


TOKI ZEHAZTAPENA
SITUACIÓN
N
CALLE
PLAZA
JESUS Mª LEGUINA
DOCE DE OCTUBRE
PLAZA DE GETAFRO
CALLE DE GOIKO
CALLE DE ARRIBA
CALLE DE ABAJO
CALLE JESUS GURIA
CALLE DE LOS OLMOS
CALLE DE LA ERMITA
CALLE DE LA IGLESIA
CALLE DE LA FUENTE
CALLE DE LA ESCUELA
CALLE DE LA CRUZ
CALLE DE LA PLAZA
CALLE DE LA VILLA
CALLE DE LA CASA
CALLE DE LA TORRE
CALLE DE LA HUERTA
CALLE DE LA VIÑ

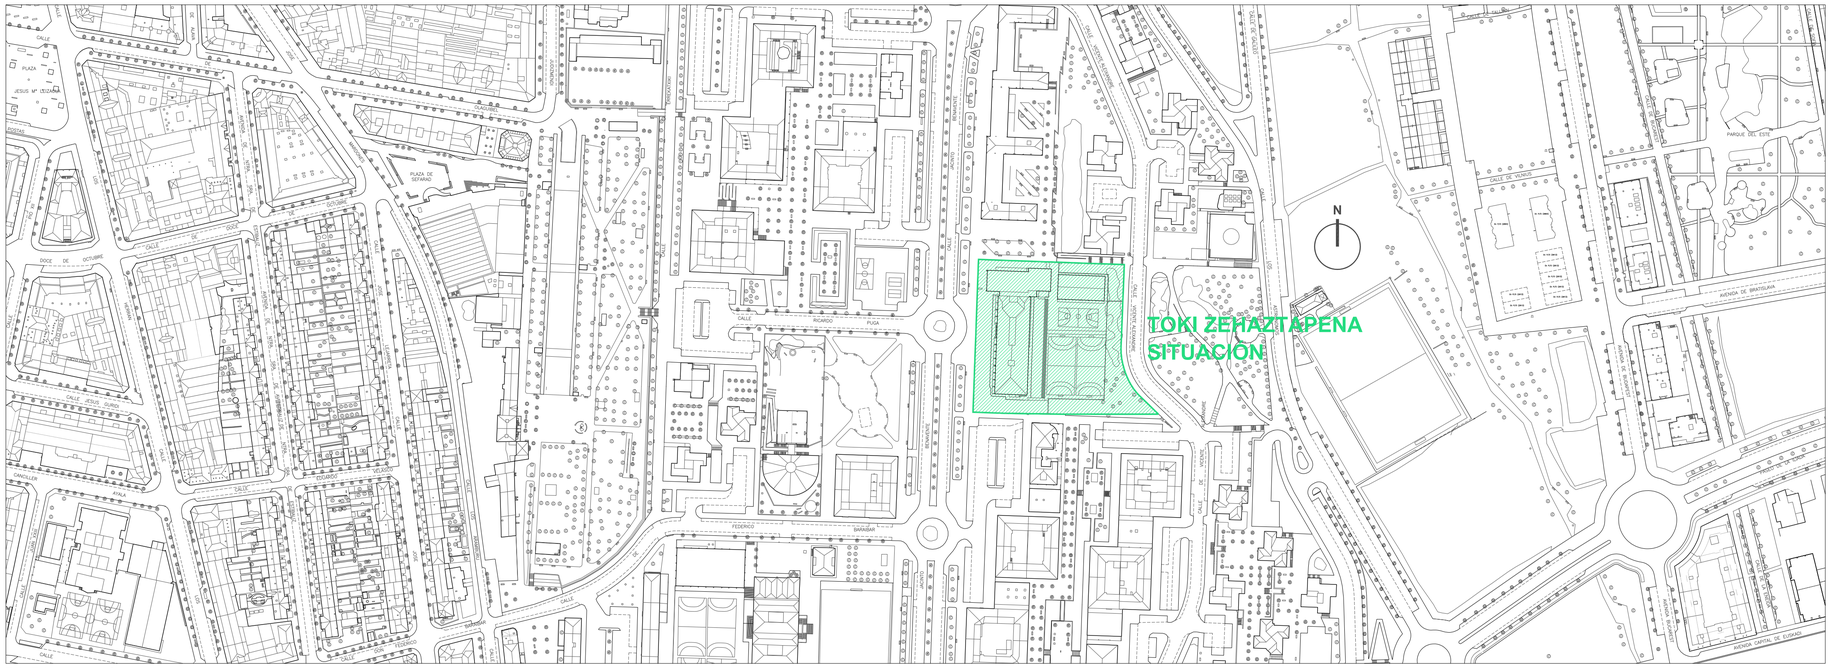

Alboko Altxaera (Hegoaldea) - Alzado Lateral (Sur)
Eskala 1/100 Escala

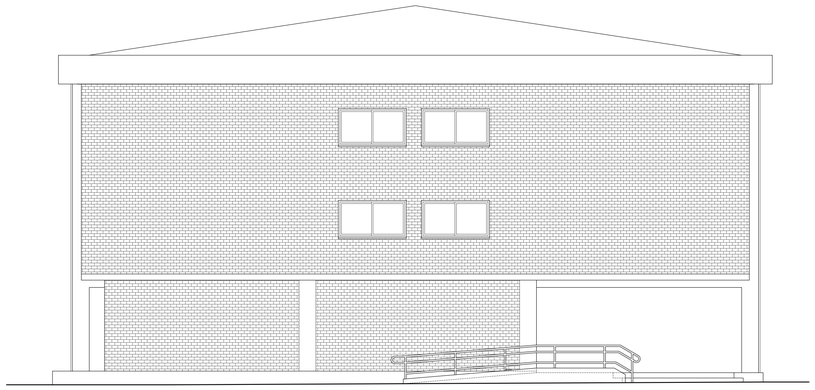

Altxaera Nagusia (Ekialdea) - Alzado Principal (Este)
Eskala 1/100 Escala


ELKARTZEN GARA

ELISKO JAURLARITZA
HEZKUNTZA SAILA


GOBIERNO VASCO
DEPARTAMENTO DE EDUCACIÓN

BERRIKUSIA


REVISADO

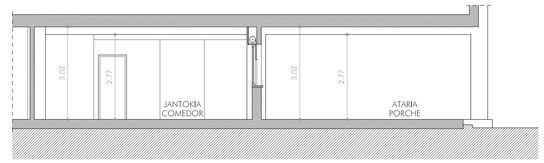

Ebaketa - Sección
Eskala 1/100 Escala

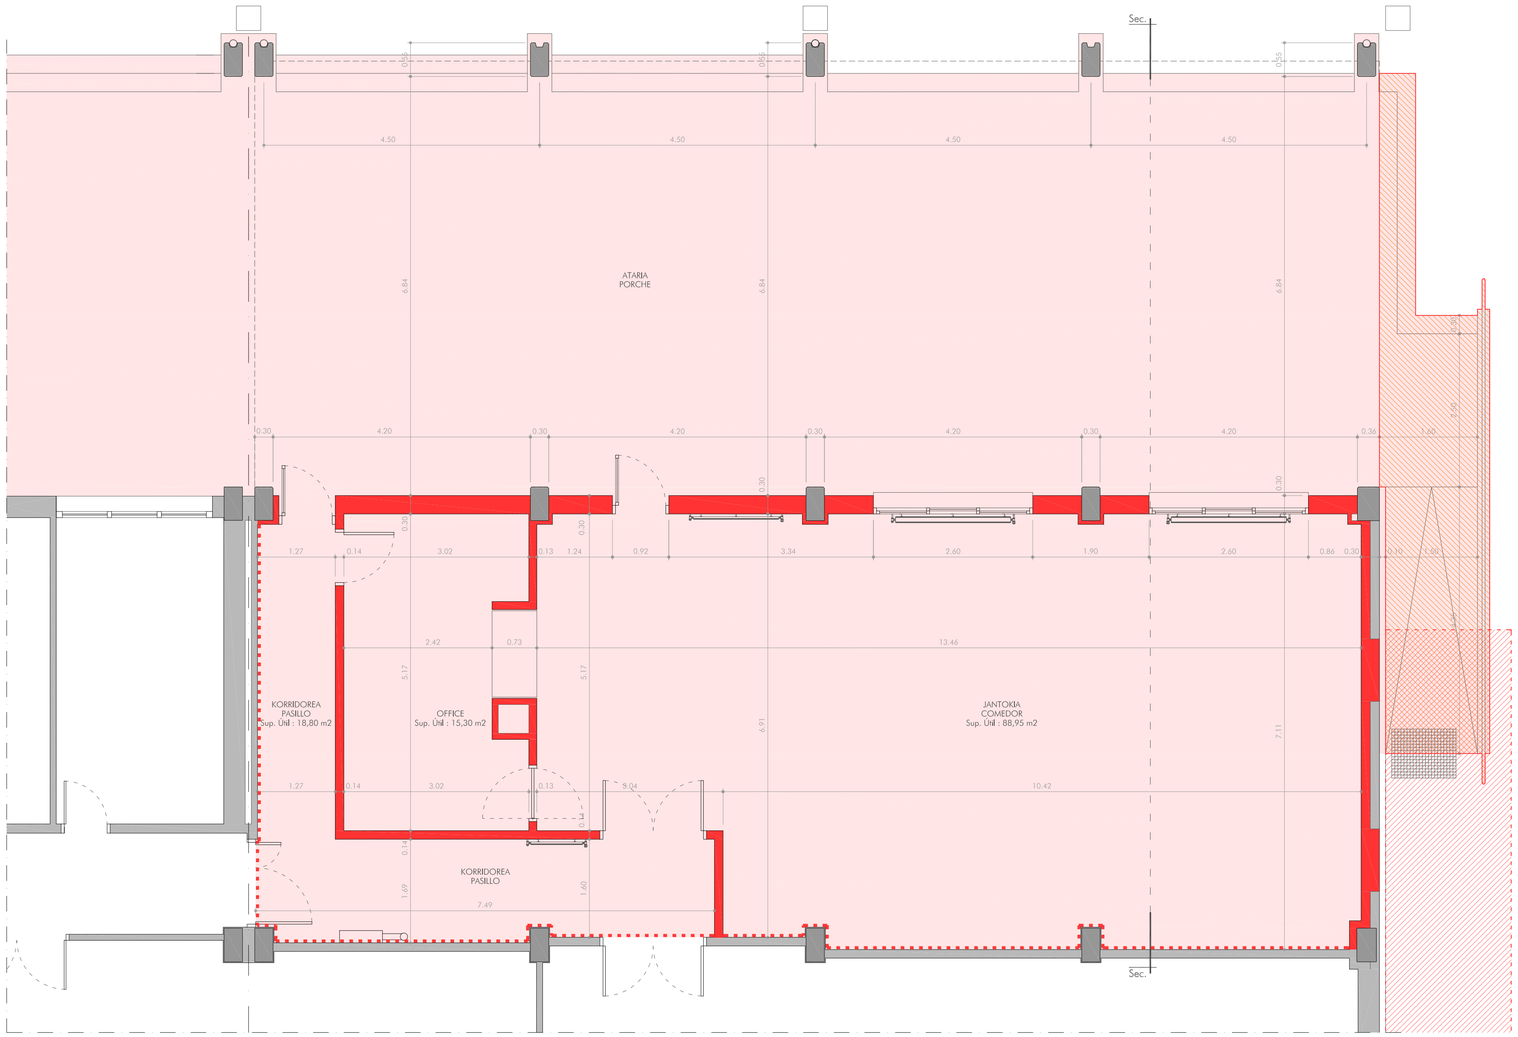

Beheko Solairua (Eraispenak) - Planta Baja (Derribos)
Eskala 1/50 Escala

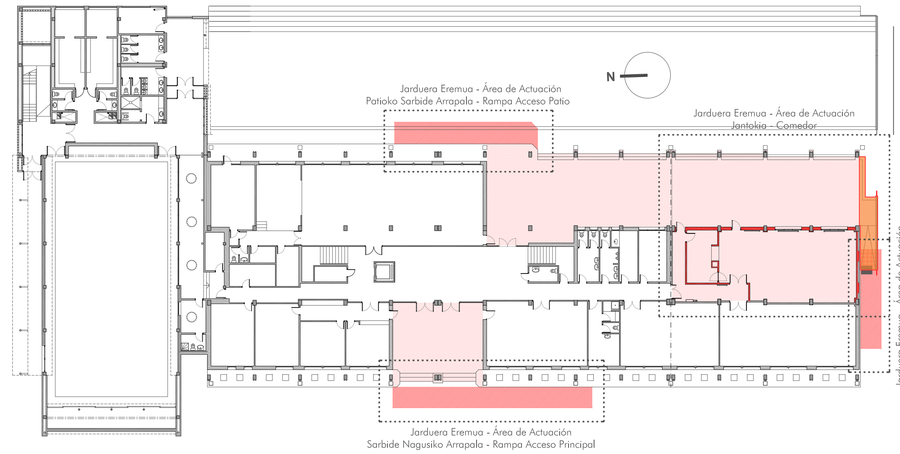

Eraikinaren Oinplano Orokorra (Beheko Solairua) - Eraispenak
Planta General del Edificio (Planta Baja) - Derribos
Eskala 1/300 Escala

Jarduera Eremua	Sup.	Área de Actuación
Jantokia	273,65 m2	Comedor
Sarbide Nagusiko Arrapala Sarbide Nagusiko Ataripea	60,25 m2 60,50 m2	Rampa Acceso Principal Porche Acceso Principal
Sukaldeko Sarbide Arrapala Lonabesak Gordetzeko Armairua	20,15 m2 1,45 m2	Rampa Acceso Cocina Armario de Aperos
Patioko Sarbide Arrapala Patioa Sartzeko Ataripea	36,30 m2 140,20 m2	Rampa Acceso Patio Porche Acceso Patio

LEYENDA

- Tabiquería a derribar
- Zonja para la Cimentación de las Rampas (E. 1/200, E. 1/50)
- Rampa y Gradas a eliminar
- Pavimento a eliminar para su sustitución
- Alicatado a eliminar para su sustitución

ANGEL GANIVET H.L.H.I. JANTOKIAREN HANDITZEA
AMPLIACIÓN DEL COMEDOR DEL C.E.I.P. ANGEL GANIVET

Plano **02**

Edición ED.02


EXEKUZIO PROIEKTUA - PROYECTO DE EJECUCIÓN
EGUNGO EGOERA (ERAISPENAK) - ESTADO ACTUAL (DERRIBOS)
OINPLANOA, ALTXAERAK ETA EBAKETA - PLANTA, ALZADOS Y SECCIÓN

Expediente A-202001
Escala 1:300 - 1:100 - 1:50
Fecha Ekaina 2.020 Junio

Promotor
EUSKO JAURLARITZA
HEZKUNTZA SAILA
GOBIERNO VASCO
DEPARTAMENTO DE EDUCACIÓN

Arquitectos
IÑAKI USANDIZAGA - IBAI USANDIZAGA - PEDRO RODRÍGUEZ

Plaza de España nº 12, 2º D. C.P. 01001 Vitoria - Gasteiz Tfno.: 945.23.33.95 Web: usandizagaestudio.com Email: estudio@usandizagaestudio.com

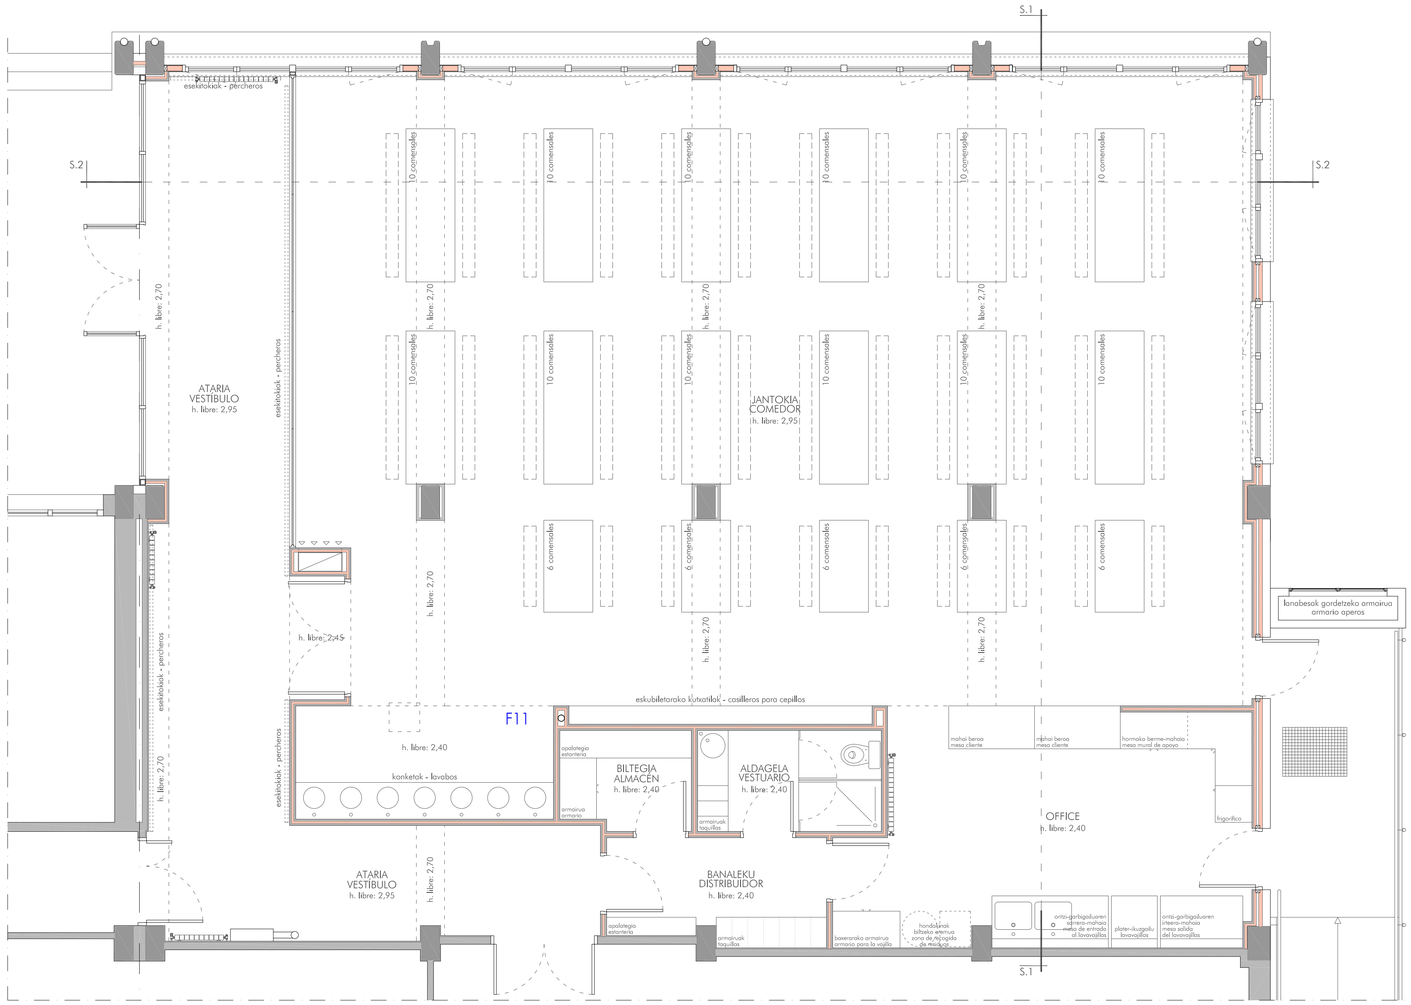


Jarduera Eremua - Área de Actuación
Jantokia - Comedor
Eskala 1/50 Escala

AZALERA ERABILGARRIA - SUPERFICIE ÚTIL

Ataria	43,55 m2	Vestíbulo
Jantokia	167,05 m2	Comedor
Banaleku	6,05 m2	Distribuidor
Office	24,70 m2	Office
Aldagela	4,95 m2	Vestuario
Biltegia	3,40 m2	Almacén
GUZTIRA	249,70 m2	TOTAL

AZALERA ERAIKIA - SUPERFICIE CONSTRUIDA

Jantokia	273,65 m2	Comedor
Sarbide Nagusiko Arrapala Sarbide Nagusiko Ataripea	60,25 m2 60,50 m2	Rampa Acceso Principal Porche Acceso Principal
Office Sarbide Arrapala Lanabesak Gordetzeko Armairua	20,15 m2 1,45 m2	Rampa Acceso Office Armario de Aperos
Patioko Sarbide Arrapala Patiora Sartzeko Ataripea	36,30 m2 140,20 m2	Rampa Acceso Patio Porche Acceso Patio

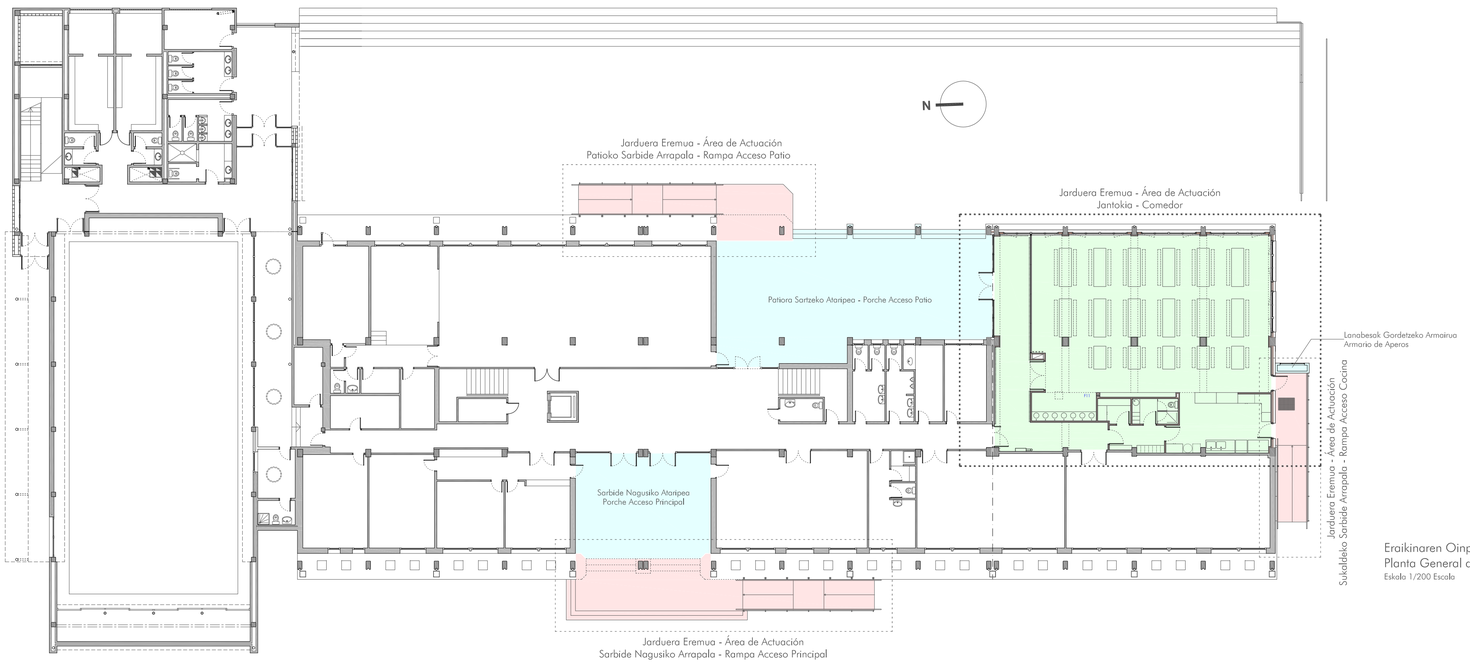

Eraikinaren Oinplano Orokorra (Beheko Solairua)
Planta General del Edificio (Planta Baja)
Eskala 1/200 Escala

EUSKO JAURLARITZA HEZKUNTZA SAILA
GOBIERNO VASCO DEPARTAMENTO DE EDUCACIÓN

BERRIKUSIA

REVISADO

ANGEL GANIVET H.L.H.I. JANTOKIAREN HANDITZEA
AMPLIACIÓN DEL COMEDOR DEL C.E.I.P. ANGEL GANIVET

Plano **03**


EXEKUZIO PROIEKTUA - PROYECTO DE EJECUCIÓN
ERREFORMA EGOERA - ESTADO DE REFORMA
ERABILEREN ETA AZALEREN OINPLANOA - PLANTA DE USOS Y SUPERFICIES

Expediente A-202001
Escala 1:200 - 1:50
Fecha Ekaina 2.020 Junio
Edición ED.02

Promotor
EUSKO JAURLARITZA
HEZKUNTZA SAILA
GOBIERNO VASCO
DEPARTAMENTO DE EDUCACIÓN

Arquitectos
IÑAKI USANDIZAGA - IBAI USANDIZAGA - PEDRO RODRÍGUEZ
UAU ARQUITECTURA Y URBANISMO

Plaza de España nº 12, 2º D. C.P. 01001 Vitoria - Gasteiz Tfno.: 945.23.33.95 Web: usandizagaestudio.com Email: estudio@usandizagaestudio.com

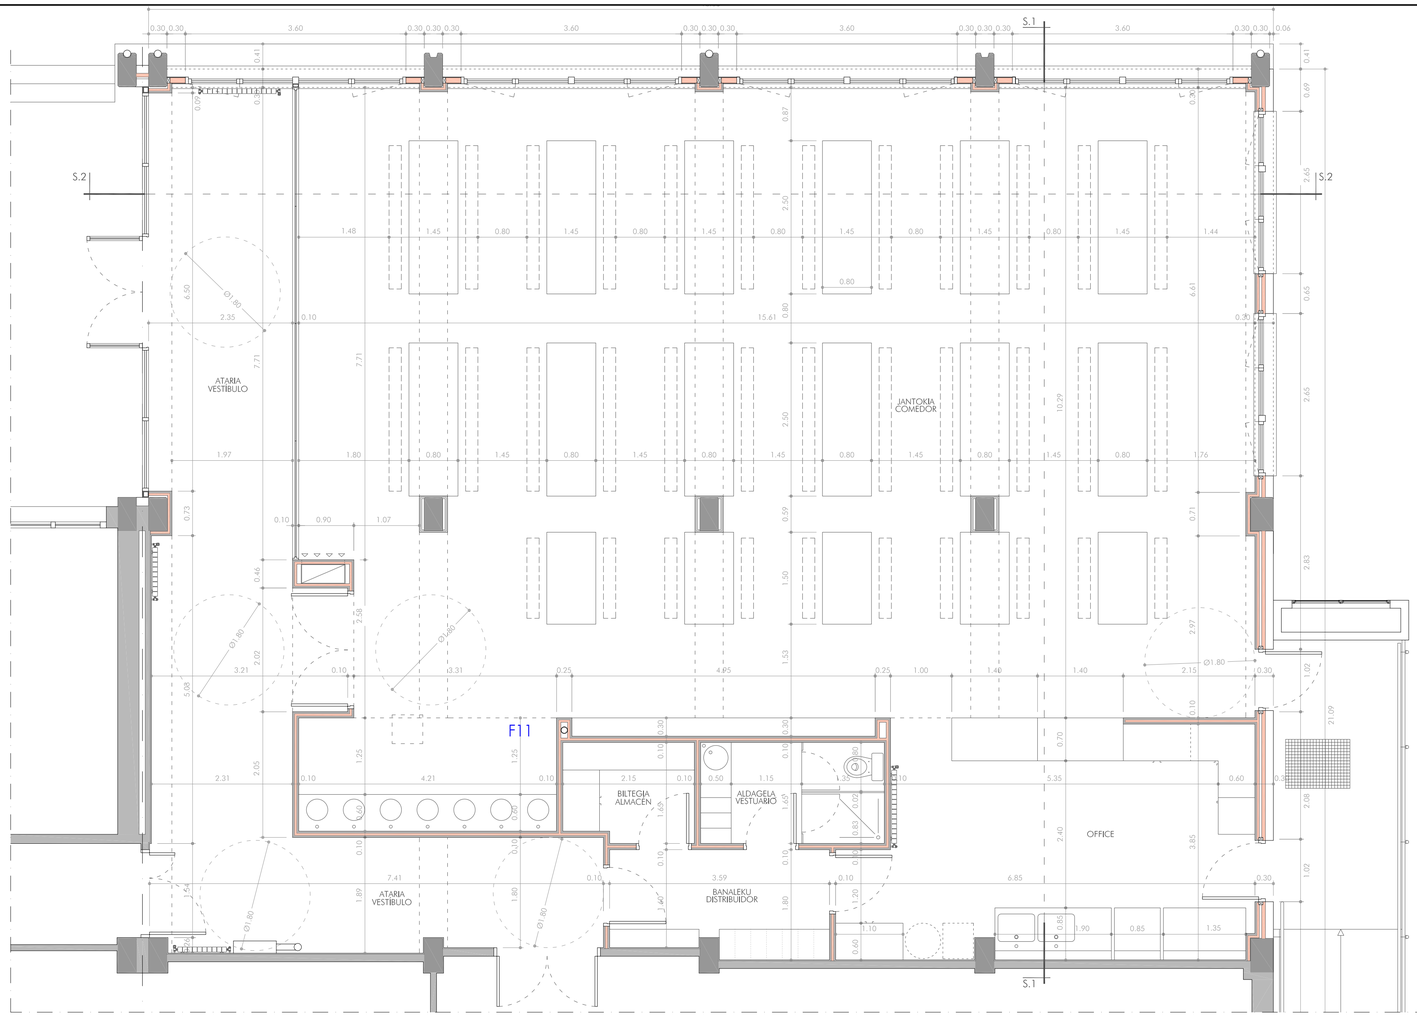

Jarduera Eremua - Área de Actuación
Jantokia - Comedor
Eskala 1/50 Escala

AZALERA ERABILGARRIA - SUPERFICIE ÚTIL

Ataria	43,55 m2	Vestíbulo
Jantokia	167,05 m2	Comedor
Banaleku	6,05 m2	Distribuidor
Office	24,70 m2	Office
Aldagela	4,95 m2	Vestuario
Biltegia	3,40 m2	Almacén
GUZTIRA	249,70 m2	TOTAL


AZALERA ERAIKIA - SUPERFICIE CONSTRUIDA

Jantokia	273,65 m2	Comedor
Sarbide Nagusiko Arrapala	60,25 m2	Rampa Acceso Principal
Sarbide Nagusiko Ataripea	60,50 m2	Porche Acceso Principal
Office Sarbide Arrapala	20,15 m2	Rampa Acceso Office
Lanabesak Gordetzeko Armairua	1,45 m2	Armario de Aperos
Patioko Sarbide Arrapala	36,30 m2	Rampa Acceso Patio
Patioa Sartzeko Ataripea	140,20 m2	Porche Acceso Patio

EUSKO JAURLARITZA GOBIERNO VASCO
HEZKUNTZA SAILA DEPARTAMENTO DE EDUCACIÓN

BERRIKUSIA

REVISADO

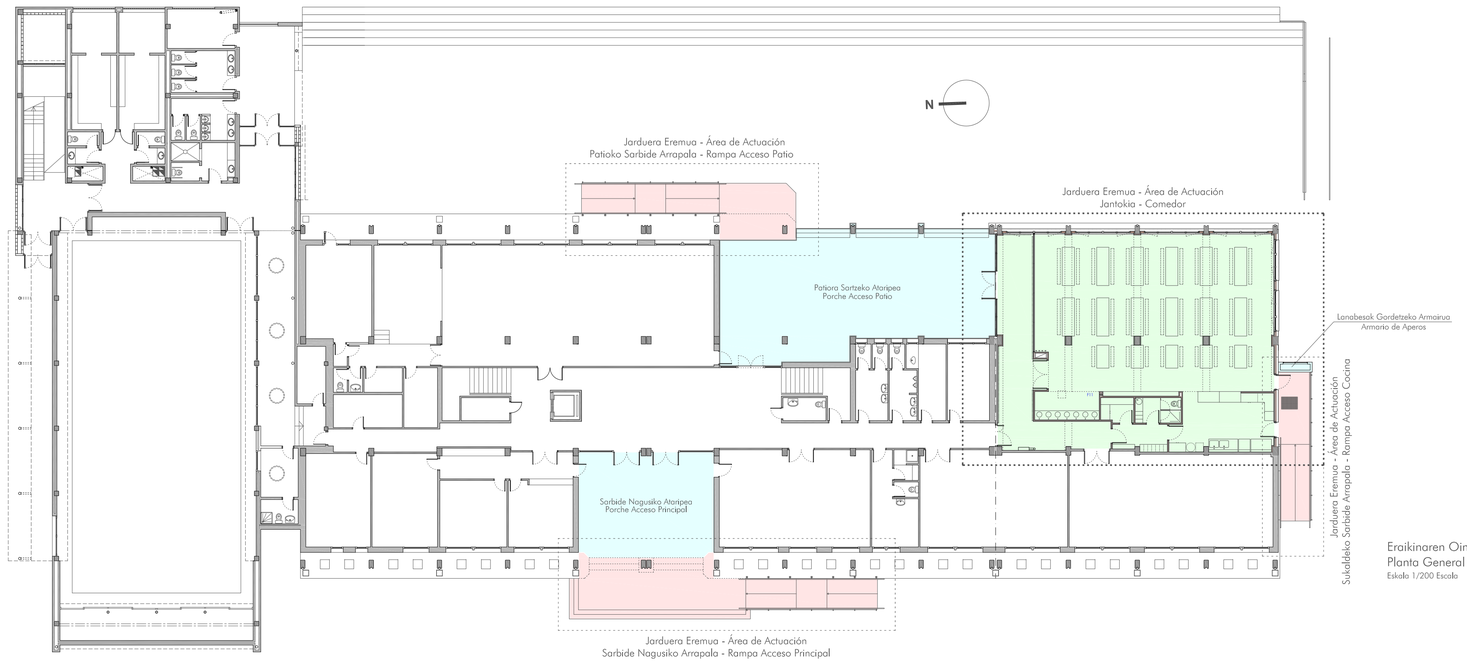

Eraikinaren Oinplano Orokorra (Beheko Solairua)
Planta General del Edificio (Planta Baja)
Eskala 1/200 Escala

ANGEL GANIVET H.L.H.I. JANTOKIAREN HANDITZEA
AMPLIACIÓN DEL COMEDOR DEL C.E.I.P. ANGEL GANIVET

Plano **04**

Edición ED.02


EXEKUZIO PROIEKTUA - PROYECTO DE EJECUCIÓN
ERREFORMA EGOERA - ESTADO DE REFORMA
KOTA-OINPLANOA - PLANTA DE COTAS

Expediente A-202001
Escala 1:200 - 1:50
Fecha Ekaina 2.020 Junio

Promotor
EUSKO JAURLARITZA
HEZKUNTZA SAILA
GOBIERNO VASCO
DEPARTAMENTO DE EDUCACIÓN

Arquitectos
IÑAKI USANDIZAGA - IBAI USANDIZAGA - PEDRO RODRÍGUEZ


Plaza de España nº 12, 2º D. C.P. 01001 Vitoria - Gasteiz Tfno.: 945.23.33.95 Web: usandizagaestudio.com Email: estudio@usandizagaestudio.com

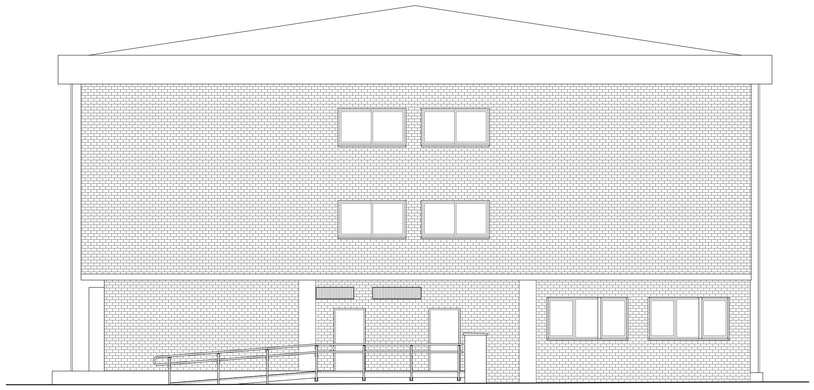


Alboko Altxaera (Hegoaldea) - Alzado Lateral (Sur)
Eskala 1/100 Escala



Altxaera Nagusia (Ekialdea) - Alzado Principal (Este)
Eskala 1/100 Escala

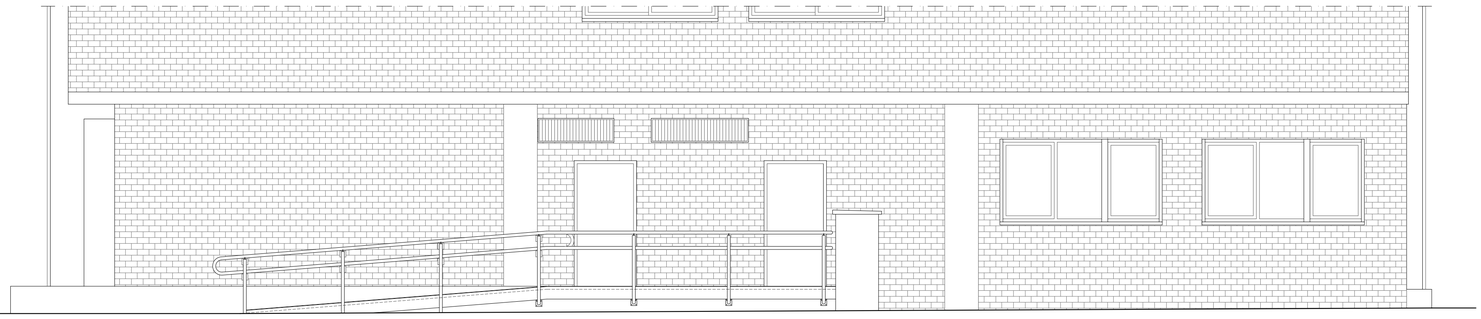


Alboko Altxaera (Hegoaldea) - Alzado Lateral (Sur)
Eskala 1/50 Escala

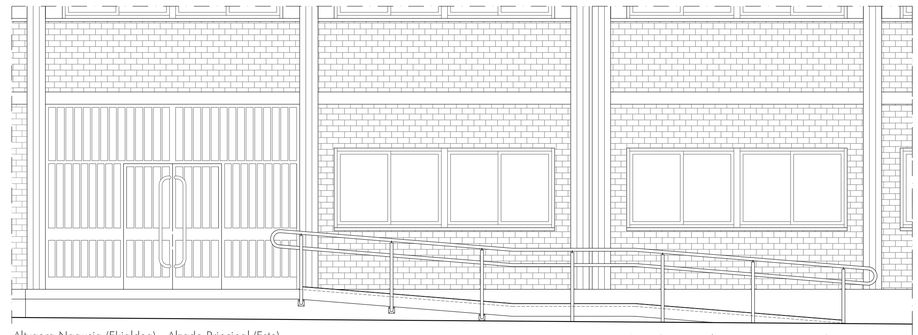


Altxaera Nagusia (Ekialdea) - Alzado Principal (Este)
Eskala 1/50 Escala

Patiora Sartzeko Arrapalaren Eremua - Zona de Acceso a Patio

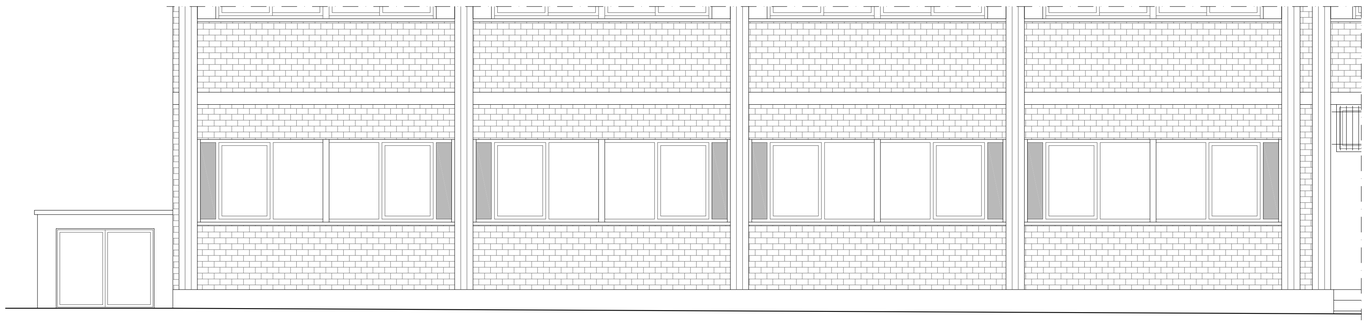


Altxaera Nagusia (Ekialdea) - Alzado Principal (Este)
Eskala 1/50 Escala

Jantokia - Zona Comedor

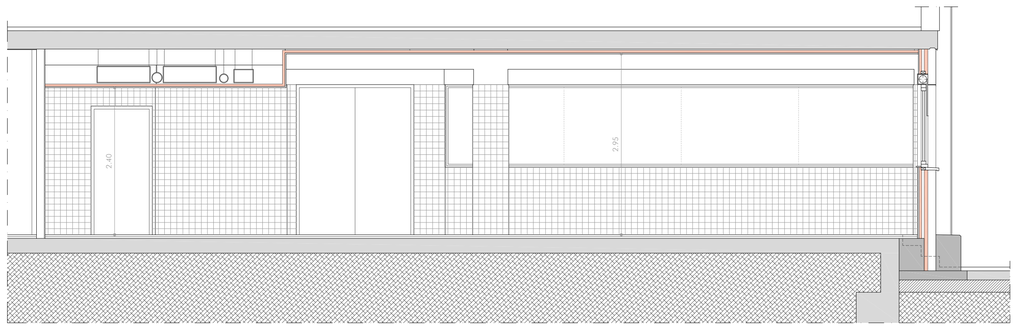

1. Atala - Sección 1
Eskala 1/50 Escala

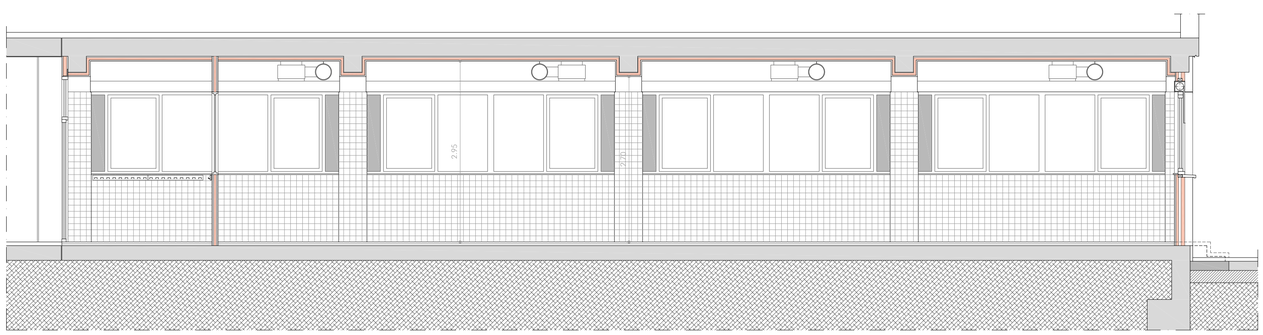

2. Atala - Sección 2
Eskala 1/50 Escala

EUSKO JAURLARITZA GOBIERNO VASCO
HEZKUNTZA SAILA DEPARTAMENTO DE EDUCACIÓN

BERRIKUSIA

REVISADO

ANGEL GANIVET H.L.H.I. JANTOKIAREN HANDITZEA
AMPLIACIÓN DEL COMEDOR DEL C.E.I.P. ANGEL GANIVET

Plano **05**

Edición ED.02


EXEKUZIO PROIEKTUA - PROYECTO DE EJECUCIÓN
ERREFORMA EGOERA - ESTADO DE REFORMA
ALTXAERAK ETA SEKZIOAK - ALZADOS Y SECCIÓNES

Expediente A-202001
Escala 1:100 - 1:50
Fecha Ekaina 2.020 Junio

Promotor
EUSKO JAURLARITZA
HEZKUNTZA SAILA
GOBIERNO VASCO
DEPARTAMENTO DE EDUCACIÓN

Arquitectos
IÑAKI USANDIZAGA - IBAI USANDIZAGA - PEDRO RODRÍGUEZ


Plaza de España nº 12, 2º D, C.P. 01001 Vitoria - Gasteiz Tfno.: 945.23.33.95 Web: usandizagaestudio.com Email: estudio@usandizagaestudio.com

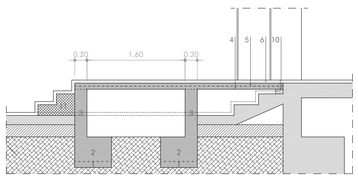


1 Zeharkako Sekzioa - Sección Transversal 1
Eskala 1/50 Escala




Luzetarako Sekzioa - Sección Longitudinal
Eskala 1/50 Escala

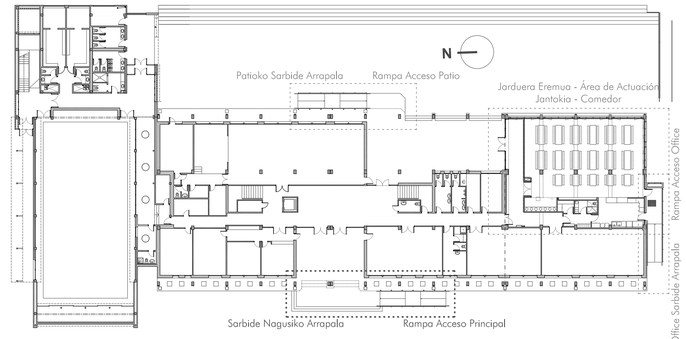

Beheko Solairu Orokorra - Planta Baja General
Eskala 1/400 Escala

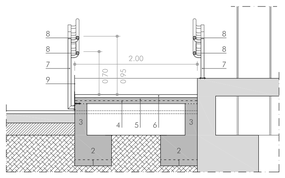


2 Zeharkako Sekzioa - Sección Transversal 2
Eskala 1/50 Escala

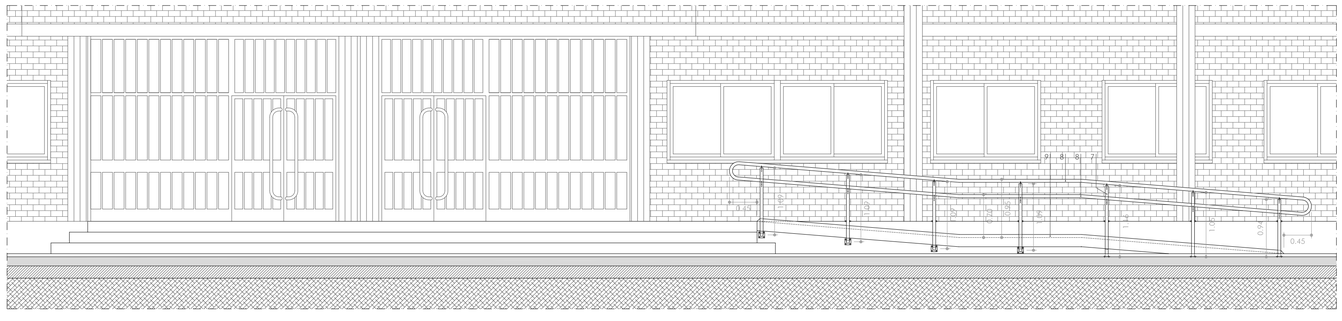


Altxaera - Alzado
Eskala 1/50 Escala

1.- Hormigón de limpieza.
2.- Zapata de hormigón armado.
3.- Muro de hormigón armado.
4.- Tablero Celetyp.
5.- Capa de compresión de hormigón armado de 5 cm. de espesor.
6.- Pavimento de baldosa de árido lavado.
7.- Tubo redondo de acero galvanizado 50.2 mm. para soporte de pasamanos.
8.- Pasamanos de acero galvanizado Ø 50 mm.
9.- Perfil de acero galvanizado 200.100.5 mm. atornillado a muro
10.- 1/2 asta de ladrillo perforado como soporte de tablero Celetyp.
11.- Recrecido para formación de escalones

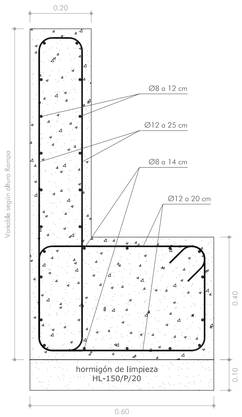


Hormaren eta Zapataren Xehetasun Armatua
Detalle Armado de Muro y Zapata
Eskala 1/10 Escala

TIPOS DE MATERIALES Y NIVELES DE CONTROL				MIN. CONTENIDO DE CEMENTO (Kg/m3.)	MAXIMA RELACION AGUA/CEMENTO
MATERIAL	TIPO	NIVEL CONTROL	COEFICIENTE PONDERACION		
HORMIGON	HA-25/P/20/IIa	ESTADISTICO	1.50	275	0.60
ACERO	B 500 S	NORMAL	1.50	RECUBRIMIENTO NOMINAL r nom (mm.)	
EJECUCION	NORMAL	NORMAL	1.50	HORMIGON DE OBRA	30
LAS ARMADURAS TENDRAN SELLO CIETSID DE CONFORMIDAD					
RESTO PRESCRIPCIONES CONFORME EHE-08					

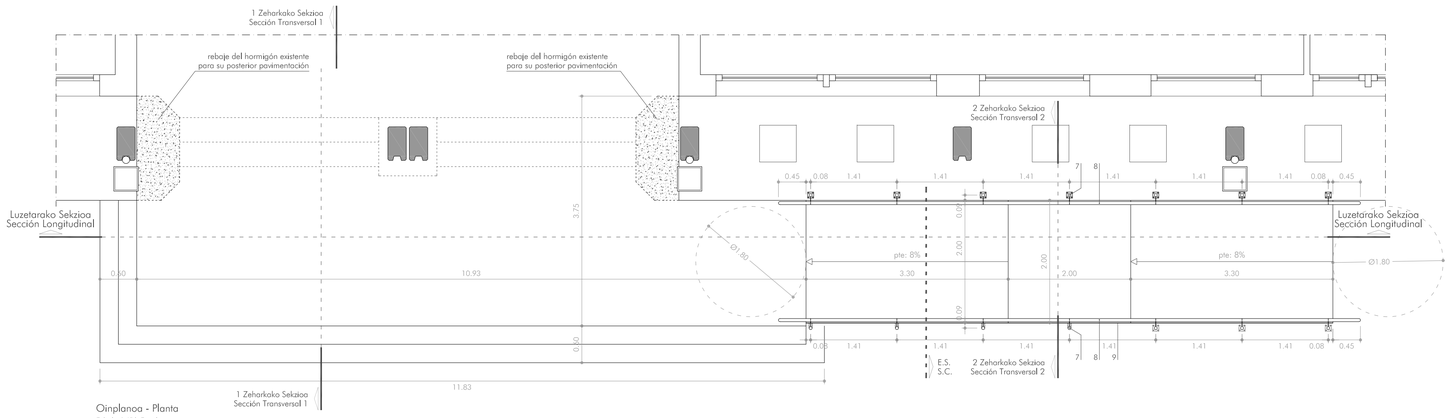


Oinplanoa - Planta
Eskala 1/50 Escala

Altxaera - Alzado

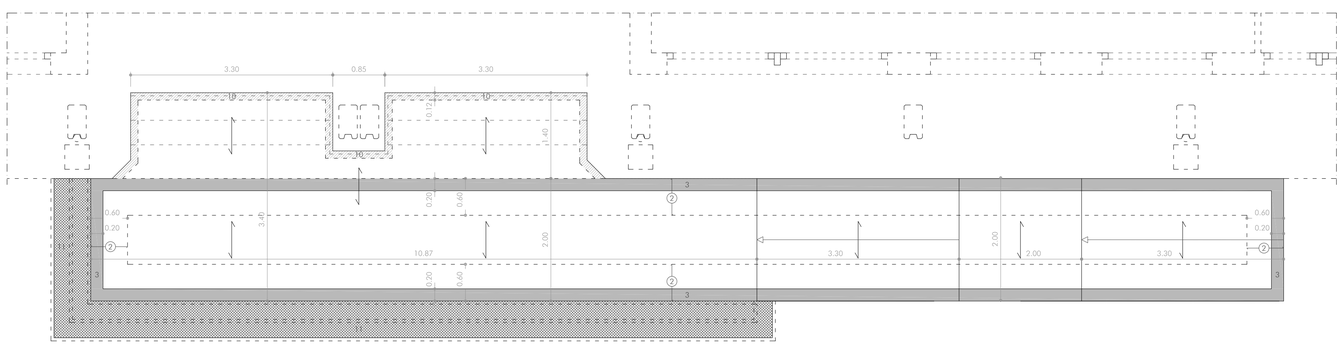

Egitura-Solairua - Planta de Estructura
Eskala 1/50 Escala

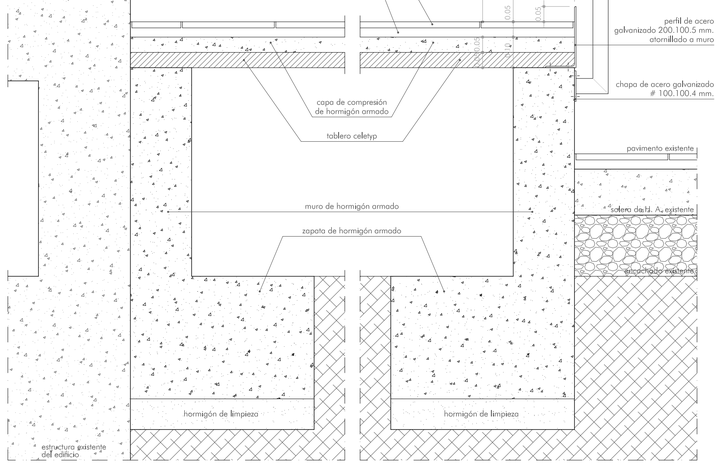

Eraikuntza-Sekzioa - Sección Constructiva
Eskala 1/10 Escala

Sarbide Nagusiko Arrapala - Rampa Acceso Principal

AZALERA ERAIKIA - SUPERFICIE CONSTRUIDA

Jantokia	273,65 m2	Comedor	
Sarbide Nagusiko Arrapala	60,25 m2	Rampa Acceso Principal	
Sarbide Nagusiko Ataripea	60,50 m2	Porche Acceso Principal	
Office Sarbide Arrapala	20,15 m2	Rampa Acceso Office	
Lanabesuk Gordetzeko Armairua	1,45 m2	Armario de Aperos	
Patioko Sarbide Arrapala	36,30 m2	Rampa Acceso Patio	
Patioa Sartzeko Ataripea	140,20 m2	Porche Acceso Patio	

NOTAS : Cotas en metros.
Todas las medidas de cerrajería se deberán comprobar y adaptar en Obra.

EUSKO JAURLARITZA GOBIERNO VASCO
HEZKUNTZA SAILA DEPARTAMENTO DE EDUCACIÓN

BERRIKUSIA
REVISADO

ANGEL GANIVET H.L.H.I. JANTOKIAREN HANDITZEA
AMPLIACIÓN DEL COMEDOR DEL C.E.I.P. ANGEL GANIVET

Plano **06**
Edición ED.02


EXEKUZIO PROIEKTUA - PROYECTO DE EJECUCIÓN
ERREFORMA EGOERA - ESTADO DE REFORMA
SARBIDE NAGUSIKO ARRAPALA - RAMPA ACCESO PRINCIPAL

Expediente A-202001
Escala 1:400 - 1:50 - 1:10
Fecha Ekaina 2.020 Junio

Promotor
EUSKO JAURLARITZA
HEZKUNTZA SAILA
GOBIERNO VASCO
DEPARTAMENTO DE EDUCACIÓN


Arquitectos
IÑAKI USANDIZAGA - IBAI USANDIZAGA - PEDRO RODRÍGUEZ
UAU ARQUITECTURA Y URBANISMO

Plaza de España nº 12, 2º D. C.P. 01001 Vitoria - Gasteiz Tfno.: 945.23.33.95 Web: usandizagaestudio.com Email: estudio@usandizagaestudio.com

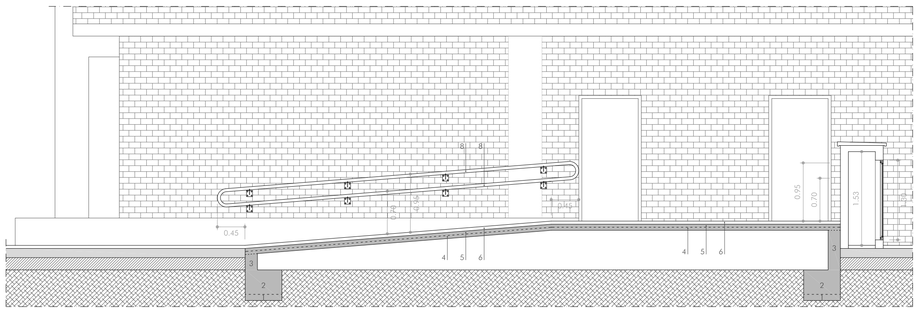


Luzetarako Sekzioa - Sección Longitudinal
Eskala 1/50 Escala

1.- Hormigón de limpieza.
2.- Zapata de hormigón armado.
3.- Muro de hormigón armado.
4.- Tablero Celetyp.
5.- Capa de compresión de hormigón armado de 5 cm. de espesor.
6.- Pavimento de baldosa de árido lavado.

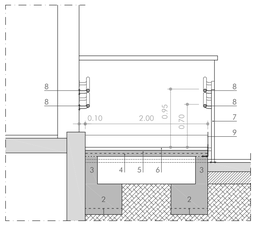


1 Zeharkako Sekzioa - Sección Transversal 1
Eskala 1/50 Escala


7.- Tubo redondo de acero galvanizado 50.2 mm. para soporte de pasamanos.
8.- Pasamanos de acero galvanizado Ø 50 mm.
9.- Perfil de acero galvanizado 200.100.5 mm. atornillado a muro
10.- 1/2 asta de ladrillo perforado como soporte de tablero Celetyp.
11.- Tramex

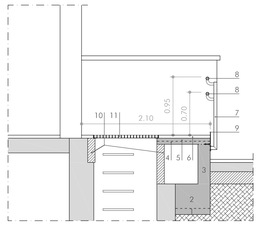


2 Zeharkako Sekzioa - Sección Transversal 2
Eskala 1/50 Escala

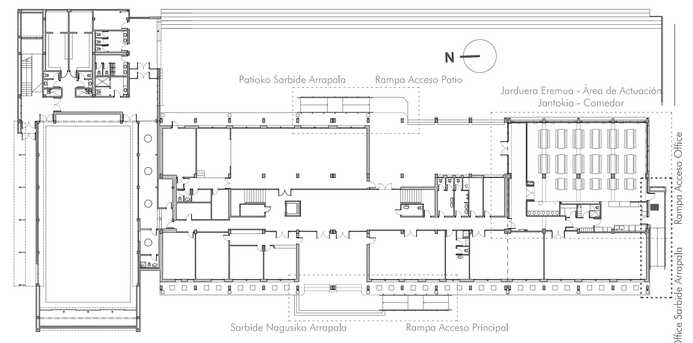


Beheko Solairu Orokorra - Planta Baja General
Eskala 1/400 Escala

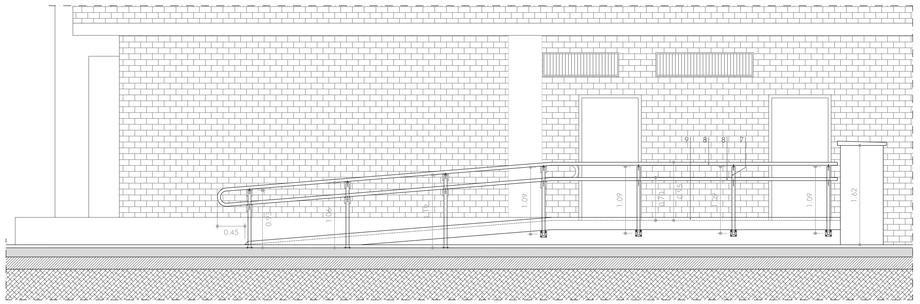

Luzetarako Alzaera - Alzado Longitudinal
Eskala 1/50 Escala

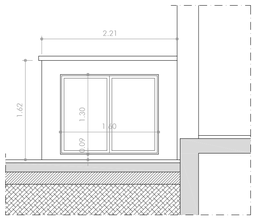

Alboko Alzaera - Alzado Lateral
Eskala 1/50 Escala

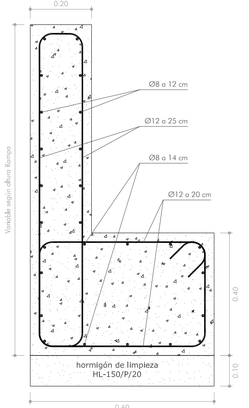


Hormaren eta Zapataren Xehetasun Armatua
Detalle Armado de Muro y Zapata
Eskala 1/10 Escala

EUSKO JAURLARITZA GOBIERNO VASCO
HEZKUNTZA SAILA DEPARTAMENTO DE EDUCACIÓN


BERRIKUSIA

REVISADO

TIPOS DE MATERIALES Y NIVELES DE CONTROL				MIN. CONTENIDO DE CEMENTO (kg/m3)	MAXIMA RELACIÓN AGUA/CEMENTO
MATERIAL	TIPO	NIVEL CONTROL	COEFICIENTE PONDERACION		
HORMIGON	HA-25/P/20/IIa	ESTADISTICO	1.50	275	0.60
ACERO	B 500 S	NORMAL	1.50	RECUBRIMIENTO NOMINAL (r_nom [mm.])	
EJECUCION	NORMAL	NORMAL	1.50	HORMIGON DE OBRA	30
LAS ARMADURAS TENDRAN SELLO CIETSID DE CONFORMIDAD					
RESTO PRESCRIPCIONES CONFORME EHE-08					

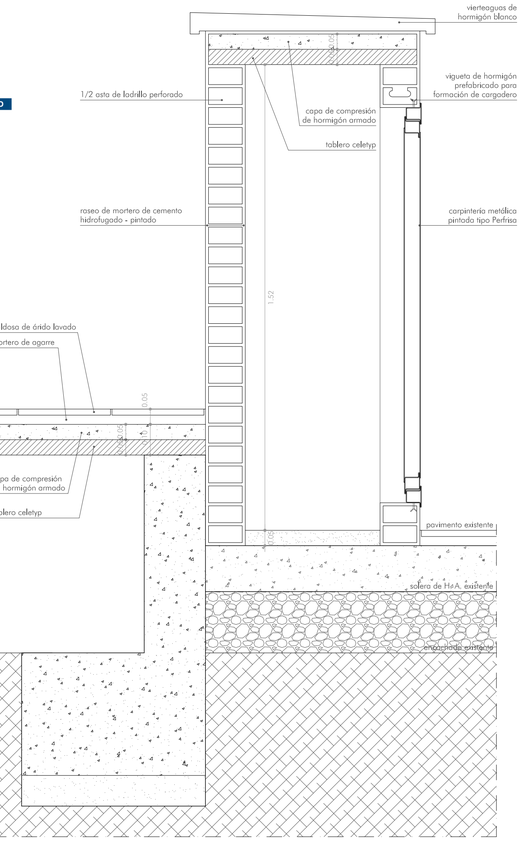


2 Eraikuntza-Sekzioa - Sección Constructiva 2
Eskala 1/10 Escala

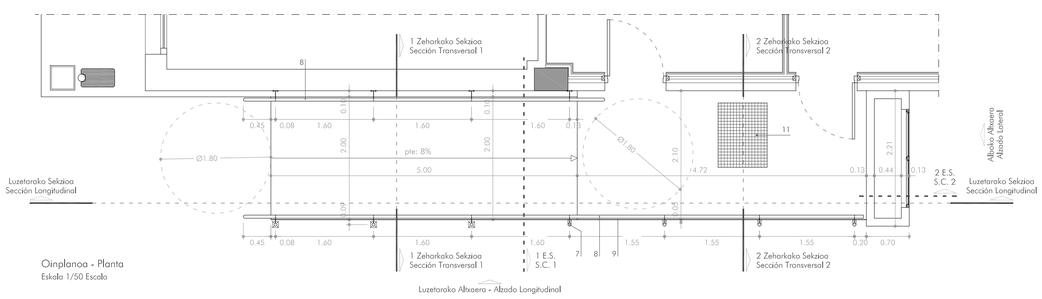


Oinplanoa - Planta
Eskala 1/50 Escala

Luzetarako Alzaera - Alzado Longitudinal

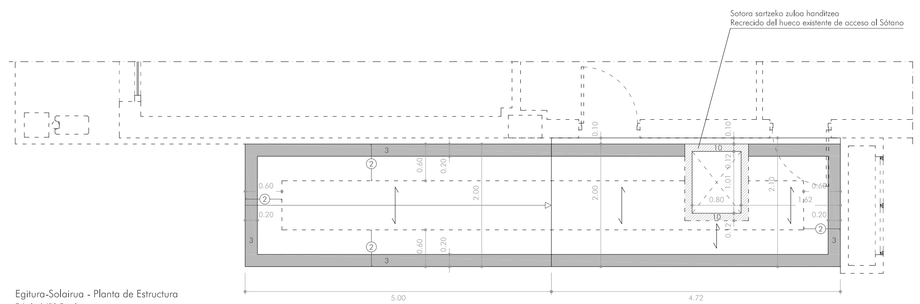

Egitura-Solairua - Planta de Estructura
Eskala 1/50 Escala

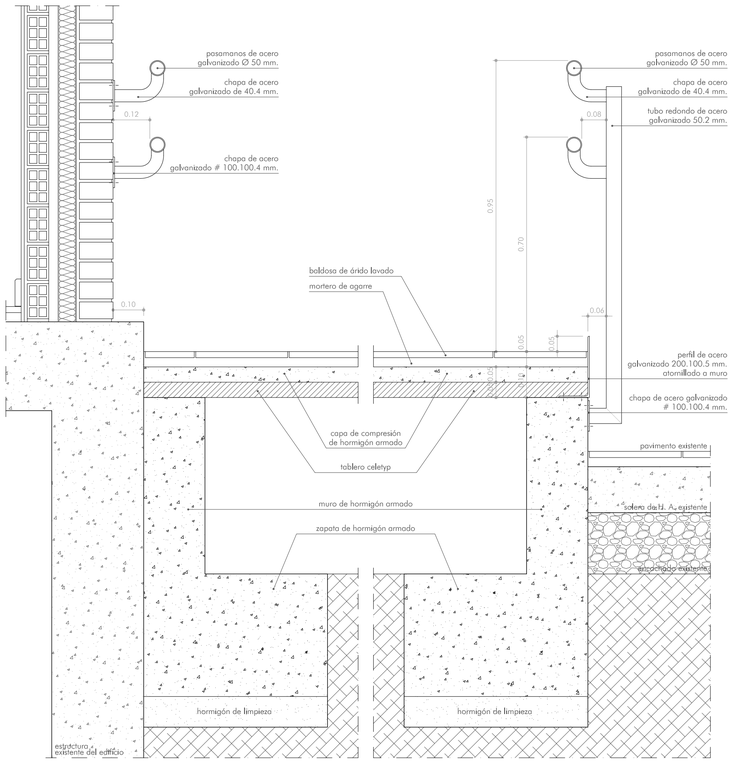

1 Eraikuntza-Sekzioa - Sección Constructiva 1
Eskala 1/10 Escala

AZALERA ERAIKIA - SUPERFICIE CONSTRUIDA

Jantokia	273,65 m2	Comedor	
Sarbide Nagusiko Arrapala	60,25 m2	Rampa Acceso Principal	
Sarbide Nagusiko Ataripea	60,50 m2	Porche Acceso Principal	
Office Sarbide Arrapala	20,15 m2	Rampa Acceso Office	
Lanabesak Gordetzeko Armairua	1,45 m2	Armario de Aperos	
Patioko Sarbide Arrapala	36,30 m2	Rampa Acceso Patio	
Patioa Sartzeko Ataripea	140,20 m2	Porche Acceso Patio	

NOTAS : Cotas en metros.
Todas las medidas de cerrajería se deberán comprobar y adaptar en Obra.

ANGEL GANIVET H.L.H.I. JANTOKIAREN HANDITZEA
AMPLIACIÓN DEL COMEDOR DEL C.E.I.P. ANGEL GANIVET

Plano **07**

Edición ED.02

EXEKUZIO PROIEKTUA - PROYECTO DE EJECUCIÓN
ERREFORMA EGOERA - ESTADO DE REFORMA
OFFICE SARBIDE ARRAPALA - RAMPA ACCESO OFFICE


Expediente A-202001
Escala 1:400 - 1:50 - 1:10
Fecha Ekaina 2.020 Junio

Promotor
EUSKO JAURLARITZA
HEZKUNTZA SAILA
GOBIERNO VASCO
DEPARTAMENTO DE EDUCACIÓN


Arquitectos
IÑAKI USANDIZAGA - IBAI USANDIZAGA - PEDRO RODRÍGUEZ
UAU ARQUITECTURA Y URBANISMO

Plaza de España nº 12, 2º D. C.P. 01001 Vitoria - Gasteiz Tfno.: 945.23.33.95 Web: usandizagaestudio.com Email: estudio@usandizagaestudio.com


Office Sarbide Arrapala - Rampa Acceso Office

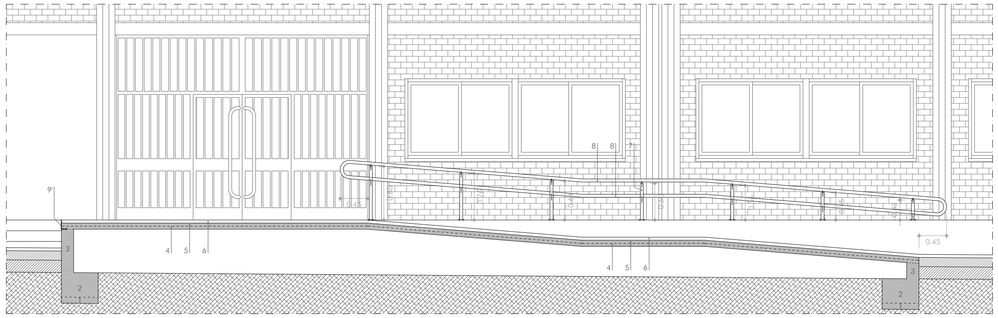

Luzetarako Sekzioa - Sección Longitudinal
Eskala 1/50 Escala

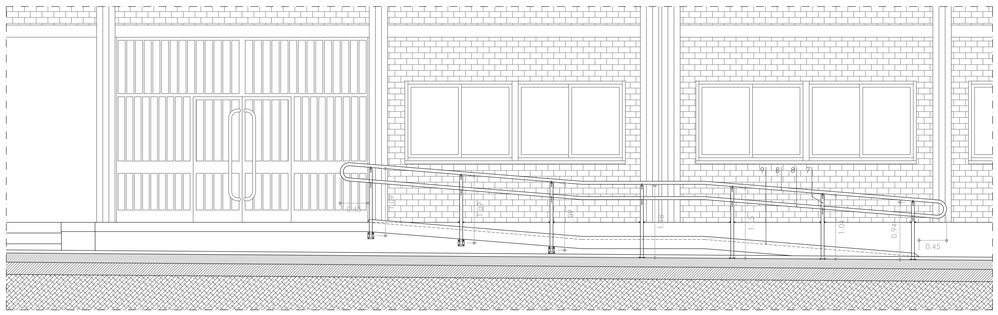


Altxaera - Alzado
Eskala 1/50 Escala

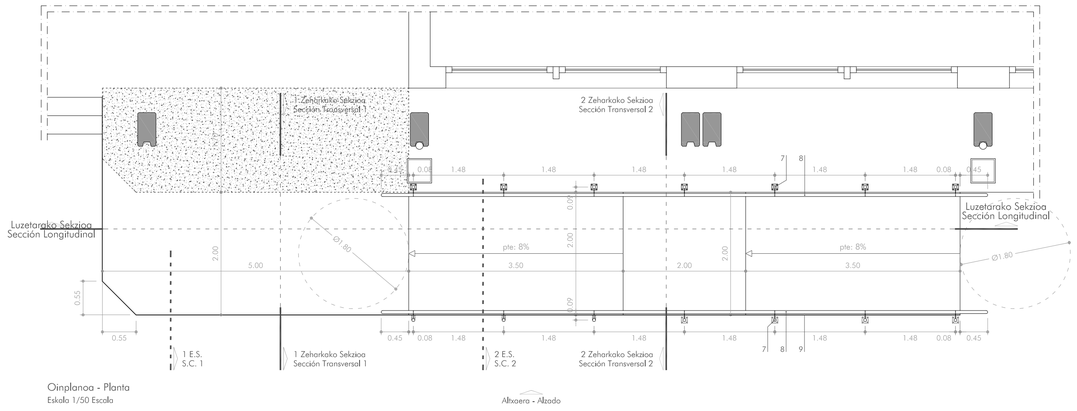

Oinplanoa - Planta
Eskala 1/50 Escala


Altxaera - Alzado

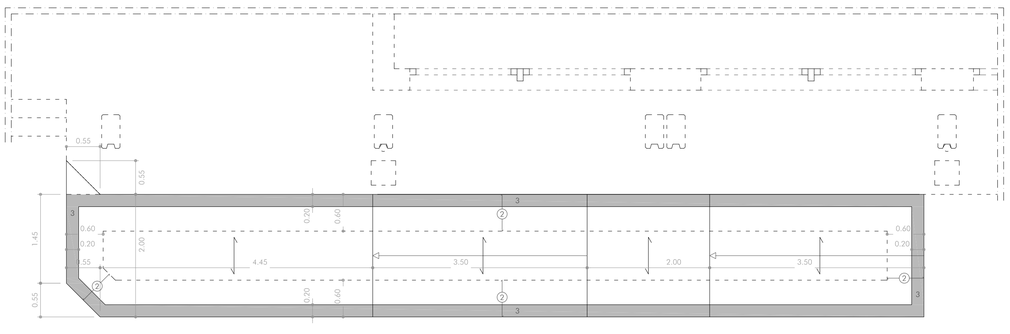


Egitura-Solairua - Planta de Estructura
Eskala 1/50 Escala

Patioko Sarbide Arrapala - Rampa Acceso Patio


1.- Hormigón de limpieza.
2.- Zapata de hormigón armado.
3.- Muro de hormigón armado.
4.- Tablero Celetyp.
5.- Capa de compresión de hormigón armado de 5 cm. de espesor.
6.- Pavimento de baldosa de árido lavado.
7.- Tubo redondo de acero galvanizado 50.2 mm. para soporte de pasamanos.
8.- Pasamanos de acero galvanizado Ø 50 mm.
9.- Perfil de acero galvanizado 200.100.5 mm. atornillado a muro
9'.- Perfil de acero galvanizado 200.100.5 mm. recortado y atornillado a muro

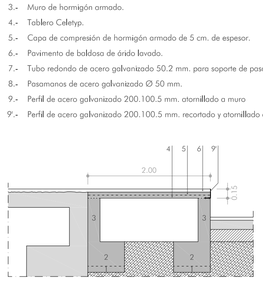

1 Zeharkako Sekzioa - Sección Transversal 1
Eskala 1/50 Escala

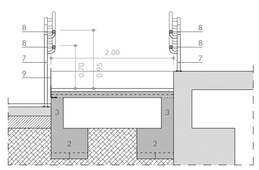


2 Zeharkako Sekzioa - Sección Transversal 2
Eskala 1/50 Escala

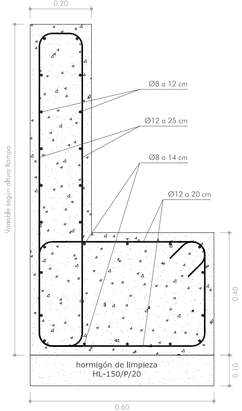

Hormaren eta Zapataren Xehetasun Armatua
Detalle Armado de Muro y Zapata
Eskala 1/10 Escala

TIPOS DE MATERIALES Y NIVELES DE CONTROL				MIN. CONTENIDO DE CEMENTO (Kg/m3.)	MAXIMA RELACION AGUA/CEMENTO
MATERIAL	TIPO	NIVEL CONTROL	COEFICIENTE PONDERACION		
HORMIGON	HA-25/P/20/IIa	ESTADISTICO	1.50	275	0.60
ACERO	B 500 S	NORMAL	1.50	RECUBRIMIENTO NOMINAL r nom (mm.)	
EJECUCION	NORMAL	NORMAL	1.50	HORMIGON DE OBRA	30
LAS ARMADURAS TENDRAN SELLO CIETSID DE CONFORMIDAD					
RESTO PRESCRIPCIONES CONFORME EHE-08					

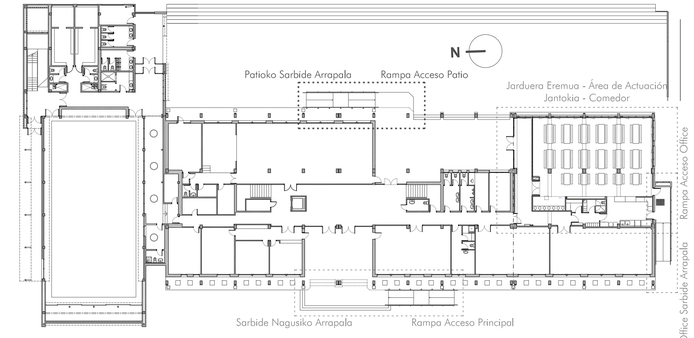


Beheko Solairu Orokorra - Planta Baja General
Eskala 1/400 Escala


EUSKO JAURLARITZA GOBIERNO VASCO
HEZKUNTZA SAILA DEPARTAMENTO DE EDUCACIÓN

BERRIKUSIA

REVISADO

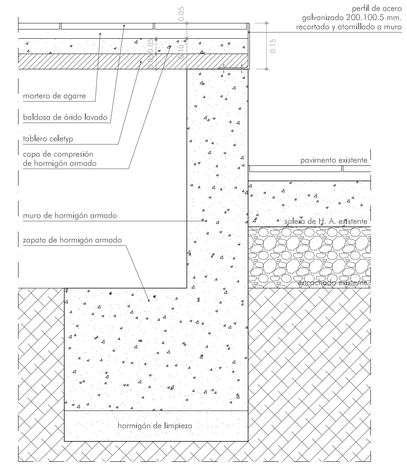

1 Eraikuntza-Sekzioa - Sección Constructiva 1
Eskala 1/10 Escala

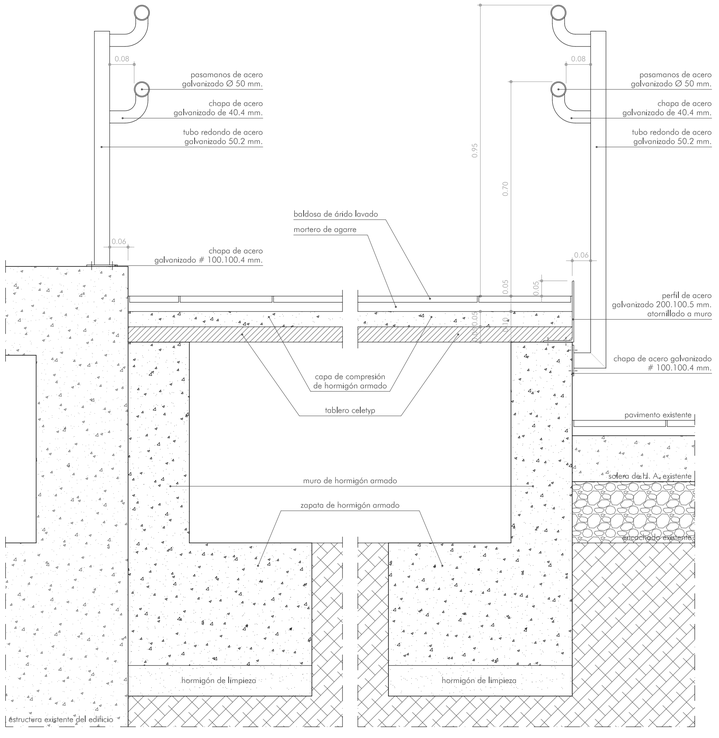

2 Eraikuntza-Sekzioa - Sección Constructiva 2
Eskala 1/10 Escala

AZALERA ERAIKIA - SUPERFICIE CONSTRUIDA

Jantokia	273,65 m2	Comedor	
Sarbide Nagusiko Arrapala	60,25 m2	Rampa Acceso Principal	
Sarbide Nagusiko Ataripea	60,50 m2	Porche Acceso Principal	
Office Sarbide Arrapala	20,15 m2	Rampa Acceso Office	
Lanabesak Gordetzeko Armairua	1,45 m2	Armario de Aperos	
Patioko Sarbide Arrapala	36,30 m2	Rampa Acceso Patio	
Patioa Sartzeko Ataripea	140,20 m2	Porche Acceso Patio	

NOTAS : Cotas en metros.
Todas las medidas de cerrajería se deberán comprobar y adaptar en Obra.

ANGEL GANIVET H.L.H.I. JANTOKIAREN HANDITZEA
AMPLIACIÓN DEL COMEDOR DEL C.E.I.P. ANGEL GANIVET

Plano **08**

Edición ED.02


EXEKUZIO PROIEKTUA - PROYECTO DE EJECUCIÓN
ERREFORMA EGOERA - ESTADO DE REFORMA
PATIOKO SARBIDE ARRAPALA - RAMPA ACCESO PATIO

Expediente A-202001
Escala 1:400 - 1:50 - 1:10
Fecha Ekaina 2.020 Junio


Promotor
EUSKO JAURLARITZA
HEZKUNTZA SAILA
GOBIERNO VASCO
DEPARTAMENTO DE EDUCACIÓN

Arquitectos
IÑAKI USANDIZAGA - IBAI USANDIZAGA - PEDRO RODRÍGUEZ


Plaza de España nº 12, 2º D, C.P. 01001 Vitoria - Gasteiz Tfno.: 945.23.33.95 Web: usandizagaestudio.com Email: estudio@usandizagaestudio.com

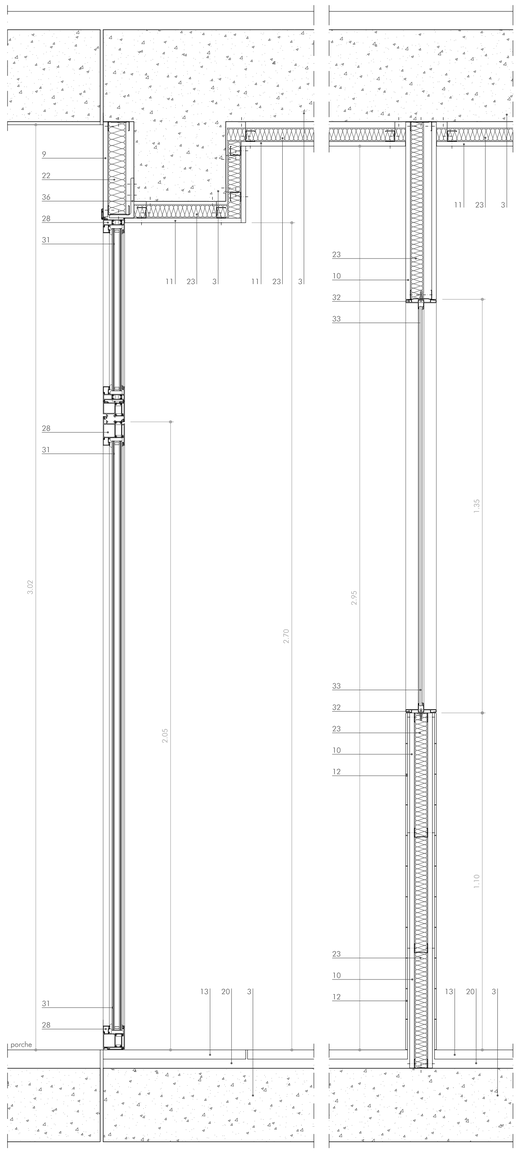


1 Eraikuntza-Sekzioa - Sección Constructiva 1
Eskala 1/10 Escala

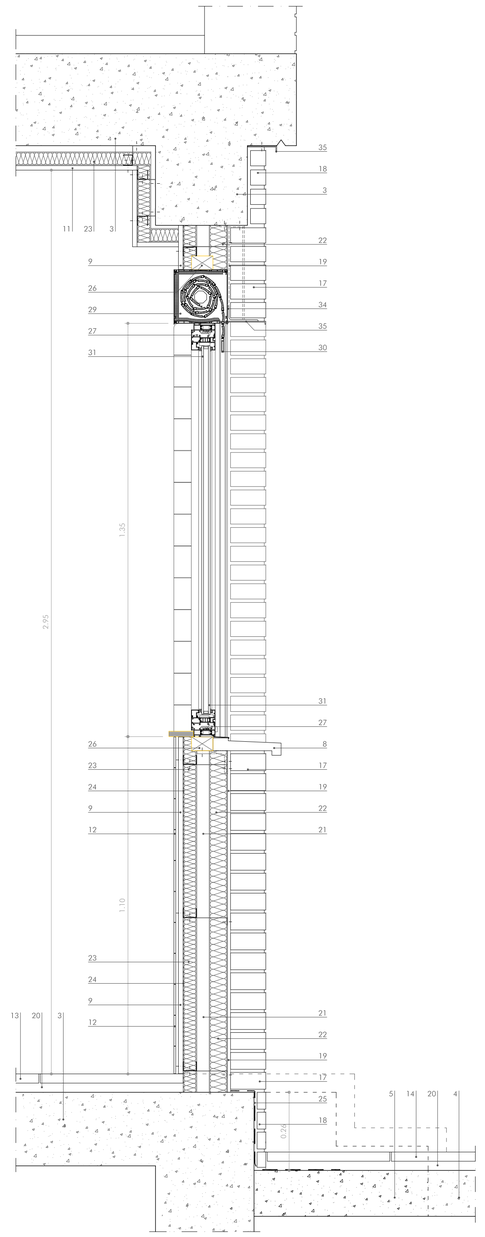

2 Eraikuntza-Sekzioa - Sección Constructiva 3
Eskala 1/10 Escala

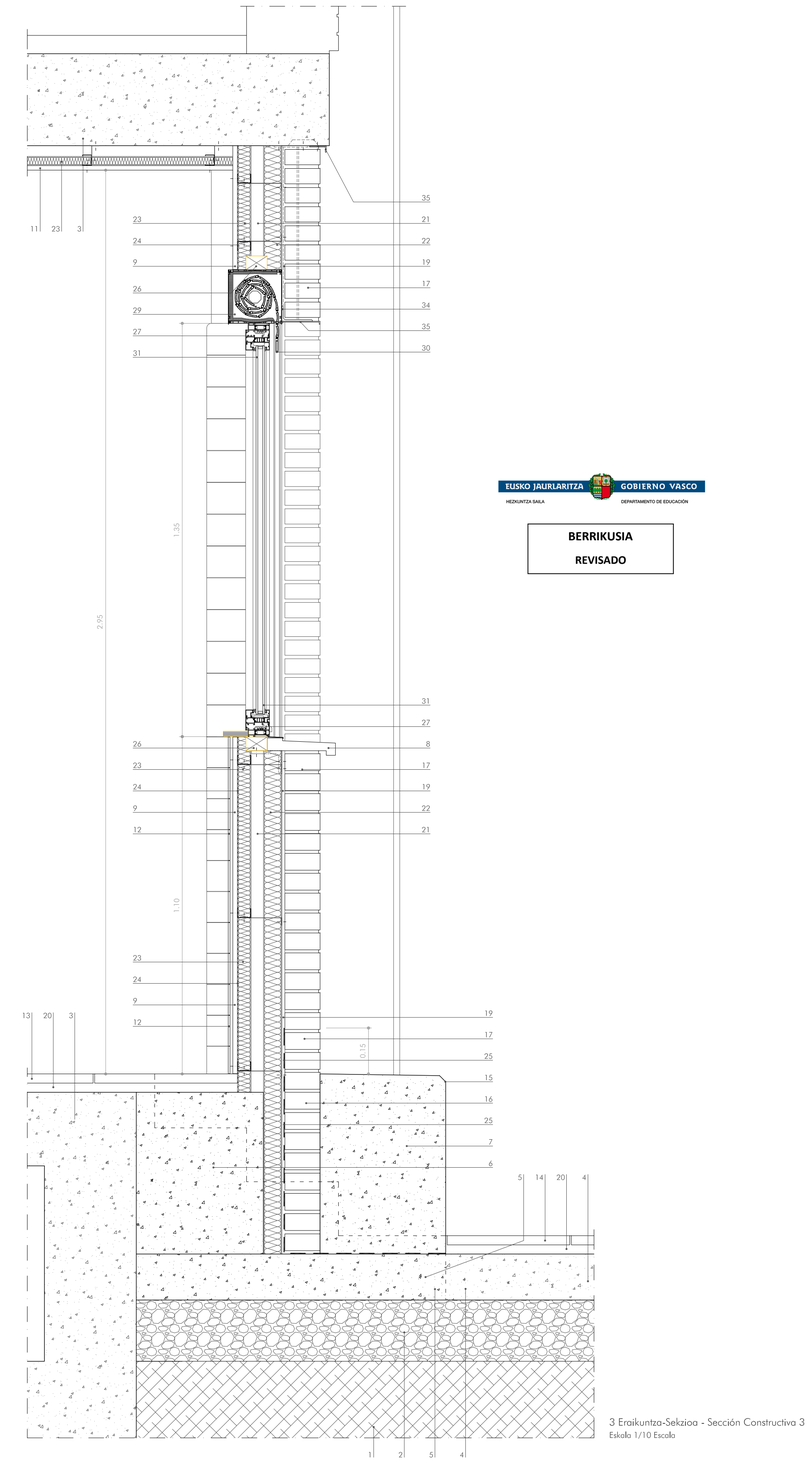

3 Eraikuntza-Sekzioa - Sección Constructiva 3
Eskala 1/10 Escala

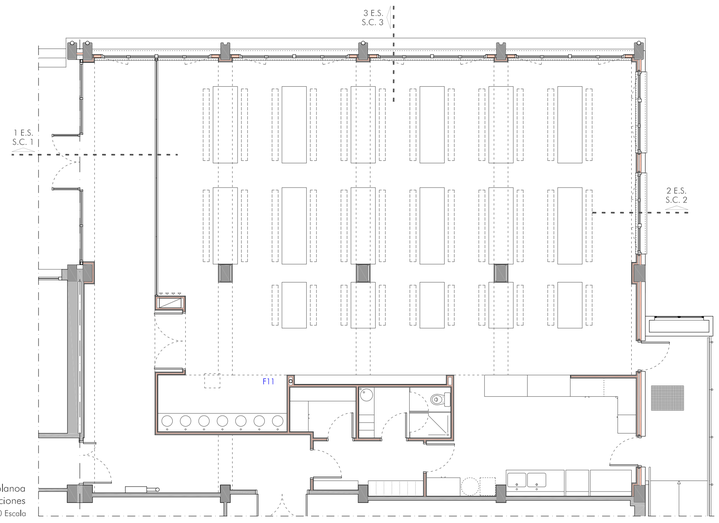

Atalen Kokalekua Oinplanoa
Planta Localización de Secciones
Eskala 1/100 Escala

LEYENDA

1.- TERRENO NATURAL
2.- ENCACHADO DE PIEDRA
3.- ESTRUCTURA DE HORMIGÓN ARMADO DEL EDIFICIO EXISTENTE
4.- SOLERA DE HORMIGÓN ARMADO EXISTENTE
5.- SOLERA DE HORMIGÓN ARMADO PROYECTADA
6.- HORMIGÓN DE RELLENO
7.- HORMIGÓN CICLOPEO CON ARMADURA BÁSICA
8.- VIERTEAGUAS DE HORMIGÓN BLANCO
9.- TRASDOSADO DE PLACA DE CARTÓN-YESO ATORNILLADA A ESTRUCTURA DE ACERO GALVANIZADO
10.- TABIQUE DE PLACAS DE CARTÓN-YESO ATORNILLADA A ESTRUCTURA DE ACERO GALVANIZADO
11.- FALSO TECHO DE PLACA DE CARTÓN-YESO ATORNILLADA A ESTRUCTURA DE ACERO GALVANIZADO
12.- ALICATADO DE GRESITE
13.- SOLADO INTERIOR DE BALDOSA DE TERRAZO TIPO GRANICEM 40.40.4,5
14.- PAVIMENTO EXTERIOR DE BALDOSA DE ÁRIDO LAVADO
15.- BERENJENO
16.- FABRICA DE 1/2 ASTA DE LADRILLO PERFORADO
17.- FABRICA DE 1/2 ASTA DE LADRILLO CARA-VISTA SIMILAR AL EXISTENTE RECIBIDA CON MORTERO DE CEMENTO HIDROFUGADO
18.- PLAQUETA DE LADRILLO CARA-VISTA SIMILAR AL EXISTENTE RECIBIDA CON MORTERO DE CEMENTO HIDROFUGADO
19.- RASEO DE MORTERO DE CEMENTO HIDROFUGADO DE 1,5 cm. DE ESPESOR
20.- MASA DE AGARRE DE MORTERO DE CEMENTO
21.- CÁMARA DE AIRE
22.- AISLAMIENTO TÉRMICO DE LANA MINERAL cond. term, 0,035 W/m2K (e: 6 cm.)
23.- AISLAMIENTO TÉRMICO DE LANA MINERAL cond. term, 0,035 W/m2K (e: 4 cm.)
24.- LÁMINA ANTIVAPOR
25.- TELA ASFÁLTICA AUTOPROTEGIDA
26.- PREMARCO
27.- CARPINTERÍA EXTERIOR DE ALUMINIO LACADO CON ROTURA DE PUENTE TÉRMICO TIPO "CORLTO INDUSTRIAL" DE CORTIZO CON SELLADO DE JUNTAS DE ESTANQUEIDAD
28.- CARPINTERÍA EXTERIOR DE ALUMINIO LACADO CON ROTURA DE PUENTE TÉRMICO TIPO "MILLENNIUM PLUS 70" DE CORTIZO CON SELLADO DE JUNTAS DE ESTANQUEIDAD
29.- CAJA DE PERSIANA "MONOBLOCK" AISLADA TÉRMICAMENTE
30.- PERSIANA DE ALUMINIO LACADO CON AISLAMIENTO TÉRMICO POREXPAN RÍGIDO (e: 3 mm.)
31.- VIDRIO DOBLE TIPO "CLIMALIT" DE SEGURIDAD CON DOBLES LÁMINAS DE BUTIRAL, ACÚSTICO Y DE BAJA EMISIÓN (4+4+2 BE / 15 argón / 3+3+2 BE)
32.- CARPINTERÍA INTERIOR DE ALUMINIO LACADO MODELO IMPULS 1000 "ALA DE AVIÓN" DE ARQUIMART
33.- VIDRIO LAMINADO DE SEGURIDAD 5+5
34.- PERFIL 100.50.5 DE ACERO GALVANIZADO FORMANDO CARGADERO, SUJETA A FORJADO MEDIANTE PERFILES DE ACERO GALVANIZADO
35.- CHAPA PLEGADA DE ACERO GALVANIZADO FORMANDO GOTERÓN
36.- PERFIL EN L 130.80.10 DE ACERO PARA SUJECIÓN DE CARPINTERÍA EXTERIOR

EUSKO JAURLARITZA GOBIERNO VASCO
HEZKUNTZA SAILA DEPARTAMENTO DE EDUCACIÓN

BERRIKUSIA

REVISADO

ANGEL GANIVET H.L.H.I. JANTOKIAREN HANDITZEA
AMPLIACIÓN DEL COMEDOR DEL C.E.I.P. ANGEL GANIVET

Plano **09**

Edición ED.02

EXEKUZIO PROIEKTUA - PROYECTO DE EJECUCIÓN
ERREFORMA EGOERA - ESTADO DE REFORMA
ERAIKUNTZA-SEKZIOAK - SECCIONES CONSTRUCTIVAS

Expediente A-202001
Escala 1:100 - 1:10
Fecha Ekaina 2.020 Junio

Promotor
EUSKO JAURLARITZA
HEZKUNTZA SAILA
GOBIERNO VASCO
DEPARTAMENTO DE EDUCACIÓN

Arquitectos
IÑAKI USANDIZAGA - IBAI USANDIZAGA - PEDRO RODRÍGUEZ


EHAA/CSCAE UAU ARQUITECTURA Y URBANISMO

Plaza de España nº 12, 2º D. C.P. 01001 Vitoria - Gasteiz Tfno.: 945.23.33.95 Web: usandizagaestudio.com Email: estudio@usandizagaestudio.com

EUSKO JAURLARITZA GOBIERNO VASCO
HEZKUNTZA SAILA DEPARTAMENTO DE EDUCACION


BERRIKUSIA

REVISADO

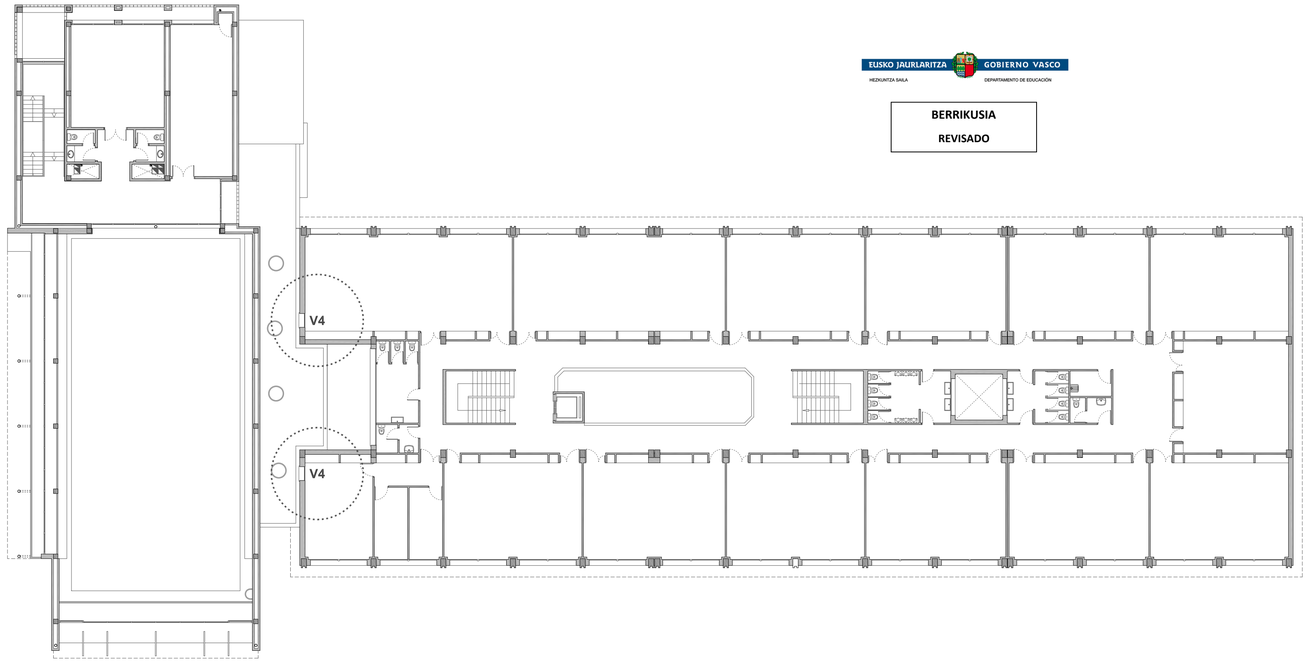


Arotzeria Kokatzeko Planta - Planta Localización de Carpintería
Lehen Solairua - Planta Primera
Eskala 1/200 Escala


N

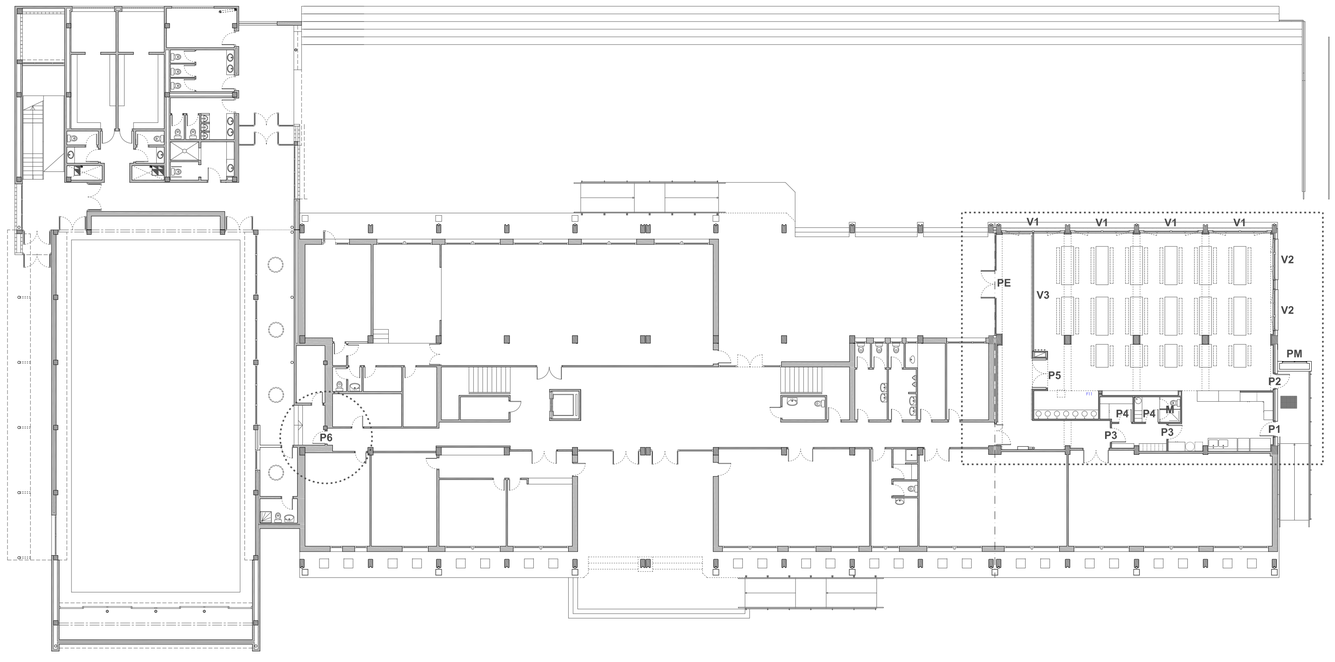


Arotzeria Kokatzeko Planta - Planta Localización de Carpintería
Beheko Solairua - Planta Baja
Eskala 1/200 Escala

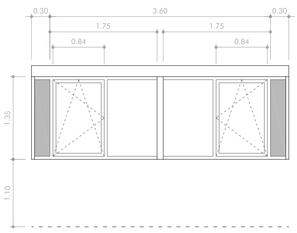


V1
4 Unidades
CARPINTERÍA DE ALUMINIO
Ventanas fachada Este
con caja de persiana
Panel Sándwich de Aluminio

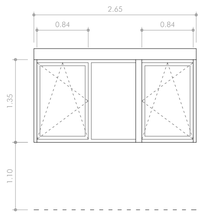


V2
2 Unidades
CARPINTERÍA DE ALUMINIO
Ventanas fachada Sur
con caja de persiana

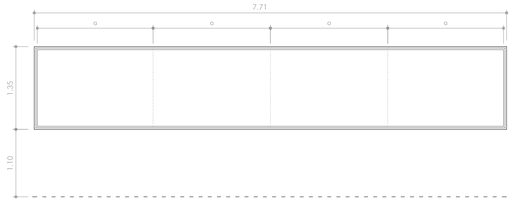


V3
1 Unidad
CARPINTERÍA DE ALUMINIO
Ventanal Comedor+Vestíbulo
sin caja de persiana

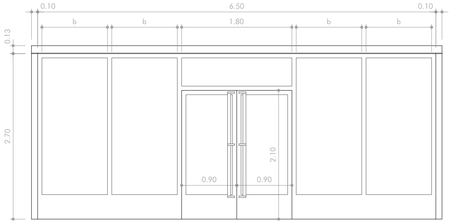


PE
1 Unidad
CARPINTERÍA DE ALUMINIO
Acceso al Porche
sin caja de persiano

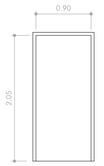


P1
1 Unidad
CARPINTERÍA METÁLICA
Acceso exterior al Office

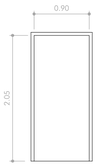


P2
1 Unidad
CARPINTERÍA METÁLICA
Salida de Emergencia del Comedor
(con doble barra anti-pánico)

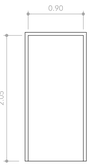


P3
2 Unidades
CARPINTERÍA DE MADERA
Acceso al Distribuidor
Acceso interior al Office

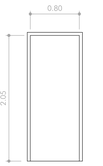

P4
2 Unidades
CARPINTERÍA DE MADERA
Acceso al Almacén
Acceso al Vestuario

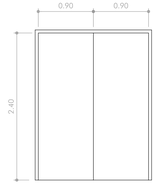


P5
1 Unidad
CARPINTERÍA DE MADERA
Acceso interior al Comedor
Salida de Emergencia del Comedor
(con doble barra anti-pánico)

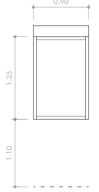


V4
2 Unidades
CARPINTERÍA DE ALUMINIO
Ventanas en Planta Primera
con caja de persiana
EI-60



P6
1 Unidad
CARPINTERÍA METÁLICA
Acceso a Gimnasio
EI, 30-C5

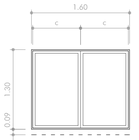

PM
1 Unidad
CARPINTERÍA METÁLICA
Armario aperos

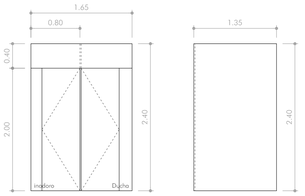


Alzado accesos

Alzado panel separador


M
1 Unidad
MAMPARA DE PANELES FENÓLICOS
Cierres de ducha e inodoro

Arotzeriako Altxaerak - Alzados de Carpintería
Eskala 1/50 Escala


Aluminiozko Arotzeria-Motaren Xehetasuna (V1-V2)
Detalle Tipo Carpintería de Aluminio (V1-V2)
Eskala 1/5 Escala

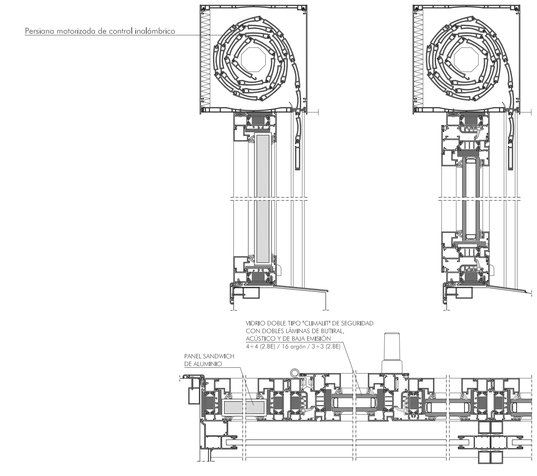


Aluminiozko Arotzeria-Motaren Xehetasuna (PE)
Detalle Tipo Carpintería de Aluminio (PE)
Eskala 1/5 Escala

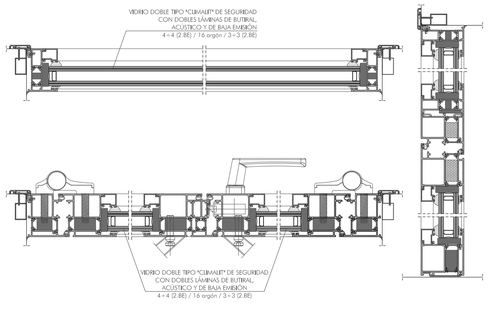


Arotzeria Metaliko-Motaren Xehetasuna
Detalle Tipo Carpintería Metálica
Eskala 1/5 Escala

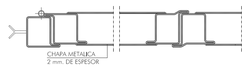

Aluminiozko Arotzeria-Motaren Xehetasuna (V3)
Detalle Tipo Carpintería de Aluminio (V3)
Eskala 1/5 Escala

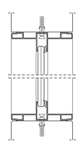

Zurezko Arotzeria-Motaren Xehetasuna
Detalle Tipo Carpintería de Madera
Eskala 1/5 Escala

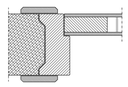

Notas:

- Todos los medidas de Carpintería deberán comprobarse y adoptarse a los huecos existentes en Obra.
- Todos los Vidrios serán Laminares.

ANGEL GANIVET H.L.H.I. JANTOKIAREN HANDITZEA
AMPLIACIÓN DEL COMEDOR DEL C.E.I.P. ANGEL GANIVET

Plano
10

Edición
ED.02


EXEKUZIO PROIEKTUA - PROYECTO DE EJECUCIÓN
ERREFORMA EGOERA - ESTADO DE REFORMA
AROTZERIA - CARPINTERÍA

Expediente
A-202001
Escala
1:200 - 1:50 - 1:5
Fecha
Ekaina 2.020 Junio


Promotor
EUSKO JAURLARITZA
HEZKUNTZA SAILA
GOBIERNO VASCO
DEPARTAMENTO DE EDUCACIÓN

Arquitectos
IÑAKI USANDIZAGA - IBAI USANDIZAGA - PEDRO RODRÍGUEZ

Plaza de España nº 12, 2º D, C.P. 01001 Vitoria - Gasteiz Tfno.: 945.23.33.95 Web: usandizagaestudio.com Email: estudio@usandizagaestudio.com

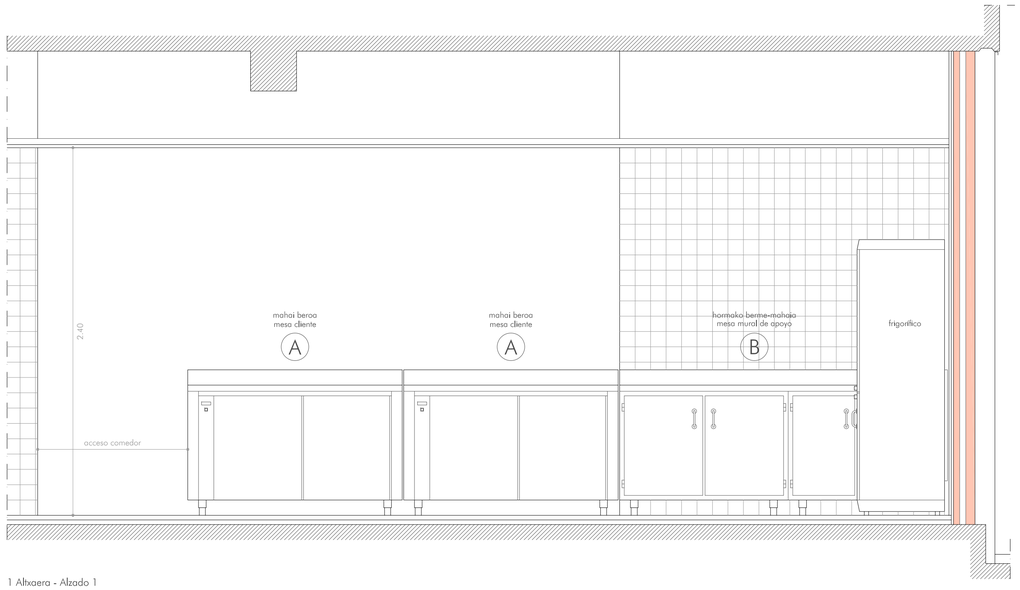

1 Altxaera - Alzado 1
Eskala 1/20 Escala

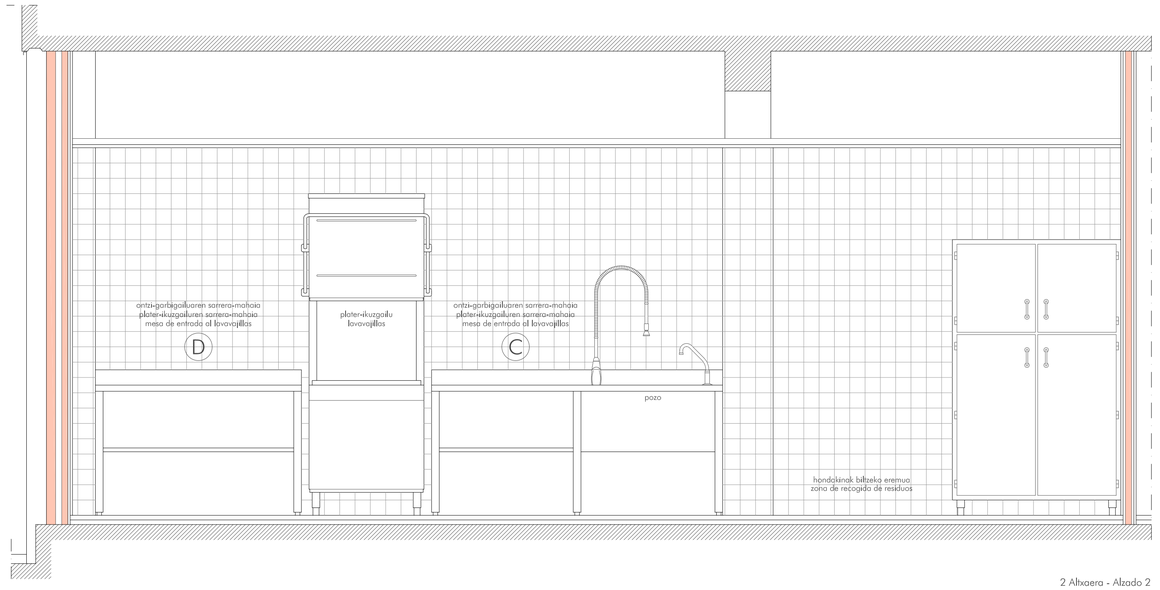

2 Altxaera - Alzado 2
Eskala 1/20 Escala

EUSKO JAURLARITZA GOBIERNO VASCO
HEZKUNTZA SAILA DEPARTAMENTO DE EDUCACIÓN

BERRIKUSIA

REVISADO

A) MESA CALIENTE MURAL DE 1400

CARACTERÍSTICAS TÉCNICAS (Datos aproximados).

Fabricada en acero inoxidable AISI-304 18/10.
Encimera y estantes de 1,5 mm de espesor.
Potencia mínima: 1,6 Kw (la mesa de 1.200 y 1.400).
Tensión de alimentación: 220 voltaje monofásico.
Puertos correderas colgantes sobre rodamientos en guía superior.
Temperatura regulable mediante termostato de 0°C -90° C, con control exterior de temperatura.
Balda intermedia en acero inoxidable.

Dimensiones:
Mesa caliente mural de 1400: 1400 x 700 x 850mm.

B) MESA MURAL APOYO.

Será en forma de L.
Construida a medida en acero inoxidable AISI-304 18/10. Se seguirán las pautas generales marcadas en el PBT para la mesa de trabajo tanto en su parte inoxidable como en su configuración. Con hueco para alojar dos mesas calientes de 1.400mm.

Accesorios:
Encimera.
Armario cerrado, con 2 puertos de apertura batiente, balda zócalo e intermedia.
1 peto trasero de 200/100 mm .
1 balda inferior.

Dimensiones:
Las dimensiones exactas serán acordes a las dimensiones exactas del office.

C) MESA DE ENTRADA A LAVAVAJILLAS

Construida a medida en acero inoxidable AISI-304 18/10.
Se seguirán las pautas generales marcadas en el PBT para la mesa de trabajo tanto en su parte inoxidable como en su configuración.

Accesorios:
1 peto trasero de200/100mm..
2 pozos de 600x450x250 mm. con grifo ducha y grifo caño de accionamiento no manual más pedal y faldón cubre-pozo.
1 guía paso-cestas en la encimera, de 1.200 mm.
1 balda inferior.

Dimensiones:
Las dimensiones exactas serán acordes al lavavajillas ofertado y a las dimensiones exactas del office.

D) MESA SALIDA DE LAVAVAJILLAS.

Construida a medida en acero inoxidable AISI-304 18/10. Se seguirán las pautas generales marcadas en el PBT para la mesa de trabajo tanto en su parte inoxidable como en su configuración.

Accesorios:
1 peto trasero de 200/100 mm.
1 guía paso-cestas en la encimera, de 1.200 mm.
1 balda inferior.

Dimensiones:
Las dimensiones exactas serán acordes al lavavajillas ofertado y a las dimensiones exactas del office.

ACERO INOXIDABLE

Características generales exigibles a todo el mobiliario inoxidable:

1.-**Calidad Material.**
Construido en acero inoxidable: AISI-304 18/10.

2.-**Terminaciones.**
Peto trasero en mesas murales, realizado con el pliegue de la encimera.
Curva sanitaria entre encimera y peto en mesas murales.
Frente en canto redondo.
Patas retranqueadas para librar medios caños sanitarios entresuelos y paredes (en mesas murales).
Patas regulables en altura.
Perfil salva-agujas en pozos.
Sin cantos vivos.

3.-**Espesores de acero.**
Encimeros (áreas de trabajo): 1,5 mm. con omegas de refuerzo.
Patas: Cuadradillo de 40x40 mm. de 1,2 mm. de espesor.
Baldas: 1,2 mm. con omegas de refuerzo.
Laterales y traseras: 1 mm. de espesor.
Puertas/cajón: estructura sándwich compuesta por 1 mm. + inyectado de poliuretano + 1mm.

4.-**Espacio limpieza.**
Al objeto de facilitar la limpieza el mobiliario deberá disponer de una altura de 150 mm. desde el suelo a la balda baja del equipo, adaptando los accesorios a esta condición.

5.-**Terminación.**
Encimera: scotch.
Frontal: brillo.
Lateral: mate.

MESAS

A la hora de definirlos mesas que componen una cocina realizaremos la siguiente división:

- Mesas de entrada/salida del lavavajillas.
- Mesas murales.

Por lo que respecta a las primeras tienen una composición específica, mientras que las segundas su composición resulta variable, y como tal definiremos en las diferentes configuraciones y accesorios.

Mesas murales.
La construcción de las mesas será de una sola pieza adecuándose a los dimensiones establecidos en el PBT, salvo en caso de imposibilidad físico, sin modificarlos entrados del centro y acceso al office. En este caso, una vez ubicadas los diversos portes que la componen, se efectuarán los oportunos soldaduras al objeto de que el resultado final de un elemento único, de una solo pieza.
Por su uso en la cocina debemos determinar:


- Configuraciones básicas estandarizados.
- Accesorios.

Configuraciones básicas estandarizados que se puedan desarrollar en la contratación de mesas murales:

- Mesa mural (sin balda).
- Mesa mural con balda baja.
- Mesa mural con balda baja e intermedia.
- Mesa mural con balda baja y cajones horizontales (2).
- Mesa mural con balda baja y cajonera vertical (4cajones).
- Mesa mural con balda baja y armario (trasera y laterales cerrados. Frente con puertas)
- Mesa mural con balda baja y un pozo con faldón cubre pozo, curva sanitaria entre encimera y peto, para facilitar la limpieza.
- Mesa mural con balda baja y dos pozos con faldón cubre pozo, curva sanitaria entre encimera y peto, para facilitar la limpieza.

Accesorios que pueden complementar los posibles configuraciones que se puedan desarrollar en la contratación de mesas:

- Peto trasero (100 mm. altura mínima) espesor 1,5 mm. (realizado con el pliegue de la encimera).
- Peto lateral (100 mm. altura mínima) espesor 1,5 mm. (realizado con el pliegue de la encimera).
- Balda intermedia con omegas de refuerzo.
- Cajones: dimensiones: 240x470 (fondo)x75mm, con cubeta interior desmontable (facilita la limpieza) que a su vez dispondrá de un sistema de anclaje a las guías del cajón.
- Pozos: los característicos en la zona de manipulación son las siguientes: 2 pozos de dimensiones 500x500x300 cada uno integrados en la mesa.
- Tubo rebosadero en el fregadero.
- Grifos zona manipulación: grifo mono-mando de codo dos aguas/grifo ducha/grifo caño con pulsador de accionamiento no manual (rodilla o pie).
- Peto anti-salpicaduras.
- Faldón cubre pozo.

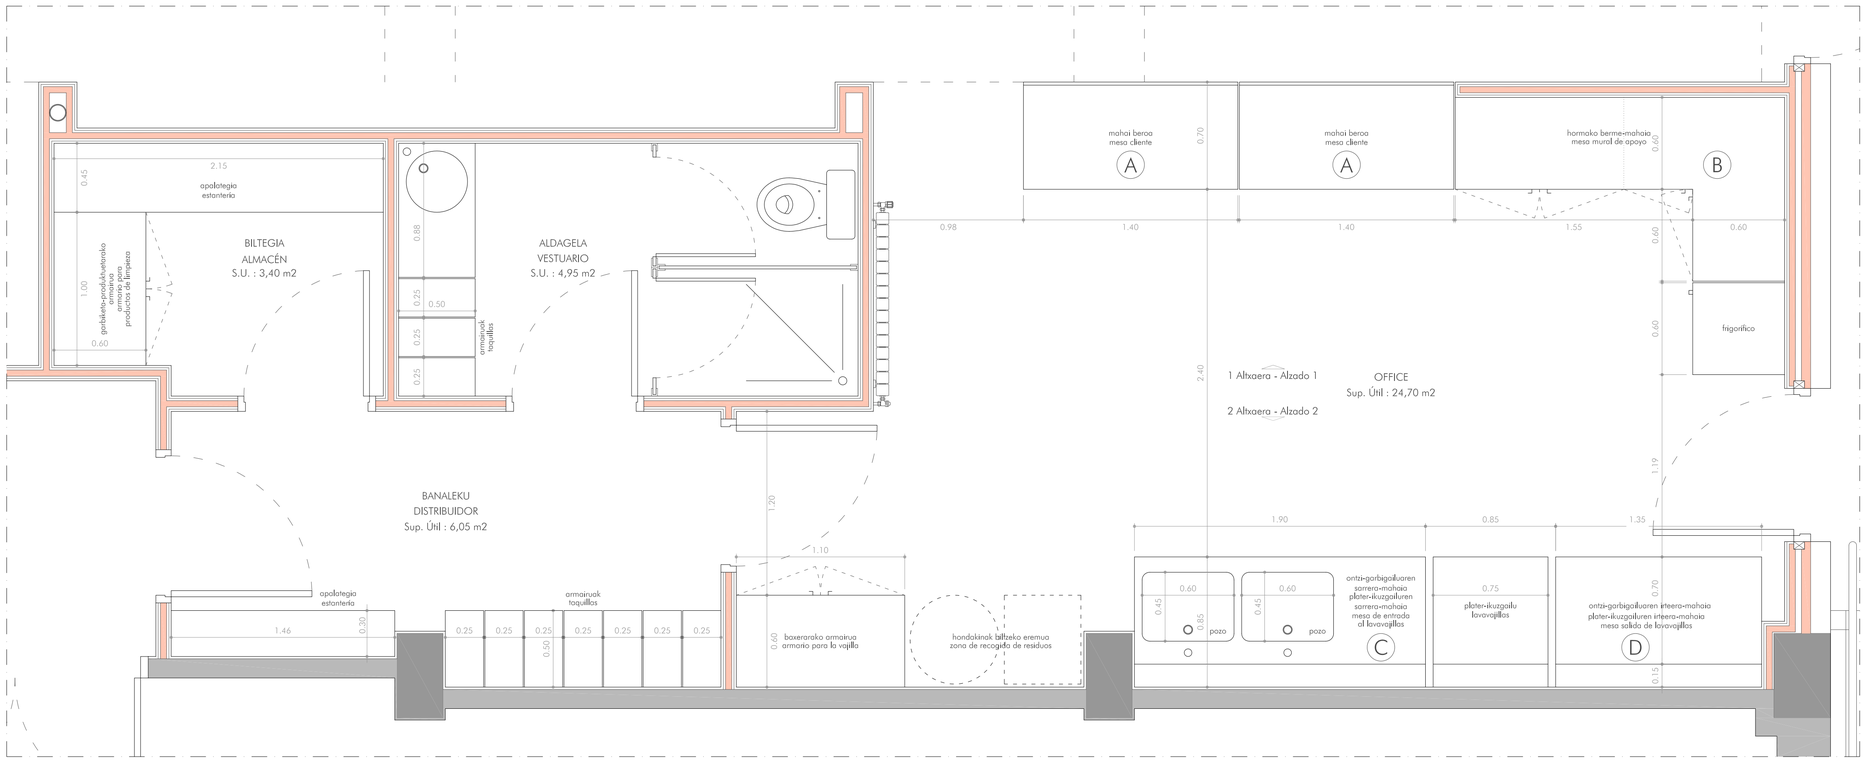

Oinplanoa - Planta
Eskala 1/20 Escala

ANGEL GANIVET H.L.H.I. JANTOKIAREN HANDITZEA
AMPLIACIÓN DEL COMEDOR DEL C.E.I.P. ANGEL GANIVET

Plano **11**

EXEKUZIO PROIEKTUA - PROYECTO DE EJECUCIÓN
ERREFORMA EGOERA - ESTADO DE REFORMA
OFFICE - OFFICE


Expediente A-202001
Escala 1:20
Fecha Ekaina 2.020 Junio

Edición ED.02

Promotor
EUSKO JAURLARITZA
HEZKUNTZA SAILA
GOBIERNO VASCO
DEPARTAMENTO DE EDUCACIÓN

Arquitectos
IÑAKI USANDIZAGA - IBAI USANDIZAGA - PEDRO RODRÍGUEZ

Plaza de España nº 12, 2º D. C.P. 01001 Vitoria - Gasteiz Tfno.: 945.23.33.95 Web: usandizagaestudio.com Email: estudio@usandizagaestudio.com

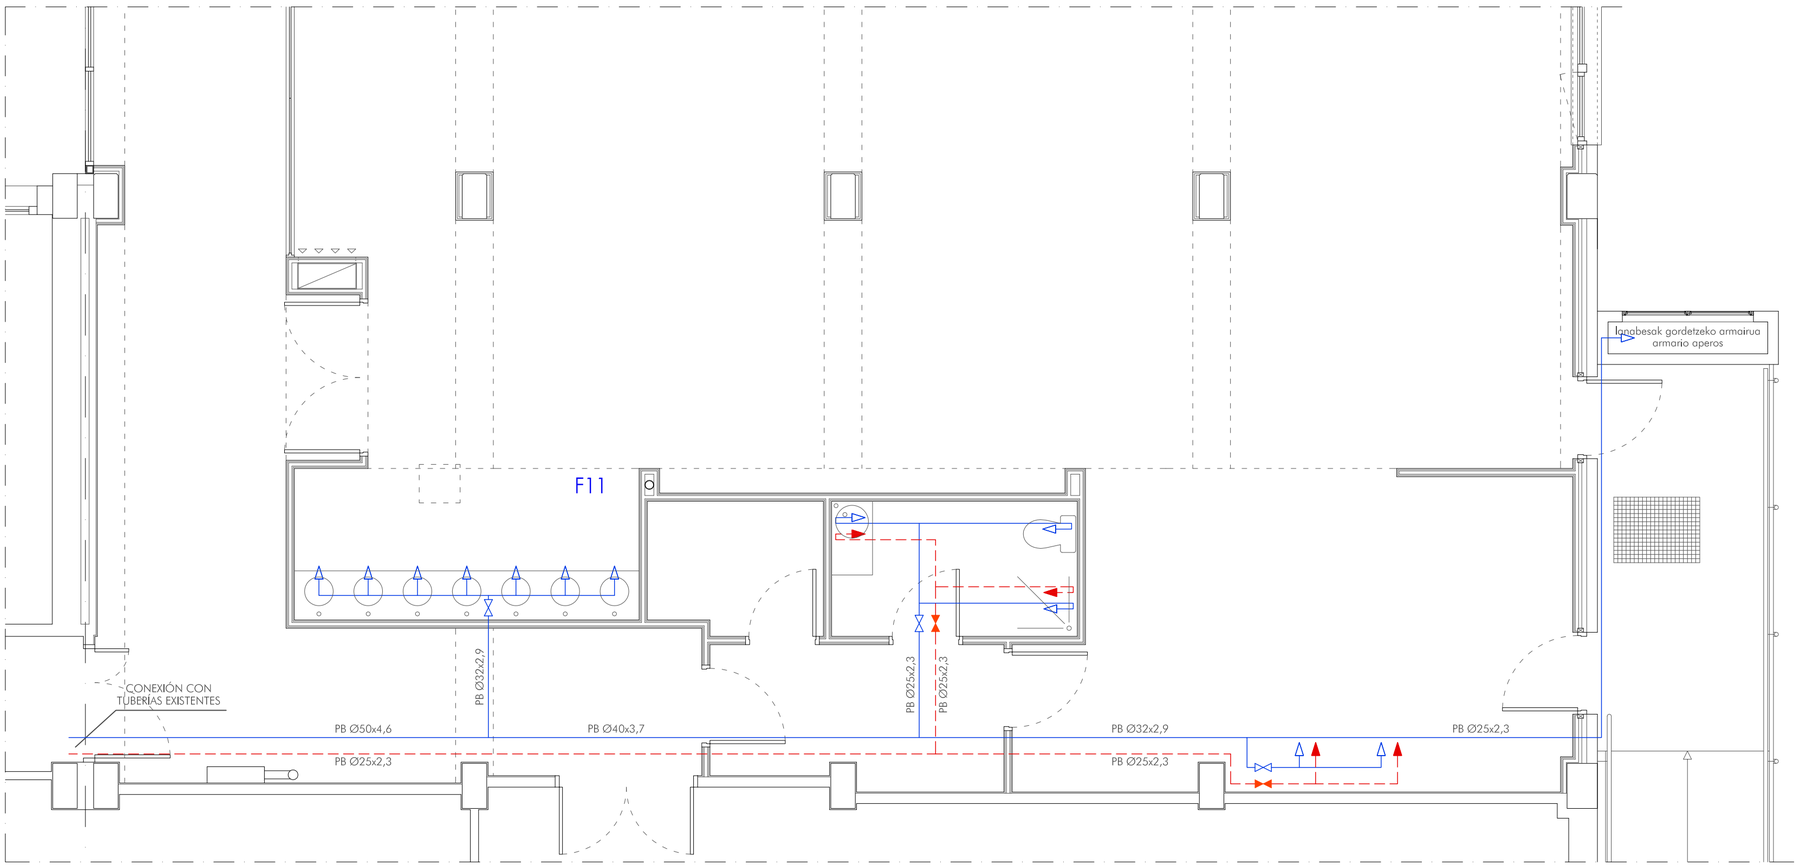

Jarduera Eremua - Área de Actuación
Jantokia - Comedor
Iturgintzako Instalazioa - Instalación de Fontanería

LEYENDA (Fontanería)

- Tubería de agua fría para consumo humano
- Tubería de agua caliente sanitaria
- Tubería de recirculación de agua caliente sanitaria
- Punto de consumo de agua fría para consumo humano
- Punto de consumo de agua caliente sanitaria
- Válvula de corte de agua fría para consumo humano
- Válvula de corte de agua caliente sanitaria

MÍNIMOS PUNTOS DE CONSUMO:

Lavadora	PE-X Ø25x2,3mm
Lavavajillas	PE-X Ø25x2,3mm
Fregadera	PE-X Ø16x1,8mm
Lavabo	PE-X Ø16x1,8mm
Inodoro	PE-X Ø16x1,8mm
Ducha	PE-X Ø25x2,3mm

NOTAS:

Tuberías de AFCH, ACS polietileno reticulado (PE-X) s/UNE-EN ISO 15.876

Tuberías aisladas térmicamente mediante espuma elastomérica tipo "ARMAFLEX SH" de los espesores necesarios.


Las tuberías discurrirán por falso techo, excepto derivaciones a los puntos de consumo que irán empotrados en tabiquería y tuberías en comedores, que irán empotradas en la tabiquería.

La llave de corte general se instalará en el vestíbulo en el falso techo

Se colocarán llaves de corte a la entrada de cada cuarto húmedo en el falso techo.

Se deberán de respetar una separación mínimo de 4 cm entre tuberías de distitno servicio.

La separación mínima entre conductos de agua y redes eléctricas será de 30cm y los conductos eléctricos siempre por encima.

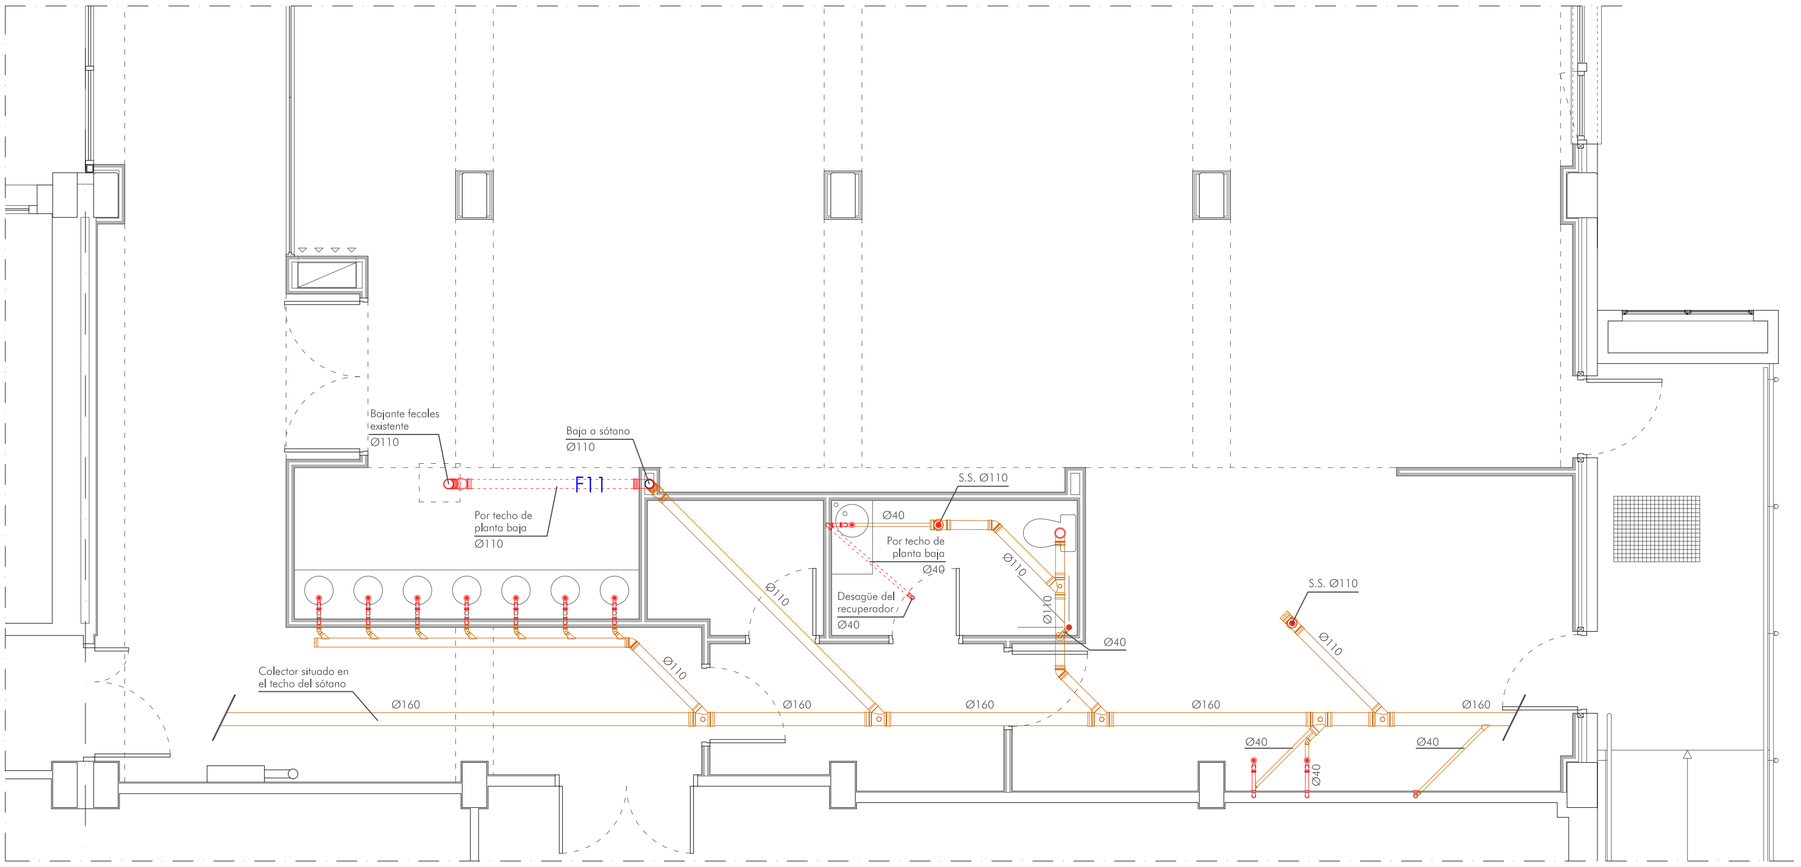

Jarduera Eremua - Área de Actuación
Jantokia - Comedor
Saneamendu-Instalazioa - Instalación de Saneamiento

LEYENDA (Saneamiento)

- Tubería de aguas residuales. Planta Baja
- Tubería de aguas residuales. Planta Sótano

EUSKO JAURLARITZA GOBIERNO VASCO
HEZKUNTZA SAILA DEPARTAMENTO DE EDUCACIÓN

BERRIKUSIA

REVISADO

ANGEL GANIVET H.L.H.I. JANTOKIAREN HANDITZEA
AMPLIACIÓN DEL COMEDOR DEL C.E.I.P. ANGEL GANIVET

Plano **12**

Edición ED.02


EXEKUZIO PROIEKTUA - PROYECTO DE EJECUCIÓN
ERREFORMA EGOERA - ESTADO DE REFORMA
ITURGINTZA ETA SANEAMENDUKO - INSTALACIÓN DE FONTANERÍA
INSTALAZIOA Y SANEAMIENTO


Expediente A-202001
Escala 1:50
Fecha Ekaina 2.020 Junio

Promotor
EUSKO JAURLARITZA
HEZKUNTZA SAILA
GOBIERNO VASCO
DEPARTAMENTO DE EDUCACIÓN

Arquitectos
IÑAKI USANDIZAGA - IBAI USANDIZAGA - PEDRO RODRÍGUEZ
USANDIZAGA ARQUITECTURA Y URBANISMO

Plaza de España nº 12, 2º D. C.P. 01001 Vitoria - Gasteiz Tfno.: 945.23.33.95 Web: usandizagaestudio.com Email: estudio@usandizagaestudio.com

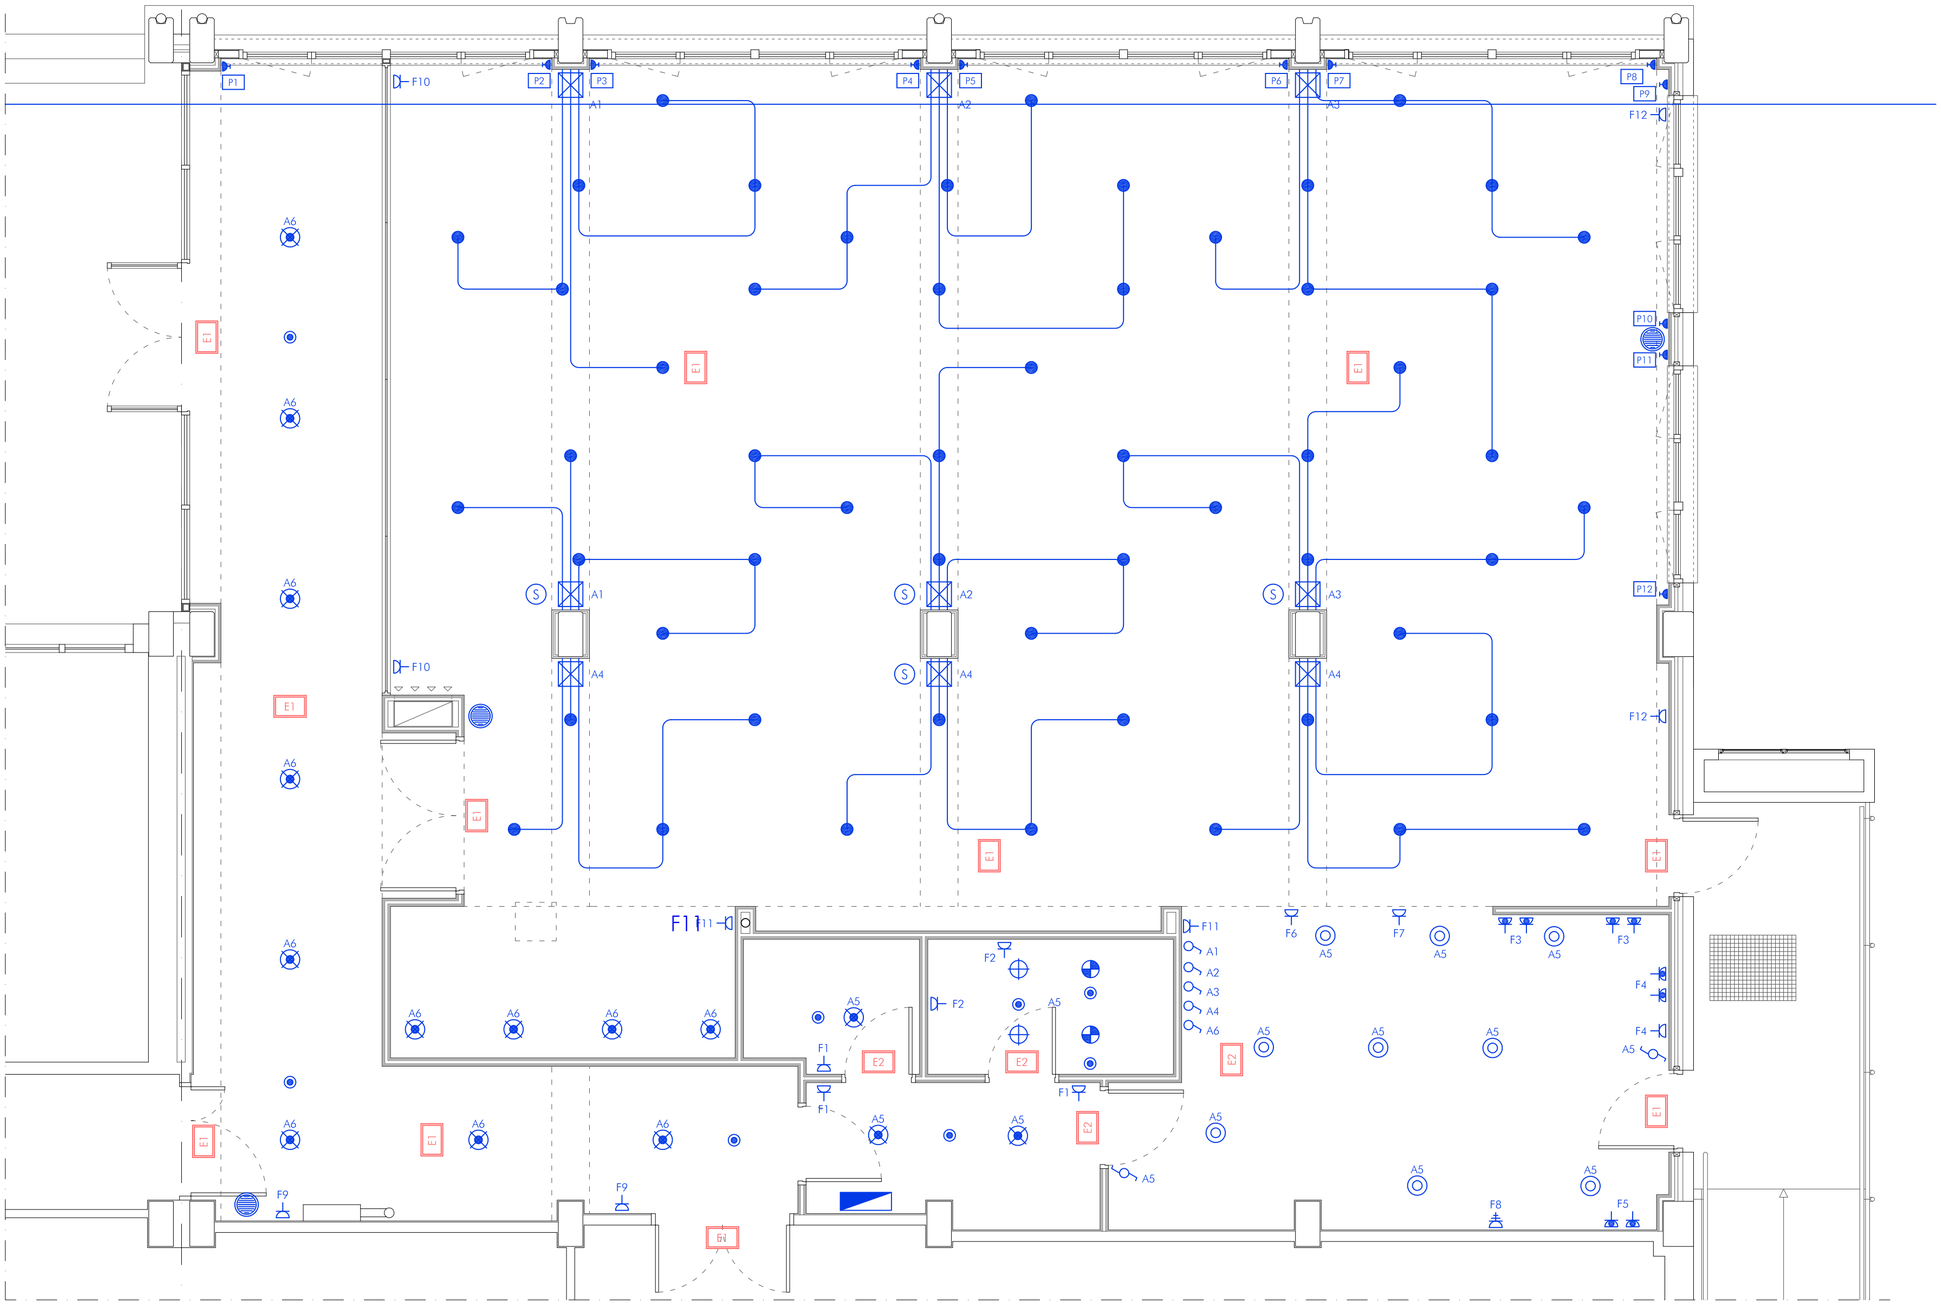

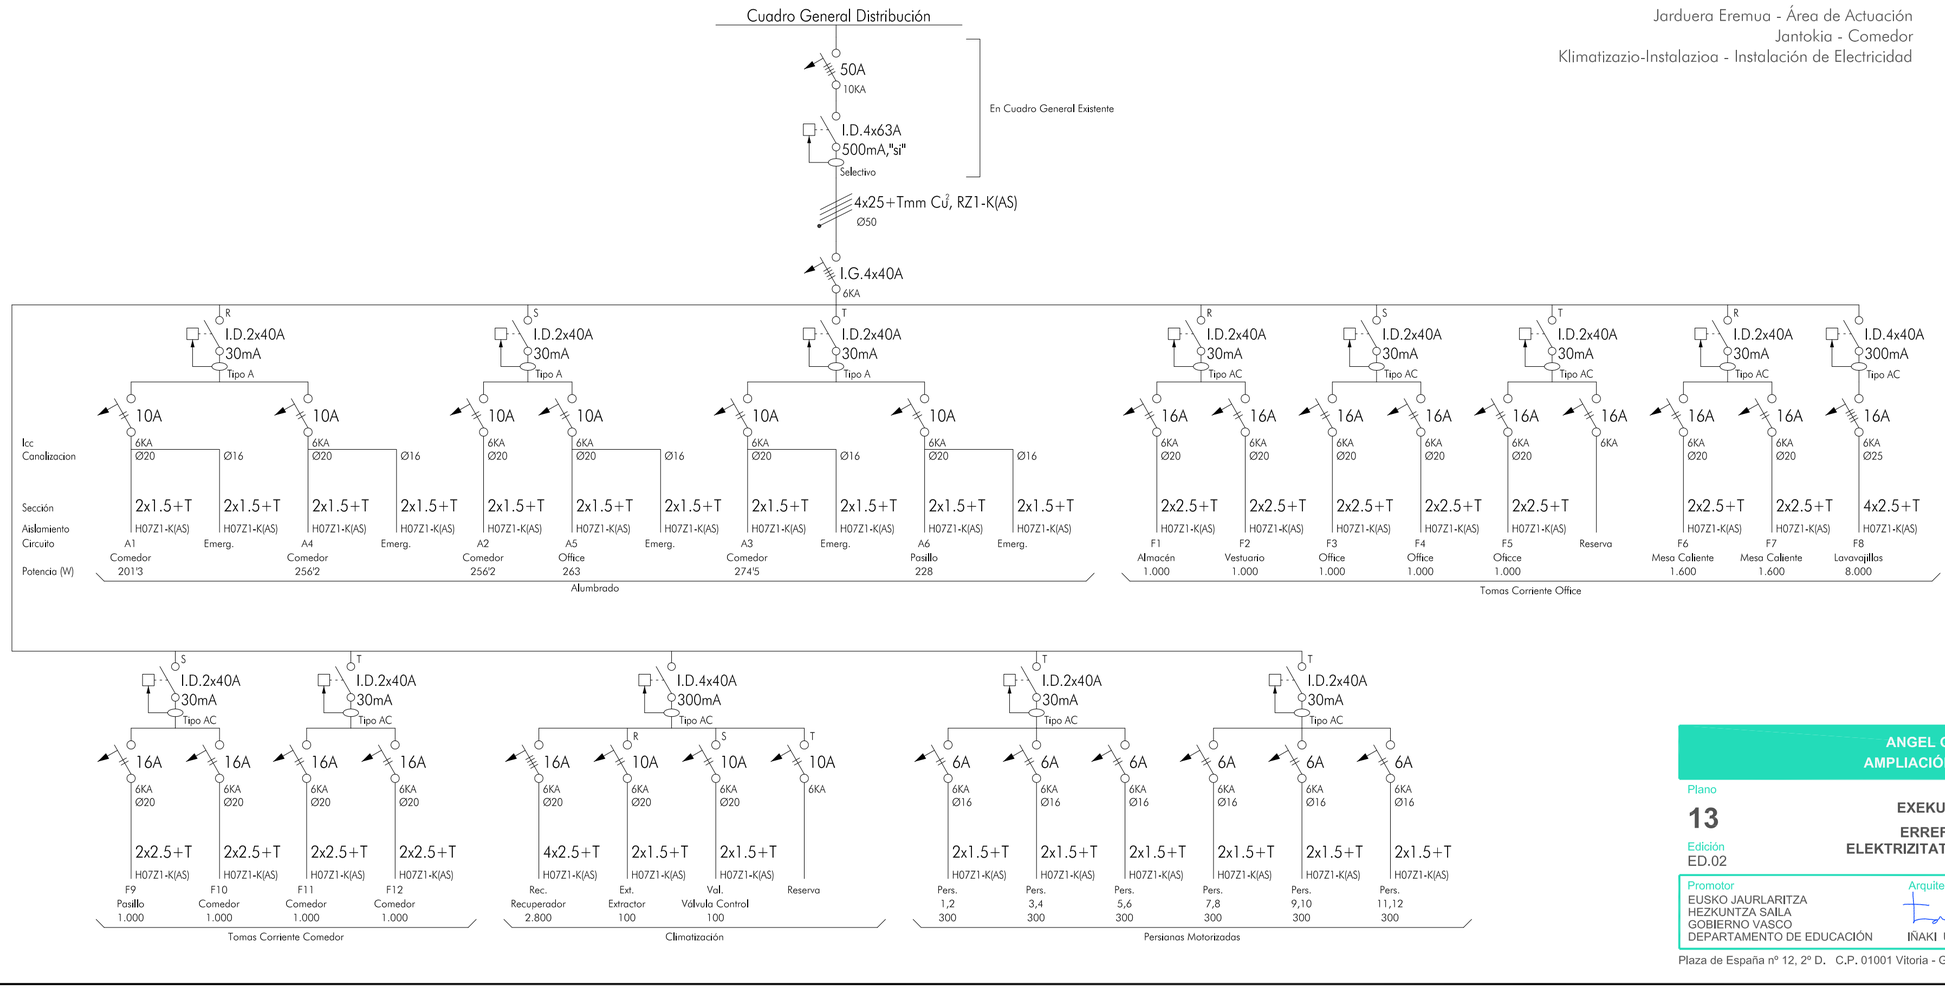

Jarduera Eremua - Área de Actuación
Jantokia - Comedor
Klimatizazio-Instalazioa - Instalación de Electricidad

EUSKO JAURLARITZA GOBIERNO VASCO
HEZKUNTZA SAILA DEPARTAMENTO DE EDUCACIÓN

BERRIKUSIA

REVISADO

ANGEL GANIVET H.L.H.I. JANTOKIAREN HANDITZEA
AMPLIACIÓN DEL COMEDOR DEL C.E.I.P. ANGEL GANIVET

Plano **13**

Edición ED.02


EXEKUZIO PROIEKTUA - PROYECTO DE EJECUCIÓN
ERREFORMA EGOERA - ESTADO DE REFORMA
ELEKTRIZITATE-INSTALAZIOA - INSTALACIÓN DE ELECTRICIDAD

Expediente A-202001
Escala 1:50
Fecha Ekaina 2.020 Junio

Promotor
EUSKO JAURLARITZA
HEZKUNTZA SAILA
GOBIERNO VASCO
DEPARTAMENTO DE EDUCACIÓN

Arquitectos
IÑAKI USANDIZAGA - IBAI USANDIZAGA - PEDRO RODRÍGUEZ

Plaza de España nº 12, 2º D. C.P. 01001 Vitoria - Gasteiz Tfno.: 945.23.33.95 Web: usandizagaestudio.com Email: estudio@usandizagaestudio.com

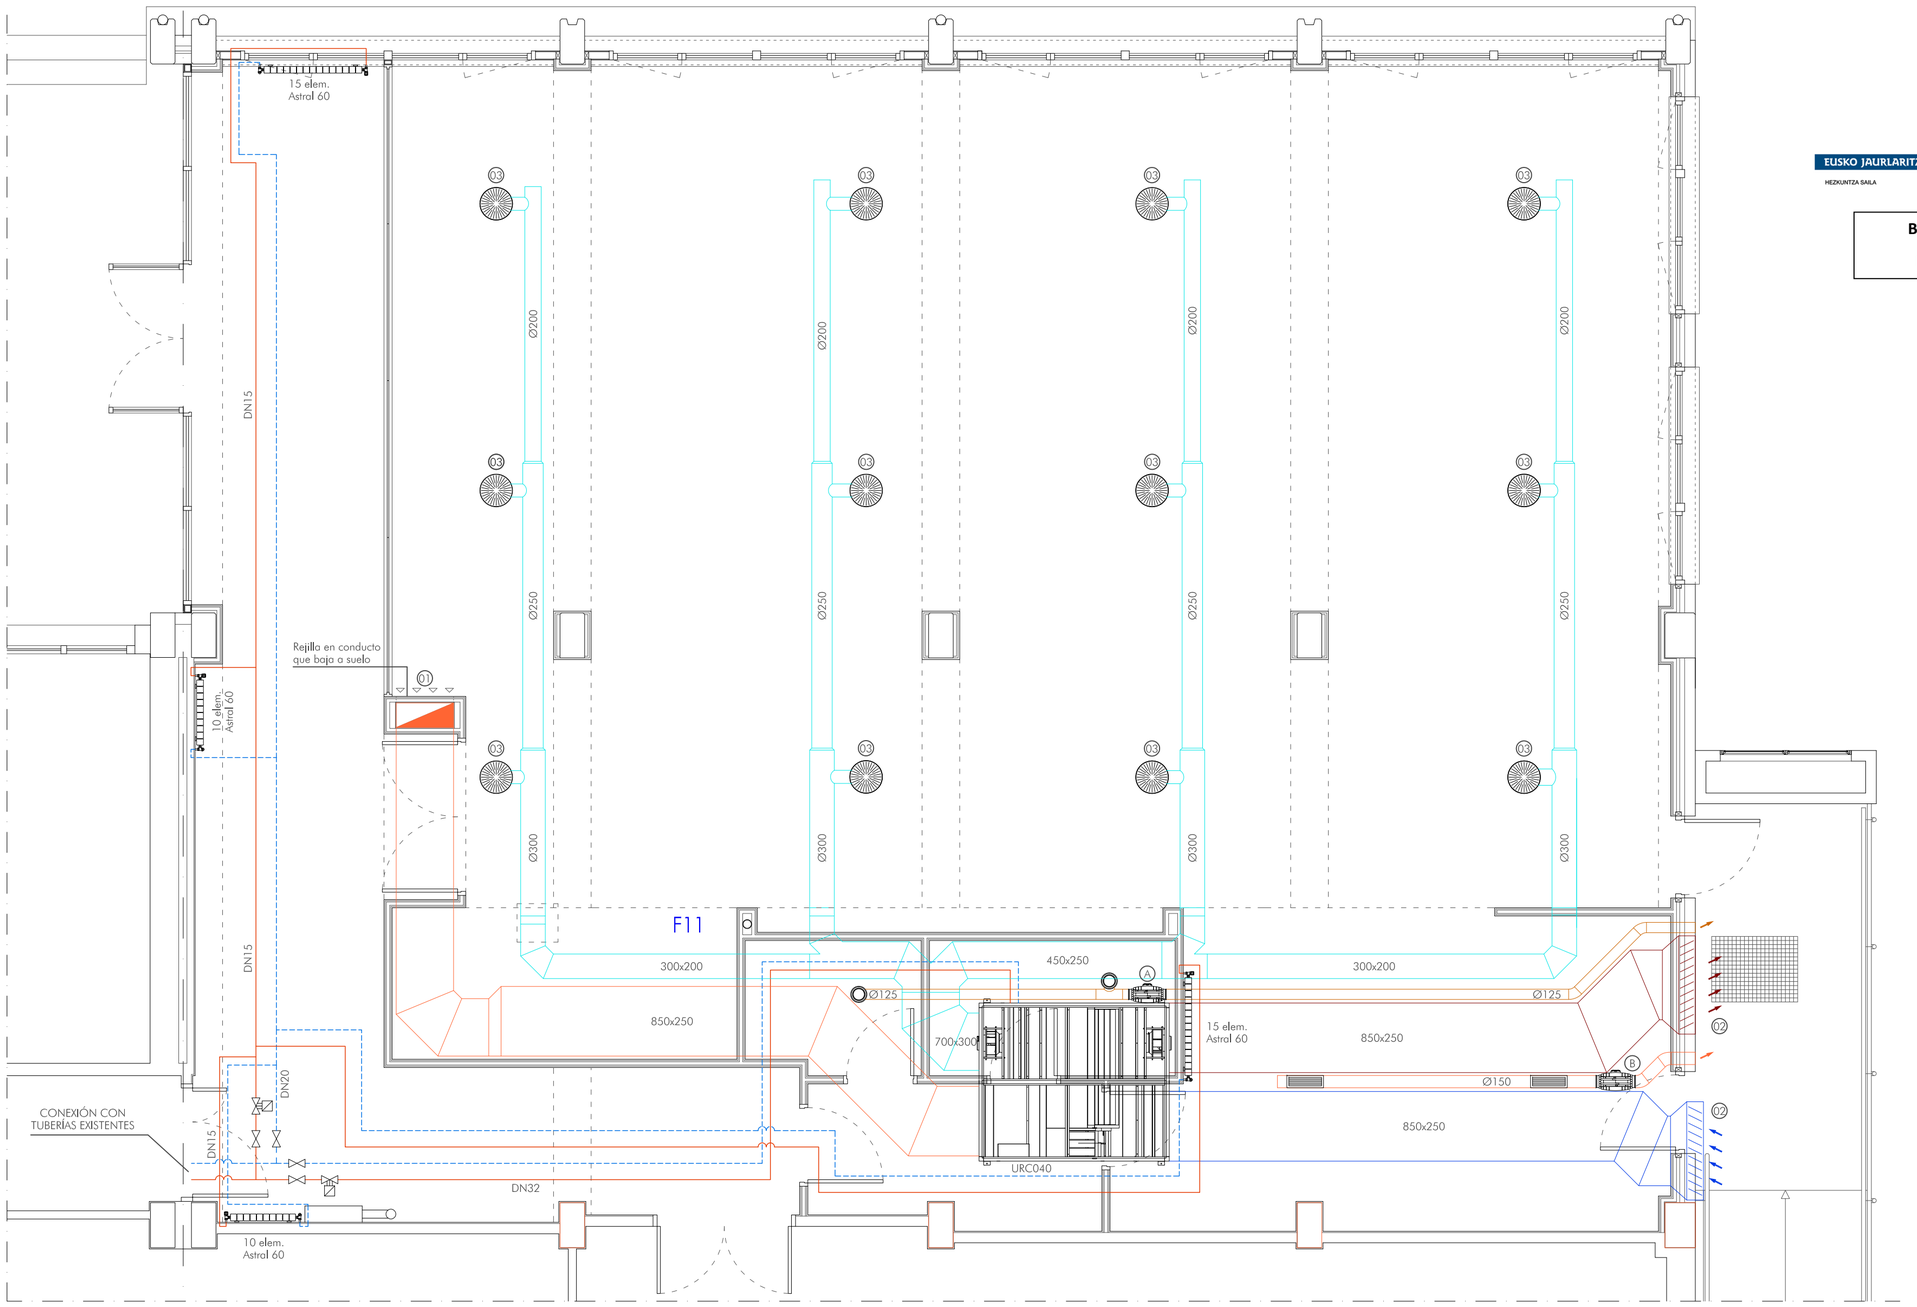

EUSKO JAURLARITZA GOBIERNO VASCO
HEZKUNTZA SAILA DEPARTAMENTO DE EDUCACIÓN

BERRIKUSIA

REVISADO

Jarduera Eremua - Área de Actuación
Jantokia - Comedor
Klimatizazio-Instalazioa - Instalación de Climatización

LEYENDA

- Conducto de impulsión
- Conducto de retorno
- Conducto de admisión de aire exterior
- Conducto de extracción de aire viciado
- Conducto de extracción de aire viciado de locales húmedos
- Boca de extracción de aire viciado de locales húmedos
- Tubería de impulsión de calefacción
- Tuberías de retorno de calefacción
- Válvula esfera
- Válvula motorizada 2 vías
- Radiador de aluminio
- (A) Extractor TD 350/125 Ecowatt
- (B) Extractor TD 500/155 Ecowatt
- Rejilla de extracción modelo PA2B 425x125
- (01) Rejilla Schako modelo PA1 425x1225
- (02) Rejilla Schako modelo ALA-S 400x1500
- (03) Difusor rotacional Schako modelo DQJR-SR-Z-400

ANGEL GANIVET H.L.H.I. JANTOKIAREN HANDITZEA
AMPLIACIÓN DEL COMEDOR DEL C.E.I.P. ANGEL GANIVET

Plano **14**

Edición ED.02

EXEKUZIO PROIEKTUA - PROYECTO DE EJECUCIÓN
ERREFORMA EGOERA - ESTADO DE REFORMA
KLIMATIZAZIO-INSTALAZIOA - INSTALACIÓN DE CLIMATIZACIÓN

Expediente A-202001
Escala 1:50
Fecha Ekaina 2.020 Junio

Promotor
EUSKO JAURLARITZA
HEZKUNTZA SAILA
GOBIERNO VASCO
DEPARTAMENTO DE EDUCACIÓN

Arquitectos
IÑAKI USANDIZAGA - IBAI USANDIZAGA - PEDRO RODRÍGUEZ
UAU ESKOLA ARQUITECTURA & URBANISMO

Plaza de España nº 12, 2º D. C.P. 01001 Vitoria - Gasteiz Tfno.: 945.23.33.95 Web: usandizagaestudio.com Email: estudio@usandizagaestudio.com

ATARIA
VESTÍBULO
Ocup. 21 P.

JANTOKIA
COMEDOR
Ocup. 160 P.

Ebakuazioaren luzera bidebanatzeraino - 9 m. - Longitud de evacuación hasta bifurcación

Ebakuazioaren luzera - 24 m. - Longitud de evacuacion

BILTEGIA
ALMACÉN

JANTZIAK
VESTUARIO

OFFICE
Ocup. 4 P.

Ebakuazioaren luzera - 10 m. - Longitud de evacuacion

Ocup. 41 P.

Ebakuazioaren luzera - 32 m. - Longitud de evacuacion
Ebakuazioaren luzera bidebanatzeraino - 21 m. - Longitud de evacuación hasta bifurcación

IRTEERA

BIE

LEYENDA

- BIE — Boca de Incendios Equipada
- Cartel Fotoluminiscente Boca de Incendios Tamaño A.4
- Extintor Polvo Polivalente, Eficacia 21A-113B
- Cartel Fotoluminiscente Extintor Tamaño A.4
- Alarma
- Pulsador Alarma
- Cartel Fotoluminiscente Avisador Sonoro Tamaño A.4
- Flash direccionable
- IRTEERA / IRTEERA — Cartel Fotoluminiscente Evacuación Salida Tamaño A.4
- Luminaria de Emergencia
- Recorrido Evacuación

EUSKO JAURLARITZA GOBIERNO VASCO
HEZKUNTZA SAILA DEPARTAMENTO DE EDUCACIÓN

BERRIKUSIA
REVISADO

Jarduera Eremua - Área de Actuación
Jantokia - Comedor
Suteen Aurkako Babesa - Instalación de Protección Contra Incendios

ANGEL GANIVET H.L.H.I. JANTOKIAREN HANDITZEA
AMPLIACIÓN DEL COMEDOR DEL C.E.I.P. ANGEL GANIVET

Plano **15**
Edición ED.02


EXEKUZIO PROIEKTUA - PROYECTO DE EJECUCIÓN
ERREFORMA EGOERA - ESTADO DE REFORMA
SUTEEN AURKAKO BABESA - INSTALACIÓN DE PROTECCIÓN CONTRA INCENDIOS

Expediente A-202001
Escala 1:50
Fecha Ekaina 2.020 Junio

Promotor
EUSKO JAURLARITZA
HEZKUNTZA SAILA
GOBIERNO VASCO
DEPARTAMENTO DE EDUCACIÓN

Arquitectos
IÑAKI USANDIZAGA - IBAI USANDIZAGA - PEDRO RODRÍGUEZ
UAU USANDIZAGA ARQUITECTURA Y URBANISMO

Plaza de España nº 12, 2º D. C.P. 01001 Vitoria - Gasteiz Tfno.: 945.23.33.95 Web: usandizagaestudio.com Email: estudio@usandizagaestudio.com

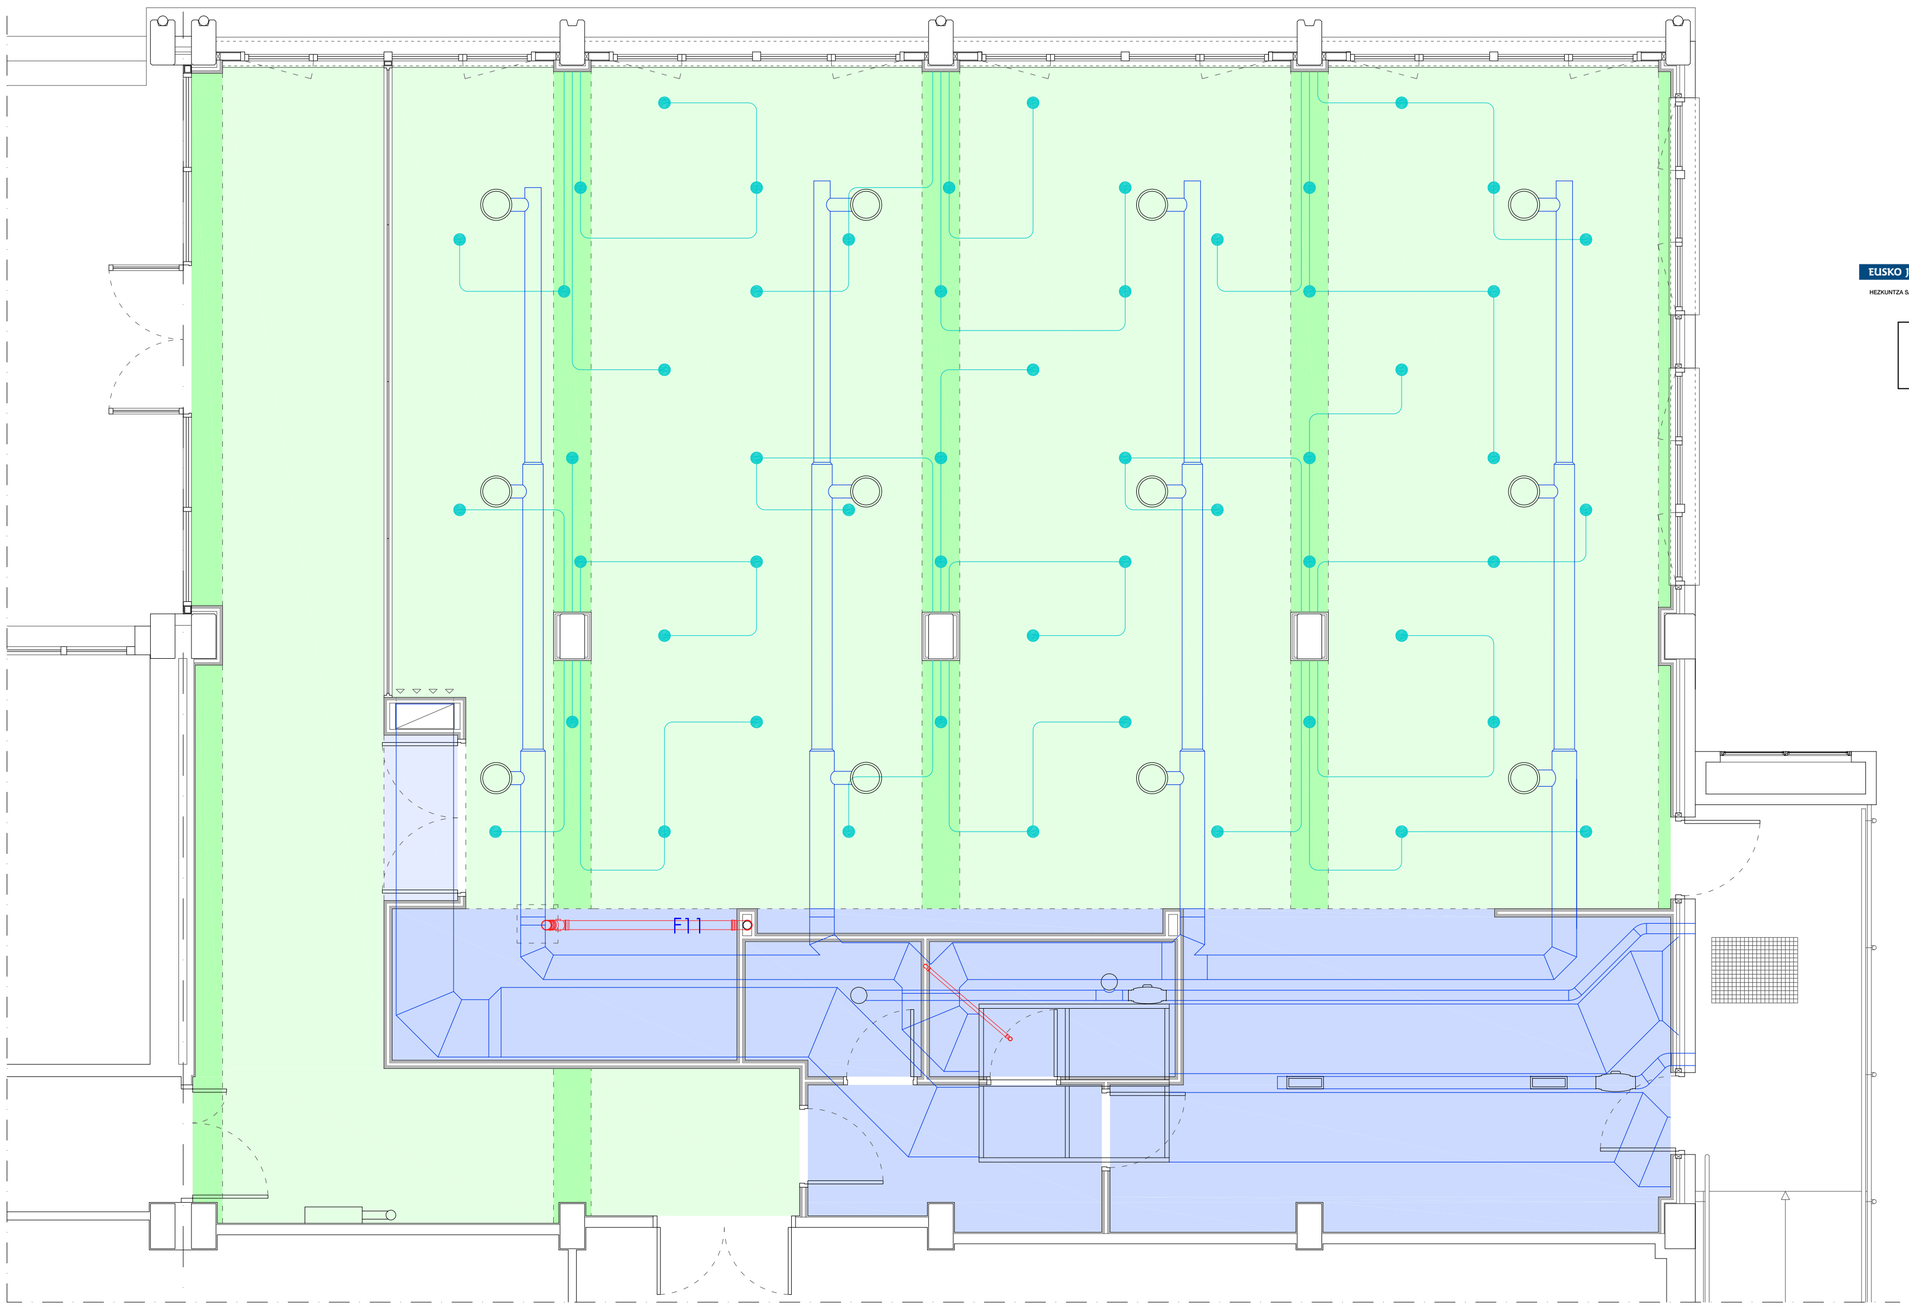

EUSKO JAURLARITZA GOBIERNO VASCO
HEZKUNTZA SAILA DEPARTAMENTO DE EDUCACIÓN

BERRIKUSIA

REVISADO

Jarduera Eremua - Área de Actuación
Jantokia - Comedor
Sabaiko Instalazioak - Instalaciones en Techo

LEYENDA

- Altura de Falso Techo: 2,95
- Altura de Falso Techo: 2,70
- Altura de Falso Techo: 2,45
- Altura de Falso Techo: 2,40
- Instalación de Ventilación-Climatización
- Instalación de Saneamiento
- Instalación Eléctrica

ANGEL GANIVET H.L.H.I. JANTOKIAREN HANDITZEA
AMPLIACIÓN DEL COMEDOR DEL C.E.I.P. ANGEL GANIVET

Plano **16**

Edición ED.02


EXEKUZIO PROIEKTUA - PROYECTO DE EJECUCIÓN
ERREFORMA EGOERA - ESTADO DE REFORMA
SABAIKO INSTALAZIOAK - INSTALACIONES EN TECHO

Expediente A-202001
Escala 1:50
Fecha Ekaina 2.020 Junio

Promotor
EUSKO JAURLARITZA
HEZKUNTZA SAILA
GOBIERNO VASCO
DEPARTAMENTO DE EDUCACIÓN

Arquitectos
IÑAKI USANDIZAGA - IBAI USANDIZAGA - PEDRO RODRÍGUEZ
UAU ESKOLA ARQUITECTURA & URBANISMO

Plaza de España nº 12, 2º D. C.P. 01001 Vitoria - Gasteiz Tfno.: 945.23.33.95 Web: usandizagaestudio.com Email: estudio@usandizagaestudio.com

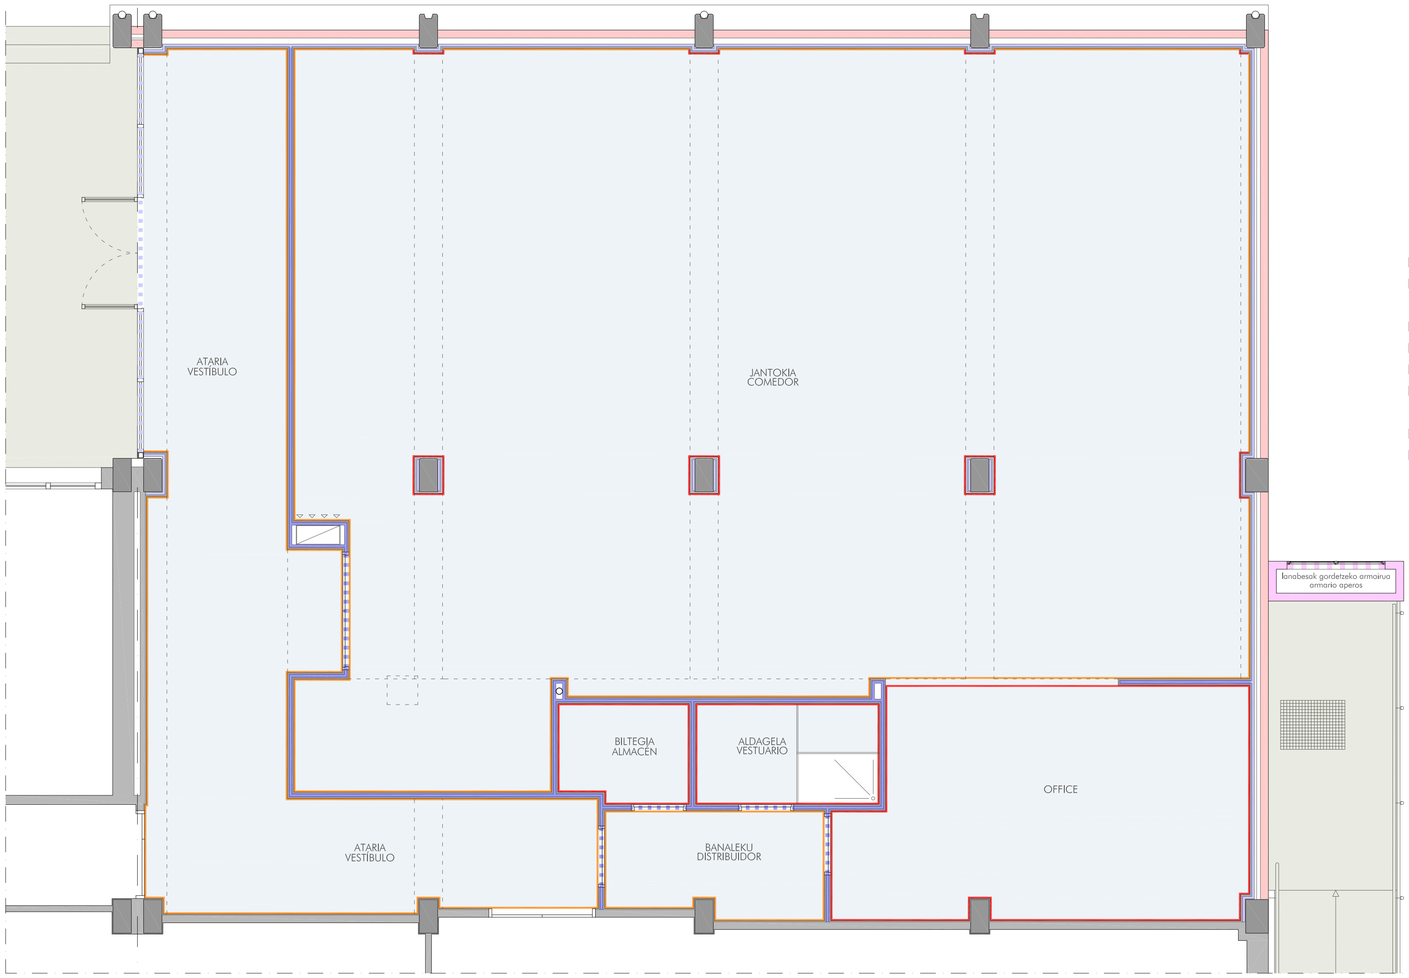


Zoru eta Hormen Akaberak - Acabados de Suelos y Paredes
Jarduera Eremua - Área de Actuación
Jantokia - Comedor
Eskala 1/50 Escala

LEYENDA

Suelos
- Solado a base de Terrazo
- Solado a base de Baldosa Hidráulica

Cierres y Tabiques
- Cierre de Fachada a base de 1/2 asta de Ladrillo Cara-Vista
- Tras-dos interior de Pladur
- Tabique de Pladur
- 1/2 asta de Ladrillo Perforado Raseado y Pintado

Alicatados
- Alicatado de Gresite hasta la altura libre de la estancia
- Alicatado de Gresite hasta una altura máxima de 1,60 m.

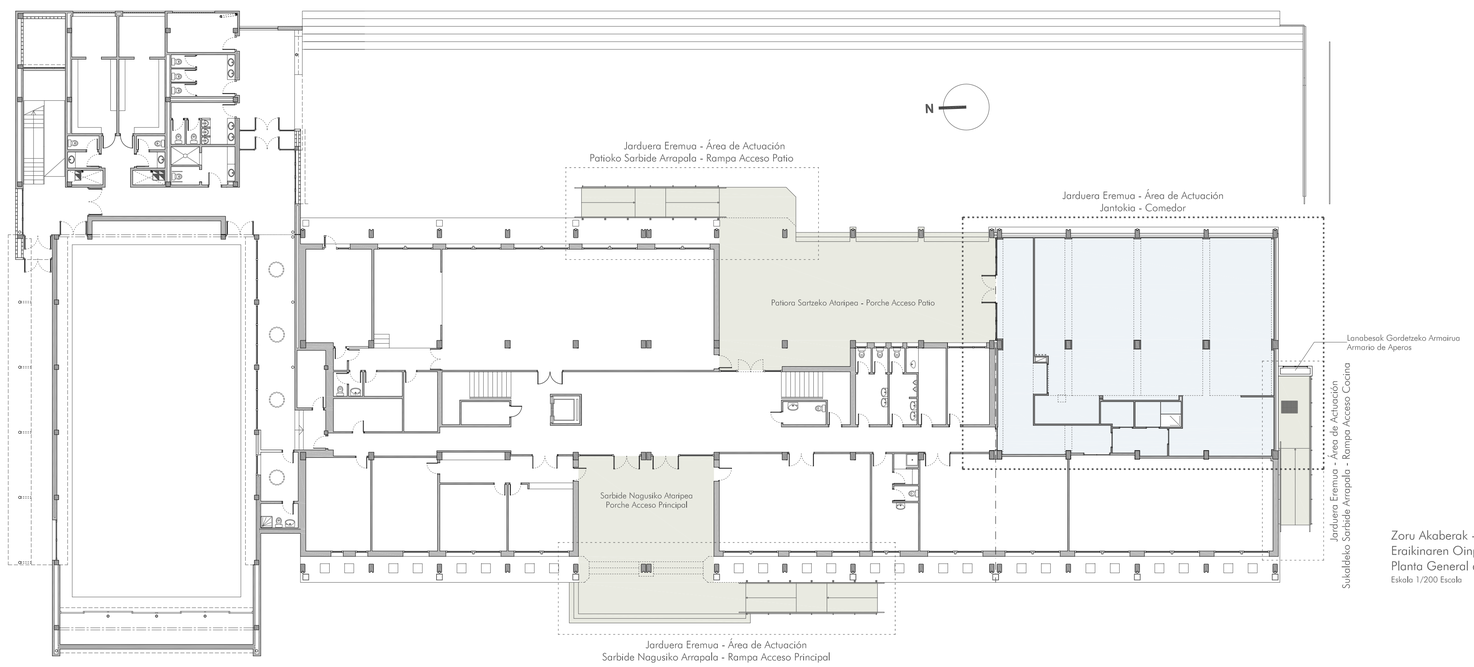

Zoru Akaberak - Acabados de Suelos
Eraikinaren Oinplano Orokorra (Beheko Solairua)
Planta General del Edificio (Planta Baja)
Eskala 1/200 Escala

EUSKO JAURLARITZA GOBIERNO VASCO
HEZKUNTZA SAILA DEPARTAMENTO DE EDUCACIÓN

BERRIKUSIA
REVISADO

ANGEL GANIVET H.L.H.I. JANTOKIAREN HANDITZEA
AMPLIACIÓN DEL COMEDOR DEL C.E.I.P. ANGEL GANIVET

Plano **17**
Edición ED.02


EXEKUZIO PROIEKTUA - PROYECTO DE EJECUCIÓN
ERREFORMA EGOERA - ESTADO DE REFORMA
ZORU ETA HORMEN AKABERAK - ACABADOS DE SUELOS Y PAREDES

Expediente A-202001
Escala 1:200 - 1:50
Fecha Ekaina 2.020 Junio

Promotor
EUSKO JAURLARITZA
HEZKUNTZA SAILA
GOBIERNO VASCO
DEPARTAMENTO DE EDUCACIÓN

Arquitectos
IÑAKI USANDIZAGA - IBAI USANDIZAGA - PEDRO RODRÍGUEZ

Plaza de España nº 12, 2º D. C.P. 01001 Vitoria - Gasteiz Tfno.: 945.23.33.95 Web: usandizagaestudio.com Email: estudio@usandizagaestudio.com

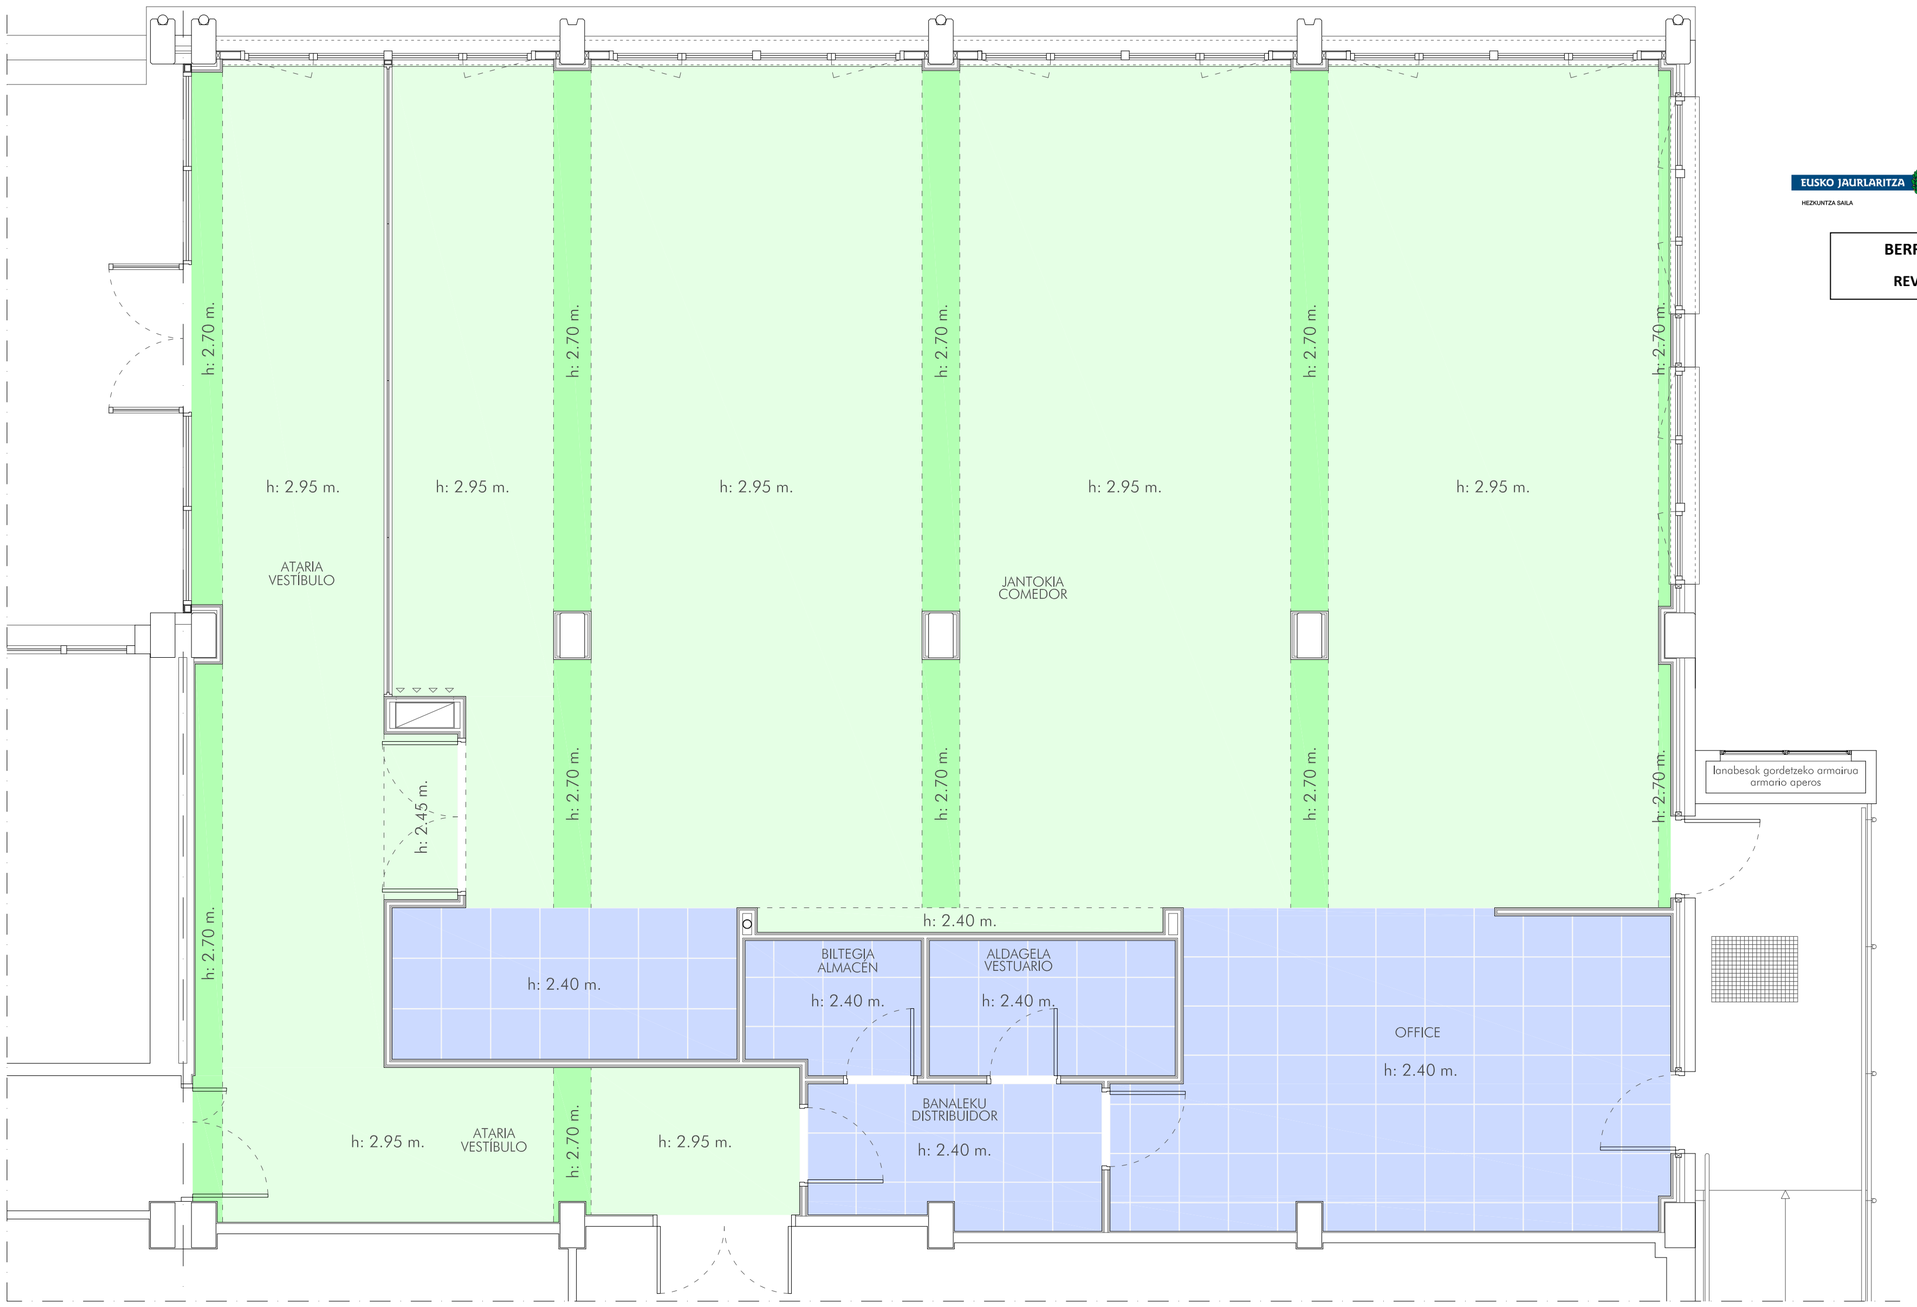

EUSKO JAURLARITZA GOBIERNO VASCO
HEZKUNTZA SAILA DEPARTAMENTO DE EDUCACIÓN

BERRIKUSIA

REVISADO

Jarduera Eremua - Área de Actuación
Jantokia - Comedor
Sabaien Akaberak - Acabados de Techos

LEYENDA

- Techo Continuo Acústico de Pladur
- Techo Continuo de Pladur
- Techo Modular Hidrofugo de Pladur

ANGEL GANIVET H.L.H.I. JANTOKIAREN HANDITZEA
AMPLIACIÓN DEL COMEDOR DEL C.E.I.P. ANGEL GANIVET

Plano **18**

Edición ED.02

EXEKUZIO PROIEKTUA - PROYECTO DE EJECUCIÓN
ERREFORMA EGOERA - ESTADO DE REFORMA
SABAIEN AKABERAK - ACABADOS DE TECHOS

Expediente A-202001
Escala 1:50
Fecha Ekaina 2.020 Junio

Promotor
EUSKO JAURLARITZA
HEZKUNTZA SAILA
GOBIERNO VASCO
DEPARTAMENTO DE EDUCACIÓN

Arquitectos
IÑAKI USANDIZAGA - IBAI USANDIZAGA - PEDRO RODRÍGUEZ
UAU ARQUITECTURA URBANISMO

Plaza de España nº 12, 2º D. C.P. 01001 Vitoria - Gasteiz Tfno.: 945.23.33.95 Web: usandizagaestudio.com Email: estudio@usandizagaestudio.com