ARKITEKTURA
xabierbarrutieta.com

IRURA udala



PLANOAK / PLANOS

IRURAko UDAL ERAIKIN NAGUSIRAKO ALTZARIEN PROIEKTUA

PROYECTO DE MOBILIARIO PARA LA SEDE DEL AYUNTAMIENTO DE IRURA (GIPUZKOA)

Proiektua / Proyecto
IRURAKO UDAL ERAIKIN NAGUSIRAKO ALTZARIEN PROIEKTUA

Sustatzailea / Promotor
Irurako Udala

Data / Fecha
2023ko urtarrila


Egilea / Autor
Xabier Barrutieta, arkitektoa
BARRU ARKITEKTURA SLP

LISTADO DE PLANOS

IRU_IRURAKO UDALETXEA. ENERO 2023

MOBILIARIO

PLANO Nº	(EUS)	(ES)	LOTES
	ALTZARIAK	**MOBILIARIO**	
PE_MOB_01	BEHE SOLAIRUA. HARRERAKO ALTZARIA	PLANTA BAJA. MUEBLE DE RECEPCIÓN	**LOTE 1**
PE_MOB_01.1	BEHE SOLAIRUA. HARRERAKO ALTZARIA	PLANTA BAJA. MUEBLE DE RECEPCIÓN	**LOTE 1**
PE_MOB_02	LEHENENGO SOLAIRUA. PLENO ARETOKO MAHAIA	PLANTA 1ª. MESA SALÓN DE PLENOS	**LOTE 1**
PE_MOB_02.1	LEHENENGO SOLAIRUA. PLENO ARETOKO MAHAIA	PLANTA 1ª. MESA SALÓN DE PLENOS	**LOTE 1**
PE_MOB_03	**BEHE SOLAIRUA ALTZARIAK**	**PLANTA BAJA MOBILIARIO**	**LOTE 1**
PE_MOB_03.1	ALTZARIEN ALTXAERAK	ALZADOS MOBILIARIO	**LOTE 1**
PE_MOB_04	**LEHENENGO SOLAIRUA ALTZARIAK**	**PLANTA 1ª MOBILIARIO**	**LOTE 1**
PE_MOB_04.1	ALTZARIEN ALTXAERAK	ALZADOS MOBILIARIO	**LOTE 1**
PE_MOB_04.2	ALTZARIEN ALTXAERAK	ALZADOS MOBILIARIO	**LOTE 1**
PE_MOB_05	**BIGARREN SOLAIRUA ALTZARIAK**	**PLANTA 2ª MOBILIARIO**	**LOTE 1**
PE_MOB_05.1	ALTZARIEN ALTXAERAK	ALZADOS MOBILIARIO	**LOTE 1**
PE_MOB_05.2	ALTZARIEN ALTXAERAK	ALZADOS MOBILIARIO	**LOTE 1**
PE_MOB_05.3	FANKOILEN ALTZARIEN XEHETASUNAK	DETALLE MUEBLE FANCOIL	**LOTE 1**
PE_MOB_06	MAHAIAK	MESAS	**LOTE 1 y 2**
PE_MOB_07	AULKIAK	SILLAS	**LOTE 1 y 2**
PE_MOB_08	ITXARON LEKUA	ZONA DE ESPERA	**LOTE 1**
PE_MOB_09	HIRUGARREN SOLAIRUA ALTZARIAK	PLANTA 3ª MOBILIARIO	**LOTE 1 y 2**
PE_MOB_09.1	ARTXIBOA	ARCHIVO	**LOTE 3**

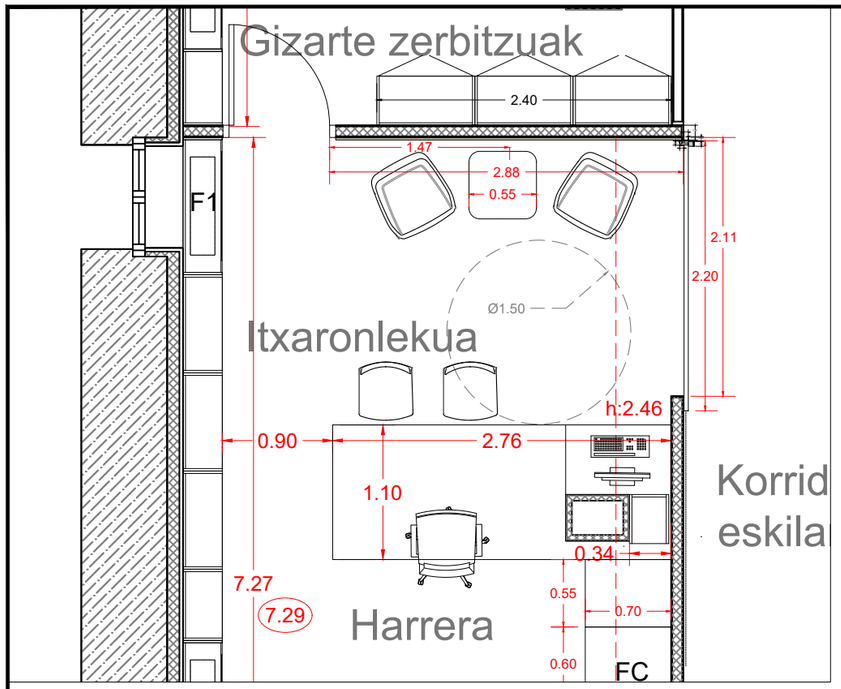




MATERIALES:

79Y Old Oak.
Finsa

Melamina blanca

Detalle: listones de 3x2cm de contrachapado de abedúl sombre tablero melamina blanca. Cara frontál tintado color similar a 79Y Old Oak, Finsa. y lados blancos.

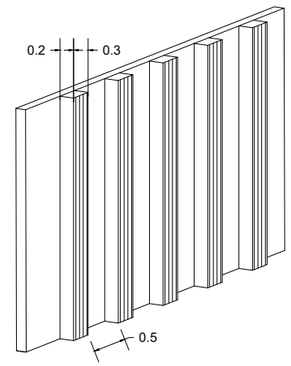



1. ENCIMERA KRION 12mm

2. REVESTIMIENTO DE LISTONES DE MADERA BARNIZADO CON TINTE ACABADO 79Y OLD OAK FINSA.
   Listones de 3x2cm de contrachapado de abedul con corte visto.

3. MELAMINA BLANCA

*nota:
- Todas las cotas se revisarán en obra

proiektua data zk / proyecto fecha nº: ENERO 2.023 URTARRILA

IRURAKO UDALETXEA
ERABERRITU ETA HANDITZEKO
EXEKUZIO PROIEKTUAREN ERREBISIOA

REVISIÓN DEL PROYECTO DE EJECUCIÓN
DE REFORMA Y AMPLIACIÓN DEL **AYUNTAMIENTO DE IRURA**

kokalekua / situación: San Miguel plaza, 1
IRURA (GIPUZKOA)


sustatzailea / promotor: IRURA udala


eskala / escala: 1:25
DIN A3 (0 — 0.25m — 0.5m)

planoa / plano:
BEHE SOLAIRUA HARRERAKO ALTZARIA-PLANTA BAJA MUEBLE DE RECEPCIÓN


plano zk / nº plano:
PE_MOB_01


proiektugilea / proyectista:
barru architecture | urban design | ecotechnologies
BARRU ARKITEKTURA, SLP
El Arquitecto - Arkitektoa:
Colegiado nº: 3.077 *Elkargokide zkia.*
Xabier Barrutieta Basurko

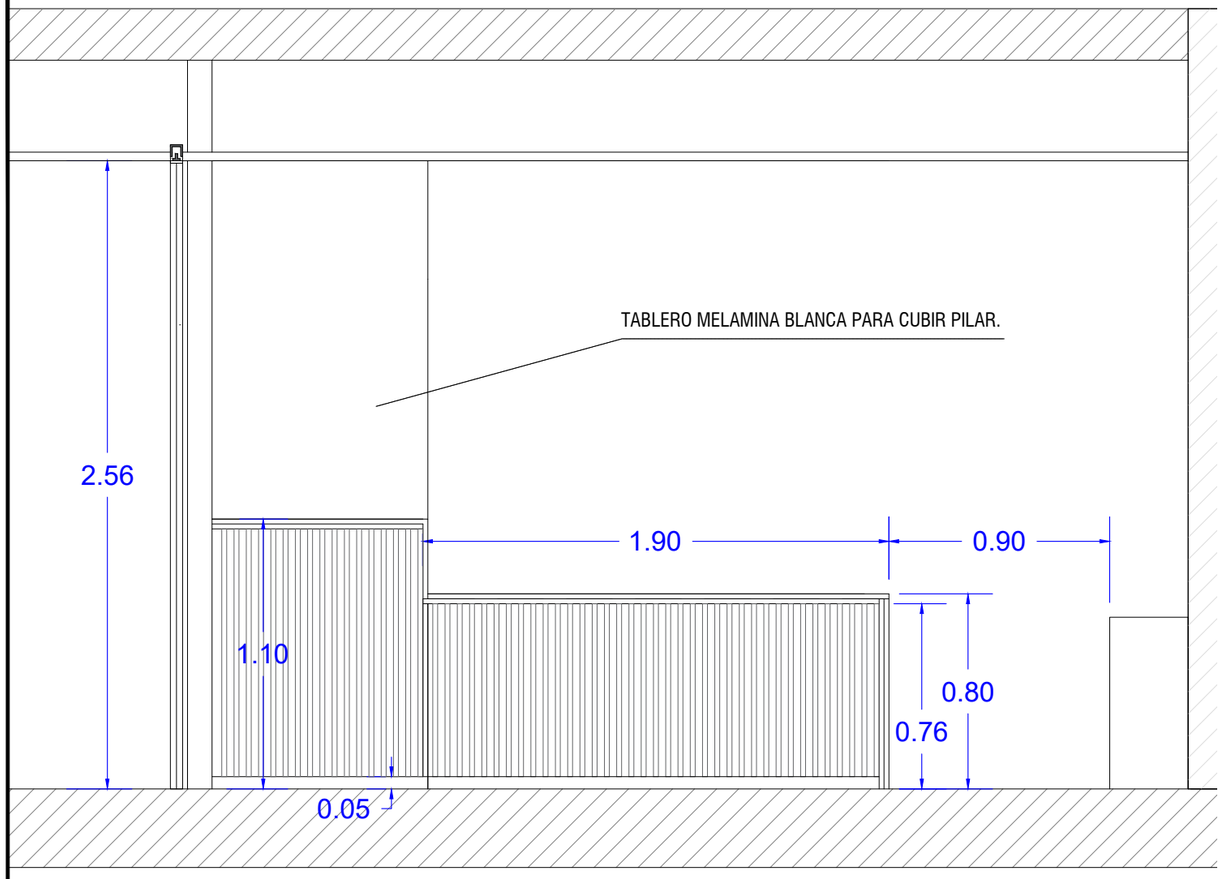

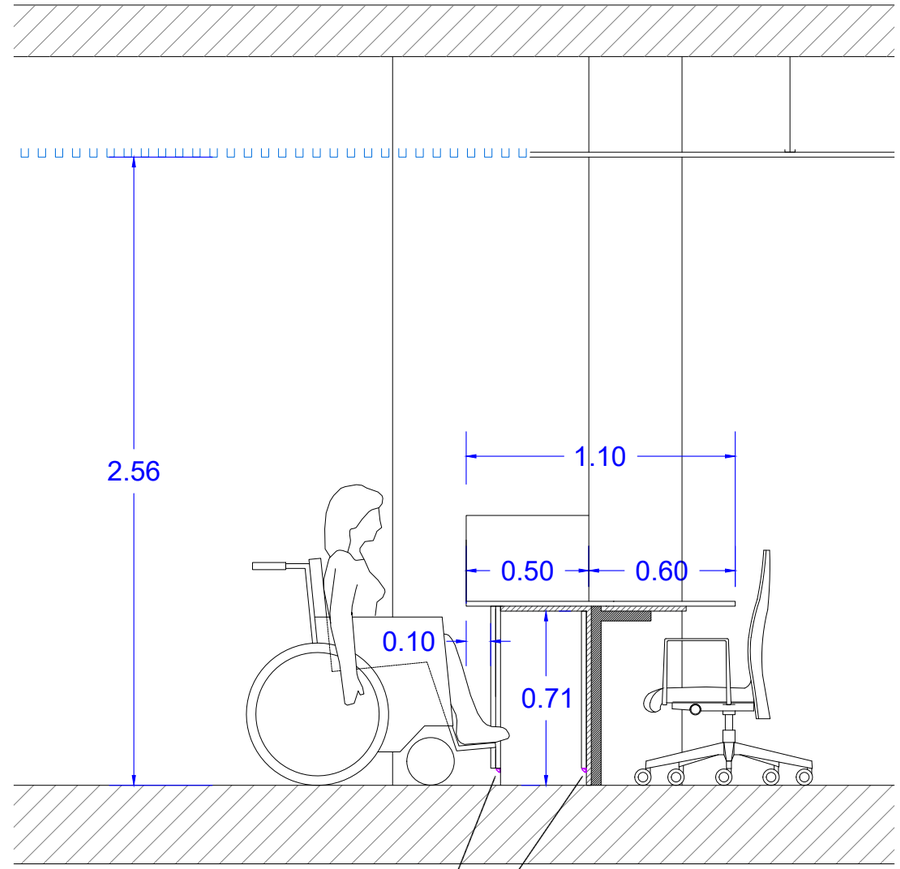

SECCIÓN A-A'

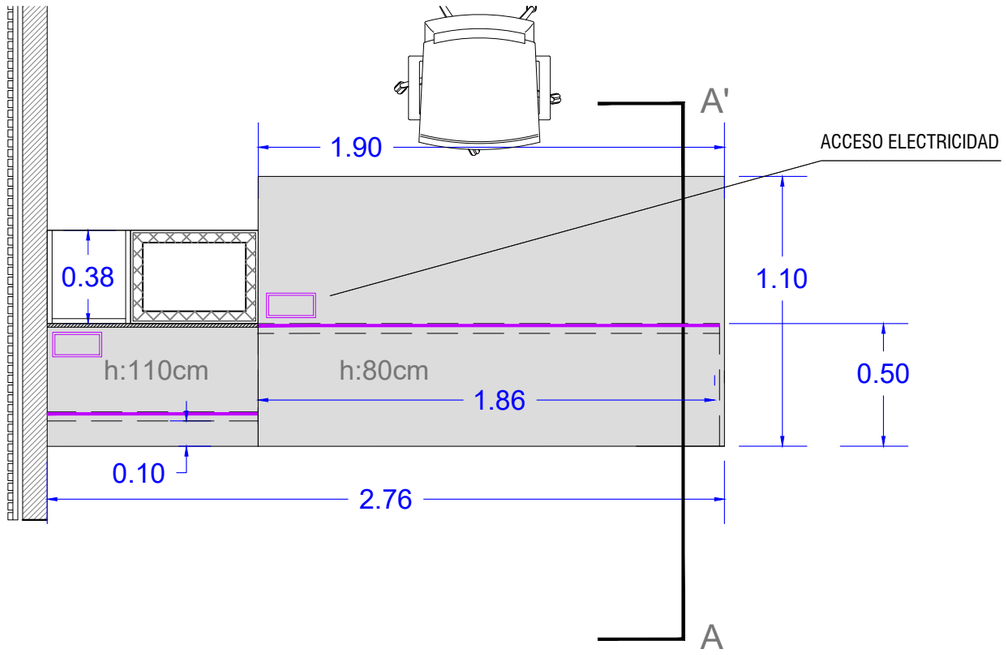

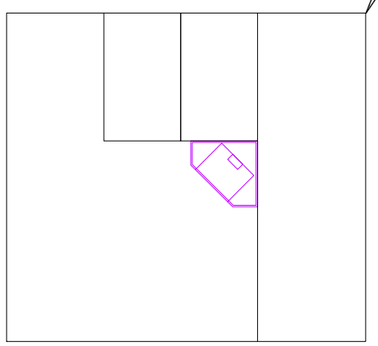

TIRA LED EN ZÓCALO. PERFÍL 45º

*nota:
- Todas las cotas se revisarán en obra

proiektua data zk
proyecto fecha nº

ENERO 2.023 URTARRILA

IRURAKO UDALETXEA
ERABERRITU ETA
HANDITZEKO
EXEKUZIO PROIEKTUAREN ERREBISIOA

REVISIÓN DEL PROYECTO DE EJECUCIÓN
DE REFORMA Y AMPLIACIÓN
DEL **AYUNTAMIENTO DE IRURA**
San Miguel plaza, 1
IRURA (GIPUZKOA)

kokalekua
situación

sustatzailea
promotor

IRURA udala

eskala
escala

1:25
DIN A3
0 0.25m 0.5m

planoa
plano

BEHE SOLAIRUA
HARRERAKO ALTZARIA-
PLANTA BAJA MUEBLE
DE RECEPCIÓN

plano zk
nº plano

PE_MOB_01.1


proiektugilea
proyectista


barru
architecture | urban design | ecotechnologies

BARRU ARKITEKTURA, SLP

El Arquitecto - Arkitektoa:
Colegiado nº: 3.077 *Elkargokide zkia.*

Xabier Barrutieta Basurko

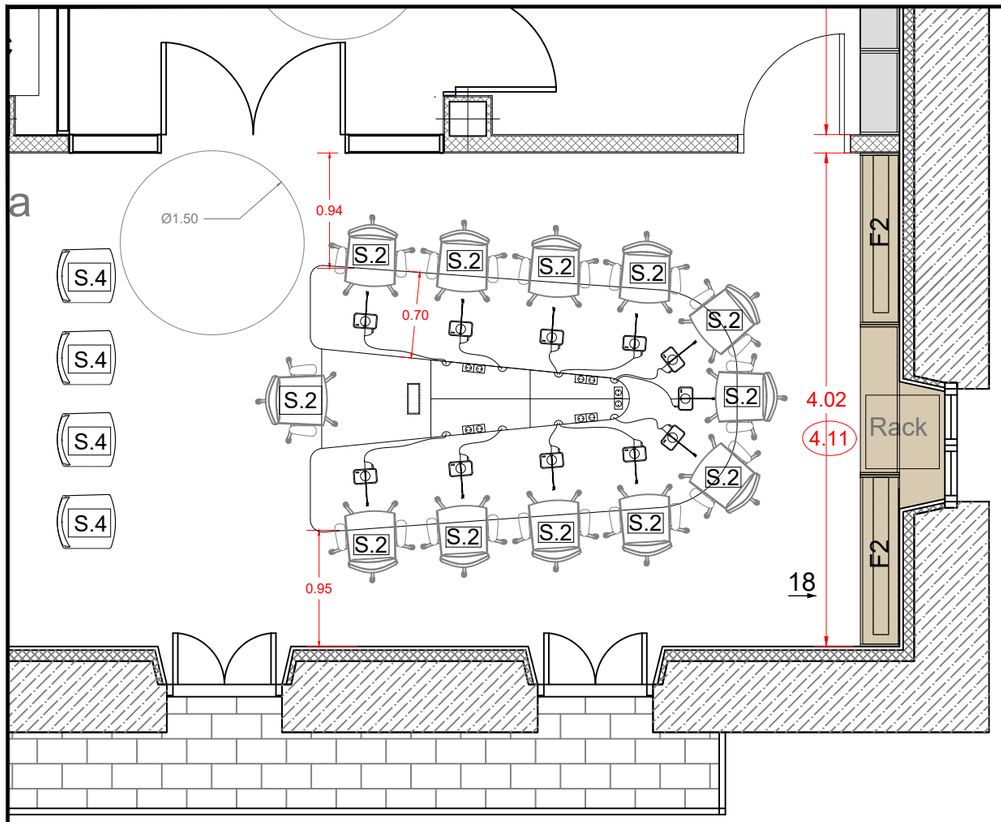

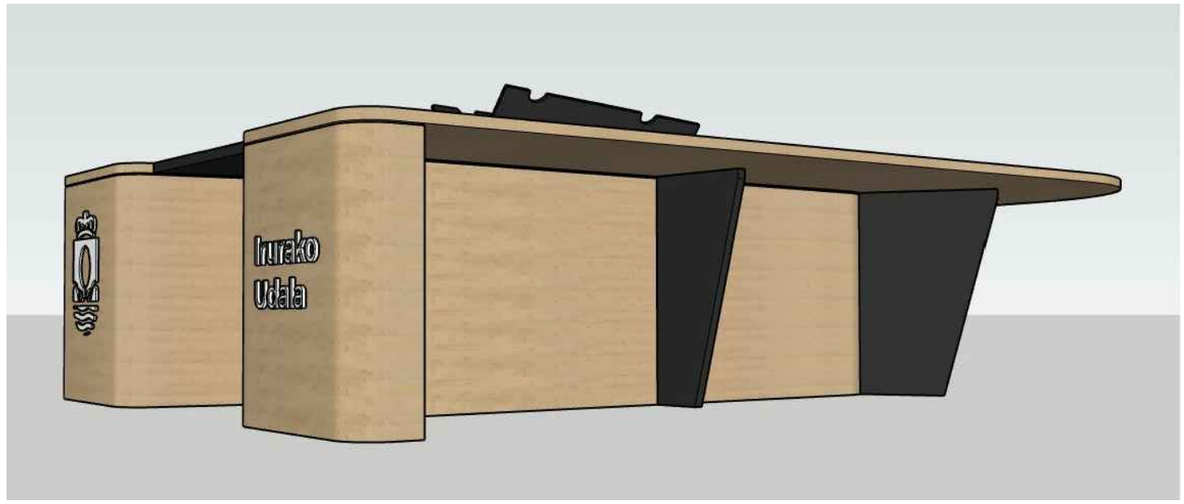

MATERIALES:

Madera tintado 79Y Old Oak. Finsa

Melamina acabad fenix negro y melamina negra

Melamina blanca





1. CAJÓN PARA MICRÓFONOS Y MECANISMOS
2. MELAMINA CON ACABADO FENIX NEGRO
3. MADERA TINTADO 79Y OLD OAK FINSA
4. ROTULACIÓN EN KRION 12mm
5. SILLAS TIPO AKABA MUGA 2
6. ESTRUCTURA MESA MELAMINA NEGRA

proiektua data zk
proyecto fecha nº

ENERO 2.023 URTARRILA

IRURAKO UDALETXEA
ERABERRITU ETA HANDITZEKO
EXEKUZIO PROIEKTUAREN ERREBISIOA

REVISIÓN DEL PROYECTO DE EJECUCIÓN
DE REFORMA Y AMPLIACIÓN DEL **AYUNTAMIENTO DE IRURA**
San Miguel plaza, 1
IRURA (GIPUZKOA)

kokalekua
situación

sustatzailea
promotor

IRURA udala

eskala
escala

1:25
DIN A3
0 0.25m 0.5m

planoa
plano

LEHENENGO SOLAIRUA
PLENO ARETOKO MAHAIA-
PLANTA 1ª MESA SALÓN DE PLENOS

plano zk
nº plano

PE_MOB_02


proiektugilea
proyectista


barru
architecture | urban design | ecotechnologies


BARRU ARKITEKTURA, SLP


El Arquitecto - Arkitektoa:
Colegiado nº: 3.077 *Elkargokide zkia.*


Xabier Barrutieta Basurko

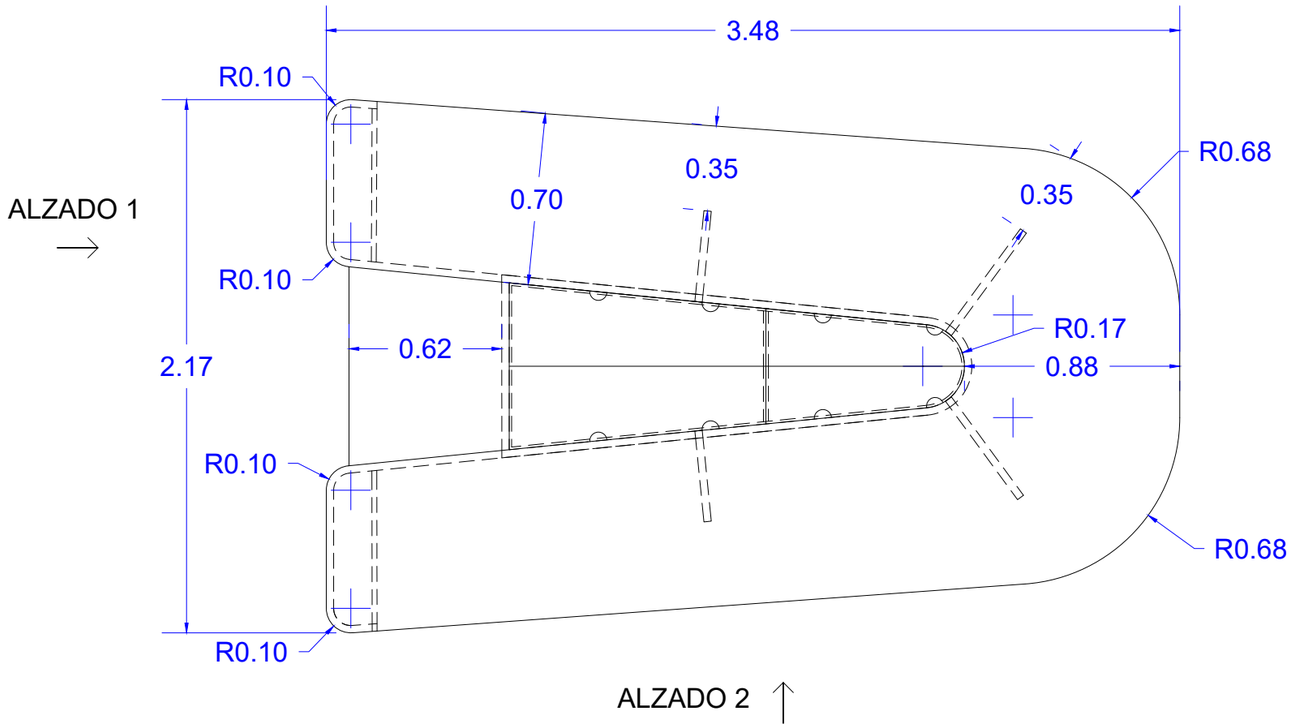

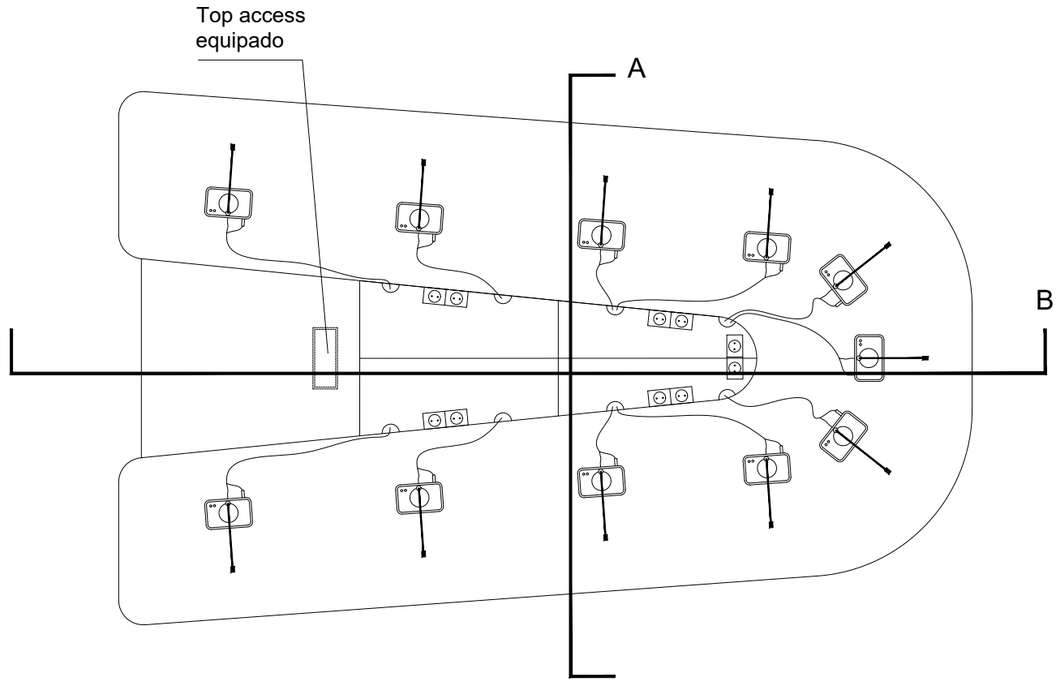

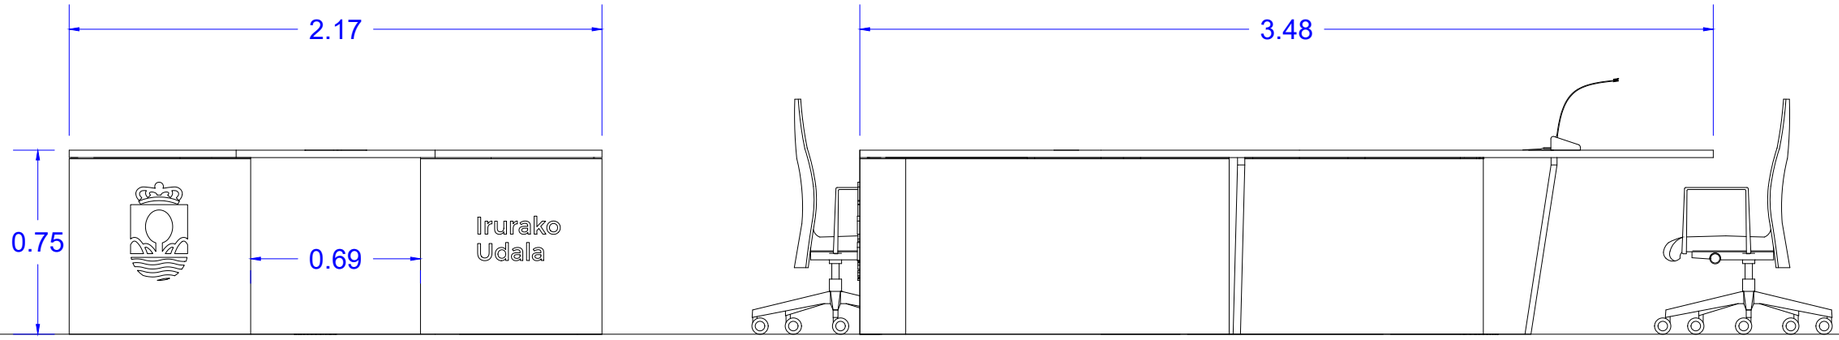

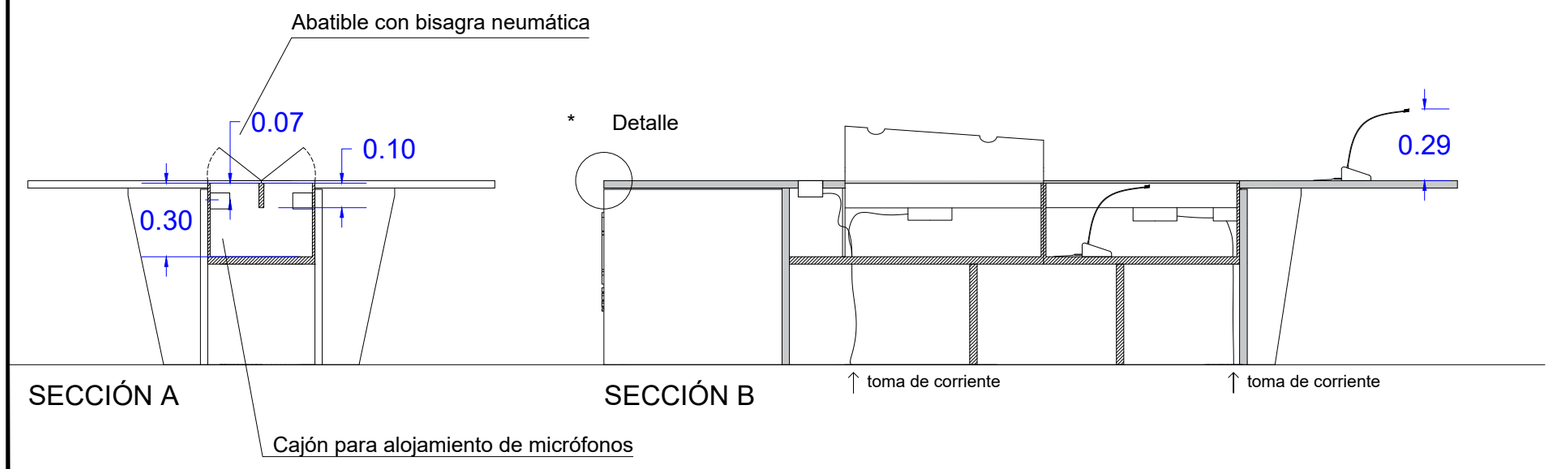

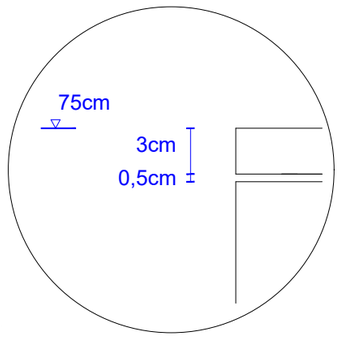

* Detalle separación tablero de la base

proiektua data zk
proyecto fecha nº

ENERO 2.023 URTARRILA

IRURAKO UDALETXEA
ERABERRITU ETA HANDITZEKO
EXEKUZIO PROIEKTUAREN ERREBISIOA

REVISIÓN DEL PROYECTO DE EJECUCIÓN
DE REFORMA Y AMPLIACIÓN DEL **AYUNTAMIENTO DE IRURA**
San Miguel plaza, 1
IRURA (GIPUZKOA)

kokalekua
situación

sustatzailea
promotor

IRURA udala

eskala
escala

1:25
DIN A3
0 0.25m 0.5m

planoa
plano

LEHENENGO SOLAIRUA
PLENO ARETOKO MAHAIA -
PLANTA 1ª MESA SALÓN DE PLENOS


plano zk
nº plano

PE_MOB_02.1

proiektugilea
proyectista

barru
architecture | urban design | ecotechnologies

BARRU ARKITEKTURA, SLP
El Arquitecto - Arkitektoa:
Colegiado nº: 3.077 *Elkargokide zkia.*
Xabier Barrutieta Basurko

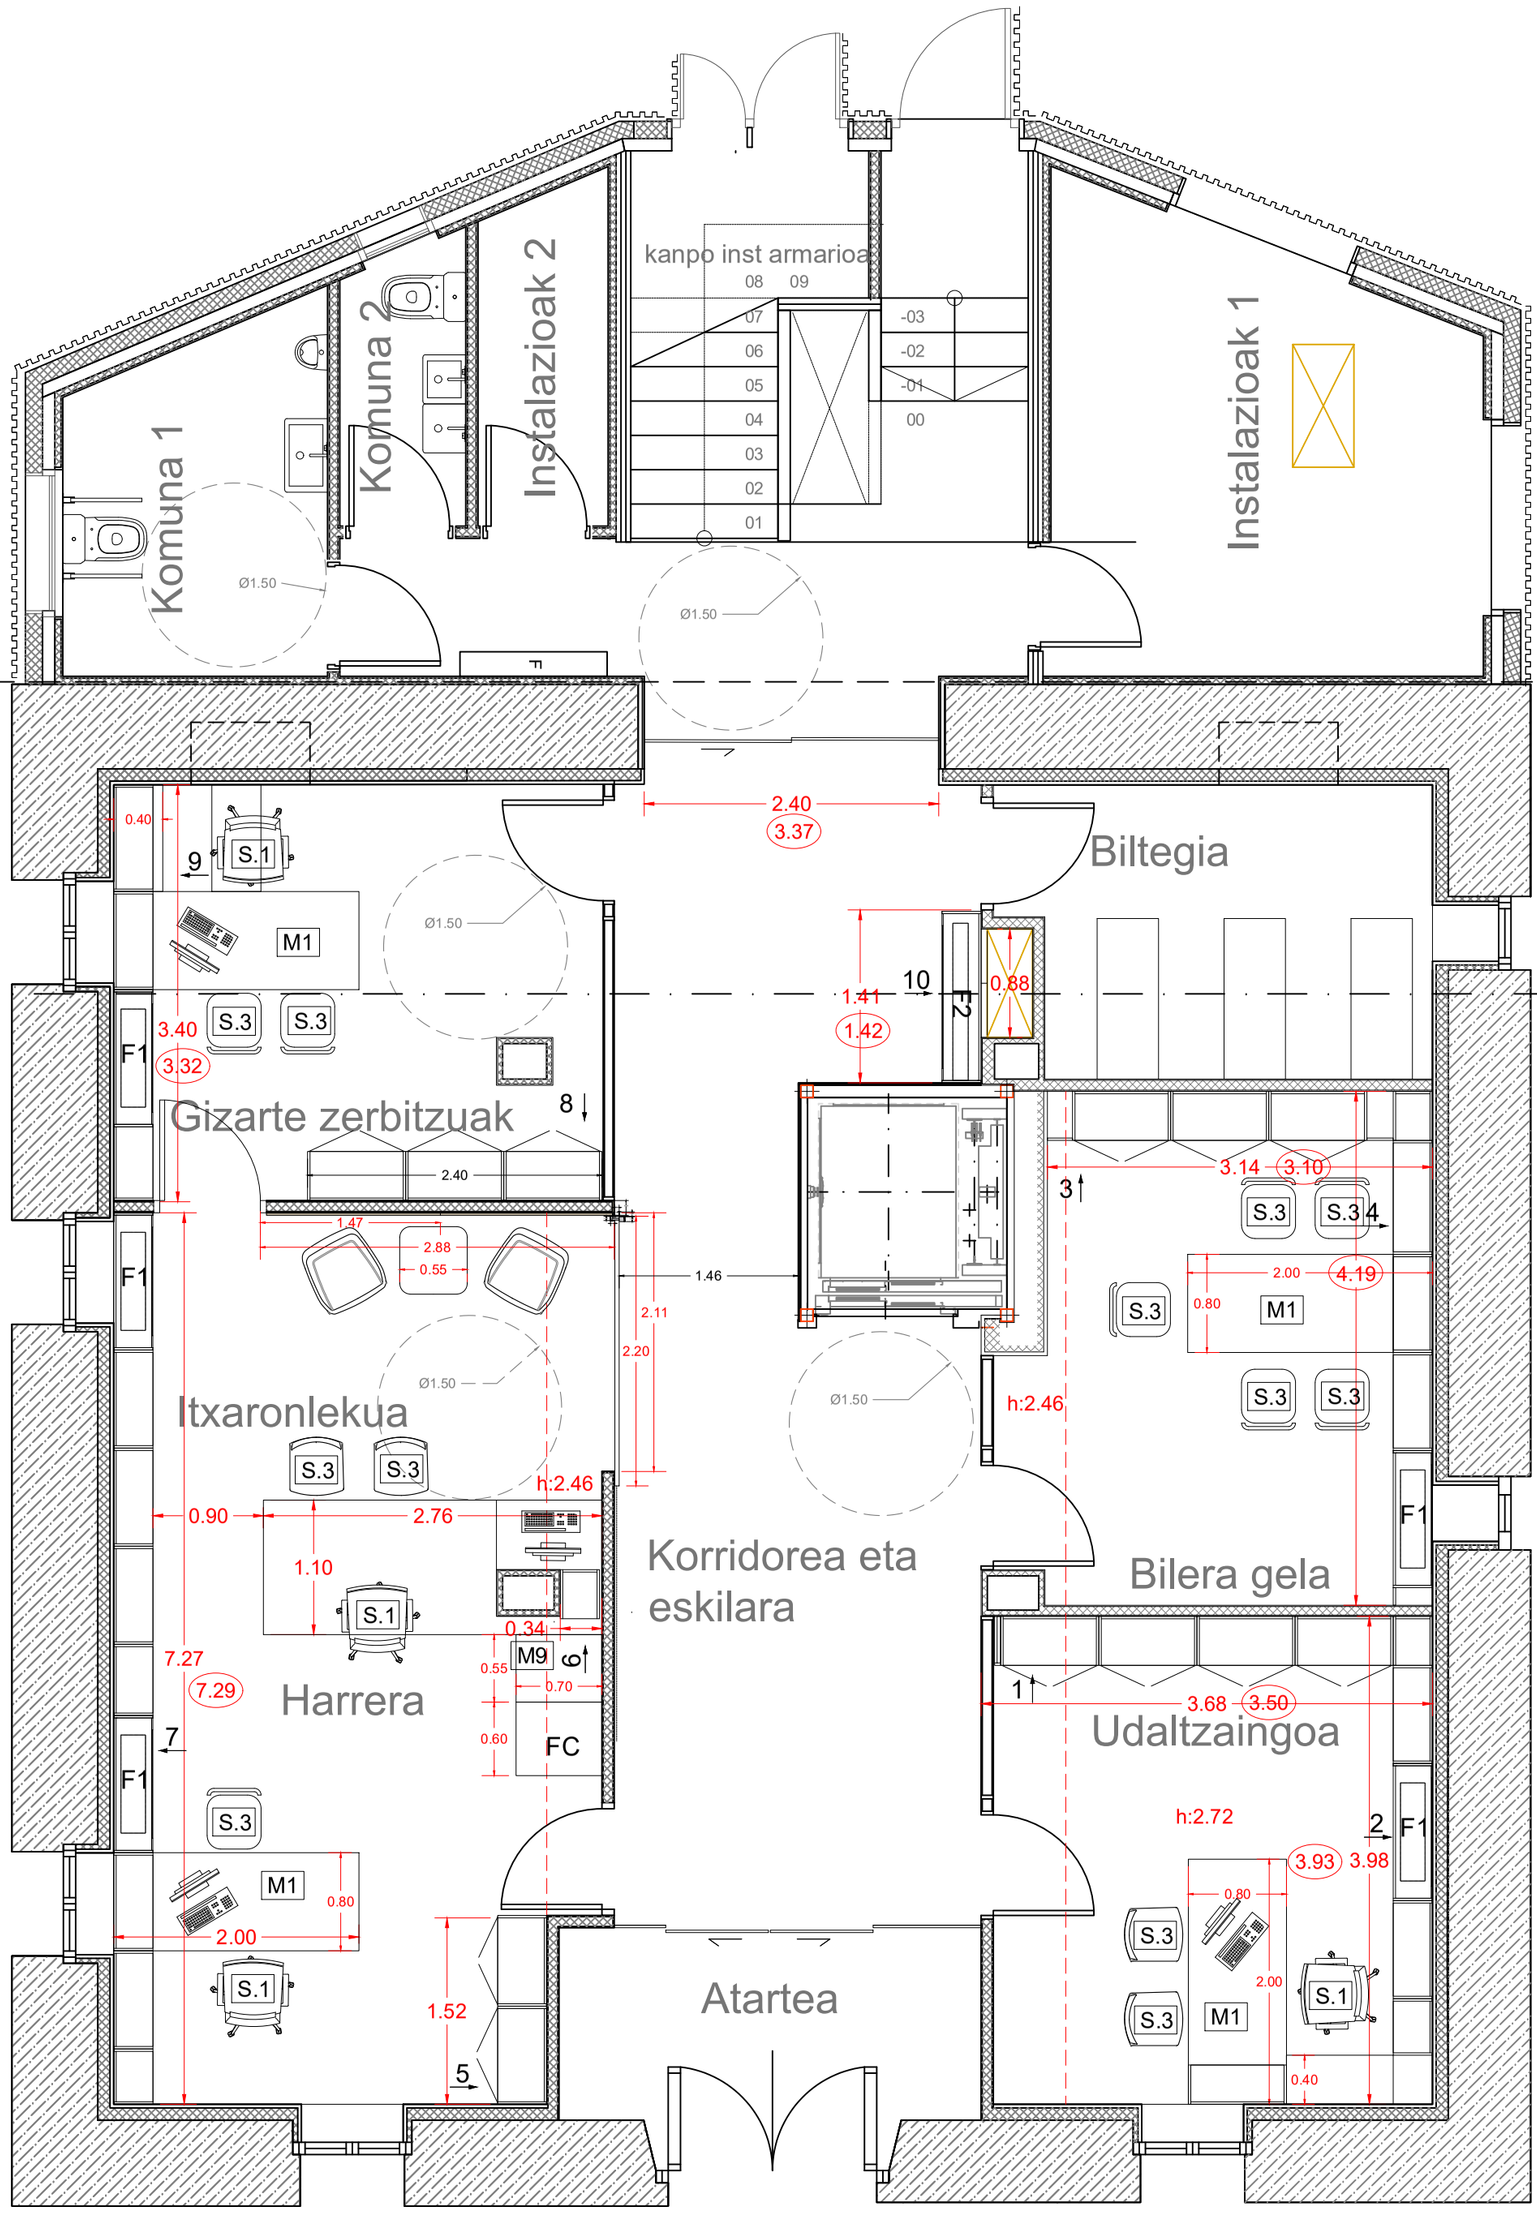

*cotas comprobadas en obra

barru ARKITEKTURA
xabierbarrutieta.com

JARDUERA SAILKATUA ETA OBRA PROIEKTUA / PROYECTO DE ACTIVIDAD Y OBRAS

IRURAKO UDALETXEA ERABERRITU ETA HANDITZEKO
EXEKUZIO PROIEKTUAREN ERREBISIOA
San Miguel plaza 1, 20270 Irura, Gipuzkoa

IRURA udala

BEZEROA
Irurako Udala

ARKITEKTOA

XABIER BARRUTIETA BASURKO
COLEGIADO COAVN Nº 3077
BARRU arkitektura :: AMEZKETARRAK 10, Bajo
:: 943461247 :: barruarkitektura@gmail.com

PLANOA
BEHE SOLAIRUA ALTZARIAK - PLANTA BAJA MOBILIARIO

PLANO zkia.
PE_MOB _03


ESKALA
1:50

DATA
26/01/2023


PLANTA BAJA: h. techo 270cm

Udaltzaingoa

VISTA "1"

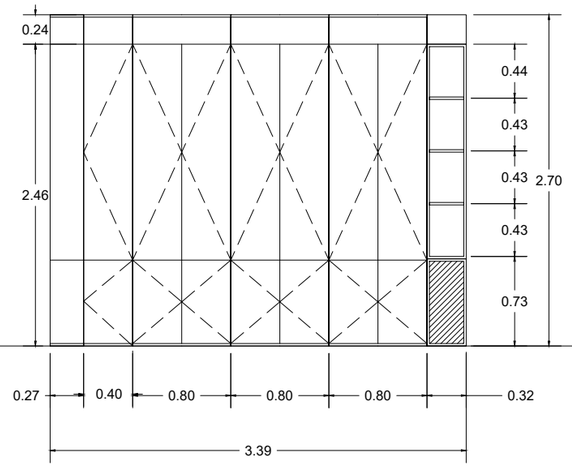


VISTA "2"

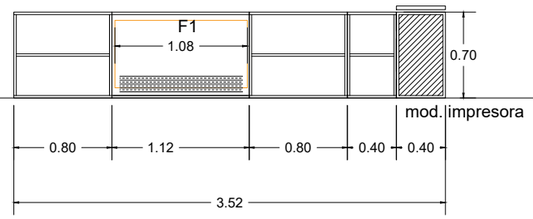


Bilera gela

VISTA "3"

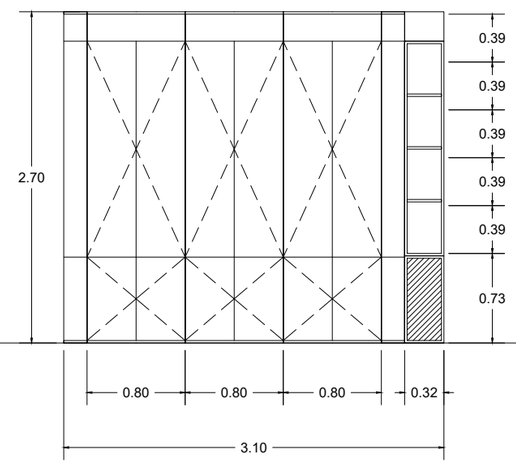

VISTA "4"

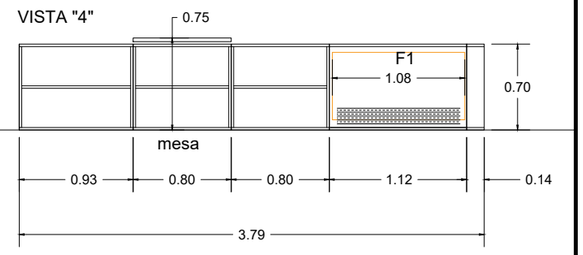

Harrera

VISTA "5"

VISTA " 6 "

VISTA "7"

Gizarte zerbitzuak

VISTA "8"

VISTA "9"

Korridorea

VISTA "10"

Clima unidad pared
centro a eje puerta registro

MATERIALES:

Melamina blanca

Rejillas mueble cubre fancoil:

- Negro mate en muebles de melamina negro.
- Blanco en muebles de melamina blanca
- RAL 8025 en muebles Old Oak

*nota:

- Todas las cotas se revisarán en obra

ENERO 2.023 URTARRILA

IRURAKO UDALETXEA
ERABERRITU ETA HANDITZEKO
EXEKUZIO PROIEKTUAREN ERREBISIOA

REVISIÓN DEL PROYECTO DE EJECUCIÓN
DE REFORMA Y AMPLIACIÓN DEL **AYUNTAMIENTO DE IRURA**
San Miguel plaza, 1
IRURA (GIPUZKOA)


proiektua data zk / proyecto fecha nº
kokalekua / situación
sustatzailea / promotor

IRURA udala

eskala / escala: 1:50 DIN A3 (0 0.5m 1m)
planoa / plano: **ALTZARIEN ALTXAERA - ALZADOS MOBILIARIO**
plano zk / nº plano: **PE_MOB_03.1**

proiektugilea / proyectista

barru architecture | urban design | ecotechnologies
BARRU ARKITEKTURA, SLP
El Arquitecto - Arkitektoa:
Colegiado nº: 3.077 *Elkargokide zkia.*
Xabier Barrutieta Basurko

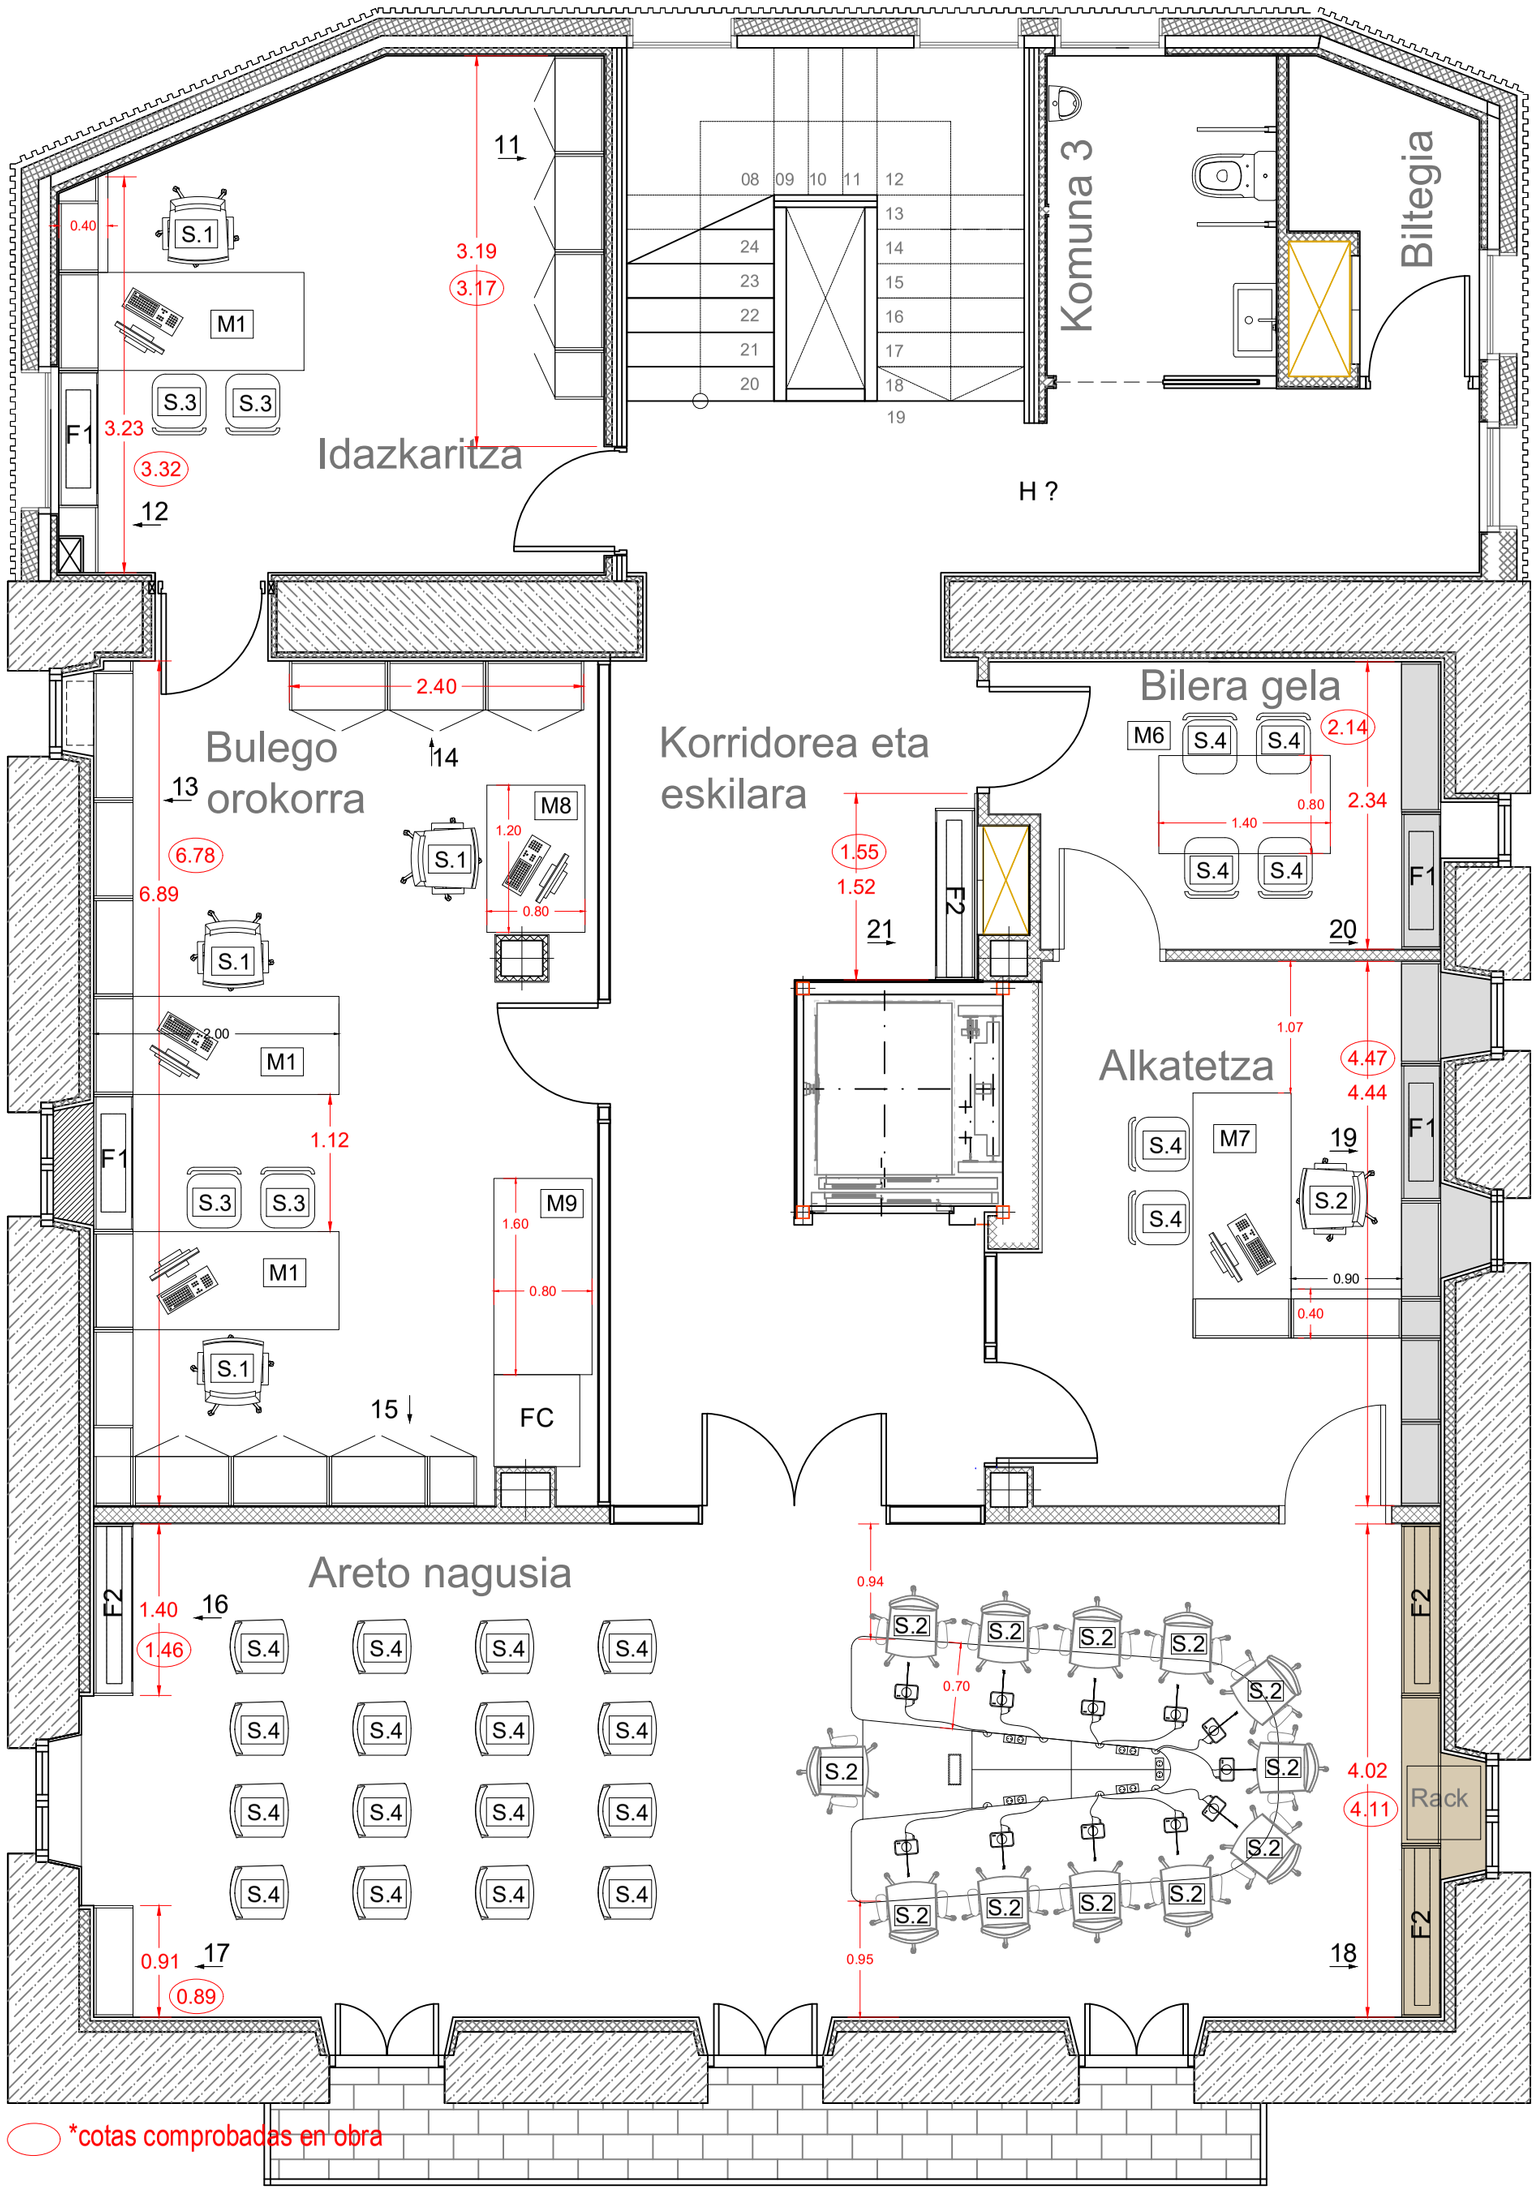

JARDUERA SAILKATUA ETA OBRA PROIEKTUA / PROYECTO DE ACTIVIDAD Y OBRAS

IRURAKO UDALETXEA ERABERRITU ETA HANDITZEKO
EXEKUZIO PROIEKTUAREN ERREBISIOA
San Miguel plaza 1, 20270 Irura, Gipuzkoa

BEZEROA: Irurako Udala

ARKITEKTOA
XABIER BARRUTIETA BASURKO
COLEGIADO COAVN Nº 3077
BARRU arkitektura :: AMEZKETARRAK 10, Bajo
:: 943461247 :: barruarkitektura@gmail.com

PLANOA: **LEHENENGO SOLAIRUA ALTZARIAK - PLANTA 1ª MOBILIARIO**

ESKALA: 1:50

DATA: 26/01/2023


PLANO zkia.: **PE_MOB _04**

ARKITEKTURA
xabierbarrutieta.com


PLANTA 1: h. techo 255cm

Idazkaritza

VISTA "11"

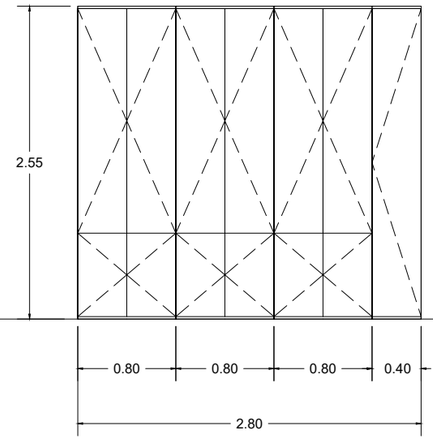

VISTA "12"

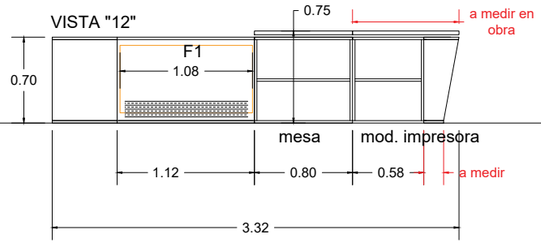


Bulego orokorra


Vista planta. Módulo extensión ventana melamina blanca




VISTA "13"

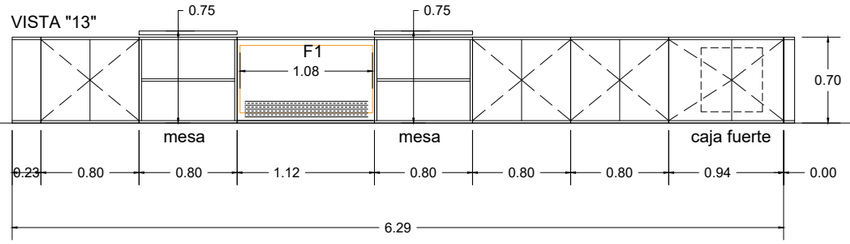

VISTA "14"

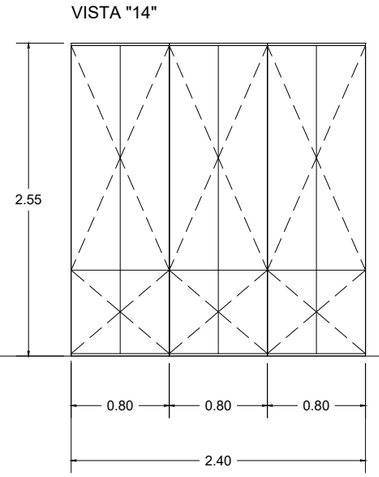


VISTA " 15 "

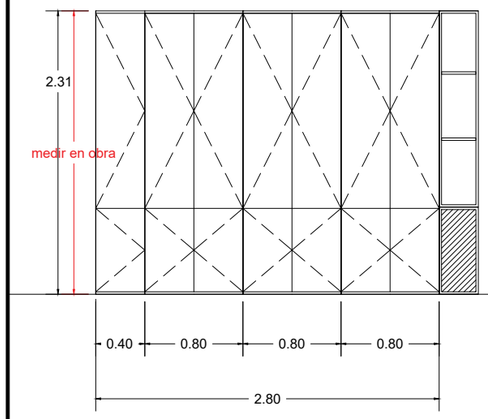


Areto nagusia. Material 79Y Old Oak.


VISTA "16"

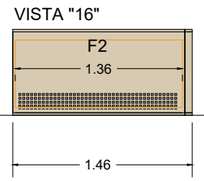

VISTA "17"

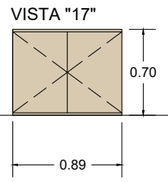

VISTA "18"

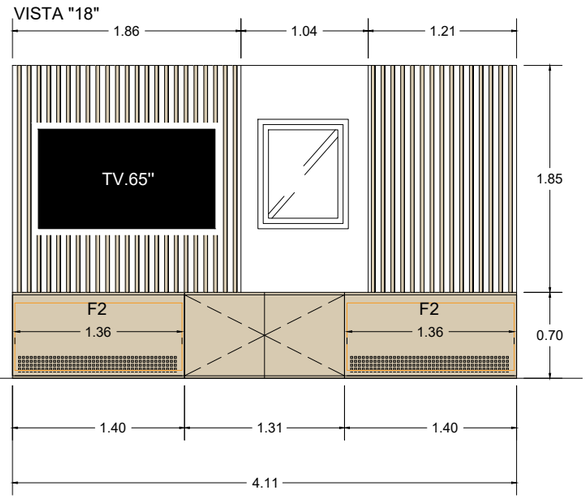

MATERIALES:

79Y Old Oak.
Finsa


Melamina negro


Melamina blanca

*nota:
- Todas las cotas se revisarán en obra

Alkatetza. Material Fenix negro.

VISTA "19"

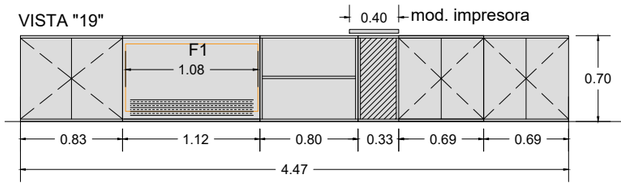


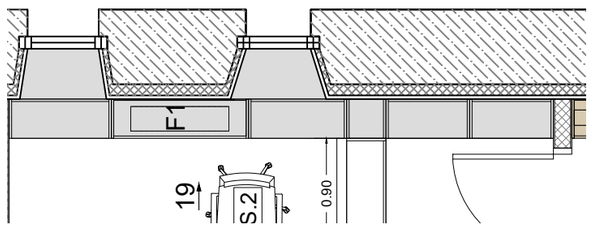

Vista planta. Módulo extensión ventana melamina negra


Bilera gela. Material Fenix negro.

VISTA "20"

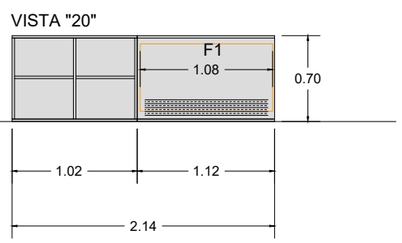

Korridorea

VISTA "21"

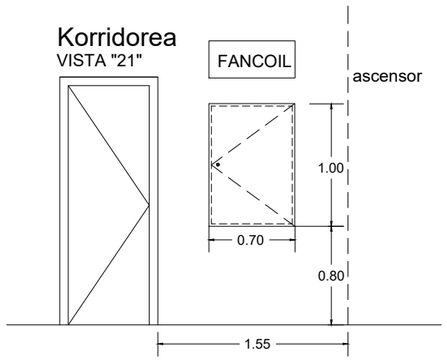

Clima unidad pared
centro a eje puerta registro

ENERO 2.023 URTARRILA

IRURAKO UDALETXEA
ERABERRITU ETA
HANDITZEKO
EXEKUZIO PROIEKTUAREN ERREBISIOA

REVISIÓN DEL PROYECTO DE EJECUCIÓN
DE REFORMA Y AMPLIACIÓN DEL **AYUNTAMIENTO DE IRURA**
San Miguel plaza, 1
IRURA (GIPUZKOA)


proiektua data zk / proyecto fecha nº
kokalekua / situación
sustatzailea / promotor

IRURA udala


eskala / escala: 1:50 DIN A3 (0 0.5m 1m)
planoa / plano: ALTZARIEN ALTXAERA - ALZADOS MOBILIARIO
plano zk / nº plano: PE_MOB_04.1

proiektugilea / proyectista

barru architecture | urban design | ecotechnologies
BARRU ARKITEKTURA, SLP
El Arquitecto - Arkitektoa:
Colegiado nº: 3.077 *Elkargokide zkia.*
Xabier Barrutieta Basurko

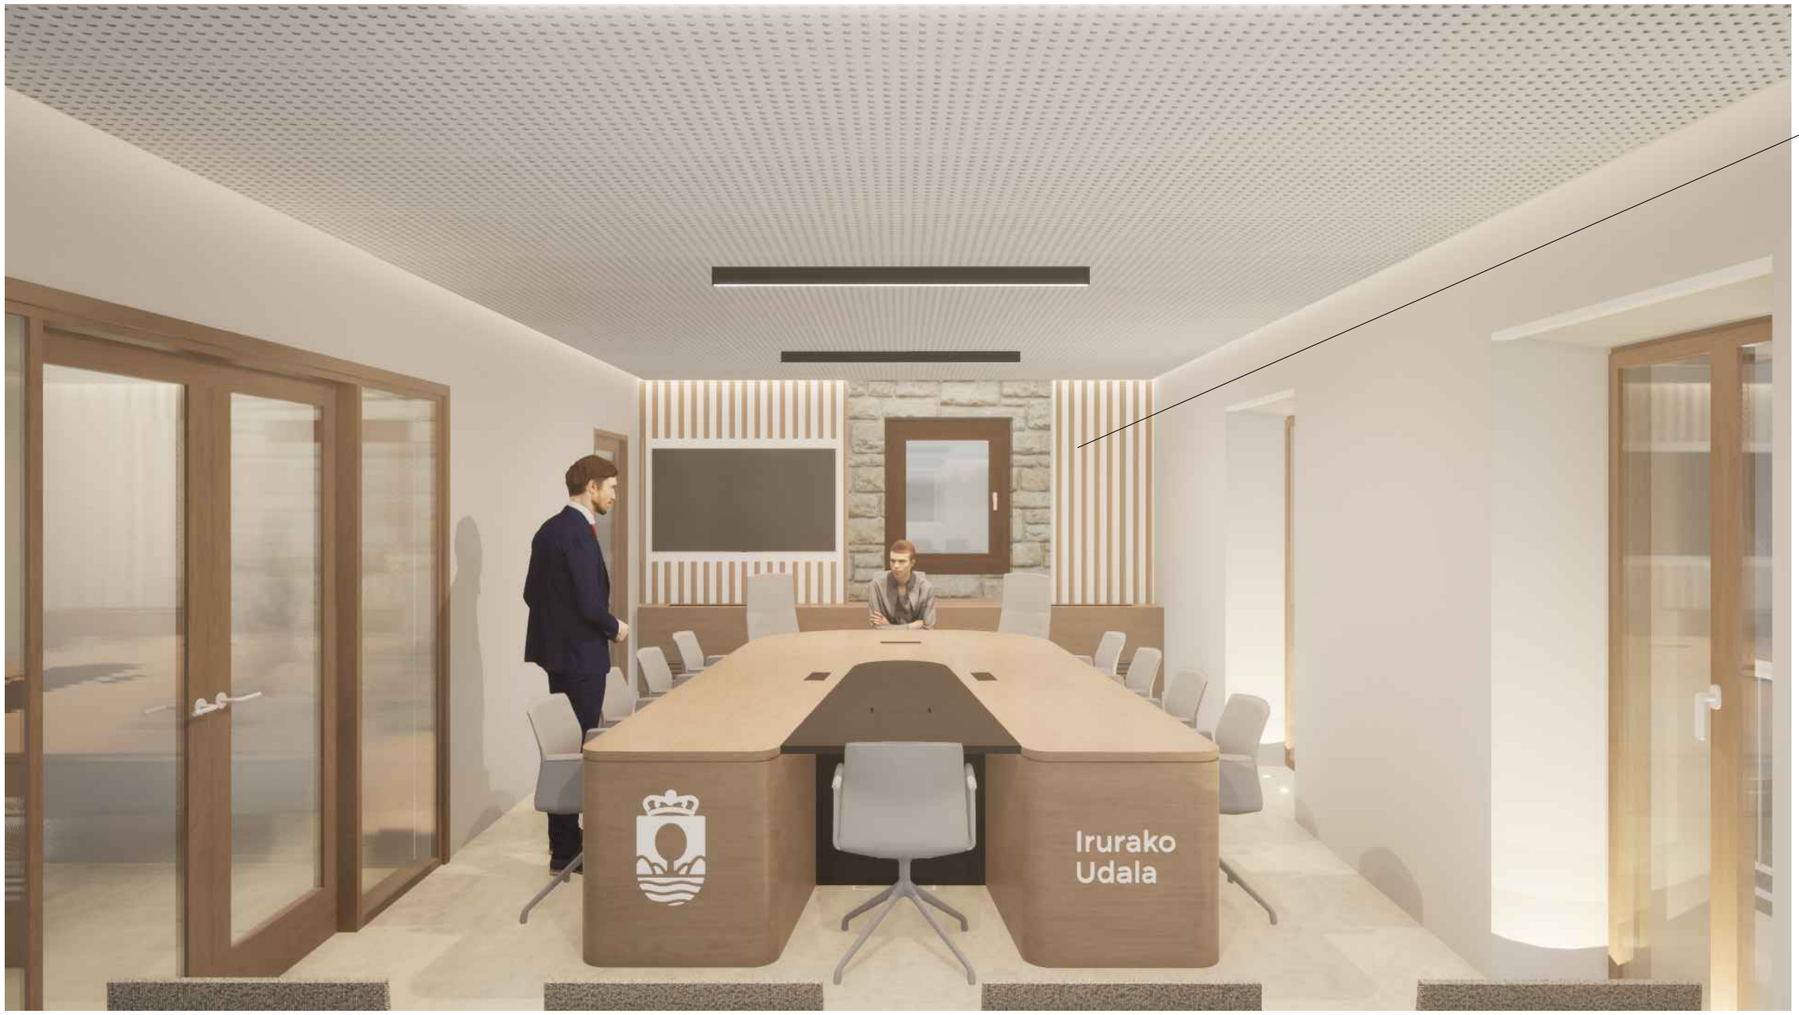

Detalle: listones de 3x2cm de contrachapado de abedúl sombre tablero melamina blanca. Cara frontál tintado color similar a 79Y Old Oak, Finsa. y lados blancos.

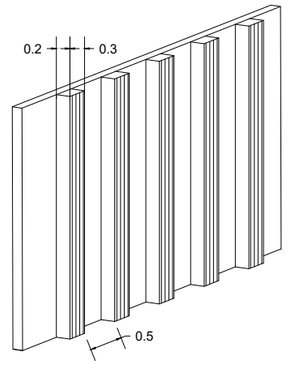

MATERIALES:

Madera tintado 79Y Old Oak. Finsa

Melamina acabado fenix negro y melamina negra estructura mesa

Melamina blanca

Rejillas mueble cubre fancoil:

- Negro mate en muebles de melamina negro.
- Blanco en muebles de melamina blanca
- RAL 8025 en mueble de Old Oak

*nota:

- Todas las cotas se revisarán en obra

ENERO 2.023 URTARRILA

IRURAKO UDALETXEA
ERABERRITU ETA HANDITZEKO
EXEKUZIO PROIEKTUAREN ERREBISIOA

REVISIÓN DEL PROYECTO DE EJECUCIÓN
DE REFORMA Y AMPLIACIÓN DEL **AYUNTAMIENTO DE IRURA**
San Miguel plaza, 1
IRURA (GIPUZKOA)

proiektua data zk / proyecto fecha nº
kokalekua / situación
sustatzailea / promotor

IRURA udala

eskala / escala: **1:50** **DIN A3** 0 0.5m 1m

planoa / plano: **ALTZARIEN ALTXAERA - ALZADOS MOBILIARIO**

plano zk / nº plano: **PE_MOB_04.2**


proiektugilea / proyectista

barru architecture | urban design | ecotechnologies

BARRU ARKITEKTURA, SLP

El Arquitecto - Arkitektoa:
Colegiado nº: 3.077 *Elkargokide zkia.*

Xabier Barrutieta Basurko

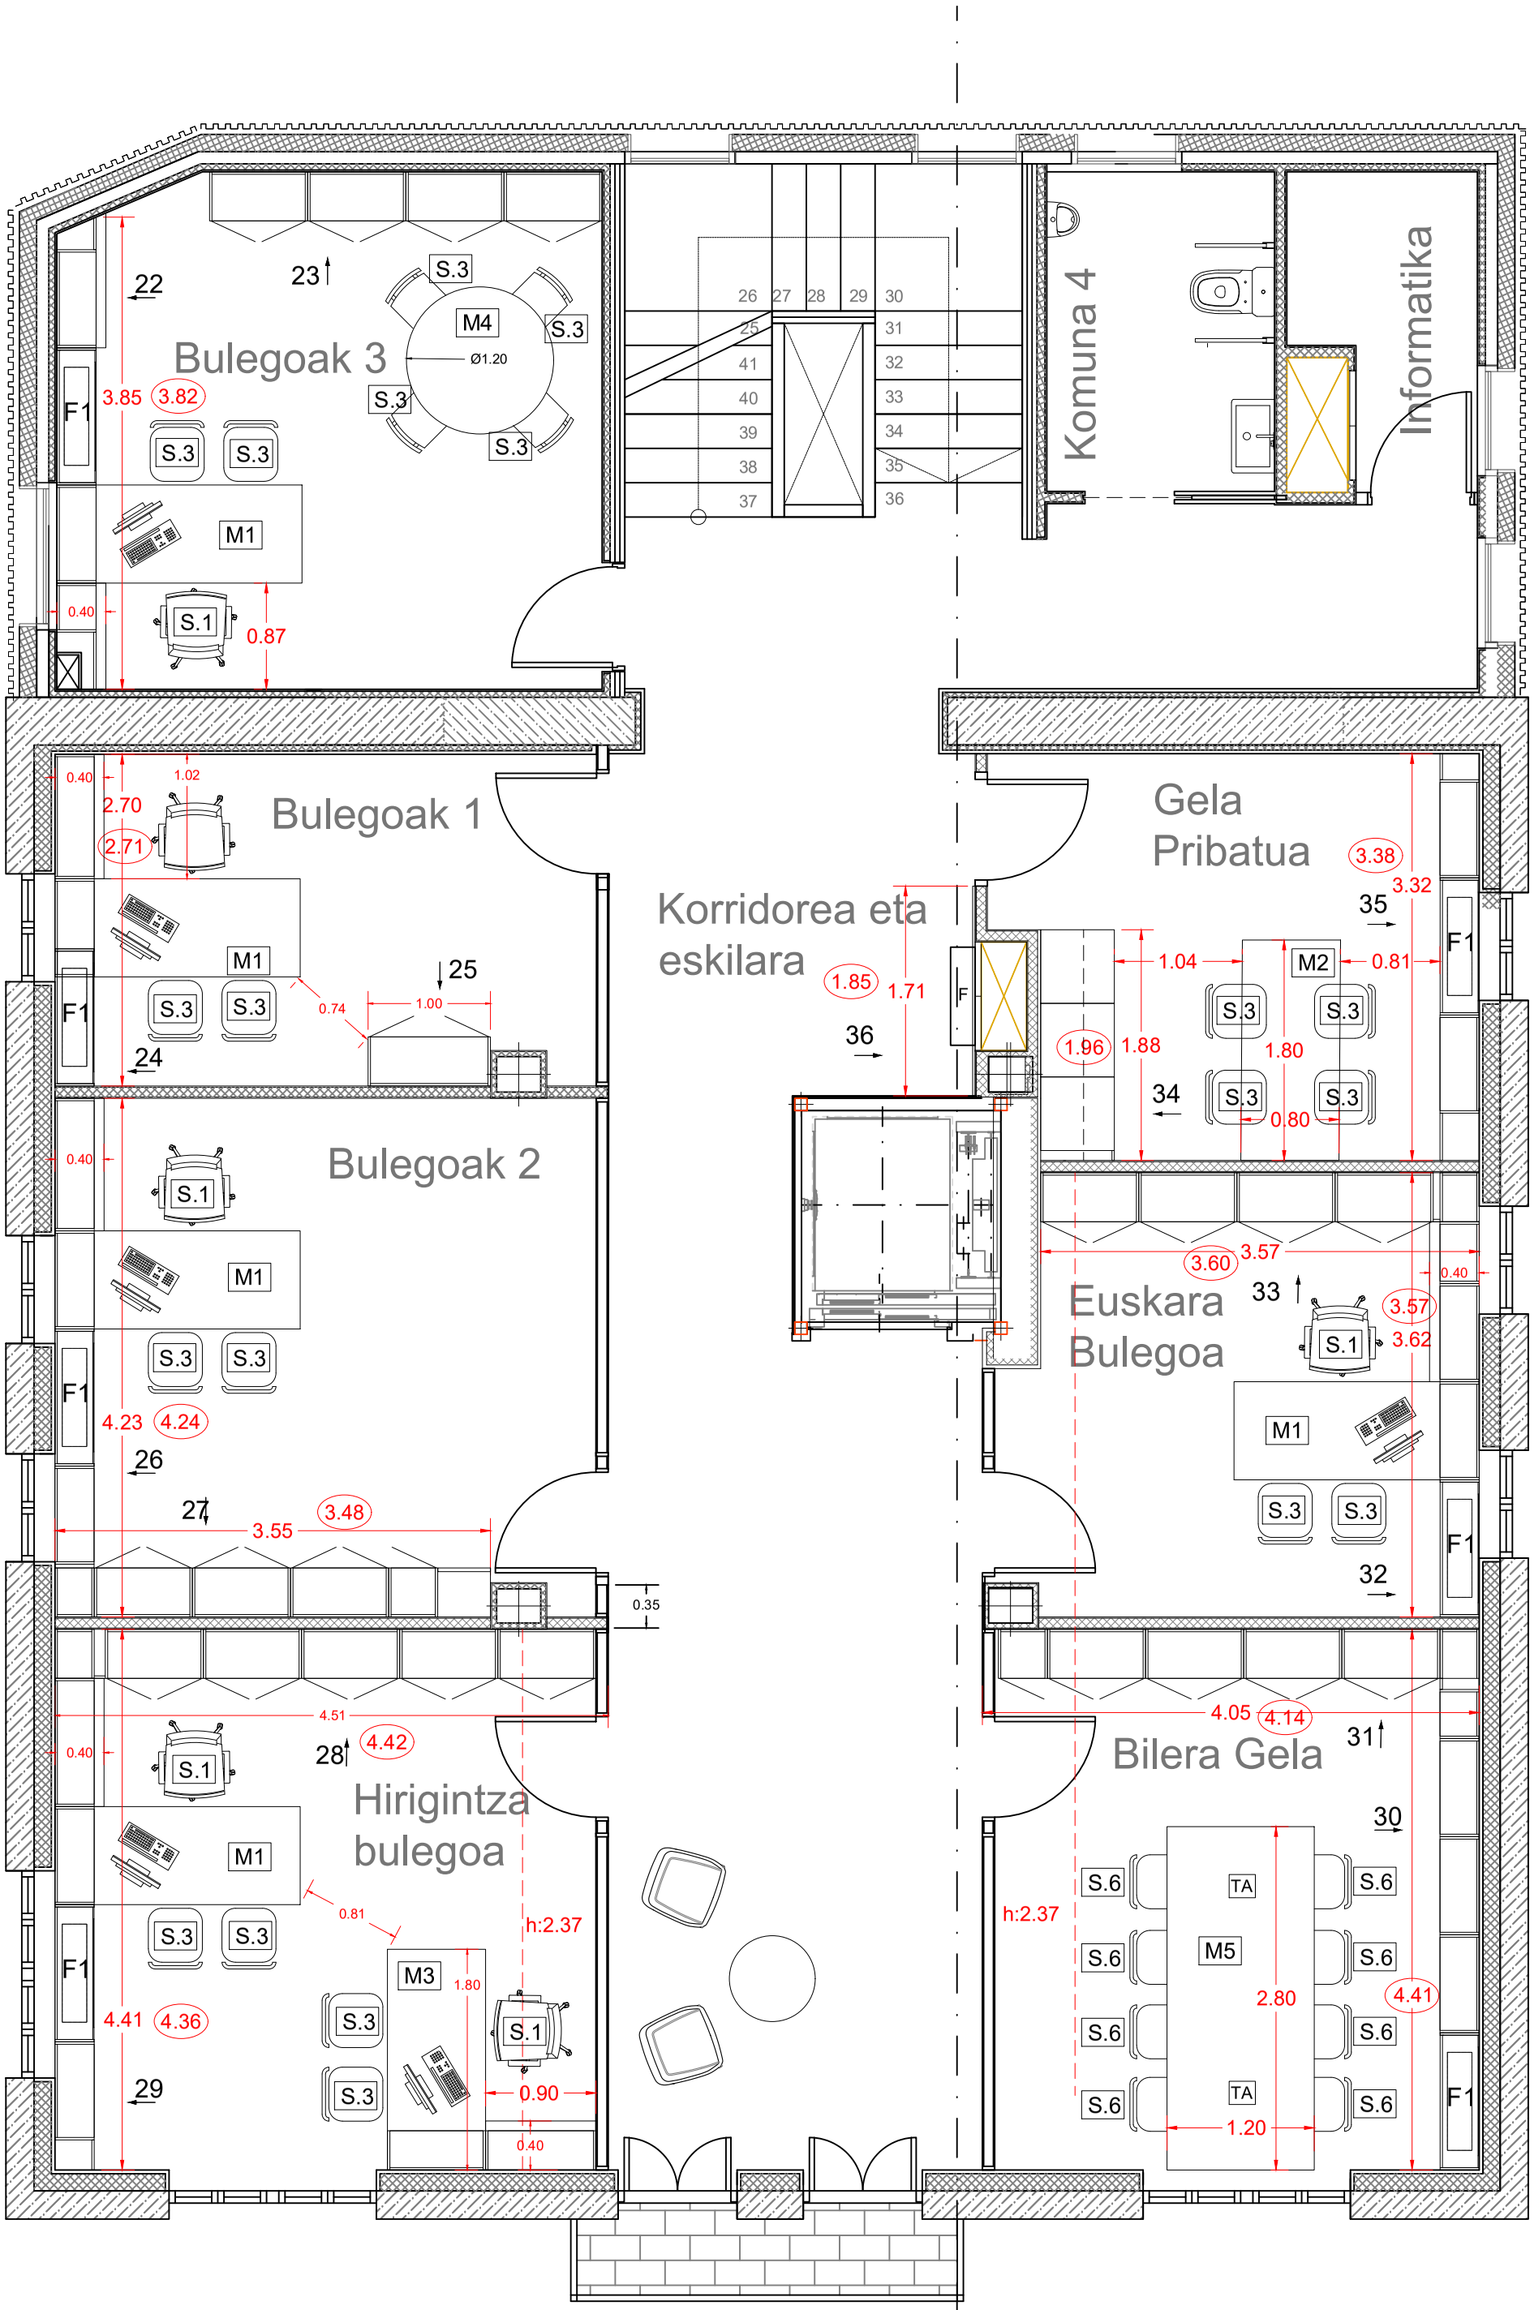

JARDUERA SAILKATUA ETA OBRA PROIEKTUA / PROYECTO DE ACTIVIDAD Y OBRAS

IRURAKO UDALETXEA ERABERRITU ETA HANDITZEKO
EXEKUZIO PROIEKTUAREN ERREBISIOA
San Miguel plaza 1, 20270 Irura, Gipuzkoa

BEZEROA
Irurako Udala

ARKITEKTOA
XABIER BARRUTIETA BASURKO
COLEGIADO COAVN Nº 3077
BARRU arkitektura :: AMEZKETARRAK 10, Bajo
:: 943461247 :: barruarkitektura@gmail.com

PLANOA
BIGARREN SOLAIRUA ALTZARIAK - PLANTA 2ª MOBILIARIO

ESKALA
1:50

DATA
26/01/2023


PLANO zkia.
PE_MOB _05

ARKITEKTURA
xabierbarrutieta.com


PLANTA 2: h. techo 245cm

Bulegoak 3

VISTA "22"

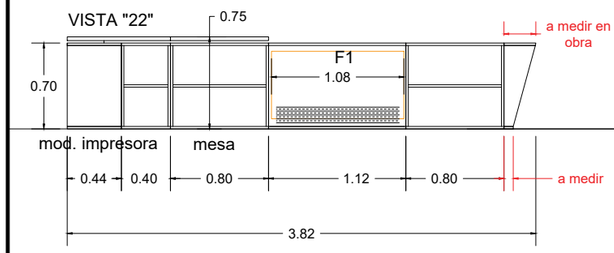


VISTA "23"

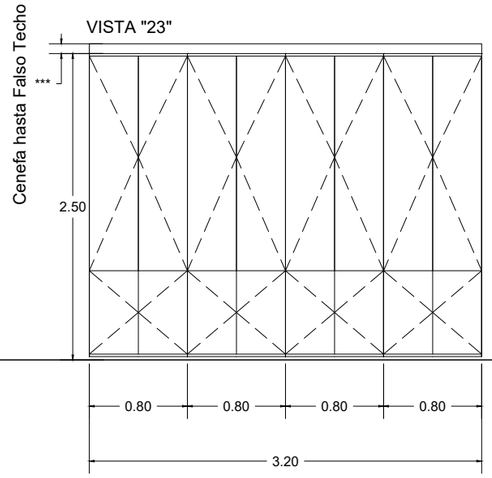


Bulegoak 1

VISTA "24"

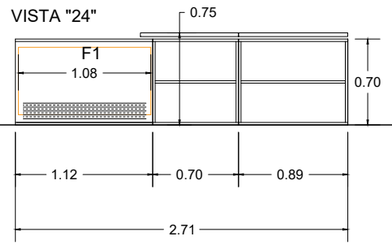


VISTA "25"

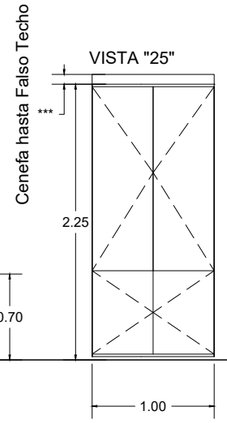


Bulego orokorra


VISTA "26"

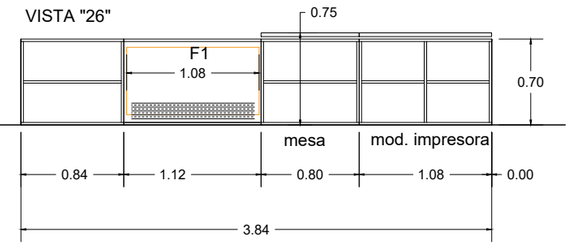

VISTA "27"

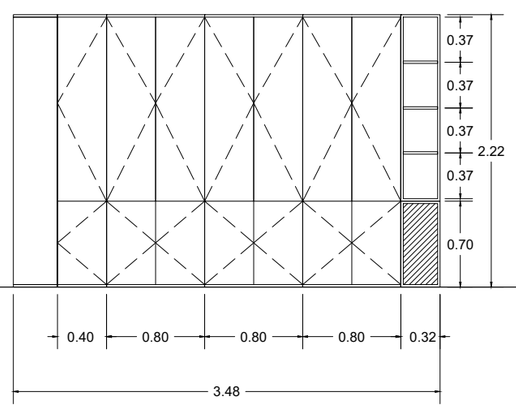


VISTA "28"

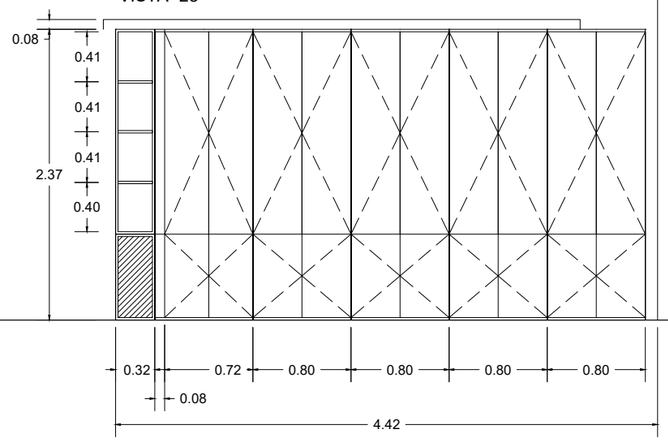

mampara


VISTA "29"

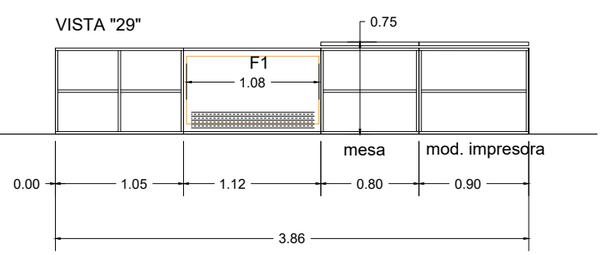

*nota:
- Todas las cotas se revisarán en obra


Bilera gela

VISTA "30"

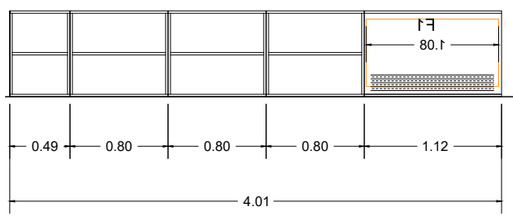


VISTA "31"

mampara

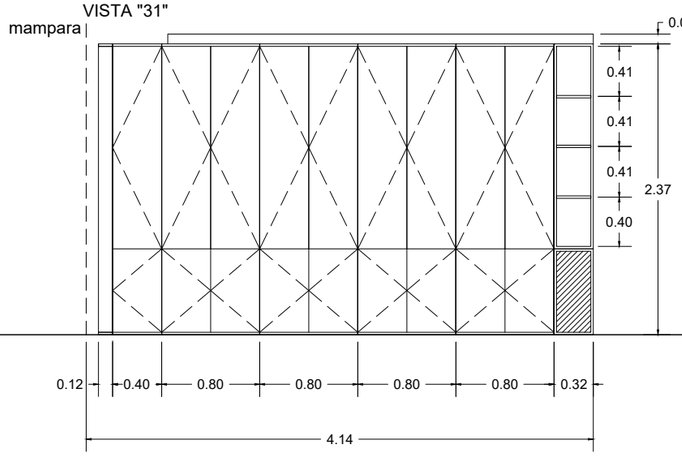

Euskara bulegoa

VISTA "32"

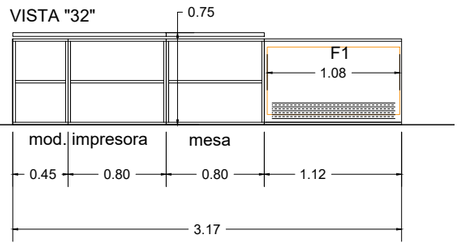

proiektua data zk
proyecto fecha nº
ENERO 2.023 URTARRILA

IRURAKO UDALETXEA
ERABERRITU ETA HANDITZEKO
EXEKUZIO PROIEKTUAREN ERREBISIOA

REVISIÓN DEL PROYECTO DE EJECUCIÓN
DE REFORMA Y AMPLIACIÓN DEL **AYUNTAMIENTO DE IRURA**
San Miguel plaza, 1
IRURA (GIPUZKOA)

kokalekua
situación

sustatzailea
promotor
IRURA udala


eskala
escala
1:50
DIN A3
0 0.5m 1m

planoa
plano
ALTZARIEN ALTXAERA - ALZADOS MOBILIARIO

plano zk
nº plano
PE_MOB_05.1


proiektugilea
proyectista
barru
architecture | urban design | ecotechnologies
BARRU ARKITEKTURA, SLP
El Arquitecto - Arkitektoa:
Colegiado nº: 3.077 *Elkargokide zkia.*
Xabier Barrutieta Basurko

VISTA "33"

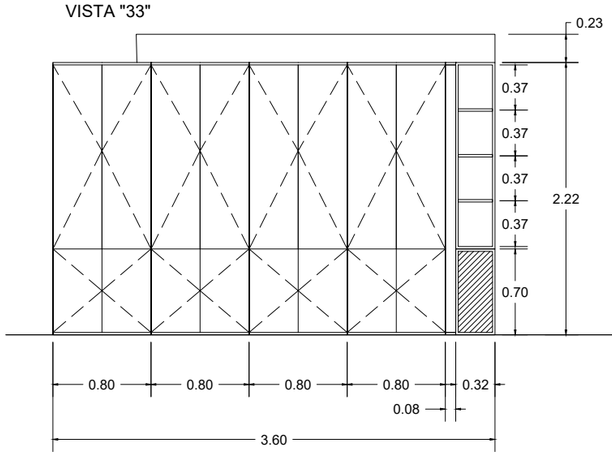


Gela privatua

VISTA "34"

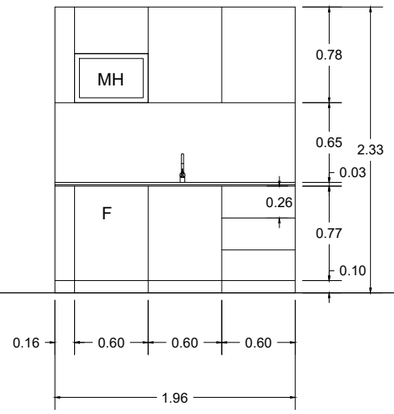


VISTA "35"

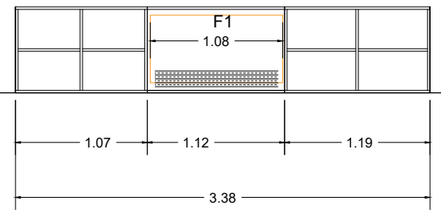

Korridorea

VISTA "36"

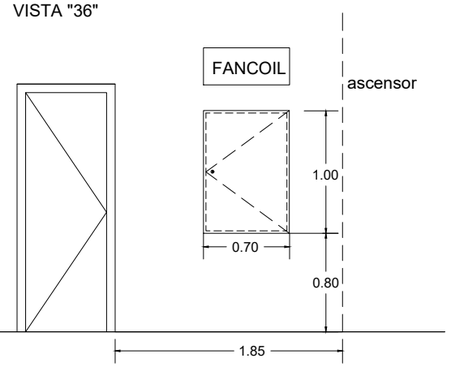

Clima unidad pared
centro a eje puerta registro

- Encimera cocina Krion
- Armarios 79 Y Old Oak. Finsa.

PLANTA 3

Korridorea

VISTA "37"

centro a eje puerta registro

MATERIALES:



Madera tintado 79Y Old Oak. Finsa

Melamina blanca

*nota:
- Todas las cotas se revisarán en obra

proiektua data zk
proyecto fecha nº

ENERO 2.023 URTARRILA

IRURAKO UDALETXEA
ERABERRITU ETA HANDITZEKO
EXEKUZIO PROIEKTUAREN ERREBISIOA

REVISIÓN DEL PROYECTO DE EJECUCIÓN
DE REFORMA Y AMPLIACIÓN DEL **AYUNTAMIENTO DE IRURA**
San Miguel plaza, 1
IRURA (GIPUZKOA)

kokalekua
situación

sustatzailea
promotor

IRURA udala

eskala
escala

1:50
DIN A3
0 0.5m 1m

planoa
plano

ALTZARIEN ALTXAERA - ALZADOS MOBILIARIO


plano zk
nº plano

PE_MOB_05.2

proiektugilea
proyectista

barru
architecture | urban design | ecotechnologies
BARRU ARKITEKTURA, SLP
El Arquitecto - Arkitektoa:
Colegiado nº: 3.077 *Elkargokide zkia.*
Xabier Barrutieta Basurko


- Referencia detalle mueble para fancoil tipo SITAB.

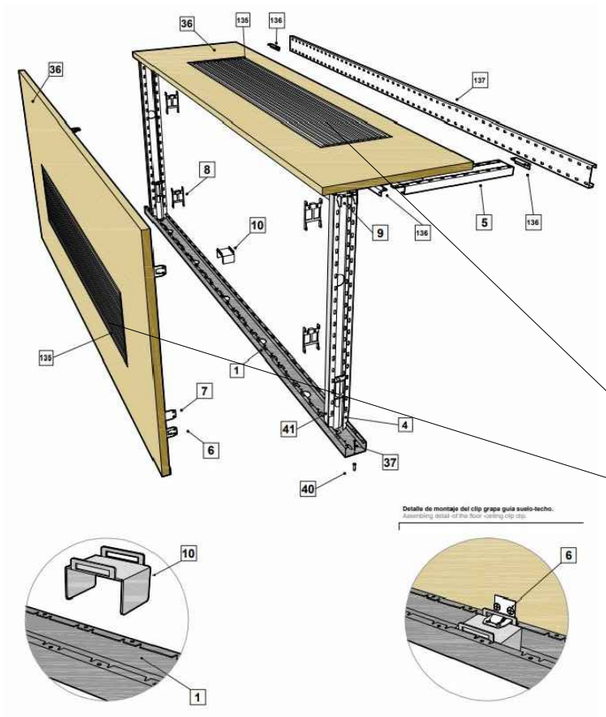

MATERIALES:



Madera tintado 79Y Old Oak. Finsa

 

Melamina blanca





Melamina acabado fenix negro y melamina negra estructura mesa

Rejillas mueble cubre fancoil:


- Negro mate en muebles de melamina negro.
- Blanco en muebles de melamina blanca
- RAL 8025 en muebles Old Oak 79Y Finsa.

Detalle rejillas: Euroclima

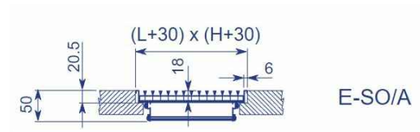


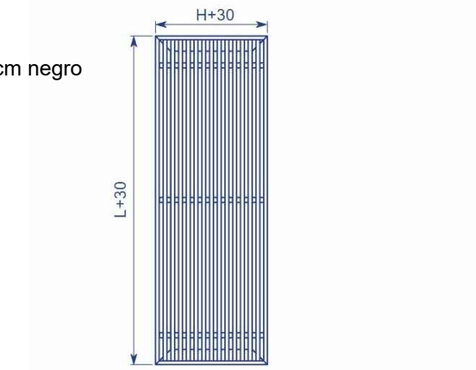


Detalle tipo: en caso de encuentro con conductos fancoil

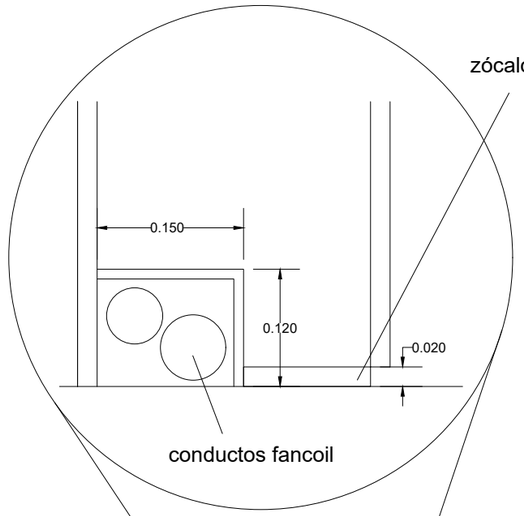


Sección tipo:

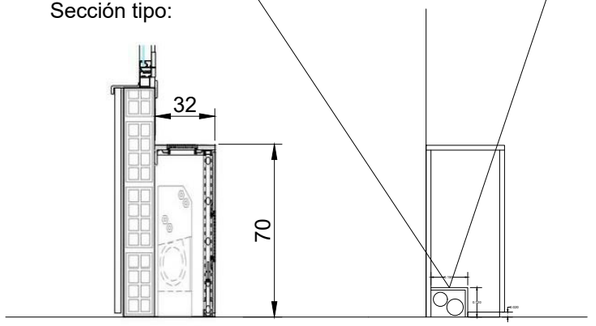



F1

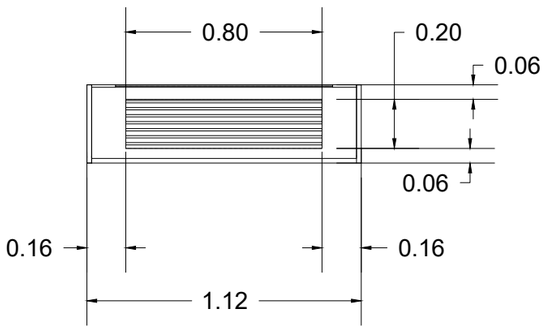

F2

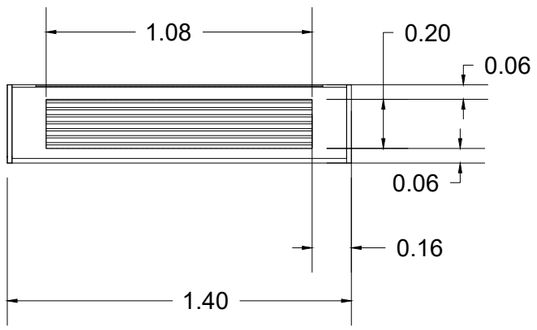

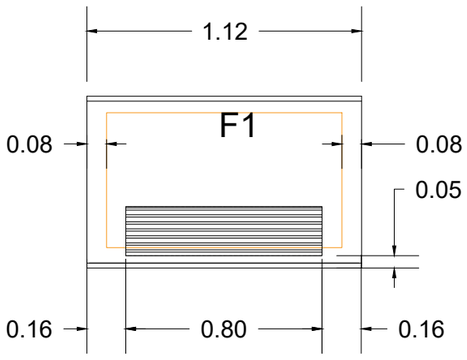

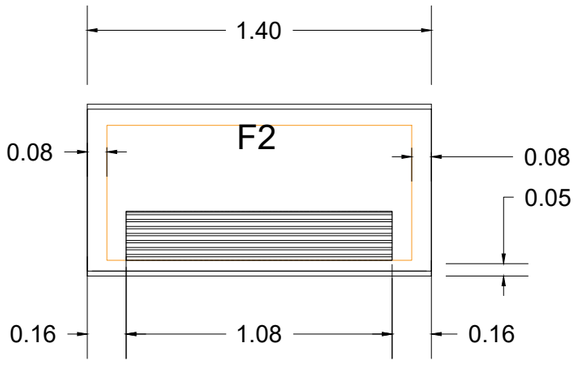

*nota:

- Todas las cotas se revisarán en obra

proiektua data zk / proyecto fecha nº: ENERO 2.023 URTARRILA

IRURAKO UDALETXEA
ERABERRITU ETA HANDITZEKO
EXEKUZIO PROIEKTUAREN ERREBISIOA

REVISIÓN DEL PROYECTO DE EJECUCIÓN
DE REFORMA Y AMPLIACIÓN DEL **AYUNTAMIENTO DE IRURA**
San Miguel plaza, 1
IRURA (GIPUZKOA)

kokalekua / situación

sustatzailea / promotor: IRURA udala

eskala / escala: 1:25 DIN A3 (0 0.25m 0.5m)

planoa / plano: ALTZARIEN ALTXAERA - ALZADOS MOBILIARIO


plano zk / nº plano: PE_MOB_05.2

proiektugilea / proyectista:

barru architecture | urban design | ecotechnologies
BARRU ARKITEKTURA, SLP
El Arquitecto - Arkitektoa:
Colegiado nº: 3.077 *Elkargokide zkia.*
Xabier Barrutieta Basurko


MESAS:

MESA.1

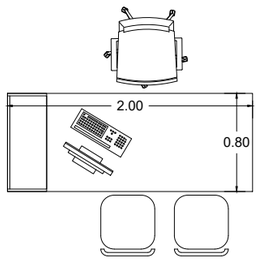

Mesta tipo BAT OFFICE. AKABA
Módulo armario bajo mesa sin puertas
ACABADOS:
Estructura blanca + tablero blanco
UD: 12


MESA.2

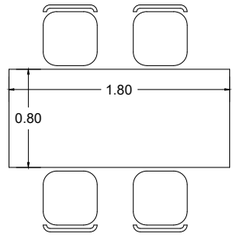

Gela pribatua

Mesta tipo BAT OFFICE. AKABA
Módulo sin armario bajo
ACABADOS:
Estructura blanca + tablero blanco
UD: 1

Módulo cubre armario
para impresora, blanco en módulos
blancos y negro en módulos negros.

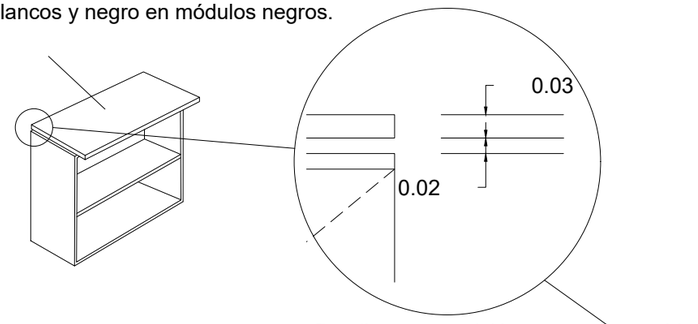


Detalle superposición mesa con mueble




Ref. mesas blancas




Ref. mesas madera Old Oak

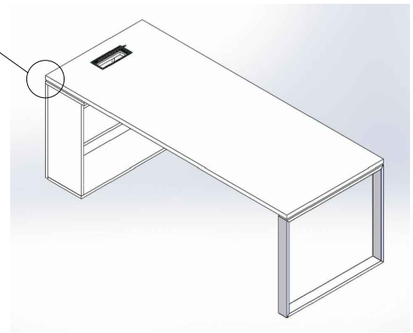

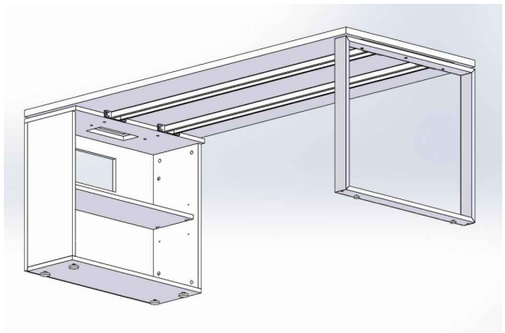

Estructura mesa tipo BAT OFFICE


MESA.3

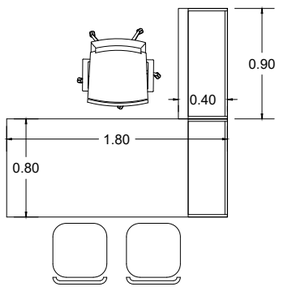

Hirigintza Bulegoa

Mesta tipo BAT OFFICE. AKABA
Módulo con armario bajo
ACABADOS:
Estructura blanca + tablero blanco
UD: 1


MESA.4

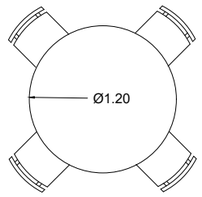

Bulegoak 3

Mesta tipo BAT OFFICE. AKABA
Ø120
ACABADOS:
Estructura blanca + tablero blanco
UD: 1


MESA.5

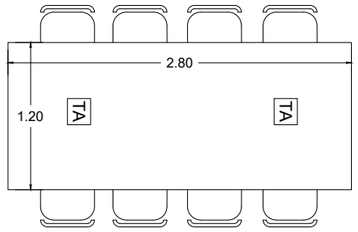


Mesta tipo BAT OFFICE. AKABA
Módulo sin armario bajo
ACABADOS:
Estructura blanca + tablero blanco
UD: 1

TA Top Access

MESA.6

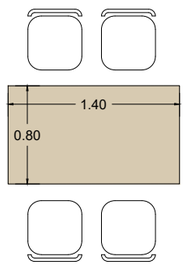


MESA.7

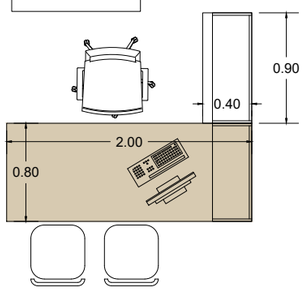

Alkatetza

Mesta tipo BAT OFFICE. AKABA
Módulo armario bajo mesa sin puertas
ACABADOS:
Estructura negra + tablero 79YOld
Oak Finsa
UD: 1


MESA.8

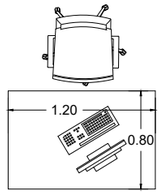

Bulego orokorra

Mesta tipo BAT OFFICE. AKABA
Módulo sin armario bajo
ACABADOS:
Estructura blanca + tablero blanco
UD: 1


MESA. 9

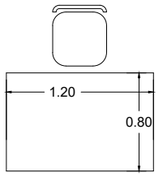

Artxiboa 1-2

Mesta tipo BAT OFFICE. AKABA
Módulo sin armario bajo
ACABADOS:
Estructura negra + tablero blanco
UD: 2


MESA.10

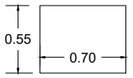

Mesas impresoras

Mesta tipo BAT OFFICE. AKABA
Módulo sin armario bajo
ACABADOS:
Estructura blanca + tablero blanco
UD: 1: 55x70

MESA.11

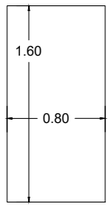

Mesas impresoras

Mesta tipo BAT OFFICE. AKABA
Módulo sin armario bajo
ACABADOS:
Estructura blanca + tablero blanco
UD: 1: 160x80

MATERIALES:

Melamina blanca

79Y Old Oak.
Finsa

Melamina negro

*nota:
- Todas las cotas se revisarán en obra

proiektua data zk nº proyecto fecha nº
ENERO 2.023 URTARRILA

IRURAKO UDALETXEA
ERABERRITU ETA
HANDITZEKO
EXEKUZIO PROIEKTUAREN ERREBISIOA

REVISIÓN DEL PROYECTO DE EJECUCIÓN
DE REFORMA Y AMPLIACIÓN DEL **AYUNTAMIENTO DE IRURA**

kokalekua situación
San Miguel plaza, 1
IRURA (GIPUZKOA)

sustatzailea promotor
IRURA udala

eskala escala
1:50
DIN A3
0 0.5m 1m

planoa plano
MAHAIAK - MESAS

plano zk nº plano
PE_MOB_06

proiektugilea proyectista
architecture | urban design | ecotechnologies
BARRU ARKITEKTURA, SLP
El Arquitecto - Arkitektoa:
Colegiado nº: 3.077 *Elkargokide zkia.*
Xabier Barrutieta Basurko

TIPOS DE SILLAS:

S.1

OFICINA





Silla tipo MUGA 2. AKABA

ACABADOS:
Estructura negra + tapizado claro

S.2

ALCALDÍA
SALÓN DE PLENOS





Silla tipo MUGA 2. AKABA

ACABADOS:
Estructura negra + tapizado cuero

S.3

CONFIDENTE





Silla tipo KABI 4 LEGS

ACABADOS:
estructura negra+
asiento blanco

S.4

SALÓN DE PLENOS





Silla tipo KABI 4 LEGS

ACABADOS:
Color

S.5

SALA POLIVALENTE





Silla tipo KABI 4 LEGS

ACABADOS:
plástico colores + preparadas para
colocar tabla

S.6


SILLA GIRATORIA TAPIZADA





Silla tipo KABI SWIVEL
ACABADOS:
estructura negra + ruedasy reposabrazos
+ tapizado

PASILLO PLANTA 2

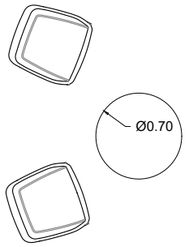

Butacas tipo HANNA. AKABA x 2ud
estructura madera + tapizado Tc-265-66144 y Tc-269-62002
Mesas tipo TOPA AKABA x 1ud
estructura negro + tablero madera. h:45cm



Medley. Gabriel



Tc-264-67002



Tc-265-66144




Tc-269-62002



COLOR / ROBLE
NATURAL / M-687

PLANTA BAJA ZONA DE ESPERA

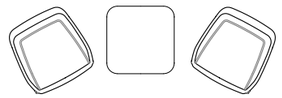

Butacas tipo HANNA. AKABA x 2ud
estructura negra + tapizado Tc-265-66144
Mesas tipo HANNA AKABA X1ud
estructura negra + tablero madera roble natural



proiektua *data zk* proyecto fecha nº

ENERO 2.023 URTARRILA

IRURAKO UDALETXEA
ERABERRITU ETA
HANDITZEKO
EXEKUZIO PROIEKTUAREN ERREBISIOA

REVISIÓN DEL PROYECTO DE EJECUCIÓN
DE REFORMA Y AMPLIACIÓN
DEL **AYUNTAMIENTO DE IRURA**
San Miguel plaza, 1
IRURA (GIPUZKOA)

kokalekua situación

sustatzailea promotor

IRURA udala

eskala escala

DIN A3

planoa plano

AULKIAK - SILLAS

plano zk nº plano

PE_MOB_07


proiektugilea proyectista

barru
architecture | urban design | ecotechnologies

BARRU ARKITEKTURA, SLP

El Arquitecto - Arkitektoa:
Colegiado nº: 3.077 *Elkargokide zkia.*

Xabier Barrutieta Basurko

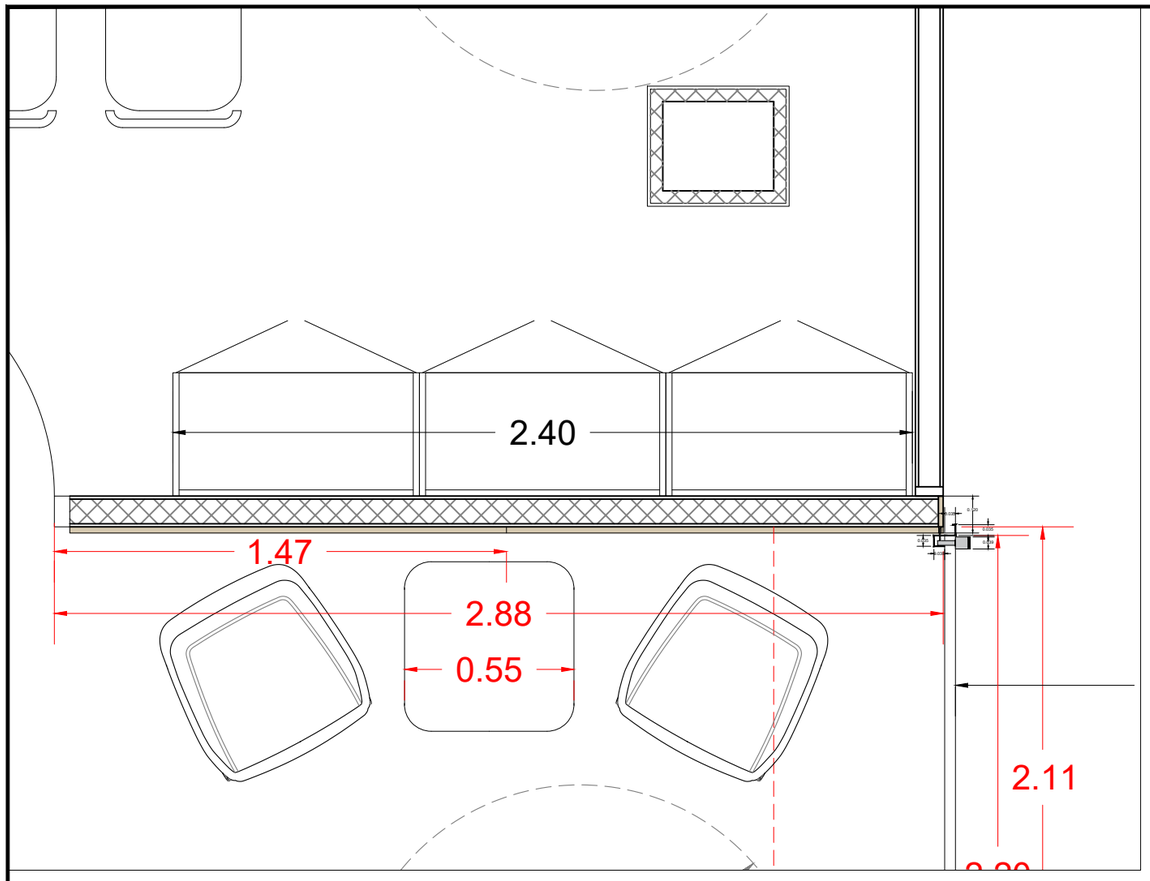



Ref. butaca + mesa. tipo Akaba Hanna Wood



Ref. Revestimiento.



REVESTIMIENTO LISO 79Y OLD OAK. FINSA. 2 tableros X altura hasta manaparas + tapa grosor tabique.

1. SILLA TIPO BUTACA HANNA AKABA ESTRUCTURA NEGRA, TAPIZADO AZÚL GRUPO C GABRIEL TC-265 - 66144
2. MESA TIPO HANNA AKABA ESTRUCTURA TABLERO MADERA COLOR ROBLE NATURAL M-687

MATERIALES:



79Y Old Oak. Finsa



COLOR / ROBLE NATURAL / M-687



*nota:
- Todas las cotas se revisarán en obra

proiektua data zk proyecto fecha nº

ENERO 2.023 URTARRILA

IRURAKO UDALETXEA
ERABERRITU ETA HANDITZEKO
EXEKUZIO PROIEKTUAREN ERREBISIOA

REVISIÓN DEL PROYECTO DE EJECUCIÓN
DE REFORMA Y AMPLIACIÓN DEL **AYUNTAMIENTO DE IRURA**
San Miguel plaza, 1
IRURA (GIPUZKOA)

kokalekua situación

sustatzailea promotor

IRURA udala

eskala escala

DIN A3

planoa plano

ITXARON LEKUKO ALTZARIA - MUEBLE ZONA DE ESPERA

plano zk nº plano

PE_MOB_08


proiektugilea proyectista

barru architecture | urban design | ecotechnologies

BARRU ARKITEKTURA, SLP

El Arquitecto - Arkitektoa:
Colegiado nº: 3.077 *Elkargokide zkia.*

Xabier Barrutieta Basurko

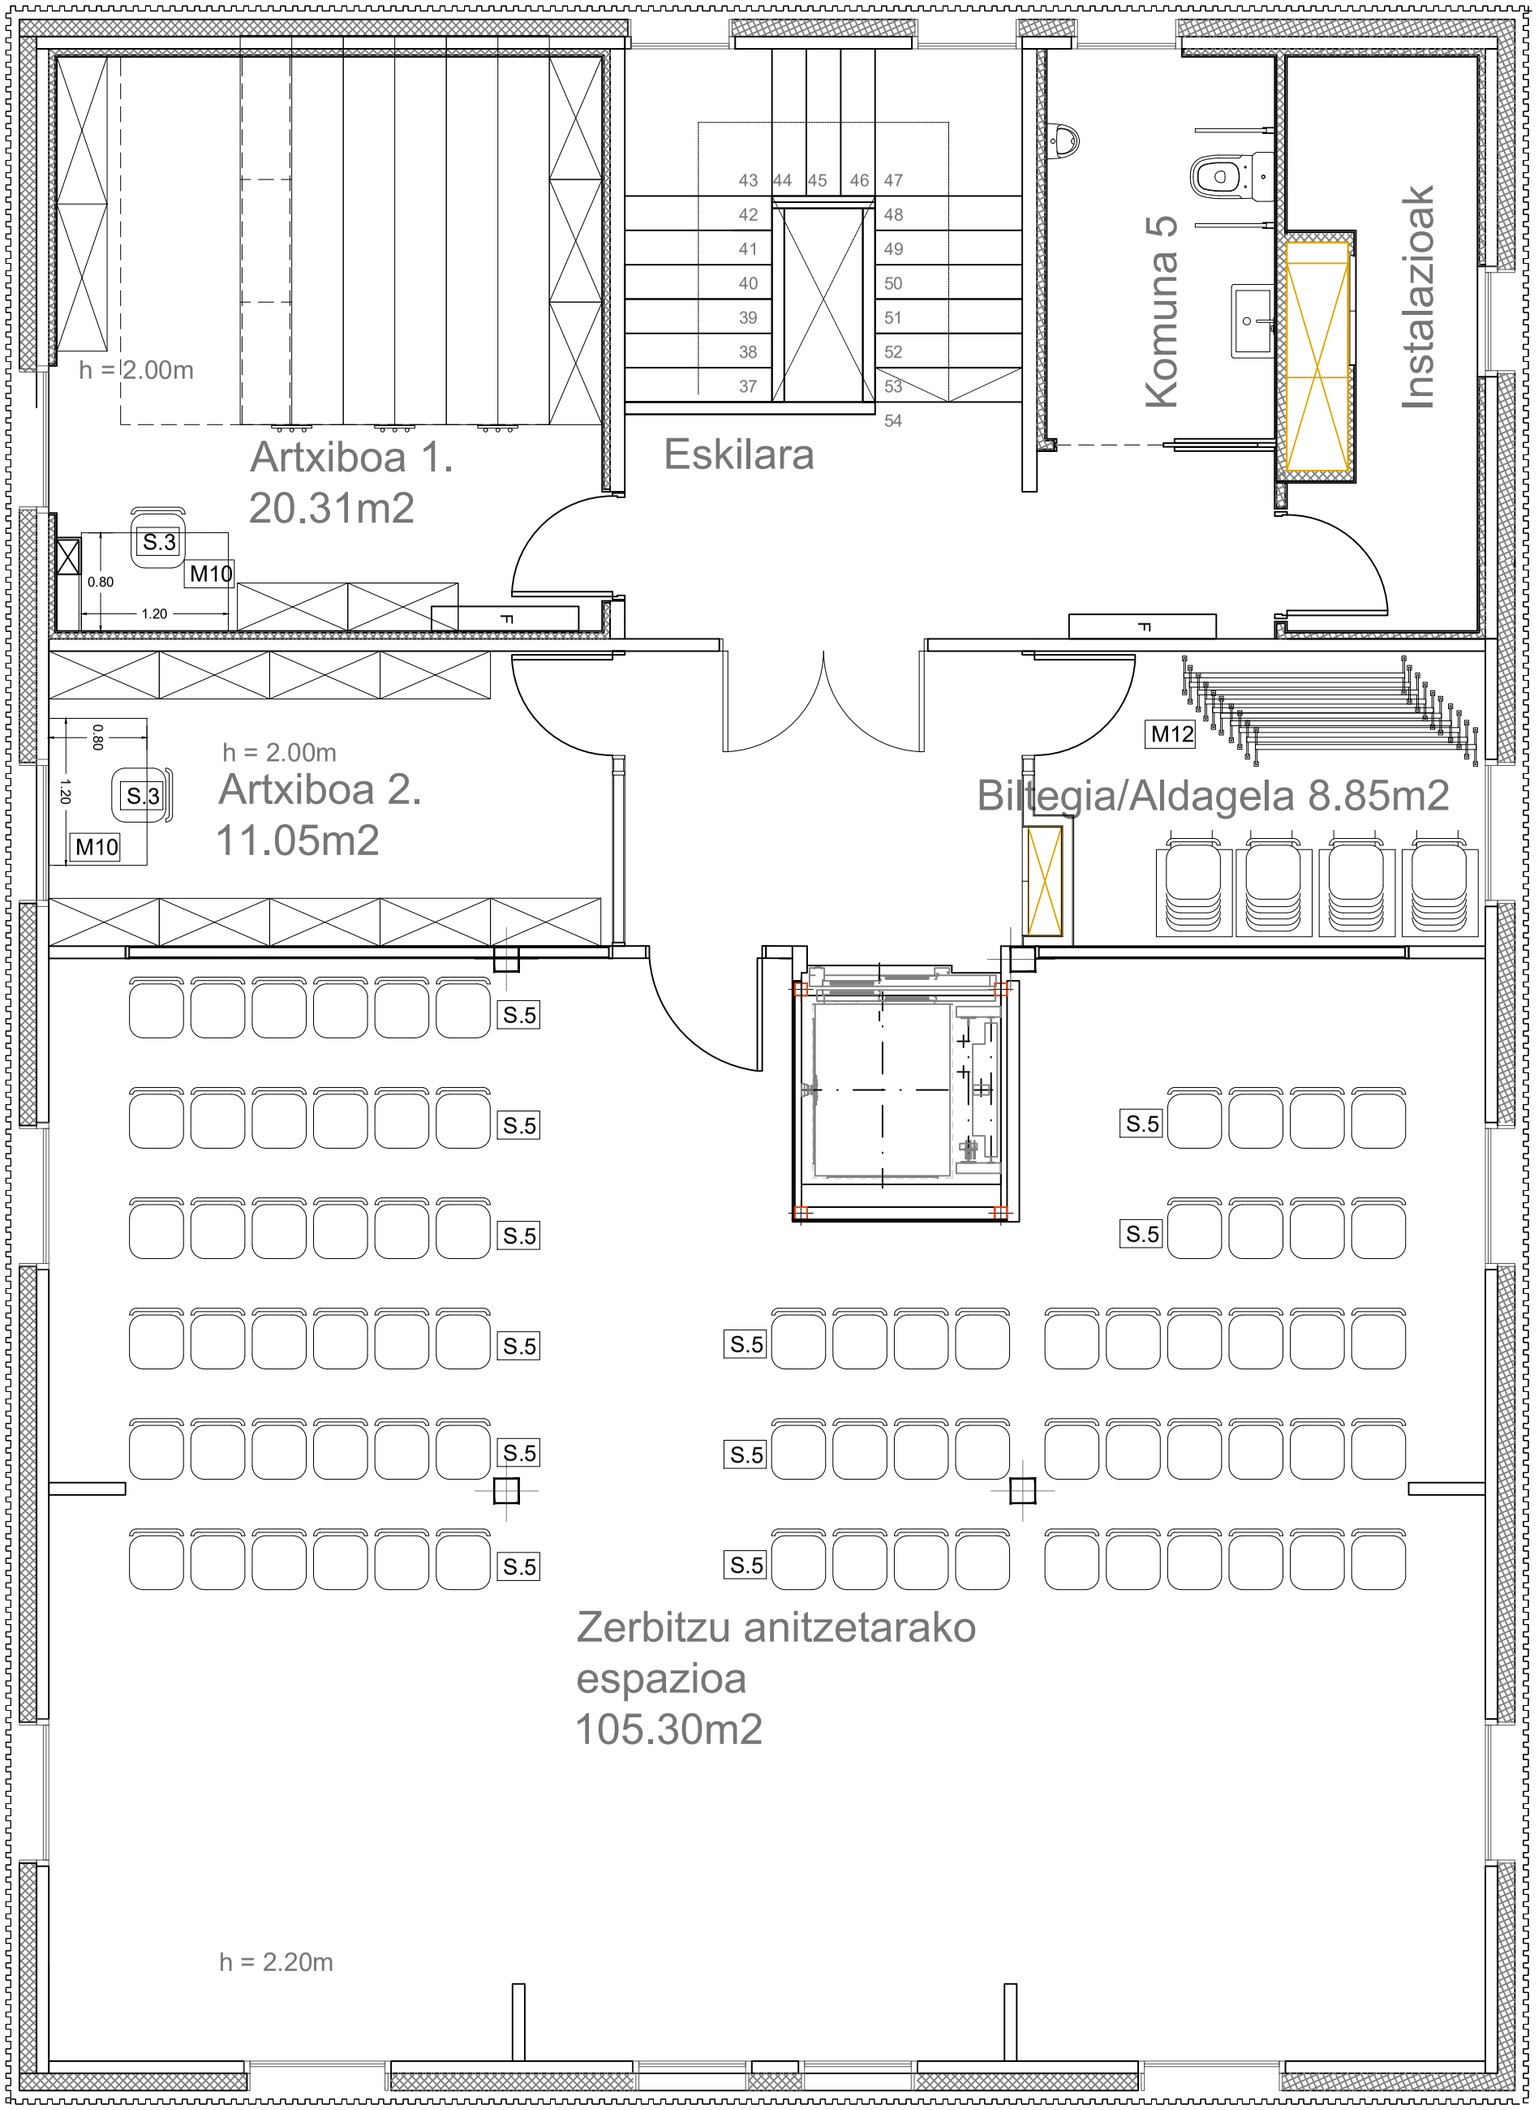

JARDUERA SAILKATUA ETA OBRA PROIEKTUA / PROYECTO DE ACTIVIDAD Y OBRAS

IRURAKO UDALETXEA ERABERRITU ETA HANDITZEKO
EXEKUZIO PROIEKTUAREN ERREBISIOA
San Miguel plaza 1, 20270 Irura, Gipuzkoa

BEZEROA
Irurako Udala


ARKITEKTOA
XABIER BARRUTIETA BASURKO
COLEGIADO COAVN Nº 3077
BARRU arkitektura :: AMEZKETARRAK 10, Bajo
:: 943461247 :: barruarkitektura@gmail.com

PLANOA
HIRUGARREN SOLAIRUA ALTZARIAK - PLANTA 3ª MOBILIARIO

ESKALA
1:50

DATA
26/01/2023


PLANO zkia.
PE_MOB _9

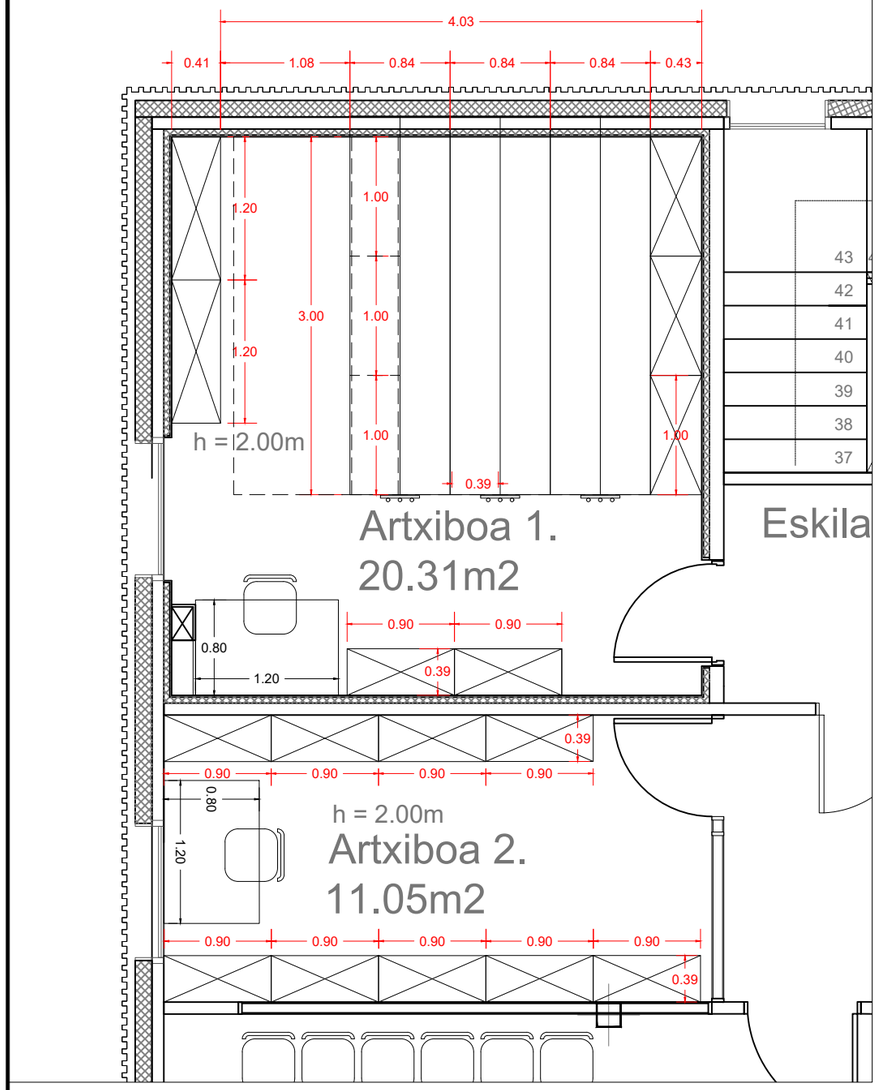


Estantería móvil doble


EUNMOBILE OFFICE

ALZADO

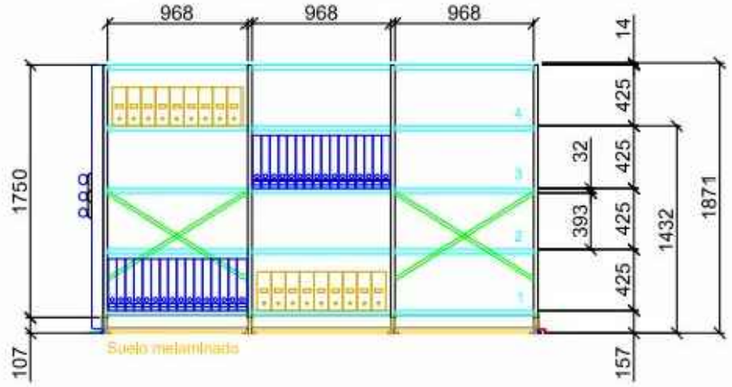


PERFIL

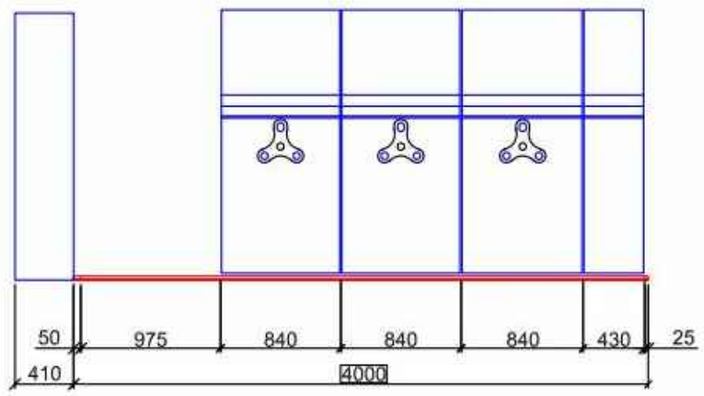

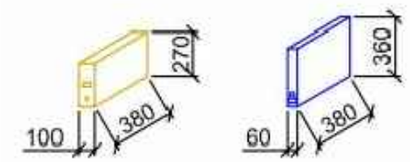

CAPACIDAD ARCHIVO		
ml de estantería móvil:	72	ml
ml de estantería sencilla 100cm :	12	ml
ml de estantería fija 120cm:	9,6	ml
ml de estantería fija 90cm:	39,6	ml
TOTAL:	133,2ml	

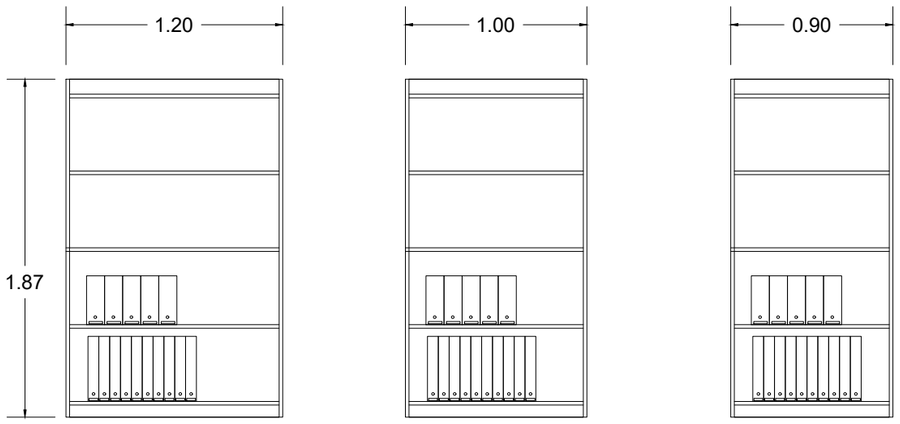

Estantería fija 120 cm

Estantería fija 90 cm

Estantería sencilla 100 cm

*nota:
- Todas las cotas se revisarán en obra

proiektua data zk proyecto fecha nº
ENERO 2.023 URTARRILA

IRURAKO UDALETXEA
ERABERRITU ETA HANDITZEKO
EXEKUZIO PROIEKTUAREN ERREBISIOA

REVISIÓN DEL PROYECTO DE EJECUCIÓN
DE REFORMA Y AMPLIACIÓN DEL **AYUNTAMIENTO DE IRURA**
San Miguel plaza, 1
IRURA (GIPUZKOA)

kokalekua situación

sustatzailea promotor
IRURA udala

eskala escala
1:50
DIN A3
0 0.5m 1m

planoa plano
ARTXIBOA - ARCHIVO

plano zk nº plano
PE_MOB_09.1

proiektugilea proyectista
barru
architecture | urban design | ecotechnologies
BARRU ARKITEKTURA, SLP
El Arquitecto - Arkitektoa:
Colegiado nº: 3.077 *Elkargokide zkia.*
Xabier Barrutieta Basurko