


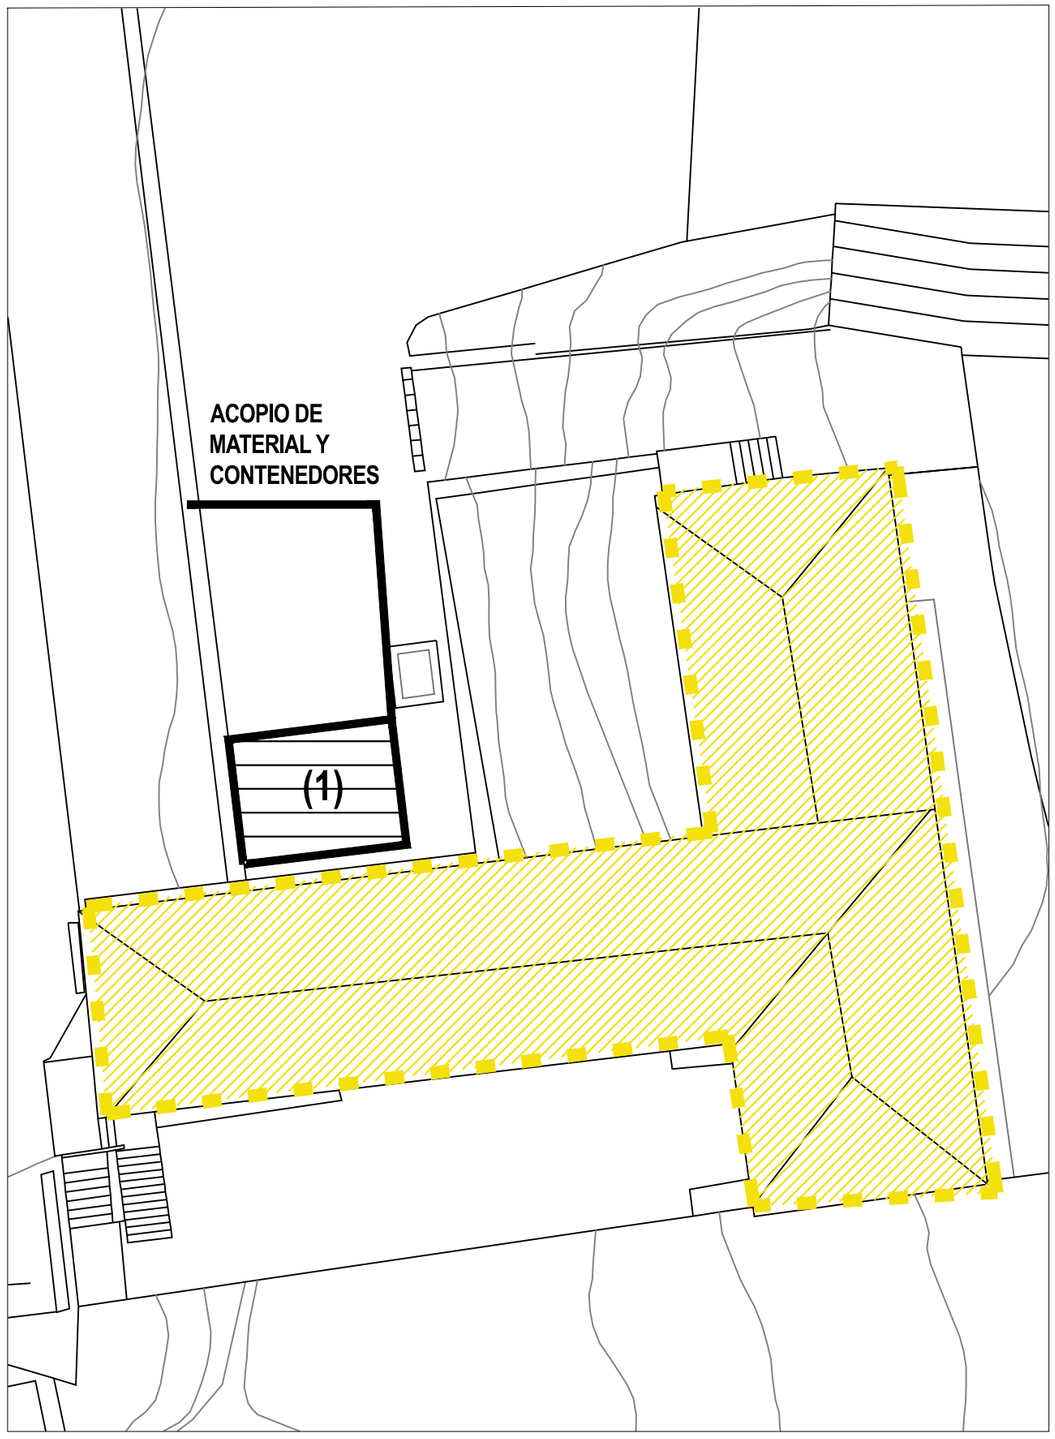

DATOS:

Municipio: AMURRIO (Álava)

Población: Baranbio

POLÍGONO:04

PARCELA: 507

LEYENDA:

LÍMITE DE PARCELA

NOTAS

(1) SE PREVÉ LA OCUPACIÓN DE VÍA PÚBLICA POR MEDIO DE CONTENEDOR, PUESTO QUE SE TRATA DE UNA OBRA DE REHBILITACIÓN. LOS RESIDUOS GENERADOS POR LOS EMBALAGES Y RESTOS DEL MATERIAL DE OBRA SE RECOGERÁN EN LA PROPIA OBRA POR MEDIO DE BOLSAS, PROCEDIENDO A SU DEBIDA CLASIFICACIÓN Y RETIRADA AL PUNTO DE RECICLAGE ADECUADO.

Este plano es copia del original, propiedad de los arquitectos redactores. Su uso total o parcial, así como cualquier reproducción o cesión a terceros, requerirá la autorización expresa de sus autores, quedando prohibida cualquier modificación unilateral del mismo.

nota
· medidas a comprobar en obra
· plano no válido sin visado
· cotas en metros

UBICACIÓN C/Baranbio 37
Baranbio - Amurrio

PROMOTOR Junta Administrativa de Baranbio

Proyecto de Ejecución

exp: 21_034

pg 01

1:1000 / 1:200
escalas en DIN A3

PE

DICIEMBRE 2022 **Situación + Emplazamiento + Gestión de Residuos**

CSV E721D3IF0B
Verificable en www.coavn.org/verificacion
www.coavn.org/verificacion egiaztagarria


EXP A2022A0726

FECHA DATA 19/01/2023

VISADO BISATUA

COAVN COLEGIO OFICIAL DE ARQUITECTOS VASCO-NAVARROS
EUSKAL HERRIKO ARKITEKTOEN ELKARGO ZAHIA
ÁLAVA

1618 estudio de arquitectura
Gorka Bella Múgica Javier Laffa Serra
C/ DIEGO MARTÍNEZ DE ÁLAVA 8 BAJO-01005-VITORIA-GASTEIZ
estudio@1618.com 661 493 530 / 646 225 240

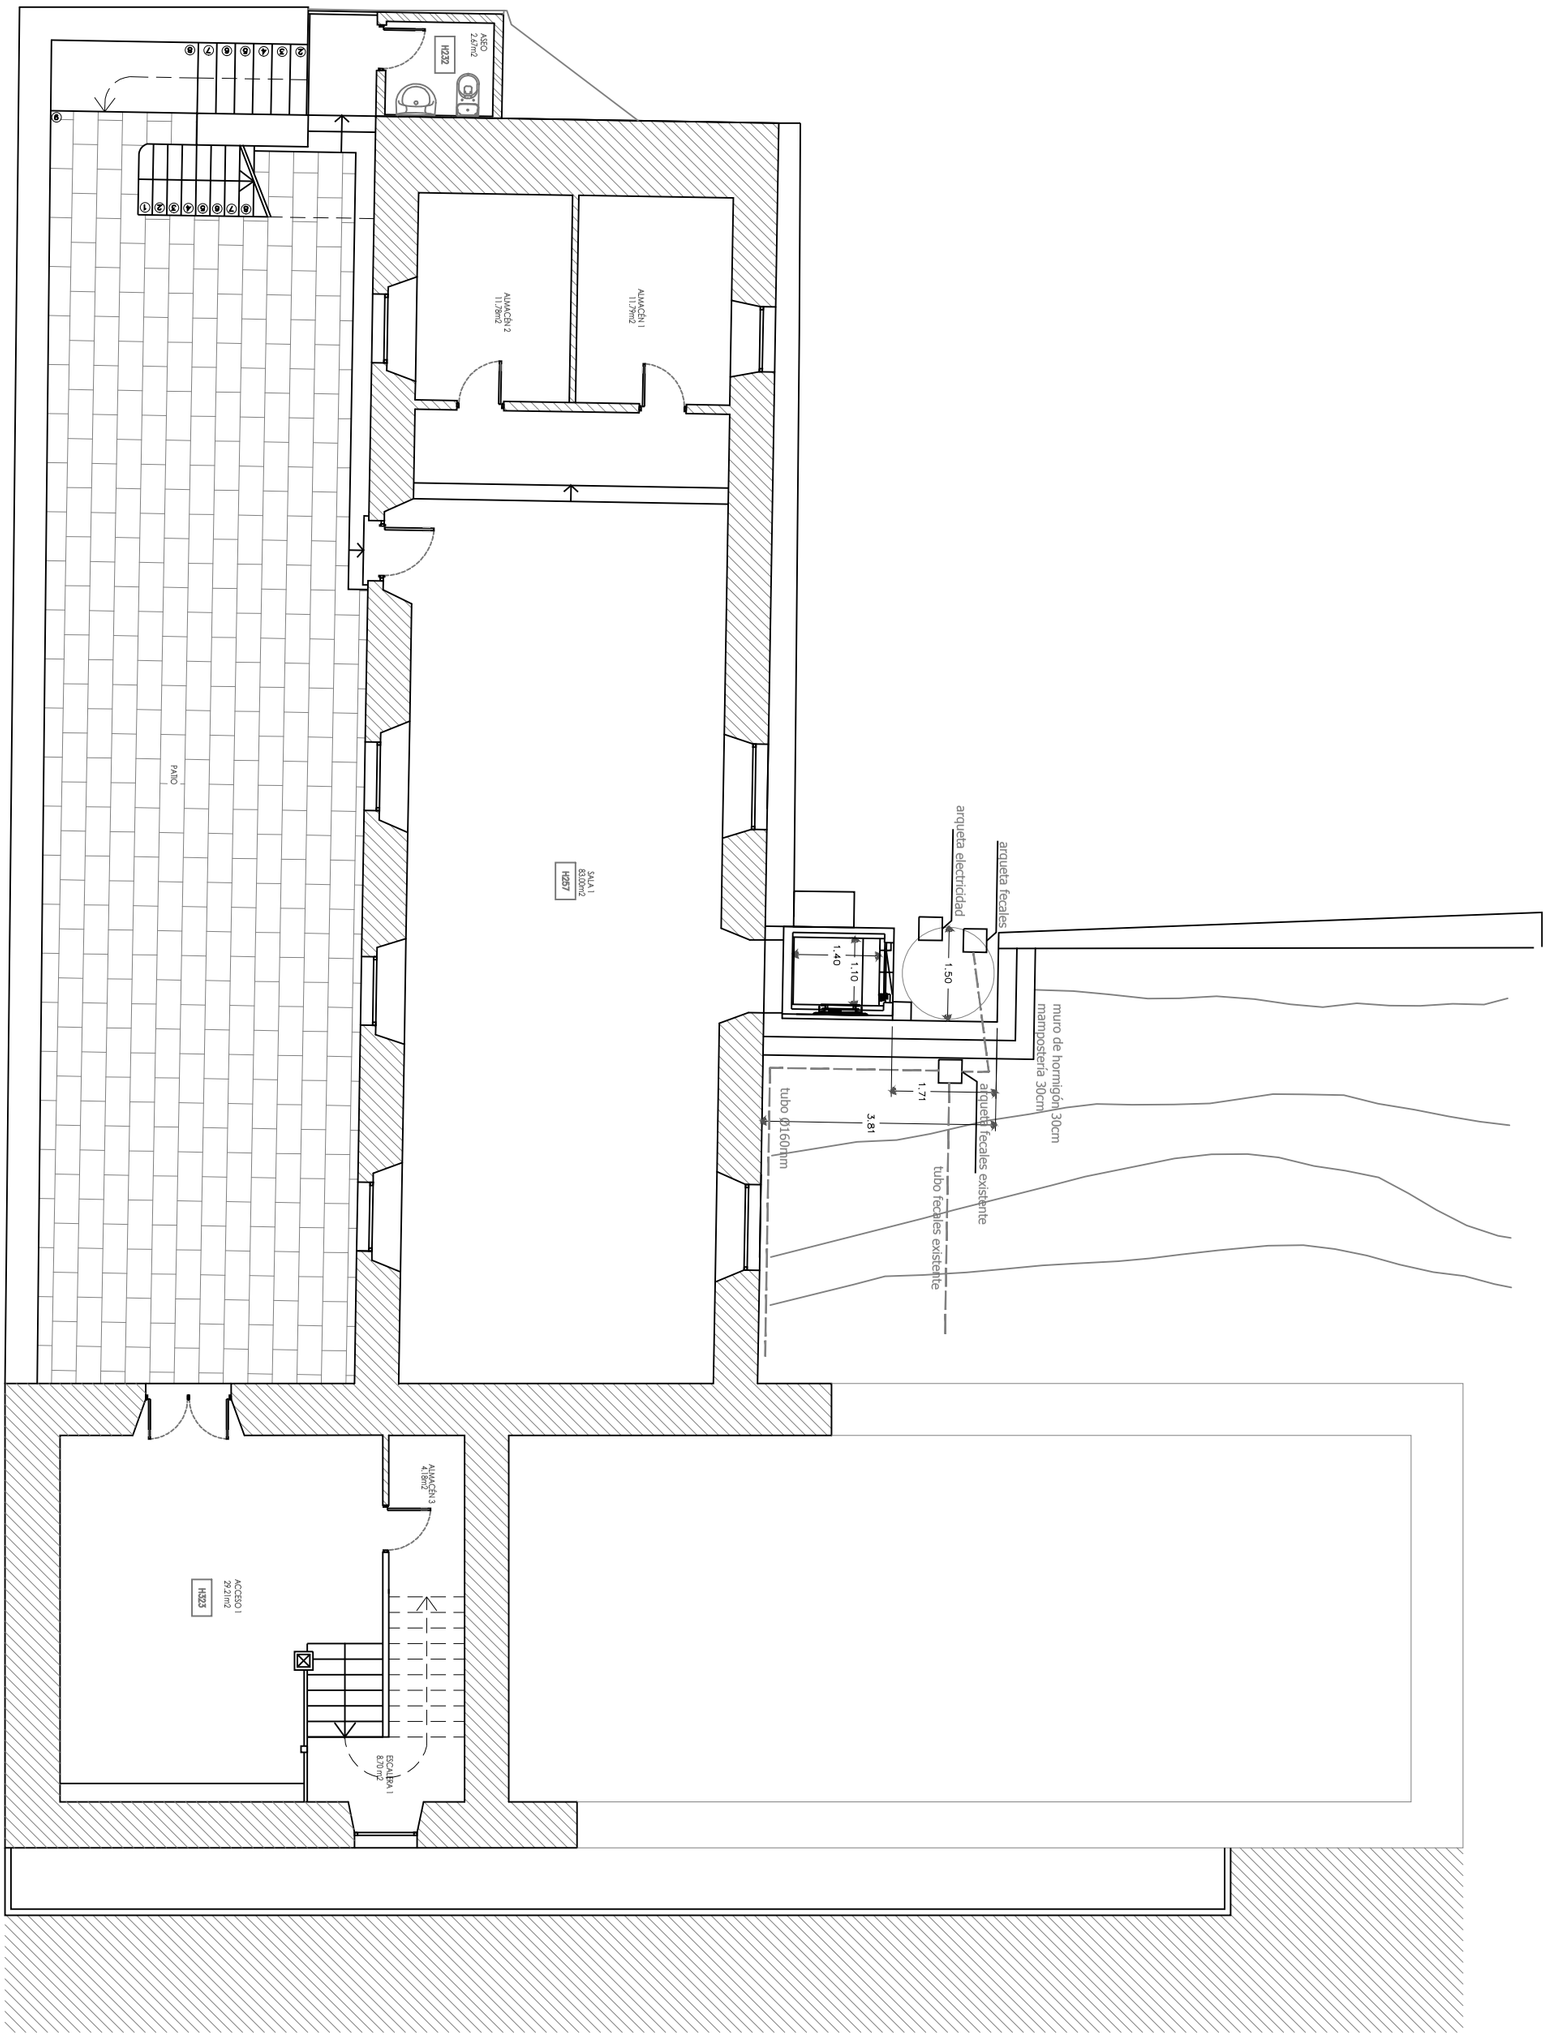

Este plano es copia del original, propiedad de los arquitectos redactores. Su uso total o parcial, así como cualquier reproducción o cesión a terceros, requerirá la autorización expresa de sus autores, quedando prohibida cualquier modificación unilateral del mismo.

1618 estudio de arquitectura
Gorka Beitia Múgica
Javier Lafita Senra

COAVN COLEGIO OFICIAL DE ARQUITECTOS VASCO-NAVARRO
EUSKAL HERRIKO ARKITEKTOEN ELKARGO OFIZIALA
ÁLAVA
VISADO BISATUA
CSV E721D31F0B
EXP A2022A0726
Verificable en www.coavn.org/verificacion
www.coavn.org/verifikazioa egiaztagarria
FECHA DATA 19/01/2023

UBICACIÓN C/Baranbio 37
Baranbio - Amurrio

PROMOTOR Junta Administrativa
de Baranbio

Proyecto de Ejecución

PE

DICIEMBRE 2022

exp: 21_034
ea 01
1:100
escala en DIN-A3

Estado Actual_Planta baja

nota
medidas a comprobar en obra
plano no válido sin visado
cotas en metros


C/ DIEGO MARTÍNEZ DE ÁLAVA 8 BAJO-01003-VITORIA-GASTEIZ estudio@1618.com 661 493 530 / 646 225 240

CUADRO DE SUPERFICIES

PLANTA PRIMERA	SUP. ÚTIL (m2)	SUP. CONST (m2)
ESPACIO COMUNITARIO		
Sala 2	46,41	-
Escalera 1	9,67	-
VIVIENDA		
Pasillo 1	13,35	-
Pasillo 2	5,41	-
Pasillo 3	2,92	-
Pasillo 4	12,88	-
Pasillo 5	5,41	-
Espacio 1	13,15	-
Espacio 2	14,77	-
Espacio 3	10,53	-
Baño	5,24	-
Cocina	20,40	-
Office	3,97	-
Salón	25,12	-
Dormitorio 1	18,91	-
Dormitorio 2	14,22	-
Dormitorio 3	14,00	-
TOTAL	236,36	315,48

LEYENDA:

área de actuación

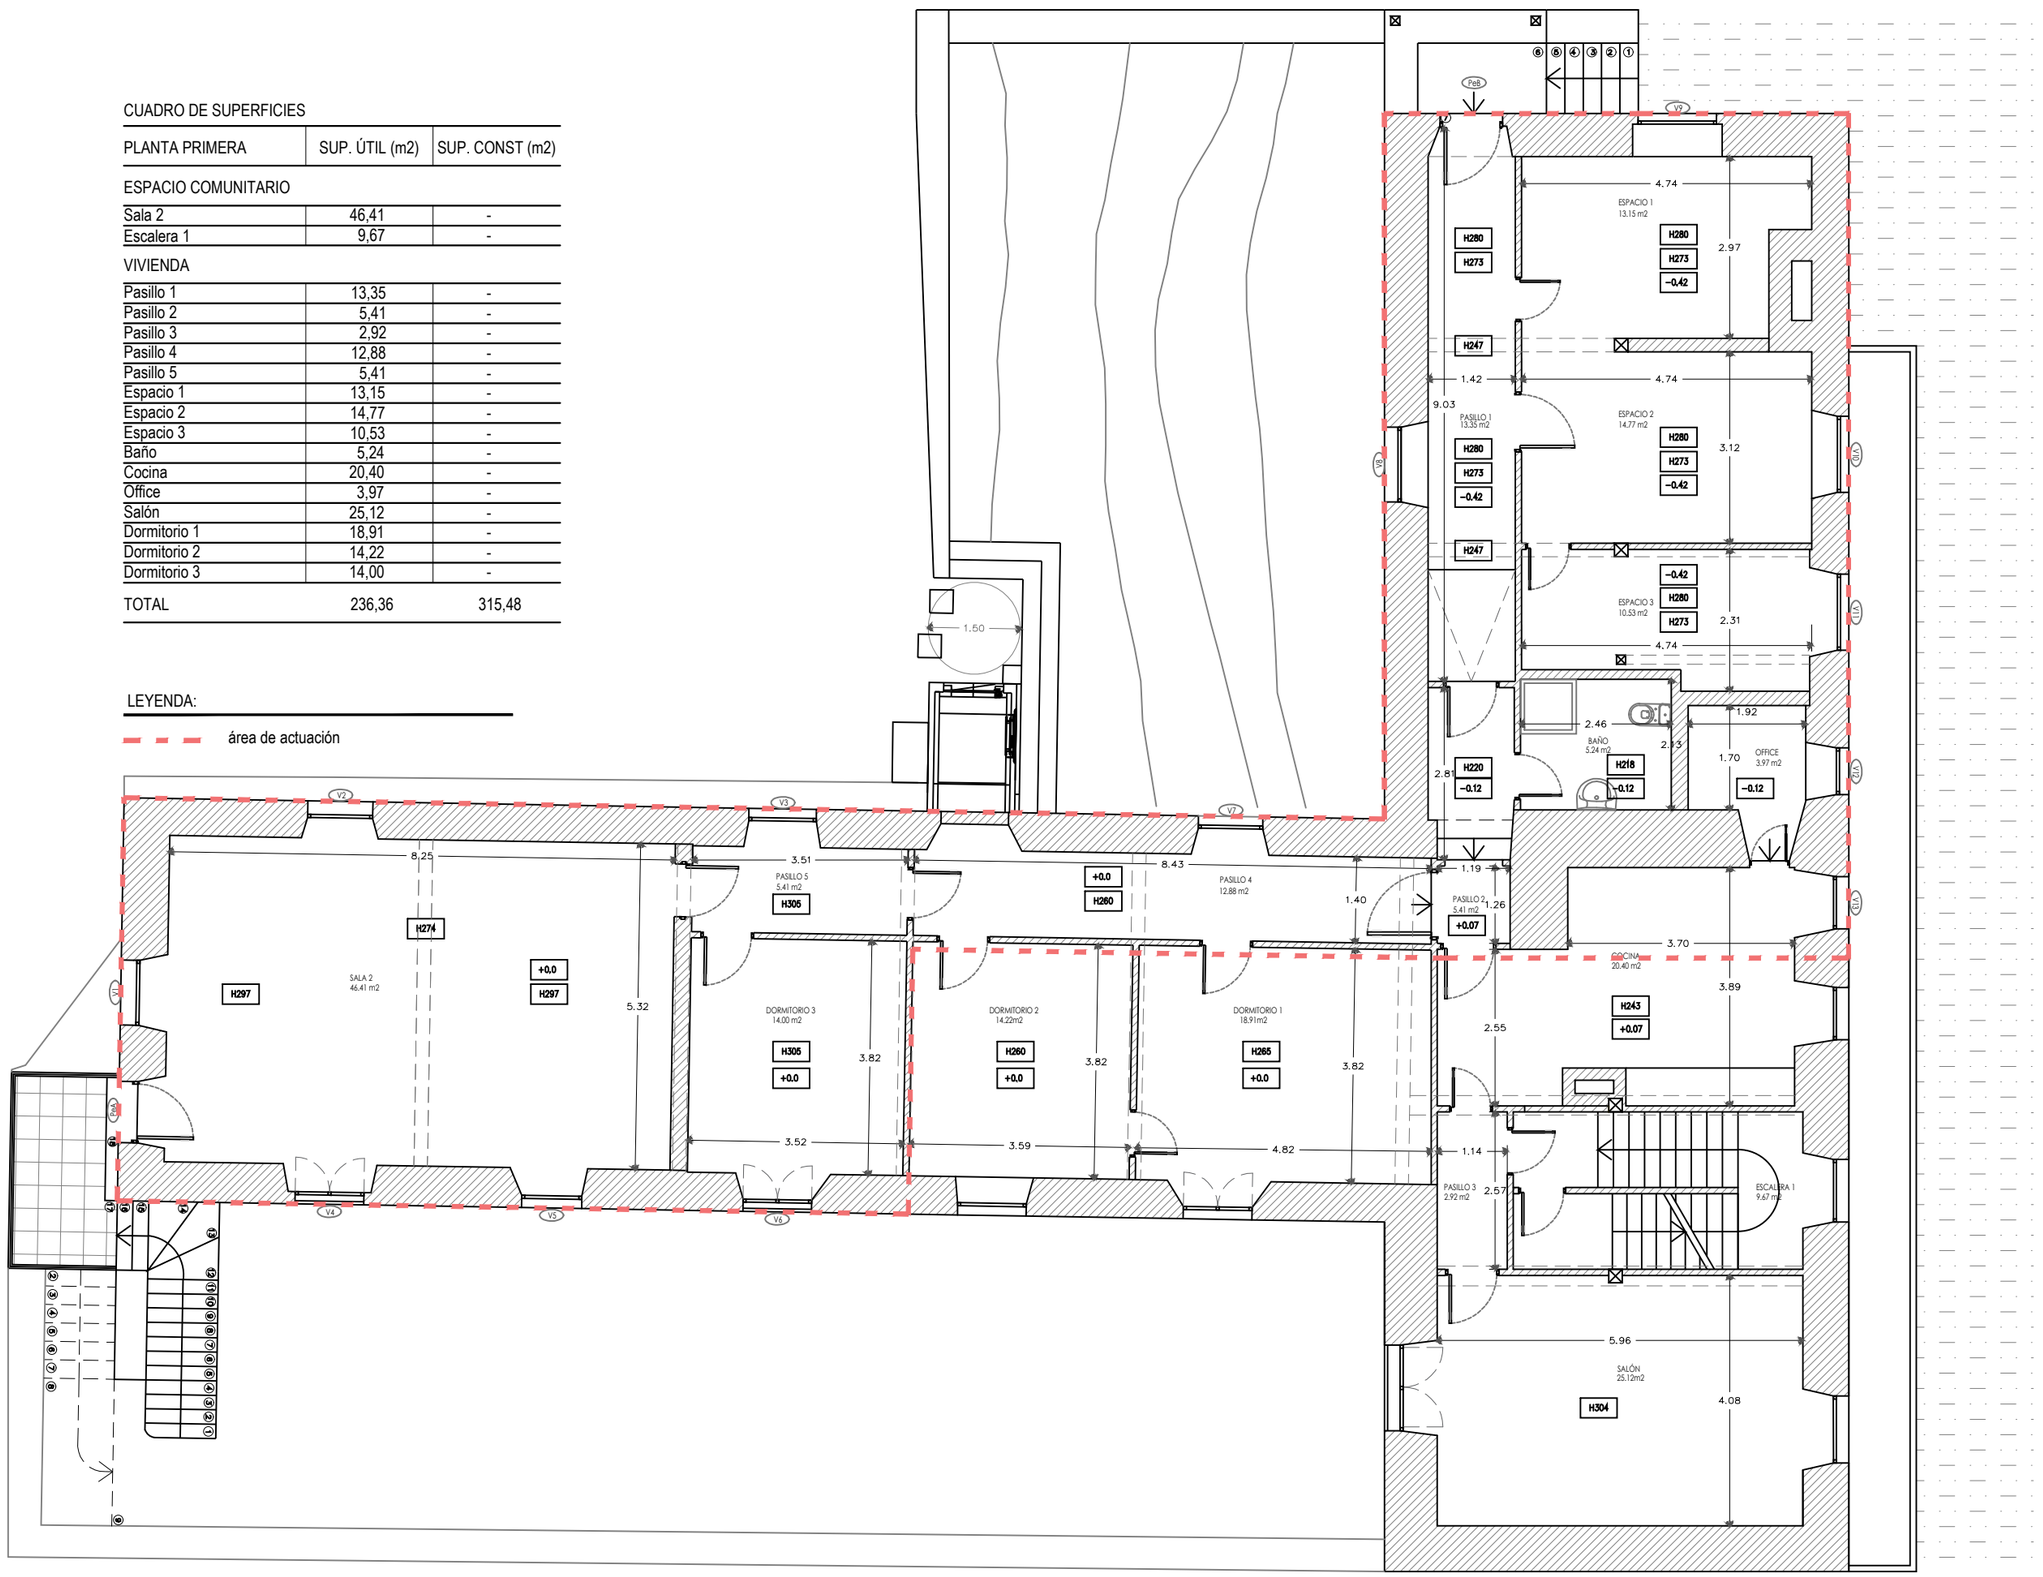

nota
· medidas a comprobar en obra
· plano no válido sin visado
· cotas en metros

exp: 21_034
ea 02
escala en DIN A3 1:100

Proyecto de Ejecución

PE
DICIEMBRE 2022

Estado Actual_Planta Primera

UBICACIÓN C/Baranbio 37
Baranbio - Amurrio

PROMOTOR Junta Administrativa de Baranbio

EXP A2022A0726

FECHA DATA 19/01/2023

CSV E721D31F0B


Verificable en www.coavn.org/verificacion
www.coavn.org/verificacion egiaztagarria

VISADO BISATUA

COLEGIO OFICIAL DE ARQUITECTOS VASCO-NAVARRO EUSKAL HERRIKO ARKITEKTOEN ELKARGO OFIZIALA ÁLAVA

Este plano es copia del original, propiedad de los arquitectos redactores. Su uso total o parcial, así como cualquier reproducción o cesión a terceros, requerirá la autorización expresa de sus autores, quedando prohibida cualquier modificación unilateral del mismo.

1618 estudio de arquitectura
Gorka Bella Mugica
Javier Laffa Serra
C/ DIEGO MARTÍNEZ DE ÁLAVA 8 BAJO-01003-VITORIA-GASTEIZ
estudio@1618.com
661 493 530 / 646 225 240

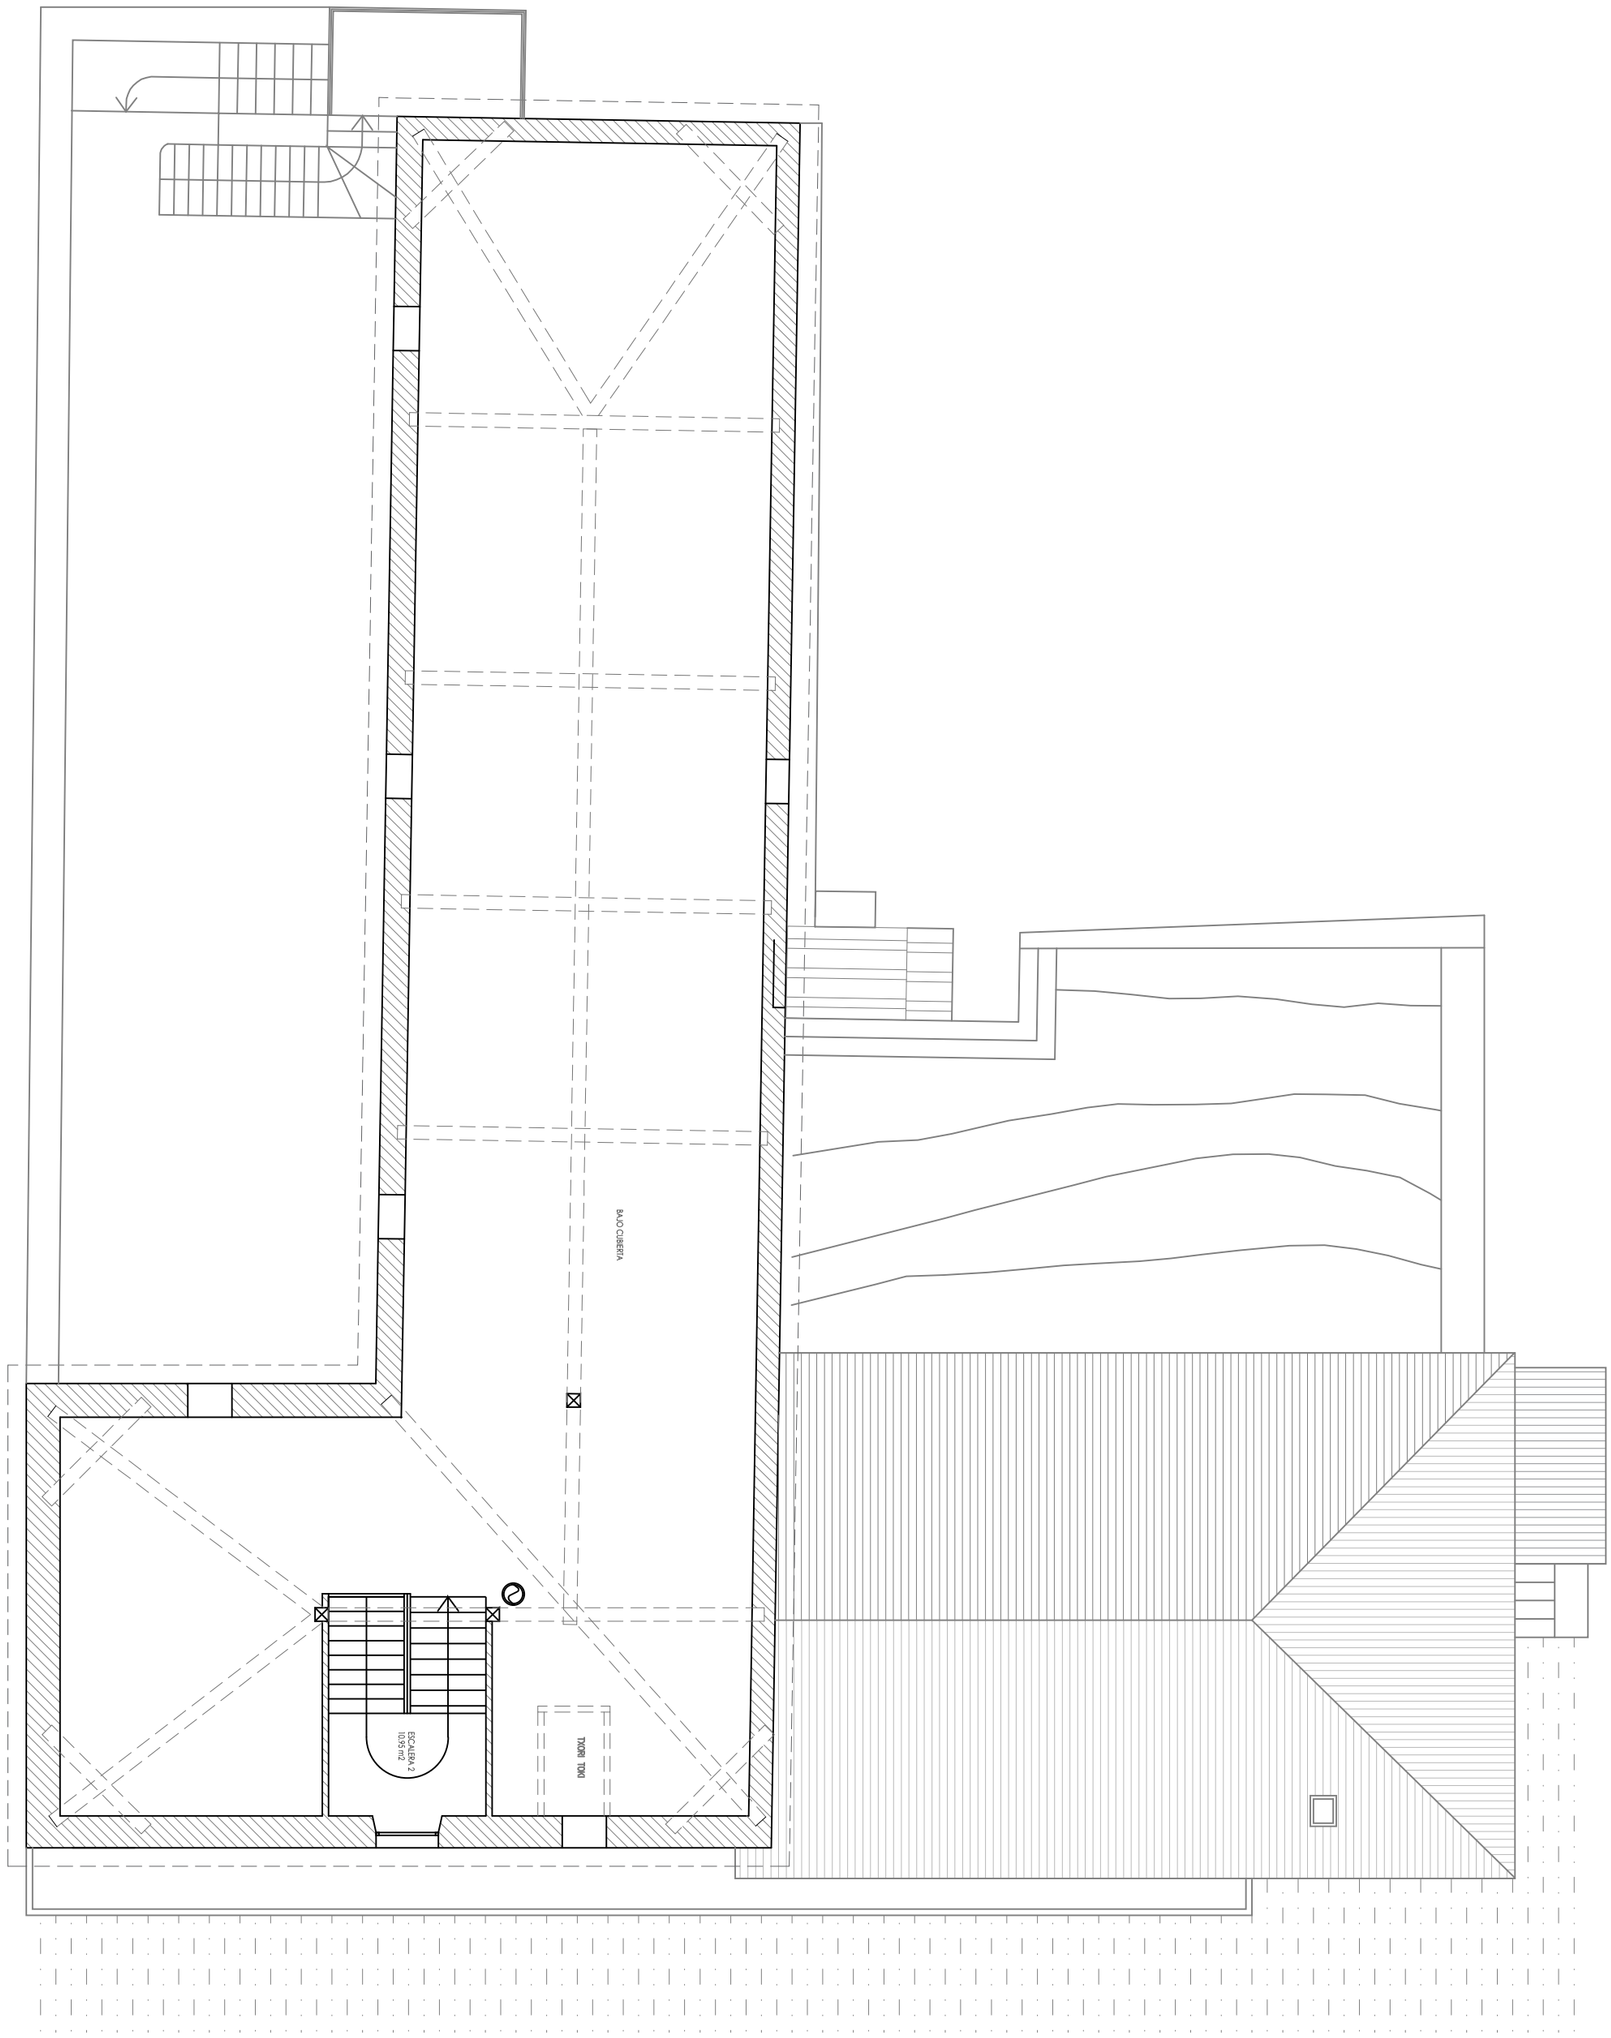

Este plano es copia del original, propiedad de los arquitectos redactores. Su uso total o parcial, así como cualquier reproducción o cesión a terceros, requerirá la autorización expresa de sus autores, quedando prohibida cualquier modificación unilateral del mismo.

1618 estudio de arquitectura
Gorka Beitia Múgica
Javier Lafita Senra

COAVN COLEGIO OFICIAL DE ARQUITECTOS VASCO-NAVARRO
EUSKAL HERRIKO ARKITEKTOEN ELKARGO OFIZIALA
ÁLAVA
VISADO BISATUA
CSV E721D31F0B
EXP A2022A0726
Verificable en www.coavn.org/verificacion
www.coavn.org/verifikacion egiaztagarria
FECHA DATA 19/01/2023

UBICACIÓN C/Baranbio 37
Baranbio - Amurrio

PROMOTOR Junta Administrativa
de Baranbio

Proyecto de Ejecución

PE


DICIEMBRE 2022

exp: 21_034
ea 03
1:100
escala en DIN A3


Estado Actual_Planta Bajo Cubierta


nota
- medidas a comprobar en obra
- plano no válido sin visado colegial en metálico

C/ DIEGO MARTÍNEZ DE ÁLAVA 8 BAJO-01003-VITORIA-GASTEIZ estudio@1618.com 661 493 530 / 646 225 240

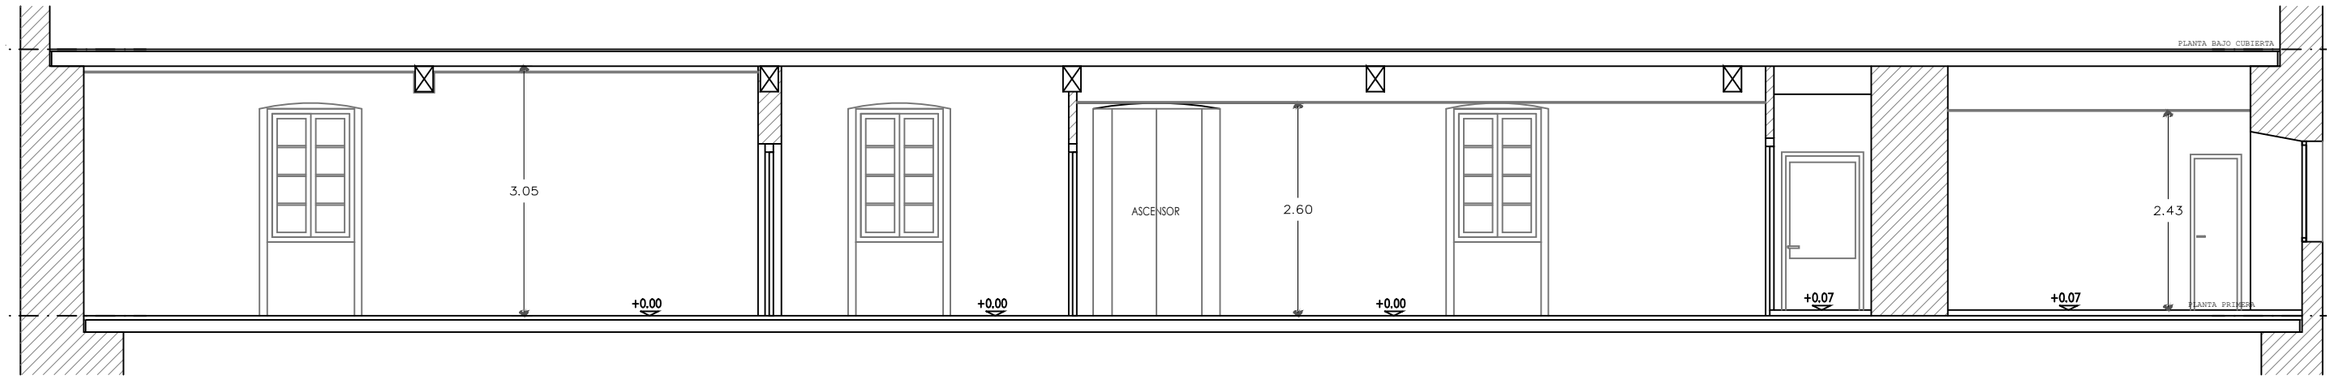

SECCIÓN A-A´_ Alojamiento Dotacional -A-

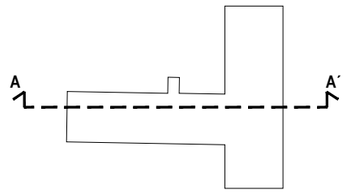

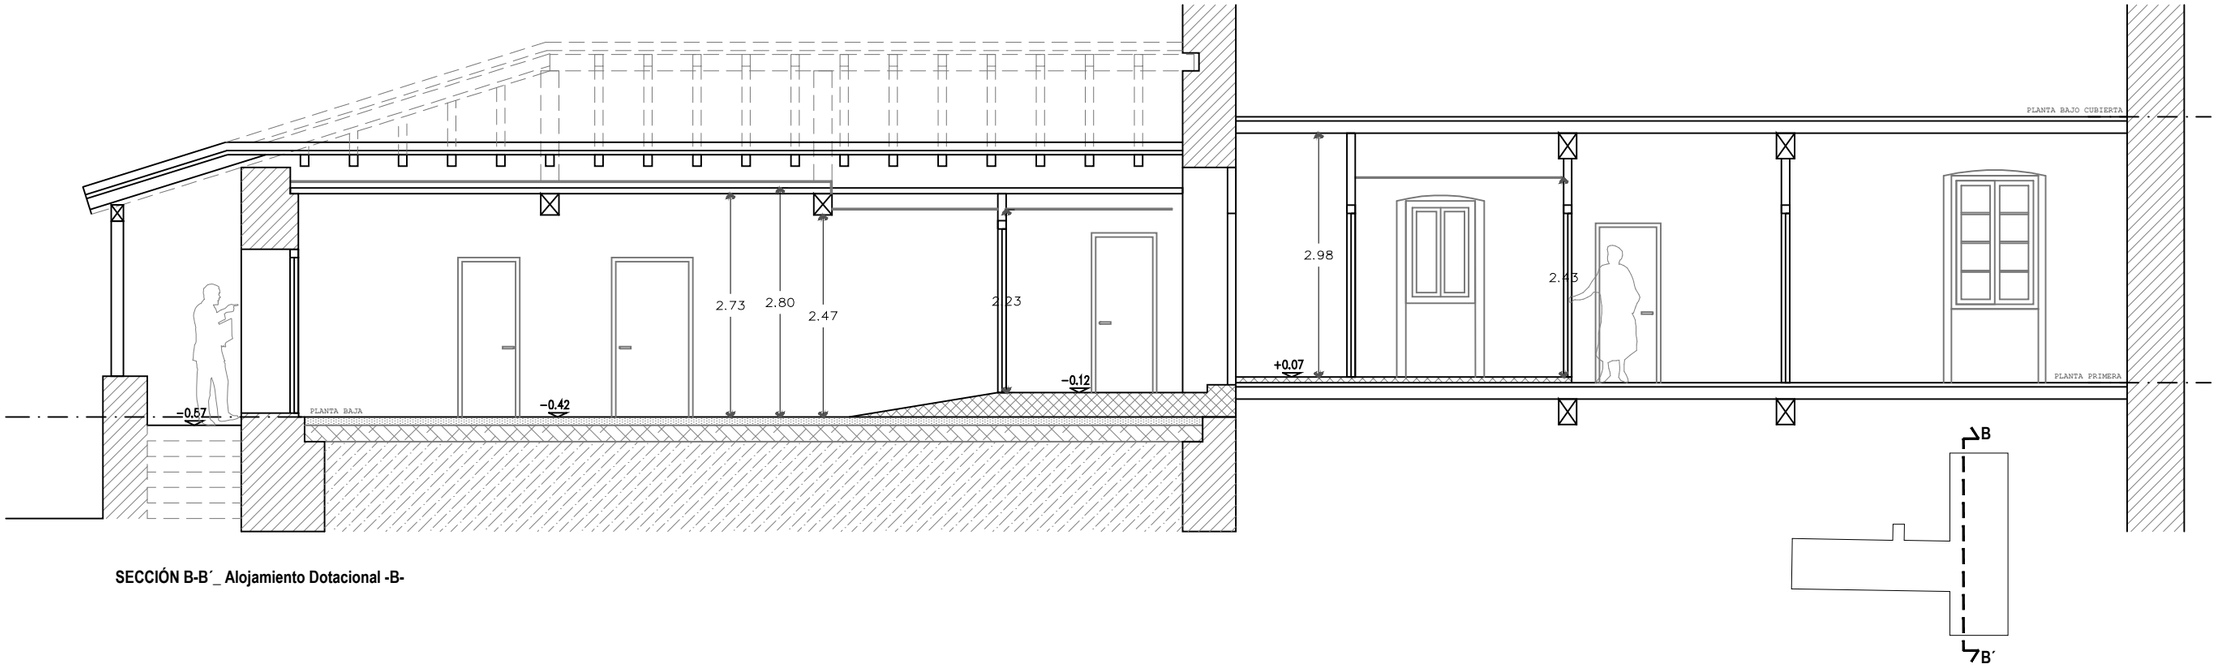

SECCIÓN B-B´_ Alojamiento Dotacional -B-

Este plano es copia del original, propiedad de los arquitectos redactores. Su uso total o parcial, así como cualquier reproducción o cesión a terceros, requerirá la autorización expresa de sus autores, quedando prohibida cualquier modificación unilateral del mismo.

nota
· medidas a comprobar en obra
· plano no válido sin visado
· cotas en metros

exp: 21_034
ea 04
1:75
escala en DIN A3

Proyecto de Ejecución

Estado Actual_Secciones

PE
DICIEMBRE 2022

UBICACIÓN C/Baranbio 37
Baranbio - Amurrio

PROMOTOR Junta Administrativa
de Baranbio


EXP A2022A0726
FECHA DATA 19/01/2023

CSV E721D31F0B
Verificable en www.coavn.org/verificacion
www.coavn.org/verificacion egiaztagarria


VISADO
BISATUA

COAVN
COLEGIO OFICIAL DE ARQUITECTOS VASCO-NAVARRO
EUSKAL HERRIKO ARKITEKTOEN ELKARGO OFIZIALA
ÁLAVA

1618 estudio de arquitectura
Gorka Bella Múgica
Javier Laffa Senra
C/ DIEGO MARTÍNEZ DE ÁLAVA 8 BAJO-01003-VITORIA-GASTEIZ
estudio@1618.com
661 493 530 / 646 225 240

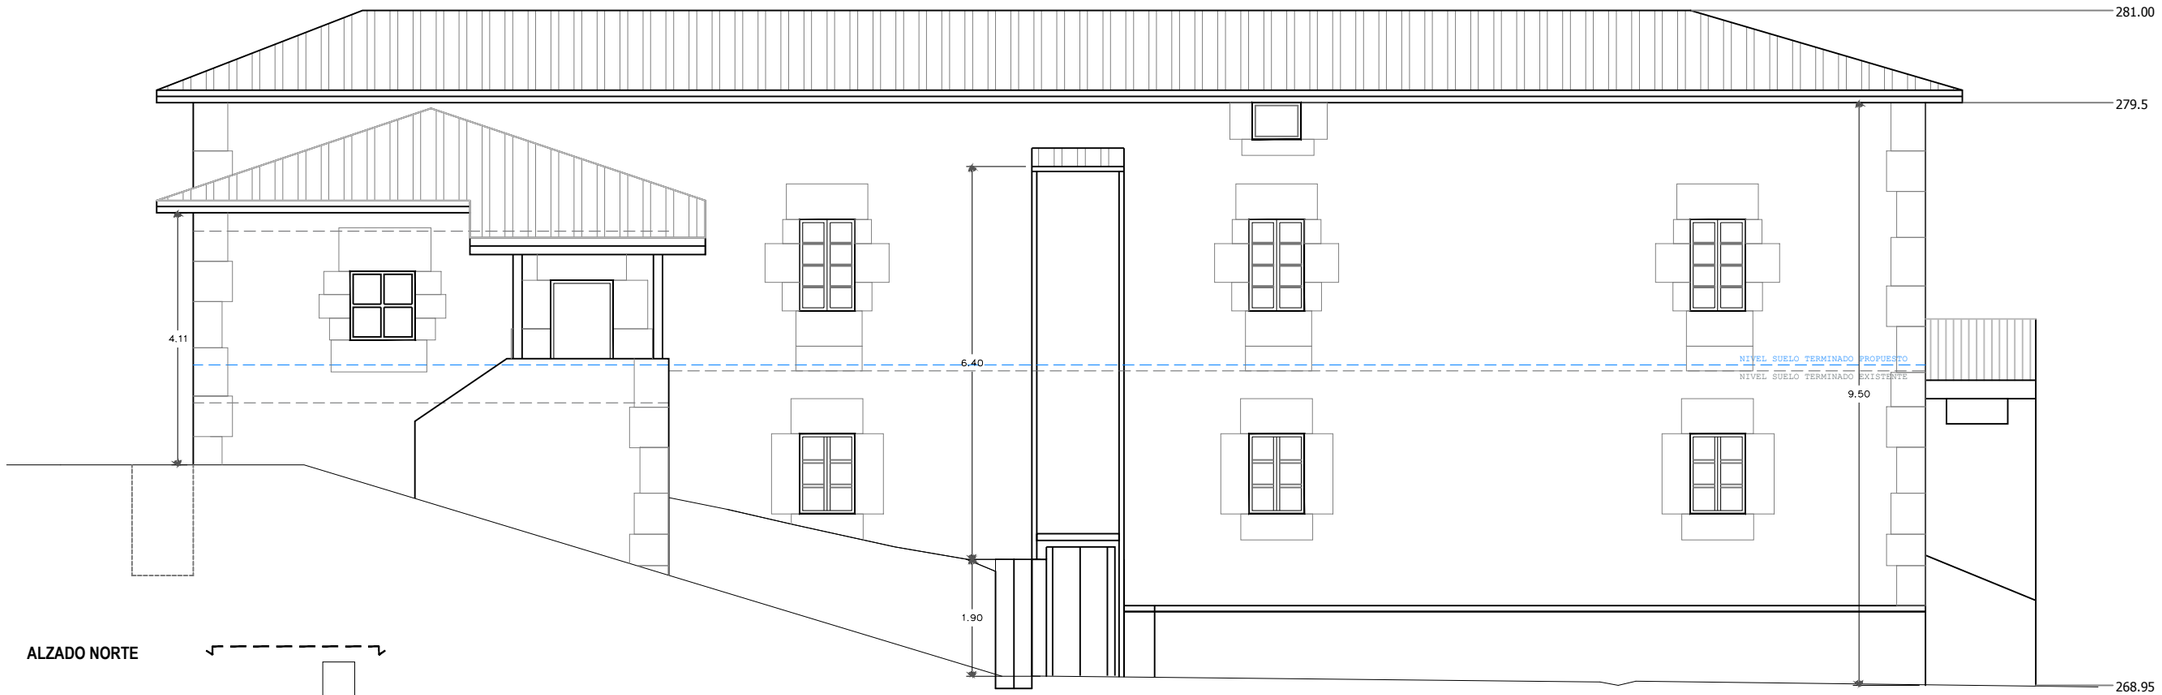

ALZADO NORTE

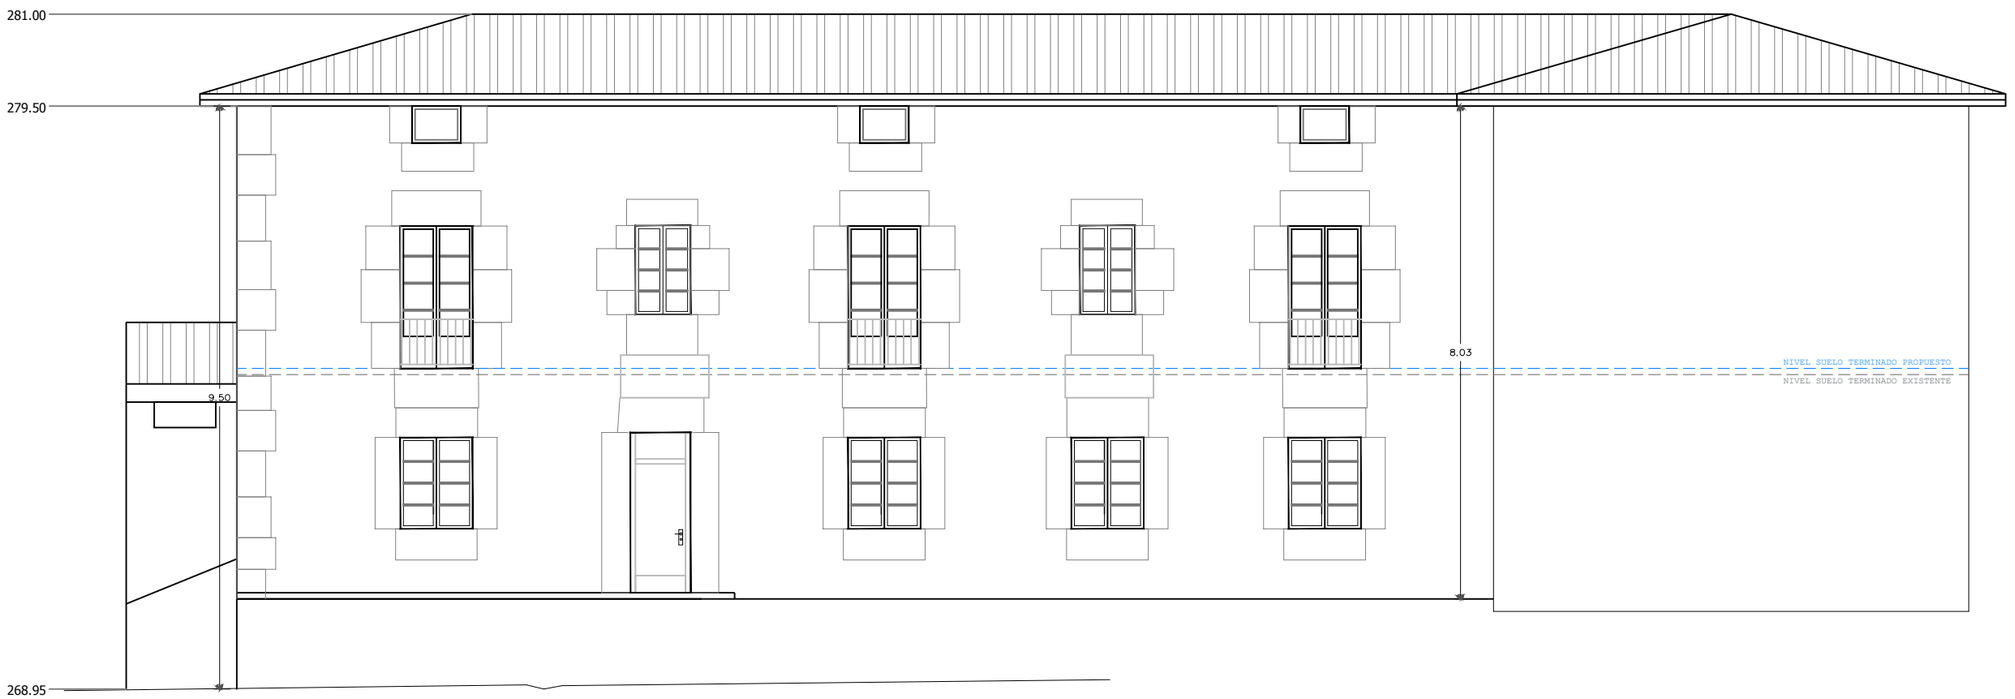

ALZADO SUR

Este plano es copia del original, propiedad de los arquitectos redactores. Su uso total o parcial, así como cualquier reproducción o cesión a terceros, requerirá la autorización expresa de sus autores, quedando prohibida cualquier modificación unilateral del mismo.

nota
· medidas a comprobar en obra
· plano no válido sin visado
· cotas en metros

exp: 21_034
ea 05
1:100
escala en DIN A3

Proyecto de Ejecución

PE
DICIEMBRE 2022

Estado Actual_Alzados Norte y Sur

UBICACIÓN C/Baranbio 37
Baranbio - Amurrio

PROMOTOR Junta Administrativa
de Baranbio

A2022A0726
EXP
19/01/2023
FECHA DATA


E721D31F0B
CSV

Verificable en www.coavn.org/verificacion
www.coavn.org/verificacion egiaztagarria


VISADO
BISATUA

COAVN
COLEGIO OFICIAL DE ARQUITECTOS VASCO-NAVARRO
EUSKAL HERRIKO ARKITEKTOEN ELKARGO OFIZIALA
ÁLAVA

1618 estudio de arquitectura
Gorka Bellia Mugica
Javier Laffa Serra
C/ DIEGO MARTÍNEZ DE ÁLAVA 8 BAJO-01003-VITORIA-GASTEIZ
estudio@1618.com
661 493 530 / 646 225 240

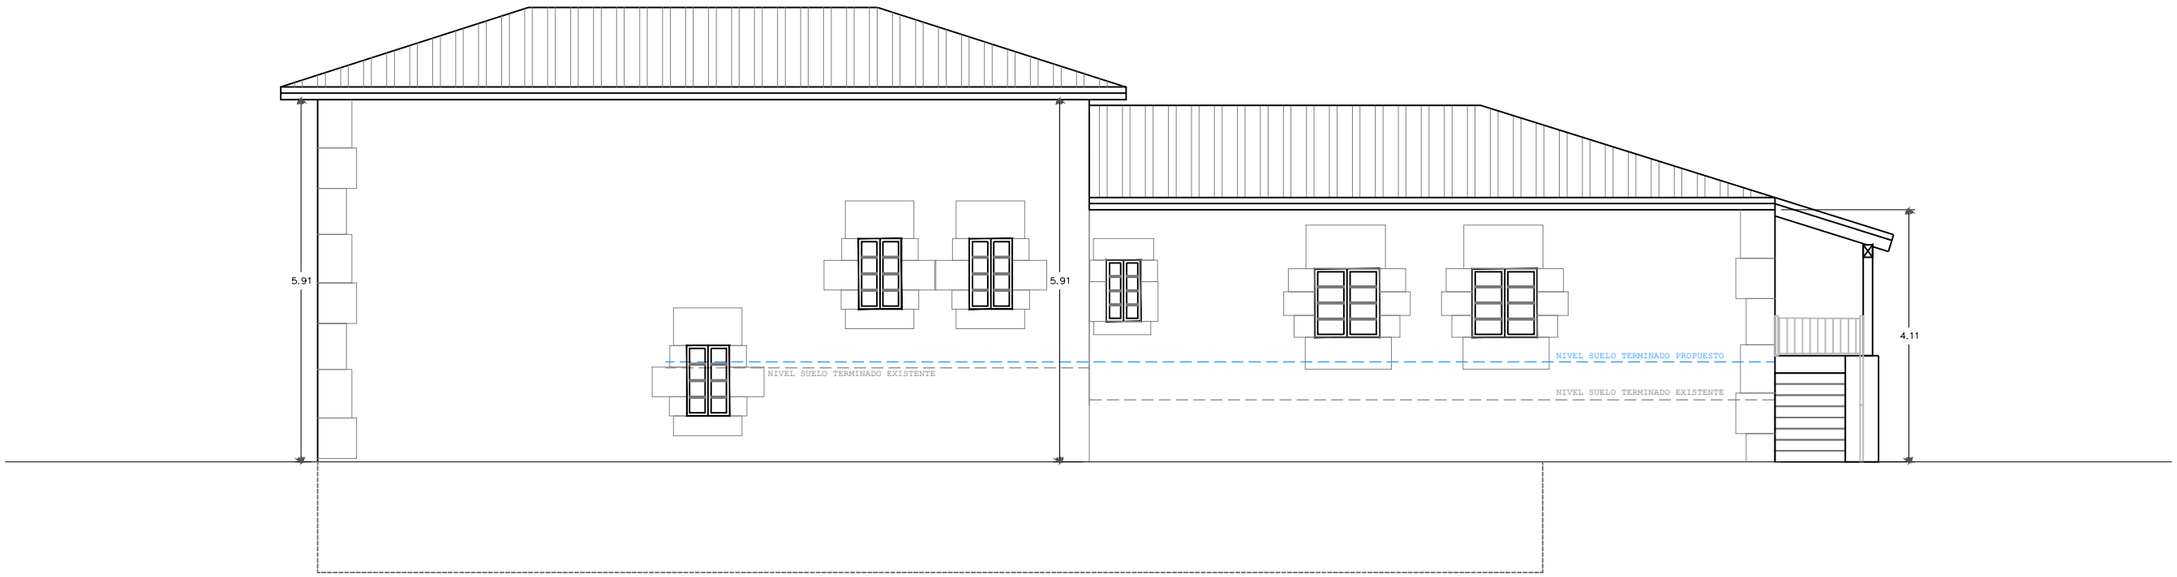

ALZADO ESTE

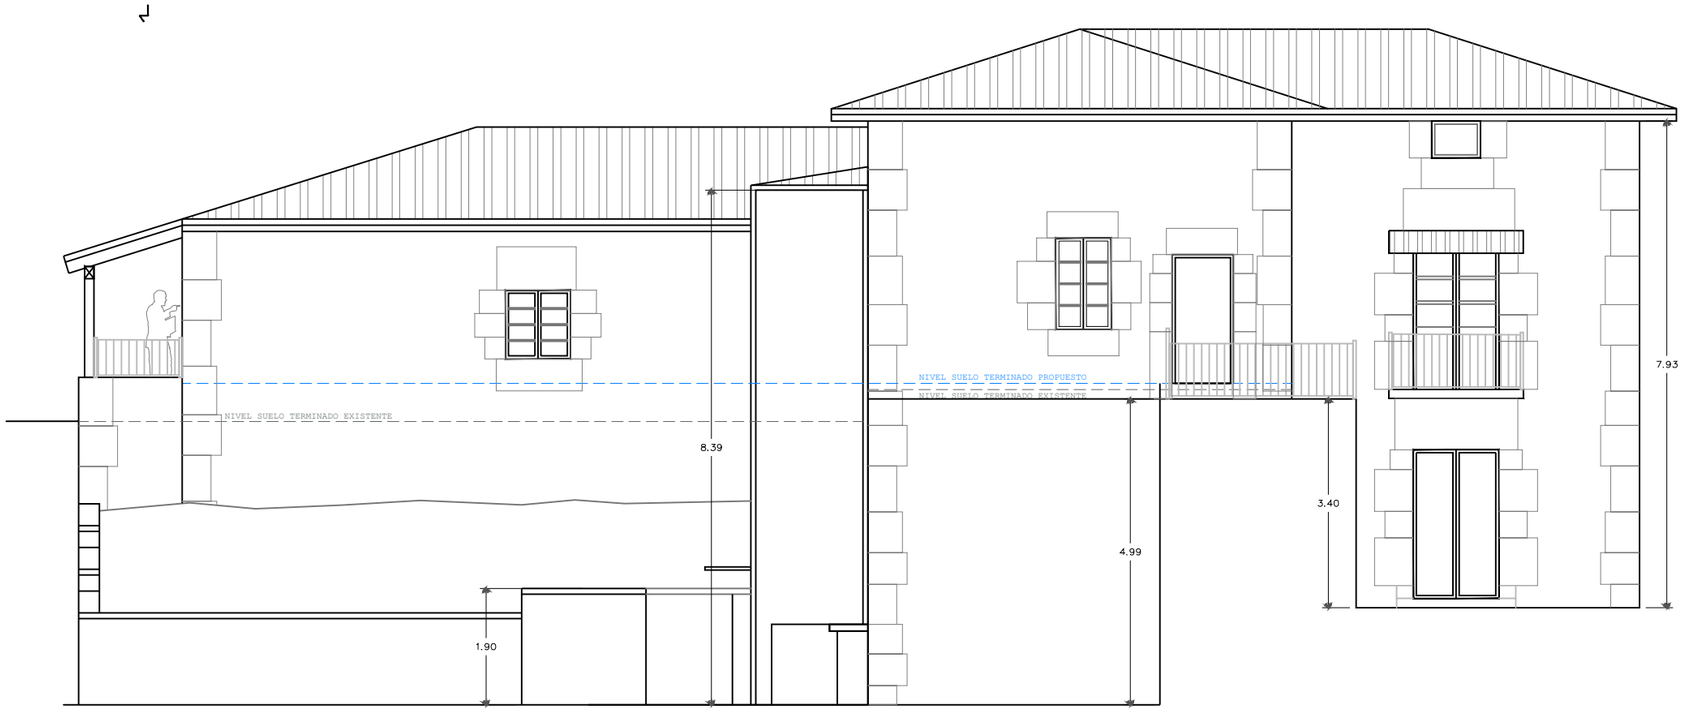

ALZADO OESTE

Este plano es copia del original, propiedad de los arquitectos redactores. Su uso total o parcial, así como cualquier reproducción o cesión a terceros, requerirá la autorización expresa de sus autores, quedando prohibida cualquier modificación unilateral del mismo.

nota
- medidas a comprobar en obra
- plano no válido sin visado
- cotas en metros

exp: 21_034
ea 06
1:100 escala en DIN A3

Proyecto de Ejecución

PE
DICIEMBRE 2022

Estado Actual_Alzados Este y Oeste

UBICACIÓN C/Baranbio 37 Baranbio - Amurrio

PROMOTOR Junta Administrativa de Baranbio

EXP A2022A0726
FECHA DATA 19/01/2023

CSV E721D31F0B
Verificable en www.coavn.org/verificacion
www.coavn.org/verificacion egiaztagarria


VISADO BISATUA

COAVN COLEGIO OFICIAL DE ARQUITECTOS VASCO-NAVARRO EUSKAL HERRIKO ARKITEKTOEN ELKARGO OFIZIALA ÁLAVA

1618 estudio de arquitectura
Gorka Bella Mugica Javier Laffa Serra
C/ DIEGO MARTÍNEZ DE ÁLAVA 8 BAJO-01003-VITORIA-GASTEIZ estudio@1618.com 661 493 530 / 646 225 240

CUADRO DE SUPERFICIES

PLANTA PRIMERA	SUP. ÚTIL (m2)	SUP. CONST (m2)
ESPACIOS COMUNES		
Sala de Instalaciones	17,80	-
Vestíbulo	17,23	-
TOTAL	35,03	45,65
ALOJAMIENTO DOT -A-		
Pasillo	9,60	
Dormitorio 1	12,00	-
Dormitorio 2	10,60	-
Baño 1	3,50	-
Estar-Comedor-Cocina	22,90	-
TOTAL	58,60	84,92
ALOJAMIENTO DOT -B-		
Hall 1	5,35	-
Hall 2	4,40	-
Dormitorio 1	12,20	-
Dormitorio 2	10,00	-
Baño 1	3,80	-
Estar-Comedor-Cocina	24,24	-
TOTAL	59,99	90,84

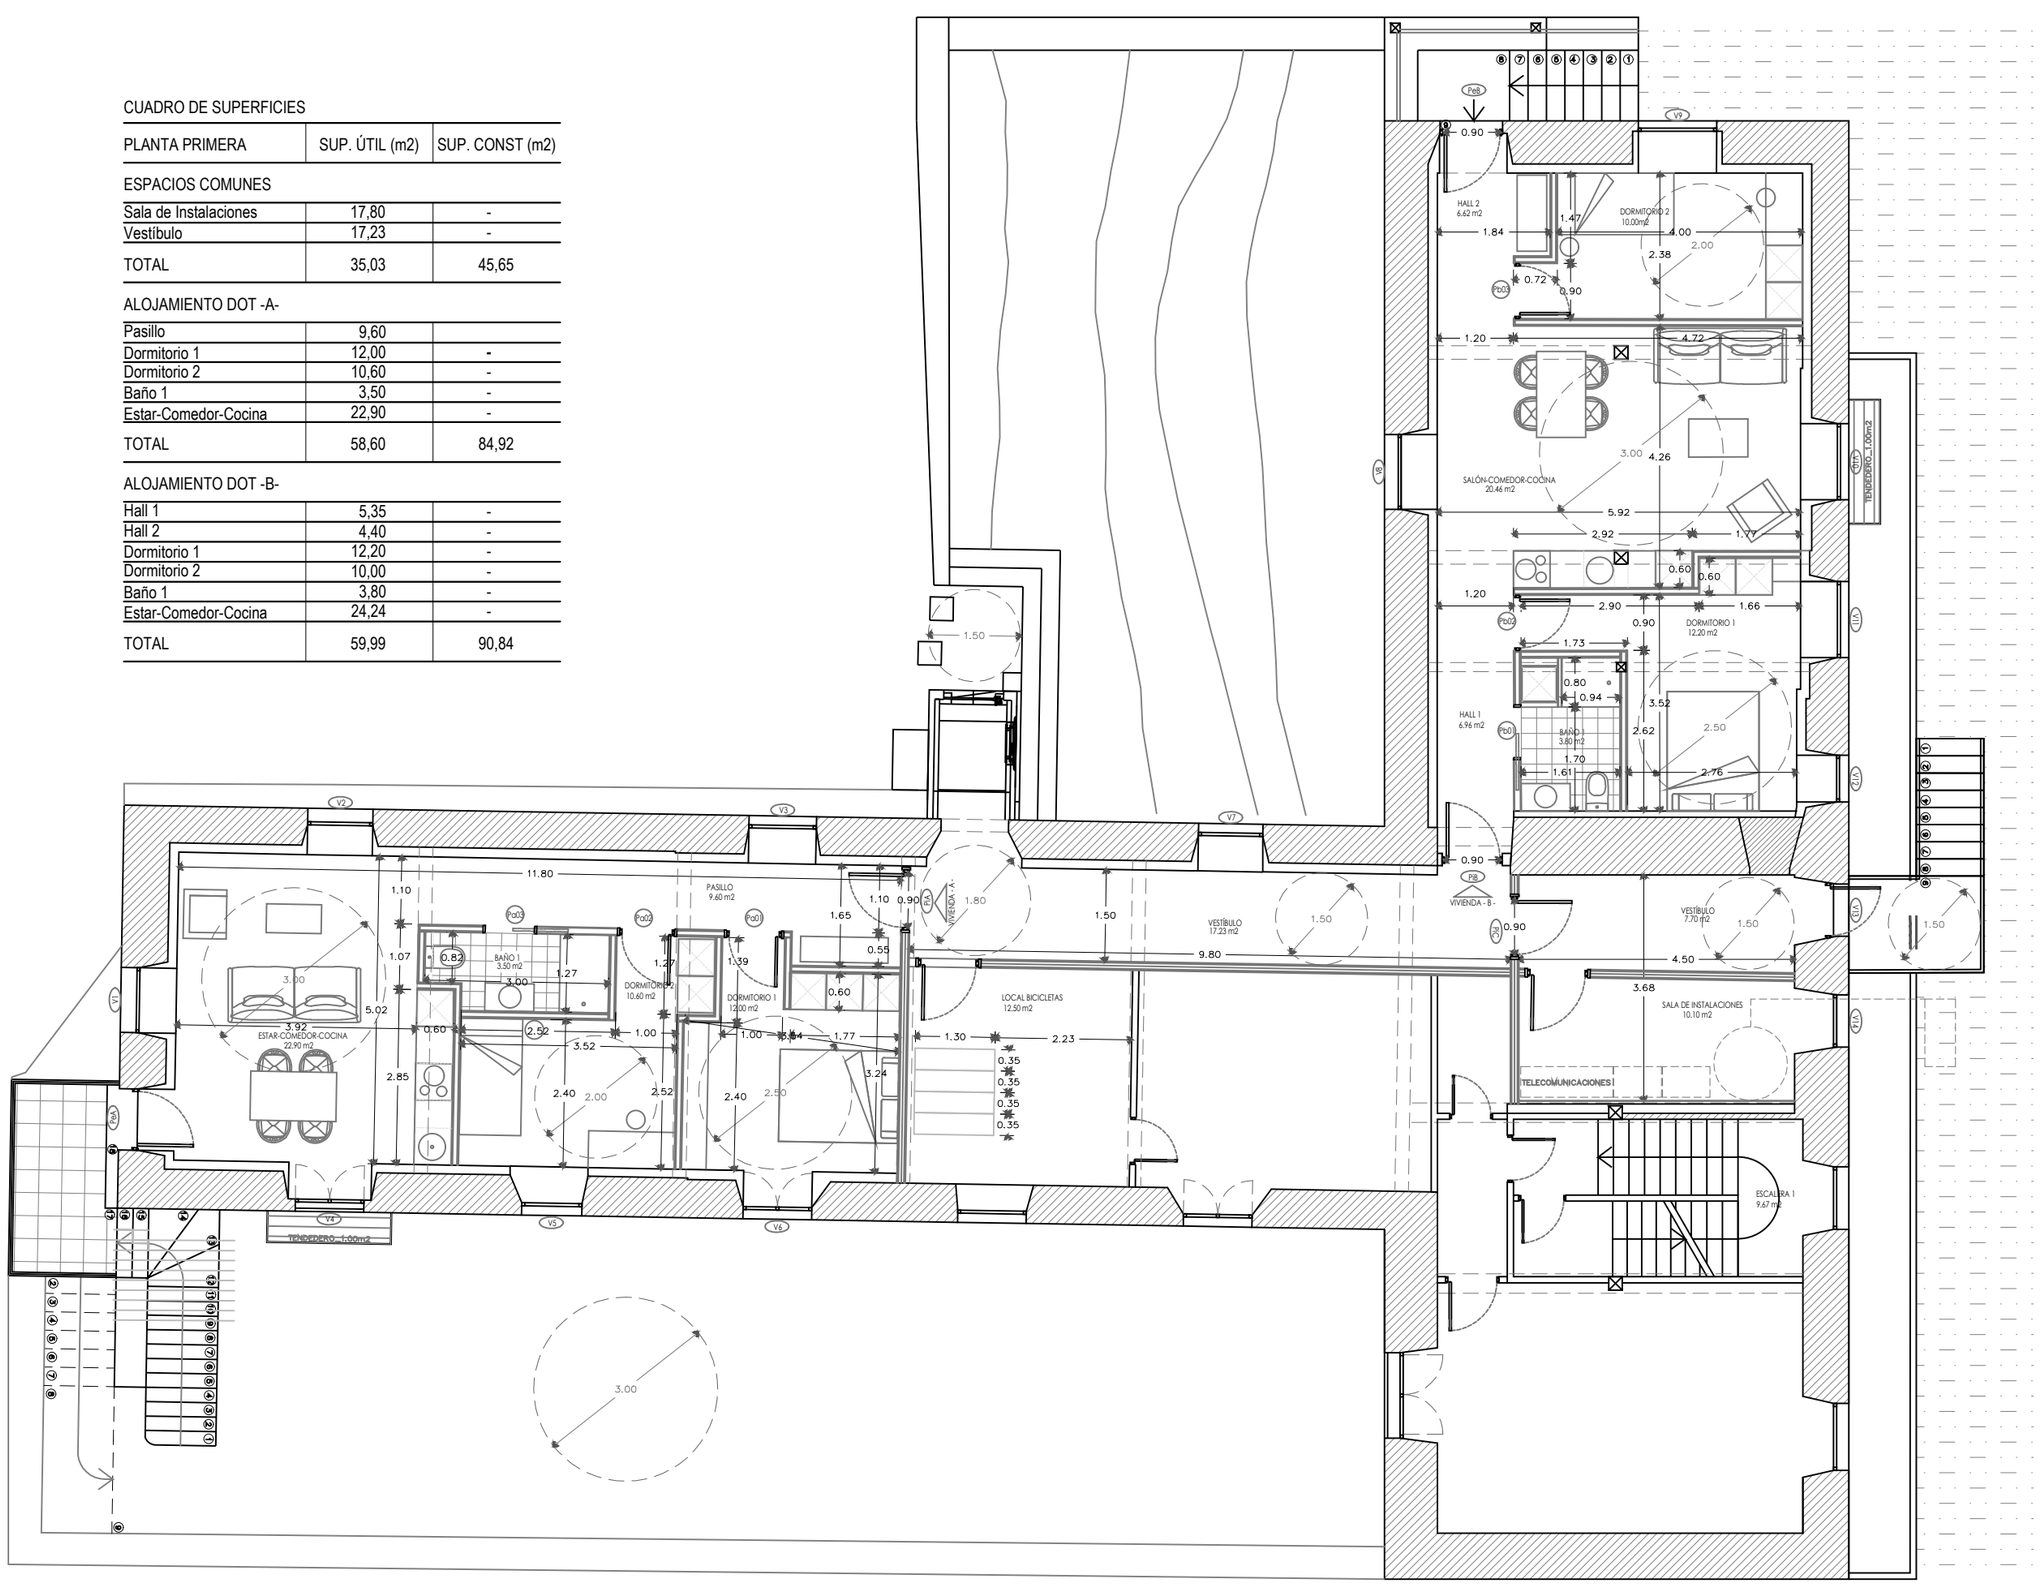

nota
· medidas a comprobar en obra
· plano no válido sin visado
· cotas en metros

exp: 21_034
er 01
1:100
escala en DIN A3

Proyecto de Ejecución

PE
DICIEMBRE 2022

EStado Reformado_Planta primera

UBICACIÓN C/Baranbio 37
Baranbio - Amurrio

PROMOTOR Junta Administrativa
de Baranbio

EXP A2022A0726
FECHA DATA 19/01/2023

CSV E721D31F0B
Verificable en www.coavn.org/verificacion
www.coavn.org/verificacion egiaztagarria

VISADO
BISATUA

COLEGIO OFICIAL DE ARQUITECTOS VASCO-NAVARRO EUSKAL HERRIKO ARKITEKTOEN ELKARGO OFIZIALA
COAVN
ÁLAVA

661 493 530 / 646 225 240
estudio@1618.com

1618 estudio de arquitectura
Gorka Bella Mugica Javier Lafita Senra
C/ DIEGO MARTÍNEZ DE ÁLAVA 8 BAJO-01003-VITORIA-GASTEIZ


Este plano es copia del original, propiedad de los arquitectos redactores. Su uso total o parcial, así como cualquier reproducción o cesión a terceros, requerirá la autorización expresa de sus autores, quedando prohibida cualquier modificación unilateral del mismo.

CUADRO DE SUPERFICIES

PLANTA PRIMERA	SUP. ÚTIL (m2)	SUP. CONST (m2)
ALOJAMIENTO DOT -A-		
Pasillo	9,60	-
Dormitorio 1	12,00	-
Dormitorio 2	10,60	-
Baño 1	3,50	-
Estar-Comedor-Cocina	22,90	-
TOTAL	58,60	84,92

LEYENDA:

ALOJAMIENTO DOT -A-

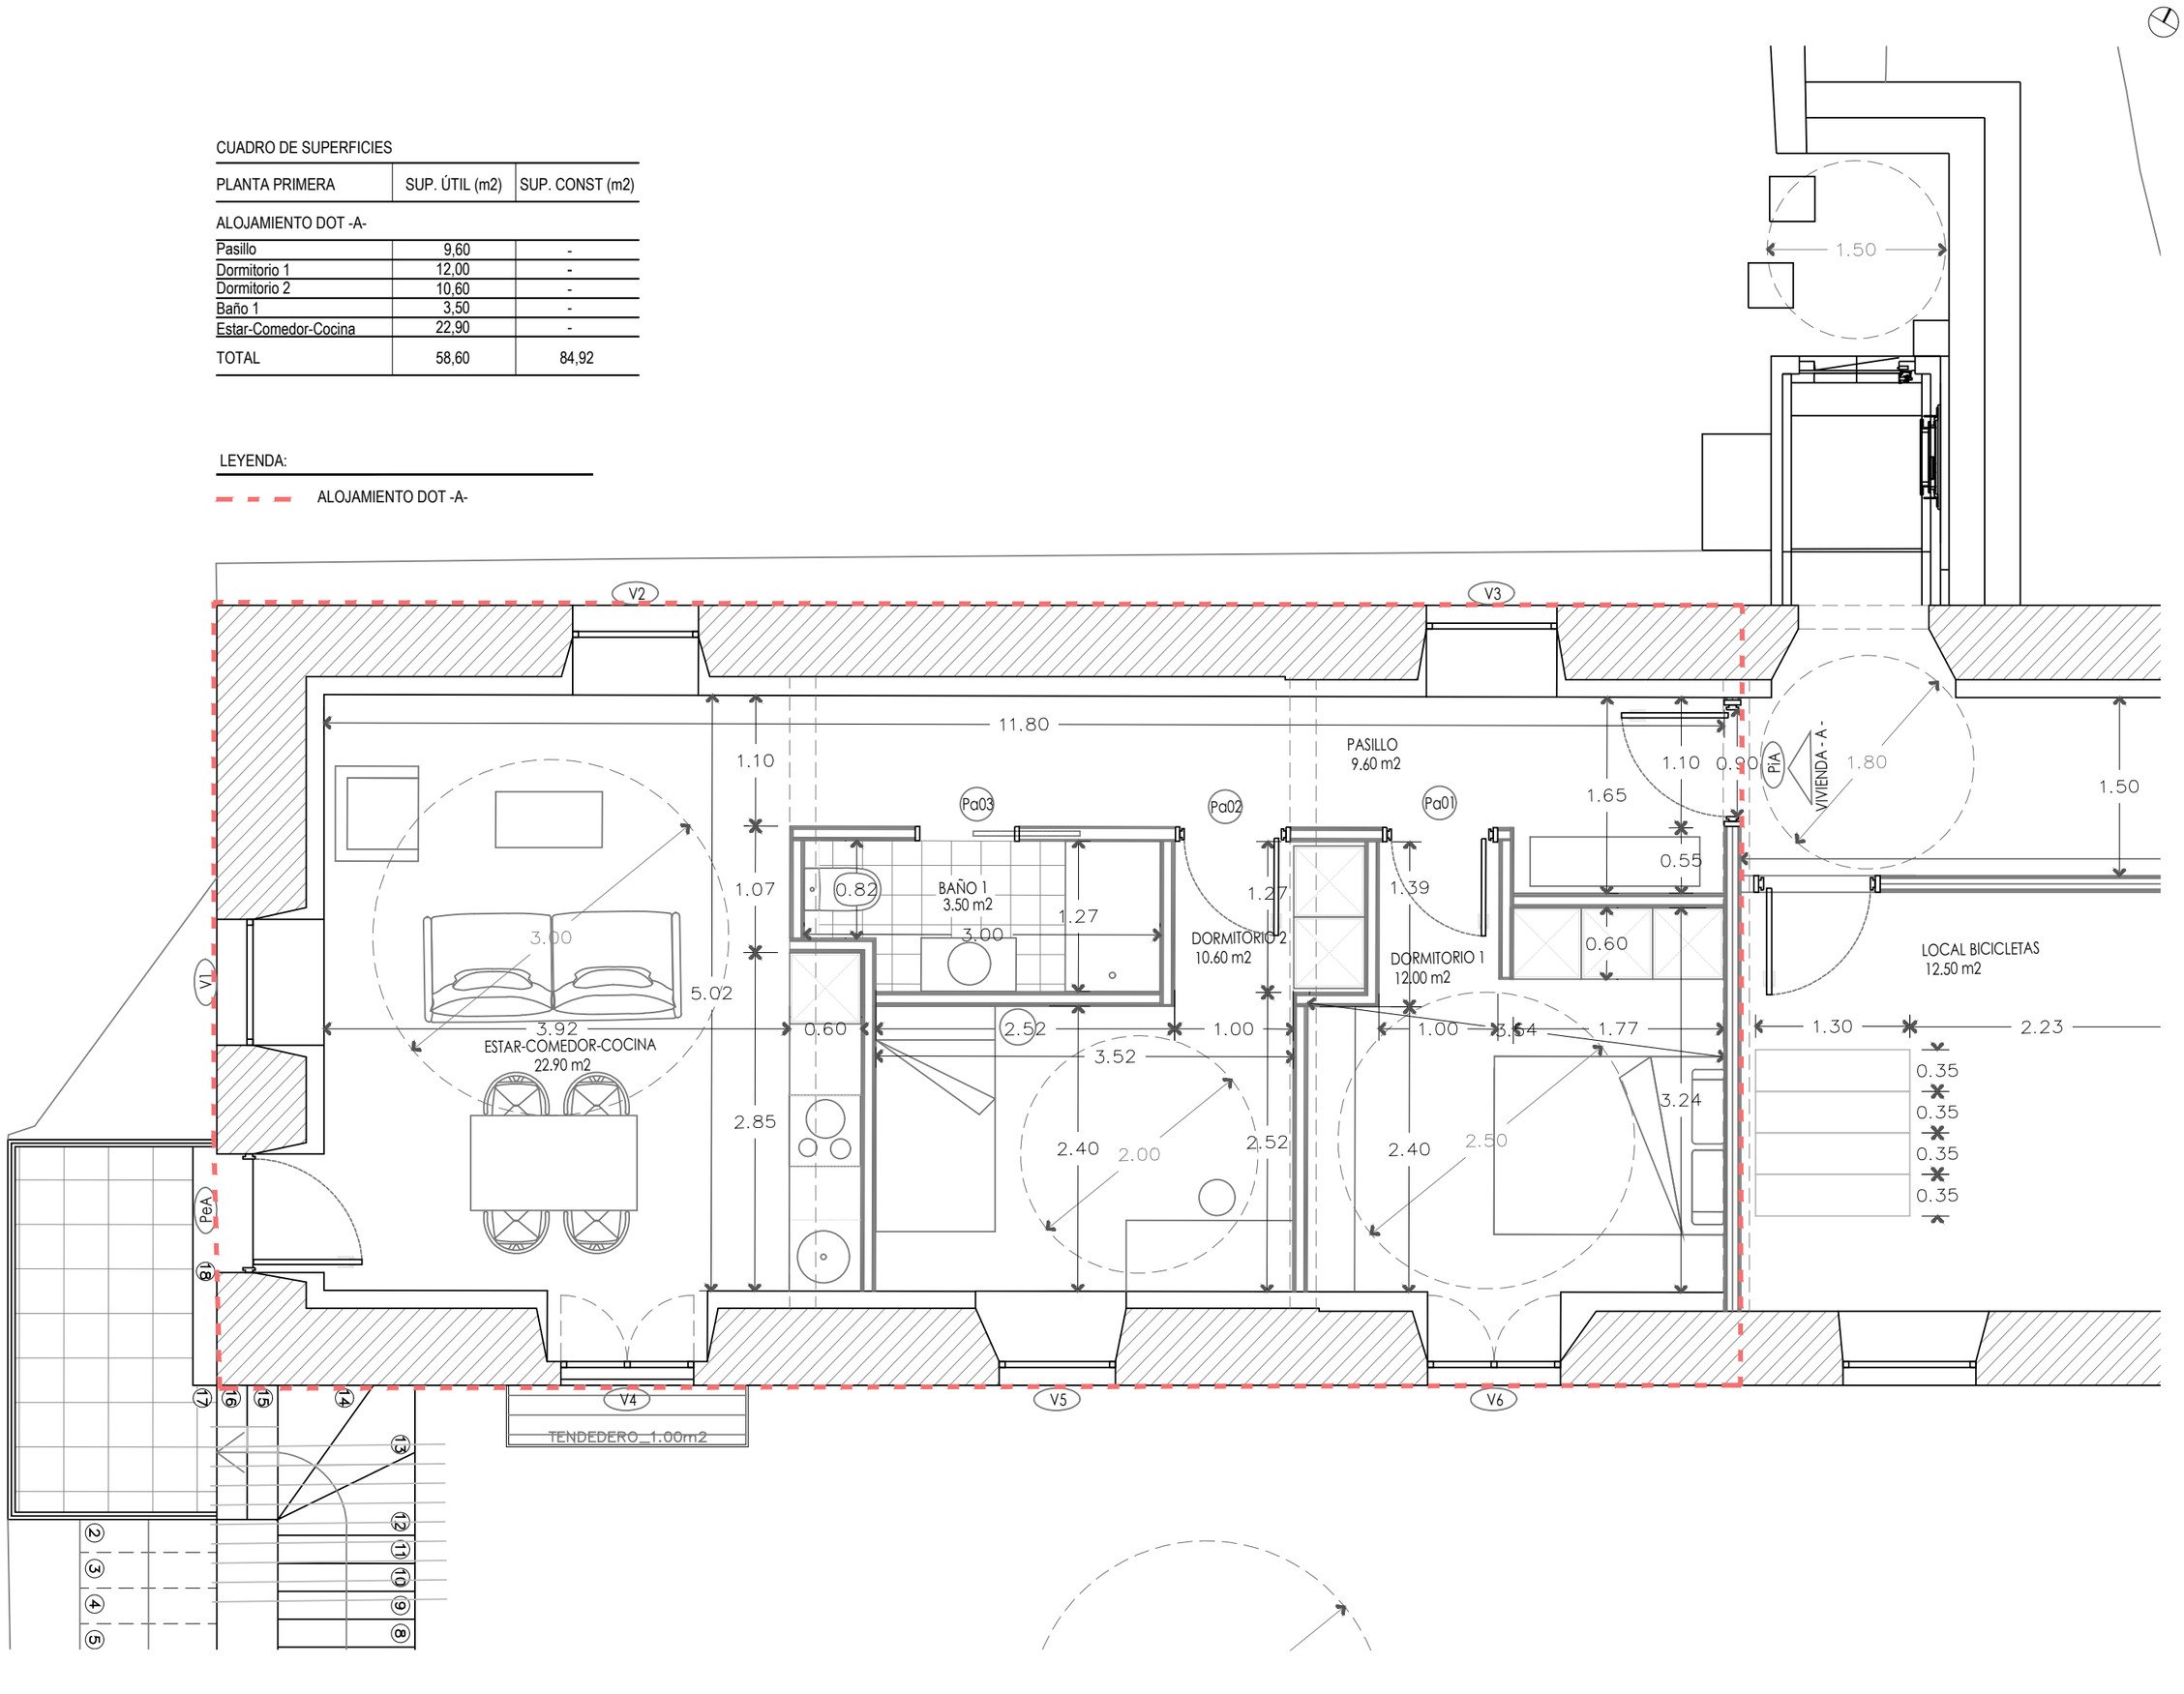

Este plano es copia del original, propiedad de los arquitectos redactores. Su uso total o parcial, así como cualquier reproducción o cesión a terceros, requerirá la autorización expresa de sus autores, quedando prohibida cualquier modificación unilateral del mismo.

nota
· medidas a comprobar en obra
· plano no válido sin visado
· cotas en metros

exp: 21_034
er 01.A
escala en DIN A3 1:50

Proyecto de Ejecución
PE
DICIEMBRE 2022

Est Reformado_Planta ALOJAMIENTO DOT. A

UBICACIÓN C/Baranbio 37 Baranbio - Amurrio

PROMOTOR Junta Administrativa de Baranbio

EXP A2022A0726
FECHA DATA 19/01/2023

CSV E721D31F0B
Verificable en www.coavn.org/verificacion
www.coavn.org/verificacion egiaztagarria

VISADO BISATUA

COAVN COLEGIO OFICIAL DE ARQUITECTOS VASCO-NAVARRO EUSKAL HERRIKO ARKITEKTOEN ELKARGO OFIZIALA ÁLAVA


1618 estudio de arquitectura
Gorka Bellia Múgica
Javier Laffa Serna
C/ DIEGO MARTÍNEZ DE ÁLAVA 8 BAJO-01003-VITORIA-GASTEIZ
661 493 530 / 646 225 240
estudio@1618.com

CUADRO DE SUPERFICIES

PLANTA PRIMERA	SUP. ÚTIL (m2)	SUP. CONST (m2)
ALOJAMIENTO DOT -B-		
Hall 1	5,35	-
Hall 2	4,40	-
Dormitorio 1	12,20	-
Dormitorio 2	10,00	-
Baño 1	3,80	-
Estar-Comedor-Cocina	24,24	-
TOTAL	59,99	90,84

LEYENDA:

ALOJAMIENTO DOT -B-

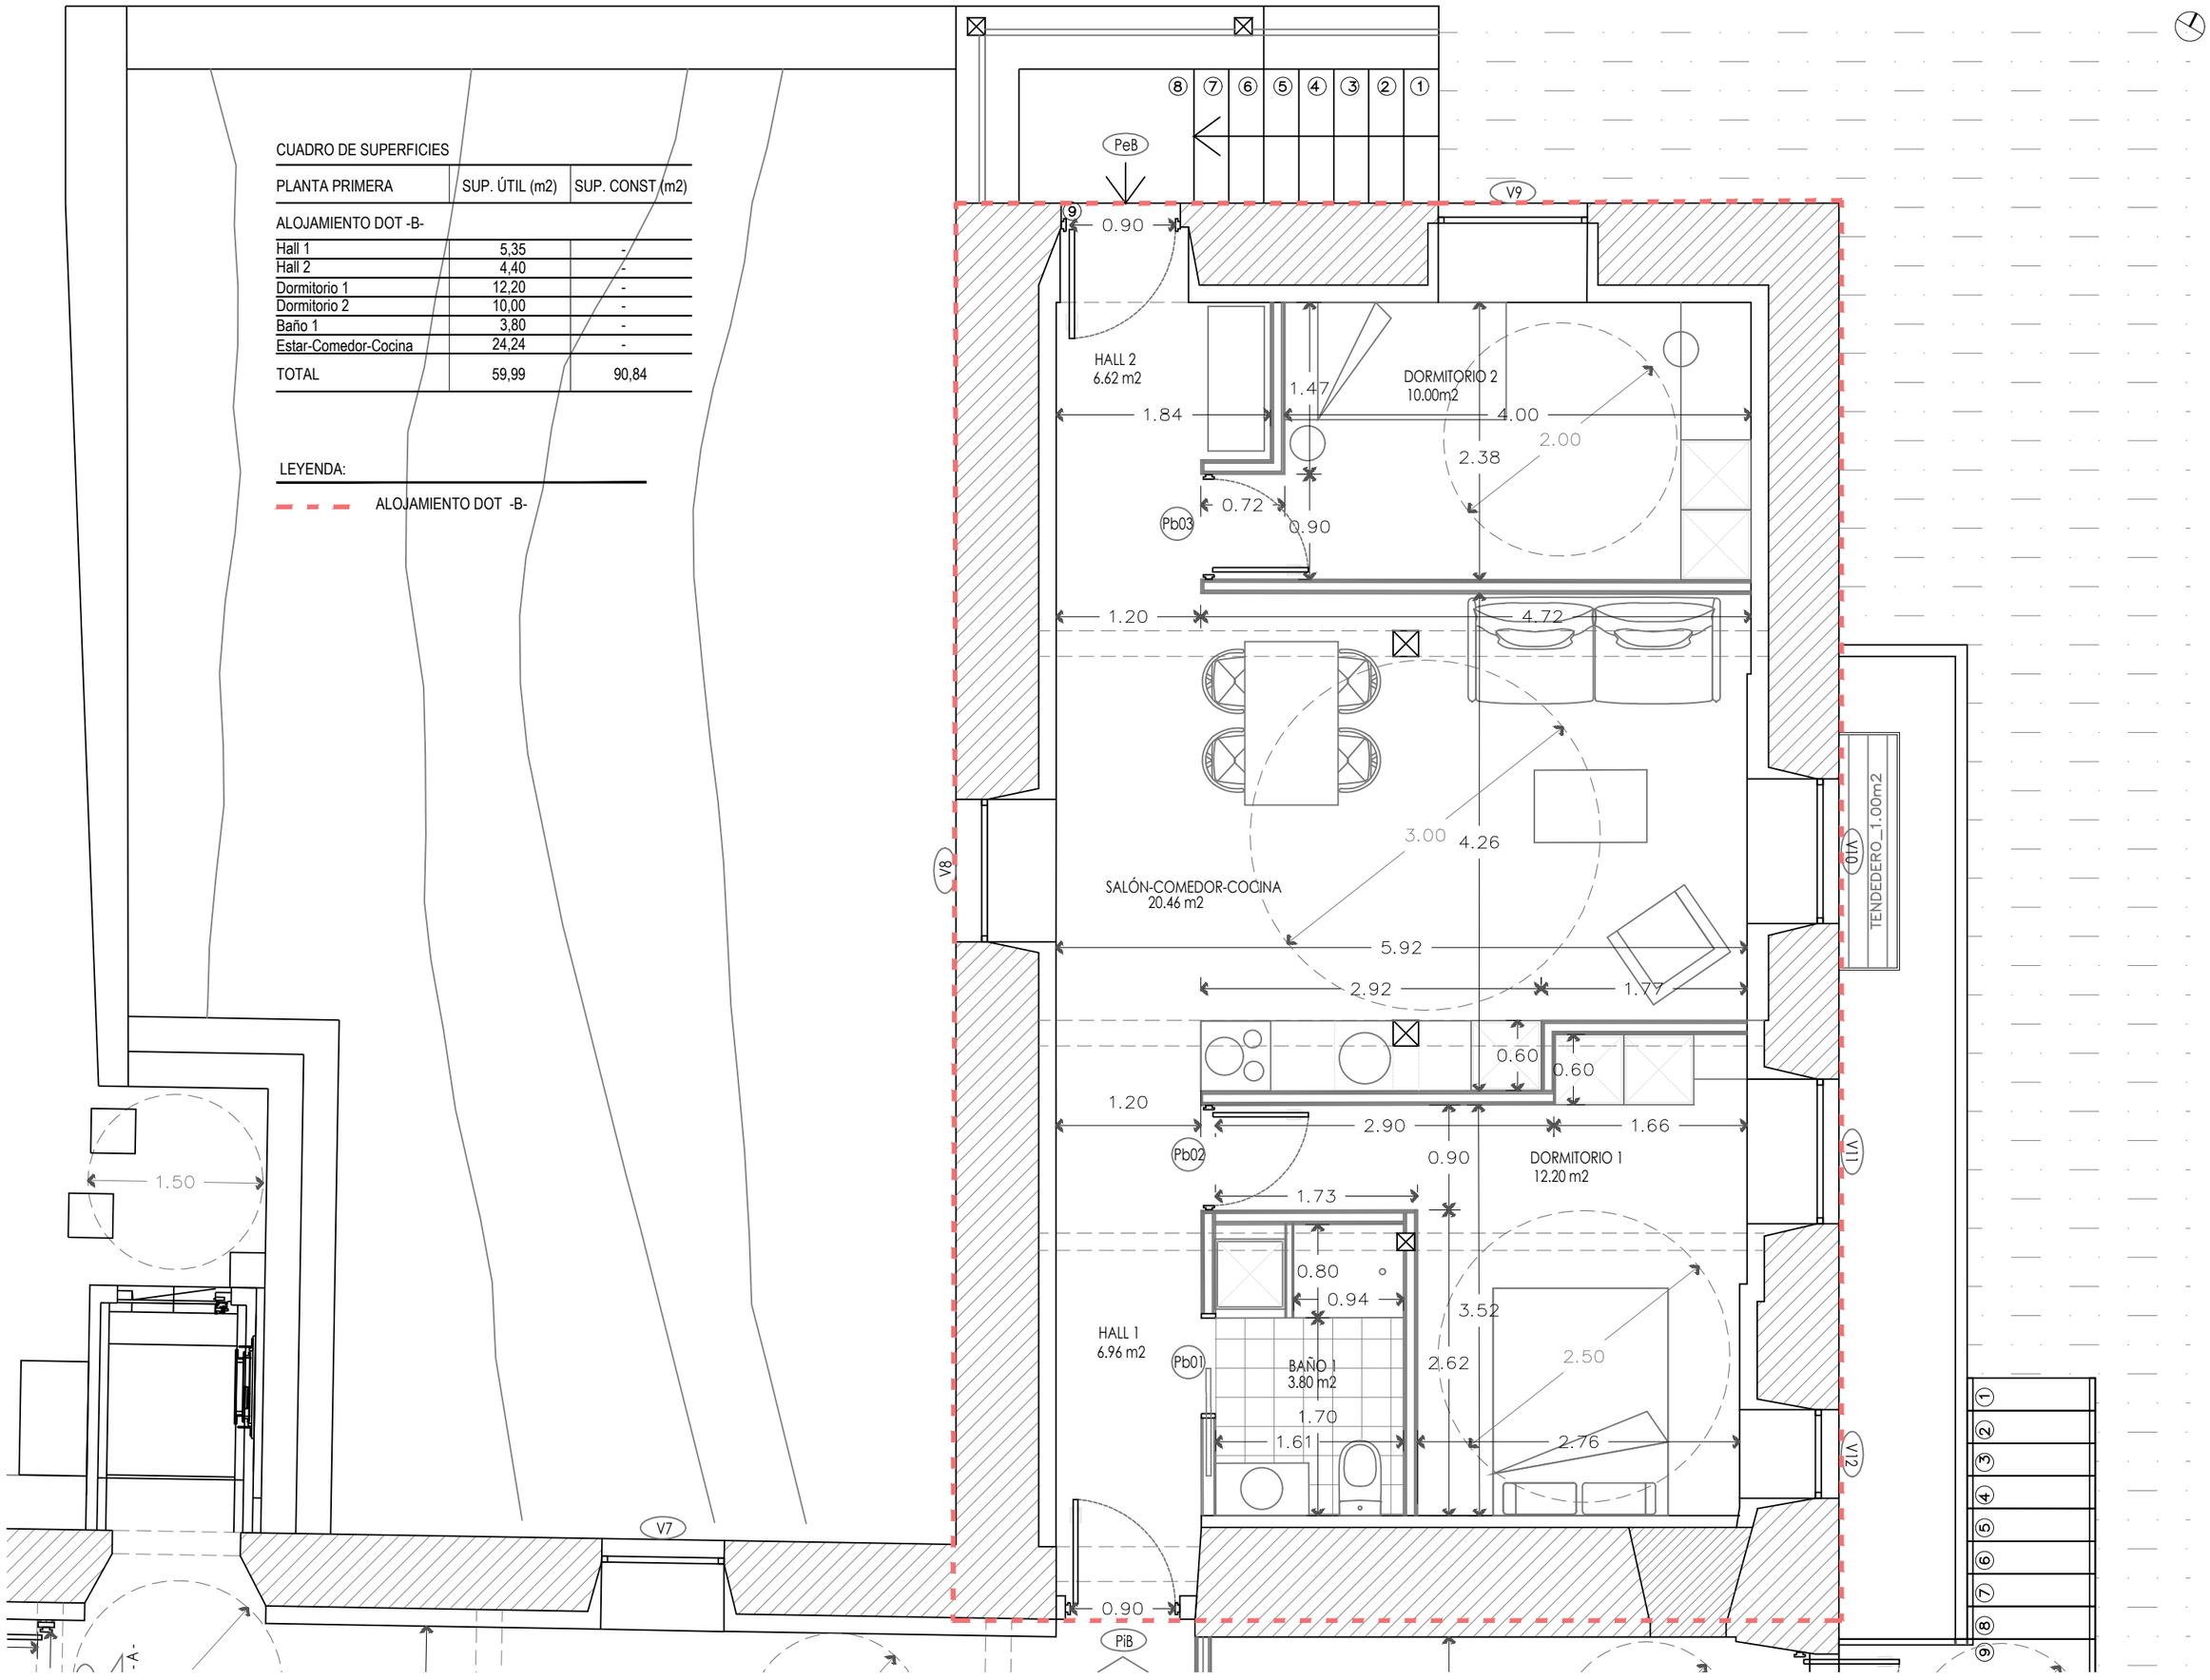

nota
· medidas a comprobar en obra
· plano no válido sin visado
· cotas en metros

exp: 21_034
er 01.B
1:50
escala en DINA3

Proyecto de Ejecución
PE
DICIEMBRE 2022

Est Reformado_Planta ALOJAMIENTO DOT. B

UBICACIÓN C/Baranbio 37
Baranbio - Amurrio

PROMOTOR Junta Administrativa de Baranbio

Este plano es copia del original, propiedad de los arquitectos redactores. Su uso total o parcial, así como cualquier reproducción o cesión a terceros, requerirá la autorización expresa de sus autores, quedando prohibida cualquier modificación unilateral del mismo.

A2022A0726 (EXP) 19/01/2023 (FECHA DATA)

E721D3IF0B (CSV)


Verificable en www.coavn.org/verificacion
www.coavn.org/verificacion-egiaztagarria


VISADO BISATUA

COAVN
COLEGIO OFICIAL DE ARQUITECTOS VASCO-NAVARRO
EUSKAL HERRIKO ARKITEKTOEN ELKARGO OFIZIALA
ÁLAVA

1618 estudio de arquitectura
Gorka Bella Múgica
Javier Lafita Serra
C/ DIEGO MARTÍNEZ DE ÁLAVA 9 BAJO-01005-VITORIA-GASTEIZ
estudio@1618.com
661 493 530 / 646 225 240


SECCIÓN CONSTRUCTIVA A.1

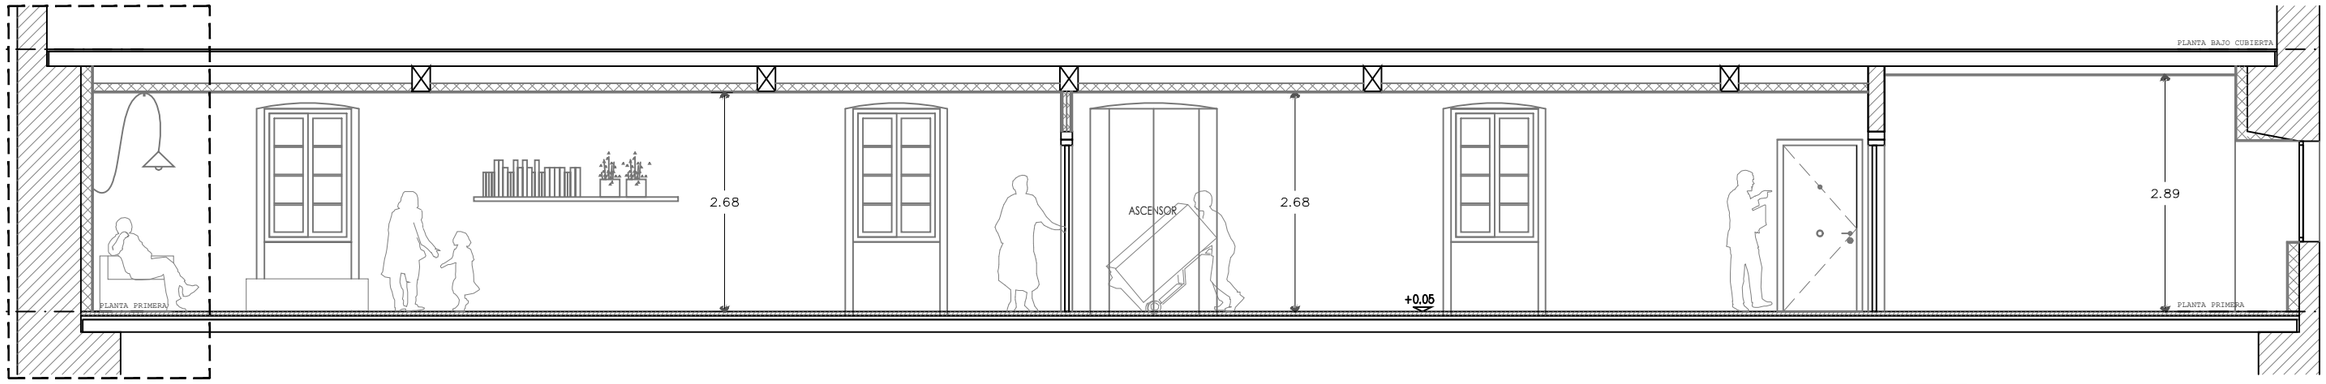


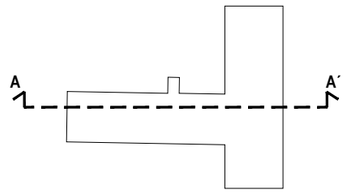

SECCIÓN A-A´_ Alojamiento Dotacional -A-

SECCIÓN CONSTRUCTIVA B.1

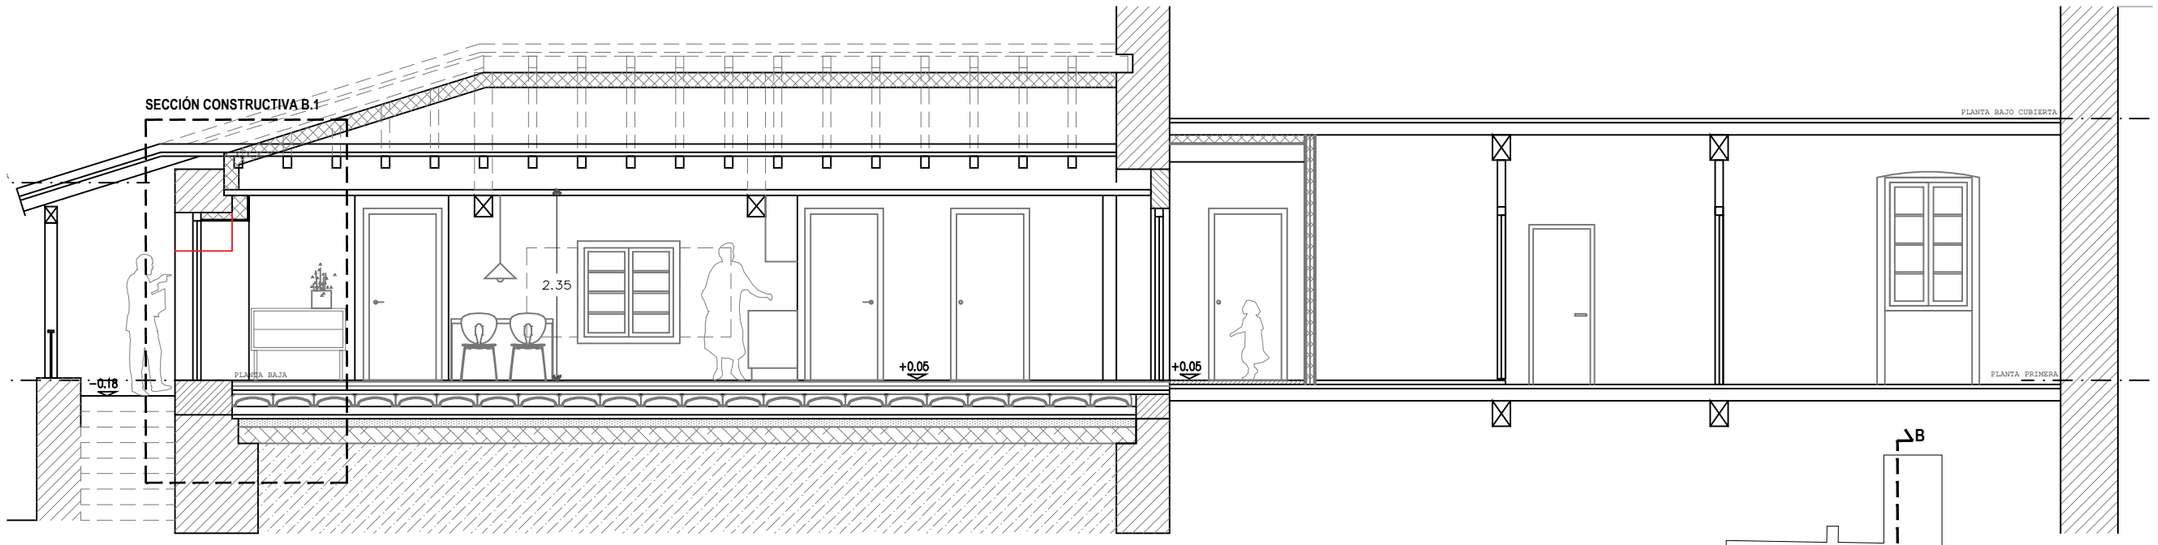

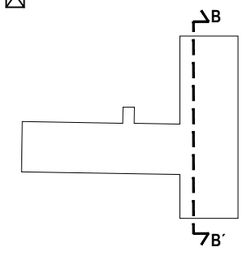

SECCIÓN B-B´_ Alojamiento Dotacional -B-

Este plano es copia del original, propiedad de los arquitectos redactores. Su uso total o parcial, así como cualquier reproducción o cesión a terceros, requerirá la autorización expresa de sus autores, quedando prohibida cualquier modificación unilateral del mismo.

nota
· medidas a comprobar en obra
· plano no válido sin visado
· cotas en metros

exp: 21_034
er 02
1:75
escala en DIN A3

Proyecto de Ejecución

PE
DICIEMBRE 2022

Estado Reformado_Secciones

UBICACIÓN C/Baranbio 37
Baranbio - Amurrio

PROMOTOR Junta Administrativa
de Baranbio


A2022A0726
EXP
19/01/2023
FECHA DATA

E721D31F0B
CSV
Verificable en www.coavn.org/verificacion
www.coavn.org/verificacion egiaztagarria


VISADO
BISATUA

COAVN
COLEGIO OFICIAL DE ARQUITECTOS VASCO-NAVARRO
EUSKAL HERRIKO ARKITEKTOEN ELKARGO OFIZIALA
ÁLAVA
661 493 530 / 646 225 240

1618 estudio de arquitectura
Gorka Bella Múgica
Javier Laffa Senra
estudio@1618.com
C/ DIEGO MARTÍNEZ DE ÁLAVA 8 BAJO-01003-VITORIA-GASTEIZ

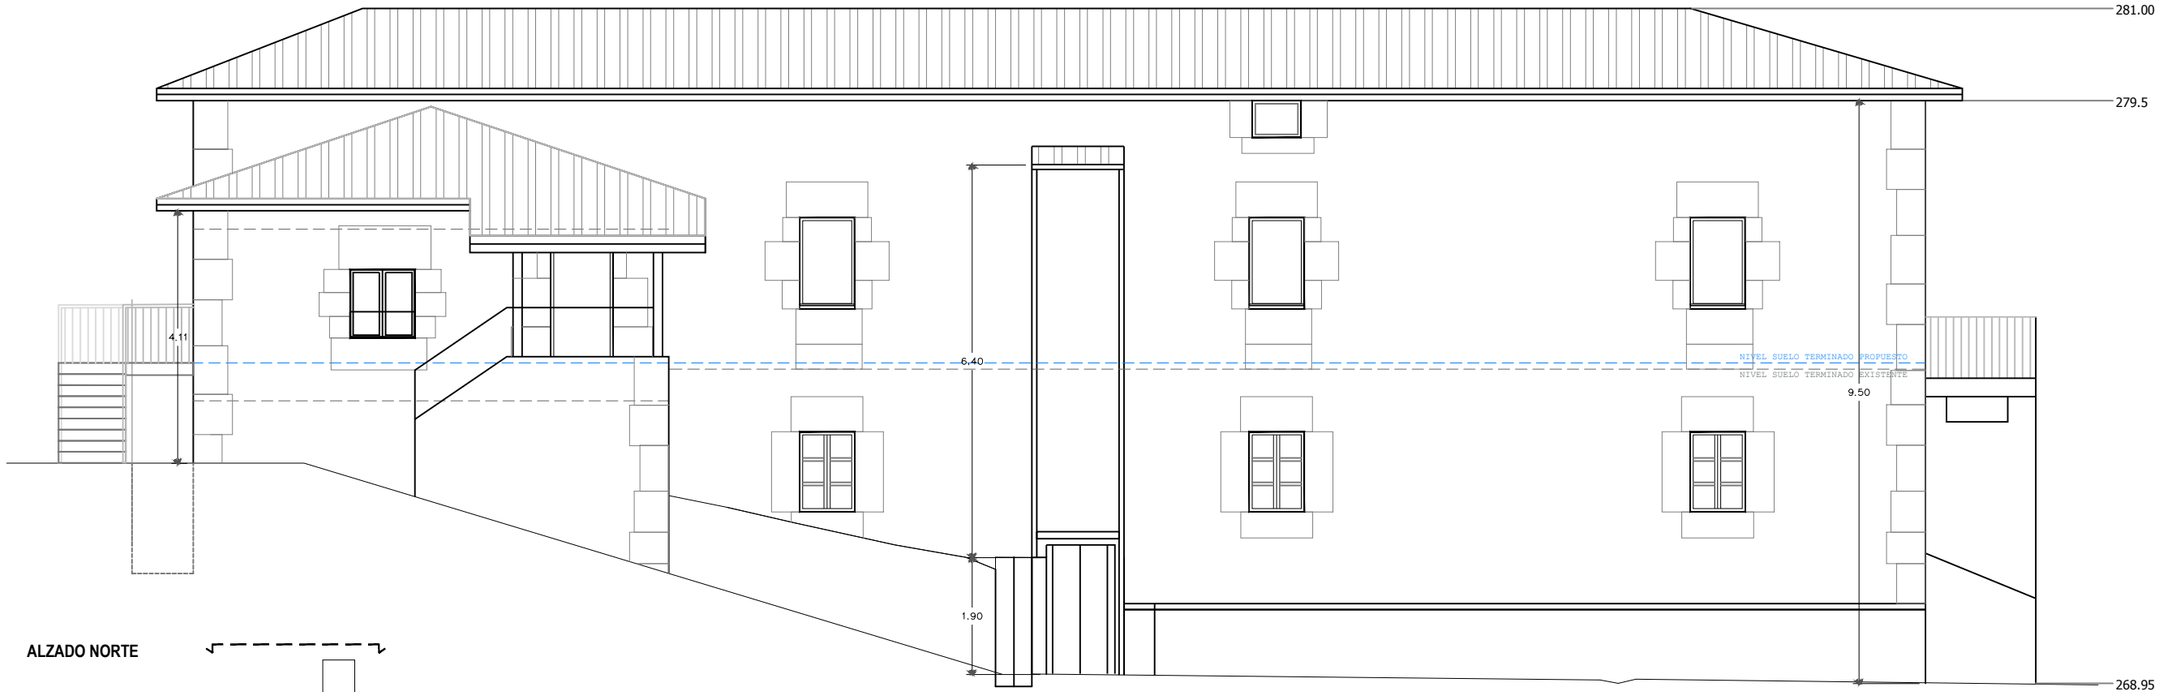

ALZADO NORTE

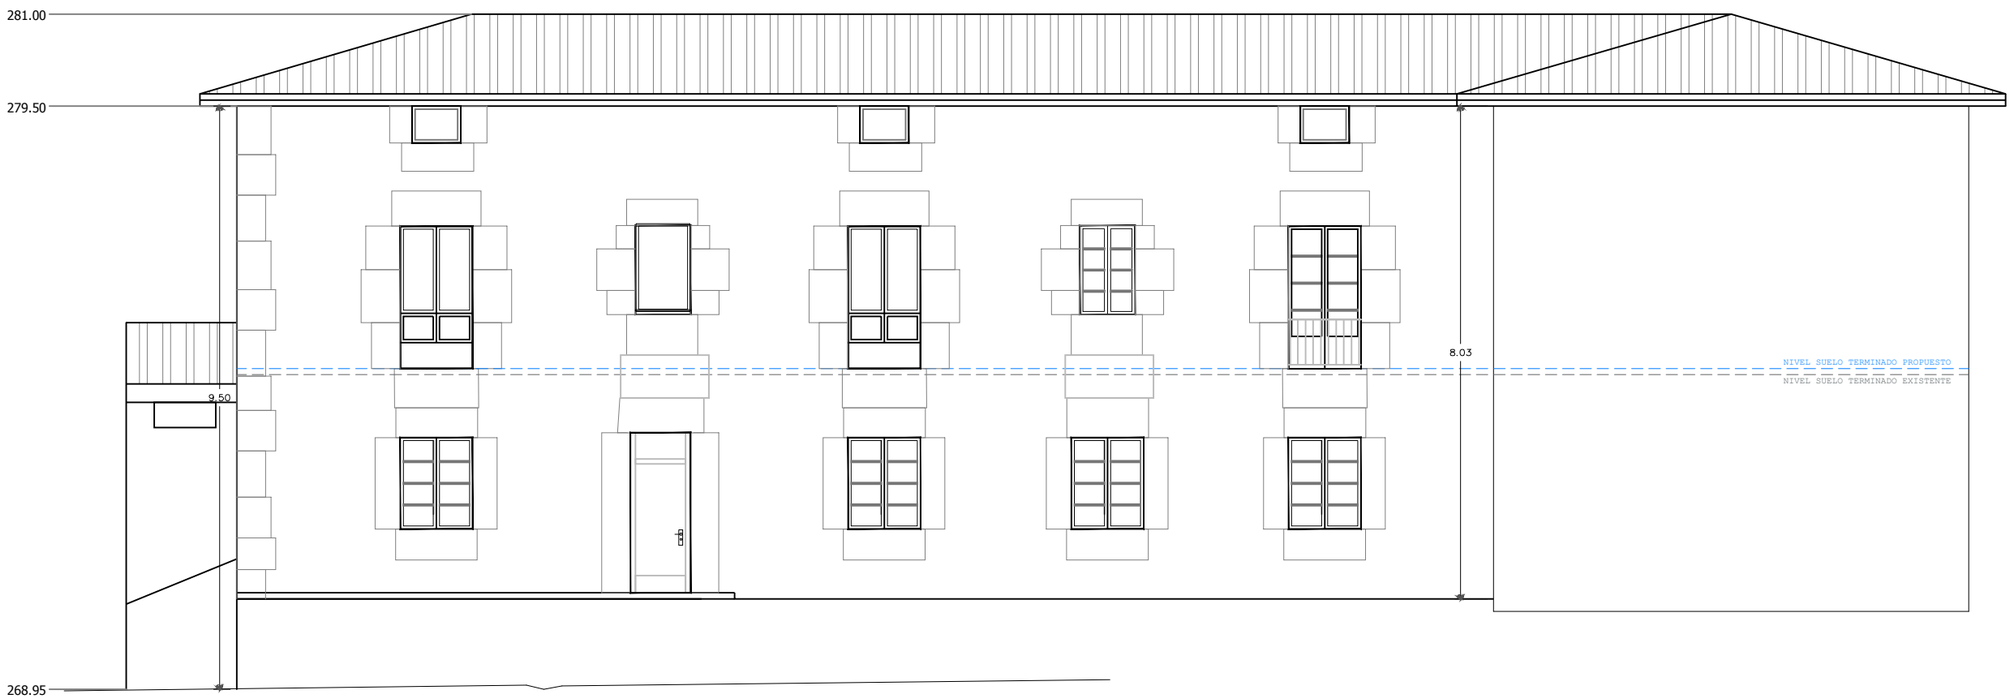

ALZADO SUR

nota
· medidas a comprobar en obra
· plano no válido sin visado
· cotas en metros

exp: 21_034
er 03
1:100
escala en DIN A3

Proyecto de Ejecución

PE
DICIEMBRE 2022

Estado Reformado_Alzados Norte y Sur

UBICACIÓN C/Baranbio 37
Baranbio - Amurrio

PROMOTOR Junta Administrativa
de Baranbio

EXP A2022A0726
FECHA DATA 19/01/2023


CSV E721D31F0B
Verificable en www.coavn.org/verificacion
www.coavn.org/verificacion egiaztagarria

VISADO
BISATUA


COAVN
COLEGIO OFICIAL DE ARQUITECTOS VASCO-NAVARRO
EUSKAL HERRIKO ARKITEKTOEN ELKARGO OFIZIALA
ÁLAVA

1618 estudio de arquitectura
Gorka Bella Mugica
Javier Laffa Serra
C/ DIEGO MARTÍNEZ DE ÁLAVA 8 BAJO-01003-VITORIA-GASTEIZ
estudio@1618.com
661 493 530 / 646 225 240

Este plano es copia del original, propiedad de los arquitectos redactores. Su uso total o parcial, así como cualquier reproducción o cesión a terceros, requerirá la autorización expresa de sus autores, quedando prohibida cualquier modificación unilateral del mismo.

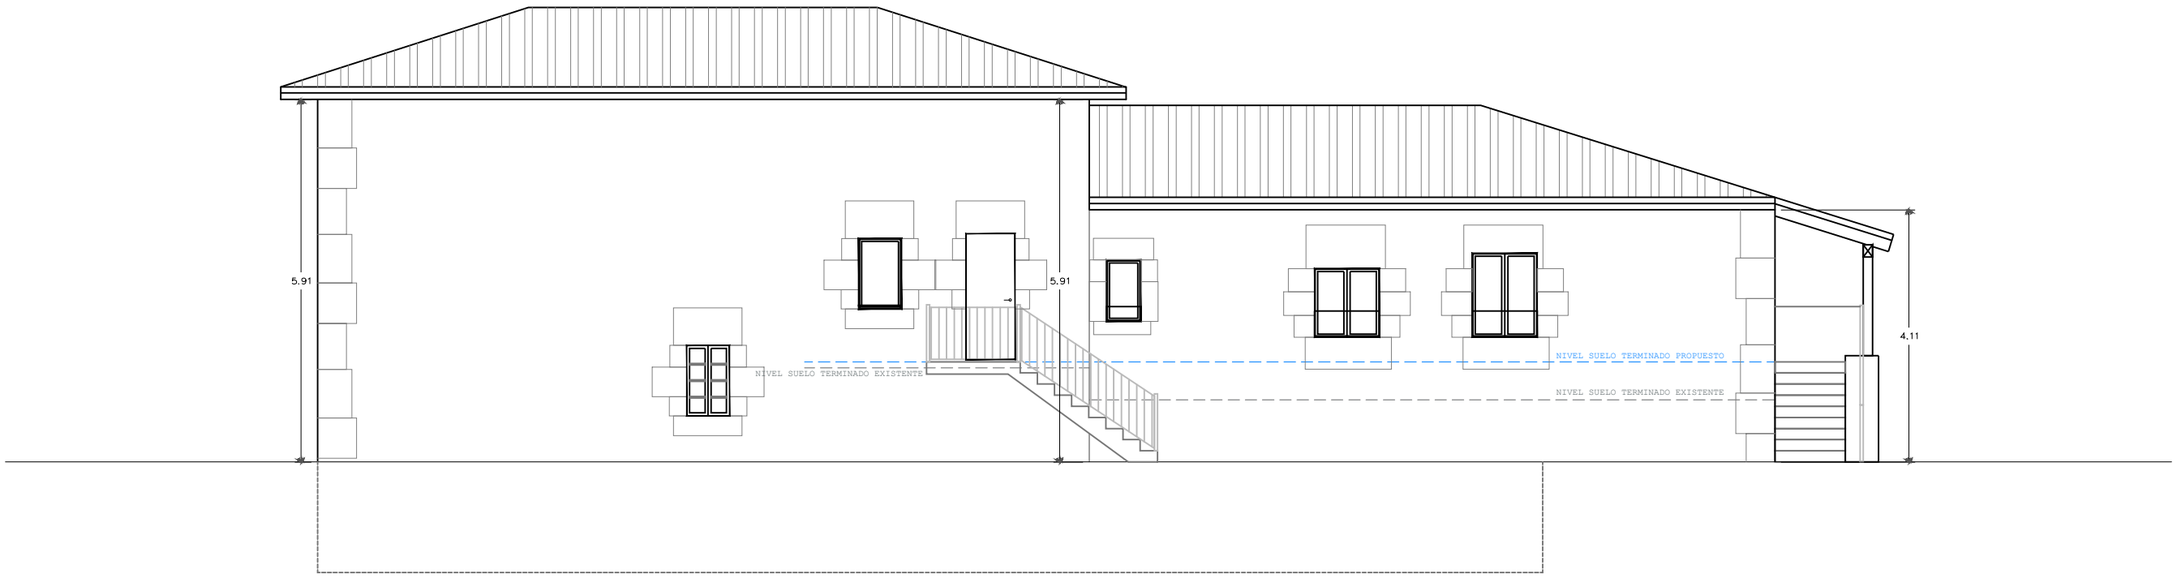

ALZADO ESTE

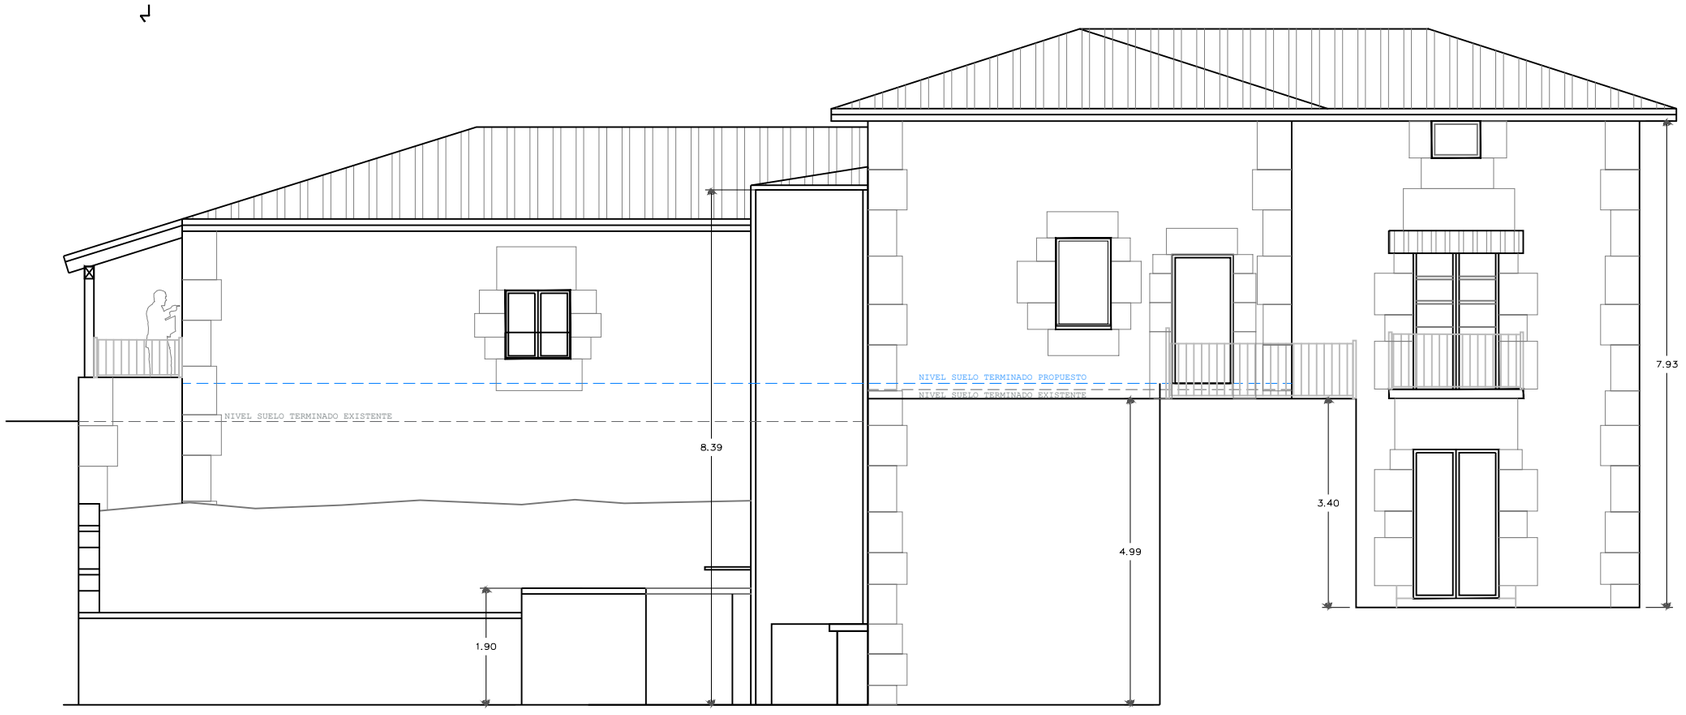

ALZADO OESTE

Este plano es copia del original, propiedad de los arquitectos redactores. Su uso total o parcial, así como cualquier reproducción o cesión a terceros, requerirá la autorización expresa de sus autores, quedando prohibida cualquier modificación unilateral del mismo.

nota
- medidas a comprobar en obra
- plano no válido sin visado
- cotas en metros

Proyecto de Ejecución

exp: 21_034
er 04
1:100 escala en DIN A3

PE
DICIEMBRE 2022

Estado Reformado_Alzados Este y Oeste

UBICACIÓN C/Baranbio 37 Baranbio - Amurrio

PROMOTOR Junta Administrativa de Baranbio

EXP A2022A0726
FECHA DATA 19/01/2023

CSV E721D31F0B
Verificable en www.coavn.org/verificacion
www.coavn.org/verificacion egiaztagarria

VISADO BISATUA

COAVN COLEGIO OFICIAL DE ARQUITECTOS VASCO-NAVARRO EUSKAL HERRIKO ARKITEKTOEN ELKARGO OFIZIALA ÁLAVA

1618 estudio de arquitectura
Gorka Bella Mugica Javier Laffa Serra
C/ DIEGO MARTÍNEZ DE ÁLAVA 8 BAJO-01003-VITORIA-GASTEIZ estudio@1618.com 661 493 530 / 646 225 240

NOTAS

- TODAS LAS MEDIDAS SE COMPROBARÁN EN OBRA.
- SE COLOCARÁ AISLAMIENTO DE ALTA DENSIDAD EN EL INTERIOR DE TODOS LOS TABIQUES Y TRASDOSADOS.
- EN TODOS LOS TABIQUES EN FORMACIÓN DE CHIMENEA Y EN PATINILLOS DE SALIDA DE HUMOS SE COLOCARÁ PLACA DE PLADUR TIPO FOC.
- PREVIO A LA COLOCACIÓN DE MATERIALES DE REVESTIMIENTO CONSULTAR A D.F. MODELOS Y REPLANTEOS.
- SE COLOCARÁ RODAPIE EMPOTRADO DE MADERA LACADA EN BLANCO A DEFINIR EN TODAS LAS ESTANCIAS EXCEPTO EN LAS DE PARAMENTOS ALICATADOS O PANELADOS.


DEFINICIÓN CUADRO REVESTIMIENTOS

A	A - MATERIAL TECHO
B	B - MATERIAL PARAMENTOS VERTICALES
C	C - MATERIAL SUELO
0.00	0.00 - ALTURA LIBRE ENTRE ACABADOS

FP - FALSO TECHO PLACA DE CARTÓN-YESO e=15mm.
FPH - FALSO TECHO PLACA CARTÓN YESO-HIDROFUGO e=15mm.
TV - TARIMA / CLT VISTO
HV - HORMIGÓN VISTO

RG - REVESTIMIENTO ALICATADO BALDOSA CERÁMICA/GRES
P - PINTADO
RV - MURO VISTO SIN REVESTIMIENTO.

SG - SOLADO GRES PARA INTERIORES.
SGE - SOLADO DE GRES PARA EXTERIORES.
TM - TARIMA MADERA LAMINADA MACHIEMBRADA
HR - SOLERA HORMIGÓN RUGOSO.

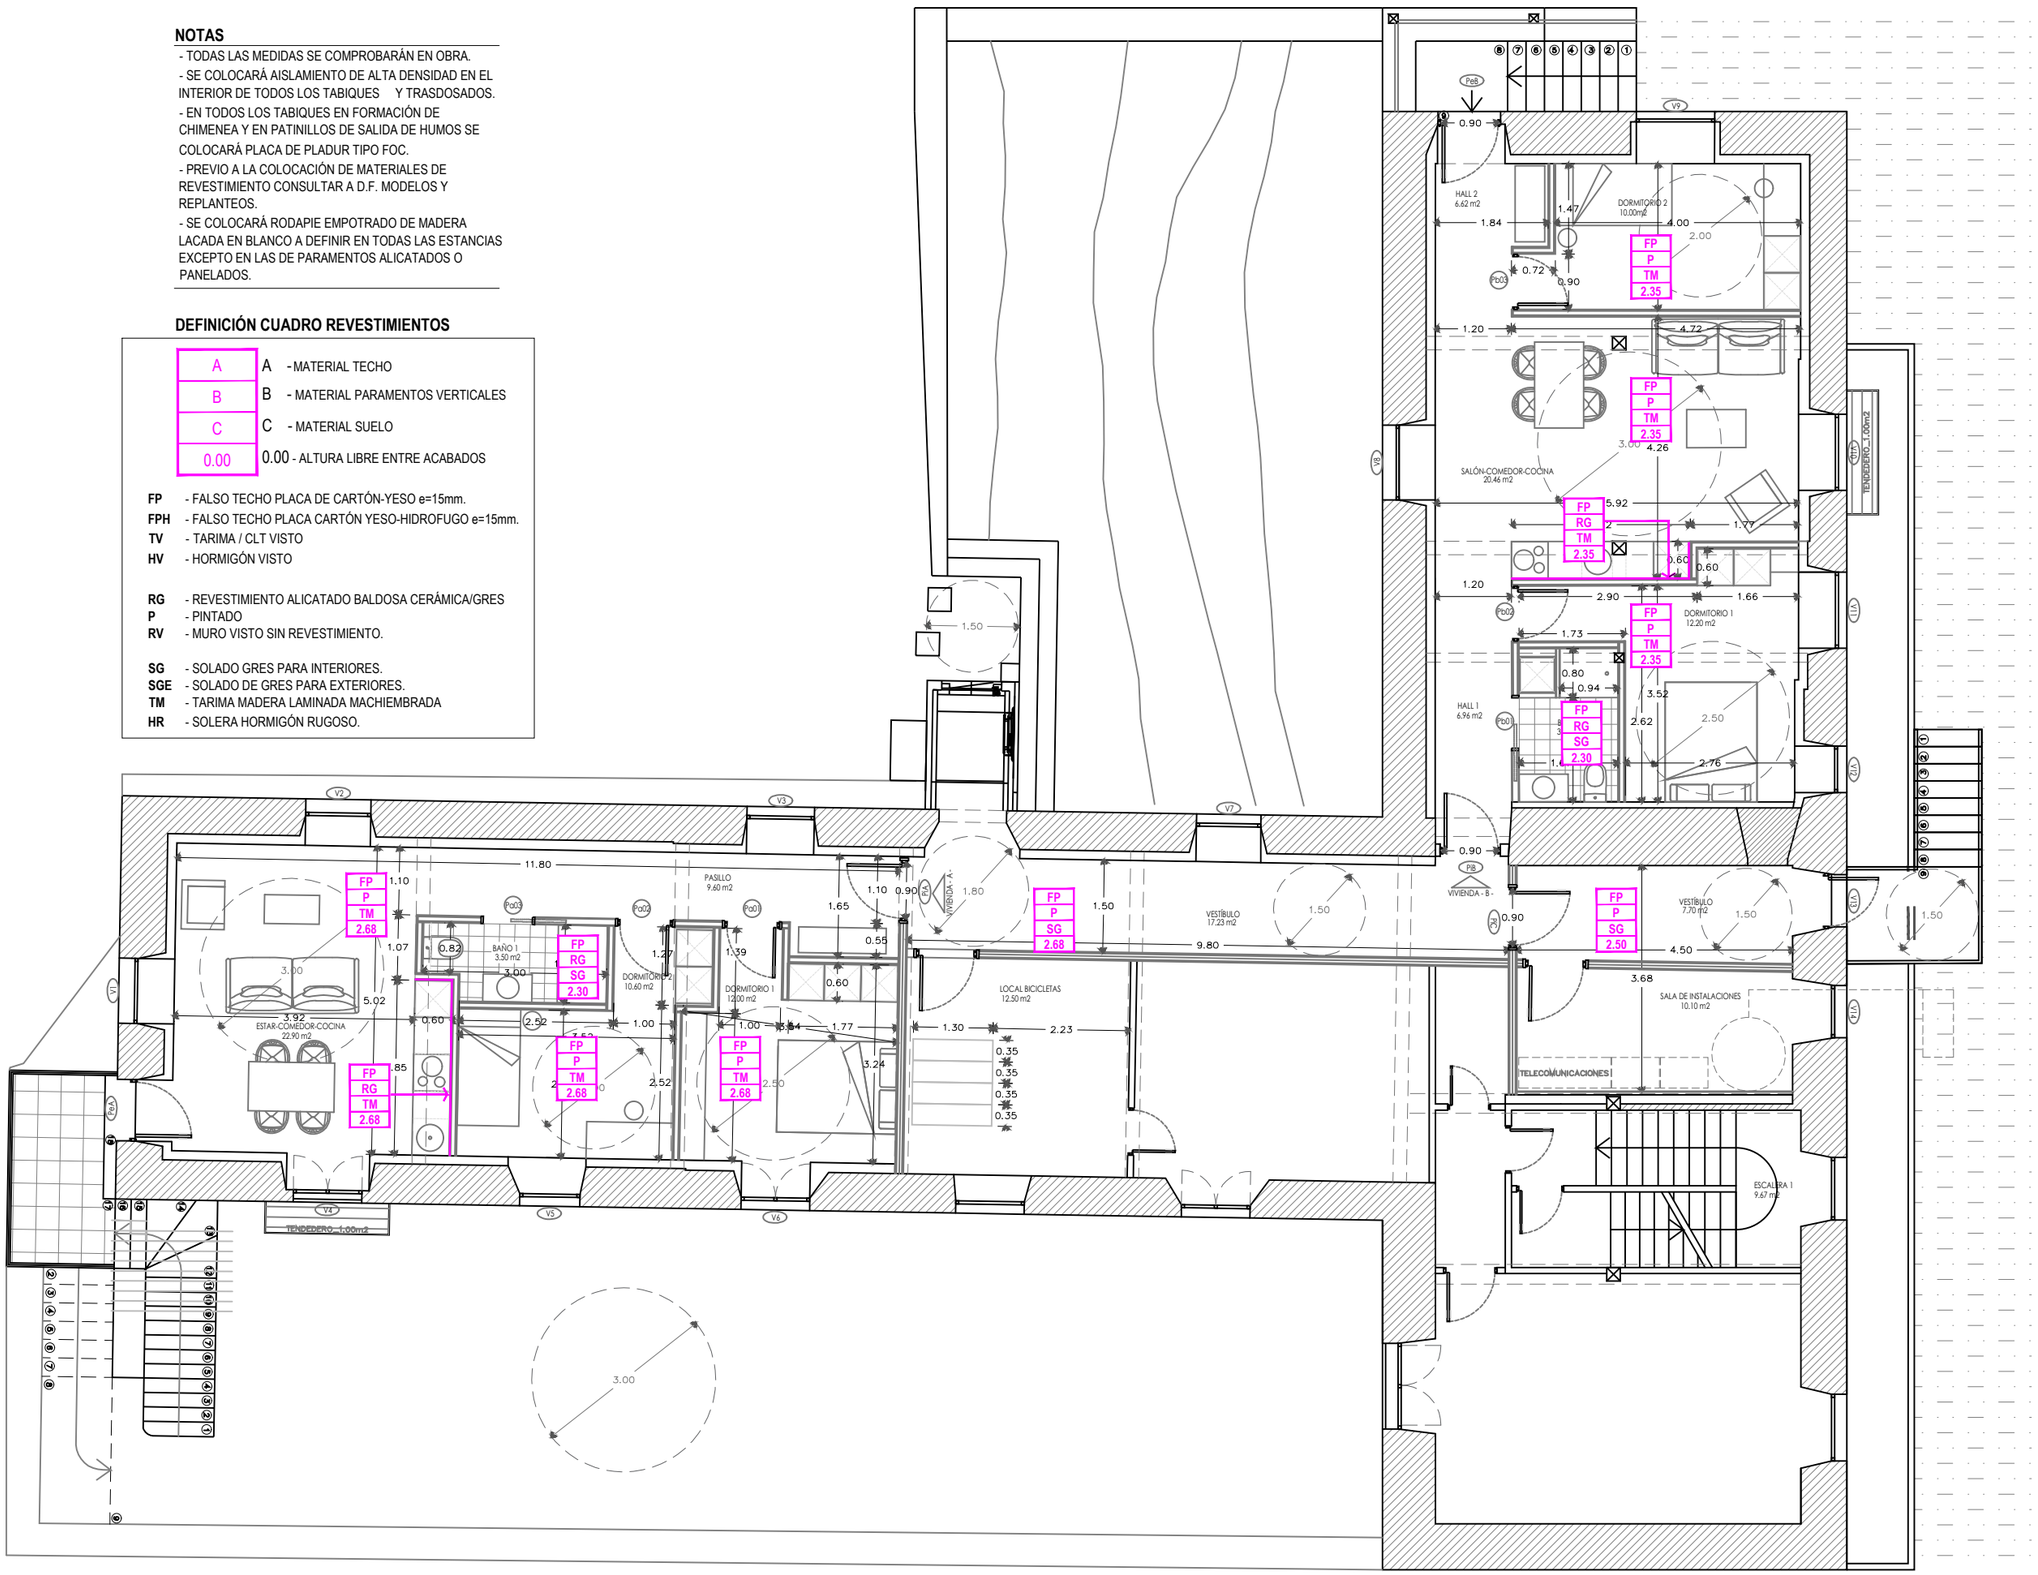

nota
· medidas a comprobar en obra
· plano no válido sin visado
· cotas en metros

exp: 21_034
er ac 01
1:100
escala en DIN A3

Proyecto de Ejecución
PE
Estado Reformado_Acabados
DICIEMBRE 2022

UBICACIÓN C/Baranbio 37 Baranbio - Amurrio

PROMOTOR Junta Administrativa de Baranbio

Este plano es copia del original, propiedad de los arquitectos redactores. Su uso total o parcial, así como cualquier reproducción o cesión a terceros, requerirá la autorización expresa de sus autores, quedando prohibida cualquier modificación unilateral del mismo.

A2022A0726
EXP
19/01/2023
FECHA DATA

E721D3IF0B
CSV
Verificable en www.coavn.org/verificacion
www.coavn.org/verificacion egiaztagarria


VISADO BISATUA

COLEGIO OFICIAL DE ARQUITECTOS VASCO-NAVARRO EUSKAL HERRIKO ARKITEKTOEN ELKARGO ZIBILA
COAVN
ÁLAVA


1618 estudio de arquitectura
Gorka Beitia Múgica Javier Laffa Serra
C/ DIEGO MARTÍNEZ DE ÁLAVA 8 BAJO-01005-VITORIA-GASTEIZ
estudio@1618.com 661 493 530 / 646 225 240

NOTAS CARPINTERÍA

-TODAS LAS MEDIDAS SE COMPROBARÁN EN OBRA.
-SENTIDO DE APERTURA VISTO DESDE EL EXTERIOR.
-MEDIDAS HUECO ACABADO VISTA INTERIOR.
-COMPROBAR APERTURA PLANTAS DE DISTRIBUCIÓN.
-SE SELLARÁ TODO EL PERÍMETRO INTERIOR DE LAS CARPINTERÍAS EXTERIORES CON CINTA TIPO PROCLIMA CONTEGA SL SIGUIENDO LAS INDICACIONES DE LA DIRECCIÓN FACULTATIVA.
-PREMARCOS DIMENSIONES ESPECIALES 12X8cm. Y ANCLAJES A MUROS CON 'L' ACERO 90.90.2
-ANTES DE MANDAR FABRICAR LAS CARPINTERÍAS SE TOMARÁN MEDIDAS IN SITU DE LOS HUECOS RESULTANTES.

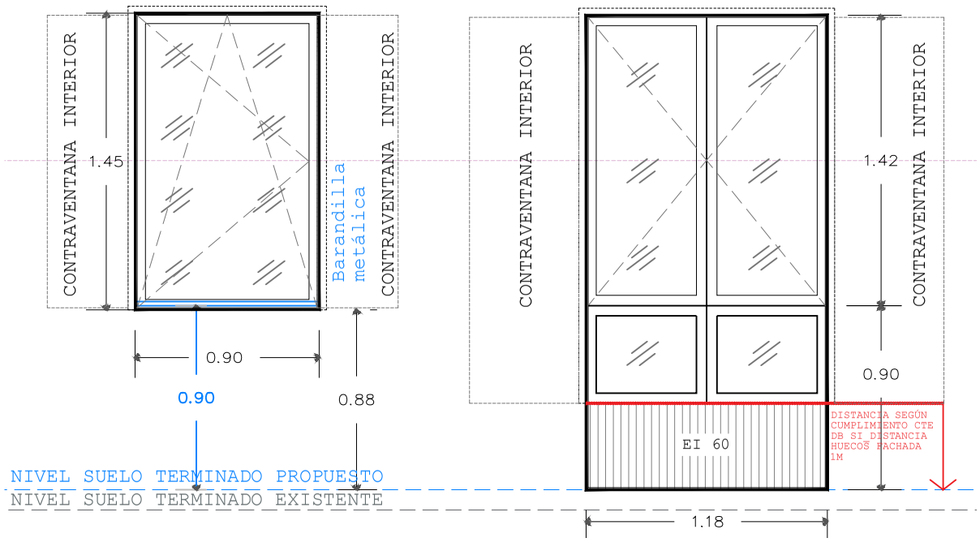


alzado interior

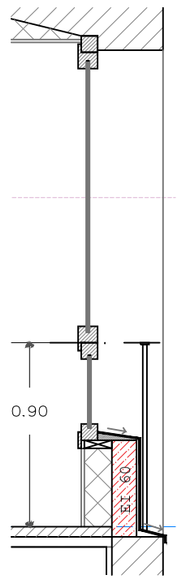

sección

V1/V2/V3/V5/V7
VENTANA DE DOS HOJAS
CARPINTERÍA PVC CON RPT
ACABADO FOLIADO
ABATIBLES EJE VERTICAL
VIDRIO 4+4/16/4/16/4+4 mm
BAJO EMISIVO
CÁMARAS ARGÓN AL 90%

V4/V5
VENTANA DE DOS HOJAS
CARPINTERÍA PVC CON RPT
ABATIBLES EJE VERTICAL
VIDRIO 4+4/16/4/16/4+4 mm
BAJO EMISIVO
CÁMARAS ARGÓN AL 90%

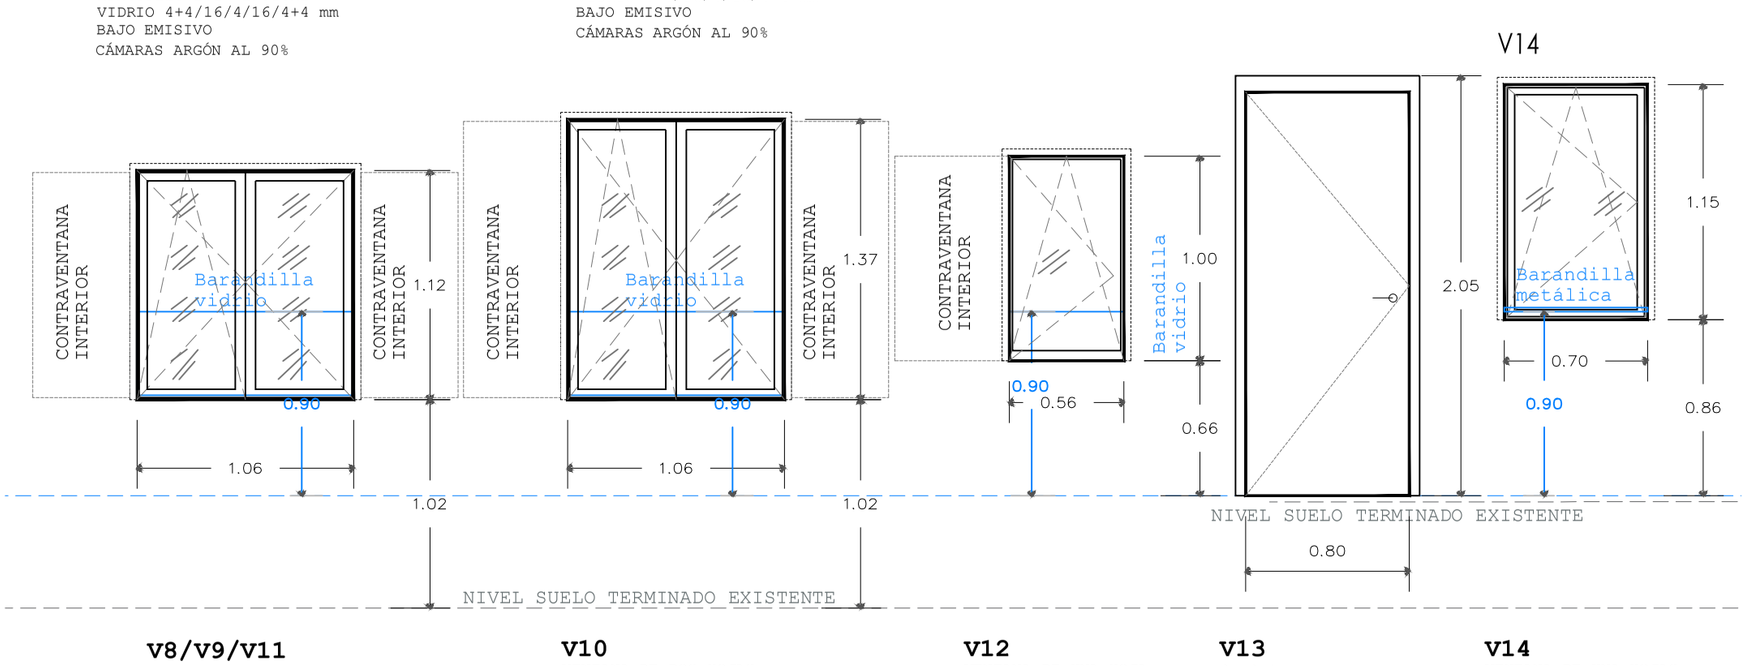


V8/V9/V11
VENTANA DE DOS HOJAS
CARPINTERÍA PVC CON RPT
ABATIBLES EJE VERTICAL
VIDRIO 4+4/16/4/16/4+4 mm
BAJO EMISIVO
CÁMARAS ARGÓN AL 90%


V10
VENTANA DE DOS HOJAS
CARPINTERÍA PVC CON RPT
ABATIBLES EJE VERTICAL
VIDRIO 4+4/16/4/16/4+4 mm
BAJO EMISIVO
CÁMARAS ARGÓN AL 90%

V12
VENTANA DE UNA HOJA
CARPINTERÍA PVC CON RPT
ABATIBLES EJE VERTICAL
VIDRIO 4+4/16/4/16/4+4 mm
BAJO EMISIVO
CÁMARAS ARGÓN AL 90%

V13
PUERTA
CARPINTERÍA PVC CON RPT
ABATIBLES EJE VERTICAL
VIDRIO 4+4/16/4/16/4+4 mm
BAJO EMISIVO
CÁMARAS ARGÓN AL 90%

V14
VENTANA DE UNA HOJAS
CARPINTERÍA PVC CON RPT
ABATIBLES EJE VERTICAL
VIDRIO 4+4/16/4/16/4+4 mm
BAJO EMISIVO
CÁMARAS ARGÓN AL 90%

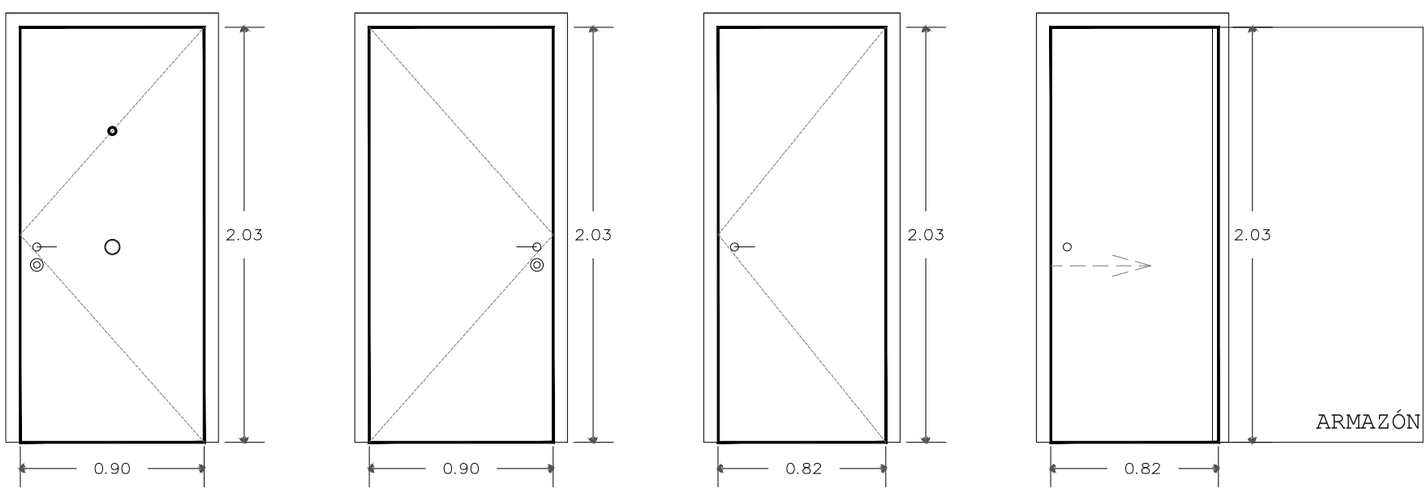

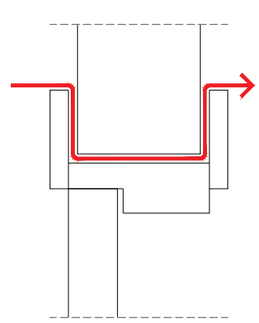

NOTA: LASPUERTAS DE PASO INTERIORES INCLUIRÁN UN HUECO LINEAL CONTINUO EN LA JAMBA PARA EL PASO DE AIRE (VENTILACIÓN) DE LOS ESPACIOS.

PiA/PiB
PUERTAS ABATIBLES EJE VERTICAL
2UD (DCHA/IZQ)
PUERTA PASO LIBRE 90CM
ALMA CON PLANCHA PLEGADA DE ACERO, ACABADO CON TABLERO DE MADERA DE ROBLE, BASTIDOR DE TUBO DE ACERO Y MARCO DE ACERO GALVANIZADO CON CERRADURA DE ALTA SEGURIDAD CON CINCO PUNTOS FRONTALES DE CIERRE(12 pestillos) Y RETENEDOR.

PiC
BLOCK DE PUERTA CORTAFUEGOS HOMOLOGADA, DE MADERA, EI1 60-C5
PUERTAS ABATIBLES EJE VERTICAL
1UD (IZQ)
PUERTA PASO LIBRE 90CM

Pa01/Pa02/Pb02/Pb03
PUERTAS ABATIBLES EJE VERTICAL
4UD (1 DCHA/3 IZQ)
PUERTA PASO LIBRE 82CM
HOJA e=40mm MELAMINA COLOR BLANCO
CON APERTURAS DE PASO INTEGRADAS
EN JAMBAS, CTE HS-3

Pa03/Pb01
PUERTA 1HOJA CORREDERA POR INT TABIQUE
ARMAZÓN TIPO ECLIPSE TABIQUE PLADUR
2 UD
HOJA e=40mm MELAMINA COLOR BLANCO
PASO LIBRE 82CM
HERRAJES EMBUTIDOS Y UÑERO CANTO PUERTA
CON APERTURAS DE PASO INTEGRADAS Y MANECILLA
PARA CIERRE N JAMBAS, CTE HS-3

Este plano es copia del original, propiedad de los arquitectos redactores. Su uso total o parcial, así como cualquier reproducción o cesión a terceros, requerirá la autorización expresa de sus autores, quedando prohibida cualquier modificación unilateral del mismo.

estudio de arquitectura 1618
Gorka Beitia Múgica
Javier Lafita Senra
COAVN COLEGIO OFICIAL DE ARQUITECTOS VASCO-NAVARRO
EUSKAL HERRIKO ARKITEKTOEN ELKARGO OFIZIALA
ÁLAVA
VISADO BISATUA
CSV E721D31F0B
EXP. A2022A0726
Verificable en www.coavn.org/verificacion www.coavn.org/verificacion egiaztagarria
FECHA DATA 19/01/2023

UBICACIÓN C/Baranbio 37 Baranbio - Amurrio
PROMOTOR Junta Administrativa de Baranbio


Proyecto de Ejecución
PE
DICIEMBRE 2022

exp: 21_034
er ca 01
1:30 escala en DIN-A3
Estado Reformado: Carpintería


nota: medidas a comprobar en obra plano no válido sin rotulo con firmas en rojo

C/ DIEGO MARTÍNEZ DE ÁLAVA 8 BAJO-01003-VITORIA-GASTEIZ estudio@1618.com 661 493 530 / 646 225 240


BARANDILLA ESCALERA_ PORCHE ENTRADA_ALOJAMIENTO DOT -B-
PLANTA

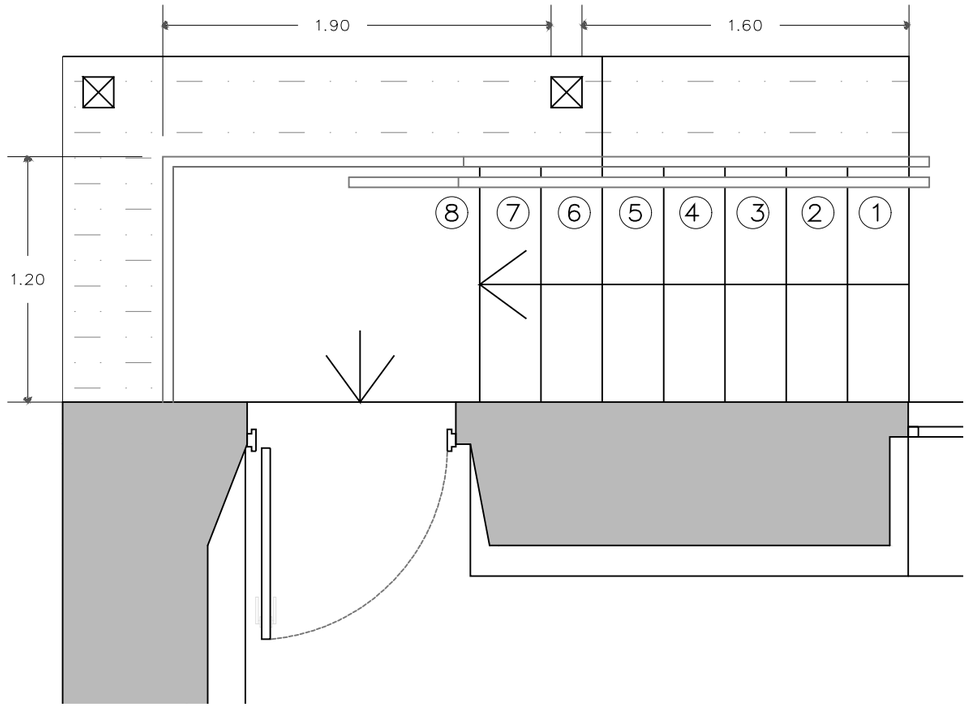


DETALLE AXO
BARANDILLA

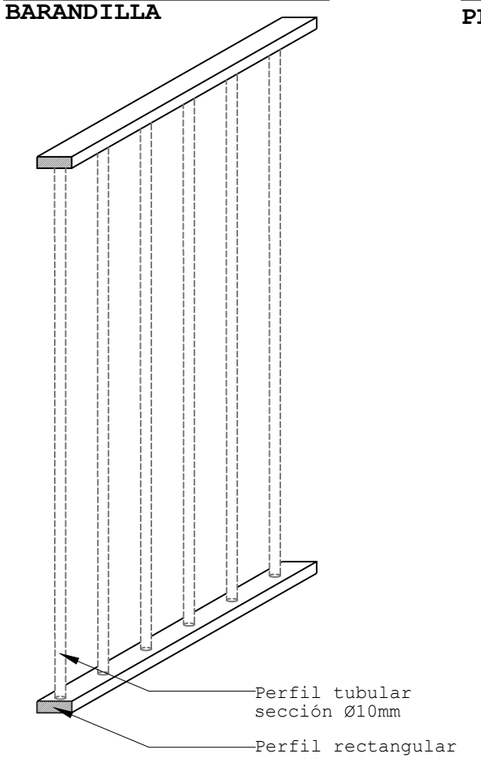

TENDEDERO
PLANTA

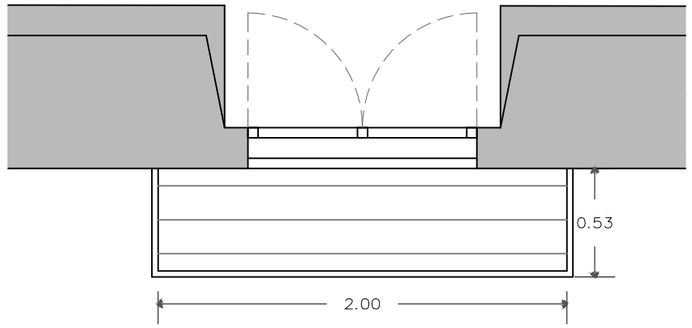


BARANDILLA ESCALERA_ PORCHE ENTRADA_ALOJAMIENTO DOT -B-
ALZADO NORTE

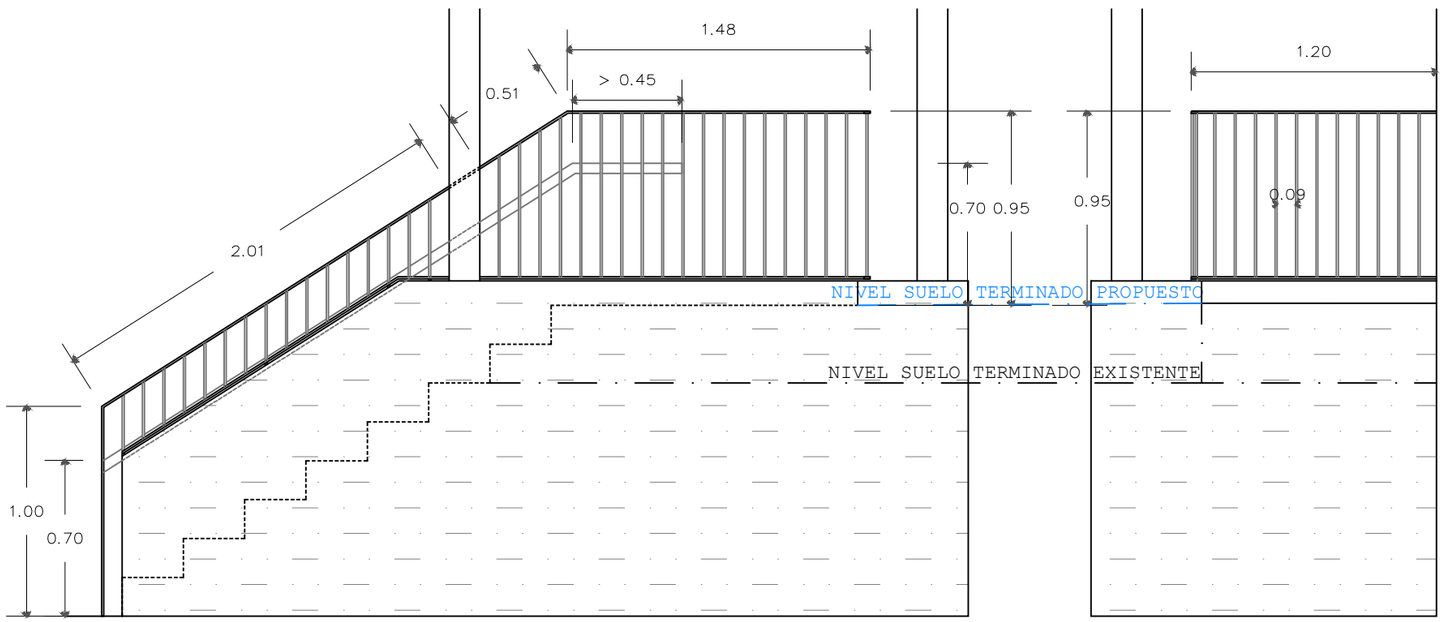


ALZADO OESTE

TENDEDERO
ALZADO LATERAL

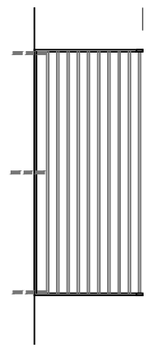

ALZADO FRONTAL

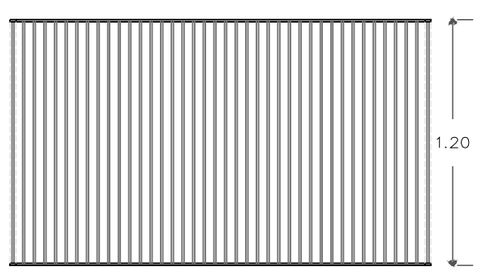

NOTAS CARPINTERÍA

- ANTES DE MANDAR FABRICAR LAS CARPINTERÍAS SE TOMARÁN MEDIDAS IN SITU DE LOS HUECOS RESULTANTES.

Este plano es copia del original, propiedad de los arquitectos redactores. Su uso total o parcial, así como cualquier reproducción o cesión a terceros, requerirá la autorización expresa de sus autores, quedando prohibida cualquier modificación unilateral del mismo.

nota
· medidas a comprobar en obra
· plano no válido sin visado
· cotas en metros

exp: 21_034
er ca 02
1:30 escala en DIN A3

Proyecto de Ejecución
PE
DICIEMBRE 2022

Estado Reformado: Carpintería

UBICACIÓN C/Baranbio 37 Baranbio - Amurrio

PROMOTOR Junta Administrativa de Baranbio

EXP A2022A0726
FECHA DATA 19/01/2023

CSV E721D3IF0B
Verificable en www.coavn.org/verificacion
www.coavn.org/verificacion egaztagarria

VISADO BISATUA

COAVN
COLEGIO OFICIAL DE ARQUITECTOS VASCO-NAVARRO
EUSKAL HERRIKO ARKITEKTOEN ELKARGO OFIZIALA
ÁLAVA

1618 estudio de arquitectura
Gorka Bellia Múgica
Javier Lafita Serra
C/ DIEGO MARTÍNEZ DE ÁLAVA 8 BAJO-01005-VITORIA-GASTEIZ
estudio@1618.com
661 493 530 / 646 225 240

NOTAS

- MOBILIARIO

Mobiliario completo en cocina compuesto por muebles bajos con zócalo inferior y
Mobiliario completo en cocina compuesto muebles bajos con zócalo inferior y de muebles altos con parteluz inferior, realizado con frentes de cocina revestidos en sus caras y cantos con varias capas de laca de poliuretano de color amarillo, con acabado brillo y núcleo de tablero de fibras fabricado por proceso seco tipo MDF, con recubrimiento melamínico acabado mate con papel decorativo de color blanco, impregnado con resina melamínica y cantos termoplásticos de ABS.

- ENCIMERA

Encimera de gres porcelánico, de 10 mm de espesor, medidas según plano y 62 cm de anchura, canto con faldón frontal a inglete de 2 cm de ancho, y formación de 1 hueco.

- INST.FONTANERÍA

Instalación interior de fontanería para cocina con dotación para: fregadero, toma y llave de paso para lavavajillas y lavadora, para la red de agua fría y caliente que conecta la derivación particular o una de sus ramificaciones con cada uno de los aparatos sanitarios, con los diámetros necesarios para cada punto de servicio.
La ubicación de las tomas deberá ajustarse al diseño del amueblamiento que se decida en obra.

- INST.ELECTRICIDAD

Instalación interior eléctrica de cocina, según tomas mostradas en plano.
Confirmar en obra el replanteo de los enchufes y mecanismos con la DF.
La ubicación de las tomas deberá ajustarse al diseño del amueblamiento que se decida en obra.


- TODAS LAS MEDIDAS SE COMPROBARÁN EN OBRA.

- SENTIDO DE APERTURA VISTO DESDE EL EXTERIOR.

- ANTES DE MANDAR FABRICAR LAS CARPINTERÍAS SE TOMARÁN MEDIDAS IN SITU DE LOS HUECOS RESULTANTES.


MOBILIARIO COCINA_ALOJAMIENTO DOT -A-

PLANTA

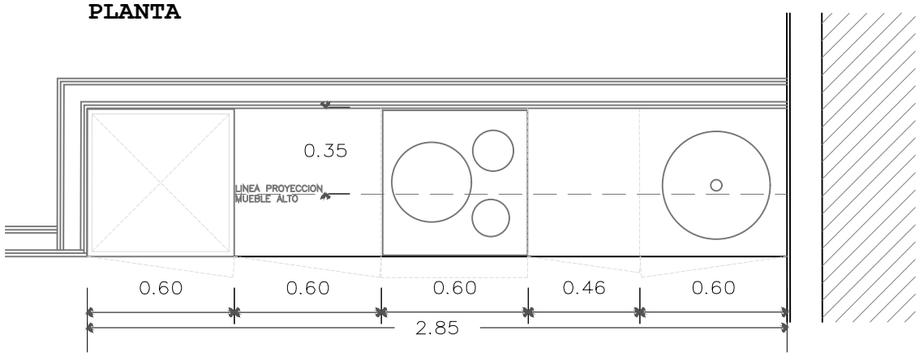


MOBILIARIO COCINA_ALOJAMIENTO DOT -B-

PLANTA

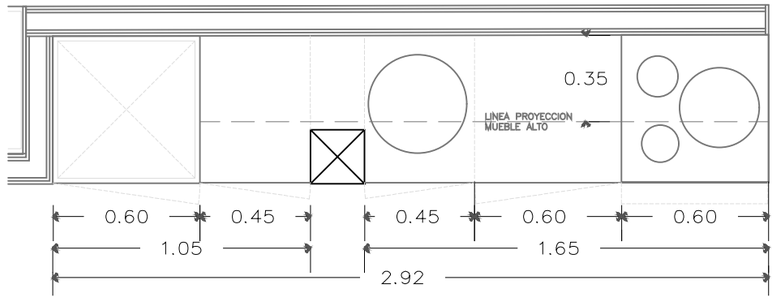


MOBILIARIO COCINA_ALOJAMIENTO DOT -A-

ALZADO

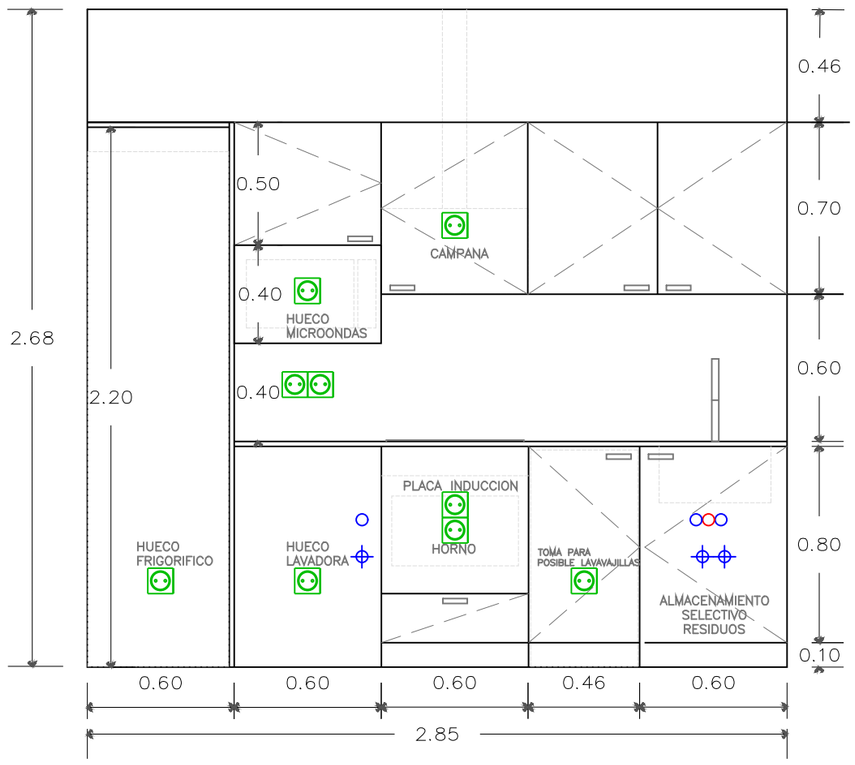

MOBILIARIO COCINA_ALOJAMIENTO DOT -B-

ALZADO

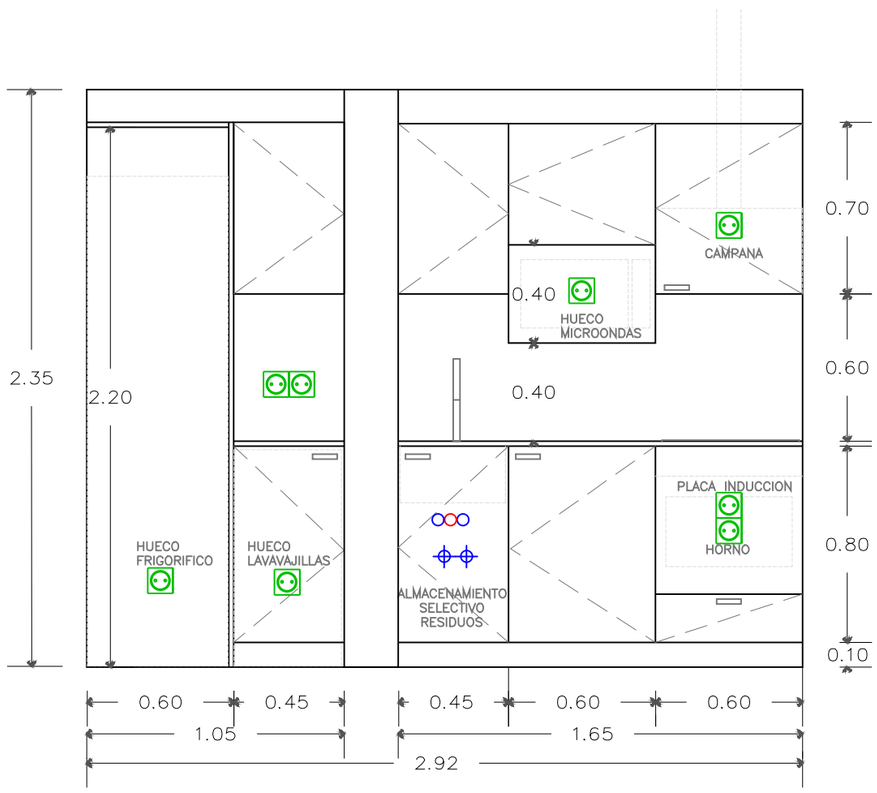

Este plano es copia del original, propiedad de los arquitectos redactores. Su uso total o parcial, así como cualquier reproducción o cesión a terceros, requerirá la autorización expresa de sus autores, quedando prohibida cualquier modificación unilateral del mismo.

nota
· medidas a comprobar en obra
· plano no válido sin visado
· cotas en metros

exp: 21_034
er ca 03
escala en 1:DIN A3 1:25

Proyecto de Ejecución

PE

DICIEMBRE 2022

Estado Reformado: Carpintería


UBICACIÓN C/Baranbio 37 Baranbio - Amurrio

PROMOTOR Junta Administrativa de Baranbio


1618 estudio de arquitectura
Gorka Bella Múgica
Javier Laffa Senra
C/ DIEGO MARTÍNEZ DE ÁLAVA 8 BAJO-01003-VITORIA-GASTEIZ
661 493 530 / 646 225 240
estudio@1618.com

COAVN
COLEGIO OFICIAL DE ARQUITECTOS VASCO-NAVARRO EUSKAL HERRIKO ARKITEKTOEN ELKARGO OFIZIALA
ÁLAVA
EXP A2022A0726
FECHA DATA 19/01/2023
CSV E721D31F0B
VISADO BISATUA
Verificable en www.coavn.org/verificacion
www.coavn.org/verificacion egiaztagarria

SECCIÓN CONSTRUCTIVA A.1_ Alojamiento Dot -A-

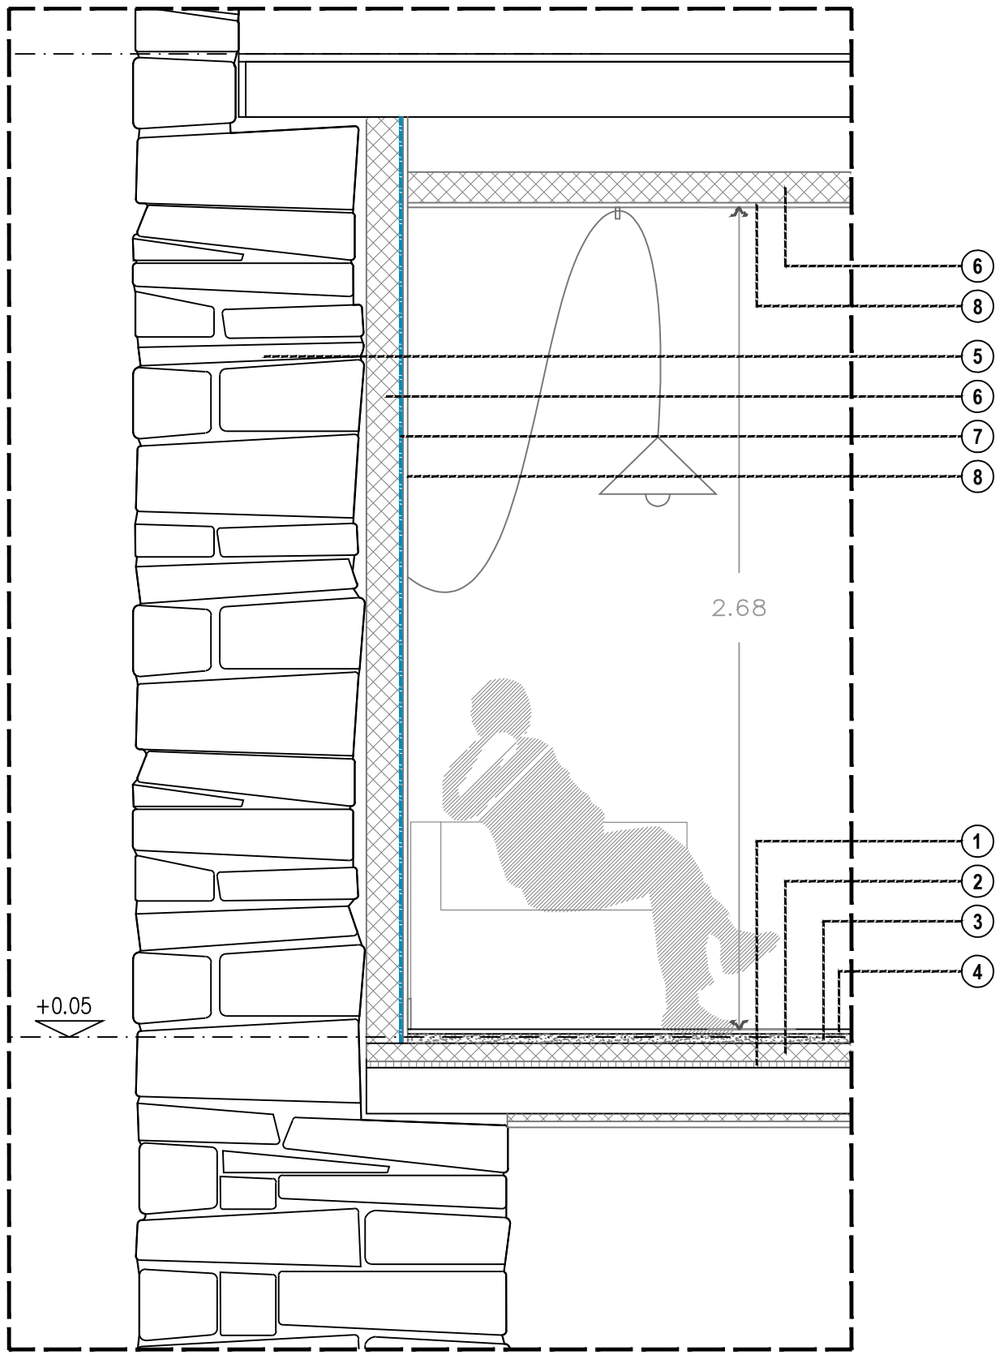

SECCIÓN CONSTRUCTIVA B.1_ Alojamiento Dot -B-

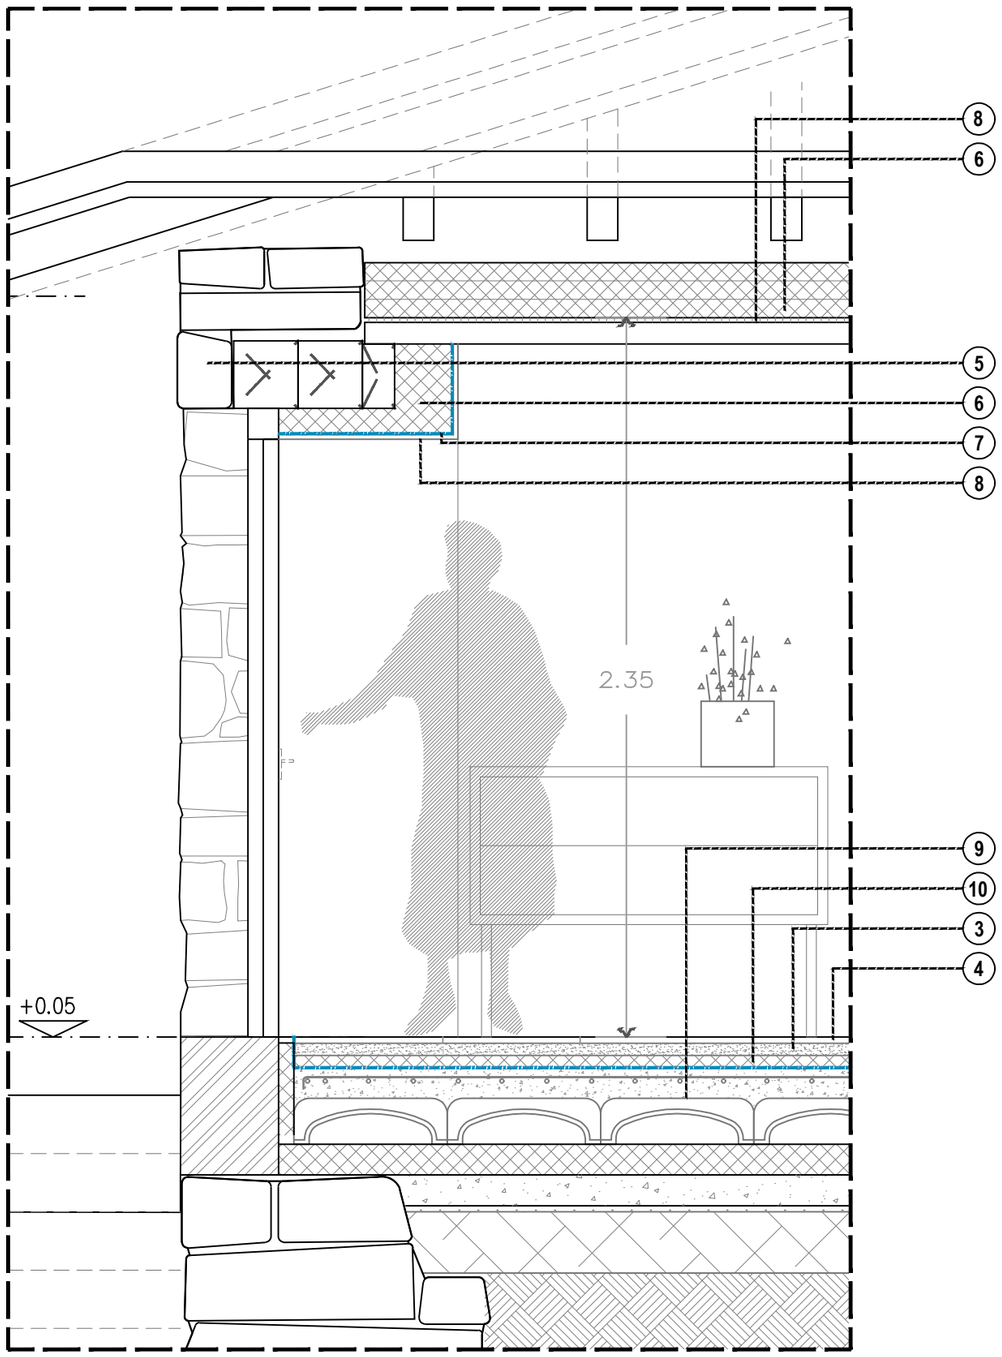

LEYENDA:

FORJADO

1. Tablero estructural
2. Lana mineral.
3. Mortero autonivelante.
4. Parquet flotante.

FACHADA

5. Muro de mampostería.
6. Lana mineral.
7. Barrera de vapor.
8. Placa de yeso laminado de alta resistencia.

SOLERA

9. Solera ventilada de hormigón armado.
10. Poliestireno expandido.
3. Mortero autonivelante.
4. Parquet flotante.

Este plano es copia del original, propiedad de los arquitectos redactores. Su uso total o parcial, así como cualquier reproducción o cesión a terceros, requerirá la autorización expresa de sus autores, quedando prohibida cualquier modificación unilateral del mismo.

nota
· medidas a comprobar en obra
· plano no válido sin visado
· cotas en metros

exp: 21_034
er sc 01
1:20
escala en DIN A3

Proyecto de Ejecución

PE

DICIEMBRE 2022

Estado Reformado: Sección Constructiva

UBICACIÓN C/Baranbio 37
Baranbio - Amurrio

PROMOTOR Junta Administrativa de Baranbio

EXP A2022A0726
FECHA DATA 19/01/2023

CSV E721D31F0B
Verificable en www.coavn.org/verificacion
www.coavn.org/verificacion egiaztagarria

VISADO
BISATUA

COAVN
COLEGIO OFICIAL DE ARQUITECTOS VASCO-NAVARRO
EUSKAL HERRIKO ARKITEKTOEN ELKARGO OFIZIALA
ÁLAVA

661 493 530 / 646 225 240


estudio@1618.com

C/ DIEGO MARTÍNEZ DE ÁLAVA 8 BAJO-01003-VITORIA-GASTEIZ

Gorka Beitia Mugica
Javier Laffa Serra
1618 estudio de arquitectura

LEYENDA ELECTRICIDAD

- Interruptor
- Conmutador
- Cruzamiento
- Punto de luz en aplique
- Punto de luz en aplique estanco
- Punto de luz
- Zumbador timbre
- Pulsador timbre
- Videoportero
- C2 — Base de enchufe 10/16 Amperios (circuito Nº)
- C5 (E) — Base de enchufe 10/16 Amperios (encimera)
- C3 — Base de enchufe 25 Amperios
- C4 — Base de enchufe 10/16 A para lavadora, secadora y caldera
- TV — Toma de televisión
- RJ — Toma de voz y datos RJ45, Cat 6
- TLCA — Toma de cable
- FO — Toma de fibra óptica
- Cuadro de distribución de vivienda
- Punto de terminación de red
- E01 — Luminaria de emergencia modelo NAOS N2 + KES NAOS
- E02 — Luminaria de emergencia modelo NAOS N2 + KETB
- PF — Punto de fuerza maquina exterior

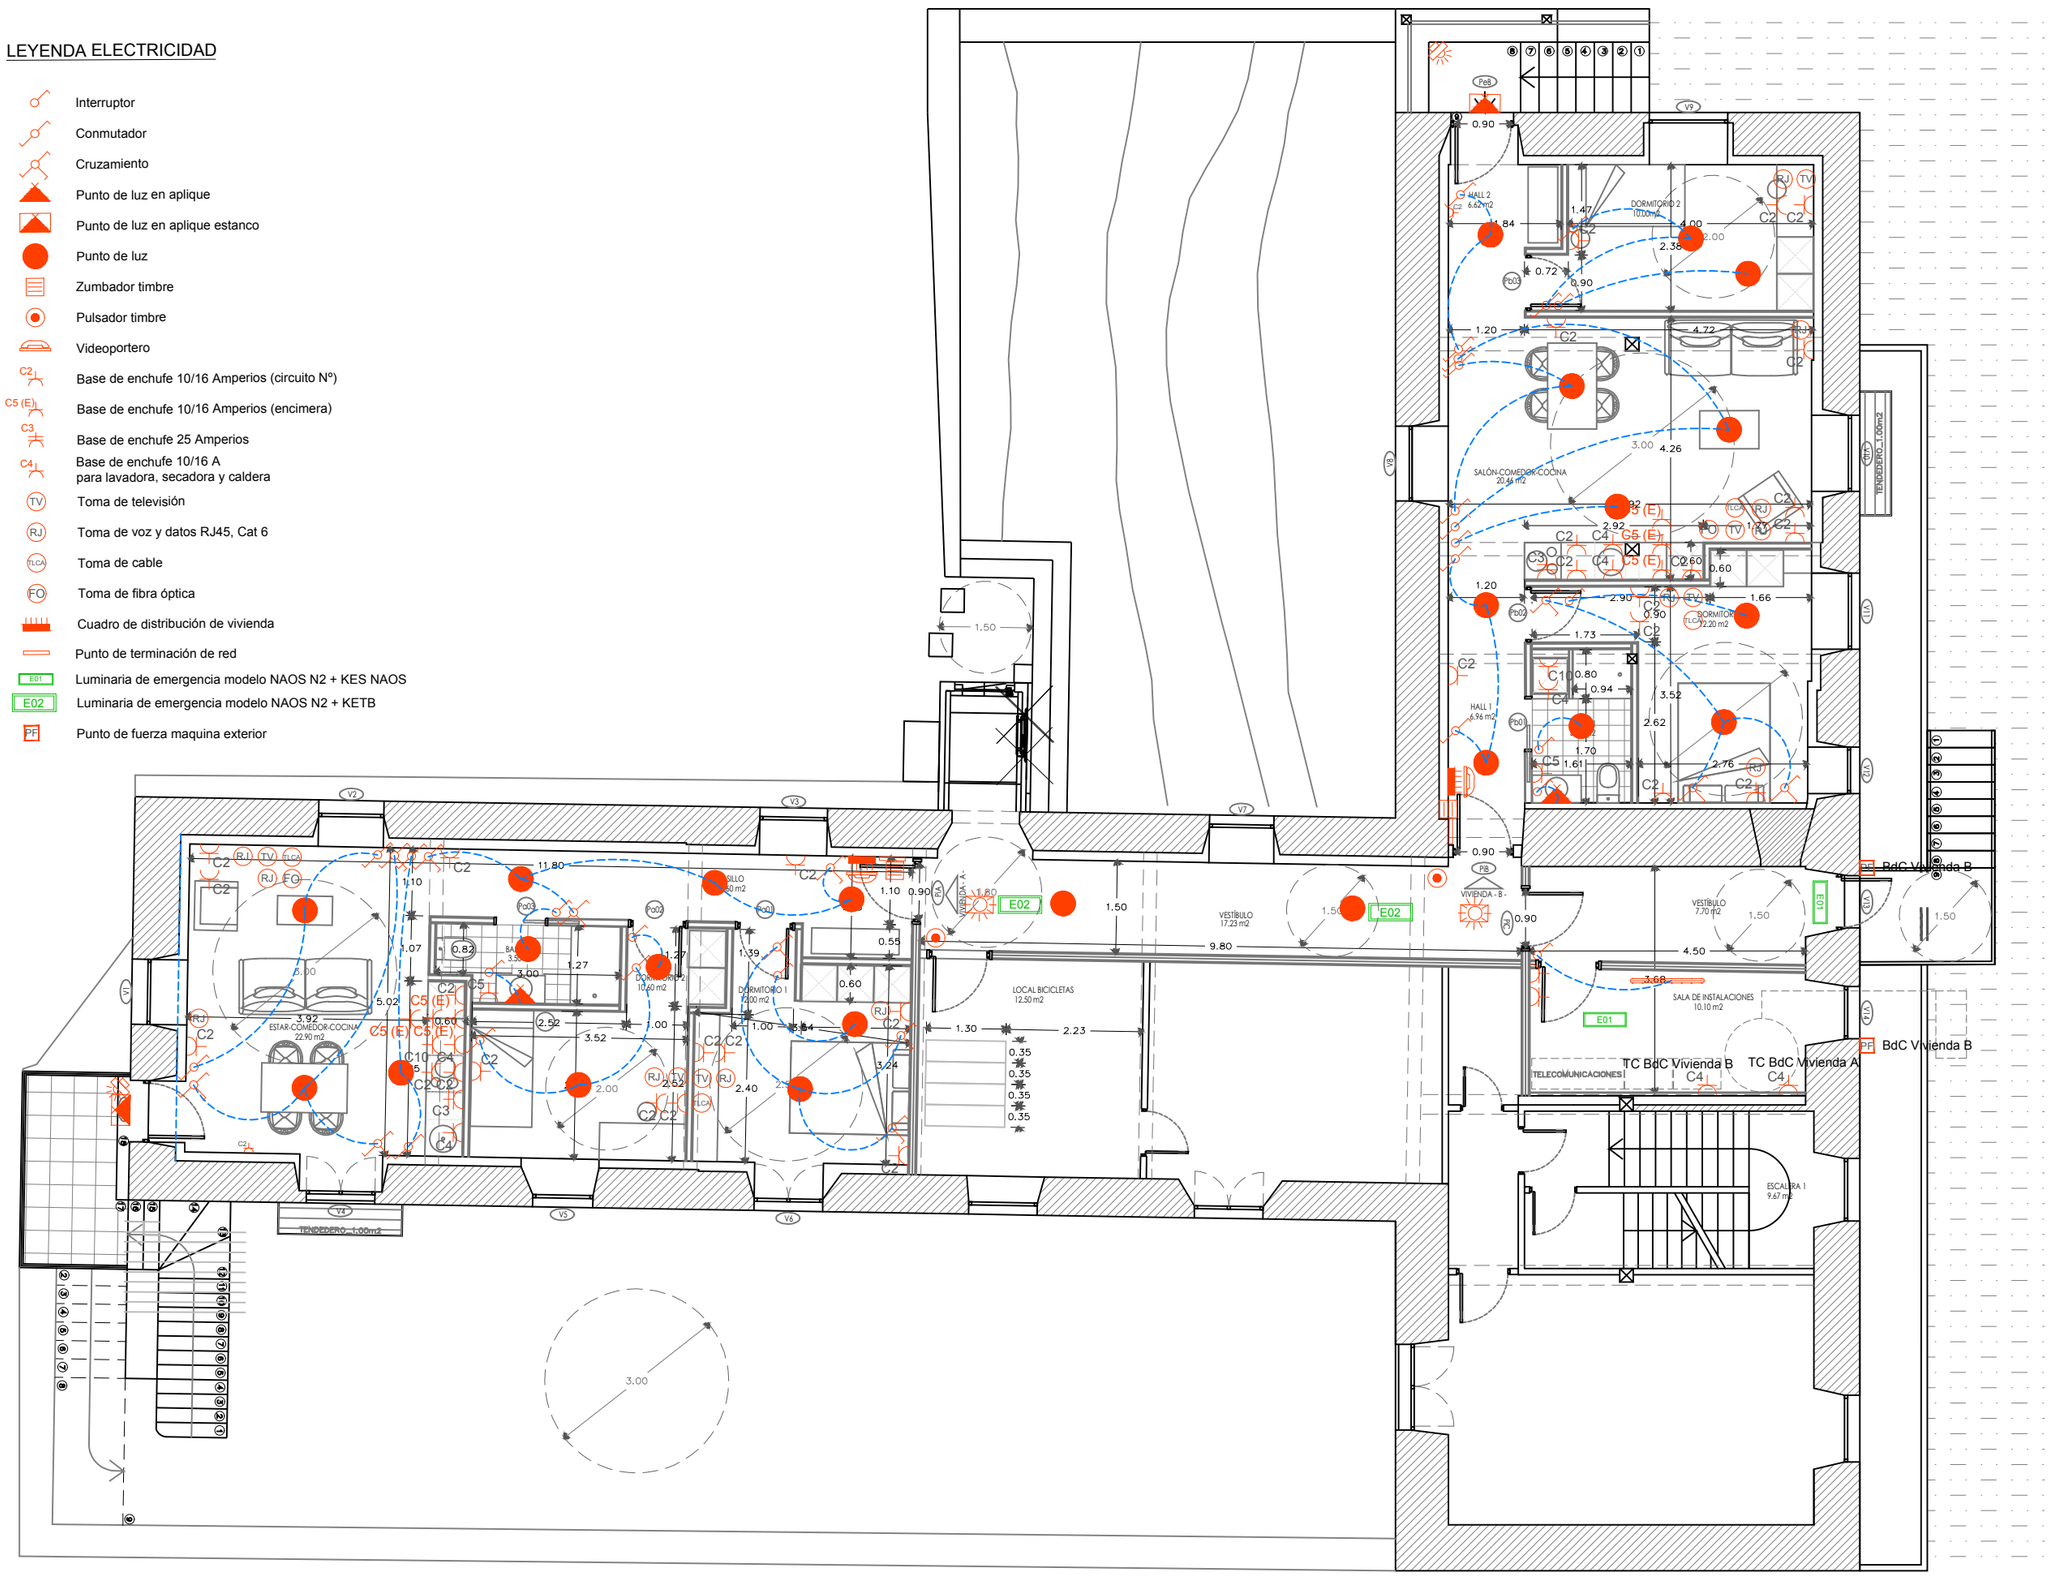

nota
· medidas a comprobar en obra
· plano no válido sin visado
· cotas en metros

exp: 21_034
escala 1:100 en DIN A3
er i e 01
PE
DICIEMBRE 2022
Proyecto de Ejecución
Instalaciones_Iluminación /Electricidad

UBICACIÓN C/Baranbio 37 Baranbio - Amurrio

PROMOTOR Junta Administrativa de Baranbio

Este plano es copia del original, propiedad de los arquitectos redactores. Su uso total o parcial, así como cualquier reproducción o cesión a terceros, requerirá la autorización expresa de sus autores, quedando prohibida cualquier modificación unilateral del mismo.


A2022A0726 EXP
19/01/2023 FECHA DATA
E721D3IF0B CSV
Verificable en www.coavn.org/verificacion
www.coavn.org/verificacion egiaztagarria

VISADO BISATUA


COLEGIO OFICIAL DE ARQUITECTOS VASCO-NAVARROS EUSKAL HERRIKO ARKITEKTOEN ELKARGO OFIZIALA ÁLAVA

1618 estudio de arquitectura
Gorka Beitia Múgica Javier Laffa Serra
C/ DIEGO MARTÍNEZ DE ÁLAVA 8 BAJO-01005-VITORIA-GASTEIZ
estudio@1618.com 661 493 530 / 646 225 240

DENOMINACION	CUADRO SERV. GEN.
POTENCIA LÍNEA (W)	10.986
LONG. LINEA (m)	30
SECCION (mm2)	4x10mm
TIPO DE CABLE	RCT-RZ1-K(AS)

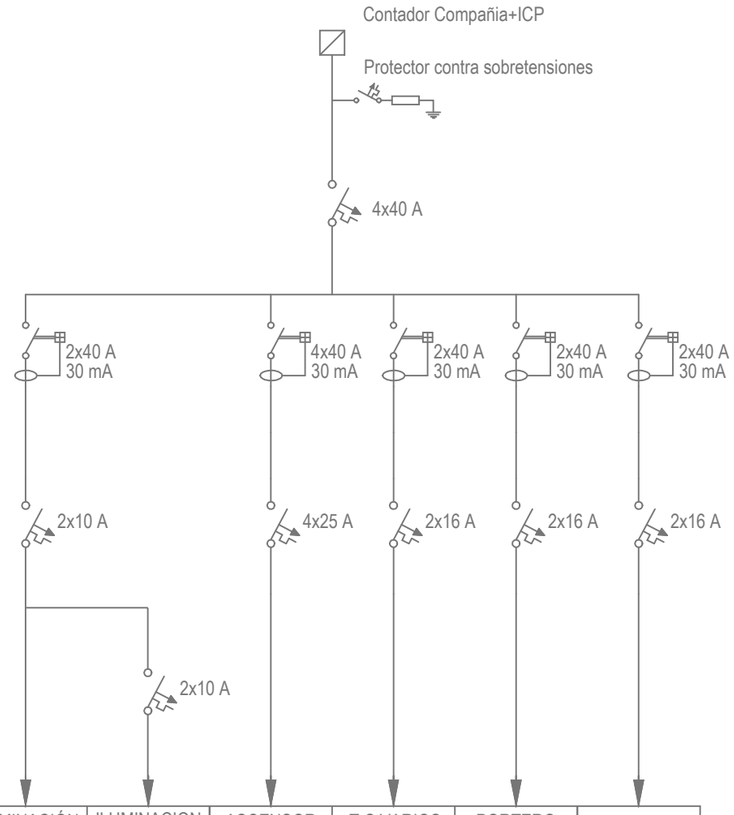

CIRCUITO	ILUMINACIÓN COMUNES	ILUMINACION EMERGENCIA	ASCENSOR	T.C.VARIOS	PORTERO	RITI
DENOMINACIÓN	C1	C2	C3	C4	C5	C6
POT. LÍNEA (W)	330	660	7.500	1.200	500	1.150
LONG. LÍNEA (m)	50	45	40	20	25	45
SECCIÓN (mm2)	2x1,5 + TT	2x1,5 + TT	4x6 + TT	2x2,5 + TT	2x2,5 + TT	2x2,5 + TT
TIPO CABLE	RCT-RZ1-K(AS)	RCT-RZ1-K(AS)	RCT-RZ1-K(AS)	ES07Z1-K(AS)	ES07Z1-K(AS)	RCT-RZ1-K(AS)

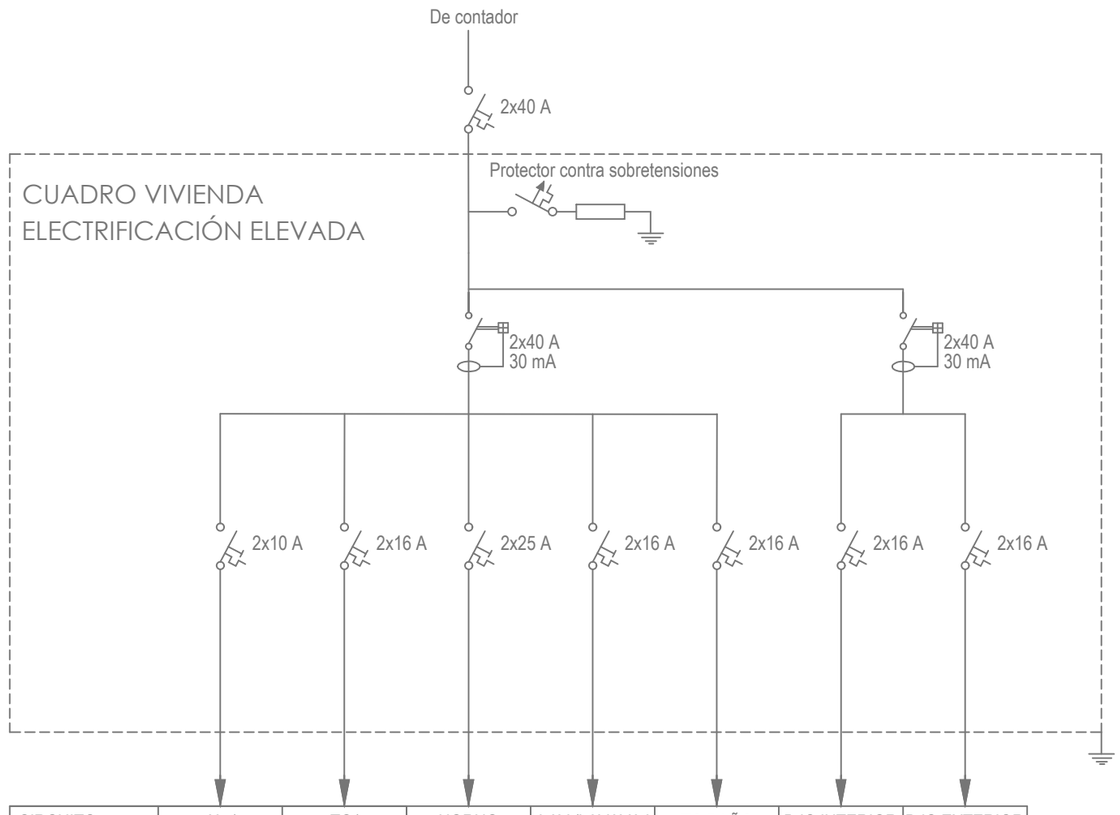

CIRCUITO	AL.1	TC1	HORNO	LAV./LAVAVAJ.	TC BAÑO	BdC INTERIOR	BdC EXTERIOR
DENOMINACIÓN	C.1	C.2	C.3	C.4.1/C4.2	C.5	C.4.3	C.9
POT. LÍNEA (W)	1.500	3.450	5.400	3.450	1.500	1.500	1.500
LONG. LÍNEA (m)	40	30	30	30	40	40	40
SECCIÓN (mm2)	2x1,5 + TT	2x2,5 + TT	2x6 + TT	2x4 + TT	2x2,5 + TT	2x2,5 + TT	2x2,5 + TT
TIPO CABLE	ES07Z1-K(AS)	ES07Z1-K(AS)	ES07Z1-K(AS)	ES07Z1-K(AS)	ES07Z1-K(AS)	RCT-RZ1-K(AS)	RCT-RZ1-K(AS)

nota
· medidas a comprobar en obra
· plano no válido sin visado
· cotas en metros

exp: 21_034
er i e 02
1:100
escala en DINA3

Proyecto de Ejecución

PE
DICIEMBRE 2022

Instalaciones_Esquema unifilar

UBICACIÓN C/Baranbio 37 Baranbio - Amurrio

PROMOTOR Junta Administrativa de Baranbio

Este plano es copia del original, propiedad de los arquitectos redactores. Su uso total o parcial, así como cualquier reproducción o cesión a terceros, requerirá la autorización expresa de sus autores, quedando prohibida cualquier modificación unilateral del mismo.

A2022A0726
EXP
19/01/2023
FECHA DATA

E721D31F0B
CSV
Verificable en www.coavn.org/verificacion
www.coavn.org/verificacion egiaztagarria

VISADO
BISATUA

COAVN
COLEGIO OFICIAL DE ARQUITECTOS VASCO-NAVARRO
EUSKAL HERRIKO ARKITEKTOEN ELKARGO OFIZIALA
ÁLAVA


1618 estudio de arquitectura
Gorka Bella Múgica
Javier Laffa Senra
C/ DIEGO MARTÍNEZ DE ÁLAVA 8 BAJO-01003-VITORIA-GASTEIZ
661 493 530 / 646 225 240
estudio@1618.com

LEYENDA FONTANERÍA

- ACOMETIDA DE RED PÚBLICA
- LLAVE GENERAL DE CORTE
- CONTADOR
- CANALIZACIÓN DE AGUA FRÍA
- CANALIZACIÓN DE AGUA CALIENTE
- LLAVE DE CORTE
- LLAVE DE PASO
- ACUMULADOR
- PUNTO DE AGUA FRÍA Ó GRIFO CON LLAVE DE CORTE
- PUNTO DE AGUA CALIENTE Ó GRIFO CON LLAVE DE CORTE

NOTAS

- INSTALACIÓN DIMENSIONADA SEGÚN CTE-HS4
- PREVIO AL INICIO DE LAS OBRAS SE COMPROBARÁ LA SITUACIÓN EXACTA DE LA ACOMETIDA DESDE LA RED GENERAL MUNICIPAL.
- TODOS LOS LOCALES HÚMEDOS Y APARATOS LLEVAN LLAVES DE CORTE INDEPENDIENTE.
- LAS TOMAS DE COCINA DEPENDERÁN DEL DISEÑO FINAL DE LA MISMA DISEÑO SUJETO A POSIBLES CAMBIOS DURANTE LA OBRA.
- CONDUCCIONES INTERIORES DE POLIETILENO RETICULADO.
- TODAS LAS CONDUCCIONES IRÁN AISLADAS SEGÚN R.I.T.E. E I.T.-S

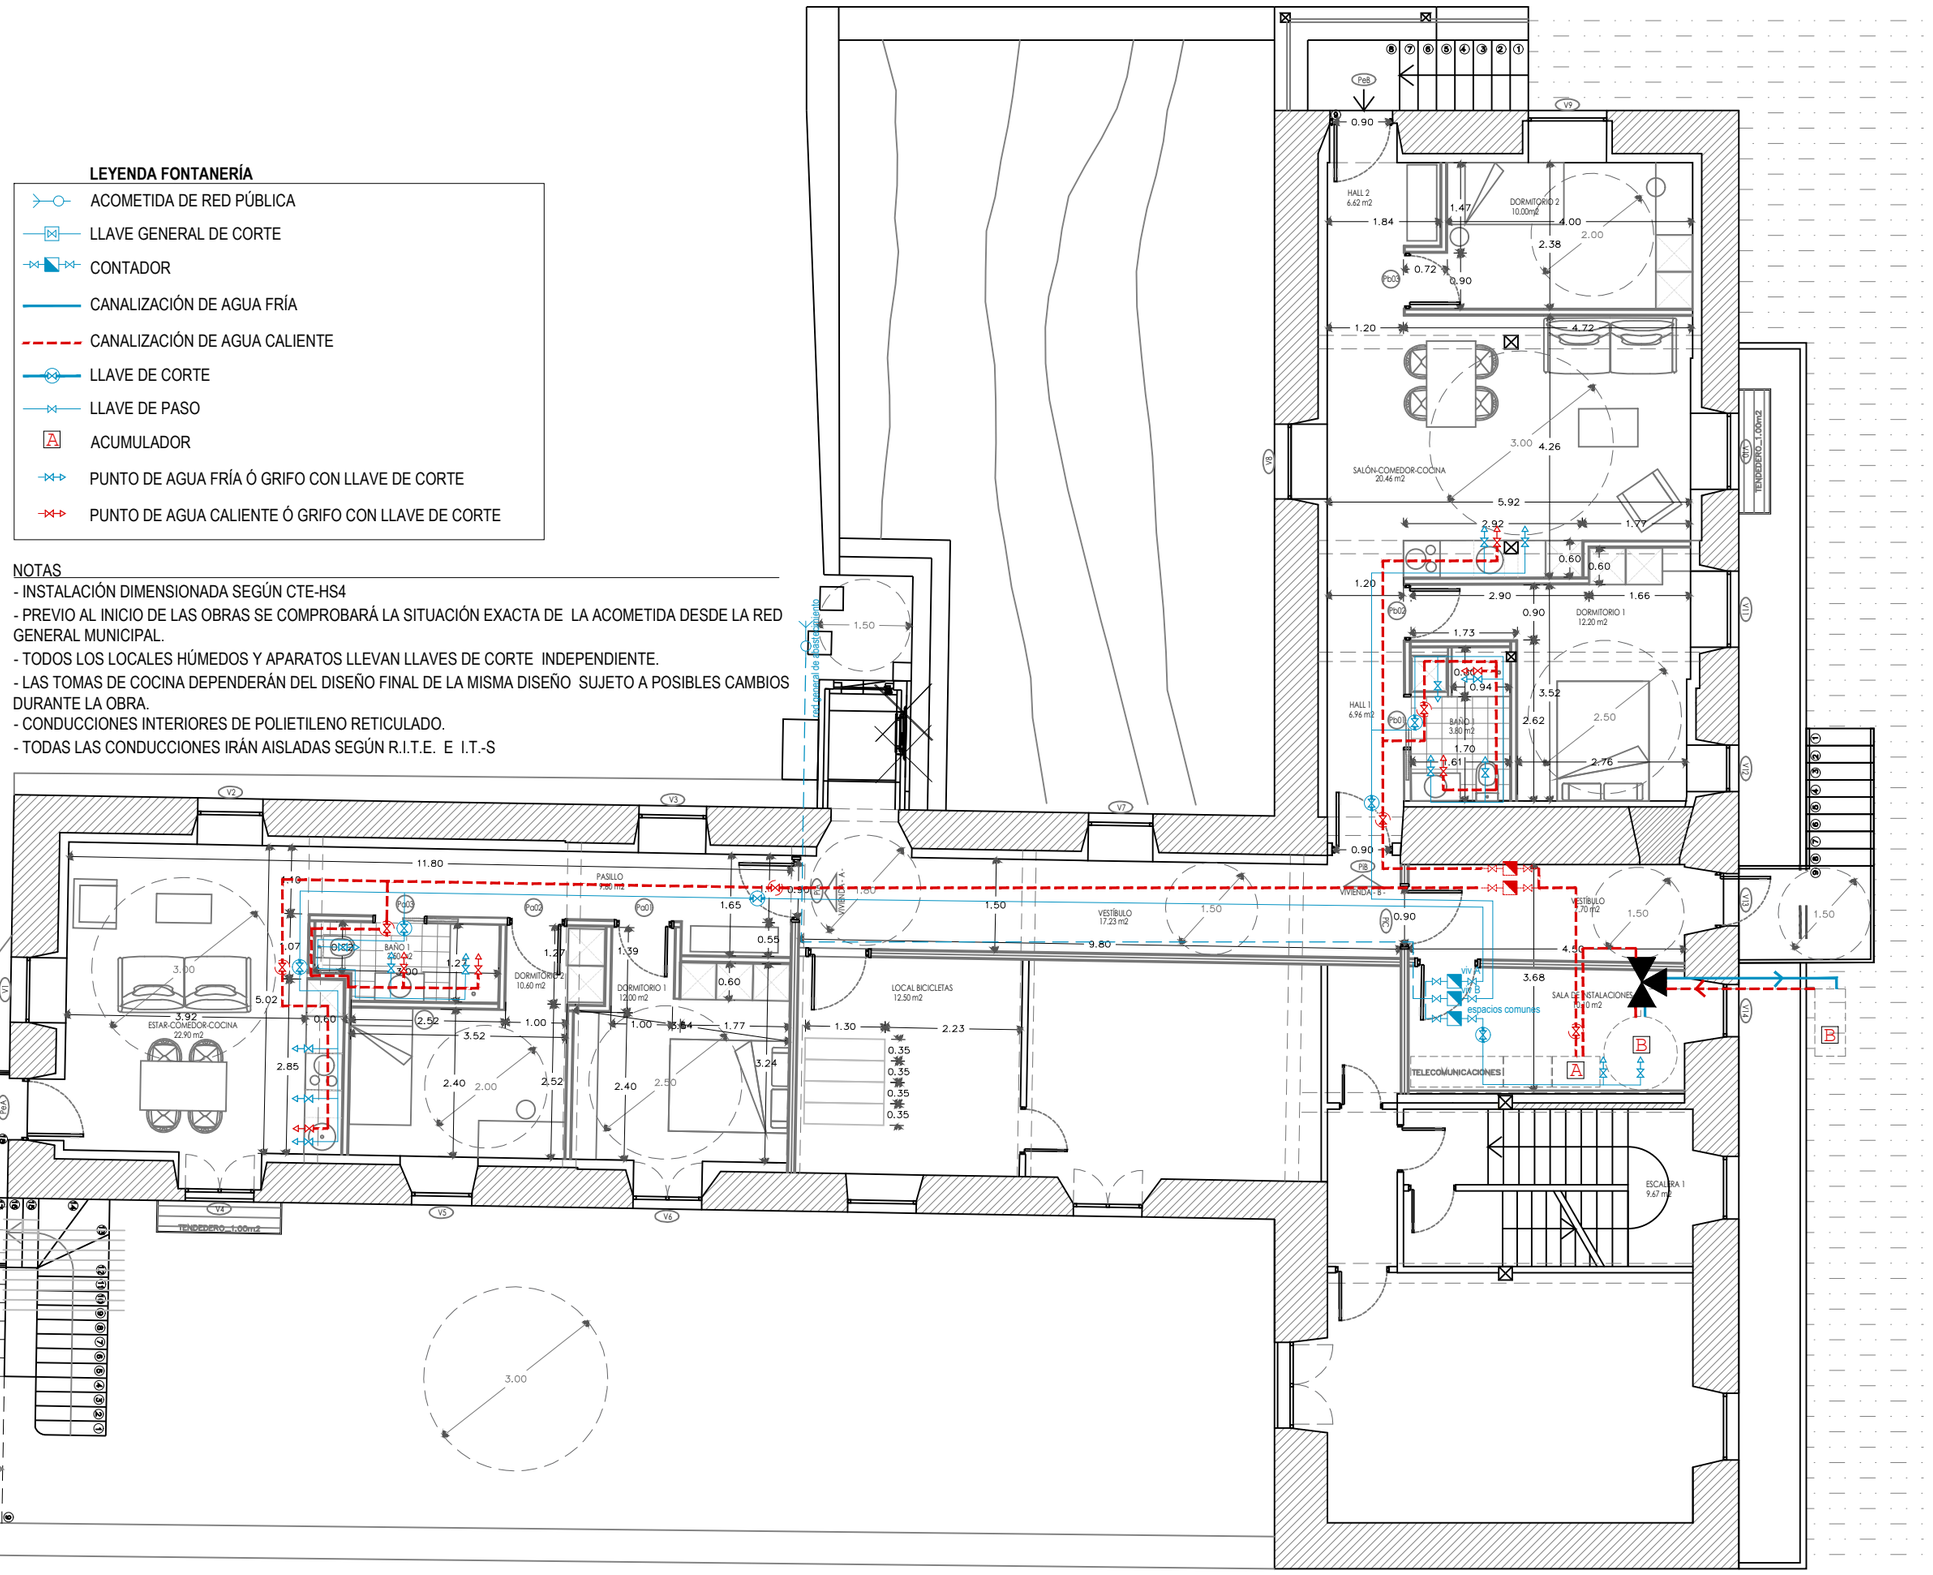

Este plano es copia del original, propiedad de los arquitectos redactores. Su uso total o parcial, así como cualquier reproducción o cesión a terceros, requerirá la autorización expresa de sus autores, quedando prohibida cualquier modificación unilateral del mismo.

nota
- medidas a comprobar en obra
- plano no válido sin visado
- cotas en metros

Proyecto de Ejecución
exp: 21_034
er i afs/acs 01
escala en DIN A3 1:100
Instalaciones_AFS/ACS
PE
DICIEMBRE 2022

UBICACIÓN C/Baranbio 37 Baranbio - Amurrio

PROMOTOR Junta Administrativa de Baranbio

EXP A2022A0726
FECHA DATA 19/01/2023

CSV E721D31F0B
Verificable en www.coavn.org/verificacion
www.coavn.org/verificacion egiaztagarria

VISADO BISATUA

COAVN COLEGIO OFICIAL DE ARQUITECTOS VASCO-NAVARRO EUSKAL HERRIKO ARKITEKTOEN ELKARGO OFIZIALA ÁLAVA


Gorka Bella Múgica Javier Laffa Serra
1618 estudio de arquitectura
C/ DIEGO MARTÍNEZ DE ÁLAVA 8 BAJO-01003-VITORIA-GASTEIZ estudio@1618.com 661 493 530 / 646 225 240

DIÁMETROS UTILIZADOS EN LA RED DE PEQUEÑA EVACUACIÓN

LAVABO SIMPLE	32 mm
LAVABO DOBLE	40 mm
DUCHA	40 mm
BAÑERA	40 mm
INODORO CON CISTERNA	32 mm
LAVADORA	40 mm
LAVAVAJILLAS	40 mm

LEYENDA DE SANEAMIENTO

- SANMTO. POR PARED DE PLANTA
- SANMTO. POR SUELO DE PLANTA
- SANMTO. POR FALSO TECHO
- CANALIZACIÓN PLUVIAL
- BAJANTE PLUVIAL Ø S/PLANO
- SUMIDERO AL INTERIOR
- AP — ARQUETA PLUVIALES
- AF — ARQUETA FECALES
- SUMIDERO LINEAL
- DESAGÜE DE CONDENSADOS EN TECHO

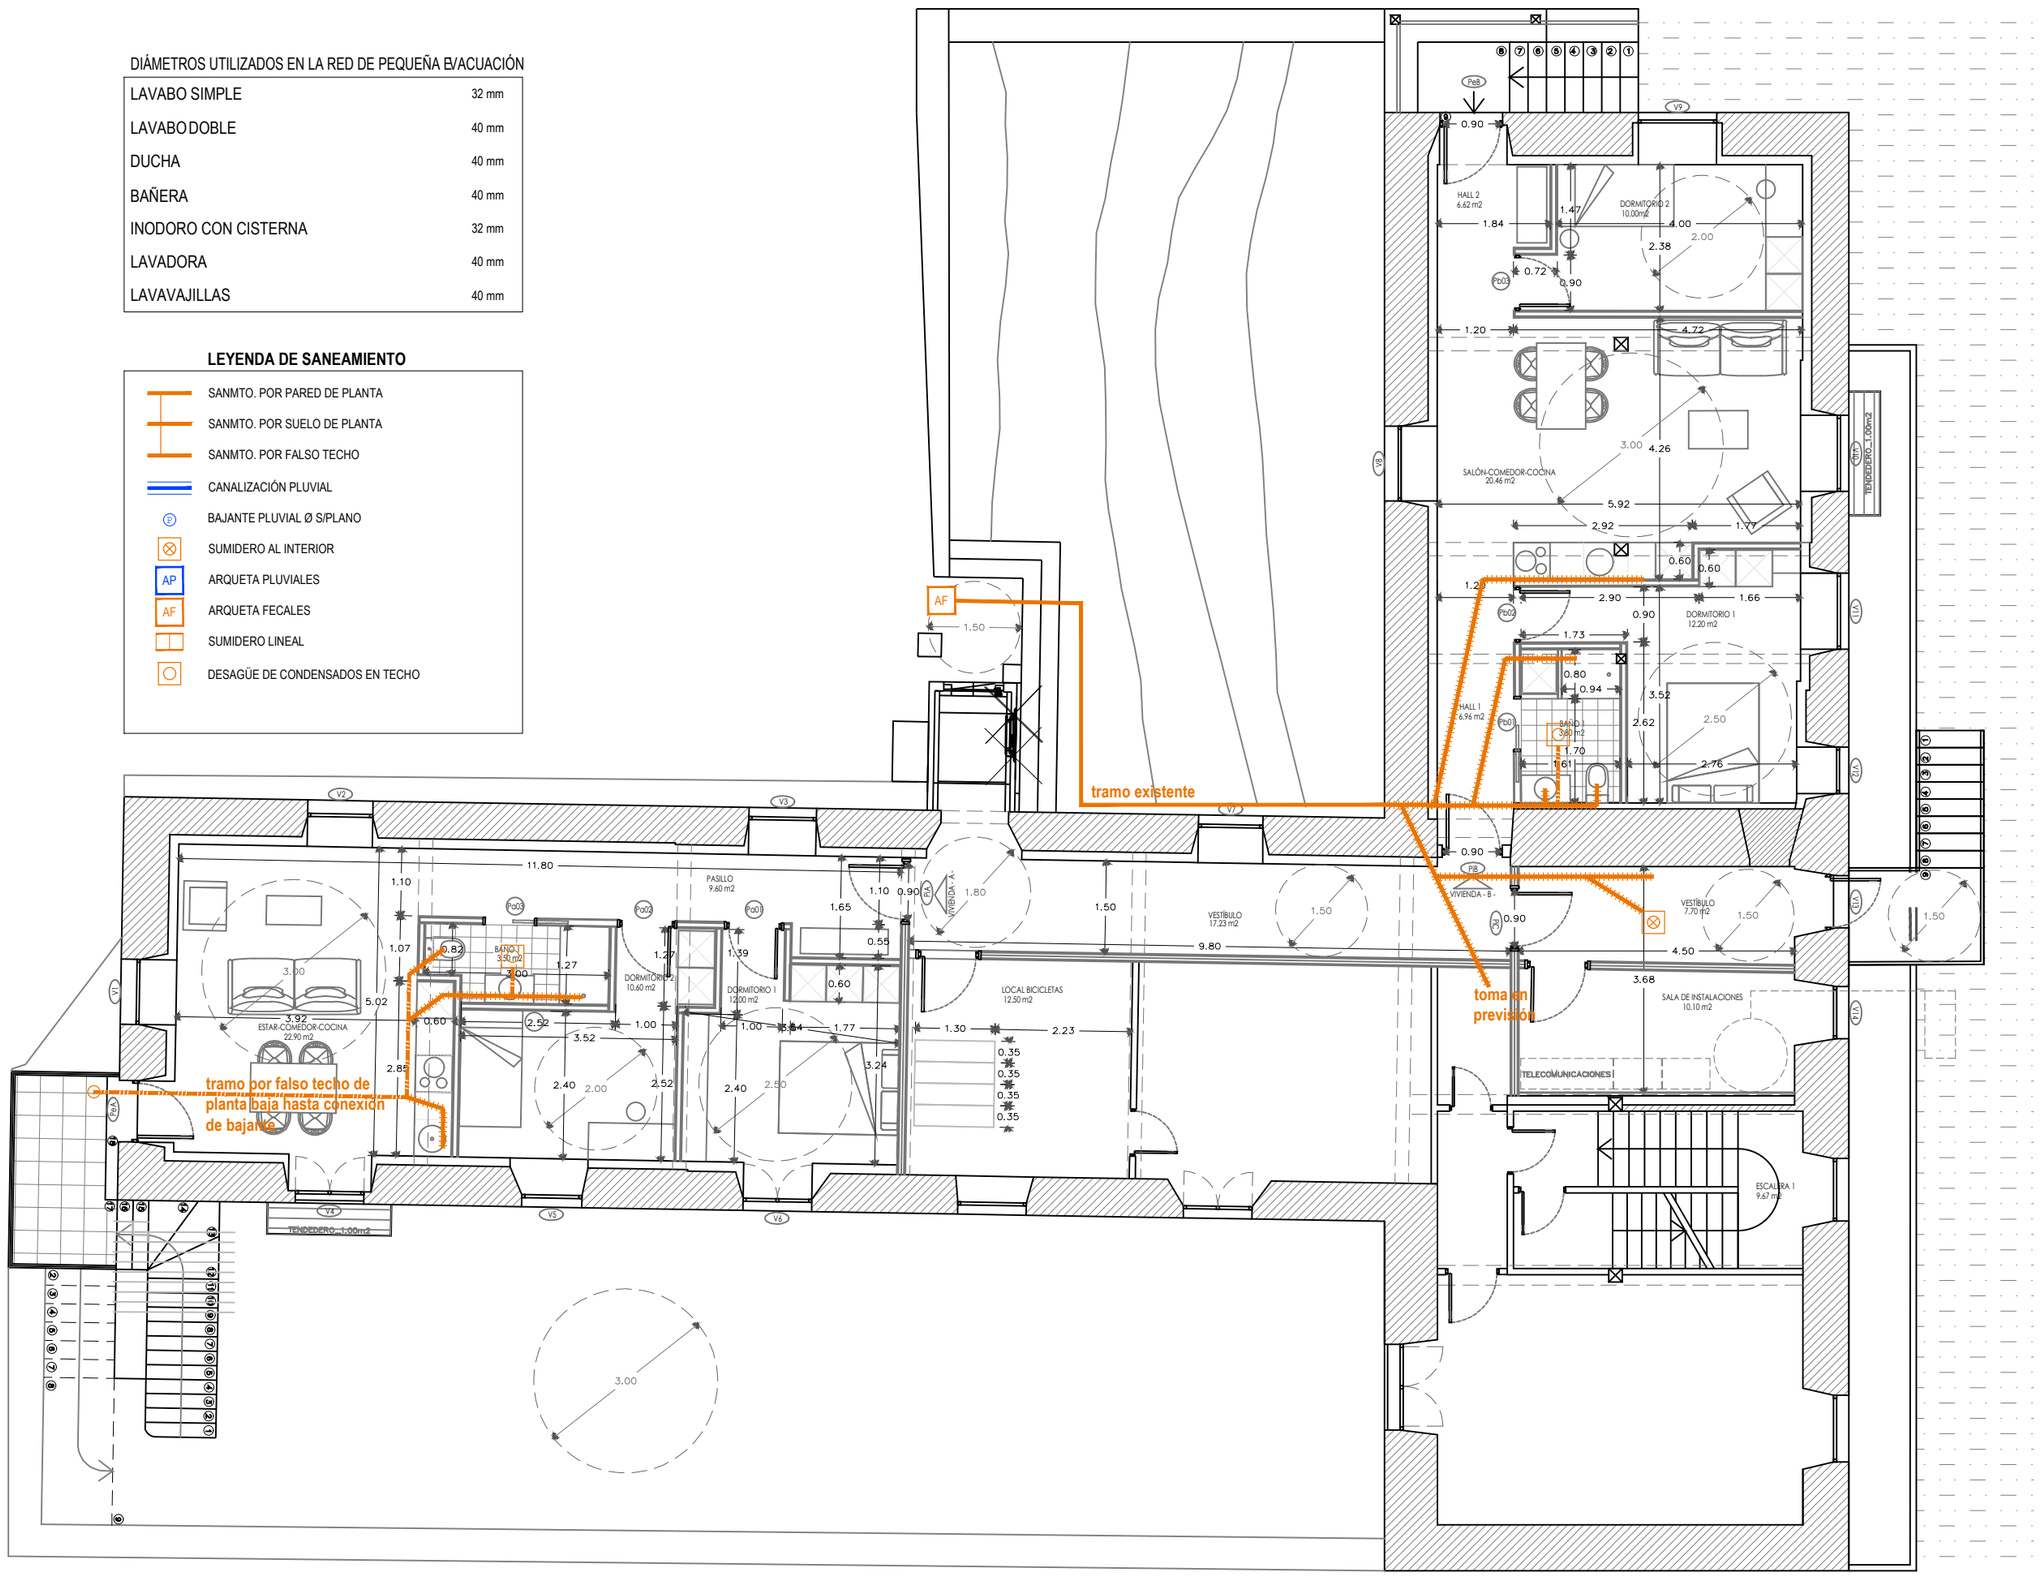

nota
· medidas a comprobar en obra
· plano no válido sin visado
· cotas en metros

exp: 21_034
er i s 01
escala en DIN A3 1:100

Instalaciones_Saneamiento

Proyecto de Ejecución

PE

DICIEMBRE 2022

UBICACIÓN C/Baranbio 37 Baranbio - Amurrio

PROMOTOR Junta Administrativa de Baranbio

Este plano es copia del original, propiedad de los arquitectos redactores. Su uso total o parcial, así como cualquier reproducción o cesión a terceros, requerirá la autorización expresa de sus autores, quedando prohibida cualquier modificación unilateral del mismo.

EXP A2022A0726

FECHA DATA 19/01/2023

CSV E721D31F0B

Verificable en www.coavn.org/verificacion
www.coavn.org/verificacion egiaztagarria

VISADO BISATUA

COLEGIO OFICIAL DE ARQUITECTOS VASCO-NAVARRO EUSKAL HERRIKO ARKITEKTOEN ELKARGO OFIZIALA ÁLAVA


Gorka Bella Migiza Javier Laffa Serra
1618 estudio de arquitectura
C/ DIEGO MARTÍNEZ DE ÁLAVA 8 BAJO-01003-VITORIA-GASTEIZ estudio@1618.com 661 493 530 / 646 225 240

LEYENDA DE VENTILACIÓN

- RECUPERADOR DE CALOR s/PRESUPUESTO
- DISTRIBUIDOR DE CONDUCTOS c/INSONORIZACIÓN
- CONDUCTOS ADMISIÓN/IMPULSIÓN
- CONDUCTOS EXTRACCIÓN/EXPULSIÓN
- ABERTURA DE EXTRACCIÓN EN JAMBA, s/PLANO CARPINTERÍAS
- 15 m³/h — BOCA IMPULSIÓN EN TECHO O PARED
- 15 m³/h — BOCA EXTRACCIÓN EN TECHO O PARED

NOTAS

- LOS CONDUCTOS DE DISTRIBUCIÓN DE AIRE IRÁN OCULTOS POR FALSO TECHO. O EN BAJO CUBIERTA.
- REJILLAS DE EXTRACCIÓN E IMPULSIÓN EN FALSO TECHO
- CAUDALES DIMENSIONADOS SEGÚN CTE-HS3 CALIDAD AIRE INTERIOR.
- CUALQUIER MODIFICACIÓN DEBERÁ SER APROBADA PREVIMENTE POR LA D.F.

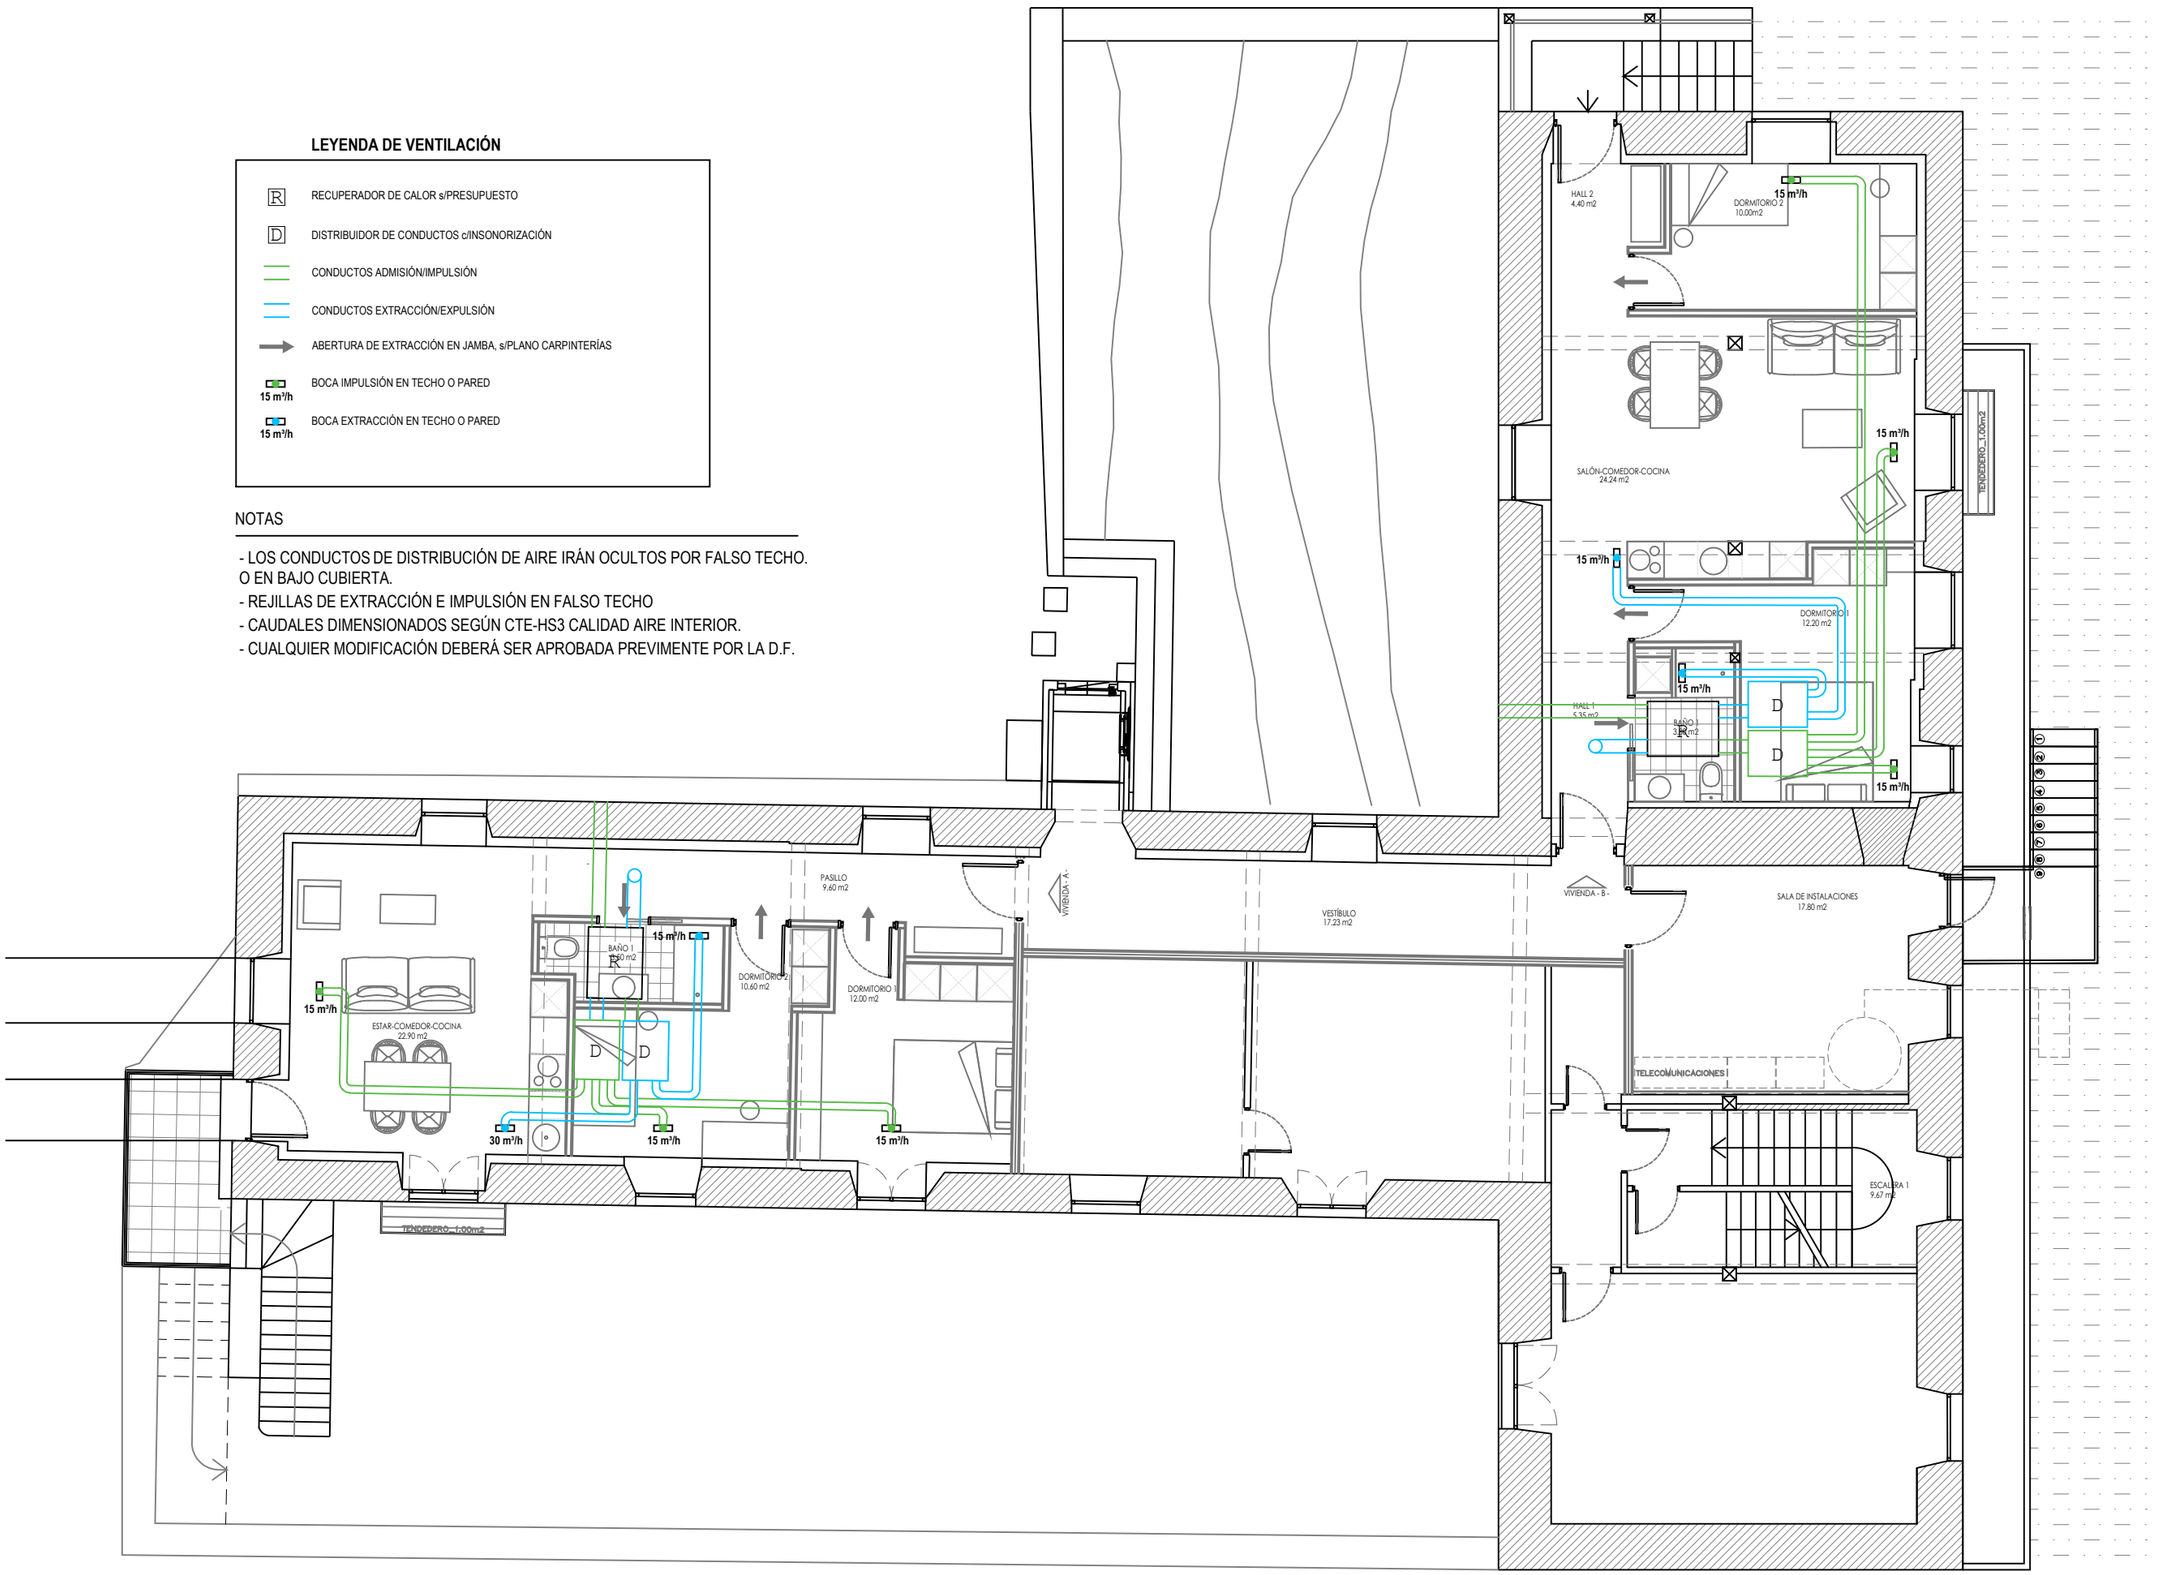

Este plano es copia del original, propiedad de los arquitectos redactores. Su uso total o parcial, así como cualquier reproducción o cesión a terceros, requerirá la autorización expresa de sus autores, quedando prohibida cualquier modificación unilateral del mismo.

nota
· medidas a comprobar en obra
· plano no válido sin visado
· cotas en metros

exp: 21_034
er i v 01
1:100 escala en DIN A3

Proyecto de Ejecución
PE DICIEMBRE 2022

Instalaciones_Ventilación

UBICACIÓN C/Baranbio 37 Baranbio - Amurrio

PROMOTOR Junta Administrativa de Baranbio

EXP A2022A0726
FECHA DATA 19/01/2023

CSV E721D3IF0B
Verificable en www.coavn.org/verificacion
www.coavn.org/verificacion egiaztagarria

VISADO BISATUA

COLEGIO OFICIAL DE ARQUITECTOS VASCO-NAVARRO EUSKAL HERRIKO ARKITEKTOEN ELKARGO ZOZIALA
COAVN
ÁLAVA


1618 estudio de arquitectura
Gorka Bielba Múgica Javier Lafita Serra
C/ DIEGO MARTÍNEZ DE ALAVA 8 BAJO-01005-VITORIA-GASTEIZ estudio@1618.com 661 493 530 / 646 225 240

NOTAS

- INSTALACIÓN BITUBO
- COLECTOR EN DESPENSA
- CONSULTAR CON LA D.F. LA SITUACIÓN DE LOS APARATOS Y MODELOS ANTES DE SU COLOCACIÓN Y PEDIDO.
- CUALQUIER MODIFICACIÓN DEBERÁ SER APROBADA PREVIMENTE POR LA D.F.

LEYENDA DE CLIMATIZACIÓN

- CANALIZACIÓN DE AGUA A RADIADORES*
- RETORNO DE AGUA A RADIADORES*
- B — BOMBA DE CALOR_AEROTERMIA
- A — ACUMULADOR

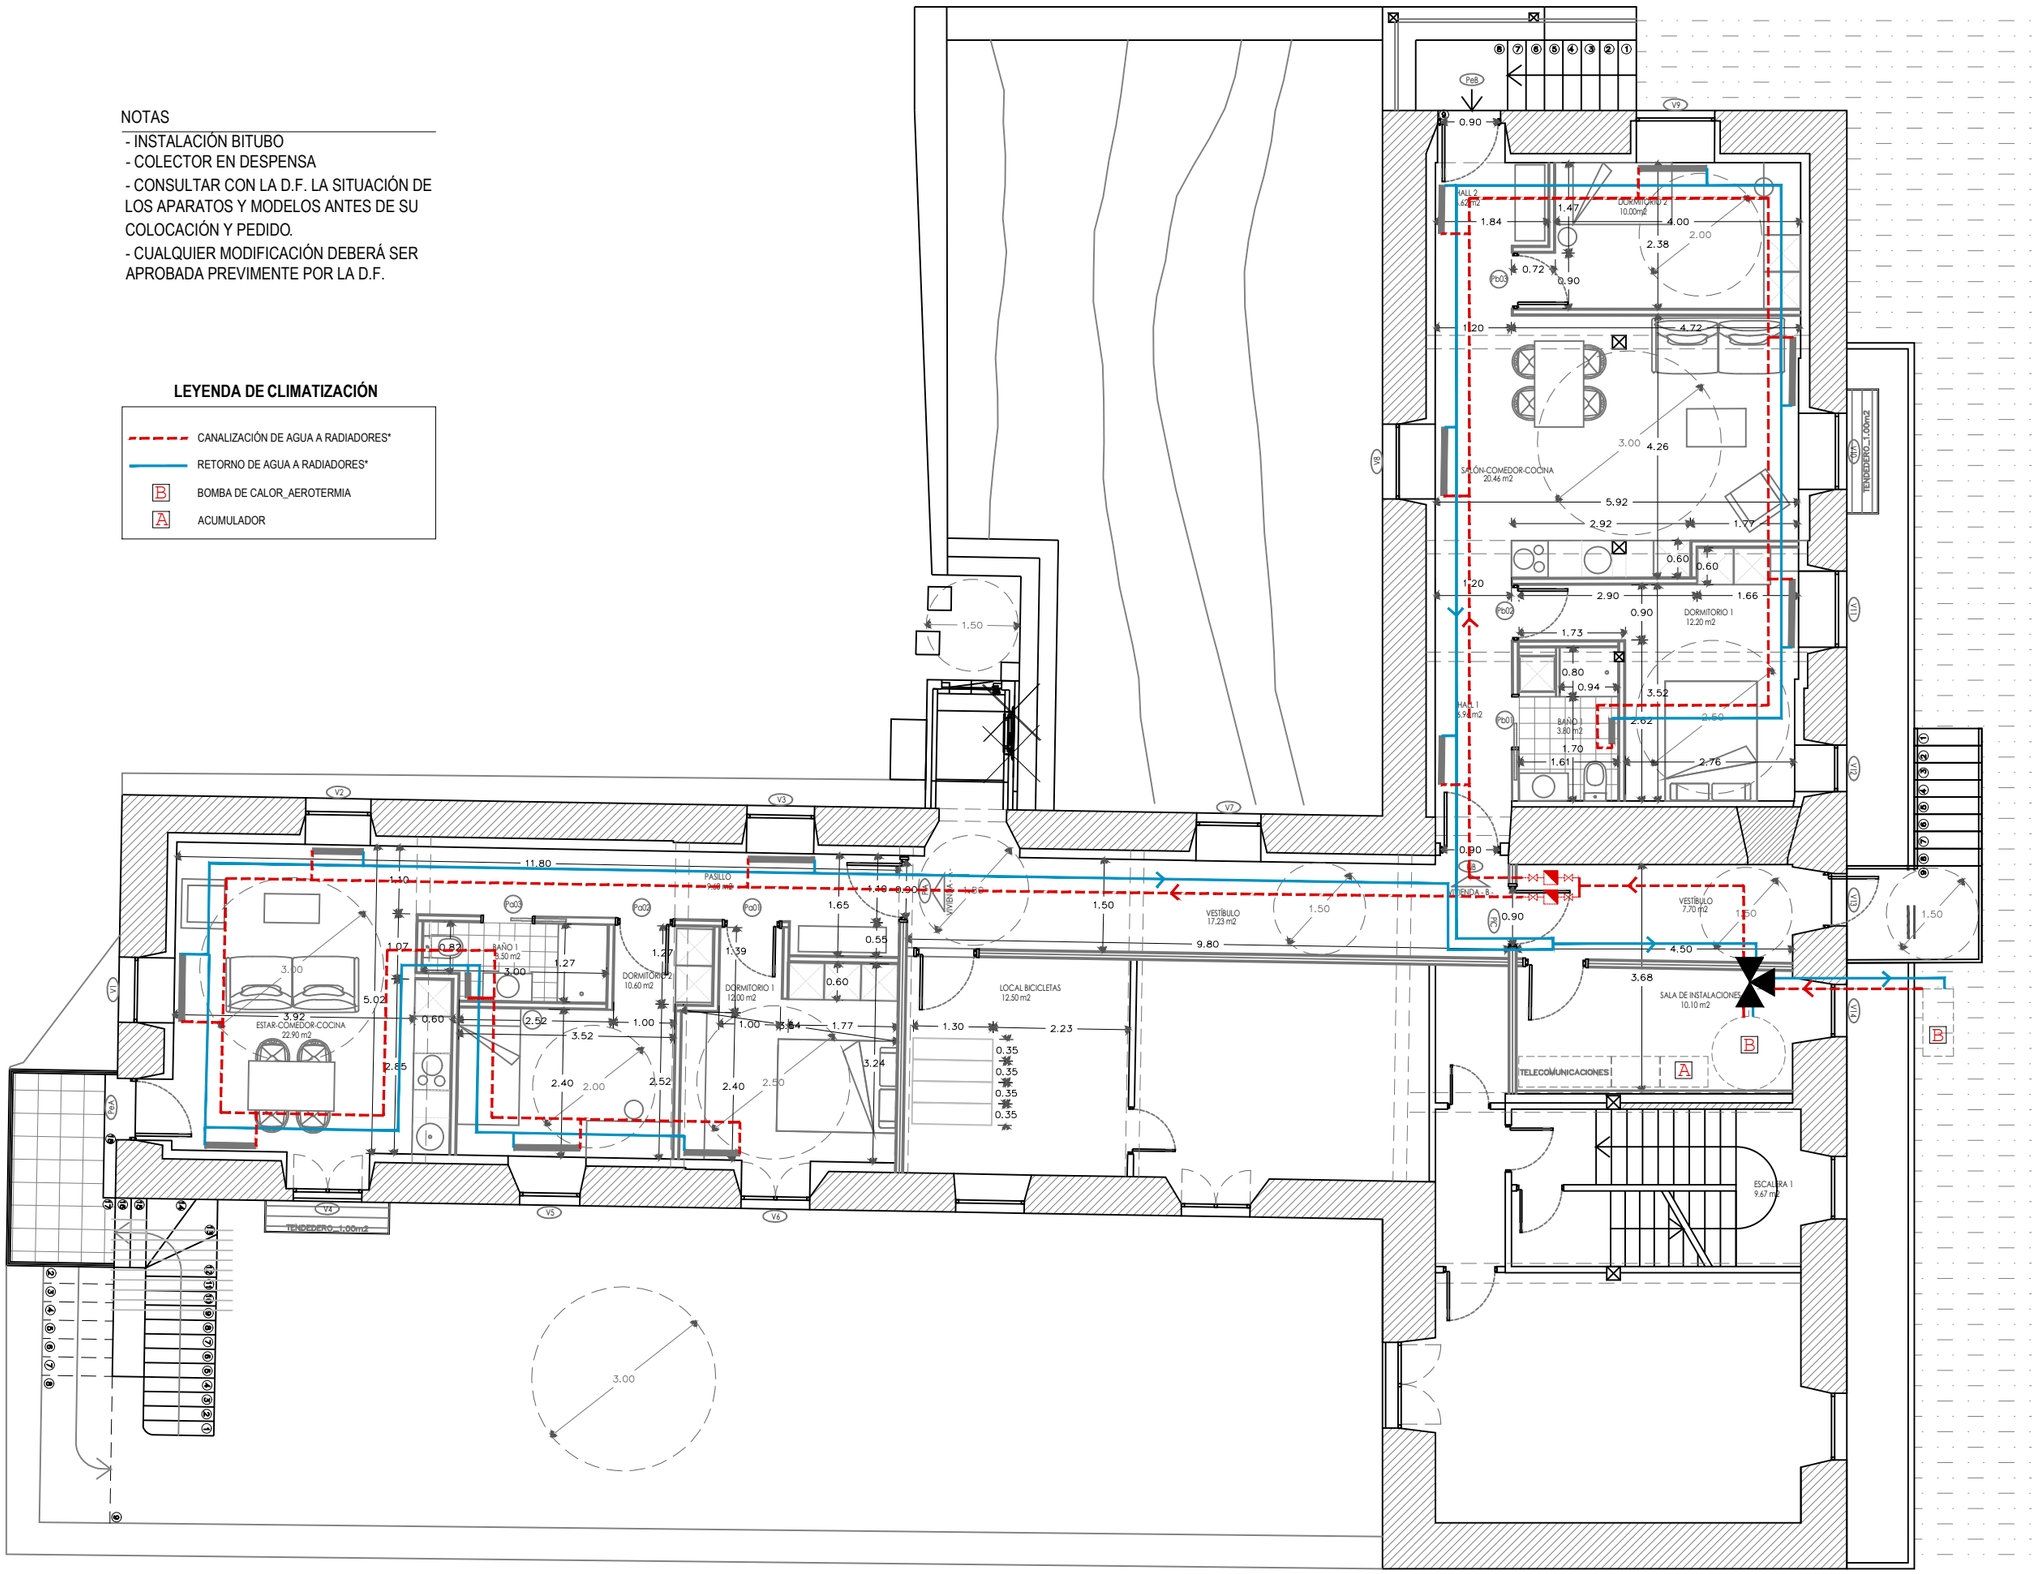

Este plano es copia del original, propiedad de los arquitectos redactores. Su uso total o parcial, así como cualquier reproducción o cesión a terceros, requerirá la autorización expresa de sus autores, quedando prohibida cualquier modificación unilateral del mismo.

nota
· medidas a comprobar en obra
· plano no válido sin visado
· cotas en metros

exp: 21_034
er i c 01
1:100
escala en DIN A3

Proyecto de Ejecución

PE
DICIEMBRE 2022

Instalaciones_Climatización

UBICACIÓN C/Baranbio 37 Baranbio - Amurrio

PROMOTOR Junta Administrativa de Baranbio

A2022A0726
EXP
19/01/2023
FECHA DATA

CSV E721D3IF0B
Verificable en www.coavn.org/verificacion
www.coavn.org/verificacion egiaztagarria

VISADO BISATUA

COLEGIO OFICIAL DE ARQUITECTOS VASCO-NAVARRO EUSKAL HERRIKO ARKITEKTOEN ELKARGO ZIBILIA ÁLAVA

1618 estudio de arquitectura
Gorka Beitia Múgica Javier Laiña Serra
C/ DIEGO MARTÍNEZ DE ÁLAVA 8 BAJO-01005-VITORIA-GASTEIZ
estudio@1618.com 661 493 530 / 646 225 240

LEYENDA SEGURIDAD DE INCENDIOS


EXTINTOR POLVO 6 Kgr 21A-113B CON CARTEL FOTOLUMINISCENTE E ILUMINACIÓN EMERGENCIA

E — LUMINARIA DE EMERGENCIA

VER NOTA RESISTENCIA FUEGO

RECORRIDO EVACUACIÓN MÁS DESFAVORABLE

ORIGEN DE EVACUACIÓN

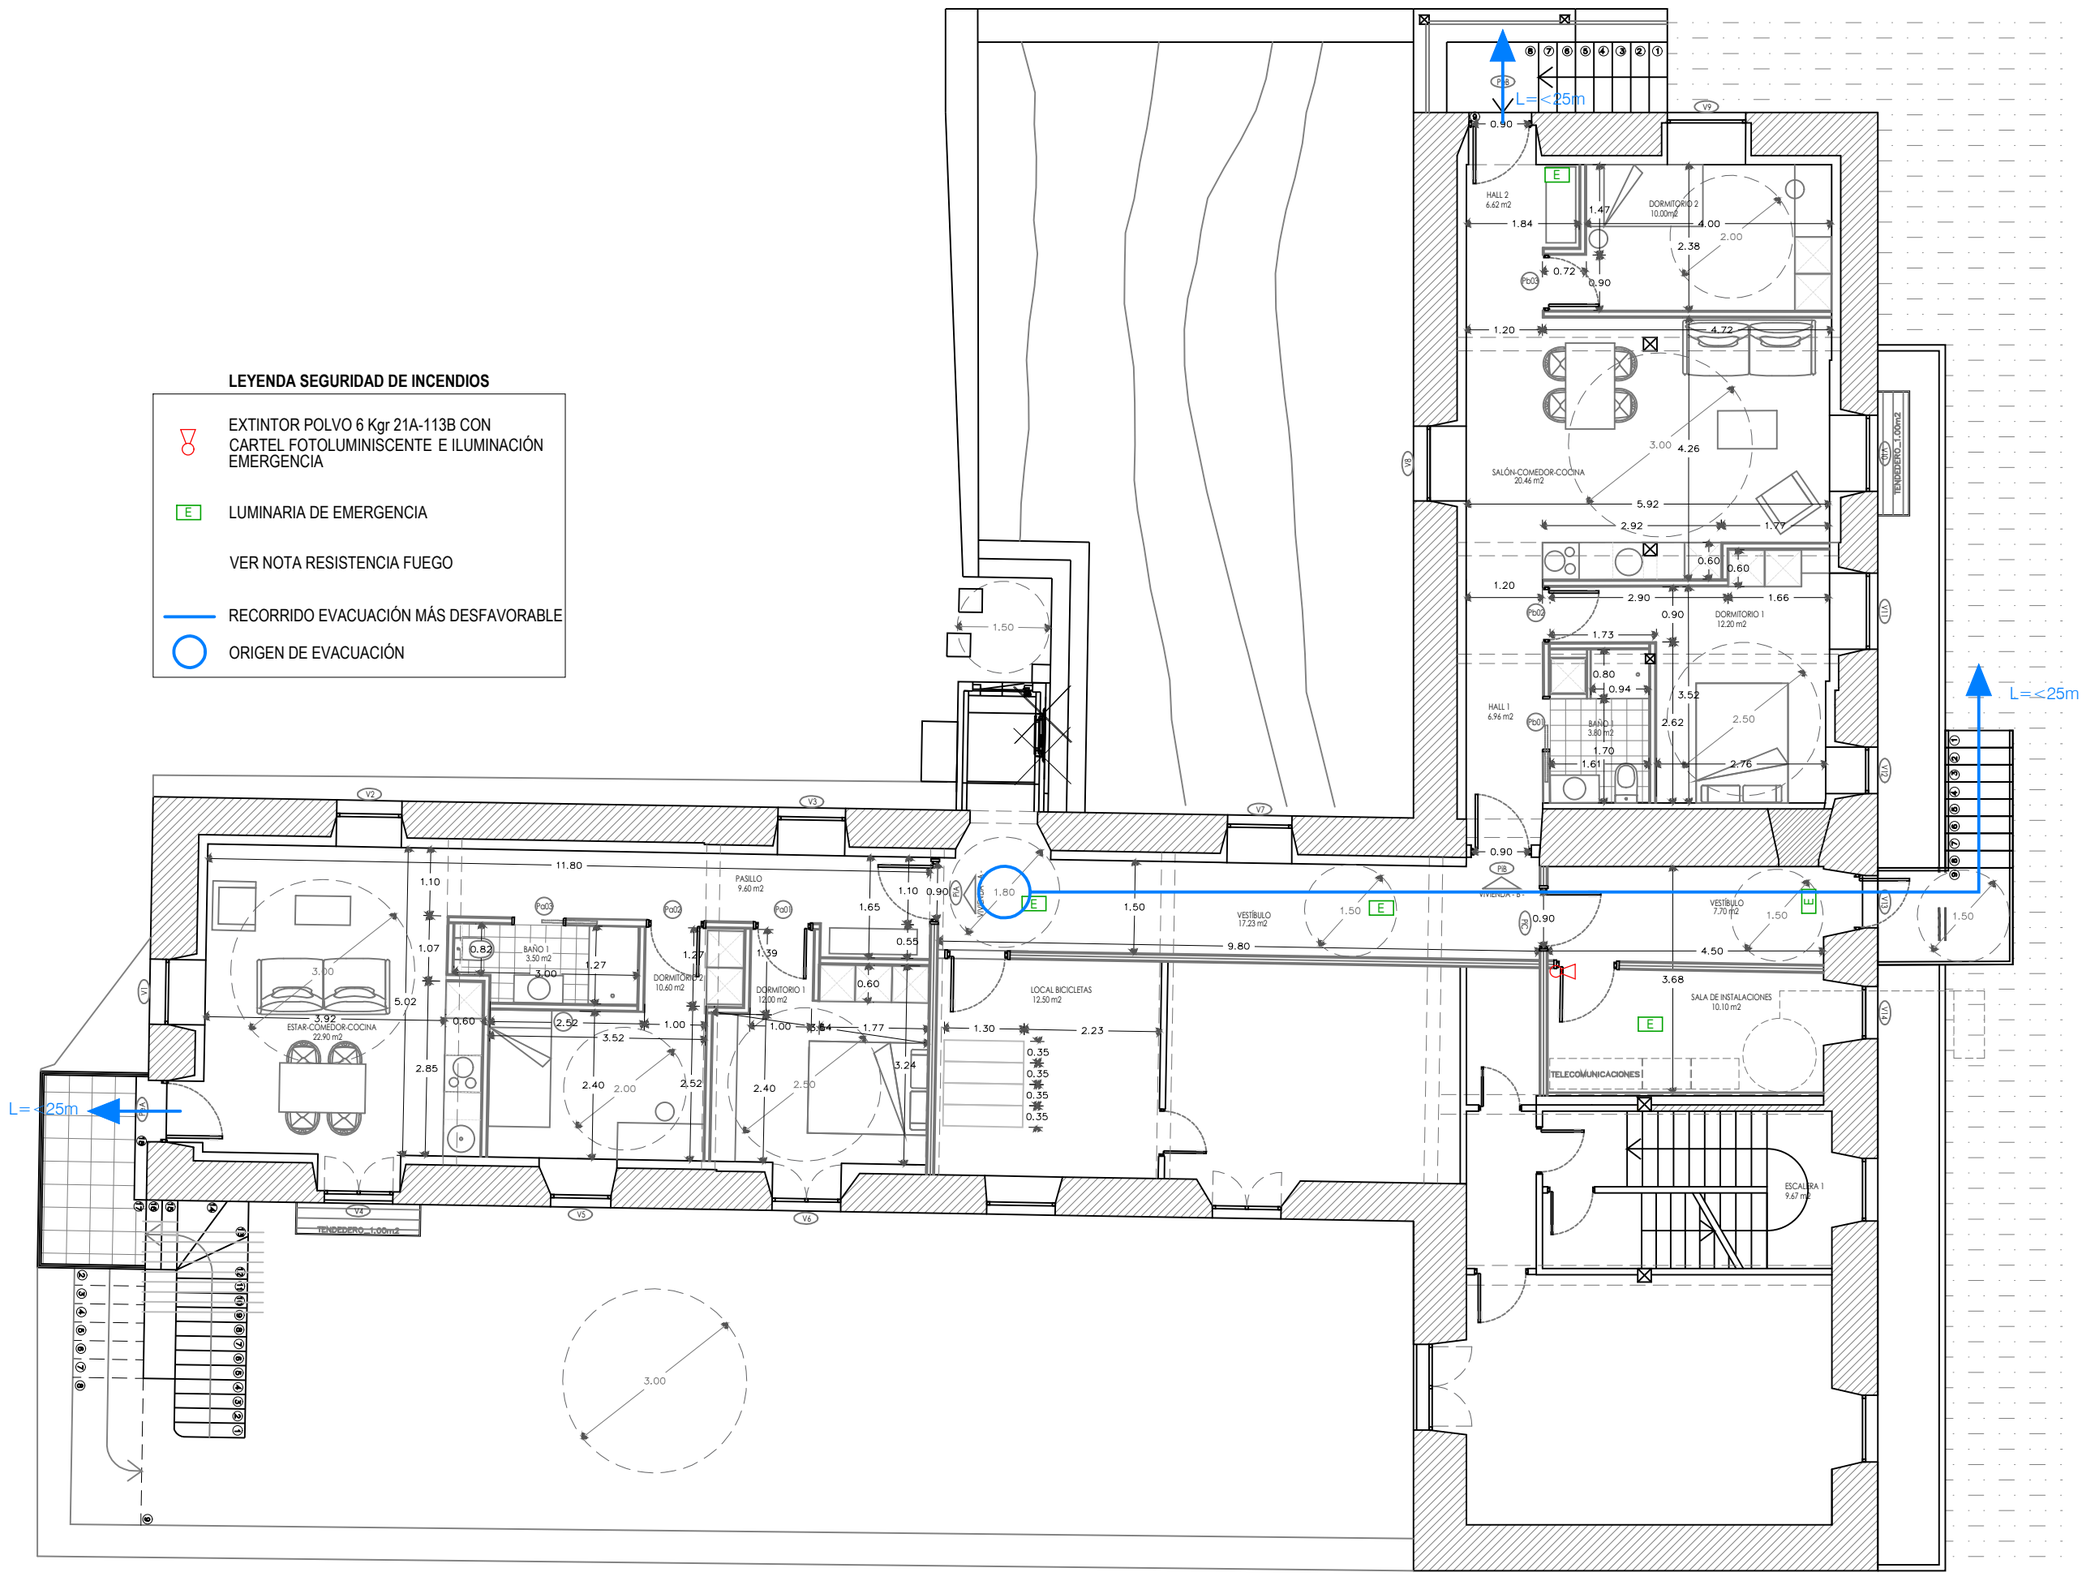

nota
· medidas a comprobar en obra
· plano no válido sin visado
· cotas en metros

exp: 21_034
er i si 01
1:100 escala en DINA3
Instalaciones_SI

Proyecto de Ejecución
PE
DICIEMBRE 2022

UBICACIÓN C/Baranbio 37 Baranbio - Amurrio

PROMOTOR Junta Administrativa de Baranbio

EXP A2022A0726
FECHA DATA 19/01/2023

CSV E721D31F0B
Verificable en www.coavn.org/verificacion www.coavn.org/verificacion egiaztagarria

VISADO BISATUA


COAVN COLEGIO OFICIAL DE ARQUITECTOS VASCO-NAVARRO EUSKAL HERRIKO ARKITEKTOEN ELKARGO OFIZIALA ÁLAVA

1618 estudio de arquitectura
Gorka Bella Mugica Javier Laffa Serra
C/ DIEGO MARTÍNEZ DE ÁLAVA 8 BAJO-01003-VITORIA-GASTEIZ estudio@1618.com 661 493 530 / 646 225 240

Este plano es copia del original, propiedad de los arquitectos redactores. Su uso total o parcial, así como cualquier reproducción o cesión a terceros, requerirá la autorización expresa de sus autores, quedando prohibida cualquier modificación unilateral del mismo.

LOSA = 15 cm

0 10 20 50cm

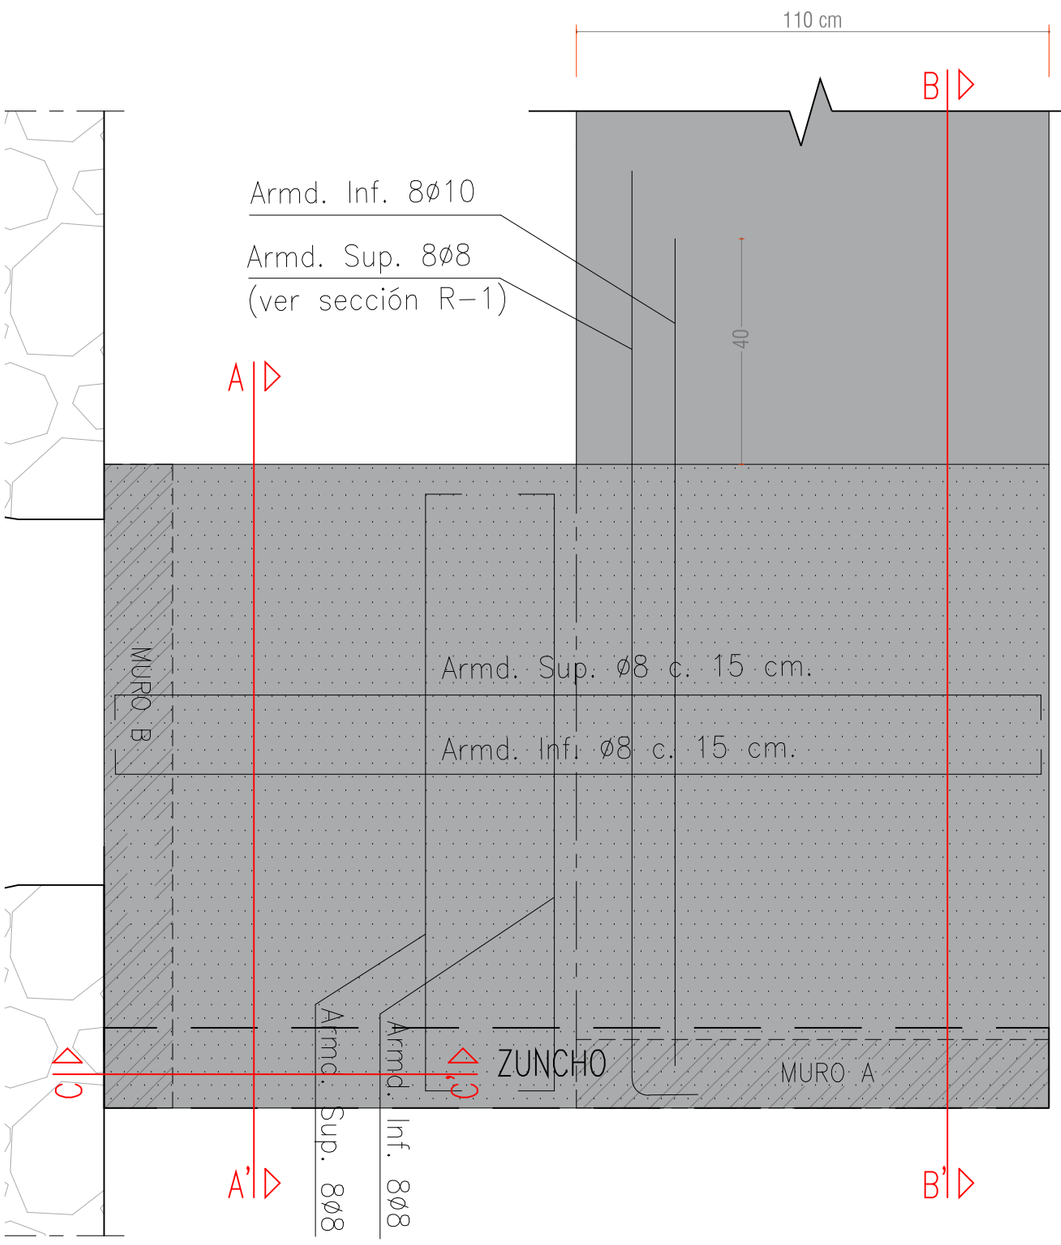


CUADRO DE CARACTERÍSTICAS SEGÚN "CÓDIGO ESTRUCTURAL 2021"					
HORMIGÓN					
ELEMENTO ESTRUCTURAL	Tipo de hormigón	Nivel de control	Coeficiente parcial de seguridad (Yc)	Resistencia de cálculo (N/mm2)	Recubrimiento nominal (mm)
Toda la obra					
Cimentación	HA-25 / F / 20 / XC2	ESTADÍSTICO	1,50	16,6	50
Muros	HA-25 / F / 20 / XC2	ESTADÍSTICO	1,50	16,6	35
Pilares	HA-25 / F / 20 / XC2	ESTADÍSTICO	1,50	16,6	35
Vigas y forjados	HA-25 / F / 20 / XC2	ESTADÍSTICO	1,50	16,6	35
ACERO					
ELEMENTO ESTRUCTURAL	Tipo de acero	Nivel de control	Coeficiente parcial de seguridad (Ys)	Resistencia de cálculo (N/mm2)	El acero utilizado en las armaduras debe estar garantizado por la marca AENOR
Toda la obra	B 500 S	NORMAL	1,15	435	
Cimentación					
Muros					
Pilares					
Vigas y forjados					
EJECUCIÓN					
TIPO DE ACCIÓN	Coeficientes parciales de seguridad (para E.L.U.)				
	Efecto favorable		Efecto desfavorable		
Permanente	YG = 1,00		YG = 1,35		
Permanente de valor no constante	YG* = 1,00		YG* = 1,50		
Variable	YQ = 0,00		YQ = 1,50		

DISPOSICIÓN DE SEPARADORES CÓDIGO ESTRUCTURAL 2021		
ELEMENTO		DISTANCIA MÁXIMA
Elementos superficiales horizontales (losas, forjados, zapatas y losas de cimentación, etc.)	Emparrillado inferior	50 ø ⩽ 100 cm.
	Emparrillado superior	50 ø ⩽ 50 cm.
Muros	Cada emparrillado	50 ø ó 50 cm.
	Separación entre emparrillados	100 cm.
Vigas		100 cm.
Soportes (1)		100 ø ⩽ 200 cm.


(1) Se dispondrán, al menos, tres planos de separadores por vano, en el caso de las vigas, y por tramo, en el caso de los soportes, acoplados a los cercos o estribos.
ø Diametro de la armadura a la que se acople el separador.

SECCIÓN CC' - LLEGADA A FACHADA
ZAPATA, ZUNCHO Y MURO B

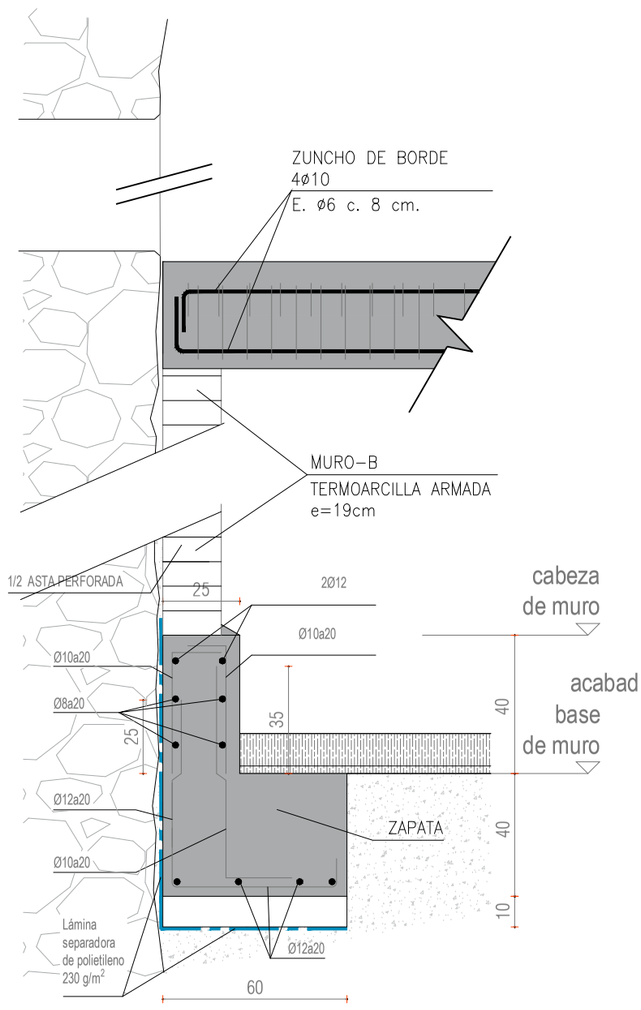


SECCIÓN AA'
LOSA 15, ZUNCHO

0 10 20 50 100cm

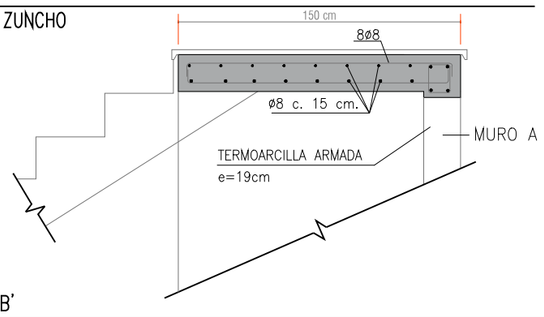


SECCIÓN BB'
ESCALERA R-1, LOSA 15, ZUNCHO


0 10 20 50 100cm

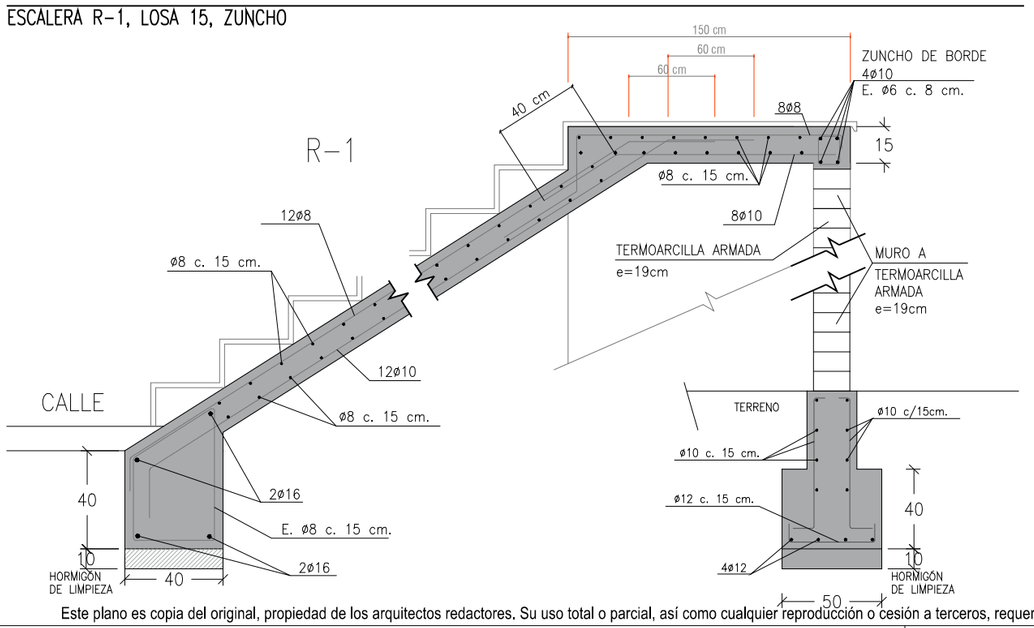

DETALLE DE GOTERÓN EN LOSAS

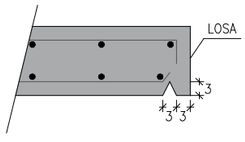

PLANTA DE UBICACIÓN

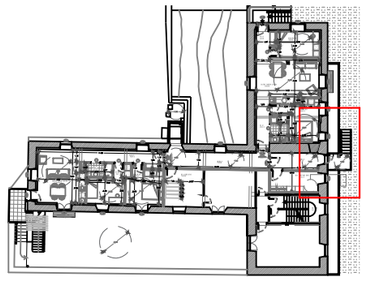

Este plano es copia del original, propiedad de los arquitectos redactores. Su uso total o parcial, así como cualquier reproducción o cesión a terceros, requerirá la autorización expresa de sus autores, quedando prohibida cualquier modificación unilateral del mismo.

1618 estudio de arquitectura
Gorka Beitia Múgica
Javier Lafita Senra
C/ DIEGO MARTÍNEZ DE ÁLAVA 8 BAJO-01003-VITORIA-GASTEIZ estudio@1618.com 661 493 530 / 646 225 240

COAVN COLEGIO OFICIAL DE ARQUITECTOS VASCO-NAVARRO EUSKAL HERRIKO ARKITEKTOEN ELKARGO OFIZIALA ÁLAVA
VISADO BISATUA
CSV E721D31F0B
EXP A2022A0726
Verificable en www.coavn.org/verificacion www.coavn.org/verifikazioa egiaztagarria
FECHA DATA 19/01/2023

UBICACIÓN C/Baranbio 37 Baranbio - Amurrio

PROMOTOR Junta Administrativa de Baranbio

Proyecto de Ejecución

exp: 21_034

er e 01

PE

DICIEMBRE 2022

escala en DIN-A3

Estado Reformado: Estructura escalera

nota: medidas a comprobar en obra, plano no válido sin visado colegial en centímetros