PLIEGO PRESCRIPCIONES TÉCNICAS PARA LA CONTRATACIÓN DEL ALQUILER, TRANSPORTE, MONTAJE Y DESMONTAJE DE VALLAS PUBLICITARIAS PARA EL FESTIVAL DE SAN SEBASTIÁN

Posta kutxatila - Aptdo. de correos 397
20080 Donostia / San Sebastián
T (+34) 943 481 212 E ssiff@sansebastianfestival.com
www.sansebastianfestival.com

1.- OBJETO DEL CONTRATO

El objeto del contrato es el alquiler, transporte, montaje y desmontaje de vallas publicitarias durante la 71 Edición del Festival de San Sebastián, a celebrar en septiembre de 2023 y sus eventuales prórrogas. Las vallas se ubicarán en la calle República Argentina.

2 DESCRIPCIÓN

El objeto del contrato consiste en el transporte, alquiler, montaje y desmontaje de:

- Módulos de 4x6 de valla publicitaria compuesto por viga IPE-160 con placa de anclaje y placa de unión con jabalcón, superficie de paneles de chapa y marco o moldura, todo en galvanizado. Además de todo el material necesario para su perfecto montaje (correas de ángulos, soporte correas, abrazaderas cincadas, pletinas, tornillos de unión, etc.)

- Jabalcón o riostra de viga IPE-120 con placa de anclaje y placa de unión con viga IPE 160, todo en galvanizado. Además de todo el material necesario para su perfecto montaje (pletinas, abrazaderas, tornillos de unión, etc.)

- Módulos de 8x3 de valla publicitaria compuesto por viga IPN-240 con placa de anclaje, superficie de paneles de chapa y marco o moldura, todo en galvanizado. Además de todo el material necesario para su perfecto montaje (correas de ángulos, soporte correas, abrazaderas cincadas, pletinas, tornillos de unión, etc.)

3.- MATERIALES

El material mínimo exigido para acceder al contrato es el siguiente:

- 46 Vigas galvanizadas IPE-160 con las características indicadas en los planos que se adjuntan (número de plano 11 y 15).

- 46 Vigas galvanizadas IPE-120 con las características indicadas en los planos que se adjuntan (número de plano 11, 13 y 15).

- 12 Vigas galvanizadas IPN-240 con las características indicadas en los planos que se adjuntan (número de plano 16).

- Paneles con superficie en chapa galvanizada de 3000x800x0,8mm con zetas electrosoldadas para 23 módulos de 4X6 y 3 módulos de 8x3.

- Marco o moldura en chapa galvanizada de 166mm de desarrollo con plegado de 100mm de frente visto para 23 módulos de 4X6 y 3 módulos de 8x3.

- Todo el material necesario para su perfecto montaje (correas de ángulos, soporte correas, abrazaderas cincadas, pletinas, tornillos de unión, etc.)

- Los licitadores deberán disponer de material necesario para poder montar un mínimo de 23 módulos de 4x6 y de 3 modulos de 8x3, además de disponer del material necesario para poder realizar las siguientes modulaciones de valla publicitaria. A modo orientativo, teniendo en cuenta que la altura máxima será de 6 metros cuando el montaje es con viga IPE 160:

    - Módulos de 4x3 (2 módulos)
    - Módulos de 4x6
    - Módulos de 8x6
    - Módulos de 12x6

- Módulos de 16x6

Modulación con viga IPN 240:

- Módulos de 8x3

4.- OBSERVACIONES


- Existe para el montaje de vallas una obra civil con un total de 58 zapatas con bulones y tapa de protección para la sujeción de las vigas principales y otras 46 zapatas con bulones y tapa de protección para los jabalcones o riostras.

- Será obligatoria una certificación de correcto montaje de las vallas publicitarias que deberá ser avalada por un certificado expedido por técnico competente. Dicho certificado correrá a cargo del adjudicatario y deberá presentarse al finalizar el montaje.

- 2 meses antes de la celebración del Festival, el adjudicatario realizará una prueba de montaje en la calle República Argentina de 2 vigas IPE 160 con sus correspondientes vigas IPE 120 y una viga IPN 240 sin que esta prueba de montaje suponga ningún coste para el Festival.

- Los plazos de montaje serán consensuados con el Festival. Como norma general para realizar el cronograma, el plazo máximo de montaje será de 8 días naturales teniendo finalizado el montaje 7 días antes de la celebración del Festival que en esta 71 edición se realizará del 22 al 30 de septiembre. El plazo de desmontaje será de 5 días naturales, comenzando el desmontaje el primer lunes una vez finalizado el Festival. El adjudicatario deberá tener en cuenta la coordinación de otros proveedores.

- Al final de este pliego se adjuntan los planos correspondientes a la obra civil y a las características de las vigas.

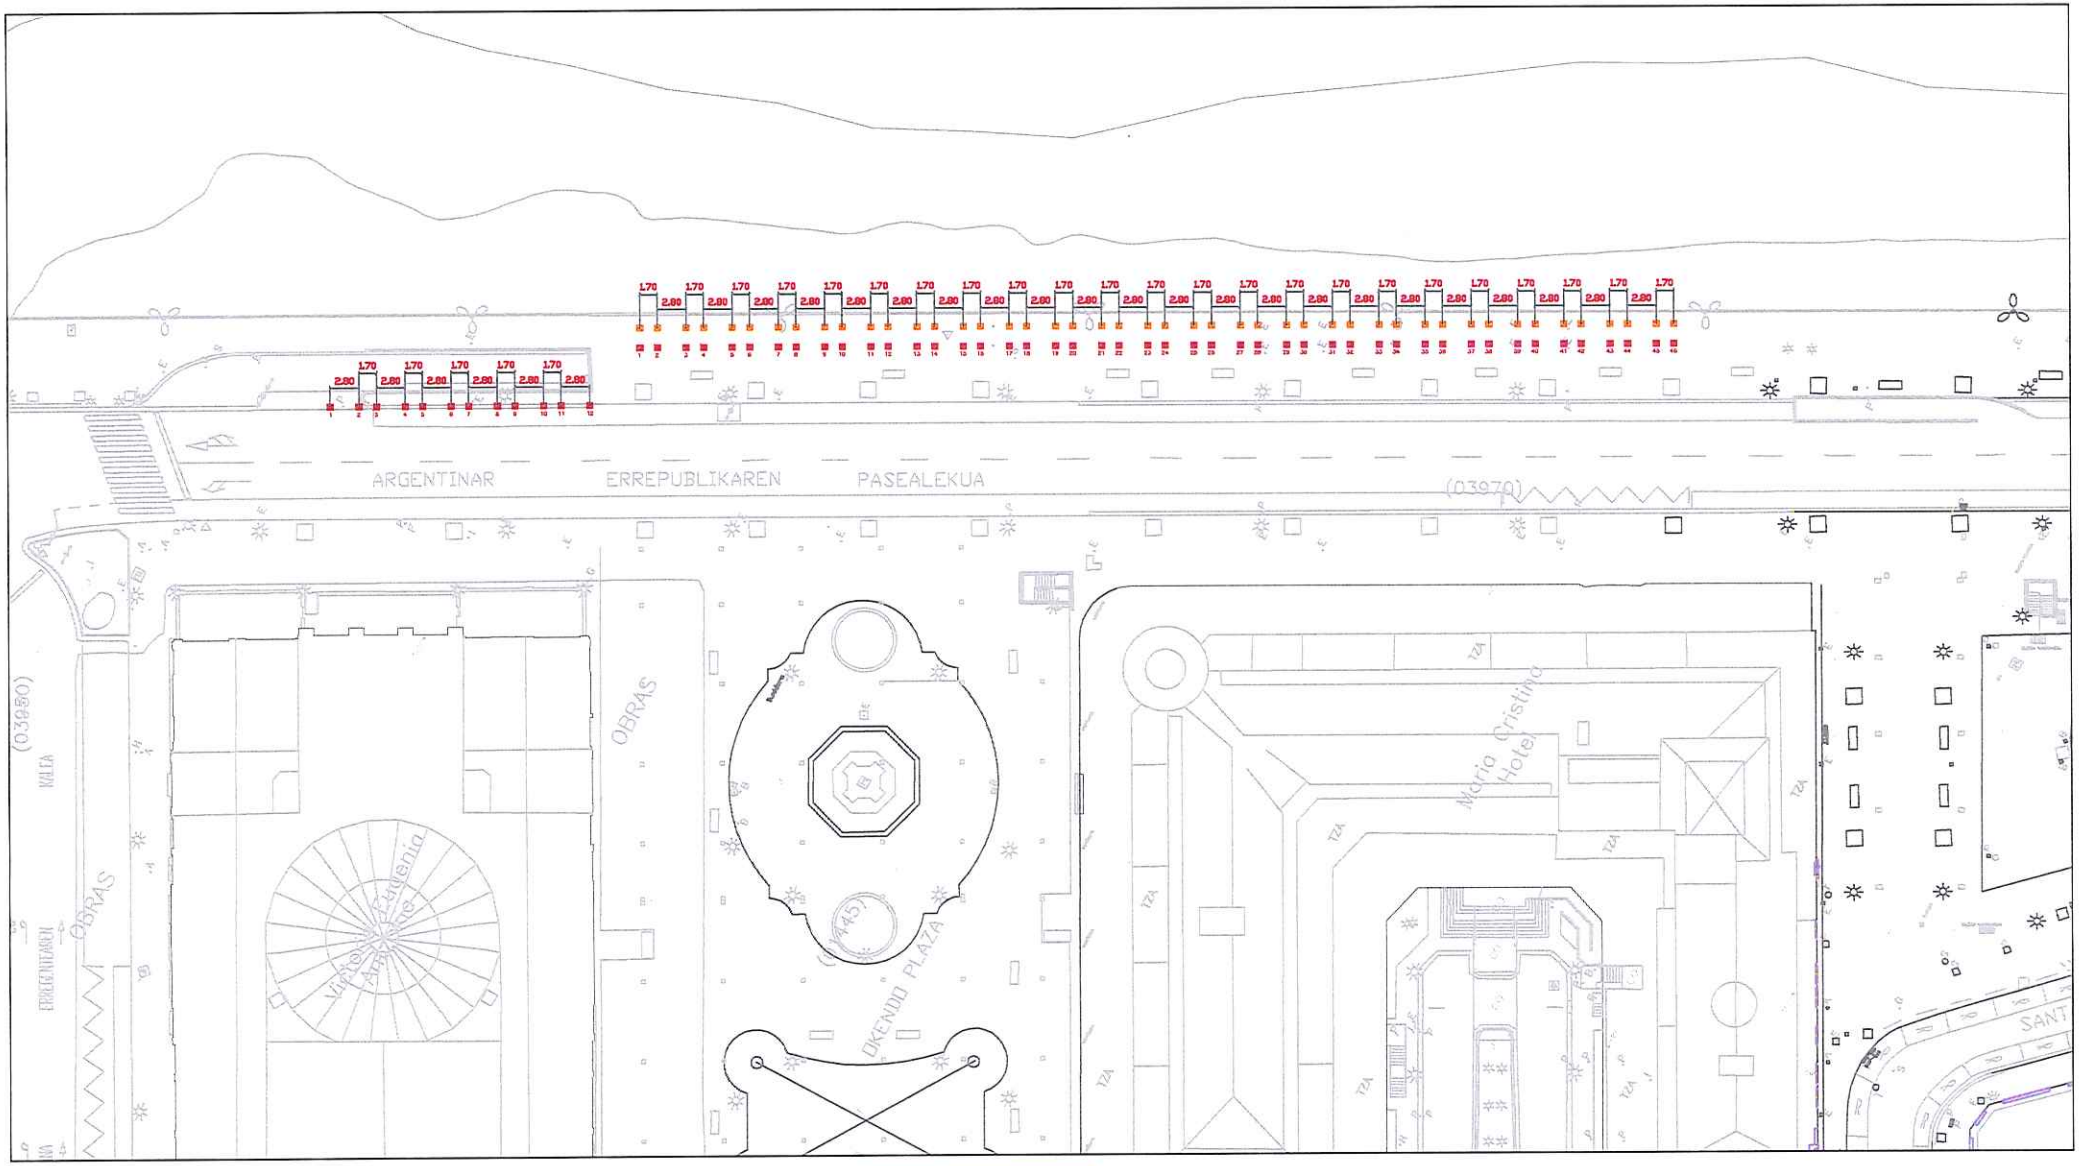

COLEGIO DE INGENIEROS DE CAMINOS, CANALES Y PUERTOS. PAIS VASCO

Expediente	Fecha
22923/PR/61	BILBAO 22/05/2017

VISADO

Promotor: Festival de Cine de San Sebastián

Fecha: MAYO 2017

PLANTA GENERAL

Escala: 1:500


PROYECTO PARA LA INSTALACIÓN DE LAS VALLAS PUBLICITARIAS EN LA C/ REPÚBLICA ARGENTINA DEL FESTIVAL DE CINE INTERNACIONAL DE DONOSTIA-SAN SEBASTIÁN

ERAIKI S.L.
INGENIARITZA ETA ARKITEKTURA


IÑAKI ARAMENDI ARAMBURU
Bide Ingeniaria
Ellurgoibide zb.: 31.639

SUSTITUYE A	
SUSTITUIDO POR	
HOJA	
Nº DE HOJA	07

ALZADO GENERAL PANELES.
Escala: 1/75

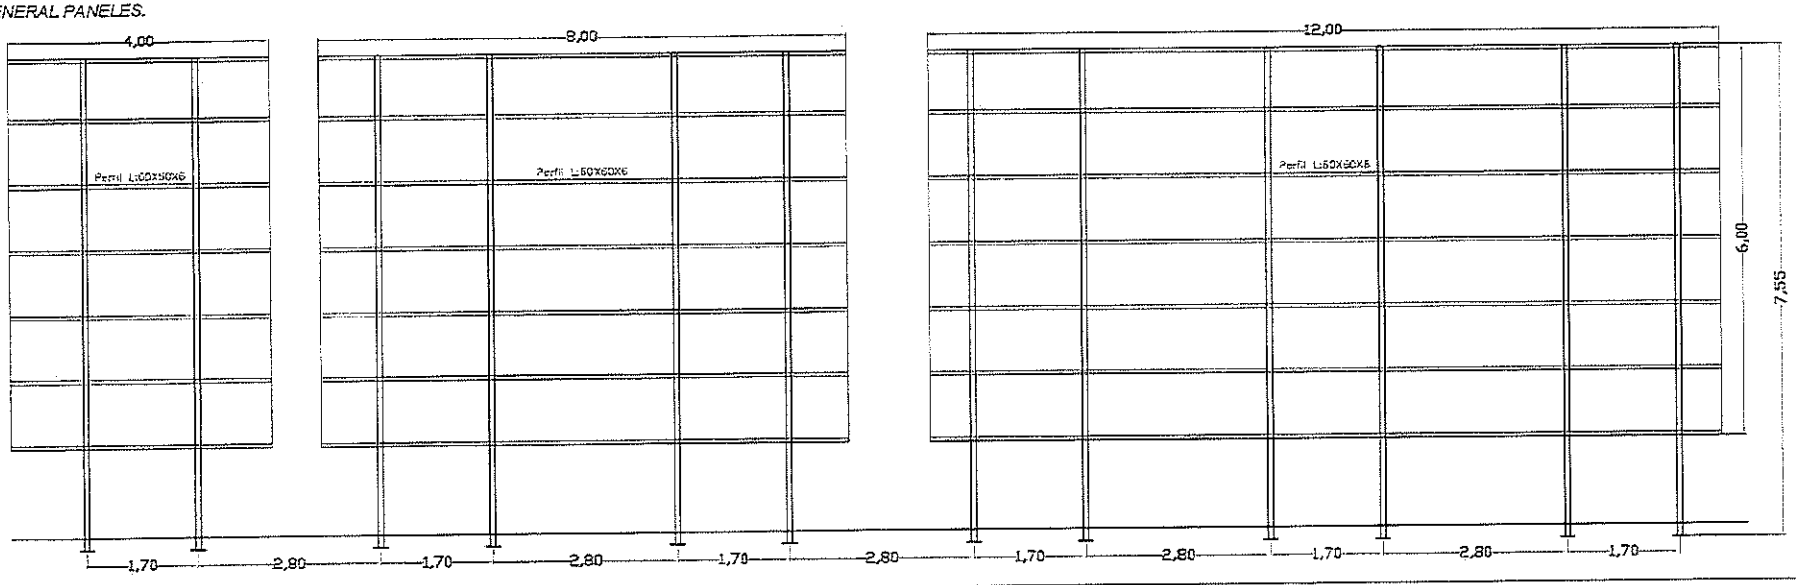

SECCIÓN TRANSVERSAL
Escala: 1/100

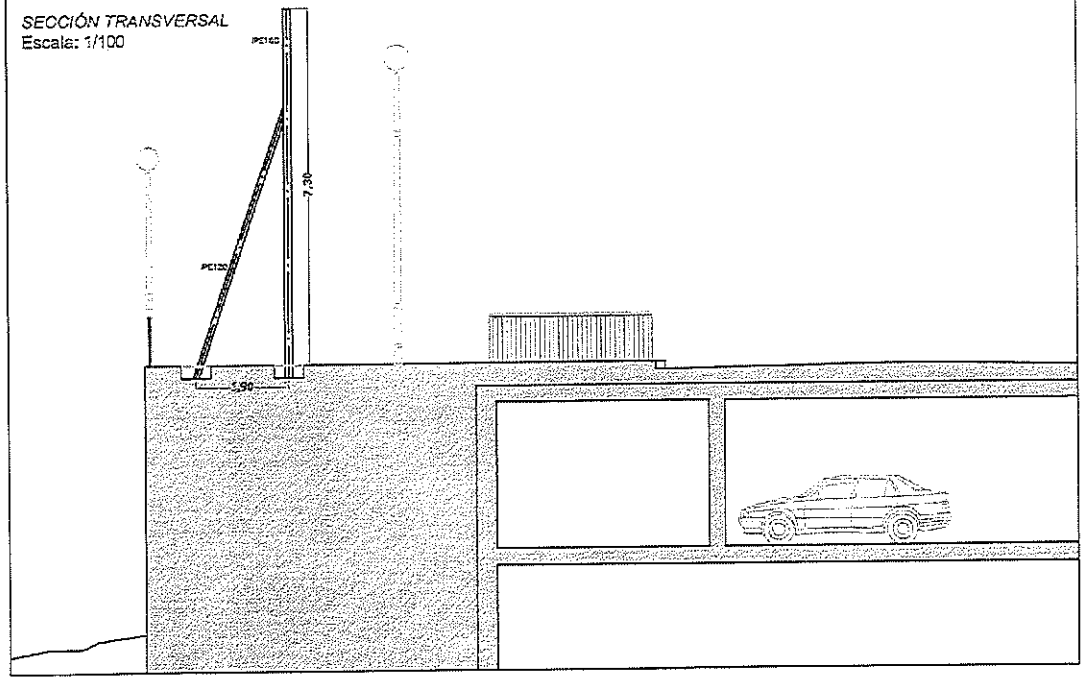

COLEGIO DE INGENIEROS DE CAMINOS, CANALES Y PUERTOS. PAIS VASCO

Expediente	Fecha
22923/PR/61	BILBAO 22/05/2017

VISADO

Promotor: Festival de Cine de San Sebastián

ERAIKI S.L.
INGENIARITZA ETA ARKITEKTURA

IRAKI ARAMENDI ARAMBURU
Ldo. Ingeniería
Vizcaya/Bizkaia nk.: 81.539

SUSTITUYE A	
SUSTITUIDO POR	
HOJA	
Nº DE HOJA	09


Fecha: MAYO 2017

ALZADO Y SECCIÓN GENERAL

Escala: --

PROYECTO PARA LA INSTALACIÓN DE LAS VALLAS PUBLICITARIAS EN LA C/ REPÚBLICA ARGENTINA DEL FESTIVAL DE CINE INTERNACIONAL DE DONOSTIA-SAN SEBASTIÁN

Escala. 1/30

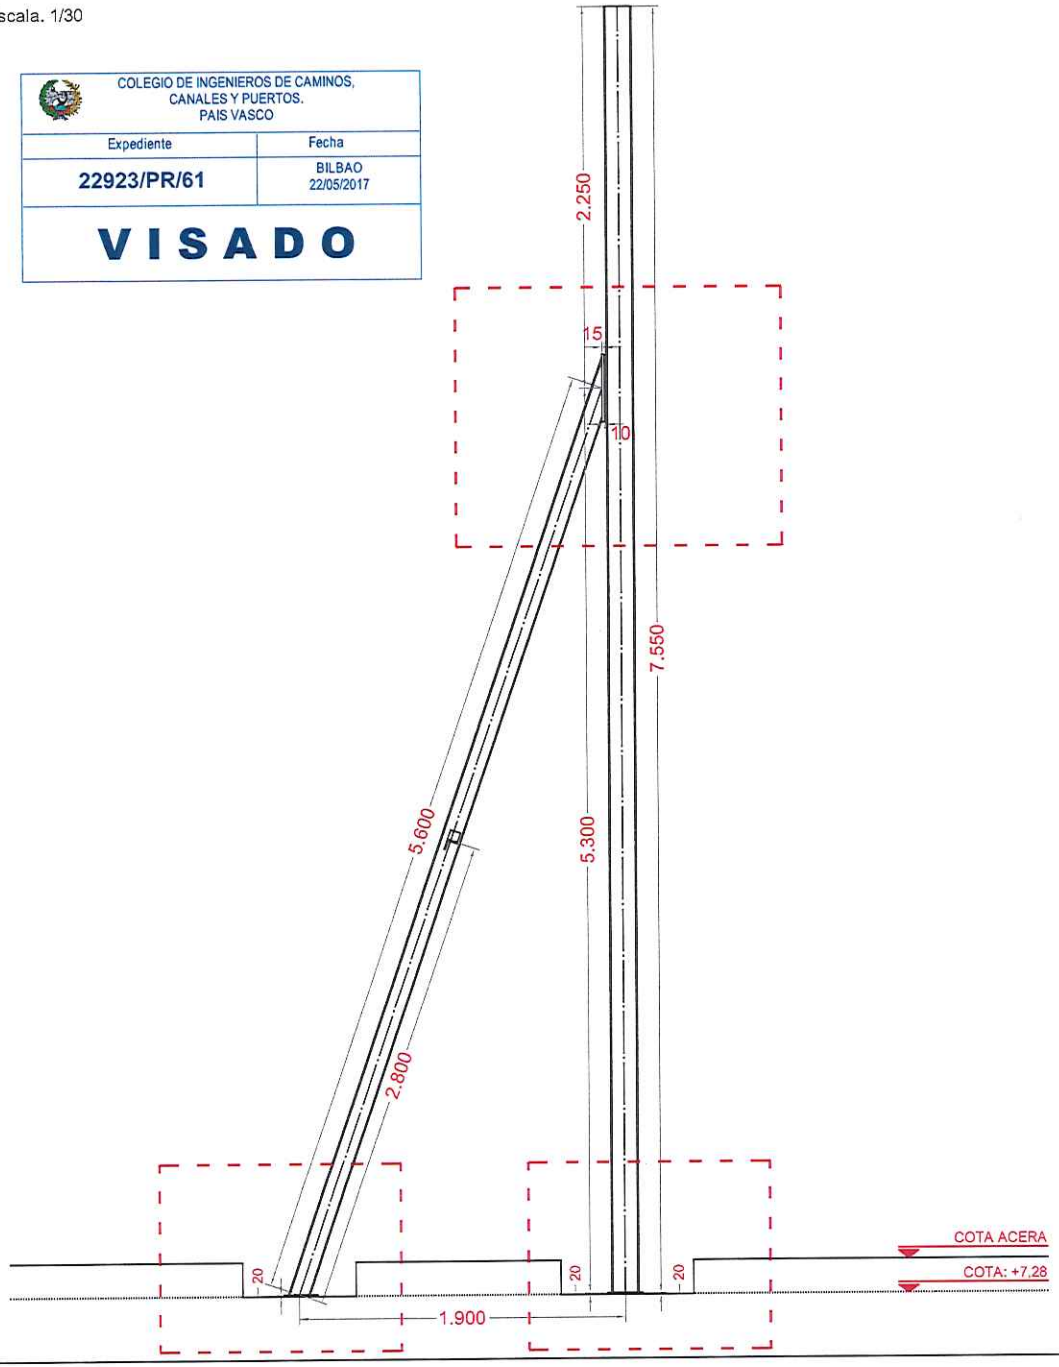


COLEGIO DE INGENIEROS DE CAMINOS, CANALES Y PUERTOS. PAIS VASCO


Expediente	Fecha
22923/PR/61	BILBAO 22/05/2017

VISADO


Escala. 1/10

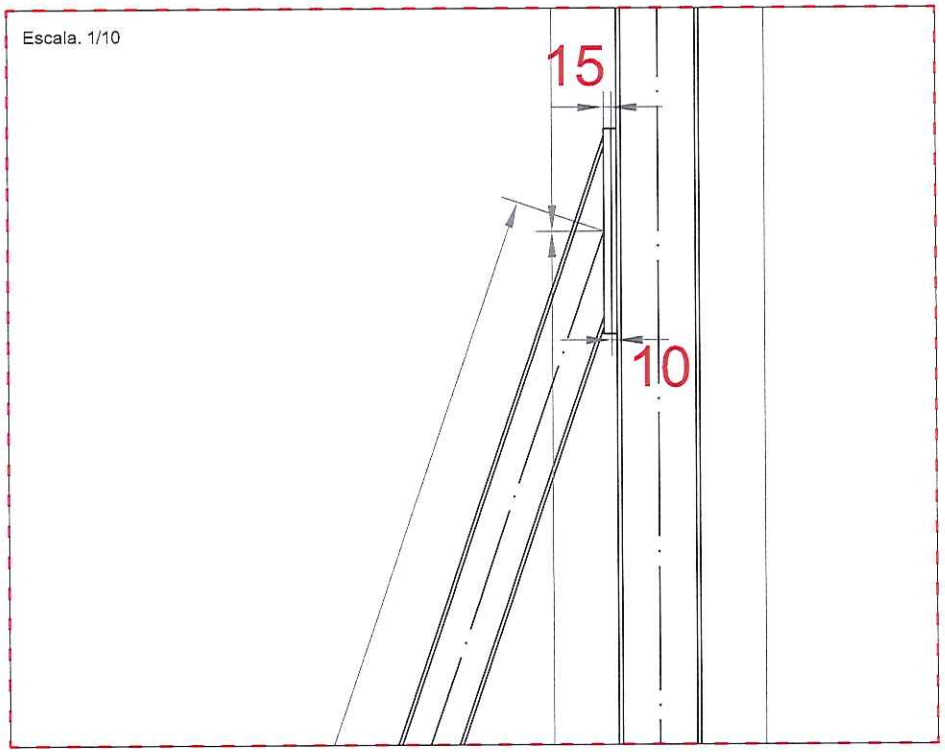

Escala. 1/10

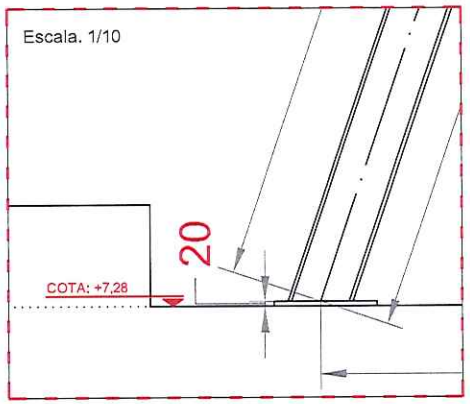

Escala. 1/10

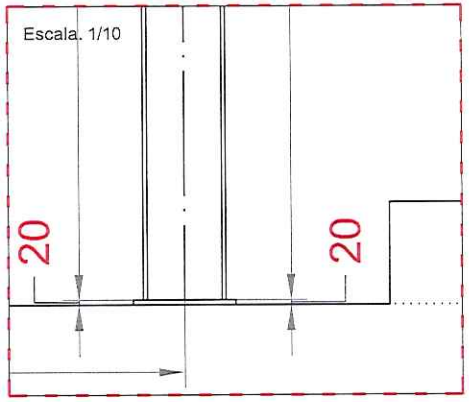

Promotor: Festival de Cine de San Sebastián

Fecha: MAYO 2017

ERAIKI S.L.
INGENIARITZA ETA ARKITEKTURA

IÑAKI ARAMENDI ARAMBURU
Bide Ingeniaria
Elkargoko zb.: 31.539

SUSTITUYE A	
SUSTITUIDO POR	
HOJA	
Nº DE HOJA	11

ESTRUCTURA: GEOMETRÍA

Escala: --


PROYECTO PARA LA INSTALACIÓN DE LAS VALLAS PUBLICITARIAS EN LA C/ REPÚBLICA ARGENTINA DEL FESTIVAL DE CINE INTERNACIONAL DE DONOSTIA-SAN SEBASTIÁN

DETALLES

COLEGIO DE INGENIEROS DE CAMINOS, CANALES Y PUERTOS. PAIS VASCO


Expediente	Fecha
22923/PR/61	BILBAO 22/05/2017

VISADO

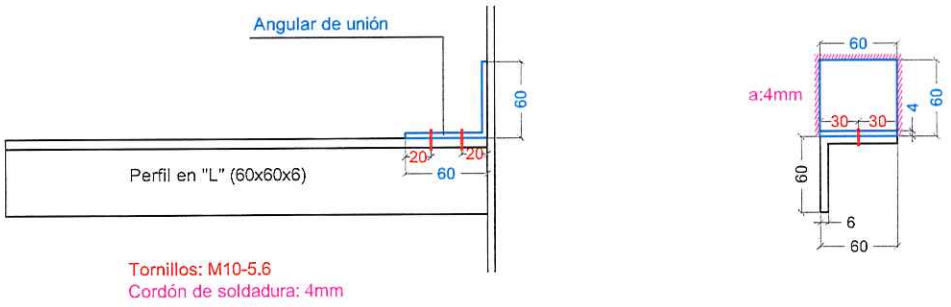


Tornillos: M10-5.6
Cordón de soldadura: 4mm

AXONOMETRÍA

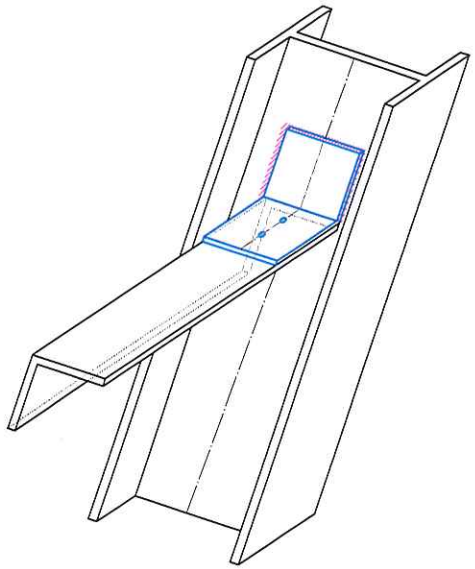

Promotor: Festival de Cine de San Sebastián	**Fecha:** MAYO 2017
ERAIKI S.L. INGENIARITZA ETA ARKITEKTURA IRAKI ARAMENDI ARAMBURU Bide Ingeniaria Elkargobide zk.: 31.639	ESTRUCTURA: PERFIL EN "L" ENTRE IPE 120 — **Escala:** --
SUSTITUYE A	PROYECTO PARA LA INSTALACIÓN DE LAS VALLAS PUBLICITARIAS EN LA C/ REPÚBLICA ARGENTINA DEL FESTIVAL DE CINE INTERNACIONAL DE DONOSTIA-SAN SEBASTIÁN
SUSTITUIDO POR	
HOJA	
Nº DE HOJA: 13	

PLACAS DE ANCLAJE
Escala. 1/20

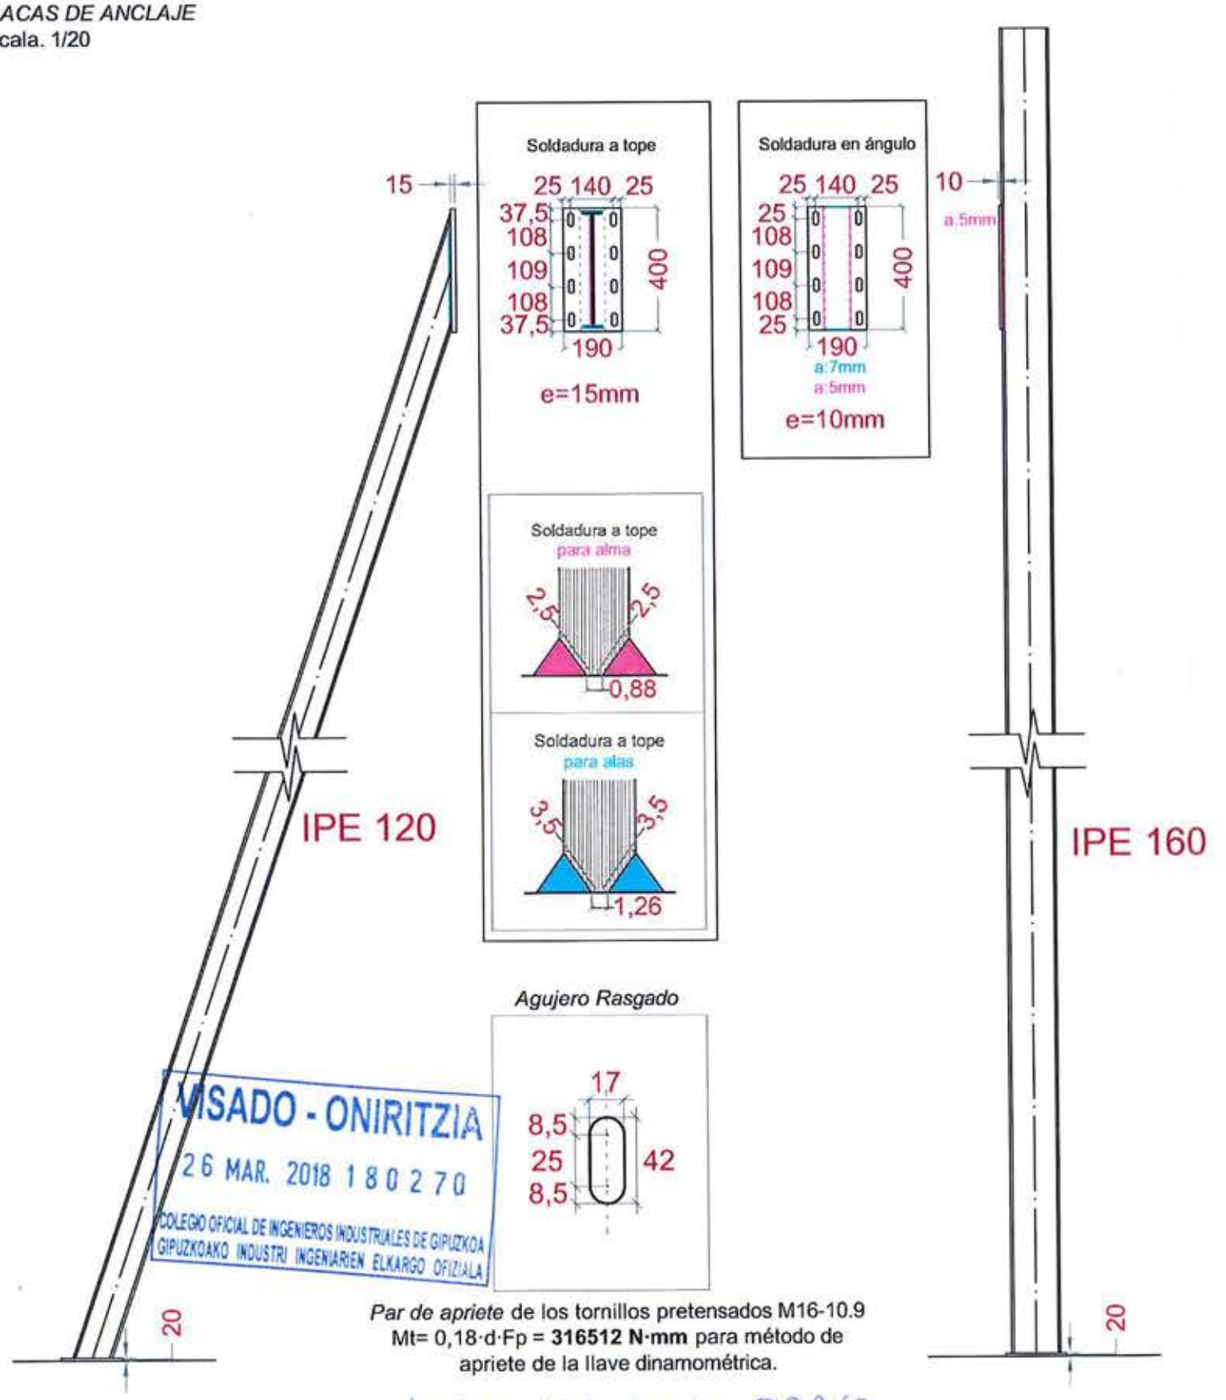


VISADO - ONIRITZIA
26 MAR. 2018 180270
COLEGIO OFICIAL DE INGENIEROS INDUSTRIALES DE GIPUZKOA
GIPUZKOAKO INDUSTRI INGENIARIEN ELKARGO OFIZIALA

Par de apriete de los tornillos pretensados M16-10.9
Mt= 0,18·d·Fp = **316512 N·mm** para método de apriete de la llave dinamométrica.


ANGEL DEL HOYO BRAVO
INGENIERO INDUSTRIAL
COLEGIADO Nº 1460

CIMENTACIÓN IPE 120
Escala: 1/10

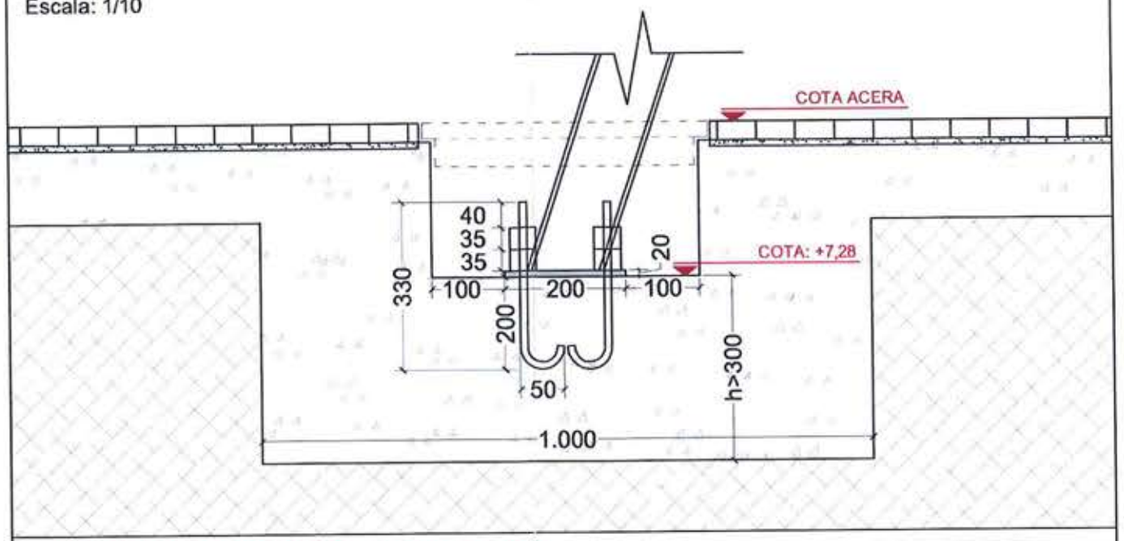

PERNOS CORRUGADOS: Ø 16mm B400S
TALADRO EN PLACA: Ø 22mm


CIMENTACIÓN IPE 160
Escala: 1/10

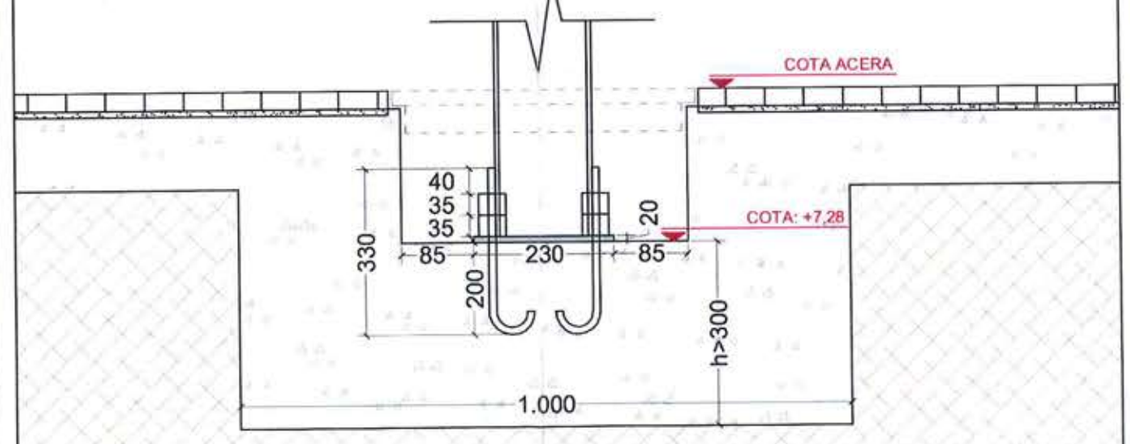

PERNOS CORRUGADOS: Ø 16mm B400S
TALADRO EN PLACA: Ø 22mm

Promotor: Festival de Cine de San Sebastián		*Fecha:* Enero 2018	
aDh ingenieria	SUSTITUYE A	ESTRUCTURA: PLACAS ANCLAJE Y CIMENTACIÓN IPN 120 - IPN 160	*Escala:* --
	SUSTITUIDO POR	*PROYECTO PARA LA INSTALACIÓN DE LAS VALLAS PUBLICITARIAS EN LA C/ REPÚBLICA ARGENTINA DEL FESTIVAL DE CINE INTERNACIONAL DE DONOSTIA-SAN SEBASTIÁN*	
	HOJA		
	Nº DE HOJA. 15		


PLACA DE ANCLAJE
Escala: 1/15

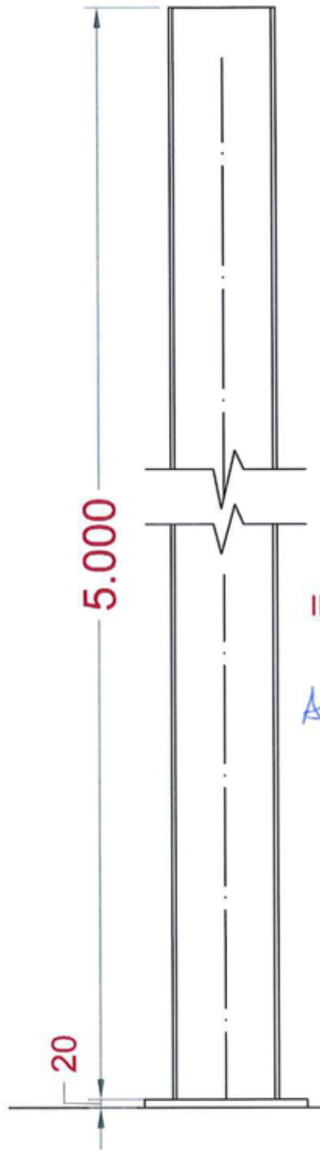

Par de apriete de los tornillos pretensados M.20 - 10.9
Mt = 0,18·de·Fp = 435.000 N·mm
para método de apriete de la llave dinamométrica.


ANGEL DEL HOYO BRAVO
INGENIERO INDUSTRIAL
COLEGIADO Nº 1460

VISADO - ONIRITZIA
26 MAR. 2018 180270
COLEGIO OFICIAL DE INGENIEROS INDUSTRIALES DE GIPUZKOA
GIPUZKOAKO INDUSTRI INGENIARIEN ELKARGO OFIZIALA

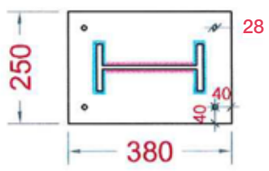

e= 20mm
a:6mm
a:9mm

CIMENTACIÓN
Escala: 1/10

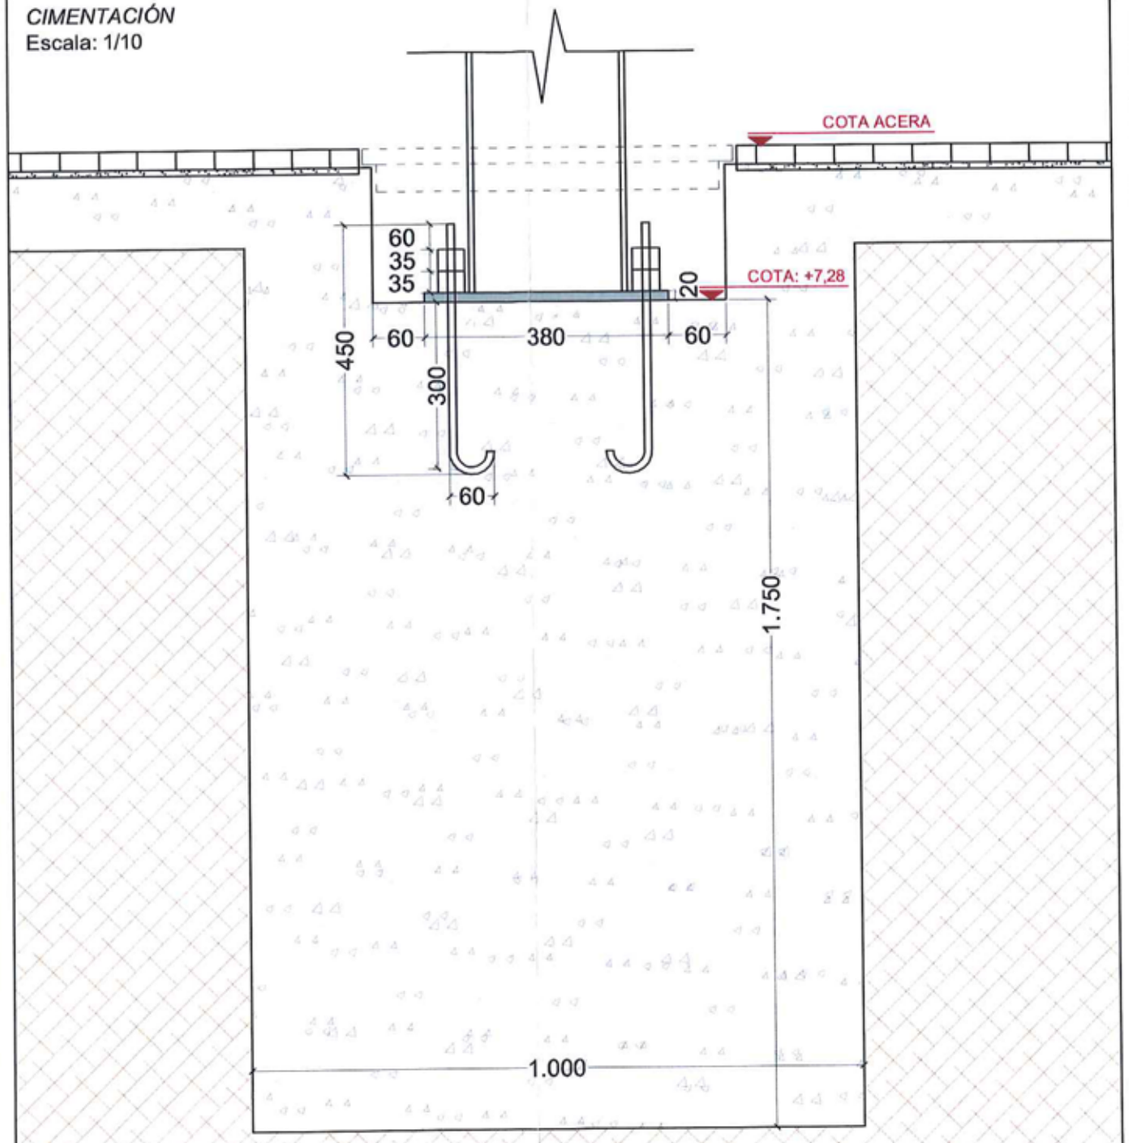

PERNOS CORRUGADOS:Ø 22mm B400S
TALADRO EN PLACA: Ø 28mm

Promotor: Festival de Cine de San Sebastián	*Fecha:* Enero 2018
ADH ingeniería	ESTRUCTURA IPN 240: PLACA ANCLAJE Y CIMENTACIÓN — *Escala:* --
SUSTITUYE A / SUSTITUIDO POR / HOJA / Nº DE HOJA. 16	*PROYECTO PARA LA INSTALACIÓN DE LAS VALLAS PUBLICITARIAS EN LA C/ REPÚBLICA ARGENTINA DEL FESTIVAL DE CINE INTERNACIONAL DE DONOSTIA-SAN SEBASTIÁN*