BALDINTZA TEKNIKOEN PLEGUA, DONOSTIA ZINEMALDIRAKO IRAGARKI-PANELEN ALOKAIRUA, GARRAIOA, MUNTAKETA ETA DESMUNTAKETA KONTRATATZEKOA

Posta kutxatila - Aptdo. de correos 397
20080 Donostia / San Sebastián
T (+34) 943 481 212 E ssiff@sansebastianfestival.com
www.sansebastianfestival.com

1.- KONTRATUAREN XEDEA

Kontratuaren xedea iragarki-panelak alokatzea, garraiatzea, muntatzea eta desmuntatzea da, 2023ko irailean egingo den Donostia Zinemaldiko 71. edizioan zehar eta balizko luzapenetan. Iragarki-panelak Argentinar Errepublika kalean kokatuko dira.

2 DESKRIBAPENA

Kontratuaren xedea honako hauek garraiatzea, alokatzea, muntatzea eta desmuntatzea da:

- 4x6ko iragarki-paneletako moduluak, honako osagarri hauekin: IPE-160ko habea, euskarri plaka, jabaloiarekin elkartzeko plaka, xaflazko panelen geruza eta markoa edo moldura, guztia galbanizatua. Gainera, hori behar bezala muntatzeko materiala ere beharko da (angeluetako uhalak, uhalen euskarriak, zinkezko besarkagailuak, pletinak, junturetako torlojuak, etab.)

- IPE-120 habea duen jabaloia edo txarrantxa, euskarri-plakarekin eta IPE 160 habearekin elkartzeko plakarekin, guztia galbanizatua. Gainera, hori behar bezala muntatzeko beharrezko materiala ere beharko da (pletinak, besarkagailuak, junturetarako torlojuak, etab.)

- 8x3ko iragarki-paneletako moduluak, honako osagarri hauekin: IPN-240ko habea, euskarri-plaka, xaflazko panelen geruza eta markoa edo moldura, guztia galbanizatua. Gainera, hori behar bezala muntatzeko beharrezko materiala ere beharko da (angeluetako uhalak, uhalen euskarriak, zinkezko besarkagailuak, pletinak, junturetarako torlojuak, etab.)

3.- MATERIALAK

Kontratua sinatzeko eskatzen den gutxieneko materiala honakoa da:

- IPE-160ko 46 habe galbanizatu, atxikitzen diren planoetan zehaztutako ezaugarriekin (11 eta 15 plano zenbakiak).

- IPE-120ko 46 habe galbanizatu, atxikitzen diren planoetan zehaztutako ezaugarriekin (11, 13 eta 15 plano zenbakiak).

- IPN-240ko 12 habe galbanizatu, atxikitzen diren planoetan zehaztutako ezaugarriekin (16 plano zenbakia).

- 3000x800x0,8mm-ko gainazala duten xafla galbanizatuko panelak, 4x6ko 23 modulurentzako eta 8x3ko 3 modulurentzako zeta elektrosoldatuekin.

- Xafla galbanizatuko markoa edo moldura, 166mm-ko garapenekoa eta 100m-ko tolesturarekin, aurrez ikusita, 4x6ko 23 modulurentzat eta 8x3ko 3 modulurentzat.

- Hori behar bezala muntatzeko beharrezko materiala ere beharko da (angeluetako uhalak, uhalen euskarriak, zinkezko besarkagailuak, pletinak, junturetarako torlojuak, etab.)

- Lizitatzaileek, gutxienez, 4x6ko 23 modulu eta 8x3ko 3 modulu muntatzeko material guztia izan beharko dute, bai eta iragarki-panelean modulazio hauek egiteko beharrezko materiala ere. Modu orientagarrian, muntaketa IPE 160ko habearekin denean, gehieneko altuera 6 metrokoa dela kontuan izanik:

    - 4x3ko moduluak (2 modulu)
    - 4x6ko moduluak

- 8x6ko moduluak
- 12x6ko moduluak
- 16x6ko moduluak

Modulazioa IPN 240 habearekin:

- 8x3ko moduluak

4.- OHARRAK


- Panelak muntatzeko badago obra zibil bat, habe nagusiak eusteko 58 zapatarekin (buloiekin eta babesteko estalkiarekin), eta jabaloi edo txarrantxentzako beste 46 zapatarekin (buloiekin eta babesteko estalkiarekin).

- Nahitaezkoa izango da iragarki-panelak behar bezala muntatu izanaren ziurtagiria, teknikari eskudunak emandako ziurtagiri baten bidez bermatua. Ziurtagiri hori esleipendunaren kontura izango da, eta muntaia amaitzean aurkeztu beharko da.

- Zinemaldia egin baino 2 hilabete lehenago, esleipendunak muntaketa-proba bat egingo du Argentinako Errepublika kalean, 2 IPE 160 haberekin, dagozkien IPE 120 habeekin eta IPN 240 habe batekin, eta muntaketa-proba horrek ez dio inolako kosturik ekarriko Zinemaldiari.

- Muntatzeko epeak Zinemaldiarekin adostuko dira. Kronograma egiteko arau orokor gisa, muntatzeko gehienezko epea 8 egun naturalekoa izango da, eta muntaketa Zinemaldia egin baino 7 egun lehenago amaituko da (Zinemaldiaren aurtengo 71. edizioa .irailaren 22tik 30era egingo da). Desmuntatzeko epea 5 egun naturalekoa izango da, eta desmuntatzea Zinemaldia amaitu eta lehen astelehenean hasiko da. Esleipendunak kontuan hartu beharko du beste hornitzaile batzuen koordinazioa.

- Plegu honen amaieran, obra zibilari eta habeen ezaugarriei dagozkien planoak erantsi dira.

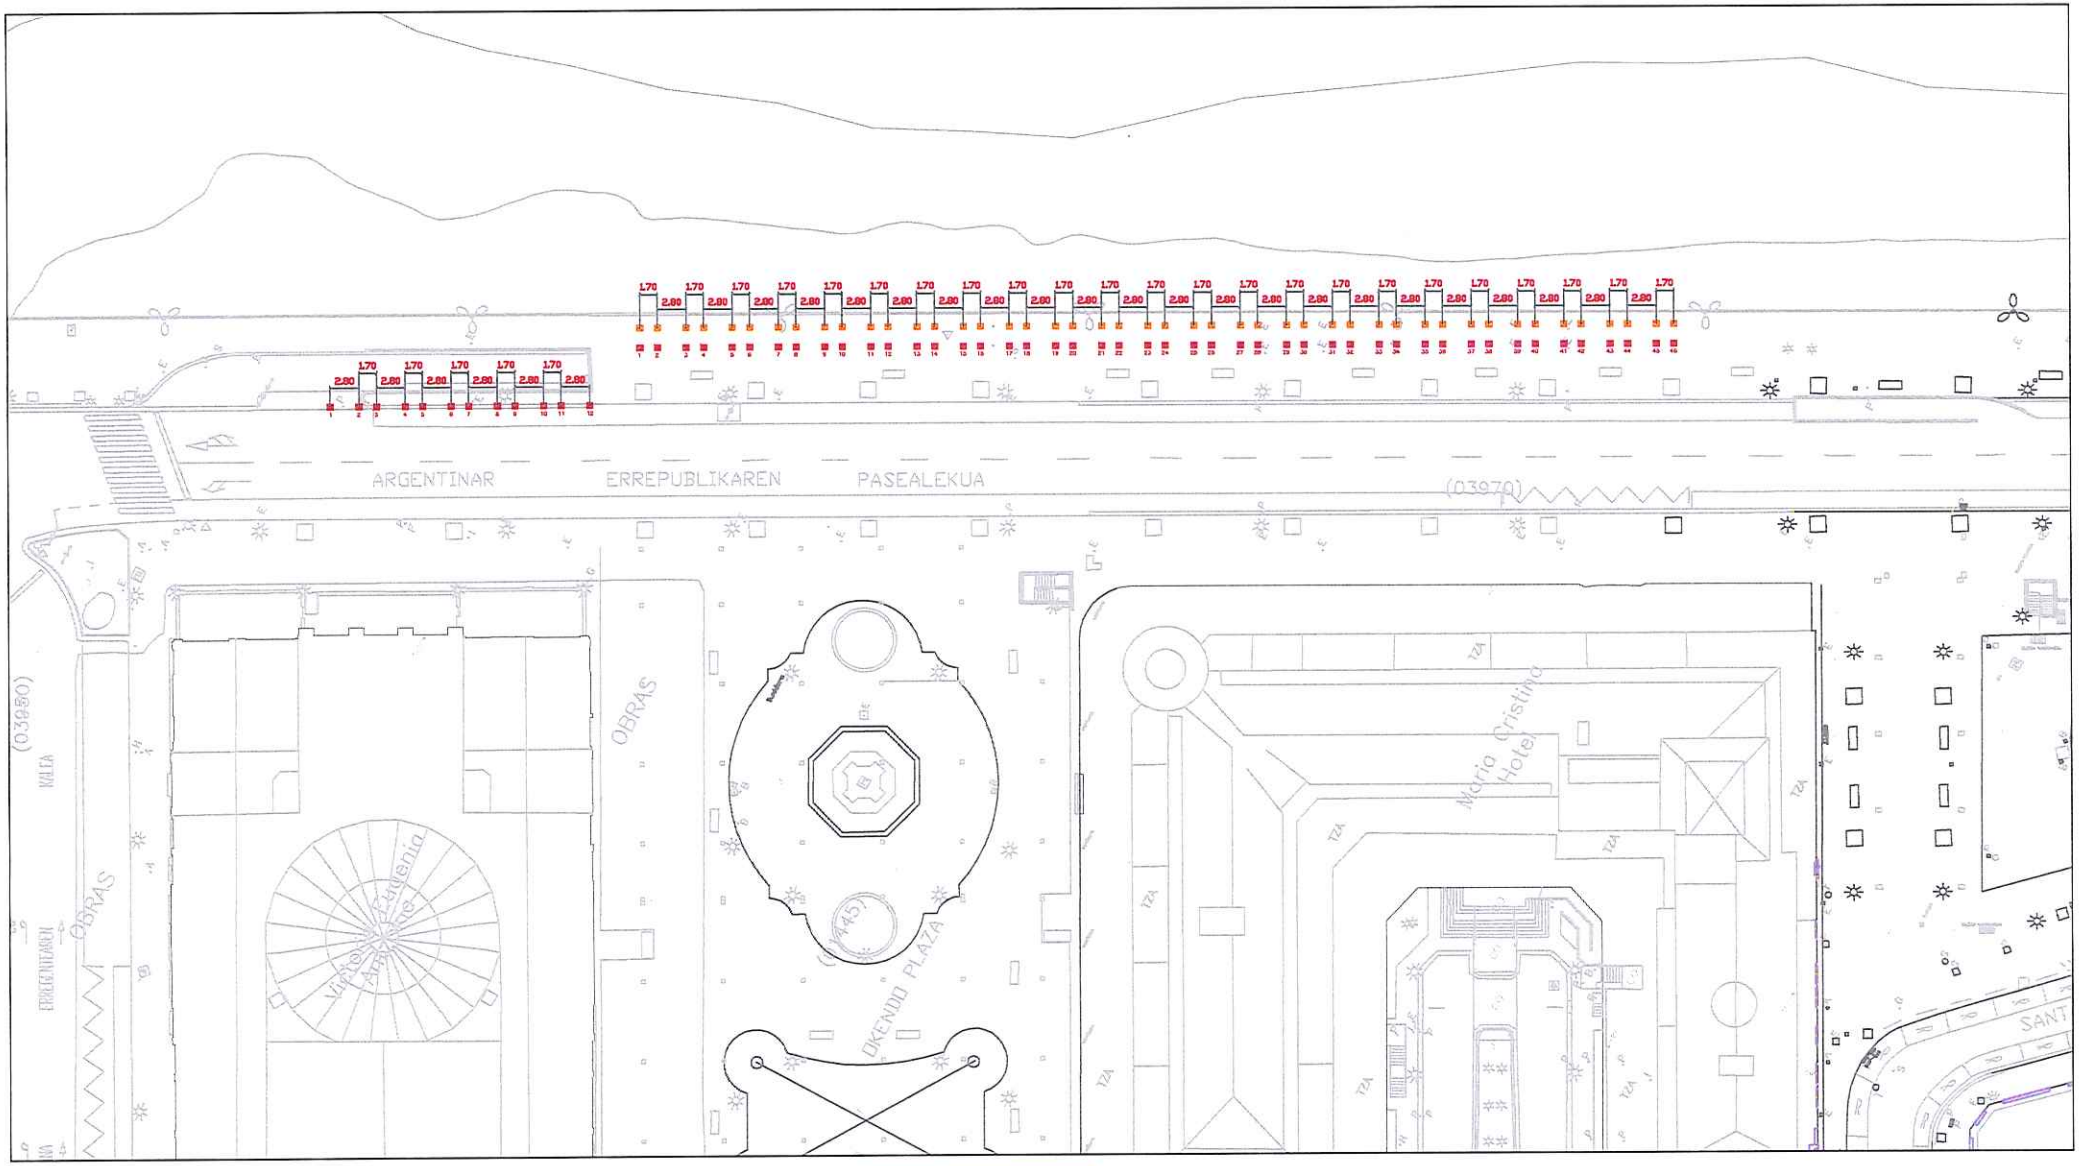

COLEGIO DE INGENIEROS DE CAMINOS, CANALES Y PUERTOS. PAIS VASCO

Expediente	Fecha
22923/PR/61	BILBAO 22/05/2017

VISADO

Promotor: Festival de Cine de San Sebastián

Fecha: MAYO 2017

PLANTA GENERAL

Escala: 1:500


PROYECTO PARA LA INSTALACIÓN DE LAS VALLAS PUBLICITARIAS EN LA C/ REPÚBLICA ARGENTINA DEL FESTIVAL DE CINE INTERNACIONAL DE DONOSTIA-SAN SEBASTIÁN

ERAIKI S.L.
INGENIARITZA ETA ARKITEKTURA


IÑAKI ARAMENDI ARAMBURU
Bide Ingeniaria
Ellurgoibide zb.: 31.639

SUSTITUYE A	
SUSTITUIDO POR	
HOJA	
Nº DE HOJA	07

ALZADO GENERAL PANELES.
Escala: 1/75

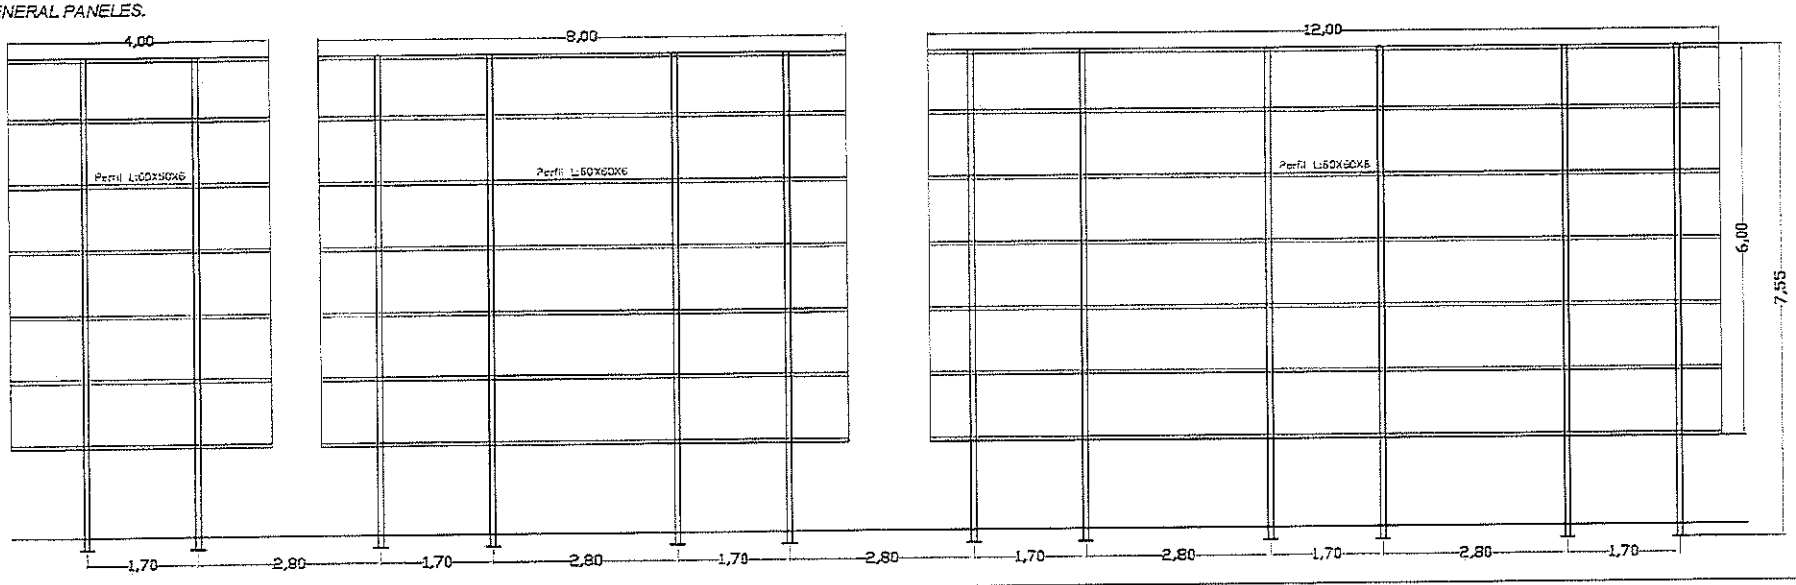

SECCIÓN TRANSVERSAL
Escala: 1/100

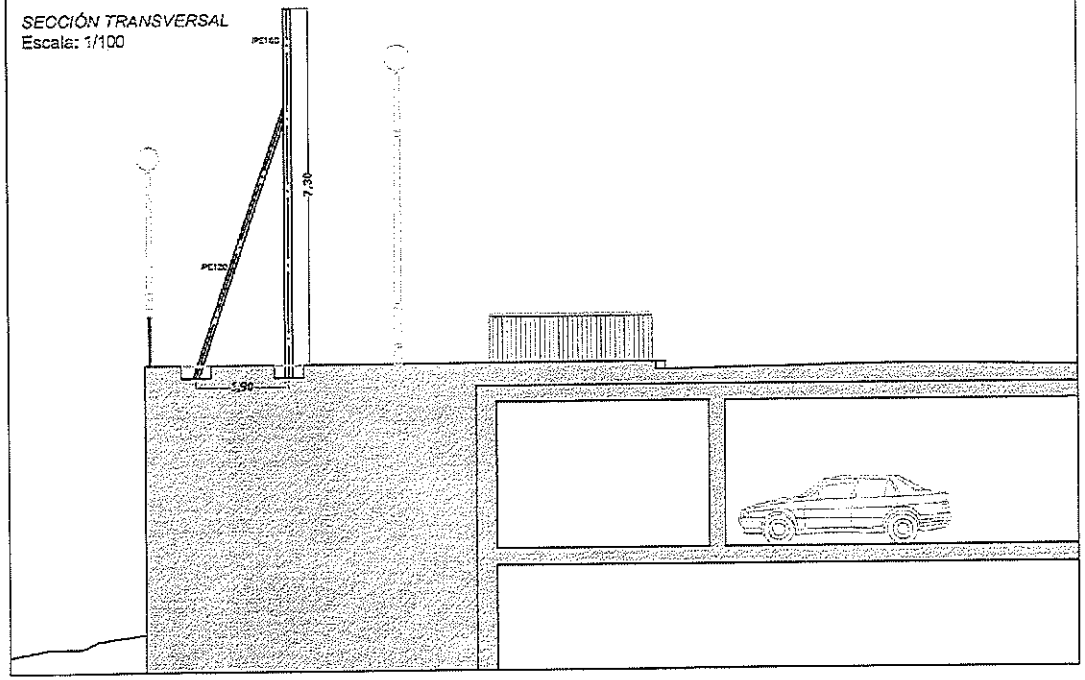

COLEGIO DE INGENIEROS DE CAMINOS, CANALES Y PUERTOS. PAIS VASCO

Expediente	Fecha
22923/PR/61	BILBAO 22/05/2017

VISADO

Promotor: Festival de Cine de San Sebastián

ERAIKI S.L.
INGENIARITZA ETA ARKITEKTURA

IRAKI ARAMENDI ARAMBURU
Ldo. Ingeniería
Vizcaya/Bizkaia nk.: 81.539

SUSTITUYE A	
SUSTITUIDO POR	
HOJA	
Nº DE HOJA	09


Fecha: MAYO 2017

ALZADO Y SECCIÓN GENERAL

Escala: --

PROYECTO PARA LA INSTALACIÓN DE LAS VALLAS PUBLICITARIAS EN LA C/ REPÚBLICA ARGENTINA DEL FESTIVAL DE CINE INTERNACIONAL DE DONOSTIA-SAN SEBASTIÁN

Escala. 1/30

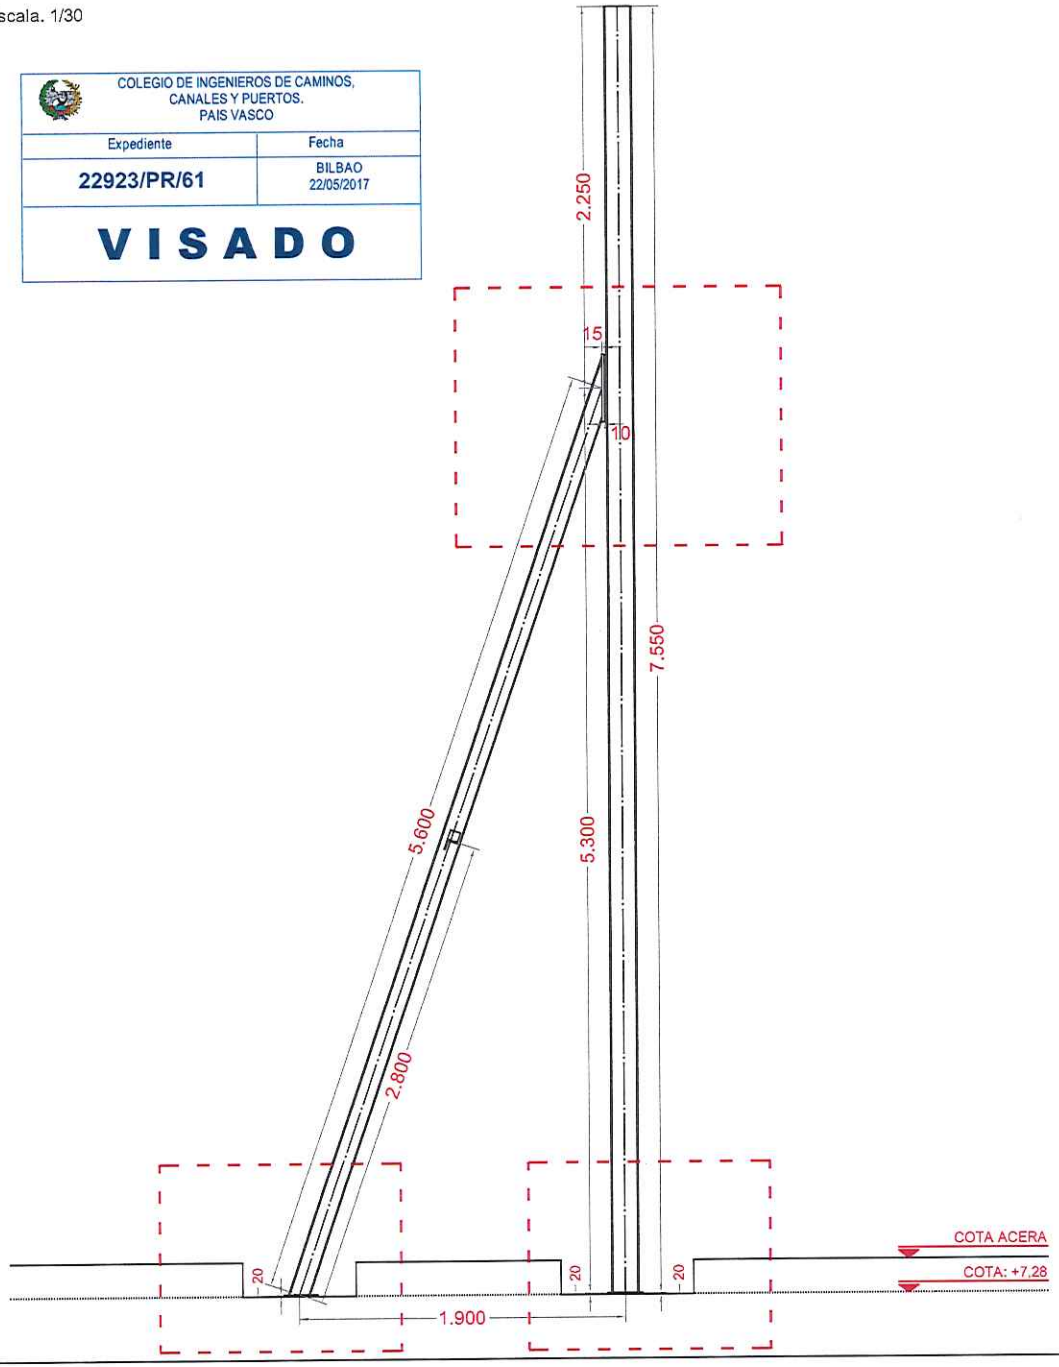


COLEGIO DE INGENIEROS DE CAMINOS, CANALES Y PUERTOS. PAIS VASCO


Expediente	Fecha
22923/PR/61	BILBAO 22/05/2017

VISADO


Escala. 1/10

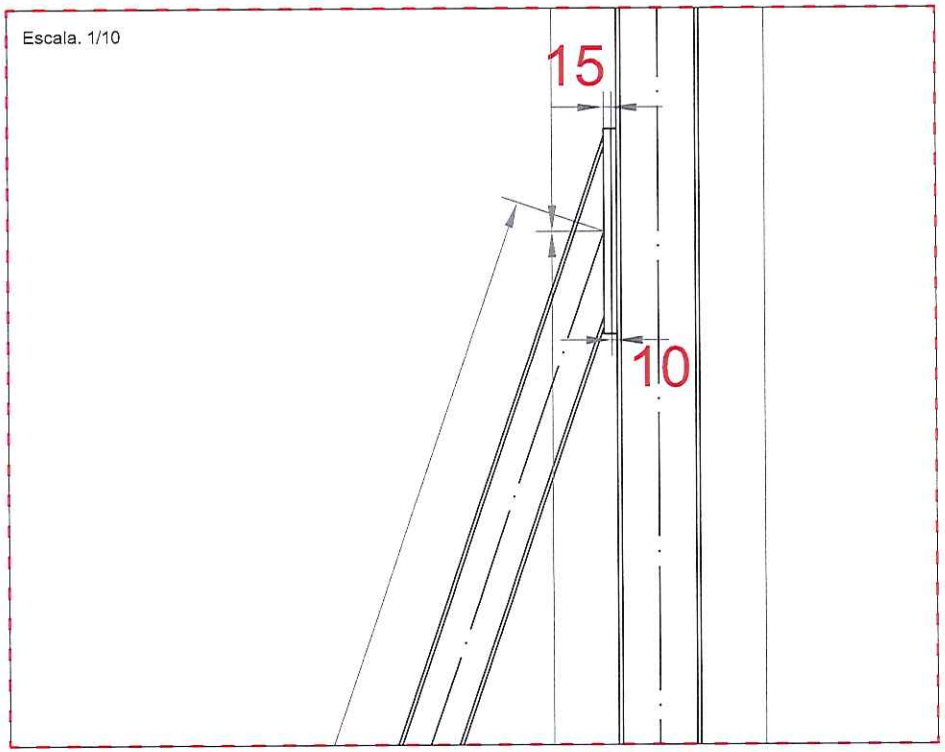

Escala. 1/10

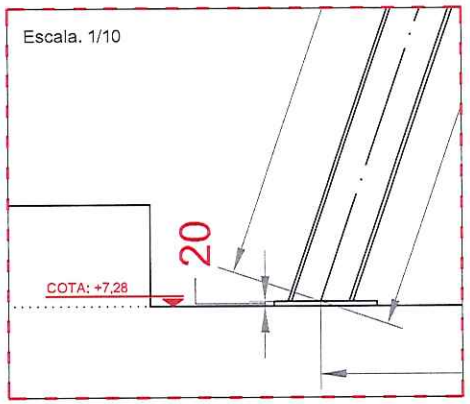

Escala. 1/10

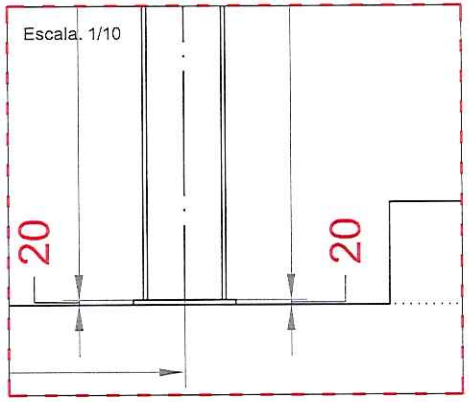

Promotor: Festival de Cine de San Sebastián

Fecha: MAYO 2017

ERAIKI S.L.
INGENIARITZA ETA ARKITEKTURA

IÑAKI ARAMENDI ARAMBURU
Bide Ingeniaria
Elkargoko zb.: 31.539

SUSTITUYE A	
SUSTITUIDO POR	
HOJA	
Nº DE HOJA	11

ESTRUCTURA: GEOMETRÍA

Escala: --


PROYECTO PARA LA INSTALACIÓN DE LAS VALLAS PUBLICITARIAS EN LA C/ REPÚBLICA ARGENTINA DEL FESTIVAL DE CINE INTERNACIONAL DE DONOSTIA-SAN SEBASTIÁN

DETALLES

COLEGIO DE INGENIEROS DE CAMINOS, CANALES Y PUERTOS. PAIS VASCO


Expediente	Fecha
22923/PR/61	BILBAO 22/05/2017

VISADO

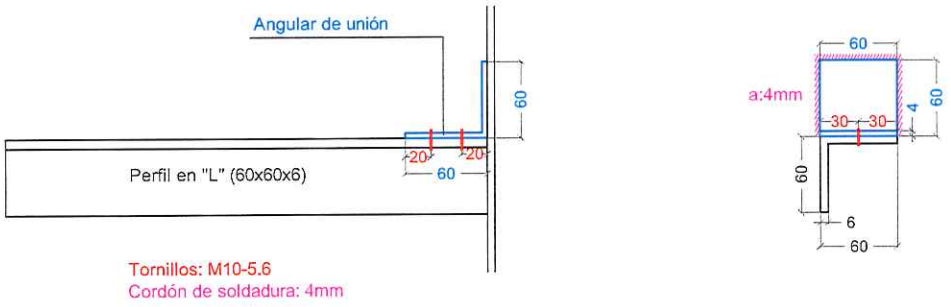


Tornillos: M10-5.6
Cordón de soldadura: 4mm

AXONOMETRÍA

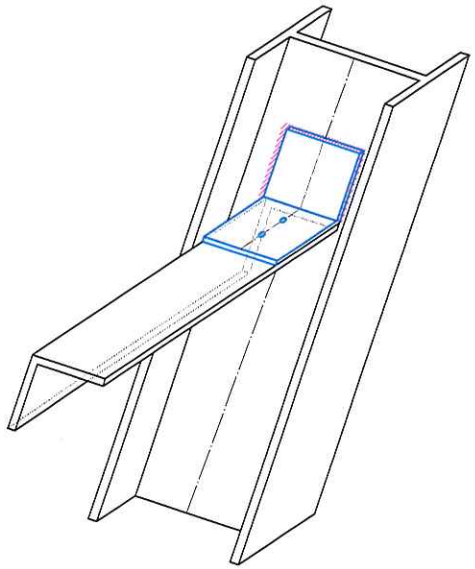

Promotor: Festival de Cine de San Sebastián	**Fecha:** MAYO 2017
ERAIKI S.L. INGENIARITZA ETA ARKITEKTURA IRAKI ARAMENDI ARAMBURU Bide Ingeniaria Elkargobide zk.: 31.639	ESTRUCTURA: PERFIL EN "L" ENTRE IPE 120 — **Escala:** --
SUSTITUYE A	PROYECTO PARA LA INSTALACIÓN DE LAS VALLAS PUBLICITARIAS EN LA C/ REPÚBLICA ARGENTINA DEL FESTIVAL DE CINE INTERNACIONAL DE DONOSTIA-SAN SEBASTIÁN
SUSTITUIDO POR	
HOJA	
Nº DE HOJA: 13	

PLACAS DE ANCLAJE
Escala. 1/20

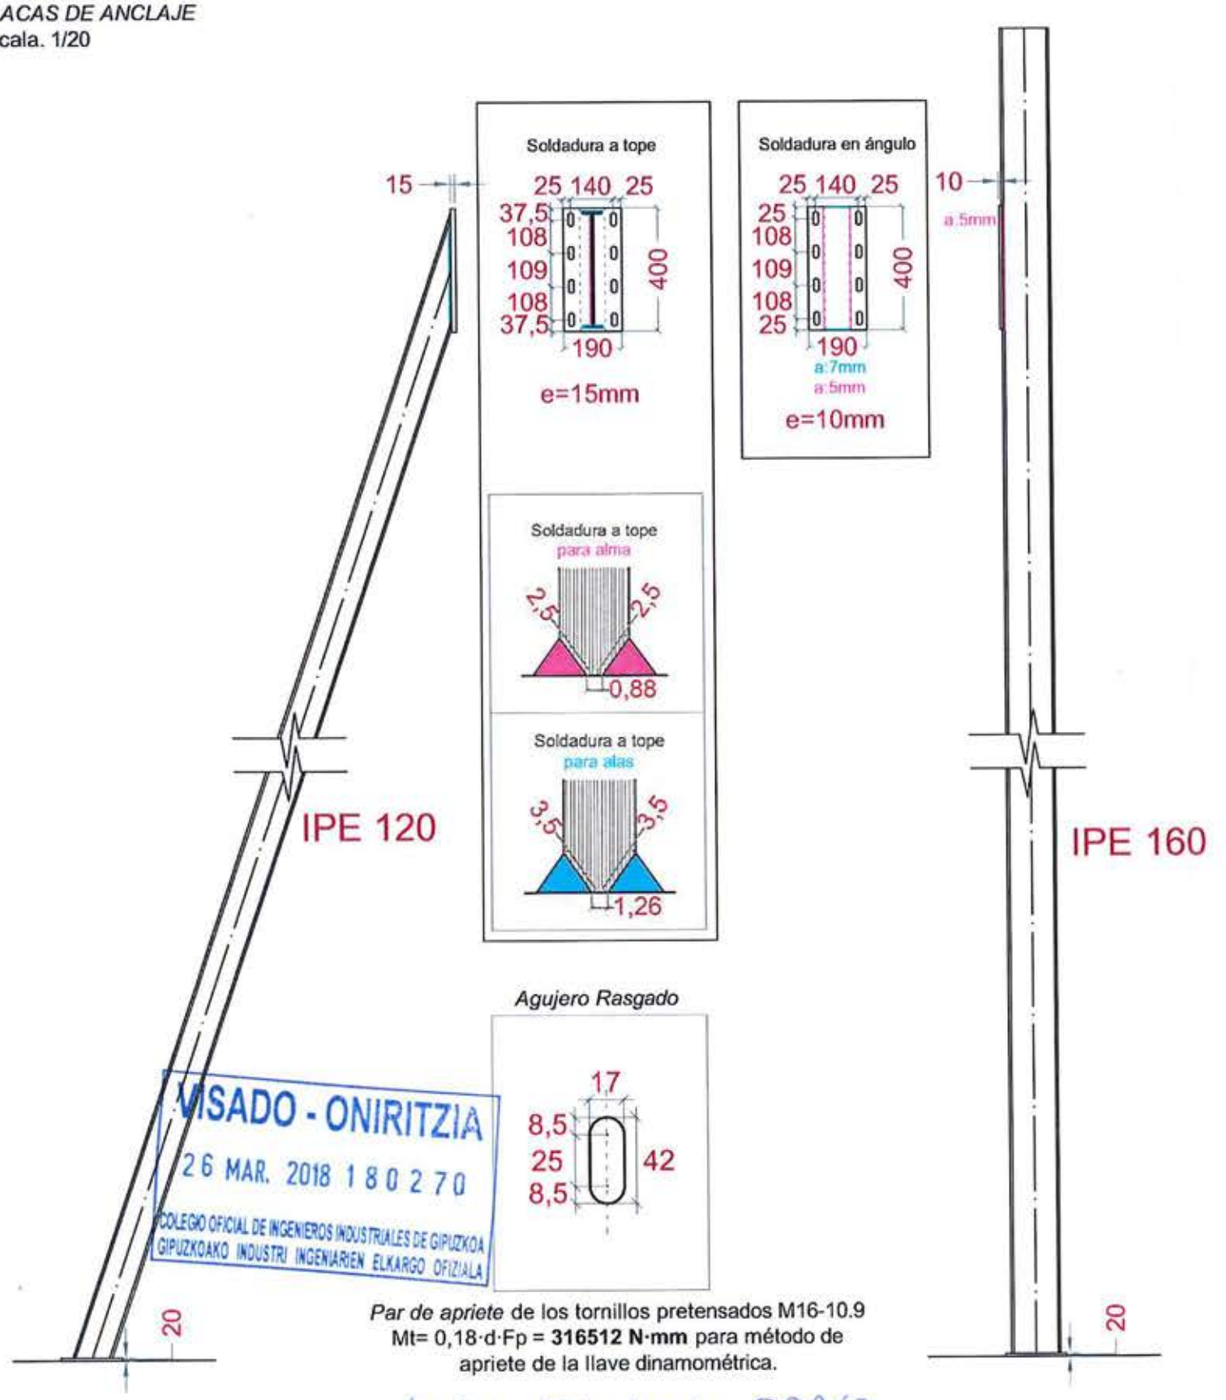


VISADO - ONIRITZIA
26 MAR. 2018 180270
COLEGIO OFICIAL DE INGENIEROS INDUSTRIALES DE GIPUZKOA
GIPUZKOAKO INDUSTRI INGENIARIEN ELKARGO OFIZIALA

Par de apriete de los tornillos pretensados M16-10.9
Mt= 0,18·d·Fp = **316512 N·mm** para método de apriete de la llave dinamométrica.


ANGEL DEL HOYO BRAVO
INGENIERO INDUSTRIAL
COLEGIADO Nº 1460

CIMENTACIÓN IPE 120
Escala: 1/10

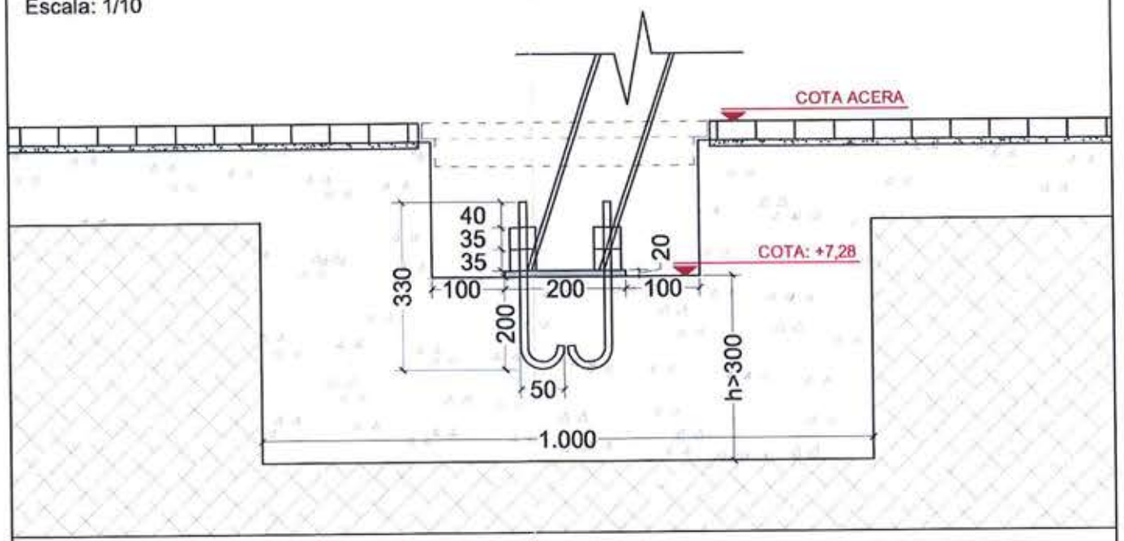

PERNOS CORRUGADOS: Ø 16mm B400S
TALADRO EN PLACA: Ø 22mm


CIMENTACIÓN IPE 160
Escala: 1/10

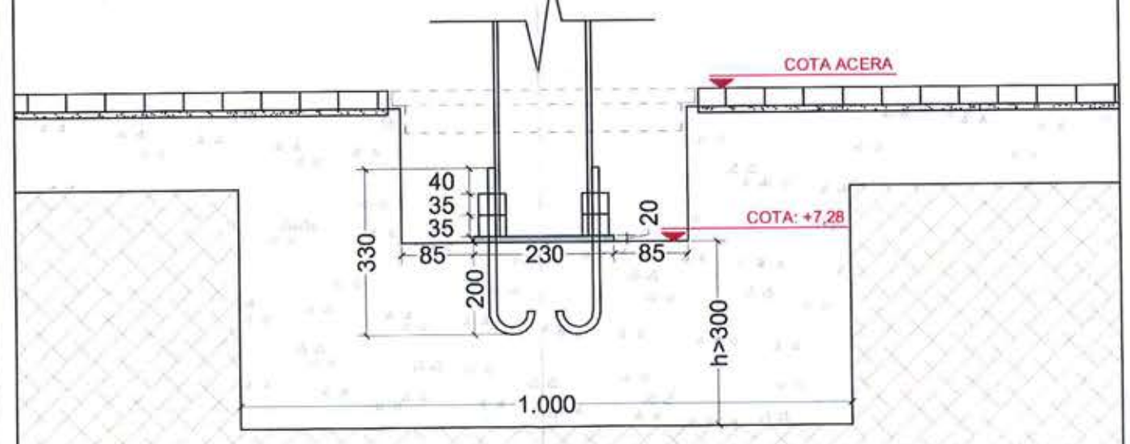

PERNOS CORRUGADOS: Ø 16mm B400S
TALADRO EN PLACA: Ø 22mm

Promotor: Festival de Cine de San Sebastián		*Fecha:* Enero 2018	
aDh ingenieria	SUSTITUYE A	ESTRUCTURA: PLACAS ANCLAJE Y CIMENTACIÓN IPN 120 - IPN 160	*Escala:* --
	SUSTITUIDO POR	*PROYECTO PARA LA INSTALACIÓN DE LAS VALLAS PUBLICITARIAS EN LA C/ REPÚBLICA ARGENTINA DEL FESTIVAL DE CINE INTERNACIONAL DE DONOSTIA-SAN SEBASTIÁN*	
	HOJA		
	Nº DE HOJA. 15		


PLACA DE ANCLAJE
Escala: 1/15

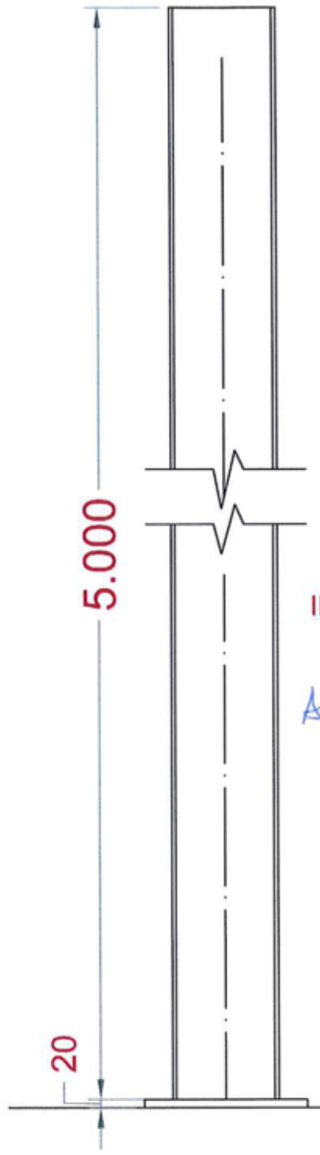

Par de apriete de los tornillos pretensados M.20 - 10.9
Mt = 0,18·de·Fp = 435.000 N·mm
para método de apriete de la llave dinamométrica.


ANGEL DEL HOYO BRAVO
INGENIERO INDUSTRIAL
COLEGIADO Nº 1460

VISADO - ONIRITZIA
26 MAR. 2018 180270
COLEGIO OFICIAL DE INGENIEROS INDUSTRIALES DE GIPUZKOA
GIPUZKOAKO INDUSTRI INGENIARIEN ELKARGO OFIZIALA

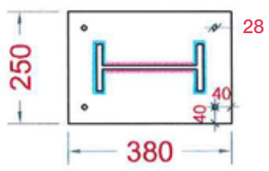

e= 20mm
a:6mm
a:9mm

CIMENTACIÓN
Escala: 1/10

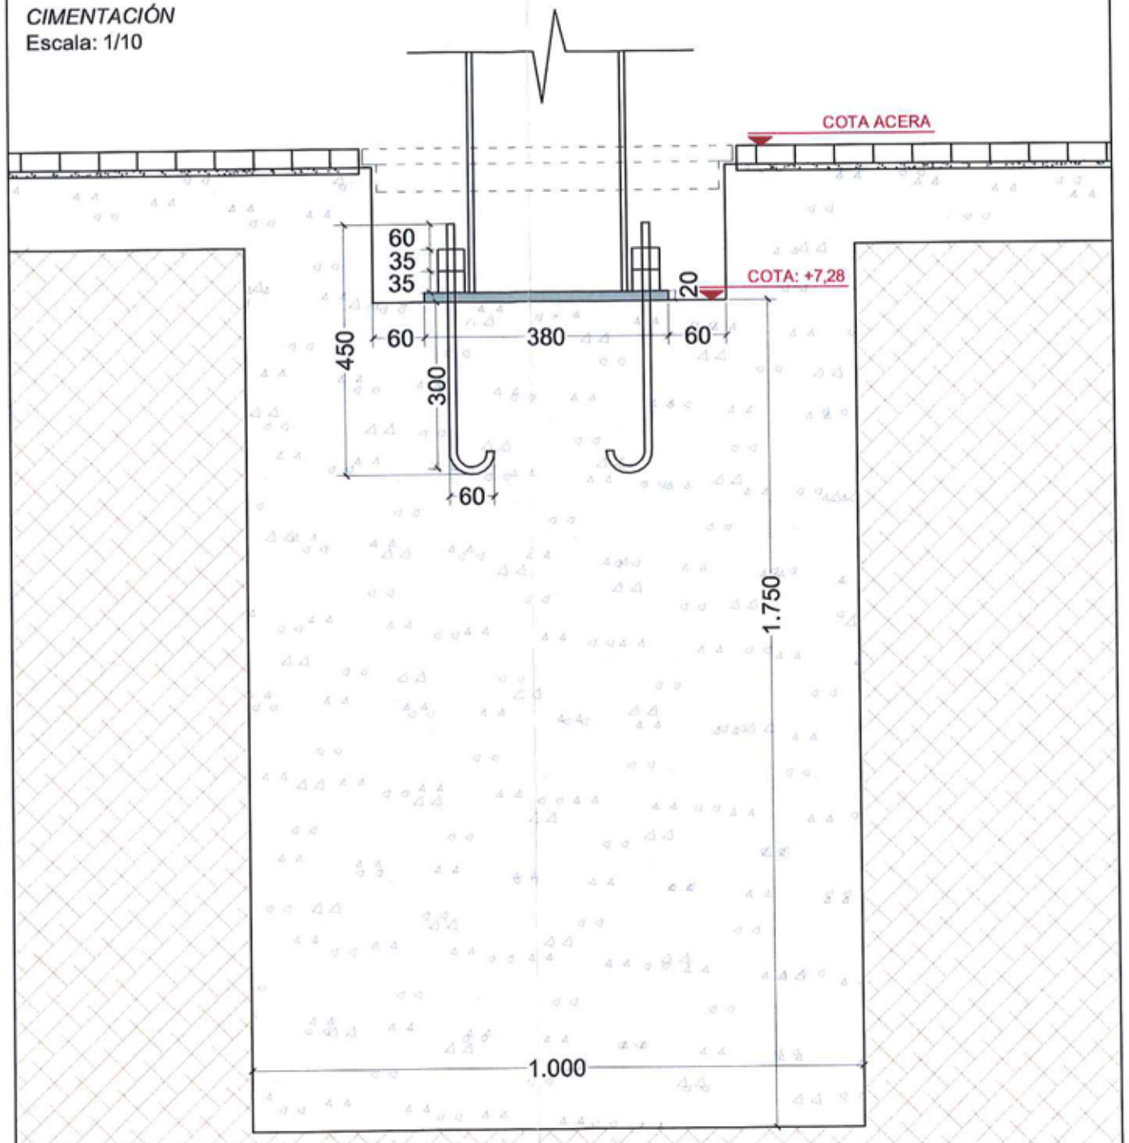

PERNOS CORRUGADOS:Ø 22mm B400S
TALADRO EN PLACA: Ø 28mm

Promotor: Festival de Cine de San Sebastián	*Fecha:* Enero 2018
ADH ingeniería	ESTRUCTURA IPN 240: PLACA ANCLAJE Y CIMENTACIÓN — *Escala:* --
SUSTITUYE A / SUSTITUIDO POR / HOJA / Nº DE HOJA. 16	*PROYECTO PARA LA INSTALACIÓN DE LAS VALLAS PUBLICITARIAS EN LA C/ REPÚBLICA ARGENTINA DEL FESTIVAL DE CINE INTERNACIONAL DE DONOSTIA-SAN SEBASTIÁN*