




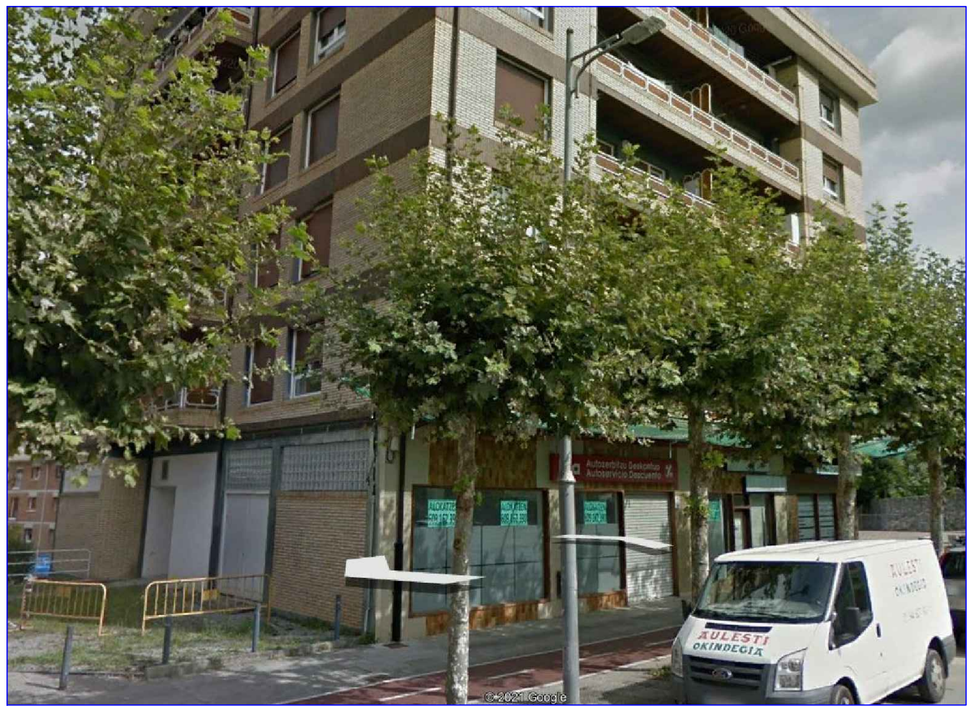

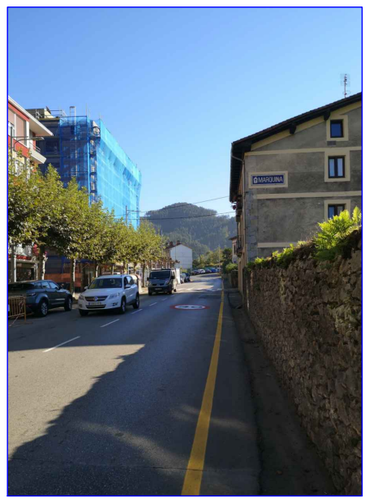

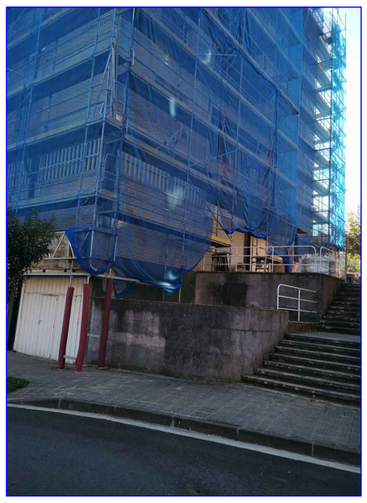

EL PRESENTE DOCUMENTO ES COPIA DE SU ORIGINAL, DEL QUE ES AUTOR EL ARQUITECTO D. JOSE MIGUEL AGIRREGOMOZKORTA . SU UTILIZACIÓN TOTAL O PARCIAL POR CUALQUIER MODO DE REPRODUCCIÓN O CESIÓN A TERCEROS REQUERIRÁN LA PREVIA Y EXPRESA AUTORIZACIÓN DE SU AUTOR Y DEL SERVICIO DE ARQUITECTURA, MANTENIMIENTO Y SERVICIOS TÉCNICOS DE LA DFB/BFA, QUEDANDO, EN TODO CASO, PROHIBIDA CUALQUIER MODIFICACIÓN UNILATERAL DEL MISMO.

Bizkaia
foru aldundia
diputación foral

SUSTATZAILE / PROMOTOR

O122 D. Gral. DIGITALIZACIÓN Y ATENCIÓN CIUDADANA Dpto. APRI.

0122 DIGITALIZAZIOAREN ETA HERRITARRENTZAKO HARRETARREN Zuz. Nag. HAEH Saila

ARKITEKTURA ATALA /SECCIÓN DE ARQUITECTURA

Arkitekto / Arquitecto:
Jose Miguel
Agirregomozkorta Etxezarreta
nº Colg. COAVN : 1.053 / 4.979

Bizkaia foru aldundia diputación foral
o.e. / vº bº
arkitektura ataleko burua
jefe de la sección de arquitectura
José Miguel Agirregomozcorta Echezarreta

Proyecto
Oficina GERTU
Egitasmo
GERTU bulego

Erdotza kalea 4 zb
Markina-Xemein 48.270

SITUACIÓN / KOKAPENA

Fecha / Data: 2022 ko urtarrila
Escala/Eskala : Para A-3 VARIAS


SIT- 01









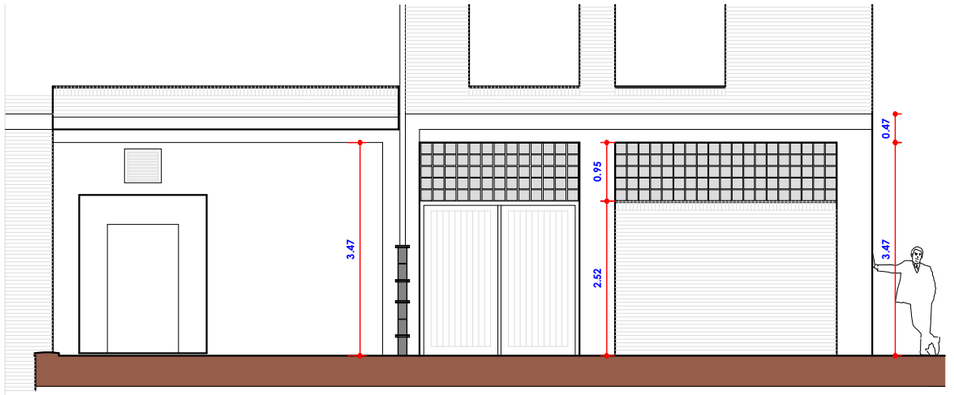


Alzado OESTE


N


Iderraga kalea

Avenida Erdotza

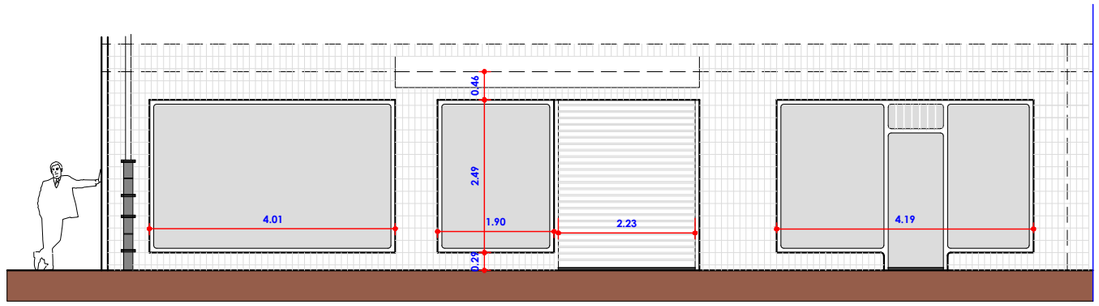

Alzado SUR
Avenida Erdotza nº 4

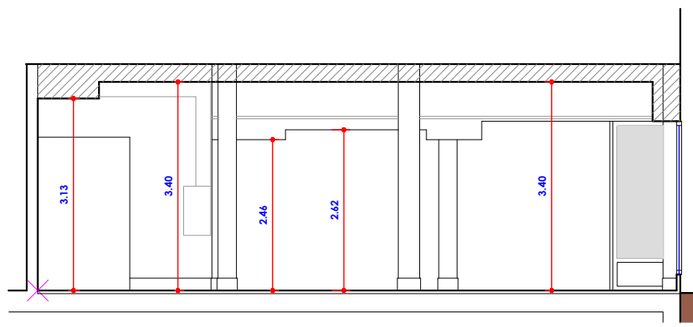

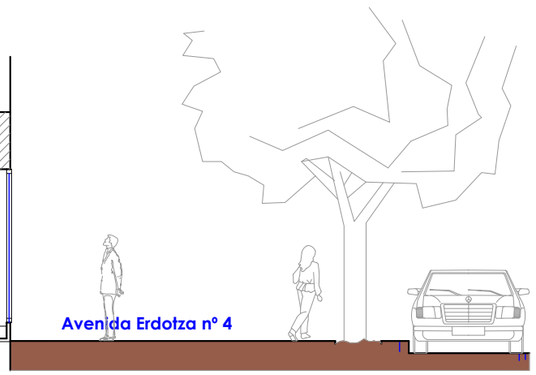

Avenida Erdotza nº 4

Sup. UTIL Total 139.69 m²
Sup. Construida Total 146.85 m²

EL PRESENTE DOCUMENTO ES COPIA DE SU ORIGINAL, DEL QUE ES AUTOR EL ARQUITECTO D. JOSE MIGUEL AGIRREGOMOZKORTA . SU UTILIZACIÓN TOTAL O PARCIAL POR CUALQUIER MODO DE REPRODUCCIÓN O CESIÓN A TERCEROS REQUERIRÁN LA PREVIA Y EXPRESA AUTORIZACIÓN DE SU AUTOR Y DEL SERVICIO DE ARQUITECTURA, MANTENIMIENTO Y SERVICIOS TÉCNICOS DE LA DFB/BFA, QUEDANDO, EN TODO CASO, PROHIBIDA CUALQUIER MODIFICACIÓN UNILATERAL DEL MISMO.

Bizkaia foru aldundia diputación foral

SUSTATZAILE / PROMOTOR
O122 D. Gral. DIGITALIZACIÓN Y ATENCIÓN CIUDADANA Dpto. APRI.
0122 DIGITALIZAZIOAREN ETA HERRITARRENTZAKO HARRETARREN Zuz. Nag. HAEH Saila

ARKITEKTURA ATALA /SECCIÓN DE ARQUITECTURA
Arkitekto / Arquitecto:
Jose Miguel
Agirregomozkorta Etxezarreta
nº Colg. COAVN : 1.053 / 4.979

Bizkaia foru aldundia diputación foral
o.e. / vº bº arkitektura ataleko burua
jefe de la sección de arquitectura
José Miguel Agirregomozcorta Echezarreta

Proyecto
Oficina GERTU
Egitasmo
GERTU bulego

Erdotza kalea 4 zb
Markina-Xemein 48.270


ESTADO ACTUAL / EGUNGO EGOERA
ESTADO ACTUAL
EGUNGO EGOERA


Fecha / Data: 2022 ko urtarrila
Escala/Eskala : Para A-3 1 : 100


0 1 2 3 4 5


EA- 01


INSTALACIONES QUE HABRA DE DISPONER LA CONTRATA DE COMÚN ACUERDO CON AYUNTAMIENTO Y SEGÚN LICENCIA DE OBRA Y DE OCUPACIÓN DE ACERA

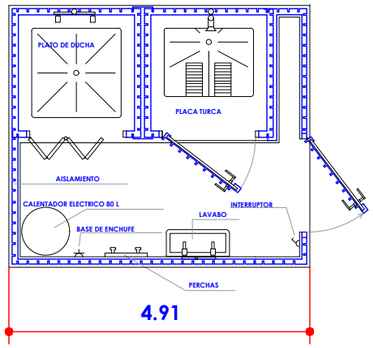

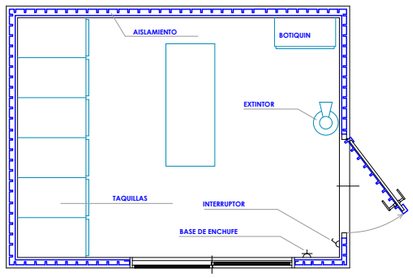

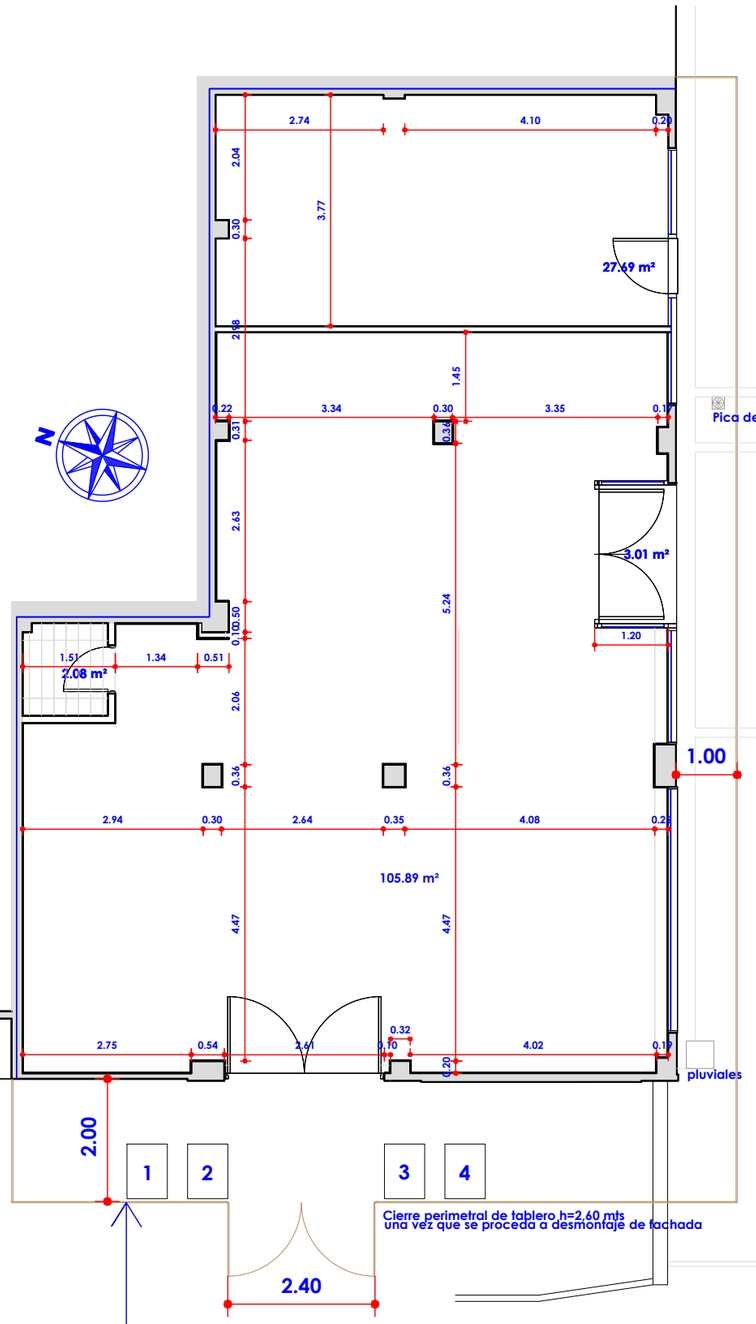

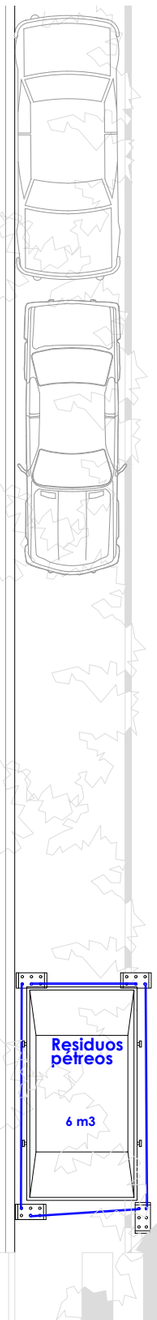

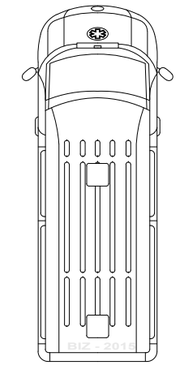





EL PRESENTE DOCUMENTO ES COPIA DE SU ORIGINAL, DEL QUE ES AUTOR EL ARQUITECTO D. JOSE MIGUEL AGIRREGOMOZKORTA . SU UTILIZACIÓN TOTAL O PARCIAL POR CUALQUIER MODO DE REPRODUCCIÓN O CESIÓN A TERCEROS REQUERIRÁN LA PREVIA Y EXPRESA AUTORIZACIÓN DE SU AUTOR Y DEL SERVICIO DE ARQUITECTURA, MANTENIMIENTO Y SERVICIOS TÉCNICOS DE LA DFB/BFA, QUEDANDO, EN TODO CASO, PROHIBIDA CUALQUIER MODIFICACIÓN UNILATERAL DEL MISMO.

Bizkaia foru aldundia diputación foral

SUSTATZAILE / PROMOTOR

O122 D. Gral. DIGITALIZACIÓN Y ATENCIÓN CIUDADANA Dpto. APRI.

0122 DIGITALIZAZIOAREN ETA HERRITARRENTZAKO HARRETARREN Zuz. Nag. HAEH Saila

ARKITEKTURA ATALA /SECCIÓN DE ARQUITECTURA

Arkitekto / Arquitecto:
Jose Miguel
Agirregomozkorta Etxezarreta
nº Colg. COAVN : 1.053 / 4.979

Bizkaia foru aldundia diputación foral
o.e. / Vº Bº arkitektura ataleko burua jefe de la sección de arquitectura
José Miguel Agirregomozkorta Echezarreta

Proyecto
Oficina GERTU
Egitasmo
GERTU bulego

Erdotza kalea 4 zb
Markina-Xemein 48.270


ESTADO ACTUAL / EGUNGO EGOERA

IMPLANTACIÓN EZARKETA

Fecha / Data: 2022 ko urtarrila
Escala/Eskala : Para A-3 1 : 100

0 1 2 3 4 5

EA- 02

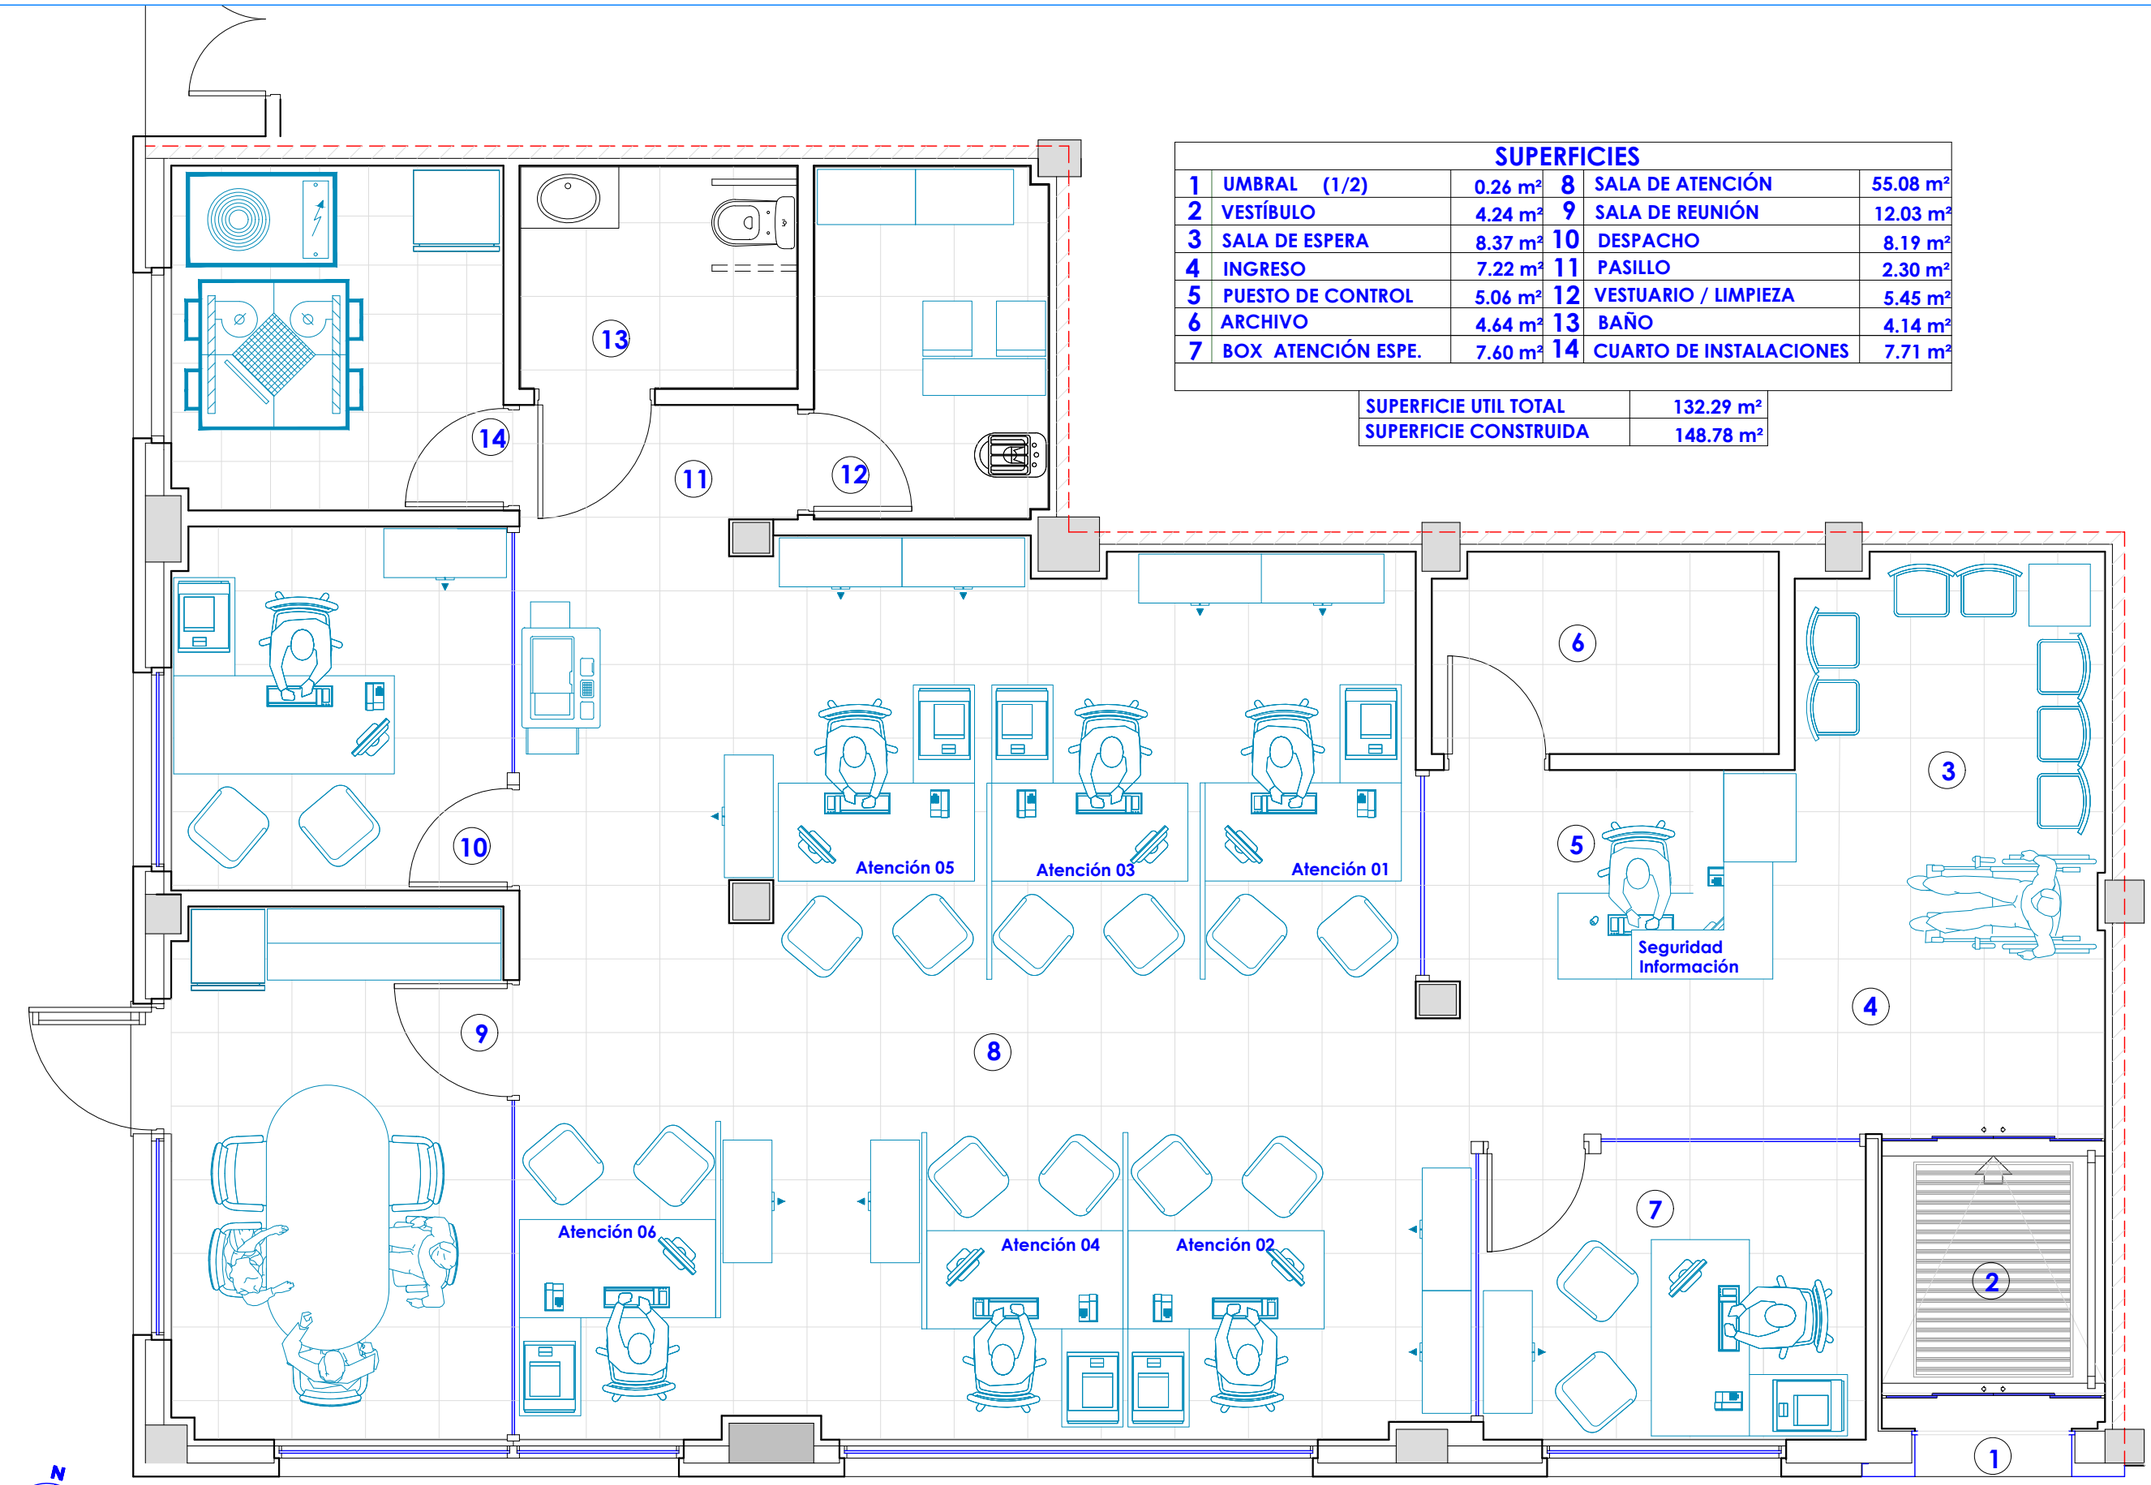

SUPERFICIES

1	UMBRAL (1/2)	0.26 m²	8	SALA DE ATENCIÓN	55.08 m²
2	VESTÍBULO	4.24 m²	9	SALA DE REUNIÓN	12.03 m²
3	SALA DE ESPERA	8.37 m²	10	DESPACHO	8.19 m²
4	INGRESO	7.22 m²	11	PASILLO	2.30 m²
5	PUESTO DE CONTROL	5.06 m²	12	VESTUARIO / LIMPIEZA	5.45 m²
6	ARCHIVO	4.64 m²	13	BAÑO	4.14 m²
7	BOX ATENCIÓN ESPE.	7.60 m²	14	CUARTO DE INSTALACIONES	7.71 m²

SUPERFICIE UTIL TOTAL	132.29 m²
SUPERFICIE CONSTRUIDA	148.78 m²

Erdotza Etorb.

EL PRESENTE DOCUMENTO ES COPIA DE SU ORIGINAL, DEL QUE ES AUTOR EL ARQUITECTO D. JOSE MIGUEL AGIRREGOMOZKORTA . SU UTILIZACIÓN TOTAL O PARCIAL POR CUALQUIER MODO DE REPRODUCCIÓN O CESIÓN A TERCEROS REQUERIRÁN LA PREVIA Y EXPRESA AUTORIZACIÓN DE SU AUTOR Y DEL SERVICIO DE ARQUITECTURA, MANTENIMIENTO Y SERVICIOS TÉCNICOS DE LA DFB/BFA, QUEDANDO, EN TODO CASO, PROHIBIDA CUALQUIER MODIFICACIÓN UNILATERAL DEL MISMO.

Bizkaia foru aldundia diputación foral

SUSTATZAILE / PROMOTOR

O122 D. Gral. DIGITALIZACIÓN Y ATENCIÓN CIUDADANA Dpto. APRI.

0122 DIGITALIZAZIOAREN ETA HERRITARRENTZAKO HARRETARREN Zuz. Nag. HAEH Saila

ARKITEKTURA ATALA /SECCIÓN DE ARQUITECTURA

Arkitekto / Arquitecto:
Jose Miguel
Agirregomozkorta Etxezarreta
nº Colg. COAVN : 1.053 / 4.979

Bizkaia foru aldundia diputación foral
o.e. / vº bº
arkitektura ataleko burua
jefe de la sección de arquitectura
José Miguel Agirregomozkorta Echezarreta

Proyecto
Oficina GERTU
Egitasmo
GERTU bulego

Erdotza kalea 4 zb
Markina-Xemein 48.270


PROPUESTA/ PROPOSAMEN

DISTRIBUCIÓN BANAKETA

Fecha / Data: 2022 ko urtarrila
Escala/Eskala : Para A-3 1 : 50

0 0.5 1 1.5 2 2.5

PRP- 01

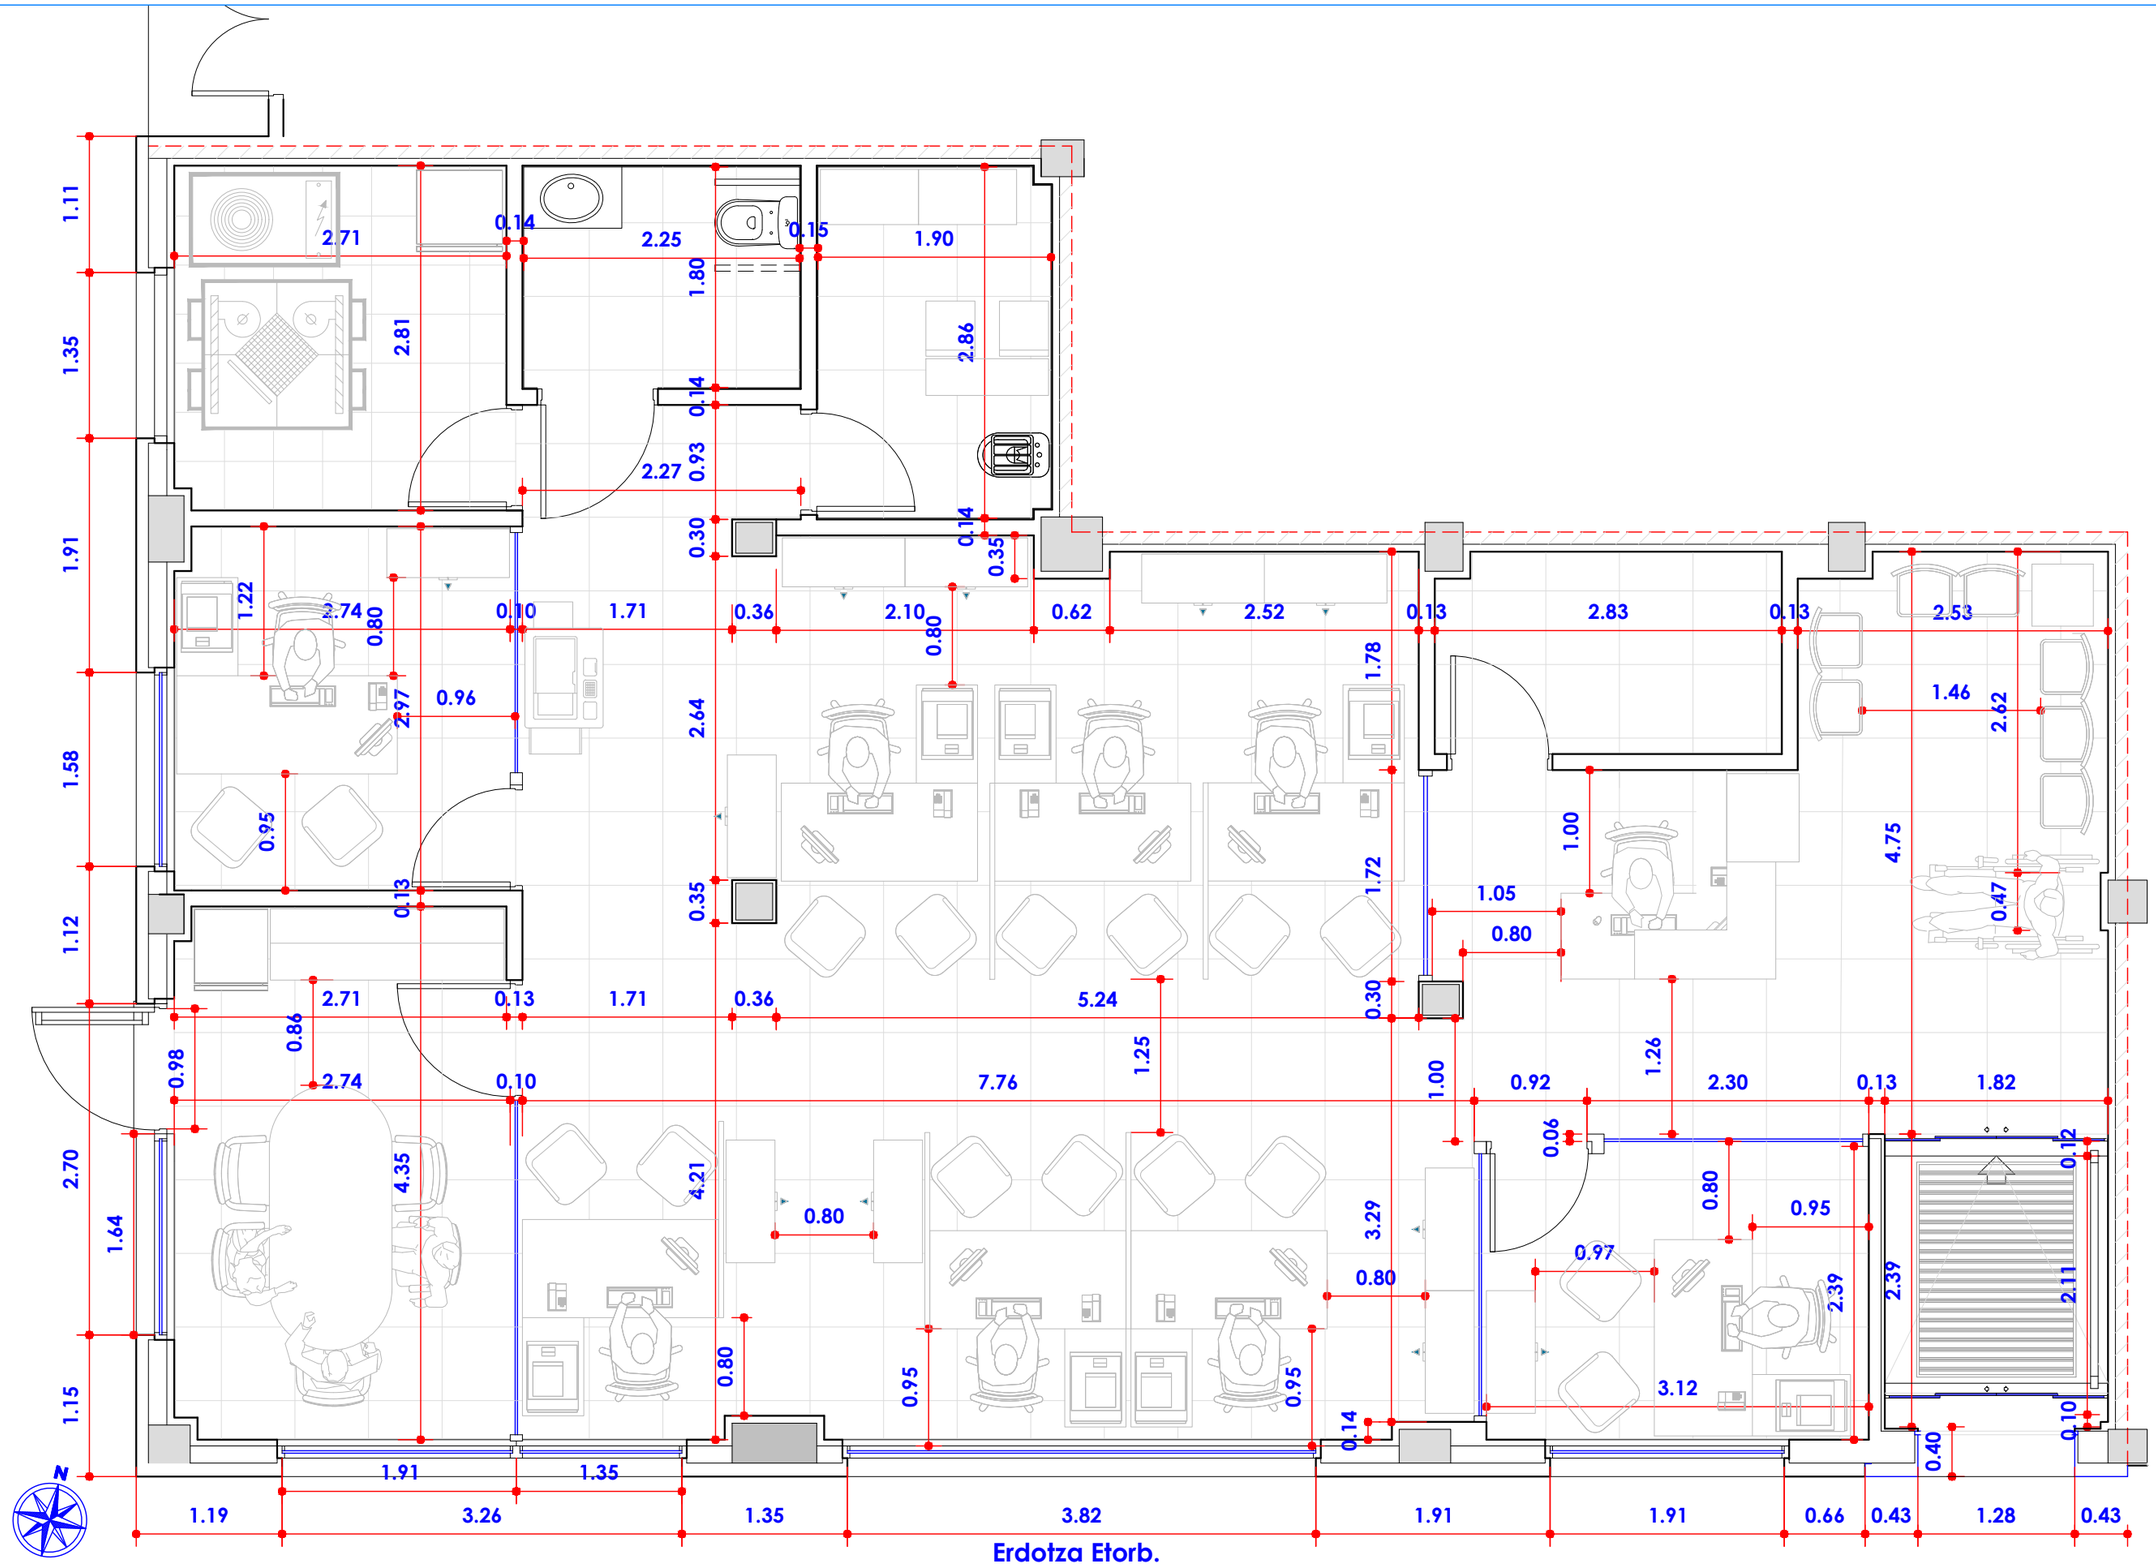

EL PRESENTE DOCUMENTO ES COPIA DE SU ORIGINAL, DEL QUE ES AUTOR EL ARQUITECTO D. JOSE MIGUEL AGIRREGOMOZKORTA . SU UTILIZACIÓN TOTAL O PARCIAL POR CUALQUIER MODO DE REPRODUCCIÓN O CESIÓN A TERCEROS REQUERIRÁN LA PREVIA Y EXPRESA AUTORIZACIÓN DE SU AUTOR Y DEL SERVICIO DE ARQUITECTURA, MANTENIMIENTO Y SERVICIOS TÉCNICOS DE LA DFB/BFA, QUEDANDO, EN TODO CASO, PROHIBIDA CUALQUIER MODIFICACIÓN UNILATERAL DEL MISMO.

Bizkaia foru aldundia diputación foral

SUSTATZAILE / PROMOTOR

O122 D. Gral. DIGITALIZACIÓN Y ATENCIÓN CIUDADANA Dpto. APRI.

0122 DIGITALIZAZIOAREN ETA HERRITARRENTZAKO HARRETARREN Zuz. Nag. HAEH Saila

ARKITEKTURA ATALA /SECCIÓN DE ARQUITECTURA

Arkitekto / Arquitecto:
Jose Miguel
Agirregomozkorta Etxezarreta
nº Colg. COAVN : 1.053 / 4.979

Bizkaia foru aldundia diputación foral
o.e. / nº b°
arkitektura ataleko burua
jefe de la sección de arquitectura
José Miguel Agirregomozkorta Echezarreta

Proyecto
Oficina GERTU
Egitasmo
GERTU bulego


Erdotza kalea 4 zb
Markina-Xemein 48.270

PROPUESTA/ PROPOSAMEN
COTAS
NEURRIAK

Fecha / Data: 2022 ko urtarrila
Escala/Eskala : Para A-3 1 : 50

0 0.5 1 1.5 2 2.5

PRP- 02

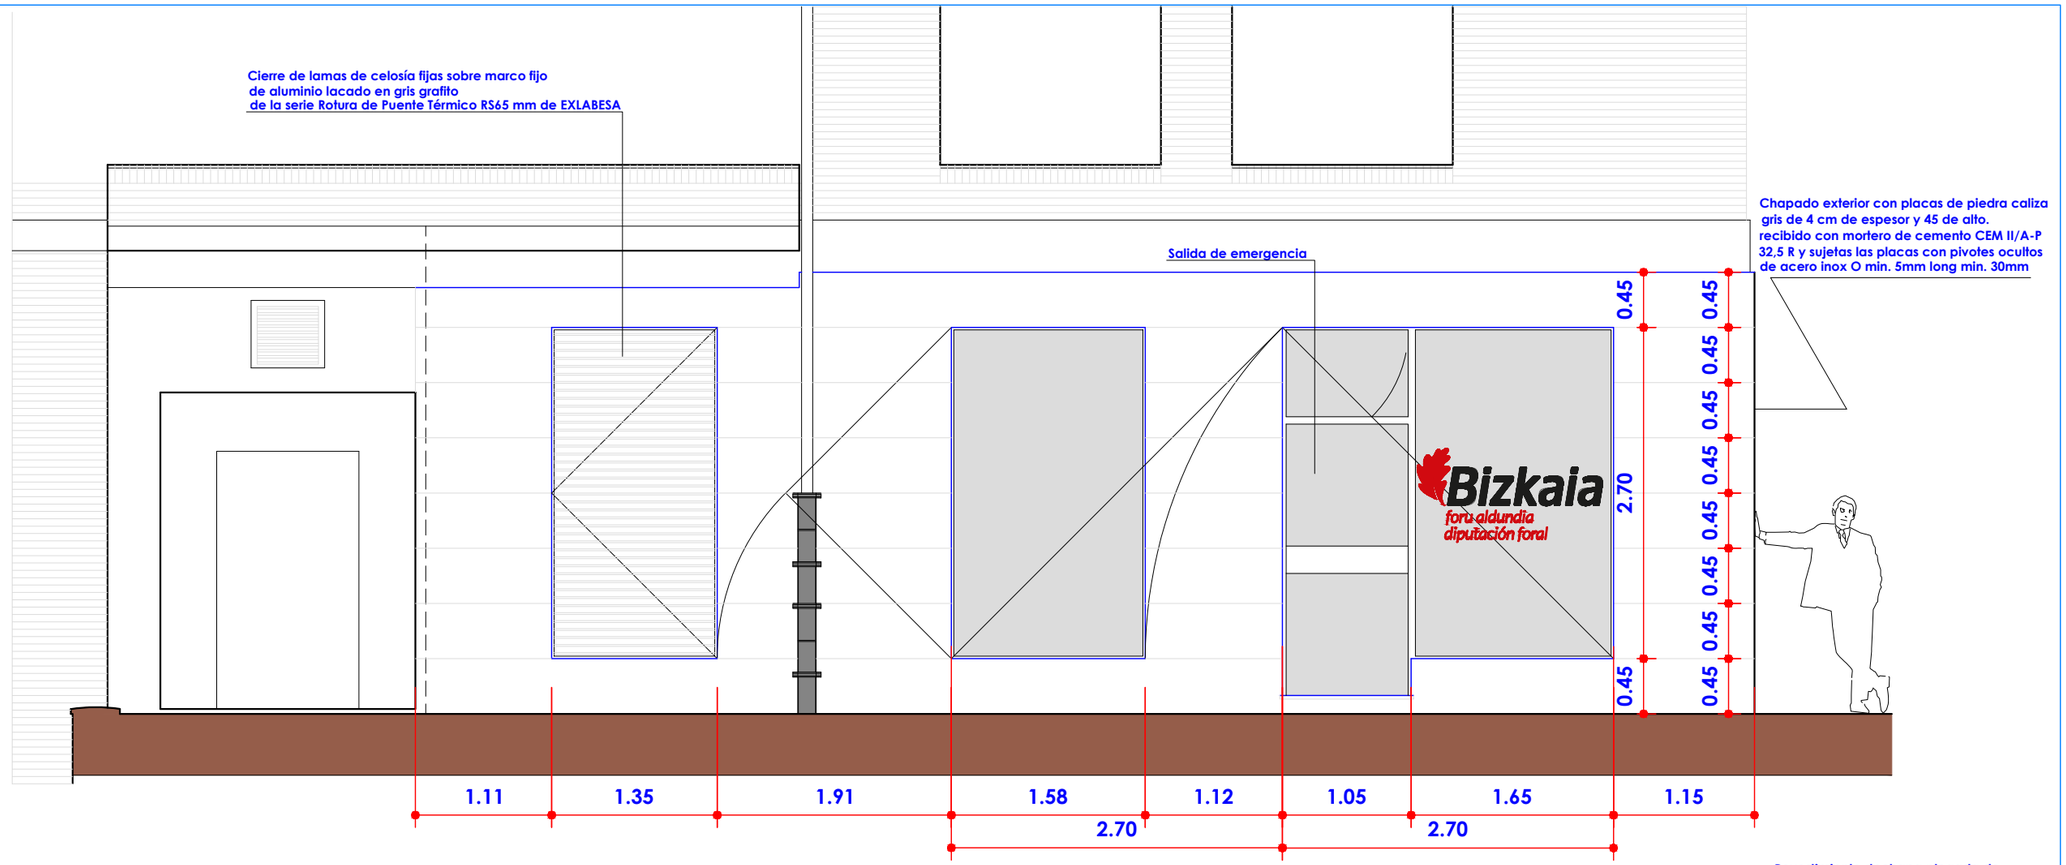

EL PRESENTE DOCUMENTO ES COPIA DE SU ORIGINAL, DEL QUE ES AUTOR EL ARQUITECTO D. JOSE MIGUEL AGIRREGOMOZKORTA . SU UTILIZACIÓN TOTAL O PARCIAL POR CUALQUIER MODO DE REPRODUCCIÓN O CESIÓN A TERCEROS REQUERIRÁN LA PREVIA Y EXPRESA AUTORIZACIÓN DE SU AUTOR Y DEL SERVICIO DE ARQUITECTURA, MANTENIMIENTO Y SERVICIOS TÉCNICOS DE LA DFB/BFA, QUEDANDO, EN TODO CASO, PROHIBIDA CUALQUIER MODIFICACIÓN UNILATERAL DEL MISMO.

Bizkaia
foru aldundia
diputación foral

SUSTATZAILE / PROMOTOR

O122 D. Gral. DIGITALIZACIÓN Y ATENCIÓN CIUDADANA Dpto. APRI.

0122 DIGITALIZAZIOAREN ETA HERRITARRENTZAKO HARRETARREN Zuz. Nag. HAEH Saila

ARKITEKTURA ATALA /SECCIÓN DE ARQUITECTURA

Arkitekto / Arquitecto:
Jose Miguel
Agirregomozkorta Etxezarreta
nº Colg. COAVN : 1.053 / 4.979

Bizkaia foru aldundia diputación foral
o.e. / vº bº
arkitektura atalako burua
jefe de la sección de arquitectura
José Miguel Agirregomozkorta Echezarreta

Proyecto
Oficina GERTU
Egitasmo
GERTU bulego

Erdotza kalea 4 zb
Markina-Xemein 48.270

PROPUESTA/ PROPOSAMEN
ALZADOS
ALTZAERAK

Fecha / Data: 2022 ko urtarrila
Escala/Eskala : Para A-3 1 : 50

0 0.5 1 1.5 2 2.5

PRP- 03

Chapa plegada de aluminio EXLABOND
lacado en gris grafito

Cierre metálimicroperforado, acabado lacado
gris grafito, apertura utomática con equipo
de motorización

Recubrimiento contínuo de yeso proyectado
10-15 mm de espesor en cara inferior de forjado

Aislamiento acústico a ruido aéreo, fijado
a forjado, compuesto por panel semirígido
de lana mineral de 40 mm de espessor
sin revestir y sujeto a forjado con "setas"

Falso techo registrable, acústico, sistema
FON + "Padur" con placas de yeso laminado
de 600x600 mm y 13 mm de espesor. Perforadas
FON + nº 1 Micro C3/8 E24/E15

Barrera fónica a traves de plenum sobre
tabiquería, compuesta por panel autoportante
lana mineral de 80mm de espesor revestido
por láminas de papel kraft

Falso techo continuo, acústico, Sistema
T-60/300/1 x 13 FON+ C 8/18 BA "Pladur"
Estructura de soporte de acero galvanizado
de perfiles primarios T-60 suspendidos
de forjado con horquillas y varilla roscada

Trasdosado autoportante, sistema 78
(48-35) MW "Pladur"

Barrera fónica en trasdosado autoportante
con lana mineral espesor 45 mm colocado
entre montantes, y complejo multicapa
2 láminas de espuma de polietileno
de plomo de 0,35 mm de espesor
reticulado de 3 mm cada una y lámina central



2.70

0.13

0.17

2.70

3.80

Formación de pendiente con arcilla expandida
y capa de regularización de mortero M-5

Puerta de 2 hojas correderas automática de
aluminio y vidrio, MANUSA, para apertura central
vidrio laminar de seguridad 5+5, incoloro
Hojas de 50x270 cm y fijos de 50x270 cm

Felpudo de 27 mm de anchura de
perfiles de aluminio, acabado con
rizos entrelazados de vinilo, dispuesto
en foso de 15 mm de profundidad

Partición desmontable LINE
de perfilería oculta, módulo D:
vidriero completo con 1 vidrio
Stadip 6+6. Estructura perimetral de
acero galvanizado y perfiles de Al 6063-T5

Rodapié de aluminio anodizado color
plata, fijado adherido. 60 mm de altura

Pavimento elevado SF 1000 con baldosas
600x600x33 mm de espesor, atornilladas
a pedestales regulables en altura fijados
con adhesivo a losa

EL PRESENTE DOCUMENTO ES COPIA DE SU ORIGINAL, DEL QUE ES AUTOR EL ARQUITECTO D. JOSE MIGUEL AGIRREGOMOZKORTA . SU UTILIZACIÓN TOTAL O PARCIAL POR CUALQUIER MODO DE REPRODUCCIÓN O CESIÓN A TERCEROS REQUERIRÁN LA PREVIA Y EXPRESA AUTORIZACIÓN DE SU AUTOR Y DEL SERVICIO DE ARQUITECTURA, MANTENIMIENTO Y SERVICIOS TÉCNICOS DE LA DFB/BFA, QUEDANDO, EN TODO CASO, PROHIBIDA CUALQUIER MODIFICACIÓN UNILATERAL DEL MISMO.

Bizkaia
foru aldundia
diputación foral

SUSTATZAILE / PROMOTOR

O122 D. Gral. DIGITALIZACIÓN Y ATENCIÓN CIUDADANA Dpto. APRI.

0122 DIGITALIZAZIOAREN ETA HERRITARRENTZAKO HARRETARREN Zuz. Nag. HAEH Saila

ARKITEKTURA ATALA /SECCIÓN DE ARQUITECTURA

Arkitekto / Arquitecto:
Jose Miguel
Agirregomozkorta Etxezarreta
nº Colg. COAVN : 1.053 / 4.979

Bizkaia foru aldundia diputación foral
o.e. / Vº bº
arkitektura ataleko burua
jefe de la sección de arquitectura
José Miguel Agirregomozcorta Echezarreta

Proyecto
Oficina GERTU
Egitasmo
GERTU bulego

Erdotza kalea 4 zb
Markina-Xemein 48.270


PROPUESTA/ PROPOSAMEN

SECCIÓN
EBAKETA

Fecha / Data: 2022 ko urtarrila
Escala/Eskala : Para A-3 1 : 25

0 0,25 0,5 0,75 1 1,25

PRP- 04

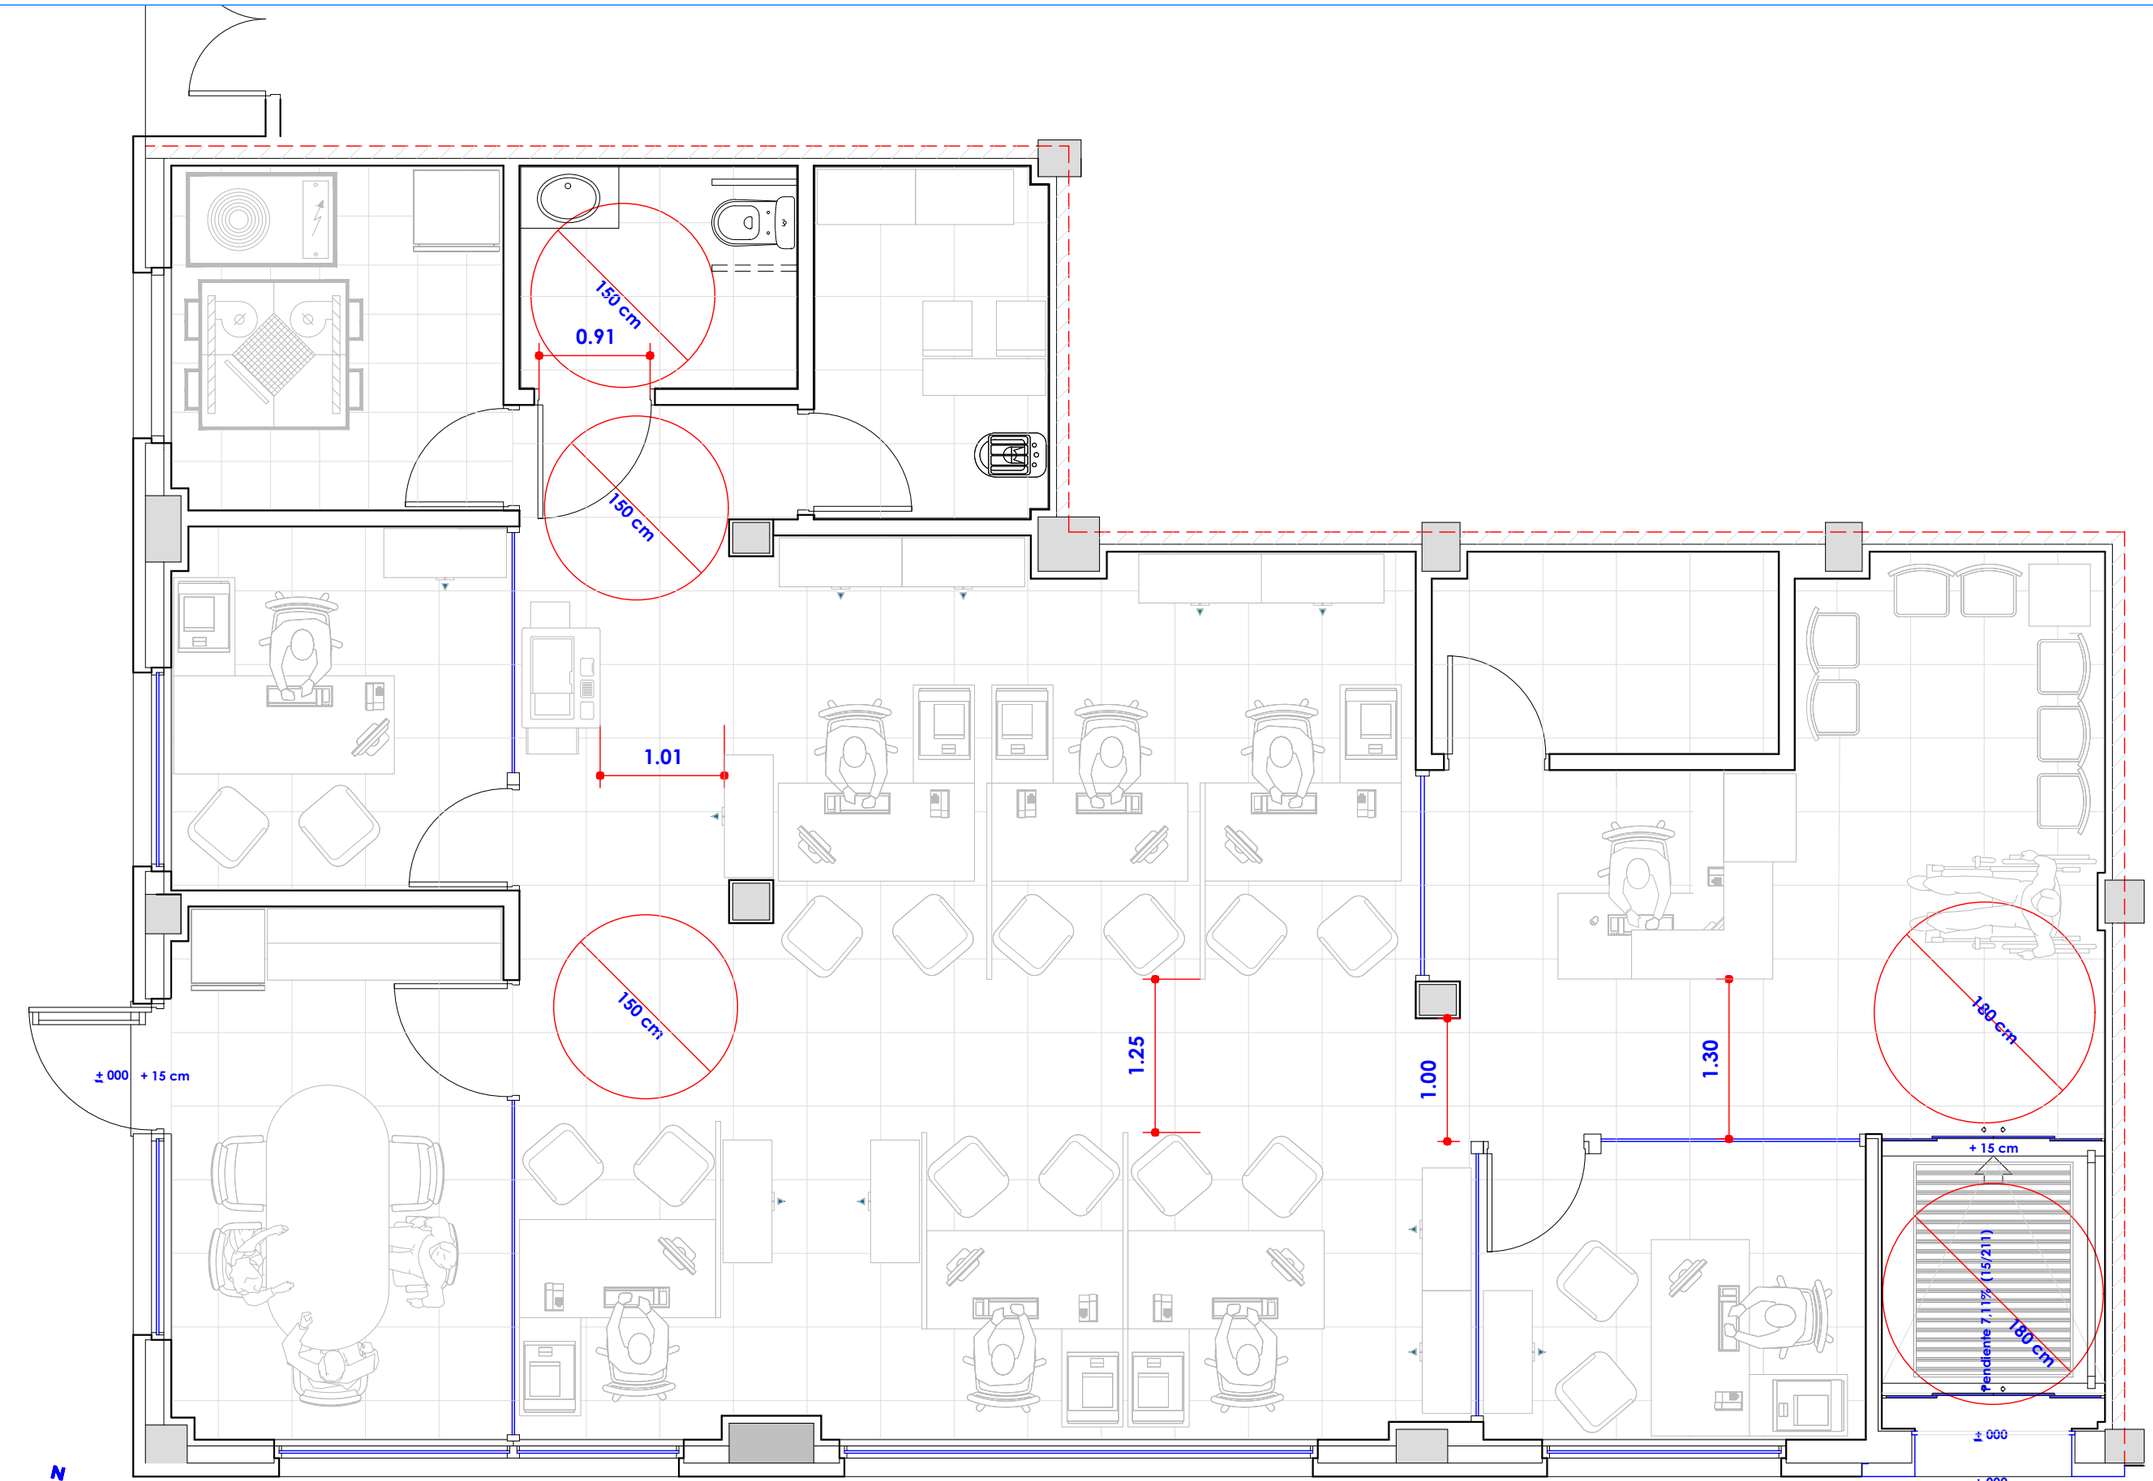

Erdotza Etorb.

EL PRESENTE DOCUMENTO ES COPIA DE SU ORIGINAL, DEL QUE ES AUTOR EL ARQUITECTO D. JOSE MIGUEL AGIRREGOMOZKORTA . SU UTILIZACIÓN TOTAL O PARCIAL POR CUALQUIER MODO DE REPRODUCCIÓN O CESIÓN A TERCEROS REQUERIRÁN LA PREVIA Y EXPRESA AUTORIZACIÓN DE SU AUTOR Y DEL SERVICIO DE ARQUITECTURA, MANTENIMIENTO Y SERVICIOS TÉCNICOS DE LA DFB/BFA, QUEDANDO, EN TODO CASO, PROHIBIDA CUALQUIER MODIFICACIÓN UNILATERAL DEL MISMO.

Bizkaia foru aldundia diputación foral

SUSTATZAILE / PROMOTOR

O122 D. Gral. DIGITALIZACIÓN Y ATENCIÓN CIUDADANA Dpto. APRI.

0122 DIGITALIZAZIOAREN ETA HERRITARRENTZAKO HARRETARREN Zuz. Nag. HAEH Saila

ARKITEKTURA ATALA /SECCIÓN DE ARQUITECTURA

Arkitekto / Arquitecto:
Jose Miguel
Agirregomozkorta Etxezarreta
nº Colg. COAVN : 1.053 / 4.979

Bizkaia foru aldundia diputación foral
o.e. / v.º b.º
arkitektura ataleko burua
jefe de la sección de arquitectura
José Miguel Agirregomozkorta Echezarreta

Proyecto
Oficina GERTU
Egitasmo
GERTU bulego


Erdotza kalea 4 zb
Markina-Xemein 48.270

PROPUESTA/ PROPOSAMEN
ACCESIBILIDAD
IRISGARRITASUNA

Fecha / Data: 2022 ko urtarrila
Escala/Eskala : Para A-3 1 : 50

0 0.5 1 1.5 2 2.5

PRP- 05

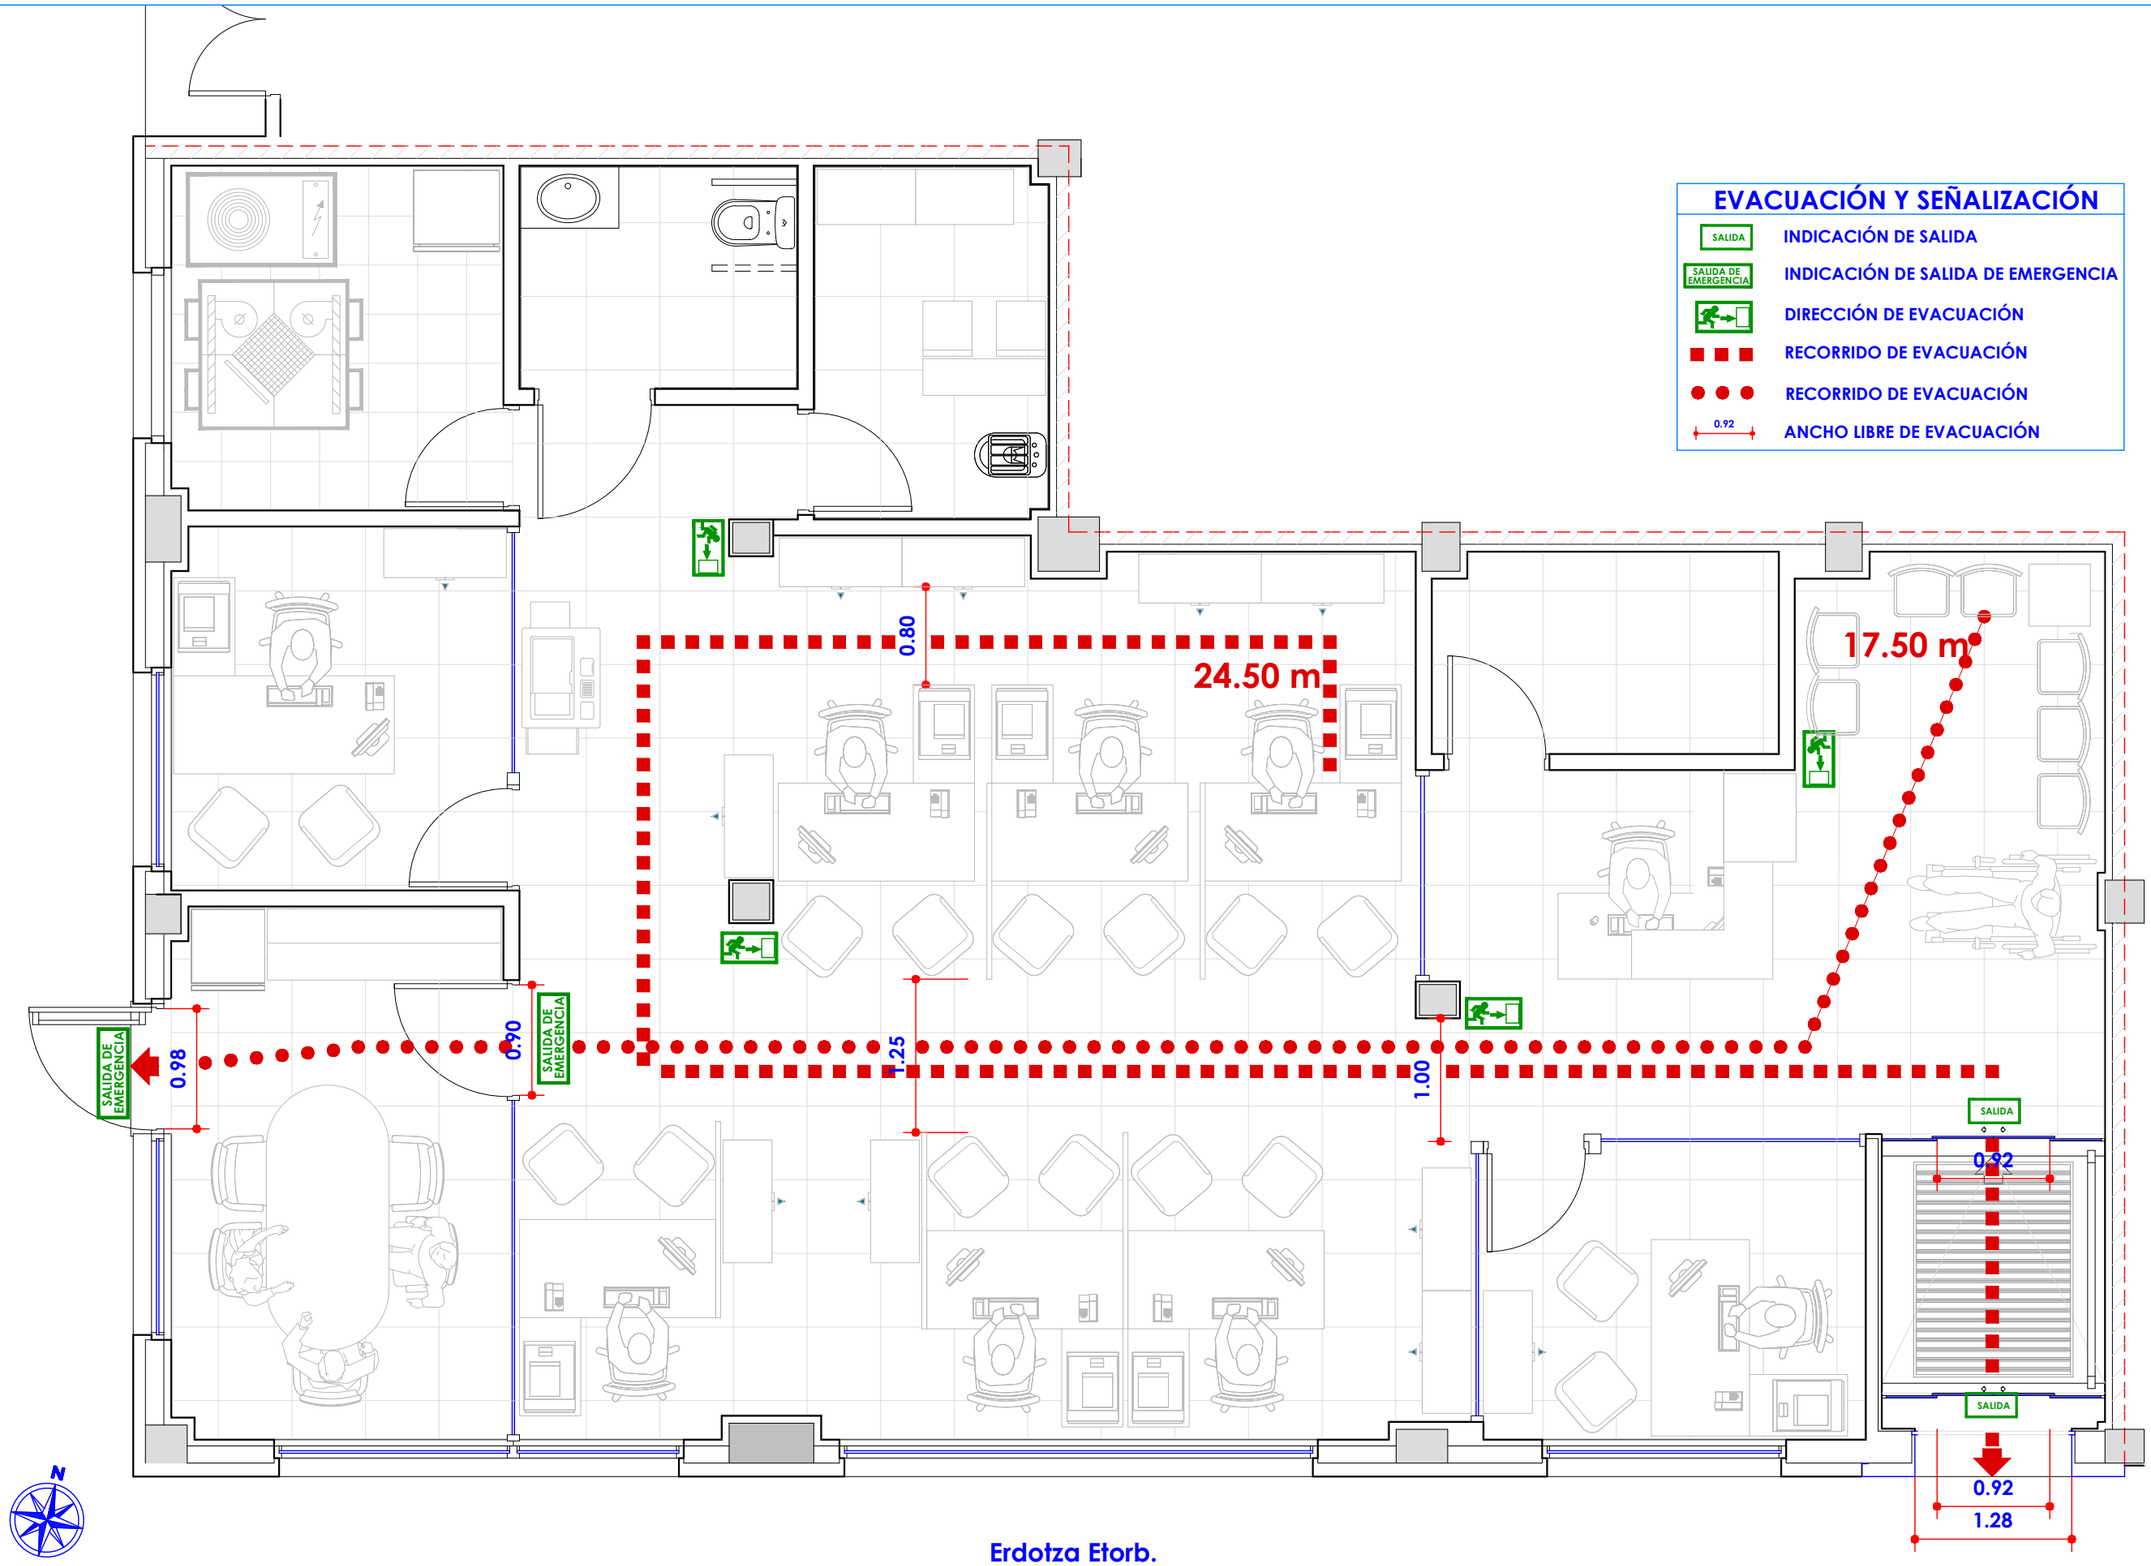

Erdotza Etorb.

EL PRESENTE DOCUMENTO ES COPIA DE SU ORIGINAL, DEL QUE ES AUTOR EL ARQUITECTO D. JOSE MIGUEL AGIRREGOMOZKORTA . SU UTILIZACIÓN TOTAL O PARCIAL POR CUALQUIER MODO DE REPRODUCCIÓN O CESIÓN A TERCEROS REQUERIRÁN LA PREVIA Y EXPRESA AUTORIZACIÓN DE SU AUTOR Y DEL SERVICIO DE ARQUITECTURA, MANTENIMIENTO Y SERVICIOS TÉCNICOS DE LA DFB/BFA, QUEDANDO, EN TODO CASO, PROHIBIDA CUALQUIER MODIFICACIÓN UNILATERAL DEL MISMO.

Bizkaia foru aldundia diputación foral

SUSTATZAILE / PROMOTOR

O122 D. Gral. DIGITALIZACIÓN Y ATENCIÓN CIUDADANA Dpto. APRI.

0122 DIGITALIZAZIOAREN ETA HERRITARRENTZAKO HARRETARREN Zuz. Nag. HAEH Saila

ARKITEKTURA ATALA /SECCIÓN DE ARQUITECTURA

Arkitekto / Arquitecto:
Jose Miguel
Agirregomozkorta Etxezarreta
nº Colg. COAVN : 1.053 / 4.979

Bizkaia foru aldundia diputación foral
o.e. / vº bº arkitektura ataleko burua jefe de la sección de arquitectura
José Miguel Agirregomozkorta Echezarreta

Proyecto
Oficina GERTU
Egitasmo
GERTU bulego

Erdotza kalea 4 zb
Markina-Xemein 48.270

PROPUESTA/ PROPOSAMEN

EVACUACIÓN HUSTUKETA

Fecha / Data: 2022 ko urtarrila
Escala/Eskala : Para A-3 1 : 50

0 0.5 1 1.5 2 2.5

PRP- 06

SUELOS

1. Pintura plástica J-25, lavable, color blanco mate en techo continuo pladur
2. Solado modular LVT en losetas de 50x50 4,5 mm de espesor, tomadas con adhesivo Ignífugas, resistencia Clase 3, soporte con base acústica
3. Pavimento de baldosas cerámicas de gres esmaltado 60x60cm, recibidas con adhesivo cementoso
4. Felpudo de perfiles de aluminio de 27 mm y acabado superficial de rizos de vinilo entrelazado
5. Solado de marmol negroMarkina de 30mm de espesor, tomada con mortero M-5

PAREDES

- A Revestimiento acústico, Sistema ECO NORDIK ROBLE de ECOPHON
- B Pintura plástica, 2 manos, color 1.000 N acabado mate; sobre imprimación, una mano de copolimertos acrílicos
- C Revestimiento decorativo de vidrios de traslúcido, con adhesivo acrílico
- D Alicatado de piezas de gres esmaltado 600x600 mm, gama superior, tomado doble encolado de adhesivo cementoso rejuntado con mortero cementoso mejorado.
- Rodapié liso de aluminio anodizado de 60 mm aherido a paredes

N

Erdotza Etorb.

EL PRESENTE DOCUMENTO ES COPIA DE SU ORIGINAL, DEL QUE ES AUTOR EL ARQUITECTO D. JOSE MIGUEL AGIRREGOMOZKORTA . SU UTILIZACIÓN TOTAL O PARCIAL POR CUALQUIER MODO DE REPRODUCCIÓN O CESIÓN A TERCEROS REQUERIRÁN LA PREVIA Y EXPRESA AUTORIZACIÓN DE SU AUTOR Y DEL SERVICIO DE ARQUITECTURA, MANTENIMIENTO Y SERVICIOS TÉCNICOS DE LA DFB/BFA, QUEDANDO, EN TODO CASO, PROHIBIDA CUALQUIER MODIFICACIÓN UNILATERAL DEL MISMO.

Bizkaia foru aldundia diputación foral

SUSTATZAILE / PROMOTOR

O122 D. Gral. DIGITALIZACIÓN Y ATENCIÓN CIUDADANA Dpto. APRI.

0122 DIGITALIZAZIOAREN ETA HERRITARRENTZAKO HARRETARREN Zuz. Nag. HAEH Saila

ARKITEKTURA ATALA /SECCIÓN DE ARQUITECTURA

Arkitekto / Arquitecto:
Jose Miguel
Agirregomozkorta Etxezarreta
nº Colg. COAVN : 1.053 / 4.979

Bizkaia foru aldundia diputación foral
o.e. / vº bº arkitektura atalako burua jefe de la sección de arquitectura
José Miguel Agirregomozcorta Echezarreta

Proyecto
Oficina GERTU
Egitasmo
GERTU bulego

Erdotza kalea 4 zb
Markina-Xemein 48.270

PROPUESTA/ PROPOSAMEN
ACABADOS
BUKAERAK

Fecha / Data: 2022 ko urtarrila
Escala/Eskala : Para A-3 1 : 50

0 0.5 1 1.5 2 2.5


PRP- 07

LEYENDA DE TECHOS


1. Techo modular supendido 60x60 cm sistema T-60/300/1x 13 FON + C 8/18 BA "Pladur" (13+27,4)
2. Falso techo liso, continuo, suspendido, acabado Q2. Sistma D112.es Silentboard "KNAUF" (12,5+27+27)
3. Falso techo continuo suspendido, liso sistema T-60/300/1x 13 FON + C 8/18 BA "Pladur" (13+27,4)
4. TECHO CONTINUO ANTIHUMEDAD

Zona de foseado en falso techo continuo

DETALLE DE CORTINERO EN FACHADA

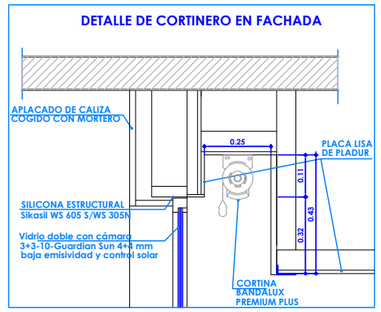

DETALLE DE FOSEADO

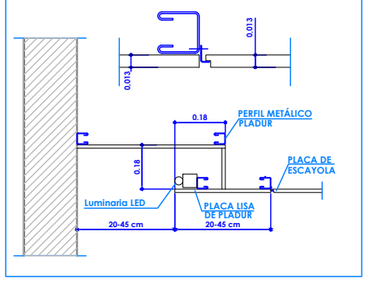

EL PRESENTE DOCUMENTO ES COPIA DE SU ORIGINAL, DEL QUE ES AUTOR EL ARQUITECTO D. JOSE MIGUEL AGIRREGOMOZKORTA . SU UTILIZACIÓN TOTAL O PARCIAL POR CUALQUIER MODO DE REPRODUCCIÓN O CESIÓN A TERCEROS REQUERIRÁN LA PREVIA Y EXPRESA AUTORIZACIÓN DE SU AUTOR Y DEL SERVICIO DE ARQUITECTURA, MANTENIMIENTO Y SERVICIOS TÉCNICOS DE LA DFB/BFA, QUEDANDO, EN TODO CASO, PROHIBIDA CUALQUIER MODIFICACIÓN UNILATERAL DEL MISMO.

Bizkaia foru aldundia diputación foral

SUSTATZAILE / PROMOTOR

O122 D. Gral. DIGITALIZACIÓN Y ATENCIÓN CIUDADANA Dpto. APRI.

0122 DIGITALIZAZIOAREN ETA HERRITARRENTZAKO HARRETARREN Zuz. Nag. HAEH Saila

ARKITEKTURA ATALA /SECCIÓN DE ARQUITECTURA

Arkitekto / Arquitecto:
Jose Miguel
Agirregomozkorta Etxezarreta
nº Colg. COAVN : 1.053 / 4.979

Bizkaia foru aldundia diputación foral
o.e. / Vº Bº arkitektura ataleko burua jefe de la sección de arquitectura
José Miguel Agirregomozkorta Echezarreta

Proyecto
Oficina GERTU
Egitasmo
GERTU bulego


Erdotza kalea 4 zb
Markina-Xemein 48.270

PROPUESTA/ PROPOSAMEN
TECHOS
ESTALKETAK

Fecha / Data: 2022 ko urtarrila
Escala/Eskala : Para A-3 1 : 50

0 0,5 1 1,5 2 2,5

PRP- 08

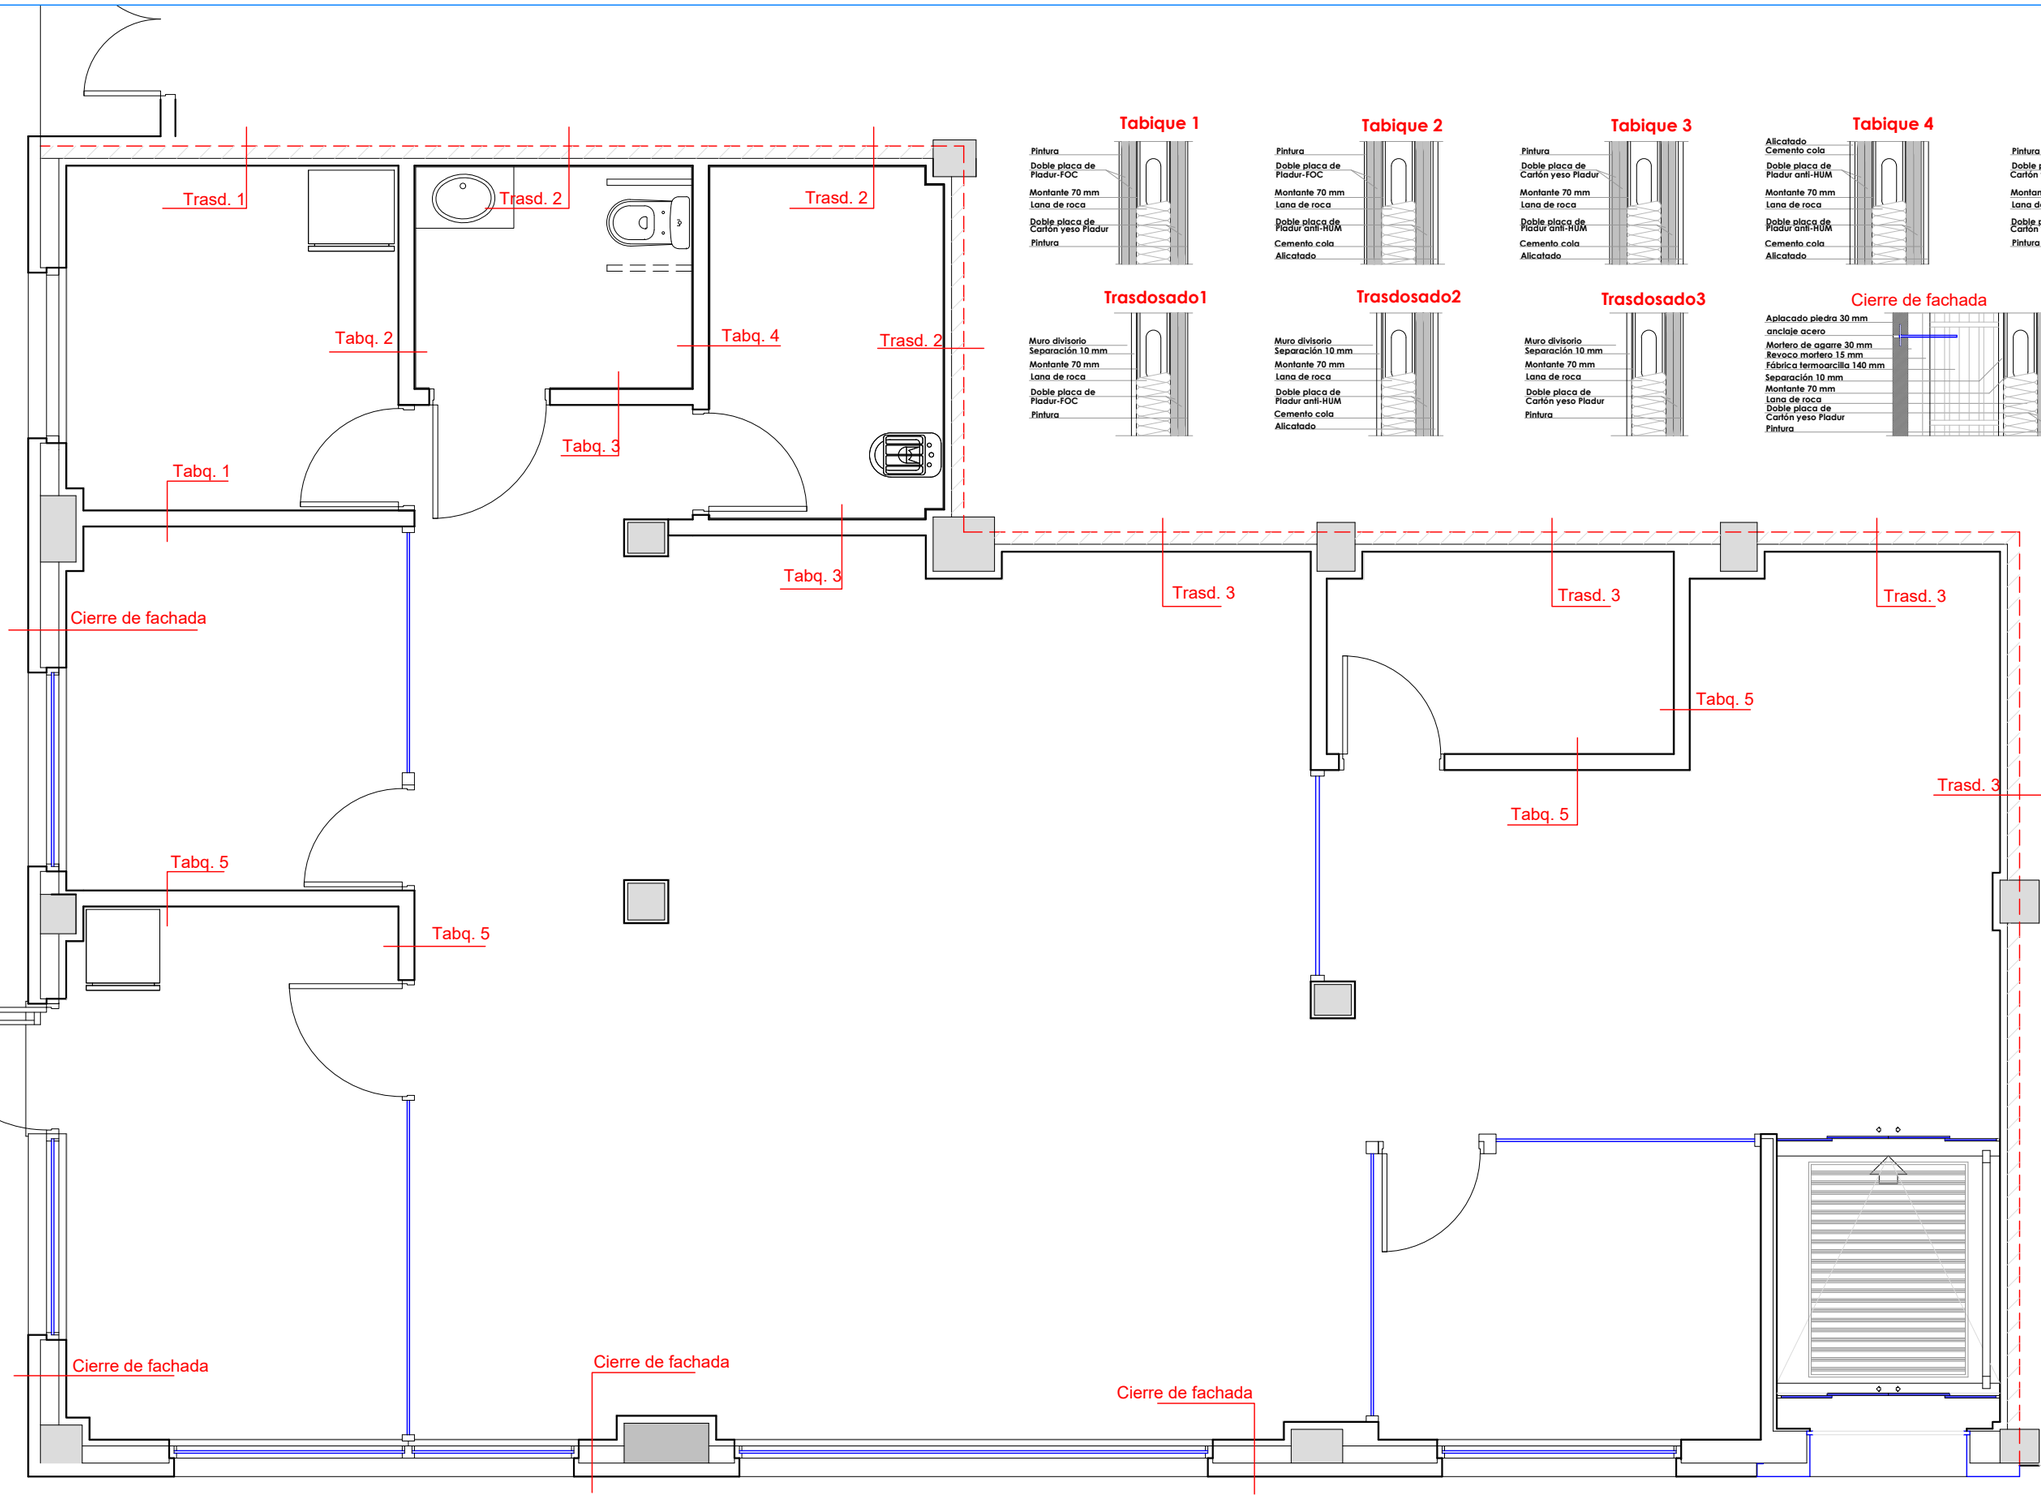


Tabique 1

Tabique 2

Tabique 3

Tabique 4

Tabique 5

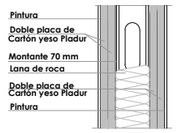

Trasdosado1

Trasdosado2

Trasdosado3

Cierre de fachada

Erdotza Etorb.

EL PRESENTE DOCUMENTO ES COPIA DE SU ORIGINAL, DEL QUE ES AUTOR EL ARQUITECTO D. JOSE MIGUEL AGIRREGOMOZKORTA . SU UTILIZACIÓN TOTAL O PARCIAL POR CUALQUIER MODO DE REPRODUCCIÓN O CESIÓN A TERCEROS REQUERIRÁN LA PREVIA Y EXPRESA AUTORIZACIÓN DE SU AUTOR Y DEL SERVICIO DE ARQUITECTURA, MANTENIMIENTO Y SERVICIOS TÉCNICOS DE LA DFB/BFA, QUEDANDO, EN TODO CASO, PROHIBIDA CUALQUIER MODIFICACIÓN UNILATERAL DEL MISMO.

Bizkaia foru aldundia diputación foral

SUSTATZAILE / PROMOTOR

O122 D. Gral. DIGITALIZACIÓN Y ATENCIÓN CIUDADANA Dpto. APRI.

0122 DIGITALIZAZIOAREN ETA HERRITARRENTZAKO HARRETARREN Zuz. Nag. HAEH Saila

ARKITEKTURA ATALA /SECCIÓN DE ARQUITECTURA

Arkitekto / Arquitecto:
Jose Miguel
Agirregomozkorta Etxezarreta
nº Colg. COAVN : 1.053 / 4.979

Bizkaia foru aldundia diputación foral
o.e. / Vº Bº arkitektura ataleko burua jefe de la sección de arquitectura
José Miguel Agirregomozkorta Echezarreta

Proyecto
Oficina GERTU
Egitasmo
GERTU bulego

Erdotza kalea 4 zb
Markina-Xemein 48.270

PROPUESTA/ PROPOSAMEN


ALBAÑILERÍA
IGELTSEROTZA

Fecha / Data: 2022 ko urtarrila
Escala/Eskala : Para A-3 1 : 50


0 0.5 1 1.5 2 2.5


PRP- 09

1 PUERTA CORREDERA AUTOMÁTICA

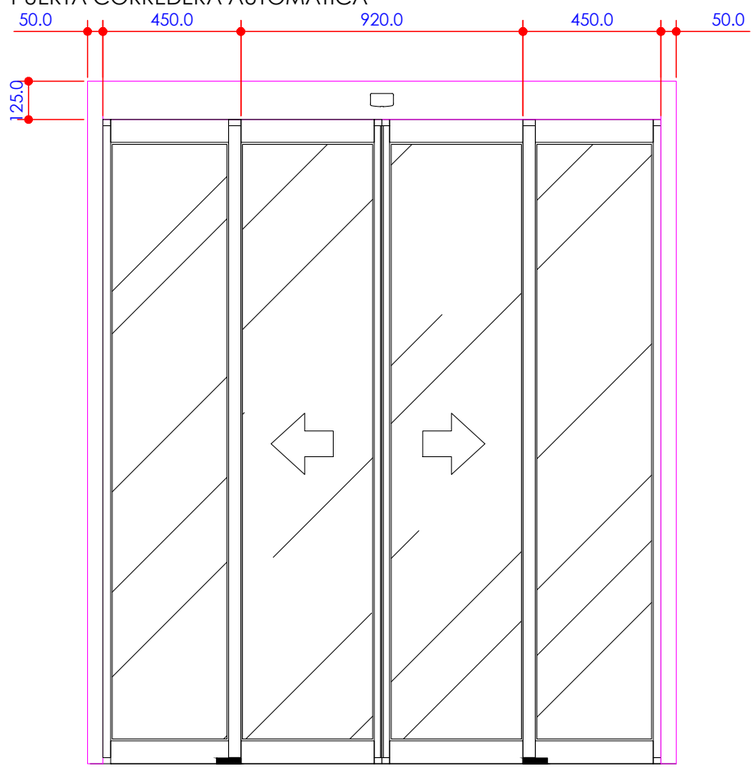


ALZADO. ESCALA 1:20

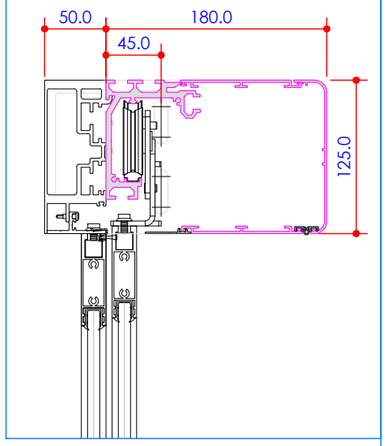

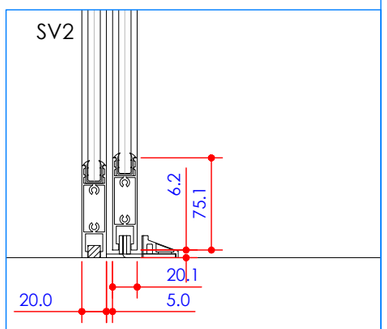


SECCIÓN VERTICAL.

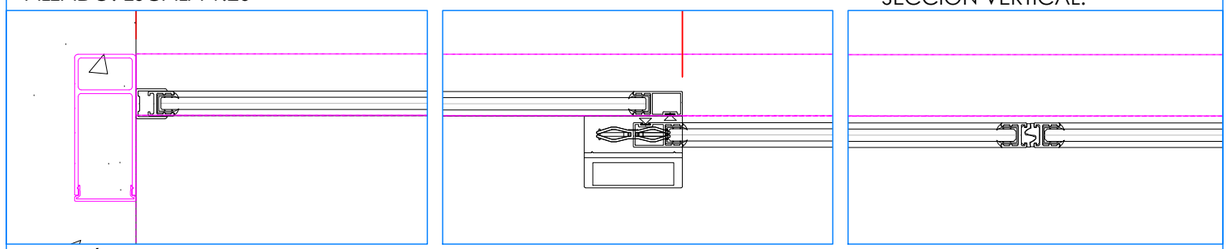


SECCIÓN HORIZONTAL.

2 PUERTA BATIENTE

Sección vertical
Spingere Dx / Sx
Sm.120 Estructura 90mm

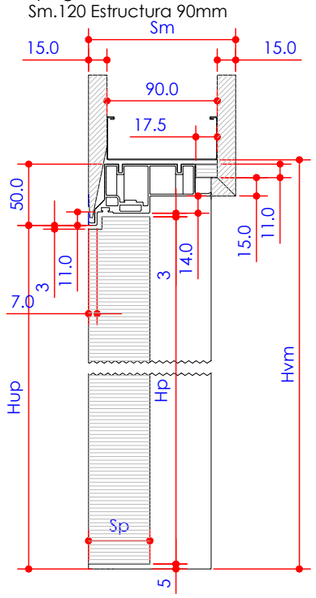


Espesor placa de fijación

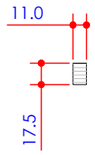


Fórmula de cálculo dimensional
para Marco Spingere Dx / Sx


Hvm (Altura abertura hueco) = Hup+55mm
Hup (Altura útil de paso) = 2010 / 2700mm
Hp (Altura panel) = Hup+5mm
Sp (Espesor panel) = 40 / 50mm
Lvm (Longitud abertura hueco) = Lup+110mm
Lup (Longitud útil de paso) = 600 / 1100mm
Lp (Longitud panel) = Lup+15mm

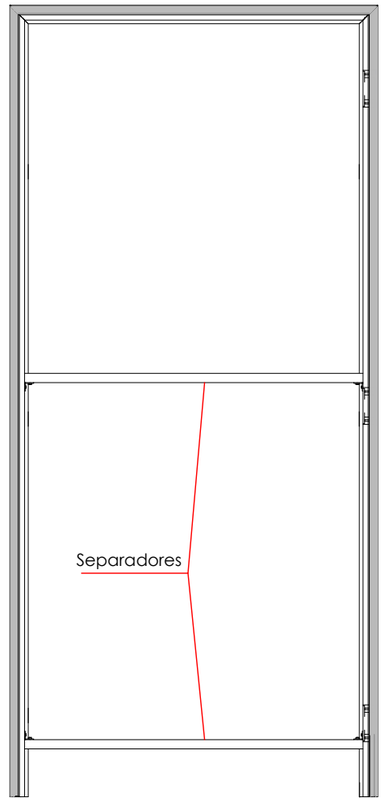


Sección horizontal
Spingere Dx / Sx. Sm
120 Estructura 90mm

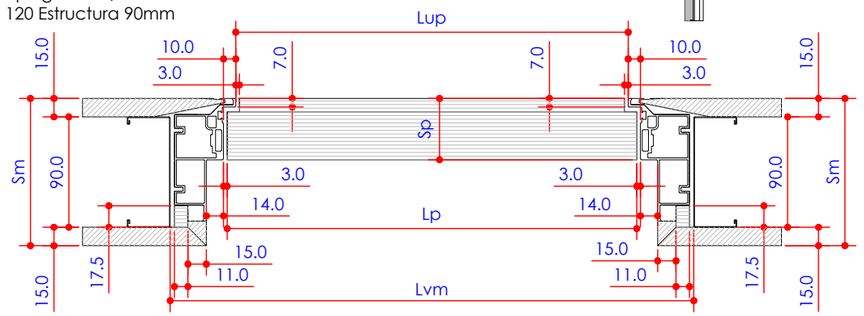

3 PUERTA VIDRIO EMARCADA

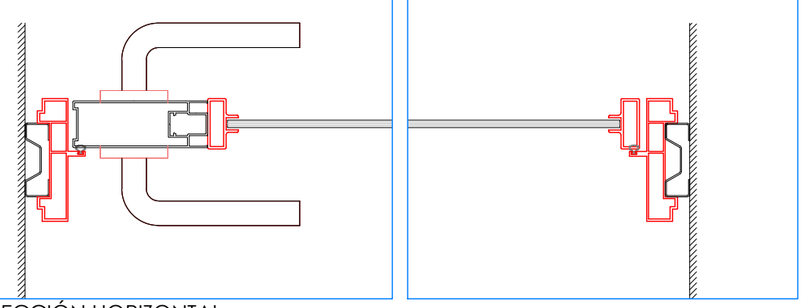


SECCIÓN HORIZONTAL

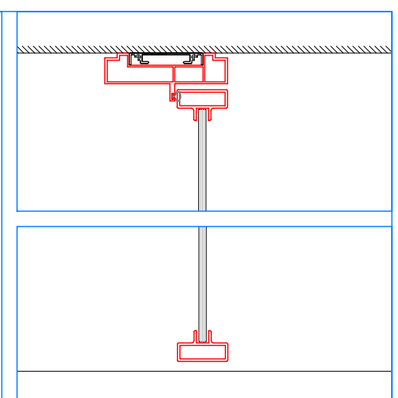


SECCIÓN VERTICAL


4 MAMPARA

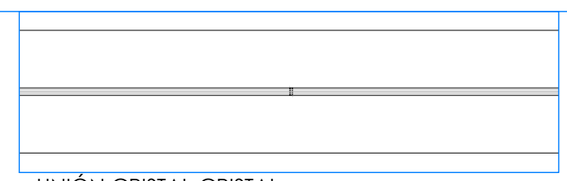


UNIÓN CRISTAL-CRISTAL

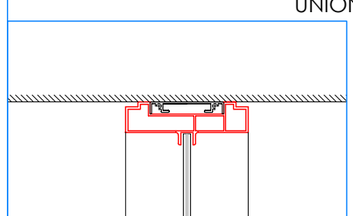

ARRANQUE TECHO

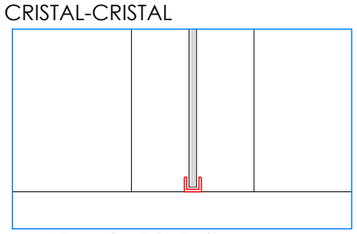

ARRANQUE SUELO

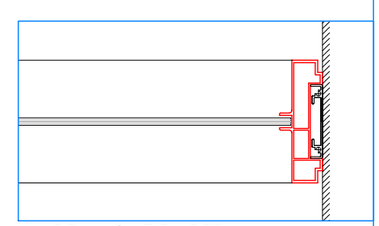

ARRANQUE PARED

EL PRESENTE DOCUMENTO ES COPIA DE SU ORIGINAL, DEL QUE ES AUTOR EL ARQUITECTO D. JOSE MIGUEL AGIRREGOMOZKORTA . SU UTILIZACIÓN TOTAL O PARCIAL POR CUALQUIER MODO DE REPRODUCCIÓN O CESIÓN A TERCEROS REQUERIRÁN LA PREVIA Y EXPRESA AUTORIZACIÓN DE SU AUTOR Y DEL SERVICIO DE ARQUITECTURA, MANTENIMIENTO Y SERVICIOS TÉCNICOS DE LA DFB/BFA, QUEDANDO, EN TODO CASO, PROHIBIDA CUALQUIER MODIFICACIÓN UNILATERAL DEL MISMO.

Bizkaia foru aldundia diputación foral

SUSTATZAILE / PROMOTOR
O122 D. Gral. DIGITALIZACIÓN Y ATENCIÓN CIUDADANA Dpto. APRI.
0122 DIGITALIZAZIOAREN ETA HERRITARRENTZAKO HARRETARREN
Zuz. Nag. HAEH Saila

ARKITEKTURA ATALA /SECCIÓN DE ARQUITECTURA
Arkitekto / Arquitecto:
Jose Miguel
Agirregomozkorta Etxezarreta
nº Colg. COAVN : 1.053 / 4.979

Bizkaia foru aldundia diputación foral
o.e. / vº bº arkitektura ataleko burua
jefe de la sección de arquitectura
José Miguel Agirregomozkorta Echezarreta

Proyecto
Oficina GERTU
Egitasmo
GERTU bulego


Erdotza kalea 4 zb
Markina-Xemein 48.270

PROPUESTA/ PROPOSAMEN
DETALLES
ZEHASTASUNAK

Fecha / Data: 2022 ko urtarrila
Escala/Eskala : Para A-3 1 : 5

0 50 100 150 200 250

PRP-11

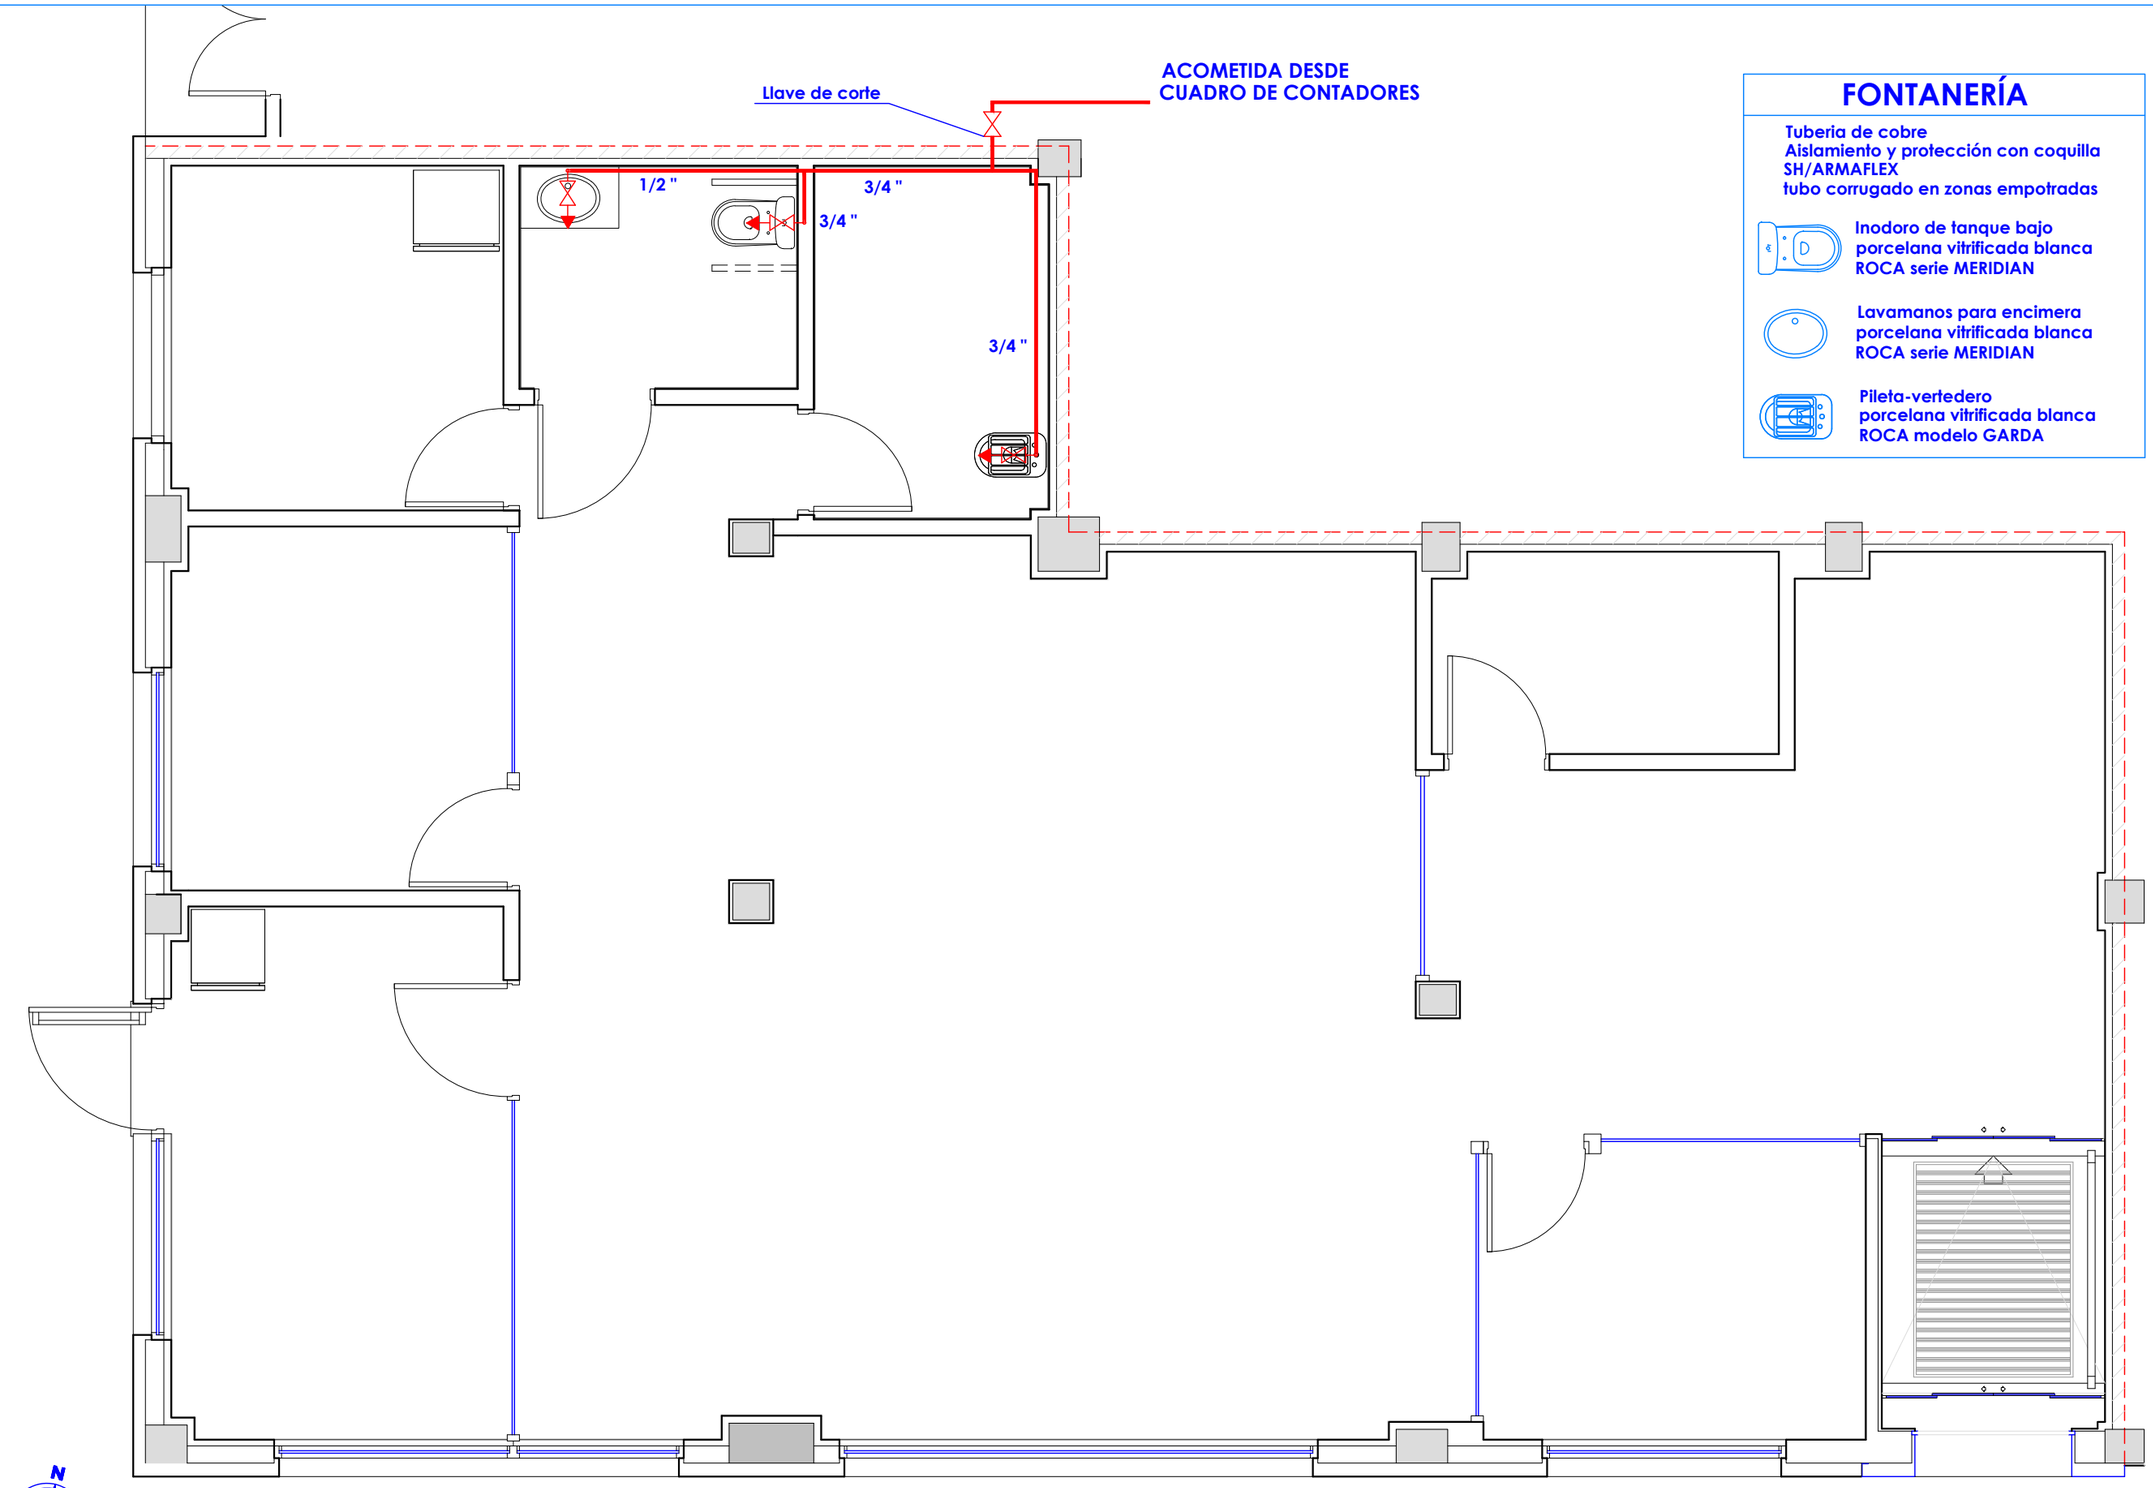

FONTANERÍA

Tuberia de cobre
Aislamiento y protección con coquilla SH/ARMAFLEX
tubo corrugado en zonas empotradas

Inodoro de tanque bajo
porcelana vitrificada blanca
ROCA serie MERIDIAN

Lavamanos para encimera
porcelana vitrificada blanca
ROCA serie MERIDIAN

Pileta-vertedero
porcelana vitrificada blanca
ROCA modelo GARDA

Erdotza Etorb.

EL PRESENTE DOCUMENTO ES COPIA DE SU ORIGINAL, DEL QUE ES AUTOR EL ARQUITECTO D. JOSE MIGUEL AGIRREGOMOZKORTA . SU UTILIZACIÓN TOTAL O PARCIAL POR CUALQUIER MODO DE REPRODUCCIÓN O CESIÓN A TERCEROS REQUERIRÁN LA PREVIA Y EXPRESA AUTORIZACIÓN DE SU AUTOR Y DEL SERVICIO DE ARQUITECTURA, MANTENIMIENTO Y SERVICIOS TÉCNICOS DE LA DFB/BFA, QUEDANDO, EN TODO CASO, PROHIBIDA CUALQUIER MODIFICACIÓN UNILATERAL DEL MISMO.

Bizkaia foru aldundia diputación foral

SUSTATZAILE / PROMOTOR
O122 D. Gral. DIGITALIZACIÓN Y ATENCIÓN CIUDADANA Dpto. APRI.
0122 DIGITALIZAZIOAREN ETA HERRITARRENTZAKO HARRETARREN Zuz. Nag. HAEH Saila

ARKITEKTURA ATALA /SECCIÓN DE ARQUITECTURA
Arkitekto / Arquitecto:
Jose Miguel
Agirregomozkorta Etxezarreta
nº Colg. COAVN : 1.053 / 4.979

Bizkaia foru aldundia diputación foral
o.e. / vº bº arkitektura ataleko burua
jefe de la sección de arquitectura
José Miguel Agirregomozkorta Echezarreta


Proyecto
Oficina GERTU
Egitasmo
GERTU bulego

Erdotza kalea 4 zb
Markina-Xemein 48.270

INSTALACIONES / INSTALAZIOAK
FONTANERIA
ITURGINTZA

Fecha / Data: 2022 ko urtarrila
Escala/Eskala : Para A-3 1 : 50
0 0,5 1 1,5 2 2,5

INS-01

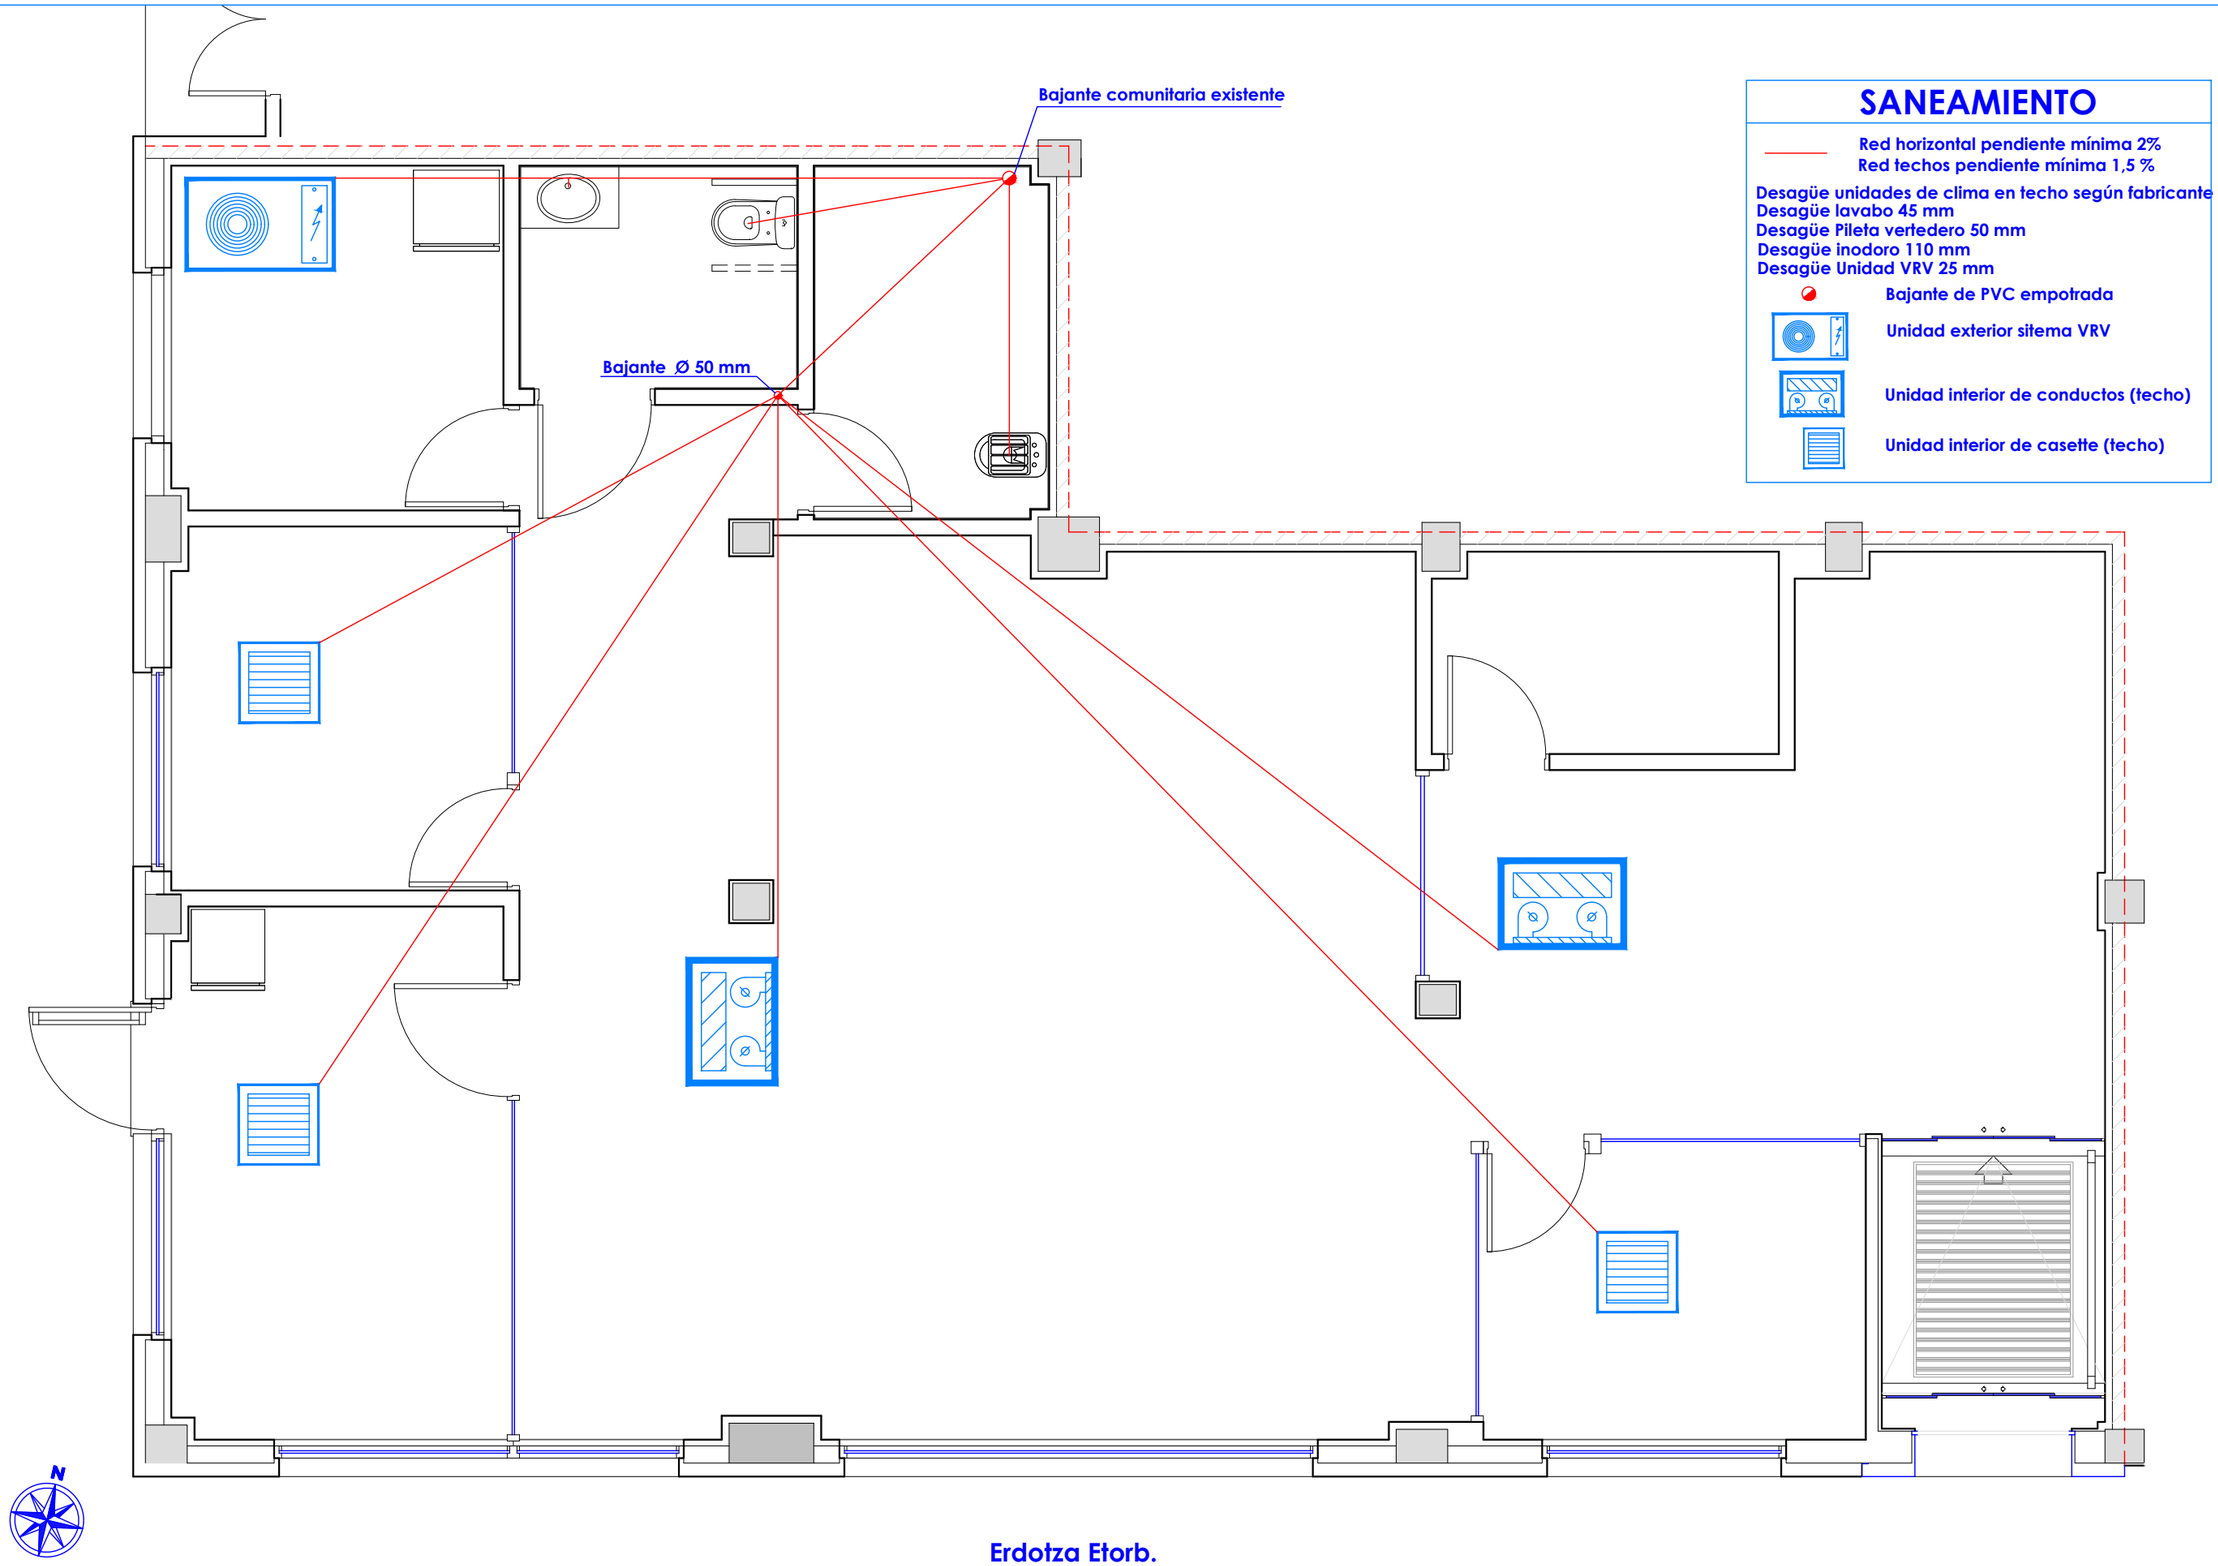

SANEAMIENTO

Red horizontal pendiente mínima 2%
Red techos pendiente mínima 1,5 %

Desagüe unidades de clima en techo según fabricante
Desagüe lavabo 45 mm
Desagüe Pileta vertedero 50 mm
Desagüe inodoro 110 mm
Desagüe Unidad VRV 25 mm

Bajante de PVC empotrada

Unidad exterior sitema VRV

Unidad interior de conductos (techo)

Unidad interior de casette (techo)

Erdotza Etorb.

EL PRESENTE DOCUMENTO ES COPIA DE SU ORIGINAL, DEL QUE ES AUTOR EL ARQUITECTO D. JOSE MIGUEL AGIRREGOMOZKORTA . SU UTILIZACIÓN TOTAL O PARCIAL POR CUALQUIER MODO DE REPRODUCCIÓN O CESIÓN A TERCEROS REQUERIRÁN LA PREVIA Y EXPRESA AUTORIZACIÓN DE SU AUTOR Y DEL SERVICIO DE ARQUITECTURA, MANTENIMIENTO Y SERVICIOS TÉCNICOS DE LA DFB/BFA, QUEDANDO, EN TODO CASO, PROHIBIDA CUALQUIER MODIFICACIÓN UNILATERAL DEL MISMO.

Bizkaia foru aldundia diputación foral

SUSTATZAILE / PROMOTOR

O122 D. Gral. DIGITALIZACIÓN Y ATENCIÓN CIUDADANA Dpto. APRI.

0122 DIGITALIZAZIOAREN ETA HERRITARRENTZAKO HARRETARREN Zuz. Nag. HAEH Saila

ARKITEKTURA ATALA /SECCIÓN DE ARQUITECTURA

Arkitekto / Arquitecto:
Jose Miguel
Agirregomozkorta Etxezarreta
nº Colg. COAVN : 1.053 / 4.979

Bizkaia foru aldundia diputación foral
o.e. / vº bº
arkitektura ataleko burua
jefe de la sección de arquitectura
José Miguel Agirregomozkorta Echezarreta

Proyecto
Oficina GERTU
Egitasmo
GERTU bulego

Erdotza kalea 4 zb
Markina-Xemein 48.270

INSTALACIONES / INSTALAZIOAK
SANEAMIENTO
ESTOLDERIA


Fecha / Data: 2022 ko urtarrila
Escala/Eskala : Para A-3 1 : 50

0 0.5 1 1.5 2 2.5

INS-02

Conducciones Horizontales

- Canal PVC en pared 50x170 mm con separador
- Bandeja enrejillada tipo rejiband. Instalaciones Especiales
- Bandeja enrejillada tipo rejiband. Inst. Fuerza (bajo suelo técnico)
- Bandeja enrejillada tipo rejiband. Inst. Iluminación (por falso techo)
- CGBT — Cuadro eléctrico general

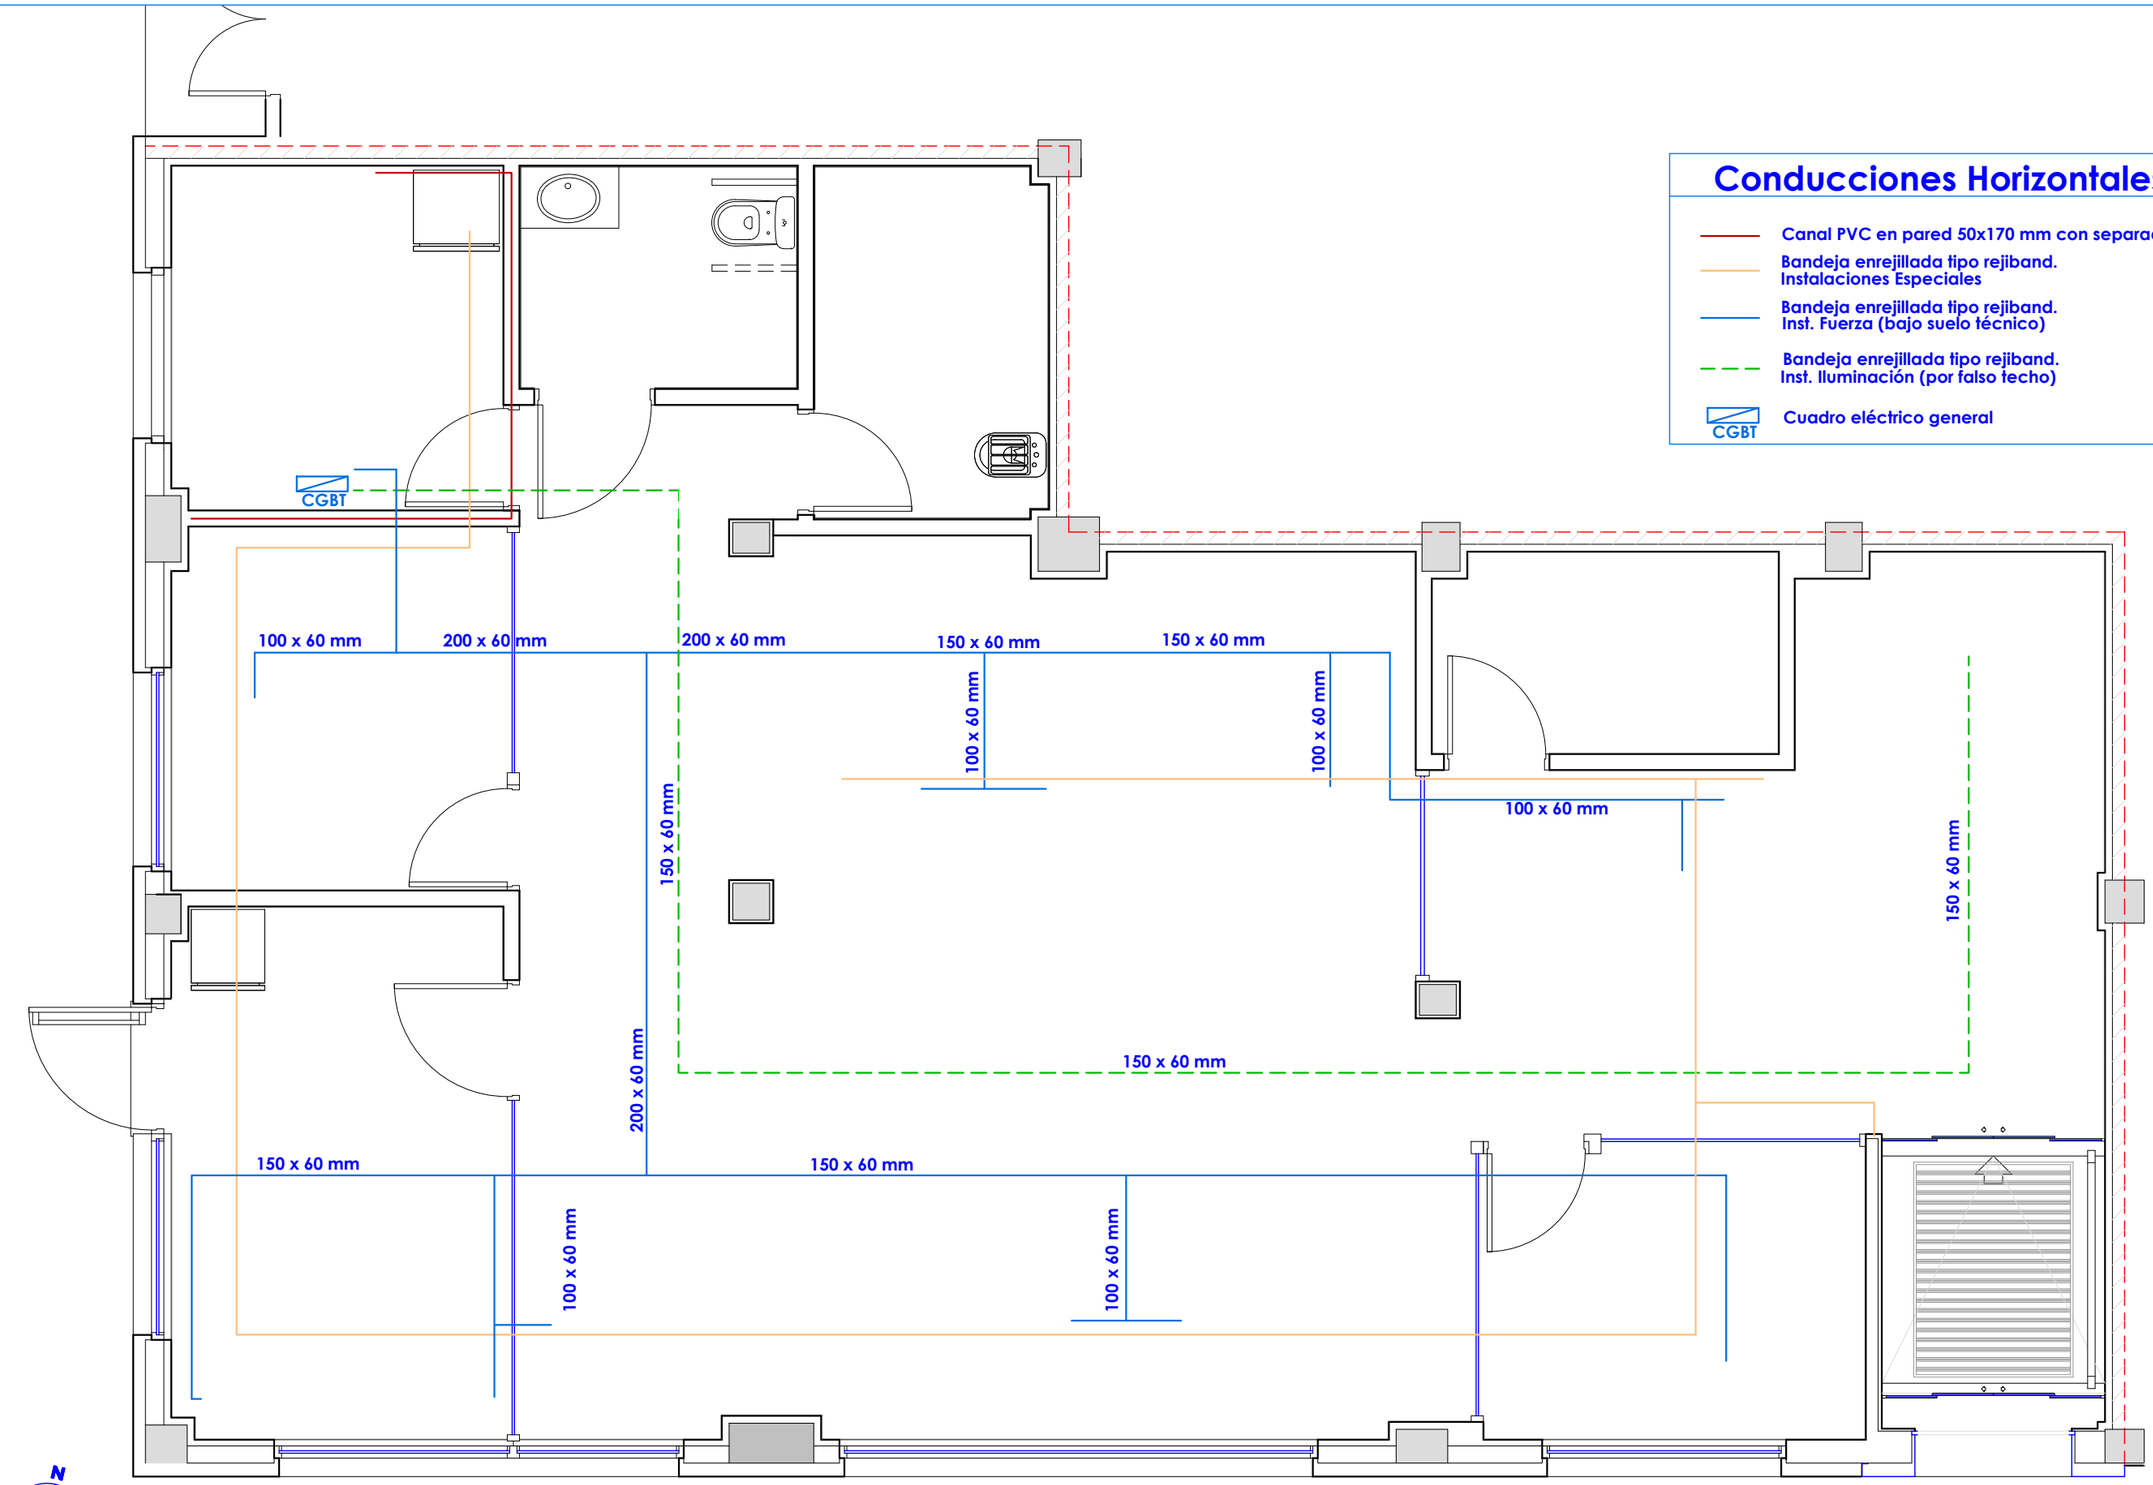

Erdotza Etorb.

EL PRESENTE DOCUMENTO ES COPIA DE SU ORIGINAL, DEL QUE ES AUTOR EL ARQUITECTO D. JOSE MIGUEL AGIRREGOMOZKORTA . SU UTILIZACIÓN TOTAL O PARCIAL POR CUALQUIER MODO DE REPRODUCCIÓN O CESIÓN A TERCEROS REQUERIRÁN LA PREVIA Y EXPRESA AUTORIZACIÓN DE SU AUTOR Y DEL SERVICIO DE ARQUITECTURA, MANTENIMIENTO Y SERVICIOS TÉCNICOS DE LA DFB/BFA, QUEDANDO, EN TODO CASO, PROHIBIDA CUALQUIER MODIFICACIÓN UNILATERAL DEL MISMO.

Bizkaia foru aldundia diputación foral

SUSTATZAILE / PROMOTOR

O122 D. Gral. DIGITALIZACIÓN Y ATENCIÓN CIUDADANA Dpto. APRI.

0122 DIGITALIZAZIOAREN ETA HERRITARRENTZAKO HARRETARREN Zuz. Nag. HAEH Saila

ARKITEKTURA ATALA /SECCIÓN DE ARQUITECTURA

Arkitekto / Arquitecto:
Jose Miguel
Agirregomozkorta Etxezarreta
nº Colg. COAVN : 1.053 / 4.979

Bizkaia foru aldundia diputación foral
o.e. / vº bº
arkitektura ataleko burua
jefe de la sección de arquitectura
José Miguel Agirregomozkorta Echezarreta

Proyecto
Oficina GERTU
Egitasmo
GERTU bulego


Erdotza kalea 4 zb
Markina-Xemein 48.270

INSTALACIONES / INSTALAZIOAK
BANDEJAS DE INST.
INST. ASPILAK

Fecha / Data: 2022 ko urtarrila
Escala/Eskala : Para A-3 1 : 50

0 0.5 1 1.5 2 2.5

INS-03

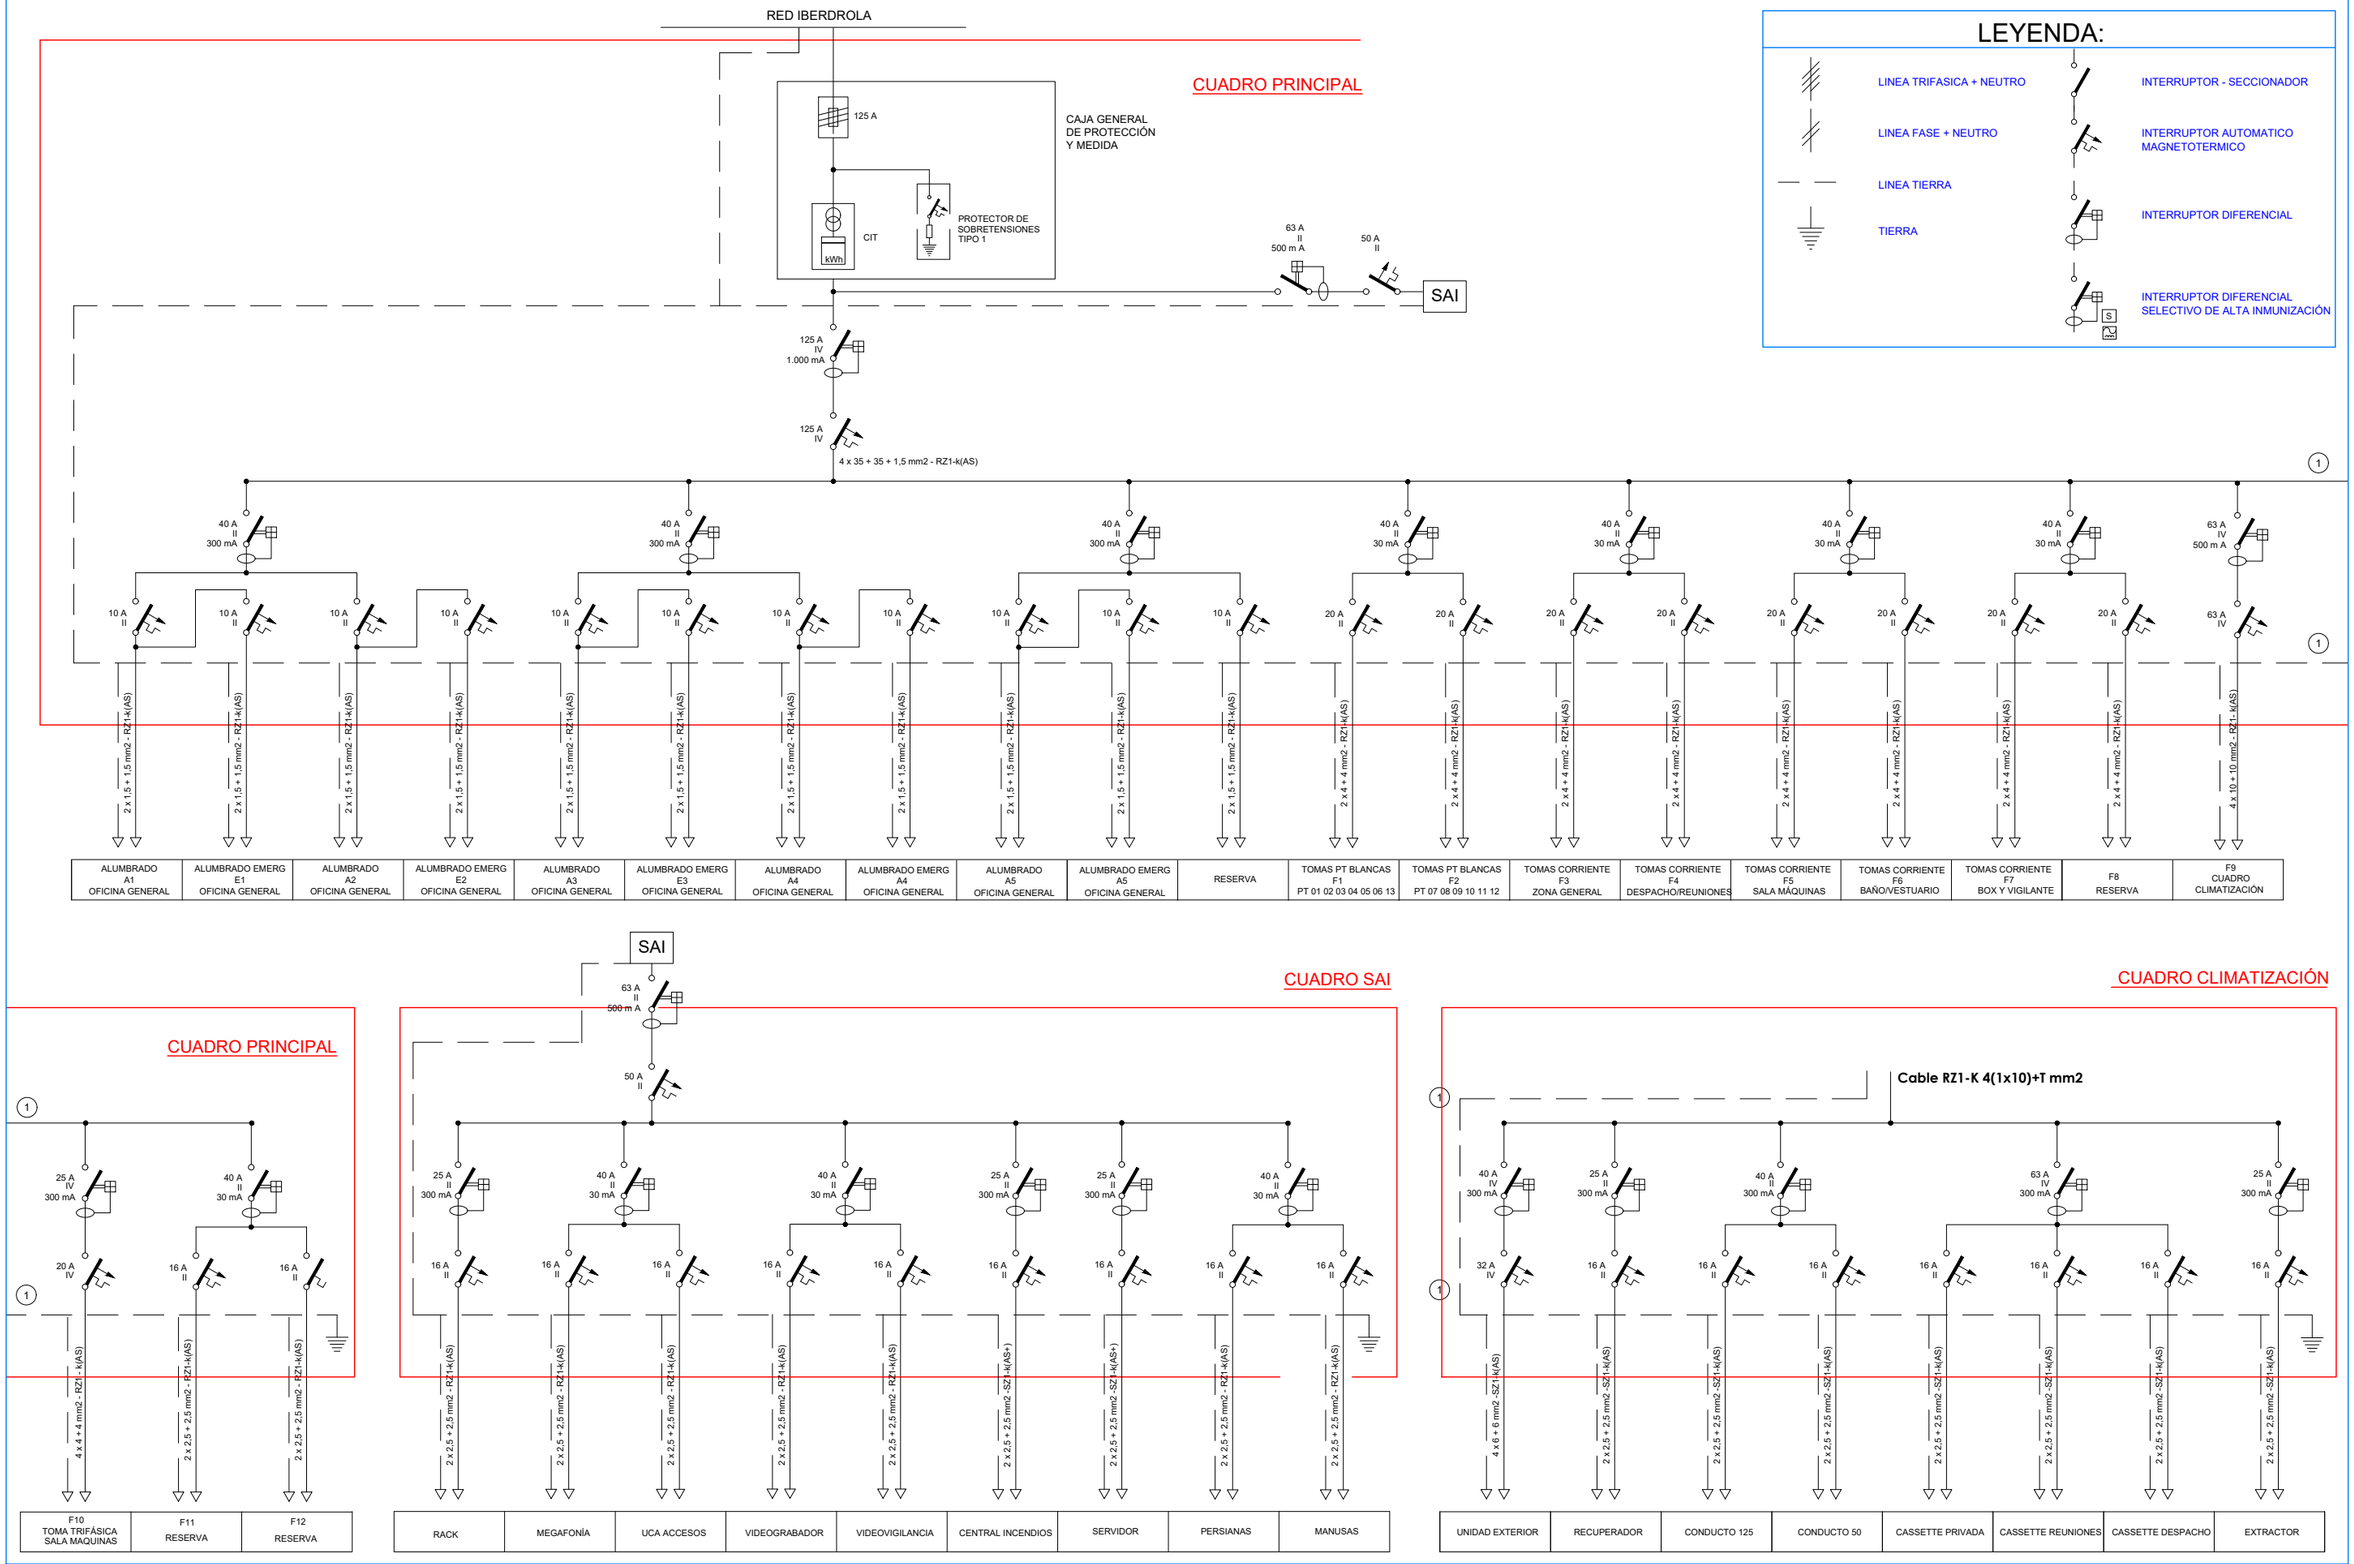

EL PRESENTE DOCUMENTO ES COPIA DE SU ORIGINAL, DEL QUE ES AUTOR EL ARQUITECTO D. JOSE MIGUEL AGIRREGOMOZKORTA . SU UTILIZACIÓN TOTAL O PARCIAL POR CUALQUIER MODO DE REPRODUCCIÓN O CESIÓN A TERCEROS REQUERIRÁN LA PREVIA Y EXPRESA AUTORIZACIÓN DE SU AUTOR Y DEL SERVICIO DE ARQUITECTURA, MANTENIMIENTO Y SERVICIOS TÉCNICOS DE LA DFB/BFA, QUEDANDO, EN TODO CASO, PROHIBIDA CUALQUIER MODIFICACIÓN UNILATERAL DEL MISMO.

Bizkaia foru aldundia diputación foral

SUSTATZAILE / PROMOTOR

O122 D. Gral. DIGITALIZACIÓN Y ATENCIÓN CIUDADANA Dpto. APRI.

0122 DIGITALIZAZIOAREN ETA HERRITARRENTZAKO HARRETARREN Zuz. Nag. HAEH Saila

ARKITEKTURA ATALA /SECCIÓN DE ARQUITECTURA

Arkitekto / Arquitecto:
Jose Miguel
Agirregomozkorta Etxezarreta
nº Colg. COAVN : 1.053 / 4.979

Bizkaia foru aldundia diputación foral
o.e. / V° b°
arkitektura ataleko burua
jefe de la sección de arquitectura
José Miguel Agirregomozkorta Echezarreta

Proyecto
Oficina GERTU
Egitasmo
GERTU bulego

Erdotza kalea 4 zb
Markina-Xemein 48.270

INSTALACIONES / INSTALAZIOAK
ESQ. UNIFILARES
HARIBAKARREKO ESKEMAK


INS-04

Fecha / Data: 2022 ko urtarrila
Escala/Eskala : Para A-3 1 : 50

0 0,5 1 1,5 2 2,5

FUERZA ELÉCTRICA

- Enchufe Monofásico Schucko 10/16A-250V Marca B Ticino Serie Ligth
- Enchufe trifásico Ctack con interruptor de bloqueo y base portafusible marca Gwis, modelo GW 66231
- Enchufe monofásico Schucko doble 10/16A-250V Marca B Ticino Serie Ligth
- Punto de fuerza
- Punto de fuerza secamanos
- Pasa hilos empotrado a superficie
- Termo eléctrico
- Punto Emisor distribuidor WIFI
- Toma de datos RJ 45, marca B Ticino serie Ligth
- Caja de puesto de trabajo en falso suelo compuesto por
  - 2 Tomas de fuerza orientables
  - 1 Tomas de datos RJ45 Cat 6
- Rack de datos y telefonía
- Pulsador de alarma discapacitados
- Cuadro alarma aseos discapacitados
- Cuadro Eléctrico General de B.T.

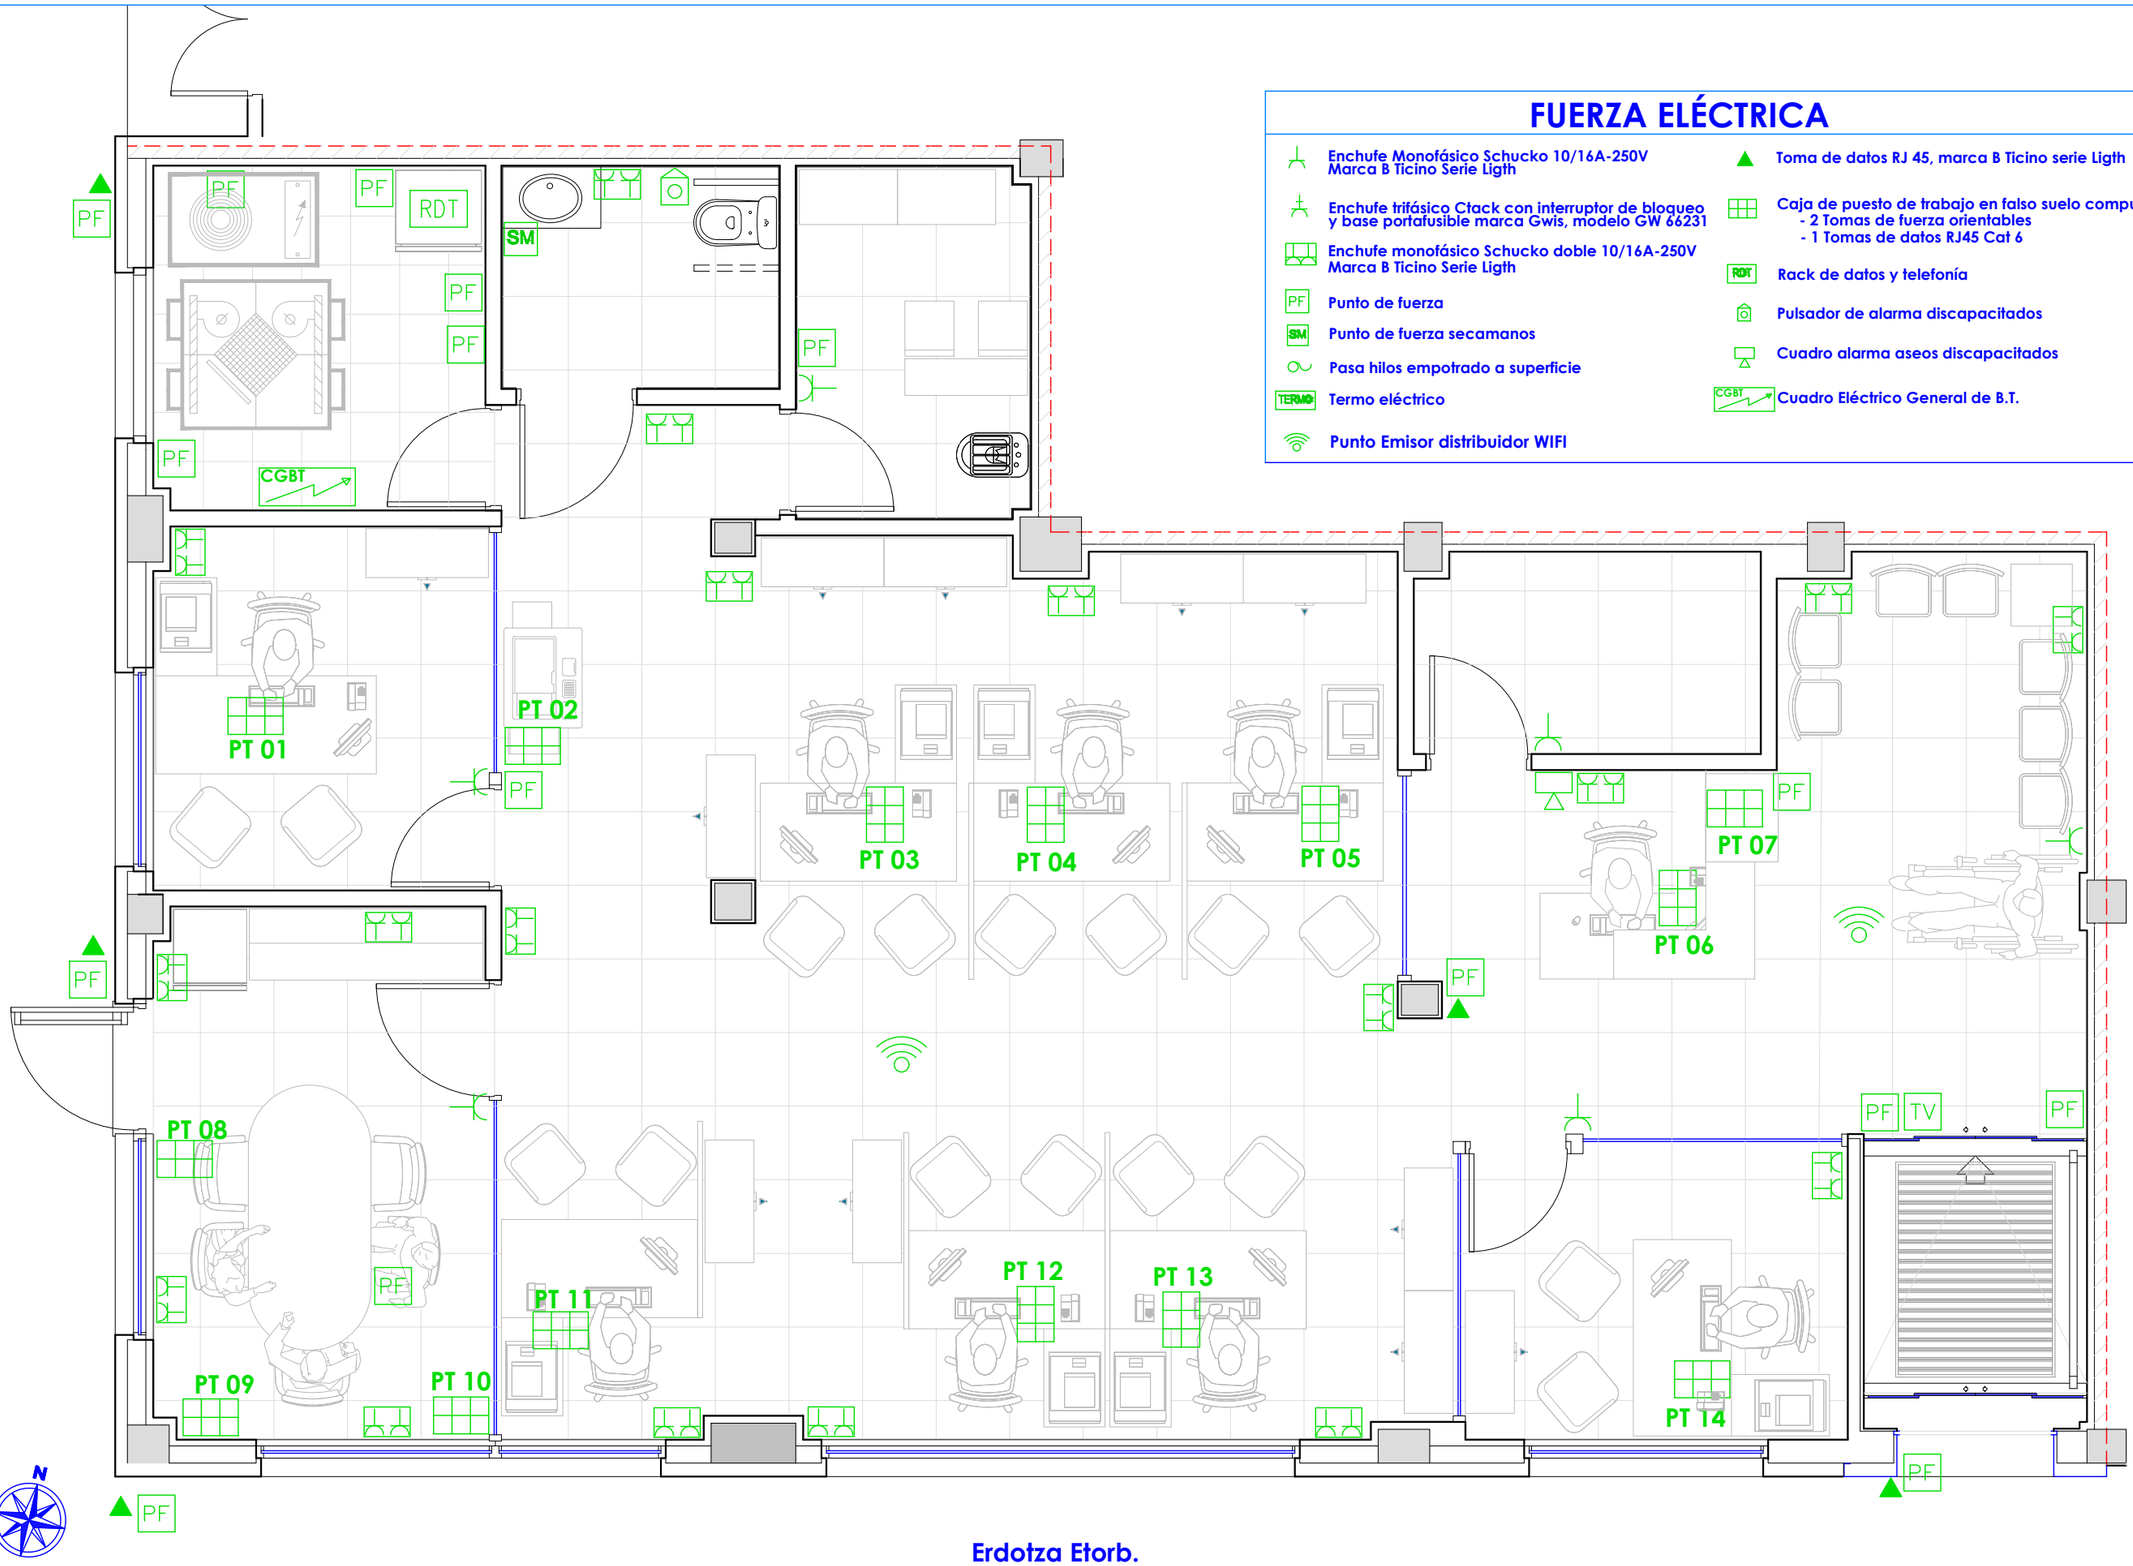

Erdotza Etorb.

EL PRESENTE DOCUMENTO ES COPIA DE SU ORIGINAL, DEL QUE ES AUTOR EL ARQUITECTO D. JOSE MIGUEL AGIRREGOMOZKORTA . SU UTILIZACIÓN TOTAL O PARCIAL POR CUALQUIER MODO DE REPRODUCCIÓN O CESIÓN A TERCEROS REQUERIRÁN LA PREVIA Y EXPRESA AUTORIZACIÓN DE SU AUTOR Y DEL SERVICIO DE ARQUITECTURA, MANTENIMIENTO Y SERVICIOS TÉCNICOS DE LA DFB/BFA, QUEDANDO, EN TODO CASO, PROHIBIDA CUALQUIER MODIFICACIÓN UNILATERAL DEL MISMO.

Bizkaia foru aldundia diputación foral

SUSTATZAILE / PROMOTOR

O122 D. Gral. DIGITALIZACIÓN Y ATENCIÓN CIUDADANA Dpto. APRI.

0122 DIGITALIZAZIOAREN ETA HERRITARRENTZAKO HARRETARREN Zuz. Nag. HAEH Saila

ARKITEKTURA ATALA /SECCIÓN DE ARQUITECTURA

Arkitekto / Arquitecto:
Jose Miguel
Agirregomozkorta Etxezarreta
nº Colg. COAVN : 1.053 / 4.979

Bizkaia foru aldundia diputación foral
o.e. / v.º b.º
arkitektura ataleko burua
jefe de la sección de arquitectura
José Miguel Agirregomozkorta Echezarreta

Proyecto
Oficina GERTU
Egitasmo
GERTU bulego

Erdotza kalea 4 zb
Markina-Xemein 48.270

INSTALACIONES / INSTALAZIOAK
FUERZA
ARGINDAR

Fecha / Data: 2022 ko urtarrila
Escala/Eskala : Para A-3 1 : 50

0 0.5 1 1.5 2 2.5

INS-05

ILUMINACIÓN

Cuadro electrico general de Baja Tensión	Downlight PHILIPS, mod Coreline downlight DN130B LED 20S/ 840 ALU IA1
Centralización de interruptores	Luminaria empotrar PHILIPS, mod Green Space GD302B LED27S/830 PSE-E MB-MB WH CW
Interruptor SCHNEIDER, Serie EUNEA	Luminaria estanca para adosar a techo PHILIPS mod Coreline WT120C LED40S/840 PSU L120
Interruptor Volumétrico dispuesto en techo	Luminaria en foseado, regleta PHILIPS mod PCK EvenBalance LS550L 3000 L305 NB
Luminaria de señalización permanente autónoma, LEGRAND, mod. URA 21 Led Plus	Luminaria bañado pared, regleta PHILIPS mod PCK EvenBalance EW Wall Washing LS550L 3500 L305 MB
Luminaria E+S, DAISALUX, mod Hydra LD N2	Luminaria en pasamanos acceso, PHILIPS mod Iiti Luce Slackline gen2 NW L0 2m
Luminaria cuadrada empotrable PHILIPS mod.RC132V G4 LED 36S/840, PSD W60L60 OC	
Foco empotrado PHILIPS, mod Coreline RS Gen3, RS141B LED9-32-840 PSR P16 WH	

Erdotza Etorb.

EL PRESENTE DOCUMENTO ES COPIA DE SU ORIGINAL, DEL QUE ES AUTOR EL ARQUITECTO D. JOSE MIGUEL AGIRREGOMOZKORTA . SU UTILIZACIÓN TOTAL O PARCIAL POR CUALQUIER MODO DE REPRODUCCIÓN O CESIÓN A TERCEROS REQUERIRÁN LA PREVIA Y EXPRESA AUTORIZACIÓN DE SU AUTOR Y DEL SERVICIO DE ARQUITECTURA, MANTENIMIENTO Y SERVICIOS TÉCNICOS DE LA DFB/BFA, QUEDANDO, EN TODO CASO, PROHIBIDA CUALQUIER MODIFICACIÓN UNILATERAL DEL MISMO.

Bizkaia foru aldundia diputación foral

SUSTATZAILE / PROMOTOR

O122 D. Gral. DIGITALIZACIÓN Y ATENCIÓN CIUDADANA Dpto. APRI.

0122 DIGITALIZAZIOAREN ETA HERRITARRENTZAKO HARRETARREN Zuz. Nag. HAEH Saila

ARKITEKTURA ATALA /SECCIÓN DE ARQUITECTURA

Arkitekto / Arquitecto:
Jose Miguel
Agirregomozkorta Etxezarreta
nº Colg. COAVN : 1.053 / 4.979

Bizkaia foru aldundia diputación foral
o.e. / vº bº arkitektura ataleko burua jefe de la sección de arquitectura
José Miguel Agirregomozkorta Etxezarreta

Proyecto
Oficina GERTU
Egitasmo
GERTU bulego

Erdotza kalea 4 zb
Markina-Xemein 48.270

INSTALACIONES / INSTALAZIOAK
ILUMINACIÓN
ARGITERIA


Fecha / Data: 2022 ko urtarrila
Escala/Eskala : Para A-3 1 : 50
0 0,5 1 1,5 2 2,5

INS-06

PROTECCIÓN CONTRA INCENDIOS

- Central de incendios microprocesada analógica algorítmica de 1 lazo ID60
- Fuente de alimentación
- Pulsador analógicoNotifier
- Detector optico de humos SD-X75 en falso techo
- Detector termovelocimétrico FD851RE
- Sirena interior, direccionable
- Sirena exterior direccionable
- Extintor portátil de polvo químico ABC eficacia 21A - 144B - C de 6 kg
- Extintor de nieve carbónica CO2 eficacia 34B, de 2 kg

Todas las placas de señalización de equipos contra incendios serán de PVC fotoluminiscente catg. A

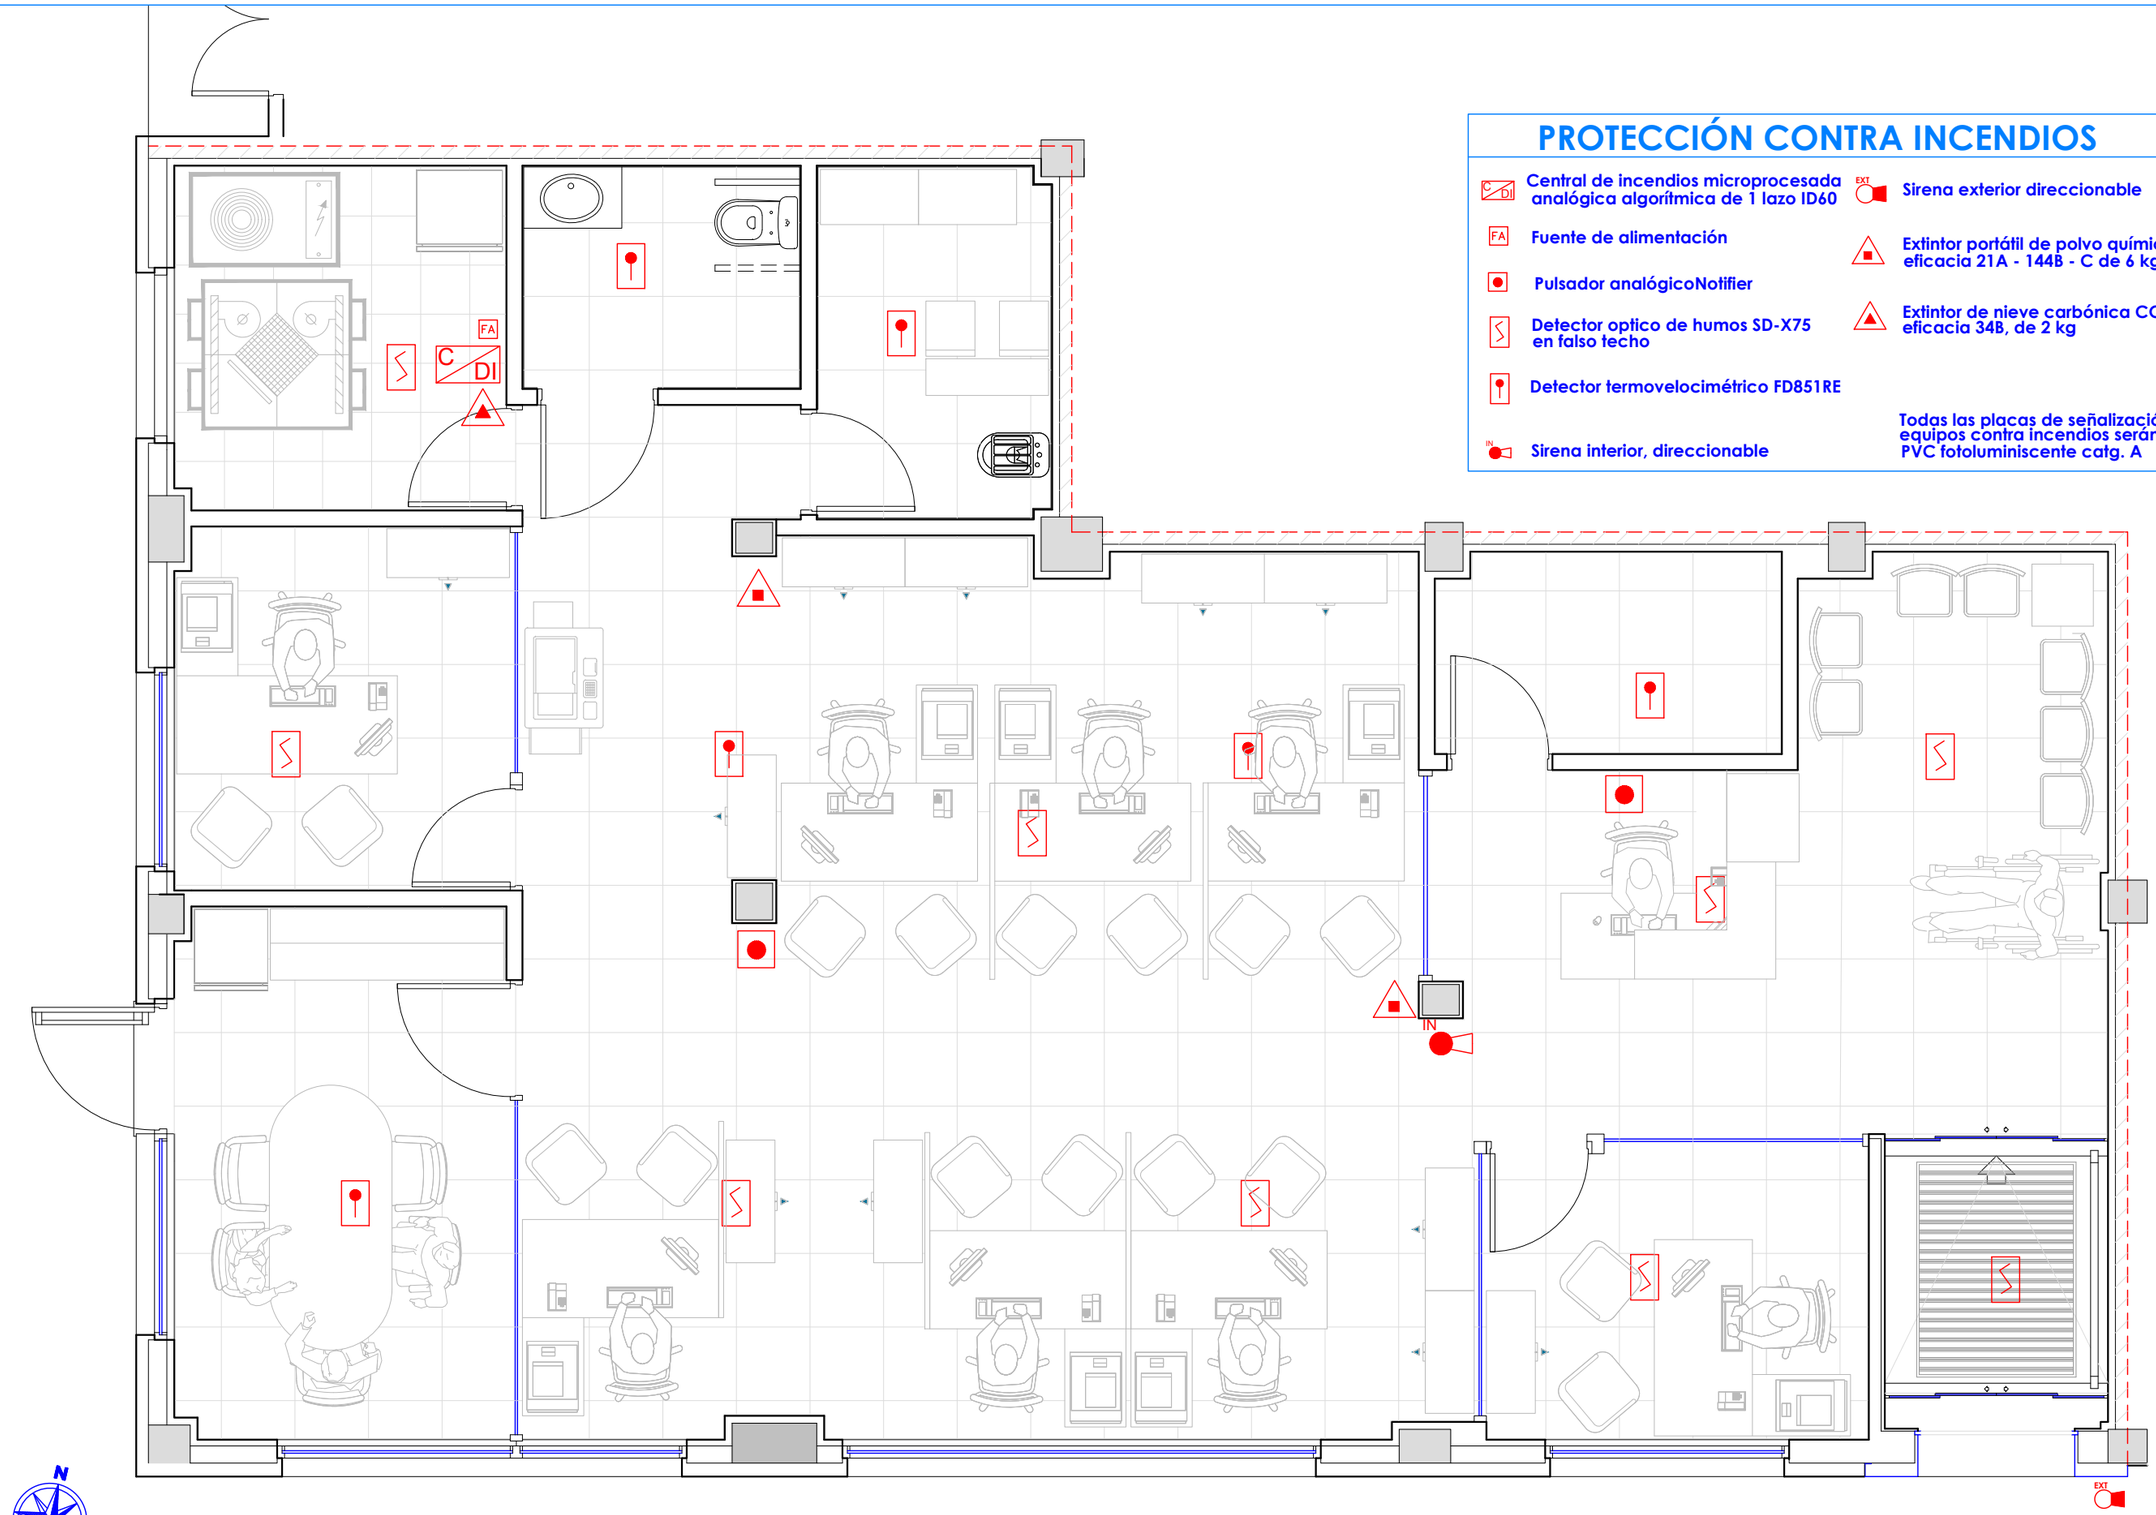

Erdotza Etorb.

EL PRESENTE DOCUMENTO ES COPIA DE SU ORIGINAL, DEL QUE ES AUTOR EL ARQUITECTO D. JOSE MIGUEL AGIRREGOMOZKORTA . SU UTILIZACIÓN TOTAL O PARCIAL POR CUALQUIER MODO DE REPRODUCCIÓN O CESIÓN A TERCEROS REQUERIRÁN LA PREVIA Y EXPRESA AUTORIZACIÓN DE SU AUTOR Y DEL SERVICIO DE ARQUITECTURA, MANTENIMIENTO Y SERVICIOS TÉCNICOS DE LA DFB/BFA, QUEDANDO, EN TODO CASO, PROHIBIDA CUALQUIER MODIFICACIÓN UNILATERAL DEL MISMO.

Bizkaia foru aldundia diputación foral

SUSTATZAILE / PROMOTOR

O122 D. Gral. DIGITALIZACIÓN Y ATENCIÓN CIUDADANA Dpto. APRI.

0122 DIGITALIZAZIOAREN ETA HERRITARRENTZAKO HARRETARREN Zuz. Nag. HAEH Saila

ARKITEKTURA ATALA /SECCIÓN DE ARQUITECTURA

Arkitekto / Arquitecto:
Jose Miguel
Agirregomozkorta Etxezarreta
nº Colg. COAVN : 1.053 / 4.979

Bizkaia foru aldundia diputación foral
o.e. / Vº bº
arkitektura ataleko burua
jefe de la sección de arquitectura
José Miguel Agirregomozkorta Echezarreta

Proyecto
Oficina GERTU
Egitasmo
GERTU bulego


Erdotza kalea 4 zb
Markina-Xemein 48.270

INSTALACIONES / INSTALAZIOAK
PCI
SU AURKAKO BABES

Fecha / Data: 2022 ko urtarrila
Escala/Eskala : Para A-3 1 : 50

0 0,5 1 1,5 2 2,5

INS-07

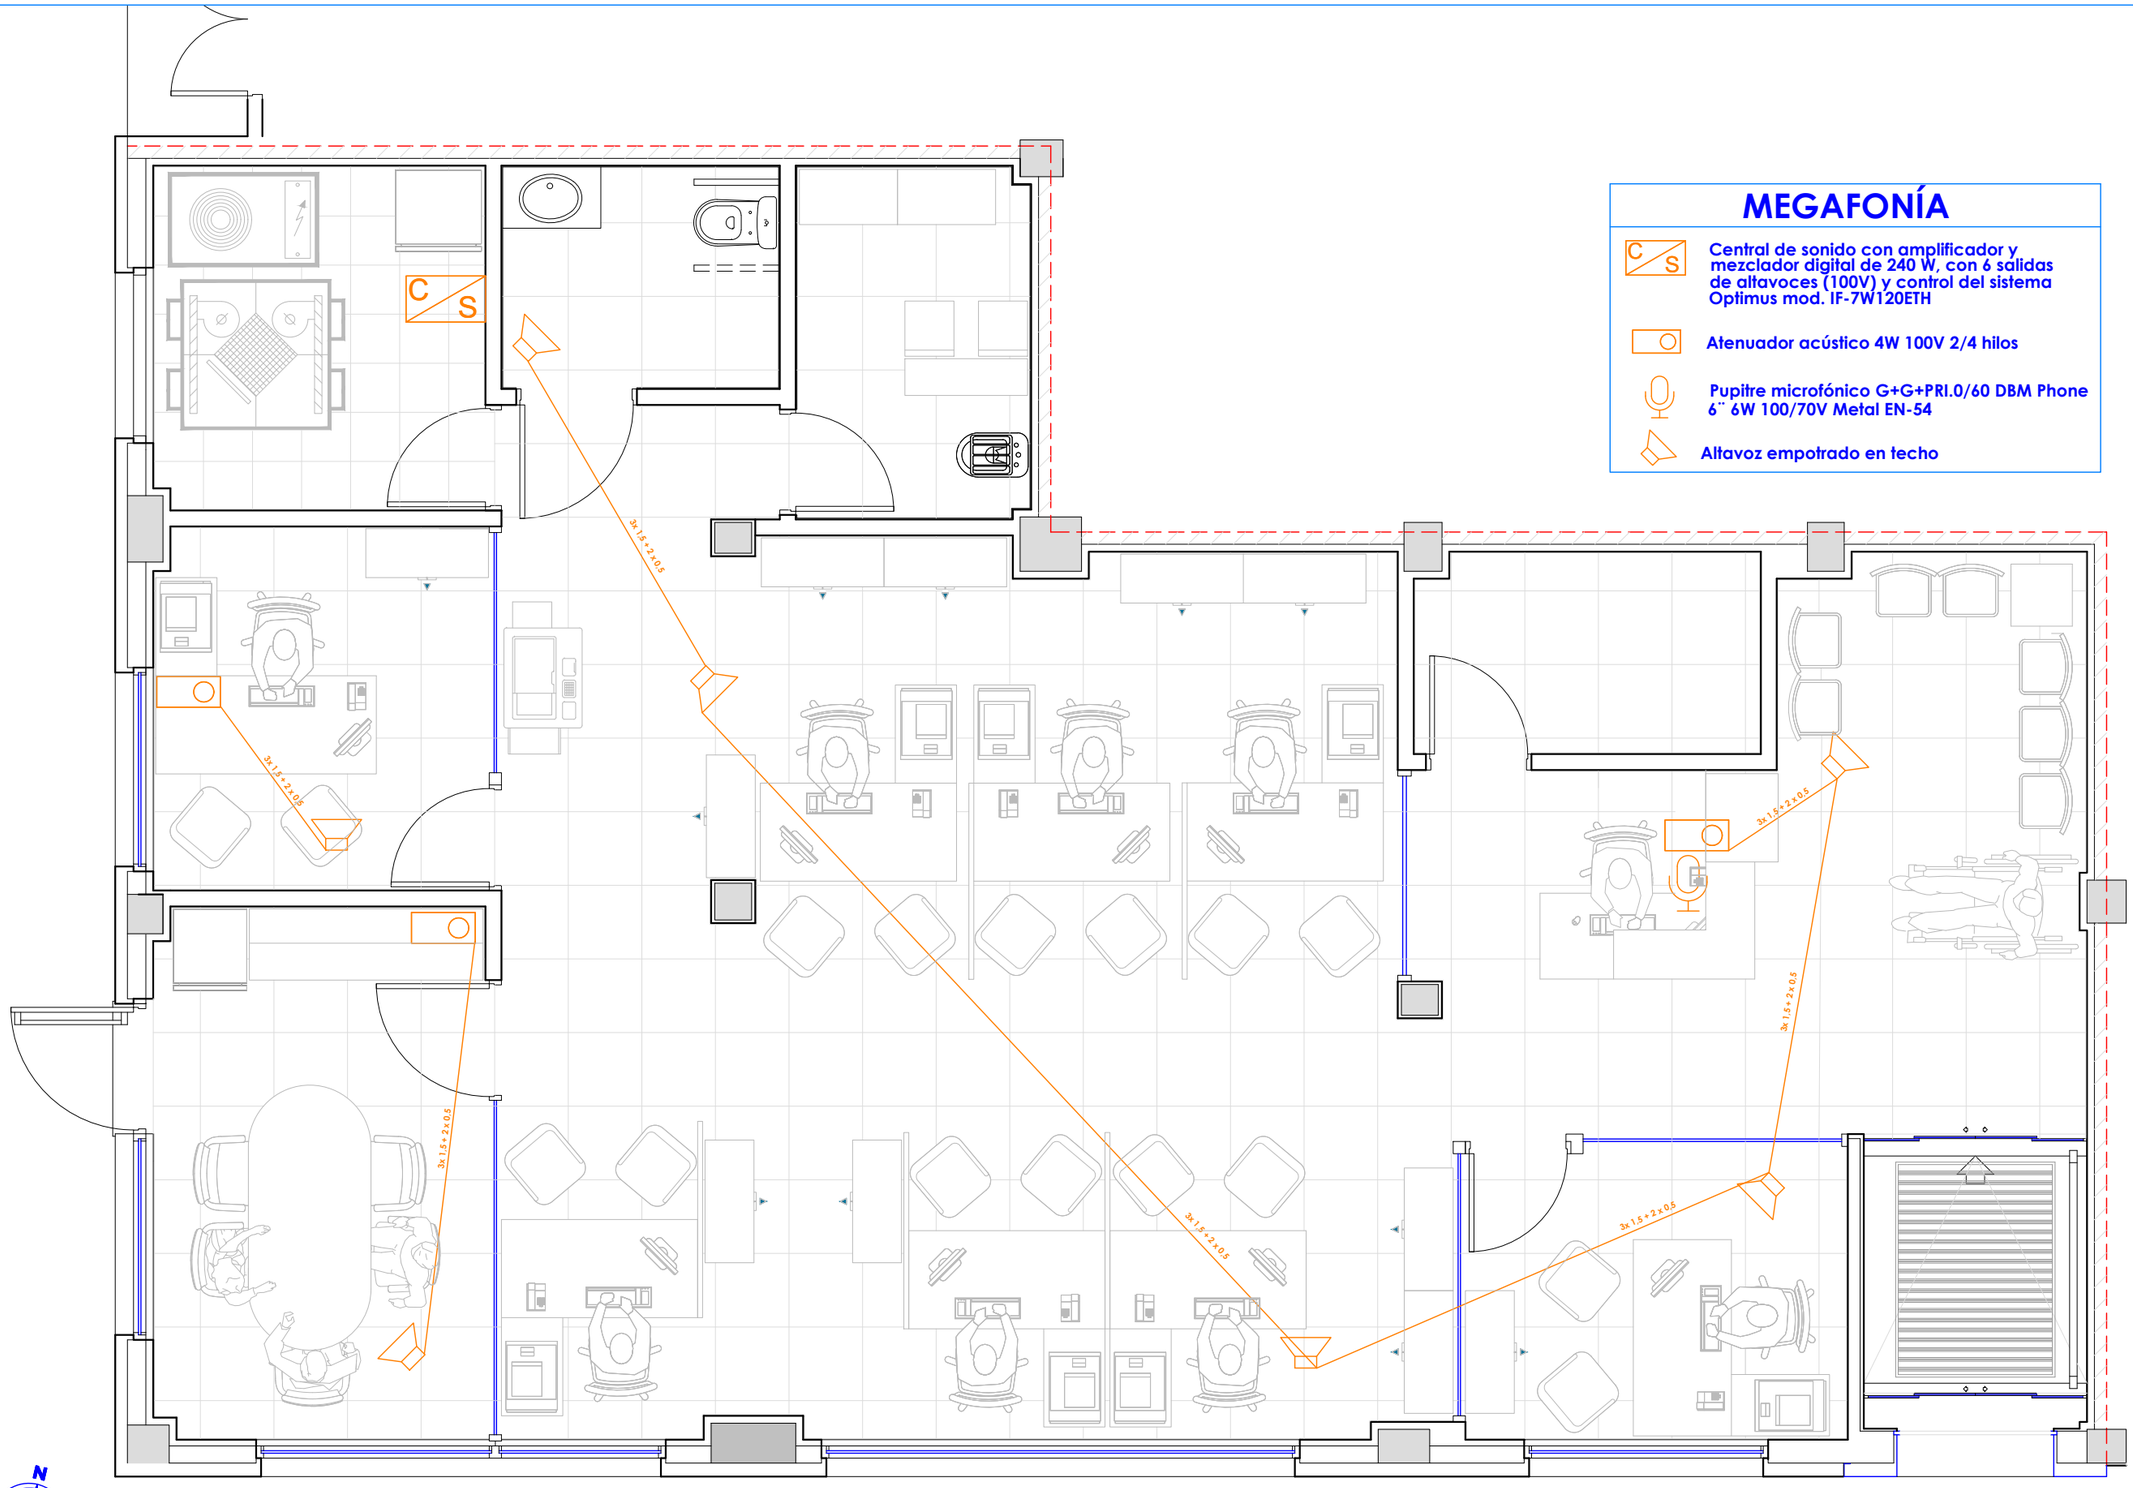

MEGAFONÍA

C/S Central de sonido con amplificador y mezclador digital de 240 W, con 6 salidas de altavoces (100V) y control del sistema Optimus mod. IF-7W120ETH

Atenuador acústico 4W 100V 2/4 hilos

Pupitre microfónico G+G+PRI.0/60 DBM Phone 6¨ 6W 100/70V Metal EN-54

Altavoz empotrado en techo

Erdotza Etorb.

EL PRESENTE DOCUMENTO ES COPIA DE SU ORIGINAL, DEL QUE ES AUTOR EL ARQUITECTO D. JOSE MIGUEL AGIRREGOMOZKORTA . SU UTILIZACIÓN TOTAL O PARCIAL POR CUALQUIER MODO DE REPRODUCCIÓN O CESIÓN A TERCEROS REQUERIRÁN LA PREVIA Y EXPRESA AUTORIZACIÓN DE SU AUTOR Y DEL SERVICIO DE ARQUITECTURA, MANTENIMIENTO Y SERVICIOS TÉCNICOS DE LA DFB/BFA, QUEDANDO, EN TODO CASO, PROHIBIDA CUALQUIER MODIFICACIÓN UNILATERAL DEL MISMO.

Bizkaia foru aldundia diputación foral

SUSTATZAILE / PROMOTOR

O122 D. Gral. DIGITALIZACIÓN Y ATENCIÓN CIUDADANA Dpto. APRI.

0122 DIGITALIZAZIOAREN ETA HERRITARRENTZAKO HARRETARREN Zuz. Nag. HAEH Saila

ARKITEKTURA ATALA /SECCIÓN DE ARQUITECTURA

Arkitekto / Arquitecto:
Jose Miguel
Agirregomozkorta Etxezarreta
nº Colg. COAVN : 1.053 / 4.979

Bizkaia foru aldundia diputación foral
o.e. / Vº bº arkitektura ataleko burua jefe de la sección de arquitectura
José Miguel Agirregomozkorta Echezarreta

Proyecto
Oficina GERTU
Egitasmo
GERTU bulego


Erdotza kalea 4 zb
Markina-Xemein 48.270

INSTALACIONES / INSTALAZIOAK
MEGAFONIA
MEGAFONIA

Fecha / Data: 2022 ko urtarrila
Escala/Eskala : Para A-3 1 : 50

0 0,5 1 1,5 2 2,5

INS-08

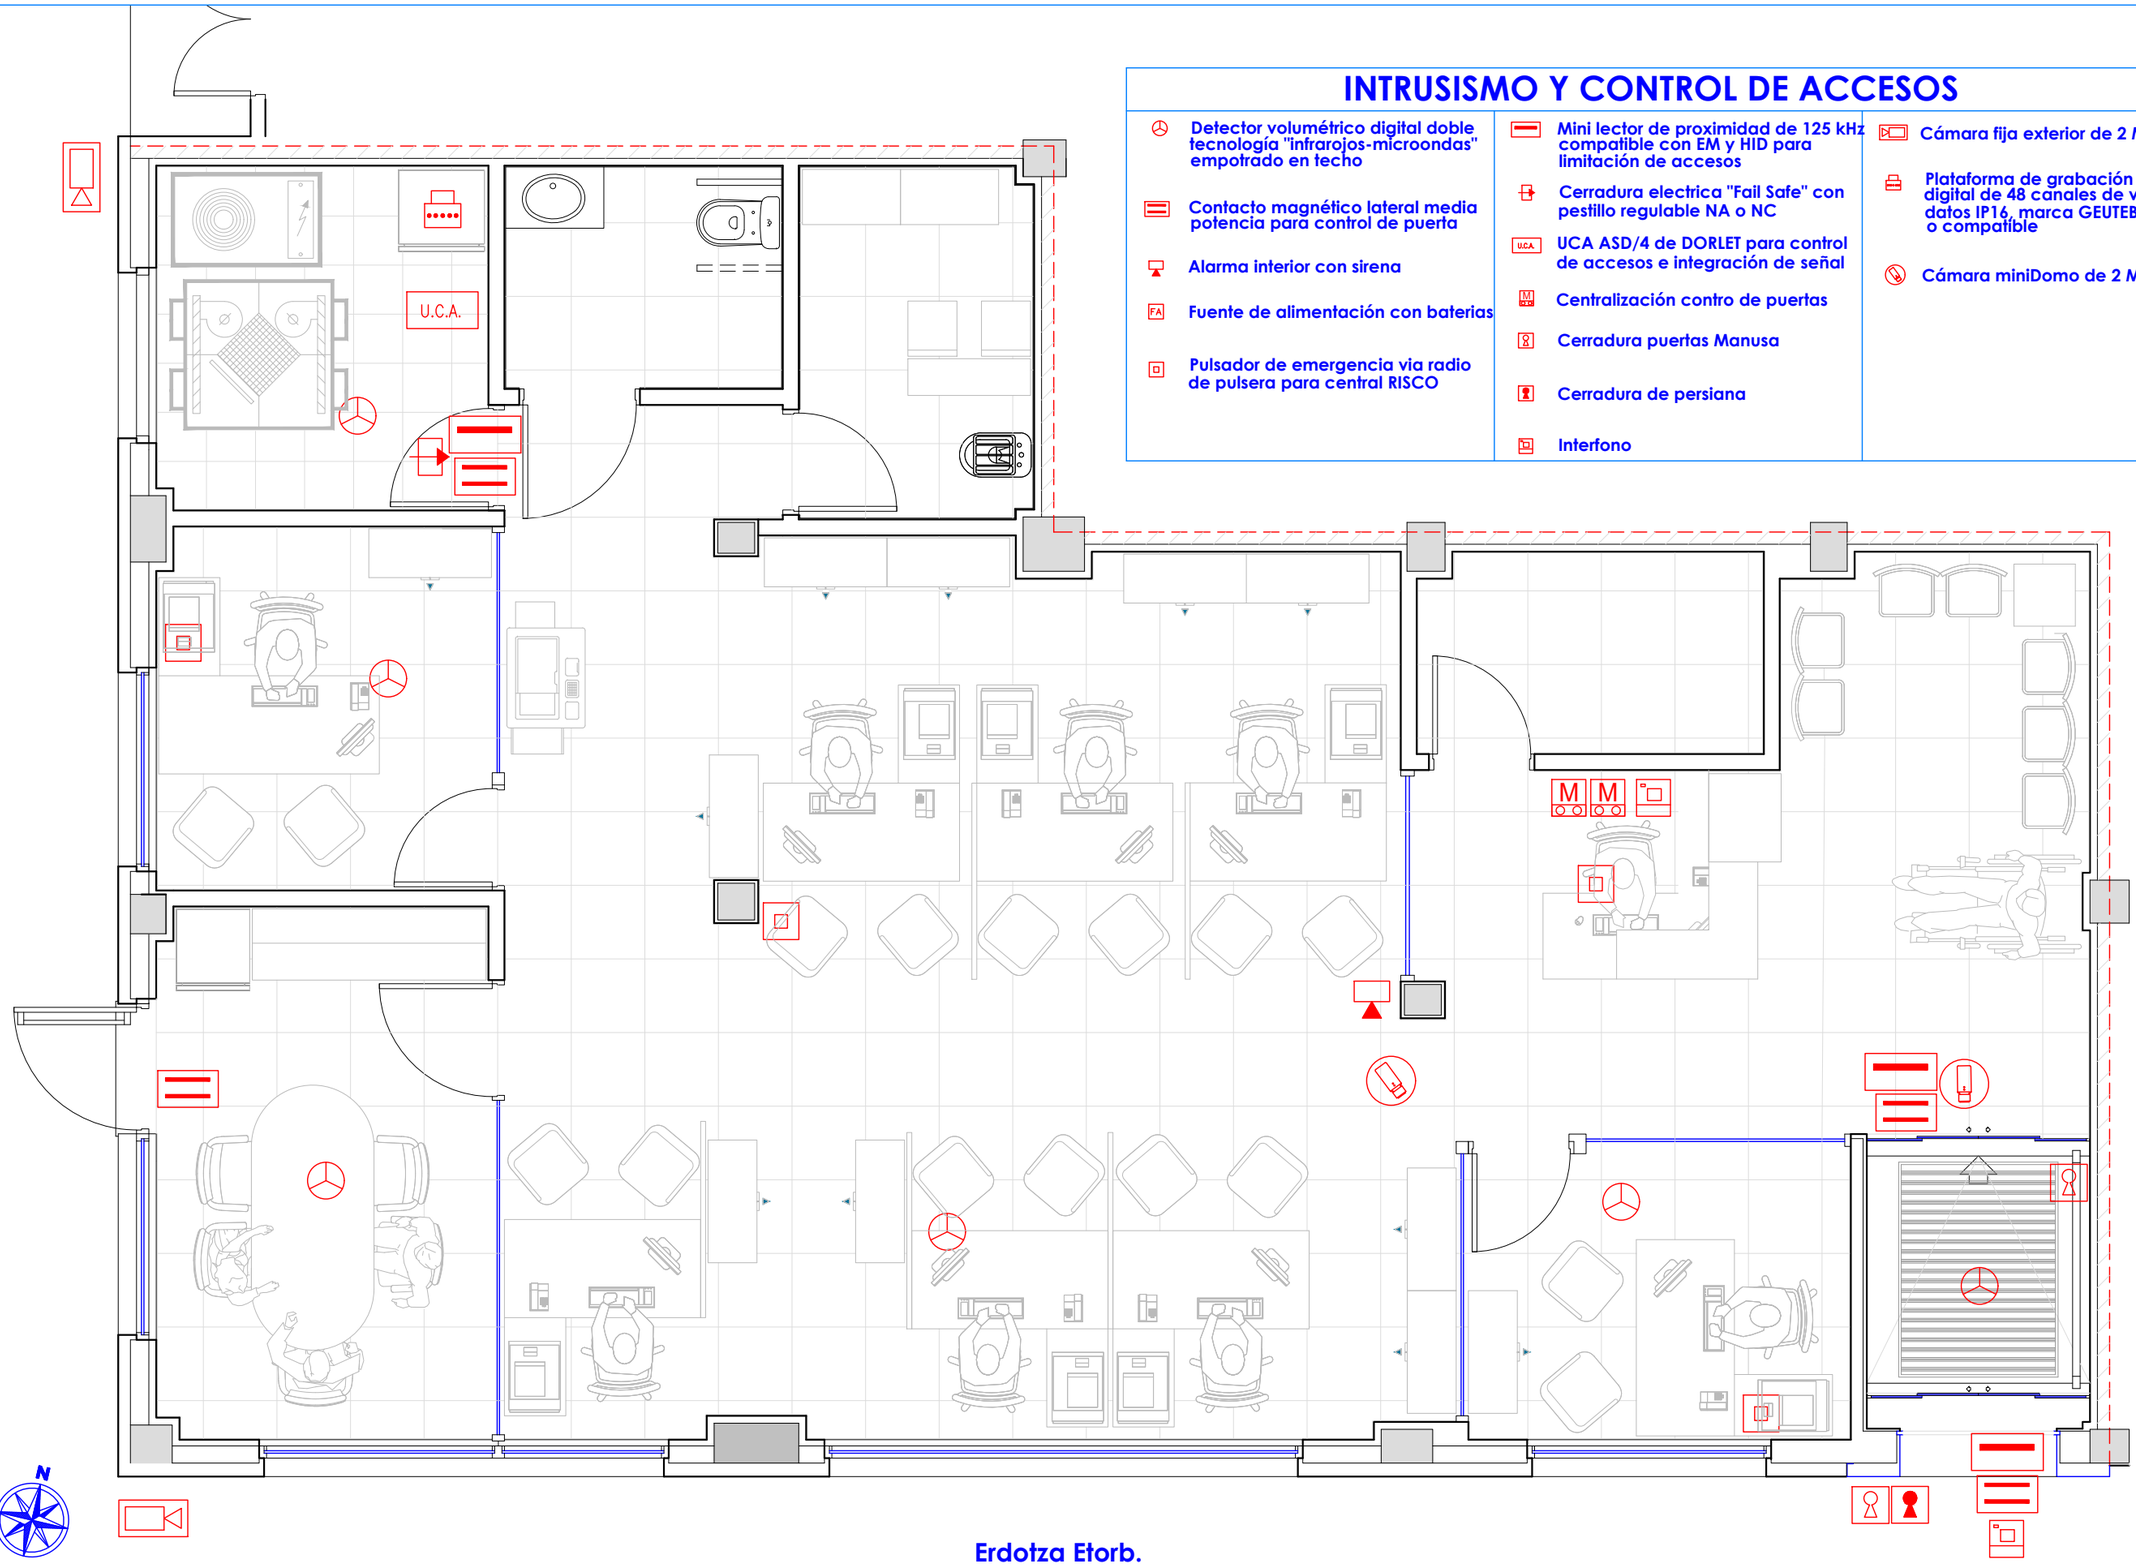

INTRUSISMO Y CONTROL DE ACCESOS

- Detector volumétrico digital doble tecnología "infrarojos-microondas" empotrado en techo
- Contacto magnético lateral media potencia para control de puerta
- Alarma interior con sirena
- Fuente de alimentación con baterias
- Pulsador de emergencia via radio de pulsera para central RISCO
- Mini lector de proximidad de 125 kHz compatible con EM y HID para limitación de accesos
- Cerradura electrica "Fail Safe" con pestillo regulable NA o NC
- UCA ASD/4 de DORLET para control de accesos e integración de señal
- Centralización contro de puertas
- Cerradura puertas Manusa
- Cerradura de persiana
- Interfono
- Cámara fija exterior de 2 Mpx
- Plataforma de grabación y gestión digital de 48 canales de vídeo y datos IP16, marca GEUTEBRUCK o compatible
- Cámara miniDomo de 2 Mpx

Erdotza Etorb.

EL PRESENTE DOCUMENTO ES COPIA DE SU ORIGINAL, DEL QUE ES AUTOR EL ARQUITECTO D. JOSE MIGUEL AGIRREGOMOZKORTA . SU UTILIZACIÓN TOTAL O PARCIAL POR CUALQUIER MODO DE REPRODUCCIÓN O CESIÓN A TERCEROS REQUERIRÁN LA PREVIA Y EXPRESA AUTORIZACIÓN DE SU AUTOR Y DEL SERVICIO DE ARQUITECTURA, MANTENIMIENTO Y SERVICIOS TÉCNICOS DE LA DFB/BFA, QUEDANDO, EN TODO CASO, PROHIBIDA CUALQUIER MODIFICACIÓN UNILATERAL DEL MISMO.

Bizkaia foru aldundia diputación foral

SUSTATZAILE / PROMOTOR

O122 D. Gral. DIGITALIZACIÓN Y ATENCIÓN CIUDADANA Dpto. APRI.

0122 DIGITALIZAZIOAREN ETA HERRITARRENTZAKO HARRETARREN Zuz. Nag. HAEH Saila

ARKITEKTURA ATALA /SECCIÓN DE ARQUITECTURA

Arkitekto / Arquitecto:
Jose Miguel
Agirregomozkorta Etxezarreta
nº Colg. COAVN : 1.053 / 4.979

Bizkaia foru aldundia diputación foral
o.e. / vº bº arkitektura atalako burua
jefe de la sección de arquitectura
José Miguel Agirregomozkorta Echezarreta

Proyecto
Oficina GERTU
Egitasmo
GERTU bulego


Erdotza kalea 4 zb
Markina-Xemein 48.270

INSTALACIONES / INSTALAZIOAK
INTRUSISMO
ARROTZ AURKAKO BABES

Fecha / Data: 2022 ko urtarrila
Escala/Eskala : Para A-3 1 : 50

0 0.5 1 1.5 2 2.5

INS-09

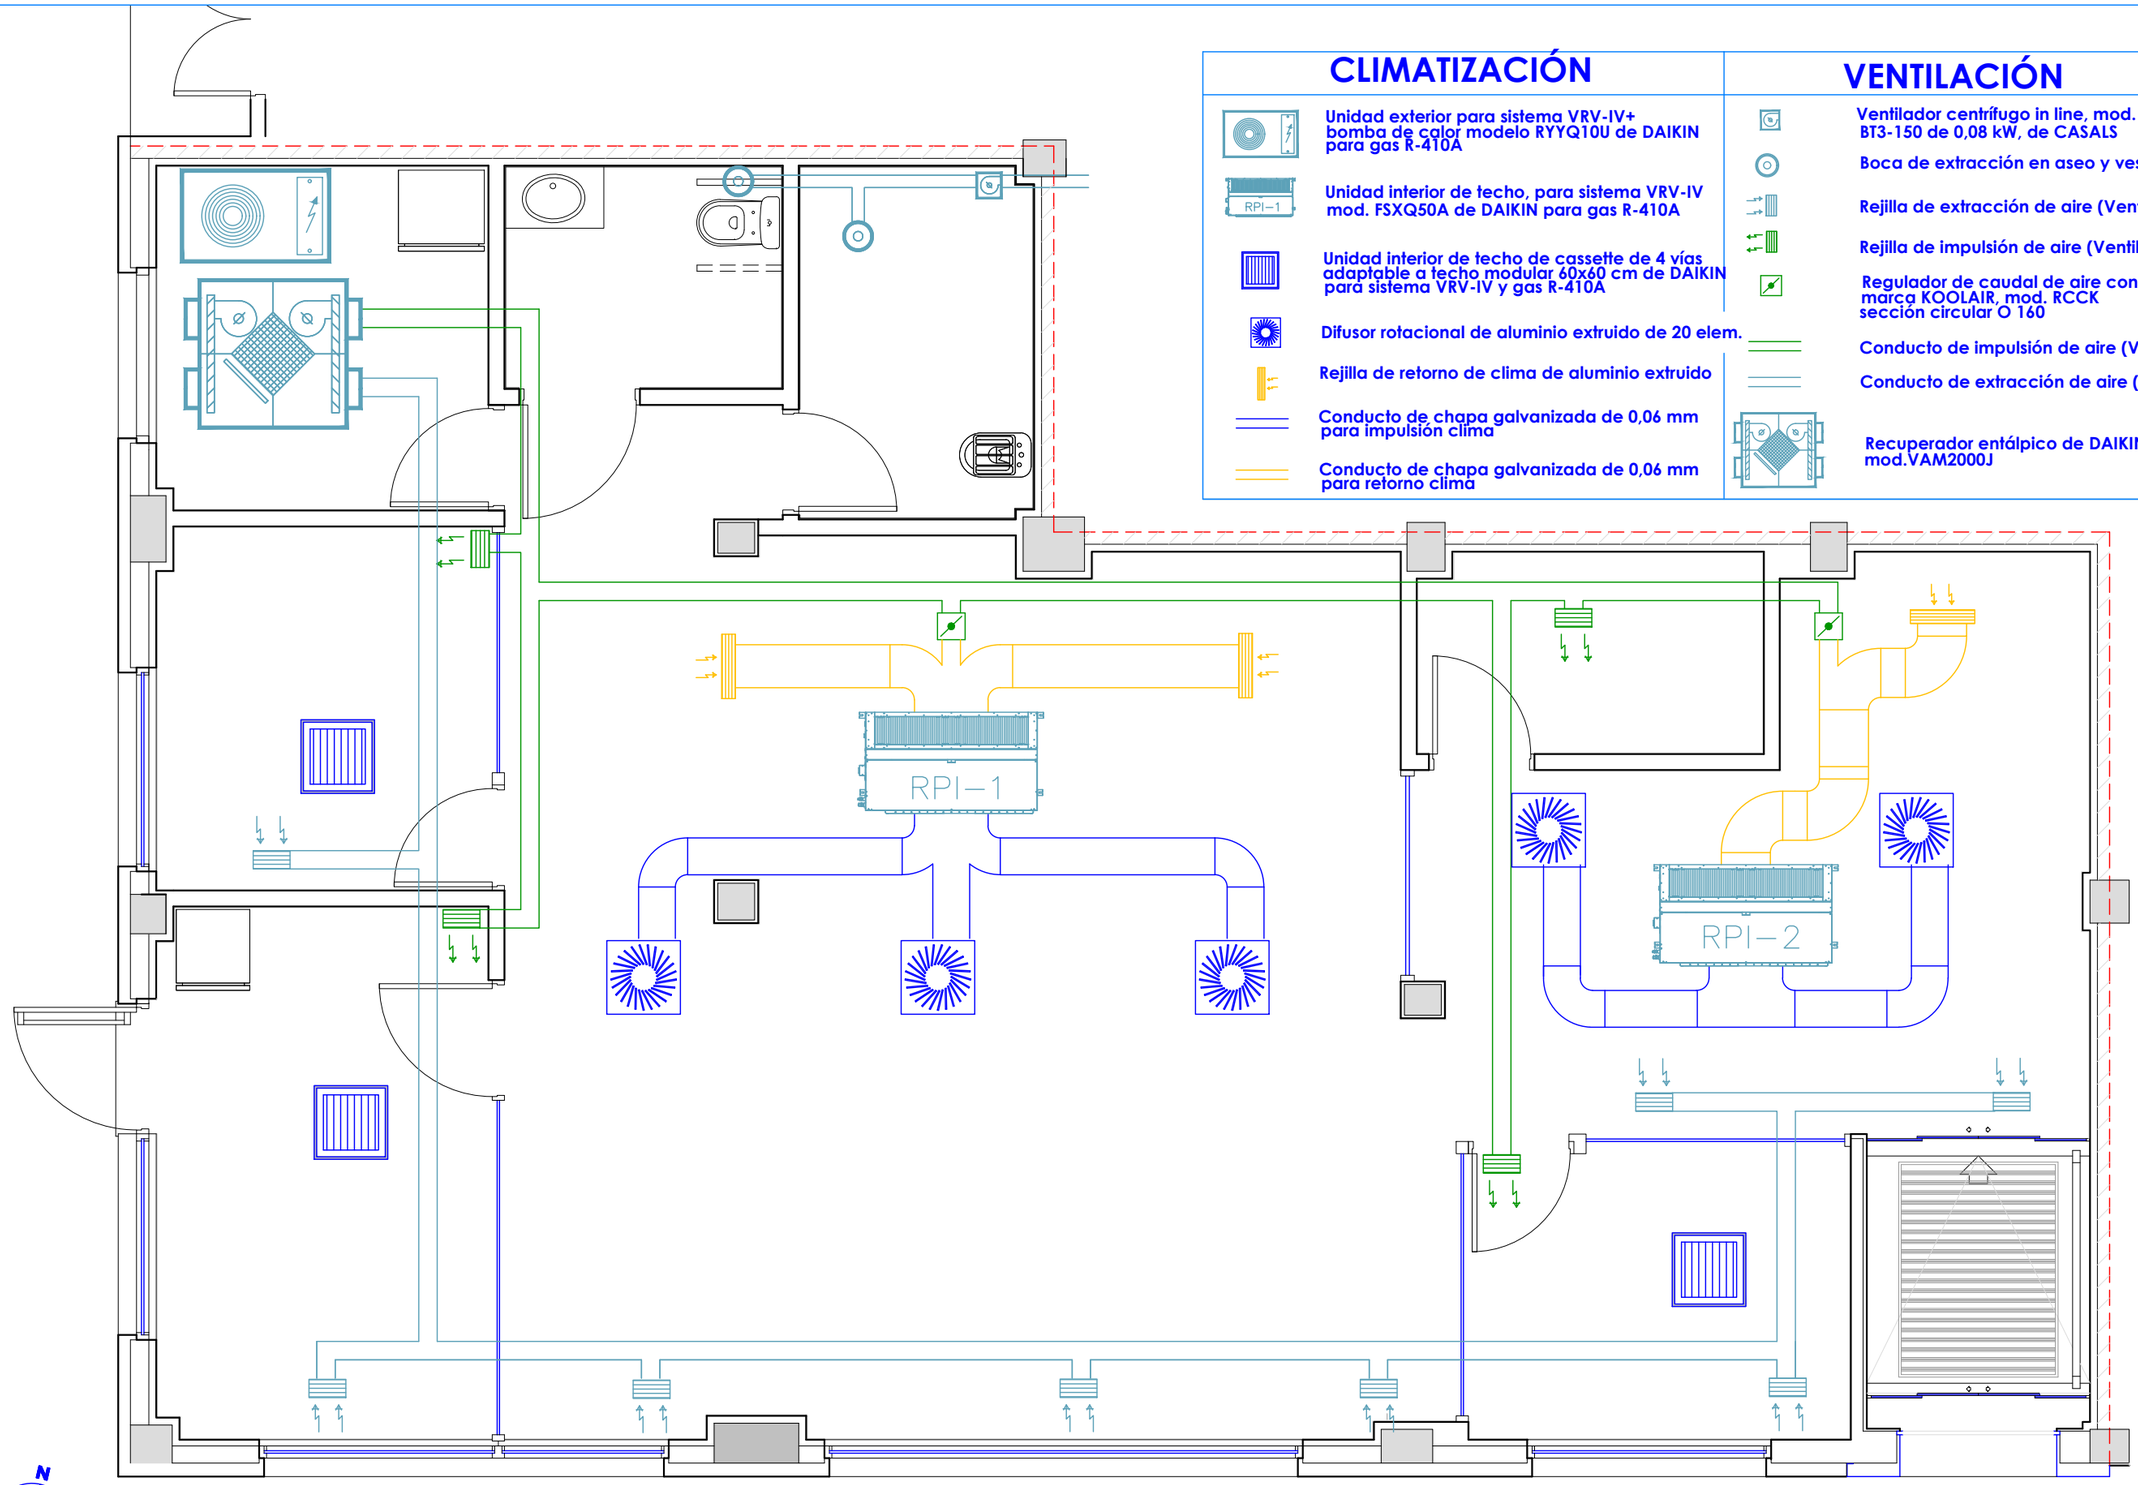

CLIMATIZACIÓN

- Unidad exterior para sistema VRV-IV+ bomba de calor modelo RYYQ10U de DAIKIN para gas R-410A
- Unidad interior de techo, para sistema VRV-IV mod. FSXQ50A de DAIKIN para gas R-410A
- Unidad interior de techo de cassette de 4 vías adaptable a techo modular 60x60 cm de DAIKIN para sistema VRV-IV y gas R-410A
- Difusor rotacional de aluminio extruido de 20 elem.
- Rejilla de retorno de clima de aluminio extruido
- Conducto de chapa galvanizada de 0,06 mm para impulsión clima
- Conducto de chapa galvanizada de 0,06 mm para retorno clima

VENTILACIÓN

- Ventilador centrífugo in line, mod. BT3-150 de 0,08 kW, de CASALS
- Boca de extracción en aseo y vestuario
- Rejilla de extracción de aire (Ventilación)
- Rejilla de impulsión de aire (Ventilación)
- Regulador de caudal de aire constante marca KOOLAIR, mod. RCCK sección circular O 160
- Conducto de impulsión de aire (Ventilación)
- Conducto de extracción de aire (Ventilación)
- Recuperador entálpico de DAIKIN mod.VAM2000J

Erdotza Etorb.

EL PRESENTE DOCUMENTO ES COPIA DE SU ORIGINAL, DEL QUE ES AUTOR EL ARQUITECTO D. JOSE MIGUEL AGIRREGOMOZKORTA . SU UTILIZACIÓN TOTAL O PARCIAL POR CUALQUIER MODO DE REPRODUCCIÓN O CESIÓN A TERCEROS REQUERIRÁN LA PREVIA Y EXPRESA AUTORIZACIÓN DE SU AUTOR Y DEL SERVICIO DE ARQUITECTURA, MANTENIMIENTO Y SERVICIOS TÉCNICOS DE LA DFB/BFA, QUEDANDO, EN TODO CASO, PROHIBIDA CUALQUIER MODIFICACIÓN UNILATERAL DEL MISMO.

Bizkaia foru aldundia diputación foral

SUSTATZAILE / PROMOTOR

O122 D. Gral. DIGITALIZACIÓN Y ATENCIÓN CIUDADANA Dpto. APRI.

0122 DIGITALIZAZIOAREN ETA HERRITARRENTZAKO HARRETARREN Zuz. Nag. HAEH Saila

ARKITEKTURA ATALA /SECCIÓN DE ARQUITECTURA

Arkitekto / Arquitecto:
Jose Miguel Agirregomozkorta Etxezarreta
nº Colg. COAVN : 1.053 / 4.979

Bizkaia foru aldundia diputación foral
o.e. / vº bº arkitektura ataleko burua jefe de la sección de arquitectura
José Miguel Agirregomozkorta Echezarreta

Proyecto
Oficina GERTU
Egitasmo
GERTU bulego


Erdotza kalea 4 zb
Markina-Xemein 48.270

INSTALACIONES / INSTALAZIOAK
VENT. / CLIMA
AIREZTATZE / AIRE GIROTZE

INS-10

Fecha / Data: 2022 ko urtarrila
Escala/Eskala : Para A-3 1 : 50

0 0,5 1 1,5 2 2,5

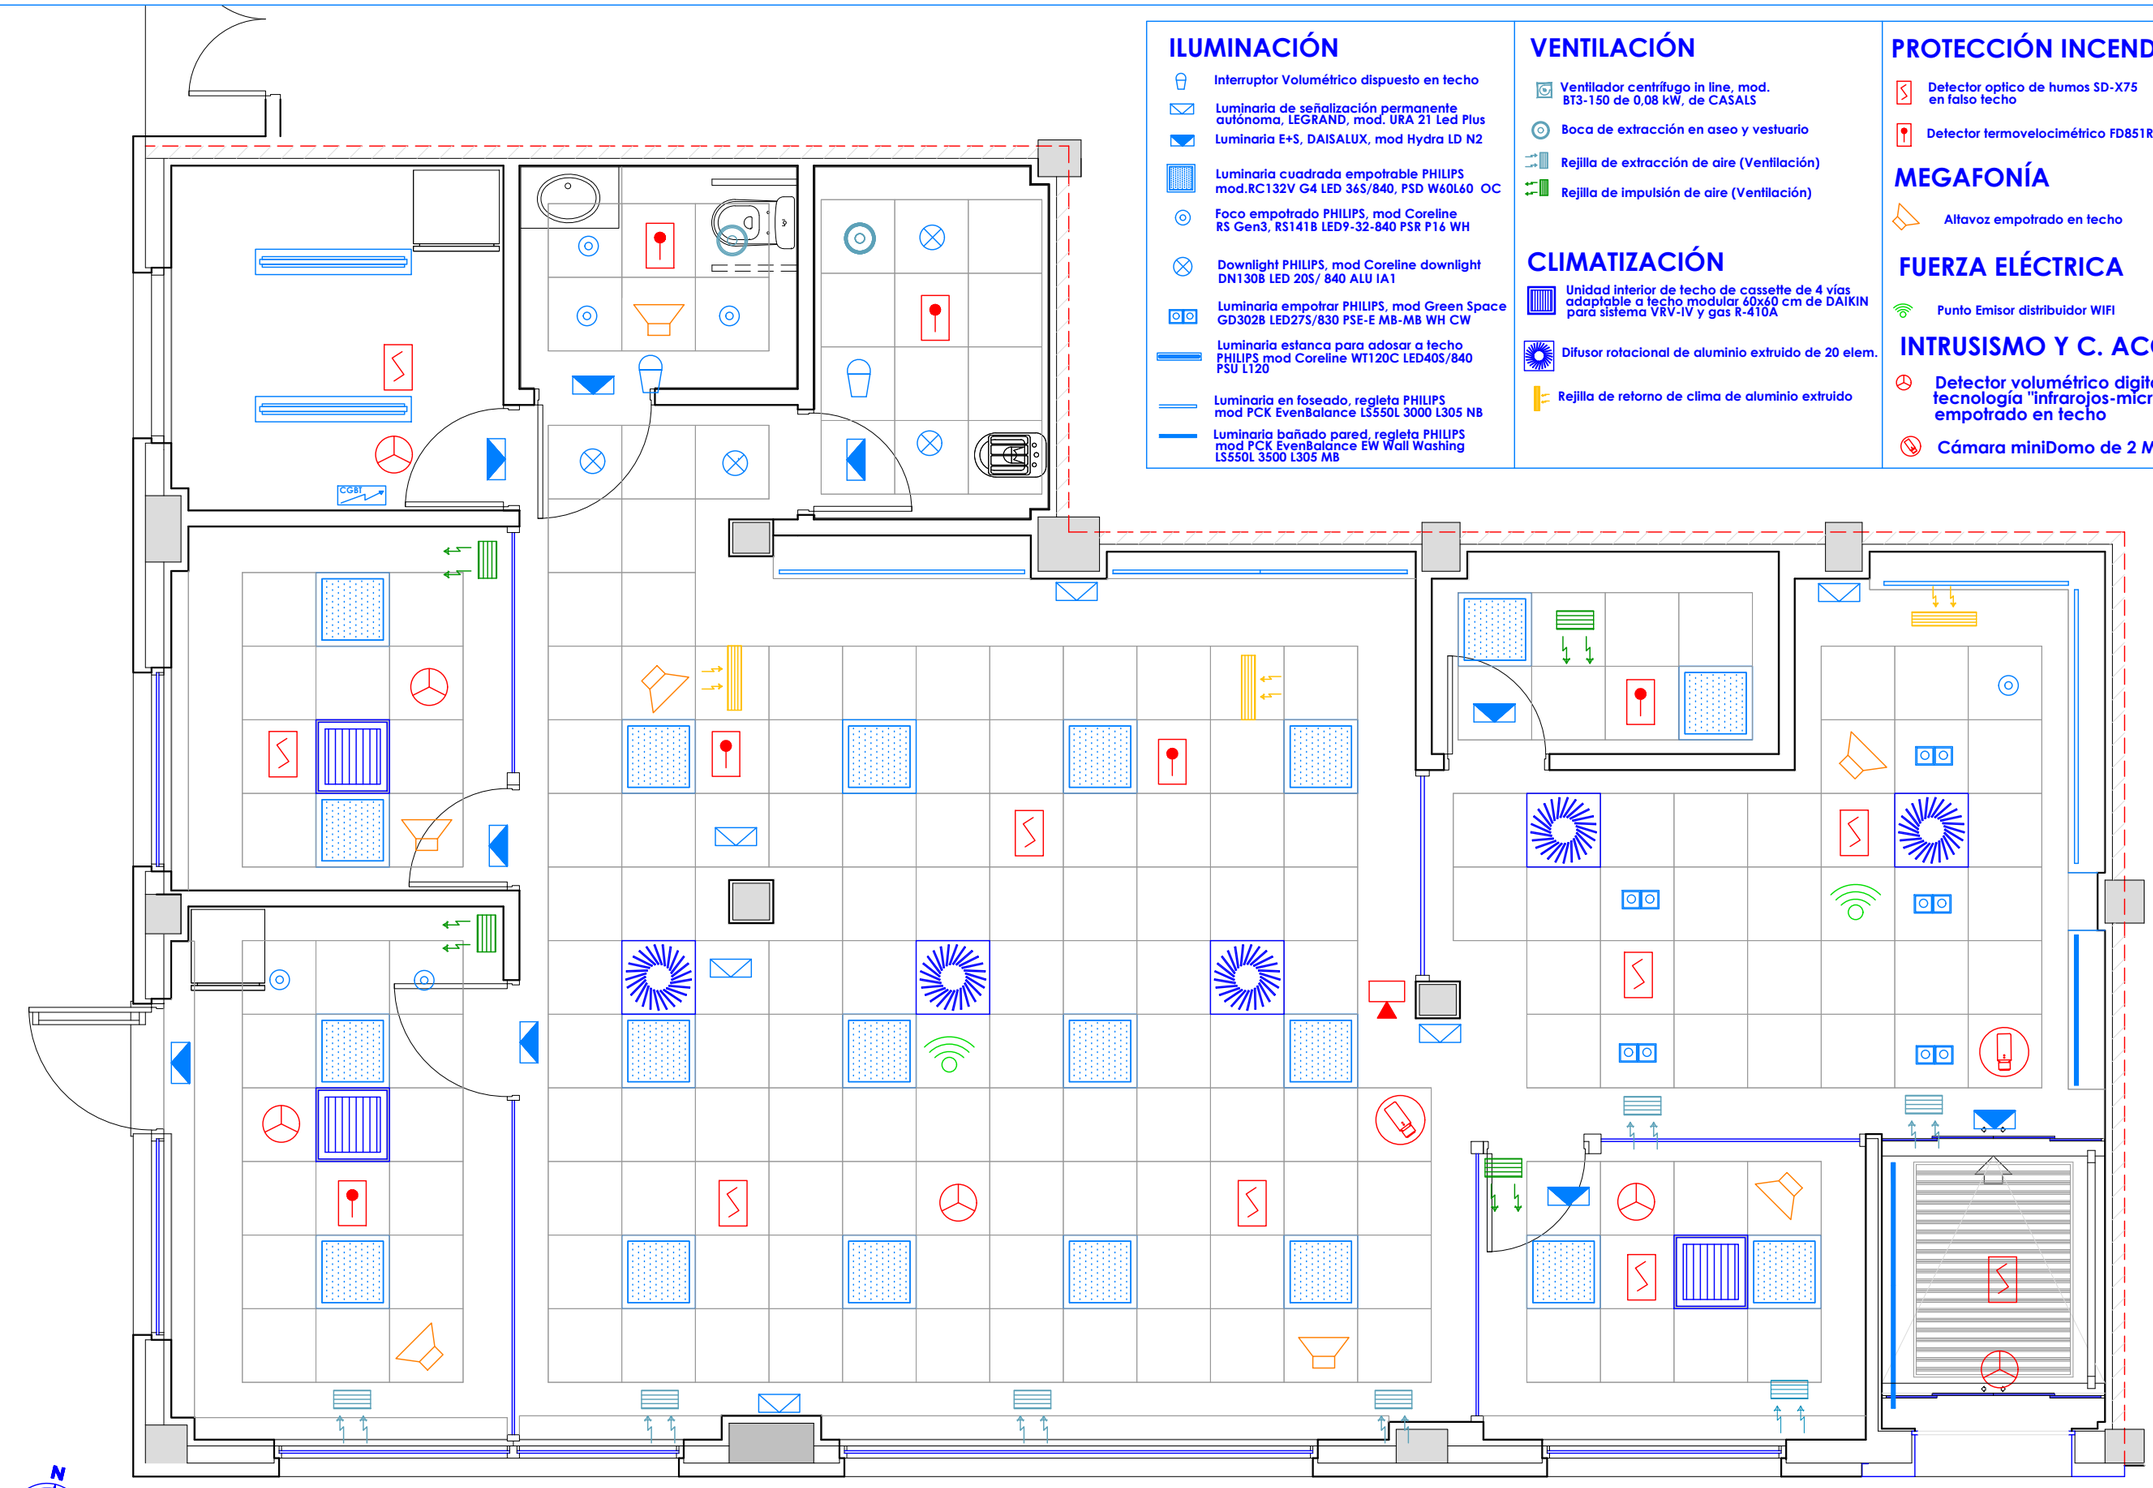

ILUMINACIÓN

- Interruptor Volumétrico dispuesto en techo
- Luminaria de señalización permanente autónoma, LEGRAND, mod. URA 21 Led Plus
- Luminaria E+S, DAISALUX, mod Hydra LD N2
- Luminaria cuadrada empotrable PHILIPS mod.RC132V G4 LED 36S/840, PSD W60L60 OC
- Foco empotrado PHILIPS, mod Coreline RS Gen3, RS141B LED9-32-840 PSR P16 WH
- Downlight PHILIPS, mod Coreline downlight DN130B LED 20S/ 840 ALU IA1
- Luminaria empotrar PHILIPS, mod Green Space GD302B LED27S/830 PSE-E MB-MB WH CW
- Luminaria estanca para adosar a techo PHILIPS mod Coreline WT120C LED40S/840 PSU L120
- Luminaria en foseado, regleta PHILIPS mod PCK EvenBalance LS550L 3000 L305 NB
- Luminaria bañado pared, regleta PHILIPS mod PCK EvenBalance EW Wall Washing LS550L 3500 L305 MB

VENTILACIÓN

- Ventilador centrífugo in line, mod. BT3-150 de 0,08 kW, de CASALS
- Boca de extracción en aseo y vestuario
- Rejilla de extracción de aire (Ventilación)
- Rejilla de impulsión de aire (Ventilación)

CLIMATIZACIÓN

- Unidad interior de techo de cassette de 4 vías adaptable a techo modular 60x60 cm de DAIKIN para sistema VRV-IV y gas R-410A
- Difusor rotacional de aluminio extruido de 20 elem.
- Rejilla de retorno de clima de aluminio extruido

PROTECCIÓN INCENDIOS

- Detector optico de humos SD-X75 en falso techo
- Detector termovelocimétrico FD851RE

MEGAFONÍA

- Altavoz empotrado en techo

FUERZA ELÉCTRICA

- Punto Emisor distribuidor WIFI

INTRUSISMO Y C. ACC.

- Detector volumétrico digital doble tecnología "infrarojos-microondas" empotrado en techo
- Cámara miniDomo de 2 Mpx

Erdotza Etorb.

EL PRESENTE DOCUMENTO ES COPIA DE SU ORIGINAL, DEL QUE ES AUTOR EL ARQUITECTO D. JOSE MIGUEL AGIRREGOMOZKORTA . SU UTILIZACIÓN TOTAL O PARCIAL POR CUALQUIER MODO DE REPRODUCCIÓN O CESIÓN A TERCEROS REQUERIRÁN LA PREVIA Y EXPRESA AUTORIZACIÓN DE SU AUTOR Y DEL SERVICIO DE ARQUITECTURA, MANTENIMIENTO Y SERVICIOS TÉCNICOS DE LA DFB/BFA, QUEDANDO, EN TODO CASO, PROHIBIDA CUALQUIER MODIFICACIÓN UNILATERAL DEL MISMO.

Bizkaia foru aldundia diputación foral

SUSTATZAILE / PROMOTOR

O122 D. Gral. DIGITALIZACIÓN Y ATENCIÓN CIUDADANA Dpto. APRI.

0122 DIGITALIZAZIOAREN ETA HERRITARRENTZAKO HARRETARREN Zuz. Nag. HAEH Saila

ARKITEKTURA ATALA /SECCIÓN DE ARQUITECTURA

Arkitekto / Arquitecto:
Jose Miguel
Agirregomozkorta Etxezarreta
nº Colg. COAVN : 1.053 / 4.979

Bizkaia foru aldundia diputación foral
o.e. / Vº bº arkitektura ataleko burua jefe de la sección de arquitectura
José Miguel Agirregomozkorta Echezarreta

Proyecto
Oficina GERTU
Egitasmo
GERTU bulego

Erdotza kalea 4 zb
Markina-Xemein 48.270

INSTALACIONES / INSTALAZIOAK
INST. EN TECHOS
ESTALETAN INST.

Fecha / Data: 2022 ko urtarrila
Escala/Eskala : Para A-3 1 : 50

0 0,5 1 1,5 2 2,5

INS-11