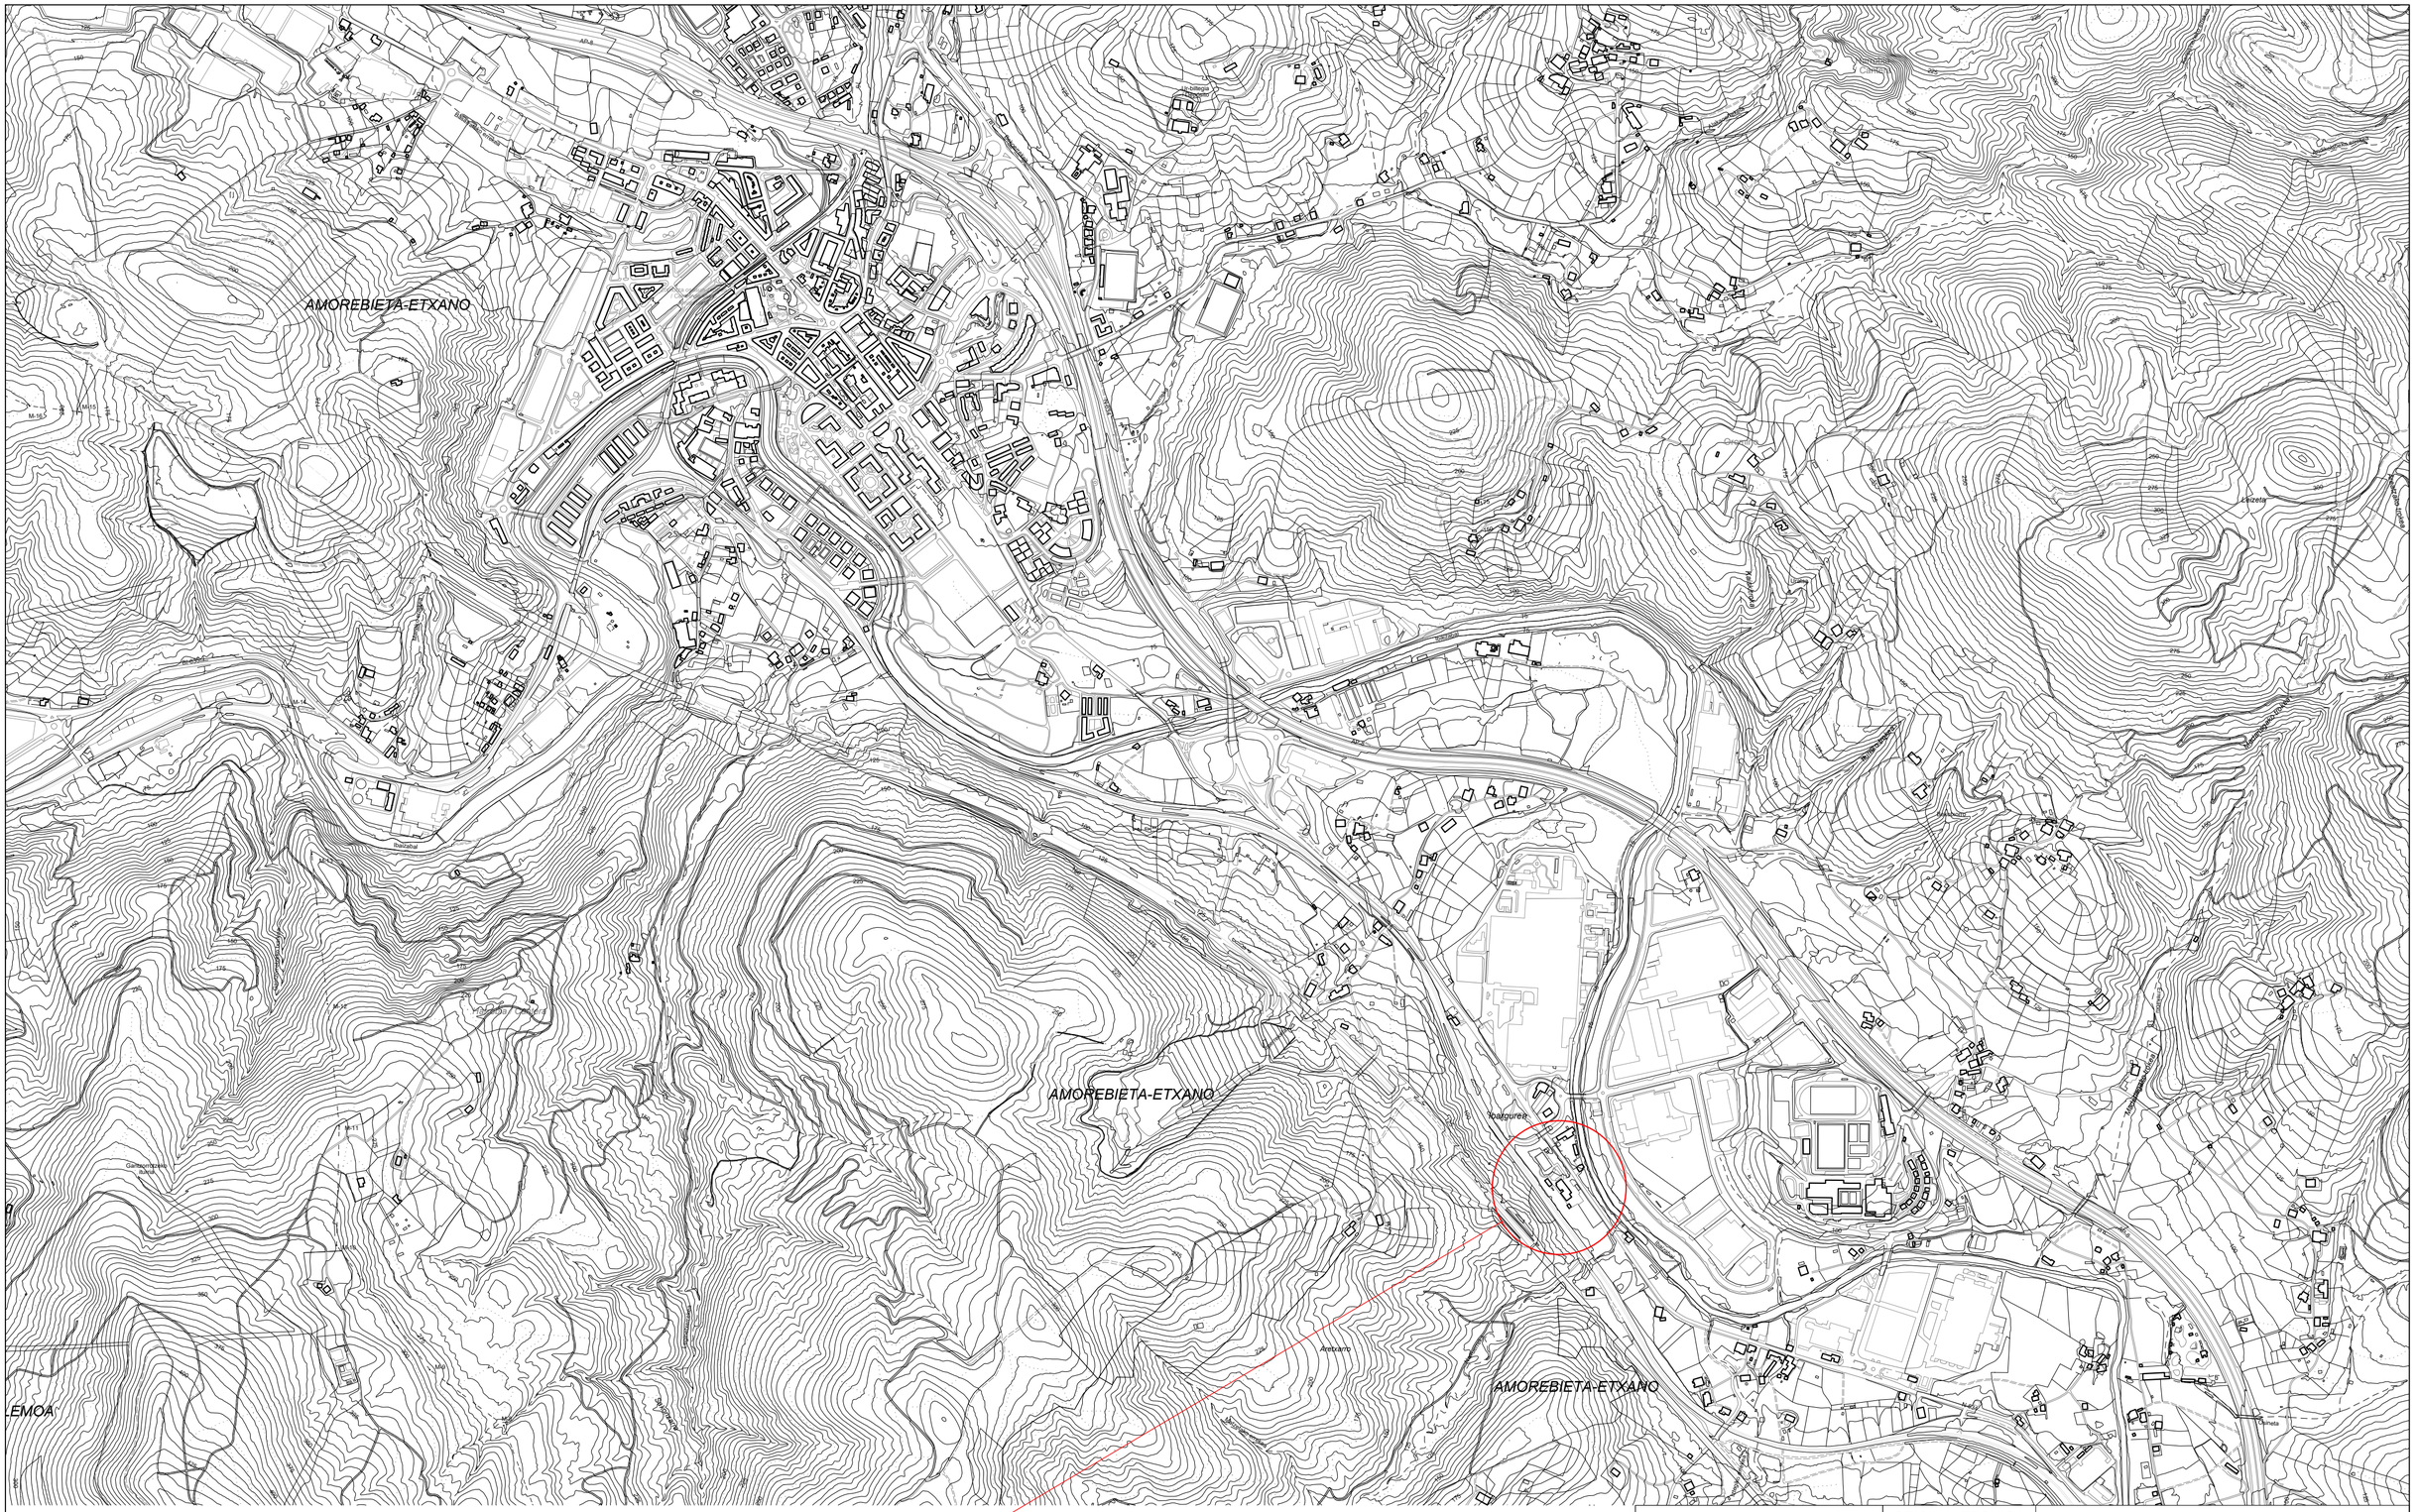


Josu Elorza Muniozguren ARKITEKTOA	OFICINA TECNICA BULEGO TEKNIKOA	PROYECTO DE EJECUCIÓN
	DATA / FECHA	
MARRAZTUTA DIBUJADO	Josu Elorza Muniozguren	18/01/23
BERRIKUSITA REVISADO	Imanol Arrieta Aguirre	03/02/23
ONARTUTA APROBADO	Josu Elorza - Urban Products S.L.P.	17/04/23
ELKARGO Zka. (COAVN) Nº COLEGIADO (COAVN)	4.617 950.509	Josu Elorza Muniozguren
CODIGO PROYECTO PROIEKTO KODEA		URBANPRODUCTS Rpre: Imanol Arrieta Aguirre


KOKAPENA: SITUACIÓN: BO/ IBARGUREN S/N. AMOREBIETA. BIZKAIA.

ERAGILEA: PROMOTOR: INSTITUTO FORAL DE ASISTENCIA SOCIAL

PROIEKTUAREN IZENBURUA: NOMBRE DEL PROYECTO: REFORMA DEL CENTRO DE PRIMERA ACOGIDA

NOMBRE DE PLANO: PLANU IZENBURUA: SITUACIÓN.

BER. REV. A | ESKALA ESCALA (A2) 1:10000 | PLANU Zka. PLANO Nº 01

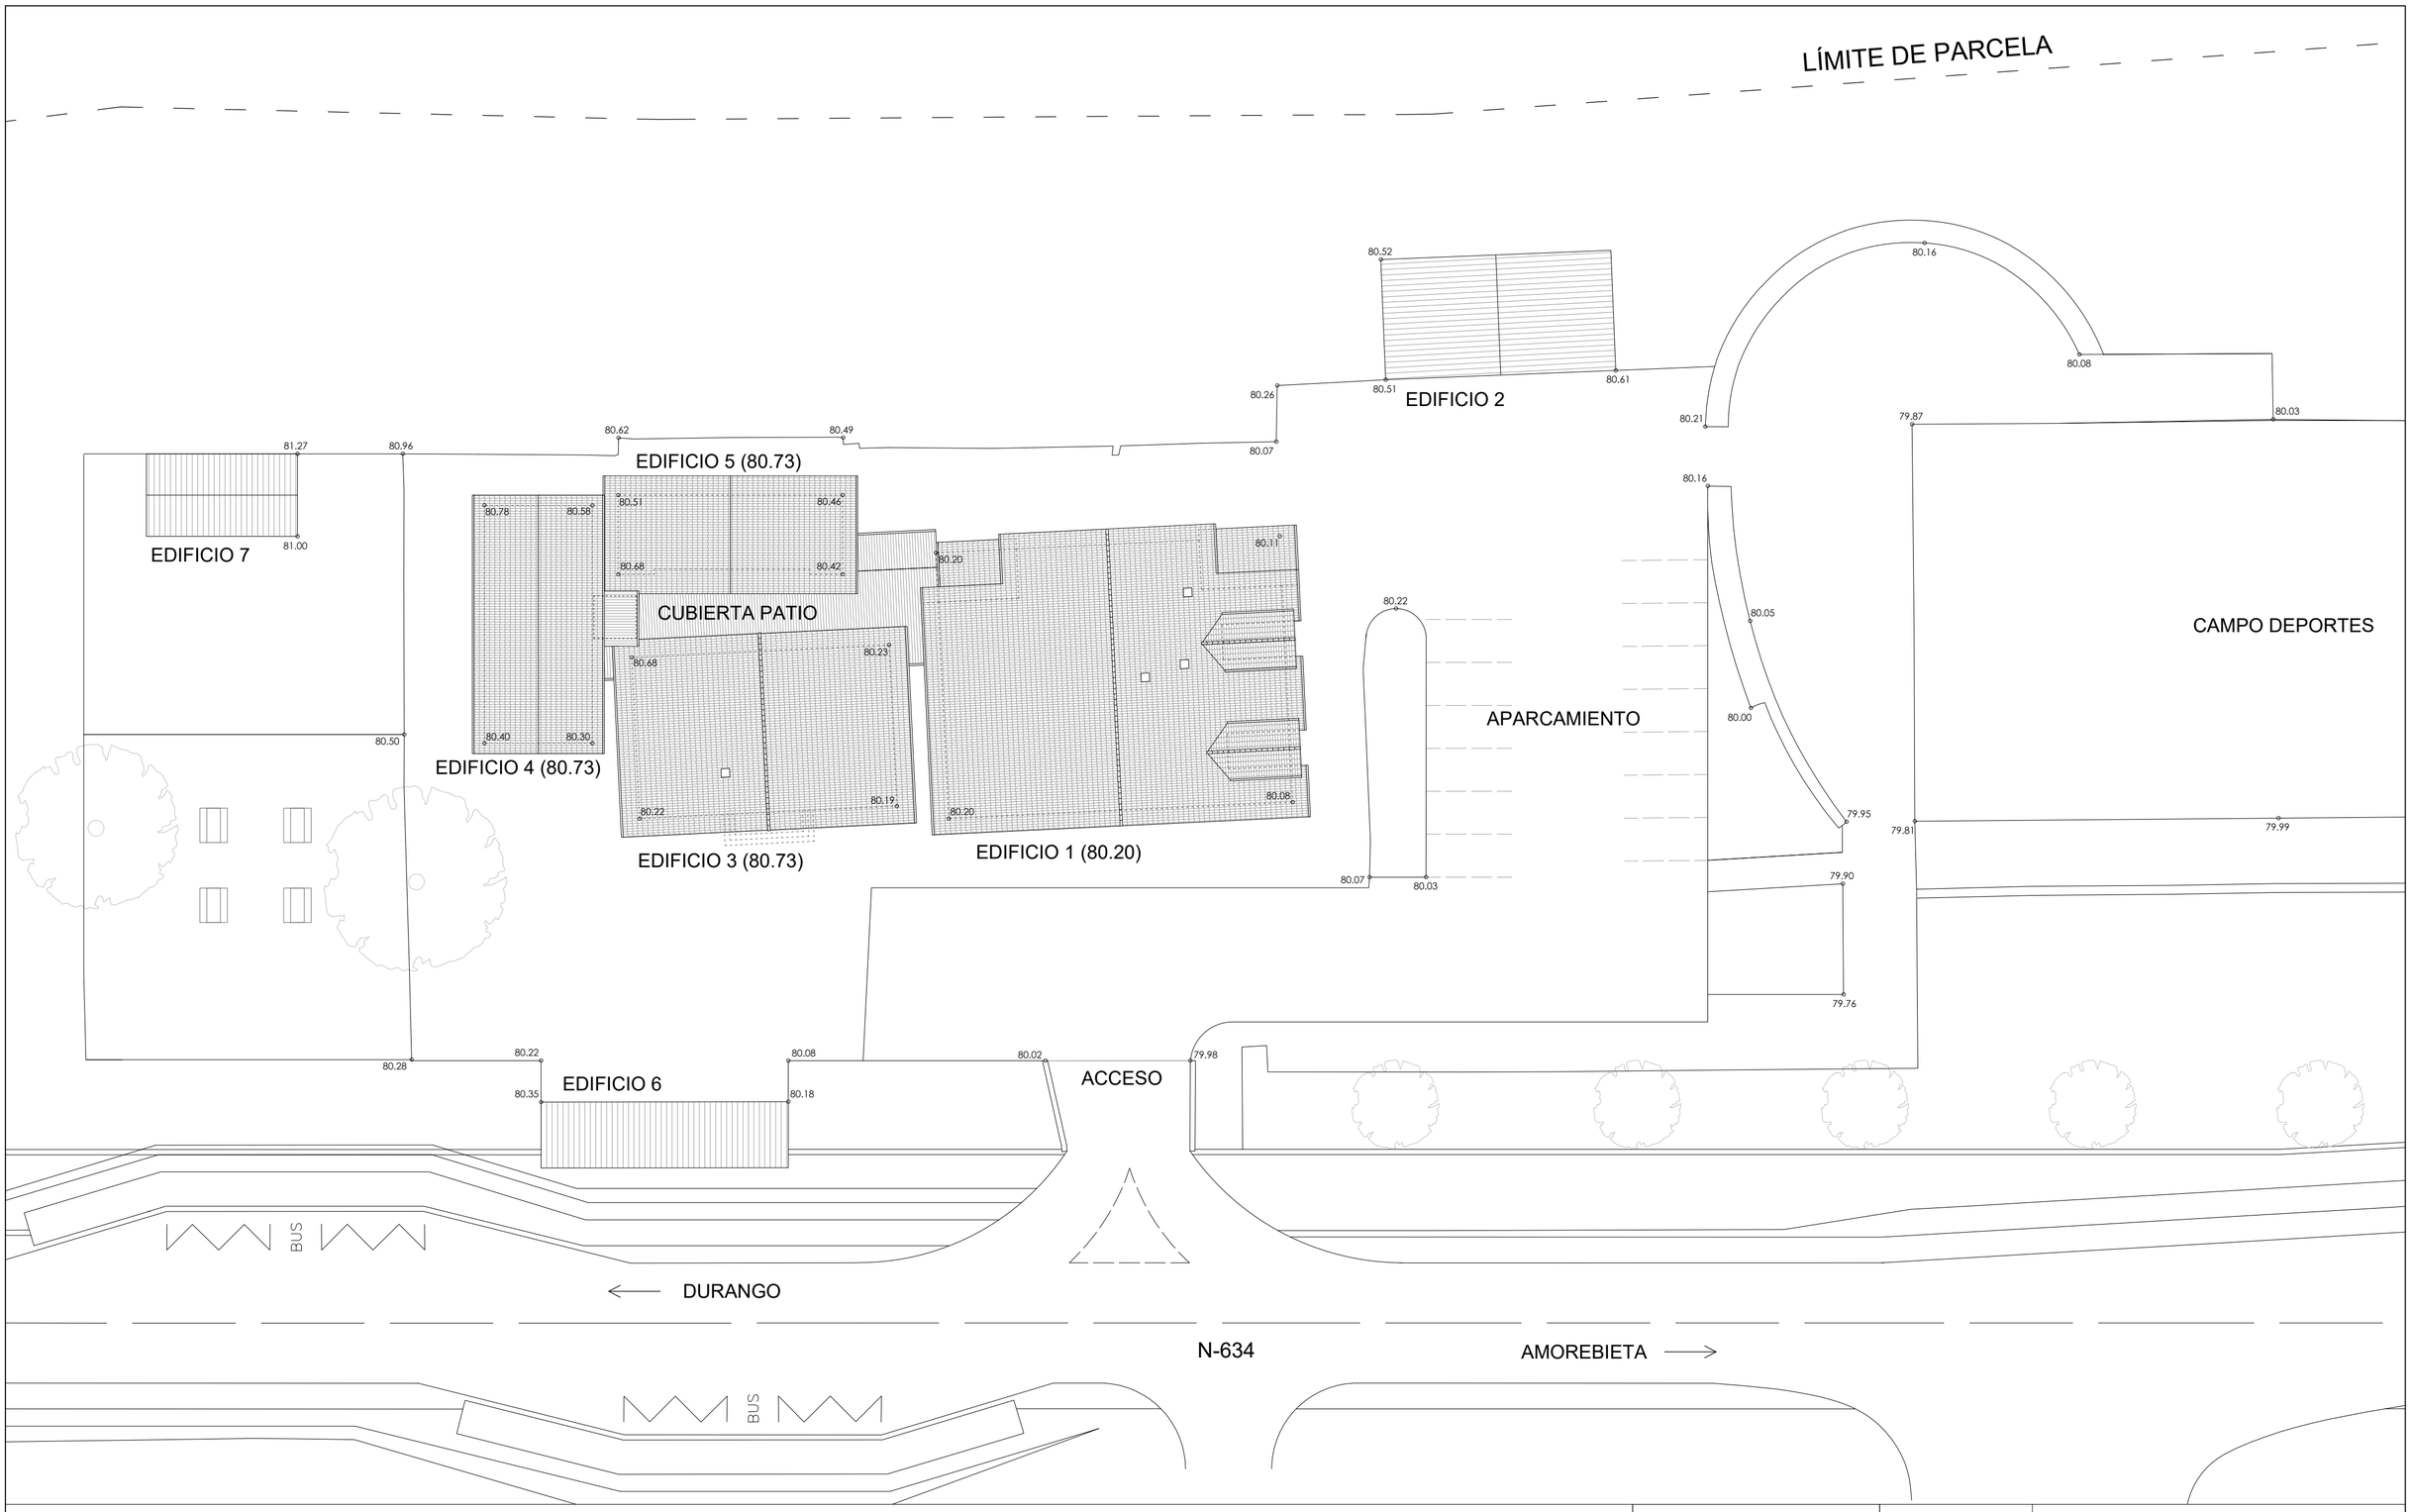

Josu Elorza Muniozguren ARKITEKTOA		OFICINA TECNICA BULEGO TEKNIKOA
		DATA / FECHA
MARRAZTUTA DIBUJADO	Josu Elorza Muniozguren	18/01/23
BERRIKUSITA REVISADO	Imanol Arrieta Aguirre	03/02/23
ONARTUTA APROBADO	Josu Elorza - Urban Products S.L.P.	17/04/23
ELKARGO Zka. (COAVN) 4.617 Nº COLEGIADO (COAVN) 950.509	Josu Elorza Muniozguren	
CODIGO PROYECTO PROIEKTO KODEA	URBANPRODUCTS Rpre: Imanol Arrieta Aguirre	

PROYECTO DE EJECUCIÓN

KOKAPENA: SITUACIÓN: BO/ IBARGUREN S/N. AMOREBIETA. BIZKAIA.


ERAGILEA: PROMOTOR: INSTITUTO FORAL DE ASISTENCIA SOCIAL

PROIEKTUAREN IZENBURUA: NOMBRE DEL PROYECTO: REFORMA DEL CENTRO DE PRIMERA ACOGIDA

NOMBRE DE PLANO: PLANU IZENBURUA: EMPLAZAMIENTO.

BER. REV. A | ESKALA ESCALA (A2) 1:250 | PLANU Zka. PLANO Nº 02



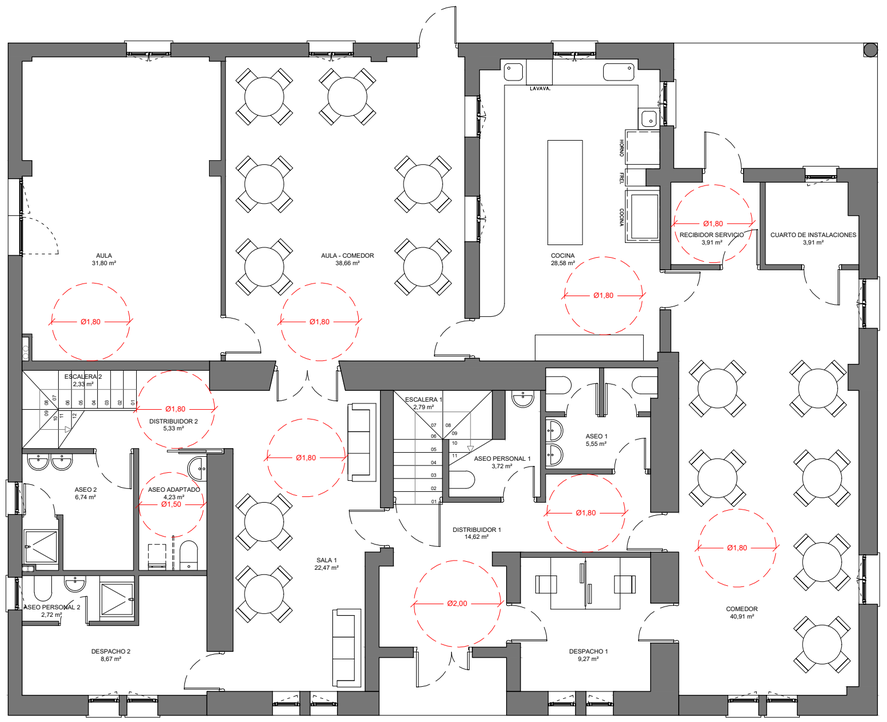

Edificio 1. Pl. Baja. Centro Primera Acogida. Amorebieta. Bizkaia.	Sup. Útiles m²
DESPACHO 1	9,27 m².
DESPACHO 2	8,67 m².
SALA 1	22,47 m².
AULA	31,80 m².
AULA - COMEDOR	38,66 m².
COMEDOR	40,91 m².
COCINA	28,58 m².
CUARTO DE INSTALACIONES	3,91 m².
RECIBIDOR SERVICIO	3,91 m².
DISTRIBUIDOR 1	14,62 m².
DISTRIBUIDOR 2	5,33 m².
ASEO PERSONAL 1	3,72 m².
ASEO PERSONAL 2	2,72 m².
ASEO 1	5,55 m².
ASEO 2	6,74 m².
ASEO ADAPTADO	4,23 m².
ESCALERA 1	2,79 m².
ESCALERA 2	2,33 m².

SUPERFICIE UTIL	236,21 m².
SUPERFICIE CONST.	293,28 m².

Edificio 3. Pl. Baja. Centro Primera Acogida. Amorebieta. Bizkaia.	Sup. Útiles m²
PATIO CUBIERTO	131,40 m².

SUPERFICIE UTIL	131,40 m².
SUPERFICIE CONST.	141,00 m².

N

Josu Elorza Muniozguren ARKITEKTOA

UP

OFICINA TECNICA
BULEGO TEKNIKOA

PROYECTO DE EJECUCIÓN

		DATA / FECHA
MARRAZTUTA DIBUJADO	*Josu Elorza Muniozguren*	*18/01/23*
BERRIKUSITA REVISADO	*Imanol Arrieta Aguirre*	*03/02/23*
ONARTUTA APROBADO	*Josu Elorza - Urban Products S.L.P.*	*17/04/23*

ELKARGO Zka. (COAVN) 4.617
Nº COLEGIADO (COAVN) 950.509

CODIGO PROYECTO
PROIEKTO KODEA

Josu Elorza Muniozguren

URBANPRODUCTS
Rpre: Imanol Arrieta Aguirre

KOKAPENA:
SITUACIÓN: BO/ IBARGUREN S/N. AMOREBIETA. BIZKAIA.

ERAGILEA:
PROMOTOR: INSTITUTO FORAL DE ASISTENCIA SOCIAL


PROIEKTUAREN IZENBURUA:
NOMBRE DEL PROYECTO:
REFORMA DEL CENTRO DE PRIMERA ACOGIDA


NOMBRE DE PLANO:
PLANU IZENBURUA: ESTADO ACTUAL. PLANTA BAJA. AMUEBLADA Y SUPERFICIES.

BER. REV. A

ESKALA ESCALA (A2) 1:100

PLANU Zka. PLANO Nº EA01

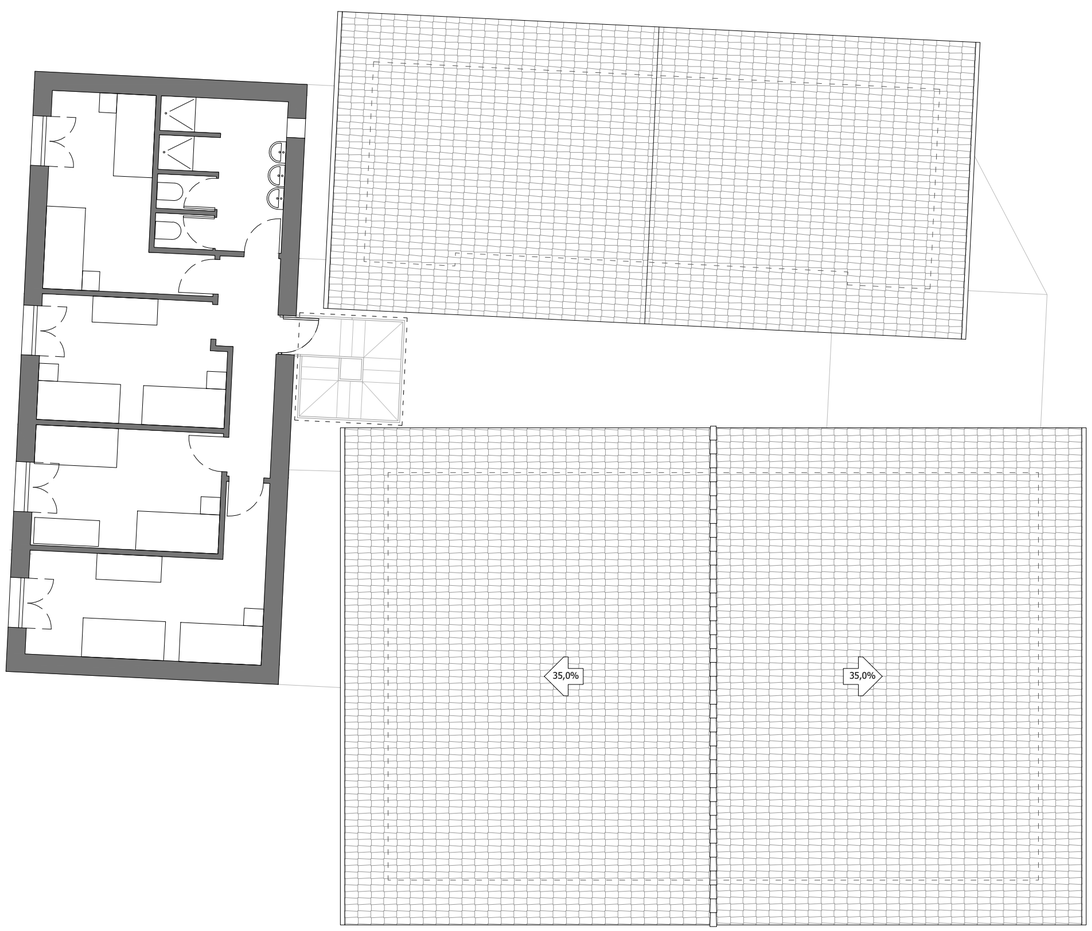

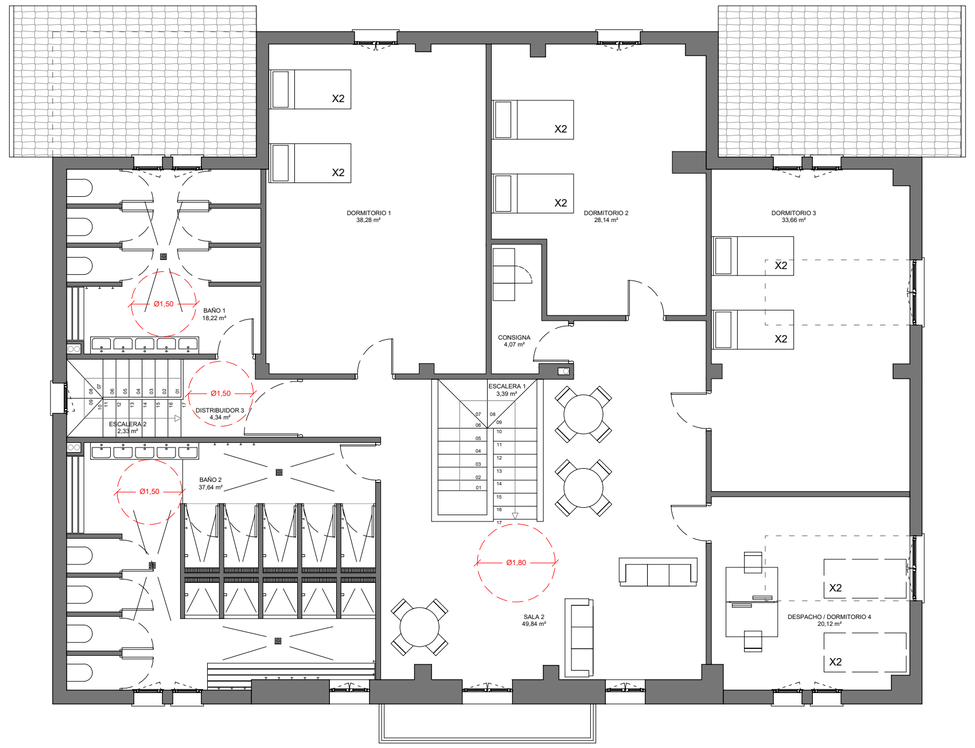

Edificio 1. Pl. Primera. Centro Primera Acogida. Amorebieta. Bizkaia.	Sup. Útiles m²
SALA 2	49,84 m².
DORMITORIO 1	38,28 m².
DORMITORIO 2	28,14 m².
DORMITORIO 3	33,66 m².
DESPACHO / DORMITORIO 4	20,12 m².
CONSIGNA	4,07 m².
DISTRIBUIDOR 3	4,34 m².
BAÑO 1	18,22 m².
BAÑO 2	37,64 m².
ESCALERA 1	3,39 m².
ESCALERA 2	2,33 m².

SUPERFICIE UTIL	240,03 m².
SUPERFICIE CONST.	283,61 m².

N

Josu Elorza Muniozguren ARKITEKTOA

UP

OFICINA TECNICA
BULEGO TEKNIKOA

PROYECTO DE EJECUCIÓN

		DATA / FECHA
MARRAZTUTA DIBUJADO	*Josu Elorza Muniozguren*	*18/01/23*
BERRIKUSITA REVISADO	*Imanol Arrieta Aguirre*	*03/02/23*
ONARTUTA APROBADO	*Josu Elorza - Urban Products S.L.P.*	*17/04/23*

ELKARGO Zka. (COAVN) Nº COLEGIADO (COAVN) 4.617 / 950.509

Josu Elorza Muniozguren

CODIGO PROYECTO
PROIEKTO KODEA

URBANPRODUCTS
Rpre: Imanol Arrieta Aguirre

KOKAPENA: SITUACIÓN: BO/ IBARGUREN S/N. AMOREBIETA. BIZKAIA.

ERAGILEA: PROMOTOR: INSTITUTO FORAL DE ASISTENCIA SOCIAL


PROIEKTUAREN IZENBURUA: NOMBRE DEL PROYECTO:
REFORMA DEL CENTRO DE PRIMERA ACOGIDA


NOMBRE DE PLANO: PLANU IZENBURUA: ESTADO ACTUAL. PLANTA PRIMERA. AMUEBLADA Y SUPERFICIES.


BER. REV. A

ESKALA ESCALA (A2) 1:100


PLANU Zka. PLANO Nº EA02

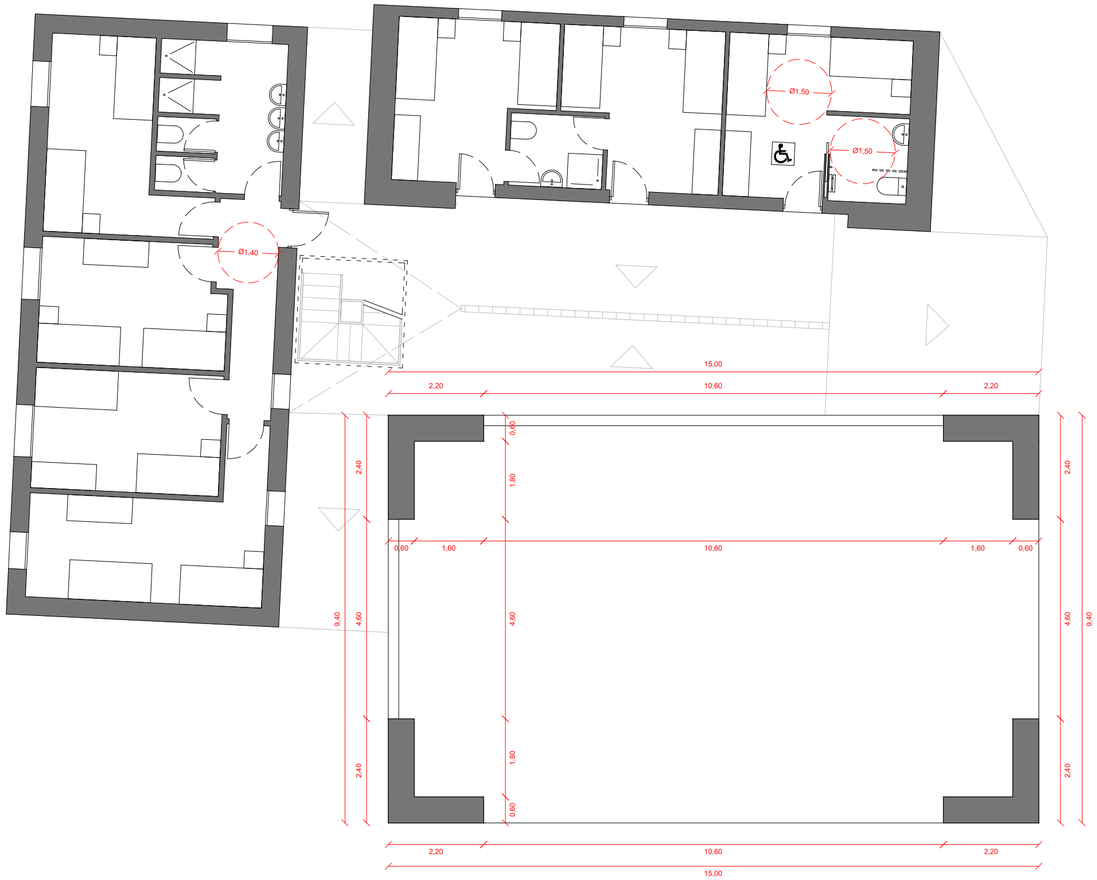

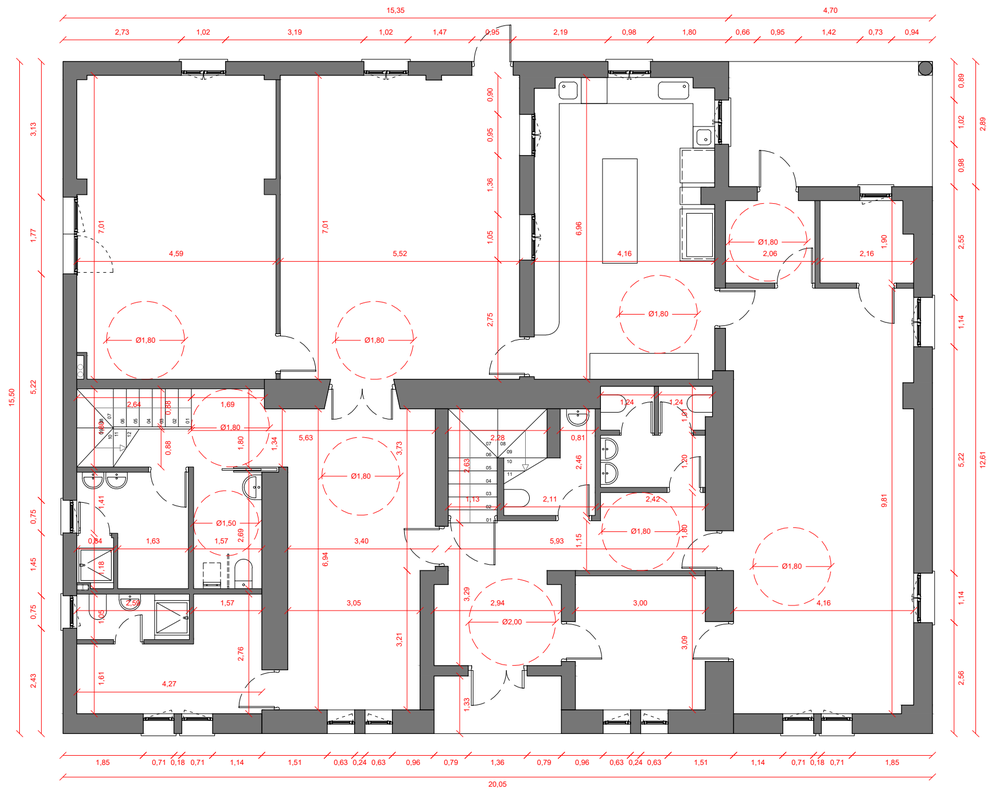


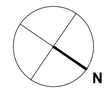


Josu Elorza Muniozguren ARKITEKTOA / UP		OFICINA TECNICA BULEGO TEKNIKOA	PROYECTO DE EJECUCIÓN
		DATA / FECHA	KOKAPENA: SITUACIÓN: BO/ IBARGUREN S/N. AMOREBIETA. BIZKAIA.
MARRAZTUTA DIBUJADO	*Josu Elorza Muniozguren*	*18/01/23*	
BERRIKUSITA REVISADO	*Imanol Arrieta Aguirre*	*03/02/23*	ERAGILEA: PROMOTOR: INSTITUTO FORAL DE ASISTENCIA SOCIAL
ONARTUTA APROBADO	*Josu Elorza - Urban Products S.L.P.*	*17/04/23*	
ELKARGO Zka. (COAVN) Nº COLEGIADO (COAVN)	4.617 950.509	Josu Elorza Muniozguren	PROIEKTUAREN IZENBURUA: NOMBRE DEL PROYECTO: REFORMA DEL CENTRO DE PRIMERA ACOGIDA
CODIGO PROYECTO PROIEKTO KODEA		**URBAN**PRODUCTS Rpre: Imanol Arrieta Aguirre	
NOMBRE DE PLANO: PLANU IZENBURUA:	ESTADO ACTUAL. PLANTA BAJA. ACOTADA.	BER. REV. A	ESKALA ESCALA (A2) 1:100 — PLANU Zka. PLANO Nº EA03

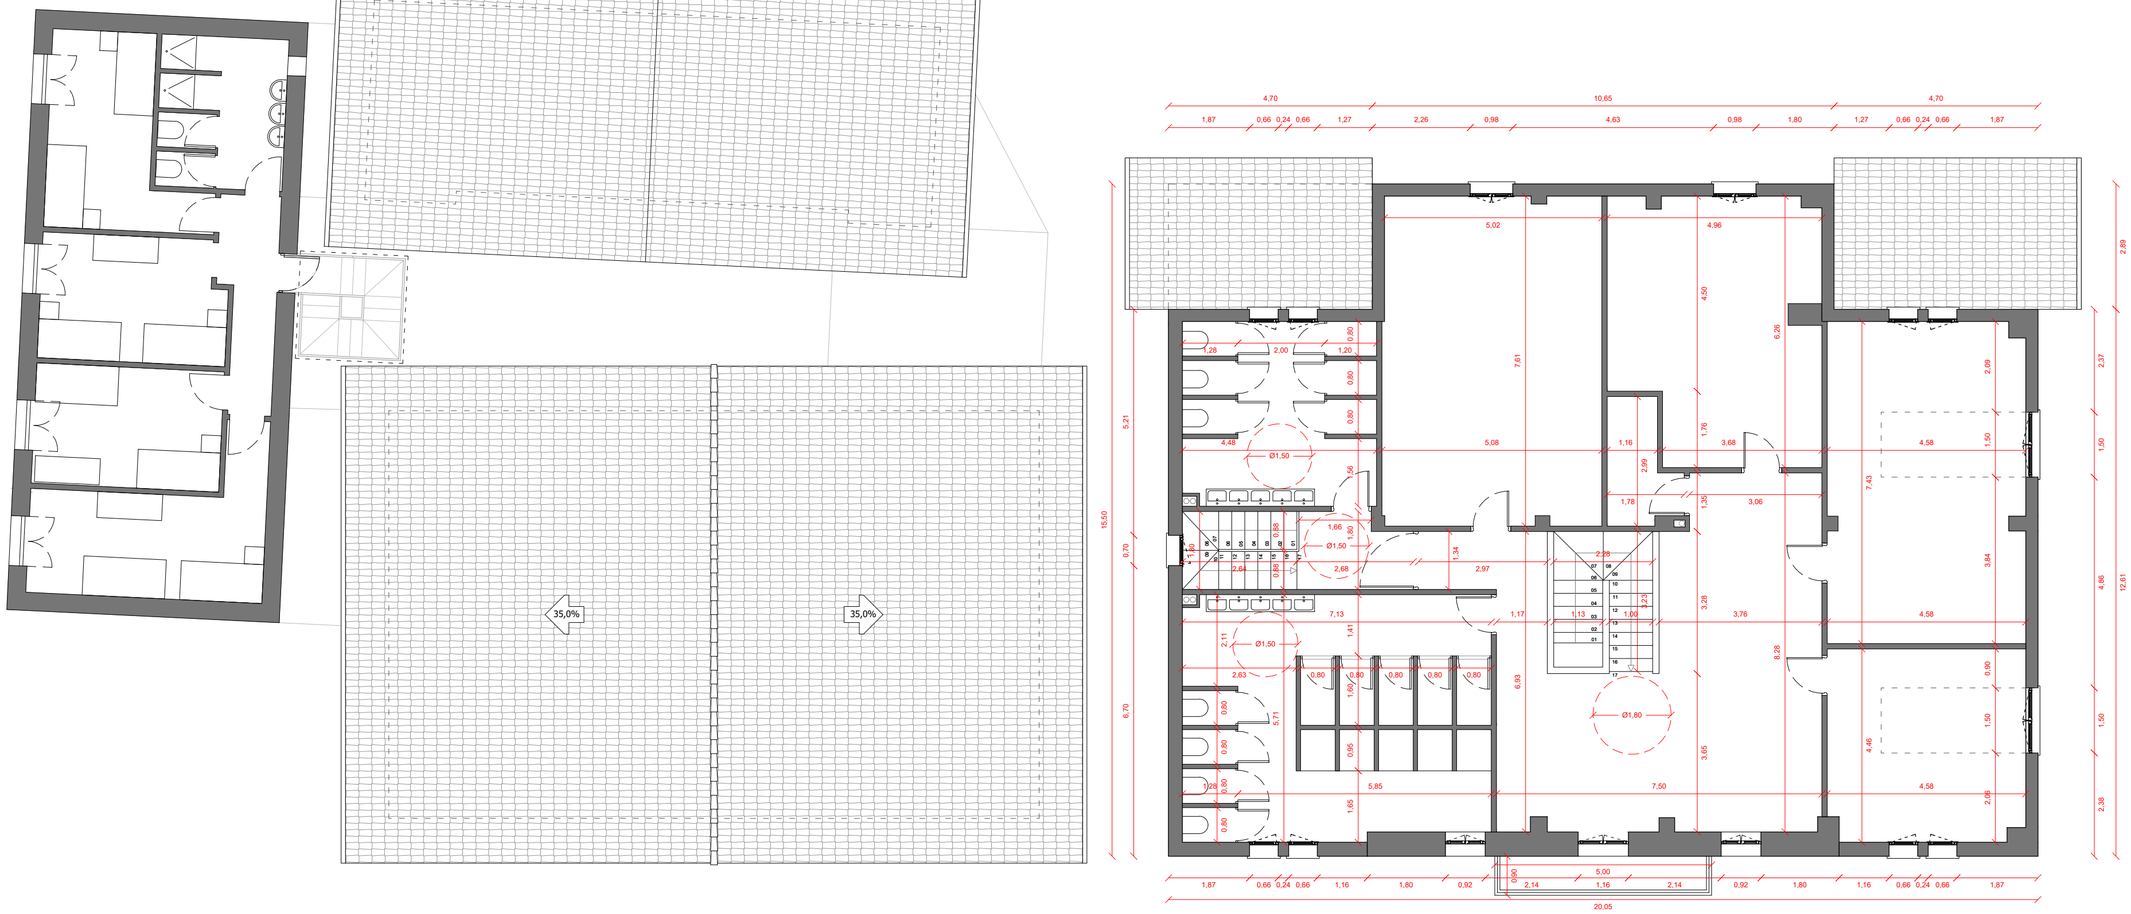


Josu Elorza Muniozguren ARKITEKTOA / UP	OFICINA TECNICA BULEGO TEKNIKOA	PROYECTO DE EJECUCIÓN
	DATA / FECHA	
MARRAZTUTA DIBUJADO	*Josu Elorza Muniozguren*	*18/01/23*
BERRIKUSITA REVISADO	*Imanol Arrieta Aguirre*	*03/02/23*
ONARTUTA APROBADO	*Josu Elorza - Urban Products S.L.P.*	*17/04/23*
ELKARGO Zka. (COAVN) Nº COLEGIADO (COAVN)	**4.617 950.509**	Josu Elorza Muniozguren
CODIGO PROYECTO PROIEKTO KODEA		**URBAN**PRODUCTS Rpre: Imanol Arrieta Aguirre
KOKAPENA: SITUACIÓN:	BO/ IBARGUREN S/N. AMOREBIETA. BIZKAIA.	
ERAGILEA: PROMOTOR:	INSTITUTO FORAL DE ASISTENCIA SOCIAL	
PROIEKTUAREN IZENBURUA: NOMBRE DEL PROYECTO:	REFORMA DEL CENTRO DE PRIMERA ACOGIDA	
NOMBRE DE PLANO: PLANU IZENBURUA:	**ESTADO ACTUAL. PLANTA PRIMERA. ACOTADA.**	**BER. REV.** A · **ESKALA ESCALA** (A2) 1:100 · **PLANU Zka. PLANO Nº** EA04

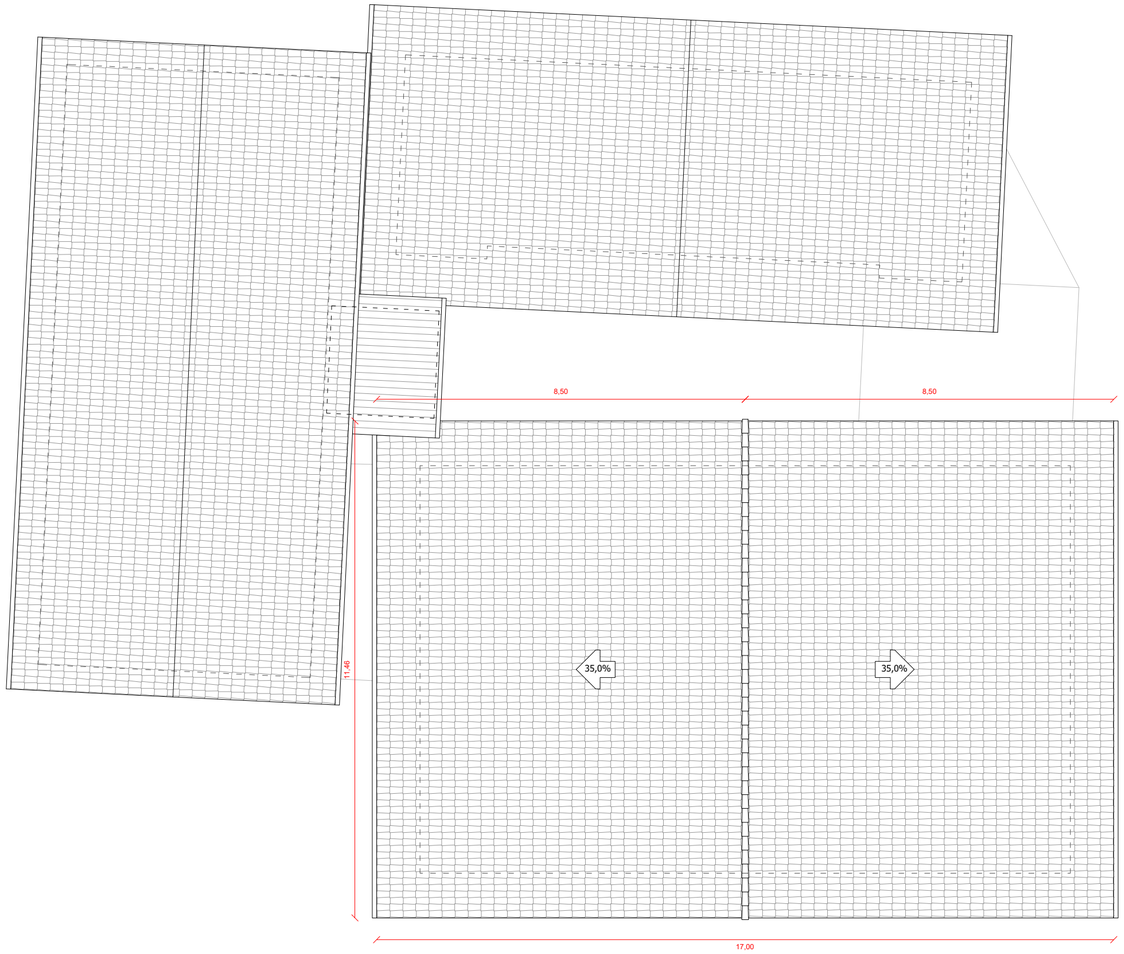

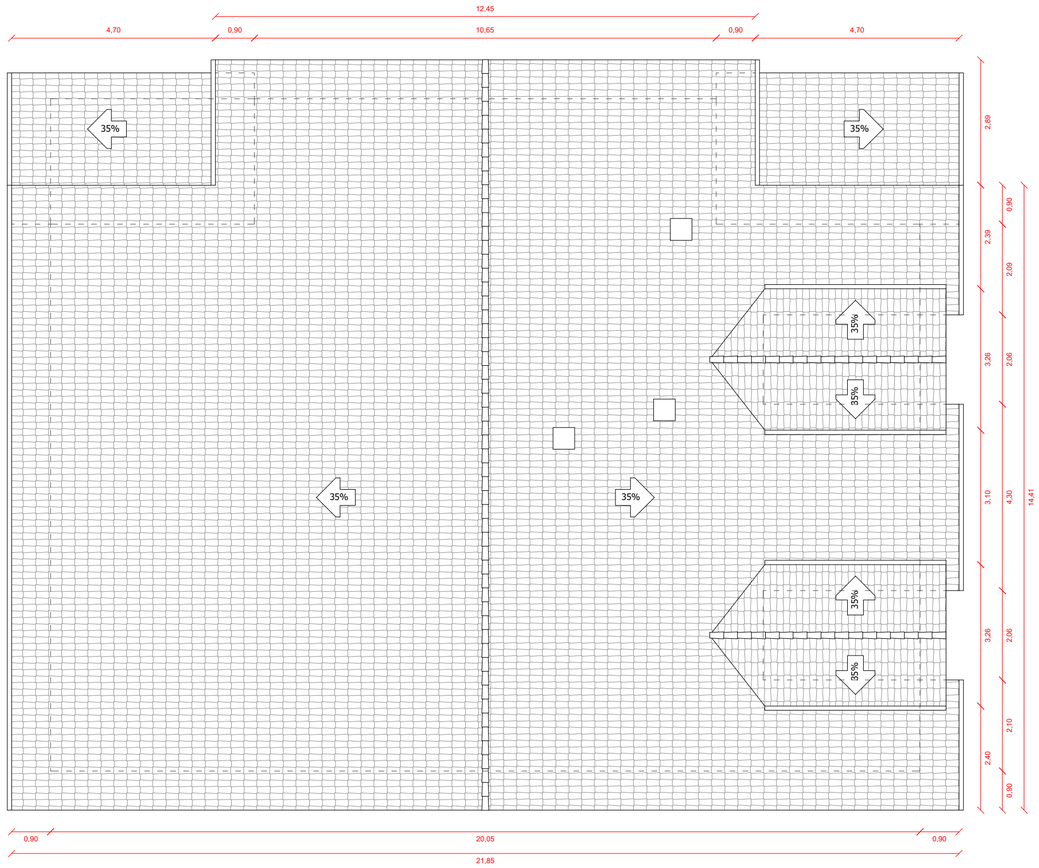


N


Josu Elorza Muniozguren ARKITEKTOA / UP		OFICINA TECNICA BULEGO TEKNIKOA	PROYECTO DE EJECUCIÓN
		DATA / FECHA	KOKAPENA: SITUACIÓN: BO/ IBARGUREN S/N. AMOREBIETA. BIZKAIA.
MARRAZTUTA DIBUJADO	Josu Elorza Muniozguren	18/01/23	
BERRIKUSITA REVISADO	Imanol Arrieta Aguirre	03/02/23	ERAGILEA: PROMOTOR: INSTITUTO FORAL DE ASISTENCIA SOCIAL
ONARTUTA APROBADO	Josu Elorza - Urban Products S.L.P.	17/04/23	
ELKARGO Zka. (COAVN) 4.617 Nº COLEGIADO (COAVN) 950.509	Josu Elorza Muniozguren URBANPRODUCTS Rpre: Imanol Arrieta Aguirre		PROIEKTUAREN IZENBURUA: NOMBRE DEL PROYECTO: REFORMA DEL CENTRO DE PRIMERA ACOGIDA
CODIGO PROYECTO PROIEKTO KODEA			
NOMBRE DE PLANO: PLANU IZENBURUA: ESTADO ACTUAL. PLANTA CUBIERTA. ACOTADA.		BER. REV. A	ESKALA ESCALA (A2) 1:100 — PLANU Zka. PLANO Nº EA05

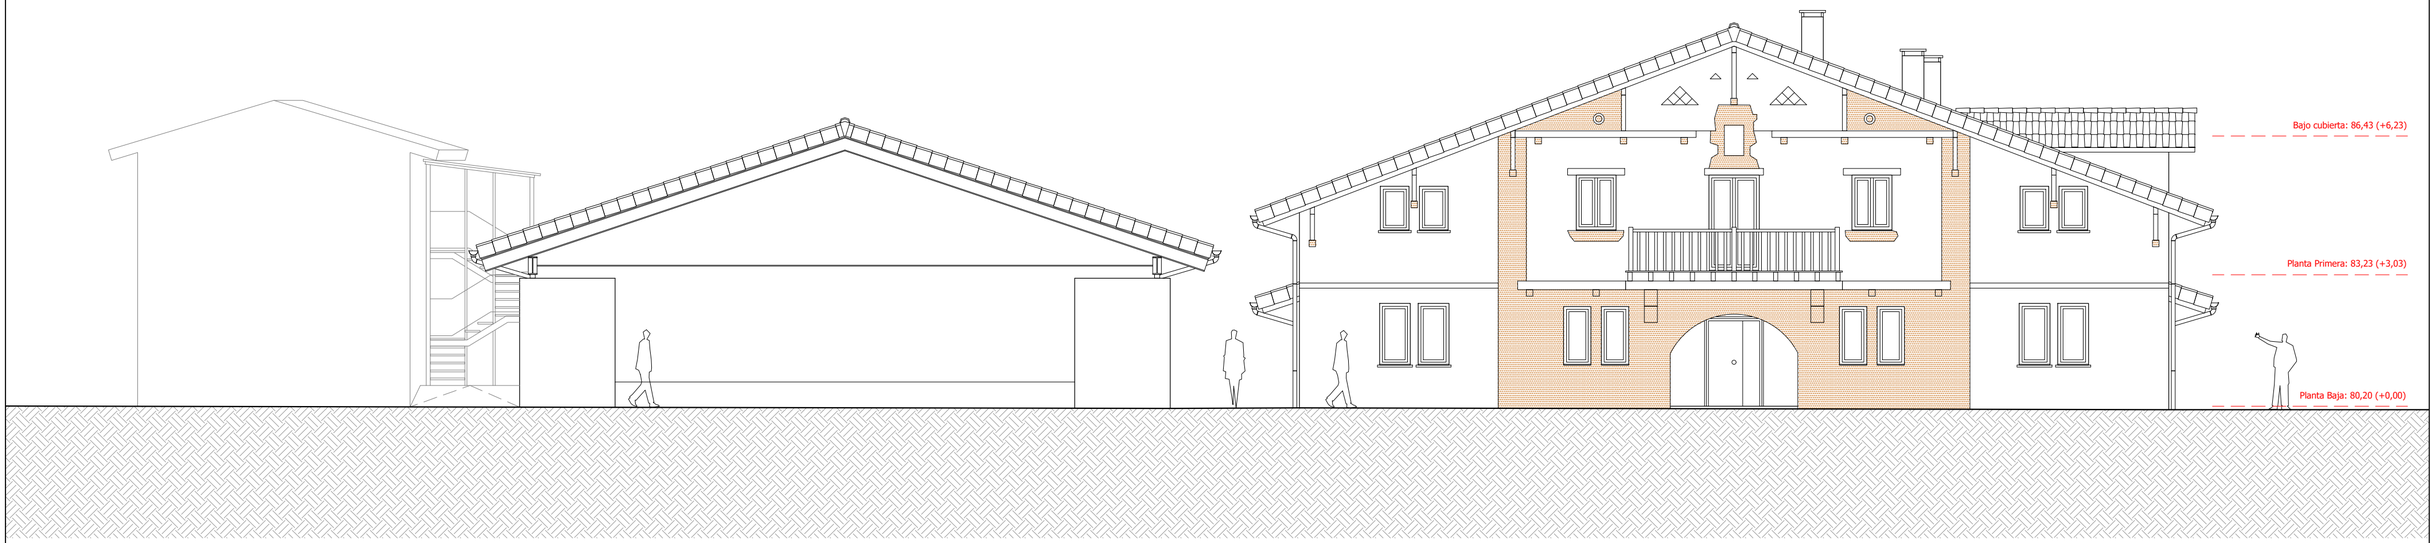


VISTA A-A´

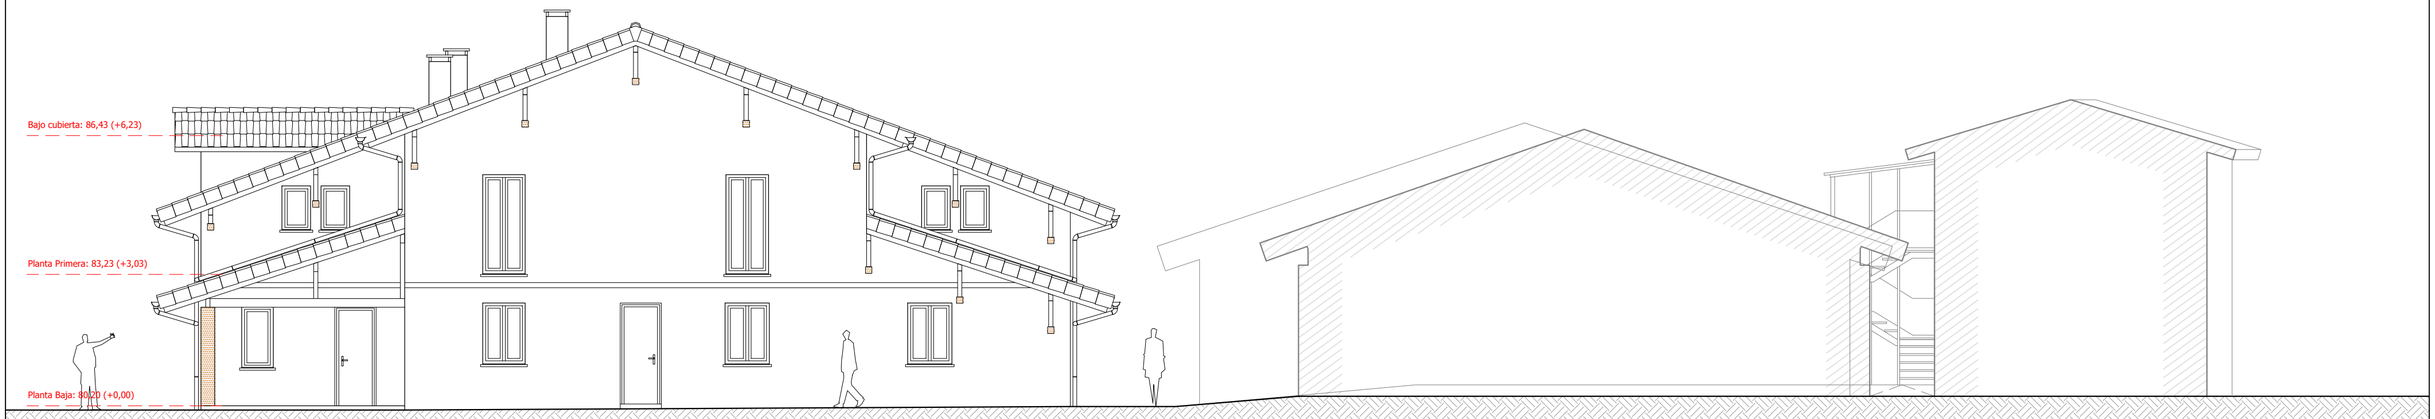


VISTA B-B´

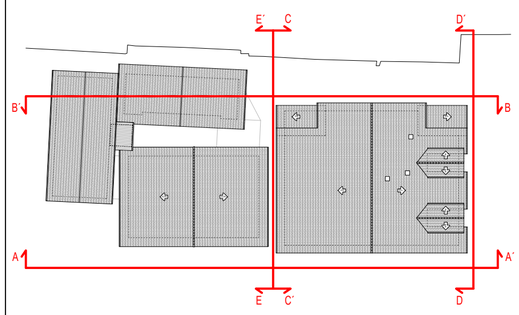


Josu Elorza Muniozguren ARKITEKTOA / UP		OFICINA TECNICA BULEGO TEKNIKOA	PROYECTO DE EJECUCIÓN
		DATA / FECHA	**KOKAPENA: SITUACIÓN:** BO/ IBARGUREN S/N. AMOREBIETA. BIZKAIA.
MARRAZTUTA DIBUJADO	*Josu Elorza Muniozguren*	*18/01/23*	
BERRIKUSITA REVISADO	*Imanol Arrieta Aguirre*	*03/02/23*	**ERAGILEA: PROMOTOR:** INSTITUTO FORAL DE ASISTENCIA SOCIAL
ONARTUTA APROBADO	*Josu Elorza - Urban Products S.L.P.*	*17/04/23*	
ELKARGO Zka. (COAVN) 4.617 **Nº COLEGIADO (COAVN) 950.509**	Josu Elorza Muniozguren		**PROIEKTUAREN IZENBURUA: NOMBRE DEL PROYECTO:** REFORMA DEL CENTRO DE PRIMERA ACOGIDA
CODIGO PROYECTO PROIEKTO KODEA	**URBAN**PRODUCTS Rpre: Imanol Arrieta Aguirre		
NOMBRE DE PLANO: PLANU IZENBURUA:	**ESTADO ACTUAL. ALZADOS Y SECCIONES.**	**BER. REV.** A	**ESKALA ESCALA** DIN 1:100 — **PLANU Zka. PLANO Nº** EA06

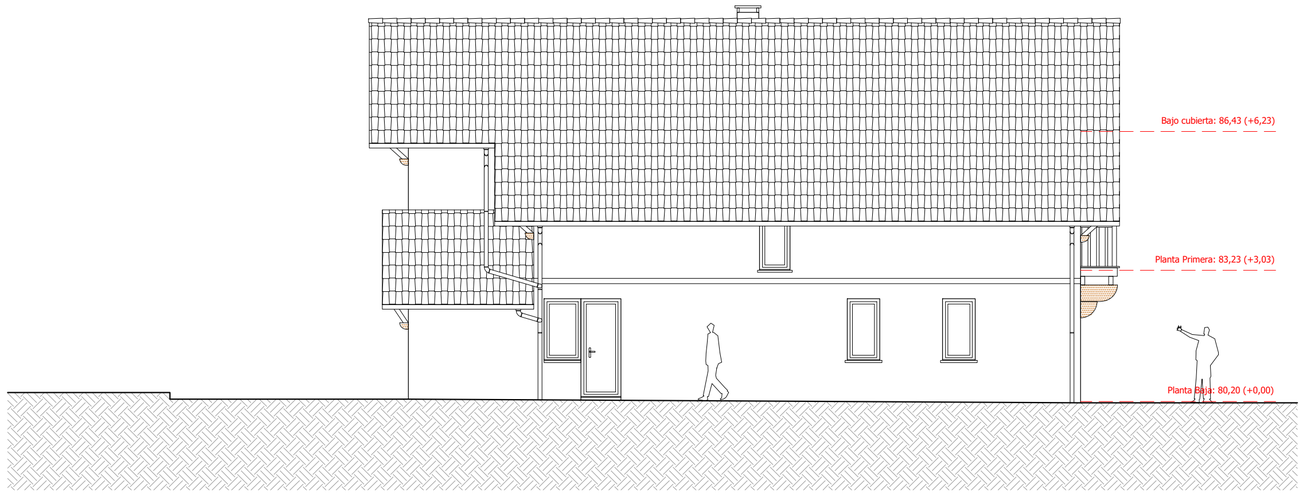


VISTA C-C´

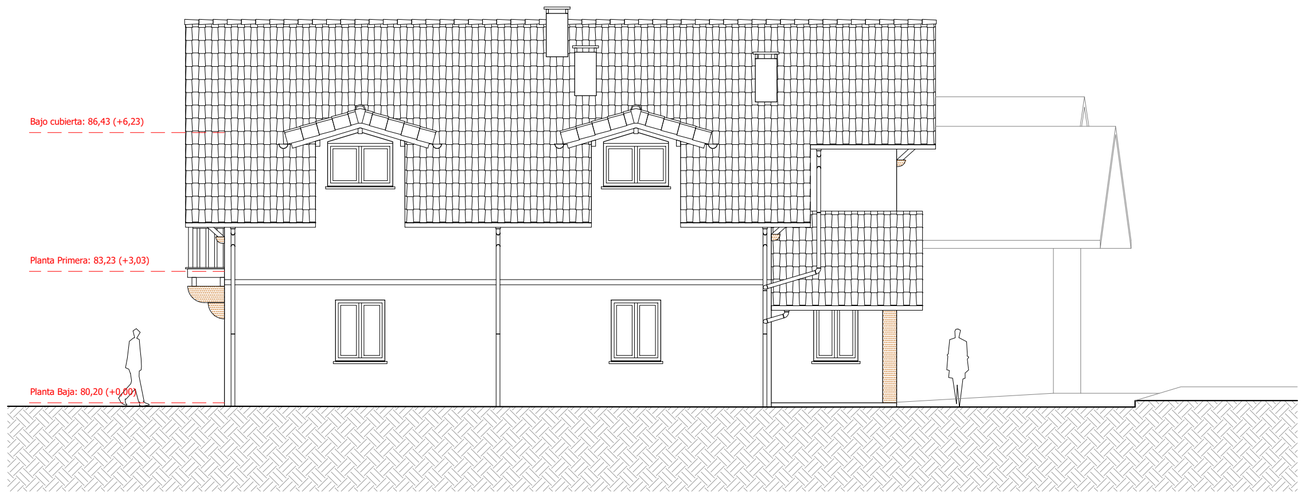

VISTA D-D´

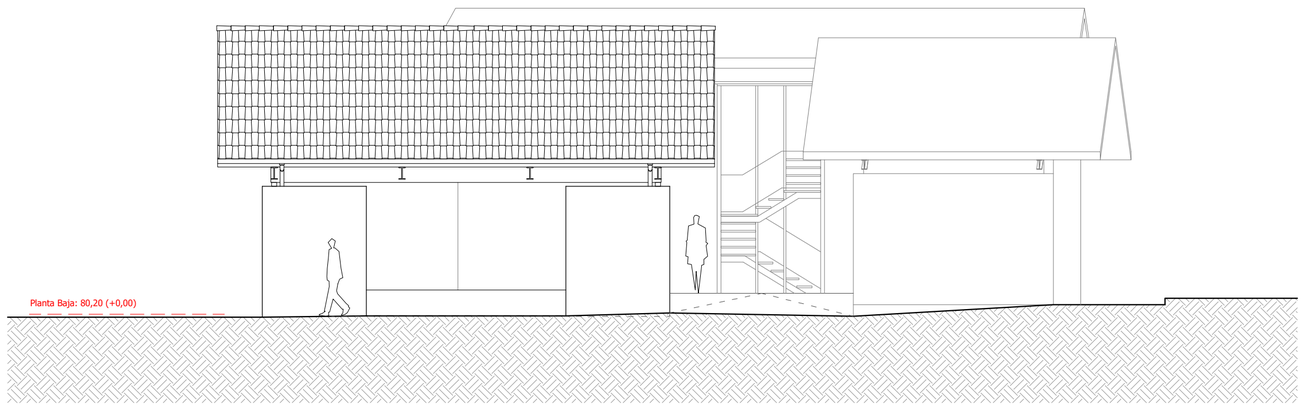


VISTA E-E´

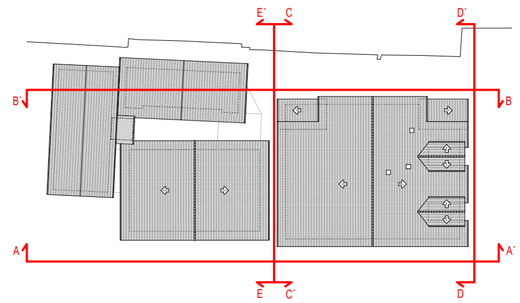

Josu Elorza Muniozguren ARKITEKTOA / UP		OFICINA TECNICA BULEGO TEKNIKOA	PROYECTO DE EJECUCIÓN
		DATA / FECHA	KOKAPENA: SITUACIÓN: BO/ IBARGUREN S/N. AMOREBIETA. BIZKAIA.
MARRAZTUTA DIBUJADO	Josu Elorza Muniozguren	18/01/23	
BERRIKUSITA REVISADO	Imanol Arrieta Aguirre	03/02/23	ERAGILEA: PROMOTOR: INSTITUTO FORAL DE ASISTENCIA SOCIAL
ONARTUTA APROBADO	Josu Elorza - Urban Products S.L.P.	17/04/23	
ELKARGO Zka. (COAVN) 4.617 Nº COLEGIADO (COAVN) 950.509	Josu Elorza Muniozguren		PROIEKTUAREN IZENBURUA: NOMBRE DEL PROYECTO: REFORMA DEL CENTRO DE PRIMERA ACOGIDA
CODIGO PROYECTO PROIEKTO KODEA	URBANPRODUCTS Rpre: Imanol Arrieta Aguirre		
NOMBRE DE PLANO: PLANU IZENBURUA: ESTADO ACTUAL. ALZADOS Y SECCIONES.		BER. REV. A	ESKALA ESCALA (A2) 1:100 — PLANU Zka. PLANO Nº EA07



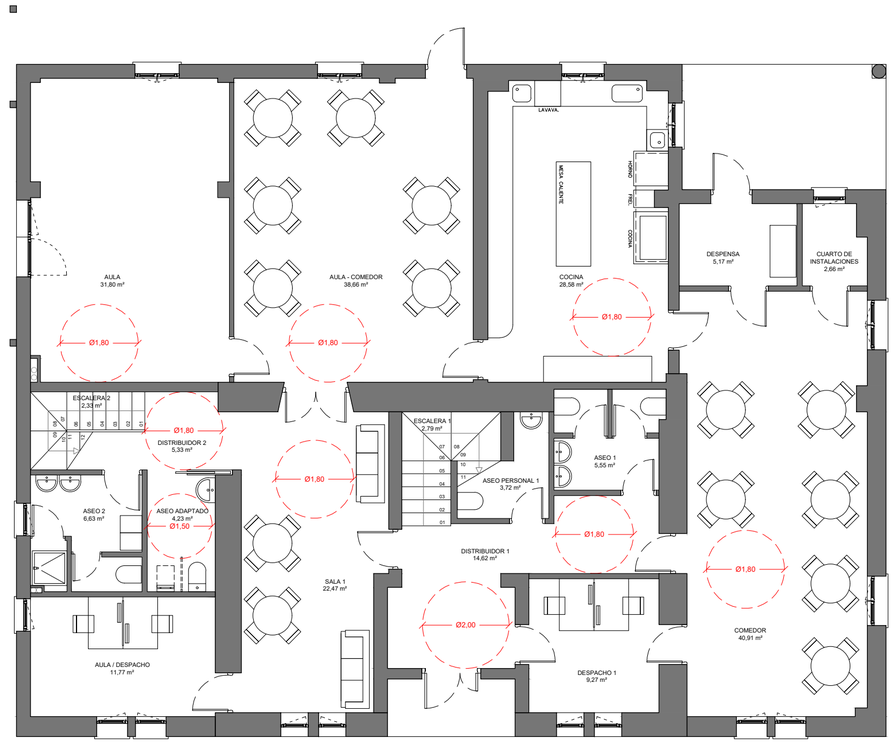

Edificio 1. Pl. Baja. Centro Primera Acogida. Amorebieta. Bizkaia.	Sup. Útiles m²
DESPACHO 1	9,27 m².
AULA / DESPACHO	11,77 m².
SALA 1	22,47 m².
AULA	31,80 m².
AULA - COMEDOR	38,66 m².
COMEDOR	40,91 m².
COCINA	28,58 m².
DESPENSA	5,17 m².
CUARTO DE INSTALACIONES	2,66 m².
DISTRIBUIDOR 1	14,62 m².
DISTRIBUIDOR 2	5,33 m².
ASEO PERSONAL 1	3,72 m².
ASEO 1	5,55 m².
ASEO 2	6,63 m².
ASEO ADAPTADO	4,23 m².
ESCALERA 1	2,79 m².
ESCALERA 2	2,33 m².

SUPERFICIE UTIL	236,49 m².
SUPERFICIE CONST.	293,28 m².

Edificio 3. Pl. Baja. Centro Primera Acogida. Amorebieta. Bizkaia.	Sup. Útiles m²
DESPACHO EDUCADORES	29,01 m².
SALA 1	24,23 m².
SALA 2	24,23 m².
DISTRIBUIDOR	17,20 m².
ASEO 1	8,22 m².
ASEO 2	5,87 m².
ASEO ADAPTADO	3,84 m².

SUPERFICIE UTIL	112,60 m².
SUPERFICIE CONST.	141,00 m².

N

Josu Elorza Muniozguren ARKITEKTOA

OFICINA TECNICA BULEGO TEKNIKOA

PROYECTO DE EJECUCIÓN

		DATA / FECHA
MARRAZTUTA DIBUJADO	*Josu Elorza Muniozguren*	*18/01/23*
BERRIKUSITA REVISADO	*Imanol Arrieta Aguirre*	*03/02/23*
ONARTUTA APROBADO	*Josu Elorza - Urban Products S.L.P.*	*17/04/23*

ELKARGO Zka. (COAVN) 4.617
Nº COLEGIADO (COAVN) 950.509

Josu Elorza Muniozguren

CODIGO PROYECTO
PROIEKTO KODEA

URBANPRODUCTS
Rpre: Imanol Arrieta Aguirre

KOKAPENA:
SITUACIÓN: BO/ IBARGUREN S/N. AMOREBIETA. BIZKAIA.

ERAGILEA:
PROMOTOR: INSTITUTO FORAL DE ASISTENCIA SOCIAL


PROIEKTUAREN IZENBURUA:
NOMBRE DEL PROYECTO:
REFORMA DEL CENTRO DE PRIMERA ACOGIDA

NOMBRE DE PLANO:
PLANU IZENBURUA:
ESTADO REFORMADO. PLANTA BAJA. AMUEBLADA Y SUPERFICIES.

BER. REV. A

ESKALA ESCALA (A2) 1:100

PLANU Zka. PLANO Nº ER01

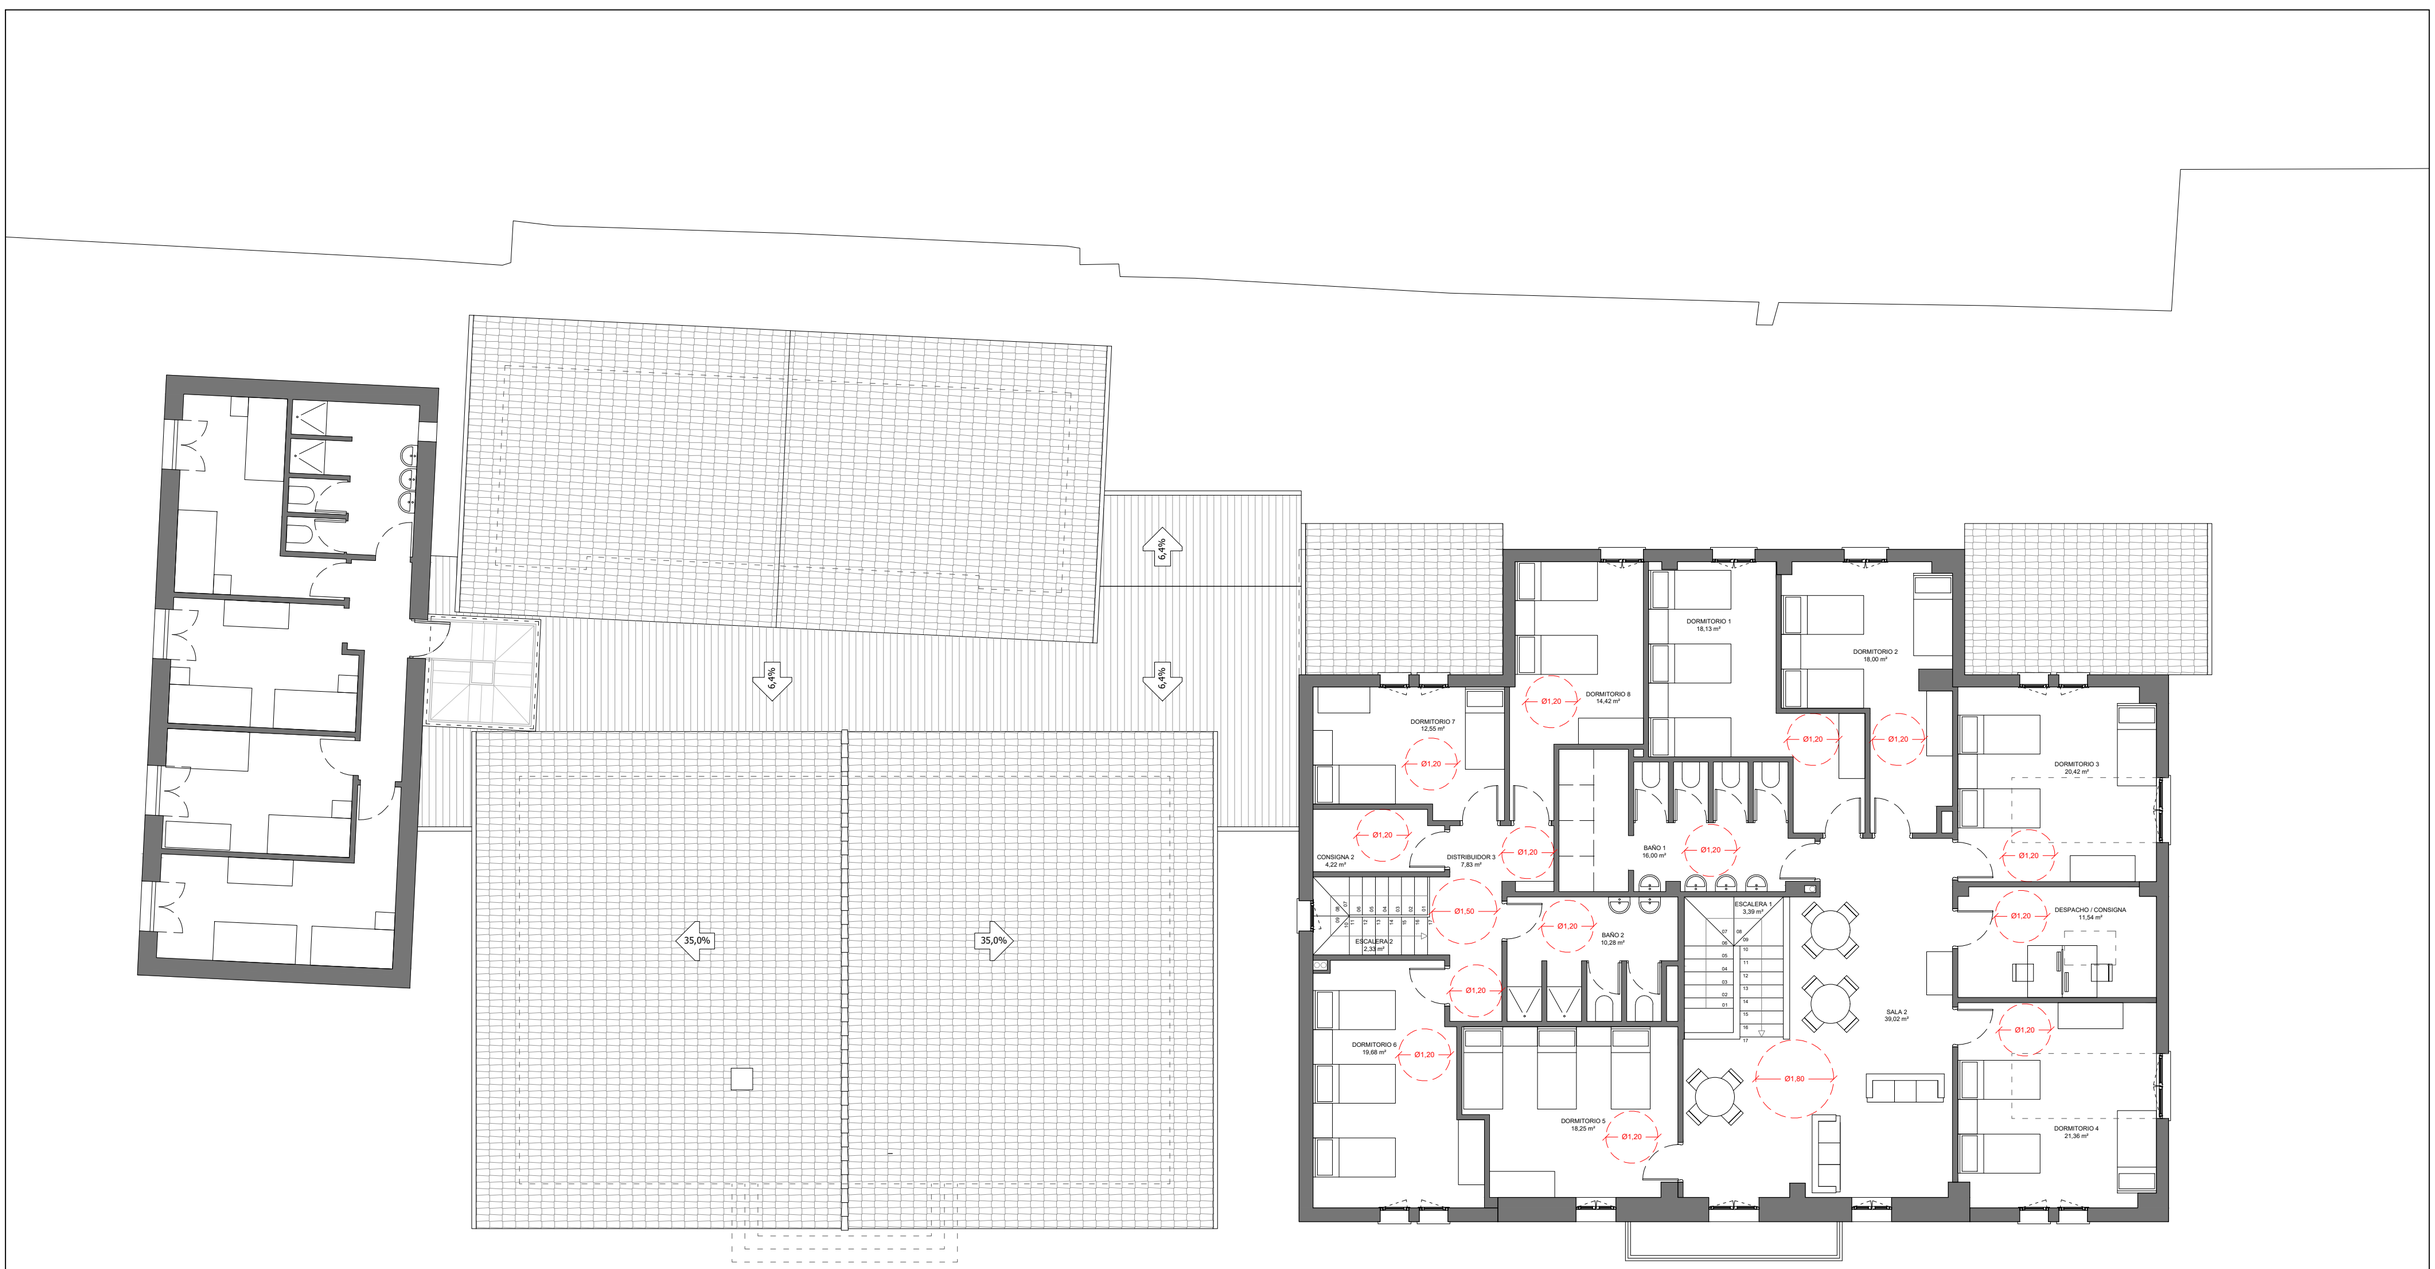

Edificio 1. Pl. Primera. Centro Primera Acogida. Amorebieta. Bizkaia.	Sup. Útiles m²
SALA 2	49,84 m².
DORMITORIO 1	38,28 m².
DORMITORIO 2	28,14 m².
DORMITORIO 3	33,66 m².
DESPACHO / DORMITORIO 4	20,12 m².
CONSIGNA	4,07 m².
DISTRIBUIDOR 3	4,34 m².
BAÑO 1	18,22 m².
BAÑO 2	37,64 m².
ESCALERA 1	3,39 m².
ESCALERA 2	2,33 m².

SUPERFICIE UTIL	240,03 m².
SUPERFICIE CONST.	283,61 m².

Josu Elorza Muniozguren ARKITEKTOA

UP

OFICINA TECNICA
BULEGO TEKNIKOA

PROYECTO DE EJECUCIÓN

		DATA / FECHA
MARRAZTUTA DIBUJADO	Josu Elorza Muniozguren	18/01/23
BERRIKUSITA REVISADO	Imanol Arrieta Aguirre	03/02/23
ONARTUTA APROBADO	Josu Elorza - Urban Products S.L.P.	17/04/23

KOKAPENA: SITUACIÓN: BO/ IBARGUREN S/N. AMOREBIETA. BIZKAIA.

ERAGILEA: PROMOTOR: INSTITUTO FORAL DE ASISTENCIA SOCIAL

ELKARGO Zka. (COAVN) Nº COLEGIADO (COAVN): 4.617 950.509

Josu Elorza Muniozguren

URBANPRODUCTS
Rpre: Imanol Arrieta Aguirre

CODIGO PROYECTO PROIEKTO KODEA


PROIEKTUAREN IZENBURUA: NOMBRE DEL PROYECTO: REFORMA DEL CENTRO DE PRIMERA ACOGIDA


NOMBRE DE PLANO: PLANU IZENBURUA: ESTADO REFORMADO. PLANTA PRIMERA. AMUEBLADA Y SUPERFICIES.


BER. REV. A

ESKALA ESCALA (A2) 1:100


PLANU Zka. PLANO Nº ER02

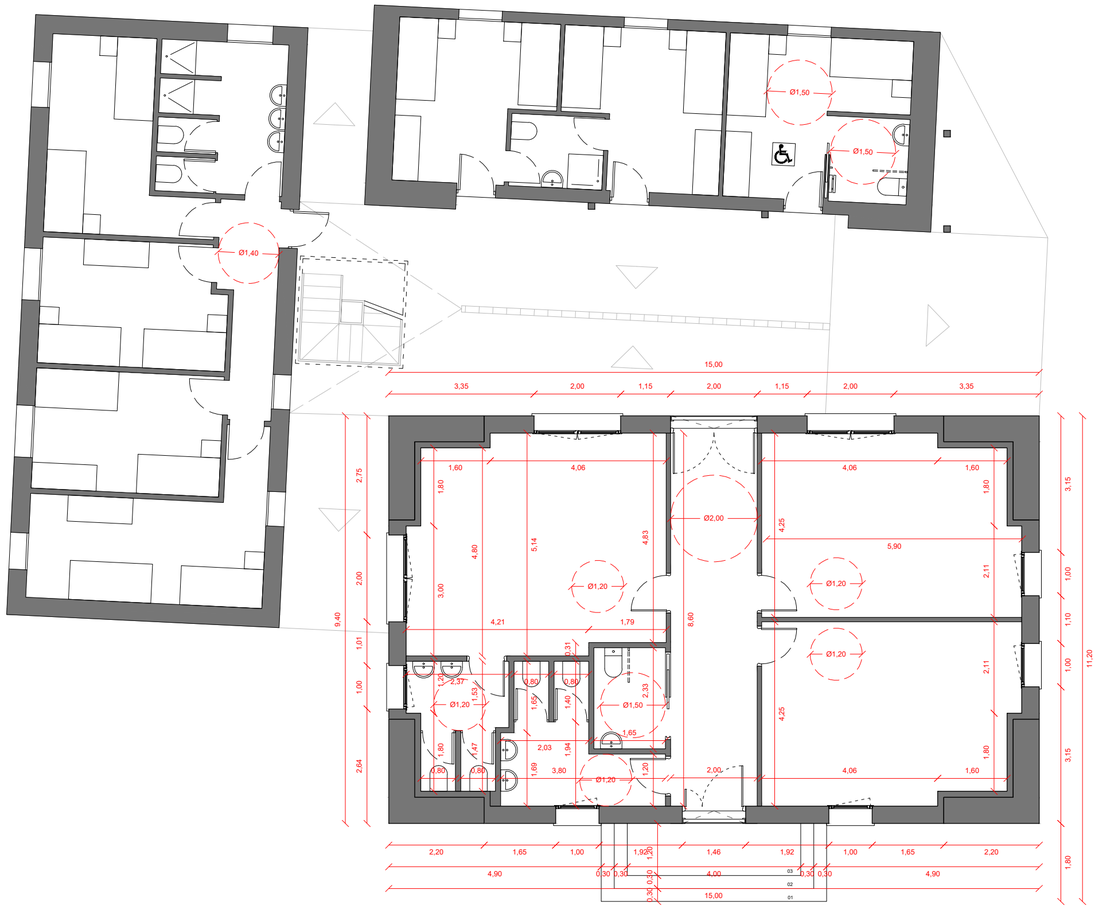


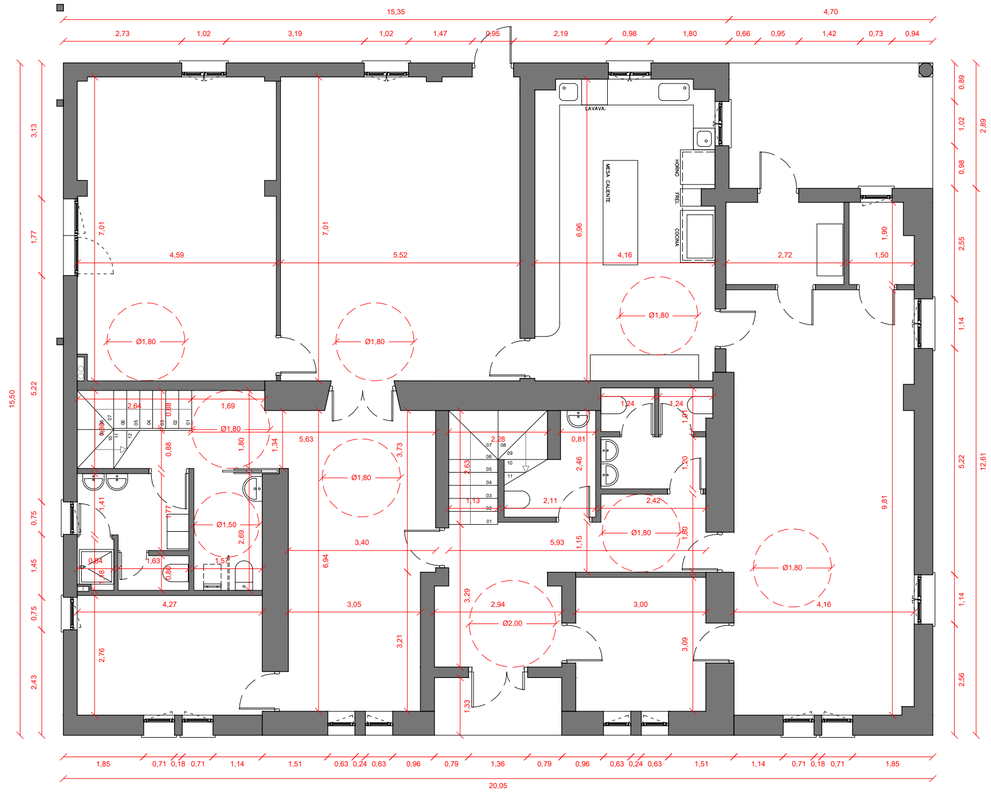

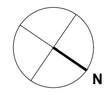


Josu Elorza Muniozguren ARKITEKTOA / UP		OFICINA TECNICA BULEGO TEKNIKOA	PROYECTO DE EJECUCIÓN
		DATA / FECHA	KOKAPENA: SITUACIÓN: BO/ IBARGUREN S/N. AMOREBIETA. BIZKAIA.
MARRAZTUTA DIBUJADO	Josu Elorza Muniozguren	18/01/23	
BERRIKUSITA REVISADO	Imanol Arrieta Aguirre	03/02/23	ERAGILEA: PROMOTOR: INSTITUTO FORAL DE ASISTENCIA SOCIAL
ONARTUTA APROBADO	Josu Elorza - Urban Products S.L.P.	17/04/23	
ELKARGO Zka. (COAVN) Nº COLEGIADO (COAVN)	4.617 950.509	Josu Elorza Muniozguren	PROIEKTUAREN IZENBURUA: NOMBRE DEL PROYECTO: REFORMA DEL CENTRO DE PRIMERA ACOGIDA
CODIGO PROYECTO PROIEKTO KODEA		URBANPRODUCTS Rpre: Imanol Arrieta Aguirre	
NOMBRE DE PLANO: PLANU IZENBURUA:	ESTADO REFORMADO. PLANTA BAJA. ACOTADA.	BER. REV. A	ESKALA ESCALA (A2) 1:100 — PLANU Zka. PLANO Nº ER03

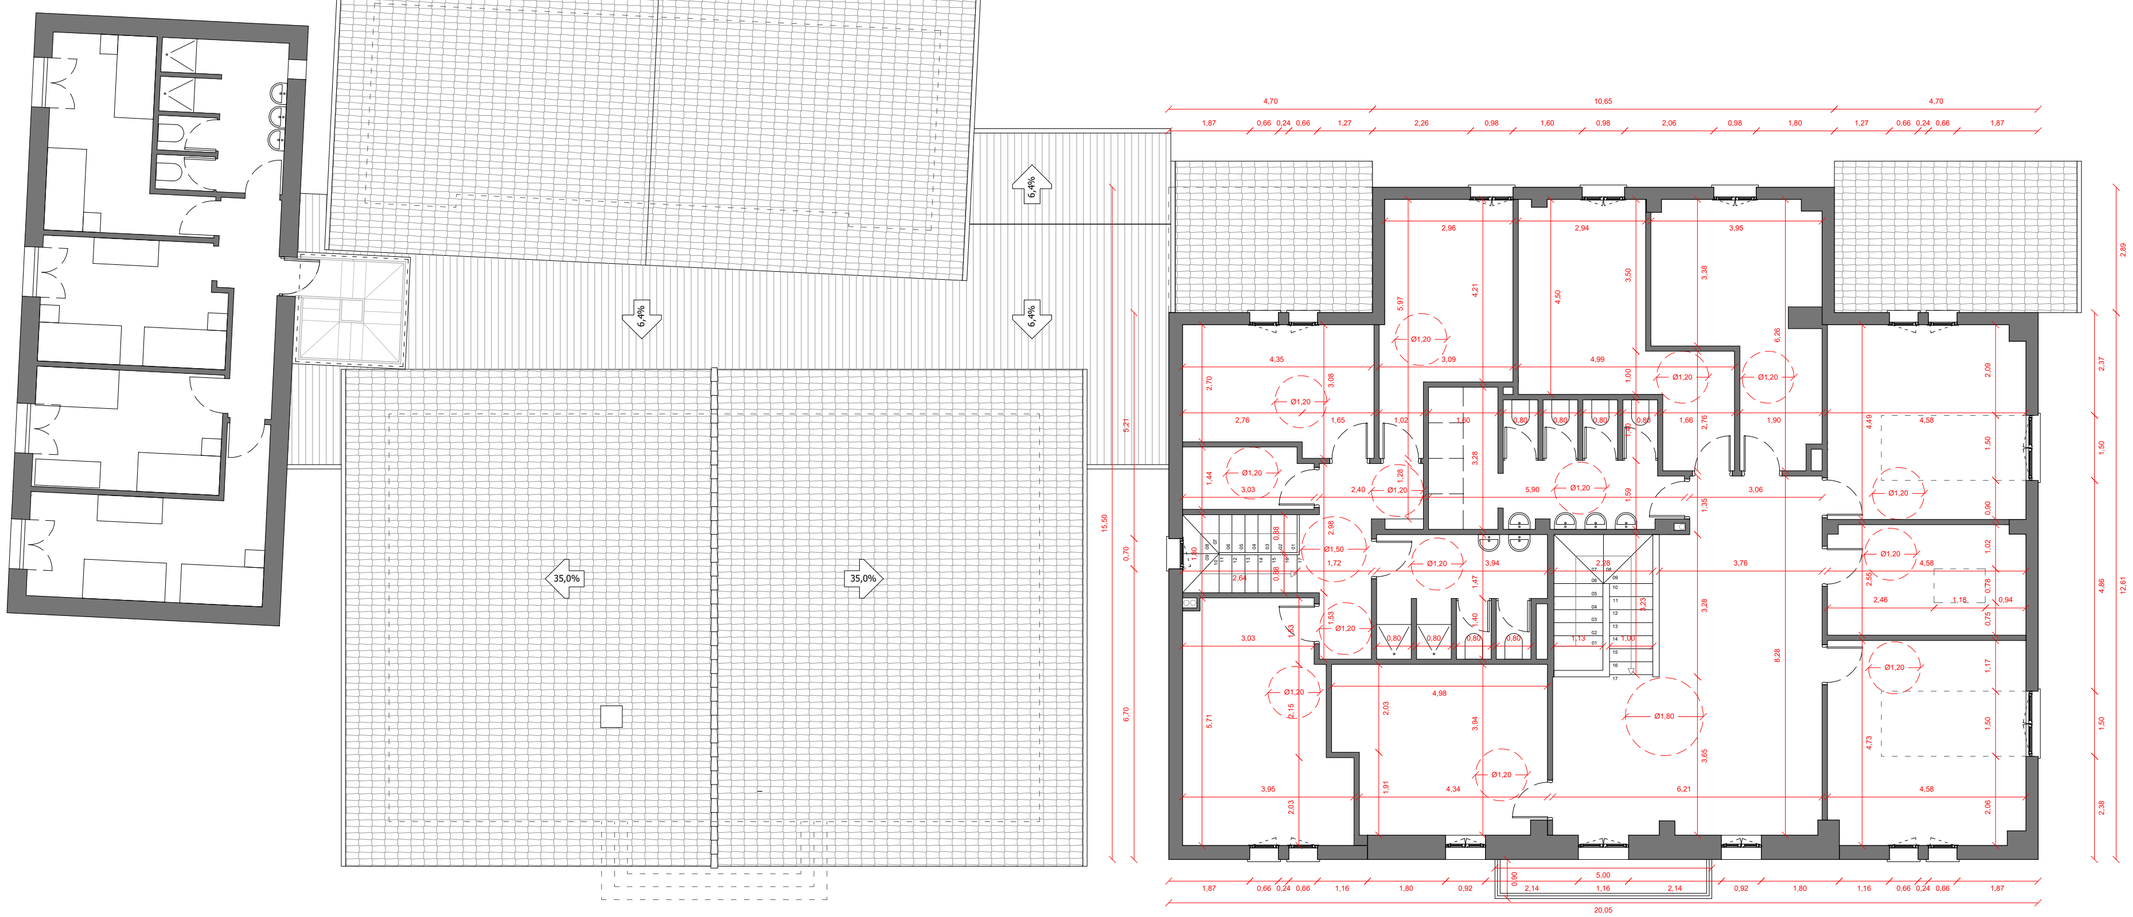
6,4%
6,4%
6,4%
35,0%
35,0%
15,50
0,70
6,70
5,21
4,70
10,65
4,70
1,87 0,66 0,24 0,66 1,27 2,26 0,98 1,60 0,98 2,06 0,98 1,80 1,27 0,66 0,24 0,66 1,87
2,99
2,37
1,50
2,39
4,86
12,61
5,00
1,87 0,66 0,24 0,66 1,16 1,80 0,92 2,14 1,16 2,14 0,92 1,80 1,16 0,66 0,24 0,66 1,87
20,05
Ø1,20
Ø1,50
Ø1,80
2,96
2,94
3,95
4,35
4,99
6,26
2,76
1,65
1,02
1,90
3,03
2,40
5,90
3,06
1,72
3,94
3,76
2,64
3,03
4,98
5,71
3,95
4,34
6,21
4,58
2,46
1,18
0,94
4,73
1,13
6,28
3,65
3,28
1,47
1,40
1,53
2,03
3,84
1,91
2,98
3,88
3,08
3,09
4,21
5,97
4,50
3,50
3,38
3,26
2,70
1,44
1,26
1,69
1,35
2,55
0,78
0,75
1,17
1,50
1,02
0,90
2,09
4,49
4,58
1,50
2,06
0,80
0,92
1,00
1,66
2,76
0,15
3,03
1,30
3,28
0,70
0,90
0,80
0,80
0,80

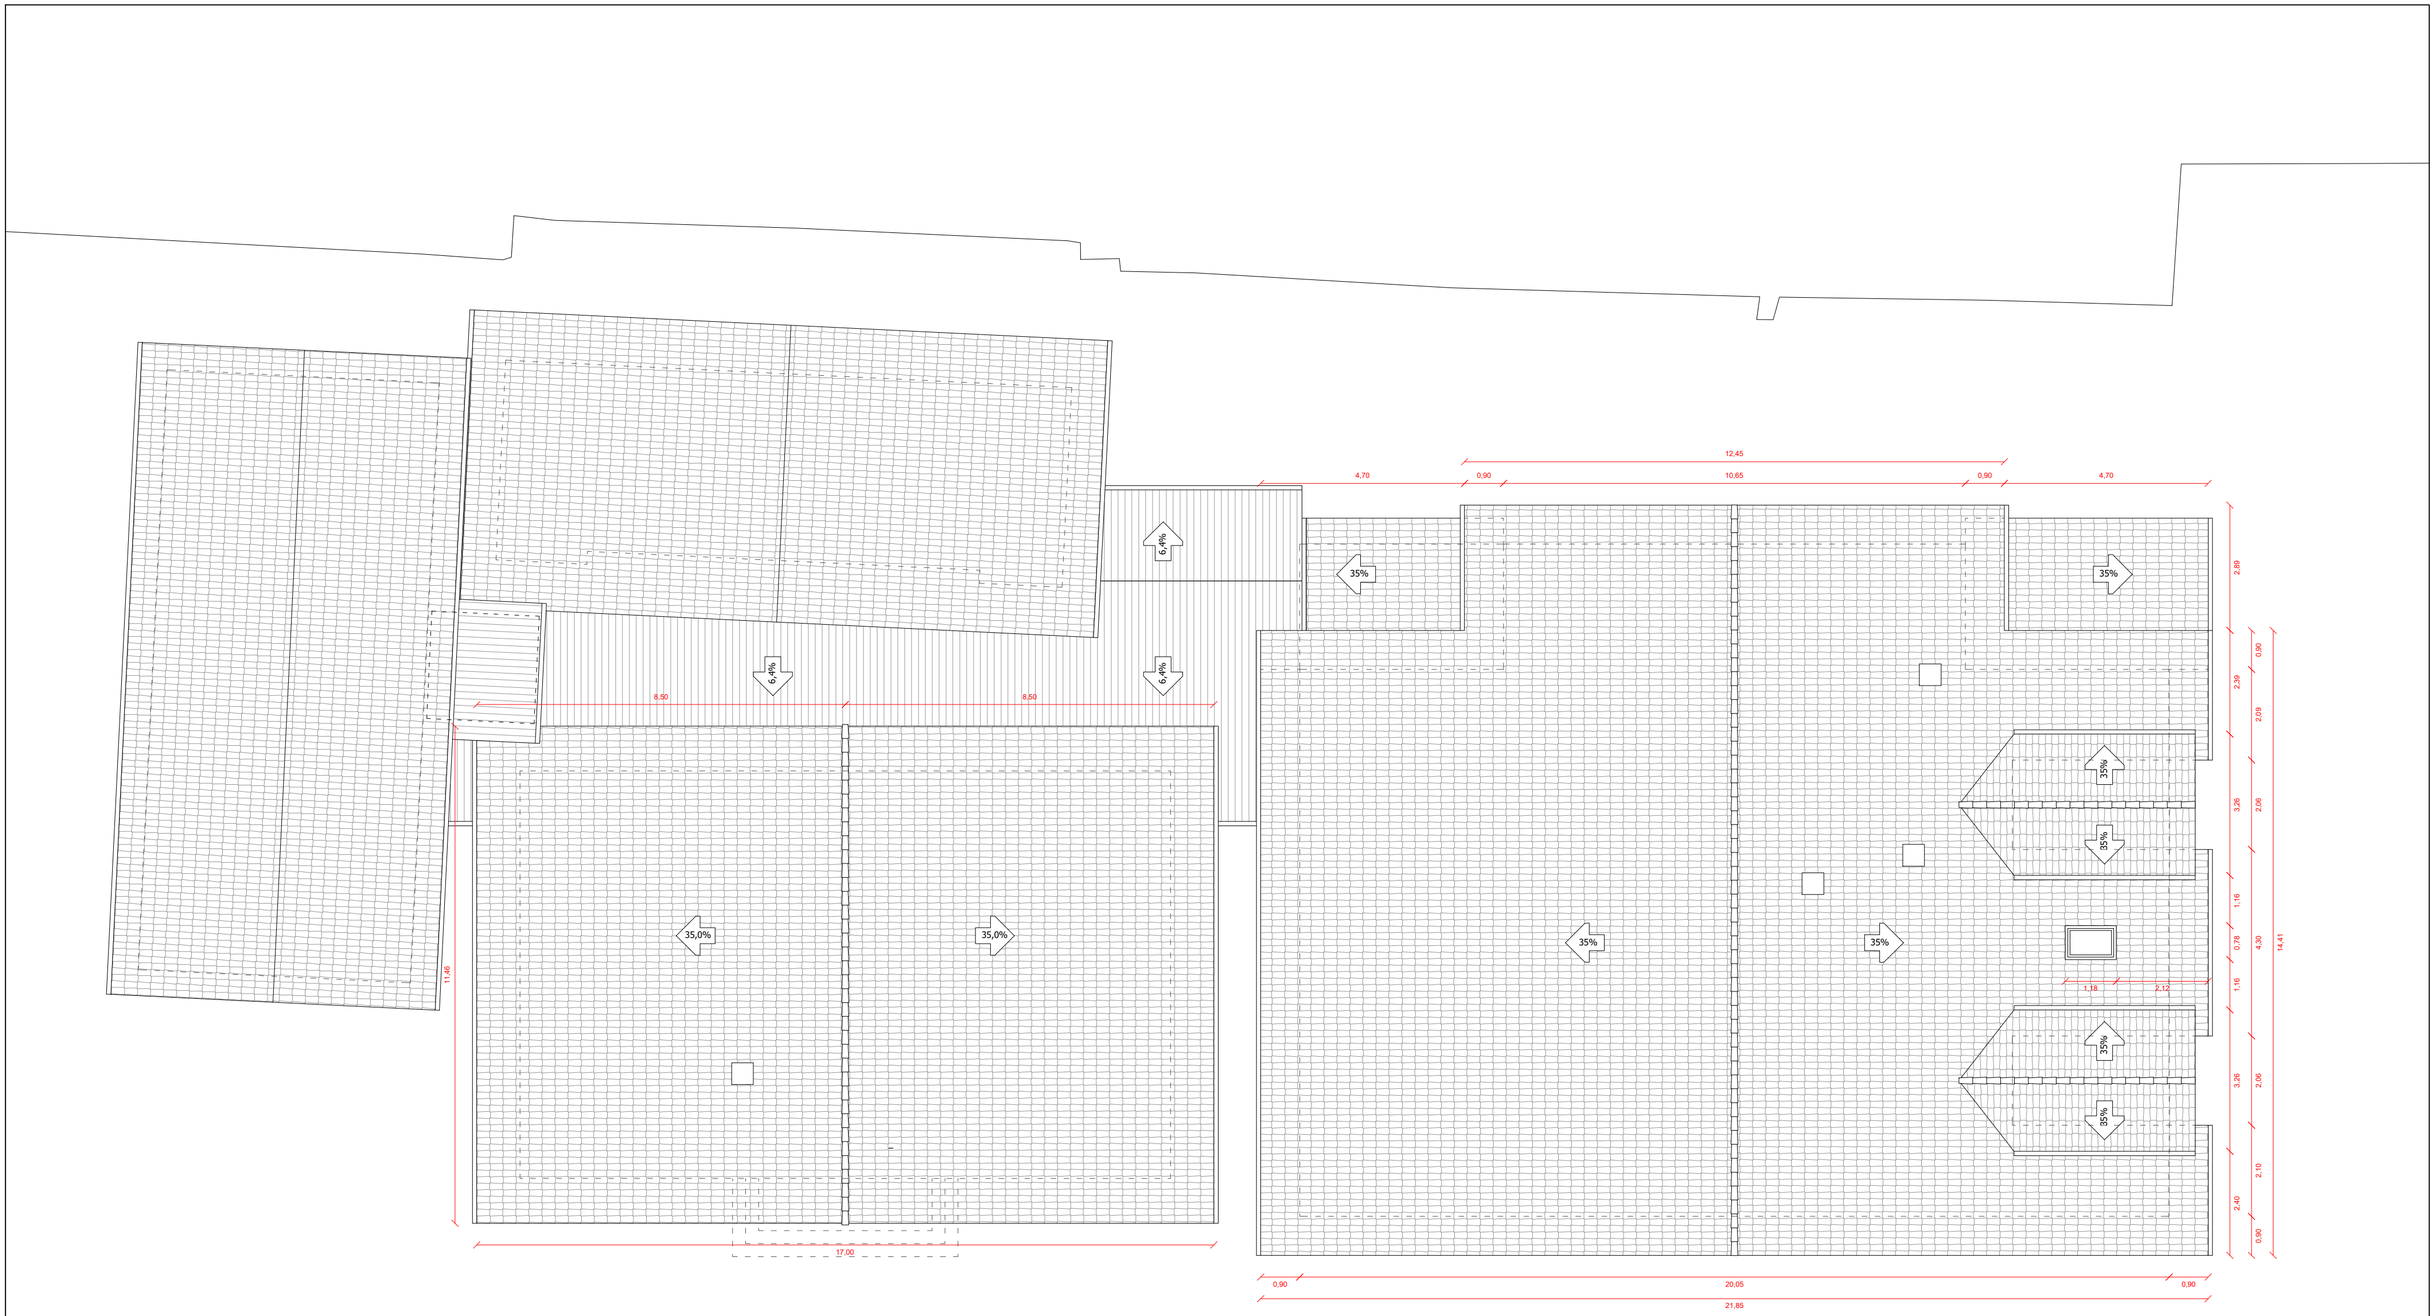


N


Josu Elorza Muniozguren ARKITEKTOA / UP	OFICINA TECNICA BULEGO TEKNIKOA	PROYECTO DE EJECUCIÓN
	DATA / FECHA	KOKAPENA: SITUACIÓN: BO/ IBARGUREN S/N. AMOREBIETA. BIZKAIA.
MARRAZTUTA DIBUJADO: Josu Elorza Muniozguren — 18/01/23		
BERRIKUSITA REVISADO: Imanol Arrieta Aguirre — 03/02/23		ERAGILEA: PROMOTOR: INSTITUTO FORAL DE ASISTENCIA SOCIAL
ONARTUTA APROBADO: Josu Elorza - Urban Products S.L.P. — 17/04/23		
ELKARGO Zka. (COAVN) Nº COLEGIADO (COAVN): 4.617 / 950.509	Josu Elorza Muniozguren	PROIEKTUAREN IZENBURUA: NOMBRE DEL PROYECTO: REFORMA DEL CENTRO DE PRIMERA ACOGIDA
CODIGO PROYECTO PROIEKTO KODEA	URBANPRODUCTS Rpre: Imanol Arrieta Aguirre	
NOMBRE DE PLANO: PLANU IZENBURUA: ESTADO REFORMADO. PLANTA CUBIERTA. ACOTADA.	BER. REV. A	ESKALA ESCALA (A2) 1:100 — PLANU Zka. PLANO Nº ER05

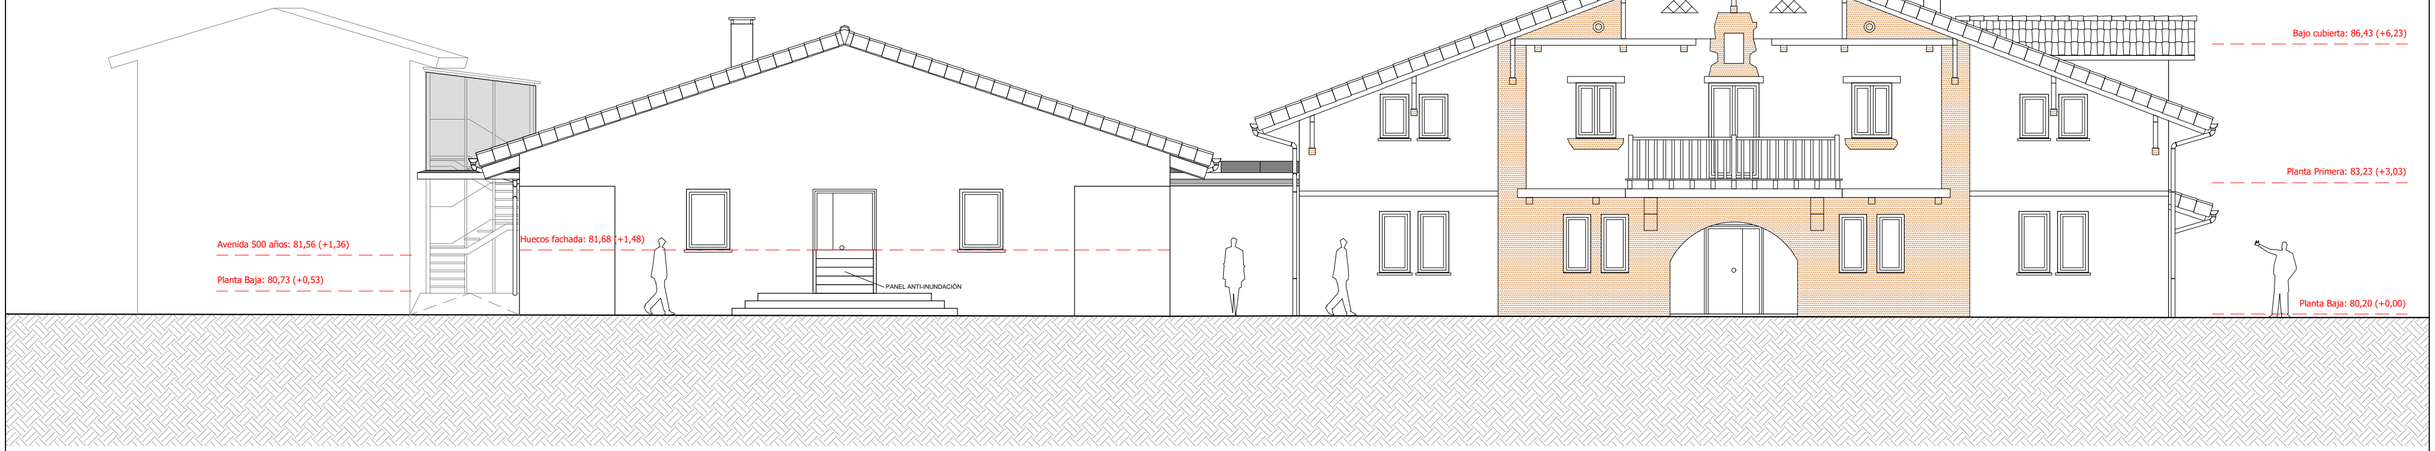

VISTA A-A´

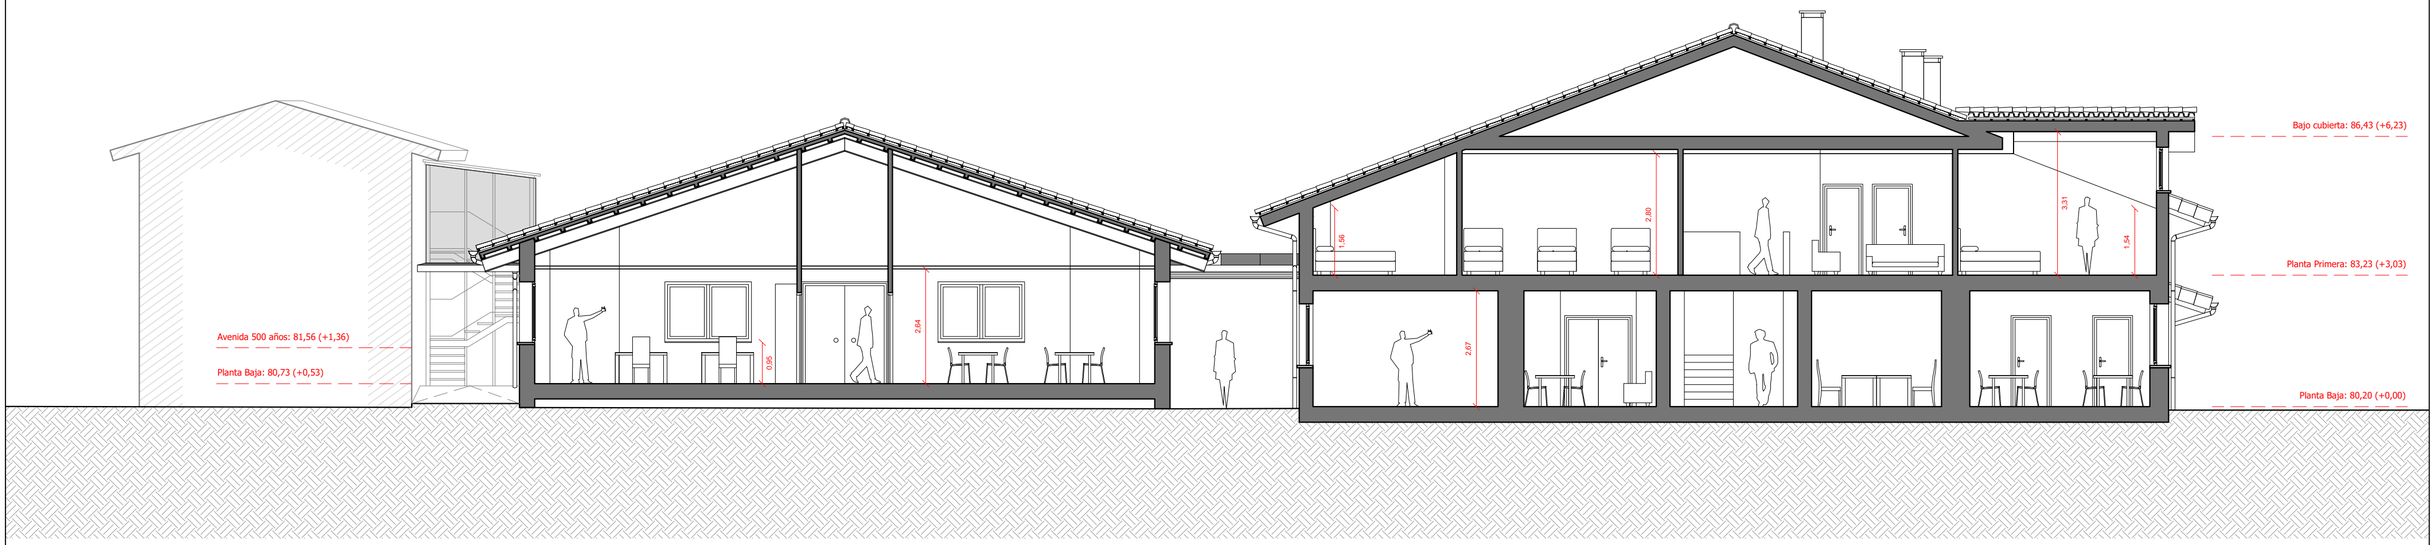


VISTA B-B´

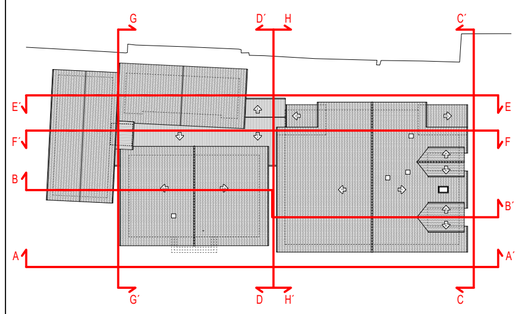


Josu Elorza Muniozguren ARKITEKTOA / UP		OFICINA TECNICA BULEGO TEKNIKOA	PROYECTO DE EJECUCIÓN
		DATA / FECHA	KOKAPENA: SITUACIÓN: BO/ IBARGUREN S/N. AMOREBIETA. BIZKAIA.
MARRAZTUTA DIBUJADO	Josu Elorza Muniozguren	18/01/23	
BERRIKUSITA REVISADO	Imanol Arrieta Aguirre	03/02/23	ERAGILEA: PROMOTOR: INSTITUTO FORAL DE ASISTENCIA SOCIAL
ONARTUTA APROBADO	Josu Elorza - Urban Products S.L.P.	17/04/23	
ELKARGO Zka. (COAVN) 4.617 Nº COLEGIADO (COAVN) 950.509	Josu Elorza Muniozguren		PROIEKTUAREN IZENBURUA: NOMBRE DEL PROYECTO: REFORMA DEL CENTRO DE PRIMERA ACOGIDA
CODIGO PROYECTO PROIEKTO KODEA	URBANPRODUCTS Rpre: Imanol Arrieta Aguirre		
NOMBRE DE PLANO: PLANU IZENBURUA:	ESTADO REFORMADO. ALZADOS Y SECCIONES.	BER. REV. A	ESKALA ESCALA DIN A3 1:100 — PLANU Zka. PLANO Nº ER06




VISTA C-C´

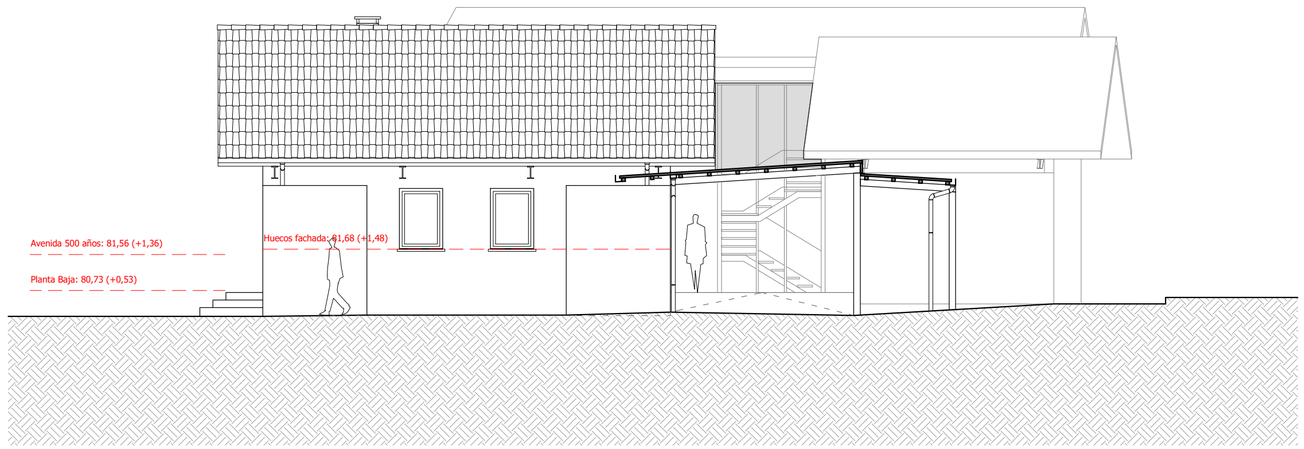


VISTA D-D´

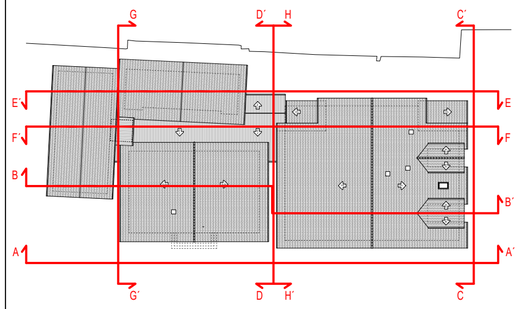


Josu Elorza Muniozguren ARKITEKTOA		OFICINA TECNICA BULEGO TEKNIKOA	PROYECTO DE EJECUCIÓN
		DATA / FECHA	
MARRAZTUTA DIBUJADO	Josu Elorza Muniozguren	18/01/23	KOKAPENA: SITUACIÓN: BO/ IBARGUREN S/N. AMOREBIETA. BIZKAIA.
BERRIKUSITA REVISADO	Imanol Arrieta Aguirre	03/02/23	
ONARTUTA APROBADO	Josu Elorza - Urban Products S.L.P.	17/04/23	ERAGILEA: PROMOTOR: INSTITUTO FORAL DE ASISTENCIA SOCIAL
ELKARGO Zka. (COAVN) Nº COLEGIADO (COAVN)	4.617 950.509	Josu Elorza Muniozguren	PROIEKTUAREN IZENBURUA: NOMBRE DEL PROYECTO:
CODIGO PROYECTO PROIEKTO KODEA		URBANPRODUCTS Rpre: Imanol Arrieta Aguirre	REFORMA DEL CENTRO DE PRIMERA ACOGIDA
NOMBRE DE PLANO: PLANU IZENBURUA:	ESTADO REFORMADO. ALZADOS Y SECCIONES.	BER. REV. A	ESKALA ESCALA (A2) 1:100 PLANU Zka. PLANO Nº ER07

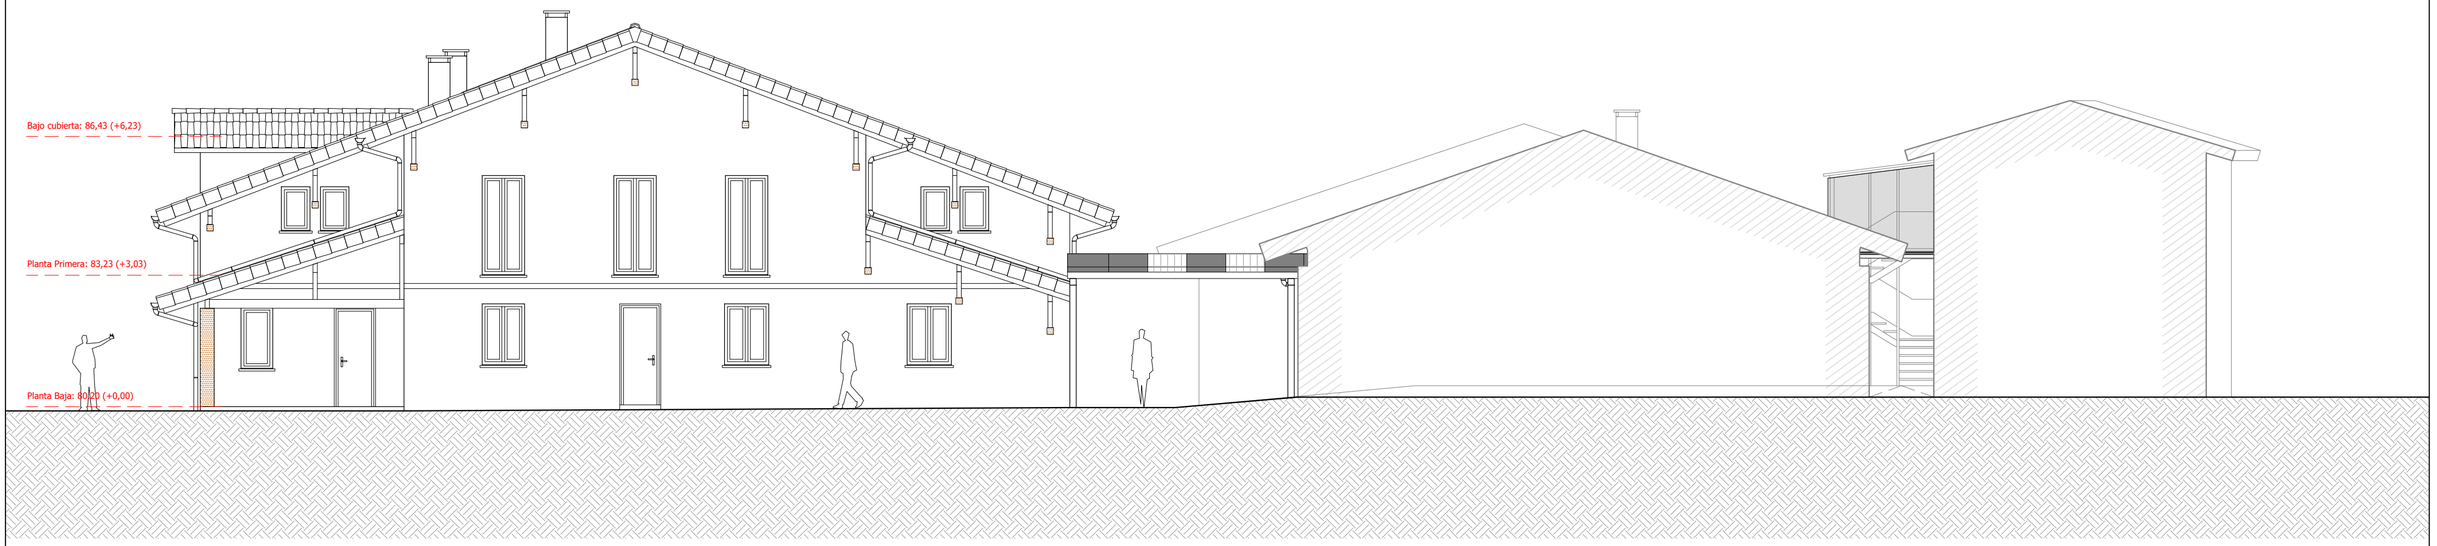


VISTA E-E´

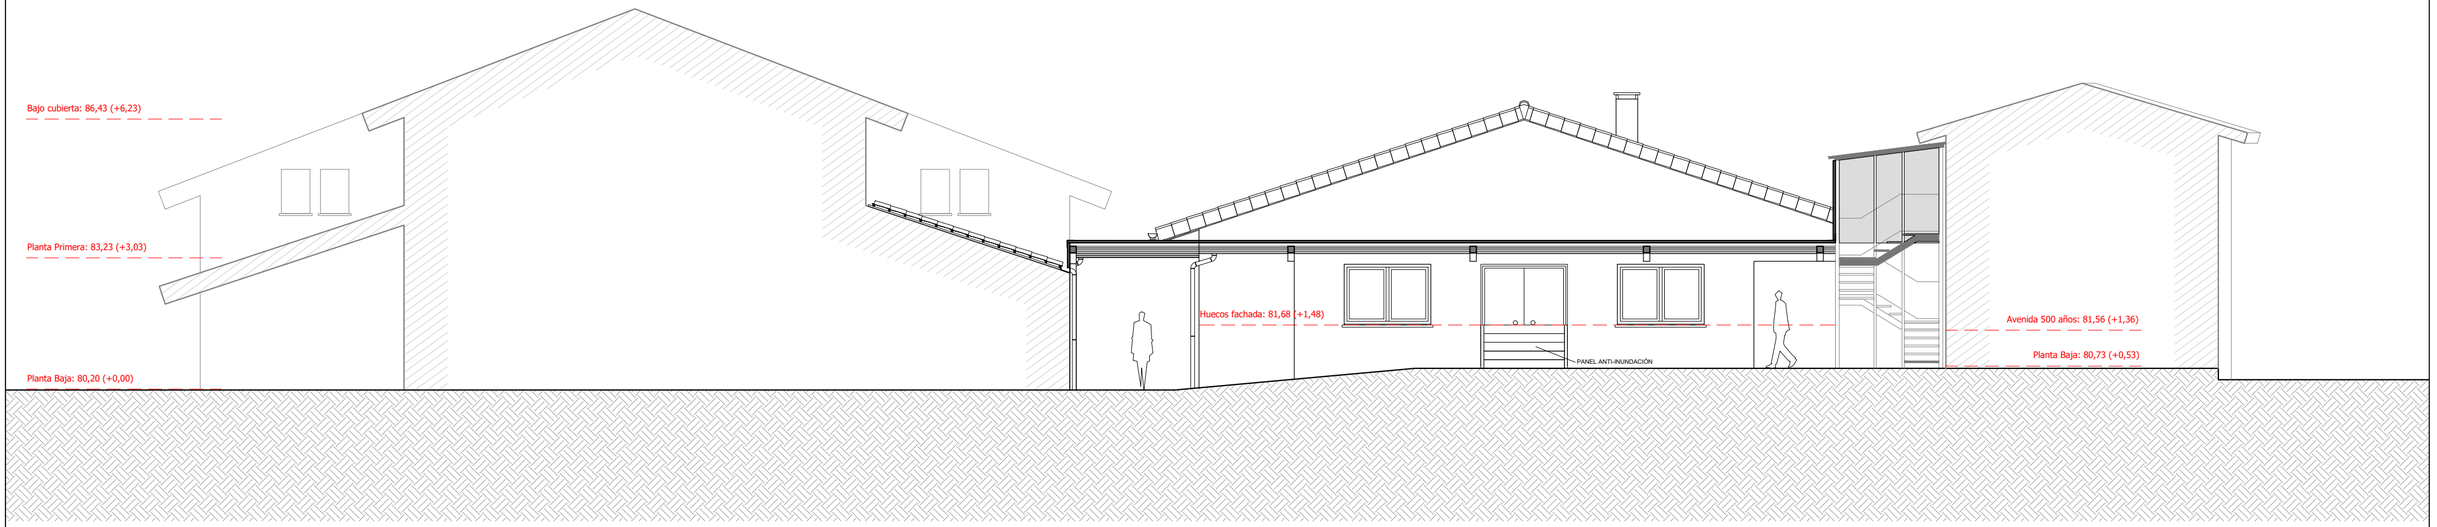


VISTA F-F´

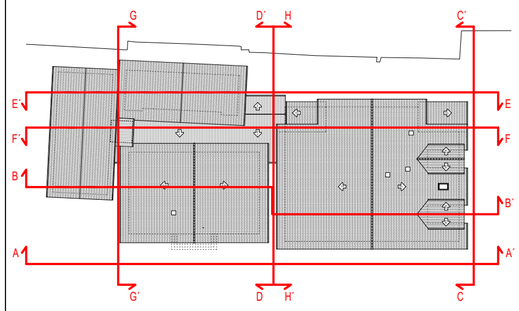


Josu Elorza Muniozguren ARKITEKTOA / UP		OFICINA TECNICA BULEGO TEKNIKOA	PROYECTO DE EJECUCIÓN
		DATA / FECHA	
MARRAZTUTA DIBUJADO	*Josu Elorza Muniozguren*	*18/01/23*	**KOKAPENA: SITUACIÓN:** BO/ IBARGUREN S/N. AMOREBIETA. BIZKAIA.
BERRIKUSITA REVISADO	*Imanol Arrieta Aguirre*	*03/02/23*	
ONARTUTA APROBADO	*Josu Elorza - Urban Products S.L.P.*	*17/04/23*	**ERAGILEA: PROMOTOR:** INSTITUTO FORAL DE ASISTENCIA SOCIAL
ELKARGO Zka. (COAVN) Nº COLEGIADO (COAVN)	**4.617 950.509**	Josu Elorza Muniozguren	**PROIEKTUAREN IZENBURUA: NOMBRE DEL PROYECTO:**
CODIGO PROYECTO PROIEKTO KODEA		**URBAN**PRODUCTS Rpre: Imanol Arrieta Aguirre	REFORMA DEL CENTRO DE PRIMERA ACOGIDA
NOMBRE DE PLANO: PLANU IZENBURUA:	**ESTADO REFORMADO. ALZADOS Y SECCIONES.**	**BER. REV.** A	**ESKALA ESCALA** (A2) 1:100 — **PLANU Zka. PLANO Nº** ER08

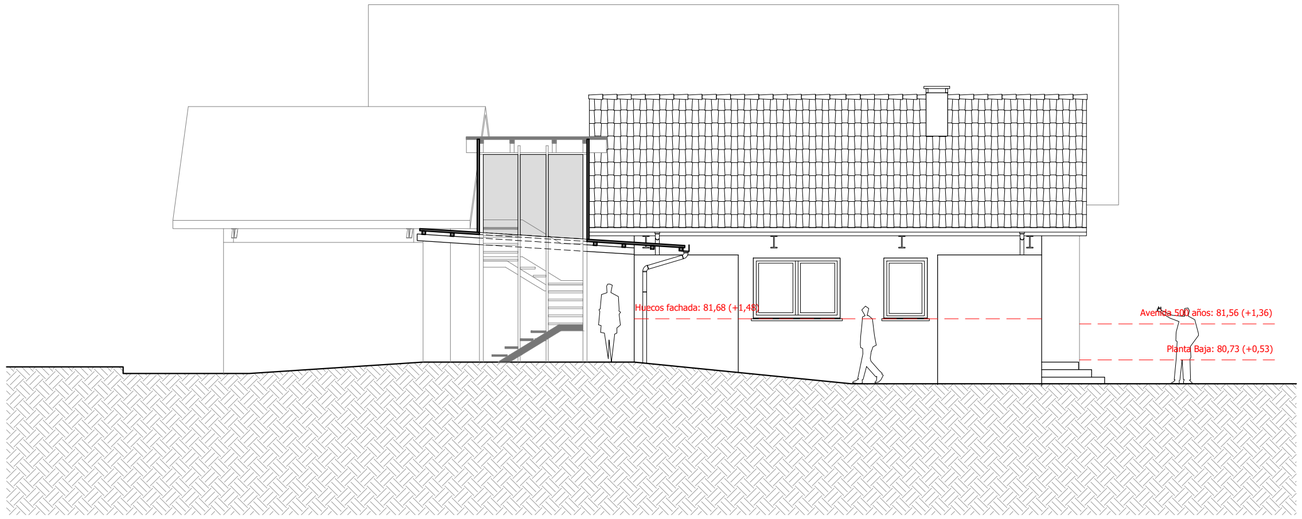


VISTA G-G´

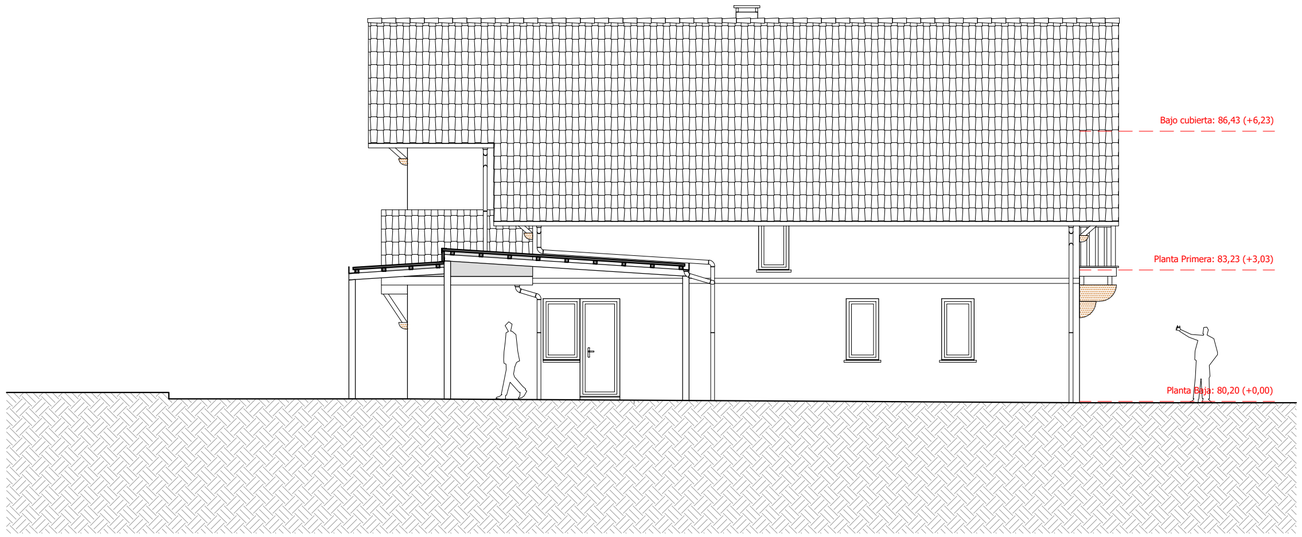


VISTA H-H´

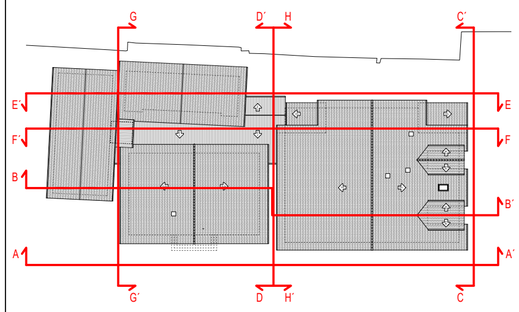

Josu Elorza Muniozguren ARKITEKTOA / UP		OFICINA TECNICA BULEGO TEKNIKOA	PROYECTO DE EJECUCIÓN
		DATA / FECHA	KOKAPENA: SITUACIÓN: BO/ IBARGUREN S/N. AMOREBIETA. BIZKAIA.
MARRAZTUTA DIBUJADO	*Josu Elorza Muniozguren*	*18/01/23*	
BERRIKUSITA REVISADO	*Imanol Arrieta Aguirre*	*03/02/23*	ERAGILEA: PROMOTOR: INSTITUTO FORAL DE ASISTENCIA SOCIAL
ONARTUTA APROBADO	*Josu Elorza - Urban Products S.L.P.*	*17/04/23*	
ELKARGO Zka. (COAVN) 4.617 Nº COLEGIADO (COAVN) 950.509	Josu Elorza Muniozguren		PROIEKTUAREN IZENBURUA: NOMBRE DEL PROYECTO: REFORMA DEL CENTRO DE PRIMERA ACOGIDA
CODIGO PROYECTO PROIEKTO KODEA	**URBAN**PRODUCTS Rpre: Imanol Arrieta Aguirre		
NOMBRE DE PLANO: PLANU IZENBURUA:	ESTADO REFORMADO. ALZADOS Y SECCIONES.	BER. REV. A	ESKALA ESCALA DIN A3 1:100 — PLANU Zka. PLANO Nº ER09

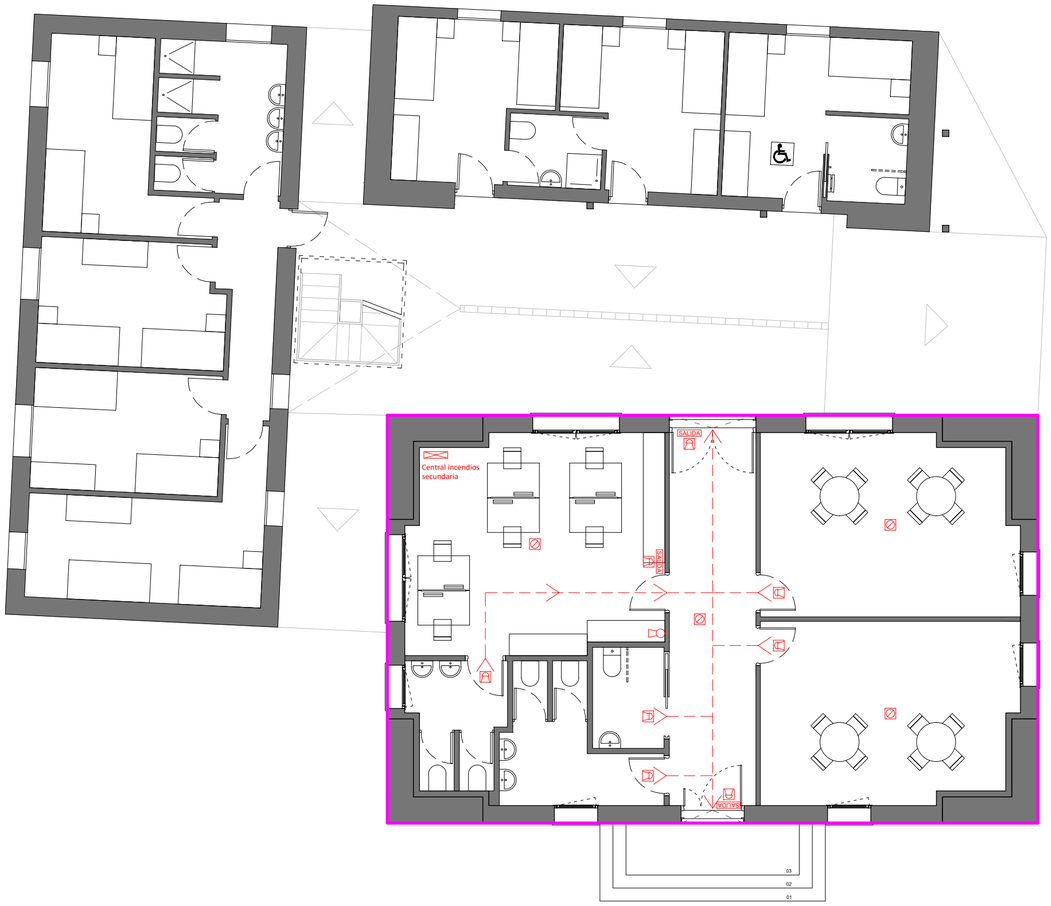

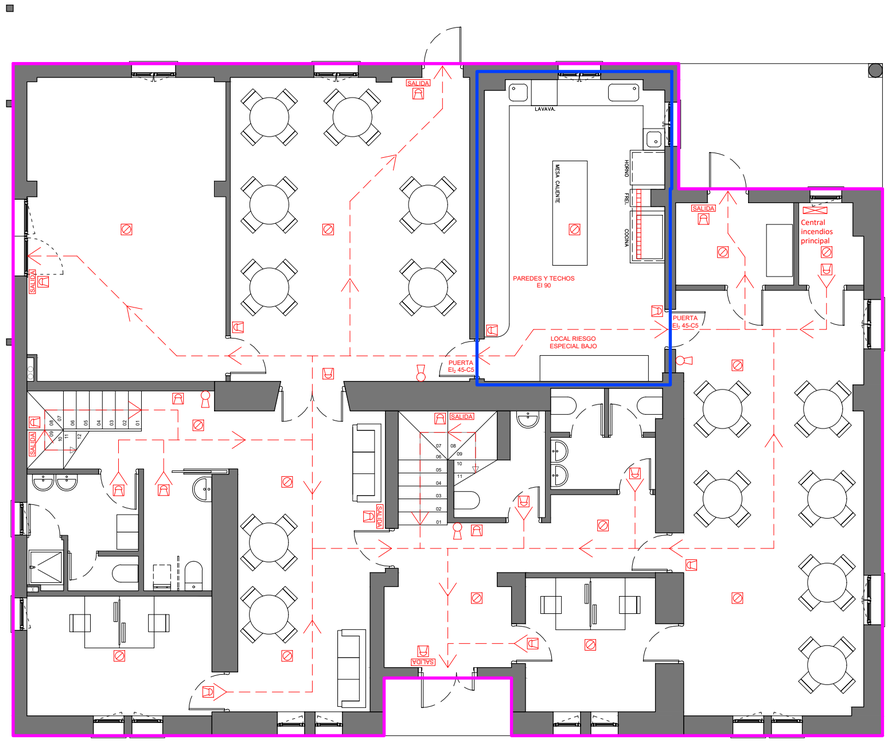

INCENDIOS

- SECTOR: USO RESIDENCIAL PUBLICO
- LOCAL DE RIESGO ESPECIAL BAJO
- RECORRIDO DE EVACUACION
- LUMINARIA ALUMBRADO EMERGENCIA
- SALIDA — SALIDA DE LOCAL O EDIFICIO
- DETECTOR DE INCENDIOS + ALARMA DE INCENDIOS
- EXTINTOR MANUAL 21A-113B
- INSTALACION AUTOMATICA DE EXTINCION
- CENTRAL INCENDIOS SECUNDARIA

N

Josu Elorza Muniozguren ARKITEKTOA — UP

OFICINA TECNICA
BULEGO TEKNIKOA

PROYECTO DE EJECUCIÓN

		DATA / FECHA
MARRAZTUTA DIBUJADO	*Josu Elorza Muniozguren*	*18/01/23*
BERRIKUSITA REVISADO	*Imanol Arrieta Aguirre*	*03/02/23*
ONARTUTA APROBADO	*Josu Elorza - Urban Products S.L.P.*	*17/04/23*
ELKARGO Zka. (COAVN) 4.617 Nº COLEGIADO (COAVN) 950.509	Josu Elorza Muniozguren	
CODIGO PROYECTO *PROIEKTO KODEA*	**URBAN**PRODUCTS Rpre: Imanol Arrieta Aguirre	

KOKAPENA:
SITUACIÓN: BO/ IBARGUREN S/N. AMOREBIETA. BIZKAIA.

ERAGILEA:
PROMOTOR: INSTITUTO FORAL DE ASISTENCIA SOCIAL


PROIEKTUAREN IZENBURUA:
NOMBRE DEL PROYECTO:
REFORMA DEL CENTRO DE PRIMERA ACOGIDA

NOMBRE DE PLANO: SEGURIDAD EN CASO DE INCENDIO.
PLANU IZENBURUA: PLANTA BAJA.

BER. REV. A

ESKALA ESCALA (A2) 1:100

PLANU Zka. PLANO Nº SI 01

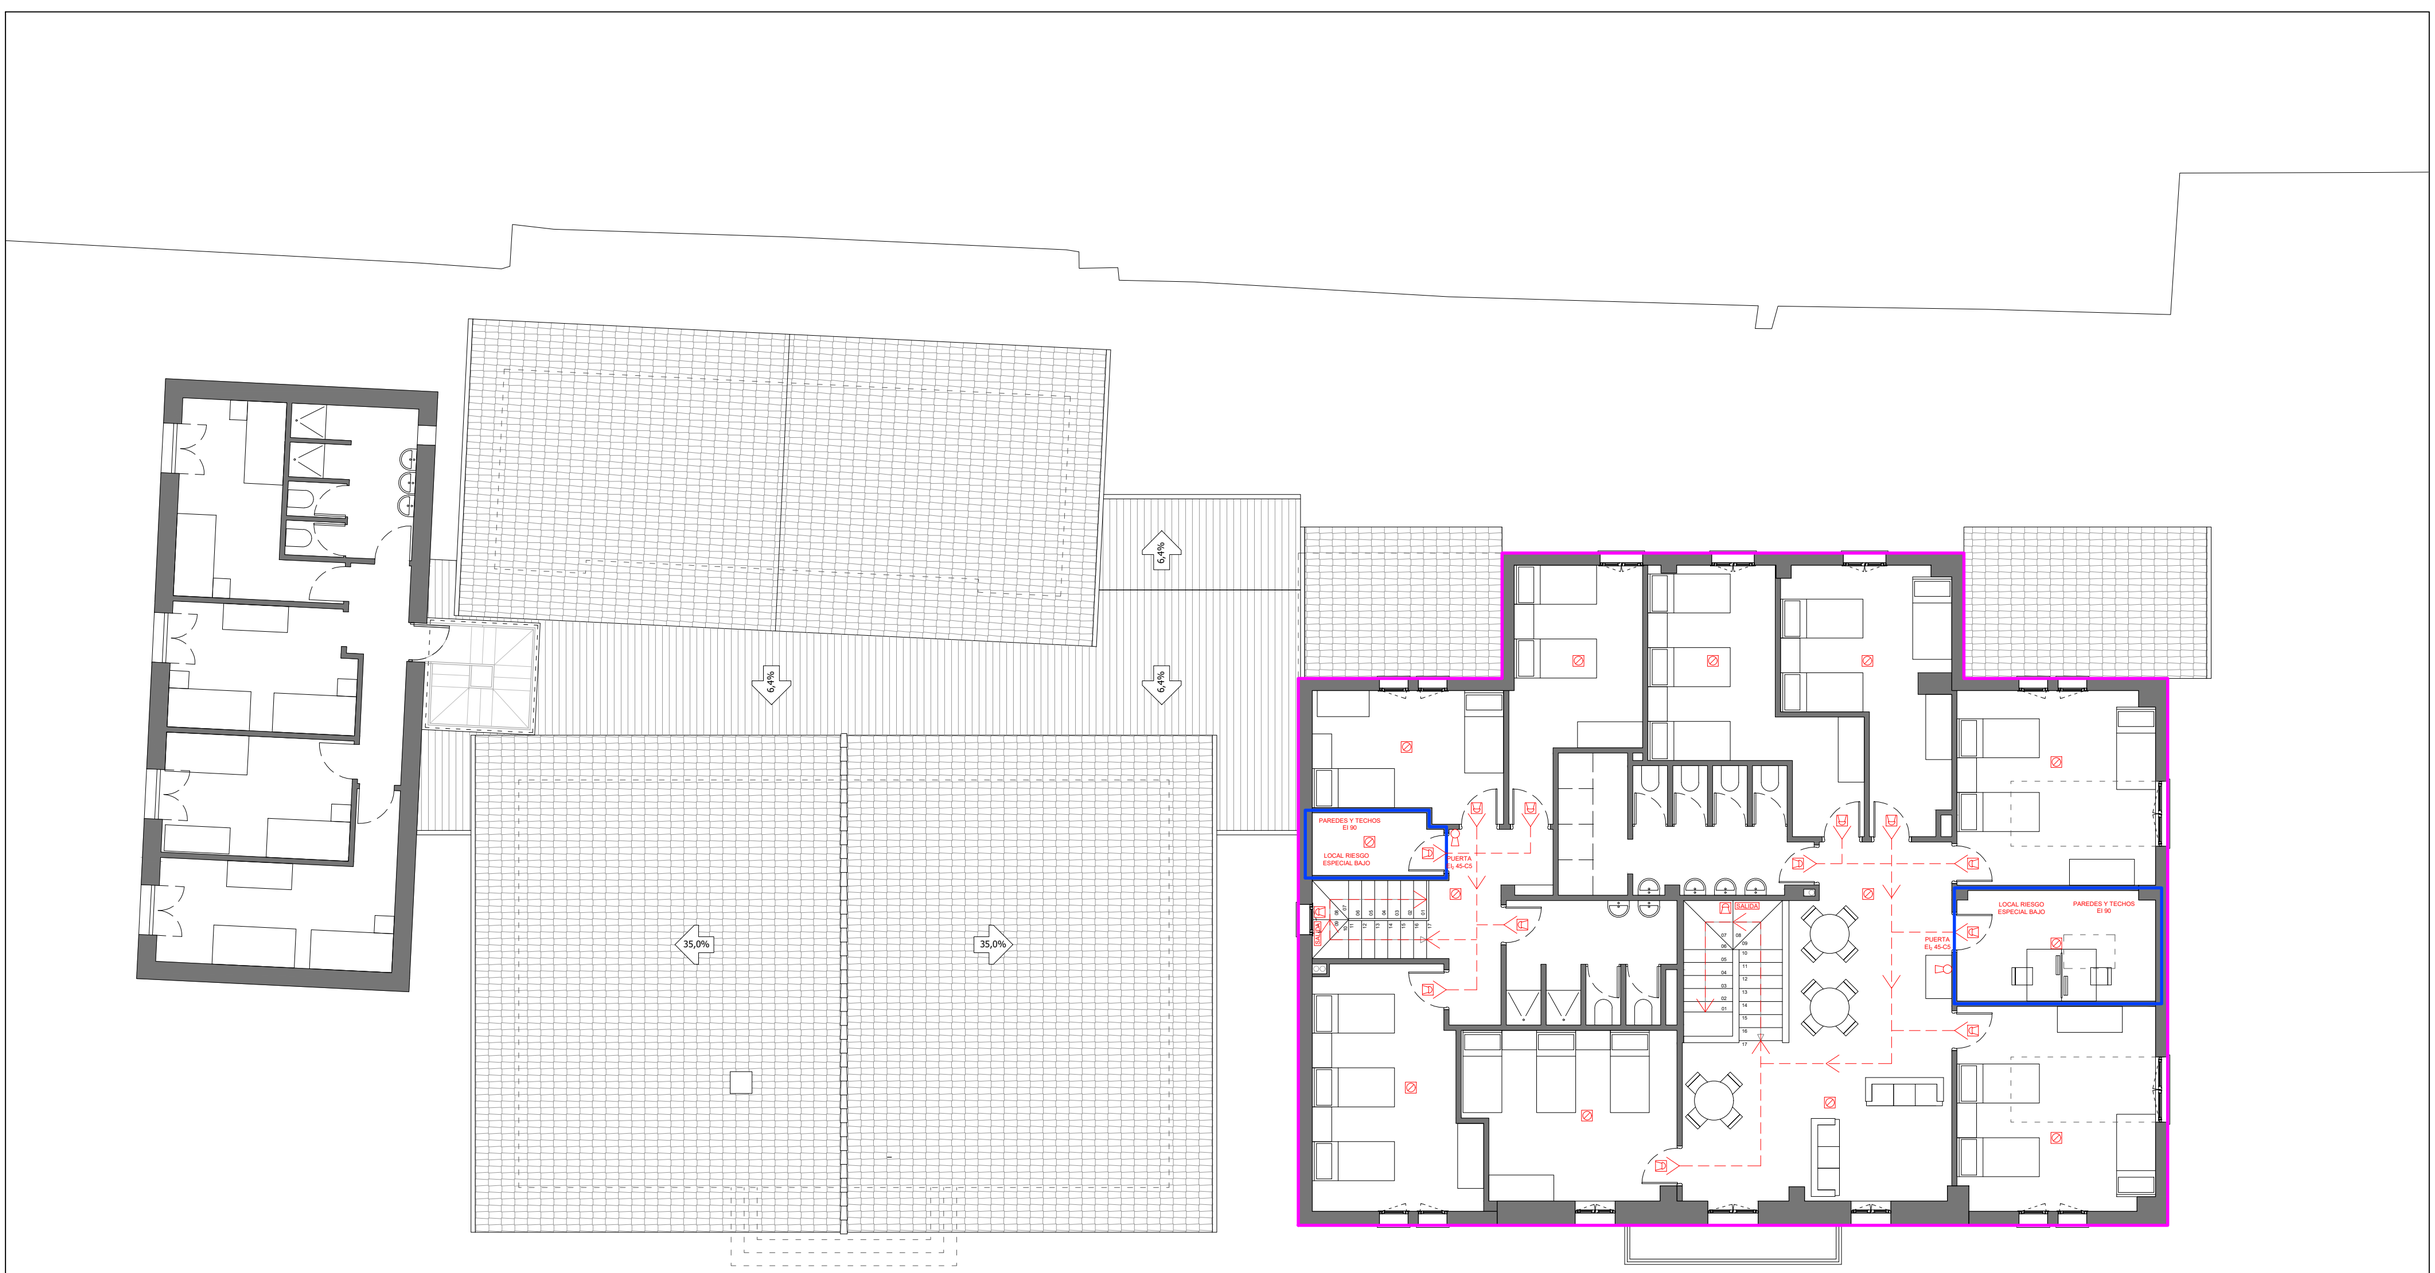

INCENDIOS

- SECTOR: USO RESIDENCIAL PUBLICO
- LOCAL DE RIESGO ESPECIAL BAJO
- RECORRIDO DE EVACUACION
- LUMINARIA ALUMBRADO EMERGENCIA
- SALIDA — SALIDA DE LOCAL O EDIFICIO
- DETECTOR DE INCENDIOS + ALARMA DE INCENDIOS
- EXTINTOR MANUAL 21A-113B
- INSTALACION AUTOMATICA DE EXTINCION
- CENTRAL INCENDIOS SECUNDARIA

N

Josu Elorza Muniozguren ARKITEKTOA

UP

OFICINA TECNICA
BULEGO TEKNIKOA

PROYECTO DE EJECUCIÓN

		DATA / FECHA
MARRAZTUTA DIBUJADO	Josu Elorza Muniozguren	18/01/23
BERRIKUSITA REVISADO	Imanol Arrieta Aguirre	03/02/23
ONARTUTA APROBADO	Josu Elorza - Urban Products S.L.P.	17/04/23

ELKARGO Zka. (COAVN) 4.617
Nº COLEGIADO (COAVN) 950.509

Josu Elorza Muniozguren

URBANPRODUCTS
Rpre: Imanol Arrieta Aguirre

CODIGO PROYECTO
PROIEKTO KODEA

KOKAPENA: SITUACIÓN: BO/ IBARGUREN S/N. AMOREBIETA. BIZKAIA.

ERAGILEA: PROMOTOR: INSTITUTO FORAL DE ASISTENCIA SOCIAL


PROIEKTUAREN IZENBURUA: NOMBRE DEL PROYECTO: REFORMA DEL CENTRO DE PRIMERA ACOGIDA

NOMBRE DE PLANO: PLANU IZENBURUA: SEGURIDAD EN CASO DE INCENDIO. PLANTA PRIMERA.

BER. REV. A

ESKALA ESCALA (A2) 1:100

PLANU Zka. PLANO Nº SI 02

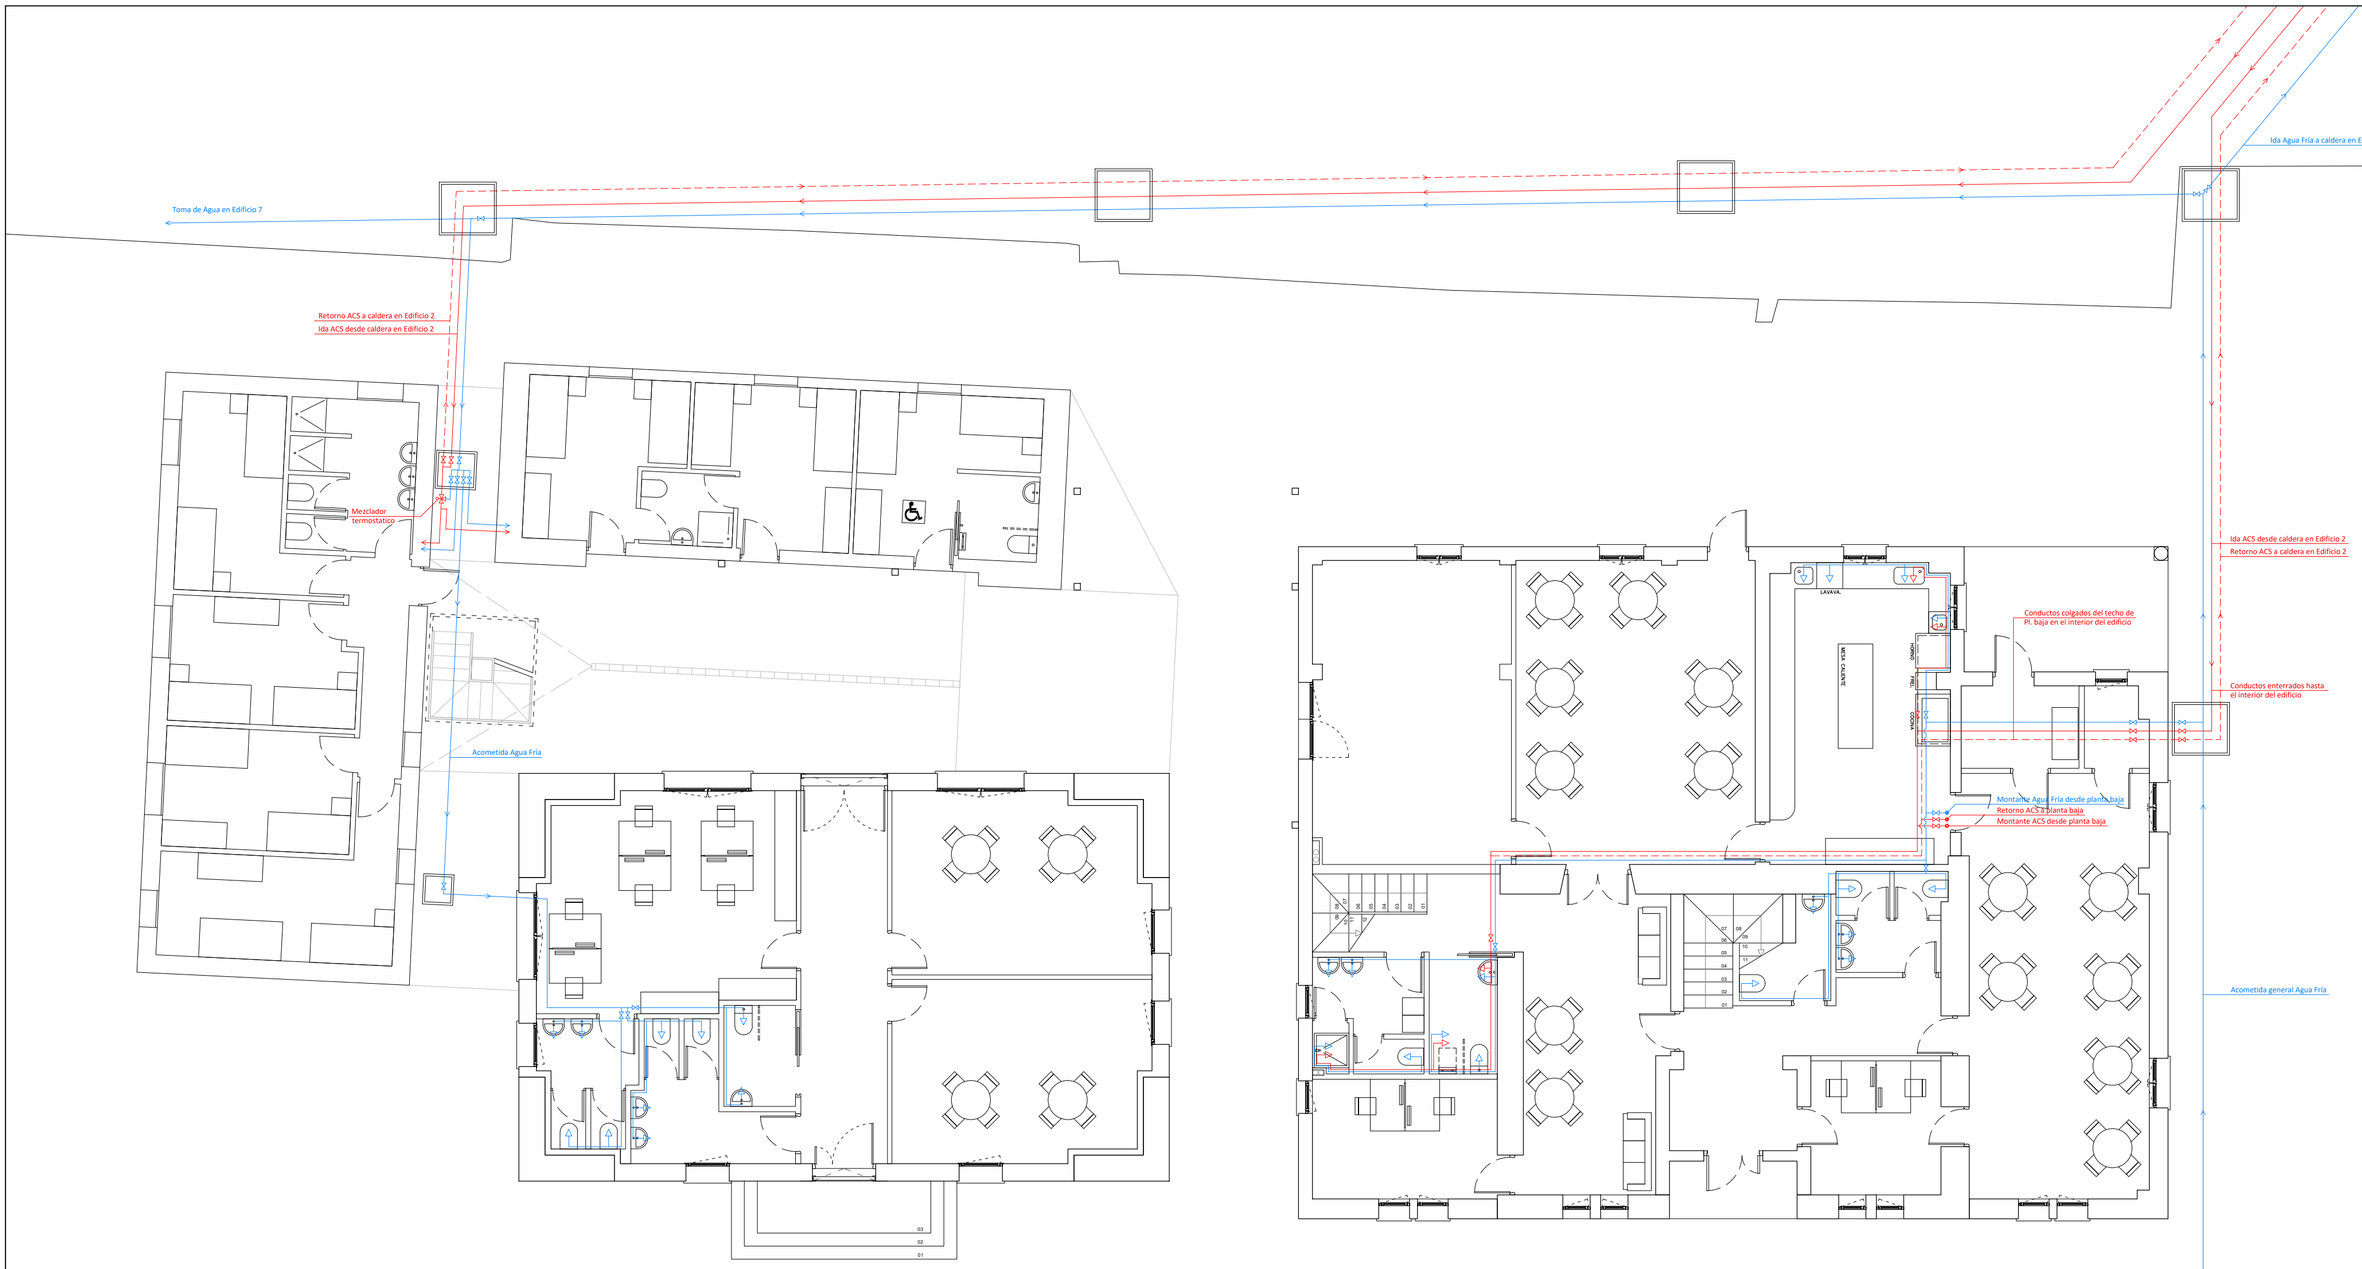

NOTA:

- EL PLANO ES SOLO UN ESQUEMA REPRESENTATIVO.
- EL TRAZADO DEFINITIVO SE REPLANTEARÁ EN OBRA.
- LAS LLAVES DE CORTE DE CADA LOCAL HÚMEDO SE REPLANTEARÁN EN OBRA.

FONTANERIA

- RED DE AGUA FRIA
- RED DE AGUA CALIENTE
- MONTANTES
- LLAVE DE CORTE
- PUNTO DE CONSUMO
- MEZCLADOR TERMOSTATICO

N

Josu Elorza Muniozguren ARKITEKTOA

UP

OFICINA TECNICA BULEGO TEKNIKOA

PROYECTO DE EJECUCIÓN

		DATA / FECHA
MARRAZTUTA DIBUJADO	*Josu Elorza Muniozguren*	*18/01/23*
BERRIKUSITA REVISADO	*Imanol Arrieta Aguirre*	*03/02/23*
ONARTUTA APROBADO	*Josu Elorza - Urban Products S.L.P.*	*17/04/23*
ELKARGO Zka. (COAVN) Nº COLEGIADO (COAVN)	4.617 950.509	Josu Elorza Muniozguren
CODIGO PROYECTO PROIEKTO KODEA		**URBAN**PRODUCTS Rpre: Imanol Arrieta Aguirre

KOKAPENA: SITUACIÓN: BO/ IBARGUREN S/N. AMOREBIETA. BIZKAIA.

ERAGILEA: PROMOTOR: INSTITUTO FORAL DE ASISTENCIA SOCIAL


PROIEKTUAREN IZENBURUA: NOMBRE DEL PROYECTO: REFORMA DEL CENTRO DE PRIMERA ACOGIDA

NOMBRE DE PLANO: PLANU IZENBURUA: **INSTALACIÓN FONTANERÍA. PLANTA BAJA.**

BER. REV. A

ESKALA ESCALA (A2) 1:100

PLANU Zka. PLANO Nº IF 01

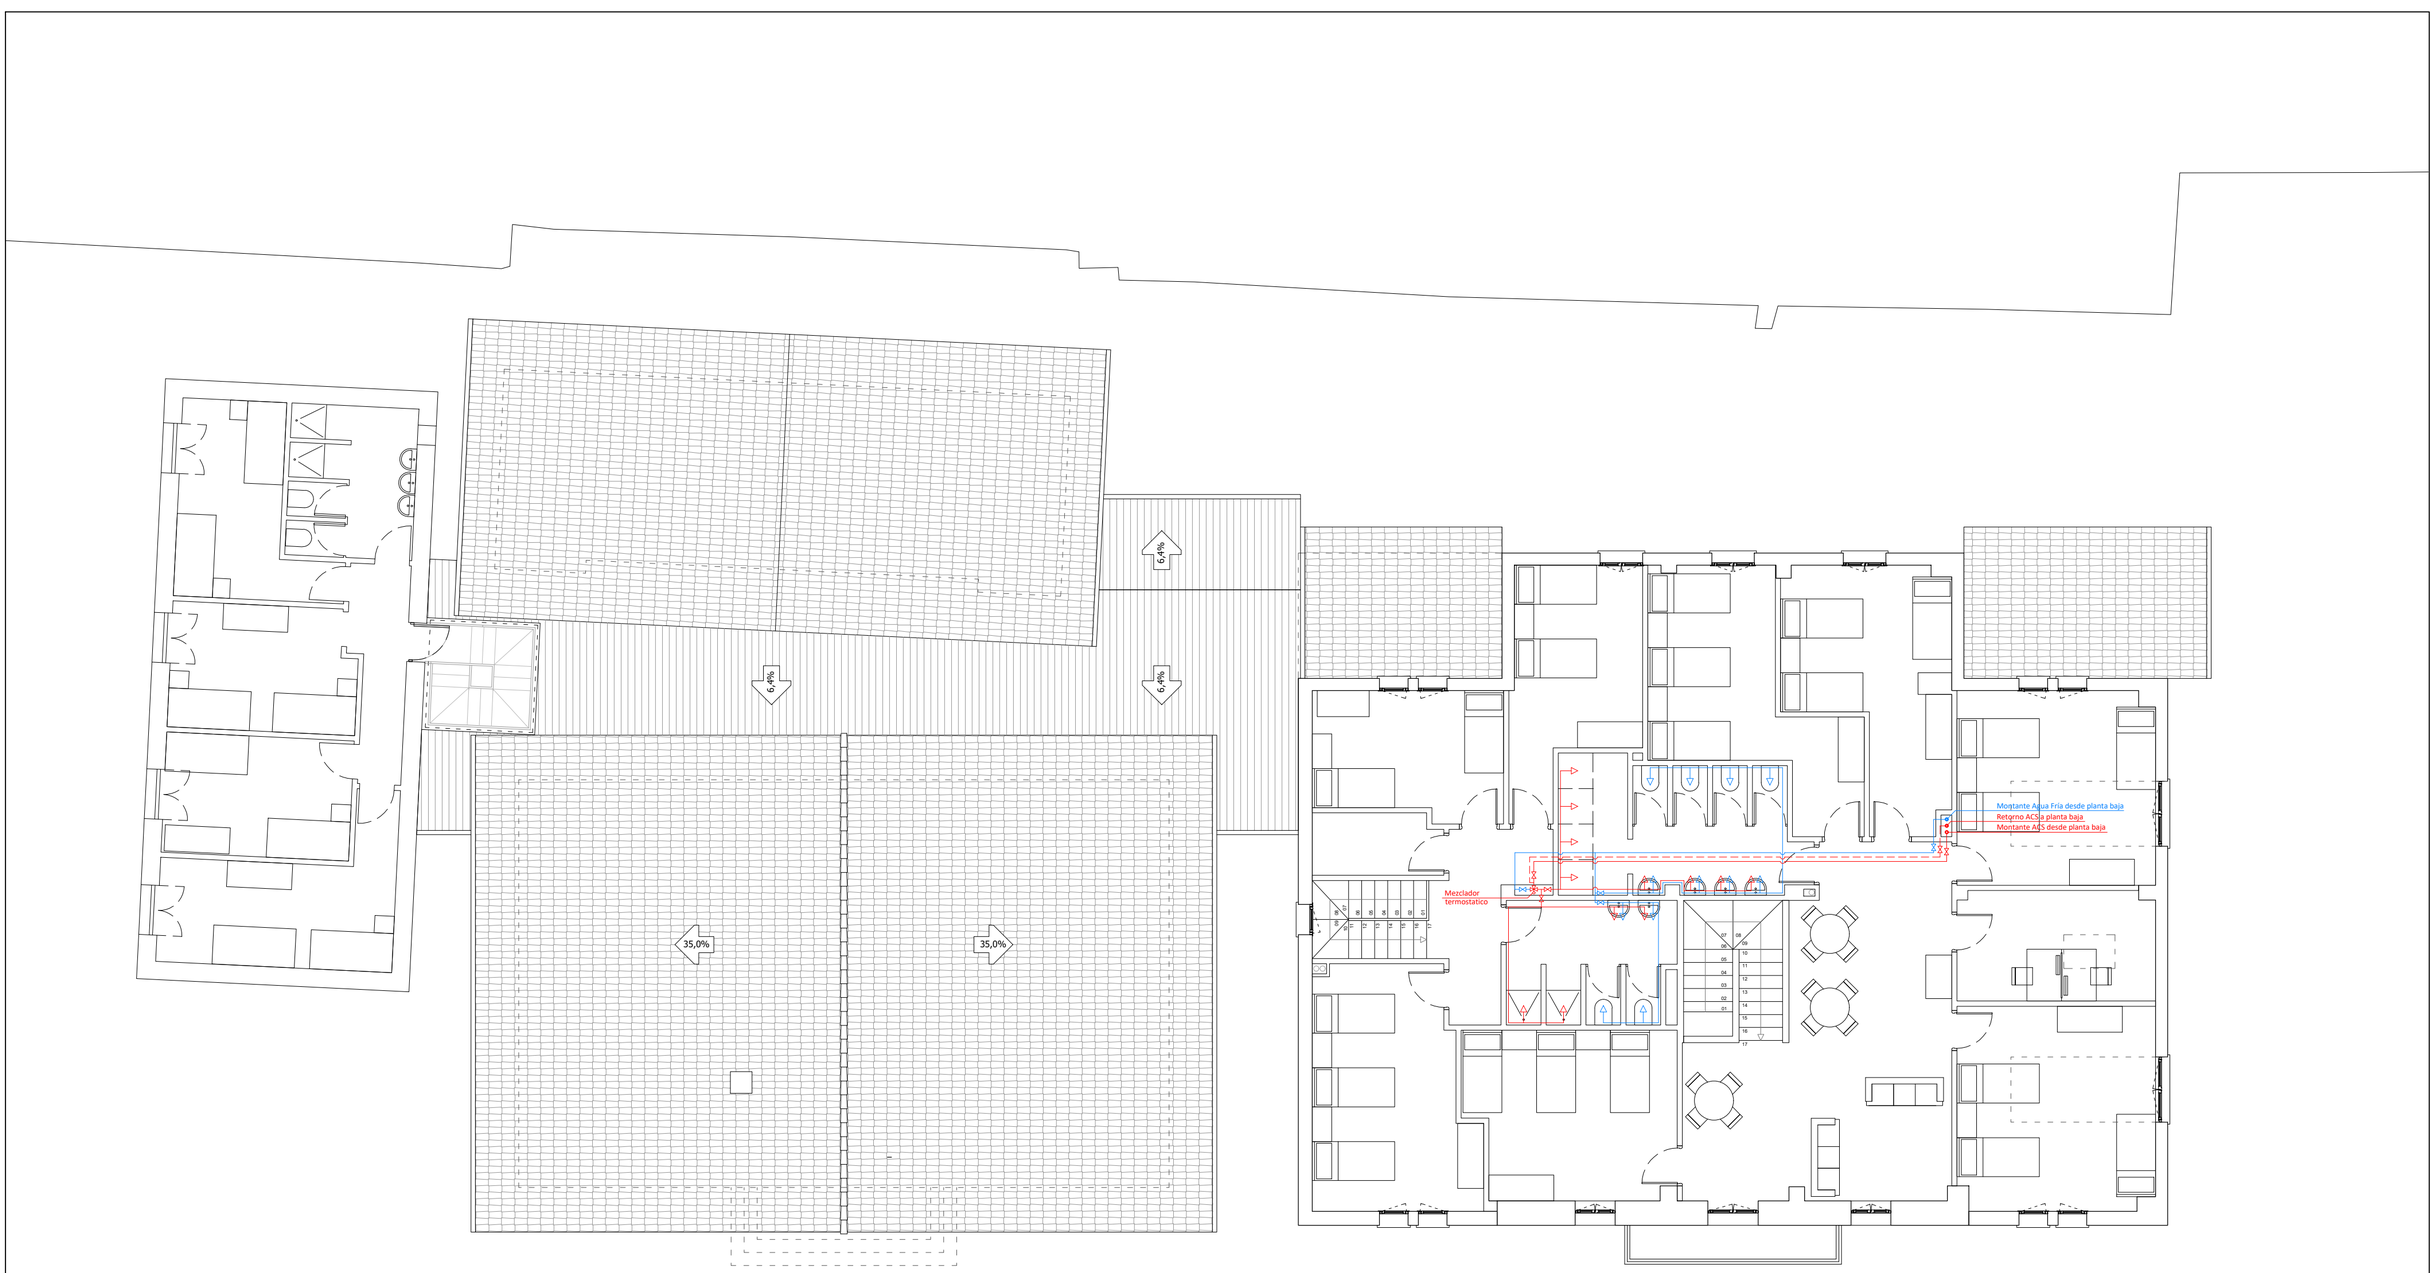

NOTA:


- EL PLANO ES SOLO UN ESQUEMA REPRESENTATIVO.
- EL TRAZADO DEFINITIVO SE REPLANTEARÁ EN OBRA.
- LAS LLAVES DE CORTE DE CADA LOCAL HÚMEDO SE REPLANTEARÁN EN OBRA.

FONTANERIA

- RED DE AGUA FRIA
- RED DE AGUA CALIENTE
- MONTANTES
- LLAVE DE CORTE
- PUNTO DE CONSUMO
- MEZCLADOR TERMOSTATICO

N

Josu Elorza Muniozguren ARKITEKTOA · UP	OFICINA TECNICA BULEGO TEKNIKOA	PROYECTO DE EJECUCIÓN
	DATA / FECHA	
MARRAZTUTA DIBUJADO	*Josu Elorza Muniozguren*	*18/01/23*
BERRIKUSITA REVISADO	*Imanol Arrieta Aguirre*	*03/02/23*
ONARTUTA APROBADO	*Josu Elorza - Urban Products S.L.P.*	*17/04/23*
ELKARGO Zka. (COAVN) Nº COLEGIADO (COAVN)	**4.617 950.509**	Josu Elorza Muniozguren
CODIGO PROYECTO PROIEKTO KODEA		**URBAN**PRODUCTS Rpre: Imanol Arrieta Aguirre
KOKAPENA: SITUACIÓN:	BO/ IBARGUREN S/N. AMOREBIETA. BIZKAIA.	
ERAGILEA: PROMOTOR:	INSTITUTO FORAL DE ASISTENCIA SOCIAL	
PROIEKTUAREN IZENBURUA: NOMBRE DEL PROYECTO:	REFORMA DEL CENTRO DE PRIMERA ACOGIDA	
NOMBRE DE PLANO: PLANU IZENBURUA:	**INSTALACIÓN FONTANERÍA. PLANTA PRIMERA.**	**BER. REV.** A · **ESKALA ESCALA** DIN A3 1:100 · **PLANU Zka. PLANO Nº** IF 02

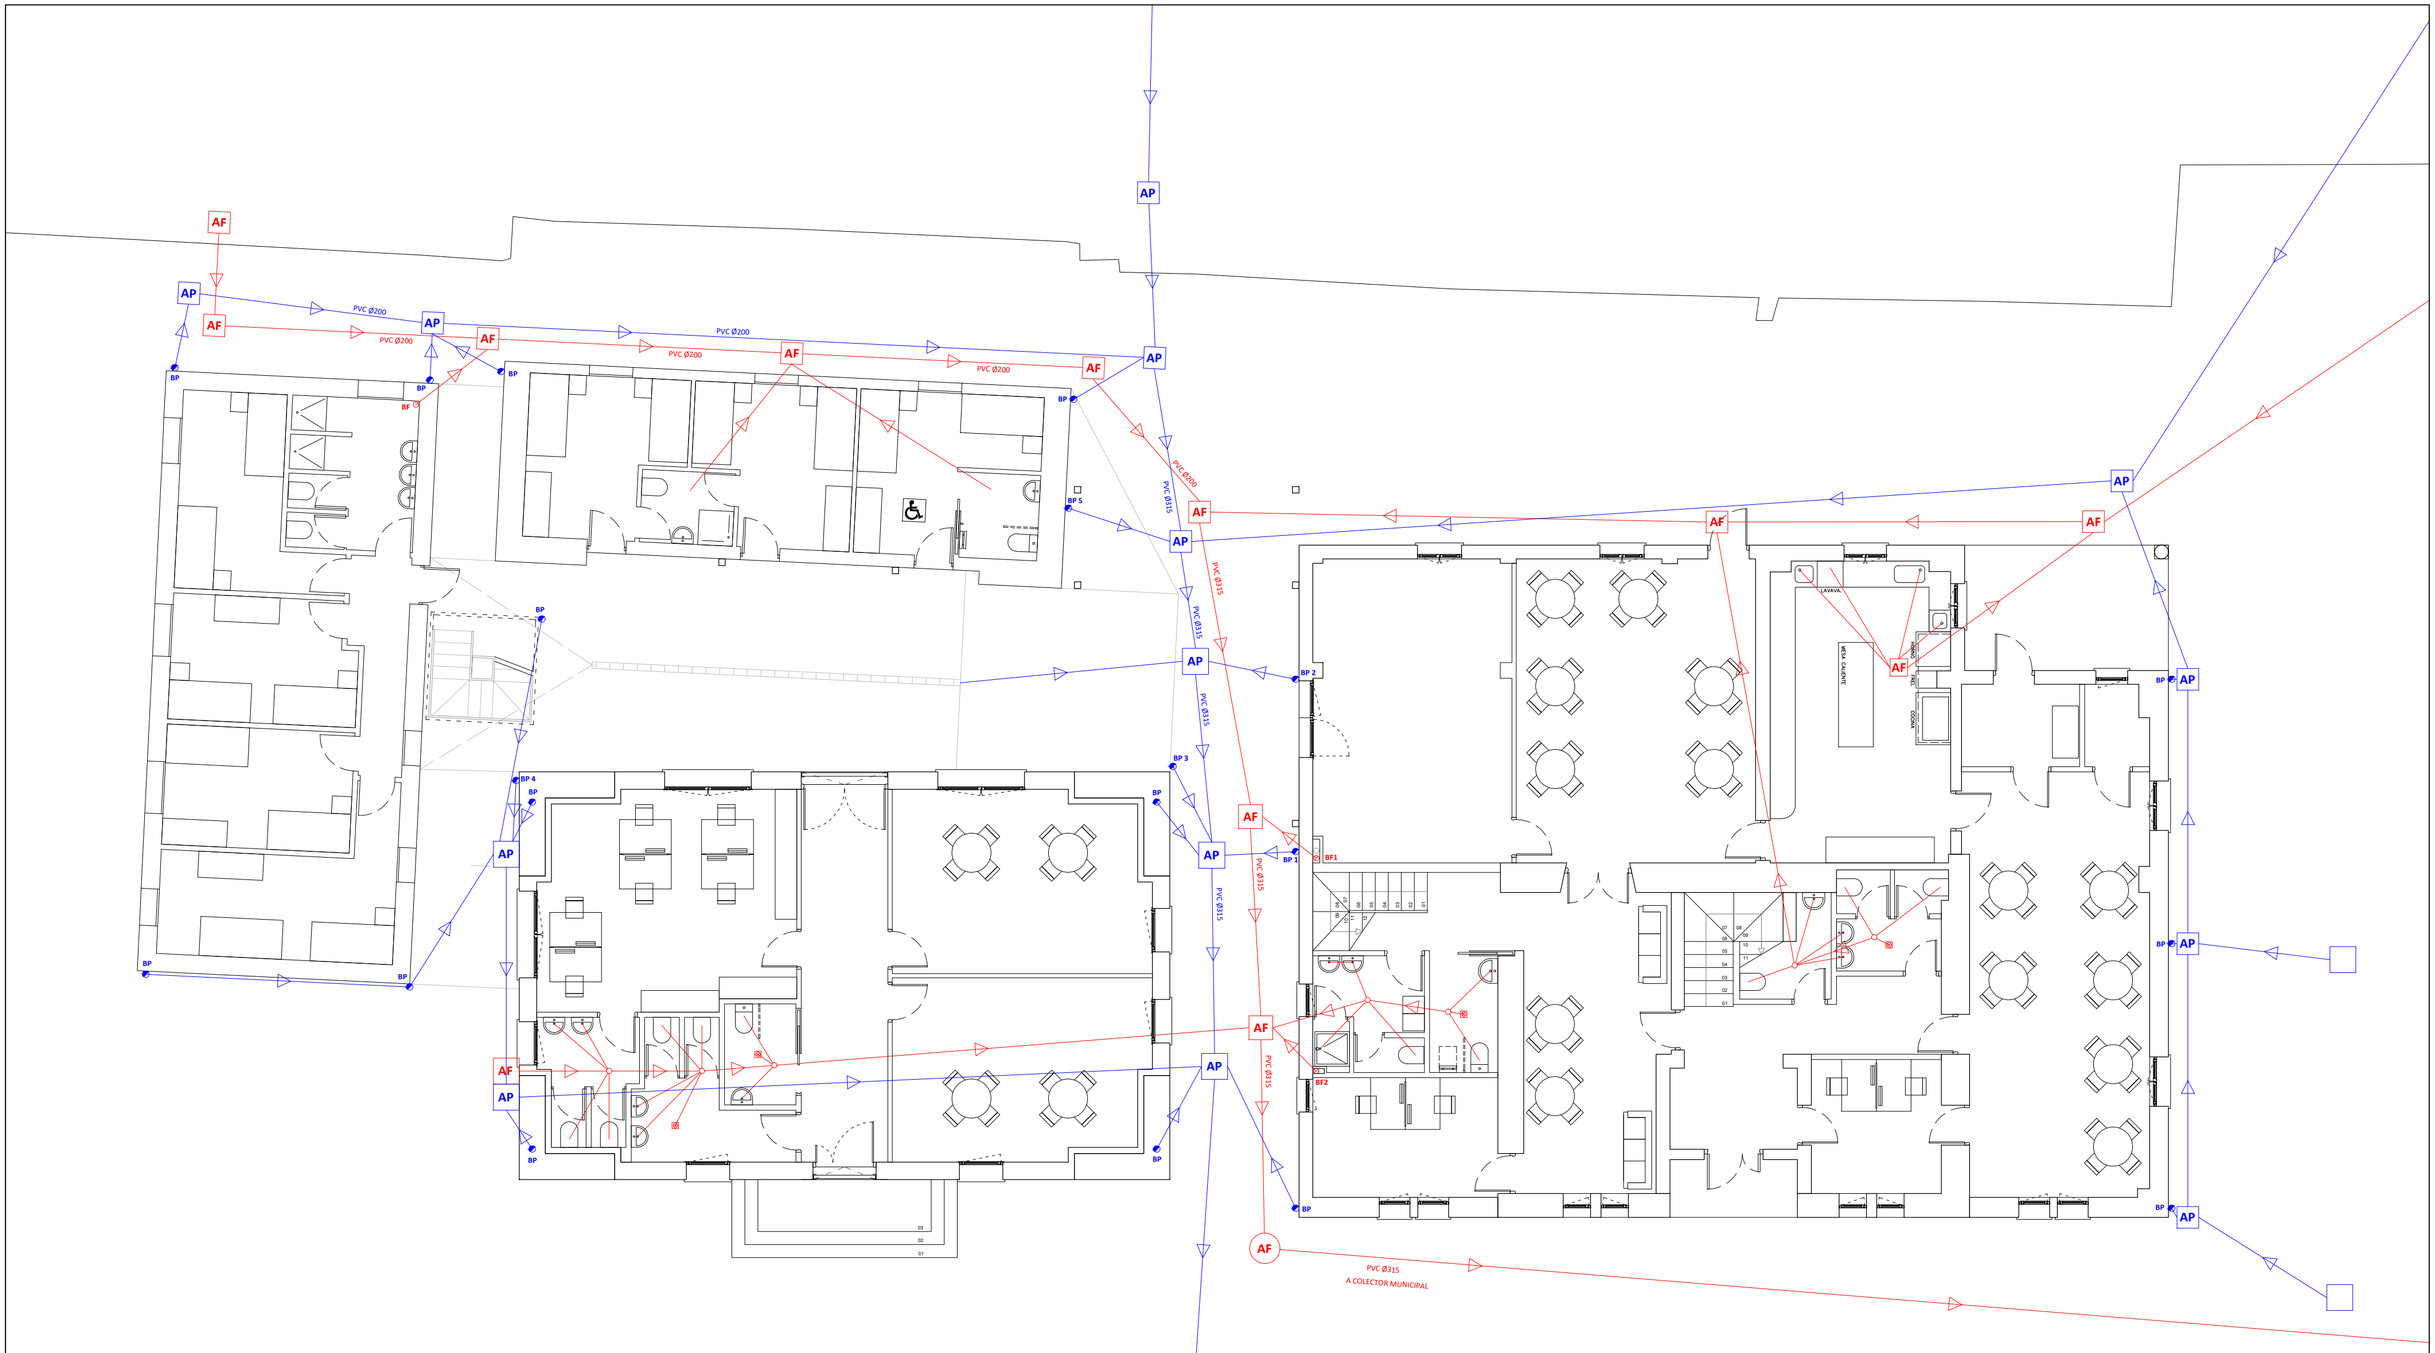

NOTA:

- EL PLANO ES SOLO UN ESQUEMA REPRESENTATIVO.
- EL TRAZADO DEFINITIVO SE REPLANTEARÁ EN OBRA.

SANEAMIENTO

- AP — ARQUETA AGUAS PLUVIALES
- AF — ARQUETA AGUAS FECALES
- SUMIDERO SIFONICO
- BAJANTE AGUAS PLUVIALES
- BAJANTE AGUAS FECALES
- CONDUCCION DE AGUAS PLUVIALES
- CONDUCCION DE AGUAS FECALES

N

Josu Elorza Muniozguren ARKITEKTOA — UP

OFICINA TECNICA BULEGO TEKNIKOA

PROYECTO DE EJECUCIÓN

		DATA / FECHA
MARRAZTUTA DIBUJADO	*Josu Elorza Muniozguren*	*18/01/23*
BERRIKUSITA REVISADO	*Imanol Arrieta Aguirre*	*03/02/23*
ONARTUTA APROBADO	*Josu Elorza - Urban Products S.L.P.*	*17/04/23*

ELKARGO Zka. (COAVN) 4.617
Nº COLEGIADO (COAVN) 950.509

CODIGO PROYECTO
PROIEKTO KODEA

Josu Elorza Muniozguren

URBANPRODUCTS
Rpre: Imanol Arrieta Aguirre

KOKAPENA: SITUACIÓN: BO/ IBARGUREN S/N. AMOREBIETA. BIZKAIA.

ERAGILEA: PROMOTOR: INSTITUTO FORAL DE ASISTENCIA SOCIAL


PROIEKTUAREN IZENBURUA: NOMBRE DEL PROYECTO:
REFORMA DEL CENTRO DE PRIMERA ACOGIDA


NOMBRE DE PLANO: PLANU IZENBURUA: INSTALACIÓN SANEAMIENTO. PLANTA BAJA.


BER. REV. A

ESKALA ESCALA (A2) 1:100

PLANU Zka. PLANO Nº IS 01

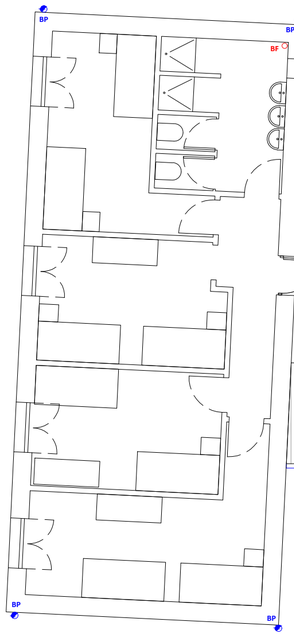

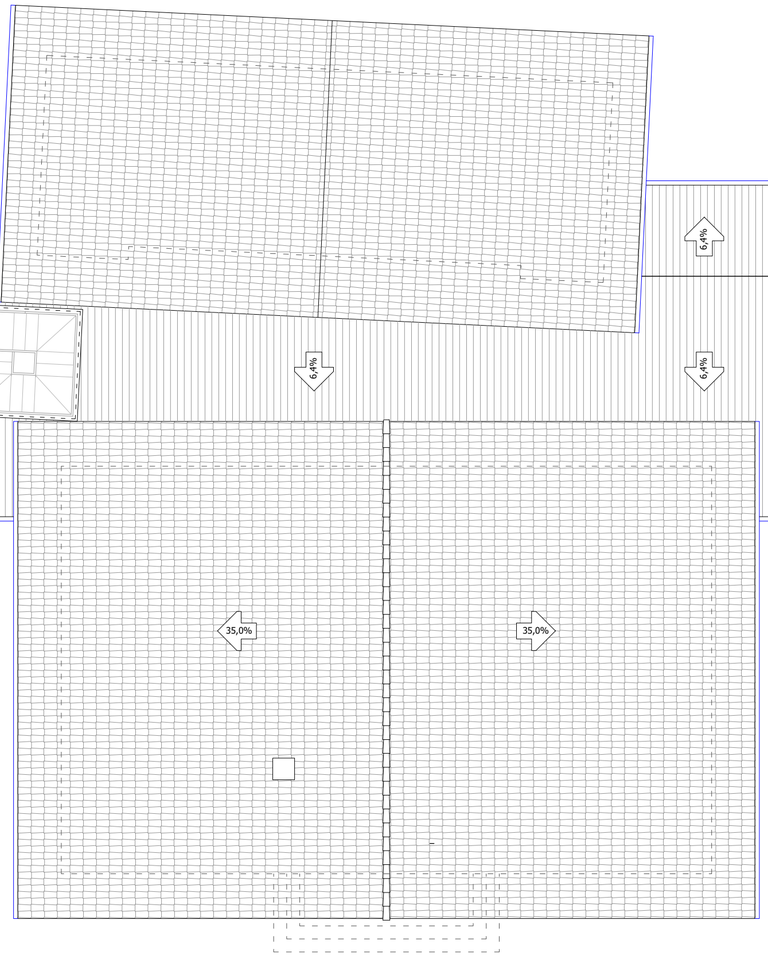

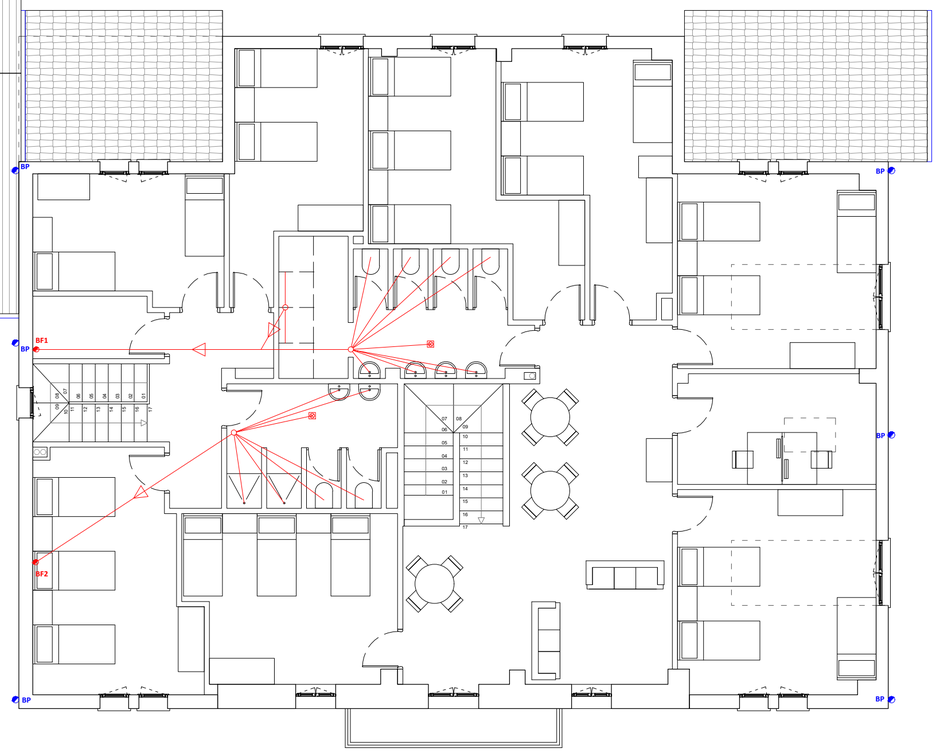

NOTA:

- EL PLANO ES SOLO UN ESQUEMA REPRESENTATIVO.
- EL TRAZADO DEFINITIVO SE REPLANTEARÁ EN OBRA.

SANEAMIENTO

- AP — ARQUETA AGUAS PLUVIALES
- AF — ARQUETA AGUAS FECALES
- SUMIDERO SIFONICO
- BAJANTE AGUAS PLUVIALES
- BAJANTE AGUAS FECALES
- CONDUCCION DE AGUAS PLUVIALES
- CONDUCCION DE AGUAS FECALES

N

Josu Elorza Muniozguren ARKITEKTOA — UP

OFICINA TECNICA BULEGO TEKNIKOA

PROYECTO DE EJECUCIÓN

		DATA / FECHA
MARRAZTUTA DIBUJADO	Josu Elorza Muniozguren	18/01/23
BERRIKUSITA REVISADO	Imanol Arrieta Aguirre	03/02/23
ONARTUTA APROBADO	Josu Elorza - Urban Products S.L.P.	17/04/23

ELKARGO Zka. (COAVN) 4.617
Nº COLEGIADO (COAVN) 950.509

Josu Elorza Muniozguren

URBANPRODUCTS
Rpre: Imanol Arrieta Aguirre

CODIGO PROYECTO
PROIEKTO KODEA

KOKAPENA: BO/ IBARGUREN S/N. AMOREBIETA. BIZKAIA.
SITUACIÓN:

ERAGILEA: INSTITUTO FORAL DE ASISTENCIA SOCIAL
PROMOTOR:


PROIEKTUAREN IZENBURUA:
NOMBRE DEL PROYECTO:
REFORMA DEL CENTRO DE PRIMERA ACOGIDA


NOMBRE DE PLANO: INSTALACIÓN SANEAMIENTO. PLANTA PRIMERA.
PLANU IZENBURUA:

BER. REV. A

ESKALA ESCALA 1:100 (A2)

PLANU Zka. PLANO Nº IS 02

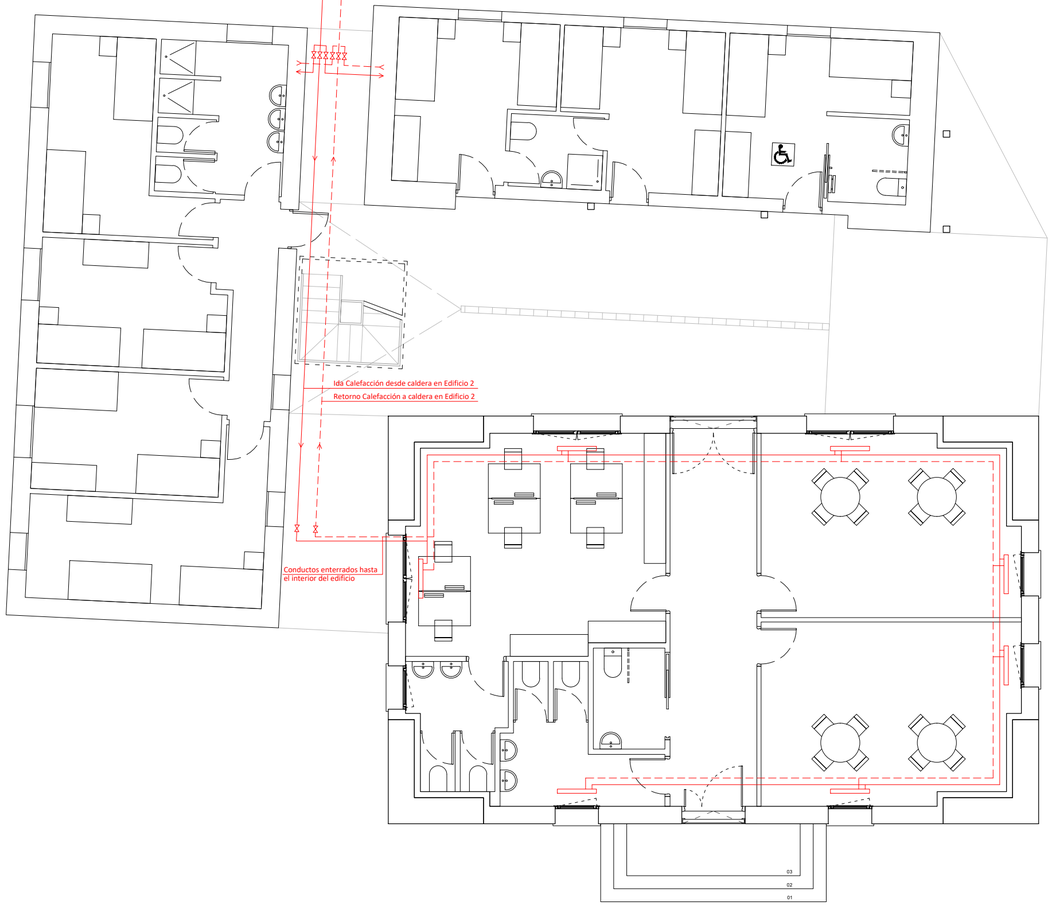

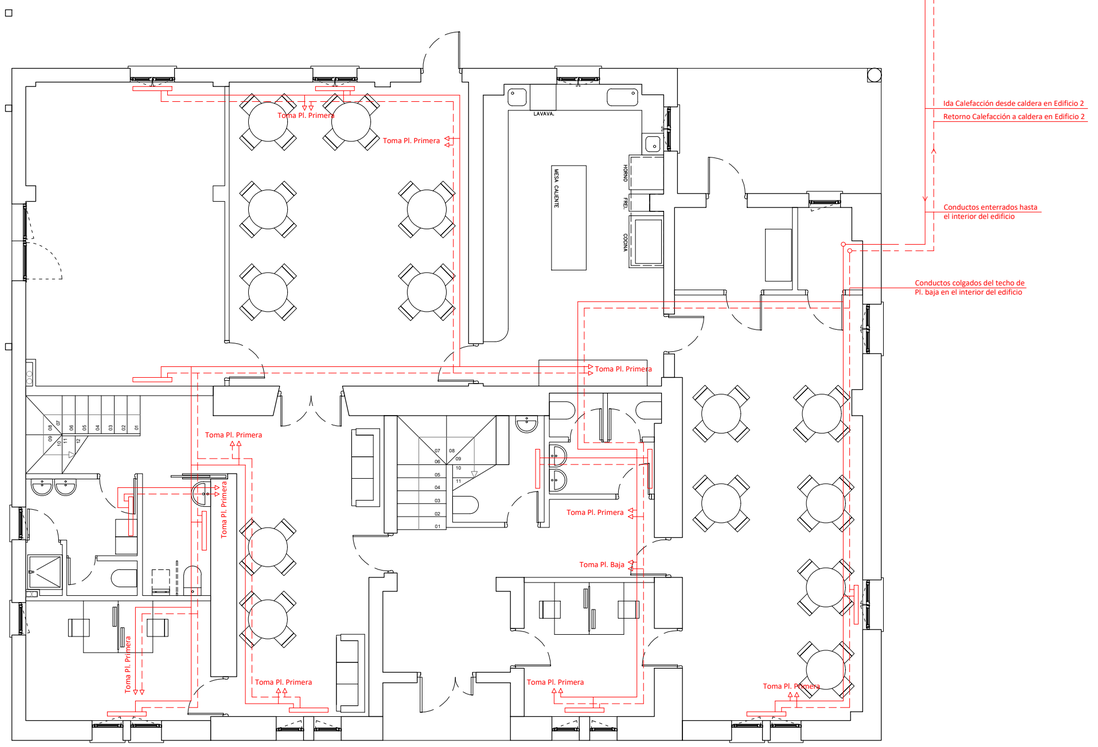

NOTA:

- EL PLANO ES SOLO UN ESQUEMA REPRESENTATIVO.
- EL TRAZADO DEFINITIVO SE REPLANTEARÁ EN OBRA.

CALEFACCION

- IDA CIRCUITO CALEFACCION
- RETORNO CIRCUITO CALEFACCION
- RADIADOR
- LLAVE DE CORTE

N

Josu Elorza Muniozguren ARKITEKTOA

UP

OFICINA TECNICA
BULEGO TEKNIKOA

PROYECTO DE EJECUCIÓN

		DATA / FECHA
MARRAZTUTA DIBUJADO	Josu Elorza Muniozguren	18/01/23
BERRIKUSITA REVISADO	Imanol Arrieta Aguirre	03/02/23
ONARTUTA APROBADO	Josu Elorza - Urban Products S.L.P.	17/04/23

ELKARGO Zka. (COAVN) 4.617
Nº COLEGIADO (COAVN) 950.509

Josu Elorza Muniozguren

URBANPRODUCTS
Rpre: Imanol Arrieta Aguirre

CODIGO PROYECTO
PROIEKTO KODEA

KOKAPENA: SITUACIÓN: BO/ IBARGUREN S/N. AMOREBIETA. BIZKAIA.

ERAGILEA: PROMOTOR: INSTITUTO FORAL DE ASISTENCIA SOCIAL


PROIEKTUAREN IZENBURUA: NOMBRE DEL PROYECTO:
REFORMA DEL CENTRO DE PRIMERA ACOGIDA

NOMBRE DE PLANO: PLANU IZENBURUA: INSTALACIÓN CALEFACCIÓN. PLANTA BAJA.

BER. REV. A

ESKALA ESCALA DIN A2 1:100

PLANU Zka. PLANO Nº IC 01

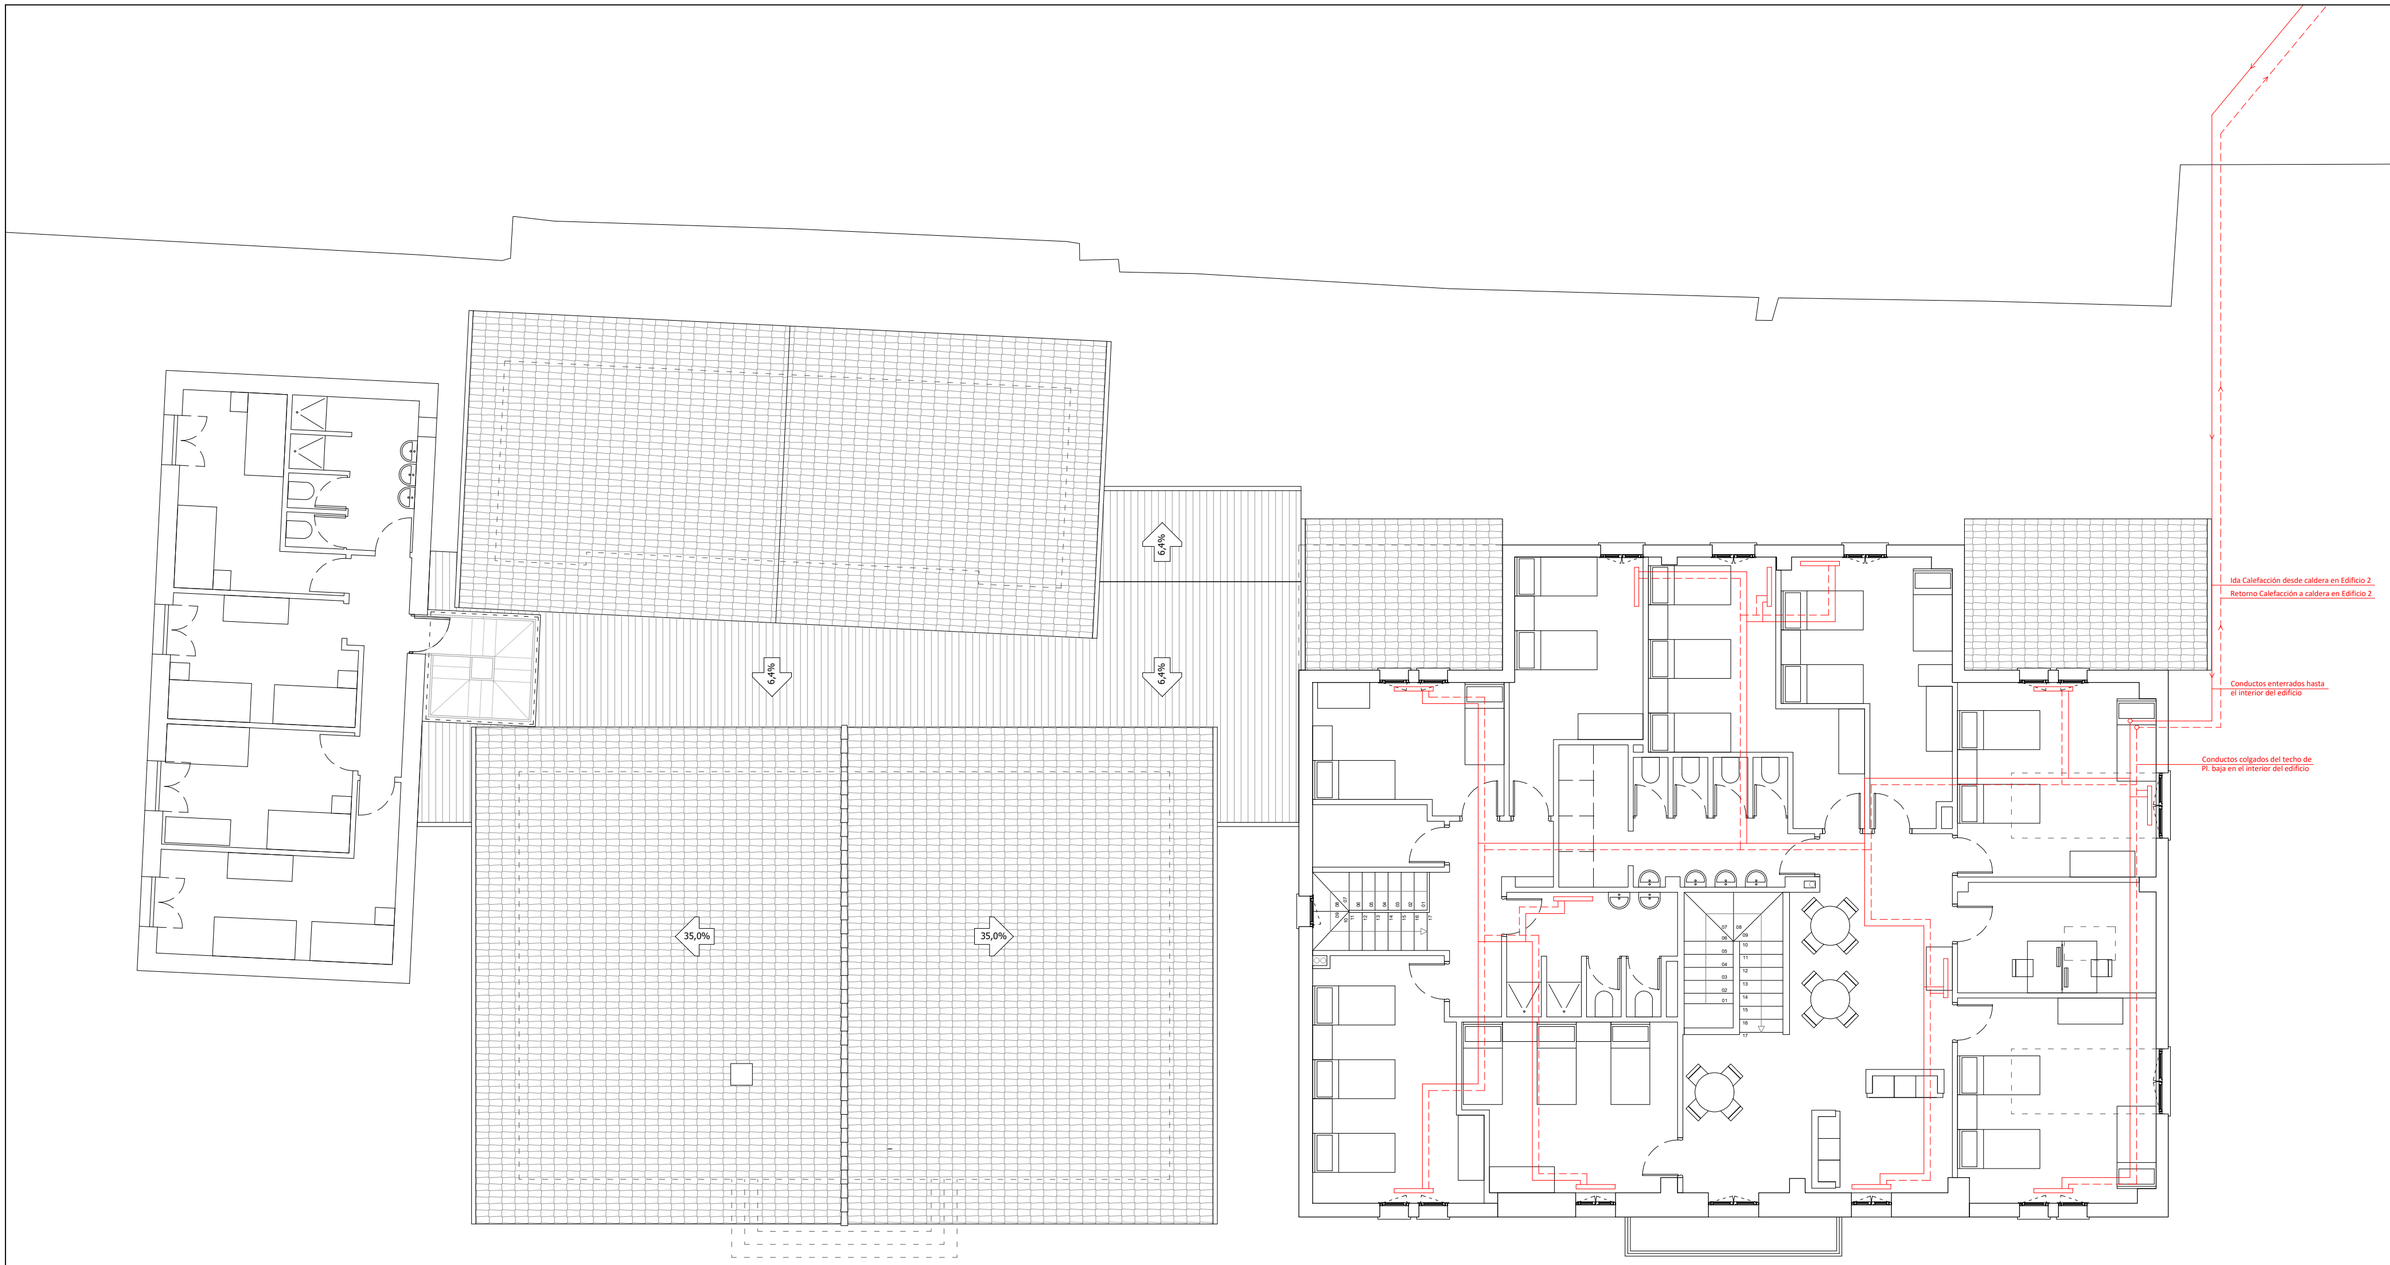

NOTA:

- EL PLANO ES SOLO UN ESQUEMA REPRESENTATIVO.
- EL TRAZADO DEFINITIVO SE REPLANTEARÁ EN OBRA.

CALEFACCION

- IDA CIRCUITO CALEFACCION
- RETORNO CIRCUITO CALEFACCION
- RADIADOR
- LLAVE DE CORTE

N

Josu Elorza Muniozguren ARKITEKTOA

UP

OFICINA TECNICA
BULEGO TEKNIKOA

PROYECTO DE EJECUCIÓN

		DATA / FECHA
MARRAZTUTA DIBUJADO	Josu Elorza Muniozguren	18/01/23
BERRIKUSITA REVISADO	Imanol Arrieta Aguirre	03/02/23
ONARTUTA APROBADO	Josu Elorza - Urban Products S.L.P.	17/04/23
ELKARGO Zka. (COAVN) 4.617 Nº COLEGIADO (COAVN) 950.509	Josu Elorza Muniozguren URBANPRODUCTS Rpre: Imanol Arrieta Aguirre	
CODIGO PROYECTO PROIEKTO KODEA		

KOKAPENA:
SITUACIÓN: BO/ IBARGUREN S/N. AMOREBIETA. BIZKAIA.

ERAGILEA:
PROMOTOR: INSTITUTO FORAL DE ASISTENCIA SOCIAL


PROIEKTUAREN IZENBURUA:
NOMBRE DEL PROYECTO: REFORMA DEL CENTRO DE PRIMERA ACOGIDA

NOMBRE DE PLANO:
PLANU IZENBURUA: INSTALACIÓN CALEFACCIÓN.
PLANTA PRIMERA.

BER. REV. A

ESKALA
ESCALA (A2) 1:100

PLANU Zka.
PLANO Nº IC 02

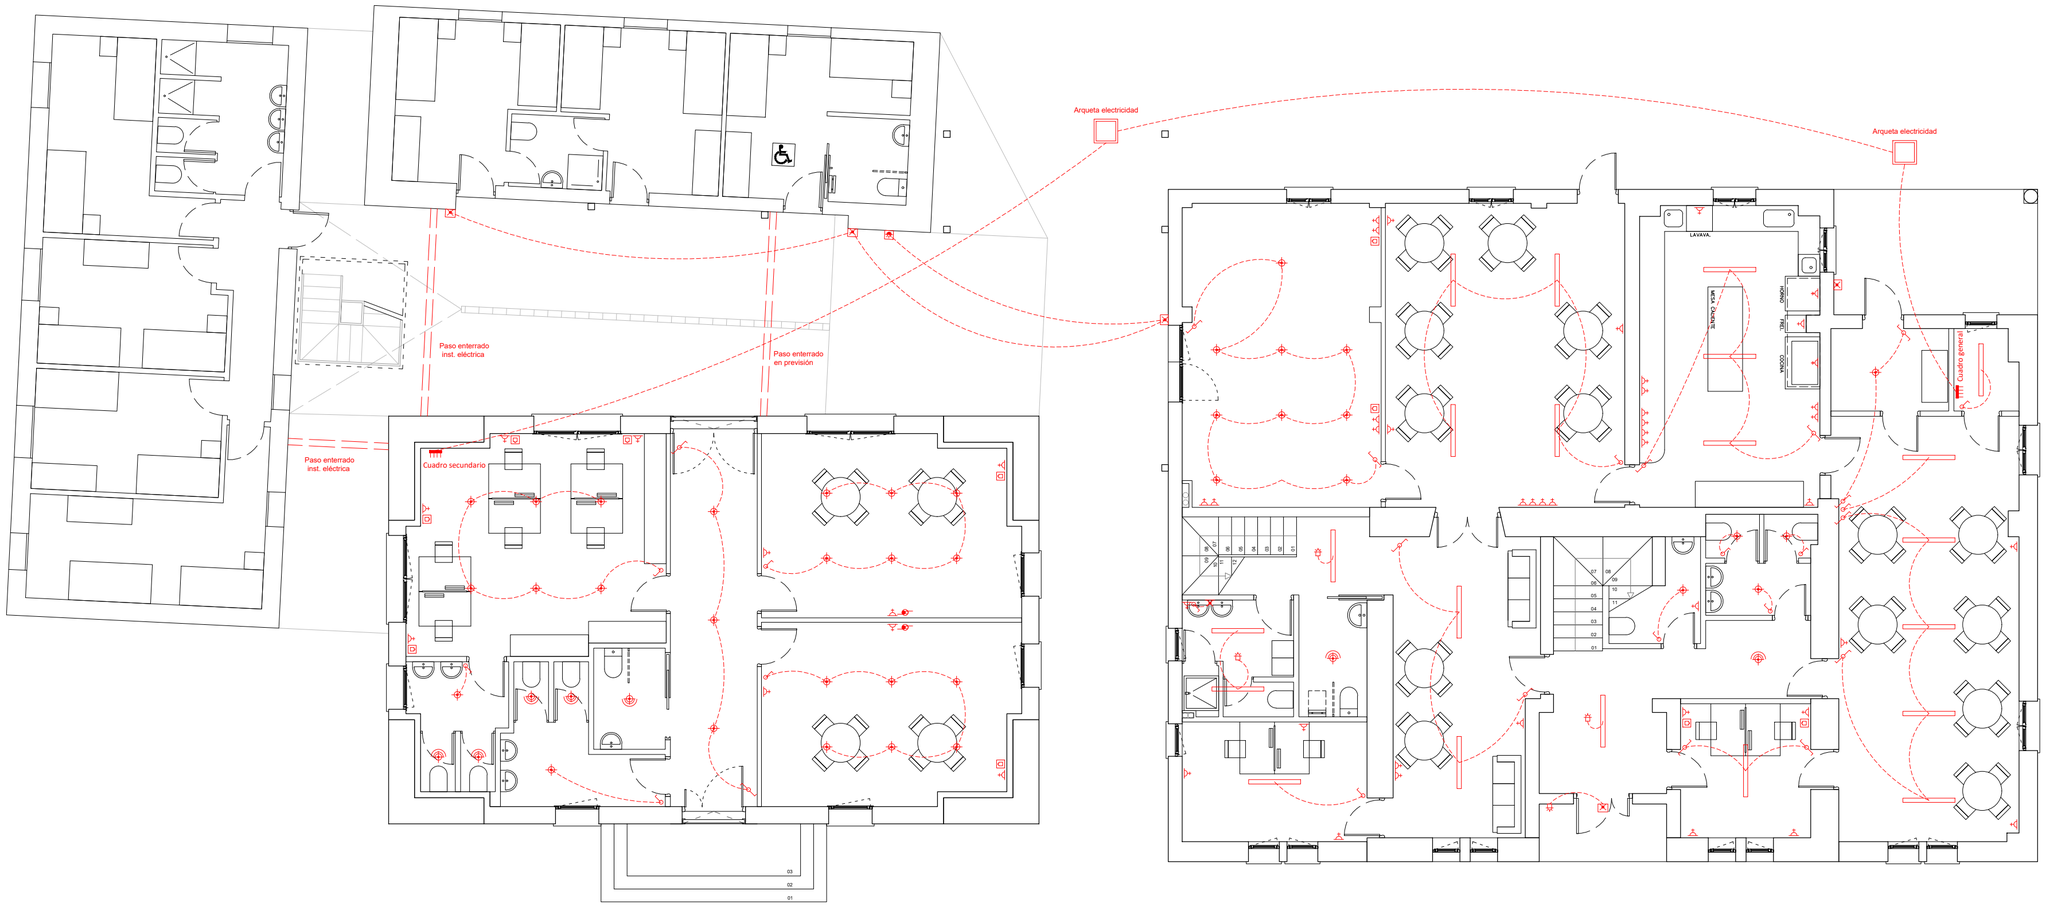

NOTA:

- EL PLANO ES SOLO UN ESQUEMA REPRESENTATIVO.
- LA UBICACIÓN DEFINITIVA DE LOS MECANISMOS SE REPLANTEARÁ EN OBRA.

ELECTRICIDAD / FUERZA

- CUADRO GENERAL DE DISTRIBUCION Y PROTECCION
- BASE DE ENCHUFE 16 AMPERIOS
- BASE DE ENCHUFE 25 AMPERIOS
- INTERRUPTOR UNIPOLAR
- CONMUTADOR
- DETECTOR PRESENCIA
- SENSOR CREPUSCULAR

ALUMBRADO

- PUNTO DE LUZ EN TECHO
- PUNTO DE LUZ DE SUPERFICIE
- PUNTO DE LUZ PARA APLIQUE
- PUNTO DE LUZ PARA APLIQUE EXTERIOR
- LUMINARIA CON DETECTOR DE PRESENCIA

TELECOMUNICACIONES

- TOMA ANTENA TELEVISION
- TOMA DE TELEFONO / DATOS

N

Josu Elorza Muniozguren ARKITEKTOA

UP

OFICINA TECNICA BULEGO TEKNIKOA

PROYECTO DE EJECUCIÓN

		DATA / FECHA
MARRAZTUTA DIBUJADO	*Josu Elorza Muniozguren*	*18/01/23*
BERRIKUSITA REVISADO	*Imanol Arrieta Aguirre*	*03/02/23*
ONARTUTA APROBADO	*Josu Elorza - Urban Products S.L.P.*	*17/04/23*

ELKARGO Zka. (COAVN) 4.617
Nº COLEGIADO (COAVN) 950.509

CODIGO PROYECTO
PROIEKTO KODEA

Josu Elorza Muniozguren

URBANPRODUCTS
Rpre: Imanol Arrieta Aguirre

KOKAPENA: SITUACIÓN: BO/ IBARGUREN S/N. AMOREBIETA. BIZKAIA.

ERAGILEA: PROMOTOR: INSTITUTO FORAL DE ASISTENCIA SOCIAL


PROIEKTUAREN IZENBURUA: NOMBRE DEL PROYECTO:
REFORMA DEL CENTRO DE PRIMERA ACOGIDA

NOMBRE DE PLANO: PLANU IZENBURUA: INSTALACIÓN ELECTRICIDAD. PLANTA BAJA.

BER. REV. A

ESKALA ESCALA (A2) 1:100

PLANU Zka. PLANO Nº IE 01

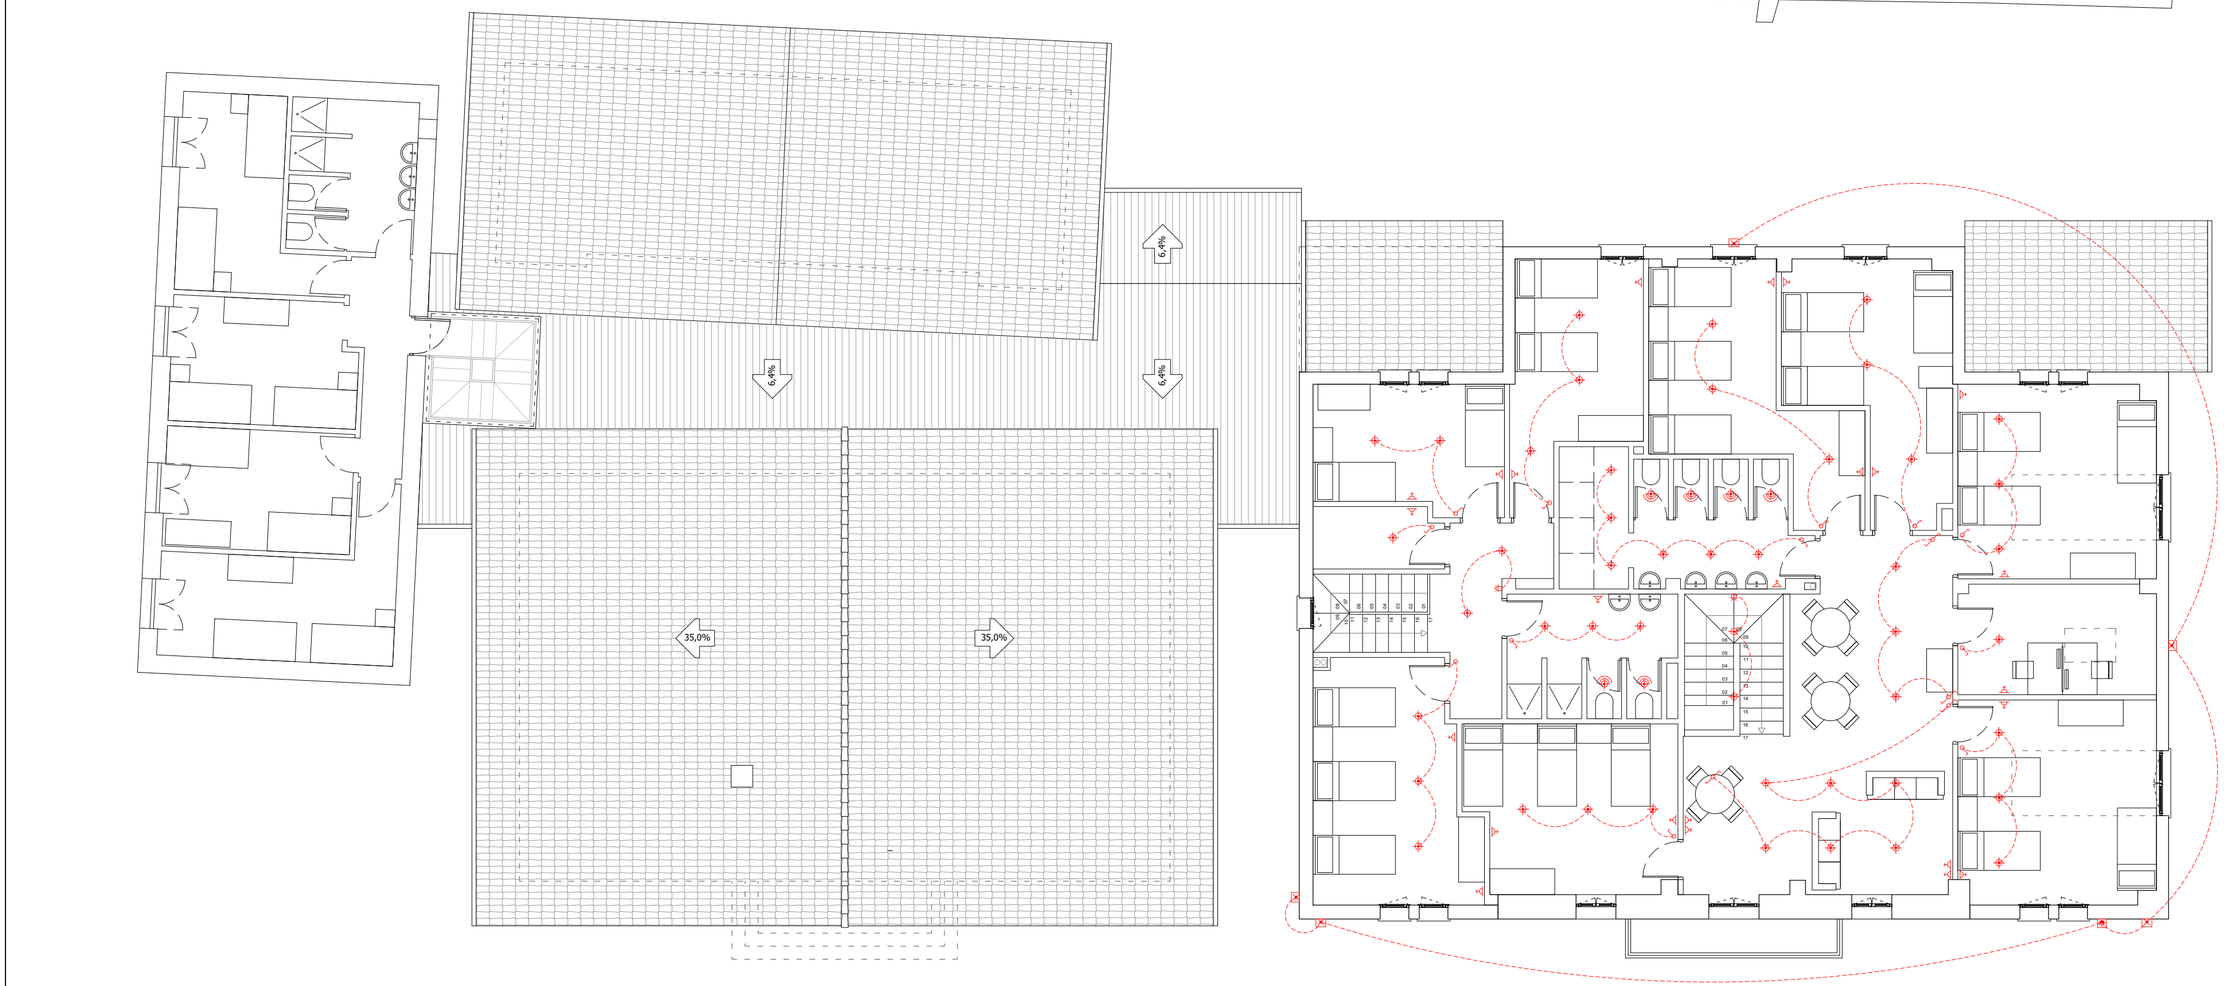

NOTA:

- EL PLANO ES SOLO UN ESQUEMA REPRESENTATIVO.
- LA UBICACIÓN DEFINITIVA DE LOS MECANISMOS SE REPLANTEARÁ EN OBRA.

ELECTRICIDAD / FUERZA

- CUADRO GENERAL DE DISTRIBUCION Y PROTECCION
- BASE DE ENCHUFE 16 AMPERIOS
- BASE DE ENCHUFE 25 AMPERIOS
- INTERRUPTOR UNIPOLAR
- CONMUTADOR
- DETECTOR PRESENCIA
- SENSOR CREPUSCULAR

ALUMBRADO

- PUNTO DE LUZ EN TECHO
- PUNTO DE LUZ DE SUPERFICIE
- PUNTO DE LUZ PARA APLIQUE
- PUNTO DE LUZ PARA APLIQUE EXTERIOR
- LUMINARIA CON DETECTOR DE PRESENCIA

TELECOMUNICACIONES

- TOMA ANTENA TELEVISION
- TOMA DE TELEFONO / DATOS

N

Josu Elorza Muniozguren ARKITEKTOA

Josu Elorza Muniozguren

URBANPRODUCTS
Rpre: Imanol Arrieta Aguirre

OFICINA TECNICA
BULEGO TEKNIKOA

PROYECTO DE EJECUCIÓN

		DATA / FECHA
MARRAZTUTA DIBUJADO	*Josu Elorza Muniozguren*	*18/01/23*
BERRIKUSITA REVISADO	*Imanol Arrieta Aguirre*	*03/02/23*
ONARTUTA APROBADO	*Josu Elorza - Urban Products S.L.P.*	*17/04/23*

ELKARGO Zka. (COAVN) **4.617**
Nº COLEGIADO (COAVN) **950.509**

CODIGO PROYECTO
PROIEKTO KODEA

KOKAPENA:
SITUACIÓN: BO/ IBARGUREN S/N. AMOREBIETA. BIZKAIA.

ERAGILEA:
PROMOTOR: INSTITUTO FORAL DE ASISTENCIA SOCIAL


PROIEKTUAREN IZENBURUA:
NOMBRE DEL PROYECTO:
REFORMA DEL CENTRO DE PRIMERA ACOGIDA


NOMBRE DE PLANO: **INSTALACIÓN ELECTRICIDAD.**
PLANU IZENBURUA: **PLANTA PRIMERA.**

BER. REV. A

ESKALA ESCALA (A2) 1:100

PLANU Zka. PLANO Nº IE 02

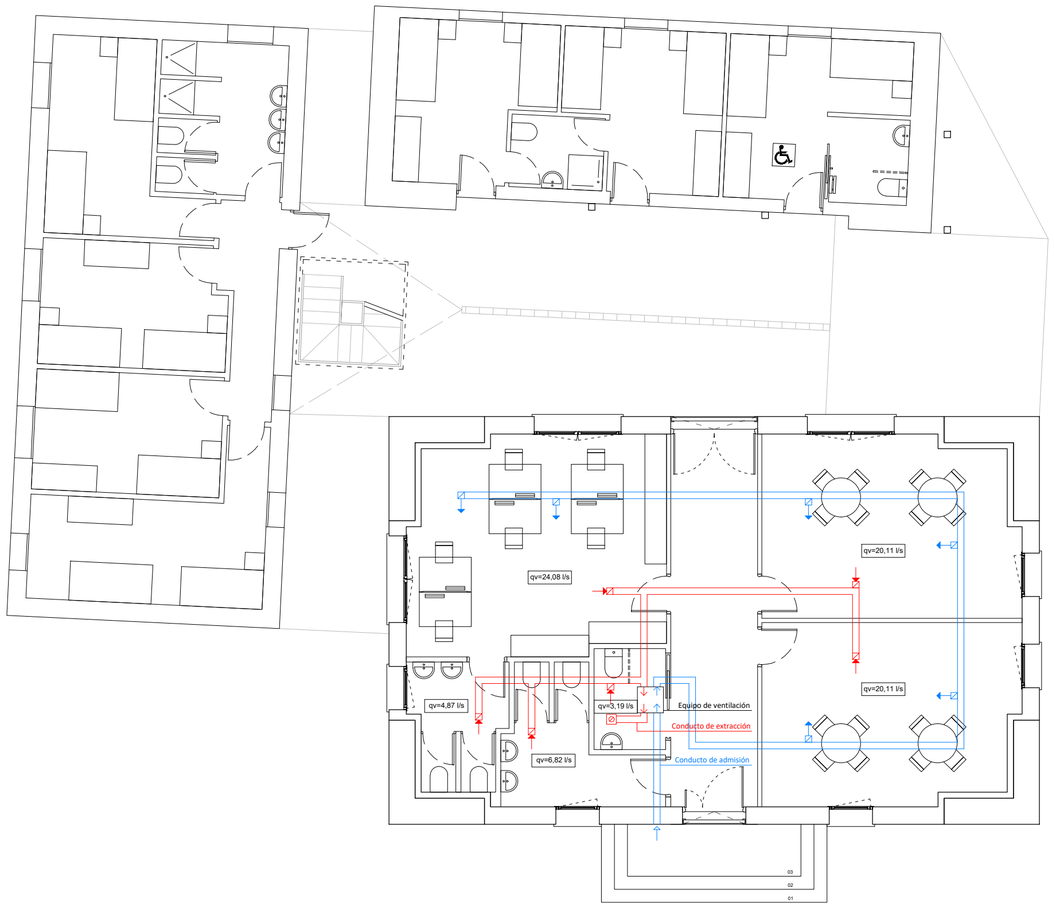

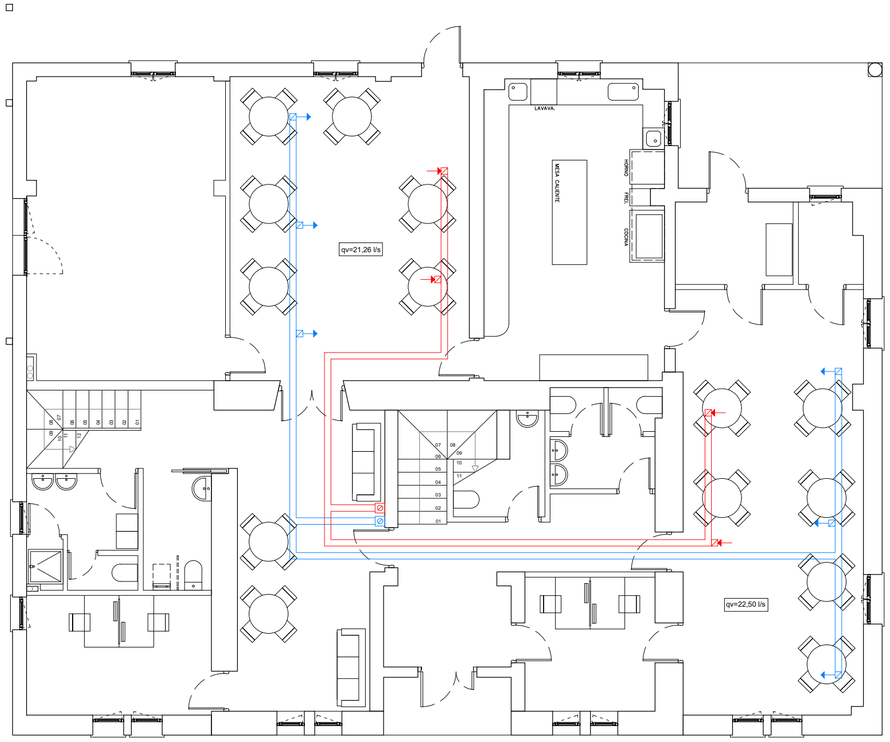

NOTA:

- EL PLANO ES SOLO UN ESQUEMA REPRESENTATIVO.
- EL TRAZADO DEFINITIVO SE REPLANTEARÁ EN OBRA.

VENTILACION

- ABERTURA DE IMPULSION
- CONDUCTO DE IMPULSION
- ABERTURA DE EXTRACCION
- CONDUCTO DE EXTRACCION

N

Josu Elorza Muniozguren ARKITEKTOA

UP

OFICINA TECNICA
BULEGO TEKNIKOA

PROYECTO DE EJECUCIÓN

		DATA / FECHA
MARRAZTUTA DIBUJADO	*Josu Elorza Muniozguren*	*18/01/23*
BERRIKUSITA REVISADO	*Imanol Arrieta Aguirre*	*03/02/23*
ONARTUTA APROBADO	*Josu Elorza - Urban Products S.L.P.*	*17/04/23*
ELKARGO Zka. (COAVN) Nº COLEGIADO (COAVN)	**4.617 950.509**	Josu Elorza Muniozguren
CODIGO PROYECTO PROIEKTO KODEA		**URBAN**PRODUCTS Rpre: Imanol Arrieta Aguirre

KOKAPENA: SITUACIÓN: BO/ IBARGUREN S/N. AMOREBIETA. BIZKAIA.

ERAGILEA: PROMOTOR: INSTITUTO FORAL DE ASISTENCIA SOCIAL


PROIEKTUAREN IZENBURUA: NOMBRE DEL PROYECTO: REFORMA DEL CENTRO DE PRIMERA ACOGIDA


NOMBRE DE PLANO: PLANU IZENBURUA: INSTALACIÓN VENTILACIÓN. PLANTA BAJA.

BER. REV. A

ESKALA ESCALA (A2) 1:100

PLANU Zka. PLANO Nº IV 01

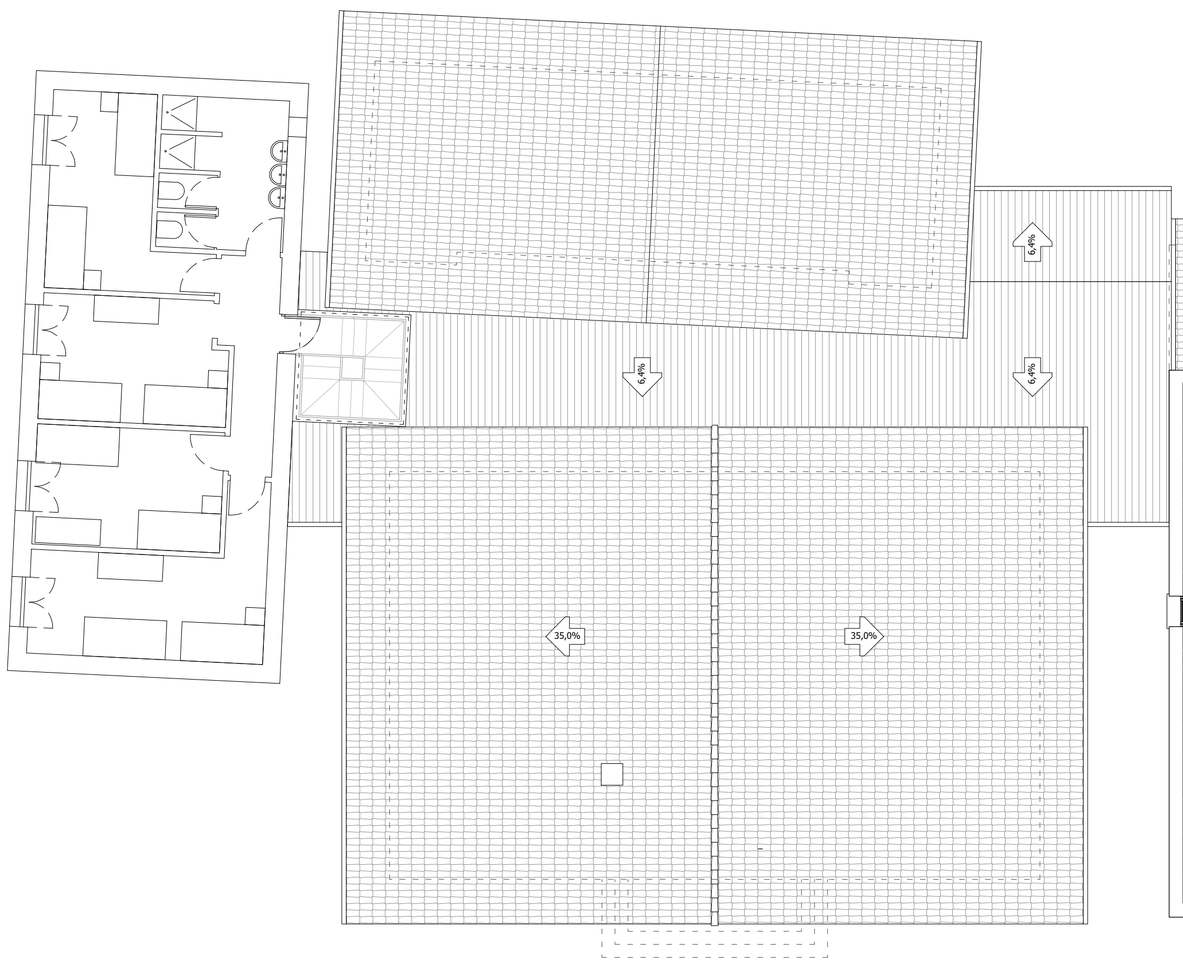

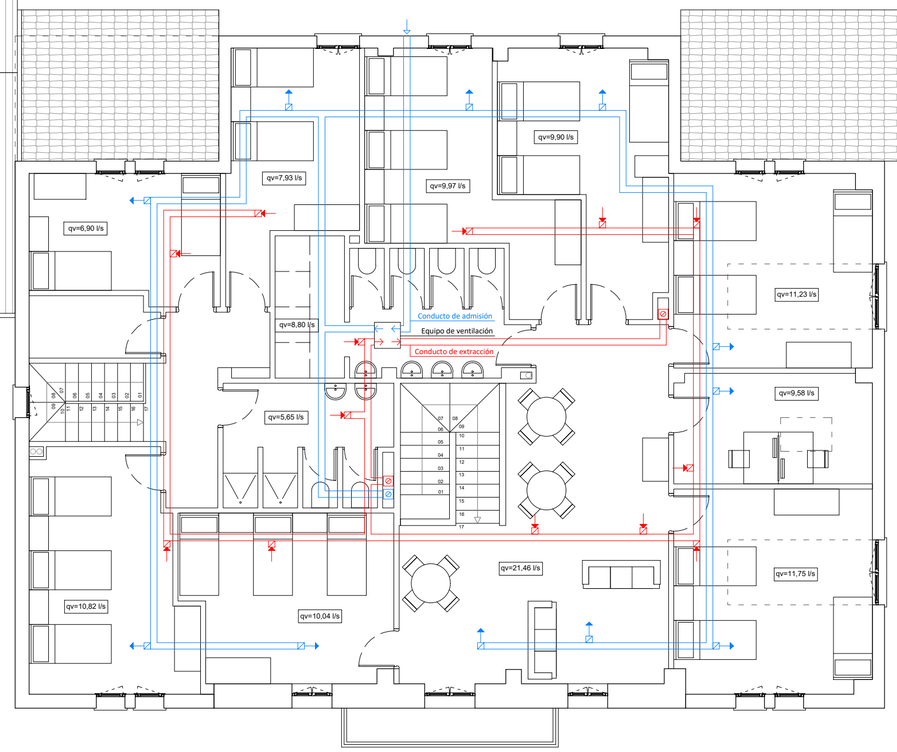

NOTA:

- EL PLANO ES SOLO UN ESQUEMA REPRESENTATIVO.
- EL TRAZADO DEFINITIVO SE REPLANTEARÁ EN OBRA.

VENTILACION

- ABERTURA DE IMPULSION
- CONDUCTO DE IMPULSION
- ABERTURA DE EXTRACCION
- CONDUCTO DE EXTRACCION

N

Josu Elorza Muniozguren ARKITEKTOA

OFICINA TECNICA
BULEGO TEKNIKOA

PROYECTO DE EJECUCIÓN

		DATA / FECHA
MARRAZTUTA DIBUJADO	Josu Elorza Muniozguren	18/01/23
BERRIKUSITA REVISADO	Imanol Arrieta Aguirre	03/02/23
ONARTUTA APROBADO	Josu Elorza - Urban Products S.L.P.	17/04/23

ELKARGO Zka. (COAVN) 4.617
Nº COLEGIADO (COAVN) 950.509

Josu Elorza Muniozguren

URBANPRODUCTS
Rpre: Imanol Arrieta Aguirre

CODIGO PROYECTO
PROIEKTO KODEA

KOKAPENA: SITUACIÓN: BO/ IBARGUREN S/N. AMOREBIETA. BIZKAIA.

ERAGILEA: PROMOTOR: INSTITUTO FORAL DE ASISTENCIA SOCIAL


PROIEKTUAREN IZENBURUA: NOMBRE DEL PROYECTO: REFORMA DEL CENTRO DE PRIMERA ACOGIDA


NOMBRE DE PLANO: PLANU IZENBURUA: INSTALACIÓN VENTILACIÓN. PLANTA PRIMERA.

BER. REV. A

ESKALA ESCALA (A2) 1:100

PLANU Zka. PLANO Nº IV 02

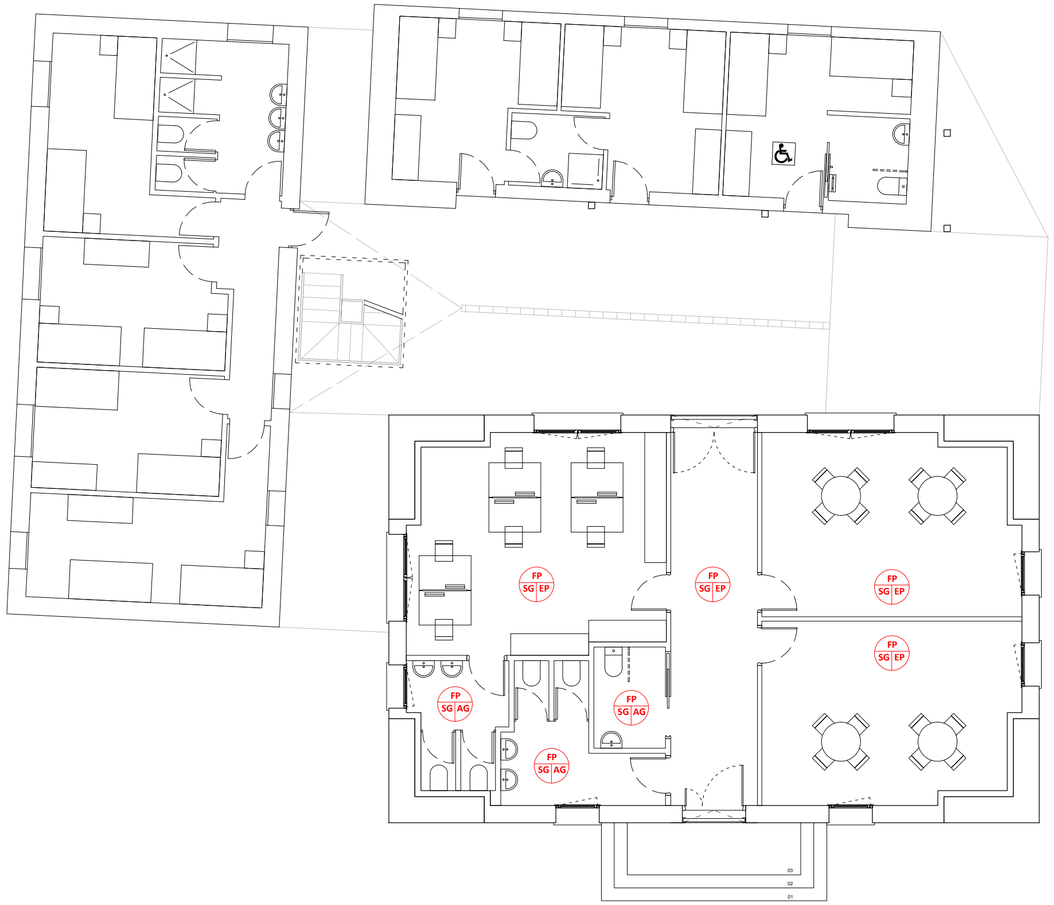

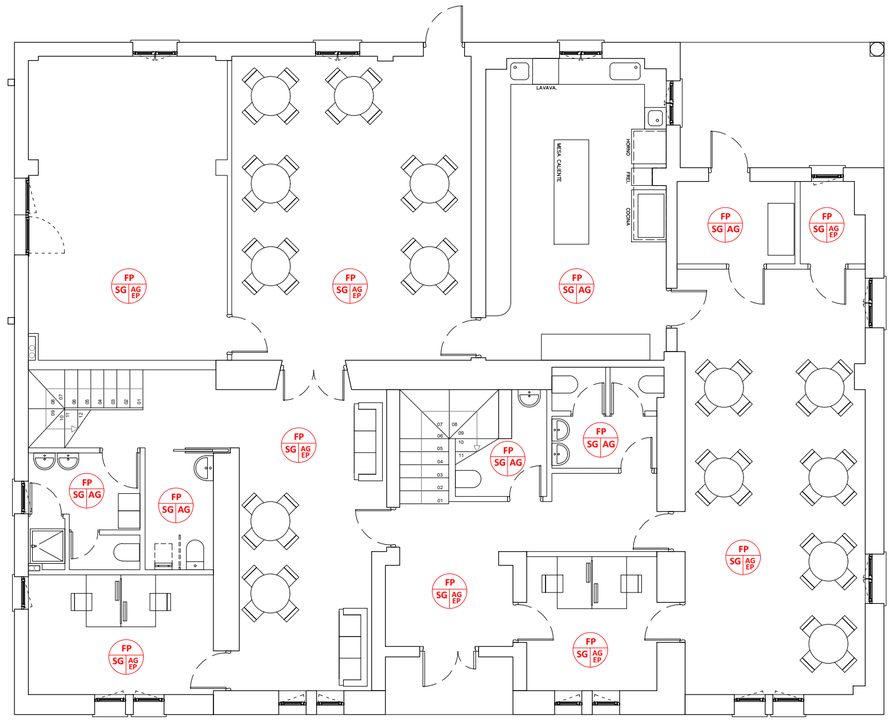

ACABADOS

TECHOS	FALSO TECHO DE YESO	FP
SUELOS	SOLADO DE GRES	SG
PAREDES	ENLUCIDO DE YESO	EP
	ALICATADO DE AZULEJO	AG

TECHOS: FP
SUELOS: SG | EP | PAREDES

N

Josu Elorza Muniozguren ARKITEKTOA	UP	OFICINA TECNICA BULEGO TEKNIKOA	PROYECTO DE EJECUCIÓN
		DATA / FECHA	
MARRAZTUTA DIBUJADO	*Josu Elorza Muniozguren*	*18/01/23*	**KOKAPENA: SITUACIÓN:** BO/ IBARGUREN S/N. AMOREBIETA. BIZKAIA.
BERRIKUSITA REVISADO	*Imanol Arrieta Aguirre*	*03/02/23*	
ONARTUTA APROBADO	*Josu Elorza - Urban Products S.L.P.*	*17/04/23*	**ERAGILEA: PROMOTOR:** INSTITUTO FORAL DE ASISTENCIA SOCIAL
ELKARGO Zka. (COAVN) Nº COLEGIADO (COAVN)	**4.617 950.509**	Josu Elorza Muniozguren	**PROIEKTUAREN IZENBURUA: NOMBRE DEL PROYECTO:**
CODIGO PROYECTO PROIEKTO KODEA		**URBAN**PRODUCTS Rpre: Imanol Arrieta Aguirre	REFORMA DEL CENTRO DE PRIMERA ACOGIDA
NOMBRE DE PLANO: PLANU IZENBURUA:	**ACABADOS. PLANTA BAJA.**	**BER. REV.** A	**ESKALA ESCALA** (A2) 1:100 **PLANU Zka. PLANO Nº** AC 01



ACABADOS

TECHOS	FALSO TECHO DE YESO	FP
SUELOS	SOLADO DE GRES	SG
PAREDES	ENLUCIDO DE YESO	EP
	ALICATADO DE AZULEJO	AG

TECHOS FP
SUELOS SG EP PAREDES

N

Josu Elorza Muniozguren ARKITEKTOA

UP

OFICINA TECNICA
BULEGO TEKNIKOA

PROYECTO DE EJECUCIÓN

		DATA / FECHA
MARRAZTUTA DIBUJADO	Josu Elorza Muniozguren	18/01/23
BERRIKUSITA REVISADO	Imanol Arrieta Aguirre	03/02/23
ONARTUTA APROBADO	Josu Elorza - Urban Products S.L.P.	17/04/23

ELKARGO Zka. (COAVN) 4.617
Nº COLEGIADO (COAVN) 950.509

Josu Elorza Muniozguren

CODIGO PROYECTO
PROIEKTO KODEA

URBANPRODUCTS
Rpre: Imanol Arrieta Aguirre

KOKAPENA: SITUACIÓN: BO/ IBARGUREN S/N. AMOREBIETA. BIZKAIA.

ERAGILEA: PROMOTOR: INSTITUTO FORAL DE ASISTENCIA SOCIAL


PROIEKTUAREN IZENBURUA: NOMBRE DEL PROYECTO:
REFORMA DEL CENTRO DE PRIMERA ACOGIDA


NOMBRE DE PLANO: PLANU IZENBURUA: **ACABADOS. PLANTA PRIMERA.**


BER. REV. A

ESKALA ESCALA (A2) 1:100

PLANU Zka. PLANO Nº AC 02

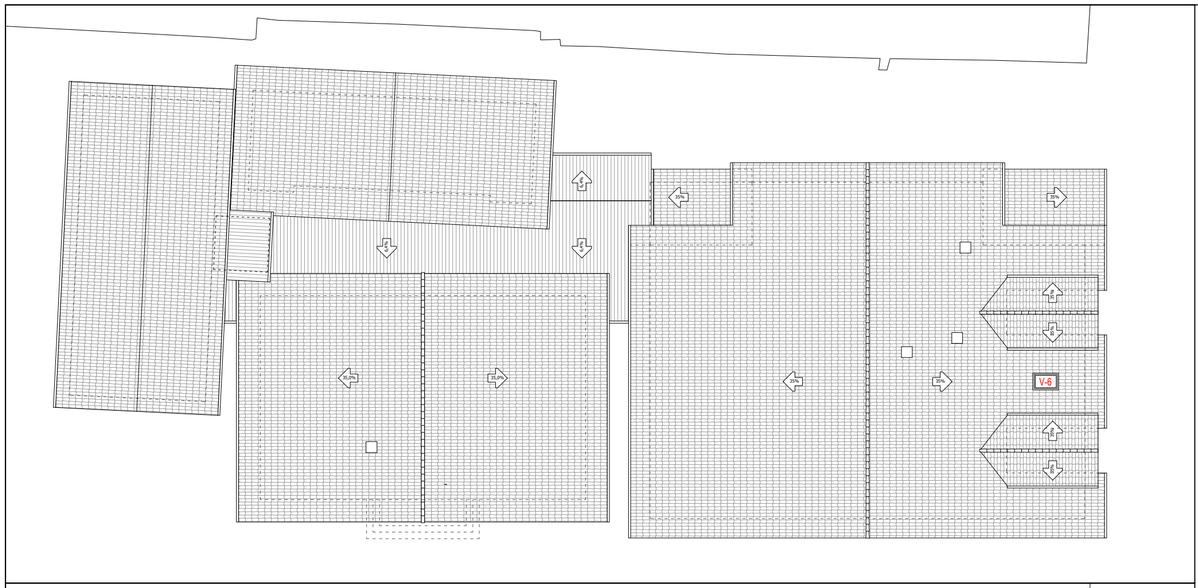

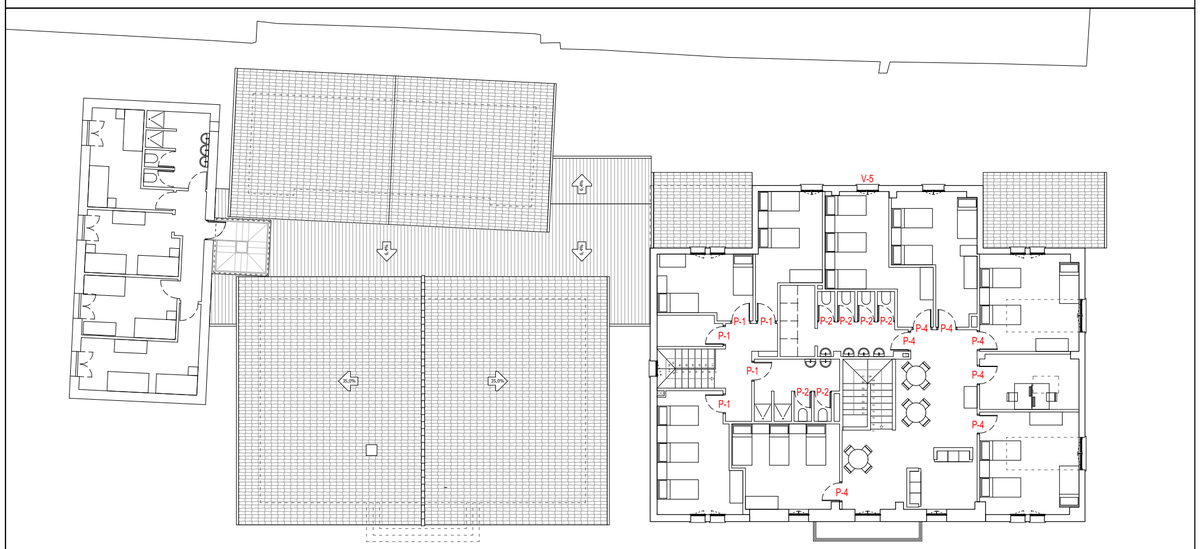

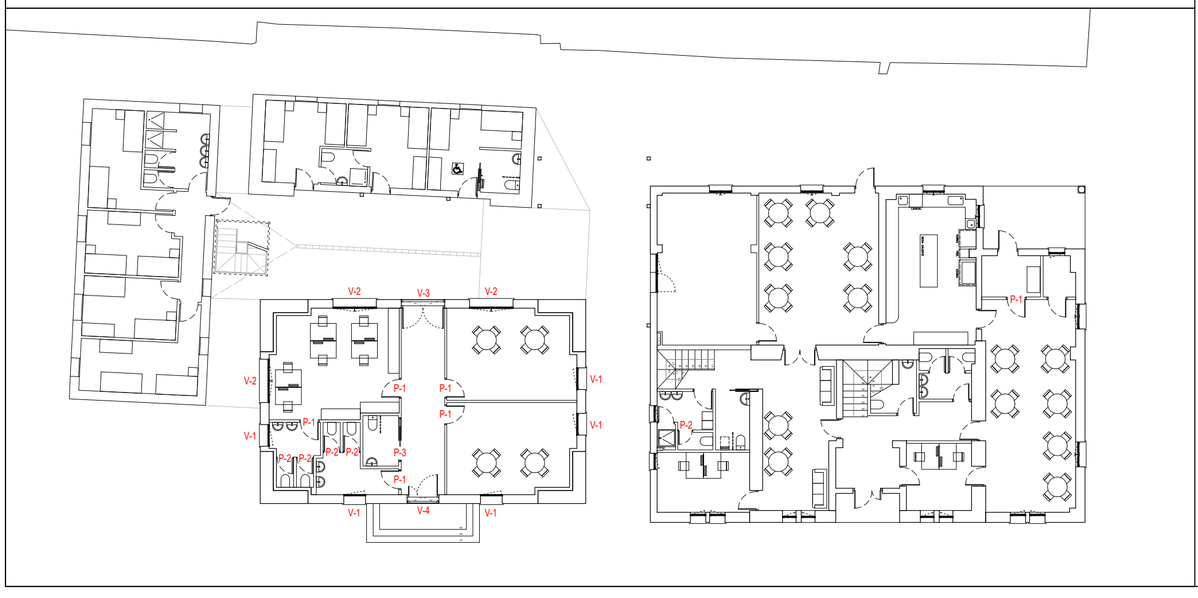

CUBIERTA. CARPINTERIA EXTERIOR.



V6

Velux 1 Hoja
Eléctrico con Persiana y Cortina
1 Unidad


PLANTA PRIMERA. CARPINTERIA EXTERIOR.



V5

Ventana 2 Hojas Batientes
PVC
1 Unidad

PLANTA PRIMERA. CARPINTERIA INTERIOR.

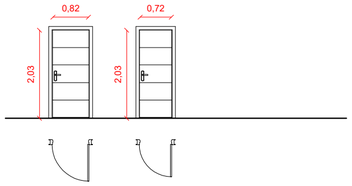


P1

Puerta Paso Batiente
Madera
5 Unidad

P2

Puerta Paso Batiente
Madera
6 Unidad

PLANTA BAJA. CARPINTERIA EXTERIOR.

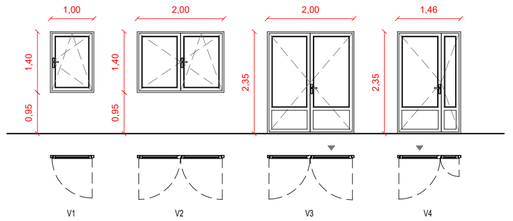

V1

Ventana 1 Hoja Batiente
PVC
5 Unidades

V2

Ventana 2 Hojas Batientes
PVC
3 Unidades


V3

Puerta Paso 2 Hojas
PVC
1 Unidad

V4

Puerta Paso 2 Hojas
PVC
1 Unidad

PLANTA BAJA. CARPINTERIA INTERIOR.

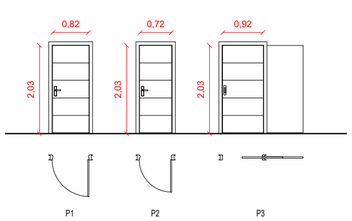

P1

Puerta Paso Batiente
Madera
6 Unidades

P2

Puerta Paso Batiente
Madera
5 Unidades

P3

Puerta Paso Corredera
Madera
1 Unidad

NOTA: LAS MEDIDAS DEFINITIVAS SE TOMARÁN EN OBRA.

Josu Elorza Muniozguren
ARKITEKTOA

OFICINA TECNICA
BULEGO TEKNIKOA

PROYECTO DE EJECUCIÓN

		DATA / FECHA
MARRAZTUTA DIBUJADO	Josu Elorza Muniozguren	18/01/23
BERRIKUSITA REVISADO	Imanol Arrieta Aguirre	03/02/23
ONARTUTA APROBADO	Josu Elorza - Urban Products S.L.P.	17/04/23
ELKARGO Zka. (COAVN) 4.617 Nº COLEGIADO (COAVN) 950.509	Josu Elorza Muniozguren	
CODIGO PROYECTO *PROIEKTO KODEA*	URBANPRODUCTS Rpre: Imanol Arrieta Aguirre	

KOKAPENA: SITUACIÓN: BO/ IBARGUREN S/N. AMOREBIETA. BIZKAIA.

ERAGILEA: PROMOTOR: INSTITUTO FORAL DE ASISTENCIA SOCIAL


PROIEKTUAREN IZENBURUA: NOMBRE DEL PROYECTO: REFORMA DEL CENTRO DE PRIMERA ACOGIDA

NOMBRE DE PLANO: PLANU IZENBURUA: CARPINTERÍA INTERIOR Y EXTERIOR.


BER. REV. A

ESKALA ESCALA (A2) 1:100


PLANU Zka. PLANO Nº CAR 01

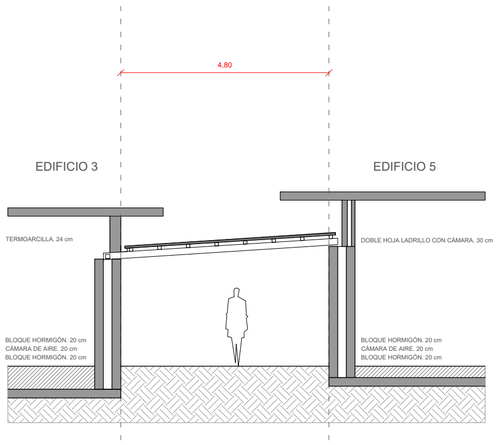


PÓRTICO 1

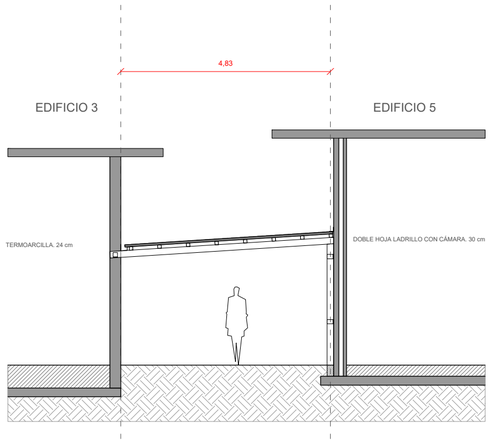


PÓRTICO 2

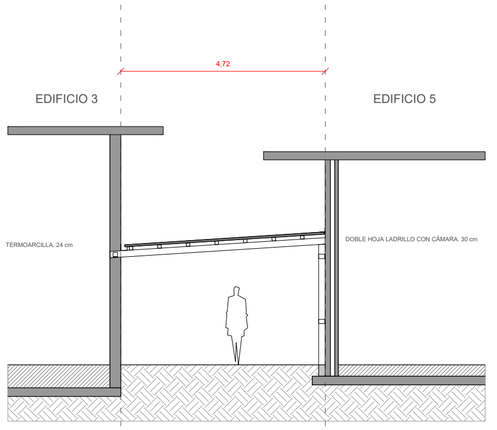


PÓRTICO 3

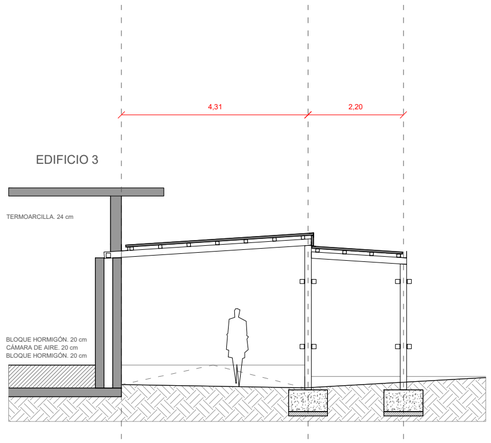


PÓRTICO 4

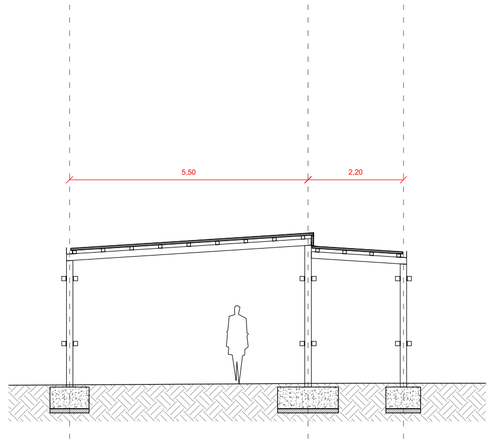


PÓRTICO 5

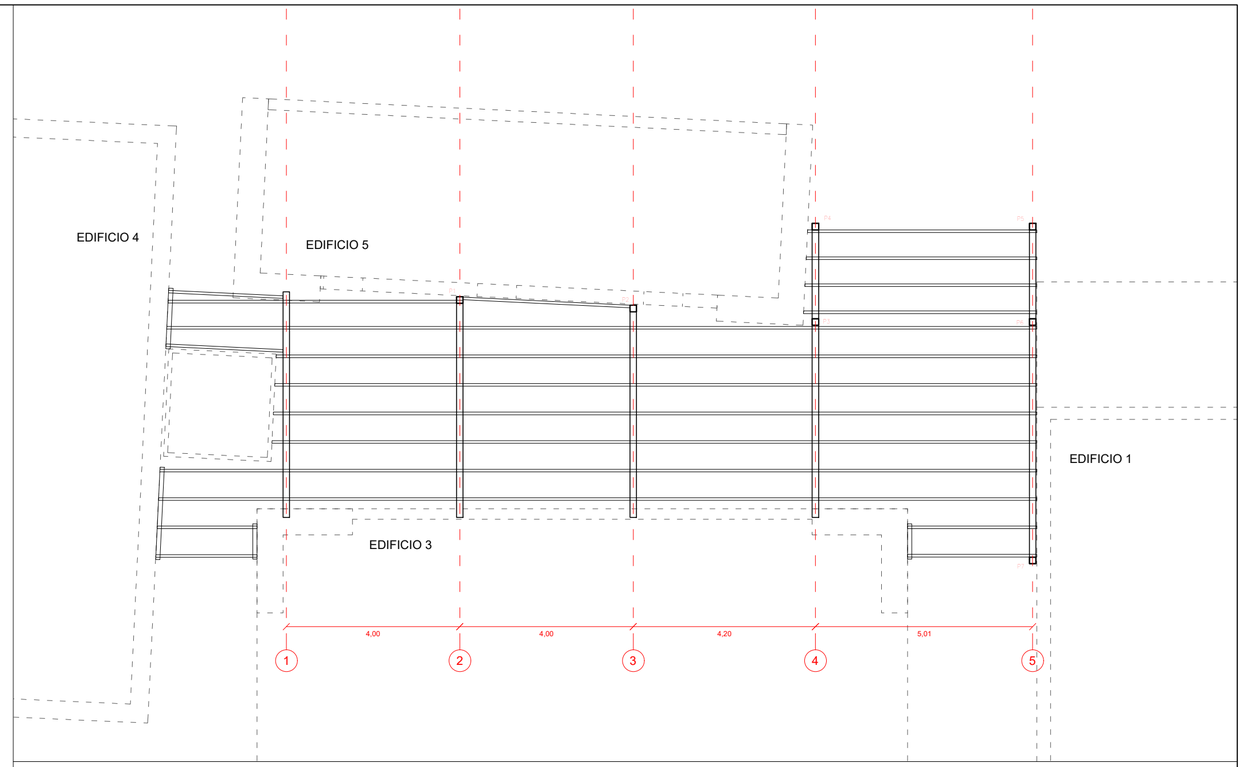


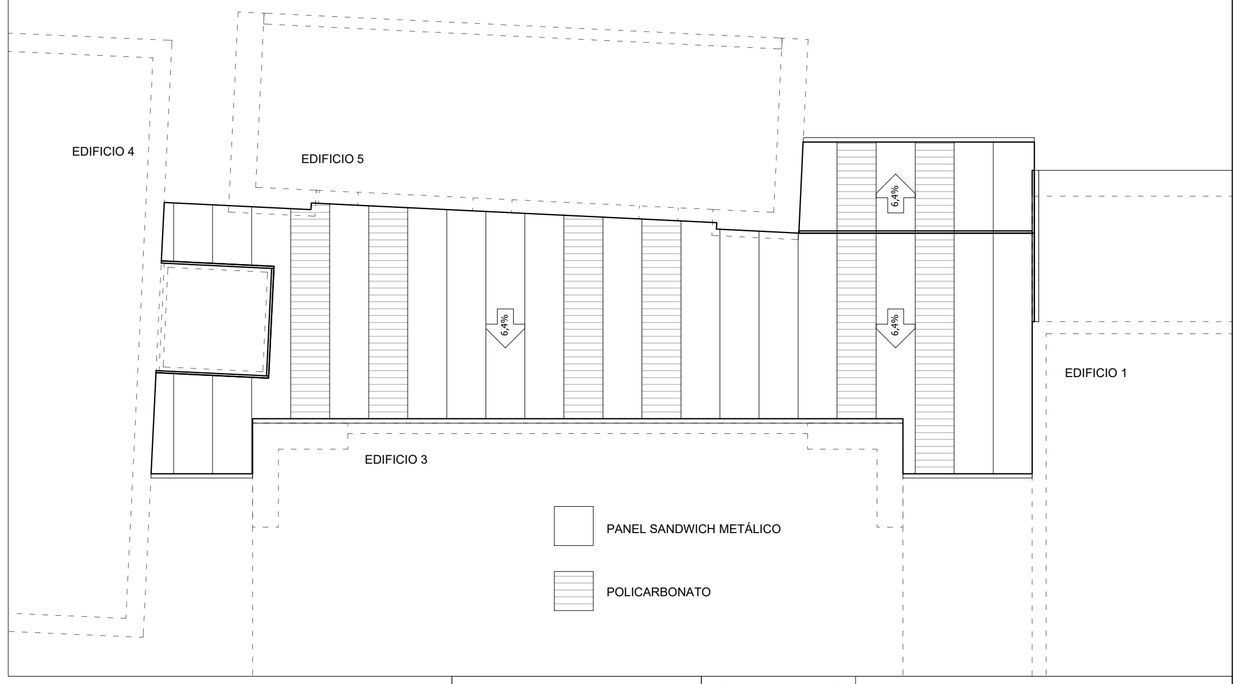



NOTA: LAS MEDIDAS DEFINITIVAS SE TOMARÁN EN OBRA.


Josu Elorza Muniozguren ARKITEKTOA / UP		OFICINA TECNICA BULEGO TEKNIKOA	PROYECTO DE EJECUCIÓN
		DATA / FECHA	KOKAPENA: SITUACIÓN: BO/ IBARGUREN S/N. AMOREBIETA. BIZKAIA.
MARRAZTUTA DIBUJADO	Josu Elorza Muniozguren	18/01/23	
BERRIKUSITA REVISADO	Imanol Arrieta Aguirre	03/02/23	ERAGILEA: PROMOTOR: INSTITUTO FORAL DE ASISTENCIA SOCIAL
ONARTUTA APROBADO	Josu Elorza - Urban Products S.L.P.	17/04/23	
ELKARGO Zka. (COAVN) 4.617 Nº COLEGIADO (COAVN) 950.509	Josu Elorza Muniozguren		PROIEKTUAREN IZENBURUA: NOMBRE DEL PROYECTO: REFORMA DEL CENTRO DE PRIMERA ACOGIDA
CODIGO PROYECTO PROIEKTO KODEA	URBANPRODUCTS Rpre: Imanol Arrieta Aguirre		
NOMBRE DE PLANO: PLANU IZENBURUA: ESTRUCTURA CUBIERTA EXTERIOR.		BER. REV. A	ESKALA ESCALA (A2) 1:100 — PLANU Zka. PLANO Nº E 01

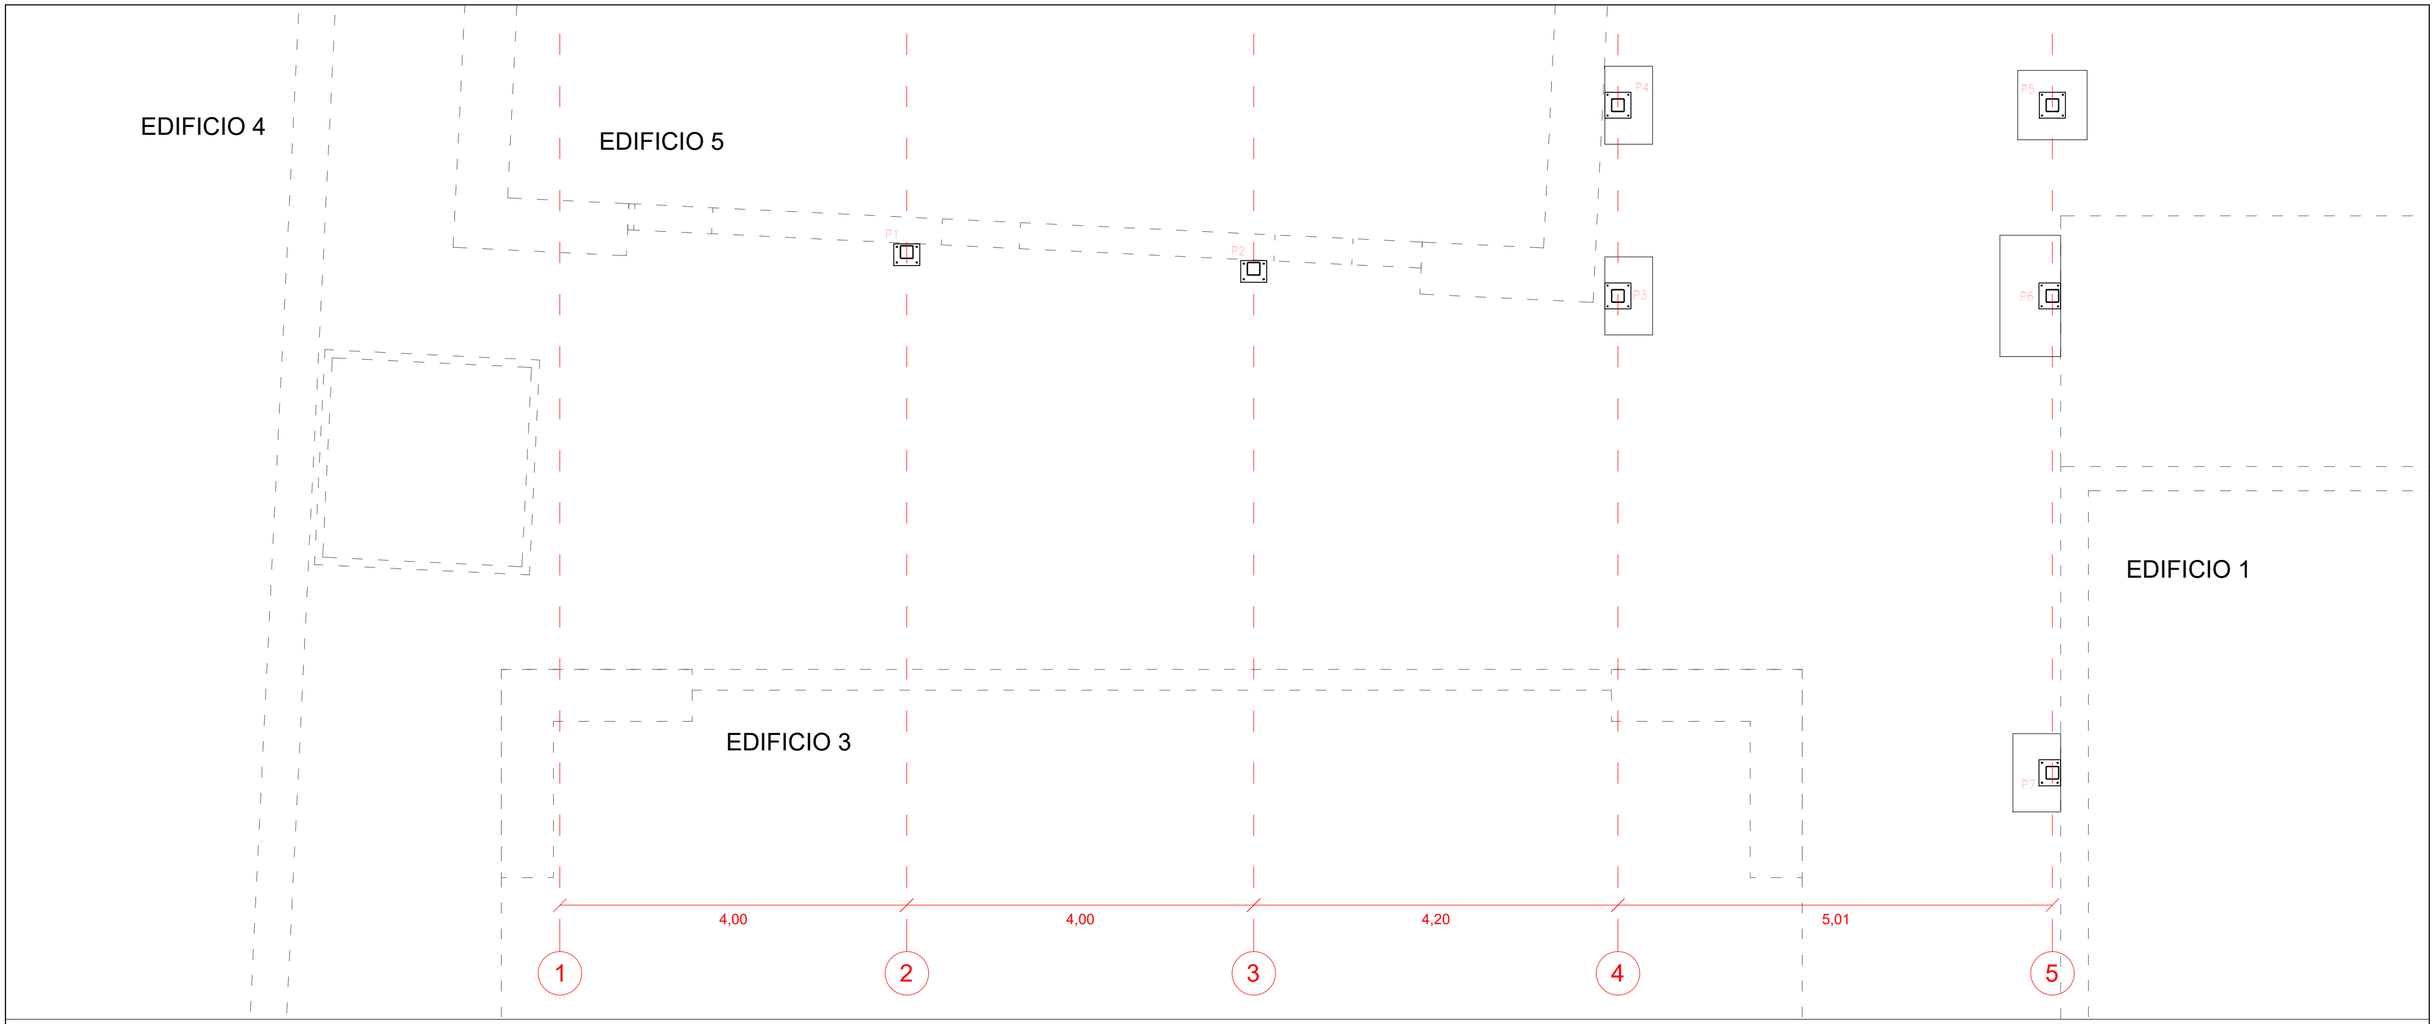

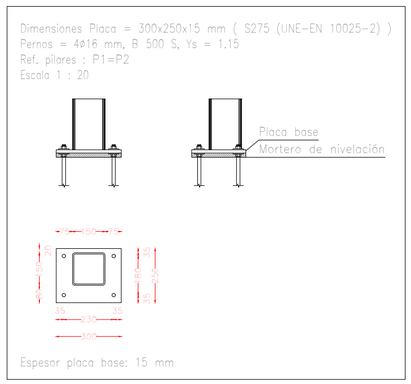

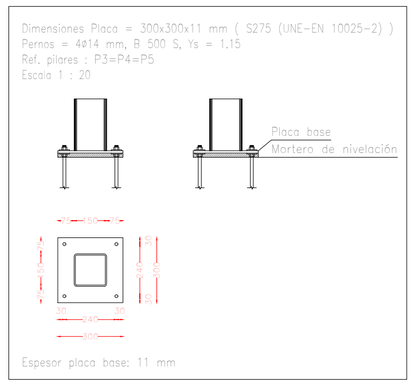

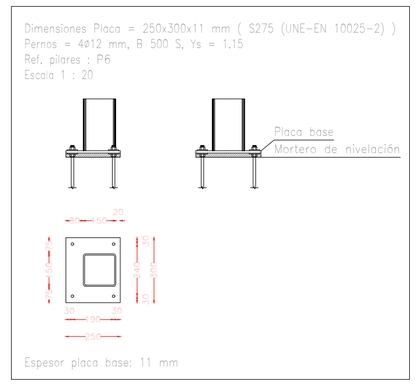

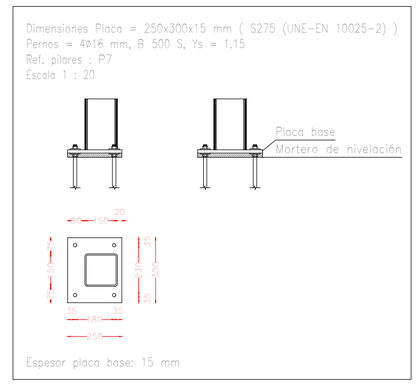

Cimentación
Cimentación
Hormigón: HA-25, Yc=1.5
Aceros en cimentación: B 500 S, Ys=1.15

Cuadro de pilares
Acero laminado en perfiles: S275 (UNE-EN 10025-2)

CUADRO DE ELEMENTOS DE CIMENTACIÓN						
Referencias	Dimensiones (cm)	Canto (cm)	Armado inf. X	Armado inf. Y	Armado sup. X	Armado sup. Y
P3 y P4	55x90	50	5ø12c/15	3ø12c/15		
P5	80x80	50	5ø12c/15	5ø12c/15		
P6	70x140	50	9ø12c/15	4ø12c/15	9ø12c/15	4ø12c/15
P7	55x90	50	5ø12c/15	3ø12c/15		

P1 - P2	P3 - P4 - P7	P5	P6
SHS 150x6.0	SHS 150x6.0	SHS 150x6.0	SHS 150x6.0

NOTA: LAS MEDIDAS DEFINITIVAS SE TOMARÁN EN OBRA.

Josu Elorza Muniozguren ARKITEKTOA
UP
OFICINA TECNICA BULEGO TEKNIKOA

PROYECTO DE EJECUCIÓN

		DATA / FECHA
MARRAZTUTA DIBUJADO	Josu Elorza Muniozguren	18/01/23
BERRIKUSITA REVISADO	Imanol Arrieta Aguirre	03/02/23
ONARTUTA APROBADO	Josu Elorza - Urban Products S.L.P.	17/04/23

ELKARGO Zka. (COAVN) 4.617
Nº COLEGIADO (COAVN) 950.509
Josu Elorza Muniozguren

CODIGO PROYECTO
PROIEKTO KODEA

URBANPRODUCTS
Rpre: Imanol Arrieta Aguirre


KOKAPENA: BO/ IBARGUREN S/N. AMOREBIETA. BIZKAIA.
SITUACIÓN:

ERAGILEA: INSTITUTO FORAL DE ASISTENCIA SOCIAL
PROMOTOR:

PROIEKTUAREN IZENBURUA:
NOMBRE DEL PROYECTO: REFORMA DEL CENTRO DE PRIMERA ACOGIDA

NOMBRE DE PLANO: ESTRUCTURA CUBIERTA EXTERIOR.
PLANU IZENBURUA:

BER. REV. A
ESKALA ESCALA (A2) 1:50
PLANU Zka. PLANO Nº E 02

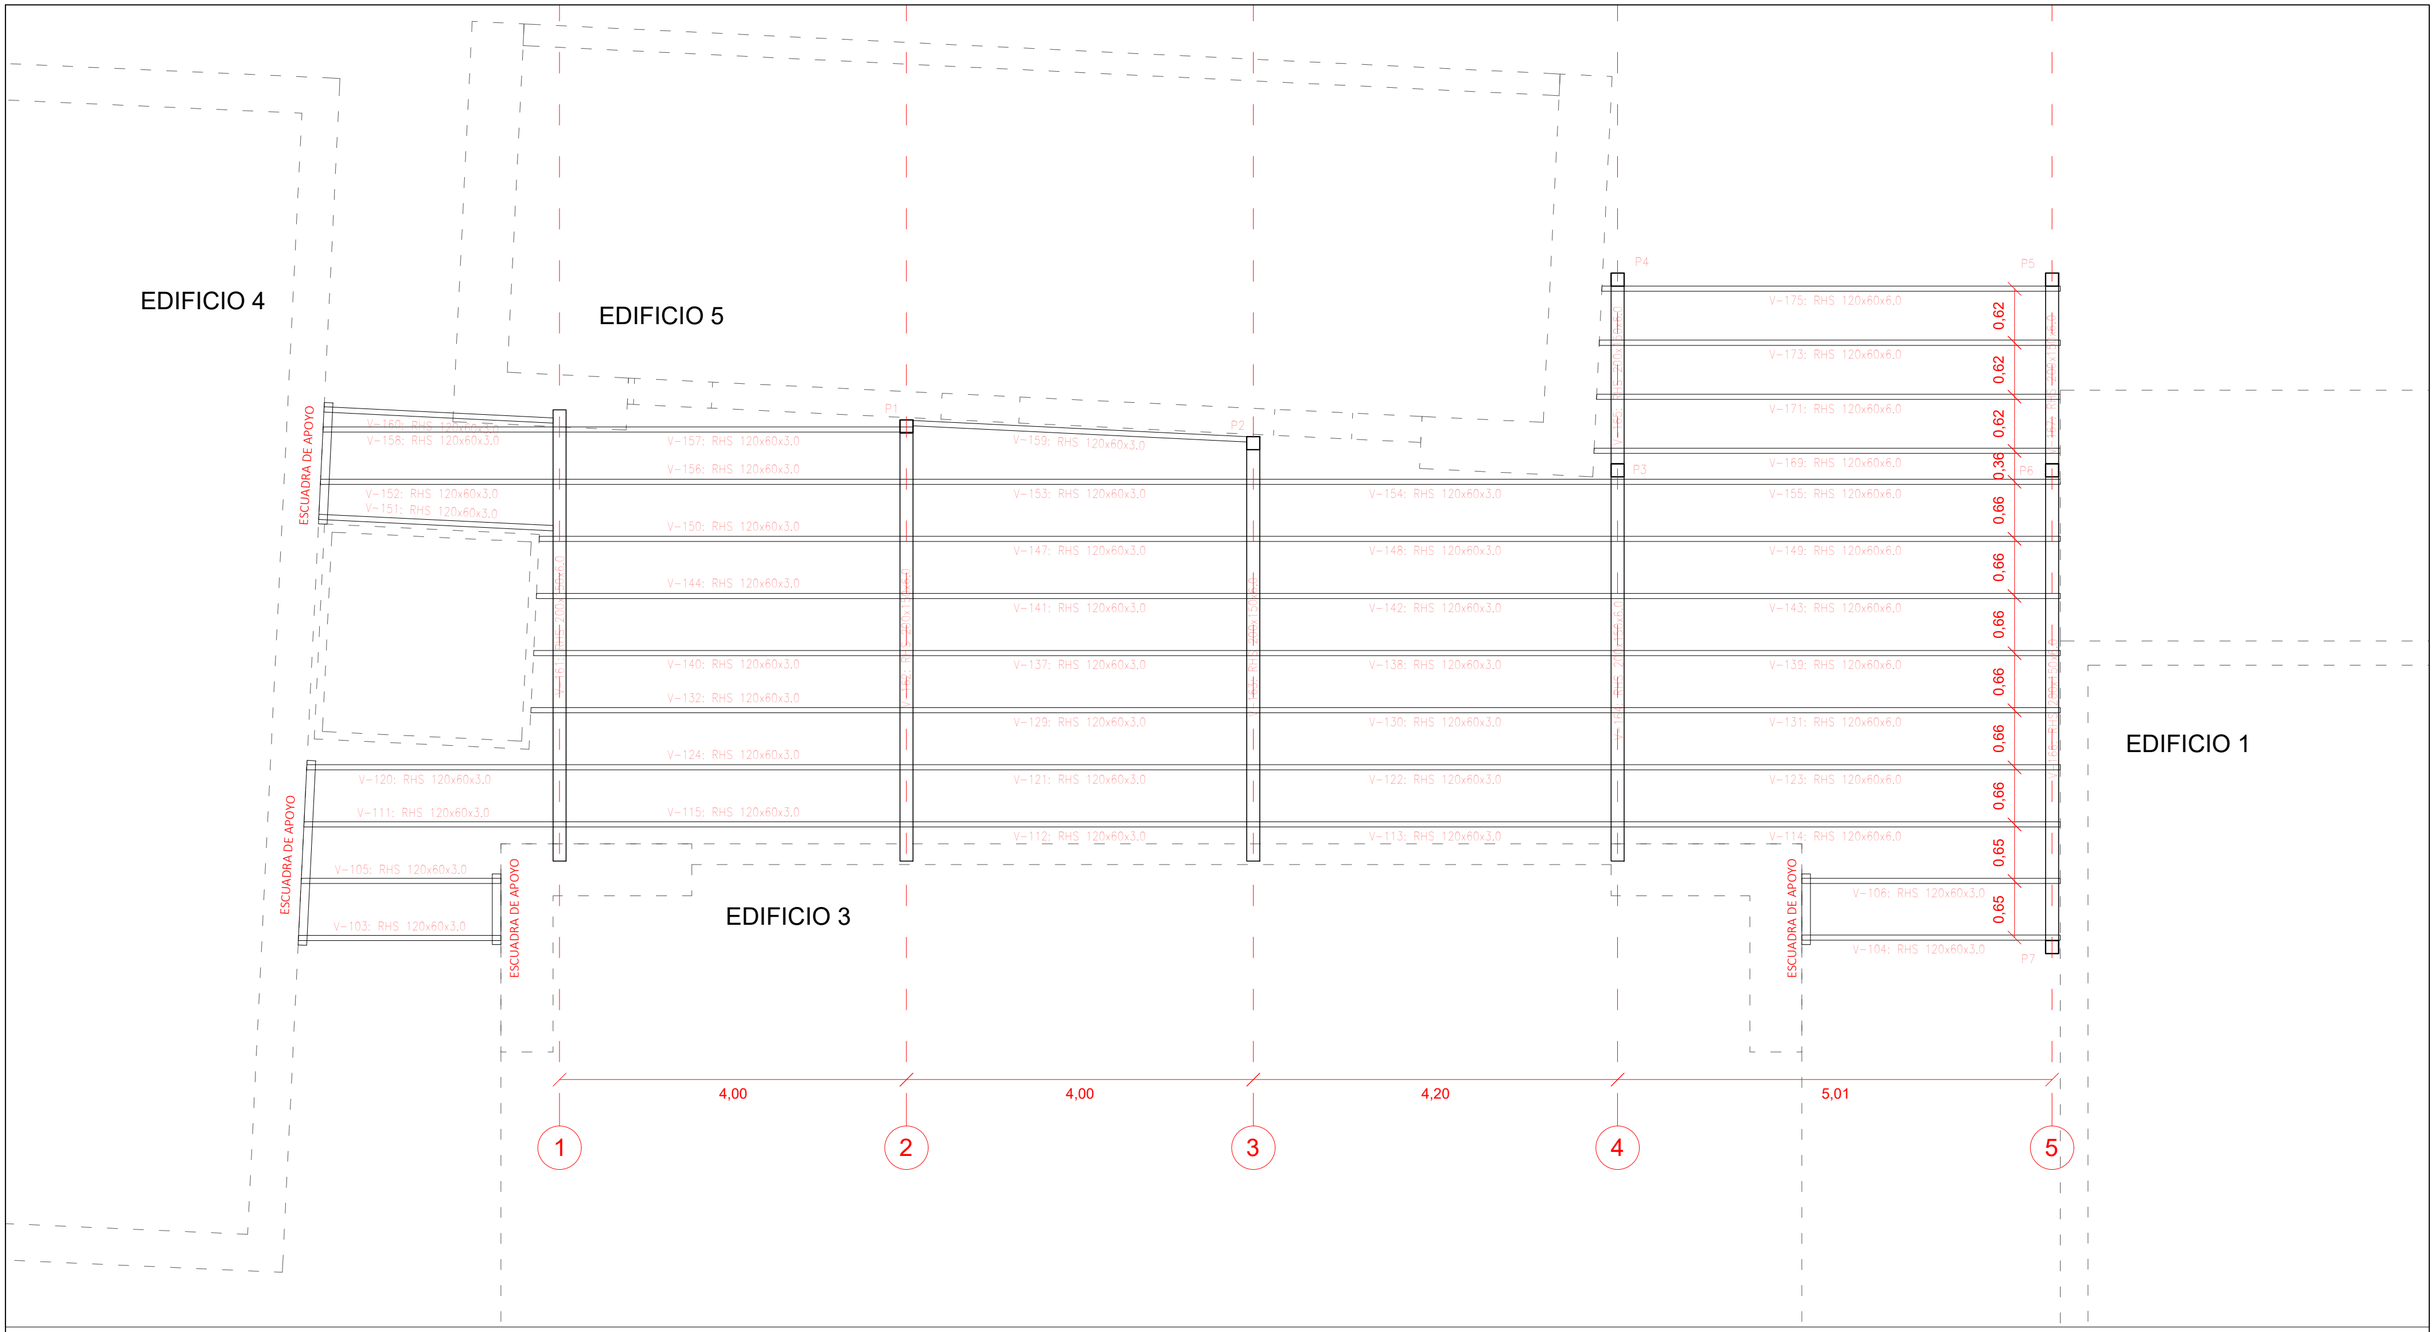

SOLDADURAS PARA TODOS LOS CASOS

- SOLADADURAS CONTINUAS EN TODO EL PERIMETRO
- LAS SOLDADURAS POR LOS DOS LADOS SERAN DE 0,40 DEL ESPESOR MINIMO A UNIR Y LAS SOLDADURAS POR UN SOLO LADO DE 0,70 DEL ESPESOR MINIMO A UNIR.
- ACERO EN PERFILES S275JR.

NOTA: – EL REPLANTEO DE LA ESTRUCTURA DEBERA REALIZARSE SEGUN LOS PLANOS DE ARQUITECTURA.

NOTA: LAS MEDIDAS DEFINITIVAS SE TOMARÁN EN OBRA.

Josu Elorza Muniozguren ARKITEKTOA

OFICINA TECNICA
BULEGO TEKNIKOA

PROYECTO DE EJECUCIÓN

		DATA / FECHA
MARRAZTUTA DIBUJADO	Josu Elorza Muniozguren	18/01/23
BERRIKUSITA REVISADO	Imanol Arrieta Aguirre	03/02/23
ONARTUTA APROBADO	Josu Elorza - Urban Products S.L.P.	17/04/23

ELKARGO Zka. (COAVN) 4.617
Nº COLEGIADO (COAVN) 950.509

Josu Elorza Muniozguren

CODIGO PROYECTO
PROIEKTO KODEA

URBANPRODUCTS
Rpre: Imanol Arrieta Aguirre

KOKAPENA: SITUACIÓN: BO/ IBARGUREN S/N. AMOREBIETA. BIZKAIA.

ERAGILEA: PROMOTOR: INSTITUTO FORAL DE ASISTENCIA SOCIAL


PROIEKTUAREN IZENBURUA: NOMBRE DEL PROYECTO:
REFORMA DEL CENTRO DE PRIMERA ACOGIDA


NOMBRE DE PLANO: PLANU IZENBURUA: ESTRUCTURA CUBIERTA EXTERIOR.


BER. REV. A


ESKALA ESCALA (A2) 1:50

PLANU Zka. PLANO Nº E 03

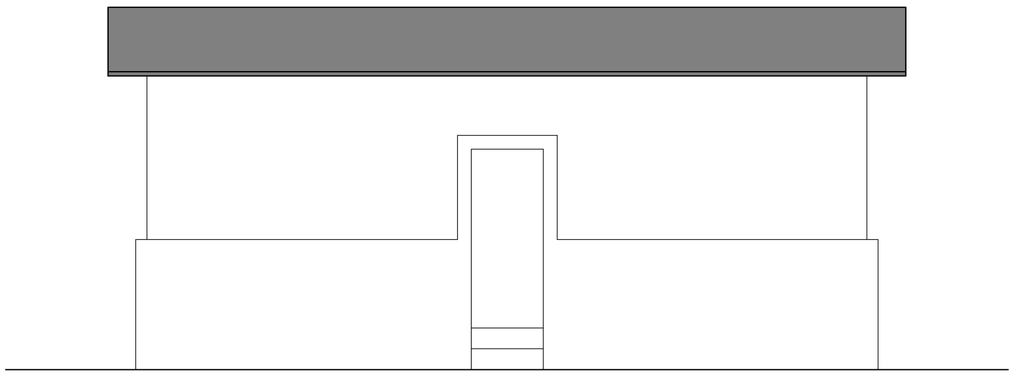

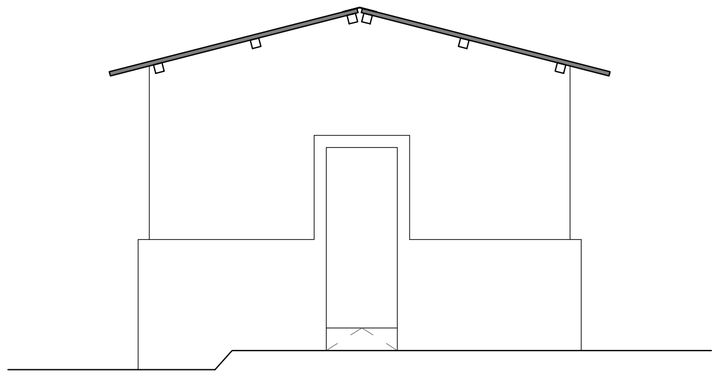

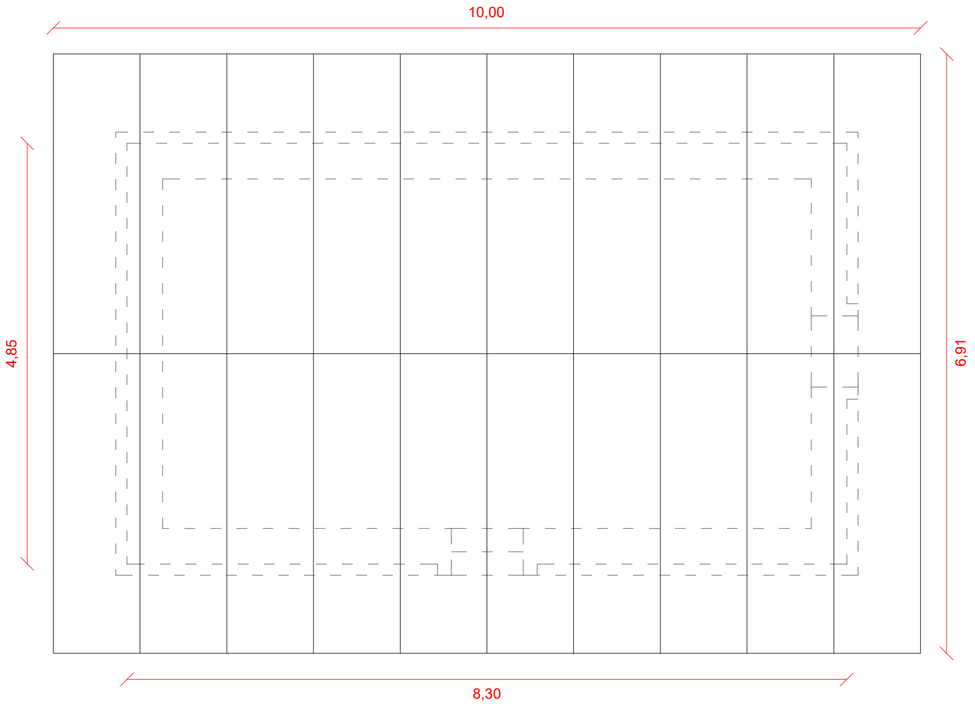

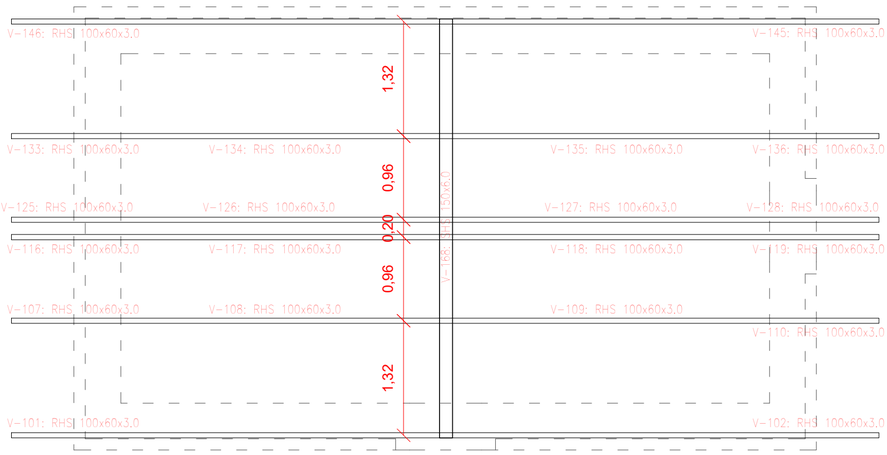

SOLDADURAS PARA TODOS LOS CASOS

- SOLADADURAS CONTINUAS EN TODO EL PERIMETRO
- LAS SOLDADURAS POR LOS DOS LADOS SERAN DE 0,40 DEL ESPESOR MINIMO A UNIR Y LAS SOLDADURAS POR UN SOLO LADO DE 0,70 DEL ESPESOR MINIMO A UNIR.
- ACERO EN PERFILES S275JR.

NOTA: – EL REPLANTEO DE LA ESTRUCTURA DEBERA REALIZARSE SEGUN LOS PLANOS DE ARQUITECTURA.

NOTA: LAS MEDIDAS DEFINITIVAS SE TOMARÁN EN OBRA.

Josu Elorza Muniozguren ARKITEKTOA / UP		OFICINA TECNICA BULEGO TEKNIKOA	PROYECTO DE EJECUCIÓN
		DATA / FECHA	
MARRAZTUTA DIBUJADO	Josu Elorza Muniozguren	18/01/23	KOKAPENA: SITUACIÓN: BO/ IBARGUREN S/N. AMOREBIETA. BIZKAIA.
BERRIKUSITA REVISADO	Imanol Arrieta Aguirre	03/02/23	ERAGILEA: PROMOTOR: INSTITUTO FORAL DE ASISTENCIA SOCIAL
ONARTUTA APROBADO	Josu Elorza - Urban Products S.L.P.	17/04/23	
ELKARGO Zka. (COAVN) 4.617 Nº COLEGIADO (COAVN) 950.509	Josu Elorza Muniozguren		PROIEKTUAREN IZENBURUA: NOMBRE DEL PROYECTO: REFORMA DEL CENTRO DE PRIMERA ACOGIDA
CODIGO PROYECTO PROIEKTO KODEA	URBANPRODUCTS Rpre: Imanol Arrieta Aguirre		
NOMBRE DE PLANO: PLANU IZENBURUA: ESTRUCTURA CUBIERTA EDIFICIO 7.		BER. REV. A	ESKALA ESCALA (A2) 1:50 — PLANU Zka. PLANO Nº E 04

CUBIERTA:


1. TEJA CERAMICA MIXTA, (EXISTENTE).
2. RASTREL HORIZONTAL, (EXISTENTE).
3. RASTREL VERTICAL, (EXISTENTE).
4. HORMIGÓN ARMADO, (EXISTENTE).
5. VIGUETA METÁLICA, (EXISTENTE).
6. TABLERO DE PARTÍCULAS, (EXISTENTE).
7. CANALON METÁLICO, (EXISTENTE).
8. REMATE METÁLICO LATERAL DE ALERO CON GOTERÓN.
9. REMATE METÁLICO INFERIOR DE ALERO, SOFITO.
10. VIGA METÁLICA HORIZONTAL, (EXISTENTE).
11. VIGA METÁLICA INCLINADA, (EXISTENTE).
12. PERFIL DE ACERO GALVANIZADO EN U, 30 mm.
13. VARILLA ROSCADA DE CUELGUE.
14. FIJACIÓN COMPUESTA POR TACO Y TORNILLO.
15. PLACA DE YESO LAMINADO, e= 15 mm.
16. AISLAMIENTO LANA MINERAL ULTRACOUSTIC PLUS P, e= 80 mm.


FACHADA:

17. ENFOSCADO MORTERO HIDRÓFUGO, e= 20 mm.
18. BLOQUE TERMO ARCILLA, e= 240 mm.
19. AISLAMIENTO POLIESTIRENO EXPANDIDO, EPS e= 50 mm.
20. CÁMARA DE AIRE, e= 20 mm.
21. AISLAMIENTO LANA MINERAL ULTRACOUSTIC PLUS P, e= 50 mm.
22. PLACA DE YESO LAMINADO, e= 15 mm.
23. PERFIL METÁLICO (TRASDOSADO AUTOPORTANTE), e= 50 mm.
24. CARGADERO TERMO ARCILLA ARMADO, e= 240 mm.
25. SELLADO PERIMETRAL CARPINTERÍA.
26. PREMARCO DE MADERA DE PINO, 30 x 60 mm.
27. PERFIL DE REMATE DE PVC.
28. CARPINTERÍA EXTERIOR PVC, ACABADO BLANCO. DOBLE ACRISTALAMIENTO CLIMALIT 4/15/6.
29. JAMBA INTERIOR REMATE CARPINTERÍA. PVC BLANCO, 60 mm.
30. VIERTEAGUAS PREFABRICADO DE HORMIGÓN, e= 50 mm.
31. IMPERMEABILIZACIÓN ALFÉIZAR. MORTERO HIDRÓFUGO + 2 CAPAS MAPELASTIC SMART.

SOLERA PL. BAJA:

32. RODAPIÉ CERÁMICO.
33. SOLADO DE GRES PORCELÁNICO.
34. CEMENTO COLA.
35. MORTERO AUTONIVELANTE.
36. LOSA DE HORMIGÓN ARMADO, e= 80 mm. HA-25. # 15x15 Ø10.
37. AISLAMIENTO POLIESTIRENO EXTRUIDO, XPS e= 50 mm.
38. LÁMINA IMPERMEABLE.
39. SOLERA DE HORMIGÓN ARMADO, e= 80 mm. HA-25. # 15x15 Ø10.
40. PIEZA ENCOFRADO PERDIDO CÁVITI, h= 250 mm..
41. REJILLA DE VENTILACIÓN.
42. CONDUCTO DE VENTILACIÓN.
43. SOLERA EXISTENTE.
44. TERRENO EXISTENTE.

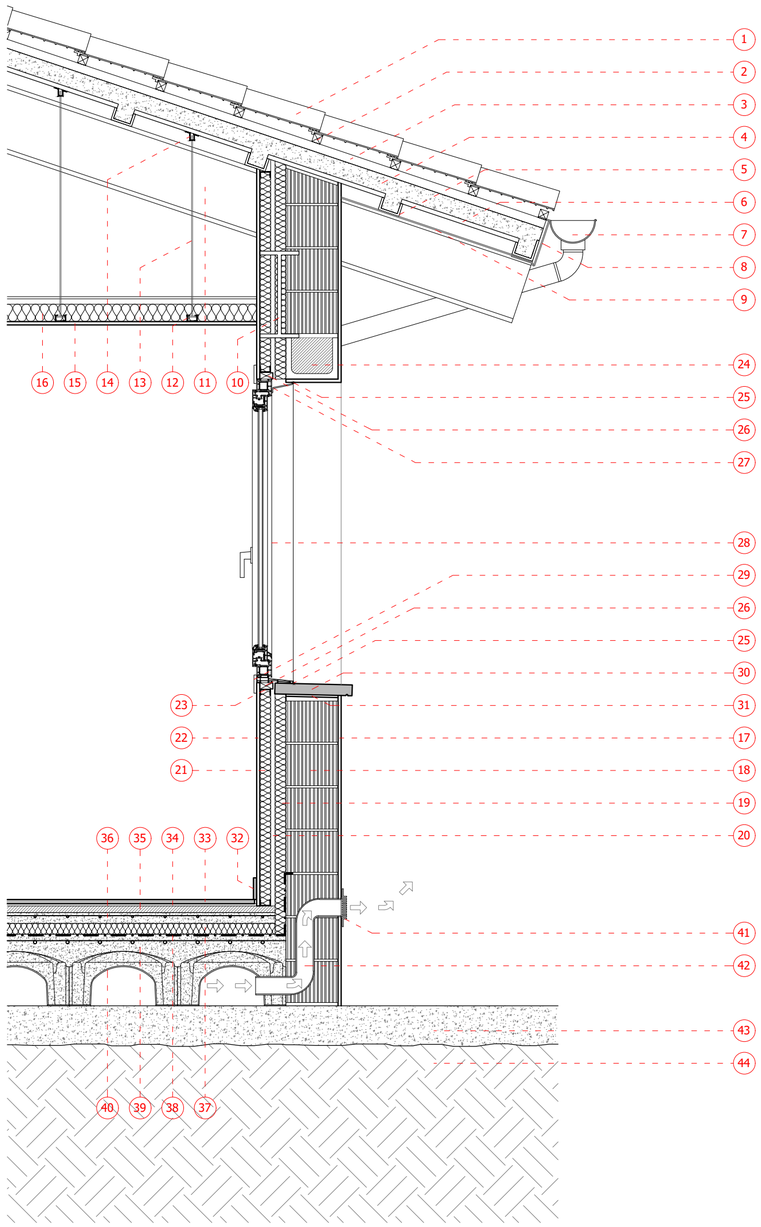

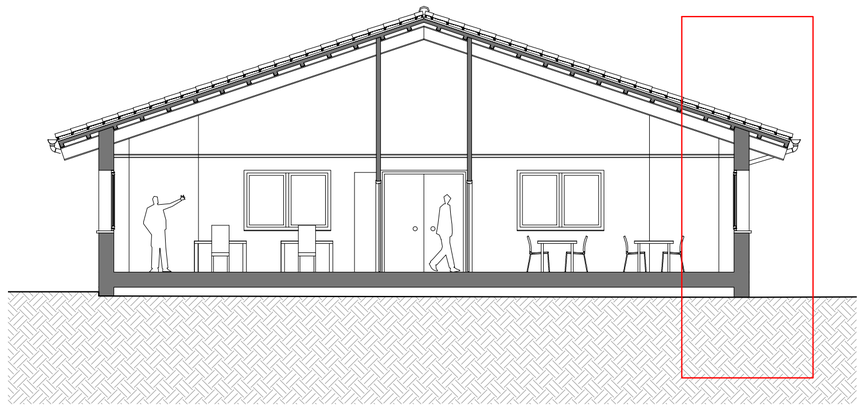

Josu Elorza Muniozguren ARKITEKTOA	UP	OFICINA TECNICA BULEGO TEKNIKOA	PROYECTO DE EJECUCIÓN
		DATA / FECHA	
MARRAZTUTA DIBUJADO	Josu Elorza Muniozguren	18/01/23	KOKAPENA: SITUACIÓN: BO/ IBARGUREN S/N. AMOREBIETA. BIZKAIA.
BERRIKUSITA REVISADO	Imanol Arrieta Aguirre	03/02/23	
ONARTUTA APROBADO	Josu Elorza - Urban Products S.L.P.	17/04/23	ERAGILEA: PROMOTOR: INSTITUTO FORAL DE ASISTENCIA SOCIAL
ELKARGO Zka. (COAVN) Nº COLEGIADO (COAVN)	4.617 950.509	Josu Elorza Muniozguren	PROIEKTUAREN IZENBURUA: NOMBRE DEL PROYECTO: REFORMA DEL CENTRO DE PRIMERA ACOGIDA
CODIGO PROYECTO PROIEKTO KODEA		URBANPRODUCTS Rpre: Imanol Arrieta Aguirre	
NOMBRE DE PLANO: PLANU IZENBURUA:	DETALLE CONSTRUCTIVO.	BER. REV. A	ESKALA ESCALA (A2) 1:20 — PLANU Zka. PLANO Nº D 01