A R K I T E K T U R A
xabierbarrutieta.com

Astigarragako Udala



II. PLANOAK / PLANOS

ASTIGARRAGAKO GOIKO ITURRIKO EREMUAN IGOGAILU BAT ERAIKITZEKO EXEKUZIO PROIEKTUA

PROYECTO DE EJECUCION PARA LA CONSTRUCCIÓN DE UN ASCENSOR URBANO EN LA ZONA DE GOIKO ITURRI EN ASTIGARRAGA

Proiektua / Proyecto
ASTIGARRAGAKO GOIKO ITURRIKO EREMUAN IGOGAILUA

Sustatzailea / Promotor
Astigarragako Udala

Data / Fecha
2023ko martxoa

Egilea / Autor
Xabier Barrutieta, arkitektoa
COAVN nº3.077

II. PLANOS

EL PRESENTE DOCUMENTO ES COPIA DE SU ORIGINAL, DEL QUE ES AUTOR EL ARQUITECTO XABIER BARRUTIETA SU UTILIZACIÓN TOTAL O PARCIAL, ASÍ COMO CUALQUIER CESIÓN A TERCEROS, REQUERIRÁ LA PREVIA AUTORIZACIÓN EXPRESA DE SU AUTOR. QUEDA PROHIBIDA CUALQUIER MODIFICACIÓN DEL MISMO.

PLANO ZERRENDA / LISTADO DE PLANOS

ID	Planoaren izena / Nombre del plano	Eskala / Escala
UR KOKAPENA / SITUACIÓN		
UR_1	Lokalizazio planoa / Plano de situación	1:5000
UR_2	Kokapen planoa / Plano de emplazamiento	1:500
EA GAURKO EGOERA / ESTADO ACTUAL		
EA_1	Ekialdeko altxatua / Alzado este	1:75
EA_2	Hegoaldeko ebaketa / Sección sur	1:75
EA_3	Eguneratutako topografia / Topografía actualizada	1:100
EA_4	Gaur egungo Hiri Hornidurak / Redes Urbanas Actuales	1:500, 1:200
EA_5	Gaur egungo egoeraren argazkiak / Fotos de estado actual	
EA_6	Eraisketak / Derribos	1:100
A ARKITEKTURA / ARQUITECTURA		
A_1	Proposamenaren Kokapena / Emplazamiento con proyecto	1:500
A_2	Oin orokorra / Planta general	1:200
A_3	Inplantazio oina / Planta de implantación	1:100
A_4	Ekialde eta mendebaldeko altxatuak / Alzados este y oeste	1:75
A_5	Hegoaldeko altxatua / Alzado sur	1:75
A_6	Iparraldeko altxatua / Alzado norte	1:75
A_7	Ebaketak / Secciones	1:75
A_8	Material eta bukaerak / Materiales y Acabados	
A_9	Materialen sentsazioa / Sensación material	
A_10	Materialen sentsazioa / Sensación material	
A_11	Materialen sentsazioa / Sensación material	
A_12	Materialen sentsazioa / Sensación material	
C XEHETASUNAK / DETALLES		
C_1	Plano de replanteo	1:100
C_2	Hobiaren xehetasunak / Detalles de hueco	1:25
C_3	Egitura-karga planoa / Plano de cargas	
C_4	Igogailuaren ebaketak / Secciones de la cabina	
C_5	Igogailuaren oina / Planta de cabina	1:20
C_6	Ardatz izkinak / Esquinas de fuste	1:5
C_7	Ardatzaren altxatuak / Alzados de fuste	1:75
C_8	Alucobond soluzio orokorrak / Soluciones tipo Alucobond	1:5
C_9	Fatxadaren xehetasuna / Detalle de fachada	1:20
C_10	Goi pasarela eta estalkia / Pasarela superior y cubierta	1:20, 1:10
C_11	Ardatzaren luzetarako ebaketa / Sección longitudinal de fuste	1:20, 1:5

PLANO ZERRENDA / LISTADO DE PLANOS

ID	Planoaren izena / Nombre del plano	Eskala / Escala
C_12	Igogailu hobia eta beheko pasarela / Foso y pasarela inferior	1:20, 1:10
C_13	Gabioi horma eta behe pasarela/ Muro de gaviones y pasarela inferior	1:20
C_14	Goiko pasarela / Pasarela superior	1:10, 1:2, 1:5
C_15	Goiko baranda / Barandilla superior	1:10
C_16	Beheko pasarela / Pasarela inferior	1:10
C_17	Protección de cauce del río	1:200, 1:50
E EGITURA / ESTRUCTURA		
E_1	+10.57	1:75
E_2	+11.40	1:75
E_3	+20.64	1:50
E_4	Egitura 3D / Estructura 3D	
E_5	Egituraren Ebaketa / Sección de la Estructura	1:75
E_6	Behe pasarela / Planta. Pasarela inferior	1:100
E_7	Pasarela inferior. Armadura refuerzo superior	1:100
E_8	Pasarela inferior. Armadura refuerzo inferior	1:100
E_9	Detalles pasarela inferior	1:100
E_10	Sección pantalla ascensor	1:100
E_11	Pasarela superior. Estructura	1:100
E_12	Pasarela superior. Detalles cimentación	1:100
I INSTALAZIOAK / INSTALACIONES		
I_1	Argiteria 1 / Iluminación 1	1:20, 1:2, 1:40
I_2	Elektrizitatea eta CCTV / Electricidad y CCTV	1:100
I_3	Saneamendua eta euri urak / Saneamiento y drenaje de pluviales	1:75, 1:10
I_4	Saneamendua eta euri urak / Saneamiento y drenaje de pluviales	1:75

ID PLANO zkia.

PLANOA / PLANO **Listado de planos**
Plano Zerrenda

DATA / FECHA **24/03/2023**

ESKALA / ESCALA **1:1**

SUSTATZAILEA / PROMOTOR Astigarragako Udala

ARKITEKTOA / ARQUITECTO
Xabier Barrutieta Basurko
COLEGIADO COAVN Nº 3077
BARRU Arkitektura :: Amezketarrak 10.
Bajo :: 943461247 ::
barruarkitektura@gmail.com

Igogailua Goiko Iturriko eremuan
Apezteg! Plaza, Astigarraga

EXEKUZIO PROIEKTUA / PROYECTO DE EJECUCIÓN

Astigarragako Udala

ARKITEKTURA
xabierbarrutieta.com

EL PRESENTE DOCUMENTO ES COPIA DE SU ORIGINAL, DEL QUE ES AUTOR EL ARQUITECTO XABIER BARRUTIETA. SU UTILIZACIÓN TOTAL O PARCIAL, ASÍ COMO CUALQUIER CESIÓN A TERCEROS, REQUERIRÁ LA PREVIA AUTORIZACIÓN EXPRESA DE SU AUTOR. QUEDA PROHIBIDA CUALQUIER MODIFICACIÓN DEL MISMO.



ARKITEKTURA
xabierbarrutieta.com

EXEKUZIO PROIEKTUA / PROYECTO DE EJECUCIÓN

Igogailua Goiko Iturriko eremuan
Apeztegi Plaza, Astigarraga

Astigarragako Udala

SUSTATZAILEA / PROMOTOR

Astigarragako Udala

ARKITEKTOA / ARQUITECTO

Xabier Barrutieta Basurko
COLEGIADO COAVN Nº 3077

BARRU Arkitektura :: Amezketarrak 10, Bajo :: 943461247 :: barruarkitektura@gmail.com

PLANOA / PLANO

KOKAPENA / SITUACIÓN
Lokalizazio planoa / Plano de situación

ESKALA / ESCALA

1:5000

DATA / FECHA

24/03/2023

ID PLANO zkia.

UR_1

EL PRESENTE DOCUMENTO ES COPIA DE SU ORIGINAL, DEL QUE ES AUTOR EL ARQUITECTO XABIER BARRUTIETA. SU UTILIZACIÓN TOTAL O PARCIAL, ASÍ COMO CUALQUIER CESIÓN A TERCEROS, REQUERIRÁ LA PREVIA AUTORIZACIÓN EXPRESA DE SU AUTOR. QUEDA PROHIBIDA CUALQUIER MODIFICACIÓN DEL MISMO.

APEZTEGI PLAZA

FORU ENPARANTZA

ID PLANO zkia. **UR_2**

PLANOA / PLANO **KOKAPENA / SITUACIÓN**
Kokapen planoa / Plano de emplazamiento

DATA / FECHA 24/03/2023

ESKALA / ESCALA 1:500

SUSTATZAILEA / PROMOTOR Astigarragako Udala

ARKITEKTOA / ARQUITECTO
Xabier Barrutieta Basurko
COLEGIADO COAVN Nº 3077
BARRU Arkitektura :: Amezketarrak 10. Bajo :: 943461247 :: barruarkitektura@gmail.com


EXEKUZIO PROIEKTUA / PROYECTO DE EJECUCIÓN


Igogailua Goiko Iturriko eremuan
Apeztegi Plaza, Astigarraga

Astigarragako Udala

barru ARKITEKTURA xabierbarrutieta.com

EL PRESENTE DOCUMENTO ES COPIA DE SU ORIGINAL, DEL QUE ES AUTOR EL ARQUITECTO XABIER BARRUTIETA. SU UTILIZACIÓN TOTALO PARCIAL, ASÍ COMO CUALQUIER CESIÓN A TERCEROS, REQUERIRÁ LA PREVIA AUTORIZACIÓN EXPRESA DE SU AUTOR. QUEDA PROHIBIDA CUALQUIER MODIFICACIÓN DEL MISMO.

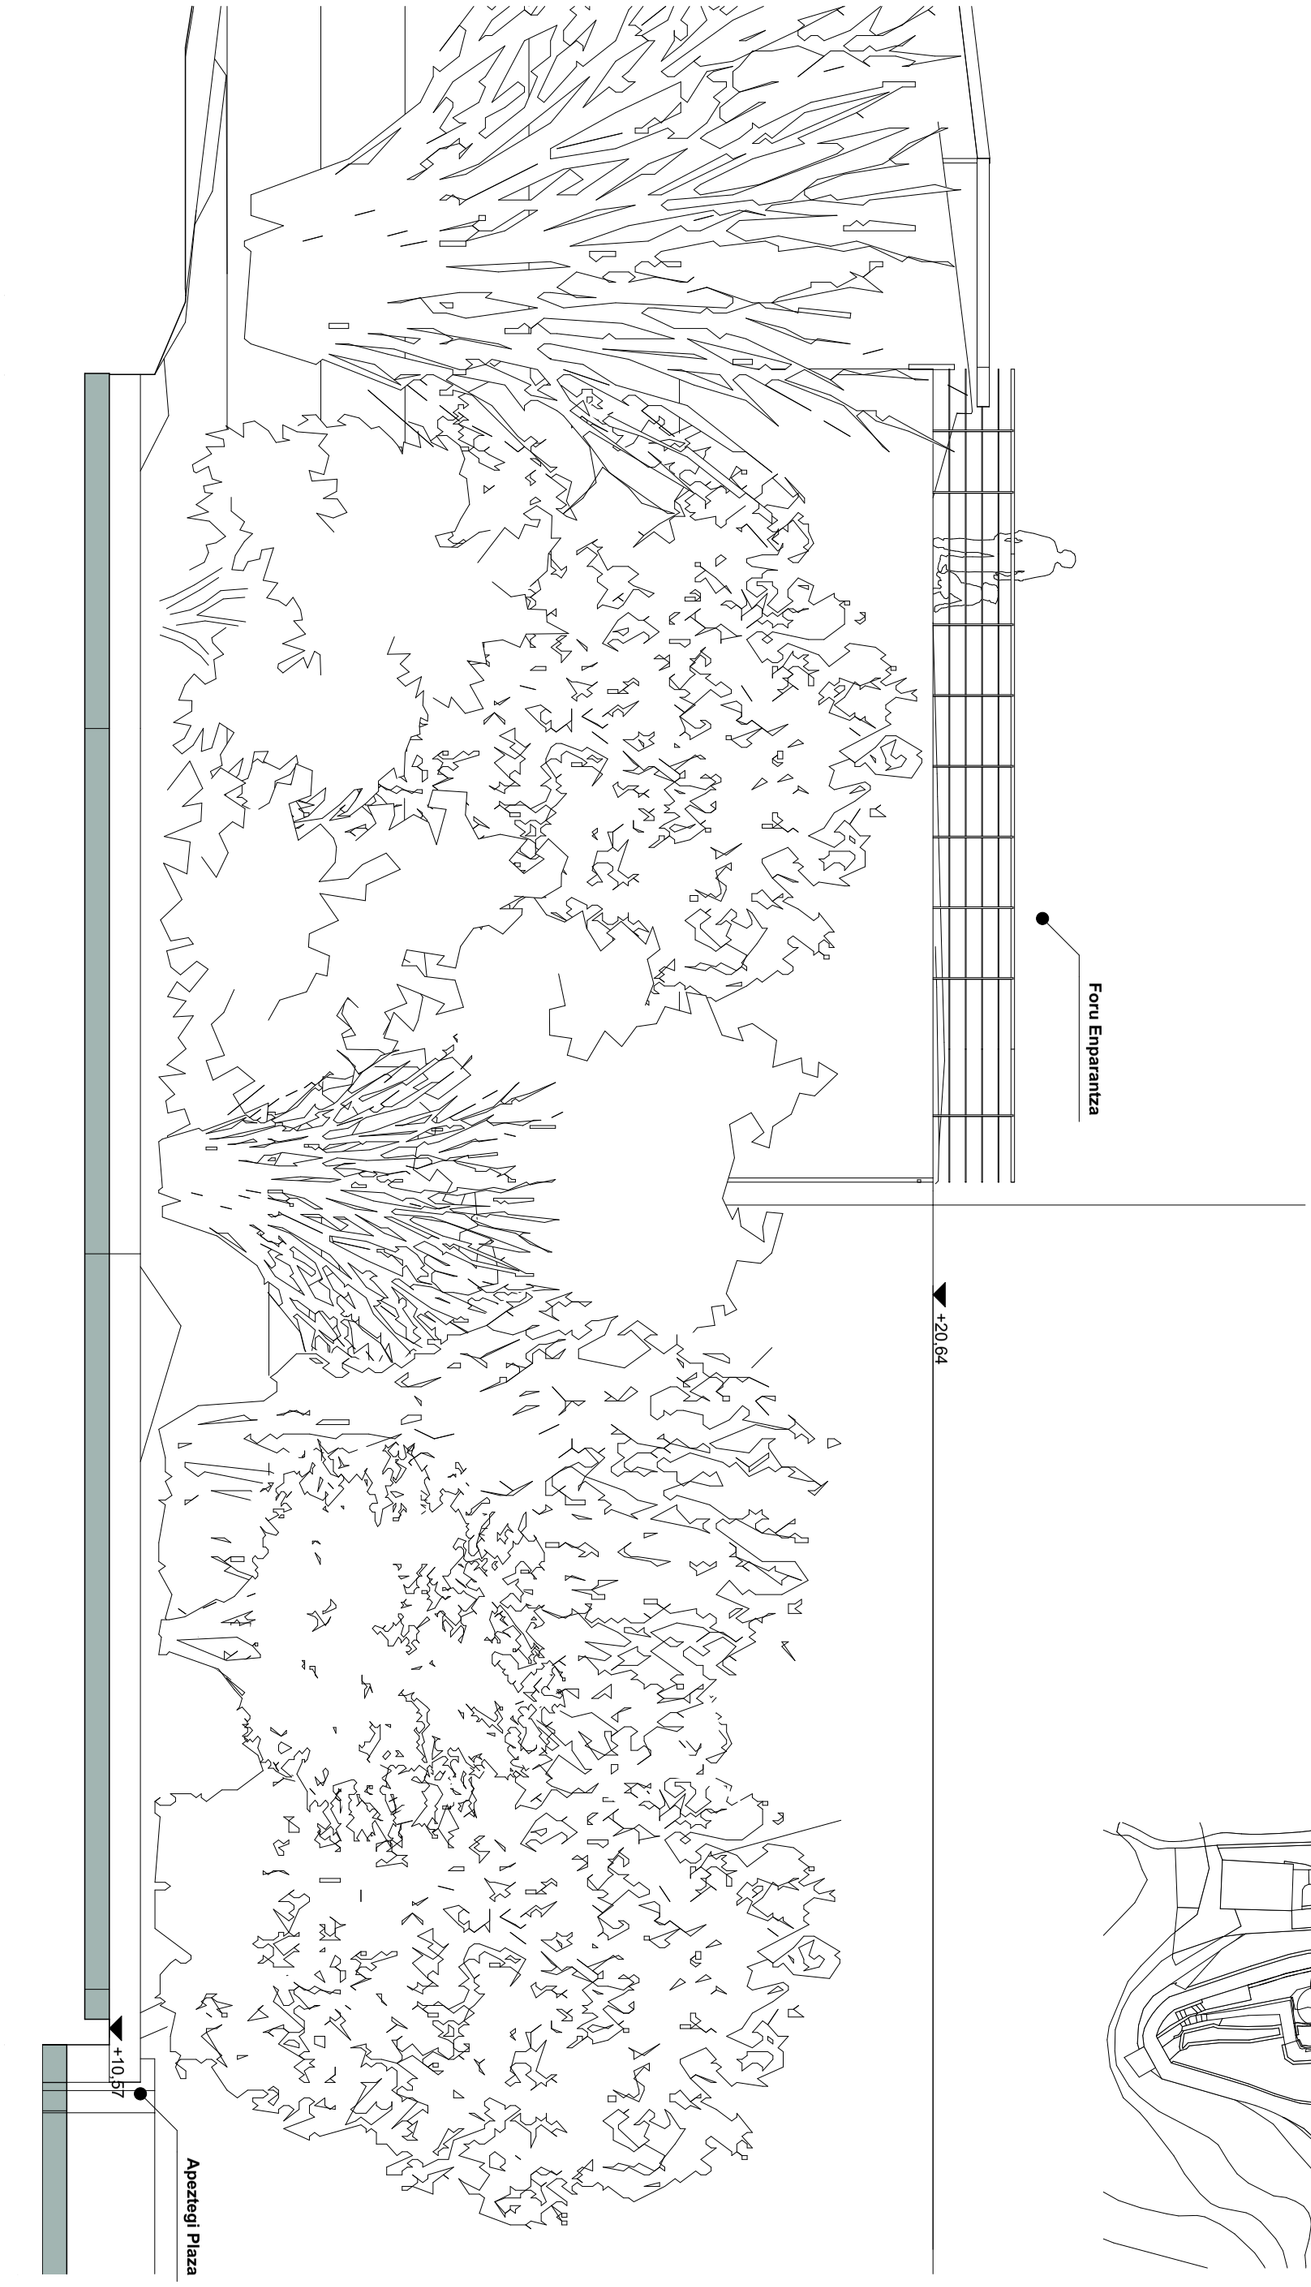

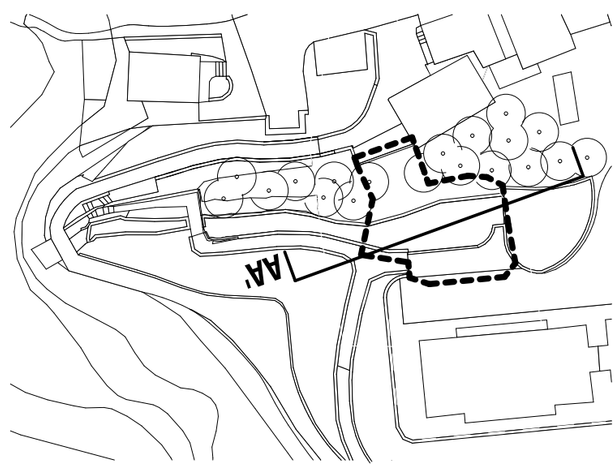

EXEKUZIO PROIEKTUA / PROYECTO DE EJECUCIÓN

Igogailua Goiko Iturriko eremuan
Apeztegi Plaza, Astigarraga

Astigarragako Udala

SUSTATZAILEA / PROMOTOR

Astigarragako Udala

ARKITEKTOA / ARQUITECTO
Xabier Barrutieta Basurko
COLEGIADO COAVN Nº 3077
BARRU Arkitektura :: Amezketarrak 10, Bajo :: 943461247 :: barruarkitektura@gmail.com

PLANOA / PLANO

GAURKO EGOERA / ESTADO ACTUAL
Ekialdeko altxatua / Alzado este

ESKALA / ESCALA: **1:75**


DATA / FECHA: **24/03/2023**


ID PLANO zkia.

EA_1

ARKITEKTURA
xabierbarrutieta.com

EL PRESENTE DOCUMENTO ES COPIA DE SU ORIGINAL, DEL QUE ES AUTOR EL ARQUITECTO XABIER BARRUTIETA. SU UTILIZACIÓN TOTALO PARCIAL, ASÍ COMO CUALQUIER CESIÓN A TERCEROS, REQUERIRÁ LA PREVIA AUTORIZACIÓN EXPRESA DE SU AUTOR. QUEDA PROHIBIDA CUALQUIER MODIFICACIÓN DEL MISMO.

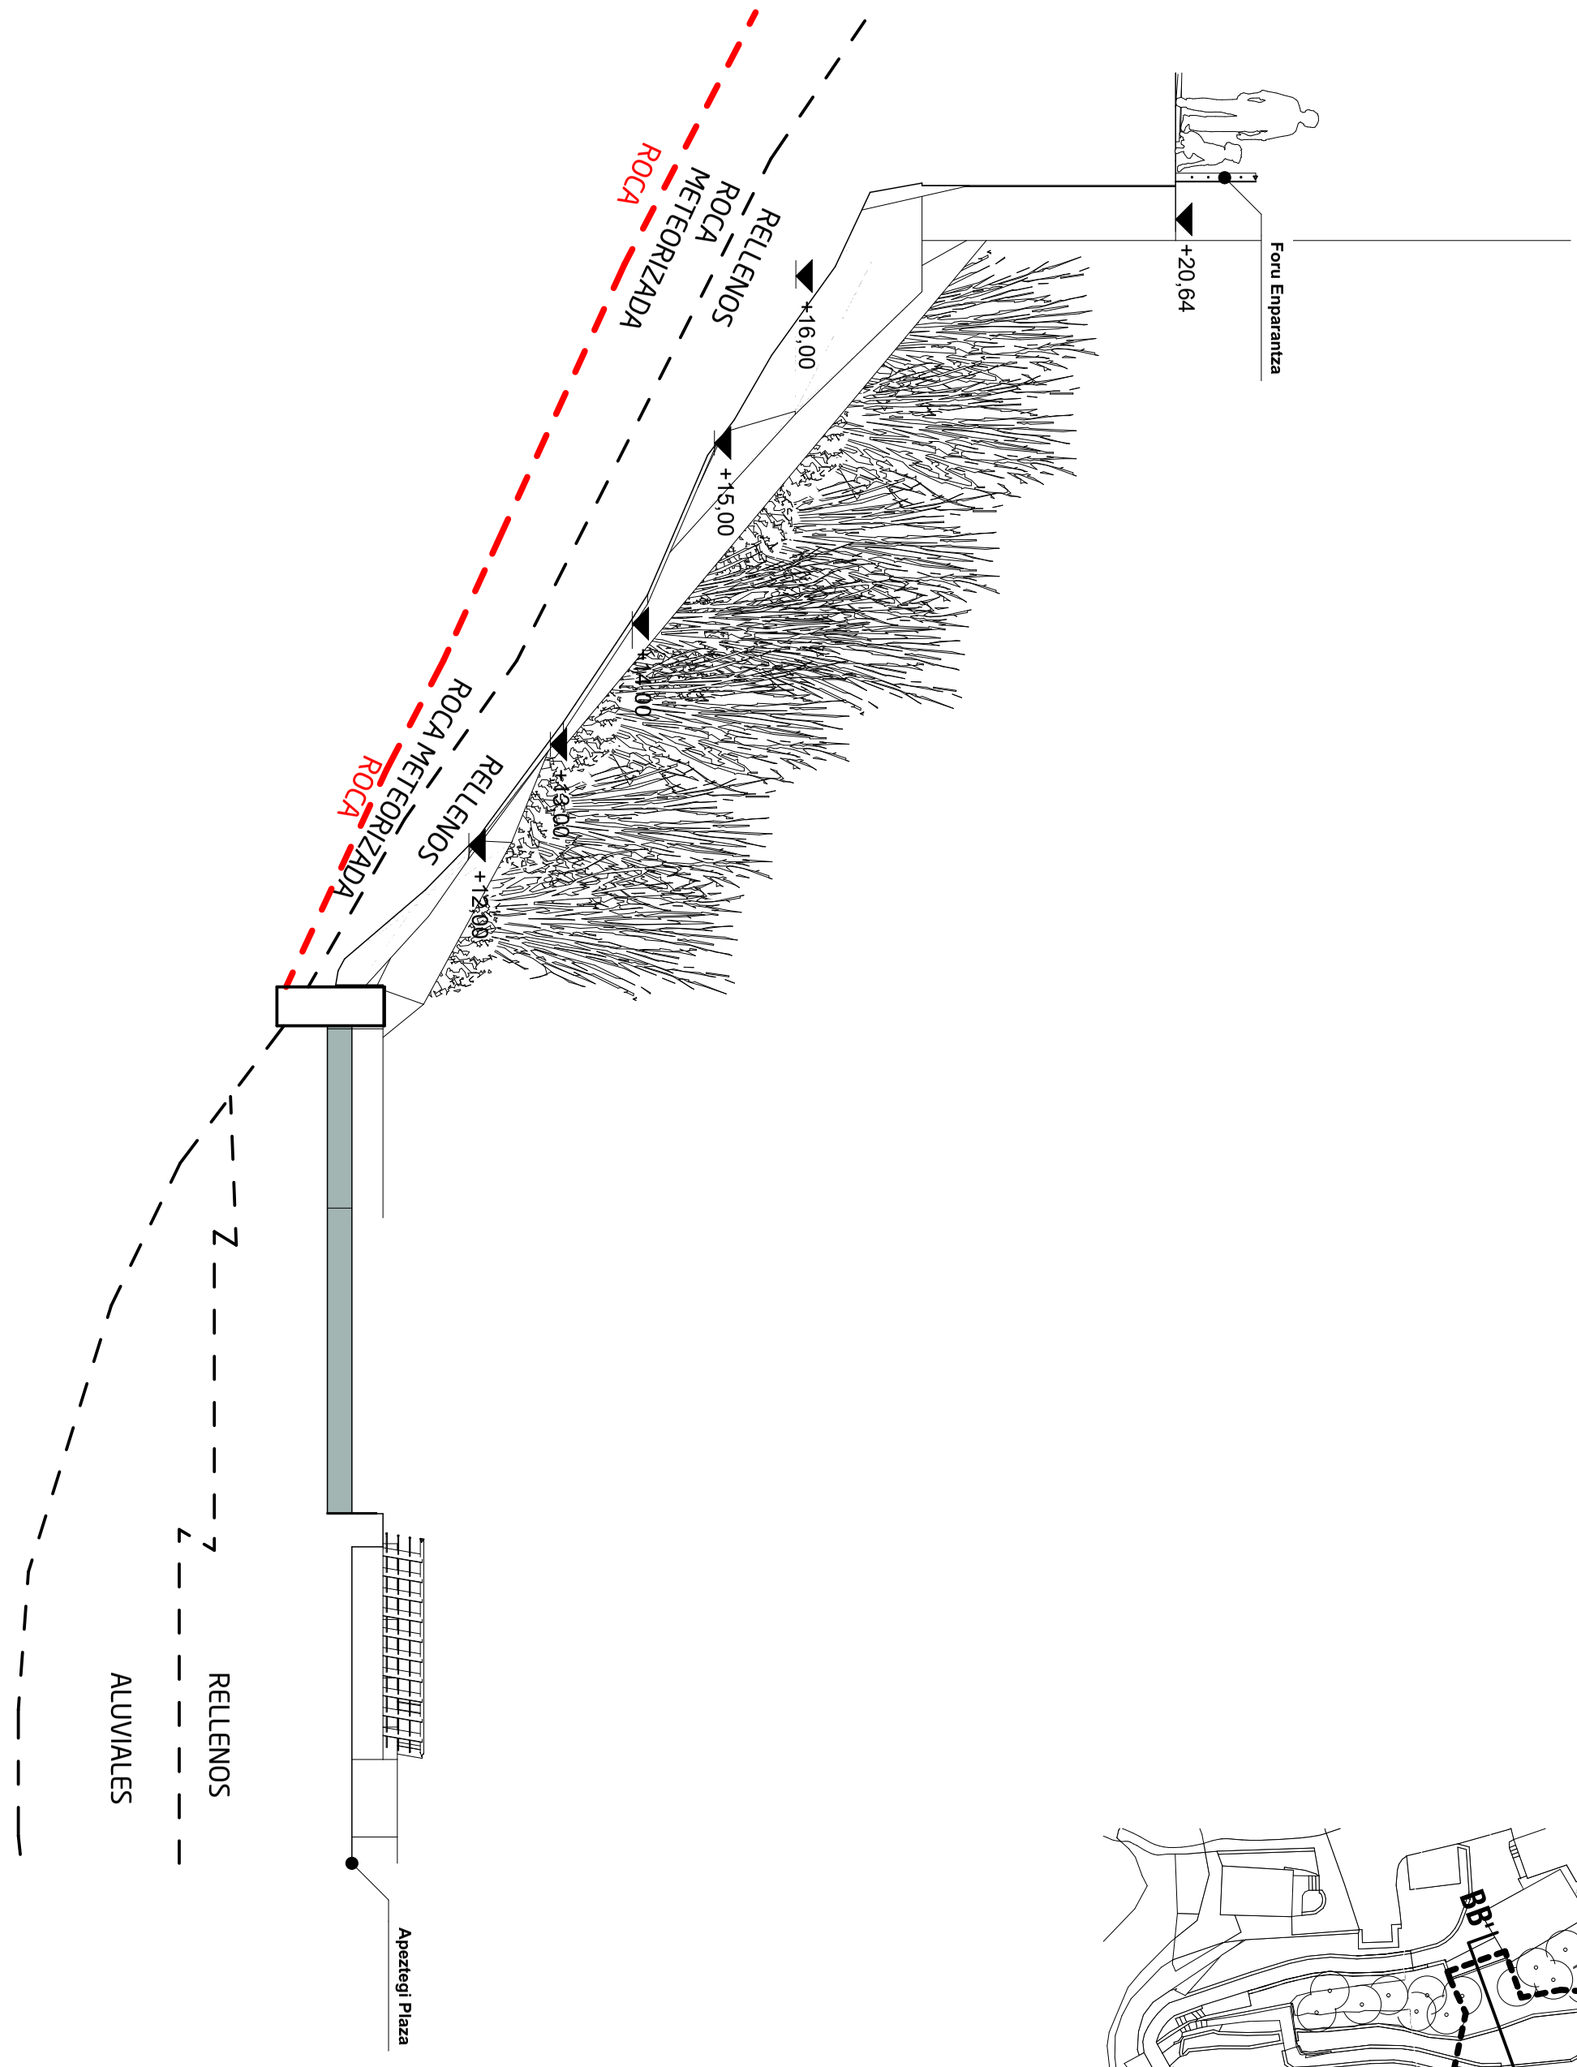

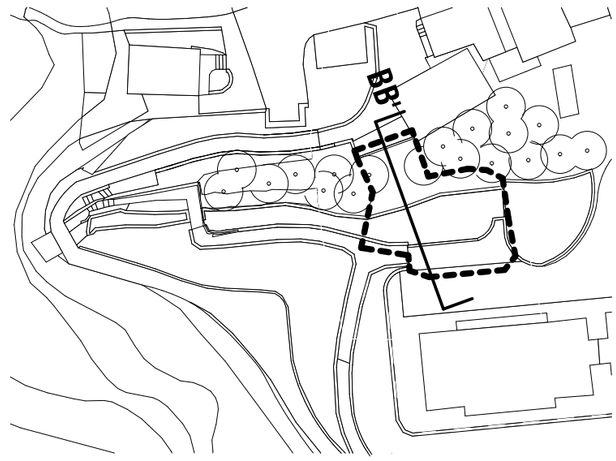

ARKITEKTURA
xabierbarrutieta.com

EXEKUZIO PROIEKTUA / PROYECTO DE EJECUCIÓN
Astigarragako Udala

Igogailua Goiko Iturriko eremuan
Apeztegi Plaza, Astigarraga

SUSTATZAILEA / PROMOTOR
Astigarragako Udala

ARKITEKTOA / ARQUITECTO
Xabier Barrutieta Basurko
COLEGIADO COAVN Nº 3077
BARRU Arkitektura :: Amezketarrak 10, Bajo :: 943461247 :: barruarkitektura@gmail.com


PLANOA / PLANO
GAURKO EGOERA / ESTADO ACTUAL
Hegoaldeko ebaketa / Sección sur

ESKALA / ESCALA
1:75

DATA / FECHA
24/03/2023

ID PLANO zkia.
EA_2

EL PRESENTE DOCUMENTO ES COPIA DE SU ORIGINAL, DEL QUE ES AUTOR EL ARQUITECTO XABIER BARRUTIETA. SU UTILIZACIÓN TOTAL O PARCIAL, ASÍ COMO CUALQUIER CESIÓN A TERCEROS, REQUERIRÁ LA PREVIA AUTORIZACIÓN EXPRESA DE SU AUTOR. QUEDA PROHIBIDA CUALQUIER MODIFICACIÓN DEL MISMO.

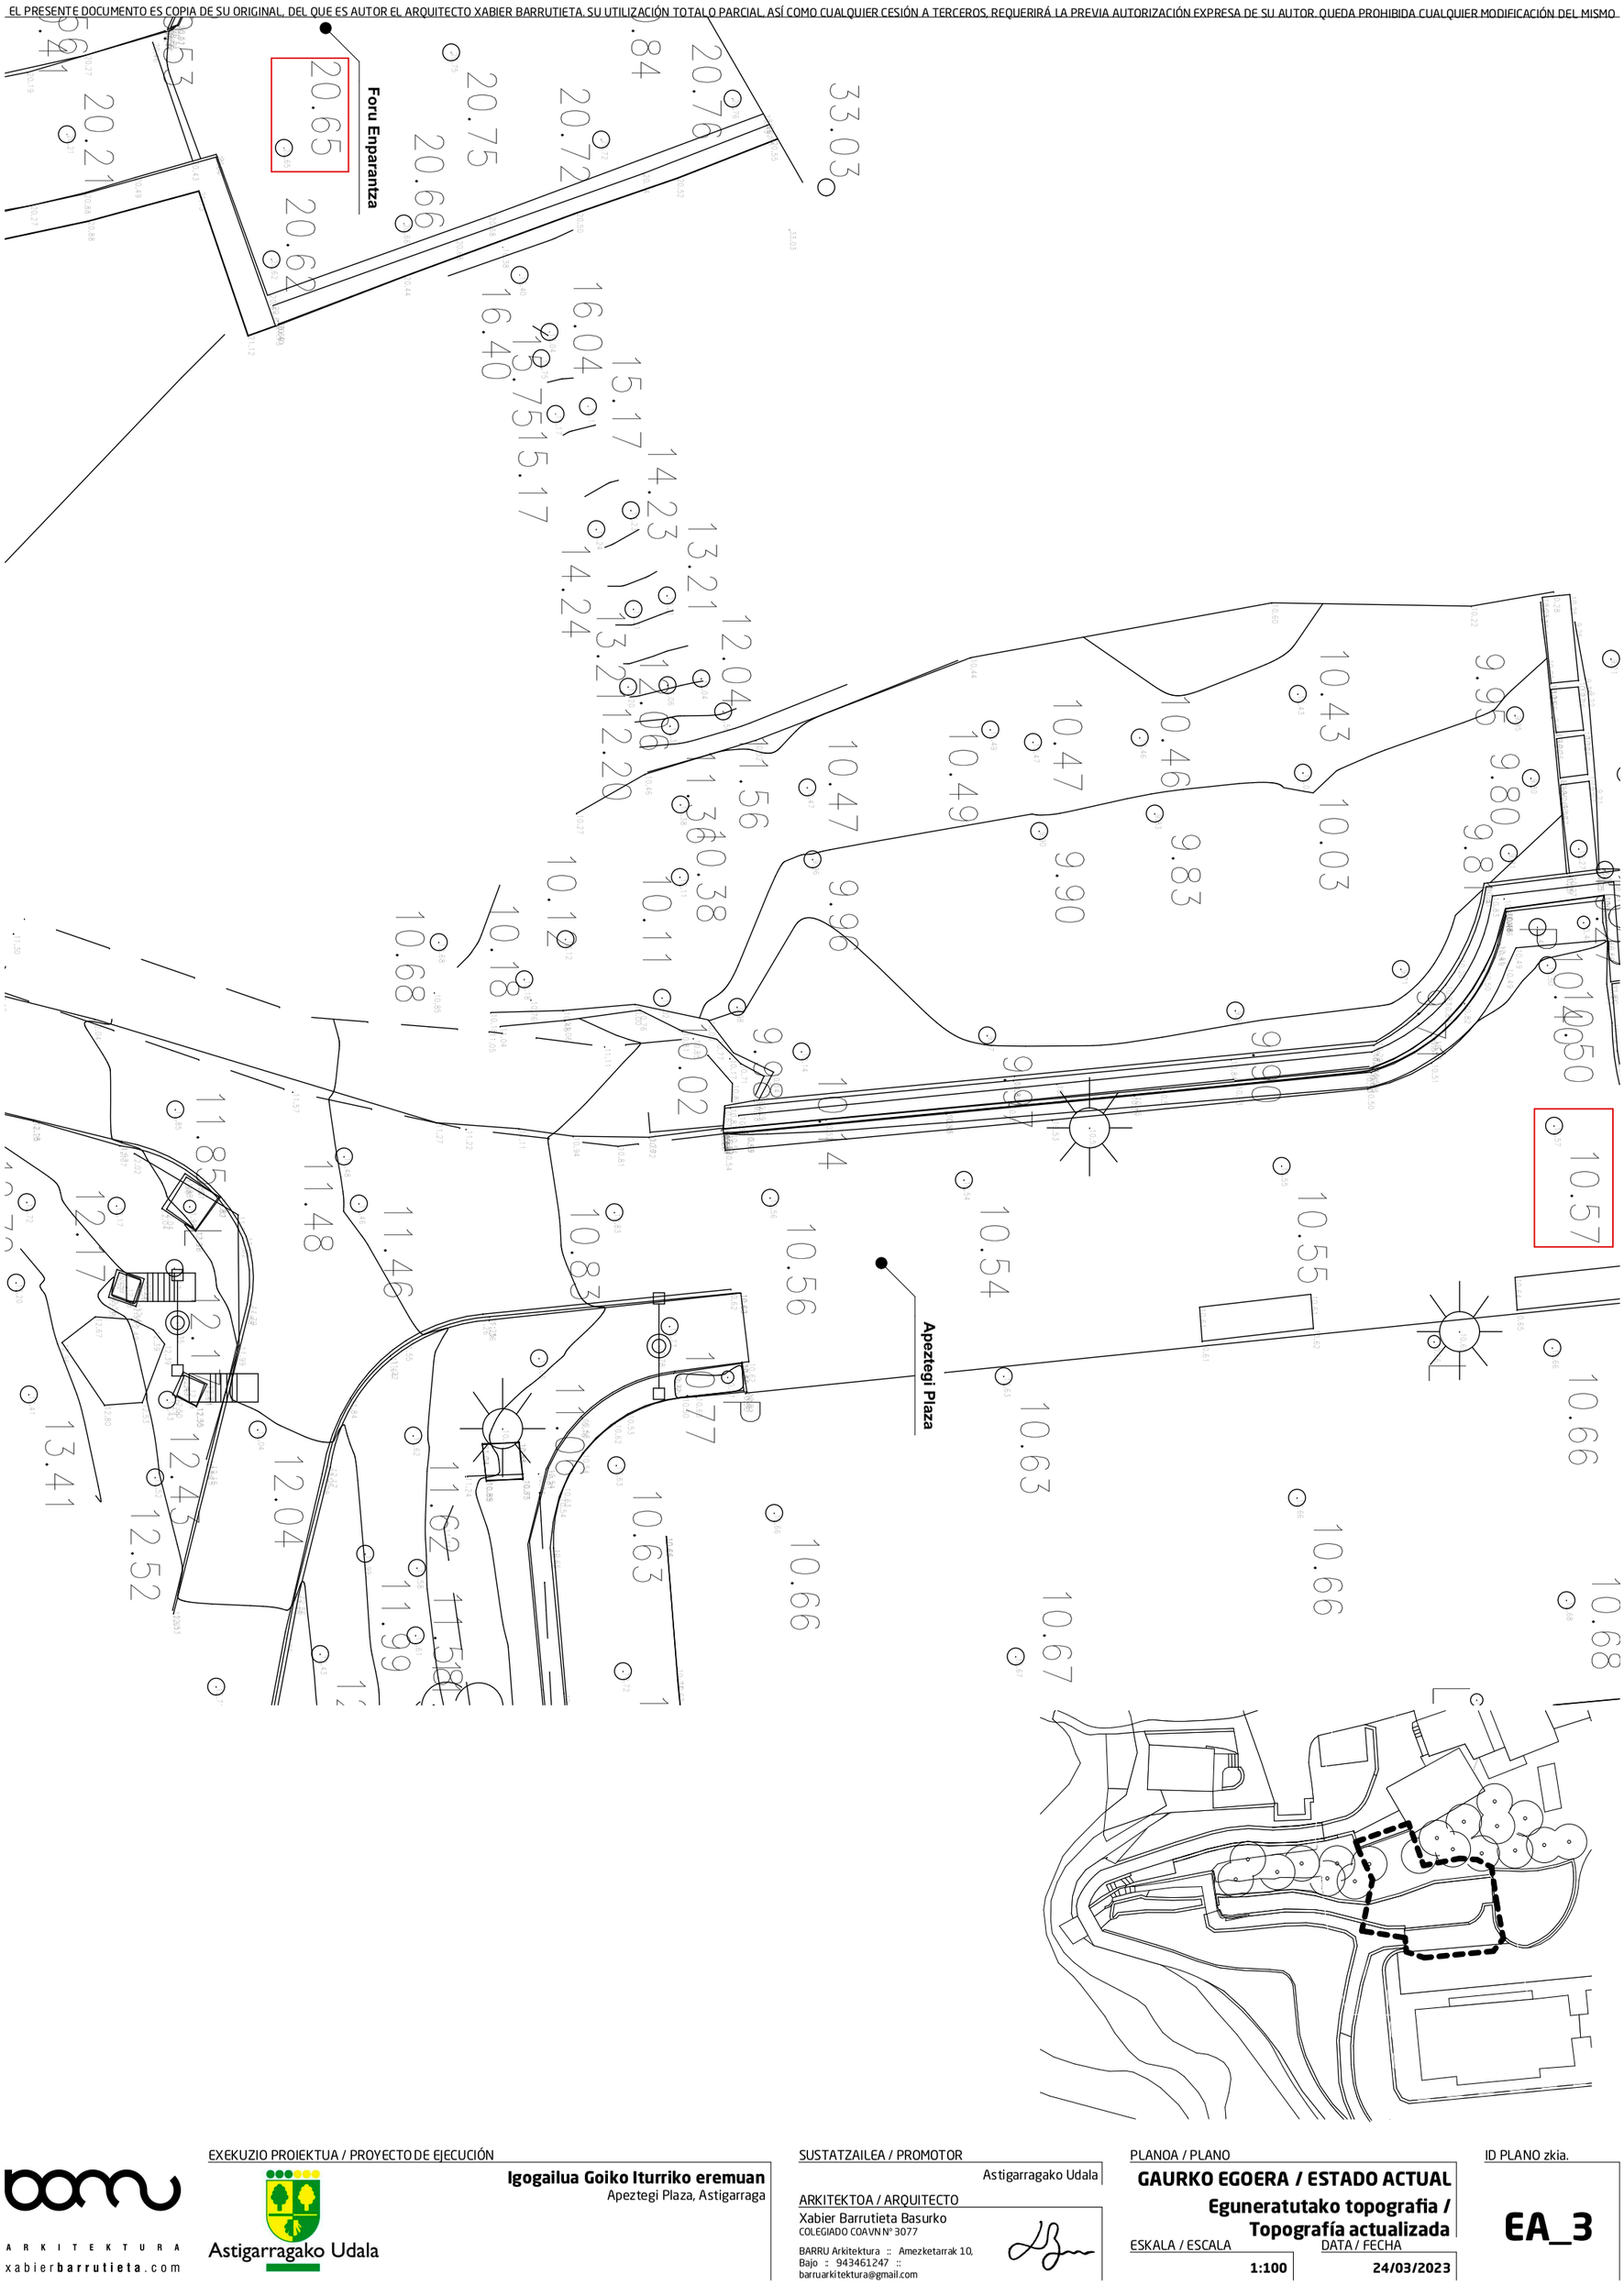

ARKITEKTURA
xabierbarrutieta.com

EXEKUZIO PROIEKTUA / PROYECTO DE EJECUCIÓN

Igogailua Goiko Iturriko eremuan
Apeztegi Plaza, Astigarraga

Astigarragako Udala

SUSTATZAILEA / PROMOTOR

Astigarragako Udala

ARKITEKTOA / ARQUITECTO

Xabier Barrutieta Basurko
COLEGIADO COAVN Nº 3077

BARRU Arkitektura :: Amezketarrak 10, Bajo :: 943461247 :: barruarkitektura@gmail.com

PLANOA / PLANO

GAURKO EGOERA / ESTADO ACTUAL
Eguneratutako topografia / Topografía actualizada


ESKALA / ESCALA: **1:100**


DATA / FECHA: **24/03/2023**


ID PLANO zkia.

EA_3

EL PRESENTE DOCUMENTO ES COPIA DE SU ORIGINAL, DEL QUE ES AUTOR EL ARQUITECTO XABIER BARRUTIETA. SU UTILIZACIÓN TOTALO PARCIAL, ASÍ COMO CUALQUIER CESIÓN A TERCEROS, REQUERIRÁ LA PREVIA AUTORIZACIÓN EXPRESA DE SU AUTOR. QUEDA PROHIBIDA CUALQUIER MODIFICACIÓN DEL MISMO.

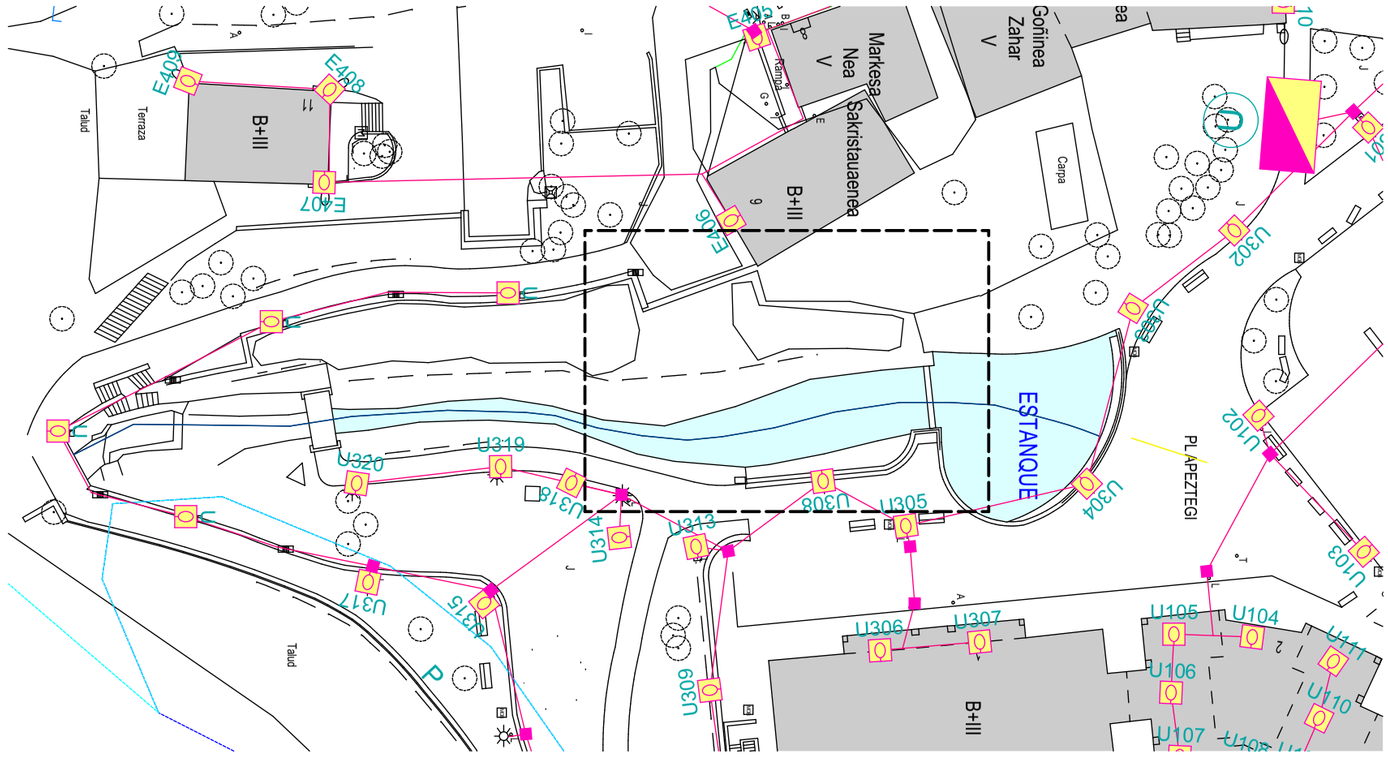

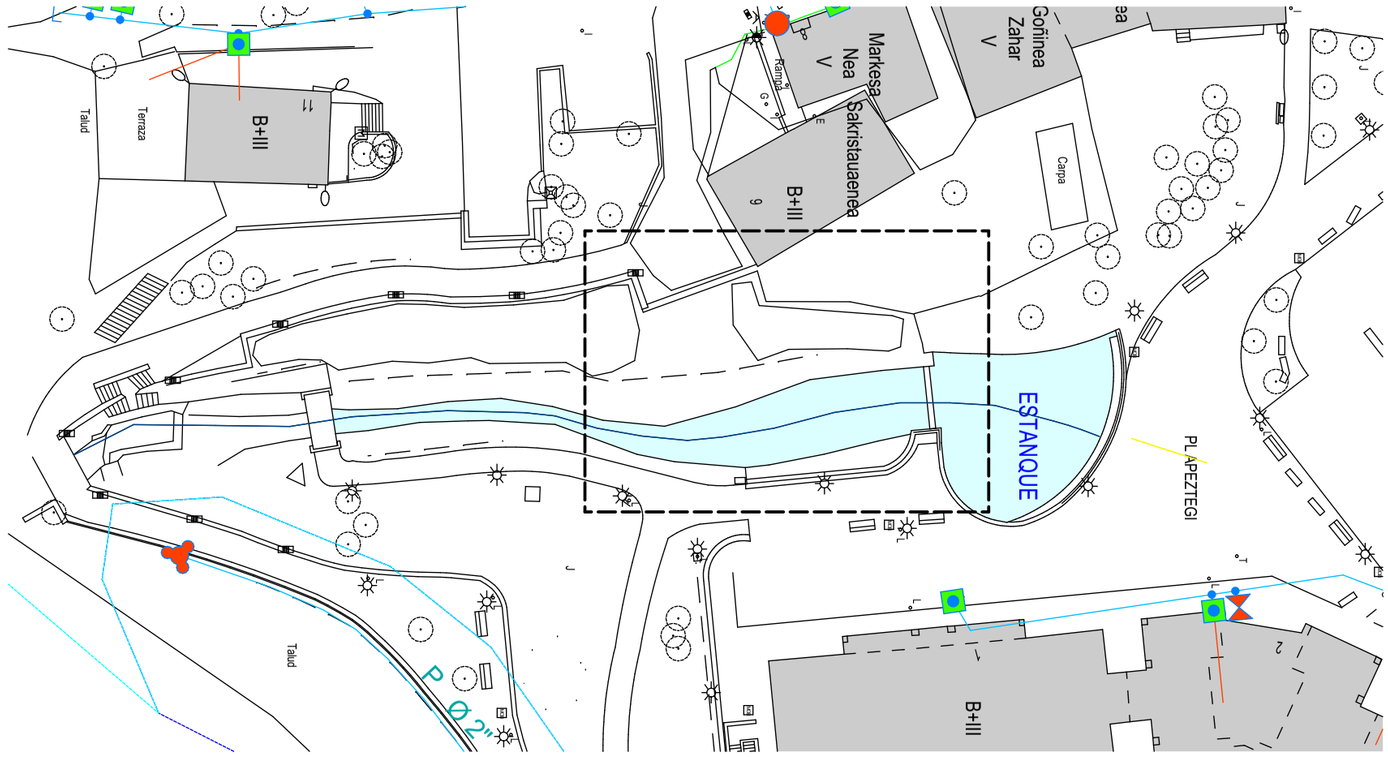

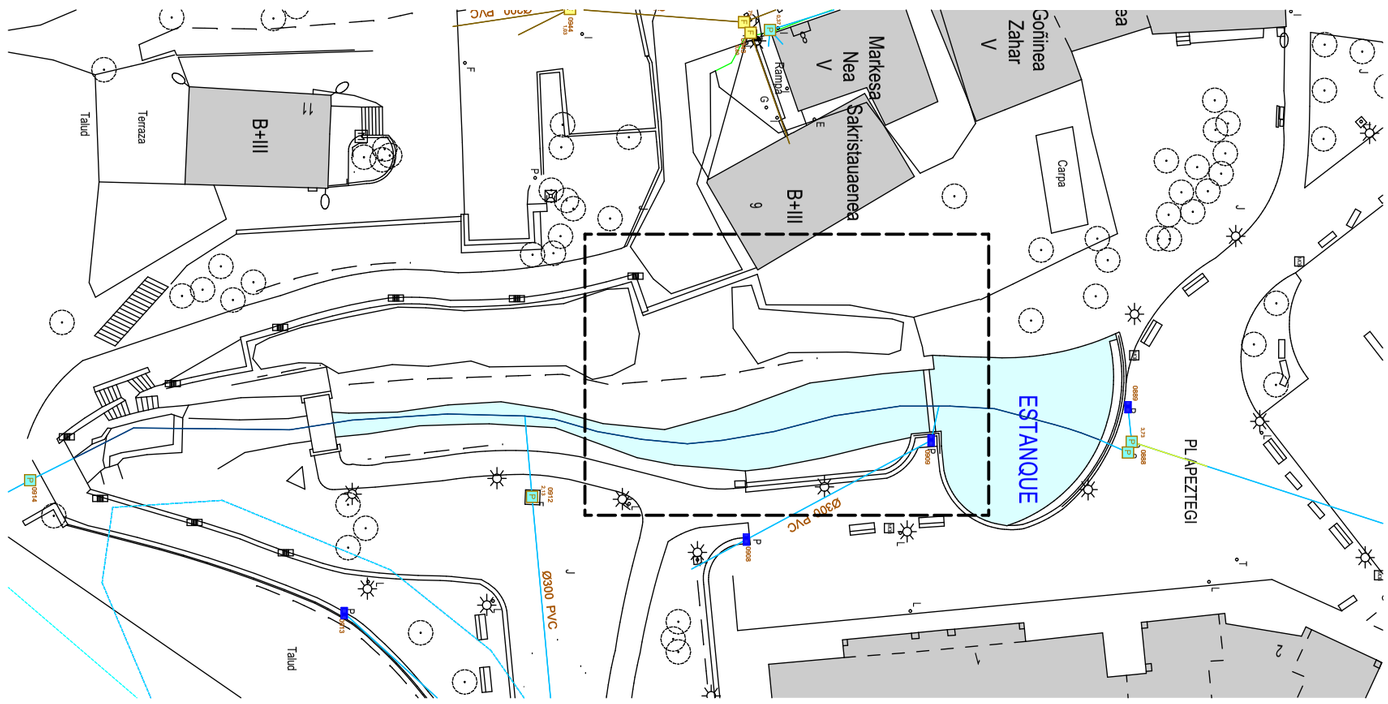

LEYENDA ALUMBRADO

CONDUCCIÓN DE ALUMBRADO

TOMA DE LUMINARIA URBANA

LEYENDA ABASTECIMIENTO

ACOMETIDA DE ABASTECIMIENTO

RAMAL

LEYENDA SANEAMIENTO

COLECTOR DE PLUVIALES

COLECTOR DE FECALES

F ARQUETA

SUMIDERO EN CONTRACINTA

ARKITEKTURA
xabierbarrutieta.com

EXEKUZIO PROIEKTUA / PROYECTO DE EJECUCIÓN

Astigarragako Udala

Igogailua Goiko Iturriko eremuan
Apeztegi Plaza, Astigarraga

SUSTATZAILEA / PROMOTOR

Astigarragako Udala

ARKITEKTOA / ARQUITECTO

Xabier Barrutieta Basurko
COLEGIADO COAVN Nº 3077
BARRU Arkitektura :: Amezketarrak 10, Bajo :: 943461247 :: barruarkitektura@gmail.com

PLANOA / PLANO

GAURKO EGOERA / ESTADO ACTUAL
Gaur egungo Hiri Hornidurak / Redes Urbanas Actuales


ESKALA / ESCALA: **1:500, 1:200**

DATA / FECHA: **24/03/2023**

ID PLANO zkia.


EA_4

EL PRESENTE DOCUMENTO ES COPIA DE SU ORIGINAL, DEL QUE ES AUTOR EL ARQUITECTO XABIER BARRUTIETA. SU UTILIZACIÓN TOTALO PARCIAL, ASÍ COMO CUALQUIER CESIÓN A TERCEROS, REQUERIRÁ LA PREVIA AUTORIZACIÓN EXPRESA DE SU AUTOR. QUEDA PROHIBIDA CUALQUIER MODIFICACIÓN DEL MISMO.

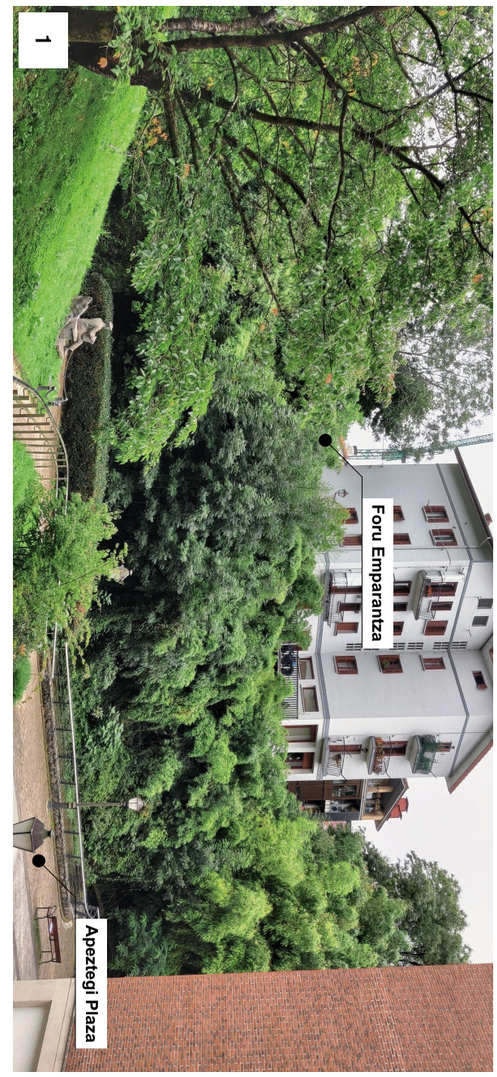





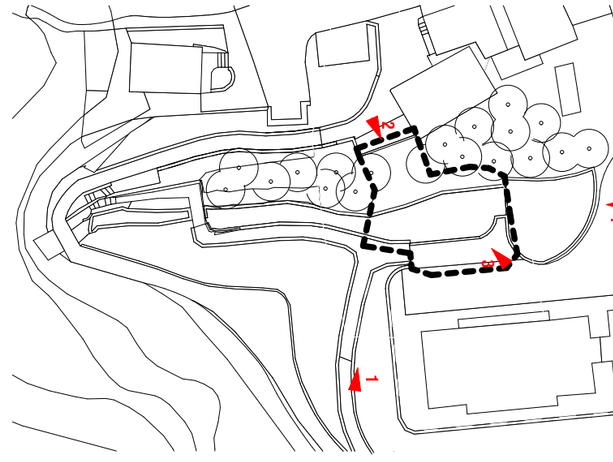

ARKITEKTURA
xabierbarrutieta.com

EXEKUZIO PROIEKTUA / PROYECTO DE EJECUCIÓN

Astigarragako Udala

Igogailua Goiko Iturriko eremuan
Apeztegi Plaza, Astigarraga

SUSTATZAILEA / PROMOTOR

Astigarragako Udala

ARKITEKTOA / ARQUITECTO

Xabier Barrutieta Basurko
COLEGIADO COAVN Nº 3077

BARRU Arkitektura :: Amezketarrak 10, Bajo :: 943461247 :: barruarkitektura@gmail.com

PLANOA / PLANO

GAURKO EGOERA / ESTADO ACTUAL
Gaur egungo egoeraren argazkiak / Fotos de estado actual

ESKALA / ESCALA


DATA / FECHA

24/03/2023

ID PLANO zkia.

EA_5

EL PRESENTE DOCUMENTO ES COPIA DE SU ORIGINAL, DEL QUE ES AUTOR EL ARQUITECTO XABIER BARRUTIETA. SU UTILIZACIÓN TOTALO PARCIAL, ASÍ COMO CUALQUIER CESIÓN A TERCEROS, REQUERIRÁ LA PREVIA AUTORIZACIÓN EXPRESA DE SU AUTOR. QUEDA PROHIBIDA CUALQUIER MODIFICACIÓN DEL MISMO.

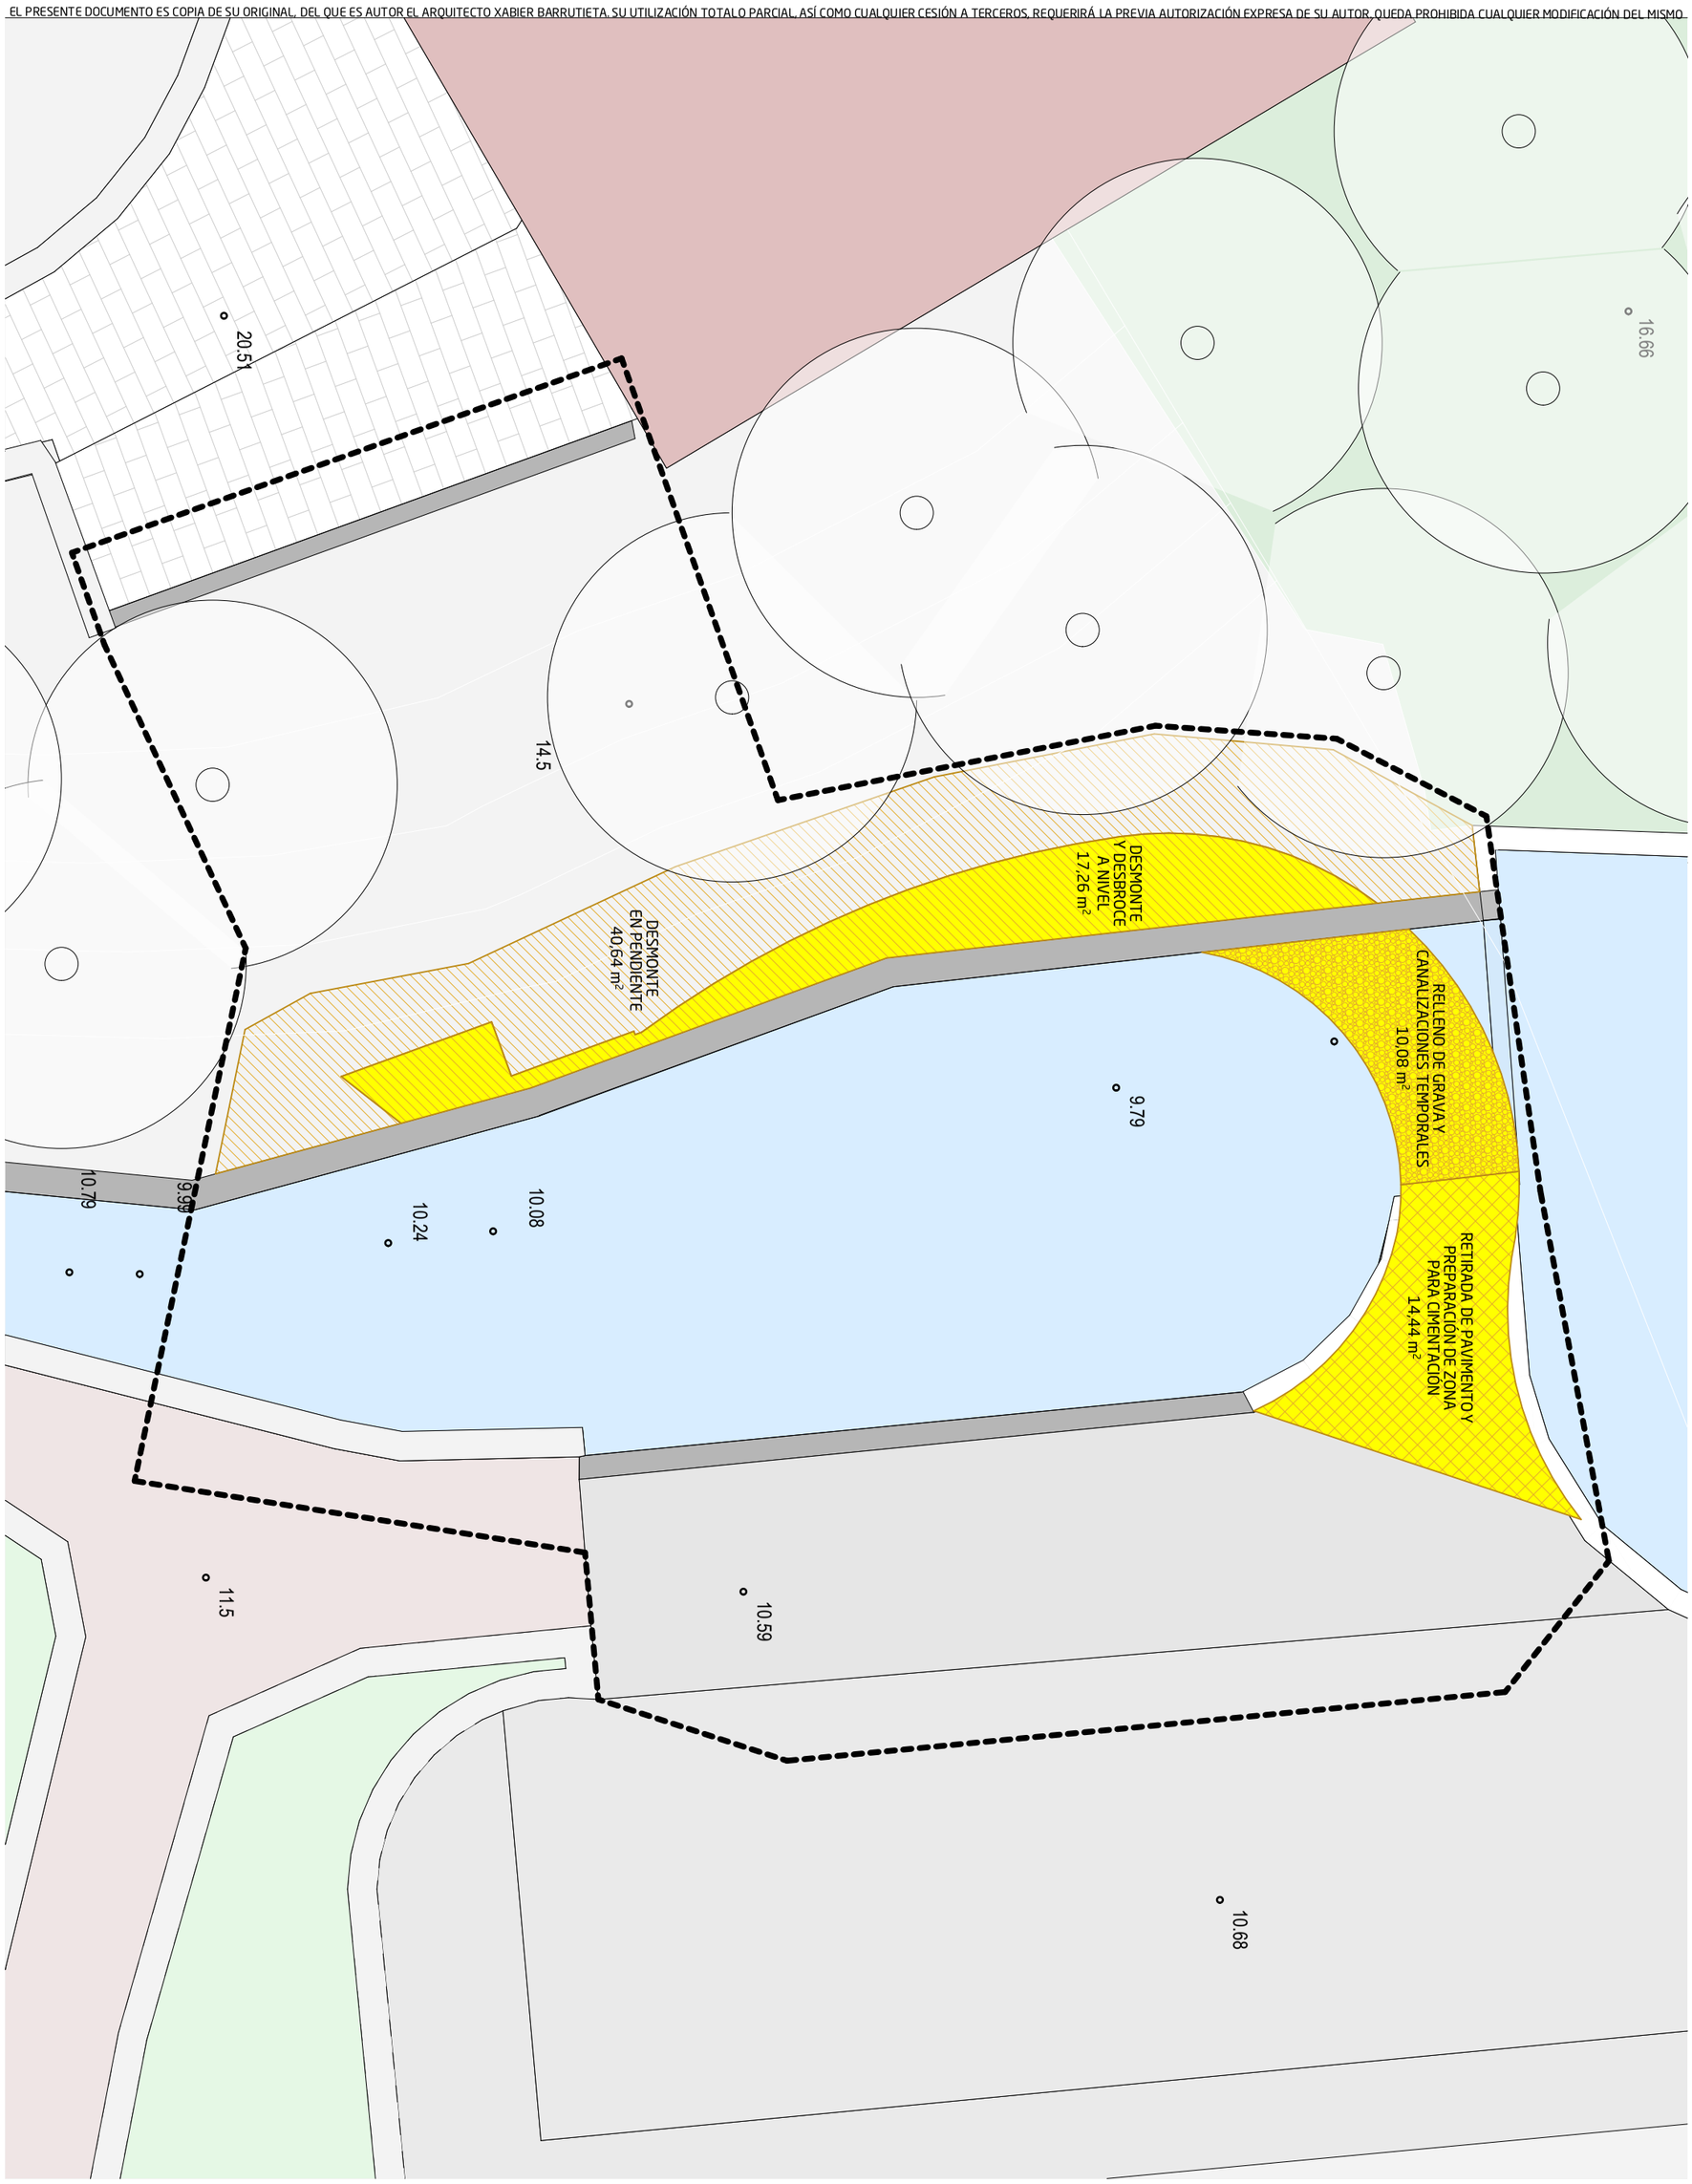

ARKITEKTURA
xabierbarrutieta.com

EXEKUZIO PROIEKTUA / PROYECTO DE EJECUCIÓN

Igogailua Goiko Iturriko eremuan
Apeztegi Plaza, Astigarraga

Astigarragako Udala

SUSTATZAILEA / PROMOTOR

Astigarragako Udala

ARKITEKTOA / ARQUITECTO
Xabier Barrutieta Basurko
COLEGIADO COAVN Nº 3077
BARRU Arkitektura :: Amezketarrak 10, Bajo :: 943461247 :: barruarkitektura@gmail.com

PLANOA / PLANO

GAURKO EGOERA / ESTADO ACTUAL
Eraisketak / Derribos

ESKALA / ESCALA: **1:100**

DATA / FECHA: **24/03/2023**

ID PLANO zkia.

EA_6

EL PRESENTE DOCUMENTO ES COPIA DE SU ORIGINAL, DEL QUE ES AUTOR EL ARQUITECTO XABIER BARRUTIETA. SU UTILIZACIÓN TOTAL O PARCIAL, ASÍ COMO CUALQUIER CESIÓN A TERCEROS, REQUERIRÁ LA PREVIA AUTORIZACIÓN EXPRESA DE SU AUTOR. QUEDA PROHIBIDA CUALQUIER MODIFICACIÓN DEL MISMO.

Apeztegi Plaza

Foru Enparantza

GAUR EGUNGO BIDE EZ IRISGARRIAK

BIDE IRISGARRIA IGOGAILUAREKIN

ID PLANO zkia. **A_1**

PLANOA / PLANO
ARKITEKTURA / ARQUITECTURA
Proposamenaren Kokapena / Emplazamiento con proyecto
ESKALA / ESCALA **1:500**
DATA / FECHA **24/03/2023**

SUSTATZAILEA / PROMOTOR Astigarragako Udala

ARKITEKTOA / ARQUITECTO
Xabier Barrutieta Basurko
COLEGIADO COAVN Nº 3077
BARRU Arkitektura :: Amezketarrak 10.
Bajo :: 943461247 ::
barruarkitektura@gmail.com


Igogailua Goiko Iturriko eremuan
Apeztegi Plaza, Astigarraga

EXEKUZIO PROIEKTUA / PROYECTO DE EJECUCIÓN

Astigarragako Udala

barru ARKITEKTURA xabierbarrutieta.com

EL PRESENTE DOCUMENTO ES COPIA DE SU ORIGINAL, DEL QUE ES AUTOR EL ARQUITECTO XABIER BARRUTIETA. SU UTILIZACIÓN TOTALO PARCIAL, ASÍ COMO CUALQUIER CESIÓN A TERCEROS, REQUERIRÁ LA PREVIA AUTORIZACIÓN EXPRESA DE SU AUTOR. QUEDA PROHIBIDA CUALQUIER MODIFICACIÓN DEL MISMO.

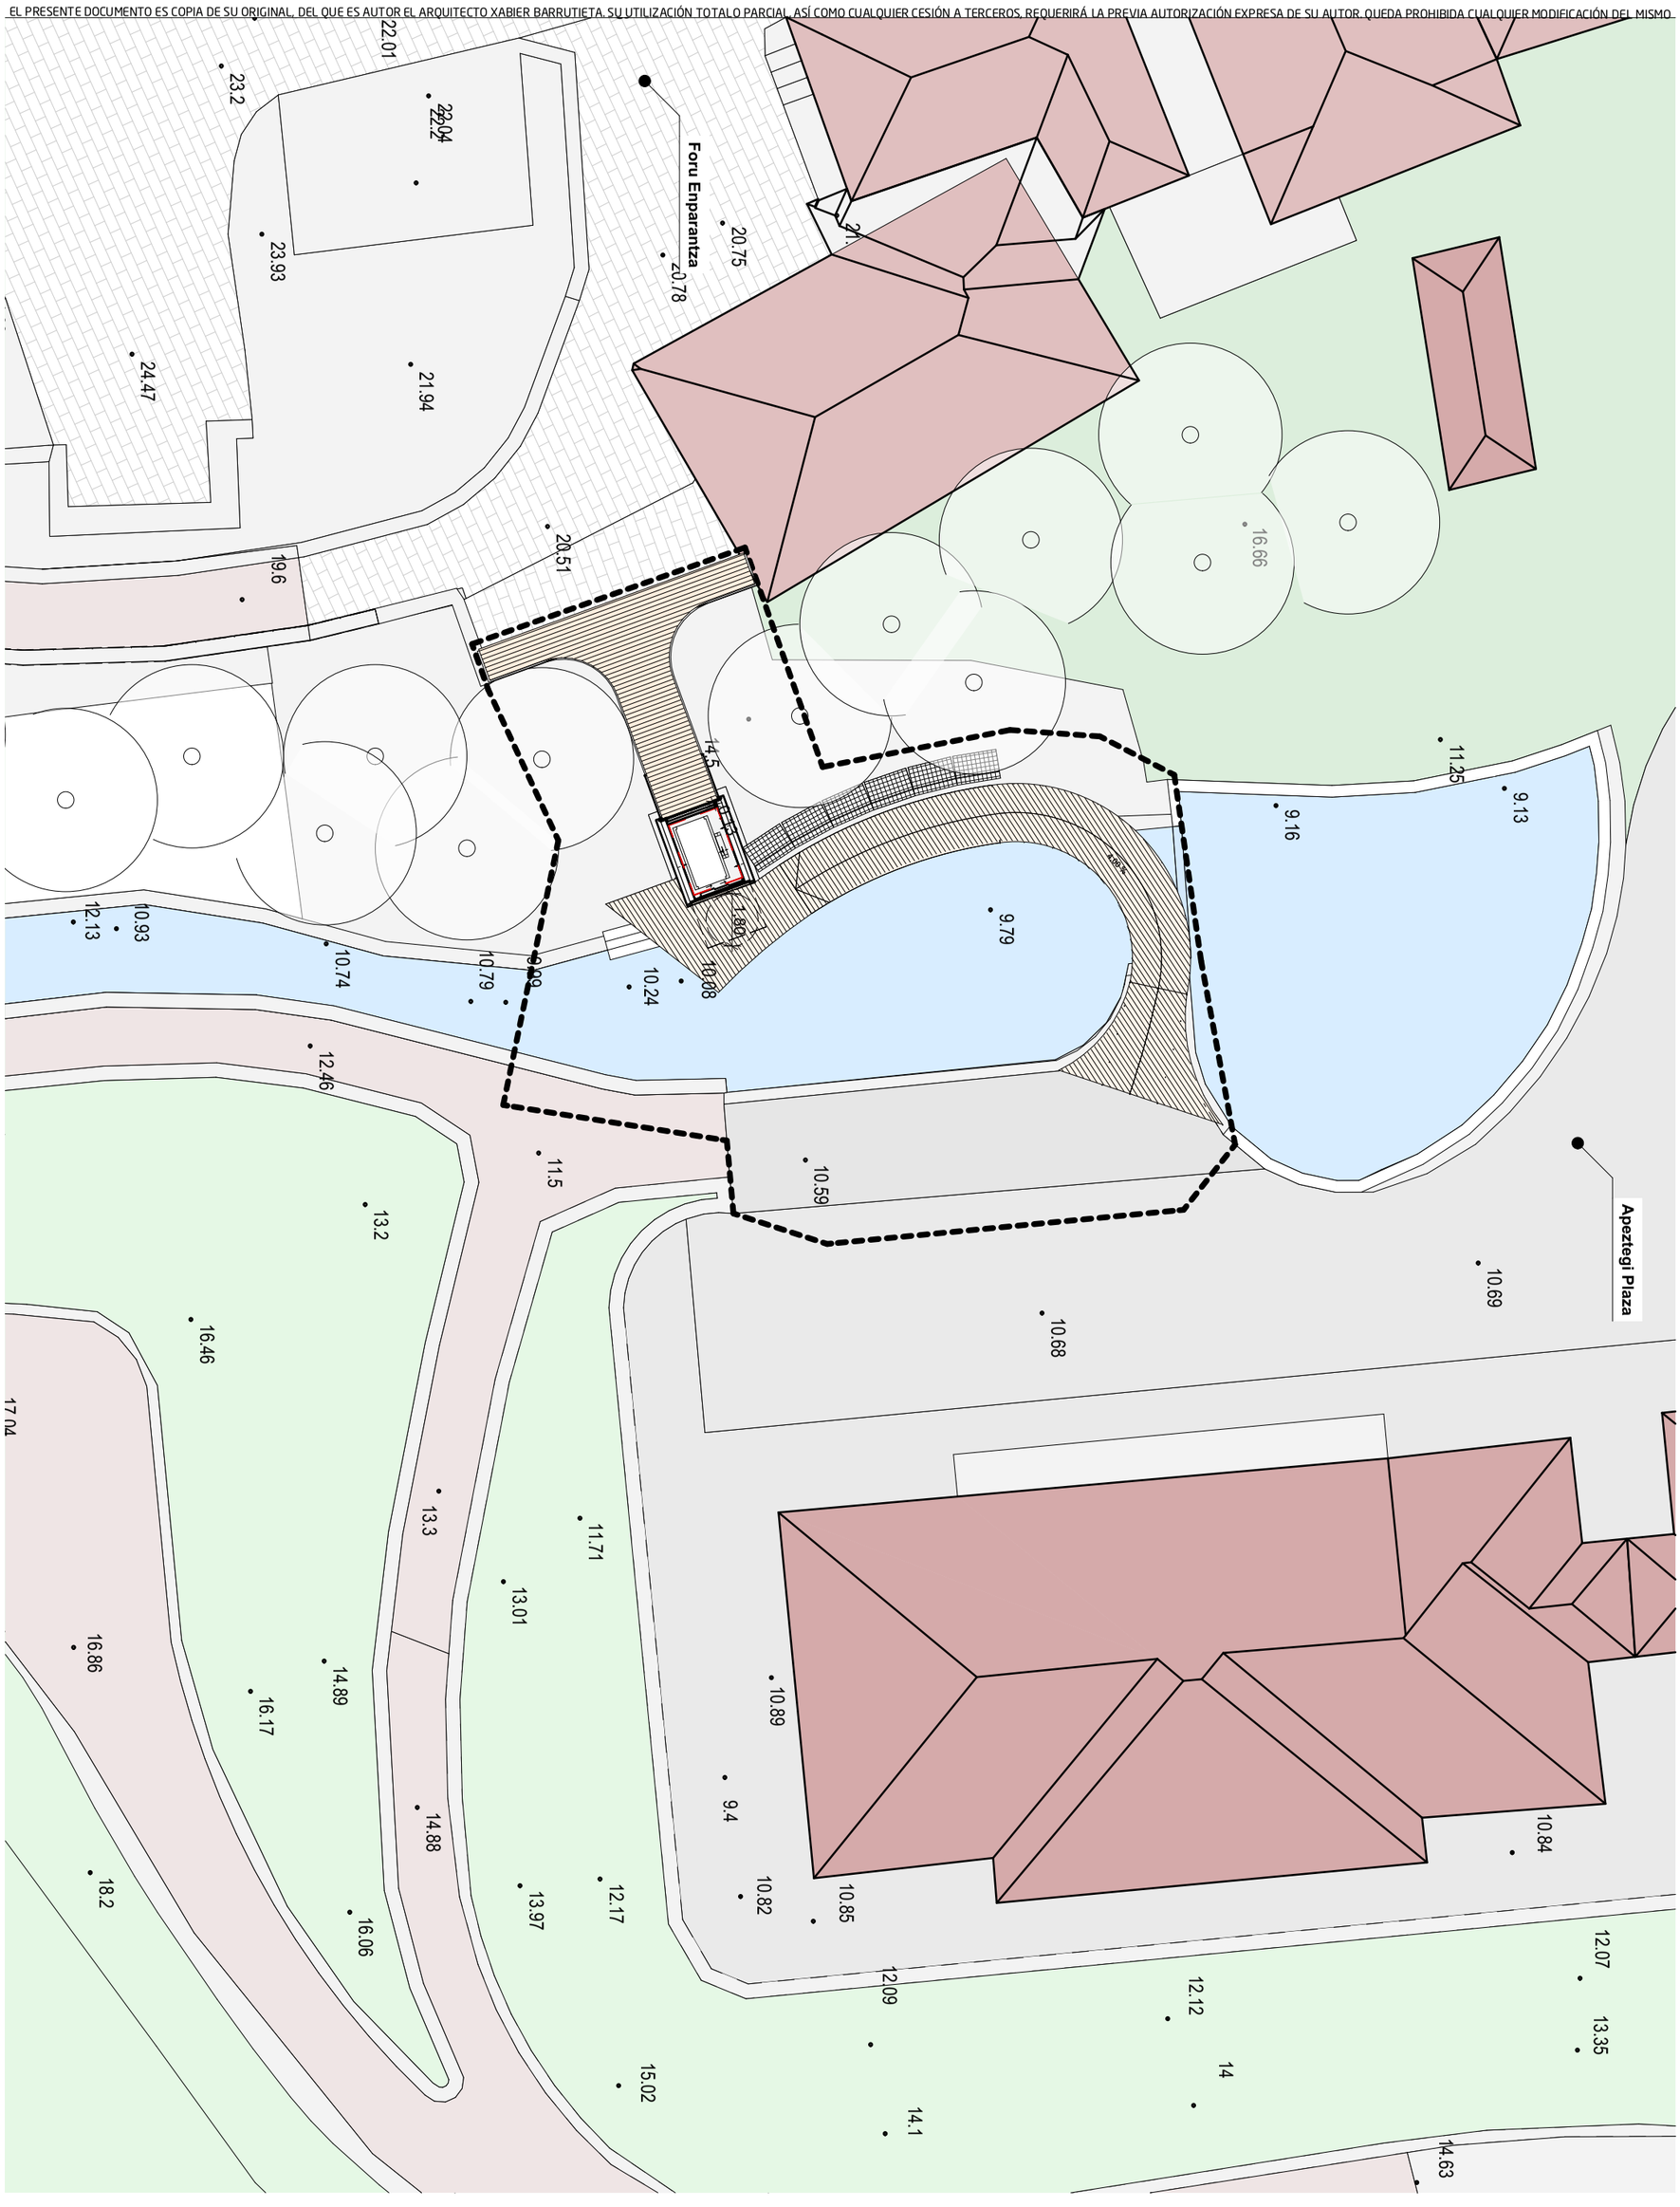

ARKITEKTURA
xabierbarrutieta.com

EXEKUZIO PROIEKTUA / PROYECTO DE EJECUCIÓN

Igogailua Goiko Iturriko eremuan
Apeztegi Plaza, Astigarraga

Astigarragako Udala

SUSTATZAILEA / PROMOTOR
Astigarragako Udala

ARKITEKTOA / ARQUITECTO
Xabier Barrutieta Basurko
COLEGIADO COAVN Nº 3077
BARRU Arkitektura :: Amezketarrak 10, Bajo :: 943461247 :: barruarkitektura@gmail.com


PLANOA / PLANO
ARKITEKTURA / ARQUITECTURA
Oin orokorra / Planta general

ESKALA / ESCALA
1:200

DATA / FECHA
24/03/2023

ID PLANO zkia.
A_2

EL PRESENTE DOCUMENTO ES COPIA DE SU ORIGINAL, DEL QUE ES AUTOR EL ARQUITECTO XABIER BARRUTIETA. SU UTILIZACIÓN TOTALO PARCIAL, ASÍ COMO CUALQUIER CESIÓN A TERCEROS, REQUERIRÁ LA PREVIA AUTORIZACIÓN EXPRESA DE SU AUTOR. QUEDA PROHIBIDA CUALQUIER MODIFICACIÓN DEL MISMO.

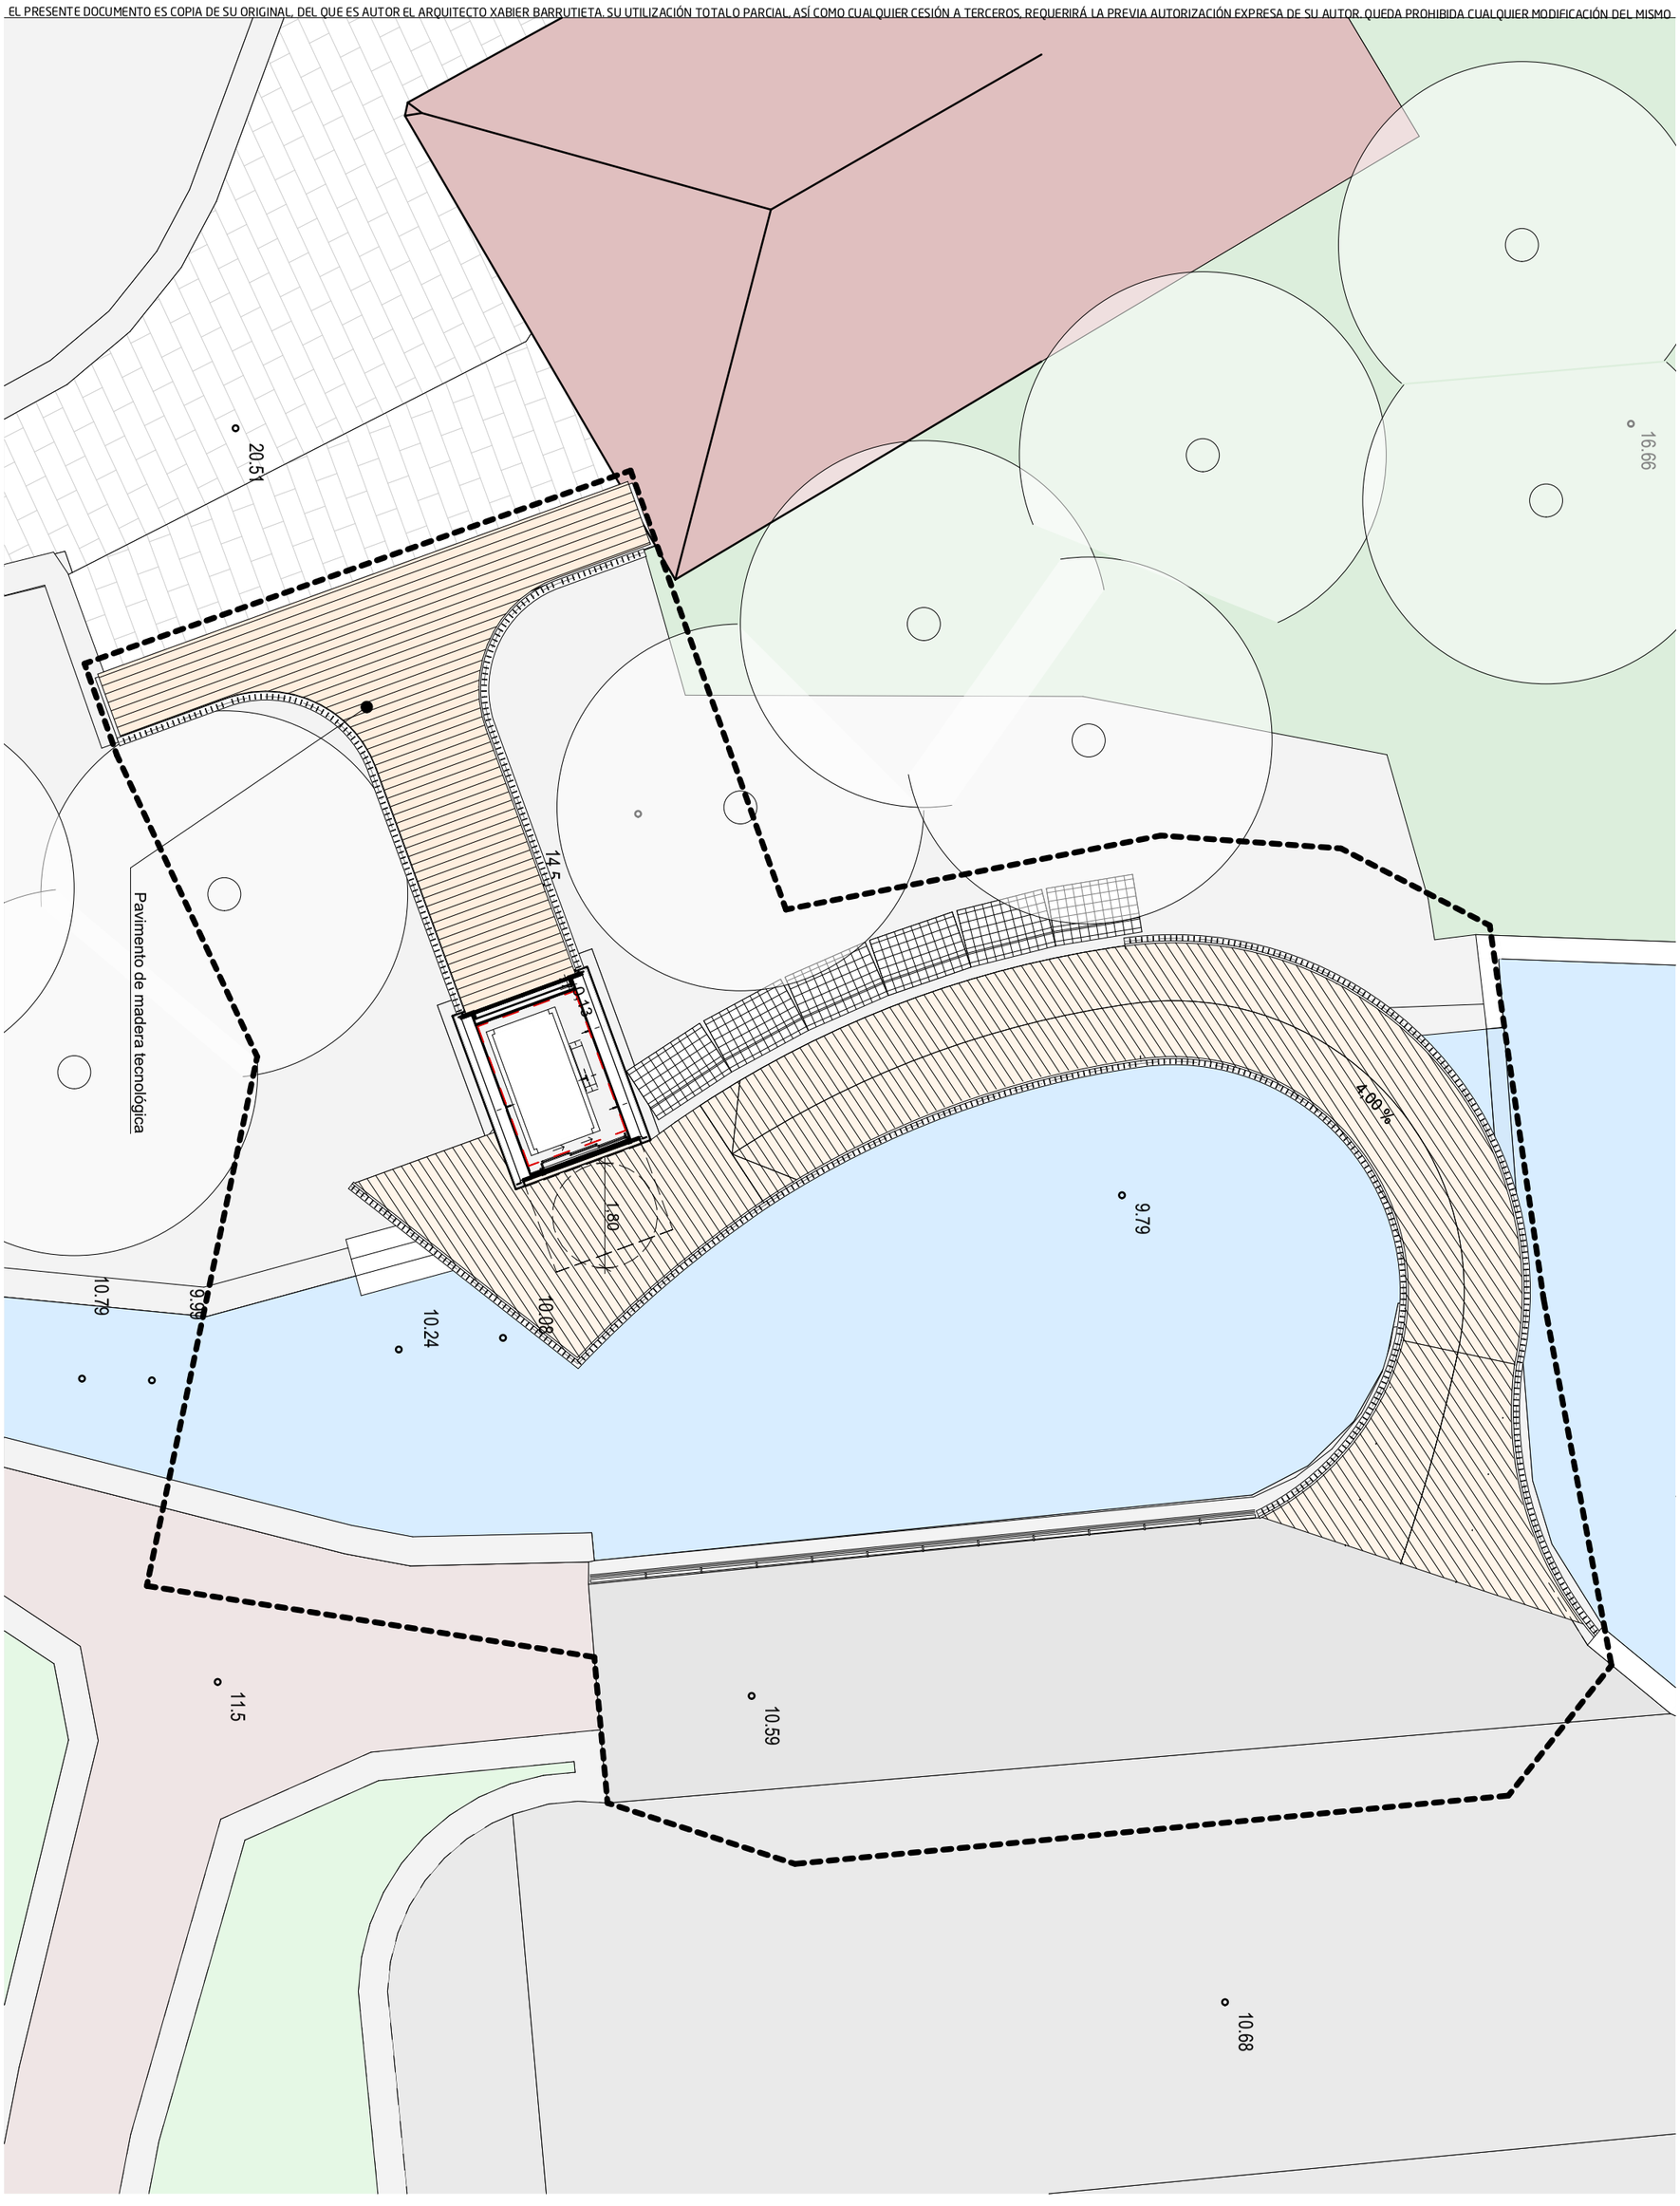

xabierbarrutieta.com

EXEKUZIO PROIEKTUA / PROYECTO DE EJECUCIÓN

Igogailua Goiko Iturriko eremuan
Apeztegi Plaza, Astigarraga

Astigarragako Udala

SUSTATZAILEA / PROMOTOR

Astigarragako Udala

ARKITEKTOA / ARQUITECTO

Xabier Barrutieta Basurko
COLEGIADO COAVN Nº 3077
BARRU Arkitektura :: Amezketarrak 10, Bajo :: 943461247 :: barruarkitektura@gmail.com

PLANOA / PLANO

ARKITEKTURA / ARQUITECTURA
Inplantazio oina / Planta de implantación

ESKALA / ESCALA: **1:100**


DATA / FECHA: **24/03/2023**

ID PLANO zkia.


A_3


EL PRESENTE DOCUMENTO ES COPIA DE SU ORIGINAL, DEL QUE ES AUTOR EL ARQUITECTO XABIER BARRUTIETA. SU UTILIZACIÓN TOTALO PARCIAL, ASÍ COMO CUALQUIER CESIÓN A TERCEROS, REQUERIRÁ LA PREVIA AUTORIZACIÓN EXPRESA DE SU AUTOR. QUEDA PROHIBIDA CUALQUIER MODIFICACIÓN DEL MISMO.

AA'

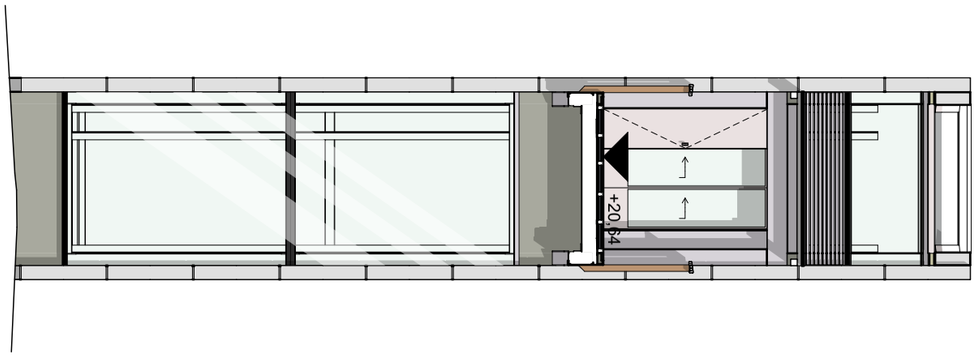

BB'

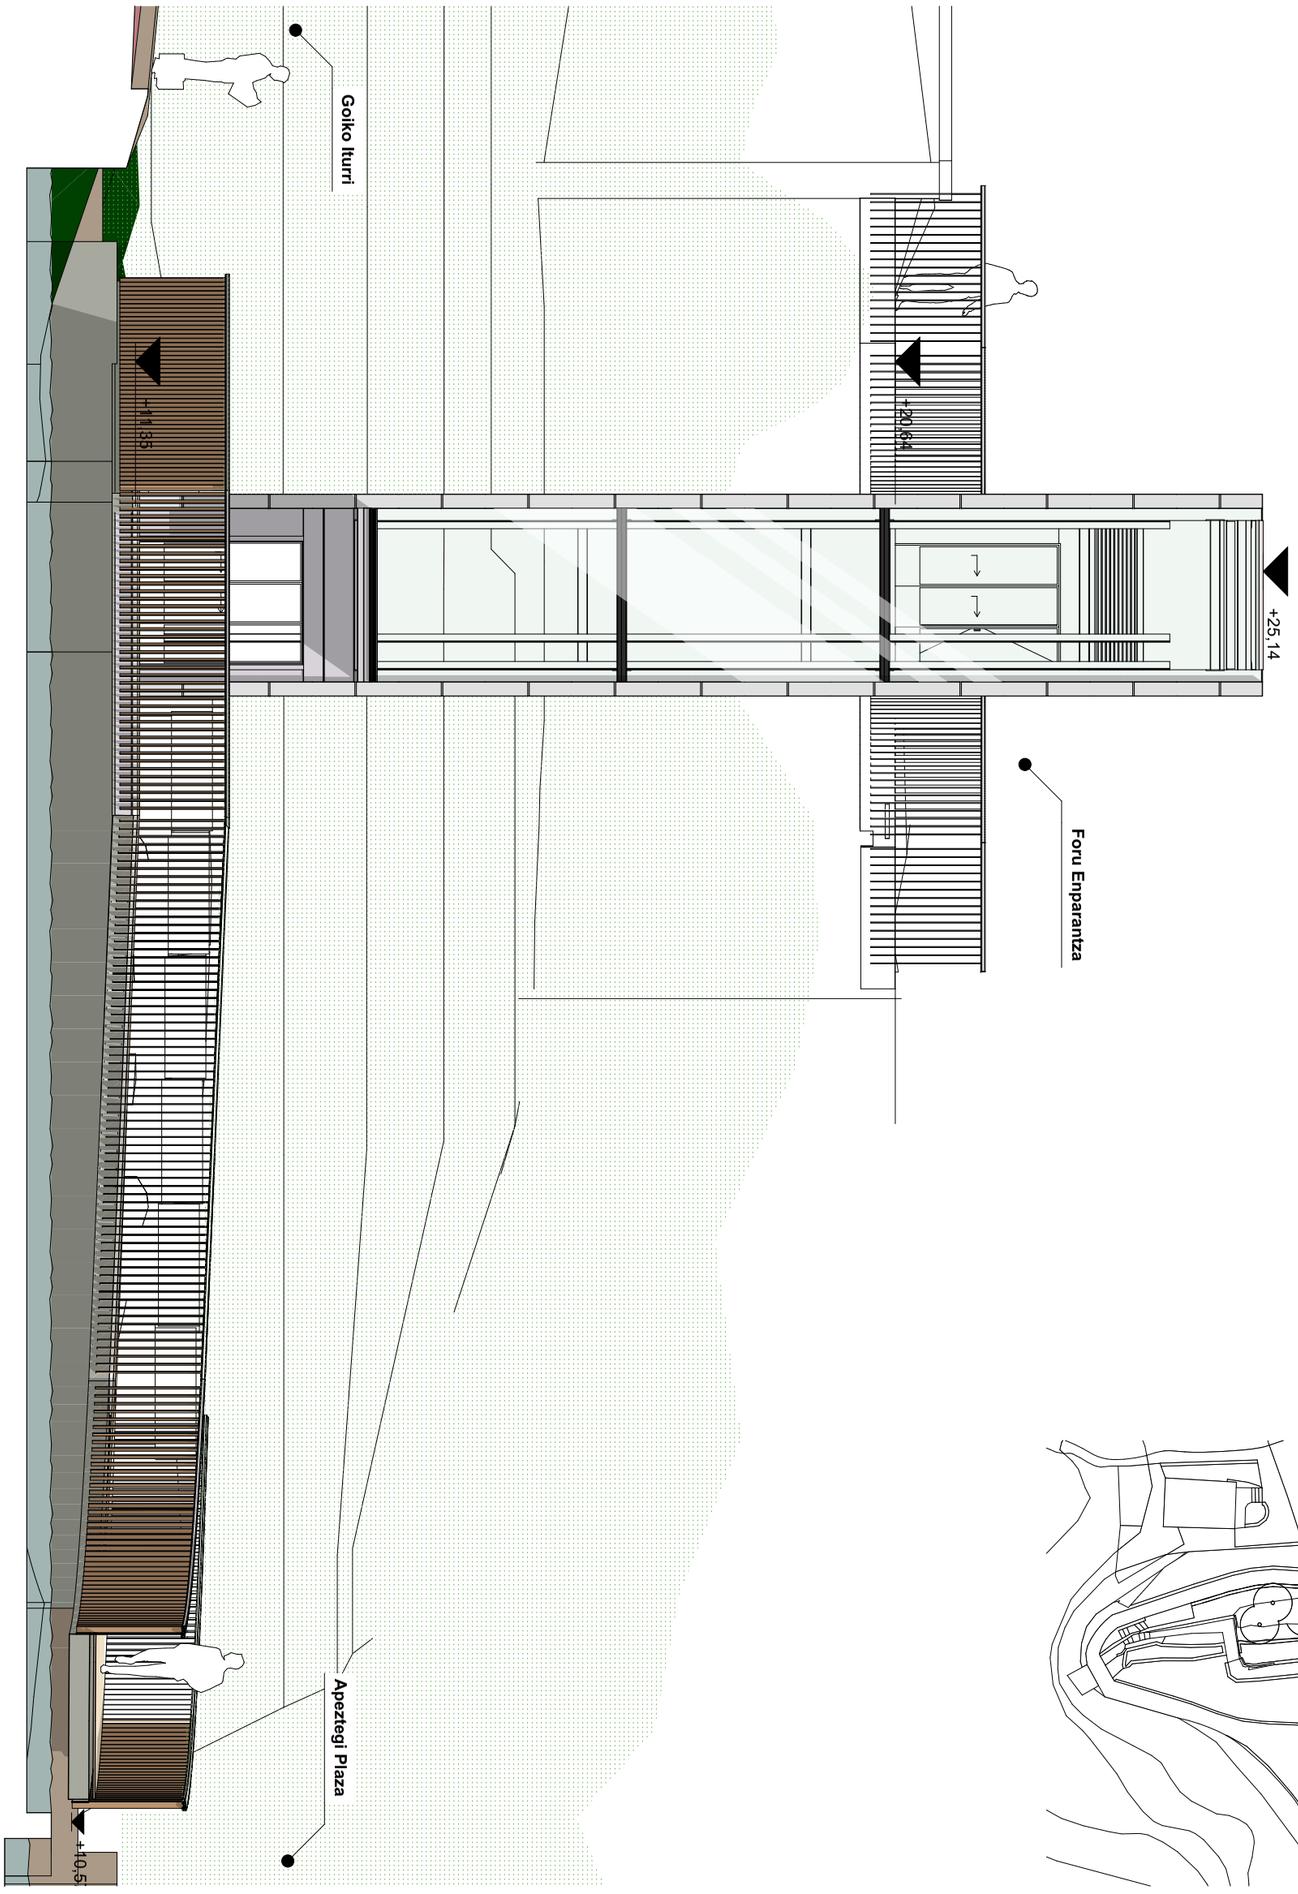

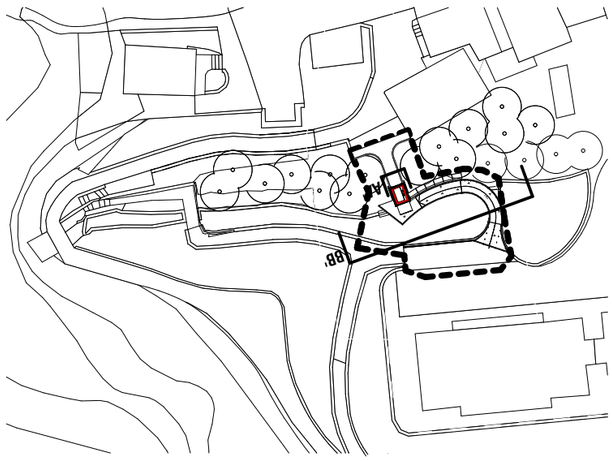

ARKITEKTURA
xabierbarrutieta.com

EXEKUZIO PROIEKTUA / PROYECTO DE EJECUCIÓN

Igogailua Goiko Iturriko eremuan
Apeztegi Plaza, Astigarraga

Astigarragako Udala

SUSTATZAILEA / PROMOTOR

Astigarragako Udala

ARKITEKTOA / ARQUITECTO

Xabier Barrutieta Basurko
COLEGIADO COAVN Nº 3077
BARRU Arkitektura :: Amezketarrak 10, Bajo :: 943461247 :: barruarkitektura@gmail.com

PLANOA / PLANO

ARKITEKTURA / ARQUITECTURA
Ekialde eta mendebaldeko altxatuak / Alzados este y oeste


ESKALA / ESCALA: **1:75**


DATA / FECHA: **24/03/2023**

ID PLANO zkia.

A_4

EL PRESENTE DOCUMENTO ES COPIA DE SU ORIGINAL, DEL QUE ES AUTOR EL ARQUITECTO XABIER BARRUTIETA. SU UTILIZACIÓN TOTALO PARCIAL, ASÍ COMO CUALQUIER CESIÓN A TERCEROS, REQUERIRÁ LA PREVIA AUTORIZACIÓN EXPRESA DE SU AUTOR. QUEDA PROHIBIDA CUALQUIER MODIFICACIÓN DEL MISMO.

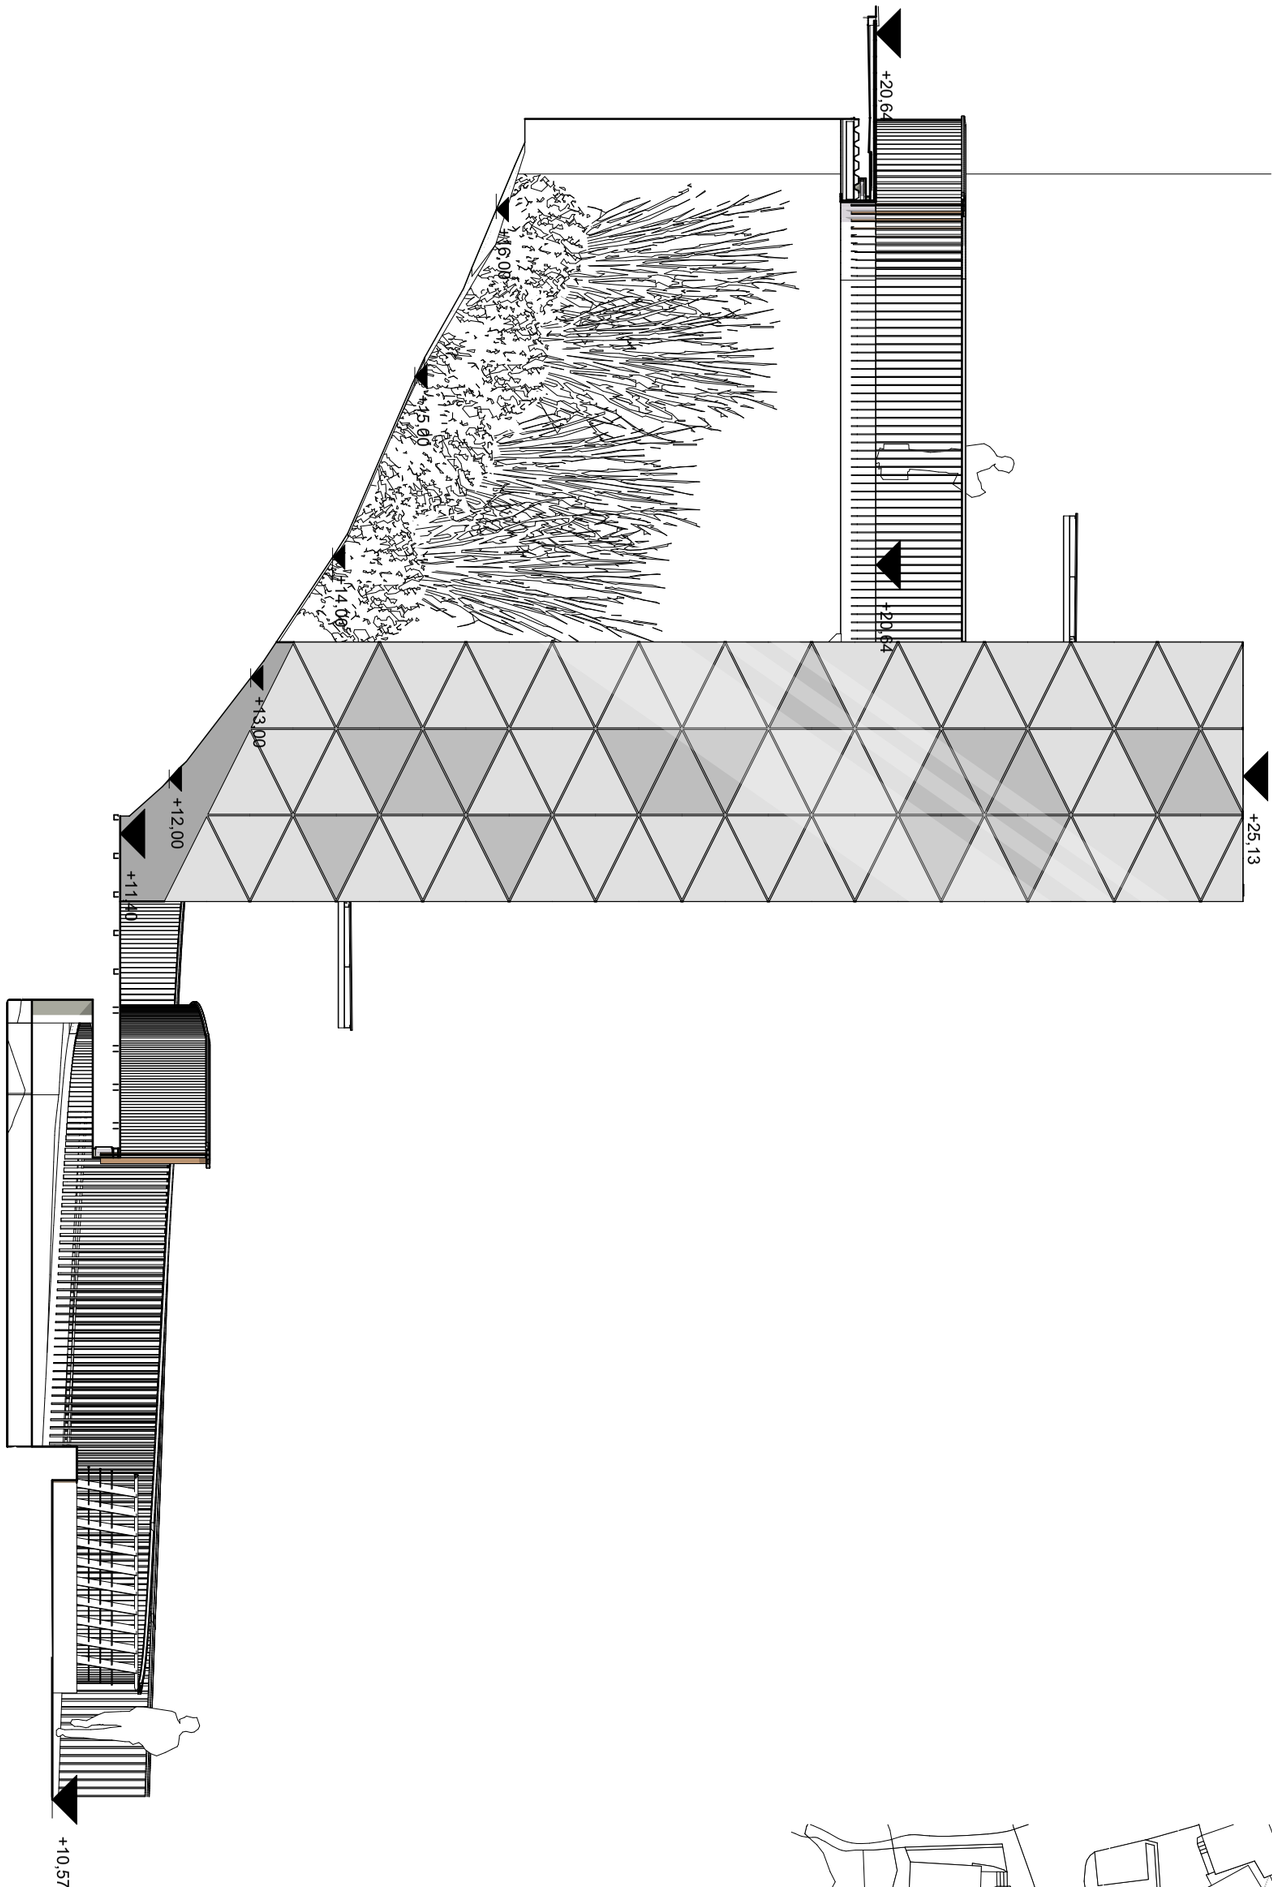

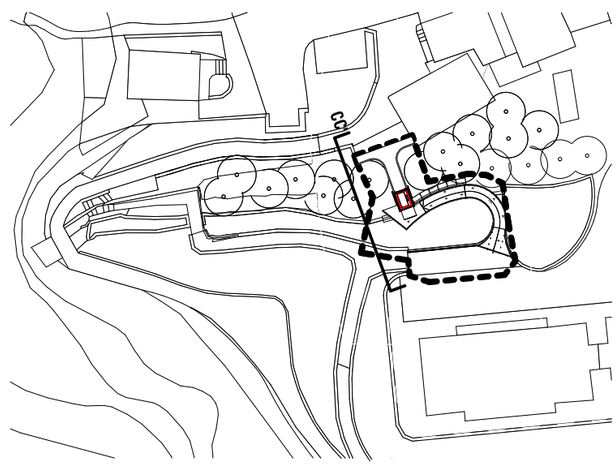

barru ARKITEKTURA xabierbarrutieta.com

EXEKUZIO PROIEKTUA / PROYECTO DE EJECUCIÓN

Igogailua Goiko Iturriko eremuan
Apeztegi Plaza, Astigarraga

Astigarragako Udala

SUSTATZAILEA / PROMOTOR

Astigarragako Udala

ARKITEKTOA / ARQUITECTO

Xabier Barrutieta Basurko
COLEGIADO COAVN Nº 3077
BARRU Arkitektura :: Amezketarrak 10, Bajo :: 943461247 :: barruarkitektura@gmail.com

PLANOA / PLANO

ARKITEKTURA / ARQUITECTURA
Hegoaldeko altxatua / Alzado sur


ESKALA / ESCALA: **1:75**


DATA / FECHA: **24/03/2023**

ID PLANO zkia.

A_5

EL PRESENTE DOCUMENTO ES COPIA DE SU ORIGINAL, DEL QUE ES AUTOR EL ARQUITECTO XABIER BARRUTIETA. SU UTILIZACIÓN TOTALO PARCIAL, ASÍ COMO CUALQUIER CESIÓN A TERCEROS, REQUERIRÁ LA PREVIA AUTORIZACIÓN EXPRESA DE SU AUTOR. QUEDA PROHIBIDA CUALQUIER MODIFICACIÓN DEL MISMO.

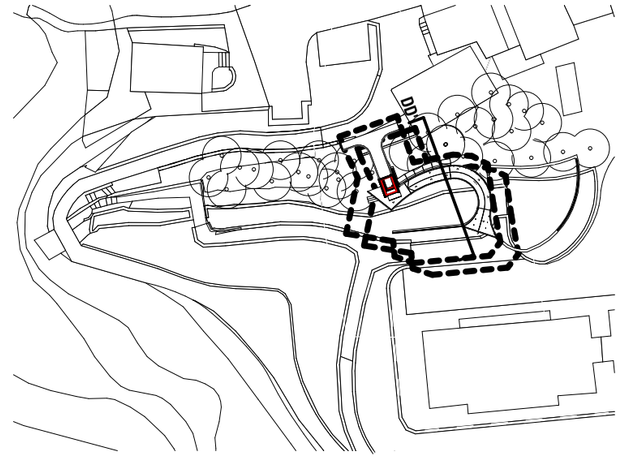

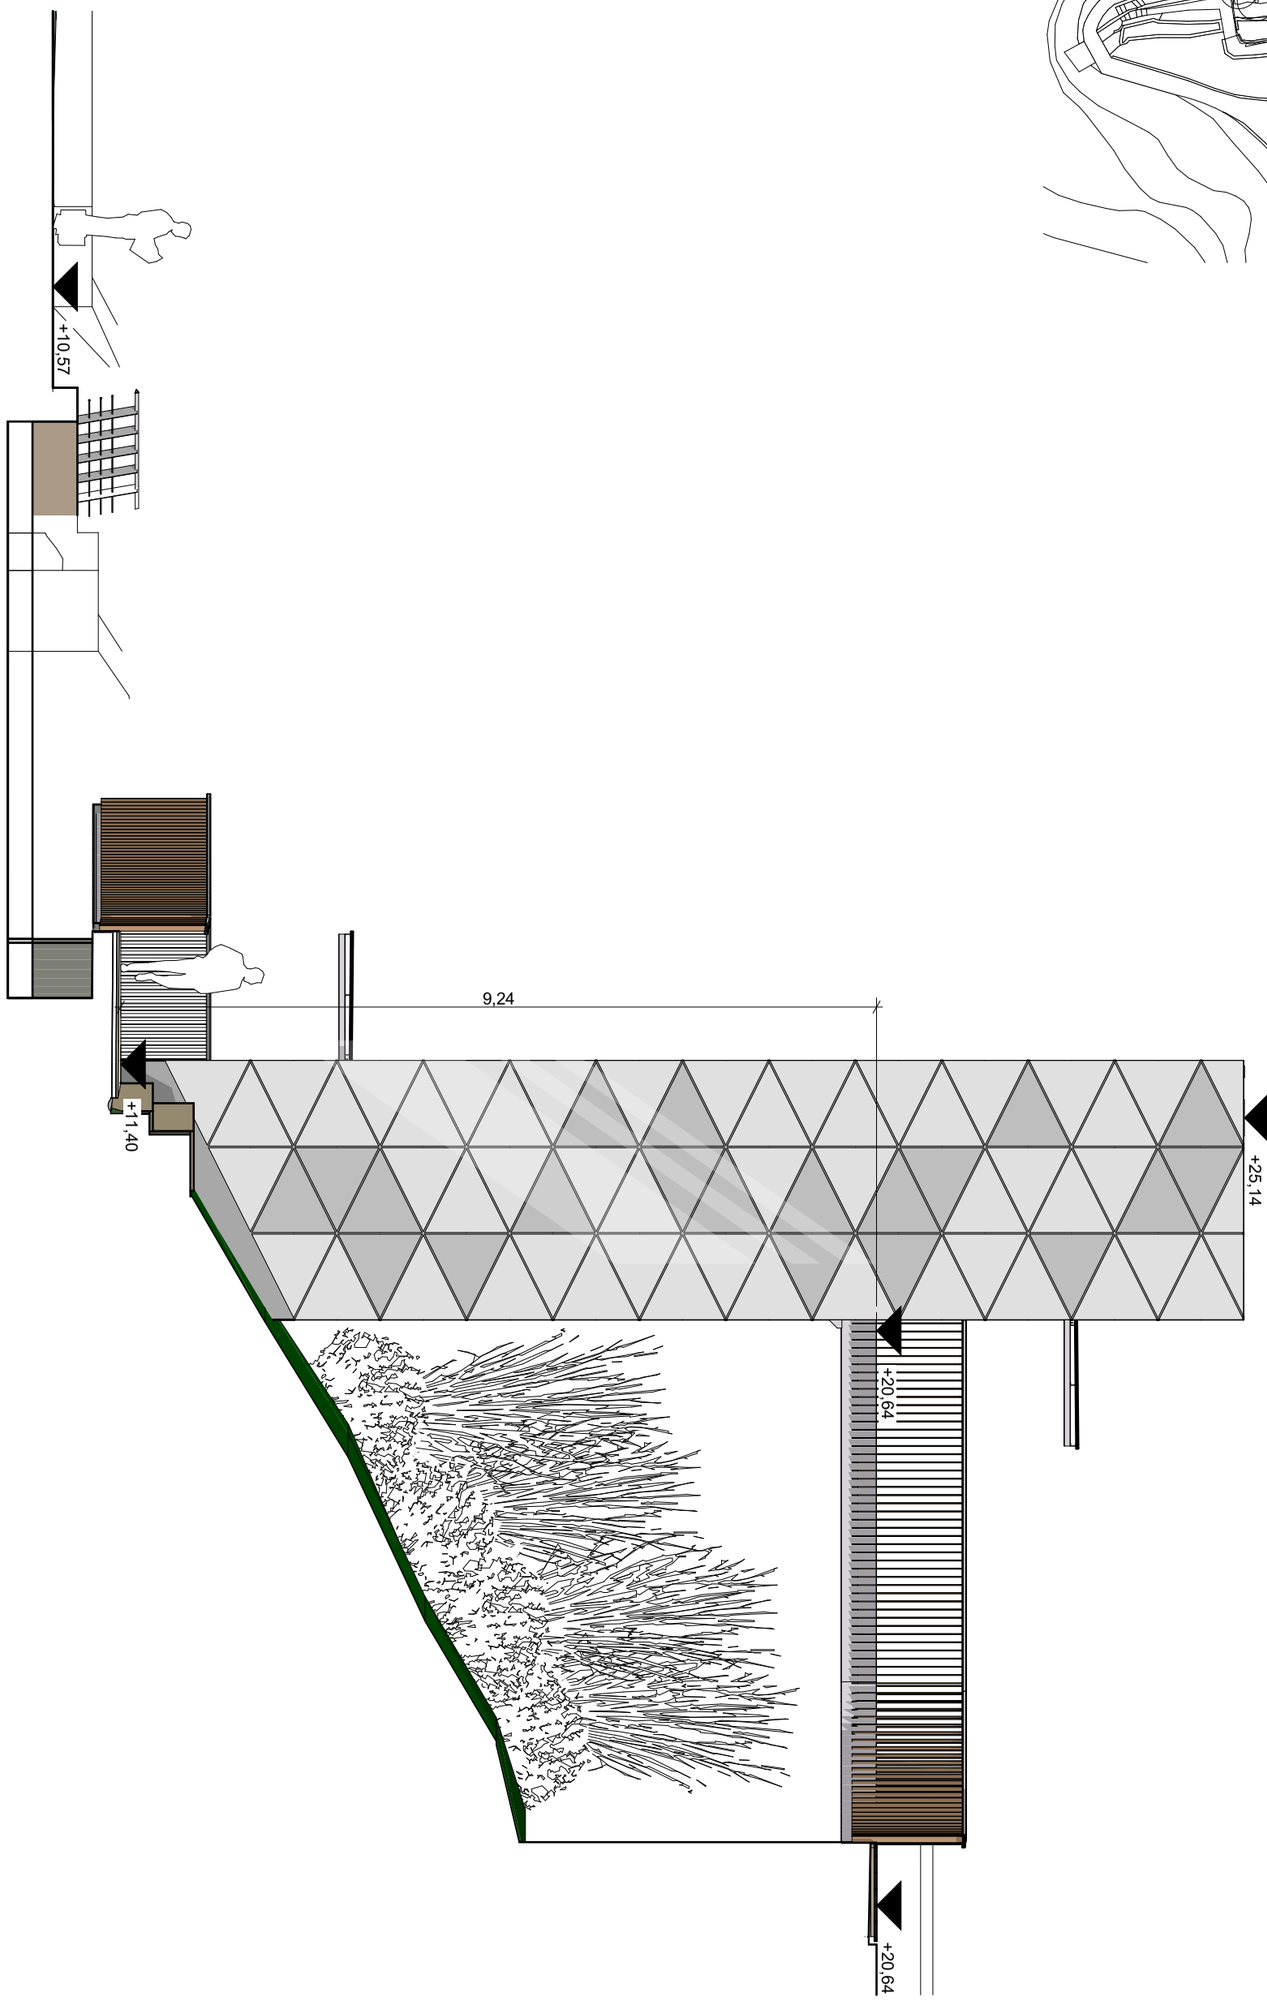

ARKITEKTURA
xabierbarrutieta.com

EXEKUZIO PROIEKTUA / PROYECTO DE EJECUCIÓN
Astigarragako Udala
Igogailua Goiko Iturriko eremuan
Apeztegi Plaza, Astigarraga

SUSTATZAILEA / PROMOTOR
Astigarragako Udala

ARKITEKTOA / ARQUITECTO
Xabier Barrutieta Basurko
COLEGIADO COAVN Nº 3077
BARRU Arkitektura :: Amezketarrak 10, Bajo :: 943461247 :: barruarkitektura@gmail.com


PLANOA / PLANO
ARKITEKTURA / ARQUITECTURA
Iparraldeko altxatua / Alzado norte


ESKALA / ESCALA
1:75


DATA / FECHA
24/03/2023

ID PLANO zkia.
A_6

EL PRESENTE DOCUMENTO ES COPIA DE SU ORIGINAL, DEL QUE ES AUTOR EL ARQUITECTO XABIER BARRUTIETA. SU UTILIZACIÓN TOTALO PARCIAL, ASÍ COMO CUALQUIER CESIÓN A TERCEROS, REQUERIRÁ LA PREVIA AUTORIZACIÓN EXPRESA DE SU AUTOR. QUEDA PROHIBIDA CUALQUIER MODIFICACIÓN DEL MISMO.

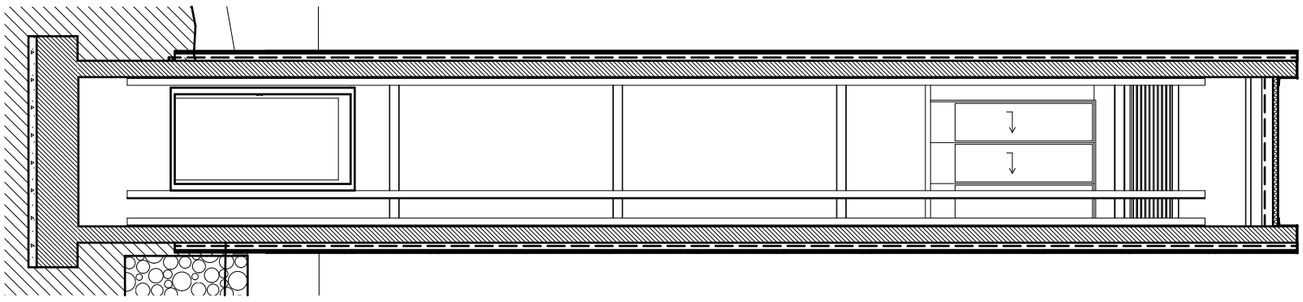

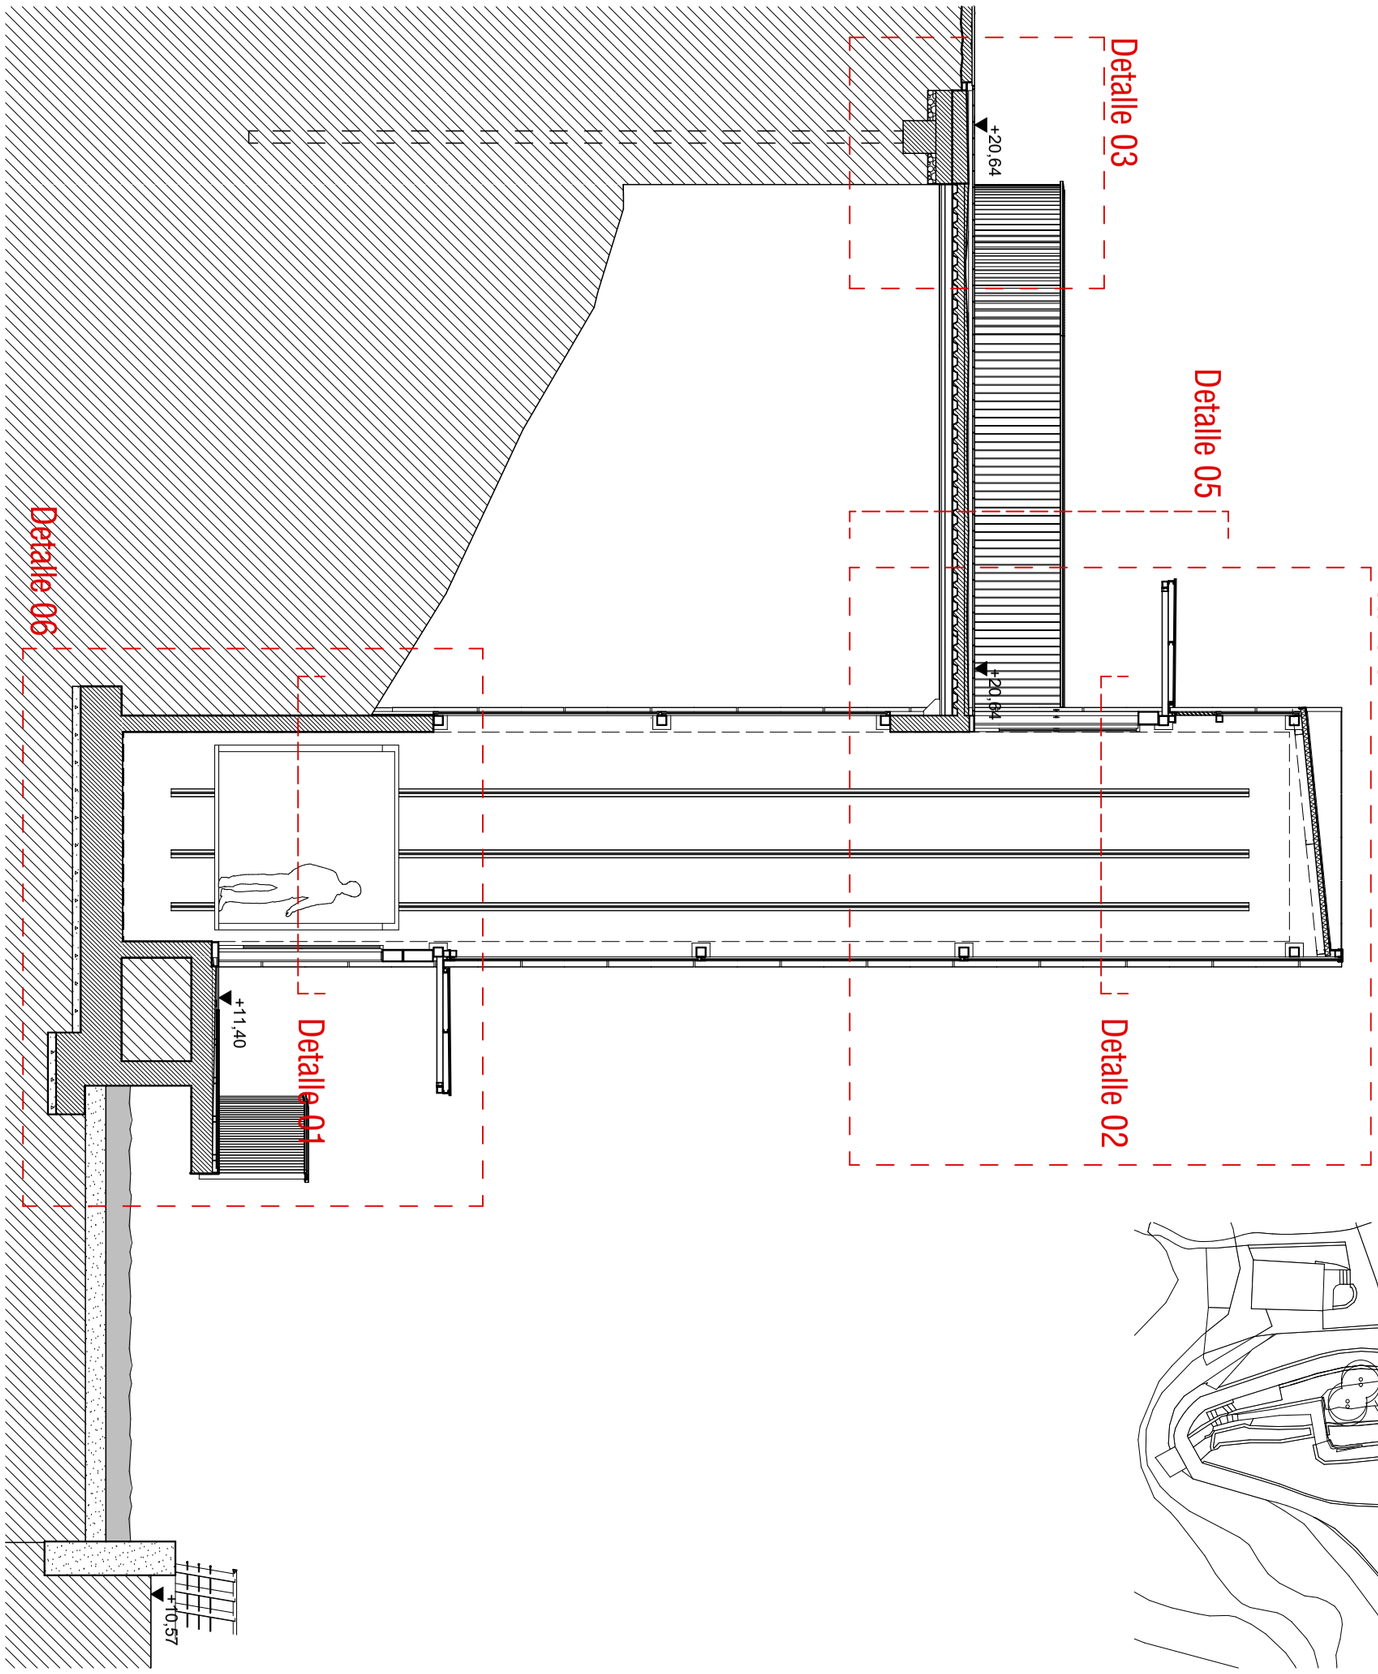

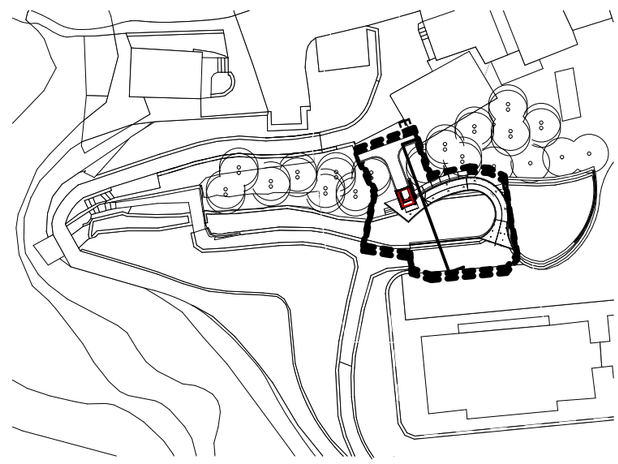

ARKITEKTURA
xabierbarrutieta.com

EXEKUZIO PROIEKTUA / PROYECTO DE EJECUCIÓN
Igogailua Goiko Iturriko eremuan
Apeztegi Plaza, Astigarraga
Astigarragako Udala

SUSTATZAILEA / PROMOTOR
Astigarragako Udala

ARKITEKTOA / ARQUITECTO
Xabier Barrutieta Basurko
COLEGIADO COAVN Nº 3077
BARRU Arkitektura :: Amezketarrak 10, Bajo :: 943461247 :: barruarkitektura@gmail.com


PLANOA / PLANO
ARKITEKTURA / ARQUITECTURA
Ebaketak / Secciones

ESKALA / ESCALA
1:75

DATA / FECHA
24/03/2023

ID PLANO zkia.
A_7

EL PRESENTE DOCUMENTO ES COPIA DE SU ORIGINAL, DEL QUE ES AUTOR EL ARQUITECTO XABIER BARRUTIETA. SU UTILIZACIÓN TOTALO PARCIAL, ASÍ COMO CUALQUIER CESIÓN A TERCEROS, REQUERIRÁ LA PREVIA AUTORIZACIÓN EXPRESA DE SU AUTOR. QUEDA PROHIBIDA CUALQUIER MODIFICACIÓN DEL MISMO.

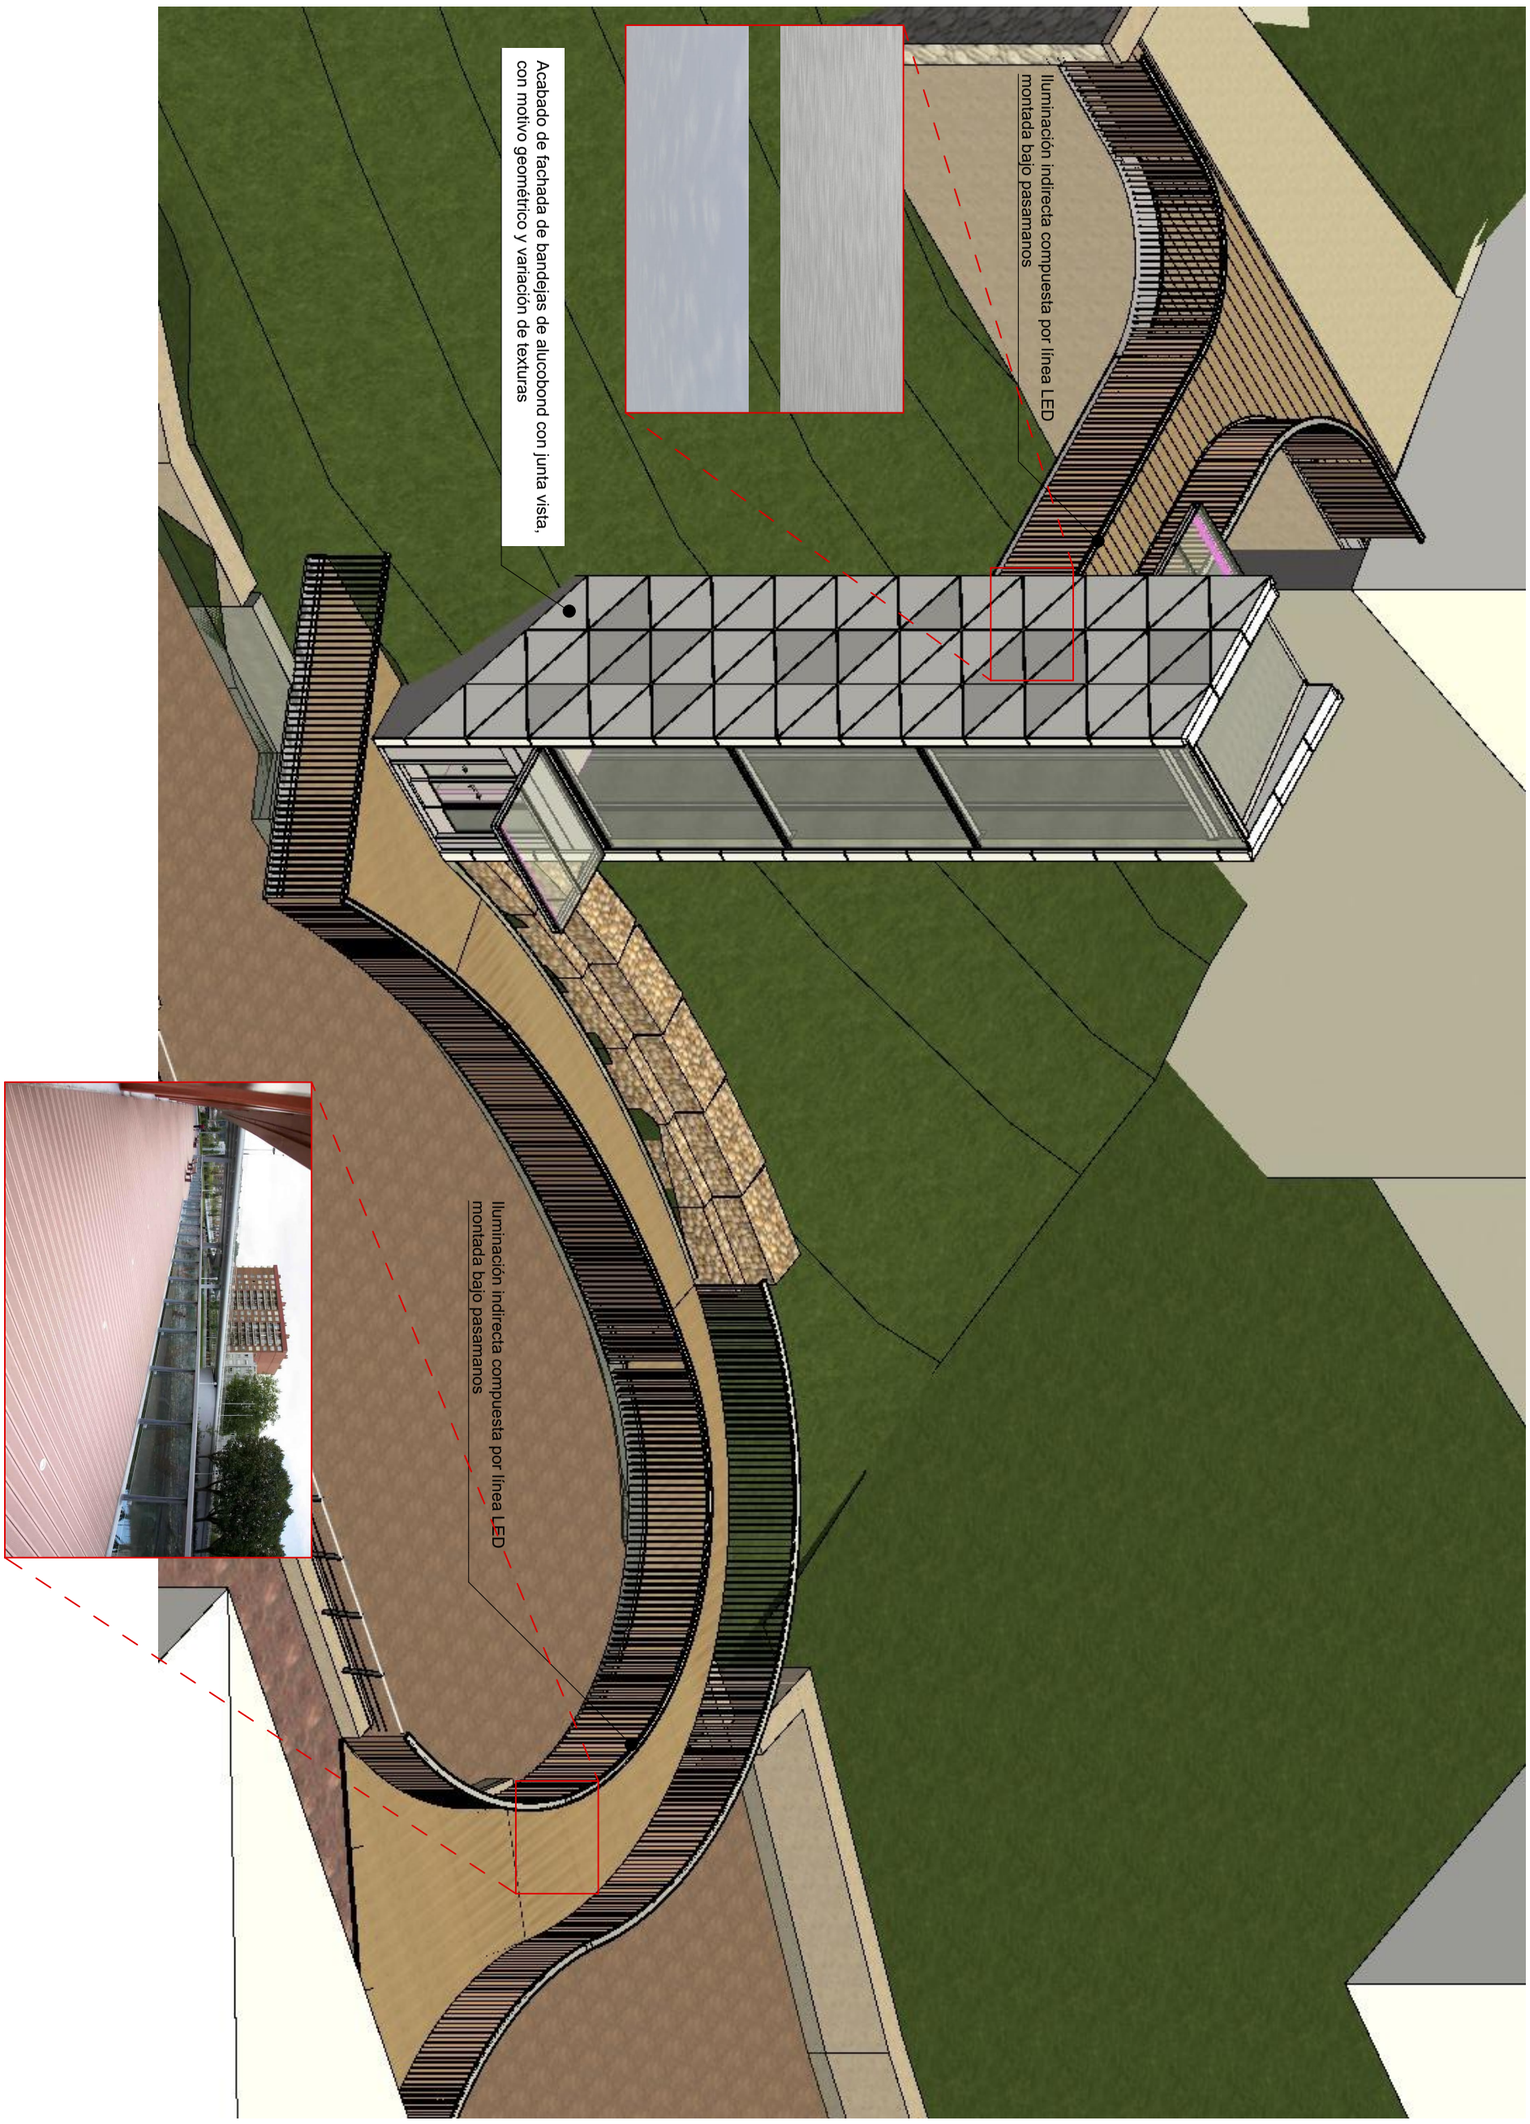

ARKITEKTURA
xabierbarrutieta.com

EXEKUZIO PROIEKTUA / PROYECTO DE EJECUCIÓN

Astigarragako Udala

Igogailua Goiko Iturriko eremuan
Apeztegi Plaza, Astigarraga

SUSTATZAILEA / PROMOTOR
Astigarragako Udala

ARKITEKTOA / ARQUITECTO
Xabier Barrutieta Basurko
COLEGIADO COAVN Nº 3077
BARRU Arkitektura :: Amezketarrak 10, Bajo :: 943461247 :: barruarkitektura@gmail.com

PLANOA / PLANO
ARKITEKTURA / ARQUITECTURA
Material eta bukaerak / Materiales y Acabados

ESKALA / ESCALA

DATA / FECHA
24/03/2023

ID PLANO zkia.
A_8

EL PRESENTE DOCUMENTO ES COPIA DE SU ORIGINAL, DEL QUE ES AUTOR EL ARQUITECTO XABIER BARRUTIETA. SU UTILIZACIÓN TOTALO PARCIAL, ASÍ COMO CUALQUIER CESIÓN A TERCEROS, REQUERIRÁ LA PREVIA AUTORIZACIÓN EXPRESA DE SU AUTOR. QUEDA PROHIBIDA CUALQUIER MODIFICACIÓN DEL MISMO.



ARKITEKTURA
xabierbarrutieta.com

EXEKUZIO PROIEKTUA / PROYECTO DE EJECUCIÓN

Igogailua Goiko Iturriko eremuan
Apeztegi Plaza, Astigarraga

Astigarragako Udala

SUSTATZAILEA / PROMOTOR

Astigarragako Udala

ARKITEKTOA / ARQUITECTO
Xabier Barrutieta Basurko
COLEGIADO COAVN Nº 3077
BARRU Arkitektura :: Amezketarrak 10, Bajo :: 943461247 :: barruarkitektura@gmail.com

PLANOA / PLANO

ARKITEKTURA / ARQUITECTURA
Materialen sentsazioa / Sensación material

ESKALA / ESCALA

DATA / FECHA

24/03/2023

ID PLANO zkia.

A_9

EL PRESENTE DOCUMENTO ES COPIA DE SU ORIGINAL, DEL QUE ES AUTOR EL ARQUITECTO XABIER BARRUTIETA. SU UTILIZACIÓN TOTALO PARCIAL, ASÍ COMO CUALQUIER CESIÓN A TERCEROS, REQUERIRÁ LA PREVIA AUTORIZACIÓN EXPRESA DE SU AUTOR. QUEDA PROHIBIDA CUALQUIER MODIFICACIÓN DEL MISMO.



ARKITEKTURA
xabierbarrutieta.com

EXEKUZIO PROIEKTUA / PROYECTO DE EJECUCIÓN

Igogailua Goiko Iturriko eremuan
Apeztegi Plaza, Astigarraga

Astigarragako Udala

SUSTATZAILEA / PROMOTOR

Astigarragako Udala

ARKITEKTOA / ARQUITECTO
Xabier Barrutieta Basurko
COLEGIADO COAVN Nº 3077
BARRU Arkitektura :: Amezketarrak 10, Bajo :: 943461247 :: barruarkitektura@gmail.com

PLANOA / PLANO

ARKITEKTURA / ARQUITECTURA
Materialen sentsazioa / Sensación material

ESKALA / ESCALA


DATA / FECHA

24/03/2023

ID PLANO zkia.

A_10

EL PRESENTE DOCUMENTO ES COPIA DE SU ORIGINAL, DEL QUE ES AUTOR EL ARQUITECTO XABIER BARRUTIETA. SU UTILIZACIÓN TOTALO PARCIAL, ASÍ COMO CUALQUIER CESIÓN A TERCEROS, REQUERIRÁ LA PREVIA AUTORIZACIÓN EXPRESA DE SU AUTOR. QUEDA PROHIBIDA CUALQUIER MODIFICACIÓN DEL MISMO.

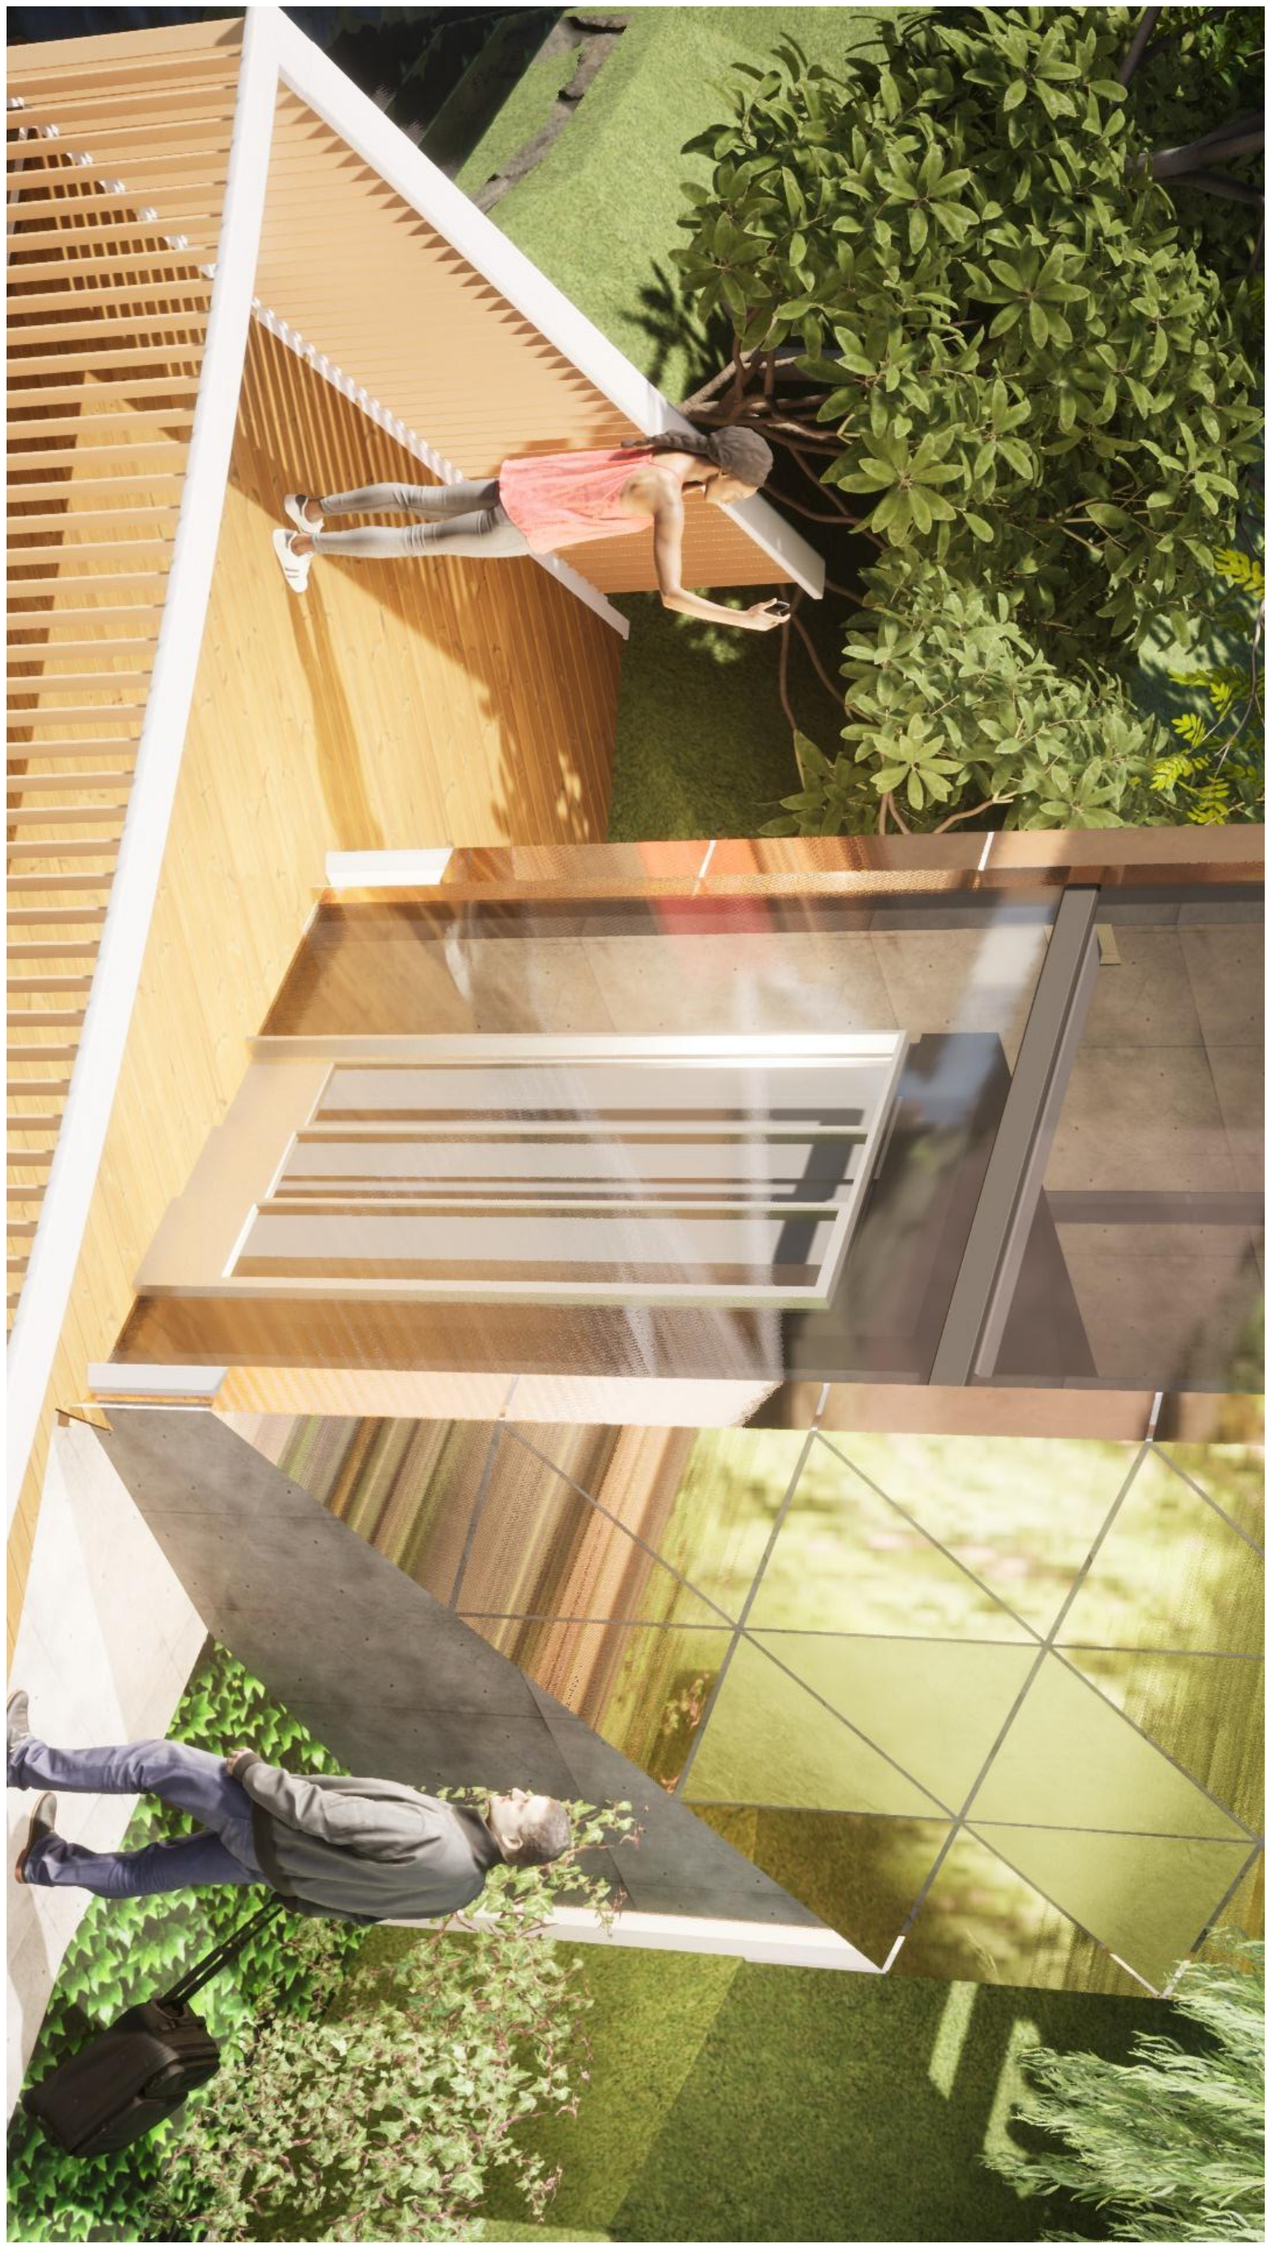

ARKITEKTURA
xabierbarrutieta.com

EXEKUZIO PROIEKTUA / PROYECTO DE EJECUCIÓN

Igogailua Goiko Iturriko eremuan
Apeztegi Plaza, Astigarraga

Astigarragako Udala

SUSTATZAILEA / PROMOTOR

Astigarragako Udala

ARKITEKTOA / ARQUITECTO
Xabier Barrutieta Basurko
COLEGIADO COAVN Nº 3077
BARRU Arkitektura :: Amezketarrak 10, Bajo :: 943461247 :: barruarkitektura@gmail.com

PLANOA / PLANO

ARKITEKTURA / ARQUITECTURA
Materialen sentsazioa / Sensación material

ESKALA / ESCALA

DATA / FECHA

24/03/2023

ID PLANO zkia.

A_11

EL PRESENTE DOCUMENTO ES COPIA DE SU ORIGINAL, DEL QUE ES AUTOR EL ARQUITECTO XABIER BARRUTIETA. SU UTILIZACIÓN TOTALO PARCIAL, ASÍ COMO CUALQUIER CESIÓN A TERCEROS, REQUERIRÁ LA PREVIA AUTORIZACIÓN EXPRESA DE SU AUTOR. QUEDA PROHIBIDA CUALQUIER MODIFICACIÓN DEL MISMO.



ARKITEKTURA
xabierbarrutieta.com

EXEKUZIO PROIEKTUA / PROYECTO DE EJECUCIÓN

Igogailua Goiko Iturriko eremuan
Apeztegi Plaza, Astigarraga

Astigarragako Udala

SUSTATZAILEA / PROMOTOR

Astigarragako Udala

ARKITEKTOA / ARQUITECTO
Xabier Barrutieta Basurko
COLEGIADO COAVN Nº 3077
BARRU Arkitektura :: Amezketarrak 10, Bajo :: 943461247 :: barruarkitektura@gmail.com

PLANOA / PLANO

ARKITEKTURA / ARQUITECTURA
Materialen sentsazioa / Sensación material

ESKALA / ESCALA


DATA / FECHA

24/03/2023

ID PLANO zkia.

A_12

EL PRESENTE DOCUMENTO ES COPIA DE SU ORIGINAL, DEL QUE ES AUTOR EL ARQUITECTO XABIER BARRUTIETA. SU UTILIZACIÓN TOTALO PARCIAL, ASÍ COMO CUALQUIER CESIÓN A TERCEROS, REQUERIRÁ LA PREVIA AUTORIZACIÓN EXPRESA DE SU AUTOR. QUEDA PROHIBIDA CUALQUIER MODIFICACIÓN DEL MISMO.

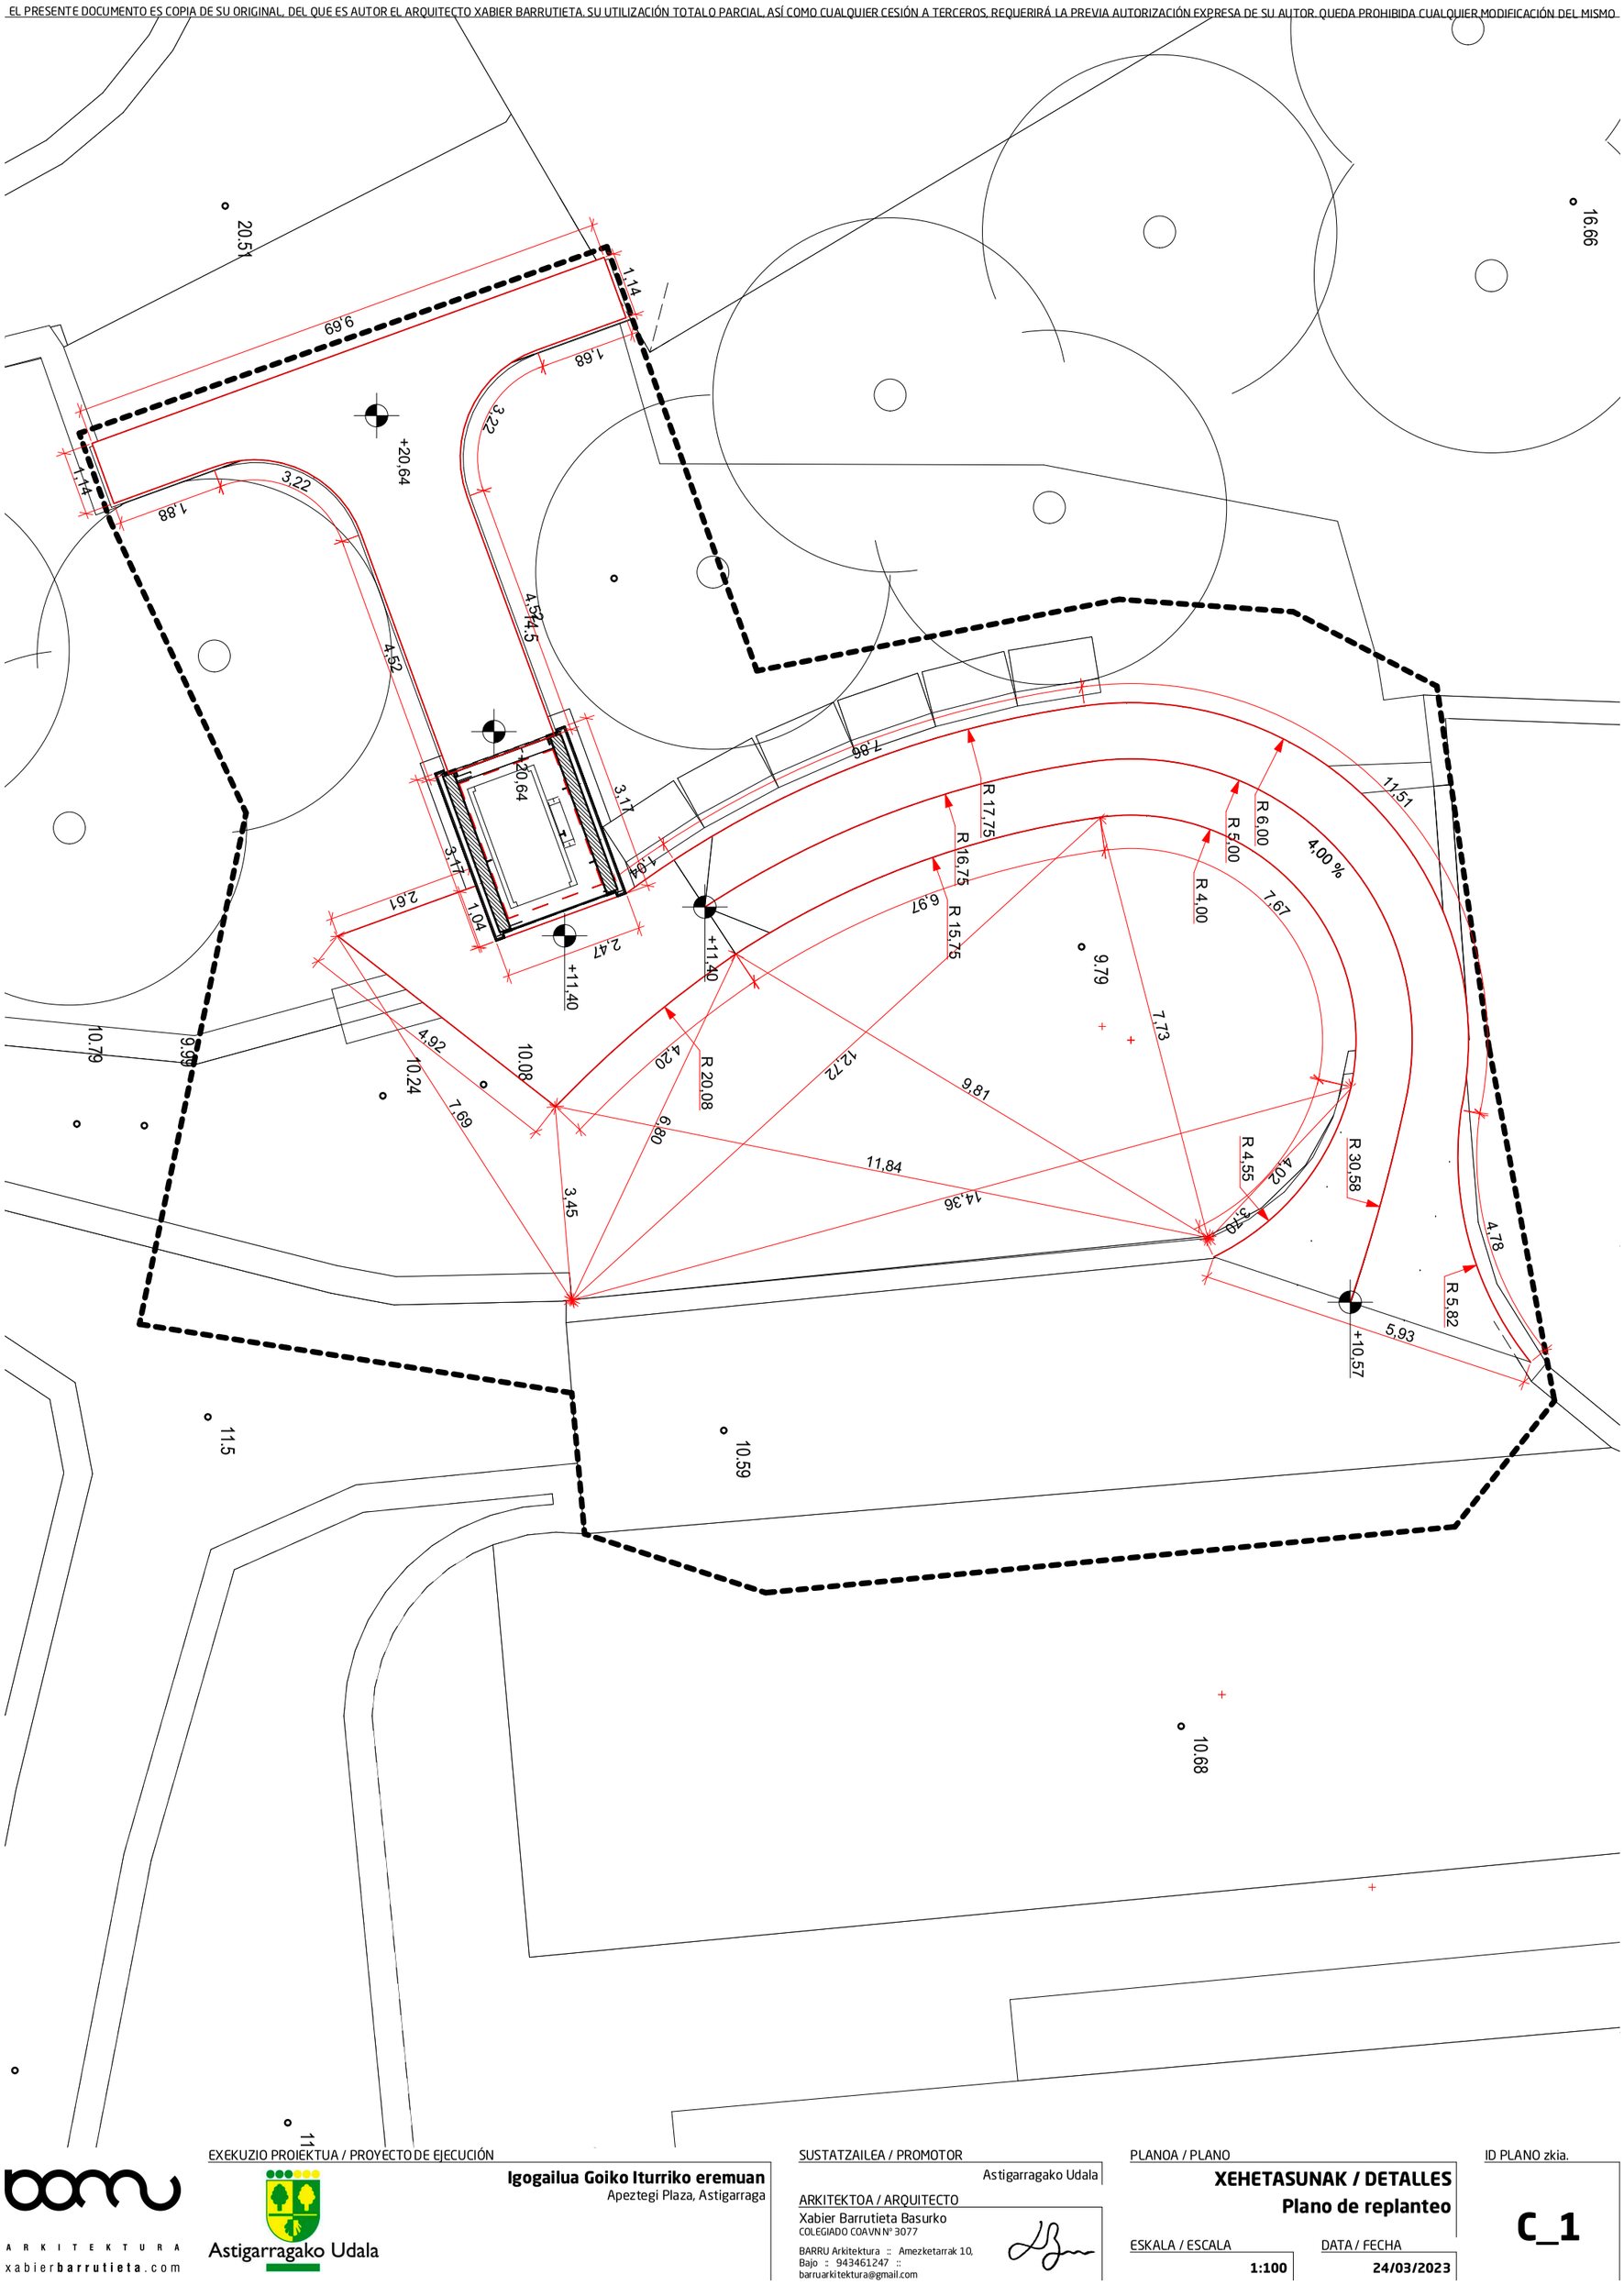

EXEKUZIO PROIEKTUA / PROYECTO DE EJECUCIÓN

Igogailua Goiko Iturriko eremuan
Apeztegi Plaza, Astigarraga

SUSTATZAILEA / PROMOTOR
Astigarragako Udala

ARKITEKTOA / ARQUITECTO
Xabier Barrutieta Basurko
COLEGIADO COAVN Nº 3077
BARRU Arkitektura :: Amezketarrak 10, Bajo :: 943461247 :: barruarkitektura@gmail.com

PLANOA / PLANO
XEHETASUNAK / DETALLES
Plano de replanteo

ESKALA / ESCALA
1:100


DATA / FECHA
24/03/2023

ID PLANO zkia.
C_1


ARKITEKTURA
xabierbarrutieta.com

Astigarragako Udala

EL PRESENTE DOCUMENTO ES COPIA DE SU ORIGINAL, DEL QUE ES AUTOR EL ARQUITECTO XABIER BARRUTIETA. SU UTILIZACIÓN TOTAL O PARCIAL ASÍ COMO CUALQUIER CESIÓN A TERCEROS, REQUERIRÁ LA PREVIA AUTORIZACIÓN EXPRESA DE SU AUTOR. QUEDA PROHIBIDA CUALQUIER MODIFICACIÓN DEL MISMO.

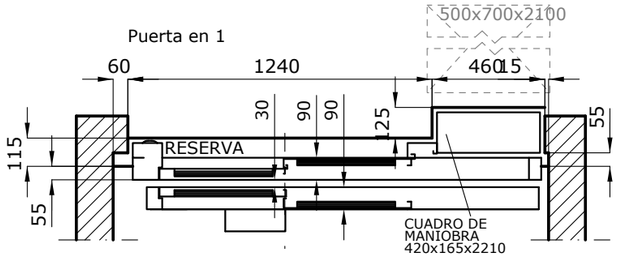


MODELO	S15
CARGA (kg)	1000
VELOCIDAD (m/s)	1
ALTURA CABINA INTERIOR (mm)	2100
HUP / HFOSO (mm)	3850 / 1100
ALTURA BARANDILLA (mm)	1100
RECORRIDO / RECORRIDO MAXIMO (m)	3 / 60
ACUNAMIENTO CONTRAPESO	NO
TIPO DE SUELO	CERAMICO
DISTANCIA MAXIMA ENTRE SOPORTES (mm)	3010 (**)

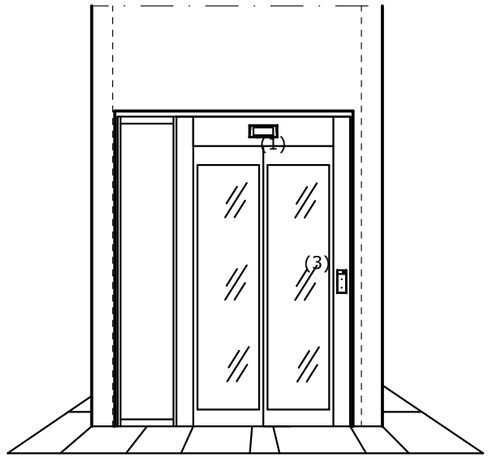


Puerta en 1

ACCESO SECUNDARIO

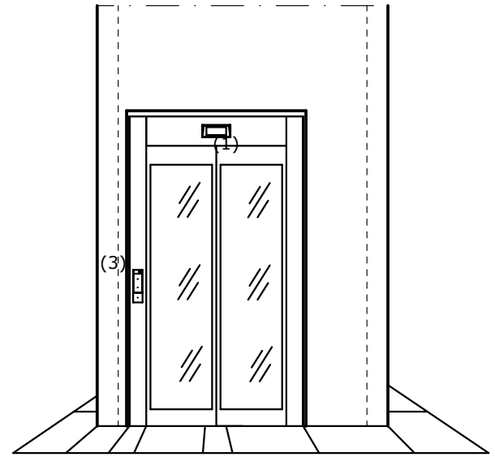

Puerta en 0


ACCESO PRINCIPAL

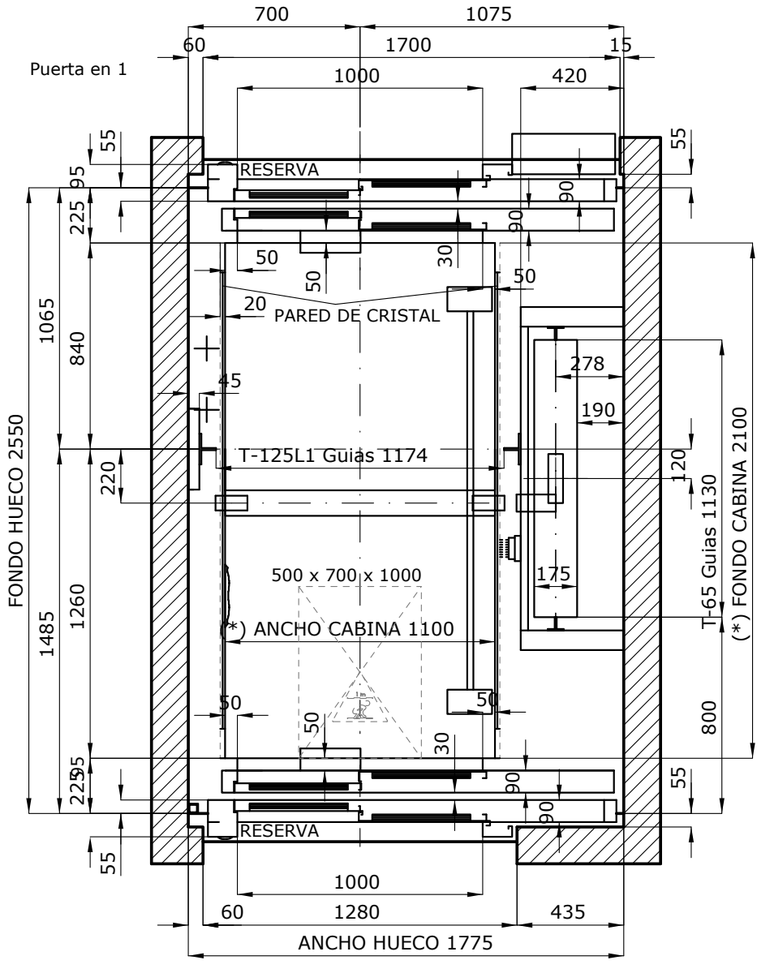

Puerta en 0

PLANTA DE CABINA

Escala 1:25

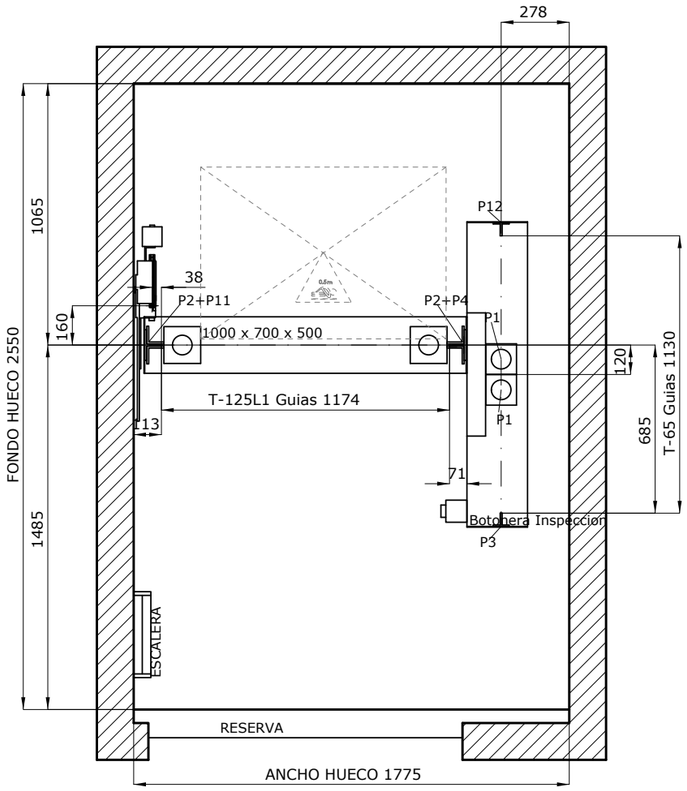

PLANTA DE FOSO

Escala 1:20

(*) Dimensiones de cabina según EN81-70
(**) Valor orientativo, susceptible de sufrir cambios en función de configuración final

ID PLANO zkia.

C_2

PLANOA / PLANO

XEHETASUNAK / DETALLES

Hobiaren xehetasunak / Detalles de hueco

DATA / FECHA **24/03/2023**

ESKALA / ESCALA **1:25**

SUSTATZAILEA / PROMOTOR Astigarragako Udala

ARKITEKTOA / ARQUITECTO
Xabier Barrutieta Basurko
COLEGIADO COAVN Nº 3077
BARRU Arkitektura :: Amezketarrak 10. Bajo :: 943461247 :: barruarkitektura@gmail.com

EXEKUZIO PROIEKTUA / PROYECTO DE EJECUCIÓN

Igogailua Goiko Iturriko eremuan

Apeztegi Plaza, Astigarraga

Astigarragako Udala


ARKITEKTURA
xabierbarrutieta.com

EL PRESENTE DOCUMENTO ES COPIA DE SU ORIGINAL, DEL QUE ES AUTOR EL ARQUITECTO XABIER BARRUTIETA. SU UTILIZACIÓN TOTAL O PARCIAL, ASÍ COMO CUALQUIER CESIÓN A TERCEROS, REQUERIRÁ LA PREVIA AUTORIZACIÓN EXPRESA DE SU AUTOR. QUEDA PROHIBIDA CUALQUIER MODIFICACIÓN DEL MISMO.

CARACTERÍSTICAS PRINCIPALES	
Carga nominal:	1000 kg 13 personas
Velocidad:	1 m/s
Recorrido:	3 m
Paradas:	2
Accesos:	2
Tensión alumbrado:	230 V
Tensión de red:	400 V
Fases:	3 FASES+NEUTRO
Frecuencia:	50 Hz
Potencia Máquina:	7,3 kW
Calor disipado:	0,7 kW
Potencia de red:	7,4 kW
I red nominal:	13,46 A
I red máxima:	15,82 A
Clasificación al cortocircuito:	6 KA
Tipo de maniobra:	COLEC-SELEC SIMPLEX
Tara cabina y chasis:	1245 kg
Número de cables:	6
%Contrapesado:	50 %

COTAS DE REPLANTEO MRL	
A: 1331 mm	F: 1219 mm
B: 446 mm	G: mm
C: 1219 mm	H: mm
D: 1331 mm	I: mm
E: 71 mm	

CARGAS SOBRE LA OBRA CIVIL	
P1: 3500 daN	P8: daN
P2: 4500 daN	P9: daN
P3: 2400 daN	P10: daN
P4: 3150 daN	P11: 2350 daN
P5: daN	P12: 50 daN
P6: daN	P13: daN
P7: daN	P14: daN
F1x: 10 daN	F4x: 40 daN
F1y: 450 daN	F4y: 200 daN
F2x: 30 daN	F5x: 40 daN
F2y: 450 daN	F5y: 230 daN
F3x: 420 daN	

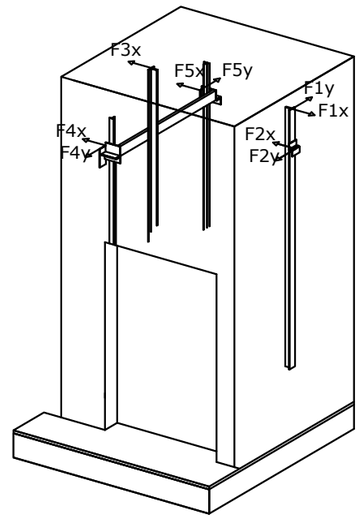

ID PLANO zkia. **C_3**

PLANOA / PLANO **XEHETASUNAK / DETALLES**
Egitura-karga planoa / Plano de cargas

DATA / FECHA **24/03/2023**

ESKALA / ESCALA

SUSTATZAILEA / PROMOTOR Astigarragako Udala

ARKITEKTOA / ARQUITECTO
Xabier Barrutieta Basurko
COLEGIADO COAVN Nº 3077
BARRU Arkitektura :: Amezketarrak 10. Bajo :: 943461247 :: barruarkitektura@gmail.com

Igogailua Goiko Iturriko eremuan
Apeztegi Plaza, Astigarraga

EXEKUZIO PROIEKTUA / PROYECTO DE EJECUCIÓN


Astigarragako Udala

ARKITEKTURA
xabierbarrutieta.com


EL PRESENTE DOCUMENTO ES COPIA DE SU ORIGINAL, DEL QUE ES AUTOR EL ARQUITECTO XABIER BARRUTIETA. SU UTILIZACIÓN TOTAL O PARCIAL, ASÍ COMO CUALQUIER CESIÓN A TERCEROS, REQUERIRÁ LA PREVIA AUTORIZACIÓN EXPRESA DE SU AUTOR. QUEDA PROHIBIDA CUALQUIER MODIFICACIÓN DEL MISMO.

LA ALTURA TOTAL REAL DEL PRISMA INTERIOR ÚTIL ES DE **14,28 m**

ALZADO CONTRAPESO

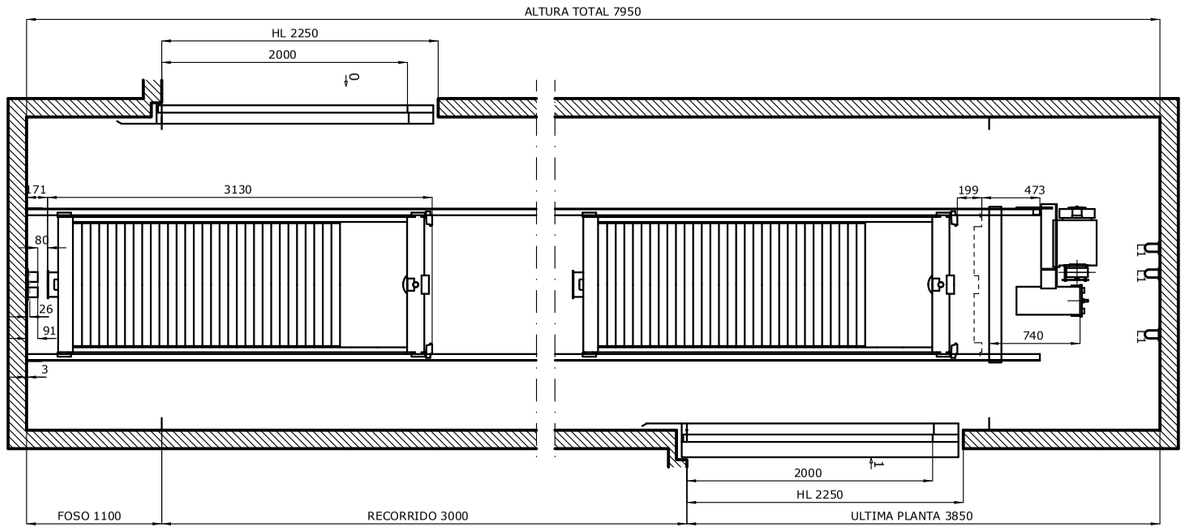

EL RECORRIDO REAL ENTRE PARADAS ES DE **9,24 m**

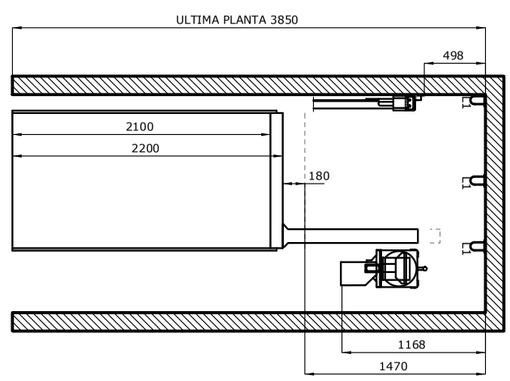



EL RECORRIDO REAL ENTRE PARADAS ES DE **9,24 m**

LA ALTURA TOTAL REAL DEL PRISMA INTERIOR ÚTIL ES DE **14,28 m**


PUERTAS CON DESENCLAVAMIENTO EN PISOS : 0

ALZADO CABINA

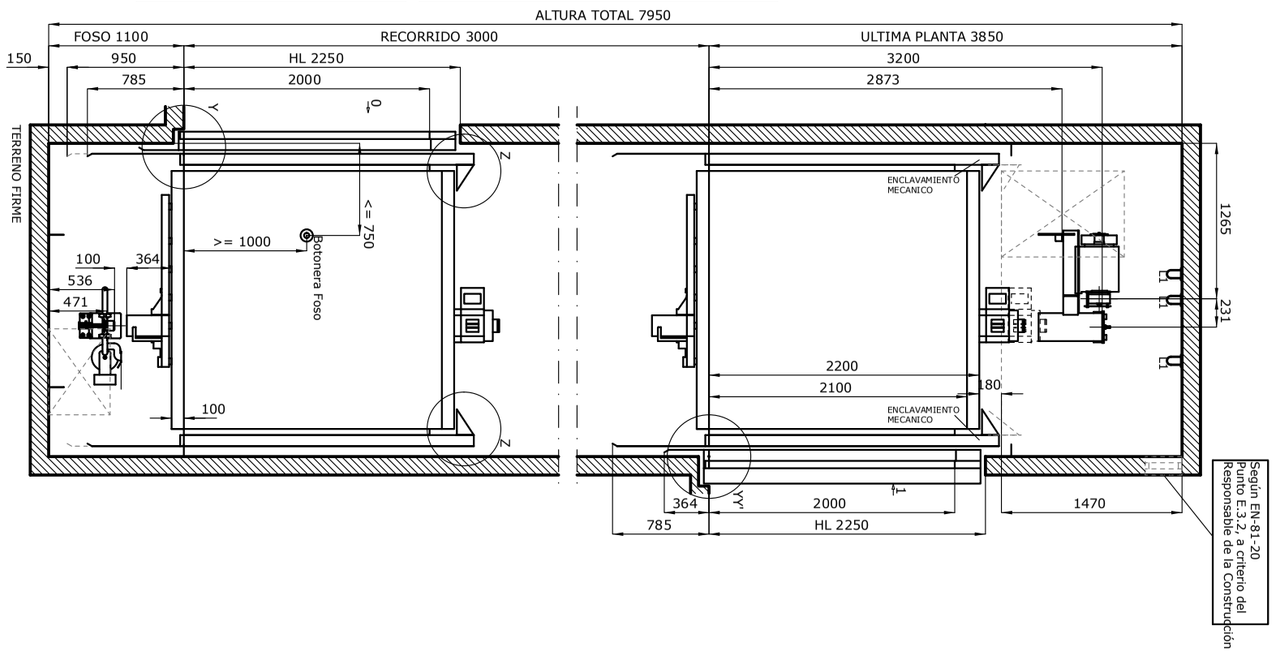


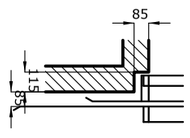

DETALLE Y
Puerta en 0

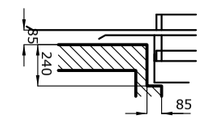

DETALLE YY'
Puerta en 1

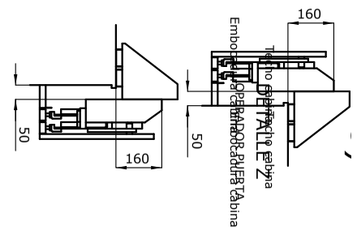


DETALLE 2


EXEKUZIO PROIEKTUA / PROYECTO DE EJECUCIÓN **Igogailua Goiko Iturriko eremuan** Apeztegi Plaza, Astigarraga	SUSTATZAILEA / PROMOTOR Astigarragako Udala	PLANOA / PLANO **XEHETASUNAK / DETALLES** **Igogailuaren ebaketak / Secciones de la cabina**	ID PLANO zkia. **C_4**
ARKITEKTOA / ARQUITECTO Xabier Barrutieta Basurko COLEGIADO COAVN Nº 3077 BARRU Arkitektura :: Amezketarrak 10, Bajo :: 943461247 :: barruarkitektura@gmail.com		ESKALA / ESCALA	DATA / FECHA **24/03/2023**


ARKITEKTURA
xabierbarrutieta.com

EL PRESENTE DOCUMENTO ES COPIA DE SU ORIGINAL, DEL QUE ES AUTOR EL ARQUITECTO XABIER BARRUTIETA. SU UTILIZACIÓN TOTAL O PARCIAL, ASÍ COMO CUALQUIER CESIÓN A TERCEROS, REQUERIRÁ LA PREVIA AUTORIZACIÓN EXPRESA DE SU AUTOR. QUEDA PROHIBIDA CUALQUIER MODIFICACIÓN DEL MISMO.

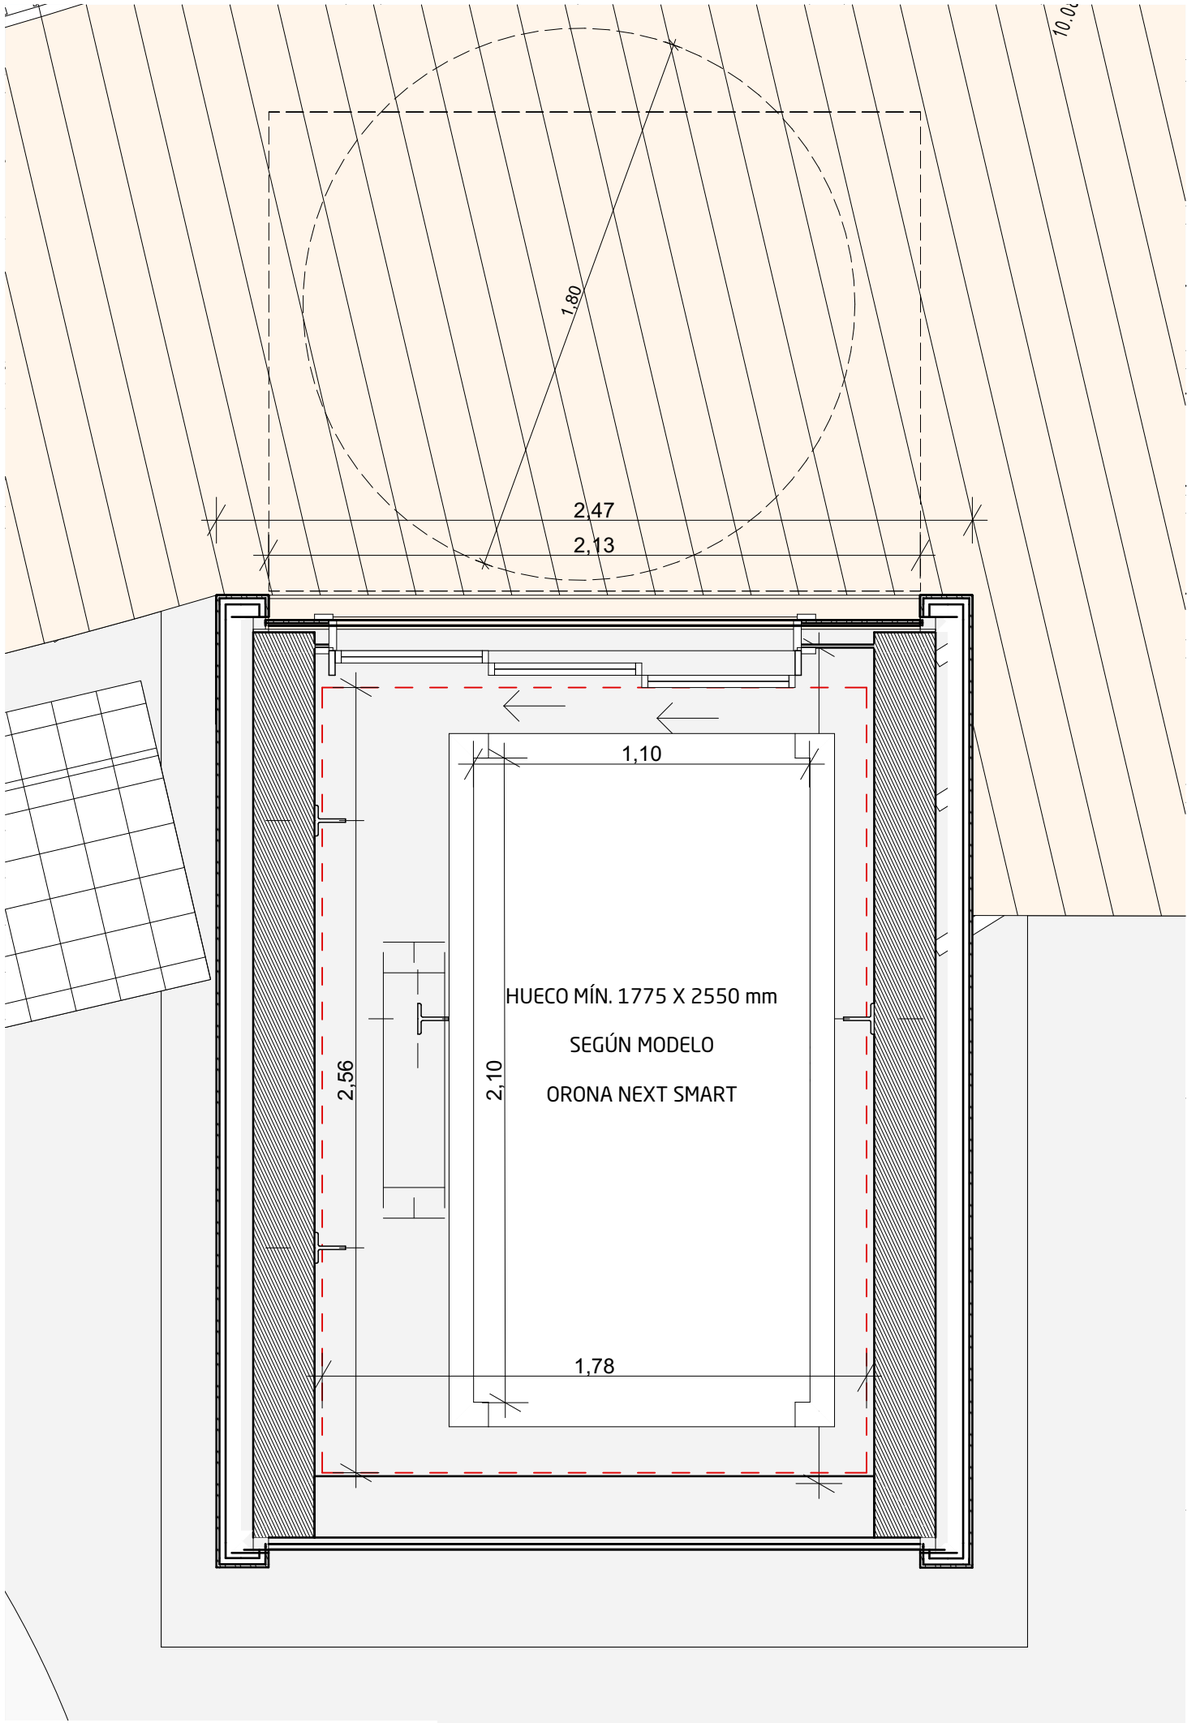

Detalle 01 - Behe solairua / Planta baja

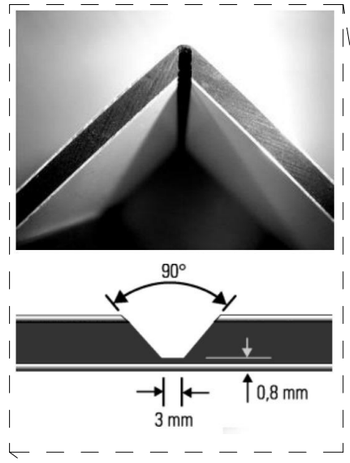

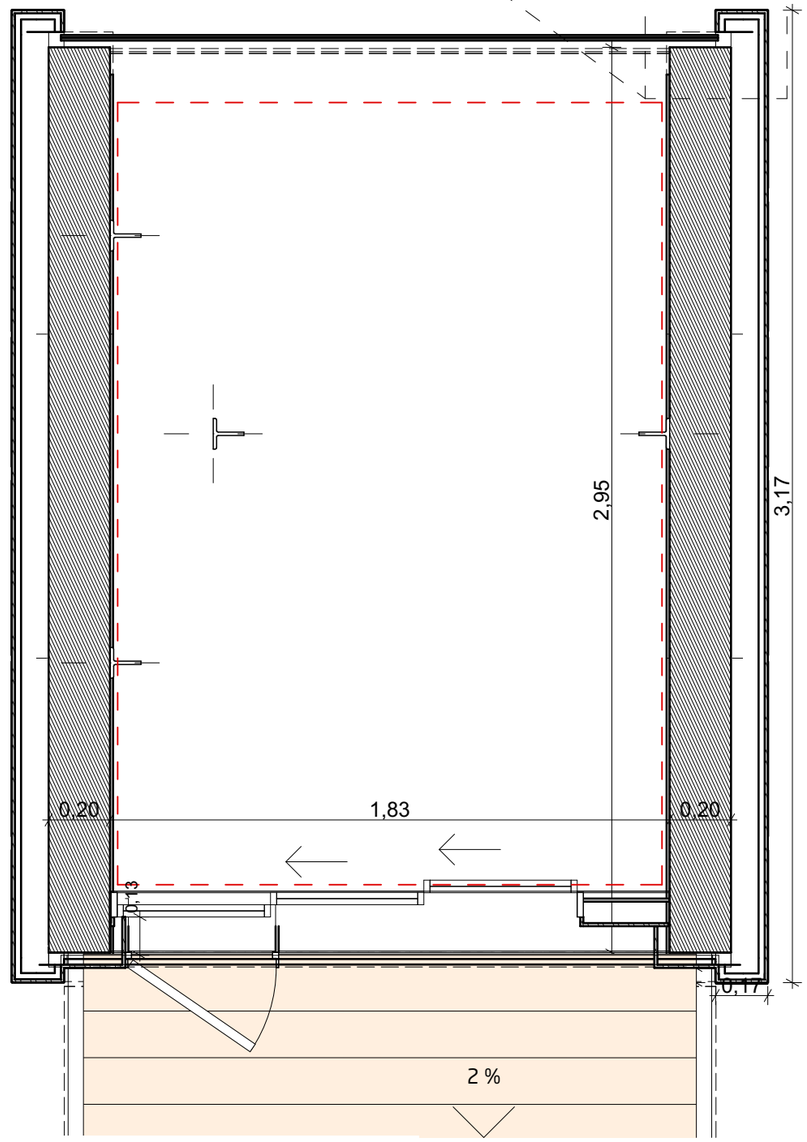

Detalle 02 - Goi solairua / Planta alta

ID PLANO zkia.

C_5

PLANOA / PLANO

XEHETASUNAK / DETALLES

Igogailuaren oina / Planta de cabina

DATA / FECHA **24/03/2023**

ESKALA / ESCALA **1:20**

SUSTATZAILEA / PROMOTOR Astigarragako Udala

ARKITEKTOA / ARQUITECTO
Xabier Barrutieta Basurko
COLEGIADO COAVN Nº 3077
BARRU Arkitektura :: Amezketarrak 10. Bajo :: 943461247 ::
barruarkitektura@gmail.com


Igogailua Goiko Iturriko eremuan
Apeztegi Plaza, Astigarraga

EXEKUZIO PROIEKTUA / PROYECTO DE EJECUCIÓN

Astigarragako Udala

ARKITEKTURA
xabierbarrutieta.com

EL PRESENTE DOCUMENTO ES COPIA DE SU ORIGINAL, DEL QUE ES AUTOR EL ARQUITECTO XABIER BARRUTIETA. SU UTILIZACIÓN TOTAL O PARCIAL ASÍ COMO CUALQUIER CESIÓN A TERCEROS, REQUERIRÁ LA PREVIA AUTORIZACIÓN EXPRESA DE SU AUTOR. QUEDA PROHIBIDA CUALQUIER MODIFICACIÓN DEL MISMO.

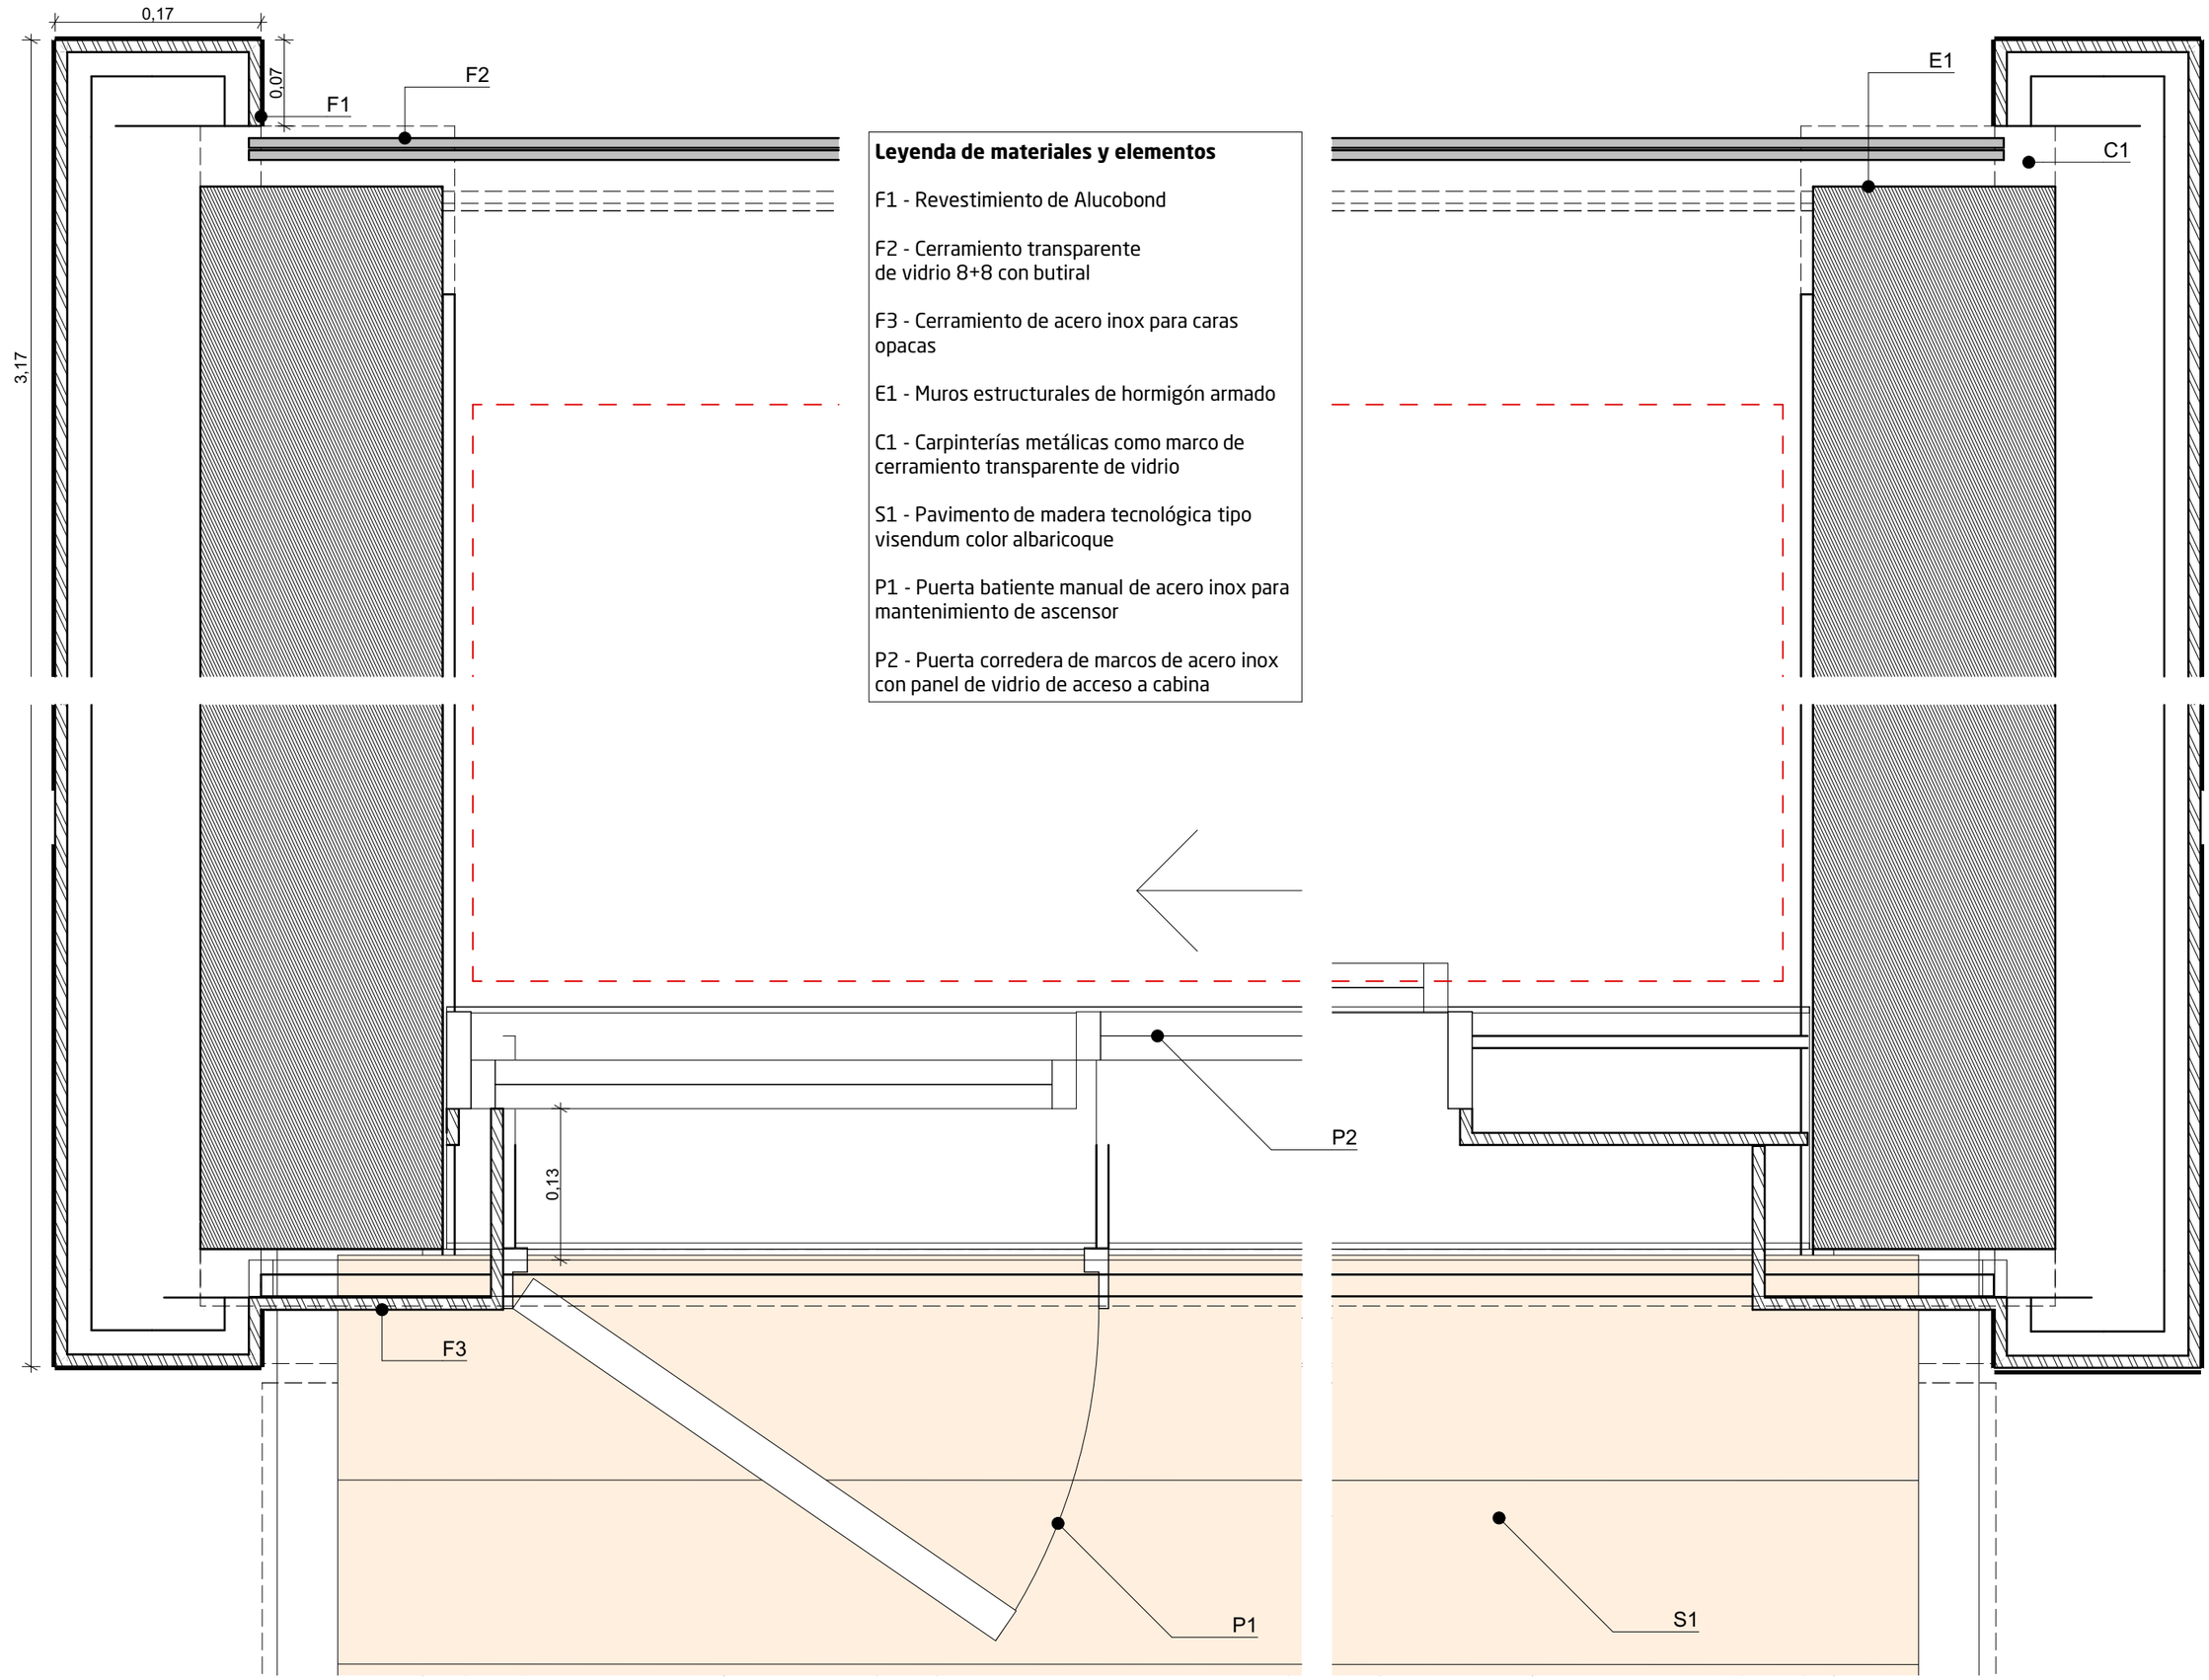

Leyenda de materiales y elementos

F1 - Revestimiento de Alucobond

F2 - Cerramiento transparente de vidrio 8+8 con butiral

F3 - Cerramiento de acero inox para caras opacas

E1 - Muros estructurales de hormigón armado

C1 - Carpinterías metálicas como marco de cerramiento transparente de vidrio

S1 - Pavimento de madera tecnológica tipo visendum color albaricoque

P1 - Puerta batiente manual de acero inox para mantenimiento de ascensor

P2 - Puerta corredera de marcos de acero inox con panel de vidrio de acceso a cabina

Detalle 01 - Behe solairua / Planta baja

ID PLANO zkia. **C_6**

PLANOA / PLANO **XEHETASUNAK / DETALLES**
Ardatz izkinak / Esquinas de fuste

DATA / FECHA **24/03/2023**

ESKALA / ESCALA **1:5**

SUSTATZAILEA / PROMOTOR Astigarragako Udala

ARKITEKTOA / ARQUITECTO
Xabier Barrutieta Basurko
COLEGIADO COAVN Nº 3077
BARRU Arkitektura :: Amezketarrak 10. Bajo :: 943461247 ::
barruarkitektura@gmail.com

Igogailua Goiko Iturriko eremuan
Apeztegi Plaza, Astigarraga


EXEKUZIO PROIEKTUA / PROYECTO DE EJECUCIÓN

Astigarragako Udala


ARKITEKTURA
xabierbarrutieta.com

EL PRESENTE DOCUMENTO ES COPIA DE SU ORIGINAL, DEL QUE ES AUTOR EL ARQUITECTO XABIER BARRUTIETA. SU UTILIZACIÓN TOTALO PARCIAL, ASÍ COMO CUALQUIER CESIÓN A TERCEROS, REQUERIRÁ LA PREVIA AUTORIZACIÓN EXPRESA DE SU AUTOR. QUEDA PROHIBIDA CUALQUIER MODIFICACIÓN DEL MISMO.


AA'

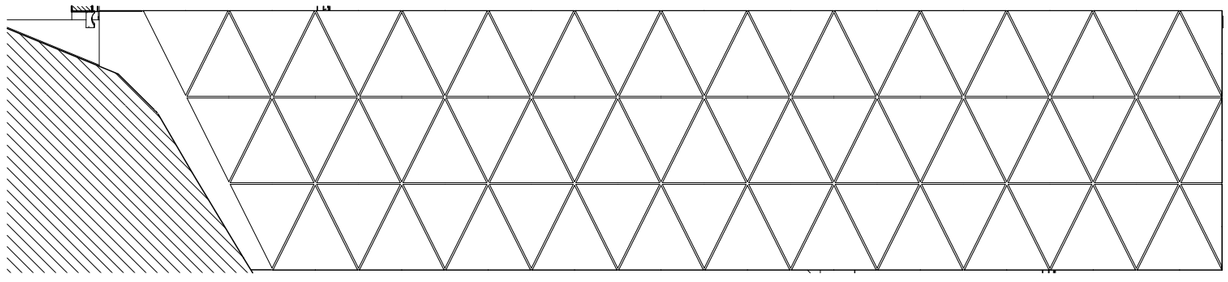


BB'

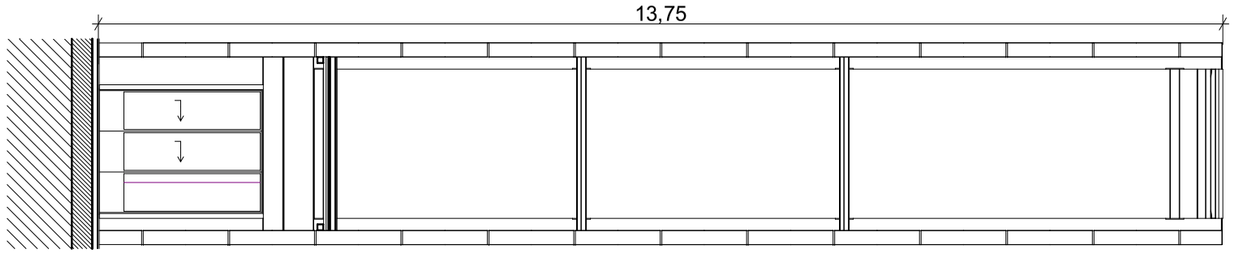


CC'

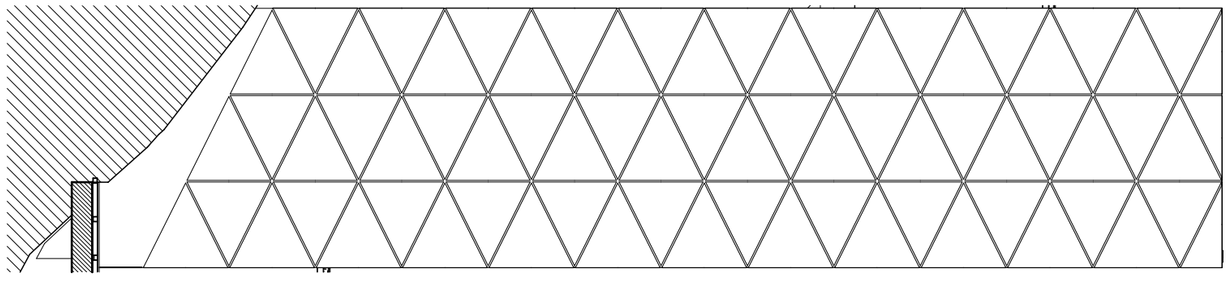

DD'

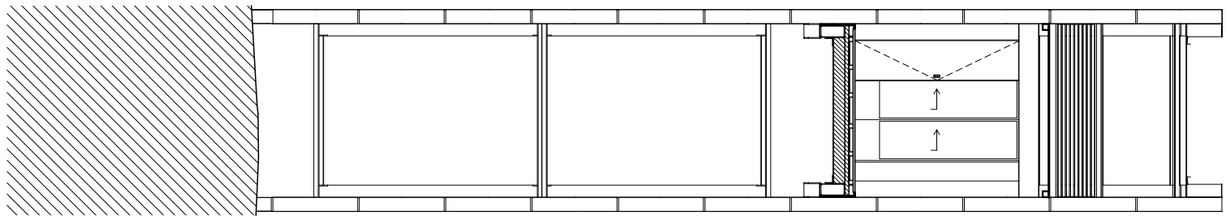

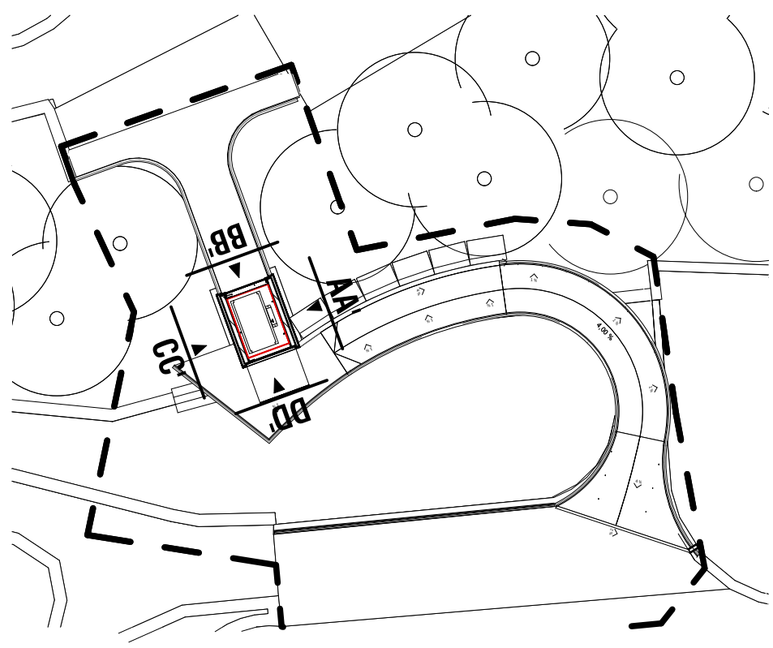

ARKITEKTURA
xabierbarrutieta.com

EXEKUZIO PROIEKTUA / PROYECTO DE EJECUCIÓN

Igogailua Goiko Iturriko eremuan
Apeztegi Plaza, Astigarraga

Astigarragako Udala

SUSTATZAILEA / PROMOTOR

Astigarragako Udala

ARKITEKTOA / ARQUITECTO

Xabier Barrutieta Basurko
COLEGIADO COAVN Nº 3077
BARRU Arkitektura :: Amezketarrak 10, Bajo :: 943461247 :: barruarkitektura@gmail.com

PLANOA / PLANO

XEHETASUNAK / DETALLES
Ardatzaren altxatuak / Alzados de fuste


ESKALA / ESCALA: **1:75**

DATA / FECHA: **24/03/2023**


ID PLANO zkia.

C_7


EL PRESENTE DOCUMENTO ES COPIA DE SU ORIGINAL, DEL QUE ES AUTOR EL ARQUITECTO XABIER BARRUTIETA. SU UTILIZACIÓN TOTAL O PARCIAL, ASÍ COMO CUALQUIER CESIÓN A TERCEROS, REQUERIRÁ LA PREVIA AUTORIZACIÓN EXPRESA DE SU AUTOR. QUEDA PROHIBIDA CUALQUIER MODIFICACIÓN DEL MISMO.

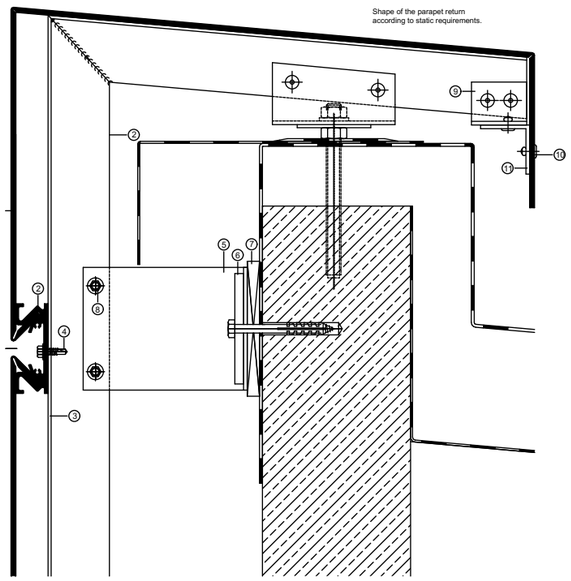


SOLUCIÓN TIPO DE ALBARDILLA DE PANEL PLEGADO

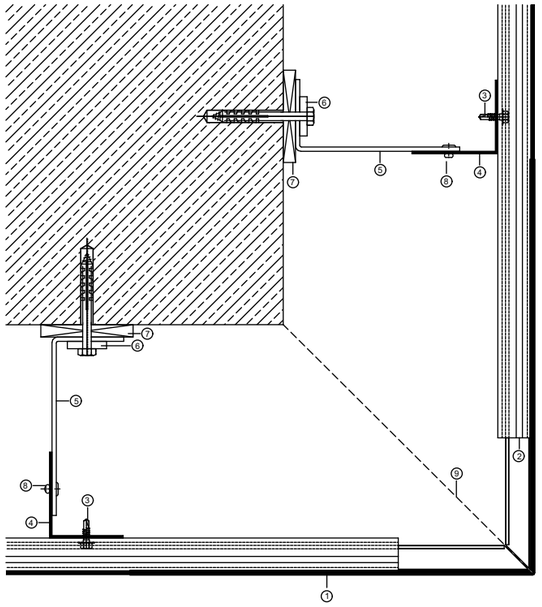


SOLUCIÓN TIPO DE PLIEGUE DE PANEL EN ESQUINA

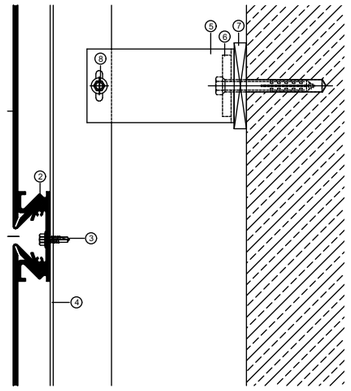


SOLUCIÓN TIPO DE COLOCACIÓN VERTICAL DEL SISTEMA

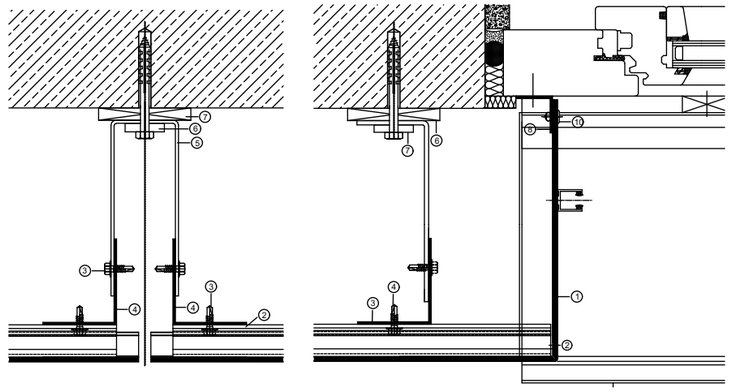

SOLUCIÓN TIPO DE COLOCACIÓN HORIZONTAL DEL SISTEMA

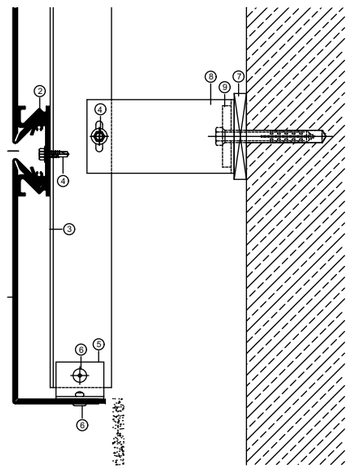

SOLUCIÓN TIPO DE REMATE EN ARRANQUE DE FACHADA

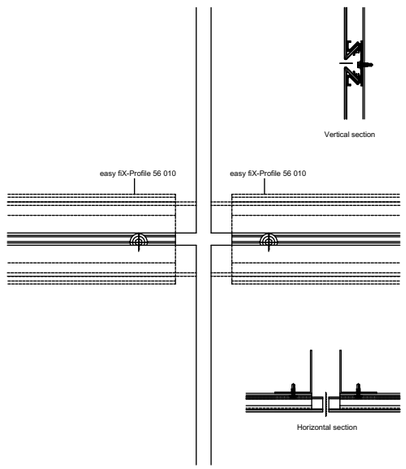


DETALLE TIPO DE FIJACIONES HORIZONTALES

SOLUCIONES TIPO DE ALUCOBOND


DETALLES NO CORRESPONDIENTES CON EL PROYECTO

REPRESENTAN ÚNICAMENTE EL MÉTODO ELEGIDO DE COLOCACIÓN DE LOS ELEMENTOS DE FACHADA VENTILADA, SIN CORRESPONDER NECESARIAMENTE SUS MEDIDAS CONCRETAS NI COMPONENTES CONSTRUCTIVOS AJENOS AL SISTEMA AUSENTES EN EL PROYECTO.


easy fiX system profiles and fixings

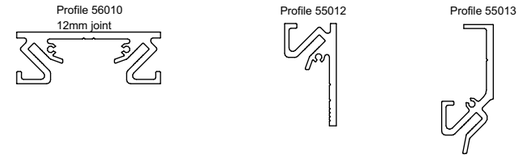

Wall bracket / Sub-structure

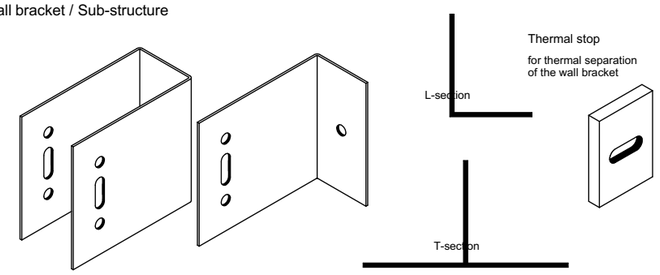

Fixing of easy fiX Profiles
on the sub-structure

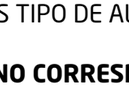

Self drilling screw, stainless steel
with stainless steel sealing washer Ø 14 mm

- EJOT
- Self drilling screw JT4-6-5,5x22
- Self drilling screw JT9-VARIO
- Self drilling screw JT4-FR-4-4,8x19

- HILTI
- Self drilling screw S-AD x1 LPS5 5,5 xL
- Self drilling screw S -AD x1 LSS 5,5xL
- S-MD x1 LSS 5,5 xL


- SFS
- Self drilling screw SDA5


Fixing of the sub-structure on the wall
bracket



- EJOT - Self drilling screw JT4-3H/5-5,5x19
  - Self drilling screw JT9-VARIO
- HILTI - Self drilling screw S-AD 01 SS 5,5xL
- SFS - Self drilling screw SDA5

Aluminium blind rivet with painted head
with stainless steel mandrell
Dia. 5 mm, head-dia. 11 or 14mm

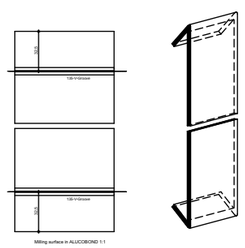

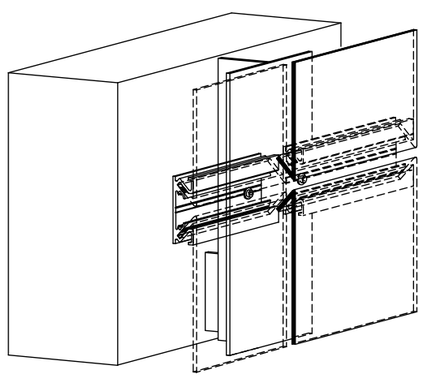

ID PLANO zkia. **C_8**

PLANOA / PLANO **XEHETASUNAK / DETALLES**
Alucobond soluzio orokorrak / Soluciones tipo Alucobond
ESKALA / ESCALA **1:5** DATA / FECHA **24/03/2023**

SUSTATZAILEA / PROMOTOR Astigarragako Udala

ARKITEKTOA / ARQUITECTO
Xabier Barrutieta Basurko
COLEGIADO COAVN Nº 3077
BARRU Arkitektura :: Amezketarrak 10.
Bajo :: 943461247 ::
barruarkitektura@gmail.com

Igogailua Goiko Iturriko eremuan
Apezтegi Plaza, Astigarraga


EXEKUZIO PROIEKTUA / PROYECTO DE EJECUCIÓN

Astigarragako Udala

ARKITEKTURA
xabierbarrutieta.com

EL PRESENTE DOCUMENTO ES COPIA DE SU ORIGINAL, DEL QUE ES AUTOR EL ARQUITECTO XABIER BARRUTIETA. SU UTILIZACIÓN TOTALO PARCIAL, ASÍ COMO CUALQUIER CESIÓN A TERCEROS, REQUERIRÁ LA PREVIA AUTORIZACIÓN EXPRESA DE SU AUTOR. QUEDA PROHIBIDA CUALQUIER MODIFICACIÓN DEL MISMO.

SELECCIÓN DE ACABADOS PARA REVESTIMIENTO DE FACHADA

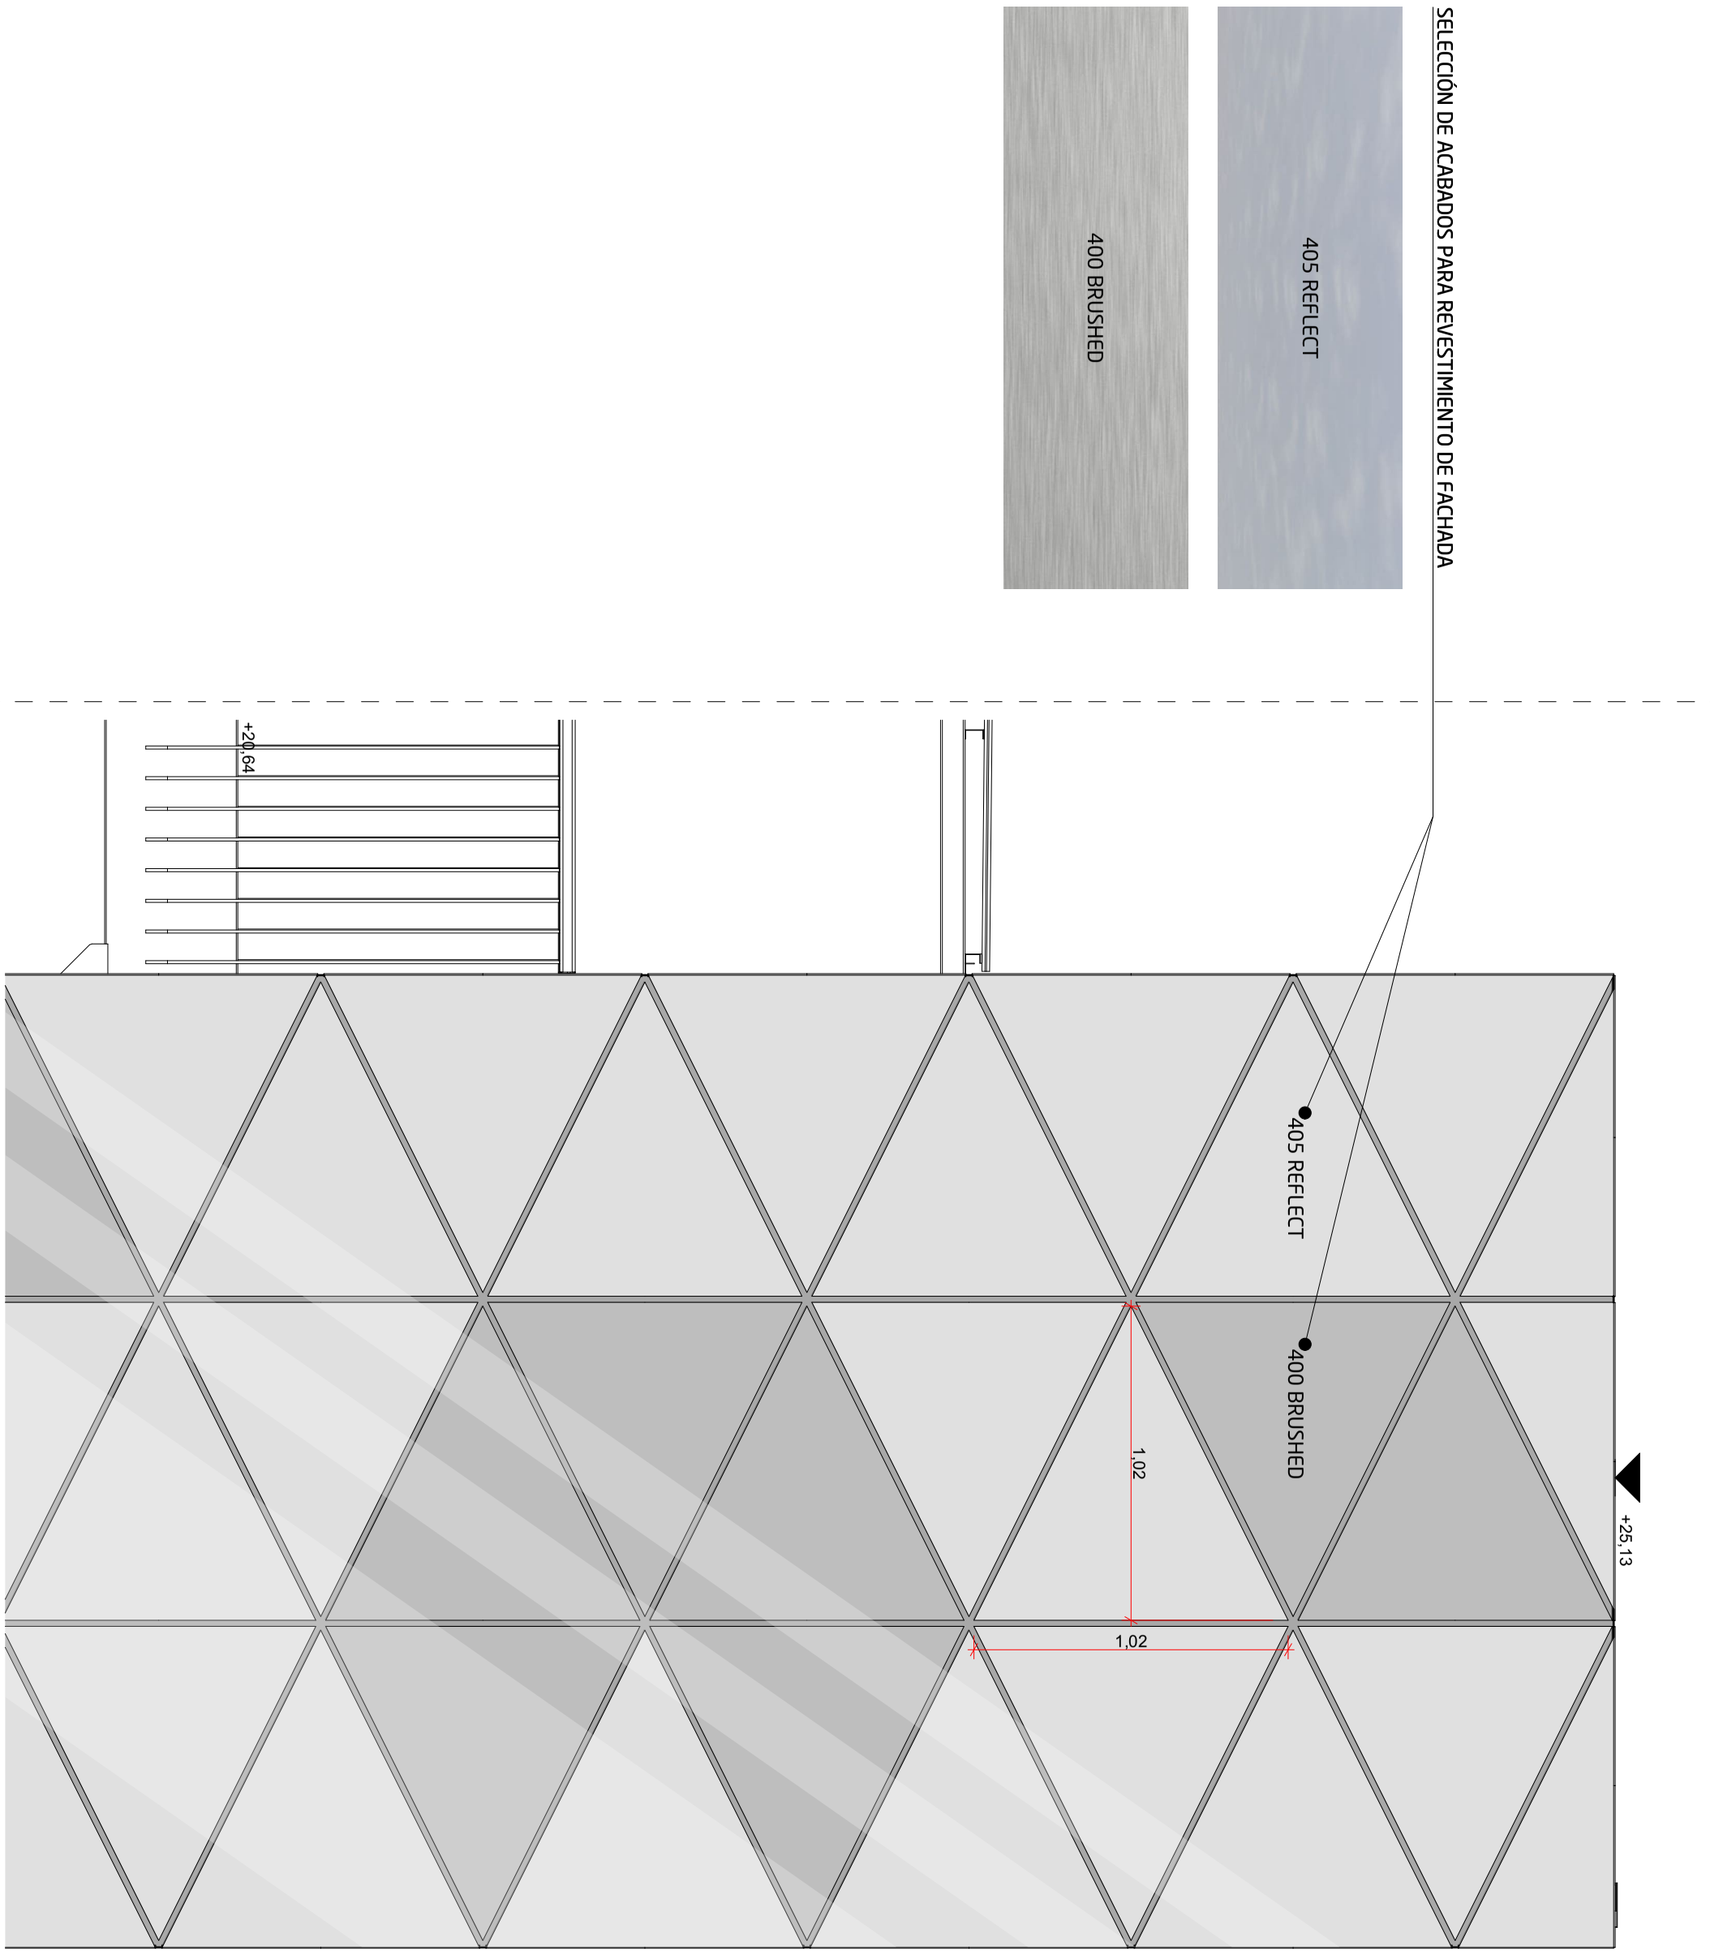

xabierbarrutieta.com

EXEKUZIO PROIEKTUA / PROYECTO DE EJECUCIÓN

Igogailua Goiko Iturriko eremuan
Apeztegi Plaza, Astigarraga

Astigarragako Udala

SUSTATZAILEA / PROMOTOR

Astigarragako Udala

ARKITEKTOA / ARQUITECTO

Xabier Barrutieta Basurko
COLEGIADO COAVN Nº 3077
BARRU Arkitektura :: Amezketarrak 10, Bajo :: 943461247 :: barruarkitektura@gmail.com

PLANOA / PLANO

XEHETASUNAK / DETALLES

Fatxadaren xehetasuna / Detalle de fachada


ESKALA / ESCALA **1:20**

DATA / FECHA **24/03/2023**

ID PLANO zkia.

C_9

EL PRESENTE DOCUMENTO ES COPIA DE SU ORIGINAL, DEL QUE ES AUTOR EL ARQUITECTO XABIER BARRUTIETA. SU UTILIZACIÓN TOTAL O PARCIAL ASÍ COMO CUALQUIER CESIÓN A TERCEROS, REQUERIRÁ LA PREVIA AUTORIZACIÓN EXPRESA DE SU AUTOR. QUEDA PROHIBIDA CUALQUIER MODIFICACIÓN DEL MISMO.

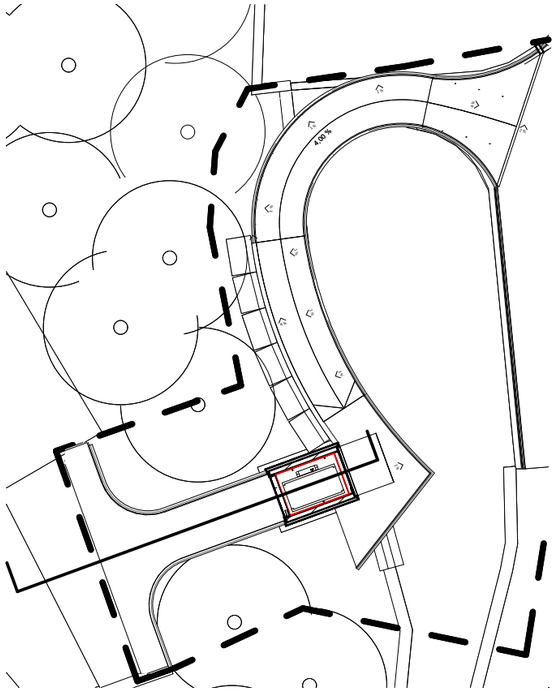

DETALLE YY'
Puerta en 1

D-YY' Detalle
1:10

Detalle 03 - Goi pasarelaren euskarria / Apoyo de pasarela superior

Detalle 04 - Igogailuaren sarbidea eta ardatzaren ebaketa / Embarque ascensor y sección de fuste

ID PLANO zkia.
C_10

PLANOA / PLANO
XEHETASUNAK / DETALLES
Goi pasarela eta estalkia / Pasarela superior y cubierta

ESKALA / ESCALA
1:20, 1:10

DATA / FECHA
24/03/2023

SUSTATZAILEA / PROMOTOR
Astigarragako Udala

ARKITEKTOA / ARQUITECTO
Xabier Barrutieta Basurko
COLEGIADO COAVN Nº 3077
BARRU Arkitektura :: Amezketarrak 10. Bajo :: 943461247 :: barruarkitektura@gmail.com


Igogailua Goiko Iturriko eremuan
Apeztegi Plaza, Astigarraga

EXEKUZIO PROIEKTUA / PROYECTO DE EJECUCIÓN

Astigarragako Udala

ARKITEKTURA
Xabier**barrutieta**.com

EL PRESENTE DOCUMENTO ES COPIA DE SU ORIGINAL, DEL QUE ES AUTOR EL ARQUITECTO XABIER BARRUTIETA. SU UTILIZACIÓN TOTAL O PARCIAL, ASÍ COMO CUALQUIER CESIÓN A TERCEROS, REQUERIRÁ LA PREVIA AUTORIZACIÓN EXPRESA DE SU AUTOR. QUEDA PROHIBIDA CUALQUIER MODIFICACIÓN DEL MISMO.

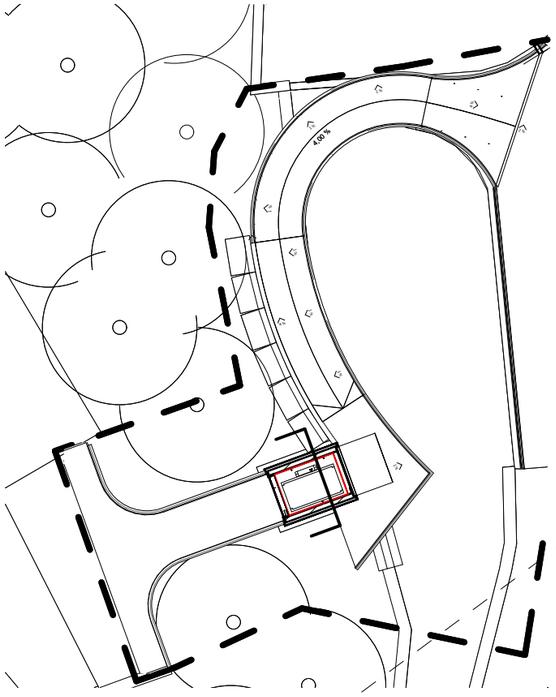

Eurien aurkako babesaren xehetasuna / Detalle de albardilla
1:5

Ardatzaren luzetarako ebaketa / Sección Longitudinal de fuste
1:20

ID PLANO zkia.
C_11

PLANOA / PLANO
XEHETASUNAK / DETALLES
Ardatzaren luzetarako ebaketa / Sección longitudinal de fuste
ESKALA / ESCALA **1:20, 1:5**
DATA / FECHA **24/03/2023**

SUSTATZAILEA / PROMOTOR
Astigarragako Udala

ARKITEKTOA / ARQUITECTO
Xabier Barrutieta Basurko
COLEGIADO COAVN Nº 3077
BARRU Arkitektura :: Amezketarrak 10. Bajo :: 943461247 :: barruarkitektura@gmail.com


Igogailua Goiko Iturriko eremuan
Apeztegi Plaza, Astigarraga

EXEKUZIO PROIEKTUA / PROYECTO DE EJECUCIÓN

Astigarragako Udala

ARKITEKTURA
xabierbarrutieta.com

EL PRESENTE DOCUMENTO ES COPIA DE SU ORIGINAL, DEL QUE ES AUTOR EL ARQUITECTO XABIER BARRUTIETA. SU UTILIZACIÓN TOTALO PARCIAL, ASÍ COMO CUALQUIER CESIÓN A TERCEROS, REQUERIRÁ LA PREVIA AUTORIZACIÓN EXPRESA DE SU AUTOR. QUEDA PROHIBIDA CUALQUIER MODIFICACIÓN DEL MISMO.

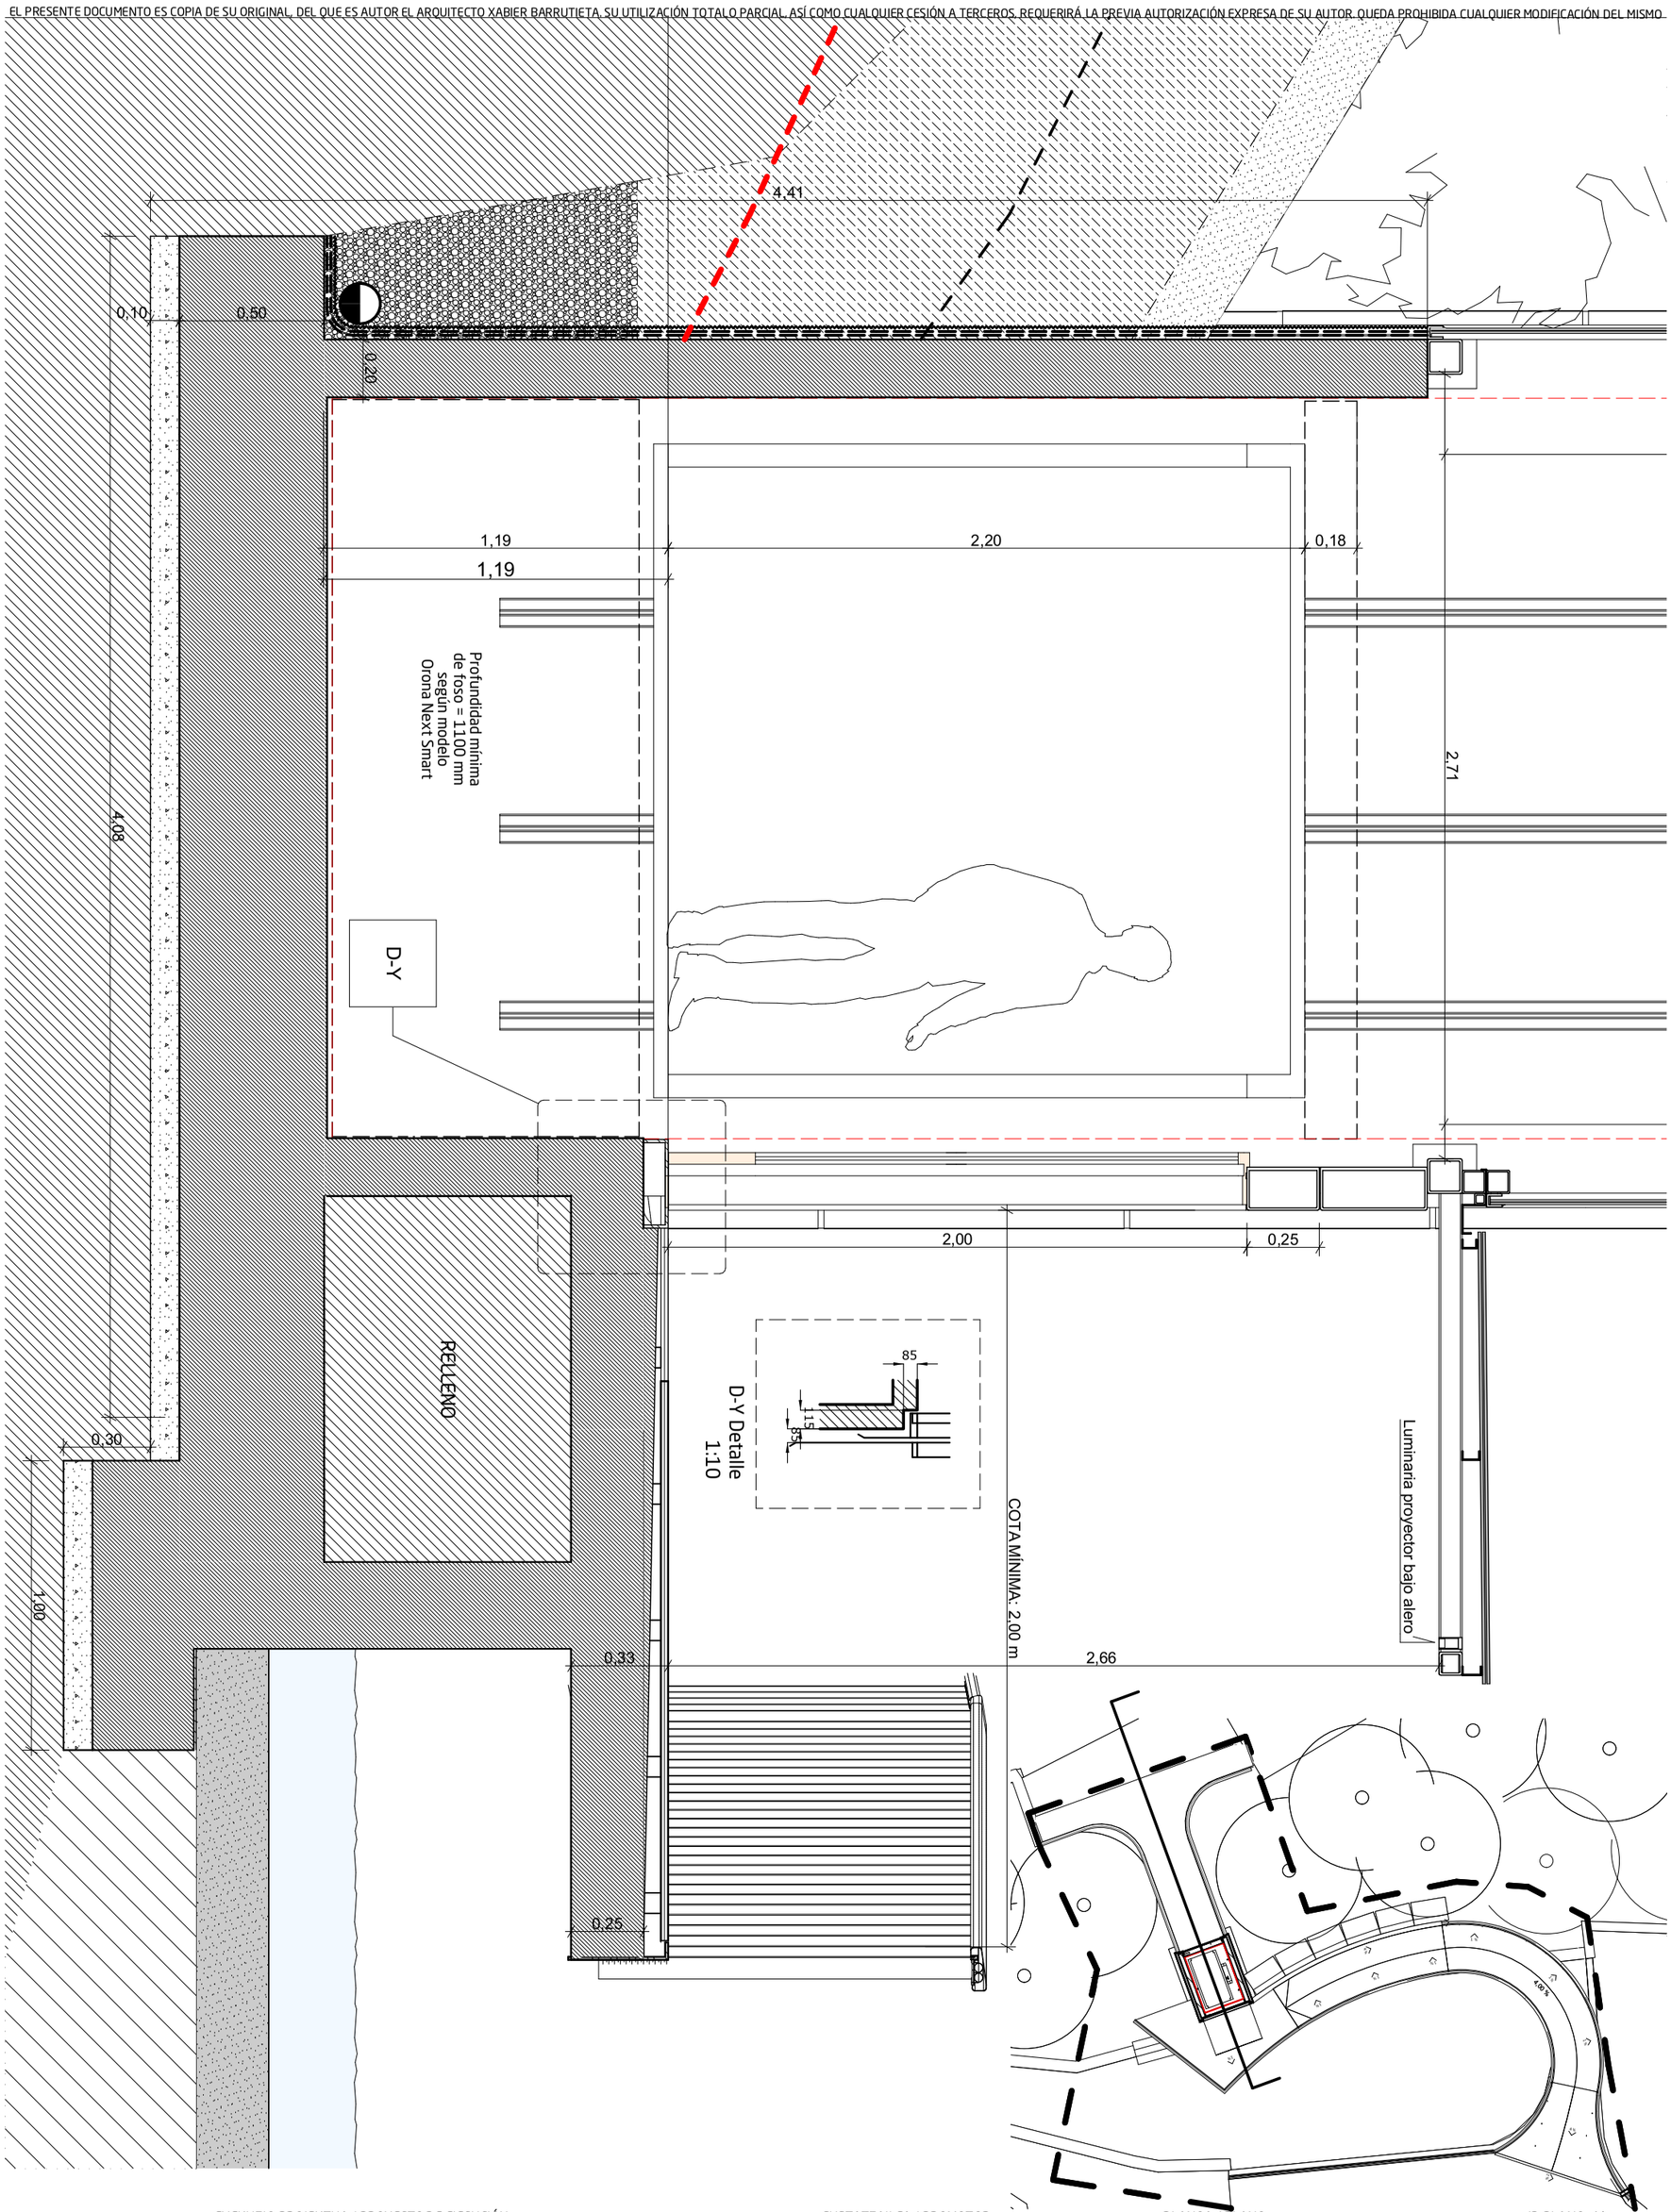

EXEKUZIO PROIEKTUA / PROYECTO DE EJECUCIÓN

Igogailua Goiko Iturriko eremuan
Apeztegi Plaza, Astigarraga

Astigarragako Udala

SUSTATZAILEA / PROMOTOR
Astigarragako Udala

ARKITEKTOA / ARQUITECTO
Xabier Barrutieta Basurko
COLEGIADO COAVN Nº 3077
BARRU Arkitektura :: Amezketarrak 10, Bajo :: 943461247 :: barruarkitektura@gmail.com

PLANOA / PLANO
XEHETASUNAK / DETALLES
Igogailu hobia eta beheko pasarela / Foso y pasarela inferior

ESKALA / ESCALA
1:20, 1:10


DATA / FECHA
24/03/2023


ID PLANO zkia.
C_12

ARKITEKTURA
xabierbarrutieta.com

EL PRESENTE DOCUMENTO ES COPIA DE SU ORIGINAL, DEL QUE ES AUTOR EL ARQUITECTO XABIER BARRUTIETA. SU UTILIZACIÓN TOTALO PARCIAL, ASÍ COMO CUALQUIER CESIÓN A TERCEROS, REQUERIRÁ LA PREVIA AUTORIZACIÓN EXPRESA DE SU AUTOR. QUEDA PROHIBIDA CUALQUIER MODIFICACIÓN DEL MISMO.

Behe pasarelaren ebaketa / Sección de pasarela inferior
1:20

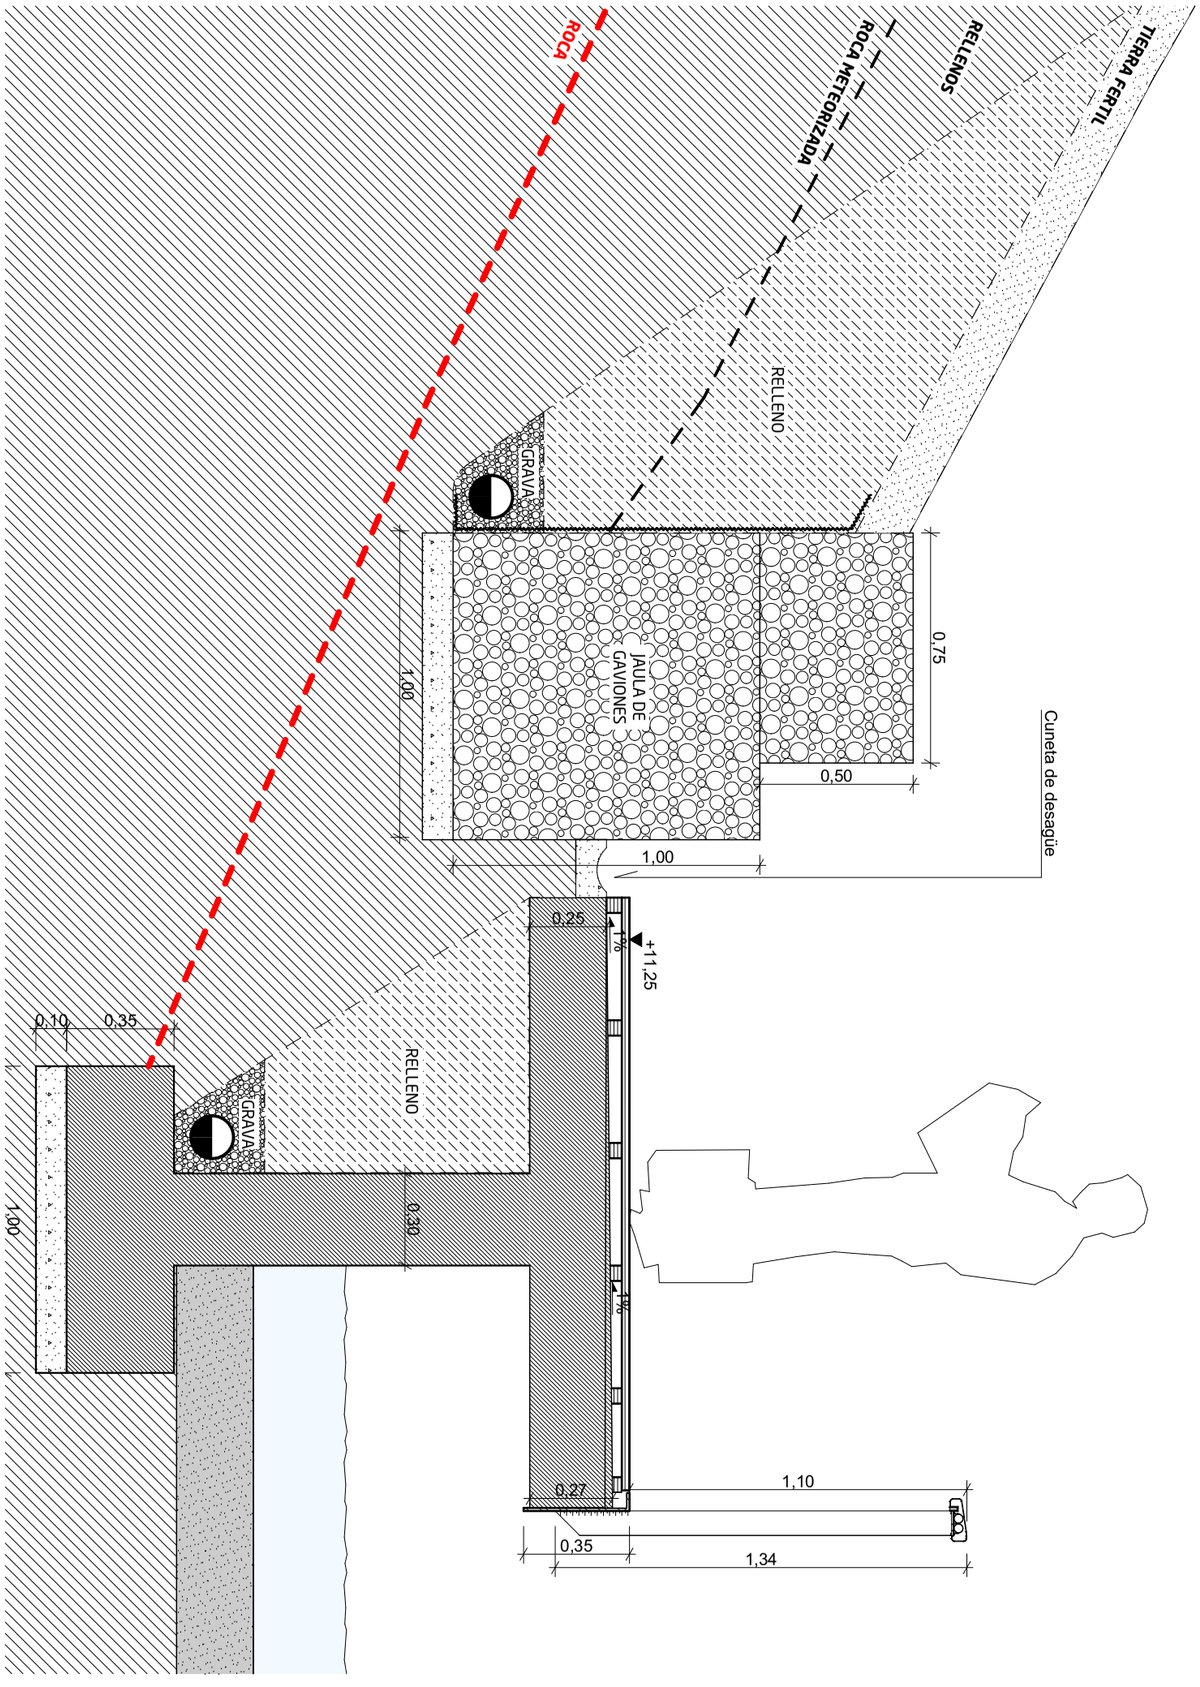

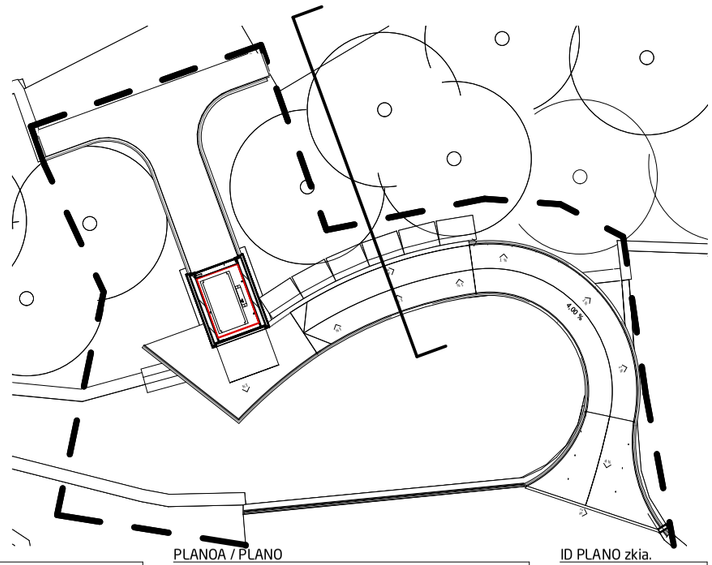

ARKITEKTURA
xabierbarrutieta.com

EXEKUZIO PROIEKTUA / PROYECTO DE EJECUCIÓN
Astigarragako Udala
Igogailua Goiko Iturriko eremuan
Apeztegi Plaza, Astigarraga

SUSTATZAILEA / PROMOTOR
Astigarragako Udala

ARKITEKTOA / ARQUITECTO
Xabier Barrutieta Basurko
COLEGIADO COAVN Nº 3077
BARRU Arkitektura :: Amezketarrak 10, Bajo :: 943461247 :: barruarkitektura@gmail.com


PLANOA / PLANO
XEHETASUNAK / DETALLES
Gabioi horma eta behe pasarela/ Muro de gaviones y pasarela inferior

ESKALA / ESCALA
1:20


DATA / FECHA
24/03/2023

ID PLANO zkia.
C_13


EL PRESENTE DOCUMENTO ES COPIA DE SU ORIGINAL, DEL QUE ES AUTOR EL ARQUITECTO XABIER BARRUTIETA SU UTILIZACIÓN TOTAL O PARCIAL, ASÍ COMO CUALQUIER CESIÓN A TERCEROS, REQUERIRÁ LA PREVIA AUTORIZACIÓN EXPRESA DE SU AUTOR. QUEDA PROHIBIDA CUALQUIER MODIFICACIÓN DEL MISMO.

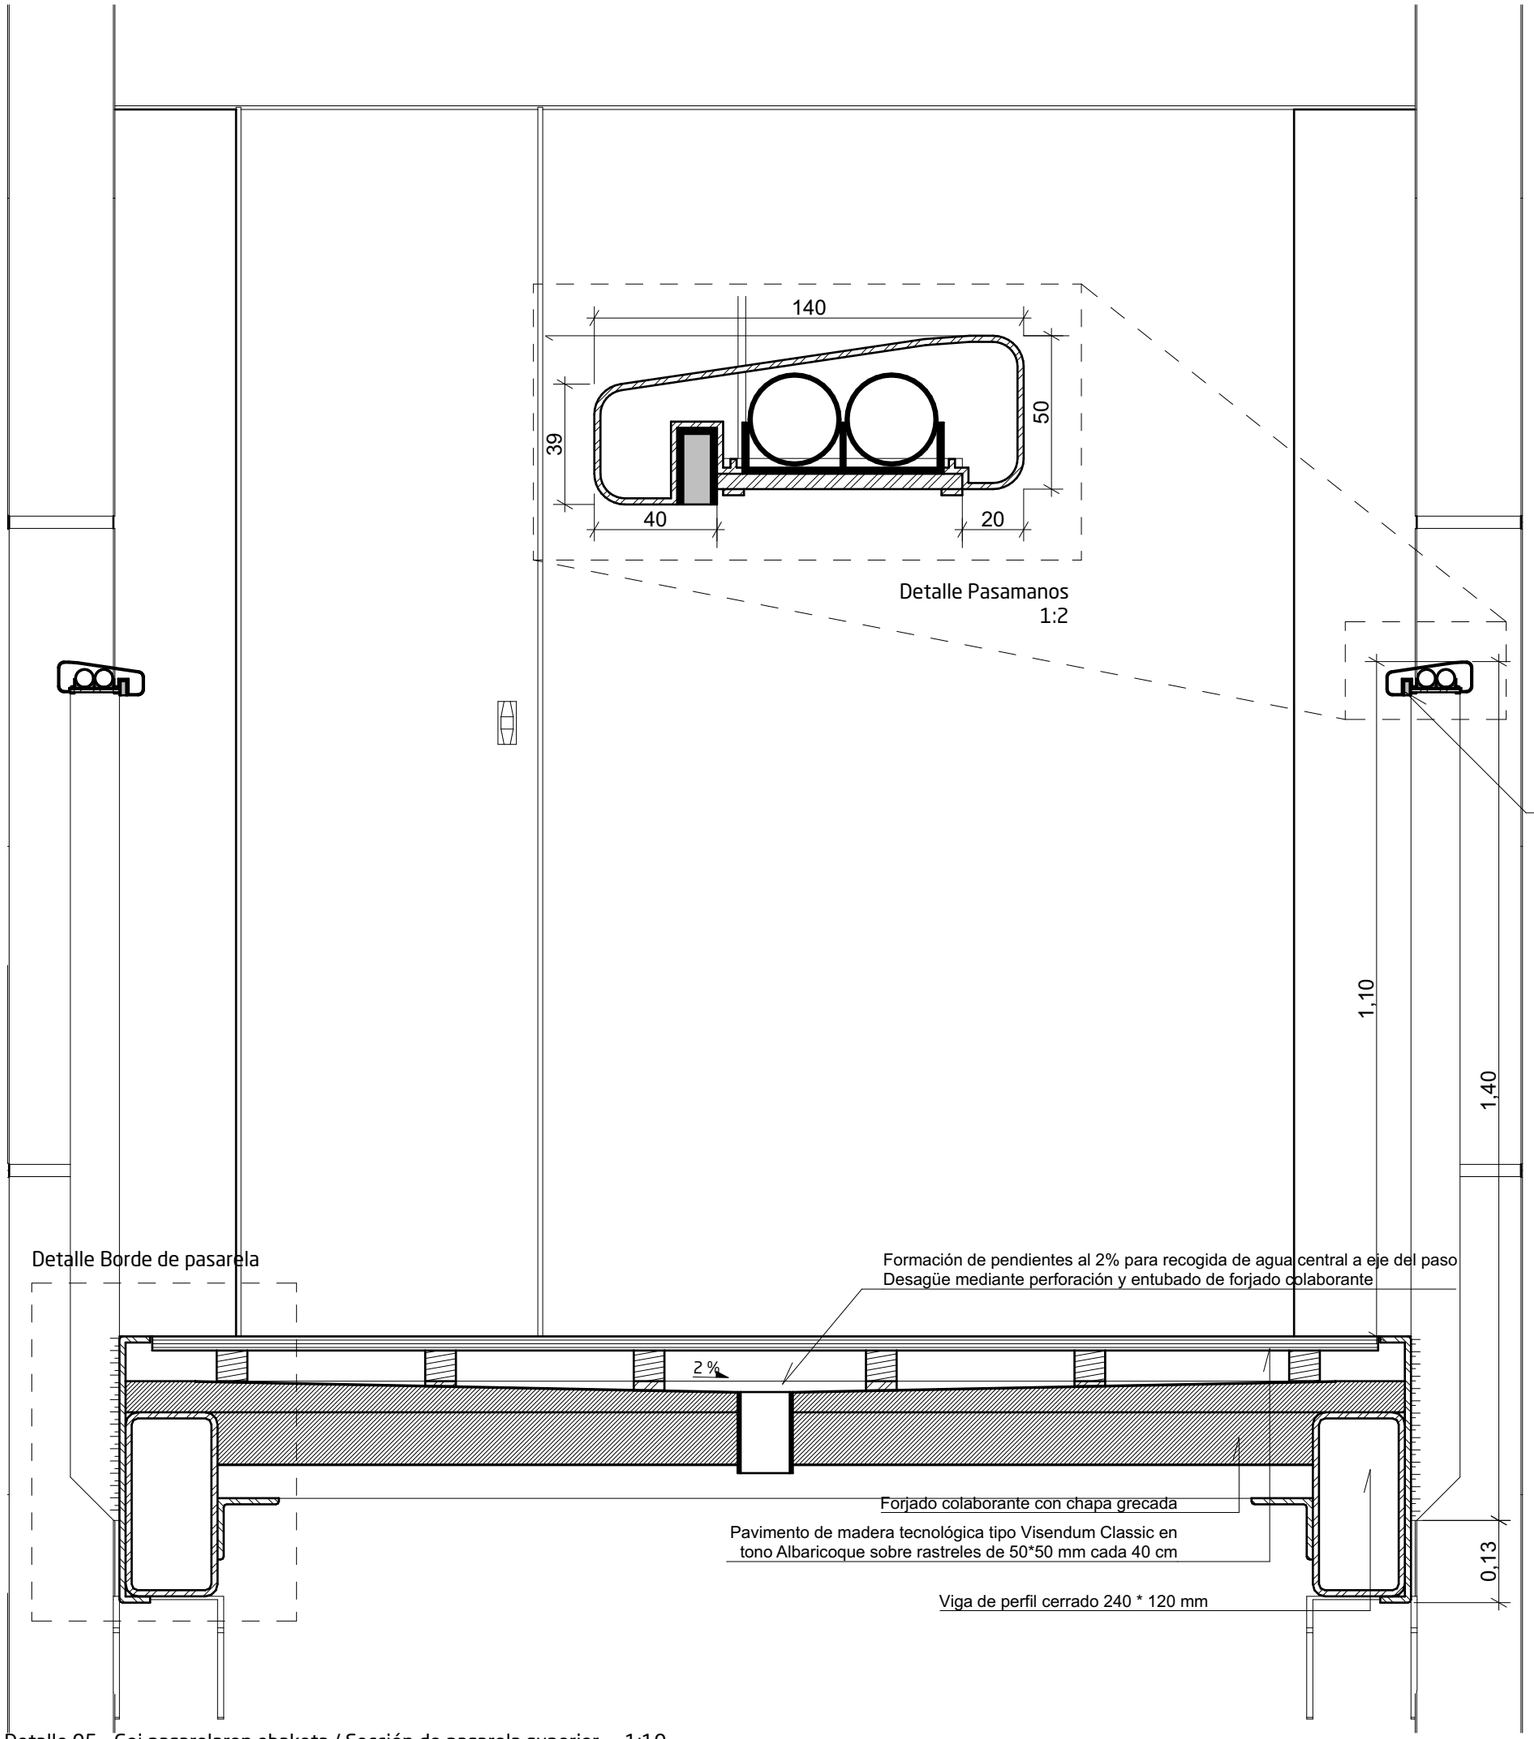

Detalle 05 - Goi pasarelaren ebaketa / Sección de pasarela superior 1:10

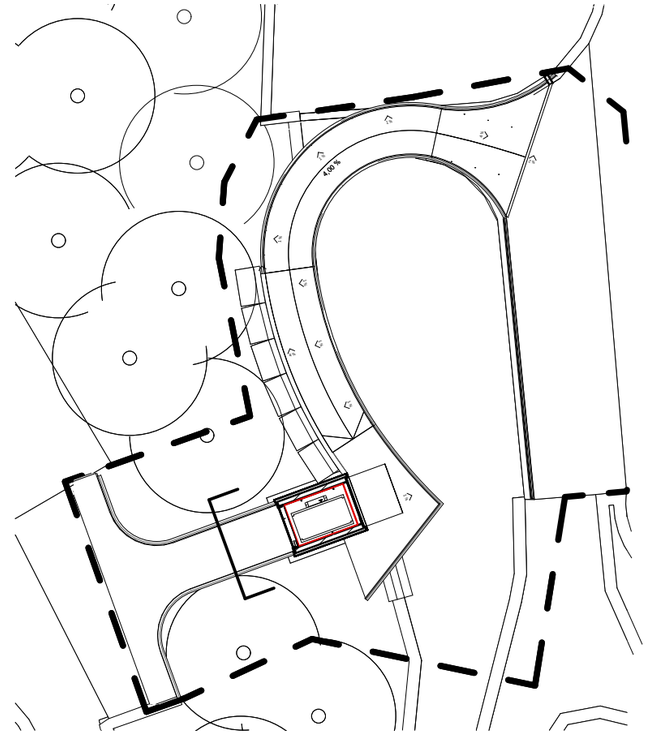

Iluminación a suelo de pasarela compuesta por línea LED montada bajo pasamanos

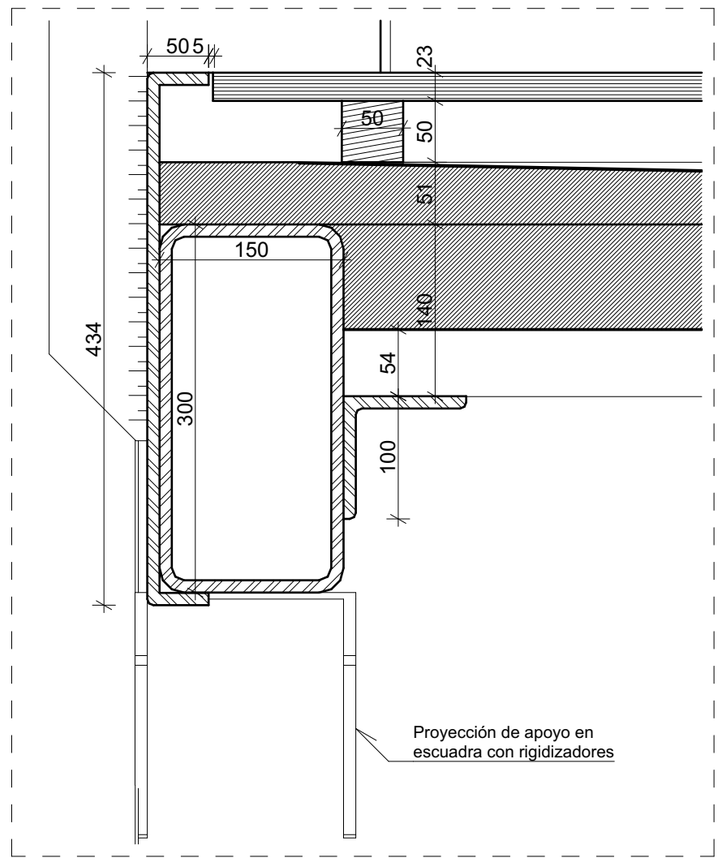

Detalle Borde Pasarela
1:5

ID PLANO zkia. **C_14**

PLANOA / PLANO **XEHETASUNAK / DETALLES**
Goiko pasarela / Pasarela superior

DATA / FECHA **24/03/2023**

ESKALA / ESCALA **1:10, 1:2, 1:5**

SUSTATZAILEA / PROMOTOR Astigarragako Udala

ARKITEKTOA / ARQUITECTO
Xabier Barrutieta Basurko
COLEGIADO COAVN Nº 3077
BARRU Arkitektura :: Amezketarrak 10. Bajo :: 943461247 :: barruarkitektura@gmail.com

Igogailua Goiko Iturriko eremuan
Apezteg! Plaza, Astigarraga


EXEKUZIO PROIEKTUA / PROYECTO DE EJECUCIÓN

Astigarragako Udala


ARKITEKTURA
xabierbarrutieta.com

EL PRESENTE DOCUMENTO ES COPIA DE SU ORIGINAL, DEL QUE ES AUTOR EL ARQUITECTO XABIER BARRUTIETA. SU UTILIZACIÓN TOTALO PARCIAL, ASÍ COMO CUALQUIER CESIÓN A TERCEROS, REQUERIRÁ LA PREVIA AUTORIZACIÓN EXPRESA DE SU AUTOR. QUEDA PROHIBIDA CUALQUIER MODIFICACIÓN DEL MISMO.


Detalle sección módulo de barandilla pasarela

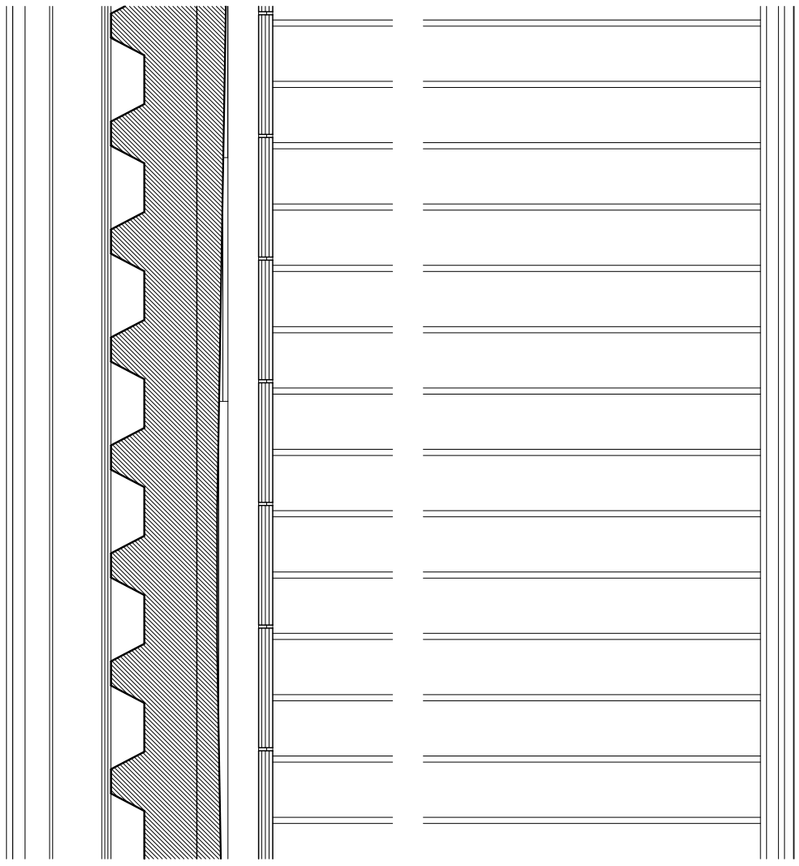


Detalle alzado módulo de barandilla pasarela

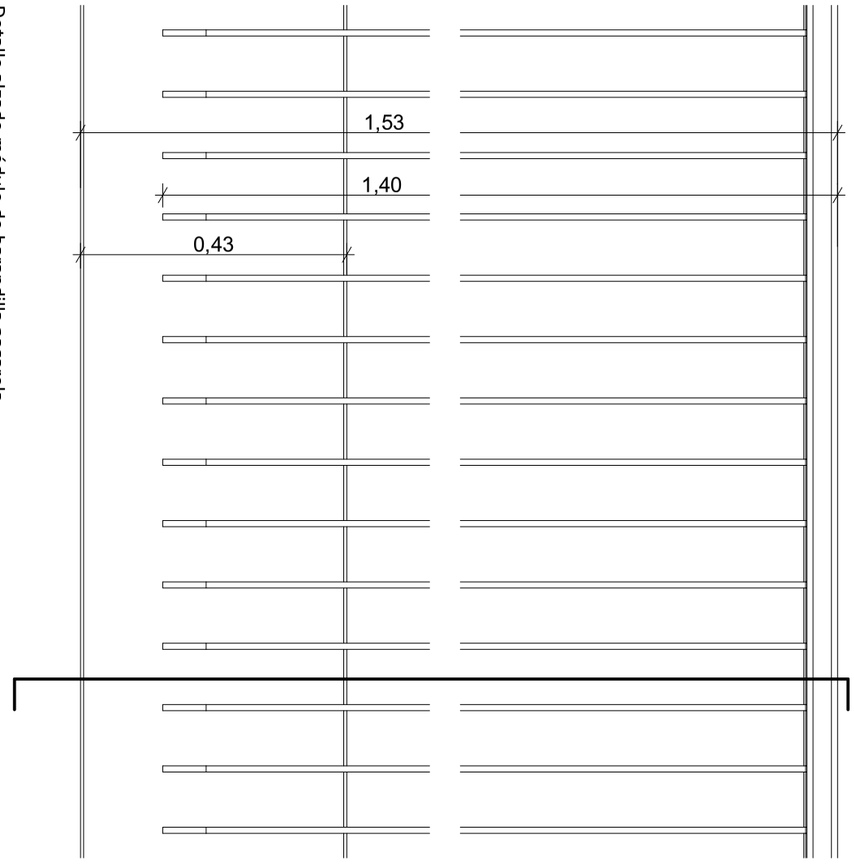


Detalle sección módulo de barandilla pasarela

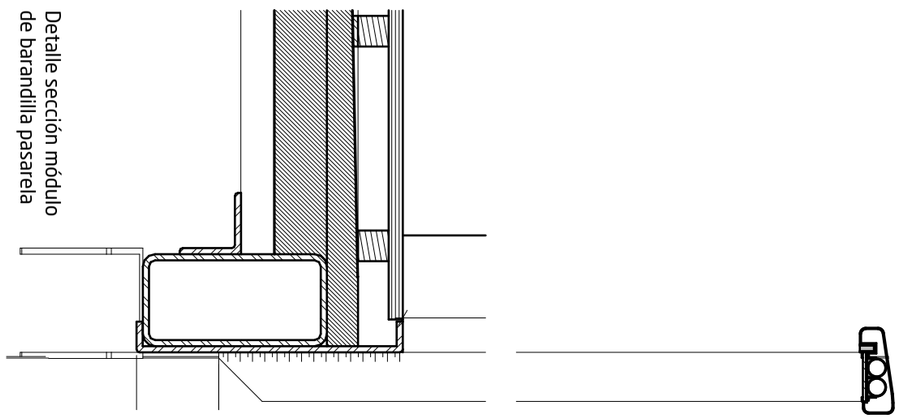

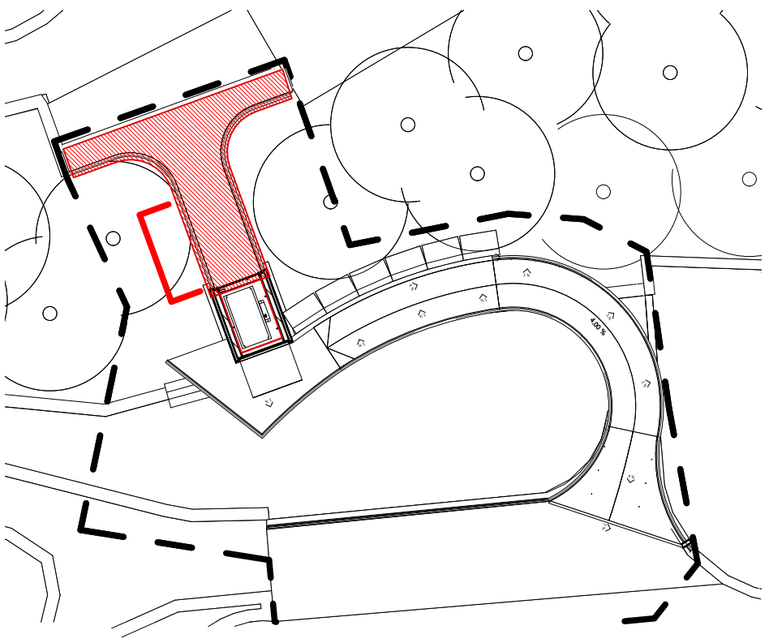

Detalle sección 3D módulo de barandilla pasarela

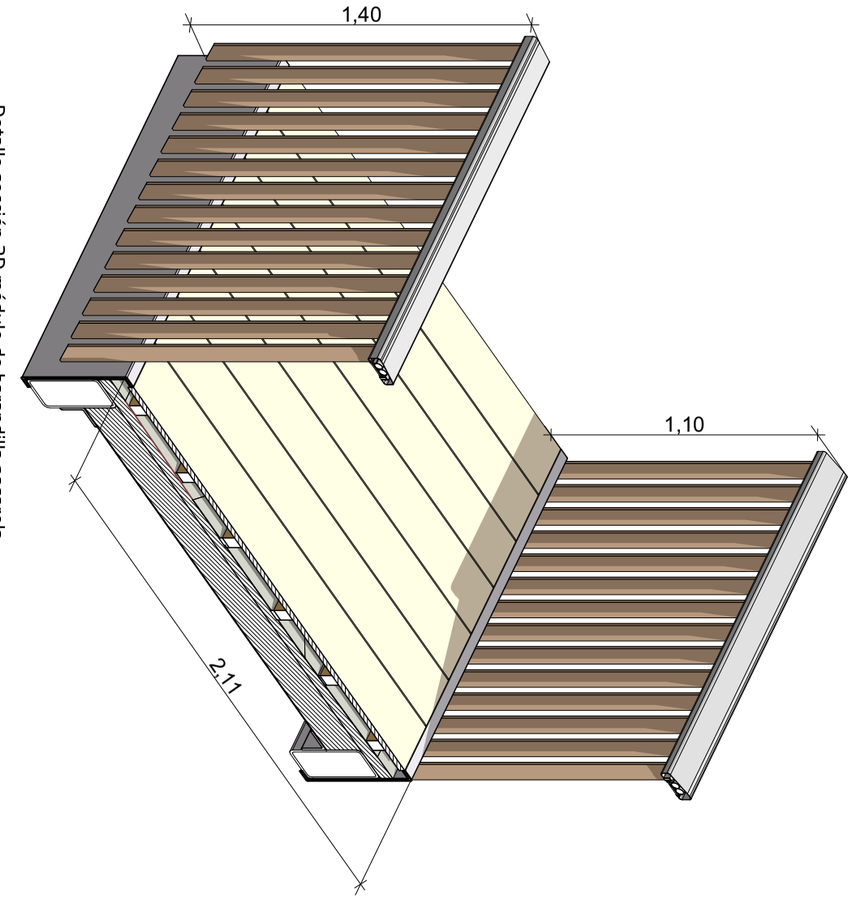

ARKITEKTURA
xabierbarrutieta.com

EXEKUZIO PROIEKTUA / PROYECTO DE EJECUCIÓN

Igogailua Goiko Iturriko eremuan
Apeztegi Plaza, Astigarraga

Astigarragako Udala

SUSTATZAILEA / PROMOTOR
Astigarragako Udala

ARKITEKTOA / ARQUITECTO
Xabier Barrutieta Basurko
COLEGIADO COAVN Nº 3077

BARRU Arkitektura :: Amezketarrak 10, Bajo :: 943461247 :: barruarkitektura@gmail.com

PLANOA / PLANO
XEHETASUNAK / DETALLES
Goiko baranda / Barandilla superior


ESKALA / ESCALA
1:10

DATA / FECHA
24/03/2023


ID PLANO zkia.
C_15

EL PRESENTE DOCUMENTO ES COPIA DE SU ORIGINAL, DEL QUE ES AUTOR EL ARQUITECTO XABIER BARRUTIETA. SU UTILIZACIÓN TOTALO PARCIAL, ASÍ COMO CUALQUIER CESIÓN A TERCEROS, REQUERIRÁ LA PREVIA AUTORIZACIÓN EXPRESA DE SU AUTOR. QUEDA PROHIBIDA CUALQUIER MODIFICACIÓN DEL MISMO.


Detalle sección módulo de barandilla pasarela

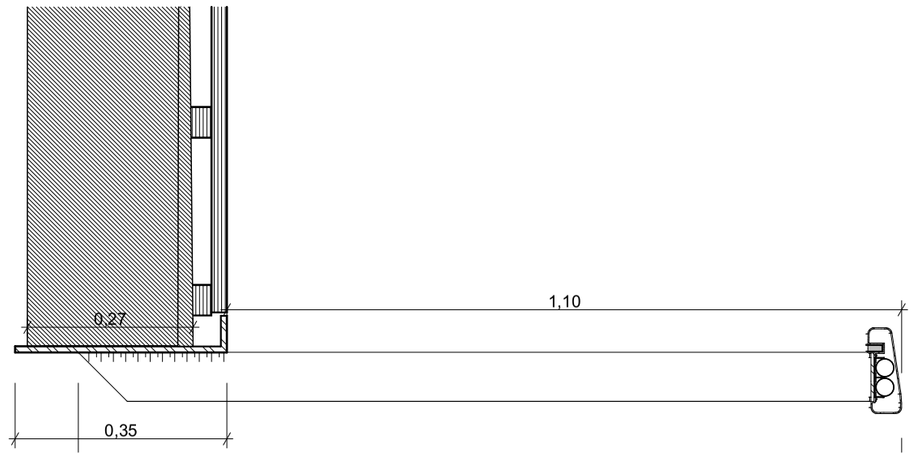


Detalle alzado módulo de barandilla pasarela

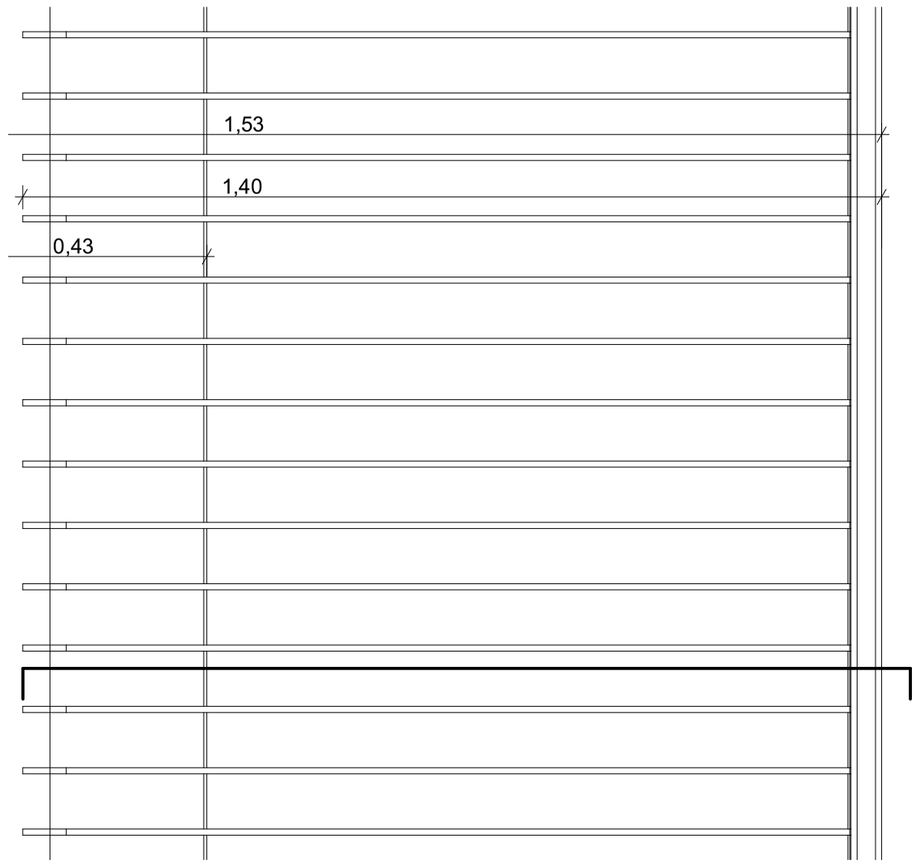

Detalle sección 3D módulo de barandilla pasarela

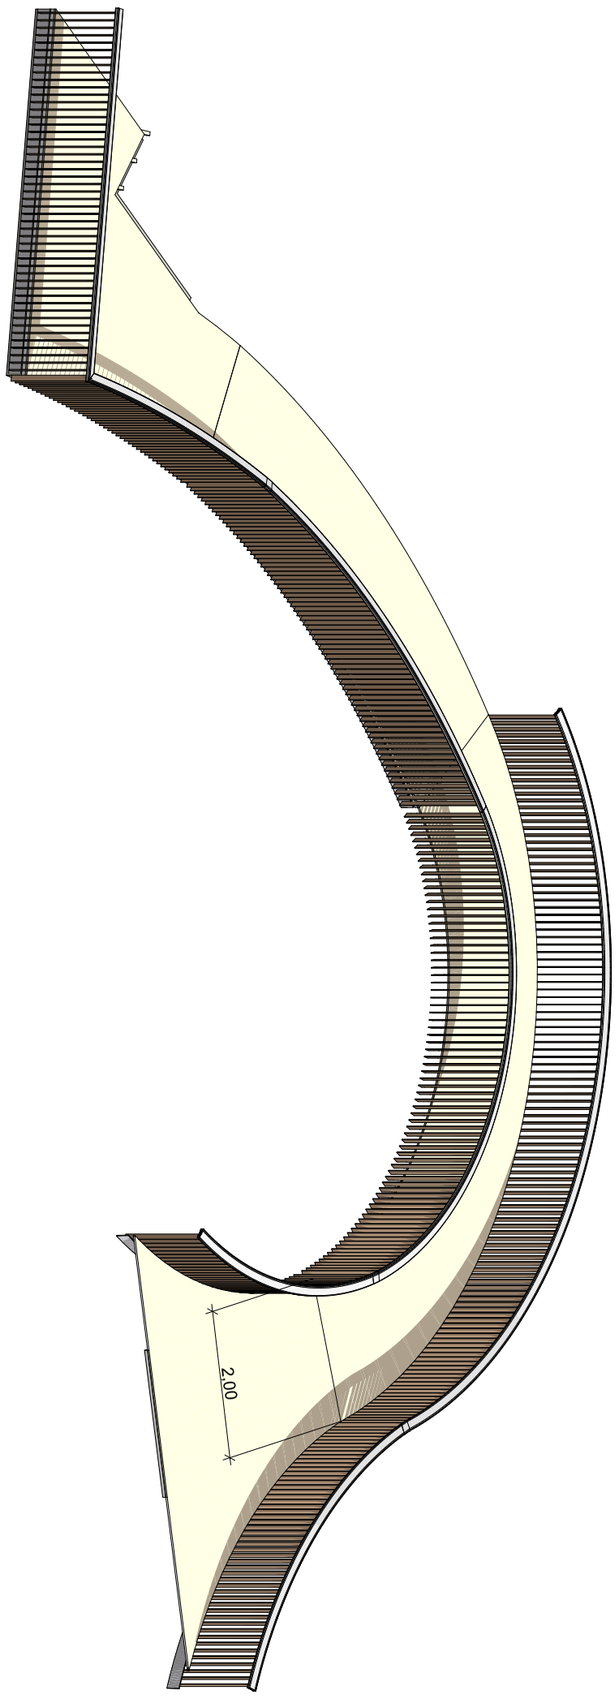

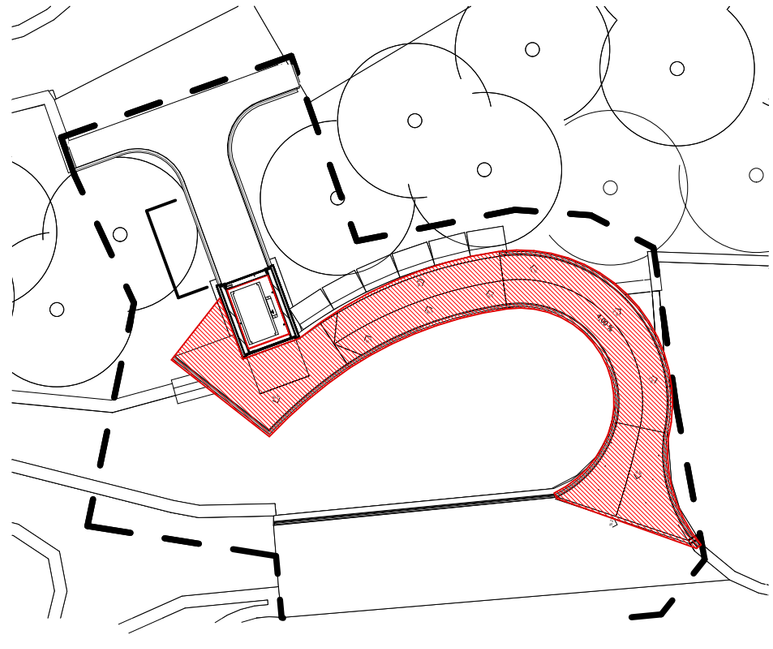

EXEKUZIO PROIEKTUA / PROYECTO DE EJECUCIÓN

Igogailua Goiko Iturriko eremuan
Apeztegi Plaza, Astigarraga

Astigarragako Udala

SUSTATZAILEA / PROMOTOR

Astigarragako Udala

ARKITEKTOA / ARQUITECTO

Xabier Barrutieta Basurko
COLEGIADO COAVN Nº 3077
BARRU Arkitektura :: Amezketarrak 10, Bajo :: 943461247 :: barruarkitektura@gmail.com

PLANOA / PLANO

XEHETASUNAK / DETALLES
Beheko pasarela / Pasarela inferior

ESKALA / ESCALA: **1:10**


DATA / FECHA: **24/03/2023**

ID PLANO zkia.

C_16

ARKITEKTURA
xabierbarrutieta.com

EL PRESENTE DOCUMENTO ES COPIA DE SU ORIGINAL, DEL QUE ES AUTOR EL ARQUITECTO XABIER BARRUTIETA. SU UTILIZACIÓN TOTALO PARCIAL, ASÍ COMO CUALQUIER CESIÓN A TERCEROS, REQUERIRÁ LA PREVIA AUTORIZACIÓN EXPRESA DE SU AUTOR. QUEDA PROHIBIDA CUALQUIER MODIFICACIÓN DEL MISMO.

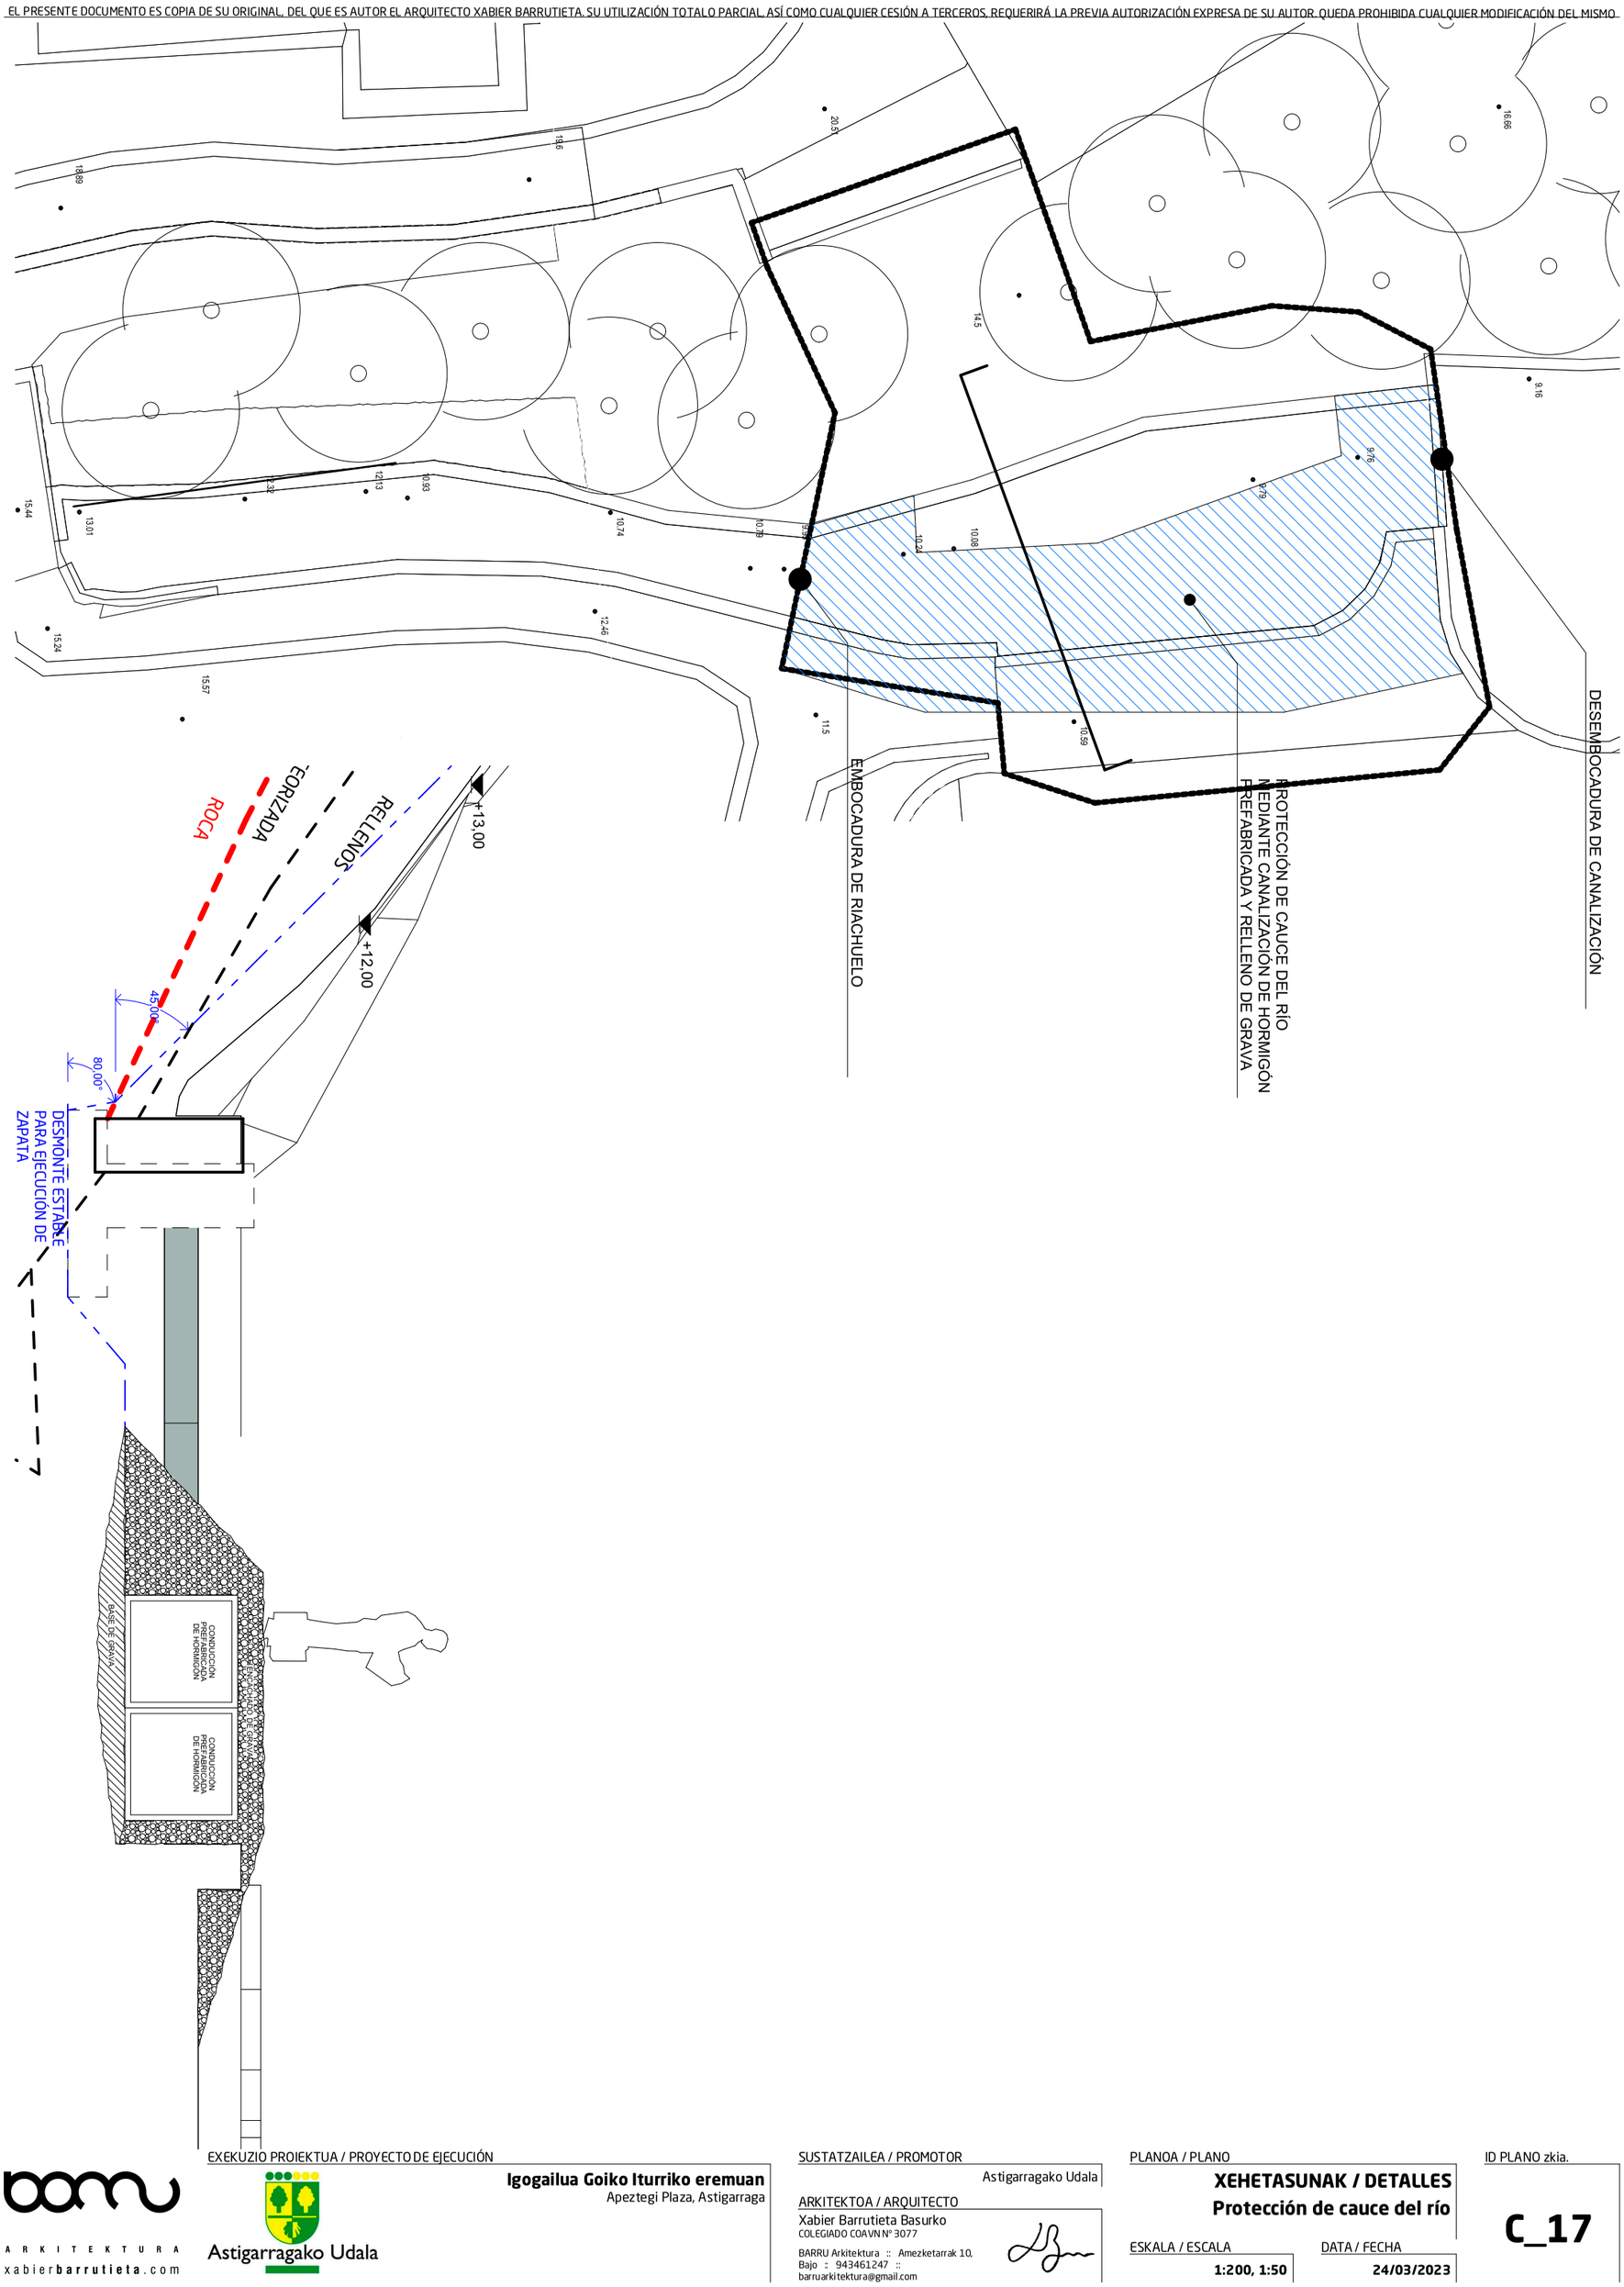

EXEKUZIO PROIEKTUA / PROYECTO DE EJECUCIÓN

Igogailua Goiko Iturriko eremuan
Apeztegi Plaza, Astigarraga

SUSTATZAILEA / PROMOTOR
Astigarragako Udala

ARKITEKTOA / ARQUITECTO
Xabier Barrutieta Basurko
COLEGIADO COAVN Nº 3077
BARRU Arkitektura :: Amezketarrak 10, Bajo :: 943461247 :: barruarkitektura@gmail.com

PLANOA / PLANO
XEHETASUNAK / DETALLES
Protección de cauce del río


ESKALA / ESCALA
1:200, 1:50


DATA / FECHA
24/03/2023


ID PLANO zkia.
C_17

ARKITEKTURA
xabierbarrutieta.com

EL PRESENTE DOCUMENTO ES COPIA DE SU ORIGINAL, DEL QUE ES AUTOR EL ARQUITECTO XABIER BARRUTIETA. SU UTILIZACIÓN TOTALO PARCIAL, ASÍ COMO CUALQUIER CESIÓN A TERCEROS, REQUERIRÁ LA PREVIA AUTORIZACIÓN EXPRESA DE SU AUTOR. QUEDA PROHIBIDA CUALQUIER MODIFICACIÓN DEL MISMO.

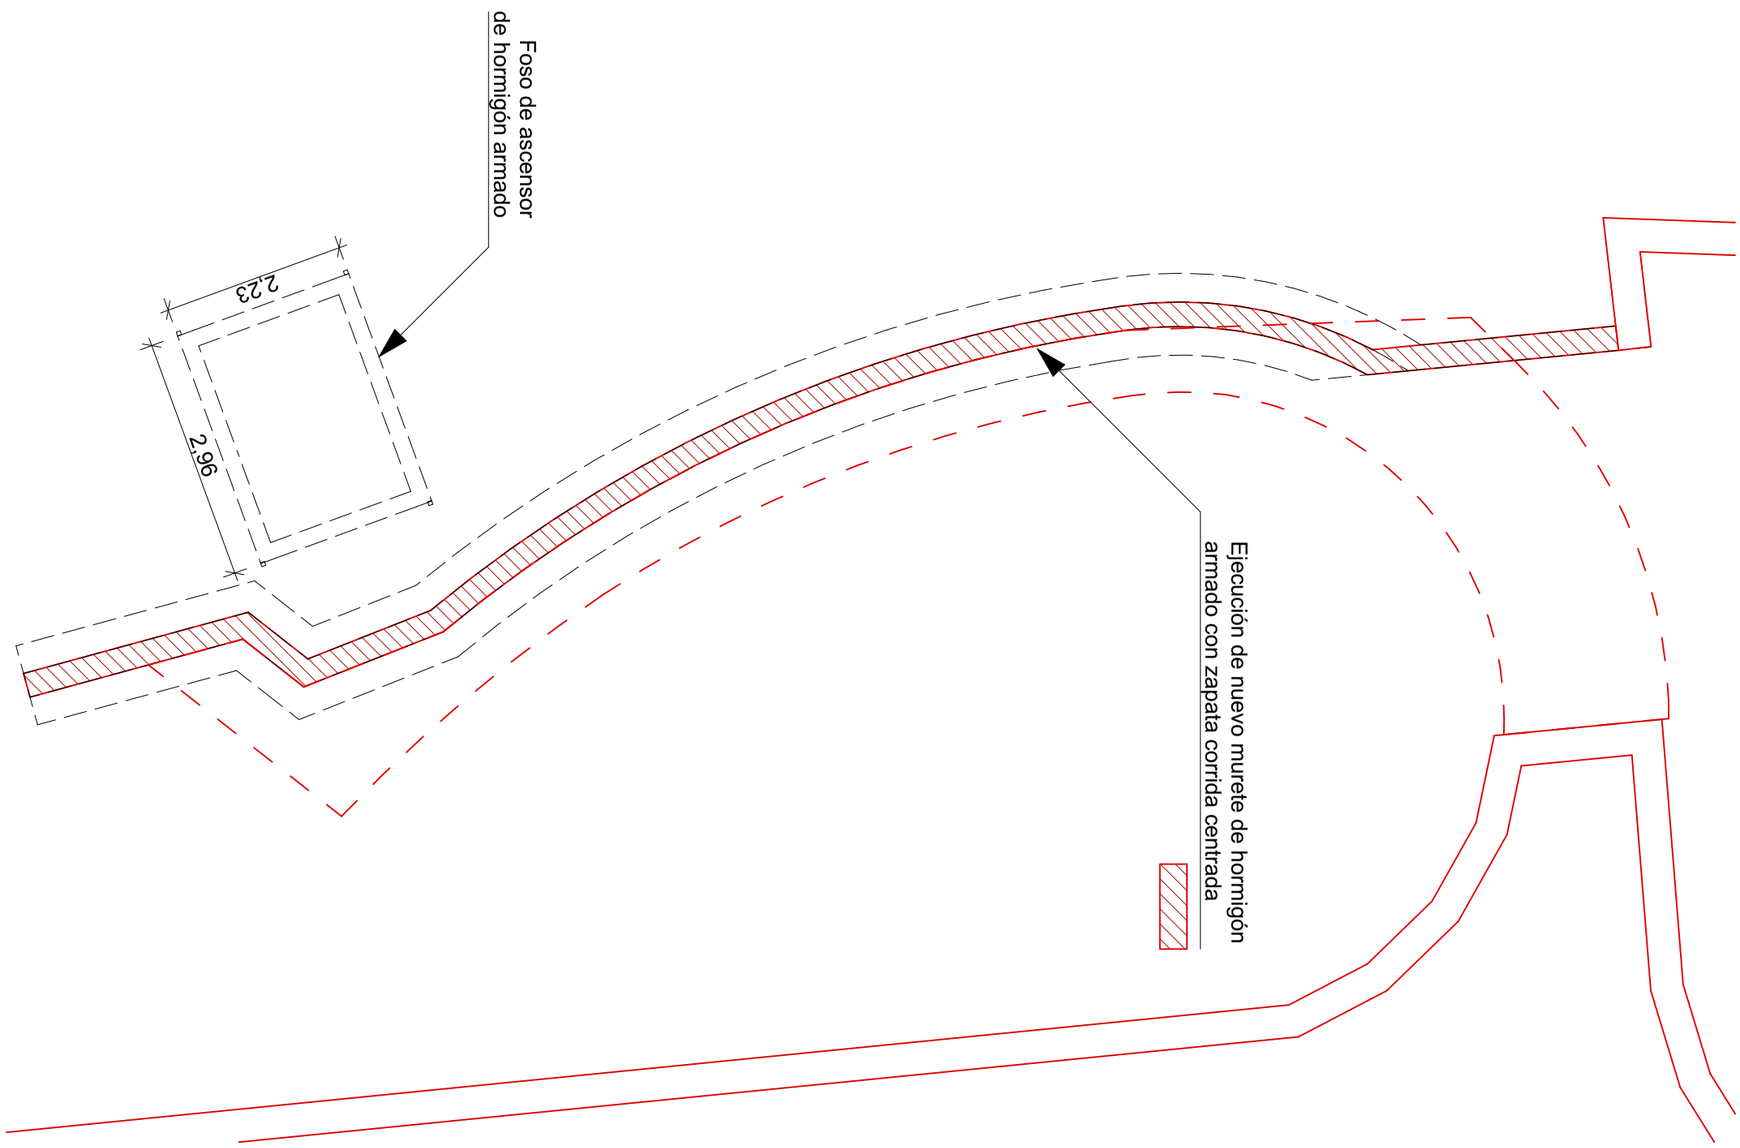

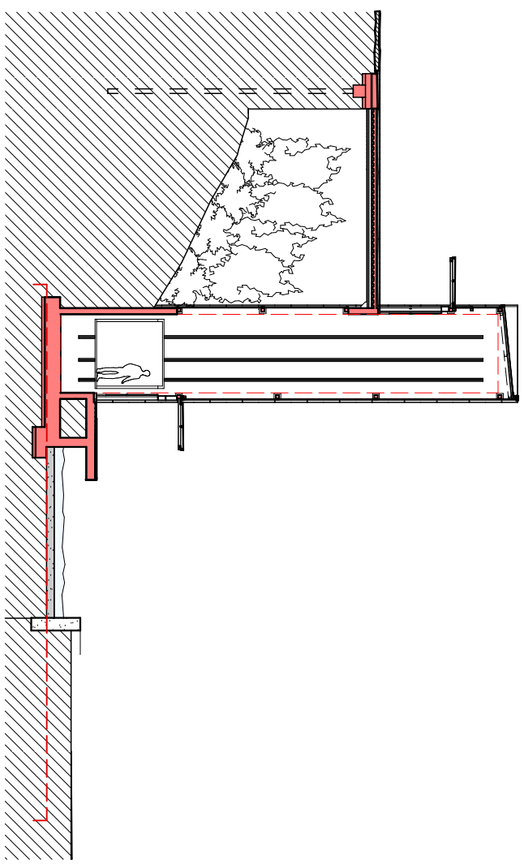

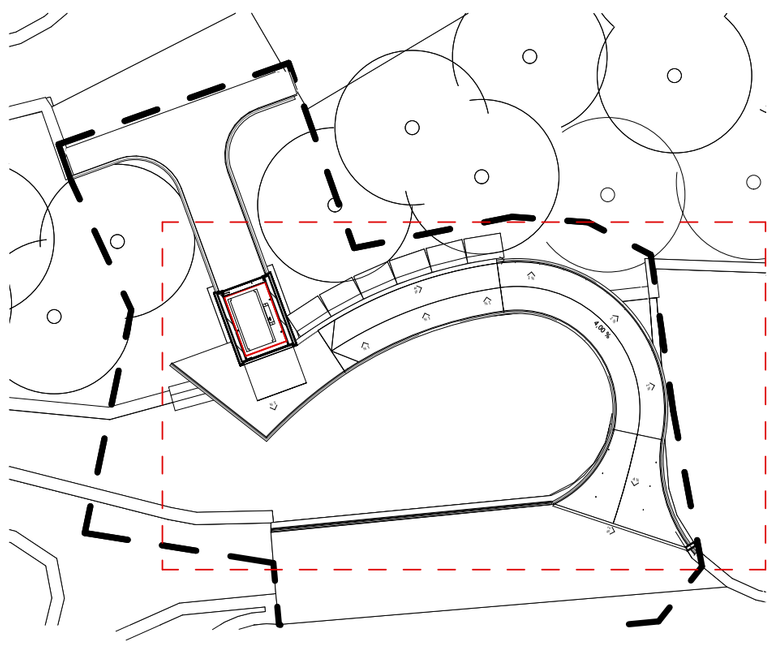

xabierbarrutieta.com

EXEKUZIO PROIEKTUA / PROYECTO DE EJECUCIÓN

Igogailua Goiko Iturriko eremuan
Apeztegi Plaza, Astigarraga

Astigarragako Udala

SUSTATZAILEA / PROMOTOR

Astigarragako Udala

ARKITEKTOA / ARQUITECTO

Xabier Barrutieta Basurko
COLEGIADO COAVN Nº 3077
BARRU Arkitektura :: Amezketarrak 10, Bajo :: 943461247 ::
barruarkitektura@gmail.com

PLANOA / PLANO

EGITURA / ESTRUCTURA
+10.57

ESKALA / ESCALA

1:75


DATA / FECHA


24/03/2023


ID PLANO zkia.

E_1

EL PRESENTE DOCUMENTO ES COPIA DE SU ORIGINAL, DEL QUE ES AUTOR EL ARQUITECTO XABIER BARRUTIETA. SU UTILIZACIÓN TOTAL O PARCIAL, ASÍ COMO CUALQUIER CESIÓN A TERCEROS, REQUERIRÁ LA PREVIA AUTORIZACIÓN EXPRESA DE SU AUTOR. QUEDA PROHIBIDA CUALQUIER MODIFICACIÓN DEL MISMO.

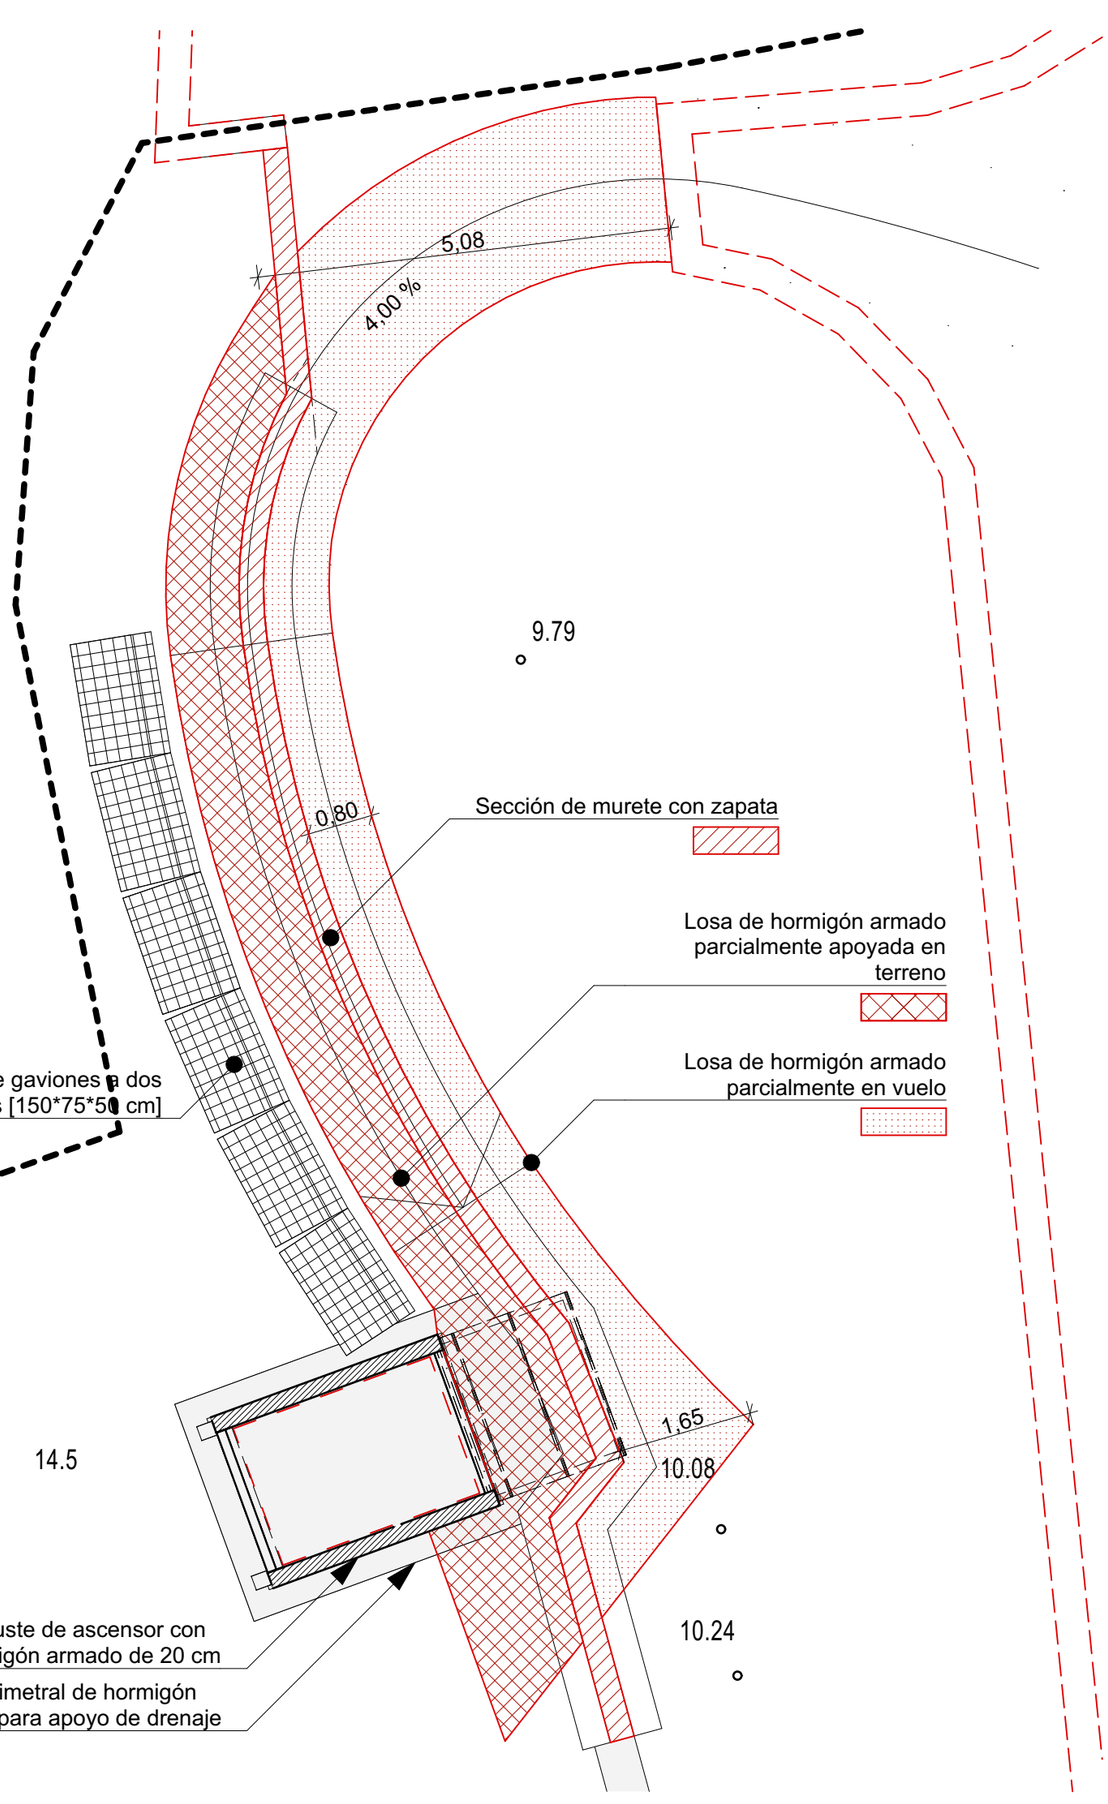

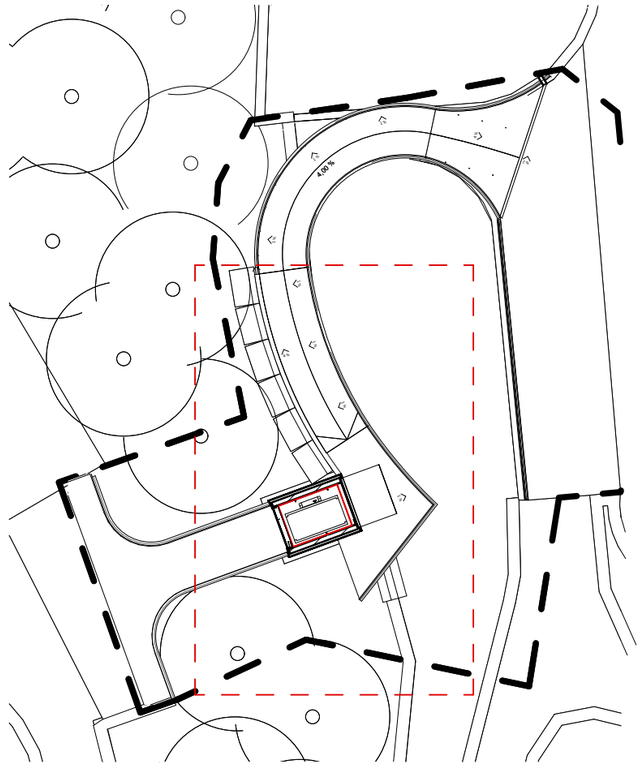

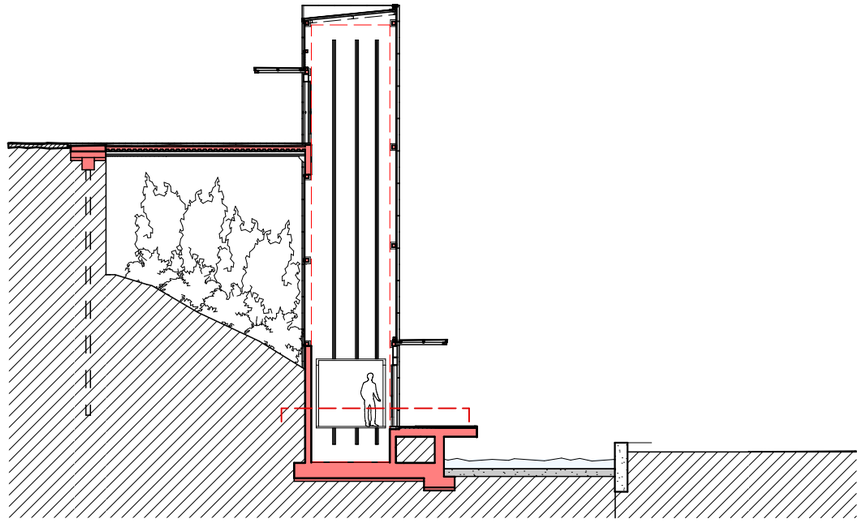

ID PLANO zkia. **E_2**

PLANOA / PLANO **EGITURA / ESTRUCTURA +11.40**

DATA / FECHA **24/03/2023**

ESKALA / ESCALA **1:75**

SUSTATZAILEA / PROMOTOR Astigarragako Udala

ARKITEKTOA / ARQUITECTO
Xabier Barrutieta Basurko
COLEGIADO COAVN Nº 3077
BARRU Arkitektura :: Amezketarrak 10. Bajo :: 943461247 :: barruarkitektura@gmail.com


Igogailua Goiko Iturriko eremuan
Apeztegi Plaza, Astigarraga


EXEKUZIO PROIEKTUA / PROYECTO DE EJECUCIÓN


Astigarragako Udala

ARKITEKTURA
Xabier**barrutieta**.com

EL PRESENTE DOCUMENTO ES COPIA DE SU ORIGINAL, DEL QUE ES AUTOR EL ARQUITECTO XABIER BARRUTIETA. SU UTILIZACIÓN TOTALO PARCIAL, ASÍ COMO CUALQUIER CESIÓN A TERCEROS, REQUERIRÁ LA PREVIA AUTORIZACIÓN EXPRESA DE SU AUTOR. QUEDA PROHIBIDA CUALQUIER MODIFICACIÓN DEL MISMO.

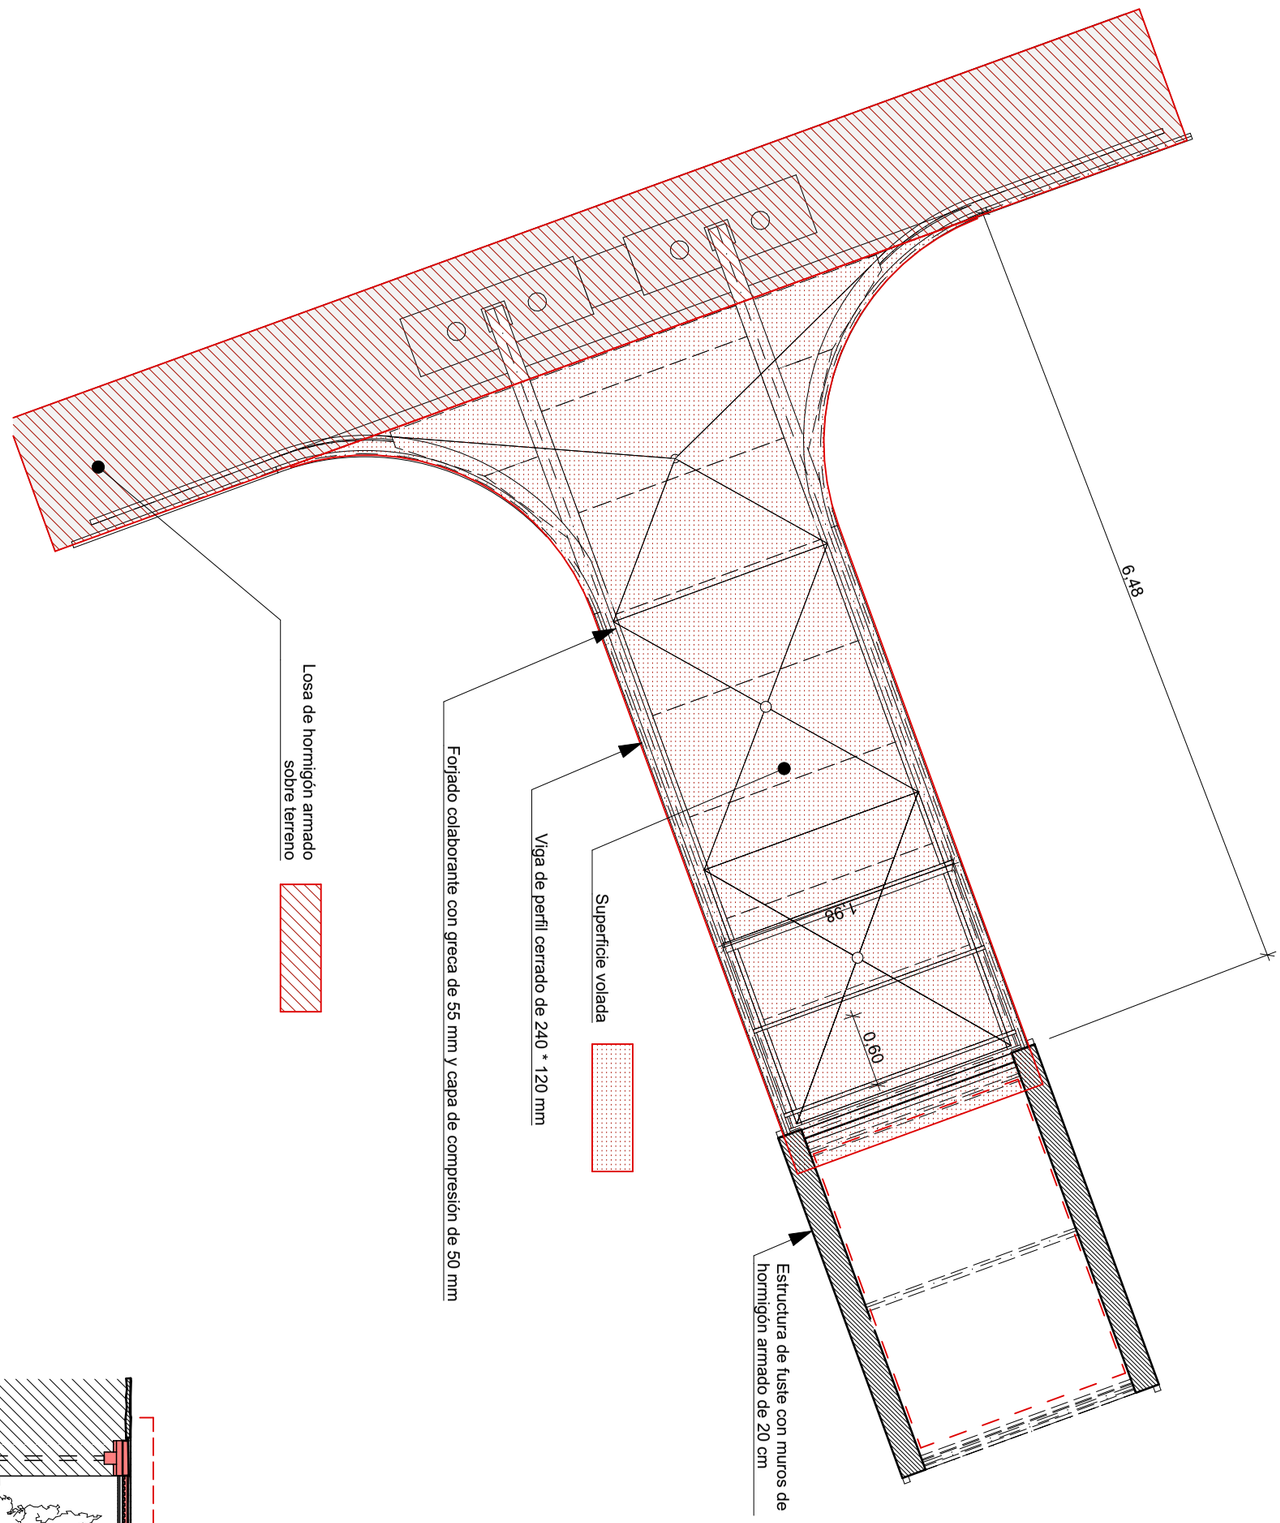

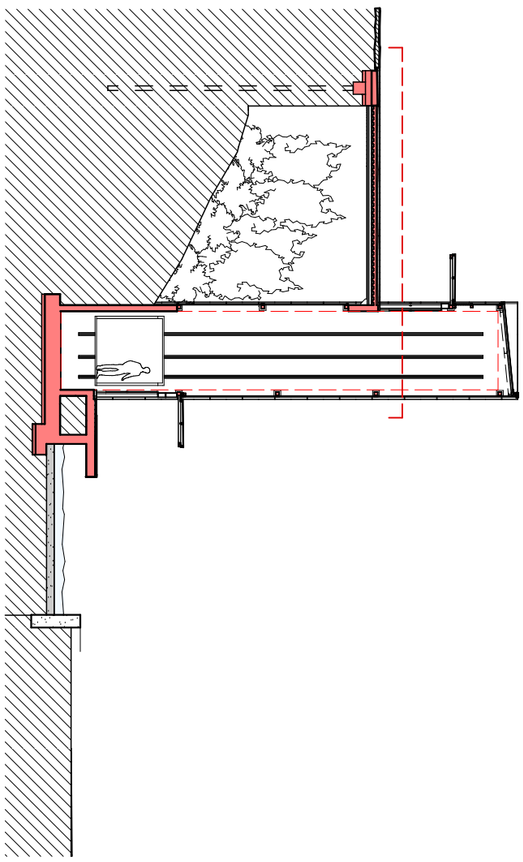

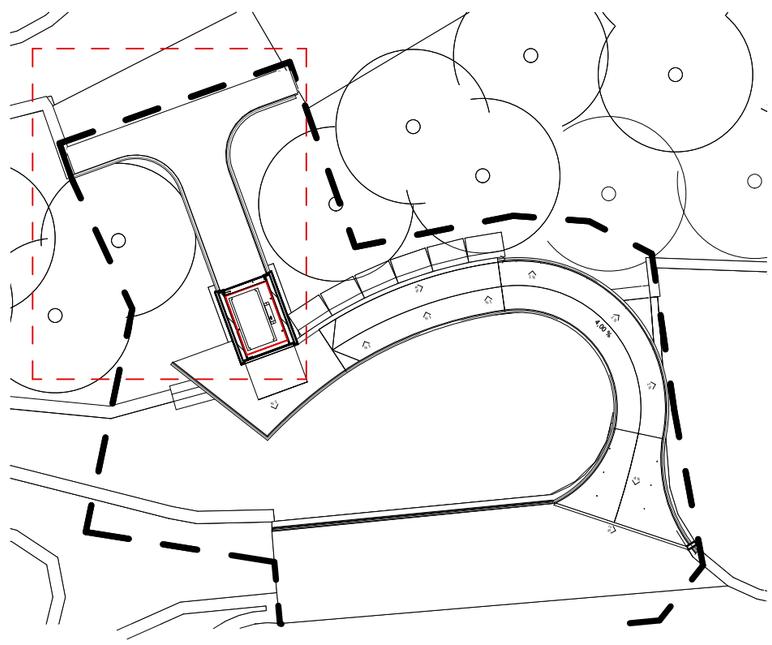

ARKITEKTURA
xabierbarrutieta.com

EXEKUZIO PROIEKTUA / PROYECTO DE EJECUCIÓN

Igogailua Goiko Iturriko eremuan
Apeztegi Plaza, Astigarraga

Astigarragako Udala

SUSTATZAILEA / PROMOTOR
Astigarragako Udala

ARKITEKTOA / ARQUITECTO
Xabier Barrutieta Basurko
COLEGIADO COAVN Nº 3077
BARRU Arkitektura :: Amezketarrak 10, Bajo :: 943461247 :: barruarkitektura@gmail.com


PLANOA / PLANO
EGITURA / ESTRUCTURA
+20.64

ESKALA / ESCALA
1:50

DATA / FECHA
24/03/2023

ID PLANO zkia.
E_3

EL PRESENTE DOCUMENTO ES COPIA DE SU ORIGINAL, DEL QUE ES AUTOR EL ARQUITECTO XABIER BARRUTIETA. SU UTILIZACIÓN TOTAL O PARCIAL ASÍ COMO CUALQUIER CESIÓN A TERCEROS, REQUERIRÁ LA PREVIA AUTORIZACIÓN EXPRESA DE SU AUTOR. QUEDA PROHIBIDA CUALQUIER MODIFICACIÓN DEL MISMO.

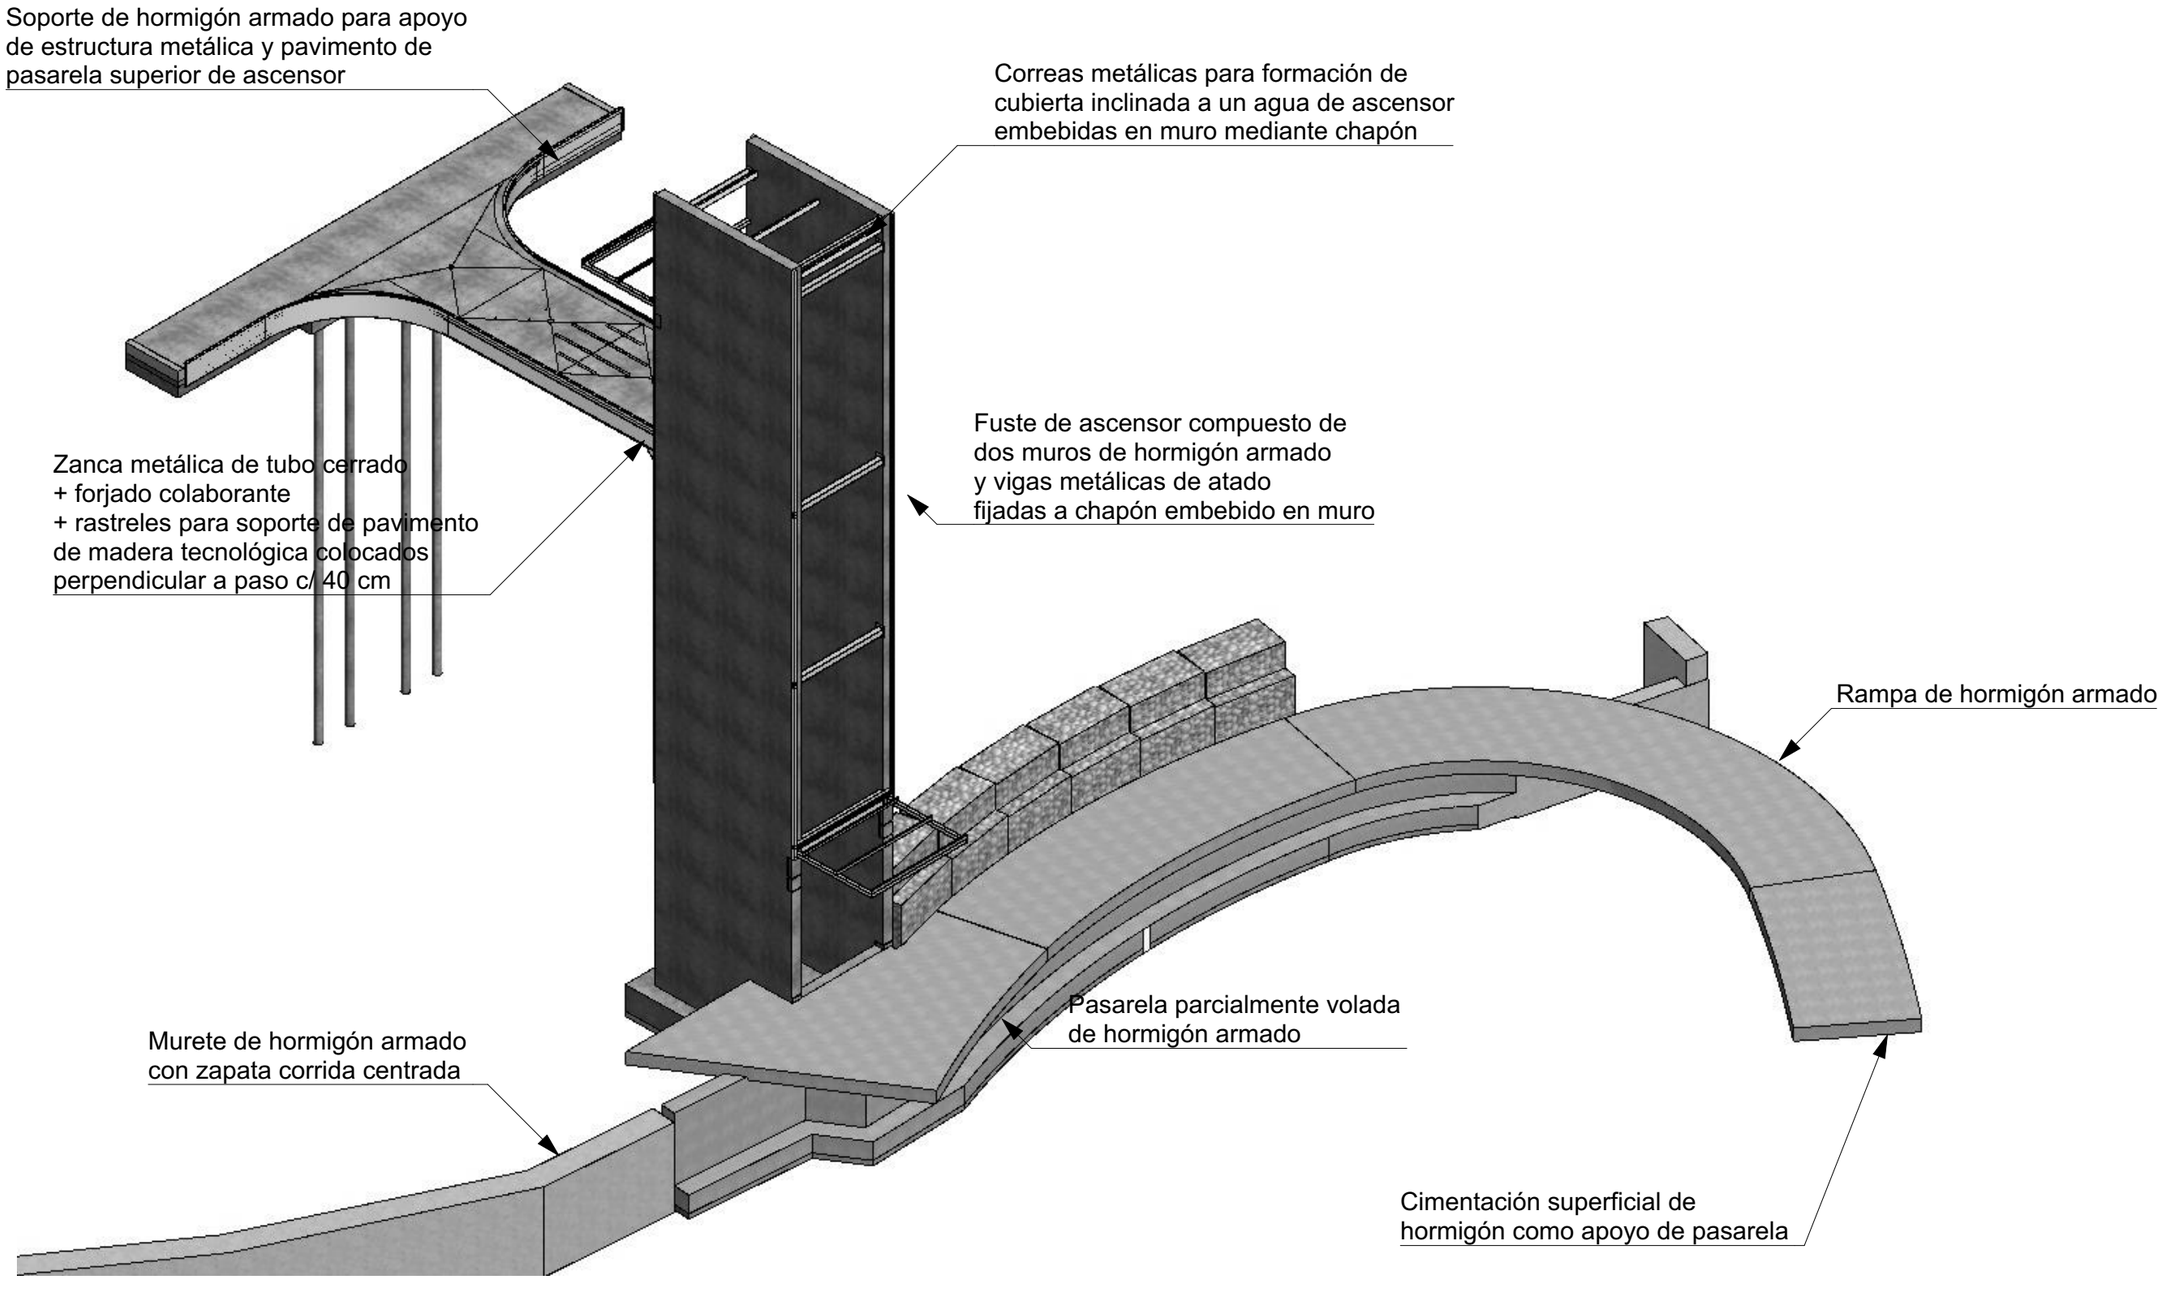

ID PLANO zkia.
E_4

PLANOA / PLANO
EGITURA / ESTRUCTURA
Egitura 3D / Estructura 3D

ESKALA / ESCALA

DATA / FECHA
24/03/2023

SUSTATZAILEA / PROMOTOR
Astigarragako Udala


ARKITEKTOA / ARQUITECTO
Xabier Barrutieta Basurko
COLEGIADO COAVN Nº 3077
BARRU Arkitektura :: Amezketarrak 10. Bajo :: 943461247 :: barruarkitektura@gmail.com

EXEKUZIO PROIEKTUA / PROYECTO DE EJECUCIÓN
Igogailua Goiko Iturriko eremuan
Apeztegi Plaza, Astigarraga

Astigarragako Udala

ARKITEKTURA
Xabierbarrutieta.com

EL PRESENTE DOCUMENTO ES COPIA DE SU ORIGINAL, DEL QUE ES AUTOR EL ARQUITECTO XABIER BARRUTIETA. SU UTILIZACIÓN TOTAL O PARCIAL, ASÍ COMO CUALQUIER CESIÓN A TERCEROS, REQUERIRÁ LA PREVIA AUTORIZACIÓN EXPRESA DE SU AUTOR. QUEDA PROHIBIDA CUALQUIER MODIFICACIÓN DEL MISMO.

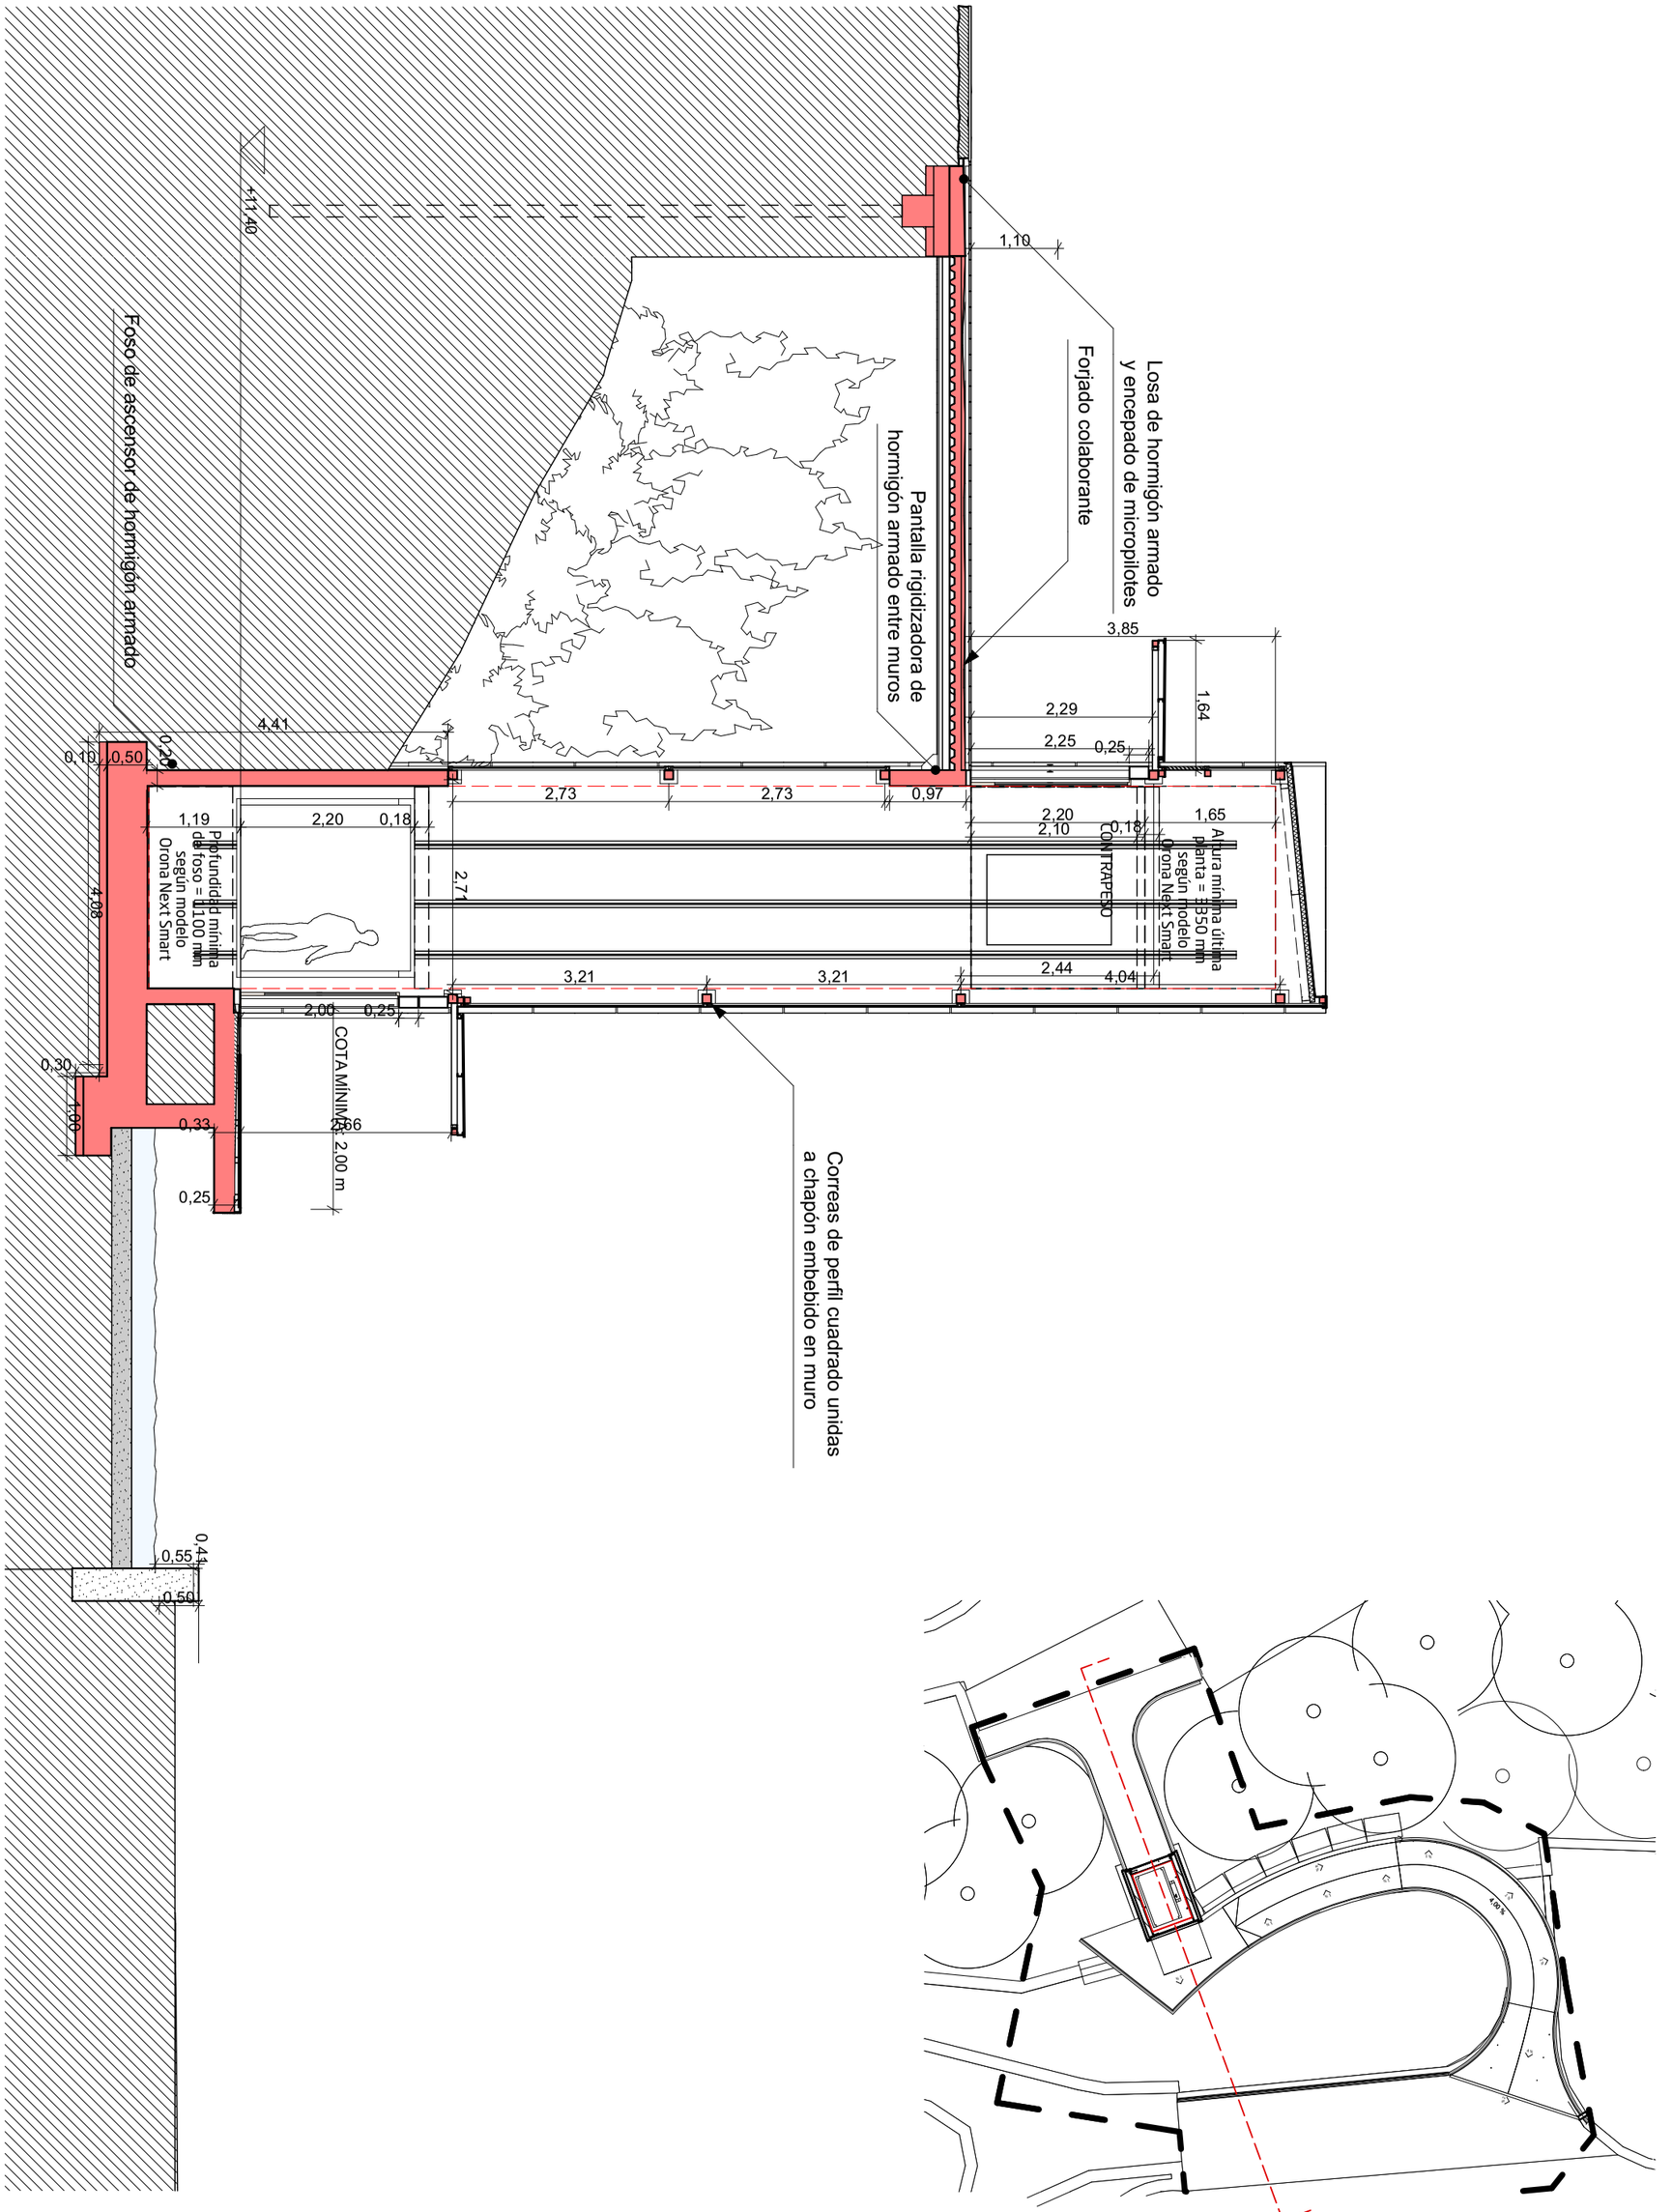

ARKITEKTURA
xabierbarrutieta.com

EXEKUZIO PROIEKTUA / PROYECTO DE EJECUCIÓN

Igogailua Goiko Iturriko eremuan
Apeztegi Plaza, Astigarraga

Astigarragako Udala

SUSTATZAILEA / PROMOTOR
Astigarragako Udala

ARKITEKTOA / ARQUITECTO
Xabier Barrutieta Basurko
COLEGIADO COAVN Nº 3077
BARRU Arkitektura :: Amezketarrak 10, Bajo :: 943461247 ::
barruarkitektura@gmail.com


PLANOA / PLANO
EGITURA / ESTRUCTURA
Egituraren Ebaketa / Sección de la Estructura

ESKALA / ESCALA
1:75

DATA / FECHA
24/03/2023

ID PLANO zkia.
E_5

EL PRESENTE DOCUMENTO ES COPIA DE SU ORIGINAL, DEL QUE ES AUTOR EL ARQUITECTO XABIER BARRUTIETA. SU UTILIZACIÓN TOTAL O PARCIAL, ASÍ COMO CUALQUIER CESIÓN A TERCEROS, REQUERIRÁ LA PREVIA AUTORIZACIÓN EXPRESA DE SU AUTOR. QUEDA PROHIBIDA CUALQUIER MODIFICACIÓN DEL MISMO.

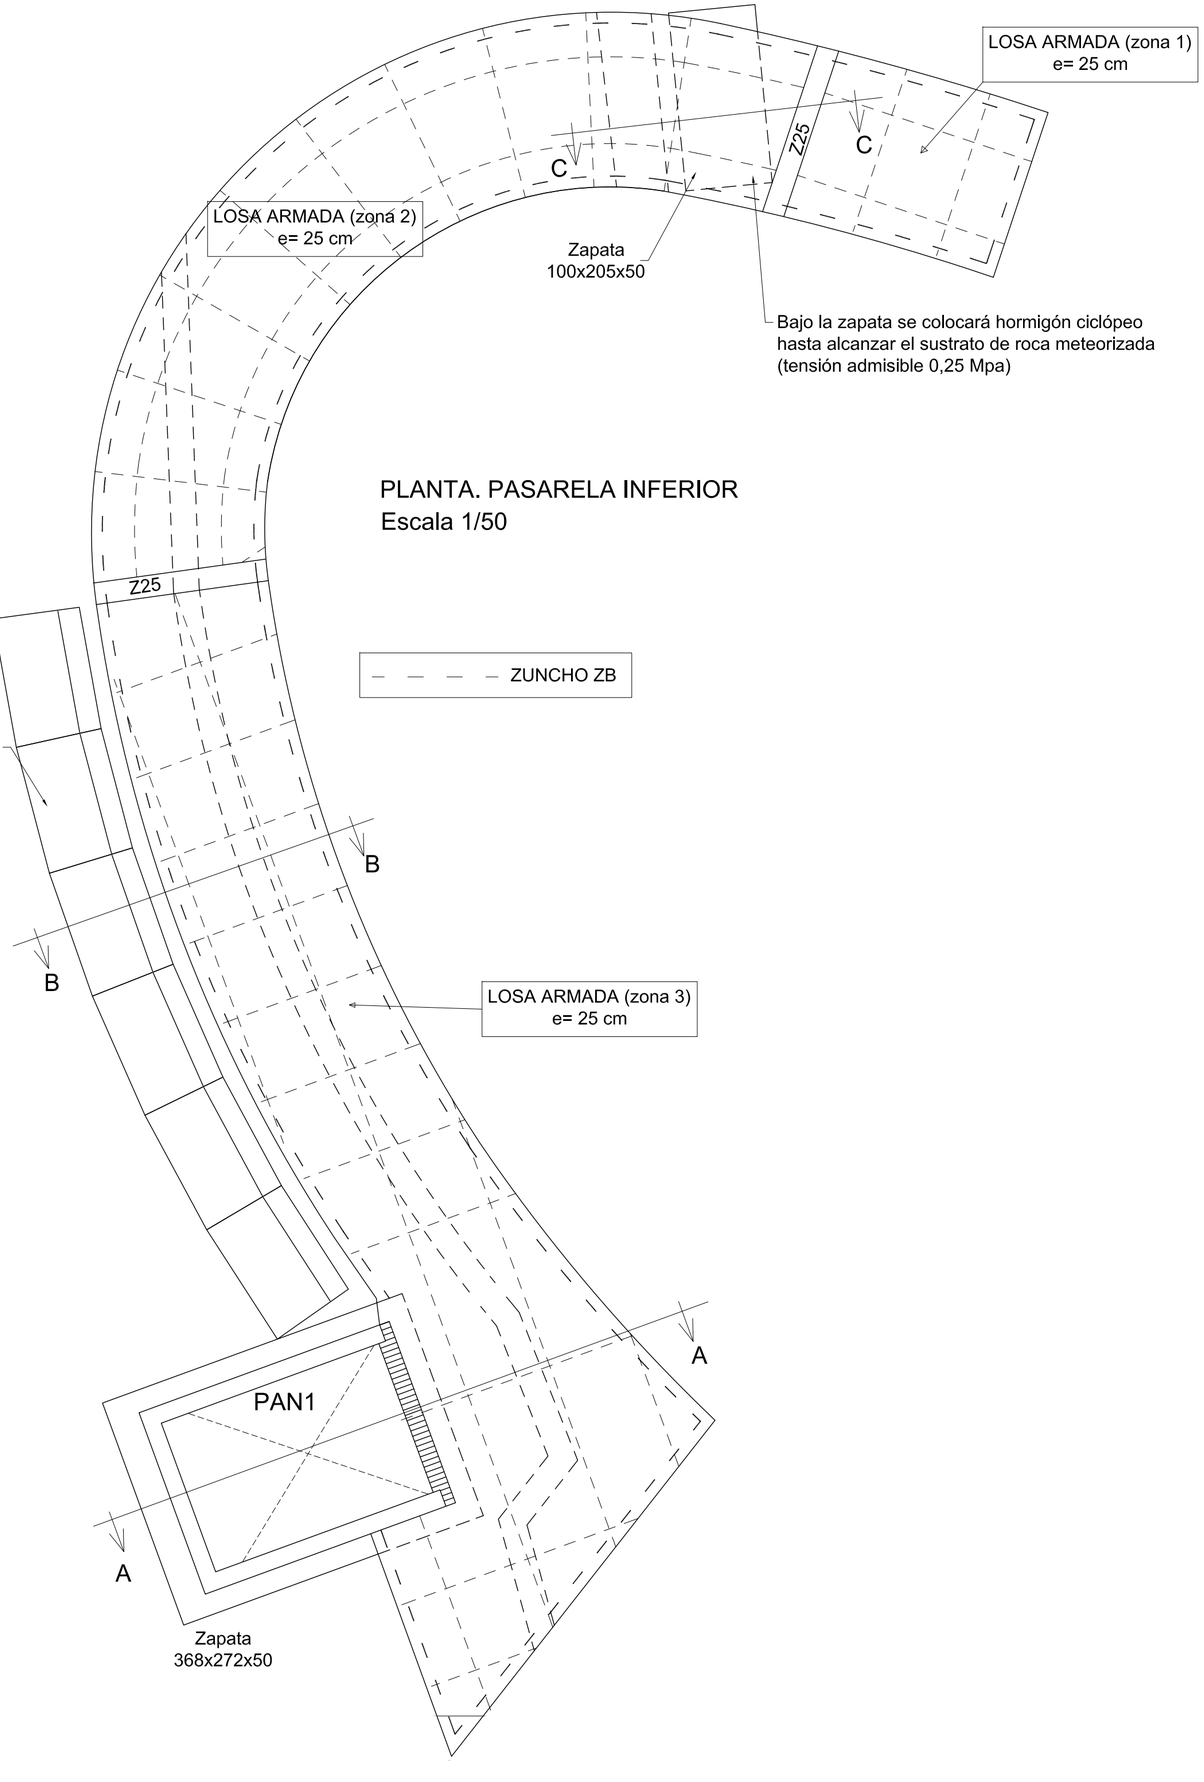

PLANTA. PASARELA INFERIOR
Escala 1/50

HORMIGON

LOCALIZACION	TIPIFICACION	RESISTENCIA DE CALCULO	MIN.CONTENIDO CEMENTO	MAXIMA RELACION A/C	VALOR NOMINAL RECUBRIMIENTOS	NIVEL DE CONTROL	COEFICIENTE DE PONDERACION
Cimentacion: Zapatas-Muros	HA-25/B/20/XC2	16,6 N/mm^2	275 Kg	0,60	25 + 10 mm 70 + 10 mm s/terreno	ESTADISTICO	1,5
Estructura Interior	HA-25/F/20/XC1	16,6 N/mm^2	275 Kg	0,60	20 + 10 mm	ESTADISTICO	1,5
Estructura Exterior	HA-30/F/20/XS1	20,0 N/mm^2	300 Kg	0,50	25 + 10 mm	ESTADISTICO	1,5

ACERO

LOCALIZACION	DESIGNACION	RESISTENCIA DE CALCULO	PRODUCTO CERTIFICACO	NIVEL DE CONTROL	COEFICIENTE DE PONDERACION
Todos los Elementos	B 500 S	435 N/mm^2	MARCA N / AENOR	NORMAL	1,15

EJECUCION

TIPO DE ACCION	NIVEL DE CONTROL	COEFICIENTE DE PONDERACION
PERMANENTES	NORMAL	1,35
PERMANENTES DE VALOR NO CONSTANTE	NORMAL	1,50
VARIABLES	NORMAL	1,50

LONGITUD DE ANCLAJE [Lb]

BARRAS	ø8	ø10	ø12	ø16	ø20	ø25
* Posición I	20 cm.	25 cm.	30 cm.	40 cm.	60 cm.	94 cm.
** Posición II	29 cm.	36 cm.	43 cm.	58 cm.	84 cm.	132 cm.

* Posición I: Mitad inferior de la sección o una distancia ≥ 30 cm de la cara superior de una capa de hormigonado.
** Posición II:Todos los demás casos.


LONGITUD DE SOLAPE

- Longitud de solape para barras a compresión: Lb.
- Longitud de solape para barras a tracción:
  · 1,4xLb si Δ >10Ø
  · 2xLb si Δ ≤10Ø
  Siendo Δ la distancia entre empalmes de barras.
- Longitud de solape para mallas electrosoldadas: 1,7* Lb

Para barras con anclaje en prolongación recta la longitud deanclaje será Lb.
Para barras con anclaje en patilla la longitud de anclaje será 0,7*Lb.


TENSIÓN ADMISIBLE 0,25 MPA (CIMENTACIÓN SOBRE ROCA METEORIZADA)

ZUNCHO Z25
Escala 1/20

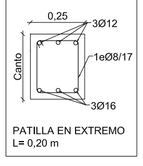


PATILLA EN EXTREMO
L= 0,20 m

SECCIÓN TIPO LOSA.
ZONAS 1 Y 3
Sin escala

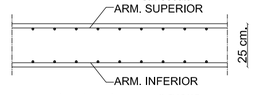

Arm. base losa: sup:# Ø12/15
inf: # Ø10/15

ZUNCHO ZB
Sin escala

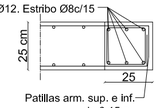

Patillas arm. sup. e inf.
de 0,15 m.

CUADRO DE CARGAS

PESO PROPIO	6,25	KN/m2
CARGAS MUERTAS	2,50	KN/m2
SOBRECARGA USO	5,00	KN/m2

Se consideraun fuerza horizontal longitudinal de valor igual al 10 % del total de la carga vertical uniformemente distribuida, actuando en el eje del tablero al nivel de la superficie del pavimento.

A efectos de comprobación local, se ha considerado una carga vertical puntual de valor igual a 10 kN, actuando sobre una superficie cuadrada de 0,10 metros de lado.

NOTA: EL ARMADO DE LA ZONA 2 SE DETALLA EN LOS PLANOS 2 Y 3

ID PLANO 2kla. **E_6**

PLANOA / PLANO **EGITURA / ESTRUCTURA**
Behe pasarela / Planta. Pasarela inferior
DATA / FECHA **24/03/2023**
ESKALA / ESCALA **1:100**

SUSTATZAILEA / PROMOTOR Astigarragako Udala

ARKITEKTOA / ARQUITECTO
Xabier Barrutieta Bisurko
Ark.Gip.Elk.Nr.: 2477
BARRI Arkitektura S. Amorebieta 10.
Bajo : 943461247 ::
barrualtetura@gmail.com


Igogailua Goiko Iturriko eremuan
Apeztegi Plaza, Astigarraga

EXEKUZIO PROIEKTUA / PROYECTO DE EJECUCIÓN


Astigarragako Udala

ARKITEKTURA
xabierbarrutieta.com

EL PRESENTE DOCUMENTO ES COPIA DE SU ORIGINAL, DEL QUE ES AUTOR EL ARQUITECTO XABIER BARRUTIETA. SU UTILIZACIÓN TOTAL O PARCIAL ASÍ COMO CUALQUIER CESIÓN A TERCEROS, REQUERIRÁ LA PREVIA AUTORIZACIÓN EXPRESA DE SU AUTOR. QUEDA PROHIBIDA CUALQUIER MODIFICACIÓN DEL MISMO.

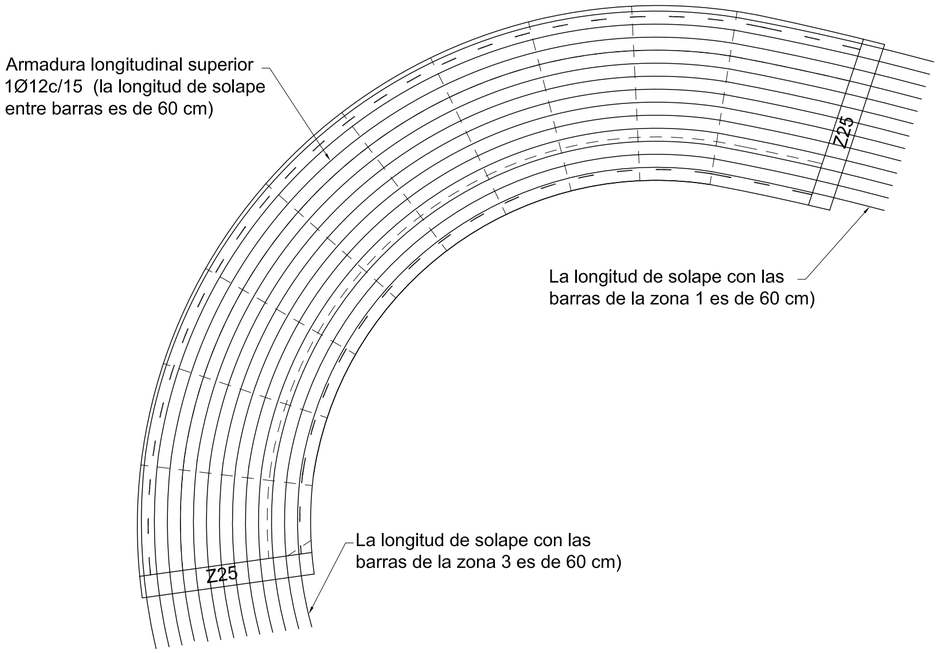

ZONA 2. ARMADURA LONGITUDINAL SUPERIOR
Escala 1/50

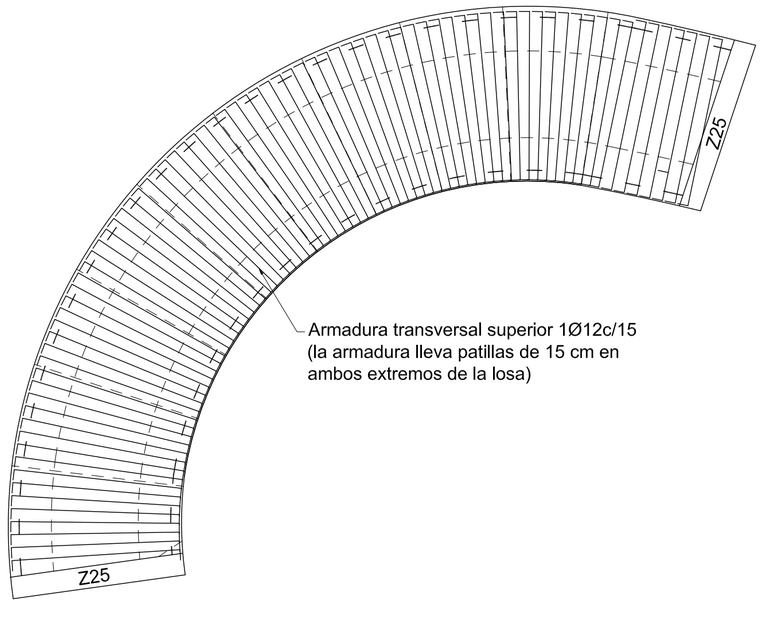

ZONA 2. ARMADURA TRANSVERSAL SUPERIOR
Escala 1/50

HORMIGON

LOCALIZACION	TIPIFICACION	RESISTENCIA DE CALCULO	MIN.CONTENIDO CEMENTO	MAXIMA RELACION A/C	VALOR NOMINAL RECUBRIMIENTOS	NIVEL DE CONTROL	COEFICIENTE DE PONDERACION
Cimentacion: Zapatas-Muros	HA-25/B/20/XC2	16,6 N/mm^2	275 Kg	0,60	25 + 10 mm 70 + 10 mm s/terreno	ESTADISTICO	1,5
Estructura Interior	HA-25/F/20/XC1	16,6 N/mm^2	275 Kg	0,60	20 + 10 mm	ESTADISTICO	1,5
Estructura Exterior	HA-30/F/20/XS1	20,0 N/mm^2	300 Kg	0,50	25 + 10 mm	ESTADISTICO	1,5

ACERO

LOCALIZACION	DESIGNACION	RESISTENCIA DE CALCULO	PRODUCTO CERTIFICACO	NIVEL DE CONTROL	COEFICIENTE DE PONDERACION
Todos los Elementos	B 500 S	435 N/mm^2	MARCA N / AENOR	NORMAL	1,15

EJECUCION

TIPO DE ACCION	NIVEL DE CONTROL	COEFICIENTE DE PONDERACION
PERMANENTES	NORMAL	1,35
PERMANENTES DE VALOR NO CONSTANTE	NORMAL	1,50
VARIABLES	NORMAL	1,50

LONGITUD DE ANCLAJE [Lb]

BARRAS	ø8	ø10	ø12	ø16	ø20	ø25
* Posición I	20 cm.	25 cm.	30 cm.	40 cm.	60 cm.	94 cm.
** Posición II	29 cm.	36 cm.	43 cm.	58 cm.	84 cm.	132 cm.

* Posición I: Mitad inferior de la sección o una distancia ≥ 30 cm de la cara superior de una capa de hormigonado.
** Posición II:Todos los demás casos.

LONGITUD DE SOLAPE

- Longitud de solape para barras a compresión: Lb.
- Longitud de solape para barras a tracción:
  · 1,4xLb si Δ >10Ø
  · 2xLb si Δ ≤10Ø
  Siendo Δ la distancia entre empalmes de barras.
- Longitud de solape para mallas electrosoldadas: 1,7* Lb

Para barras con anclaje en prolongación recta la longitud deanclaje será Lb.
Para barras con anclaje en patilla la longitud de anclaje será 0,7*Lb.

ID PLANO 2kla. **E_7**

PLANOA / PLANO **EGITURA / ESTRUCTURA**
Pasarela inferior. Armadura refuerzo superior
DATA / FECHA **24/03/2023**
ESKALA / ESCALA **1:100**

SUSTATZAILEA / PROMOTOR Astigarragako Udala


ARKITEKTOA / ARQUITECTO
Xabier Barrutieta Bisurko
Ofizial Kolegiatua 2477
BARRI Arkitektura :: Arkitektonik 10.
Bajo : 943461247 ::
barruatetura@gmail.com

EXEKUZIO PROIEKTUA / PROYECTO DE EJECUCIÓN **Igogailua Goiko Iturriko eremuan**
Apeztegi Plaza, Astigarraga


Astigarragako Udala

ARKITEKTURA
xabierbarrutieta.com

EL PRESENTE DOCUMENTO ES COPIA DE SU ORIGINAL, DEL QUE ES AUTOR EL ARQUITECTO XABIER BARRUTIETA. SU UTILIZACIÓN, TOTAL O PARCIAL, ASÍ COMO CUALQUIER CESIÓN A TERCEROS, REQUERIRÁ LA PREVIA AUTORIZACIÓN EXPRESA DE SU AUTOR. QUEDA PROHIBIDA CUALQUIER MODIFICACIÓN DEL MISMO.

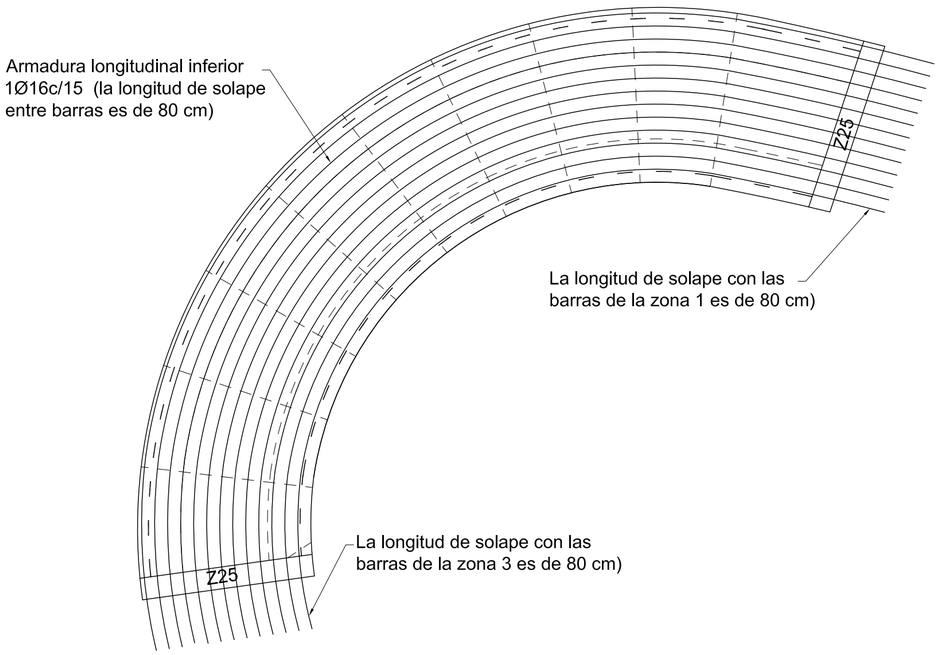

ZONA 2. ARMADURA LONGITUDINAL INFERIOR
Escala 1/50

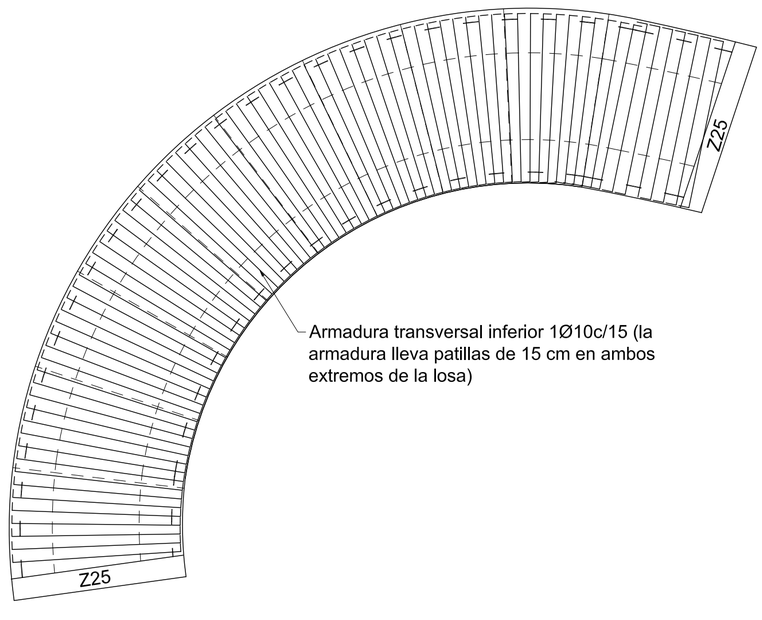

ZONA 2. ARMADURA TRANSVERSAL INFERIOR
Escala 1/50

HORMIGON

LOCALIZACION	TIPIFICACION	RESISTENCIA DE CALCULO	MIN.CONTENIDO CEMENTO	MAXIMA RELACION A/C	VALOR NOMINAL RECUBRIMIENTOS	NIVEL DE CONTROL	COEFICIENTE DE PONDERACION
Cimentacion: Zapatas-Muros	HA-25/B/20/XC2	16,6 N/mm^2	275 Kg	0,60	25 + 10 mm 70 + 10 mm s/terreno	ESTADISTICO	1,5
Estructura Interior	HA-25/F/20/XC1	16,6 N/mm^2	275 Kg	0,60	20 + 10 mm	ESTADISTICO	1,5
Estructura Exterior	HA-30/F/20/XS1	20,0 N/mm^2	300 Kg	0,50	25 + 10 mm	ESTADISTICO	1,5

ACERO

LOCALIZACION	DESIGNACION	RESISTENCIA DE CALCULO	PRODUCTO CERTIFICACO	NIVEL DE CONTROL	COEFICIENTE DE PONDERACION
Todos los Elementos	B 500 S	435 N/mm^2	MARCA N / AENOR	NORMAL	1,15

EJECUCION

TIPO DE ACCION	NIVEL DE CONTROL	COEFICIENTE DE PONDERACION
PERMANENTES	NORMAL	1,35
PERMANENTES DE VALOR NO CONSTANTE	NORMAL	1,50
VARIABLES	NORMAL	1,50

LONGITUD DE ANCLAJE [Lb]

BARRAS	ø8	ø10	ø12	ø16	ø20	ø25
* Posición I	20 cm.	25 cm.	30 cm.	40 cm.	60 cm.	94 cm.
** Posición II	29 cm.	36 cm.	43 cm.	58 cm.	84 cm.	132 cm.

* Posición I: Mitad inferior de la sección o una distancia ≥ 30 cm de la cara superior de una capa de hormigonado.
** Posición II:Todos los demás casos.

LONGITUD DE SOLAPE

- Longitud de solape para barras a compresión: Lb.
- Longitud de solape para barras a tracción:
  - · 1,4xLb si Δ >10Ø
  - · 2xLb si Δ ≤10Ø

Siendo Δ la distancia entre empalmes de barras.

- Longitud de solape para mallas electrosoldadas: 1,7* Lb

Para barras con anclaje en prolongación recta la longitud deanclaje será Lb.
Para barras con anclaje en patilla la longitud de anclaje será 0,7*Lb.

ID PLANO zkia. **E_8**

PLANOA / PLANO **EGITURA / ESTRUCTURA**
Pasarela inferior. Armadura refuerzo inferior
DATA / FECHA 24/03/2023
ESKALA / ESCALA 1:100

SUSTATZAILEA / PROMOTOR Astigarragako Udala

ARKITEKTOA / ARQUITECTO
Xabier Barrutieta Bitsurko
Arkitektura Bulegoa
BARRI Arkitektura :: Arkeketamik 10, Bajo :: 943461247 :: barrualtetetura@gmail.com


EGILEA / EJECUCIÓN **Igogailua Goiko Iturriko eremuan**
Apeztegi Plaza, Astigarraga

EXEKUZIO PROIEKTUA / PROYECTO DE EJECUCIÓN

Astigarragako Udala

ARKITEKTURA
xabierbarrutieta.com

EL PRESENTE DOCUMENTO ES COPIA DE SU ORIGINAL, DEL QUE ES AUTOR EL ARQUITECTO XABIER BARRUTIETA. SU UTILIZACIÓN TOTAL O PARCIAL, ASÍ COMO CUALQUIER CESIÓN A TERCEROS, REQUERIRÁ LA PREVIA AUTORIZACIÓN EXPRESA DE SU AUTOR. QUEDA PROHIBIDA CUALQUIER MODIFICACIÓN DEL MISMO.

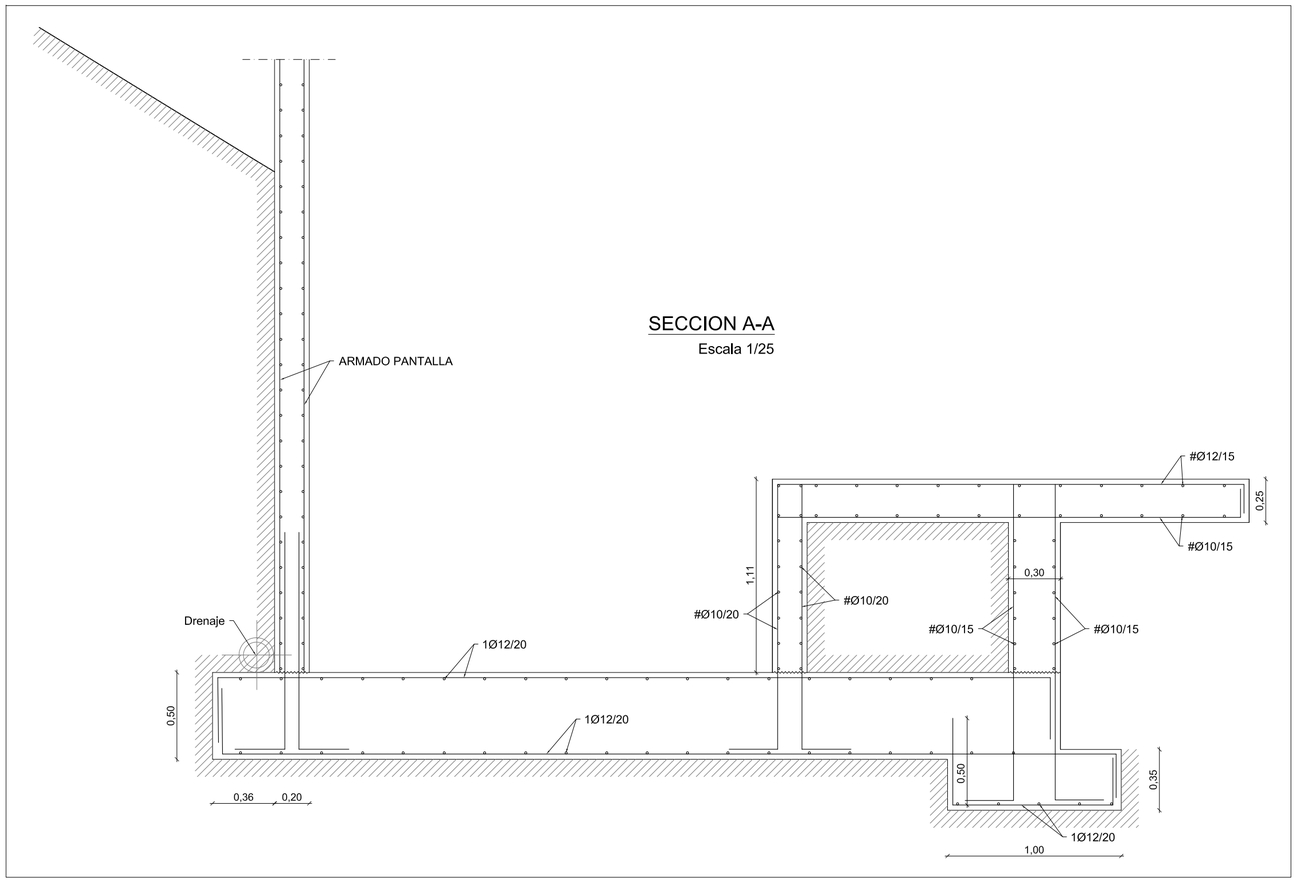

HORMIGON

LOCALIZACION	TIPIFICACION	RESISTENCIA DE CALCULO	MIN.CONTENIDO CEMENTO	MAXIMA RELACION A/C	VALOR NOMINAL RECUBRIMIENTOS	NIVEL DE CONTROL	COEFICIENTE DE PONDERACION
Cimentacion: Zapatas-Muros	HA-25/B/20/XC2	16,6 N/mm^2	275 Kg	0,60	25 + 10 mm 70 + 10 mm s/terreno	ESTADISTICO	1,5
Estructura Interior	HA-25/F/20/XC1	16,6 N/mm^2	275 Kg	0,60	20 + 10 mm	ESTADISTICO	1,5
Estructura Exterior	HA-30/F/20/XS1	20,0 N/mm^2	300 Kg	0,50	25 + 10 mm	ESTADISTICO	1,5

ACERO

LOCALIZACION	DESIGNACION	RESISTENCIA DE CALCULO	PRODUCTO CERTIFICACO	NIVEL DE CONTROL	COEFICIENTE DE PONDERACION
Todos los Elementos	B 500 S	435 N/mm^2	MARCA N / AENOR	NORMAL	1,15

EJECUCION

TIPO DE ACCION	NIVEL DE CONTROL	COEFICIENTE DE PONDERACION
PERMANENTES	NORMAL	1,35
PERMANENTES DE VALOR NO CONSTANTE	NORMAL	1,50
VARIABLES	NORMAL	1,50

LONGITUD DE ANCLAJE [Lb]

BARRAS	ø8	ø10	ø12	ø16	ø20	ø25
* Posición I	20 cm.	25 cm.	30 cm.	40 cm.	60 cm.	94 cm.
** Posición II	29 cm.	36 cm.	43 cm.	58 cm.	84 cm.	132 cm.

* Posición I: Mitad inferior de la sección o una distancia ≥ 30 cm de la cara superior de una capa de hormigonado.
** Posición II:Todos los demás casos.


LONGITUD DE SOLAPE


- Longitud de solape para barras a compresión: Lb.
- Longitud de solape para barras a tracción:
  - · 1,4xLb si Δ >10Ø
  - · 2xLb si Δ ≤10Ø

Siendo Δ la distancia entre empalmes de barras.

- Longitud de solape para mallas electrosoldadas: 1,7* Lb

Para barras con anclaje en prolongación recta la longitud deanclaje será Lb.
Para barras con anclaje en patilla la longitud de anclaje será 0,7*Lb.

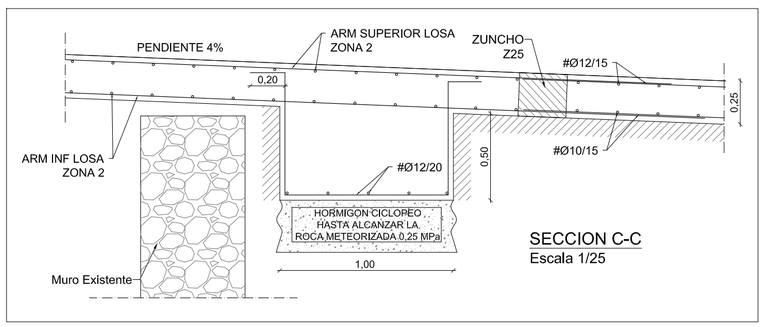

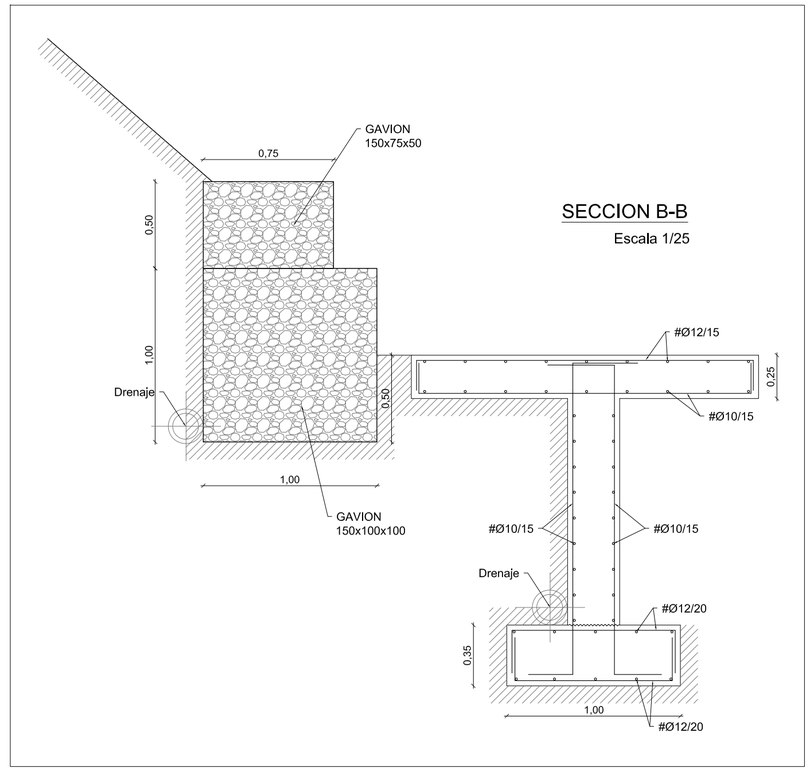

ID PLANO zkia. **E_9**

PLANOA / PLANO **EGITURA / ESTRUCTURA**
Detalles pasarela inferior

DATA / FECHA **24/03/2023**

ESKALA / ESCALA **1:100**

SUSTATZAILEA / PROMOTOR Astigarragako Udala


ARKITEKTOA / ARQUITECTO
Xabier Barrutieta Bisurko
C.O.A.V.N. Nº 2477
BARRI Arkitektura :: Arkeketarrak 10.
Bajo · 943461247 :: barrualtetura@gmail.com

EXEKUZIO PROIEKTUA / PROYECTO DE EJECUCIÓN **Igogailua Goiko Iturriko eremuan**
Apeztegi Plaza, Astigarraga


Astigarragako Udala

ARKITEKTURA
xabierbarrutieta.com


EL PRESENTE DOCUMENTO ES COPIA DE SU ORIGINAL, DEL QUE ES AUTOR EL ARQUITECTO XABIER BARRUTIETA. SU UTILIZACIÓN TOTAL O PARCIAL, ASÍ COMO CUALQUIER CESIÓN A TERCEROS, REQUERIRÁ LA PREVIA AUTORIZACIÓN EXPRESA DE SU AUTOR. QUEDA PROHIBIDA CUALQUIER MODIFICACIÓN DEL MISMO.

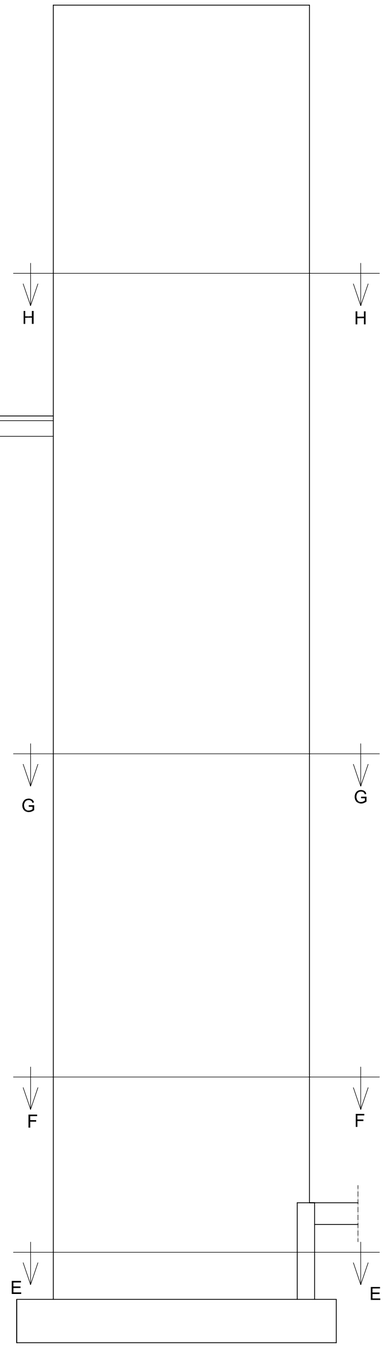


SECCION PANTALLA
Escala 1/50

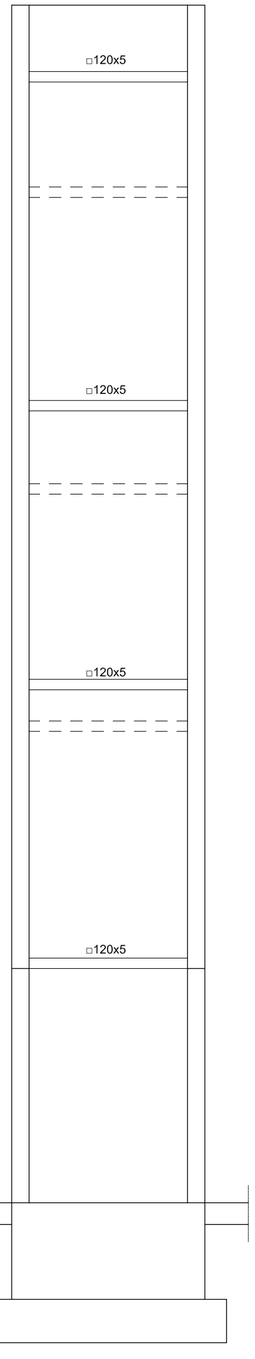


SECCION PANTALLA
Escala 1/50

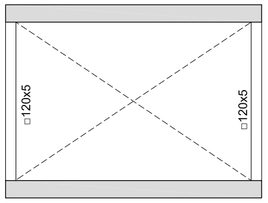


SECCION H-H
Escala 1/50

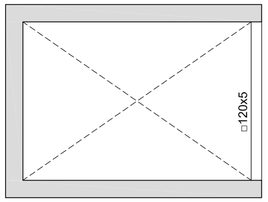

SECCION G-G
Escala 1/50

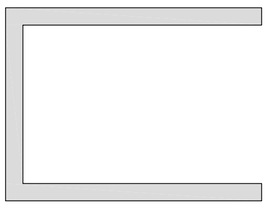

SECCION F-F
Escala 1/50

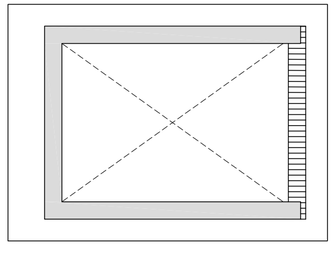

SECCION E-E
Escala 1/50

HORMIGON

LOCALIZACION	TIPIFICACION	RESISTENCIA DE CALCULO	MIN.CONTENIDO CEMENTO	MAXIMA RELACION A/C	VALOR NOMINAL RECUBRIMIENTOS	NIVEL DE CONTROL	COEFICIENTE DE PONDERACION
Cimentacion: Zapatas-Muros	HA-25/B/20/XC2	16,6 N/mm²	275 Kg	0,60	25 + 10 mm 70 + 10 mm s/terreno	ESTADISTICO	1,5
Estructura Interior	HA-25/F/20/XC1	16,6 N/mm²	275 Kg	0,60	20 + 10 mm	ESTADISTICO	1,5
Estructura Exterior	HA-30/F/20/XS1	20,0 N/mm²	300 Kg	0,50	25 + 10 mm	ESTADISTICO	1,5

ACERO

LOCALIZACION	DESIGNACION	RESISTENCIA DE CALCULO	PRODUCTO CERTIFICACO	NIVEL DE CONTROL	COEFICIENTE DE PONDERACION
Todos los Elementos	B 500 S	435 N/mm²	MARCA N / AENOR	NORMAL	1,15

EJECUCION

TIPO DE ACCION	NIVEL DE CONTROL	COEFICIENTE DE PONDERACION
PERMANENTES	NORMAL	1,35
PERMANENTES DE VALOR NO CONSTANTE	NORMAL	1,50
VARIABLES	NORMAL	1,50

LONGITUD DE ANCLAJE [Lb]

BARRAS	ø8	ø10	ø12	ø16	ø20	ø25
* Posición I	20 cm.	25 cm.	30 cm.	40 cm.	60 cm.	94 cm.
** Posición II	29 cm.	36 cm.	43 cm.	58 cm.	84 cm.	132 cm.

* Posición I: Mitad inferior de la sección o una distancia ≥ 30 cm de la cara superior de una capa de hormigonado.
** Posición II:Todos los demás casos.


LONGITUD DE SOLAPE

- Longitud de solape para barras a compresión: Lb.
- Longitud de solape para barras a tracción:
  - · 1,4xLb si Δ >10Ø
  - · 2xLb si Δ ≤10Ø

Siendo Δ la distancia entre empalmes de barras.

- Longitud de solape para mallas electrosoldadas: 1,7* Lb

Para barras con anclaje en prolongación recta la longitud deanclaje será Lb.
Para barras con anclaje en patilla la longitud de anclaje será 0,7*Lb.

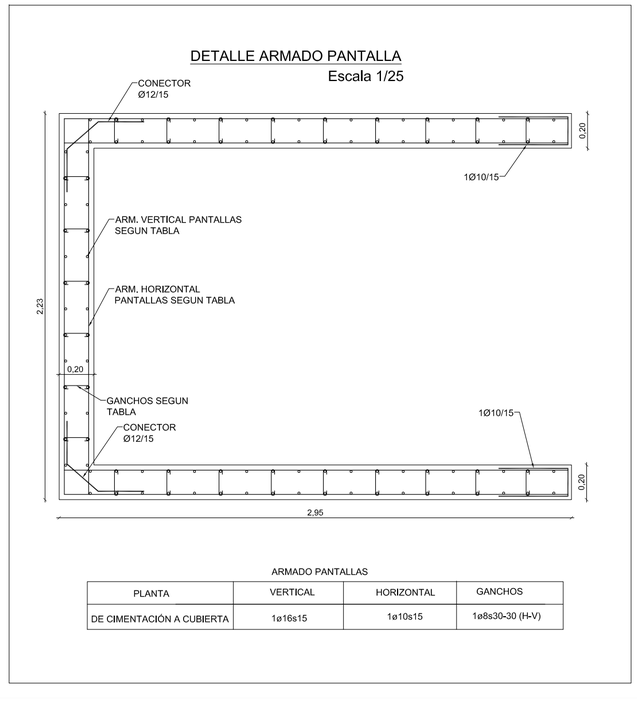

ARMADO PANTALLAS

PLANTA	VERTICAL	HORIZONTAL	GANCHOS
DE CIMENTACIÓN A CUBIERTA	1ø16s15	1ø10s15	1ø8s30-30 (H-V)

ID PLANO zkia. **E_10**

PLANOA / PLANO **EGITURA / ESTRUCTURA**
Sección pantalla ascensor

DATA / FECHA **24/03/2023**

ESKALA / ESCALA **1:100**

SUSTATZAILEA / PROMOTOR Astigarragako Udala


ARKITEKTOA / ARQUITECTO
Xabier Barrutieta Bisurko
C/ Udala Barrutia, 2-2ª
BARRI Arkitektura :: Arkotxarnik 10.
Bajo : 943461247 ::
barua@hiteturaginahi.com

EXEKUZIO PROIEKTUA / PROYECTO DE EJECUCIÓN **Igogailua Goiko Iturriko eremuan**
Apeztegi Plaza, Astigarraga

Astigarragako Udala

ARKITEKTURA
xabierbarrutieta.com


EL PRESENTE DOCUMENTO ES COPIA DE SU ORIGINAL. DEL QUE ES AUTOR EL ARQUITECTO XABIER BARRUTIETA. SU UTILIZACIÓN TOTAL O PARCIAL ASÍ COMO CUALQUIER CESIÓN A TERCEROS. REQUERIRÁ LA PREVIA AUTORIZACIÓN EXPRESA DE SU AUTOR. QUEDA PROHIBIDA CUALQUIER MODIFICACIÓN DEL MISMO.

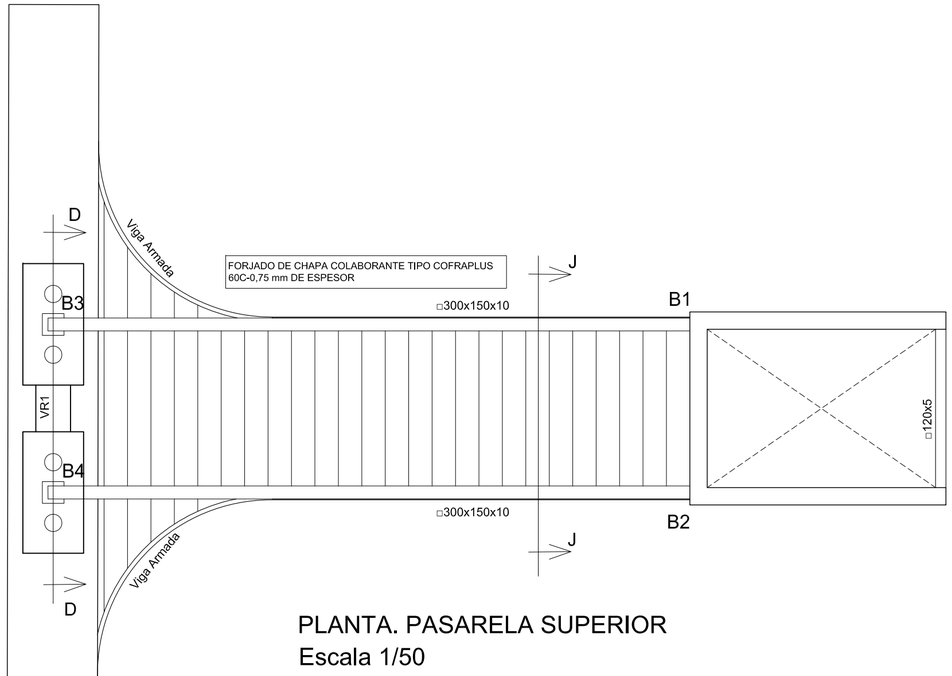

PLANTA. PASARELA SUPERIOR
Escala 1/50

SECCION J-J
Escala 1/10

Cotas en mm.

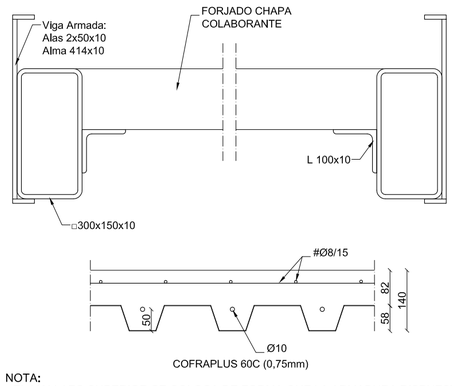

NOTA:
- EL MALLAZO SUPERIOR SE COLOCA DE FORMA QUE LA ARMADURA DISPUESTA EN EL SENTIDO LONGITUDINAL DE LOS NERVIOS SE COLOQUE ENCIMA Y LA TRANSVERSAL DEBAJO.

HORMIGON

LOCALIZACION	TIPIFICACION	RESISTENCIA DE CALCULO	MIN.CONTENIDO CEMENTO	MAXIMA RELACION A/C	VALOR NOMINAL RECUBRIMIENTOS	NIVEL DE CONTROL	COEFICIENTE DE PONDERACION
Cimentacion: Zapatas-Muros	HA-25/B/20/XC2	16,6 N/mm ^{2}	275 Kg	0,60	25 + 10 mm 70 + 10 mm s/terreno	ESTADISTICO	1,5
Estructura Interior	HA-25/F/20/XC1	16,6 N/mm ^{2}	275 Kg	0,60	20 + 10 mm	ESTADISTICO	1,5
Estructura Exterior	HA-30/F/20/XS1	20,0 N/mm ^{2}	300 Kg	0,50	25 + 10 mm	ESTADISTICO	1,5

ACERO

LOCALIZACION	DESIGNACION	RESISTENCIA DE CALCULO	PRODUCTO CERTIFICACO	NIVEL DE CONTROL	COEFICIENTE DE PONDERACION
Todos los Elementos	B 500 S	435 N/mm ^{2}	MARCA N / AENOR	NORMAL	1,15

EJECUCION

TIPO DE ACCION	NIVEL DE CONTROL	COEFICIENTE DE PONDERACION
PERMANENTES	NORMAL	1,35
PERMANENTES DE VALOR NO CONSTANTE	NORMAL	1,50
VARIABLES	NORMAL	1,50

LONGITUD DE ANCLAJE [Lb]

BARRAS	ø8	ø10	ø12	ø16	ø20	ø25
* Posición I	20 cm.	25 cm.	30 cm.	40 cm.	60 cm.	94 cm.
** Posición II	29 cm.	36 cm.	43 cm.	58 cm.	84 cm.	132 cm.

* Posición I: Mitad inferior de la sección o una distancia ≥ 30 cm de la cara superior de una capa de hormigonado.
** Posición II:Todos los demás casos.

LONGITUD DE SOLAPE


- Longitud de solape para barras a compresión: Lb.
- Longitud de solape para barras a tracción:
  · 1,4xLb si Δ >10Ø
  · 2xLb si Δ ≤10Ø

Siendo Δ la distancia entre empalmes de barras.


- Longitud de solape para mallas electrosoldadas: 1,7* Lb

Para barras con anclaje en prolongación recta la longitud deanclaje será Lb.
Para barras con anclaje en patilla la longitud de anclaje será 0,7*Lb.


DETALLE UNION B3 Y B4
Escala 1/20 Cotas en mm.

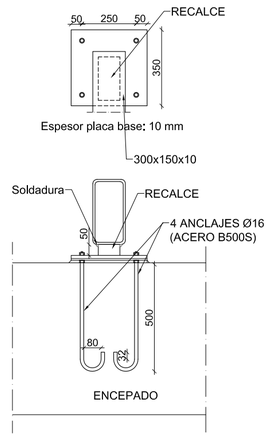

DETALLE UNION B1 Y B2
Escala 1/10 Cotas en mm.

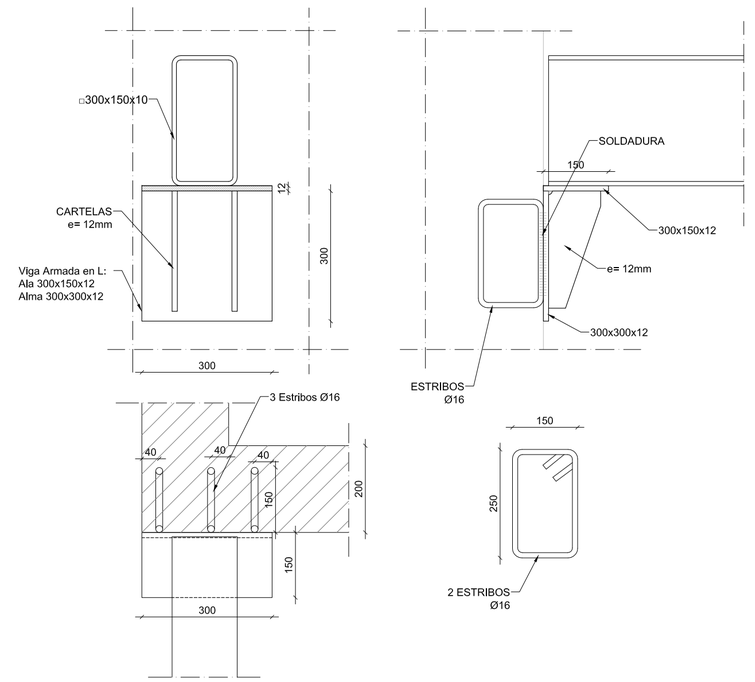

SECCION D-D
Escala 1/40

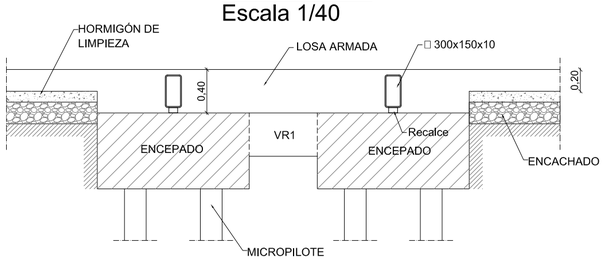

DEFINICION TIPO DE SOLDADURA



* EN LAS PREPARACIONES EN "V" Y EN "X" UNA VEZ REALIZADA LA SOLDADURA SE EFECTUARA UN SANGRADO POR EL LADO OPUESTO , SEGUIDO DE SOLDADURA POR DICHO LADO

NOTA: - ACERO PERFILES Y CHAPAS: S-275

CUADRO DE CARGAS

PESO PROPIO	2,50	KN/m2
CARGAS MUERTAS	2,50	KN/m2
SOBRECARGA USO	5,00	KN/m2

Se consideraun fuerza horizontal longitudinal de valor igual al 10 % del total de la carga vertical uniformemente distribuida, actuando en el eje del tablero al nivel de la superficie del pavimento.

A efectos de comprobación local, se ha considerado una carga vertical puntual de valor igual a 10 kN, actuando sobre una superficie cuadrada de 0,10 metros de lado.

ID PLANO zkia. **E_11**

EGITURA / ESTRUCTURA
Pasarela superior. Estructura

DATA / FECHA **24/03/2023**
ESKALA / ESCALA **1:100**
PLANOA / PLANO

SUSTATZAILEA / PROMOTOR
Astigarragako Udala

ARKITEKTOA / ARQUITECTO
Xabier Barrutieta Bisurko
C/ Olaso Enea, 2 - 1º
BARRI Arkitektura :: Arkotxarnik 10.
Bajo : 943461247 ::
barruArkitekturaa@hail.com


Igogailua Goiko Iturriko eremuan
Apezteg| Plaza, Astigarraga


EXEKUZIO PROIEKTUA / PROYECTO DE EJECUCIÓN

Astigarragako Udala

ARKITEKTURA
xabierbarrutieta.com

EL PRESENTE DOCUMENTO ES COPIA DE SU ORIGINAL, DEL QUE ES AUTOR EL ARQUITECTO XABIER BARRUTIETA. SU UTILIZACIÓN TOTAL O PARCIAL ASÍ COMO CUALQUIER CESIÓN A TERCEROS, REQUERIRÁ LA PREVIA AUTORIZACIÓN EXPRESA DE SU AUTOR. QUEDA PROHIBIDA CUALQUIER MODIFICACIÓN DEL MISMO.

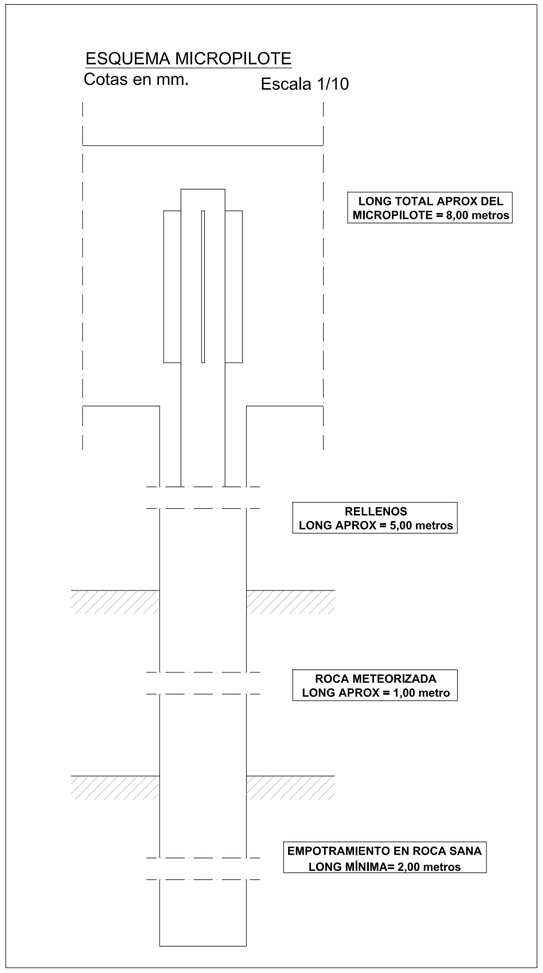

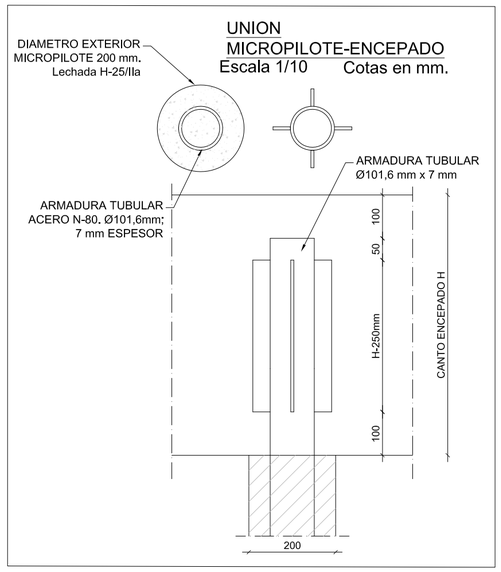

HORMIGON

LOCALIZACION	TIPIFICACION	RESISTENCIA DE CALCULO	MIN.CONTENIDO CEMENTO	MAXIMA RELACION A/C	VALOR NOMINAL RECUBRIMIENTOS	NIVEL DE CONTROL	COEFICIENTE DE PONDERACION
Cimentacion: Zapatas-Muros	HA-25/B/20/XC2	16,6 N/mm^2	275 Kg	0,60	25 + 10 mm 70 + 10 mm s/terreno	ESTADISTICO	1,5
Estructura Interior	HA-25/F/20/XC1	16,6 N/mm^2	275 Kg	0,60	20 + 10 mm	ESTADISTICO	1,5
Estructura Exterior	HA-30/F/20/XS1	20,0 N/mm^2	300 Kg	0,50	25 + 10 mm	ESTADISTICO	1,5

ACERO

LOCALIZACION	DESIGNACION	RESISTENCIA DE CALCULO	PRODUCTO CERTIFICACO	NIVEL DE CONTROL	COEFICIENTE DE PONDERACION
Todos los Elementos	B 500 S	435 N/mm^2	MARCA N / AENOR	NORMAL	1,15

EJECUCION

TIPO DE ACCION	NIVEL DE CONTROL	COEFICIENTE DE PONDERACION
PERMANENTES	NORMAL	1,35
PERMANENTES DE VALOR NO CONSTANTE	NORMAL	1,50
VARIABLES	NORMAL	1,50

LONGITUD DE ANCLAJE [Lb]

BARRAS	ø8	ø10	ø12	ø16	ø20	ø25
* Posición I	20 cm.	25 cm.	30 cm.	40 cm.	60 cm.	94 cm.
** Posición II	29 cm.	36 cm.	43 cm.	58 cm.	84 cm.	132 cm.

* Posición I: Mitad inferior de la sección o una distancia ≥ 30 cm de la cara superior de una capa de hormigonado.
** Posición II:Todos los demás casos.

LONGITUD DE SOLAPE

- Longitud de solape para barras a compresión: Lb.
- Longitud de solape para barras a tracción:
  - · 1,4xLb si Δ >10Ø
  - · 2xLb si Δ ≤10Ø


Siendo Δ la distancia entre empalmes de barras.

- Longitud de solape para mallas electrosoldadas: 1,7* Lb


Para barras con anclaje en prolongación recta la longitud deanclaje será Lb.
Para barras con anclaje en patilla la longitud de anclaje será 0,7*Lb.

ENCEPADO DE 2 MICROPILOTES


PLANTA DE ARMADURA SUPERIOR

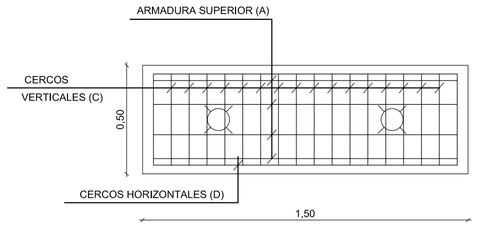

PLANTA DE ARMADURA INFERIOR

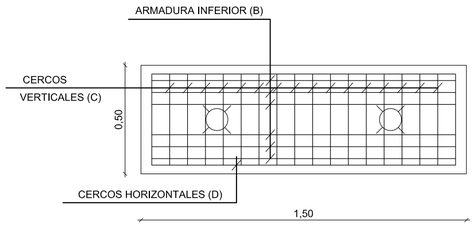


SECCION LONGITUDINAL

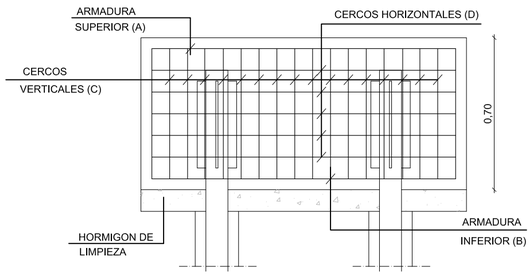

CUADRO DE DIMENSIONES Y ARMADURAS
(SEGUN EHE EN DIMENSIONES Y ARMADURAS)

DIMENSIONES				ARMADURAS				
LARGO	SEPARACION ENTRE EJES	ANCHO	CANTO TOTAL	SUPERIOR (A)	INFERIOR (B)	CERCOS VERTICALES (C)	CERCOS HORIZONTALES (D)	LONG.PATILLA
1,50	0,80	0,50	0,70	4Ø16	6Ø16	16 estribos Ø 12	5 estribosØ12	0,20

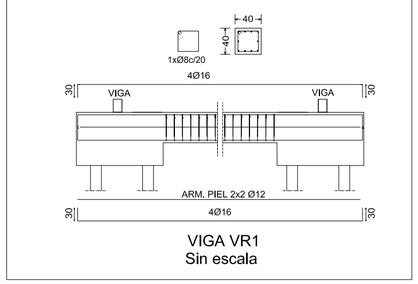

VIGA VR1
Sin escala

ID PLANO 2kla. **E_12**

PLANOA / PLANO **EGITURA / ESTRUKTURA**
Pasarela superior. Detalles cimentación
DATA / FECHA **24/03/2023**
ESKALA / ESCALA **1:100**

SUSTATZAILEA / PROMOTOR Astigarragako Udala

ARKITEKTOA / ARQUITECTO
Xabier Barrutieta Bisurko
C/Gaztelu Kalea 2-2ª
BARRI Arkitektura :: Arkotxanik 10. Bajo :: 943461247 ::
barrui@etxtura@gmail.com


Igogailua Goiko Iturriko eremuan
Apeztegi Plaza, Astigarraga


EXEKUZIO PROIEKTUA / PROYECTO DE EJECUCIÓN

Astigarragako Udala

ARKITEKTURA
xabierbarrutieta.com


EL PRESENTE DOCUMENTO ES COPIA DE SU ORIGINAL, DEL QUE ES AUTOR EL ARQUITECTO XABIER BARRUTIETA. SU UTILIZACIÓN TOTAL O PARCIAL ASÍ COMO CUALQUIER CESIÓN A TERCEROS, REQUERIRÁ LA PREVIA AUTORIZACIÓN EXPRESA DE SU AUTOR. QUEDA PROHIBIDA CUALQUIER MODIFICACIÓN DEL MISMO.

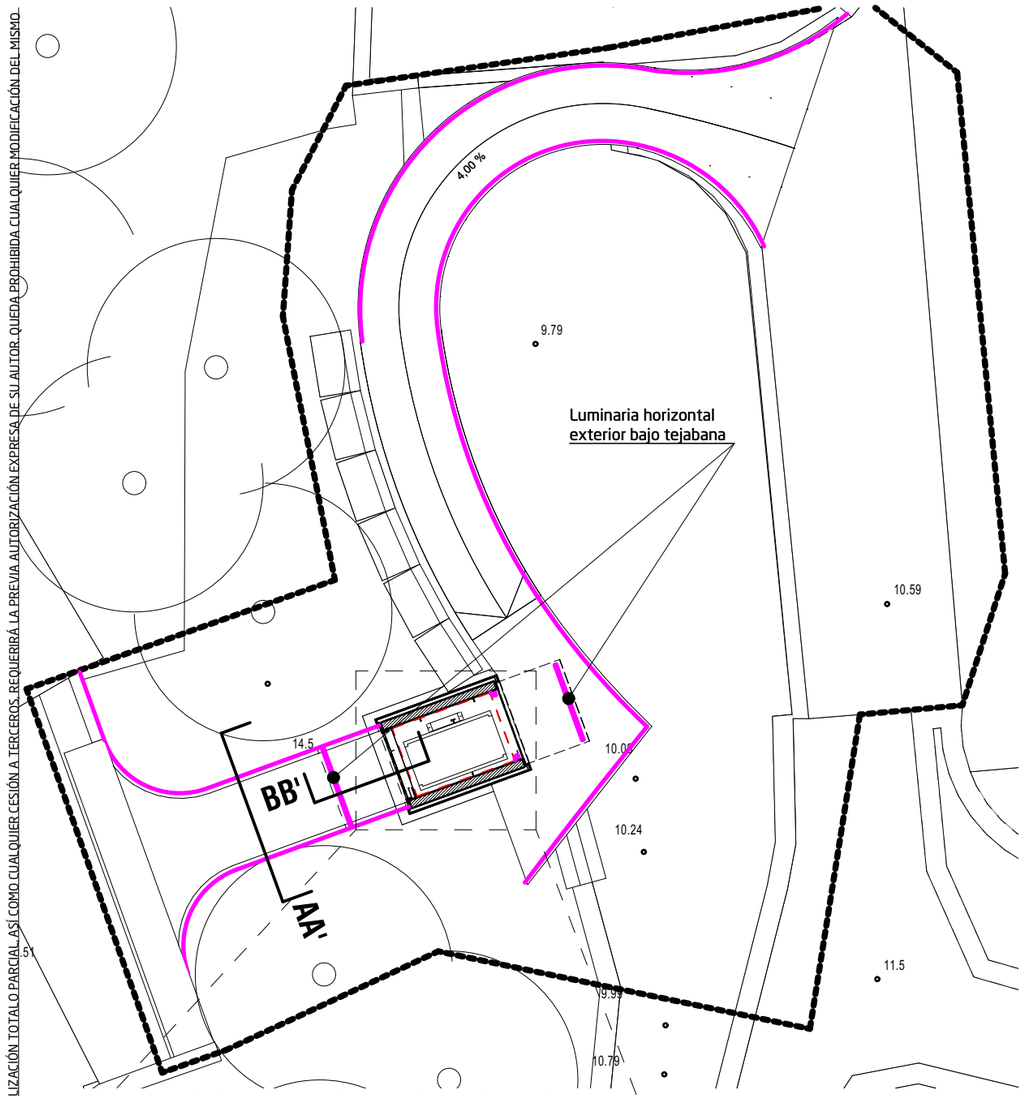

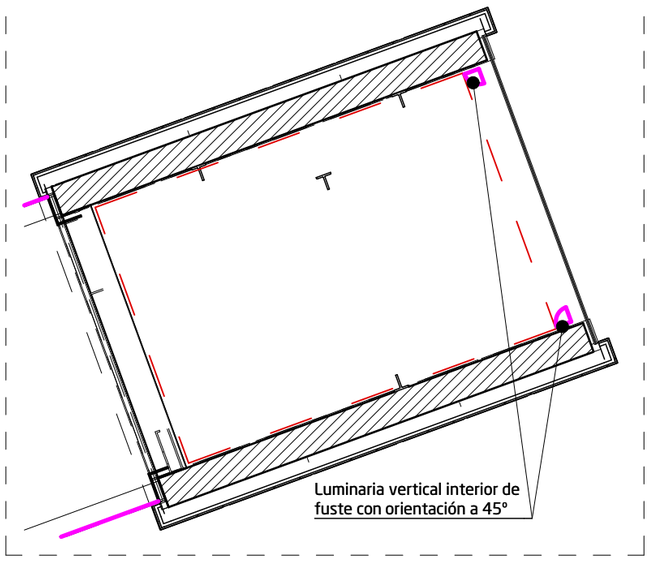

ILUMINACÓN INTERIOR ASCENSOR
2 LINEAS DE 11m
Temperatura de color 3000ºK Dali


Luminaria lineal sobre perfil de aluminio de 45° con difusor opal con fuente de luz de 15w/m . Todos los accesorios para instalación en superficie plana.

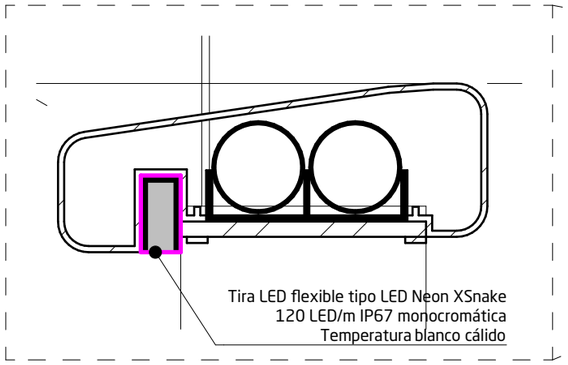


PLANTA 0
TRAMOS 16.46m + 27.64m
Temperatura de color 3000ºK Dali


PLANTA 1
2 TRAMOS DE 10m
Temperatura de color 3000ºK Dali

Tiras LED flexibles (SMD 2835, 120LED/m monocromáticas con revestimiento de silicona resistente al agua (IP67) con posibilidad de flexión horizontal.

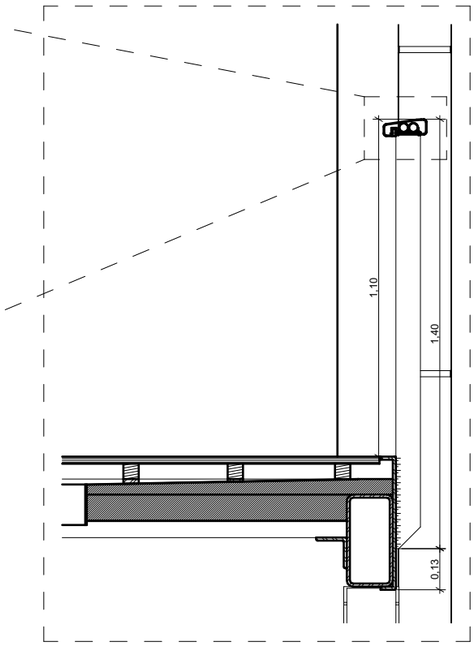

AA'

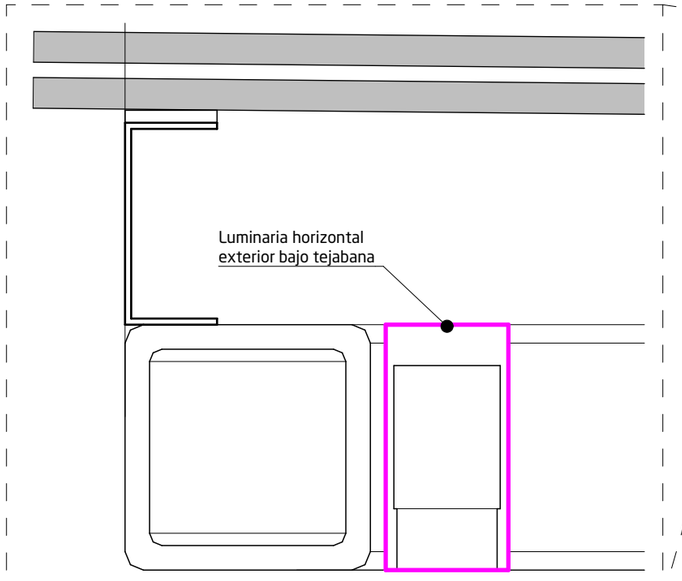

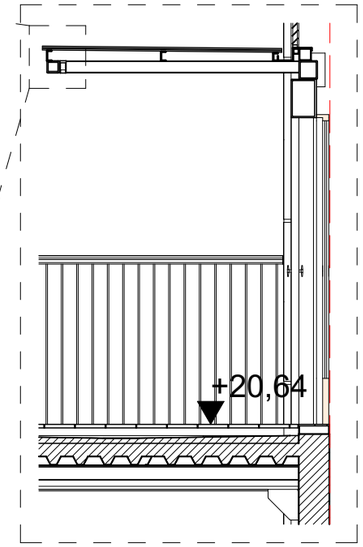

BB'

ILUMINACÓN ACCESO ASCENSOR
LUMINARIA LINEAL IP67
Temperatura de color 3000ºK Dali

Luminarias lineales estancas al agua y al polvo (IP67), empotrables en suelo/pared/techo, equipadas con LED SMD.

LUMINARIA LED LINEAL MONTADA EN INTERIOR DE FUSTE DE ASCENSOR ILUMINANDO INTERIOR A 45°

LUMINARIA LED LINEAL MONTADA BAJO PASAMANOS HACIA SUELO

LUMINARIA MONTADA BAJO TEJABANA HACIA SUELO DE PASARELA

ID PLANO zkia. **I_1**

PLANOA / PLANO **INSTALAZIOAK / INSTALACIONES**
Argiteria 1 / Iluminación 1

ESKALA / ESCALA **1:2, 1:20, 1:40**

DATA / FECHA **24/03/2023**

SUSTATZAILEA / PROMOTOR Astigarragako Udala

ARKITEKTOA / ARQUITECTO
Xabier Barrutieta Basurko
COLEGIADO COAVN Nº 3077
BARRU Arkitektura :: Amezketarrak 10. Bajo :: 943461247 ::
barruarkitektura@gmail.com


Igogailua Goiko Iturriko eremuan
Apeztegi Plaza. Astigarraga

EXEKUZIO PROIEKTUA / PROYECTO DE EJECUCIÓN


Astigarragako Udala

ARKITEKTURA
xabierbarrutieta.com

EL PRESENTE DOCUMENTO ES COPIA DE SU ORIGINAL, DEL QUE ES AUTOR EL ARQUITECTO XABIER BARRUTIETA. SU UTILIZACIÓN TOTAL O PARCIAL, ASÍ COMO CUALQUIER CESIÓN A TERCEROS, REQUERIRÁ LA PREVIA AUTORIZACIÓN EXPRESA DE SU AUTOR. QUEDA PROHIBIDA CUALQUIER MODIFICACIÓN DEL MISMO.

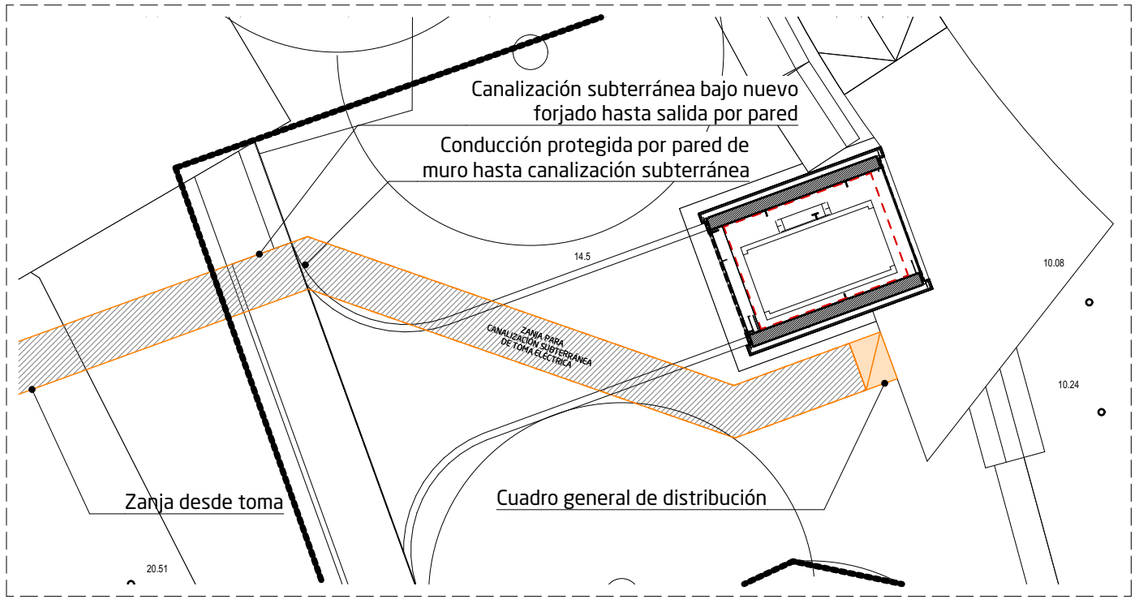


Electricidad
1:100

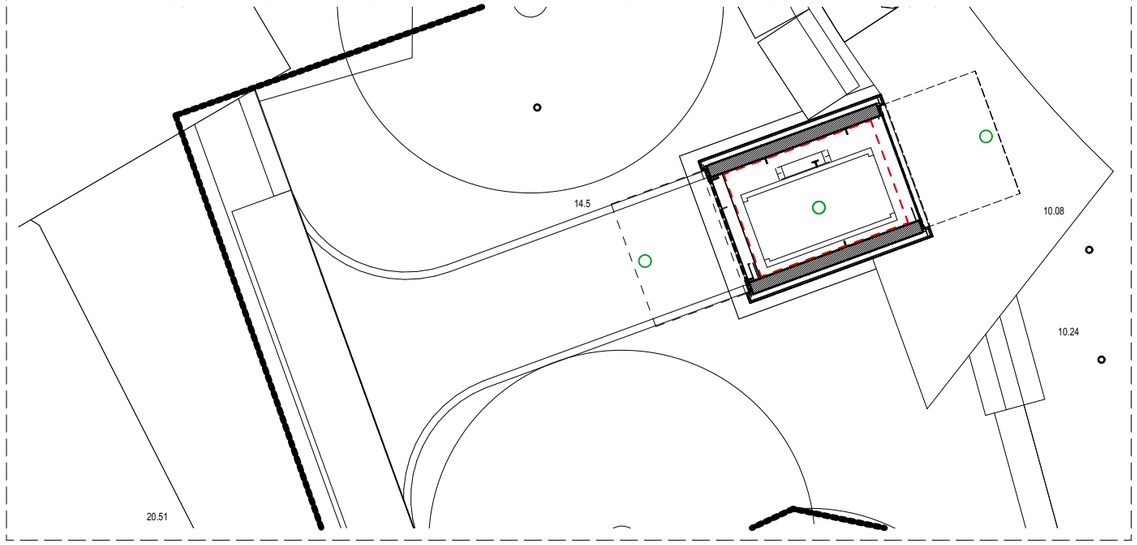

CCTV
1:100

ESQUEMA UNIFILAR

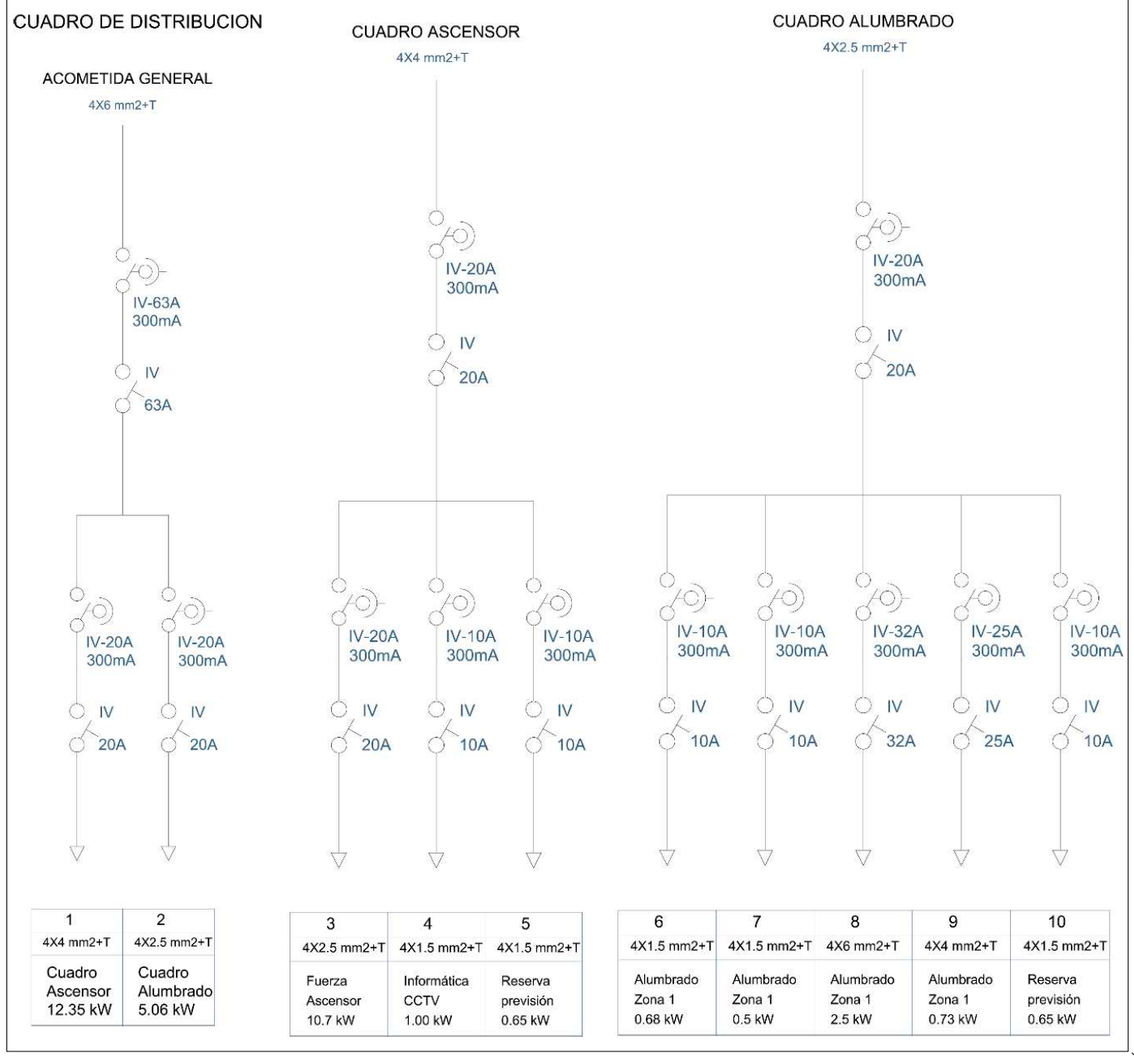

1	2
4X4 mm2+T	4X2.5 mm2+T
Cuadro Ascensor 12.35 kW	Cuadro Alumbrado 5.06 kW

3	4	5
4X2.5 mm2+T	4X1.5 mm2+T	4X1.5 mm2+T
Fuerza Ascensor 10.7 kW	Informática CCTV 1.00 kW	Reserva previsión 0.65 kW

6	7	8	9	10
4X1.5 mm2+T	4X1.5 mm2+T	4X6 mm2+T	4X4 mm2+T	4X1.5 mm2+T
Alumbrado Zona 1 0.68 kW	Alumbrado Zona 1 0.5 kW	Alumbrado Zona 1 2.5 kW	Alumbrado Zona 1 0.73 kW	Reserva previsión 0.65 kW

CUADRO GENERAL DE DISTRIBUCIÓN

SUBCUADRO ASCENSOR CON TRES CIRCUITOS:

1. ASCENSOR
2. CCTV
3. PREVISIÓN

SUBCUADRO ALUMBRADO CON CUATRO CIRCUITOS:

1. PASARELA BAJA
2. PASARELA ALTA
3. ALUMBRADO DE ASCENSOR
4. PREVISIÓN

LEYENDA

- CUADRO GENERAL DE DISTRIBUCIÓN
- CANALIZACIÓN SUBTERRÁNEA
- CCTV - POSICIÓN DE CÁMARAS DE SEGURIDAD

ID PLANO zkia. **I_2**

PLANOA / PLANO **INSTALAZIOAK / INSTALACIONES**
Elektrizitatea eta CCTV / Electricidad y CCTV
DATA / FECHA 24/03/2023

ESKALA / ESCALA 1:100

SUSTATZAILEA / PROMOTOR Astigarragako Udala

ARKITEKTOA / ARQUITECTO
Xabier Barrutieta Basurko
COLEGIADO COAVN Nº 3077
BARRU Arkitektura :: Amezketarrak 10. Bajo :: 943461247 :: barruarkitektura@gmail.com


Igogailua Goiko Iturriko eremuan
Apeztegi Plaza, Astigarraga


EXEKUZIO PROIEKTUA / PROYECTO DE EJECUCIÓN


Astigarragako Udala


ARKITEKTURA xabierbarrutieta.com

EL PRESENTE DOCUMENTO ES COPIA DE SU ORIGINAL, DEL QUE ES AUTOR EL ARQUITECTO XABIER BARRUTIETA SU UTILIZACIÓN TOTAL O PARCIAL, ASÍ COMO CUALQUIER CESIÓN A TERCEROS, REQUERIRÁ LA PREVIA AUTORIZACIÓN EXPRESA DE SU AUTOR. QUEDA PROHIBIDA CUALQUIER MODIFICACIÓN DEL MISMO

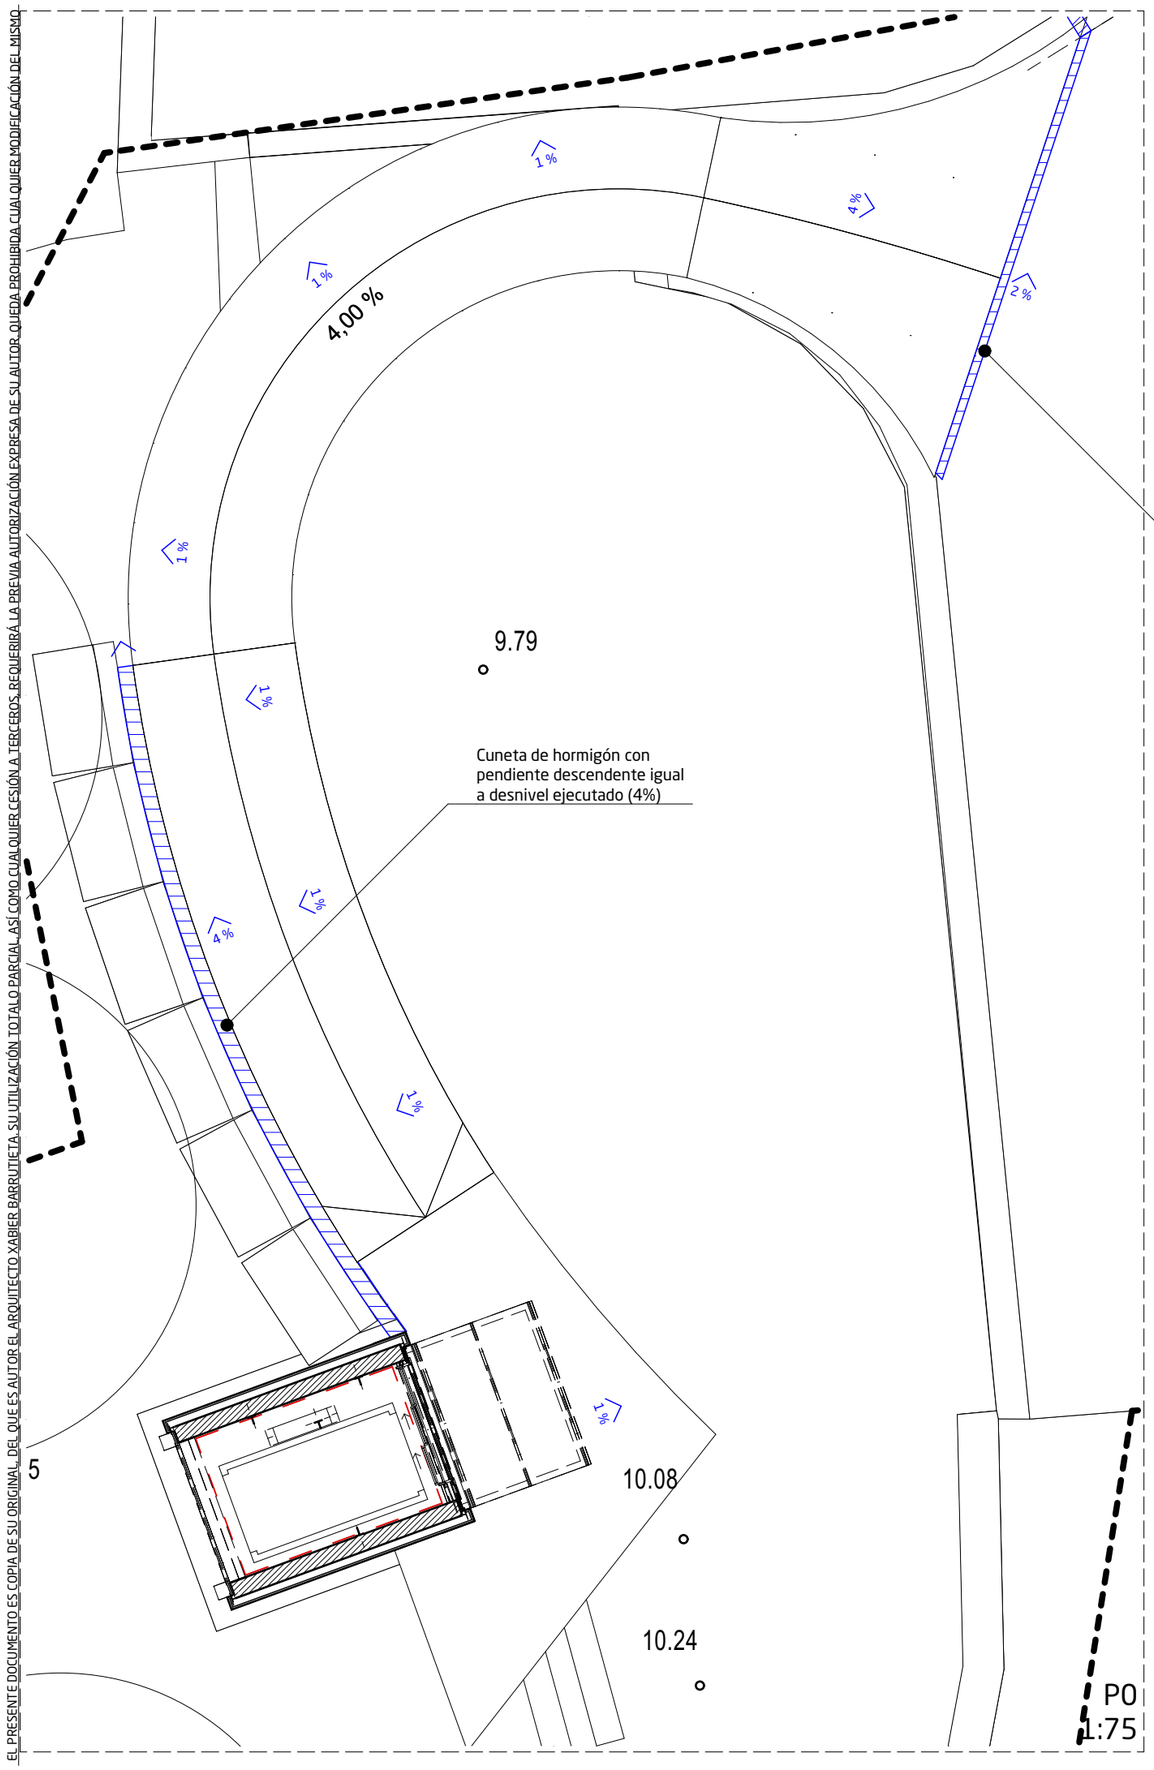

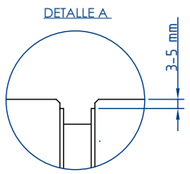

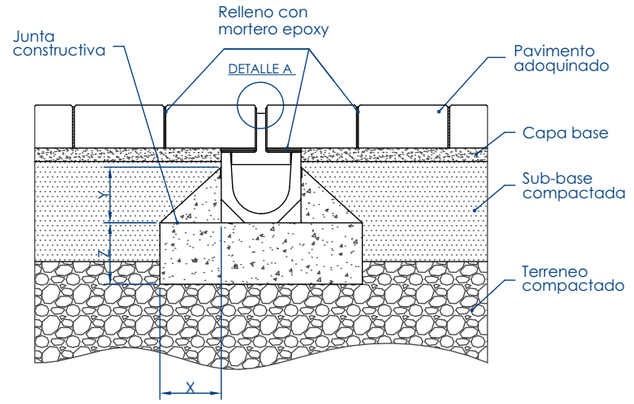

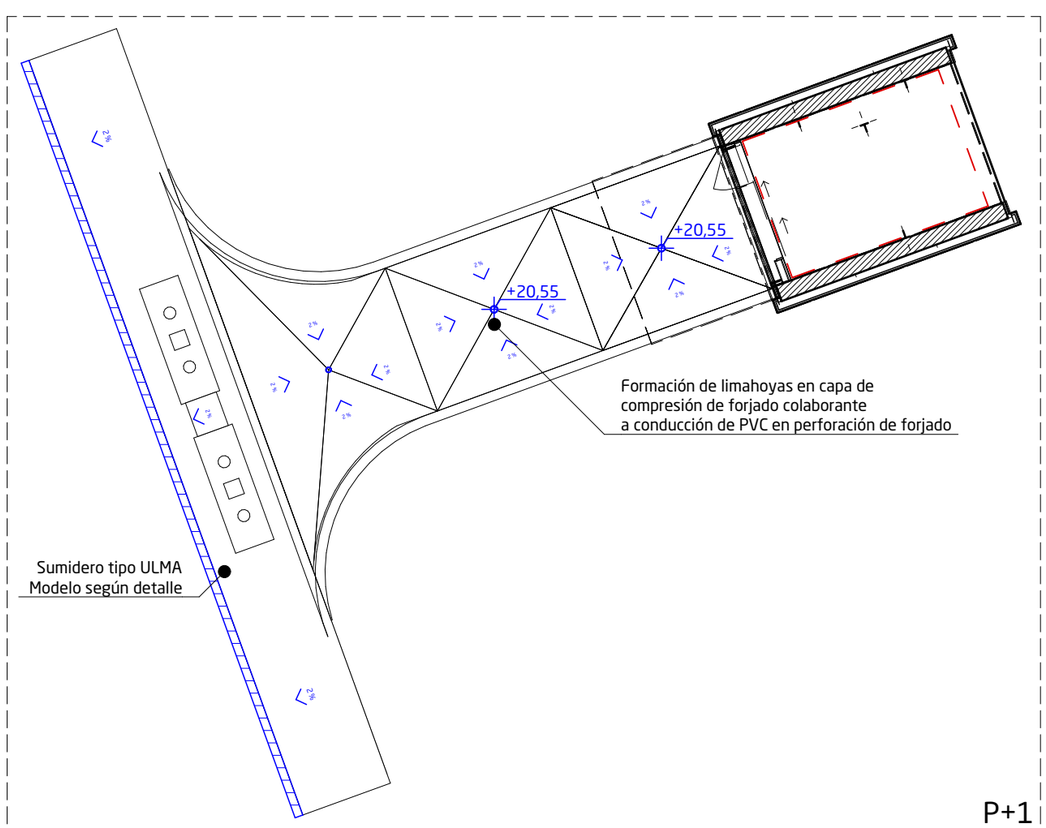

ID PLANO zkia.

I_3

PLANOA / PLANO

INSTALAZIOAK / INSTALACIONES

Saneamendua eta euri urak / Saneamiento y drenaje de pluviales

ESKALA / ESCALA **1:75, 1:10**

DATA / FECHA **24/03/2023**

SUSTATZAILEA / PROMOTOR Astigarragako Udala

ARKITEKTOA / ARQUITECTO
Xabier Barrutieta Basurko
COLEGIADO COAVN Nº 3077
BARRU Arkitektura :: Amezketarrak 10. Bajo :: 943461247 :: barruarkitektura@gmail.com


Igogailua Goiko Iturriko eremuan
Apezlegi Plaza, Astigarraga

EXEKUZIO PROIEKTUA / PROYECTO DE EJECUCIÓN

Astigarragako Udala

ARKITEKTURA
xabierbarrutieta.com

EL PRESENTE DOCUMENTO ES COPIA DE SU ORIGINAL, DEL QUE ES AUTOR EL ARQUITECTO XABIER BARRUTIETA. SU UTILIZACIÓN TOTALO PARCIAL, ASÍ COMO CUALQUIER CESIÓN A TERCEROS, REQUERIRÁ LA PREVIA AUTORIZACIÓN EXPRESA DE SU AUTOR. QUEDA PROHIBIDA CUALQUIER MODIFICACIÓN DEL MISMO.

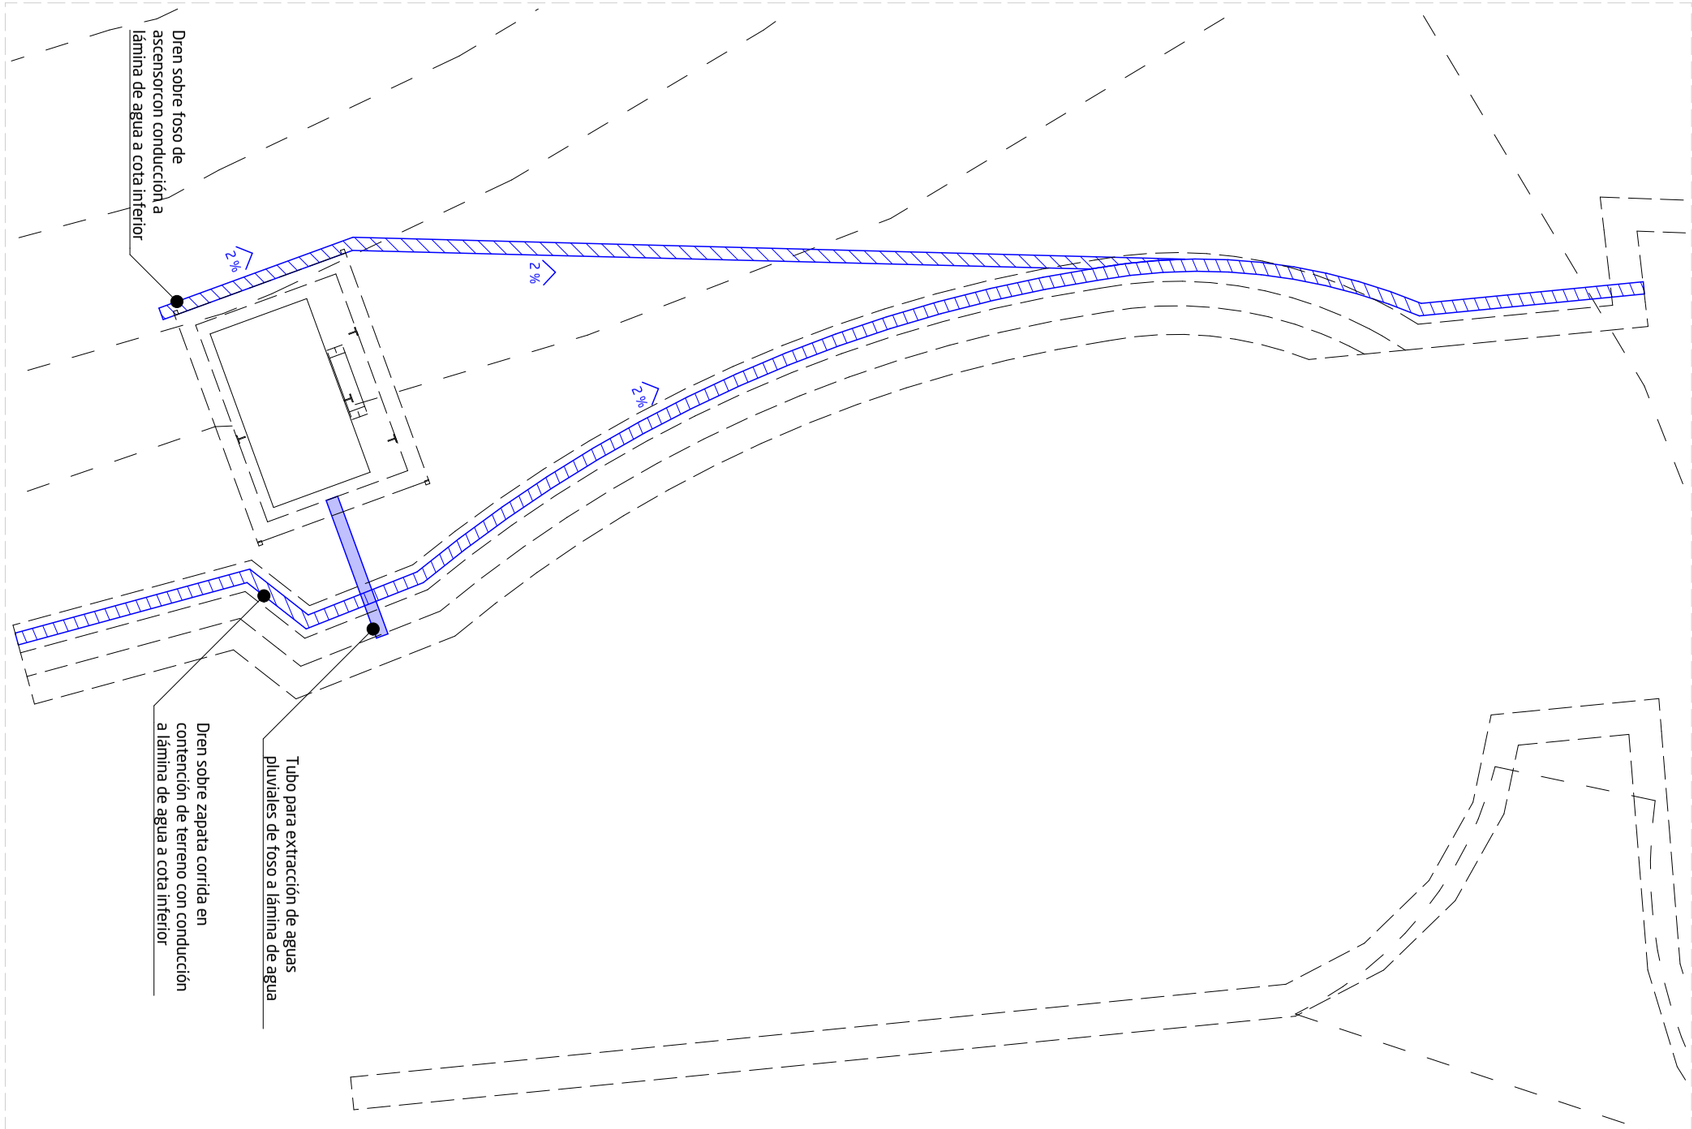

Zolarria
1:75

ARKITEKTURA
xabierbarrutieta.com

EXEKUZIO PROIEKTUA / PROYECTO DE EJECUCIÓN

Igogailua Goiko Iturriko eremuan
Apeztegi Plaza, Astigarraga

Astigarragako Udala

SUSTATZAILEA / PROMOTOR

Astigarragako Udala

ARKITEKTOA / ARQUITECTO

Xabier Barrutieta Basurko
COLEGIADO COAVN Nº 3077

BARRU Arkitektura :: Amezketarrak 10, Bajo :: 943461247 ::
barruarkitektura@gmail.com

PLANOA / PLANO

INSTALAZIOAK / INSTALACIONES
Saneamendua eta euri urak / Saneamiento y drenaje de pluviales

ESKALA / ESCALA: **1:75**

DATA / FECHA: **24/03/2023**

ID PLANO zkia.

I_4