
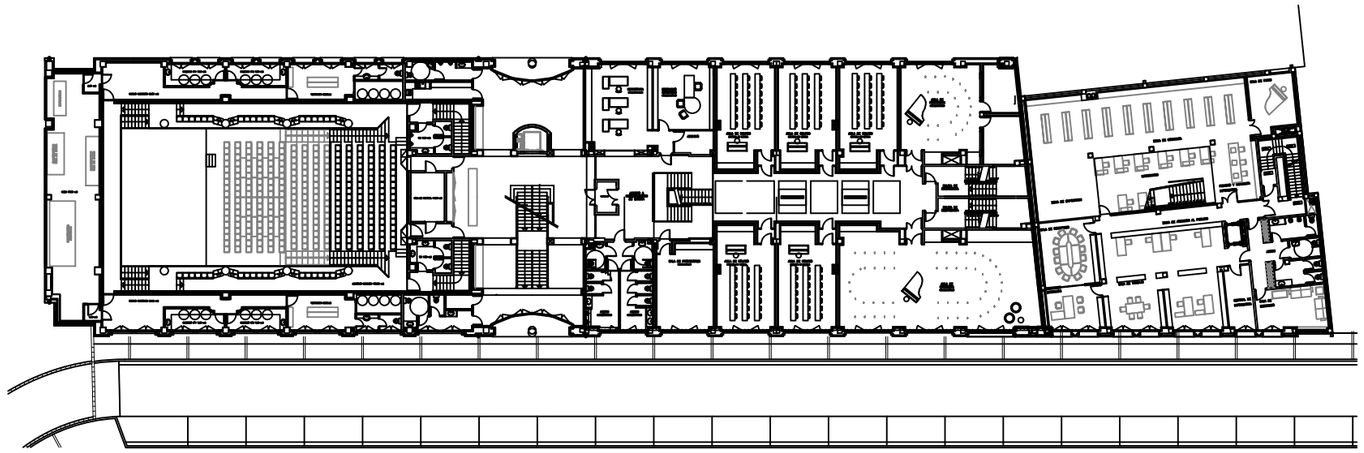


PLANTA PRIMERA

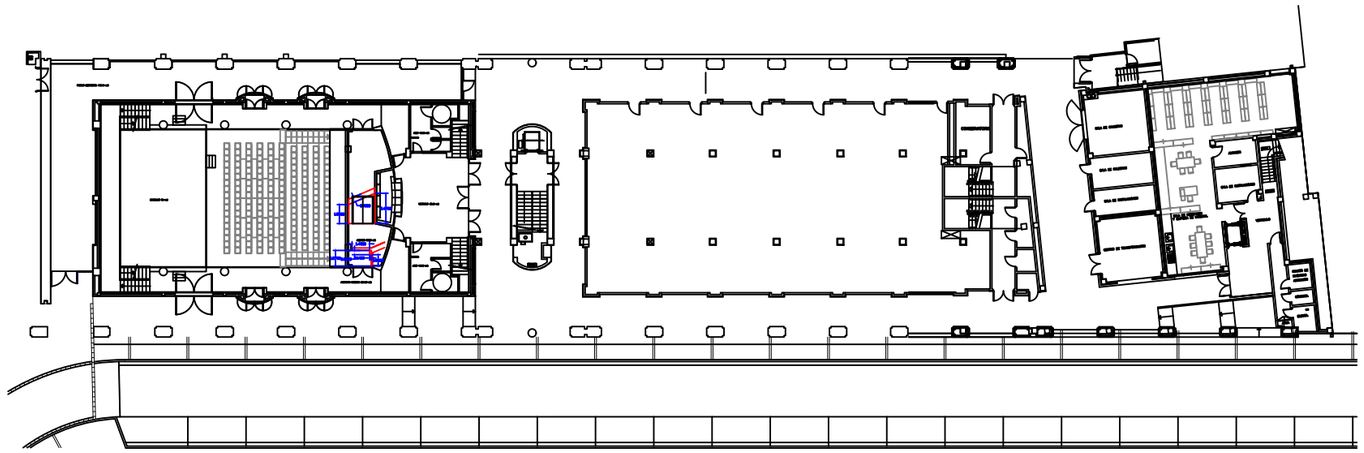

PLANTA BAJA

ERRENTERIAKO UDALA
Udal Bulego Teknikoa


AYUNTAMIENTO DE ERRENTERIA
Oficina Técnica Municipal


Izenburua/ Titulo:	Eskala:
NIESSEN NIESSEN	E: 1/500

Data/Fecha:	Izendapena/Designación:	Zbk./Nº:
2010 Urria Oct 2010	Distribuzio Oina Planta de Distribución	1414

Eskala grafikoa/Escala gráfica:

0 4 8 16

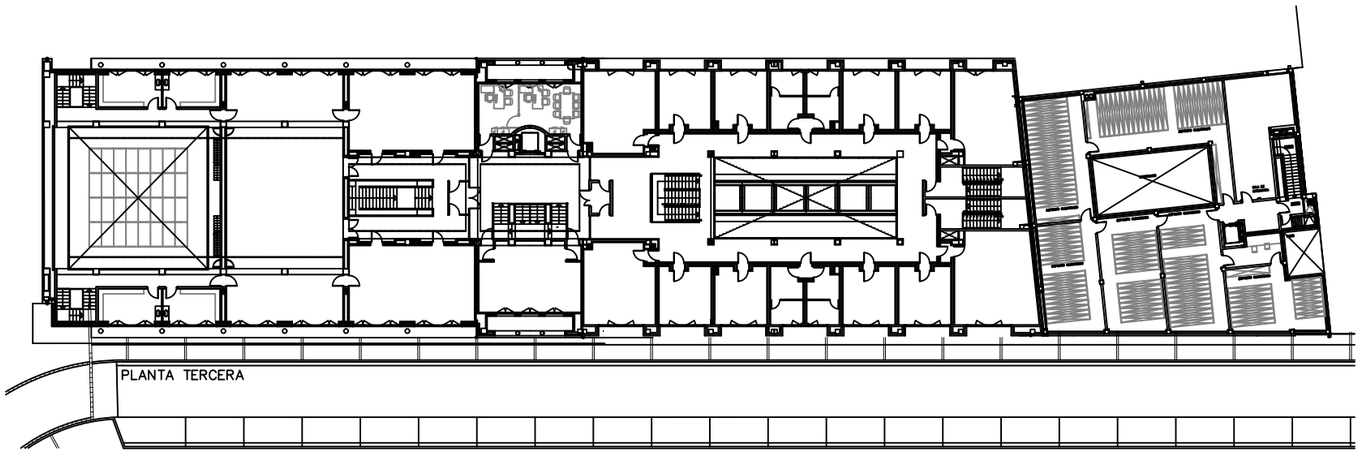

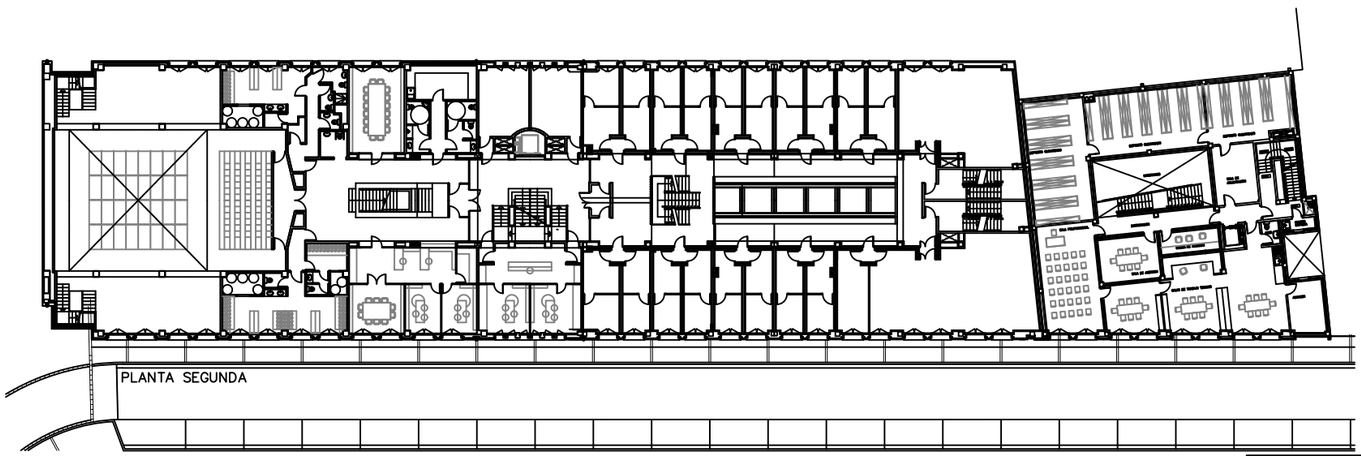

ERRENTERIAKO UDALA
Udal Bulego Teknikoa


AYUNTAMIENTO DE ERRENTERIA
Oficina Técnica Municipal

Izenburua/ Titulo:	Eskala:
NIESSEN NIESSEN	E: 1/500

Data/Fecha:	Izendapena/Designación:	Zbk./Nº:
2010 Urria Oct 2010	Distribuzio Oina Planta de Distribución	1414

Eskala grafikoa/Escala gráfica:

0 4 8 16

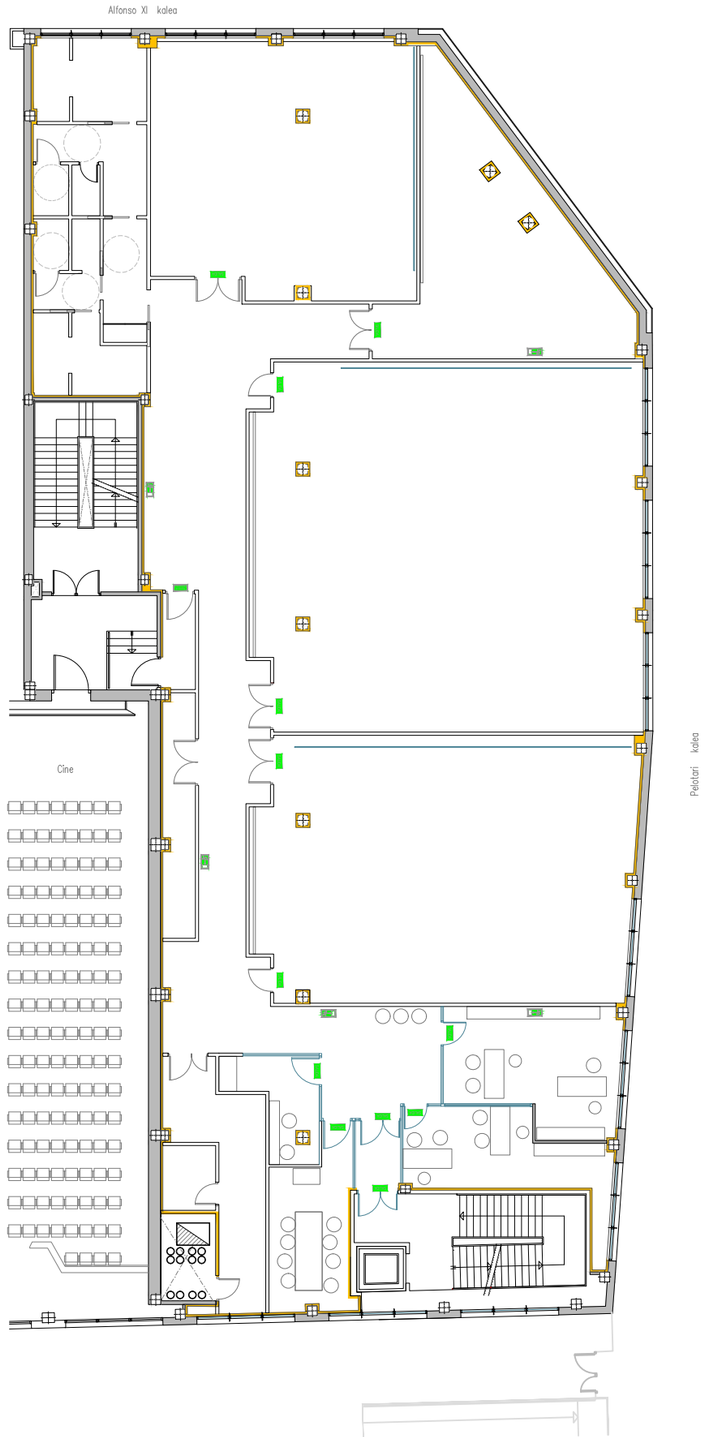

ERRENTERIAKO UDALA
Udal Bulego Teknikoa


AYUNTAMIENTO DE ERRENTERIA
Oficina Técnica Municipal

Izenburua/ Titulo:	Eskala:
UDALETXEA AYUNTAMIENTO	E: 1/250

Data/Fecha:	Izendapena/Designación:	Zbk./Nº:
2013 Martxoa Marzo 2013	Hirugarren Solairua Planta Tercera	1401

Eskala grafikoa/Escala gráfica:

0 1 2 5

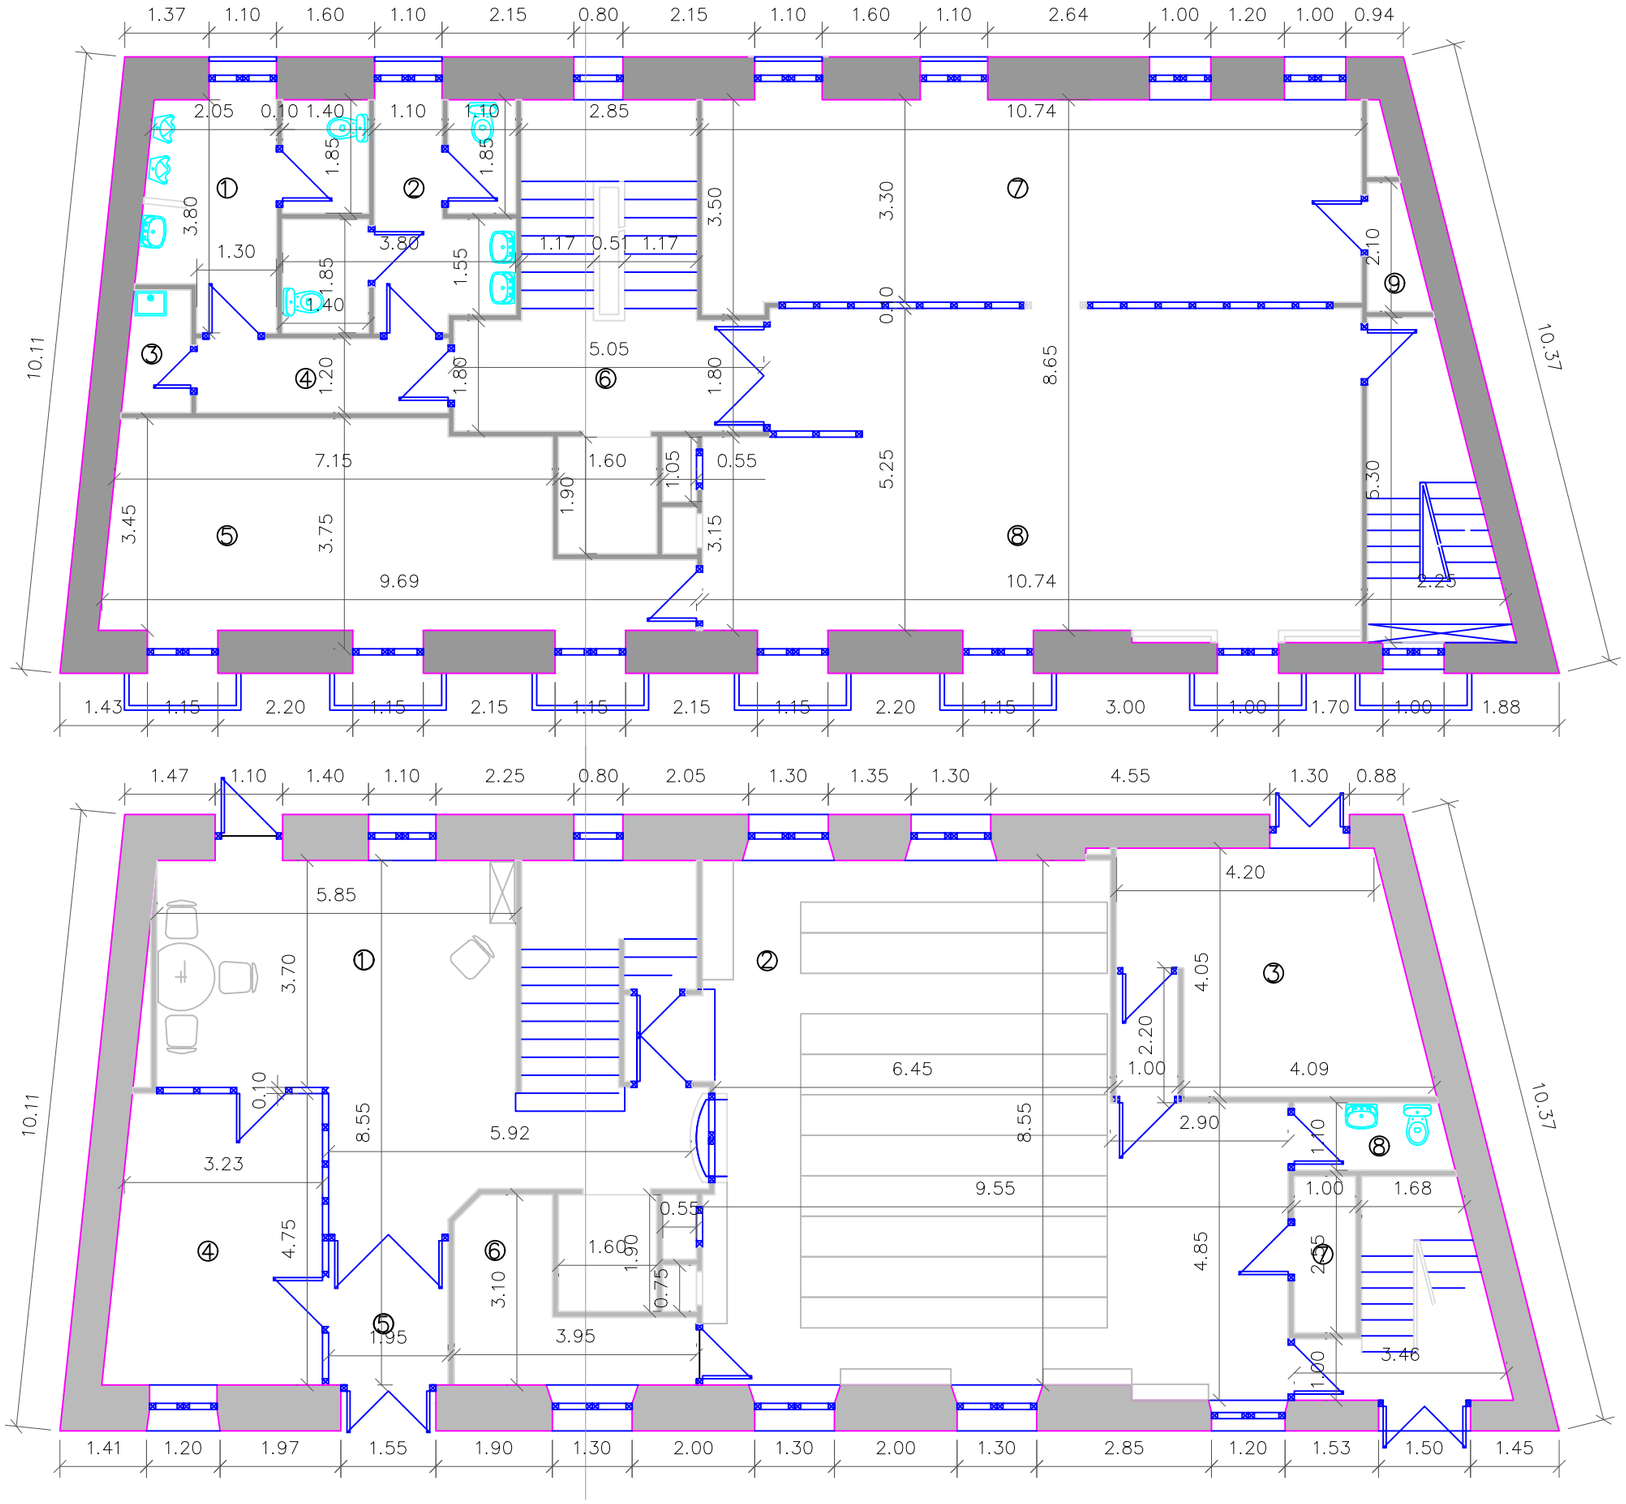

PLANTA PRIMERA	
Locales	Superficie m²
Local 1	10,54
Local 2	11,23
Local 3	2,08
Local 4	5,07
Local 5	28,15
Local 6	9,19
Local 7	36,36
Local 8	55,14
Local 9	1,72
Hueco escaleras y ascensor	22,64
TOTAL	182.12

PLANTA BAJA	
Locales	Superficie m²
Local 1	33,05
Local 2	69,86
Local 3	16,81
Local 4	15,59
Local 5	4,52
Local 6	7,49
Local 7	2,59
Local 8	2,74
Hueco escaleras y ascensor	23,05
TOTAL	175.70

ERRENTERIAKO UDALA
Udal Bulego Teknikoa

AYUNTAMIENTO DE ERRENTERIA
Oficina Técnica Municipal

Izenburua/ Titulo:

ERAIKUNTZA MAGDALENA KALEA, 27
EDIFICIO C/ MAGDALENA, 27


Eskala: E: 1/100


Eskala grafikoa/Escala gráfica: 0 1 2 4

Data/Fecha: 2010 Urria Oct 2010

Izendapena/Designación: Distribuzio Oina Planta de Distribución

Zbk./Nº: 1411

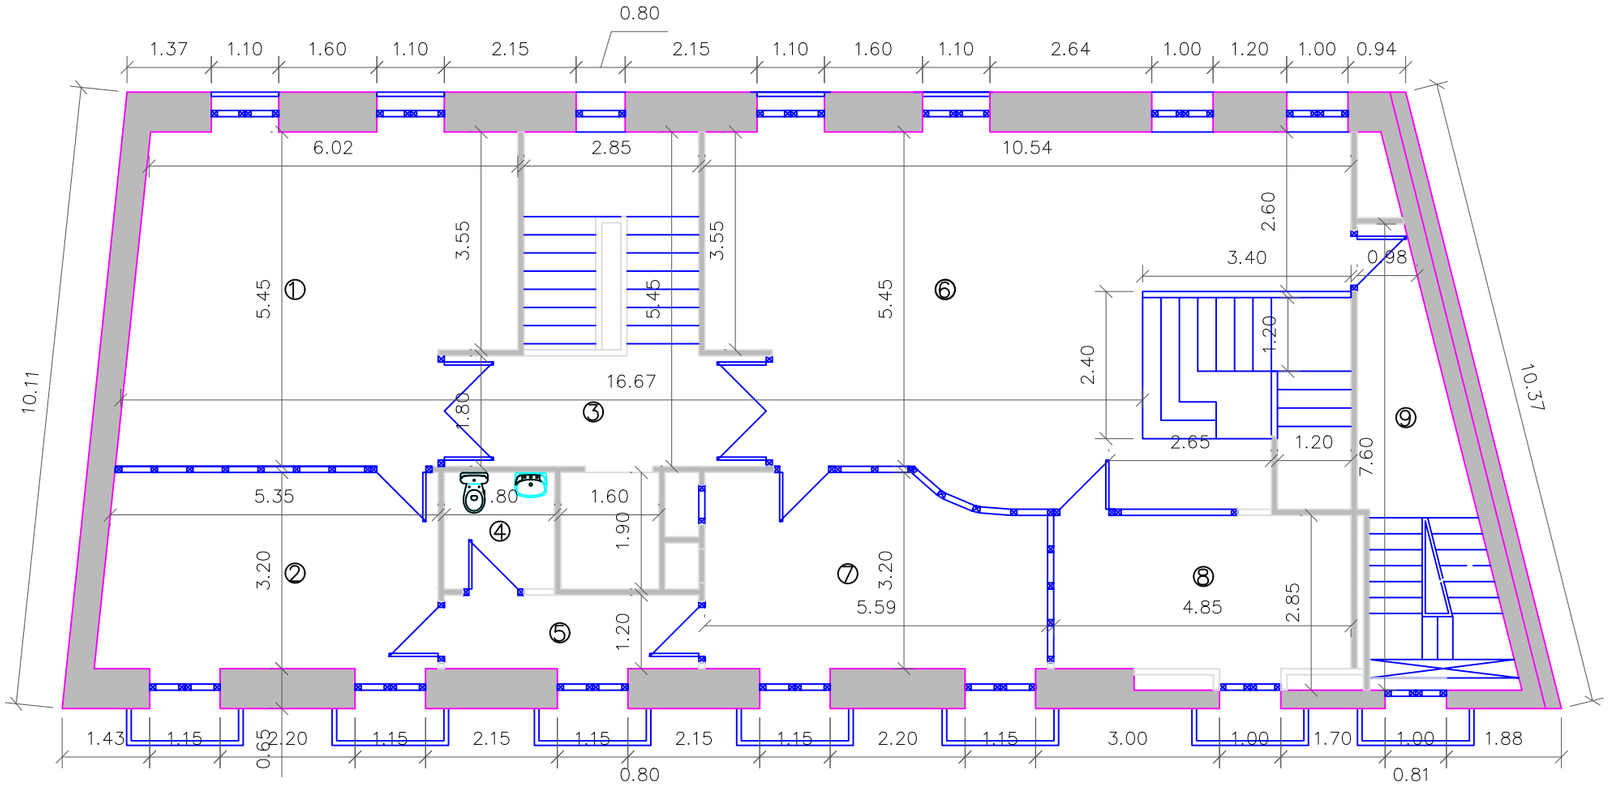

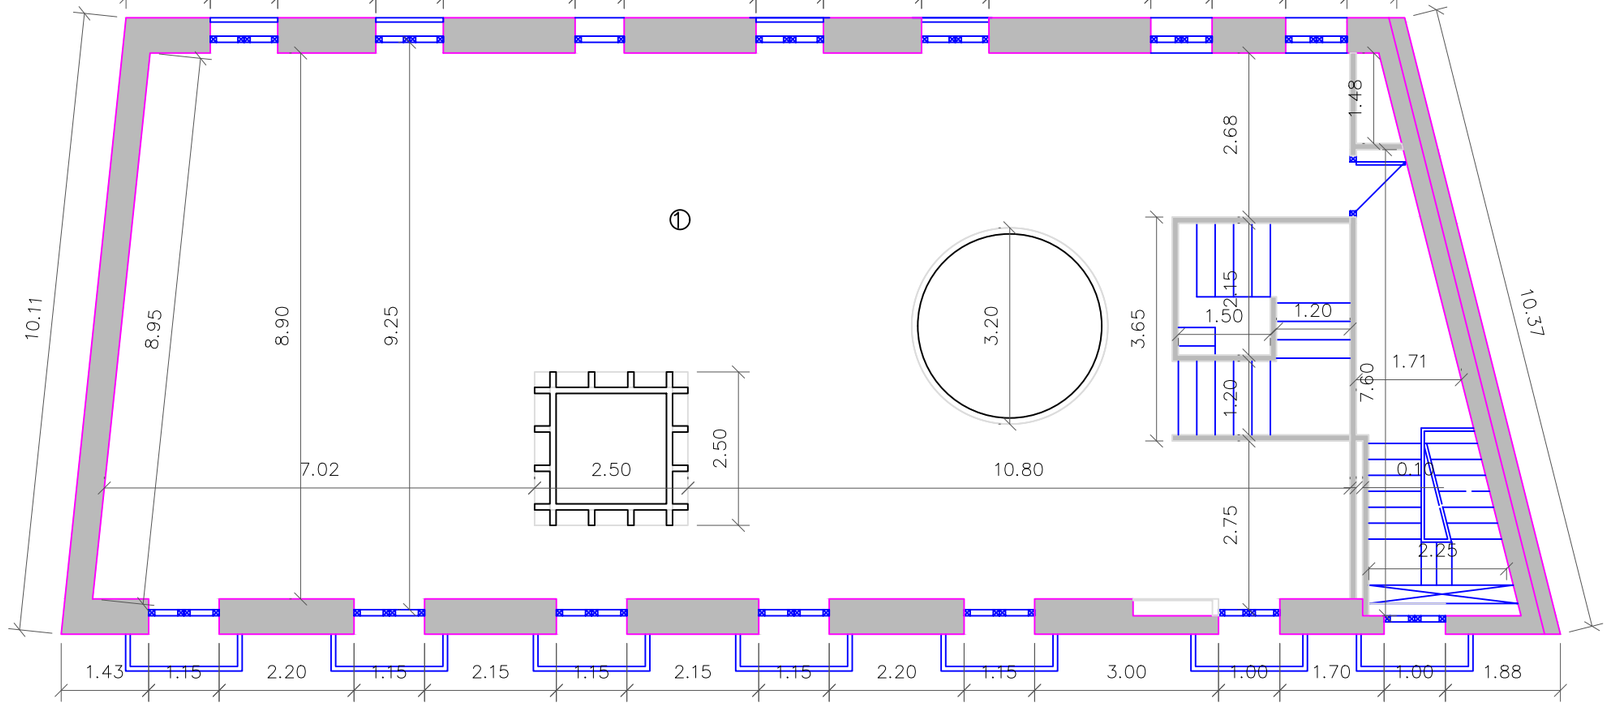

PLANTA SEGUNDA	
Locales	Superficie m²
Local 1	32,41
Local 2	17,99
Local 3	9,79
Local 4	3,42
Local 5	5,35
Local 6	51,06
Local 7	17,34
Local 8	12,41
Local 9	6,54
Hueco escaleras y ascensor	38,27
TOTAL	194.58

PLANTA TERCERA	
Locales	Superficie m²
Local 1	170,03
Hueco escaleras y ascensor	22,01
TOTAL	192.04

Eskala grafikoa/Escala gráfica: 0 1 2 4

ERRENTERIAKO UDALA
Udal Bulego Teknikoa

AYUNTAMIENTO DE ERRENTERIA
Oficina Técnica Municipal


Izenburua/ Titulo:
ERAIKUNTZA MAGDALENA KALEA, 27
EDIFICIO C/ MAGDALENA, 27


Eskala: E: 1/100

Data/Fecha: 2010 Urria Oct 2010

Izendapena/Designación:
Distribuzio Oina
Planta de Distribución


Zbk./Nº: 1411

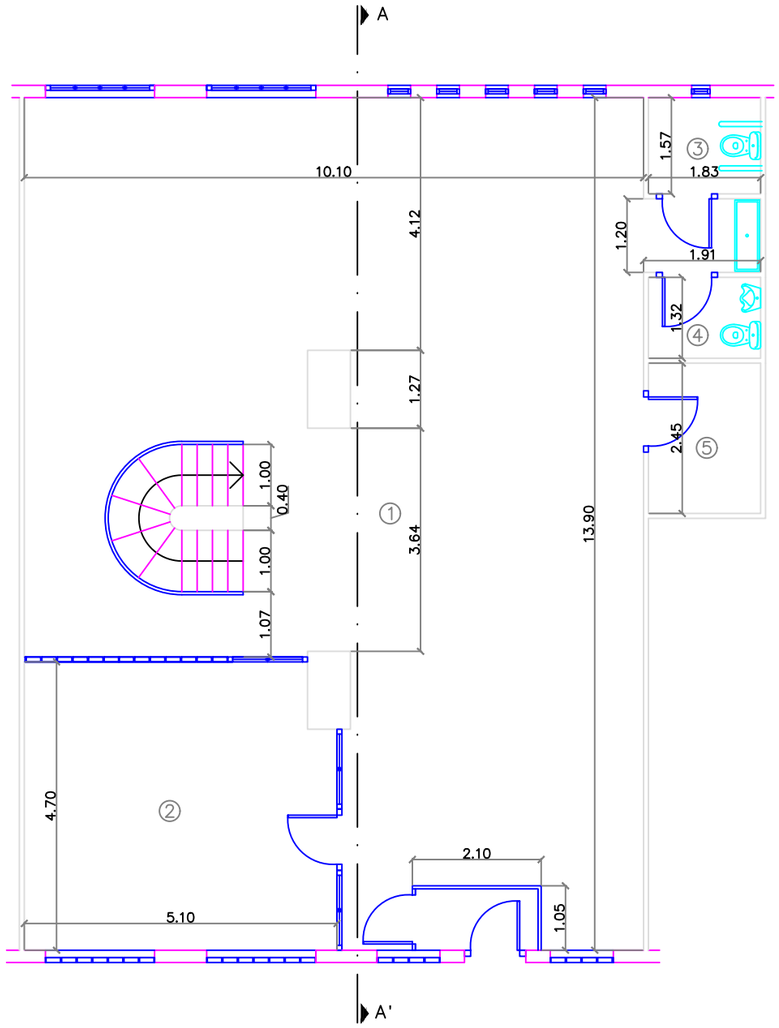

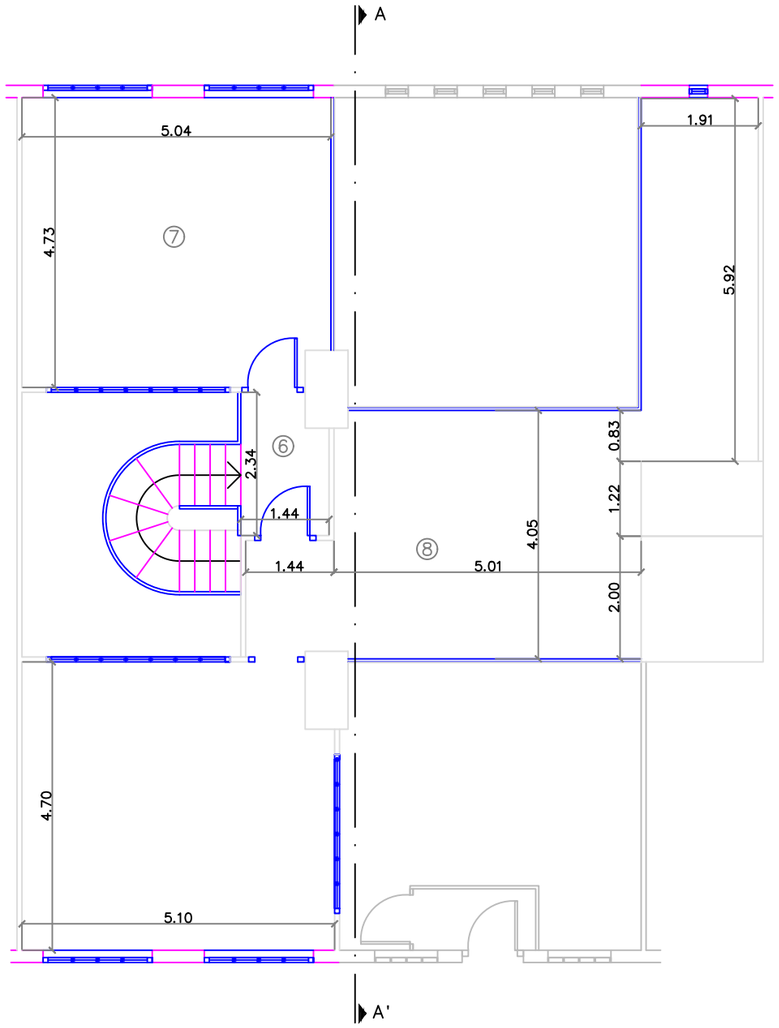

Local	Superficie
Local 1	117,19m²
Local 2	23,44m²
Local 3	2,87m²
Local 4	2,42m²
Local 5	4,48m²
Local 6	7,33m²
Local 7	23,56m²
Local 8	60,06m²
Total	241,35m²

Seccion A–A'

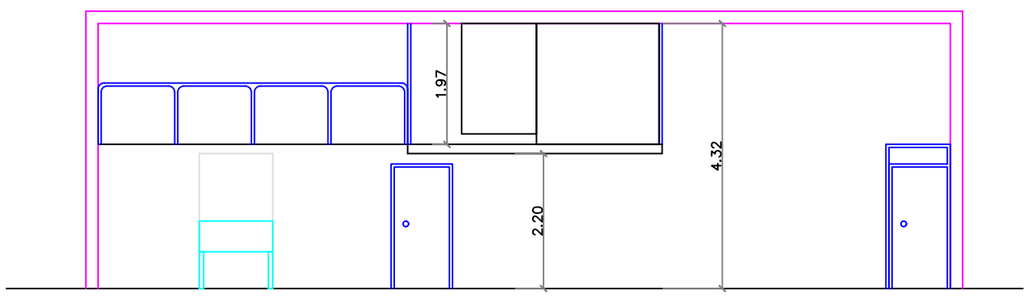

ERRENTERIAKO UDALA
Udal Bulego Teknikoa
AYUNTAMIENTO DE ERRENTERIA
Oficina Técnica Municipal

Izenburua/ Titulo:
LOKALA 1.ZK ETA 2.ZK AITZPITARTE PASEALEKUAN 7–9
LOCAL Nº 1 Y Nº 2 EN P. AITZBITARTE 7–9


Eskala: E: 1/100

Data/Fecha: 2010 Urria Oct 2010

Izendapena/Designación: Distribuzio Oina Planta de Distribución

Zbk./Nº: 2007

Eskala grafikoa/Escala gráfica: 0 1 2 4

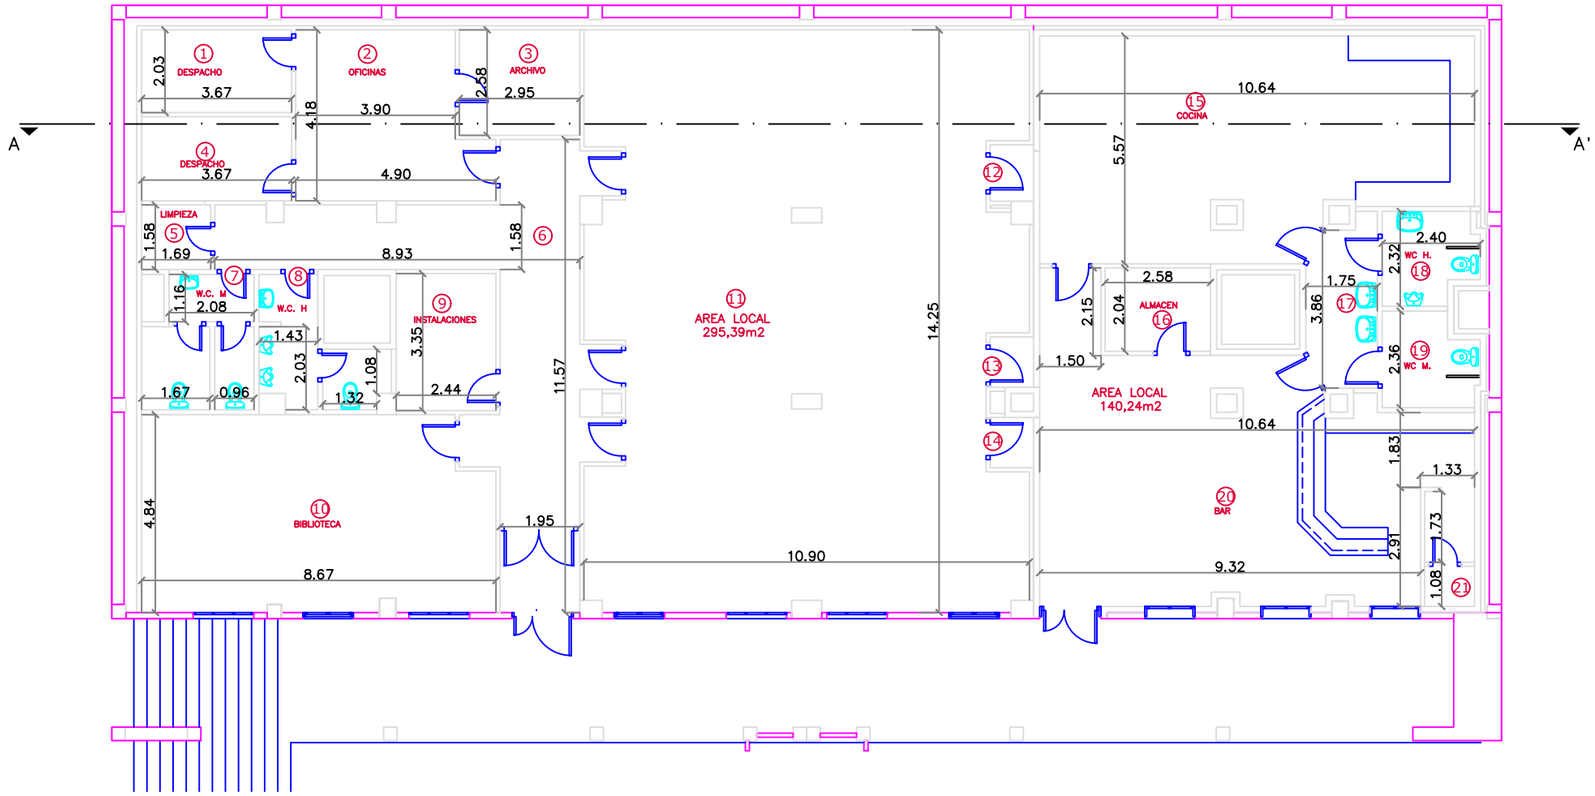

PLANTA	
Local	Superficie m²
Local 1	7.48
Local 2	17.99
Local 3	7.66
Local 4	7.59
Local 5	2.71
Local 6	38.38
Local 7	7.99
Local 8	6.93
Local 9	8.22
Local 10	40.42
Local 11	144.80
Local 12	1.51
Local 13	1.36
Local 14	1.35
Local 15	53.81
Local 16	5.31
Local 17	6.78
Local 18	4.93
Local 19	5.04
Local 20	62.21
Local 21	1.24
TOTAL	433.71

Seccion A–A'



ERRENTERIAKO UDALA
Udal Bulego Teknikoa
AYUNTAMIENTO DE ERRENTERIA
Oficina Técnica Municipal

Izenburua/ Titulo:

ERDISOTO MIGUEL ALDUCIN KALEA 37–39
SEMISOTANO C/ MIGUEL ALDUCIN 37–39


Eskala: E: 1/150

Eskala grafikoa/Escala gráfica: 0 1 2 4

Data/Fecha: 2011 Urtarrila Enero 2011

Izendapena/Designación: Distribuzio Oina
Planta de Distribución

Zbk./Nº: 2218

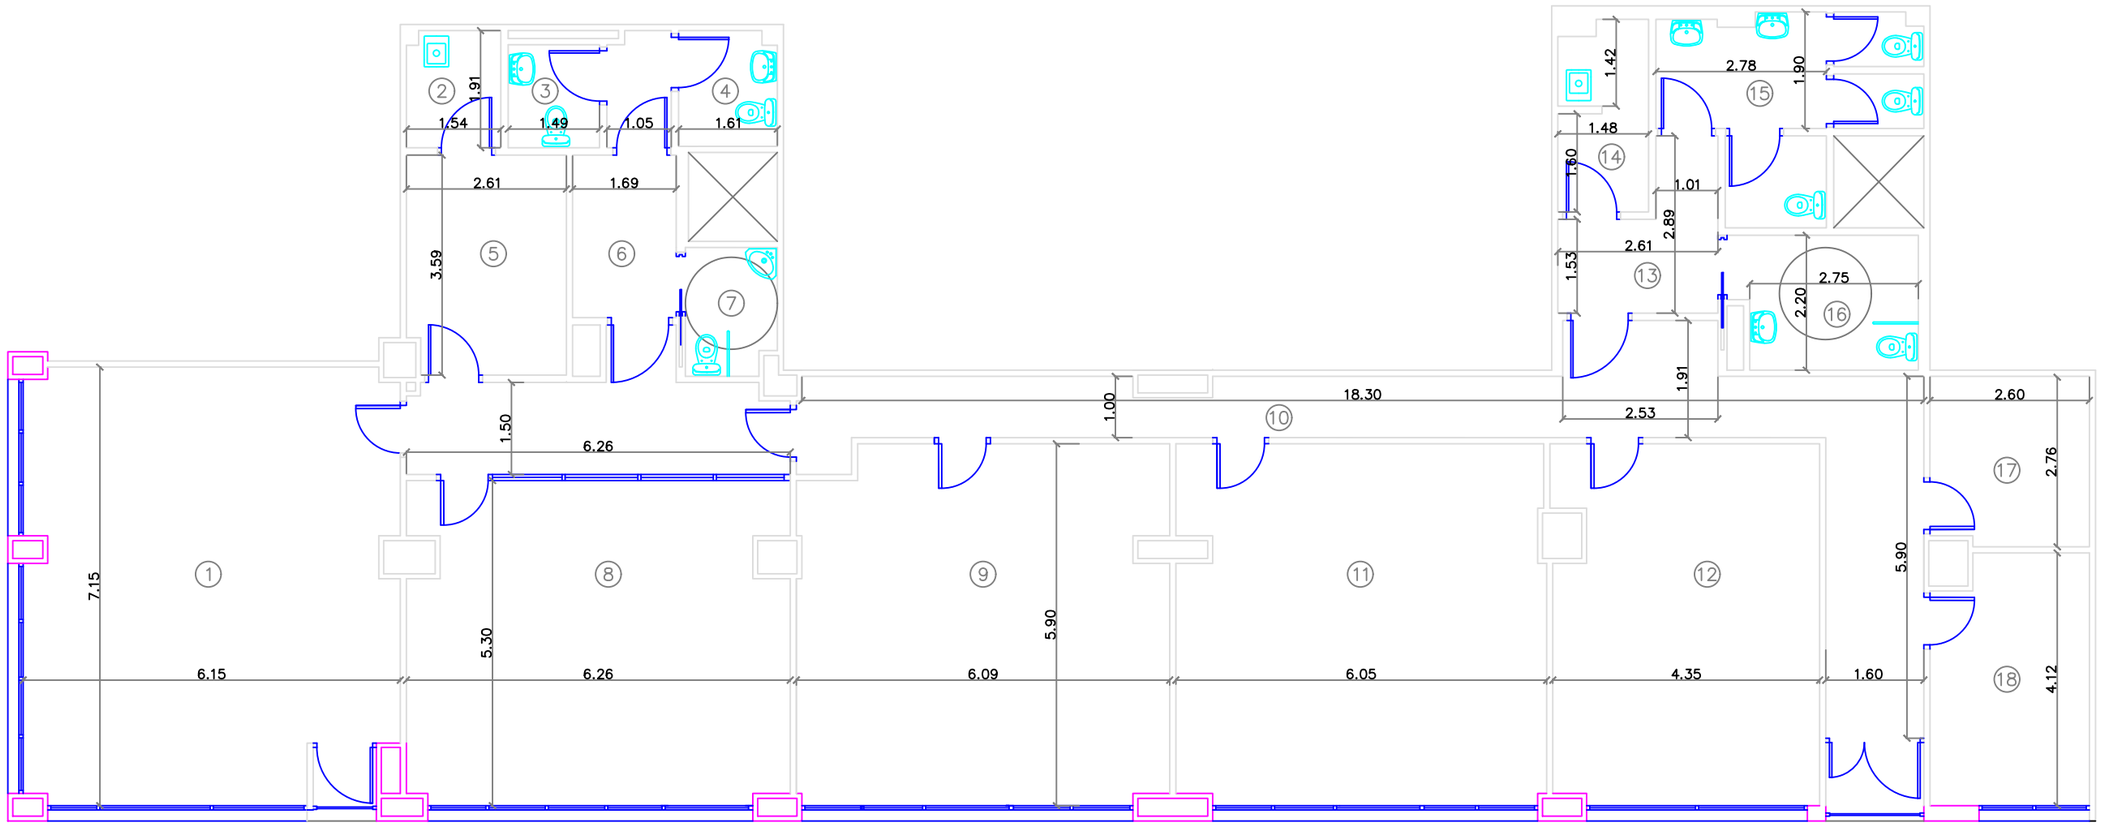

Local	Superficie
Local 1	42,81m²
Local 2	2,89m²
Local 3	2,50m²
Local 4	2,98m²
Local 5	9,22m²
Local 6	6,53m²
Local 7	3,03m²
Local 8	32,18m²
Local 9	34,86m²
Local 10	40,88m²
Local 11	35,08m²
Local 12	25,12m²
Local 13	5,37m²
Local 14	4,38m²
Local 15	10,35m²
Local 16	6,44m²
Local 17	7,10m²
Local 18	10,28m²
Total	282,00m²

Eskala grafikoa/Escala gráfica:

0 1 2 4

ERRENTERIAKO UDALA
Udal Bulego Teknikoa

AYUNTAMIENTO DE ERRENTERIA
Oficina Técnica Municipal

Izenburua/ Titulo:

LOKALA SAN MARKOS, 7 – 9
LOCAL SAN MARCOS, 7 – 9

Eskala:

E: 1/100

Data/Fecha:


2010 Iraila
Sept 2010

Izendapena/Designación:

Distribuzio Oina
Planta de Distribución


Zbk./Nº:

1110

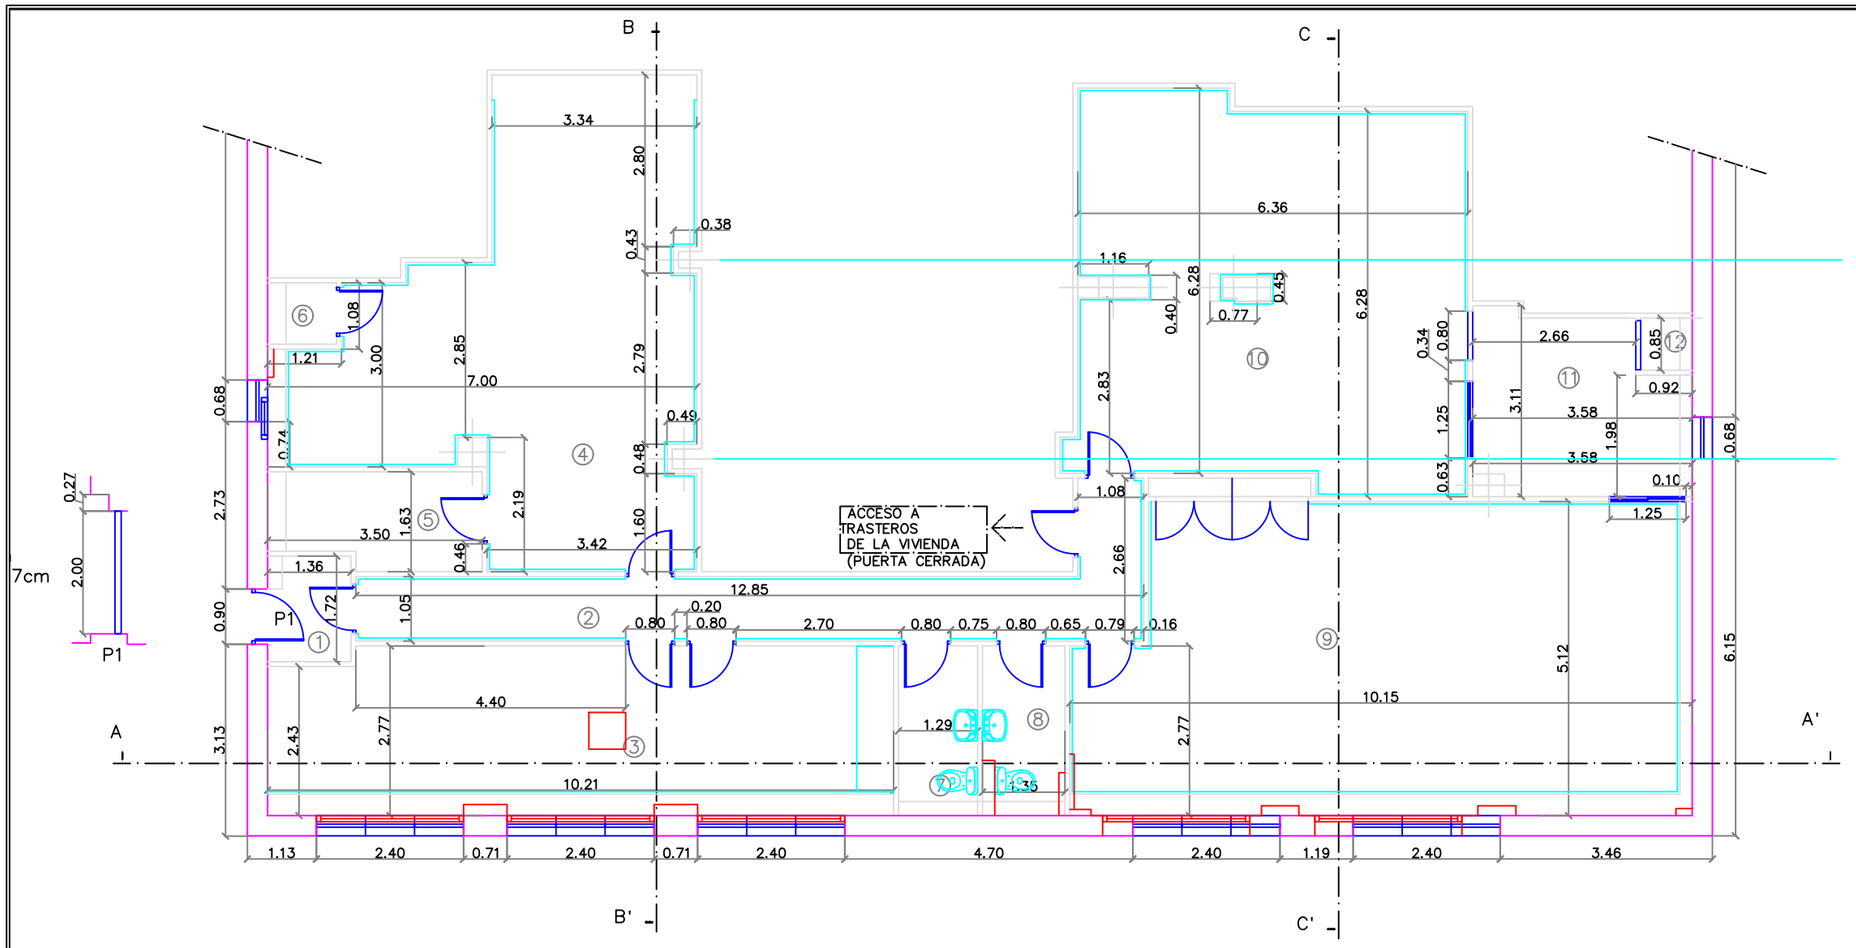


Local	Superficie
Local 1	2,34m²
Local 2	15,18m²
Local 3	27,75m²
Local 4	36,68m²
Local 5	5,21m²
Local 6	1,12m²
Local 7	3,57m²
Local 8	3,72m²
Local 9	48,94m²
Local 10	39,02m²
Local 11	9,75m²
Local 12	0,85m²
Total	194,13m²


Seccion A–A'

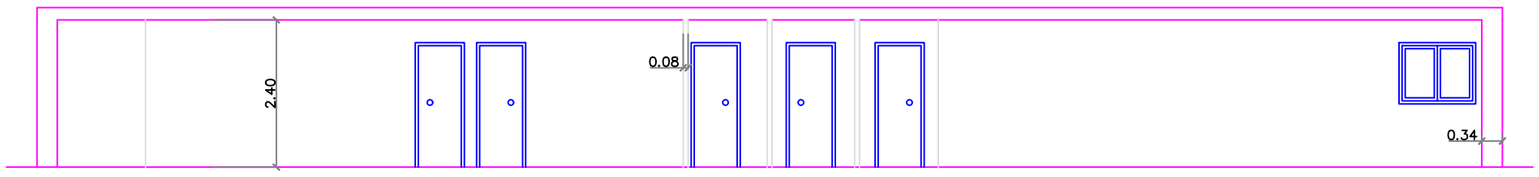

Seccion B–B'

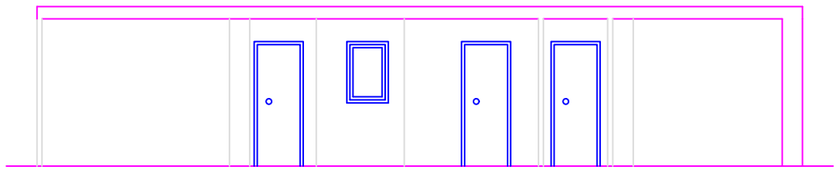

Seccion C–C'

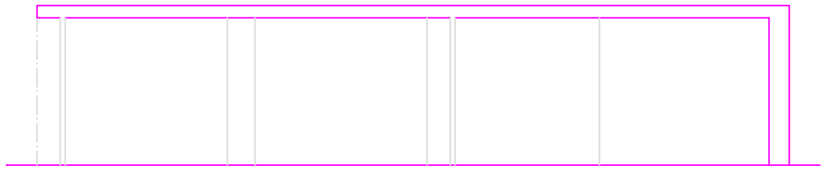

ERRENTERIAKO UDALA
Udal Bulego Teknikoa

AYUNTAMIENTO DE ERRENTERIA
Oficina Técnica Municipal

Izenburua/ Titulo:
LOKALA BASANOAGA, 8 ETXABE
LOCAL BASANOAGA, 8 BAJO


Eskala: E: 1/100

Eskala grafikoa/Escala gráfica: 0 1 2 4

Data/Fecha: 2010 Iraila Sept 2010

Izendapena/Designación: Distribuzio Oina Planta de Distribución

Zbk./Nº: 0404

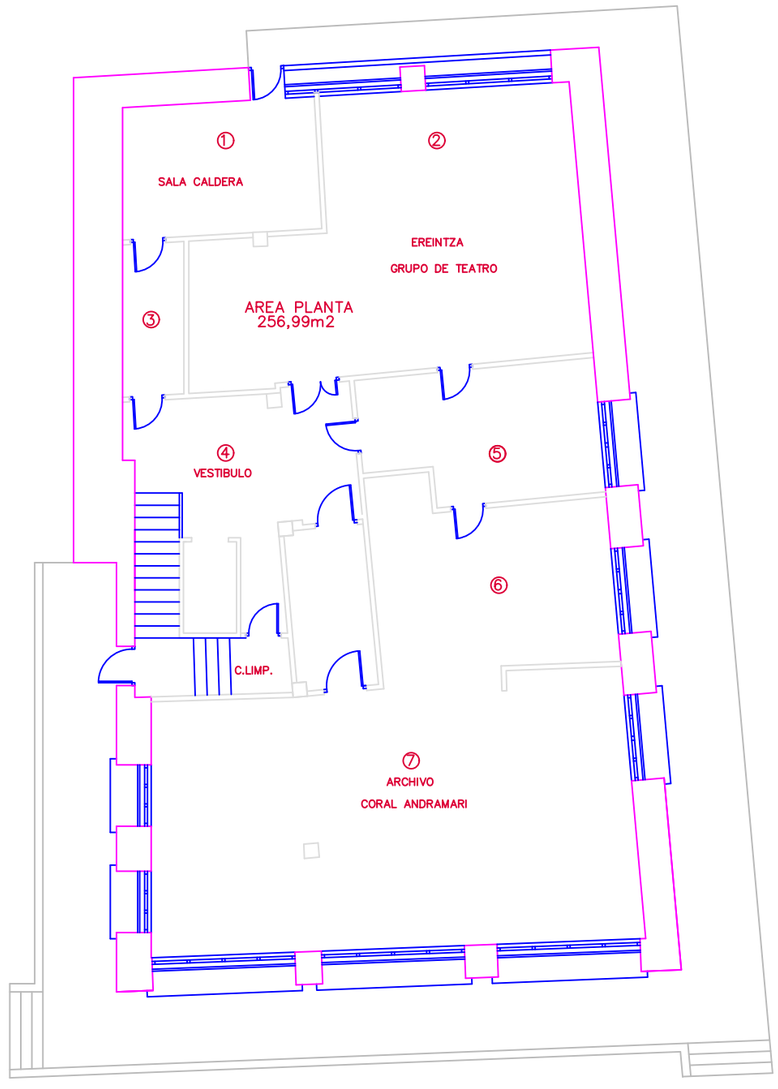

PLANTA SÓTANO	
Local	Superficie m²
Local 1	16,14
Local 2	54,87
Local 3	5,66
Local 4	28,10
Local 5	17,72
Local 6	23,60
Local 7	76,93
Hueco escaleras y ascensor	12,92
TOTAL	235.94

Eskala grafikoa/Escala gráfica:


0 1 2 4

ERRENTERIAKO UDALA
Udal Bulego Teknikoa

AYUNTAMIENTO DE ERRENTERIA
Oficina Técnica Municipal

Izenburua/ Titulo:	Eskala:
OARSO INSTITUTOA (sotoko solairua) INSTITUTO OARSO (planta sotano)	E: 1/150

Data/Fecha:	Izendapena/Designación:	Zbk./Nº:
2017 Otsaila Febrero 2017	Distribuzio Oina Planta de Distribución	1421

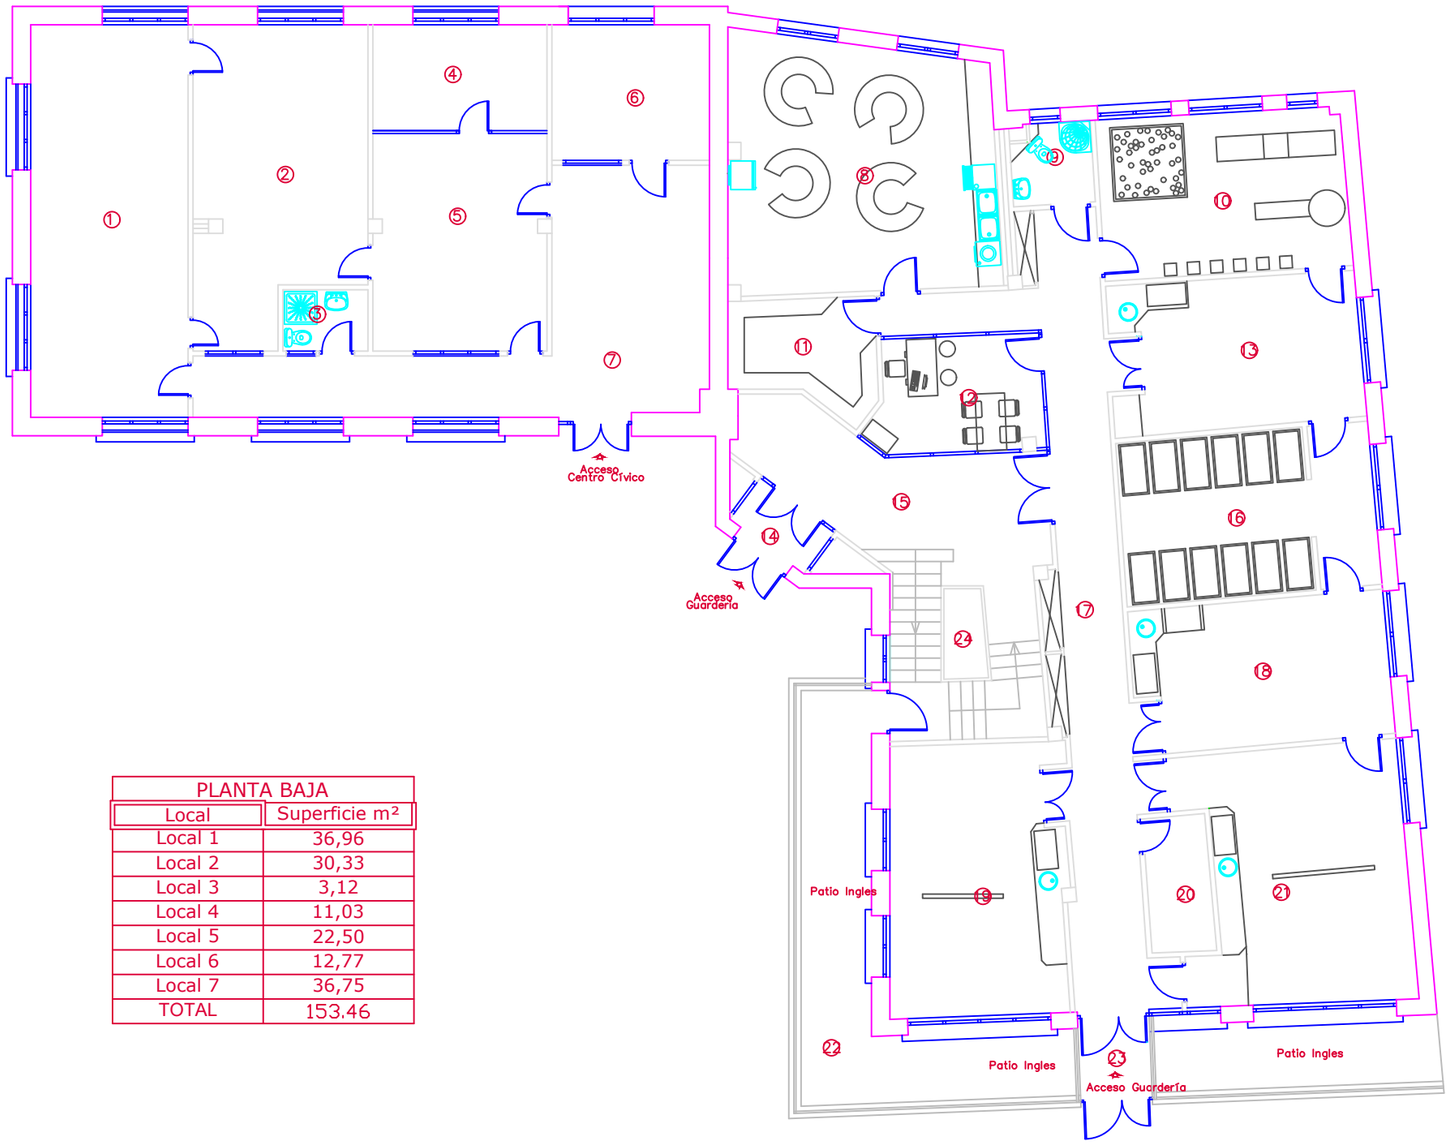

PLANTA BAJA	
Local	Superficie m²
Local 8	39,40
Local 9	3,82
Local 10	23,68
Local 11	9,07
Local 12	11,33
Local 13	21,24
Local 14	3,26
Local 15	22,01
Local 16	24,71
Local 17	39,88
Local 18	21,31
Local 19	27,83
Local 20	5,21
Local 21	32,01
Local 22	40,64
Local 23	3,50
Local 24	13,48
TOTAL	342.38

PLANTA BAJA	
Local	Superficie m²
Local 1	36,96
Local 2	30,33
Local 3	3,12
Local 4	11,03
Local 5	22,50
Local 6	12,77
Local 7	36,75
TOTAL	153.46

ERRENTERIAKO UDALA
Udal Bulego Teknikoa

AYUNTAMIENTO DE ERRENTERIA
Oficina Técnica Municipal

Izenburua/ Titulo:

OARSO INSTITUTOA (behe solairua)
INSTITUTO OARSO (planta baja)

Eskala: E: 1/150


Eskala grafikoa/Escala gráfica: 0 1 2 4

Data/Fecha: 2017 Otsaila
Febrero 2017

Izendapena/Designación:

Distribuzio Oina
Planta de Distribución

Zbk./Nº: 1421

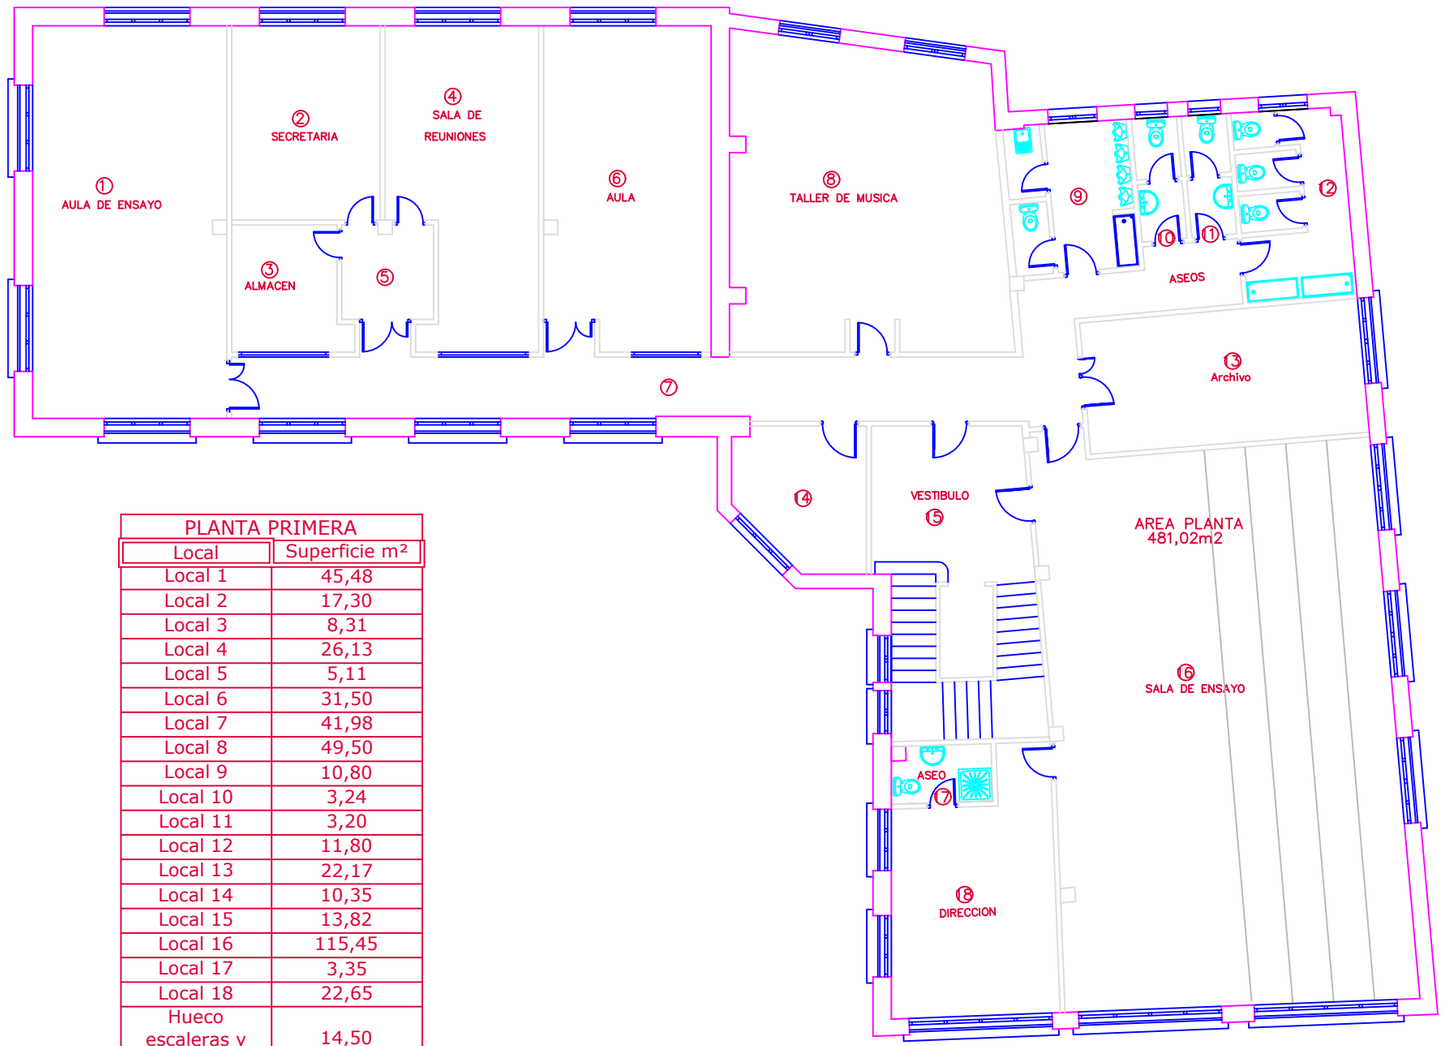

PLANTA PRIMERA	
Local	Superficie m²
Local 1	45,48
Local 2	17,30
Local 3	8,31
Local 4	26,13
Local 5	5,11
Local 6	31,50
Local 7	41,98
Local 8	49,50
Local 9	10,80
Local 10	3,24
Local 11	3,20
Local 12	11,80
Local 13	22,17
Local 14	10,35
Local 15	13,82
Local 16	115,45
Local 17	3,35
Local 18	22,65
Hueco escaleras y ascensor	14,50
TOTAL	456.64

ERRENTERIAKO UDALA
Udal Bulego Teknikoa

AYUNTAMIENTO DE ERRENTERIA
Oficina Técnica Municipal

Izenburua/ Titulo:

OARSO INSTITUTOA (1. solairua)
INSTITUTO OARSO (planta 1ª)


Eskala: E: 1/150

Eskala grafikoa/Escala gráfica: 0 1 2 4

Data/Fecha: 2017 Otsaila
Febrero 2017

Izendapena/Designación:
Distribuzio Oina
Planta de Distribución

Zbk./Nº: 1421

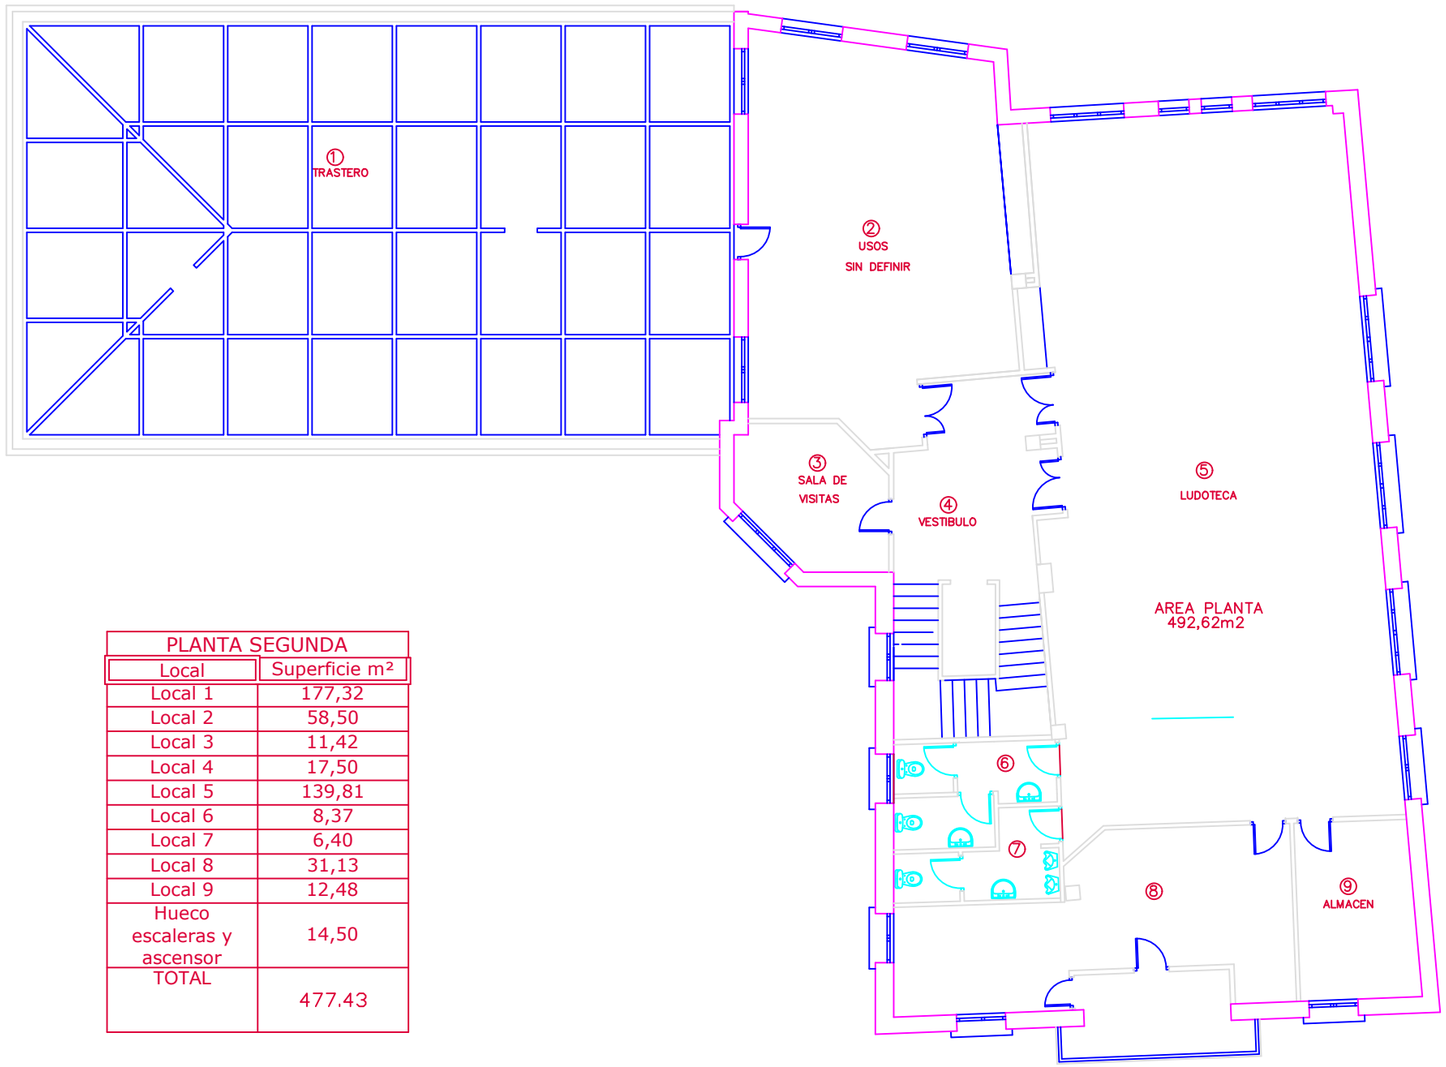

PLANTA SEGUNDA	
Local	Superficie m²
Local 1	177,32
Local 2	58,50
Local 3	11,42
Local 4	17,50
Local 5	139,81
Local 6	8,37
Local 7	6,40
Local 8	31,13
Local 9	12,48
Hueco escaleras y ascensor	14,50
TOTAL	477.43

ERRENTERIAKO UDALA
Udal Bulego Teknikoa

AYUNTAMIENTO DE ERRENTERIA
Oficina Técnica Municipal

Izenburua/ Titulo:
OARSO INSTITUTOA (2. solairua)
INSTITUTO OARSO (planta 2ª)


Eskala: E: 1/150

Eskala grafikoa/Escala gráfica: 0 1 2 4

Data/Fecha: 2017 Otsaila Febrero 2017

Izendapena/Designación: Distribuzio Oina Planta de Distribución

Zbk./Nº: 1421

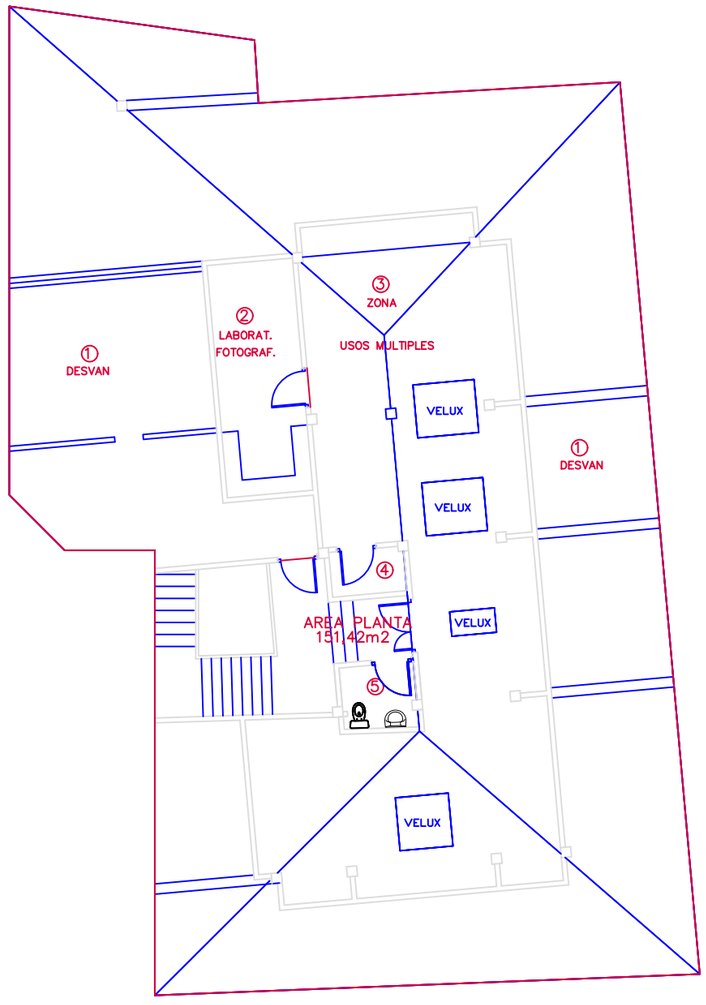

PLANTA BAJO CUBIERTA	
Local	Superficie m²
Local 1	190,45
Local 2	12,00
Local 3	83,25
Local 4	1,98
Local 5	2,85
Hueco escaleras y ascensor	15,78
TOTAL	306.31

ERRENTERIAKO UDALA
Udal Bulego Teknikoa

AYUNTAMIENTO DE ERRENTERIA
Oficina Técnica Municipal

Izenburua/ Titulo:

OARSO INSTITUTOA (estalkiazpikoa solairua)
INSTITUTO OARSO (planta bajocubierta)


Eskala: E: 1/150

Eskala grafikoa/Escala gráfica: 0 1 2 4

Data/Fecha: 2017 Otsaila
Febrero 2017

Izendapena/Designación:
Distribuzio Oina
Planta de Distribución

Zbk./Nº: 1421

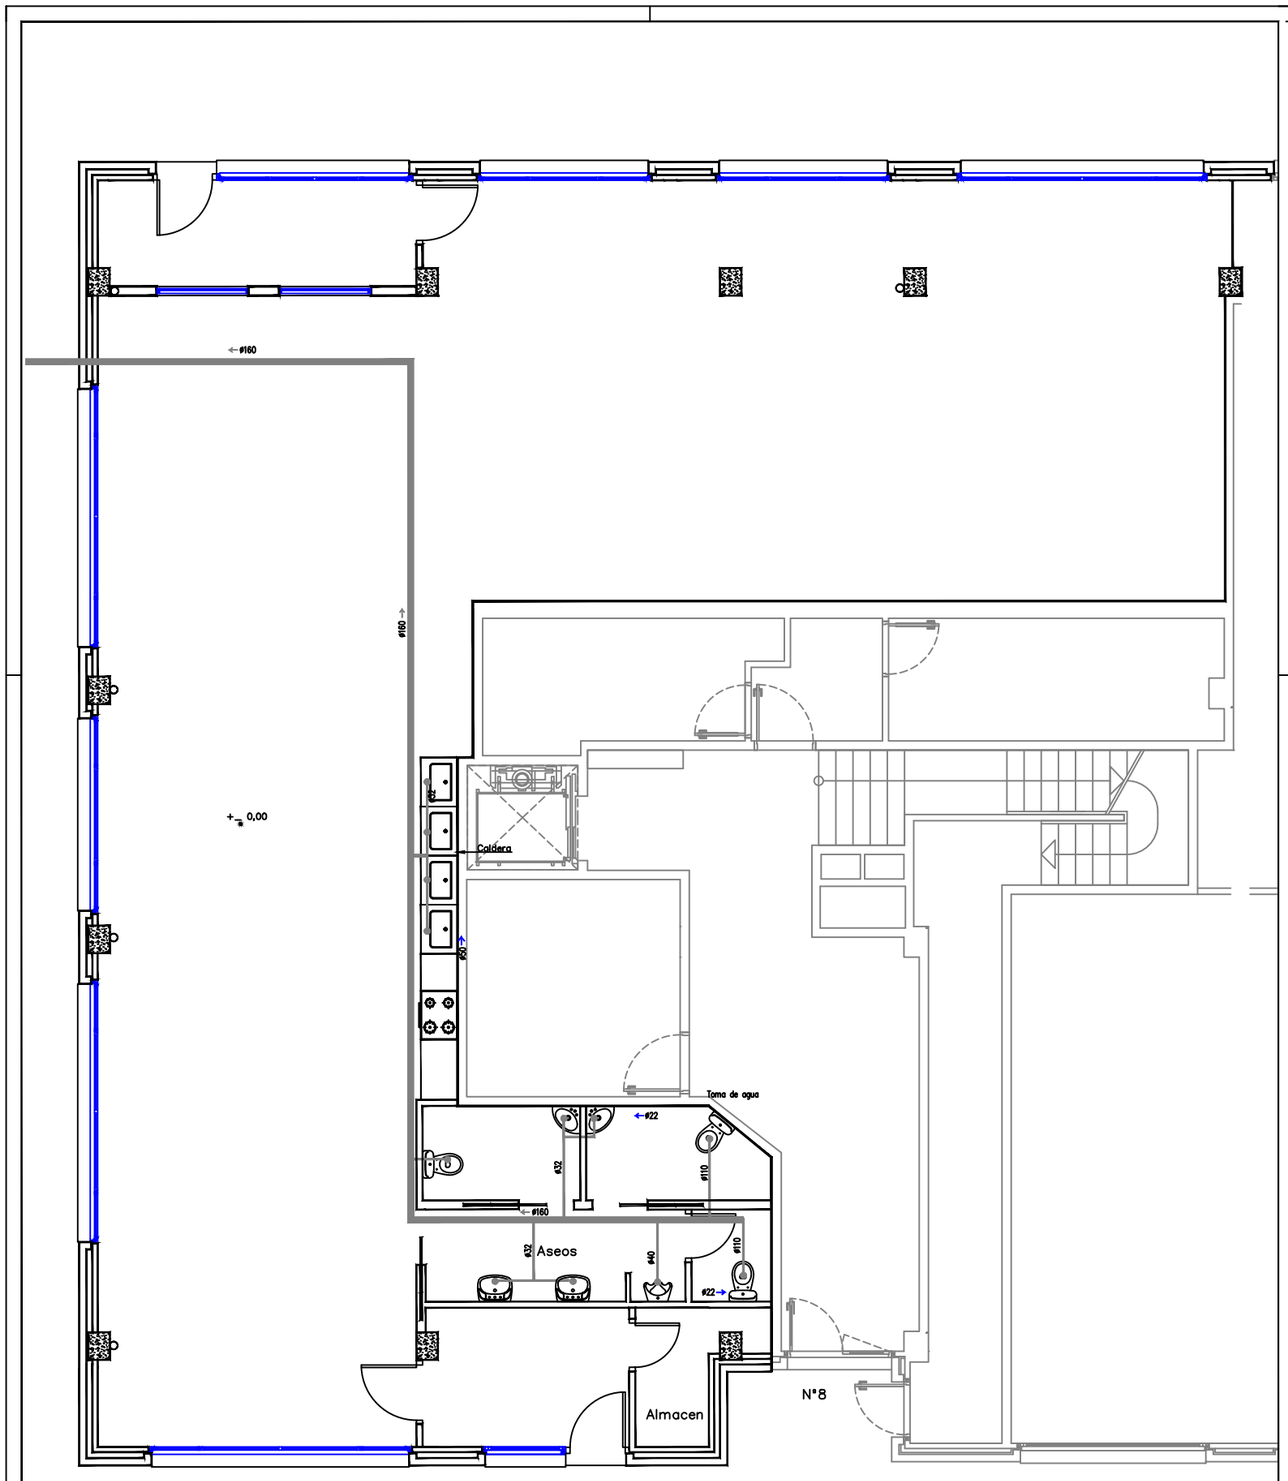

Red de Saneamiento

Tuberia de PVC

Red de Agua

Red de Distribución

Agua Fria (tubo de Prolipopileno)

Agua Caliente (tubo de Prolipopileno)

Caldera—Termo

AYUNTAMIENTO DE ERRENTERIA

ERRENTERIAKO UDALA

REFORMA DE LOCAL PARA LUDOTECA MUNICIPAL

C.ª Erramun Astibia Nº 8 S38 Markola Errenteria

Acometida de Agua
Red de Saneamiento

Ur Hartunea
Saneamendu Sarea

E: 1/100

Octubre 2006
2006eko Urria

OFICINA TECNICA MUNICIPAL
UDAL BULEGO TEKNIKOA

05

G:\CAD\00-OFICINA-TECNICA\PROYECTOS\P_Edificacion_Reforma\S38 MARKOLA\Ludoteka\DX-PROYECTO.dwg

P. SEMISOTANO

CUARTO DE CALDERAS 26.57m2

VESTÍBULO DE INDEPENDENCIA 2.88m2

ESCALERAS 22.58m2

ASCENSOR 1.04m2

VESTÍBULO ASCENSOR 7.52m2

A 0.90

CONTADORES DE ELECTRICIDAD 9.38m2

ACCESO GENERAL 72.84m2

GARAJE 1269.87m2

A 0.90

VESTÍBULO DE INDEPENDENCIA 5.04m2

A 0.90

VESTÍBULO DE INDEPENDENCIA 21.31m2

OFICINA 14.79m2

ASEOS 13.65m2

ASEO 2.52m2

ALMACÉN 161.60m2

Eskala grafikoa/Escala gráfica: 0 1 2 4 8

ERRENTERIAKO UDALA
Udal Bulego Teknikoa

AYUNTAMIENTO DE ERRENTERIA
Oficina Técnica Municipal

Izenburua/ Titulo:	Eskala:
ABASTOSEKO MERKATUA. ALHONDIGA MERCADO DE ABASTOS. ALHONDIGA	E: 1/250

Data/Fecha:	Izendapena/Designación:	Zbk./Nº:
2010 Urria Oct 2010	Distribuzio Oina Planta de Distribución	1405

P. BAJA

A 1.76
A 1.76
A 1.76
ENTRADA
31.06m2
VENDING
ESCALERAS
21.44m2
HALL
47.45m2
ASENSOR
3.88m2
RESPONSABLE
MERCADILLOS
17.76m2
A 1.80
VESTIBULO
INDEPEN-
DENCIA
5.42m2
A 1.80
REUNIONES
19.00m2
REUNIONES
19.99m2
VESTIBULO
26.42m2
REUNIONES 3
23.96m2
A 1.50
BACK
5.50m2
CONSERJE
10.26m2
CUADRO ELECTRICO
5.48m2
DIRECCIÓN
VENPELSAN
20.41m2
ASEOS
29.71m2
ENCUADERNACIÓN
58.34m2
114.25m2
ALMACÉN
19.25m2
A 1.75
A 0.90
A 0.90
BASILLO
222.41m2
HORNO
11.41m2
CERÁMICA
63.16m2
FOTOGRAFIA
37.14m2
LABORATORIO
5.94m2
FOTOGRAFIA
34.66m2
DIBUJO
79.89m2
BATCH WORK
73.66m2
RESTAURACIÓN
76.25m2
LIMPIEZA
3.62m2
SALIDA
3.41m2
VESTIBULO
INDEPEN-
DENCIA
5.12m2
VESTIBULO
5.93m2
ALMACÉN
15.42m2
ZONA ESMALTADO
16.01m2
ALMACÉN
16.52m2
TALADRO
SIERRA DE CINTA
ASPIRADORA ESMERIL
COMBINADA
27.57m2
CARPINTERÍA/TALLA
107.07m2

ERRENTERIAKO UDALA
Udal Bulego Teknikoa
AYUNTAMIENTO DE ERRENTERIA
Oficina Técnica Municipal

Izenburua/ Titulo:
ABASTOSEKO MERKATUA. ALHONDIGA
MERCADO DE ABASTOS. ALHONDIGA


Eskala:
E: 1/250

Data/Fecha:
2010 Urria
Oct 2010

Izendapena/Designación:
Distribuzio Oina
Planta de Distribución

Zbk./Nº:
1405

Eskala grafikoa/Escala gráfica:
0 1 2 4 8

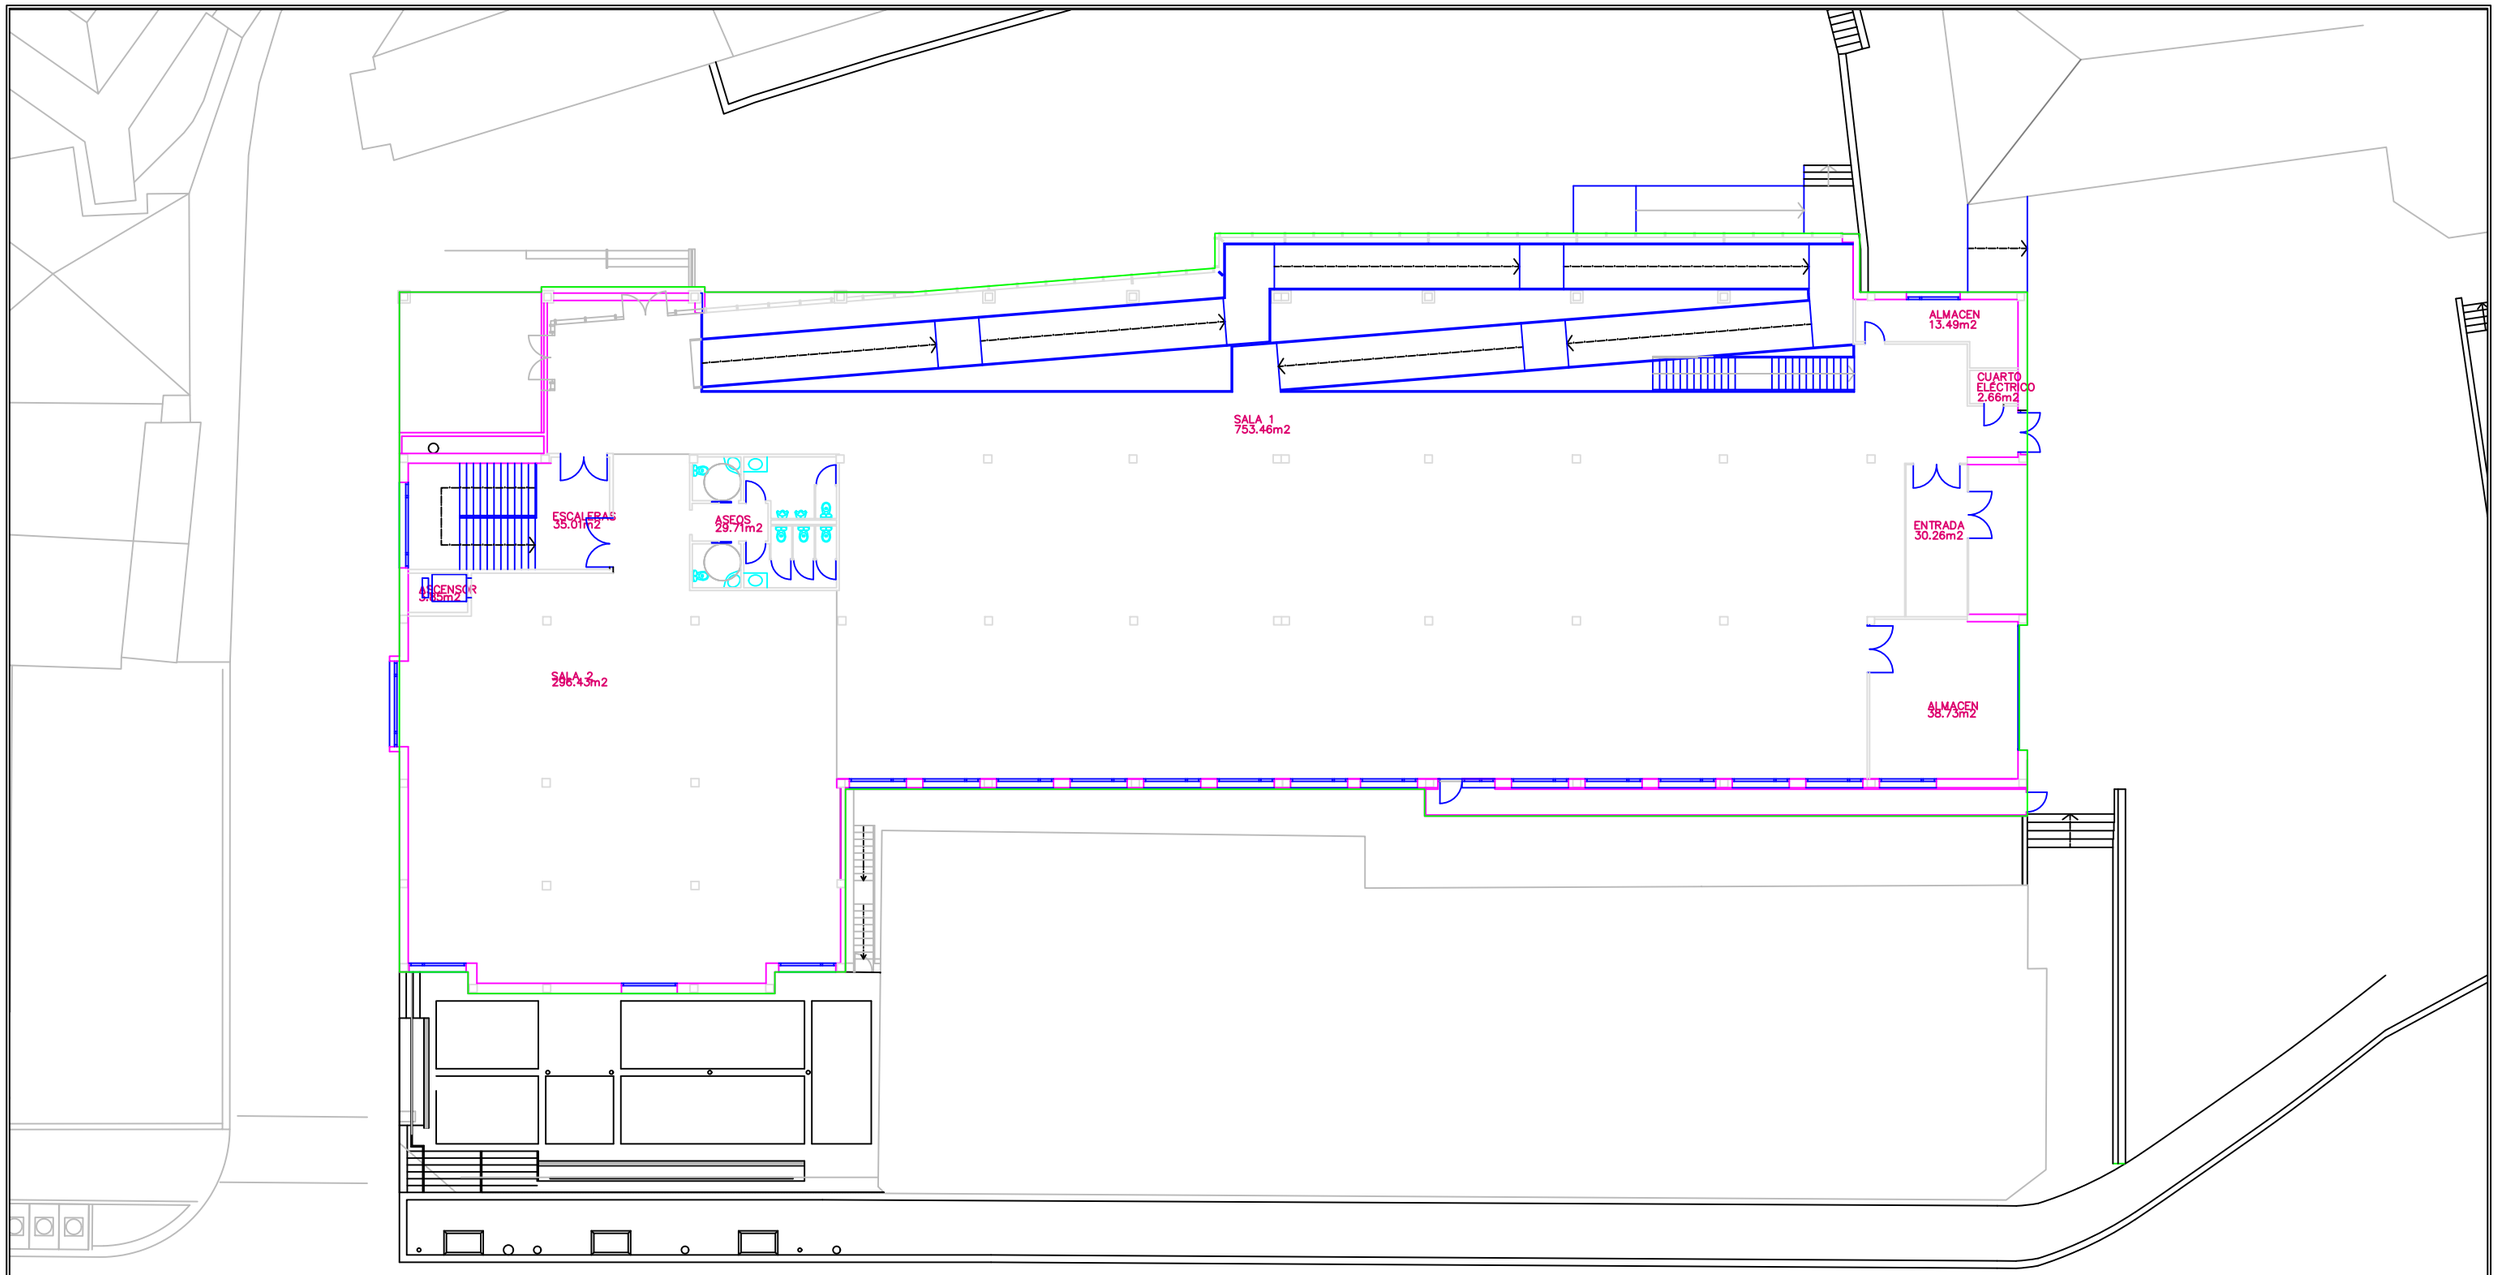

P. PRIMERA

ERRENTERIAKO UDALA
Udal Bulego Teknikoa

AYUNTAMIENTO DE ERRENTERIA
Oficina Técnica Municipal

Izenburua/ Titulo:	Eskala:
ABASTOSEKO MERKATUA. ALHONDIGA MERCADO DE ABASTOS. ALHONDIGA	E: 1/250

Data/Fecha:	Izendapena/Designación:	Zbk./Nº:
2010 Urria Oct 2010	Distribuzio Oina Planta de Distribución	1405

Eskala grafikoa/Escala gráfica:

0 1 2 4 8

areto nagusi-balioanitzaren biltegia
almacén sala central polivalente
114.13 m²

gordailu konpaktoa
depósito compacto
127.00 m²

harrera eta sailkapen eremua
área de recepción y clasificación

tailerra
taller
15.63 m²

16 m²
instalazio gela (5)
cuarto de instalaciones

9.85 m²

76.76 m² (1)

instalazio gela
cuarto de instalaciones
5.72 m² (4)

kamerinoak
camerinos

78.34 m²

(2)
10.34 m²

instalazio gela
cuarto de instalaciones
(2)
21.00 m²

60 m²
back office
back office

10.90 m² (2)

20 m² (1)
instalazio gela
cuarto de instalaciones

garbiketarako tresnerien gela
cuarto de equipos de limpieza
7.64 m²

(3)
22 m²
instalazio gela
cuarto de instalaciones

14 m²
(3)

areto nagusiaren komunak
aseos para sala central
22.19 m²

39.65 m²
areto nagusiaren komunak
aseos para sala central

26.60 m²
tabernaren biltegia
almacén del bar

SOTOKO OINA/PLANTA SOTANO e:1/100

LEKUONA UDAL FABRIKA KULTURALA
FABRICA CULTURAL MUNICIPAL LEKUONA

A.01-01

KOKAGUNEA: UL 19/03 LEKUONA
SITUACION: ERRENTERIA 20.100 GIPUZKOA
FECHA: DATA: marzo 2018ko martxoa
EXP.ZKIA.: Nº EXPTE.: 1701
PLANO ZKIA.: Nº PLANO:
PLANOA: PLANO: SOTOKO OINA / PLANTA SOTANO
ESKALA: ESCALA: 1/150
KODEA: CODIGO: ARQ
BERRIKUSPENA: REVISION: r2
ORDEZKATZEN DU: SUSTITUYE A: r1
GAUZATZE PROIEKTUA PROYECTO de EJECUCION

SUSTATZAILEA: PROMOTOR: ERRENTERIAKO UDALA

vaumm_arquitectura & urbanismo_arkitektura & hirigintza
aldapeta 32- 01dcha
2oo09 donostia
tel: 943 45 06 25
fax: 943 47 39 32
info @vaumm . com
www . vaumm . com

ARKITEKTOAK: ARQUITECTOS: marta álvarez pastor_iñigo garcía odiaga_jon muniategiandikoetxea markiegi_javier ubillos pernaut_tomás valverde tamayo

SINADURA: FIRMA:

Zama-lanen sarrera
Acceso carga y descarga

Sotoaren proiekzioa behe-bineari/
proyección del sótano sobre planta baja

harmaila mugikorra
grada movil

aldagelak
vestuarios

komunak
aseos

bimmer-bi aretoa
sala bimmers

banatzailea/
distribuidor

8 postu ikuskabena
soinua + internet
8 puestos visionado
sonido + internet

mediateka
mediateca

altzagarria mugikorraren biltegia/jasotzeko gunea
almacén/recogida mobiliario movil

sukaldea
cocina

taberna
bar

estar
egongela

Sarrera nagusia eta atondoa
Area de acceso y vestíbulo

Sarrera nagusia
atondoa
Acceso principal
vestíbulo

areto nagusi balioanitza
Sala Central Polivalente

ESP_1
ESP_2
ESP_3

pendiente 6%
pendiente 2.2%

BEHE OINA/PLANTA BAJA e:1/100

LEKUONA UDAL FABRIKA KULTURALA
FABRICA CULTURAL MUNICIPAL LEKUONA

A.01-02

KOKAGUNEA: SITUACION: ERRENTERIA 20.100 GIPUZKOA	FECHA: DATA: marzo 2018ko martxoa	EXP.ZKIA. Nº EXPTE. 1701	PLANO ZKIA. Nº PLANO:
PLANGIA: PLANO: BEHE OINA / PLANTA BAJA		ESKALA: ESCALA: 1/200	KODEA: CODIGO: ARQ
BERRIKUSPENA: REVISION: r2	ORDEZKATZEN DU: SUSTITUYE A: r1		OAUZATZE PROIEKTUA PROYECTO de EJECUCION

SUSTATZAILEA: ERRENTERIAKO UDALA
PROMOTOR:

vaumm_arquitectura & urbanismo_arkitektura & hirigintza

aldapeta 32. 01dcha
20100 donostia
tel. 943 45 06 25
fax. 943 47 39 32
info @vaumm . com
www . vaumm . com

ARKITEKTOAK: ARQUITECTOS: marta álvarez pastor_iñigo garcía odiaga_jon muniategiandikoetxea markiegi_javier ubillos pernaut_tomás vaquero tamayo

SINADURA: FIRMA:

Zama-lanen sarrera
Acceso carga y descarga

Sotoaren proiekzioa behe-dinean/ proyección del sótano sobre planta baja

salida emergencia

banatzailea/
distribuidor

takillak
taquillas

8 postu ikuskapena
soinua + internet
8 puestos visionado
sonido + internet

altzareria mugikorraren biltegia/jasotzeko gunea
almacén/recogida mobiliario movil

harrera
recepción

sukaldea
cocina

taberna
bar

komunak
aseos

aldagelak
vestuarios

dimmer-en
aretoa
sala
dimmers

harmaila
grada

ESP_3

areto nagusi balioanitza
Sala Central Polivalente

514 eserleku
514 butacas

harmaila mugikorra
grada movil

Total ESP
683 m²

aulki biltegia
almacén sillas

Sarrera nagusia eta atondoa
Area de acceso y vestíbulo

Sarrera nagusia
atondoa
Acceso principal
vestíbulo

pendiente 6%

pendiente 2.2%

4.60

BEHE OINA/PLANTA BAJA e:1/100

LEKUONA UDAL FABRIKA KULTURALA
FABRICA CULTURAL MUNICIPAL LEKUONA

A.01-02*

KOKAGUNEA/SITUACION: ERRENTERIA 20.100 GIPUZKOA
DATA: marzo 2018ko martxoa
EXP.ZKIA. Nº EXPTE.: 1701
PLANO ZKIA Nº PLANO:
PLANOA: BEHE OINA
PLANO: PLANTA BAJA
ESKALA/ESCALA: 1/100
KODEA/CODIGO: ARQ
BERRIKUSPENA/REVISION: r2
ORDEZKATZEN DU/SUSTITUYE A: r1
GAUZATZE PROIEKTUA/PROYECTO de EJECUCION


SUSTATZAILEA/PROMOTOR: ERRENTERIAKO UDALA

vaumm_arquitectura & urbanismo_arkitektura & hirigintza


aldapeta 32 01dcha
20100 donostia
tel. 943 45 06 25
fax: 943 47 39 32
info@vaumm.com
www.vaumm.com


ARKITEKTOAK/ARQUITECTOS: marta álvarez pastor, iñigo garcía odiaga, jon muniategiandikoetxea markiegi, javier ubillos pernaut, tomás vaquero tamayo


SINADURA/FIRMA:

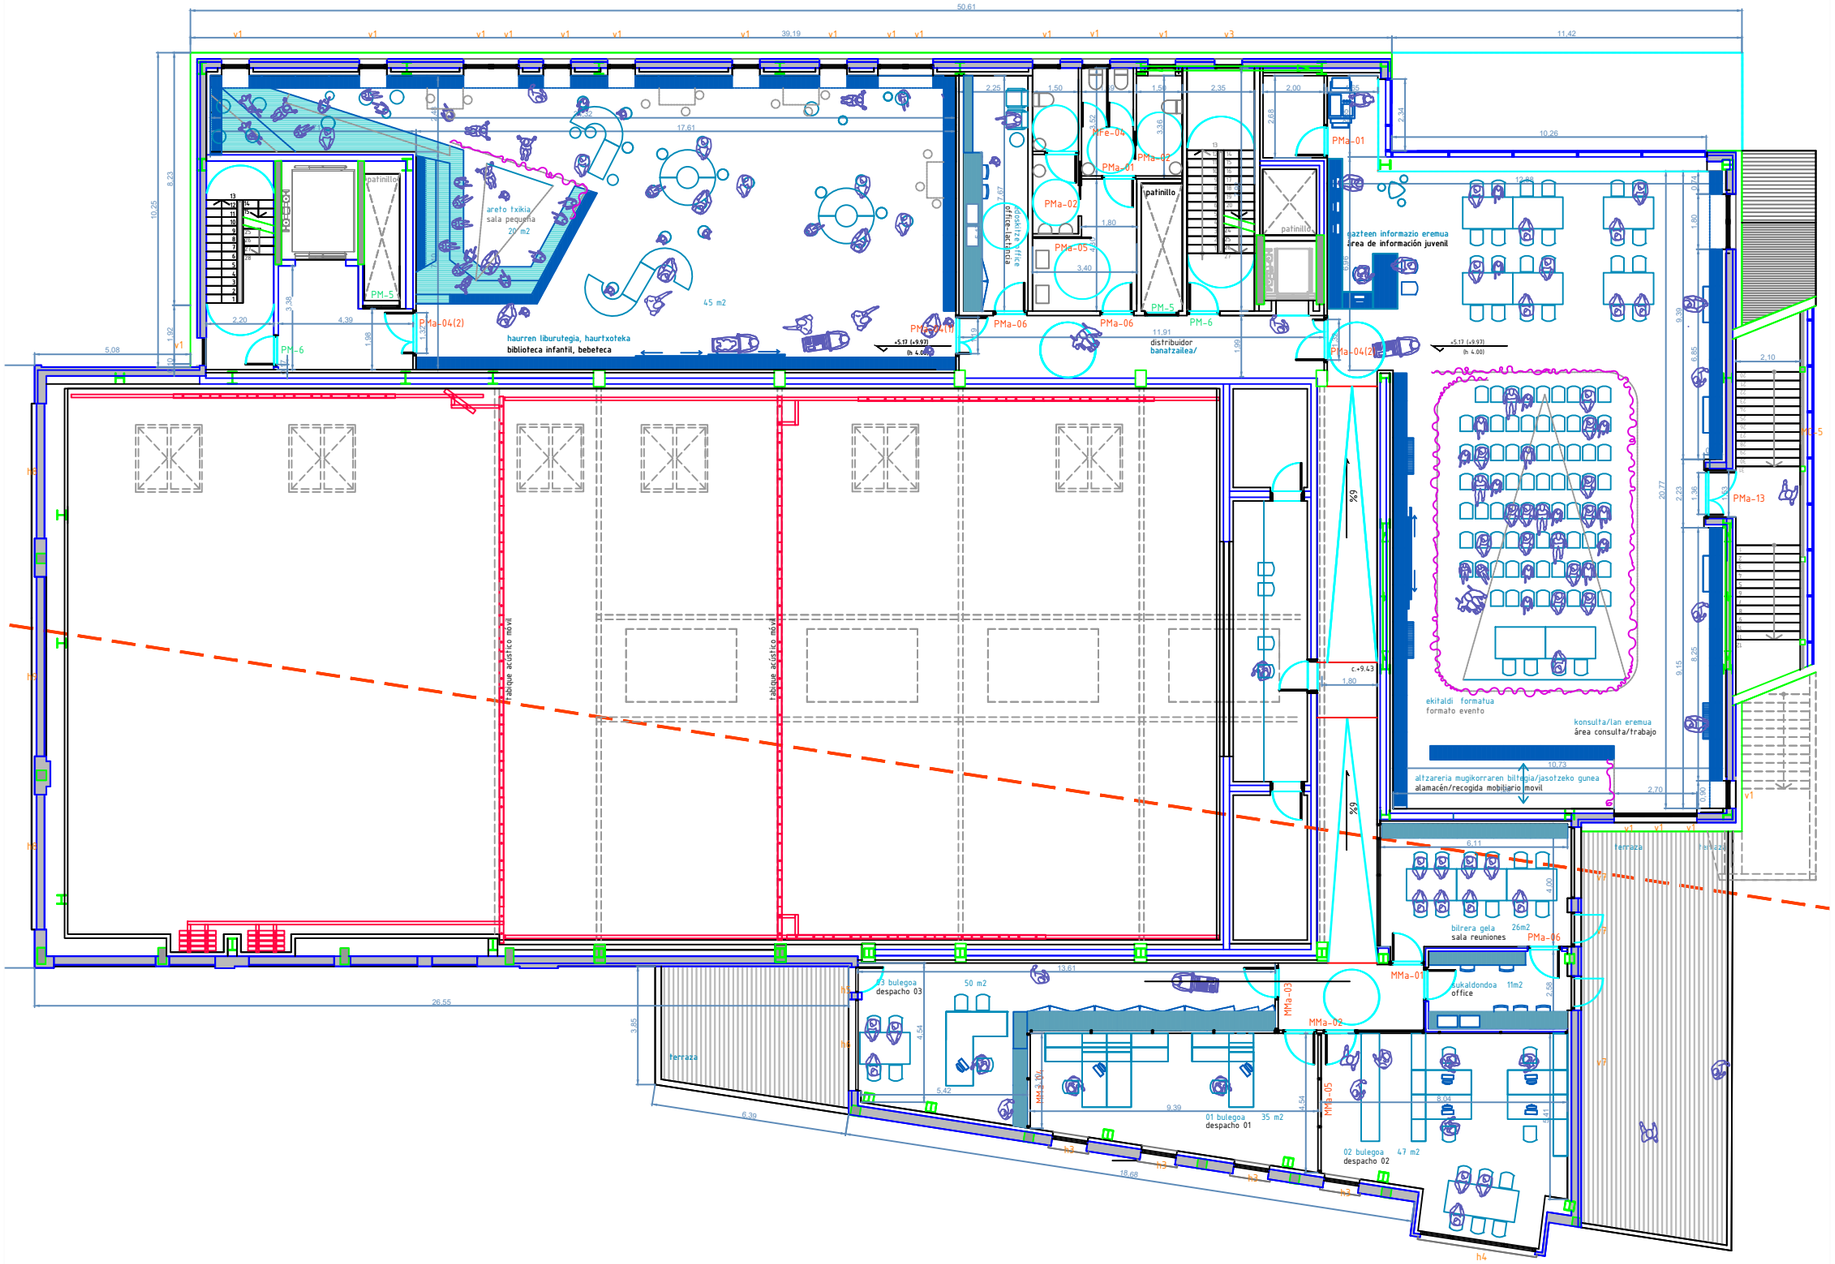

LEHENENGO SOLAIRUA/PLANTA PRIMERA e:1/100

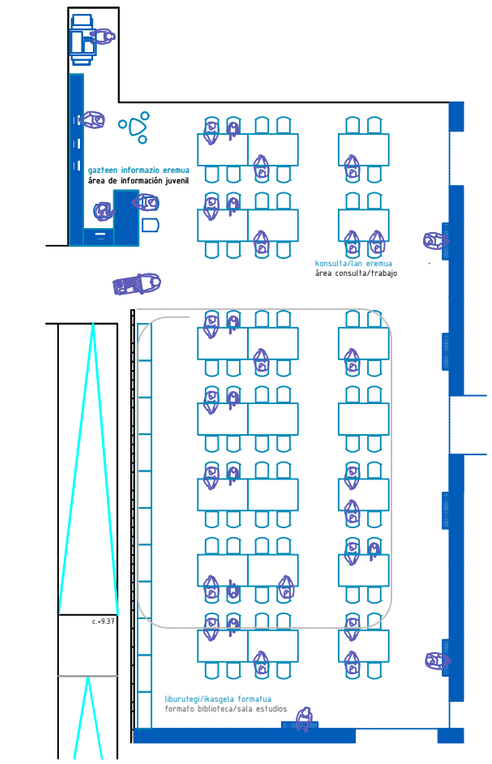

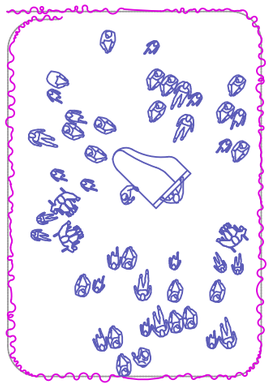

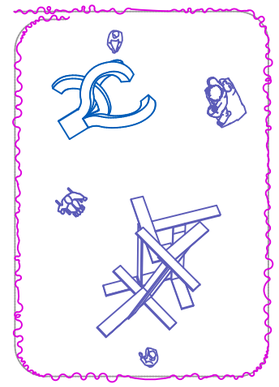

ESPACIO POLIVALENTE PLANTA 1ª _ DIFERENTES CONFIGURACIONES

LEKUONA UDAL FABRIKA KULTURALA
FABRICA CULTURAL MUNICIPAL LEKUONA

A.01-03

KOKAGUNEA: 01 ÑUD LEKUONA
SITUACION: ERRENTERIA 20.100 GIPUZKOA
FECHA: marzo 2018ko martxoa
EXP.ZKIA. Nº EXPTE.: 1701
PLANO ZKIA. Nº PLANO:
PLANGA: LEHEN SOLAIRUA
PLANO: PLANTA PRIMERA
ESKALA: 1/200
KODEA: ARQ
BERRIKUSPENA: r2
ORDEZKATZEN DU: r1
GAUZATZE PROIEKTUA
PROYECTO de EJECUCION

SUSTATZAILEA: ERRENTERIAKO UDALA
PROMOTOR:


vaumm_arquitectura & urbanismo_arkitektura & hirigintza

aldapeta 32 01dcha
20009 donostia
tel: 943 46 06 25
fax: 943 47 39 32
info@vaumm.com
www.vaumm.com


ARKITEKTOAK: marta álvarez pastor_ iñigo garcía odiaga_jon maniategiandikoetxea markiegi_javier ubillos pernaut_tomás vallejo tamayo
ARQUITECTOS:
SINADURA:
FIRMA:




BIGARREN SOLAIRUA / PLANTA SEGUNDA

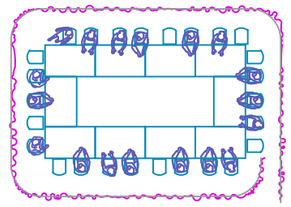


bilera/kongresua
reunión/congreso 50 m2

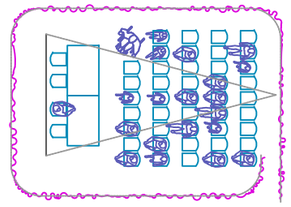


hitzaldi/audiobisuala
conferencia/audiovisual 50 m2

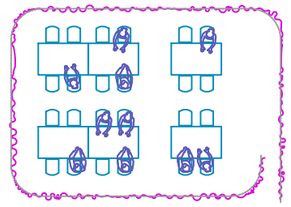

taller
taller 50 m2

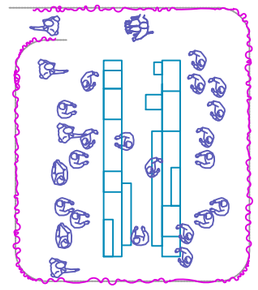

merkatua
mercado 60 m2

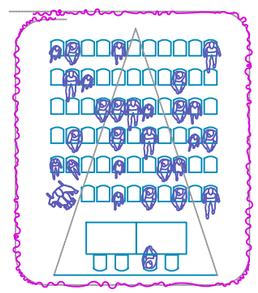

ekitaldi formatua
formato evento 60 m2

ESPACIO POLIVALENTE PLANTA 2ª_ DIFERENTES CONFIGURACIONES

LEKUONA UDAL FABRIKA KULTURALA
FABRICA CULTURAL MUNICIPAL LEKUONA

A.01-04


KOKAGUNEA: EI 16-03 LEKUONA SITUACION: ERRENTERIA. 20.100. GIPUZKOA	FECHA: DATA: marzo 2o18ko martxoa	EXP. ZKIA: Nº EXPTE.: 1701	PLANO ZKIA: Nº PLANO:
PLANOA: BIGARREN SOLAIRUA PLANO: PLANTA SEGUNDA		ESKALA: ESCALA: 1/200	KODEA: CODIGO: ARQ
BERRIKUSPENA: REVISION: r2	ORDEZKATZEN DU: SUSTITUYE A: r1		GAUZATZE PROIEKTUA PROYECTO de EJECUCION

SUSTATZAILEA:
PROMOTOR: ERRENTERIAKO UDALA

vaumm_arquitectura & urbanismo_arkitektura & hirigintza

aldapeta 32 01dcha
2oo09 donostia
tel: 943 45 06 25
fax: 943 47 39 32
info@vaumm.com
www.vaumm.com

ARKITEKTOAK: marta álvarez pastor_iñigo garcía odiaga_jon eguiategiarkitektoa markiegi_javier ubillos pernaut_tomás valdés tamayo
ARQUITECTOS:
SINADURA:
FIRMA:

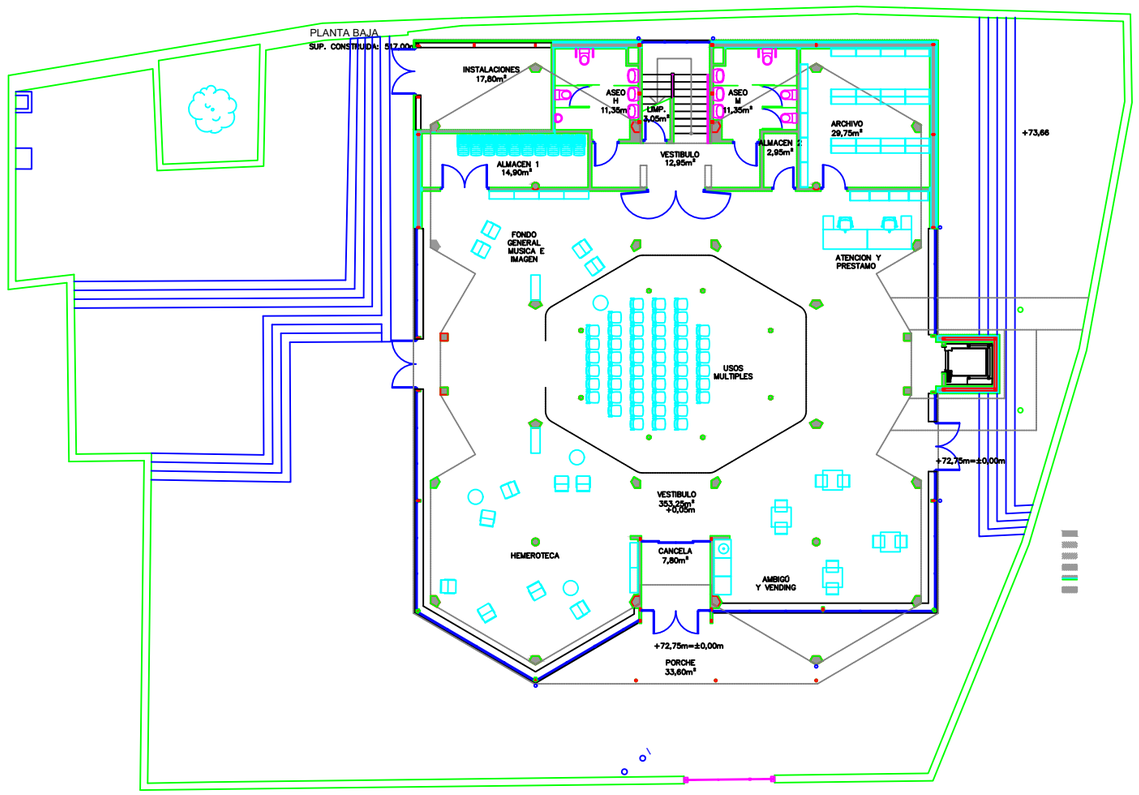


ERRENTERIAKO UDALA
Udal Bulego Teknikoa

AYUNTAMIENTO DE ERRENTERIA
Oficina Técnica Municipal

Izenburua/ Titulo:	Eskala:
BERAUN BERAUN	E: 1/250


Data/Fecha:	Izendapena/Designación:	Zbk./Nº:
	Behe solairua Planta baja	

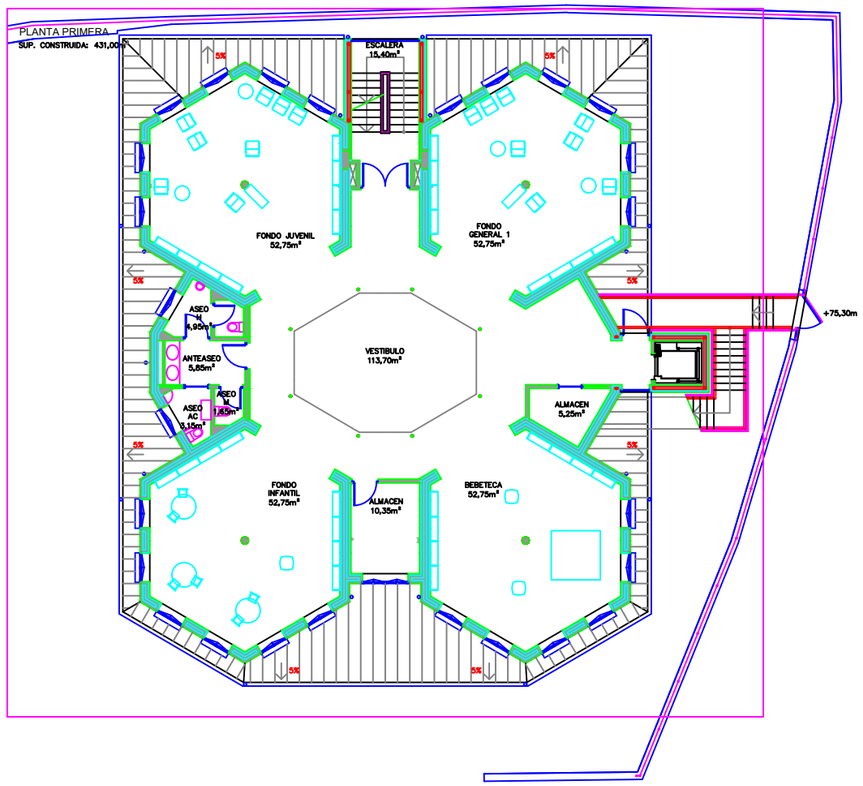

ERRENTERIAKO UDALA
Udal Bulego Teknikoa

AYUNTAMIENTO DE ERRENTERIA
Oficina Técnica Municipal

Izenburua/ Titulo:	Eskala:
BERAUN BERAUN	E: 1/250
Data/Fecha	**Izendapena/Designación:**	**Zbk./Nº:**
	Lehen solairua Planta primera	

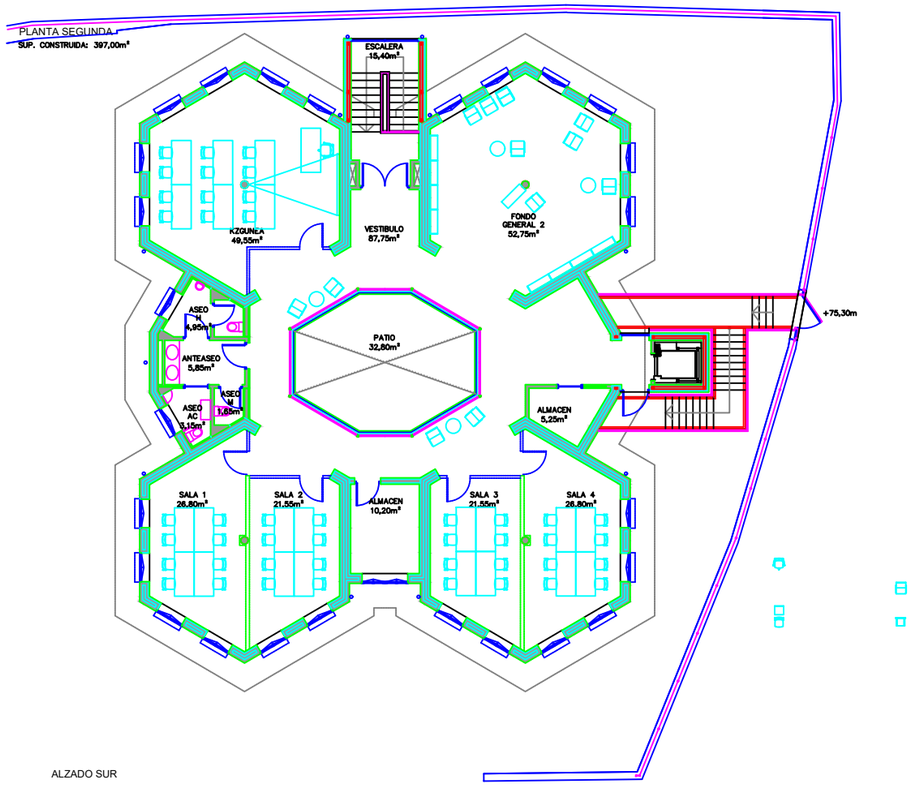

ALZADO SUR

ERRENTERIAKO UDALA
Udal Bulego Teknikoa

AYUNTAMIENTO DE ERRENTERIA
Oficina Técnica Municipal

Izenburua/ Titulo:	Eskala:
BERAUN BERAUN	E: 1/250

Data/Fecha	Izendapena/Designación:	Zbk./Nº:
	Bigarren solairua Planta segunda	