EUSKO JAURLARITZA GOBIERNO VASCO
HEZKUNTZA SAILA DEPARTAMENTO DE EDUCACIÓN

BERRIKUSIA

REVISADO

PROYECTO DE EJECUCIÓN



Expediente AT80:
AT-23-09
Código Gobierno Vasco:
B-077/22

Documento:
AMPLIACIÓN DE SERVICIOS ANEJOS A LA COCINA EN EL CEIP IGNACIO ZUBIZARRETA HLHI DE IGORRE (BIZKAIA)

Contenido:

1. MEMORIA
2. PRESUPUESTO
3. **DOCUMENTACIÓN GRÁFICA**
4. PLIEGO DE CONDICIONES
5. ESTUDIO BÁSICO DE SEGURIDAD Y SALUD
6. PLAN DE CONTROL CALIDAD
7. ESTUDIO DE GESTION DE RESIDUOS
8. ANEJO I. CÁLCULO DE ESTRUCUTRA
9. ANEJO II. PLAN DE TRABAJO

Promotor:
GOBIERNO VASCO. DEPARTAMENTO DE EDUCACIÓN

Equipo redactor:
ATELIER80 ARQUITECTOS
Jesus M. Baranda Gonzalez
Itziar Ruiz Zanguitu

Arquitectos Colaboradores:
Izaro Loidi Inunciaga

Fecha
Diciembre 2023

EL PRESENTE DOCUMENTO ES COPIA DE SU ORIGINAL DEL QUE ES AUTOR ATELIER80 ARQUITECTOS. SU UTILIZACIÓN TOTAL O PARCIAL, ASÍ COMO CUALQUIER REPRODUCCIÓN O CESIÓN A TERCEROS, REQUERIRÁ LA PREVIA AUTORIZACIÓN EXPRESA DE SUS AUTORES QUEDANDO EN TODO CASO PROHIBIDA CUALQUIER MODIFICACIÓN UNILATERAL DEL MISMO.

LISTADO DE PLANOS

DOCUMENTACIÓN GRÁFICA

Nº	REV.	TÍTULO	TAMAÑO	ESCALA
0.LISTADO DE PLANOS				
0.0		LISTADO DE PLANOS. SITUACIÓN Y EMPLAZAMIENTO	A3	-
0.1		REPORTAJE FOTOGRÁFICO	A3	-
1.PLANOS DE ARQUITECTURA. ESTADO ACTUAL				
1.1		ESTADO ACTUAL. PLANTA GRAL.	A3	1/100
1.2		ESTADO ACTUAL. PLANTA ACOTADA	A3	1/100
1.3		ESTADO ACTUAL. ALZADOS ACOTADOS	A3	1/100
1.4		ESTADO ACTUAL. SECCIONES ACOTADAS	A3	1/100
1.5		ESTADO ACTUAL. SECCIONES ACOTADAS	A3	1/100
2.PLANOS DE INSTALACIONES. ESTADO ACTUAL				
2.1		ESTADO ACTUAL. INSTALACIONES GENERALES	A3	1/100
3. PLANOS DE ARQUITECTURA. DEMOLICIONES				
3.1		DEMOLICIONES	A3	1/100
4. PLANOS DE ARQUITECTURA. ESTADO PROPUESTO				
4.1		ESTADO PROPUESTO. PLANTA. SUPERFICIES	A3	1/100
4.2		ESTADO PROPUESTO. PLANTA ACOTADA	A3	1/100
4.3		ESTADO PROPUESTO. ALZADOS ACOTADOS	A3	1/100
4.4		ESTADO PROPUESTO. SECCIONES ACOTADAS	A3	1/100
4.5		ESTADO PROPUESTO. SECCIONES ACOTADAS	A3	1/100
5. PLANOS DE INSTALACIONES				
5.1		ESTADO ACTUAL. INSTALACIONES GENERALES	A3	1/100
5.2		ESTADO ACTUAL. ELECTRICIDAD/ILUMINACIÓN	A3	1/100
5.3		ESTADO ACTUAL. VENTILACIÓN	A3	1/100
5.4		ESTADO ACTUAL. PROTECCIÓN CONTRA INCENDIOS	A3	1/100
6. PLANOS DE ARQUITECTURA. ALBAÑILERÍA				
6.1		ALBAÑILERÍA	A3	1/100
7. PLANOS DE ARQUITECTURA. CARPINTERÍA Y HERRERÍA				
7.1		CARPINTERÍA	A3	1/100
7.2		HERRERÍA	A3	1/100
8. PLANOS DE ESTRUCTURA				
8.1		ESTRUCTURA	A3	1/75;1/10
9. PLANOS DE ARQUITECTURA. DETALLES CONSTRUCTIVOS				
9.1		DETALLE CONSTRUCTIVO	A3	1/10
9.2		DETALLE CONSTRUCTIVO	A3	1/10
10. PLANOS DE ARQUITECTURA. SEGURIDAD Y SALUD				
10.1		SEGURIDAD Y SALUD	A3	1/100
11. PLANOS DE ARQUITECTURA. GESTIÓN DE RESIDUOS				
11.1		GESTIÓN DE RESIDUOS	A3	1/100


EUSKO JAURLARITZA GOBIERNO VASCO
HEZKUNTZA SAILA DEPARTAMENTO DE EDUCACIÓN

BERRIKUSIA

REVISADO



PLANO DE SITUACIÓN
IGORRE

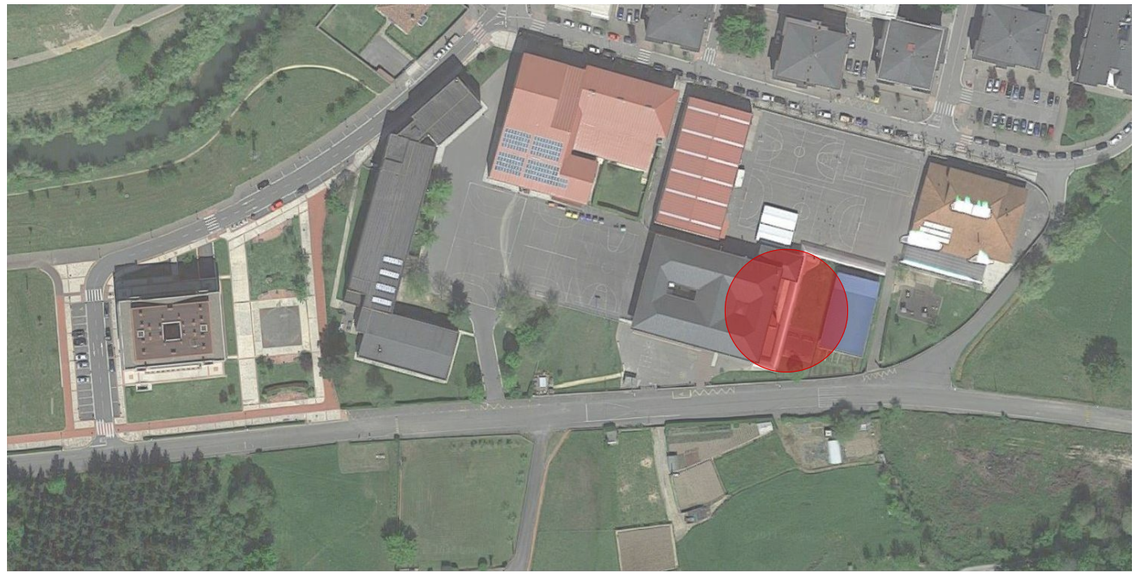

PLANO DE EMPLAZAMIENTO
CEIP IGNACIO ZUBIZARRETA HLHI. IGORRE

esc 1 m

nº plano: 0.0

plano: LISTADO DE PLANOS
SITUACIÓN
EMPLAZAMIENTO

rev

fecha: DICIEMBRE 2023

fase: P. EJECUCIÓN

nºexp: AT-23-09

encargo: AMPLIACIÓN DE SERVICIOS ANEJOS A LA COCINA EN EL CEIP IGNACIO ZUBIZARRETA HLHI

emplaz: OLABARRI 34, IGORRE. BIZKAIA

cliente: GOBIERNO VASCO
DEPARTAMENTO DE EDUCACIÓN

equipo redactor:
JESÚS M BARRANDA GONZÁLEZ
ITZIAR RUIZ ZAMOUTIN

arquitectos colaboradores
IZARO LODI MUNDIÑANO

Atelier80 Arquitectos
www.atelier-80.com


Imp. 25.01.2024 | Original: DINA3 - 420 x 297
AT-23-09 00 EMPLAZAMIENTO.dwg

EL PRESENTE DOCUMENTO ES COPIA DE SU ORIGINAL DEL QUE ES AUTOR ATELIER80 ARQUITECTOS. SU UTILIZACIÓN TOTAL O PARCIAL, ASÍ COMO CUALQUIER REPRODUCCIÓN O CESIÓN A TERCEROS, REQUERIRÁ LA PREVIA AUTORIZACIÓN EXPRESA DE SUS AUTORES QUEDANDO EN TODO CASO PROHIBIDA CUALQUIER MODIFICACIÓN UNILATERAL DEL MISMO.

EXTERIOR




V1_ALZADO SUR

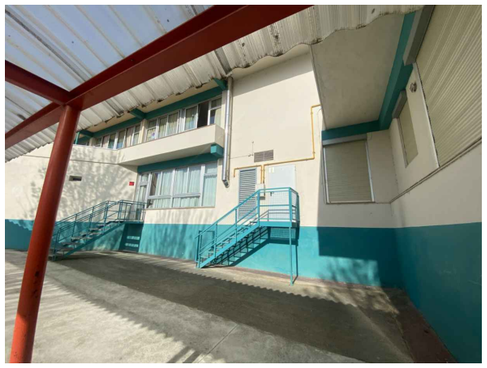

V2_ALZADO ESTE




V3_ALZADO NORTE

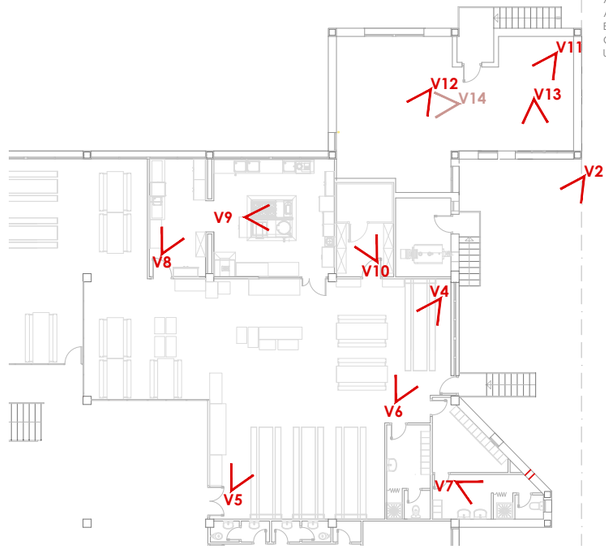


INTERIOR_ZONA EN USO



V4_COMEDOR

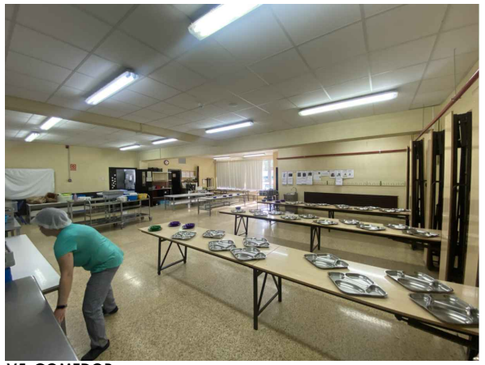

V5_COMEDOR

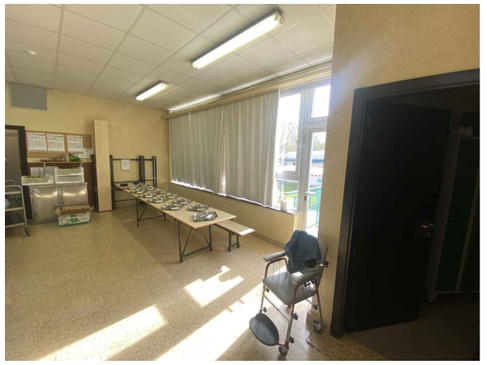

V6_COMEDOR




V7_VESTUARIOS



V8_ZONA DE LAVADO



V9_COCINA

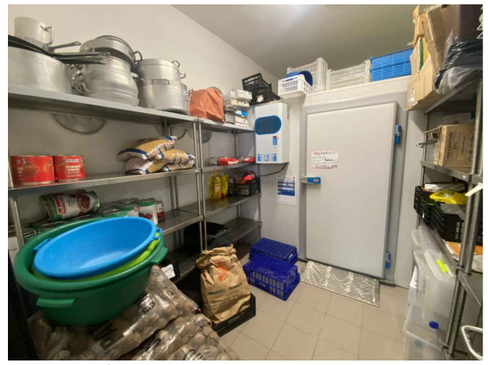

V10_ALMACÉN

INTERIOR_CASA CONSERJE




V11_CASA DEL CONSERJE



V12_CASA DEL CONSERJE



V13_CASA DEL CONSERJE

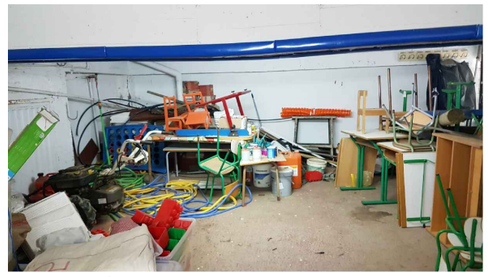

V14_ALMACÉN BAJO CASA DEL CONSERJE

EUSKO JAURLARITZA GOBIERNO VASCO
HEZKUNTZA SAILA DEPARTAMENTO DE EDUCACIÓN

BERRIKUSIA

REVISADO

esc: m

nº plano: 0.1

plano: REPORTAJE FOTOGRÁFICO

rev

fecha: DICIEMBRE 2023

fase: P. EJECUCIÓN

nºexp: AT-23-09

encargo: AMPLIACIÓN DE SERVICIOS ANEJOS A LA COCINA EN EL CEIP IGNACIO ZUBIZARRETA HLHI

emplaz: OLABARRI 34, IGORRE. BIZKAIA

cliente: GOBIERNO VASCO DEPARTAMENTO DE EDUCACIÓN

equipo redactor: JESÚS M. BARRANDA GONZÁLEZ
ITZIAR RUIZ ZAMÓSTEGI


arquitectos colaboradores
IZARO LODI MUNDIÑANO

Atelier80 Arquitectos
www.atelier-80.com

Imp. 25.01.2024 | Original: DINA3 - 420 x 297
AT-23-09 00 EMPLAZAMIENTO.dwg

EL PRESENTE DOCUMENTO ES COPIA DE SU ORIGINAL DEL QUE ES AUTOR ATELIER80 ARQUITECTOS. SU UTILIZACIÓN TOTAL O PARCIAL, ASÍ COMO CUALQUIER REPRODUCCIÓN O CESIÓN A TERCEROS, REQUERIRÁ LA PREVIA AUTORIZACIÓN EXPRESA DE SUS AUTORES QUEDANDO EN TODO CASO PROHIBIDA CUALQUIER MODIFICACIÓN UNILATERAL DEL MISMO.

ZONA DE ACTUACIÓN

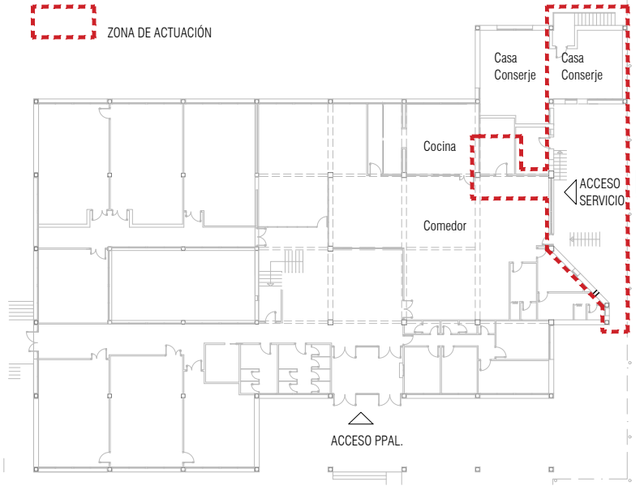

EUSKO JAURLARITZA GOBIERNO VASCO
HEZKUNTZA SAILA DEPARTAMENTO DE EDUCACIÓN

BERRIKUSIA

REVISADO

ZONA DE ACTUACIÓN

ZONA DE ACTUACIÓN DE FASE I A CARGO DE LA DELEGACIÓN (NO INCLUÍDO EN EL PRESENTE PROYECTO)

CASA CONSERJE
29.81m²

A1
A2
B1
B2
B3
B4
B5
B6
B7
B8
B9
C1
C2
C3
C4
C5
D1
D2
D3
D4
D5
D6
D7
D8
E1
E2
E3
E4
E5
E6
E7
F1
F2
F3
F4
A3
A4
A5
A6

ZONA LAVADO
15.81m²

COCINA
34.49m²

CÁMARA
5.07m²

ALMACÉN
7.34m²

C. CALDERA
10.40m²

COMEDOR
233.65m²

*SE REORDENA EL MOBILIARIO EXISTENTE DEL COMEDOR


VESTÍBULO
82.38m²

C. LIMP.
10.61m²

PASO

CUADRO DE SUPERFICIES ZONA ACTUACIÓN

Comedor	233.65m²
Cocina	34.49m²
Zona lavado	15.81m²
Almacén 01	07.34m²
Cámara	05.07m²
Cuarto de calderas	10.40m²
Casa Conserje	29.81m²

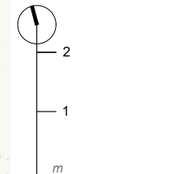

esc: 1:100 A3

nº plano: 1.1

plano: ESTADO ACTUAL PLANTA GRAL.

fecha | rev: DICIEMBRE 2023

fase: P. EJECUCIÓN

nºexp: AT-23-09

encargo: AMPLIACIÓN DE SERVICIOS ANEJOS A LA COCINA EN EL CEIP IGNACIO ZUBIZARRETA HLHI

emplaz: OLABARRI 34, IGORRE. BIZKAIA

cliente: GOBIERNO VASCO DEPARTAMENTO DE EDUCACIÓN

equipo redactor: JESÚS M ERRANDO GONZÁLEZ
ITZIAR RUIZ ZAMOUTIN

arquitectos colaboradores
IZARO LODI MUNCHARAZ


Atelier80 Arquitectos
www.atelier-80.com

Imp. 25.01.2024 | Original: DINA3 - 420 x 297

AT-23-09 1 ESTADO ACTUAL.dwg

EL PRESENTE DOCUMENTO ES COPIA DE SU ORIGINAL DEL QUE ES AUTOR ATELIER80 ARQUITECTOS. SU UTILIZACIÓN TOTAL O PARCIAL, ASÍ COMO CUALQUIER REPRODUCCIÓN O CESIÓN A TERCEROS, REQUERIRÁ LA PREVIA AUTORIZACIÓN EXPRESA DE SUS AUTORES QUEDANDO EN TODO CASO PROHIBIDA CUALQUIER MODIFICACIÓN UNILATERAL DEL MISMO.

ZONA DE ACTUACIÓN

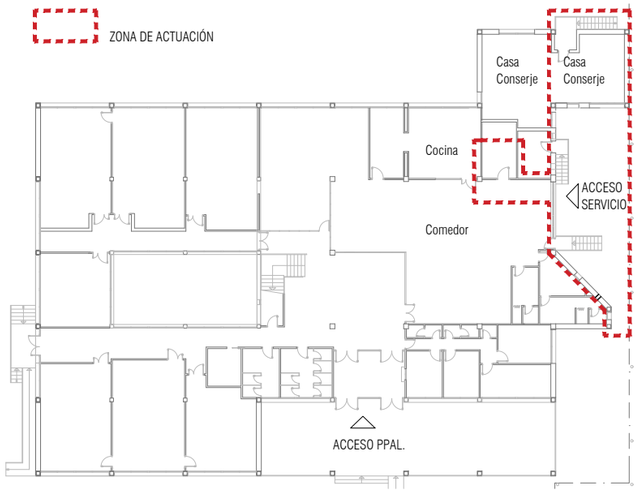


EUSKO JAURLARITZA GOBIERNO VASCO
HEZKUNTZA SAILA DEPARTAMENTO DE EDUCACIÓN

BERRIKUSIA

REVISADO

ZONA DE ACTUACIÓN

ZONA DE ACTUACIÓN DE FASE I A CARGO DE LA DELEGACIÓN (NO INCLUÍDO EN EL PRESENTE PROYECTO)

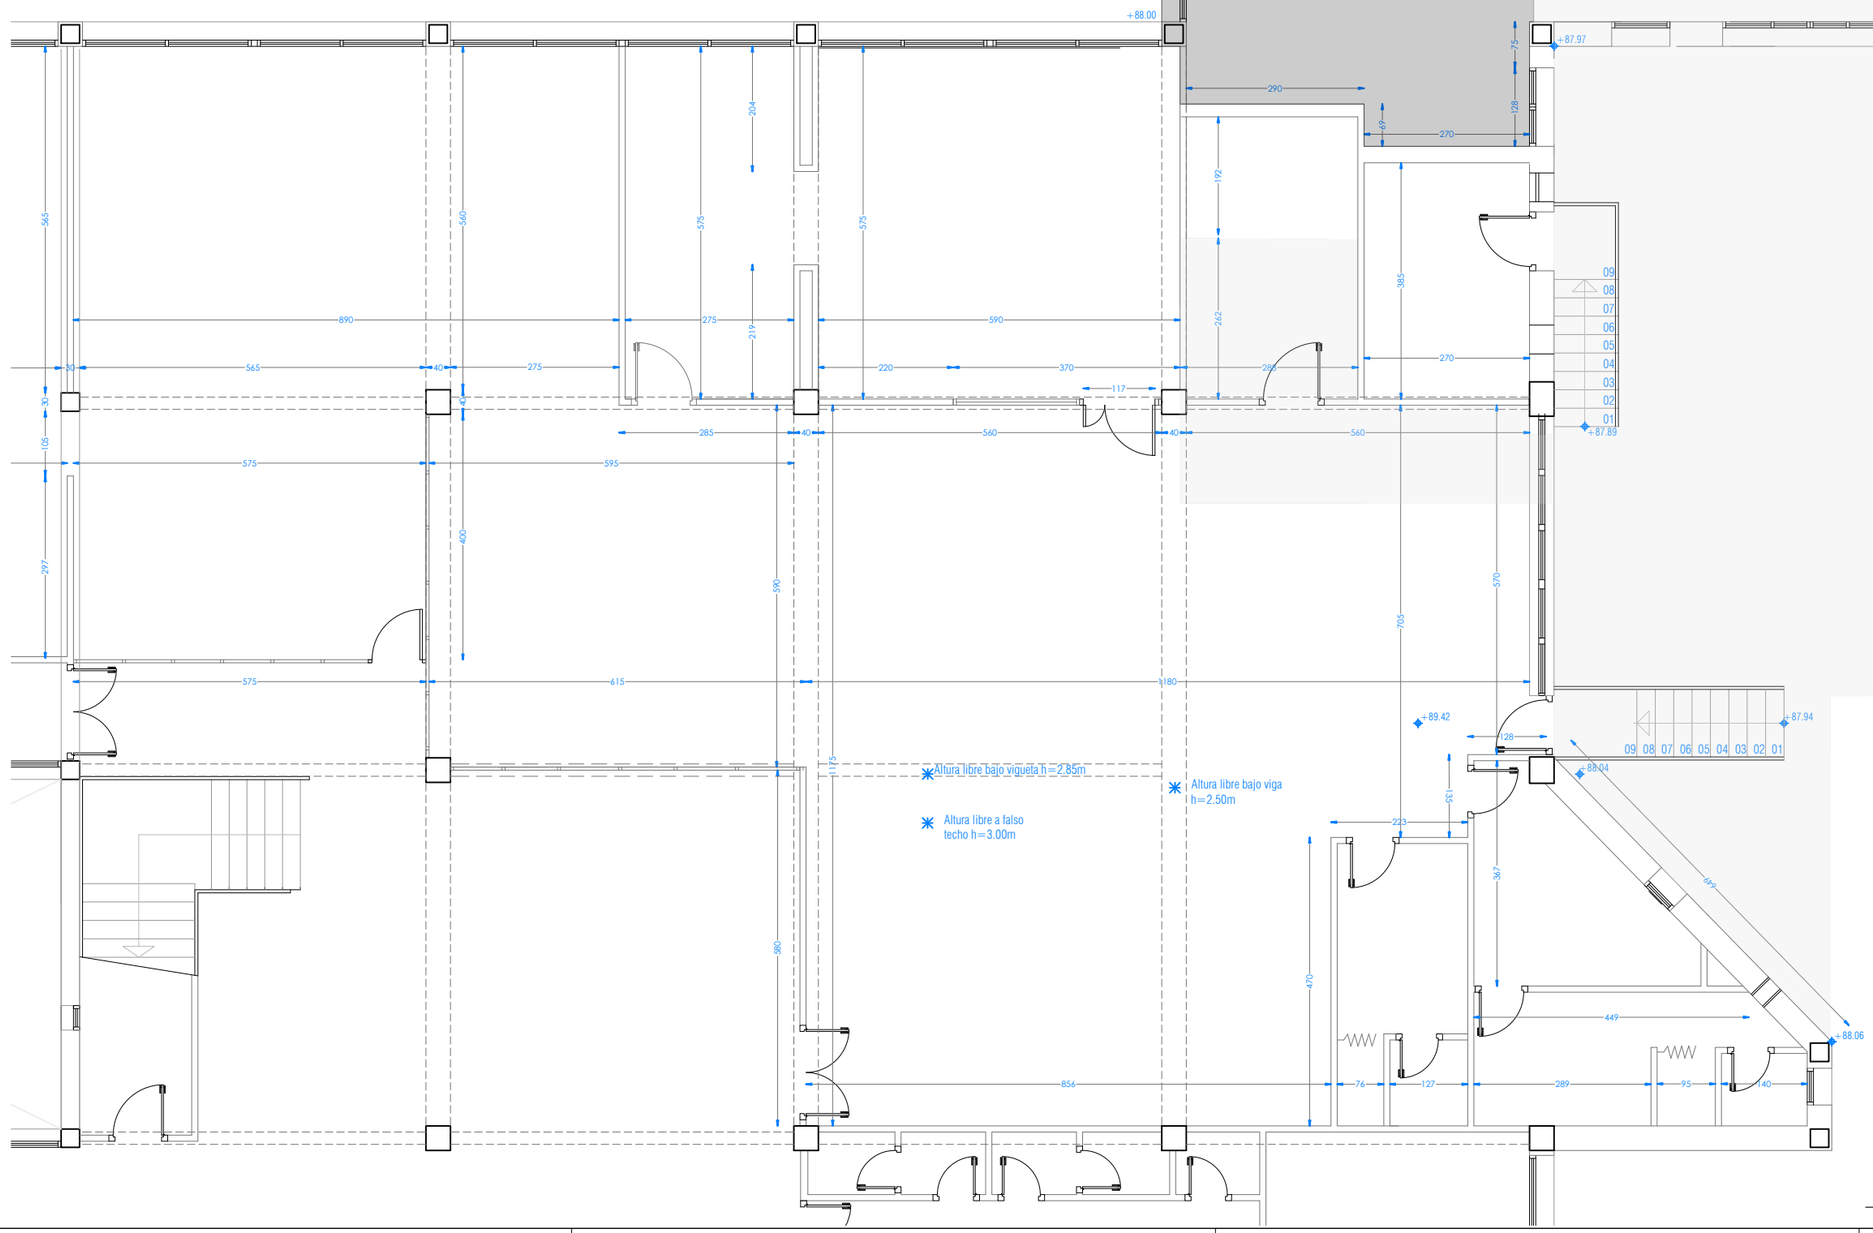

esc: m / 1:100 A3

nº plano: 1.2

plano: ESTADO ACTUAL PLANTA ACOTADA

fecha / rev: DICIEMBRE 2023

fase: P. EJECUCIÓN

nºexp: AT-23-09

encargo: AMPLIACIÓN DE SERVICIOS ANEJOS A LA COCINA EN EL CEIP IGNACIO ZUBIZARRETA HLHI

emplaz: OLABARRI 34, IGORRE. BIZKAIA

cliente: GOBIERNO VASCO DEPARTAMENTO DE EDUCACIÓN


equipo redactor: JESÚS M ERRANDA GONZALEZ
ITZIAR RUIZ ZAMOUTIN

arquitectos colaboradores
IZARO LODI MUNCHARAZ

Atelier80 Arquitectos
www.atelier-80.com


Imp. 25.01.2024 | Original: DINA3 - 420 x 297
AT-23-09 1 ESTADO ACTUAL.dwg

EL PRESENTE DOCUMENTO ES COPIA DE SU ORIGINAL DEL QUE ES AUTOR ATELIER80 ARQUITECTOS. SU UTILIZACIÓN TOTAL O PARCIAL, ASÍ COMO CUALQUIER REPRODUCCIÓN O CESIÓN A TERCEROS, REQUERIRÁ LA PREVIA AUTORIZACIÓN EXPRESA DE SUS AUTORES QUEDANDO EN TODO CASO PROHIBIDA CUALQUIER MODIFICACIÓN UNILATERAL DEL MISMO.

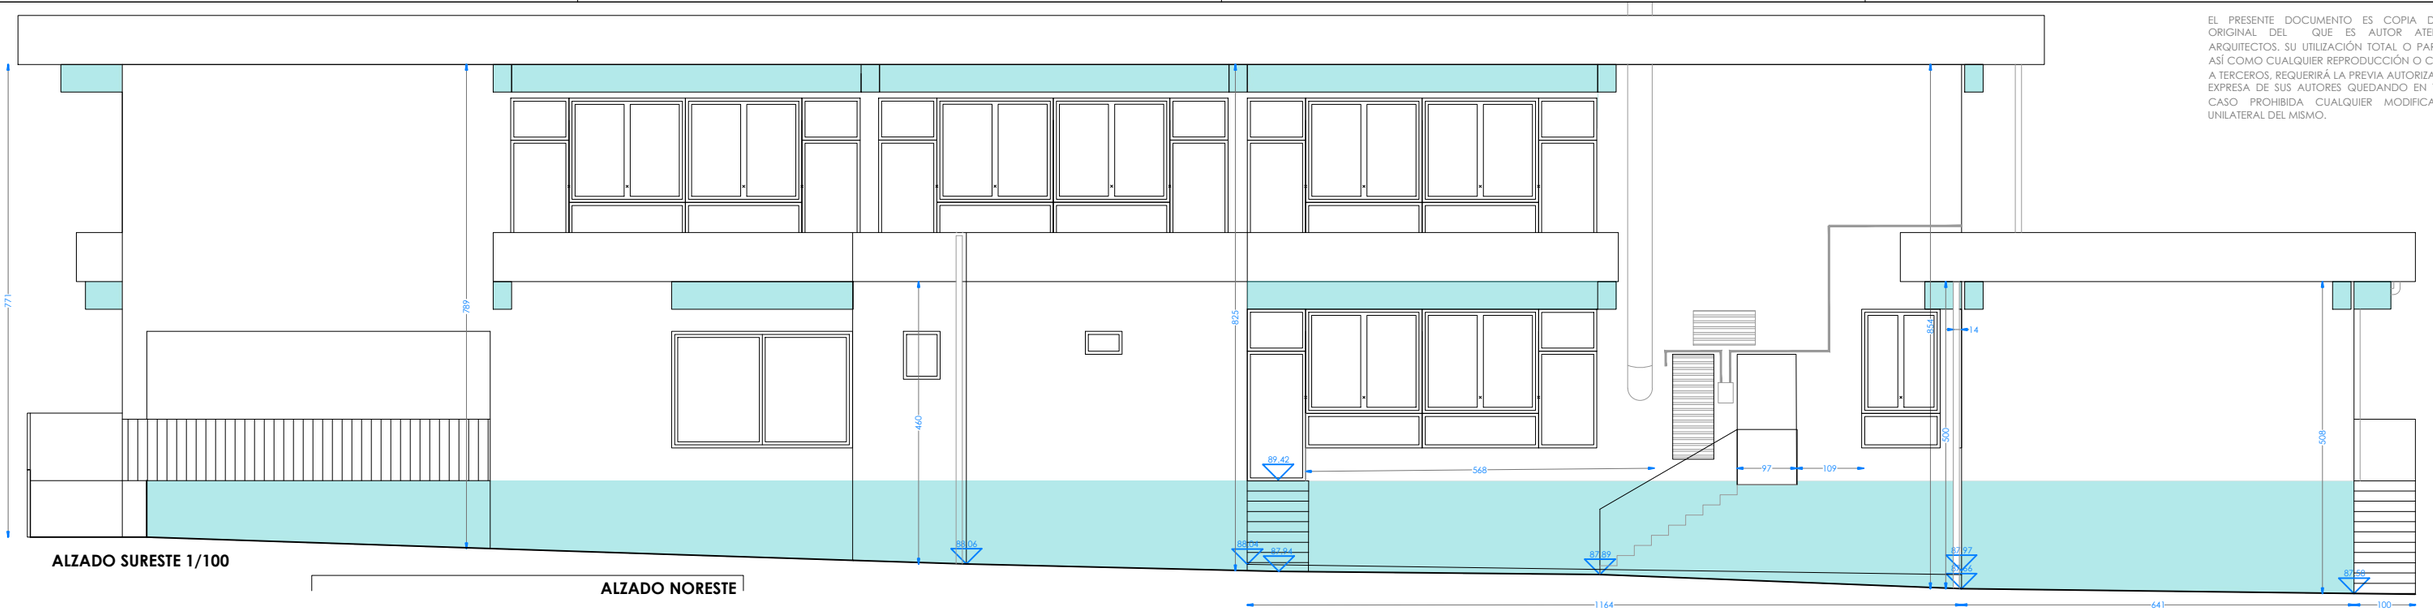

ALZADO SURESTE 1/100


ALZADO NORESTE

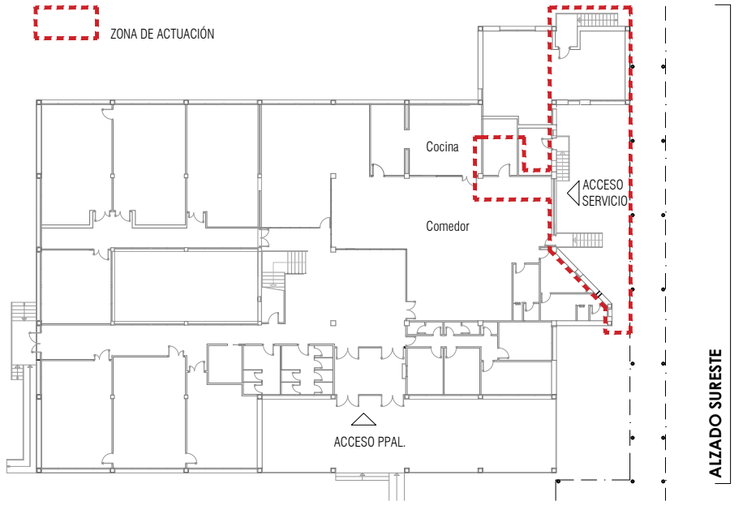

EUSKO JAURLARITZA GOBIERNO VASCO
HEZKUNTZA SAILA DEPARTAMENTO DE EDUCACIÓN

BERRIKUSIA

REVISADO

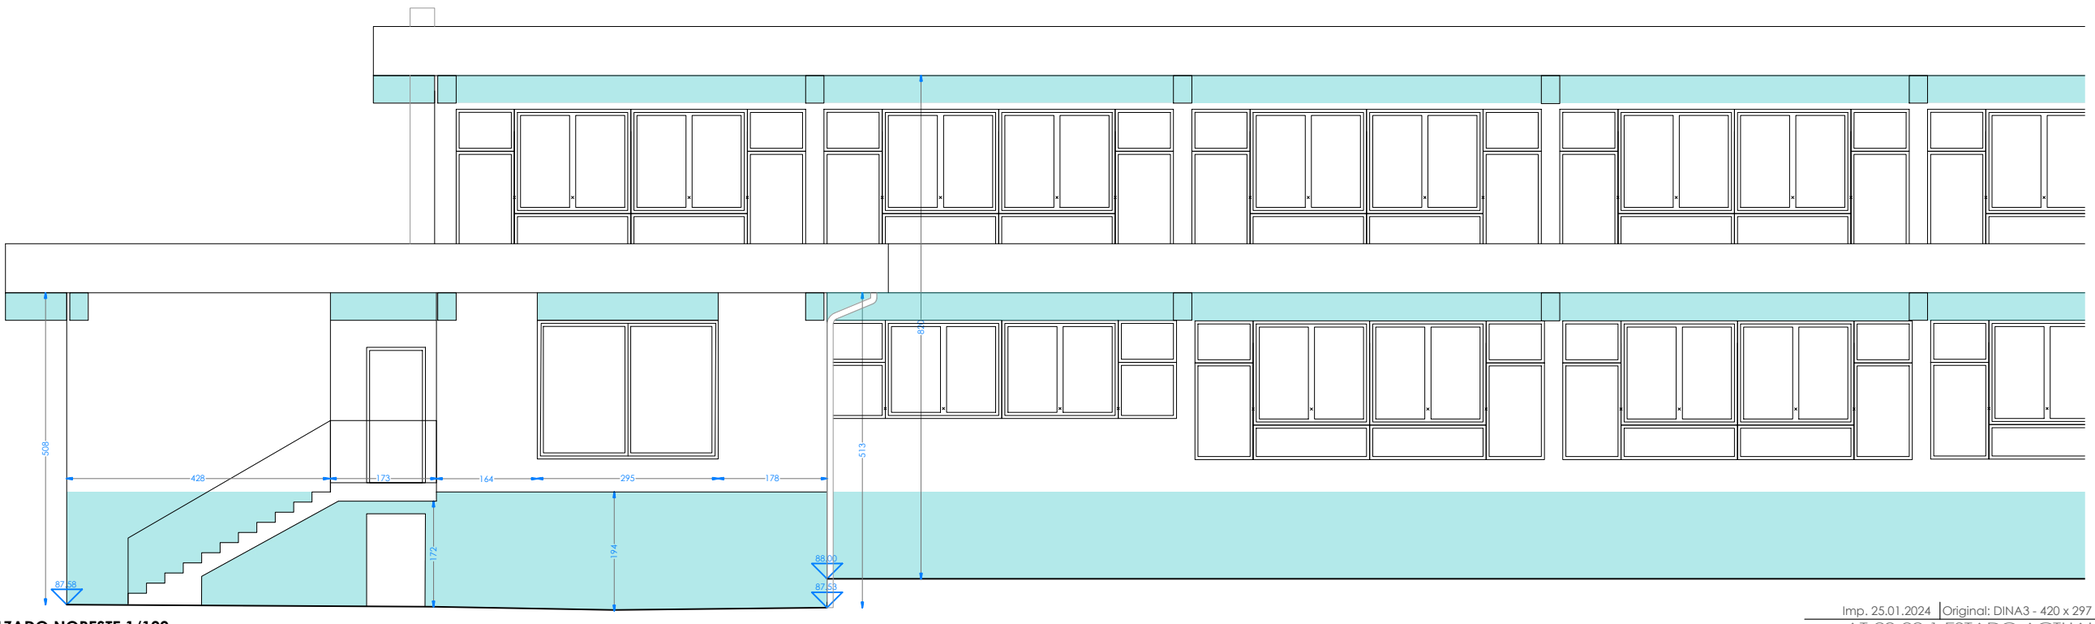

ALZADO NORESTE 1/100

esc: m 1:100 A3

nº plano: 1.3

plano: ESTADO ACTUAL ALZADOS ACOTADOS

fecha | rev: DICIEMBRE 2023

fase: P. EJECUCIÓN

nºexp: AT-23-09

encargo: AMPLIACIÓN DE SERVICIOS ANEJOS A LA COCINA EN EL CEIP IGNACIO ZUBIZARRETA HLHI

emplaz: OLABARRI 34, IGORRE. BIZKAIA

cliente: GOBIERNO VASCO DEPARTAMENTO DE EDUCACIÓN

equipo redactor: JESÚS M BARRANDA GONZALEZ
ITZIAR RUIZ ZANGUITU

arquitectos colaboradores
IZARO LODI MUNCHARAZ

Atelier80 Arquitectos
www.atelier-80.com

Imp. 25.01.2024 | Original: DINA3 - 420 x 297
AT-23-09 1 ESTADO ACTUAL.dwg


EL PRESENTE DOCUMENTO ES COPIA DE SU ORIGINAL DEL QUE ES AUTOR ATELIER80 ARQUITECTOS. SU UTILIZACIÓN TOTAL O PARCIAL, ASÍ COMO CUALQUIER REPRODUCCIÓN O CESIÓN A TERCEROS, REQUERIRÁ LA PREVIA AUTORIZACIÓN EXPRESA DE SUS AUTORES QUEDANDO EN TODO CASO PROHIBIDA CUALQUIER MODIFICACIÓN UNILATERAL DEL MISMO.

EUSKO JAURLARITZA GOBIERNO VASCO


HEZKUNTZA SAILA DEPARTAMENTO DE EDUCACIÓN


BERRIKUSIA

REVISADO

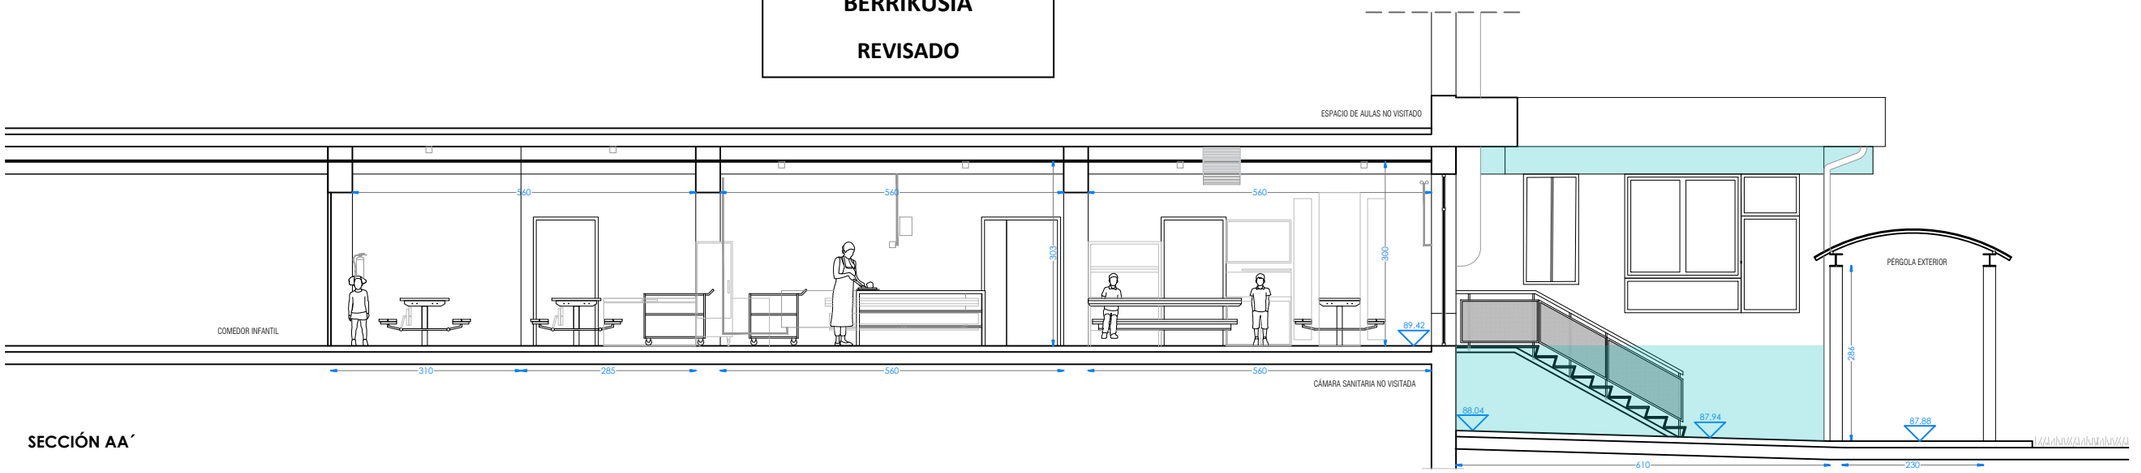

SECCIÓN AA´

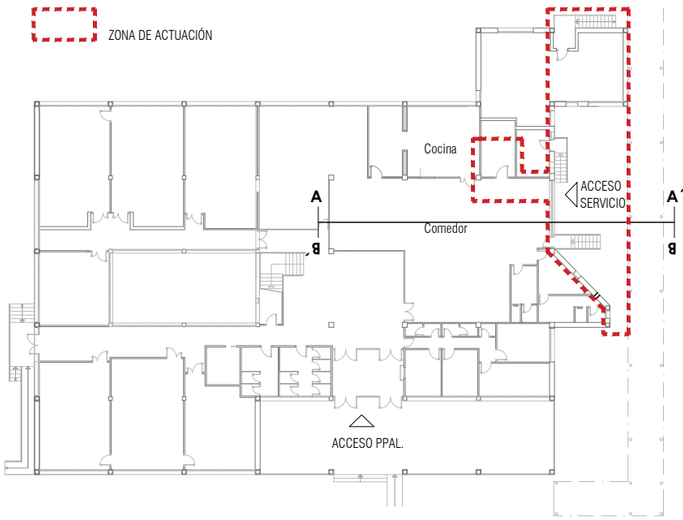

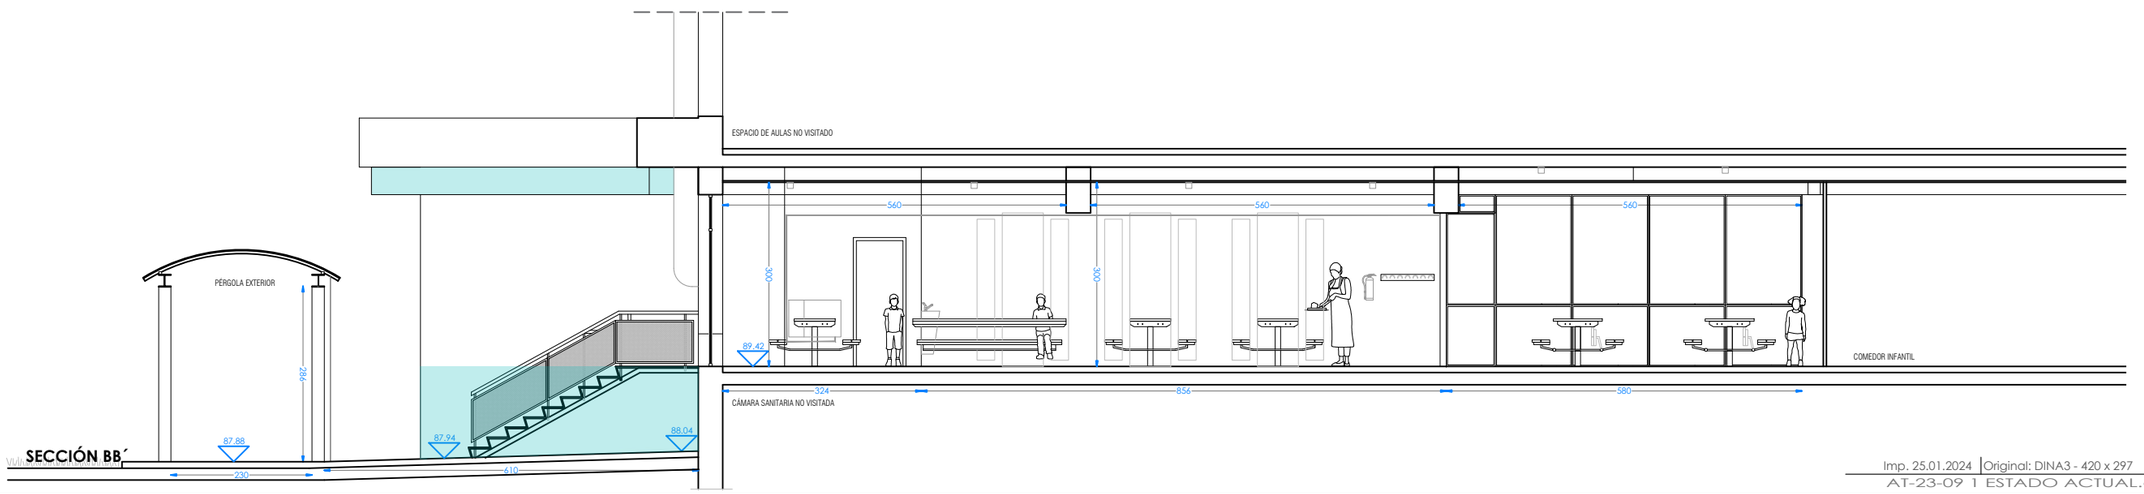

SECCIÓN BB´

1 — 2

m

esc: 1:100_ A3

nº plano: 1.4

plano: ESTADO ACTUAL SECCIONES ACOTADAS

rev:

fecha: DICIEMBRE 2023

fase: P. EJECUCIÓN

nºexp: AT-23-09

encargo: AMPLIACIÓN DE SERVICIOS ANEJOS A LA COCINA EN EL CEIP IGNACIO ZUBIZARRETA HLHI

emplaz: OLABARRI 34, IGORRE. BIZKAIA

cliente: GOBIERNO VASCO DEPARTAMENTO DE EDUCACIÓN

equipo redactor: JESÚS M BARRANDA GONZÁLEZ
ITZIAR RUIZ ZAMBRANO

arquitectos colaboradores
IZARO LODI MUNDIÑANO

Atelier80 Arquitectos
www.atelier-80.com

Imp. 25.01.2024 | Original: DINA3 - 420 x 297
AT-23-09 1 ESTADO ACTUAL.dwg


EL PRESENTE DOCUMENTO ES COPIA DE SU ORIGINAL DEL QUE ES AUTOR ATELIER80 ARQUITECTOS. SU UTILIZACIÓN TOTAL O PARCIAL, ASÍ COMO CUALQUIER REPRODUCCIÓN O CESIÓN A TERCEROS, REQUERIRÁ LA PREVIA AUTORIZACIÓN EXPRESA DE SUS AUTORES QUEDANDO EN TODO CASO PROHIBIDA CUALQUIER MODIFICACIÓN UNILATERAL DEL MISMO.

EUSKO JAURLARITZA GOBIERNO VASCO


HEZKUNTZA SAILA DEPARTAMENTO DE EDUCACIÓN


BERRIKUSIA

REVISADO

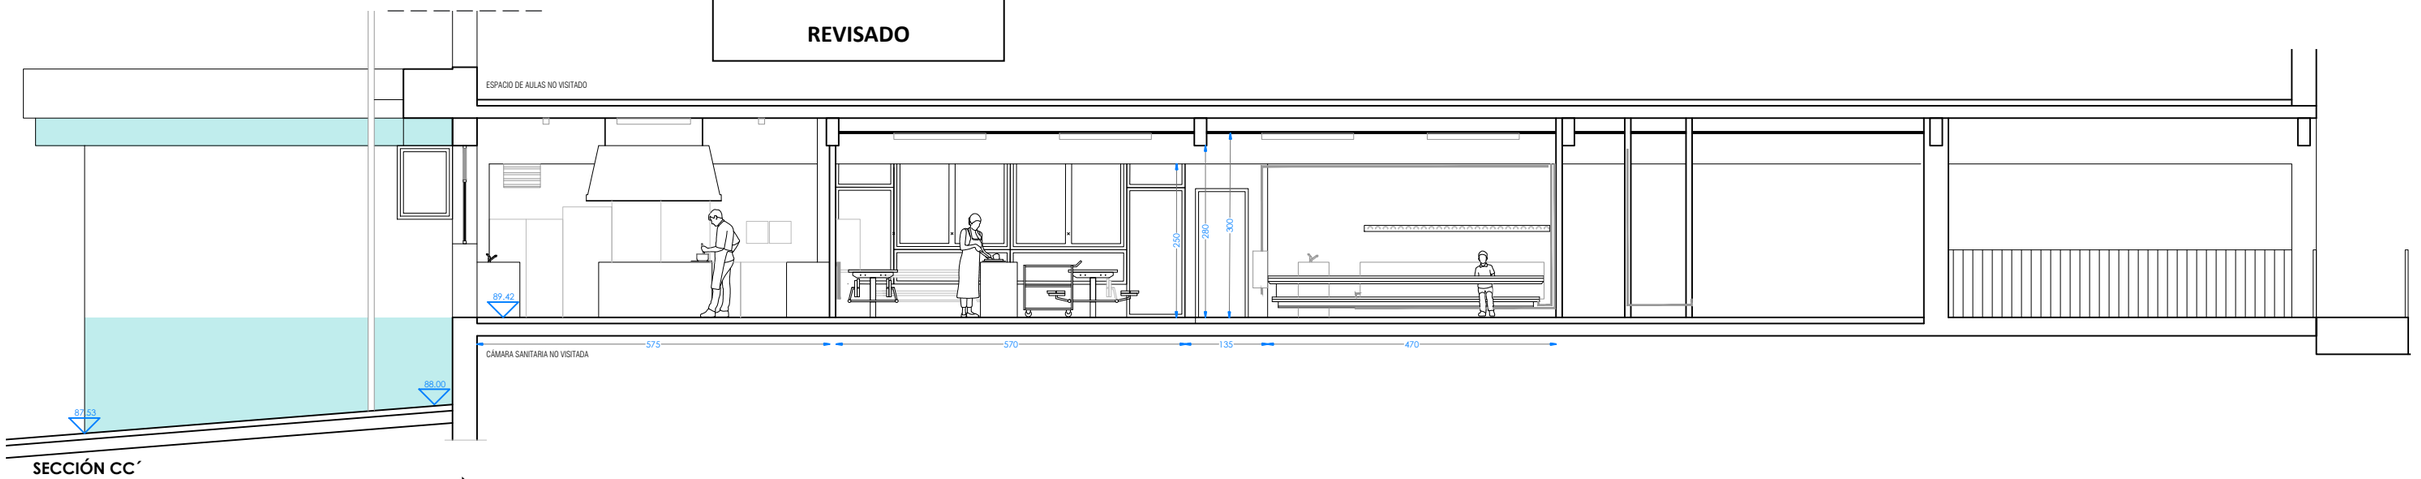

SECCIÓN CC´

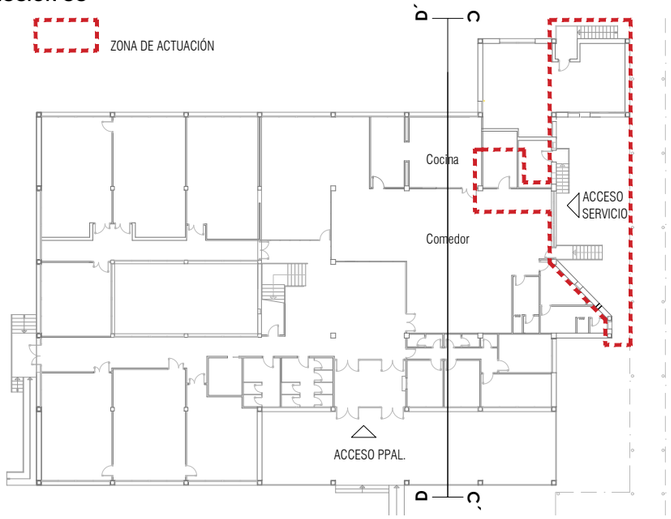

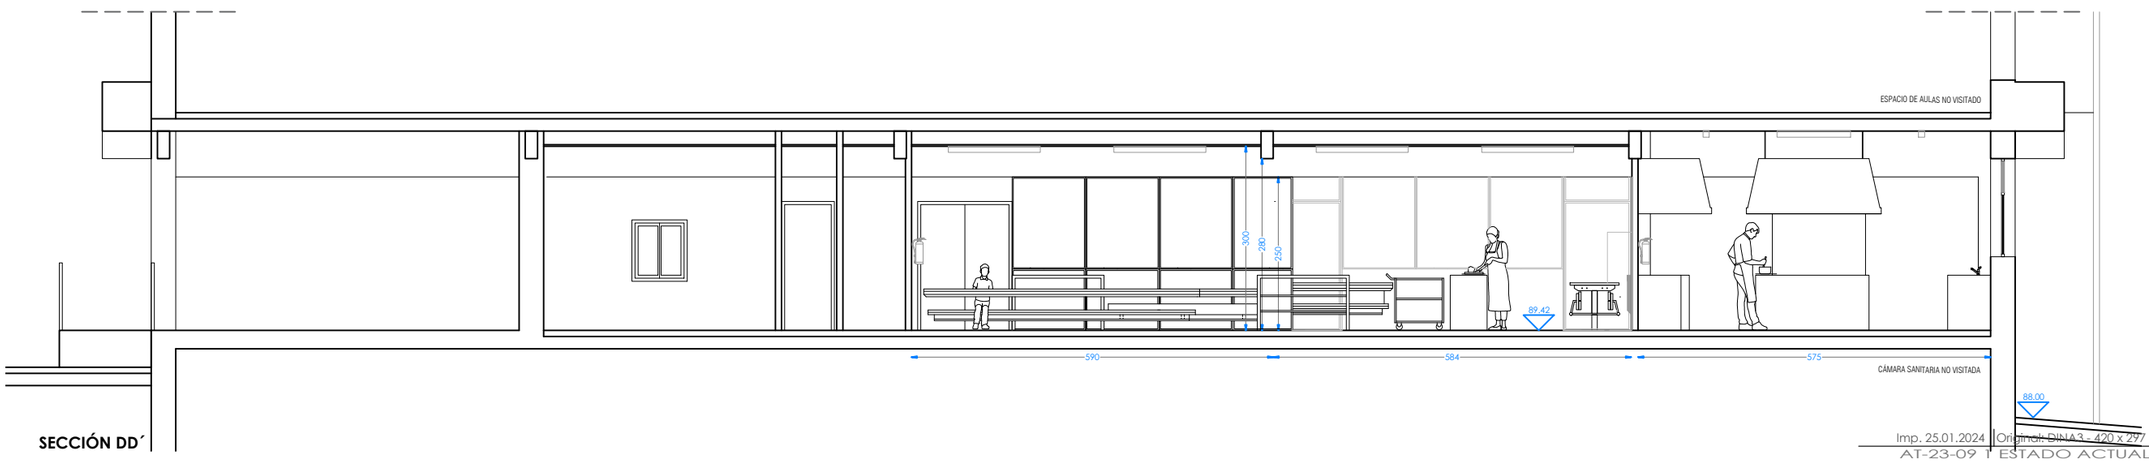

SECCIÓN DD´

2
1
m
esc 1:100_ A3

nº plano **1.5**

plano ESTADO ACTUAL SECCIONES ACOTADAS

rev

fecha DICIEMBRE 2023

fase P. EJECUCIÓN

nºexp AT-23-09

encargo AMPLIACIÓN DE SERVICIOS ANEJOS A LA COCINA EN EL CEIP IGNACIO ZUBIZARRETA HLHI

emplaz OLABARRI 34, IGORRE. BIZKAIA

cliente GOBIERNO VASCO DEPARTAMENTO DE EDUCACIÓN

equipo redactor
JESÚS M BARRANDA GONZALEZ
ITZIAR RUIZ ZANGUITU

arquitectos colaboradores
IZARO LODI MUNCHAN

Atelier80 Arquitectos
www.atelier-80.com

Imp. 25.01.2024 | Original: DINA3 - 420 x 297
AT-23-09 | ESTADO ACTUAL.dwg

EL PRESENTE DOCUMENTO ES COPIA DE SU ORIGINAL DEL QUE ES AUTOR ATELIER80 ARQUITECTOS. SU UTILIZACIÓN TOTAL O PARCIAL, ASÍ COMO CUALQUIER REPRODUCCIÓN O CESIÓN A TERCEROS, REQUERIRÁ LA PREVIA AUTORIZACIÓN EXPRESA DE SUS AUTORES QUEDANDO EN TODO CASO PROHIBIDA CUALQUIER MODIFICACIÓN UNILATERAL DEL MISMO.

LEYENDA ILUMINACIÓN Y ELECTRICIDAD

LUMINARIA EXISTENTE

TOMA DE CORRIENTE 10/16A

EQUIPOS CONTRA INCENDIOS

EXTINTOR DE POLVO POLIVALENTE EXISTENTE

BOCA DE INCENDIO EQUIPADA EXISTENTE

DETECTOR DE INCENDIO

PULSADOR DE ALARMA DE INCENDIO

VENTILACIÓN


REJILLA EN PARAMENTO VERTICAL EXISTENTE

EUSKO JAURLARITZA GOBIERNO VASCO

HEZKUNTZA SAILA DEPARTAMENTO DE EDUCACIÓN

BERRIKUSIA

REVISADO

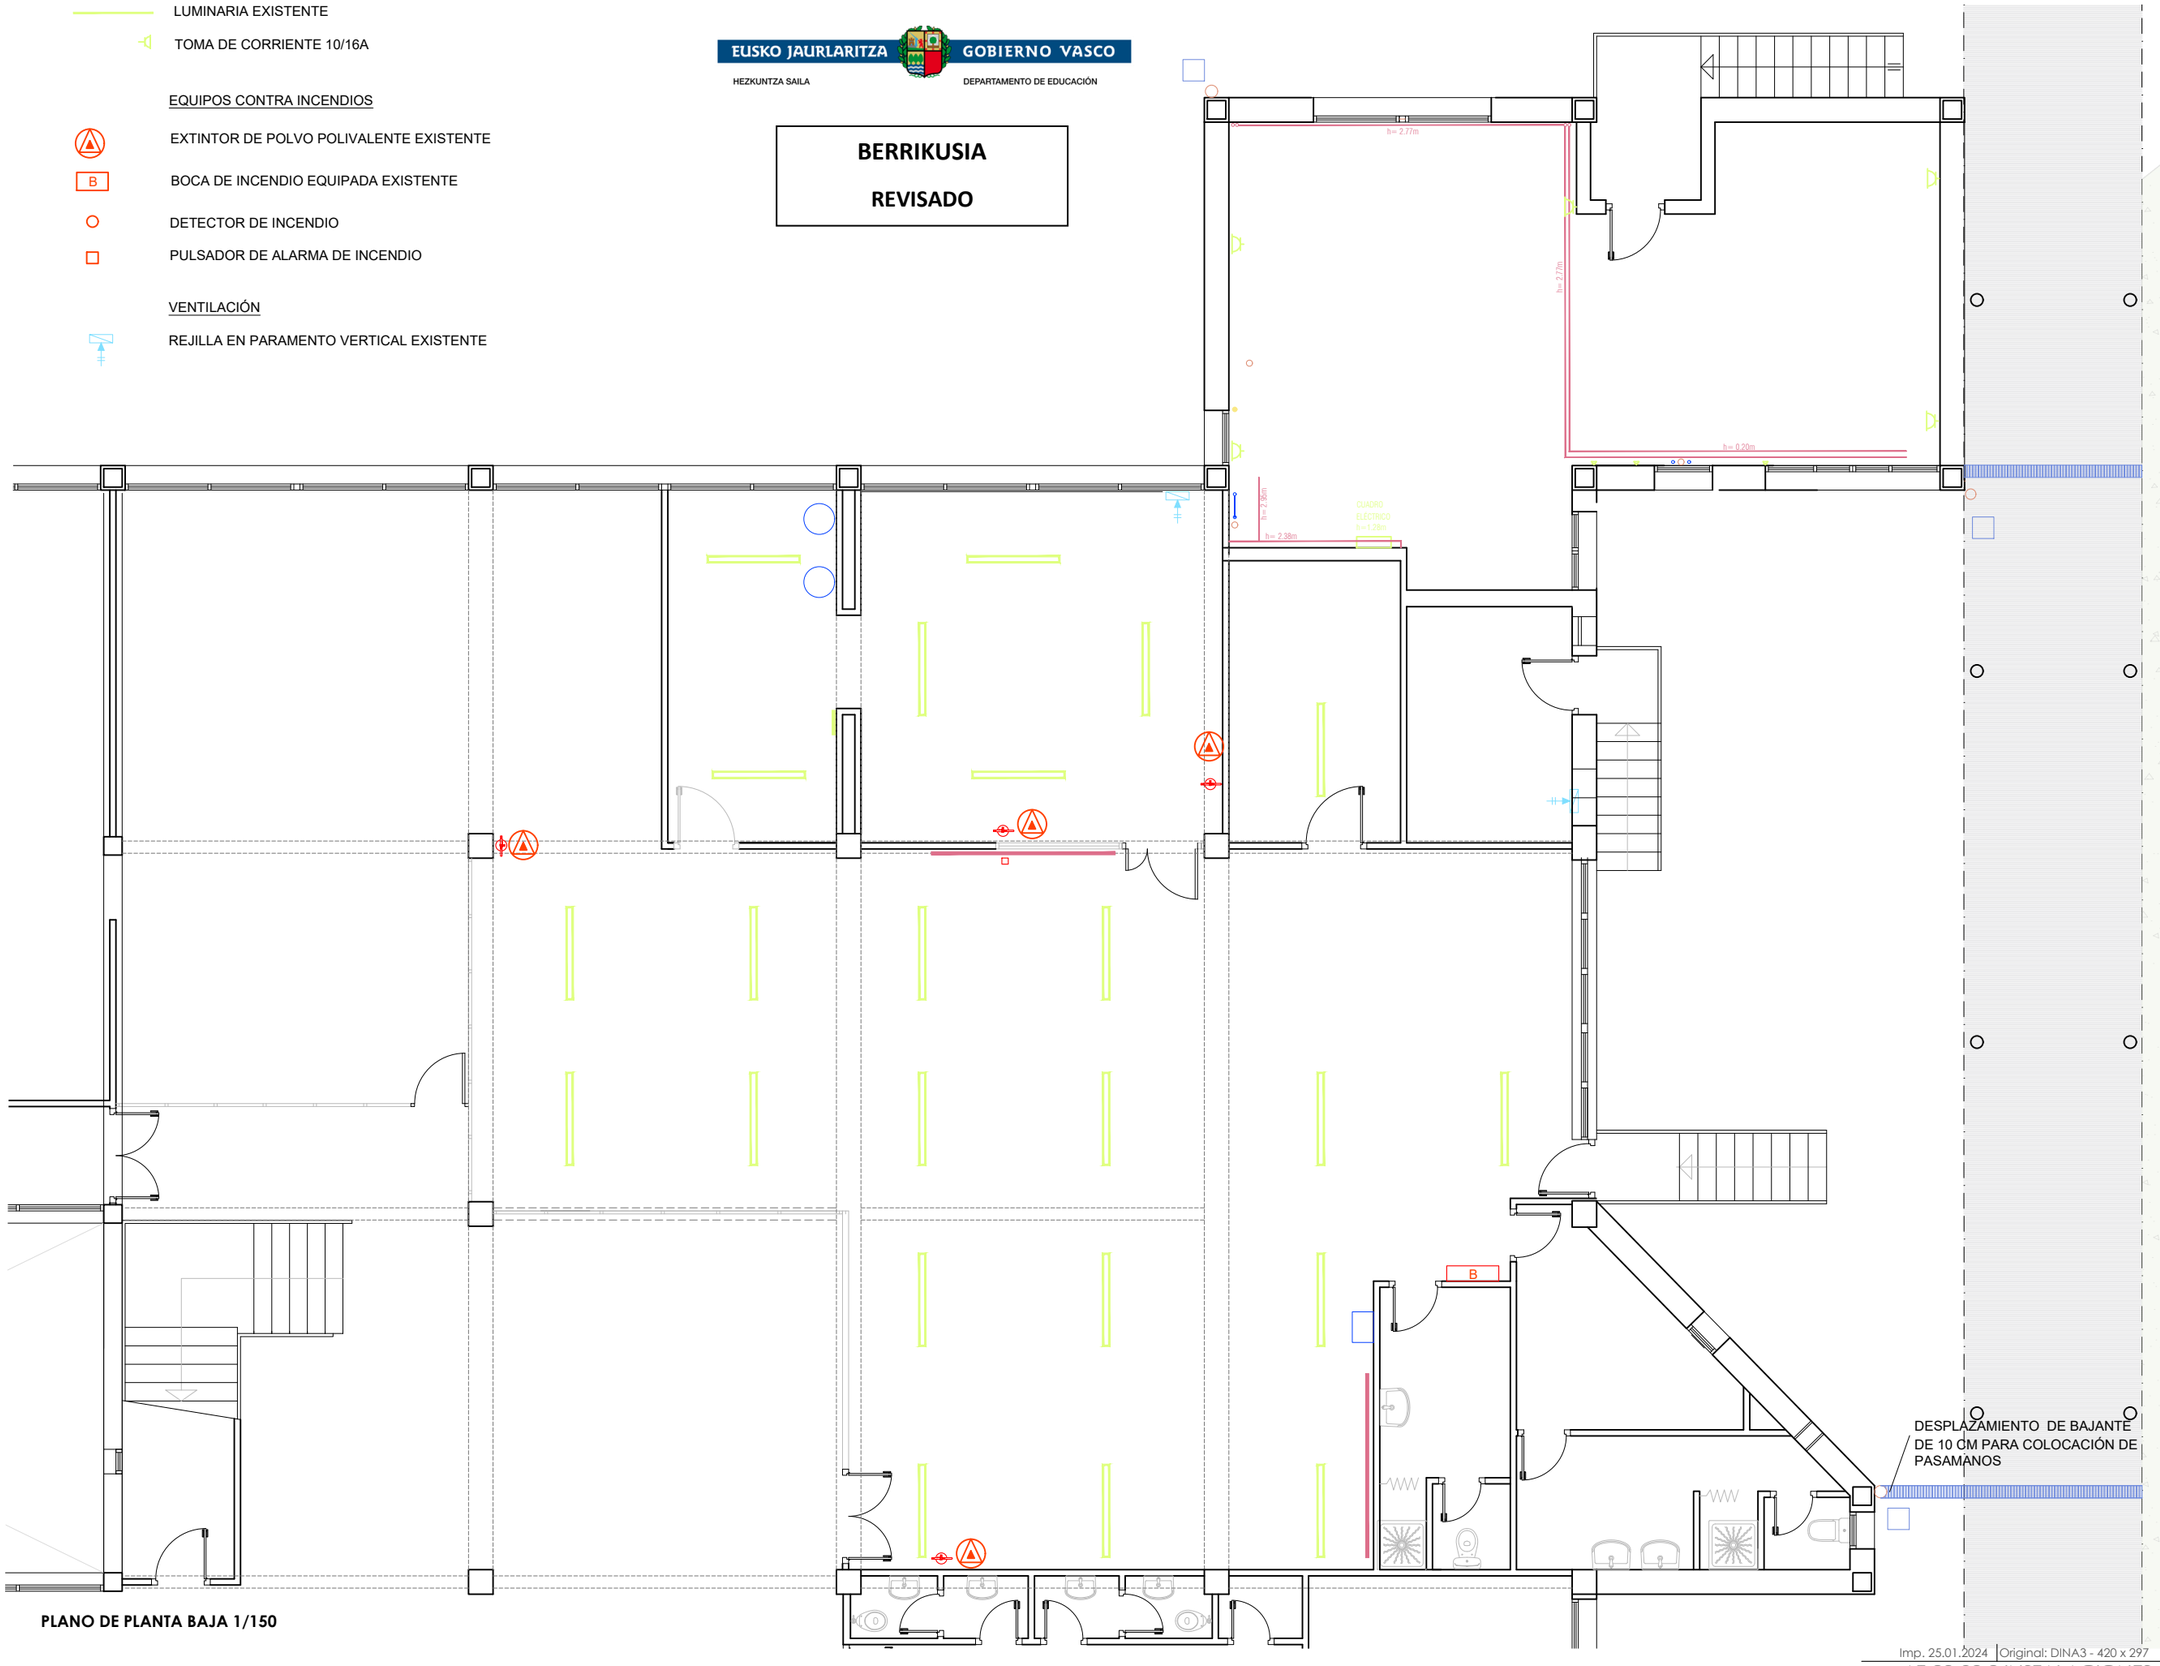

PLANO DE PLANTA BAJA 1/150

2
1
m

esc 1:100 A3

nº plano 2.1

plano INSTALACIONES GENERALES

ESTADO ACTUAL

rev

fecha DICIEMBRE 2023

fase P. EJECUCIÓN

nºexp AT-23-09

encargo AMPLIACIÓN DE SERVICIOS ANEJOS A LA COCINA EN EL CEIP IGNACIO ZUBIZARRETA HLHI

emplaz OLABARRI 34, IGORRE. BIZKAIA

cliente GOBIERNO VASCO DEPARTAMENTO DE EDUCACIÓN

equipo redactor JESÚS M BARRANDA GONZALEZ
ITZIAR RUIZ ZAMBRANO

arquitectos colaboradores
IZARO LODI MUNDIÑANO

Atelier80 Arquitectos
www.atelier-80.com

Imp. 25.01.2024 | Original: DINA3 - 420 x 297

AT-23-09 2 INSTALACIONES.dwg

EL PRESENTE DOCUMENTO ES COPIA DE SU ORIGINAL DEL QUE ES AUTOR ATELIER80 ARQUITECTOS. SU UTILIZACIÓN TOTAL O PARCIAL, ASÍ COMO CUALQUIER REPRODUCCIÓN O CESIÓN A TERCEROS, REQUERIRÁ LA PREVIA AUTORIZACIÓN EXPRESA DE SUS AUTORES QUEDANDO EN TODO CASO PROHIBIDA CUALQUIER MODIFICACIÓN UNILATERAL DEL MISMO.

ZONA DE ACTUACIÓN

ZONA DE ACTUACIÓN DE FASE I A CARGO DE LA DELEGACIÓN (NO INCLUÍDO EN EL PRESENTE PROYECTO)

EUSKO JAURLARITZA GOBIERNO VASCO
HEZKUNTZA SAILA DEPARTAMENTO DE EDUCACIÓN

BERRIKUSIA

REVISADO

DEMOLICIONES

- Demolición de cerramiento ext.
- Demolición partición interior
- Levantado de pavimento y recrecido
- Retirada de carpintería
- Retirada de escalera metálica
- Retirada de escalera de hormigón
- Reubicación de mobiliario
- Retirada de falso techo
- Retirada de luminarias
- Anulación de conductos de instalaciones

2
1
m

esc: 1:100 A3

nº plano: 3.1

plano: DEMOLICIONES

fecha | rev: DICIEMBRE 2023

fase: P. EJECUCIÓN

nºexp: AT-23-09

encargo: AMPLIACIÓN DE SERVICIOS ANEJOS A LA COCINA EN EL CEIP IGNACIO ZUBIZARRETA HLHI

emplaz: OLABARRI 34, IGORRE. BIZKAIA

cliente: GOBIERNO VASCO DEPARTAMENTO DE EDUCACIÓN

equipo redactor: JESÚS M BARRANDA GONZÁLEZ
ITZIAR RUIZ ZAMOUTIN

arquitectos colaboradores
IZARO LODI MUNDIÑANO

Atelier80 Arquitectos
www.atelier-80.com

Imp. 25.01.2024 | Original: DINA3 - 420 x 297
AT-23-09 3 DEMOLICIONES.dwg

EL PRESENTE DOCUMENTO ES COPIA DE SU ORIGINAL DEL QUE ES AUTOR ATELIER80 ARQUITECTOS. SU UTILIZACIÓN TOTAL O PARCIAL, ASÍ COMO CUALQUIER REPRODUCCIÓN O CESIÓN A TERCEROS, REQUERIRÁ LA PREVIA AUTORIZACIÓN EXPRESA DE SUS AUTORES QUEDANDO EN TODO CASO PROHIBIDA CUALQUIER MODIFICACIÓN UNILATERAL DEL MISMO.

ZONA DE ACTUACIÓN

ZONA DE ACTUACIÓN DE FASE I A CARGO DE LA DELEGACIÓN (NO INCLUÍDO EN EL PRESENTE PROYECTO)


ESTADO ACTUAL

EUSKO JAURLARITZA GOBIERNO VASCO

HEZKUNTZA SAILA DEPARTAMENTO DE EDUCACIÓN

BERRIKUSIA

REVISADO

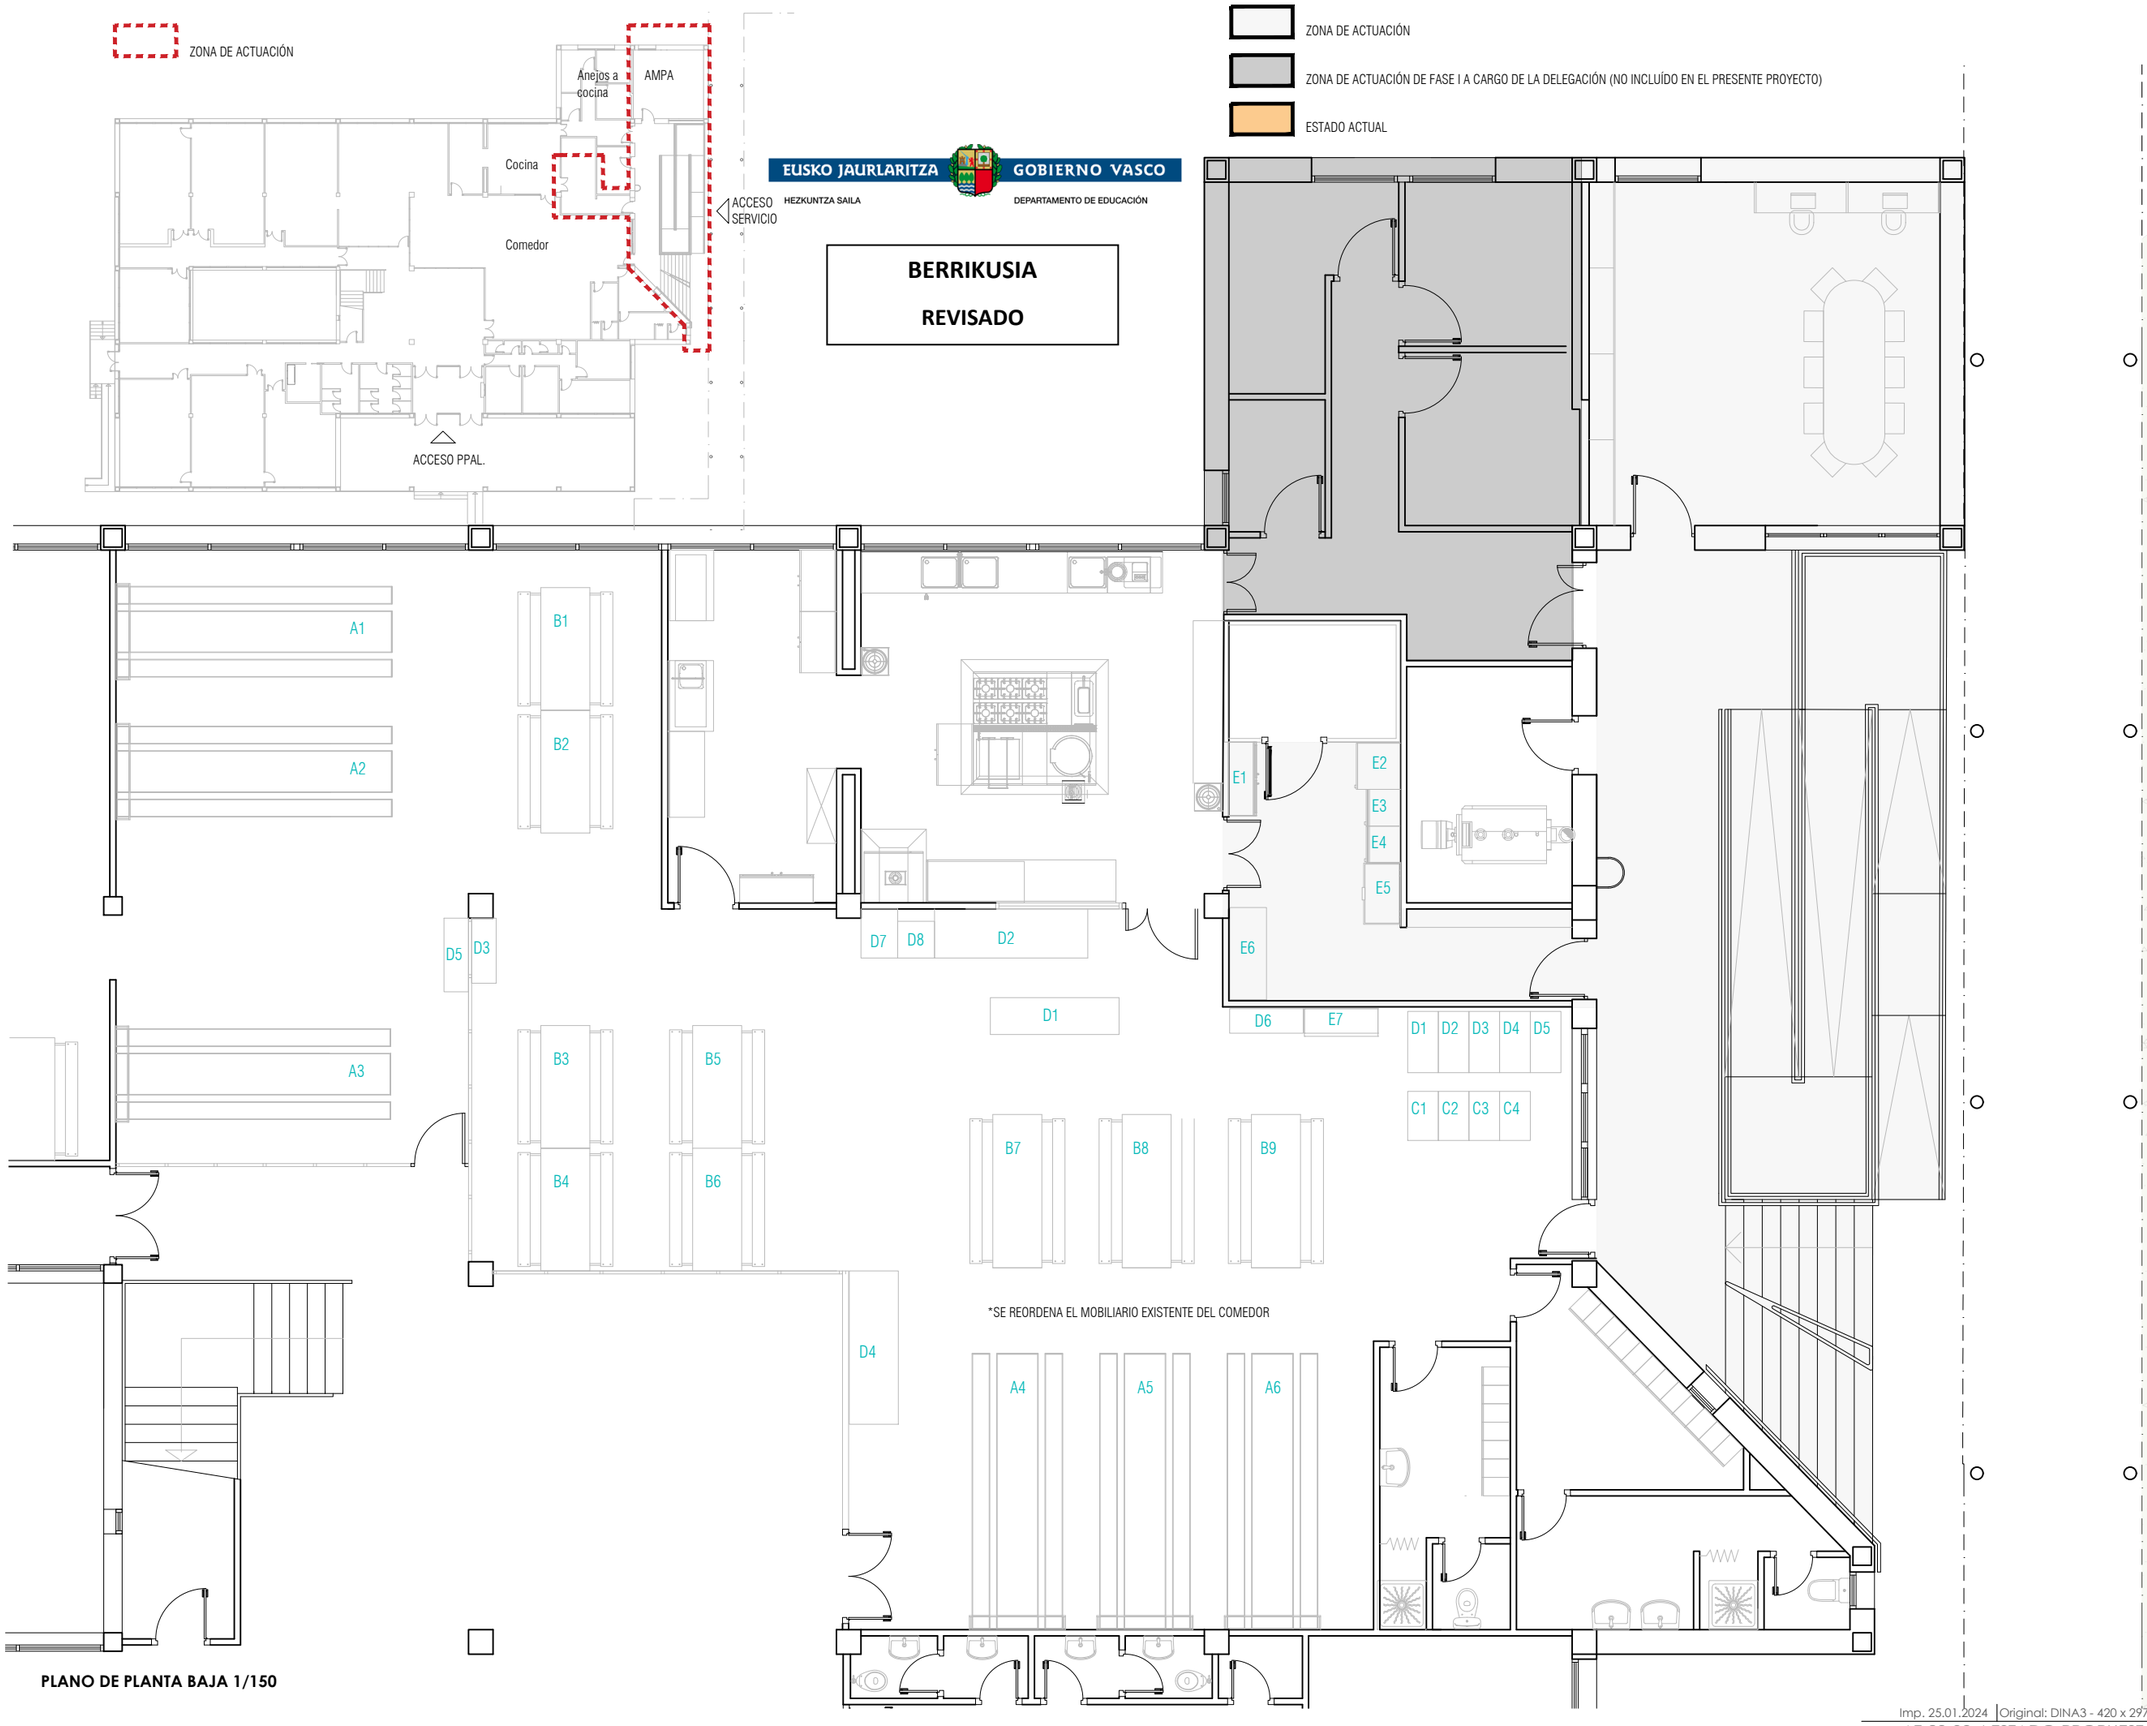

PLANO DE PLANTA BAJA 1/150

CUADRO DE SUPERFICIES ZONA ACTUACIÓN

Comedor	226.28m²
Cocina	34.49m²
Zona lavado	15.81m²
Almacén	15.96m²
Cámara	05.07m²
Cuarto de calderas	10.40m²
AMPA	32.49m²

2
1
m

esc: 1:100 A3

nº plano: 4.1

plano: ESTADO PROPUESTO
PLANTA SUPERFICIES

rev:

fecha: DICIEMBRE 2023

fase: P. EJECUCIÓN

nºexp: AT-23-09

encargo: AMPLIACIÓN DE SERVICIOS ANEJOS A LA COCINA EN EL CEIP IGNACIO ZUBIZARRETA HLHI

emplaz: OLABARRI 34, IGORRE. BIZKAIA

cliente: GOBIERNO VASCO DEPARTAMENTO DE EDUCACIÓN


equipo redactor: JESÚS M BARRANDA GONZÁLEZ
ITZIAR RUIZ ZAMBRANO

arquitectos colaboradores
IZARO LODI MUNDIÑANO

Atelier80 Arquitectos
www.atelier-80.com

Imp. 25.01.2024 | Original: DINA3 - 420 x 297
AT-23-09 4 ESTADO PROPUESTO.dwg

EL PRESENTE DOCUMENTO ES COPIA DE SU ORIGINAL DEL QUE ES AUTOR ATELIER80 ARQUITECTOS. SU UTILIZACIÓN TOTAL O PARCIAL, ASÍ COMO CUALQUIER REPRODUCCIÓN O CESIÓN A TERCEROS, REQUERIRÁ LA PREVIA AUTORIZACIÓN EXPRESA DE SUS AUTORES QUEDANDO EN TODO CASO PROHIBIDA CUALQUIER MODIFICACIÓN UNILATERAL DEL MISMO.

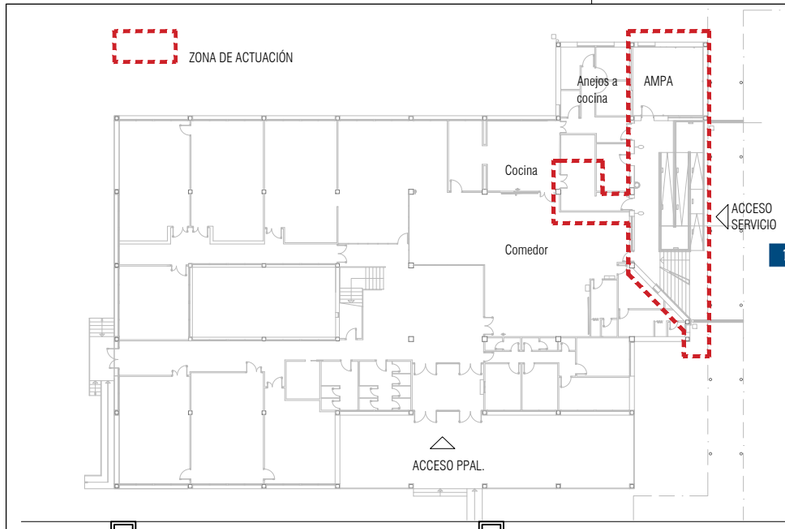

EUSKO JAURLARITZA GOBIERNO VASCO
HEZKUNTZA SAILA DEPARTAMENTO DE EDUCACIÓN

BERRIKUSIA

REVISADO

ZONA DE ACTUACIÓN

ZONA DE ACTUACIÓN DE FASE I A CARGO DE LA DELEGACIÓN (NO INCLUÍDO EN EL PRESENTE PROYECTO)



esc: 1:100 A3

nº plano: 4.2

plano: ESTADO PROPUESTO
PLANTA ACOTADA

rev:

fecha: DICIEMBRE 2023

fase: P. EJECUCIÓN

nºexp: AT-23-09

encargo: AMPLIACIÓN DE SERVICIOS ANEJOS A LA COCINA EN EL CEIP IGNACIO ZUBIZARRETA HLHI

emplaz: OLABARRI 34, IGORRE. BIZKAIA

cliente: GOBIERNO VASCO DEPARTAMENTO DE EDUCACIÓN


equipo redactor: JESÚS Mª BARRENDA GONZÁLEZ
ITZIAR RUIZ ZAMORTEGUI

arquitectos colaboradores
IZARO LODI MUNDIÑANO

Atelier80 Arquitectos
www.atelier-80.com


Imp. 25.01.2024 | Original: DINA3 - 420 x 297
AT-23-09 4 ESTADO PROPUESTO.dwg

EL PRESENTE DOCUMENTO ES COPIA DE SU ORIGINAL DEL QUE ES AUTOR ATELIER80 ARQUITECTOS. SU UTILIZACIÓN TOTAL O PARCIAL, ASÍ COMO CUALQUIER REPRODUCCIÓN O CESIÓN A TERCEROS, REQUERIRÁ LA PREVIA AUTORIZACIÓN EXPRESA DE SUS AUTORES QUEDANDO EN TODO CASO PROHIBIDA CUALQUIER MODIFICACIÓN UNILATERAL DEL MISMO.

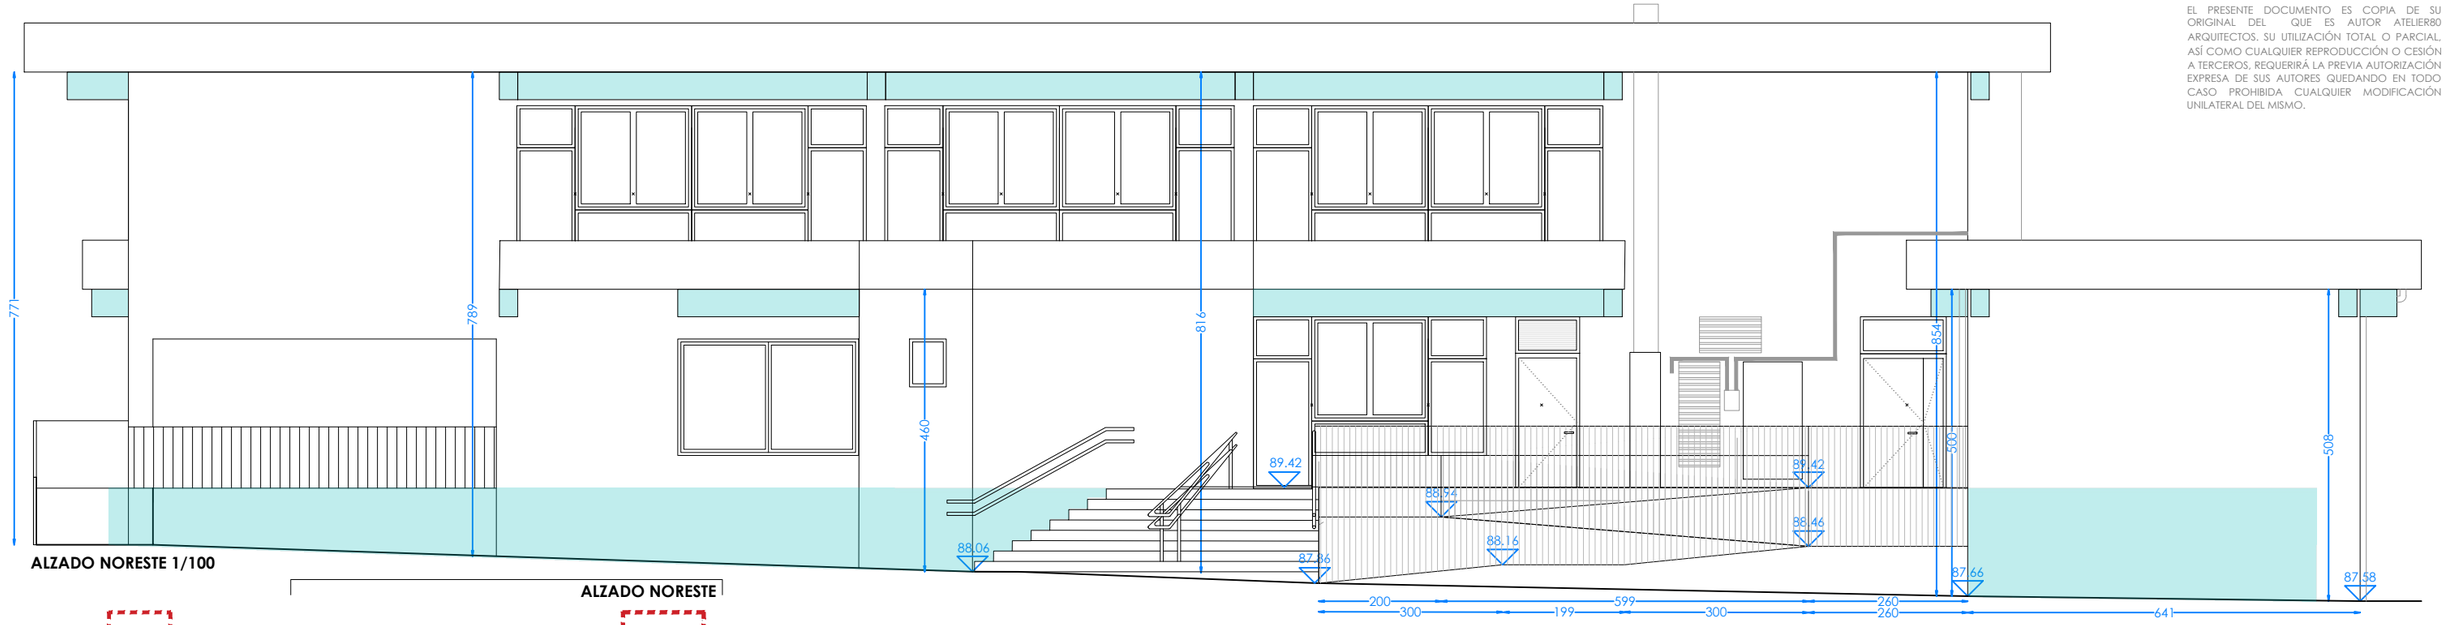

ALZADO NORESTE 1/100


ALZADO NORESTE

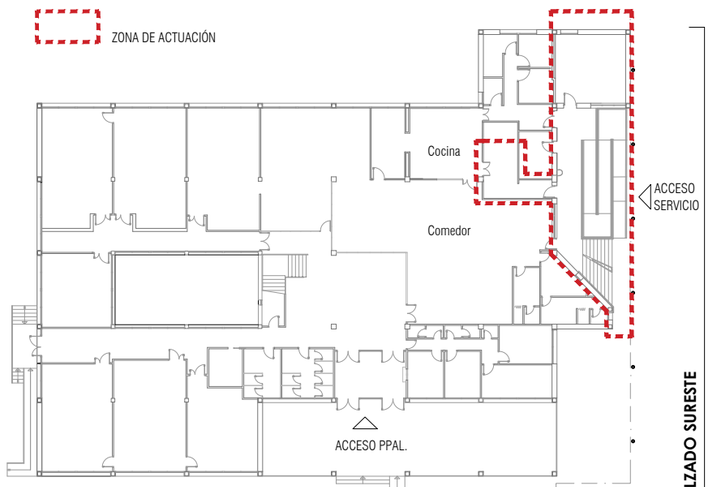

EUSKO JAURLARITZA GOBIERNO VASCO
HEZKUNTZA SAILA DEPARTAMENTO DE EDUCACIÓN

BERRIKUSIA

REVISADO

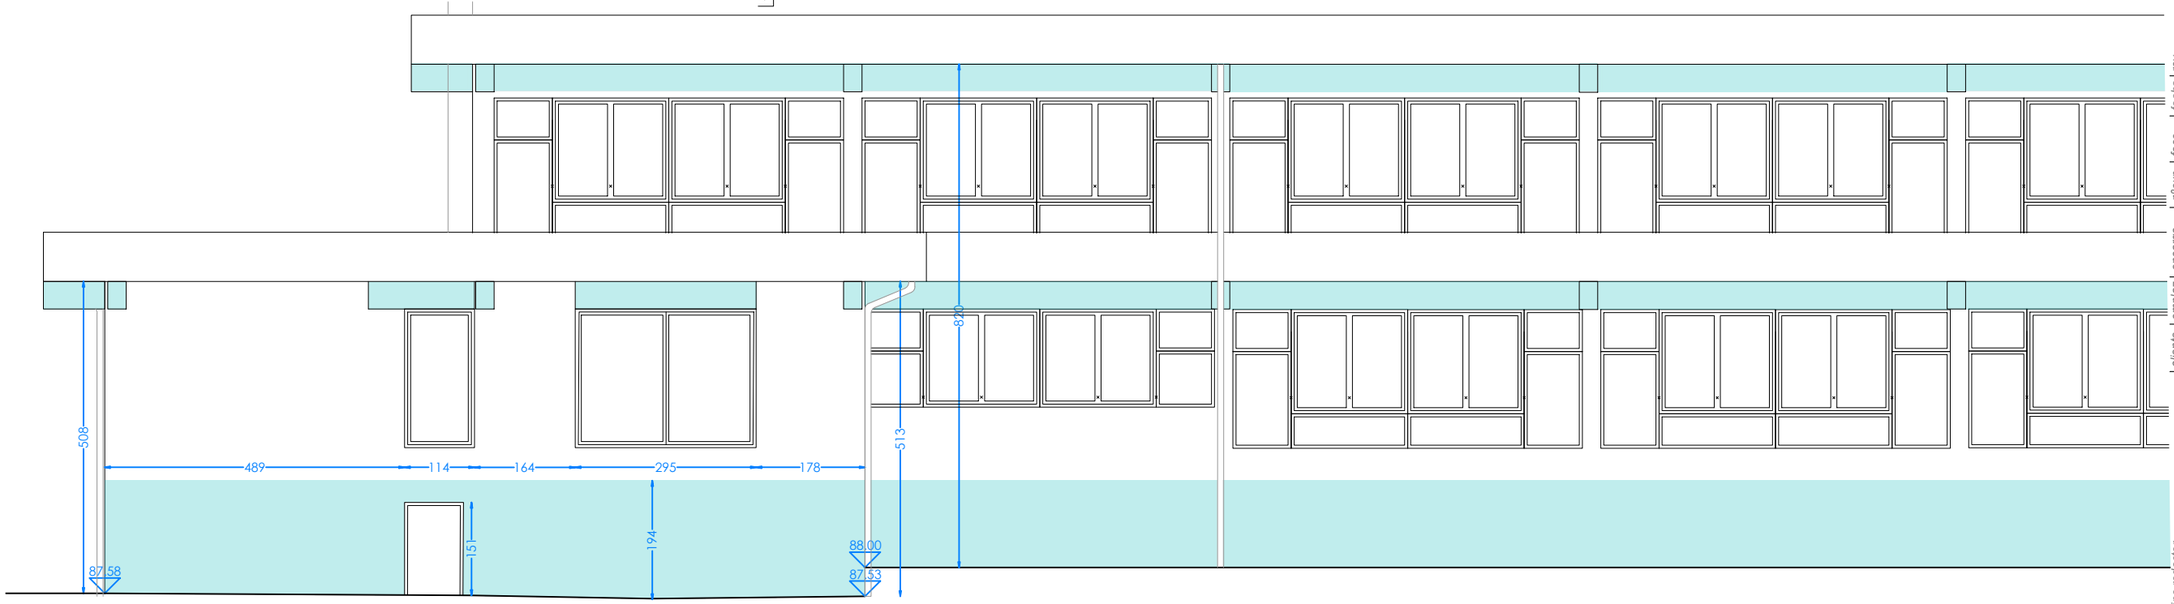

ALZADO NORESTE 1/100

2
1
m

esc 1:100 A3

nº plano 4.3

plano ESTADO PROPUESTO
ALZADOS ACOTADOS

rev

fecha DICIEMBRE 2023

fase P. EJECUCIÓN

nºexp AT-23-09

encargo AMPLIACIÓN DE SERVICIOS ANEJOS A LA COCINA EN EL CEIP IGNACIO ZUBIZARRETA HLHI

emplaz OLABARRI 34, IGORRE. BIZKAIA

cliente GOBIERNO VASCO DEPARTAMENTO DE EDUCACIÓN

equipo redactor JESÚS M BARRANDA GONZÁLEZ
ITZIAR RUIZ ZAMBRANO

arquitectos colaboradores
IZARO LODI MUNDIÑANO

ATELIER
Atelier80 Arquitectos
www.atelier-80.com


Imp. 25.01.2024 | Original: DINA3 - 420 x 297
AT-23-09 4 ESTADO PROPUESTO.dwg

EL PRESENTE DOCUMENTO ES COPIA DE SU ORIGINAL DEL QUE ES AUTOR ATELIER80 ARQUITECTOS. SU UTILIZACIÓN TOTAL O PARCIAL, ASÍ COMO CUALQUIER REPRODUCCIÓN O CESIÓN A TERCEROS, REQUERIRÁ LA PREVIA AUTORIZACIÓN EXPRESA DE SUS AUTORES QUEDANDO EN TODO CASO PROHIBIDA CUALQUIER MODIFICACIÓN UNILATERAL DEL MISMO.


EUSKO JAURLARITZA GOBIERNO VASCO
HEZKUNTZA SAILA DEPARTAMENTO DE EDUCACIÓN


BERRIKUSIA

REVISADO

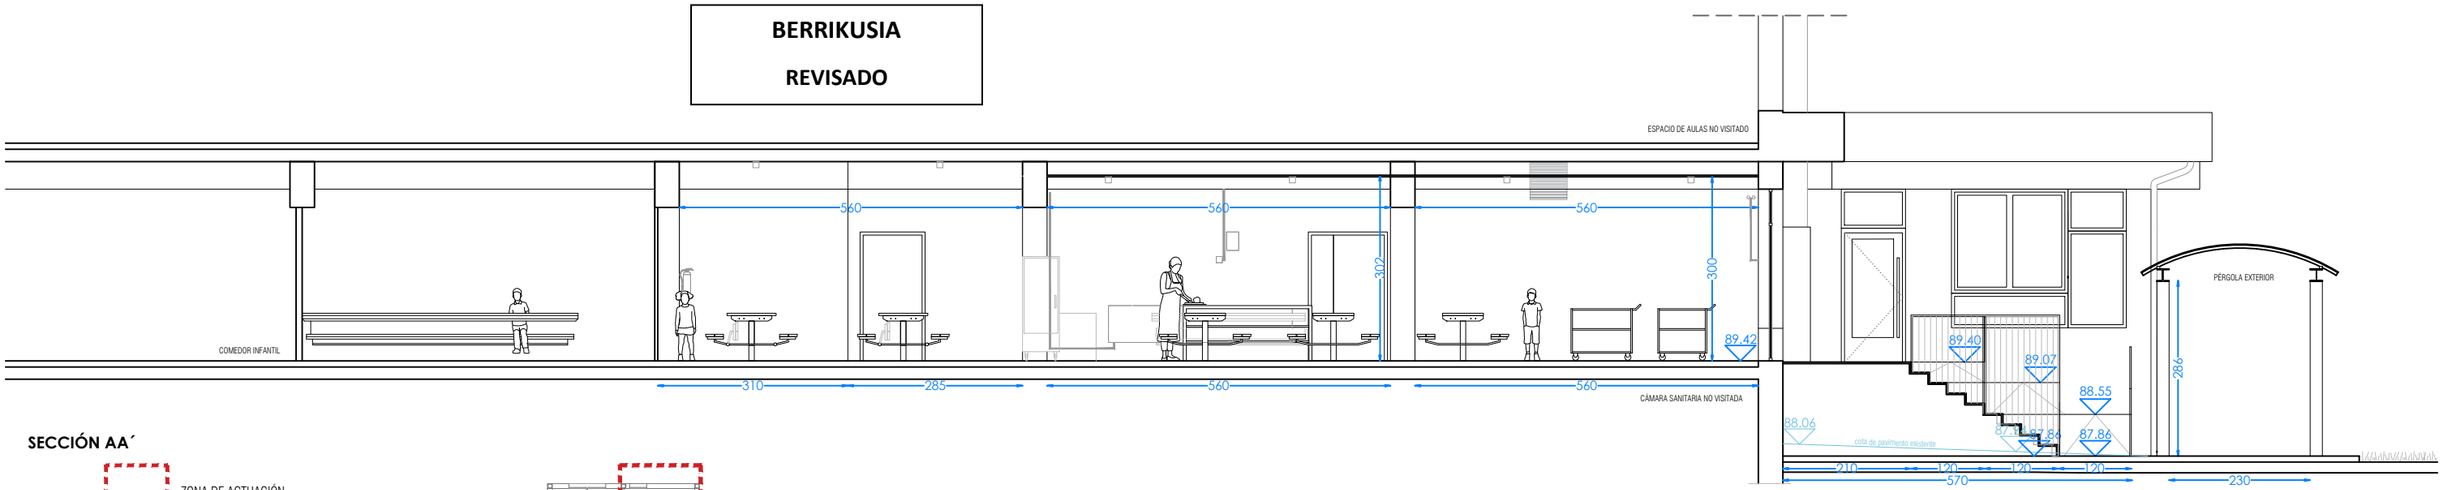

SECCIÓN AA´

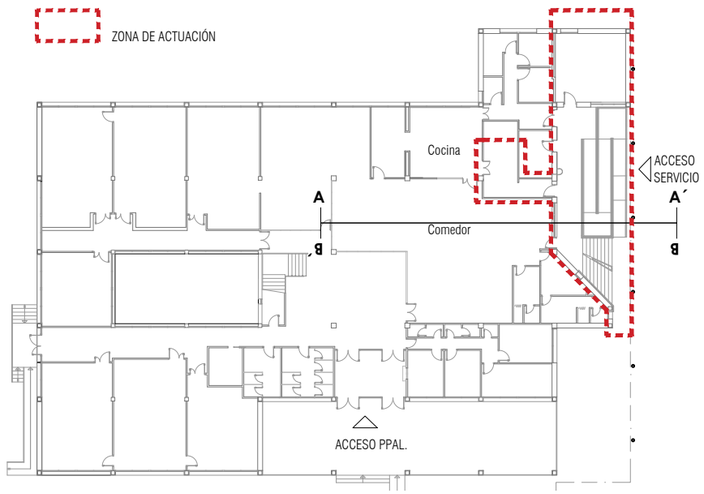

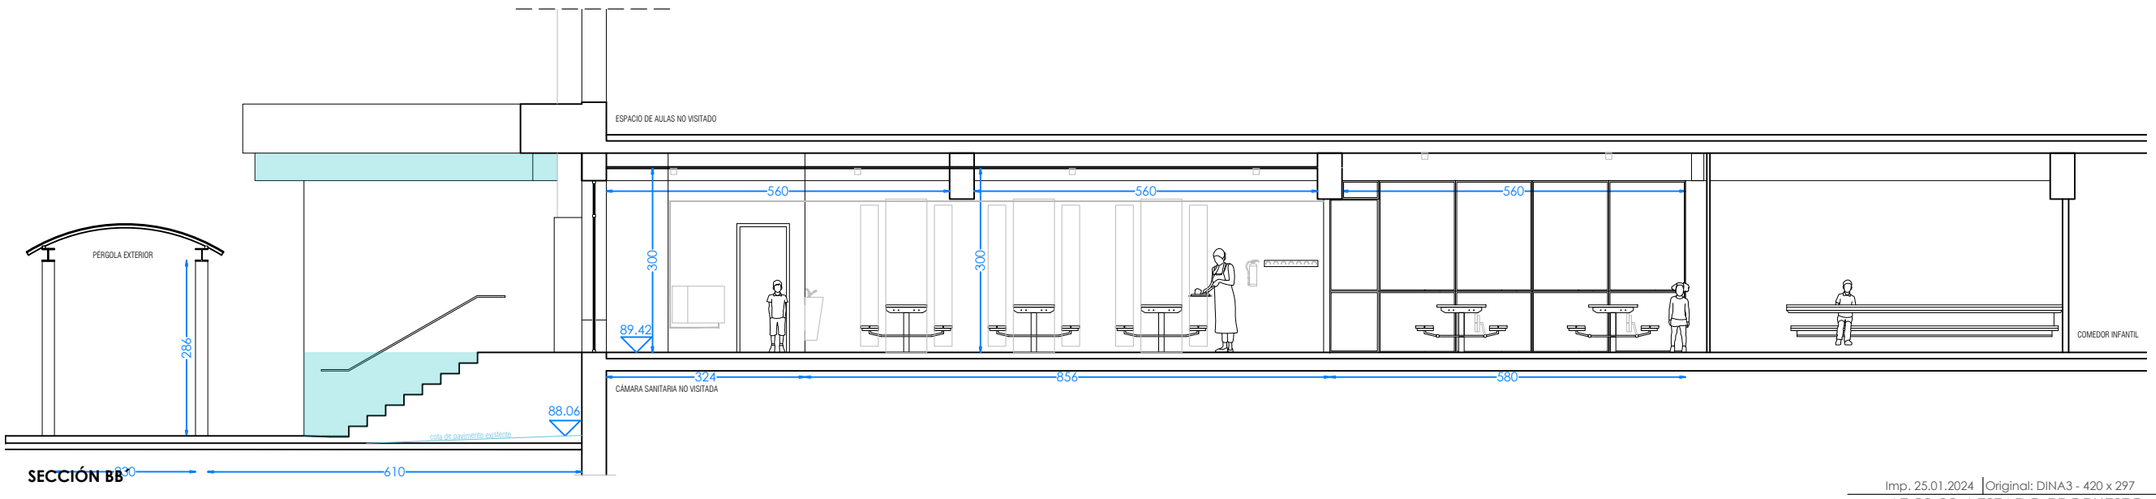

SECCIÓN BB

2
1

esc: 1:100 A3

nº plano: 4.4

plano: ESTADO PROPUESTO
SECCIONES ACOTADAS

rev:

fecha: DICIEMBRE 2023

fase: P. EJECUCIÓN

nºexp: AT-23-09

encargo: AMPLIACIÓN DE SERVICIOS ANEJOS A LA COCINA EN EL CEIP IGNACIO ZUBIZARRETA HLHI

emplaz: OLABARRI 34, IGORRE. BIZKAIA

cliente: GOBIERNO VASCO
DEPARTAMENTO DE EDUCACIÓN

equipo redactor:
JESÚS M BARANDA GONZALEZ
ITZIAR RUIZ ZAMOUTIU

arquitectos colaboradores
IZARO LODI MUNDIÑANO

Atelier80 Arquitectos
www.atelier-80.com


Imp. 25.01.2024 | Original: DINA3 - 420 x 297
AT-23-09 4 ESTADO PROPUESTO.dwg

EUSKO JAURLARITZA GOBIERNO VASCO
HEZKUNTZA SAILA DEPARTAMENTO DE EDUCACIÓN


BERRIKUSIA


REVISADO

EL PRESENTE DOCUMENTO ES COPIA DE SU ORIGINAL DEL QUE ES AUTOR ATELIER80 ARQUITECTOS. SU UTILIZACIÓN TOTAL O PARCIAL, ASÍ COMO CUALQUIER REPRODUCCIÓN O CESIÓN A TERCEROS, REQUERIRÁ LA PREVIA AUTORIZACIÓN EXPRESA DE SUS AUTORES QUEDANDO EN TODO CASO PROHIBIDA CUALQUIER MODIFICACIÓN UNILATERAL DEL MISMO.

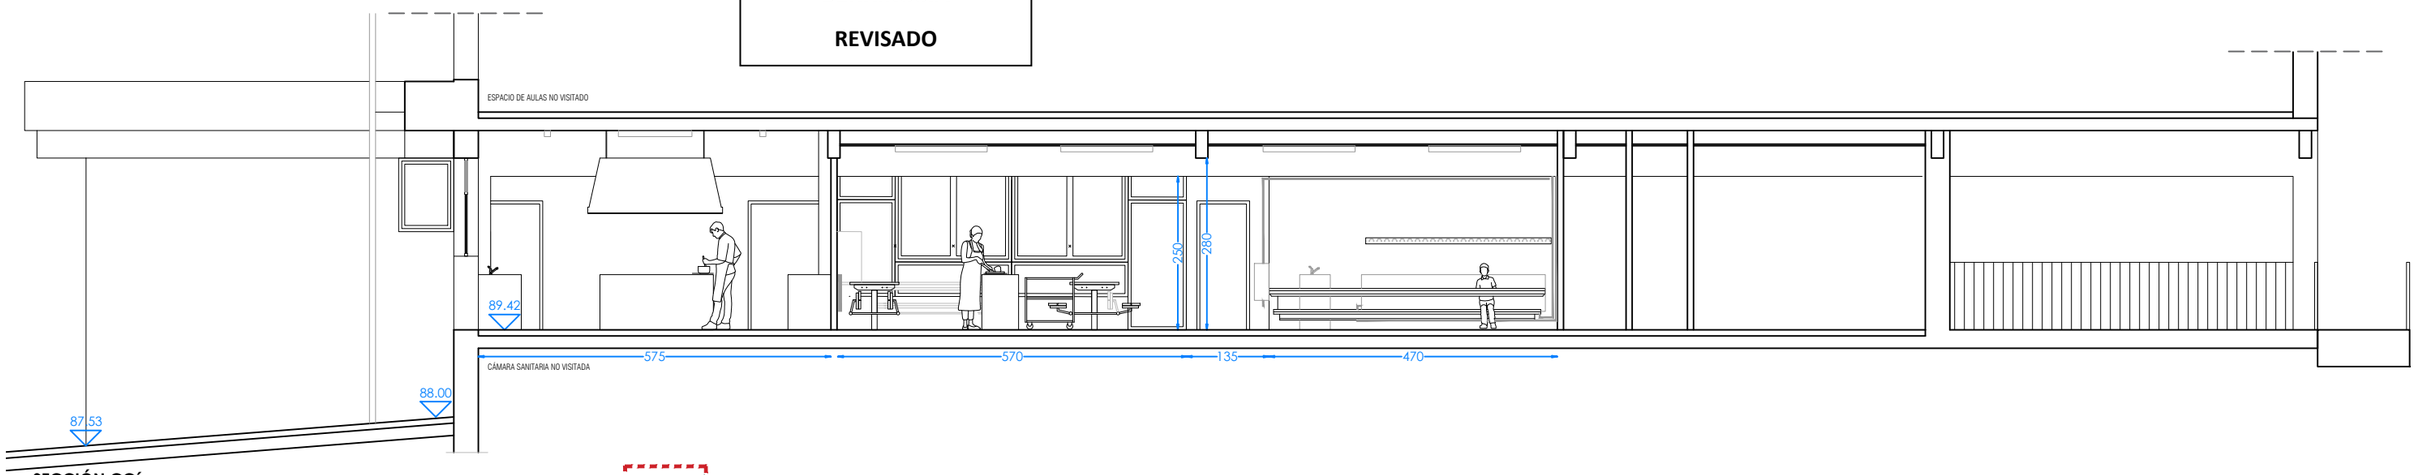

SECCIÓN CC´

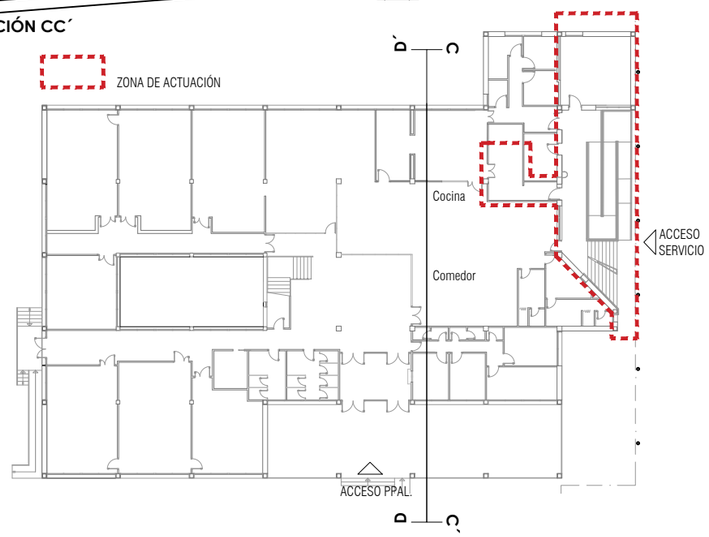

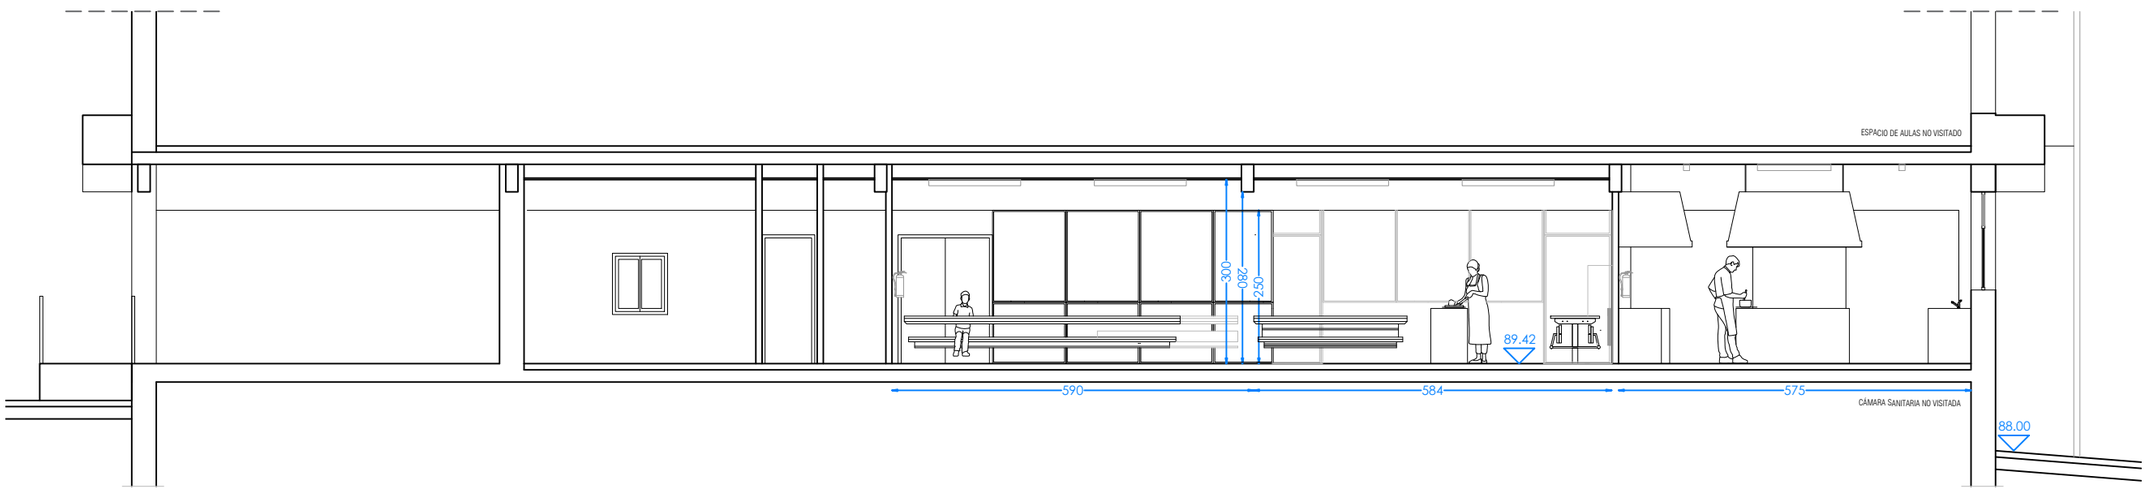

SECCIÓN DD´

2
1
m
esc 1:100 A3

nº plano **4.5**

plano ESTADO PROPUESTO
SECCIONES ACOTADAS

rev

fecha DICIEMBRE 2023

fase P. EJECUCIÓN

nºexp AT-23-09

encargo AMPLIACIÓN DE SERVICIOS ANEJOS A LA COCINA EN EL CEIP IGNACIO ZUBIZARRETA HLHI

emplaz OLABARRI 34, IGORRE. BIZKAIA

cliente GOBIERNO VASCO DEPARTAMENTO DE EDUCACIÓN

equipo redactor
JESÚS M BARRANDA GONZALEZ
ITZIAR RUIZ ZAMOUTU

arquitectos colaboradores
IZARO LOIDI MUNDIAIN

Atelier80 Arquitectos
www.atelier-80.com

Imp. 25.01.2024 | Original: DINA3 - 420 x 297
AT-23-09 4 ESTADO PROPUESTO.dwg

EL PRESENTE DOCUMENTO ES COPIA DE SU ORIGINAL DEL QUE ES AUTOR ATELIER80 ARQUITECTOS. SU UTILIZACIÓN TOTAL O PARCIAL, ASÍ COMO CUALQUIER REPRODUCCIÓN O CESIÓN A TERCEROS, REQUERIRÁ LA PREVIA AUTORIZACIÓN EXPRESA DE SUS AUTORES QUEDANDO EN TODO CASO PROHIBIDA CUALQUIER MODIFICACIÓN UNILATERAL DEL MISMO.

LEYENDA ILUMINACIÓN Y ELECTRICIDAD

- INTERRUPTOR SIMPLE
- INTERRUPTOR CONMUTADO
- TOMA DE CORRIENTE 10/16A
- APLIQUE EXTERIOR LINEAL A PARED IP65
- APLIQUE EXTERIOR A MURETE
- LUMINARIA TIPO DOWNLIGHT
- LUMINARIA SUSPENDIDA LED
- DETECTOR DE PRESENCIA CON TEMPORIZADOR
- LUMINARIA TIRA LED EN FOSEADO
- LUMINARIA FLUORESCENTE SIMILAR A EXISTENTE
- EXISTENTE

EQUIPOS CONTRA INCENDIOS

- E — LUMINARIA EMERGENCIAS IP65 IK10 LED 2W
- E — LUMINARIA EMERGENCIAS IP65 IK10 LED 2W EXISTENTE
- EXTINTOR DE POLVO POLIVALENTE
- EXTINTOR DE POLVO POLIVALENTE EXISTENTE
- B — BOCA DE INCENDIO EQUIPADA EXISTENTE
- RECORRIDO DE EVACUACIÓN
- PULSADOR DE ALARMA DE INCENDIO EXISTENTE


VENTILACIÓN

- REJILLA EN PARAMENTO VERTICAL EXISTENTE
- REJILLA EN PARAMENTO VERTICAL PROPUESTO

EUSKO JAURLARITZA GOBIERNO VASCO
HEZKUNTZA SAILA DEPARTAMENTO DE EDUCACIÓN

BERRIKUSIA

REVISADO

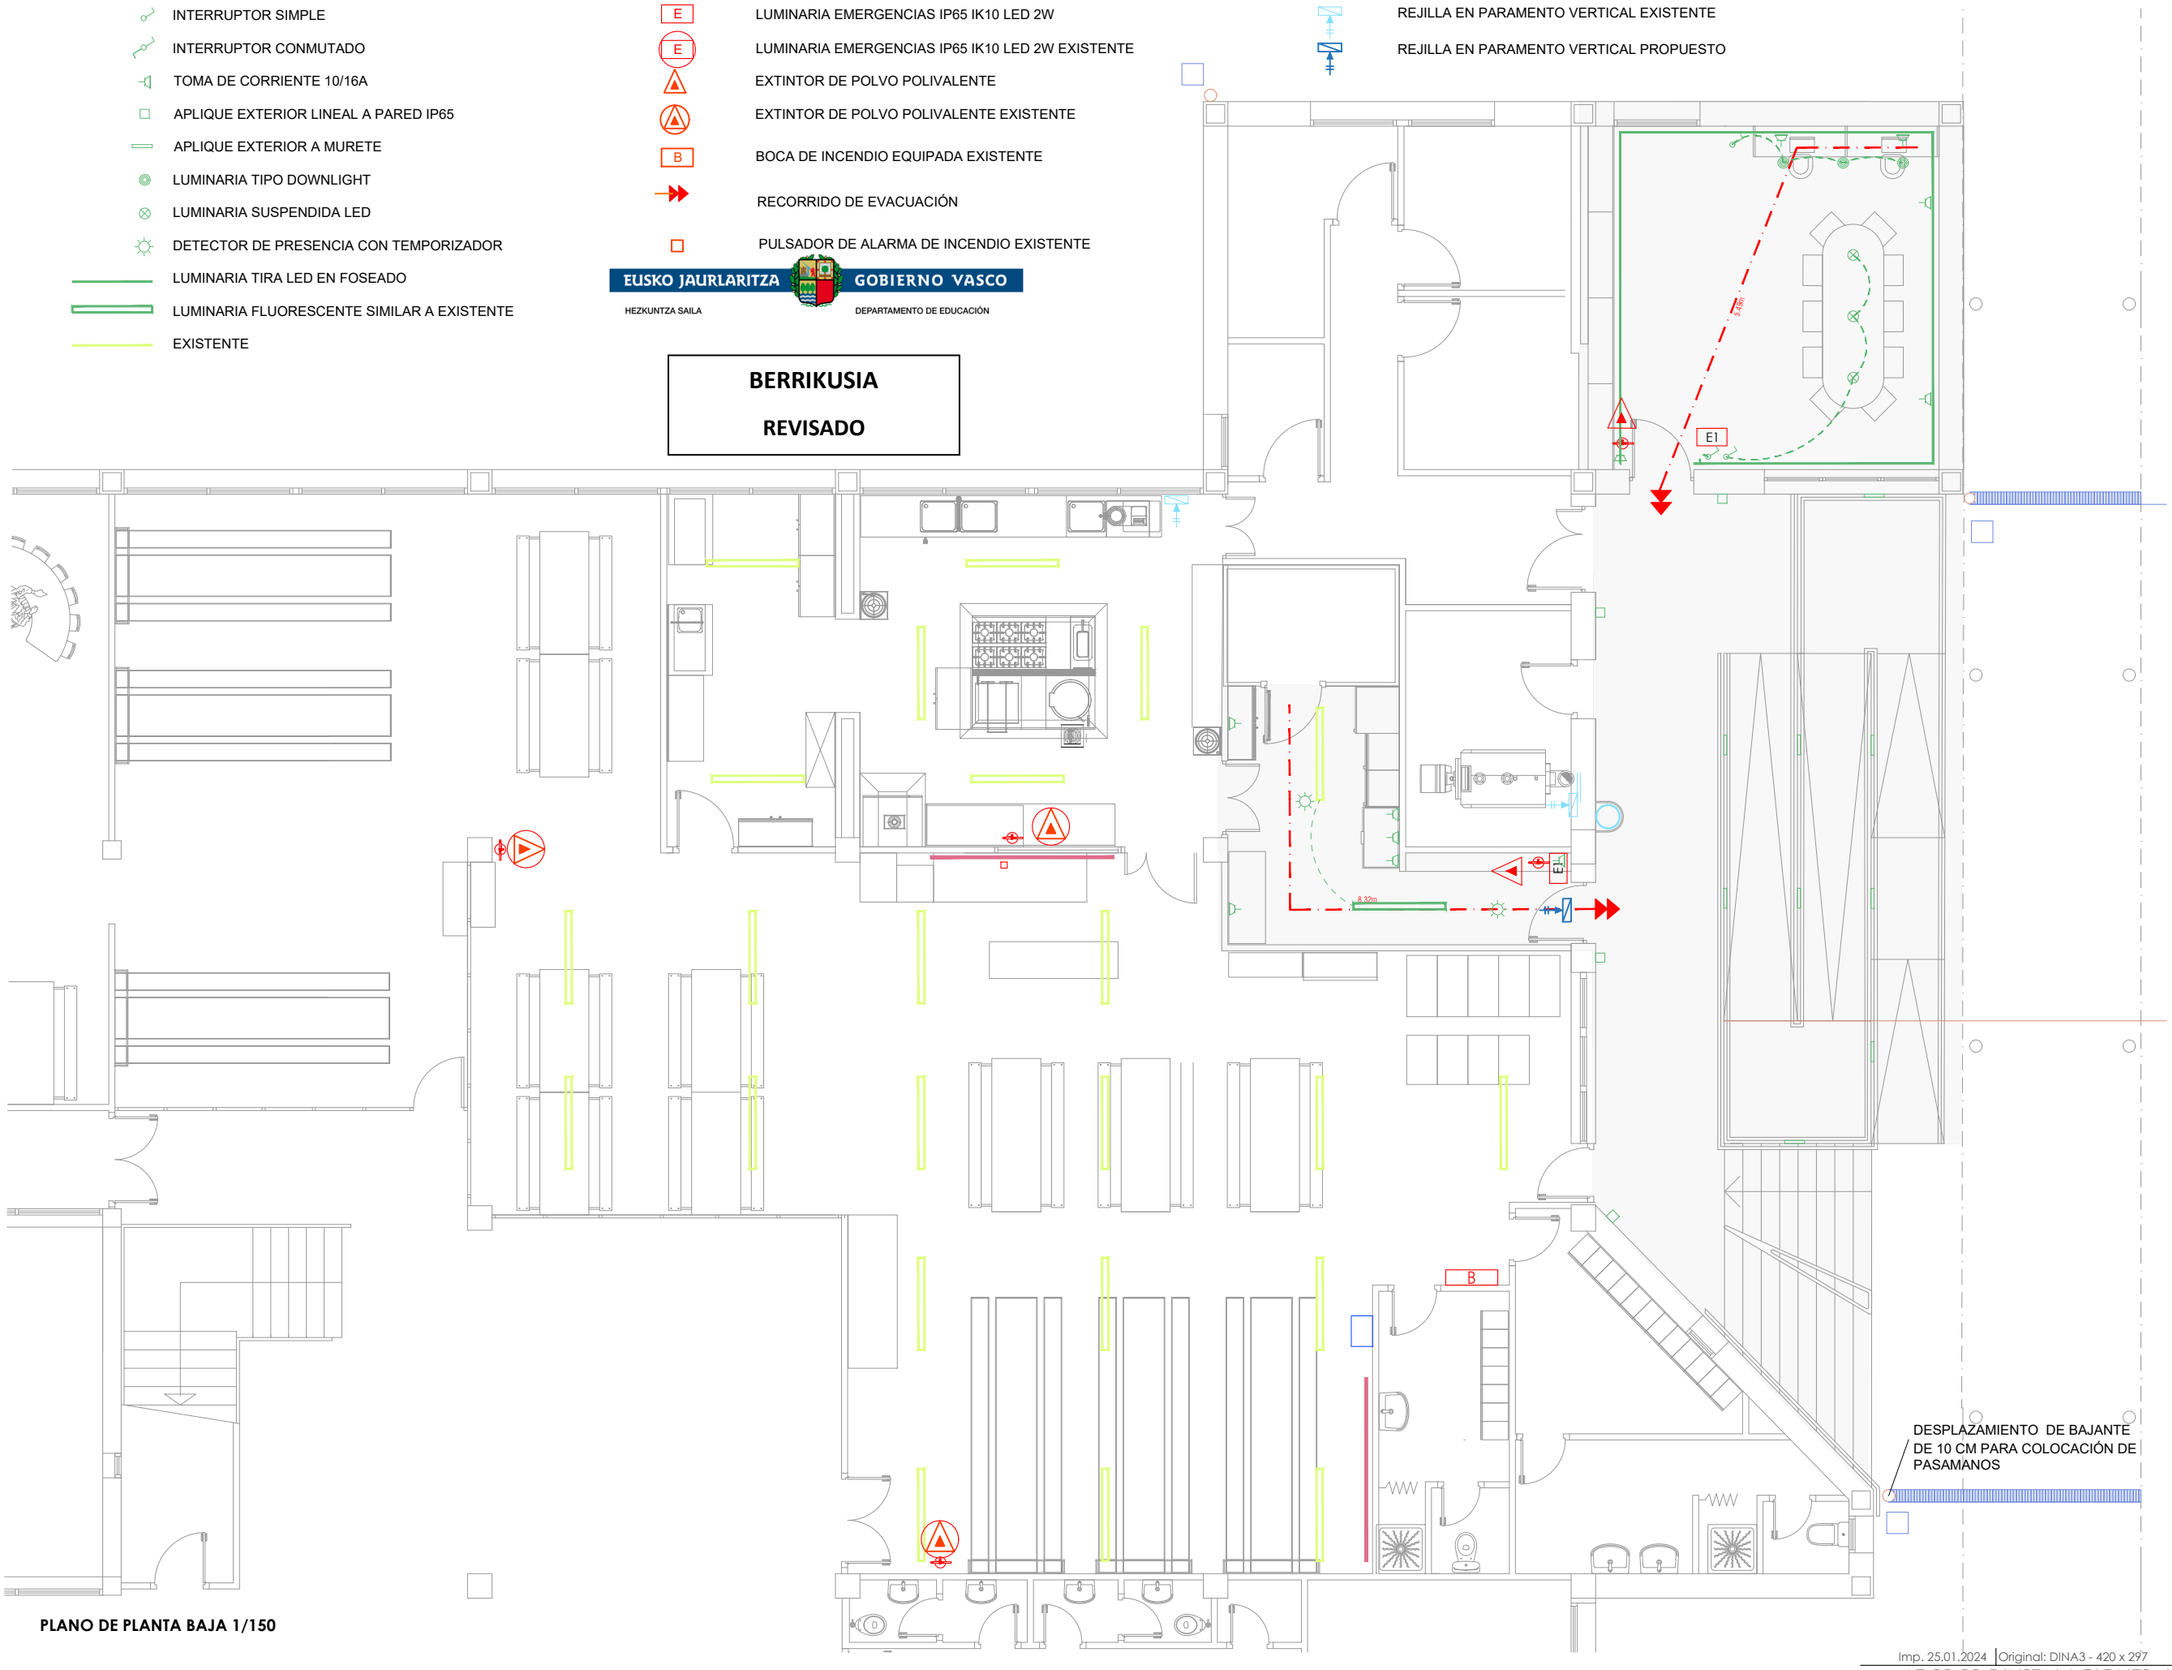

PLANO DE PLANTA BAJA 1/150

m
1:100 A3

esc
nº plano 5.1
plano INSTALACIONES GENERALES ILUMINACIÓN
rev
fecha DICIEMBRE 2023
fase P. EJECUCIÓN
nºexp AT-23-09
encargo AMPLIACIÓN DE SERVICIOS ANEJOS A LA COCINA EN EL CEIP IGNACIO ZUBIZARRETA HLHI
emplaz OLABARRI 34, IGORRE. BIZKAIA
cliente GOBIERNO VASCO DEPARTAMENTO DE EDUCACIÓN

equipo redactor
JESÚS M BARRENDA GONZALEZ
ITZIAR RUIZ ZAMOUTU
arquitectos colaboradores
IZARO LODI MUNDARAIN
ATELIER80
Atelier80 Arquitectos
www.atelier-80.com


Imp. 25.01.2024 | Original: DINA3 - 420 x 297
AT-23-09 5 INSTALACIONES.dwg

EL PRESENTE DOCUMENTO ES COPIA DE SU ORIGINAL DEL QUE ES AUTOR ATELIER80 ARQUITECTOS. SU UTILIZACIÓN TOTAL O PARCIAL, ASÍ COMO CUALQUIER REPRODUCCIÓN O CESIÓN A TERCEROS, REQUERIRÁ LA PREVIA AUTORIZACIÓN EXPRESA DE SUS AUTORES QUEDANDO EN TODO CASO PROHIBIDA CUALQUIER MODIFICACIÓN UNILATERAL DEL MISMO.

LEYENDA ILUMINACIÓN Y ELECTRICIDAD

- INTERRUPTOR SIMPLE
- INTERRUPTOR CONMUTADO
- TOMA DE CORRIENTE 10/16A
- APLIQUE ESTANCO A PARED
- APLIQUE ESTANCO A MURETE
- LUMINARIA TIPO DOWNLIGHT
- LUMINARIA SUSPENDIDA LED
- LUMINARIA TIRA LED EN FOSEADO
- EXISTENTE

LUMINARIA TIPO DOWNLIGHT

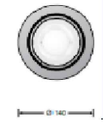

APLIQUE ESTANCO A MURETE



LUMINARIA SUSPENDIDA



APLIQUE ESTANCO A PARED



EUSKO JAURLARITZA GOBIERNO VASCO
HEZKUNTZA SAILA DEPARTAMENTO DE EDUCACIÓN

BERRIKUSIA

REVISADO

PLANO DE PLANTA BAJA 1/150

ZONA DE ACTUACIÓN

2
1
m

esc 1:100 A3

nº plano 5.2

plano INSTALACIONES ELECTRICIDAD E ILUMINACIÓN

rev

fecha DICIEMBRE 2023

fase P. EJECUCIÓN

nºexp AT-23-09

encargo AMPLIACIÓN DE SERVICIOS ANEJOS A LA COCINA EN EL CEIP IGNACIO ZUBIZARRETA HLHI

emplaz OLABARRI 34, IGORRE. BIZKAIA

cliente GOBIERNO VASCO DEPARTAMENTO DE EDUCACIÓN

equipo redactor
JESÚS Mª BARRENDA GONZÁLEZ
ITZIAR RUIZ ZAMORANO

arquitectos colaboradores
IZARO LODI MUNCHARAZ

Atelier80 Arquitectos
www.atelier-80.com

Imp. 25.01.2024 | Original: DINA3 - 420 x 297
AT-23-09 5 INSTALACIONES.dwg

EL PRESENTE DOCUMENTO ES COPIA DE SU ORIGINAL DEL QUE ES AUTOR ATELIER80 ARQUITECTOS. SU UTILIZACIÓN TOTAL O PARCIAL, ASÍ COMO CUALQUIER REPRODUCCIÓN O CESIÓN A TERCEROS, REQUERIRÁ LA PREVIA AUTORIZACIÓN EXPRESA DE SUS AUTORES QUEDANDO EN TODO CASO PROHIBIDA CUALQUIER MODIFICACIÓN UNILATERAL DEL MISMO.

VENTILACIÓN

REJILLA EN PARAMENTO VERTICAL EXISTENTE


REJILLA EN PARAMENTO VERTICAL PROPUESTO

EUSKO JAURLARITZA GOBIERNO VASCO

HEZKUNTZA SAILA DEPARTAMENTO DE EDUCACIÓN

BERRIKUSIA

REVISADO

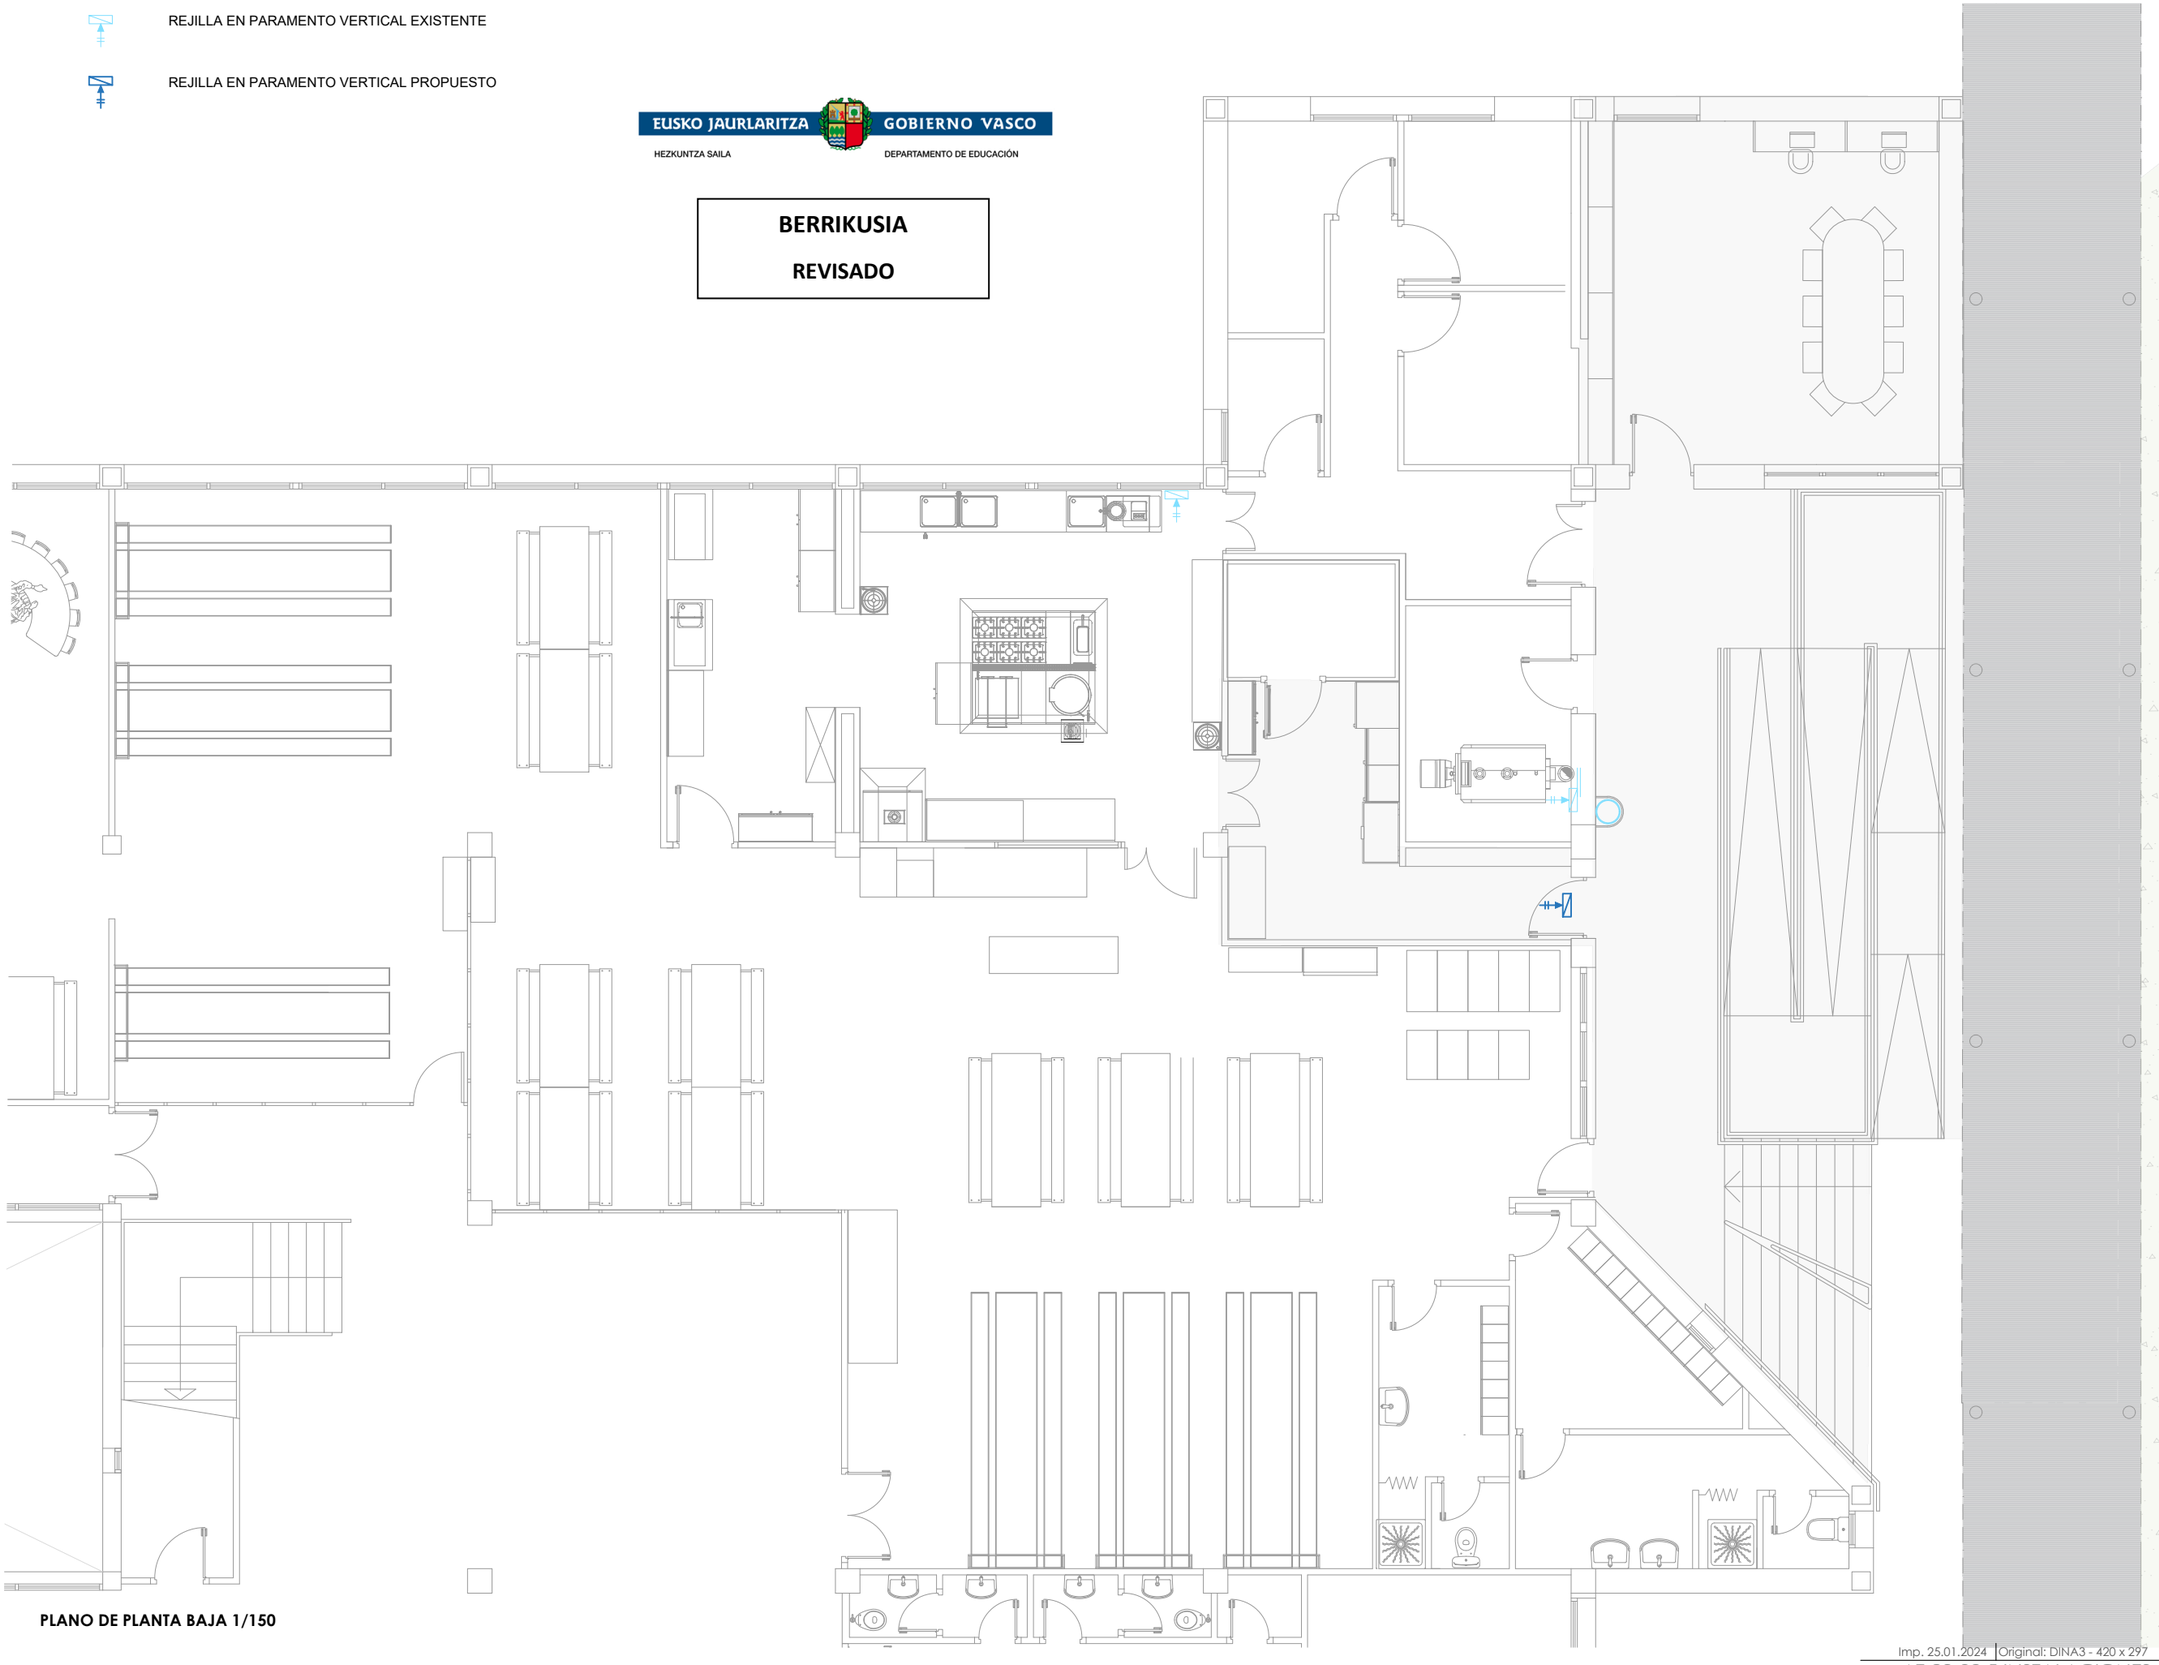

PLANO DE PLANTA BAJA 1/150

ZONA DE ACTUACIÓN

2
1
m

esc 1:100 A3

nº plano 5.3

plano INSTALACIONES VENTILACIÓN

fecha | rev DICIEMBRE 2023

fase P. EJECUCIÓN

nºexp AT-23-09

encargo AMPLIACIÓN DE SERVICIOS ANEJOS A LA COCINA EN EL CEIP IGNACIO ZUBIZARRETA HLHI

emplaz OLABARRI 34, IGORRE. BIZKAIA

cliente GOBIERNO VASCO DEPARTAMENTO DE EDUCACIÓN

equipo redactor JESÚS M ERRANDA GONZALEZ
ITZIAR RUIZ ZAMOUTIN

arquitectos colaboradores
IZARO LODI MUNDIÑANO

Atelier80 Arquitectos
www.atelier-80.com

Imp. 25.01.2024 | Original: DINA3 - 420 x 297
AT-23-09 5 INSTALACIONES.dwg

EL PRESENTE DOCUMENTO ES COPIA DE SU ORIGINAL DEL QUE ES AUTOR ATELIER80 ARQUITECTOS. SU UTILIZACIÓN TOTAL O PARCIAL, ASÍ COMO CUALQUIER REPRODUCCIÓN O CESIÓN A TERCEROS, REQUERIRÁ LA PREVIA AUTORIZACIÓN EXPRESA DE SUS AUTORES QUEDANDO EN TODO CASO PROHIBIDA CUALQUIER MODIFICACIÓN UNILATERAL DEL MISMO.


EQUIPOS CONTRA INCENDIOS

- E — LUMINARIA EMERGENCIAS IP65 IK10 LED 2W
- E — LUMINARIA EMERGENCIAS IP65 IK10 LED 2W EXISTENTE
- EXTINTOR DE POLVO POLIVALENTE
- EXTINTOR DE POLVO POLIVALENTE EXISTENTE
- B — BOCA DE INCENDIO EQUIPADA EXISTENTE
- RECORRIDO DE EVACUACIÓN

EUSKO JAURLARITZA GOBIERNO VASCO
HEZKUNTZA SAILA DEPARTAMENTO DE EDUCACIÓN

BERRIKUSIA

REVISADO

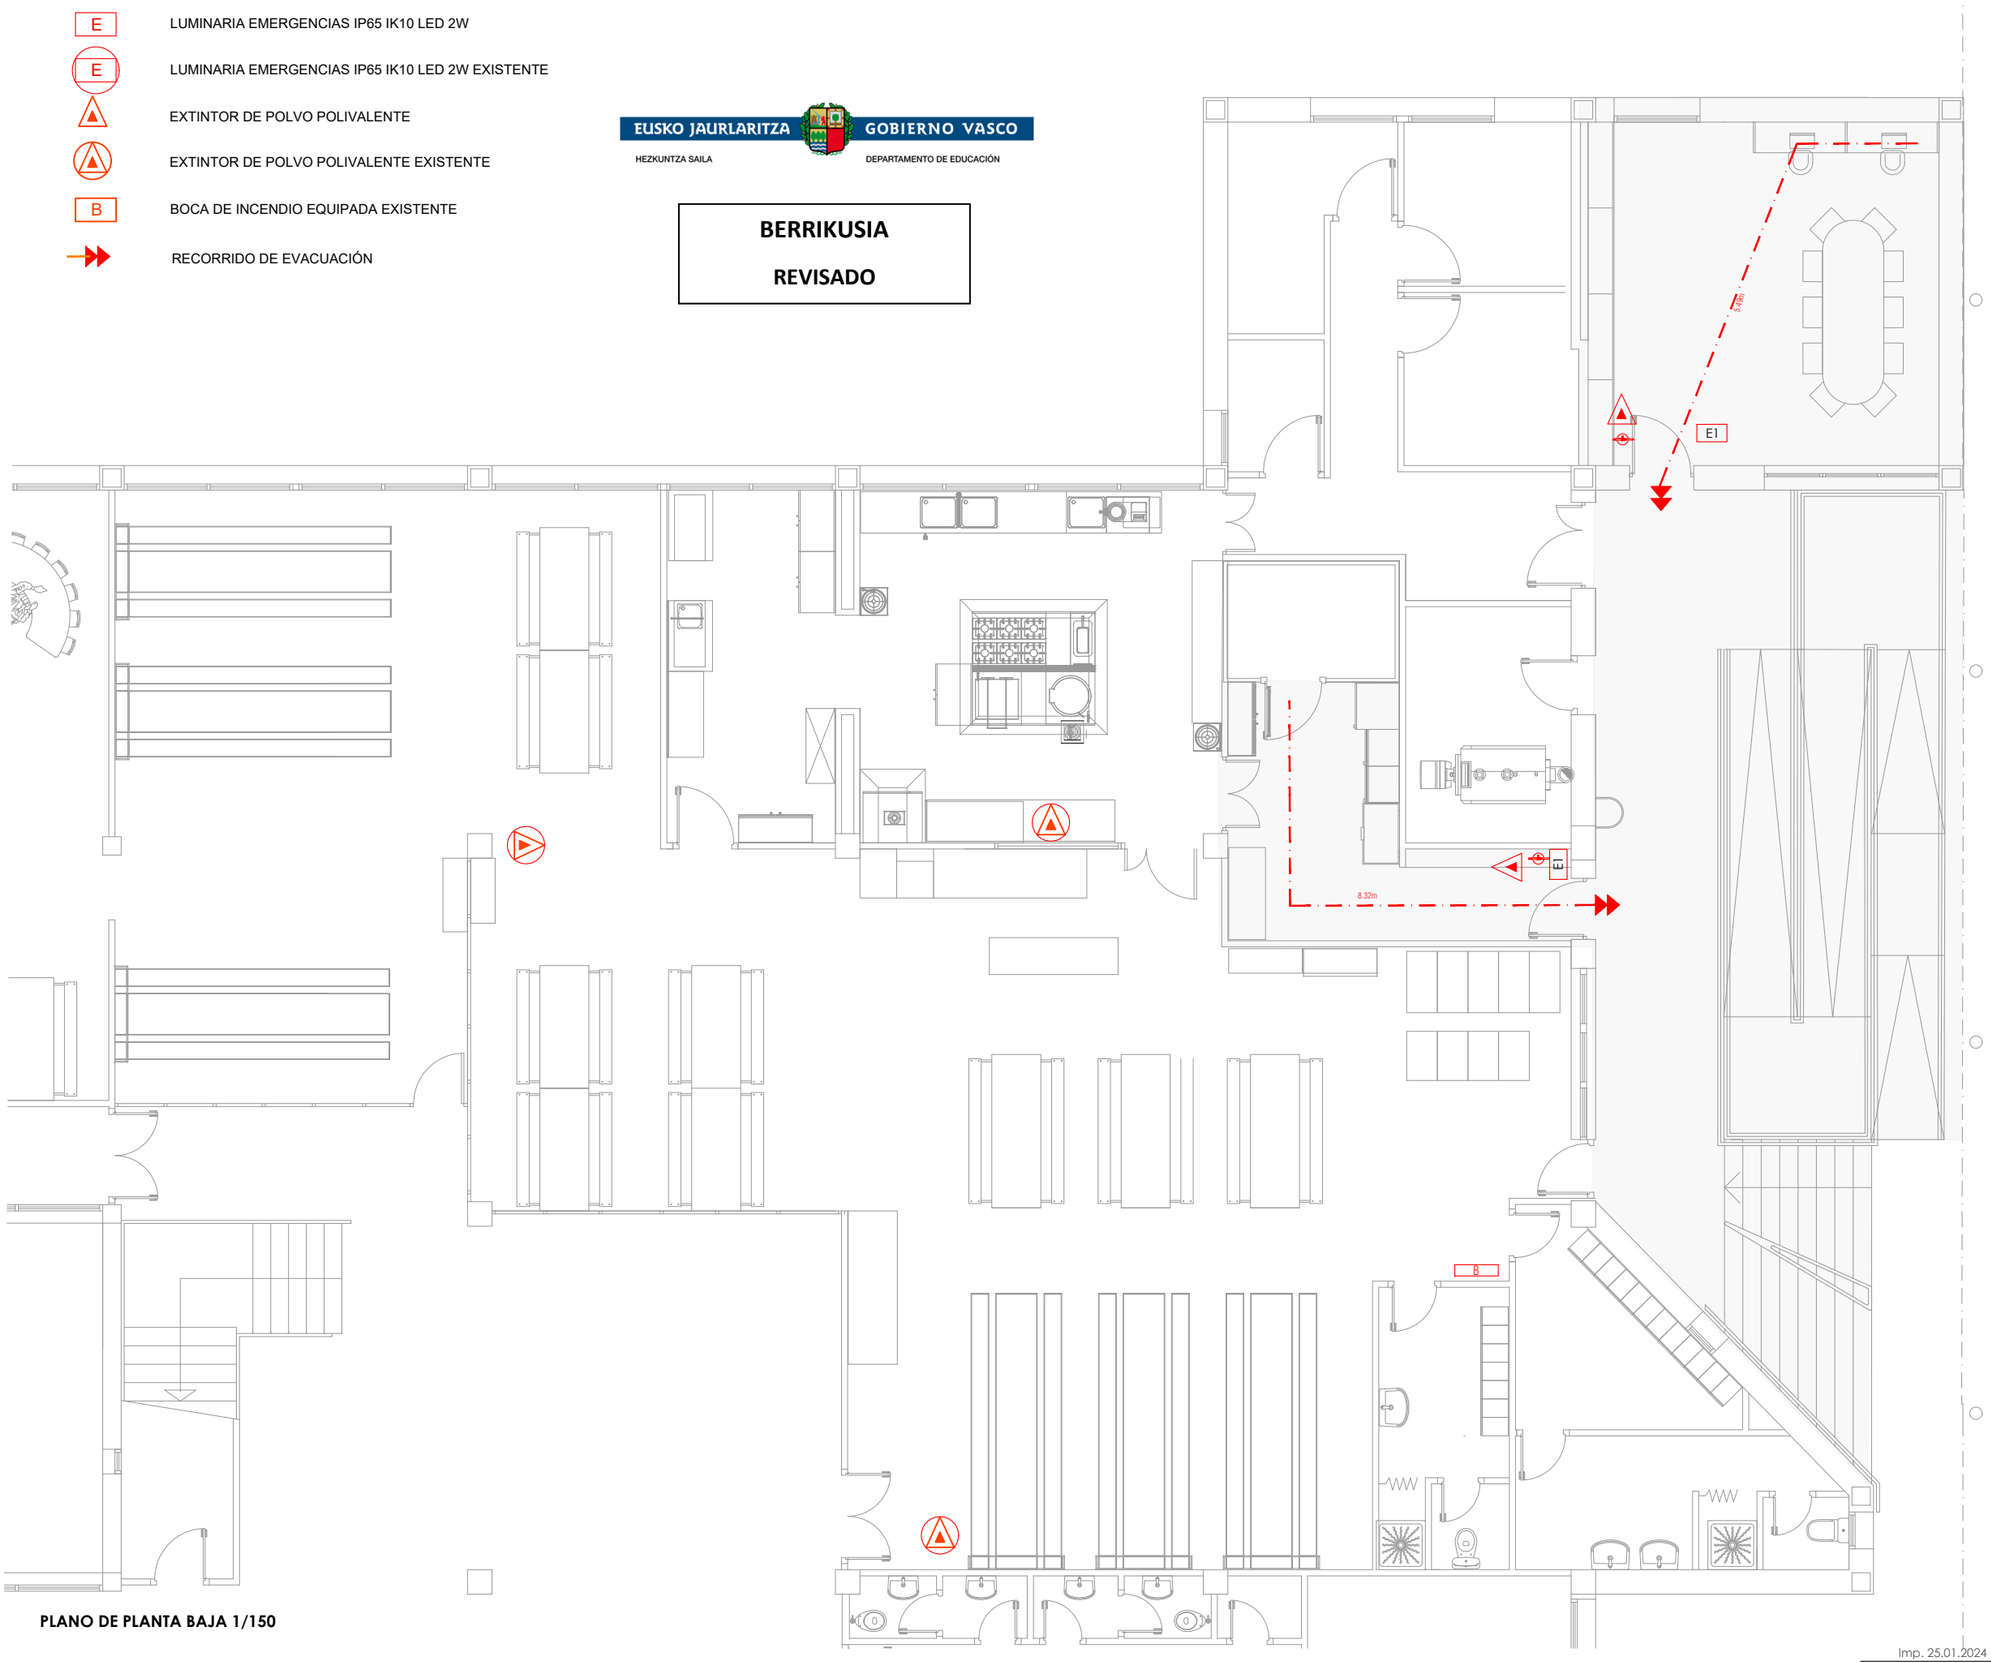

PLANO DE PLANTA BAJA 1/150

ZONA DE ACTUACIÓN

2
1
m

esc 1:100 A3

nº plano 5.4

plano INSTALACIONES INCENDIOS

rev

fecha DICIEMBRE 2023

fase P. EJECUCIÓN

nºexp AT-23-09

encargo AMPLIACIÓN DE SERVICIOS ANEJOS A LA COCINA EN EL CEIP IGNACIO ZUBIZARRETA HLHI

emplaz OLABARRI 34, IGORRE. BIZKAIA

cliente GOBIERNO VASCO DEPARTAMENTO DE EDUCACIÓN

JESÚS M BARRENDA GONZALEZ
ITZIAR RUIZ ZAMOUTU

arquitectos colaboradores
IZARO LOIDI MUNDACA

equipo redactor Atelier80 Arquitectos
www.atelier-80.com

Imp. 25.01.2024 | Original: DINA3 - 420 x 297
AT-23-09 5 INSTALACIONES.dwg

EL PRESENTE DOCUMENTO ES COPIA DE SU ORIGINAL DEL QUE ES AUTOR ATELIER80 ARQUITECTOS. SU UTILIZACIÓN TOTAL O PARCIAL, ASÍ COMO CUALQUIER REPRODUCCIÓN O CESIÓN A TERCEROS, REQUERIRÁ LA PREVIA AUTORIZACIÓN EXPRESA DE SUS AUTORES QUEDANDO EN TODO CASO PROHIBIDA CUALQUIER MODIFICACIÓN UNILATERAL DEL MISMO.

BERRIKUSIA

REVISADO

CERRAMIENTOS VERTICALES CVX

CVP1_CERRAMIENTO DE LADRILLO HUECO DOBLE 1/2 PIE

CERRAMIENTOS HORIZONTALES CHX

CHP1_ FORJADO COLABORANTE e=12 cm

REVESTIMIENTOS VERTICALES RVPX

RVP1 PINTURA PLÁSTICA MATE LAVABLE SOBRE LUCIDO PARCIAL. Color a definir por DF

RVP2 ALICATADO CON GRES PORCELÁNICO 60X30 Acabado a elegir por la DF en obra


REVESTIMIENTO HORIZONTALES RHPX

RHP1. GRES PORCELÁNICO 60x60

RHP2. HORMIGÓN TEXTURIZADO


FALSOS TECHOS

FTP1_ALMACÉN

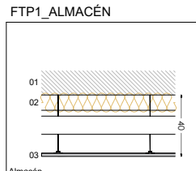

01_FORJADO DE HORMIGÓN
02_AISLAMIENTO LANA DE ROCA (50mm)
03_PLACA DE YESO LAMINADO SOBRE OMEGA AUXILIAR DE SUJECIÓN DE ACERO GALVANIZADO.


FTP2_AMPA

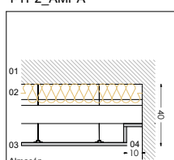

01_FORJADO DE HORMIGÓN
02_AISLAMIENTO LANA DE ROCA (50mm)
03_PLACA DE YESO LAMINADO SOBRE OMEGA AUXILIAR DE SUJECIÓN DE ACERO GALVANIZADO.
04_FOSEADO EN EL PERÍMETRO DE LA SALA


CERRAMIENTOS

CVP1_ CERRAMIENTO DE LADRILLO HUECO DOBLE

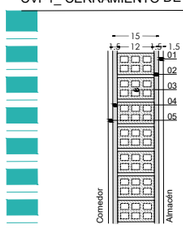

01_ACABADO s/plano
02_REVOCO DE MORTERO (15mm)
03_LADRILLO HUECO DOBLE A 1/2 PIE (115mm)
04_LUCIDO DE MORTERO (15mm)
05_ACABADO s/plano


CHP1. FORJADO RAMPA EXTERIOR

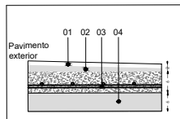

01_ACABADO
02_MORTERO DE PENDIENTES
03_CAPA DE COMPRESIÓN (60mm)
04_CHAPA COLABORANTE (60mm)

ACABADOS

RVP1_ALMACÉN
GRES PORCELÁNICO RECTIFICADO

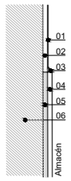

01_PINTURA PLÁSTICA MATE LAVABLE (5mm)
02_LUCIDO (15mm)
03_CANTONERA DE PVC
04_GRES PORCELÁNICO RECTIFICADO.
05_MORTERO COLA (15mm)
06_CERRAMIENTO VERTICAL

RVP2_COMEDOR
PINTURA LAVABLE



01_PINTURA PLÁSTICA MATE LAVABLE (5mm)
02_LUCIDO (15mm)
03_CERRAMIENTO VERTICAL

RHP1_ALMACÉN.
GRES PORCELÁNICO RECTIFICADO



01_GRES PORCELÁNICO RECTIFICADO. Clase 2
02_MORTERO COLA (15mm)
03_RECRECIDO AUTONIVELANTE (hasta recuperar cota original)

RHP2_EXTERIOR.
HORMIGÓN TEXTURIZADO




01_HORMIGÓN TEXTURIZADO. (20mm) Clase 3
02_FORJADO COLABORANTE (120mm)

RHP3_AMPA.
GRES PORCELÁNICO IMITACIÓN MADERA



01_GRES PORCELÁNICO IMITACIÓN MADERA. Clase 2
02_MORTERO COLA (15mm)
03_RECRECIDO AUTONIVELANTE (hasta recuperar cota original)

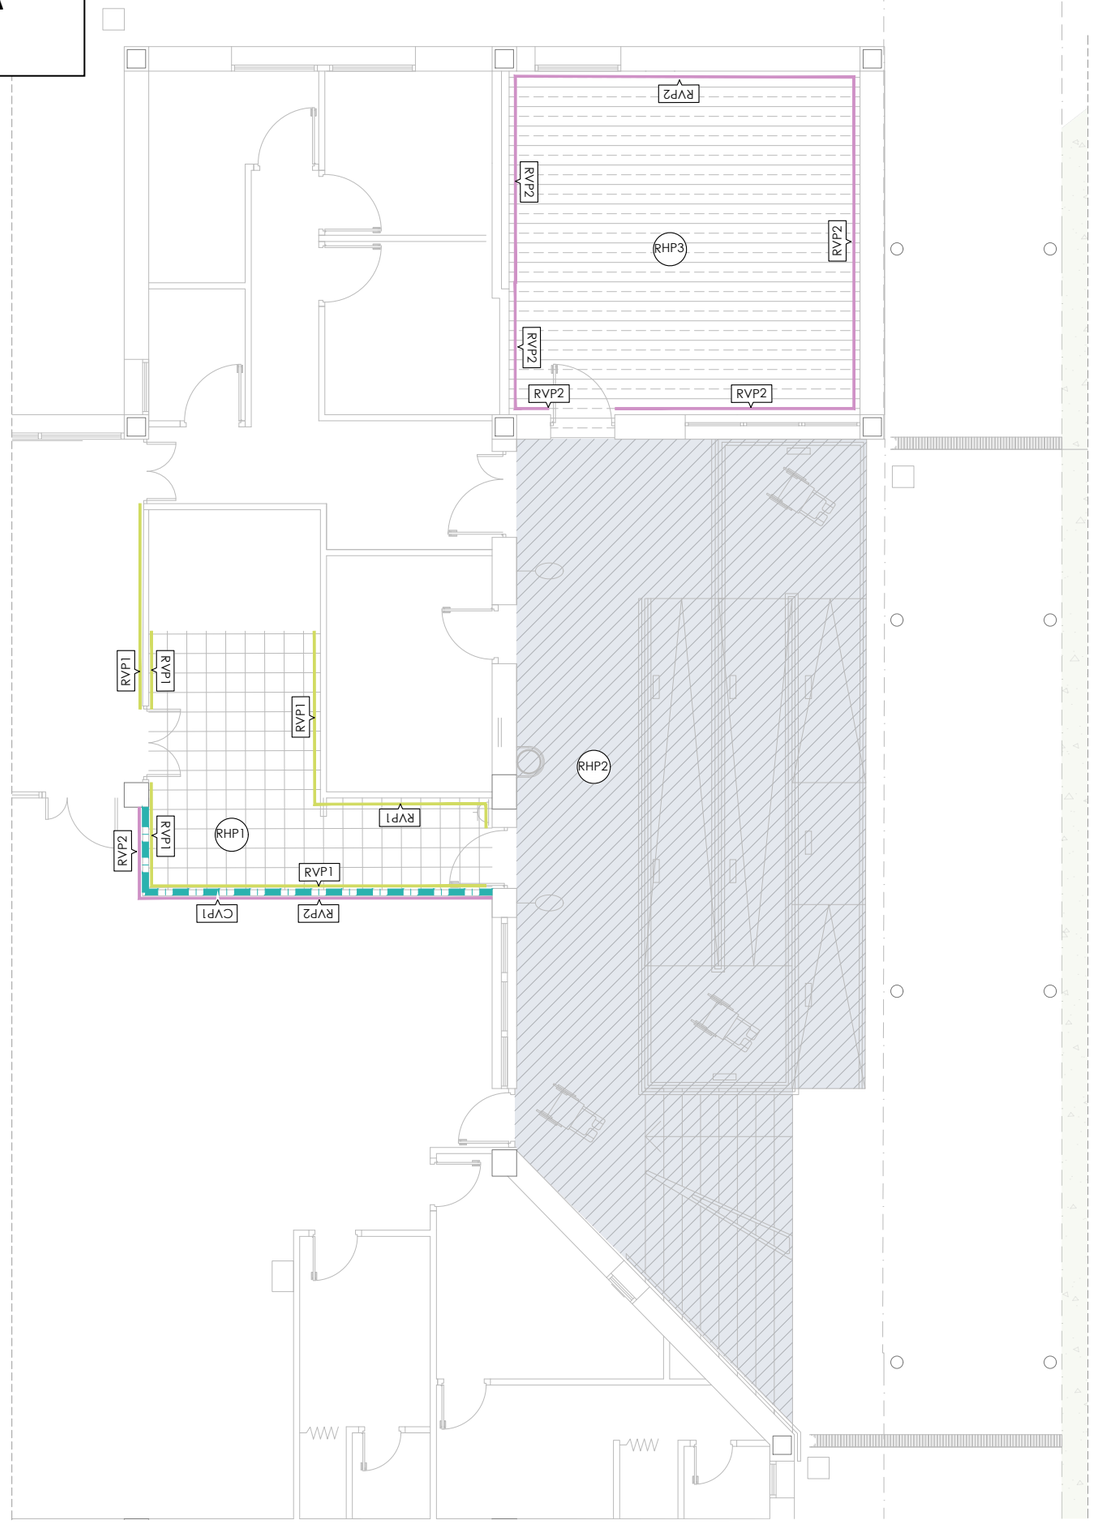

PLANO DE PLANTA BAJA 1/100

esc: 1:100 A3

nº plano: 6.1

plano: ALBAÑILERÍA

fecha | rev: DICIEMBRE 2023

fase: P. EJECUCIÓN

nºexp: AT-23-09

encargo: AMPLIACIÓN DE SERVICIOS ANEJOS A LA COCINA EN EL CEIP IGNACIO ZUBIZARRETA HLHI

emplaz: OLABARRI 34, IGORRE. BIZKAIA

cliente: GOBIERNO VASCO DEPARTAMENTO DE EDUCACIÓN

equipo redactor: JESÚS M BARRANDA GONZÁLEZ
ITZIAR RUIZ ZANGUITU

arquitectos colaboradores
IZARO LODI MUNCHARAZ


Atelier80 Arquitectos
www.atelier-80.com


Imp. 25.01.2024 | Original: DINA3 - 420 x 297
AT-23-09 6 ALBAÑILERIA.dwg

CARPINTERÍA INTERIOR

PB

CI01

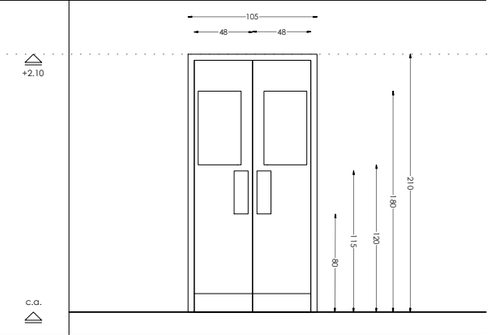


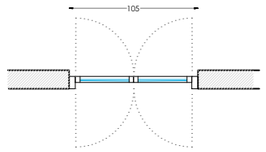


MODELO:	CI01
UNIDADES:	1
UBICACIÓN:	COCINA-ACCESO
INCENDIOS:	-

Dos hojas practicables batientes en vaivén
Apertura según documentación gráfica
Fabricada en plancha de polietileno de 15mm de espesor de alta densidad. Color blanco.
Mirilla de 350x600mm en metacriilato con junTa EPDM.
Protección bajo puerta de h=150mm en acero inoxidable satinado.
Chapa de empuje de acero inoxidable satinado de 120x350mm

CI02

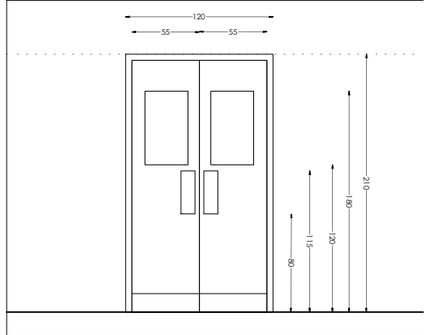


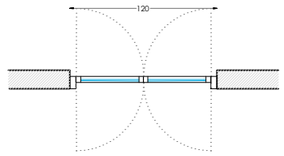


MODELO:	CI02
UNIDADES:	1
UBICACIÓN:	COCINA-ALMACÉN
INCENDIOS:	-

Dos hojas practicables batientes en vaivén
Apertura según documentación gráfica
Fabricada con dos planchas de acero galvanizado con cámara intermedia de material de alta densidad.
Mirilla de 350x600mm en metacriilato con junTa EPDM.
Protección bajo puerta de h=150mm en acero inoxidable satinado.
Chapa de empuje de acero inoxidable satinado de 120x350mm

CE05

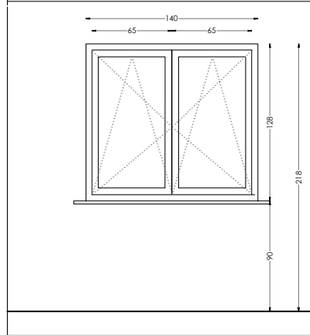

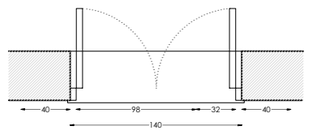


MODELO:	CE05
UNIDADES:	1
UBICACIÓN:	AMPA
INCENDIOS:	-


Dos hojas practicables oscilobatientes.
Apertura según documentación gráfica
Carpinteria de aluminio con RPT. Acabado según D.F.
Uventana 1,2 (W/m²K)
Factor solar g=0,42
Permeabilidad al aire clase C4. Inc. microventilación

CARPINTERÍA EXTERIOR

PB

CE01

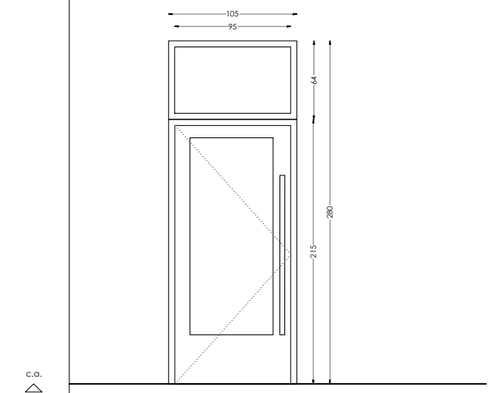


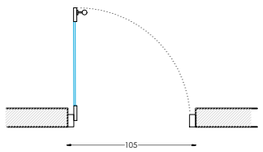


MODELO:	CE01
UNIDADES:	1
UBICACIÓN:	ACCESO-AMPA
INCENDIOS:	-

Hoja practicable batiente.
Apertura según documentación gráfica
Carpinteria de aluminio con RPT. Acabado según D.F.
Vidrio 4/6/4. BE control solar
Tirador de acero inoxidable.
Upuerta 1,2 (W/m²K)
Factor solar g=0,42
Permeabilidad al aire clase C4. Inc. microventilación

CE02

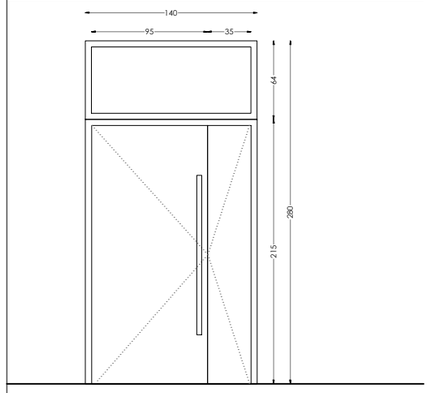


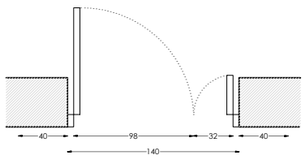


MODELO:	CE02
UNIDADES:	1
UBICACIÓN:	ACCESOPERSONALCOCINA
INCENDIOS:	-

Dos hojas practicables batientes.
Apertura según documentación gráfica
Carpinteria de aluminio con RPT. Acabado según D.F.
Vidrio 4/6/4. BE control solar
Tirador de acero inoxidable.
Uventana 1,2 (W/m²K)
Factor solar g=0,42
Permeabilidad al aire clase C4. Inc. microventilación

CE03

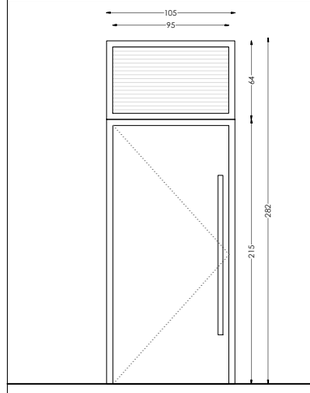


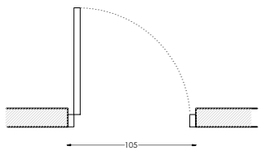


MODELO:	CE03
UNIDADES:	1
UBICACIÓN:	ALMACÉN
INCENDIOS:	-

Hoja practicable batiente
Apertura según documentación gráfica
Carpinteria de acero galvanizado.
Tirador de acero inoxidable.
Upuerta 1,2 (W/m²K)
Factor solar g=0,42
Rejilla de ventilación


CE04

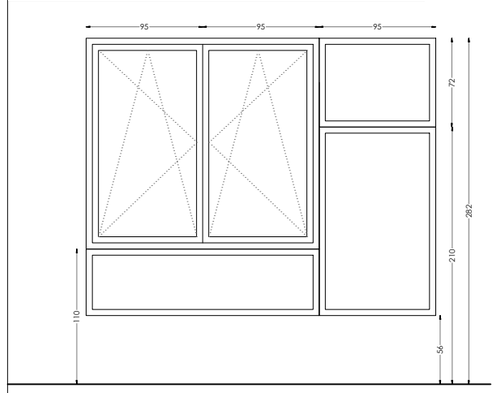

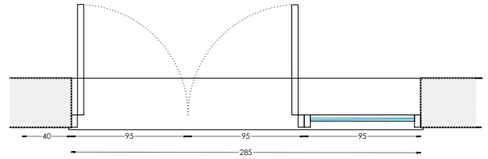

MODELO:	CE04
UNIDADES:	2
UBICACIÓN:	AMPA/COMEDOR
INCENDIOS:	-

Dos hojas practicables oscilobatientes y cuatro hojas fijas.
Apertura según documentación gráfica.
Carpinteria de aluminio con RPT. Acabado según D.F.
Uventana 1,2 (W/m²K)
Factor solar g=0,42
Permeabilidad al aire clase C4. Inc. microventilación

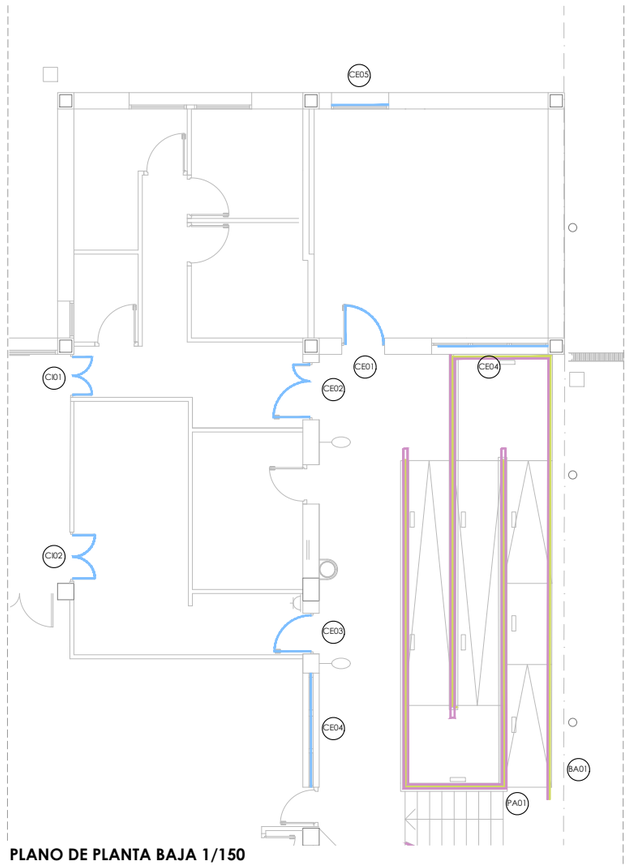


PLANO DE PLANTA BAJA 1/150

EL PRESENTE DOCUMENTO ES COPIA DE SU ORIGINAL DEL QUE ES AUTOR ATELIER80 ARQUITECTOS. SU UTILIZACIÓN TOTAL O PARCIAL, ASÍ COMO CUALQUIER REPRODUCCIÓN O CESIÓN A TERCEROS, REQUERIRÁ LA PREVIA AUTORIZACIÓN EXPRESA DE SUS AUTORES QUEDANDO EN TODO CASO PROHIBIDA CUALQUIER MODIFICACIÓN UNILATERAL DEL MISMO.

CARPINTERÍA Y HERRERÍA

- Carpintería exterior
- Pasamanos
- Barandilla

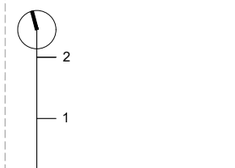

esc: 1:100 A3

nº plano: 7.1

plano: CARPINTERÍA

rev:

fecha: DICIEMBRE 2023

fase: P. EJECUCIÓN

nºexp: AT-23-09

encargo: AMPLIACIÓN DE SERVICIOS ANEJOS A LA COCINA EN EL CEIP IGNACIO ZUBIZARRETA HLHI

emplaz: OLABARRI 34, IGORRE. BIZKAIA

cliente: GOBIERNO VASCO DEPARTAMENTO DE EDUCACIÓN

JESÚS Mª BARANDA GONZÁLEZ
ITZIAR RUIZ ZAMBRANO

arquitectos colaboradores
IZARO LODI MUNCHARAZ

EUSKO JAURLARITZA GOBIERNO VASCO
HEZKUNTZA SAILA DEPARTAMENTO DE EDUCACIÓN


BERRIKUSIA


REVISADO

equipo redactor: Atelier80 Arquitectos
www.atelier-80.com

Imp. 25.01.2024 | Original: DINA3 - 420 x 297
AT-23-09 7 CARPINTERÍA Y HERRERÍA.dwg

BARANDILLA Y PASAMANOS EXTERIOR

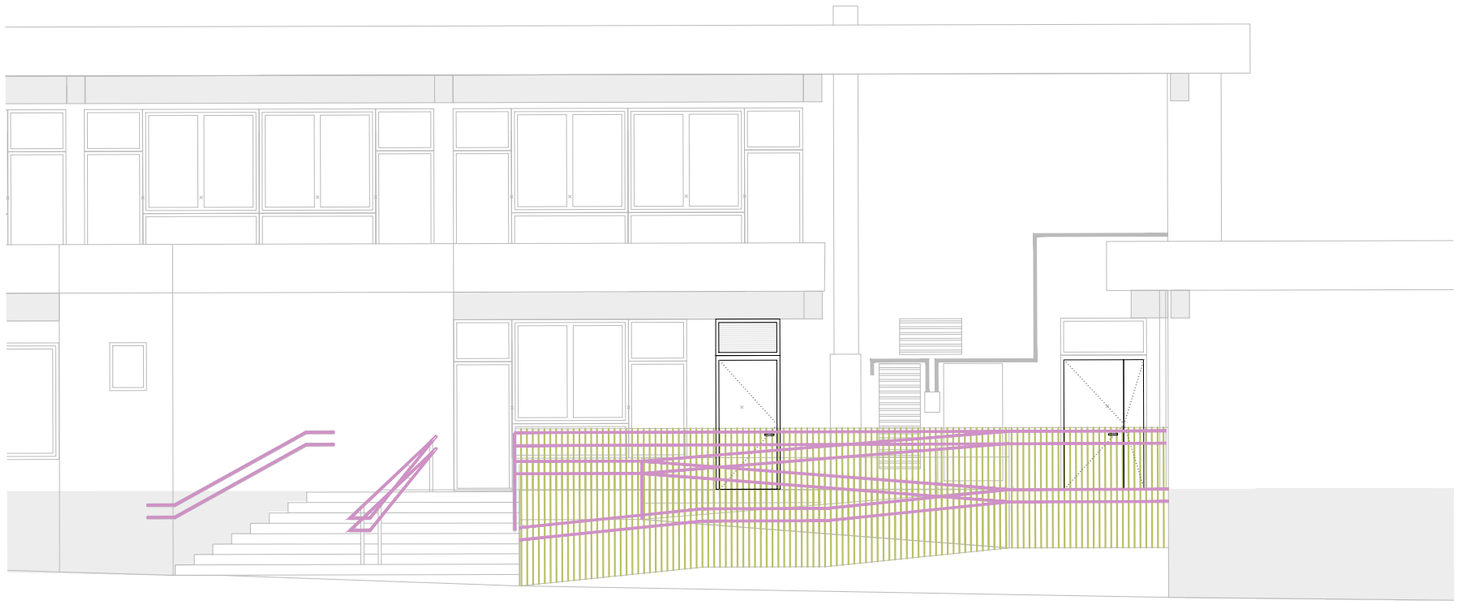

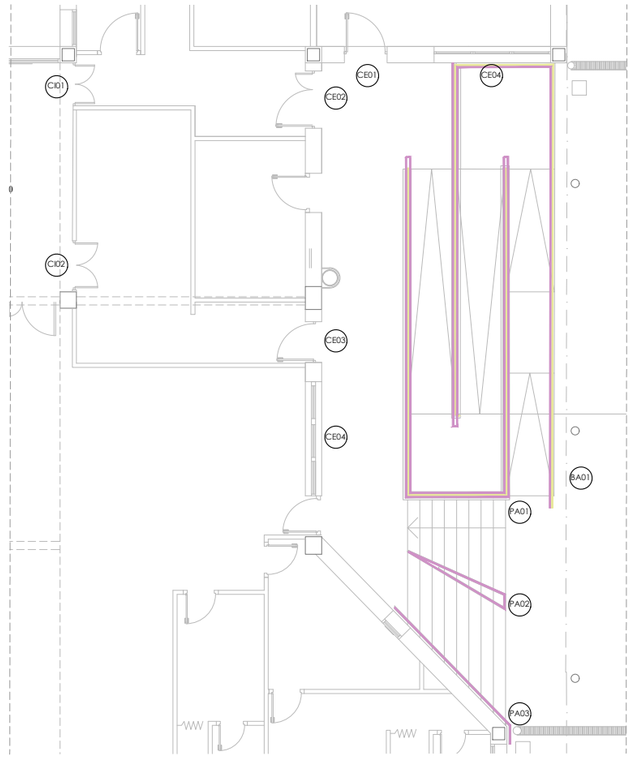


EL PRESENTE DOCUMENTO ES COPIA DE SU ORIGINAL DEL QUE ES AUTOR ATELIER80 ARQUITECTOS. SU UTILIZACIÓN TOTAL O PARCIAL, ASÍ COMO CUALQUIER REPRODUCCIÓN O CESIÓN A TERCEROS, REQUERIRÁ LA PREVIA AUTORIZACIÓN EXPRESA DE SUS AUTORES QUEDANDO EN TODO CASO PROHIBIDA CUALQUIER MODIFICACIÓN UNILATERAL DEL MISMO.


CARPINTERÍA Y HERRERÍA

- Carpintería exterior
- Pasamanos
- Barandilla

ALZADO 1/150

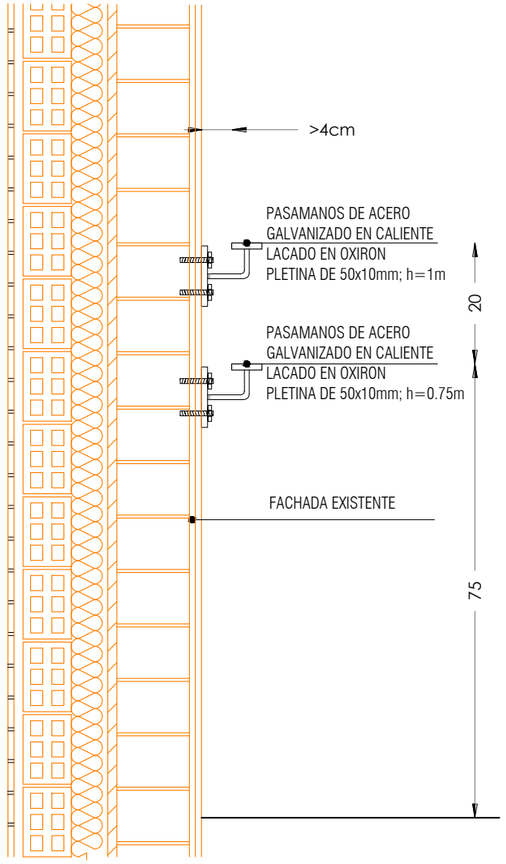

DETALLE PASAMANOS ANCLADO A PARED 1/10

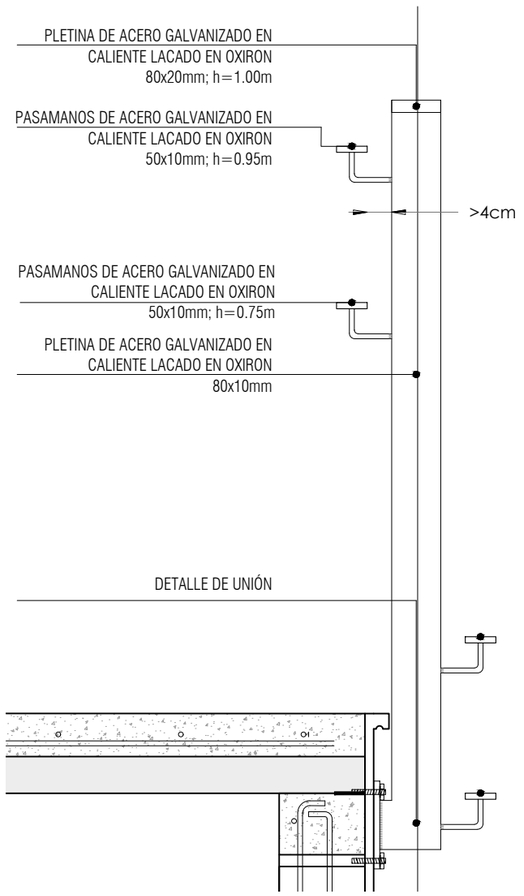


DETALLE BARANDILLA CON PASAMANOS 1/10

PLANTA BAJA 1/150

EUSKO JAURLARITZA GOBIERNO VASCO
HEZKUNTZA SAILA DEPARTAMENTO DE EDUCACIÓN

BERRIKUSIA

REVISADO

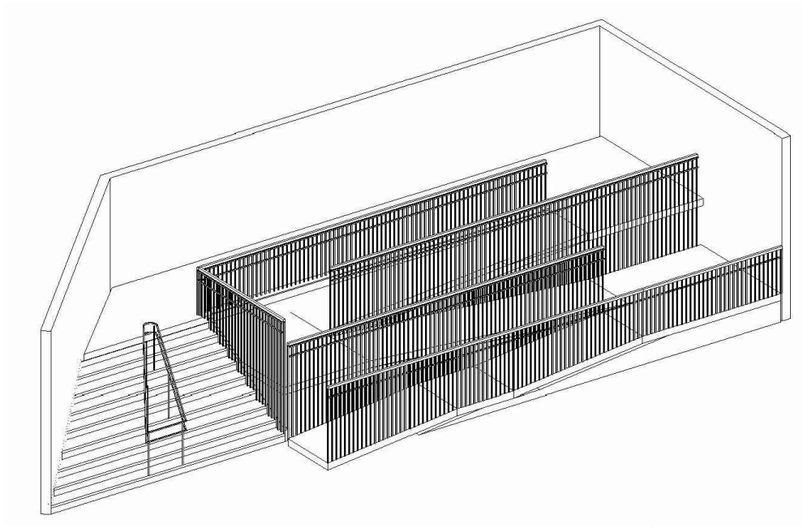

esc: 1:100 A3

nº plano: 7.2

plano: HERRERÍA

rev:

fecha: DICIEMBRE 2023

fase: P. EJECUCIÓN

nºexp: AT-23-09

encargo: AMPLIACIÓN DE SERVICIOS ANEJOS A LA COCINA EN EL CEIP IGNACIO ZUBIZARRETA HLHI

emplaz: OLABARRI 34, IGORRE. BIZKAIA

cliente: GOBIERNO VASCO DEPARTAMENTO DE EDUCACIÓN


JESÚS M BARANDA GONZALEZ
ITZIAR RUIZ ZAMOUTU

arquitectos colaboradores
IZARO LOIDI MUNCHARAZ


equipo redactor: Atelier80 Arquitectos
www.atelier-80.com

Imp. 25.01.2024 | Original: DINA3 - 420 x 297
AT-23-09 7 CARPINTERÍA Y HERRERÍA.dwg


EL PRESENTE DOCUMENTO ES COPIA DE SU ORIGINAL DEL QUE ES AUTOR ATELIER80 ARQUITECTOS. SU UTILIZACIÓN TOTAL O PARCIAL, ASÍ COMO CUALQUIER REPRODUCCIÓN O CESIÓN A TERCEROS, REQUERIRÁ LA PREVIA AUTORIZACIÓN EXPRESA DE SUS AUTORES QUEDANDO EN TODO CASO PROHIBIDA CUALQUIER MODIFICACIÓN UNILATERAL DEL MISMO.

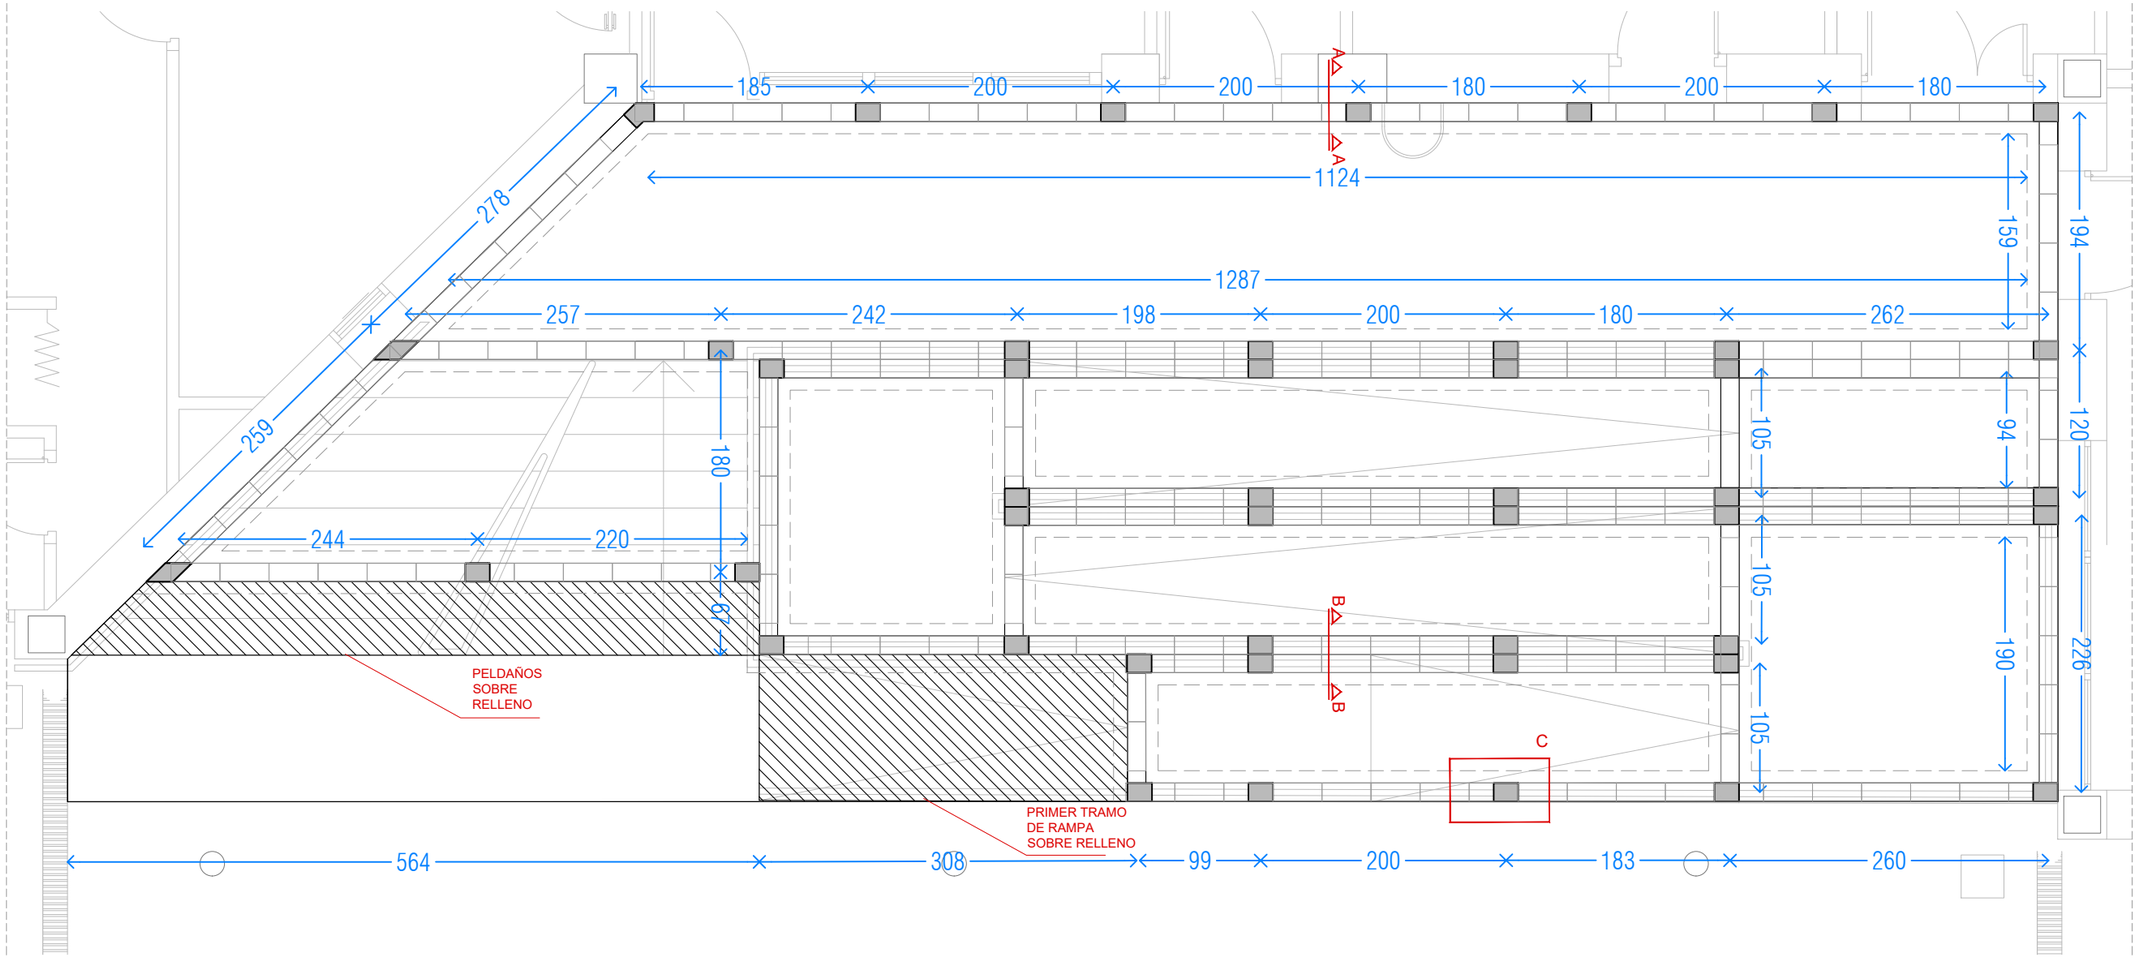


PLANTA SOLERA E:1/50

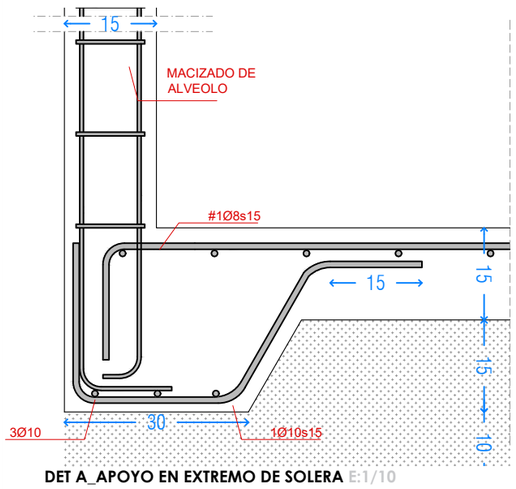

DET A_APOYO EN EXTREMO DE SOLERA E:1/10

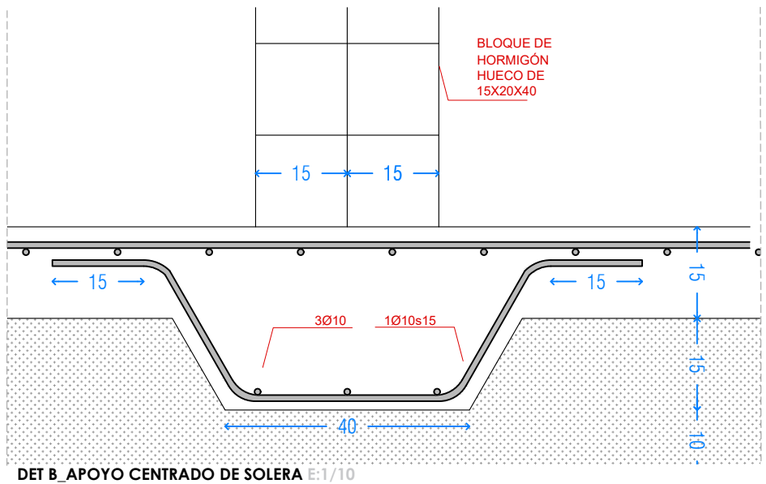

DET B_APOYO CENTRADO DE SOLERA E:1/10

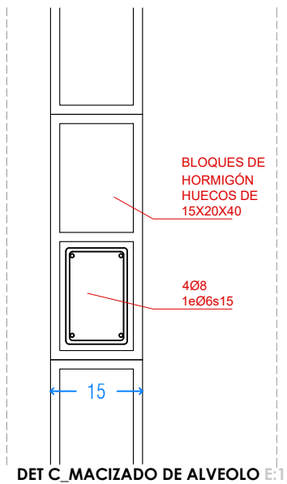

DET C_MACIZADO DE ALVEOLO E:1/10

EUSKO JAURLARITZA GOBIERNO VASCO
HEZKUNTZA SAILA DEPARTAMENTO DE EDUCACIÓN

BERRIKUSIA

REVISADO

1
0,5
m
escala 1:50

nº plano **8.1**

plano **ESTRUCTURA**

fecha | rev DICIEMBRE 2023

fase P. EJECUCIÓN

nºexp AT-23-09

encargo AMPLIACIÓN DE SERVICIOS ANEJOS A LA COCINA EN EL CEIP IGNACIO ZUBIZARRETA HLHI

emplaz OLABARRI 34, IGORRE. BIZKAIA

cliente GOBIERNO VASCO DEPARTAMENTO DE EDUCACIÓN

JESÚS M ERRANDO GONZÁLEZ
ITZIAR RUIZ ZAMÁCOLA

arquitectos colaboradores
IZARO LODI MUNCHARAZ

equipo redactor Atelier80 Arquitectos
www.atelier-80.com


Imp. 25.01.2024 | Original: DINA3 - 420 x 297
AT-23-09 8 ESTRUCTURA.dwg

EL PRESENTE DOCUMENTO ES COPIA DE SU ORIGINAL DEL QUE ES AUTOR ATELIER80 ARQUITECTOS. SU UTILIZACIÓN TOTAL O PARCIAL, ASÍ COMO CUALQUIER REPRODUCCIÓN O CESIÓN A TERCEROS, REQUERIRÁ LA PREVIA AUTORIZACIÓN EXPRESA DE SUS AUTORES QUEDANDO EN TODO CASO PROHIBIDA CUALQUIER MODIFICACIÓN UNILATERAL DEL MISMO.


EUSKO JAURLARITZA GOBIERNO VASCO
HEZKUNTZA SAILA DEPARTAMENTO DE EDUCACIÓN

BERRIKUSIA


REVISADO

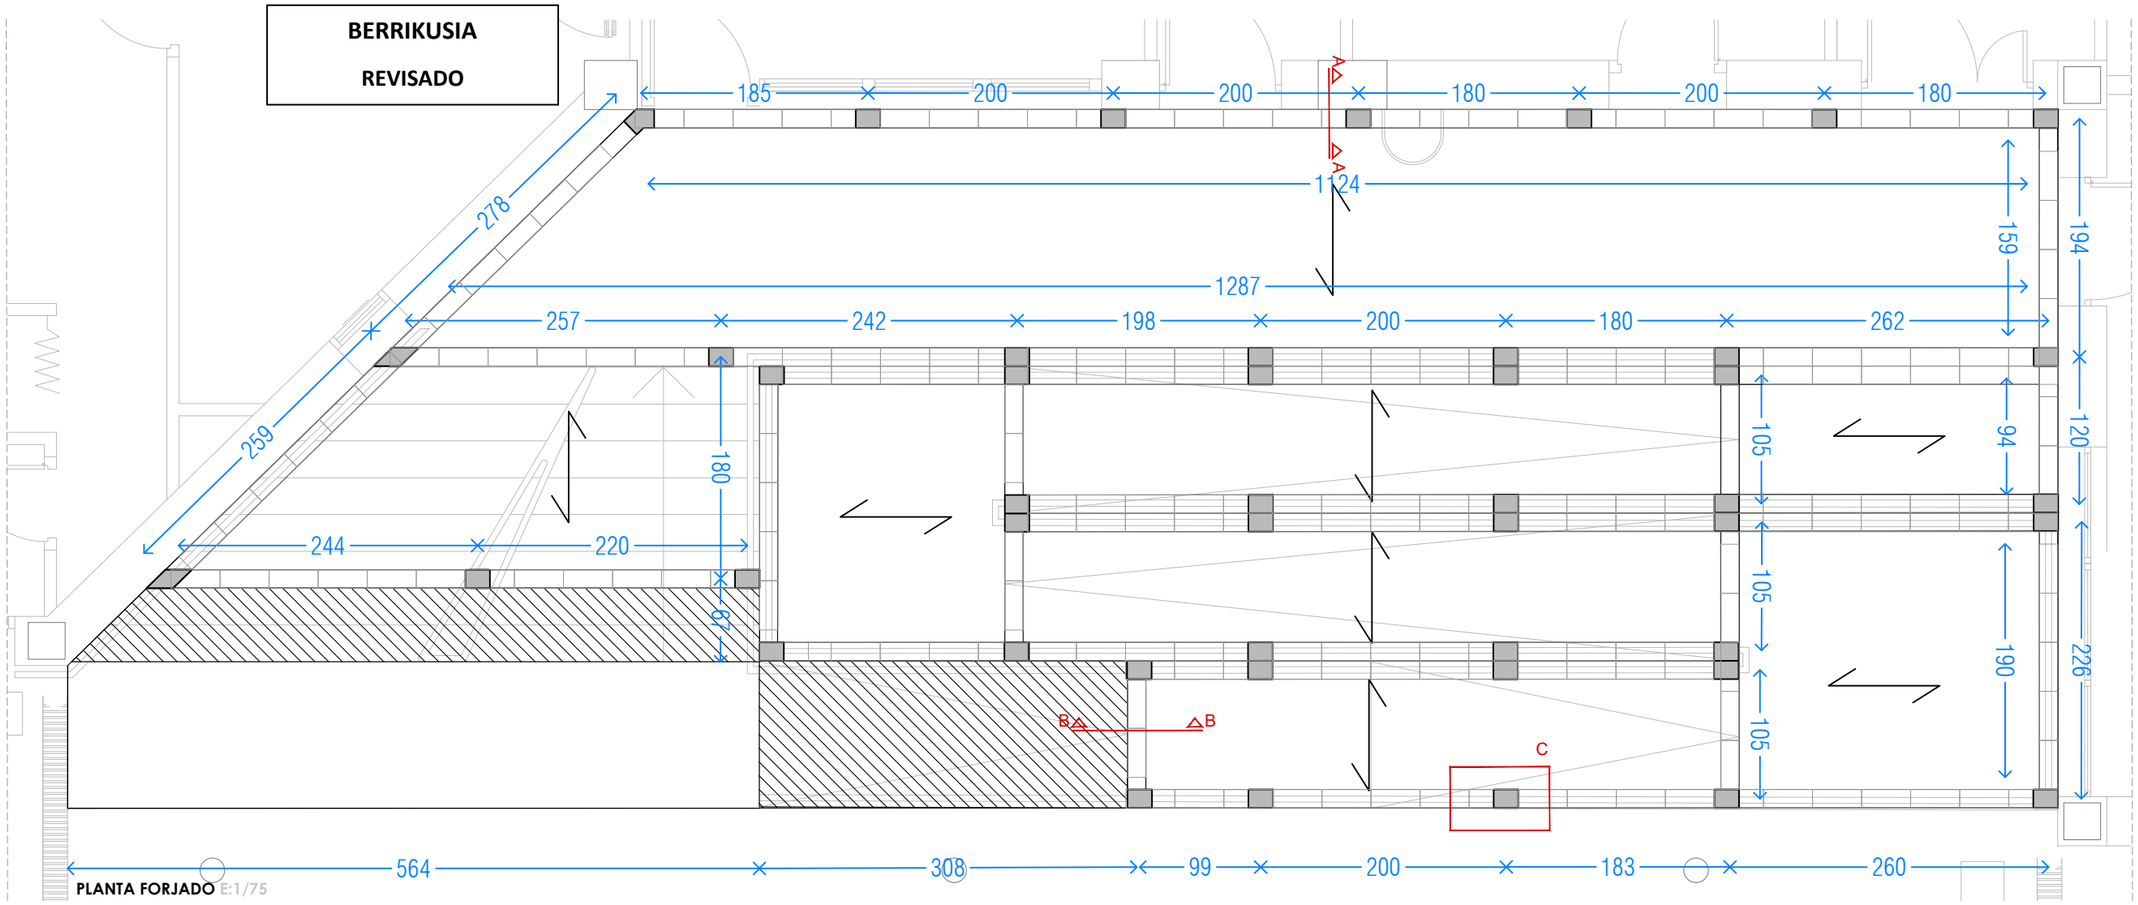


PLANTA FORJADO E:1/75

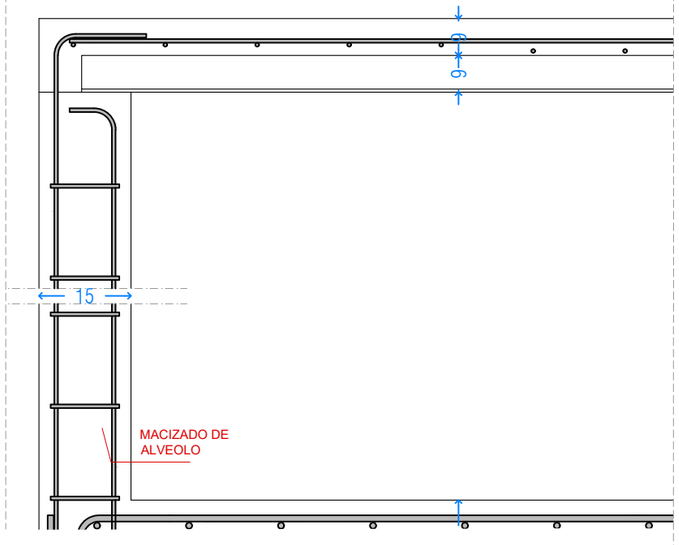

DET A_APOYO EN EXTREMO DE SOLERA E:1/10

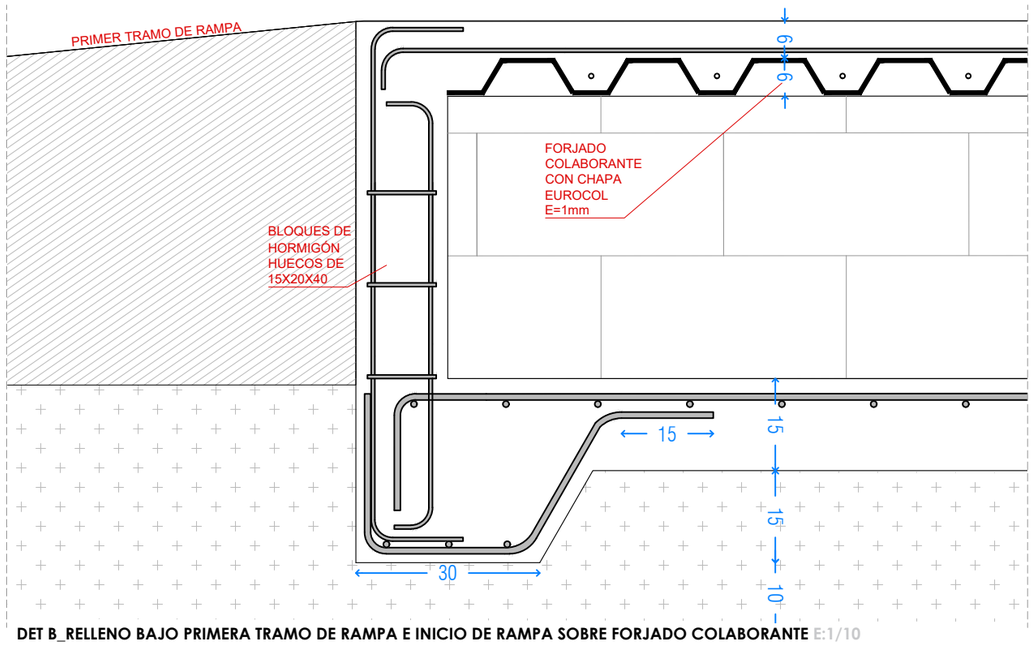

DET B_RELLENO BAJO PRIMERA TRAMO DE RAMPA E INICIO DE RAMPA SOBRE FORJADO COLABORANTE E:1/10

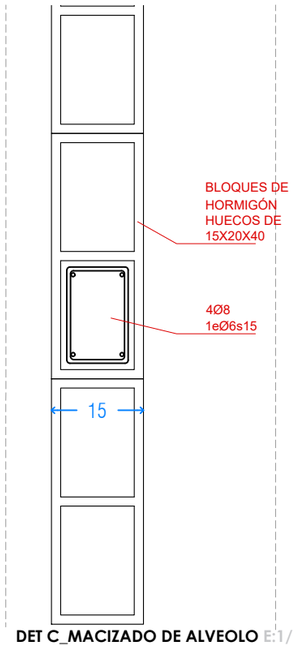

DET C_MACIZADO DE ALVEOLO E:1/10

escala 1:50 — 1 — 0,5 — m

nº plano **8.2**

plano **ESTRUCTURA**

fecha | rev: DICIEMBRE 2023

fase: P. EJECUCIÓN

nºexp: AT-23-09

encargo: AMPLIACIÓN DE SERVICIOS ANEJOS A LA COCINA EN EL CEIP IGNACIO ZUBIZARRETA HLHI

emplaz: OLABARRI 34, IGORRE. BIZKAIA

cliente: GOBIERNO VASCO DEPARTAMENTO DE EDUCACIÓN

equipo redactor: JESÚS M ERRANDO GONZÁLEZ
ITZIAR RUIZ ZAMAKUTU

arquitectos colaboradores
IZARO LODI MUNCHARAZ

Atelier80 Arquitectos
www.atelier-80.com

Imp. 25.01.2024 | Original: DINA3 - 420 x 297

AT-23-09 8 ESTRUCTURA.dwg

EL PRESENTE DOCUMENTO ES COPIA DE SU ORIGINAL DEL QUE ES AUTOR ATELIER80 ARQUITECTOS. SU UTILIZACIÓN TOTAL O PARCIAL, ASÍ COMO CUALQUIER REPRODUCCIÓN O CESIÓN A TERCEROS, REQUERIRÁ LA PREVIA AUTORIZACIÓN EXPRESA DE SUS AUTORES QUEDANDO EN TODO CASO PROHIBIDA CUALQUIER MODIFICACIÓN UNILATERAL DEL MISMO.


LEYENDA DE DETALLES CONSTRUCTIVOS:


1. MURETE DE RAMPA-PLATAFORMA ACCESIBLE DE BLOQUES DE HORMIGÓN (DE ACUERDO CON PLANOS DE ESTRUCTURA 6.1)
2. ARMADURA DE MURETE DE RAMPA PLATAFORMA ACCESIBLE (DE ACUERDO CON PLANOS DE ESTRUCTURA 2.1.4)
3. SOLERA CON CAPA DE COMPRESIÓN ARMADA (DE ACUERDO CON PLANOS DE ESTRUCTURA 6.1)
4. CHAPA COLABORANTE EUROCOL-60 e=1mm (DE ACUERDO CON PLANOS DE ESTRUCTURA 6.1)
5. CAPA DE COMPRESIÓN ARMADA DE RAMPA-PLATAFORMA ACCESIBLE (DE ACUERDO CON PLANOS DE ESTRUCTURA 6.1)
6. ACABADO HORMIGÓN TEXTURIZADO DE RAMPA-PLATAFORMA ACCESIBLE
7. CHAPA METÁLICA DE ANCLAJE DE BARANDILLA
8. UNIÓN MECÁNICA
9.- SOLDADURA
10. EMBELLECEDOR DE UNIÓN DE BARANDILLA-LOSA
11. PLETINA 80x10mm1
12. PERFIL TUBULAR 80x80mm
13. PLETINA PARA PASAMANOS Ø50mm; h=75cm
14. PLETINA PARA PASAMANOS Ø50mm; h=95cm
15. FACHADA EXISTENTE
    *Se ha estimado la composición de la fachada existente. En caso de ser necesario, se tendrá que comprobar mediante cata las diferentes capas del cerramiento
16. MORTERO COLA PARA AGARRE DEL ALICATADO
17. ALICATADO (ACORDE A PLANOS DE ALBAÑILERÍA 5.1)
18. SOPORTE ESTRUCTURAL EXISTENTE
    *Se deberá limpiar y preparar la superficie
    *Se ha estimado la composición del forjado existente. En caso de ser necesario, se tendrá que comprobar mediante cata la composición del mismo
19. LÁMINA DE BARRERA DE VAPOR DE POLIETILENO FLEXIBLE TIPO SCLÜTER-KERDI O SIMILAR e=1,5mm
20 RECRECIDO DE MORTERO ALIGERADO e=6 cm + PASTA NIVELADORA e=variable
21. MORTERO COLA PARA AGARRE DE PAVIMENTO e=5mm
22. SOLADO DE BALDOSA CERÁMICA DE GRES PORCELÁNICO DE ACUERDO A PLANOS DE ACABADOS 3.7.1 e=10mm
23. BANDA IMPERMEABILIZANTE DE REFUERZO
24. MEDIA CAÑA DE ESPUMA DE POLIURETANO
25. SELLADO DE JUNTA CON SILICONA
26. MORTERO COLA PARA AGARRE DE ALFEIZAR CERÁMICO
27. CARPINTERÍA EXTERIOR SEGÚN PLANO 7.2
28. PERFIL METÁLICO Z PARA FOSEADO CON TIRA LED INCORPORADA
29. LUCIDO DE MORTERO
30. GUÍA DE FALSO TECHO
31. PLACA DE YESO LAMINADO CONTINUO
32. PLACA DE YESO LAMINADO CONTINUO CON AISLAMIENTO DE LANA DE ROCA COLOCADO EN FORJADO SUPERIOR
33. LUMINARIA SUSPENDIDA
34. TIRA LED COLOCADA BAJO PASAMANOS
35. PERFIL METÁLICO EN L DE 100X8mm ANCLADO A FORJADO DE HORMIGÓN
36. LÁMINA IMPACTODAN 0.5mm
37. AISLAMIENTO DE POLIESTIRENO EXPANDIDO 30mm
38. ACABADO DE REVOCO Y PINTURA
39. PELDAÑEADO MEDIANTE FÁBRICA DE LADRILLO HUECO DOBLE
40.RELLENO DE HORMIGÓN


EUSKO JAURLARITZA GOBIERNO VASCO
HEZKUNTZA SAILA DEPARTAMENTO DE EDUCACIÓN


BERRIKUSIA

REVISADO

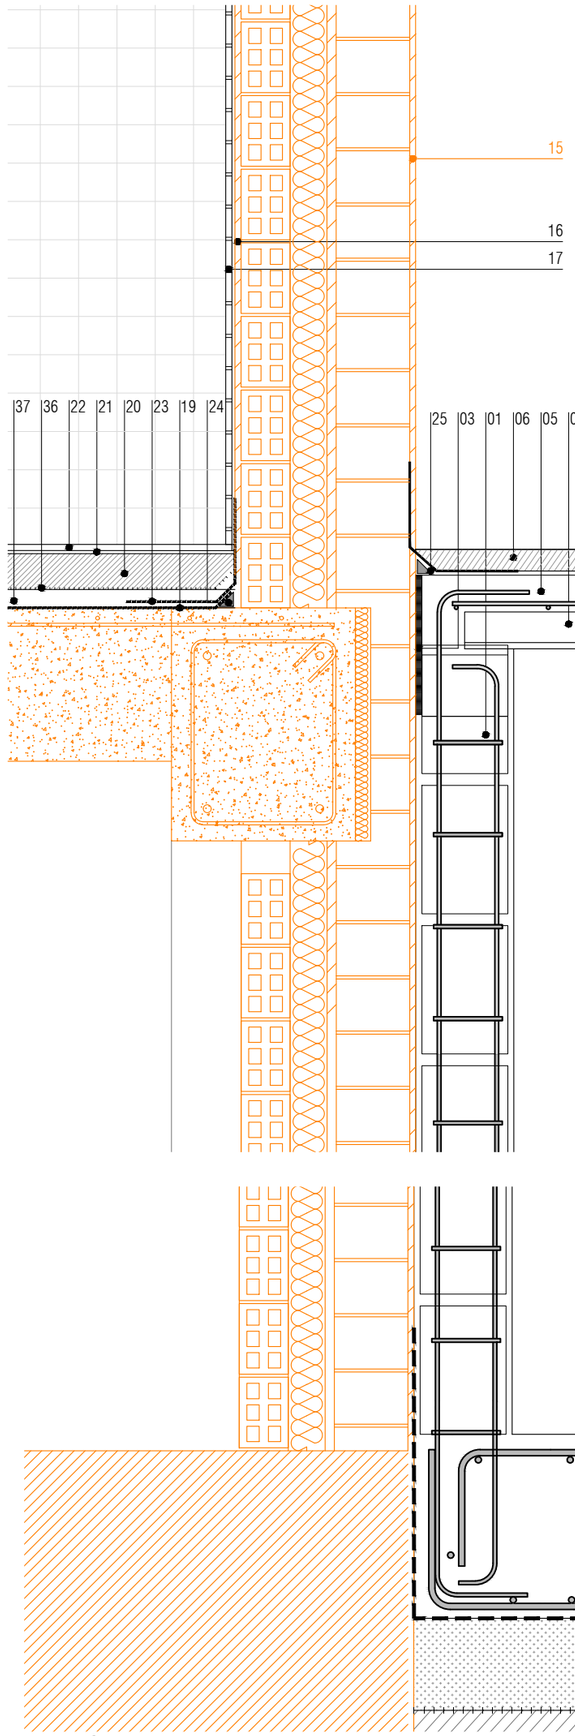

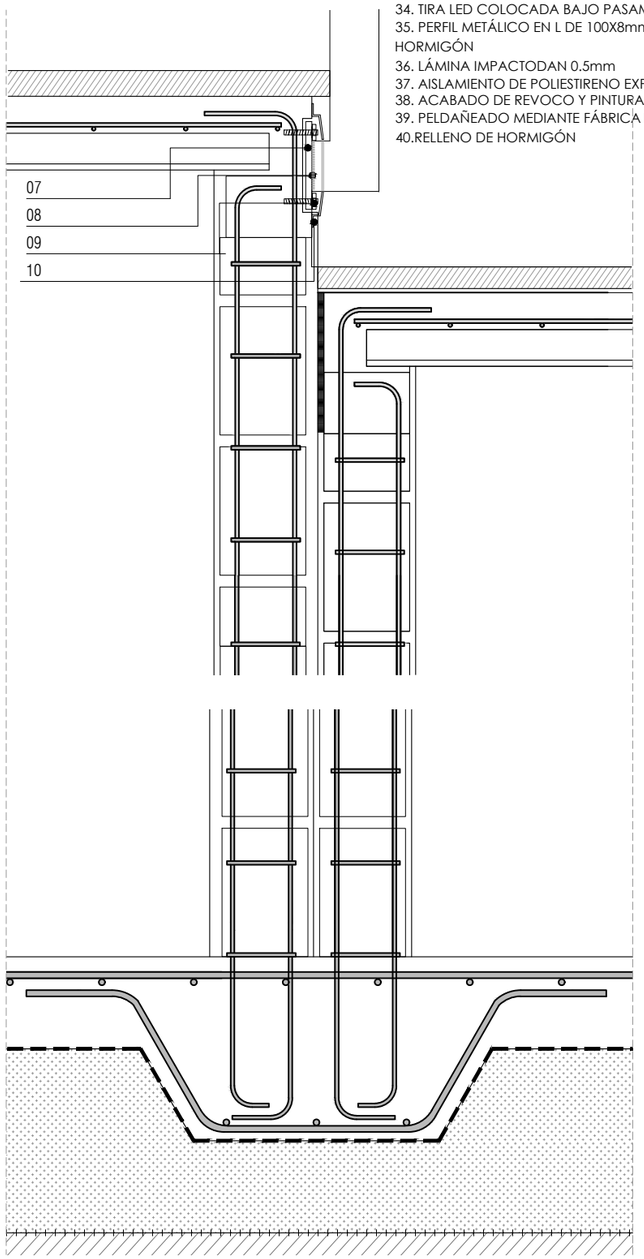

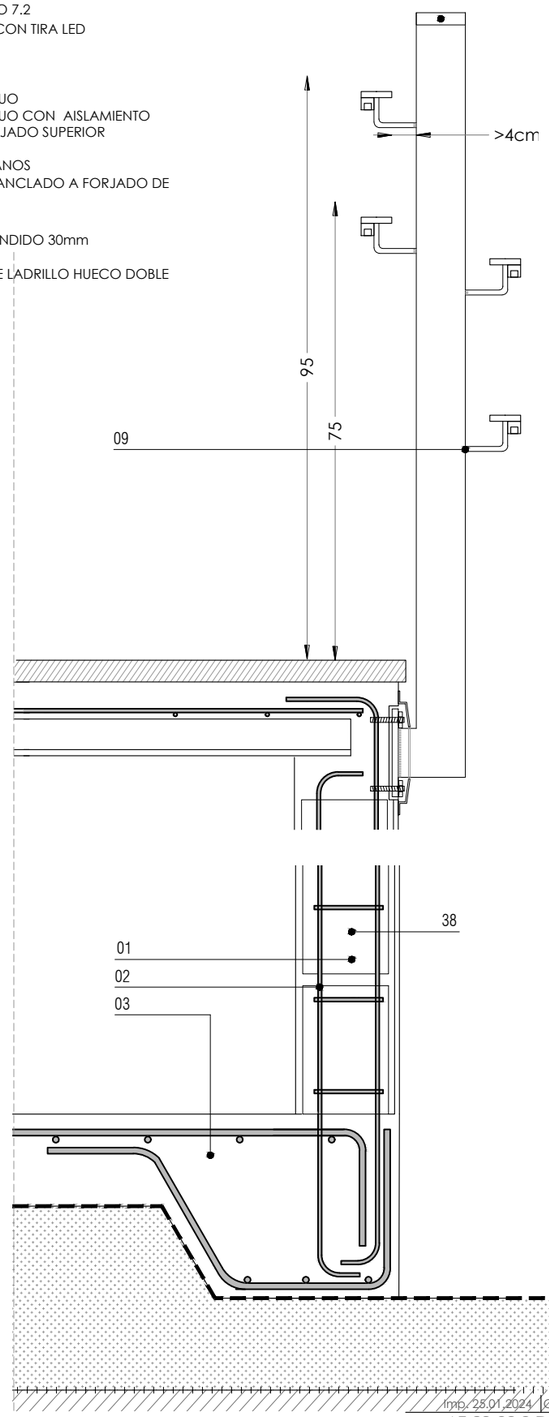

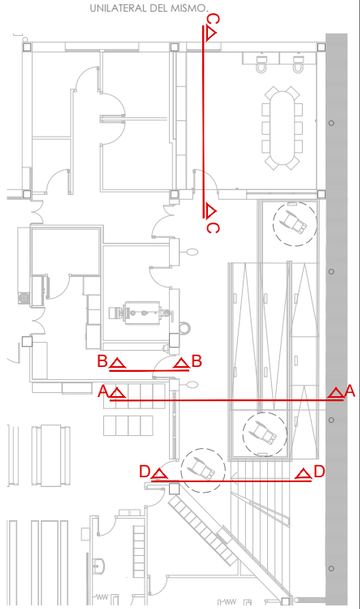

2
1
m
esc 1:100 A3

nº plano **9.1**

plano DETALLES CONSTRUCTIVOS

fecha | rev DICIEMBRE 2023

fase P. EJECUCIÓN

nºexp AT-23-09

encargo AMPLIACIÓN DE SERVICIOS ANEJOS A LA COCINA EN EL CEIP IGNACIO ZUBIZARRETA HLHI


emplaz OLABARRI 34, IGORRE. BIZKAIA

cliente GOBIERNO VASCO DEPARTAMENTO DE EDUCACIÓN


equipo redactor JESÚS M ERRANDO GONZÁLEZ
ITZIAR RUIZ ZAMOUTIN
arquitectos colaboradores
IZARO LODI MUNDIÑANO
Atelier80 Arquitectos
www.atelier-80.com


SECCIÓN A E:1/10


EL PRESENTE DOCUMENTO ES COPIA DE SU ORIGINAL DEL QUE ES AUTOR ATELIER80 ARQUITECTOS. SU UTILIZACIÓN TOTAL O PARCIAL, ASÍ COMO CUALQUIER REPRODUCCIÓN O CESIÓN A TERCEROS, REQUERIRÁ LA PREVIA AUTORIZACIÓN EXPRESA DE SUS AUTORES QUEDANDO EN TODO CASO PROHIBIDA CUALQUIER MODIFICACIÓN UNILATERAL DEL MISMO.

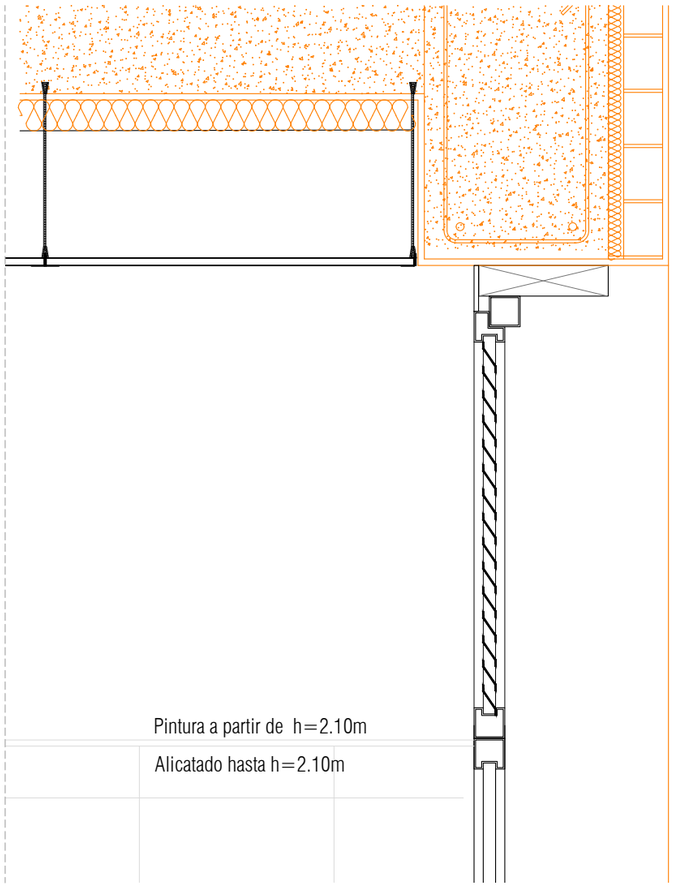


SECCIÓN B ESPACIO ALMACÉN E:1/10

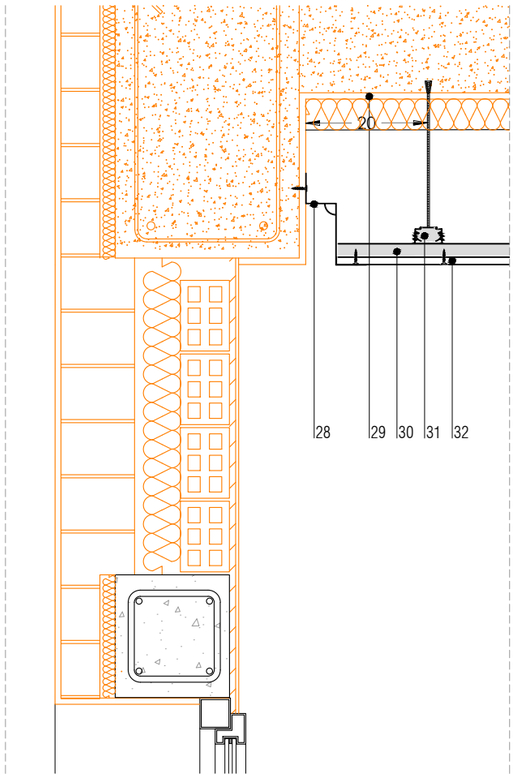


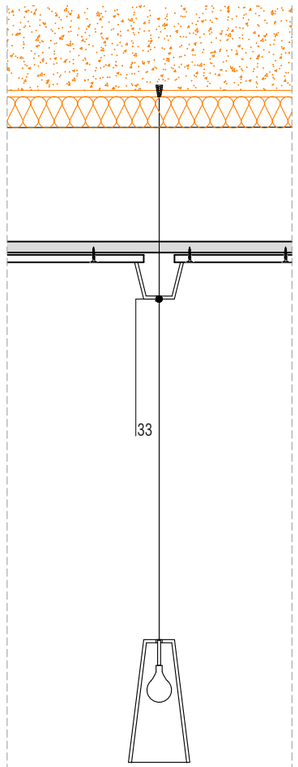


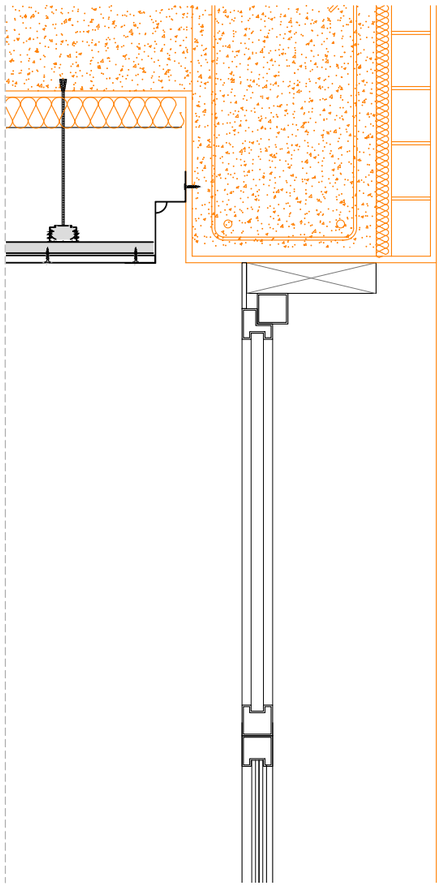

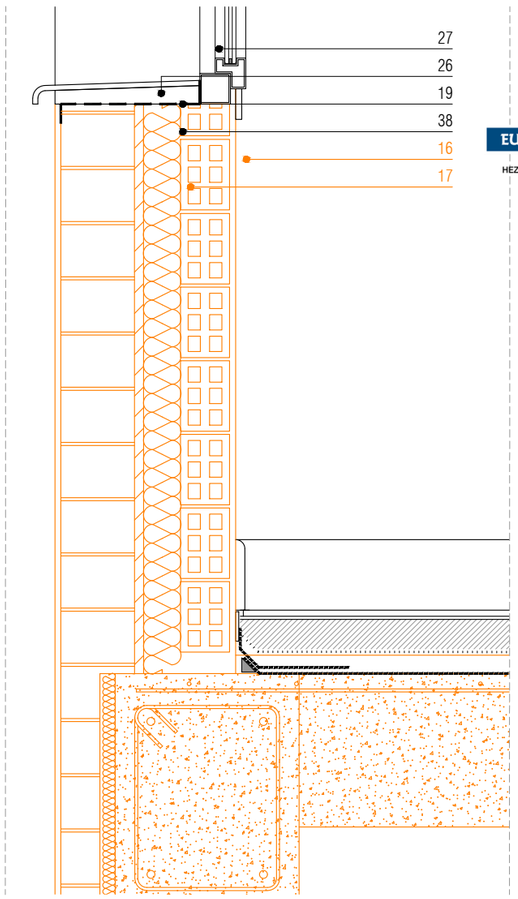

SECCIÓN C ESPACIO AMPA E:1/10

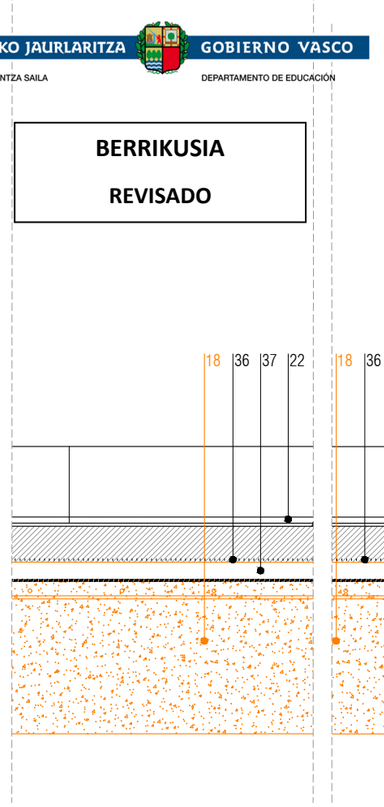


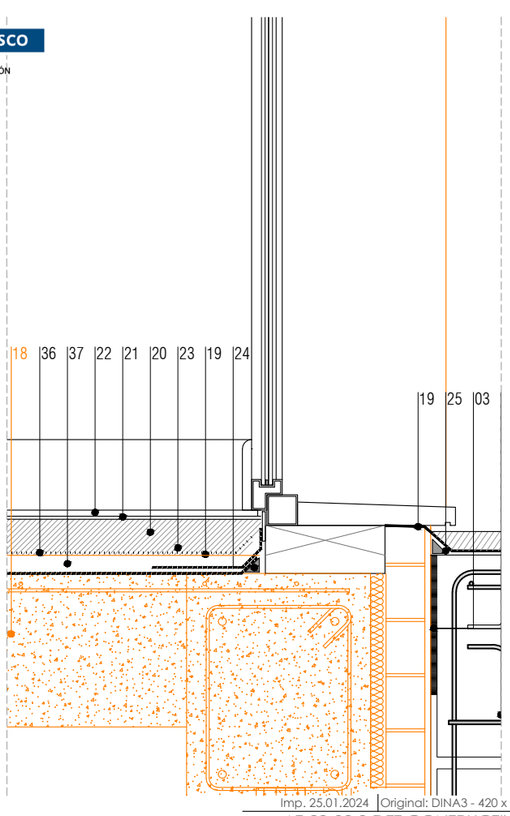


EUSKO JAURLARITZA GOBIERNO VASCO
HEZKUNTZA SAILA DEPARTAMENTO DE EDUCACIÓN

BERRIKUSIA

REVISADO

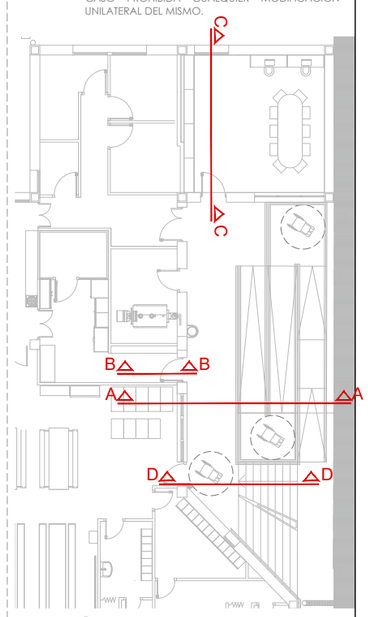

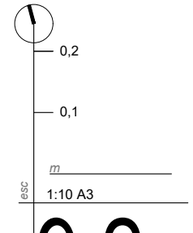

esc 1:10 A3

nº plano **9.2**

plano DETALLES CONSTRUCTIVOS

rev

fecha DICIEMBRE 2023

fase P. EJECUCIÓN

nºexp AT-23-09

encargo AMPLIACIÓN DE SERVICIOS ANEJOS A LA COCINA EN EL CEIP IGNACIO ZUBIZARRETA HLHI

emplaz OLABARRI 34, IGORRE. BIZKAIA

cliente GOBIERNO VASCO DEPARTAMENTO DE EDUCACIÓN

equipo redactor JESÚS Mª BARRENDA GONZÁLEZ
ITZIAR RUIZ ZAMOUTIN

arquitectos colaboradores
IZARO LODI MUNCHAN

Atelier80 Arquitectos
www.atelier-80.com


Imp. 25.01.2024 | Original: DINA3 - 420 x 297
AT-23-09 9 DET CONTRUCTIVOS.dwg


EL PRESENTE DOCUMENTO ES COPIA DE SU ORIGINAL DEL QUE ES AUTOR ATELIER80 ARQUITECTOS. SU UTILIZACIÓN TOTAL O PARCIAL, ASÍ COMO CUALQUIER REPRODUCCIÓN O CESIÓN A TERCEROS, REQUERIRÁ LA PREVIA AUTORIZACIÓN EXPRESA DE SUS AUTORES QUEDANDO EN TODO CASO PROHIBIDA CUALQUIER MODIFICACIÓN UNILATERAL DEL MISMO.

EUSKO JAURLARITZA GOBIERNO VASCO
HEZKUNTZA SAILA DEPARTAMENTO DE EDUCACIÓN

BERRIKUSIA

REVISADO

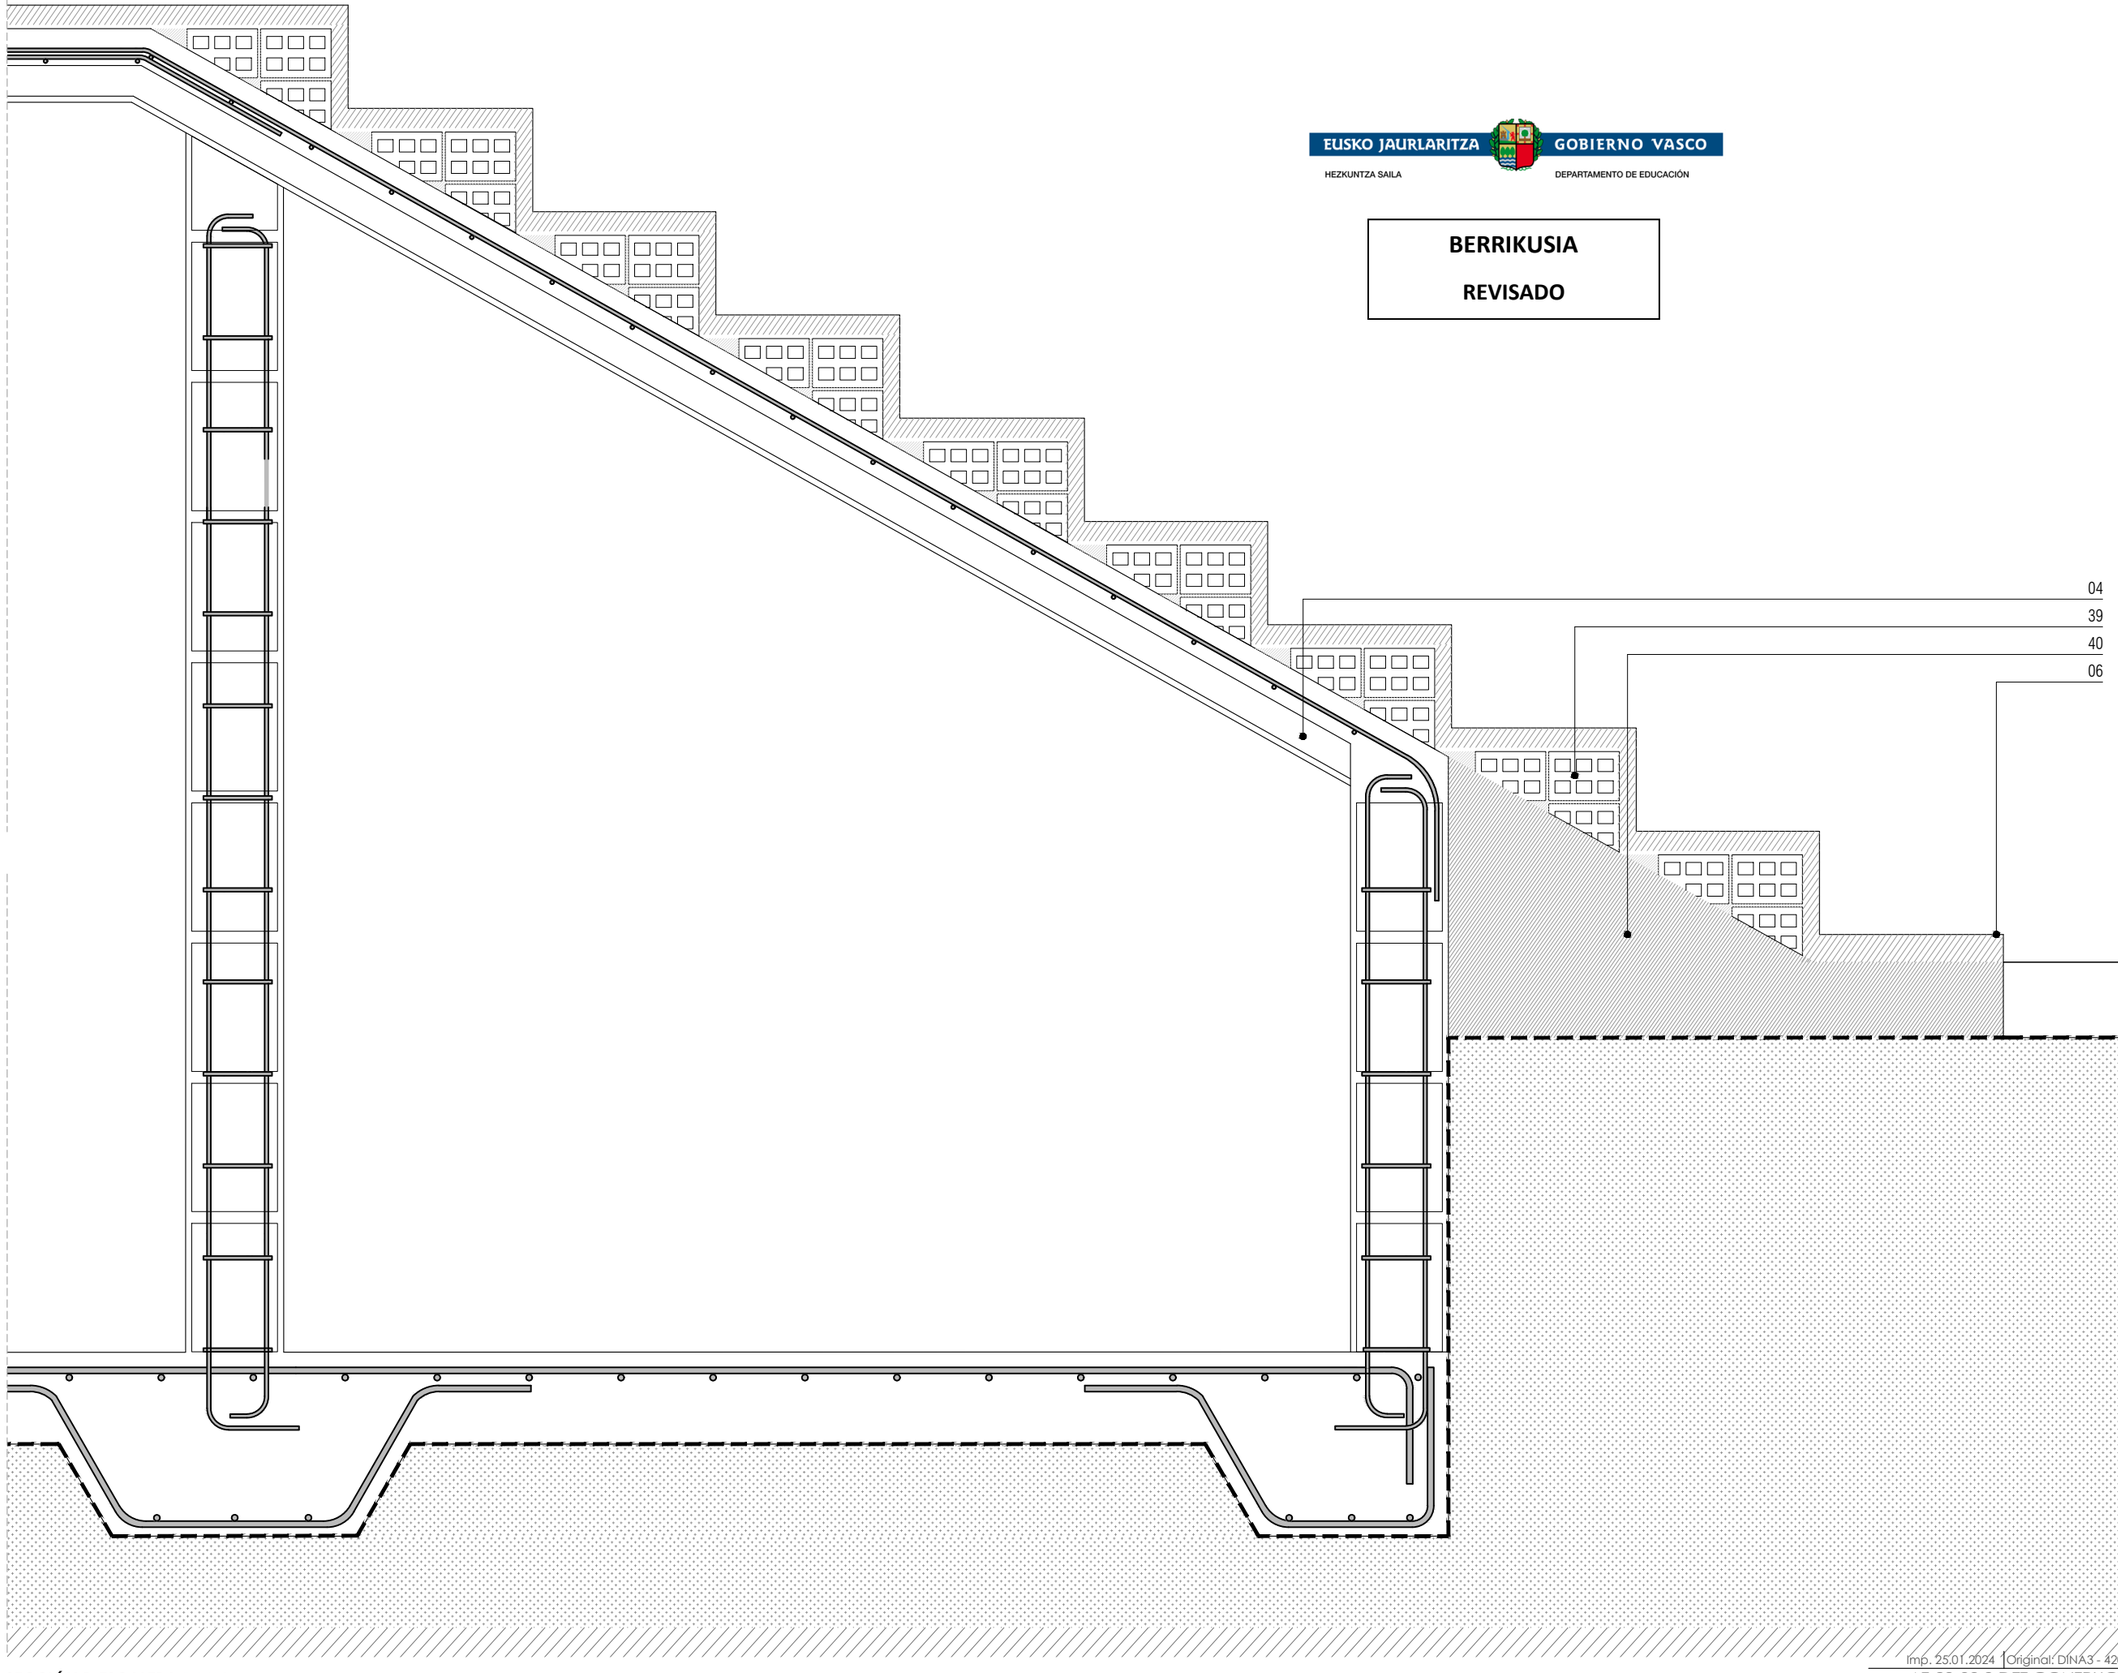

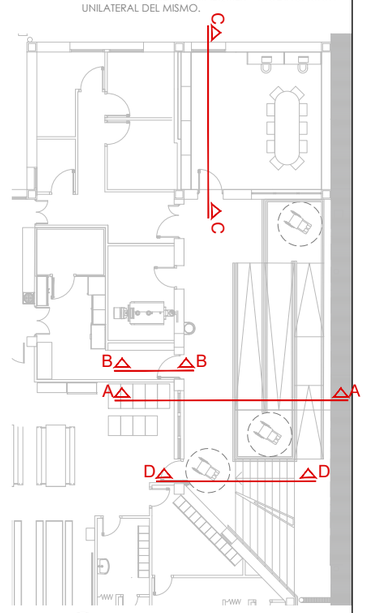

SECCIÓN D ESCALERA E:1/10

esc: m / 1:10 A3

nº plano: 9.3

plano: DETALLES CONSTRUCTIVOS

rev:

fecha: DICIEMBRE 2023

fase: P. EJECUCIÓN

nºexp: AT-23-09

encargo: AMPLIACIÓN DE SERVICIOS ANEJOS A LA COCINA EN EL CEIP IGNACIO ZUBIZARRETA HLHI

emplaz: OLABARRI 34, IGORRE. BIZKAIA

cliente: GOBIERNO VASCO DEPARTAMENTO DE EDUCACIÓN

equipo redactor: JESÚS M ERRANDO GONZÁLEZ
ITZIAR RUIZ ZAMOUTIN

arquitectos colaboradores
IZARO LOIDI MUNCHARAZ

Atelier80 Arquitectos
www.atelier-80.com


Imp. 25.01.2024 | Original: DINA3 - 420 x 297
AT-23-09 9 DET CONTRUCTIVOS.dwg

EUSKO JAURLARITZA GOBIERNO VASCO

HEZKUNTZA SAILA DEPARTAMENTO DE EDUCACIÓN

BERRIKUSIA

REVISADO

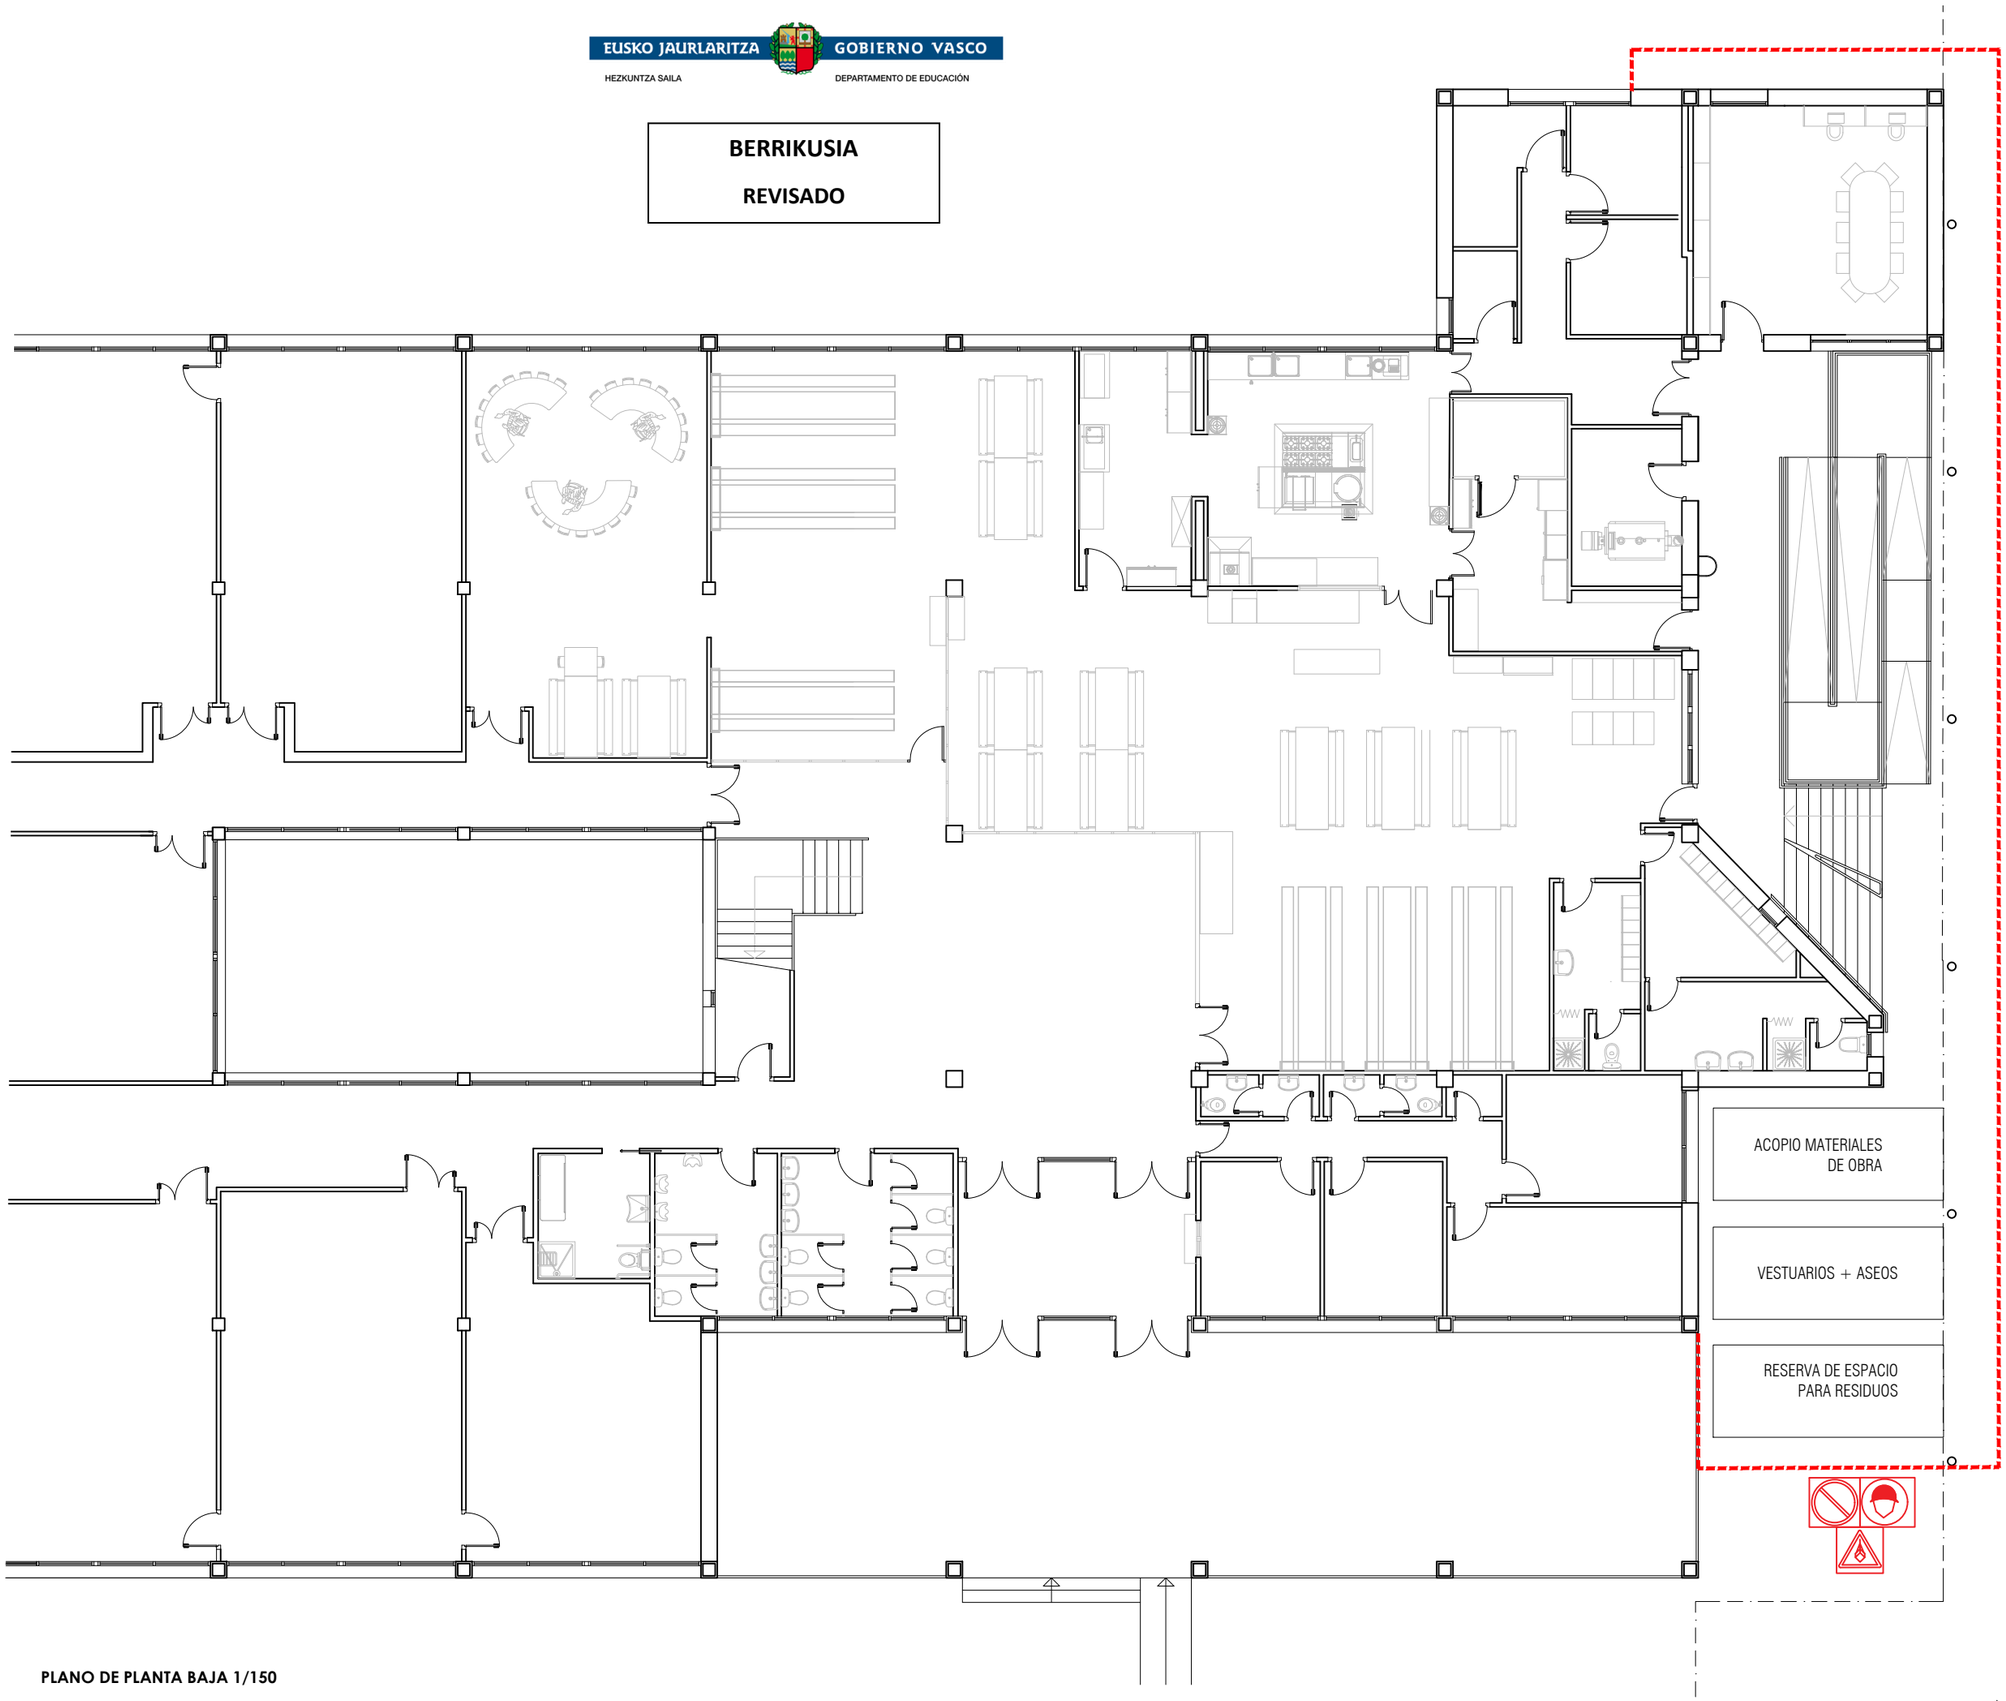

PLANO DE PLANTA BAJA 1/150

EL PRESENTE DOCUMENTO ES COPIA DE SU ORIGINAL DEL QUE ES AUTOR ATELIER80 ARQUITECTOS. SU UTILIZACIÓN TOTAL O PARCIAL, ASÍ COMO CUALQUIER REPRODUCCIÓN O CESIÓN A TERCEROS, REQUERIRÁ LA PREVIA AUTORIZACIÓN EXPRESA DE SUS AUTORES QUEDANDO EN TODO CASO PROHIBIDA CUALQUIER MODIFICACIÓN UNILATERAL DEL MISMO.

SEÑALIZACIÓN DE OBRA

VALLADO DE ZONA DE TRABAJO

3
2
1
m

esc 1:150 A3

nº plano 10.1

plano SEGURIDAD Y SALUD

rev

fecha DICIEMBRE 2023

fase P. EJECUCIÓN

nºexp AT-23-09

encargo AMPLIACIÓN DE SERVICIOS ANEJOS A LA COCINA EN EL CEIP IGNACIO ZUBIZARRETA HLHI

emplaz OLABARRI 34, IGORRE. BIZKAIA

cliente GOBIERNO VASCO DEPARTAMENTO DE EDUCACIÓN

equipo redactor
JESÚS M BARRANDA GONZÁLEZ
ITZIAR RUIZ ZAMOUTIN

arquitectos colaboradores
IZARO LODI MUNDIÑANO

Atelier80 Arquitectos
www.atelier-80.com

Imp. 25.01.2024 | Original: DINA3 - 420 x 297
AT-23-09 10 SEGURIDAD Y SALUD.dwg

EL PRESENTE DOCUMENTO ES COPIA DE SU ORIGINAL DEL QUE ES AUTOR ATELIER80 ARQUITECTOS. SU UTILIZACIÓN TOTAL O PARCIAL, ASÍ COMO CUALQUIER REPRODUCCIÓN O CESIÓN A TERCEROS, REQUERIRÁ LA PREVIA AUTORIZACIÓN EXPRESA DE SUS AUTORES QUEDANDO EN TODO CASO PROHIBIDA CUALQUIER MODIFICACIÓN UNILATERAL DEL MISMO.

ACOPIOS Y/O CONTENEDORES DE LOS DISTINTOS TIPOS DE RCDs

- A — PAPEL Y CARTON (1)
- C — PLASTICOS (1)
- D — METALES (1)
- E — MADERA (1)
- F — ESCOMBROS (1)

CONTENEDORES PARA RESIDUOS URBANOS

- G — RESIDUOS DE ORIGEN URBANO. ORGANICO (1)


ALMACENAMIENTO DE RESIDUOS Y PRODUCTOS TOXICOS POTENCIALMENTE PELIGROSOS

- —·- RESIDUOS TOXICOS Y PELIGROSOS (VARIOS)

EUSKO JAURLARITZA GOBIERNO VASCO
HEZKUNTZA SAILA DEPARTAMENTO DE EDUCACIÓN

BERRIKUSIA

REVISADO

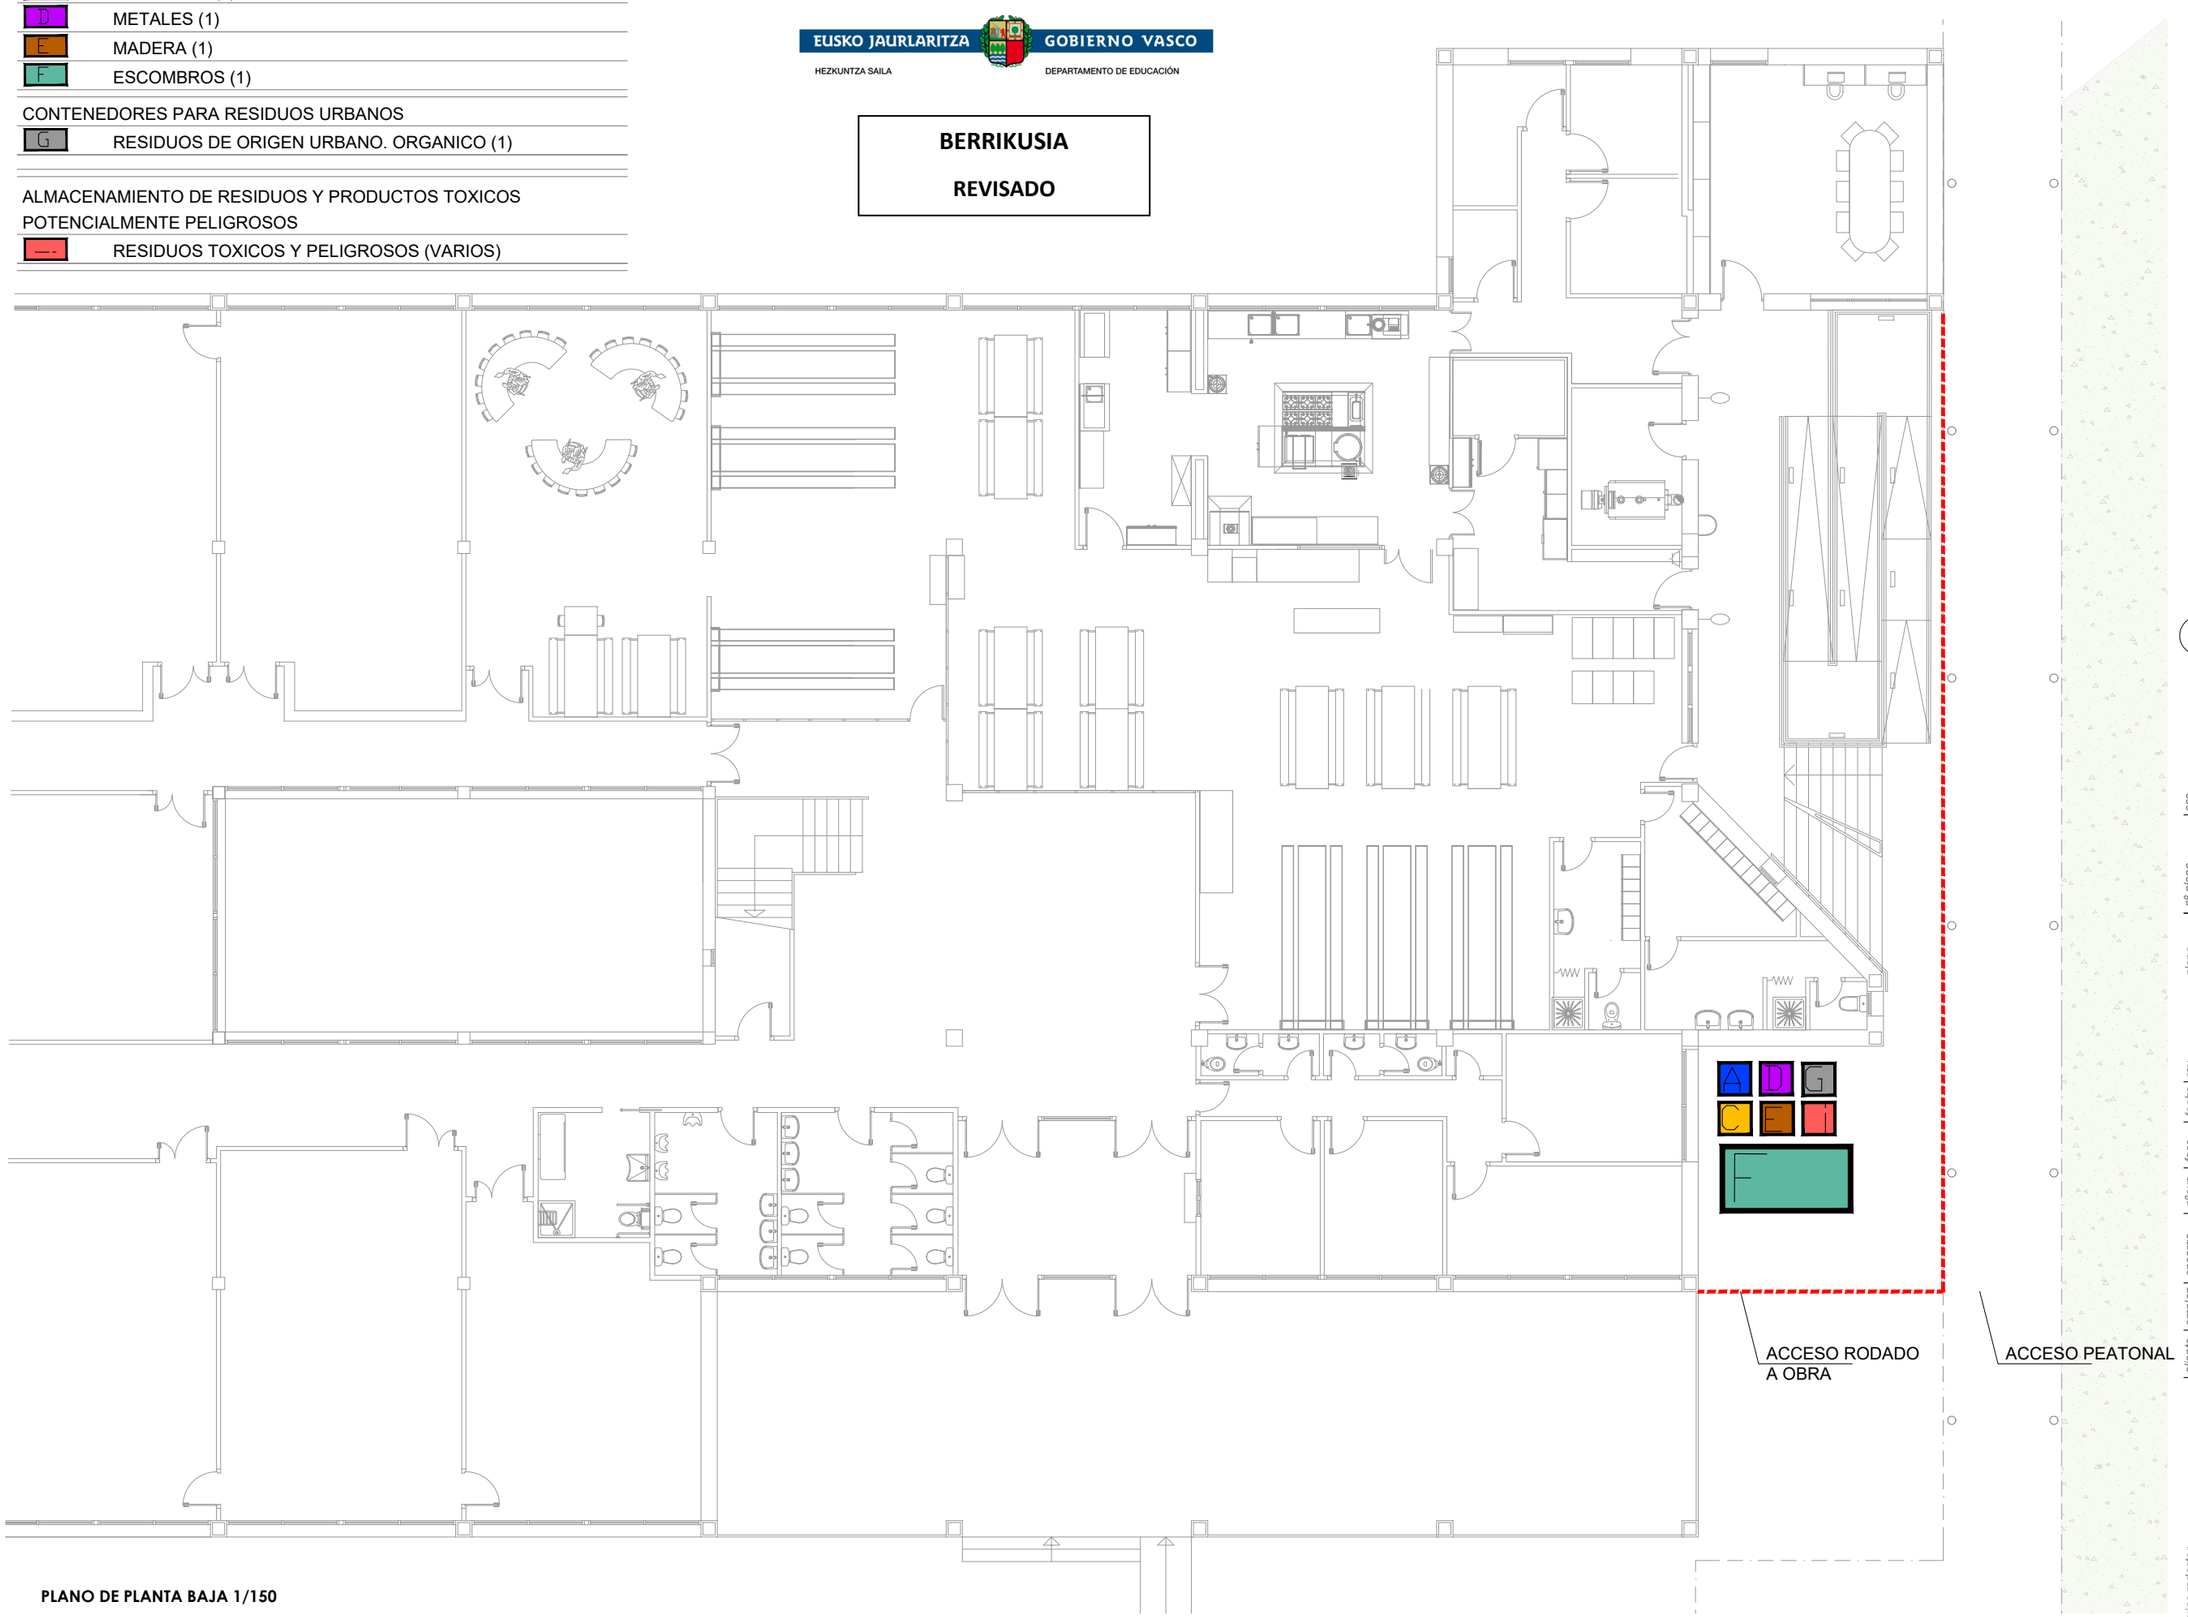

PLANO DE PLANTA BAJA 1/150

3
2
1
m
esc 1:150 A3

nº plano 11.1

plano GESTIÓN DE RESIDUOS

rev

fecha DICIEMBRE 2023

fase P. EJECUCIÓN

nºexp AT-23-09

encargo AMPLIACIÓN DE SERVICIOS ANEJOS A LA COCINA EN EL CEIP IGNACIO ZUBIZARRETA HLHI

emplaz OLABARRI 34, IGORRE. BIZKAIA

cliente GOBIERNO VASCO DEPARTAMENTO DE EDUCACIÓN

equipo redactor
JESÚS M BARRENDA GONZALEZ
ITZIAR RUIZ ZAMOUTU

arquitectos colaboradores
IZARO LOIDI MUNDIÑA

Atelier80 Arquitectos
www.atelier-80.com

Imp. 25.01.2024 | Original: DINA3 - 420 x 297
AT-23-09 11 GESTIÓN DE RESIDUOS.dwg