




PLANTA SEGUNDA

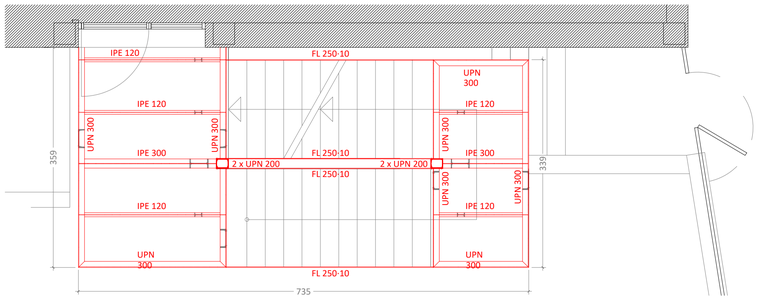


PLANTA PRIMERA

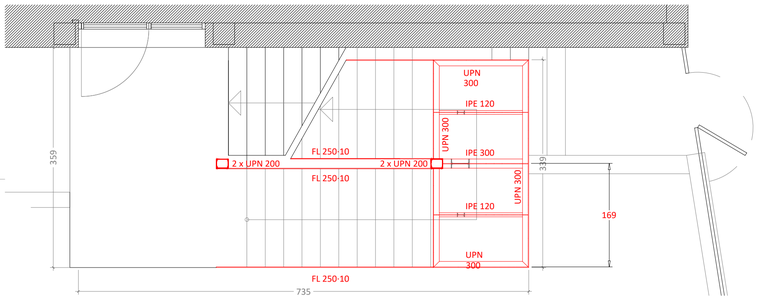


PLANTA BAJA

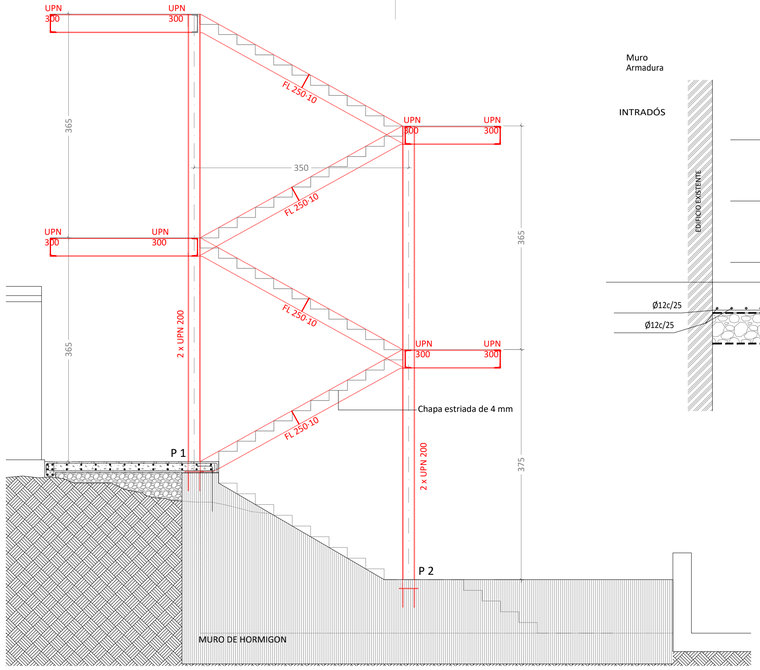

SECCION B - B

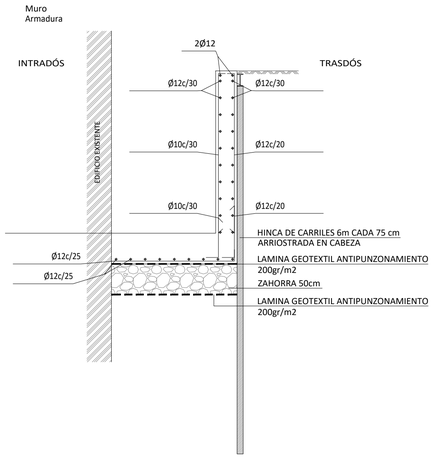

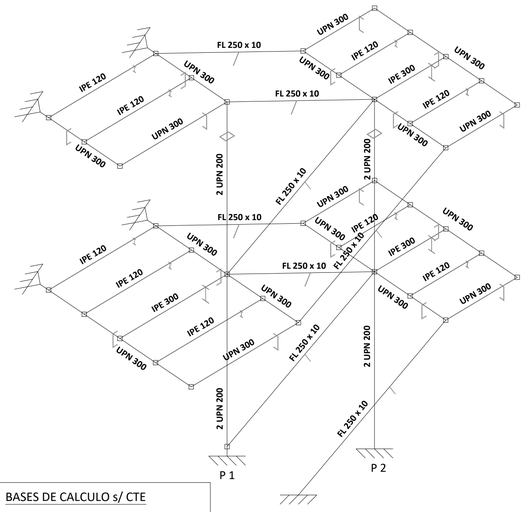


BASES DE CALCULO s/ CTE


DB. SE. AE


ACERO	S275 JR
COEFICIENTES PARCIALES DE SEGURIDAD RELATIVO A LA RESISTENCIA ULTIMA	M2=1,25

DB. SE. AE


ESCALERA	SOBRECARGA DE USO	4,3 kN/M²
		2 kN/ML (borde)

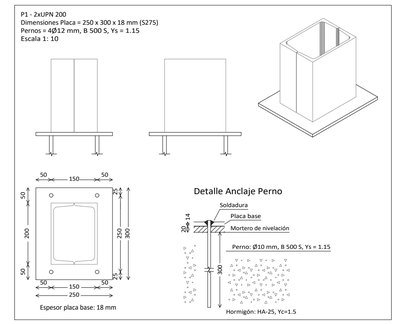

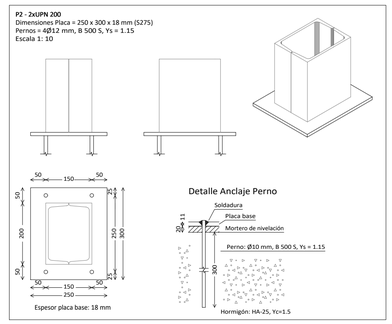


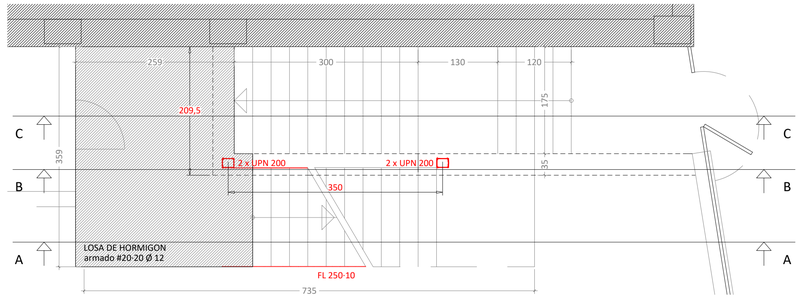


PLANTA SOTANO

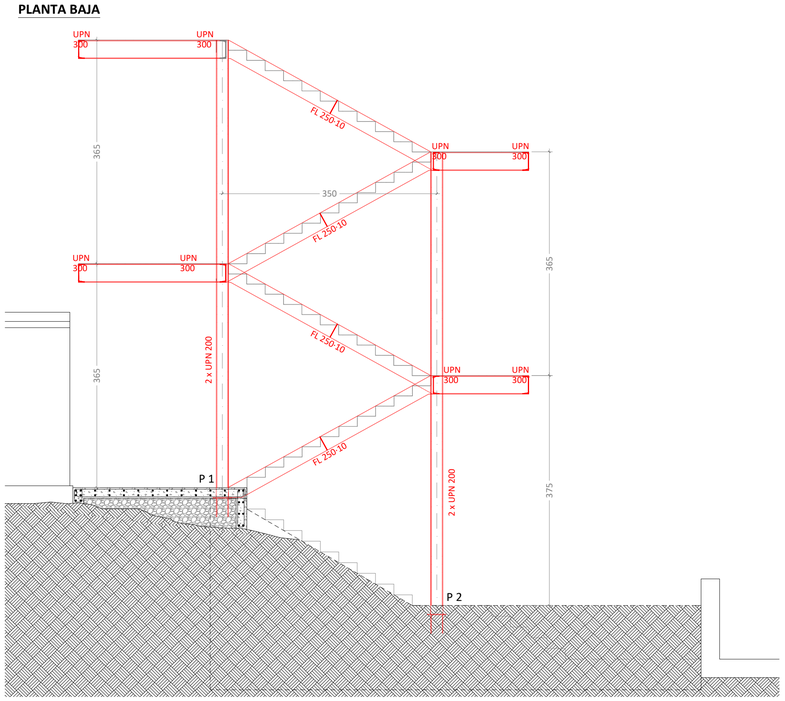

SECCION A - A

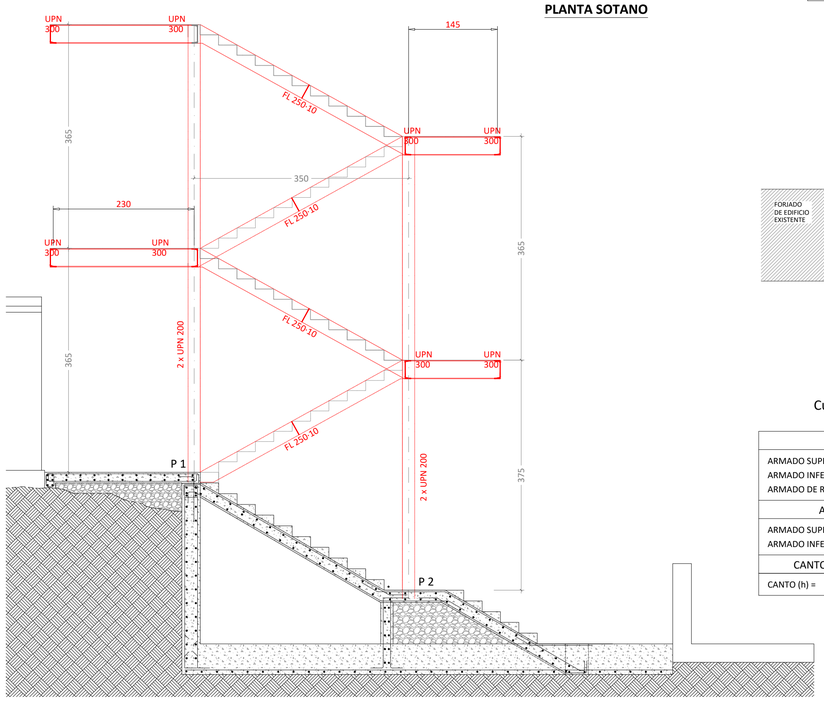


SECCION C - C

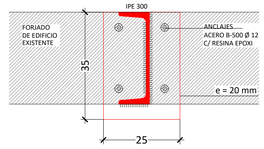

DETALLE APOYO EN EDIFICIO EXISTENTE
ESCALA 1:10

Cuadro Armados Escalera

ARMADO LOSA ESCALERA	
ARMADO SUPERIOR =	10Ø8c/20cm
ARMADO INFERIOR =	10Ø12c/20cm
ARMADO DE REPARTO =	ESTRIBOS 2eØ8c/20cm
ARMADO RELLANO ESCALERA	
ARMADO SUPERIOR =	10Ø8c/20cm
ARMADO INFERIOR =	10Ø12c/20cm
CANTO LOSA Y RELLANO ESCALERA	
CANTO (h) =	20cm

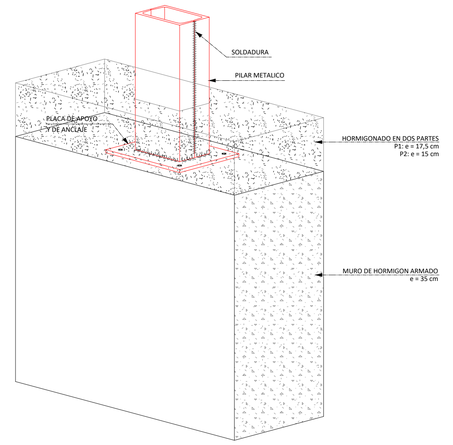

PROYECTO: ESCALERA DE EMERGENCIA, ASEOS Y BARANDILLA EXTERIOR

FASE: PROYECTO DE EJECUCION — Nº EXPTE.: B-057/17

SITUACION: I.E.S. ARTAZA-ROMO (TXIKI) B.H.I. - LEIOA

PLANO: ESTRUCTURA: CIMENTACION Y ESCALERA EXTERIOR

ESCALA DIN-A1: 1/50 — DIN-A3: 1/100 — FECHA: MAYO 2023 — Nº PLANO: 07 E.01

ARQUITECTO: IÑIGO URIBE LARREA

FIRMA:

GOBIERNO VASCO
Departamento de Educación
Delegación Territorial de Bizkaia

EUSKO JAURLARITZA
Hezkuntza Saila
Bizkaiko Lurralde Ordezkaritza