

ARQUETA DE PASO

ESCALA 1:10

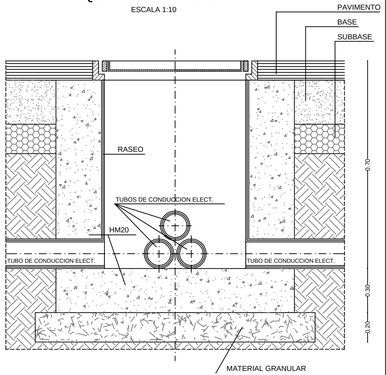


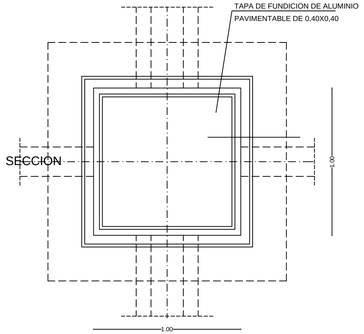


PLANTA

DADO DE CIMENTACION Y ARQUETA


ESCALA 1:20

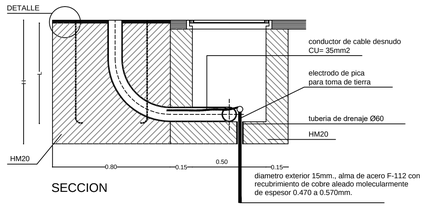

SECCION

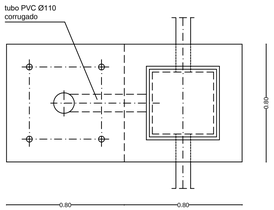


PLANTA

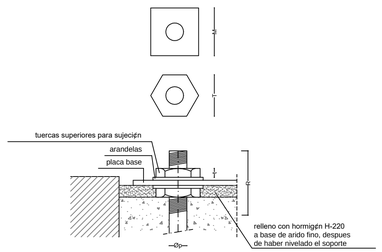

DETALLE

DETALLE DE PICA.

ESCALA = 1/5

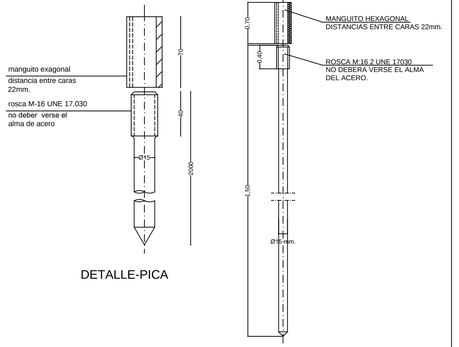

DETALLE-PICA

ALTURA		64	5	6	7	8	9	10	11	12
CIMENTACIONES	#	0.60	0.60	0.60	0.80	0.80	0.80	0.80	0.90	0.90
	H	0.65	0.70	0.80	0.80	0.80	0.95	1.00	1.00	1.20
PERNOS	L	500	500	500	700	700	700	900	900	900
	Øp	22	22	22	24	24	24	27	27	27
TUERCAS	R	100	100	100	110	110	110	130	130	130
	T	27	27	36	36	36	40	40	40	40
	t	15	15	19	19	19	22	22	22	22
ARANDELAS	M	50	50	50	50	50	60	60	60	60
	m	5	5	5	5	5	5	8	8	8
	Øa	21	21	21	25	25	25	28	28	28

- SE REPLANTEARAN LOS REGISTROS DE MODO QUE LAS ALINEACIONES DE LAS TAPAS Y LAS LOSAS DEL PAVIMENTO RESULTEN PARALELAS. SE PROCURARA QUE LOS BORDES DE LAS TAPAS COINCIDAN CON ALGUNA DE LAS JUNTAS DEL PAVIMENTO
- PARA EVITAR QUE SE EMBALSE AGUA EN LAS ARQUETAS, SE DARA PENDIENTE A LA SOLERA HACIA UN PUNTO BAJO CENTRAL, PERFORANDOSE ESTE Y DISPONIENDO GRAVA EN EL SUBSUELO SI FUERA PRECISO PARA ASEGURAR EL DRENAJE
- LAS TAPAS DEBERAN DE CONTENER EL ESCUDO DEL AYUNTAMIENTO Y LA INSCRIPCION SEGUN DETALLE.
- LAS TAPAS SERAN DE FUNDICION Y DEBERAN DE ESTAR PROVISTAS DE UN SISTEMA DE BLOQUEO AL MARCO, ACCIONANDO UN TIRADOR DE APERTURA/MANIPULACION.


CUADRO DE CARACTERISTICAS Y CONTROL (SEGUN EHE)

ELEMENTO	MATERIALES							EJECUCION		
	HORMIGON			ACERO						
	TIPO	CONTROL	Σ_C	TIPO	CONTROL	Σ_S	RECUBRIMIENTO	CONTROL	Σ_C	Σ_S
HORMIGON ARMADO	HA-25/B/20/IIa	NORMAL	1,50	B500S	NORMAL	1,15	4 cms	NORMAL	1.50	1,60
HORMIGON EN MASA	HM-20/B/30/I	NORMAL	1,50					NORMAL	1.50	1,60


CANALIZACION DE ALUMBRADO

ESCALA =1/10

BAJO ACERAS

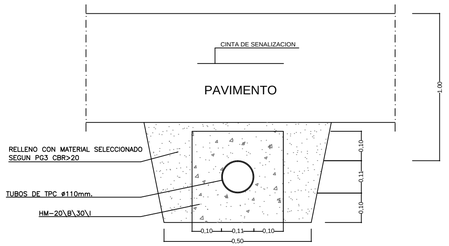

BAJO CALZADA

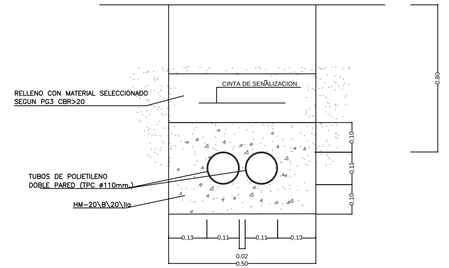

PROYECTO DE REFORMA DE LA URBANIZACION DE LA PRIMERA FASE DEL BARRIO ETXE-ALAI ETXE-ALAI AUZOKO LEHENGO FASEKO URBANIZAZIOA ERABERRITZEKO P R O I E K T U A

Mayo 2024 Maiatza

a-bat estudioa

Xabier Iturzaiz Gurruchaga ARKITEKTO ARQUITECTO

Azpeitiko Udala


DETALLES: Instalaciones. Alumbrado publico

Istalkuntza XEHETASUNAK: Argiteri publikoa


Hoja/Orria D 01

El presente documento es copia de su original del que es su autor a-bat estudioa S.L. quedando en todo caso prohibida cualquier modificacion unilateral del mismo.

POZO DE REGISTRO DEL COLECTOR GENERAL

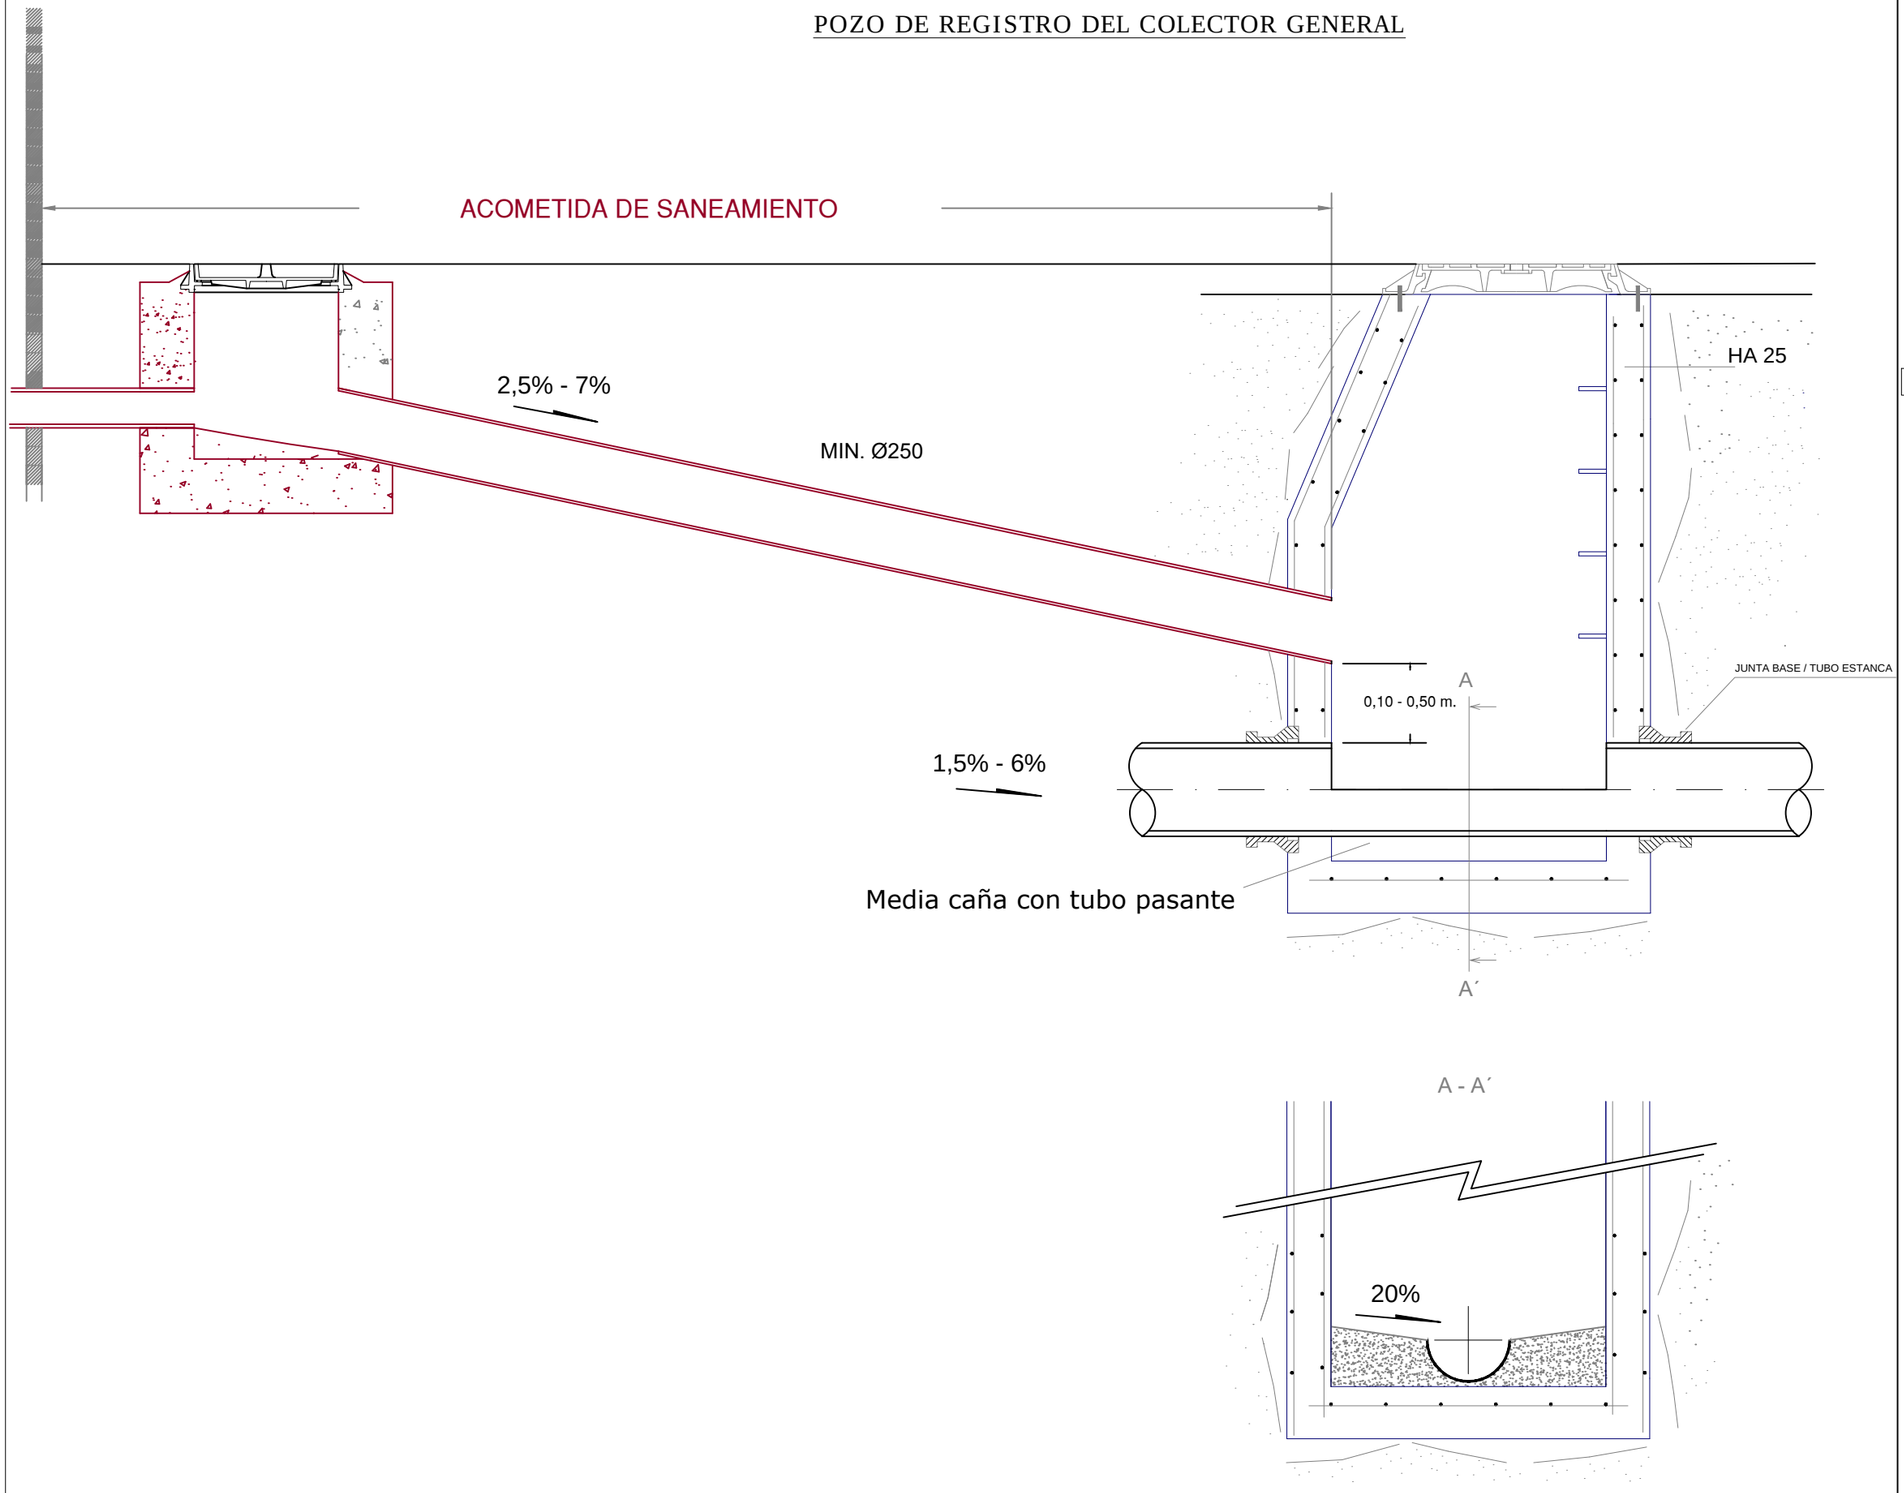

ARQUETA DE ACOMETIDA DE SANEAMIENTO

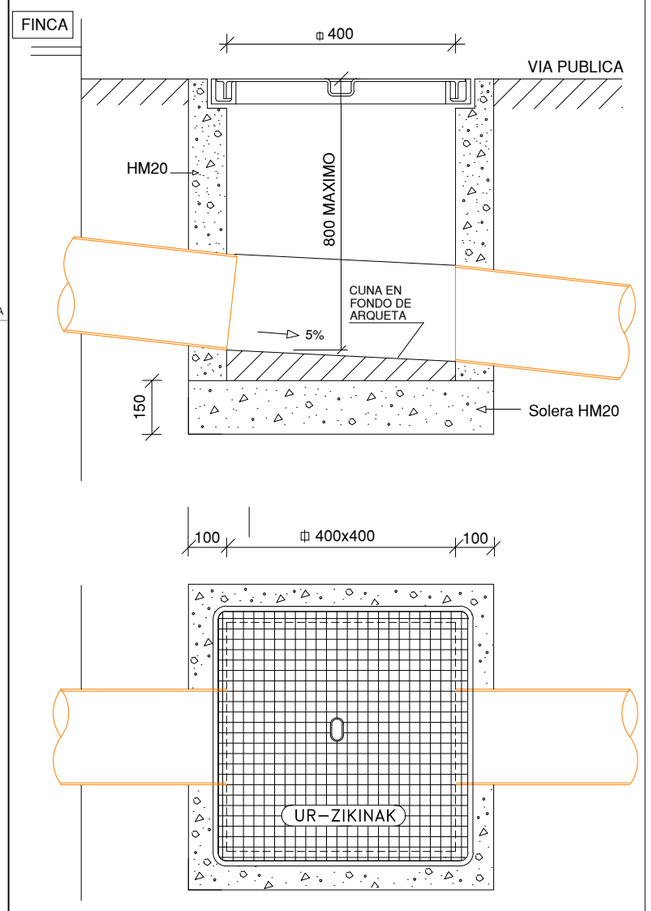

PROYECTO DE REFORMA DE LA URBANIZACION DE LA PRIMERA FASE DEL BARRIO ETXE-ALAI
ETXE-ALAI AUZOKO LEHENGO FASEKO URBANIZAZIOA ERABERRITZEKO P R O I E K T U A

Mayo 2024 Maiatza

a-bat estudioa
Xabier Rezabal Gurruchaga
ARQUITECTO ARKITEKTOA


Azpeitiko Udala

DETALLES: Instalaciones. : Estolderia I
Istalakuntza XEHETASUNAK_: Saneamiento I

D02.1


El presente documento es copia de su original del que es su autor a–bat estudioa S.L. quedando en todo caso prohibida cualquier modificacion unilateral del mismo

SECCION TIPO ACOMETIDA SANEAMIENTO

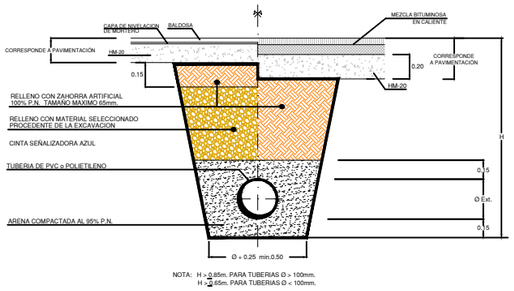



NOTA: H > 0.85m. PARA TUBERIAS Ø > 100mm.
H > 0.65m. PARA TUBERIAS Ø < 100mm.

SECCION ZANJA TIPO I SANEAMIENTO EN ACERA H > 0.60 m.

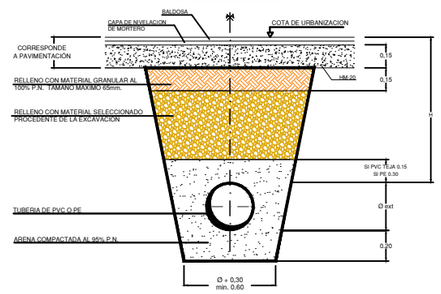



SECCION ZANJA TIPO II SANEAMIENTO EN CALZADA H > 0.60 m.

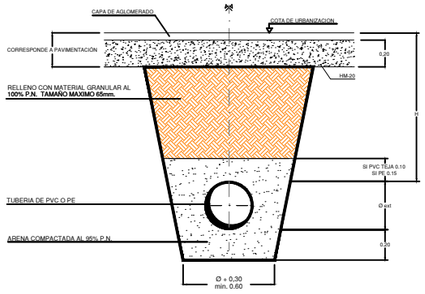


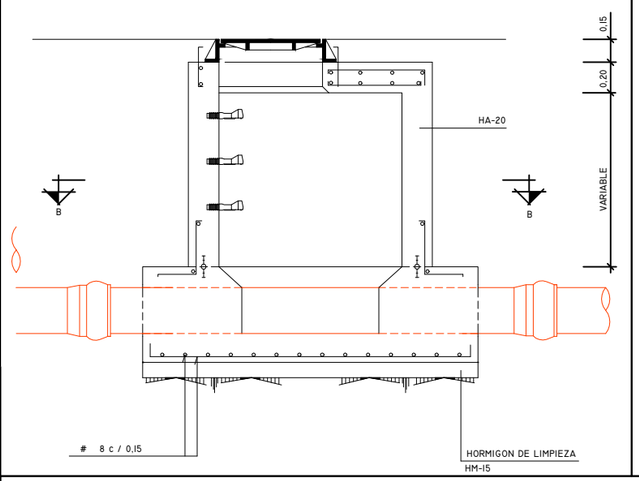

POZO DE REGISTRO IN SITU

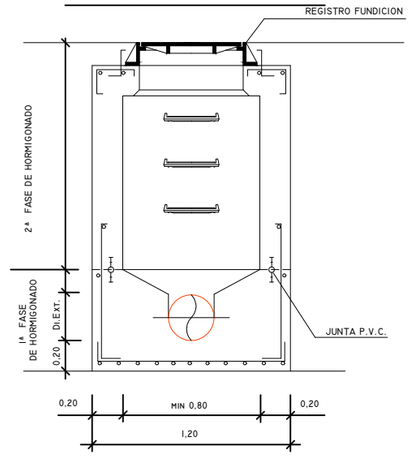

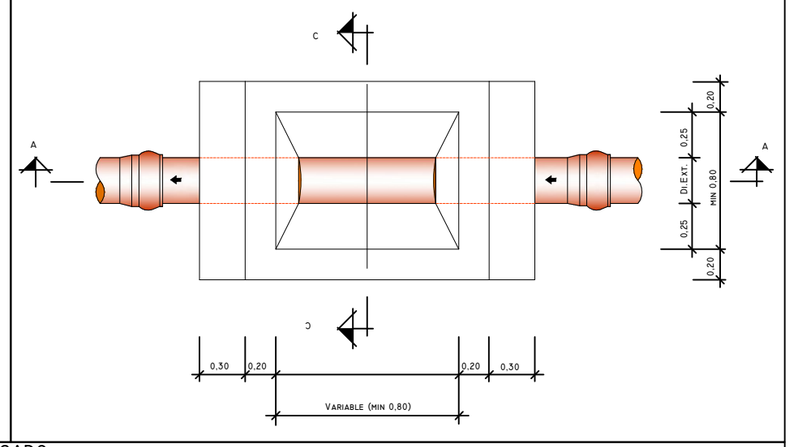

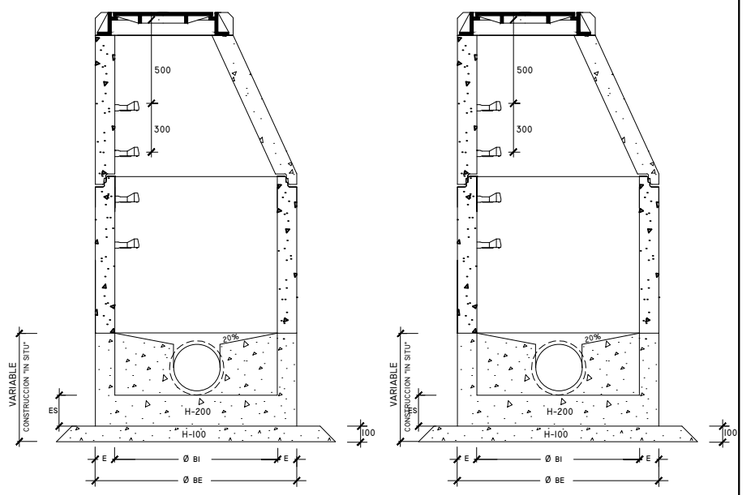


COTAS ORIENTATIVAS EN MM.				
Ø BI	1000	1200		1500
Ø BE	1240	1520	1600	2100
H	1025	1200	1355	1700
E	120	160	200	300
ES	150	200		300


COTAS ORIENTATIVAS EN MM.				
Ø BI	1000	1200		1500
Ø BE	1240	1520	1600	2100
H	1025	1200	1355	1700
E	120	160	200	300
ES	150	200		300


POZO DE REGISTRO PREFABRICADO

MODULO CONICO

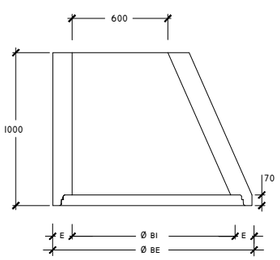


MODULO CILINDRICO

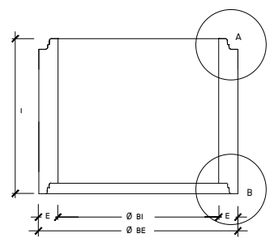


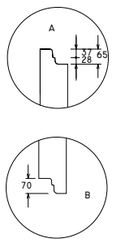


JUNTA ENTRE MODULOS

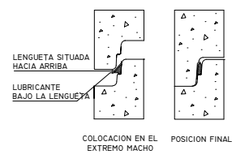

PLANTA

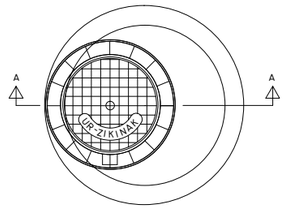

PLANTA

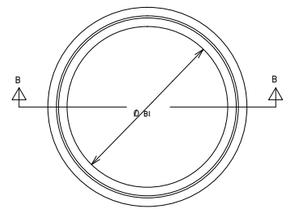

PROYECTO DE REFORMA DE LA URBANIZACION DE LA PRIMERA FASE DEL BARRIO ETXE-ALAI
ETXE-ALAI AUZOKO LEHENGO FASEKO URBANIZAZIOA ERABERRITZEKO P R O I E K T U A

Mayo 2024 Maiatza

a-bat estudioa

Xabier Rezabal Gurruchaga
ARQUITECTO ARKITEKTOA

Azpeitiko Udala

DETALLES: Instalaciones. : Estolderia II
Istalakuntza XEHETASUNAK_: Saneamiento II


Escala 1/40

D02.2

El presente documento es copia de su original del que es su autor a—bat estudioa S.L. quedando en todo caso prohibida cualquier modificacion unilateral del mismo


DETALLE DE BORDILLO JARDIN

ESCALA = 1/10

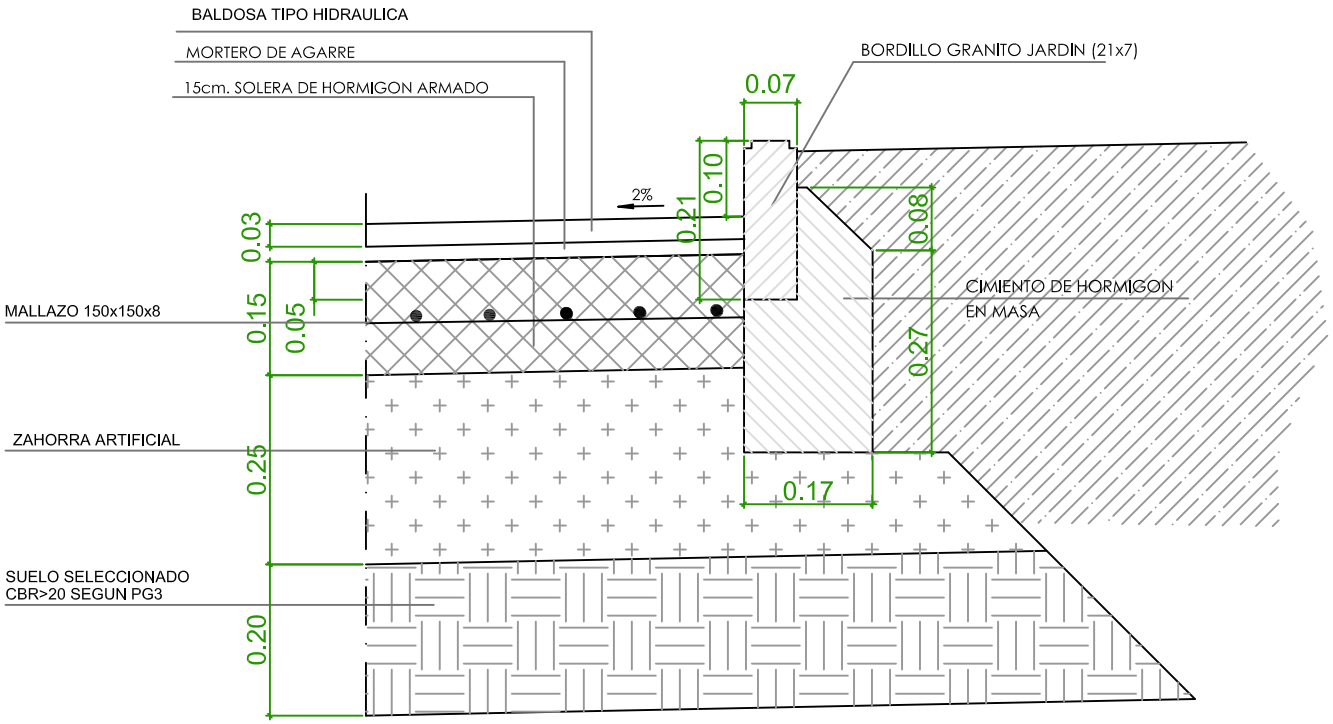

DETALLE DE BORDILLO , CONTRACINTA Y PAVIMENTO DE ACERA

ESCALA = 1/10

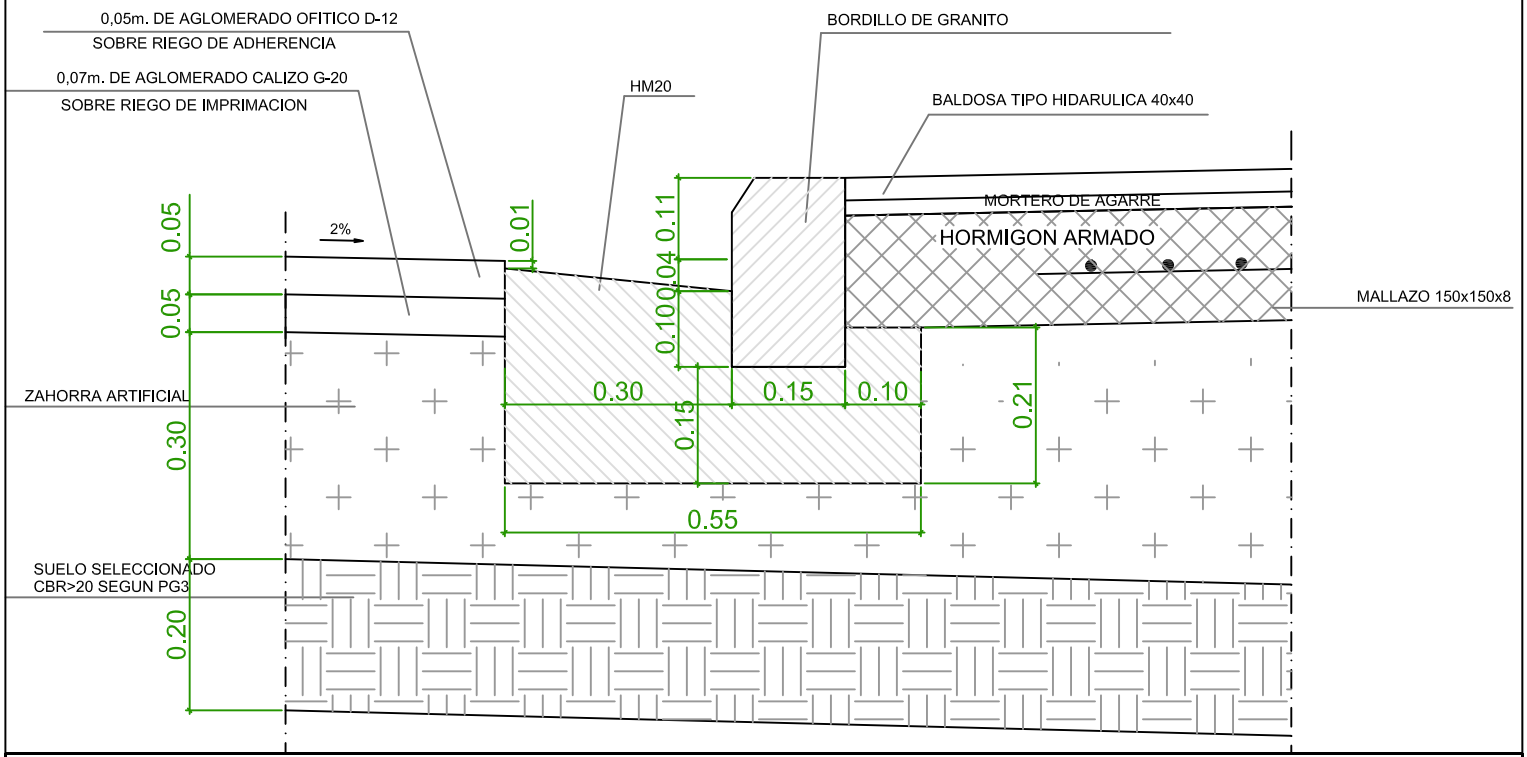

PROYECTO DE REFORMA DE LA URBANIZACION DE LA PRIMERA FASE DEL BARRIO ETXE-ALAI
ETXE-ALAI AUZOKO LEHENGO FASEKO URBANIZAZIOA ERABERRITZEKO P R O I E K T U A

Mayo 2024 Maiatza

a-bat estudioa

Xabier Rezabal Gurruchaga
ARQUITECTO ARKITEKTOA

Azpeitiko Udala


DETALLES: Instalaciones. Pavimentos

Istalakuntza XEHETASUNAK: Zoladura

Escala 1/10

D 03

El presente documento es copia de su original del que es su autor a-bat estudioa S.L. quedando en todo caso prohibida cualquier modificacion unilateral del mismo

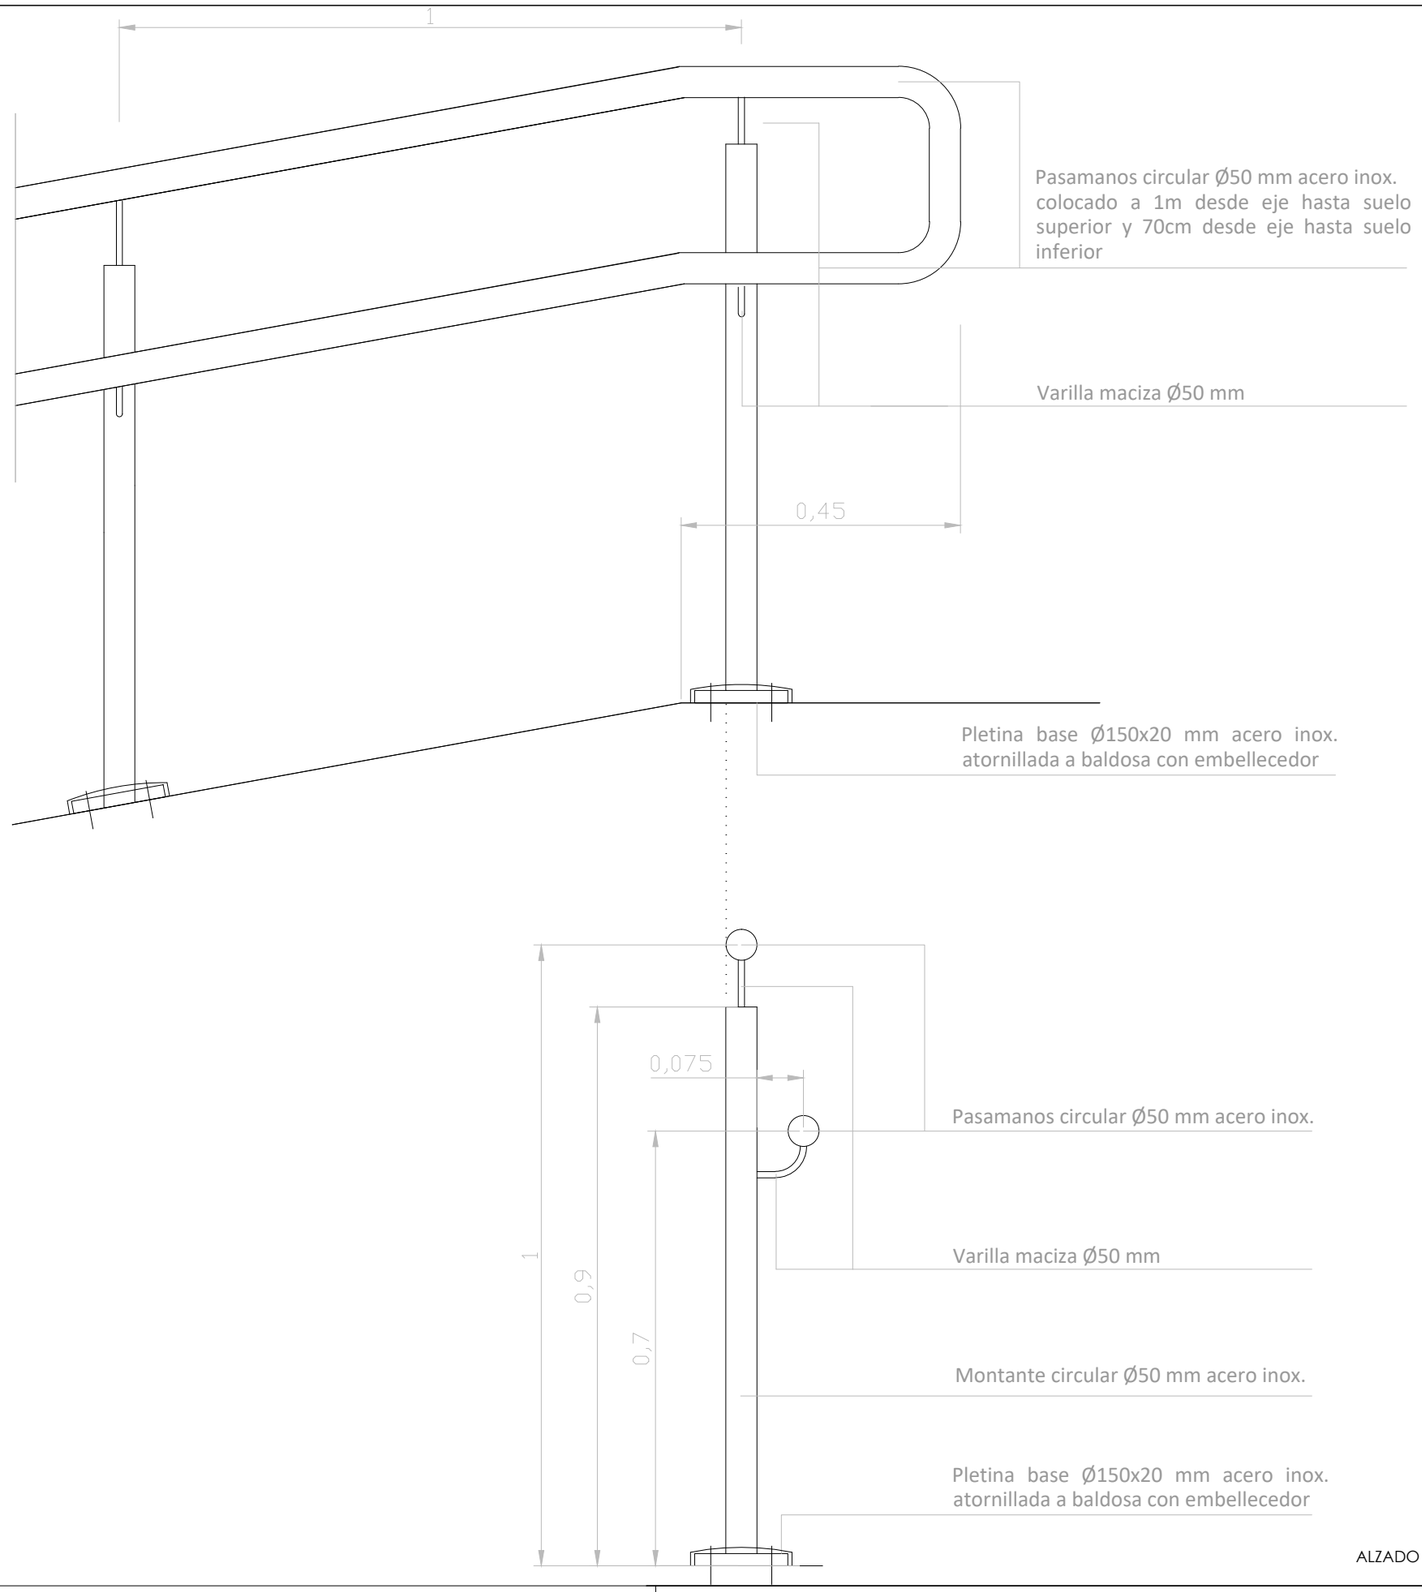

ALZADO BB

PROYECTO DE REFORMA DE LA URBANIZACION DE LA PRIMERA FASE DEL BARRIO ETXE-ALAI
ETXE-ALAI AUZOKO LEHENGO FASEKO URBANIZAZIOA ERABERRITZEKO P R O I E K T U A

Mayo 2024 Maiatza

Escala 1/10

a-bat estudioa

Xabier Rezabal Gurruchaga
ARQUITECTO ARKITEKTOA

PROMOTOR-ERAGILE
Azpeitiko Udala

DETALLES: Barandilla tipo I
XEHETASUNAK: I moetako baranda

D 04

El presente documento es copia de su original del que es su autor a—bat estudioa S.L. quedando en todo caso prohibida cualquier modificacion unilateral del mismo