LOCALES ARPILLAO
PLENTZIA

Sanbalentinatxa

M-3T

Egoitza /
Residencia

M-3T

PK-26
Busterri

Iturritxu

Ibar

Txa

25

Aparkalekua /
Aparcamiento

Guzurmendi
Agirre

Ametza

50

75

Guzurmendi

83.39

Txurrua

Areantza
Agirre

GORLIZ

Portua /
Puerto

M-2

M-3

M-4

10.45

Rotureta

San Jose

M-5

Guz

CONTROL DE CAMBIOS	FASE	FECHA

TRION.slp

REHABILITACIÓN LOCALES MUNICIPALES ARPILLAO. PLENTZIA
SITUACIÓN

0 40 80 120 160m

A.01

CLIENTE: AYTO.PLENTZIA
MARZO 2024
ESCALA A3 : 1/3000

PROYECTO DE EJECUCIÓN P23-31A

EL PRESENTE DOCUMENTO ES COPIA DEL ORIGINAL DEL QUE SON AUTORES LOS FIRMANTES DEL MISMO. SU UTILIZACION TOTAL O PARCIAL, ASI COMO CUALQUIER REPRODUCCION O CESION A TERCEROS REQUERIRA LA PREVIA AUTORIZACION EXPRESA DE SUS AUTORES, QUEDANDO EN TODO CASO PROHIBIDA CUALQUIER MODIFICACION UNILATERAL DEL MISMO.

E-1
E-2
E-3
E-4
E-5
E-6
R-1
R-2
S-2
PABELLÓN 3
GAZTETXE 369,45m2
VETERANOS 61,92m2
VESTUARIOS 180,76m2
HONDARTZAINA 40,91m2
PUESTO DE SOCORRO 83,92m2
PABELLÓN 2
PABELLÓN 1

LOCAL 1: Gaztetxe
Superficie: 369,45m^2

LOCAL 2: Veteranos
Superficie: 61,92m^2

LOCAL 3: Vestuarios
Superficie: 180,76 m^2

LOCAL 4: Hondartzaina
Superficie: 40,91 m^2

LOCAL 5: Puesto de socorro
Superficie: 83,92m^2

LOCAL 6: Ambar
Superficie: 56,57m^2

LOCAL 7: Plentzia piragüismo Taldea
Superficie: 128,84m^2

LOCAL 8: Bar arkote
Superficie: 102,21m^2

LOCAL 9: Gimnasio club Arkote y vestuarios.
Superficie Gim: 204,50m^2
Superficie Vest: 110,35m^2

LOCAL 10: Txoko club Arkote
Superficie: 94,40 m^2

CONTROL DE CAMBIOS | FASE | FECHA

TRION.slp

REHABILITACIÓN LOCALES MUNICIPALES ARPILLAO. PLENTZIA
ESTADO ACTUAL. PLANTA GENERAL

0 4,0 8,0 12,0 16,0m

A.02

CLIENTE: AYTO. PLENTZIA
MARZO 2024
ESCALA (A3): 1 / 400

PROYECTO DE EJECUCIÓN P23-31A

EL PRESENTE DOCUMENTO ES COPIA DEL ORIGINAL DEL QUE SON AUTORES LOS FIRMANTES DEL MISMO. SU UTILIZACION TOTAL O PARCIAL, ASI COMO CUALQUIER REPRODUCCION O CESION A TERCEROS REQUERIRA LA PREVIA AUTORIZACION EXPRESA DE SUS AUTORES, QUEDANDO EN TODO CASO PROHIBIDA CUALQUIER MODIFICACION UNILATERAL DEL MISMO.

E-1
E-3
E-4
E-5
E-6
R-1
R-2
S-2
PASILLO1
PASILLO2
PASILLO3
GAZTETXE 369,45m2
VETERANOS 61,92m2
HONDARTZAINA 40,91m2
PUESTO DE SOCORRO 83,92m2
GIMNASIO
VESTUARIO

LOCAL 1: Gaztetxe
Superficie: 369,45m²

LOCAL 2: Veteranos
Superficie: 61,92m²

LOCAL 3: Vestuarios
Superficie: 180,76 m²

LOCAL 4: Hondartzaina
Superficie: 40,91 m²

LOCAL 5: Puesto de socorro
Superficie: 83,92m²

LOCAL 6: Ambar
Superficie: 56,57m²

LOCAL 7: Plentzia piragüismo Taldea
Superficie: 128,84m²

LOCAL 8: Bar arkote
Superficie: 102,21m²

LOCAL 9: Gimnasio club Arkote y vestuarios.
Superficie Gim: 204,50m²
Superficie Vest: 110,35m²

LOCAL 10: Txoko club Arkote
Superficie: 94,40 m²

CONTROL DE CAMBIOS | FASE | FECHA

TRION.slp

REHABILITACIÓN LOCALES MUNICIPALES ARPILLAO. PLENTZIA
ESTADO MODIFICADO. PLANTA GENERAL.


0 4,0 8,0 12,0 16,00m

A.03

CLIENTE: AYTO.PLENTZIA
MARZO 2024
ESCALA (A3): 1 / 400

PROYECTO DE EJECUCIÓN P23-31A

EL PRESENTE DOCUMENTO ES COPIA DEL ORIGINAL DEL QUE SON AUTORES LOS FIRMANTES DEL MISMO. SU UTILIZACION TOTAL O PARCIAL, ASI COMO CUALQUIER REPRODUCCION O CESION A TERCEROS REQUERIRA LA PREVIA AUTORIZACION EXPRESA DE SUS AUTORES, QUEDANDO EN TODO CASO PROHIBIDA CUALQUIER MODIFICACION UNILATERAL DEL MISMO.

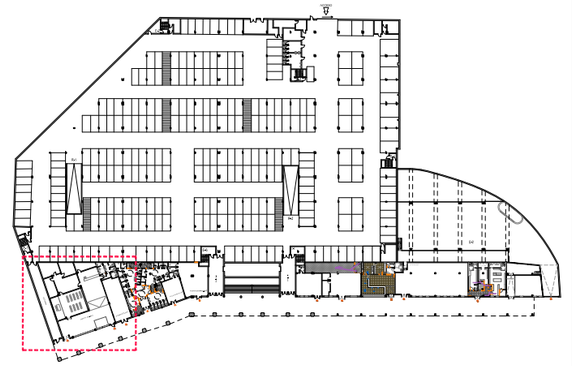

PASILLO-3

GAZTETXE 369,45m2

VETERANOS 61.92m^2

LOCAL 1

LOCAL 2

Acceso

Acceso

Acceso

BANCO

P3

VESTUARIOS MASCULINOS

P4

P4

ASEOS MASCULIN

LOCAL 1 y 2: Gaztetxe y Veteranos

PLANTA. ESTADO REFORMADO

ESCALA: 1/100

CONTROL DE CAMBIOS | FASE | FECHA

TRION.sip

REHABILITACIÓN LOCALES MUNICIPALES ARPILLAO. PLENTZIA

LOCAL 1 Y 2. ACABADOS. PLANTA ACOTADA.

0 4,0 8,0 12,0 16,0m

A.04.a


CLIENTE:AYTO. PLENTZIA

MARZO 2024

ESCALA (A3): 1 / 100

PROYECTO DE EJECUCIÓN P23-31A

EL PRESENTE DOCUMENTO ES COPIA DEL ORIGINAL DEL QUE SON AUTORES LOS FIRMANTES DEL MISMO. SU UTILIZACION TOTAL O PARCIAL, ASI COMO CUALQUIER REPRODUCCION O CESION A TERCEROS REQUERIRA LA PREVIA AUTORIZACION EXPRESA DE SUS AUTORES, QUEDANDO EN TODO CASO PROHIBIDA CUALQUIER MODIFICACION UNILATERAL DEL MISMO.

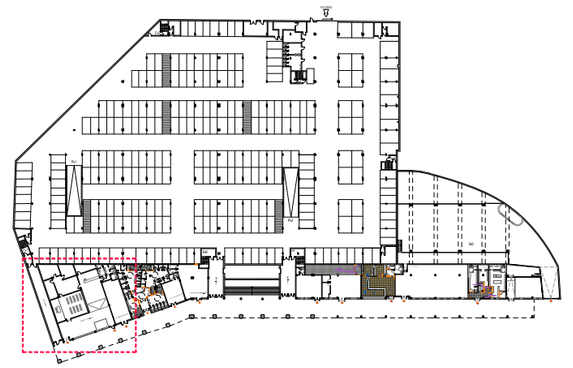

Retirada
conducto de ventilación

PASILLO-3

GAZTETXE 369,45m2

VESTÍ

VETERANOS 61.92m

LOCAL 1: Gaztetxe
Superficie: 396,45m^2

LOCAL 2: Veteranos
Superficie: 61,92m^2

LOCAL 1 y 2: Gaztetxe y Veteranos

PLANTA. ESTADO MODIFICADO

ESCALA: 1/100

LEYENDA DEMOLICIONES

- Demolición Tabiques
- Picado solado porcelánico
- Retirada mobiliario y aparatos
- Retirada conducto de ventilación

CONTROL DE CAMBIOS	FASE	FECHA

TRION.slp

REHABILITACIÓN LOCALES MUNICIPALES ARPILLAO. PLENTZIA

LOCAL 1 Y 2. DEMOLICIONES


0 4,0 8,0 12,0 16,0m

A.04.b

CLIENTE:AYTO. PLENTZIA
MARZO 2024
ESCALA (A3): 1 / 50

PROYECTO DE EJECUCIÓN P23-31A

EL PRESENTE DOCUMENTO ES COPIA DEL ORIGINAL DEL QUE SON AUTORES LOS FIRMANTES DEL MISMO. SU UTILIZACION TOTAL O PARCIAL, ASI COMO CUALQUIER REPRODUCCION O CESION A TERCEROS REQUERIRA LA PREVIA AUTORIZACION EXPRESA DE SUS AUTORES, QUEDANDO EN TODO CASO PROHIBIDA CUALQUIER MODIFICACION UNILATERAL DEL MISMO.

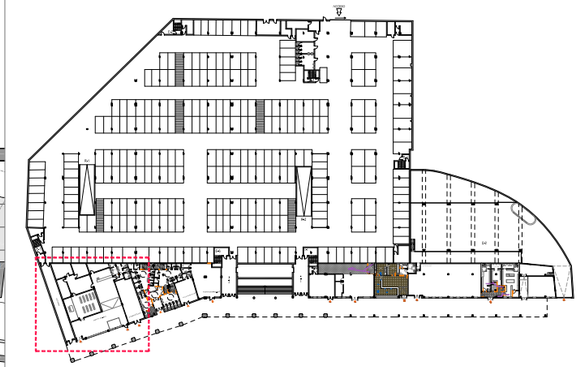

PASILLO-3

GAZTETXE 369,45m2

VETERANOS 61.92m2

BANCO

P3

P4

P4

VESTUARIOS MASCULINOS

ASEOS MASCULINOS

Acceso

Acceso

Acceso

LOCAL 1: Gaztetxe
Superficie: 396,45m2

LOCAL 2: Veteranos
Superficie: 61,92m2

LOCAL 1 y 2: Gaztetxe y Veteranos

PLANTA. ESTADO MODIFICADO

ESCALA: 1/100

LEYENDA INSTALACIONES

Protección contra incendios

- E — Alumbrado de emergencia
- Extintor portátil polvo A,B,C. Eficacia 21A-113B
- CO_2 — Extintor portátil CO_2. Eficacia 21A-113B

NOTA: Los cuadros generales eléctricos dispondrán de extintor portátil CO_2 y alumbrado de emergencia. Ésta se grafía en planos, en obra deberá ajustarse a la ubicación del cuadro, si ésta no coincidiera.

CONTROL DE CAMBIOS | FASE | FECHA

TRION.sip

REHABILITACIÓN LOCALES MUNICIPALES ARPILLAO. PLENTZIA

LOCAL 1 Y 2. INTALACIONES.


A.04.c

CLIENTE:AYTO. PLENTZIA
MARZO 2024
ESCALA (A3): 1 / 50

PROYECTO DE EJECUCIÓN P23-31A

EL PRESENTE DOCUMENTO ES COPIA DEL ORIGINAL DEL QUE SON AUTORES LOS FIRMANTES DEL MISMO. SU UTILIZACIÓN TOTAL O PARCIAL, ASÍ COMO CUALQUIER REPRODUCCIÓN O CESIÓN A TERCEROS REQUIERA LA PREVIA AUTORIZACIÓN EXPRESA DE SUS AUTORES, QUEDANDO EN TODO CASO PROHIBIDA CUALQUIER MODIFICACIÓN UNILATERAL DEL MISMO.



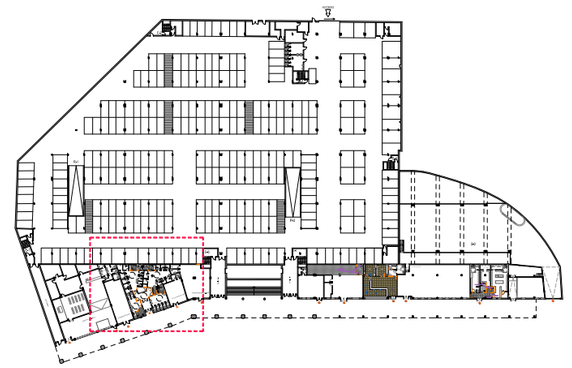

LEYENDA ACABADOS

Solado Baldosa Gres

LOCAL 3 y 4: Vestuarios / Hondartzaina

PLANTA. ESTADO REFORMADO

ESCALA: 1/100

CONTROL DE CAMBIOS | FASE | FECHA

TRION.slp

REHABILITACIÓN LOCALES MUNICIPALES ARPILLAO. PLENTZIA

LOCAL 3 y 4. ACABADOS. PLANTA ACOTADA

0 4,0 8,0 12,0 16,0m

A.05.a

CLIENTE: AYTO. PLENTZIA


MARZO 2024

ESCALA (A3): 1 / 100

PROYECTO DE EJECUCIÓN P23-31A

EL PRESENTE DOCUMENTO ES COPIA DEL ORIGINAL DEL QUE SON AUTORES LOS FIRMANTES DEL MISMO. SU UTILIZACION TOTAL O PARCIAL, ASI COMO CUALQUIER REPRODUCCION O CESION A TERCEROS REQUERIRA LA PREVIA AUTORIZACION EXPRESA DE SUS AUTORES, QUEDANDO EN TODO CASO PROHIBIDA CUALQUIER MODIFICACION UNILATERAL DEL MISMO.



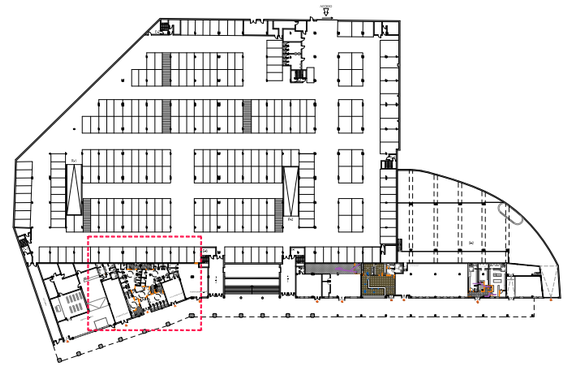

LEYENDA DEMOLICIONES

- Demolición Tabiques
- Picado solado porcelánico
- Retirada carpintería, mobiliario y aparatos.
- *1 Retirada puerta para desplazamiento
- *2 Retirada y modificación de puerta para cambio sentido de apertura

LOCAL 3 y 4: Vestuarios / Hondartzaina

PLANTA. ESTADO MODIFICADO
ESCALA: 1/100

CONTROL DE CAMBIOS | FASE | FECHA

TRION.slp

REHABILITACIÓN LOCALES MUNICIPALES ARPILLAO. PLENTZIA
LOCAL3 y 4. DEMOLICIONES.

0 4,0 8,0 12,0 16,0m


A.05.b

CLIENTE: AYTO. PLENTZIA
MARZO 2024
ESCALA (A3): 1 / 100

PROYECTO DE EJECUCIÓN P23-31A

EL PRESENTE DOCUMENTO ES COPIA DEL ORIGINAL DEL QUE SON AUTORES LOS FIRMANTES DEL MISMO. SU UTILIZACION TOTAL O PARCIAL, ASI COMO CUALQUIER REPRODUCCION O CESION A TERCEROS REQUERIRA LA PREVIA AUTORIZACION EXPRESA DE SUS AUTORES, QUEDANDO EN TODO CASO PROHIBIDA CUALQUIER MODIFICACION UNILATERAL DEL MISMO.



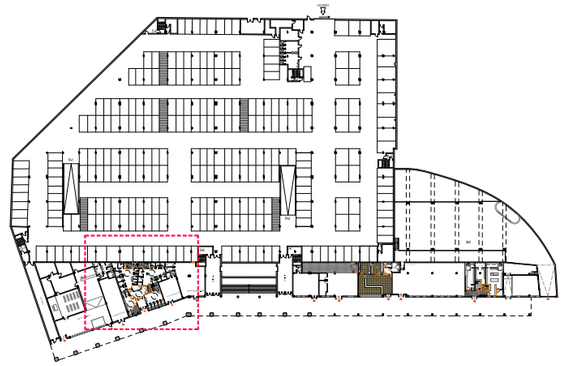

LEYENDA INSTALACIONES

Ventilación

- Conducto extracción
- Boca de extracción
- Ue — Unidad de ventilación. Extracción
- Rejilla

Protección contra incendios

- E — Alumbrado de emergencia
- Extintor portátil polvo A,B,C. Eficacia 21A-113B
- CO_2 — Extintor portátil CO_2. Eficacia 21A-113B *

NOTA: Los cuadros generales eléctricos dispondrán de extintor portátil CO_2 y alumbrado de emergencia. Ésta se grafía en planos, en obra deberá ajustarse a la ubicación del cuadro, si ésta no coincidiera.

NOTA RED DE FONTANERÍA/SANEAMIENTO: La red de fontanería y saneamiento está especificada en presupuesto, y contempla la conexión desde la red existente a los aparatos sanitarios desplazados.

LOCAL 3 y 4: Vestuarios / Hondartzaina

PLANTA. ESTADO MODIFICADO
ESCALA: 1/100

CONTROL DE CAMBIOS | FASE | FECHA

TRION.slp

REHABILITACIÓN LOCALES MUNICIPALES ARPILLAO. PLENTZIA
LOCAL 3 y 4. INSTALACIONES


0 4,0 8,0 12,0 16,0m


A.05.c

CLIENTE: AYTO. PLENTZIA
MARZO 2024
ESCALA (A3): 1 / 100

PROYECTO DE EJECUCIÓN P23-31A

EL PRESENTE DOCUMENTO ES COPIA DEL ORIGINAL DEL QUE SON AUTORES LOS FIRMANTES DEL MISMO. SU UTILIZACION TOTAL O PARCIAL, ASI COMO CUALQUIER REPRODUCCION O CESION A TERCEROS REQUERIRA LA PREVIA AUTORIZACION EXPRESA DE SUS AUTORES, QUEDANDO EN TODO CASO PROHIBIDA CUALQUIER MODIFICACION UNILATERAL DEL MISMO.

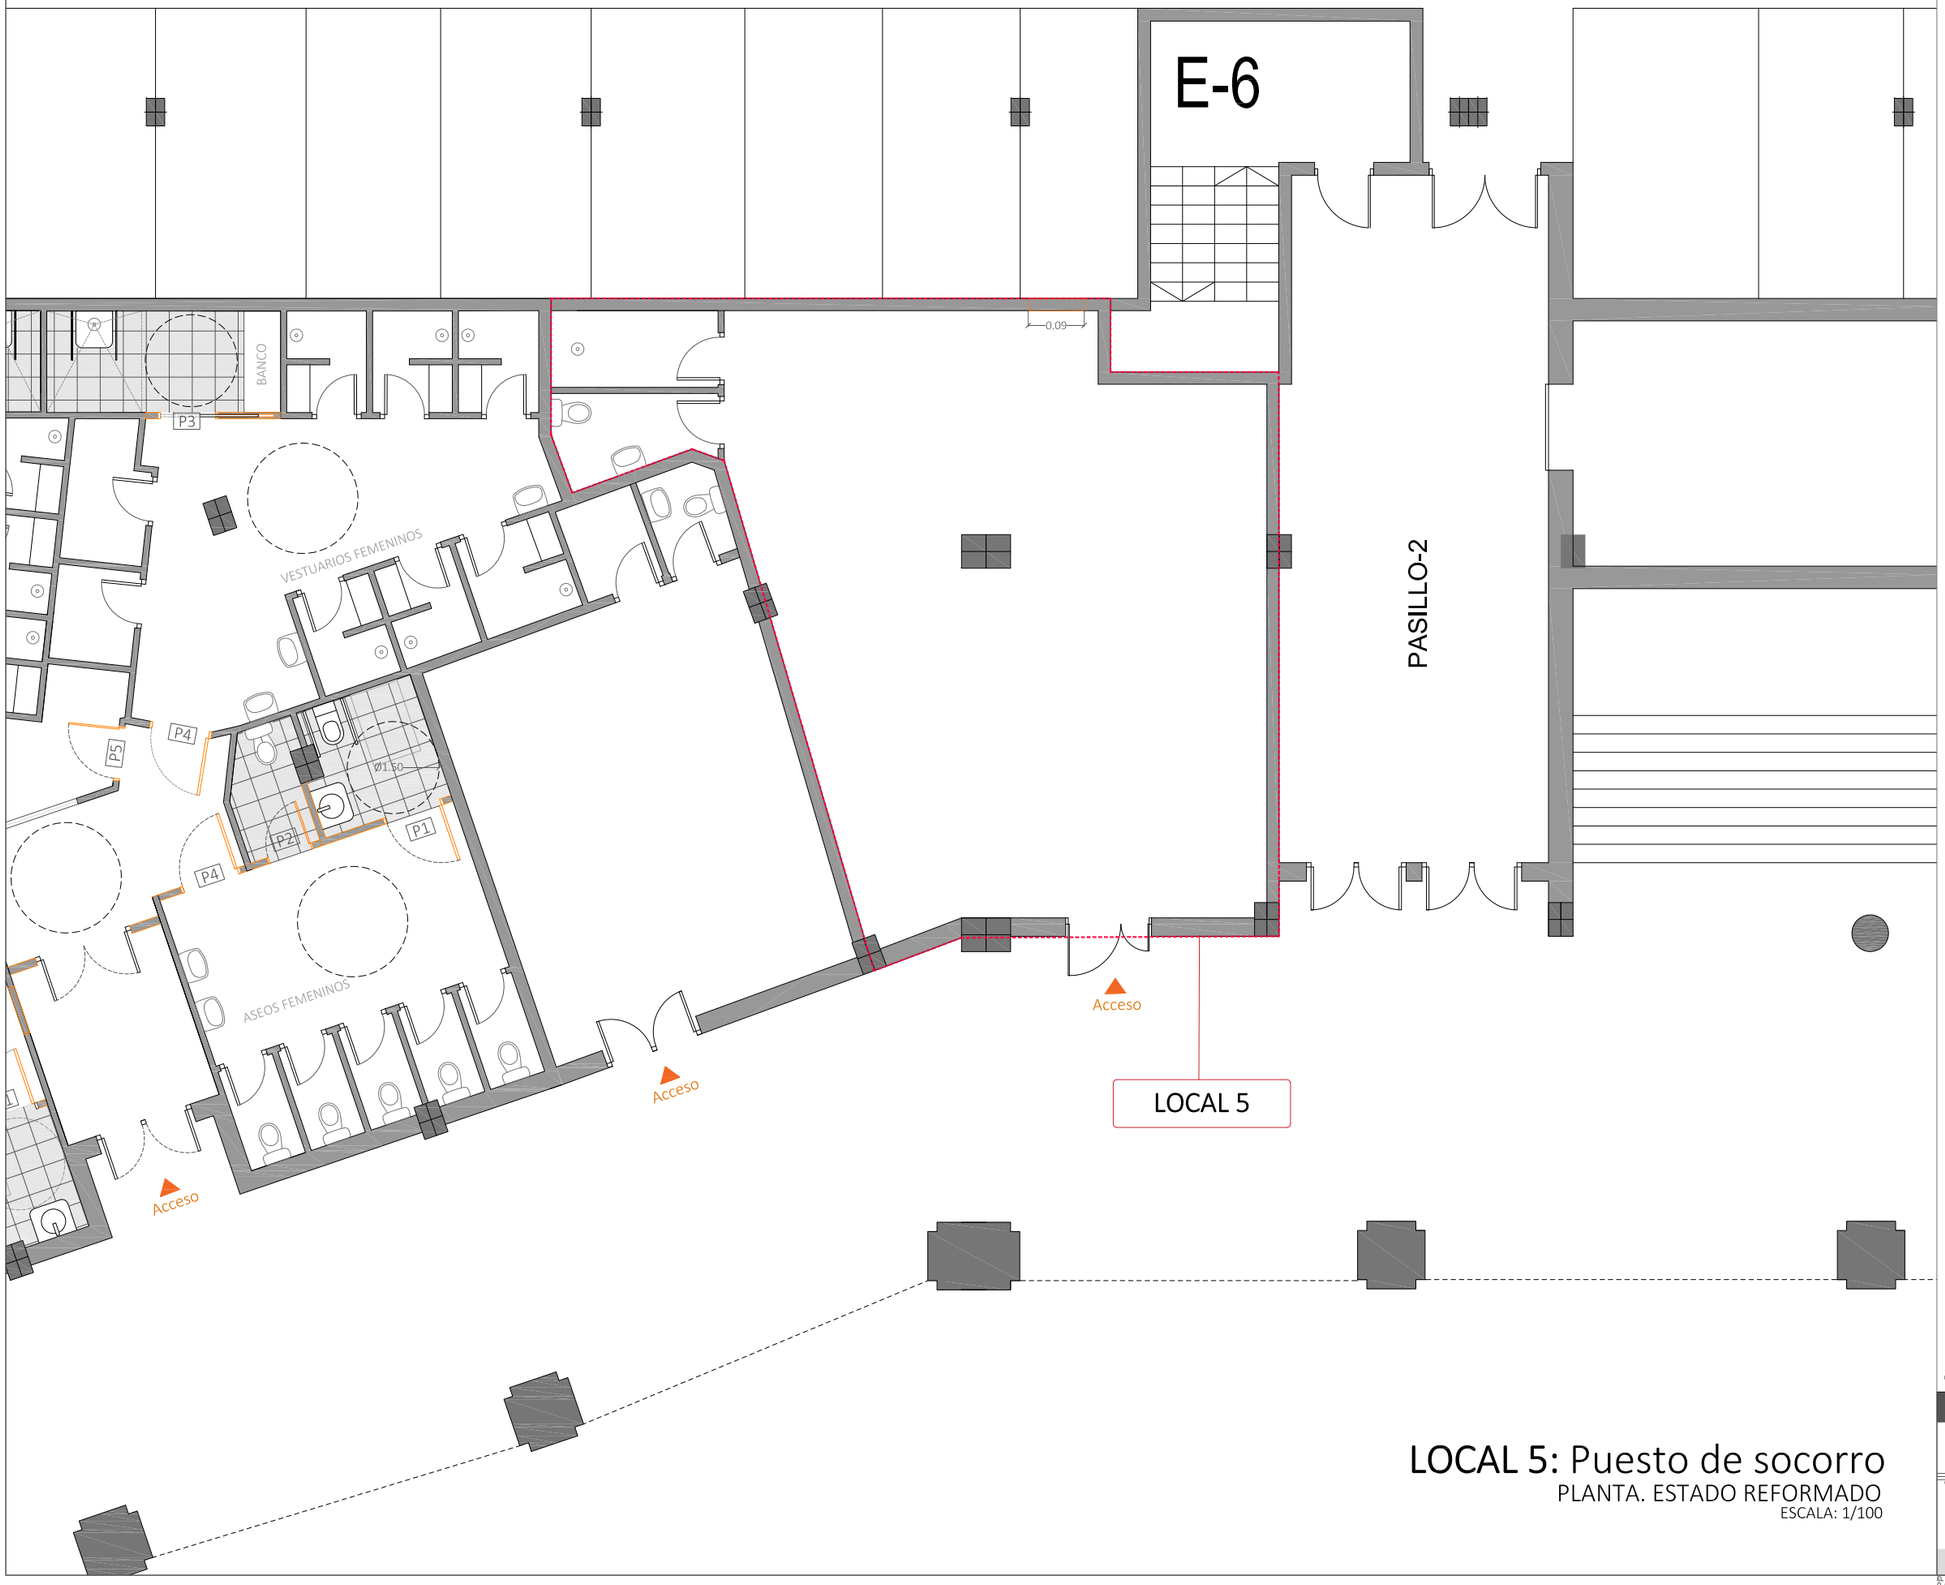

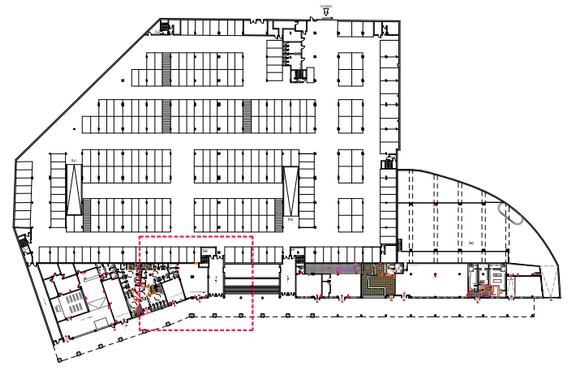

LOCAL 5: Puesto de socorro

PLANTA. ESTADO REFORMADO

ESCALA: 1/100

CONTROL DE CAMBIOS | FASE | FECHA

TRION.slp

REHABILITACIÓN LOCALES MUNICIPALES ARPILLAO. PLENTZIA

LOCAL 5. ACABADOS. PLANTA ACOTADA

0 4,0 8,0 12,0 16,0m

A.06.a


CLIENTE: AYTO. PLENTZIA


MARZO 2024

ESCALA (A3): 1 / 100

PROYECTO DE EJECUCIÓN P23-31A

EL PRESENTE DOCUMENTO ES COPIA DEL ORIGINAL DEL QUE SON AUTORES LOS FIRMANTES DEL MISMO. SU UTILIZACION TOTAL O PARCIAL ASI COMO CUALQUIER REPRODUCCION O CESION A TERCEROS REQUERIRA LA PREVIA AUTORIZACION EXPRESA DE SUS AUTORES, QUEDANDO EN TODO CASO PROHIBIDA CUALQUIER MODIFICACION UNILATERAL DEL MISMO.

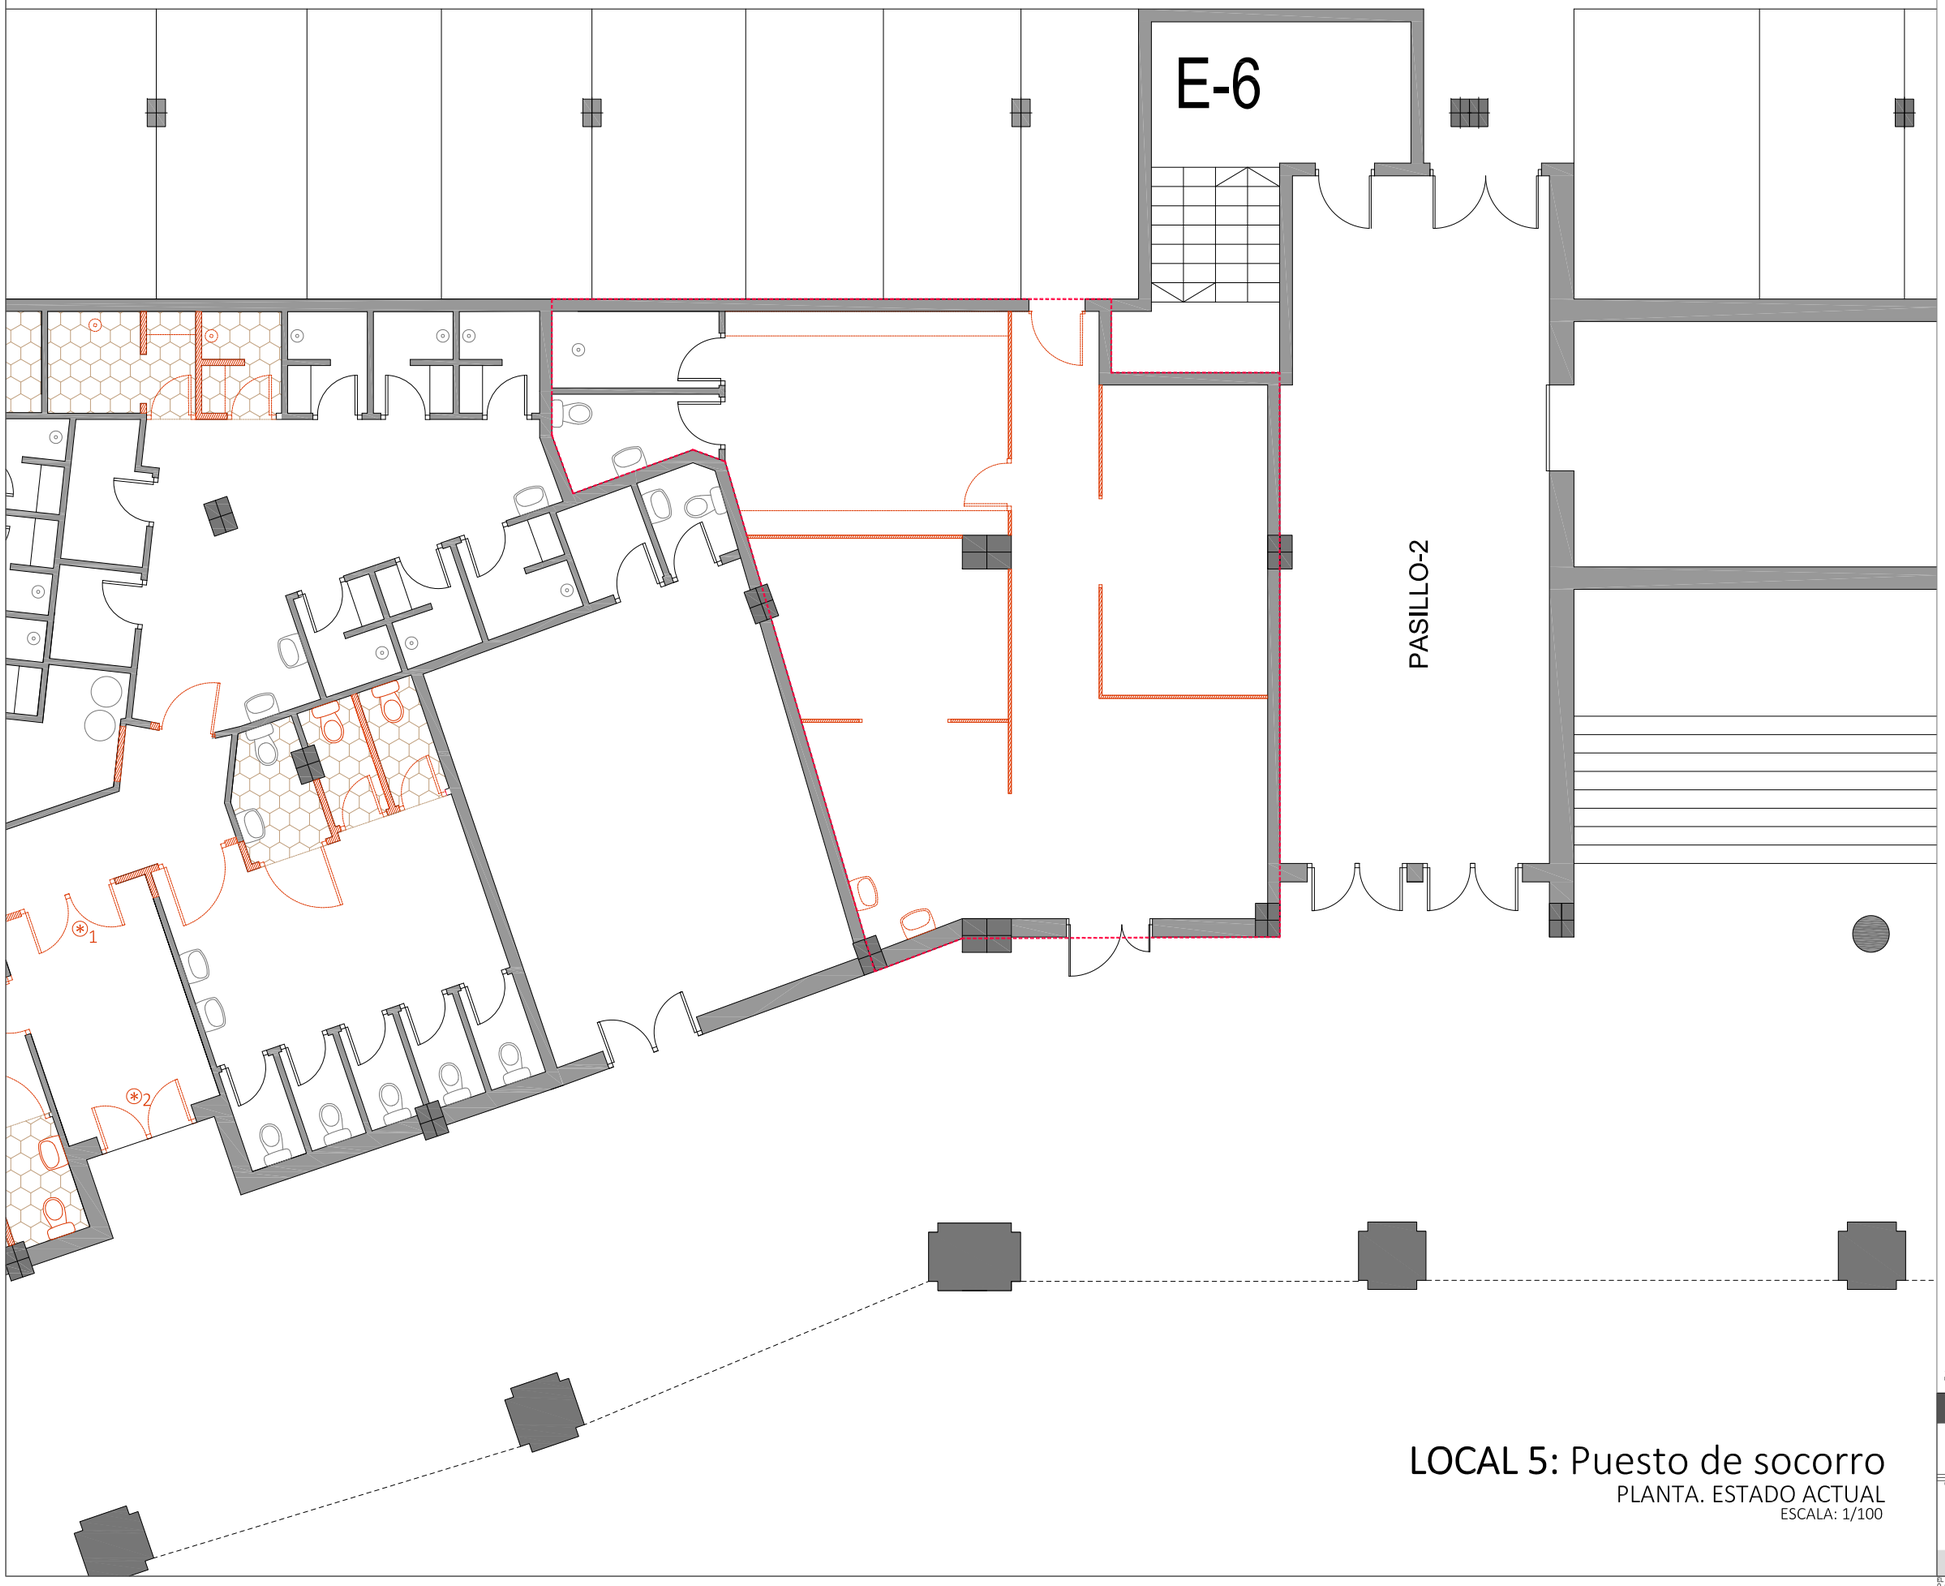

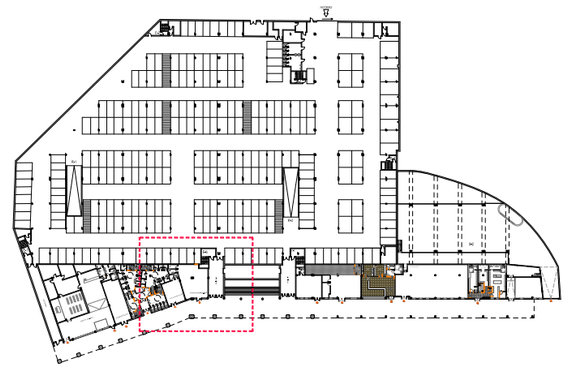

LEYENDA DEMOLICIONES

- Retirada de paneles / demolición tabiques
- Picado
- Retirada mobiliario y aparatos

LOCAL 5: Puesto de socorro

PLANTA. ESTADO ACTUAL

ESCALA: 1/100

CONTROL DE CAMBIOS	FASE	FECHA

TRION.slp

REHABILITACIÓN LOCALES MUNICIPALES ARPILLAO. PLENTZIA

LOCAL 5. DEMOLICIONES

0 4,0 8,0 12,0 16,0m

A.06.b


CLIENTE: AYTO. PLENTZIA


MARZO 2024

ESCALA (A3): 1 / 100

PROYECTO DE EJECUCIÓN P23-31A

EL PRESENTE DOCUMENTO ES COPIA DEL ORIGINAL DEL QUE SON AUTORES LOS FIRMANTES DEL MISMO. SU UTILIZACION TOTAL O PARCIAL, ASI COMO CUALQUIER REPRODUCCION O CESION A TERCEROS REQUERIRA LA PREVIA AUTORIZACION EXPRESA DE SUS AUTORES, QUEDANDO EN TODO CASO PROHIBIDA CUALQUIER MODIFICACION UNILATERAL DEL MISMO.

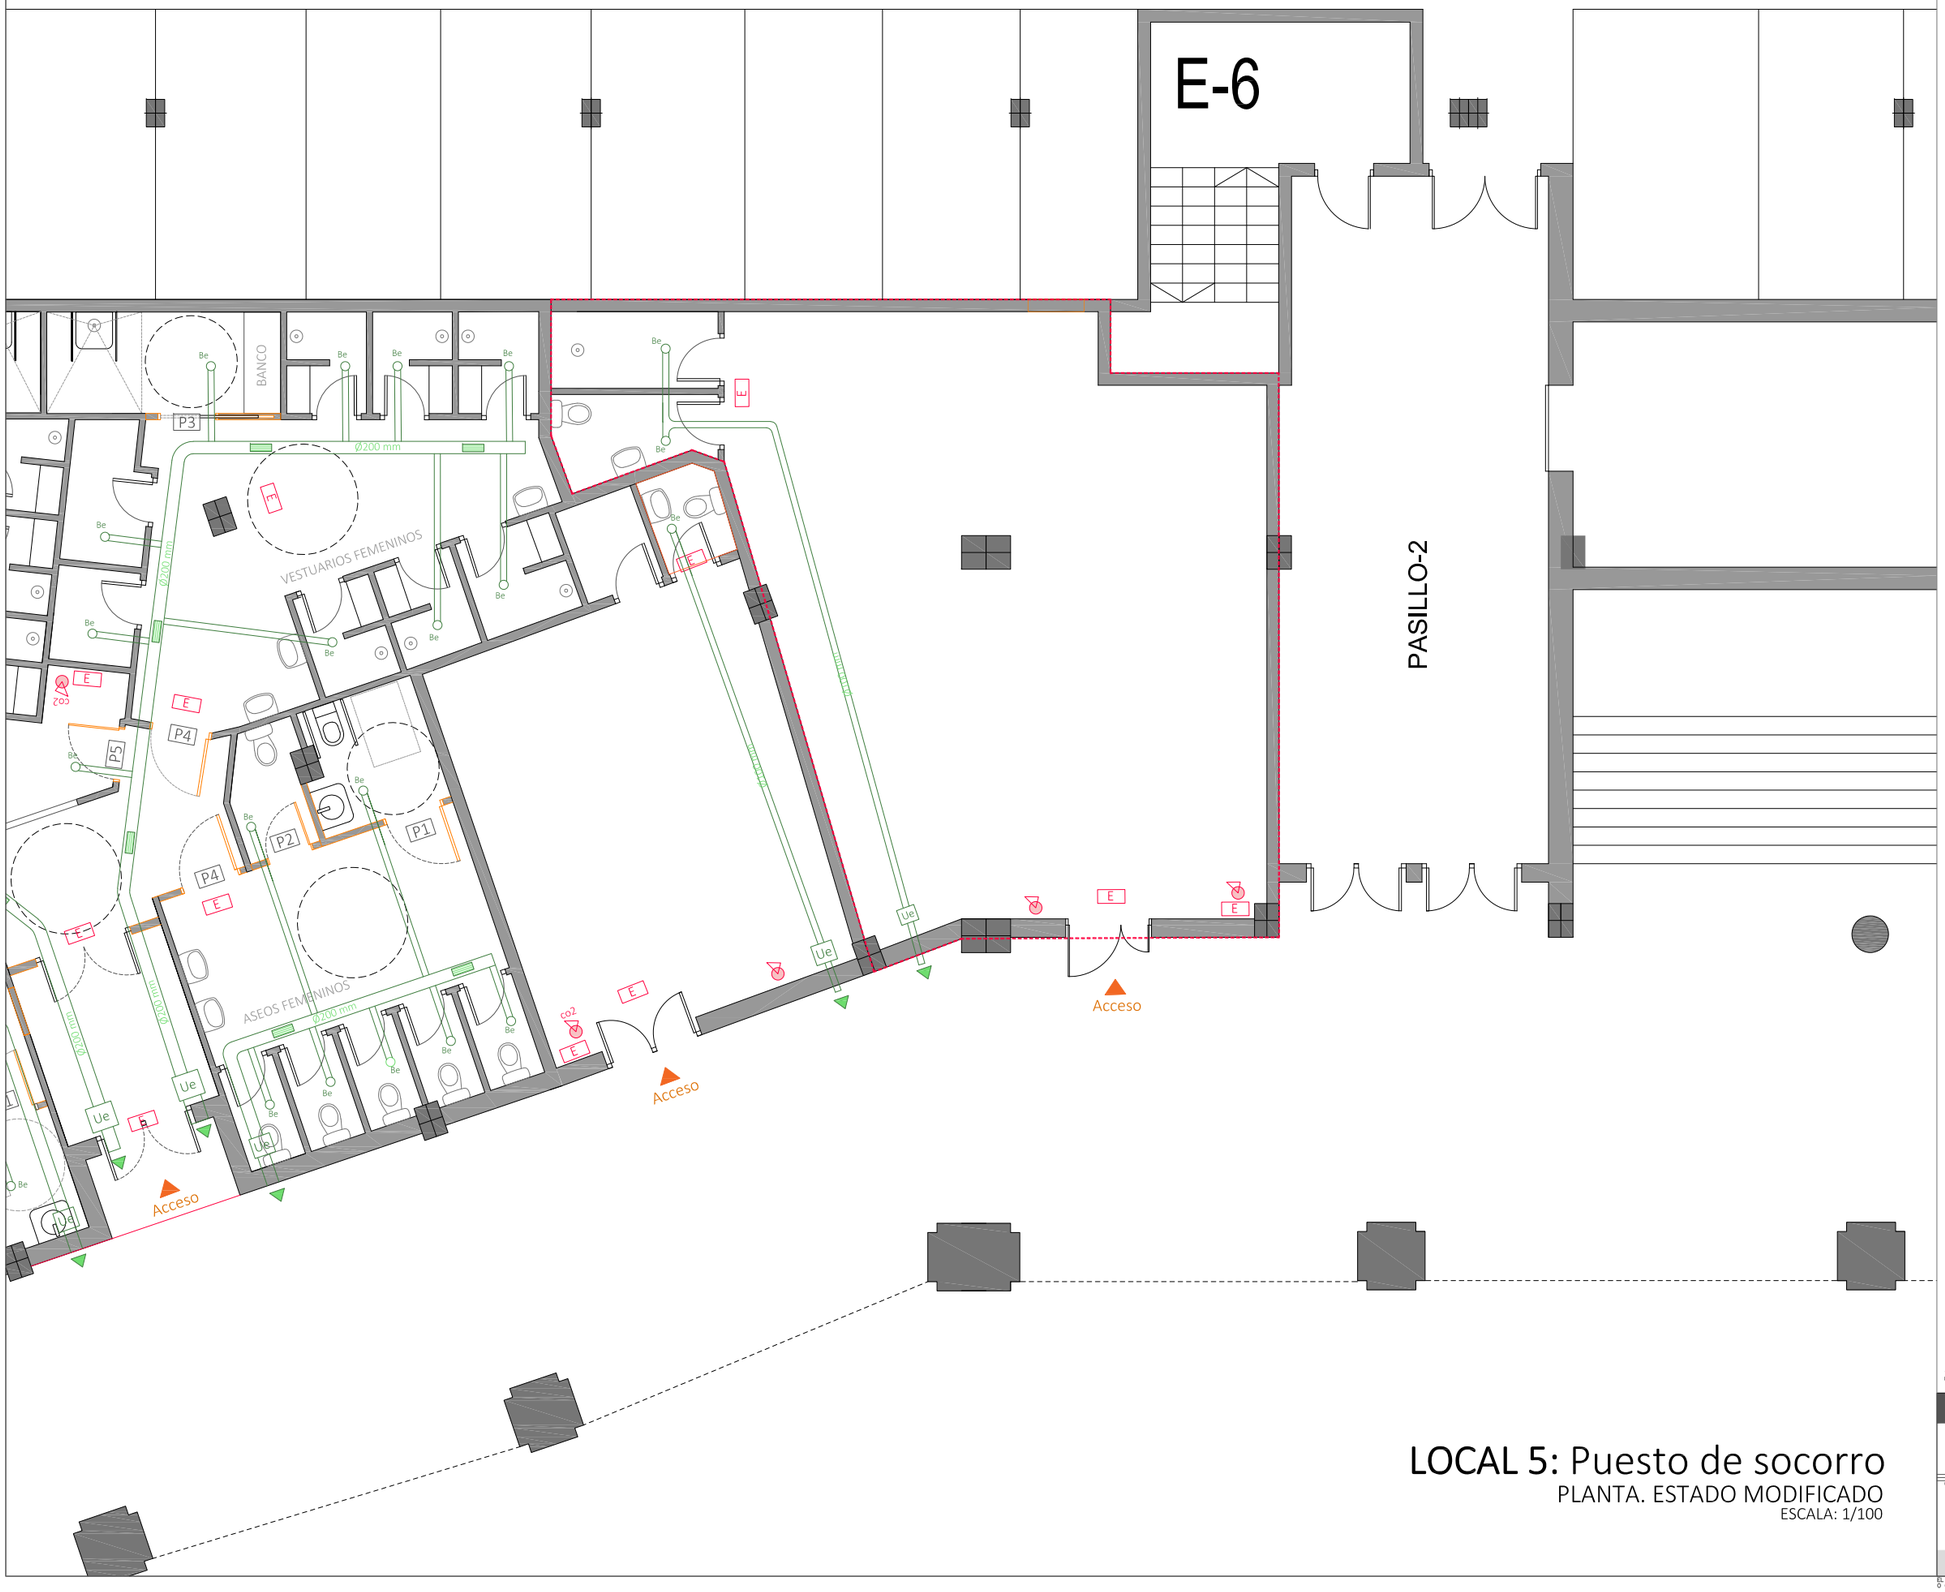

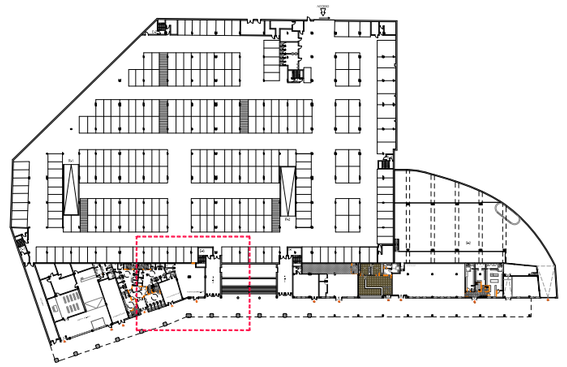

LEYENDA INSTALACIONES

Ventilación

- Conducto extracción
- Boca de extracción
- Ue — Unidad de ventilación. Extracción
- Rejilla

Protección contra incendios

- E — Alumbrado de emergencia
- Extintor portátil polvo A,B,C. Eficacia 21A-113B
- CO2 — Extintor portátil CO_2. Eficacia 21A-113B *

NOTA: Los cuadros generales eléctricos dispondrán de extintor portátil CO_2 y alumbrado de emergencia. Ésta se grafía en planos, en obra deberá ajustarse a la ubicación del cuadro, si ésta no coincidiera.

LOCAL 5: Puesto de socorro

PLANTA. ESTADO MODIFICADO

ESCALA: 1/100

CONTROL DE CAMBIOS | FASE | FECHA

TRION.slp proyectos y servicios

REHABILITACIÓN LOCALES MUNICIPALES ARPILLAO. PLENTZIA

LOCAL 5. INSTALACIONES

0 4,0 8,0 12,0 16,0m

A.06.c


CLIENTE: AYTO. PLENTZIA


MARZO 2024

ESCALA (A3): 1 / 100

PROYECTO DE EJECUCIÓN P23-31A

EL PRESENTE DOCUMENTO ES COPIA DEL ORIGINAL DEL QUE SON AUTORES LOS FIRMANTES DEL MISMO. SU UTILIZACION TOTAL O PARCIAL ASI COMO CUALQUIER REPRODUCCION O CESION A TERCEROS REQUERIRA LA PREVIA AUTORIZACION EXPRESA DE SUS AUTORES, QUEDANDO EN TODO CASO PROHIBIDA CUALQUIER MODIFICACION UNILATERAL DEL MISMO.

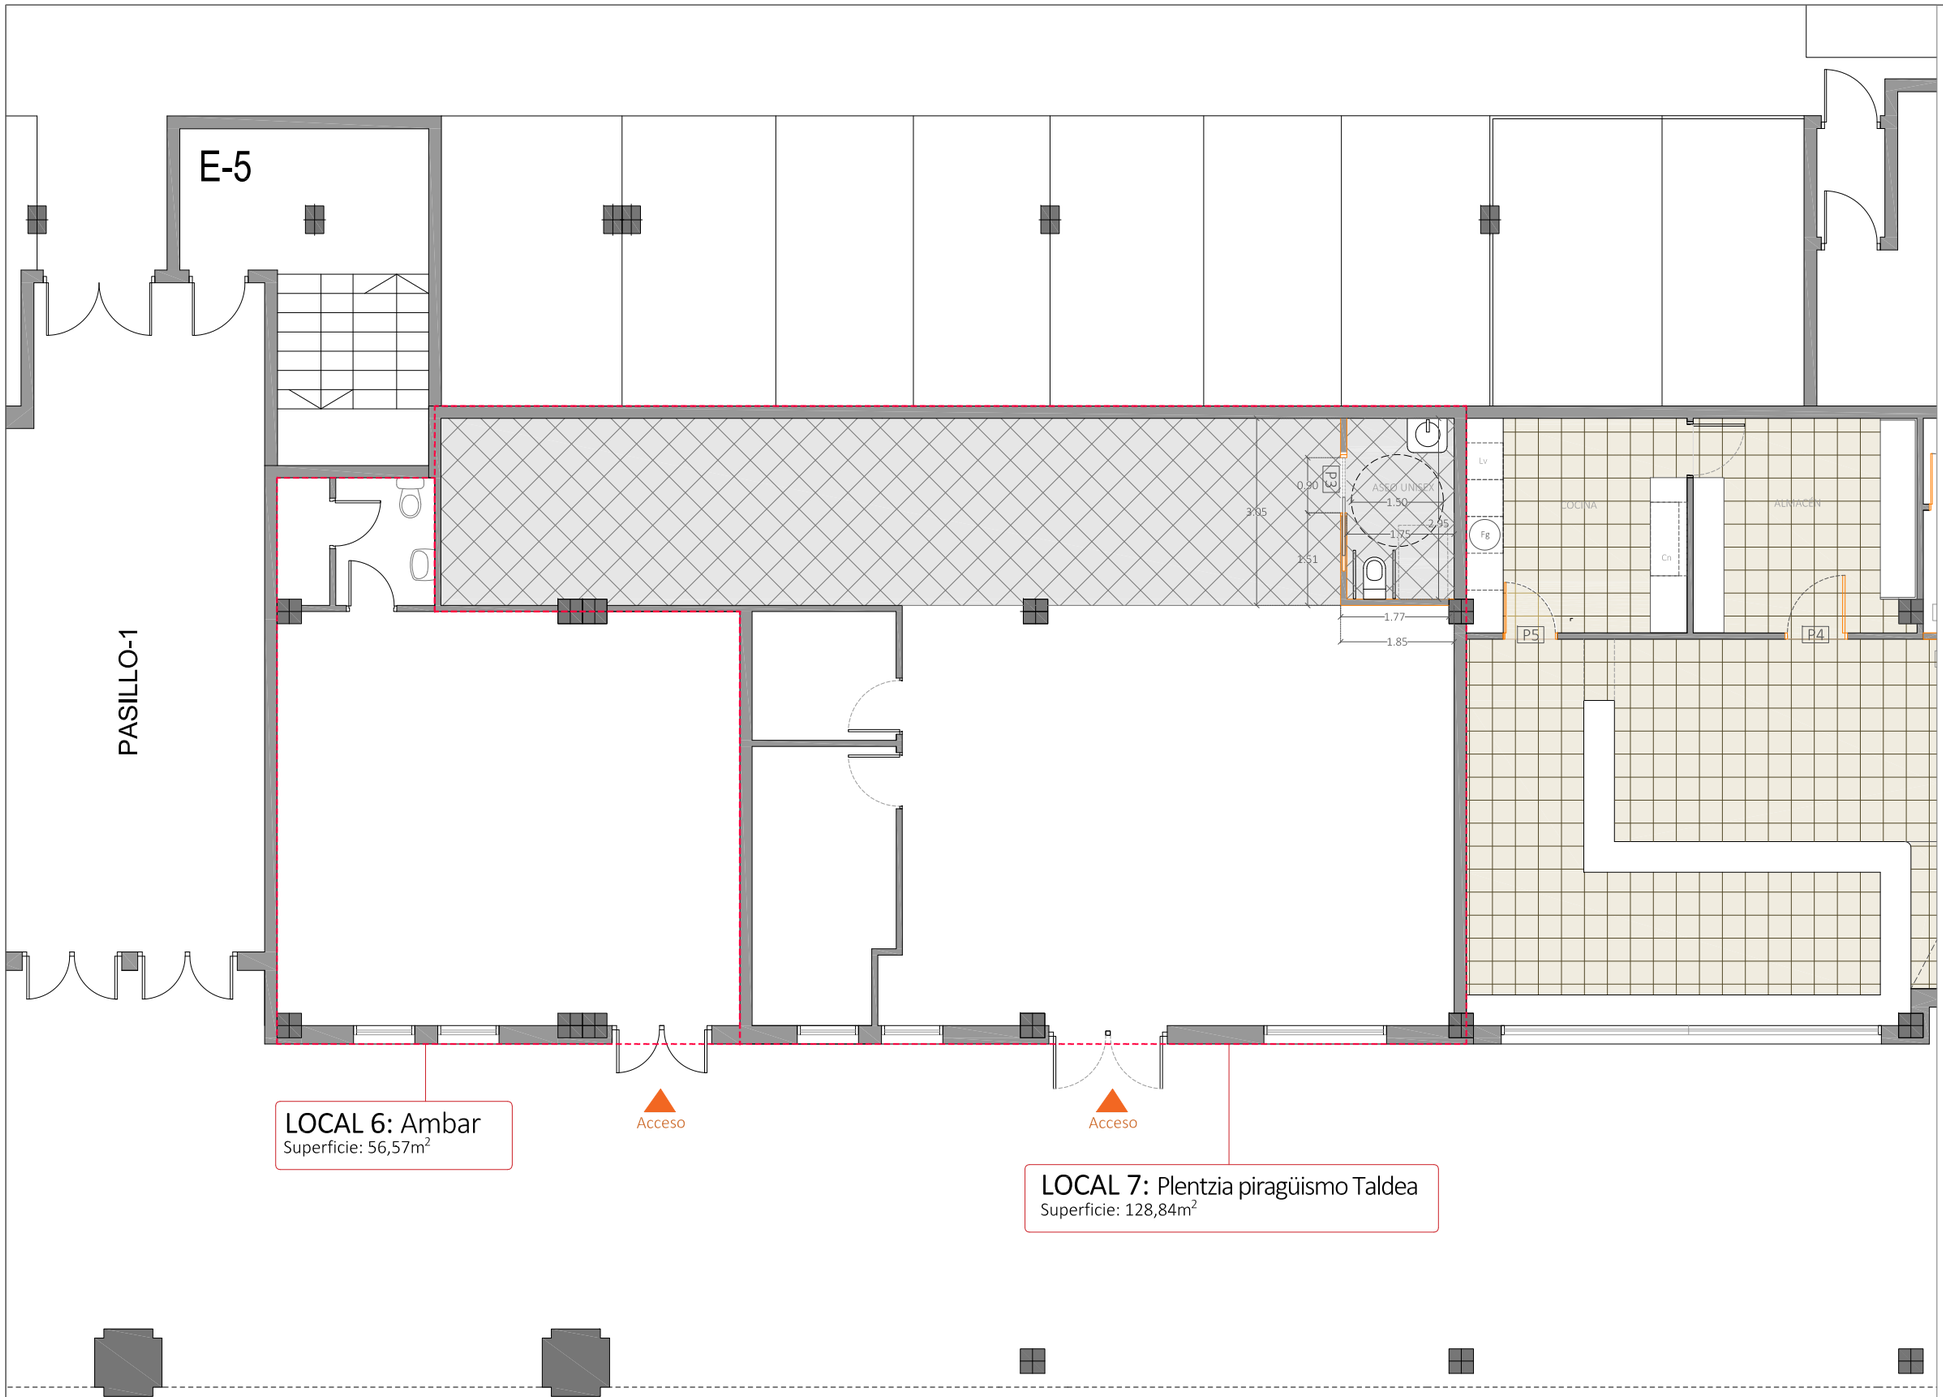

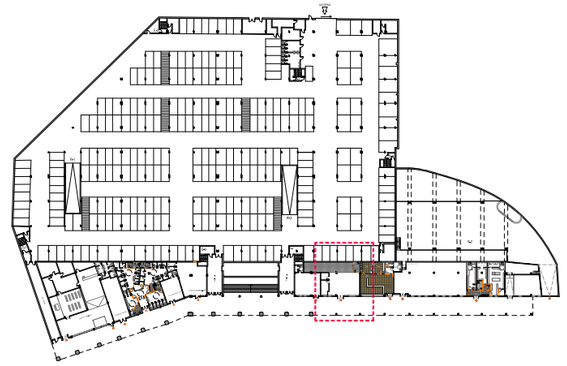

LEYENDA ACABADOS

Solado baldosa Gres

LOCAL 6 y 7: Ambar / Plentzia piragüismo taldea

PLANTA. ESTADO REFORMADO
ESCALA: 1/100

CONTROL DE CAMBIOS | FASE | FECHA

TRION.slp


REHABILITACIÓN LOCALES MUNICIPALES ARPILLAO. PLENTZIA
LOCAL 6 y 7. ACABADOS. PLANTA ACOTADA


A.07.a

CLIENTE: AYTO. PLENTZIA
MARZO 2024
ESCALA (A3): 1 / 100

PROYECTO DE EJECUCIÓN P23-31A

EL PRESENTE DOCUMENTO ES COPIA DEL ORIGINAL DEL QUE SON AUTORES LOS FIRMANTES DEL MISMO. SU UTILIZACION TOTAL O PARCIAL, ASI COMO CUALQUIER REPRODUCCION O CESION A TERCEROS REQUERIRA LA PREVIA AUTORIZACION EXPRESA DE SUS AUTORES, QUEDANDO EN TODO CASO PROHIBIDA CUALQUIER MODIFICACION UNILATERAL DEL MISMO.

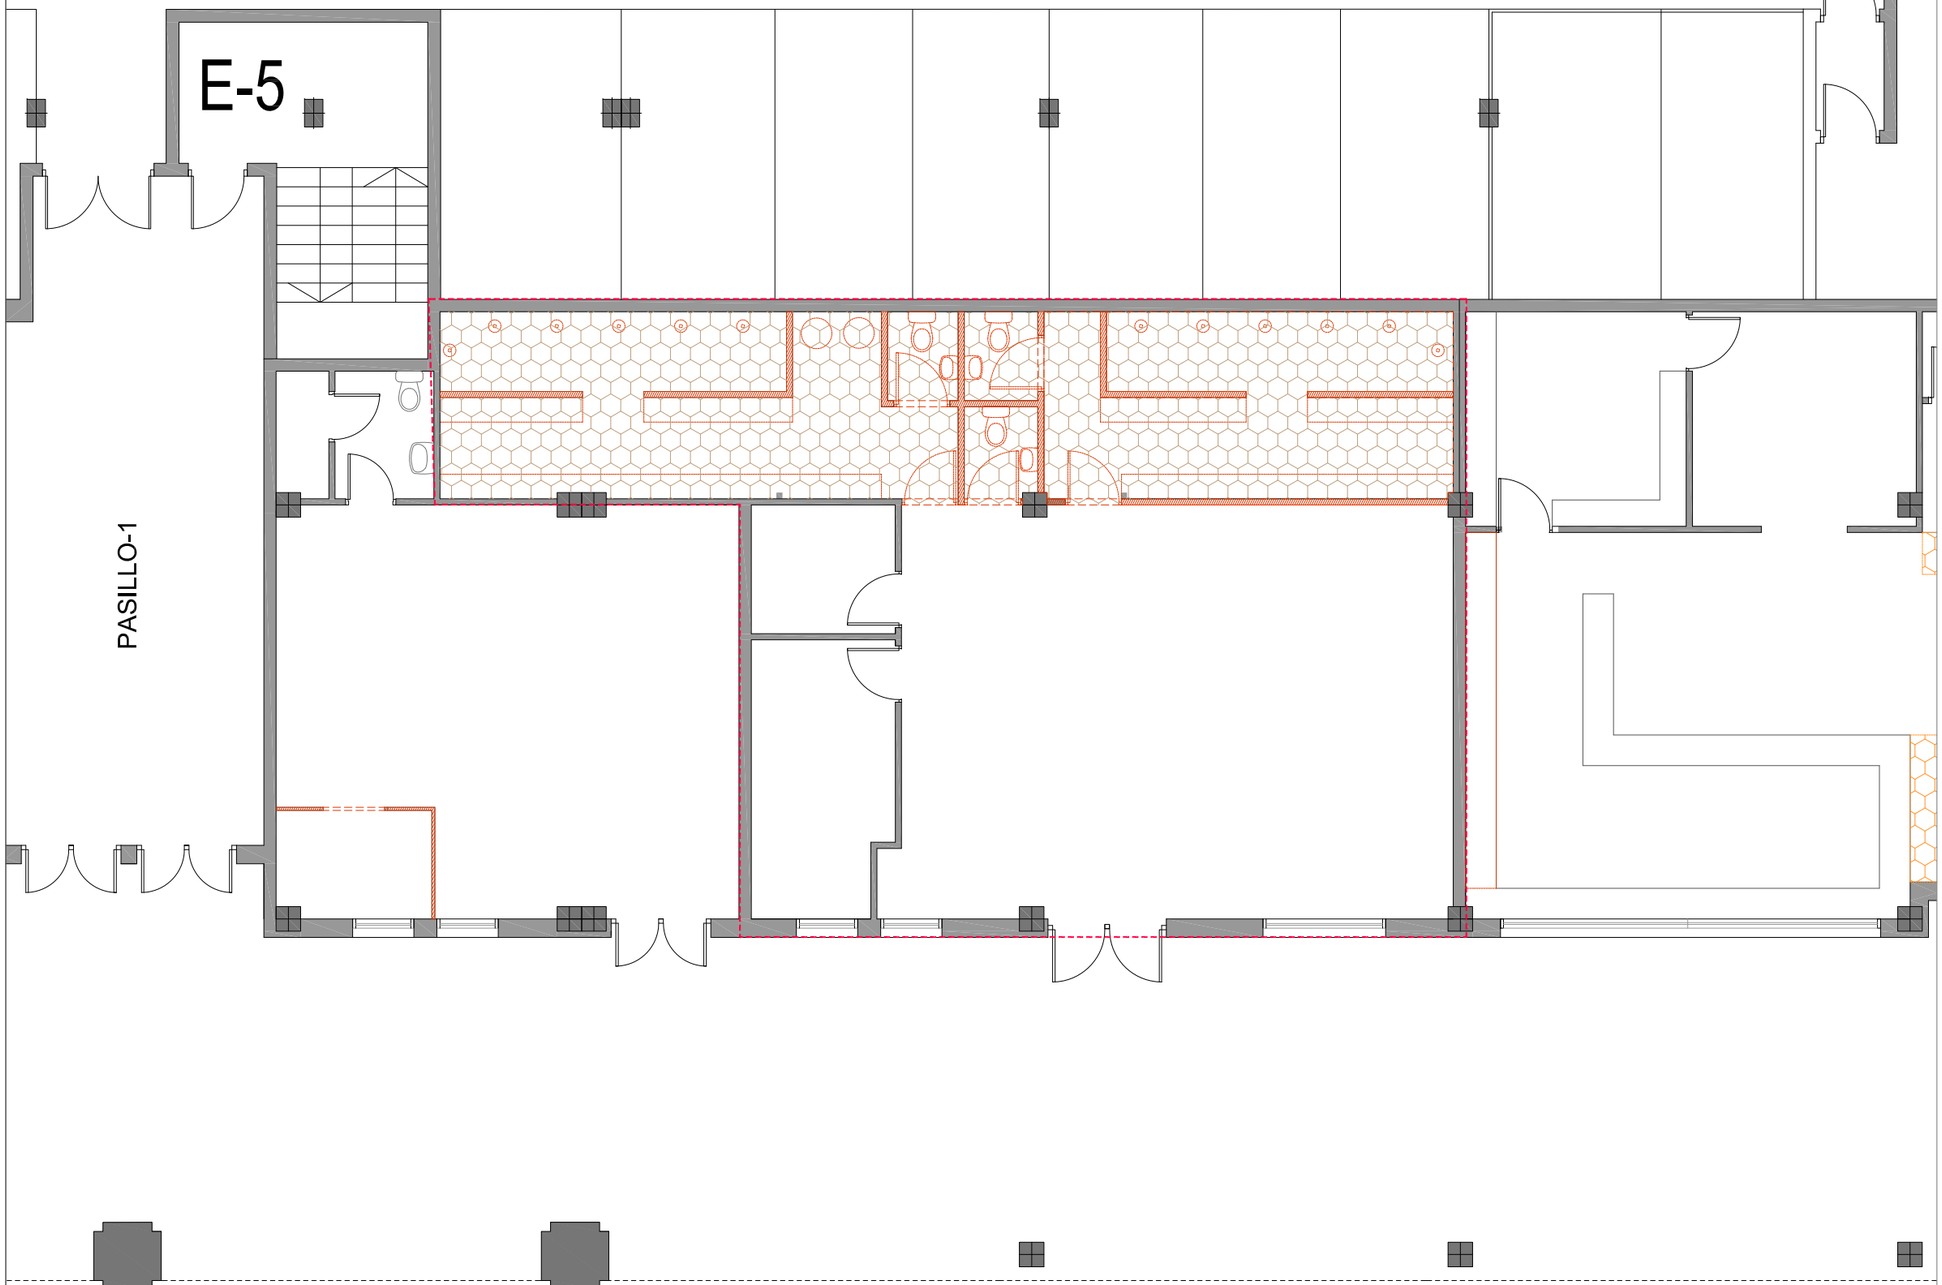

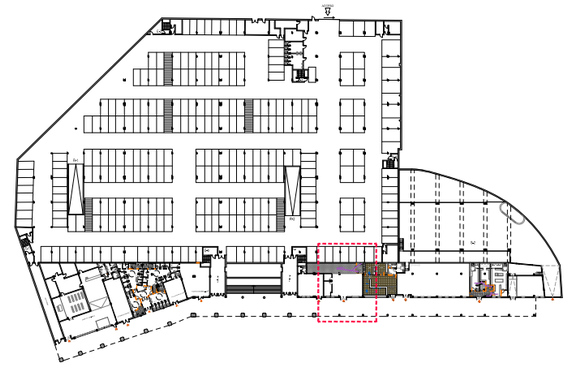

LEYENDA DEMOLICIONES

- Demolición Tabiques
- Picado
- Retirada mobiliario y aparatos

LOCAL 6 y 7: Ambar / Plentzia piragüismo taldea

PLANTA. ESTADO ACTUAL

ESCALA: 1/100

CONTROL DE CAMBIOS | FASE | FECHA

TRION.slp

REHABILITACIÓN LOCALES MUNICIPALES ARPILLAO. PLENTZIA

LOCAL 7. DEMOLICIONES

0 4,0 8,0 12,0 16,0m

A.07.b


CLIENTE: AYTO. PLENTZIA


MARZO 2024

ESCALA (A3): 1 / 100

PROYECTO DE EJECUCIÓN P23-31A

EL PRESENTE DOCUMENTO ES COPIA DEL ORIGINAL DEL QUE SON AUTORES LOS FIRMANTES DEL MISMO. SU UTILIZACIÓN TOTAL O PARCIAL, ASÍ COMO CUALQUIER REPRODUCCIÓN O CESIÓN A TERCEROS REQUERIRÁ LA PREVIA AUTORIZACIÓN EXPRESA DE SUS AUTORES, QUEDANDO EN TODO CASO PROHIBIDA CUALQUIER MODIFICACIÓN UNILATERAL DEL MISMO.

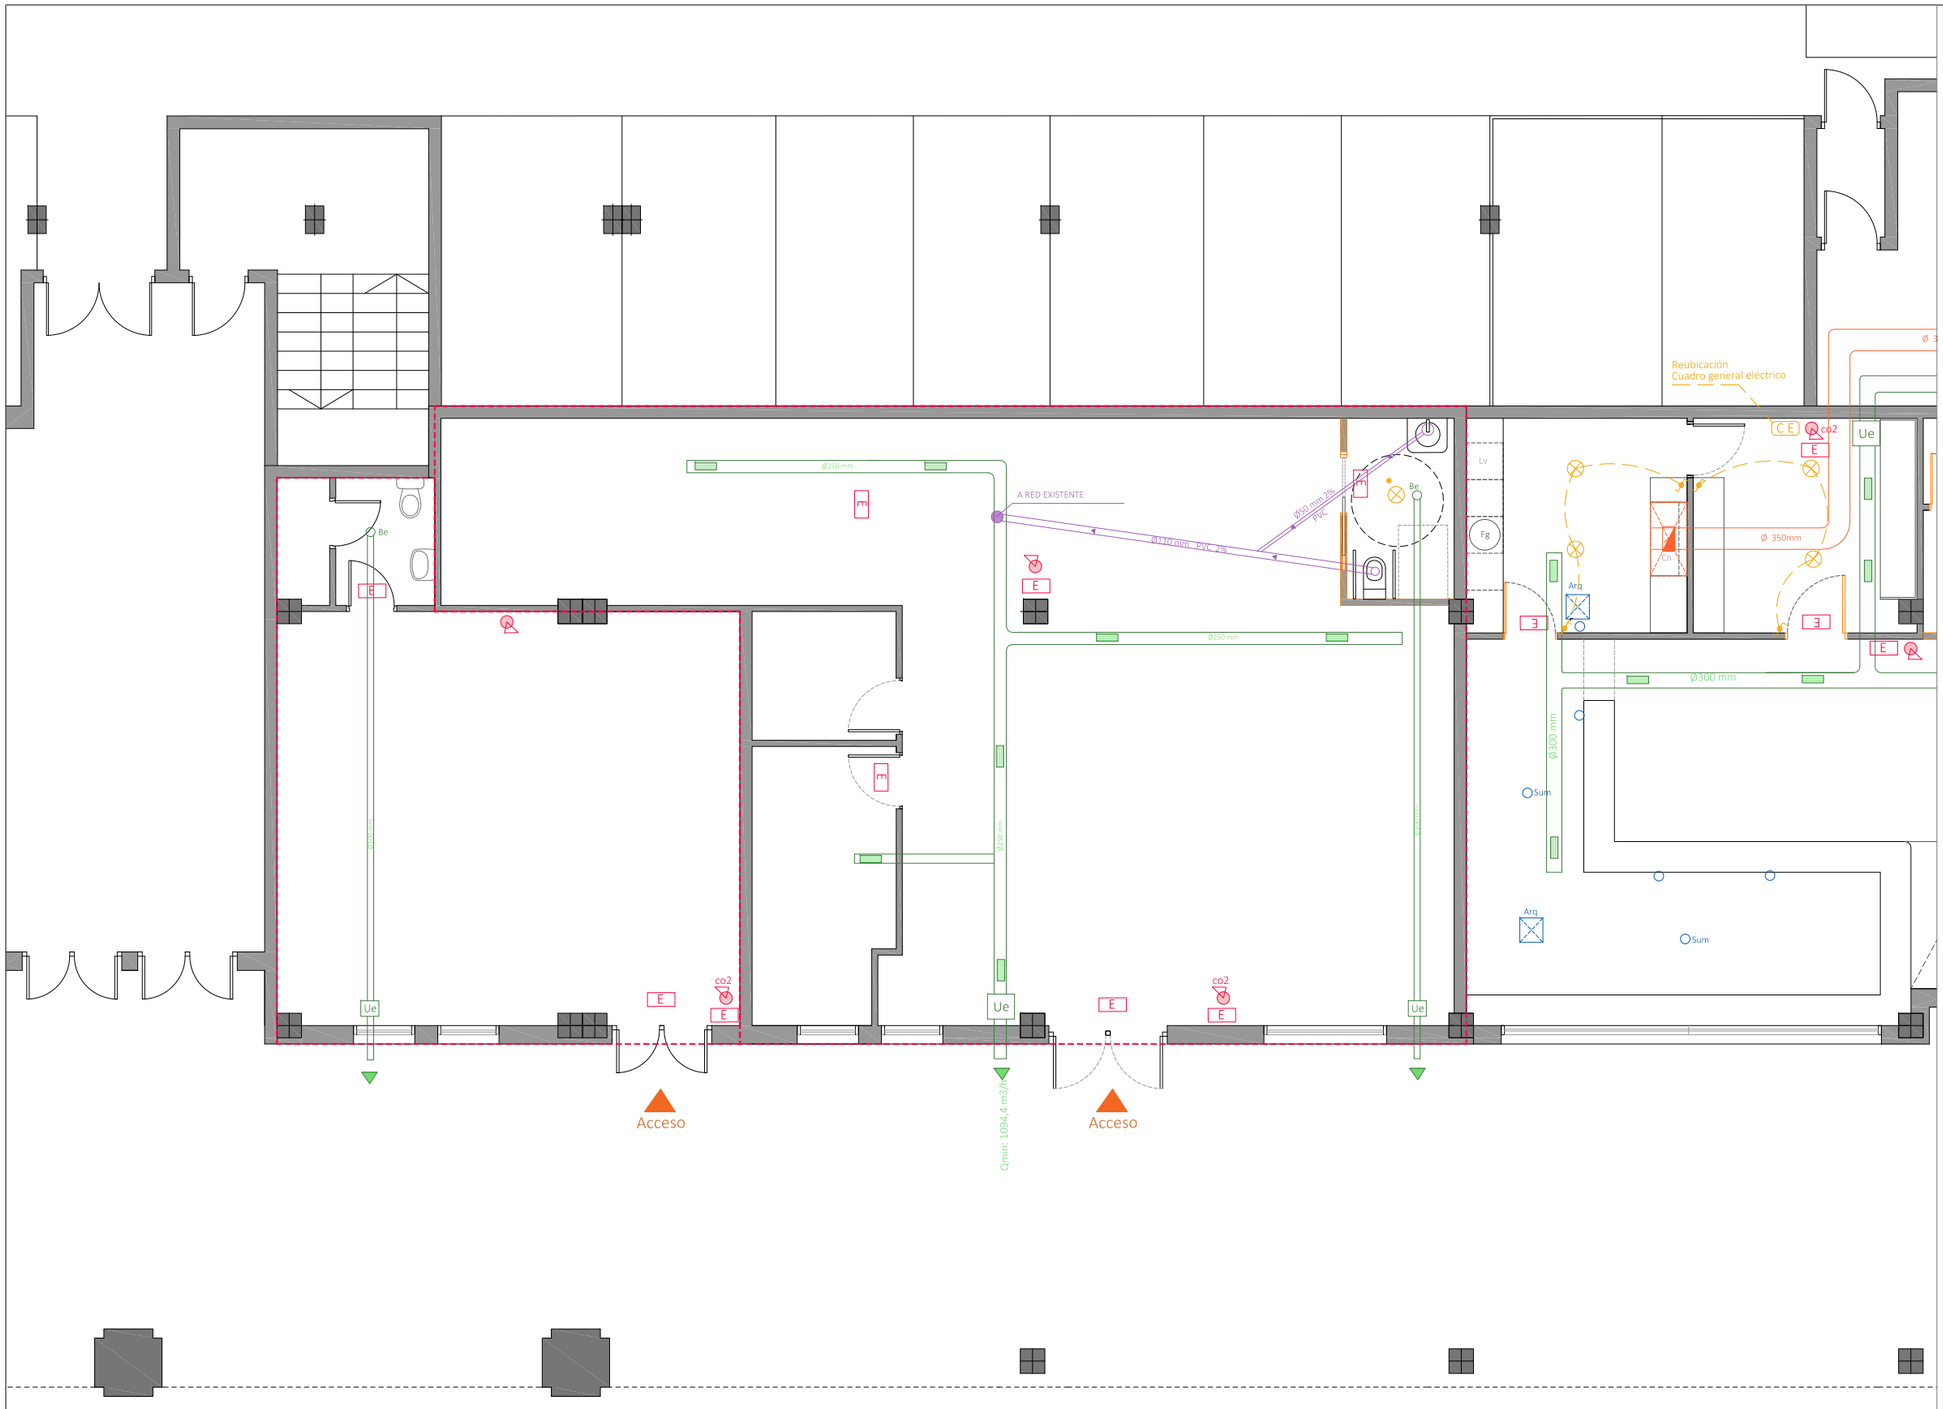

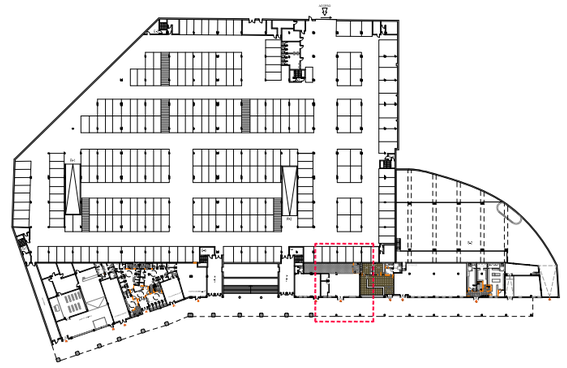

LEYENDA INSTALACIONES

Ventilación

- Conducto extracción
- Boca de extracción
- Ue — Unidad de ventilación. Extracción
- Rejilla

Saneamiento

- Colector enterrado
- Pto. desagüe

Red eléctrica

- Luminaria LED downlight empotrado
- Detector de presencia

LEYENDA INSTALACIONES

Protección contra incendios

- E — Alumbrado de emergencia
- Extintor portátil polvo A,B,C. Eficacia 21A-113B
- CO_2 — Extintor portátil CO_2. Eficacia 21A-113B *

NOTA: Los cuadros generales eléctricos dispondrán de extintor portátil CO_2 y alumbrado de emergencia. Ésta se grafía en planos, en obra deberá ajustarse a la ubicación del cuadro, si ésta no coincidiera.

NOTA RED DE FONTANERÍA: La red de fontanería está especificada en presupuesto, y contempla la conexión desde la red existente a los aparatos sanitarios desplazados.

LOCAL 6 y 7: Ambar / Plentzia piragüismo taldea

PLANTA. ESTADO REFORMADO
ESCALA: 1/100

CONTROL DE CAMBIOS	FASE	FECHA

TRION.slp

REHABILITACIÓN LOCALES MUNICIPALES ARPILLAO. PLENTZIA
LOCAL 6 y 7. INSTALACIONES


0 4,0 8,0 12,0 16,0m


A.07.c

CLIENTE: AYTO. PLENTZIA
MARZO 2024
ESCALA (A3): 1 / 100

PROYECTO DE EJECUCIÓN P23-31A

EL PRESENTE DOCUMENTO ES COPIA DEL ORIGINAL DEL QUE SON AUTORES LOS FIRMANTES DEL MISMO. SU UTILIZACIÓN TOTAL O PARCIAL, ASÍ COMO CUALQUIER REPRODUCCIÓN O CESIÓN A TERCEROS REQUERIRÁ LA PREVIA AUTORIZACIÓN EXPRESA DE SUS AUTORES, QUEDANDO EN TODO CASO PROHIBIDA CUALQUIER MODIFICACIÓN UNILATERAL DEL MISMO.

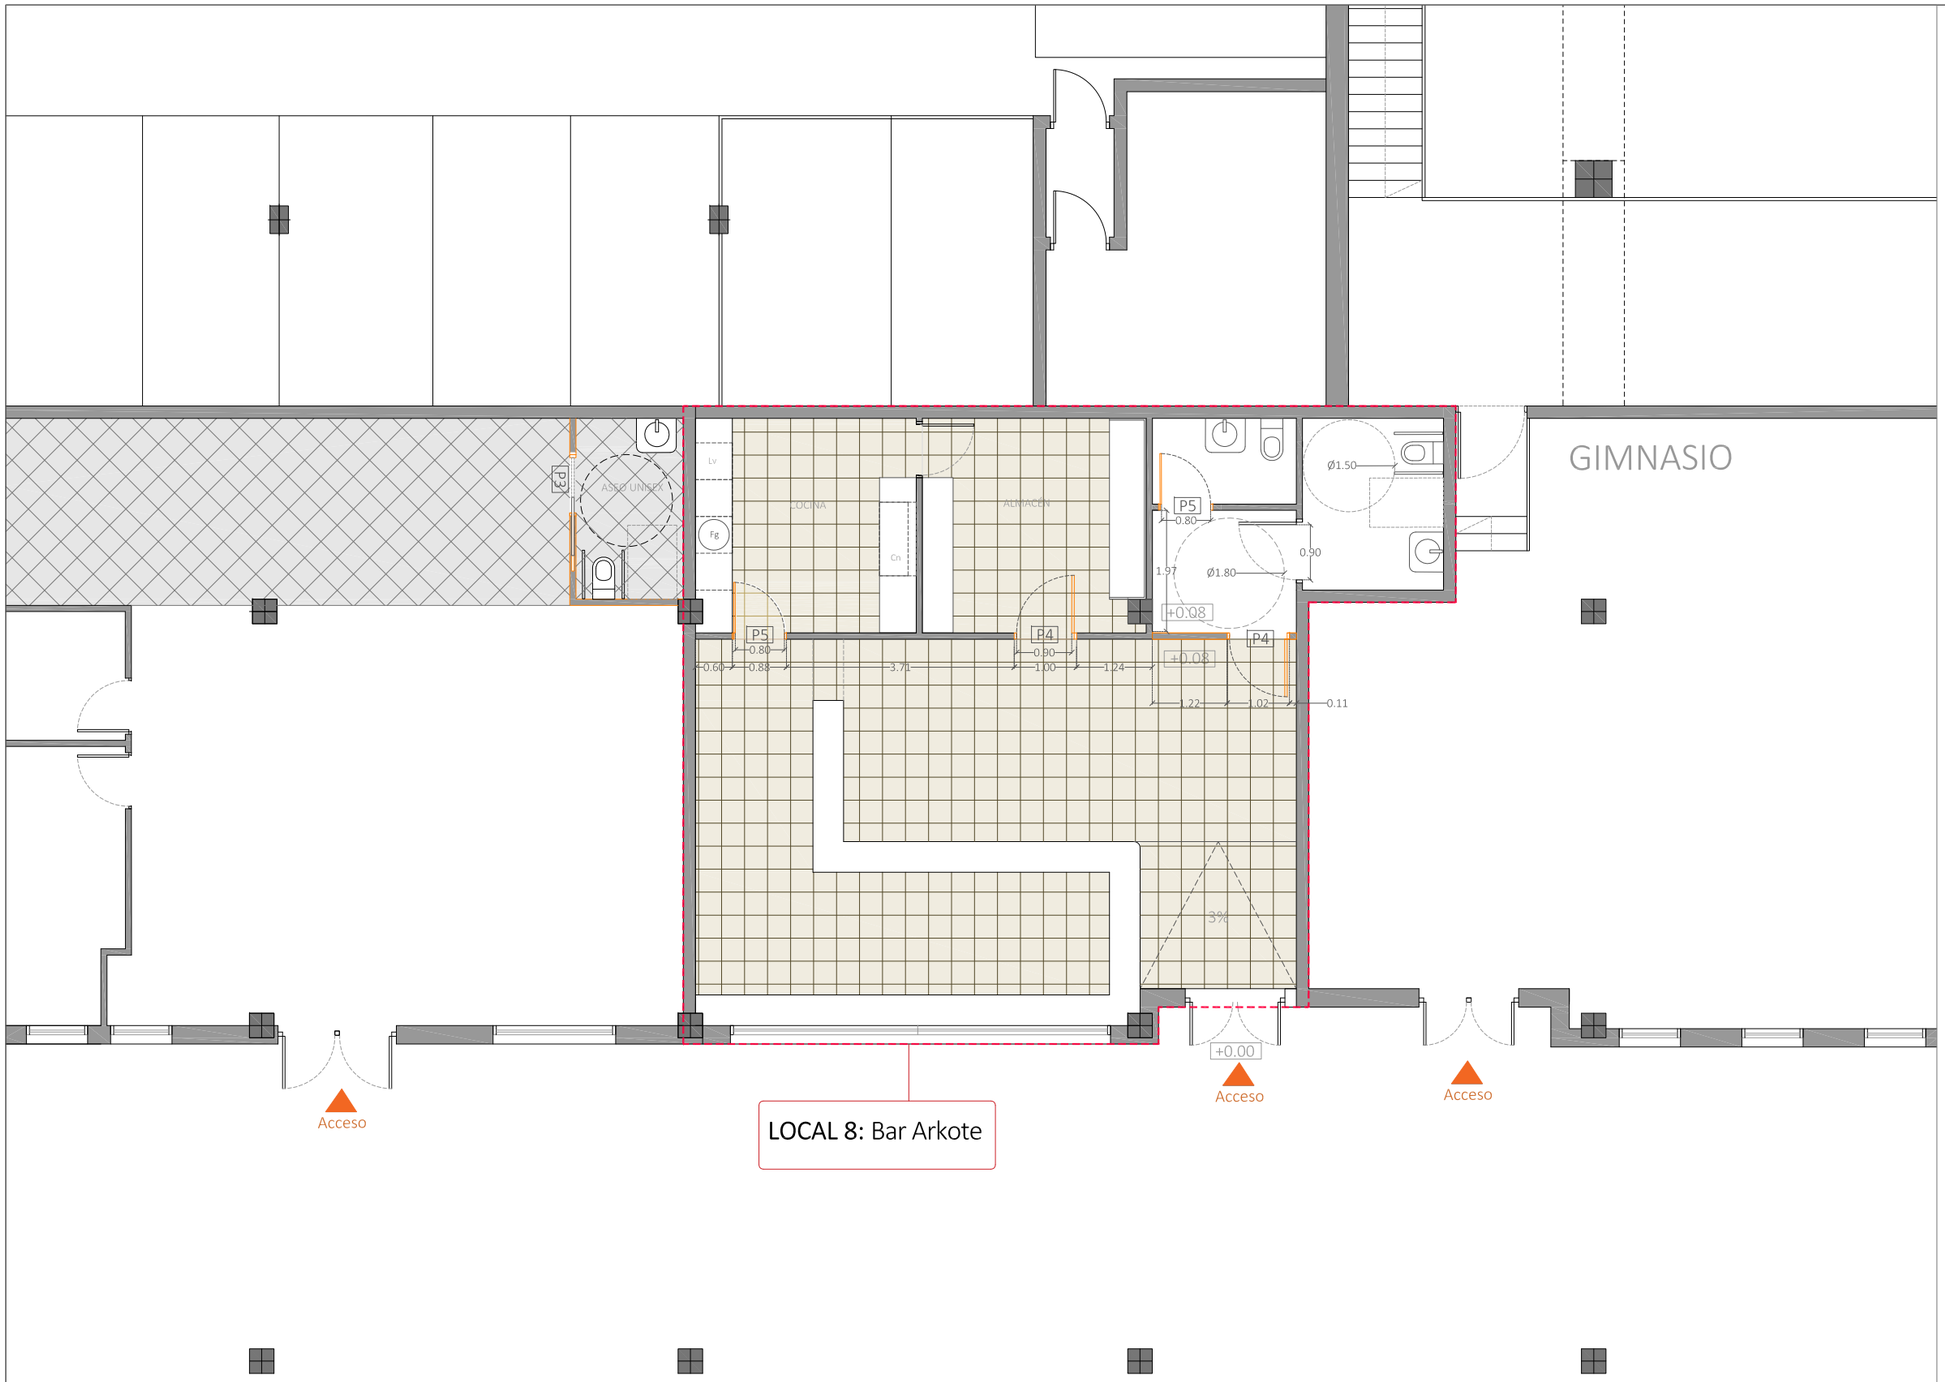

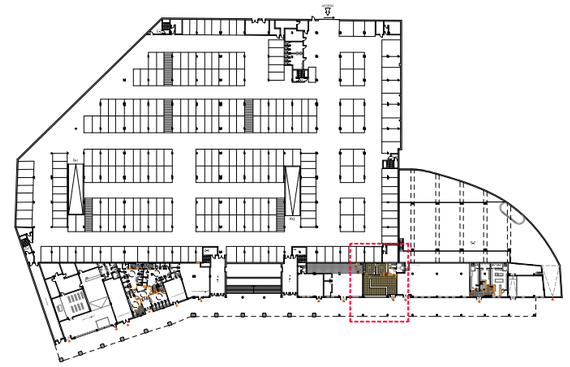

LOCAL 8: BAR ARKOTE

PLANTA. ESTADO REFORMADO

ESCALA: 1/100

LEYENDA ACABADOS

Solado GRES porcelánico 44X44cm

NOTA: Se realizará recrecido igualando rasantes entre el nuevo solado y el solado existente en zona baños y se creará pendiente accesible buscando la rasante de acceso, suprimiendo resaltes.

CONTROL DE CAMBIOS | FASE | FECHA

TRION.slp

REHABILITACIÓN LOCALES MUNICIPALES ARPILLAO. PLENTZIA

LOCAL 8. ACABADOS. PLANTA ACOTADA

0 4.0 8.0 12.0 16.0m

A.08.a


CLIENTE: AYTO. PLENTZIA


MARZO 2024

ESCALA (A3): 1 / 100

PROYECTO DE EJECUCIÓN P23-31A

EL PRESENTE DOCUMENTO ES COPIA DEL ORIGINAL DEL QUE SON AUTORES LOS FIRMANTES DEL MISMO. SU UTILIZACIÓN TOTAL O PARCIAL AS COMO CUALQUIER REPRODUCCIÓN O CESIÓN A TERCEROS REQUERIRÁ LA PREVIA AUTORIZACIÓN EXPRESA DE SUS AUTORES, QUEDANDO EN TODO CASO PROHIBIDA CUALQUIER MODIFICACIÓN UNILATERAL DEL MISMO.

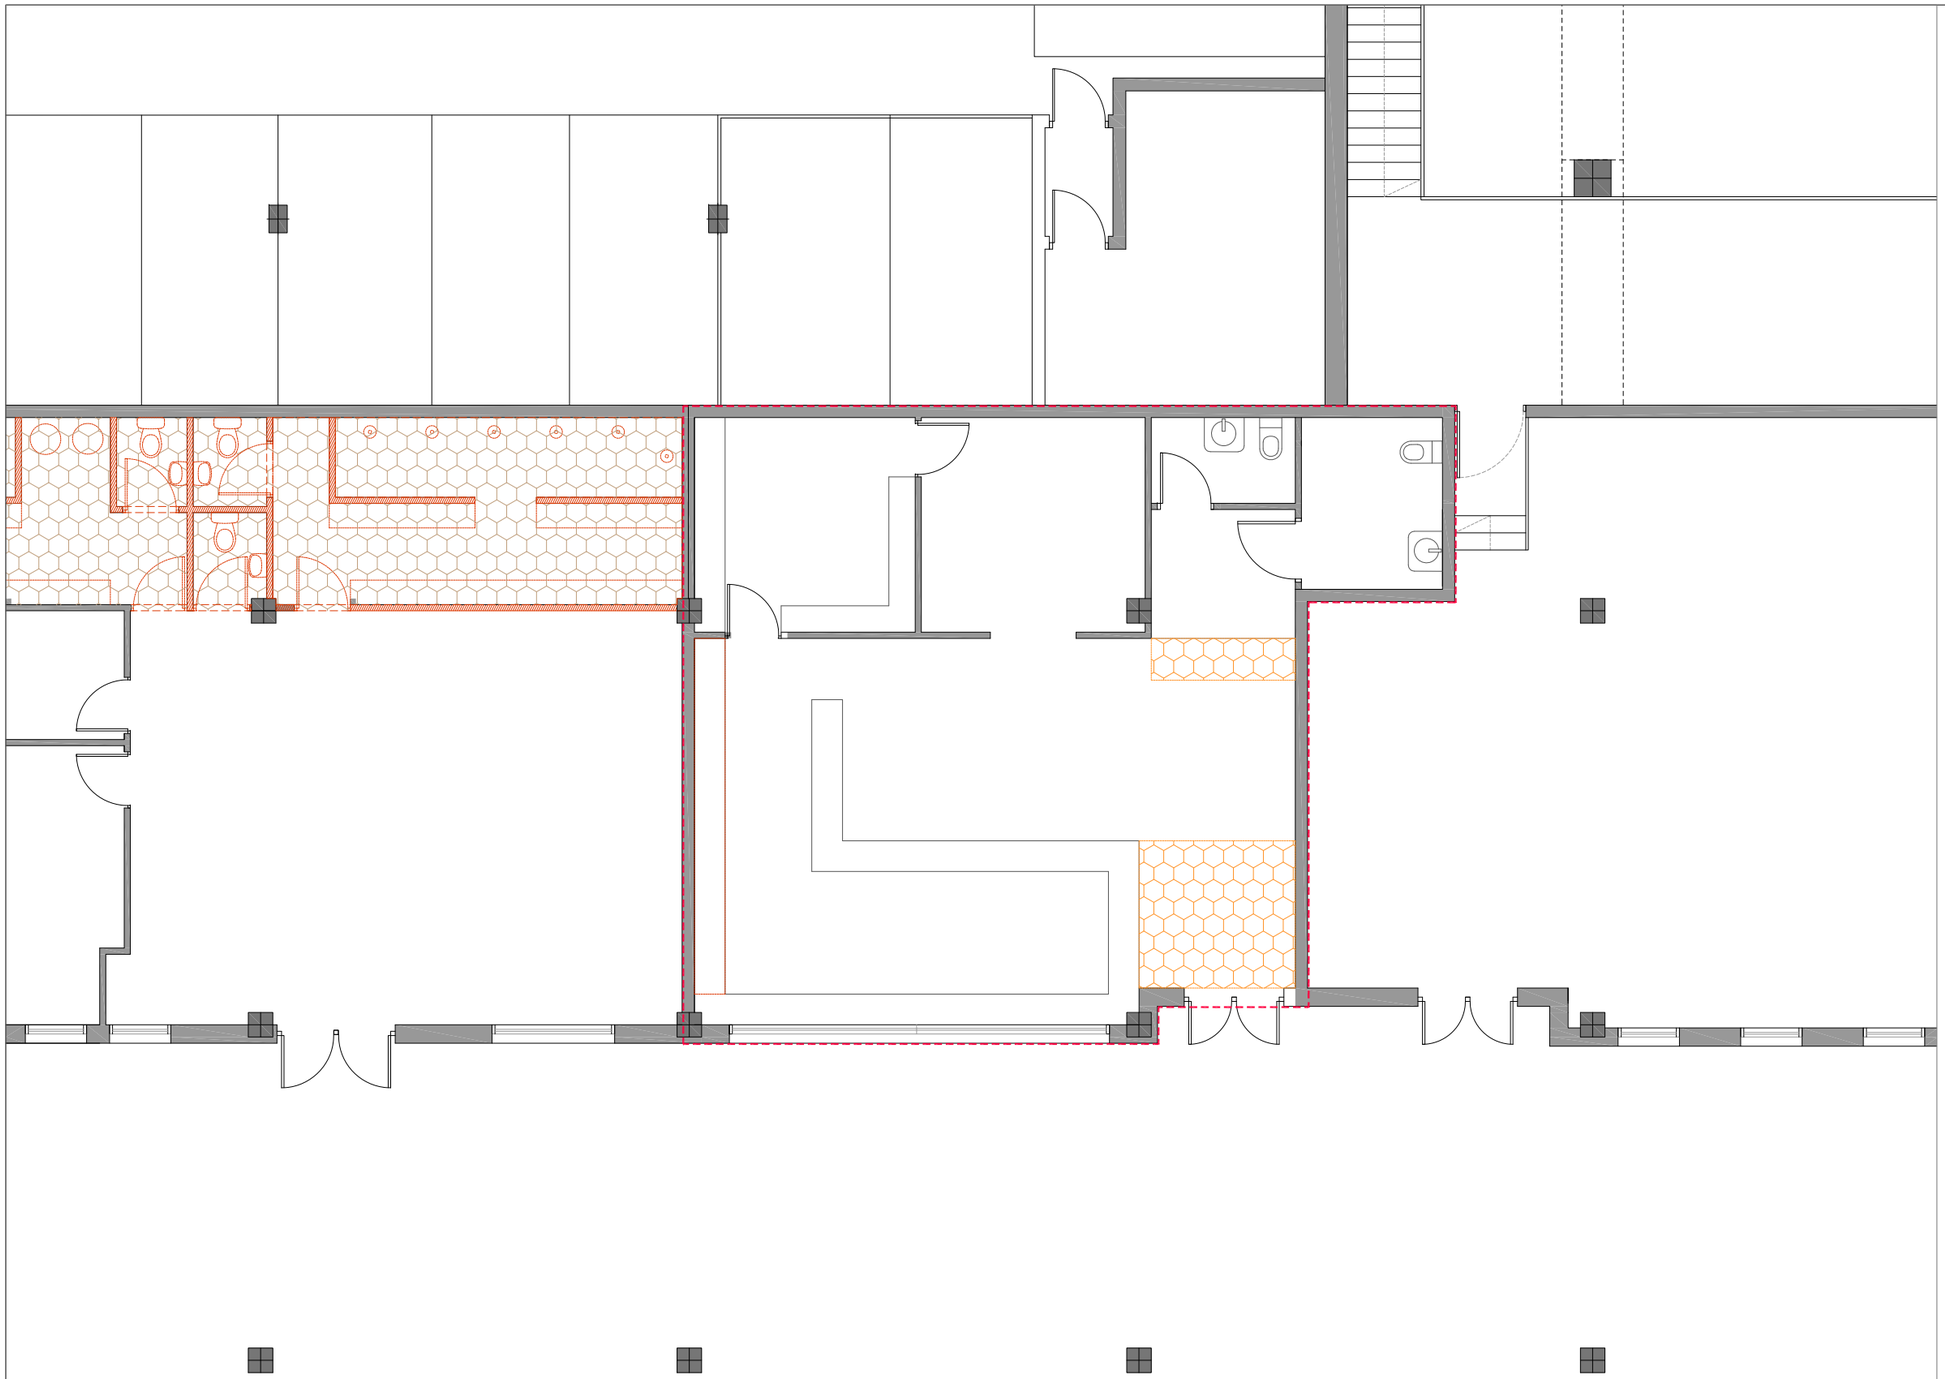

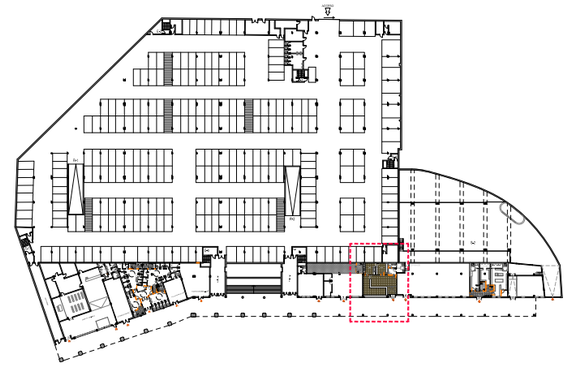

LEYENDA DEMOLICIONES

Demolición Tabiques

Demolición solera*

*: Para formación de pendientes tras recrecido.
Ver PLANO A.08.a

Retirada mobiliario y aparatos

LOCAL 8: BAR ARKOTE

PLANTA. ESTADO ACTUAL

ESCALA: 1/100

CONTROL DE CAMBIOS | FASE | FECHA

TRION.slp

REHABILITACIÓN LOCALES MUNICIPALES ARPILLAO. PLENTZIA

LOCAL 8. DEMOLICIONES


0 4,0 8,0 12,0 16,0m


A.08.b

CLIENTE: AYTO. PLENTZIA
MARZO 2024
ESCALA (A3): 1 / 100

PROYECTO DE EJECUCIÓN P23-31A

EL PRESENTE DOCUMENTO ES COPIA DEL ORIGINAL DEL QUE SON AUTORES LOS FIRMANTES DEL MISMO. SU UTILIZACION TOTAL O PARCIAL, ASI COMO CUALQUIER REPRODUCCION O CESION A TERCEROS REQUERIRA LA PREVIA AUTORIZACION EXPRESA DE SUS AUTORES, QUEDANDO EN TODO CASO PROHIBIDA CUALQUIER MODIFICACION UNILATERAL DEL MISMO.

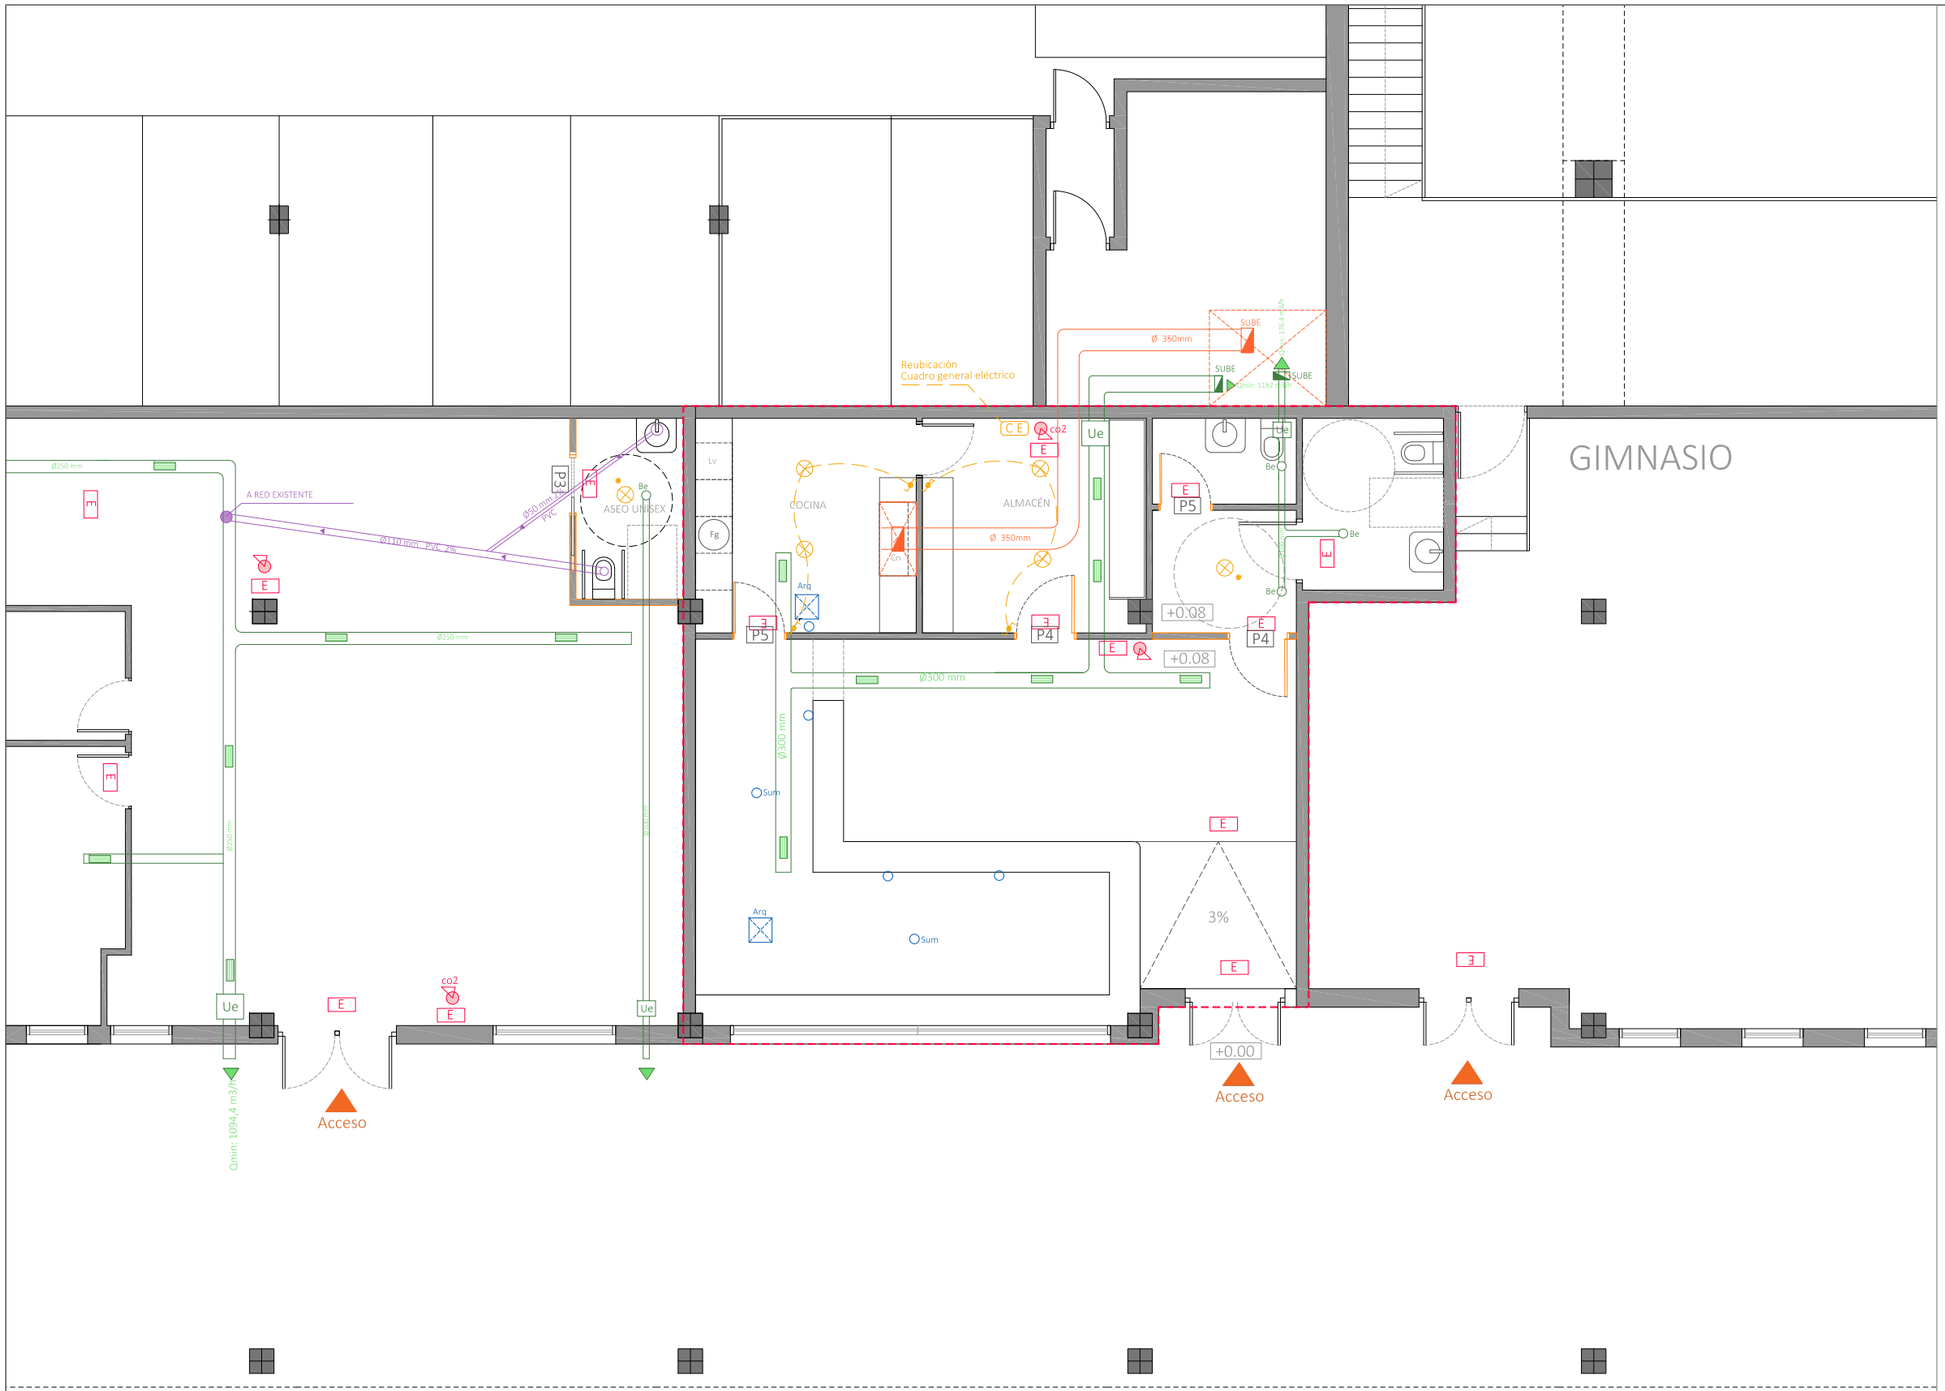

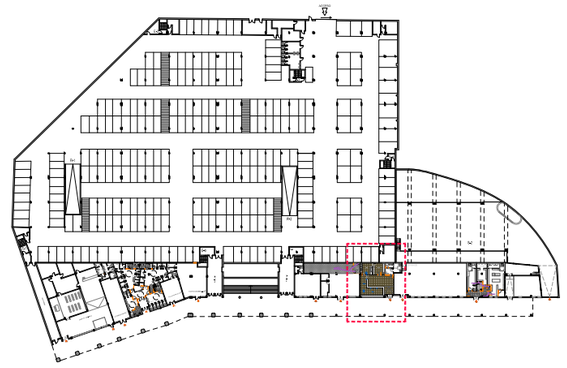

LEYENDA INSTALACIONES

Ventilación

- Conducto extracción
- Boca de extracción
- Ue — Unidad de ventilación. Extracción
- Rejilla
- Previsión Campana extractora.Estimación Qmin: 2592 m3/h
  Dimensiones 1,20x0,6m
- Conducto campana extractora

Red eléctrica

- CE — Reubicación Cuadro General
- Luminaria LED. Downlight empotrado
- Interruptor conmutado
- Detector de presencia

Red saneamiento existente

- Arq — Arqueta
- Sum — Sumidero

Protección contra incendios

- E — Alumbrado de emergencia
- Extintor portátil polvo A,B,C. Eficacia 21A-113B
- CO_2 — Extintor portátil CO_2. Eficacia 21A-113B *

NOTA: Los cuadros generales eléctricos dispondrán de extintor portátil CO_2 y alumbrado de emergencia. Ésta se grafía en planos, en obra deberá ajustarse a la ubicación del cuadro, si ésta no coincidiera.

LOCAL: BAR ARKOTE

PLANTA. ESTADO REFORMADO

ESCALA: 1/100

CONTROL DE CAMBIOS	FASE	FECHA

TRION.slp

REHABILITACIÓN LOCALES MUNICIPALES ARPILLAO. PLENTZIA

LOCAL 8. INSTALACIONES

0 40 80 120 160m

A.08.c


CLIENTE: AYTO. PLENTZIA

MARZO 2024

ESCALA (A3): 1 / 100

PROYECTO DE EJECUCIÓN P23-31A

EL PRESENTE DOCUMENTO ES COPIA DEL ORIGINAL DEL QUE SON AUTORES LOS FIRMANTES DEL MISMO. SU UTILIZACIÓN TOTAL O PARCIAL, ASÍ COMO CUALQUIER REPRODUCCIÓN O CESIÓN A TERCEROS REQUERIRÁ LA PREVIA AUTORIZACIÓN EXPRESA DE SUS AUTORES, QUEDANDO EN TODO CASO PROHIBIDA CUALQUIER MODIFICACIÓN UNILATERAL DEL MISMO.

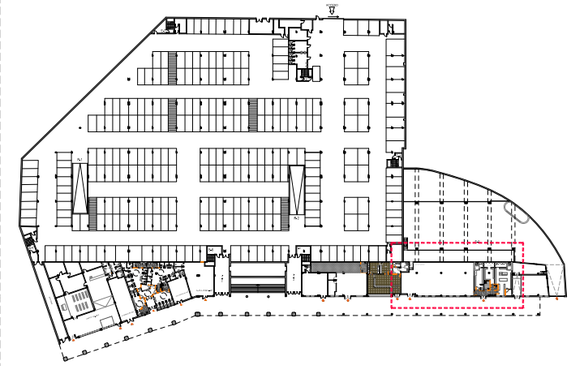

S-2

GIMNASIO

VESTUARIOS

BANCO

BANCO

1.86

1.00

1.51

1.86

1.03

0.90

1.09

2.70

1.50

1.70

1.70

1.90

1.00

0.90

0.70

P4

P3

P2

P5

0.93

0.97

0.81

P4

1.38

1.00

0.83

1.20

0.69

0.40

0.30

P4

1.13

1.58

1.50

0.90

P4

1.90

0.50

Acceso

Acceso

LOCAL 9: Club Arkote y vestuarios

LEYENDA ACABADOS

Solado baldosa GRES

LOCAL 9: Gimnasio club Arkote y vestuarios

PLANTA. ESTADO REFORMADO

ESCALA: 1/100

CONTROL DE CAMBIOS | FASE | FECHA

TRION.slp

REHABILITACIÓN LOCALES MUNICIPALES ARPILLAO. PLENTZIA

LOCAL 9. ACABADOS. PLANTA ACOTADA

0 4,0 8,0 12,0 16,0m

A.09.a


CLIENTE: AYTO. PLENTZIA


MARZO 2024

ESCALA (A3): 1 / 100

PROYECTO DE EJECUCIÓN P23-31A

EL PRESENTE DOCUMENTO ES COPIA DEL ORIGINAL DEL QUE SON AUTORES LOS FIRMANTES DEL MISMO. SU UTILIZACION TOTAL O PARCIAL, ASI COMO CUALQUIER REPRODUCCION O CESION A TERCEROS REQUERIRA LA PREVIA AUTORIZACION EXPRESA DE SUS AUTORES, QUEDANDO EN TODO CASO PROHIBIDA CUALQUIER MODIFICACION UNILATERAL DEL MISMO.

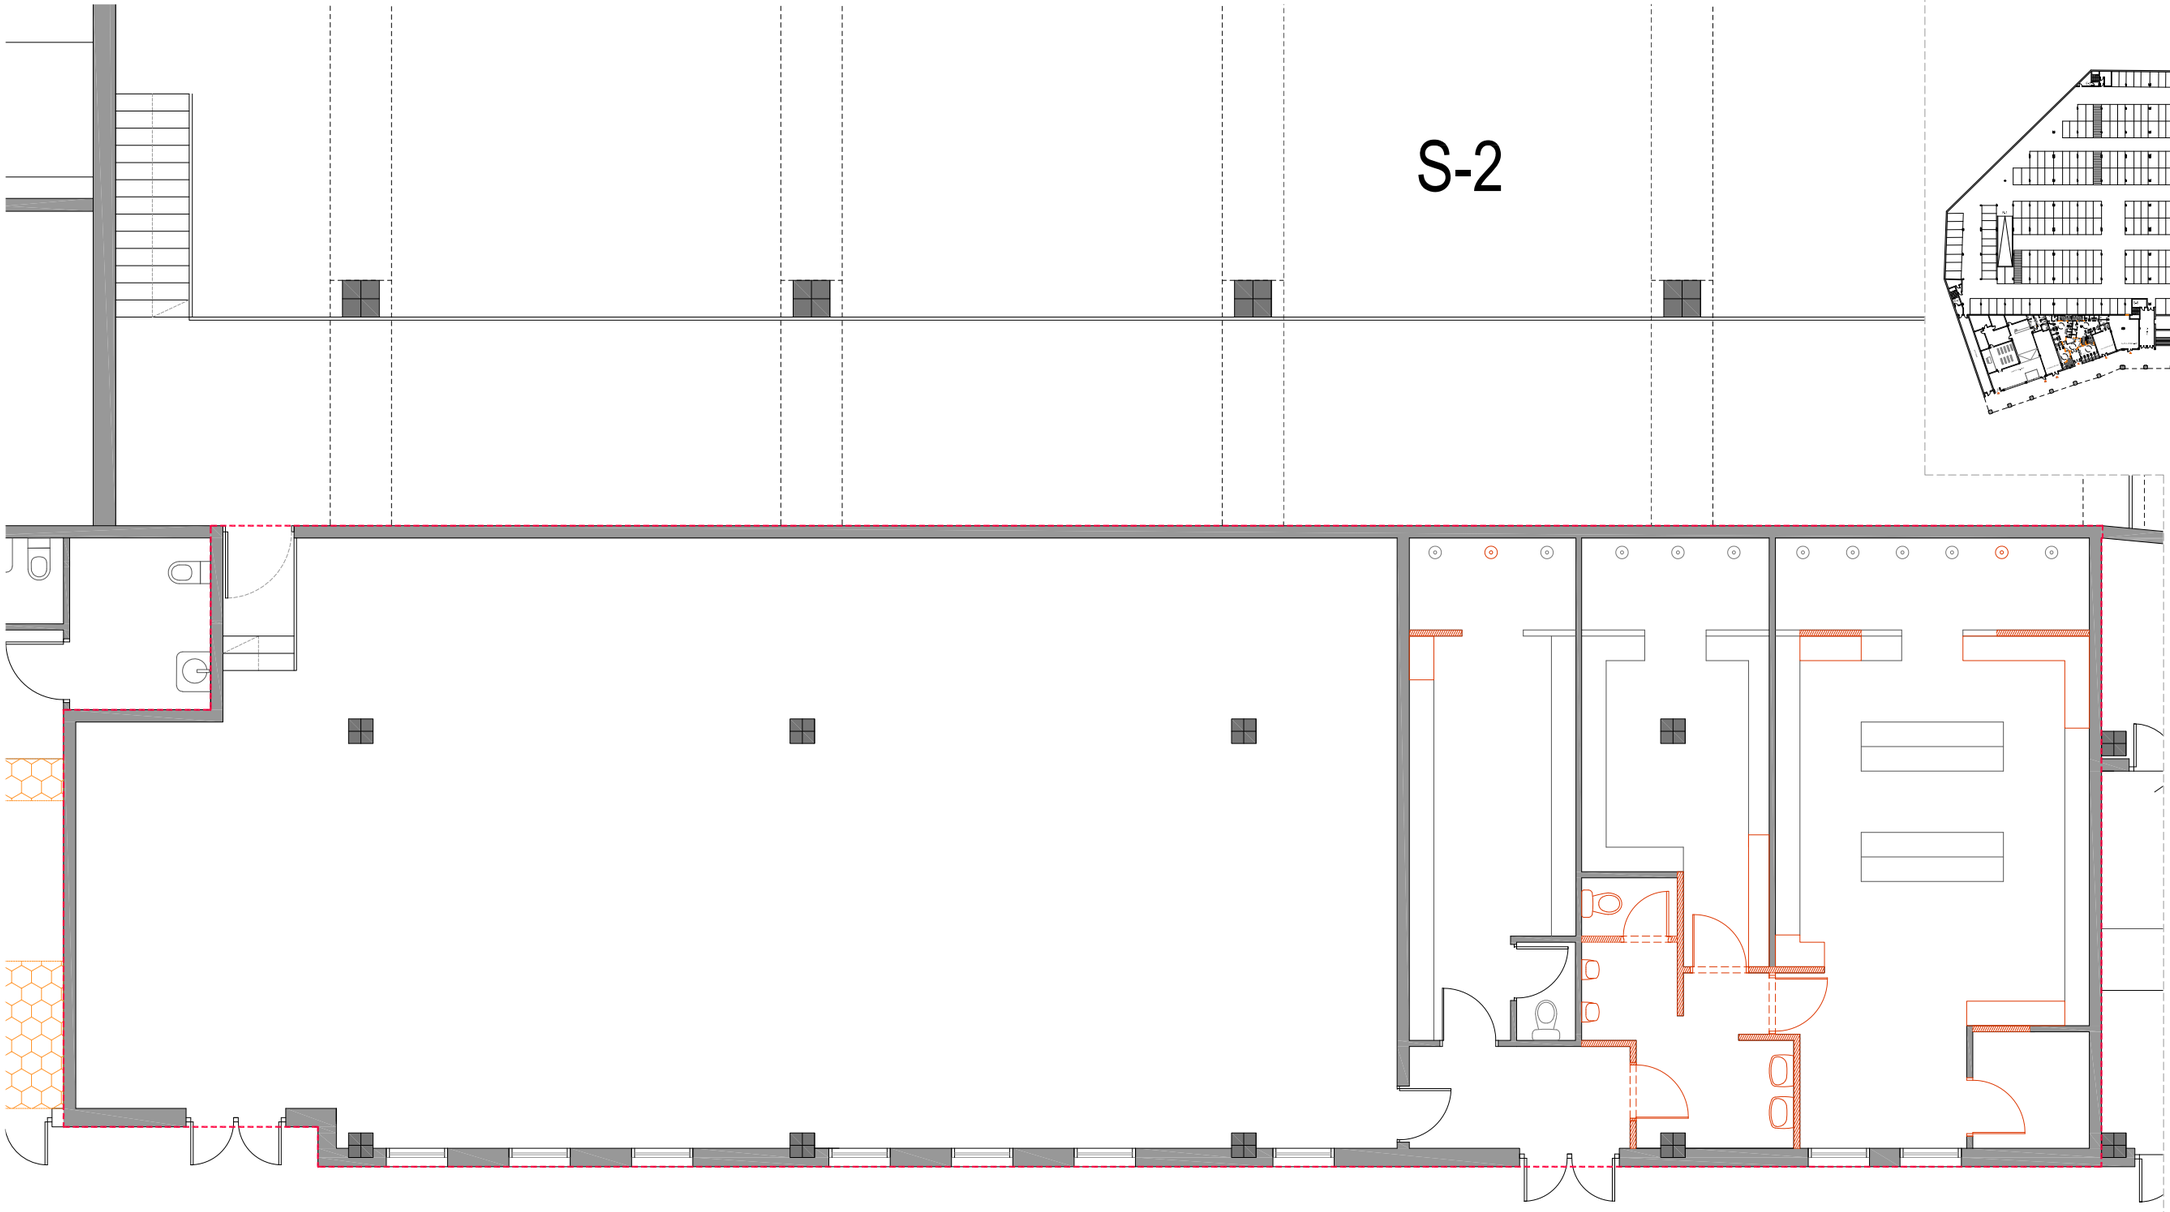

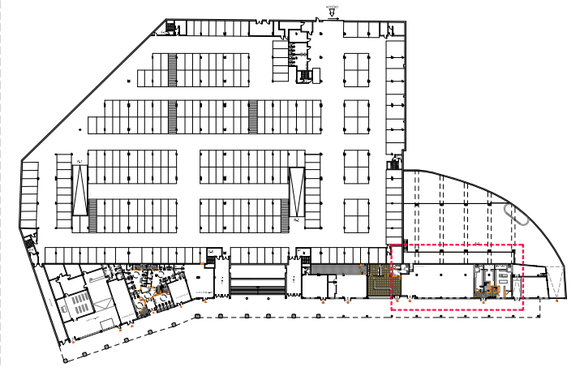

LEYENDA DEMOLICIONES

- Demolición Tabiques
- Picado
- Retirada mobiliario y aparatos

LOCAL 9: Gimnasio club Arkote y vestuarios

PLANTA. ESTADO ACTUAL

ESCALA: 1/100

CONTROL DE CAMBIOS | FASE | FECHA

TRION.slp

REHABILITACIÓN LOCALES MUNICIPALES ARPILLAO. PLENTZIA

LOCAL 9. DEMOLICIONES

0 4,0 8,0 12,0 16,0m

A.09.b


CLIENTE: AYO. PLENTZIA

MARZO 2024


ESCALA (A3): 1 / 50


PROYECTO DE EJECUCIÓN P23-31A

EL PRESENTE DOCUMENTO ES COPIA DEL ORIGINAL DEL QUE SON AUTORES LOS FIRMANTES DEL MISMO. SU UTILIZACION TOTAL O PARCIAL, ASI COMO CUALQUIER REPRODUCCION O CESION A TERCEROS REQUERIRA LA PREVIA AUTORIZACION EXPRESA DE SUS AUTORES, QUEDANDO EN TODO CASO PROHIBIDA CUALQUIER MODIFICACION UNILATERAL DEL MISMO.

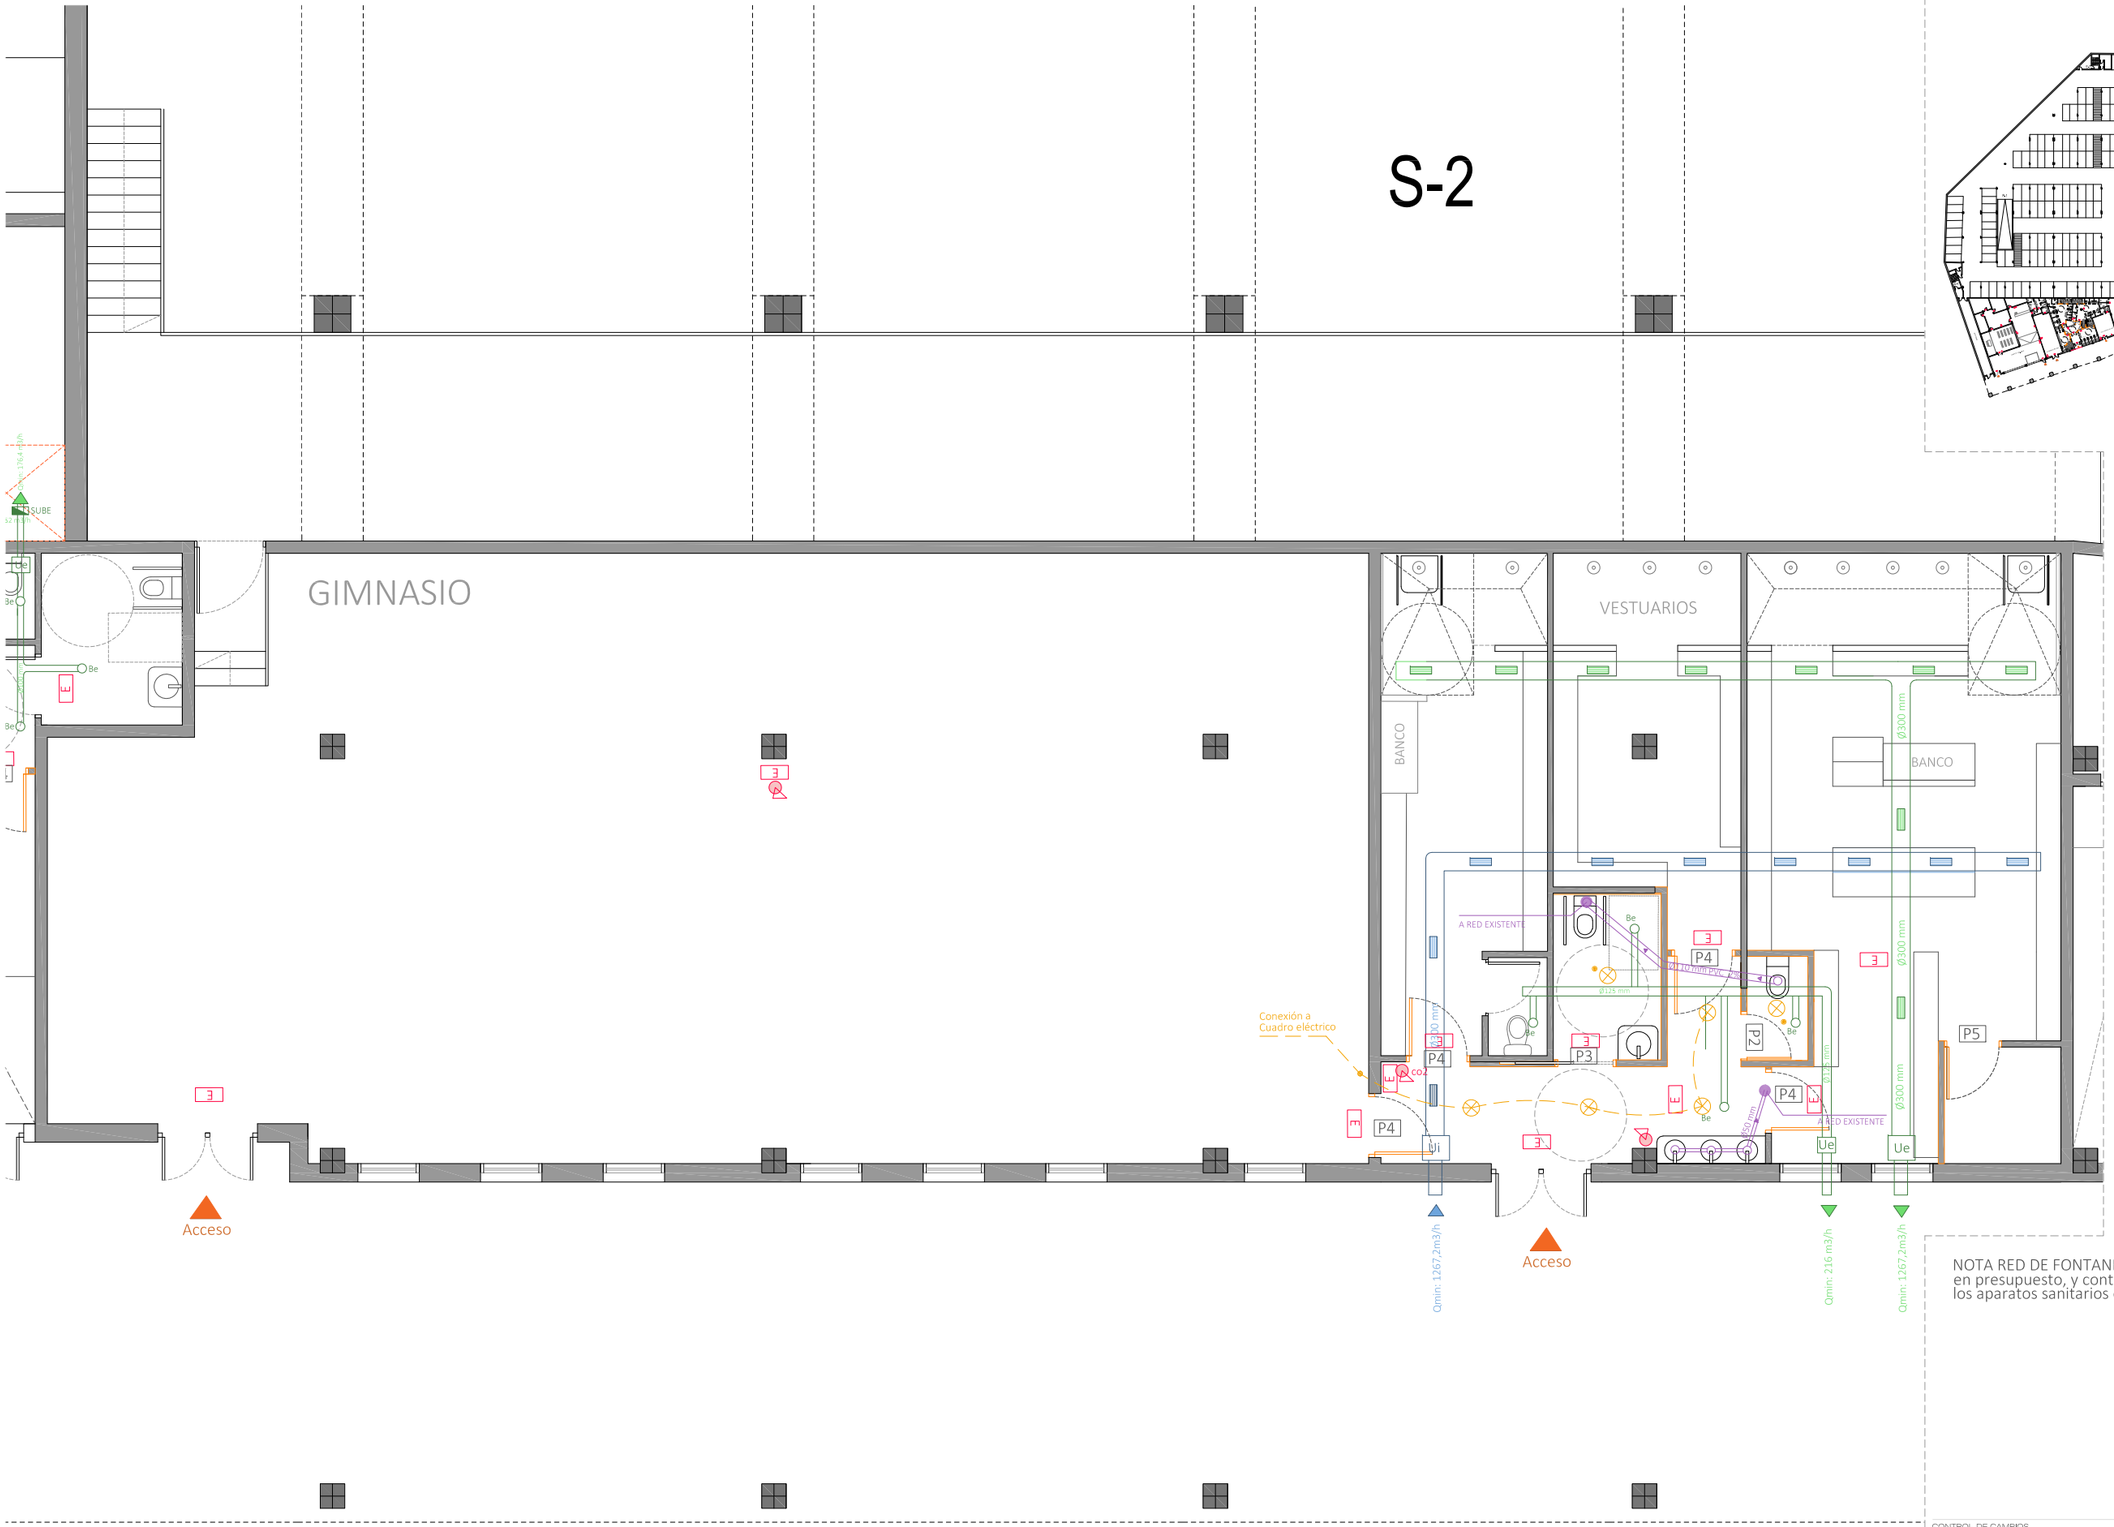
S-2
GIMNASIO
VESTUARIOS
BANCO
BANCO
SUBE
Be
Be
Be
Be
Be
Be
Be
Be
E
E
E

-2

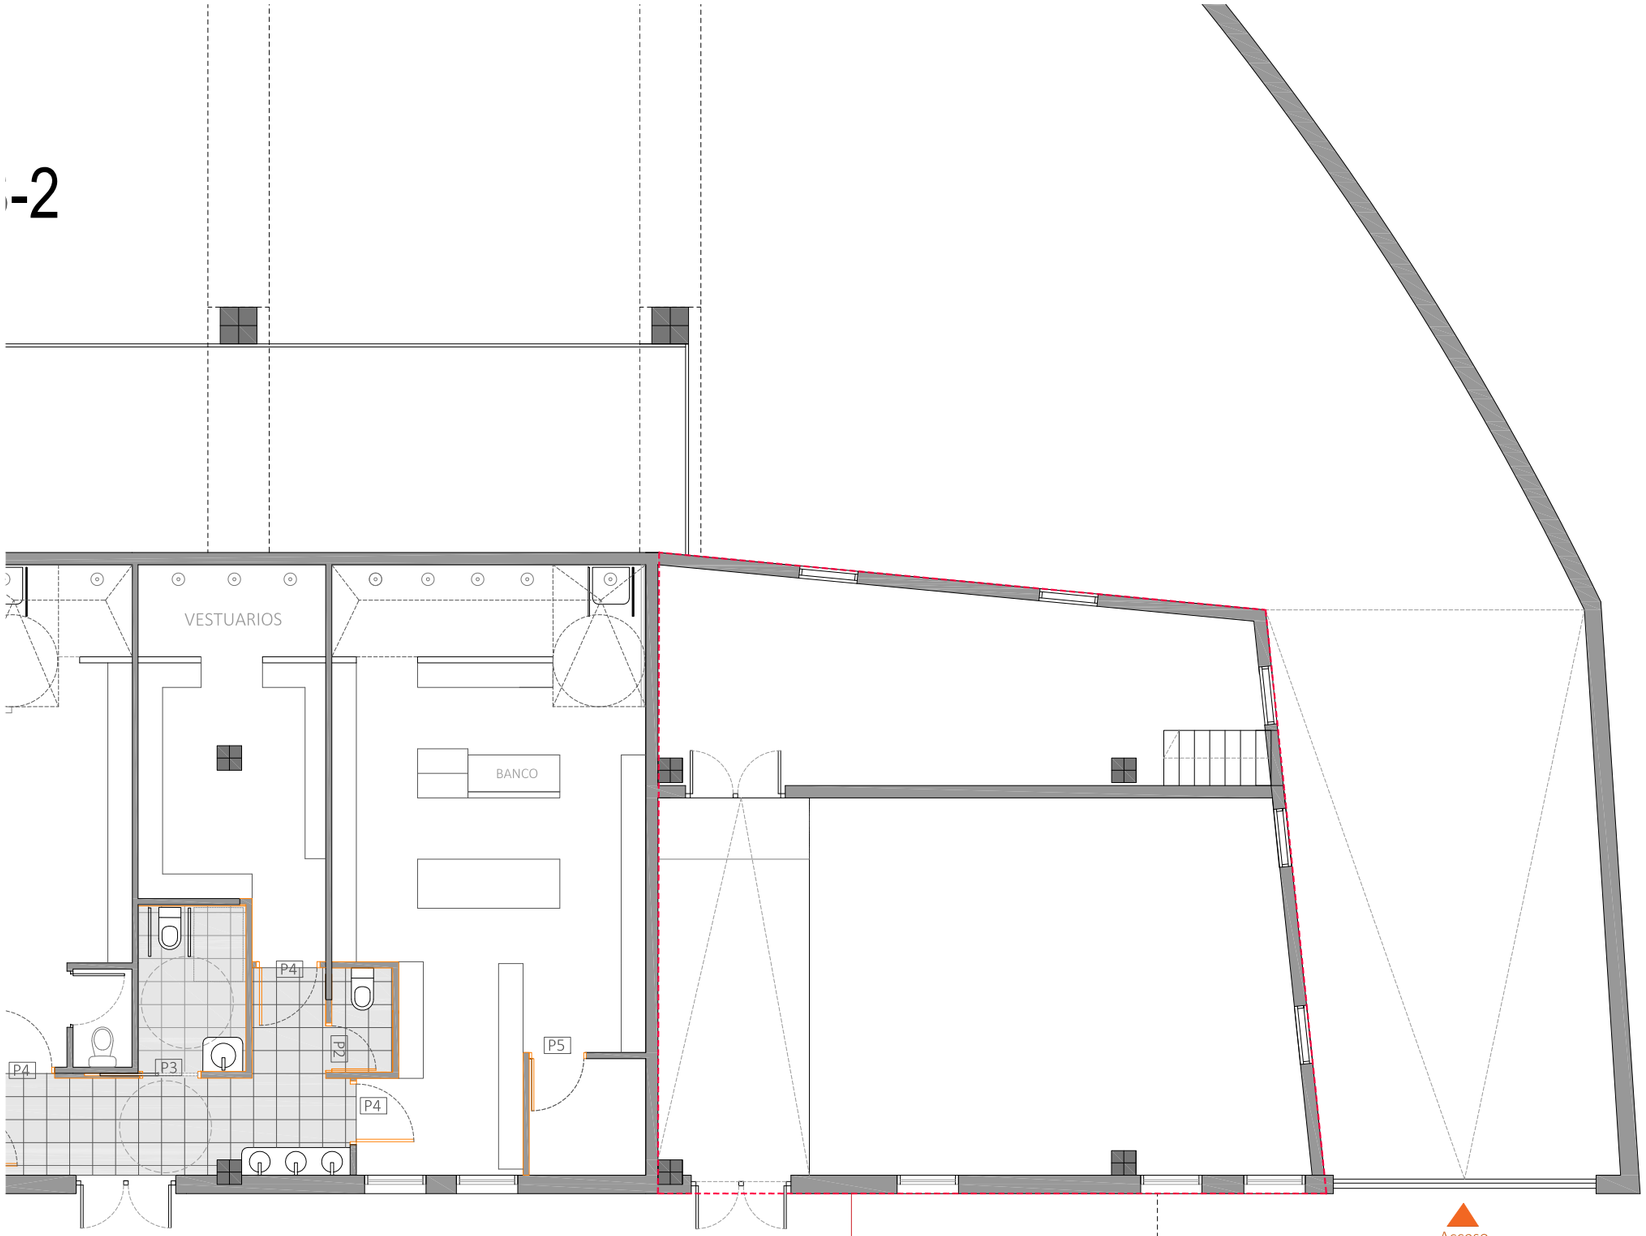

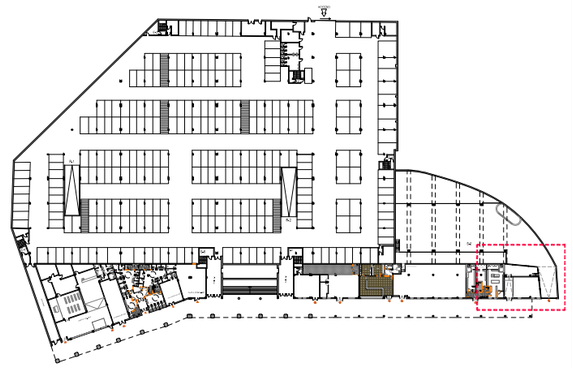

LOCAL 10: Txoko club Arkote

PLANTA. ESTADO REFORMADO

ESCALA: 1/100

CONTROL DE CAMBIOS | FASE | FECHA

TRION.slp

REHABILITACIÓN LOCALES MUNICIPALES ARPILLAO. PLENTZIA

LOCAL 10. ACABADOS. PLANTA ACOTADA

A.10.a

CLIENTE: AYTO. PLENTZIA


MARZO 2024


ESCALA (A3): 1 / 100

PROYECTO DE EJECUCIÓN P23-31A

EL PRESENTE DOCUMENTO ES COPIA DEL ORIGINAL DEL QUE SON AUTORES LOS FIRMANTES DEL MISMO. SU UTILIZACIÓN TOTAL O PARCIAL, ASÍ COMO CUALQUIER REPRODUCCIÓN O CESIÓN A TERCEROS REQUERIRÁ LA PREVIA AUTORIZACIÓN EXPRESA DE SUS AUTORES, QUEDANDO EN TODO CASO PROHIBIDA CUALQUIER MODIFICACIÓN UNILATERAL DEL MISMO.

S-2

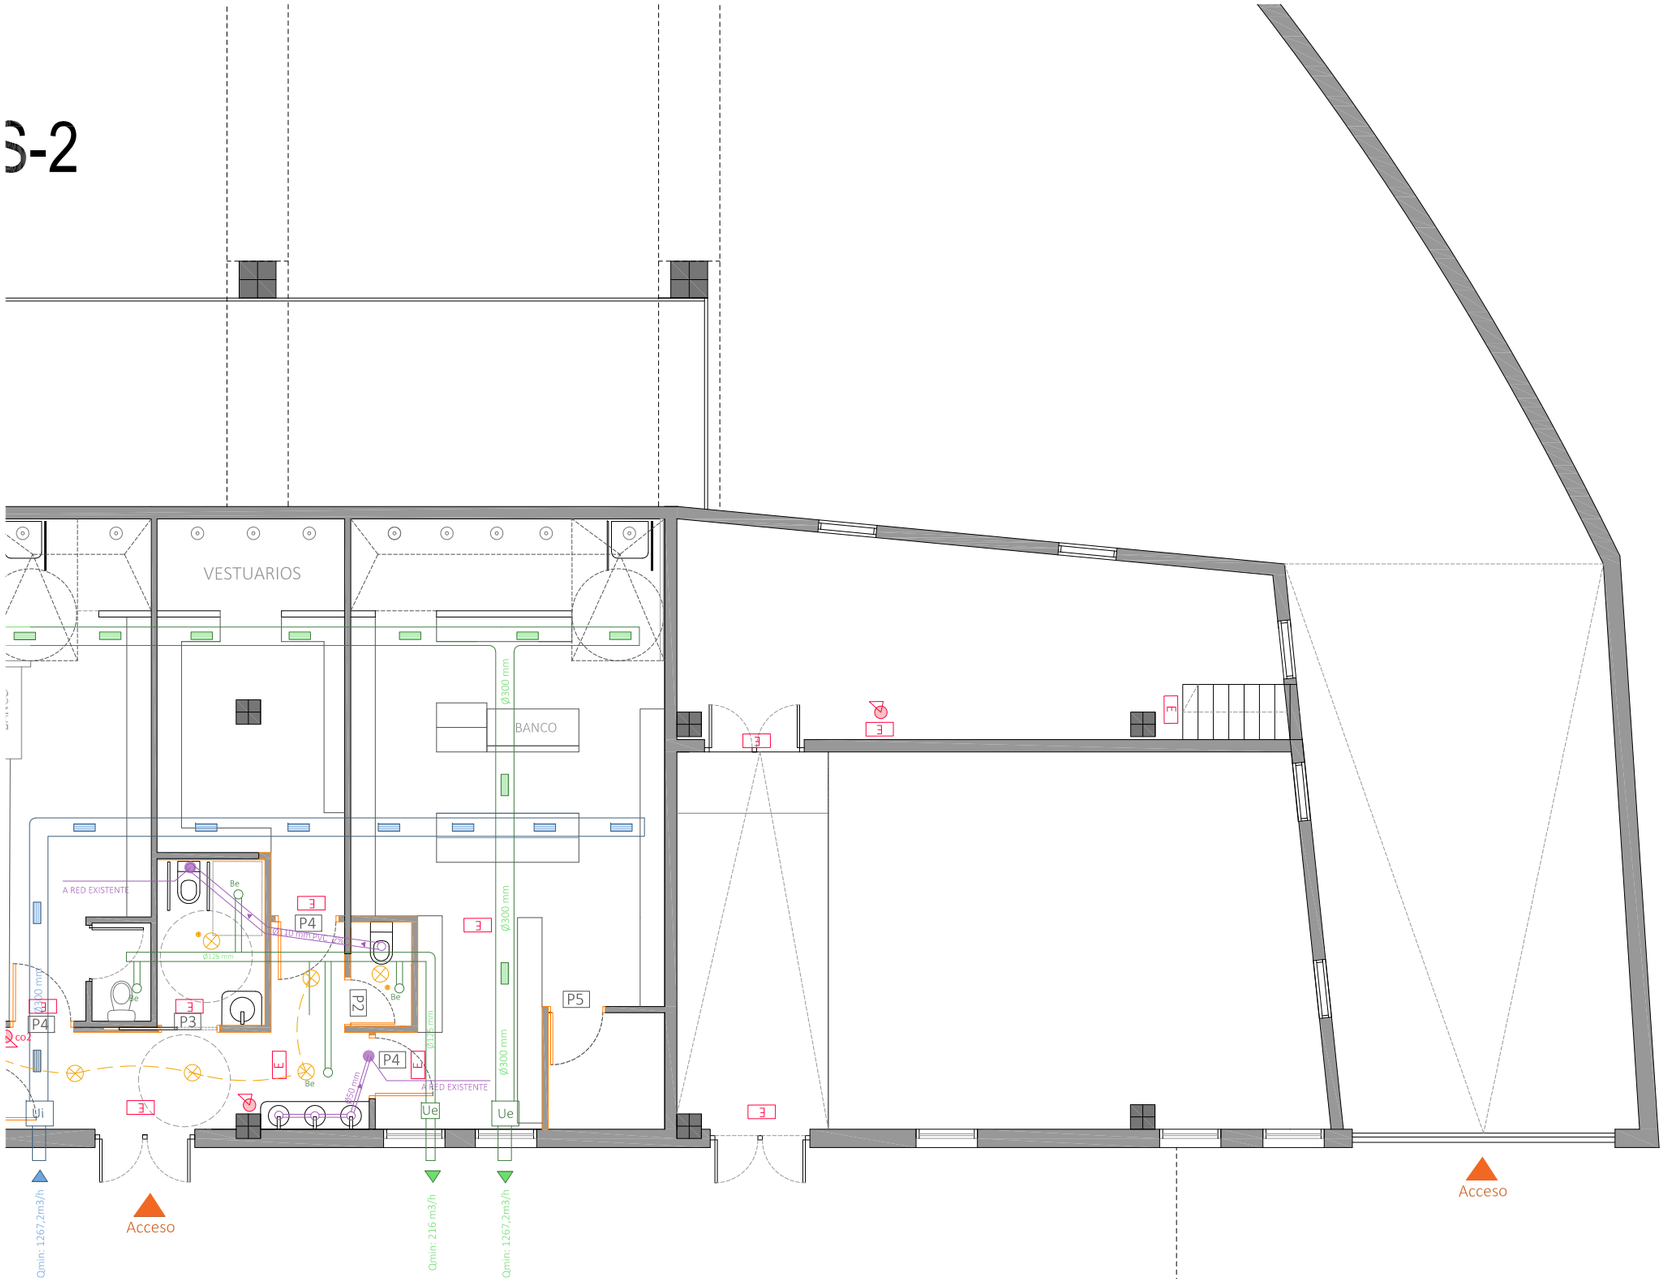

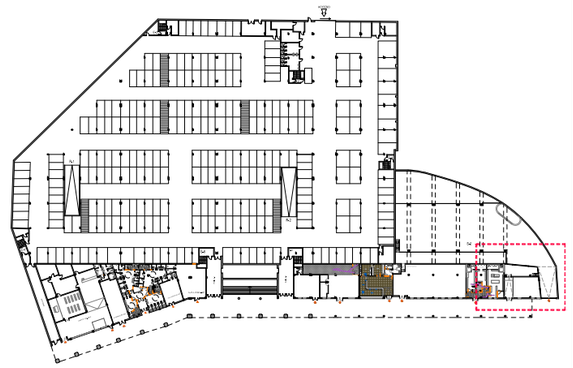

LEYENDA INSTALACIONES

Protección contra incendios

- E — Alumbrado de emergencia
- Extintor portátil polvo A,B,C. Eficacia 21A-113B
- CO_2 — Extintor portátil CO_2. Eficacia 21A-113B *

NOTA: Los cuadros generales eléctricos dispondrán de extintor portátil CO_2 y alumbrado de emergencia. Esta se grafía en planos, en obra deberá ajustarse a la ubicación del cuadro, si ésta no coincidiera.

LOCAL 10: Txoko club Arkote

PLANTA. ESTADO MODIFICADO

ESCALA: 1/100

CONTROL DE CAMBIOS | FASE | FECHA

TRION.slp

REHABILITACIÓN LOCALES MUNICIPALES ARPILLAO. PLENTZIA
LOCAL 10. INSTALACIONES

0 40 80 120 160m


A.10.b

CLIENTE: AYTO. PLENTZIA
MARZO 2024
ESCALA (A3): 1 / 100

PROYECTO DE EJECUCIÓN P23-31A

EL PRESENTE DOCUMENTO ES COPIA DEL ORIGINAL DEL QUE SON AUTORES LOS FIRMANTES DEL MISMO. SU UTILIZACIÓN TOTAL O PARCIAL, ASÍ COMO CUALQUIER REPRODUCCIÓN O CESIÓN A TERCEROS REQUERIRÁ LA PREVIA AUTORIZACIÓN EXPRESA DE SUS AUTORES, QUEDANDO EN TODO CASO PROHIBIDA CUALQUIER MODIFICACIÓN UNILATERAL DEL MISMO.

CARPINTERÍA INTERIOR

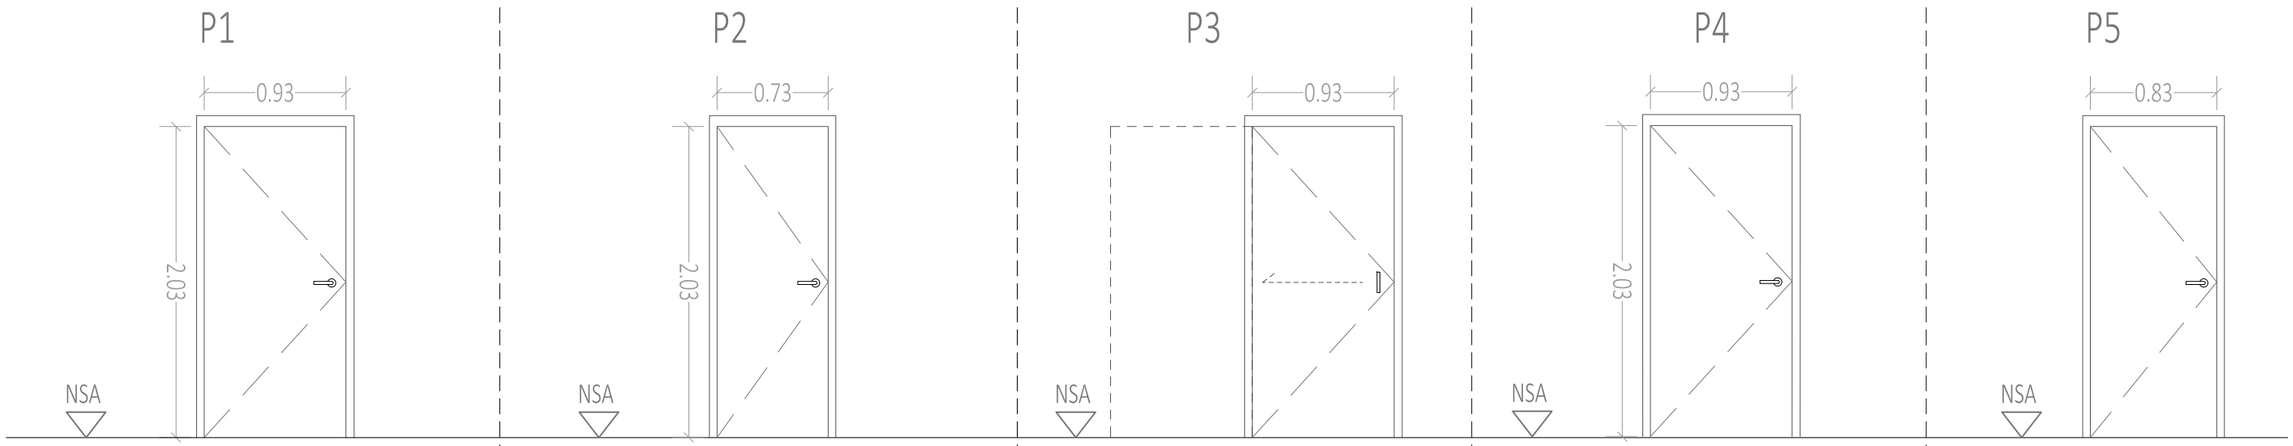

	P1	P2	P3	P4	P5
Dimensiones hoja	92,5 x 210 cm	72,5 x 210 cm	92,5 x 210 cm	92,5 x 210 cm	82.5 x 210 cm
Ubicación	VER TABLA	VER TABLA	VER TABLA	VER TABLA	VER TABLA
Material	Madera, hueca para pintar y barnizar	Madera, hueca para pintar y barnizar	Madera, hueca para pintar y barnizar	Madera maciza para pintar y barnizar	Madera maciza para pintar y barnizar
Notas	Ancho de paso 90cm.	Condena interior	Ancho de paso 90cm. / Condena interior	-	-
Herrajes	-	-	-	-	-
Manilla	SI	SI	NO	SI	SI
Tirador	NO	NO	SI	NO	NO
Bombillo	NO	NO	NO	SI	SI
Muelle	NO	NO	NO	NO	NO
UNIDADES	2	2	4	10	4

UNIDADES POR LOCAL

	Local 1	Local 2	Local 3	Local 4	Local 5	Local 6	Local 7	Local 8	Local 9	Local 10
P1	-	-	2	-	-	-	-	-	-	-
P2	-	-	1	-	-	-	-	-	1	-
P3	-	-	2	-	-	-	1	-	1	-
P4	-	-	4	-	-	-	-	2	4	-
P5	-	-	1	-	-	-	-	2	1	-
uds total	-	-	10	-	-	-	1	2	7	-

CONTROL DE CAMBIOS | FASE | FECHA

TRION.sip

REHABILITACIÓN LOCALES MUNICIPALES ARPILLAO. PLENTZIA
MEMORIA DE CARPINTERÍA

A.11

CLIENTE: AYTO. PLENTZIA
MARZO 2024
ESCALA (A3): SEGÚN DIBUJO

PROYECTO DE EJECUCIÓN P23-31A

EL PRESENTE DOCUMENTO ES COPIA DEL ORIGINAL DEL QUE SON AUTORES LOS FIRMANTES DEL MISMO. SU UTILIZACIÓN TOTAL O PARCIAL, ASÍ COMO CUALQUIER REPRODUCCIÓN O CESIÓN A TERCEROS REQUERIRÁ LA PREVIA AUTORIZACIÓN EXPRESA DE SUS AUTORES, QUEDANDO EN TODO CASO PROHIBIDA CUALQUIER MODIFICACIÓN UNILATERAL DEL MISMO.

LEYENDA REPARACIONES

HUMEDADES. *
- HP Reparación humedades en pared
- HF Reparación humedades en forjado
- RB /RS Reparación bajante/sumidero
- RG Reparación filtración con gotera

ESTRUCTURA
- JE Reparación junta estructural
- AV Reparación de armadura vista y desprendimiento de hormigón.

ACABADOS
- F/G Reparación fisuras/grietas
- DA Reparación desprendimiento alicatado
- RH Reparación aberturas, huecos

*: Relativo a las reparaciones de las humedades, éstas son, únicamente, las que se contemplan en el presupuesto, es decir, las reparaciones de los daños causados por las humedades, no así el origen de éstas, ni de las filtraciones.

NOTA: Se identifican en plano algunos de los trabajos de reparación a realizar, la totalidad de los mismos queda descrita en el presupuesto, siendo la ubicación y el área grafiada a reparar orientativa.

E-1 E-3 E-4 E-6 R-1 R-2 S-2 PASILLO1 PASILLO2 PASILLO3 VESTUARIOS 180,76m² GAZTETXE 369,45m2 VETERANOS 61,92m²

Reparación de plaquetas de piedra deterioradas en pilares.

LOCAL 1: Gaztetxe
Superficie: 369,45m²

LOCAL 2: Veteranos
Superficie: 61,92m²

LOCAL 3: Vestuarios
Superficie: 180,76 m²

LOCAL 4: Hondartzaina
Superficie: 40,91 m²

LOCAL 5: Puesto de socorro
Superficie: 83,92m²

LOCAL 6: Ambar
Superficie: 56,57m²

LOCAL 7: Plentzia piragüismo Taldea
Superficie: 128,84m²

LOCAL 8: Bar arkote
Superficie: 102,21m²

LOCAL 9: Gimnasio club Arkote y vestuarios.
Superficie Gim: 204,50m²
Superficie Vest: 110,35m²

LOCAL 10: Txoko club Arkote
Superficie: 94,40 m²

NOTA: La totalidad de los trabajos de los soportales y la cubierta superior queda especificada en el presupuesto

CONTROL DE CAMBIOS | FASE | FECHA

TRION.slp

REHABILITACIÓN LOCALES MUNICIPALES ARPILLAO. PLENTZIA
ESTADO ACTUAL. REPARACIONES.PLANTA GENERAL


0 4,00 8,00 12,00 16,00m

R.01


CLIENTE: AYTO. PLENTZIA
MARZO 2024
ESCALA (A3): 1 / 400

PROYECTO DE EJECUCIÓN P23-31A


EL PRESENTE DOCUMENTO ES COPIA DEL ORIGINAL DEL QUE SON AUTORES LOS FIRMANTES DEL MISMO. SU UTILIZACION TOTAL O PARCIAL, ASI COMO CUALQUIER REPRODUCCION O CESION A TERCEROS REQUERIRA LA PREVIA AUTORIZACIÓN EXPRESA DE SUS AUTORES, QUEDANDO EN TODO CASO PROHIBIDA CUALQUIER MODIFICACION UNILATERAL DEL MISMO.

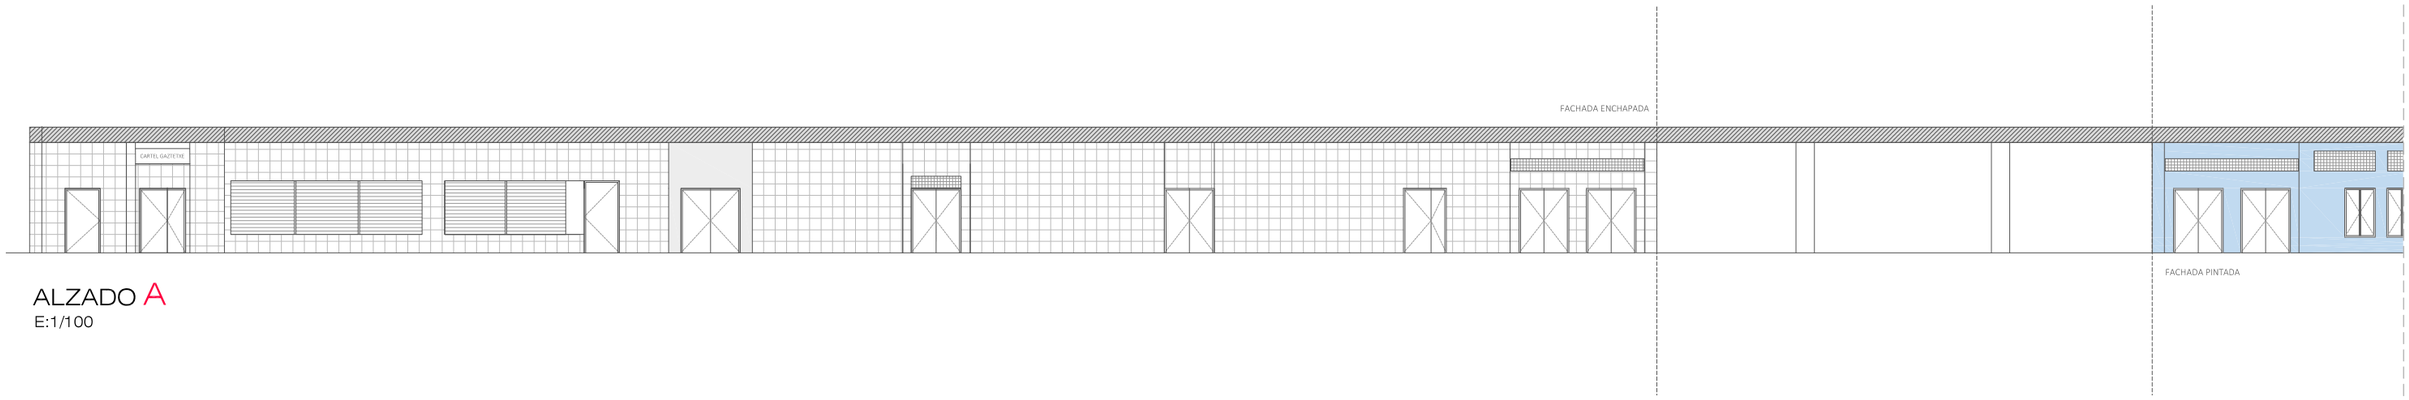

ALZADO A
E:1/100

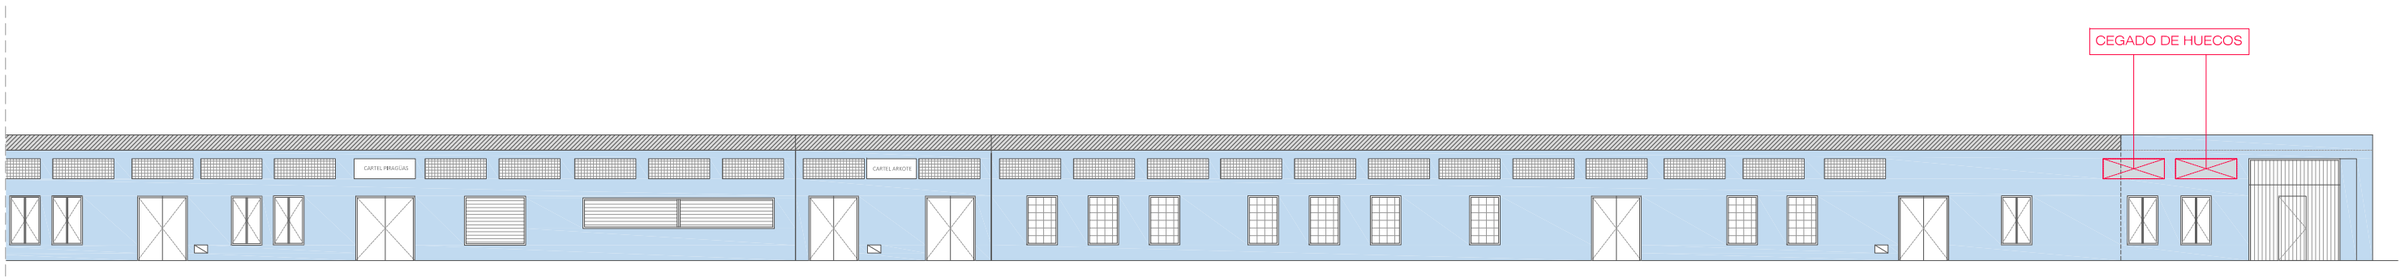

ALZADO B
E:1/100

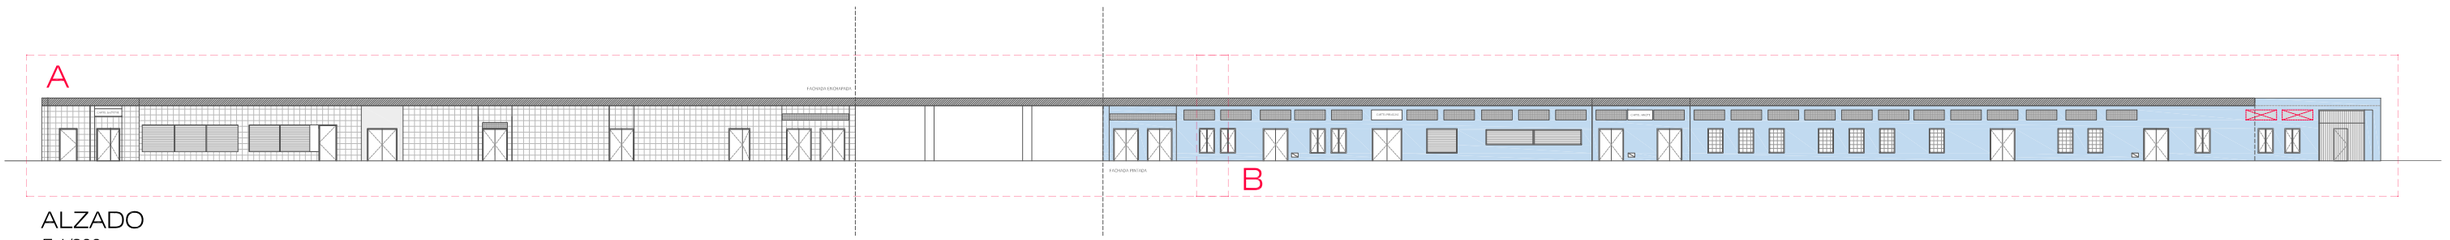

ALZADO
E:1/200

LEYENDA ACABADOS

Enchapado cerámico existente

Pintura.

TRABAJOS EN FACHADA:
- Limpieza de grafitis.
- Reconstrucción de plaquetas de piedra deterioradas en pilares.
- Restauración de herrería.
- Desmontaje de instalaciones sin servicio de los soportales
- Sellado carpintería por el exterior.
- Reposición de vidrios rotos.
- Reposición aplacado roto
- Reposición de vidrios de seguridad s/normativa.

NOTA: La totalidad de los trabajos están especificados en el presupuesto.

CONTROL DE CAMBIOS | FASE | FECHA

TRION.slp

REHABILITACIÓN LOCALES MUNICIPALES ARPILLAO. PLENTZIA
ALZADO

0 4,0 8,0 12,0 16,0m


R.02

CLIENTE: AYTO.PLENTZIA
MARZO 2024
ESCALA (A3): 1 / 400

PROYECTO DE EJECUCIÓN P23-31A

EL PRESENTE DOCUMENTO ES COPIA DEL ORIGINAL DEL QUE SON AUTORES LOS FIRMANTES DEL MISMO. SU UTILIZACION TOTAL O PARCIAL, ASI COMO CUALQUIER REPRODUCCION O CESION A TERCEROS REQUERIRA LA PREVIA AUTORIZACION EXPRESA DE SUS AUTORES, QUEDANDO EN TODO CASO PROHIBIDA CUALQUIER MODIFICACION UNILATERAL DEL MISMO.



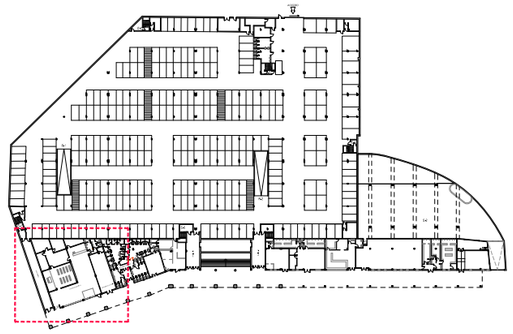

LEYENDA REPARACIONES

HUMEDADES
- HP Reparación humedades en pared
- HF Reparación humedades en forjado
- RB/RS Reparación bajante/sumidero
- RG Reparación filtración con gotera

ESTRUCTURA
- JE Reparación junta estructural
- AV Reparación de armadura vista y desprendimiento de hormigón.

ACABADOS
- F/G Reparación fisuras/grietas
- DA Reparación desprendimiento alicatado
- RH Reparación aberturas, huecos

NOTA: Se identifican en plano algunos de los trabajos de reparación a realizar, la totalidad de los mismos queda descrita en el presupuesto, siendo la ubicación y el área grafiada a reparar orientativa.

LOCAL 1 y 2: Gaztetxe y Veteranos

PLANTA. ESTADO ACTUAL

ESCALA: 1/100

CONTROL DE CAMBIOS | FASE | FECHA

TRION.sip

REHABILITACIÓN LOCALES MUNICIPALES ARPILLAO. PLENTZIA

LOCAL 1 Y 2. TRABAJOS DE REPARACIÓN

0 4,0 8,0 12,0 16,0m


R.03

CLIENTE:AYTO. PLENTZIA
MARZO 2024
ESCALA (A3): 1 / 100

PROYECTO DE EJECUCIÓN P23-31A

EL PRESENTE DOCUMENTO ES COPIA DEL ORIGINAL DEL QUE SON AUTORES LOS FIRMANTES DEL MISMO. SU UTILIZACION TOTAL O PARCIAL, ASI COMO CUALQUIER REPRODUCCION O CESION A TERCEROS REQUERIRA LA PREVIA AUTORIZACION EXPRESA DE SUS AUTORES, QUEDANDO EN TODO CASO PROHIBIDA CUALQUIER MODIFICACION UNILATERAL DEL MISMO.



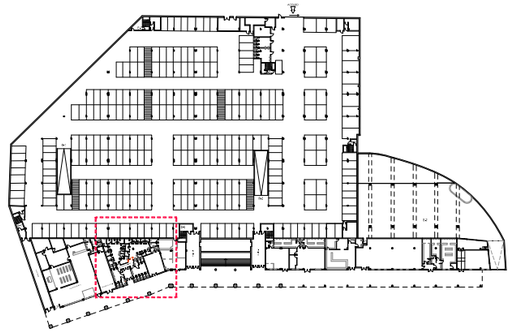

LEYENDA REPARACIONES

HUMEDADES.
- HP Reparación humedades en pared
- HF Reparación humedades en forjado
- RB/RS Reparación bajante/sumidero
- RG Reparación filtración con gotera

ESTRUCTURA
- JE Reparación junta estructural
- AV Reparación de armadura vista y desprendimiento de hormigón.

ACABADOS
- F/G Reparación fisuras/grietas
- DA Desprendimiento azulejos
- RH Reparación aberturas, huecos

NOTA: Se identifican en plano algunos de los trabajos de reparación a realizar, la totalidad de los mismos queda descrita en el presupuesto, siendo la ubicación y el área grafiada a reparar orientativa.

LOCAL 3 y 4: Vestuarios / Hondartzaina

PLANTA. ESTADO ACTUAL
ESCALA: 1/100

CONTROL DE CAMBIOS | FASE | FECHA

TRION.slp

REHABILITACIÓN LOCALES MUNICIPALES ARPILLAO. PLENTZIA
LOCAL3 y 4. TRABAJOS DE REPARACIONES


0 40 80 120 160cm


R.04

CLIENTE: AYTO. PLENTZIA
MARZO 2024
ESCALA (A3): 1 / 100

PROYECTO DE EJECUCIÓN P23-31A

EL PRESENTE DOCUMENTO ES COPIA DEL ORIGINAL DEL QUE SON AUTORES LOS FIRMANTES DEL MISMO. SU UTILIZACION TOTAL O PARCIAL, ASI COMO CUALQUIER REPRODUCCION O CESION A TERCEROS REQUERIRA LA PREVIA AUTORIZACION EXPRESA DE SUS AUTORES, QUEDANDO EN TODO CASO PROHIBIDA CUALQUIER MODIFICACION UNILATERAL DEL MISMO.

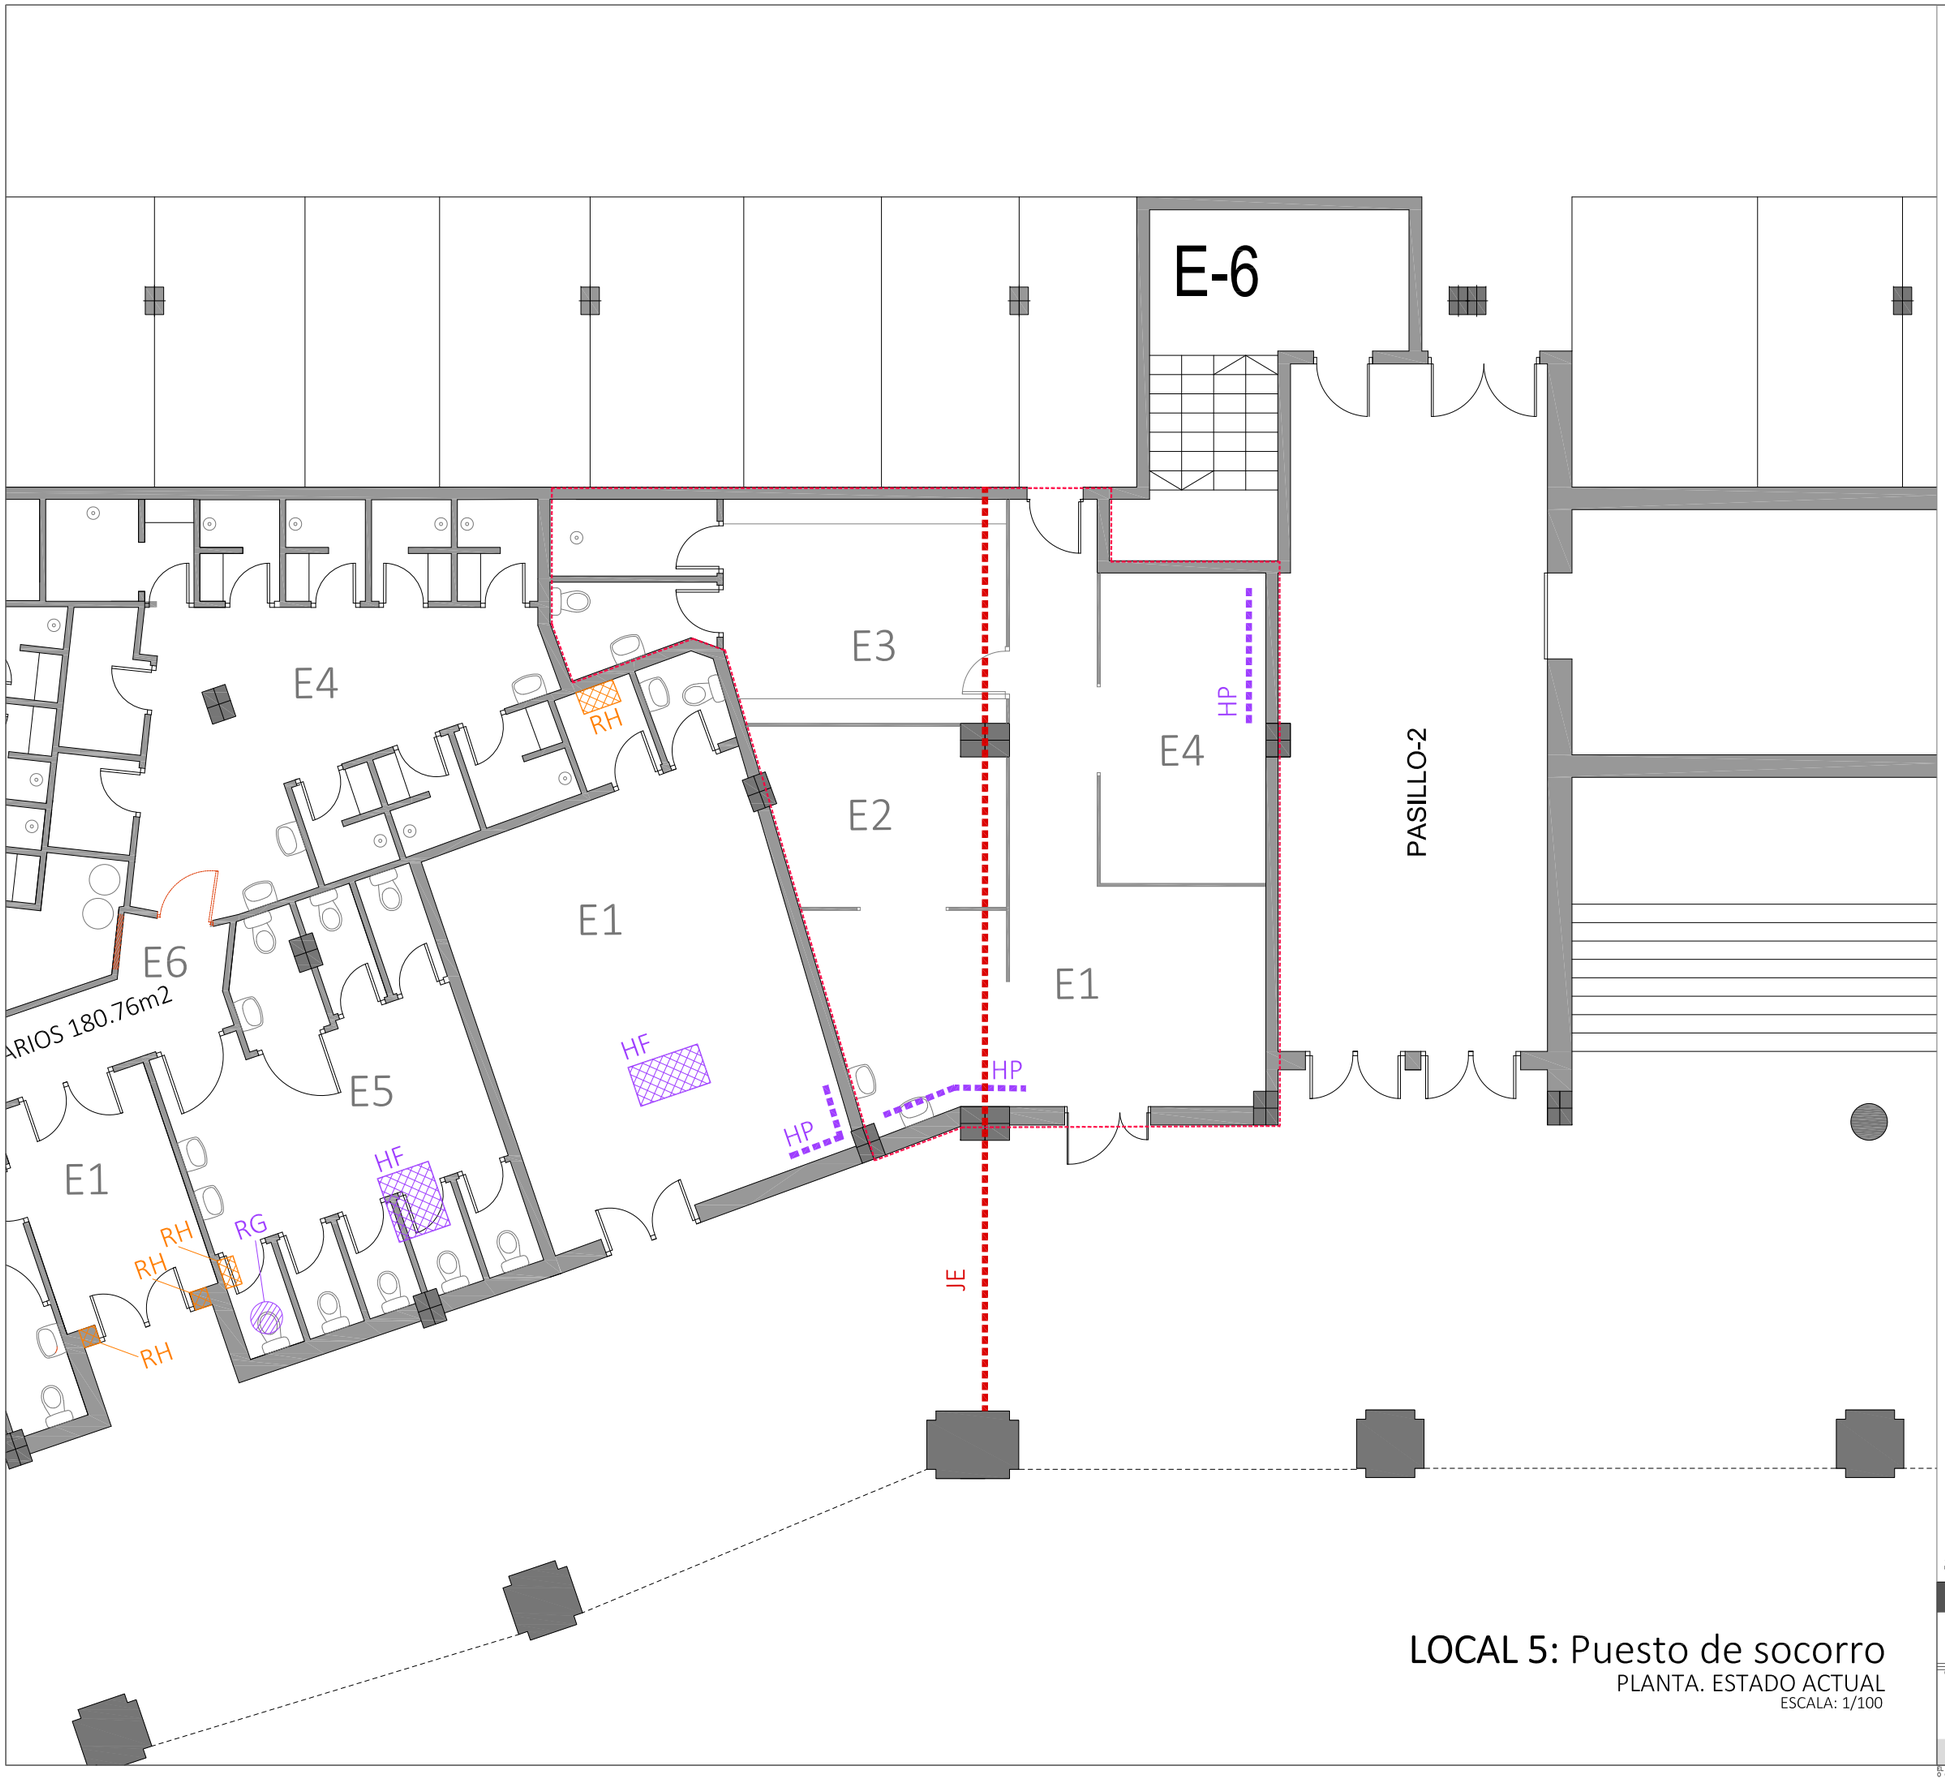

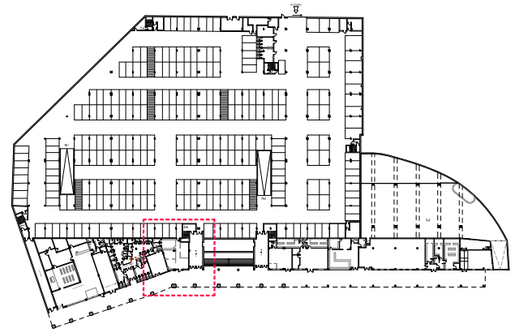

LEYENDA REPARACIONES

HUMEDADES.
- HP Reparación humedades en pared
- HF Reparación humedades en forjado
- RB/RS Reparación bajante/sumidero
- RG Reparación filtración con gotera

ESTRUCTURA
- JE Reparación junta estructural
- AV Reparación de armadura vista y desprendimiento de hormigón.

ACABADOS
- F/G Reparación fisuras/grietas
- DA Desprendimiento azulejos
- RH Reparación aberturas, huecos...

NOTA: Se identifican en plano algunos de los trabajos de reparación a realizar, la totalidad de los mismos queda descrita en el presupuesto, siendo la ubicación y el área grafiada a reparar orientativa.

LOCAL 5: Puesto de socorro

PLANTA. ESTADO ACTUAL

ESCALA: 1/100

CONTROL DE CAMBIOS | FASE | FECHA

TRION.slp

REHABILITACIÓN LOCALES MUNICIPALES ARPILLAO. PLENTZIA

LOCAL 5. TRABAJOS DE REPARACIONES


0 4,0 8,0 12,0 16,0m


R.05

CLIENTE: AYTO. PLENTZIA
MARZO 2024
ESCALA (A3): 1 / 100

PROYECTO DE EJECUCIÓN P23-31A

EL PRESENTE DOCUMENTO ES COPIA DEL ORIGINAL DEL QUE SON AUTORES LOS FIRMANTES DEL MISMO. SU UTILIZACION TOTAL O PARCIAL, ASI COMO CUALQUIER REPRODUCCION O CESION A TERCEROS REQUERIRA LA PREVIA AUTORIZACION EXPRESA DE SUS AUTORES, QUEDANDO EN TODO CASO PROHIBIDA CUALQUIER MODIFICACION UNILATERAL DEL MISMO.

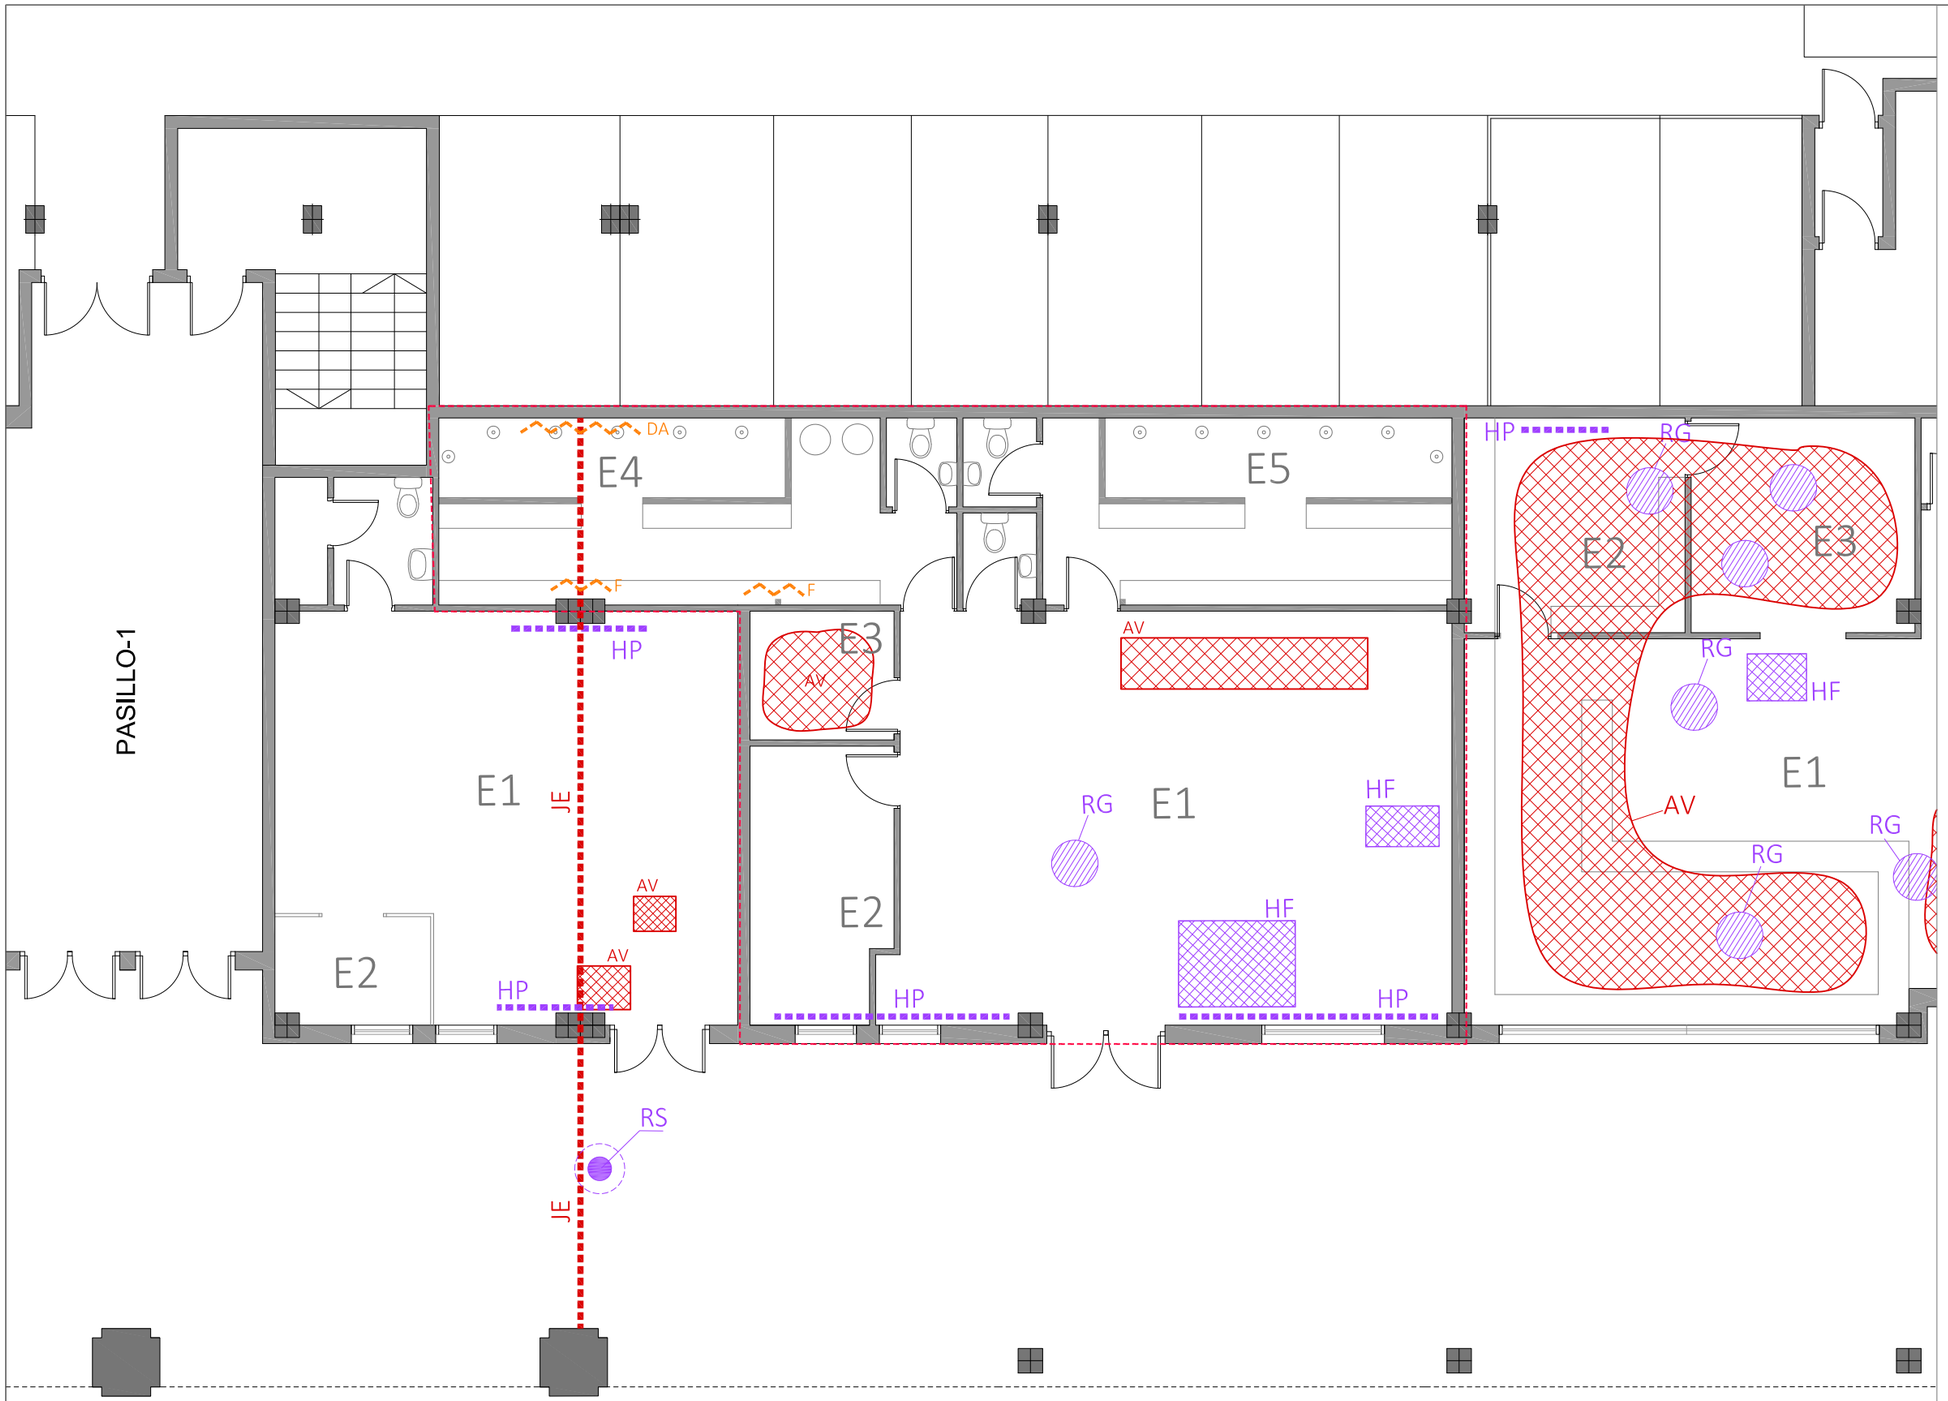

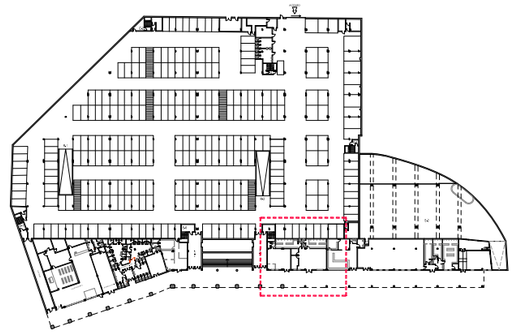

LEYENDA REPARACIONES

HUMEDADES
- HP Reparación humedades en pared
- HF Reparación humedades en forjado
- RB/RS Reparación bajante/sumidero
- RG Reparación filtración con gotera

ESTRUCTURA
- JE Reparación junta estructural
- AV Reparación de armadura vista y desprendimiento de hormigón.

ACABADOS
- F/G Reparación fisuras/grietas
- DA Desprendimiento azulejos
- RH Reparación aberturas, huecos...

NOTA: Se identifican en plano algunos de los trabajos de reparación a realizar, la totalidad de los mismos queda descrita en el presupuesto, siendo la ubicación y el área grafiada a reparar orientativa.

LOCAL 6 y 7: Ambar / Plentzia piragüismo taldea

PLANTA. ESTADO ACTUAL
ESCALA: 1/100

CONTROL DE CAMBIOS | FASE | FECHA

TRION.slp

REHABILITACIÓN LOCALES MUNICIPALES ARPILLAO. PLENTZIA
LOCAL 6 y 7. TRABAJOS DE REPARACIÓN


0 4,0 8,0 12,0 16,0m


R.06

CLIENTE: AYTO. PLENTZIA
MARZO 2024
ESCALA (A3): 1 / 100

PROYECTO DE EJECUCIÓN P23-31A

EL PRESENTE DOCUMENTO ES COPIA DEL ORIGINAL DEL QUE SON AUTORES LOS FIRMANTES DEL MISMO. SU UTILIZACION TOTAL O PARCIAL ASI COMO CUALQUIER REPRODUCCION O CESION A TERCEROS REQUERIRA LA PREVIA AUTORIZACION EXPRESA DE SUS AUTORES, QUEDANDO EN TODO CASO PROHIBIDA CUALQUIER MODIFICACION UNILATERAL DEL MISMO.

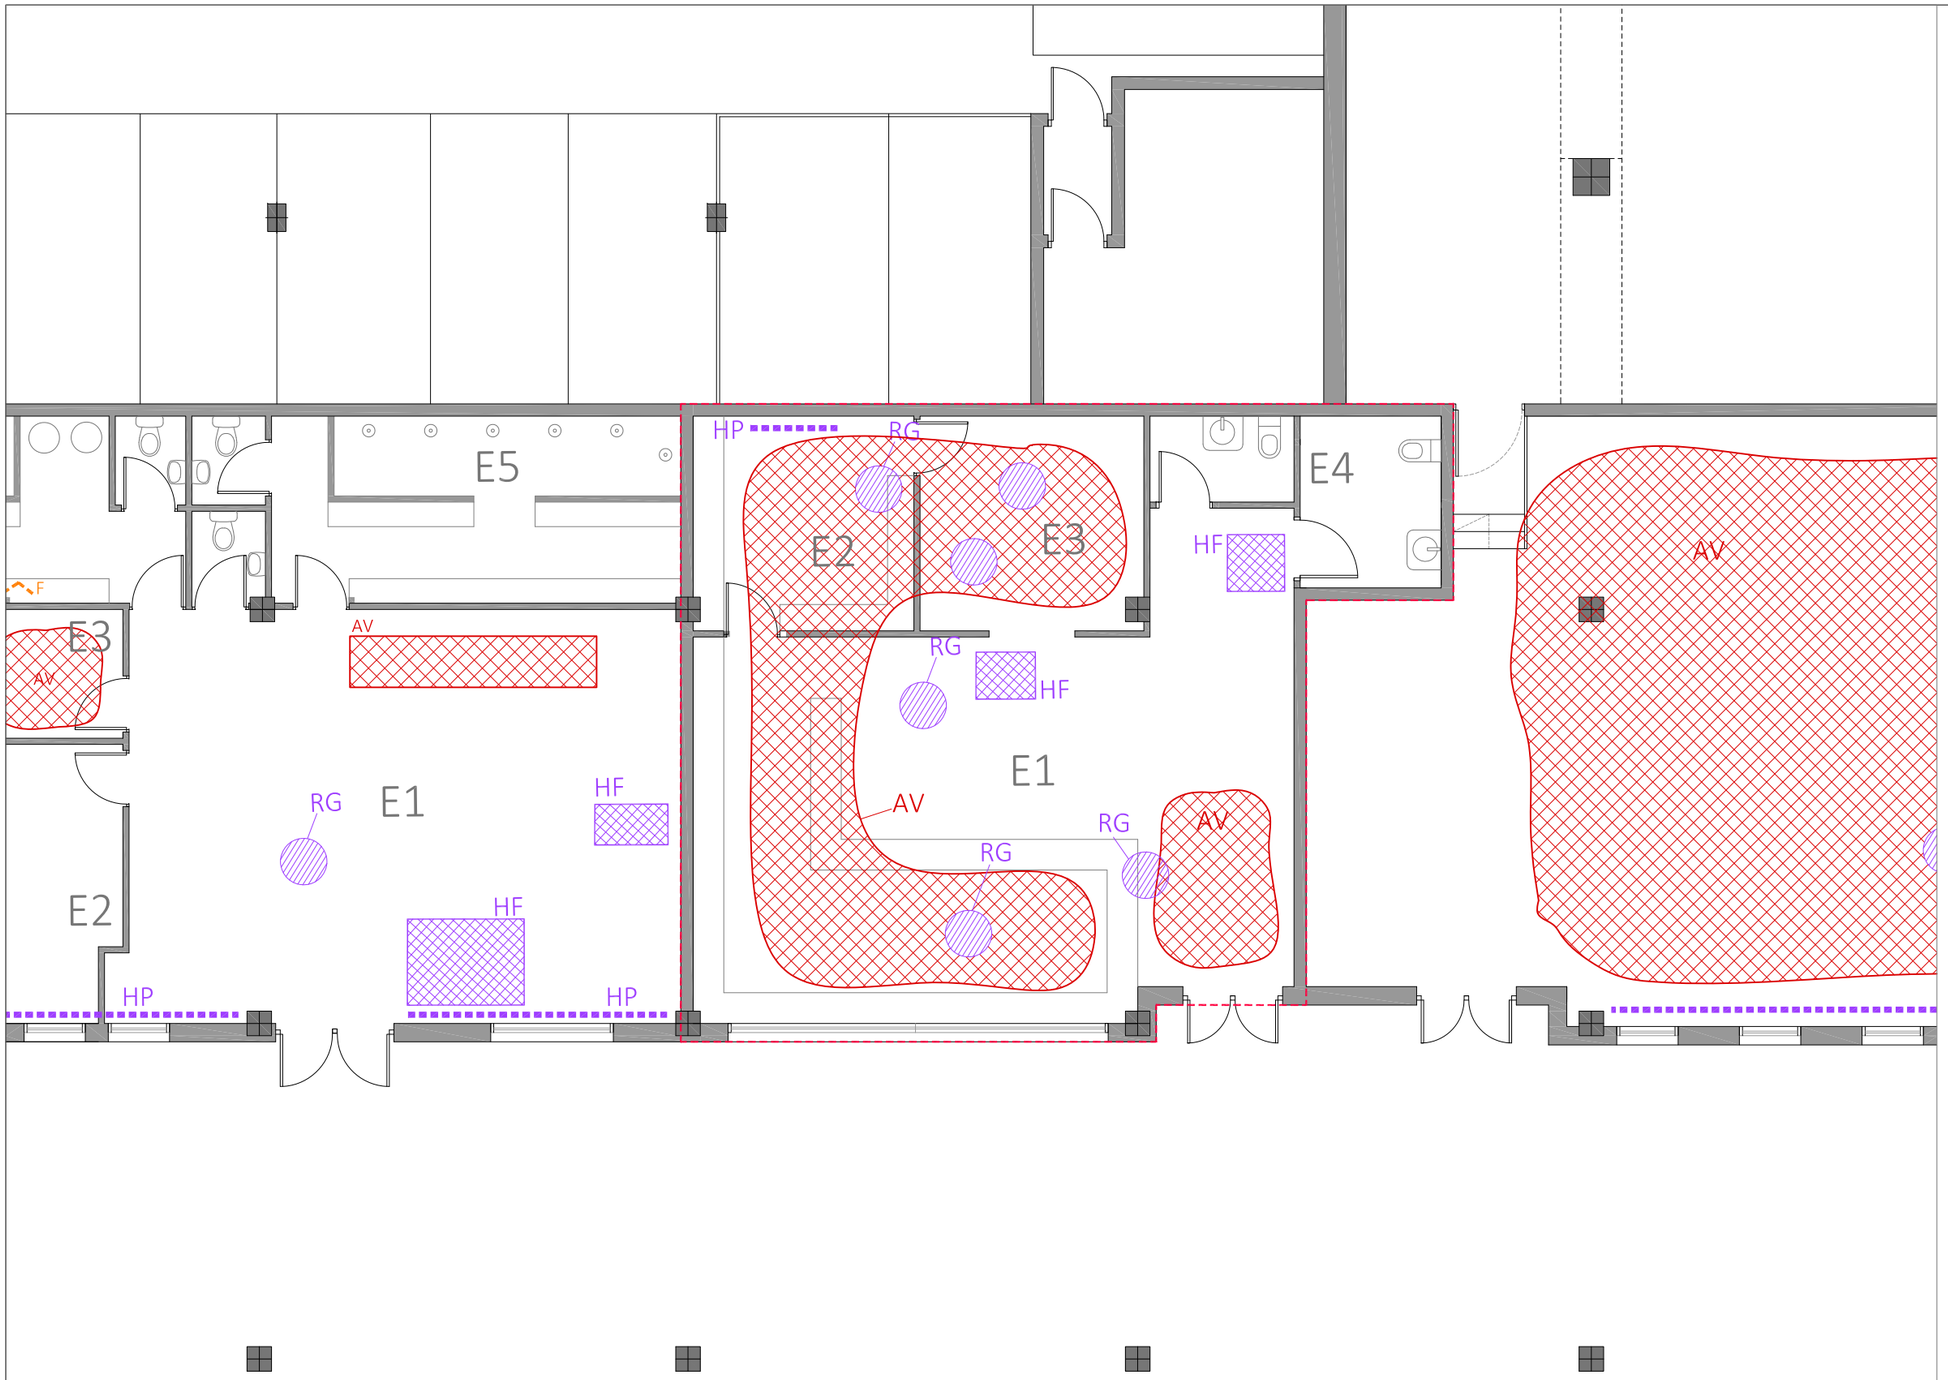

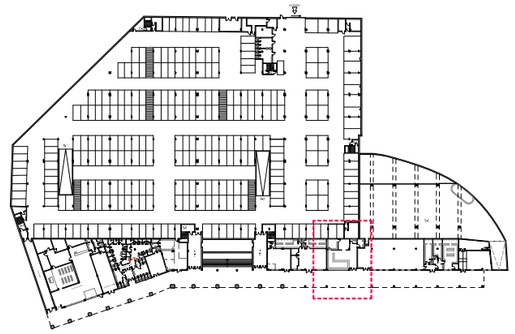

LEYENDA REPARACIONES

HUMEDADES.
- HP Reparación humedades en pared
- HF Reparación humedades en forjado
- RB/RS Reparación bajante/sumidero
- RG Reparación filtración con gotera

ESTRUCTURA
- JE Reparación junta estructural
- AV Reparación de armadura vista y desprendimiento de hormigón.

ACABADOS
- F/G Reparación fisuras/grietas
- DA Desprendimiento azulejos
- RH Reparación aberturas, huecos...

NOTA: Se identifican en plano algunos de los trabajos de reparación a realizar, la totalidad de los mismos queda descrita en el presupuesto, siendo la ubicación y el área grafiada a reparar orientativa.

LOCAL 8: BAR ARKOTE

PLANTA. ESTADO ACTUAL

ESCALA: 1/100

CONTROL DE CAMBIOS | FASE | FECHA

TRION.slp

REHABILITACIÓN LOCALES MUNICIPALES ARPILLAO. PLENTZIA

LOCAL 8. TRABAJOS DE REPARACIONES

0 4,0 8,0 12,0 16,0m


R.07


CLIENTE: AYTO. PLENTZIA
MARZO 2024
ESCALA (A3): 1 / 100

PROYECTO DE EJECUCIÓN P23-31A

EL PRESENTE DOCUMENTO ES COPIA DEL ORIGINAL DEL QUE SON AUTORES LOS FIRMANTES DEL MISMO. SU UTILIZACION TOTAL O PARCIAL ASI COMO CUALQUIER REPRODUCCION O CESION A TERCEROS REQUERIRA LA PREVIA AUTORIZACION EXPRESA DE SUS AUTORES, QUEDANDO EN TODO CASO PROHIBIDA CUALQUIER MODIFICACION UNILATERAL DEL MISMO.

S-2

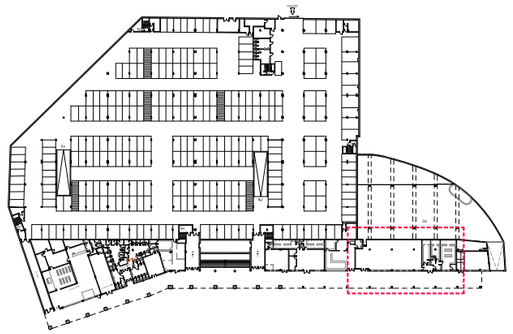

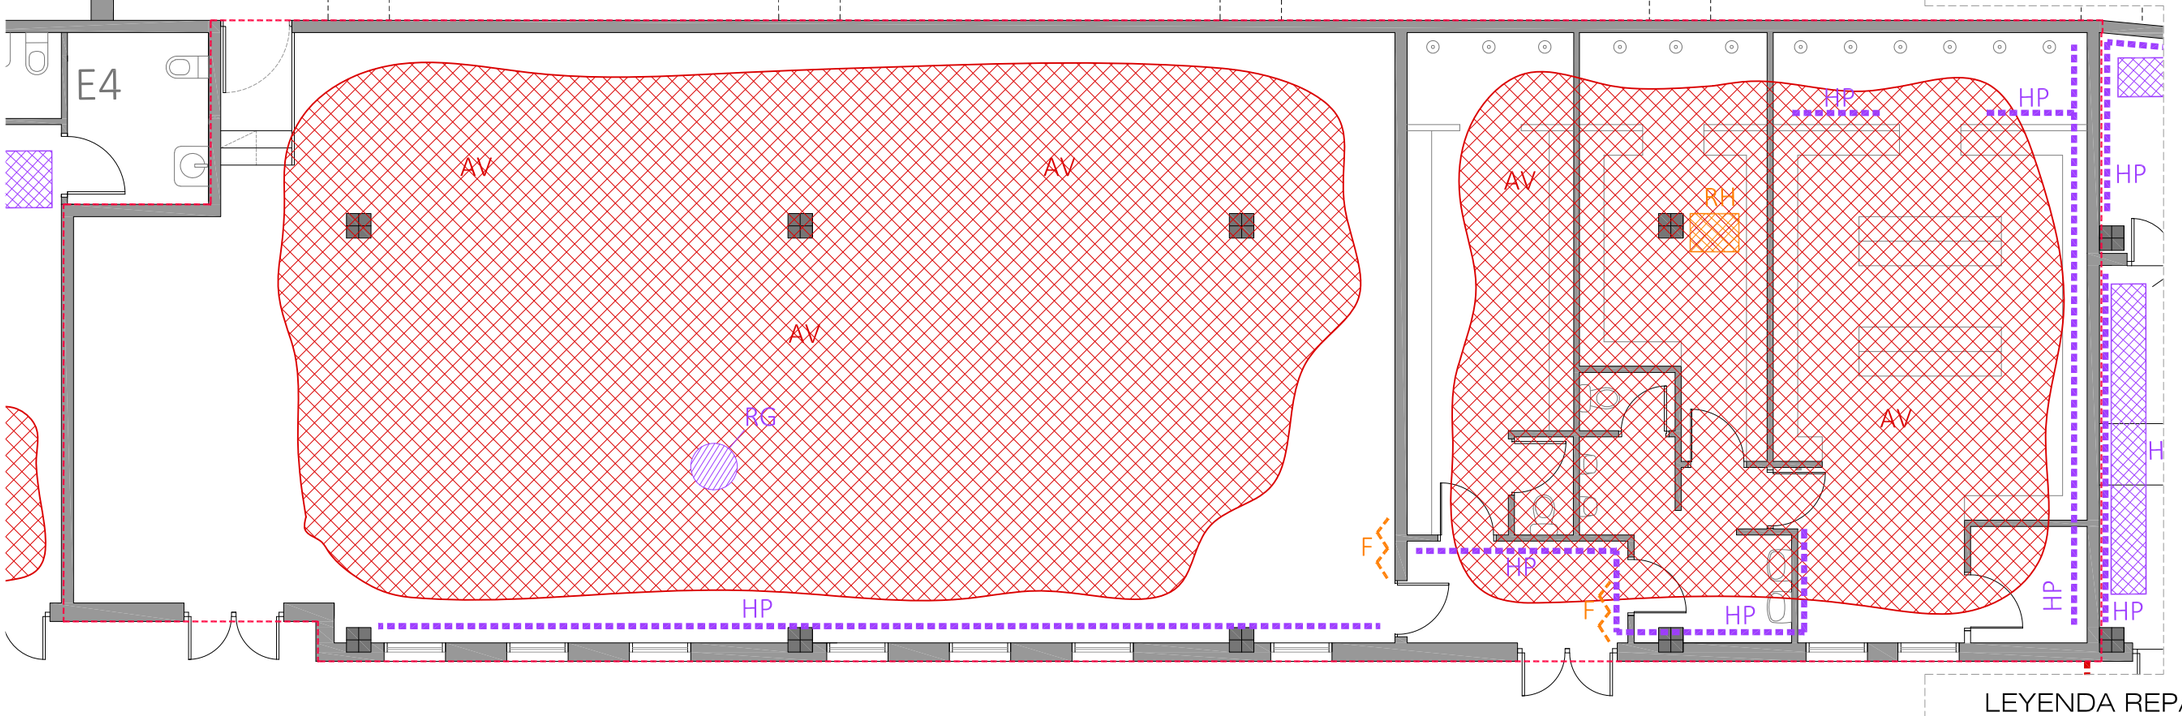

LEYENDA REPARACIONES

HUMEDADES
- HP Reparación humedades en pared
- HF Reparación humedades en forjado
- RB/RS Reparación bajante/sumidero
- RG Reparación filtración con gotera

ESTRUCTURA
- JE Reparación junta estructural
- AV Reparación de armadura vista y desprendimiento de hormigón.

ACABADOS
- F/G Reparación fisuras/grietas
- DA Desprendimiento azulejos
- RH Reparación aberturas, huecos...

LOCAL 9: Gimnasio club Arkote y vestuarios

PLANTA. ESTADO ACTUAL

ESCALA: 1/100

NOTA: Se identifican en plano algunos de los trabajos de reparación a realizar, la totalidad de los mismos queda descrita en el presupuesto, siendo la ubicación y el área grafiada a reparar orientativa.

CONTROL DE CAMBIOS | FASE | FECHA

TRION.slp

REHABILITACIÓN LOCALES MUNICIPALES ARPILLAO. PLENTZIA

LOCAL 9. TRABAJOS DE REPARACIONES

0 4,0 8,0 12,0 16,0m

R.08

CLIENTE: AYO. PLENTZIA


MARZO 2024


ESCALA (A3): 1 / 100

PROYECTO DE EJECUCIÓN P23-31A

EL PRESENTE DOCUMENTO ES COPIA DEL ORIGINAL DEL QUE SON AUTORES LOS FIRMANTES DEL MISMO. SU UTILIZACION TOTAL O PARCIAL ASI COMO CUALQUIER REPRODUCCION O CESION A TERCEROS REQUERIRA LA PREVIA AUTORIZACION EXPRESA DE SUS AUTORES, QUEDANDO EN TODO CASO PROHIBIDA CUALQUIER MODIFICACION UNILATERAL DEL MISMO.

S-2

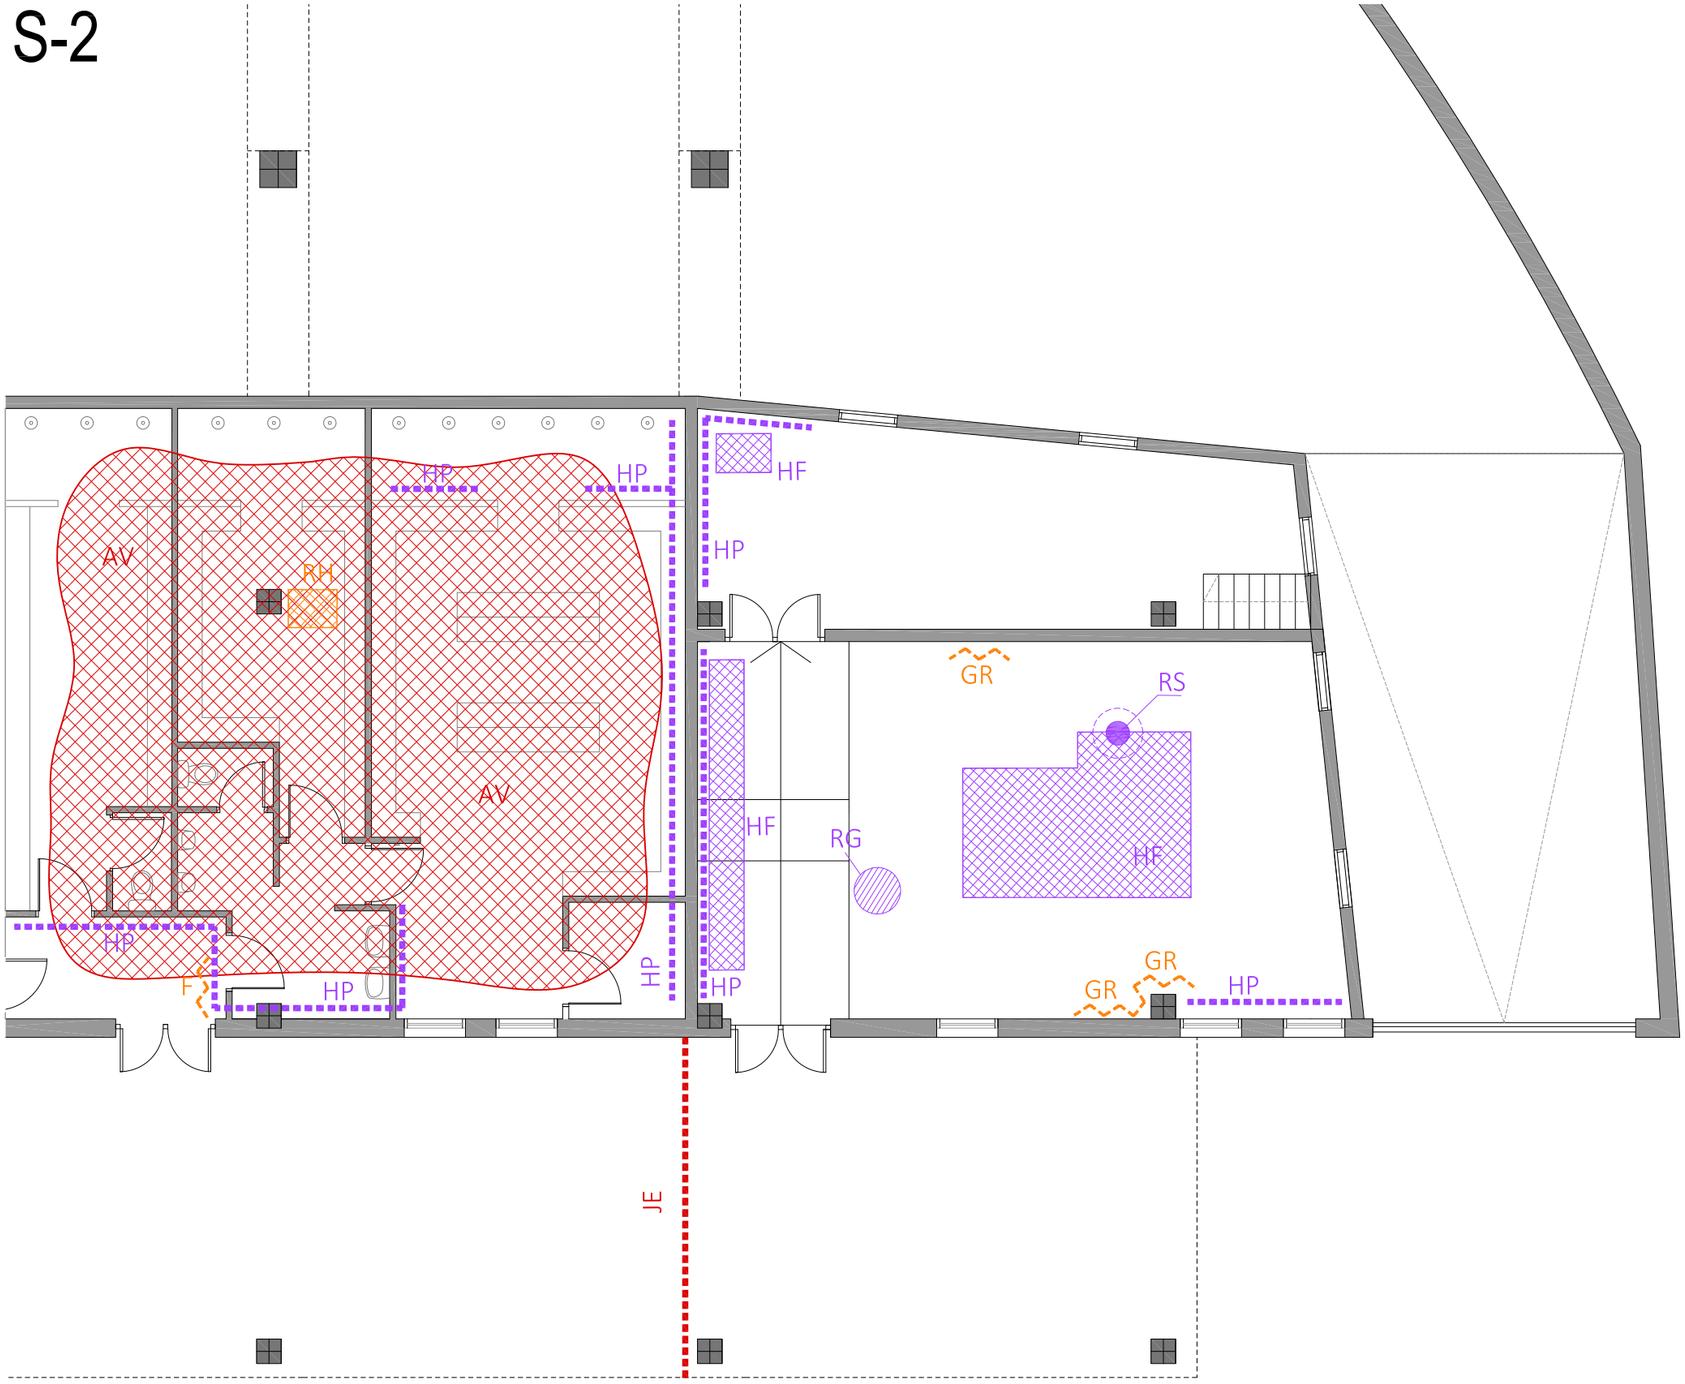

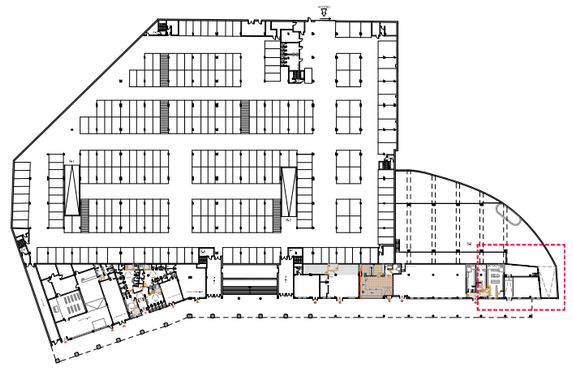

LEYENDA REPARACIONES

HUMEDADES:
- HP Reparación humedades en pared
- HF Reparación humedades en forjado
- RB/RS Reparación bajante/sumidero
- RG Reparación filtración con gotera

ESTRUCTURA:
- JE Reparación junta estructural
- AV Reparación de armadura vista y desprendimiento de hormigón.

ACABADOS:
- F/G Reparación fisuras/grietas
- DA Desprendimiento azulejos
- RH Reparación aberturas, huecos...

NOTA: Se identifican en plano algunos de los trabajos de reparación a realizar, la totalidad de los mismos queda descrita en el presupuesto, siendo la ubicación y el área grafiada a reparar orientativa.

LOCAL 10: Txoko club Arkote.

PLANTA. ESTADO ACTUAL

ESCALA: 1/100

CONTROL DE CAMBIOS | FASE | FECHA

TRION.slp

REHABILITACIÓN LOCALES MUNICIPALES ARPILLAO. PLENTZIA

LOCAL 10. TRABAJOS DE REPARACIONES

0 4,0 8,0 12,0 16,0m

R.09

CLIENTE: AYTO. PLENTZIA

MARZO 2024

ESCALA (A3): 1 / 100

PROYECTO DE EJECUCIÓN P23-31A

EL PRESENTE DOCUMENTO ES COPIA DEL ORIGINAL DEL QUE SON AUTORES LOS FIRMANTES DEL MISMO. SU UTILIZACION TOTAL O PARCIAL, ASI COMO CUALQUIER REPRODUCCION O CESION A TERCEROS REQUERIRA LA PREVIA AUTORIZACION EXPRESA DE SUS AUTORES, QUEDANDO EN TODO CASO PROHIBIDA CUALQUIER MODIFICACION UNILATERAL DEL MISMO.