B. PLANOS

B2025A0962 EXP
30/05/2025 FECHA DATA
12655F3CB00 CSV
Verificable en www.coavn.org/verificacion
www.coavn.org/verificacion aglaztegarra
VISADO
BISATUA
COLEGIO OFICIAL DE ARQUITECTOS VASCO-NAVARRO
EUSKAL HERRIKO ARKITEKTOEN ELKARGO OFIZIALA
BIZKAIA
COAVN

B.- PLANOS

"LOCALES para ACTIVIDADES MULTIPLES"

Nº	PLANOS	ESCALA

Fase: PROYECTO BASICO. (Febrero 2025)

B2025A0962 EXP
30/05/2025 FECHA DATA
12655F3CB00 CSV
Verificable en www.coavn.org/verificacion
www.coavn.org/verificacion ejgaztegarria
VISADO BISATUA
COLEGIO OFICIAL DE ARQUITECTOS VASCO-NAVARRO
EUSKAL HERRIKO ARKITEKTOEN ELKARGO OFIZIALA
BIZKAIA
COAVN

INFORMACIÓN GENERAL

G.01.	SITUACIÓN GENERAL en el MUNICIPIO. ORTOFOTO.	1/5.000
G.02.	EMPLAZAMIENTO en TOPOGRAFICO	1/500

ESTADO ACTUAL del EDIFICIO

EA.01.	PLANTA PRIMERA	1/200
EA.02.	SECCIONES longitudinal y transversal	1/200
EA.03.	ALZADOS GENERALES del EDIFICIO	1/200
EA.04.	CUBIERTA	1/200
EA.05.	DETALLES – cubierta 1	1/25
EA.06.	DETALLES – cubierta 2	1/25

AMBITO DE ACTUACION

AA.01.	PLANTAS PRIMERA y BAJA	1/200
AA.02.	SECCIONES	1/200

Fase: PROYECTO EJECUCIÓN. (Mayo 2025)

REFORMA PROPUESTA

R.01.	PLANTA PRIMERA	1/200
R.02.	PLANTA – cotas y superficies	1/100
R.03.	SECCIONES	1/200
R.04.	ESCALERA EXTERIOR – Ubicación en edificio	1/250

DETALLES CONSTRUCTIVOS

D.01.	DETALLES ENVOLVENTE	1/10
D.02.	DETALLES CUBIERTA 1	1/25
D.03.	DETALLES CUBIERTA 2	1/25
D.04.	DETALLES ESCALERA EXTERIOR	1/25
D.05.	DETALLES BARANDILLA EXTERIOR	1/25

CARPINTERIA

C.01.	CARPINTERÍA – Situación, Memoria y Detalle	varias

B2025A0962 EXP
30/05/2025 FECHA DATA
12655F3CB00 CSV
Verificable en www.coavn.org/verificacion
www.coavn.org/verificacion egiaztagarria
VISADO
BISATUA
COLEGIO OFICIAL DE ARQUITECTOS VASCO-NAVARRO
EUSKAL HERRIKO ARKITEKTOEN ELKARGO OFIZIALA
BIZKAIA
COAVN

INSTALACIONES

E.01.	INSTALACIONES. ELECTRICIDAD, P.C.I. y TELEC.- Planta	1/100
E.02.	INSTALACIONES. ELECTRICIDAD - Esquema Unif.	S.e.
V.01.	INSTALACIONES. VENTILACIÓN - Planta	1/100.
IC.01.	INSTALACIONES. CLIMATIZACION - Planta	1/100
IC.02.	INSTALACIONES. CLIMATIZACION - Esquema	1/100


URBANIZACION

U.01.	PLANTA URBANIZACIÓN	1/250

SEGURIDAD y SALUD

SS.1.	SEGURIDAD y SALUD. RECINTO de OBRA. - RESIDUOS	1/100

B2025A0962 EXP 30/05/2025 FECHA DATA
12655F3CB00 CSV
Verificable en www.coavn.org/verificacion
www.coavn.org/verificacion egiaztagarria
VISADO BISATUA
COLEGIO OFICIAL DE ARQUITECTOS VASCO-NAVARRO EUSKAL HERRIKO ARKITEKTOEN ELKARGO OFIZIALA BIZKAIA
COAVN

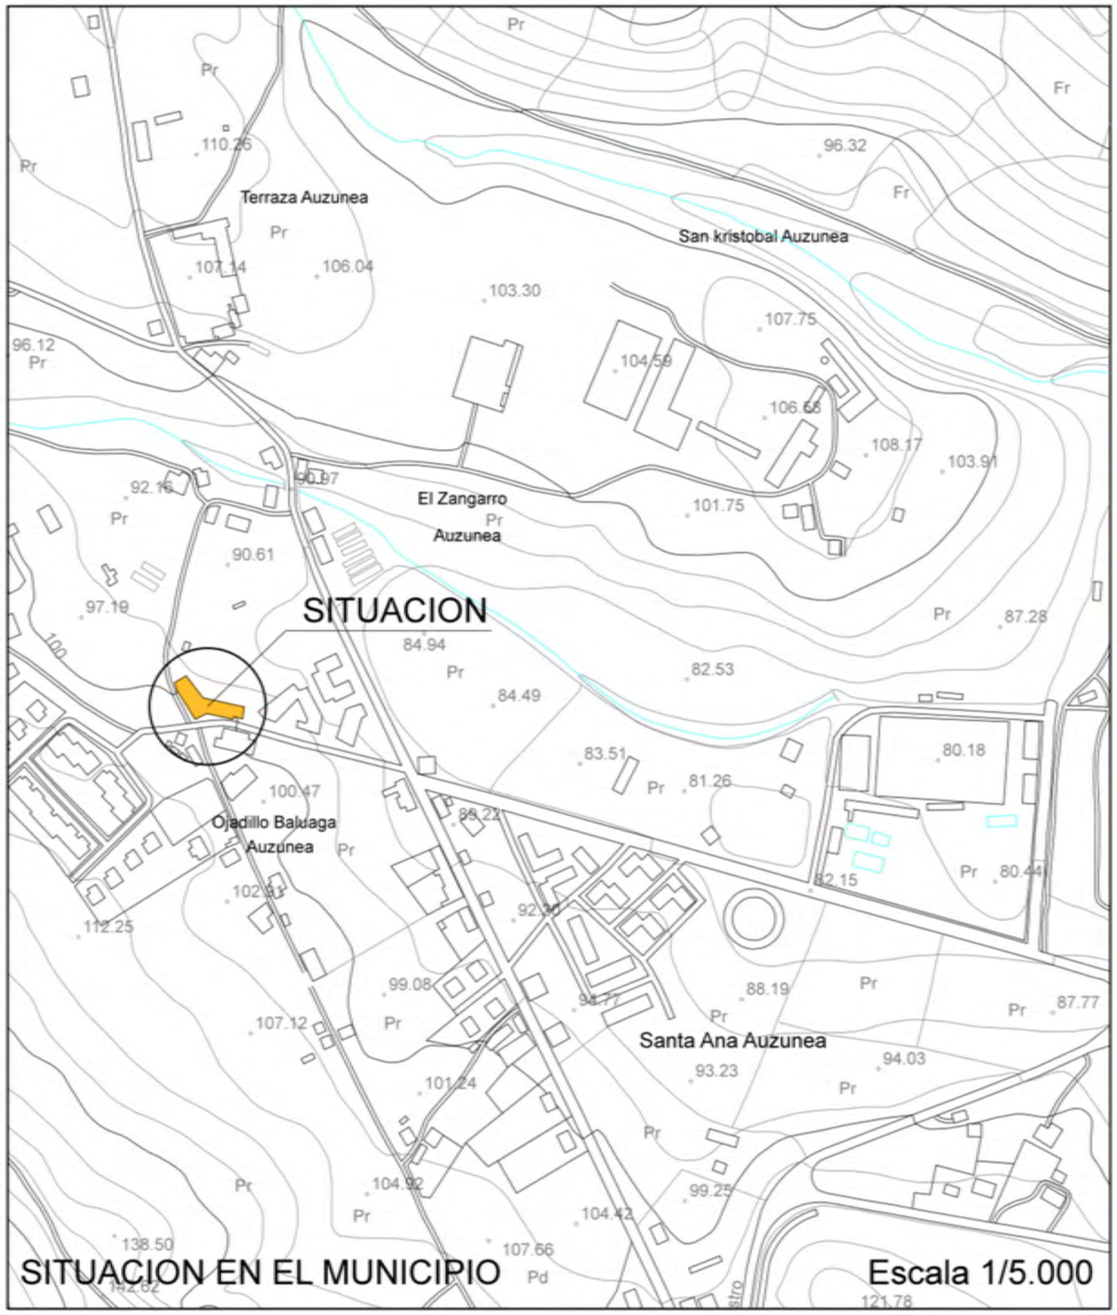

SITUACION EN EL MUNICIPIO Escala 1/5.000



ORTOFOTO

B2025A0962 EXP
30/05/2025 FECHA DATA
12655F3CB00 CSV
Verificable en www.coavn.org/verificacion
www.coavn.org/verificacion egiaztagarria
VISADO BISATUA
COLEGIO OFICIAL DE APAREJADORES Y ARQUITECTOS TÉCNICOS VASCO-NAVARROS
EUSKAL HERRIKO ARKITEKTO ETA ARKITEKTO TEKNIKOEN ELKARGO OFIZIALA
BIZKAIA
COAVN

AYUNTAMIENTO del CONCEJO de SOPUERTA

SOPUERTA KONTZEJUKO UDALA

REHABILITACION CENTRO CIVICO "ANTONIO de TRUEBA"

FASE III : ACONDICIONAMIENTO INTERIOR (2)

= LOCALES ACTIVIDADES MULTIPLES =

fase: PROYECTO EJECUCIÓN


plano: SITUACIÓN
ORTOFOTO y TOPOGRÁFICO

fecha: Mayo 2025

nº: G.01

escala: 1/5.000

arquitecto: ALBERTO SANTANDER ORCASITAS

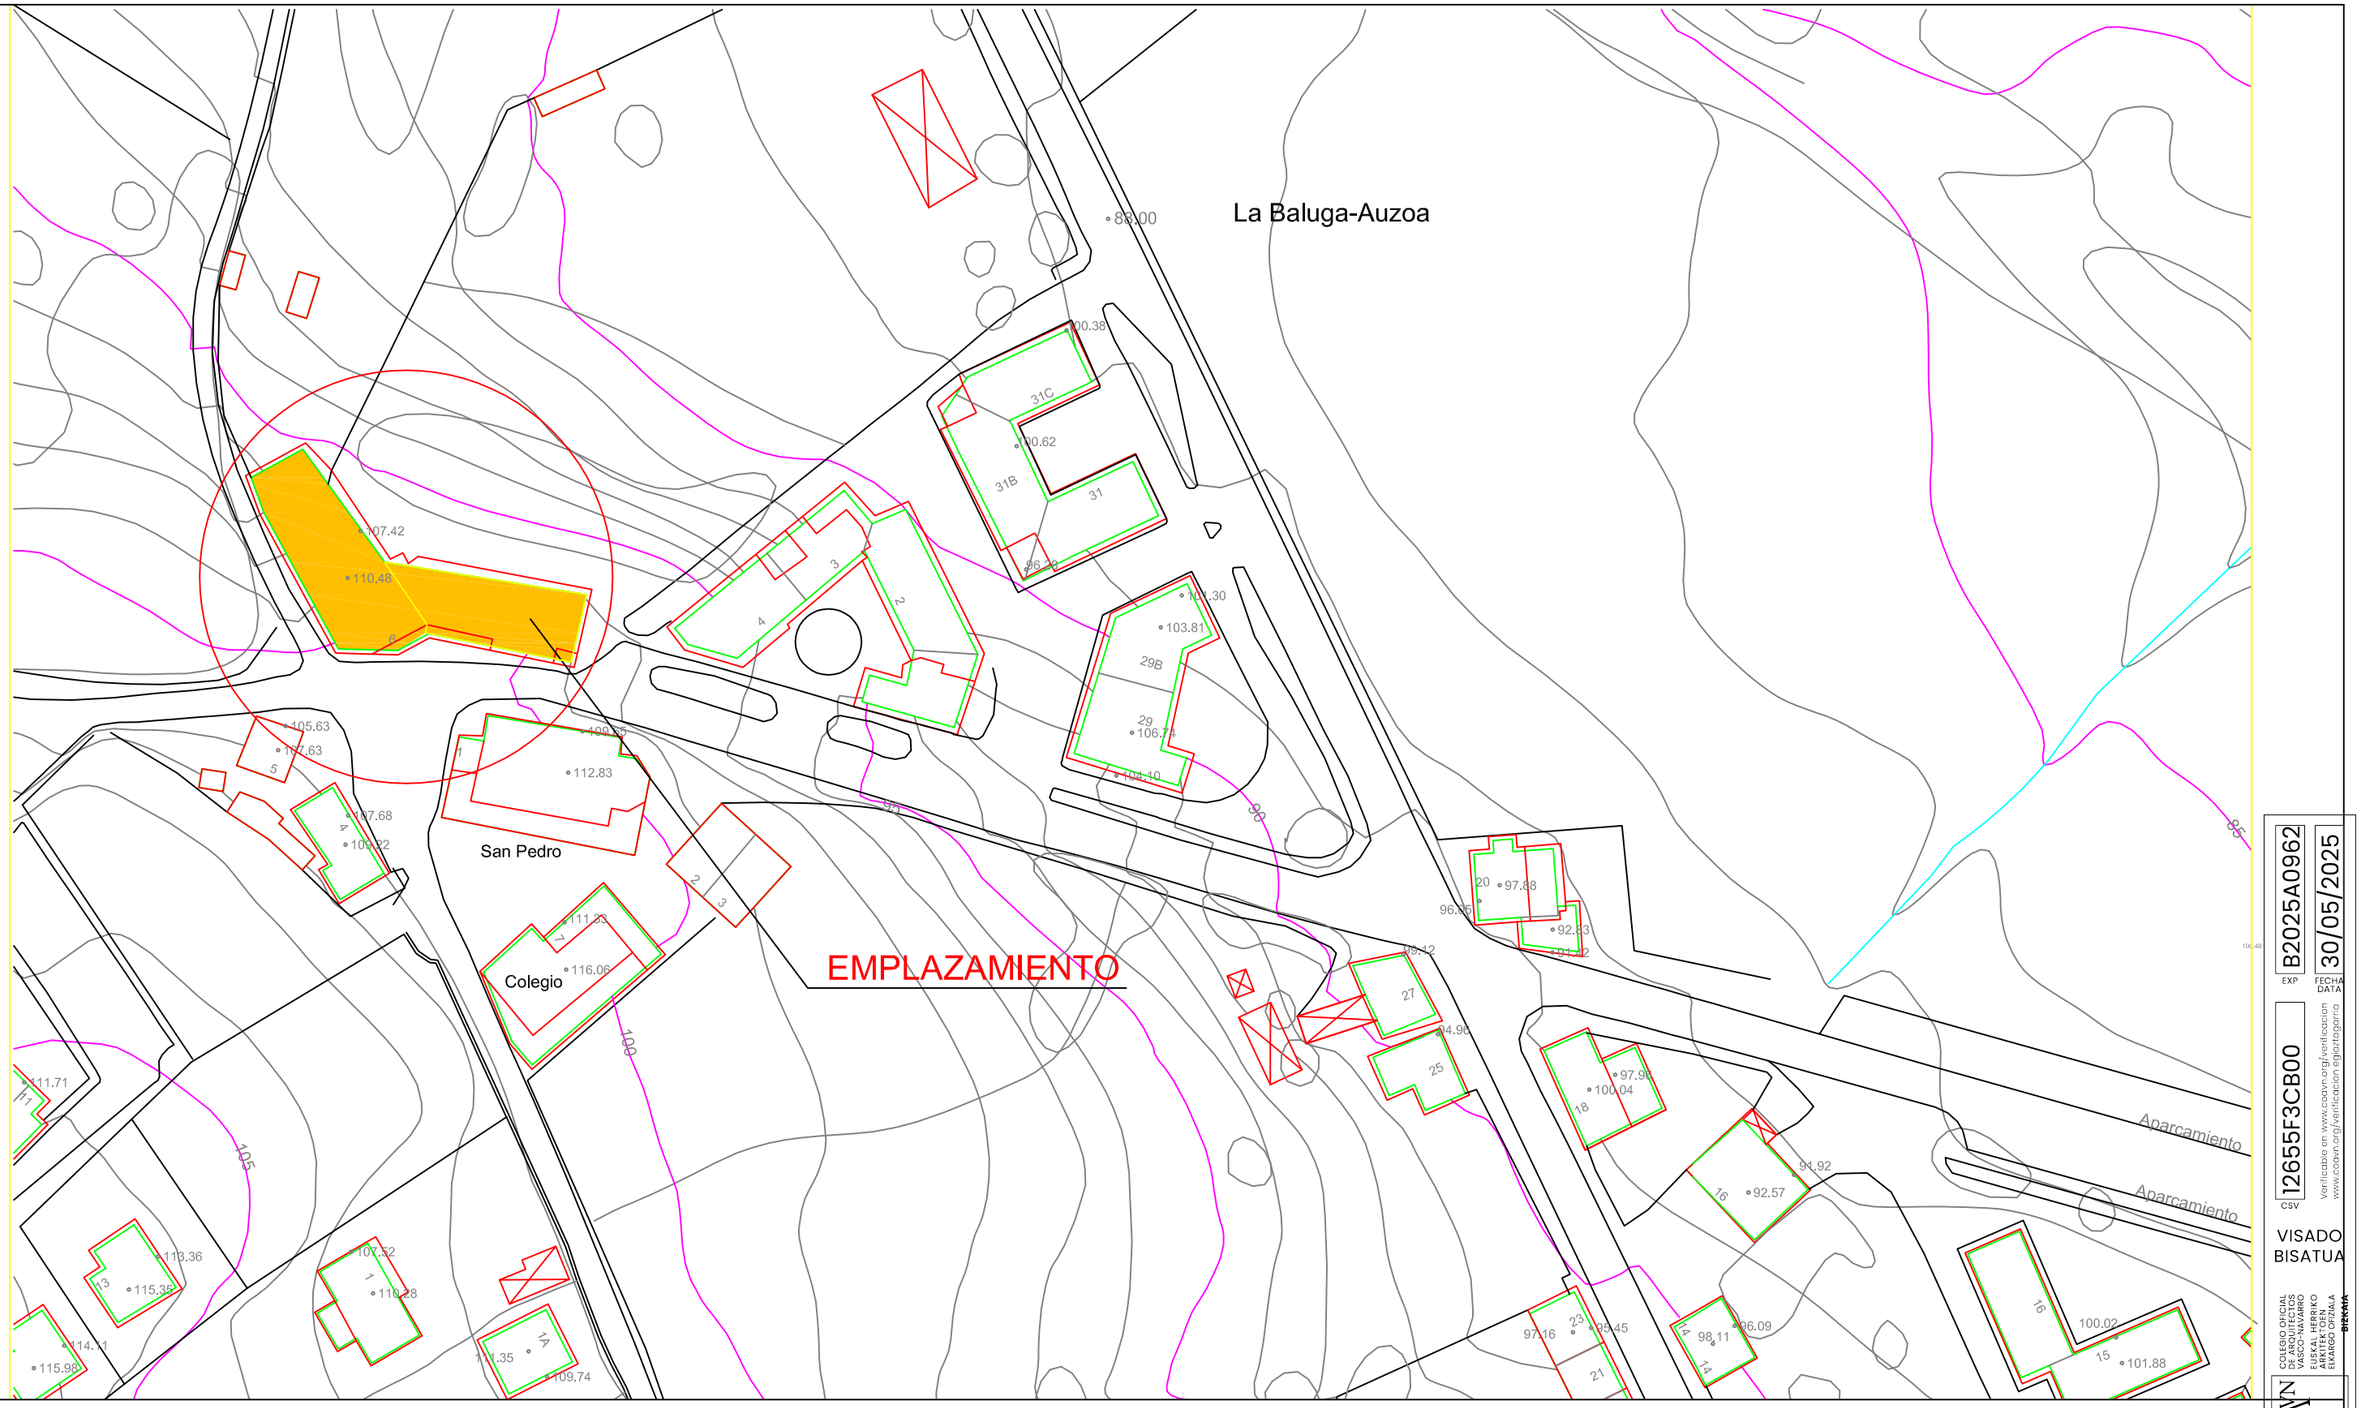

AYUNTAMIENTO del CONCEJO de SOPUERTA

SOPUERTA KONTZEJUKO UDALA

REHABILITACION CENTRO CIVICO "ANTONIO de TRUEBA"

FASE III : ACONDICIONAMIENTO INTERIOR (2)

= LOCALES ACTIVIDADES MULTIPLES =

fase:	PROYECTO EJECUCIÓN	fecha:	Mayo 2025
plano:	EMPLAZAMIENTO TOPOGRÁFICO	nº:	G.02
		escala:	1/500
arquitecto:	ALBERTO SANTANDER ORCASITAS		

B2025A0962 EXP 30/05/2025 FECHA DATA

12655F3CB00 CSV

Verificable en www.coavn.org/verificacion
www.coavn.org/verificacion sigeortega

VISADO
BISATUA

COAVN



B2025A0962 EXP | 30/05/2025 FECHA DATA

12655F3CB00 CSV

Verificable en www.coavn.org/verificacion
www.coavn.org/verificacion egiaztagarria

VISADO
BISATUA

COLEGIO OFICIAL DE ARQUITECTOS VASCO-NAVARRO
EUSKAL HERRIKO ARKITEKTOEN ELKARGO OFIZIALA
DIRECCIÓN

COAVN

AYUNTAMIENTO del CONCEJO de SOPUERTA


SOPUERTA KONTZEJUKO UDALA


REHABILITACION CENTRO CIVICO "ANTONIO de TRUEBA"


FASE III : ACONDICIONAMIENTO INTERIOR (2)

= LOCALES ACTIVIDADES MULTIPLES =

fase:	PROYECTO EJECUCIÓN	fecha:	Mayo 2025
plano:	ESTADO ACTUAL PLANTA PRIMERA	nº:	EA.01
		escala:	1/200
arquitecto:	ALBERTO SANTANDER ORCASITAS		

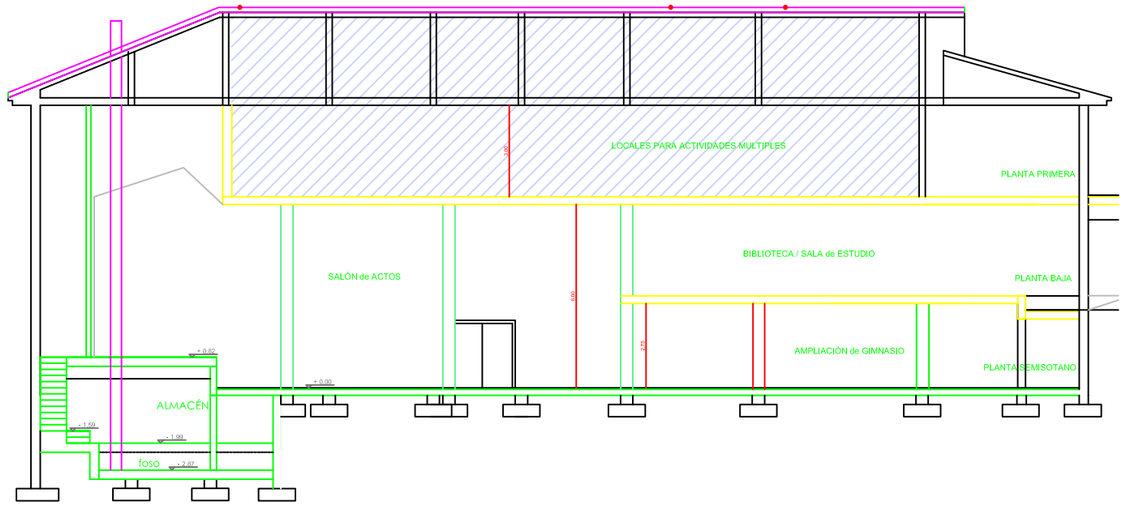

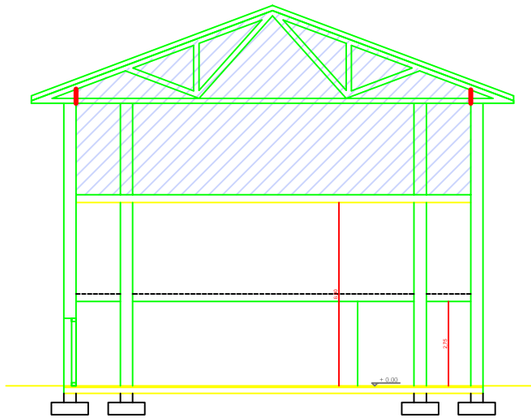

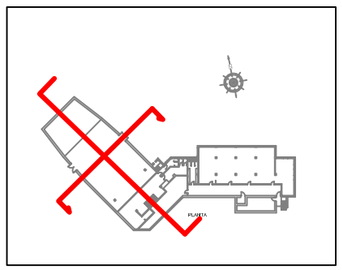

B2025A0962 EXP
30/05/2025 FECHA DATA
12655F3CB00 CSV
Verificable en www.coavn.org/verificacion
www.coavn.org/verificacion egiaztagarria
VISADO
BISATUA
COLEGIO OFICIAL DE ARQUITECTOS VASCO-NAVARRO
EUSKAL HERRIKO ARKITEKTOEN ELKARGO OFIZIALA
COAVN

AYUNTAMIENTO del CONCEJO de SOPUERTA


Sopuerta

SOPUERTA KONTZEJUKO UDALA


REHABILITACION CENTRO CIVICO
"ANTONIO de TRUEBA"
FASE III : ACONDICIONAMIENTO INTERIOR (2)

= LOCALES ACTIVIDADES MULTIPLES =


fase:	PROYECTO EJECUCIÓN	fecha:	Mayo 2025
plano:	ESTADO ACTUAL SECCIONES	nº:	EA.02
		escala:	1/200
arquitecto:	ALBERTO SANTANDER ORCASITAS		

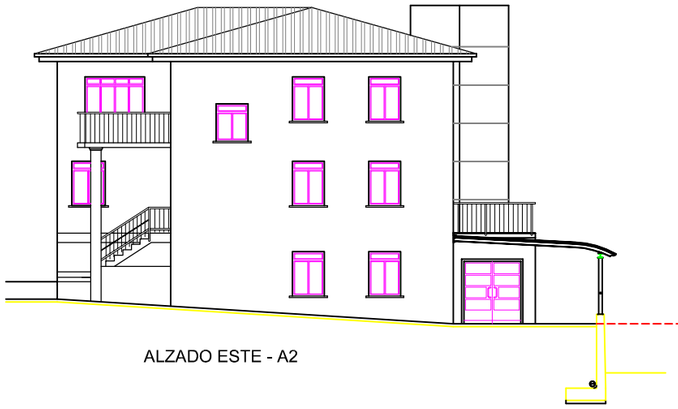


ALZADO ESTE - A2

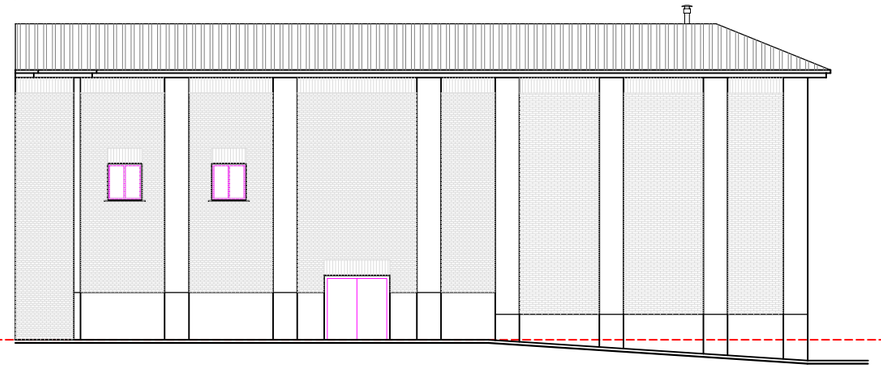


ALZADO ESTE - A5

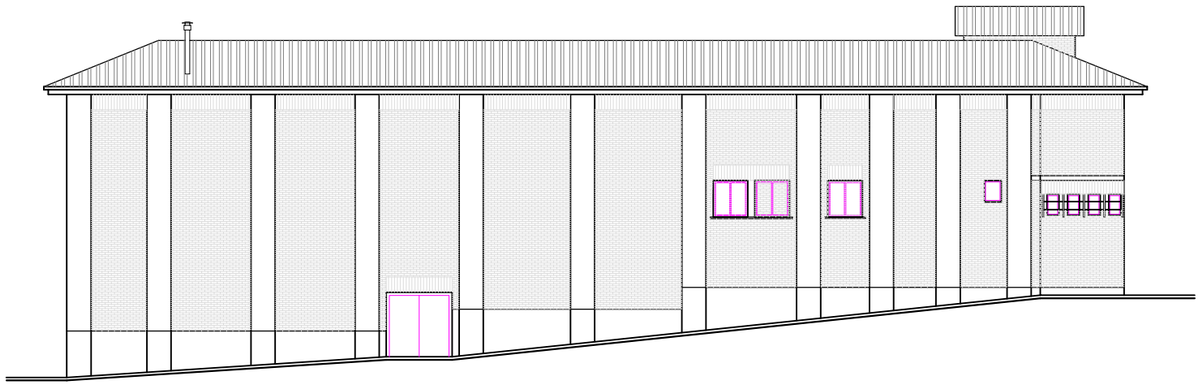

ALZADO OESTE - A4

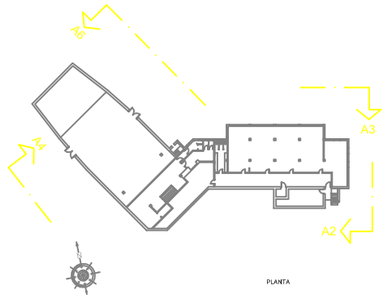

PLANTA

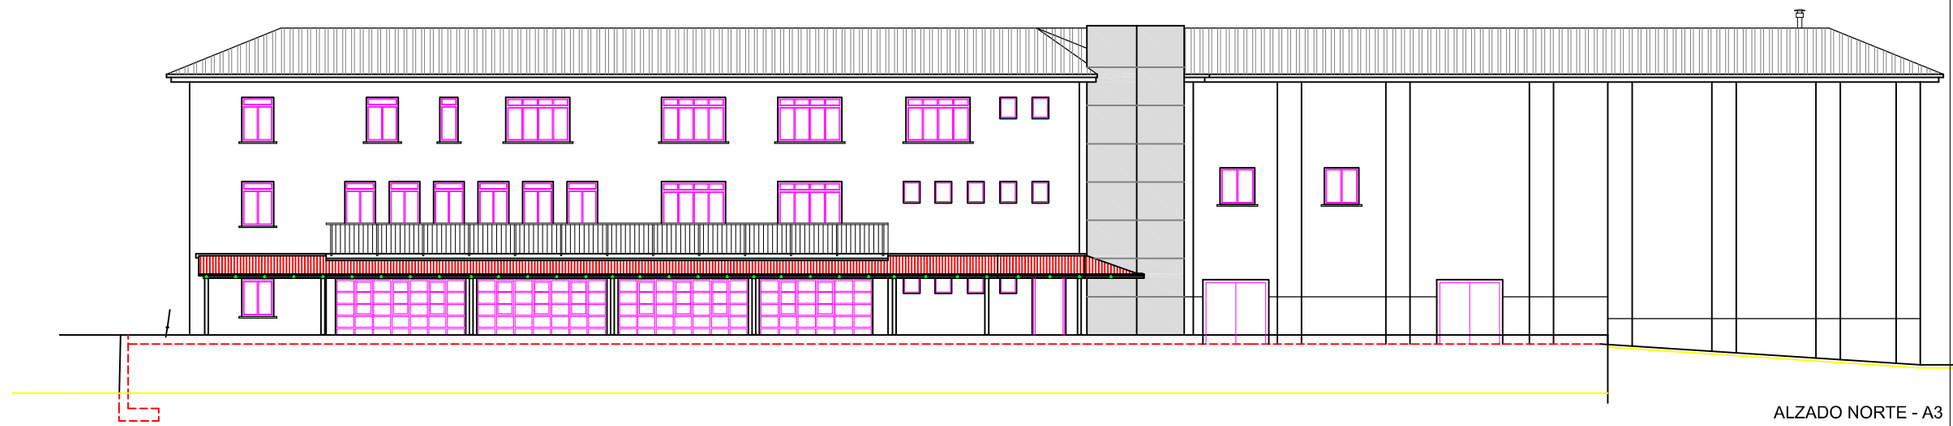

ALZADO NORTE - A3

EXP B2025A0962
FECHA DATA 30/05/2025
CSV 12655F3CB00
Verificable en www.coavn.org/verificacion
www.coavn.org/egiaztapena
VISADO BISATUA
COLEGIO OFICIAL DE ARQUITECTOS VASCO-NAVARRO EUSKAL HERRIKO ARKITEKTOEN ELKARGO OFIZIALA
COAVN

AYUNTAMIENTO del CONCEJO de SOPUERTA

SOPUERTA KONTZEJUKO UDALA

REHABILITACION CENTRO CIVICO "ANTONIO de TRUEBA"

FASE III : ACONDICIONAMIENTO INTERIOR (2)

= LOCALES ACTIVIDADES MULTIPLES =

fase: PROYECTO EJECUCIÓN

fecha: Mayo 2025

plano: ESTADO ACTUAL ALZADOS

nº: EA.03

escala: 1/200


arquitecto: ALBERTO SANTANDER ORCASITAS



24 Ventanas "velux"

15 paneles fotovoltaicos 2x1m
(400wp)

P.total: 15x400wp = 6Kwp

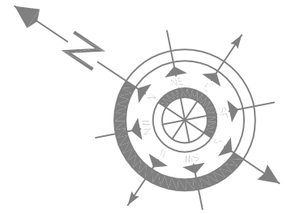

B2025A0962 EXP
30/05/2025 FECHA DATA
12655F3CB00 CSV
Verificable en www.coavn.org/verificacion
www.coavn.org/verificacion/12655f3cb00

VISADO
BISATUA

COLEGIO OFICIAL DE ARQUITECTOS VASCO-NAVARRO
EUSKAL HERRIKO ARKITEKTOEN ELKARGO OFIZIALA

AYUNTAMIENTO del CONCEJO de SOPUERTA

Sopuerta

SOPUERTA KONTZEJUKO UDALA

REHABILITACION CENTRO CIVICO "ANTONIO de TRUEBA"

FASE III : ACONDICIONAMIENTO INTERIOR (2)

= LOCALES ACTIVIDADES MULTIPLES =

fase: PROYECTO EJECUCIÓN


fecha: Mayo 2025


plano: ESTADO ACTUAL CUBIERTA

nº: EA.04

escala: 1/200

arquitecto: ALBERTO SANTANDER ORCASITAS

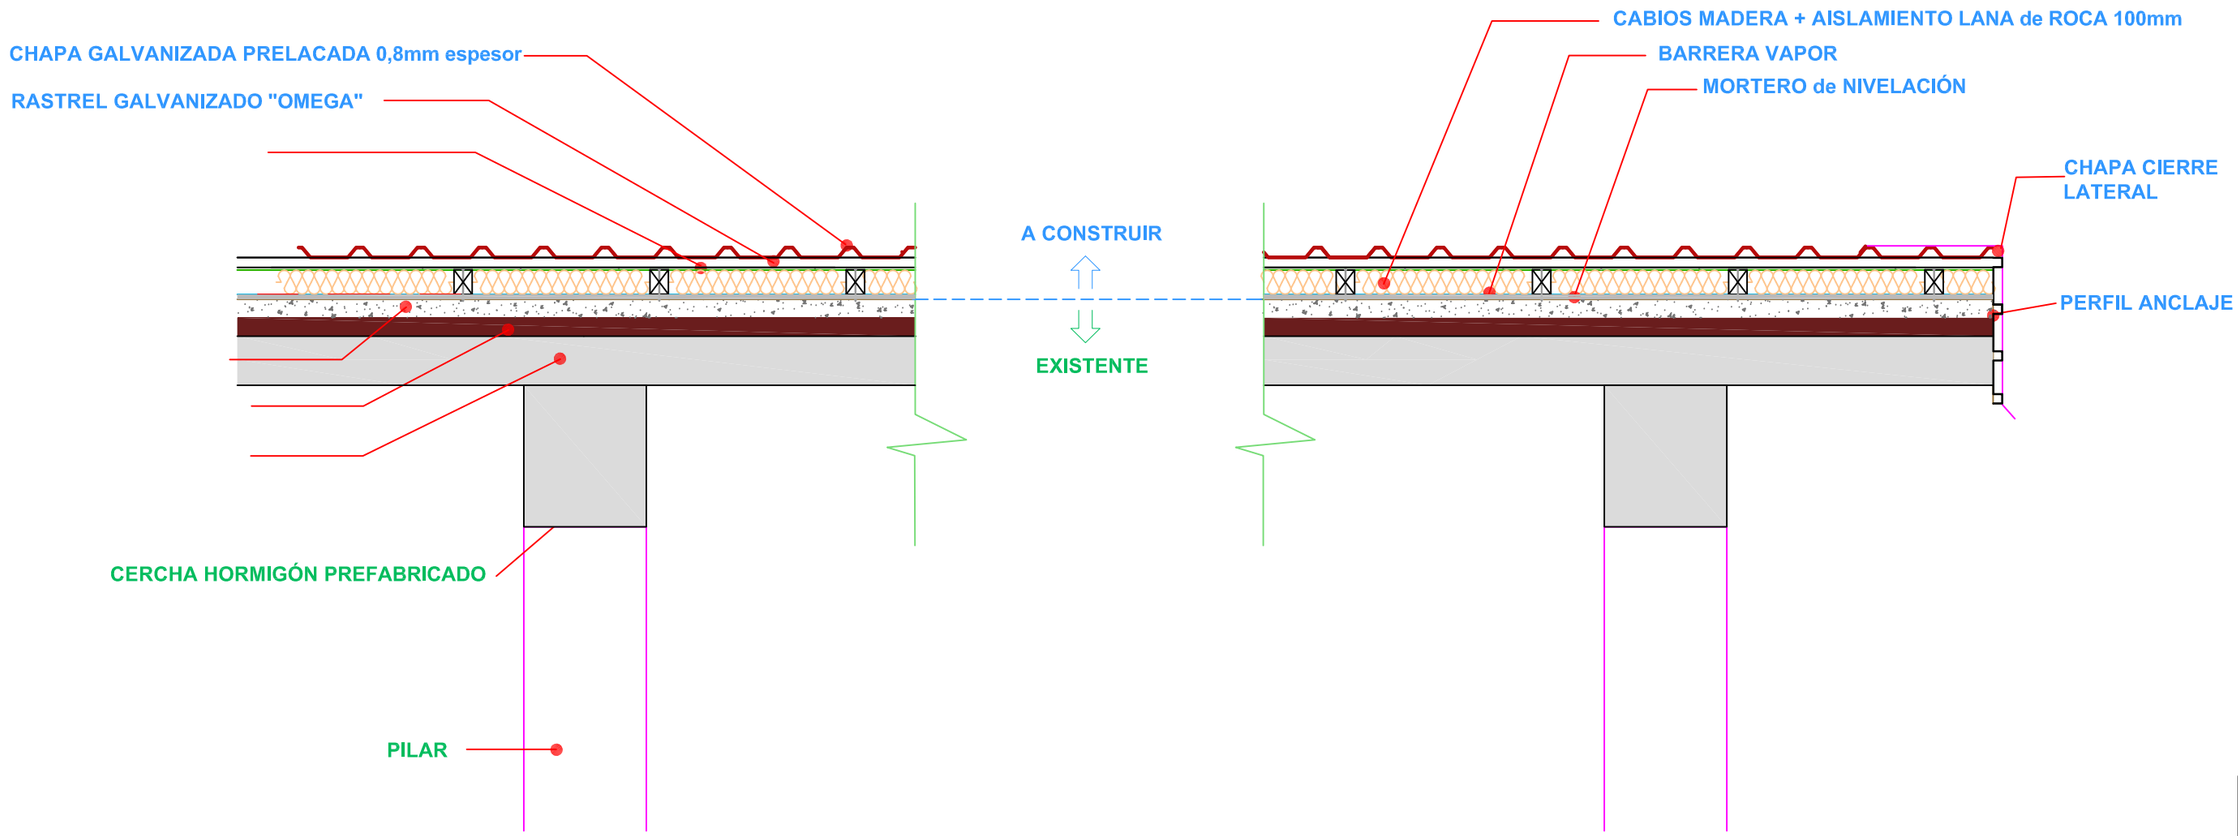

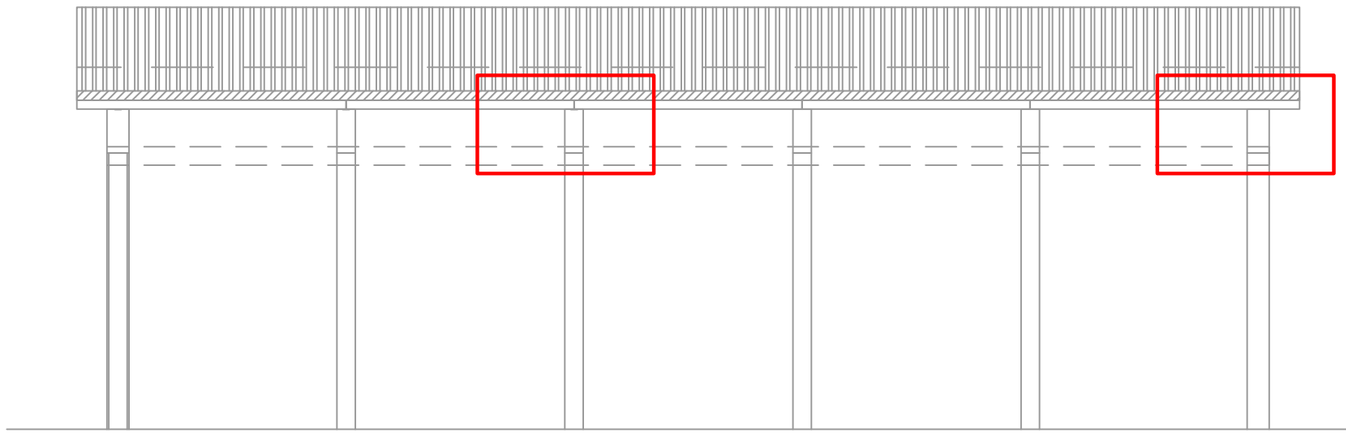

EXP B2025A0962 FECHA DATA 30/05/2025
CSV 12655F3CB00
Verificable en www.coavn.org/verificacion
www.coavn.org/verificacion egiaztagarria
VISADO BISATUA
COLEGIO OFICIAL DE ARQUITECTOS VASCO-NAVARRO EUSKAL HERRIKO ARKITEKTOEN ELKARGO OFIZIALA
COAVN

AYUNTAMIENTO del CONCEJO de SOPUERTA


SOPUERTA KONTZEJUKO UDALA


REHABILITACION CENTRO CIVICO "ANTONIO de TRUEBA"

FASE III : ACONDICIONAMIENTO INTERIOR (2)

= LOCALES ACTIVIDADES MULTIPLES =

fase:	PROYECTO EJECUCIÓN	fecha:	Mayo 2025
plano:	ESTADO ACTUAL DETALLES CUBIERTA - 1	nº:	EA.05
		escala:	1/25
arquitecto:	ALBERTO SANTANDER ORCASITAS		

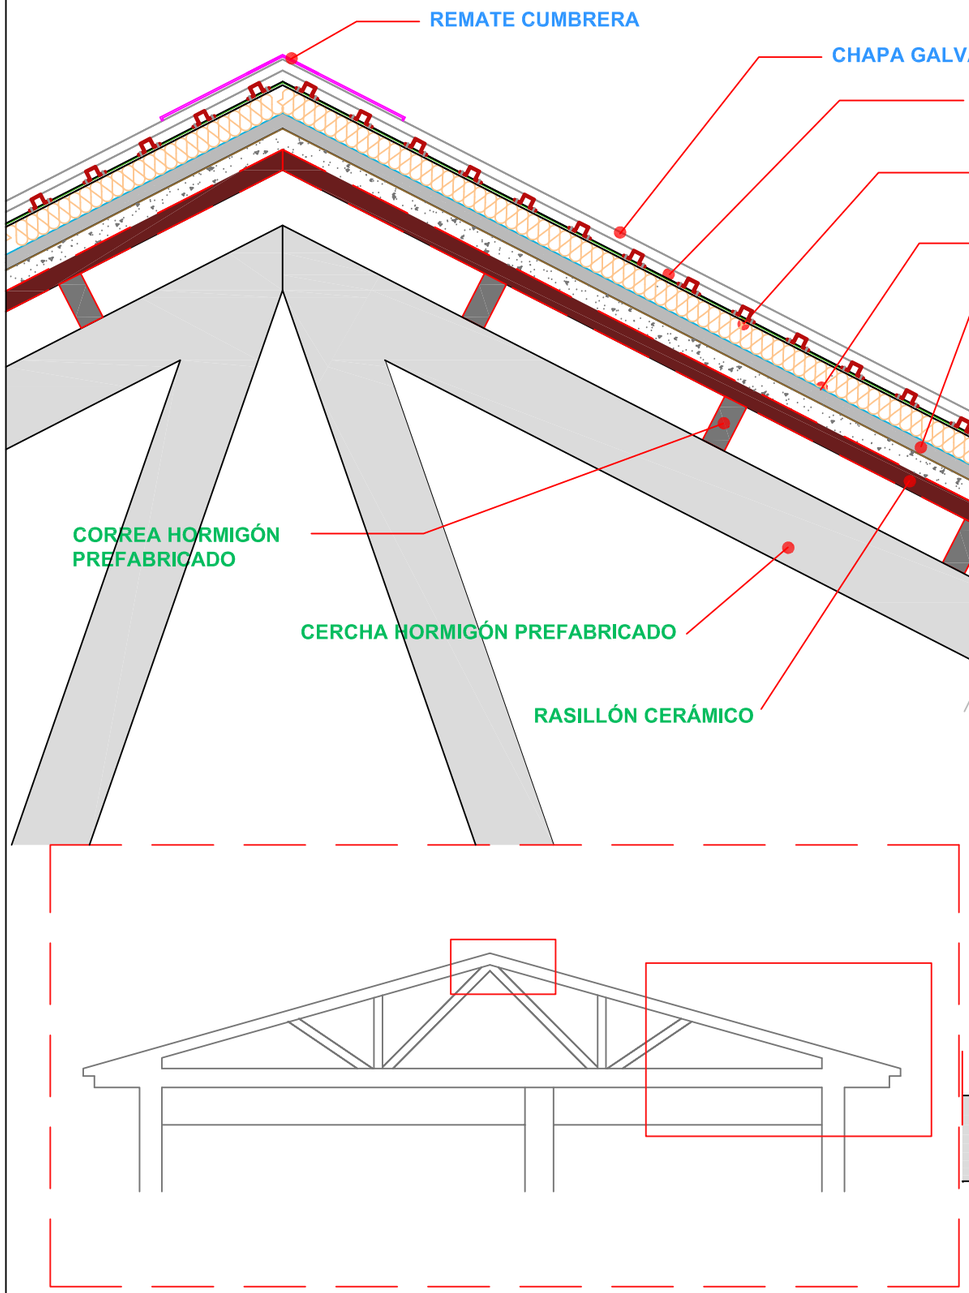

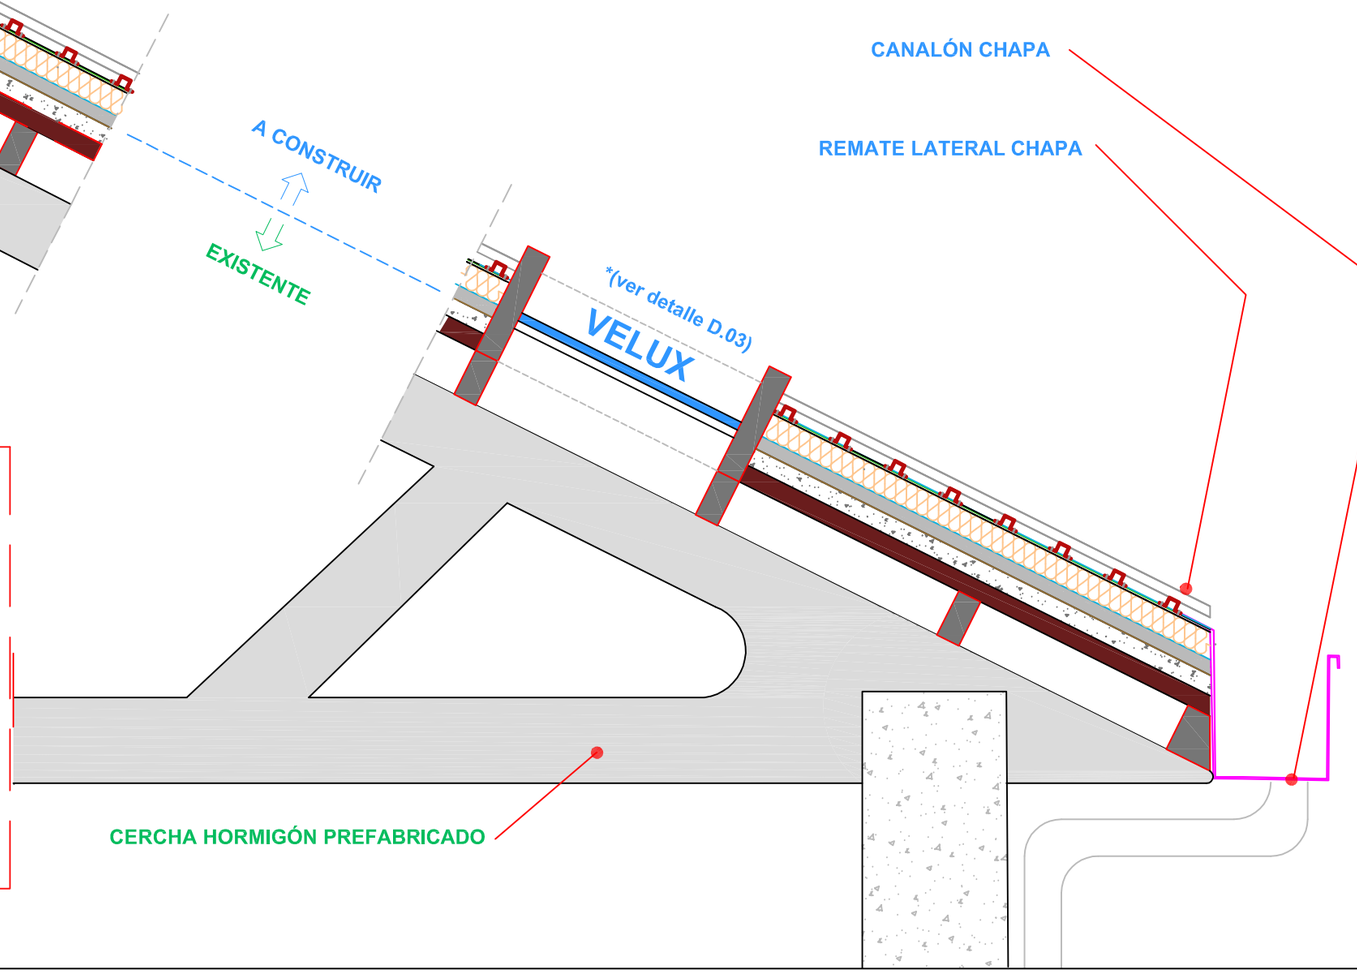

B2025A0962 EXP
30/05/2025 FECHA DATA
12655F3CB00 CSV
Verificable en www.coavn.org/verificacion
www.coavn.org/verificacion egiaztagarria
VISADO BISATUA
COAVN

AYUNTAMIENTO del CONCEJO de SOPUERTA

SOPUERTA KONTZEJUKO UDALA

REHABILITACION CENTRO CIVICO
"ANTONIO de TRUEBA"
FASE III : ACONDICIONAMIENTO INTERIOR (2)
= LOCALES ACTIVIDADES MULTIPLES =

fase:	PROYECTO EJECUCIÓN	fecha:	Mayo 2025
plano:	ESTADO ACTUAL DETALLES CUBIERTA - 2	nº:	EA.06
		escala:	1/25
arquitecto:	ALBERTO SANTANDER ORCASITAS		

LOCALES para ACTIVIDADES varias 295 m2

URBANIZACIÓN 232 m2

AMBITO de ACTUACIÓN

VACÍO

LOCAL INSTALACIONES

SALA MULTIUSOS 102.50 m2

TERRAZA 62.50 m2

DESCP. 12.50 m2

ESCALERA 4.15 m2

DESPACHO1 20.50 m2

DESPACHO 2 24.40 m2

DESCP. 1.75 m2

LIMPIEZA 2.00 m2

DESPACHO3 AGOC. 4/VENILES

DISTR. ESCAL. 12.70 m2

TERRAZA 6.50 m2

PASO 8.80 m2

DESPACHO 3 27.80 m2

DESPACHO 4 15.70 m2

100.20

100.04

99.47

99.78

99.92

100.27

B2025A0962 EXP

30/05/2025 FECHA DATA

12655F3CB00 CSV

Verificable en www.coavn.org/verificacion www.coavn.org/verificacion egiaztapena

VISADO BISATUA

COLEGIO OFICIAL DE ARQUITECTOS VASCO-NAVARRO EUSKAL HERRIKO ARKITEKTOEN ELKARGO OFIZIALA

COAVN

AYUNTAMIENTO del CONCEJO de SOPUERTA

Sopuerta

SOPUERTA KONTZEJUKO UDALA


REHABILITACION CENTRO CIVICO "ANTONIO de TRUEBA"

FASE III : ACONDICIONAMIENTO INTERIOR (2)

= LOCALES ACTIVIDADES MULTIPLES =


fase:	PROYECTO BASICO	fecha:	Febrero 2025
plano:	AMBITO de ACTUACIÓN PLANTAS Baja y Primera	nº:	AA.01
		escala:	1/250
arquitecto:	ALBERTO SANTANDER ORCASITAS		

15 paneles fotovoltaicos 2x1m
(400wp)
P.total: 15x400wp = 6Kwp

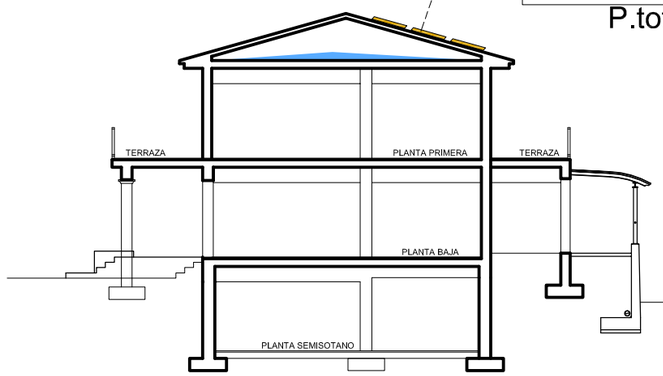


SECCION S1

24 Ventanas "velux"

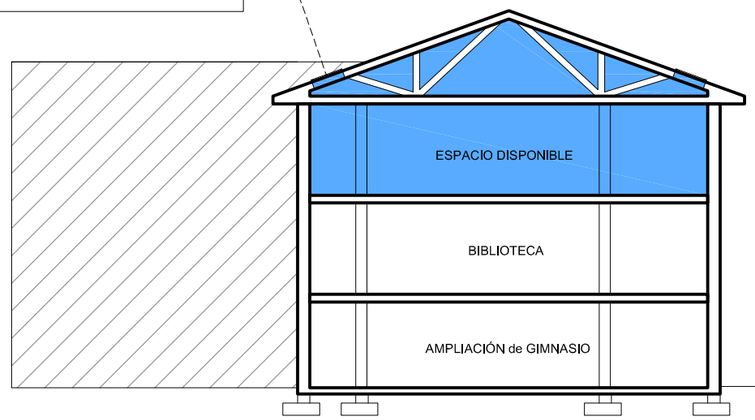


SECCION S3

24 Ventanas "velux"

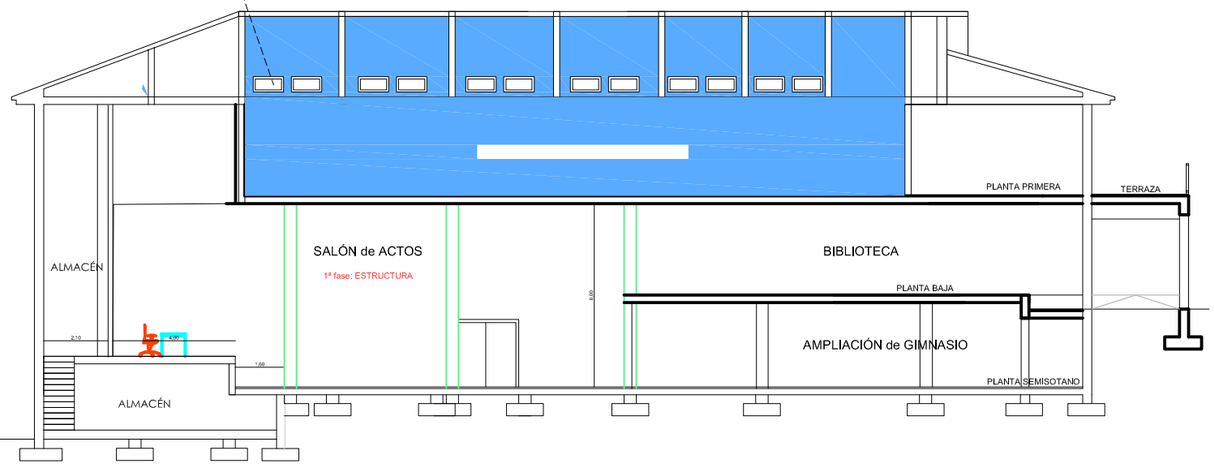

SECCION S2

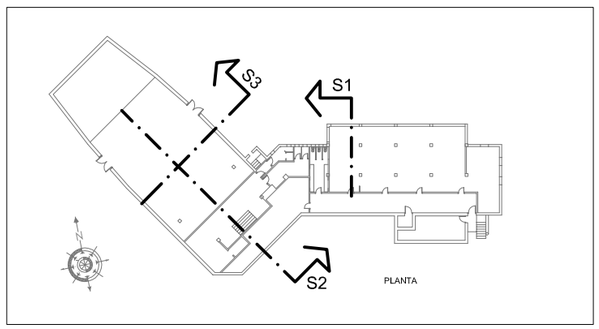

B2025A0962 EXP
30/05/2025 FECHA DATA
12655F3CB00 CSV
Verificable en www.coavn.org/verificacion
www.coavn.org/verificacion egiaztagarria
VISADO BISATUA
COAVN
COLEGIO OFICIAL DE ARQUITECTOS VASCO-NAVARRO
EUSKAL HERRIKO ARKITEKTOEN ELKARGO OFIZIALA
BIZKAIA

AYUNTAMIENTO del CONCEJO de SOPUERTA

SOPUERTA KONTZEJUKO UDALA

REHABILITACION CENTRO CIVICO "ANTONIO de TRUEBA"

FASE III : ACONDICIONAMIENTO INTERIOR (2)

= LOCALES ACTIVIDADES MULTIPLES =

fase: PROYECTO EJECUCIÓN

plano: AMBITO de ACTUACIÓN
SECCIONES

fecha: Mayo 2025

nº: AA.02


escala: 1/200

arquitecto: ALBERTO SANTANDER ORCASITAS

LOCALES para ACTIVIDADES varias	280,57 m2
ESCALERA de ACCESO	12,84 m2

URBANIZACIÓN	232,00 m2

LOCALES para ACTIVIDADES varias	280,57m2

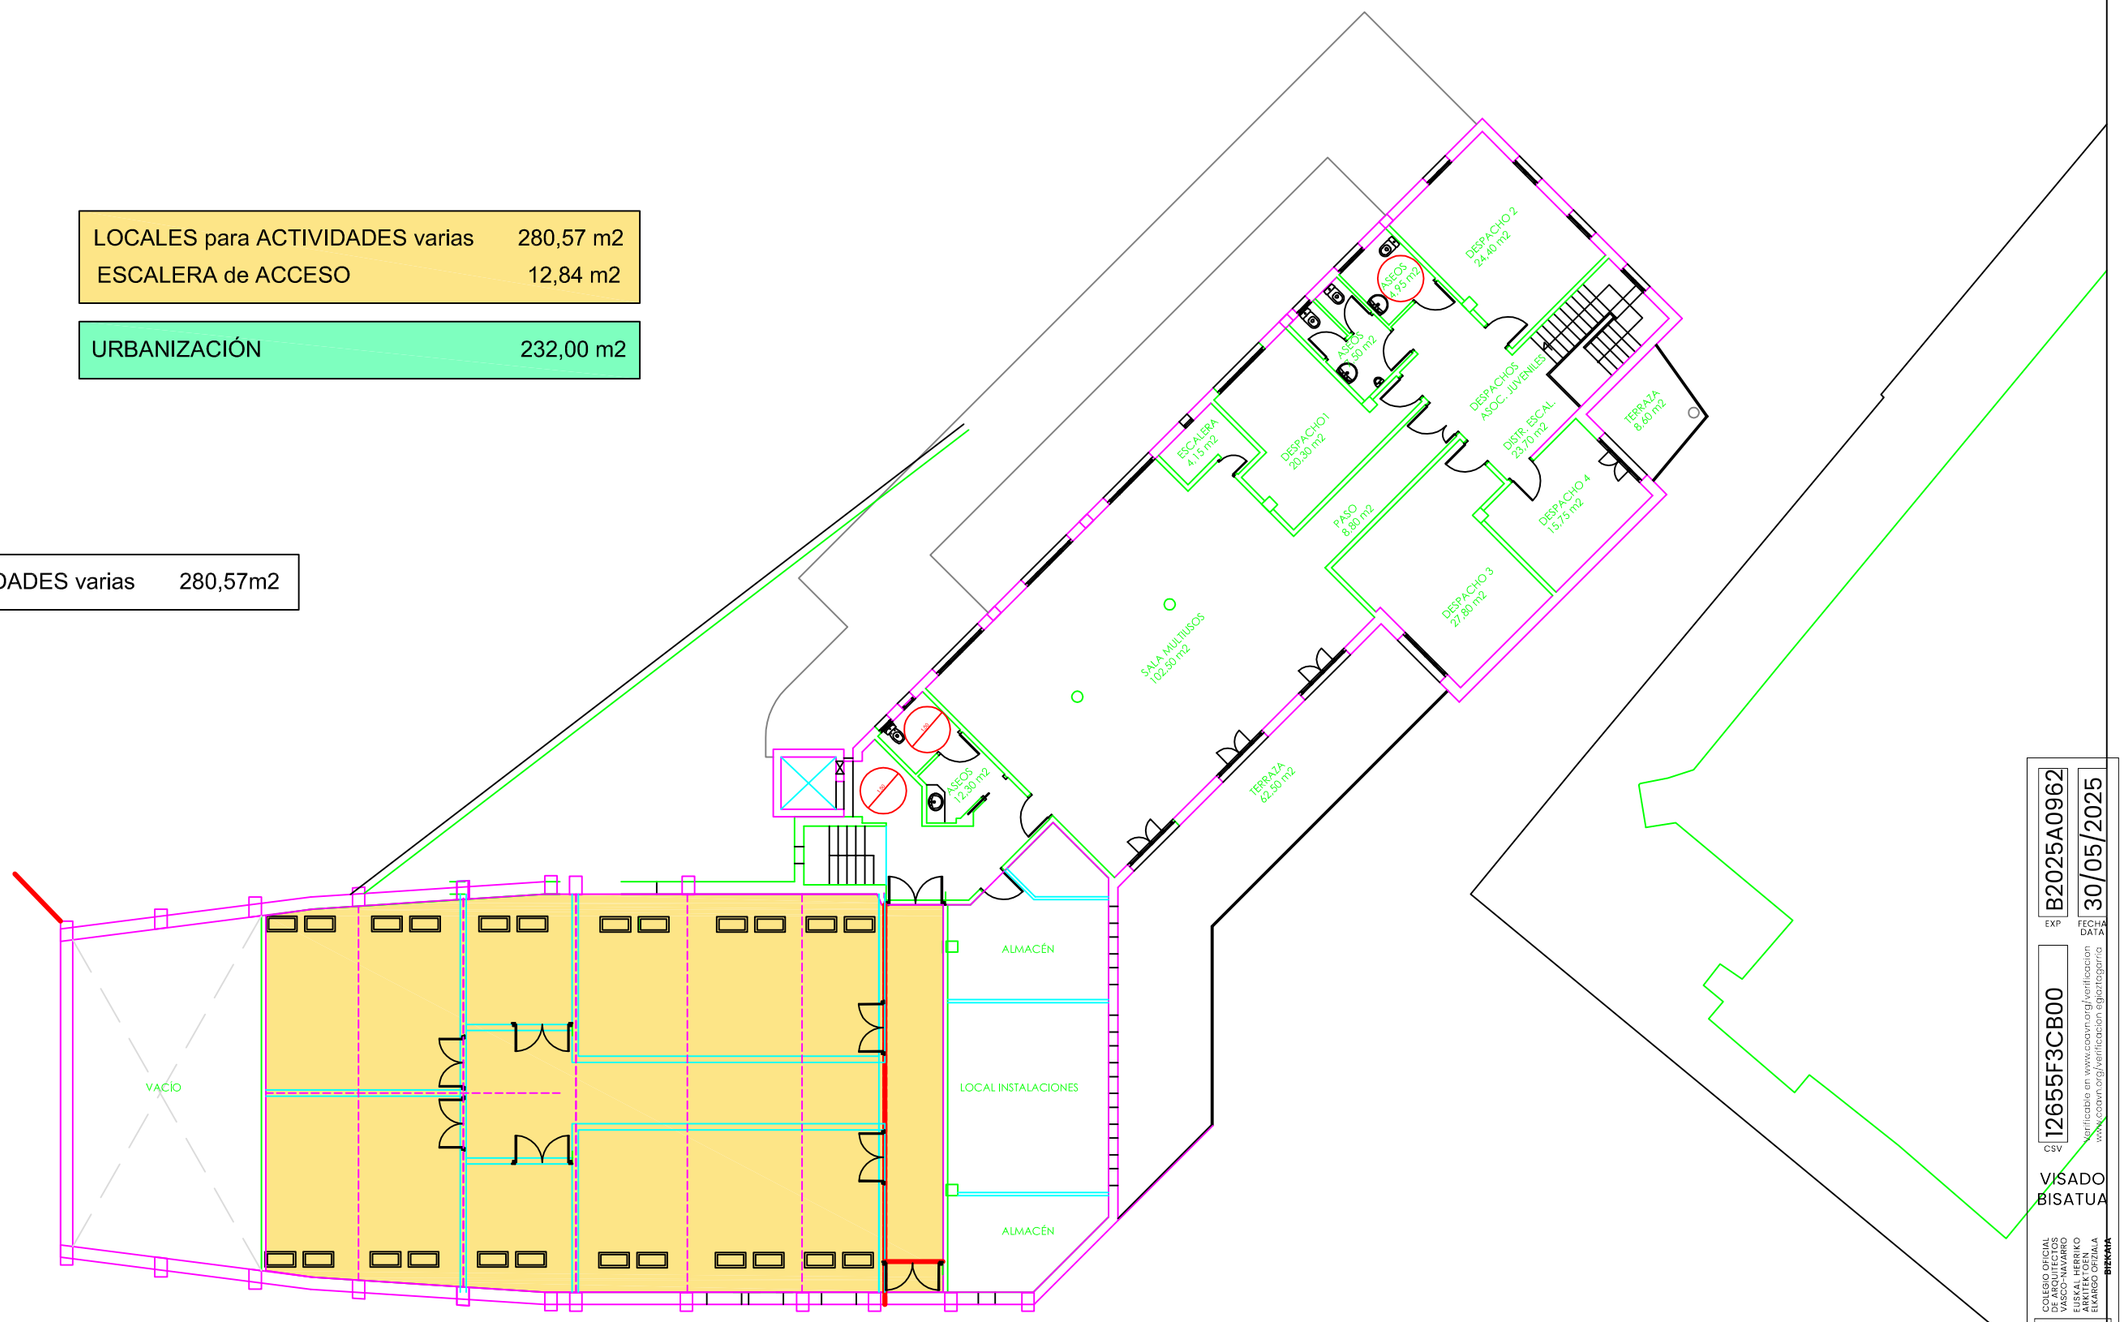

AYUNTAMIENTO del CONCEJO de SOPUERTA

SOPUERTA KONTZEJUKO UDALA

REHABILITACION CENTRO CIVICO "ANTONIO de TRUEBA"


FASE III : ACONDICIONAMIENTO INTERIOR (2)

= LOCALES ACTIVIDADES MULTIPLES =

fase:	PROYECTO EJECUCIÓN	fecha:	Mayo 2025
plano:	ESTADO REFORMADO PLANTA PRIMERA	nº:	R.01
		escala:	1/200
arquitecto:	ALBERTO SANTANDER ORCASITAS		

B2025A0962 EXP
30/05/2025 FECHA DATA
12655F3CB00 CSV
verificable en www.coavn.org/verificacion
www.coavn.org/verificacion egiaztagarria
VISADO
BISATUA
COLEGIO OFICIAL DE ARQUITECTOS VASCO-NAVARRO
EUSKAL HERRIKO ARKITEKTOEN ELKARGO ZIBILA
COAVN

LOCALES para ACTIVIDADES varias	299,12 m2 . const. 272,10 m2 . útiles
ESCALERA de ACCESO	12,84 m2. const.

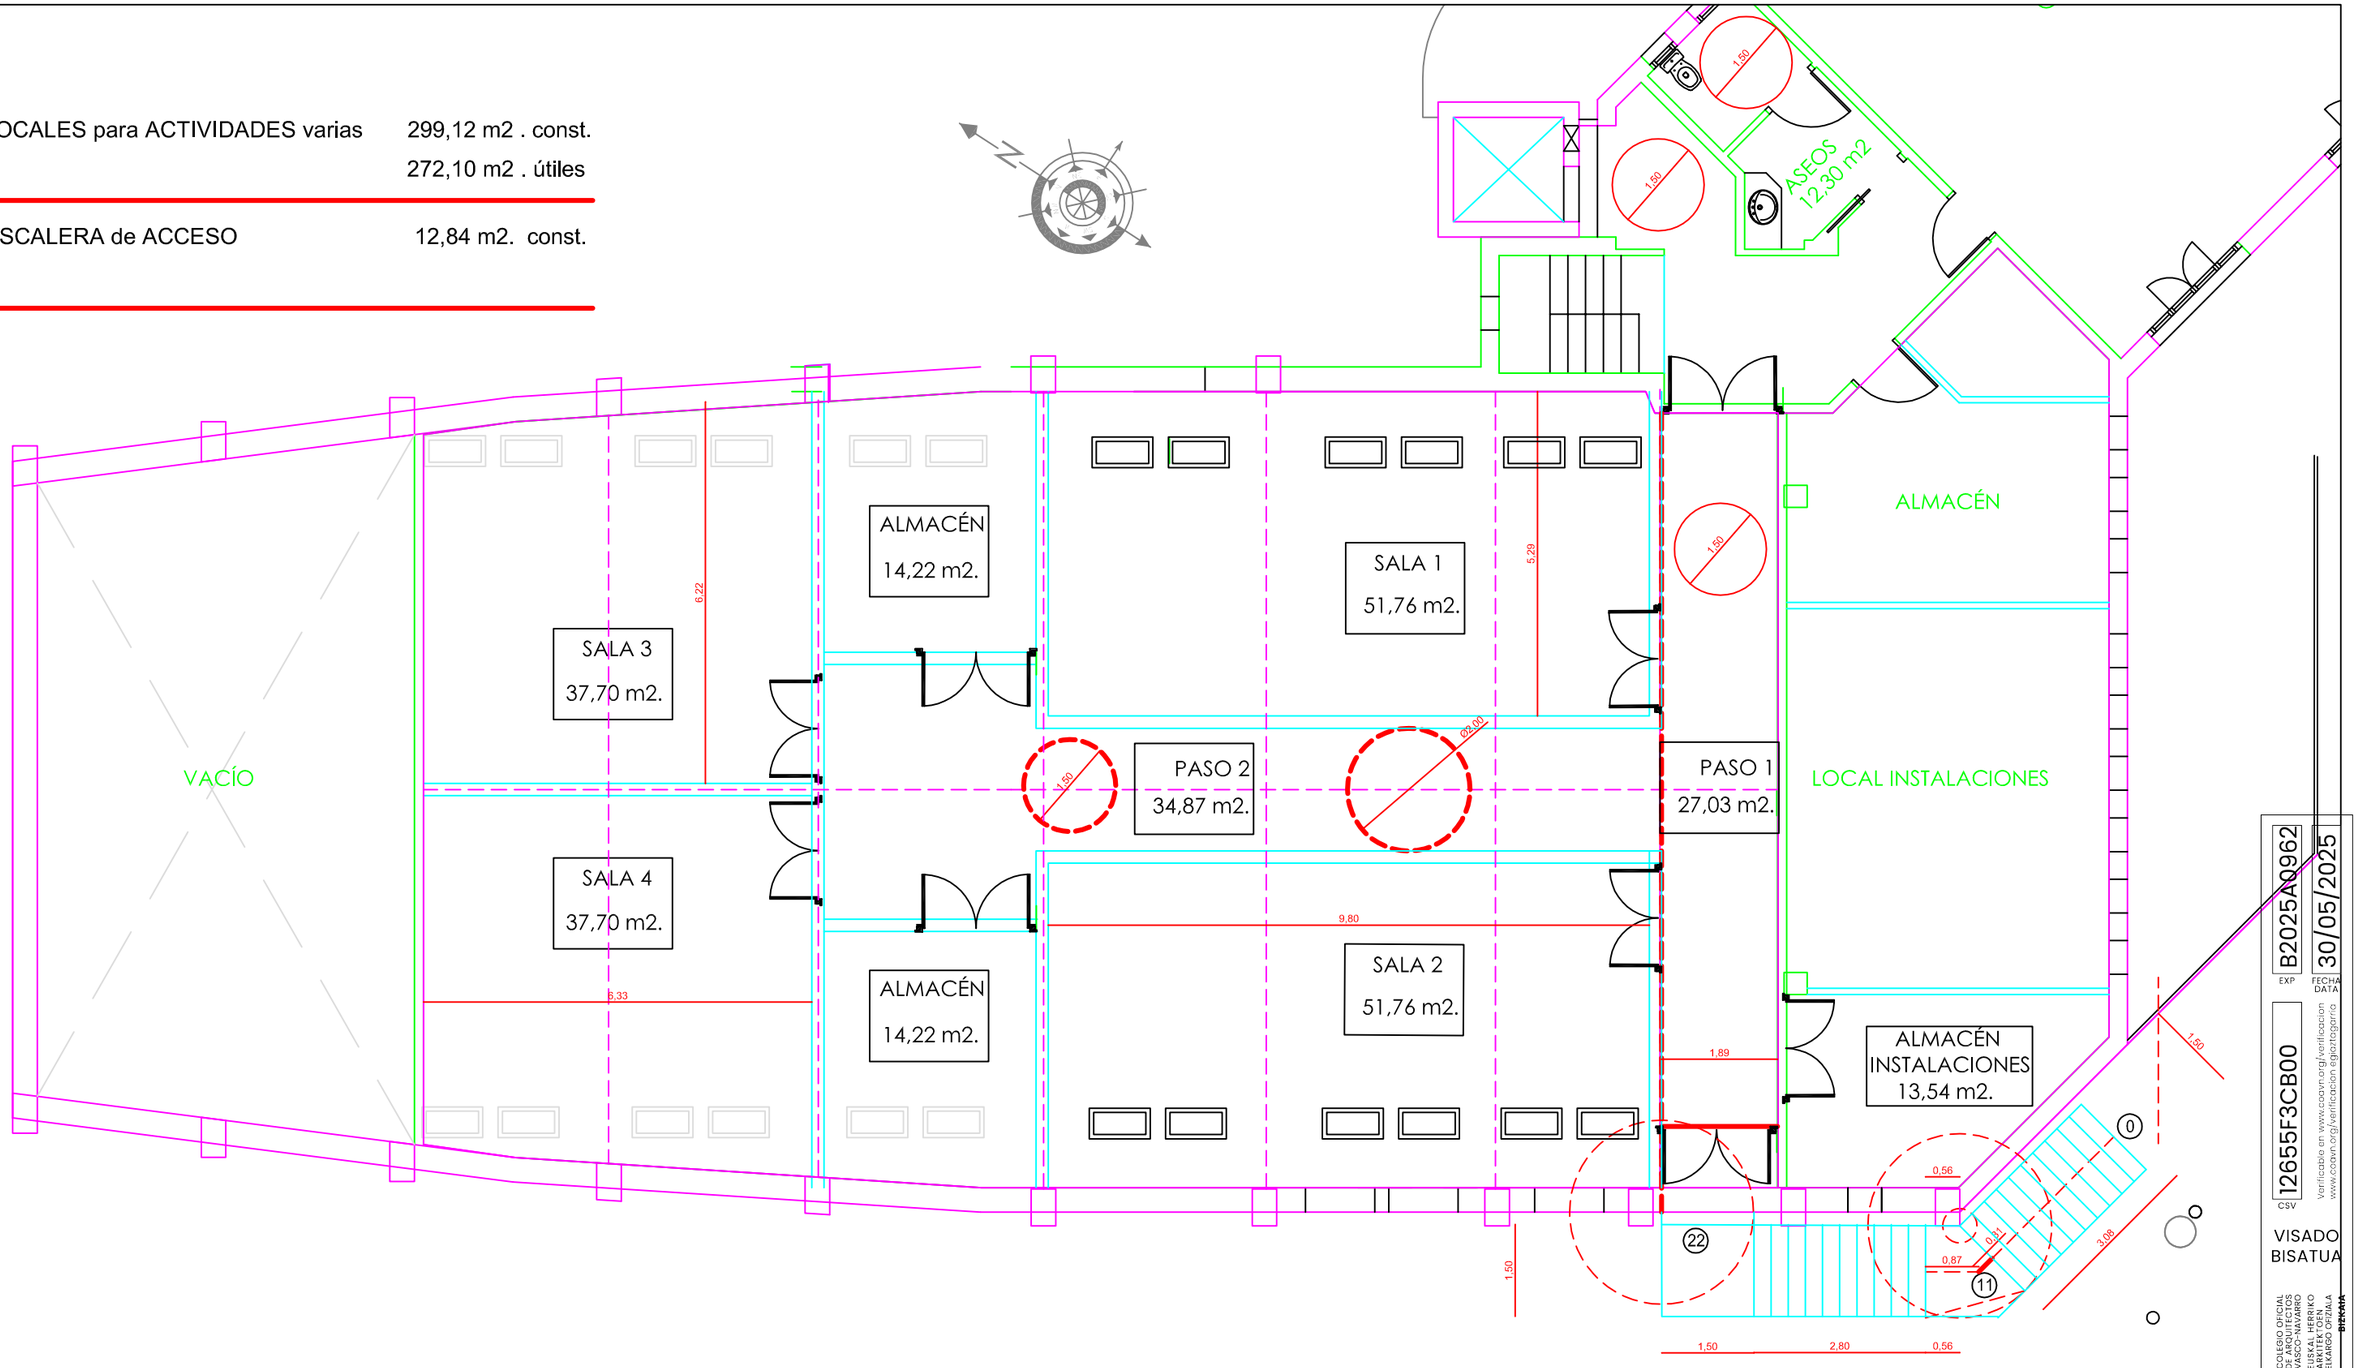

B2025A0962 EXP
30/05/2025 FECHA DATA
12655F3CB00 CSV
Verificable en www.coavn.org/verificacion
www.coavn.org/verificacion sigoitegarra
VISADO
BISATUA
COAVN
COLEGIO OFICIAL DE ARQUITECTOS VASCO-NAVARRO
EUSKAL HERRIKO ARKITEKTOEN ELKARGO OFIZIALA

AYUNTAMIENTO del CONCEJO de SOPUERTA


SOPUERTA KONTZEJUKO UDALA


REHABILITACION CENTRO CIVICO "ANTONIO de TRUEBA"


FASE III : ACONDICIONAMIENTO INTERIOR (2)

= LOCALES ACTIVIDADES MULTIPLES =

fase: PROYECTO EJECUCIÓN	fecha: Mayo 2025
plano: ESTADO REFORMADO PLANTA PRIMERA - Cotas y Superficies	nº: R.02
	escala: 1/100
arquitecto: ALBERTO SANTANDER ORCASITAS	

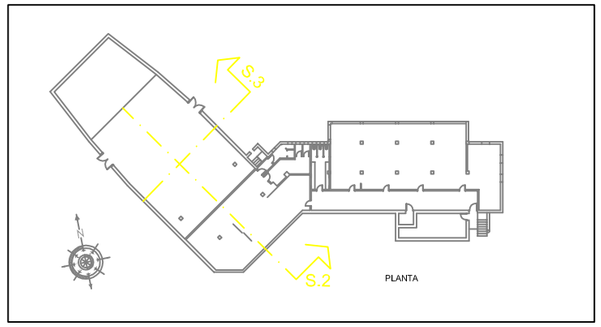

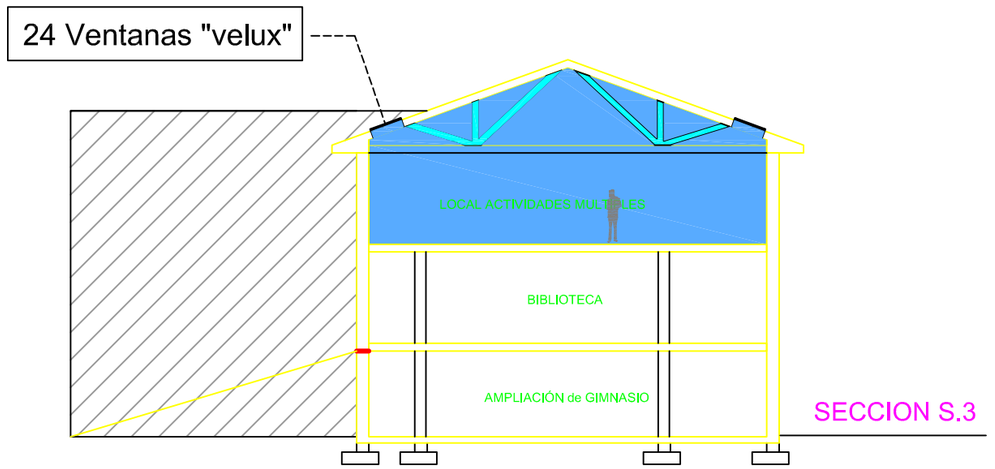

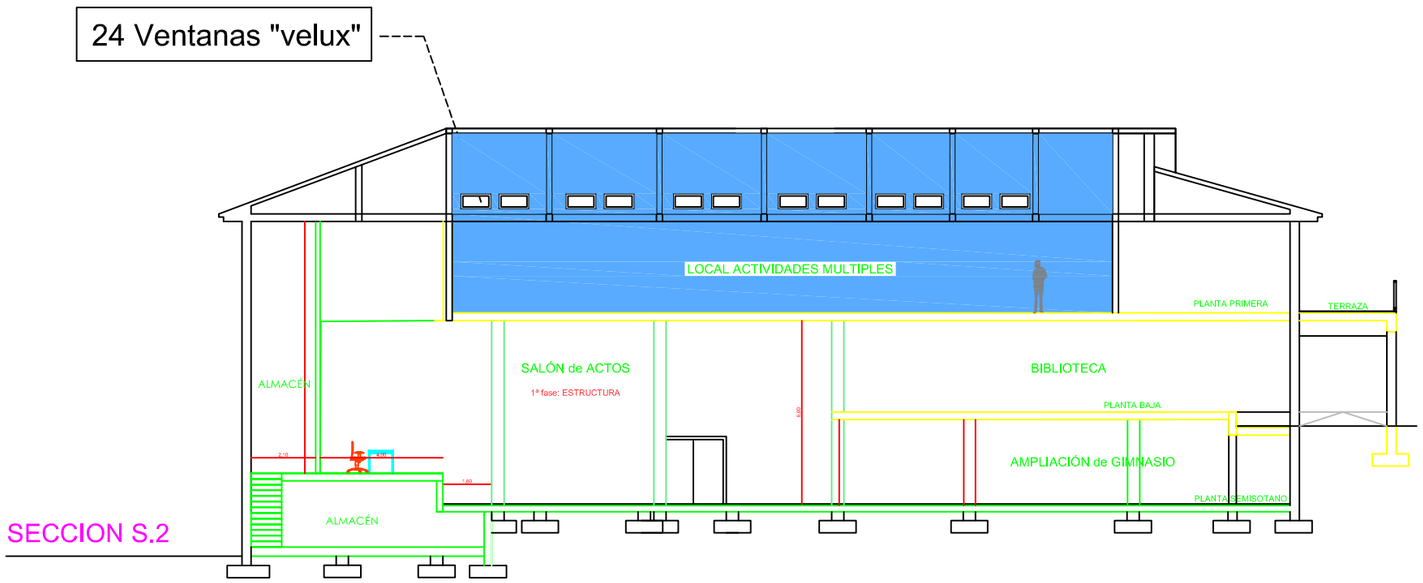

B2025A0962 EXP
30/05/2025 FECHA DATA
12655F3CB00 CSV
Verificable en www.coavn.org/verificacion
www.coavn.org/verificacion egiaztagarria
VISADO
BISATUA
COLEGIO OFICIAL DE LA ARQUITECTURA VASCO-NAVARRO
EUSKAL HERRIKO ARKITEKTOEN ELKARGO OFIZIALA
BIZKAIA
COAVN

AYUNTAMIENTO del CONCEJO de SOPUERTA

SOPUERTA KONTZEJUKO UDALA


REHABILITACION CENTRO CIVICO "ANTONIO de TRUEBA"

FASE III : ACONDICIONAMIENTO INTERIOR (2)

= LOCALES ACTIVIDADES MULTIPLES =


fase:	PROYECTO EJECUCIÓN	fecha:	Mayo 2025
plano:	ESTADO REFORMADO SECCIONES	nº:	R.03
		escala:	1/200
arquitecto:	ALBERTO SANTANDER ORCASITAS		

LOCALES para ACTIVIDADES varias	299,12 m2 . const. 272,10 m2 . útiles
ESCALERA de ACCESO	21,10 m2. const. 16,45 m2 . útiles

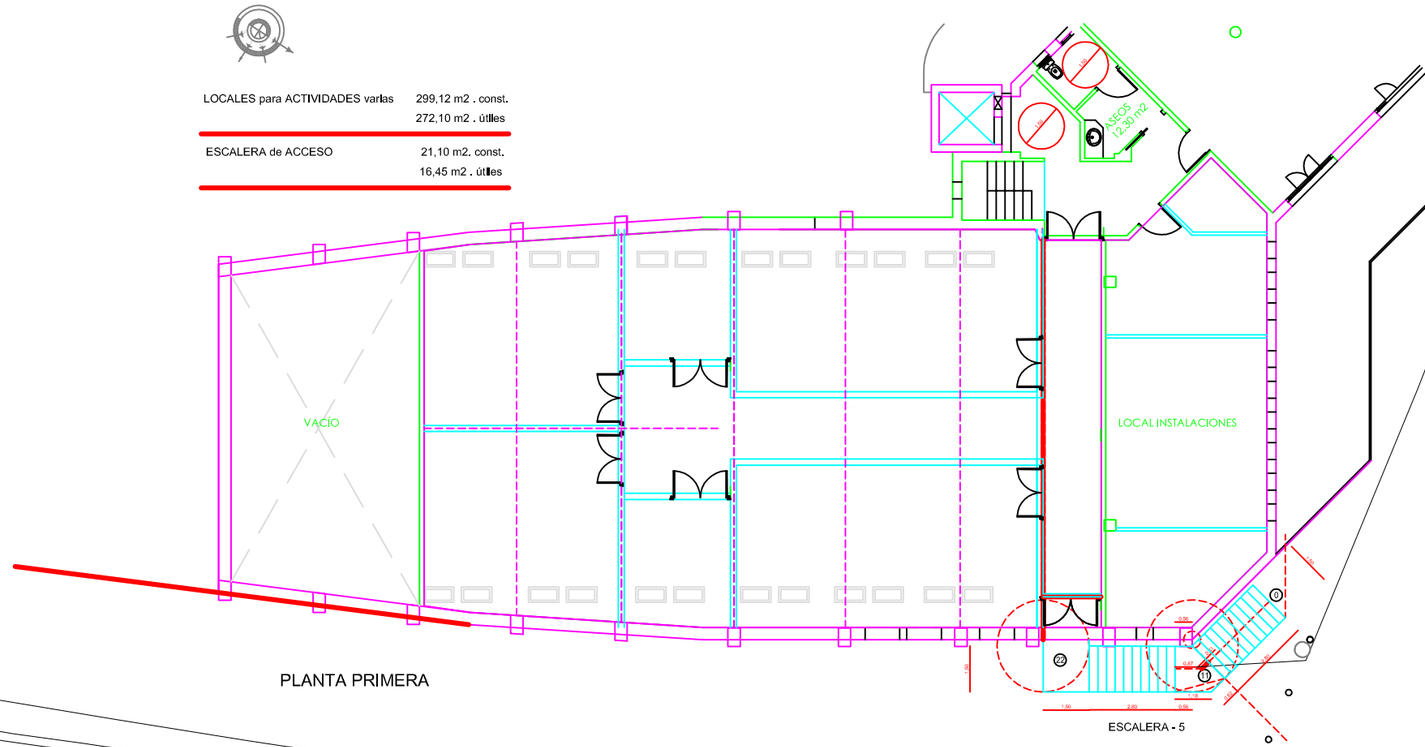


PLANTA PRIMERA

ESCALERA - 5

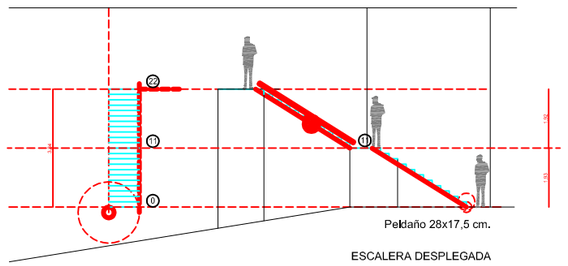

Peldaño 28x17,5 cm.

ESCALERA DESPLEGADA

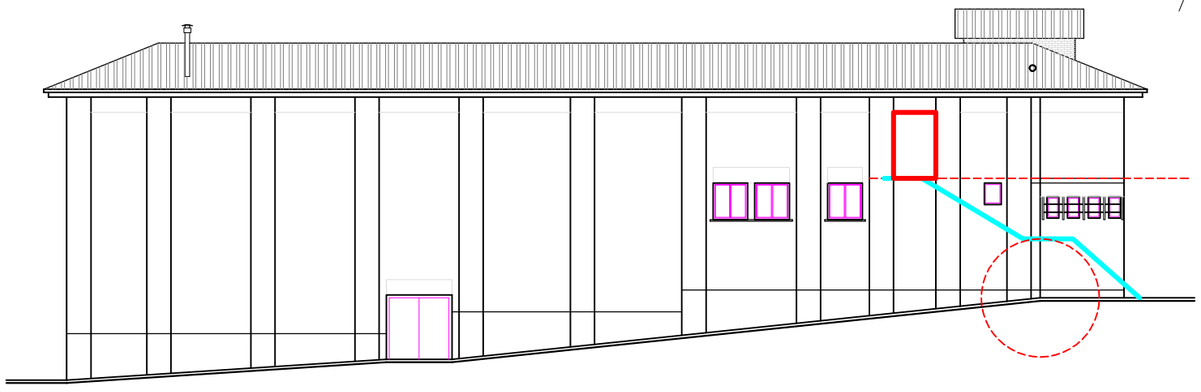

ALZADO OESTE - A4

B2025A0962 EXP
30/05/2025 FECHA DATA
12655F3CB00 CSV
Verificable en www.coavn.org/verificacion
www.coavn.org/verificacion egiaztagarria
VISADO BISATUA
COLEGIO OFICIAL DE ARQUITECTOS VASCO-NAVARRO EUSKAL HERRIKO ARKITEKTO OHIKO ELKARGO OFIZIALA
COAVN

AYUNTAMIENTO del CONCEJO de SOPUERTA

SOPUERTA KONTZEJUKO UDALA


REHABILITACION CENTRO CIVICO "ANTONIO de TRUEBA"

FASE III : ACONDICIONAMIENTO INTERIOR (2)


= LOCALES ACTIVIDADES MULTIPLES =

fase:	PROYECTO EJECUCIÓN	fecha:	Mayo 2025
plano:	ESCALERA EXTERIOR Ubicación en Edificio	nº:	R.04
		escala:	1/200
arquitecto:	ALBERTO SANTANDER ORCASITAS		


CARPINTERIA INTERIOR

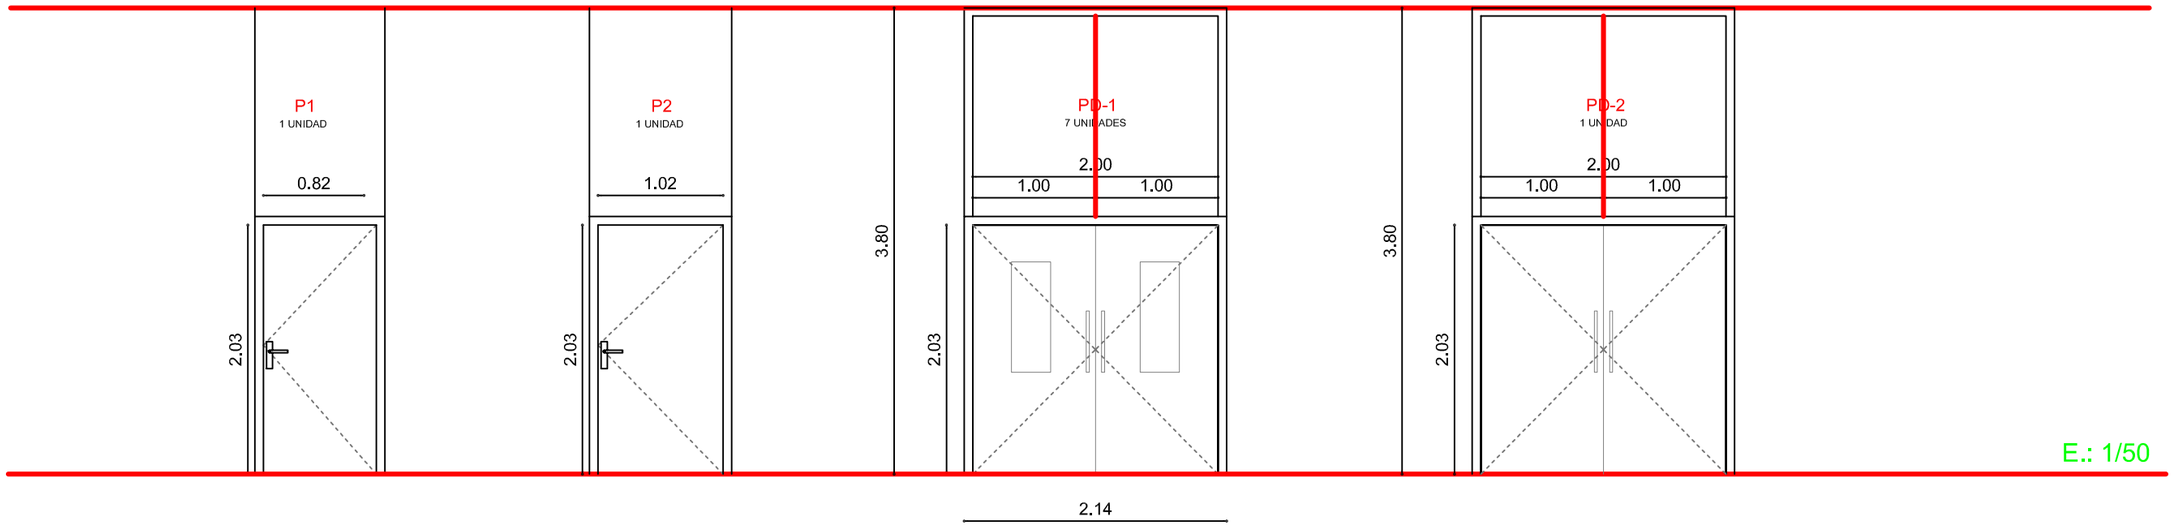

SITUACIÓN de la CARPINTERIA

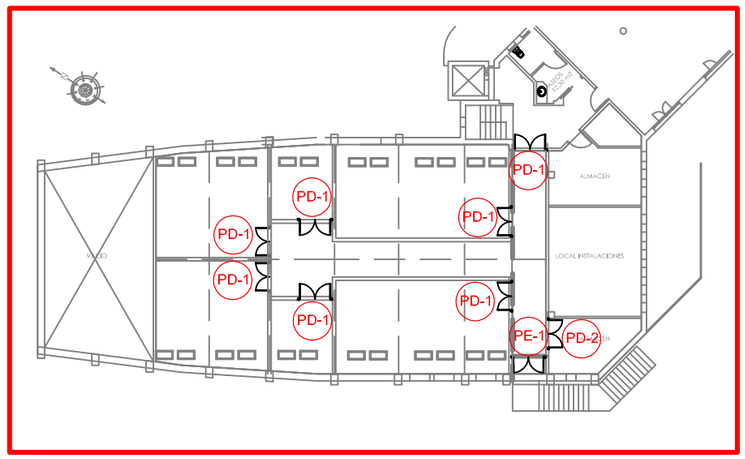


CARPINTERIA EXTERIOR

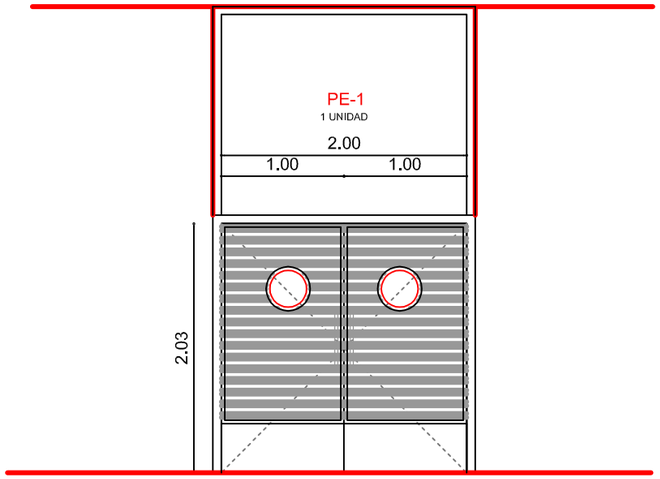

E12-60 A. Antipánico

DETALLE

E.: 1/ 5

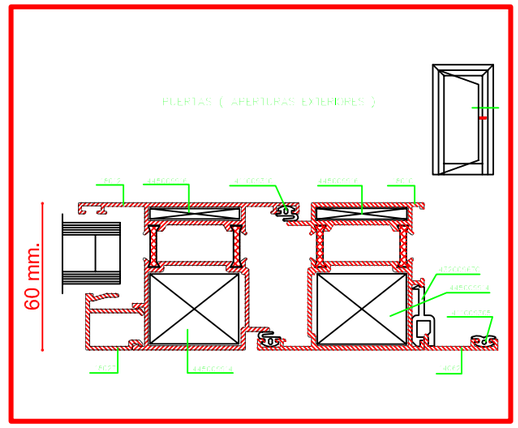

TODAS LAS MEDIDAS SERÁN COMPROBADAS EN OBRA

B2025A0962 EXP
30/05/2025 FECHA DATA
12655F3CB00 CSV
Verificable en www.coavn.org/verificacion www.coavn.org/verificacion egiaztagarria
VISADO BISATUA
COLEGIO OFICIAL DE ARQUITECTOS VASCO-NAVARRO EUSKAL HERRIKO ARKITEKTOEN ELKARGO OFIZIALA BIZKAIA
COAVN

AYUNTAMIENTO del CONCEJO de SOPUERTA

SOPUERTA KONTZEJUKO UDALA

REHABILITACION CENTRO CIVICO "ANTONIO de TRUEBA"

FASE III : ACONDICIONAMIENTO INTERIOR (2)

= LOCALES ACTIVIDADES MULTIPLES =


fase:	PROYECTO EJECUCIÓN	fecha:	Mayo 2025
plano:	CARPINTERÍA Situación, Memoria y Detalle	nº:	C.01
		escala:	varias
arquitecto:	ALBERTO SANTANDER ORCASITAS		

LEYENDA PROTECCIÓN CONTRA INCENDIOS	
SIMBOLOGÍA	DESCRIPCIÓN
1	BLOQUE AUTÓNOMO DE EMERGENCIA Y SEÑALIZACIÓN DIRECCIÓN SALIDA
1	BLOQUE AUTÓNOMO DE EMERGENCIA Y SEÑALIZACIÓN SALIDA
	1: 350 LUM. ESTANCA 2: 200 LUM. EMPOTRADA

LEYENDA TELECOMUNICACIONES	
SIMBOLOGÍA	DESCRIPCIÓN
	Caja Registro en Pared 4 ENCHUFES 230V, 2 RJ-45 Cat.6.A

LEYENDA WIFI	
SIMBOLOGÍA	DESCRIPCIÓN
AP	PUNTO DE ACCESO WIFI

LEYENDA ELECTRICIDAD	
SIMBOLOGÍA	DESCRIPCIÓN
	Linea de conexión
	Cuadro General de Protección, Distribución y mando
	Interruptor simple 10 A - 250 V
	Interruptor simple 10 A - 250 V IP55
	Conmutador simple 10 A - 250 V
	Toma tipo SCHUKO 16 A - 250 V
	Toma tipo SCHUKO 16 A - 250 V IP 55
	Aplique exterior en pared estanco
	Luminaria de superficie estanca LED L1200 PHILIPS WT120C 1xLED27S IP65 20W
	Luminaria empotrable tipo LED 60x60
	Luminaria lineal suspendida
	Luminaria lineal adosada
DP	Detector de presencia EMP con sensor de luz Schneider Argus 360º radio 4m (CCT56P001)

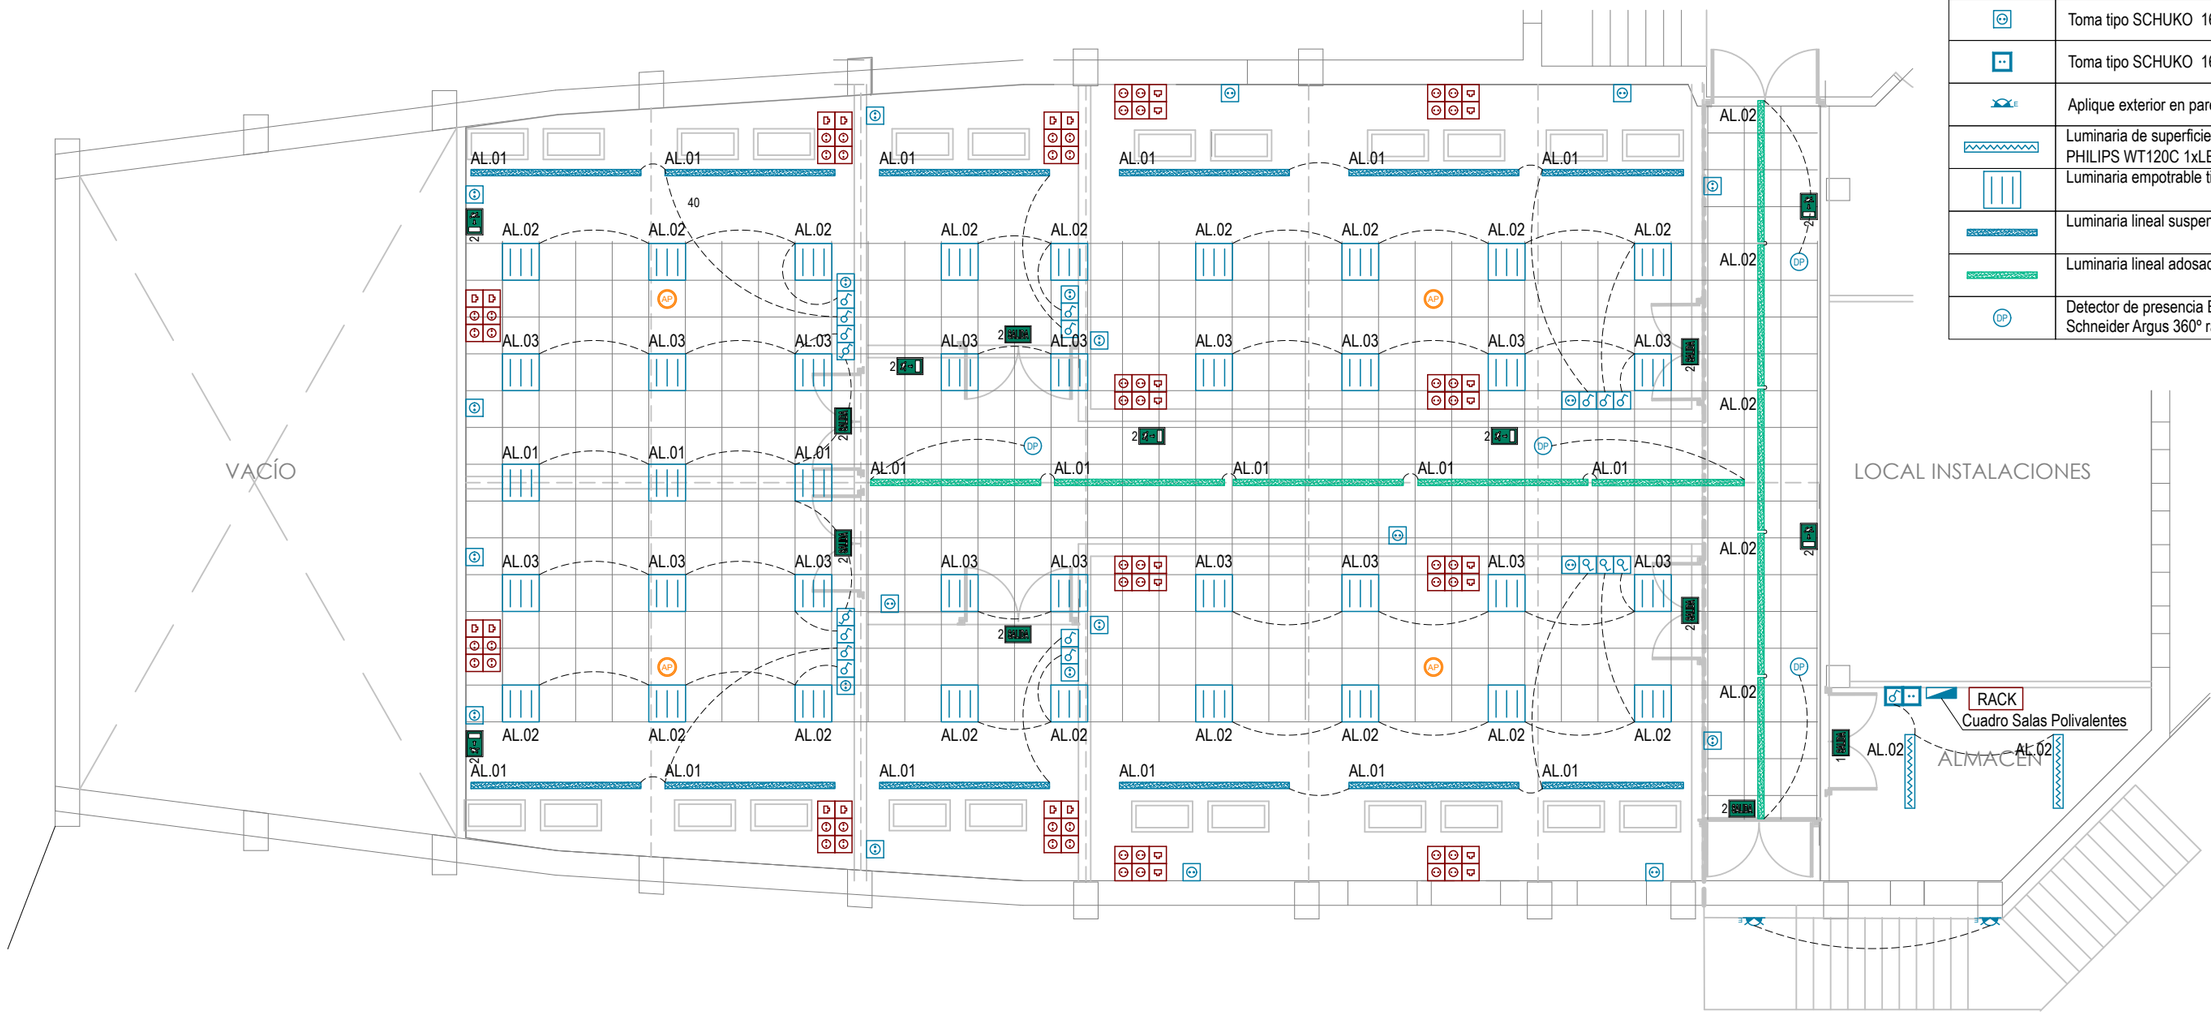

AYUNTAMIENTO del CONCEJO de SOPUERTA

SOPUERTA KONTZEJUKO UDALA


REHABILITACION CENTRO CIVICO "ANTONIO de TRUEBA"

FASE III : ACONDICIONAMIENTO INTERIOR (2)

= LOCALES ACTIVIDADES MULTIPLES =

fase:	PROYECTO EJECUCIÓN	fecha:	Abril 2025
plano:	ESTADO REFORMADO ELECTRICIDAD	nº:	E.01
		escala:	1/100
arquitecto:	ALBERTO SANTANDER ORCASITAS		

B2025A0962 EXP
30/05/2025 FECHA DATA
12655F3CB00 CSV
Verificable en www.coavn.org/verificacion
www.coavn.org/verificacion.egatestegaroa
VISADO BISATUA
COLEGIO OFICIAL DE ARQUITECTOS VASCO-NAVARRO
EUSKAL HERRIKO ARKITEKTOEN ELKARGO OFIZIALA
BIZKAIA
COAVN

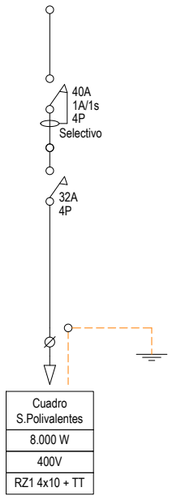


Añadir en Cuadro General existente

NOTAS GENERALES

1. EL CABLEADO INTERNO SE REALIZARÁ CON CABLE LIBRE DE HALÓGENOS DEL TIPO "0-HALÓGENO" (Z1)
2. TODOS LOS INTERRUPTORES Y ACCIONAMIENTOS DE MANDO SERÁN ACCIONABLES SIN PROCEDER A LA APERTURA DEL CUADRO, EXCEPTO LOS INTERRUPTORES DIFERENCIALES
3. TODOS LOS CUADROS QUE NO SEAN DEL TIPO EMPOTRADO LLEVARÁN REJILLAS EN SU PARTE LATERAL Y SUPERIOR, SUFICIENTES PARA LA ADECUADA VENTILACIÓN DE LOS MISMOS.
4. TODAS LAS ALIMENTACIONES A CUADROS DISPONDRÁN DE UN PILOTO INDICATIVO DE TENSIÓN.
5. EL DIMENSIONAMIENTO DE CIRCUITOS SEÑALADO EN EL ARRANQUE SE MANTENDRÁ HASTA EL FINAL DE LOS MISMOS.
6. SE INCLUYEN TODOS LOS ELEMENTOS DE CIRCUITOS DE MANDO DE EQUIPOS COMO RELES, BORNAS, ETC. E INCLUSO CABLEADO NECESARIO PARA LA OBTENCIÓN DE CONTACTOS PARA ENCLAVAMIENTOS ELÉCTRICOS Y PARA SEÑALIZACIÓN DE ESTADOS, ORDEN DE ARRANQUE-PARADA, ETC. EN CONTACTOS LIBRES DE TENSIÓN.
7. TODAS LAS SALIDAS A EQUIPOS LLEVARÁN EN EL MANDO UN INTERRUPTOR DE TRES POSICIONES: 0 - AUTOMÁTICO - MANUAL
8. LAS MARCAS DE LOS APARATOS DE ALUMBRADO QUE FIGURAN EN LA RELACIÓN DE SÍMBOLOS ES SOLAMENTE ORIENTATIVA, PUDIENDO SUSTITUIR LA DIRECCIÓN POR OTRAS MARCAS O TIPOS DE IGUALES CARACTERÍSTICAS
9. TODOS LOS EMBARRADOS DE CUADROS CON FUNDA TERMOADAPTABLE PLÁSTICA CON CODIFICACIÓN DEL COLOR DE FASE, NEUTRO O TIERRA
10. TODOS LOS CUADROS PERMITIRÁN AL MENOS UNA AMPLIACIÓN FUTURA DEL 50% COMO MÍNIMO
11. TODOS LOS CUADROS LLEVARÁN RÓTULOS DE IDENTIFICACIÓN DE EQUIPOS Y SALIDAS DE TIPO RENOVABLE
12. EN TODAS LAS SALIDAS DE RESERVA INDICADAS SE DEJARÁ NECESARIAMENTE LA APARAMENTA INDICADA
13. TODAS LAS ACTUACIONES DE LOS TOROIDALES DIFERENCIALES SOBRE AUTOMÁTICOS SERÁN POR BOBINA DE EMISIÓN

LEYENDA ESQUEMAS UNIFILARES

- 40A 30mA 2P — INTERRUPTOR DIFERENCIAL — Intensidad nominal: 40 A; Sensibilidad: 30 mA; Numero de polos: 2
- 10A 2P — INTERRUPTOR MAGNETOTERMICO — Intensidad nominal: 10 A; Numero de polos: 2
- INTERRUPTOR MANUAL CON SEÑALIZACION, EN CUADRO
- TOMA DE TIERRA
- CONTACTOR + BOBINA DE DISPARO
- RELOJ — RELOJ ASOCIADO A CONTACTOR
- TEMP — TEMPORIZADOR ASOCIADO A CONTACTOR
- R+CEL — RELOJ+CELULA ASOCIADOS A CONTACTOR
- TLR — TELERRUPTOR ASOCIADO A CONTACTOR
- GMotor 1,6-2,5 — GUARDAMOTOR — Regulación: 1,6-2,5 A
- N, 2, 1, 0 — CONTACTOR + BOBINA + CONMUTADOR 0-1-2
- DESCARGADOR SOBRE TENSIONES
- C(D) — CONTADOR ENERGÍA (Medida Directa)
- CONTADOR DE ENERGÍA MEDIDA INDIRECTA
- CONTADOR DE ENERGÍA MEDIDA DIRECTA

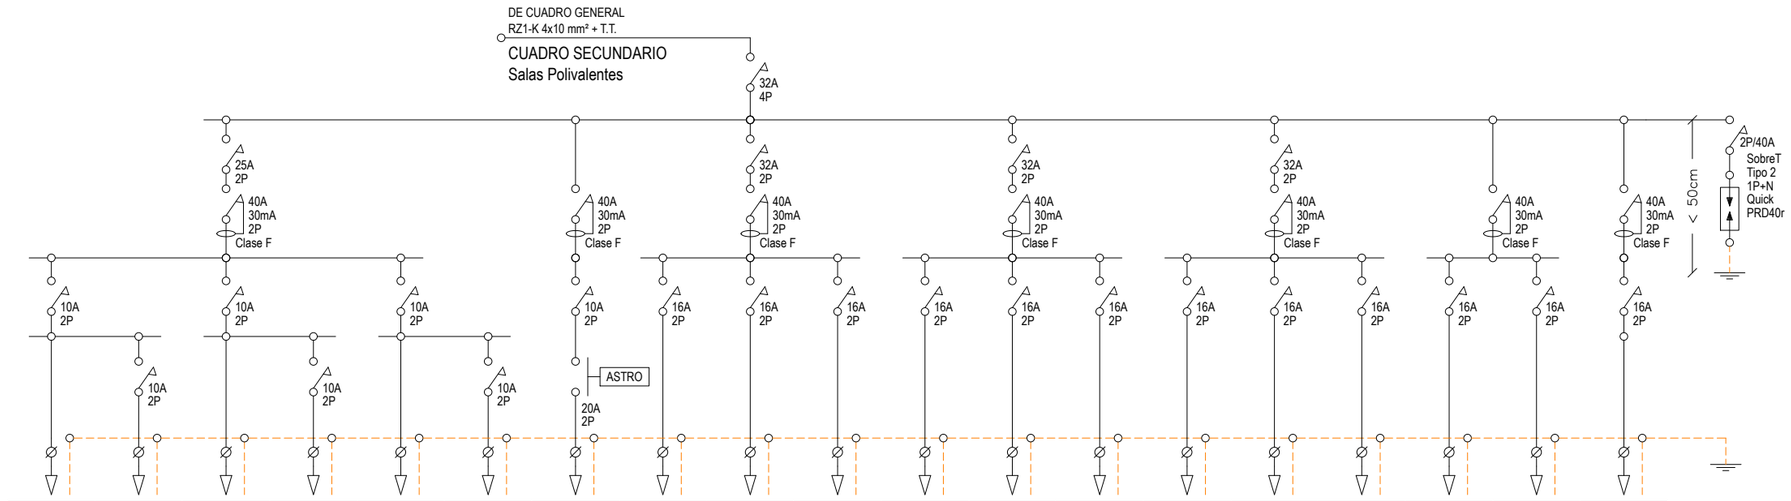

Alumbrado 1	Emergencias 1	Alumbrado 2	Emergencias 2	Alumbrado 3	Emergencias 3	Alumbrado Exterior	Tomas 10/16A	Tomas 10/16A	Tomas 10/16A	Tomas Blancas P. Trabajo	Tomas Blancas P. Trabajo	Tomas Blancas P. Trabajo	Tomas Rojas P. Trabajo	Tomas Rojas P. Trabajo	Tomas Rojas P. Trabajo	Ud. Interior Climatización	RESERVA	Recuperador
360 W	50 W	360 W	50 W	420 W	50 W	250 W	1.200W	1.200W	1.200W	900W	900W	900W	900W	900W	900W	900W		2.000 W
230V	230V	230V	230V	230V	230V	230V	230V	230V	230V	230V	230V	230V	230V	230V	230V	230V		230V
3x2,5mm²	3x1,5mm²	3x2,5mm²	3x1,5mm²	3x2,5mm²	3x1,5mm²	3x2,5mm²	3x2,5mm²	3x2,5mm²	3x2,5mm²	3x2,5mm²	3x2,5mm²	3x2,5mm²	3x2,5mm²	3x2,5mm²	3x2,5mm²	3x2,5mm²		3x2,5mm²

CUADRO Salas Polivalentes

B2025A0962 EXP — 30/05/2025 FECHA DATA

12655F3CB00 CSV

Verificable en www.coavn.org/verificacion
www.coavn.org/verificacion.aspx?integrado

VISADO BISATUA

COLEGIO OFICIAL DE APAREJADORES Y ARQUITECTOS TÉCNICOS VASCO-NAVARRO
EUSKAL HERRIKO ARKITEKTOEN ESKARGOKO OFIZIALA
BIZKAIA

COAVN


AYUNTAMIENTO del CONCEJO de SOPUERTA

SOPUERTA KONTZEJUKO UDALA

REHABILITACION CENTRO CIVICO
"ANTONIO de TRUEBA"
FASE III : ACONDICIONAMIENTO INTERIOR (2)
= LOCALES ACTIVIDADES MULTIPLES =

fase:	PROYECTO EJECUCIÓN	fecha:	Abril 2025
plano:	UNIFILARES ELECTRICIDAD	nº:	E.02
		escala:	S/E
arquitecto:	ALBERTO SANTANDER ORCASITAS		

LEYENDA VENTILACIÓN	
SIMBOLOGÍA	DESCRIPCIÓN
RC.01	RECUPERADOR DE CALOR RHE1300
	CONDUCTO DE IMPULSIÓN
	CONDUCTO DE EXTRACCIÓN
	CONDUCTO FLEXIBLE
RI-xx	REJILLA DE IMPULSIÓN (COND./F.TECHO) RI.01: 75x225 mm RI.02: 125x325 mm
RE-xx	REJILLA DE EXTRACCIÓN (COND./F.TECHO) RE.01: 75x225 mm RE.02: 125x325 mm
	ENTRADA DE AIRE EXTERIOR TAE.01= 400x500 mm
	SALIDA DE AIRE INTERIOR SAI.01= 400x500 mm
C	CONTROL VENTILACIÓN VIVIENDAS
	REJILLA INFERIOR 200x200 mm

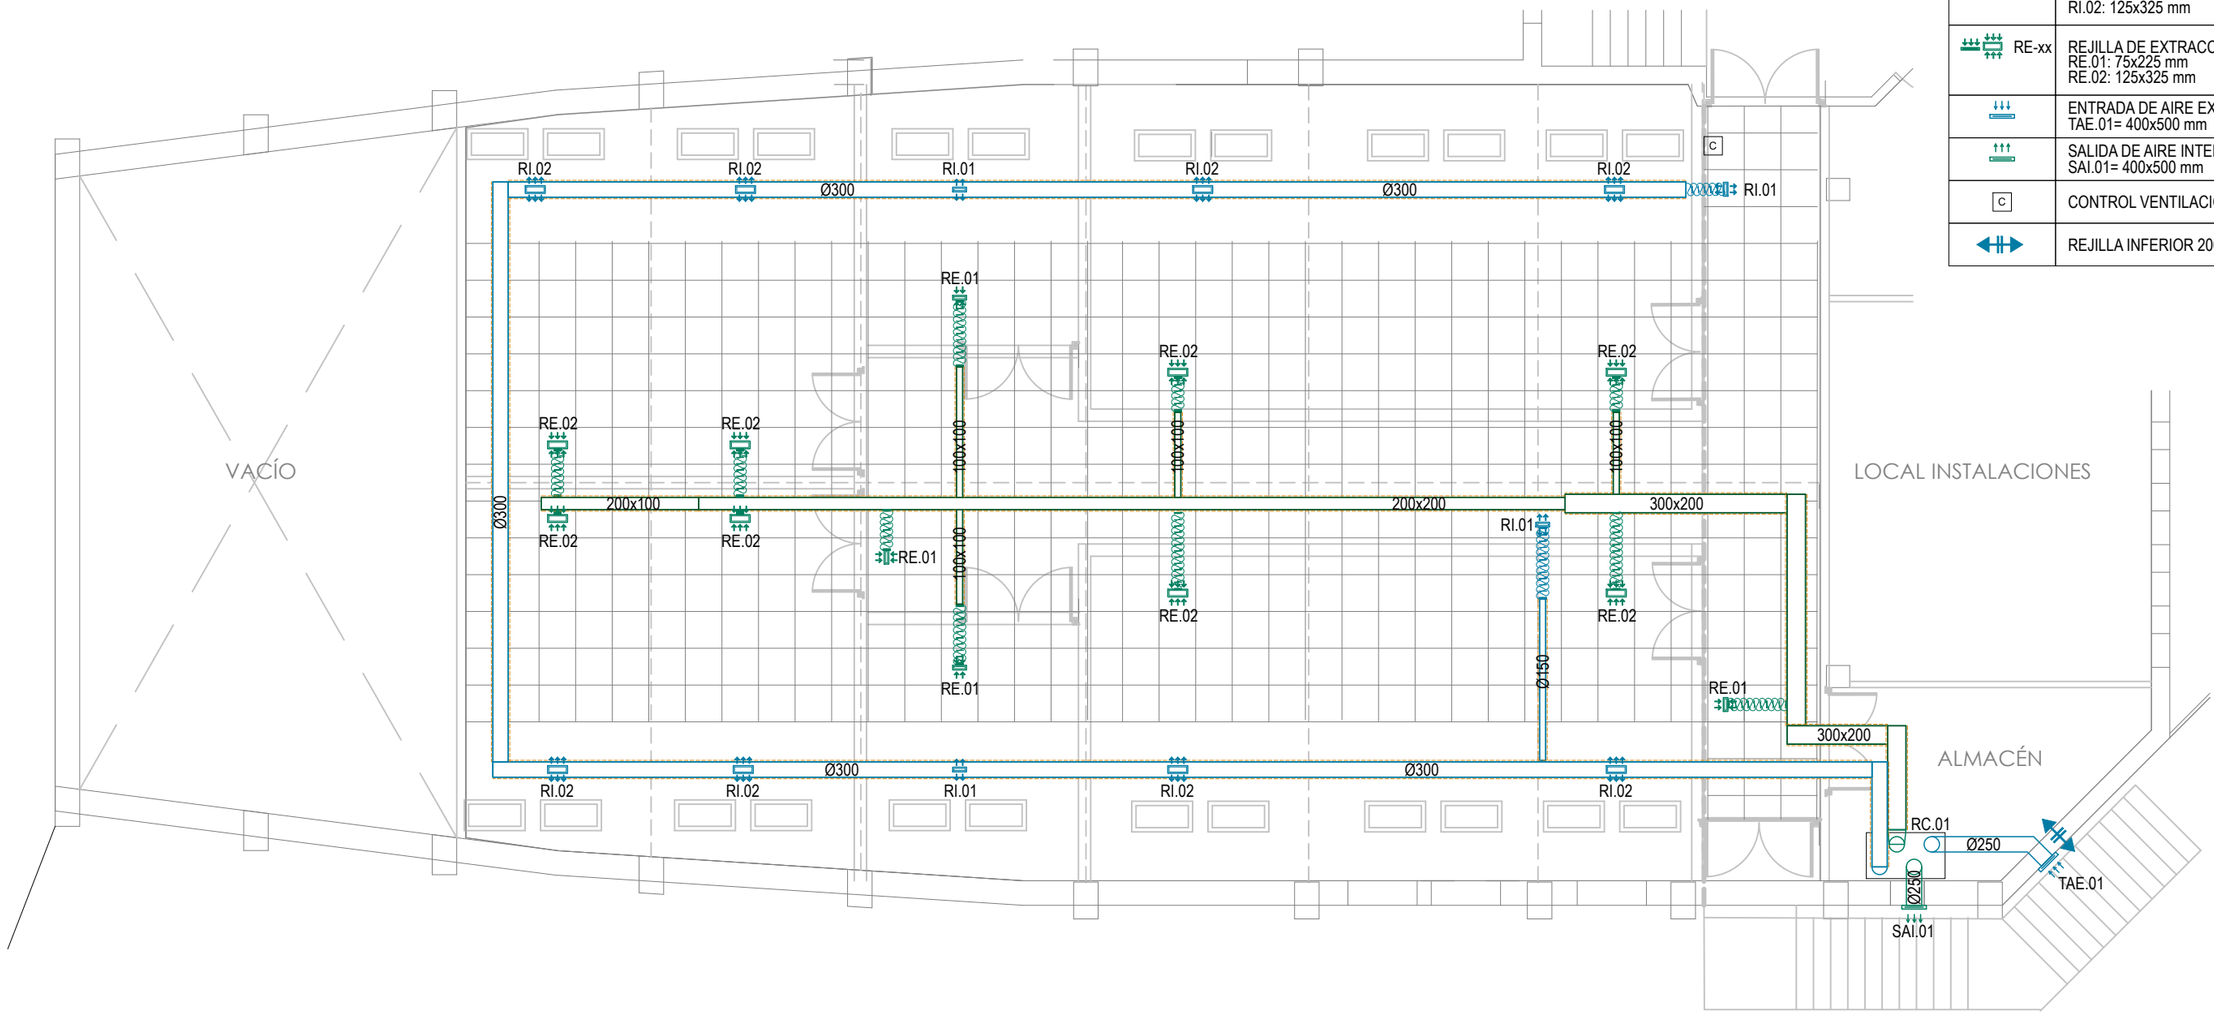

EXP B2025A0962
FECHA DATA 30/05/2025
CSV 12655F3CB00
Verificable en www.coavn.org/verificacion
www.coavn.org/asistencia-agentes-para
VISADO BISATUA
COLEGIO OFICIAL DE ARQUITECTOS VASCO-NAVARRO EUSKAL HERRIKO ARKITEKTOEN ELKARGO OFIZIALA
BIZKAIA
COAVN

AYUNTAMIENTO del CONCEJO de SOPUERTA

SOPUERTA KONTZEJUKO UDALA


REHABILITACION CENTRO CIVICO "ANTONIO de TRUEBA"

FASE III : ACONDICIONAMIENTO INTERIOR (2)

= LOCALES ACTIVIDADES MULTIPLES =

fase:	PROYECTO EJECUCIÓN	fecha:	Abril 2025
plano:	ESTADO REFORMADO VENTILACIÓN	nº:	V.01
		escala:	1/100
arquitecto:	ALBERTO SANTANDER ORCASITAS		

LEYENDA CLIMATIZACIÓN	
SIMBOLOGÍA	DESCRIPCIÓN
CL.XX	UNIDADES INTERIORES CLIMA: CL.01: CASSETE - FXFQ32B CL.02: CASSETE - FXFQ40B
	UNIDADES EXTERIORES CLIMA (EXISTENTE): RXYQ8U Dimensiones: 1685x930x765 mm
	UNIDAD INTERIOR. CASSETE TECHO
	Línea frigorífica VRV
T	TERMOSTATO

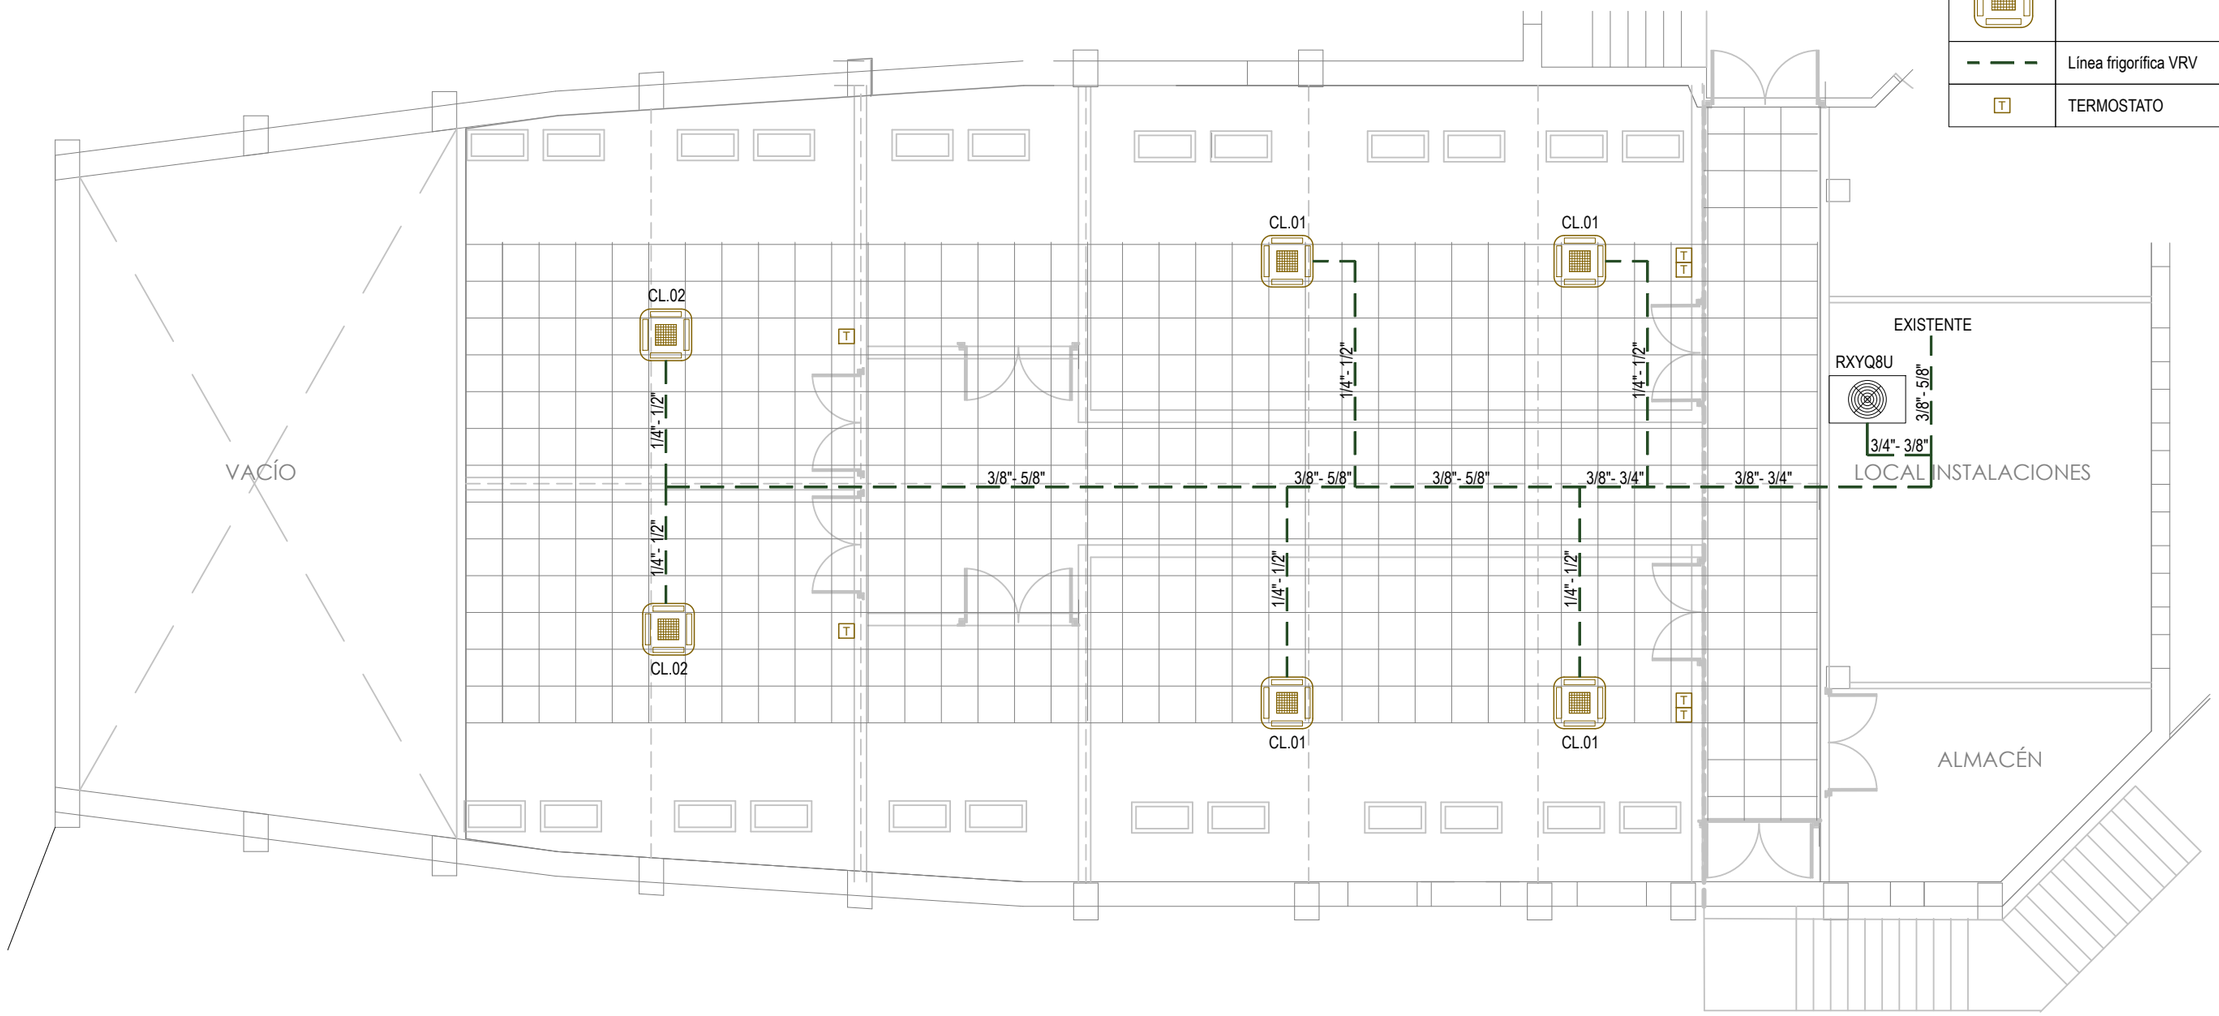

B2025A0962 EXP
30/05/2025 FECHA DATA
12655F3CB00 CSV
Verificable en www.coavn.org/verificacion
www.coavn.org/verificacion?csv=12655f3cb00

VISADO
BISATUA

COLEGIO OFICIAL DE ARQUITECTOS VASCO-NAVARRO
EUSKAL HERRIKO ARKITEKTOEN ELKARGO OFIZIALA
BIZKAIA

AYUNTAMIENTO del CONCEJO de SOPUERTA


SOPUERTA KONTZEJUKO UDALA

REHABILITACION CENTRO CIVICO "ANTONIO de TRUEBA"

FASE III : ACONDICIONAMIENTO INTERIOR (2)

= LOCALES ACTIVIDADES MULTIPLES =

fase:	PROYECTO EJECUCIÓN	fecha:	Abril 2025
plano:	ESTADO REFORMADO CLIMATIZACIÓN	nº:	C.01
		escala:	1/100
arquitecto:	ALBERTO SANTANDER ORCASITAS		

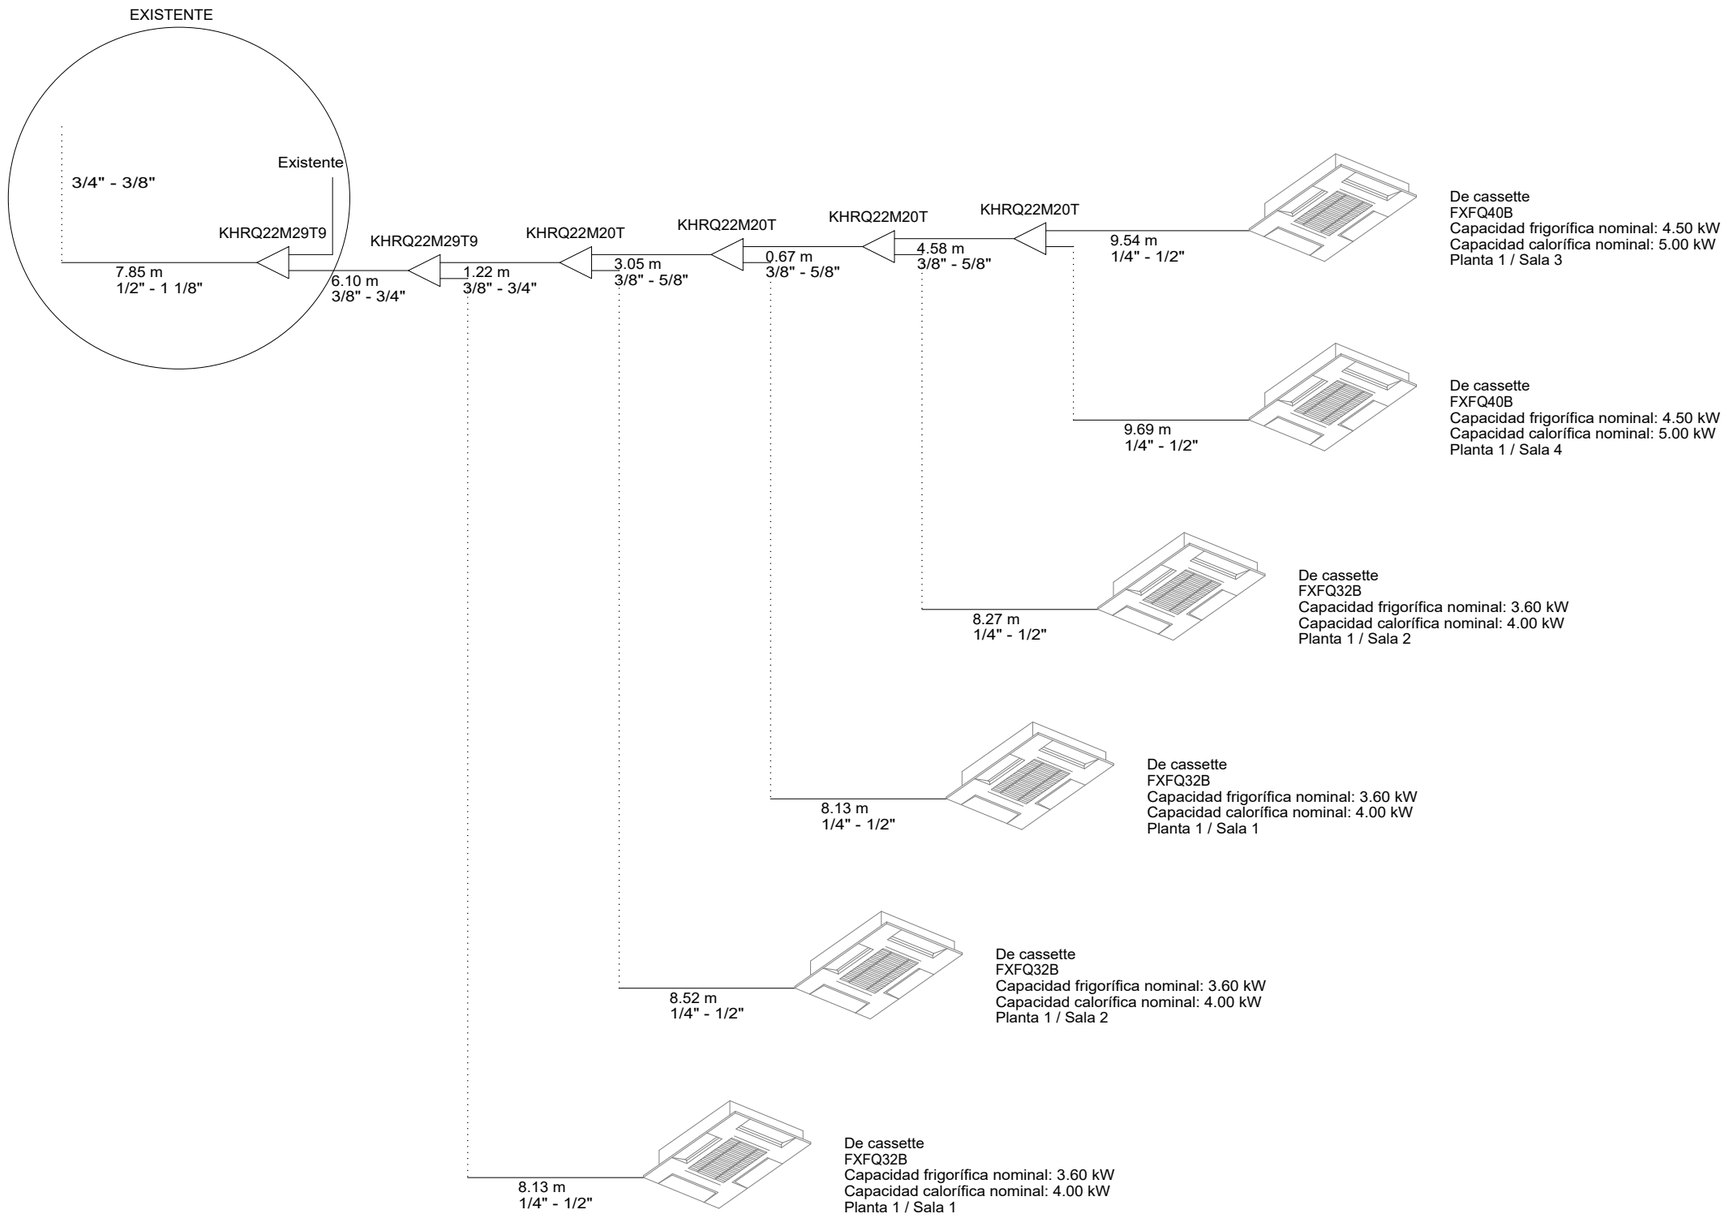

B2025A0962
EXP
30/05/2025
FECHA DATA
12655F3CB00
CSV
Verificable en www.coavn.org/verificacion
www.coavn.org/verificacion-algoritmo-rsa
VISADO
BISATUA
COLEGIO OFICIAL DE ARQUITECTOS VASCO-NAVARRO
EUSKAL HERRIKO ARKITEKTOEN ELKARGO OFIZIALA
BIZKAIA
COAVN

AYUNTAMIENTO del CONCEJO de SOPUERTA

SOPUERTA KONTZEJUKO UDALA


REHABILITACION CENTRO CIVICO "ANTONIO de TRUEBA"


FASE III : ACONDICIONAMIENTO INTERIOR (2)

= LOCALES ACTIVIDADES MULTIPLES =

fase:	PROYECTO EJECUCIÓN	fecha:	Abril 2025
plano:	ESQUEMA CLIMATIZACIÓN	nº:	C.02
		escala:	S/E
arquitecto:	ALBERTO SANTANDER ORCASITAS		

DETALLE TABIQUE

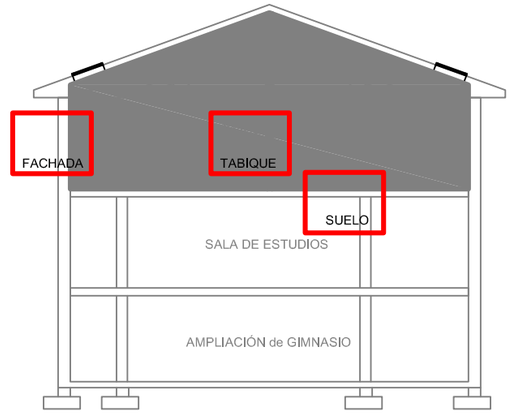

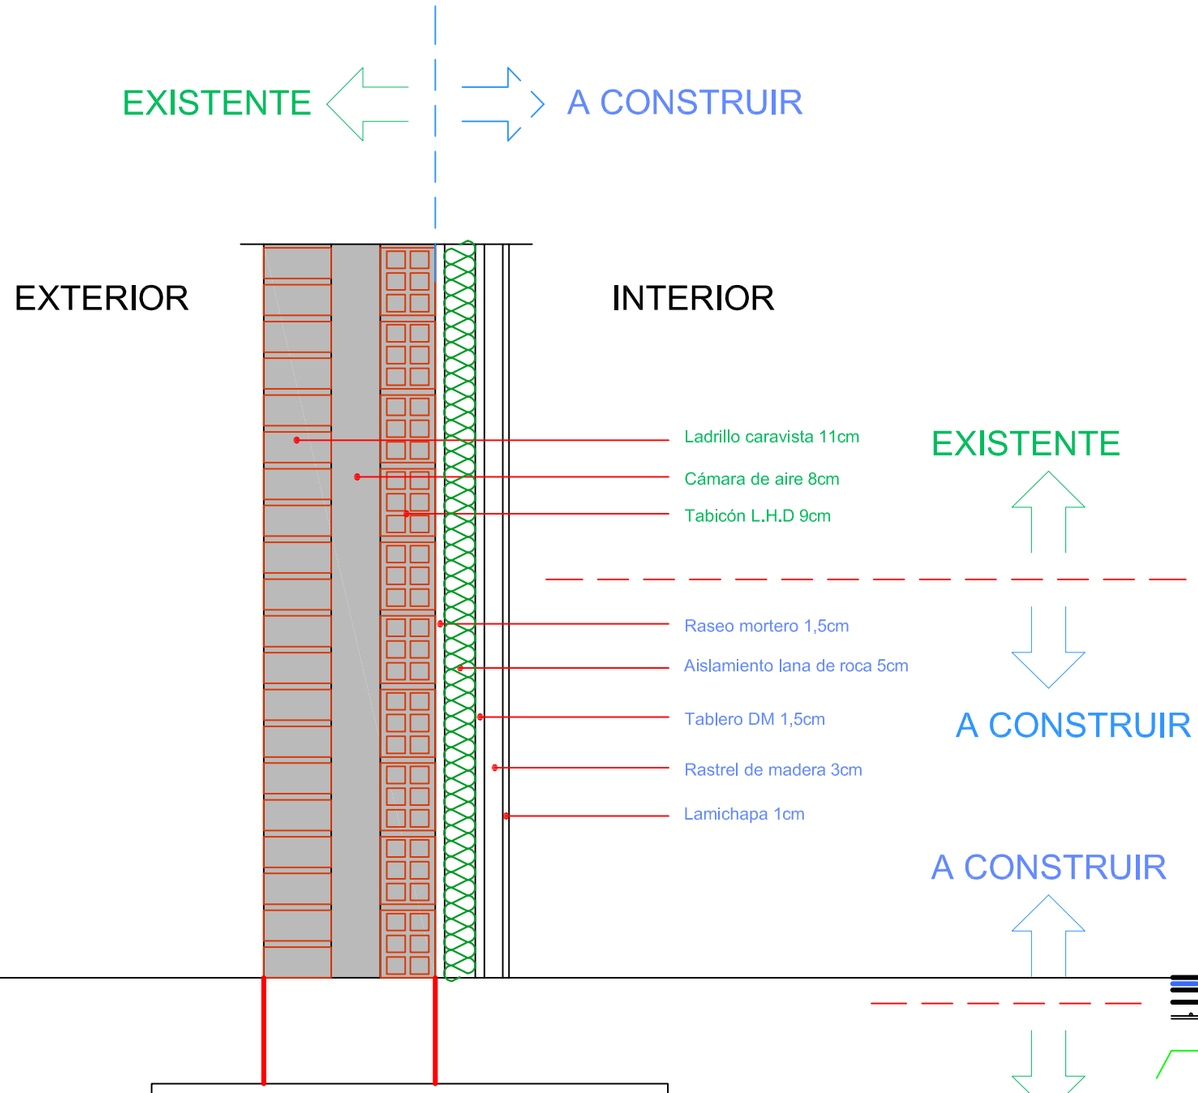

DETALLE FACHADA

DETALLE SUELO


B2025A0962 EXP
30/05/2025 FECHA DATA
12655F3CB00 CSV
Verificable en www.coavn.org/verificacion
www.coavn.org/verificacion/egiaztagiria
VISADO BISATUA
COLEGIO OFICIAL DE ARQUITECTOS VASCO-NAVARRO EUSKAL HERRIKO ARKITEKTOEN ELKARGO OFIZIALA
COAVN


AYUNTAMIENTO del CONCEJO de SOPUERTA

SOPUERTA KONTZEJUKO UDALA

REHABILITACION CENTRO CIVICO
"ANTONIO de TRUEBA"
FASE III : ACONDICIONAMIENTO INTERIOR (2)
= LOCALES ACTIVIDADES MULTIPLES =

fase:	PROYECTO EJECUCIÓN	fecha:	Mayo 2025
plano:	DETALLES ENVOLVENTE	nº:	D.01
		escala:	1/10
arquitecto:	ALBERTO SANTANDER ORCASITAS		

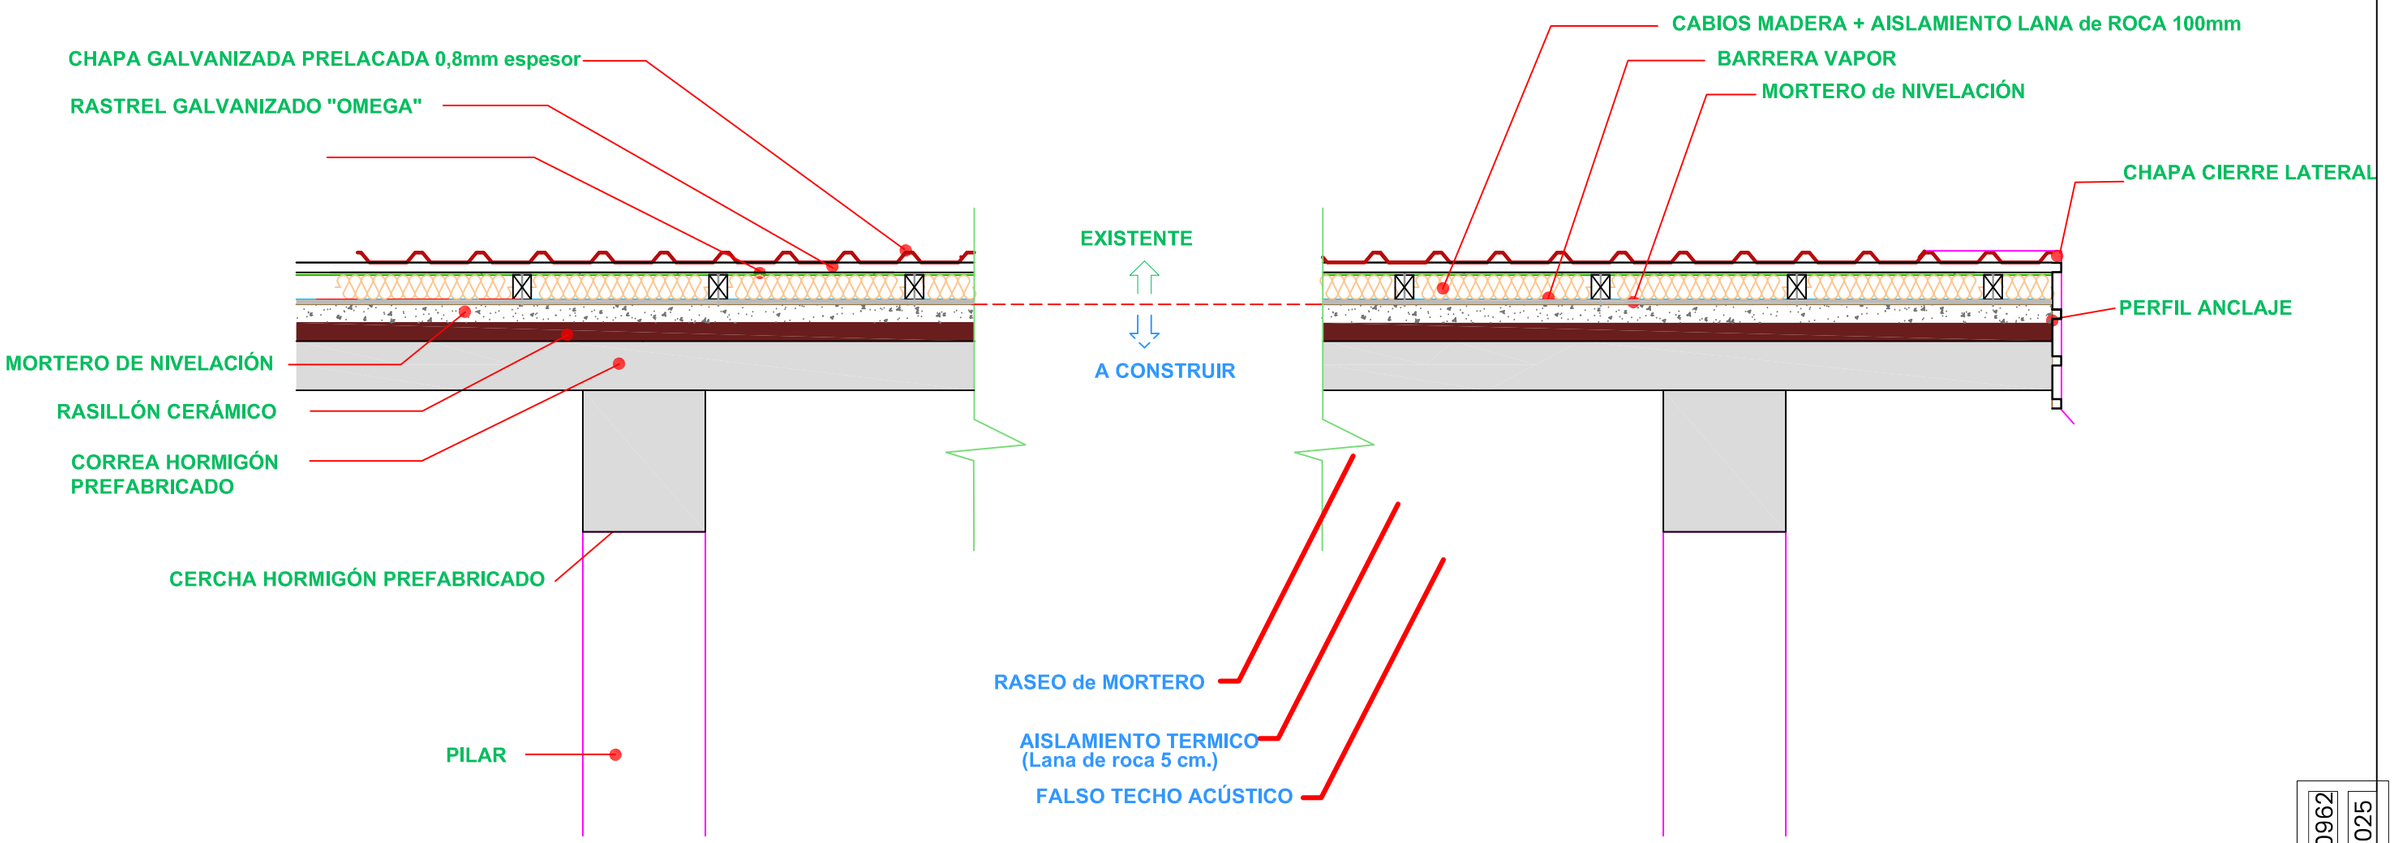

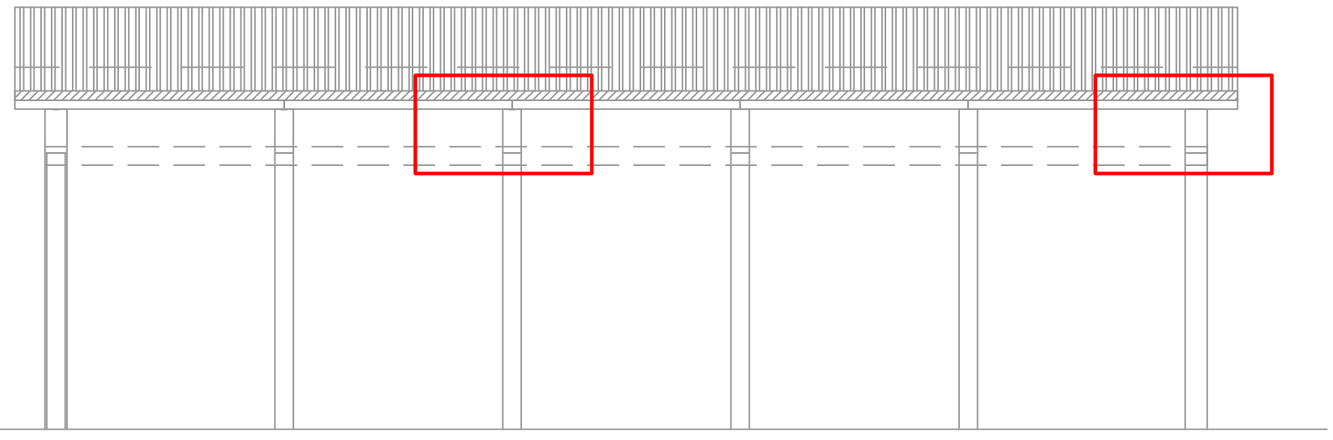

B2025A0962 EXP
30/05/2025 FECHA DATA
12655F3CB00 CSV
Verificable en www.coavn.org/verificacion
www.coavn.org/verificacion egiaztagarria
VISADO BISATUA
COLEGIO OFICIAL DE ARQUITECTOS VASCO-NAVARRO
EUSKAL HERRIKO ARKITEKTOEN ELKARGO OFIZIALA
COAVN

AYUNTAMIENTO del CONCEJO de SOPUERTA


SOPUERTA KONTZEJUKO UDALA

REHABILITACION CENTRO CIVICO "ANTONIO de TRUEBA"

FASE III : ACONDICIONAMIENTO INTERIOR (2)

= LOCALES ACTIVIDADES MULTIPLES =

fase:	PROYECTO EJECUCIÓN	fecha:	Mayo 2025
plano:	DETALLES CUBIERTA 1	nº:	D.02
		escala:	1/25
arquitecto:	ALBERTO SANTANDER ORCASITAS		

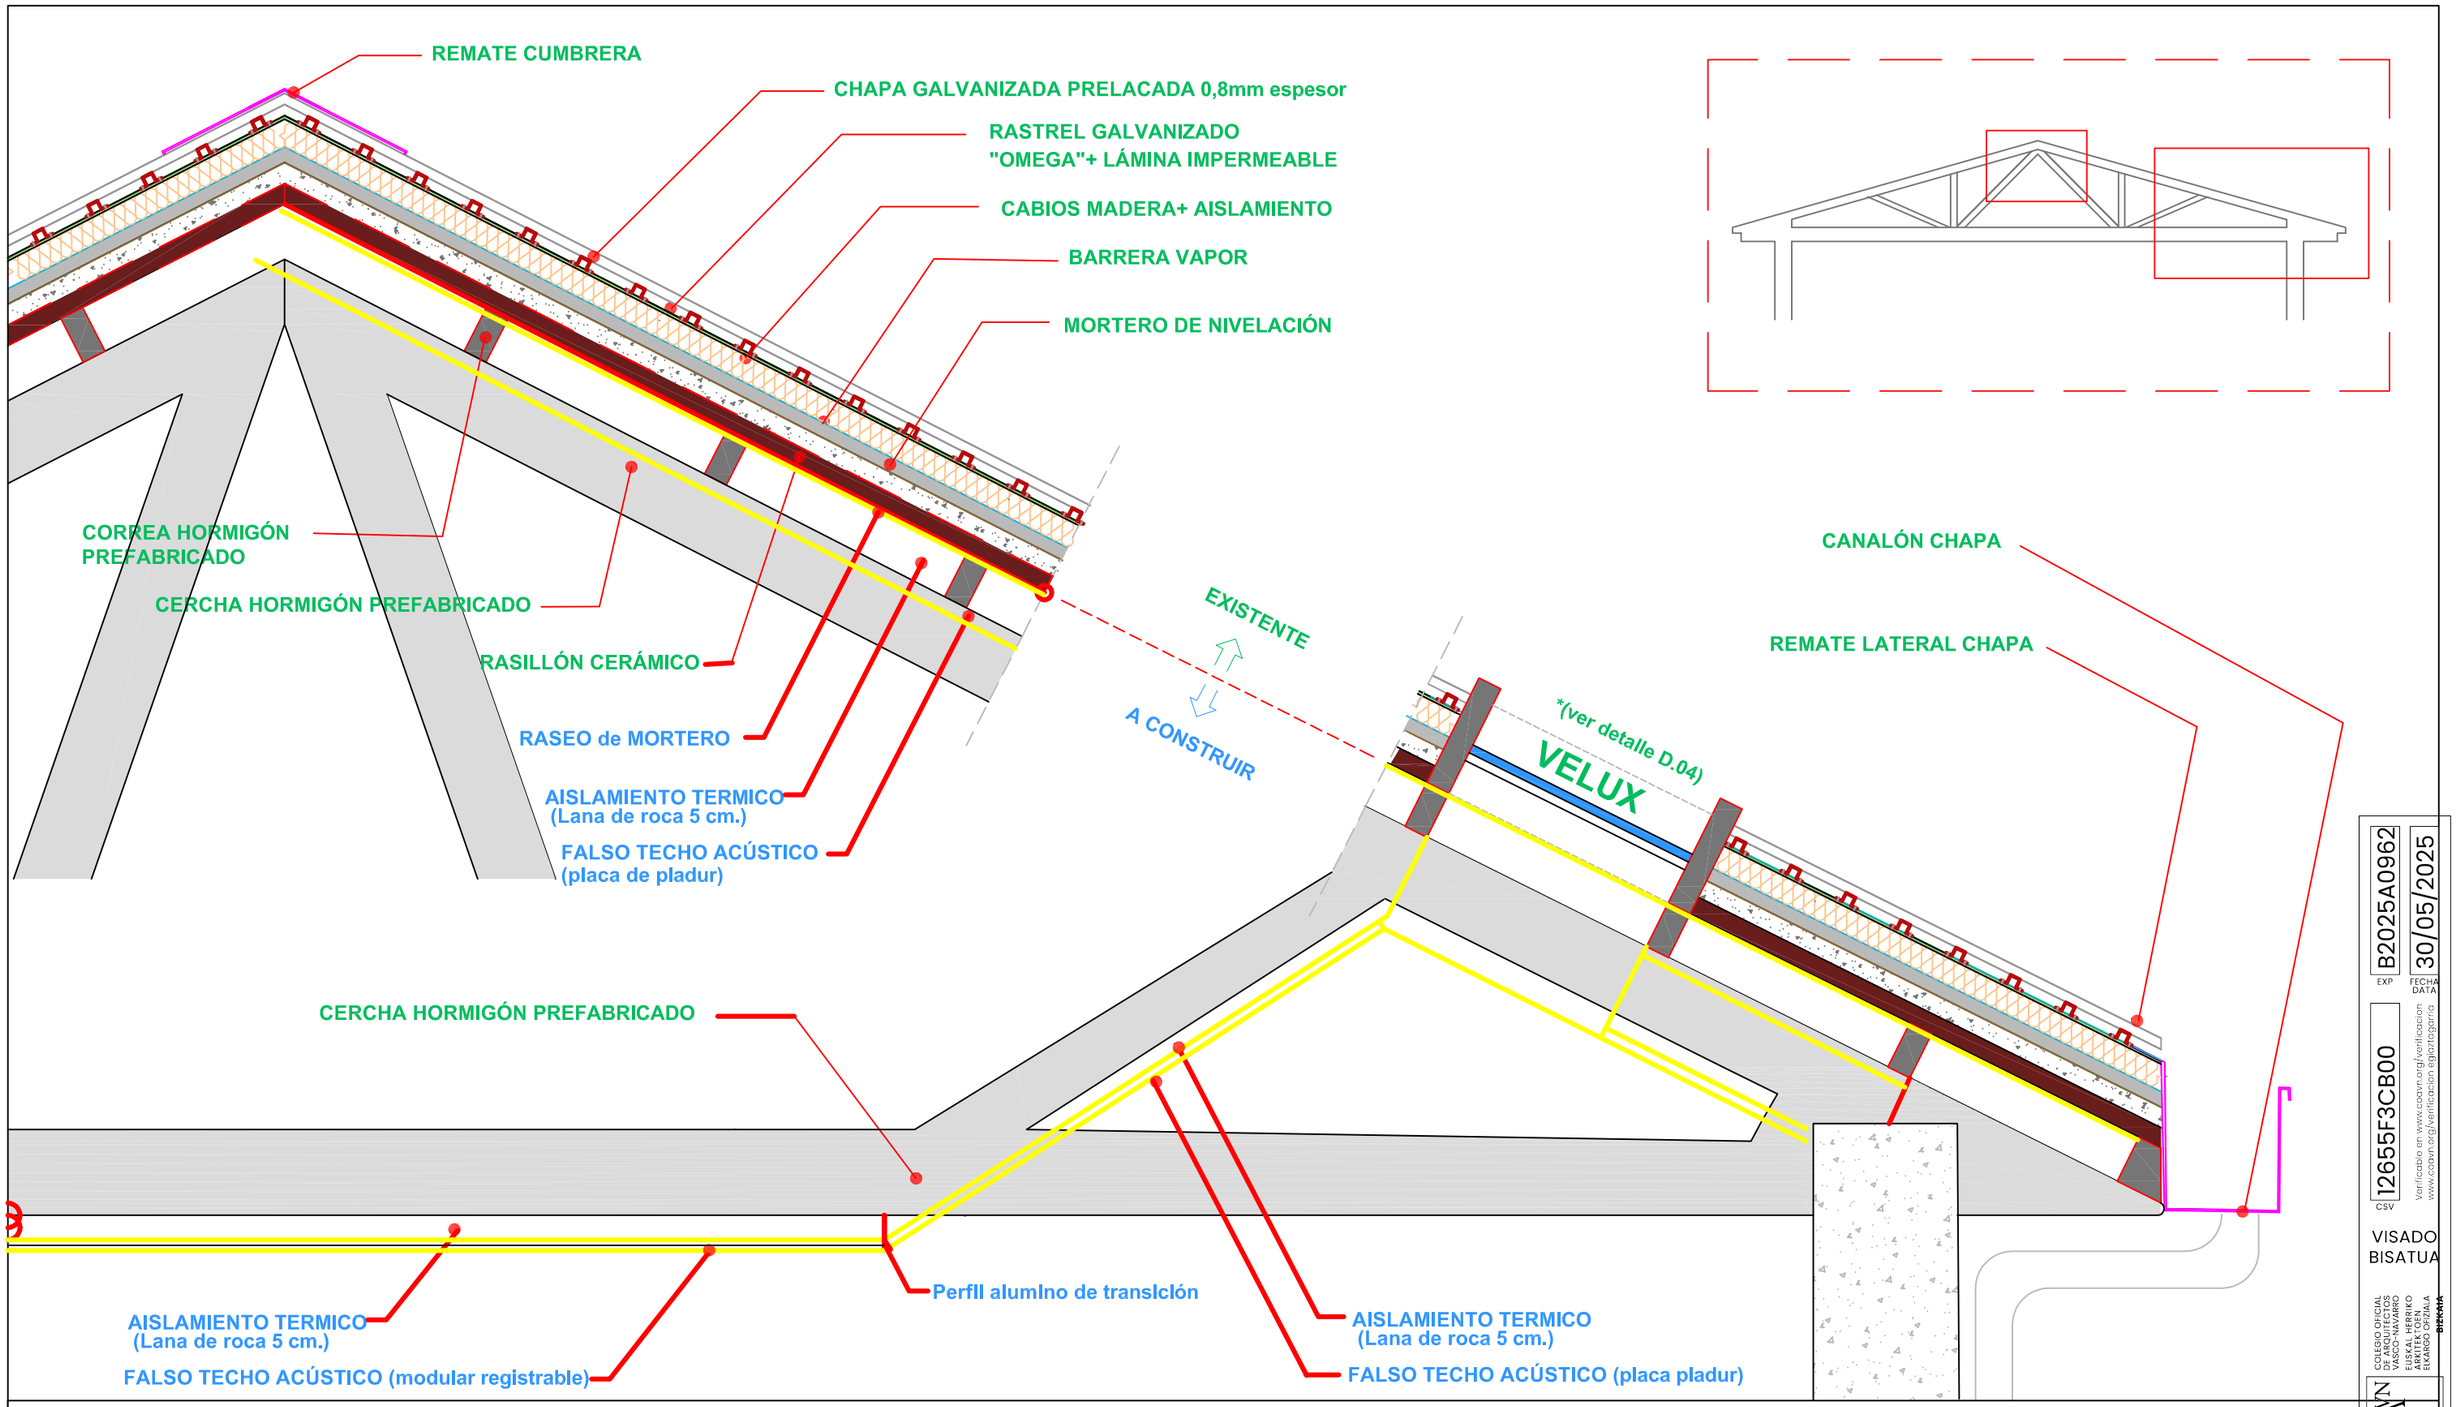

B2025A0962 EXP
30/05/2025 FECHA DATA
12655F3CB00 CSV
Verificable en www.coavn.org/verificacion
www.coavn.org/verificacion egiaztapena
VISADO BISATUA
COAVN

AYUNTAMIENTO del CONCEJO de SOPUERTA


SOPUERTA KONTZEJUKO UDALA

REHABILITACION CENTRO CIVICO "ANTONIO de TRUEBA"

FASE III : ACONDICIONAMIENTO INTERIOR (2)

= LOCALES ACTIVIDADES MULTIPLES =

fase:	PROYECTO EJECUCIÓN	fecha:	Mayo 2025
plano:	DETALLES CUBIERTA 2	nº:	D.03
		escala:	1/25
arquitecto:	ALBERTO SANTANDER ORCASITAS		

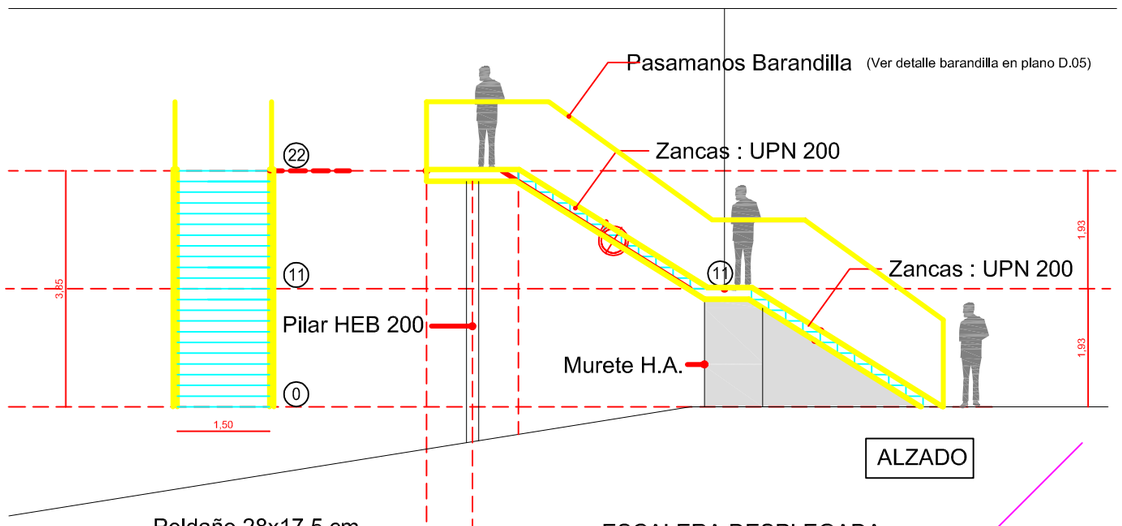


Estructuras de acero


ELEMENTOS ESTRUCTURALES DE ACERO: ESPECIFICACIONES SEGÚN "CÓDIGO ESTRUCTURAL"						
Vida útil nominal del edificio[1]: 50 AÑOS						
Nivel de riesgo[2]: CC2		Categoría de uso[3]: SC1		Categoría de ejecución[4]: PC1		
Clase de Ejecución[4]: 2						
Elemento estructural[5]	Tipo de Acero[14]	Medios de unión[15]	Características de los medios[16]	Clase de exposición[17]	Sistema de protección[18]	Características del sistema[19]
Soportes	S 275 JR	ATORNILLADO	5.6	C1	PINTURA	Doble capa
Jácenas	S 275 JR	ATORNILLADO	5.6	C1	PINTURA	Doble capa
Brochales	S 275 JR	SOLDADURA	EN ÁNGULO	C1	PINTURA	Doble capa
Viguetas	S 275 JR	SOLDADURA	EN ÁNGULO	C1	PINTURA	Doble capa
Chapas	S 275 JR	ATORNILLADO	5.6	C3	GALVANIZADO	En fábrica
Otros						

Estructuras de hormigón armado con CONTROL INDIRECTO (sin rotura de probetas) de aplicación restringida


ELEMENTOS ESTRUCTURALES DE HORMIGÓN ARMADO: ESPECIFICACIONES SEGÚN "CÓDIGO ESTRUCTURAL"								
Vida útil nominal del edificio[1]: 50 AÑOS								
Nivel de control de la ejecución[2]: NORMAL								
Elemento estructural[3]	Clase de exposición[4]	Hormigón		Recubrimiento nominal[7] (mm)			Acero	
		Tipo[5]	Nivel de control[6]	superior	lateral	inferior	Tipo[8]	Exigencia[9]
Cimentación	XC2	HA-25/P/30	INDIRECTO	30	30	30	Barras: B 500 S	Marcado CE o Distintivo de calidad oficialmente reconocido
Muros	XC2	HA-25/B/20	INDIRECTO	--	30	--		
Pilares	XC1	HA-25/B/20	INDIRECTO	--	30	--		
Vigas	XC1	HA-25/B/20	INDIRECTO	25	30	30	Mallas: B 500 T	
Forjados	XC1	HA-25/B/20	INDIRECTO	25	30	30		
Otros								

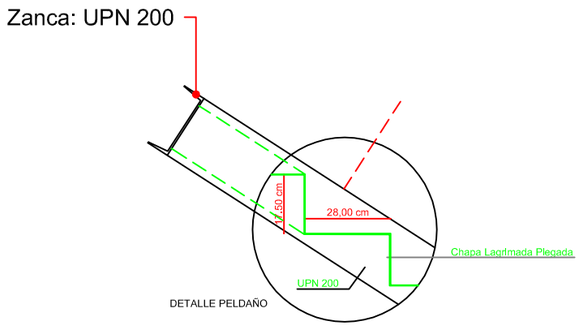

Escala: 1/5

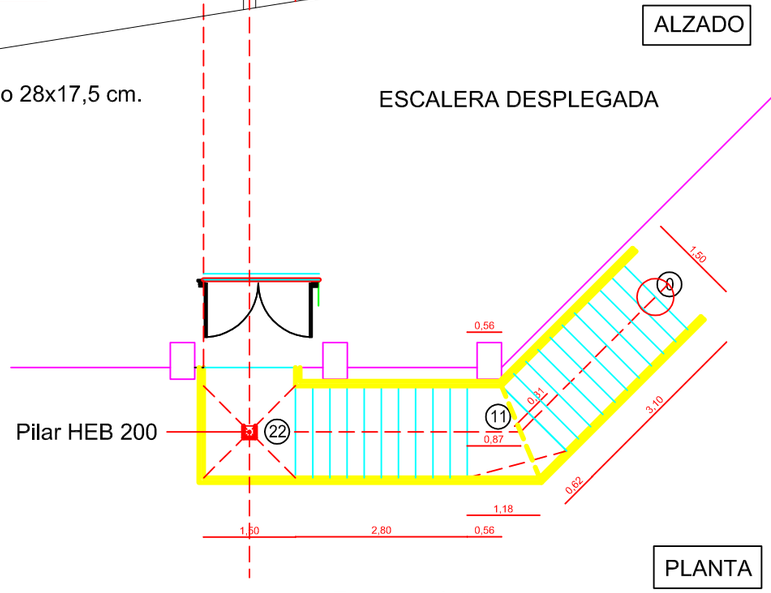

Escala: 1/100

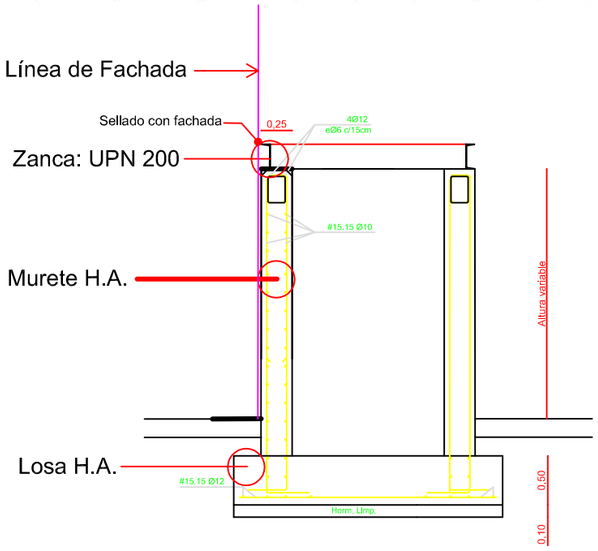

Muros apoyo 1er tramo Escalera

Escala: 1/50

Detalles Escalera Exterior - Acero Inoxidable AISI-316

AYUNTAMIENTO del CONCEJO de SOPUERTA

SOPUERTA KONTZEJUKO UDALA


REHABILITACION CENTRO CIVICO "ANTONIO de TRUEBA"

FASE III : ACONDICIONAMIENTO INTERIOR (2)

= LOCALES ACTIVIDADES MULTIPLES =

fase:	PROYECTO EJECUCIÓN	fecha:	Mayo 2025
plano:	ESCALERA EXTERIOR Detalles	nº:	D.04
		escala:	varias
arquitecto:	ALBERTO SANTANDER ORCASITAS		

B2025A0962 EXP
30/05/2025 FECHA DATA
12655F3CB00 CSV
Verificable en www.coavn.org/verificacion
www.coavn.org/verificacion sigue tu garra
VISADO BISATUA
COLEGIO OFICIAL DE APAREJADORES Y ARQUITECTOS TÉCNICOS VASCO-NAVARRO EUSKAL HERRIKO ARKITEKTO ETA ARKITEKTO TEKNIKOEN ELKARGO OFIZIALA
COAVN

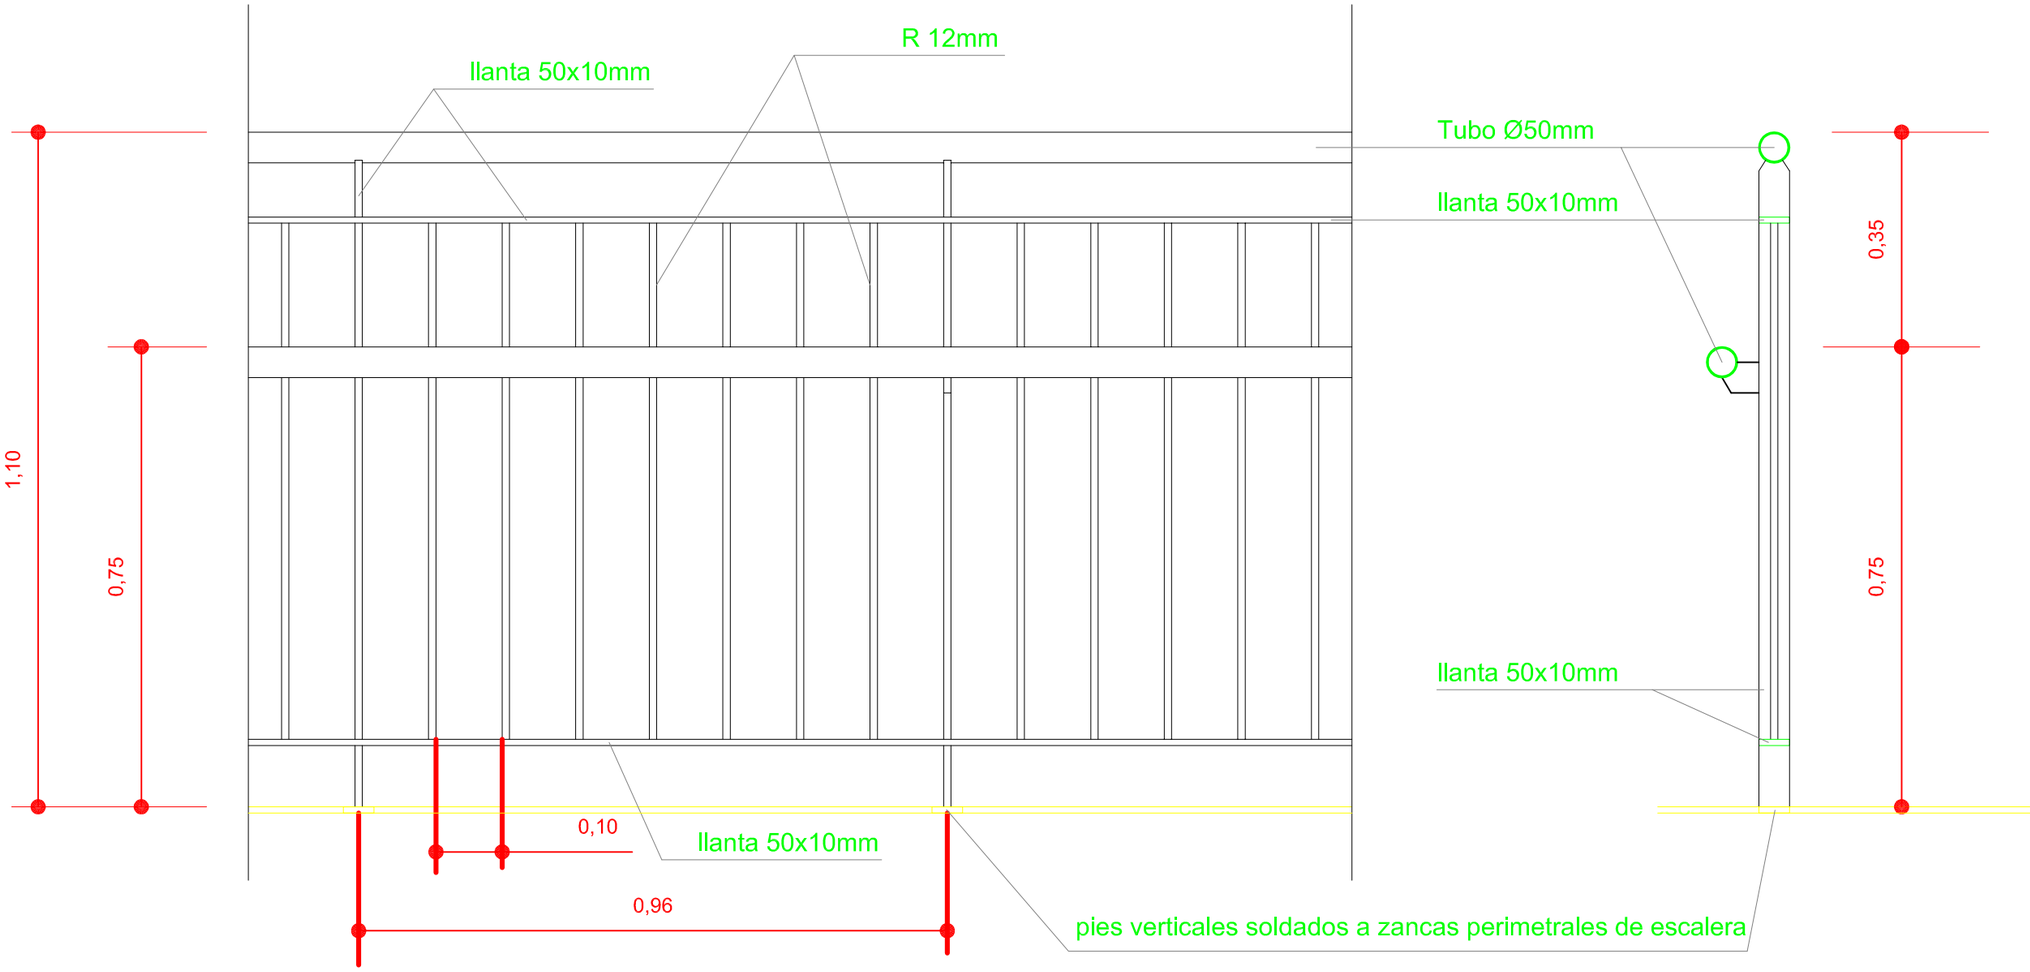


NOTA: Barrotes y pies verticales - Pasamanos inclinadas según zancas

Detalle Barandilla Exterior - Acero Inoxidable AISI-316

B2025A0962 EXP 30/05/2025 FECHA DATA
12655F3CB00 CSV
Verificable en www.coavn.org/verificacion
www.coavn.org/verificacion egiaztagarria
VISADO BISATUA
COAVN

AYUNTAMIENTO del CONCEJO de SOPUERTA SOPUERTA KONTZEJUKO UDALA	REHABILITACION CENTRO CIVICO "ANTONIO de TRUEBA" FASE III : ACONDICIONAMIENTO INTERIOR (2) = LOCALES ACTIVIDADES MULTIPLES =	fase: PROYECTO EJECUCIÓN plano: BARANDILLA Detalles arquitecto: ALBERTO SANTANDER ORCASITAS
		fecha: Mayo 2025 nº: D.05 escala: 1/10

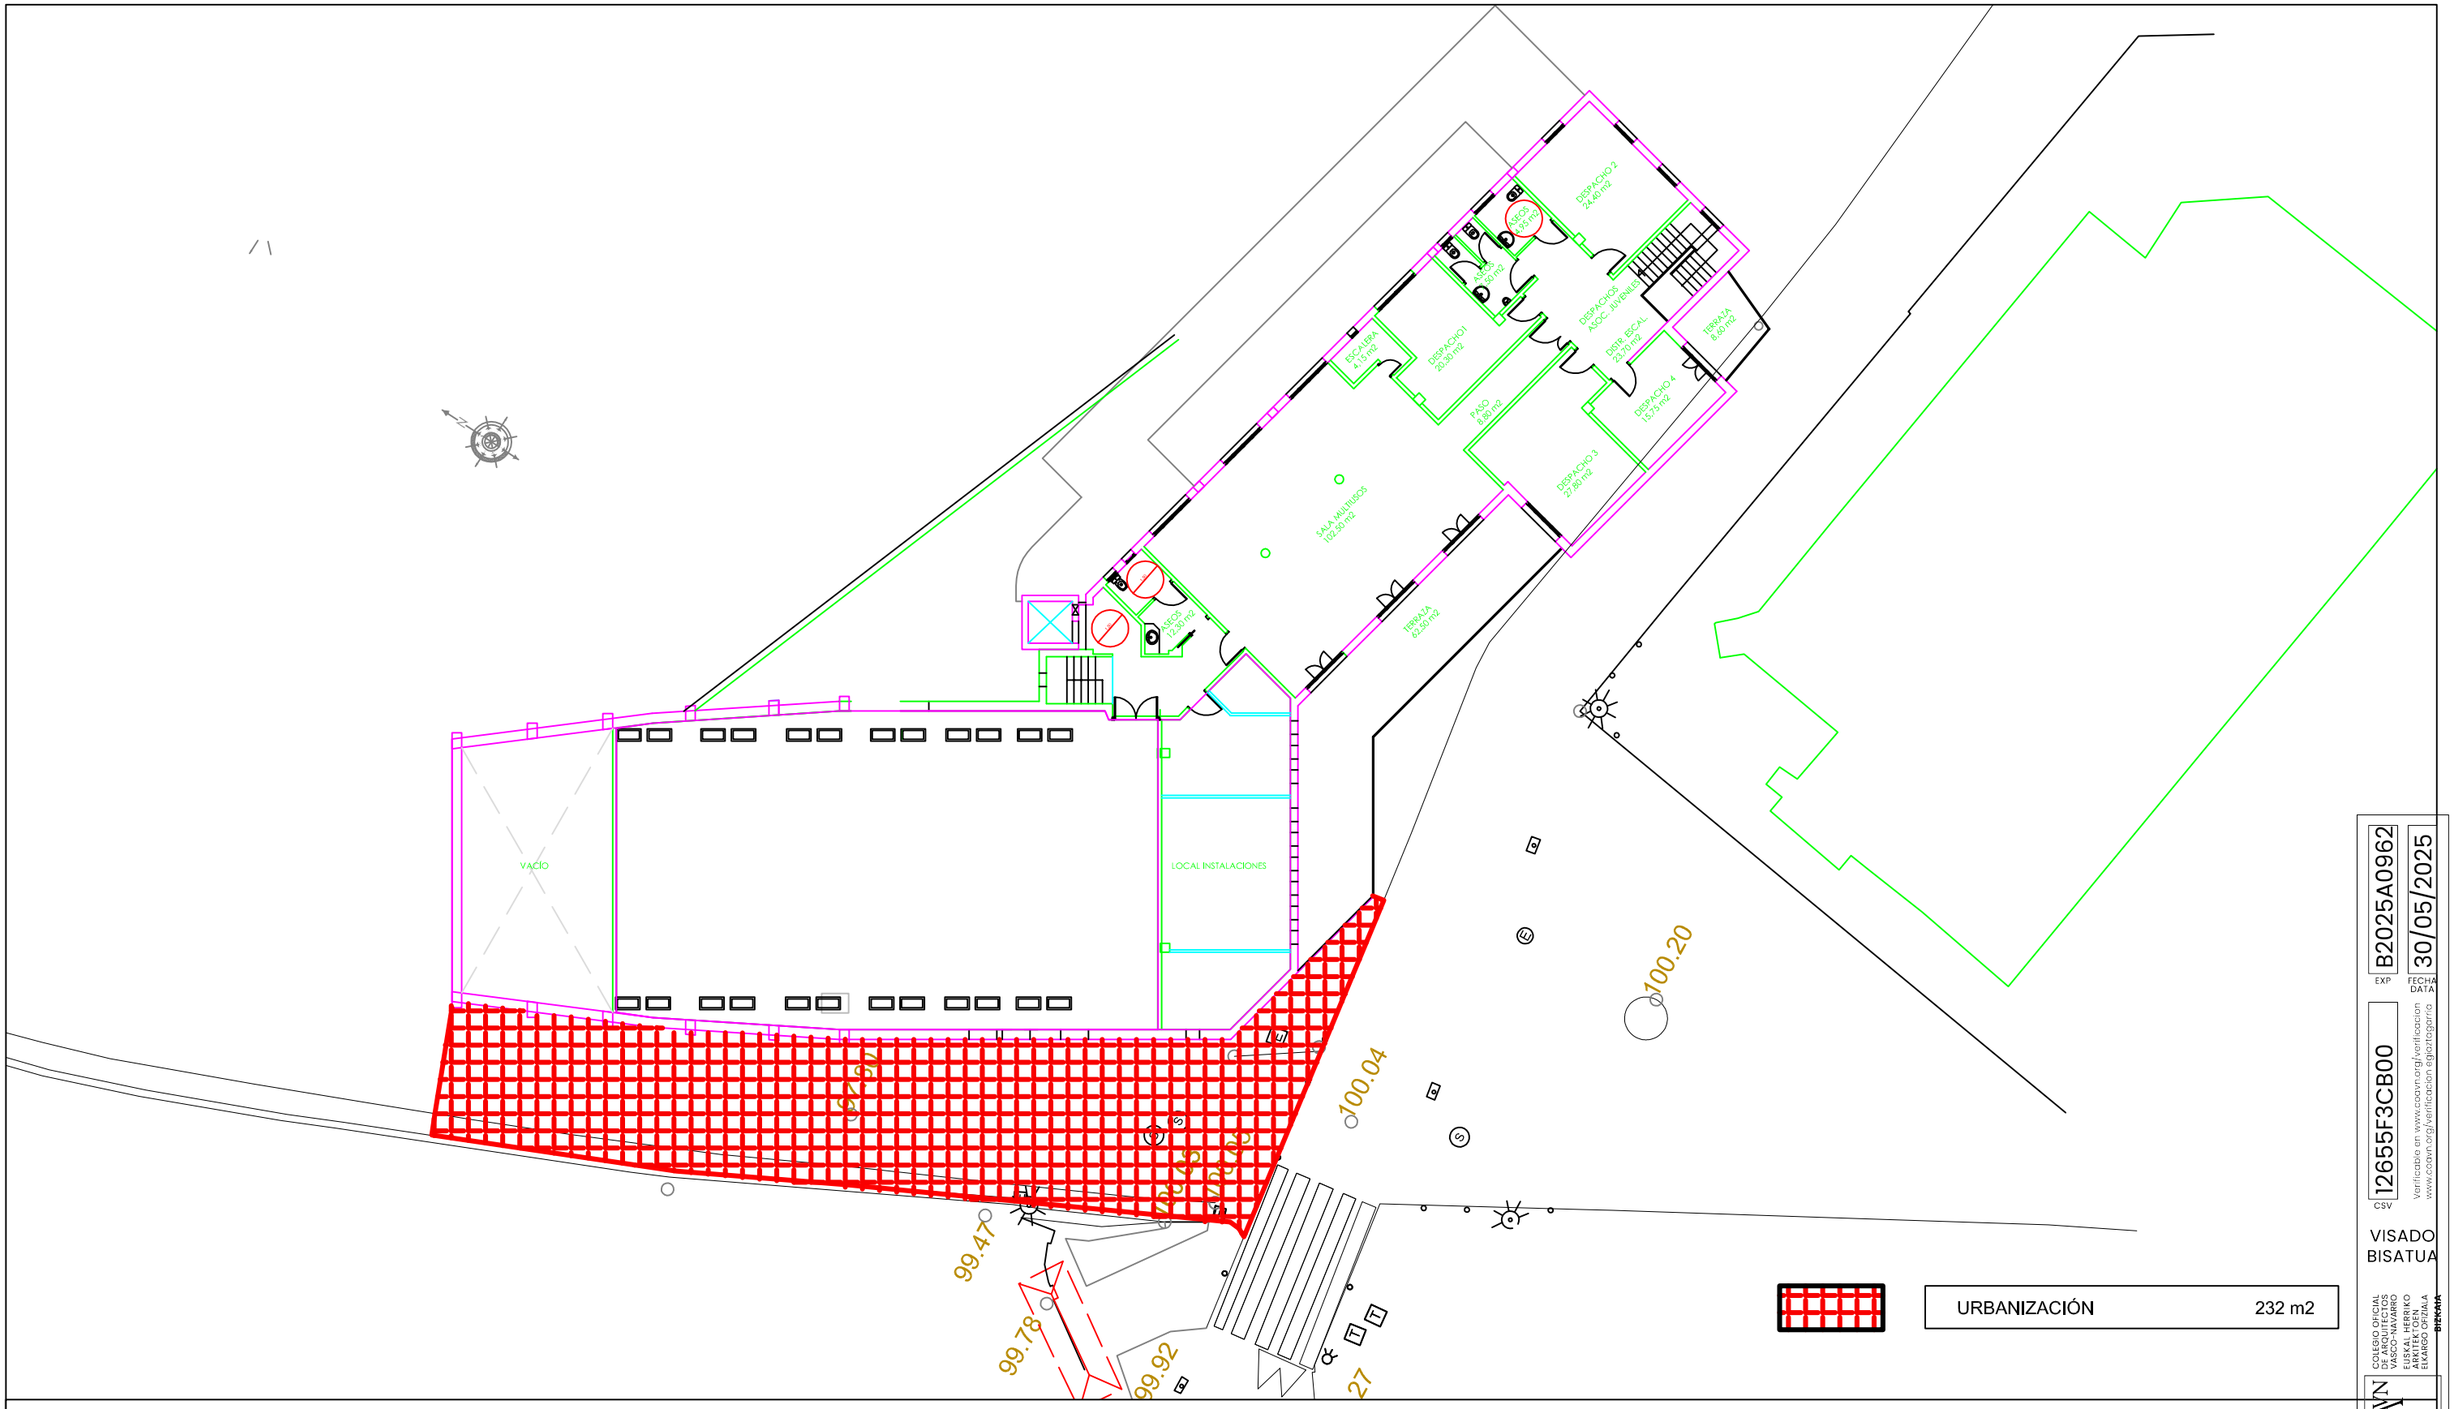

AYUNTAMIENTO del CONCEJO de SOPUERTA

SOPUERTA KONTZEJUKO UDALA


REHABILITACION CENTRO CIVICO "ANTONIO de TRUEBA"

FASE III : ACONDICIONAMIENTO INTERIOR (2)

= LOCALES ACTIVIDADES MULTIPLES =

fase:	PROYECTO EJECUCIÓN	fecha:	Mayo 2025
plano:	URBANIZACIÓN	nº:	U.01
		escala:	1/250
arquitecto:	ALBERTO SANTANDER ORCASITAS		

B2025A0962 EXP
30/05/2025 FECHA DATA
12655F3CB00 CSV
Verificable en www.coavn.org/verificacion
www.coavn.org/verificacion egiaztapena
VISADO BISATUA
COLEGIO OFICIAL DE ARQUITECTOS VASCO-NAVARRO
EUSKAL HERRIKO ARKITEKTOEN ELKARGO OFIZIALA

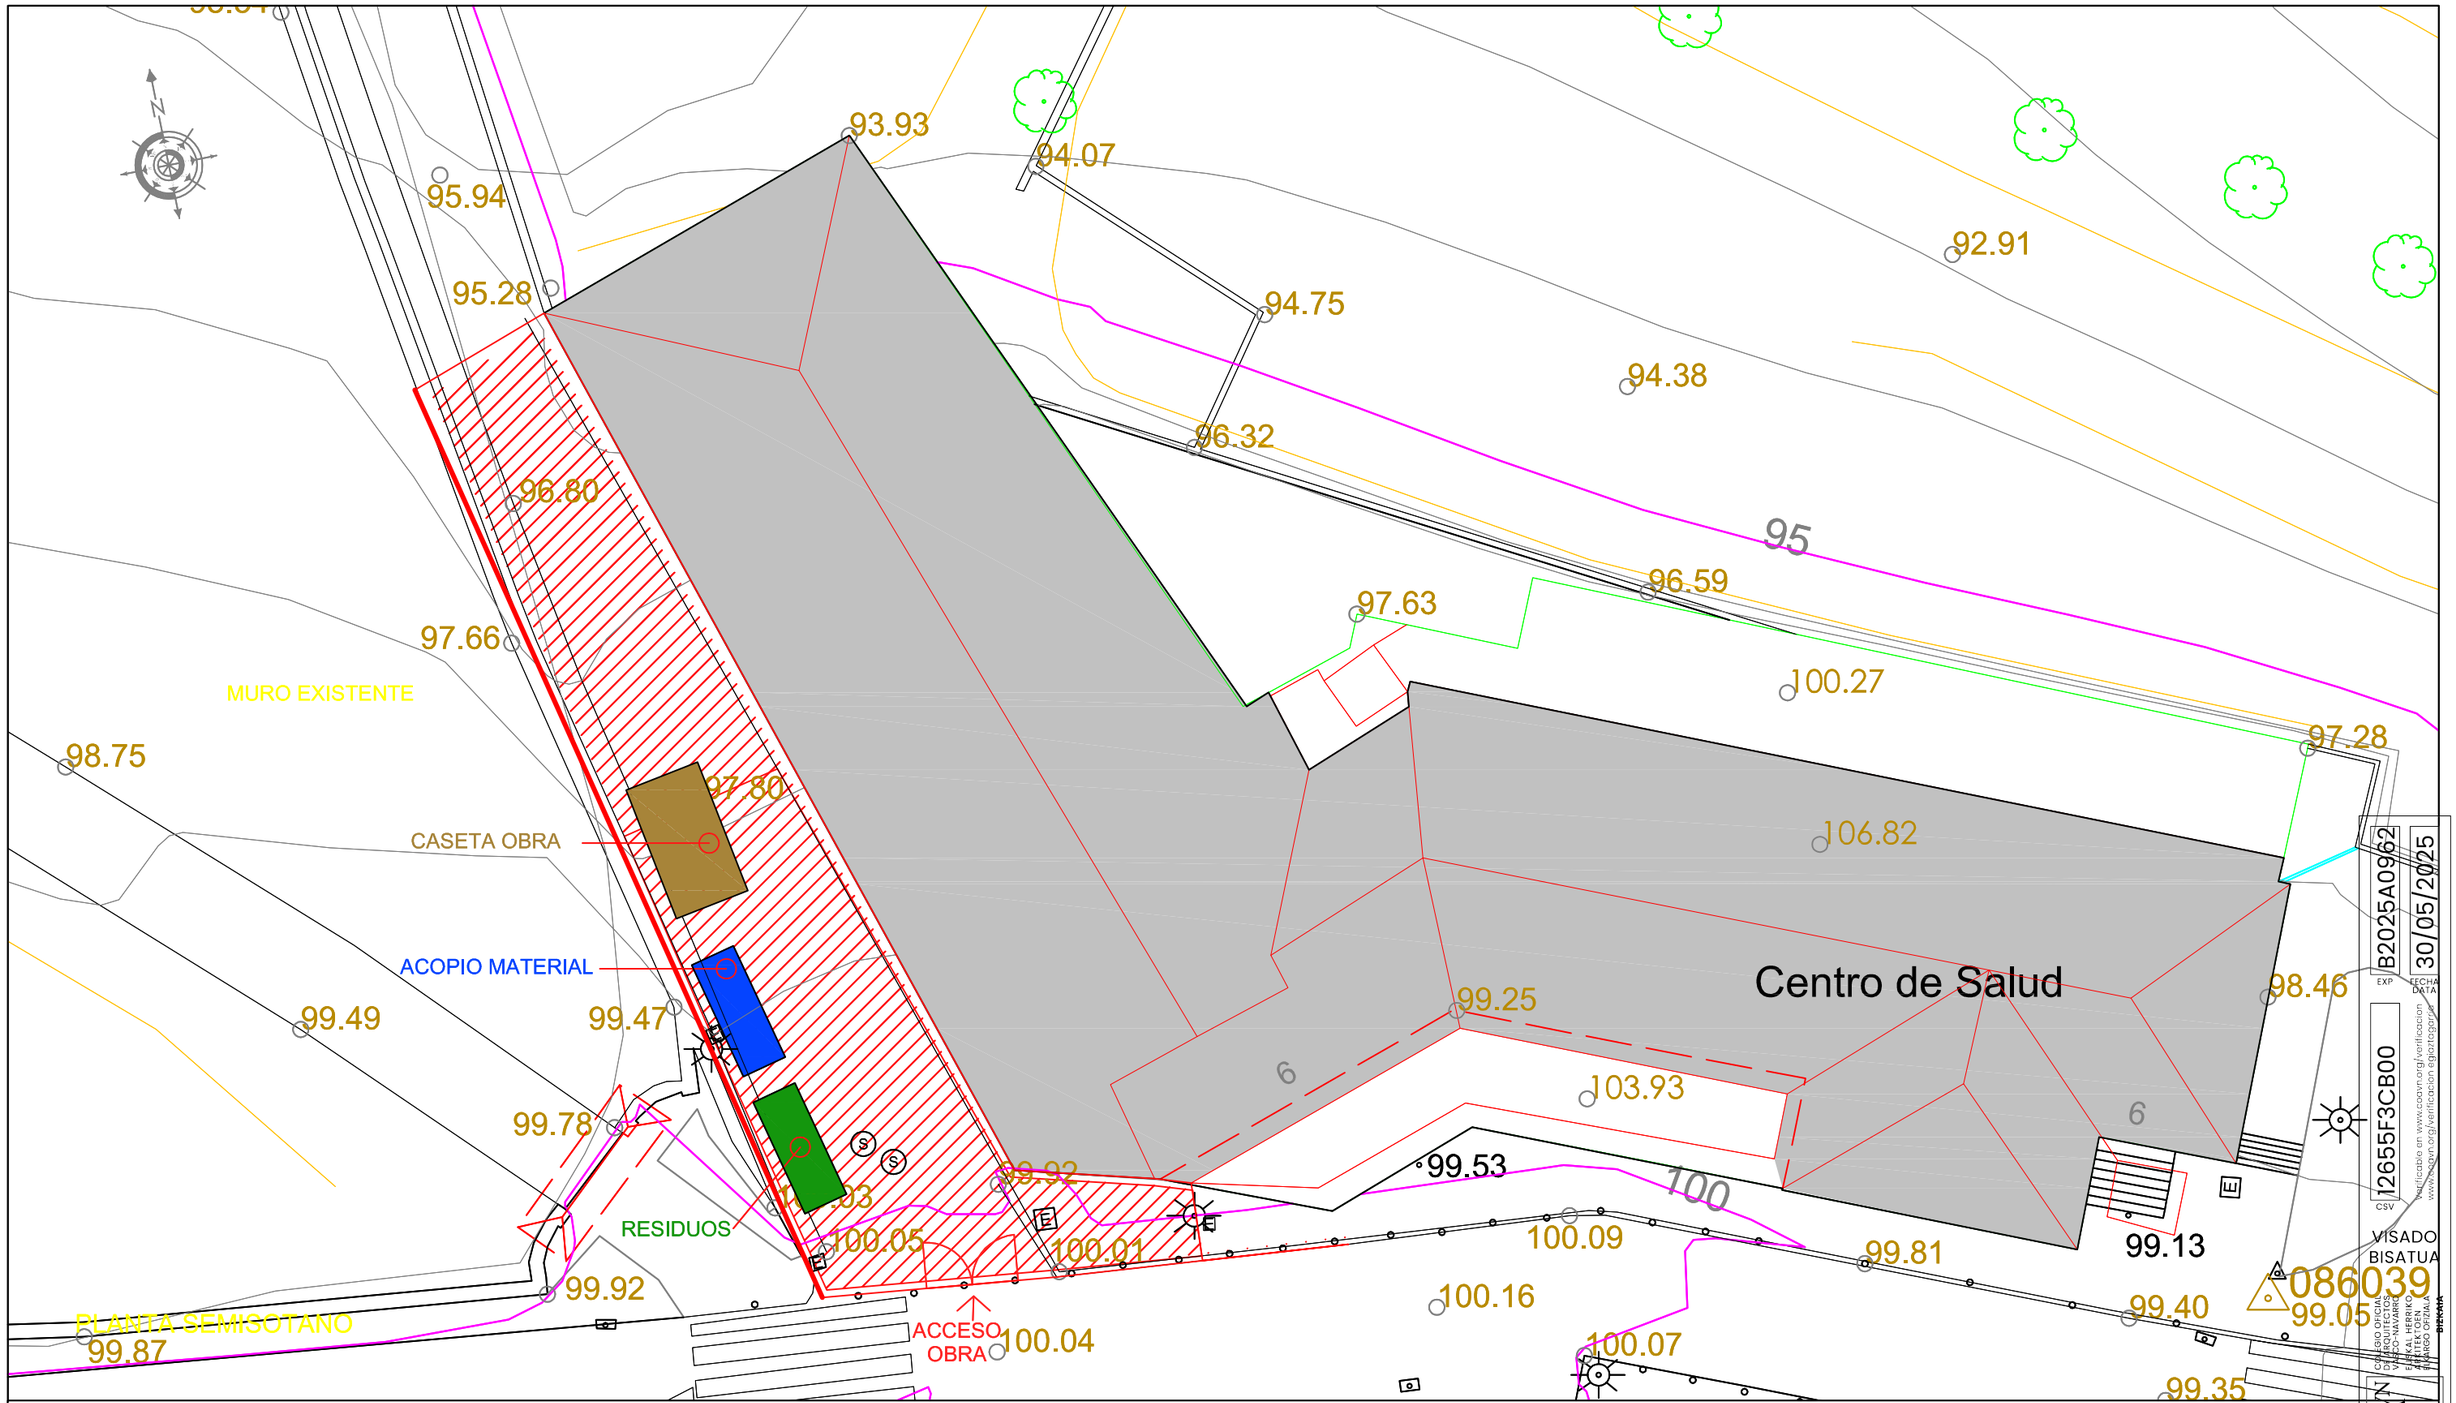

AYUNTAMIENTO del CONCEJO de SOPUERTA

SOPUERTA KONTZEJUKO UDALA

REHABILITACION CENTRO CIVICO "ANTONIO de TRUEBA"

FASE III : ACONDICIONAMIENTO INTERIOR (2)

= LOCALES ACTIVIDADES MULTIPLES =

fase: PROYECTO BASICO	fecha: Febrero 2025
plano: RECINTO de OBRA RESIDUOS	nº: SS-01
	escala: 1/200
arquitecto: ALBERTO SANTANDER ORCASITAS	

B2025A09062 EXP 30/05/2025 FECHA DATA
12655F3CB00 CSV
Verificable en www.coavn.org/verificacion
VISADO BISATUA
086039
COAVN