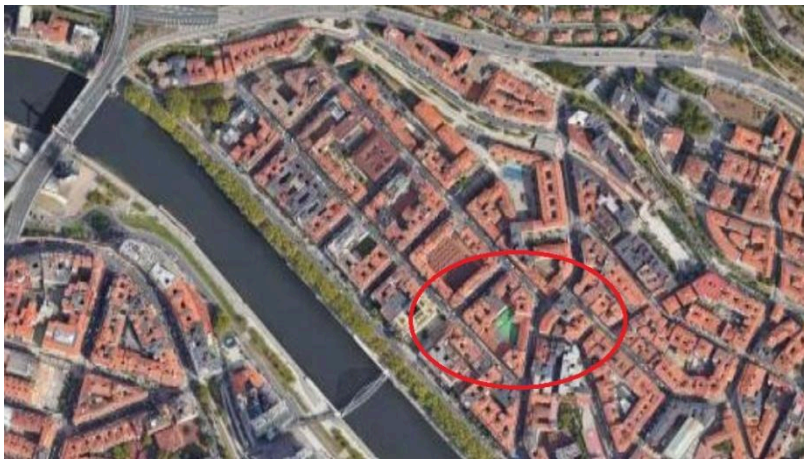


PROYECTO DE EJECUCIÓN

PROYECTO	SUSTITUCION CARPINTERIAS EXTERIORES DEL PATIO
082209-514	CEIP VIUDA DE EPALZA HLHI, BILBAO
LOCALIZACIÓN	TIBOLI KALEA 5, BILBAO, BIZKAIA
PROPIETARIO	AYUNTAMIENTO DE BILBAO. ÁREA EDUCACIÓN
FECHA	OCTUBRE 2025

API Oficina de Arquitectura

Las Mercedes 14,,3º Dcha.48930 LAS ARENAS–GETXO, VIZCAYA TLF +34 944 637 500 e-mail estudio@apiarquitectos.com www.apiarquitectos.com

B2025A1788 EXP
30/10/2025 FECHA DATA
131A753E9BC CSV
Verificable en www.coavn.org/verificacion
www.coavn.org/verificacion eglaztegarria
VISADO
BISATUA
COLEGIO OFICIAL DE ARQUITECTOS VASCO-NAVARRO
EUSKAL HERRIKO ARKITEKTO OHIKO ELKARGO OFIZIALA
BIZKAIA
COAVN

I. MEMORIA

1.MEMORIA DESCRIPTIVA

1.1. IDENTIFICACION Y OBJETO DEL PROYECTO
1.2. INFORMACION PREVIA Y NORMATIVA
1.3. DESCRIPCIÓN DEL PROYECTO
1.4. PRESTACIONES

2.MEMORIA CONSTRUCTIVA

2.1. ACTUACIONES PREVIAS y DEMOLICIONES
2.2. SISTEMA ENVOLVENTE
2.3 OTRAS ACTUACIONES
2.4 PROCESO GENERAL DE LA OBRA

3.CUMPLIMIENTO DEL CTE

3.1 APLICACION Y GRADO DE CUMPLIMIENTO
3.2. SEGURIDA
D DE UTILIZACIÓN Y ACCESIBILIDAD (DB SUA)
3.3. PROTECCIÓN CONTRA EL RUIDO (DB HR)
3.4. AHORRO DE ENERGÍA (DB HE)
3.5. SALUBRIDAD (DB HS)

4.ANEXOS A LA MEMORIA

4.1. ESTUDIO DE GESTIÓN RESIDUOS
4.2. PLAN DE CONTROL DE CALIDAD

5.OTROS ANEXOS

5.1 FICHAS TECNICAS
5.2 INSTRUCCIONES DE USO Y MANTENIMIENTO

II. PLIEGO DE CONDICIONES

III. MEDICIONES Y PRESUPUESTO

IV. PLANOS

COAVN
COLEGIO OFICIAL DE ARQUITECTOS VASCO-NAVARRO
EUSKAL HERRIKO ARKITEKTO OHIKO ELKARGO OFIZIALA
BIZKAIA
VISADO BISATUA
EXP B2025A1788
FECHA DATA 30/10/2025
CSV 131A753E9BC
Verificable en www.coavn.org/verificacion
www.coavn.org/verificacion eglaztegarria

MEMORIA

COAVN
COLEGIO OFICIAL DE ARQUITECTOS VASCO-NAVARRO
EUSKAL HERRIKO ARKITEKTO OHIKO ELKARGO OFIZIALA
BIZKAIA

VISADO
BISATUA

CSV 131A753E9BC
Verificable en www.coavn.org/verificacion
www.coavn.org/verificacion eglaztagarria

EXP B2025A1788
FECHA DATA 30/10/2025

MEMORIA DESCRIPTIVA

COAVN
COLEGIO OFICIAL DE ARQUITECTOS VASCO-NAVARRO
EUSKAL HERRIKO ARKITEKTO OEN ELKARGO OFIZIALA
BIZKAIA
VISADO
BISATUA
CSV 131A753E9BC
Verificable en www.coavn.org/verificacion
www.coavn.org/verificacion eglaztegarria
EXP B2025A1788
FECHA DATA 30/10/2025

1.1 IDENTIFICACIÓN Y OBJETO DEL PROYECTO

Objeto del proyecto

Este proyecto se redacta al amparo del Acuerdo Marco para la prestación de servicios de redacción de proyectos y dirección facultativa de las obras promovidas por el Área de Educación del ayuntamiento de Bilbao, y en particular de la contratación de la *Asistencia Técnica para la redacción el Proyecto de las obras de sustitución de las carpinterías exteriores del patio del CEIP Viuda de Epalza HLHI*, en la calle Tiboli 5 de Bilbao, **Expediente 2025-006056**.

Alcance

Este Proyecto de Ejecución desarrolla la mencionada sustitución de las carpinterías exteriores del patio del edificio, así como todos los remates necesarios para la correcta terminación de las obras, alfeizares, remates exteriores e interiores. Igualmente se llevará a cabo la reparación de los paramentos de fachada que se encuentran en mal estado, debido, principalmente a absorción de agua del muro de piedra de la planta inferior.
Se aprovecha la necesaria colocación de andamio en todas las fachadas del patio, excepto la del edificio sobre el porche, que tiene las ventanas cambiadas, para sanear y pintar la totalidad de sus paramentos. Del mismo modo, se pintarán los espacios interiores a los que den las nuevas ventanas, pasillos, aulas, despachos, etc. Tanto paredes como techos.
Igualmente, se aprovechará para la limpieza de los canalones y reparación si fuera necesario, de las bajantes.
No se contemplan otras actuaciones adicionales.
Tendrá el alcance previsto en la normativa vigente, y la definición necesaria para licitar, adjudicar y acometer los trabajos proyectados.

B2025A1788 EXP
30/10/2025 FECHA DATA
B1A753E9BC
Verificable en www.coavn.org/verificacion
www.coavn.org/verificacion eglaztegarra
VISADO
BISATUA
COLEGIO OFICIAL DE ARQUITECTOS VASCO-NAVARRO
EUSKAL HERRIKO ARKITEKTO OHIKO ELKARGO OFIZIALA
BIZKAIA
COAVN

1.2. INFORMACION PREVIA Y NORMATIVA

Promotor y técnicos intervinientes

El promotor del presente encargo es el Ayuntamiento de Bilbao, actuando en su nombre el Área de Educación de estamento municipal.

Redacta este documento la sociedad API Oficina de Arquitectura SLP, inscrita en el Colegio de Arquitectos Vasco Navarro con el número de colegiación 950210, y con domicilio social en Las Arenas-Getxo Vizcaya, calle Las Mercedes nº14 y CIF B95088019. Firman el documento Eduardo Aurtenechea, colegiado nº 987, Jaime Corral, colegiado nº 3594 y Marta Iriarte, colegiada nº 3976 todos ellos arquitectos del Colegio Oficial de Arquitectos Vasco Navarro, COAVN.

El preceptivo Estudio de Seguridad y Salud, está redactado por Servasco SL, siendo el técnico firmante Raquel García Sedano, arquitecto técnico, colegiada nº 1.838 en el COATBI.

Se incluyen asimismo como anexos aa este proyecto los preceptivos documentos y proyectos complementarios:

- Estudio de Gestión de Residuos
- Programa de Control de Calidad

Antecedentes y breve descripción del edificio

El CEIP Viuda de Epalza HLHI, sito en la calle Tívoli 5 de Bilbao, es uno de los colegios más antiguos de Bilbao. El edificio fue proyectado por Julio de Saracíbar, arquitecto municipal, en 1880 siendo costeado por Casilda Iturrizar, viuda de Tomás Epalza, y ampliado posteriormente entre 1901 y 1903 por el arquitecto Enrique Epalza.
Con estructura de hormigón, el edificio se compone de semisótano, planta baja, planta primera y planta segunda únicamente en el edificio de ampliación de 1903. Las fachadas, de albañilería, se acaban en estuco y raseo pintado, mientras la cubierta se remata con teja cerámica roja. Las carpinterías exteriores, originalmente de madera y en algunos casos sustituidas por aluminio, son de color granate.

Las escuelas llevan dando servicio a la ciudadanía casi 140 años. Fruto del paso del tiempo y el cambio de requerimientos que ello conlleva, el edificio arrastraba carencias que, en el caso de las carpinterías, se traducían en nulo aislamiento térmico, falta de protección solar, dificultades de apertura para ventilación y limpieza, así como problemas de seguridad para los usuarios, que se han ido solucionando de manera parcial.

Se ha llevado a cabo con anterioridad la renovación de las carpinterías exteriores de las fachadas a la calle, quedando únicamente las ventanas del patio, con alguna excepción puntual, en su estado original. Si bien las nuevas ventanas instaladas en fachadas son carpinterías de aluminio lacado, en estos momentos no parece esta la mejor opción. Teniendo en cuenta, no sólo el nivel de protección municipal de edificio, sino los nuevos criterios en materia de sostenibilidad y conservación del patrimonio. Los responsables municipales han decidido que las nuevas ventanas sean de carpintería de madera maciza, pintada del color actual. Igual criterio seguirán las carpinterías de fachada cuando se afronte su renovación.

Lógicamente cumplirán los requisitos previstos actualmente en la Normativa vigente, tanto de eficiencia energética, como de mantenimiento y seguridad de uso, contando con acristalamientos y herrajes adecuados para ello.

Se adjuntan a continuación una vista aérea del patio obtenida de Google Maps, así como fotografías generales del patio y sus ventanas.



B2025A1788
EXP
30/10/2025
FECHA DATA
131A753E9BC
Verificable en www.coavn.org/verificacion
www.coavn.org/verificacion aglaztegarra
VISADO
BISATUA
COAVN
COLEGIO OFICIAL DE ARQUITECTOS VASCO-NAVARRO
EUSKAL HERRIKO ARKITEKTO OHIKO ELKARGO OFIZIALA
BIZKAIA






B2025A1788 EXP
30/10/2025 FECHA DATA
131A753E9BC CSV
Verificable en www.coavn.org/verificacion
www.coavn.org/verificacion eglaztegarria
VISADO
BISATUA
COAVN
COLEGIO OFICIAL DE ARQUITECTOS VASCO-NAVARRO
EUSKAL HERRIKO ARKITEKTOEN ELKARGO OFIZIALA
BIZKAIA





COAVN
COLEGIO OFICIAL DE ARQUITECTOS VASCO-NAVARRO
EUSKAL HERRIKO ARKITEKTO OEN ELKARGO OFIZIALA
BIZKAIA
VISADO BISATUA
CSV 131A753E9BC
Verificable en www.coavn.org/verificacion
www.coavn.org/verificacion eglaztegarria
EXP B2025A1788
FECHA DATA 30/10/2025

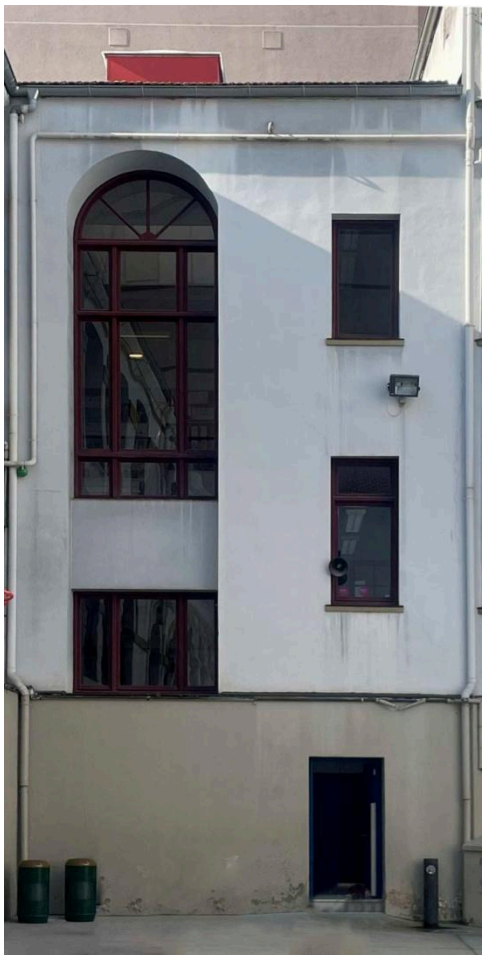



B2025A1788
EXP
30/10/2025
FECHA DATA
131A753E9BC
CSV
Verificable en www.coavn.org/verificacion
www.coavn.org/verificacion eglaztegarria
VISADO
BISATUA
COLEGIO OFICIAL DE ARQUITECTOS VASCO-NAVARRO
EUSKAL HERRIKO ARKITEKTO OHIKO ELKARGO OFIZIALA
BIZKAIA
COAVN

Normativa general y Planeamiento vigente

El marco normativo general y de carácter urbanístico es el siguiente:

Ley 2/2006, de 30 de Junio, de Suelo y Urbanismo del País Vasco
Ley 38/1999, de 5 de Noviembre, de Ordenación de la Edificación
Plan General de Ordenación Urbana PGOU de Bilbao 2022
Catálogo del Patrimonio Urbanístico y Arqueológico del PGOU
El Edificio del CEIP Viuda de Epalza HLHI, está incluido en el Catálogo citado en Bien Cultural de Interés local, Nivel B, artículos 181 a 183 ambos incluidos.

Programa de necesidades

El programa de necesidades general recibido de los responsables municipales, es el cambio de carpinterías exteriores que dan al patio, reparación y pintado de fachadas y limpieza y revisión de las bajantes, cumpliendo los requisitos establecidos a continuación:

- Mejora de las características térmicas de los elementos renovados
- Facilidad de apertura para ventilación de ventanas, sin comprometer la seguridad, especial atención a los menores
- Facilidad de limpieza de todos los acristalamientos
- Bajo mantenimiento
- Sustitución compatible con el funcionamiento del centro
- Mantenimiento general del diseño y composición de las carpinterías actuales.
- Reparación fachada en planta patio con problemas de humedad por capilaridad y pintado del resto de fachadas.
- Pintado interior de aulas, despachos, baños y pasillos afectados por el cambio de ventanas.

La solución propuesta obedece al análisis de estas demandas y las resuelve. Es fruto del consenso con los técnicos municipales y queda reflejada de forma pormenorizada en la documentación gráfica y escrita.

B2025A1788 EXP
30/10/2025 FECHA DATA
13A753E9BC
Verificable en www.coavn.org/verificacion
www.coavn.org/verificacion eglaztegarria
VISADO
BISATUA
COLEGIO OFICIAL DE ARQUITECTOS VASCO-NAVARRO
EUSKAL HERRIKO ARKITEKTO OHIKO ELKARGO OFIZIALA
BIZKAIA
COAVN

1.3. DESCRIPCIÓN DEL PROYECTO

Estado actual

Las actuales carpinterías presentan distintas composiciones para adaptar sus dimensiones generales a los requisitos formales o de apertura de cada uno de los huecos, por ejemplo coronadas en arcos de medio punto cuando se encuentran en planta baja. Su despiece es en general complejo, con vidrios de dimensiones ajustadas, de acuerdo a la disponibilidad y avances técnicos de su fecha de proyecto y construcción. Carecen en todos los casos de vidrios con aislamiento térmico o de seguridad. Como singularidad, señalar que las ventanas de planta baja que dan a la galería de acceso a las aulas, tienen apertura hacia el exterior

Todas las carpinterías son de madera de pino pintada en sus dos lados, exterior e interior, en color granate.

Los ventanales y ventanas carecen de premarco, siendo que su marco, también de madera, está recibido directamente a fábrica. Los sellados entre esta y los marcos no son elásticos, y en algunos casos presentan fisuras y falta de estanqueidad. Los alfeizares son de azulejo esmaltado, careciendo de impermeabilización.

La sección de marco y hoja son sencillas, sin juntas de goma o sistemas de estanqueidad adicional que garanticen un buen comportamiento ante la penetración de agua.

Los acristalamientos son de vidrio sencillo, de aproximadamente 5mm, no pudiéndose determinar con exactitud su espesor. No se aprecia diferencia entre los instalados en plantas altas o bajas, lo que ante una rotura pueden suponer un problema grave de seguridad. En aseos y vestuarios, comedor y cocinas los vidrios se sustituyen por láminas de plástico traslúcido.

En cuanto a los herrajes, son antiguos, tipo falleba para la apertura de las hojas centrales y laterales Su funcionamiento está comprometido por la notable altura de los batientes. En algunos casos, las ventanas en planta semisótano, incorporan rejas exteriores, ya que los vidrios, ya que como hemos dicho, no son tales, sino que son láminas de plástico trasnlúcido. Estas rejas se eliminarán al incorporar las nuevas ventanas vidrios de seguridad.

Descripción general de la actuación

Dadas las características del edificio, el proceso de puesta en obra deberá hacerse sin afectar al funcionamiento del centro y garantizando en todo momento la seguridad de los usuarios.

Se deberán realizar la totalidad de los trabajos en periodo no lectivo. De todos modos, la instalación de los andamios se realizará por fachadas independientes, que puedan desmontarse a medida de que vayan finalizando los trabajos, para que la ocupación del patio sea la menor posible.
Si por razones de fuerza mayor, las obras duraran más tiempo del previsto, y los andamiajes y medios auxiliares tuvieran que mantenerse temporalmente en periodo lectivo, y fuera, por lo tanto, necesaria la limitación de uso de zonas de los patios de juego, es imprescindible la colaboración y acuerdo de los responsables del centro.

En síntesis, las actuaciones previstas son las siguientes:

1. Sustitución de carpinterías exteriores del patio de plantas Semisótano, Baja, Primera y Segunda

Para no interferir con los acabados y decoraciones interiores existentes, cornisas, alicatados antiguos etc, así como para evitar en lo posible la intervención en la fachada, las nuevas ventanas se instalaran sobre los marcos de las ventanas actuales, se encuentran en buen estado y sólidamente anclados a la fachada, pasando a convertirse en premarcos.

Atendiendo a los criterios establecidos, las nuevas carpinterías serán de madera maciza, sustituyendo el pino actual por madera de iroko. Su despiece será similar al actual como criterio general, con algunas excepciones motivadas por criterios de funcionamiento.

Los nuevos vidrios serán dobles con cámara de Argón, y tendrán altas prestaciones para mejorar el comportamiento energético del edificio. Serán de seguridad aquellos que por su uso y altura respecto a su planta, así lo requieran.

2. Reparación e instalación de alfeizares

Todas las ventanas tienen alfeizares de baldosa cerámica esmaltada, lo que protege la fábrica de entradas de agua y facilita su limpieza. Su estado es en general muy bueno. Se limpiarán y se repondrán, si fuera necesario, su rejunteo y sellados contra los marcos de madera y las mochetas de albañilería.

3. Saneado y pintura de la fachada

Se saneará la fachada del patio paralela a la calle Tíboli, especialmente el muro de piedra raseado a cota del patio, que se encuentra en mal estado, probablemente debido a la humedad por capilaridad. Y aquellos desperfectos puntuales en otras fachadas que se detecten en el momento de comienzo de las obras. Se prevee picar dicho raseo hasta llegar al paramento y volver a rasearlo, pero en este caso, con raseo de cal, que permite la transpirabilidad del muro. Y quedará terminado en pintura mineral.

B2025A1788 EXP
30/10/2025 FECHA DATA
131A753E9BC CSV
Verificable en www.coavn.org/verificacion
www.coavn.org/verificacion aglaztagarria
VISADO
BISATUA
COLEGIO OFICIAL DE ARQUITECTOS VASCO-NAVARRO
EUSKAL HERRIKO ARKITEKTO OHIKO ELKARGO OFIZIALA
BIZKAIA
COAVN

Se deberá hacer con anterioridad a su pintado, un análisis de la composición las pinturas existentes, para poder evaluar la calidad de la pintura a ejecutar.

Previa retirada del mobiliario interior, se deberá pintar las paredes y techos de los locales afectados por la sustitución de la pintura. Y se realizará de modo simultáneo a la colocación de las mismas.

Se aprovechará la instalación de andamio en todas las fachadas para sanearlas y pintarlas. Igualmente se aprovechará para limpiar los canalones existentes y comprobar el estado de los mismos y de las bajantes.

1.4 PRESTACIONES

El vigente Código técnico de la Edificación, CTE, es el marco normativo por el que se regulan las exigencias básicas de calidad que deben cumplir los edificios y sus instalaciones, y por tanto sus prestaciones últimas.

Dadas las especiales características de esta actuación, tanto por lo limitado de su alcance como por el grado de protección que tiene el edificio, se buscará con ella la mayor adecuación posible a las prestaciones establecidas en cada uno de los Documentos Básicos del CTE. Así se justifica de forma pormenorizada en el apartado correspondiente de esta memoria.

No se han establecido prestaciones adicionales a las reglamentadas.

Eduardo Aurtenechea
Arquitecto

Jaime Corral
Arquitecto

Marta Iriarte
Arquitecta

API Oficina de Arquitectura
Las Arenas-Getxo, octubre 2025

EXP B2025A1788 FECHA DATA 30/10/2025
CSV 131A7535E9BC
Verificable en www.coavn.org/verificacion www.coavn.org/verificacion eglaztegarra
VISADO BISATUA
COLEGIO OFICIAL DE ARQUITECTOS VASCO-NAVARRO EUSKAL HERRIKO ARKITEKTOEN ELKARGO OFIZIALA BIZKAIA
COAVN

MEMORIA CONSTRUCTIVA

2

COAVN
COLEGIO OFICIAL DE ARQUITECTOS VASCO-NAVARRO
EUSKAL HERRIKO ARKITEKTO OHIKO ELKARGO OFIZIALA
BIZKAIA

VISADO
BISATUA

CSV 131A753E9BC
EXP B2025A1788
FECHA DATA 30/10/2025

Verificable en www.coavn.org/verificacion
www.coavn.org/verificacion egiaztagarria

2.1 ACTUACIONES PREVIAS Y DEMOLICIONES

Como se ha mencionado anteriormente, la obra de sustitución de las ventanas del patio debería realizarse en periodo no lectivo, es decir, está programada inicialmente para el verano de 2026. Teniendo, por lo tanto, que simultanearse dicha sustitución con la reparación y pintado de las fachadas.

Sin embargo parece difícil que la totalidad de las obras pudieran terminarse en ese periodo, por lo tanto, es de suma importancia garantizar en todo momento la seguridad de los usuarios del centro mientras existen obras en él, diferenciando claramente los ámbitos de cada una de las actividades para lo que se adoptarán todas las medidas necesarias.

Con carácter previo al inicio de la obra, y siguiendo en todo momento las especificaciones de la ordenanza, la normativa vigente y en especial el Estudios de Seguridad y Salud, se procederá a la comunicación, señalización, protección, vallado y preparación de los trabajos.

En concreto y respecto a las demoliciones:
- Se comprobará la inexistencia de servidumbres.
- Se garantizará en todo momento la estabilidad de los elementos adyacentes o afectados por los trabajos. Se instalarán para ello los apeos y/o estabilizadores necesarios
- Evacuación de los residuos, acopiados inicialmente a pie de los accesos verticales al andamio, diariamente hasta los vertederos homologados. Evitando la acumulación de residuos en el patio

Todo el proceso se hará con escrupuloso seguimiento del Estudio y normativa vigente de Seguridad y Salud, de la Ley de Gestión de Residuos y lo previsto en el EGR de este proyecto, de forma que se consiga la valorización, tratamiento y reciclaje de los residuos generados.

Como se especifica en el correspondiente plano, los contenedores de residuos se colocarán a pie de escalera, que se posicionará cerca de la salida directa a la calle Huertas de la Villa.
Si tuvieran que continuar durante algún tiempo en el periodo lectivo, se deberá garantizar su protección y no accesibilidad indiscriminada.

2.2 SISTEMA ENVOLVENTE

Como hemos descrito, las ventanas afectadas por esta intervención, son las antiguas carpinterías de madera de pino del patio.
Existe en ellas una excepción, las ventanas de planta primera de la fachada sureste, situadas sobre el porche, que son actualmente de aluminio lacado al haber sido sustituidas a semejanza de las fachadas exteriores. Se mantendrán estas en su actual estado.

Nuevas carpinterías exteriores, características

Material y acabado:
Atendiendo a los criterios establecidos para la protección integral del edificio, las nuevas carpinterías serán de madera maciza. Se utilizará madera de iroko, adecuada por su dureza y buena resistencia a la intemperie y baja deformación.
Estarán lacadas en taller a ambas caras, en color RAL 3007, u otro determinado por la dirección facultativa, que se asemeje, aún más, al color actual.
El marco de las ventanas actuales, que servirá de premarco a las nuevas, se pintará en obra, saneándolo previamente, del mismo color y calidad.

B20225A1788 EXP
30/10/2025 FECHA DATA
931A7535E9BC CSV
Verificable en www.coavn.org/verificacion www.coavn.org/verificacion eglaztegarria
VISADO BISATUA
COAVN
ILUSTRE COLEGIO OFICIAL DE ARQUITECTOS VASCO-NAVARRO
EUSKAL HERRIKO ARKITEKTO OHIKO ELKARGO OFIZIALA
BIZKAIA

Sección .
Se establece como obligatoria la sección del proyecto de ejecución, que será mucho más adecuada para impedir la entrada de agua que las actuales ventanas, incorporando una doble junta de estanqueidad, así como orificios que permitan la evacuación de agua en caso de penetración. Garantizarán al menos las siguientes prestaciones:

Permeabilidad al aire	Clase 4
Estanqueidad al agua	Clase 9A
Resistencia al viento	Clase C5
Aislamiento acústico	$\geq$ 38 (-5,-10 dB)

Acristalamiento:
Los nuevos vidrios serán dobles con cámara y tendrán altas prestaciones. Teniendo en cuenta que el sol va dando en todas las fachadas casi por igual, serán todos de las mismas características, lo cual minimizará los errores de puesta en obra, del tipo Bajo Emisivo, con cámara de gas argón al 90% para un mejor comportamiento térmico. Incorporarán, además, control solar para impedir un excesivo recalentamiento del interior. Por último, serán vidrios laminares de seguridad los situados en posiciones susceptibles de rotura accidental por los usuarios y los menores, especialmente las que están a cota del patio. Los que deban mantener la privacidad interior, como baños, almacenes, cocinas, etc., tendrán una lámina de butiral traslúcida.

Herrajes:
Las aperturas proyectadas han tenido en cuenta la mejor ventilación de los espacios, así como la sencillez de fabricación facilitar, teniendo en cuenta la limpieza de los vidrios por los equipos de mantenimiento. Por ello, se ha procurado hacer practicable la casi totalidad de las particiones, excepto las particiones altas, de difícil maniobrabilidad.
Para evitar la presencia de numerosas bisagras, se proyectan ocultos, dejando a la vista únicamente la manilla. Que se lacará en mismo color que la carpintería de madera.
Dada la gran altura de algunos ventanales y la diferencia de tamaño de unas a otras, la posición de las manillas se colocará aproximadamente entre 150cm del suelo de planta y 30cm del marco inferior de las hojas cuando la hoja sea muy alta, en la mitad de la hoja cuando sean de tamaño normal.
Lo herrajes permitirán la apertura oscilante en todos los casos, mientras que será mediante llave alojada en el marco, para su apertura batiente. Ésta se realizará normalmente para mantenimiento y limpieza por personal cualificado. Que aprovechará las fijaciones de seguridad existentes por el interior, y junto a las ventanas.
Las manillas y herrajes
Los elementos que lo requieran, como puertas de acceso, incorporarán cerraduras maestreadas con las del resto del edificio. No obstante estas deberán compatibles con la necesaria evacuación de ocupantes, que quedará garantizada en todo momento.
Se han evitado motores y mecanismos eléctricos para eliminar innecesarios mantenimientos y garantizar el uso robusto que un edificio de uso intensivo como este requiere.

Instalación y puesta en obra
Como hemos avanzado, para no interferir con los acabados y decoraciones interiores existentes, cornisas, alicatados antiguos etc, así como para evitar la intervención en la fachada, las nuevas ventanas se instalaran sobre los actuales marcos, que se encuentran en buen estado y sólidamente anclados a la fachada, pasando a convertirse, por lo tanto, en premarcos. Tras retirar los actuales ventanales, se adecuará su sección a las nuevas funciones, regularizando su sección.
Tanto al exterior como al interior se colocarán las piezas de madera necesaria para que rematen, protejan y resuelvan sus uniones.

Cuadros de carpinterías

Se adjunta a continuación el cuadro resumen de las carpinterías, que incluye denominaciones y número de unidades.
La altura del marco señalada hace referencia a la altura de colocación del herraje desde la parte inferior del marco de la hoja.
Cuando ésta no tiene demasiada altura está colocado a la mitad de la misma.

B2025A1788 EXP
30/10/2025 FECHA DATA
131A753E9BC CSV
Verificable en www.coavn.org/verificacion
www.coavn.org/verificacion eglaztegarria
VISADO
BISATUA
COAVN
CONSEJO VASCO DE COLEGIOS OFICIALES DE ARQUITECTOS
EUSKAL HERRIKO ARKITEKTOEN ELKARGO OFIZIALA
BIZKAIA

CUADRO RESUMEN

Elemento	Ubicación	Vidrio traslúcido	altura herraje (cm)	Uds
P1	Planta Sótano / Fachada 1			1
P2	Planta Sótano / Fachada 2b			1
P3	Planta Sótano / Fachada 2b			1
P4	Planta 1 / Fachada 2c			1
P5	Planta 1 / Fachada 6			1
V1	Planta sótano / Fachada 2a		1/2	4
V1*	Planta sótano / Fachada 2a	X	1/2	2
V2	Planta sótano / Fachada 2b		1/2	5
V3	Planta baja / Fachada 1		30	1
V4	Planta baja / Fachada 1 y 2a		30	3
V4*	Planta baja / Fachada 1 y 2a	X	30	8
V5	Planta baja / Fachada 2a		40	6
V6	Planta baja / Fachada p1		30	1
V7	Planta baja / Fachada p2		30	1
V8	Planta baja / Fachada p2		30	1
V9	Planta baja / Fachada 4		40	10
V10	Planta 1 / Fachada 1 y 3		50	2
V11	Planta 1 / Fachada 3		30	2
V11*	Planta 1 / Fachada 3	X	30	9
V12	Planta 1 / Fachada 2a		40	6
V13	Planta 1 / Fachada 2c		40	3
V14	Planta 1 / Fachada 4		40	10
V15	Planta 2 / Fachada 2a		40	6
R1	Planta 2 / Fachada 2a			5
			TOTAL	89

COAVN
COLEGIO OFICIAL DE ARQUITECTOS VASCO-NAVARRO
EUSKAL HERRIKO ARKITEKTO OHIKO ELKARGO OFIZIALA
BIZKAIA
B2025A1788 EXP
30/10/2025 FECHA DATA
131A753E9BC CSV
Verificable en www.coavn.org/verificacion
www.coavn.org/verificacion aglaztegarra
VISADO
BISATUA

2.3 OTRAS ACTUACIONES

Derivada de la sustitución de carpinterías, se llevaran a cabo otras intervenciones:

En alfeizares

Se repararán los alfeizares de baldosa esmaltada existente, que, en general se encuentran en muy buen estado. Se repasarán los rejunteos y los encuentros con las mochetas y las zapatas de la propia carpinterías.

Pintura de fachada

Tras las actuaciones descritas, se renovará la pintura de la totalidad de las fachadas del patio excepto la del cuerpo de aulas sobre el porche cubierto, que tiene cambiadas las ventanas, no sólo de la paralela a la calle Tíboli, que es la más antígua del colegio. Que es la que peor se encuentra.
Previamente, se limpiará y retirará la pintura actual mediante chorreado, rascado o espátula, especialmente aquellas zonas desprendidas o con problemas de adherencia. Tras ello, se reconstruirán posibles zonas desprendidas, consolidando las que así lo requieran. Asimismo se tratarán y repararán todo tipo de grietas y fisuras, sellado de juntas y uniones etc.
Tras ello y el recibido de faltas, se aplicará base que garantice la adecuada adherencia y fijación del acabado final.
Este se compondrá de al menos dos manos de pintura adecuada a revocos antiguos, transpirable y adecuada a exposición exterior, mejorada con resinas al pliolite o siloxano. De acabado mate, el color será elegido por la dirección facultativa tras la aplicación de muestras in situ.

La planta baja de fachada paralela a la calle Tívoli está en bastante mal estado, ayudada probablemente por la existencia de capilaridad en el muro de piedra. Ahora se encuentra raseado y pintado. Habrá que picar dicho raseo hasta la piedra, y volver a rehacerlo pero con raseo de cal en lugar de cemento, que permite una mejor tranpirabilidad de muro. Posteriormente se volverá a pintarla con pintura transpirable al pliolite.

Pintura interior

Teniendo en cuenta que la pared exterior, donde se ubican las ventanas, será susceptible de tener que pintarla al proceder a la sustitución de las mismas, se decide pintar las cuatro paredes y techos de los locales que den a las fachadas del patio.
La pintura será plástica de color blanco.

2.4 PROCESO GENERAL DE LA OBRA

Dadas las características del edificio, el proceso de puesta en obra deberá hacerse, a ser posible, sin detener completamente el funcionamiento del centro y garantizando en todo momento la seguridad de los usuarios.

Por ello se propone en este documento un sistema de instalación por partes y zonas, que tiene carácter informativo y podrá ser modificada en el transcurso de la obra previo acuerdo con la dirección del centro. Los necesarios andamiajes, grúas y medios auxiliares necesarios para instalar carpinterías de grandes dimensiones como las que nos ocupan y actuar sobre la fachada, requerirán la limitación de uso de zonas de los patios de juego, por lo que es imprescindible la colaboración y acuerdo de los responsables del centro.

Condiciones generales:

- Aunque la obra deberá en periodo no lectivo, el acceso del personal de obra, así como materiales, y el acceso de alumnos deberán quedar diferenciados. Aquel se realizará únicamente por la calle Huertas de la Villa, aunque deberán compartir dicho acceso si las obras no terminaran en el periodo previsto.
- Los accesos al edificio y de este al patio estarán especialmente protegidos, señalizados y salvaguardados, para garantizar la seguridad e interferir lo menos posible en el funcionamiento diario del centro.


B2025A1788 EXP
30/10/2025 FECHA DATA
131A753E9BC CSV
Verificable en www.coavn.org/verificacion www.coavn.org/verificacion eglaztegarria
VISADO BISATUA
COLEGIO OFICIAL DE ARQUITECTOS VASCO-NAVARRO
EUSKAL HERRIKO ARKITEKTO OHIKO ELKARGO OFIZIALA
BIZKAIA
COAVN

- Se propone que los trabajos a realizar por el exterior se desarrollen por fachadas completas, y una vez acabados pueda desmontarse el andamio. Y ello para evitar, que si los trabajos duraran más que el periodo no lectivo, las molestias a los usuarios sean lo menores posibles

Plazo estimado

Analizado desde el punto de vista técnico/constructivo, se estima un plazo de realización de las obras 6 meses, incluyendo en ese plazo, la fase de fabricación y la fase de montaje de ventanas y remates y pintado de la fachada.

Se adjunta a continuación croquis que refleja la planificación descrita,

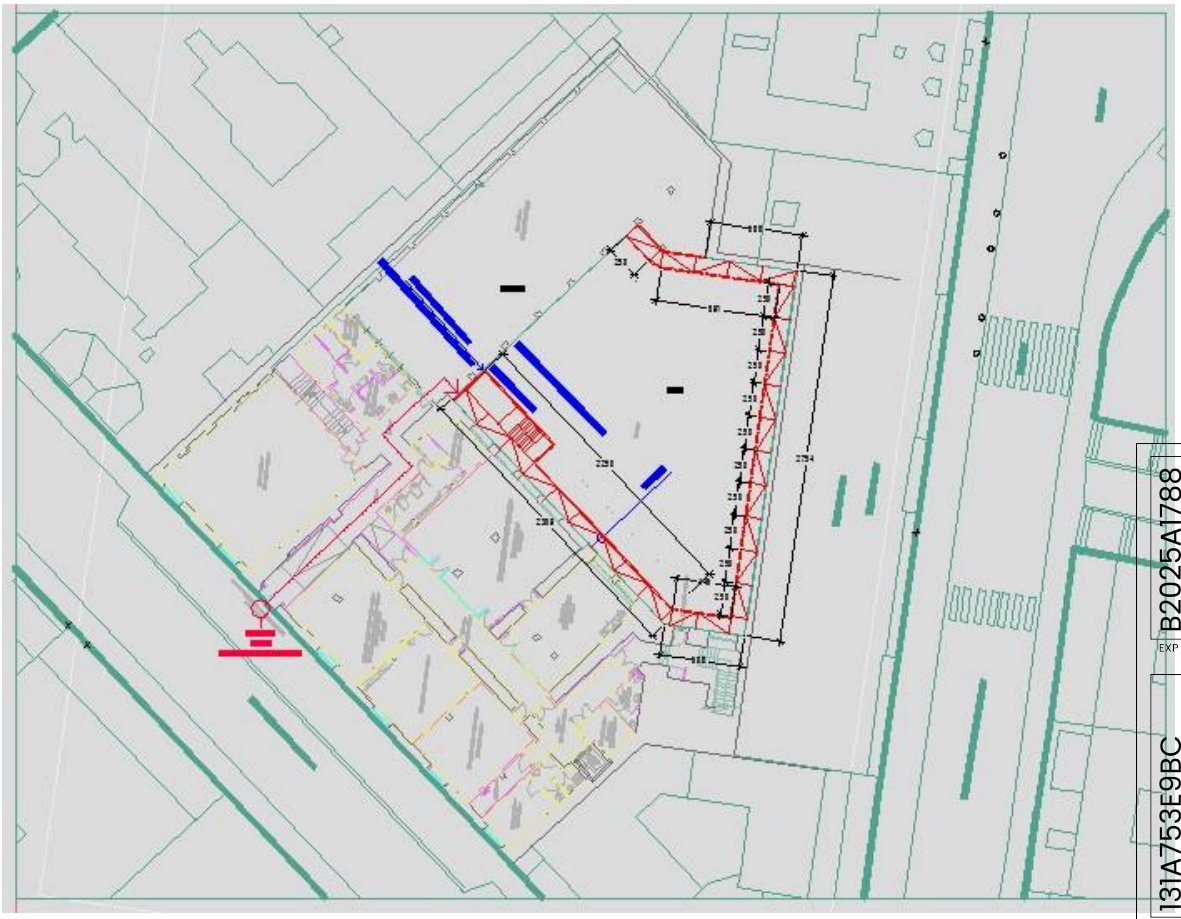

B2025A1788 EXP 30/10/2025 FECHA DATA
131A753E9BC CSV
Verificable en www.coavn.org/verificacion www.coavn.org/verificacion aglaztegarra
VISADO BISATUA
COAVN COLEGIO OFICIAL DE ARQUITECTOS VASCO-NAVARRO EUSKAL HERRIKO ARKITEKTOEN ELKARGO OFIZIALA BIZKAIA

Eduardo Aurtenechea
Arquitecto

Jaime Corral
Arquitecto

Marta Iriarte
Arquitecta

API Oficina de Arquitectura
Las Arenas-Getxo, octubre 2025

CUMPLIMIENTO DEL CODIGO TÉCNICO CTE 3

COAVN
COLEGIO OFICIAL DE ARQUITECTOS VASCO-NAVARRO
EUSKAL HERRIKO ARKITEKTO OEN ELKARGO OFIZIALA
BIZKAIA

VISADO
BISATUA

CSV 131A753E9BC
Verificable en www.coavn.org/verificacion
www.coavn.org/verificacion eglaztagarria

EXP B2025A1788
FECHA DATA 30/10/2025

3.1 APLICACIÓN Y GRADO DE CUMPLIMIENTO DEL CODIGO TÉCNICO DE LA EDIFICACIÓN

El vigente Código técnico de la Edificación, CTE, es el marco normativo por el que se regulan las exigencias básicas de calidad que deben cumplir los edificios, incluidas sus instalaciones, para satisfacer los requisitos básicos de seguridad y habitabilidad, en desarrollo de lo previsto en la disposición adicional segunda de la Ley 38/199 de 5 de noviembre, de Ordenación de la Edificación.

En modificación publicada en el BOE de 27 de junio de 2013, este documento dice en su artículo 2 apartado 4 " *Cuando la aplicación del Código Técnico de la Edificación no sea urbanística, técnica o económicamente viable o, en su caso, sea incompatible con la naturaleza de la intervención o con el grado de protección del edificio, se podrán aplicar, bajo criterio y responsabilidad del proyectista o, en su caso del técnico que suscriba la memoria, aquellas soluciones que permitan el mayor grado posible de adecuación efectiva*"

Por tanto, y dado el limitado alcance de esta actuación así como las características de Protección integral del edificio, se buscará la mayor adecuación posible a lo reglamentado en los aspectos afectados.
Se justifica a continuación los aspectos referidos cada uno de los documentos básicos que serían de aplicación dado el grado de intervención del proyecto, sustitución de carpinterías exteriores.

Eduardo Aurtenechea
Arquitecto

Jaime Corral
Arquitecto

Marta Iriarte
Arquitecta

API Oficina de Arquitectura
Las Arenas-Getxo, octubre 2025

B2025A1788 EXP
30/10/2025 FECHA DATA
131A753E9BC CSV
Verificable en www.coavn.org/verificacion
www.coavn.org/verificacion eglaztegarria
VISADO BISATUA
COLEGIO OFICIAL DE ARQUITECTOS VASCO-NAVARRO
EUSKAL HERRIKO ARKITEKTO OHIKO ELKARGO OFIZIALA
BIZKAIA
COAVN

DB-SUA. SEGURIDAD DE UTILIZACION Y ACCESIBILIDAD	F.CTE-DB.SUA

OBJETIVO	El objetivo del requisito básico "Seguridad de utilización y accesibilidad" consiste en reducir a límites aceptables el riesgo de que los usuarios sufran daños inmediatos en el uso previsto de los edificios, como consecuencia de las características de su proyecto, construcción, uso y mantenimiento, así como en facilitar el acceso y la utilización no discriminatoria, independiente y segura de los mismos a las personas con discapacidad.
AMBITO DE APLICACIÓN: (R.D. 314/2006. Art.2)	Edificaciones Públicas y Privadas cuyos proyectos precisen la correspondiente licencia o autorización legalmente exigible. Obras de edificación de nueva construcción, excepto a aquellas construcciones de sencillez técnica y de escasa entidad constructiva, que no tengan carácter residencial o público, ya sea de forma eventual o permanente, que se desarrollen en una sola planta y no afecten a la seguridad de las personas. Obras de ampliación, modificación, reforma o rehabilitación* que se realicen en edificios existentes, siempre y cuando dichas obras sean compatibles con la naturaleza de la intervención y, en su caso, con el grado de protección que puedan tener los edificios afectados. La posible incompatibilidad de aplicación deberá justificarse en el proyecto y, en su caso, compensarse con medidas alternativas que sean técnica y económicamente viables. Cambios de uso en edificios existentes aunque ello no implique obras. Cuando un cambio de uso afecte únicamente a parte de un edificio o cuando se realice una ampliación a un edificio existente, este DB deberá aplicarse a dicha parte, y disponer cuando sea exigible según la Sección SUA 9, al menos un itinerario accesible que la comunique con la vía pública. **En obras de reforma en las que se mantenga el uso**, **este DB debe aplicarse a los elementos del edificio modificados por la reforma, siempre que ello suponga una mayor adecuación a las condiciones de seguridad de utilización y accesibilidad establecidas en este DB.** En todo caso, las obras de reforma no podrán menoscabar las condiciones de seguridad de utilización preexistentes, cuando éstas sean menos estrictas que las contempladas en este DB. Como en el conjunto del CTE, el ámbito de aplicación de este DB son las obras de edificación. Por ello, los elementos del entorno del edificio a los que les son aplicables sus condiciones son aquellos que formen parte del proyecto de edificación. Conforme al artículo 2, punto 3 de la ley 38/1999, de 5 de noviembre, de Ordenación de la Edificación (LOE), se consideran comprendidas en la edificación sus instalaciones fijas y el equipamiento propio, así como los elementos de urbanización que permanezcan adscritos al edificio. Las exigencias que se establezcan en este DB para los edificios serán igualmente aplicables a los establecimientos. * El punto 4 y 5 del Art.2 del R.D. 314/2006 CTE, define las obras de rehabilitación.

A continuación se justifica el cumplimiento de las condiciones por los elementos afectados por esta actuación.

APARTADO	**EXIGENCIA BASICA SUA.1.** Seguridad frente al **RIESGO DE CAIDAS**	PROYECTO

EXIGENCIA	Se limitará el riesgo de que los usuarios sufran caídas, para lo cual los suelos serán adecuados para favorecer que las personas no resbalen, tropiecen o se dificulte la movilidad. Asimismo, se limitará el riesgo de caídas en huecos, en cambios de nivel y en escaleras y rampas, facilitándose la limpieza de los acristalamientos exteriores en condiciones de seguridad.
SUA1.1 Resbaladicidad de los suelos (Tabla 1.1 y 1.2)	**Resbaladicidad de los suelos** Los suelos de los edificios o zonas de uso, excluidas las zonas de ocupación nula definidas en el anejo SI A del DB SI, que se relacionan serán de la clase que se indica: **Nota**: En el Anejo A de Terminología del DB.SU se definen explícitamente los usos referidos.

Aplica	Uso sanitario	☐
	Uso Docente	☐
	Uso Comercial	☐
	Uso Administrativo	☐
	Uso Residencial Público	☐
	Uso Pública Concurrencia	☐
	Nota: Se explicitan edificios y zonas de cada uso en terminología del DB-SUA.	
No Aplica	Otros Usos:	☐
Nota. En atención al D.68/2000 de accesibilidad del País Vasco, **el antideslizamiento de los pavimentos** en las comunicaciones interiores s/Art.5 del Anejo III, se justifican en los términos de Resbaladicidad que a continuación se reflejan. **IMPORTANTE EL D.68/2000 AFECTA AL USO VIVIENDA**		☐
(Clasificación del suelo en función de su grado de deslizamiento UNE ENV 12633:2003). CLASE		(R_d)
Zonas interiores secas con pendiente < 6%	**1** ($15<R_d\leq35$)	
Zonas interiores secas con pendiente ≥ 6% y escaleras	**2** ($35<R_d\leq45$)	
Zonas interiores húmedas, tales como entradas a los edificios desde el exterior (salvo acceso directo a uso restringido), terrazas cubiertas, vestuarios, baños, aseos, cocinas, etc.		
Superficies con pendiente < 6%	**2** ($35<R_d<=45$)	
Superficies con pendiente ≥ 6% y escaleras	**3** ($R_d>45$)	
Zonas exteriores. Piscinas (en las zonas para usuarios descalzos y fondo de vaso a profundidad menor o igual de 1,50m). Duchas	**3** ($R_d>45$)	

B2025A1788 EXP
30/10/2025 FECHA DATA
131A753E9BC CSV
Verificable en www.coavn.org/verificacion www.coavn.org/verificacion eglaztegarria
VISADO BISATUA
COLEGIO OFICIAL DE ARQUITECTOS VASCO-NAVARRO EUSKAL-NAFARROAKO ARKITEKTO OFIZIALA ELKARGO OFICIAL BIZKAIA
COAVN

SUA1.2 Discontinuidades en el pavimento

Discontinuidades. El suelo, excepto en zonas de uso restringido o exteriores, cumple:		**PROYECTO**
No tendrá juntas que presenten un resalto de más de 4mm. Los elementos salientes del nivel del pavimento, puntuales y de pequeña dimensión (por ejemplo, los cerraderos de puertas) no sobresaldrán del pavimento más de 12mm y el saliente que exceda de 6mm en sus caras enfrentadas al sentido de circulación de las personas no debe formar un ángulo con el pavimento que exceda de 45º de nivel		☐
Pendiente en los desniveles ≤ 50mm	≤ 25%	
Perforaciones o huecos en suelos de zonas de circulación de personas	Ø ≤ 15mm	
Cuando se dispongan barreras para delimitar zonas de circulación. Altura	≥ 800mm	
El nº mínimo de escalones en las zonas de circulación será 3, excepto en: • En zonas de uso restringido • En las zonas comunes de los edificios de uso Residencial Vivienda. • En los accesos y salidas de los edificios. • En el acceso a un estrado o escenario En estos casos, si la zona de circulación incluye un itinerario accesible, el o los escalones no podrán disponerse en el mismo.		☐

SUA1.3. Desniveles

Protección de los desniveles		
Se disponen Barreras de protección en desniveles, huecos y aberturas (horizontales y verticales) balcones, ventanas, etc. de diferencia de cota (h)	h ≥ 550mm	☒
La disposición constructiva hace muy improbable la caída Justificación: Localización:		☒
No se dispone barrera por ser incompatible al uso previsto Justificación: Localización:		☐
Se dispondrá señalización visual y táctil en los desniveles de h ≤ 550mm en las zonas de público. La diferenciación táctil estará a ≥ 250mm del borde		☐

Características de las barreras de protección			
Altura de la barrera de protección: (La altura se medirá verticalmente desde el nivel del suelo o en el caso de escaleras desde la línea de inclinación definida por los vértices de los peldaños, hasta el límite superior de la barrera). El hecho de mantener el marco actual de las ventanas para utilizarlo como premarco de las futuras, supone una mejora notable de seguridad. Únicamente las ventanas V15 incumple altura, aunque queda mejorada al colocar las ventanas nuevas sobre el marco de la antigua. Los mecanismos proyectados permiten la ventilación de modo oscilo sin problema, pero es necesaria la utilización de llave para la apertura completa. Que obviamente se realizará por adultos y por personal de mantenimiento.	diferencias de cotas ≤ 6 m	≥ 900 mm	≥ 1.000 mm
	resto de los casos	≥ 1.100 mm	1.050 mm
Resistencia y rigidez frente a fuerza horizontal de barreras de protección (Ver tablas 3.3 del Documento Básico SE-AE Acciones en la edificación)			Cumple
Características constructivas Las barreras de protección (incluidas escaleras y rampas) de cualquier zona de los edificios de *uso Residencial Vivienda* o de escuelas infantiles, así como de las zonas de público de los establecimientos de *uso Comercial* o de *uso Pública Concurrencia* cumplirán:			☐
No puedan ser fácilmente escaladas por los niños, para lo cual: En la altura comprendida entre 300mm y 500mm sobre el nivel del suelo o sobre la línea de inclinación de una escalera no existirán puntos de apoyo, incluidos salientes sensiblemente horizontales con más de 5cm de saliente. En la altura comprendida entre 500mm y 800mm sobre el nivel del suelo no existirán salientes que tengan una superficie sensiblemente horizontal con más de 15cm de fondo. Limitación de las aberturas al paso de una esfera en los usos arriba referidos Límite entre parte inferior de la barandilla y línea de inclinación		Ø≤100mm ≤50mm	☐
En zonas de uso público en edificios o establecimientos de usos distintos a los citados anteriormente, solo han de cumplir la limitación de las aberturas al paso de una esfera Límite entre parte inferior de la barandilla y línea de inclinación		Ø≤150mm ≤50mm	☐
Barreras situadas delante de una fila de asientos fijos Altura de la barrera de protección si dispone de un elemento horizontal de anchura ≥ 500mm y altura ≥ 500mm		≥ 700mm	
Resistencia frente a fuerza horizontal en el borde superior ≥ 3,0kN/m y simultáneamente con ella una fuerza vertical uniforme ≥ 1,0kN/m aplicada en el borde exterior (véase figura 3.3).			☐

SUA1.4. Escaleras y Rampas

Escaleras de uso restringido. Zonas o elementos de circulación limitados a un máximo de 10personas con carácter de usuarios habituales, incluido el **interior de viviendas,** y de los alojamientos (en uno o más niveles) de uso Residencial Público, pero excluidas las zonas comunes de los edificios de viviendas.		
Escalera de trazado lineal: La dimensión de la huella se medirá en la dirección de la marcha		☐
Ancho del tramo	≥ 800mm	
Altura de la contrahuella	≤ 200mm	

B2025A1788 EXP 30/10/2025 FECHA DATA
I31A753E9BC CSV
Verificable en www.coavn.org/verificacion www.coavn.org/verificacion aglaztagarra
VISADO BISATUA
COLEGIO OFICIAL DE ARQUITECTOS VASCO-NAVARRO EUSKAL-NAFARROAKO ARKITEKTO OFIZIALA ELKARGO OFICIAL BIZKAIA
COAVN

Ancho de la huella		≥ 220mm	
Escalera de trazado curvo:			☐
Ancho de la huella:	En el eje si el ancho de tramo es <1000mm y a 500mm del lado estrecho si el ancho de tramo es mayor	≥ 220mm	
	En el lado más estrecho	≥ 50mm	
	En el lado más ancho	≤ 440mm	
Altura de la contrahuella		≤ 200mm	
Dispondrán de barandilla en sus lados abiertos.			☐
Mesetas partidas con peldaños a 45º			☐
Escalones sin tabica con superposición de huellas	≥ 25mm (no computa a efectos de ancho de huella)		☐
Escaleras de uso general:			
Peldaños en tramos rectos de escalera:			☐
Ancho de la huella:		≥ 280mm	
Altura de la contrahuella:	En general	130mm≤H≤185mm	
	En zonas de uso público, así como siempre que no se disponga ascensor como alternativa a la escalera,	130mm≤H≤175mm	
Se garantizará 540mm≤ 2C+H ≤700mm (H = huella, C= contrahuella) a lo largo de la misma escalera			☐

B2025A1788 EXP
30/10/2025 FECHA DATA
131A753E9BC CSV
Verificable en www.coavn.org/verificacion
www.coavn.org/verificacion eglaztegarria
VISADO
BISATUA
COLEGIO OFICIAL DE ARQUITECTOS VASCO-NAVARRO
EUSKAL HERRIKO ARKITEKTO OHIKO ELKARGO OFIZIALA
BIZKAIA
COAVN

SUA1.4. Escaleras y Rampas

Peldaños en tramos curvos de escalera. La dimensión de la huella se medirá en la dirección de la marcha. La medida de la huella no incluirá la proyección vertical de la huella del peldaño superior. ☐

Ancho de la huella:	A 500mm del borde interior	≥ 280mm	
	En el borde exterior	≤ 440mm	
Se garantizará 540mm≤ 2C+H ≤700mm (H = huella, C= contrahuella) a 500mm de ambos extremos			☐
No se admite bocel y dispondrán de tabica (vertical o con un ángulo menor de 15º con la vertical) y bocel:	Escaleras de evacuación ascendente o si no existe un itinerario accesible alternativo		☐
	Aplica	D.68/2000 CAPV	☐

Tramos

Número mínimo de peldaños por tramo	En general	3	☐
	En zonas de uso restringido, en las zonas comunes de edificios residencial vivienda, en los accesos y salidas de los edificios, en el acceso a un estrado o escenarios	Exento	☐
	Aplica	D.68/2000. CAPV	☐
Altura máxima a salvar por cada tramo	En general	≤ 3,20m	
	En zonas de uso público, así como siempre que no se disponga ascensor como alternativa a la escalera	≤ 2,25m	
Los tramos serán rectos en	Zonas de Hospitalización y tratamientos intensivos, escuelas infantiles y centros de enseñanza primaria o secundaria.		☐
Entre dos plantas consecutivas de una misma escalera, todos los peldaños tendrán la misma contrahuella y todos los peldaños de los tramos rectos tendrán la misma huella.			☐
Entre dos tramos consecutivos de plantas diferentes, la contrahuella no variará más de ±10 mm.			☐
En tramos mixtos la huella medida en el eje del tramo curvo será ≥ huella en las partes rectas			☐

Anchura útil del tramo (Medida entre paredes o barreras de protección, libre de obstáculos, sin descontar el espacio de pasamanos siempre que no sobresalga más de 120mm de la pared o barrera de protección. En tramos curvos la anchura útil excluirá las zonas de huella menores de 170mm) (Se calculará según las exigencias de evacuación del DB-SI3. Apdo4) y como mínimo será:

Tabla 4.1 Escaleras de *uso general*. Anchura útil mínima de tramo en función del uso

Uso del edificio o zona	Anchura útil mínima (m) en escaleras previstas para un número de personas:			
	≤ 25	≤ 50	≤ 100	> 100
Residencial Vivienda, incluso escalera de comunicación con aparcamiento	1,00 (1)			
Docente con escolarización infantil o de enseñanza primaria *Pública concurrencia* y *Comercial*	0,80 (2)	0,90 (2)	1,00	1,10
Sanitario Zonas destinadas a pacientes internos o externos con recorridos que obligan a giros de 90º o mayores	1,40			
Sanitario Otras zonas	1,20			
Casos restantes	0,80 (2)	0,90 (2)	1,00	1,00

(1) En edificios existentes, cuando se trate de instalar un ascensor que permita mejorar las condiciones de accesibilidad para personas con discapacidad, se puede admitir una anchura menor siempre que se acredite la no viabilidad técnica y económica de otras alternativas que no supongan dicha reducción de anchura y se aporten las medidas complementarias de mejora de la seguridad que en cada caso se estimen necesarias.

(2) Excepto cuando la escalera comunique con una zona accesible, cuyo ancho será de 1,00 m como mínimo.

Uso: Personas:

Mesetas

Anchura de las mesetas con cambio de dirección entre dos tramos (la anchura no se reducirá en la meseta según fig.4.4 del DB.SU y esta zona quedará libre de barrido de apertura de puertas excepto las de las zonas de ocupación nula según DB.SI)	≥ anchura escalera	☐
Anchura de las mesetas entre tramos de una escalera con la misma dirección tendrán al menos la anchura de la escalera y una longitud (medida en su eje)	≥ 1000mm	
Profundidad de las mesetas en zonas de hospitalización o tratamientos intensivos en las que el recorrido obligue a giros de 180º	≥ 1600mm	
Mesetas de escaleras de zonas de uso público (personas no familiarizadas con el edificio)	Contará con franja de pavimento visual y táctil en el arranque de los tramos, de características especificadas en apdo 2.2 de SUA9. No habrá puertas ni pasillos de ancho≤1200mm a menos de 400mm del primer peldaño	☐ ☐

Pasamanos

Si la escalera salva más de 550mm al menos	En un lado	☐
Si la escalera tiene una anchura libre ≥1200mm o no se dispone ascensor como alternativa a la escalera	A ambos lados	☐
Si la escalera tiene una anchura libre ≥4000mm. (La separación entre los pasamanos intermedios será de 4000mm como máx) excepto en escalinatas de carácter monumental en las que al menos se dispondrá uno.	Intermedios	☐
En escaleras de zonas de uso público o que no dispongan de ascensor como alternativa.	El pasa-manos se prolongará 30cm en los extremos, al menos en un lado.	☐
En uso Sanitario	El pasamanos será continuo en todo su recorrido, incluidas mesetas, y se prolongarán 30cm en los extremos, en ambos lados.	☐
Aplica	D.68/2000 CAPV	☐

Altura del pasamanos	En general	900≤h≤1100mm	☐
	En escuelas infantiles y centros de enseñanza primaria	Uno a 900≤h≤1100mm y otro a 650≤h≤750mm	☐
	Aplica	D.68/2000 CAPV	☐
Configuración del pasamanos:	Será firme y fácil de asir, separado del paramento vertical ≥40mm y su sistema de sujeción no interferirá el paso continuo de la mano		☐
	Aplica	D.68/2000 CAPV	☐

B2025A1788 EXP 30/10/2025 FECHA DATA
131A753E9BC CSV
Verificable en www.coavn.org/verificacion www.coavn.org/verificacion eglaztegarra
VISADO BISATUA
COAVN COLEGIO OFICIAL DE ARQUITECTOS VASCO-NAVARRO EUSKAL-NAFARROAKO ARKITEKTO OHIKO ELKARGO OFIZIALA BIZKAIA

SUA1.4. Escaleras y **Rampas**

Rampas, los itinerarios cuya pendiente exceda del 4% se consideran rampa a efectos de este DB-SUA, y cumplirán las siguientes condiciones, excepto los de uso restringido y los de circulación de vehículos en aparcamientos que también estén previstas para la circulación de personas. Estás últimas deben satisfacer la pendiente máxima del 16%, así como las condiciones de la Sección SUA 7.

PROYECTO

Pendiente

Si la rampa es curva, la pendiente longitudinal máxima se medirá en el lado más desfavorable

rampa estándar		p<12%
Rampa de itinerarios accesibles.	L<3m	p≤10%
	L<6m	p≤8%
	Resto de casos	p≤6%
Aplica		D.68/2000 CAPV

Nota. La pendiente transversal de las rampas que pertenezcan a itinerarios accesibles será del 2%, como máximo.

Tramos

Longitud máx. del tramo:	Rampa estándar	L≤15,00m
	Rampa que pertenece a itinerario accesible	L≤9,00m
	Rampa de aparcamiento para circulación de vehículos y personas	Sin limitar
	Aplica	D.68/2000 CAPV

Anchura útil del tramo (Medida entre paredes o barreras de protección, libre de obstáculos, sin descontar el espacio de pasamanos siempre que no sobresalga más de 120mm de la pared o barrera de protección, se calculará según las exigencias de evacuación del DB-SI3. Apdo4) y como mínimo será:

Tabla 4.1 Escaleras de *uso general*. Anchura útil mínima de tramo en función del uso

Uso del edificio o zona	Anchura útil mínima (m) en escaleras previstas para un número de personas:			
	≤ 25	≤ 50	≤ 100	> 100
Residencial Vivienda, incluso escalera de comunicación con aparcamiento	1,00 (1)			
Docente con escolarización infantil o de enseñanza primaria *Pública concurrencia* y *Comercial*	0,80 (2)	0,90 (2)	1,00	1,10
Sanitario Zonas destinadas a pacientes internos o externos con recorridos que obligan a giros de 90º o mayores	1,40			
Otras zonas	1,20			
Casos restantes	0,80 (2)	0,90 (2)	1,00	1,00

(1) En edificios existentes, cuando se trate de instalar un ascensor que permita mejorar las condiciones de accesibilidad para personas con discapacidad, se puede admitir una anchura menor siempre que se acredite la no viabilidad técnica y económica de otras alternativas que no supongan dicha reducción de anchura y se aporten las medidas complementarias de mejora de la seguridad que en cada caso se estimen necesarias.

(2) Excepto cuando la escalera comunique con una zona accesible, cuyo ancho será de 1,00 m como mínimo.

Uso | Personas

Si la rampa pertenece a un itinerario accesible los tramos serán rectos o con un radio de curvatura de al menos 30 m y de una anchura	a ≥ 1200mm
Asimismo, dispondrán de una superficie horizontal al principio y al final del tramo con una longitud	long ≥ 1200mm
Aplica	D.68/2000 CAPV

Mesetas

Anchura de las mesetas con cambio de dirección entre dos tramos (la anchura no se reducirá a lo largo de la meseta y esta zona quedará libre de obstáculos y del barrido de apertura de puertas excepto las de las zonas de ocupación nula según DB.SI)	≥ anchura rampa
Anchura de las mesetas entre tramos de una rampa con la misma dirección tendrán al menos la anchura de la rampa y una longitud (medida en su eje)	≥ 1500mm

No habrá pasillos de anchura inferior a 1200mm situados a menos de 400mm de distancia del arranque de un tramo. Si la rampa pertenece a un itinerario accesible, dicha distancia será de 1500mm como mínimo.

Pasamanos

Pasamanos continuo **(Más restrictivo que D.68/2000)**	Si la rampa salva más de 550mm y tiene una pendiente ≥6%	En un lado
		A ambos lados
	Si pertenece a un itinerario accesible, con pendiente ≥6% dispondrán de pasamanos continuo en todo su recorrido, incluido mesetas	Si long. > 3m, el pasamanos se prolongará horizontalmente al menos 30cm en los extremos, en ambos lados
Altura del pasamanos	En general	900≤h≤1100mm
	En escuelas infantiles y en centros de enseñanza primaria, así como las que pertenecen a un itinerario accesible	Uno a 900≤h≤1100mm y otro a 650≤h≤750mm
	Aplica	D.68/2000 CAPV
Configuración del pasamanos:	Será firme y fácil de asir, separado del paramento vertical ≥40mm y su sistema de sujeción no interferirá el paso continuo de la mano	
	Aplica	D.68/2000 CAPV

Pasillos escalonados de acceso a localidades en graderíos y tribunas

Los pasillos escalonados de acceso a localidades en zonas de espectadores tales como patios de butacas, anfiteatros, graderíos o similares, tendrán escalones con una dimensión constante de contrahuella. Las huellas podrán tener dos dimensiones que se repitan en peldaños alternativos, con el fin de permitir el acceso a nivel a las filas de espectadores. .

Anchura determinada según el DB-SI3, Apdo.4

B2025A1788 EXP 30/10/2025 FECHA DATA
131A753E9BC CSV
Verificable en www.coavn.org/verificacion www.coavn.org/verificacion eglaztegarra
VISADO BISATUA
COLEGIO OFICIAL DE ARQUITECTOS VASCO-NAVARRO EUSKAL-NAFARROAKO ARKITEKTO OHIKO ELKARGO OFICIALA BIZKAIA
COAVN

SUA1.5. Limpieza de los acristalamientos exteriores	**Limpieza de los acristalamientos exteriores. USO RESIDENCIAL VIVIENDA**	
	Los acristalamientos con vidrio transparente del uso residencial vivienda, son practicables o fácilmente desmontables, permitiendo su limpieza desde el interior:	☐
	Los acristalamientos con vidrio transparente del uso residencial vivienda cumplen que toda la superficie exterior del acristalamiento se encuentra comprendida en un radio r≤850mm desde algún punto del borde de la zona practicable a una altura no mayor de 1.300mm	☐
	Los acristalamientos reversibles previstos cuentan con dispositivo de bloqueo en posición invertida durante su limpieza	☐

APARTADO	**EXIGENCIA BASICA SUA.2.** Seguridad frente al **RIESGO DE IMPACTO O DE ATRAPAMIENTO**	**PROYECTO**

EXIGENCIA	Se limitará el riesgo de que los usuarios puedan sufrir impacto o atrapamiento con elementos fijos o practicables del edificio.			
SUA2.1. Impacto	**Impacto con elementos fijos**			
	Altura libre de paso en zonas de circulación	uso restringido resto de zonas	≥2100mm ≥2200mm	
	Altura libre en umbrales de puertas		≥2000mm	Cumple
	Altura de los elementos fijos que sobresalgan de las fachadas y que estén situados sobre zonas de circulación		≥2200mm	
	En zonas de circulación, las paredes carecerán de elementos salientes que no arranquen del suelo, que vuelen más de 150mm en la zona de altura comprendida entre 150mm y 2200mm medida a partir del suelo y que presenten riesgo de impacto.			☐
	Los elementos volados (meseta o tramos de escalera, rampas…) cuya altura sea menor que 2000mm contarán con elementos fijos que restrinjan el acceso hasta ellos y permitirán su detección por los bastones de personas con discapacidad visual. **(Más restrictivo que D.68/2000)**			☐
	Impacto con elementos practicables			
	Las puertas de recintos que no son de ocupación nula, laterales a pasillos de a<2,50m (excepto en uso restringido) no invaden el pasillo con el barrido de sus hojas			☐
	En pasillos cuya anchura exceda de 2,50 m, el barrido de las hojas de las puertas no invade la anchura determinada, en función de las condiciones de evacuación, conforme al apdo 4 de la Sec. SI 3 del DB SI.			☐
	Las puertas vaivén entre zonas de circulación disponen de partes trasparentes o traslucidas (que permiten percibir la aproximación de las personas) cubriendo la altura de entre 0,70m y 1,50m mínimo			☐
	Las puertas, portones y barreras situados en zonas accesibles a las personas y utilizadas para el paso de mercancías y vehículos tendrán marcado CE de conformidad con la norma UNE-EN 13241-1:2004 y su instalación, uso y mantenimiento se realizarán conforme a la norma UNE-EN 12635:2002+A1:2009. Se excluyen de lo anterior las puertas peatonales de maniobra horizontal cuya superficie de hoja no exceda de 6,25 m2 cuando sean de uso manual, así como las motorizadas que además tengan una anchura que no exceda de 2,50 m.			☐ ☐
	Las puertas peatonales automáticas tendrán marcado CE de conformidad con la Directiva 98/37/CE sobre máquinas.			☐
	Impacto con elementos frágiles			
	Las superficies acristaladas que no dispongan de una barrera de protección conforme al apdo 3.2 de SUA 1, en las siguientes áreas de impacto, **Puertas,** en el área limitada entre el nivel de suelo, una altura ≤1500mm y una anchura igual a la de la puerta más 300mm a cada lado y **Paños fijos,** entre el nivel del suelo y la altura de 900mm, tendrán una clasificación de prestaciones X(Y)Z determinada según la norma UNE EN 12600:2003 que cumplan:			Cumple

Tabla 1.1 Valor de los parámetros X(Y)Z en función de la diferencia de cota

Diferencia de cotas a ambos lados de la superficie acristalada	Valor del parámetro X	Y	Z
Mayor que 12 m	cualquiera	B o C	1
Comprendida entre 0,55 m y 12 m	cualquiera	B o C	1 ó 2
Menor que 0,55 m	1, 2 ó 3	B o C	cualquiera

	X	Y	Z
Superficies acristaladas con diferencia de cota a ambos lados de la misma de más de 12m		B/C	
Superficies acristaladas con diferencia de cota a ambos lados de la misma entre 0,55m y 12m	2	B	2
Superficies acristaladas con diferencia de cota a ambos lados de la misma menor de 0,55m		B/C	

Las partes vidriadas de puertas y cerramientos de duchas y bañeras, están constituidas por elementos laminados o templados que resisten sin rotura un impacto de nivel	**3** (según UNE EN 12600:2003)	☒
Impacto con elementos insuficientemente perceptibles		
Las grandes superficies acristaladas que se puedan confundir con puertas o aberturas (excluye interior viviendas) y las puertas de vidrio que no dispongan de elementos que permitan identificarlas, tales como cercos o tiradores dispondrán:	De señalización visualmente contrastada en toda su longitud: a una altura inferior entre 850mm<h<1100mm y a una altura superior entre 1500mm<h<1700mm	☒
	De travesaño situado a la altura inferior entre 850mm<h<1100mm	☒
	De montantes separados a ≤ 600mm	☒

B2025A1788 EXP 30/10/2025 FECHA DATA
131A753E9BC CSV
Verificable en www.coavn.org/verificacion www.coavn.org/verificacion eglaztegarra
VISADO BISATUA
COLEGIO OFICIAL DE ARQUITECTOS VASCO-NAVARRO EUSKAL-NAFARROKO ARKITEKTO OHIKO ELKARGO OFICIALA BIZKAIA
COAVN

SUA2.2. Atrapamiento	Las puertas correderas de accionamiento manual, incluidos sus mecanismos de apertura y cierre se separarán del objeto fijo más próximo a ≥ 200mm	
	Los elementos de apertura y cierre automáticos disponen de dispositivos de protección adecuados al tipo de accionamiento y que cumplirán las especificaciones técnicas propias	☐

APARTADO	**EXIGENCIA BASICA SUA.3.** Seguridad frente al **RIESGO APRISIONAMIENTO EN RECINTOS**	PROYECTO

EXIGENCIA	Se limitará el riesgo de que los usuarios puedan quedar accidentalmente aprisionados en recintos.			
SUA3. Aprisionamiento	Las puertas de los recintos con sistemas de bloqueo interior, en los que puedan quedar accidentalmente atrapadas las personas, excepto baños y aseos de viviendas.	Tienen desbloqueo desde el exterior		☐
	Los baños y aseos de las viviendas tienen	iluminación controlada desde el interior		☐
	En zonas de uso público, los aseos accesibles y cabinas de vestuarios accesibles disponen de un dispositivo en el interior fácilmente accesible,	que transmite una llamada de asistencia perceptible desde un punto de control y permite al usuario verificar que su llamada ha sido recibida,		☐
		perceptible desde un paso frecuente de personas		☐
	Fuerza de apertura de las puertas de salida		En general ≤ 140N	☐
		En itinerarios accesibles	≤ 25N	☐
	Método de ensayo UNE-EN 12046-2. :2000		Si son resistentes a fuego ≤ 65N	☐

APARTADO	**EXIGENCIA BASICA SUA.4.** Seguridad frente al **RIESGO CAUSADO POR ILUMINACIÓN INADECUADA**	PROYECTO

EXIGENCIA	Se limitará el riesgo de daños a las personas como consecuencia de una iluminación inadecuada en zonas de circulación de los edificios, tanto interiores como exteriores, incluso en caso de emergencia o de fallo del alumbrado normal.		
SUA4.1. Alumbrado normal en zonas de circulación	Nivel de iluminación mínimo de la instalación de alumbrado (medido a nivel del suelo)	Iluminancia mínima [lux]	
	Exteriores	20 lux	
	Interiores	100 lux	
	Aparcamientos interiores	50 lux	
	Factor de uniformidad media	fu ≥40%	
	En las zonas de los establecimientos de uso Pública Concurrencia en las que la actividad se desarrollan con un nivel bajo de iluminación, como es el caso de los cines, teatros, auditorios, discotecas, etc. disponen de balizamiento en las rampas y en cada uno de los peldaños de las escaleras.		☐
SUA4.2. Alumbrado de emergencia	**Dotación.** Contarán con alumbrado de emergencia, las zonas y elementos siguientes:		
	Recintos cuya ocupación sea	>100personas	☐
	Los recorridos desde todo origen de evacuación hasta el espacio exterior seguro y hasta las zonas de refugio, incluidas las propias zonas de refugio definidos anejo A DB-SI		☐
	Aparcamientos cubiertos o cerrados (incluidos pasillos y escaleras que conduzcan hasta el exterior o hasta las zonas generales del edificio) con una superficie	S > 100m2	☐
	Locales que alberguen equipos generales de las instalaciones de protección contra incendios		☐
	Locales de riesgo especial indicados en DB-SI. 1		☐
	Aseos generales de planta de edificios de uso público		☐
	Los lugares en los que se ubican cuadros de distribución o de accionamiento de la instalación de alumbrado de las zonas antes citadas		☐
	Las señales de seguridad		☐
	Los itinerarios accesibles		☐
	Posición y características de las luminarias.		
	Altura de colocación desde el nivel del suelo	h ≥ 2m	
	se dispondrá una luminaria en: cada puerta de salida		☐
	se dispondrá una luminaria en: señalando un peligro potencia		☐
	se dispondrá una luminaria en: señalando emplazamiento de equipo de seguridad		☐
	se dispondrá una luminaria en: puertas existentes en los recorridos de evacuación		☐
	se dispondrá una luminaria en: escaleras, cada tramo de escaleras recibe iluminación directa		☐
	se dispondrá una luminaria en: en cualquier otro cambio de nivel		☐
	se dispondrá una luminaria en: en los cambios de dirección e intersecciones de pasillos		☐

B2025A1788 EXP
30/10/2025 FECHA DATA
131A753E9BC CSV
Verificable en www.coavn.org/verificacion
www.coavn.org/verificacion eglaztegarra
VISADO BISATUA
COAVN
COLEGIO OFICIAL DE ARQUITECTOS VASCO-NAVARRO
EUSKAL HERRIKO ARKITEKTO OHIKO ELKARGO OFIZIALA
BIZKAIA

SUA4.2. Alumbrado de emergencia

Características de la instalación			
Será fija, provista fuente propia de energía y entrará automáticamente en funcionamiento al producirse un fallo de alimentación en las zonas de alumbrado normal (descenso de la tensión de alimentación por debajo del 70%)			☐
El alumbrado de emergencia de las vías de evacuación debe alcanzar como mínimo, al cabo de 5seg, el 50% del nivel de iluminación requerido y el 100% a los 60seg.			☐
Condiciones de servicio que se deben garantizar: (durante una hora desde el fallo) (los niveles de iluminación que se establecen deben obtenerse considerando nulo el factor de reflexión sobre paredes y techo y contemplando un factor de mantenimiento que englobe el rendimiento luminoso debido a la suciedad de las luminarias y envejecimiento de las lámparas)			
Vías de evacuación de anchura ≤ 2m	Iluminancia horizontal en el suelo eje central	≥ 1lux	
	Iluminancia de la banda central (≥ ancho vía)	≥0,5 lux	
Vías de evacuación de anchura > 2m	Se han tratado como varias bandas de anchura ≤ 2m		
A lo largo de la línea central en una vía de evacuación la relación entre iluminancia máx.y mín		≤ 40:1	
Iluminancia en los puntos donde estén ubicados	equipos de seguridad instalaciones de protección contra incendios de uso manual cuadros de distribución del alumbrado	≥ 5 lux	
Valor mínimo del Índice del Rendimiento Cromático (Ra) (a fin de identificar los colores de seguridad de las señales)		Ra =40	
Iluminación de las señales de Seguridad (indicativas de las salidas y de los medios manuales de protección contra incendios y de los de primeros auxilios)			
La luminancia de cualquier área de color de seguridad de la señal		≥ 2 cd/m^2	
La relación de la luminancia máxima a la mínima dentro del color blanco o de seguridad (evitando variaciones importantes entre puntos adyacentes) será menor		≤ 10:1	
La relación entre la luminancia L_{blanca} y la luminancia L_{color} >10 será		≥ 5:1 y ≤ 15:1	☐
Tiempo en el que deben alcanzar el porcentaje de iluminación	≥ 50% 100%	a los 5seg a los 60seg	☐

APARTADO	**EXIGENCIA BASICA SUA.5.** Seguridad frente al **RIESGO CAUSADO POR SITUACIONES DE ALTA OCUPACION**	PROYECTO

SUA5. Situaciones de alta ocupación

EXIGENCIA	Se limitará el riesgo causado por situaciones con alta ocupación facilitando la circulación de personas y la sectorización con elementos de protección y contención en previsión del riesgo de aplastamiento.			
Aplica	Graderíos de estadios, Pabellones polideportivos, Centros de reunión, otros edificios de uso cultural, etc para (En todo lo relativo a las condiciones de evacuación les es también de aplicación la Sección SI 3 del Documento Básico DB-SI) * se considera densidad de ocupación de 4peronas/m2. DB-SI Cap.2 Sec.3		≥ 3.000* espectadores de pie	☐
No Aplica				☐
Condiciones de los graderíos para espectadores de pie				
Pendiente			≤ 50%	
Longitud de la fila	Con accesos desde pasillos en dos extremos		≤ 20m	
	Con acceso desde solo un extremo		≤ 10m	
Anchura útil del pasillo según cap.4 sección SI3 del DB-SI				
Diferencia de cota entre cualquier fila de espectadores y alguna salida del graderío			≤ 4m	
Los graderíos y tribunas de más de cinco filas y pendiente > 6% disponen de **una barrera continua o rompeolas** de 1.100mm de altura	en la primera fila		siempre	☐
	adicionales a distancias entre ellas	6%≤p≤10%	5m	☐
		10%<p≤25%	4m	☐
		25%<p≤50%	3m	☐
	Resisten aplicada en el borde superior una fuerza de		5kN/m	☐
	No existen más de 2 aberturas alineadas en filas sucesivas de barreras			☐
	La línea que une en planta las aberturas formará un angulo≤60º con las barreras			☐
	Anchura de las aberturas en las barreras		1,1m≤a≤1,4m	

APARTADO	**EXIGENCIA BASICA SUA.6.** Seguridad frente al **RIESGO DE AHOGAMIENTO**	PROYECTO

SUA6.1. Piscinas

EXIGENCIA	Se limitará el riesgo de caídas que puedan derivar en ahogamiento en piscinas, depósitos, pozos y similares mediante elementos que restrinjan el acceso.		
Aplica	**Piscinas** de uso colectivo (excepto las de competición o enseñanza)		☐
No Aplica	**Piscinas** de viviendas unifamiliares		☐
	Baños Termales		☐
	Centros de tratamiento de hidroterapia		☐
	Centros dedicados a usos exclusivamente médicos		☐
Barreras de protección			
Existe control de acceso de niños a zona baño, la barrera		**No** necesaria	☐
No existe control de acceso de niños a zona baño, la barrera con accesos practicables con sistema de cierre y bloqueo		**Si** necesaria	☐
Altura mínima de la barrera		≥ 1200mm	
Resistencia de fuerza horizontal aplicada en borde superior		0,5 KN/m.	☐
Condiciones constructivas establecidas en apdo 3.2.3 de la Sección SUA 1.			

B2025A788 EXP
30/10/2025 FECHA DATA
131A753E9BC CSV
Verificable en www.coavn.org/verificacion
www.coavn.org/verificacion aglaztagarria
VISADO BISATUA
COAVN
COLEGIO OFICIAL DE ARQUITECTOS VASCO-NAVARRO
EUSKAL-NAFARROAKO ARKITEKTO OHIKO ELKARGO OFIZIALA
BIZKAIA

SUA6.1. Piscinas

Características del vaso de la piscina

Profundidad:	Piscina infantil		p ≤ 500mm
	Resto piscinas (contarán con zonas de profundidad < 1.400mm).		p ≤ 3.000mm
Señalización en:	Puntos de profundidad > 1400m		☐
	Señalización de valor de máxima profundidad		☐
	Señalización de valor de mínima profundidad		☐
Localización de la señalización en paredes del vaso y andén			☐
Pendiente:	Piscinas infantiles		≤ 6%
	Piscinas de recreo o polivalentes	hasta 1400mm de profundidad	≤ 10%
		resto de zonas	≤ 35%
Huecos	protegidos mediante rejas u otro dispositivo que impidan el atrapamiento		☐
Materiales	Resbaladicidad material del fondo para zonas de profundidad ≤1500mm. (UNE ENV 12633:2003)		**Clase 3** (R_d>45)
	revestimiento interior del vaso		color claro
Andenes	Resbaladicidad		**Clase 3** (R_d>45)
	Anchura		a ≥ 1200mm
	Su construcción evitará el		encharcamiento
Escaleras: (excepto piscinas infantiles)	Profundidad bajo el agua, ≥ 1.000mm, o bien hasta 300mm por encima del suelo del vaso		☐
	Se colocarán próximas a ángulos del vaso y en los cambios de pendiente		
	peldaños antideslizantes		
	No sobresaldrán del plano de la pared del vaso		
	carecerán de aristas vivas		
	Distancia entre escaleras		D < 15m

SUA6.2. Pozos y Depósitos

Pozos y depósitos

Los pozos, depósitos, o conducciones abiertas que sean accesibles a personas y presenten riesgo de ahogamiento estarán equipados con sistemas de protección, tales como tapas o rejillas, con la suficiente rigidez y resistencia, así como con cierres que impidan su apertura por personal no autorizado. ☐

APARTADO	EXIGENCIA BASICA SUA.7. Seguridad frente al **RIESGO CAUSADO POR VEHICULOS EN MOVIMIENTO**	PROYECTO

EXIGENCIA Se limitará el riesgo causado por vehículos en movimiento atendiendo a los tipos de pavimentos y la señalización y protección de las zonas de circulación rodada y de las personas.

SUA7 Aparcamientos y vías de circulación de vehículos

Aplica	Zonas de uso aparcamiento y vías de circulación de vehículos existentes en los edificios		☐
No aplica	Garajes en viviendas unifamiliares		☐

Características constructivas

Espacio de acceso y espera en su incorporación al exterior	Profundidad (adecuada a la longitud del tipo de vehículo)		≥ 4,50m
	Pendiente		≤ 5%
Todo recorrido para peatones previsto por una rampa para vehículos, excepto cuando únicamente esté previsto para caso de emergencia, cumplirá	Ancho		≥ 800mm
	protegido	Con barrera de protección	h ≥ 800mm
		Con pavimento a nivel más elevado	
	Protección de desniveles (para el caso de pavimento a distinto nivel) justificado en SUA1.		☐

Protección de recorridos peatonales

Aparcamiento >200vehículos o S>5.000m2, tienen itinerarios peatonales de zonas de uso público	pavimento diferenciado con pinturas o relieve	☐
	zonas de nivel más elevado (si excede 550mm protegido según SUA.1)	☐
Protección de los itinerarios frente a las puertas que comunican el aparcamiento (anteriormente referido) con otras zonas por barreras	a ≥ 1200mm de la puerta	☐
	de altura ≥ 800mm	

Señalización

Según el Código de la Circulación	Sentido de circulación y salidas. Velocidad máxima de circulación 20 km/h. Zonas de tránsito y paso de peatones en las vías o rampas de circulación y acceso. Para transporte pesado señalización de gálibo y alturas limitadas	☐
Zonas de almacenamiento o carga y descarga señalización mediante marcas viales o pintura en pavimento		☐
En los accesos de vehículos a viales exteriores desde establecimientos de uso Aparcamiento se disponen dispositivos que alertan al conductor de la presencia de peatones en las proximidades de dichos accesos.		☐

EXP B2025A1788
FECHA DATA 30/10/2025
CSV 131A753E9BC
Verificable en www.coavn.org/verificacion
www.coavn.org/verificacion aglaztagarra
VISADO BISATUA
COAVN COLEGIO OFICIAL DE ARQUITECTOS VASCO-NAVARRO
BIZKAIA

APARTADO	**EXIGENCIA BASICA SUA.8.** Seguridad frente al **RIESGO CAUSADO POR LA ACCIÓN DEL RAYO**	PROYECTO

EXIGENCIA	Se limitará el riesgo de electrocución y de incendio causado por la acción del rayo, mediante instalaciones adecuadas de protección contra el rayo			
SUA8 Seguridad frente al riesgo relacionado con la acción del rayo	**Procedimiento de verificación**			
	Necesitan un sistema de protección contra el rayo	Edificios en que se manipulen sustancias tóxicas, radioactivas, altamente inflamables o explosivas.	Eficiencia E≥ 0,98	☐
		Edificios de altura ≥ 43m	Eficiencia E≥ 0,98	☐
		Siempre que N_e (frecuencia esperada de impacto) >N_a (riesgo admisible)	Eficiencia E=1- N_a/ N_e	☐
	No es obligatoria la instalación para		0 ≤ E < 0,80	☐
	No Necesitan un sistema de protección contra el rayo		N_e≤ N_a	☐
	Determinación de la frecuencia esperada de impactos Ne			
	Ng (densidad de impactos sobre el terreno) [nº impactos/año, km2]	, Pamplona, Donostia	3,00	
		Vitoria	4,00	
		Bilbao	5,00	
		Otra localidad mirar figura 1.1		
	Ae (superficie de captura equivalente del edificio aislado en m^2, que es la delimitada por una línea trazada a una distancia 3H de cada uno de los puntos del perímetro del edificio, siendo H la altura del edificio en el punto del perímetro considerado) [m2]			
	C1 (Coeficiente relacionado con el entorno)	Situación del edificio: Próximo a otros edificios o árboles de la misma altura o más altos	0,5	
		Rodeado de edificios más bajos	0,75	
		Aislado	1	
		Aislado sobre una colina o promontorio	2	
	Determinación de **$Ne = N_g A_e C_1 10^{-6}$**(nº impactos/año)		**Ne =**	
	Determinación del riesgo admisible Na			
	C_2 (coeficiente función del tipo de construcción)		Cubierta metálica / Cubierta hormigón / Cubierta madera	
		Estructura metálica	0,5 / 1 / 2	
		Estructura hormigón	1 / 1 / 2,5	
		Estructura madera	2 / 2,5 / 3	
	C_3 (coeficiente función del contenido del edificio)	Edificio con contenido inflamable	3	
		Otros contenidos	1	
	C_4 (coeficiente función del uso del edificio)	Edificios no ocupados normalmente	0,5	
		Uso Pública concurrencia, Sanitario, Comercial, Docente	3	
		Resto de edificios	1	
	C_5 (coeficiente función de la necesidad de continuidad en las actividades que se desarrollan)	Edificios cuyo deterioro puede interrumpir un servicio imprescindible (hospitales, bomberos, etc) u ocasionen un impacto ambiental grave)	5	
		Resto de edificios	1	
	Determinación de **$Na = (5,5 / C_2 C_3 C_4 C_5) 10^{-3}$**		**Na =**	
	Tipo de instalación exigido			
	Determinación de la Eficiencia **E = 1- Na/ Ne**		**E =**	
	Nivel de protección	E ≥ 0,98	1	
		0,95 ≤ E < 0,98	2	
		0,80 ≤ E < 0,95	3	
		0 ≤ E < 0,80[1]	4	
	[1] Dentro de estos límites de eficiencia requerida, la instalación de protección contra el rayo no es obligatoria			
	Las características del sistema de protección para cada **nivel de protección** serán las descritas en el Anejo SU B del Documento Básico SU del CTE			

APARTADO	**EXIGENCIA BASICA SUA.9. ACCESIBILIDAD**	PROYECTO

EXIGENCIA	Se facilitará el acceso y la utilización no discriminatoria, independiente y segura de los edificios a las personas con discapacidad.	
SUA9.1. Condiciones de Accesibilidad	Se cumplen las condiciones funcionales y de dotación de elementos accesibles que se establecen a continuación. Dentro de los límites de las viviendas, **incluidas las unifamiliares y sus zonas exteriores privativas**, condiciones de accesibilidad únicamente son exigibles en aquellas que deban ser accesibles.	
	Condiciones Funcionales	
	Accesibilidad en el exterior del edificio mediante itinerario, rampa o ascensor accesibles que cumplen las determinaciones establecidas en el Anejo A del DB-SUA.	
	La parcela dispone al menos de un itinerario accesible que comunica una entrada principal al edificio, y en conjuntos de viviendas unifamiliares una entrada a la zona privativa de cada vivienda, con la vía pública y con las zonas comunes exteriores, tales como aparcamientos exteriores propios del edificio, jardines, piscinas, zonas deportivas, etc.	☐

VISADO BISATUA
B2025A1788 EXP
30/10/2025 FECHA DATA
131A753E9BC CSV
Verificable en www.coavn.org/verificacion www.coavn.org/verificacion eglaztagarria
COAVN
COLEGIO OFICIAL DE ARQUITECTOS VASCO-NAVARRO
EUSKAL-NAFARROAKO ARKITEKTO OFIZIALA ELKARGO OFIZIALA
BIZKAIA

SUA9.1. Condiciones de Accesibilidad

Accesibilidad entre plantas del edificio mediante itinerario, rampa o ascensor accesibles que cumplen las determinaciones establecidas en el Anejo A del DB-SUA

(D.68/2000 G.V. Toda comunicación vertical ha de realizarse mediante elementos constructivos o mecánicos, utilizables de forma autónoma por personas con movilidad reducida)

Edificio de **uso residencial vivienda**

Edificio en el que hay que salvar más de dos plantas desde la entrada principal accesible hasta alguna vivienda o zona comunitaria o, Edificio con más de 12viv en plantas sin entrada principal accesible	Dispone de ascensor accesible comunicando las plantas que no sean de ocupación nula con la entrada accesible	☐
	Dispone de rampa accesible comunicando las plantas que no sean de ocupación nula con la entrada accesible	☐
Resto de casos	Se prevé dimensional y estructuralmente la posibilidad de instalar un ascensor accesible que comunique las plantas que no sean de ocupación nula con la entrada accesible.	☐

Edificio de **otros usos**

Edificio en el que hay que salvar más de dos plantas desde alguna entrada principal accesible al edificio hasta alguna planta que no sea de ocupación nula, o	Dispone de ascensor accesible comunicando las plantas que no sean de ocupación nula con la entrada accesible	☐
Edificio con más de 200 m2 de superficie útil excluida la sup. de zonas de ocupación nula en plantas sin entrada accesible al edificio	Dispone de rampa accesible comunicando las plantas que no sean de ocupación nula con la entrada accesible	☐
Las plantas que tienen zonas de uso público con más de 100 m2 de superficie útil o elementos accesibles, tales como plazas de aparcamiento accesibles, alojamientos accesibles, plazas reservadas, etc.,	Disponen de ascensor accesible comunicando con la entrada accesible	☐
	Disponen de rampa accesible comunicando con la entrada accesible	☐

Accesibilidad en las plantas del edificio mediante itinerario, rampa o ascensor accesibles que cumplen las determinaciones establecidas en el Anejo A del DB-SUA

Edificio de **uso residencial vivienda**

Cada planta dispone de un itinerario accesible que comunica el acceso accesible a ella (entrada principal accesible al edificio, ascensor accesible o previsión del mismo, rampa accesible) con las viviendas, con las zonas de uso comunitario y con los elementos asociados a viviendas accesibles para usuarios de silla de ruedas, tales como trasteros, plazas de aparcamiento accesibles, etc., situados en la misma planta.	☐

Edificio de **otros usos**

Cada planta dispone de un itinerario accesible que comunica el acceso accesible a ella (entrada principal accesible al edificio, ascensor accesible o previsión del mismo, rampa accesible) con las zonas de uso público y con todo origen de evacuación de las zonas de uso privado excepto las zonas de ocupación nula, y con los elementos accesibles, tales como plazas de aparcamiento accesibles, servicios higiénicos accesibles, plazas reservadas en salones de actos y en zonas de espera con asientos fijos, alojamientos accesibles, puntos de atención accesibles, etc.	☐

Dotación de elementos accesibles

Viviendas accesibles cumpliendo las determinaciones contenidas en el Anejo A del DB-SUA y en D.68/2000 G.V.

El edificio de uso Residencial Vivienda dispone del número de viviendas accesibles para usuarios de silla de ruedas y para personas con discapacidad auditiva según la reglamentación aplicable (Ley 20/1997 G.V.)			☐
Reserva de viviendas (Art.9 Ley 20/1997 G.V.):	VPO	N≥1 viv./25 ó fracción, para personas con movilidad reducida permanente	
	Libres	A partir de 50 N≥1 viv. /50 ó fracción	

Alojamientos accesibles cumpliendo las determinaciones contenidas en el Anejo A del DB-SUA y en D.68/2000 G.V.

El establecimiento de uso Residencial Público dispone del siguiente número de alojamientos accesibles	Alojamientos totales de 5 a 50 ≥1 (Ley 20/1997 G.V. si hubiera hasta 5 alojamientos también se precisa reservar 1)	
	Alojamientos totales de 51 a 100 ≥2	
	Alojamientos totales de 101 a 150 ≥4	
Nota. Por ley 20/1997 del G.V. en una de cada 10 plazas o fracción, se dispondrán las ayudas técnicas necesarias para que personas con dificultades en la comunicación ocupen un alojamiento de forma autónoma.	Alojamientos totales de 151 a 200 ≥6	
	Alojamientos totales más de 200 ≥8 Y uno más /50 alojamientos o fracción adicionales a 250	

Plazas de aparcamiento accesibles cumpliendo las determinaciones contenidas en el Anejo A del DB-SUA y en D.68/2000 G.V.

Uso residencial vivienda con aparcamiento propio	1plaza accesible por cada vivienda accesible para usuario de silla de ruedas (D.68/2000 G.V pide mínimo 1 cada 40 o fracción)	
Edificio o establecimiento de otro uso con aparcamiento propio de más de 100m2 (Sup.Const.)	Residencial Público. 1plaza accesible por cada alojamiento accesible	
	Comercial, Pública Concurrencia o Aparcamiento de uso público,1 plaza accesible por cada 33 plazas de aparcamiento o fracción.	
En todo caso, dispondrán al menos de 1plaza de aparcamiento accesible por plaza reservada para usuarios de silla de ruedas.	Cualquier otro uso, 1plaza accesible por cada 50 plazas de aparcamiento o fracción, hasta 200plazas y 1 plaza accesible más por cada 100plazas adicionales o fracción (D.68/2000 G.V pide mínimo 1 cada 40 o fracción)	

Plazas reservadas cumpliendo las determinaciones contenidas en el Anejo A del DB-SUA y en D.68/2000 G.V.

Los espacios con asientos fijos para el público (auditorios, cines, salones de actos, espectáculos, etc.) disponen de:	1plaza reservada para usuarios de silla de ruedas por cada 100 plazas o fracción.	
	Al existir más de 50 asientos fijos y ser espacio de actividad con componente auditiva, una plaza reservada para personas con discapacidad auditiva por cada 50 plazas o fracción.	
	Aplica D.68/2000 G.V	☐
Las zonas de espera con asientos fijos disponen de	1plaza reservada para usuarios de silla de ruedas por cada 100 asientos o fracción.	

B2025A1788 EXP
30/10/2025 FECHA DATA
131A753E9BC CSV
Verificable en www.coavn.org/verificacion www.coavn.org/verificacion eglaztegarra
VISADO BISATUA
COLEGIO OFICIAL DE ARQUITECTOS VASCO-NAVARRO EUSKAL-NAFARROAKO ARKITEKTOEN ELKARGO OFIZIALA BIZKAIA
COAVN

SUA9.1. Condiciones de Accesibilidad

Piscinas

Las piscinas abiertas al público, las de establecimientos de uso Residencial Público con alojamientos accesibles y las de edificios con viviendas accesibles para usuarios de silla de ruedas, dispondrán de alguna entrada al vaso mediante grúa para piscina o cualquier otro elemento adaptado para tal efecto. Se exceptúan las piscinas infantiles.			☐

Servicios higiénicos accesibles cumpliendo las determinaciones contenidas en el Anejo A del DB-SUA y en D.68/2000 G.V.

Aplica	Al ser exigible la existencia de aseos o de vestuarios por disposición legal de obligado cumplimento		☐
Aseos accesibles		≥ 1 por cada 10 unidades o fracción de inodoros instalados uso compartido para ambos sexos (D.68/2000 pide uno por sexo cuando hay acumulación)	☐
Vestuario	distribuido en cabinas individuales	1 cabina de vestuario accesible, 1 aseo accesible y 1 ducha accesible por cada 10 unidades o fracción de los instalados	
	no distribuido en cabinas individuales	Se dispone al menos 1 cabina accesible.	

Mobiliario fijo cumple las determinaciones contenidas en el Anejo A del DB-SUA y en D.68/2000 G.V

El mobiliario fijo de zonas de atención al público incluye al menos un punto de atención accesible.	☐
Se dispone de un punto de llamada accesible para recibir asistencia.	☐

Mecanismos cumpliendo las determinaciones contenidas en terminología del DB-SUA

No Aplica	al ser interior de las viviendas o zonas de ocupación nula	☐
Los interruptores, los dispositivos de intercomunicación y los pulsadores de alarma del edificio son mecanismos accesibles.		☐

SUA9.1. Condiciones y características de la información y señalización para la accesibilidad

Dotación

Con el fin de facilitar el acceso y la utilización independiente, no discriminatoria y segura de los edificios, se señalizarán, con las características indicadas en el apartado 2.2 del DB-SUA los siguientes elementos:

Tabla 2.1 Señalización de elementos accesibles en función de su localización

(La señalización de los medios de evacuación para personas con discapacidad en caso de incendio se regula en DB SI 3-7)

Zonas de uso privado	Entradas al edificio accesibles	Cuando existan varias entradas al edificio	☐
	Itinerarios accesibles	Cuando existan varios recorridos alternativos	☐
	Ascensores accesibles Plazas reservadas Zonas dotadas con bucle magnético u otros sistemas adaptados para personas con discapacidad auditiva	En todo caso	☐
	Plazas de aparcamiento accesibles	En todo caso, excepto en Residencial vivienda las vinculadas a un residente	☐
Zonas de uso público En todo caso	Entradas al edificio accesibles Itinerarios accesibles Ascensores accesibles Plazas reservadas Zonas dotadas con bucle magnético u otros sistemas adaptados para personas con discapacidad auditiva Plazas de aparcamiento accesibles Servicios higiénicos accesibles (aseo accesible, ducha accesible, cabina de vestuario accesible) Servicios higiénicos de uso general Itinerario accesible que comunique la vía pública con los puntos de llamada accesibles o, en su ausencia, con los puntos de atención accesibles		☐

Características

Las entradas al edificio accesibles, los itinerarios accesibles, las plazas de aparcamiento accesibles y los servicios higiénicos accesibles (aseo, cabina de vestuario y ducha accesible) se señalizan mediante SIA, complementado, en su caso, con flecha direccional.		☐
Los ascensores accesibles se señalizan mediante SIA. Cuentan con indicación en Braille y arábigo en alto relieve a una altura entre 0,80 y 1,20m, del número de planta en la jamba derecha en sentido salida de la cabina.		☐
Los servicios higiénicos de uso general se señalizan con pictogramas normalizados de sexo en alto relieve y contraste cromático, a una altura entre 0,80 y 1,20m, junto al marco, a la derecha de la puerta y en el sentido de la entrada		☐
Las bandas señalizadoras visuales y táctiles serán de color contrastado con el pavimento, con relieve de altura 3±1mm en interiores y 5±1mm en exteriores.	Las exigidas en 4.2.3 de SUA 1 para señalizar el arranque de escaleras, tienen 80cm de long. en sentido de la marcha, anchura la del itinerario y acanaladuras perpendiculares al eje de la escalera.	☐
	Las exigidas para señalizar el itinerario accesible hasta un punto de llamada accesible o hasta un punto de atención accesible, son de acanaladura paralela a la dirección de la marcha y de anchura 40cm.	☐

Las características y dimensiones del Símbolo Internacional de Accesibilidad para la movilidad (SIA) según UNE41501

B2025A1788 EXP 30/10/2025 FECHA DATA
T3IA753E9BC CSV
Verificable en www.coavn.org/verificacion
www.coavn.org/verificacion aglaztegarra
VISADO BISATUA
COLEGIO OFICIAL DE ARQUITECTOS VASCO-NAVARRO EUSKAL HERRIKO ARKITEKTO OHIKO ELKARGO OFIZIALA BIZKAIA
COAVN

Eduardo Aurtenechea
Arquitecto

Jaime Corral
Arquitecto

Marta Iriarte
Arquitecta

API Oficina de Arquitectura
Las Arenas-Getxo octubre 2025

EXP B2025A1788
FECHA DATA 30/10/2025
CSV 131A753E9BC
Verificable en www.coavn.org/verificacion
www.coavn.org/verificacion aglaztegarra
VISADO
BISATUA
COAVN
COLEGIO OFICIAL DE ARQUITECTOS VASCO-NAVARRO
EUSKAL HERRIKO ARKITEKTO OHIKO ELKARGO OFIZIALA
BIZKAIA

3.3 JUSTIFICACION DEL DB HR PROTECCION CONTRA EL RUIDO

El edificio objeto del proyecto, queda excluido del ámbito de aplicación del DB HR a tenor de lo dispuesto en su Apartado II Ámbito de Aplicación, apartado d) al tratarse de una reforma puntual, que además se lleva a cabo en un edificio protegido.

No obstante, las soluciones adoptadas para las nuevas ventanas, se han tomado de manera que se garanticen en el interior del edificio las mejores prestaciones acústicas posibles, que serán en todo caso muy superiores a las actuales.

Características acústicas de las nuevas ventanas

Se resumen a continuación las características acústicas de las nuevas ventanas propuestas, (ensayadas con acristalamientos diferentes a los prescritos), así como los vidrios a instalar. Todas ellas están recogidas junto con el resto de parámetros en las fichas adjuntas a la memoria.
A propuesta del adjudicatario y con el el acuerdo con los servicios técnicos municipales, ventanas y vidrios podrán ser sustituidos por otros de prestaciones análogas o superiores, previa aprobación de la dirección facultativa de la obra.

Carpinterias

Aislamiento acústico				Nº Documento	Fecha ensayo
UNE-EN ISO 14351-1:2006+A1:2011. Anexo B.				**238766**	**17.03.2015**
Tipo de vidrio	Valor del aislamiento acústico para la ventana (dB) y según superfície (m^2)				
(dB)	Área total ≤ 2,7 m2	2,7 m^2<Área total≤ 3,6 m^2	3,6 m^2< rea total ≤ 4,6 m^2	4,6 m^2<Área total	
27	**30 (-1;-1)**	**29 (-1;-1)**	**28 (-1;-1)**	**27 (-1;-1)**	
28	**31 (-1;0)**	**30 (-1;0)**	**29 (-1;0)**	**28 (-1;-0)**	
29	**32 (-1;0)**	**31 (-1;0)**	**30 (-1;0)**	**29 (-1;-0)**	
30	**33 (-1;-1)**	**32 (-1;-1)**	**31 (-1;-1)**	**30 (-1;-1)**	
32	**34 (-1;-2)**	**33 (-1;-2)**	**32 (-1;-2)**	**31 (-1;-2)**	
34	**35 (-1;-2)**	**34 (-1;-2)**	**33 (-1;-2)**	**32 (-1;-2)**	
36	**36 (-1;-1)**	**35 (-1;-1)**	**34 (-1;-1)**	**33 (-1;-1)**	
38	**37 (-1;-3)**	**36 (-1;-3)**	**35 (-1;-3)**	**34 (-1;-3)**	
40	**38 (-1;-4)**	**37 (-1;-4)**	**36 (-1;-4)**	**35 (-1;-4)**	

Acristalamientos

Vidrio 4+4BE/16A/6

Acústica	**EN 12758**
Valores acústicos según EN 12758 y cuerpo notificado	
Rw (C;Ctr)	36 (-2; -5) dB
Ra	34 dB
Ra,tr	31 dB
STC (ASTM E413)	N/A
OITC (ASTM E1332)	N/A

Vidrio 6BE/16A/8

Acústica	**EN 12758**
Valores acústicos calculados	
Rw (C;Ctr)	39 (-2; -5) dB
Ra	37 dB
Ra,tr	34 dB
STC (ASTM E413)	39
OITC (ASTM E1332)	31

B2025A1788 EXP 30/10/2025 FECHA DATA
131A753E9BC CSV
Verificable en www.coavn.org/verificacion
www.coavn.org/verificacion egiaztagarria
VISADO BISATUA
COLEGIO OFICIAL DE ARQUITECTOS VASCO-NAVARRO EUSKAL HERRIKO ARKITEKTOEN ELKARGO ORDAIA BIZKAIA
COAVN

En el proceso de la obra deberá procederse al control de recepción de los productos de construcción, así como la correcta puesta en obra de las soluciones de proyecto.



Eduardo Aurtenechea
Arquitecto



Jaime Corral
Arquitecto



Marta Iriarte
Arquitecta

Las Arenas-Getxo, octubre 2025
API Oficina de Arquitectura

B2025A1788
EXP
30/10/2025
FECHA DATA
131A753E9BC
CSV
Verificable en www.coavn.org/verificacion
www.coavn.org/verificacion egiaztagarria
VISADO
BISATUA
COAVN
COLEGIO OFICIAL DE ARQUITECTOS VASCO-NAVARRO
EUSKAL HERRIKO ARKITEKTOEN ELKARGO ORIZIALA
BIZKAIA

3.4 JUSTIFICACION DEL DB HE AHORRO DE ENERGÍA

El objetivo del requisito básico "Ahorro de Energía" consiste en conseguir un uso racional de la energía necesaria para la utilización de los edificios, reduciendo a límites sostenibles su consumo y conseguir, asimismo, que una parte de este consumo proceda de fuentes de energía renovable, como consecuencia de su proyecto, construcción, uso y mantenimiento. Para satisfacer este objetivo, los edificios se proyectarán, construirán, utilizarán y mantendrán de forma que se cumplan las exigencias básicas del documento.

El Documento Básico DB HE Ahorro de energía especifica parámetros objetivos y procedimientos cuyo cumplimiento asegura la satisfacción de las exigencias básicas y la superación de los niveles mínimos de calidad propios de los requisitos básicos de ahorro de energía.

Asimismo, el DB en su Introducción, contiene un apartado *IV Criterios de aplicación en edificios existentes*. En este proyecto nos regiremos por lo dispuesto por el *Criterio 2: flexibilidad,* dadas las características del bien protegido:

> ***Criterio 2: flexibilidad***
> *En los casos en los que no sea posible alcanzar el nivel de prestación establecido con carácter general en este DB, podrán adoptarse soluciones que permitan el mayor grado de adecuación posible, determinándose el mismo, siempre que se dé alguno de los siguientes motivos:*
>
> *a) en edificios con valor histórico o arquitectónico reconocido, cuando otras soluciones pudiesen alterar de manera inaceptable su carácter o aspecto, o;*

Adicionalmente, el ámbito de aplicación se determina en cada uno de los documentos básicos, siendo que la sección DBHO, Limitación del Consumo energético dice en su apartado *1 Ambito de Aplicación*

> ***1. Ámbito de aplicación***
>
> *Esta sección es de aplicación a:*
>
> *a) edificios de nueva construcción;*
> *b) intervenciones en edificios existentes, en los siguientes casos:*
> *• ampliaciones en las que se incremente más de un 10% la superficie o el volumen construido de la unidad o unidades de uso sobre las que se intervenga, cuando la superficie útil ampliada supere los 50 m2 ;*
> *• cambios de uso, cuando la superficie útil total supere los 50 m2 ;*
> *• reformas en las que se renueven de forma conjunta las instalaciones de generación térmica y más del 25% de la superficie total de la envolvente térmica final del edificio. (…).*

Por otro lado, la sección DBH1, Condiciones para el control de la demanda energética dice en su apartado 1.2:

> *(…)*
> *Se excluyen del ámbito de aplicación: a) los edificios protegidos oficialmente por ser parte de un entorno declarado o en razón de su particular valor arquitectónico o histórico, en la medida en que el cumplimiento de determinadas exigencias básicas de eficiencia energética pudiese alterar de manera inaceptable su carácter o aspecto, siendo la autoridad que dicta la protección oficial quien determine los elementos inalterable.(…)*

Por tanto, atendiendo al grado de intervención, y dado que nos encontramos interviniendo sobre un bien protegido, NO es de aplicación este Documento Básico.

Dicho cumplimiento, supondría, o bien, la colocación de aislamiento por el exterior, obien, por el interior. Ambas solucione incompatibles con los elementos protegidos del edificio.

B2025A1788 EXP
30/10/2025 FECHA DATA
131A753E9BC CSV
Verificable en www.coavn.org/verificacion
www.coavn.org/verificacion egiaztagarria
VISADO BISATUA
COLEGIO OFICIAL DE ARQUITECTOS VASCO-NAVARRO
EUSKAL HERRIKO ARKITEKTOEN ELKARGO ORIZIALA
BIZKAIA
COAVN

No obstante, las nuevas carpinterías instaladas tendrán unas características térmicas muy ventajosas, que mejorarán notablemente la demanda energética del edificio. Resumimos a continuación sus prestaciones, extractadas de las fichas de carpinterías y vidrios adjuntas a esta memoria.

Carpinterias

Dimensión (Ancho x Alto) mm: 1200 x 1200 Vidrio 6/16/4	Clasificación	Nº Documento	Fecha ensayo
Permeabilidad al aire. UNE-EN 1026:2000	**CLASE 4**	**238762**	**12.03.2015**
Estanqueidad al agua. UNE-EN 1027:2000	**CLASE E_{900}**	**238762**	**12.03.2015**
Resistencia al viento. UNE-EN 12211:2000	**CLASE C5**	**238762**	**12.03.2015**

Transmitancia térmica. Cálculo de los nudos (Uf). (W/m²K)			Nº Documento	Fecha ensayo
Transmitancia térmica normalizada.	Nudo Lateral	**1,3 W/(m²K)**	**248062**	**05.07.2019**
UNE-EN ISO 10077-2:2017	Nudo Central	**1,3 W/(m²K)**		

Transmitancia térmica. Cálculo de la ventana (Uw). (W/m²K) **UNE-EN ISO 10077-1:2017**										Nº Documento **248063**		Fecha ensayo **05.07.2019**	
An (m)	Al (m)	S. (m²)	Vidrio: (Ug)	2,4	2,2	1,8	1,6	1,4	1,3	1,1	1,0	0,8	0,6
0,70	0,80	0,56	**Ventana**	**2,1**	**2,0**	**1,8**	**1,7**	**1,6**	**1,6**	**1,5**	**1,5**	**1,4**	**1,3**
0,80	1,20	0,96	**acristalada**	**2,1**	**2,0**	**1,8**	**1,7**	**1,6**	**1,6**	**1,4**	**1,4**	**1,3**	**1,2**
1,20	1,20	1,44	**(Uw)**	**2,1**	**2,0**	**1,9**	**1,8**	**1,7**	**1,6**	**1,5**	**1,4**	**1,3**	**1,2**
1,23	1,48	1,82		**2,2**	**2,0**	**1,9**	**1,8**	**1,6**	**1,6**	**1,5**	**1,4**	**1,3**	**1,2**
2,00	2,18	4,36		**2,2**	**2,1**	**1,9**	**1,7**	**1,6**	**1,5**	**1,4**	**1,3**	**1,1**	**1,0**
2,50	2,40	6,00		**2,3**	**2,1**	**1,9**	**1,7**	**1,5**	**1,5**	**1,3**	**1,2**	**1,1**	**0,94**

Vidrio 6BE/16A/8

Datos de prestaciones simulados

Factores Luminosos	**CIE015:2018**
Transmisión Luminosa (TL)	71%
Reflexión exterior (RLe)	14%
Reflexión interior (RLi)	15%
Factores Energéticos	**EN410:2011**
Transmisión energética (TE)	35%
Refl. energ. exterior (Ree)	35%
Refl. energ. interior (Rei)	37%
Absorción energ. A1 (AE1)	28%
Absorción energ. A2 (AE2)	2%
Factores Solares	**EN410:2011**
Factor Solar (g)	0.38
Coeficiente de Sombra (SC)	0.43
Transmitancia Térmica	**EN673:2011**
Ug	1.0 W/(m2.K)
Ángulo respecto a posición vertical	0°

Vidrio 4+4BE/16A/6

B2025A1788 EXP
30/10/2025 FECHA DATA
131A753E9BC CSV
Verificable en www.coavn.org/verificacion
www.coavn.org/verificacion egiaztagarria
VISADO BISATUA
COLEGIO OFICIAL DE ARQUITECTOS VASCO-NAVARRO
EUSKAL HERRIKO ARKITEKTOEN ELKARGO ORDAIA
BIZKAIA
COAVN

Datos de prestaciones simulados

Factores Luminosos	**CIE015:2018**
Transmisión Luminosa (TL)	71%
Reflexión exterior (RLe)	14%
Reflexión interior (RLi)	15%
Factores Energéticos	**EN410:2011**
Transmisión energética (TE)	33%
Refl. energ. exterior (Ree)	30%
Refl. energ. interior (Rei)	39%
Absorción energ. A1 (AE1)	35%
Absorción energ. A2 (AE2)	1%
Factores Solares	**EN410:2011**
Factor Solar (g)	0.36
Coeficiente de Sombra (SC)	0.41
Transmitancia Térmica	**EN673:2011**
Ug	1.0 W/(m2.K)
Ángulo respecto a posición vertical	0°

En cuanto a las secciones HE1, HE2 y HE3, las características de las ventanas proyectadas, su forma de instalación ya descrita, y el uso de la madera propuesto, garantizaran la no aparición de condensaciones o puentes térmicos en los puntos de intervención.

Eduardo Aurtenechea
Arquitecto

Jaime Corral
Arquitecto

Marta Iriarte
Arquitecta

API Oficina de Arquitectura
Las Arenas-Getxo, octubre 2.025

B2025A1788 EXP
30/10/2025 FECHA DATA
131A753E9BC CSV
Verificable en www.coavn.org/verificacion
www.coavn.org/verificacion egiaztagarria
VISADO
BISATUA
COAVN
COLEGIO OFICIAL DE ARQUITECTOS VASCO-NAVARRO
EUSKAL HERRIKO ARKITEKTOEN ELKARGO ORIZIALA
BIZKAIA

3.5 SALUBRIDAD

La intervención en el edificio que nos ocupa debe atender a lo dispuesto en el DBHS1, Protección frente a la humedad.

En su punto 1 Ámbito de aplicación, se expone:

> *Esta sección se aplica a los muros y los suelos que están en contacto con el terreno y a los cerramientos que están en contacto con el aire exterior (fachadas y cubiertas) de todos los edificios incluidos en el ámbito de aplicación general del CTE.*

Como ya se ha indicado en el inicio de este apartado, en modificación publicada en el BOE de 27 de junio de 2013, este documento dice en su artículo 2 apartado 4:

> *"Cuando la aplicación del Código Técnico de la Edificación no sea urbanística, técnica o económicamente viable o, en su caso, sea incompatible con la naturaleza de la intervención o con el grado de protección del edificio, se podrán aplicar, bajo criterio y responsabilidad del proyectista o, en su caso del técnico que suscriba la memoria, aquellas soluciones que permitan el mayor grado posible de adecuación efectiva"*

Por tanto, y dado el limitado alcance de esta actuación así como las características de Protección integral del edificio, NO es de aplicación este Documento Básico

No obstante, se buscará la mayor adecuación posible a lo reglamentado en los aspectos afectados y las soluciones adoptadas para las nuevas ventanas se han tomado de manera que se garanticen en el interior del edificio las mejores prestaciones de salubridad posibles, y en todo caso muy superiores a las actuales.

En el proceso de la obra deberá procederse al control de recepción de los productos de construcción, así como la correcta puesta en obra de las soluciones de proyecto.

Eduardo Aurtenechea
Arquitecto

Jaime Corral
Arquitecto

Marta Iriarte
Arquitecta

Las Arenas-Getxo, octubre 2025
API Oficina de Arquitectura

B2025A1788 EXP
30/10/2025 FECHA DATA
131A753E9BC CSV
Verificable en www.coavn.org/verificacion
www.coavn.org/verificacion egiaztagarria
VISADO BISATUA
COLEGIO OFICIAL DE ARQUITECTOS VASCO-NAVARRO
EUSKAL HERRIKO ARKITEKTOEN ELKARGO OFIZIALA
BIZKAIA
COAVN

ANEXOS A LA MEMORIA

4

COLEGIO OFICIAL DE ARQUITECTOS VASCO-NAVARRO
EUSKAL HERRIKO ARKITEKTO OHIKO ELKARGO OFIZIALA
BIZKAIA

VISADO
BISATUA

CSV 131A753E9BC
Verificable en www.coavn.org/verificacion
www.coavn.org/verificacion eglaztegarria

EXP B2025A1788
FECHA DATA 30/10/2025

4.1 ESTUDIO DE GESTION DE RESIDUOS

COAVN
COLEGIO OFICIAL DE ARQUITECTOS VASCO-NAVARRO
EUSKAL HERRIKO ARKITEKTO OHIKO ELKARGO OFIZIALA
BIZKAIA
VISADO
BISATUA
CSV 131A753E9BC
Verificable en www.coavn.org/verificacion
www.coavn.org/verificacion eglaztegarria
EXP B2025A1788
FECHA DATA 30/10/2025

De acuerdo con el Real Decreto 105/2008, de 1 de febrero, así como con el D 112/2012 de 26 de junio por los que se regula la producción gestión de residuos de construcción y demolición, se presenta el presente Estudio de Gestión de Residuos y Materiales de Construcción y Demolición, conforme a lo dispuesto en ellos.

El presente Estudio realiza una estimación de los residuos que se prevé que se producirán en los trabajos directamente relacionados con la obra y habrá de servir de base para la redacción obligatoria del correspondiente Plan de Gestión de Residuos (PGR) por parte del Constructor. En dicho Plan se desarrollarán y complementarán las previsiones contenidas en este documento en función de los proveedores concretos y su propio sistema de ejecución de la obra.

Por otro lado, cabe señalar que todos los residuos generados, deberán gestionarse adecuadamente por gestores autorizados, de acuerdo con el principio de jerarquía contemplado en la Ley 7/2022, de 8 de abril, de residuos y suelos contaminados para una economía circular.

1-MEDIDAS PARA LA PREVENCIÓN DE RESIDUOS EN LA OBRA

En la ejecución de cualquier trabajo de construcción, es inevitable que se generen residuos. Pero, aun partiendo de una afirmación como la anterior, se pueden plantear diversas medidas para reducir las cantidades de RCD en la obra.

MEDIDAS DE CARÁCTER GENERAL

Se deberá minimizar y reducir las cantidades de materias primas que se utilizan, así como los residuos que se originan en la obra. Al menos se contemplarán las siguientes:

- Se deberá prever la cantidad de materiales que se necesitan para la ejecución de la obra. Un exceso de materias primas, además de encarecer la obra, es origen de un mayor volumen de residuos sobrantes durante la ejecución.
- Será necesario prever el acopio de los materiales fuera de zonas de tránsito de la obra, de forma que permanezcan bien embalados y protegidos hasta el momento de su utilización, con el fin de evitar residuos procedentes de la rotura o deterioro de piezas.
- Los útiles de trabajo se deben limpiar inmediatamente después de su uso para prolongar su vida útil.
- Para prevenir la generación de residuos se deberá prever la instalación de un punto de almacenaje de productos sobrantes reutilizables, de modo que en ningún caso puedan enviarse a vertederos sino que se proceda a su aprovechamiento posterior por parte del Constructor.

MEDIDAS A ADOPTAR PARA LA PREVENCIÓN DE RCD

A continuación, se describen las medidas a que se deberán adoptar para la prevención de los diferentes residuos de construcción y demolición que se prevén generar en la obra.

Las medidas de prevención deben ser completadas y adaptadas a cada obra en particular.

	Hormigón
	Programar correctamente la llegada de camiones de hormigón para evitar el principio de fraguado y, por tanto, la necesidad de su devolución a planta que afecta a la generación de residuos y a las emisiones derivadas del transporte.
	Aprovechar los restos de hormigón fresco, siempre que sea posible (en la mejora de los accesos, zonas de tráfico, etc.).

EXP B2025A1788 FECHA DATA 30/10/2025
CSV 131A753E9BC Verificable en www.coavn.org/verificacion www.coavn.org/verificacion egiaztagarria
VISADO BISATUA
COLEGIO OFICIAL DE ARQUITECTOS VASCO-NAVARRO EUSKAL HERRIKO ARKITEKTO OHIKO ELKARGO OFIZIALA BIZKAIA
COAVN

	Otras…

	Chatarra y ferralla
	Centralizar, siempre que se pueda y exista suficiente espacio en obra el montaje de elementos armados.
	Almacenar correctamente los materiales para protegerlos de la intemperie y evitar la corrosión en el caso de los metales.
	Aprovechar los materiales y los recortes de material y favorecer el reciclaje de aquellos elementos que tengan opciones de valorización.
	Optimizar el corte de chapas para reducir al mínimo los recortes.
	Otras…

	Madera
	Realizar los cortes de madera con precisión para aprovechar el mayor número de veces posible, respetando siempre las exigencias de calidad.
	Almacenar correctamente los materiales pata protegerlos de la intemperie y evitar su deterioro y transformación en residuo.
	Aprovechar los materiales y los recortes y favorecer el reciclaje de aquellos elementos que tengan opciones de valorización.
	Acopiar separadamente, reutilizar, reciclar o llevar a gestor autorizado.
	Acopiar la madera de manera protegida de golpes o daños.
	Para tratar la madera, elegir alternativas a los protectores químicos.
	Otras…

	Plástico, papel y cartón
	Comprar materiales evitando envoltorios innecesarios.
	Comprar materiales al por mayor con envases de un tamaño que permita reducir la producción de residuos de envoltorios.
	Dar preferencia a aquellos proveedores que envasan sus productos con sistemas de embalaje que tienden a minimizar los residuos.
	Dar preferencia a los proveedores que elaboran los envases de sus productos con materiales reciclados, biodegradables, o que puedan ser retornados para su reutilización.
	Contratar proveedores de materiales con Sistema Integrado de Gestión de embalajes y recogida de los mismos para su reutilización y/o reciclaje mediante gestor autorizado.
	Otras…

	Albañilería, revestimientos de suelos y paredes
	Realizar los cortes con la precisión necesaria para favorecer el uso de ambas partes de la pieza.
	Disponer de una central de corte para evitar la dispersión de residuos y aprovechar, siempre que sea viable, los restos de ladrillo, bloques de cemento, baldosas, etc.
	Evitar la compra de colas con componentes peligrosos.
	Otras…

	Aceites minerales y sintéticos
	Establecer una sistemática para el almacenamiento y la recogida por Gestor Autorizado.
	Recoger en envases sólidos y resistentes, sin defectos estructurales ni fugas.
	Depositar en bidones, que se trasladan cerrados desde el taller hasta el almacén.
	Almacenar en cisternas reconocibles y con letrero etiquetado.

B2025A1788 EXP
30/10/2025 FECHA DATA
131A753E9BC CSV
Verificable en www.coavn.org/verificacion
www.coavn.org/verificacion eglaztegarra
VISADO BISATUA
COLEGIO OFICIAL DE ARQUITECTOS VASCO-NAVARRO
EUSKAL HERRIKO ARKITEKTOEN ELKARGO OFIZIALA
BIZKAIA
COAVN

	Almacenar evitando mezclas con agua, con residuos oleaginosos, o con policlorofenilos, u otros RP.
	Avisar al Gestor Autorizado cuando la cisterna está ¾ llena, o a los cinco meses de almacenamiento.
	Evitar vertidos en cauces o en alcantarillado.
	Evitar depósitos en el suelo.
	Evitar tratamientos que afecten a la atmósfera.
	Inscribir en la Hoja de control interno de RP.
	Reducir la cantidad generada reduciendo la frecuencia de cambio de aceite.
	Reducir la cantidad generada manteniendo las máquinas en buen estado.
	Reducir la cantidad generada usando las máquinas en su rango de mayor eficiencia.
	Otras…

	Productos líquidos
	Almacenar estos productos en lugar específico preparado para tal fin.
	Tapar los productos líquidos una vez finalizado su uso para evitar evaporación y vertidos por vuelcos accidentales.
	Usar detergentes biodegradables, sin fosfatos ni cloro.
	Reducir el uso de disolventes.
	Calcular la cantidad de pintura necesaria para evitar sobrantes.
	Vaciar los recipientes de pintura antes de gestionarlos. Almacenar la pintura sobrante y, siempre que sea posible, reutilizarla.
	Otras…

	Amianto(*)
	Se cumplirá lo estipulado en el Real Decreto 396/2006, de 31 de marzo, por el que se establecen las disposiciones mínimas de seguridad y salud aplicables a los trabajos con riesgo de exposición al amianto.
	Los procedimientos de trabajo deberán concebirse de tal forma que no produzcan fibras de amianto o, si ello resultara imposible, que no haya dispersión de fibras de amianto en el aire.
	Las fibras de amianto producidas se eliminarán, en las proximidades del foco emisor, preferentemente mediante su captación por sistemas de extracción, en condiciones que no supongan un riesgo para la salud pública y el medio ambiente.
	Todos los locales y equipos utilizados deberán estar en condiciones de poderse limpiar y mantener eficazmente y con regularidad.
	El amianto o los materiales de los que se desprendan fibras de amianto o que contengan amianto deberán ser almacenados y transportados en embalajes cerrados apropiados y con etiquetas reglamentarias que indiquen que contienen amianto.
	Los residuos, excepto en las actividades de minería que se regirán por lo dispuesto en su normativa específica, deberán agruparse y transportarse fuera del lugar de trabajo lo antes posible en embalajes cerrados apropiados y con etiquetas que indiquen que contienen amianto. Posteriormente, esos desechos deberán ser tratados con arreglo a la normativa aplicable sobre residuos peligrosos. Asimismo, los lugares donde dichas actividades se realicen: • Deben estar claramente delimitados y señalizados. • Que no puedan ser accesibles a otras personas. • Que sean objeto de la prohibición de beber, comer y fumar.
	La utilización de los equipos de protección individual de las vías respiratorias no podrá ser permanente y su tiempo de utilización, para cada trabajador, deberá limitarse al mínimo estrictamente necesario sin que en ningún caso puedan superarse las 4 horas diarias. Durante los trabajos realizados con un equipo de protección individual de las vías respiratorias se deberán prever las pausas pertinentes en función de la carga física y condiciones climatológicas.
	Los trabajadores deberán disponer de ropa de protección apropiada o de otro tipo de ropa especial adecuada, facilitada por el empresario; dicha ropa será de uso obligatorio durante el tiempo de permanencia

B2025A1788 EXP 30/10/2025 FECHA DATA
131A753E9BC CSV Verificable en www.coavn.org/verificacion www.coavn.org/verificacion eglaztegarra
VISADO BISATUA
COLEGIO OFICIAL DE ARQUITECTOS VASCO-NAVARRO EUSKAL HERRIKO ARKITEKTO OHIKO ELKARGO OFIZIALA BIZKAIA
COAVN

	en las zonas en que exista exposición al amianto y necesariamente sustituida por la ropa de calle antes de abandonar el centro de trabajo, asimismo, los trabajadores dispondrán de instalaciones o lugares para guardar de manera separada la ropa de trabajo o de protección y la ropa de calle.
	Los residuos con contenido de amianto (cubiertas, tubería, juntas, material de calorifugado, depósitos, otros materiales de fibrocemento, etc.) o de materiales que pudieran estar contaminados con fibras de amianto como EPIs desechables, buzos, cubre calzados, filtros, plásticos de recubrimiento, etc., deberán recogerse y transportarse fuera del lugar de trabajo lo antes posible, en recipientes cerrados apropiados, que impidan la emisión de fibras de amianto al ambiente.
	Estos residuos, considerados como peligrosos, correctamente envasados y etiquetados, serán gestionados de acuerdo a la legislación vigente (Ley 7/2022 Art. 21 y Real Decreto 1406/89 Anexo II) para su transporte en camión autorizado a vertedero con autorización expresa de la Consejería de Medio Ambiente, para la recogida de este tipo de residuos.
	Otras…

(*) Antes del comienzo de cada trabajo con riesgo de exposición al amianto incluido en el ámbito de aplicación del Real Decreto 396/2006, el empresario deberá elaborar un plan de trabajo previendo los aspectos señalados en el Art. 11 del mismo Real Decreto. Dicho plan será entregado en la delegación de trabajo del territorio en el que se sitúe la obra. También se deberá tener en cuenta que todas las empresas que vayan a realizar actividades u operaciones incluidas en el ámbito de aplicación de este Real Decreto, deberán inscribirse en el Registro de Empresas con Riesgo por Amianto existente en los órganos correspondientes de la autoridad laboral del territorio donde radiquen sus instalaciones principales, mediante la cumplimentación de la ficha recogida en el anexo III: http://www.euskadi.eus/gobierno-vasco/-/empresas-riesgo-amianto/

2-OPERACIONES DE VALORIZACIÓN O ELIMINACIÓN

No están previstas operaciones de valorización de los RCD en la propia obra. Todos los residuos, serán transportados a vertedero autorizado.

En resumen:

Operación prevista	Destino
No hay previsión de reutilización en la misma obra o en emplazamientos externos, simplemente serán transportados a vertedero autorizado	
Reutilización de tierras procedentes de la excavación	-
Reutilización de residuos minerales o pétreos en áridos reciclados o en urbanización	No
Reutilización de materiales cerámicos	No
Reutilización de materiales no pétreos: madera, vidrio…	No
Reutilización de materiales metálicos	No

3-MEDIDAS DE SEPARACIÓN DE LOS RESIDUOS EN OBRA

En base al artículo 8 del Decreto 112/2012, los residuos de construcción y demolición procedentes de obra mayor deberán separase en fracciones, cuando, de forma individualizada para cada una de dichas fracciones, la cantidad prevista de generación para el total de la obra supere las siguientes cantidades, de acuerdo con la codificación de la lista de residuos:

RCD	T
Hormigón	10,00 T
Ladrillos, tejas y materiales cerámicos	10,00 T

B2025A1788 EXP
30/10/2025 FECHA DATA
131A753E9BC CSV
Verificable en www.coavn.org/verificacion
www.coavn.org/verificacion egiaztagarria
VISADO BISATUA
COLEGIO OFICIAL DE ARQUITECTOS VASCO-NAVARRO
EUSKAL HERRIKO ARKITEKTO OEN ELKARGO OFIZIALA
BIZKAIA
COAVN

Metales	SIEMPRE
Madera	SIEMPRE
Vidrio	0.25 T
Plásticos	SIEMPRE
Papel y cartón	0.25 T
Yeso de falsos techos, molduras y paneles	SIEMPRE

En la estimación de la cantidad de cada RCD (apartado 1) se definen que residuos deberán ser separados en obra, en función de las cantidades estimadas.

Teniendo en cuenta las dimensiones y ubicación de la edificación objeto de proyecto, la separación en fracciones se llevará a cabo por la persona poseedora de los RCD y dentro de la obra. En caso de que, por razones de seguridad, no resulte técnicamente viable efectuar dicha separación en obra, el poseedor deberá encomendar la separación de fracciones a un gestor de residuos en una instalación de tratamiento de RCD externa a la obra. En este último caso, se deberá recabar la documentación acreditativa de que se ha realizado correctamente la gestión.

4-DESCRIPCIÓN DE LAS INSTALACIONES PREVISTAS PARA LA GESTIÓN DE OBRA

Para el correcto tratamiento y gestión de los residuos generados en el transcurso de la obra, serán necesarios, como mínimo, los siguientes elementos de almacenamiento:

- Una zona específica para almacenamiento del material reutilizable
- Un contenedor y/o un compactador para residuos banales
- Una zona delimitada para materiales contaminados


Se adjunta plano de la planta global de la obra en el que se indica la situación de los elementos de almacenamiento de residuos, manejo, separación y operaciones de entrada y salida del perímetro de la obra para retirar los residuos de la misma.

Estos se han situado de manera que la interferencia en el trascurso de la obra sea lo menor posible.

Cualquier modificación, tanto de dichas instalaciones como de su emplazamiento requerirá autorización expresa de la dirección facultativa de la obra.

B2025A1788 EXP
30/10/2025 FECHA DATA
131A753E9BC CSV
Verificable en www.coavn.org/verificacion
www.coavn.org/verificacion eglaztegarria
VISADO
BISATUA
COLEGIO OFICIAL DE ARQUITECTOS VASCO-NAVARRO
EUSKAL HERRIKO ARKITEKTO OHIKO ELKARGO OFIZIALA
BIZKAIA
COAVN

PLANO DE SITUACIÓN

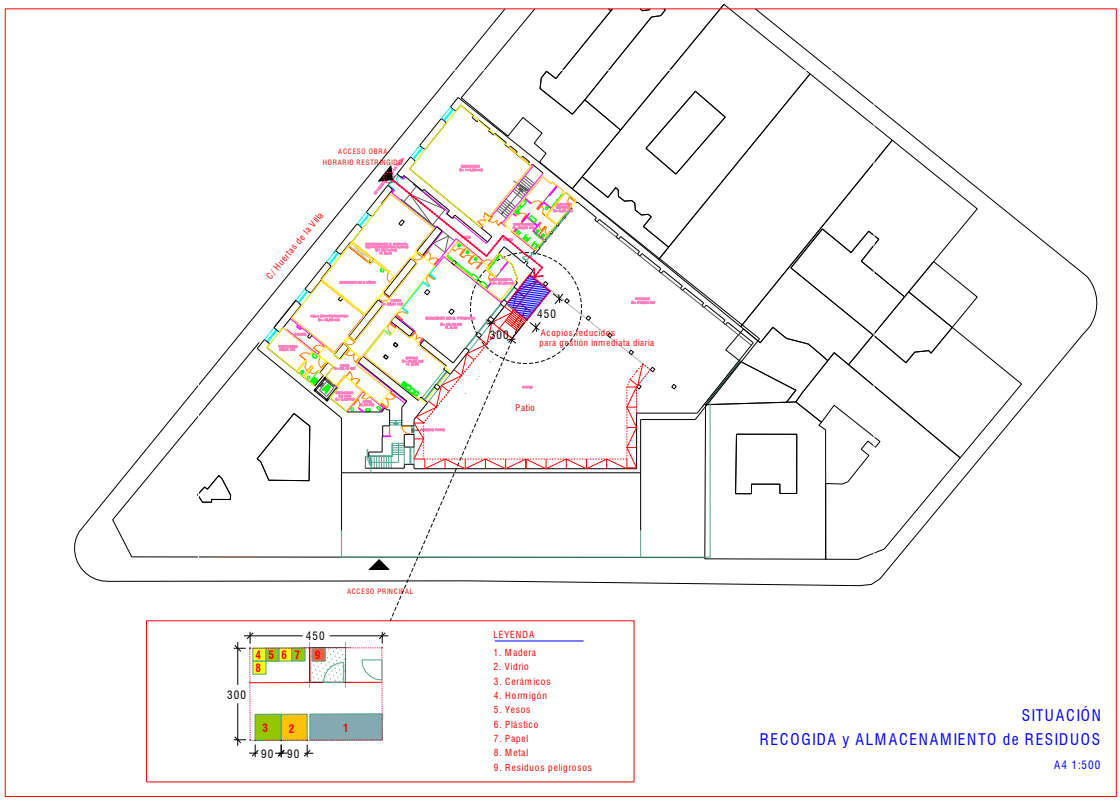

ALMACENAMIENTO DE LOS RESIDUOS DE CONSTRUCCIÓN Y DEMOLICIÓN DENTRO DE LA OBRA EN GENERAL.

El poseedor de los residuos estará obligado, mientras estén en su poder, a mantenerlos en condiciones adecuadas de higiene y seguridad, así como a evitar la mezcla de fracciones ya seleccionadas que impida o dificulte su posterior valorización o eliminación.

El depósito temporal para RCD valorizables (maderas, plásticos, chatarra, etc.) que se realice en contenedores o en acopios, se deberá señalizar y segregar del resto de residuos de un modo adecuado.

El depósito temporal de los escombros, se realizará bien en sacos industriales de volumen inferior a 1 m3 o bien en contenedores metálicos específicos con ubicación y condicionado que establezcan las ordenanzas municipales. Dicho depósito estará en lugares debidamente señalizados y segregados del resto de residuos.
Los contenedores deberán destacar su visibilidad, especialmente durante la noche. En los mismos debe figurar la siguiente información del titular: razón social y teléfono del titular del contenedor o envase. Esta información también quedará reflejada en sacos industriales y otros medios de contención y almacenaje de residuos.

El responsable de obra a la que presta servicio el contenedor adoptará las medidas necesarias para evitar el depósito de residuos ajenos a la misma. Los contenedores permanecerán cerrados o cubiertos, al menos, fuera del horario de trabajo, para evitar el depósito de residuos ajenos a las obras a la que prestan servicio.

Los contenedores deben estar etiquetados correctamente, de forma que los trabajadores obra conozcan dónde deben depositar los residuos.

B2025A1788 EXP
30/10/2025 FECHA DATA
131A753E9BC CSV
Verificable en www.coavn.org/verificacion
www.coavn.org/verificacion aglaztagarra
VISADO
BISATUA
COLEGIO OFICIAL DE ARQUITECTOS VASCO-NAVARRO
EUSKAL HERRIKO ARKITEKTO OHIKO ELKARGO OFIZIALA
BIZKAIA
COAVN

Para el personal de obra, los cuales están bajo la responsabilidad del Contratista y consecuentemente del Poseedor de los Residuos, estarán obligados a:

- Etiquetar de forma conveniente cada uno de los contenedores que se van a usar en función de las características de los residuos que se depositarán.
- Las etiquetas deben informar sobre qué materiales pueden, o no, almacenarse en cada recipiente. La información debe ser clara y comprensible. Las etiquetas deben ser de gran formato y resistentes al agua.
- Utilizar siempre el contenedor apropiado para cada residuo. Las etiquetas se colocan para facilitar la correcta separación de los mismos.
- Separar los residuos a medida que son generados para que no se mezclen y resulten contaminados.
- No colocar, residuos apilados y mal protegidos alrededor de la obra, ya que, si se tropieza con ellos o quedan extendidos sin control, pueden ser causa de accidentes.
- Nunca sobrecargar los contenedores destinados al transporte. Son más difíciles de maniobrar y transportar, y dan lugar a que caigan residuos, que no acostumbran a ser recogidos del suelo.
- Los contenedores deben salir de la obra perfectamente cubiertos. No se debe permitir que la abandonen sin estarlo porque pueden originar accidentes durante el transporte.
- Para una gestión más eficiente, se deben proponer ideas referidas a cómo reducir, reutilizar o reciclar los residuos producidos en la obra. Las buenas ideas deben comunicarse a los gestores de los residuos de la obra para que las apliquen y las compartan con el resto del personal.
- Es obligación del Contratista mantener limpias las obras y sus alrededores tanto de escombros como de materiales sobrantes, retirar las instalaciones provisionales que no sean necesarias, así como ejecutar todos los trabajos y adoptar las medidas que sean apropiadas para que la obra presente buen aspecto.
- Los residuos de carácter urbano generados en la obra, restos de comidas, envases, lodos de fosas sépticas, se gestionarán acorde con los preceptos marcados por la legislación, la autoridad municipal y este EGR.

ALMACENAMIENTO DE LOS RESIDUOS PELIGROSOS

Han de procurarse 4 medidas básicas para el almacenamiento de este tipo de residuos:

a) Deberán mantenerse secos.
b) Los contenedores o sacos deberán ser estancos.
c) Deberán almacenarse aislados del resto de residuos no peligrosos.
d) Deberán protegerse de las condiciones climatológicas exteriores.

Además, para llevar a cabo una correcta gestión de los residuos, será necesario llevar un registro de la fecha de entrada y de comienzo de utilización de los productos peligrosos para un seguimiento de sus periodos límites de almacenamiento y empleo.

5-PRESCRIPCIONES TÉCNICAS PARTICULARES

En relación con el almacenamiento, manejo, separación y, en su caso, otras operaciones de gestión de los residuos de construcción y demolición dentro de la obra se llevaran a cabo los siguientes protocolos de actuación:

1. El depósito temporal de los escombros, se realizará bien en sacos industriales iguales o inferiores a 1 metro cúbico, contenedores metálicos específicos con la ubicación y condicionado que establezcan las ordenanzas

EXP B2025A1788 FECHA DATA 30/10/2025
CSV 131A753E9BC
Verificable en www.coavn.org/verificacion www.coavn.org/verificacion eglaztegarria
VISADO BISATUA
COLEGIO OFICIAL DE ARQUITECTOS VASCO-NAVARRO EUSKAL HERRIKO ARKITEKTO OHIKO ELKARGO OFIZIALA BIZKAIA
COAVN

municipales. Dicho depósito en acopios, también deberá estar en lugares debidamente señalizados y segregados del resto de residuos.

2. El depósito temporal para RCDs valorizables (maderas, plásticos, chatarra....), que se realice en contenedores o en acopios, se deberá señalizar y segregar del resto de residuos de un modo adecuado.
3. El responsable de la obra a la que presta servicio el contenedor adoptará las medidas necesarias para evitar el depósito de residuos ajenos a la misma. Los contenedores permanecerán cerrados o cubiertos, al menos, fuera del horario de trabajo, para evitar el depósito de residuos ajenos a las obras a la que prestan servicio.
4. En el equipo de obra se establecerán los medios humanos, técnicos y procedimientos de separación para cada tipo de RCD.
5. Se deberán atender los criterios municipales establecidos (ordenanzas, condicionados de la licencia de obras), especialmente si obligan a la separación en origen de determinadas materias objeto de reciclaje o deposición. En este último caso se deberá asegurar por parte del contratista realizar una evaluación económica de las condiciones en las que es viable esta operación. Y también, considerar las posibilidades reales de llevarla a cabo: que la obra o construcción lo permita y que se disponga de plantas de reciclaje/gestores adecuados. La Dirección de Obras será la responsable última de la decisión a tomar y su justificación ante las autoridades locales o autonómicas pertinentes.
6. Se deberá asegurar en la contratación de la gestión de los RCDs, que el destino final (Planta de Reciclaje, Vertedero, Cantera, Incineradora, Centro de Reciclaje de Plásticos / Madera……) sean centros autorizados. Así mismo se deberá contratar sólo transportistas o gestores autorizados e inscritos en los registros correspondientes. Se realizará un estricto control documental, de modo que los transportistas y gestores de RCDs deberán aportar los vales de cada retirada y entrega en destino final. Para aquellos RCDs (tierras, pétreos…) que sean reutilizados en otras obras o proyectos de restauración, se deberá aportar evidencia documental del destino final.
7. La gestión (tanto documental como operativa) de los residuos peligrosos que se hallen en una obra de derribo o se generen en una obra de nueva planta se regirá conforme a la legislación nacional vigente, la legislación autonómica y los requisitos de las ordenanzas locales. Asimismo los residuos de carácter urbano generados en las obras (restos de comidas, envases, lodos de fosas sépticas…), serán gestionados acorde con los preceptos marcados por la legislación y autoridad municipales.
8. Los restos de lavado de canaletas/cubas de hormigón, serán tratados como residuos “escombro”.
9. Se evitará en todo momento la contaminación con productos tóxicos o peligrosos de los plásticos y restos de madera para su adecuada segregación, así como la contaminación de los acopios o contenedores de escombros con componentes peligrosos.
10. Las tierras superficiales que puedan tener un uso posterior para jardinería o recuperación de suelos degradados, será retirada y almacenada durante el menor tiempo posible, en caballones de altura no superior a 2 metros. Se evitará la humedad excesiva, la manipulación, y la contaminación con otros materiales.
11. Ante la detección de un suelo como potencialmente contaminado se deberá dar aviso a las autoridades ambientales pertinentes, y seguir las instrucciones descritas en el Real Decreto 9/2005.

B2025A1788 EXP
30/10/2025 FECHA DATA
131A753E9BC CSV
Verificable en www.coavn.org/verificacion www.coavn.org/verificacion eglaztegarra
VISADO BISATUA
COLEGIO OFICIAL DE ARQUITECTOS VASCO-NAVARRO EUSKAL HERRIKO ARKITEKTO OHIKO ELKARGO OFIZIALA BIZKAIA
COAVN

6-ESTIMACIÓN CANTIDAD DE RCD Y VALORACIÓN DE COSTE DE GESTIÓN


A continuación se anexa cuadro desglosado de gestión de los residuos de la obra, repartido en función del volumen de cada material. Se han utilizado a modo orientativo los RATIOS APLICABLES A OBRAS DE REFORMA, publicados en el ANEXO I del Decreto 112/2012. El ratio global se establece en 0,903 T/m3 construido.

Estos valores se han aplicado según cada una de las superficies de actuación y ajustado acorde con su realidad constructiva.

La estimación de la cantidad se presenta expresada en toneladas y en metros cúbicos codificados con arreglo a la lista de residuos publicada por Decisión 2014/955/UE de la Comisión, de 18 de diciembre de 2014, incluyendo los residuos peligrosos que se generarán.

Se establecen asimismo los precios de gestión acorde a los precios vigentes de mercado, establecidos por el IHOBE, pero el contratista posteriormente podrá ajustar los precios finales de contratación y especificar los costes de gestión si así lo considerase necesario



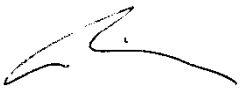



Eduardo Aurtenechea
Arquitecto

Jaime Corral
Arquitecto

Marta Iriarte
Arquitecta

API Oficina de Arquitectura
Las Arenas-Getxo, octubre 2025

EXP B2025A1788 FECHA DATA 30/10/2025
CSV 131A753E9BC Verificable en www.coavn.org/verificacion www.coavn.org/verificacion eglaztegarra
VISADO BISATUA
COAVN COLEGIO OFICIAL DE ARQUITECTOS VASCO-NAVARRO EUSKAL HERRIKO ARKITEKTO OHIKO ELKARGO OFIZIALA BIZKAIA

EGR - ESTUDIO DE GESTIÓN DE RESIDUOS

Nota: Rellenar únicamente las celdas con fondo blanco

1 Emplazamiento de la obra

Denominación de la obra	SUSTITUCIÓN DE CARPINTERÍAS EXTERIORES DEL
Dirección	TIBOLI KALEA 5
Municipio	BILBAO

2 Autor del Estudio de Gestión de Residuos

Nombre y Apellidos	EDUARDO AURTENECHEA
Dirección	LAS MERCEDES 14, 3º D
Municipio	GETXO
Código Postal	48930
Profesión	ARQUITECCTO
Nº colegiado	987

3 Previsión de generación de residuos

LER	Material	Agrupación	Volumen generado (m³)[2]	Peso generado (toneladas)	Gestión (indicar cantidad en toneladas)				Comprobación generación / gestión estimados	Costes de gestión (€)[3]	¿Es este coste adecuado?
					Reutilización	Valorización		Eliminación			
						In situ	Ex situ				
170101	Hormigón	Áridos	5,10	8,25			8,25		0,000	700	OK
170103	Cerámicos	Áridos	1,60	1,50			1,50		0,000	300	OK
170802	Materiales de construcción a base de yeso	Residuos no peligrosos	1,26	1,18			1,18		0,000	374	OK
170601*	Materiales de aislamiento que contienen amianto	Residuos peligrosos									
170605*	Materiales de construcción que contienen amianto	Residuos peligrosos									
170201	Madera	Madera	8,30	2,65			2,65		0,000	2.400	OK
170202	Vidrio	Residuos no peligrosos	3,70	5,17			5,17		0,000	1.400	OK
170203	Plásticos	Residuos no peligrosos	0,30	0,03			0,03		0,000	182	OK
170204*	Madera, vidrio o plástico con sustancias peligrosas o contaminadas por ellas	Residuos no peligrosos									
170301*	Mezclas bituminosas que contienen alquitrán de hulla>10%	Residuos peligrosos									
170302	Mezclas bituminosas que contienen alquitrán de hulla <10%	Residuos no peligrosos									
170303*	Alquitrán de hulla y productos alquitranados	Residuos peligrosos									
170401	Cobre-Bronce-Latón	Metales									
170402	Aluminio	Metales									
170403	Plomo	Metales									
170404	Zinc	Metales									
170405	Hierro-Acero	Metales									
170406	Estaño	Metales									
170407	Metales mezclados	Metales	0,51	0,51			0,51		0,000	0	OK
170411	Cableado eléctrico	Metales									
170504	Tierras y rocas no contaminadas	Áridos									

B2025A1788 EXP 30/10/2025 FECHA DATA
131A753E9BC CSV
Verificable en www.coavn.org/verificacion
www.coavn.org/verificacion egiaztagarria
VISADO BISATUA
COLEGIO OFICIAL DE ARQUITECTOS VASCO-NAVARRO
EUSKAL HERRIKO ARKITEKTOEN ELKARGO OFIZIALA
BIZKAIA
COAVN

LER	Material	Agrupación	Volumen generado (m³)[2]	Peso generado (toneladas)	Gestión (indicar cantidad en toneladas)				Comprobación generación / gestión estimados	Costes de gestión (€)[3]	¿Es este coste adecuado?
					Reutilización	Valorización		Eliminación			
						In situ	Ex situ				
170107	Mezclas de hormigón y materiales cerámicos	Áridos									
170604	Materiales de aislamiento no peligrosos	Aislamiento									
170904	Otros residuos de construcción y demolición	Residuos no peligrosos	1,00	1,00			1,00		0,000	110	OK
030308	Papel-cartón	Residuos no peligrosos									
150101	Envases de papel-cartón	Envases	0,20	0,19			0,19		0,000	42	OK
150102	Envases de plástico (sin pictograma)	Envases	0,10	0,25			0,25		0,000	21	OK
150103	Envases de madera (sin pictograma)	Envases									
150104	Envases metálicos (sin pictograma)	Envases									
150105	Envases compuestos	Envases									
150106	Envases Mixtos	Envases									
040222	Textiles	Textil									
160213*	Tubos fluorescentes	Residuos peligrosos									
200301	Basuras generadas por los operarios y basuras abandonadas en edificios a demoler	Residuos no peligrosos	0,10	0,10				0,10	0,000	22	OK
200307	Mesas	Voluminosos									
200307	Sillas	Voluminosos									
200307	Armarios	Voluminosos									
200307	Mamparas	Voluminosos									
160213*	Equipos eléctricos y electrónicos que contienen componentes peligrosos	Voluminosos									
160214	Equipos eléctricos y electrónicos sin sustancias peligrosas	Voluminosos									
150104	Envases metálicos no peligrosos (sin pictograma)	Envases									
150105	Envases compuestos	Envases									
160506*	Residuos de laboratorio que consisten en, o contienen, sustancias peligrosas	Residuos peligrosos									
130205*	Aceites usados	Residuos peligrosos									
160209*	Transformadores y condensadores que contienen PCB	Residuos peligrosos									
160211*	Equipos desechados que contienen clorofluorocarburos, HCFC, HFC	Residuos peligrosos									
160601*	Baterías de plomo	Residuos peligrosos									
160602*	Acumuladores de Ni-Cd	Residuos peligrosos									
140602*	Otros disolventes y mezclas de disolventes halogenados	Residuos peligrosos									

B2025A1788 EXP
30/10/2025 FECHA DATA
131A753E9BC CSV
Verificable en www.coavn.org/verificacion
www.coavn.org/verificacion egiaztagarria
VISADO
BISATUA
COAVN
COLEGIO OFICIAL DE ARQUITECTOS VASCO-NAVARRO
EUSKAL HERRIKO ARKITEKTOEN ELKARGO OFIZIALA
BIZKAIA

LER	Material	Agrupación	Volumen generado (m^3)[2]	Peso generado (toneladas)	Gestión (indicar cantidad en toneladas)				Comprobación generación / gestión estimados	Costes de gestión (€)[3]	¿Es este coste adecuado?
					Reutilización	Valorización		Eliminación			
						In situ	Ex situ				
140603*	Otros disolventes y mezclas de disolventes no halogenados	Residuos peligrosos									
120109*	Taladrina	Residuos peligrosos									
120114*	Virutas de mecanizado contaminadas	Residuos peligrosos									
150110*	Envases vacíos de sustancias peligrosas	Residuos peligrosos									
150202*	Absorbentes contaminados (trapos, sepiolita, etc.)	Residuos peligrosos									
080111*	Residuos de pintura y barniz (con pictograma)	Residuos peligrosos									
080119*	Agua contaminada en cabina de pintura	Residuos peligrosos									
160107*	Filtros de aceite	Residuos peligrosos									
160113*	Líquido de frenos	Residuos peligrosos									
160114*	Anticongelantes que contienen sustancias peligrosas	Residuos peligrosos									
080113*	Lodos de pintura	Residuos peligrosos									
130502*	Lodos aceitosos	Residuos peligrosos									
020108*	Insecticidas y pesticidas	Residuos peligrosos									
170409*	Residuos metálicos contaminados con sustancias peligrosas	Residuos peligrosos									
170410*	Cables que contienen hidrocarburos, alquitrán de hulla y otras sustancias peligrosas	Residuos peligrosos									
170503*	Tierras y piedras que contienen sustancias peligrosas	Residuos peligrosos									
170505*	Lodos de drenaje que contienen sustancias peligrosas	Residuos peligrosos									
170601*	Materiales de aislamiento que contienen amianto	Residuos peligrosos									
170603*	Otros materiales de aislamiento que contienen sustancias peligrosas	Residuos peligrosos									
170801*	Materiales de construcción a partir de yesos contaminados	Residuos peligrosos									
170903*	Otros Residuos peligrosos	Residuos peligrosos									
180109*	Medicamentos	Residuos peligrosos									
080202	Lodos que contienen materiales cerámicos	Residuos no peligrosos									
080111*	Residuos de pintura y barniz (con pictograma)	Residuos peligrosos									
080112	Residuos de pintura y barniz (sin pictograma)	Residuos no peligrosos									

B2025A1788 EXP
30/10/2025 FECHA DATA
131A753E9BC CSV
Verificable en www.coavn.org/verificacion
www.coavn.org/verificacion egiaztagarria
VISADO
BISATUA
COLEGIO OFICIAL DE ARQUITECTOS VASCO-NAVARRO
EUSKAL HERRIKO ARKITEKTOEN ELKARGO OFIZIALA
BIZKAIA
COAVN

LER	Material	Agrupación	Volumen generado (m³)[2]	Peso generado (toneladas)	Gestión (indicar cantidad en toneladas)				Comprobación generación / gestión estimados	Costes de gestión (€)[3]	¿Es este coste adecuado?
					Reutilización	Valorización		Eliminación			
						In situ	Ex situ				
080409*	Residuos de adhesivos y sellantes (con pictograma)	Residuos peligrosos									
080410	Residuos de adhesivos y sellantes (sin pictograma)	Residuos no peligrosos									
TOTAL			22,17	20,83			21	0		5.551	

4	¿Incluye inventario de Residuos peligrosos?	OK

5	Importe previsible de la fianza	6.661

6 ¿Se separan los residuos adecuadamente?

Material	Separación (Sí/No)[4]	Situación
Madera	Sí	OK
Metales	Sí	OK
Papel	No	
Plástico	Sí	OK
Vidrio	Sí	OK
Yeso estructural	Sí	OK
Hormigón	Sí	OK
Cerámicos	Sí	OK
Residuos peligrosos	Sí	

7 ¿El vólumen aparente total de los residuos es adecuado comparándolo con la superficie construida?

Tipo de obra	Reforma	Superficie construida	110
Altura (m³/m²)	0,202	OK	

8 ¿La densidad aparente de los residuos es la adecuada?

Material	Densidad aparente (kg/m³)	Situación
Asfalto		
Madera	319,28	OK
Metales	1.000,00	OK
Papel	950,00	OK
Plástico	700,00	OK
Vidrio	1.397,30	OK
Yeso	936,51	OK
Áridos		
Hormigón	1.617,65	OK
Cerámicos	937,50	OK
Basuras	1.000,00	OK
Residuos peligrosos y otros		
TOTAL	939,56	OK

9 ¿Incluye el EGR todos los puntos obligatorios?

Tipo de proyecto	Proyecto Ejecución	
Apartado	Presentado (Sí/No)	Situación
1. Una estimación de la cantidad de los RCDs	Sí	OK
2. Las medidas para la prevención de residuos en la obra objeto del proyecto	Sí	OK
3. Las operaciones de reutilización, valorización o eliminación	Sí	OK
4. Las medidas para la separación de los residuos en obra	Sí	OK
5. Los planos de las instalaciones previstas para el manejo de los RCDs	Sí	OK
6. Las prescripciones del pliego de prescripciones técnicas particulares	Sí	OK
7. Una valoración del coste previsto de la gestión de los RCDs	Sí	OK

[2] Volumen aparente de los residuos generados
[3] Incluir únicamente los costes de tratamiento (no transporte ni contenedor)
[4] Rellenar únicamente para residuos generados

B2025A1788 EXP
30/10/2025 FECHA DATA
131A753E9BC CSV
Verificable en www.coavn.org/verificacion
www.coavn.org/verificacion egiaztagarria
VISADO
BISATUA
COLEGIO OFICIAL DE ARQUITECTOS VASCO-NAVARRO
EUSKAL HERRIKO ARKITEKTOEN ELKARGO OFIZIALA
BIZKAIA
COAVN

B2025A1788 EXP
30/10/2025 FECHA DATA
131A753E9BC CSV
Verificable en www.coavn.org/verificacion
www.coavn.org/verificacion eglaztegarria
VISADO
BISATUA
COAVN
COLEGIO OFICIAL DE ARQUITECTOS VASCO-NAVARRO
EUSKAL HERRIKO ARKITEKTO OEN ELKARGO OFIZIALA
BIZKAIA

I.4.2 PLAN DE CONTROL DE CALIDAD

B2025A1788
EXP
30/10/2025
FECHA DATA
131A753E9BC
CSV
Verificable en www.coavn.org/verificacion
www.coavn.org/verificacion eglaztegarria
VISADO
BISATUA
COAVN
COLEGIO OFICIAL DE ARQUITECTOS VASCO-NAVARRO
EUSKAL HERRIKO ARKITEKTO OHIKO ELKARGO OFIZIALA
BIZKAIA

ÍNDICE

INTRODUCCIÓN

NORMATIVA DE APLICACIÓN PARA EL CONTROL DE CALIDAD

CONDICIONES GENERALES PARA EL CONTROL DE CALIDAD

CONDICIONES DE RECEPCIÓN DE PRODUCTOS

ENSAYOS, ANÁLISIS Y PRUEBAS A REALIZAR

VALORACIÓN ECONÓMICA

PLANIFICACIÓN DEL CONTROL DE EJECUCIÓN

LISTADO DE DOCUMENTACIÓN

Proyecto	Sustitución de Carpinterías Exteriores del Patio dell CEIP Viuda de Epalza HLHI, Bilbao
Autor del proyecto	API Oficina de Arquitectura S.L.P.
Promotor	Ayuntamiento de Bilbao. Área de Educación
Autor del Plan de Control de Calidad	API Oficina de Arquitectura

INTRODUCCIÓN

El Plan de Control se ha llevado a cabo de acuerdo a lo establecido en Código Técnico de la Edificación CTE y en el Decreto 209/2014 de 28 de Octubre del Gobierno Vasco, por el que se regula el Control de calidad en la construcción y obra pública. Su objeto es garantizar la verificación y el cumplimiento de la normativa vigente, creando el mecanismo necesario para realizar el Control de Calidad que avale la idoneidad técnica de los materiales, unidades de obra e instalaciones empleadas en la ejecución y su correcta puesta en obra, conforme a los documentos del proyecto.

Para ello se ha extraído de los documentos del proyecto las características y requisitos que deben cumplir los materiales así como los datos necesarios para la elaboración del Plan que consta de los siguientes apartados:

- INTRODUCCIÓN
- NORMATIVA DE APLICACIÓN PARA EL CONTROL DE CALIDAD
- CONDICIONES GENERALES PARA EL CONTROL DE CALIDAD
- ENSAYOS, ANALISIS Y PRUEBAS A REALIZAR
- VALORACIÓN ECONOMICA
- PLANIFICACIÓN DEL CONTROL DE EJECUCIÓN

Para la realización de los ensayos, análisis y pruebas se contratará, con el conocimiento de la Dirección Facultativa, los servicios de un Laboratorio de Ensayos debidamente registrado y antes del comienzo de la obra se dará traslado del "Plan de Control de Calidad" a dicho Laboratorio con el fin de coordinar de manera eficaz el control de calidad.

Una vez comenzada la obra la Dirección Facultativa elaborará el Libro de Control de Calidad que contendrá los resultados de cada ensayo y la identificación del laboratorio que los ha realizado, así como la documentación derivada de las labores de dicho control.

La Dirección Facultativa establecerá y documentará los criterios a seguir en cuanto a la aceptación o no de materiales, unidades de obra o instalaciones, en el caso de resultados discordes con la calidad definida en el Proyecto, y en su caso cualquier cambio con respecto a lo recogido en el Plan de Control.

Finalmente para la expedición del "Certificado Final de Obra" se presentará, en su caso, en el Colegio Oficial correspondiente el "Certificado de Control de Calidad" siendo preceptivo para su visado la aportación del "Libro de Control de Calidad". Este Certificado de Control de Calidad será el documento oficial garante del control realizado.

B2025A1788 EXP
30/10/2025 FECHA DATA
131A7533E9BC
Verificable en www.coavn.org/verificacion
www.coavn.org/verificacion eglaztegarria
VISADO
BISATUA
COAVN
COLEGIO OFICIAL DE ARQUITECTOS VASCO-NAVARRO
EUSKAL HERRIKO ARKITEKTO OHIKO ELKARGO OFIZIALA
BIZKAIA

NORMATIVA DE APLICACIÓN PARA EL CONTROL DE CALIDAD

Se refiere a la normativa aplicable a cada producto, unidad de obra o instalación, según se establezca en cada caso y forme parte de este Proyecto de Ejecución.

De acuerdo con el Proyecto de Ejecución la normativa aplicable es la siguiente:

- CÓDIGO TÉCNICO DE LA EDIFICACIÓN (CTE), en los apartados afectados

- REGLAMENTO ELECTROTÉCNICO DE BAJA TENSIÓN (REBT).

- REGLAMENTO DE INSTALACIONES DE PROTECCIÓN CONTRA INCENDIOSN (RIPCI).

- CLASIFICACIÓN DE PRODUCTOS DE CONSTRUCCIÓN Y ELEMENTOS CONSTRUCTIVOS POR SUS PROPIEDADES DE REACCIÓN Y RESISTENCIA FRENTE AL FUEGO.

- NORMAS UNE PARA EL CUMPLIMIENTO DE LA METODOLOGÍA DE LOS ENSAYOS A REALIZAR SOBRE LOS DIVERSOS MATERIALES.

- PLIEGO DE PRESCRIPCIONES TECNICAS PARTICULARES DEL PROYECTO DE EJECUCION.

EXP B2025A1788
FECHA DATA 30/10/2025
CSV 131A753E9BC
Verificable en www.coavn.org/verificacion
www.coavn.org/verificacion aglaztegarra
VISADO
BISATUA
COLEGIO OFICIAL DE ARQUITECTOS VASCO-NAVARRO
EUSKAL HERRIKO ARKITEKTOEN ELKARGO OFIZIALA
BIZKAIA
COAVN

CONDICIONES GENERALES PARA EL CONTROL DE CALIDAD

Se recogen en este apartado las exigencias básicas de calidad que deben cumplir los edificios, incluidas sus instalaciones, para satisfacer los requisitos básicos de seguridad y habitabilidad, en desarrollo de lo previsto en la disposición adicional segunda de la Ley 38/1999, de 5 de noviembre, de Ordenación de la Edificación.

El CTE establece dichas exigencias básicas para cada uno de los requisitos básicos de "seguridad estructural", "seguridad en caso de incendio", "seguridad de utilización y accesibilidad", "higiene, salud y protección del medio ambiente", "protección contra el ruido" y "ahorro de energía y aislamiento térmico", establecidos en el artículo 3 de la LOE, y proporciona procedimientos que permiten acreditar su cumplimiento con suficientes garantías técnicas.

1.- Conformidad con el CTE de los productos, equipos y materiales

Los productos de construcción que se incorporen con carácter permanente a los edificios, en función de su uso previsto, se identificarán con la etiqueta del marcado CE y se acompañarán de la Declaración CE de Conformidad del fabricante o, en su caso, con la Declaración de Prestaciones, de conformidad con el Reglamento (UE) Nº 305/2011 de 9 de marzo de 2011, por el que se establecen condiciones armonizadas para la comercialización de productos de construcción, u otras Directivas europeas que les sean de aplicación.

Estos productos podrán ostentar marcas, sellos, certificaciones de conformidad u otros distintivos de calidad voluntarios que faciliten el cumplimiento de las exigencias del proyecto.

Se considerarán conformes también los productos, equipos y sistemas innovadores que demuestren el cumplimiento de las exigencias básicas del CTE referentes a los elementos constructivos en los que intervienen, mediante una evaluación técnica favorable de su idoneidad para el uso previsto, concedida por las entidades autorizadas para ello por las Administraciones Públicas competentes.

2.- Condiciones del proyecto

Contendrá las características técnicas mínimas que deben reunir los productos, equipos y sistemas que se incorporen a las obras, así como sus condiciones de suministro, recepción y conservación, almacenamiento y manipulación, las garantías de calidad y el control de recepción que deba realizarse incluyendo el muestreo del producto, los ensayos a realizar, los criterios de aceptación y rechazo, y las acciones a adoptar y los criterios de uso, conservación y mantenimiento. Estas especificaciones se pueden hacer por referencia a pliegos generales que sean de aplicación, documentos reconocidos u otros que sean válidos a juicio del proyectista.

Características técnicas de cada unidad de obra indicando su proceso de ejecución, normas de aplicación, condiciones previas que han de cumplirse antes de su realización, tolerancias admisibles, condiciones de terminación, conservación y mantenimiento, control de ejecución, ensayos y pruebas, garantías de calidad, criterios de aceptación y rechazo, criterios de medición y valoración de unidades, etc.

Finalmente describirá las verificaciones y las pruebas de servicio que, en su caso, deban realizarse para comprobar las prestaciones finales del edificio.

3.- Condiciones en la ejecución de las obras

Durante la construcción de las obras el Director de Obra y el Director de la Ejecución de la Obra realizarán, según sus respectivas competencias, los controles siguientes:
a) control de recepción en obra de los productos, equipos y sistemas que se suministren a las obras.
b) control de ejecución de la obra
c) control de la obra terminada

B2025A17788 EXP
30/10/2025 FECHA DATA
131A7531E9BC CSV
Verificable en www.coavn.org/verificacion
www.coavn.org/verificacion eglaztegarra
VISADO BISATUA
COAVN
COLEGIO OFICIAL DE ARQUITECTOS VASCO-NAVARRO
EUSKAL HERRIKO ARKITEKTOEN ELKARGO OFIZIALA
BIZKAIA

3.1.- Control de recepción en obra de productos, equipos y sistemas

El control de recepción tiene por objeto comprobar que las características técnicas de los productos, equipos y sistemas suministrados satisfacen lo exigido en el proyecto. Este control comprenderá:
a) el control de la documentación de los suministros.
b) el control mediante distintivos de calidad o evaluaciones técnicas de idoneidad.
c) el control mediante ensayos.

3.2.- Control de ejecución de la obra

Durante la construcción, el director de la ejecución de la obra controlará la ejecución de cada unidad de obra verificando su replanteo, los materiales que se utilicen, la correcta ejecución y disposición de los elementos constructivos y de las instalaciones, así como las verificaciones y demás controles a realizar para comprobar su conformidad con lo indicado en el proyecto, la legislación aplicable, las normas de buena práctica constructiva y las instrucciones de la dirección facultativa.

3.3.- Control de la obra terminada

En la obra terminada, bien sobre el edificio en su conjunto, o bien sobre sus diferentes partes y sus instalaciones, parcial o totalmente terminadas, deben realizarse, además de las que puedan establecerse con carácter voluntario, las comprobaciones y pruebas de servicio previstas en el proyecto u ordenadas por la dirección facultativa y las exigidas por la legislación aplicable.

4.- Documentación del control de la obra

El control de calidad de las obras realizado incluirá el control de recepción de productos, los controles de la ejecución y de la obra terminada. Para ello:

a) El Director de la Ejecución de la Obra recopilará la documentación del control realizado, verificando que es conforme con lo establecido en el proyecto, sus anejos y modificaciones;

b) El Constructor recabará de los suministradores de productos y facilitará al Director de Obra y al Director de la Ejecución de la Obra la documentación de los productos anteriormente señalada así como sus instrucciones de uso y mantenimiento, y las garantías correspondientes cuando proceda; y

c) La documentación de calidad preparada por el Constructor sobre cada una de las unidades de obra podrá servir, si así lo autorizara el Director de la Ejecución de la Obra, como parte del control de calidad de la obra.

Una vez finalizada la obra, la documentación del seguimiento del control será depositada por el Director de la Ejecución de la Obra en el Colegio Profesional correspondiente o, en su caso, en la Administración Publica competente, que asegure su tutela y se comprometa a emitir certificaciones de su contenido a quienes acrediten un interés legítimo.

5.- Certificado final de obra

En el Certificado Final de obra, el Director de la Ejecución de la Obra certificará haber dirigido la ejecución material de las obras y controlado cuantitativa y cualitativamente la construcción y la calidad de lo edificado de acuerdo con el proyecto, la documentación técnica que lo desarrolla y las normas de la buena construcción.

El Director de la Obra certificará que la edificación ha sido realizada bajo su dirección, de conformidad con el proyecto objeto de licencia y la documentación técnica que lo complementa, hallándose dispuesta para su adecuada utilización con arreglo a las instrucciones de uso y mantenimiento.

Al certificado final de obra se le unirán como anejos los siguientes documentos:

B2025A1788 EXP
30/10/2025 FECHA DATA
131A753E9BC CSV
Verificable en www.coavn.org/verificacion
www.coavn.org/verificacion eglaztegarria
VISADO
BISATUA
COAVN
COLEGIO OFICIAL DE ARQUITECTOS VASCO-NAVARRO
EUSKAL HERRIKO ARKITEKTOEN ELKARGO OFIZIALA
BIZKAIA

a) Descripción de las modificaciones que, con la conformidad del promotor, se hubiesen introducido durante la obra, haciendo constar su compatibilidad con las condiciones de la licencia; y

b) Relación de los controles realizados durante la ejecución de la obra y sus resultados.

CONDICIONES DE RECEPCIÓN DE PRODUCTOS

1. Condiciones generales de recepción de los productos

1.1. Código Técnico de la Edificación

Según se indica en el Código Técnico de la Edificación, en la Parte I, artículo 7.2, el control de recepción en obra de productos, equipos y sistemas, se realizará según lo siguiente:

7.2. Control de recepción en obra de productos, equipos y sistemas.
1. El control de recepción tiene por objeto comprobar que las características técnicas de los productos, equipos y sistemas suministrados satisfacen lo exigido en el proyecto. Este control comprenderá:
a) el control de la documentación de los suministros, realizado de acuerdo con el artículo 7.2.1;
b) el control mediante distintivos de calidad o evaluaciones técnicas de idoneidad, según el artículo 7.2.2; y
c) el control mediante ensayos, conforme al artículo 7.2.3.

7.2.1. Control de la documentación de los suministros.
1. Los suministradores entregarán al constructor, quien los facilitará a la dirección facultativa, los documentos de identificación del producto exigidos por la normativa de obligado cumplimiento y, en su caso, por el proyecto o por la dirección facultativa. Esta documentación comprenderá, al menos, los siguientes documentos:

a) los documentos de origen, hoja de suministro y etiquetado;
b) el certificado de garantía del fabricante, firmado por persona física; y
c) los documentos de conformidad o autorizaciones administrativas exigidas reglamentariamente, incluida la documentación correspondiente al marcado CE de los productos de construcción, cuando sea pertinente, de acuerdo con las disposiciones que sean transposición de las Directivas Europeas que afecten a los productos suministrados.

7.2.2. Control de recepción mediante distintivos de calidad y evaluaciones de idoneidad técnica.

1. El suministrador proporcionará la documentación precisa sobre:
a) los distintivos de calidad que ostenten los productos, equipos o sistemas suministrados, que aseguren las características técnicas de los mismos exigidas en el proyecto y documentará, en su caso, el reconocimiento oficial del distintivo de acuerdo con lo establecido en el artículo 5.2.3; y
b) las evaluaciones técnicas de idoneidad para el uso previsto de productos, equipos y sistemas innovadores, de acuerdo con lo establecido en el artículo 5.2.5, y la constancia del mantenimiento de sus características técnicas.

2. El director de la ejecución de la obra verificará que esta documentación es suficiente para la aceptación de los productos, equipos y sistemas amparados por ella.

7.2.3. Control de recepción mediante ensayos.
1. Para verificar el cumplimiento de las exigencias básicas del CTE puede ser necesario, en determinados casos, realizar ensayos y pruebas sobre algunos productos, según lo establecido en la reglamentación vigente, o bien según lo especificado en el proyecto u ordenados por la dirección facultativa.
2. La realización de este control se efectuará de acuerdo con los criterios establecidos en el proyecto o indicados por la dirección facultativa sobre el muestreo del producto, los ensayos a realizar, los criterios de aceptación y rechazo y las acciones a adoptar.

B2025A1788 EXP
30/10/2025 FECHA DATA
131A753E9BC CSV
Verificable en www.coavn.org/verificacion
www.coavn.org/verificacion egiaztagarria
VISADO
BISATUA
COAVN
COLEGIO OFICIAL DE ARQUITECTOS VASCO-NAVARRO
EUSKAL HERRIKO ARKITEKTO OHIKO ELKARGO OFIZIALA
BIZKAIA

Este Pliego de Condiciones, conforme a lo indicado en el CTE, desarrolla el procedimiento a seguir en la recepción de los productos en función de que estén afectados o no por el Reglamento de Productos de la Construcción 35/2011 (RPC), del Consejo de las Comunidades Europeas.

El Reglamento de Productos de la Construcción 35/2011 (RPC), regula las condiciones que estos productos deben cumplir para poder importarse, comercializarse y utilizarse dentro del territorio europeo de acuerdo con el mencionado Reglamento.

1.2. Productos afectados por el Reglamento de Productos de la Construcción

Los productos de construcción relacionados en el RPC que disponen de norma UNE EN (para productos tradicionales) o Guía DEE (Documento de evaluación europeo, para el resto), y cuya comercialización se encuentra dentro de la fecha de aplicación del marcado CE, serán recibidos en obra según el siguiente procedimiento:

a) Control de la documentación de los suministros: se verificará la existencia de los documentos establecidos en los apartados a) y b) del artículo 7.2.1 del apartado 1.1 anterior, incluida la documentación correspondiente al marcado CE:

1. Deberá ostentar el marcado. El símbolo del marcado CE figurará en al menos uno de estos lugares:
- sobre el producto, o
- en una etiqueta adherida al producto, o
- en el embalaje del producto, o
- en una etiqueta adherida al embalaje del producto, o
- en la documentación de acompañamiento (por ejemplo, en el albarán o factura).

2. Se deberá verificar el cumplimiento de las características técnicas mínimas exigidas por la reglamentación y por el proyecto, lo que se hará mediante la comprobación de éstas en el etiquetado del marcado CE.
3. Se comprobará la documentación que debe acompañar al marcado CE, la Declaración CE de conformidad o Declaración de Prestaciones cualquiera que sea el tipo de sistema de evaluación de la conformidad.
Podrá solicitarse al fabricante la siguiente documentación complementaria:
- Ensayo inicial de tipo, emitido por un organismo notificado en productos cuyo sistema de evaluación de la conformidad sea 3.

- Certificado de control de producción en fábrica, emitido por un organismo notificado en productos cuyo sistema de evaluación de la conformidad sea 2 o 2+.
- Certificado CE de conformidad, emitido por un organismo notificado en productos cuyo sistema de evaluación de la conformidad sea 1 o 1+.

b) En el caso de que alguna especificación de un producto no esté contemplada en las características técnicas del marcado, deberá realizarse complementariamente el control de recepción mediante distintivos de calidad o mediante ensayos, según sea adecuado a la característica en cuestión.

1.3. Productos no afectados por el Reglamento de Productos de la Construcción

Si el producto no está afectado por la RPC, el procedimiento a seguir para su recepción en obra (excepto en el caso de productos provenientes de países de la UE que posean un certificado de equivalencia emitido por la Administración General del Estado) consiste en la verificación del cumplimiento de las características técnicas mínimas exigidas por la reglamentación y el proyecto mediante los controles previstos en el CTE, a saber:

a) Control de la documentación de los suministros: se verificará en obra que el producto suministrado viene acompañado de los documentos establecidos en los apartados a) y b) del artículo 7.2.1 del apartado 1.1 anterior, y los documentos de conformidad o autorizaciones administrativas exigidas reglamentariamente.

B2025A1788 EXP
30/10/2025 FECHA DATA
131A7536C9BC CSV
Verificable en www.coavn.org/verificacion
www.coavn.org/verificacion eglaztegarria
VISADO
BISATUA
COLEGIO OFICIAL DE ARQUITECTOS VASCO-NAVARRO
EUSKAL HERRIKO ARKITEKTOEN ELKARGO OFIZIALA
BIZKAIA
COAVN

b) Control de recepción mediante distintivos de calidad y evaluaciones de idoneidad técnica:
Sello o Marca de conformidad a norma emitido por una entidad de certificación acreditada por ENAC (Entidad Nacional de Acreditación) de acuerdo con las especificaciones del RD 2200/1995.

Evaluación técnica de idoneidad del producto en el que se reflejen las propiedades del mismo. Las entidades españolas autorizadas actualmente son: el Instituto de Ciencias de la Construcción "Eduardo Torroja" (IETcc), que emite el Documento de Idoneidad Técnica (DIT), y el Instituí de Tecnología de la Construcció de Catalunya (ITeC), que emite el Documento de Adecuación al Uso (DAU).

c) Control de recepción mediante ensayos:
Certificado de ensayo de una muestra del producto realizado por un Laboratorio de Ensayo registrado o por ENAC.

B2025A1788 EXP
30/10/2025 FECHA DATA
131A753E9BC CSV
Verificable en www.coavn.org/verificacion
www.coavn.org/verificacion eglaztegarria
VISADO
BISATUA
COAVN
COLEGIO OFICIAL DE ARQUITECTOS VASCO-NAVARRO
EUSKAL HERRIKO ARKITEKTO OHIKO ELKARGO OFIZIALA
BIZKAIA

1.4. Relación de documentos en la recepción de productos. Resumen

<table>
<tr><td>Documentación de identificación</td><td colspan="4">-Documentos de origen, hoja de suministro y etiquetado</td></tr>
<tr><td rowspan="5">Documentación de garantía y cumplimiento de características técnicas mínimas</td><td rowspan="3">Productos con marcado CE</td><td>Documentación necesaria (Productos con norma)</td><td colspan="2">-Etiquetado del marcado CE</td></tr>
<tr><td colspan="2">-Declaración de Prestaciones
-Certificado de constancia de las prestaciones (1/ 1+)
-Certificado de conformidad del control de producción (2+)
-Certificado de laboratorio (3)</td></tr>
<tr><td>Otra evaluación técnica (Productos sin norma)</td><td colspan="2">-Evaluación técnica Europea ETE</td></tr>
<tr><td>Productos con norma y con distintivo de calidad</td><td colspan="2">-Documentación acreditativa de posesión de distintivo de calidad</td></tr>
<tr><td rowspan="2">Productos sin marcado CE</td><td colspan="3">-Certificado de garantía del fabricante, firmada por persona física (*)
(Constancia de la totalidad de las características técnicas del producto)</td></tr>
<tr><td>Productos con norma y con distintivo de calidad</td><td colspan="2">-Documentación acreditativa de posesión de distintivo de calidad</td></tr>
<tr><td>Productos sin marcado CE</td><td>Productos sin norma</td><td>Evaluación técnica de la idoneidad mediante:</td><td>-Documento de Idoneidad técnica DIT
-Documento de adecuación al uso DAU
-Informe técnico de conformidad TC</td></tr>
<tr><td>Otros documentos</td><td colspan="4">-Certificados de ensayos realizados por un laboratorio</td></tr>
</table>

(*) Cuando el producto ostente un distintivo de calidad, puede ser emitido por el organismo certificador

1.5. Aceptación y rechazo

Los resultados del control se entenderán que son conformes, y por tanto aceptables, cuando se cumplan los requisitos establecidos en el Proyecto de Ejecución, Código Técnico de la Edificación, demás normativa de obligado cumplimiento, así como lo especificado y declarado por los fabricantes o suministradores en la documentación que acompañará a productos, equipos y sistemas.

La aceptación o rechazo de los materiales y unidades de obra se reflejará en el Libro de Control de Calidad.

Cuando los resultados de ensayos, pruebas, análisis y demás controles realizados en obra no sean conformes a lo especificado en los documentos referidos en este apartado, la Dirección Facultativa establecerá y justificará las medidas correctoras oportunas.

B2025A7488 EXP 30/10/2025 FECHA DATA
231A753E9BC CSV
Verificable en www.coavn.org/verificacion www.coavn.org/verificacion aglaztegi.eus
VISADO BISATUA
COAVN
COLEGIO OFICIAL DE ARQUITECTOS VASCO-NAVARRO
EUSKAL HERRIKO ARKITEKTO OHIKO ELKARGO OFIZIALA
BIZKAIA

2. Relación de productos con marcado CE

Se tendrán en cuenta la relación de productos con Marcado CE en vigor, publicada por la Dirección General de Industria, a través de la correspondiente Resolución donde se publican las referencias a las normas UNE que son transposición de normas armonizadas, así como el período de coexistencia y la entrada en vigor del marcado CE relativo a varias familias de productos de construcción.

ENSAYOS, ANALISIS Y PRUEBAS A REALIZAR

COAVN
COLEGIO OFICIAL DE ARQUITECTOS VASCO-NAVARRO
EUSKAL HERRIKO ARKITEKTO OHIKO ELKARGO OFIZIALA
BIZKAIA
VISADO
BISATUA
EXP B20251788
FECHA DATA 30/10/2025
CSV 131A753E9BC
Verificable en www.coavn.org/verificacion
www.coavn.org/verificacion egiaztagarria

PCC	CARPINTERIAS	VENTANAS

OBRA	SUSTITUCIÓN CARPINTERÍAS EXTERIORES DEL PATIO CEIP VIUDA DE EPALZA HLHI, BILBAO

Identificación del Producto

SISTEMA	TIPO	PRODUCTO / CLASE / DIMENSIONES
CARPINTERÍA EXTERIOR	1	MADERA ELONDO MACIZA
		MADERA LAMINADA

Exigencia Documental de Control de Recepción

Tipo	S.C. / Pr.	Descripción	Mar. CE	Dist. Calidad	Otros	Control
1	CARPINTERÍA EXTERIOR	MADERA ELONDO MACIZA	Si	Si		Si
		MADERA LAMINADA	Si	Si		Si

Relación de Ensayos / Pruebas

Ref	Ensayos de Control	Norma	DBs de aplicación	Frecuencia prescriptiva	Frecuencia facultativa
1	Permeabilidad al aire	UNE-EN 1026:2017	DB-HE		1/200 *
2	Estanqueidad al agua	UNE-EN 1027:2017			1/200 *
3	Resistencia mecánica al viento	UNE-EN 12211:2017			1/200 *
4	Transmitancia térmica **	UNE-EN 12567-1:2011	DB-HE		1/Tipo
5	Aislamiento a ruido aéreo ***	UNE-EN ISO 10140-2:2011	DB-HR		1/Tipo
6	Espesor de lacado / anodizado	UNE-EN ISO 2808:2007 / UNE-EN ISO 2360:2004			1/Tipo
7	Contenido de humedad de la madera	UNE-EN 13183-1:02			1/ suministro

* Se elegirá el tipo más desfavorable en función de su tamaño, tipología y zona de exposición correspondiendo normalmente a zonas de dormitorio o estar
** Si no existe ensayo previo o documento justificativo por cálculo s/ UNE-EN ISO 10077
*** Si no existe ensayo previo

B2025A1788 EXP 30/10/2025 FECHA DATA
131A7[illegible]E9BC CSV
Verificable en www.coavn.org/verificacion e/aztegarra
VISADO BISATUA
COLEGIO OFICIAL DE ARQUITECTOS VASCO-NAVARRO EUSKAL HERRIKO ARKITEKTO OHIKO ELKARGO OFIZIALA BIZKAIA
COAVN

Tipo	Elemento Constructivo / Producto / Instalación	Medición	Nº Lotes	Ref. Ensayos						
				1	2	3	4	5	6	7
1	VR2	28		1	1	1	1	1	5	10
TOTAL ENSAYOS / PRUEBAS				1	1	1	1	1	5	10

Control de Recepción: Lotes y Ensayos / Pruebas

Documentación:
Documentos de origen, hoja de suministro y etiquetado
Declaración de Prestaciones / Certificado de garantía del fabricante
Etiquetado del marcado CE
Certificados de ensayos realizados por un laboratorio
Distintivo de calidad

Observaciones:

B2025A1788 EXP
30/10/2025 FECHA DATA
131A753E9BC CSV
Verificable en www.coavn.org/verificacion
www.coavn.org/verificacion eglaztegarra
VISADO
BISATUA
COLEGIO OFICIAL DE ARQUITECTOS VASCO-NAVARRO
EUSKAL HERRIKO ARKITEKTO OHIKO ELKARGO OFIZIALA
BIZKAIA
COAVN

PCC	ESTANQUEIDAD DE FACHADA	VENTANA INSTALADA

OBRA	SUSTITUCIÓN CARPINTERÍAS EXTERIORES DEL PATIO CEIP VIUDA DE EPALZA HLHI, BILBAO

Identificación del Producto

SISTEMA	TIPO	PRODUCTO / CLASE / DIMENSIONES
ESTANQUEIDAD DE FACHADA Y VENTANA	1	MADERA ELONDO MACIZA SOBRE FACHADA, TERMINADA

Exigencia Documental de Control de Recepción

Tipo	S.C. / Pr.	Descripción	Mar. CE	Dist. Calidad	Otros	Control
1	CARPINTERÍA EXTERIOR	MADERA ELONDO MACIZA	Si	Si		Si
			Si	Si		Si

Relación de Ensayos / Pruebas

Ref	Ensayos de Control	Norma	DBs de aplicación	Frecuencia prescriptiva	Frecuencia facultativa
1	Estanqueidad al agua	UNE-EN 1027:2017	DB-HS	1	1/200 *
2	Simulación agua de lluvia			1	*
3	Aplicación de presión **			1	1/Tipo
4	Inspección y medición			1	1/Tipo

El ensayo de estanqueidad de fachada y ventana evalúa la hermeticidad de los cerramientos frente a la infiltración de agua y aire, utilizando un sistema de rociadores para simular lluvia y un presurizador para recrear el efecto del viento, todo mientras se monitorean las filtraciones.

El procedimiento se basa en normas como la UNE-EN 1027 y la UNE 85247:2011, que establecen los métodos de aplicación de agua y los niveles de presión para determinar la clasificación de resistencia del cerramiento.

B2025A1788 EXP
30/10/2025 FECHA DATA
131A7553E9BC CSV
Verificable en www.coavn.org/verificacion
www.coavn.org/verificacion eglaztegarra
VISADO BISATUA
COLEGIO OFICIAL DE ARQUITECTOS VASCO-NAVARRO
EUSKAL HERRIKO ARKITEKTO OHIKO ELKARGO OFIZIALA
BIZKAIA
COAVN

Tipo	Elemento Constructivo / Producto / Instalación	Medición	Nº Lotes	Ref. Ensayos						
				1	2	3	4	5	6	7
1	V 14	1		1	1	1	1	1	5	10
TOTAL ENSAYOS / PRUEBAS				1	1	1	1	1	5	10

Control de Recepción: Lotes y Ensayos / Pruebas

Documentación:
Documentos de origen, hoja de suministro y etiquetado
Declaración de Prestaciones / Certificado de garantía del fabricante
Etiquetado del marcado CE
Certificados de ensayos realizados por un laboratorio
Distintivo de calidad

Observaciones:

B2025A1788 EXP 30/10/2025 FECHA DATA
131A753E9BC CSV
Verificable en www.coavn.org/verificacion
www.coavn.org/verificacion eglaztegarra
VISADO
BISATUA
COLEGIO OFICIAL DE ARQUITECTOS VASCO-NAVARRO
EUSKAL HERRIKO ARKITEKTO OHIKO ELKARGO OFIZIALA
BIZKAIA
COAVN

VALORACIÓN ECONOMICA

COAVN
COLEGIO OFICIAL DE ARQUITECTOS VASCO-NAVARRO
EUSKAL HERRIKO ARKITEKTO OHIKO ELKARGO OFIZIALA
BIZKAIA
VISADO
BISATUA
CSV 131A753E9BC
EXP B2025A1788
FECHA DATA 30/10/2025
Verificable en www.coavn.org/verificacion
www.coavn.org/verificacion egiaztagarria

CARPINTERÍAS

Ensayo	S. Constructivo	Cantidad	Precio	Total
Preparación de las muestras	VENTANAS EXT. MADERA	1	225,00	225,00
Portes de puertas y ventanas hasta el laboratorio de ensayo.	VENTANAS EXT. MADERA	1	180,00	180,00
Permeabilidad al aire. UNE-EN 1026/17.	VENTANAS EXT. MADERA	1	430,00	430,00
Estanqueidad al agua. UNE-EN 1027/17.	VENTANAS EXT. MADERA	1	460,00	460,00
Resistencia al viento. UNE-EN 12211/17.	VENTANAS EXT. MADERA	1	625,00	625,00
Determinación de la transmitancia térmica en ventanas, puertas y persianas (ensayo de aislamiento térmico en caja caliente). UNE-EN ISO 12567-1/11.	VENTANAS EXT. MADERA	1	1.100,00	1.100,00
Medición en laboratorio del aislamiento acústico al ruido aéreo de los elementos de construcción. UNE-EN ISO 10140-2/11. (Sin incluir contrucción y desescombro de muro que aloje la ventana).	VENTANAS EXT. MADERA	1	1.280,00	1.280,00
Contrucción y desescombro de muro que aloje la ventana para ensayo acústico.	VENTANAS EXT. MADERA	1	770,00	770,00
Determinación del espesor de película. Espesor de lacado. UNE-EN ISO 2808/07.	VENTANAS EXT. MADERA	5	70,00	350,00
Contenido de humedad de la madera UNE-EN 13183-1:02	VENTANAS EXT. MADERA	10	80	800,00
			TOTAL	**6.220,00**

RESUMEN POR CAPÍTULOS

CAPÍTULO	TOTAL
CARPINTERÍAS	**6.220,00**
ESTANQUEIDAD DE FACHADA	**1.912,88**

PRESUPUESTO PROGRAMA DE CONTROL DE CALIDAD	**8.132,88**

COAVN
B5025A1788 EXP
30/10/2025 FECHA DATA
131A753E9B COAVN
Verificable en www.coavn.org/verificacion
VISADO BISATUA
COLEGIO OFICIAL DE ARQUITECTOS VASCO-NAVARRO
BIZKAIA

LISTADO DE DOCUMENTACIÓN

COAVN
COLEGIO OFICIAL DE ARQUITECTOS VASCO-NAVARRO
EUSKAL HERRIKO ARKITEKTO OHIKO ELKARGO OFIZIALA
BIZKAIA
VISADO
BISATUA
CSV 131A753E9BC
Verificable en www.coavn.org/verificacion
www.coavn.org/verificacion aglaztagarria
VISADO B2025A1788
FECHA DATA 30/10/2025

CARPINTERÍAS

VENTANAS MADERA

..... Documentos de origen, hoja de suministro y etiquetado
..... Etiquetado del marcado CE
..... Declaración CE de conformidad firmada por el fabricante
..... Declaración de prestaciones y/o Certificado de garantía del fabricantE
..... Certificado de ensayos realizados por un laboratorio.

VIDRIOS

..... Documentos de origen, hoja de suministro y etiquetado
..... Etiquetado del marcado CE
..... Declaración CE de conformidad firmada por el fabricante
..... Declaración de prestaciones y/o Certificado de garantía del fabricante

Eduardo Aurtenechea
Arquitecto

Jaime Corral
Arquitecto

Marta Iriarte
Arquitecta

API Oficina de Arquitectura
Las Arenas-Getxo, octubre 2025

B2025A1788 EXP
30/10/2025 FECHA DATA
B1A753E9BC
Verificable en www.coavn.org/verificacion
www.coavn.org/verificacion eglaztegarra
VISADO
BISATUA
COLEGIO OFICIAL DE ARQUITECTOS VASCO-NAVARRO
EUSKAL HERRIKO ARKITEKTO OHIKO ELKARGO OFIZIALA
BIZKAIA
COAVN

OTROS ANEXOS 5

COAVN
COLEGIO OFICIAL DE ARQUITECTOS VASCO-NAVARRO
EUSKAL HERRIKO ARKITEKTO OEN ELKARGO OFIZIALA
BIZKAIA

VISADO
BISATUA

CSV 131A753E9BC
Verificable en www.coavn.org/verificacion
www.coavn.org/verificacion eglaztegarria

EXP B2025A1788
FECHA DATA 30/10/2025

5.1 FICHAS TECNICAS

COAVN
COLEGIO OFICIAL DE ARQUITECTOS VASCO-NAVARRO
EUSKAL HERRIKO ARKITEKTO OEN ELKARGO OFIZIALA
BIZKAIA
VISADO
BISATUA
CSV 131A753E9BC
Verificable en www.coavn.org/verificacion
www.coavn.org/verificacion eglaztegarria
EXP B2025A1788
FECHA DATA 30/10/2025

5.2 INSTRUCCIONES DE USO Y MANTENIMIENTO

COAVN
COLEGIO OFICIAL DE ARQUITECTOS VASCO-NAVARRO
EUSKAL HERRIKO ARKITEKTO OHIKO ELKARGO OFIZIALA
BIZKAIA
VISADO
BISATUA
CSV 131A753E9BC
Verificable en www.coavn.org/verificacion
www.coavn.org/verificacion eglaztegarria
EXP B2025A1788
FECHA DATA 30/10/2025

INSTRUCCIONES DE USO Y MANTENIMIENTO

En general, para el uso y mantenimiento del edificio y de cada uno de sus componentes e instalaciones, se seguirán en todo momento las indicaciones del CTE (Código Técnico de la Edificación) y de cada una de las normativas vigentes de aplicación.
Adicionalmente se seguirá el manual de uso y mantenimiento de los productos o aparatos que cuenten con él.

Algunos puntos esenciales de revisión y actuación periódica.

- Revisar el estado de los forjados si aparecieran fisuras con el fin de subsanar cualquier deficiencia que pudiera aparecer.
- Limpiar periódicamente canalones y sumideros.
- Revisar periódicamente bandeletas y demás elementos de estanqueidad.
- Reparar filtraciones de agua que pudieran producirse por efecto de temporales u otras eventualidades.
- Repasar el sellado de ventanas cuando se observe su deterioro o mal estado.
- Reparar cualquier fuga de agua con celeridad evitando deterioros a otros elementos.
- Realizar las revisiones periódicas de máquinas y aparatos conforme a la normativa.
- En cuanto a las instalaciones, cada uno de los instaladores proveerá de los manuales, instrucciones de uso y certificados de garantía de todos los equipos instalados. Se conseguirá fielmente lo indicado en estos para cada elemento.

A continuación se listan las revisiones y actuaciones necesarias para cada uno de los elementos constructivos de este PROYECTO DE RENOVACION DE CARPINTERIAS:

EXP B2025A1788
FECHA DATA 30/10/2025
CSV 131A753E9BC
Verificable en www.coavn.org/verificacion
www.coavn.org/verificacion aglaztagarra
VISADO
BISATUA
COAVN
COLEGIO OFICIAL DE ARQUITECTOS VASCO-NAVARRO
EUSKAL HERRIKO ARKITEKTO OEN ELKARGO OFIZIALA
BIZKAIA

FACHADAS

-FACHADAS VENTILADAS -HOJA EXTERIOR METÁLICA

Uso del elemento

PRECAUCIONES
Se evitarán golpes y rozaduras, así como el vertido de agua procedente de jardineras.
Se evitará cualquier causa que someta a la fachada a humedad habitual y se repararán las fugas observadas en las canalizaciones de suministro o evacuación de agua.
PRESCRIPCIONES
Si se observara la aparición de fisuras o humedades, se deberá dar aviso a un técnico competente.
Cualquier alteración apreciable debida a desplomes, fisuras o envejecimiento indebido será analizada por un técnico competente, que dictaminará su importancia y peligrosidad y, si es preciso, las reparaciones que deban realizarse.
PROHIBICIONES
No se apoyarán objetos pesados ni se aplicarán esfuerzos perpendiculares a su plano.
No se modificará la fachada o sus componentes sin las autorizaciones pertinentes y la supervisión de un técnico competente.
No se emplearán productos o técnicas incompatibles o agresivas para el material en la limpieza de la fachada.

Mantenimiento del elemento

POR EL USUARIO
Cada 5 años:
Inspección visual de la fachada, observando si aparecen fisuras o humedades, roturas, deterioros o desprendimientos.
POR EL PROFESIONAL CUALIFICADO
Cada 5 años:
Limpieza de la suciedad debida a la contaminación y al polvo.

-FACHADAS DE FÁBRICA DE LADRILLO

Uso del elemento

Precauciones
- Se evitará la exposición de la fábrica de ladrillo visto a la acción continuada de la humedad, como la proveniente de condensaciones desde el interior o la de ascenso capilar; alertando de posibles filtraciones desde las redes de suministro o evacuación de agua.
- Se evitarán golpes y rozaduras con elementos punzantes o pesados que puedan descascarillar o romper alguna pieza.
- Se evitará el vertido sobre la fábrica de productos cáusticos y de agua procedente de jardineras.

Prescripciones
Si se observara riesgo de desprendimiento de alguna pieza, deberá repararse inmediatamente.
Se dejará constancia documental de cualquier modificación de la fachada.

Prohibiciones
- Apoyar objetos pesados o aplicar esfuerzos perpendiculares al plano de la fachada.
- Abrir rozas y empotrar o apoyar en la fábrica vigas, viguetas u otros elementos estructurales que ejerzan una sobrecarga concentrada.
- Modificar las condiciones de carga de las fábricas o rebasar las previstas en el proyecto.
- Tender conducciones, ya sean eléctricas, de fontanería, de aire acondicionado, etc., excepto de aquellas que sean comunitarias y para las que no exista otra alternativa para su instalación.

Mantenimiento del elemento

Usuario
Inspección para detectar la posible aparición y desarrollo de grietas y fisuras, así como desplomes u otras deformaciones. La erosión anormal o excesiva de paños o bloques aislados; los desconchados o descamaciones. La erosión anormal o pérdida del mortero de las juntas. La aparición de humedades y manchas diversas.
Profesional
Personal cualificado:
- Limpieza según el tipo de ladrillo, mediante los procedimientos usuales: lavado con agua, limpieza química, proyección de abrasivos, etc. Y de las manchas ocasionales y pintadas, mediante procedimientos adecuados al tipo de sustancia implicada.
- Antes de proceder a la limpieza se recomienda un reconocimiento, por técnico especializado, del estado de los materiales y de la adecuación del método a emplear.
- Reparación: sustitución de las piezas cerámicas y rejuntado con mortero de las mismas características que el existente, procurando seguir las especificaciones de técnico especialista.
- En el caso de aparición de grietas, consultar siempre con un técnicocompetente..

Calendario
Permanentemente:
Usuario:
Vigilancia de:
- Aparición de grietas, fisuras, desplomes, deformaciones, desprendimientos o erosiones.
- Aparición de humedades.
- Aparición de humedades por las juntas, de desprendimiento del producto de sellado o de aparición de grietas en el mismo.
Anualmente:
Usuario:
Comprobación del correcto funcionamiento de los canales y bajantes de evacuación de los muros parcialmente estancos. Además debe realizarse cada vez que haya habido tormentas importantes.
Comprobación de que las aberturas de ventilación de la cámara de los muros parcialmente estancos no están obstruidas.
Cada 5 años:
Personal cualificado:
Comprobación de fijaciones de aplacados, cornisas, impostas y elementos salientes
Comprobación del estado de conservación de los puntos singulares y sellado de juntas entre carpinterías y paredes
Comprobación del estado de las juntas de dilatación. Reparación y sustitución del sellado de las juntas, si fuera preciso.
Comprobación del estado de limpieza de las llagas o de las aberturas de ventilación de la cámara.
Cada 10 años:
Técnico competente
Se realizará una inspección de las juntas de dilatación
Observaciones

-FACHADAS DE FÁBRICA DE PIEDRA

Uso del elemento

Precauciones
- Se evitarán golpes y rozaduras con elementos punzantes o pesados que puedan descascarillar o romper alguna pieza.
- Se evitará el vertido sobre la fábrica, de productos ácidos o cáusticos, de agua procedente de jardineras.
- Se evitará en lo posible la exposición de las fábricas de piedra a la acción continuada de la humedad, como la proveniente de condensaciones desde el interior o la de ascenso capilar; y alertando de posibles filtraciones desde las redes de suministro o evacuación de agua.
- La apertura de rozas requiere un previo estudio técnico.

Prescripciones
Si se observara riesgo de desprendimiento de material de la fábrica, deberá repararse inmediatamente.
Se dejará constancia documental de cualquier modificación de la fachada.

Prohibiciones
- Abrir rozas por el exterior.
- Apoyar objetos pesados o aplicar esfuerzos perpendiculares al plano de la fachada.
- Empotrar o apoyar en la fábrica vigas, viguetas u otros elementos estructurales que ejerzan una sobrecarga concentrada.
- Modificar las condiciones de carga de las fábricas o rebasar las previstas en el proyecto.
- Sujetar elementos sobre la piedra, como cables, instalaciones, soportes o anclajes de rótulos, etc, que puedan dañarlas o provocar entrada de agua, o su escorrentía sobre la fachada. En su caso, deberá estudiarse por técnico cualificado.

Mantenimiento del elemento

Usuario

B2025A1788 EXP
30/10/2025 FECHA DATA
131A7533E9BC CSV
Verificable en www.coavn.org/verificacion
www.coavn.org/verificacion aglaztegarra
VISADO
BISATUA
COLEGIO OFICIAL DE ARQUITECTOS VASCO-NAVARRO
EUSKAL HERRIKO ARKITEKTOEN ELKARGO OFIZIALA
BIZKAIA
COAVN

Inspección para detectar la posible aparición y desarrollo de grietas y fisuras, así como desplomes u otras deformaciones. La erosión anormal o excesiva de paños o bloques aislados; los desconchados o descamaciones. La erosión anormal o pérdida del mortero de las juntas. La aparición de humedades y manchas diversas.

Profesional

- Limpieza, de la suciedad debida a la contaminación, el polvo y los crecimientos orgánicos, según las características de la piedra, mediante los procedimientos usuales: lavado con agua, limpieza química, proyección de abrasivos, etc. Y de las manchas ocasionales y pintadas, mediante procedimientos adecuados al tipo de sustancia implicada.
- Antes de proceder a la limpieza se recomienda un reconocimiento, por técnico especializado, del estado de los materiales y de la adecuación del método a emplear.
- Reparación: sustitución de mampuestos o sillares; rejuntado con mortero bastardo, de características similares al existente, procurando seguir las especificaciones de un técnico.

En el caso de aparición de grietas, consultar siempre con un especialista, con objeto de precisar su causa.

Calendario

Permanentemente:

Usuario:

Vigilancia de:

- Aparición de grietas, fisuras, desplomes, deformaciones, desprendimientos o erosiones.
- Aparición de humedades.
- Aparición de humedades por las juntas, de desprendimiento del producto de sellado o de aparición de grietas en el mismo.

Cada 5 años:

Personal cualificado:

Comprobación de fijaciones de aplacados, cornisas, impostas y elementos salientes

Comprobación del estado de conservación de los puntos singulares y sellado de juntas entre carpinterías y paredes.

Comprobación del estado de las juntas de dilatación. Reparación y sustitución del sellado de las juntas, si fuera preciso.

Cada 10 años:

Técnico competente

Se realizará una inspección de las juntas de dilatación

Observaciones

-FACHADAS DE PANELES DE HORMIGÓN

Uso del elemento

Precauciones

Se evitarán golpes y rozaduras, así como el vertido sobre los paneles de productos cáusticos y de agua procedente de jardineras o de la limpieza de la cubierta.

Prescripciones

Se dejará constancia documental de cualquier modificación de la fachada.

Prohibiciones

- Apoyar objetos pesados o aplicar esfuerzos perpendiculares al plano de la fachada.
- Sujeción de elementos sobre los paneles o la estructura auxiliar, como cables, instalaciones, soportes o anclajes de rótulos, etc, que puedan dañar los paneles o provocar entrada o depósitos de agua.
- Modificar la fachada o sus componentes sin las autorizaciones pertinentes y la supervisión de un técnico competente.

Mantenimiento del elemento

Usuario

- Inspección para detectar la aparición de grietas, fisuras, coqueras, manchas de óxido, humedad, etc. Y para comprobar la estanqueidad de las juntas y el estado de los sellados.
- Cuando se aprecie alguna anomalía de las señaladas u otras no imputables al uso y envejecimiento normal, se estudiará por técnico competente que dictaminará su importancia y, en su caso, las reparaciones que deban efectuarse.

Profesional

- Limpieza de la suciedad debida a la contaminación y el polvo, mediante los procedimientos recomendados por el fabricante, evitando productos o técnicas incompatibles o agresivas para el material.
- Si el panel tuviera un revestimiento, su limpieza y mantenimiento dependerá del tipo de material de acabado utilizado, debiendo consultarse la ficha correspondiente.
- Reparación: de las anomalías observadas; reposición de sellados y de revestimientos, en su caso.

Calendario

Permanentemente:

Usuario:

Vigilancia de:

- Aparición de grietas, fisuras, desplomes, deformaciones, desprendimientos o erosiones.
- Aparición de humedades.
- Aparición de humedades por las juntas, de desprendimiento del producto de sellado o de aparición de grietas en el mismo.

Cada 5 años:

Personal cualificado:

Comprobación de fijaciones de aplacados, cornisas, impostas y elementos salientes.

Comprobación del estado de conservación de los puntos singulares y sellado de juntas entre carpinterías y paredes.

Comprobación del estado de las juntas de dilatación. Reparación y sustitución del sellado de las juntas, si fuera preciso.

Cada 10 años:

Técnico competente

Se realizará una inspección de las juntas de dilatación.

Observaciones

-FACHADAS DE BLOQUES DE MORTERO

Uso del elemento

Precauciones

- Se evitará la exposición de las fábricas de bloques de hormigón visto a la acción continuada de la humedad, como la proveniente de condensaciones desde el interior o la de ascenso capilar; y alertando de posibles filtraciones desde las redes de suministro o evacuación de agua.
- La apertura de rozas requiere un previo estudio técnico.
- Se evitarán golpes y rozaduras con elementos punzantes o pesados que puedan descascarillar o romper alguna pieza.
- Se evitará el vertido sobre la fábrica de productos cáusticos y de agua procedente de jardineras.

Prescripciones

Si se observara riesgo de desprendimiento de algún bloque, deberá repararse inmediatamente.

Se dejará constancia documental de cualquier modificación de la fachada.

Prohibiciones

- Apoyar objetos pesados o aplicar esfuerzos perpendiculares al plano de la fachada.
- Empotrar o apoyar en la fábrica vigas, viguetas u otros elementos estructurales que ejerzan una sobrecarga concentrada.
- Modificar las condiciones de carga de las fábricas o rebasar las previstas en el proyecto.
- Tender conducciones, ya sean eléctricas, de fontanería, de aire acondicionado, etc., excepto de aquellas que sean comunitarias y para las que no exista otra alternativa para su instalación.

Mantenimiento del elemento

Usuario

Inspección para detectar la posible aparición y desarrollo de grietas y fisuras, así como desplomes u otras deformaciones. La erosión anormal o excesiva de paños o bloques aislados; los desconchados o descamaciones. La erosión anormal o pérdida del mortero de las juntas. La aparición de humedades y manchas diversas.

Profesional

- Limpieza según el tipo de bloque, de la suciedad debida a la contaminación y el polvo, mediante los procedi-mientos usuales: lavado con agua, limpieza química, proyección de abrasivos, etc. Y de las manchas ocasionales y pintadas, mediante procedimientos adecuados al tipo de sustancia implicada.
- Reparación: sustitución de los bloques; rejuntado con mortero de características similares al existente, procurando seguir las especificaciones de un técnico.

B2025A17888 EXP 30/10/2025 FECHA DATA
13A7553E9BC FIRMA
Verificable en www.coavn.org/verificacion www.coavn.org/verificacion eglaztegarra
VISADO BIZKAIA
COLEGIO OFICIAL DE ARQUITECTOS VASCO-NAVARRO EUSKAL HERRIKO ARKITEKTO OHIKO ELKARGO OFIZIALA BIZKAIA
COAVN

- En el caso de aparición de grietas, consultar siempre con un especialista, con objeto de precisar si su causa es la retracción, el asiento u otra.

Calendario
Permanentemente:
Usuario:
Vigilancia de:
- Aparición de grietas, fisuras, desplomes, deformaciones, desprendimientos o erosiones.
- Aparición de humedades y manchas
- Aparición de humedades por las juntas, de desprendimiento del producto de sellado o de aparición de grietas en el mismo.
Anualmente:
Usuario:
Comprobación del correcto funcionamiento de los canales y bajantes de evacuación de los muros parcialmente estancos. Además debe realizarse cada vez que haya habido tormentas importantes.
Comprobación de que las aberturas de ventilación de la cámara de los muros parcialmente estancos no están obstruidas.
Cada 5 años:
Personal cualificado:
Comprobación de fijaciones de aplacados, cornisas, impostas y elementos salientes.
Comprobación del estado de conservación de los puntos singulares sellado de juntas entre carpinterías y paredes.
Comprobación del estado de las juntas de dilatación. Reparación y sustitución del sellado de las juntas, si fuera preciso.
Cada 10 años:
Técnico competente
Se realizará una inspección de las juntas de dilatación

Observaciones

-FACHADAS DE FÁBRICA DE VIDRIO MOLDEADO

Uso del elemento

Precauciones
- Se evitarán golpes y rozaduras con elementos punzantes o pesados que puedan descascarillar o romper alguna pieza.
- Protección o cubrición de las superficies de la fábrica de vidrio cuando se realicen junto a ellas trabajos con materiales, o proyección de partículas incandescentes o esquirlas que puedan dañarlas. Tal sucede al manejar pinturas al silicato, en el lavado de juntas o paños de mortero, y cuando se ejecutan pulimentos, cortes o pulidos de perfiles metálicos y soldaduras.
- Evitar el vertido sobre la fábrica, de productos cáusticos capaces de atacar al vidrio.

Prescripciones
Si se observara riesgo de desprendimiento de material de la fábrica, deberá repararse inmediatamente.
Se dejará constancia documental de cualquier modificación de la fachada.

Prohibiciones
- Apoyar objetos pesados o aplicar esfuerzos perpendiculares al plano de la fachada.
- Modificar las condiciones de carga de las fábricas o rebasar las previstas en el proyecto.

Mantenimiento del elemento

Usuario
- Inspección para detectar:
La posible aparición de fisuras o roturas de las piezas, así como desplomes u otras deformaciones de la fábrica.
La erosión anormal o pérdida, en su caso del mortero de las juntas. Marcas de oxidación de las armaduras.

Profesional
- Limpieza, de la suciedad debida a la contaminación y el polvo, normalmente mediante un ligero lavado con agua jabonosa.
- Reparación: reposición de las piezas rotas con otras idénticas, previa limpieza cuidadosa del hueco para eliminar todo resto de vidrio. Para ello, el propietario deberá disponer de una reserva de cada tipo de baldosa, equivalente al 1% de la cantidad colocada.
- Limpieza y rejuntado, en su caso, con mortero de idénticas características al existente. En el caso de corrosión de las armadura o de las deformaciones de la fábrica, consultar siempre con un especialista, con objeto de precisar su causa.

Calendario
Permanentemente:
Usuario:
Vigilancia de:
- Aparición de grietas, fisuras, desplomes, deformaciones, desprendimientos o erosiones.
- Aparición de humedades y manchas de óxido.
- Aparición de humedades por las juntas, de desprendimiento del producto de sellado o de aparición de grietas en el mismo.
Cada 5 años:
Personal cualificado:
Comprobación del estado de conservación de los puntos singulares y sellado de juntas entre carpinterías y paredes.
Comprobación del estado de limpieza de las llagas.
Comprobación del estado de las juntas de dilatación. Reparación y sustitución del sellado de las juntas, si fuera preciso.
Cada 10 años:
Técnico competente
Se realizará una inspección de las juntas de dilatación

Observaciones

-MUROS CORTINA

Uso del elemento

Precauciones
Se evitarán golpes y rozaduras, así como el vertido sobre los elementos de la fachada de productos cáusticos y de agua procedente de jardineras o de la limpieza de la cubierta.
Prescripciones
Si se observara riesgo de desprendimiento, deberá repararse inmediatamente.
Se dejará constancia documental de cualquier modificación de la fachada.

Prohibiciones
- Apoyar objetos pesados o aplicar esfuerzos perpendiculares al plano de la fachada.
- Sujeción de elementos sobre los paneles o la estructura auxiliar, como cables, instalaciones, soportes o anclajes de rótulos, etc, que puedan dañar los elementos o provocar entrada o depósitos de agua.
- Modificar la fachada o sus componentes sin las autorizaciones pertinentes y la supervisión de un técnico competente.

Mantenimiento del elemento

Usuario
- Inspección para comprobar el estado de la estructura auxiliar y los paneles ligeros: tratamiento superficial; juntas y sellados; posibles deformaciones y roturas; estanqueidad.
- Cuando se aprecie alguna anomalía no imputable al uso, se estudiará por técnico competente que dictaminará su importancia y, en su caso, las reparaciones que deban efectuarse.

Profesional
- Limpieza de la suciedad debida a la contaminación y el polvo, según los materiales del muro cortina:
- Acristalamientos fijos: con agua y jabón o detergente no alcalino, al menos dos veces al año, evitando el uso de productos o utensilios abrasivos que puedan dañar el vidrio.
- Perfiles y paneles de aluminio: con esponja y agua jabonosa y detergente no alcalino; o con agua y tricloroetileno, aclarando y secando mediante frotado con paño, cuando la suciedad sea importante.
- Perfiles y paneles de acero inoxidable: mediante agua y jabón o detergentes no clorados, en líquido o en polvo, utilizando esponjas, paños o cepillos suaves.
- Perfiles y paneles de acero galvanizado: eliminando en seco el polvo, mediante aire o frotado con trapos o cepillos de cerdas suaves, y posterior lavado con agua y detergente neutro.
- Perfiles y paneles de plástico: mediante agua fría, agua con adición de jabón neutro, o parafina. En cualquier caso debe evitarse el empleo de abrasivos, disolventes clorados o similares, acetona, éter u otros productos agresivos.
- Perfiles y paneles pintados con esmaltes, pintura martelé o lacados: mediante esponjas o paños humedecidos con agua jabonosa.

COAVN
EXP B2025A1788 30/10/2025
CSV 1313A753E9BC
Verificable en www.coavn.org/verificacion
www.coavn.org/verificacion aglaztagarra
VISADO BISATUA
BIZKAIA

En cualquier caso, se evitará la aplicación de productos ácidos o alcalinos que puedan provocar oxidación o corrosión de los perfiles y chapas o de sus elementos de soporte o fijación.
- Reparación: repintado; eliminación de rayones y abolladuras; sustitución de paneles o perfiles rotos o deteriorados, utilizando productos iguales a los existentes y previo estudio por especialista o empresa constructora del muro cortina.

Calendario
Permanentemente:
Usuario:
Vigilancia de:
- Aparición de grietas, fisuras, desplomes, deformaciones, desprendimientos o erosiones.
- Aparición de humedades
Cada 5 años:
Personal cualificado:
Comprobación del estado de conservación de los puntos singulares y sellado de juntas entre carpinterías y paredes.
Comprobación del estado de las juntas de dilatación. Reparación y sustitución del sellado de las juntas, si fuera preciso.
Cada 10 años:
Técnico competente
Se realizará una inspección de las juntas de dilatación

Observaciones

-CARPINTERÍA EXTERIOR DE ACERO

Uso del elemento

Precauciones
- Evitar el cierre violento de las hojas de puertas y ventanas; manipular con prudencia los elementos de cierre.
- Proteger la carpintería con cinta adhesiva o tratamientos reversibles cuando se vayan a llevar a cabo trabajos en la fachada, como limpieza, pintado, revoco, etc.

Prescripciones

Prohibiciones
- Apoyar sobre la carpintería elementos de sujeción de andamios o de elevación de cargas o muebles, así como mecanismos de limpieza exterior o cualesquiera otros objetos que, al ejercer un esfuerzo sobre aquella, puedan dañarla .
- Modificar la carpintería o sujetar sobre ella acondicionadores de aire sin las autorizaciones pertinentes y la supervisión de un técnico competente.

Mantenimiento del elemento

Usuario
- Comprobación del correcto funcionamiento de los mecanismos de cierre y de maniobra. En caso necesario, se engrasarán con aceite ligero, o se desmontarán por técnico competente para su correcto mantenimiento.
- Inspección para detectar pérdida de estanqueidad de los perfiles y para conservar en buen estado la junta elástica de sellado; roturas; deterioro o desprendimiento de la pintura, en su caso. Se repintarán cuando sea necesario para recuperar la apariencia y evitar la oxidación o corrosión de los perfiles, acudiendo en su caso a un profesional cualificado si se detecta un deterioro anormal del revestimiento o si se quiere un tratamiento más eficaz o realizado en condiciones de total idoneidad.
- Limpieza de la suciedad debida a la contaminación y el polvo, mediante un paño humedecido. En carpinterías de acero inoxidable, con agua y jabón o detergente no clorado en líquido o polvo, usando una esponja, trapo o cepillo suave, y aclarando con abundante agua. En caso de manchas aisladas pueden añadirse a la solución jabonosa polvos de limpieza o un poco de amoníaco. En cualquier caso debe evitarse el empleo de abrasivos, disolventes, acetona, alcohol u otros productos susceptibles de atacar la carpintería.

Profesional
Reparación: de los elementos de cierre y sujeción. En caso de rotura o pérdida de estanqueidad de perfiles, deberán reintegrarse las condiciones iniciales o procederse a la sustitución de los elementos afectados.
Calendario
Permanentemente:
Usuario:
Vigilancia de:
- Correcto funcionamiento de los mecanismos de cierre y de maniobra
- Pérdida de estanqueidad de los perfiles y de las juntas de sellado
- Desprendimiento de la pintura o aparición de corrosión.
Cada cinco años:
Personal cualificado:
Repintado
Cada diez años:
Personal cualificado:
Renovación del sellado de los marcos con la fachada
Observaciones

-CARPINTERÍA EXTERIOR DE ALUMINIO

Uso del elemento

Precauciones
Evitar el cierre violento de las hojas de puertas y ventanas; manipular con prudencia los elementos de cierre.
Proteger la carpintería con cinta adhesiva o tratamientos reversibles cuando se vayan a llevar a cabo trabajos en la fachada, como limpieza, pintado, revoco, etc.

Prescripciones

Prohibiciones
- Apoyar sobre la carpintería elementos de sujeción de andamios o de elevación de cargas o muebles, así como mecanismos de limpieza exterior o cualesquiera otros objetos que, al ejercer un esfuerzo sobre aquella, puedan dañarla .
- Modificar la carpintería o sujetar sobre ella acondicionadores de aire sin las autorizaciones pertinentes y la supervisión de un técnico competente.

Mantenimiento del elemento

Usuario
- Comprobación del correcto funcionamiento de los mecanismos de cierre y de maniobra. En caso necesario, se engrasarán con aceite adecuado, o se desmontarán por técnico competente para su correcto mantenimiento.
- Inspección para detectar pérdida de estanqueidad de los perfiles; roturas; y para conservar en buen estado la junta elástica de sellado; deterioro o desprendimiento de la pintura, en su caso. En caso de perfiles prelacados, la reparación o reposición del revestimiento deberá consultarse a un especialista.
- Limpieza de la suciedad debida a la contaminación y el polvo, mediante agua con detergente no alcalino, aplicándolo con un trapo suave o una esponja que no raye; deberá enjuagarse con agua abundante y secar con un paño. En cualquier caso debe evitarse el empleo de abrasivos, disolventes, acetona, alcohol u otros productos susceptibles de atacar la carpintería.
En el caso de hojas correderas, debe cuidarse regularmente la limpieza de los raíles.

Profesional
Reparación: de los elementos de cierre y sujeción. En caso de rotura o pérdida de estanqueidad de perfiles, deberán reintegrarse las condiciones iniciales o procederse a la sustitución de los elementos afectados. Reposición del lacado, en su caso.
Calendario
Permanentemente:
Usuario:
Vigilancia de:
- Correcto funcionamiento de los mecanismos de cierre y de maniobra
- Pérdida de estanqueidad de los perfiles y de las juntas de sellado
- Desprendimiento del lacado o aparición de corrosión.
Cada diez años:
Personal cualificado:
Renovación del sellado de los marcos con la fachada

Observaciones

-CARPINTERÍA EXTERIOR DE PVC

Uso del elemento

B2025A1788
CSV 131A753E9BC
FECHA DATA 30/10/2025
Verificable en www.coavn.org/verificacion www.coavn.org/verificacion eglaztegarra
VISADO BISATUA
COAVN
COLEGIO OFICIAL DE ARQUITECTOS VASCO-NAVARRO
EUSKAL HERRIKO ARKITEKTO OHIKO ELKARGO OFIZIALA
BIZKAIA

Precauciones
- Evitar el cierre violento de las hojas de puertas y ventanas; manipular con prudencia los elementos de cierre.
- Proteger la carpintería con cinta adhesiva o tratamientos reversibles cuando se vayan a llevar a cabo trabajos en la fachada, como limpieza, pintado, revoco, etc.

Prescripciones

Prohibiciones
- Apoyar sobre la carpintería elementos de sujeción de andamios o de elevación de cargas o muebles, así como mecanismos de limpieza exterior o cualesquiera otros objetos que, al ejercer un esfuerzo sobre aquella, puedan dañarla .
- Modificar la carpintería o sujetar sobre ella acondicionadores de aire sin las autorizaciones pertinentes y la supervisión de un técnico competente.

Mantenimiento del elemento

Usuario
- Comprobación del correcto funcionamiento de los mecanismos de cierre y de maniobra. En caso necesario, se engrasarán con aceite ligero, o se desmontarán por técnico competente para su correcto mantenimiento.
- Inspección para detectar pérdida de estanqueidad de los perfiles; roturas y para conservar en buen estado la junta elástica de sellado; fallo en la sujeción del acristala-miento.
- Limpieza de la suciedad debida a la contaminación y el polvo, mediante agua fría, agua con adición de jabón neutro, o parafina. En cualquier caso debe evitarse el empleo de abrasivos, disolventes clorados o similares, acetona, éter u otros productos susceptibles de atacar la carpintería.
En el caso de hojas correderas, debe cuidarse regularmente la limpieza de los raíles.

Profesional
Reparación de los elementos de cierre y sujeción. En caso de rotura o pérdida de estanqueidad de perfiles, deberán reintegrarse las condiciones iniciales o procederse a la sustitución de los elementos afectados. Reposición del lacado, en su caso.

Calendario
Permanentemente:
Usuario:
Vigilancia de:
- Correcto funcionamiento de los mecanismos de cierre y de maniobra.
- Pérdida de estanqueidad de los perfiles y de las juntas de sellado.

Cada diez años:
Personal cualificado:
Renovación del sellado de los marcos con la fachada

Observaciones

-CARPINTERIA EXTERIOR DE MADERA

Uso del elemento

Precauciones
Se evitarán los golpes, roces y humedades
Se evitarán las humedades, ya que estas producen en la madera cambios en su volumen , forma y aspecto.
Se evitará la incidencia directa de los rayos del sol, si no está preparada para tal acción, ya que puede producir cambios en su aspecto y planeidad.

Prescripciones
La elección del tipo de madera será la adecuada para su uso en el exterior.
La protección de sus agentes degradantes exige la utilización de productos con los siguientes atributos:
- Protección insecticida y fungicida
- Repelente al agua.
- Filtros ultravioletas.

Prohibiciones
Apoyar sobre la carpintería elementos de sujeción de andamios o de elevación de cargas o muebles, así como mecanismos de limpieza exterior o cualesquiera otros objetos que, al ejercer un esfuerzo sobre aquella, puedan dañarla.
Modificar la carpintería o sujetar sobre ella acondicionadores de aire sin las autorizaciones pertinentes y la supervisión de un técnico competente.
Forzar las manivelas ni los mecanismos
Colgar pesos en las puertas de paso
Someter las puertas a esfuerzos incontrolados
Utilizar elementos o productos abrasivos para limpiar la madera.
Utilizar productos siliconados para limpiar o proteger un elemento de madera barnizado, ya que los restos de silicona impedirán su posterior rebarnizado.
Utilizar productos químicos que cierren el poro de la madera.

Mantenimiento del elemento

Usuario
Inspección y limpieza:
Ante la aparición de síntomas de degradación superficial del protector, proceder a la limpieza general con un detergente desengrasante adecuado y un elemento abrasivo suave.
Concentrar la limpieza de las partes más afectadas como vierteaguas.
Una vez limpia y seca y retirados los residuos removidos, aplicar una mano del protector elegido (consultar a un especialista las marcas con garantía en el mercado). Esta aplicación debe hacerse extendiendo suavemente el producto, evitando la acumulación y sobrecargas.
Cuando se requiera una limpieza con profundidad, es muy importante conocer el tipo de protección utilizado en cada elemento de madera.
En función de que sea barniz, cera o aceite, se utilizará un champú o producto químico similar recomendado por su especialista.
La carpintería pintada o barnizada puede lavarse con productos de droguería adecuados a cada caso.
Es muy importante evitar el depósito de polvo o suciedad sobre la protección aplicada (especialmente en las zonas horizontales).
La familia de productos conocida como "Lasures", no requiere lijado con profundidad, ni decapado, pudiédose aplicar una mano sobre otra, asegurando únicamente su anclaje con una limpieza adecuada.
Vigilar el ataque de hongos o insectos.

Profesional

Calendario
Permanentemente:
Usuario:
Vigilancia de:
- Correcto funcionamiento de los mecanismos de cierre y de maniobra.
- Pérdida de estanqueidad de los perfiles y de las juntas de sellado.

Cada dos años:
Usuario:
Repasar la protección de la madera.
Cada diez años:
Personal cualificado:
Renovación del sellado de los marcos con la fachada.
Comprobar ataque de termitas, carcoma, hongos por humedad, etc.

Observaciones

-PUERTAS PRACTICABLES DE ACERO

Uso del elemento

Precauciones
- Evitar golpes que puedan provocar deformaciones en la hoja, armazones, marco, o herrajes.
- Comprobar la ausencia de objetos extraños entre los largueros del marco y la hoja. Evitar la colocación de tacos o cuñas de madera, para mantener la puerta abierta, entre el larguero del marco que lleva las bisagras y la hoja.
- Evitar portazos cuando existen fuertes corrientes de aire.

Prescripciones

Prohibiciones
- Apoyar objetos pesados o aplicar esfuerzos perpendiculares a la hoja.
- Colgar de los marcos o la hoja cualquier objeto, o fijarlo sobre ellos.

Mantenimiento del elemento

Usuario
- Inspección y conservación:
Revisión del estado de las chapas, perfiles, marcos, montantes y travesaños para detectar posibles roturas y deformaciones, así como pérdida o deterioro de la pintura o tratamiento externo anticorrosivo.

B2025A1788 EXP
30/10/2025 FECHA DATA
131A753E9BC CSV
Verificable en www.coavn.org/verificacion www.coavn.org/verificacion eglaztegarria
VISADO BISATUA
COAVN
COLEGIO OFICIAL DE ARQUITECTOS VASCO-NAVARRO
EUSKAL HERRIKO ARKITEKTOEN ELKARGO OFIZIALA
BIZKAIA

Se revisarán, cada seis meses: los herrajes de colgar, engrasándose con aceite ligero, si fuera necesario.
Se revisarán y engrasarán, anualmente, los herrajes de cierre y de seguridad.
Las puertas pintadas o esmaltadas se repintarán cada tres o cinco años según su exposición, al exterior o protegidas.
- Limpieza:
Debe cuidarse la limpieza y evitarse la obstrucción de los rebajes del marco en donde encaja la hoja. Asimismo deberán estar limpios de suciedad y pintura los herejes de cuelgue y cierre (bisagras, cerraduras, etc)
Se limpiarán las hojas, perfiles, etc. según el material y su acabado, bastando normalmente una esponja o paño humedecido, o con algo de detergente neutro, procediendo con suavidad para no rayar la superficie. Debe evitarse el empleo de polvos abrasivos, ácidos y productos químicos o disolventes orgánicos como la acetona.
En las puertas dotadas de rejillas de ventilación, se limpiarán éstas anualmente.

Profesional
Reparación: En caso de anormalidad, rotura, deterioro de las cerraduras y piezas fijas, y de los elementos mecánicos o móviles, sustituyendo los componentes que lo precisen.
Calendario
Permanentemente:
Usuario:
Vigilancia de:
- Correcto funcionamiento de los mecanismos de cierre y de maniobra.
- Pérdida de estanqueidad de los perfiles y de las juntas de sellado.
- Desprendimiento de la pintura o aparición de corrosión.

Cada cinco años:
Personal cualificado:
Repintado

Observaciones

-ACRISTALAMIENTO CON VIDRIO DOBLE

Uso del elemento

Precauciones
- Evitar el contacto del vidrio con otros vidrios, con metales y, en general, piedras y hormigones.
- Evitar interponer objetos o muebles en la trayectoria de giro de las hojas acristaladas, así como los portazos.
- Evitar el vertido sobre el acristalamiento, de productos cáusticos capaces de atacar al vidrio.

Prescripciones
Si se observara riesgo de desprendimiento de alguna hoja o fragmento, deberá repararse inmediatamente.
Prohibiciones
Apoyar objetos o aplicar esfuerzos perpendiculares al plano del acristalamiento.

Mantenimiento del elemento

Usuario
-Inspección para detectar la rotura de los vidrios y el deterioro anormal de las masillas o perfiles extrusionados, o su pérdida de estanqueidad.
- Limpieza, de la suciedad debida a la contaminación y el polvo, normalmente mediante un ligero lavado con agua y productos de limpieza tradicionales no abrasivos ni alcalinos. Cuando los vidrios llevan tratamiento con capas, como los PLANITHERM o COOL-LITE, deberá secarse la superficie, un vez aclarada, mediante un paño limpio y suave para evitar rayaduras.

Profesional
- Reparación: reposición de los acristalamientos rotos con otros idénticos así como del material de sellado, previa limpieza cuidadosa del soporte para eliminar todo resto de vidrio.
- Reposición de las masillas elásticas, masillas en bandas preformadas autoadhesivas o perfiles extrusionados elásticos, en caso de pérdida de estanquidad.

Calendario
Permanentemente:
Usuario:
Vigilancia de:
- Rotura de vidrios.
- Pérdida de estanqueidad de los perfiles y de las juntas de sellado.

Cada 5 años:
Personal cualificado:
Revisión de las juntas de estanqueidad, reponiéndolas si existen filtraciones.

Observaciones

-ACRISTALAMIENTO CON VIDRIO ENCOLADO

Uso del elemento

Precauciones
- Evitar el contacto del vidrio con otros vidrios, con metales y, en general, piedras y hormigones.
- Evitar el vertido sobre el acristalamiento, de productos cáusticos capaces de atacar al vidrio.
- Debe evitarse la formación de condensaciones en el interior de la junta y la absorción de agua por los materiales en contacto con los planos de adherencia.

Prescripciones
Si se observara riesgo de desprendimiento de algún elemento, deberá repararse inmediatamente.
Prohibiciones
Apoyar objetos pesados o aplicar esfuerzos perpendiculares al plano de la fachada.

Mantenimiento del elemento

Usuario
- Inspección para detectar la rotura de los paneles de vidrio y el deterioro anormal del encolado o la pérdida de estanqueidad del sellado.
Profesional
- Limpieza, de la suciedad debida a la contaminación y el polvo, normalmente mediante un ligero lavado con agua y productos de limpieza tradicionales no abrasivos ni alcalinos. Cuando los vidrios llevan tratamiento con capas, como los PLANITHERM o COOL-LITE, deberá secarse la superficie, un vez aclarada, mediante un paño limpio y suave para evitar rayaduras.
- Reparación: reposición de los paneles rotos con otros idénticos así como del material de encolado y sellado, previa limpieza cuidadosa del soporte para eliminar todo resto de vidrio y de adhesivo.

Calendario
Permanentemente:
Usuario:
Vigilancia de:
- Rotura de vidrios.
- Pérdida de estanqueidad de las juntas de sellado.

Cada 5 años:
Personal cualificado:
Revisión de las juntas de estanqueidad, reponiéndolas si existen filtraciones.

Observaciones

-ACRISTALAMIENTO CON VIDRIO LAMINADO

Uso del elemento

Precauciones
- Evitar el contacto del vidrio con otros vidrios, con metales y, en general, piedras y hormigones.
- Evitar el vertido sobre la fábrica, de productos cáusticos capaces de atacar al vidrio.

Prescripciones
Si se observara riesgo de desprendimiento de alguna hoja o fragmento, deberá repararse inmediatamente.
Prohibiciones
Apoyar objetos o aplicar esfuerzos perpendiculares al plano del acristalamiento.

Mantenimiento del elemento

B2025A1788 EXP
30/10/2025 FECHA DATA
131A7553E9BC CSV
Verificable en www.coavn.org/verificacion
www.coavn.org/verificacion aglaztagarria
VISADO BISATUA
COLEGIO OFICIAL DE ARQUITECTOS VASCO-NAVARRO
EUSKAL HERRIKO ARKITEKTO OHIKO ELKARGO OFIZIALA
BIZKAIA
COAVN

Usuario
- Inspección para detectar:
La rotura de los vidrios y el deterioro anormal de las masillas o perfiles extrusionados, o su pérdida de estanqueidad.
El envejecimiento o cambio de color de las láminas intercaladas de butiral de polivinilo.
- Limpieza, de la suciedad debida a la contaminación y el polvo, normalmente mediante un ligero lavado con agua y productos de limpieza tradicionales no abrasivos ni alcalinos. Cuando los vidrios llevan tratamiento con capas, como los PLANITHERM o COOL-LITE, deberá secarse la superficie, un vez aclarada, mediante un paño limpio y suave para evitar rayaduras.

Profesional
- Reparación: reposición de los acristalamientos rotos con otros idénticos así como del material de sellado, previa limpieza cuidadosa del soporte para eliminar todo resto de vidrio.
- Reposición de las masillas elásticas, masillas en bandas preformadas autoadhesivas o perfiles extrusionados elásticos, en caso de pérdida de estanquidad.

Calendario
Permanentemente:
Usuario:
Vigilancia de:
- Rotura de vidrios.
- Pérdida de estanqueidad de los perfiles y de las juntas de sellado.
Cada 5 años:
Personal cualificado:
Revisión de las juntas de estanqueidad, reponiéndolas si existen filtraciones.

Observaciones

-ACRISTALAMIENTO CON VIDRIO SENCILLO

Uso del elemento

Precauciones
- Evitar el contacto del vidrio con otros vidrios, con metales y, en general, piedras y hormigones.
- Evitar interponer objetos o muebles en la trayectoria de giro de las hojas acristaladas, así como los portazos.
- Evitar el vertido sobre la fábrica, de productos cáusticos capaces de atacar al vidrio.

Prescripciones
Si se observa riesgo de desprendimiento de alguna hoja o fragmento, deberá repararse inmediatamente.
Prohibiciones
Apoyar objetos o aplicar esfuerzos perpendiculares al plano del acristalamiento.

Mantenimiento del elemento

Usuario
- Inspección para detectar la rotura del vidrio y el deterioro anormal de las masillas o perfiles extrusionados, o su pérdida de estanqueidad.
- Limpieza, de la suciedad debida a la contaminación y el polvo, normalmente mediante un ligero lavado con agua y productos de limpieza tradicionales no abrasivos ni alcalinos. Cuando el vidrio lleva tratamiento con capas, como los PLANITHERM o COOL-LITE, deberá secarse la superficie, un vez aclarada, mediante un paño limpio y suave para evitar rayaduras.

Profesional
- Reparación: reposición del acristalamiento roto con otro idéntico así como del material de sellado, previa limpieza cuidadosa del soporte para eliminar todo resto de vidrio.
- Reposición de las masillas elásticas, masillas en bandas preformadas autoadhesivas o perfiles extrusionados elásticos, en caso de pérdida de estanquidad.

Calendario
Permanentemente:
Usuario:
Vigilancia de:
- Rotura de vidrios.
- Pérdida de estanqueidad de las juntas de sellado.
Cada 5 años:
Personal cualificado:
Revisión de las juntas de estanqueidad, reponiéndolas si existen filtraciones.

Observaciones

-ACRISTALAMIENTO CON VIDRIO SINTÉTICO

Uso del elemento

Precauciones
- Evitar la proximidad de fuentes de calor elevado.
- Evitar el vertido sobre la fábrica, de productos químicos y disolventes capaces de atacar al vidrio.

Prescripciones
Si se observa riesgo de desprendimiento de alguna hoja o fragmento, deberá repararse inmediatamente.
Prohibiciones
Apoyar objetos o aplicar esfuerzos perpendiculares al plano del acristalamiento.

Mantenimiento del elemento

Usuario
- Inspección para detectar el cambio de color o deterioro del vidrio y el de los perfiles extrusionados, o su pérdida de estanqueidad.
- Limpieza, de la suciedad debida a la contaminación y el polvo, normalmente mediante un ligero lavado con agua y productos de limpieza tradicionales que no sean abrasivos o contengan disolventes.

Profesional
- Reparación: reposición de los acristalamientos rotos o deteriorados con otros idénticos así como del material de sellado.
- Reposición de las masillas en bandas preformadas autoadhesivas o perfiles extrusionados elásticos, en caso de pérdida de estanquidad.

Calendario
Permanentemente:
Usuario:
Vigilancia de:
- Rotura de vidrios.
- Pérdida de estanqueidad de los perfiles y de las juntas de sellado.
Cada 5 años:
Personal cualificado:
Revisión de las juntas de estanqueidad, reponiéndolas si existen filtraciones.

Observaciones

-ACRISTALAMIENTO CON VIDRIO TEMPLADO

Uso del elemento

Precauciones
- Evitar el contacto del vidrio con otros vidrios, con metales y, en general, piedras y hormigones.
- Evitar interponer objetos o muebles en la trayectoria de giro de las hojas acristaladas, así como los portazos.
- Evitar el vertido sobre la fábrica, de productos cáusticos capaces de atacar al vidrio.

Prescripciones
Si se observa riesgo de desprendimiento de alguna hoja o fragmento, deberá repararse inmediatamente.
Prohibiciones
Apoyar objetos o aplicar esfuerzos perpendiculares al plano del acristalamiento.

Mantenimiento del elemento

Usuario

B2025A1780
EXP
30/10/2025
FECHA DATA
131A753E9BC
CSV
Verificable en www.coavn.org/verificacion
www.coavn.org/verificacion aglaztagarria
VISADO
BISATUA
COAVN
BIZKAIA

- Inspección para detectar la rotura de los vidrios y el deterioro anormal de las masillas o perfiles extrusionados, o su pérdida de estanqueidad y el estado de los anclajes, en su caso, comprobando que los tornillos estén bien apretados.
- Limpieza, de la suciedad debida a la contaminación y el polvo, normalmente mediante un ligero lavado con agua y productos de limpieza tradicionales no abrasivos ni alcalinos. Cuando los vidrios llevan tratamiento con capas, como los PLANITHERM o COOL-LITE, deberá secarse la superficie, un vez aclarada, mediante un paño limpio y suave para evitar rayaduras.

Profesional
- Reparación: reposición de los acristalamientos rotos con otros idénticos así como del material de sellado, previa limpieza cuidadosa del soporte para eliminar todo resto de vidrio.
- Reposición de las masillas elásticas, masillas en bandas preformadas autoadhesivas o perfiles extrusionados elásticos, en caso de pérdida de estanquidad.

Calendario
Permanentemente:
Usuario:
Vigilancia de:
- Rotura de vidrios.
- Pérdida de estanqueidad de los perfiles y de las juntas de sellado.

Cada 5 años:
Personal cualificado:
Revisión de las juntas de estanqueidad, reponiéndolas si existen filtraciones.
Revisión de los anclajes.

Observaciones

-PERSIANAS CELOSÍA

Uso del elemento

Precauciones
- Se evitarán golpes y rozaduras, así como el vertido sobre la persiana de productos cáusticos y de agua procedente de jardineras o de la limpieza de la cubierta.
- En las plegables (de librillo) se evitarán los cierres bruscos, capaces de producir desajustes en la carpintería. Las hojas abiertas (plegadas) deben quedar siempre trabadas en los dispositivos dispuestos al efecto.

Prescripciones
Si se observara riesgo de desprendimiento de algún elemento, deberá repararse inmediatamente.
Prohibiciones
- Apoyar objetos pesados o aplicar esfuerzos perpendiculares al plano de la persiana.
- Colgar de las lamas cualquier objeto, o fijarlo sobre ellas.

Mantenimiento del elemento

Usuario
- Inspección del estado de las lamas, detectando roturas, y deformaciones. Inspección de las fijaciones y del buen estado de conservación de los elementos de giro.
- Vigilar el ataque de hongos o insectos en caso de que sean de madera.
- Limpieza y conservación:

Debe cuidarse la limpieza y evitarse la obstrucción de los carriles de deslizamiento de las persianas correderas y plegables.
Se limpiarán las lamas en seco, si son de madera vista o barnizada y con agua y detergente neutro sin son pintadas o de aluminio o plástico, procediendo con suavidad para no rayar la superficie. Debe evitarse el empleo de polvos abrasivos, ácidos y productos químicos o disolventes orgánicos como la acetona.
En el caso de persianas con lamas orientables, deberán engrasarse ligeramente todos los años los puntos de giro y los mecanismos de cierre y apertura; y en las de librillo, todas las partes móviles, como fallebas, goznes y bisagras.

Profesional
- Repintado o barnizado de las lamas de madera, y de los marcos metálicos con productos resistentes al agua y la intemperie y con la periodicidad adecuada al tipo de clima.
- Reparación: En caso de anormalidad, rotura, deterioro de los elementos mecánicos de orientación de las lamas, o de plegado de las hojas, sustituyendo los componentes que lo precisen.

Calendario
Permanentemente:
Usuario:
Vigilancia de:
- Estado de las lamas, fijaciones y elementos de giro.
- Comprobar ataque de termitas, carcoma, hongos por humedad, etc., en caso de que sean de madera.

Cada 2/5 años:
Personal cualificado:
Pintado o barnizado según tipo de ambiente y material.

Observaciones

-PERSIANAS ENROLLABLES

Uso del elemento

Precauciones
- Se evitarán golpes y rozaduras, así como el vertido sobre la persiana de productos cáusticos y de agua procedente de jardineras o de la limpieza de la cubierta.
- Se evitará el accionamiento brusco de la cinta o manivela de enrollado. Tanto la elevación como la bajada de la persiana deben hacerse despacio. Debe evitarse que, al subirla, los topes lleguen a tocar el dintel.

Prescripciones
- En el supuesto de ausencia prolongada, no cerrar herméticamente las persianas. Es recomendable dejar una pequeña holgura entre algunas lamas para favorecer la ventilación entre persiana y carpintería, pues la exposición al sol produce tan gran concentración de calor que podría dañar aquellas.

Prohibiciones
- Apoyar objetos pesados o aplicar esfuerzos perpendiculares al plano de la persiana.
- Levantar la persiana empujándola por el borde inferior o tirando de los topes.

Mantenimiento del elemento

Usuario
- Inspección del estado de las lamas, detectando roturas, desencajados y desplazamientos horizontales. Y del buen estado de conservación de las cintas, cables o manivelas de elevación.
- Vigilar el ataque de hongos o insectos en caso de que sean de madera.
- Limpieza y conservación:

Debe cuidarse la limpieza y evitarse la obstrucción de las guías de deslizamiento de la persiana.
Se limpiarán las lamas en seco, si son de madera vista o barnizada y con agua y detergente neutro sin son de aluminio o de plástico, procediendo con suavidad para no rayar la superficie. Debe evitarse el empleo de polvos abrasivos, ácidos y productos químicos o disolventes orgánicos como la acetona.
En el caso de persianas con manivela o accionadas eléctricamente, deberán engrasarse anualmente los cojinetes de los tornos o los elementos motrices correspondientes.

Profesional
- Repintado o barnizado de las persianas de madera con productos resistentes al agua y la intemperie y con la periodicidad adecuada al tipo de clima.
- Reparación: En caso de anormalidad, rotura, deterioro de las cintas o cables y elementos mecánicos de elevación, sustituyendo los componentes que lo precisen.

Calendario
Permanentemente:
Usuario:
Vigilancia de:
- Estado de las lamas, cintas o elementos de elevación.
- Comprobar ataque de termitas, carcoma, hongos por humedad, etc., en caso de que sean de madera.

Cada 2/5 años:
Personal cualificado:
Pintado o barnizado según tipo de ambiente y material.

B2025A1788 EXP
30/10/2025 FECHA DATA
13A753E9BC CSV
Verificable en www.coavn.org/verificacion
www.coavn.org/verificacion eglaztagarria
VISADO
BISATUA
COAVN
COLEGIO OFICIAL DE ARQUITECTOS VASCO-NAVARRO
EUSKO-NAFARROKO ARKITEKTO OHIKO ELKARGO OFIZIALA
BIZKAIA

Observaciones

-VENECIANAS Y CORTINAS

Uso del elemento

Precauciones
- Se evitarán golpes y rozaduras.
- Se abrirán o desplazarán con precaución, evitando tirones bruscos.

Prescripciones

Prohibiciones
- Apoyar objetos o aplicar esfuerzos perpendiculares al plano de la persiana.
- Colgar de las lamas cualquier objeto, o fijarlo sobre ellas.

Mantenimiento del elemento

Usuario
- Inspección del estado de las lamas y carriles, detectando roturas, y deformaciones. Y del buen estado de conservación de los elementos de las cintas, cordones y elementos móviles.
- Limpieza y conservación:
Debe cuidarse la limpieza y evitarse la obstrucción de los carriles de deslizamiento.
Se limpiarán las lamas y cortinas en seco, o con agua y detergente neutro, procediendo con suavidad para no rayar la superficie. Debe evitarse el empleo de polvos abrasivos, ácidos y productos químicos o disolventes orgánicos como la acetona.
En el caso de persianas con lamas orientables, deberán engrasarse ligeramente todos los años los puntos de giro y los mecanismos.

Profesional
Reparación: En caso de anormalidad, rotura, deterioro de los elementos de deslizamiento o los mecánicos de orientación de las lamas, sustituyendo los componentes que lo precisen.
Calendario
Permanentemente:
Usuario:
Vigilancia de:
- Estado de las lamas y fijaciones.
- Cada tres años:
Inspección.
- Cada año:
Limpieza y conservación.
- Cuando se requiera:
Reparación.

Observaciones

-MALLORQUINAS ABATIBLES

Uso del elemento

Precauciones
- Se evitarán golpes y rozaduras, así como el vertido sobre el parasol de productos cáusticos y de agua procedente de jardineras o de la limpieza de la cubierta.
- Se evitarán los cierres bruscos, capaces de producir desajustes en la carpintería.

Prescripciones

Prohibiciones
- Apoyar objetos pesados o aplicar esfuerzos perpendiculares al plano del parasol.
- Colgar de las lamas cualquier objeto, o fijarlo sobre ellas.

Mantenimiento del elemento

Usuario
- Inspección del estado de las lamas, detectando roturas, y deformaciones. Y del buen estado de conservación de los herrajes de giro y de cierre.
- Vigilar el ataque de hongos o insectos en caso de que sean de madera.
- Limpieza y conservación:
Se limpiarán las lamas en seco, si son de madera vista o barnizada y con agua y detergente neutro sin son pintadas o de aluminio o plástico, procediendo con suavidad para no rayar la superficie. Debe evitarse el empleo de polvos abrasivos, ácidos y productos químicos o disolventes orgánicos como la acetona.
En el caso de parasoles con lamas orientables, deberán engrasarse ligeramente todos los años los puntos de giro y los mecanismos de cierre y apertura.

Profesional
- Repintado o barnizado de las lamas de madera, y de los marcos metálicos con productos resistentes al agua y la intemperie y con la periodicidad adecuada al tipo de clima.
- Reparación: En caso de anormalidad, rotura, deterioro de los elementos mecánicos de orientación de las lamas, sustituyendo los componentes que lo precisen.

Calendario
Permanentemente:
Usuario:
Vigilancia de:
- Estado de las lamas, fijaciones y elementos de giro.
- Comprobar ataque de termitas, carcoma, hongos por humedad, etc., en caso de que sean de madera.
Cada 2/5 años:
Personal cualificado:
Pintado o barnizado según tipo de ambiente y material.
Observaciones

-TOLDOS

Uso del elemento

Precauciones
- En el caso que la lona se mojara por acción de la lluvia, antes de su arrollamiento se dejará desplegada al sol para su secado.
- Se evitarán golpes y rozaduras, así como el vertido sobre el toldo de productos cáusticos y de agua procedente de jardineras o de la limpieza de la cubierta.
Prescripciones

Prohibiciones
- Apoyar objetos o aplicar esfuerzos perpendiculares al plano del toldo.
- Colgar de la estructura del toldo cualquier objeto, o fijarlo sobre ella.

Mantenimiento del elemento

Usuario
- Inspección del estado de la lona y las barras que la sostienen, detectando roturas, deformaciones u otros desperfectos. Y del buen estado de conservación de los elementos de extensión y plegado del toldo.
- Limpieza y conservación:
Se limpiará la lona con agua y detergente neutro Debe evitarse el empleo de ácidos y productos químicos o disolventes orgánicos como la acetona.
Deberán engrasarse ligeramente todos los años los mecanismos de cierre y apertura.

Profesional
Reparación: En caso de anormalidad, rotura, deterioro de los elementos mecánicos de plegado de la lona, sustituyendo los componentes que lo precisen.
Calendario
Permanentemente:
Usuario:
Vigilancia de:
- Estado de la lona y de las barras
Anualmente:
Usuario:
Engrasar los mecanismos de cierre y apertura
Observaciones

-VIERTEAGUAS

B2025A1788 EXP
30/10/2025 FECHA DATA
131A755E9BC CSV
Verificable en www.coavn.org/verificacion www.coavn.org/verificacion aglaztagarria
VISADO BISATUA
COAVN
COLEGIO OFICIAL DE ARQUITECTOS VASCO-NAVARRO EUSKAL-NAFARROKO ARKITEKTO ELKARGO OFIZIALA
BIZKAIA

Uso del elemento

Precauciones
Se evitarán golpes y rozaduras, así como el vertido sobre las piezas de productos ácidos y de agua procedente de jardineras.
Prescripciones
- Si se observa riesgo de desprendimiento de alguna pieza, deberá reparase inmediatamente.
- Si el material de la albardilla resultara dañado por cualquier circunstancia y se produjeran filtraciones de agua, deberá ser reparado inmediatamente.

Prohibiciones
- Apoyar objetos pesados o aplicar esfuerzos concentrados perpendiculares al plano del alféizar.
- Apoyar macetas aunque existan protectores de caída, pues dificultan el drenaje del agua y manchan la piedra.

Mantenimiento del elemento

Usuario
-Inspección para detectar:
La posible aparición y desarrollo de grietas y fisuras, así como la erosión anormal o excesiva y los desconcha-dos de las albardillas de materiales pétreos.
La oxidación o corrosión de las albardillas metálicas, o la pérdida o deterioro de los tratamiento anticorrosivos o protectores, como esmaltes o lacados de las chapas.
La erosión anormal o pérdida de la pasta de rejuntado, en el caso de vierteaguas de piezas.
La deformación o pérdida de planeidad de la superficie del alféizar, concentrándose el vertido del agua en ciertos puntos.
- Limpieza según el tipo de material, pétreo o metálico, y el grado de la suciedad debida a la contaminación y el polvo. Normalmente mediante cepillado con agua y detergente neutro, evitando los productos y procedimientos abrasivos, los ácidos y cáusticos y los disolventes orgánicos. Y de las manchas ocasionales mediante procedi-mientos adecuados al tipo de sustancia implicada.

Profesional
Reparación: sustitución de las piezas, recibiéndolas y efectuando el rejuntado según las especificaciones de un técnico. Reparación de las chapas metálicas, sustituyéndo-las o reponiendo los tratamientos protectores, en su caso.
Calendario
Permanentemente:
Usuario:
Vigilancia de:
- Aparición de grietas, fisuras, erosiones o desconchados en vierteaguas pétreos.
- Aparición de oxidación, corrosión o deterioro de protección en vierteaguas metálicos.
- Aparición de erosiones o pérdida de pasta de rejuntado en vierteaguas de piezas.
Observaciones

-ALBARDILLAS

Uso del elemento

Precauciones
Se evitarán golpes y rozaduras.
Prescripciones
- Si se observara riesgo de desprendimiento de alguna pieza de la albardilla, deberá reparase inmediatamente.
- Si el material de la albardilla resultara dañado por cualquier circunstancia y se produjeran filtraciones de agua, deberá ser reparado inmediatamente.

Prohibiciones
Apoyar objetos pesados o aplicar esfuerzos concentrados perpendiculares al plano de la albardilla.

Mantenimiento del elemento

Usuario
-Inspección para detectar:
La posible aparición y desarrollo de grietas y fisuras, así como la erosión anormal o excesiva y los desconcha-dos de las albardillas de materiales pétreos.
La oxidación o corrosión de las albardillas metálicas, o la pérdida o deterioro de los tratamiento anticorrosivos o protectores, como esmaltes o lacados de las chapas.
La erosión anormal o pérdida de la pasta de rejuntado, en el caso de vierteaguas de piezas.
La deformación o pérdida de planeidad de la superficie de la albardilla, concentrándose el vertido del agua en ciertos puntos.
- Limpieza según el tipo de material, pétreo o metálico, y el grado de la suciedad debida a la contaminación y el polvo. Normalmente mediante cepillado con agua y detergente neutro, evitando los productos y procedimientos abrasivos, los ácidos y cáusticos y los disolventes orgánicos. Y de las manchas ocasionales mediante procedi-mientos adecuados al tipo de sustancia implicada.

Profesional
Reparación: sustitución de las piezas, recibiéndolas y efectuando el rejuntado según las especificaciones de un técnico. Reparación de las chapas metálicas, sustituyéndolas o reponiendo los tratamientos protectores, en su caso.
Calendario
Permanentemente:
Usuario:
Vigilancia de:
- Aparición de grietas, fisuras, erosiones o desconchados en albardillas pétreas.
- Aparición de oxidación, corrosión o deterioro de protección en albardillas metálicas.
- Aparición de erosiones o pérdida de pasta de rejuntado en albardillas de piezas.

Observaciones

-BARANDILLAS DE PIEDRA

Uso del elemento

Precauciones
- Se evitarán golpes y rozaduras, así como el vertido sobre ellas de ácidos, lejías o productos de limpieza o aguas procedentes de jardineras o de la cubierta, que puedan afectar a los materiales constituyentes.
- Deberá evitarse el estancamiento de agua en contacto con los apoyos de los balaustres.

Prescripciones
Si se observara riesgo de desprendimiento de algún elemento, deberá repararse inmediatamente.
Prohibiciones
- Apoyar sobre la barandilla andamios, tablones o elementos destinados a la subida de muebles o cargas.
- Aplicar esfuerzos perpendiculares al plano de la barandilla.
- Colgar de los barrotes o balaustres cualquier objeto, o fijarlo sobre ellos.

Mantenimiento del elemento

Usuario
- Inspección visual general, comprobando su fijación al soporte y detectando en los elementos anomalías o desperfectos, como agrietamiento, manchas diversas, etc.
- Limpieza mediante los procedimientos usuales: lavado con agua, limpieza química, proyección de abrasivos, etc., eligiendo, en cualquier caso, el menos perjudicial para el material del balaustre.

Profesional
Reparación: de los desperfectos o substitución de piezas, utilizando materiales análogos a los existentes.
Calendario
Permanentemente:
Usuario:
Vigilancia de:
- Aparición de grietas, manchas y desperfectos.

Observaciones

B20255AE788 EXP
30/10/2025 FECHA DATA
131A753E9BC CSV
Verificable en www.coavn.org/verificacion
www.coavn.org/verificacion aglaztagarria
VISADO
BISATUA
COAVN
COLEGIO OFICIAL DE APAREJADORES Y ARQUITECTOS TÉCNICOS VASCO-NAVARRA
EUSKAL HERRIKO ARKITEKTO TEKNIKOEN ELKARGO OFIZIALA
BIZKAIA

-BARANDILLAS METÁLICAS

Uso del elemento

Precauciones
- Se evitarán golpes y rozaduras, así como el vertido sobre ellas de ácidos, lejías o productos de limpieza o aguas procedentes de jardineras o de la cubierta, que puedan afectar a los materiales constituyentes.
- Deberá evitarse el estancamiento de agua en contacto con los elementos de acero.

Prescripciones
Si se observara riesgo de desprendimiento de algún elemento, deberá repararse inmediatamente.

Prohibiciones
- Apoyar sobre la barandilla andamios, tablones o elementos destinados a la subida de muebles o cargas.
- Aplicar esfuerzos perpendiculares al plano de la barandilla.
- Colgar de los barrotes o balaustres cualquier objeto, o fijarlo sobre ellos.

Mantenimiento del elemento

Usuario
- Inspección visual general, comprobando su fijación al soporte, si el anclaje es por soldadura. Si fuese mediante atornillado, se revisara anualmente. Se observará la posible aparición de manchas de óxido en la fábrica proceden-tes de los anclajes.
- Limpieza eliminando el polvo con un trapo seco o ligeramente humedecido, o con un paño húmedo o con agua y jabón neutro. Se evitarán ácidos, lejías o productos abrasivos.
- Conservación mediante repintado cada 5 años, por lo menos, en clima seco, cada 3 años con clima húmedo o 2 años si el clima o ambiente es muy agresivo.

Profesional
- Reparación de las barandillas de aluminio anodizado que presenten rayado mediante pulverizadores o pinceles especiales de venta en el mercado.
- En caso de detectar posible corrosión de los anclajes, deberán descubrirse y protegerse adecuadamente, sellando convenientemente los empotramientos a la fábrica.

Calendario
Permanentemente:
Usuario:
Vigilancia de:
- Estado de la fijación al soporte y de la aparición de manchas de óxido.

Cada 2/3/5 años:
Personal cualificado:
Pintado según tipo de ambiente y material.

Observaciones

-CELOSÍAS DE PLÁSTICO EN TENDEDEROS

Uso del elemento

Precauciones
- Se evitarán golpes y rozaduras, así como el vertido sobre ella de ácidos, lejías o productos de limpieza o aguas procedentes de jardineras o de la cubierta, que puedan afectar a los materiales constituyentes.

Prescripciones
Si se observara riesgo de desprendimiento de algún elemento, deberá repararse inmediatamente.

Prohibiciones
- Apoyar objetos pesados o aplicar esfuerzos perpendiculares al plano de la celosía.
- Colgar de las lamas cualquier objeto, o fijarlo sobre ellas.

Mantenimiento del elemento

Usuario
- Inspección visual general, comprobando su fijación al soporte.
- Limpieza y conservación:

Cada año se engrasarán los mecanismos de las celosías de lamas orientables, con aceite ligero.
Se limpiarán las lamas con agua y detergente neutro sin son pintadas o de aluminio o plástico, procediendo con suavidad para no rayar la superficie. Debe evitarse el empleo de polvos abrasivos, ácidos y productos químicos o disolventes orgánicos como la acetona.

Profesional
- Reparación: En caso de anormalidad, desplome, deformación o rotura, se inspeccionará visualmente la celosía, y si hubiera alguna pieza deteriorada, se reemplazara.

Calendario
Permanentemente:
Usuario:
Vigilancia del estado de la fijación al soporte.

Observaciones

-CELOSÍAS METÁLICAS EN TENDEDEROS

Uso del elemento

Precauciones
- Se evitarán golpes y rozaduras, así como el vertido sobre ella de ácidos, lejías o productos de limpieza o aguas procedentes de jardineras o de la cubierta, que puedan afectar a los materiales constituyentes.

Prescripciones
Si se observara riesgo de desprendimiento de algún elemento, deberá repararse inmediatamente.

Prohibiciones
- Apoyar objetos pesados o aplicar esfuerzos perpendiculares al plano de la celosía.
- Colgar de las lamas cualquier objeto, o fijarlo sobre ellas.

Mantenimiento del elemento

Usuario
- Inspección visual general, comprobando su fijación al soporte.
- Limpieza y conservación:

Cada año se engrasarán los mecanismos de las celosías de lamas orientables, con aceite ligero.
Se limpiarán las lamas con agua y detergente neutro, procediendo con suavidad para no rayar la superficie. Debe evitarse el empleo de polvos abrasivos, ácidos y productos químicos o disolventes orgánicos como la acetona.

Profesional
- Repintado: en caso de celosías de piezas o lamas de acero pintado, se renovará la pintura cada 5 años, por lo menos, en clima seco; cada 3 años en clima húmedo; y cada 2 años en clima o ambiente muy agresivo.
- Reparación: En caso de anormalidad, desplome, deformación o rotura, se inspeccionará visualmente la celosía, y si hubiera alguna pieza deteriorada, se reemplazara.

Calendario
Permanentemente:
Usuario:
Vigilancia de:
- Estado de la fijación al soporte y de la aparición de manchas de óxido.

Cada 2/3/5 años:
Personal cualificado:
Pintado según tipo de ambiente y material.

Observaciones

-CIERRES METÁLICOS DE LOCALES

Uso del elemento

Precauciones
- En los enrollables se evitarán los movimientos bruscos de apertura o cierre que provocan golpes al final del recorrido. En estas operaciones conviene

VISADO BISATUA
COAVN
COLEGIO OFICIAL DE ARQUITECTOS VASCO-NAVARRO
EUSKAL HERRIKO ARKITEKTOEN ELKARGO OFIZIALA
BIZKAIA
EXP. B2025A1788
FECHA DATA 30/10/2025
CSV 1BA753E9BC
Verificable en www.coavn.org/verificacion
www.coavn.org/verificacion aglaztagarria

sujetar con el pie el travesaño final del cierre, con objeto de que el encaje de las cerraduras se produzca suavemente
- Igualmente, los cierres extensibles se desplazarán con suavidad, evitando tirones bruscos y golpes al final del recorrido.

Prescripciones
Si se observara cualquier tipo de anomalía, rotura, deterioro de las cerraduras y piezas fijas o de los elementos mecánicos o móviles de las lamas y perfiles, deberá avisarse a un técnico competente.
Prohibiciones
- Apoyar objetos pesados o aplicar esfuerzos perpendiculares al plano del cierre.
- Colgar de las lamas, barras o grapas cualquier objeto, o fijarlo sobre ellas.

Mantenimiento del elemento

Usuario
- Inspección del estado de las lamas, perfiles, barras, grapas, guías, montantes y travesaños para detectar posibles roturas y deformaciones, así como pérdida o deterioro de la pintura o tratamiento externo anticorrosivo Y del buen estado de conservación y funcionamiento de las cerraduras, tornos de enrollamiento y bulones y ruedas de desplazamiento sobre las guías.
- Se comprobará o regulará la tensión de muelles y cables.
- Limpieza y conservación:
Debe cuidarse la limpieza y evitarse la obstrucción de los carriles de deslizamiento de los cierres. Y lo mismo en las levas de cerraduras.
Se limpiarán las lamas, perfiles, barras, etc. según el material y su acabado, bastando normalmente una esponja o paño humedecido, o con algo de detergente neutro, procediendo con suavidad para no rayar la superficie. Debe evitarse el empleo de polvos abrasivos, ácidos y productos químicos o disolventes orgánicos como la acetona.
Deberán engrasarse las guías de los cierres, con pincel y aceite multigrado. Asimismo se engrasarán con aceite ligero los bombines y cerraduras, así como cualquier parte móvil del cierre.

Profesional
Reparación: En caso de anormalidad, rotura, deterioro de las cerraduras y piezas fijas, y de los elementos mecánicos o móviles de las lamas y perfiles, sustituyendo los componentes que lo precisen.
Calendario
Permanentemente:
Usuario:
Vigilancia de:
- Estado de los componentes para detectar roturas, deformaciones, oxidaciones, pérdida de pintura, etc.
Cada 2/3/5 años:
Personal cualificado:
Pintado según tipo de ambiente y material.

Observaciones

-PUERTAS DE GARAJE BASCULANTES Y LEVADIZAS

Uso del elemento

Precauciones
- Evitar golpes que puedan provocar deformaciones en la hoja, armazones, marco, guías o mecanismos.
- Comprobar la ausencia de objetos extraños entre las guías y las hojas, y entre largueros y piezas móviles.
- Evitar el cierre violento y el golpe final de la hoja cuando se acciona manualmente, o mediante la regulación del mecanismo eléctrico en las de cierre automático.

Prescripciones
Si se observara cualquier tipo de anomalía, rotura, deterioro de las cerraduras y piezas fijas o de los elementos mecánicos o móviles de las lamas y perfiles, deberá avisarse a un técnico competente.
Prohibiciones
- Apoyar objetos pesados o aplicar esfuerzos perpendiculares a la hoja.
- Colgar de los marcos o la hoja cualquier objeto, o fijarlo sobre ellos.

Mantenimiento del elemento

Usuario
- Inspección y conservación:
Revisión del estado de las chapas, perfiles, marcos, montantes y travesaños para detectar posibles roturas y deformaciones, así como pérdida o deterioro de la pintura o tratamiento externo anticorrosivo.
Se revisarán los herrajes de colgar, engrasándose con aceite ligero, si fuera necesario; el estado de los mecanismos y del líquido de freno retenedor, en su caso; el estado de los elementos del equipo automático.
Se revisarán y engrasarán con aceite ligero, anualmente, los herrajes de cierre y de seguridad.
Deberán engrasarse las guías de los cierres y los elementos de articulación, cada seis meses, con pincel y aceite multigrado o grasa termoestable.
En el caso de sistemas de cierre con muelles, se revisarán y regularán cada tres años.
Las puertas pintadas o esmaltadas se repintarán cada tres o cinco años según el grado de exposición.
- Limpieza:
Debe cuidarse la limpieza y evitarse la obstrucción de los rebajes del marco en donde encaja la hoja. Asimismo deberán estar limpios de suciedad y pintura los herejes de cuelgue y cierre (bisagras, cerraduras, etc), así como las rejillas de ventilación de las puertas, en caso de que existan.
Se limpiarán las hojas, perfiles, etc. según el material y su acabado, bastando normalmente una esponja o paño humedecido, o con algo de detergente neutro, procediendo con suavidad para no rayar la superficie. Debe evitarse el empleo de polvos abrasivos, ácidos y productos químicos o disolventes orgánicos como la acetona.

Profesional
Reparación: En caso de anormalidad, rotura, deterioro de las cerraduras y piezas fijas, y de los elementos mecánicos o móviles de las lamas y perfiles, sustituyendo los componentes que lo precisen.
Calendario
Permanentemente:
Usuario:
Vigilancia de:
- Estado de los componentes para detectar roturas, deformaciones, oxidaciones, pérdida de pintura, etc.,
- Estado de los herrajes, guías, y elementos de articulación engrasándose cuando haga falta.
Cada 2/3/5 años:
Personal cualificado:
Pintado según tipo de ambiente y materialCada 3 años:
Personal cualificado:
Revisar y regular los sistemas de cierres con muelles.
Observaciones

-PUERTAS DE GARAJE DE HOJAS BATIENTES

Uso del elemento

Precauciones
- Evitar golpes que puedan provocar deformaciones en la hoja, armazones, marco, guías o mecanismos.
- Comprobar la ausencia de objetos extraños entre los largueros del marco y la hoja. Evitar la colocación de tacos o cuñas de madera, para mantener la puerta abierta, entre el larguero del marco que lleva las bisagras y la hoja.
- Evitar portazos cuando existen fuertes corrientes de aire, o mediante la regulación del mecanismo eléctrico en las de cierre automático.

Prescripciones
Si se observara cualquier tipo de anomalía, rotura, deterioro de las cerraduras y piezas fijas o de los elementos mecánicos o móviles de las lamas y perfiles, deberá avisarse a un técnico competente.
Prohibiciones
- Apoyar objetos pesados o aplicar esfuerzos perpendiculares a la hoja.
- Colgar de los marcos o la hoja cualquier objeto, o fijarlo sobre ellos.

Mantenimiento del elemento

Usuario
- Inspección y conservación:
Revisión del estado de las chapas, perfiles, marcos, montantes y travesaños para detectar posibles roturas y deformaciones, así como pérdida o deterioro de la pintura o tratamiento externo anticorrosivo.
Se revisarán los herrajes de colgar, engrasándose con aceite ligero, si fuera necesario; el estado de los mecanismos y del líquido de freno retenedor, en su caso; el estado de los elementos del equipo automático.

B2025A1788 EXP
30/10/2025 FECHA DATA
431A753E9BC COD
Verificable en www.coavn.org/verificacion www.coavn.org/verificacion aglaztegarra
VISADO
BISATUA
COAVN
COLEGIO OFICIAL DE ARQUITECTOS VASCO-NAVARRO EUSKAL-NAFERRIKO ARKITEKTOEN ELKARGO OFIZIALA
BIZKAIA

Se revisarán y engrasarán, anualmente, los herrajes de cierre y de seguridad.
En el caso de sistemas de cierre con muelles, se revisarán y regularán cada tres años.
Las puertas pintadas o esmaltadas se repintarán cada tres o cinco años según el grado de exposición.
- Limpieza:
Debe cuidarse la limpieza y evitarse la obstrucción de los rebajes del marco en donde encaja la hoja. Asimismo deberán estar limpios de suciedad y pintura los herejes de cuelgue y cierre (bisagras, cerraduras, etc), así como las rejillas de ventilación de las puertas, en caso de que existan.
Se limpiarán las hojas, perfiles, etc. según el material y su acabado, bastando normalmente una esponja o paño humedecido, o con algo de detergente neutro, procediendo con suavidad para no rayar la superficie. Debe evitarse el empleo de polvos abrasivos, ácidos y productos químicos o disolventes orgánicos como la acetona.

Profesional
Reparación: En caso de anormalidad, rotura, deterioro de las cerraduras y piezas fijas, y de los elementos mecánicos o móviles, sustituyendo los componentes que lo precisen.
Calendario
Permanentemente:
Usuario:
Vigilancia de:
- Estado de los componentes para detectar roturas, deformaciones, oxidaciones, pérdida de pintura, etc.,
- Estado de los herrajes, guías, y elementos de articulación engrasándose cuando haga falta.
Cada 2/3/5 años:
Personal cualificado:
Pintado según tipo de ambiente y material.
Cada 3 años:
Personal cualificado:
Revisar y regular los sistemas de cierres.

Observaciones

-AISLAMIENTO - USO ACUSTICO

Uso del elemento

Precauciones
Los ruidos excesivos de sus vecinos le molestan a usted y los suyos molestan a sus vecinos.
Utilice en casa un calzado que no genere ruido al pisar.
El volumen de aparatos de televisión, radio, música, etc se deberá ajustar de tal forma que sea prácticamente inaudible en las habitaciones circundantes con las puertas cerradas.
Existe una normativa municipal que limita las emisiones de ruido tanto de día como de noche, variando los baremos según los municipios. De todas formas es recomendable no sobrepasar los 45 dbA de día y los 35dbA de noche.
En el caso de querer tener un nivel de sonido alto recuérdese que existen auriculares que permiten oír cualquier sonido sin emisión molesta para sus vecinos.
Es aconsejable que las habitaciones tengan cortinas, alfombras o cualquier elemento poroso capaz de potenciar la absorción, a fin de rebajar el nivel de ruido allí donde se produce.
Los electrodomésticos se utilizarán preferentemente entre las 9 de la mañana y las 11 de la noche.

Prescripciones

Prohibiciones

Mantenimiento del elemento

Usuario
Los burletes de las ventanas aseguran el aislamiento acústico respecto a los ruidos exteriores, por lo que estos burletes deberán ser revisados. En el caso de presentar desperfectos o estar rígidos deberán ser sustituidos.
Profesional

Calendario
Permanentemente:
Usuario:
Vigilancia de:
- Estado de los burletes de las ventanas, en caso de existir.

Observaciones

-AISLAMIENTO - USO TERMICO E HIGROTERMICO

Uso del elemento

Precauciones
Debe utilizarse una calefacción seca, que no aporte vapor de agua al ambiente.
Se garantizará una temperatura media mínima de 18 ºC
Las ventilaciones deberán ser cortas (5 minutos), cruzadas y su número estará en relación con el aporte de vapor al ambiente, es decir más frecuentes en cuartos húmedos, tales como cocinas o aseos.
La aparición de humedades superficiales en muros implica una defectuosa ventilación y un aporte de humedad excesiva al ambiente. En estos casos se potenciarán las ventilaciones.
Bajo ningún concepto se cegarán o taparán las rejillas de ventilación de las cocinas o aseos.
Ajustar la demanda térmica de cada habitación al uso, horario y sensibilidad de su usuario, sin que la temperatura media baje de 18 ºC.
Los aparatos para generar calor tales como estufas de gas, braseros, etc. consumen Oxígeno, vital para la salud de los ocupantes, al tiempo que cargan el ambiente de humedad, por lo que se ventilará cada media hora la habitación en la que se encuentren funcionando.
Bajando las persianas una vez llegada la noche se logra un mayor aislamiento térmico y por lo tanto un ahorro de energía

Prescripciones

Prohibiciones

Mantenimiento del elemento

Usuario
Comprobación del estado de los burletes de aislamiento de las ventanas y cajoneras de persianas todos los años. Deberán ser sustituidos por otros del mismo tipo en el caso de rotura o falta de eficacia. Tengase en cuenta que unos burletes excesivamente estancos disminuirán la infiltración mínima de aire que requiere una vivienda.

Profesional

Calendario
Permanentemente:
Usuario:
Vigilancia de:
- Estado de los burletes de las ventanas y cajoneras, en caso de existir.

Observaciones

-JUNTAS DE DILATACIÓN EN FACHADAS

Uso del elemento

Precauciones
Evitar rozaduras o introducción de elementos punzantes.
Prescripciones

Prohibiciones
Debe evitarse la colocación de tapajuntas, retacados, grapas u otros elementos que impidan el libre movimiento de los bordes de la junta, o que puedan romperse o afectar a dichos bordes o al material de sellado al producirse los movimientos naturales de la junta.

Mantenimiento del elemento

Usuario
Inspección: del estado del material de relleno y de sellado de la junta, comprobando su grado de elasticidad, despegue de los bordes y, en general, envejecimiento de selladores y másticos.
Profesional

B2025A1788 EXP
30/10/2025 FECHA DATA
131A755E9BC CSV
Verificable en www.coavn.org/verificacion www.coavn.org/verificacion aglaztagarria
VISADO BISATUA
COLEGIO OFICIAL DE ARQUITECTOS VASCO-NAVARRO EUSKAL HERRIKO ARKITEKTO OHIKO ELKARGO OFIZIALA
BIZKAIA
COAVN

Limpieza: según el grado de exposición climática y de contaminación del ambiente. Se limpiarán los bordes de la junta y el material de sellado con aire a presión o mediante chorro de agua sola o añadiendo algo de detergente neutro, evitando los productos y procedimientos abrasivos, los ácidos y cáusticos y los disolventes orgánicos.
Conservación y reposición: en caso de deterioro o desprendimiento de materiales de relleno y sellado se procederá a la eliminación de dichos materiales, limpieza interior de los bordes y reposición de los cordones o perfiles de relleno y de las masillas de sellado, por lo general de poliuretano o de caucho, según prescripciones de un técnico especializado, procurando utilizar idénticos materiales que los existentes.

Calendario
Permanente:
Usuario
Vigilancia de:
Aparición de humedades por las juntas, de desprendimiento del producto de sellado o de aparición de grietas en el mismo.
Anualmente:
Usuario
Inspección ocular después de cada periodo anual de lluvias.
Cada 5 años:
Personal cualificado
Estado de las juntas. Reparación y sustitución del sellado de las juntas, si fuera preciso.
Cada 10 años:
Técnico competente
Se realizará una inspección de las juntas.

Observaciones

PARTICIONES

-TABIQUERIA INTERIOR DE LADRILLO

Uso del elemento

Precauciones
Cuando sobre un tabique deban fijarse elementos de peso superior al de aparatos sanitarios, muebles de cocina, radiadores o similares, deberá hacerse un estudio resistente del tabique y de la forma en que se recibirá el elemento.
Cuando se desee clavar algún elemento en la pared, se deberá tener en cuenta las conducciones ocultas existentes, tales como conducciones eléctricas, de fontanería o calefacción
Se evitarán las humedades producidas por fugas o condensaciones, dando solución a las causas que lo producen.

Prescripciones
Si fuera preciso realizar rozas sobre la tabiquería, se tendrá en cuenta lo siguiente:
- La roza horizontal practicada en panderetes y tabicones se hará preferentemente en las tres hiladas superiores; en caso contrario tendrán una longitud máxima de 100 centímetros.
- La roza vertical se separará de los cercos o premarcos veinte centímetros como mínimo.
- Cuando se dispongan rozas por las dos caras del tabique, la distancia entre dos rozas paralelas será de 50 centímetros como mínimo.
- Se deberá tener en cuenta la influencia de la roza en lo que pudiera afectar al aislamiento térmico o acústico.
Antes de eliminar ningún tabique, se deberá consultar a un Técnico, por si sobre éste estuviera cargando algún elemento estructural del edificio, en cuyo caso no se eliminará salvo que se de solución al apoyo necesario del elemento estructural.

Prohibiciones

Eliminar tabiques sin consultar a un Técnico competente.
Colgar elementos o producir empujes que puedan dañar la tabiquería.
Empotrar o apoyar en la fábrica elementos estructurales tales como vigas o viguetas que ejerzan una sobrecarga concentrada, no prevista en el cálculo.
Modificar las condiciones de carga de las fábricas o se rebasar las previstas en el proyecto.

Mantenimiento del elemento

Usuario
Inspección para detectar la posible aparición y desarrollo de grietas y fisuras, así como desplomes u otras deformaciones, y la aparición de humedades y manchas diversas.

Profesional
En caso de ser observado alguno de estos síntomas será estudiado por técnico competente que dictaminará su importancia y en su caso las reparaciones que deban efectuarse.
Cuando se pretenda realizar alguna redistribución de la tabiquería se deberá consultar a un Técnico, por si pudiera afectar a elementos estructurales.

Calendario
Permanentemente:
Usuario:
Vigilancia de:
- Aparición de grietas, fisuras, desplomes o deformaciones.
- Aparición de humedades y manchas.
Anualmente:
Usuario:
En locales inhabitados, o antes si fuera apreciada alguna anomalía, se realizará una revisión de la tabiquería, inspeccionando la posible aparición de fisuras, desplomes, humedades o cualquier otro tipo de lesión.

Observaciones

-TABIQUE PREFABRICADO DE PLACAS DE CARTÓN-YESO

Uso del elemento

Precauciones
Cuando se desee clavar algún elemento en la pared, se deberá tener en cuenta las conducciones ocultas existentes, tales como conducciones eléctricas, de fontanería o calefacción.
No transmitir empujes sobre las particiones.
Evitar las humedades producidas por fugas o condensaciones, dando solución a las causas que lo producen.
- En el caso de realizar reformas es aconsejable emplear el mismo tipo de material.

Prescripciones
Los daños producidos por fugas de agua se repararán inmediatamente.
Prohibiciones
Empotrar o apoyar en la fábrica elementos estructurales tales como vigas o viguetas que ejerzan una sobrecarga concentrada, no prevista en el cálculo.
Fijar o colgar objetos sin seguir las indicaciones del fabricante según el peso.
Realizar reformar sin contar con el personal cualificado.

Mantenimiento del elemento

Usuario
Inspección para detectar la posible aparición y desarrollo de grietas y fisuras, así como desplomes u otras deformaciones. La aparición de humedades y manchas diversas.
Profesional
En caso de ser observado alguno de estos síntomas será estudiado por técnico competente que dictaminará su importancia y en su caso las reparaciones que deban efectuarse.
Calendario
Permanentemente:
Usuario:
Vigilancia de:
- Aparición de grietas, fisuras, desplomes o deformaciones.
- Aparición de humedades y manchas.
Anualmente:
Usuario:
En locales inhabitados, o antes si fuera apreciada alguna anomalía, se realizará una revisión de la tabiquería, inspeccionando la posible aparición de fisuras, desplomes, humedades o cualquier otro tipo de lesión.
Observaciones

-TABIQUE CON PLACAS DE YESO

B2025A1788 EXP
30/10/2025 FECHA DATA
CSV B1A753E9BC
Verificable en www.coavn.org/verificacion
www.coavn.org/verificacion aglaztagarria
VISADO
BISATUA
COLEGIO OFICIAL DE ARQUITECTOS VASCO-NAVARRO
EUSKAL HERRIKO ARKITEKTOEN ELKARGO OFIZIALA
BIZKAIA
COAVN

Uso del elemento

Precauciones
Cuando se desee clavar algún elemento en la pared, se deberá tener en cuenta las conducciones ocultas existentes, tales como conducciones eléctricas, de fontanería o calefacción
No transmitir empujes sobre las particiones.
Evitar las humedades producidas por fugas o condensaciones, dando solución a las causas que lo producen.
En el caso de realizar reformas es aconsejable emplear el mismo tipo de material.

Prescripciones
Los daños producidos por fugas de agua se repararán inmediatamente.
Prohibiciones
Fijar o colgar objetos sin seguir las indicaciones del fabricante según el peso.
Empotrar o apoyar en la fábrica elementos estructurales tales como vigas o viguetas que ejerzan una sobrecarga concentrada, no prevista en el cálculo.
Realizar rozas.
Realizar reformas sin contar con personal cualificado.

Mantenimiento del elemento

Usuario
Inspección para detectar la posible aparición y desarrollo de grietas y fisuras, así como desplomes u otras deformaciones. La aparición de humedades y manchas diversas.
Profesional
En caso de ser observado alguno de estos síntomas será estudiado por técnico competente que dictaminará su importancia y en su caso las reparaciones que deban efectuarse.
Calendario
Permanentemente:
Usuario:
Vigilancia de:
- Aparición de grietas, fisuras, desplomes o deformaciones.
- Aparición de humedades y manchas.
Anualmente:
Usuario:
En locales inhabitados, o antes si fuera apreciada alguna anomalía, se realizará una revisión de la tabiquería, inspeccionando la posible aparición de fisuras, desplomes, humedades o cualquier otro tipo de lesión.

Observaciones

-TABIQUE DE MOLDEADOS DE VIDRIO CON JUNTAS DE MORTERO CON ARMADURA

Uso del elemento

Precauciones
No transmitir empujes sobre las particiones.
Evitar el vertido sobre la fábrica de productos cáusticos capaces de atacar al vidrio.
Evitar las humedades producidas por fugas o condensaciones dando solución a las causas que lo producen.

Prescripciones
Si se observara cualquier elemento con riesgo de desprendimiento deberá repararse inmediatamente.
Si se observara alguna grieta, o la aparición de armaduras, o manchas de óxido, se comunicará inmediatamente a personal especializado para su mantenimiento.
Los daños producidos por fugas de agua se repararán inmediatamente.

Prohibiciones
- Fijar, colgar objetos o realizar perforaciones.
- La realización de perforaciones.
- Realizar reformar sin contar con el personal cualificado.

Mantenimiento del elemento

Usuario
Vigilar la aparición de fisuras, grietas, humedades, manchas de óxido, desprendimiento en las juntas y desplomes o cualquier otra anomalía.
Profesional
En caso de ser observado alguno de estos síntomas será estudiado por técnico competente que dictaminará su importancia y en su caso las reparaciones que deban efectuarse.
Calendario
Permanentemente:
Usuario:
Vigilancia de:
- Aparición de grietas, fisuras, desplomes, deformaciones, desprendimientos o manchas de óxido.
- Aparición de humedades y manchas.
Anualmente:
Usuario:
En locales inhabitados, o antes si fuera apreciada alguna anomalía, se realizará una revisión de la tabiquería, inspeccionando la posible aparición de fisuras, desplomes, humedades o cualquier otro tipo de lesión.

Observaciones

-TABIQUES DE BLOQUES DE HORMIGON

Uso del elemento

Precauciones
Cuando sobre un tabique deban fijarse elementos de peso superior al de aparatos sanitarios, muebles de cocina, radiadores o similares, deberá hacerse un estudio resistente del tabique y de la forma en que se recibirá el elemento.
Cuando se desee clavar algún elemento en la pared, se deberá tener en cuenta las conducciones ocultas existentes, tales como conducciones eléctricas, de fontanería o calefacción
- Se evitará n las humedades producidas por fugas o condensaciones, dando solución a las causas que lo producen.
Se evitarán golpes y rozaduras con elementos punzantes o pesados que puedan descascarillar o romper alguna pieza.

Prescripciones

La apertura de rozas requiere un previo estudio técnico.
Antes de eliminar ningún tabique, se deberá consultar a un Técnico, por si sobre éste estuviera cargando algún elemento estructural del edificio, en cuyo caso no se eliminará salvo que se de solución al apoyo necesario del elemento estructural.

Prohibiciones
Eliminar tabiques sin consultar a un Técnico competente.
Colgar elementos o producir empujes que puedan dañar la tabiquería.
Empotrar o apoyar en la fábrica elementos estructurales tales como vigas o viguetas que ejerzan una sobrecarga concentrada, no prevista en el cálculo.

Mantenimiento del elemento

Usuario
Inspección para detectar la posible aparición y desarrollo de grietas y fisuras, así como desplomes u otras deformaciones.
La aparición de humedades y manchas diversas.

Profesional
En caso de ser observado alguno de estos síntomas será estudiado por técnico competente que dictaminará su importancia y en su caso las reparaciones que deban efectuarse.
Cuando se pretenda realizar alguna redistribución de la tabiquería se deberá consultar a un Técnico, por si pudiera afectar a elementos estructurales.

Calendario
Permanentemente:
Usuario:
Vigilancia de:
- Aparición de grietas, fisuras, desplomes o deformaciones.
- Aparición de humedades y manchas.
Anualmente:
Usuario:
En locales inhabitados, o antes si fuera apreciada alguna anomalía, se realizará una revisión de la tabiquería, inspeccionando la posible aparición de fisuras, desplomes, humedades o cualquier otro tipo de lesión.

Observaciones

B22/25/1788 EXP
30/10/2025 FECHA DATA
131A753E9BC CSV
Verificable en www.coavn.org/verificacion
www.coavn.org/verificacion aglaztagarria
VISADO
BISATUA
COAVN
COLEGIO OFICIAL DE ARQUITECTOS VASCO-NAVARRO
EUSKAL HERRIKO ARKITEKTOEN ELKARGO OFIZIALA
BIZKAIA

-CARPINTERÍA INTERIOR DE ACERO

Uso del elemento

Precauciones
Evitar el cierre violento de las hojas; manipular con prudencia los elementos de cierre.
Se evitarán las humedades.

Prescripciones

Modificar la carpintería o sujetar sobre ella acondicionadores de aire sin las autorizaciones pertinentes y la supervisión de un técnico competente.
Emplear abrasivos, disolventes, acetona, alcohol u otros productos susceptibles de atacar la carpintería.

Prohibiciones
Comprobación del correcto funcionamiento de los mecanismos de cierre y de maniobra. En caso necesario, se engrasarán con aceite ligero, o se desmontarán por técnico competente para su correcto mantenimiento.
Inspección para detectar pérdida de estanqueidad de los perfiles; roturas; deterioro o desprendimiento de la pintura, en su caso. Se repintarán cuando sea necesario para recuperar la apariencia y evitar la oxidación o corrosión de los perfiles, acudiendo en su caso a un profesional cualificado si se detecta un deterioro anormal del revestimiento o si se quiere un tratamiento más eficaz o realizado en condiciones de total idoneidad.
Limpieza de la suciedad debida a la contaminación y el polvo, mediante un paño humedecido. En carpinterías de acero inoxidable, con agua y jabón o detergente no clorado en líquido o polvo, usando una esponja, trapo o cepillo suave, y aclarando con abundante agua. En caso de manchas aisladas pueden añadirse a la solución jabonosa polvos de limpieza o un poco de amoníaco.

Mantenimiento del elemento

Usuario

Profesional
Reparación: de los elementos de cierre y sujeción. En caso de rotura o pérdida de estanqueidad de perfiles, deberán reintegrarse las condiciones iniciales o procederse a la sustitución de los elementos afectados.
Calendario
Permanentemente:
Usuario:
Vigilancia de:
- Correcto funcionamiento de los mecanismos de cierre y maniobra
- Aparición de roturas o deterioro de pintura - Todos los años:

Observaciones

-PUERTAS INTERIORES DE MADERA

Uso del elemento

Precauciones
Se evitarán los golpes, roces y humedades
Se evitarán las humedades, ya que estas producen en la madera cambios en su volumen , forma y aspecto
Se evitará la incidencia directa de los rayos del sol, si no está preparada para tal acción, ya que puede producir cambios en su aspecto y planeidad.

Prescripciones
Las puertas deberán estar siempre protegidas por algún tipo de pintura o barniz, según su uso y situación.
Prohibiciones
Forzar las manivelas ni los mecanismos
Colgar pesos en las puertas de paso
Mojar la madera y si esta se humedece, debe secarse inmediatamente.
Utilizar elementos o productos abrasivos para limpiar la madera.
Utilizar productos siliconados para limpiar o proteger un elemento de madera barnizado, ya que los restos de silicona impedirán su posterior rebarnizado.

Mantenimiento del elemento

Usuario
Vigilar el ataque de hongos o insectos.
Limpieza:
Para la limpieza diaria se deberá utilizar procedimiento simples y elementos auxiliares adecuados al objeto a limpiar: paño, plumero, aspirador, mopa con el objetivo de limpiar el polvo depositado.
Cuando se requiera una limpieza en profundidad, es muy importante conocer el tipo de protección utilizado en cada elemento de madera.
En función de que sea barniz, cera o aceite, se utilizará un champú o producto químico similar recomendado por su especialista.
La carpintería pintada o barnizada puede lavarse con productos de droguería adecuados a cada caso.
Con los múltiples productos de abrillantado existentes en el mercado, debe actuarse con mucha precaución, acudir a centros especializados, seleccionar marcas de garantía y siempre antes de su aplicación general, realizar una prueba en un rincón poco visible de la compatibilidad del producto adquirido sobre la superficie a tratar.

Profesional
Sustitución y reposición de elementos de cuelgue y mecanismos de cierre.
Calendario
Permanentemente:
Usuario:
Vigilancia de:
- Correcto funcionamiento de los mecanismos de cierre y maniobra, engrasando los herrajes cuando sea necesario.
- Aparición de roturas o pérdida de la protección de la madera.
- Comprobar ataque de termitas, carcoma, hongos por humedad, etc.
Cada 5 años:
Personal cualificado:
Barnizar o pintar las puertas.
Observaciones

-PUERTAS INTERIORES DE HPL

Uso del elemento

Precauciones
Se evitarán los golpes y roces

Prescripciones
.
Prohibiciones
Forzar las manivelas ni los mecanismos
Colgar pesos en las puertas de paso
Utilizar elementos o productos abrasivos para su limpieza

Mantenimiento del elemento

Usuario
Limpieza:
La superficie del HPL debe limpiarse con regularidad pero no requiere ningún mantenimiento especial, solo un paño húmedo con agua templada o detergente suave. Tolera perfectamente casi todos los productos de limpieza o desinfectantes domésticos siempre y cuando estos no sean abrasivos o altamente alcalinos.
Aunque es muy duradera, la superficie de HPL nunca debe tratarse con productos que contengan sustancias abrasivas, con esponjas abrasivas o con productos inadecuados, como papel de lija o lana de acero.
Se deben evitar los productos con un contenido ácido o alcalino alto ya que pueden manchar la superficie.
Cuando se utilicen disolventes, el paño que se use debe estar completamente limpio para no dejar marcas sobre la superficie HPL.
Cualquier mancha puede eliminarse enjuagando con agua caliente y secando.
Evite limpiadores con base de lustra muebles o cera en general ya que tienden a formar una capa pegajosa sobre la superficie opaca HPL, a la que la suciedad se adhiere.

Profesional
Sustitución y reposición de elementos de cuelgue y mecanismos de cierre.
Calendario
Permanentemente:
Usuario:
Vigilancia de:
- Correcto funcionamiento de los mecanismos de cierre y maniobra, engrasando los herrajes cuando sea necesario.

Observaciones

B2025A1788 EXP 30/10/2025 FECHA DATA
CSV 1TA753E9BC
Verificable en www.coavn.org/verificacion www.coavn.org/verificacion eglaztegarra
VISADO BISATUA
COAVN COLEGIO OFICIAL DE ARQUITECTOS VASCO-NAVARRO EUSKAL HERRIKO ARKITEKTO OHIKO ELKARGO OFIZIALA BIZKAIA

-MAMPARA DE PERFILES DE ALEACIONES LIGERAS

Uso del elemento

Precauciones
No transmitir empujes sobre las mamparas.
Disponer de una reserva de piezas de repuesto para las reparaciones.
En mamparas con elementos practicables evitar los golpes secos que puedan desajustar las hojas de las puertas, romper las cerraduras o herrajes.

Prescripciones
Los daños producidos por fugas se repararán inmediatamente.
Prohibiciones
Fijar, colgar objetos o realizar perforaciones.
Realizar reformas, o desmontar las mamparas, sin contar con el personal cualificado.

Mantenimiento del elemento

Usuario
Vigilar la aparición de desplomes o cualquier otra anomalía.
Limpieza con productos no agresivos, agua y jabón neutro, y que no produzca rayados en la superficie.

Profesional
Engrasar herrajes, comprobar fijaciones, ajustar tensores y pintar cuando sea necesario
Calendario
Permanentemente:
Usuario:
Vigilancia de:
- Correcto funcionamiento de los mecanismos de cierre y maniobra en los elementos practicables, así como las fijaciones, engrasando los herrajes cuando sea necesario.
- Correcta fijación de los vidrios
- Estado del material de protección de los perfiles.
Observaciones

-MAMPARAS DE MADERA

Uso del elemento

Precauciones
Se evitarán los golpes, roces y humedades
Se evitarán las humedades, ya que estas producen en la madera cambios en su volumen, forma y aspecto
Se evitará la incidencia directa de los rayos del sol, si no está preparada para tal acción, ya que puede producir cambios en su aspecto y planeidad.

Prescripciones
Las mamparas deberán estar siempre protegidas por algún tipo de pintura o barniz, según su uso y situación.
Prohibiciones
Colgar pesos, salvo que se fijen en los perfiles soportes y aún así se deberá tener en cuenta la capacidad de carga que pudieran admitir.
Mojar la madera y si esta se humedece, debe secarse inmediatamente.
Utilizar elementos o productos abrasivos para limpiar la madera.
Utilizar productos siliconados para limpiar o proteger un elemento de madera barnizado, ya que los restos de silicona impedirán su posterior rebarnizado.

Mantenimiento del elemento

Usuario

Inspección:
Vigilar la aparición de desplomes o cualquier otra anomalía. Si lleva módulo practicable se apretarán los tornillos de fijación de los pernios al perfil soporte.
Vigilar el ataque de hongos o insectos.
Limpieza:
Para la limpieza diaria se deberá utilizar procedimiento simples y elementos auxiliares adecuados al objeto a limpiar: paño, plumero, aspirador, mopa con el objetivo de limpiar el polvo depositado.
Cuando se requiera una limpieza con profundidad, es muy importante conocer el tipo de protección utilizado en cada elemento de madera.
En función de que sea barniz, cera o aceite, se utilizará un champú o producto químico similar recomendado por su especialista.
Las mamparas pintadas o barnizadas pueden lavarse con productos de droguería adecuados a cada caso.
Con los múltiples productos de abrillantado existentes en el mercado, debe actuarse con mucha precaución, acudir a centros especializados, seleccionar marcas de garantía y siempre antes de su aplicación general, realizar una prueba en un rincón poco visible de la compatibilidad del producto adquirido sobre la superficie a tratar.

Profesional
Sustitución y reposición de elementos de cuelgue y mecanismos de cierre.
Engrasar herrajes, comprobar fijaciones, ajustar tensores y pintar cuando sea necesario.

Calendario
Permanentemente:
Usuario:
Vigilancia de:
- Correcto funcionamiento de los mecanismos de cierre y maniobra en los elementos practicables, así como las fijaciones, engrasando los herrajes cuando sea necesario.
- Correcta fijación de los vidrios
- Estado del barniz o pintura
- Comprobar ataque de termitas, carcoma, hongos por humedad, etc.
Cada cinco años:
- Barnizar o pintar las mamparas
Observaciones

REVESTIMIENTOS

-APLACADOS DE FACHADAS CON PIEDRA NATURAL

Uso del elemento

Precauciones
- Se evitarán golpes y rozaduras con elementos punzantes o pesados que puedan descascarillar o romper alguna pieza.
- Se evitará el vertido sobre el aplacado de productos cáusticos y de agua procedente de jardineras.

Prescripciones
- Los anclajes que deban reponerse serán de acero inoxidable y de igual característica a los existentes.
- Si se observara riesgo de desprendimiento de alguna placa, deberá repararse inmediatamente.

Prohibiciones
Sujeción de elementos sobre las placas de piedra, como cables, instalaciones, soportes o anclajes de rótulos, etc, que puedan dañarlas o provocar entrada de agua, o su escorrentía sobre la fachada. En su caso, dichos elementos deberán anclarse al soporte o trasdós del aplacado.
Someter al aplacado a cualquier tipo de esfuerzo, corte o disposición de cargas no previstas, así como la eliminación de los sellados o rejunteos.

Mantenimiento del elemento

Usuario
Inspección habitual para detectar en las piezas de piedra anomalías o desperfectos, como agrietamiento, roturas, manchas de óxido, manchas diversas, etc. Comprobación, en su caso, de pérdidas o deterioros de los anclajes, y del estado de las juntas entre las piezas, unión con la carpintería, y las de dilatación.
Cuando se aprecie alguna anomalía no imputable al normal envejecimiento, se estudiará por técnico competente que dictaminará su importancia y, en su caso, las reparaciones que deban efectuarse.

Profesional
- Limpieza según el tipo de piedra, mediante los procedimientos usuales: lavado con agua, limpieza química, proyección de abrasivos. Las manchas ocasionales y pintadas: mediante procedimientos adecuados al tipo de sustancia implicada.

B2025A1788 EXP
30/10/2025 FECHA DATA
38A753E9BC CSV
Verificable en www.coavn.org/verificacion www.coavn.org/verificacion aglaztagarra
VISADO BISATUA
COAVN
COLEGIO OFICIAL DE ARQUITECTOS VASCO-NAVARRO
EUSKAL HERRIKO ARKITEKTOEN ELKARGO OFIZIALA
BIZKAIA

- Antes de proceder a la limpieza se recomienda un reconocimiento, por técnico especializado, del estado de los materiales y de la adecuación del método a emplear.
- Reparación: sustitución de las placas de piedra y anclajes rotos o deteriorados. Así como de reposición del rejunteo entre piezas y sellados.

Calendario
- Cada 6 años o menos, en función de la agresividad del ambiente y grado de exposición:
Inspección, limpieza, reposición del rejuntado y sellados de las zonas que fueran necesarias y renovación en caso necesario del tratamiento superficial impermeabilizante del aplacado, con productos adecuados y compatibles al tipo de piedra..

- Cuando se requiera:
Limpieza de pintadas.
- Cuando se requiera:
Reparación.

Observaciones

-APLACADOS DE FACHADAS CON PIEZAS DE HORMIGON

Uso del elemento

Precauciones
- Se evitarán golpes y rozaduras con elementos punzantes o pesados que puedan descascarillar o romper alguna pieza.
- Se evitará el vertido sobre el aplacado de productos cáusticos y de agua procedente de jardineras.

Prescripciones
- Los anclajes que deban reponerse serán de acero inoxidable y de igual característica a los existentes
- Si se observara riesgo de desprendimiento de alguna placa, deberá repararse inmediatamente.

Prohibiciones
Sujeción de elementos sobre las placas de mortero, como cables, instalaciones, soportes o anclajes de rótulos, etc, que puedan dañarlas o provocar entrada de agua, o su escorrentía sobre la fachada. En su caso, dichos elementos deberán anclarse al soporte o trasdós del aplacado.
Someter al aplacado a cualquier tipo de esfuerzo, corte o disposición de cargas no previstas, así como la eliminación de los sellados o rejunteos.

Mantenimiento del elemento

Usuario
- Inspección para detectar en las piezas anomalías o desperfectos, como agrietamiento, manchas diversas, etc. Comprobación del estado de las juntas entre las piezas, unión con las carpinterías y las de dilatación. Comprobación, en su caso, de pérdidas o deterioros de los anclajes.
Cuando se aprecie alguna anomalía no imputable al normal envejecimiento, se estudiará por técnico competente que dictaminará su importancia y, en su caso, las reparaciones que deban efectuarse.

Profesional
- Limpieza: general, mediante los procedimientos usuales: lavado con agua, limpieza química, proyección de abrasivos, etc., eligiendo, en cualquier caso, el menos perjudicial para el material de chapado.
De las manchas ocasionales y pintadas, mediante procedimientos adecuados al tipo de sustancia implicada.
- Reparación: substitución, en su caso, de las placas y anclajes rotos o deteriorados. . Así como de reposición del rejunteo entre piezas y sellados.

Calendario
- Cada 6 años o meno,s en función de la agresividad del ambiente y grado de exposición::
Inspección, limpieza, reposición del rejuntado y sellados de las zonas que presenten mal estado y renovación si fuera necesario del tratamiento superficial impermeabilizante del aplacado, con productos adecuados y compatibles al aplacado.
- Cuando se requiera:
Limpieza de pintadas.
- Cuando se requiera:
Reparación.

Observaciones

-REVOCO MONOCAPA

Uso del elemento

Precauciones
Se evitarán golpes y rozaduras, así como el vertido o limpieza con productos químicos.
Se evitarán humedades en general.

Prescripciones
Si se observa riesgo de desprendimiento, deberá repararse inmediatamente.
Si el revoco es exterior y resulta dañado por cualquier circunstancia que pueda producir filtraciones de agua al interior de la fachada, deberá ser reparado inmediatamente.

Prohibiciones
Sujeción de elementos pesados en el espesor del mortero, debiendo hacerlo en el soporte resistente, con las limitaciones impuestas en cada caso por las normas correspondientes.
Someter al revestimiento a cualquier tipo de esfuerzo, corte o disposición de cargas no previstas, así como la eliminación de los sellados

Mantenimiento del elemento

Usuario
Inspección habitual para detectar anomalías o desperfectos, como agrietamiento, cuarteamiento, desconchados, humedades, manchas diversas, etc.
Cuando se aprecie alguna anomalía no imputable al uso, se estudiará por técnico competente que dictaminará su importancia y, en su caso, las reparaciones que deban efectuarse.

Profesional
Comprobación de los siguientes procesos patológicos: Erosión mecánica, erosión química, grietas y fisuras, desprendimientos, humedades capilares y humedades accidentales.
Limpieza: con agua a baja presión, puede utilizarse un cepillo suave con abundante agua.
Reparación: de cuantos desperfectos puedan permitir el paso de la humedad.
Se utilizarán materiales análogos a los del revestimiento original.

Calendario
Cada 2 años se realizará una comprobación de procesos patológicos
Cada 5 años: limpieza del paramento si fuera necesario
Cuando se requiera, limpieza de pintadas y reparación

Observaciones

-REVOCO MONOCAPA DE PIEDRA PROYECTADA EN FACHADAS

Uso del elemento

Precauciones
Se evitarán golpes y rozaduras, así como el vertido de aguas o productos químicos agresivos.
Se evitarán humedades en general

Prescripciones
- Si se observara riesgo de desprendimiento del revoco, deberá repararse inmediatamente.
- Si el material del revoco resultara dañado por cualquier circunstancia o se produjeran filtraciones de agua al interior de la fachada, deberá ser reparado inmediatamente.

Prohibiciones
Sujeción de elementos pesados en el espesor del mortero, debiendo hacerlo en el soporte resistente, con las limitaciones impuestas en cada caso por las normas correspondientes.
Someter al revestimiento a cualquier tipo de esfuerzo, corte o disposición de cargas no previstas, así como la eliminación de los sellados

Mantenimiento del elemento

BZ2025A1788 EXP
30/10/2025 FECHA DATA
131A753E9BC CSV
Verificable en www.coavn.org/verificacion www.coavn.org/verificacion aglaztegarra
VISADO BISATUA
COLEGIO OFICIAL DE ARQUITECTOS VASCO-NAVARRO
EUSKAL HERRIKO ARKITEKTO OHIKO ELKARGO OFIZIALA
BIZKAIA
COAVN

Usuario
- Inspección habitual para detectar anomalías o desperfectos, como agrietamiento, cuarteamiento, desconchados, humedades, manchas diversas, etc.
Cuando se aprecie alguna anomalía no imputable al normal envejecimiento, se estudiará por técnico competente que dictaminará su importancia y, en su caso, las reparaciones que deban efectuarse.

Profesional
- Limpieza: con agua a baja presión.
- Reparación: de cuantos desperfectos puedan permitir el paso de la humedad, normalmente mediante la reposición de paños del revoco, conservando siempre las juntas de dilatación. Se utilizarán materiales idénticos a los del revestimiento original.
- Comprobación de los siguientes procesos patológicos: Erosión mecánica, erosión química, grietas y fisuras, desprendimientos, humedades capilares y humedades accidentales

Calendario
Cada 2 años se realizará una comprobación de procesos patológicos
Cada 5 años: limpieza del paramento si fuera necesario
Cuando se requiera, limpieza de pintadas y reparación

Observaciones

-BARNIZ SOBRE MADERA EN FACHADAS

Uso del elemento

Precauciones
- Evitar golpes y rozaduras.
- Evitar el vertido sobre los elementos barnizados de productos químicos, disolventes o aguas procedentes de las jardineras o de la limpieza de los paños de las fachadas.

Prescripciones

Prohibiciones
Limpieza con productos químicos y procedimientos abrasivos que puedan afectar al barniz.
Eliminación de las juntas y cordones de sellado

Mantenimiento del elemento

Usuario
Inspección para detectar anomalías o desperfectos, como cuarteo, manchas, amarilleo, desprendimientos, burbujas, etc.
Profesional
- Limpieza: se efectuará con esponjas o trapos ligeramente humedecidos.
- Reposición, según el tipo de barniz y grado de exposición. Antes de llevarla a cabo se dejará el soporte preparado adecuadamente. Para eliminar el barniz existente se podrán usar a los siguientes procedimientos:
  - Mecánicos: lijado, acuchillado.
  - Ataque químico: solución de sosa cáustica hasta ablandar el revestimiento; decapantes o disolventes especiales que produzcan el ablandamiento y desprendimiento del revestimiento sin afectar al soporte.

En cualquiera de los procedimientos empleados, se rascará posteriormente con espátula de manera que no quede alterada la naturaleza del soporte.
En la reposición se utilizará un esmalte de suficiente calidad y aplicando un número de manos adecuados a las características del producto, y al grado de exposición y agresividad del clima.

Calendario
Cada 1 año: Inspección y limpieza con productos adecuados para la protección y tipo de barniz
Cada 2-3 años: Reposición del revestimiento, en función de la agresividad del ambiente y grado de exposición.

Observaciones

-CHAPADOS DE PIEDRA NATURAL EN INTERIORES

Uso del elemento

Precauciones
Se evitarán golpes y rozaduras con elementos punzantes o de peso que puedan descascarillar o romper alguna pieza
Se evitará el vertido sobre el chapado de productos cáusticos.
Los elementos a instalar sobre el chapado se fijarán al soporte de este.

Prescripciones
Fregarse con jabón neutro
Prohibiciones
No podrán utilizarse productos de limpieza de uso domestico, tales como, agua fuerte, lejías u otros detergentes de los que se desconozcan si tienen sustancias que puedan perjudicar a la piedra y al cemento de las juntas.
Sujeción de elementos pesados en el revestimiento, debiendo hacerlo en el soporte resistente, con las limitaciones impuestas en cada caso por las normas correspondientes.
Someter al revestimiento a cualquier tipo de esfuerzo, corte o disposición de cargas no previstas, así como la eliminación de los sellados

Mantenimiento del elemento

Usuario
La conservación se centrará en dos aspectos uno de limpieza y otro de inspección de piezas rotas.
Limpieza realizada con bayeta húmeda evitando en general el uso de jabones, lejías o amoniaco y no debiendo emplearse en ningún caso ácidos
El granito y la cuarcita podrán limpiarse con detergentes no agresivos, la pizarra se frotará con cepillo de raíces, algún tipo de piedra caliza admite agua de lejía (se deberá consultar a especialista).
Las superficies no deslizantes pueden conservarse a la cera utilizándose para su entretenimiento máquinas aspiradoras-enceradoras.
Inspección del paramento observando si aparecen en algunas zonas piezas rotas, agrietas o desprendidas.

Profesional
Fijación o sustitución de las piezas deterioradas, con los materiales y forma indicada para su colocación por personal especializado.
Inspección y comprobación de los siguientes procesos patológicos: Erosión mecánica, erosión química, grietas y fisuras, desprendimientos, humedades capilares y humedades accidentales

Calendario
Limpieza periódica y frecuente, se recomienda que sea semanal.
Abrillantado bianual por personal especializado en los materiales que así lo requieran.
Cada 3 años: Comprobación de procesos patológicos:.
Cada 5 años o antes si se apreciase alguna anomalía: Inspección , fijando o sustituyendo las piezas deterioradas.
Reposición inmediata de las piezas rotas o desprendidas.
En la sustitución de anclajes metálicos se cuidará de que estos sean de acero inoxidable y características similares a los existentes.

Observaciones

-EMPANELADOS EN MADERAS NATURALES

Uso del elemento

Precauciones
Se evitarán golpes con objetos contundentes, especialmente con objetos punzantes.
Especial atención a las rozaduras con muebles u otros elementos pesados o rígidos.
Evitar en todo momento el vertido de agua o la existencia de un ambiente húmedo.

Prescripciones
Eliminar inmediatamente las manchas que pudiesen penetrar en las piezas por absorción debido a su porosidad.
Prohibiciones
Sujeción de elementos en el empanelado que puedan dañar las piezas o provocar su desprendimiento. En cualquier caso, la sujeción deberá hacerse en el soporte resistente o elemento estructural apropiado.
Limpieza con productos químicos o mediante espátulas o estropajos abrasivos que deterioran o rayan la superficie de madera o provocan su decoloración o tintado.

B2025A1788 EXP
30/10/2025 FECHA DATA
131A753E9BC CSV
Verificable en www.coavn.org/verificacion www.coavn.org/verificacion aglaztegarra
VISADO BISATUA
COAVN COLEGIO OFICIAL DE ARQUITECTOS VASCO-NAVARRO EUSKAL HERRIKO ARKITEKTO OHIKO ELKARGO OFIZIALA BIZKAIA

Mantenimiento del elemento

Usuario

Limpieza ordinaria, que se realizará en seco o con aspiradora, la eliminación de manchas con bayeta ligeramente húmeda, o con productos adecuados al tipo de barniz utilizado en el acabado del panel.
Inspección ocular una vez al año para detectar en las piezas anomalías o desperfectos, como rayados, punzonamientos y desprendimientos del soporte base, manchas diversas, etc.
La presencia de manchas de humedad e incluso hongos debe comunicarse a un profesional para que proceda a un saneado del panel y estudie el origen de esta lesión.

Profesional

Inspección: del estado de las juntas entre piezas y el de las de dilatación, reponiendo cuando sea necesario los correspondientes sellados, tapajuntas o elementos de unión entre paneles.
Cuando se aprecie alguna anomalía no imputable al uso, se estudiará por técnico competente que dictaminará su importancia y, en su caso, las reparaciones que deban efectuarse. En caso de desprendimiento de piezas, se comprobará, en su caso, el estado del soporte.
Reparación: lijado y acuchillado de los paneles deteriorados o sustitución si fuese necesario por otros de las mismas características, acabados y colores.
Las piezas desprendidas se repondrán inmediatamente.

Calendario

Cada 3 meses: Limpieza adecuada al tipo de madera y barniz protector
Cada 1 año: Inspección ocular.

Observaciones

-ENFOSCADOS

Uso del elemento

Precauciones

Se evitará verter sobre el enfoscado aguas, especialmente si están sucias o arrastren impurezas.

Prescripciones

Si se observa riesgo de desprendimiento, deberá repararse inmediatamente.
Si el revoco es exterior y resulta dañado por cualquier circunstancia que pueda producir filtraciones de agua al interior de la fachada, deberá ser reparado inmediatamente.

Prohibiciones

Sujeción de elementos pesados en el espesor del enfoscado, debiendo hacerlo en el soporte resistente, con las limitaciones impuestas en cada caso por las normas correspondientes.

Mantenimiento del elemento

Usuario

Inspección para detectar anomalías o desperfectos, como agrietamiento, abombamiento, exfoliación, desconchados, etc. y para comprobar el estado del revestimiento, si lo hubiere.
Cuando se aprecie alguna anomalía no imputable al uso, se levantará la superficie afectada y se estudiará por técnico competente que dictaminará su importancia y, en su caso, las reparaciones que deban efectuarse.
En caso de revestirse el enfoscado con pintura, ésta deberá ser compatible con la cal o el cemento del mortero.

Profesional

Comprobación de los siguientes procesos patológicos: Erosión mecánica, erosión química, grietas y fisuras, desprendimientos, humedades capilares y humedades accidentales.
Limpieza: con agua a baja presión.
Reparación: se utilizarán materiales análogos a los del revestimiento original.
Se aprovechará para revisar el estado de las franjas que contienen tela metálica, levantando las que estén deterioradas.

Calendario

Cada 3 años: Inspección y limpieza

Observaciones

-ESTUCOS

Uso del elemento

Precauciones

Se evitarán golpes y rozaduras, así como el vertido o salpicado de agua.
Evitar golpes y rozaduras con elementos pesados ó rígidos que producen retirada de material.

Prescripciones

Prohibiciones

Sujeción de elementos pesados en el espesor del revoco, debiendo hacerlo en el soporte resistente, con las limitaciones impuestas en cada caso por las normas correspondientes.

Mantenimiento del elemento

Usuario

Inspección para detectar anomalías o desperfectos, como agrietamiento, abombamiento, exfoliación, desconchados, etc. Cuando se aprecie alguna anomalía no imputable al uso, se levantará la superficie afectada y se estudiará por técnico competente que dictaminará su importancia y, en su caso, las reparaciones que deban efectuarse.
Debe prestarse especial atención a los guardavivos que protegen las aristas verticales.

Profesional

Comprobación de los siguientes procesos patológicos: Erosión mecánica, erosión química, grietas y fisuras, desprendimientos, humedades capilares y humedades accidentales.
Reparación: se utilizarán materiales análogos a los del revestimiento original.
Se aprovechará para revisar el estado de los guardavivos sustituyéndolos si fuese necesario.
Las zonas deterioradas deberán picarse y repararse con la aplicación de un estuco nuevo.
Reparación: se utilizarán materiales análogos a los del revestimiento original.
La limpieza se hará pasando ligeramente, evitando frotamientos violentos, un paño humedecido las manchas pueden quitarse con un detergente neutro muy diluido.

Calendario

Cada 3 años: Inspección y limpieza

Observaciones

-GUARNECIDOS Y ENLUCIDOS

Uso del elemento

Precauciones

Los revestimientos de yeso no se someterán a humedad relativa habitual superior al 70 %.
Se evitará el vertido o salpicado de agua.
En caso de revestirse el yeso con pintura, ésta deberá ser compatible con las características del yeso.
Evitar golpes y rozaduras con elementos pesados ó rígidos que producen retirada de material.

Prescripciones

Prohibiciones

Sujeción de elementos pesados en el espesor del revestimiento de yeso, debiendo hacerlo en el soporte resistente, con las limitaciones impuestas en cada caso por las normas correspondientes.

Mantenimiento del elemento

Usuario

Inspección para detectar anomalías o desperfectos, como agrietamiento, abombamiento, exfoliación, desconchados, etc. y para comprobar el estado del revestimiento, si lo hubiere.
Debe prestarse especial atención a los guardavivos que protegen las aristas verticales.
Cuando se aprecie alguna anomalía no imputable al uso, se levantará la superficie afectada y se estudiará por técnico competente que dictaminará su importancia y, en su caso, las reparaciones que deban efectuarse.

Profesional

Comprobación de procesos patológicos: Erosión mecánica, erosión química, grietas y fisuras, desprendimientos, humedades capilares y humedades accidentales.

B2025A1788 EXP
30/10/2025 FECHA DATA
13A753E9BC CSV
Verificable en www.coavn.org/verificacion
www.coavn.org/verificacion aglaztegarra
VISADO
BISATUA
COLEGIO OFICIAL DE ARQUITECTOS VASCO-NAVARRO
EUSKAL HERRIKO ARKITEKTOEN ELKARGO OFIZIALA
BIZKAIA
COAVN

Reparación: se utilizarán materiales análogos a los del revestimiento original.
Se aprovechará para revisar el estado de los guardavivos sustituyéndolos si fuese necesario.
Las zonas deterioradas deberán picarse y repararse con la aplicación de un yeso nuevo.

Calendario
Cada 1 año: Comprobación de procesos patológicos.
Observaciones

-PANELES AGLOMERADOS

Uso del elemento

Precauciones
Se evitarán golpes con objetos contundentes, especialmente con objetos punzantes.
Especial atención a las rozaduras con muebles u otros elementos pesados y rígidos.
Evitar en todo momento el vertido de agua o la existencia de un ambiente húmedo.

Prescripciones
Eliminar inmediatamente las manchas que pudiesen penetrar en las piezas por absorción debido a su porosidad.
Prohibiciones
Sujeción de elementos en el empanelado que puedan dañar las piezas o provocar su desprendimiento. En cualquier caso la sujeción deberá hacerse en el soporte resistente o elemento estructural apropiado.
Limpieza con productos químicos o mediante espátulas o estropajos abrasivos que deterioran o rayan la superficie del panel o provocan su decoloración o tintado.

Mantenimiento del elemento

Usuario
Limpieza ordinaria se realizará en seco o con aspiradora, la eliminación de manchas con bayeta ligeramente húmeda, o con productos adecuados al tipo de barniz utilizado en el acabado del panel.
Inspección ocular para detectar en las piezas anomalías o desperfectos, como rayados, punzonamientos y desprendimientos del soporte base, manchas diversas, etc.
La presencia de manchas de humedad e incluso hongos debe comunicarse a un profesional para que proceda a un saneado del panel y estudie el origen de esta lesión.

Profesional
Inspección: del estado de las juntas entre piezas y el de las de dilatación, reponiendo cuando sea necesario los correspondientes sellados, tapajuntas o elementos de unión entre paneles.
Cuando se aprecie alguna anomalía no imputable al uso, se estudiará por técnico competente que dictaminará su importancia y, en su caso, las reparaciones que deban efectuarse. En caso de desprendimiento de piezas, se comprobará, en su caso, el estado del soporte.
Reparación: lijado y acuchillado de los paneles deteriorados o sustitución si fuese necesario por otros de las mismas características.
Las piezas desprendidas se repondrán inmediatamente.

Calendario
Cada 3 meses: Limpieza adecuada al tipo de panel y al barniz protector
Cada 1 año: Inspección ocular.

Observaciones

-PANELES METÁLICOS

Uso del elemento

Precauciones
Se evitarán golpes con objetos contundentes, especialmente con objetos punzantes.
Especial atención a las rozaduras con elementos pesados y rígidos.

Prescripciones
Eliminar inmediatamente las manchas especialmente si han sido producidas por productos químicos que puedan dañar las características del revestimiento.
Prohibiciones
Sujeción de elementos en los paneles que puedan dañar las piezas o provocar su desprendimiento. En cualquier caso la sujeción deberá hacerse en el soporte resistente o elemento estructural apropiado.
Limpieza con productos químicos que afecten a las características del material o mediante espátulas o estropajos abrasivos que deterioran o rayan la superficie del panel o provocan su decoloración.

Mantenimiento del elemento

Usuario
Limpieza ordinaria con paño ligeramente humedecido en agua con detergentes disueltos, aclarando y secando seguidamente.
Inspección ocular para detectar en las piezas anomalías o desperfectos, como rayados, punzonamientos y desprendimientos del soporte base, manchas diversas, etc.

Profesional
Inspección: del estado de las juntas entre piezas y el de las de dilatación, reponiendo cuando sea necesario los correspondientes sellados, tapajuntas o elementos de unión entre paneles.
Cuando se aprecie alguna anomalía no imputable al uso, se estudiará por técnico competente que dictaminará su importancia y, en su caso, las reparaciones que deban efectuarse. En caso de desprendimiento de piezas, se comprobará, en su caso, el estado del soporte.
Las piezas desprendidas se repondrán inmediatamente.

Calendario
Cada 3 meses: Limpieza ordinaria con materiales adecuados al tipo de panel.
Cada 1 año: Inspección ocular.

Observaciones

-SOLERAS DE HORMIGÓN

Uso del elemento

Precauciones
Evitar la caída de objetos punzantes o de peso que puedan descascarillar o romper alguna pieza.
Evitar ralladuras producidas por el desplazamiento de objetos sin ruedas de goma.
No se superarán las cargas máximas previstas.
Evitar la permanencia en el suelo de los agentes agresivos admisibles y la caída de los no admisibles

Prescripciones
El uso debe ser acorde con el material.
Fregarse con jabón neutro. En caso de manchas difíciles se realizará con productos que no afecten a los componentes del hormigón.
Se protegerá el pavimento de hormigón y se evitará cualquier uso que la pueda rayar, debido al desplazamiento de objetos sin ruedas de goma.
Se denunciará cualquier fuga observada en las canalizaciones de suministro o evacuación de agua.

Prohibiciones
No podrán utilizarse otros productos de limpieza de los que se desconozca si tienen sustancias que puedan perjudicar a alguno de los componentes de la solera.
No podrán utilizarse productos de limpieza agresivos, especialmente los abrasivos
No podrá someterse directamente la solera a la acción de aguas con pH menor de 6 o mayor de 9, o con una concentración de sulfatos superior a 0,2 gramos/litro, aceites minerales orgánicos o pesados y temperaturas superiores a 40º C.
No se superarán las cargas normales previstas.

Mantenimiento del elemento

Usuario
La conservación del suelo deberá centrarse en dos aspectos uno de limpieza y otro de inspección .

B2025A1788 30/10/2025
FECHA DATA
CSV 13IA753E9BC
Verificable en www.coavn.org/verificacion www.coavn.org/verificacion aglaztegarra
VISADO BISATUA
COAVN
COLEGIO OFICIAL DE ARQUITECTOS VASCO-NAVARRO
EUSKAL HERRIKO ARKITEKTO OFIZIALA ELKARGO OFICIAL
BIZKAIA

Limpieza del suelo realizada exclusivamente con jabón neutro y limpieza de posibles manchas con disolventes que no afecten a la composición de la solera.
Inspección de la solera observando si aparecen en algunas zonas grietas, fisuras, roturas o humedades.
Inspección de las juntas de retracción y de contorno.

Profesional
Estudio, por técnico cualificado, de los síntomas que hayan aparecido y dictamen de las reparaciones a realizar.
Calendario
Permanente o anualmente:
Usuario
- Semanalmente, al menos, limpieza del pavimento con mas frecuencia en función del uso y de posible derrames de líquidos.

- Limpieza de arquetas cada 1 año, al final del verano.
- Comprobación del estado de limpieza de la red de drenaje y de evacuación. Debe realizarse al final del verano.
- Comprobación del estado de las bombas de achique, incluyendo las de reserva, si hubiera sido necesarias su implantación para poder garantizar el drenaje.
- Comprobación de la posible existencia de filtraciones por fisuras y grietas.
Cada 5 años:
Personal cualificado
- Comprobación de los siguientes procesos patológicos: Erosión mecánica, erosión química, grietas y fisuras, desprendimientos, humedades capilares y humedades accidentales.
- Inspección de la solera, y de las juntas de retracción y de contorno.
Es recomendable el pulido entre 5 y 10 años.
Cada 10 años:
Personal cualificado
Si tiene tratamiento superficial saneado y reposición cada 10 años o menos si lo indica el fabricante
- Inspección de las juntas de retracción y de contorno.
- En caso de tener tratamiento superficial, éste será saneado o repuesto cada 10 años o menos, si así lo indica el fabricante.
Observaciones

-SUELO LAMINADO

Uso del elemento

PRECAUCIONES
Se evitará el roce y el punzonamiento con elementos duros que puedan dañar el suelo y rodapié, así como la presencia de humedad.
Se evitará la caída de objetos punzantes o de peso que pudieran dañar o incluso romper el pavimento.
Se evitarán las rayaduras producidas por el giro de las puertas o el movimiento del mobiliario que carezca de protección en los apoyos.
Se evitará la insolación excesiva porque puede ser motivo de cambio de color, dilatación u otras alteraciones.
Se evitarán las humedades, sobre todo si el material no ha sido diseñado para soportarlas.
Se colocarán felpudos en todas las puertas que den al exterior, tanto en la parte interior como exterior.
PRESCRIPCIONES
El tipo de uso deberá ser el adecuado al material colocado (grado de dureza), para que no sufra pérdida de color ni deterioro de la textura exterior.
Deberán repararse los desperfectos que se observen en cualquier lama lo antes posible, para evitar males mayores.
Deberán limpiarse los solados de madera: en general, pasar una mopa o aspirador es suficiente para la limpieza diaria del polvo. Si se considera que no es suficiente, puede utilizarse un trapo o fregona húmeda (siempre bien escurrida) y agua tibia. Para manchas resistentes se debe utilizar un detergente no abrasivo.
Deberá repararse el revestimiento con los mismos materiales utilizados originalmente y en la forma indicada para su colocación por personal especializado.
PROHIBICIONES
No se admitirá el encharcamiento de agua que, por filtración, puede afectar al forjado y a las armaduras del mismo o manifestarse en el techo de la vivienda inferior y afectar a los acabados e instalaciones.
No se superarán las cargas máximas previstas.
No se utilizarán productos jabonosos en su limpieza.

Mantenimiento del elemento

POR EL PROFESIONAL CUALIFICADO
Cada 5 años:
Inspección general del pavimento, procediéndose a las reparaciones necesarias bajo dirección de técnico competente.

-PAVIMENTOS CERAMICOS

Uso del elemento

Precauciones
Se evitará la caída de objetos punzantes o de peso que pudieran descascarillar o incluso romper el pavimento
Se evitarán las ralladuras producidas por el giro de las puertas o el movimiento del mobiliario si no tiene protegidos los apoyos.
Se evitarán las humedades, sobre todo si el material no ha sido diseñado para soportarlas.

Prescripciones
El tipo de uso será el adecuado al material colocado (grado de dureza) pues de lo contrario sufrirá un deterioro perdiendo el color y la textura exterior.
En pavimentos de escasa dureza se evitará el uso de zapatos de calle si previamente no se ha cepillado la suela, evitando la abrasión.
Eliminar inmediatamente las manchas que se producen, pues al ser muy porosos las absorbe de inmediato.

Prohibiciones
En la limpieza no se utilizarán espátulas metálicas, ni estropajos abrasivos y no es aconsejable usar productos químicos muy concentrados. Antes de utilizar un determinado producto se debe consultar en la tabla de características técnicas la resistencia al ataque de productos químicos.

Mantenimiento del elemento

Usuario
La limpieza ordinaria se realizará con bayeta húmeda, con agua jabonosa o detergentes no agresivos. La limpieza de cocinas realícela a menudo y con detergentes amoniacados o con bioalcohol.
El propietario dispondrá de una reserva equivalente al 1% del material colocado para posibles reposiciones.
Para eliminar restos de cemento, utilice un producto específico, también puede utilizar una disolución de un vaso de vinagre en un cubo de agua.
Las colas, lacas o pinturas se `pueden limpiar con goma de borrar, o bien con gasolina.
La tinta o rotulador con quitamanchas o con lejía.

Profesional
La sustitución de piezas rotas o deterioradas.
Calendario
Cada 5 años:
Usuario
- inspección del pavimento observando si aparecen en algunas zonas baldosas rotas, agrietadas o desprendidas, en cuyo caso se repondrán o se procederá a su fijación con los materiales y formas indicadas para su colocación.
En aquellos pavimentos colocados con junta ancha, se procurará mantenerlas en buen estado dichas juntas, y en caso de deterioro será preciso su reposición con el material adecuado.
- reconstruir juntas.

Observaciones

-PAVIMENTOS DE MADERA (PARQUET FLOTANTE)

Uso del elemento

Precauciones
Se evitará la caída de objetos punzantes o de peso que pudieran descascarillar o incluso romper el pavimento
Se evitarán las ralladuras producidas por el giro de las puertas o el movimiento del mobiliario si no tiene protegidos los apoyos.
Cambie de calzado al entrar en casa, evite pisarlo con el calzado de calle, (en especial si contiene restos de gravilla, tierra, barro, etc.) y también evite los zapatos de tacón fino.
La insolación excesiva puede ser motivo de cambio de color, dilatación u otras alteraciones.
Se evitarán las humedades, sobre todo si el material no ha sido diseñado para soportarlas.

Prescripciones

B2025A1788 EXP
30/10/2025 FECHA DATA
131A755E9BC CSV
Verificable en www.coavn.org/verificacion www.coavn.org/verificacion eglaztegarria
VISADO BISATUA
COAVN
COLEGIO OFICIAL DE ARQUITECTOS VASCO-NAVARRO
EUSKAL HERRIKO ARKITEKTOEN ELKARGO OFIZIALA
BIZKAIA

En general un paño seco es suficiente para la limpieza del polvo diario o pasar un aspirador
En el caso de acabado en aceite se deberá pasar una mopa impregnada para la renovación del aceite eliminado por el tránsito.
PROHIBICIONES:

Prohibiciones
En la limpieza no se utilizarán productos abrasivos que puedan rallar la superficie.
Nunca debe abusarse del agua para la limpieza y si alguna vez la superficie aparece mojada debe secarse inmediatamente.

Mantenimiento del elemento

Usuario
Es muy importante conocer el comportamiento higroscópico de la madera ante alteraciones de la humedad y temperatura del lugar en que está instalado, la madera reacciona absorbiendo o desprendiendo parte de su contenido de humedad produciendo dilataciones o contracciones.
Para evitar estos movimientos debemos mantener los elementos de madera en ambientes normales de habitabilidad, 18 a 22º de temperatura y humedad relativa del 40 al 70%. Si por razones diversas es previsible una modificación de estas condiciones es imprescindible prever acciones correctoras (ejemplo si en invierno la calefacción seca en exceso el ambiente, incorporar recipientes con agua o mejor aún, humidificadores que aporten la humedad necesaria.)
Semejante consideración merece el abandono por largos periodos de las viviendas.

Profesional
Cuando la protección del barniz desaparece o esté profundamente deteriorada, acuda a un profesional cualificado para su renovación. Si el barniz no es superficial y se integra en la madera, es aconsejable un plazo de mantenimiento más corto, sobre todo en lo relativo a los barnices.
Calendario
Permanente o anualmente:
Usuario
Según el acabado superficial:
a.- Barniz: La renovación periódica del lustre superficial puede realizarse con metalizantes acreditados y respetando escrupulosamente las recomendaciones del fabricante
b.- Ceras: Periódicamente puede hacerse una limpieza con profundidad con un champú específico de marca reconocida y, posteriormente, una aplicación de cera extendida y pulida con la enceradora.
c.- Aceites: La limpieza se realiza con champús específicos y la renovación por simple pulverización y posterior pulido con enceradora.
Cada 5 años:
- Reconocimiento del estado de su superficie y en caso necesario se procederá a su acuchillado, lijado y barnizado (para el caso a.).
NOTA.- Consultar ficha de barnices, ceras y aceites.

Observaciones

-PAVIMENTOS DE MADERA (PARQUET PEGADO)

Uso del elemento

Precauciones
Se evitará la caída de objetos punzantes o de peso que pudieran descascarillar o incluso romper el pavimento
Se evitarán las ralladuras producidas por el giro de las puertas o el movimiento del mobiliario si no tiene protegidos los apoyos.
Cambie de calzado al entrar en casa, evite pisarlo con el calzado de calle, (en especial si contiene restos de gravilla, tierra, barro, etc.) y también evite los zapatos de tacón fino.
La insolación excesiva puede ser motivo de cambio de color, dilatación u otras alteraciones.
Se evitarán las humedades, sobre todo si el material no ha sido diseñado para soportarlas.

Prescripciones
En general un paño seco es suficiente para la limpieza del polvo diario o pasar un aspirador
En el caso de acabado en aceite se deberá pasar una mopa impregnada para la renovación del aceite eliminado por el tránsito.

Prohibiciones
Para su colocación deberá estar suficientemente seco el soporte, solera, para evitar que en un futuro se pueda despegar y levantarse.
En la limpieza no se utilizarán productos abrasivos que puedan rallar la superficie.
Nunca debe abusarse del agua para la limpieza y si la superficie aparece mojada debe secarse inmediatamente.

Mantenimiento del elemento

Usuario
Es muy importante conocer el comportamiento higroscópico de la madera ante alteraciones de la humedad y temperatura del lugar en que está instalado, la madera reacciona absorbiendo o desprendiendo parte de su contenido de humedad produciendo dilataciones o contracciones.
Para evitar estos movimientos debemos mantener los elementos de madera en ambientes normales de habitabilidad, 18 a 22º de temperatura y humedad relativa del 40 al 70%. Si por razones diversas es previsible una modificación de estas condiciones es imprescindible prever acciones correctoras (ejemplo si en invierno la calefacción seca en exceso el ambiente, incorporar recipientes con agua o mejor aún, humidificadores que aporten la humedad necesaria.)
Semejante consideración merece el abandono por largos periodos de las viviendas.
Se deberá comprobar si alguna pieza está suelta o se mueve, para su rápida reparación, para evitar que el problema se extienda al resto.

Profesional
Cuando la protección del barniz desaparece o esté profundamente deteriorada, acuda a un profesional cualificado para su renovación.
Reparación de piezas levantadas, una vez eliminada la causa de dicho levantamiento, presumiblemente humedades en la solera.

Calendario
Permanente o anualmente:
Usuario
Según el acabado superficial
a.- Barniz: La renovación periódica del lustre superficial puede realizarse con metalizantes acreditados y respetando escrupulosamente las recomendaciones del fabricante
b.- Ceras: Periódicamente puede hacerse una limpieza en profundidad con un champú específico de marca reconocida y, posteriormente, una aplicación de cera extendida y pulida con la enceradora.
c.- Aceites: La limpieza se realiza con champús específicos y la renovación por simple pulverización y posterior pulido con enceradora.
Cada 10 años:
Reconocimiento del estado de su superficie y en caso necesario se procederá a su acuchillado, lijado y barnizado (para el caso a.).
NOTA.- Consultar ficha de barnices, ceras y aceites.

Observaciones

-PAVIMENTOS DE MADERA (TARIMAS)

Uso del elemento

Precauciones
Se trata de un material que es susceptible de presentar dilataciones, contracciones y mermas, pudiendo admitirse aquellas que no superen el 1,0% de la anchura de las tablas.
Se evitará la caída de objetos punzantes o de peso que pudieran descascarillar o incluso romper el pavimento
Se evitarán las ralladuras producidas por el giro de las puertas o el movimiento del mobiliario si no tiene protegidos los apoyos.
Cambie de calzado al entrar en casa, evite pisarlo con el calzado de calle, (en especial si contiene restos de gravilla, tierra, barro, etc.) y también evite los zapatos de tacón fino.
La insolación excesiva puede ser motivo de cambio de color, dilatación u otras alteraciones.
Se evitarán las humedades, sobre todo si el material no ha sido diseñado para soportarlas.

Prescripciones
En general un paño seco es suficiente para la limpieza del polvo diario o pasar un aspirador
En el caso de acabado en aceite se deberá pasar una mopa impregnada para la renovación del aceite eliminado por el tránsito.

Prohibiciones

CSV 131A753E9BC
EXP B2025AF788 FECHA DATA 30/10/2025
Verificable en www.coavn.org/verificacion www.coavn.org/verificacion eglaztegarra
VISADO BISATUA
COAVN
COLEGIO OFICIAL DE ARQUITECTOS VASCO-NAVARRA
EUSKAL HERRIKO ARKITEKTO OHIKO ELKARGO OFIZIALA
BIZKAIA

En la limpieza no se utilizarán productos abrasivos que puedan rallar la superficie.
Nunca debe abusarse del agua para la limpieza y si la superficie aparece mojada debe secarse inmediatamente.

Mantenimiento del elemento

Usuario
Es muy importante conocer el comportamiento higroscópico de la madera ante alteraciones de la humedad y temperatura del lugar en que está instalado, la madera reacciona absorbiendo o desprendiendo parte de su contenido de humedad produciendo dilataciones o contracciones. Para evitar estos movimientos debemos mantener los elementos de madera en ambientes normales de habitabilidad, 18 a 22º de temperatura y humedad relativa del 40 al 70%. Si por razones diversas es previsible una modificación de estas condiciones es imprescindible prever acciones correctoras (ejemplo si en invierno la calefacción seca en exceso el ambiente, incorporar recipientes con agua o mejor aún, humidificadores que aporten la humedad necesaria.) Semejante consideración merece el abandono por largos periodos de las viviendas.
Profesional
Cuando la protección del barniz desaparece o esté profundamente deteriorada, acuda a un profesional cualificado para su renovación.
Respecto a las mermas, dilataciones y contracciones, si estas están dentro de lo permisible, se podrán emplastecer las juntas con emplastes especiales.
Las deformaciones que se produzcan podrán ser suprimidas mediante el devastado de las tablas, siempre que pueda ser absorbido por el grueso de la madera.

Calendario
Permanente o anualmente:
Usuario
Según el acabado superficial
a.- Barniz: La renovación periódica del lustre superficial puede realizarse con metalizantes acreditados y respetando escrupulosamente las recomendaciones del fabricante
b.- Ceras: Periódicamente puede hacerse una limpieza con profundidad con un champú específico de marca reconocida y, posteriormente, una aplicación de cera extendida y pulida con la enceradora.
c.- Aceites: La limpieza se realiza con champús específicos y la renovación por simple pulverización y posterior pulido con enceradora.
Cada 5 años
- Reconocimiento de su superficie y en caso necesario se procederá a su acuchillado, lijado y barnizado (para el caso a.).

Observaciones

-SOLADOS DE MORTERO

Uso del elemento

Precauciones
Evitar la caída de objetos punzantes o de peso que puedan descascarillar o romper alguna pieza.
Evitar ralladuras producidas por el desplazamiento de objetos sin ruedas de goma.
No se superarán las cargas máximas previstas.
Evitar la permanencia en el suelo de los agentes agresivos admisibles y la caída de los no admisibles.
La limpieza, será en seco o en húmedo con detergentes neutros diluidos en agua tibia.
En caso de manchas difíciles se realizará con productos que no afecten a los componentes del mortero.
No se superarán las cargas máximas previstas.
Evitar la permanencia en el suelo de los agentes agresivos admisibles y la caída de los no admisibles.

Prescripciones
El uso debe ser acorde con las características del material.
Prohibiciones
No podrán utilizarse productos de limpieza agresivos, especialmente los abrasivos.
No se someterá a la acción de aguas con pH mayor de 9 o con concentración de sulfatos superior a 0,20 g/l.
No se someterá a la acción de aceites minerales orgánicos o pesados.

Mantenimiento del elemento

Usuario
La conservación del suelo se centrará en dos aspectos uno de limpieza y otro de inspección de zonas deterioradas.
Limpieza del suelo realizada exclusivamente con jabón neutro y suficientes aclarados posteriores para su completa elimina-ción.
Inspección del pavimento observando si aparecen en algunas zonas deterioradas, fisuras, hundimientos, bolsas, humedades o cualquier otro tipo de lesión.

Profesional
Reparación de las zonas deterioradas, con los materiales y forma indicada para su colocación.
Calendario
Cada 2 años:
Personal cualificado
Comprobación de los siguientes procesos patológicos: Erosión mecánica, erosión química, grietas y fisuras, desprendimientos, humedades capilares y humedades accidentales.
Cada 5 años:
Personal cualificado
Inspección, reparando las zonas deterioradas, así como los separado-res o juntas de dilatación y de contorno que presenten mal estado o se observen deformaciones o realces sobre el nivel del pavimento que pueda ocasionar tropiezos.

Observaciones

-SOLADOS DE MORTERO DE RESINAS SINTÉTICAS

Uso del elemento

Precauciones
La limpieza, será en seco o en húmedo con detergentes neutros diluidos en agua tibia.
En caso de manchas difíciles se realizará con los productos indicados por el fabricante para cada tipo de mancha.
No se superarán las cargas máximas previstas.
Evitar la permanencia en el suelo de los agentes agresivos admisibles y la caída de los no admisibles

Prescripciones
El uso debe ser acorde con las características del material.
Prohibiciones
No podrán utilizarse productos de limpieza agresivos, solamente los recomendados por el fabricante.

Mantenimiento del elemento

Usuario
La conservación del suelo se centrará en dos aspectos uno de limpieza y otro de inspección de piezas o zonas deterio-radas.
Limpieza del suelo realizada exclusivamente con jabón neutro y suficientes aclarados posteriores para su completa
eliminación. Se utilizarán los productos recomendados por el fabricante.
Inspección del pavimento observando si aparecen en algunas zonas deterioradas, fisuras, hundimientos, bolsas o cualquier otro tipo de lesión.

Profesional
Fijación o sustitución de las piezas o zonas deterioradas, con los materiales y forma indicada para su colocación.
Calendario
Cada 2 años:
Personal cualificado
Comprobación de los siguientes procesos patológicos: Erosión mecánica, erosión química, grietas y fisuras, desprendimientos, humedades capilares y humedades accidentales.
Cada 5 años:
Personal cualificado
Inspección, fijando o sustituyendo las piezas o zonas deterioradas, así como los separadores o juntas de dilatación con cubre juntas que presenten mal estado o se observen deformaciones o real-ces sobre el nivel del pavimento que pueda ocasionar tropiezos.

Observaciones

B2025A1788 EXP
30/10/2025 FECHA DATA
13A7E53E9BC CSV
Verificable en www.coavn.org/verificacion www.coavn.org/verificacion eglaztegarra
VISADO BISATUA
COLEGIO OFICIAL DE ARQUITECTOS VASCO-NAVARRO EUSKAL HERRIKO ARKITEKTOEN ELKARGO OFIZIALA BIZKAIA
COAVN

-SOLADOS Y PELDAÑOS DE MOQUETA

Uso del elemento

Precauciones
Se evitará la humedad.
Se evitará el roce con elementos duros o pesados.

Prescripciones
La limpieza se realizará con aspirador y espuma seca.
Prohibiciones
Uso de productos de limpieza húmedos.

Mantenimiento del elemento

Usuario
La conservación del suelo se centrará en dos aspectos uno de limpieza y otro de inspección de piezas o zonas deteriora-das.
Limpieza del suelo realizada exclusivamente mediante aspirador evitando cualquier producto húmedo.
Limpieza con espuma seca.
Inspección de posibles piezas o zonas deterioradas o desprendidas.
Comprobar la fijación de cubrejuntas, así como que no estén realzados sobre el nivel del pavimento.

Profesional
Fijación o sustitución de las piezas deterioradas o despegadas con los materiales y forma indicada para su colocación.
Calendario
Permanente o anualmente:
Usuario
Limpieza frecuente mediante aspirador.
Limpieza con espuma seca.
Semestralmente inspección y sustitución de zonas deterioradas.
Cada 2 años:
Personal cualificado
Comprobación de los siguientes procesos patológicos: Erosión mecánica, erosión química, grietas y fisuras, desprendimientos, humedades capilares y humedades accidentales.

Observaciones

-SOLADOS Y PELDAÑOS DE PIEDRA NATURAL

Uso del elemento

Precauciones
Evitar la caída de objetos punzantes o de peso que puedan descascarillar o romper alguna pieza.
Evitar ralladuras producidas por el desplazamiento de puertas o mobiliario.
Evitar humedades o uso de zapatos con la suela sucia de arena u otros elementos abrasivos.
Evitar golpes en las aristas de los peldaños.

Prescripciones
El uso debe ser acorde con el material.
Fregarse con jabón neutro.

Prohibiciones
No podrán utilizarse otros productos de limpieza de uso doméstico, tales como, agua fuerte, lejías, amoniacos u otros deter-gentes de los que se desconozca si tienen sustancias que puedan perjudicar a la piedra y al cemento de las juntas, en ningún caso se utilizarán ácidos.
Granito y cuarcita: con agua jabonosa o detergentes no agresivos.
Pizarra: se frotará con cepillo de raices.
Caliza: se admite agua de lejía.

Mantenimiento del elemento

Usuario
La conservación del suelo se centrará en dos aspectos uno de limpieza y otro de inspección de piezas rotas.
Limpieza del suelo realizada con bayeta húmeda evitando en general el uso de jabones, legías o amoniaco y no debiendo emplearse en ningún caso ácidos
Las superficies no deslizantes pueden conservarse a la cera utilizandose para su entretenimiento máquinas aspiradoras-enceradoras.
Inspección del pavimento observando si aparecen en algunas zonas baldosas rotas, agrietas o desprendidas

Profesional
Fijación o sustitución de las piezas deterioradas, con los materiales y forma indicada para su colocación por personal especializado.
Calendario
Permanente o anualmente:
Usuario
Limpieza periódica y frecuente.
Abrillantado por personal especializado en los materiales que así lo requieran.
Cada 5 años:
Personal cualificado.
Comprobación de los siguientes procesos patológicos: Erosión mecánica, erosión química, grietas y fisuras, desprendimientos, humedades capilares y humedades accidentales.
Inspección fijando o sustituyendo las piezas deterioradas.

Observaciones

-SOLADOS, RODAPIES Y PELDAÑOS DE GOMA / PVC / LINOLEO / VINILO

Uso del elemento

Precauciones
La limpieza se realizará con paño húmedo y agua jabonosa.
Se evitará el exceso de agua.
Evitar ralladuras producidas por el desplazamiento de puertas o mobiliario.
Evitar golpes en las aristas de los peldaños.
Se evitará el vertido de grasas y aceites.

Prescripciones
El uso debe ser acorde con el material.
Prohibiciones
No podrán utilizarse productos de limpieza agresivos, tales como, agua fuerte, lejías u otros detergentes de los que se des-conozca si tienen sustancias que puedan perjudicar a alguno de los del terrazo y especialmente al cemento de las juntas.

Mantenimiento del elemento

Usuario
La conservación del suelo se centrará en dos aspectos uno de limpieza y otro de inspección de piezas deterioradas.
Limpieza del suelo realizada exclusivamente con jabón neutro y suficientes aclarados posteriores para su completa
eliminación. Se evitará el exceso de agua.
Inspección del pavimento observando si aparecen en algunas zonas baldosas rotas, agrietas o desprendidas.
En caso de presencia de grasas o aceites se retirarán inmediatamente y si fuese necesario se aplicaría un disolvente que no afectase a la composición y características de la goma.

Profesional
Fijación o sustitución de las piezas deterioradas, con los materiales y forma indicada para su colocación.
Fijación o reemplazo de cantoneras, especialmente en peldaños.

Calendario
Cada 2 años:
Personal cualificado
Comprobación de los siguientes procesos patológicos: Erosión mecánica, erosión química, grietas y fisuras, desprendimientos, humedades capilares y humedades accidentales.
Cada 5 años:
Personal cualificado
Inspección, fijando o sustituyendo las piezas deterioradas, así como los separadores o juntas de dilatación con cubre juntas que presenten mal estado o se observen deformaciones o realces sobre el nivel del pavimento que pueda ocasionar tropiezos y juntas de dilatación selladas reparando los desperfectos que se obser-ven y sustituyendo el sellante cuando esté en mal estado.
En peldaños se procederá a la fijación o reemplazo de las cantoneras que puedan ocasionar tropiezos.

Observaciones

B2025A1788 EXP 30/10/2025 FECHA DATA
131A7553E9BC CSV
Verificable en www.coavn.org/verificacion www.coavn.org/verificacion eglaztegarra
VISADO BISATUA
COAVN
BIZKAIA

REVESTIMIENTOS
SOLADOS, RODAPIES Y PELDAÑOS DE TERRAZO

Uso del elemento

Precauciones
Evitar la caída de objetos punzantes o de peso que puedan descascarillar o romper alguna pieza.
Evitar ralladuras producidas por el desplazamiento de puertas o mobiliario.
Evitar humedades o uso de zapatos con la suela sucia de arena u otros elementos abrasivos.
Evitar golpes en las aristas de los peldaños.

Prescripciones
El uso debe ser acorde con el material.
Fregarse con jabón neutro.

Prohibiciones
No podrán utilizarse otros productos de limpieza de uso doméstico, tales como, agua fuerte, lejías u otros detergentes de los que se desconozca si tienen sustancias que puedan perjudicar a alguno de los componentes del terrazo y especialmente al cemento de las juntas.

Mantenimiento del elemento

Usuario
La conservación del suelo deberá centrarse en dos aspectos uno de limpieza y otro de inspección de piezas rotas.
Limpieza del suelo realizada exclusivamente con jabón neutro y suficientes aclarados posteriores para su completa elimina-ción.
Las eflorescencias y manchas de mortero se eliminarán con agua y si es necesario con piedra pómez.
Periódicamente podrán aplicarse productos abrillantadores, pudiendo ser aplicados manualmente o mediante máquinas.
Inspección del pavimento observando si aparecen en algunas zonas baldosas rotas, sueltas o desprendidas
En peldaños será necesario la inspección de huellas, tabicas y mamperlanes si les hubiese.
En las juntas de dilatación sellada se comprobará el estado de la junta y el sellante.
En las juntas con cubrejuntas se comprobará su fijación, así como que no esten realzados sobre el nivel del pavimento.
Se comprobará que los separadores no estén realzados sobre el pavimento.

Profesional
Fijación o sustitución de las piezas deterioradas, con los materiales y forma indicada para su colocación.
Calendario
Permanente o anualmente:
Usuario
Encerado bimensual.
Cada 2 años:
Personal cualificado
Abrillantado.
Comprobación de los siguientes procesos patológicos: Erosión mecánica, erosión química, grietas y fisuras, desprendimientos, humedades capilares y humedades accidentales.
Cada 5 años:
Personal cualificado
Inspección, fijando o sustituyendo las piezas deterioradas, así como los separadores o juntas de dilatación con cubre juntas que presenten mal estado o se observen deformaciones o realces sobre el nivel del pavimento que pueda ocasionar tropiezos y juntas de dilatación selladas reparando los desperfectos que se obser-ven y sustituyendo el sellante cuando esté en mal estado.
Los periodos de pulimentación estarán en función del uso y desgaste del mismo, estimándose entre 2 y 5 años para locales públicos y entre 5 y 10 para locales privados.

Observaciones

-REVESTIMIENTO CON PINTURA PLÁSTICA

Uso del elemento

Precauciones
- Evitar golpes y rozaduras.
- Evitar el vertido sobre los paños pintados, de productos químicos, disolventes o aguas procedentes de las jardineras o de la limpieza de otros elementos de las fachadas.

Prescripciones

Prohibiciones
Limpieza o contacto con productos químicos o cáusticos capaces de alterar el revestimiento.

Mantenimiento del elemento

Usuario
- Inspección para detectar anomalías o desperfectos, como desconchados, ampollas, cuarteamiento, eflorescencias, amarilleo, etc.
- Limpieza: se efectuará con esponjas o trapos humedecidos con agua jabonosa.

Profesional
- Repintado: cuando se requiera, con el mismo tipo de pintura.
- Reposición, según el tipo de pintura y grado de exposición. Antes de llevarla a cabo se dejará el soporte preparado adecuadamente. Para eliminar la pintura existente se aplicará sobre el revestimiento una disolución espesa de cola vegetal, hasta conseguir su ablandamiento, rascándose a continuación con espátula.

Tanto el repintado como la reposición del revestimiento se harán con materiales de suficiente calidad y aplicando un número de manos adecuados a las características del producto, y al grado de exposición y agresividad del clima.

Calendario
Cada 3 años, requiere inspección, limpieza y repintado con material compatible
Cada 6 años, decapado de pintura y nueva aplicación del revestimiento de pintura

Observaciones

-REVESTIMIENTO CON PIEZAS CERÁMICAS

Uso del elemento

Precauciones
Se evitarán golpes con objetos contundentes.
Prescripciones
Eliminar inmediatamente las manchas que pudiesen penetrar en las piezas por absorción debido a la porosidad de las piezas.
Si se observa riesgo de desprendimiento, deberá repararse inmediatamente.
Si el material del chapado es dañado por cualquier circunstancia que pueda producir filtraciones de agua al interior de la fachada, deberá ser repuesto inmediatamente.

Prohibiciones
Sujeción de elementos en el alicatado que puedan dañar las piezas o provocar entrada de agua. En cualquier caso la sujeción deberá hacerse en el soporte resistente o elemento estructural apropiado.
Limpieza con productos químicos concentrados o mediante espátulas metálicas o estropajos abrasivos que deterioran o rayan la superficie cerámica o provocan su decoloración.

Mantenimiento del elemento

Usuario
Inspección para detectar en las piezas cerámicas anomalías o desperfectos, así como roturas, perdidas de plaquetas, manchas diversas, etc..
La limpieza ordinaria se realizará con bayeta húmeda, con agua jabonosa y detergentes no agresivos.
La limpieza en cocinas debe realizarse frecuentemente con detergentes amoniacados o con bioalcohol.
Para eliminar restos de cemento debe utilizarse un producto específico o una solución de un vaso de vinagre en un cubo de agua.
Las colas, lacas y pinturas se eliminan con un poco de gasolina o alcohol en baja concentración.
Las piezas perforadas, golpeadas, con esquinas rotas, etc, se repondrán inmediatamente

Profesional

B2025A1788 EXP
30/10/2025 FECHA DATA
Verificable en www.coavn.org/verificacion
www.coavn.org/verificacion eglaztegarra
VISADO
BIS/ATUA
COLEGIO OFICIAL DE ARQUITECTOS VASCO-NAVARRO
EUSKAL HERRIKO ARKITEKTO OFIZIALA ELKARGO OFICIAL
BIZKAIA
COAVN

Comprobación de los siguientes procesos patológicos: Erosión mecánica, erosión química, grietas y fisuras, desprendimientos, humedades capilares y humedades accidentales.
Cuando se aprecie alguna anomalía no imputable al uso, se estudiará por técnico competente que dictaminará su importancia y, en su caso, las reparaciones que deban efectuarse. En caso de desprendimiento de piezas, se comprobará, en su caso, el estado del soporte de mortero.
Inspección: del estado de las juntas entre piezas y el de las de dilatación, comprobando su estanqueidad al agua, y reponiendo cuando sea necesario los correspondientes sellados.
Limpieza: que puede realizarse con agua a presión que no dañe las juntas. En el caso de fachadas muy expuestas, puede ser suficiente el lavado natural por el agua de lluvia.
Reparación: sustitución de las plaquetas rotas o deterioradas, y del mortero de soporte, en su caso.
Las piezas desprendidas se repondrán inmediatamente.

Calendario
Cada 5 años; Inspeccionará y comprobará la existencia de procesos patológicos en los revestimientos, así como la existencia de piezas que presenten mal estado de conservación, rotas o deterioradas y las juntas y sellados, procediendo a su sustitución y reposición.
Observaciones

-PINTURAS AL TEMPLE

Uso del elemento

Precauciones
Se evitará las manchas y salpicaduras con productos que por su contenido se introduzcan en la pintura,
Se evitará la aparición de moho como consecuencia de una escasa ventilación de la habitación, sobre todo en esquinas y detrás del mobiliario que de forma permanente se sitúa pegado a los paramentos.
Cuando se utiliza el color, éste con el tiempo pierde tono, sobre todo si está expuesto a la luz solar, habrá que tener precaución en las zonas ocultas por el mobiliario o cuadros, porque se notarán diferentes tonos. Hay que tenerlo en cuenta si se pretende modificar la situación del amueblamiento.
Se aconseja proteger los cantos de los muebles que estén en contacto con las paredes
Se evitarán los golpes de las puertas con los paramentos.

Prescripciones
Se evitará la colocación en las paredes de elementos que deterioren la pintura por la dificultad posterior de reposición, como tacos, escarpias, chinchetas etc..
Se evitará la acción del humo procedente de cocinas chimeneas, estufas e incluso radiadores de la calefacción.
Se evitará la incidencia directa de la luz solar.

Prohibiciones
Prohibido rozar, rallar, golpear los paramentos pintados. Teniendo precaución con el uso de puertas, sillas y demás mobiliario que pudiera ejercer las acciones antes señaladas.
Se deberá evitar todo tipo de humedades que pudieran dañar la pintura o sus propiedades.
Se evitará el contacto con materiales cáusticos.

Mantenimiento del elemento

Usuario
Se limpiará únicamente el polvo mediante un plumero o bayeta suave sin agua de forma superficial sin dañar la base.
Algunas manchas pueden eliminarse con goma de borrar.

Profesional
Si anteriormente a este periodo de reposición se apreciasen anomalías o desperfectos en el revestimiento, se efectuará su reparación según los siguientes criterios de reposición:
En acabados pintados al temple se humedecerá el paramento con abundante agua mediante brocha, rascándose a continuación el revestimiento con espátula o rasqueta, hasta su total eliminación, procediéndose después a su nuevo pintado, se recomienda ejecutar paños completos para evitar uniones con la pintura anterior, ante la dificultad de igualar tonos.

Calendario
Cada 2 años, inspección, limpieza y repintado con el mismo tipo de pinturas o con otras que sean compatibles.
Cada 5 años decapado y nueva aplicación de revestimiento de pintura.

Observaciones

-PINTURAS AL ESMALTE

Uso del elemento

Precauciones
Se evitará las manchas y salpicaduras con productos que por su contenido se introduzcan en la pintura,
Se evitará la aparición de moho como consecuencia de una escasa ventilación de la habitación, sobre todo en esquinas y detrás del mobiliario que de forma permanente se sitúa pegado a los paramentos.
Cuando se utiliza el color, éste con el tiempo pierde tono, sobre todo si está expuesto a la luz solar, habrá que tener precaución en las zonas ocultas por el mobiliario o cuadros, porque se notarán diferentes tonos. Hay que tenerlo en cuenta si se pretende modificar la situación del amueblamiento.
Se aconseja proteger los cantos de los muebles que estén en contacto con las paredes.

Prescripciones
Se evitará la colocación en las paredes de elementos que deterioren la pintura por la dificultad posterior de reposición, como tacos, escarpias, chinchetas etc..
Se evitará la acción del humo procedente de cocinas chimeneas, estufas e incluso radiadores de la calefacción.

Prohibiciones
Prohibido rozar, rallar, golpear los paramentos pintados. Teniendo precaución con el uso de puertas, sillas y demás mobiliario que pudiera ejercer las acciones antes señaladas.
Se deberá evitar todo tipo de humedades que pudieran dañar la pintura o sus propiedades.
Se evitará el contacto con materiales cáusticos.

Mantenimiento del elemento

Usuario
Pinturas al esmalte: su limpieza se realizará con esponjas o trapos humedecidos con agua jabonosa suavemente sin dañar la pintura.
Profesional
Si anteriormente a este periodo de reposición se apreciasen anomalías o desperfectos en el revestimiento, se efectuará su reparación según los siguientes criterios procedimientos:
Mecánicos: lijado, acuchillado, y en determinados casos singulares, soplado con arena o granallado.
Quemado con llama de candileja, lamparilla o soplete.
Mediante solución de sosa cáustica aplicada sobre el revestimiento de manera que produzca un ablandamiento de éste.
Mediante disolventes especiales que consiguen un ablandamiento y desprendimiento del revestimiento sin atacar o alterar el soporte.
En cualquiera de los procedimientos utilizados, se rascarán posteriormente con espátula de manera que no quede alterada la naturaleza del soporte. Antes de la nueva aplicación se dejará el soporte preparado como indica la especificación correspondiente.

Calendario
Cada 3 años, requiere inspección, limpieza y repintado con material compatible
Cada 6 años, decapado de pintura y nueva aplicación del revestimiento de pintura

Observaciones

-PINTURA AL CEMENTO

Uso del elemento

Precauciones
- Evitar golpes y rozaduras
- Evitar el vertido sobre los paños pintados, de productos químicos, disolventes o aguas procedentes de las jardineras o de la limpieza de otros elementos de las fachadas.

B2025A1788 EXP 30/10/2025 FECHA DATA
131A753E9BC CSV Verificable en www.coavn.org/verificacion www.coavn.org/verificacion aglaztegarra
VISADO BISATUA
COAVN
COLEGIO OFICIAL DE ARQUITECTOS VASCO-NAVARRO
ARKITEKTO OHIKO EGOITZA HERRIKO ARKITEKTOEN ELKARGO OFIZIALA
BIZKAIA

Prescripciones
Se evitará la colocación en las paredes de elementos que deterioren la pintura por la dificultad posterior de reposición, como tacos, escarpias, chinchetas etc..
Se evitará la acción del humo procedente de cocinas chimeneas, estufas e incluso radiadores de la calefacción.

Prohibiciones
Prohibido rozar, rallar, golpear los paramentos pintados. Teniendo precaución con el uso de puertas, sillas y demás mobiliario que pudiera ejercer las acciones antes señaladas.
Se deberá evitar todo tipo de humedades que pudieran dañar la pintura o sus propiedades
Limpieza con productos químicos.

Mantenimiento del elemento

Usuario
Inspección para detectar desperfectos, como desconchados, ampollas, cuarteamiento, eflorescencias, etc.
Limpieza del polvo, sin dañar a la pintura.

Profesional
- Limpieza pasando ligeramente un cepillo de naylon con abundante agua clara.
- Reposición, según el clima y grado de exposición. Antes de llevarla a cabo se dejará el soporte preparado adecuadamente. Para eliminar la pintura existente se utilizarán cepillos de púas, rasquetas o lijadores mecánicos.
En su caso, se efectuarán las reparaciones necesarias con los mismos criterios que en la reposición.
En el repintado se utilizará pintura de suficiente calidad y aplicando un número de manos adecuados a las características del producto, y al grado de exposición y agresividad del clima.

Calendario
Cada 3 años, requiere inspección, limpieza y repintado con material compatible
Cada 6 años, decapado de pintura y nueva aplicación del revestimiento de pintura

Observaciones

-PINTURA A LA CAL

Uso del elemento

Precauciones
- Proteger en lo posible de la lluvia batiente. Evitar golpes y rozaduras.
- Evitar el vertido sobre los paños pintados, de productos químicos, disolventes o aguas procedentes de las jardineras o de la limpieza de otros elementos de las fachadas.

Prescripciones
Se evitará la colocación en las paredes de elementos que deterioren la pintura por la dificultad posterior de reposición, como tacos, escarpias, chinchetas etc..
Se evitará la acción del humo procedente de cocinas chimeneas, estufas e incluso radiadores de la calefacción.

Prohibiciones
Prohibido rozar, rallar, golpear los paramentos pintados. Teniendo precaución con el uso de puertas, sillas y demás mobiliario que pudiera ejercer las acciones antes señaladas.
Se deberá evitar todo tipo de humedades que pudieran dañar la pintura o sus propiedades
Limpieza con agua u otros productos químicos que puedan dañar al revestimiento.

Mantenimiento del elemento

Usuario
Inspección para detectar desperfectos, como desconchados, ampollas, cuarteamiento, eflorescencias, etc.
Limpieza sólo del polvo mediante trapos secos.

Profesional
- Reposición, según el clima y grado de exposición. Antes de llevarla a cabo se dejará el soporte preparado adecuadamente. Para eliminar la pintura existente se utilizarán cepillos de púas, rasquetas o lijadores mecánicos.
En la reposición se utilizará una pintura de suficiente calidad y aplicando un número de manos adecuados a las características del producto, y al grado de exposición y agresividad del clima.

Calendario
Cada 3 años, requiere inspección, limpieza y repintado con material compatible
Cada 6 años, decapado de pintura y nueva aplicación del revestimiento de pintura

Observaciones

-TECHOS CONTINUO DE PLANCHAS DE ESCAYOLA

Uso del elemento

Precauciones
Se evitará el vertido o salpicado de agua.
No se someterán a humedad relativa habitual superior al 70 %.
En caso de revestirse el techo con pintura, ésta deberá ser compatible con las características de la escayola.
Evitar golpes y rozaduras con elementos pesados ó rígidos que producen grietas o retirada de material.

Prescripciones
Se evitará la colocación de elementos que deterioren las planchas por la dificultad posterior de reposición, como tacos, escarpias, chinchetas etc..
Prohibiciones
Colgar elementos pesados de las planchas, debiendo hacerlo en el soporte resistente, con las limitaciones impuestas en cada caso por las normas correspondientes.

Mantenimiento del elemento

Usuario
Inspección habitual para detectar anomalías o desperfectos, como agrietamiento, abombamiento, etc. y para comprobar el estado de la pintura, si la hubiere.
Observar la aparición de posibles humedades en el falso techo, pues sirven detectar posibles fugas, perdidas o rotura de instalaciones e incluso posibles inundaciones en el piso superior. En tal caso, avisar urgentemente a profesional competente, para proceder a la localización y reparación de la avería.
Debe prestarse especial atención a las juntas perimetrales o de dilatación.
Cuando se aprecie alguna anomalía se estudiará por técnico competente que dictaminará su importancia y, en su caso, las reparaciones que deban efectuarse.

Profesional
Comprobación de los siguientes procesos patológicos: Erosión mecánica, erosión química, grietas y fisuras, desprendimientos, humedades capilares y humedades accidentales.
Reparación: se utilizarán materiales análogos a los del revestimiento original.
Las zonas deterioradas deberán picarse y repararse con la aplicación de nuevas planchas.
Se aprovechará para revisar el estado del soporte por si la lesión fuese consecuencia de su estado o de las instalaciones situadas sobre el techo.
Cuando se proceda al repintado, este se hará con pinturas poco densas.

Calendario
Cada 3 años: Inspección y comprobación de procesos patológicos
Observaciones

VISADO BISATUA
COAVN
COLEGIO OFICIAL DE ARQUITECTOS VASCO-NAVARRO
EUSKAL HERRIKO ARKITEKTO OHIKO ELKARGO OFIZIALA
BIZKAIA
FECHA DATA 30/10/2025
CSV 13A753E9BC
B20254788
Verificable en www.coavn.org/verificacion
www.coavn.org/verificacion aglaztagarria

TECHOS MODULARES DE FIBRAS

Uso del elemento

Precauciones
Se evitará el vertido o salpicado de agua.
No se someterán a humedad relativa habitual superior al 70 %.
Evitar golpes y rozaduras con elementos pesados ó rígidos que producen grietas o retirada de material.

Prescripciones

Se evitará la colocación de elementos que deterioren las placas por la dificultad posterior de reposición, como tacos, escarpias, chinchetas etc..

Prohibiciones

Colgar elementos pesados de las placas, debiendo hacerlo en el soporte resistente, con las limitaciones impuestas en cada caso por las normas correspondientes.

Mantenimiento del elemento

Usuario

Inspección habitual para detectar anomalías o desperfectos, como agrietamientos, abombamientos, etc.

Observar la aparición de posibles humedades en el falso techo, pues suelen detectar posibles fugas, perdidas o rotura de instalaciones e incluso posibles inundaciones en el piso superior. En tal caso, avisar urgentemente a profesional competente, para proceder a la localización y reparación de la avería.

Cuando se aprecie alguna anomalía se estudiará por técnico competente que dictaminará su importancia y, en su caso, las reparaciones que deban efectuarse.

La limpieza se realizará por aspiración.

Profesional

Comprobación de los siguientes procesos patológicos: Erosión mecánica, erosión química, grietas y fisuras, desprendimientos, humedades capilares y humedades accidentales.

Reparación: se utilizarán materiales análogos a los del revestimiento original.

Las placas deterioradas deberán retirarse y ser sustituidas por otras de iguales características, incluso textura y color.

Se aprovechará para revisar el estado del soporte por si la lesión fuese consecuencia de su estado o de las instalaciones situadas sobre el techo.

Si las placas van pintadas el repintado se realizará con pistola y pinturas poco densas.

Calendario

Cada 3 años: Inspección y comprobación de procesos patológicos

Observaciones

FIRMA



Eduardo Aurtenechea
Arquitecto



Jaime Corral
Arquitecto



Marta Iriarte
Arquitecta

API Oficina de Arquitectura
Getxo, octubre 2025

B2025A1788 EXP
30/10/2025 FECHA DATA
131A753E9BC CSV
Verificable en www.coavn.org/verificacion
www.coavn.org/verificacion aglaztegarra
VISADO BISATUA
COLEGIO OFICIAL DE ARQUITECTOS VASCO-NAVARRO
EUSKAL HERRIKO ARKITEKTO OHIKO ELKARGO OFIZIALA
BIZKAIA
COAVN

PLIEGO DE CONDICIONES

COAVN COLEGIO OFICIAL DE ARQUITECTOS PAÍS VASCO EUSKAL HERRIKO ARKITEKTO OHIKO ELKARGO OFIZIALA BIZKAIA
VISADO
BISATUA
CSV 131A753E9BC
Verificable en www.coavn.org/verificacion
www.coavn.org/verificacion eglaztagarria
EXP B2025A1788
FECHA DATA 30/10/2025

PLANOS IV

COAVN
COLEGIO OFICIAL DE ARQUITECTOS VASCO-NAVARRO
EUSKAL HERRIKO ARKITEKTO OHIKO ELKARGO OFIZIALA
BIZKAIA

VISADO
BISATUA

CSV 131A753E9BC
EXP B2025A1788
FECHA DATA 30/10/2025

Verificable en www.coavn.org/verificacion
www.coavn.org/verificacion eglaztagarria

E EDIFICACIÓN

NORMATIVA

NORMAS SOBRE REDACCIÓN DE PROYECTOS Y DIRECCIÓN DE OBRAS DE EDIFICACIÓN.
- DECRETO 462/1971 de 11-MAR-71, del Ministerio de Vivienda.
- B.O.E. 24-MAR-71

PLIEGO DE CONDICIONES TÉCNICAS DE LA DIRECCIÓN GENERAL DE ARQUITECTURA.
- ORDEN de 04-JUN-73, del Ministerio de Vivienda.
- B.O.E.: 26-JUN-73

CODIGO TÉCNICO DE LA EDIFICACIÓN.
- REAL DECRETO 314/2006, de 17-MAR-06, del Ministerio de Vivienda
- B.O.E.: 28-MAR-06
- Entrada en vigor al día siguiente de su publicación en el B.O.E.

DISPOSICIONES GENERALES

1.1 Naturaleza

Se denomina Pliego general de prescripciones técnicas al conjunto de condiciones que han de cumplir los materiales empleados en la construcción del edificio, así como las técnicas de su colocación en obra y las que han de regir la ejecución de las instalaciones que se vayan a realizar en el mismo.

Se seguirá, en todo, lo establecido en el pliego de prescripciones técnicas para la edificación, elaborado por la Dirección General de Arquitectura, así como en las disposiciones y condiciones generales de aplicación y los Documentos Básicos que conforman el Código Técnico de la Edificación, además como complemento de los DB, de carácter reglamentario, se seguirán los Documentos Reconocidos por el CTE, definidos como documentos técnicos sin carácter reglamentario, que cuentan con el reconocimiento del Ministerio de la Vivienda y órdenes vigentes hasta la fecha de redacción de este proyecto.

1.2 Documentos del contrato

Los documentos que constituyen el Contrato son:
- El acuerdo de Contrato y compromiso propiamente dicho.
- El presente Pliego de Condiciones Generales.
- Los documentos del proyecto, gráficos y escritos.
- Planning de obra.

Para la documentación que haya podido quedar incompleta, se seguirá lo marcado en el Pliego General de Condiciones de la edificación, establecido por la Dirección General de Arquitectos y normativas vigentes.

Cualquier cosa mencionada en uno de los documentos del Contrato, si en la documentación se describen, gráfica o escritamente, elementos no cubiertos por el Contrato, el Constructor lo señalará a la Dirección Facultativa que le relevará de su interés.

1.3 Preparación de la Obra

Previamente a la formalización del Contrato, el Constructor deberá haber visitado y examinado el emplazamiento de las obras, y de sus alrededores, y se habrá asegurado que las características del lugar, su climatología, medios de acceso, vías de comunicación, instalaciones existentes, etc., no afectarán al cumplimiento de sus obligaciones contractuales.

Durante el período de preparación tras la firma del Contrato, deberá comunicar a la Dirección Facultativa, y antes del comienzo de ésta:
- Los detalles complementarios.
- La memoria de organización de obra.
- Calendario de ejecución pormenorizado.

Todas las operaciones necesarias para la ejecución de las obras por el Constructor, y también la circulación por las vías vecinas que este precise, será realizada de forma que no produzcan daños, molestias o interferencias no razonables a los propietarios vecinos o a posibles terceras personas o propietarios afectados.

El Constructor tomará a su cargo la prestación de personal para la realización inicial y el mantenimiento de todas las instalaciones necesarias para la protección, iluminación y vigilancia continua del emplazamiento de las obras, que sean necesarias para la seguridad o buena realización de éstas, según la Reglamentación Oficial vigente o las instrucciones de la Dirección Facultativa.

En particular, el Constructor instalará un vallado permanente, durante el plazo de las obras, como mínimo igual al exigido por las Autoridades del lugar en donde se encuentren las obras.

El Constructor instalará todos los servicios higiénicos que sean precisos para el personal que intervenga en las obras, de conformidad con el Real Decreto 1627/1997, de 24 de octubre por el que se establecen las condiciones mínimas de seguridad y salud en las obras de construcción.

Serán expuestos por el Constructor a la Dirección Facultativa los materiales o procedimientos no tradicionales, caso de interesar a aquel su empleo; el acuerdo para ello, deberá hacerse constar tras el informe Técnico pertinente de ser necesario lo más rápidamente posible.

También serán sometidos, por el Constructor, los estudios especiales necesarios para la ejecución de los trabajos. Antes de comenzar una parte de obra que necesite de dichos estudios, el Constructor habrá obtenido la aceptación técnica de su propuesta por parte de la Dirección Facultativa, sin cuyo requisito no se podrá acometer esa parte del trabajo.

1.4 Comienzo de la obra

La obra se considerará comenzada tras la aceptación del replanteo; en ese momento se levantará el Acta de Replanteo. El Constructor será responsable de replanteo correcto de las obras, a partir de los puntos de nivel o de referencias que serán notificados por el Promotor.

Será igualmente responsable de que los niveles, alineaciones y dimensiones de las obras ejecutadas sean correctas, y de proporcionar los instrumentos y mano de obra necesarios para conseguir este fin.

Si durante la realización de las obras se apreciase un error en los replanteos, alineaciones o dimensiones de una parte cualquiera de las obras, el Constructor procederá a su rectificación a su costa. La verificación de los replanteos, alineaciones o dimensiones por la Dirección Facultativa, no eximirá al Constructor de sus responsabilidades en cuanto a sus exactitudes.

El Constructor deberá cuidadosamente proteger todos los mojones, estacas y señales que contribuyan al replanteo de las obras.

Todos los objetos de valor encontrados en las excavaciones en el emplazamiento, tales como fósiles, monedas, otros restos arqueológicos o elementos de valor geológico, serán considerados como propiedad del Promotor, y el Constructor, una vez enterado de la existencia de los mismos, se lo notificará al Promotor y tomará todas las medidas y precauciones necesarias, según le indique el Promotor, para impedir el deterioro o destrucción de estos objetos.

Caso de que estas instrucciones del Promotor encaminadas a este fin, comportasen alguna dificultad para el cumplimiento de las obligaciones del Contrato, el Constructor se lo hará notar así al Promotor para una solución equitativa de estas dificultades.

1.5 Ejecución de las obras

Las obras de construcción del edificio se llevarán a cabo con sujeción al proyecto y sus modificaciones autorizadas por el director de obra previa conformidad del promotor, a la legislación aplicable, a las normas de la buena práctica constructiva, y a las instrucciones del Director de Obra y del Director de la Ejecución de la Obra.

Durante la construcción de la obra se elaborará la documentación reglamentariamente exigible. En ella se incluirá, sin perjuicio de lo que establezcan otras Administraciones Publicas competentes, la documentación del control de calidad realizado a lo largo de la obra. El contenido de la documentación del seguimiento de la obra es, al menos: El Libro de Órdenes y Asistencias; El Libro de Incidencias en materia de seguridad y salud; el proyecto, sus anejos y modificaciones, la licencia de obras; la apertura de centro de trabajo y en su caso, las autorizaciones administrativas; y el certificado final de obra.

Cuando en el desarrollo de las obras intervengan diversos técnicos para dirigir las obras de proyectos parciales, lo harán bajo la coordinación del director de obra. Durante la construcción de las obras el director de obra y el director de la ejecución de la obra realizarán, según sus respectivas competencias, los controles siguientes:

a) control de recepción en obra de los productos, equipos y sistemas que se suministren a las obras, tal control tiene por objeto comprobar las características técnicas de los productos, equipos y sistemas suministrados satisfacen a lo establecido en el proyecto y comprenderá:

1. El control de la documentación de los suministros, de forma que los suministradores entregarán al constructor, quien los facilitará al director de ejecución de la obra, los documentos de identificación del producto exigidos por la normativa de obligado cumplimiento y, en su caso, por el proyecto o por la dirección facultativa. Esta documentación comprenderá, al menos, los siguientes documentos:

• Los documentos de origen, hoja de suministro y etiquetado
• El certificado de garantía del fabricante, firmado por personas físicas
• Los documentos de conformidad o autorizaciones administrativas exigidas reglamentariamente, incluida la documentación correspondiente al marcado CE, cuando sea pertinente, de acuerdo con las disposiciones que sean transposición de las Directivas Europeas que afectan a los productos suministrados.

2. El control mediante distintivos de calidad o evaluaciones técnicas de idoneidad, así el suministrador proporcionará la documentación precisa sobre los distintivos de calidad que ostenten los productos, sistemas o equipos suministrados y las evaluaciones técnicas de idoneidad para el uso previsto de productos, equipos o sistemas innovadores y el director de ejecución de la obra verificará que esta documentación es suficiente para la aceptación de los productos, equipos y sistemas.

3. el control mediante ensayos que pueden ser necesarios según lo establecido en la reglamentación vigente, o bien según lo especificado en el proyecto u ordenado por la dirección facultativa

b) control de ejecución de la obra:

1. Durante la construcción, el director de la ejecución de la obra controlará la ejecución de cada unidad de obra verificando su replanteo, los materiales que se utilicen, la correcta ejecución y disposición de los elementos constructivos y de las instalaciones, así como las verificaciones y demás controles a realizar para comprobar su conformidad con lo indicado en el proyecto, la legislación aplicable, las normas de buena práctica constructiva y las instrucciones de la dirección facultativa. En la recepción de la obra ejecutada pueden tenerse en cuenta las certificaciones de conformidad que ostenten los agentes que intervienen, así como las verificaciones que, en su caso, realicen las entidades de control de calidad de la edificación.

2. Se comprobará que se han adoptado las medidas necesarias para asegurar la compatibilidad entre los diferentes productos, elementos y sistemas constructivos.

3. En el control de ejecución de la obra se adoptarán los métodos o procedimientos que se contemplen en las evaluaciones técnicas de idoneidad para el uso previsto de productos, equipos y sistemas innovadores.

c) control de la obra terminada, bien sobre el edificio en su conjunto, o bien sobre sus diferentes partes y sus instalaciones, parcial o totalmente terminadas, deben realizarse, además de las que puedan establecerse con carácter voluntario, las comprobaciones y pruebas de servicio previstas en el proyecto u ordenadas por la dirección facultativa y las exigidas por la legislación aplicable.

Se establece expresamente que las instrucciones de la Dirección Facultativa, de carácter ejecutivo y serán cumplidas por el Constructor sin perjuicio de las derivadas posteriores por las partes interesadas, y de las responsabilidades a que hubiese lugar. Se incluyen las instrucciones:
- Para demoler o corregir las obras que no hayan sido ejecutadas según las condiciones del contrato.
- Para retirar y reemplazar los prefabricados y materiales defectuosos.
- Para asegurar la buena ejecución de los trabajos.
- Para conseguir respetar el calendario de ejecución.

Si el Constructor estima que las órdenes que le han sido dirigidas son contrarias a sus obligaciones contractuales, o que le exceden, deberá expresar sus reservas en un plazo de 15 días a partir de su recepción.

En caso de que el Promotor decidiese sustituir a las personas o sociedades encargadas de la Dirección de obra, o al Director de la Obra o al Director de Ejecución Material de la Obra, podrá hacerlo, notificándose así al Constructor. Las atribuciones y responsabilidades de esta nueva Dirección de obra, del Director de la Obra o del Director de Ejecución Material, serán las mismas establecidas en Contrato para los anteriores.

El Constructor tendrá la responsabilidad de aportar todo el personal necesario, tanto en sus niveles de dirección y organización o administración como en los de ejecución,

B2025AJ788
30/10/2025
EXP FECHA DATA
CSV
VISADO BIGATUA
COAVN
BIZKAIA

para el correcto cumplimiento de las obligaciones contractuales.

El Constructor designará a una persona suya, como Representante, a todos los efectos, para la realización de las obras, esta figura se denomina Jefe de Obra. El Jefe de Obra deberá tener la experiencia y calificación necesaria para el tipo de obra de que se trate, y deberá merecer la aprobación de la Dirección de obra.

Este Jefe de Obra del Constructor será asignado exclusivamente a la obra objeto de este Contrato y deberá permanecer en la obra durante la jornada normal de trabajo, donde atenderá a los requerimientos de la Dirección de obra como interlocutor válido y responsable en nombre del Constructor.

Caso de que la Dirección de obra observase defectos en el comportamiento de este Jefe de Obra, podrá retirarle su aprobación y solicitar un nuevo Jefe de Obra que será facilitado por el Constructor sin demora excesiva.

El Constructor empleará en la obra únicamente el personal adecuado, con las calificaciones necesarias para la realización del trabajo. La Dirección de obra tendrá autoridad para rechazar o exigir la retirada inmediata de todo el personal del Constructor que, a su juicio, tenga un comportamiento defectuoso o negligente, o realice imprudencias temerarias, o sea incompetente para la realización de los trabajos del Contrato.

El Constructor deberá, en todas sus relaciones con el personal, así como por sus consecuencias para el cumplimiento de sus obligaciones contractuales, tener presentes las fiestas y días no hábiles por razones religiosas o políticas que estén reglamentadas o que constituyan tradición en la localidad.

El Constructor deberá, permanentemente, tomar las medidas razonables para prevenir cualquier acción ilegal, sediciosa o política que pueda alterar el orden de la obra o perjudicar a las personas o bienes situados en las proximidades.

El Constructor deberá suministrar, con la periodicidad que le indique la Dirección de obra, un listado de todo el personal empleado en las obras, indicando nombres y categorías profesionales.

El Promotor podrá solicitar al Constructor que todo su personal lleve un distintivo adecuado, a efectos de controlar el acceso a las obras.

El Constructor se compromete a emplear personal únicamente en conformidad con la Reglamentación Laboral Vigente, y será responsable total en caso de que este requisito no se cumpla.

Todos los requisitos indicados en el Contrato, para el personal del Constructor, se aplicarán igualmente al de sus subcontratistas, y el Constructor será el responsable total de que sean cumplidos. Especialmente, el Constructor será responsable del cumplimiento de todas las obligaciones de la Seguridad Social de sus subcontratistas.

El Constructor establecerá un domicilio cercano a la obra a efectos de notificaciones.

El Promotor tendrá la facultad de hacer intervenir, simultáneamente, en las obras a otros constructores o instaladores o personal propio suyo, además del Constructor participante en este Contrato.

La coordinación entre el Constructor y los demás constructores mencionados en el párrafo anterior, se hará según las instrucciones de la Dirección de obra. El Constructor se compromete a colaborar en estas instrucciones, teniendo en cuenta que deberán estar encaminadas a conseguir una mejor realización de las obras sin producir perjuicios al Constructor.

El Constructor no podrá negarse a la prestación a los demás constructores o al Promotor, de sus medios auxiliares de elevación o transporte, o instalaciones auxiliares, tales como agua potable o de obra, servicios higiénicos, electricidad, siempre que esta utilización no le cause perjuicios o molestias apreciables y recibiendo como contraprestación por este servicio, unas cantidades razonables en función de los costes reales de las mismas.

Si alguna parte de la obra del Constructor depende, para que pueda ser realizada correctamente, de la ejecución o resultados de los trabajos de otras empresas contratadas o instaladores, o del Promotor, el Constructor inspeccionará estos trabajos previos y notificará inmediatamente a la Dirección de obra todos los defectos que haya encontrado, y que impidan la correcta ejecución de su parte.

El hecho de no hacer esta inspección o no notificar los defectos encontrados, significaría una aceptación de la calidad de la misma para la realización de sus trabajos.

En el caso de que se produzcan daños entre el Constructor y cualquier otra empresa contratada o instalador participante en la obra, el Constructor está de acuerdo en resolver estos daños directamente con el constructor o instalador interesado, evitando cualquier reclamación que pudiera surgir hacia el Promotor.

1.6 Condiciones generales de los materiales

Los materiales y la forma de su empleo estarán de acuerdo con las disposiciones del Contrato, las reglas usuales de buena práctica y las instrucciones de la Dirección de Obra. La Dirección de obra podrá solicitar al Constructor que le presente muestras de todos los materiales que piensa utilizar, con la anticipación suficiente a su utilización, para permitir ensayos, aprobaciones o el estudio de soluciones alternativas.

De acuerdo con la CTE, los productos, equipos y materiales que se incorporen de manera permanente a los edificios, en función de su uso previsto, llevarán marcado CE, de conformidad con la Directiva 89/106/CEE de productos de construcción, transpuesta por el Real Decreto 1630/1992 de 29 de diciembre, modificado por el Real Decreto 1329/1995 de 28 de julio, y disposiciones de desarrollo, u otras Directivas europeas que les sean de aplicación.

En determinados casos, y con el fin de asegurar su suficiencia, los Documentos Básicos que forman parte del CTE establecen las características técnicas de productos, equipos y sistemas que se incorporen a los edificios, sin perjuicio del Marcado CE que les sea aplicable de acuerdo con las correspondientes Directivas Europeas.

Las marcas, sellos, certificaciones de conformidad u otros distintivos de calidad voluntarios que faciliten el cumplimiento de las exigencias básicas del CTE, podrán ser reconocidos por las Administraciones Públicas competentes.

También podrán reconocerse, de acuerdo con lo establecido en el apartado anterior, las certificaciones de conformidad de las prestaciones finales de los edificios, las certificaciones de conformidad que ostenten los agentes que intervienen en la ejecución de las obras, las certificaciones medioambientales que consideren el análisis del ciclo de vida de los productos, otras evaluaciones medioambientales de edificios y otras certificaciones que faciliten el cumplimiento del CTE.

Se considerarán conformes con el CTE los productos, equipos y sistemas innovadores que demuestren el cumplimiento de las exigencias básicas del CTE referentes a los elementos constructivos en los que intervienen, mediante una evaluación técnica favorable de su idoneidad para el uso previsto, concedida, a la entrada en vigor del CTE, por las entidades autorizadas para ello por las Administraciones Públicas competentes en aplicación de los criterios siguientes:

a) actuarán con imparcialidad, objetividad y transparencia disponiendo de la organización adecuada y de personal técnico competente;

b) tendrán experiencia contrastada en la realización de exámenes, pruebas y evaluaciones, avalada por la adecuada implantación de sistemas de gestión de la calidad de los procedimientos de ensayo, inspección y seguimiento de las evaluaciones concedidas;

c) dispondrán de un Reglamento, expresamente aprobado por la Administración que autorice a la entidad, que regule el procedimiento de concesión y garantice la participación en el proceso de evaluación de una representación equilibrada de los distintos agentes de la edificación;

d) mantendrán una información permanente al público, de libre disposición, sobre la vigencia de las evaluaciones técnicas de aptitud concedidas, así como sobre su alcance; y

e) vigilarán el mantenimiento de las características de los productos, equipos o sistemas objeto de la evaluación de la idoneidad técnica favorable.

El reconocimiento por las Administraciones Públicas competentes de los que se habla en los párrafos anteriores se referirá a las marcas, sellos, certificaciones de conformidad u otros distintivos de calidad voluntarios, así como las certificaciones de conformidad de las prestaciones finales de los edificios, las certificaciones medioambientales así como a las autorizaciones de las entidades que concedan evaluaciones técnicas de la idoneidad, legalmente concedidos en los Estados miembros de la Unión y en los Estados firmantes del Acuerdo sobre el Espacio Económico Europeo.

El plan de Control de Calidad formará parte de la Memoria del Proyecto dentro del apartado destinado a justificar el cumplimiento del Código Técnico de la Edificación y el presupuesto de este control de calidad formará parte del Presupuesto detallado del Proyecto de Ejecución Material. Por tanto, todos los ensayos que constituyan este Plan de Control de Calidad se considerarán unidades de obra que se valorarán y abonarán tal y como se fije en el Pliego Particular de Condiciones Económicas.

En el caso de que sea aconsejable hacer ensayos no reflejados en el Plan de Control de Calidad, como consecuencia de defectos aparentemente observados, aunque el resultado de estos ensayos sea satisfactorio, el abono de los mismos se hará, según lo que se establezca en el Pliego Particular de Condiciones Económicas para las modificaciones del proyecto.

En el caso que no se hubiese observado ningún defecto aparente, pero sin embargo, la Dirección de obra decidiese realizar ensayos de comprobación, el coste de los ensayos será a cargo del Propietario si el resultado es aceptable, y a cargo del Constructor si el resultado es contrario.

El Constructor garantizará el cumplimiento de todas las patentes o procedimientos registrados, y se responsabilizará ante todas las reclamaciones que pudieran surgir por la infracción de estas patentes o procedimientos registrados.

Todos los materiales que se compruebe son defectuosos, serán retirados inmediatamente del lugar de las obras, y sustituidos por otros satisfactorios.

El Constructor será responsable del transporte, descarga, almacenaje y manipulación de todos sus materiales, incluso en el caso de que utilice locales de almacenaje o medios auxiliares del Propietario o de otros constructores.

1.7 Condiciones económicas: de la valoración y abono de los trabajos.

A) Formas varias de abono de las obras.

Según la modalidad elegida para la contratación de las obras y salvo que en el Pliego Particular de Condiciones económicas se preceptúe otra cosa, el abono de los trabajos se efectuará así:

1. Tipo fijo o tanto alzado total. Se abonará la cifra previamente fijada como base de la adjudicación, disminuida en su caso en el importe de la baja efectuada por el adjudicatario.

2. Tipo fijo o tanto alzado por unidad de obra, cuyo precio invariable se haya fijado de antemano, pudiendo variar solamente el número de unidades ejecutadas.

Previa medición y aplicando al total de las diversas unidades de obra ejecutadas, el precio invariable estipulado de antemano para cada una de ellas, se abonará al Constructor el importe de las comprendidas en los trabajos ejecutados y ultimados con arreglo y sujeción a los documentos que constituyen el Proyecto, los que servirán de base para la medición y valoración de las diversas unidades.

3. Tanto variable por unidad de obra, según las condiciones en que se realicen los materiales diversos empleados en su ejecución de acuerdo con las órdenes del Arquitecto-Director.

Se abonará al Constructor en idénticas condiciones al caso anterior.

4. Por listas de jornales y recibos de materiales autorizados en la forma que el presente Pliego General de Condiciones económicas determina.

5. Por horas de trabajo, ejecutado en las condiciones determinadas en el contrato.

B) Relaciones valoradas y certificaciones.

En cada una de las épocas o fechas que se fijen en el contrato o en los Pliegos de Condiciones Particulares que rijan en la obra, formará el Constructor una relación valorada de las obras ejecutadas durante los plazos previstos, según la medición que habrá practicado el Director de Ejecución Material.

Lo ejecutado por el Constructor en las condiciones preestablecidas, se valorará aplicando al resultado de la medición general, cúbica, superficial, lineal, ponderal o numeral correspondiente para cada unidad de obra, los precios señalados en el presupuesto para cada una de ellas, teniendo presente, además, lo establecido en el presente Pliego General de Condiciones económicas respecto a mejoras, o sustituciones de material y las obras accesorias y especiales, etc.

Al Constructor, que podrá presenciar las mediciones necesarias para extender dicha relación, se le facilitarán por el Director de Ejecución Material los datos correspondientes de la relación valorada, acompañándolos de una nota de envío, al objeto de que, dentro del plazo de diez (10) días a partir de la fecha del recibo de dicha nota, pueda el Constructor examinarlos y devolverlos firmados con su conformidad o hacer, en caso contrario, las observaciones o reclamaciones que considere oportunas.

Dentro de los diez (10) días siguientes a su recibo, el Arquitecto-Director aceptará o rechazará las reclamaciones del Constructor si las hubiese, dando cuenta al mismo de su resolución, pudiendo éste, en el segundo caso, acudir ante el Propietario contra la resolución del Arquitecto Director de la Obra en la forma prevenida en los Pliegos Generales de Condiciones Facultativas y Legales.

Tomando como base la relación valorada indicada en el párrafo anterior, expedirá el Arquitecto Director de la Obra la certificación de las obras ejecutadas. De su

VISADO
BISATUA
BIZKAIA
COAVN
B2025A1788
30/10/2025
EXP FECHA
DATA
CSV
13A76C3E9BC
Verificable en https://sede.colvn.org/verificacion.aspx?ztgarria
www.coavn.org/Verificacion aglaztogarria

importese deducirá el tanto por ciento que para la constitución de la fianza se haya preestablecido.

El material acopiado a pie de obra por indicación expresa y por escrito del Propietario, podrá certificarse hasta el noventa por ciento (90 por 100) de su importe, a los precios que figuren en los documentos del Proyecto, sin afectarlos del tanto por ciento de contrata.

Las certificaciones se remitirán al Propietario, dentro del mes siguiente al período a que se refieren, y tendrán el carácter de documento y entregas a buena cuenta, sujetas a las rectificaciones y variaciones que se deriven de la liquidación final, no suponiendo, tampoco, dichas certificaciones aprobación ni recepción de las obras que comprenden.

Las relaciones valoradas contendrán solamente la obra ejecutada en el plazo a que la valoración se refiere. En el caso de que el Arquitecto Director de la Obra lo exigiera, las certificaciones se extenderán al origen.

1.8 Recepción.

La recepción de la obra es el acto por el cual el constructor, una vez concluida ésta, hace entrega de la misma al promotor y es aceptada por éste. Podrá realizarse con o sin reservas y deberá abarcar la totalidad de la obra o fases completas y terminadas de la misma, cuando así se acuerde por las partes.

La recepción deberá consignarse en un acta firmada, al menos, por el promotor y el constructor, y en la misma se hará constar:

a) Las partes que intervienen.

b) La fecha del certificado final de la totalidad de la obra o de la fase completa y terminada de la misma.

c) El coste final de la ejecución material de la obra.

d) La declaración de la recepción de la obra con o sin reservas, especificando, en su caso, éstas de manera objetiva, y el plazo en que deberán quedar subsanados los defectos observados. Una vez subsanados los mismos, se hará constar en un acta aparte, suscrita por los firmantes de la recepción.

e) Las garantías que, en su caso, se exijan al constructor para asegurar sus responsabilidades.

Asimismo, se adjuntará el certificado final de obra suscrito por el director de obra y el director de la ejecución de la obra.

El promotor podrá rechazar la recepción de la obra por considerar que la misma no está terminada o que no se adecua a las condiciones contractuales. En este caso, el rechazo deberá ser motivado por escrito en el acta, en la que se fijará el nuevo plazo para efectuar la recepción.

Salvo pacto expreso en contrario, la recepción de la obra tendrá lugar dentro de los treinta días siguientes a la fecha de su terminación, acreditada en el certificado final de obra, plazo que se contará a partir de la notificación efectuada por escrito al promotor. La recepción se entenderá tácitamente producida si transcurridos treinta días desde la fecha indicada el promotor no hubiera puesto de manifiesto reservas o rechazo motivado por escrito.

El cómputo de los plazos de responsabilidad y garantía establecidos en esta Ley se iniciará a partir de la fecha en que se suscriba el acta de recepción, o cuando se entienda ésta tácitamente producida según lo previsto en el apartado anterior.

Una vez finalizada la obra, el proyecto, con la incorporación, en su caso, de las modificaciones debidamente aprobadas, será facilitado al promotor por el director de obra para la formalización de los correspondientes trámites administrativos.

A dicha documentación se adjuntará, al menos, el acta de recepción, la relación identificativa de los agentes que han intervenido durante el proceso de edificación, así como la relativa a las instrucciones de uso y mantenimiento del edificio y sus instalaciones, de conformidad con la normativa que le sea de aplicación.

Toda la documentación a que hace referencia los apartados anteriores, que constituirá el Libro del Edificio, será entregada a los usuarios finales del edificio.

El régimen de garantías exigibles para las obras de edificación comprendidas en el artículo 2 de la Ley 38/1999 de 5 de noviembre de Ordenación de la Edificación se hará efectivo de acuerdo con la obligatoriedad que se establezca en aplicación de la disposición adicional segunda, teniendo como referente a las siguientes garantías:

a) Seguro de daños materiales o seguro de caución, para garantizar, durante un año, el resarcimiento de los daños materiales por vicios o defectos de ejecución que afecten a elementos de terminación o acabado de las obras, que podrá ser sustituido por la retención por el promotor de un 5 por 100 del importe de la ejecución material de la obra.

b) Seguro de daños materiales o seguro de caución, para garantizar, durante tres años, el resarcimiento de los daños causados por vicios o defectos de los elementos constructivos o de las instalaciones que ocasionen el incumplimiento de los requisitos de habitabilidad que exige la Ley de Ordenación de la Edificación.

c) Seguro de daños materiales o seguro de caución, para garantizar, durante diez años, el resarcimiento de los daños materiales causados en el edificio por vicios o defectos que tengan su origen o afecten a la cimentación, los soportes, las vigas, los forjados, los muros de carga u otros elementos estructurales, y que comprometan directamente la resistencia mecánica y estabilidad del edificio.

Se admitirán como días de condiciones climatológicas adversas a efectos de trabajos que deban realizarse a la intemperie aquellos en los que se dé alguna de las condiciones siguientes:

- La temperatura sea inferior a -2 grados C. después de transcurrida una hora desde la de comienzo normal de los trabajos.
- La lluvia sea superior a 10 mm. medidos entre las 7 h. y las 18 h.
- El viento sea tan fuerte que no permita a las máquinas de elevación trabajar y esto en el caso de que el Constructor no pudiera efectuar ningún otro trabajo en el que no se precise el uso de estas máquinas.
- Se podrá prever un plazo máximo de dos días, después de una helada prolongada, a fin de permitir el deshielo de los materiales y del andamiaje.

Si el Constructor desea acogerse a la demora por condiciones climatológicas adversas, deberá hacerlo comunicándoselo a la Dirección de Obra en el plazo máximo de siete días a partir de aquellos en los que existan condiciones climatológicas adversas.

E01AE ENTIBACIONES

EJECUCION DE LAS OBRAS

La ejecución de las entibaciones será realizada por operarios de suficiente experiencia como entibadores de profesión y dirigida por un técnico que posea los conocimientos y la experiencia adecuada al tipo e importancia de los trabajos de entibación a realizar en la obra.

Mientras se efectúan las operaciones de entibación no se permitirá realizar otros trabajos que requieran la permanecía o paso de personas por el sitio donde se efectúan las entibaciones ajenas al propio trabajo de entibación.

El corte y preparación de testas y cajas de las piezas de madera y la preparación de las piezas metálicas para la entibación se realzará en las partes totalmente entibadas o que no requieran entibación.

En ningún caso los elementos constitutivos de las entibaciones se utilizaran para el acceso del personal ni para el apoyo de pasos sobre la zanja. El borde superior de la entibación se elevará por encima de la superficie del terreno como mínimo diez centímetros.

En ningún caso se permitirá que los operarios se sitúen dentro del espacio limitado por el trasdós de la entibación y el terreno.

El Constructor está obligado a mantener un permanente vigilancia del comportamiento de las entibaciones y a reforzarla o sustituirlas si fuera necesario.

Las zanjas de más de metro y medio (1,50 m.) de profundidad, que no estén excavadas en roca, o en terrenos estables de materiales duros, se protegerán contra los posibles desprendimientos mediante entibaciones, sostenimientos, o bien excavando la zanja con taludes laterales de inclinación no mayor de 3/4 (V:H), desde el fondo de la zanja.

CRITERIOS DE MEDICION Y VALORACION

Las entibaciones de pozos no serán objeto de abono independiente de la unidad de excavación, excepto en el caso de que el Proyecto estableciera explícitamente unidades de obra de abono directo no incluido en los precios unitarios de excavación, o cuando la importancia de dicha entibación, así lo decidiera la Dirección Técnica, aplicándose para su medición y abono lo establecido a continuación.

Las entibaciones se abonarán por metro cuadrado (m2) de superficie de entibación ejecutada, medidos por el producto de la longitud de la obra de excavación en su eje, por la longitud de perímetro entibado medida sobre los planos de las secciones tipo de la excavación siguiendo la línea teórica de excavación.

NORMATIVA

DISPOSICIONES MÍNIMAS EN MATERIA DE SEÑALIZACIÓN DE SEGURIDAD Y SALUD EN EL TRABAJO.
- REAL DECRETO 485/1997, de 14-ABR.-97 del Ministerio de Trabajo
- B.O.E.: 23-ABR-97

DISPOSICIONES MÍNIMAS DE SEGURIDAD Y SALUD EN LOS LUGARES DE TRABAJO.
- REAL DECRETO 486/1997, de 14-ABR.-97 del Ministerio de Trabajo
- B.O.E.: 23-ABR-77

REGLAMENTO DE SEGURIDAD E HIGIENE EN EL TRABAJO EN LA INDUSTRIA DE LA CONSTRUCCIÓN.
- ORDEN de 20-MAY-52, del Ministerio de Trabajo
- B.O.E.: 15-JUN-52

MODIFICACIÓN DEL REGLAMENTO ANTERIOR.
- ORDEN de 10-DIC-53, del Ministerio de Trabajo
- B.O.E.: 22-DIC-53

CUMPLIMIENTO DEL REGLAMENTO ANTERIOR.
- ORDEN de 23-SEP-66, del Ministerio de Trabajo
- B.O.E.: 1-OCT-66

ORDENANZA GENERAL DE SEGURIDAD E HIGIENE EN EL TRABAJO.
- ORDEN de 9-MAR-71. del Ministerio de Trabajo
- B.O.E.: 16 y 17-MAR-71
- Corrección errores: 6-ABR-71

ANDAMIOS. CAPITULO VII DEL REGLAMENTO GENERAL SOBRE SEGURIDAD E HIGIENE DE 1940.
- ORDEN de 31-ENE-40, del Ministerio de Trabajo
- B.O.E.: 3-FEB-40

MODELO DE LIBRO DE INCIDENCIAS CORRESPONDIENTE A LAS OBRAS EN QUE SEA OBLIGATORIO EL ESTUDIO SEGURIDAD E HIGIENE.
- ORDEN de 20-SEP-86, del Ministerio de Trabajo
- B.O.E.: 13-OCT-86
- Corrección errores: 31-OCT-86

PREVENCION DE RIESGOS LABORALES
- LEY 31/1995, de 8-NOV-95, de Jefatura del Estado.
- B.O.E. 10-NOV-95

DE LOS SERVICIOS DE PREVENCION
REAL DECRETO 39/1997, de 17-ENE-97, del Ministerio de Trabajo y Asuntos Sociales
- B.O.E. 31-ENE-97

DEL REGLAMENTO DE LOS SERVICIOS DE PREVENCION
REAL DECRETO 780/1998, de 30-ABR-98, del Ministerio de Trabajo y Asuntos Sociales
- B.O.E. 1-MAY-98

DE CARGAS
REAL DECRETO 487/1997, de 14-ABR-97, del Ministerio de Trabajo y Asuntos Sociales
- B.O.E. 23-ABR-97

DE EQUIPOS DE PROTECCION INDIVIDUAL
REAL DECRETO 773/1997, de 30-MAY-97, del Ministerio de Trabajo y Asuntos Sociales
- B.O.E. 12-JUN-97

DE EQUIPOS DE TRABAJO
REAL DECRETO 1215/1997, de 18-JUL-97, del Ministerio de Trabajo y Asuntos Sociales
- B.O.E. 7-AGO-97

DEL R.D.1215/1997 SOBRE UTILIZACION DE EQUIPOS DE TRABAJO
REAL DECRETO 2177/2004, de 12-NOV-04, del Ministerio de la Presidencia
- B.O.E. 13-NOV-04

DISPOSICIONES MÍNIMAS DE SEGURIDAD Y SALUD EN LAS OBRAS DE CONSTRUCCIÓN
REAL DECRETO 1627/1997, de 24-OCT-97 del Ministerio de la Presidencia.
- B.O.E.: 25-OCT-97

MODIFICACION DEL R.D. 39/1997 (REGLAMENTO SERVICIOS DE PREVENCION) Y MODIFICACION DEL R.D. 1627/1997(DISPOSICIONES MINIMAS SEGURIDAD Y SALUD EN OBRAS DE CONSTRUCCION).
- REAL DECRETO 604/2006, de 19-MAY-06, del Ministerio de Trabajo y Asuntos Sociales
- B.O.E.: 29-MAY-06

B2025A1788
31A793E9BC
FECHA DATA 30/10/2025
CSV
Verificable en www.coavn.org/verificacion
www.coavn.org/verificacion aglaztegarra
VISADO BISATUA
COAVN
COLEGIO OFICIAL DE APAREJADORES Y ARQUITECTOS TÉCNICOS ARABA-ÁLAVA EUSKAL HERRIKO ARKITEKTO TEKNIKOEN ELKARGO OFIZIALA BIZKAIA

++++

CONDICIONES DE SEGURIDAD

No se trabajará simultáneamente en distintos niveles de la misma vertical.

Se acotaran las distancias mímicas de separación entre operarios en función de las herramientas que emplean.

En cortes de profundidad mayor de un con treinta metros (1,30 m.) las entibaciones deberán sobrepasar, como mínimo, veinte centímetros (20cm.) el nivel superficial del terreno y setenta y cinco centímetros (75 cm.) en el borde superior de laderas.

Se revisarán diariamente las entibaciones antes de comenzar la jornada de trabajo tensando los codales cuando se hayan aflojado, asimismo se comprobaran que están expeditos los cauces de aguas superficiales.

Se extremarán estas prevenciones después de interrupciones de trabajo de mas de un día y/o de alteraciones atmosféricas como lluvias o heladas.

Se evitará golpear la entibación durante operaciones de excavación, los cuadros o elementos de la misma no se utilizarán para el descenso o ascenso, ni se suspenderán de los codales cargas, como conducciones, debiendo suspenderse de elementos expresamente calculados y situados en la superficie.

En general las entibaciones o parte de esas se quitarán solo cuando dejen de ser necesarias y por franjas horizontales empezando por la parte inferior del corte.

Se dispondrá en la obra, para proporcionar en cada caso el equipo indispensable al operario, de una provisión de palancas, cuñas, barras, puntales, tablones, que no se utilizarán para la entibación y se reservarán para equipo de salvamento, así como de otros medios que puedan servir para eventualidades o socorrer a los operarios que puedan accidentarse.

DISPOSICIONES GENERALES

Se define como entibaciones en zanjas y pozos la construcción provisional de madera, acero o mixta que sirve para sostener el terreno y evitar desprendimientos y hundimientos en las excavaciones en zanja y en pozo durante su ejecución, hasta la estabilización definitiva del terreno mediante las obras de revestimiento o de relleno del espacio excavado.

E01D DERRIBOS

CONTROL Y CRITERIOS DE ACEPTACION Y RECHAZO

- Para el caso de desmontaje de tuberías de fibrocemento u otros elementos con amianto, se seguirán los pasos marcados por la Orden MAM/304/2002, de 8 de febrero, por la que se publican las operaciones de valorización y eliminación de residuos y la lista europea de residuos. Anexo II. Lista de Residuos. Punto17 06 05* (6), para considerar dichos residuos como peligrosos o como no peligrosos. En cualquier caso, siempre se cumplirán los preceptos dictados por el Real Decreto 108/1991, de 1 de febrero, sobre la prevención y reducción de la contaminación del medio ambiente producida por el amianto. Art. 7., así como la legislación laboral de aplicación.
- Se deben retornar a planta el hormigón excedente en las cubas de los camiones. Para el lavado de las canaletas o cubetas, los restos de lavado de canaletas/cubas de hormigón, serán tratados como residuos escombro.
- No se verterán ni en el suelo ni en la red de saneamiento restos de aceites, combustibles o productos peligrosos que puedan encontrarse en la obra o edificio a derribar.

EJECUCION DE LAS OBRAS

Durante la demolición:

- No se trabajará con lluvia, nieve o viento superior a 60 km/h.
- Se eliminarán los elementos que puedan entorpecer los trabajos de ejecución de la partida.
- Se seguirá el orden de trabajo previsto por la D.F.
- El orden y la forma de ejecución y los medios a emplear en cada caso, se ajustarán a las prescripciones establecidas en la Documentación Técnica.
- El orden de demolición se efectuará, en general, de arriba hacia abajo de tal forma que la demolición se realice prácticamente al mismo nivel, sin que haya personas situadas en la misma vertical ni en la proximidad de elementos que se abatan o vuelquen.
- Durante la demolición, si aparecen grietas en los edificios medianeros se colocarán testigos, a fin de observar los posibles efectos de la demolición y efectuar su apuntalamiento o consolidación si fuese necesario.
- Siempre que la altura de caída del operario sea superior a 3 m. se utilizarán cinturones de seguridad, anclados a puntos fijos o se dispondrán andamios. Se dispondrán pasarelas para la circulación entre viguetas o nervios de forjados a los que se haya quitado el entrevigado.
- No se suprimirán los elementos atirantados o de arriostramiento en tanto no se supriman o contrarresten las tensiones que inciden sobre ellos.
- En elementos metálicos en tensión se tendrá presente el efecto de oscilación al realizar el corte o al suprimir las tensiones.
- Se apuntalarán los elementos en voladizo antes de aligerar sus contrapesos.
- En general, se desmontarán sin trocear los elementos que puedan producir cortes o lesiones como vidrios, aparatos sanitarios. El troceo de un elemento se realizará por piezas de tamaño manejable por una sola persona.
- El corte o desmontaje de un elemento, no manejable por una sola persona, se realizará manteniéndolo suspendido o apuntalado, evitando caídas bruscas y vibraciones que se transmitan al resto del edificio o a los mecanismos de suspensión.
- El abatimiento de un elemento se realizará permitiendo el giro pero no el desplazamiento de sus puntos de apoyo, mediante mecanismo que trabaje por encima de la línea de apoyo del elemento y permita el descenso lento.
- El vuelco sólo podrá realizarse para elementos despiezables, no empotrados, situados en fachadas hasta una altura de dos plantas y todos los de planta baja. Será necesario previamente, atirantar y/o apuntalar el elemento, rozar inferiormente 1/3 de su espesor o anular los anclajes, aplicando la fuerza por encima del centro de gravedad del elemento. Se dispondrá en el lugar de caída de suelo consistente y de una zona de lado no menor a la altura del elemento más la mitad de la altura desde donde se lanza.
- Los compresores, martillos neumáticos o similares, se utilizarán previa autorización de la Dirección Facultativa.
- Durante la demolición de elementos de madera, se arrancarán o doblarán las puntas y clavos.
- Las grúas no se utilizarán para realizar esfuerzos horizontales u oblicuos.
- Las cargas se comenzarán a elevar lentamente, con el fin de observar si se producen anomalías en cuyo caso, se subsanarán después de haber descendido nuevamente la carga a su lugar inicial.
- No se descenderán las cargas bajo el solo control del freno.
- La evacuación de escombros, se puede realizar en las siguientes formas:

Apertura de huecos en forjados, coincidentes en vertical con el ancho de un entrevigado y longitud de 1 a 1,5 m. distribuidos de tal forma que permitan la rápida evacuación de los mismos. Este sistema sólo podrá emplearse en edificios o restos de edificios con un máximo de 2 plantas y cuando los escombros sean de tamaño manejable por una persona.

Mediante grúa cuando se disponga de un espacio para su instalación y zona de descarga del escombro.

Mediante canales. El último tramo del canal se inclinará de modo que se produzca la velocidad de salida del material y de forma que el extremo quede como máximo a 2 m. por encima del suelo o de la plataforma del camión que realice el transporte. El canal no irá situado exteriormente en fachadas que den a la vía pública, salvo su tramo inclinado inferior y su sección útil no será superior a 50x50 cm. Su embocadura superior estará protegida contra caídas accidentales.

Lanzando libremente el escombro desde una altura máxima de 2 plantas sobre el terreno, si se dispone de un espacio libre de lados no menores de 6x6 m.

Por desescombrado mecanizado. La máquina se aproximará a la medianería como máximo la distancia que señale la Documentación Técnica, sin sobrepasar en ningún caso la distancia de 1 m. y trabajando en dirección no perpendicular a la medianería.

- Se evitará la formación de polvo regando ligeramente los elementos y/o escombros.
- Se desinfectará cuando pueda transmitir enfermedades contagiosas.
- En todos los casos el espacio donde cae escombro estará acotado y vigilado.
- No se acumularán escombros con peso superior a 100 kg/m^2, sobre forjados aunque estén en buen estado.
- No se depositará escombro sobre los andamios.
- No se acumulará escombro ni se apoyarán elementos contra vallas, muros y soportes, propios o medianeros, mientras éstos deban permanecer en pie.
- Al finalizar la jornada no deben quedar elementos del edificio en estado inestable que el viento, las condiciones atmosféricas u otras causas puedan provocar su derrumbamiento. Se protegerán de la lluvia mediante lonas o plásticos, las zonas o elementos del edificio que puedan ser afectados por aquella.

Cuando la Demolición se realice por empuje:

- La altura del edificio o parte de edificio a demoler, no será mayor de 2/3 de la altura alcanzable por la maquina.
- La maquinaria avanzará siempre sobre suelo consistente y los frentes de ataque no aprisionarán a la maquina, de forma que ésta pueda girar siempre 360º.
- No se empujará, en general, contra elementos no demolidos previamente, de acero ni de hormigón armado. Se habrá demolido previamente, elemento a elemento, la parte de edificio que esta en contacto con medianerías, dejando aislado el tajo de la máquina.
- Se empujará en el cuarto superior de la altura de los elementos verticales y siempre por encima de su centro de gravedad.
- Cuando existan planos inclinados, como faldones de cubierta, que puedan deslizar sobre la máquina, deberán demolerse previamente.

Después de la demolición:

- Una vez alcanzada la cota cero, se hará un revisión general de las edificaciones medianeras para observar las lesiones que hayan surgido. Las vallas, sumideros, arquetas, pozos y apeos quedarán en perfecto estado de servicio.
- En tanto se efectúe la consolidación definitiva, en el solar donde se haya realizado la demolición, se conservarán las contenciones, apuntalamientos y apeos realizados para la sujeción de las edificaciones medianeras, así como las vallas y/o cerramientos.
- En la superficie del solar se mantendrá el desagüe necesario, para impedir la acumulación de agua de lluvia o nieve, que pueda perjudicar a locales o cimentaciones de fincas colindantes.
- Cuando se aprecie alguna anomalía en los elementos colocados y/o en su funcionamiento se estudiará la causa por Técnico competente que dictaminará su importancia y en su caso, las reparaciones que deban efectuarse.
- Para el caso de desmontaje de tuberías de fibrocemento u otros elementos con amianto, se seguirán los pasos marcados por la Orden MAM/304/2002, de 8 de febrero, por la que se publican las operaciones de valorización y eliminación de residuos y la lista europea de residuos. Anexo II. Lista de Residuos. Punto17 06 05* (6), para considerar dichos residuos como peligrosos o como no peligrosos. En cualquier caso, siempre se cumplirán los preceptos dictados por el Real Decreto 108/1991, de 1 de febrero, sobre la prevención y reducción de la contaminación del medio ambiente producida por el amianto. Art. 7., así como la legislación laboral de aplicación.
- Cuando exista generación de polvo en viales o acopios de materiales, en días soleados y de viento, se regará para evitar la contaminación atmosférica. Asimismo se deberá controlar que los camiones con materiales pulverulentos lleven la carga colocada, y la vía pública se encuentre en adecuado estado de limpieza.
- En caso de existir arbolado en el ámbito de actuaciones de los trabajos que se vieran afectado, se procederá a su protección con tablones y alambrado. En caso de ser necesaria su talado, se deberá solicitar autorización bien municipal bien del órgano ambiental autonómico. Los restos vegetales se deben depositar en un contenedor aparte para facilitar su posterior compostaje.

CRITERIOS DE MEDICION Y VALORACION

Especificación/Unidad./Forma de medición

- Demolición de equipo. /ud/Unidad realmente desmontada de análogas características.
- Demolición de cuerpo saliente en cubierta. /ud/Unidad realmente demolida de análogas características.
- Demolición de material de cobertura. /m2/Superficie realmente demolida de análogas características.
- Demolición de tablero en cubierta. /m2/Superficie realmente demolida de análogas características.
- Demolición de la formación en pendiente con tabiquillos en cubierta. /m2/Superficie realmente demolida de análogas características.
- Demolición de la formación de pendiente con material relleno en cubierta. /m3/Volumen realmente demolido de análogas características.
- Demolición de listones, cabios y correas en cubierta. /m2/Superficie realmente demolida de análogas características.

COAVN
VISADO
BISATUA
B20251A7888
FECHA DATA 30/10/2025
3A793E9BC
www.coavn.org/verificacion aglaztegarra
BIZKAIA

- Demolición de cercha en cubierta. /ud/Unidad realmente desmontada de análogas características.
- Demolición de tabique. /m2/Superficie realmente demolida de igual espesor y análogas características.
- Demolición de revestimiento de suelos y escalera. /m2/Superficie realmente levantada de análogas características.
- Demolición de forjado. /m2/Superficie realmente demolida, de igual espesor y análogas características.
- Demolición de techo suspendido. /m2/Superficie realmente demolida de análogas características.
- Demolición de muro. /m3/Volumen realmente demolido de igual espesor y análogas características.
- Demolición de bóveda. /m2/Superficie realmente demolida, según desarrollo, de análogas características.
- Demolición de viga. /m/Longitud, entre ejes de soporte o encuentros realmente demolida de análogas características.
- Demolición de soporte. /m/Longitud, entre caras de forjado y/o viga, realmente demolida de análogas características.
- Demolición de cerramiento prefabricado. /m2/Superficie realmente desmontada de análogas características.
- Demolición de carpintería y cerrajería. /ud/Unidad desmontada de análogas características y dimensiones.
- Demolición de solera de piso. /m2/Superficie realmente demolida de análogas características.
- Demolición por empuje. /ud/Unidad de edificio o resto de edificación de análogas características y volumen.
- Transportes de escombros. /m3/Se medirá el volumen realmente ejecutado de la demolición incrementado en un porcentaje de esponjamiento en función del tamaño y tipología de los productos.
- Cuando los elementos de obra no se rompen, lo definiremos como desmontaje.
- La carga y el transporte a vertedero de los escombros restantes podrán figurar en epígrafe aparte.
- Cuando la realización de cualquiera de las operaciones incluidas en este capítulo conlleve trabajos adicionales de seguridad, refuerzo o protección de otras construcciones o servicios, dichos trabajos se medirán en la partida o capítulo correspondiente.

NORMATIVA

- Modificación del R.D. 39/1997 (REGLAMENTO SERVICIOS DE PREVENCION) y modificación del R.D. 1627/1997(DISPOSICIONES MINIMAS SEGURIDAD Y SALUD EN OBRAS DE CONSTRUCCION).
- REAL DECRETO 604/2006, de 19-MAY-06, del Ministerio de Trabajo y Asuntos Sociales
- B.O.E.: 29-MAY-06
- Ordenanza General de Seguridad e Higiene en el Trabajo (Orden de 9 de marzo de 1971)
- Ordenanza Laboral de la Construcción, vidrio y cerámica (Orden Ministerial de 28 de agosto de 1970, BOE 17-3-71) Art. 266 a 276.
- Reglamento Electrotécnico de baja tensión e Instrucciones Complementarias. (ITC-Real Decreto 842/2002).
- Reglamento de Seguridad en las Máquinas (R.D. 830/1991 de 24 de mayo).
- Ley 31/95 de 8 de noviembre de Prevención de riesgos laborales.
- Real Decreto 39/97, de 17 de enero, por el que se aprueba el reglamento de los servicios de prevención.
- Real Decreto 485/97, de 14 de abril, sobre disposiciones mínimas en materia de señalización de seguridad y salud en el trabajo.
- Real Decreto 773/97, de 30 de mayo, sobre disposiciones mínimas de seguridad y salud relativas a la utilización por los trabajadores de los equipos de protección individual.
- Real Decreto 1215/97, de 18 de julio, por el que se establecen las disposiciones mínimas de seguridad y salud para la utilización de los trabajadores de los equipos de trabajo.

En aquellas demoliciones que se realice voladura controlada:
- Reglamento General para el Régimen de la Minería, de 25 de agosto de 1978
- Reglamento de Explosivos. R.D. de 24 de julio de 1981.
- Reglamento General de Normas Básicas de seguridad minera de 2 de abril de 1985 y sus Instrucciones Complementarias.

Residuos:
Ley 10/1998, de 21 de abril, de Residuos.
Real Decreto 833/1988, de 20 de julio, por el que se aprueba el Reglamento para la ejecución de la Ley 20/1986 Básica de Residuos Tóxicos y Peligrosos.
Real Decreto 952/1997, de 20 de junio, por el que se modifica el Reglamento para la ejecución de la Ley 20/1986, de 14 de mayo, Básica de Residuos Tóxicos y Peligrosos, aprobado mediante Real Decreto 833/1988, de 20 de julio.
Orden MAM/304/2002, de 8 de febrero, por la que se publican las operaciones de valorización y eliminación de residuos y la Lista Europea de Residuos.
RD 1481/2001, de 27 de diciembre, por el que se regula la eliminación de residuos mediante depósito en vertedero.
Real Decreto 108/1991, de 1 de febrero, sobre la prevención y reducción de la contaminación del medio ambiente producida por el amianto.
Real Decreto 208/2005, de 25 de febrero, sobre aparatos eléctricos y electrónicos y la gestión de sus residuos. Art.4 y Disposición Adicional Segunda.
Ley 11/1997, de 24 de abril, de envases y residuos de envases.
Plan Nacional de Residuos de Construcción y Demolición 2001-2006 (Resolución de 14 de junio de 2001).
Se seguirán los condicionados establecidos por las Ordenanzas Locales y legislación comunitaria de aplicación.
Emisiones y Ruidos:
Decreto 3025/1974, de 9 de agosto, sobre limitación de la contaminación atmosférica producida por los vehículos automóviles.
Real Decreto 2042/1994, de 14 de octubre, por el que se regula la inspección técnica de vehículos.
Real decreto 212/ 2002, de 22 de febrero, por el que se regulan las emisiones sonoras en el entorno debidas a determinadas máquinas de uso al aire libre.
Se seguirán los condicionados establecidos por las Ordenanzas Locales y legislación autonómica de aplicación.
Aguas:
Real Decreto 849/1986, de 11 de abril de 1986, por el que se aprueba el reglamento de dominio público hidráulico (RDPH) que despliega los títulos preliminares I, IV, V, VI y VII de la Ley 29/1985.
Real Decreto 606/2003, de 23 de mayo de 2003, por el que se modifica el RD 849/1986.
Real Decreto Legislativo 1/2001, de 20 de julio, por el que se aprueba el Texto Refundido de la Ley de Aguas.
Se seguirán los condicionados establecidos por las Ordenanzas Locales y legislación autonómica de aplicación.
Almacenamiento de combustible:
Real Decreto1427/1997, de 15 de septiembre, por el que se aprueba la instrucción técnica complementaria MI-IP 03 Instalaciones petrolíferas para uso propio.
Se seguirán los condicionados establecidos por la legislación autonómica de aplicación.
Real Decreto 1523/1999, de 1 de octubre, por el que se modifica el Reglamento de instalaciones petrolíferas, aprobado por Real Decreto 2085/1994, de 20 de octubre, y las instrucciones técnicas complementarias MI-IP03, aprobada por el Real Decreto 1427/1997, de 15 de septiembre, y MI-IP04, aprobada por el Real Decreto 2201/1995, de 28 de diciembre.
Se seguirán los condicionados establecidos por la legislación autonómica de aplicación.
Suelos:
Real Decreto 9/2005, de 14 de enero, por el que se establece la relación de actividades potencialmente contaminantes del suelo y los criterios y estándares para la declaración de suelos contaminados.
Se seguirán los condicionados establecidos por la legislación autonómica de aplicación.

CONDICIONES DE SEGURIDAD

- Durante la ejecución se vigilará y se comprobará que se adopten las medidas de seguridad especificas, que se dispone de los medios adecuados y que el orden y la forma de ejecución de la demolición se adapta a lo especificado en este Pliego.
- Se cumplirán, además, todas las disposiciones generales que sean de aplicación según el REAL DECRETO 485/1997, de 14-ABR.-97 del Ministerio de Trabajo

Apeos y apuntalamiento.
- Antes de proceder a la demolición, se deberán asegurar mediante los apeos necesarios todos aquellos elementos de la construcción que pudieran ocasionar derrumbamiento en parte de la misma.

Estos apeos deberán realizarse siempre de abajo hacia arriba, contrariamente a como se realizan los trabajos de demolición.
Instalaciones de andamios.
Los andamios deberán cumplir las siguientes premisas:
- Se colocarán totalmente exentos de la construcción a demoler, si bien podrán arriostrarse a esta en las partes no demolidas.
- Cumplirá toda la normativa sobre andamios, tanto en su instalación como en las medidas de protección colectiva, barandillas, etc.
- Su montaje y desmontaje debe ser realizado por personal especializado.

Medidas de protección colectiva.
- Previo a los trabajos de demolición habrán quedado instaladas todas las medidas de protección colectiva necesarias.

Distinguiremos las siguientes:
- Consolidación de edificios colindantes.
- Protección de estos mismos edificios si estos son más bajos que el que se va a demoler, mediante la instalación de viseras de protección.
- Protección de la vía pública o zonas colindantes y su señalización.
- Instalación de viseras de protección para viandantes o redes y lonas contra polvo y caída de escombros.
- Mantener todos aquellos elementos que puedan servir de protección colectiva y que posea el edificio, como antepechos, barandillas, escalera, etc.
- Protección de los accesos al edificio con pasadizos cubiertos.

Medios de evacuación de escombros.
Deberán cumplir las siguientes condiciones:
- Dimensiones adecuadas para el caso de canaletas o conductos verticales de evacuación, dada la gran cantidad de escombros a manejar.
- Si se instalan tolvas de almacenamiento, asegurar bien su instalación para evitar desplomes laterales y posibles derrumbes.
- Asegurar las plantas por debajo de la rasante, si las hubiese, si se va a almacenar escombro en planta baja y sacarlo con máquina mediante apeo suficiente.
- Evitar mediantes lonas al exterior y regado al interior la creación de grandes cantidades de polvo.

- El depósito temporal para RCDs (Residuos de Construcción y Demolición) valorizables como maderas (restos de encofrados, palés rotos, restos de carpintería, andamiaje), plásticos y cartones (embalajes, restos de redes de seguridad de polipropileno, envases no peligrosos), chatarra (despuntes de ferralla, restos alambradas), que se realice en contenedores o en acopios, se deberá señalizar y segregar del resto de residuos de un modo adecuado.
- Se recomienda respecto a los contenedores lo siguiente: deberán estar pintados en colores que destaquen su visibilidad, especialmente durante la noche, y contar con una banda de material reflectante. En los mismos debe figurar la siguiente información: razón social, CIF, teléfono del titular del contenedor/envase, y el número de inscripción en el Registro de Transportistas de Residuos (según CCAA). Dicha información también deberá quedar reflejada en los sacos industriales u otros elementos de contención, a través de adhesivos, placas, etc.
- Los residuos peligrosos generados durante la ejecución de los trabajos deberán ser separados del resto de residuos (maderas, plásticos, escombros), y colocarlos en los recipientes adecuados (bidones, sacas), en las condiciones que establece la legislación ambiental de aplicación. El almacén de residuos peligrosos deberá estar, en lo posible, aislado del resto de la instalación y destinado exclusivamente al almacenamiento de los residuos peligrosos generados en la actividad. La capacidad de almacenamiento se ajustará a la necesaria para almacenar los residuos generados en un periodo de seis meses.
- En la evacuación vertical de escombros, utilizar tubos con conexiones estancas entre

COAVN
VISADO
BIZKAIA
EXP B2025A17288
FECHA DATA 30/10/2025
CSV 31A7931E9BC
Verificable en www.coavn.org/verificacion
www.coavn.org/verificacion aglaztagarra

sí y colocar una lona de protección en el contenedor para evitar la proyección de polvo.
Medios de protección personal.
- Deberá proveerse a todo el personal que va a intervenir en la obra del material de seguridad personal preceptivo para la protección de la cabeza, protección de los oídos, protección de ojos y cara, protección de vías respiratorias, protección del cuerpo, protección de las manos, protección de los pies, otras protecciones personales (cinturones de seguridad y dispositivos anticaídas).
- Señalización: se utilizarán banderolas de señalización, cintas reflectantes, carteles de aviso, señales de tráfico, señales de prevención de riesgos, luminarias preceptivas.
- Si se van a dar ambientes especiales de polvos o similares, deberemos tener previstas las medidas de protección especial específicas para estos trabajos, como mascarillas, etc.

CONDICIONES QUE DEBEN CUMPLIR LAS UNIDADES DE OBRA

- Antes de comenzar las obras de demolición será necesario la retirada de elementos o redes de servicios, o el traslado de estos fuera de la zona afectada por el derribo y la futura edificación.
- Se neutralizarán las acometidas de las diferentes instalaciones del edificio: Líneas de comunicación, líneas eléctricas (aéreas o subterráneas), redes subterráneas de agua, alcantarillado y gas, de acuerdo con las Compañías suministradoras.
- Se taponará la red de saneamiento.
- Se vaciarán los depósitos de sustancias de combustibles o peligrosas.
- Se protegerán las bocas de riego y sumideros, así como los árboles y mobiliario urbano que vaya a permanecer en la zona.
- Se revisarán los locales del edificio, comprobando que no existe almacenamiento de materiales combustibles o peligrosos, ni otras derivaciones de instalaciones que no procedan de las tomas del edificio.
- El edificio debe estar rodeado de una valla, muro o elemento similar de una altura no menor a 2 m. Estos elementos deben estar como mínimo a 1,5 m. del edificio.
- Cuando el cerramiento o la obra en general dificulte el paso de peatones o el tráfico rodado, se dispondrán luces rojas a una distancia no mayor de 10 m. y en las esquinas. Estas protecciones se colocarán, asimismo, sobre las propiedades limítrofes más bajas que el edificio a demoler.
- Se dispondrá en obra, para proporcionar en cada caso el equipo indispensable al operario, de una provisión de palancas, cuñas, barras, puntales, picos, tablones, bridas, cables con terminales de fábrica como gazas o ganchos y lonas o plásticos así como cascos, gafas antifragmento, careta antichispa, botas de suela dura y otros medios que puedan servir para eventualidades o socorrer a los operarios que puedan accidentarse.
- En los edificios con estructura de madera o con abundancia de material combustible se dispondrá, como mínimo, de un extintor manual contra incendios.
- No se permitirán hogueras dentro del edificio y las exteriores estarán protegidas del viento y vigiladas.
- En ningún caso se utilizará el fuego con propagación de llama como medio de demolición.
- En fachadas que den a la vía pública se situarán protecciones como redes, lonas, así como una pantalla inclinada, rígida, que recoja los escombros o herramientas que puedan caer. Esta pantalla sobresaldrá de la fachada una distancia no menor de 2m.

- Se dejarán previstas tomas de agua para el riego en evitación de formación de polvo, durante los trabajos.
- En la instalación de grúas o maquinaria a emplear se mantendrá la distancia de seguridad a las líneas de conducción eléctrica y se consultaráel Reglamento de Instalaciones de Electricidad. Baja tensión ITC- Real Decreto 842/2002 y NTE-IEP. Instalaciones de Electricidad. Puesta a tierra.
- Se deberá asegurar en la contratación de la gestión de los RCDs, que el destino final (Planta de Reciclaje, Vertedero, Cantera, Incineradora, Centro de Reciclaje de Plásticos/Madera, etc.) son centros con la autorización autonómica de la Consejería de Medio Ambiente, así mismo se deberá contratar sólo transportistas o gestores autorizados por dicha Consejería, e inscritos en los registros correspondientes. Asimismo se realizará un estricto control documental, de modo que los transportistas y gestores de RCDs deberán aportar los vales de cada retirada y entrega en destino final.
- Para aquellos RCDs (tierras, pétreos,etc.) que sean reutilizados en otras obras o proyectos de restauración, se deberá aportar evidencia documental del destino final.

DISPOSICIONES GENERALES

- Consiste en el derribo de todas las construcciones que obstaculicen la obra o que sea necesario hacer desaparecer para dar por terminada la ejecución de la misma.
- Su ejecución incluye las operaciones siguientes:
Derribo de construcciones.
Retirada de los materiales de derribo

E01 GENERAL

E01DC CUBIERTAS

EJECUCION DE LAS OBRAS

Demolición de cuerpo saliente en cubierta:
- Se demolerá, en general, antes de levantar el material de cobertura.
- Cuando vaya a ser troceado se demolerá de arriba hacia abajo, no permitiendo volcarlo sobre la cubierta.
- Cuando vaya a ser descendido entero se suspenderá previamente y se anulará el anclaje.

Demolición de material de cobertura:
- Se levantará, en general, por zonas de faldones opuestos, empezando por la cumbrera.

Demolición de tablero en cubierta:
- Se levantará, en general, por zonas de faldones opuestos, empezando por la cumbrera.
- Cuando vaya sobre tabiquillos no podrán demolerse éstos en primer lugar.

Demolición de la formación de pendientes con tabiquillos:
- Se derribará, en general, por zonas de faldones opuestos, empezando por la cumbrera, después de quitar la zona de tablero que apoya en ellos.
- A medida que avanza la demolición de tabiquillos se derribarán los tabicones y tabiques riostras.

Demolición de la formación de pendientes con material de relleno:
- Se demolerá, en general, por zonas de faldones opuestos empezando por las limas más elevadas y equilibrando las cargas.
- No se demolerá, en esta operación, la capa de compresión de los forjados, ni se debilitarán las vigas y viguetas.

Demolición de listones, cabios y correas:
- Se levantará, en general, por zonas de faldones opuestos empezando por la cumbrera.
- Cuando no exista otro arriostramiento entre cerchas, que el que proporcionan los cabios y correas, no podrán levantarse éstos sin apuntalar previamente las cerchas.

CRITERIOS DE MEDICION Y VALORACION

- Se medirá y valorará por metro cuadrado (m2) con recuperación de teja, acopio y retirada de escombros y carga. Sin transporte al vertedero.
- Los elementos singulares se medirán y valorarán unitariamente (ud)
- El material de relleno que será por metro cúbico (m3)

CONDICIONES DE SEGURIDAD

- En la demolición de cubiertas, los operarios irán provistos de cinturón de seguridad, atado a un punto fijo.
- Si la estructura de la cubierta es de madera se andará sobre los pares principales y nunca sobre correas o parecillos; además, para repartir cargas, deberán colocarse pasarelas de tablones sobre las vigas principales.
- Cuando la altura hacia el interior puede ser superior a 2 m., deberá instalarse un entablado de protección.
- A veces las cornisas o aleros volados están, en parte contrapesados por la propia cubierta, por lo que debemos apear previamente a desmantelar la cubierta.
- Prioritariamente son recomendadas las de protección colectiva, como barandillas perimetrales, pero si no existen, proveer a los operarios de cinturón de seguridad asido a lugar firme de la cubierta.
- No realizar estos trabajos en días lluviosos.

E01DE REVESTIMIENTOS

EJECUCION DE LAS OBRAS

Demolición de techo suspendido:
- Los cielos rasos se quitarán, en general, previamente a la demolición del forjado o del elemento resistente a que pertenece.

Demolición de pavimentos:
- Se levantará, en general, antes de proceder al derribo del elemento resistente en el que está colocado, sin demoler, en esta operación, la capa de compresión de los forjados, ni debilitar las bóvedas, vigas y viguetas.

Demolición de revestimientos de paredes:
- Los revestimientos se demolerán en compañía y a la vez que su soporte, sea tabique o muro, a menos que se pretenda su aprovechamiento, en cuyo caso se desmontarán antes de la demolición del edificio.

Antes de la demolición del peldañeado, se comprobará el estado de la bóveda, o la losa de la escalera.

Antes de demoler el zócalo se comprobará que no exista ninguna instalación cubierta por él.

Se desmontará el peldañeado de la escalera en forma inversa a como se colocó, sea empezando por el peldaño más alto y desmontando, ordenadamente hasta llegar al primer peldaño.

Si hubiera zanquín, este se demolerá, previo al desmontaje del peldaño.

El zócalo se demolerá empezando en un extremo del paramento.

CRITERIOS DE MEDICION Y VALORACION

Se medirá y valorará por:
- Metro cuadrado (m2) demolición de enlistonado, entablado y entarimado de madera, con retirada de escombros y carga, sin transporte a vertedero.
- Metro cuadrado (m2) demolición cielo raso de cañizo o corcho, escayola o similar, con retirada de escombros y carga, sin transporte a vertedero.
- Metro cuadrado (m2) demolición de pavimento con compresor, retirada de escombros y carga, sin transporte a vertedero.
- Medición y valoración de la demolición de peldañeado y zócalo, se hará por metro cuadrado (m2) incluyendo la retirada y carga de escombro. Sin transporte a vertedero.
- Medición y valoración por metro cuadrado (m2) de picado de revestimiento, incluso retirada y carga de escombros. Sin transporte a vertedero.
- Metro cuadrado (m2) demolición de pavimento con compresor, retirada de escombros y carga, sin transporte a vertedero.

COAVN
B2025A1788
30/10/2025
FECHA DATA
CSV 431A793E9BC
Verificable en www.coavn.org/verificacion
www.coavn.org/verificacion aglaztagarra
VISADO BIZKAIA
EUSKAL HERRIKO ARKITEKTOEN ELKARGO OFIZIALA
EGOITZA OFICIAL DE LOS ARQUITECTOS VASCO-NAVARROS

CONDICIONES DE SEGURIDAD

Protección para evitar golpearse las manos y gafas de protección para defender el ojo contra las partículas que saltan durante el picado del revestimiento.

E01DK CARPINTERÍA Y CERRAJERÍA

EJECUCION DE LAS OBRAS

Desmontar aquellas partes de la carpintería, que no están recibidas en las fábricas.

Con medios, generalmente por procedimientos no mecánicos separar las partes de la carpintería que están empotradas en las fábricas.

Retirar la carpintería conforme se recupera.

Es interesante no desmontar los cercos de los huecos, ya que de por si constituyen un elemento sustentante del dintel y a no ser que se encuentren muy deteriorados, evitan la necesidad de tener que tomar precauciones que nos obliguen a apearlos.

CRITERIOS DE MEDICION Y VALORACION

Medición y valoración por unidad de levantamiento de carpintería, con o sin aprovechamiento, con retirada de escombros y carga. Sin transporte.

Medición y valoración por metro (m.) de levantado de caja de persiana, incluso retirada de material y carga, sin transporte a vertedero.

E01DT CARGAS Y TRANSPORTES

CONTROL Y CRITERIOS DE ACEPTACION Y RECHAZO

En el caso de que la operación de descargue sea para la formación de terraplenes, será necesario el auxilio de una persona experta para evitar que al acercarse el camión al borde del terraplén, éste falle o que el vehiculo pueda volcar, siendo conveniente la instalación de topes, a una distancia igual a la altura del terraplén, y/o como mínimo de dos metros (2 m).

Se acotará la zona de acción de cada máquina en su tajo. Siempre que un vehículo o máquina parado inicie un movimiento imprevisto, lo anunciará con una señal acústica. Cuando sea marcha atrás o el conductor, esté falto de visibilidad, estará auxiliado por otro operario en el exterior del vehículo. Se extremarán estas precauciones cuando el vehículo o máquina cambie de tajo y/o se entrecrucen itinerarios.

En la operación de vertido de materiales, con camiones, es preciso que un auxiliar se encargue de dirigir la maniobra con objeto de evitar atropellos a personas y colisiones con otros vehículos.

Los vehículos de carga, antes de salir a la vía pública, contarán con un tramo horizontal de terreno consistente, de longitud no menor de vez y media la separación entre ejes, ni inferior a seis metros (6 m).

Las rampas para el movimiento de camiones y/o máquinas conservarán el talud que exija el terreno.

EJECUCION DE LAS OBRAS

La evacuación de escombros, se puede realizar en las siguientes formas:

Apertura de huecos en forjados, coincidentes en vertical con el ancho de un entrevigado y longitud de uno a un metro y medio (1 a 1.5 m.), distribuidos de tal forma que permitan la rápida evacuación de los mismos. Este sistema sólo podrá emplearse en edificios o restos de edificios con un máximo de dos (2) plantas y cuando los escombros sean de tamaño manejable por un persona.

Mediante grúa cuando se disponga de un espacio para su instalación y zona para descarga del escombro.

Mediante canales. El último tramo del canal se inclinará de modo que se reduzca la velocidad de salida del material y de forma que el extremo quede como máximo a dos metros (2 m.) por encima del suelo o de la plataforma del camión que realice el transporte. El canal no irá situado exteriormente en fachadas que den a la vía pública, salvo su tramo inclinado inferior y su sección útil no será superior a cincuenta por cincuenta centímetros (50x50 cm.). Su embocadura superior estará protegida contra caídas accidentales.

Lanzando libremente el escombro desde una altura máxima de dos (2) plantas sobre el terreno, si se dispone de un espacio libre de lados no menores de seis por seis metros (6x6 m.).

Por desescombrado mecanizado. La máquina se aproximará a la medianería como máximo la distancia que señale la Documentación Técnica, sin sobrepasar en ningún caso la distancia de un metro (1 m.) y trabajando en dirección no perpendicular a la medianería.

En este tipo de desescombrado, se sujetarán bien las tolvas, para que no exista posibilidad de desplome por desplazamiento en ningún sentido.

Transporte del escombro al contenedor, mediante tuberías de cuarenta centímetros (40 cm.) de diámetro, o canales de sección no mayor a cincuenta por cincuenta centímetros (50x50 cm.).

Irán situadas generalmente en fachada, y el último tramo se inclinará de modo que se reduzca la velocidad de salida del material de derribo.

Una vez llenos los contenedores los recogerá un camión, dejando otro contenedor vacío.

Desescombrado directamente sobre canales que vierten los materiales de derribo sobre la caja del camión. El último tramo de la canal se inclinará de modo que se reduzca la velocidad del material proveniente del derribo, a evacuar.

El extremo de la canal quedará, como máximo, a una altura de dos metros (2 m.), sobre la plataforma del camión que realice el transporte.

La canal no se situará en fachadas que den a la vía pública, a excepción de su tramo inclinado inferior.

Las embocaduras de la canal, se protegerán contra caídas accidentales.

Si se dispone de un espacio libre de terreno de lados no menores a seis metros (6 m.), se podrá lanzar libremente el escombro sobre el terreno, siempre que la altura no sea superior a dos (2) plantas. Posteriormente con el escombro acopiado, se cargará manualmente a la plataforma del camión.

CRITERIOS DE MEDICION Y VALORACION

Carga: Por metro cúbico (m3) de escombro cargado sobre la plataforma del camión o dumper, incluso humedecido. Medido sobre el medio de evacuación.

Transporte: Por metro cúbico (m3) de escombro, considerando en el precio la ida y la vuelta, sin incluir carga.

Carga y Transporte: Por metro cúbico (m3) de escombro cargado sobre camión, transporte a vertedero, considerando en el precio la ida y la vuelta, incluso carga.

CONDICIONES DE SEGURIDAD

Sea cual fuere la forma de evacuar escombros:

- Se regarán para evitar la formación de masas de polvo.
- El espacio donde cae el escombro estará acotado y vigilado.
- No se depositarán escombros sobre los andamios.

Durante los trabajos de carga deberá evitarse el acercamiento de personas y vehículos a zonas susceptibles de desplome, etc., debiendo acotarse las zonas de peligro.

El acceso del personal, a ser posible, se realizará utilizando vías distintas a las de paso de vehículos.

Se evitará el paso de vehículos sobre cables de alimentación eléctrica a la maquinaria de obra, cuando éstos no estén acondicionados especialmente para ello. En caso contrario y cuando no se puedan desviar, se colocarán elevados y fuera del alcance de los vehículos o enterrados y protegidos por una canalización resistente.

Durante la carga de escombros, el conductor permanecerá fuera del camión, tan sólo en el caso de que la cabina esté reforzada, podrá permanecer durante la carga en el interior de la misma.

La carga de escombros al camión, se realizará por los laterales o por la parte posterior, no debiendo pasar la carga por encima de la cabina.

Durante la carga, el camión tendrá desconectado el contacto, y con el freno de mano puesto.

Se protegerán los escombros del volquete con lonas ante la sospecha de desprendimiento durante el transporte.

El camión irá provisto de un extintor de incendios.

E08PE GUARNECIDOS Y ENLUCIDOS DE YESO

CONTROL Y CRITERIOS DE ACEPTACION Y RECHAZO

Tolerancias:

Espesor: ± 2 mm.

Planeidad: 2 mm. en 1 m.

Terminaciones:

Las superficies quedarán lisas y exentas de grietas, coqueras y resaltos.

Las aristas quedarán vivas y rectas.

Los encuentros con los elementos recibidos al techo deberán quedar perfectamente perfilados.

La dureza superficial media de cada paramento no será inferior a 40 grados Shore C y ningún valor será inferior a 30 grados Shore C, según UNE 102039-85.

No se admitirán secados artificiales sin autorización de la Dirección de la obra.

EJECUCION DE LAS OBRAS

Requisitos previos:

El soporte deberá mantener las condiciones establecidas en su prescripción y estará limpio exento de restos, manchas y defectos.

Estará terminada la cubierta o se habrán realizado, al menos, tres forjados por encima del local a revestir.

Estarán terminados los cerramientos y revestimientos exteriores.

Se habrán recibido las carpinterías, las instalaciones empotradas y cualquier otro elemento que deba ir fijado a los soportes.

La pasta de yeso se utilizará inmediatamente después de su amasado, sin posterior adición de agua.

Antes de comenzar los trabajos se limpiará y humedecerá la superficie que se va a revestir.

No se realizará el guarnecido cuando la temperatura ambiente en el lugar de utilización de la pasta sea inferior a cinco grados centígrados (5ºC).

En las aristas verticales de esquina se colocarán guardavivos.

En los rincones, esquinas y guarniciones de huecos se dispondrán maestras verticales formadas por bandas de yeso de doce milímetros (12 mm.) de espesor. La distancia horizontal entre maestras de un mismo paño no será superior a tres metros (3 m.), para lo cual se situarán maestras intermedias cuando sea necesario.

Las caras vistas de las maestras de un paño estarán contenidas en un mismo plano vertical.

A continuación se extenderá la pasta entre maestras, apretándola contra la superficie, hasta enrasar con ellas.

La superficie resultante será plana, vertical y estará exenta de coqueras.

El guarnecido se cortará en las juntas estructurales del edificio y a nivel del pavimento terminado o línea superior del rodapié, según que éste se reciba o no sobre el revestimiento de yeso.

Antes de revestir de yeso la superficie deberá estar terminada la cubierta del edificio o tener al menos tres forjados sobre la planta en que se ha de realizar el guarnecido.

Previamente al revestido se habrán recibido los cercos de puertas y ventanas, repasado la pared, tapando los desperfectos que pudiera haber.

Los muros exteriores deberán estar terminados incluso revestido exterior si lo lleva, antes de realizar el guarnecido de yeso.

Se evitarán los golpes o vibraciones que puedan afectar a la pasta durante su período de fraguado.

CONDICIONES QUE DEBEN CUMPLIR LOS MATERIALES

Componentes:

- Pasta de yeso grueso YG.
- Pasta de yeso fino YF.
- Pasta para prefabricados YP

En los casos que la letra L situada después de / indicativa de que se trata un yeso Lento.

En los casos que la letra D situada después de / indicativa de que se trata un yeso de proyección mecánica de Alta Dureza.

En los casos que la letra A situada después de / indicativa de que se trata un yeso de proyección mecánica Aligerados.

Ejemplos de identificación de yesos:

Un yeso que se idenfica como YESO YG/L - UNE 102010:1986 es un:

Yeso grueso de construcción de fraguado retardado que cumple las especificaciones de la Norma UNE 120010:1986

B2025AI788
EXP
30/10/2025
FECHA DATA
131A79E9BC
CSV
Verificable en www.coavn.org/verificacion
www.coavn.org/verificacion aglaztegarra
VISADO
BISATUA
COAVN
COLEGIO OFICIAL DE APAREJADORES Y ARQUITECTOS TÉCNICOS VASCO NAVARRO
EUSKAL HERRIKO ARKITEKTO OTE ETA ARKITEKTO TEKNIKOEN ELKARGO OFIZIALA
BIZKAIA

Un yeso que se identifica como YPM/A - UNE 102015:2004 ER es un:
Yeso de proyección mecánica aligerado (/A) que cumple las especificaciones de la Norma UNE 102015:2004 ER
Apreciación de características aparentes:
A su llegada a destino o durante la toma de muestras la dirección facultativa comprobará que:
- El producto llega correctamente envasado y los envases en buen estado.
- El producto es identificable de acuerdo con las especificaciones del presente Pliego.
- El producto está seco y exento de grumos.
Si estas comprobaciones son satisfactorias, la partida se aceptará provisionalmente y se continuará el proceso de control. En caso contrario la dirección facultativa decidirá si se continúa el proceso de control o se rechaza la partida.
Ensayos previos:
Cuando la dirección facultativa de la obra lo disponga, antes de comenzar el suministro de un producto se enviarán muestras del mismo a un laboratorio aceptado por dicha dirección para su análisis de acuerdo con las especificaciones del presente Pliego y, en su caso, con las del Pliego de prescripciones técnicas particulares.
Ensayos de control:
Si por aplicación de las condiciones contractuales, del Pliego de prescripciones técnicas particulares, de instrucciones de carácter general o por indicación de la Dirección Técnica de obra sea preciso comprobar las características de calidad de una partida a su recepción en obra, se remitirá al laboratorio encargado de realizar los ensayos uno de los recipientes preparados, otro recipiente permanecerá almacenado en obra por el receptor y el tercero quedará a disposición del suministrador.
Cuando no sea preciso comprobar las características de calidad de una partida a su recepción en obra, la única muestra de seis kilogramos quedará almacenada en obra.
Conservación de la muestra:
Las muestras que deben conservarse en obra, según el apartado anterior, se almacenarán en la misma en un local seco, cubierto y cerrado durante un mínimo de sesenta días desde su recepción.
Marcado:
Los yesos que se suministran en sacos deberán llevar inscritos en el envase:
- La designación del producto según RY-85, para los yesos de construcción comunes, o según la Norma UNE de aplicación, para los yesos especiales y de proyección mecánica.
- La identificación del fabricante, el nombre comercial del producto y el lugar de producción
- La fecha del envasado
- El distintivo de calidad si lo posee
- El peso neto del contenido con una tolerancia de +- 5%
Los datos referentes a la designación normalizada del producto + el distintivo de calidad + el peso neto del saco, deberá estar impresos en los sacos de color:
- VERDE, para los yesos Gruesos
- NEGRO, para los yesos Finos.
- AMARILLO, para los yesos par Prefabricados y los especiales de aplicación manual Aligerados
- GRIS, para los yesos especiales de aplicación manual de Alta Dureza
- MORADO, para los yesos especiales de aplicación manual de Terminación
- ROJO, para los yesos de proyección mecánica
Además el fabricante deberá de proporcionar información sobre los tiempos de fraguado y sobre la relación agua de amasado/yeso recomendada.
En caso de yeso no ensacado todas las especificaciones de marcado referidas deberán figurar en una hoja informativa que el fabricante acompañará al envio.

CRITERIOS DE MEDICION Y VALORACION

El criterio de medición de este tipo de revestimientos será por m^2. incluyéndose formaciones de aristas, guardavivos armados si fueran precisos y demás elementos y medios auxiliares necesarios para la perfecta realización del revestimiento.

Para los guarnecidos y enlucidos se descontarán todos los huecos, excepto los del cerramiento exterior en los que la carpintería o cerrajería se sitúa en la parte exterior del mismo.

NORMATIVA

- Norma UNE 102001:1986; Aljez o piedra de yeso. Clasificación. Características.
- Norma UNE 102010:1986; Yesos para la construcción. Especificaciones.
- Norma UNE 102014-1:1999; Yesos especiales de aplicaciónmanual parala construcción. Definiciones y espicificaciones. Parte 1: YESOS ALIGERADOS.
- Norma UNE 102014-2:1999/ER:2004; Yesos especiales de aplicaciónmanual parala construcción. Definiciones y espicificaciones. Parte 2: YESOS DE ALTA DUREZA
- Norma UNE 102014-3:1999; Yesos especiales de aplicaciónmanual parala construcción. Definiciones y espicificaciones. Parte 3: YESOS DE TERMINACIÓN.
- Norma UNE 102015:1999/ER:2004; Yesos de construcción de proyección mecánica. Definiciones y espicificaciones.
- Pliego general de condiciones para la recepción de yesos y escayolas en las obras de construcción (RY-85) O.M.31-5-85, BOE.10-6-85.

CONDICIONES DE SEGURIDAD

Los locales de trabajo deberán estar iluminados adecuadamente.

Las plataformas que ofrezcan peligro de caída desde más de 2 m., estarán protegidas por barandilla y rodapié.

Cuando las plataformas sean móviles se emplearán dispositivos de seguridad que eviten su desplazamiento.

DISPOSICIONES GENERALES

Definición: Productos en polvo, procedentes del molido de aljez o piedra de yeso, a los que pueden añadirse en fábrica determinadas adiciones para modificar sus propiedades, y que llegan a obra dispuestos para, una vez amasados con agua, ser aplicados directamente por proyección manual o mecánica (no se incluyen los adhesivos a base de yeso o escayola).

E08PFM ENFOSCADOS MAESTREADOS

CONTROL Y CRITERIOS DE ACEPTACION Y RECHAZO

Tolerancias.

Planeidad: 2 mm. en 1 m.
Aplomado: 5 mm. en cada planta.
Espesor: 2 mm.
Terminaciones.
Los rincones, esquinas y aristas quedarán vivos, alineados y continuos.

EJECUCION DE LAS OBRAS

Procesos y procedimientos.

Una vez humedecida la superficie del soporte, se realizarán maestras, formadas por bandas de mortero, con separación no mayor de 1 m. en cada paño, en las aristas, rincones y contornos de huecos.

Se aplicará el mortero entre las maestras, antes de haber fraguado éstas, a pelladas o proyectándolo sobre los paramentos y se pañeará, rastreándolo de forma que se adhiera al soporte, hasta conseguir el grueso establecido en capas no superiores a 1,5 cm.

Antes del fraguado y sobre la superficie todavía fresca se pasará el fratás, mojado en agua, hasta conseguir que la superficie quede plana.

En los encuentros entre paredes y techos se enfoscará el techo en primer lugar.

El espesor del enfoscado será de 2 cm.

CRITERIOS DE MEDICION Y VALORACION

La medición y abono, se realizará por metros cuadrados (m2) realmente ejecutados, incluyendo mochetas y descontándose los huecos.

NORMATIVA

- Instrucción para la recepción de cementos (RC-03).
- NTE-RPE Norma Tecnológica de la Edificación, Revestimientos, Paramentos, Enfoscados.
- Normas UNE: 41123-60; 80-301-96; 80-303-96; 80-305-96.

E08PK REVOCOS

CONTROL Y CRITERIOS DE ACEPTACION Y RECHAZO

Se comprobará que:

- Que el espesor y/o acabado no se ajusten a lo especificado.
- Presencia de coqueras.
- Defecto en la planeidad superior a cinco milímetros (5 mm) medida con regla de un metro (1 m).
- No interrupción del revoco en las juntas estructurales.

EJECUCION DE LAS OBRAS

Se amasará exclusivamente la cantidad de mortero que se vaya a necesitar, evitando el rebatido y la adición posterior de agua.

Se suspenderá la ejecución del revoco cuando la temperatura ambiente sea inferior a cero grados centígrados (0°C).

En tiempo extremadamente seco o caluroso, cuando la temperatura sea superior a treinta grados centígrados (30°C) a la sombra, se suspenderá la ejecución del revoco.

En tiempo lluvioso se suspenderá la ejecución cuando el paramento no esté protegido, y se cubrirá la superficie revocada con lonas o plásticos.

Se evitarán golpes o vibraciones que puedan afectar al mortero durante su periodo de fraguado.

En ningún caso se permitirán los secados artificiales.

Una vez transcurridas veinticuatro horas (24 h) desde su ejecución, se mantendrá húmeda la superficie revocada con mortero de cemento o cal, hasta que haya fraguado.

Revoco tendido con mortero de cemento:

- Una vez limpia y humedecida la superficie del enfoscado soporte, se aplicará el mortero de revoco con llana, debiéndose comenzar por la parte superior del paramento.
- El espesor total del revoco, no será inferior a ocho milímetro (8 mm).

CRITERIOS DE MEDICION Y VALORACION

La medición y abono, se realizará por metros cuadrados (m2) realmente ejecutados, incluyendo mochetas y descontándose los huecos.

NORMATIVA

- Instrucción para la recepción de cementos (RC-03).
- Normas UNE-EN: 998-1:2003; UNE-EN: 998-2:2004: Especificaciones para los morteros para albañilería. Parte 1: Morteros para revoco y enlucido; Parte 2: Morteros para albañilería.
- Normas UNE-EN 459-1:2002/AC:2002; Cales para la construcción. Parte 1: Definiciones, espicificaciones y criterios de conformidad.
- Normas UNE-EN 459-3:2002/AC:2002; Cales para la construcción. Parte 3: Evaluación de conformidad.
- Normas UNE-EN 13139:2003; Aridos para morteros.

E08PKM MORTEROS MONOCAPAS

CONTROL Y CRITERIOS DE ACEPTACION Y RECHAZO

Tolerancias admisibles máximas en las desviaciones de soportes:

- Planeidad (comprobada con regla de 2 m.): ± 10 m/m.
- Huecos (alineación de las aristas): ± 10 m/m.
- Desplomes (en una planta): ± 10 m/m.
- En la altura total (en varias plantas): ± 30 m/m.

EJECUCION DE LAS OBRAS

Antes de iniciar la puesta en fachada del mortero se deben de marcar las juntas de trabajo extendiendo una banda de mortero de 5-10 cm. de ancho y 1 cm. de espesor, sobre las que se asientan los junquillos realizando los despieces proyectados, que deben tener una separación máxima de 2,20 m. entre juntas horizontales y 7 m. entre juntas verticales, con el fin de evitar empalmes, que afectarían la estética de la fachada. Con el fin de resaltar las juntas se emplea en ocasiones perfiles de aluminio lacado que quedan incorporados a la fachada.

Cuando tenemos soportes de distinta naturaleza que crean junta entre ellos, debemos armar el mortero.

Extenderemos un tendido de mortero de 4-5 mm. sobre el que pondremos una malla mortero que deberá sobrepasar unos 20 cm. la junta existente.

Una vez realizados estos preparativos, se procederá a la puesta en fachada del mortero monocapa, generalmente en una sola capa, aunque en algunas ocasiones se hace un tendido previo de 2-3 mm. cuando el soporte no es suficientemente regular. En cualquiera de los casos el espesor mínimo deberá ser de 10 mm. y el espesor medio de 15 mm.

Si por necesidades de obra hubiese que dar mayores espesores sería obligatorio armar la primera capa. En cualquier caso los espesores no deberían ser nunca

VISADO
BISATUA
COLEGIO OFICIAL DE ARQUITECTOS VASCO-NAVARRO
EUSKAL HERRIKO ARKITEKTOEN ELKARGO OFIZIALA
BIZKAIA
B2025A17888
30/10/2025
EXP FECHA DATA
13A793E9BC
Verificable en www.coavn.org/verificacion
www.coavn.org/Verificacion aglaztegarra

superiores a 25 mm.

Las condiciones ambientales: si no se tienen en cuenta pueden perjudicar el buen acabado del revestimiento. Los requisitos ambientales son los siguientes:

No se debe aplicar el material a temperaturas del soporte inferiores a 5°C y superiores a 38°C. No se debe aplicar cuando esté lloviendo o se prevea lluvia en 3-4 horas, con el fin de evitar el efecto lavado.

Consideraciones de tipo general: no se debe utilizar el mortero monocapa, en situaciones donde vaya a discurrir agua de lluvia sin protección de goterones, vierteaguas, impostas, canalones, ya que se trata de un material impermeable al agua de lluvia pero no estanco.

Su colocación, siempre, tiene que ser sobre paramentos verticales, nunca, inclinados o verticales que puedan recibir agua constante de evacuación.

Se tiene que evitar la aplicación del mortero en zonas donde exista riesgo de humedades por remonte capilar.

No es aconsejable el uso de colores oscuros, pues el tener una mayor absorción solar incrementan las contracciones de origen térmico. En condiciones de temperaturas bajas la posible aparición de eflorescencias se ve reforzada, acentuándose en colores oscuros.

Textura de acabados.

Acabado árido proyectado: una vez amasado el producto se aplica sobre el soporte y en fresco se le proyecta el árido, incorporándolo en la masa a base de plancharlo con la llana dejándolo en un mismo plano.

Los áridos a utilizar pueden ser carbonatos cálcicos, (mármol machacado) o cantos rodados, clasificándose en función de su tamaño:

Fino: 3-5 mm.; Medio: 5-9 mm.; Grueso: 9-12 mm.

Acabado raspado: una vez amasado el producto se aplica sobre el soporte (extender, reglear, alisar), y se espera a que endurezca superficialmente para proceder a realizar el acabado decorativo. Mediante una llana de raspar y practicando a toda la superficie de forma uniforme se consigue la textura superficial raspada.

Los raspados se pueden clasificar en función del grosor de la textura final de acabado a conseguir:

Textura raspado medio: similar acabado piedra abujardada.

Textura raspado fino: similar acabado piedra abujardada fina.

Textura raspado labrado: similar acabado piedra labrada.

La elaboración de la pasta se puede hacer manual o mecánicamente, aunque habitualmente se realiza por el segundo método por ser su mezcla mucho más homogénea y en consecuencia de mejor calidad.

El tiempo de amasado esta comprendido entre 3 y 5 minutos, según el material y la época del año. Una vez mezclado, se tendrá que dejar reposar durante un tiempo equivalente al anterior, antes de su utilización, con el fin de permitir las reacciones químicas de los aditivos contenidos en la masa.

CONDICIONES QUE DEBEN CUMPLIR LOS MATERIALES

Los morteros monocapa son revestimientos de acabado de fachadas, compuestos por cementos, aditivos, resinas, fibras y cargas minerales. Una vez amasado y aplicado sobre el soporte, de forma continua en un espesor medio de 10 a 15 mm., confiere a la fachada un acabado decorativo e impermeable al agua de lluvia.

La clasificación de productos, se realiza en función de la textura de acabado, diferenciándose dos grupos principales:

Textura acabado árido proyectado y textura con acabado raspado.

Los componentes principales que forman un mortero monocapa son los siguientes:

- Conglomerantes hidráulicos: formados por cementos Portland y cales hidratadas. Los cementos (gris o blanco, en función del color final del producto a elaborar), confieren al mortero monocapa las propiedades de resistencia mecánica necesaria para su utilización. El cemento a utilizar cumple en todo momento lo indicado en el Pliego de Prescripciones Técnicas Generales para la Recepción de cementos, RC-03, así como la garantía del fabricante de cumplimiento de las condiciones exigidas.

La cal hidratada tiene como función básica mejorar la plasticidad del mortero monocapa lo que contribuye a una mayor facilidad de aplicación en obra.

- Cargas minerales: se emplean tanto arenas silíceas como calizas, en curvas granulométricas perfectamente compensadas para la obtención de una buena compacidad y resistencia mecánica.

- Retenedores de agua: son los responsables de regular la pérdida de agua de amasado durante el proceso de fraguado, evitando que se produzcan fisuras por retracción. Contribuyen para obtener una buena adherencia al soporte y a la composición reológica de la pasta del mortero. Su dosificación debe ser muy bien estudiada ya que su defecto nos daría morteros muy secos y con riesgo de fisuraciones, o con su exceso obtendríamos morteros que tardarían mucho tiempo en fraguar y nos dificultarían los trabajos finales.

- Aireantes: sustancias tensioactivas que actúan disminuyendo la tensión superficial del agua. Actúan como rompedores de la capilaridad y provoca una disminución de la tendencia a la retracción, confiriéndole al mortero una mayor plasticidad.

- Hidrofugantes: estos aditivos confieren al mortero la impermeabilidad necesaria para repeler el agua de lluvia. Su función es taponar los capilares que se producen en el mortero una vez que se ha finalizado el fraguado.

- Resinas sintéticas en polvo: su empleo es para obtener una buena cohesión interna de sus componentes, mejorar la adherencia a los soportes, a la vez que incrementar su capacidad de impermeabilidad.

- Cargas ligeras: disminuyen la densidad del mortero. Esto permite reducir módulo de elasticidad, con lo que obtendremos morteros más deformables y con menor tendencia a la fisuración. Al reducir el peso de la pasta nos permite utilizarlo sobre soportes sin altas resistencias mecánicas. Las cargas pueden ser perlita o vermiculita ambas de origen mineral.

- Fibras: se utilizan para modificar la estructura interna de la composición del mortero, mejorando su consistencia y deformabilidad lo que le confiere una mayor resistencia.

- Pigmentos: su función es dotar al mortero de la colaboración deseada. Es básico su buen comportamiento ya que una de las funciones primeras del revestimiento es la estética. No es conveniente el empleo de colores oscuros. La técnica actual aconseja emplear morteros cuyo factor de absorción de los rayos solares sea del orden de 0.5.

- Agua: es el único componente del mortero que se suministra en obra y que se confía de su bondad, no obstante debe cumplir las mismas especificaciones que la que se emplea para los hormigones según la normativa vigente de Hormigón. La proporción varia entre un 20-35% según el material que se emplea por lo que hay que controlar su consumo. Aunque admite ciertas tolerancias su defecto o su exceso es pernicioso para el resultado final.

CRITERIOS DE MEDICION Y VALORACION

La medición se hará a cinta corrida descontando el 50% de los huecos superiores a 4 m² cuando estos tengan jambas que revestir. En caso contrario se descontará el 100%. En los huecos menores de 4 m² la medición será hueco por macizo.

Elementos singulares como pilares, aleros, cornisas, etc. el criterio de medición será m.

NORMATIVA

NTE-RPE Norma Tecnológica de la Edificación, Revestimientos, Paramentos, Enfoscados.

E08PMT TABLEROS DE MADERA

EJECUCION DE LAS OBRAS

Revestimiento con tablas de madera:

- Se dispondrán listones de cincuenta por veinticinco milímetros (50x25 mm) de escuadría mínima dispuestos con su cara mayor adosada al paño. Llevarán sus cantos clavados con puntas de longitud treinta milímetros (30 mm) separadas como máximo doscientos milímetros (200 mm), de forma que penetren en el listón quince milímetros (15 mm). Los listones se colocarán horizontales o verticales según ejes paralelos, separados quinientos milímetros (500 mm) y en todo el perímetro del paño, de forma que su cara vista esté contenida en un mismo plano perfectamente aplomado. Los listones que corten juntas estructurales del edificio se interrumpirán sobre ellas.

- Para ventilar interiormente el revestimiento se cortarán los listones horizontales cada dos metros (2 m), separándolos diez milímetros (10 mm).

- Se extenderá pasta de yeso, por ambos lados, a todo lo largo del listón, de forma que las puntas clavadas en sus cantos, queden recubiertas totalmente por la pasta. La pasta de yeso rellenará también las holguras existentes entre listón y pared.

- Las tablas de madera se colocarán a tope y se apoyarán por lo menos en dos listones, con puntas clavadas a cuarenta y cinco grados (45°) en la lengüeta del machihembrado, penetrando en el listón un mínimo de veinte milímetros (20 mm). El revestimiento estará separado del techo y del suelo o rodapié como mínimo cinco milímetros (5 mm). Cuando los empalmes de las tablas no se produzcan sobre el listón, la tabla empalmada tendrá sus colaterales sin ninguna unión en el mismo tramo.

Revestimiento con tableros de cantos machihembrados revestidos con chapa de madera:

- Se dispondrán listones de madera de cincuenta por veinticinco milímetros de escuadría mínima dispuestos con su cara mayor adosada al paño. Llevarán sus cantos clavados con puntas de longitud treinta milímetros (30 mm) separadas como máximo doscientos milímetros (200 mm), de forma que penetren en el listón quince milímetros (15 mm). Los listones se colocarán horizontales o verticales según ejes paralelos, separados quinientos milímetros (500 mm) y en todo el perímetro del paño, de forma que su cara vista esté contenida en un mismo plano, perfectamente aplomado. Los listones que corten juntas estructurales del edificio se interrumpirán sobre ellas.

- Para ventilar interiormente el revestimiento se cortarán los listones horizontales cada dos metros (2 m), separándolos diez milímetros (10 mm).

- Se extenderá pasta de yeso, por ambos lados, a todo lo largo del listón, de forma que las puntas clavadas en sus cantos, queden recubiertas totalmente por la pasta. La pasta de yeso rellenará también las holguras existentes entre listón y pared.

- Los tableros se colocarán con su dimensión mayor normal a los listones y se apoyarán por lo menos en dos de ellos.

- El tablero se fijará en los puntos de paso por cada listón, con puntas clavadas a cuarenta y cinco grados (45°) en la lengüeta del machihembrado, penetrando un mínimo de veinte milímetros (20 mm) en el listón.

- El revestimiento estará separado del techo y del suelo o rodapié como mínimo cinco milímetros (5 mm). La junta vertical entre tableros no será inferior a un milímetro (1 mm).

E08TAK PLACAS DE YESO LAMINADO

CONTROL Y CRITERIOS DE ACEPTACION Y RECHAZO

Placas de cartón-yeso.

Aspecto: La cara, no presentará eflorescencias, manchas, mohos, abolladuras, erosiones, desgarraduras, abolsamientos o despegado del cartón; el dorso, no presentará abolsamiento o despegado del cartón.

Tolerancia dimensional mm.:

- Longitud: + 0 ÷ -6
- Anchura: + 0 ÷ -5
- Espesor:
  Para placa de e=9,5 mm.: ± 0,5
  Para el resto: ± 0,6

Tolerancia de forma:

- Exactitud de ángulos: ± 3
  Los ángulos definidos por los bordes de la placa deben ser rectos (90°)

-Forma del borde afinado:
Profundidad: 0,8 ÷ 1,8 mm.
Ancho: 40 ÷ 80 mm.
Los bordes tendrán forma constante en toda su longitud.

CONDICIONES QUE DEBEN CUMPLIR LOS MATERIALES

Placas de cartón-yeso.

Elementos en forma de placas rectangulares de textura lisa y de espesores y dimensiones variables, consistentes en un alma de yeso fraguado de origen natural íntimamente ligado a dos láminas superficiales de cartón, fabricados mediante un proceso de laminación continua, utilizables en construcción de tabiques, trasdosados y falsos techos, interiores, de edificios.

NORMATIVA

- Norma UNE-102-023-83 Placas de cartón-yeso.
- Norma UNE-102-035-83 Método de ensayos de placas de cartón-yeso.

B2025A1788 30/10/2025
FECHA DATA
131A793E9BC
Verificable en www.coavn.org/verificacion
www.coavn.org/verificacion eglaztegarra
VISADO BISATUA
COLEGIO OFICIAL DE ARQUITECTOS VASCO-NAVARRO
EUSKAL HERRIKO ARKITEKTO OHIKO ELKARGO OFIZIALA
BIZKAIA
COAVN

E09C FORMACIÓN DE CUBIERTAS

CONTROL Y CRITERIOS DE ACEPTACION Y RECHAZO

Se deben controlar las dimensiones, planeidad y resistencia a flexión de los tableros para la formación de las pendientes en la cubierta, de forma que se considerará inaceptable aquellos tableros que excedan los siguientes límites:

Tableros cerámicos para cubiertas:

Tolerancia dimensional %:

- Para longitud: ± 1,5
- Para anchura: ± 2

Planeidad (flecha) mm.: <= 5

Resistencia a flexión dan: >= 123 dan = 125 kgf.

- Variación en el replanteo de la separación entre ejes, de tabiques intermedios, superior a más menos cinco milímetros (5 mm.). La separación entre ladrillos de una hilada sea superior a un cuarto (1/4) de la longitud del ladrillo.
- Desplome del tabique superior a un centímetro por metro (1 cm/m.) o superior a un centímetro (1 cm.) para toda la altura del tabique. Altura del tabique superior a cuatro metros (4 m.).
- Los remates superiores de los tabiquillos no estén contenidos en un mismo plano y/o la pendiente que definen no se ajuste a la Documentación Técnica.
- Espesor de la capa de aislamiento térmico sea inferior a lo especificado en la Documentación Técnica.
- En el caso de tablero con placas aligeradas, estas no estén independizadas mediante tiras de papel fuerte o plástico y/o apoye menos de un centímetro (1 cm.) en algún punto de los tabiques o elementos equivalentes.
- En el caso de tablero de rasilla, el tablero inferior no esté independizado mediante tiras de papel fuerte o plástico.

EJECUCION DE LAS OBRAS

Hay dos formas de ejecutar la pendiente de un tejado. Siendo la propia estructura la que da esta pendiente o bien mediante estructuras auxiliares.

Mediante la propia estructura:

- Cerchas: Podrán ser de madera o metálicas. Sobre estas cerchas se apoyarán las correas. El material de cubrición podrá atarse a estas correas, o a los cabios que se pondrán sobre las correas o a un tablero de madera o solado de cerámica, que se apoyará sobre las correas o piezas prefabricadas.
- Forjados inclinados: Sobre los que se colocará el material de cubrición.
- Viguetas inclinadas: Que se apoyarán sobre la estructura de forma que no se produzcan empujes sobre ella o que estos empujes se contrarresten. Sobre estas viguetas se pondrá un tablero de madera, solado de cerámica o de elementos prefabricados. Las viguetas podrán ser de madera, metálicas o de hormigón armado o pretensado. las viguetas de madera y metálicas llevarán la protección pertinente.

Mediante estructura auxiliar:

- Esta estructura auxiliar se apoyará sobre un forjado plano o sobre una bóveda.
- Tabiques palomeros: Los tabiques conejeros o palomeros se rematarán con una maestra de yeso (YG) y se independizarán del tablero mediante una hoja de papel. Sobre el tabique se pondrá el tablero de una hoja de ladrillo o de elementos prefabricados. También se podrán poner correas sobre tabiques, fijándose el material de cubrición sobre las correas. La cámara de aire irá ventilada.
- Elementos metálicos prefabricados: Sobre los que se colocará un tablero de placas prefabricadas o correas sobre las que se situará el material de cubrición. La cámara de aire irá ventilada.

Otros procedimientos:

- Tabiques conejeros: Se procederá al replanteo de los tabiques que conforman la pendiente de la cubierta de acuerdo a los documentos del proyecto. En el caso de que la formación de pendientes se haga con tabiques aligerados se dispondrá un tabicón aligerado bajo las limas, cumbreras, bordes libres y doblado en las juntas estructurales.
- Los tabiques o tabicones estarán perfectamente aplomados y alineados, no aceptándose desplomes superiores a un centímetro (1 cm.). Se deberán arriostrar los tabiques con otros normales a ellos. Los encuentros estarán debidamente enjarjados. La capa de aislamiento térmico será del espesor y conductividad marcada por la documentación del proyecto. Salvo especificación en contra, los ladrillos se tomarán con pasta de yeso.
- Tableros: Podrán estar formados por placas aligeradas o con rasillas. La capa de acabado de los tableros o solados podrá ser de mortero y hormigón. Se rellenarán las juntas dejando un superficie plana de acabado. El espesor mínimo será de un centímetro (1 cm.).
- Rastreles o correas: La fijación podrá ser con mortero o clavos de acero galvanizado provistos de arandela. Los rastreles irán paralelos a la línea de máxima pendiente con una desviación no superior a diez milímetros por metro (10 mm por m.) o de treinta milímetros (30 mm.) para toda su longitud; se cortarán en las juntas estructurales del edificio. A cada lado de las limas se deberá colocar un rastrel.

Requisitos previos:

Los petos y protecciones deben estar ejecutados.

Estarán replanteados todos los elementos de la cubierta y marcados los niveles, limas, pendientes, encuentros, y juntas.

Estarán colocados y protegidos los bajantes y elementos de evacuación de agua, así como cualquier otro que interfiera en la ejecución de los trabajos, tales como mástiles, conductos de ventilación, etc.

Procesos y procedimientos:

No se realizarán trabajos de impermeabilización cuando las condiciones climatológicas puedan resultar perjudiciales, o cuando la temperatura ambiente sea menor de -5 C.

Se suspenderán los trabajos cuando exista nieve, lluvia o viento superior a 50 km/h.

La superficie del soporte debe ser uniforme, estar limpia, y, carecer de cuerpos extraños.

Se ejecutarán las maestras, limas, pendientes y encuentros con tabicón de ladrillo hueco doble.

El material de relleno y formación de pendientes, en su caso, se rasanteará con regla, entre las maestras.

Se despiezarán las capas de mortero de cemento mediante cortes, en paños de lado no superior a 5 m.

La impermeabilización se colocará comenzando por las cotas más bajas, haciendo hileras y solapándolas un mínimo de 8 cm.

Las juntas de cada hilera no deben coincidir con las juntas de las hileras continuas.

CONDICIONES QUE DEBEN CUMPLIR LOS MATERIALES

En el caso de tableros cerámicos para cubiertas, será una pieza cerámica de arcilla cocida de bordes longitudinales, con diseño que asegure la transmisión del esfuerzo a flexión a las piezas contiguas, y de longitud >= 50 cm., utilizable en tableros para cubiertas.

CRITERIOS DE MEDICION Y VALORACION

Los faldones de cubierta se medirán y abonarán por metros cuadrados (m^2) de superficie realmente ejecutada, medida sobre los planos inclinados y no referida a su proyección horizontal.

El precio incluirá los tabiquillos palomeros de ladrillo hueco sencillo, el tablero de rasilla, rasillón o de placas de hormigón ligero, incluso recibido y acabado.

NORMATIVA

CODIGO TECNICO DE LA EDIFICACION.

- REAL DECRETO 314/2006, de 17-MAR-06, del Ministerio de Vivienda
- B.O.E.: 28-MAR-06 (Entrada en vigor al día siguiente de su publicación en el B.O.E)

RY-85 Pliego General de Condiciones para la recepción de yesos y escayolas en las obras de Construcción.

RC-03 Instrucción para la recepción de cementos.

Norma UNE 67-041-88 Tableros cerámicos de arcilla cocida para cubiertas.

Designación y especificaciones.

Norma UNE 67-042-88 Determinación de la resistencia flexión de tableros cerámicos para cubiertas.

Norma UNE 67-043-88 Comprobación de las dimensiones y forma de tableros cerámicos para cubiertas.

CONDICIONES DE SEGURIDAD

Se suspenderán los trabajos cuando exista lluvia, nieve o viento superior a 50 km/h., en este caso se retirarán los materiales y herramientas que puedan desprenderse.

No se trabajará en la proximidad de líneas eléctricas que conduzcan corrientes de alta tensión.

Cuando se trabaje en planos inclinados y la altura libre de caída sea superior a 2 m., será obligatorio el uso de cinturón de seguridad anclado a punto fijo, como gancho de seguridad.

El acopio de materiales en la cubierta se distribuirá sin acumulación. Cuando sea necesario se repartirá la carga mediante tablones o elementos de efecto equivalente.

Se cumplirá además todas las disposiciones generales que sean de aplicación de la Ordenanza General de Seguridad e Higiene en el trabajo.

E09IM CUBIERTAS DE ACERO

CONTROL Y CRITERIOS DE ACEPTACION Y RECHAZO

Control de los materiales

El control de calidad de recepción de los diferentes materiales se realizará comprobando sus características aparentes en función del certificado de origen industrial que debe acreditar el cumplimiento de la normativa vigente.

Control de la ejecución

El número y tipo de controles a realizar así como las condiciones de no aceptación automática, serán las expuestas en la Norma Tecnológica de la Edificación "Tratados Galvanizados" QTG en su apartado "Control de ejecución".

EJECUCION DE LAS OBRAS

Cuando el faldón es de chapa y vaya solapada, irá cortando sucesivamente a la primera chapa de cada hilada una onda, greca o nervio más que en la hilada anterior, hasta un mínimo de tres (3) ondas, una greca o un nervio, respectivamente.

El vuelo de las chapas en alero será inferior a trescientos cincuenta milímetros (350 mm.), y lateralmente menor de una onda, greca o nervio.

Se dispondrán accesorios separados como máximo trescientos cincuenta milímetros (350 mm.) en las correas intermedias y de limahoyas y doscientos cincuenta milímetros (250 mm.) en la correa de alero y cumbrera.

La colocación y fijación del faldón de panel, se realizará según las indicaciones del documento de idoneidad técnica correspondiente.

En zonas lluviosas de fuertes vientos se reforzará la estanqueidad de los solapes de cubiertas de chapas conformadas, mediante sellado.

En zonas en las que se prevean grandes y periódicas acumulaciones de nieve, para pendientes de faldón inferiores al treinta por ciento (30%), es recomendable sellar con juntas elásticas los solapos entre chapas conformadas, para evitar el paso del agua a través de éstas por efectos de sifón, y no es recomendable el empleo de canalones.

Los encuentros de pasos de chimeneas y conductos de ventilación con la cobertura mediante baberos de aluminio o zinc.

La perforaciones de chimeneas o conductos, se procurará que queden próximas a los solapos entre chapas conformadas para que los baberos no resulten excesivamente grandes.

Cuando los aleros estén situados a una altura superior a cinco metros (5 m.), se dispondrán accesos a la cubierta preferentemente desde zona común o de paso, como azotea, cuerpo saliente o claraboya.

CONDICIONES QUE DEBEN CUMPLIR LOS MATERIALES

Chapas

Las empleadas en este tipo de tejados serán lisas o conformadas y deberán ser de acero de calidad comercial protegidas contra la corrosión mediante proceso de galvanización en continuo con un recubrimiento mínimo Z 275 según especificación de la norma UNE-EN 10327:2004. Su espesor no será inferior a cero con seis milímetros (0,6 mm.).

Las capas de acabado podrán ser a base de:

- Pinturas o recubrimientos de poliuretanos o clorocaucho.

VISADO
BISATUA
B2025A17288
30/10/2025
FECHA
DATA
131A793E9BC
CSV
Verificación en https://www.coavn.org/verificacion o en la sede electrónica https://www.coavn.org/verificacion egiaztagarria
COAVN
BIZKAIA

- Pinturas como las anticorrosivas de resinas 100 por 100 (100%) acrílicas, alquídicas u oleorresinosas de óxido de hierro.
- Pinturas o recubrimientos como plastisoles, organosoles, poliésteres fluorados o siliconados.

Cualquiera que sea la capa de acabado llevarán las capas de imprimación y capas intermedias adecuadas.

Las chapas conformadas cumplirán lo especificado en la documentación técnica en cuanto a valores de su módulo resistente y momento de inercia que deberán garantizar la rigidez necesaria para que no se produzcan abolladuras locales bajo una carga puntual de cien kilogramos (100 kg.) en las condiciones más desfavorables.

El tipo de perfil será:

Ondulado pequeño.- Altura de cresta menos treinta milímetros (30 mm.).

Grecado grande.- Altura de cresta superior a cuarenta y dos milímetros (42 mm.).

Grecado medio.- Altura de cresta entre treinta y cuarenta y dos milímetros (30 a 42 mm.).

Nervado grande.- Altura de cresta superior a cuarenta y dos milímetros (42 mm.).

Nervado medio.- Altura de cresta comprendida entre treinta y cuarenta y dos milímetros (30 a 42 mm.).

Nervado pequeño.- Altura de cresta inferior a treinta milímetros (30 mm.).

Paneles

Doble chapa de acero de calidad comercial adecuadamente protegida, que deberá estar en posesión de documento de idoneidad técnica. Se distinguen dos tipos de paneles: con tapajuntas y ensamblados. Las dos chapas estarán unidas mediante imprimación previa de un adhesivo a un alma de aislamiento térmico, proporcionando un coeficiente de transmisión térmica global K adecuado.

CRITERIOS DE MEDICION Y VALORACION

Los tejados galvanizados se medirán y abonarán por metros cuadrados (m^2) de superficie realmente ejecutada, medida sobre los planos inclinados y no referida a su proyección horizontal.

En el precio se incluyen también los solapes y todos los materiales necesarios para la sujeción de las placas a excepción del soporte. Los caballetes y limas se medirán por metros (m.) de longitud ejecutada y se abonarán aparte.

Se medirán y abonarán por metros cuadrados (m2) de superficie realmente ejecutada, medida sobre los planos inclinados.

En el precio se incluirán los solapes y todos los materiales necesarios para la sujeción de las placas a excepción del soporte.

Los caballetes y limas se medirán por metro de longitud ejecutada, abonándose aparte.

NORMATIVA

NTE-QTG Norma Tecnológica de la Edificación. Tejados galvanizados

UNE-EN 10327:2004 Chapas y bandas de acero bajo en carbono para conformado en frío revestidas en continuo por inmersión en caliente. Condiciones técnicas de suministro.

CONDICIONES DE SEGURIDAD

Se suspenderán los trabajos cuando exista lluvia, nieve o viento superior a 50 km/h., en este caso se retirarán los materiales y herramientas que puedan desprenderse.

No se trabajará en la proximidad de líneas eléctricas que conduzcan corrientes de alta tensión.

Será obligatorio el uso del cinturón de seguridad, sujeto por medio de cuerdas a las anillas de seguridad.

Se tendrá especial cuidado en el asiento de la base de escaleras dispuestas para el acceso a la cubierta, no debiendo empalmarse unas con otras.

Se utilizará calzado adecuado en función de las condiciones climatológicas, no debiendo tener las suelas partes metálicas, para lograr un perfecto aislamiento eléctrico.

Las placas y paneles deben de ser manejados al menos por dos hombres. Se deben de disponer, durante el montaje petos de protección en aleros o bien redes de seguridad.

Se cumplirá además todas las disposiciones generales que sean de aplicación de la Ordenanza General de Seguridad e Higiene en el trabajo.

E10A AISLAMIENTOS

CONTROL Y CRITERIOS DE ACEPTACION Y RECHAZO

Los materiales que vengan avalados por Sellos o Marcas de Calidad, deberán tener la garantía por parte del fabricante, del cumplimiento de los requisitos y características mínimas exigidas, por lo que podrá realizarse su recepción sin necesidad de efectuar las siguientes comprobaciones o ensayos.

- Comprobación de espesores y tipo del aislamiento térmico, fabricante, etc.
- Correcta colocación del aislante, según especificaciones de proyecto. Continuidad.
- Evitación de puentes térmicos.

Se realizarán ensayos de:

- Continuidad térmica de los diferentes espesores en que se comercializan si la resistencia correspondiente a tales espesores.
- Densidad aparente.
- Permeabilidad al vapor de agua teniendo en cuenta la lámina o barrera de vapor si la tuviera.
- Absorción de agua por volumen.
- Deformación frente a cargas (módulo de elasticidad.).
- Resistencia a flexión y compresión.
- Aislamiento acústico.

EJECUCION DE LAS OBRAS

La superficie deberá de encontrarse limpia y seca. Los salientes más importantes deberán eliminarse y los huecos rellenarlos con arena fina y seca, o bien aplicar una capa de mortero pobre. Todos los tabiques deberán ser construidos antes de la aplicación del pavimento; o al menos levantados hasta una altura de dos hileras.

Deberá quedar garantizada y asegurada la continuidad del aislamiento y la ausencia de puentes térmicos y/o acústicos.

Se seguirán las instrucciones del fabricante en lo que respecta a la colocación del material.

Para aislamiento en suelos que requieran resistencias mecánicas normales se utilizarán planchas rígidas de poliestireno extrusionado Tipo III o superior o planchas de espumas rígidas de poliuretano de Tipo III o IV.

Para aislamiento en suelos que requieran resistencias mecánicas altas se utilizarán únicamente planchas de espumas rígidas de poliuretano de Tipo IV.

CONDICIONES QUE DEBEN CUMPLIR LOS MATERIALES

Definición: Materiales para aislamiento térmico-acústico de edificios.

Tipos, Designación e Identificación.

Poliestireno:

- Planchas rígidas moldeadas fabricadas por expansión de perlas expandibles de poliestireno.

UNE 92115:1997. Materiales aislantes térmicos utilizados en la edificación. Productos de poliestireno extruido (XPS). Especificaciones.

- Planchas rígidas moldeadas fabricadas por un proceso continuo de extrusión del poliestireno.

UNE 92115:1997. Materiales aislantes térmicos utilizados en la edificación. Productos de poliestireno extruido (XPS). Especificaciones.

Espuma de poliuretano:

- Planchas rígidas de espuma de poliuretano de estructura homogénea moldeadas con espesor constante.

UNE-53351: 1978 EX Plásticos. Planchas de espuma rígidas de poliuretano, utilizadas como aislantes térmicos en habitáculos y en instalaciones isotérmicas y frigoríficas. Características y métodos de ensayo.

Fibra de vidrio:

- Mantas o fieltros (fibra de vidrio aglomerada con o sin revestimiento y presentada en rollos).

UNE-92102:1998 Materiales aislantes. Lana de vidrio. Definición, clasificación y características.

- Paneles rígidos y semirígidos (fibra de vidrio aglomerada con o sin revestimiento y presentada en paralelepípedos rectangulares).

UNE-92102:1998 Materiales aislantes. Lana de vidrio. Definición, clasificación y características.

- Coquillas (fibra de vidrio aglomerada presentada en forma de cilindros anulares).

UNE-92102:1998 Materiales aislantes. Lana de vidrio. Definición, clasificación y características.

CRITERIOS DE MEDICION Y VALORACION

Se medirá y valorará por metro cuadrado incluso parte proporcional de cortes, uniones, rastreles y colocación.

Se medirá y valorará por metro lineal de coquilla, incluso parte proporcional de cortes, uniones y colocación.

NORMATIVA

Los materiales para aislamiento térmico, además de las condiciones de este Pliego, cumplirán las de el CTE-DB-HS

Los materiales para aislamiento acústico, además de las condiciones de este Pliego, cumplirán las de la vigente Norma Básica sobre Condiciones Acústicas en los Edificios NBE-CA-82 (BOE de 27 de octubre de 1.982).

Norma UNE 92115:1997; Planchas de materiales celulares de poliestireno utilizados como aislantes térmicos.

Norma UNE 53351:1978; Planchas de espumas rígidas de poliuretano utilizadas como aislantes térmicos.

Norma UNE 92102:1998; Materiales térmicos aislantes de fibra de vidrio.

CONDICIONES DE SEGURIDAD

Para los trabajos en los bordes de los tejados, se instalará una plataforma desde la última planta, formada por una estructura metálica tubular que irá anclada a los huecos exteriores o al forjado superior o inferior de la última planta a manera de voladizo, en la cual apoyaremos una plataforma de trabajo que tendrá una anchura desde la vertical del alero, de al menos 60 cm. estando provista de una barandilla resistente a manera de guardacuerpos, coincidiendo ésta con la línea de prolongación del faldón, para así poder servir como protección a posibles caídas a lo largo de la cubierta, teniendo en su parte inferior un rodapié de 15 cm.

- Uso obligatorio de elementos de protección personal.
- Señalización de la zona de trabajo.
- Los acopios de materiales se realizarán teniendo en cuenta su inmediata utilización, tomando la precaución de colocarlos sobre elementos planos a manera de durmientes para así repartir la carga sobre los tableros del tejado, situándolos lo más cerca de las vigas del último forjado.
- Los trabajos en la cubierta se suspenderán siempre que se presenten vientos fuertes (superiores a 50 km/h) que comprometan la estabilidad de los operarios, puedan desplazar los materiales, así como cuando se produzcan heladas, nevadas y lluvias que hagan deslizantes las superficies del tejado.

Protecciones personales.

- Casco homologado.
- Cinturón de seguridad homologado, tipo sujeción, empleándose solamente en el caso de que los medios de protección colectivos no sean posibles, estando anclados a elementos resistentes.
- Calzado homologado provisto de suelas antideslizantes.
- Mono de trabajo con perneras y mangas perfectamente ajustadas.
- Dispositivos anticaídas.

Protecciones colectivas.

- Todos los huecos, tanto verticales como horizontales, estarán protegidos por una barandilla de 0,90 m. de altura y 20 cm. de rodapié.
- Se delimitará la zona de trabajo señalizándola, evitando el paso del personal por la vertical de los trabajos.
- En la parte superior del andamio se colocará una barandilla alta que actuará como elemento de protección frente a caídas.
- Se colocarán plataformas metálicas horizontales para el acopio de material.
- Para los trabajos en los bordes del tejado, se aprovechará el andamio exterior, cubriendo toda la superficie con tablones.

VISADO
BISATUA
COAVN
BIZKAIA
EXP BZ025A1788
FECHA DATA 30/10/2025
VISADO ELECTRÓNICO
www.coavn.org/verificacion aglaztegarra

les, así como cuando se produzcan heladas, nevadas y lluvias que hagan deslizantes las superficies del tejado.
Protecciones personales.
- Casco homologado.
- Cinturón de seguridad homologado, tipo sujeción, empleándose solamente en el caso de que los medios de protección colectivos no sean posibles, estando anclados a elementos resistentes.
- Calzado homologado provisto de suelas antideslizantes.
- Mono de trabajo con perneras y mangas perfectamente ajustadas.
- Dispositivos anticaídas.
Protecciones colectivas.
- Todos los huecos, tanto verticales como horizontales, estarán protegidos por una barandilla de 0,90 m. de altura y 20 cm. de rodapié.
- Se delimitará la zona de trabajo señalizándola, evitando el paso del personal por la vertical de los trabajos.
- En la parte superior del andamio se colocará una barandilla alta que actuará como elemento de protección frente a caídas.
- Se colocarán plataformas metálicas horizontales para el acopio de material.
- Para los trabajos en los bordes del tejado, se aprovechará el andamio exterior, cubriendo toda la superficie con tablones.

E10AA AISLAMIENTO ACÚSTICO

CONDICIONES QUE DEBEN CUMPLIR LOS MATERIALES

Las características básicas exigibles a los materiales empleados para aislamiento acústico son:
Densidad aparente.
Absorción acústica.
Otras propiedades. En función del empleo y condiciones en que vaya a colocarse el material, se especificarán:
. Conductividad térmica.
. Comportamiento frente al fuego.
. Resistencia a la compresión.
. Resistencia a la flexión.
. Resistencia al choque blando.
. Envejecimiento ante la humedad, el calor y las radiaciones.
. Módulo de elasticidad.
. Coeficiente de dilatación lineal.
. Comportamiento frente a parásitos.
. Comportamiento frente a agentes químicos.

E10ATT HORIZONTAL TECHOS

EJECUCION DE LAS OBRAS

Requisitos previos.

El soporte deberá estar limpio, seco, y, carecer de resaltes que impidan la fijación del aislamiento.
La capa del soporte ha de tener la adherencia adecuada sobre la base.
Estarán colocadas y protegidas las tuberías o instalaciones que puedan afectar al aislamiento.
Procesos y procedimientos.
El aislamiento debe cubrir toda la superficie a aislar.
Las fijaciones serán mecánicas, mediante grapas, con un mínimo de 2 por m^2.
Tolerancias.
Planeidad: 0,5 cm.
Terminaciones.
El aislamiento no presentará huecos o roturas.
Conservación y Mantenimiento.
No se someterán a esfuerzos para los que no han sido previstos.
No se colocarán elementos que perforen el aislamiento.
Los daños producidos por cualquier causa, se repararán inmediatamente.

E10INS JUNTAS Y SELLADOS

EJECUCION DE LAS OBRAS

Requisitos previos.

Los paramentos de fábrica y sus revestimientos estarán terminados.
Las juntas tendrán sus bordes terminados, rectos y sin huecos, roturas o coqueras y estarán secas, totalmente limpias y exentos de grasa y partículas mal adheridas.
Procesos y procedimientos:
No se realizarán trabajos de sellado cuando las condiciones climatológicas puedan resultar perjudiciales, o cuando la temperatura ambiente sea menor de 5 o mayor de 50°C.
Se cepillarán los bordes de la junta y, se limpiará mediante aire comprimido.
Se dará una mano de imprimación, en su caso, con materiales compatibles.
La imprimación, debe cubrir toda la superficie del flanco de la junta.
El material de sellado, deberá llenar totalmente la junta, sin huecos, coqueras, o interrupciones.
Terminaciones:
Presentarán líneas rectas, sin desvíos, o retallos y sin invadir los paramentos laterales.
Las superficies quedarán limpias y alisadas.
Conservación y mantenimiento.
No se podrán someter a esfuerzos para los que no han sido previstas.
Los daños producidos por cualquier causa, se repararán inmediatamente.
En caso de previsión de lluvias, se inspeccionarán las juntas reparándose en caso necesario.

E13 CARPINTERÍA MADERA

E13PC CAPIALZADOS

CONDICIONES QUE DEBEN CUMPLIR LOS MATERIALES

Se estará a lo dispuesto en la Norma Tecnológica de la Edificación "Carpintería de madera", FCM.

Los perfiles serán de madera de peso específico no inferior a cuatrocientos cincuenta kilogramos por metro cúbico (450 kg/m^3) y un contenido de humedad no mayor del 15 por 100 (15%) ni menor del 12 por 100 (12%), sin alabeos, fendas ni acebolladuras. No presentarán ataques de hongos o insectos y la desviación máxima de las fibras respecto al eje será menor de un dieciseisavo (1/16).
Será uniforme el espesor de los anillos de crecimiento.
Los nudos serán sanos, no pasantes, y de diámetro inferior a quince milímetros (15 mm.), distando entre sí trescientos milímetros (300 mm.) como mínimo. Se admitirán nudos de diámetro inferior a la mitad de la cara, cuando la carpintería vaya a ser pintada y se sustituirán por piezas de madera sana encolada.
Cuando la carpintería vaya a ser barnizada, la madera vendrá de forma que las fibras tengan una apariencia regular y estará exenta de azulado.
Cuando la carpintería vaya a ser pintada, se admitirá azulado en un 15 por 100 (15%) de la superficie de la cara.
Las uniones entre perfiles se harán por medio de ensambles que aseguren su rigidez, quedando encoladas. Se utilizarán colas según indica la Norma UNE. Los ejes de los perfiles se encontrarán en un mismo plano y sus encuentros formarán ángulo recto. Todas las caras de la carpintería quedarán correctamente cepilladas, enrasadas y sin marcas de cortes.

CRITERIOS DE MEDICION Y VALORACION

Se medirá y valorará por unidad (ud.) de ventana de madera para recibir aislamiento. Incluso cortes, preparación y ensamble de perfiles, fijación y colocación de tornillos, junquillos, espigas, patillas y herrajes, colocación y limpieza según NTE-FCM, o por metro cuadrado de puerta o hueco de paso.

NORMATIVA

- NTE- FCM. Fachadas. Carpintería de madera.
- Normas UNE: UNE-EN 844-8:1997; UNE-EN 844-9:1997

CONDICIONES DE SEGURIDAD

No se apoyarán sobre la carpintería pescantes de sujeción de andamios, poleas para elevar cargas o muebles, mecanismos para limpieza exterior u otros objetos que puedan dañarla.

E13PP PERSIANAS Y COMPLEMENTOS

CONTROL Y CRITERIOS DE ACEPTACION Y RECHAZO

En la colocación de persianas, se realizará una inspección cada cincuenta unidades o fracción (50 ud.), con una frecuencia de dos (2) comprobaciones. Serán puntos de observación en cuanto a la disposición y fijación del hueco.
- Situación y aplomado de las guías: Penetración en la caja cinco centímetros (5 cm.). Separación de la carpintería cinco centímetros (5 cm.) como mínimo.
- Fijación de las guías.
- Caja de enrollamiento: Fijación de sus elementos al muro. Estanqueidad de las juntas de encuentro de la caja con el muro. Aislante térmico.
Respecto a la comprobación final.
- Sistema de bloqueo desde el interior, en su caso.
- Lama inferior más rígida, con topes que impidan la penetración de la persiana en la caja.
Previa a la recepción de las persianas, se comprobará:
- Los espesores y dimensiones de las lamas.
- Las características de las lamas:
  * Lamas de madera: Humedad inferior al ocho por ciento (8%) en zona interior y al doce por ciento (12%) en zona litoral.

EJECUCION DE LAS OBRAS

Persianas enrollables

En las persianas enrollables la unión entre lamas se hará por medio de ganchos o flejes, de acero galvanizado o protegido contra la corrosión, formando cadenas verticales o por ensamblaje continuo de las lamas.
Las cadenas de unión estarán separadas como máximo sesenta centímetros (60 cm.) entre sí y quince centímetros (15 cm.) de los extremos.
No se colocarán menos de dos cadenas de unión por persiana.
La lama superior estará provista de cintas, para su fijación al rodillo. Estos puntos de fijación coincidirán con las cadenas de unión.
La lama inferior será más rígida que las restantes y estará provista de dos topes, a veinte centímetros (20 cm.) de los extremos, para impedir que se introduzca totalmente en la caja de enrollamiento.
El ancho A de la persiana será igual al del hueco disminuido en un centímetro (1 cm.) cuando las guías se coloquen adosadas y aumentando en tres centímetros (3 cm.) cuando se coloquen empotradas. La altura de la persiana será igual a la del hueco aumentada en diez centímetros (10 cm.)
Las persianas tendrán una resistencia al enganche como mínimo de tres kilos (3 kg) por centímetro (3 kg/cm.) de longitud de lama.

CONDICIONES QUE DEBEN CUMPLIR LOS MATERIALES

Reciben este nombre los cerramientos de huecos de fachada cuya misión es oscurecer o proteger de las vistas el interior de los locales.
Las persianas se clasifican de acuerdo con los siguientes tipos:
- Persiana enrollable con sistema de accionamiento normal.
- Persiana enrollable con sistema de accionamiento mecánico.
- Persiana de celosía corredera.
- Persiana de celosía abatible.
- Persiana de celosía plegable.
Las persianas enrollables están formadas por la yuxtaposición de lamas horizontales enlazadas entre sí.
Las persianas de celosía están formadas por un bastidor al que van unidas una serie de lamas dispuestas horizontal o verticalmente.
Lamas de madera
Las lamas de madera tendrán una humedad no superior al 8 por 100 (8%) en zonas de interior y del 12 por 100 (12%) en zonas del litoral.
Estarán exentas de repelo, albura, acebolladura y azulado.
Vendrán tratadas contra ataques de hongos e insectos.
No se admitirán nudos viciosos o sueltos.
Tendrán un envejecimiento natural de seis meses o habrán sido estabilizadas sus

COAVN
B20255A1788
30/10/2025
FECHA DATA
231A7937E9BC
Verificable en www.coavn.org/verificacion
www.coavn.org/verificacion eglaztagarra
VISADO
BIZKAIA
COLEGIO OFICIAL DE ARQUITECTOS VASCO-NAVARRO
EUSKAL HERRIKO ARKITEKTO OHIKO ELKARGO OFIZIALA
BIZKAIA

tensiones.
Las lamas tendrán una altura de seis centímetros (6 cm.) como máximo y una anchura de uno con un centímetro (1,1 cm.) como mínimo y no presentarán alabeos, fisuras ni deformaciones.
Presentarán en sus cantos los rebajes necesarios para conseguir que su acoplamiento impida el paso de la luz.

CRITERIOS DE MEDICION Y VALORACION

Las persianas se medirán y abonarán por metros cuadrados (m^2) de superficie realmente ejecutada o por unidades (ud) de la misma forma, tamaño y características.

NORMATIVA

Las persianas enrollables y de celosías deberán cumplir las especificaciones de la Norma UNE 33.337.

E13R CARPINTERÍA EXTERIOR

CONTROL Y CRITERIOS DE ACEPTACION Y RECHAZO

Una (1) unidad de "Inspección" cada cincuenta unidades (50 ud.) con una frecuencia de dos (2) comprobaciones.
Puntos de observación sistemáticos:
Disposición en cerramientos:
- Aplomado de la carpintería.
- Enrasado interior de la carpintería con el paramento, en su caso. Si la variación es mayor de dos milímetros (2 mm.) será rechazado.

Fijación y comprobación final:
- Comprobación de la fijación del cerco: que si está desplomado cuatro milímetros (4 mm.) en un metro (1 m.) será rechazado.
  * Patillas laterales: De acero galvanizado, con un mínimo de dos (2) en cada lateral. Empotramiento adecuado. Correcto llenado del vaciado para el anclaje.
  * Fijación a la caja de la persiana: Tres (3) tornillos mínimo.
  * Fijación a la peana: Taco expansivo en el centro del perfil.
- Sellado del premarco: Comprobación de su continuidad.
- Comprobación del espesor del acristalamiento.
- Comprobación de los orificios de desagüe de la carpintería.

Protección:
- Comprobación de la protección y acabado de la carpintería.

Pruebas de servicio:
- Funcionamiento de la carpintería: Por tipo, en el veinte por ciento (20%) de ventanas.
- Estanqueidad al agua: Conjuntamente con la prueba de escorrentia de fachadas, en el paño más desfavorable.

La permeabilidad de las carpinterías de los huecos y lucernarios de los cerramientos que limitan los espacios habitables de los edificios con el ambiente exterior se limita en función del clima de la localidad en la que se ubican, según la zonificación climática establecida en el apartado 3.1.1. del CTE-DB-HE
La permeabilidad al aire de las carpinterías, medida con una sobrepresión de 100 Pa, tendrá unos valores inferiores a los siguientes:
a) para las zonas climáticas A y B: 50 m3/h m2;
b) para las zonas climáticas C, D y E: 27 m3/h m2.

EJECUCION DE LAS OBRAS

- Replanteo de los huecos.
- Nivelación.
- Numeración en todas las plantas de los huecos en que se vayan a instalar las ventanas, indicando el tipo correspondiente.
- Nivel del umbral.
- Fijación del cerco. Aplomado y enrasado.
- Recibido de las patillas.
- Aplomado de la carpintería.
- Colocación de las hojas.
- Vierteaguas y remate final del antepecho de la ventana.
- Acristalamiento se vayan a instalar las ventanas, indicando el tipo correspondiente.

CONDICIONES QUE DEBEN CUMPLIR LOS MATERIALES

Reciben este nombre los cerramientos de huecos rectangulares de fachadas con ventanas y puertas balconeras, realizados con carpintería de madera recibida a los haces interiores del hueco y abriendo al interior.
Se estará a lo dispuesto en la Norma Tecnológica de la Edificación "Carpintería de madera", FCM.
Los perfiles serán de madera de peso específico no inferior a cuatrocientos cincuenta kilogramos por metro cúbico (450 kg/m^3) y un contenido de humedad no mayor del 15 por 100 (15%) ni menor del 12 por 100 (12%), sin alabeos, fendas ni acebolladuras. No presentarán ataques de hongos o insectos y la desviación máxima de las fibras respecto al eje será menor de un dieciseisavo (1/16).
Será uniforme el espesor de los anillos de crecimiento.
Los nudos serán sanos, no pasantes, y de diámetro inferior a quince milímetros (15 mm.), distando entre sí trescientos milímetros (300 mm.) como mínimo. Se admitirán nudos de diámetro inferior a la mitad de la cara, cuando la carpintería vaya a ser pintada y se sustituirán por piezas de madera sana encolada.
Cuando la carpintería vaya a ser barnizada, la madera vendrá de forma que las fibras tengan una apariencia regular y estará exenta de azulado.
Cuando la carpintería vaya a ser pintada, se admitirá azulado en un 15 por 100 (15%) de la superficie de la cara.
Las uniones entre perfiles se harán por medio de ensambles que aseguren su rigidez, quedando encoladas. Se utilizarán colas según indica la Norma UNE. Los ejes de los perfiles se encontrarán en un mismo plano y sus encuentros formarán ángulo recto. Todas las caras de la carpintería quedarán correctamente cepilladas, enrasadas y sin marcas de cortes.
Carpintería exterior
- Una atenuación acústica superior a diez (10) Db(A)
- Un coeficiente de transmisión térmica K inferior a cinco kilocalorías por hora, metros cuadrados y grados centígrados (5 kc/h m2 °C).
- Una permeabilidad al aire inferior a cincuenta metros cúbicos por metro cuadrado (50 m3/m2) en zonas 'Y' y 'Z' (mapa zonas climáticas NTE).
- La estanqueidad al agua de lluvia, del elemento y de sus juntas con el cerramiento.
- La resistencia y la indeformabilidad por la acción del viento y de su propio peso.
- El funcionamiento correcto de los elementos móviles.
- La protección de los materiales de la agresión ambiental y su compatibilidad con los materiales de cerramiento.

CRITERIOS DE MEDICION Y VALORACION

Se medirá y valorará por unidad (ud.) de ventana de madera para recibir acristalamiento. Incluso cortes, preparación y ensamble de perfiles, fijación y colocación de tornillos, junquillos, espigas, patillas y herrajes, colocación y limpieza según NTE-FCM, o por metro cuadrado (m2) de puerta o hueco de paso.

NORMATIVA

- Código Técnico de la Edificación (R.D. 314/2006 de 17 de marzo). CTE-DB-HE (Ahorro de Energía)
- NTE-FCM. Fachadas. Carpintería de madera.
- Normas UNE: UNE-EN 844-8:1997; UNE-EN 844-9:1997

CONDICIONES DE SEGURIDAD

No se apoyarán sobre la carpintería pescantes de sujeción de andamios, poleas para elevar cargas o muebles, mecanismos para limpieza exterior u otros objetos que puedan dañarla.

E13RF CARPINTERÍA CON FRAILEROS

CONTROL Y CRITERIOS DE ACEPTACION Y RECHAZO

En la colocación, se realizará una inspección cada cincuenta unidades o fracción (50 ud.), con una frecuencia de dos (2) comprobaciones. Serán puntos de observación en cuanto a la disposición y fijación del hueco.
- Situación y aplomado de las guías.
- Fijación de las guías.

Respecto a la comprobación final.
- Sistema de bloqueo desde el interior, en su caso.
- Lama inferior más rígida, con topes.

Previa a la recepción de las persianas, se comprobará:
- Los espesores y dimensiones de las lamas.
- Las características de las lamas:
  * Lamas de madera: Humedad inferior al ocho por ciento (8%) en zona interior y al doce por ciento (12%) en zona litoral.

EJECUCION DE LAS OBRAS

- Guías para persianas de celosía: Estarán formadas por guía superior e inferior, herraje de colgar, tope y pivote guía.
- Serán resistentes e indeformables ante la acción del viento y de su propio peso.
- Se dotarán de un sistema de bloqueo desde el interior, en puntos donde se precise tomar medidas contra el robo.

CONDICIONES QUE DEBEN CUMPLIR LOS MATERIALES

Las lamas estarán unidas por medio de soportes que permitan su giro.
Todas las lamas estarán unidas con una varilla, exterior u oculta en el bastidor, cuyo movimiento permita su orientación.
El bastidor podrá ser de madera o metálico.
El bastidor de madera tendrá las mismas características que las lamas de madera, y el metálico, con espesor mínimo de dos milímetros (2 mm.), será de acero galvanizado o aluminio de las mismas características que las lamas de aluminio.

CRITERIOS DE MEDICION Y VALORACION

Se medirá y valorará por unidad o por metro cuadrado (m^2) de hueco cerrado, totalmente montada, incluyendo todos los mecanismos y accesorios necesarios para su funcionamiento.

NORMATIVA

- NTE-FDP. Fachadas. Defensas. Persianas.
- Norma UNE: 53141-84 1R.

E13S DEFENSAS DE MADERA

CONDICIONES QUE DEBEN CUMPLIR LOS MATERIALES

Elemento constructivo destinado a la protección del hueco en el que se instala.
Los materiales se protegerán de la agresión ambiental y serán compatibles con los materiales donde se anclen.

E13SBP PASAMANOS

CONDICIONES QUE DEBEN CUMPLIR LOS MATERIALES

Pasamanos de barandilla

Los pasamanos de las barandillas de escaleras serán de madera de pino para barnizar según detalle de proyecto, roblonada por su parte superior y cajeada a todo lo largo en la inferior para su ensamble con el soporte metálico. Se fijará mediante tornillos separados entre sí 60 cm. Las características físicas y mecánicas de los pasamanos serán las mismas que se describen anteriormente para el resto de la carpintería.

E15C CARPINTERÍA METÁLICA

CONDICIONES QUE DEBEN CUMPLIR LOS MATERIALES

Reciben este nombre los cerramientos de huecos rectangulares de fachada con puertas y ventanas realizados con carpintería de perfiles laminados en caliente o conformados en frío y recibida a los haces interiores del hueco.
En los junquillos sus encuentros se cubrirán con cantonera del mismo material.

B2025AA7888 30/10/2025
EXP FECHA DATA
131A7933E9BC
CSV
Verificable en www.coavn.org/verificacion
www.coavn.org/verificacion egiaztagarria
VISADO BISATUA
COLEGIO OFICIAL DE ARQUITECTOS VASCO-NAVARRO
EUSKAL HERRIKO ARKITEKTO OHIKO ELKARGO OFIZIALA
BIZKAIA
COAVN

Las uniones entre perfiles irán soldadas en todo su perímetro de contacto. Los ejes de los perfiles se encontrarán en un mismo plano y sus encuentros formarán ángulo recto.

Cuando se trate de perfiles laminados, la carpintería estará protegida con imprimación anticorrosiva de quince micras de espesor.

NORMATIVA

- Código Técnico de la Edificación (R.D. 314/2006 de 17 de marzo). CTE-DB-HE (Ahorro de Energía)

CONDICIONES QUE DEBEN CUMPLIR LAS UNIDADES DE OBRA

La permeabilidad de las carpinterías de los huecos y lucernarios de los cerramientos que limitan los espacios habitables de los edificios con el ambiente exterior se limita en función del clima de la localidad en la que se ubican, según la zonificación climática establecida en el apartado 3.1.1. del CTE-DB-HE
La permeabilidad al aire de las carpinterías, medida con una sobrepresión de 100 Pa, tendrá unos valores inferiores a los siguientes:
a) para las zonas climáticas A y B: 50 m3/h m2;
b) para las zonas climáticas C, D y E: 27 m3/h m2.

E15D DEFENSAS

CONTROL Y CRITERIOS DE ACEPTACION Y RECHAZO

En la ejecución de las barandillas se realizará una inspección cada treinta metros (30 m.) con una frecuencia de dos comprobaciones, siendo los puntos de observación:

- Aplomado y nivelado de la barandilla.
- Comprobación de la altura y entrepaños (huecos).
- Comprobación de la fijación (anclaje).
- Comprobación de la protección y acabado de las barandillas, en función del material empleado:
  * Aluminio: Protección anódica mínimo quince (15) micras, en ambientes marinos veinte (20) micras.

EJECUCION DE LAS OBRAS

La altura de barandillas no será menor de cien centímetros (100 cm.), para alturas de caída no mayores de veinticinco metros (25 m.), y de ciento diez centímetros (110 cm.) para alturas superiores.

Para escaleras, su altura mínima será de noventa centímetros (90 cm.) medidas en vertical desde el borde del peldaño hasta el pasamanos.

Serán estables y resistentes ante los siguientes esfuerzos aplicados en el borde superior de la barandilla:

- Carga vertical uniformemente repartida de cincuenta kilogramos por metro (50 kg/m.).
- Carga horizontal uniformemente repartida de cincuenta kilogramos por metro (50 kg/m.) en viviendas y de cien kilogramos por metro (100 kg/m.) en zonas comunes.

El sistema de anclaje al muro será estanco no originando penetración del agua en el mismo mediante sellado y recebado con mortero, del encuentro de la barandilla con el elemento al que se ancle.

CONDICIONES QUE DEBEN CUMPLIR LOS MATERIALES

Elemento constructivo destinado a la protección del hueco en el que se instala.

Los materiales se protegerán de la agresión ambiental y serán compatibles con los materiales donde se anclen realizado con aluminio lacado en color.
Barandillas:

Elementos para protección de personas y objetos contra el riesgo de caída en terrazas, balcones, azoteas, escaleras y locales interiores. Configuradas por pasamanos, barandal, pilastra y entrepaño.

NORMATIVA

- NTE-FDB.
- CTE-DB-SE-AE
- Normas UNE: 38001-85 2R, 38002-91 2R, UNE-EN ISO 1463:2005, UNE-EN 12373-2:1999, UNE-EN ISO 2360:2004, UNE-EN 12373-3:1999, UNE-EN 12373-17:2002, UNE-EN 12373-4:1999, UNE-EN 10095:2000, 38337-2001.

CONDICIONES DE SEGURIDAD

Cuando las defensas sean metálicas y vayan soldadas,

soldadores usarán gafas o pantallas, mandil, guantes y polainas. A nivel de suelo se acotarán las áreas de trabajo y se colocarán señales de riesgo de caída de objetos y peligro.

No se apoyará ningún elemento auxiliar en la barandilla.

E15DB BARANDILLAS

CONTROL Y CRITERIOS DE ACEPTACION Y RECHAZO

En la ejecución de las barandillas se realizará una inspección cada treinta metros (30 m) con una frecuencia de dos comprobaciones, siendo los puntos de observación:

- Aplomado y nivelado de la barandilla.
- Comprobación de la altura y entrepaños (huecos).
- Comprobación de la fijación (anclaje).
- Comprobación de la protección y acabado de las barandillas, en función del material empleado:
  * Acero: Protección anticorrosiva, mínimo quince (15) micras.

EJECUCION DE LAS OBRAS

La altura de barandillas no será menor de cien centímetros (100 cm), para alturas de caída no mayores de veinticinco metros (25 m), y de ciento diez centímetros (110 cm) para alturas superiores.

Para escaleras, su altura mínima será de noventa centímetros (90 cm) medidas en vertical desde el borde del peldaño hasta el pasamanos.

Serán estables y resistentes ante los siguientes esfuerzos aplicados en el borde superior de la barandilla:

- Carga vertical uniformemente repartida de cincuenta kilogramos por metro (50 kg/m).
- Carga horizontal uniformemente repartida de cincuenta kilogramos por metro (50 kg/m) en viviendas y de cien kilogramos por metro (100 kg/m) en zonas comunes.

El sistema de anclaje al muro será estanco no originando penetración del agua en el mismo mediante sellado y recebado con mortero, del encuentro de la barandilla con el elemento al que se ancle.

CONDICIONES QUE DEBEN CUMPLIR LOS MATERIALES

Elementos para protección de personas y objetos contra el riesgo de caída en terrazas, balcones, azoteas, escaleras y locales interiores.

Las defensas están configuradas por:

- Pasamanos.
- Barandal.
- Pilastra.
- Entrepaño.

CRITERIOS DE MEDICION Y VALORACION

Se medirá y valorará por metro lineal (m) incluso pasamanos y piezas especiales, totalmente montado.

NORMATIVA

- NTE-FDB. Fachadas. Defensas. Barandillas.
- Código Técnico de la Edificación (R.D. 314/2006 de 17 de marzo). CTE-DB-SE-AE (Acciones en la edificación)
- Normas UNE: 7027-51; 7028-75 1R; 7014-50; 7019-50; 7029-51; 7475-1:1992; 7183-64; 36536-73.

CONDICIONES DE SEGURIDAD

Cuando las defensas sean soldadas, los soldadores usarán gafas o pantallas, mandil, guantes y polainas. A nivel de suelo se acotarán las áreas de trabajo y se colocarán señales de riesgo de caída de objetos y peligro.

No se apoyará ningún elemento auxiliar en la barandilla.

E15DBP PASAMANOS

CONTROL Y CRITERIOS DE ACEPTACION Y RECHAZO

El pasamanos podrá ser del mismo material del resto de la barandilla o bien será de madera, en cuyo caso se preverán unos taladros en el larguero superior de 4 mm de diámetro para el atornillado del pasamanos.

E15DR REJAS

CONTROL Y CRITERIOS DE ACEPTACION Y RECHAZO

Disposición y fijación:

- Aplomado y nivelado de rejas.
- Comprobación de la altura y de entrepaños.
- Sellado o recebado con mortero del encuentro de la reja con el elemento donde se ancle.
- Comprobación de la fijación (anclaje) según especificaciones del proyecto.

Protección y acabado:

- Protección de los materiales de la agresión ambiental.

Antes de su recepción, comprobación de protección y acabado del perfil:

- Acero: Protección anticorrosión mínimo quince (15) micras.

EJECUCION DE LAS OBRAS

Preparación del hueco para el anclaje de la reja.

Sistema de anclaje al muro, de forma que sea estable y resistente, quedando estanco, no originando penetración de agua en el mismo.

CONDICIONES QUE DEBEN CUMPLIR LOS MATERIALES

Elemento para protección física de ventanas, balcones, puertas y locales interiores contra la entrada de personas extrañas.

CRITERIOS DE MEDICION Y VALORACION

Se medirá y valorará en unidades totalmente terminadas y colocadas o en metros cuadrados (m2).

CONDICIONES DE SEGURIDAD

Las rejas no deberán utilizarse en ningún caso como apoyo de andamios, tablones ni elementos destinados a la subida de muebles o cargas. Los anclajes se revisarán cada cinco (5) años en el caso de ser soldados y cada tres (3) años si son atornillados.

En rejas de acero se renovará la pintura al menos cada cinco (5) años en climas secos, cada tres (3) años en climas húmedos y cada dos (2) años en climas muy agresivos. La vida útil de la reja puede cifrarse en cuarenta (40) años en locales privados y en veinte (20) años en locales públicos.

E15DVA ABATIBLES

EJECUCION DE LAS OBRAS

Hojas abatibles

En este caso las hojas irán unidas al cerco mediante pernos o bisagras, soldadas al

perfil y situados a 15 cm de los extremos. En las puertas y ventanas de más de 1,5 m de altura se situará otro elemento de cuelgue en el centro.

El cierre se realizará de tal forma que entre el cerco y la hoja no quede un espacio superior a 1 mm siendo el mecanismo de fijación una cremona con puntos de cierre superior e inferior.

Las puertas de paso llevarán también punto de cierre al centro, y un zócalo rigidizador de 20 cm de altura, compuesto por dos planchas del mismo material de la cerrajería, rellenas de material aislante.

CONDICIONES QUE DEBEN CUMPLIR LOS MATERIALES

Hojas correderas

Las hojas correderas irán montadas sobre patines de acero inoxidable o material sintético y llevarán previstos unos cepillos en su parte superior e inferior y unos burletes de goma en sus laterales para evitar la entrada de aire y las vibraciones

B2025A17888 EXP
30/10/2025 FECHA DATA
131A393E98BC
Verificables en www.coavn.org/verificacion aglaztegarra
www.coavn.org/verificacion aglaztegarra
VISADO BISATUA
COLEGIO OFICIAL DE ARQUITECTOS VASCO-NAVARRO
EUSKAL HERRIKO ARKITEKTOEN ELKARGO OFIZIALA
BIZKAIA
COAVN

producidas por el viento.
Los mecanismos de cierre y maniobrabilidad de este tipo de hojas irán equipadas con tirador y elementos de seguridad de tipo resbalón, con uñeta de fijación al cerco en cada una de las hojas.

E16 VIDRIERÍA Y TRASLÚCIDOS

CONTROL Y CRITERIOS DE ACEPTACION Y RECHAZO
En los acristalamientos con vidrios normales se realizará un control por cada cincuenta (50) acristalamientos o fracción, y siempre como mínimo uno (1) por planta.
Cuando el acristalamiento se realice con luna, si se colocará con masilla, se controlará que no falte ningún calzo, que sean del tipo especificado y correctamente colocados. La masilla no presentará discontinuidades, agrietamientos o falta de adherencia con los elementos de acristalamiento.
Si el acristalamiento con luna se hiciera con perfil continuo, no presentará discontinuidades.
Cuando el acristalamiento se realice con vidrio impreso y masilla, se controlará el número y colocación de calzos y que sean los especificados, que no existan discontinuidades, agrietamientos o falta de adherencia con los elementos de acristalamiento.
El control del espesor de los vidrios normales, tendrá una tolerancia de más menos un milímetro (1 mm), y las restantes dimensiones no presentarán variaciones superiores a más menos dos milímetros (2 mm).
Se controlará en su colocación que entre la hoja de vidrio y la carpintería quede una holgura de seis milímetros (6 mm) en cada uno de sus lados, holgura que se podría ampliar a nueve milímetros (9 mm), cuando se acristale con lunas de ocho milímetros (8 mm) o más de espesor.
Para el acristalamiento de locales comerciales, se emplearán lunas de espesor superior a seis milímetros (6 mm).

EJECUCION DE LAS OBRAS
Colocación con perfil continuo:
- Se colocará en el perímetro del vidrio antes de efectuar el acristalamiento.

Colocación con masilla y calzos:
- La masilla se extenderá en el galce de la carpintería o en el perímetro del hueco, antes de la colocación del vidrio.
- Se colocarán los calzos en el perímetro de la hoja de vidrio, a L/6 y a H/8 de los extremos.
- Se colocará a continuación el vidrio y se enrasará con masilla a lo largo de todo el perímetro.

Los materiales utilizados en la ejecución de la unidad, cumplirán las siguientes condiciones técnicas:
Calzos y perfiles continuos:
- Serán de caucho sintético. Dureza Shore igual a sesenta grados (60°). Inalterable a temperaturas entre menos diez y ochenta grados centígrados (-10 y +80°C). Estas características no variarán esencialmente en un período no inferior a diez (10) años, desde su aplicación.

Masilla:
- Será imputrescible e impermeable y compatible con el material de la carpintería, calzos y vidrio. Dureza inferior a la del vidrio. Elasticidad capaz de absorber deformaciones de un quince por ciento (15%). Inalterable a temperaturas entre menos diez y mas ochenta grados centígrados (-10 y +80°C). Estas características no variarán esencialmente en un período no inferior a diez (10) años, desde su aplicación.

CONDICIONES QUE DEBEN CUMPLIR LOS MATERIALES
El vidrio utilizado resistirá la acción del aire, agua, calor, así como de los agentes químicos excepto el ácido fluorhídrico.
No amarilleará bajo la luz solar, será homogéneo.
No presentará manchas, burbujas, nubes u otros defectos.
Estará cortado con limpieza.
Será de espesor uniforme.

CRITERIOS DE MEDICION Y VALORACION
La medición y abono de este tipo de acristalamiento, se realizará por metro cuadrado (m2) terminado, realmente ejecutado, o por unidades (ud) de iguales características y dimensiones.
En cualquier caso, el precio incluirá todos los elementos necesarios para su total colocación, como calzos, masilla, etc.

E16E DOBLE ACRISTALAMIENTO

CONTROL Y CRITERIOS DE ACEPTACION Y RECHAZO
Se realizará un control por cada 50 acristalamientos o fracción.
Cuando el acristalamiento se realice con vidrio de doble hoja, tanto si se coloca con calzos y masilla o con perfil continuo, no se aceptarán variaciones de +/- 1 mm. en el espesor y de +/- 2 mm. en el resto de las dimensiones.
Cuando este colocado con calzos y masilla, no se aceptarán que los calzos estén colocados incorrectamente, falte alguno o no sean los del tipo especificado, o por culpa de la masilla existan discontinuidades, agrietamientos o faltas de adherencia.
Con independencia del tipo de colocación, tampoco se admitirá, en el caso de hojas de diferente espesor, que la menos gruesa esté colocada en el interior.
En los acristalamientos con vidrio armado, no se aceptarán variaciones de +/- 1 mm. en el espesor y de +/- 2 mm. en el resto de las dimensiones.
Cuando se coloquen con masilla, no se admitirán discontinuidades, agrietamientos o faltas de adherencia con los elementos del acristalamiento.
En los acristalamientos con vidrio en U, no se aceptarán variaciones de +/- 1 mm. en el espesor y de +/- 2 mm. en el resto de las dimensiones.
Si se colocaran con calzos, no se admitirán cuando su tipo y colocación no coincide con lo especificado.
Si se colocaran con material de sellado, no se admitirán discontinuidades, agrietamientos o faltas de adherencia con los elementos del acristalamiento.
En los acristalamientos con vidrio laminar y perfil continuo, no se aceptarán variaciones de +/- 1 mm. en el espesor y de +/- 2 mm. en el resto de las dimensiones.
Antes de su recepción quedarán señalados, para evitar golpes.

EJECUCION DE LAS OBRAS
Cuando se utilice perfil contínuo se dispondrá éste en el contorno antes de acristalar. Si el acristalamiento es de doble hoja y las lunas tienen diferente espesor, se dispondrá siempre al interior la más gruesa.
Si la colocación se realiza con masilla y calzos, se extenderá aquella en el galce de la carpintería o en el contorno interior del hueco antes de colocar el vidrio. Los calzos se dispondrán a una distancia aproximada de los extremos igual a 1/6 de la anchura y a 1/8 de la altura. A continuación se colocará el vidrio y se aplicará perimetralmente la masilla, enrasándola de modo homogéneo.

CONDICIONES QUE DEBEN CUMPLIR LOS MATERIALES
- El vidrio de doble hoja: resistirá una tensión de trabajo de 160 kg/cm2, y dispondrá entre las dos hojas de una cámara intermedia de espesor no inferior a 6 mm., sellada herméticamente y con aire deshidratado en su interior.
- El vidrio armado llevará en el interior de su masa una malla metálica, con una separación entre ellos y diámetro tal que, ante una eventual rotura de la hoja la malla no se fracciones, reteniendo adheridos todos los fragmentos de vidrio. Los bordes son lisos y sin mordeduras. Se dimensionará de forma que entre el vidrio y la carpintería, quede una holgura de 6 mm. por lado.
- El vidrio en U resistirá una tensión admisible de trabajo de 160 kg/cm2. No presentará en su interior masas gaseosas ni cuerpos extraños. Los extremos serán completamente lisos y sin mordeduras. Los bordes de las alas de los perfiles serán lisos y redondeados, de modo que no presenten riesgo de corte.
- El vidrio laminar estará constituido por dos o más hojas de vidrio estirado o de luna, íntimamente unidas mediante una película o solución plástica incolora o coloreada. Si rompe por impacto, los fragmentos de vidrio quedan totalmente adheridos a la película o solución plástica intermedia, sin que se pierda la visión a través del mismo.

CRITERIOS DE MEDICION Y VALORACION
Medición y valoración por m2 de acristalamiento terminado, realmente ejecutado, o por unidades de iguales características y dimensiones.
El precio incluirá todos los elementos necesarios para su total colocación como calzos, masilla, etc.

NORMATIVA
- NTE-FVE.
- Normas UNE: 85222-85; UNE 26208:1983; 43024-53; UNE-EN 10088-1:1996.

E16T TRASLÚCIDOS SINTÉTICOS

CONTROL Y CRITERIOS DE ACEPTACION Y RECHAZO
- Se comprobará que el vidrio sintético no estará sometido a esfuerzos producidos por contracciones, dilataciones o deformaciones del soporte.
- Ha de quedar bien fijado en su emplazamiento.
- No estará en contacto con otros vidrios, metales u hormigón.
- Se controlará que una vez colocados se pinten para evitar golpes.

CONDICIONES QUE DEBEN CUMPLIR LOS MATERIALES
Presentarán las siguientes condiciones técnicas:

Polimetacrilato:
PROPIEDADES
Peso específico 1.18 kg/dm3
Resistencia tracción 6 kg/mm2
Resistencia compres. 8 kg/mm2
Resistencia flexión 1500 kg.f/cm3
Resistencia impacto 33 kg cm/cm2
Resistencia impacto 4.40 kg cm/cm3
Módulo elasticidad 440 kg.f/mm2
Dureza(Rockwell-M) 93.5 ---
Resistencia abrasión 49 %
Grado Vicat 111 ºC
Calor específico 0.35 cal.ºC/g
Coef.conductiv.termic. 0.16 kc/m ºC h.
Coef.dilatación lineal 0.08 mm/m ºC
Contracción a 150ºC 2.5 %

E27 PINTURAS Y TRAT. ESPECÍFICOS

CONTROL Y CRITERIOS DE ACEPTACION Y RECHAZO
Se controlará, mediante inspecciones generales, la comprobación y la preparación del soporte, así como el acabado de la superficie terminada.
Serán condiciones de no aceptación:
En la preparación del soporte:
- La existencia de humedad, manchas de moho, eflorescencias salinas, manchas de óxido o grasa.
- La falta de sellado de los nudos en los soportes de madera.
- La falta de mano de fondo, plastecido, imprimación selladora o antioxidante, lijado.
- Sobrepasado el tiempo válido de la mezcla establecido por el fabricante, sin haber sido aplicada.

En el acabado:
- La existencia de descolgamientos, cuarteamientos, desconchados, bolsas y falta de uniformidad.
- El no haberse humedecido posteriormente la superficie en el caso de las pinturas al cemento.
- Aspecto y color distinto al especificado.

EJECUCION DE LAS OBRAS
Condiciones generales
La ejecución de esta unidad de obra comprende la preparación del soporte, la preparación de las pinturas, en su caso, y la aplicación de las pinturas.

B2025A17888 EXP
30/10/2025 FECHA DATA
131A793E9BC CSV
Verificable en www.coavn.org/verificacion www.coavn.org/verificacion eglaztegarria
VISADO BISATUA
COAVN COLEGIO OFICIAL DE ARQUITECTOS VASCO-NAVARRO
EUSKAL HERRIKO ARKITEKTOEN ELKARGO OFIZIALA
BIZKAIA

Antes de la aplicación de la pintura estarán recibidos y montados todos los elementos que deben ir en el paramento como cercos de puertas, ventanas, canalizaciones, instalaciones, bajantes.

Se comprobará que la temperatura ambiente no sea mayor de veintiocho grados centígrados (28º C) ni menor de doce grados centígrados (12º C).

El soleamiento no incidirá directamente sobre el plano de aplicación.

La superficie de aplicación estará nivelada y lisa.

En tiempo lluvioso o cuando la humedad relativa supere el 85 por 100 (85%), se suspenderá la aplicación cuando el paramento no esté protegido.

Preparación del soporte, en general

La obtención de buenos resultados de las pinturas en obras de fábrica requiere, sobre todo, un conocimiento lo más perfecto posible de las características de los materiales usados y una preparación adecuada de las superficies a pintar, en consonancia con la naturaleza y características de la pintura que haya de emplearse y las condiciones que se exijan al revestimiento final.

Las características del soporte a tener en cuenta en relación con la aplicación de pinturas y con la preparación que hay que someter a la superficie a pintar son:

- Porosidad.
- Alcalinidad.
- Contenido en humedad.

El soporte deberá prepararse de modo que su porosidad sea tal que no sean absorbidas las capas finales y éstas puedan extenderse formando una película uniforme.

La alcalinidad de los materiales que constituyen el soporte suele ser muy elevado y característica de todos ellos. Por este motivo no se pueden aplicar directamente sobre estas superficies pinturas que puedan ser atacadas por los álcalis. En todo caso, siempre es necesario considerar la fuerte alcalinidad de estas superficies, bien usando pinturas que no sean atacables por los álcalis o, lo que es más conveniente, incluso cuando se usan estas pinturas, eliminando la alcalinidad mediante neutralización o mediante aislamiento con capas intermedias.

Las superficies a recubrir deben estar secas si se usan pinturas de disolvente orgánico; por el contrario, en el caso de pinturas de cemento, la superficie deberá estar totalmente húmeda con el fin de evitar la excesiva absorción de agua de la pintura fresca y ayudar al curado del recubrimiento. Las pinturas al látex se pueden aplicar sobre superficies húmedas siempre que no haya agua libre en las mismas.

Si el soporte es poroso y las condiciones ambientales son de gran sequedad, se humedecerá la superficie a pintar antes de aplicar pinturas al látex o al cemento, se reducirá la absorción del agua del vehículo y se favorecerá un secado más uniforme. Las fábricas nuevas deberán tener una edad de al menos tres semanas antes de aplicar sobre ellas impermeabilizantes a base de silicona.

CRITERIOS DE MEDICION Y VALORACION

Se medirá y abonará por m2 de superficie real pintada, efectuándose la medición de acuerdo con los siguientes criterios:

- Pintura sobre muros, tabiques, techos: se medirá sin descontar huecos. Las molduras se medirán por superficie desarrollada.
- Pintura sobre carpintería ciega: se medirá a dos caras, incluyéndose los tapajuntas.
- Pintura sobre rejas y barandillas: en el caso de no estar incluida la pintura en la unidad a pintar, se medirá a dos caras. En huecos que lleven carpintería y rejas se medirán independientemente ambos elementos.
- Pintura sobre radiadores de calefacción: se medirá por metro cuadrado a dos caras, si no queda incluida la pintura en la medición y abono de dicha unidad.
- Pintura sobre tuberías: se medirá por m. con la salvedad antes apuntada.

En los precios unitarios respectivos está incluido el coste de los materiales, mano de obra, operaciones y medios auxiliares que sean precisos para obtener una perfecta terminación, incluso la preparación de superficies, limpieza, lijado, plastecido, etc. previos a la aplicación de la pintura.

NORMATIVA

- NTE-RPP.

E27M PINTURAS SOBRE SOPORTE DE MADERA

EJECUCION DE LAS OBRAS

Pintura sobre carpintería

Toda la carpintería de madera se tratará superficialmente con un barnizado sintético de acabado satinado en interiores y exteriores.

Toda la superficie a barnizar reunirá las siguientes condiciones previas:

a) El contenido de humedad en el momento de su aplicación estará comprendido entre el 14 y el 20% para exteriores y entre el 8 y el 14% para interiores.

b) La madera no estará afectada de hongos o insectos, saneándose previamente con productos fungicidas o insecticidas.

c) Se habrán eliminado los nudos mal adheridos sustituyéndolos por cuñas de madera de iguales características.

d) Los nudos sanos que presenten exudados resinosos se sangrarán mediante lamparillas rascándose la resina que aflore con rasqueta.

Previamente al barnizado se procederá a una limpieza general del soporte y un lijado fino del mismo. A continuación se dará una mano de fondo con barniz diluido y mezclado con productos fungicidas. Esta imprimación se dará a brocha o a pistola de manera que queden impregnados la totalidad de los poros.

Pasado el tiempo de secado de esta primera mano se realizará un posterior lijado aplicándose a continuación dos manos de barniz sintético a brocha, debiendo haber secado la primera antes de dar la segunda. El rendimiento será el indicado por el fabricante del barniz para los diferentes tipos de madera.

E27MA TRATAMIENTOS PREVIOS

EJECUCION DE LAS OBRAS

La ejecución de esta unidad de obra comprende la preparación del soporte, la preparación de las pinturas, en su caso, y la aplicación de las mismas.

Preparación del soporte:

El soporte deberá prepararse de modo que su porosidad sea tal que no sean absorbidas las capas finales y éstos puedan extenderse formando una película uniforme.

Las superficies a recubrir deberán estar secas si se usan pinturas de disolventes orgánico; por el contrario, en el caso de pinturas de cemento, la superficie deberá estar totalmente húmeda. Las pinturas al látex se pueden aplicar sobre superficies húmedas, siempre que no haya agua libre en las mismas.

Si el soporte es poroso y las condiciones ambientales son de gran sequedad, se humedecerá la superficie a pintar antes de aplicar pinturas al látex o al cemento.

Las fábricas nuevas deberán tener una edad de al menos tres semanas antes de aplicar sobre ellas impermeabilizantes a base de silicona.

Superficies de yeso, cemento, cerámicas y derivados:

- La superficie del soporte no deberá tener una humedad mayor de seis por ciento (6%), y se habrá secado por aireación natural.
- Se eliminarán las eflorescencias salinas, así como la alcalinidad, mediante un tratamiento químico a base de una disolución en agua caliente de sulfato de zinc o sales de fluosilicatos en una concentración entre el cinco y el diez por ciento (5 y 10%). Será necesario, antes de la aplicación de la pintura, eliminar la humedad resultante del tratamiento químico.
- Se comprobará que en las zonas próximas a los paramentos a revestir, no haya manipulación o trabajo con elementos que desprendan polvo o dejen partículas en suspensión.
- Las manchas superficiales producidas por moho, además del rascado o eliminación con estropajo, se desinfectarán lavando con disolventes fungicidas.
- Las manchas originadas por humedades internas que lleven disueltas sales de hierro, se aislarán mediante una mano de clorocaucho diluido.

Superficies de madera:

- El contenido de humedad en el momento de aplicación será:
  * Maderas para exteriores: 14-20%.
  * Maderas para interiores: 8-14%.
- Se eliminarán los nudos mal adheridos, que se sustituirán por cuñas de madera sana de iguales características.
- Los nudos sanos que presenten exudado de resina, se sangrarán mediante lamparilla o soplete, rascándose la resina que aflore con rasqueta.
- La madera no habrá de estar afectada por hongos o insectos; en caso contrario, se saneará previamente con insecticidas o fungicidas.

Superficies metálicas:

- En las superficies de acero laminado en caliente para estructuras, se realizará una limpieza general de suciedades accidentales mediante cepillos, así como una limpieza de óxidos.
- En las superficies de acero laminado en caliente para cerrajería, se realizará una limpieza general de suciedades accidentales, así como un desengrasado.
- En las superficies de acero laminado en frío para carpintería y cerrajería, se realizará un desengrasado y una limpieza muy esmerada de óxidos.
- En las superficies de chapas galvanizadas y metales no férreos, se realizará una limpieza general de suciedades accidentales y un desengrasado a fondo de la superficie.

E28 SEGURIDAD

NORMATIVA

DISPOSICIONES MÍNIMAS DE SEGURIDAD Y SALUD EN LAS OBRAS DE CONSTRUCCIÓN.
- REAL DECRETO 1627/1997, de 24-OCT, del Ministerio de la Presidencia.
- B.O.E.: 25-OCT-1997

PREVENCIÓN DE RIESGOS LABORALES
- LEY 31/1995, de 8-NOV, de la Jefatura del Estado
- B.O.E.: 10-NOV-1995

ADAPTACIÓN DE LA LEGISLACIÓN DE PREVENCIÓN DE RIESGOS LABORALES A LA ADMINISTRACIÓN GENERAL DEL ESTADO.
- REAL DECRETO 1488/1998, de 10-JUL, del Ministerio de la Presidencia
- B.O.E.: 17-JUL-1998
- Corrección de errores: 31-JUL-1998

REGLAMENTO DE LOS SERVICIOS DE PREVENCIÓN
- REAL DECRETO 39/1997, de 17-ENE, del Ministerio de Trabajo y Asuntos Sociales
- B.O.E.: 31-ENE-1997

MODIFICACIÓN DEL REGLAMENTO DE LOS SERVICIOS DE PREVENCIÓN.
- REAL DECRETO 780/1998, de 30-ABR, del Ministerio de Trabajo y Asuntos Sociales
- B.O.E.: 1-MAY-1998

SEÑALIZACIÓN DE SEGURIDAD EN EL TRABAJO.
- REAL DECRETO 485/1997, de 14-ABR.-97 del Ministerio de Trabajo
- B.O.E.: 23-ABR-1997

DISPOSICIONES MÍNIMAS DE SEGURIDAD Y SALUD EN LOS LUGARES DE TRABAJO.
- REAL DECRETO 486/1997, de 14-ABR.-97 del Ministerio de Trabajo
- B.O.E.: 23-ABR-1997

MANIPULACIÓN DE CARGAS
- REAL DECRETO 487/1997, de 14-ABR
- B.O.E.: 23-ABR-1997

UTILIZACIÓN DE EQUIPOS DE PROTECCIÓN INDIVIDUAL
- REAL DECRETO 773/1997, de 30-MAY
- B.O.E.: 12-JUN-1997


UTILIZACIÓN DE EQUIPOS DE TRABAJO
- REAL DECRETO 1215/1997, de 18-JUL
- B.O.E.: 7-AGO-1997

PROTECCIÓN DE LA SALUD Y SEGURIDAD DE LOS TRABAJADORES CONTRA RIESGOS RELACIONADOS CON AGENTES QUÍMICOS DURANTE EL TRABAJO.
- REAL DECRETO 374/2001, de 6-ABR, del Ministerio de la Presidencia
- B.O.E.: 1-MAY-2001

DISPOSICIONES MÍNIMAS PARA LA PROTECCIÓN DE LA SALUD Y SEGURIDAD DE LOS TRABAJADORES FRENTE AL RIESGO ELÉCTRICO.
- REAL DECRETO 614/2001, de 8-JUN, del Ministerio de la Presidencia
- B.O.E.: 21-JUN-2001

EXP B2025AI788
FECHA DATA 30/10/2025
CSV 13TA795E9BC
Verificable en www.coavn.org/verificacion
www.coavn.org/verificacion aglaztegarra
VISADO BISATUA
COLEGIO OFICIAL DE ARQUITECTOS VASCO-NAVARRO
EUSKAL HERRIKO ARKITEKTO OHIKO ELKARGO OFIZIALA
BIZKAIA
COAVN

Firman:

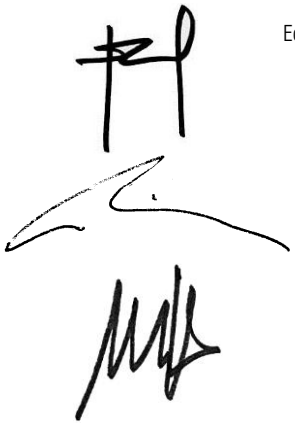

Eduardo Aurtenechea
Arquitecto

Jaime Corral
Arquitecto

Marta Iriarte
Arquitecta

API Oficina de Arquitectura

Las Arenas-Getxo, octubre 2.025

B2025A1788 EXP
30/10/2025 FECHA DATA
131A793E9BC CSV
Verificable en www.coavn.org/verificacion
www.coavn.org/verificacion eglaztegarria
VISADO
BISATUA
COLEGIO OFICIAL DE ARQUITECTOS VASCO-NAVARRO
EUSKAL HERRIKO ARKITEKTOEN ELKARGO OFIZIALA
BIZKAIA
COAVN

A ADMINISTRATIVAS

DISPOSICIONES GENERALES

PLIEGO GENERAL

NATURALEZA Y OBJETO DEL PLIEGO GENERAL.

Articulo 1.- El presente Pliego General de Condiciones tiene carácter supletorio del Pliego de Condiciones particulares del Proyecto.
Ambos, como parte del proyecto arquitectónico tiene por finalidad regular la ejecución de las obras fijando los niveles técnicos y de calidad exigibles, precisando las intervenciones que corresponden, según el contrato y con arreglo a la legislación aplicable, al Promotor o dueño de la obra, al Contratista o constructor de la misma, sus técnicos y encargados, al Arquitecto y al Aparejador o Arquitecto Técnico y a los laboratorios y entidades de Control de Calidad, así como las relaciones entre todos ellos y sus correspondientes obligaciones en orden al cumplimiento del contrato de obra.

DOCUMENTACIÓN DEL CONTRATO DE OBRA.

Artículo 2- Integran el contrato los siguientes documentos relacionados por orden de prelación en cuanto al valor de :sus especificaciones en caso de omisión o aparente contradicción:

1.º Las condiciones fijadas en el propio documento de contrato de empresa o arrendamiento de obra, si existiera.

2.º El Pliego de Condiciones particulares.

3.º El presente Pliego General de Condiciones.

4.º El resto de la documentación de Proyecto (memoria, planos, mediciones y presupuesto).

En las obras que lo requieran, también formarán parte el Estudio de Seguridad y Salud y el Proyecto de Control de Calidad de la Edificación.

Deberá incluir las condiciones y delimitación de los campos de actuación de laboratorios y entidades de Control de Calidad, si la obra lo requiriese.

Las órdenes e instrucciones de la Dirección facultativa de la obras se incorporan al Proyecto como interpretación, complemento o precisión de sus determinaciones.

En cada documento, las especificaciones literales prevalecen sobre las gráficas y en los planos, la cota prevalece sobre la medida a escala.

DISPOSICIONES FACULTATIVAS

EPÍGRAFE 1.º

DELIMITACION GENERAL DE FUNCIONES TÉCNICAS

DELIMITACIÓN DE FUNCIONES DE LOS AGENTES INTERVINIENTES

Articulo 3.- Ámbito de aplicación de la L.O.E.

La Ley de Ordenación de la Edificación es de aplicación al proceso de la edificación, entendiendo por tal la acción y el resultado de construir un edificio de carácter permanente, público o privado, cuyo uso principal esté comprendido en los siguientes grupos:

a) Administrativo, sanitario, religioso, residencial en todas sus formas, docente y cultural.
b) Aeronáutico; agropecuario; de la energía; de la hidráulica; minero; de telecomunicaciones (referido a la ingeniería de las telecomunicaciones); del transporte terrestre, marítimo, fluvial y aéreo; forestal; industrial; naval; de la ingeniería de saneamiento e higiene, y accesorio a las obras de ingeniería y su explotación.
c) Todas las demás edificaciones cuyos usos no estén expresamente relacionados en los grupos anteriores.

Cuando el proyecto a realizar tenga por objeto la construcción de edificios para los usos indicados en el grupo a) la titulación académica y profesional habilitante será la de arquitecto.

Cuando el proyecto a realizar tenga por objeto la construcción de edificios para los usos indicados en el grupo b) la titulación académica y profesional habilitante, con carácter general, será la de **ingeniero, ingeniero técnico o arquitecto** y vendrá determinada por las disposiciones legales vigentes para cada profesión, de acuerdo con sus respectivas especialidades y competencias específicas.

Cuando el proyecto a realizar tenga por objeto la construcción de edificios para los usos indicados en el grupo c) la titulación académica y profesional habilitante será la de **arquitecto, arquitecto técnico, ingeniero o ingeniero técnico** y vendrá determinada por las disposiciones legales vigentes para cada profesión, de acuerdo con sus especialidades y competencias específicas.

EL PROMOTOR

Será Promotor cualquier persona, física o jurídica, pública o privada, que, individual o colectivamente decide, impulsa, programa o financia, con recursos propios o ajenos, las obras de edificación para sí o para su posterior enajenación, entrega o cesión a terceros bajo cualquier título.

Son obligaciones del promotor:

a) Ostentar sobre el solar la titularidad de un derecho que le faculte para construir en él.
b) Facilitar la documentación e información previa necesaria para la redacción del proyecto, así como autorizar al director de obra las posteriores modificaciones del mismo.
c) Gestionar y obtener las preceptivas licencias y autorizaciones administrativas, así como suscribir el acta de recepción de la obra.
d) Designará al Coordinador de Seguridad y Salud para el proyecto y la ejecución de la obra.
e) Suscribir los seguros previstos en la Ley de Ordenación de la Edificación.
f) Entregar al adquirente, en su caso, la documentación de obra ejecutada, o cualquier otro documento exigible por las Administraciones competentes.

EL PROYECTISTA

Articulo 4.- Son obligaciones del proyectista (art. 10 de la L.O.E.):

a) Estar en posesión de la titulación académica y profesional habilitante de arquitecto, arquitecto técnico o ingeniero técnico, según corresponda, y cumplir las condiciones exigibles para el ejercicio de la profesión. En caso de personas jurídicas, designar al técnico redactor del proyecto que tenga la titulación profesional habilitante.
b) Redactar el proyecto con sujeción a la normativa vigente y a lo que se haya establecido en el contrato y entregarlo, con los visados que en su caso fueran preceptivos.
c) Acordar, en su caso, con el promotor la contratación de colaboraciones parciales.

EL CONSTRUCTOR

Articulo 5.- Son obligaciones del constructor (art. 11 de la L.O.E.):

a) Ejecutar la obra con sujeción al proyecto, a la legislación aplicable y a las instrucciones del director de obra y del director de la ejecución de la obra, a fin de alcanzar la calidad exigida en el proyecto.
b) Tener la titulación o capacitación profesional que habilita para el cumplimiento de las condiciones exigibles para actuar como constructor.
c) Designar al jefe de obra que asumirá la representación técnica del constructor en la obra y que por su titulación o experiencia deberá tener la capacitación adecuada de acuerdo con las características y la complejidad de la obra.
d) Asignar a la obra los medios humanos y materiales que su importancia requiera.
e) Organizar los trabajos de construcción, redactando los planes de obra que se precisen y proyectando o autorizando las instalaciones provisionales y medios auxiliares de la obra.
f) Elaborar el Plan de Seguridad y Salud de la obra en aplicación del Estudio correspondiente, y disponer, en todo caso, la ejecución de las medidas preventivas, velando por su cumplimiento y por la observancia de la normativa vigente en materia de Seguridad y Salud en el trabajo.
g) Atender las indicaciones y cumplir las instrucciones del Coordinador en materia de seguridad y salud durante la ejecución de la obra, y en su caso de la dirección facultativa.
h) Formalizar las subcontrataciones de determinadas partes o instalaciones de la obra dentro de los límites establecidos en el contrato.
i) Firmar el acta de replanteo o de comienzo y el acta de recepción de la obra.
j) Ordenar y dirigir la ejecución material con arreglo al proyecto, a las normas técnicas y a las reglas de la buena construcción. A tal efecto, ostenta la jefatura de todo el personal que intervenga en la obra y coordina las intervenciones de los subcontratistas.
k) Asegurar la idoneidad de todos y cada uno de los materiales y elementos constructivos que se utilicen, comprobando los preparados en obra y rechazando, por iniciativa propia o por prescripción del Aparejador o Arquitecto Técnico, los suministros o prefabricados que no cuenten con las garantías o documentos de idoneidad requeridos por las normas de aplicación.
l) Custodiar los Libros de órdenes y seguimiento de la obra, así como los de Seguridad y Salud y el del Control de Calidad, éstos si los hubiere, y dar el enterado a las anotaciones que en ellos se practiquen.
m) Facilitar al Aparejador o Arquitecto Técnico con antelación suficiente, los materiales precisos para el cumplimiento de su cometido.
n) Preparar las certificaciones parciales de obra y la propuesta de liquidación final.
o) Suscribir con el Promotor las actas de recepción provisional y definitiva.
p) Concertar los seguros de accidentes de trabajo y de daños a terceros durante la obra.
q) Facilitar al director de obra los datos necesarios para la elaboración de la documentación de la obra ejecutada.
r) Facilitar el acceso a la obra a los Laboratorios y Entidades de Control de Calidad contratados y debidamente homologados para el cometido de sus funciones.
s) Suscribir las garantías por daños materiales ocasionados por vicios y defectos de la construcción previstas en el Art. 19 de la L.O.E.

EL DIRECTOR DE OBRA

Articulo 6.- Corresponde al Director de Obra:

a) Estar en posesión de la titulación académica y profesional habilitante de arquitecto, arquitecto técnico, ingeniero o ingeniero técnico, según corresponda y cumplir las condiciones exigibles para el ejercicio de la profesión. En caso de personas jurídicas, designar al técnico director de obra que tenga la titulación profesional habilitante.
b) Verificar el replanteo y la adecuación de la cimentación y de la estructura proyectadas a las características geotécnicas del terreno.
c) Dirigir la obra coordinándola con el Proyecto de Ejecución, facilitando su interpretación técnica, económica y estética.
d) Asistir a las obras, cuantas veces lo requiera su naturaleza y complejidad, a fin de resolver las contingencias que se produzcan en la obra y consignar en el Libro de Órdenes y Asistencias las instrucciones precisas para la correcta interpretación del proyecto.
e) Elaborar, a requerimiento del promotor o con su conformidad, eventuales modificaciones del proyecto, que vengan exigidas por la marcha de la obra siempre que las mismas se adapten a las disposiciones normativas contempladas y observadas en la redacción del proyecto.
f) Coordinar, junto al Aparejador o Arquitecto Técnico, el programa de

COAVN B2025A1788 30/10/2025
1320B63E8BC
VISADO
FIRMADA
COLEGIO OFICIAL DE ARQUITECTOS VASCO-NAVARRO
EUSKAL HERRIKO ARKITEKTO OHIKO ELKARGO OFIZIALA
BIZKAIA
CVAVN

desarrollo de la obra y el Proyecto de Control de Calidad de la obra, con sujeción al Código Técnico de la Edificación y a las especificaciones del Proyecto.

g) Comprobar, junto al Aparejador o Arquitecto Técnico, los resultados de los análisis e informes realizados por Laboratorios y/o Entidades de Control de Calidad.
h) Coordinar la intervención en obra de otros técnicos que, en su caso, concurran a la dirección con función propia en aspectos de su especialidad.
i) Dar conformidad a las certificaciones parciales de obra y la liquidación final.
j) Suscribir el acta de replanteo o de comienzo de obra y el certificado final de obra, así como conformar las certificaciones parciales y la liquidación final de las unidades de obra ejecutadas, con los visados que en su caso fueran preceptivos.
k) Asesorar al Promotor durante el proceso de construcción y especialmente en el acto de la recepción.
l) Preparar con el Contratista, la documentación gráfica y escrita del proyecto definitivamente ejecutado para entregarlo al Promotor.
m) A dicha documentación se adjuntará, al menos, el acta de recepción, la relación identificativa de los agentes que han intervenido durante el proceso de edificación, así como la relativa a las instrucciones de uso y mantenimiento del edificio y sus instalaciones, de conformidad con la normativa que le sea de aplicación. Esta documentación constituirá el Libro del Edificio, y será entregada a los usuarios finales del edificio.

EL DIRECTOR DE LA EJECUCIÓN DE LA OBRA

Articulo 7.- Corresponde al Aparejador o Arquitecto Técnico la dirección de la ejecución de la obra, que formando parte de la dirección facultativa, asume la función técnica de dirigir la ejecución material de la obra y de controlar cualitativa y cuantitativamente la construcción y la calidad de lo edificado. Siendo sus funciones específicas:

a) Estar en posesión de la titulación académica y profesional habilitante y cumplir las condiciones exigibles para el ejercicio de la profesión. En caso de personas jurídicas, designar al técnico director de la ejecución de la obra que tenga la titulación profesional habilitante.
b) Redactar el documento de estudio y análisis del Proyecto para elaborar los programas de organización y de desarrollo de la obra.
c) Planificar, a la vista del proyecto arquitectónico, del contrato y de la normativa técnica de aplicación, el control de calidad y económico de las obras.
d) Redactar, cuando se le requiera, el estudio de los sistemas adecuados a los riesgos del trabajo en la realización de la obra y aprobar el Proyecto de Seguridad y Salud para la aplicación del mismo.
e) Redactar, cuando se le requiera, el Proyecto de Control de Calidad de la Edificación, desarrollando lo especificado en el Proyecto de Ejecución.
f) Efectuar el replanteo de la obra y preparar el acta correspondiente, suscribiéndola en unión del Arquitecto y del Constructor.
g) Comprobar las instalaciones provisionales, medios auxiliares y medidas de Seguridad y Salud en el trabajo, controlando su correcta ejecución.
h) Realizar o disponer las pruebas y ensayos de materiales, instalaciones y demás unidades de obra según las frecuencias de muestreo programadas en el Plan de Control, así como efectuar las demás comprobaciones que resulten necesarias para asegurar la calidad constructiva de acuerdo con el proyecto y la normativa técnica aplicable. De los resultados informará puntualmente al Constructor, impartiéndole, en su caso, las órdenes oportunas; de no resolverse la contingencia adoptará las medidas que corresponda dando cuenta al Arquitecto.
i) Realizar las mediciones de obra ejecutada y dar conformidad, según las relaciones establecidas, a las certificaciones valoradas y a la liquidación final de la obra.
j) Verificar la recepción en obra de los productos de construcción, ordenando la realización de ensayos y pruebas precisas.
k) Dirigir la ejecución material de la obra comprobando los replanteos, los materiales, la correcta ejecución y disposición de los elementos constructivos y de las instalaciones, de acuerdo con el proyecto y con las instrucciones del director de obra.
l) Consignar en el Libro de Órdenes y Asistencias las instrucciones precisas.
m) Suscribir el acta de replanteo o de comienzo de obra y el certificado final de obra, así como elaborar y suscribir las certificaciones parciales y la liquidación final de las unidades de obra ejecutadas.
n) Colaborar con los restantes agentes en la elaboración de la documentación de la obra ejecutada, aportando los resultados del control realizado.

EL COORDINADOR DE SEGURIDAD Y SALUD

El coordinador en materia de Seguridad y Salud durante la ejecución de la obra deberá desarrollar las siguientes funciones:

a) Coordinar la aplicación de los principios generales de prevención y de seguridad.
b) Coordinar las actividades de la obra para garantizar que los contratistas y, en su caso, los subcontratistas y los trabajadores autónomos apliquen de manera coherente y responsable los principios de la acción preventiva que se recogen en el artículo 15 de la Ley de Prevención de Riesgo Laborales durante la ejecución de la obra.
c) Aprobar el plan de seguridad y salud elaborado por el contratista y, en su caso, las modificaciones introducidas en el mismo.
d) Coordinar las acciones y funciones de control de la aplicación correcta de los métodos de trabajo.
e) Adoptar las medidas necesarias para que sólo las personas autorizadas puedan acceder a la obra. La dirección facultativa asumirá esta función cuando no fuera necesaria la designación de coordinador.

LAS ENTIDADES Y LOS LABORATORIOS DE CONTROL DE CALIDAD DE LA EDIFICACIÓN

Articulo 8.- Las entidades de control de calidad de la edificación prestan asistencia técnica en la verificación de la calidad del proyecto, de los materiales y de la ejecución de la obra y sus instalaciones de acuerdo con el proyecto y la normativa aplicable.

Los laboratorios de ensayos para el control de calidad de la edificación prestan asistencia técnica, mediante la realización de ensayos o pruebas de servicio de los materiales, sistemas o instalaciones de una obra de edificación.

Son obligaciones de las entidades y de los laboratorios de control de calidad (art. 14 de la L.O.E.):

a) Prestar asistencia técnica y entregar los resultados de su actividad al agente autor del encargo y, en todo caso, al director de la ejecución de las obras.
b) Justificar la capacidad suficiente de medios materiales y humanos necesarios para realizar adecuadamente los trabajos contratados, en su caso, a través de la correspondiente acreditación oficial otorgada por las Comunidades Autónomas con competencia en la materia.

EPÍGRAFE 2.º

DE LAS OBLIGACIONES Y DERECHOS GENERALES DEL CONSTRUCTOR O CONTRATISTA

VERIFICACIÓN DE LOS DOCUMENTOS DEL PROYECTO

Artículo 9.- Antes de dar comienzo a las obras, el Constructor consignará por escrito que la documentación aportada le resulta suficiente para la comprensión de la totalidad de la obra contratada, o en caso contrario, solicitará las aclaraciones pertinentes.

PLAN DE SEGURIDAD E HIGIENE

*Artículo*10.- El Constructor, a la vista del Proyecto de Ejecución conteniendo, en su caso, el Estudio de Seguridad e Higiene, presentará el Plan de Seguridad e Higiene de la obra a la aprobación del Aparejador o Arquitecto Técnico de la dirección facultativa.

PROYECTO DE CONTROL DE CALIDAD

Artículo 11.- El Constructor tendrá a su disposición el Proyecto de Control de Calidad, si para la obra fuera necesario, en el que se especificarán las características y requisitos que deberán cumplir los materiales y unidades de obra, y los criterios para la recepción de los materiales, según estén avalados o no por sellos marcas e calidad; ensayos, análisis y pruebas a realizar, determinación de lotes y otros parámetros definidos en el Proyecto por el Arquitecto o Aparejador de la Dirección facultativa.

OFICINA EN LA OBRA

Artículo 12.- El Constructor habilitará en la obra una oficina en la que existirá una mesa o tablero adecuado, en el que puedan extenderse y consultarse los planos. En dicha oficina tendrá siempre el Contratista a disposición de la Dirección Facultativa:

- El Proyecto de Ejecución completo, incluidos los complementos que en su caso redacte el Arquitecto.
- La Licencia de Obras.
- El Libro de Ordenes y Asistencia.
- El Plan de Seguridad y Salud y su Libro de Incidencias, si hay para la obra.
- El Proyecto de Control de Calidad y su Libro de registro, si hay para la obra.
- El Reglamento y Ordenanza de Seguridad y Salud en el Trabajo.
- La documentación de los seguros suscritos por el Constructor.

Dispondrá además el Constructor una oficina para la Dirección facultativa, convenientemente acondicionada para que en ella se pueda trabajar con normalidad a cualquier hora de la jornada.

REPRESENTACIÓN DEL CONTRATISTA. JEFE DE OBRA

Artículo 13.- El Constructor viene obligado a comunicar a la propiedad la persona designada como delegado suyo en la obra, que tendrá el carácter de Jefe de Obra de la misma, con dedicación plena y con facultades para representarle y adoptar en todo momento cuantas decisiones competan a la contrata.

Serán sus funciones las del Constructor según se especifica en el artículo 5.

Cuando la importancia de las obras lo requiera y así se consigne en el Pliego de "Condiciones particulares de índole facultativa", el Delegado del Contratista será un facultativo de grado superior o grado medio, según los casos.

El Pliego de Condiciones particulares determinará el personal facultativo especialista que el Constructor se obligue a mantener en la obra como mínimo y el tiempo de dedicación comprometido.

El incumplimiento de esta obligación o, en general, la falta de cualificación suficiente por parte del personal según la naturaleza de los trabajos, facultará al Arquitecto para ordenar la paralización de las obras sin derecho a reclamación alguna, hasta que se subsane la deficiencia.

PRESENCIA DEL CONSTRUCTOR EN LA OBRA

Artículo 14.- El Jefe de Obra, por si o por medio de sus técnicos, o encargados estará presente durante la jornada legal de trabajo y acompañará al Arquitecto o al Aparejador o Arquitecto Técnico, en las visitas que hagan a las obras, poniéndose a su disposición para la práctica de los reconocimientos que se consideren necesarios y suministrándoles los datos precisos para la comprobación de mediciones y liquidaciones.

TRABAJOS NO ESTIPULADOS EXPRESAMENTE

Artículo 15.- Es obligación de la contrata el ejecutar cuando sea necesario para la buena construcción y aspecto de las obras, aun cuando no se halle expresamente determinado en los Documentos de Proyecto, siempre que, sin separarse de su espíritu y recta interpretación, lo disponga el Arquitecto dentro de los límites de posibilidades que los presupuestos habiliten para cada unidad de obra y tipo de ejecución.

VISADO
B2025A17088 30/10/2025
EXP FECHA DATA
CSV 1380B63E9BC
Verificación en www.coavn.org/verificacion
www.coavn.org/verificacion eglaztegarra
BISATUA
COAVN
COLEGIO OFICIAL DE APAREJADORES Y ARQUITECTOS TÉCNICOS VASCO-NAVARRO
EUSKAL HERRIKO ARKITEKTO TEKNIKOEN ELKARGO OFIZIALA
BIZKAIA

En defecto de especificación en el Pliego de Condiciones Particulares, se entenderá que requiere reformado de proyecto con consentimiento expreso de la propiedad, Promotor, toda variación que suponga incremento de precios de alguna unidad de obra en más del 20 por 100 ó del total del presupuesto en más de un 10 por 100.

INTERPRETACIONES, ACLARACIONES Y MODIFICACIONES DE LOS DOCUMENTOS DEL PROYECTO

Artículo 16.- El Constructor podrá requerir del Arquitecto o del Aparejador o Arquitecto Técnico, según sus respectivos cometidos, las instrucciones o aclaraciones que se precisen para la correcta interpretación y ejecución de lo proyectado.

Cuando se trate de aclarar, interpretar o modificar preceptos de los Pliegos de Condiciones o indicaciones de los planos o croquis, las órdenes e instrucciones correspondientes se comunicarán precisamente por escrito al Constructor, estando éste obligado a su vez a devolver los originales o las copias suscribiendo con su firma el enterado, que figurará al pie de todas las órdenes, avisos o instrucciones que reciba tanto del Aparejador o Arquitecto Técnico como del Arquitecto.

Cualquier reclamación que en contra de las disposiciones tomadas por éstos crea oportuno hacer el Constructor, habrá de dirigirla, dentro precisamente del plazo de tres días, a quién la hubiere dictado, el cual dará al Constructor el correspondiente recibo, si éste lo solicitase.

RECLAMACIONES CONTRA LAS ORDENES DE LA DIRECCION FACULTATIVA

Artículo 17.- Las reclamaciones que el Contratista quiera hacer contra las órdenes o instrucciones dimanadas de la Dirección Facultativa, sólo podrá presentarlas, a través del Arquitecto, ante la Propiedad, si son de orden económico y de acuerdo con las condiciones estipuladas en los Pliegos de Condiciones correspondientes.

Contra disposiciones de orden técnico del Arquitecto o del Aparejador o Arquitecto Técnico, no se admitirá reclamación alguna, pudiendo el Contratista salvar su responsabilidad, si lo estima oportuno, mediante exposición razonada dirigida al Arquitecto, el cual podrá limitar su contestación al acuse de recibo, que en todo caso será obligatorio para este tipo de reclamaciones.

RECUSACIÓN POR EL CONTRATISTA DEL PERSONAL NOMBRADO POR EL ARQUITECTO

Artículo 18.- El Constructor no podrá recusar a los Arquitectos, Aparejadores o personal encargado por éstos de la vigilancia de las obras, ni pedir que por parte de la propiedad se designen otros facultativos para los reconocimientos y mediciones.

Cuando se crea perjudicado por la labor de éstos procederá de acuerdo con lo estipulado en el articulo precedente, pero sin que por esta causa puedan interrumpirse ni perturbarse la marcha de los trabajos.

FALTAS DEL PERSONAL

Artículo 19.- El Arquitecto, en supuestos de desobediencia a sus instrucciones, manifiesta incompetencia o negligencia grave que comprometan o perturben la marcha de los trabajos, podrá requerir al Contratista para que aparte de la obra a los dependientes u operarios causantes de la perturbación.

SUBCONTRATAS

Artículo 20.- El Contratista podrá subcontratar capítulos o unidades de obra a otros contratistas e industriales, con sujeción en su caso, a lo estipulado en el Pliego de Condiciones Particulares y sin perjuicio de sus obligaciones como Contratista general de la obra.

EPÍGRAFE 3.º

RESPONSABILIDAD CIVIL DE LOS AGENTES QUE INTERVIENEN EN EL PROCESO DE LA EDIFICACIÓN

DAÑOS MATERIALES

Artículo 21.- Las personas físicas o jurídicas que intervienen en el proceso de la edificación responderán frente a los propietarios y los terceros adquirentes de los edificios o partes de los mismos, en el caso de que sean objeto de división, de los siguientes daños materiales ocasionados en el edificio dentro de los plazos indicados, contados desde la fecha de recepción de la obra, sin reservas o desde la subsanación de éstas:

a) Durante diez años, de los daños materiales causados en el edificio por vicios o defectos que afecten a la cimentación, los soportes, las vigas, los forjados, los muros de carga u otros elementos estructurales, y que comprometan directamente la resistencia mecánica y la estabilidad del edificio.
b) Durante tres años, de los daños materiales causados en el edificio por vicios o defectos de los elementos constructivos o de las instalaciones que ocasionen el incumplimiento de los requisitos de habitabilidad del art. 3 de la L.O.E.

El constructor también responderá de los daños materiales por vicios o defectos de ejecución que afecten a elementos de terminación o acabado de las obras dentro del plazo de un año.

RESPONSABILIDAD CIVIL

Artículo 22.- La responsabilidad civil será exigible en forma **personal e individualizada**, tanto por actos u omisiones de propios, como por actos u omisiones de personas por las que se deba responder.

No obstante, cuando pudiera individualizarse la causa de los daños materiales o quedase debidamente probada la concurrencia de culpas sin que pudiera precisarse el grado de intervención de cada agente en el daño producido, la responsabilidad se exigirá solidariamente. En todo caso, el promotor responderá solidariamente con los demás agentes intervinientes ante los posibles adquirentes de los daños materiales en el edificio ocasionados por vicios o defectos de construcción.

Sin perjuicio de las medidas de intervención administrativas que en cada caso procedan, la responsabilidad del promotor que se establece en la Ley de Ordenación de la Edificación se extenderá a las personas físicas o jurídicas que, a tenor del contrato o de su intervención decisoria en la promoción, actúen como tales promotores bajo la forma de promotor o gestor de cooperativas o de comunidades de propietarios u otras figuras análogas.

Cuando el proyecto haya sido contratado conjuntamente con más de un proyectista, los mismos responderán solidariamente.

Los proyectistas que contraten los cálculos, estudios, dictámenes o informes de otros profesionales, serán directamente responsables de los daños que puedan derivarse de su insuficiencia, incorrección o inexactitud, sin perjuicio de la repetición que pudieran ejercer contra sus autores.

El constructor responderá directamente de los daños materiales causados en el edificio por vicios o defectos derivados de la impericia, falta de capacidad profesional o técnica, negligencia o incumplimiento de las obligaciones atribuidas al jefe de obra y demás personas físicas o jurídicas que de él dependan.

Cuando el constructor subcontrate con otras personas físicas o jurídicas la ejecución de determinadas partes o instalaciones de la obra, será directamente responsable de los daños materiales por vicios o defectos de su ejecución, sin perjuicio de la repetición a que hubiere lugar.

El director de obra y el director de la ejecución de la obra que suscriban el certificado final de obra serán responsables de la veracidad y exactitud de dicho documento.

Quien acepte la dirección de una obra cuyo proyecto no haya elaborado él mismo, asumirá las responsabilidades derivadas de las omisiones, deficiencias o imperfecciones del proyecto, sin perjuicio de la repetición que pudiere corresponderle frente al proyectista.

Cuando la dirección de obra se contrate de manera conjunta a más de un técnico, los mismos responderán solidariamente sin perjuicio de la distribución que entre ellos corresponda.

Las responsabilidades por daños no serán exigibles a los agentes que intervengan en el proceso de la edificación, si se prueba que aquellos fueron ocasionados por caso fortuito, fuerza mayor, acto de tercero o por el propio perjudicado por el daño.

Las responsabilidades a que se refiere este artículo se entienden sin perjuicio de las que alcanzan al vendedor de los edificios o partes edificadas frente al comprador conforme al contrato de compraventa suscrito entre ellos, a los artículos 1.484 y siguientes del Código Civil y demás legislación aplicable a la compraventa.

EPÍGRAFE 4.º

PRESCRIPCIONES GENERALES RELATIVAS A TRABAJOS, MATERIALES Y MEDIOS AUXILIARES

CAMINOS Y ACCESOS

Artículo 23.- El Constructor dispondrá por su cuenta los accesos a la obra, el cerramiento o vallado de ésta y su mantenimiento durante la ejecución de la obra. El Aparejador o Arquitecto Técnico podrá exigir su modificación o mejora.

REPLANTEO

Artículo 24.- El Constructor iniciará las obras con el replanteo de las mismas en el terreno, señalando las referencias principales que mantendrá como base de ulteriores replanteos parciales. Dichos trabajos se considerará a cargo del Contratista e incluidos en su oferta.

El Constructor someterá el replanteo a la aprobación del Aparejador o Arquitecto Técnico y una vez esto haya dado su conformidad preparará un acta acompañada de un plano que deberá ser aprobada por el Arquitecto, siendo responsabilidad del Constructor la omisión de este trámite.

INICIO DE LA OBRA. RITMO DE EJECUCIÓN DE LOS TRABAJOS

Artículo 25.- El Constructor dará comienzo a las obras en el plazo marcado en el Pliego de Condiciones Particulares, desarrollándolas en la forma necesaria para que dentro de los períodos parciales en aquél señalados queden ejecutados los trabajos correspondientes y, en consecuencia, la ejecución total se lleve a efecto dentro del plazo exigido en el Contrato.

Obligatoriamente y por escrito, deberá el Contratista dar cuenta al Arquitecto y al Aparejador o Arquitecto Técnico del comienzo de los trabajos al menos con tres días de antelación.

ORDEN DE LOS TRABAJOS

Artículo 26.- En general, la determinación del orden de los trabajos es facultad de la contrata, salvo aquellos casos en que, por circunstancias de orden técnico, estime conveniente su variación la Dirección Facultativa.

FACILIDADES PARA OTROS CONTRATISTAS

Artículo 27.- De acuerdo con lo que requiera la Dirección Facultativa, el Contratista General deberá dar todas las facilidades razonables para la realización de los trabajos que le sean encomendados a todos los demás Contratistas que intervengan en la obra. Ello sin perjuicio de las compensaciones económicas a que haya lugar entre Contratistas por utilización de medios auxiliares o suministros de energía u otros conceptos.

En caso de litigio, ambos Contratistas estarán a lo que resuelva la Dirección Facultativa.

AMPLIACIÓN DEL PROYECTO POR CAUSAS IMPREVISTAS O DE FUERZA MAYOR

Artículo 28.- Cuando sea preciso por motivo imprevisto o por cualquier accidente, ampliar el Proyecto, no se interrumpirán los trabajos, continuándose según las instrucciones dadas por el Arquitecto en tanto se formula o se tramita el Proyecto Reformado.

El Constructor está obligado a realizar con su personal y sus materiales cuanto la Dirección de las obras disponga para apeos, apuntalamientos, derribos, recalzos o cualquier otra obra de carácter urgente, anticipando de momento este servicio, cuyo importe le será consignado en un presupuesto adicional o abonado directamente, de acuerdo con lo que se convenga.

VISADO
BISATUA
COAVN
COLEGIO OFICIAL DE ARQUITECTOS VASCO-NAVARRO
EUSKAL HERRIKO ARKITEKTOEN ELKANGO OFIZIALA
BIZKAIA
B2025/41188
30/10/2025
EXP. FECHA
DATA
CSV 1320BB63E9BC
verificación en https://www.coavn.org/verificacion
www.coavn.org/verificacion aglaztgarra

PRÓRROGA POR CAUSA DE FUERZA MAYOR

Articulo 29.- Si por causa de fuerza mayor o independiente de la voluntad del Constructor, éste no pudiese comenzar las obras, o tuviese que suspenderlas, o no le fuera posible terminarlas en los plazos prefijados, se le otorgará una prorroga proporcionada para el cumplimiento de la contrata, previo informe favorable del Arquitecto. Para ello, el Constructor expondrá, en escrito dirigido al Arquitecto, la causa que impide la ejecución o la marcha de los trabajos y el retraso que por ello se originaría en los plazos acordados, razonando debidamente la prórroga que por dicha causa solicita.

RESPONSABILIDAD DE LA DIRECCIÓN FACULTATIVA EN EL RETRASO DE LA OBRA

Articulo 30.- El Contratista no podrá excusarse de no haber cumplido los plazos de obras estipulados, alegando como causa la carencia de planos u órdenes de la Dirección Facultativa, a excepción del caso en que habiéndolo solicitado por escrito no se le hubiesen proporcionado.

CONDICIONES GENERALES DE EJECUCIÓN DE LOS TRABAJOS

Articulo 31.- Todos los trabajos se ejecutarán con estricta sujeción al Proyecto, a las modificaciones del mismo que previamente hayan sido aprobadas y a las órdenes e instrucciones que bajo su responsabilidad y por escrito entreguen el Arquitecto o el Aparejador o Arquitecto Técnico al Constructor, dentro de las limitaciones presupuestarias y de conformidad con lo especificado en el artículo 15.

DOCUMENTACIÓN DE OBRAS OCULTAS

Articulo 32.- De todos los trabajos y unidades de obra que hayan de quedar ocultos a la terminación del edificio, se levantarán los planos precisos para que queden perfectamente definidos; estos documentos se extenderán por triplicado, entregándose: uno, al Arquitecto; otro, al Aparejador; y, el tercero, al Contratista, firmados todos ellos por los tres. Dichos planos, que deberán ir suficientemente acotados, se considerarán documentos indispensables e irrecusables para efectuar las mediciones.

TRABAJOS DEFECTUOSOS

Articulo 33.- El Constructor debe emplear los materiales que cumplan las condiciones exigidas en las "Condiciones generales y particulares de índole Técnica" del Pliego de Condiciones y realizará todos y cada uno de los trabajos contratados de acuerdo con lo especificado también en dicho documento.

Por ello, y hasta que tenga lugar la recepción definitiva del edificio, es responsable de la ejecución de los trabajos que ha contratado y de las faltas y defectos que en éstos puedan existir por su mala ejecución o por la deficiente calidad de los materiales empleados o aparatos colocados, sin que le exonere de responsabilidad el control que compete al Aparejador o Arquitecto Técnico, ni tampoco el hecho de que estos trabajos hayan sido valorados en las certificaciones parciales de obra, que siempre se entenderán extendidas y abonadas a buena cuenta.

Como consecuencia de lo anteriormente expresado, cuando el Aparejador o Arquitecto Técnico advierta vicios o defectos en los trabajos ejecutados, o que los materiales empleados o los aparatos colocados no reúnen las condiciones preceptuadas, ya sea en el curso de la ejecución de los trabajos, o finalizados éstos, y antes de verificarse la recepción definitiva de la obra, podrá disponer que las partes defectuosas sean demolidas y reconstruidas de acuerdo con lo contratado, y todo ello a expensas de la contrata. Si ésta no estimase justa la decisión y se negase a la demolición y reconstrucción ordenadas, se planteará la cuestión ante el Arquitecto de la obra, quien resolverá.

VICIOS OCULTOS

Artículo 34.- Si el Aparejador o Arquitecto Técnico tuviese fundadas razones para creer en la existencia de vicios ocultos de construcción en las obras ejecutadas, ordenará efectuar en cualquier tiempo, y antes de la recepción definitiva, los ensayos, destructivos o no, que crea necesarios para reconocer los trabajo que suponga defectuosos, dando cuenta de la circunstancia al Arquitecto.

Los gastos que se ocasionen serán de cuenta del Constructor, siempre que los vicios existan realmente, en caso contrario serán a cargo de la Propiedad.

DE LOS MATERIALES Y DE LOS APARATOS. SU PROCEDENCIA

Artículo 35.- El Constructor tiene libertad de proveerse de los materiales y aparatos de todas clases en los puntos que le parezca conveniente, excepto en los casos en que el Pliego Particular de Condiciones Técnicas preceptúe una procedencia determinada.

Obligatoriamente, y antes de proceder a su empleo o acopio, el Constructor deberá presentar al Aparejador o Arquitecto Técnico una lista completa de los materiales y aparatos que vaya a utilizar en la que se especifiquen todas las indicaciones sobre marcas, calidades, procedencia e idoneidad de cada uno de ellos.

PRESENTACIÓN DE MUESTRAS

Articulo 36.- A petición del Arquitecto, el Constructor le presentará las muestras de los materiales siempre con la antelación prevista en el Calendario de la Obra.

MATERIALES NO UTILIZABLES

Articulo 37.- El Constructor, a su costa, transportará y colocará, agrupándolos ordenadamente y en el lugar adecuado, los materiales procedentes de las excavaciones, derribos, etc., que no sean utilizables en la obra.

Se retirarán de ésta o se llevarán al vertedero, cuando así estuviese establecido en el Pliego de Condiciones Particulares vigente en la obra.

Si no se hubiese preceptuado nada sobre el particular, se retirarán de ella cuando así lo ordene el Aparejador o Arquitecto Técnico, pero acordando previamente con el Constructor su justa tasación, teniendo en cuenta el valor de dichos materiales y los gastos de su transporte.

MATERIALES Y APARATOS DEFECTUOSOS

Articulo 38.- Cuando los materiales, elementos de instalaciones o aparatos no fuesen de la calidad prescrita en este Pliego, o no tuvieran la preparación en él exigida o, en fin, cuando la falta de prescripciones formales de aquél, se reconociera o demostrara que no eran adecuados para su objeto, el Arquitecto a instancias del Aparejador o Arquitecto Técnico, dará orden al Constructor de sustituírlos por otros que satisfagan las condiciones o llenen el objeto a que se destinen.

Si a los quince (15) días de recibir el Constructor orden de que retire los materiales que no estén en condiciones, no ha sido cumplida, podrá hacerlo la Propiedad cargando los gastos a la contrata.

Si los materiales, elementos de instalaciones o aparatos fueran defectuosos, pero aceptables a juicio del Arquitecto, se recibirán pero con la rebaja del precio que aquél determine, a no ser que el Constructor prefiera sustituirlos por otros en condiciones.

GASTOS OCASIONADOS POR PRUEBAS Y ENSAYOS

Artículo 39.- Todos los gastos originados por las pruebas y ensayos de materiales o elementos que intervengan en la ejecución de las obras, serán de cuenta de la contrata.

Todo ensayo que no haya resultado satisfactorio o que no ofrezca las suficientes garantías podrá comenzarse de nuevo a cargo del mismo.

LIMPIEZA DE LAS OBRAS

Artículo 40.- Es obligación del Constructor mantener limpias las obras y sus alrededores, tanto de escombros como de materiales sobrantes, hacer desaparecer las instalaciones provisionales que no sean necesarias, así como adoptar las medidas y ejecutar todos los trabajos que sean necesarios para que la obra ofrezca buen aspecto.

OBRAS SIN PRESCRIPCIONES

Artículo 41.- En la ejecución de trabajos que entran en la construcción de las obras y para los cuales no existan prescripciones consignadas explícitamente en este Pliego ni en la restante documentación del Proyecto, el Constructor se atendrá, en primer término, a las instrucciones que dicte la Dirección Facultativa de las obras y, en segundo lugar, a las reglas y prácticas de la buena construcción.EPÍGRAFE 5.º

DE LAS RECEPCIONES DE EDIFICIOS Y OBRAS ANEJAS

ACTA DE RECEPCIÓN

Artículo 42.- La recepción de la obra es el acto por el cual el constructor una vez concluida ésta, hace entrega de la misma al promotor y es aceptada por éste. Podrá realizarse con o sin reservas y deberá abarcar la totalidad de la obra o fases completas y terminadas de la misma, cuando así se acuerde por las partes.

La recepción deberá consignarse en un acta firmada, al menos, por el promotor y el constructor, y en la misma se hará constar:

a) Las partes que intervienen.
b) La fecha del certificado final de la totalidad de la obra o de la fase completa y terminada de la misma.
c) El coste final de la ejecución material de la obra.
d) La declaración de la recepción de la obra con o sin reservas, especificando, en su caso, éstas de manera objetiva, y el plazo en que deberán quedar subsanados los defectos observados. Una vez subsanados los mismos, se hará constar en un acta aparte, suscrita por los firmantes de la recepción.
e) Las garantías que, en su caso, se exijan al constructor para asegurar sus responsabilidades.
f) Se adjuntará el certificado final de obra suscrito por el director de obra (arquitecto) y el director de la ejecución de la obra (aparejador) y la documentación justificativa del control de calidad realizado.

El promotor podrá rechazar la recepción de la obra por considerar que la misma no está terminada o que no se adecua a las condiciones contractuales. En todo caso, el rechazo deberá ser motivado por escrito en el acta, en la que se fijará el nuevo plazo para efectuar la recepción.

Salvo pacto expreso en contrario, la recepción de la obra tendrá lugar dentro de los treinta días siguientes a la fecha de su terminación, acreditada en el certificado final de obra, plazo que se contará a partir de la notificación efectuada por escrito al promotor. La recepción se entenderá tácitamente producida si transcurridos treinta días desde la fecha indicada el promotor no hubiera puesto de manifiesto reservas o rechazo motivado por escrito.

DE LAS RECEPCIONES PROVISIONALES

Articulo 43.- Esta se realizará con la intervención de la Propiedad, del Constructor, del Arquitecto y del Aparejador o Arquitecto Técnico. Se convocará también a los restantes técnicos que, en su caso, hubiesen intervenido en la dirección con función propia en aspectos parciales o unidades especializadas.

Practicado un detenido reconocimiento de las obras, se extenderá un acta con tantos ejemplares como intervinientes y firmados por todos ellos. Desde esta fecha empezará a correr el plazo de garantía, si las obras se hallasen en estado de ser admitidas. Seguidamente, los Técnicos de la Dirección Facultativa extenderán el correspondiente Certificado de final de obra.

Cuando las obras no se hallen en estado de ser recibidas, se hará constar en el acta y se darán al Constructor las oportunas instrucciones para remediar los defectos observados, fijando un plazo para subsanarlos, expirado el cual, se efectuará un nuevo reconocimiento a fin de proceder a la recepción provisional de la obra.

Si el Constructor no hubiese cumplido, podrá declararse resuelto el contrato con pérdida de la fianza.

DOCUMENTACIÓN FINAL

Articulo 44.- El Arquitecto, asistido por el Contratista y los técnicos que hubieren intervenido en la obra, redactarán la documentación final de las obras, que se facilitará a la Propiedad. Dicha documentación se adjuntará, al acta de recepción, con la relación identificativa de los agentes que han intervenido durante el proceso de edificación, así como la relativa a las instrucciones de uso y mantenimiento del edificio y sus instalaciones, de conformidad con la normativa que le sea de aplicación. Esta documentación constituirá el Libro del Edificio, que ha ser encargada por el promotor, será entregada a los usuarios finales del edificio.
A su vez dicha documentación se divide en:

VISADO
BISATUA
30/10/2025
FECHA DATA
B2025A12988
Exp
1320B6319BC
CSV
Verificación www.coavn.org/verificacion aglaztagarra
COAVN
COLEGIO OFICIAL DE APAREJADORES Y ARQUITECTOS TÉCNICOS EUSKAL HERRIKO ARKITEKTO TEKNIKOEN ELKARGO OFIZIALA
BIZKAIA

a.- DOCUMENTACIÓN DE SEGUIMIENTO DE OBRA
Dicha documentación según el Código Técnico de la Edificación se compone de:
- Libro de órdenes y aistencias de acuerdo con lo previsto en el Decreto 461/1971 de 11 de marzo.
- Libro de incidencias en materia de seguridad y salud, según el Real Decreto 1627/1997 de 24 de octubre.
- Proyecto con sus anejos y modificaciones debidamente autorizadas por el director de la obra.
- Licencia de obras, de apertura del centro de trabajo y, en su caso, de otras autorizaciones administrativas.
La documentación de seguimiento será depositada por el director de la obra en el COAG.

b.- DOCUMENTACIÓN DE CONTROL DE OBRA
Su contenido cuya recopilación es responsabilidad del director de ejecución de obra, se compone de:
- Documentación de control, que debe corresponder a lo establecido en el proyecto, mas sus anejos y modificaciones.
- Documentación, instrucciones de uso y mantenimiento, así como garantías de los materiales y suministros que debe ser proporcionada por el constructor, siendo conveniente recordárselo fehacientemente.
- En su caso, documentación de calidad de las unidades de obra, preparada por el constructor y autorizada por el director de ejecución en su colegio profesional.

c.- CERTIFICADO FINAL DE OBRA.
Este se ajustará al modelo publicado en el Decreto 462/1971 de 11 de marzo, del Ministerio de Vivienda, en donde el director de la ejecución de la obra certificará haber dirigido la ejecución material de las obras y controlado cuantitativa y cualitativamente la construcción y la calidad de lo edificado de acuerdo con el proyecto, la documentación técnica que lo desarrolla y las normas de buena construcción.
El director de la obra certificará que la edificación ha sido realizada bajo su dirección, de conformidad con el proyecto objeto de la licencia y la documentación técnica que lo complementa, hallándose dispuesta para su adecuada utilización con arreglo a las instrucciones de uso y mantenimiento.
Al certificado final de obra se le unirán como anejos los siguientes documentos:
- Descripción de las modificaciones que, con la conformidad del promotor, se hubiesen introducido durante la obra haciendo constar su compatibilidad con las condiciones de la licencia.
- Relación de los controles realizados.

MEDICIÓN DEFINITIVA DE LOS TRABAJOS Y LIQUIDACIÓN PROVISIONAL DE LA OBRA
Articulo 45.- Recibidas provisionalmente las obras, se procederá inmediatamente por el Aparejador o Arquitecto Técnico a su medición definitiva, con precisa asistencia del Constructor o de su representante. Se extenderá la oportuna certificación por triplicado que, aprobada por el Arquitecto con su firma, servirá para el abono por la Propiedad del saldo resultante salvo la cantidad retenida en concepto de fianza (según lo estipulado en el Art. 6 de la L.O.E.)

PLAZO DE GARANTÍA
Artículo 46.- El plazo de garantía deberá estipularse en el Pliego de Condiciones Particulares y en cualquier caso nunca deberá ser inferior a nueve meses (un año con Contratos de las Administraciones Públicas).

CONSERVACIÓN DE LAS OBRAS RECIBIDAS PROVISIONALMENTE
Articulo 47.- Los gastos de conservación durante el plazo de garantía comprendido entre las recepciones provisional y definitiva, correrán a cargo del Contratista.
Si el edificio fuese ocupado o utilizado antes de la recepción definitiva, la guardería, limpieza y reparaciones causadas por el uso correrán a cargo del propietario y las reparaciones por vicios de obra o por defectos en las instalaciones, serán a cargo de la contrata.

DE LA RECEPCIÓN DEFINITIVA
Articulo 48.- La recepción definitiva se verificará después de transcurrido el plazo de garantía en igual forma y con las mismas formalidades que la provisional, a partir de cuya fecha cesará la obligación del Constructor de reparar a su cargo aquellos desperfectos inherentes a la normal conservación de los edificios y quedarán sólo subsistentes todas las responsabilidades que pudieran alcanzarle por vicios de la construcción.
PRORROGA DEL PLAZO DE GARANTÍA
Articulo 49.- Si al proceder al reconocimiento para la recepción definitiva de la obra, no se encontrase ésta en las condiciones debidas, se aplazará dicha recepción definitiva y el Arquitecto-Director marcará al Constructor los plazos y formas en que deberán realizarse las obras necesarias y, de no efectuarse dentro de aquellos, podrá resolverse el contrato con pérdida de la fianza.

DE LAS RECEPCIONES DE TRABAJOS CUYA CONTRATA HAYA SIDO RESCINDIDA
Artículo 50.- En el caso de resolución del contrato, el Contratista vendrá obligado a retirar, en el plazo que se fije en el Pliego de Condiciones Particulares, la maquinaria, medios auxiliares, instalaciones, etc., a resolver los subcontratos que tuviese concertados y a dejar la obra en condiciones de ser reanudada por otra empresa.
Las obras y trabajos terminados por completo se recibirán provisionalmente con los trámites establecidos en este Pliego de Condiciones. Transcurrido el plazo de garantía se recibirán definitivamente según lo dispuesto en este Pliego.
Para las obras y trabajos no determinados pero aceptables a juicio del Arquitecto Director, se efectuará una sola y definitiva recepción.

DISPOSICIONES ECONÓMICAS

EPÍGRAFE 1.º

PRINCIPIO GENERAL

Articulo 51.- Todos los que intervienen en el proceso de construcción tienen derecho a percibir puntualmente las cantidades devengadas por su correcta actuación con arreglo a las condiciones contractualmente establecidas.
La propiedad, el contratista y, en su caso, los técnicos pueden exigirse recíprocamente las garantías adecuadas al cumplimiento puntual de sus obligaciones de pago.

EPÍGRAFE 2.º

FIANZAS

Articulo 52.- El contratista prestará fianza con arreglo a alguno de los siguientes procedimientos según se estipule:
a) Depósito previo, en metálico, valores, o aval bancario, por importe entre el 4 por 100 y el 10 por 100 del precio total de contrata.
b) Mediante retención en las certificaciones parciales o pagos a cuenta en igual proporción.
El porcentaje de aplicación para el depósito o la retención se fijará en el Pliego de Condiciones Particulares.

FIANZA EN SUBASTA PÚBLICA
Articulo 53.- En el caso de que la obra se adjudique por subasta pública, el depósito provisional para tomar parte en ella se especificará en el anuncio de la misma y su cuantía será de ordinario, y salvo estipulación distinta en el Pliego de Condiciones particulares vigente en la obra, de un cuatro por ciento (4 por 100) como mínimo, del total del Presupuesto de contrata.
El Contratista a quien se haya adjudicado la ejecución de una obra o servicio para la misma, deberá depositar en el punto y plazo fijados en el anuncio de la subasta o el que se determine en el Pliego de Condiciones Particulares del Proyecto, la fianza definitiva que se señale y, en su defecto, su importe será el diez por cien (10 por 100) de la cantidad por la que se haga la adjudicación de las formas especificadas en el apartado anterior.
El plazo señalado en el párrafo anterior, y salvo condición expresa establecida en el Pliego de Condiciones particulares, no excederá de treinta días naturales a partir de la fecha en que se le comunique la adjudicación, y dentro de él deberá presentar el adjudicatario la carta de pago o recibo que acredite la constitución de la fianza a que se refiere el mismo párrafo.
La falta de cumplimiento de este requisito dará lugar a que se declare nula la adjudicación, y el adjudicatario perderá el depósito provisional que hubiese hecho para tomar parte en la subasta.

EJECUCIÓN DE TRABAJOS CON CARGO A LA FIANZA
Articulo 54.- Si el Contratista se negase a hacer por su cuenta los trabajos precisos para ultimar la obra en las condiciones contratadas. el Arquitecto Director, en nombre y representación del propietario, los ordenará ejecutar a un tercero, o, podrá realizarlos directamente por administración, abonando su importe con la fianza depositada, sin perjuicio de las acciones a que tenga derecho el Propietario, en el caso de que el importe de la fianza no bastare para cubrir el importe de los gastos efectuados en las unidades de obra que no fuesen de recibo.

DEVOLUCIÓN DE FIANZAS
Articulo 55.- La fianza retenida será devuelta al Contratista en un plazo que no excederá de treinta (30) días una vez firmada el Acta de Recepción Definitiva de la obra. La propiedad podrá exigir que el Contratista le acredite la liquidación y finiquito de sus deudas causadas por la ejecución de la obra, tales como salarios, suministros, subcontratos...

DEVOLUCIÓN DE LA FIANZA EN EL CASO DE EFECTUARSE RECEPCIONES PARCIALES
Articulo 56.- Si la propiedad, con la conformidad del Arquitecto Director, accediera a hacer recepciones parciales, tendrá derecho el Contratista a que se le devuelva la parte proporcional de la fianza.

EPÍGRAFE 3.º

DE LOS PRECIOS

COMPOSICIÓN DE LOS PRECIOS UNITARIOS
Articulo 57.- El cálculo de los precios de las distintas unidades de obra es el resultado de sumar los costes directos, los indirectos, los gastos generales y el beneficio industrial.

Se considerarán costes directos:
a) La mano de obra, con sus pluses y cargas y seguros sociales, que interviene directamente en la ejecución de la unidad de obra.
b) Los materiales, a los precios resultantes a pie de obra, que queden integrados en la unidad de que se trate o que sean necesarios para su ejecución.
c) Los equipos y sistemas técnicos de seguridad e higiene para la prevención y protección de accidentes y enfermedades profesionales.
d) Los gastos de personal, combustible, energía, etc., que tengan lugar por el accionamiento o funcionamiento de la maquinaria e instalaciones utilizadas en la ejecución de la unidad de obra.
e) Los gastos de amortización y conservación de la maquinaria, instalaciones, sistemas y equipos anteriormente citados.

Se considerarán costes indirectos:
Los gastos de instalación de oficinas a pie de obra, comunicaciones edificación de almacenes, talleres, pabellones temporales para obreros, laboratorios, seguros, etc., los del personal técnico y administrativo adscrito exclusivamente a la obra y los imprevistos. Todos estos gastos, se cifrarán en un porcentaje de los costes directos.

Se considerarán gastos generales:
Los gastos generales de empresa, gastos financieros, cargas fiscales y tasas de la Administración, legalmente establecidas. Se cifrarán como un porcentaje de la suma de los costes directos e indirectos (en los contratos de obras de la Administración pública este porcentaje se establece entre un 13 por 100 y un 17 por 100).

Beneficio industrial:

B20255A1788 30/10/2025
EXP FECHA DATA
1320863E9BC
CSV
Verificable en www.coavn.org/verificacion
www.coavn.org/verificacion aglaztegarra
VISADO
BIZKAIA
COAVN

El beneficio industrial del Contratista se establece en el 6 por 100 sobre la suma de las anteriores partidas en obras para la Administración.

Precio de ejecución material:
Se denominará Precio de Ejecución material el resultado obtenido por la suma de los anteriores conceptos a excepción del Beneficio Industrial.
Precio de Contrata:
El precio de Contrata es la suma de los costes directos, los Indirectos, los Gastos Generales y el Beneficio Industrial.
El IVA se aplica sobre esta suma (precio de contrata) pero no integra el precio.

PRECIOS DE CONTRATA. IMPORTE DE CONTRATA
Artículo 58.- En el caso de que los trabajos a realizar en un edificio u obra aneja cualquiera se contratasen a riesgo y ventura, se entiende por Precio de contrata el que importa el coste total de la unidad de obra, es decir, el precio de Ejecución material, más el tanto por ciento (%) sobre este último precio en concepto de Beneficio Industrial del Contratista. El beneficio se estima normalmente, en 6 por 100, salvo que en las Condiciones Particulares se establezca otro distinto.

PRECIOS CONTRADICTORIOS
Artículo 59.- Se producirán precios contradictorios sólo cuando la Propiedad por medio del Arquitecto decida introducir unidades o cambios de calidad en alguna de las previstas, o cuando sea necesario afrontar alguna circunstancia imprevista.
El Contratista estará obligado a efectuar los cambios.
A falta de acuerdo, el precio se resolverá contradictoriamente entre el Arquitecto y el Contratista antes de comenzar la ejecución de los trabajos y en el plazo que determine el Pliego de Condiciones Particulares. Si subsiste la diferencia se acudirá, en primer lugar, al concepto más análogo dentro del cuadro de precios del proyecto, y en segundo lugar al banco de precios de uso más frecuente en la localidad.
Los contradictorios que hubiere se referirán siempre a los precios unitarios de la fecha del contrato.

RECLAMACIÓN DE AUMENTO DE PRECIOS
Artículo 60.- Si el Contratista, antes de la firma del contrato, no hubiese hecho la reclamación u observación oportuna, no podrá bajo ningún pretexto de error u omisión reclamar aumento de los precios fijados en el cuadro correspondiente del presupuesto que sirva de base para la ejecución de las obras.

FORMAS TRADICIONALES DE MEDIR O DE APLICAR LOS PRECIOS
Artículo 61.- En ningún caso podrá alegar el Contratista los usos y costumbres del país respecto de la aplicación de los precios o de la forma de medir las unidades de obras ejecutadas, se estará a lo previsto en primer lugar, al Pliego General de Condiciones Técnicas y en segundo lugar, al Pliego de Condiciones Particulares Técnicas.

DE LA REVISIÓN DE LOS PRECIOS CONTRATADOS
Artículo 62.- Contratándose las obras a riesgo y ventura, no se admitirá la revisión de los precios en tanto que el incremento no alcance, en la suma de las unidades que falten por realizar de acuerdo con el calendario, un montante superior al tres por 100 (3 por 100) del importe total del presupuesto de Contrato.
Caso de producirse variaciones en alza superiores a este porcentaje, se efectuará la correspondiente revisión de acuerdo con la fórmula establecida en el Pliego de Condiciones Particulares, percibiendo el Contratista la diferencia en más que resulte por la variación del IPC superior al 3 por 100.
No habrá revisión de precios de las unidades que puedan quedar fuera de los plazos fijados en el Calendario de la oferta.

ACOPIO DE MATERIALES
Artículo 63.- El Contratista queda obligado a ejecutar los acopios de materiales o aparatos de obra que la Propiedad ordene por escrito.
Los materiales acopiados, una vez abonados por el Propietario son, de la exclusiva propiedad de éste; de su guarda y conservación será responsable el Contratista.

EPÍGRAFE 4.º

OBRAS POR ADMINISTRACIÓN

ADMINISTRACIÓN
Artículo 64.- Se denominan Obras por Administración aquellas en las que las gestiones que se precisan para su realización las lleva directamente el propietario, bien por si o por un representante suyo o bien por mediación de un constructor.
Las obras por administración se clasifican en las dos modalidades siguientes:
a) Obras por administración directa
b) Obras por administración delegada o indirecta

A) OBRAS POR ADMINISTRACIÓN DIRECTA
Artículo 65.- Se denominas 'Obras por Administración directa" aquellas en las que el Propietario por sí o por mediación de un representante suyo, que puede ser el propio Arquitecto-Director, expresamente autorizado a estos efectos, lleve directamente las gestiones precisas para la ejecución de la obra, adquiriendo los materiales, contratando su transporte a la obra y, en suma interviniendo directamente en todas las operaciones precisas para que el personal y los obreros contratados por él puedan realizarla; en estas obras el constructor, si lo hubiese, o el encargado de su realización, es un mero dependiente del propietario, ya sea como empleado suyo o como autónomo contratado por él, que es quien reúne en sí, por tanto, la doble personalidad de propietario y Contratista.

OBRAS POR ADMINISTRACIÓN DELEGADA O INDIRECTA
Articulo 66.- Se entiende por 'Obra por Administración delegada o indirecta" la que convienen un Propietario y un Constructor para que éste, por cuenta de aquél y como delegado suyo, realice las gestiones y los trabajos que se precisen y se convengan.
Son por tanto, características peculiares de las "Obras por Administración delegada o indirecta las siguientes:
a) Por parte del Propietario, la obligación de abonar directamente o por mediación del Constructor todos los gastos inherentes à la realización de los trabajos convenidos, reservándose el Propietario la facultad de poder ordenar, bien por sí o por medio del Arquitecto-Director en su representación, el orden y la marcha de los trabajos, la elección de los materiales y aparatos que en los trabajos han de emplearse y, en suma, todos los elementos que crea preciso para regular la realización de los trabajos convenidos.
b) Por parte del Constructor, la obligación de llevar la gestión práctica de los trabajos, aportando sus conocimientos constructivos, los medios auxiliares precisos y, en suma, todo lo que, en armonía con su cometido, se requiera para la ejecución de los trabajos, percibiendo por ello del Propietario un tanto por ciento (%) prefijado sobre el importe total de los gastos efectuados y abonados por el Constructor.

LIQUIDACIÓN DE OBRAS POR ADMINISTRACIÓN
Artículo 67.- Para la liquidación de los trabajos que se ejecuten por administración delegada o indirecta, regirán las normas que a tales fines se establezcan en las "Condiciones particulares de índole económica" vigentes en la obra; a falta de ellas, las cuentas de administración las presentará el Constructor al Propietario, en relación valorada a la que deberá acompañarse y agrupados en el orden que se expresan los documentos siguientes todos ellos conformados por el Aparejador o Arquitecto Técnico:

a) Las facturas originales de los materiales adquiridos para los trabajos y el documento adecuado que justifique el depósito o el empleo de dichos materiales en la obra.
b) Las nóminas de los jornales abonados, ajustadas a lo establecido en la legislación vigente, especificando el número de horas trabajadas en las obra por los operarios de cada oficio y su categoría, acompañando. a dichas nóminas una relación numérica de los encargados, capataces, jefes de equipo, oficiales y ayudantes de cada oficio, peones especializados y sueltos, listeros, guardas, etc., que hayan trabajado en la obra durante el plazo de tiempo a que correspondan las nóminas que se presentan.
c) Las facturas originales de los transportes de materiales puestos en la obra o de retirada de escombros.
d) Los recibos de licencias, impuestos y demás cargas inherentes a la obra que haya pagado o en cuya gestión haya intervenido el Constructor, ya que su abono es siempre de cuenta del Propietario.

A la suma de todos los gastos inherentes a la propia obra en cuya gestión pago haya intervenido el Constructor se le aplicará, a falta de convenio especial, un quince por ciento (15 por 100), entendiéndose que en este porcentaje están incluidos los medios auxiliares y los de seguridad preventivos de accidentes, los Gastos Generales que al Constructor originen los trabajos por administración que realiza y el Beneficio Industrial del mismo.

ABONO AL CONSTRUCTOR DE LAS CUENTAS DE ADMINISTRACIÓN DELEGADA
Articulo 68.- Salvo pacto distinto, los abonos al Constructor de las cuentas de Administración delegada los realizará el Propietario mensualmente según las partes de trabajos realizados aprobados por el propietario o por su delegado representante.
Independientemente, el Aparejador o Arquitecto Técnico redactará con igual periodicidad, la medición de la obra realizada, valorándola con arreglo al presupuesto aprobado. Estas valoraciones no tendrán efectos para los abonos al Constructor salvo que se hubiese pactado lo contrario contractualmente.

NORMAS PARA LA ADQUISICIÓN DE LOS MATERIALES Y APARATOS
Articulo 69.- No obstante las facultades que en estos trabajos por Administración delegada se reserva el Propietario para la adquisición de los materiales y aparatos, si al Constructor se le autoriza para gestionarlos y adquirirlos, deberá presentar al Propietario, o en su representación al Arquitecto-Director, los precios y las muestras de los materiales y aparatos ofrecidos, necesitando su previa aprobación antes de adquirirlos.

DEL CONSTRUCTOR EN EL BAJO RENDIMIENTO DE LOS OBREROS
Artículo 70.- Si de los partes mensuales de obra ejecutada que preceptivamente debe presentar el Constructor al Arquitecto-Director, éste advirtiese que los rendimientos de la mano de obra, en todas o en algunas de las unidades de obra ejecutada, fuesen notoriamente inferiores a los rendimientos normales generalmente admitidos para unidades de obra iguales o similares, se lo notificará por escrito al Constructor, con el fin de que éste haga las gestiones precisas para aumentar la producción en la cuantía señalada por el Arquitecto-Director.
Si hecha esta notificación al Constructor, en los meses sucesivos, los rendimientos no llegasen a los normales, el Propietario queda facultado para resarcirse de la diferencia, rebajando su importe del quince por ciento (15 por 100) que por los conceptos antes expresados correspondería abonarle al Constructor en las liquidaciones quincenales que preceptivamente deben efectuársele. En caso de no llegar ambas partes a un acuerdo en cuanto a los rendimientos de la mano de obra, se someterá el caso a arbitraje.

RESPONSABILIDADES DEL CONSTRUCTOR
Artículo 71.- En los trabajos de "Obras por Administración delegada", el Constructor solo será responsable de los efectos constructivos que pudieran tener los trabajos o unidades por él ejecutadas y también de los accidentes o

VISADO
BIZKAIA
COLEGIO OFICIAL DE ARQUITECTOS VASCO-NAVARRO
EUSKAL HERRIKO ARKITEKTOEN ELKARGO OFIZIALA
EXP. 2025-61788
FECHA DATA 30/10/2025
CSV 2025061788
Verificable en www.coavn.org/verificacion
www.coavn.org/verificacion aiaztagarria

perjuicios que pudieran sobrevenir a los obreros o a terceras personas por no haber tomado las medidas precisas que en las disposiciones legales vigentes se establecen. En cambio, y salvo lo expresado en el artículo 70 precedente, no será responsable del mal resultado que pudiesen dar los materiales y aparatos elegidos con arreglo a las normas establecidas en dicho artículo.

En virtud de lo anteriormente consignado, el Constructor está obligado a reparar por su cuenta los trabajos defectuosos y a responder también de los accidentes o perjuicios expresados en el párrafo anterior.

EPÍGRAFE 5.º

VALORACIÓN Y ABONO DE LOS TRABAJOS

FORMAS DE ABONO DE LAS OBRAS

Articulo 72.- Según la modalidad elegida para la contratación de las obras y salvo que en el Pliego Particular de Condiciones económicas se preceptúe otra cosa, el abono de los trabajos se efectuará así:

1. Tipo fijo o tanto alzado total. Se abonará la cifra previamente fijada como base de la adjudicación, disminuida en su caso en el importe de la baja efectuada por el adjudicatario.
2. Tipo fijo o tanto alzado por unidad de obra. Este precio por unidad de obra es invariable y se haya fijado de antemano, pudiendo variar solamente el número de unidades ejecutadas.
   Previa medición y aplicando al total de las diversas unidades de obra ejecutadas, del precio invariable estipulado de antemano para cada una de ellas, estipulado de antemano para cada una de ellas, se abonará al Contratista el importe de las comprendidas en los trabajos ejecutados y ultimados con arreglo y sujeción a los documentos que constituyen el Proyecto, los que servirán de base para la medición y valoración de las diversas unidades.
3. Tanto variable por unidad de obra. Según las condiciones en que se realice y los materiales diversos empleados en su ejecución de acuerdo con las Órdenes del Arquitecto-Director.
   Se abonará al Contratista en idénticas condiciones al caso anterior.
4. Por listas de jornales y recibos de materiales, autorizados en la forma que el presente "Pliego General de Condiciones económicas" determina.
5. Por horas de trabajo, ejecutado en las condiciones determinadas en el contrato.

RELACIONES VALORADAS Y CERTIFICACIONES

Articulo 73.- En cada una de las épocas o fechas que se fijen en el contrato o en los 'Pliegos de Condiciones Particulares" que rijan en la obra, formará el Contratista una relación valorada de las obras ejecutadas durante los plazos previstos, según la medición que habrá practicado el Aparejador.

Lo ejecutado por el Contratista en las condiciones preestablecidas, se valorará aplicando al resultado de la medición general, cúbica, superficial, lineal, ponderada o numeral correspondiente para cada unidad de obra, los precios señalados en el presupuesto para cada una de ellas, teniendo presente además lo establecido en el presente "Pliego General de Condiciones económicas" respecto a mejoras o sustituciones de material y a las obras accesorias y especiales, etc.

Al Contratista, que podrá presenciar las mediciones necesarias para extender dicha relación se le facilitarán por el Aparejador los datos correspondientes de la relación valorada, acompañándolos de una nota de envío, al objeto de que, dentro del plazo de diez (10) días a partir de la fecha del recibo de dicha nota, pueda el Contratista examinarlos y devolverlos firmados con su conformidad o hacer, en caso contrario, las observaciones o reclamaciones que considere oportunas.

Dentro de los diez (10) días siguientes a su recibo, el Arquitecto-Director aceptará o rechazará las reclamaciones del Contratista si las hubiere, dando cuenta al mismo de su resolución, pudiendo éste, en el segundo caso, acudir ante el Propietario contra la resolución del Arquitecto-Director en la forma referida en los "Pliegos Generales de Condiciones Facultativas y Legales".

Tomando como base la relación valorada indicada en el párrafo anterior, expedirá el Arquitecto-Director la certificación de las obras ejecutadas. De su importe se deducirá el tanto por ciento que para la construcción de la fianza se haya preestablecido.

El material acopiado a pie de obra por indicación expresa y por escrito del Propietario, podrá certificarse hasta el noventa por ciento (90 por 100) de su importe, a los precios que figuren en los documentos del Proyecto, sin afectarlos del tanto por ciento de contrata.

Las certificaciones se remitirán al Propietario, dentro del mes siguiente al período a que se refieren, y tendrán el carácter de documento y entregas a buena cuenta, sujetas a las rectificaciones y variaciones que se deriven de la liquidación final, no suponiendo tampoco dichas certificaciones aprobación ni recepción de las obras que comprenden.

Las relaciones valoradas contendrán solamente la obra ejecutada en el plazo a que la valoración se refiere. En el caso de que el Arquitecto-Director lo exigiera, las certificaciones se extenderán al origen.

MEJORAS DE OBRAS LIBREMENTE EJECUTADAS

Artículo 74.- Cuando el Contratista, incluso con autorización del Arquitecto-Director, emplease materiales de más esmerada preparación o de mayor tamaño que el señalado en el Proyecto o sustituyese una clase de fábrica con otra que tuviese asignado mayor precio o ejecutase con mayores dimensiones cualquiera parte de la obra, o, en general, introdujese en ésta y sin pedírsela, cualquiera otra modificación que sea beneficiosa a juicio del Arquitecto-Director, no tendrá derecho, sin embargo, más que al abono de lo que pudiera corresponder en el caso de que hubiese construido la obra con estricta sujeción a la proyectada y contratada o adjudicada.

ABONO DE TRABAJOS PRESUPUESTADOS CON PARTIDA ALZADA

Artículo 75.- Salvo lo preceptuado en el "Pliego de Condiciones Particulares de índole económica", vigente en la obra, el abono de los trabajos presupuestados en partida alzada, se efectuará de acuerdo con el procedimiento que corresponda entre los que a continuación se expresan:

a) Si existen precios contratados para unidades de obras iguales, las presupuestadas mediante partida alzada, se abonarán previa medición y aplicación del precio establecido.
b) Si existen precios contratados para unidades de obra similares, se establecerán precios contradictorios para las unidades con partida alzada, deducidos de los similares contratados.
c) Si no existen precios contratados para unidades de obra iguales o similares, la partida alzada se abonará íntegramente al Contratista, salvo el caso de que en el Presupuesto de la obra se exprese que el importe de dicha partida debe justificarse, en cuyo caso el Arquitecto-Director indicará al Contratista y con anterioridad a su ejecución, el procedimiento que de seguirse para llevar dicha cuenta, que en realidad será de Administración, valorándose los materiales y jornales a los precios que figuren en el Presupuesto aprobado o, en su defecto, a los que con anterioridad a la ejecución convengan las dos partes, incrementándose su importe total con el porcentaje que se fije en el Pliego de Condiciones Particulares en concepto de Gastos Generales y Beneficio Industrial del Contratista.

ABONO DE AGOTAMIENTOS Y OTROS TRABAJOS ESPECIALES NO CONTRATADOS

Artículo 76.- Cuando fuese preciso efectuar agotamientos, inyecciones y otra clase de trabajos de cualquiera índole especial y ordinaria, que por no estar contratados no sean de cuenta del Contratista, y si no se contratasen con tercera persona, tendrá el Contratista la obligación de realizarlos y de satisfacer los gastos de toda clase que ocasionen, los cuales le serán abonados por el Propietario por separado de la Contrata.

Además de reintegrar mensualmente estos gastos al Contratista, se le abonará juntamente con ellos el tanto por ciento del importe total que, en su caso, se especifique en el Pliego de Condiciones Particulares.

PAGOS

Artículo 77.- Los pagos se efectuarán por el Propietario en los plazos previamente establecidos, y su importe corresponderá precisamente al de las certificaciones de obra conformadas por el Arquitecto-Director, en virtud de las cuales se verifican aquéllos.

ABONO DE TRABAJOS EJECUTADOS DURANTE EL PLAZO DE GARANTÍA

Artículo 78.- Efectuada la recepción provisional y si durante el plazo de garantía se hubieran ejecutado trabajos cualesquiera, para su abono se procederá así:

1. Si los trabajos que se realicen estuvieran especificados en el Proyecto, y sin causa justificada no se hubieran realizado por el Contratista a su debido tiempo; y el Arquitecto-Director exigiera su realización durante el plazo de garantía, serán valorados a los precios que figuren en el Presupuesto y abonados de acuerdo con lo establecido en los "Pliegos Particulares" o en su defecto en los Generales, en el caso de que dichos precios fuesen inferiores a los que rijan en la época de su realización; en caso contrario, se aplicarán estos últimos.
2. Si se han ejecutado trabajos precisos para la reparación de desperfectos ocasionados por el uso del edificio, por haber sido éste utilizado durante dicho plazo por el Propietario, se valorarán y abonarán a los precios del día, previamente acordados.
3. Si se han ejecutado trabajos para la reparación de desperfectos ocasionados por deficiencia de la construcción o de la calidad de los materiales, nada se abonará por ellos al Contratista.

EPÍGRAFE 6.º

INDEMNIZACIONES MUTUAS

INDEMNIZACIÓN POR RETRASO DEL PLAZO DE TERMINACIÓN DE LAS OBRAS

Artículo 79.- La indemnización por retraso en la terminación se establecerá en un tanto por mil del importe total de los trabajos contratados, por cada día natural de retraso, contados a partir del día de terminación fijado en el Calendario de obra, salvo lo dispuesto en el Pliego Particular del presente proyecto.

Las sumas resultantes se descontarán y retendrán con cargo a la fianza.

DEMORA DE LOS PAGOS POR PARTE DEL PROPIETARIO

Artículo 80.- Si el propietario no efectuase el pago de las obras ejecutadas dentro del mes siguiente al que corresponde el plazo convenido el Contratista tendrá además el derecho de percibir el abono de un cinco por ciento (5%) anual (o el que se defina en el Pliego Particular), en concepto de intereses de demora, durante el espacio de tiempo del retraso y sobre el importe de la mencionada certificación.

Si aún transcurrieran dos meses a partir del término de dicho plazo de un mes sin realizarse dicho pago, tendrá derecho el Contratista a la resolución del contrato, procediéndose a la liquidación correspondiente de las obras ejecutadas y de los materiales acopiados, siempre que éstos reúnan las condiciones preestablecidas y que su cantidad no exceda de la necesaria para la terminación de la obra contratada o adjudicada.

No obstante lo anteriormente expuesto, se rechazará toda solicitud de resolución del contrato fundada en dicha demora de pagos, cuando el Contratista no justifique que en la fecha de dicha solicitud ha invertido en obra o en materiales acopiados admisibles la parte de presupuesto correspondiente al plazo de ejecución que tenga señalado en el contrato.

EPÍGRAFE 7.º

VARIOS

MEJORAS, AUMENTOS Y/O REDUCCIONES DE OBRA.

Artículo 76.- No se admitirán **mejoras de obra**, más que en el caso en que el Arquitecto-Director haya ordenado por escrito la ejecución de trabajos nuevos o que mejoren la calidad de los contratados, así como la de los materiales y aparatos previstos en el contrato. Tampoco se admitirán aumentos de obra en las unidades contratadas, salvo caso de error en las mediciones del Proyecto a menos que el Arquitecto-Director ordene, también por escrito, la ampliación de las contratadas.

VISADO
BIRTUA
COAVN
COLEGIO OFICIAL DE APAREJADORES Y ARQUITECTOS TÉCNICOS VASCO-NAVARRO
BIZKAIA
B20925A188
13206E9BC
30/10/2025
FECHA
DATA
Verificable en https://www.coavn.org/verificacion
www.coavn.org/verificacion aglaztegarra

En todos estos casos será condición indispensable que ambas partes contratantes, antes de su ejecución o empleo, convengan por escrito los importes totales de las unidades mejoradas, los precios de los nuevos materiales o aparatos ordenados emplear y los aumentos que todas estas mejoras o aumentos de obra supongan sobre el importe de las unidades contratadas.

Se seguirán el mismo criterio y procedimiento, cuando el Arquitecto-Director introduzca innovaciones que supongan una **reducción** apreciable en los importes de las unidades de obra contratadas.

UNIDADES DE OBRA DEFECTUOSAS, PERO ACEPTABLES

Articulo 77.- Cuando por cualquier causa fuera menester valorar obra defectuosa, pero aceptable a juicio del Arquitecto-Director de las obras, éste determinará el precio o partida de abono después de oír al Contratista, el cual deberá conformarse con dicha resolución, salvo el caso en que, estando dentro del plazo de ejecución, prefiera demoler la obra y rehacerla con arreglo a condiciones, sin exceder de dicho plazo.

SEGURO DE LAS OBRAS

Artículo 78.- El Contratista estará obligado a asegurar la obra contratada durante todo el tiempo que dure su ejecución hasta la recepción definitiva; la cuantía del seguro coincidirá en cada momento con el valor que tengan por contrata los objetos asegurados.

El importe abonado por la Sociedad Aseguradora, en el caso de siniestro, se ingresará en cuenta a nombre del Propietario, para que con cargo a ella se abone la obra que se construya, y a medida que ésta se vaya realizando.

El reintegro de dicha cantidad al Contratista se efectuará por certificaciones, como el resto de los trabajos de la construcción. En ningún caso, salvo conformidad expresa del Contratista, hecho en documento público, el Propietario podrá disponer de dicho importe para menesteres distintos del de reconstrucción de la parte siniestrada.

La infracción de lo anteriormente expuesto será motivo suficiente para que el Contratista pueda resolver el contrato, con devolución de fianza, abono completo de gastos, materiales acopiados, etc., y una indemnización equivalente al importe de los daños causados al Contratista por el siniestro y que no se le hubiesen abonado, pero sólo en proporción equivalente a lo que suponga la indemnización abonada por la Compañía Aseguradora, respecto al importe de los daños causados por el siniestro, que serán tasados a estos efectos por el Arquitecto-Director.

En las obras de reforma o reparación, se fijarán previamente la porción de edificio que debe ser asegurada y su cuantía, y si nada se prevé, se entenderá que el seguro ha de comprender toda la parte del edificio afectada por la obra.

Los riesgos asegurados y las condiciones que figuren en la póliza o pólizas de Seguros, los pondrá el Contratista, antes de contratarlos, en conocimiento del Propietario, al objeto de recabar de éste su previa conformidad o reparos.

Además se han de establecer garantías por daños materiales ocasionados por vicios y defectos de la construcción, según se describe en el Art. 81, en base al Art. 19 de la L.O.E.

CONSERVACIÓN DE LA OBRA

Artículo 79.- Si el Contratista, siendo su obligación, no atiende a la conservación de la obra durante el plazo de garantía, en el caso de que el edificio no haya sido ocupado por el Propietario antes de la recepción definitiva, el Arquitecto-Director, en representación del Propietario, podrá disponer todo lo que sea preciso para que se atienda a la guardería, limpieza y todo lo que fuese menester para su buena conservación, abonándose todo ello por cuenta de la Contrata.

Al abandonar el Contratista el edificio, tanto por buena terminación de las obras, como en el caso de resolución del contrato, está obligado a dejarlo desocupado y limpio en el plazo que el Arquitecto Director fije.

Después de la recepción provisional del edificio y en el caso de que la conservación del edificio corra a cargo del Contratista, no deberá haber en él más herramientas, útiles, materiales, muebles, etc., que los indispensables para su guardería y limpieza y para los trabajos que fuese preciso ejecutar.

En todo caso, ocupado o no el edificio, está obligado el Contratista a revisar y reparar la obra, durante el plazo expresado, procediendo en la forma prevista en el presente "Pliego de Condiciones Económicas".

USO POR EL CONTRATISTA DE EDIFICIO O BIENES DEL PROPIETARIO

Artículo 80.- Cuando durante la ejecución de las obras ocupe el Contratista, con la necesaria y previa autorización del Propietario, edificios o haga uso de materiales o útiles pertenecientes al mismo, tendrá obligación de repararlos y conservarlos para hacer entrega de ellos a la terminación del contrato, en perfecto estado de conservación, reponiendo los que se hubiesen inutilizado, sin derecho a indemnización por esta reposición ni por las mejoras hechas en los edificios, propiedades o materiales que haya utilizado.

En el caso de que al terminar el contrato y hacer entrega del material, propiedades o edificaciones, no hubiese cumplido el Contratista con lo previsto en el párrafo anterior, lo realizará el Propietario a costa de aquél y con cargo a la fianza.

PAGO DE ARBITRIOS

El pago de impuestos y arbitrios en general, municipales o de otro origen, sobre vallas, alumbrado, etc., cuyo abono debe hacerse durante el tiempo de ejecución de las obras y por conceptos inherentes a los propios trabajos que se realizan, correrán a cargo de la contrata, siempre que en las condiciones particulares del Proyecto no se estipule lo contrario.

GARANTÍAS POR DAÑOS MATERIALES OCASIONADOS POR VICIOS Y DEFECTOS DE LA CONSTRUCCIÓN

Artículo 81.-

El régimen de garantías exigibles para las obras de edificación se hará efectivo de acuerdo con la obligatoriedad que se establece en la L.O.E. (el apartado c) exigible para edificios cuyo destino principal sea el de vivienda según disposición adicional segunda de la L.O,.E.), teniendo como referente a las siguientes garantías:

a) Seguro de daños materiales o seguro de caución, para garantizar, durante un año, el resarcimiento de los daños causados por vicios o defectos de ejecución que afecten a elementos de terminación o acabado de las obras, que podrá ser sustituido por la retención por el promotor de un 5% del importe de la ejecución material de la obra.
b) Seguro de daños materiales o seguro de caución, para garantizar, durante tres años, el resarcimiento de los daños causados por vicios o defectos de los elementos constructivos o de las instalaciones que ocasionen el incumplimiento de los requisitos de habitabilidad especificados en el art. 3 de la L.O.E.
c) Seguro de daños materiales o seguro de caución, para garantizar, durante diez años, el resarcimiento de los daños materiales causados por vicios o defectos que tengan su origen o afecten a la cimentación, los soportes, las vigas, los forjados, los muros de carga u otros elementos estructurales, y que comprometan directamente la resistencia mecánica y estabilidad del edificio.

EXP B2025A1788
FECHA DATA 30/10/2025
CSV 1320B63E9BC
Verificable en www.coavn.org/verificacion
www.coavn.org/verificacion aglaztagarria
VISADO
BISATUA
COLEGIO OFICIAL DE ARQUITECTOS VASCO-NAVARRO
EUSKAL HERRIKO ARKITEKTOEN ELKARGO OFIZIALA
BIZKAIA
COAVN

Es el pliego completo.
-corregir encabezamiento
-corregir fecha firmas ultima pagina
-se puede meter completo, no pasa nada. Si se quiere aligerar: Vista>Mostrar>PanelDeNavegación. Allí sale la estructura del documento y se pueden borrar elementos solo clickando botón dcho y dar suprimir.

Adecuación al Codigo Estructural
-Sustituido todas las referencias a EHE y están en rojo. Estan sin concretar, se hace referencia genérica a "la normativa vigente de Hormigón"
-Referencias a CTE SE A (acero) se ha completado con "la normativa vigente de Acero". Estan resaltadas en color verde
-Faltaría implementar Para estructuras mixtas, hormgón con fibras…

E EDIFICACIÓN

NORMATIVA

NORMAS SOBRE REDACCIÓN DE PROYECTOS Y DIRECCIÓN DE OBRAS DE EDIFICACIÓN.
- DECRETO 462/1971 de 11-MAR-71, del Ministerio de Vivienda.
- B.O.E. 24-MAR-71

PLIEGO DE CONDICIONES TÉCNICAS DE LA DIRECCIÓN GENERAL DE ARQUITECTURA.
- ORDEN de 04-JUN-73, del Ministerio de Vivienda.
- B.O.E.: 26-JUN-73

CODIGO TÉCNICO DE LA EDIFICACIÓN.
- REAL DECRETO 314/2006, de 17-MAR-06, del Ministerio de Vivienda
- B.O.E.: 28-MAR-06
- Entrada en vigor al día siguiente de su publicación en el B.O.E.

DISPOSICIONES GENERALES

1.1 Naturaleza

Se denomina Pliego general de prescripciones técnicas al conjunto de condiciones que han de cumplir los materiales empleados en la construcción del edificio, así como las técnicas de su colocación en obra y las que han de regir la ejecución de las instalaciones que se vayan a realizar en el mismo.

Se seguirá, en todo, lo establecido en el pliego de prescripciones técnicas para la edificación, elaborado por la Dirección General de Arquitectura, así como en las disposiciones y condiciones generales de aplicación y los Documentos Básicos que conforman el Código Técnico de la Edificación, además como complemento de los DB, de carácter reglamentario, se seguirán los Documentos Reconocidos por el CTE, definidos como documentos técnicos sin carácter reglamentario, que cuentan con el reconocimiento del Ministerio de la Vivienda y órdenes vigentes hasta la fecha de redacción de este proyecto.

1.2 Documentos del contrato

Los documentos que constituyen el Contrato son:
- El acuerdo de Contrato y compromiso propiamente dicho.
- El presente Pliego de Condiciones Generales.
- Los documentos del proyecto, gráficos y escritos.
- Planning de obra.

Para la documentación que haya podido quedar incompleta, se seguirá lo marcado en el Pliego General de Condiciones de la edificación, establecido por la Dirección General de Arquitectos y normativas vigentes.

Cualquier cosa mencionada en uno de los documentos del Contrato, si en la documentación se describen, gráfica o escritamente, elementos no cubiertos por el Contrato, el Constructor lo señalará a la Dirección Facultativa que le relevará de su interés.

1.3 Preparación de la Obra

Previamente a la formalización del Contrato, el Constructor deberá haber visitado y examinado el emplazamiento de las obras, y de sus alrededores, y se habrá asegurado que las características del lugar, su climatología, medios de acceso, vías de comunicación, instalaciones existentes, etc., no afectarán al cumplimiento de sus obligaciones contractuales.

Durante el período de preparación tras la firma del Contrato, deberá comunicar a la Dirección Facultativa, y antes del comienzo de ésta:
- Los detalles complementarios.
- La memoria de organización de obra.
- Calendario de ejecución pormenorizado.

Todas las operaciones necesarias para la ejecución de las obras por el Constructor, y también la circulación por las vías vecinas que este precise, será realizada de forma que no produzcan daños, molestias o interferencias no razonables a los propietarios vecinos o a posibles terceras personas o propietarios afectados.

El Constructor tomará a su cargo la prestación de personal para la realización inicial y el mantenimiento de todas las instalaciones necesarias para la protección, iluminación y vigilancia continua del emplazamiento de las obras, que sean necesarias para la seguridad o buena realización de éstas, según la Reglamentación Oficial vigente o las instrucciones de la Dirección Facultativa.

En particular, el Constructor instalará un vallado permanente, durante el plazo de las obras, como mínimo igual al exigido por las Autoridades del lugar en donde se encuentren las obras.

El Constructor instalará todos los servicios higiénicos que sean precisos para el personal que intervenga en las obras, de conformidad con el Real Decreto 1627/1997, de 24 de octubre por el que se establecen las condiciones mínimas de seguridad y salud en las obras de construcción.

Serán expuestos por el Constructor a la Dirección Facultativa los materiales o procedimientos no tradicionales, caso de interesar a aquel su empleo; el acuerdo para ello, deberá hacerse constar tras el informe Técnico pertinente de ser necesario lo más rápidamente posible.

También serán sometidos, por el Constructor, los estudios especiales necesarios para la ejecución de los trabajos. Antes de comenzar una parte de obra que necesite de dichos estudios, el Constructor habrá obtenido la aceptación técnica de su propuesta por parte de la Dirección Facultativa, sin cuyo requisito no se podrá acometer esa parte del trabajo.

1.4 Comienzo de la obra

La obra se considerará comenzada tras la aceptación del replanteo; en ese momento se levantará el Acta de Replanteo. El Constructor será responsable de replanteo correcto de las obras, a partir de los puntos de nivel o de referencias que serán notificados por el Promotor.

Será igualmente responsable de que los niveles, alineaciones y dimensiones de las obras ejecutadas sean correctas, y de proporcionar los instrumentos y mano de obra necesarios para conseguir este fin.

Si durante la realización de las obras se apreciase un error en los replanteos, alineaciones o dimensiones de una parte cualquiera de las obras, el Constructor procederá a su rectificación a su costa. La verificación de los replanteos, alineaciones o dimensiones por la Dirección Facultativa, no eximirá al Constructor de sus responsabilidades en cuanto a sus exactitudes.

El Constructor deberá cuidadosamente proteger todos los mojones, estacas y señales que contribuyan al replanteo de las obras.

Todos los objetos de valor encontrados en las excavaciones en el emplazamiento, tales como fósiles, monedas, otros restos arqueológicos o elementos de valor geológico, serán considerados como propiedad del Promotor, y el Constructor, una vez enterado de la existencia de los mismos, se lo notificará al Promotor y tomará todas las medidas y precauciones necesarias, según le indique el Promotor, para impedir el deterioro o destrucción de estos objetos.

Caso de que estas instrucciones del Promotor encaminadas a este fin, comportasen alguna dificultad para el cumplimiento de las obligaciones del Contrato, el Constructor se lo hará notar así al Promotor para una solución equitativa de estas dificultades.

1.5 Ejecución de las obras

Las obras de construcción del edificio se llevarán a cabo con sujeción al proyecto y sus modificaciones autorizadas por el director de obra previa conformidad del promotor, a la legislación aplicable, a las normas de la buena práctica constructiva, y a las instrucciones del Director de Obra y del Director de la Ejecución de la Obra.

Durante la construcción de la obra se elaborará la documentación reglamentariamente exigible. En ella se incluirá, sin perjuicio de lo que establezcan otras Administraciones Publicas competentes, la documentación del control de calidad realizado a lo largo de la obra. El contenido de la documentación del seguimiento de la obra es, al menos: El Libro de Órdenes y Asistencias; El Libro de Incidencias en materia de seguridad y salud; el proyecto, sus anejos y modificaciones, la licencia de obras; la apertura de centro de trabajo y en su caso, las autorizaciones administrativas; y el certificado final de obra.

Cuando en el desarrollo de las obras intervengan diversos técnicos para dirigir las obras de proyectos parciales, lo harán bajo la coordinación del director de obra. Durante la construcción de las obras el director de obra y el director de la ejecución de la obra realizarán, según sus respectivas competencias, los controles siguientes:

a) control de recepción en obra de los productos, equipos y sistemas que se suministren a las obras, tal control tiene por objeto comprobar las características técnicas de los productos, equipos y sistemas suministrados satisfacen a lo establecido en el proyecto y comprenderá:

1. El control de la documentación de los suministros, de forma que los suministradores entregarán al constructor, quien los facilitará al director de ejecución de la obra, los documentos de identificación del producto exigidos por la normativa de obligado cumplimiento y, en su caso, por el proyecto o por la dirección facultativa. Esta documentación comprenderá, al menos, los siguientes documentos:
• Los documentos de origen, hoja de suministro y etiquetado
• El certificado de garantía del fabricante, firmado por personas físicas
• Los documentos de conformidad o autorizaciones administrativas exigidas reglamentariamente, incluida la documentación correspondiente al marcado CE cuando sea pertinente, de acuerdo con las disposiciones que sean transposición de las Directivas Europeas que afectan a los productos suministrados.
2. El control mediante distintivos de calidad o evaluaciones técnicas de idoneidad, así el suministrador proporcionará la documentación precisa sobre los distintivos de calidad que ostenten los productos, sistemas o equipos suministrados y las evaluaciones técnicas de idoneidad para el uso previsto de productos, equipos y sistemas innovadores y el director de ejecución de la obra verificará que esta documentación es suficiente para la aceptación de los productos, equipos y sistemas.
3. el control mediante ensayos que pueden ser necesarios según lo establecido en la reglamentación vigente, o bien según lo especificado en el proyecto o lo ordenado por la dirección facultativa

b) control de ejecución de la obra:

1. Durante la construcción, el director de la ejecución de la obra controlará la ejecución de cada unidad de obra verificando su replanteo, los materiales que se utilicen, la correcta ejecución y disposición de los elementos constructivos y de las instalaciones, así como las verificaciones y demás controles a realizar para comprobar su conformidad con lo indicado en el proyecto, la legislación aplicable, las normas de buena práctica constructiva y las instrucciones de la dirección facultativa. En la recepción de la obra ejecutada pueden tenerse en cuenta las certificaciones de conformidad que ostenten los agentes que intervienen, así como las verificaciones que, en su caso, realicen las entidades de control de calidad de la edificación.
2. Se comprobará que se han adoptado las medidas necesarias para asegurar la compatibilidad entre los diferentes productos, elementos y sistemas constructivos.
3. En el control de ejecución de la obra se adoptarán los métodos procedimientos que se contemplen en las evaluaciones técnicas de idoneidad para el uso previsto de productos, equipos y sistemas innovadores.

c) control de la obra terminada, bien sobre el edificio en su conjunto o bien sobre sus diferentes partes y sus instalaciones, parcial o totalmente terminadas, deben realizarse, además de las que puedan establecerse con carácter voluntario, las comprobaciones y pruebas de servicio previstas en el proyecto u ordenadas por la dirección facultativa y las exigidas por la legislación aplicable.

Se establece expresamente que las instrucciones de la Dirección Facultativa, tendrán carácter ejecutivo y serán cumplidas por el Constructor sin perjuicio de las denuncias posteriores por las partes interesadas, y de las responsabilidades a que hubiese lugar. Se incluyen las instrucciones:
- Para demoler o corregir las obras que no hayan sido ejecutadas según las condiciones del contrato.
- Para retirar y reemplazar los prefabricados y materiales defectuosos.
- Para asegurar la buena ejecución de los trabajos.
- Para conseguir respetar el calendario de ejecución.

Si el Constructor estima que las órdenes que le han sido dirigidas son contrarias a sus obligaciones contractuales, o que le exceden, deberá expresar sus reservas en un plazo de 15 días a partir de su recepción.

En caso de que el Promotor decidiese sustituir a las personas o sociedades encargadas de la Dirección de obra, o al Director de la Obra o al Director de Ejecución Material de la Obra, podrá hacerlo, notificándose así al Constructor. Las atribuciones y responsabilidades de esta nueva Dirección de obra, del Director de la Obra o del Director de Ejecución Material, serán las mismas establecidas en Contrato para los anteriores.

VISADO
BISATUA
BIZKAIA
COAVN
B2025A7788
30/10/2025
www.coavn.org/verificacion-electronica

El Constructor tendrá la responsabilidad de aportar todo el personal necesario, tanto en sus niveles de dirección y organización o administración como en los de ejecución, para el correcto cumplimiento de las obligaciones contractuales.

El Constructor designará a una persona suya, como Representante, a todos los efectos, para la realización de las obras, esta figura se denomina Jefe de Obra. El Jefe de Obra deberá tener la experiencia y calificación necesaria para el tipo de obra de que se trate, y deberá merecer la aprobación de la Dirección de obra.

Este Jefe de Obra del Constructor será asignado exclusivamente a la obra objeto de este Contrato y deberá permanecer en la obra durante la jornada normal de trabajo, donde atenderá a los requerimientos de la Dirección de obra como interlocutor válido y responsable en nombre del Constructor.

Caso de que la Dirección de obra observase defectos en el comportamiento de este Jefe de Obra, podrá retirarle su aprobación y solicitar un nuevo Jefe de Obra que será facilitado por el Constructor sin demora excesiva.

El Constructor empleará en la obra únicamente el personal adecuado, con las calificaciones necesarias para la realización del trabajo. La Dirección de obra tendrá autoridad para rechazar o exigir la retirada inmediata de todo el personal del Constructor que, a su juicio, tenga un comportamiento defectuoso o negligente, o realice imprudencias temerarias, o sea incompetente para la realización de los trabajos del Contrato.

El Constructor deberá, en todas sus relaciones con el personal, así como por sus consecuencias para el cumplimiento de sus obligaciones contractuales, tener presentes las fiestas y días no hábiles por razones religiosas o políticas que estén reglamentadas o que constituyan tradición en la localidad.

El Constructor deberá, permanentemente, tomar las medidas razonables para prevenir cualquier acción ilegal, sediciosa o política que pueda alterar el orden de la obra o perjudicar a las personas o bienes situados en las proximidades.

El Constructor deberá suministrar, con la periodicidad que le indique la Dirección de obra, un listado de todo el personal empleado en las obras, indicando nombres y categorías profesionales.

El Promotor podrá solicitar al Constructor que todo su personal lleve un distintivo adecuado, a efectos de controlar el acceso a las obras.

El Constructor se compromete a emplear personal únicamente en conformidad con la Reglamentación Laboral Vigente, y será responsable total en caso de que este requisito no se cumpla.

Todos los requisitos indicados en el Contrato, para el personal del Constructor, se aplicarán igualmente al de sus subcontratistas, y el Constructor será el responsable total de que sean cumplidos. Especialmente, el Constructor será responsable del cumplimiento de todas las obligaciones de la Seguridad Social de sus subcontratistas.

El Constructor establecerá un domicilio cercano a la obra a efectos de notificaciones.

El Promotor tendrá la facultad de hacer intervenir, simultáneamente, en las obras a otros constructores o instaladores o personal propio suyo, además del Constructor participante en este Contrato.

La coordinación entre el Constructor y los demás constructores mencionados en el párrafo anterior, se hará según las instrucciones de la Dirección de obra. El Constructor se compromete a colaborar en estas instrucciones, teniendo en cuenta que deberán estar encaminadas a conseguir una mejor realización de las obras sin producir perjuicios al Constructor.

El Constructor no podrá negarse a la prestación a los demás constructores o al Promotor, de sus medios auxiliares de elevación o transporte, o instalaciones auxiliares, tales como agua potable o de obra, servicios higiénicos, electricidad, siempre que esta utilización no le cause perjuicios o molestias apreciables y recibiendo como contraprestación por este servicio, unas cantidades razonables en función de los costes reales de las mismas.

Si alguna parte de la obra del Constructor depende, para que pueda ser realizada correctamente, de la ejecución o resultados de los trabajos de otras empresas contratadas o instaladores, o del Promotor, el Constructor inspeccionará estos trabajos previos y notificará inmediatamente a la Dirección de obra todos los defectos que haya encontrado, y que impidan la correcta ejecución de su parte.

El hecho de no hacer esta inspección o no notificar los defectos encontrados, significaría una aceptación de la calidad de la misma para la realización de sus trabajos.

En el caso de que se produzcan daños entre el Constructor y cualquier otra empresa contratada o instalador participante en la obra, el Constructor está de acuerdo en resolver estos daños directamente con el constructor o instalador interesado, evitando cualquier reclamación que pudiera surgir hacia el Promotor.

1.6 Condiciones generales de los materiales

Los materiales y la forma de su empleo estarán de acuerdo con las disposiciones del Contrato, las reglas usuales de buena práctica y las instrucciones de la Dirección de Obra. La Dirección de obra podrá solicitar al Constructor que le presente muestras de todos los materiales que piensa utilizar, con la anticipación suficiente a su utilización, para permitir ensayos, aprobaciones o el estudio de soluciones alternativas.

De acuerdo con la CTE, los productos, equipos y materiales que se incorporen de manera permanente a los edificios, en función de su uso previsto, llevarán marcado CE, de conformidad con la Directiva 89/106/CEE de productos de construcción, transpuesta por el Real Decreto 1630/1992 de 29 de diciembre, modificado por el Real Decreto 1329/1995 de 28 de julio, y disposiciones de desarrollo, u otras Directivas europeas que les sean de aplicación.

En determinados casos, y con el fin de asegurar su suficiencia, los Documentos Básicos que forman parte del CTE establecen las características técnicas de productos, equipos y sistemas que se incorporen a los edificios, sin perjuicio del Marcado CE que les sea aplicable de acuerdo con las correspondientes Directivas Europeas.

Las marcas, sellos, certificaciones de conformidad u otros distintivos de calidad voluntarios que faciliten el cumplimiento de las exigencias básicas del CTE, podrán ser reconocidos por las Administraciones Públicas competentes.

También podrán reconocerse, de acuerdo con lo establecido en el apartado anterior, las certificaciones de conformidad de las prestaciones finales de los edificios, las certificaciones de conformidad que ostenten los agentes que intervienen en la ejecución de las obras, las certificaciones medioambientales que consideren el análisis del ciclo de vida de los productos, otras evaluaciones medioambientales de edificios y otras certificaciones que faciliten el cumplimiento del CTE.

Se considerarán conformes con el CTE los productos, equipos y sistemas innovadores que demuestren el cumplimiento de las exigencias básicas del CTE referentes a los elementos constructivos en los que intervienen, mediante una evaluación técnica favorable de su idoneidad para el uso previsto, concedida, a la entrada en vigor del CTE, por las entidades autorizadas para ello por las Administraciones Públicas competentes en aplicación de los criterios siguientes:

a) actuarán con imparcialidad, objetividad y transparencia disponiendo de la organización adecuada y de personal técnico competente;

b) tendrán experiencia contrastada en la realización de exámenes, pruebas y evaluaciones, avalada por la adecuada implantación de sistemas de gestión de la calidad de los procedimientos de ensayo, inspección y seguimiento de las evaluaciones concedidas;

c) dispondrán de un Reglamento, expresamente aprobado por la Administración que autorice a la entidad, que regule el procedimiento de concesión y garantice la participación en el proceso de evaluación de una representación equilibrada de los distintos agentes de la edificación;

d) mantendrán una información permanente al público, de libre disposición, sobre la vigencia de las evaluaciones técnicas de aptitud concedidas, así como sobre su alcance; y

e) vigilarán el mantenimiento de las características de los productos, equipos o sistemas objeto de la evaluación de la idoneidad técnica favorable.

El reconocimiento por las Administraciones Públicas competentes de los que se habla en los párrafos anteriores se referirá a las marcas, sellos, certificaciones de conformidad u otros distintivos de calidad voluntarios, así como las certificaciones de conformidad de las prestaciones finales de los edificios, las certificaciones medioambientales así como a las autorizaciones de las entidades que concedan evaluaciones técnicas de la idoneidad, legalmente concedidos en los Estados miembros de la Unión y en los Estados firmantes del Acuerdo sobre el Espacio Económico Europeo.

El plan de Control de Calidad formará parte de la Memoria del Proyecto dentro del apartado destinado a justificar el cumplimiento del Código Técnico de la Edificación y el presupuesto de este control de calidad formará parte del Presupuesto detallado del Proyecto de Ejecución Material. Por tanto, todos los ensayos que constituyan este Plan de Control de Calidad se consideraran unidades de obra que se valorarán y abonarán tal y como se fije en el Pliego Particular de Condiciones Económicas.

En el caso de que sea aconsejable hacer ensayos no reflejados en el Plan de Control de Calidad, como consecuencia de defectos aparentemente observados, aunque el resultado de estos ensayos sea satisfactorio, el abono de los mismos se hará, según lo que se establezca en el Pliego Particular de Condiciones Económicas para las modificaciones del proyecto.

En el caso que no se hubiese observado ningún defecto aparente, pero sin embargo, la Dirección de obra decidiese realizar ensayos de comprobación, el coste de los ensayos será a cargo del Propietario si el resultado es aceptable, y a cargo del Constructor si el resultado es contrario.

El Constructor garantizará el cumplimiento de todas las patentes o procedimientos registrados, y se responsabilizará ante todas las reclamaciones que pudieran surgir por la infracción de estas patentes o procedimientos registrados.

Todos los materiales que se compruebe son defectuosos, serán retirados inmediatamente del lugar de las obras, y sustituidos por otros satisfactorios.

El Constructor será responsable del transporte, descarga, almacenaje y manipulación de todos sus materiales, incluso en el caso de que utilice locales de almacenaje o medios auxiliares del Propietario o de otros constructores.

1.7 Condiciones económicas: de la valoración y abono de los trabajos.

A) Formas varias de abono de las obras.

Según la modalidad elegida para la contratación de las obras y salvo que en el Pliego Particular de Condiciones económicas se preceptúe otra cosa, el abono de los trabajos se efectuará así:

1. Tipo fijo o tanto alzado total. Se abonará la cifra previamente fijada como base de la adjudicación, disminuida en su caso en el importe de la baja efectuada por el adjudicatario.

2. Tipo fijo o tanto alzado por unidad de obra, cuyo precio invariable se haya fijado de antemano, pudiendo variar solamente el número de unidades ejecutadas.

Previa medición y aplicando al total de las diversas unidades de obra ejecutadas, el precio invariable estipulado de antemano para cada una de ellas, se abonará al Constructor el importe de las comprendidas en los trabajos ejecutados y ultimados con arreglo y sujeción a los documentos que constituyen el Proyecto, los que servirán de base para la medición y valoración de las diversas unidades.

3. Tanto variable por unidad de obra, según las condiciones en que se realice y los materiales diversos empleados en su ejecución de acuerdo con las órdenes del Arquitecto-Director.

Se abonará al Constructor en idénticas condiciones al caso anterior.

4. Por listas de jornales y recibos de materiales autorizados en la forma que el presente Pliego General de Condiciones económicas determina.

5. Por horas de trabajo, ejecutado en las condiciones determinadas en el contrato.

B) Relaciones valoradas y certificaciones.

En cada una de las épocas o fechas que se fijen en el contrato o en los Pliegos de Condiciones Particulares que rijan en la obra, formará el Constructor una relación valorada de las obras ejecutadas durante los plazos previstos, según la medición que habrá practicado el Director de Ejecución Material.

Lo ejecutado por el Constructor en las condiciones preestablecidas, se valorará aplicando al resultado de la medición general, cúbica, superficial, lineal, ponderal o numeral correspondiente para cada unidad de obra, los precios señalados en el presupuesto para cada una de ellas, teniendo presente, además, lo establecido en el presente Pliego General de Condiciones económicas respecto a mejoras o sustituciones de material y las obras accesorias y especiales, etc.

Al Constructor, que podrá presenciar las mediciones necesarias para extender dicha relación, se le facilitarán por el Director de Ejecución Material los datos correspondientes de la relación valorada, acompañándolos de una nota de enterado, objeto de que, dentro del plazo de diez (10) días a partir de la fecha del recibo de dicha nota, pueda el Constructor examinarlos y devolverlos firmados con su conformidad o hacer, en caso contrario, las observaciones o reclamaciones que considere oportunas.

Dentro de los diez (10) días siguientes a su recibo, el Arquitecto-Director aceptará o rechazará las reclamaciones del Constructor si las hubiese, dando cuenta al mismo de su resolución, pudiendo éste, en el segundo caso, acudir ante el Propietario contra la resolución del Arquitecto Director de la Obra en la forma prevenida en los Pliegos Generales de Condiciones Facultativas y Legales.

Tomando como base la relación valorada indicada en el párrafo anterior, expedirá el Arquitecto Director de la Obra la certificación de las obras ejecutadas.

De su importe se deducirá el tanto por ciento que para la constitución de la fianza se haya preestablecido.

El material acopiado a pie de obra por indicación expresa y por escrito del Propietario, podrá certificarse hasta el noventa por ciento (90 por 100) de su importe, a los precios que figuren en los documentos del Proyecto, sin afectarlos del tanto por ciento de contrata.

Las certificaciones se remitirán al Propietario, dentro del mes siguiente al período a que se refieren, y tendrán el carácter de documento y entregas a buena cuenta, sujetas a las rectificaciones y variaciones que se deriven de la liquidación final, no suponiendo, tampoco, dichas certificaciones aprobación ni recepción de las obras que comprenden.

VISADO
BISATUA
BIZKAIA
COAVN
COLEGIO OFICIAL DE APAREJADORES Y ARQUITECTOS TÉCNICOS DE BIZKAIA
ARKITEKTO TEKNIKOEN ARABAKO ELKARGO OFIZIALA
EXP. 30/10/2025
FECHA DATA
CSV 1320B6319BC
Verificable en www.coavn.org/verificacion
www.coavn.org/verificacion aplaztagarria

Las relaciones valoradas contendrán solamente la obra ejecutada en el plazo a que la valoración se refiere. En el caso de que el Arquitecto Director de la Obra lo exigiera, las certificaciones se extenderán al origen.

1.8 Recepción.

La recepción de la obra es el acto por el cual el constructor, una vez concluida ésta, hace entrega de la misma al promotor y es aceptada por éste. Podrá realizarse con o sin reservas y deberá abarcar la totalidad de la obra o fases completas y terminadas de la misma, cuando así se acuerde por las partes.

La recepción deberá consignarse en un acta firmada, al menos, por el promotor y el constructor, y en la misma se hará constar:

a) Las partes que intervienen.

b) La fecha del certificado final de la totalidad de la obra o de la fase completa y terminada de la misma.

c) El coste final de la ejecución material de la obra.

d) La declaración de la recepción de la obra con o sin reservas, especificando, en su caso, éstas de manera objetiva, y el plazo en que deberán quedar subsanados los defectos observados. Una vez subsanados los mismos, se hará constar en un acta aparte, suscrita por los firmantes de la recepción.

e) Las garantías que, en su caso, se exijan al constructor para asegurar sus responsabilidades.

Asimismo, se adjuntará el certificado final de obra suscrito por el director de obra y el director de la ejecución de la obra.

El promotor podrá rechazar la recepción de la obra por considerar que la misma no está terminada o que no se adecua a las condiciones contractuales. En este caso, el rechazo deberá ser motivado por escrito en el acta, en la que se fijará el nuevo plazo para efectuar la recepción.

Salvo pacto expreso en contrario, la recepción de la obra tendrá lugar dentro de los treinta días siguientes a la fecha de su terminación, acreditada en el certificado final de obra, plazo que se contará a partir de la notificación efectuada por escrito al promotor. La recepción se entenderá tácitamente producida si transcurridos treinta días desde la fecha indicada el promotor no hubiera puesto de manifiesto reservas o rechazo motivado por escrito.

El cómputo de los plazos de responsabilidad y garantía establecidos en esta Ley se iniciará a partir de la fecha en que se suscriba el acta de recepción, o cuando se entienda ésta tácitamente producida según lo previsto en el apartado anterior.

Una vez finalizada la obra, el proyecto, con la incorporación, en su caso, de las modificaciones debidamente aprobadas, será facilitado al promotor por el director de obra para la formalización de los correspondientes trámites administrativos.

A dicha documentación se adjuntará, al menos, el acta de recepción, la relación identificativa de los agentes que han intervenido durante el proceso de edificación, así como la relativa a las instrucciones de uso y mantenimiento del edificio y sus instalaciones, de conformidad con la normativa que le sea de aplicación.

Toda la documentación a que hace referencia los apartados anteriores, que constituirá el Libro del Edificio, será entregada a los usuarios finales del edificio.

El régimen de garantías exigibles para las obras de edificación comprendidas en el artículo 2 de la Ley 38/1999 de 5 de noviembre de Ordenación de la Edificación se hará efectivo de acuerdo con la obligatoriedad que se establezca en aplicación de la disposición adicional segunda, teniendo como referente a las siguientes garantías:

a) Seguro de daños materiales o seguro de caución, para garantizar, durante un año, el resarcimiento de los daños materiales por vicios o defectos de ejecución que afecten a elementos de terminación o acabado de las obras, que podrá ser sustituido por la retención por el promotor de un 5 por 100 del importe de la ejecución material de la obra.

b) Seguro de daños materiales o seguro de caución, para garantizar, durante tres años, el resarcimiento de los daños causados por vicios o defectos de los elementos constructivos o de las instalaciones que ocasionen el incumplimiento de los requisitos de habitabilidad que exige la Ley de Ordenación de la Edificación.

c) Seguro de daños materiales o seguro de caución, para garantizar, durante diez años, el resarcimiento de los daños materiales causados en el edificio por vicios o defectos que tengan su origen o afecten a la cimentación, los soportes, las vigas, los forjados, los muros de carga u otros elementos estructurales, y que comprometan directamente la resistencia mecánica y estabilidad del edificio.

Se admitirán como días de condiciones climatológicas adversas a efectos de trabajos que deban realizarse a la intemperie aquellos en los que se dé alguna de las condiciones siguientes:

- La temperatura sea inferior a -2 grados C. después de transcurrida una hora desde la de comienzo normal de los trabajos.
- La lluvia sea superior a 10 mm. medidos entre las 7 h. y las 18 h.
- El viento sea tan fuerte que no permita a las máquinas de elevación trabajar y esto en el caso de que el Constructor no pudiera efectuar ningún otro trabajo en el que no se precise el uso de estas máquinas.
- Se podrá prever un plazo máximo de dos días, después de una helada prolongada, a fin de permitir el deshielo de los materiales y del andamiaje.

Si el Constructor desea acogerse a la demora por condiciones climatológicas adversas, deberá hacerlo comunicándoselo a la Dirección de Obra en el plazo máximo de siete días a partir de aquellos en los que existan condiciones climatológicas adversas.

E01 GENERAL Y DERRIBOS

E01D DERRIBOS

CONTROL Y CRITERIOS DE ACEPTACION Y RECHAZO

- Para el caso de desmontaje de tuberías de fibrocemento u otros elementos con amianto, se seguirán los pasos marcados por la Orden MAM/304/2002, de 8 de febrero, por la que se publican las operaciones de valorización y eliminación de residuos y la lista europea de residuos. Anexo II. Lista de Residuos. Punto17 06 05* (6), para considerar dichos residuos como peligrosos o como no peligrosos. En cualquier caso, siempre se cumplirán los preceptos dictados por el Real Decreto 108/1991, de 1 de febrero, sobre la prevención y reducción de la contaminación del medio ambiente producida por el amianto. Art. 7., así como la legislación laboral de aplicación.
- Se deben retornar a planta el hormigón excedente en las cubas de los camiones. Para el lavado de las canaletas o cubetas, los restos de lavado de canaletas/cubas de hormigón, serán tratados como residuos escombro.
- No se verterán ni en el suelo ni en la red de saneamiento restos de aceites, combustibles o productos peligrosos que puedan encontrarse en la obra o edificio a derribar.

EJECUCION DE LAS OBRAS

Durante la demolición:

- No se trabajará con lluvia, nieve o viento superior a 60 km/h.
- Se eliminarán los elementos que puedan entorpecer los trabajos de ejecución de la partida.
- Se seguirá el orden de trabajo previsto por la D.F.
- El orden y la forma de ejecución y los medios a emplear en cada caso, se ajustarán a las prescripciones establecidas en la Documentación Técnica.
- El orden de demolición se efectuará, en general, de arriba hacia abajo de tal forma que la demolición se realice prácticamente al mismo nivel, sin que haya personas situadas en la misma vertical ni en la proximidad de elementos que se abatan o vuelquen.
- Durante la demolición, si aparecen grietas en los edificios medianeros se colocarán testigos, a fin de observar los posibles efectos de la demolición y efectuar su apuntalamiento o consolidación si fuese necesario.
- Siempre que la altura de caída del operario sea superior a 3 m. se utilizarán cinturones de seguridad, anclados a puntos fijos o se dispondrán andamios. Se dispondrán pasarelas para la circulación entre viguetas o nervios de forjados a los que se haya quitado el entrevigado.
- No se suprimirán los elementos atirantados o de arriostramiento en tanto no se supriman o contrarresten las tensiones que inciden sobre ellos.
- En elementos metálicos en tensión se tendrá presente el efecto de oscilación al realizar el corte o al suprimir las tensiones.
- Se apuntalarán los elementos en voladizo antes de aligerar sus contrapesos.
- En general, se desmontarán sin trocear los elementos que puedan producir cortes o lesiones como vidrios, aparatos sanitarios. El troceo de un elemento se realizará por piezas de tamaño manejable por una sola persona.
- El corte o desmontaje de un elemento, no manejable por una sola persona, se realizará manteniéndolo suspendido o apuntalado, evitando caídas bruscas y vibraciones que se transmitan al resto del edificio o a los mecanismos de suspensión.
- El abatimiento de un elemento se realizará permitiendo el giro pero no el desplazamiento de sus puntos de apoyo, mediante mecanismo que trabaje por encima de la línea de apoyo del elemento y permita el descenso lento.
- El vuelco sólo podrá realizarse para elementos despiezables, no empotrados, situados en fachadas hasta una altura de dos plantas y todos los de planta baja. Será necesario previamente, atirantar y/o apuntalar el elemento, rozar inferiormente 1/3 de su espesor o anular los anclajes, aplicando la fuerza por encima del centro de gravedad del elemento. Se dispondrá en el lugar de caída de suelo consistente y de una zona de lado no menor a la altura del elemento más la mitad de la altura desde donde se lanza.
- Los compresores, martillos neumáticos o similares, se utilizarán previa autorización de la Dirección Facultativa.
- Durante la demolición de elementos de madera, se arrancarán o doblarán las puntas y clavos.
- Las grúas no se utilizarán para realizar esfuerzos horizontales u oblicuos.
- Las cargas se comenzarán a elevar lentamente, con el fin de observar si se producen anomalías en cuyo caso, se subsanarán después de haber descendido nuevamente la carga a su lugar inicial.
- No se descenderán las cargas bajo el solo control del freno.
- La evacuación de escombros, se puede realizar en las siguientes formas:

Apertura de huecos en forjados, coincidentes en vertical con el ancho de un entrevigado y longitud de 1 a 1,5 m. distribuidos de tal forma que permitan la rápida evacuación de los mismos. Este sistema sólo podrá emplearse en edificios o restos de edificios con un máximo de 2 plantas y cuando los escombros sean de tamaño manejable por una persona.

Mediante grúa cuando se disponga de un espacio para su instalación y zona de descarga del escombro.

Mediante canales. El último tramo del canal se inclinará de modo que se reduzca la velocidad de salida del material y de forma que el extremo quede como máximo a 2 m. por encima del suelo o de la plataforma del camión que realice el transporte. El canal no irá situado exteriormente en fachadas que den a la vía pública, salvo su tramo inclinado inferior y su sección útil no será superior a 50x50 cm. Su embocadura superior estará protegida contra caídas accidentales.

Lanzando libremente el escombro desde una altura máxima de 2 plantas sobre el terreno, si se dispone de un espacio libre de lados no menores de 6x6 m.

Por desescombrado mecanizado. La máquina se aproximará a la medianería como máximo la distancia que señale la Documentación Técnica, sin sobrepasar en ningún caso la distancia de 1 m. y trabajando en dirección no perpendicular a la medianería.

- Se evitará la formación de polvo regando ligeramente los elementos y/o escombros.
- Se desinfectará cuando pueda transmitir enfermedades contagiosas.
- En todos los casos el espacio donde cae escombro estará acotado y vigilado.
- No se acumularán escombros con peso superior a 100 kg/m², sobre forjados aunque estén en buen estado.
- No se depositará escombro sobre los andamios.
- No se acumulará escombro ni se apoyarán elementos contra vallas, muros y soportes, propios o medianeros, mientras éstos deban permanecer en pie.
- Al finalizar la jornada no deben quedar elementos del edificio en estado inestable que el viento, las condiciones atmosféricas u otras causas puedan provocar su derrumbamiento. Se protegerán de la lluvia mediante lonas o plásticos, las zonas o elementos del edificio que puedan ser afectados por aquella.

Cuando la Demolición se realice por empuje:

- La altura del edificio o parte de edificio a demoler, no será mayor de 2/3 de la altura alcanzable por la maquina.
- La maquinaria avanzará siempre sobre suelo consistente y los frentes de ataque no aprisionarán a la maquina, de forma que ésta pueda girar siempre 360º.
- No se empujará, en general, contra elementos no demolidos previamente, de acero ni de hormigón armado. Se habrá demolido previamente, elemento a elemento, la parte de edificio que esta en contacto con medianerías, dejando aislado el tajo de la máquina.
- Se empujará en el cuarto superior de la altura de los elementos verticales y siempre por encima de su centro de gravedad.
- Cuando existan planos inclinados, como faldones de cubierta, que puedan deslizar sobre la máquina, deberán demolerse previamente.

Después de la demolición:

- Una vez alcanzada la cota cero, se hará un revisión general de las edificaciones medianeras para observar las lesiones que hayan surgido. Las vallas, sumideros, arquetas, pozos y apeos quedarán en perfecto estado de servicio.
- En tanto se efectúe la consolidación definitiva, en el solar donde se haya realizado la demolición, se conservarán las contenciones, apuntalamientos y apeos realizados para la sujeción de las edificaciones medianeras, así como las vallas y/o cerramientos.

VISADO
BISATUA
30/10/2025
B2025A1786
EXP.
FECHA
DATA
CSV
Verificable en https://www.csvn.org/verificacion
www.csvn.org/verificacion
BIZKAIA
COLEGIO OFICIAL DE ARQUITECTOS VASCO-NAVARRO
EUSKAL HERRIKO ARKITEKTOEN OFIZIALA
EKAINEZ OPOMUA

- En la superficie del solar se mantendrá el desagüe necesario, para impedir la acumulación de agua de lluvia o nieve, que pueda perjudicar a locales o cimentaciones de fincas colindantes.
- Cuando se aprecie alguna anomalía en los elementos colocados y/o en su funcionamiento se estudiará la causa por Técnico competente que dictaminará su importancia y en su caso, las reparaciones que deban efectuarse.
- Para el caso de desmontaje de tuberías de fibrocemento u otros elementos con amianto, se seguirán los pasos marcados por la Orden MAM/304/2002, de 8 de febrero, por la que se publican las operaciones de valorización y eliminación de residuos y la lista europea de residuos. Anexo II. Lista de Residuos. Punto17 06 05* (6), para considerar dichos residuos como peligrosos o como no peligrosos. En cualquier caso, siempre se cumplirán los preceptos dictados por el Real Decreto 108/1991, de 1 de febrero, sobre la prevención y reducción de la contaminación del medio ambiente producida por el amianto. Art. 7., así como la legislación laboral de aplicación.
- Cuando exista generación de polvo en viales o acopios de materiales, en días soleados y de viento, se regará para evitar la contaminación atmosférica. Asimismo se deberá controlar que los camiones con materiales pulverulentos lleven la lona colocada, y la vía pública se encuentre en adecuado estado de limpieza.
- En caso de existir arbolado en el ámbito de actuaciones de los trabajos que se viera afectado, se procederá a su protección con tablones y alambrado. En caso de ser necesaria su talado, se deberá solicitar autorización bien municipal bien del órgano ambiental autonómico. Los restos vegetales se deben depositar en un contenedor aparte para facilitar su posterior compostaje.

CRITERIOS DE MEDICION Y VALORACION

Especificación/Unidad./Forma de medición

- Demolición de equipo. /ud/Unidad realmente desmontada de análogas características.
- Demolición de cuerpo saliente en cubierta. /ud/Unidad realmente demolida de análogas características.
- Demolición de material de cobertura. /m2/Superficie realmente demolida de análogas características.
- Demolición de tablero en cubierta. /m2/Superficie realmente demolida de análogas características.
- Demolición de la formación en pendiente con tabiquillos en cubierta. /m2/Superficie realmente demolida de análogas características.
- Demolición de la formación de pendiente con material relleno en cubierta. /m3/Volumen realmente demolido de análogas características.
- Demolición de listones, cabios y correas en cubierta. /m2/Superficie realmente demolida de análogas características.
- Demolición de cercha en cubierta. /ud/Unidad realmente desmontada de análogas características.
- Demolición de tabique. /m2/Superficie realmente demolida de igual espesor y análogas características.
- Demolición de revestimiento de suelos y escalera. /m2/Superficie realmente levantada de análogas características.
- Demolición de forjado. /m2/Superficie realmente demolida, de igual espesor y análogas características.
- Demolición de techo suspendido. /m2/Superficie realmente demolida de análogas características.
- Demolición de muro. /m3/Volumen realmente demolido de igual espesor y análogas características.
- Demolición de bóveda. /m2/Superficie realmente demolida, según desarrollo, de análogas características.
- Demolición de viga. /m/Longitud, entre ejes de soporte o encuentros realmente demolida de análogas características.
- Demolición de soporte. /m/Longitud, entre caras de forjado y/o viga, realmente demolida de análogas características.
- Demolición de cerramiento prefabricado. /m2/Superficie realmente desmontada de análogas características.
- Demolición de carpintería y cerrajería. /ud/Unidad desmontada de análogas características y dimensiones.
- Demolición de solera de piso. /m2/Superficie realmente demolida de análogas características.
- Demolición por empuje. /ud/Unidad de edificio o resto de edificación de análogas características y volumen.
- Transportes de escombros. /m3/Se medirá el volumen realmente ejecutado de la demolición incrementado en un porcentaje de esponjamiento en función del tamaño y tipología de los productos.
- Cuando los elementos de obra no se rompen, lo definiremos como desmontaje.
- La carga y el transporte a vertedero de los escombros restantes podrán figurar en epígrafe aparte.
- Cuando la realización de cualquiera de las operaciones incluidas en este capítulo conlleve trabajos adicionales de seguridad, refuerzo o protección de otras construcciones o servicios, dichos trabajos se medirán en la partida o capítulo correspondiente.

NORMATIVA

- Modificación del R.D. 39/1997 (REGLAMENTO SERVICIOS DE PREVENCION) y modificación del R.D. 1627/1997(DISPOSICIONES MINIMAS SEGURIDAD Y SALUD EN OBRAS DE CONSTRUCCION).
- REAL DECRETO 604/2006, de 19-MAY-06, del Ministerio de Trabajo y Asuntos Sociales
- B.O.E.: 29-MAY-06
- Ordenanza General de Seguridad e Higiene en el Trabajo (Orden de 9 de marzo de 1971)
- Ordenanza Laboral de la Construcción, vidrio y cerámica (Orden Ministerial de 28 de agosto de 1970, BOE 17-3-71) Art. 266 a 276.
- Reglamento Electrotécnico de baja tensión e Instrucciones Complementarias. (ITC-Real Decreto 842/2002).
- Reglamento de Seguridad en las Máquinas (R.D. 830/1991 de 24 de mayo).
- Ley 31/95 de 8 de noviembre de Prevención de riesgos laborales.
- Real Decreto 39/97, de 17 de enero, por el que se aprueba el reglamento de los servicios de prevención.
- Real Decreto 485/97, de 14 de abril, sobre disposiciones mínimas en materia de señalización de seguridad y salud en el trabajo.
- Real Decreto 773/97, de 30 de mayo, sobre disposiciones mínimas de seguridad y salud relativas a la utilización por los trabajadores de los equipos de protección individual.
- Real Decreto 1215/97, de 18 de julio, por el que se establecen las disposiciones mínimas de seguridad y salud para la utilización de los trabajadores de los equipos de trabajo.

En aquellas demoliciones que se realice voladura controlada:
- Reglamento General para el Régimen de la Minería, de 25 de agosto de 1978
- Reglamento de Explosivos. R.D. de 24 de julio de 1981.
- Reglamento General de Normas Básicas de seguridad minera de 2 de abril de 1985 y sus Instrucciones Complementarias.

Residuos:
Ley 10/1998, de 21 de abril, de Residuos.
Real Decreto 833/1988, de 20 de julio, por el que se aprueba el Reglamento para la ejecución de la Ley 20/1986 Básica de Residuos Tóxicos y Peligrosos.
Real Decreto 952/1997, de 20 de junio, por el que se modifica el Reglamento para la ejecución de la Ley 20/1986, de 14 de mayo, Básica de Residuos Tóxicos y Peligrosos, aprobado mediante Real Decreto 833/1988, de 20 de julio.
Orden MAM/304/2002, de 8 de febrero, por la que se publican las operaciones de valorización y eliminación de residuos y la Lista Europea de Residuos.
RD 1481/2001, de 27 de diciembre, por el que se regula la eliminación de residuos mediante depósito en vertedero.
Real Decreto 108/1991, de 1 de febrero, sobre la prevención y reducción de la contaminación del medio ambiente producida por el amianto.
Real Decreto 208/2005, de 25 de febrero, sobre aparatos eléctricos y electrónicos y la gestión de sus residuos. Art.4 y Disposición Adicional Segunda.
Ley 11/1997, de 24 de abril, de envases y residuos de envases.
Plan Nacional de Residuos de Construcción y Demolición 2001-2006 (Resolución de 14 de junio de 2001).
Se seguirán los condicionados establecidos por las Ordenanzas Locales y legislación comunitaria de aplicación.
Emisiones y Ruidos:
Decreto 3025/1974, de 9 de agosto, sobre limitación de la contaminación atmosférica producida por los vehículos automóviles.
Real Decreto 2042/1994, de 14 de octubre, por el que se regula la inspección técnica de vehículos.
Real decreto 212/ 2002, de 22 de febrero, por el que se regulan las emisiones sonoras en el entorno debidas a determinadas máquinas de uso al aire libre.
Se seguirán los condicionados establecidos por las Ordenanzas Locales y legislación autonómica de aplicación.
Aguas:
Real Decreto 849/1986, de 11 de abril de 1986, por el que se aprueba el reglamento de dominio público hidráulico (RDPH) que despliega los títulos preliminares I, IV, V, VI y VII de la Ley 29/1985.
Real Decreto 606/2003, de 23 de mayo de 2003, por el que se modifica el RD 849/1986.
Real Decreto Legislativo 1/2001, de 20 de julio, por el que se aprueba el Texto Refundido de la Ley de Aguas.
Se seguirán los condicionados establecidos por las Ordenanzas Locales y legislación autonómica de aplicación.
Almacenamiento de combustible:
Real Decreto1427/1997, de 15 de septiembre, por el que se aprueba la instrucción técnica complementaria MI-IP 03 Instalaciones petrolíferas para uso propio.
Se seguirán los condicionados establecidos por la legislación autonómica de aplicación.
Real Decreto 1523/1999, de 1 de octubre, por el que se modifica el Reglamento de instalaciones petrolíferas, aprobado por Real Decreto 2085/1994, de 20 de octubre, y las instrucciones técnicas complementarias MI-IP03, aprobada por el Real Decreto 1427/1997, de 15 de septiembre, y MI-IP04, aprobada por el Real Decreto 2201/1995, de 28 de diciembre.
Se seguirán los condicionados establecidos por la legislación autonómica de aplicación.
Suelos:
Real Decreto 9/2005, de 14 de enero, por el que se establece la relación de actividades potencialmente contaminantes del suelo y los criterios y estándares para la declaración de suelos contaminados.
Se seguirán los condicionados establecidos por la legislación autonómica de aplicación.

CONDICIONES DE SEGURIDAD

- Durante la ejecución se vigilará y se comprobará que se adopten las medidas de seguridad especificas, que se dispone de los medios adecuados y que el orden y la forma de ejecución de la demolición se adapta lo especificado en este Pliego.
- Se cumplirán, además, todas las disposiciones generales que sean de aplicación según el REAL DECRETO 485/1997, de 14-ABR.-97 del Ministerio de Trabajo

Apeos y apuntalamiento.
- Antes de proceder a la demolición, se deberán asegurar mediante los apeos necesarios todos aquellos elementos de la construcción que pudieran ocasionar derrumbamiento en parte de la misma.

Estos apeos deberán realizarse siempre de abajo hacia arriba, contrariamente como se realizan los trabajos de demolición.

Instalaciones de andamios.
Los andamios deberán cumplir las siguientes premisas:
- Se colocarán totalmente exentos de la construcción a demoler, si bien podrán arriostrarse a esta en las partes no demolidas.
- Cumplirá toda la normativa sobre andamios, tanto en su instalación como en las medidas de protección colectiva, barandillas, etc.
- Su montaje y desmontaje debe ser realizado por personal especializado.

Medidas de protección colectiva.
- Previo a los trabajos de demolición habrán quedado instaladas todas las medidas de protección colectiva necesarias.

Distinguiremos las siguientes:
- Consolidación de edificios colindantes.
- Protección de estos mismos edificios si estos son más bajos que el que se va a demoler, mediante la instalación de viseras de protección.
- Protección de la vía pública o zonas colindantes y su señalización.
- Instalación de viseras de protección para viandantes o redes y lonas cortapolvo y caída de escombros.
- Mantener todos aquellos elementos que puedan servir de protección colectiva y que posea el edificio, como antepechos, barandillas, escalera, etc.
- Protección de los accesos al edificio con pasadizos cubiertos.

Medios de evacuación de escombros.
Deberán cumplir las siguientes condiciones:

VISADO
BISATUA
COAVN
COLEGIO OFICIAL DE ARQUITECTOS VASCO-NAVARRO
EUSKAL HERRIKO ARKITEKTO OHIKO ELKARGO OFIZIALA
BIZKAIA
EXP 1820B6351988 FECHA DATA 30/10/2025
CSV B2025A1788
Verificable en www.coavn.org/verificacion
www.coavn.org/verificacion aglaztagarra

- Dimensiones adecuadas para el caso de canaletas o conductos verticales de evacuación, dada la gran cantidad de escombros a manejar.
- Si se instalan tolvas de almacenamiento, asegurar bien su instalación para evitar desplomes laterales y posibles derrumbes.
- Asegurar las plantas por debajo de la rasante, si las hubiese, si se piensa almacenar escombro en planta baja y sacarlo con máquina mediante apeo suficiente.
- Evitar mediantes lonas al exterior y regado al interior la creación de grandes cantidades de polvo.

- El depósito temporal para RCDs (Residuos de Construcción y Demolición) valorizables como maderas (restos de encofrados, palés rotos, restos de carpintería, andamiaje), plásticos y cartones (embalajes, restos de redes de seguridad de polipropileno, envases no peligrosos), chatarra (despuntes de ferralla, restos alambradas), que se realice en contenedores o en acopios, se deberá señalizar y segregar del resto de residuos de un modo adecuado.
- Se recomienda respecto a los contenedores lo siguiente: deberán estar pintados en colores que destaquen su visibilidad, especialmente durante la noche, y contar con una banda de material reflectante. En los mismos debe figurar la siguiente información: razón social, CIF, teléfono del titular del contenedor/envase, y el número de inscripción en el Registro de Transportistas de Residuos (según CCAA). Dicha información también deberá quedar reflejada en los sacos industriales u otros elementos de contención, a través de adhesivos, placas, etc.
- Los residuos peligrosos generados durante la ejecución de los trabajos deberán ser separados del resto de residuos (maderas, plásticos, escombros), y colocarlos en los recipientes adecuados (bidones, sacas), en las condiciones que establece la legislación ambiental de aplicación. El almacén de residuos peligrosos deberá estar, en lo posible, aislado del resto de la instalación y destinado exclusivamente al almacenamiento de los residuos peligrosos generados en la actividad. La capacidad de almacenamiento se ajustará a la necesaria para almacenar los residuos generados en un periodo de seis meses.
- En la evacuación vertical de escombros, utilizar tubos con conexiones estancas entre sí y colocar una lona de protección en el contenedor para evitar la proyección de polvo.

Medios de protección personal.

- Deberá proveerse a todo el personal que va a intervenir en la obra del material de seguridad personal preceptivo para la protección de la cabeza, protección de los oídos, protección de ojos y cara, protección de vías respiratorias, protección del cuerpo, protección de las manos, protección de los pies, otras protecciones personales (cinturones de seguridad y dispositivos anticaídas).
- Señalización: se utilizarán banderolas de señalización, cintas reflectantes, carteles de aviso, señales de tráfico, señales de prevención de riesgos, luminarias preceptivas.
- Si se van a dar ambientes especiales de polvos o similares, deberemos tener previstas las medidas de protección especial específicas para estos trabajos, como mascarillas, etc.

CONDICIONES QUE DEBEN CUMPLIR LAS UNIDADES DE OBRA

- Antes de comenzar las obras de demolición será necesario la retirada de elementos o redes de servicios, o el traslado de estos fuera de la zona afectada por el derribo y la futura edificación.
- Se neutralizarán las acometidas de las diferentes instalaciones del edificio: Líneas de comunicación, líneas eléctricas (aéreas o subterráneas), redes subterráneas de agua, alcantarillado y gas, de acuerdo con las Compañías suministradoras.
- Se taponará la red de saneamiento.
- Se vaciarán los depósitos de sustancias de combustibles o peligrosas.
- Se protegerán las bocas de riego y sumideros, así como los árboles y mobiliario urbano que vaya a permanecer en la zona.
- Se revisarán los locales del edificio, comprobando que no existe almacenamiento de materiales combustibles o peligrosos, ni otras derivaciones de instalaciones que no procedan de las tomas del edificio.
- El edificio debe estar rodeado de una valla, muro o elemento similar de una altura no menor a 2 m. Estos elementos deben estar como mínimo a 1,5 m. del edificio.
- Cuando el cerramiento o la obra en general dificulte el paso de peatones o el tráfico rodado, se dispondrán luces rojas a una distancia no mayor de 10 m. y en las esquinas. Estas protecciones se colocarán, asimismo, sobre las propiedades limítrofes más bajas que el edificio a demoler.
- Se dispondrá en obra, para proporcionar en cada caso el equipo indispensable al operario, de una provisión de palancas, cuñas, barras, puntales, picos, tablones, bridas, cables con terminales de fábrica como gazas o ganchos y lonas o plásticos así como cascos, gafas antifragmento, careta antichispa, botas de suela dura y otros medios que puedan servir para eventualidades o socorrer a los operarios que puedan accidentarse.
- En los edificios con estructura de madera o con abundancia de material combustible se dispondrá, como mínimo, de un extintor manual contra incendios.
- No se permitirán hogueras dentro del edificio y las exteriores estarán protegidas del viento y vigiladas.
- En ningún caso se utilizará el fuego con propagación de llama como medio de demolición.
- En fachadas que den a la vía pública se situarán protecciones como redes, lonas, así como una pantalla inclinada, rígida, que recoja los escombros o herramientas que puedan caer. Esta pantalla sobresaldrá de la fachada una distancia no menor de 2m.

- Se dejarán previstas tomas de agua para el riego en evitación de formación de polvo, durante los trabajos.
- En la instalación de grúas o maquinaria a emplear se mantendrá la distancia de seguridad a las líneas de conducción eléctrica y se consultaráel Reglamento de Instalaciones de Electricidad. Baja tensión ITC- Real Decreto 842/2002 y NTE-IEP. Instalaciones de Electricidad. Puesta a tierra.

- Se deberá asegurar en la contratación de la gestión de los RCDs, que el destino final (Planta de Reciclaje, Vertedero, Cantera, Incineradora, Centro de Reciclaje de Plásticos/Madera, etc.) son centros con la autorización autonómica de la Consejería de Medio Ambiente, así mismo se deberá contratar sólo transportistas o gestores autorizados por dicha Consejería, e inscritos en los registros correspondientes. Asimismo se realizará un estricto control documental, de modo que los transportistas y gestores de RCDs deberán aportar los vales de cada retirada y entrega en destino final.
- Para aquellos RCDs (tierras, pétreos,etc.) que sean reutilizados en otras obras o proyectos de restauración, se deberá aportar evidencia documental del destino final.

DISPOSICIONES GENERALES

- Consiste en el derribo de todas las construcciones que obstaculicen la obra o que sea necesario hacer desaparecer para dar por terminada la ejecución de la misma.

- Su ejecución incluye las operaciones siguientes:

Derribo de construcciones.

Retirada de los materiales de derribo.

VISADO
BISATUA
COAVN
COLEGIO OFICIAL DE ARQUITECTOS VASCO-NAVARRO
EUSKAL HERRIKO ARKITEKTO OHIKO ELKARGO OFIZIALA
BIZKAIA
EXP B2025A1788
FECHA DATA 30/10/2025
CSV 1320B63E9BC
Verificable en www.coavn.org/verificacion
www.coavn.org/verificacion aglaztegarra

E01AE ENTIBACIONES

EJECUCION DE LAS OBRAS

La ejecución de las entibaciones será realizada por operarios de suficiente experiencia como entibadores de profesión y dirigida por un técnico que posea los conocimientos y la experiencia adecuada al tipo e importancia de los trabajos de entibación a realizar en la obra.
Mientras se efectúan las operaciones de entibación no se permitirá realizar otros trabajos que requieran la permanecía o paso de personas por el sitio donde se efectúan las entibaciones ajenas al propio trabajo de entibación.
El corte y preparación de testas y cajas de las piezas de madera y la preparación de las piezas metálicas para la entibación se realzará en las partes totalmente entibadas o que no requieran entibación.
En ningún caso los elementos constitutivos de las entibaciones se utilizaran para el acceso del personal ni para el apoyo de pasos sobre la zanja. El borde superior de la entibación se elevará por encima de la superficie del terreno como mínimo diez centímetros.
En ningún caso se permitirá que los operarios se sitúen dentro del espacio limitado por el trasdós de la entibación y el terreno.
El Constructor está obligado a mantener un permanente vigilancia del comportamiento de las entibaciones y a reforzarla o sustituirlas si fuera necesario.
Las zanjas de más de metro y medio (1,50 m.) de profundidad, que no estén excavadas en roca, o en terrenos estables de materiales duros, se protegerán contra los posibles desprendimientos mediante entibaciones, sostenimientos, o bien excavando la zanja con taludes laterales de inclinación no mayor de 3/4 (V:H), desde el fondo de la zanja.

CRITERIOS DE MEDICION Y VALORACION

Las entibaciones de pozos no serán objeto de abono independiente de la unidad de excavación, excepto en el caso de que el Proyecto estableciera explícitamente unidades de obra de abono directo no incluido en los precios unitarios de excavación, o cuando la importancia de dicha entibación, así lo decidiera la Dirección Técnica, aplicándose para su medición y abono lo establecido a continuación.

Las entibaciones se abonarán por metro cuadrado (m2) de superficie de entibación ejecutada, medidos por el producto de la longitud de la obra de excavación en su eje, por la longitud de perímetro entibado medida sobre los planos de las secciones tipo de la excavación siguiendo la línea teórica de excavación.

NORMATIVA

DISPOSICIONES MÍNIMAS EN MATERIA DE SEÑALIZACIÓN DE SEGURIDAD Y SALUD EN EL TRABAJO.
- REAL DECRETO 485/1997, de 14-ABR.-97 del Ministerio de Trabajo
- B.O.E.: 23-ABR-97
DISPOSICIONES MINIMAS DE SEGURIDAD Y SALUD EN LOS LUGARES DE TRABAJO.
- REAL DECRETO 486/1997, de 14-ABR.-97 del Ministerio de Trabajo
- B.O.E.: 23-ABR-77
REGLAMENTO DE SEGURIDAD E HIGIENE EN EL TRABAJO EN LA INDUSTRIA DE LA CONSTRUCCION.
- ORDEN de 20-MAY-52, del Ministerio de Trabajo
- B.O.E.: 15-JUN-52
MODIFICACIÓN DEL REGLAMENTO ANTERIOR.
- ORDEN de 10-DIC-53, del Ministerio de Trabajo
- B.O.E.: 22-DIC-53
CUMPLIMIENTO DEL REGLAMENTO ANTERIOR.
- ORDEN de 23-SEP-66, del Ministerio de Trabajo
- B.O.E.: 1-OCT-66
ORDENANZA GENERAL DE SEGURIDAD E HIGIENE EN EL TRABAJO.
- ORDEN de 9-MAR-71. del Ministerio de Trabajo
- B.O.E.: 16 y 17-MAR-71
- Corrección errores: 6-ABR-71
ANDAMIOS. CAPITULO VII DEL REGLAMENTO GENERAL SOBRE SEGURIDAD E HIGIENE DE 1940.
- ORDEN de 31-ENE-40, del Ministerio de Trabajo
- B.O.E.: 3-FEB-40
MODELO DE LIBRO DE INCIDENCIAS CORRESPONDIENTE A LAS OBRAS EN QUE SEA OBLIGATORIO EL ESTUDIO SEGURIDAD E HIGIENE.
- ORDEN de 20-SEP-86, del Ministerio de Trabajo
- B.O.E.: 13-OCT-86
- Corrección errores: 31-OCT-86
PREVENCION DE RIESGOS LABORALES
- LEY 31/1995, de 8-NOV-95, de Jefatura del Estado.
- B.O.E. 10-NOV-95
DE LOS SERVICIOS DE PREVENCION
REAL DECRETO 39/1997, de 17-ENE-97, del Ministerio de Trabajo y Asuntos Sociales
- B.O.E. 31-ENE-97
DEL REGLAMENTO DE LOS SERVICIOS DE PREVENCION
REAL DECRETO 780/1998, de 30-ABR-98, del Ministerio de Trabajo y Asuntos Sociales
- B.O.E. 1-MAY-98
DE CARGAS
REAL DECRETO 487/1997, de 14-ABR-97, del Ministerio de Trabajo y Asuntos Sociales
- B.O.E. 23-ABR-97
DE EQUIPOS DE PROTECCION INDIVIDUAL
REAL DECRETO 773/1997, de 30-MAY-97, del Ministerio de Trabajo y Asuntos Sociales
- B.O.E. 12-JUN-97
DE EQUIPOS DE TRABAJO
REAL DECRETO 1215/1997, de 18-JUL-97, del Ministerio de Trabajo y Asuntos Sociales
- B.O.E. 7-AGO-97
DEL R.D.1215/1997 SOBRE UTILIZACION DE EQUIPOS DE TRABAJO
REAL DECRETO 2177/2004, de 12-NOV-04, del Ministerio de la Presidencia
- B.O.E. 13-NOV-04
DISPOSICIONES MÍNIMAS DE SEGURIDAD Y SALUD EN LAS OBRAS DE CONSTRUCCIÓN
REAL DECRETO 1627/1997, de 24-OCT-97 del Ministerio de la Presidencia.
- B.O.E.: 25-OCT-97
MODIFICACION DEL R.D. 39/1997 (REGLAMENTO SERVICIOS DE PREVENCION) Y MODIFICACION DEL R.D. 1627/1997(DISPOSICIONES MINIMAS SEGURIDAD Y SALUD EN OBRAS DE CONSTRUCCION).
- REAL DECRETO 604/2006, de 19-MAY-06, del Ministerio de Trabajo y Asuntos Sociales
- B.O.E.: 29-MAY-06

CONDICIONES DE SEGURIDAD

No se trabajará simultáneamente en distintos niveles de la misma vertical.

Se acotaran las distancias mímicas de separación entre operarios en función de las herramientas que emplean.

En cortes de profundidad mayor de un con treinta metros (1,30 m.) las entibaciones deberán sobrepasar, como mínimo, veinte centímetros (20cm.) el nivel superficial del terreno y setenta y cinco centímetros (75 cm.) en el borde superior de laderas.

Se revisarán diariamente las entibaciones antes de comenzar la jornada de trabajo tensando los codales cuando se hayan aflojado, asimismo se comprobaran que están expeditos los cauces de aguas superficiales.

Se extremarán estas prevenciones después de interrupciones de trabajo de mas de un día y/o de alteraciones atmosféricas como lluvias o heladas.

Se evitará golpear la entibación durante operaciones de excavación, los cuadros o elementos de la misma no se utilizarán para el descenso o ascenso, ni se suspenderán de los codales cargas, como conducciones, debiendo suspenderse de elementos expresamente calculados y situados en la superficie.

En general las entibaciones o parte de esas se quitarán solo cuando dejen de ser necesarias y por franjas horizontales empezando por la parte inferior del corte.

Se dispondrá en la obra, para proporcionar en cada caso el equipo indispensable al operario, de una provisión de palancas, cuñas, barras, puntales, tablones, que no se utilizarán para la entibación y se reservarán para equipo de salvamento, así como de otros medios que puedan servir para eventualidades o socorrer a los operarios que puedan accidentarse.

DISPOSICIONES GENERALES

Se define como entibaciones en zanjas y pozos la construcción provisional de madera, acero o mixta que sirve para sostener el terreno y evitar desprendimientos y hundimientos en las excavaciones en zanja y en pozo durante su ejecución, hasta la estabilización definitiva del terreno mediante las obras de revestimiento o de relleno del espacio excavado.

E01DC CUBIERTAS

EJECUCION DE LAS OBRAS

Demolición de cuerpo saliente en cubierta:
- Se demolerá, en general, antes de levantar el material de cobertura.
- Cuando vaya a ser troceado se demolerá de arriba hacia abajo, no permitiendo volcarlo sobre la cubierta.
- Cuando vaya a ser descendido entero se suspenderá previamente y se anulará el anclaje.

Demolición de material de cobertura:
- Se levantará, en general, por zonas de faldones opuestos, empezando por la cumbrera.

Demolición de tablero en cubierta:
- Se levantará, en general, por zonas de faldones opuestos, empezando por la cumbrera.
- Cuando vaya sobre tabiquillos no podrán demolerse éstos en primer lugar.

Demolición de la formación de pendientes con tabiquillos:
- Se derribará, en general, por zonas de faldones opuestos, empezando por la cumbrera, después de quitar la zona de tablero que apoya en ellos.
- A medida que avanza la demolición de tabiquillos se derribarán los tabiques y tabiques riostras.

Demolición de la formación de pendientes con material de relleno:
- Se demolerá, en general, por zonas de faldones opuestos empezando por las limas más elevadas y equilibrando las cargas.
- No se demolerá, en esta operación, la capa de compresión de los forjados, ni se debilitarán las vigas y viguetas.

Demolición de listones, cabios y correas:
- Se levantará, en general, por zonas de faldones opuestos empezando por la cumbrera.
- Cuando no exista otro arriostramiento entre cerchas, que el que proporcionan los cabios y correas, no podrán levantarse éstos sin apuntalar previamente las cerchas.

CRITERIOS DE MEDICION Y VALORACION

- Se medirá y valorará por metro cuadrado (m2) con recuperación de teja, acopio y retirada de escombros y carga. Sin transporte al vertedero.
- Los elementos singulares se medirán y valorarán unitariamente (ud)
- El material de relleno que será por metro cúbico (m3)

CONDICIONES DE SEGURIDAD

- En la demolición de cubiertas, los operarios irán provistos de cinturón de seguridad, atado a un punto fijo.
- Si la estructura de la cubierta es de madera se andará sobre los pares principales y nunca sobre correas o parecillos; además, para repartir cargas, deberán colocarse pasarelas de tablones sobre las vigas principales.
- Cuando la altura hacia el interior puede ser superior a 2 m., deberá instalarse entablado de protección.
- A veces las cornisas o aleros volados están, en parte contrapesados por la cubierta, por lo que debemos apear previamente a desmantelar la cubierta.
- Prioritariamente son recomendadas las de protección colectiva, como barandillas perimetrales, pero si no existen, proveer a los operarios de cinturón de seguridad asido a lugar firme de la cubierta.
- No realizar estos trabajos en días lluviosos.

E01DE REVESTIMIENTOS

EJECUCION DE LAS OBRAS

Demolición de techo suspendido:
- Los cielos rasos se quitarán, en general, previamente a la demolición del forjado o del elemento resistente a que pertenece.

Demolición de pavimentos:
- Se levantará, en general, antes de proceder al derribo del elemento resistente en el que está colocado, sin demoler, en ésta operación, la capa de compresión de los forjados, ni debilitar las bóvedas, vigas y viguetas.

Demolición de revestimientos de paredes:
- Los revestimientos se demolerán en compañía y a la vez que su soporte, sea tabique o muro, a menos que se pretenda su aprovechamiento, en cuyo caso se desmontarán antes de la demolición del edificio.

VISADO
BISATUA
B2025A1780
30/10/2025
EXP. FECHA
DATA
1320B631919BC
CSV
Verificación en www.coavn.es/verificacion
www.coavn.org/verificacion aglaztgarra
COAVN
COLEGIO OFICIAL DE APAREJADORES Y ARQUITECTOS TÉCNICOS VASCO-NAVARRO
EUSKAL HERRIKO ARKITEKTO TEKNIKO ETA APAREJADOREN ELKARGO OFIZIALA
BIZKAIA

Antes de la demolición del peldañeado, se comprobará el estado de la bóveda, o la losa de la escalera.
Antes de demoler el zócalo se comprobará que no exista ninguna instalación cubierta por él.
Se desmontará el peldañeado de la escalera en forma inversa a como se coloco, o sea empezando por el peldaño más alto y desmontando, ordenadamente hasta llegar al primer peldaño.
Si hubiera zanquín, este se demolerá, previo al desmontaje del peldaño.
El zócalo se demolerá empezando en un extremo del paramento.

CRITERIOS DE MEDICION Y VALORACION

Se medirá y valorará por:

- Metro cuadrado (m2) demolición de enlistonado, entablado y entarimado de madera, con retirada de escombros y carga, sin transporte a vertedero.
- Metro cuadrado (m2) demolición cielo raso de cañizo o corcho, escayola o similar, con retirada de escombros y carga, sin transporte a vertedero.
- Metro cuadrado (m2) demolición de pavimento con compresor, retirada de escombros y carga, sin transporte a vertedero.
- Medición y valoración de la demolición de peldañeado y zócalo, se hará por metro cuadrado (m2) incluyendo la retirada y carga de escombro. Sin transporte a vertedero.
- Medición y valoración por metro cuadrado (m2) de picado de revestimiento, incluso retirada y carga de escombros. Sin transporte a vertedero.
- Metro cuadrado (m2) demolición de pavimento con compresor, retirada de escombros y carga, sin transporte a vertedero.

CONDICIONES DE SEGURIDAD

Protección para evitar golpearse las manos y gafas de protección para defender el ojo contra las partículas que saltan durante el picado del revestimiento.

E01DF FÁBRICAS Y DIVISIONES

EJECUCION DE LAS OBRAS

El orden de demolición se efectuará, en general, de arriba hacia abajo de tal forma que la demolición se realice prácticamente al mismo nivel, sin que haya personas situadas en la misma vertical ni en la proximidad de elementos que se abatan o vuelquen.
Demolición de tabiques:
- Se demolerán, en general, los tabiques de cada planta antes de derribar el forjado superior. Cuando el forjado ha cedido, no se quitarán los tabiques sin apuntalar previamente aquél.
- Los tabiques de ladrillo, se derribarán de arriba hacia abajo.

Demolición de cerramientos:
Podremos realizar la demolición de muros:
- A mano: para ello lo haremos desde el andamio previamente instalado por el exterior y trabajando sobre su plataforma.
- Por tracción: mediante maquinaria o herramienta adecuada, alejando al personal de la zona de vuelco y efectuando el tiro a una distancia no superior a vez y media la altura del muro a demoler.
- Por empuje: con la misma técnica que la empleada para la tabiquería.
- Se demolerán, en general, los muros de cerramiento no resistentes, después de haber demolido el forjado superior o cubierta y antes de derribar las vigas y pilares del nivel en que se trabaja.
- El vuelco sólo podrá realizarse para elementos despiezables, no empotrados, situados en fachadas hasta una altura de dos plantas y todos los de planta baja. Será necesario previamente, atirantar y/o apuntalar el elemento, rozar inferiormente un tercio (1/3) de su espesor o anular los anclajes, aplicando la fuerza por encima del centro de gravedad del elemento. Se dispondrá en el lugar de caída de suelo consistente y de una zona de lado no menor a la altura del elemento más la mitad de la altura desde donde se lanza.

Demolición de carpintería y cerrajería:
- Los cercos se desmontarán, en general, cuando se vaya a demoler el elemento estructural en el que estén situados.
- Cuando se retiren carpinterías y cerrajerías en plantas inferiores a la que se está demoliendo, no se afectará la estabilidad del elemento estructural en el que estén situadas y se dispondrán en los huecos que den al vacío, protecciones provisionales.

Demolición de cerramiento prefabricado:
- Se levantará, en general, un nivel por debajo del que se está demoliendo, quitando previamente los vidrios.
- Se podrá desmontar la totalidad de los cerramientos prefabricados cuando no se debiliten los elementos estructurales, disponiendo, en este caso, protecciones provisionales en huecos que den al vacío.

CRITERIOS DE MEDICION Y VALORACION

Se medirá y valorará por:

- Tabiques en metros cuadrados (m2).
- Fábrica de ladrillo macizo en metros cúbicos (m3).
- Muros de mampostería en metros cúbicos (m3).
- Muros de bloque en metros cuadrados (m2).

Con retirada de escombros y carga, sin transporte a vertedero.
- El levantado de carpintería se medirá y valorará por unidad, incluso, marcos, hojas y accesorios.
- Con retirada de escombros y carga, sin transporte a vertedero.
- Con aprovechamiento de material y retirada del mismo. Sin transporte a almacén.

CONDICIONES DE SEGURIDAD

Ningún operario deberá colocarse encima de una fábrica, para derribarla, si tiene un espesor menor de treinta y cinco centímetros (35 cm.).
Sólo se permitirá trabajar sobre los muros cuando tengan la estabilidad suficiente y su altura no sea superior a dos metros del nivel del suelo, caso contrario, se trabajará desde andamios con plataforma por el exterior y por el interior, si la altura es superior a seis metros.
En la demolición de fábricas por medios mecánicos, aquellas zonas que presenten peligro de hundimiento, serán señalizadas y clausuradas.
En los casos de demolición por tracción, cuidar el anclaje de los cables y la zona inferior en el momento de realizarla, y no efectuar tirones bruscos, y siempre hacerlo sobre elementos independientes, lateralmente del resto de la edificación.
En la demolición por arrastre, se tomarán las precauciones necesarias, para evitar un posible "latigazo" por rotura del cable, colocándose un segundo cable de reserva, accesible, para continuar los trabajos de derribo, en caso de rotura del otro cable.
No se utilizarán grúas para efectuar el arrastre, por el riesgo que presentan de volcar.
Las zonas de caída de materiales estarán señalizadas.
Será prudente limitar, tanto la altura como la longitud de la fábrica a arrastrar.
En la demolición de fábricas por empuje, la cabina del conductor de la máquina, irá debidamente protegida contra la proyección o caída de materiales.
La distancia de la máquina a la fabrica a demoler por empuje, será igual o mayor que la altura de esta.
Se debe facilitar la herramienta adecuada para la demolición a mano y emplear trácteles o maquinaria en buenas condiciones para la realizada por empuje o tracción. En caso del tráctel, especialmente deberá estar bien engrasado, revisados sus cables y ganchos, que no sobrepasará los 2.500 kilos en tracción.

E01DI INSTALACIONES

EJECUCION DE LAS OBRAS

En general, se desmontarán sin trocear los elementos que puedan producir cortes o lesiones como vidrios y aparatos sanitarios. El troceo de un elemento se realizará por piezas de tamaño manejable por una sola persona.
Demolición de equipos industriales.
Se desmontarán los equipos industriales, en general, siguiendo el orden inverso al que se utilizó al instalarlos, sin afectar a la estabilidad de los elementos resistentes a los que estén unidos.
Antes de iniciar los trabajos de demolición del albañal, desconectar el entronque de este al colector general, obturando el orificio resultante.
Rotura, con o sin compresor, de la solera o firme.
Excavación de tierras, por medios manuales, hasta descubrir el albañal.
Desmontaje o rotura de la conducción de aguas residuales.

CRITERIOS DE MEDICION Y VALORACION

Se medirá y valorará por:

- Metro lineal (m.) levantado de mobiliario de cocina: bancos, armarios y repisas de cocina corriente.
- Unidad (ud.) levantado sanitarios: pila fregadero o lavadero y accesorios, lavabo y accesorios, bidé y accesorios, inodoro y accesorios, bañera y accesorios, ducha y accesorios, con retirada de escombros y carga, sin transporte a vertedero.
- Unidad (ud.) de levantado de: radiadores y accesorios.
- Metro lineal (m.) de levantado de tubos de calefacción y fijación, con retirada de escombros y carga. Sin transporte a vertedero.

CONDICIONES DE SEGURIDAD

Antes de iniciar el desmontaje de instalaciones alimentadas por energía eléctrica, se comprobará no sólo que estén fuera de servicio, sino que no llegue a ellas la energía eléctrica.

E01DK CARPINTERÍA Y CERRAJERÍA

EJECUCION DE LAS OBRAS

Desmontar aquellas partes de la carpintería, que no están recibidas en las fábricas.
Con medios, generalmente por procedimientos no mecánicos separar las partes de la carpintería que están empotradas en las fábricas.
Retirar la carpintería conforme se recupera.
Es interesante no desmontar los cercos de los huecos, ya que de por si constituyen un elemento sustentante del dintel y a no ser que se encuentren muy deteriorados, evitan la necesidad de tener que tomar precauciones que nos obliguen a apearlos.

CRITERIOS DE MEDICION Y VALORACION

Medición y valoración por unidad de levantamiento de carpintería, con o sin aprovechamiento, con retirada de escombros y carga. Sin transporte.
Medición y valoración por metro (m.) de levantado de caja de persiana, incluso retirada de material y carga, sin transporte a vertedero.

E01DS ESTRUCTURA Y CIMENTACIÓN

EJECUCION DE LAS OBRAS

La demolición del cimiento se realizará o bien con compresor o por un sistema explosivo.
Si se realiza por explosión controlada, se seguirán las medidas especificas contempladas en la Ordenanza Laboral y Reglamento de Policía Minera, referentes a "Empleo de explosivos".
Se emplearán dinamitas y explosivos de seguridad, situando al personal y a terceros, a cubierto de la explosión.
Si la demolición se realiza con martillo compresor, se irá retirando el escombro conforme se va demoliendo el cimiento.
Forma de operar:
En general, debemos demoler previamente planta a planta; todos aquellos elementos que no sean estructurales, del modo que se ha indicado anteriormente. Para los elementos estructurales procederemos del siguiente modo:
Techos y forjados: Si el forjado es de madera, después de descubrir las viguetillas observar las cabezas por si estuviesen en mal estado, sobre todo en las zonas proximas a humedades o chimeneas.
Con las viguetillas de forjado en general nunca deberán desmantelarse apeando sobre los apoyos con la misma vigueta, sino siempre por corte en los extremos estando la viga apeada o suspendida.
Si las viguetas son de acero, deben cortarse las cabezas con oxicorte, con la misma precaución anterior.
En general, en primer lugar eliminaremos los voladizos.
Si la vigueta es continua para dos crujías, antes del corte procederemos a apear el vano central de la crujía que no cortamos.
Las losas armadas en una sola dirección se eliminarán cortando en franjas paralelas a la armadura principal, y si el armado es en dos direcciones, haciendo los cortes por recuadros.
Arcos y bóvedas: Descargaremos previamente al elemento de toda su carga superior.
Previo al apeo del resto de la bóveda, comenzaremos su demolición de la clave hacia abajo, y siempre en forma espiral.
Vigas y jácenas: Se suspenderá o apeará previamente el elemento y luego procederemos como para las viguetas, cortando por los extremos. No se dejarán zonas en voladizos sin apuntalar. Es conveniente controlar, si es posible, la trayectoria de la dirección de los hierros de la armadura, si es de hormigón armado, para evitar momentos o torsiones no previstas.
Pilares: Previamente habremos desmontado todo elemento que cargue sobre el soporte. Después cortaremos los hierros si es de hormigón armado de una de las caras, y por empuje o tracción tumbaremos el pilar, cortando después los hierros de la otra cara.
Si es de madera o acero por corte de la base, y el mismo sistema anterior.
Escaleras: Cuando sean de peldaños volados, no desmantelar los elementos del muro donde se empotran, para evitar desprendimientos. Evitar subirse a ellos.
En las demás escaleras desmontar, primero, el material de peldaños y rellenos.
Apear después las bóvedas, antes de iniciar los cortes.

COAVN
VISADO
BISATUA
EXP B2025A1788
FECHA DATA 30/10/2025
CSV 320E63E9BC
www.coavn.org/verificacion aglaztegarra
BIZKAIA

CRITERIOS DE MEDICION Y VALORACION

La demolición de la estructura se medirá y valorará por metro cúbico (m3), con retirada de escombros y carga, sin transporte a vertedero.

La demolición de forjados y soleras se medirá y valorará por metro cuadrado (m2), con retirada de escombros y carga, sin transporte a vertedero.

La medición y valoración, se realizará por metro cuadrado (m2) de escalera catalana demolida, con retirada de escombros, valorándose aparte el transporte de los mismos a vertedero.

Medición y valoración por metro cuadrado (m2) de losa armada de hormigón, con espesores comprendidos entre treinta centímetros (30 cm.), con incrementos de diez centímetros (10 cm.), hasta un espesor máximo de cien centímetros (100 cm.), demolida con o sin compresor, incluso retirada de escombros y carga, sin transporte a vertedero.

CONDICIONES DE SEGURIDAD

Prevenir los riesgos de desplomes, torsiones o movimientos no controlados.

Las precauciones de protecciones colectivas, en general, y en particular, para forjados; andar siempre sobre plataformas de madera apoyadas en vigas o viguetillas que no estén desmontando.

Sobre una misma escalera, no se realizarán trabajos de demolición a distintos niveles.

Cuando la altura de trabajo sobre el nivel inferior, supere los dos metros (2 m.), se utilizará el cinturón de seguridad, o protecciones colectivas tales como mallas y redes.

Para cambiar el puntero del compresor, nunca se doblará la manguera, paralizándose el trabajo.

El martillo no se presionará con el estómago o con las costillas realizándose la presión con los brazos.

No se utilizará pólvora negra.

La sobrecarga máxima de escombros sobre el forjado, será de ciento cincuenta kilogramos por metro cuadrado (150 kg/m2).

Al final de la jornada de trabajo, no quedarán elementos estructurales en voladizo, que presenten dudas sobre su estabilidad.

En la utilización del compresor y el oxicorte, se tomarán las medidas de seguridad reglamentarias para este tipo de trabajo.

La maquinaria empleada en desescombrado, deberá llevar pórtico de seguridad.

E01DT CARGAS Y TRANSPORTES

CONTROL Y CRITERIOS DE ACEPTACION Y RECHAZO

En el caso de que la operación de descargue sea para la formación de terraplenes, será necesario el auxilio de una persona experta para evitar que al acercarse el camión al borde del terraplén, éste falle o que el vehiculo pueda volcar, siendo conveniente la instalación de topes, a una distancia igual a la altura del terraplén, y/o como mínimo de dos metros (2 m).

Se acotará la zona de acción de cada máquina en su tajo. Siempre que un vehículo o máquina parado inicie un movimiento imprevisto, lo anunciará con una señal acústica. Cuando sea marcha atrás o el conductor, esté falto de visibilidad, estará auxiliado por otro operario en el exterior del vehículo. Se extremarán estas precauciones cuando el vehículo o máquina cambie de tajo y/o se entrecrucen itinerarios.

En la operación de vertido de materiales, con camiones, es preciso que un auxiliar se encargue de dirigir la maniobra con objeto de evitar atropellos a personas y colisiones con otros vehículos.

Los vehículos de carga, antes de salir a la vía pública, contarán con un tramo horizontal de terreno consistente, de longitud no menor de vez y media la separación entre ejes, ni inferior a seis metros (6 m).

Las rampas para el movimiento de camiones y/o máquinas conservarán el talud que exija el terreno.

EJECUCION DE LAS OBRAS

La evacuación de escombros, se puede realizar en las siguientes formas:

Apertura de huecos en forjados, coincidentes en vertical con el ancho de un entrevigado y longitud de uno a un metro y medio (1 a 1.5 m.), distribuidos de tal forma que permitan la rápida evacuación de los mismos. Este sistema sólo podrá emplearse en edificios o restos de edificios con un máximo de dos (2) plantas y cuando los escombros sean de tamaño manejable por un persona.

Mediante grúa cuando se disponga de un espacio para su instalación y zona para descarga del escombro.

Mediante canales. El último tramo del canal se inclinará de modo que se reduzca la velocidad de salida del material y de forma que el extremo quede como máximo a dos metros (2 m.) por encima del suelo o de la plataforma del camión que realice el transporte. El canal no irá situado exteriormente en fachadas que den a la vía pública, salvo su tramo inclinado inferior y su sección útil no será superior a cincuenta por cincuenta centímetros (50x50 cm.). Su embocadura superior estará protegida contra caídas accidentales.

Lanzando libremente el escombro desde una altura máxima de dos (2) plantas sobre el terreno, si se dispone de un espacio libre de lados no menores de seis por seis metros (6x6 m.).

Por desescombrado mecanizado. La máquina se aproximará a la medianería como máximo la distancia que señale la Documentación Técnica, sin sobrepasar en ningún caso la distancia de un metro (1 m.) y trabajando en dirección no perpendicular a la medianería.

En este tipo de desescombrado, se sujetarán bien las tolvas, para que no exista posibilidad de desplome por desplazamiento en ningún sentido.

Transporte del escombro al contenedor, mediante tuberías de cuarenta centímetros (40 cm.) de diámetro, o canales de sección no mayor a cincuenta por cincuenta centímetros (50x50 cm.).

Irán situadas generalmente en fachada, y el último tramo se inclinará de modo que se reduzca la velocidad de salida del material de derribo.

Una vez llenos los contenedores los recogerá un camión, dejando otro contenedor vacío.

Desescombrado directamente sobre canales que vierten los materiales de derribo sobre la caja del camión. El último tramo de la canal se inclinará de modo que se reduzca la velocidad del material proveniente del derribo, a evacuar.

El extremo de la canal quedará, como máximo, a una altura de dos metros (2 m.), sobre la plataforma del camión que realice el transporte.

La canal no se situará en fachadas que den a la vía pública, a excepción de su tramo inclinado inferior.

Las embocaduras de la canal, se protegerán contra caídas accidentales.

Si se dispone de un espacio libre de terreno de lados no menores a seis metros (6 m.), se podrá lanzar libremente el escombro sobre el terreno, siempre que la altura no sea superior a dos (2) plantas. Posteriormente con el escombro acopiado, se cargará manualmente a la plataforma del camión.

CRITERIOS DE MEDICION Y VALORACION

Carga: Por metro cúbico (m3) de escombro cargado sobre la plataforma del camión o dumper, incluso humedecido. Medido sobre el medio de evacuación.

Transporte: Por metro cúbico (m3) de escombro, considerando en el precio la ida y la vuelta, sin incluir carga.

Carga y Transporte: Por metro cúbico (m3) de escombro cargado sobre camión, transporte a vertedero, considerando en el precio la ida y la vuelta, incluso carga.

CONDICIONES DE SEGURIDAD

Sea cual fuere la forma de evacuar escombros:

- Se regarán para evitar la formación de masas de polvo.
- El espacio donde cae el escombro estará acotado y vigilado.
- No se depositarán escombros sobre los andamios.

Durante los trabajos de carga deberá evitarse el acercamiento de personas y vehículos a zonas susceptibles de desplome, etc., debiendo acotarse las zonas de peligro.

El acceso del personal, a ser posible, se realizará utilizando vías distintas a las de paso de vehículos.

Se evitará el paso de vehículos sobre cables de alimentación eléctrica a la maquinaria de obra, cuando éstos no estén acondicionados especialmente para ello. En caso contrario y cuando no se puedan desviar, se colocarán elevados y fuera del alcance de los vehículos o enterrados y protegidos por una canalización resistente.

Durante la carga de escombros, el conductor permanecerá fuera del camión, tan sólo en el caso de que la cabina esté reforzada, podrá permanecer durante la carga en el interior de la misma.

La carga de escombros al camión, se realizará por los laterales o por la parte posterior, no debiendo pasar la carga por encima de la cabina.

Durante la carga, el camión tendrá desconectado el contacto, y con el freno de mano puesto.

Se protegerán los escombros del volquete con lonas ante la sospecha de desprendimiento durante el transporte.

El camión irá provisto de un extintor de incendios.

E02 MOVIMIENTOS DE TIERRA

E02A LIMPIEZA Y DESBROCE

CONTROL Y CRITERIOS DE ACEPTACION Y RECHAZO

Control de ejecución

El control de ejecución tiene por objeto vigilar y comprobar que las operaciones incluidas en esta unidad se ajustan a lo especificado en el Pliego y a lo indicado por el Director durante la marcha de la obra.

Dadas las características de las operaciones, el control se efectuará mediante inspección ocular.

Control geométrico

El control geométrico tiene por objeto comprobar que las superficies desbrozadas se ajustan a lo especificado en los Planos y en el PCTP.

La comprobación se efectuará de forma aproximada con mira o cinta métrica de 30 m.

Las irregularidades deberán ser corregidas por el Contratista. Serán a su cargo, asimismo, los posibles daños al sobrepasar el área señalada.

EJECUCION DE LAS OBRAS

Las operaciones de despeje y desbroce se efectuarán con las precauciones necesarias para lograr unas condiciones de seguridad suficientes y evitar daños en las construcciones existentes, de acuerdo con lo que sobre el particular ordene la Dirección Técnica, quién designará y marcará los elementos que haya que conservar intactos.

Para disminuir en lo posible el deterioro de los árboles que hayan de conservarse, se procurará que los que han de derribarse caigan hacia el centro de la zona objeto de limpieza. Cuando sea preciso evitar daños a otros árboles, al tráfico, o a construcciones próximas, los árboles se irán troceando por su copa y tronco progresivamente. Para proteger estos árboles, u otra vegetación destinada a permanecer en su sitio, se precisa levantar vallas o cualquier otro medio, los trabajos correspondientes se ajustarán a lo que sobre el particular ordene el Director.

El espesor a excavar para la extracción de la tierra vegetal, será el fijado en el Proyecto o el ordenado por el Director.

Al excavar la tierra vegetal se pondrá cuidado en no convertirla en barro, para excavar se utilizará maquinaria ligera e incluso, si la tierra está seca se podrán emplear motoniveladoras para su remoción.

Todos los tocones y raíces mayores de diez centímetros (10 cm.) de diámetro serán eliminados hasta una profundidad no inferior a cincuenta centímetros (50 cm.) por debajo de la rasante de excavación ni menor de quince centímetros (15 cm.) bajo la superficie natural del terreno.

Fuera de la explanación los tocones podrán dejarse cortados al ras del suelo.

Todas las oquedades causadas por la extracción de tocones y raíces se rellenarán con material análogo al suelo que ha quedado al descubierto al hacer el desbroce y se compactarán hasta que la superficie se ajuste a la del terreno existente.

Todos los pozos y agujeros que queden dentro de la explanación se rellenarán conforme a las instrucciones que, al respecto, dé el Director.

Los árboles susceptibles de aprovechamiento serán podados y limpiados; luego se cortarán en trozos adecuados y, finalmente, se almacenarán cuidadosamente, a disposición del Ayuntamiento, separados de los montones que hayan de ser quemados o desechados. El Contratista no estará obligado a trocear la madera a longitud inferior a tres metros (3 m.).

La tierra vegetal que no haya de utilizarse posteriormente o que se rechace, así como los subproductos forestales no susceptibles de aprovechamiento, se transportarán a un vertedero.

Los trabajos se realizarán de forma que no produzcan molestias a los ocupantes de las zonas próximas a la obra.

CRITERIOS DE MEDICION Y VALORACION

La unidad de despeje y desbroce se medirá en metros cuadrados (m^2) sobre el terreno.

Se medirá la superficie en proyección horizontal, según los criterios del proyecto.

Se medirán aparte los árboles y tocones eliminados.

Habrá partidas diferentes en función de:

- Los medios empleados (manuales, mecánicos, etc.)
- Espesores de desbroce
- Características de las capas

VISADO BISATUA
COAVN COLEGIO OFICIAL DE ARQUITECTOS VASCO-NAVARRO
EUSKAL HERRIKO ARKITEKTO OHIKO ELKARGO OFIZIALA
BIZKAIA
B20254788 30/10/2025
FIRMA FECHA SINA
13208631BC
Verifique en www.coavn.org/verificacion e.gaztagarria
www.coavn.org/verificacion

Y cualquier factor que provoque variaciones en el rendimiento y ejecución del trabajo, y, en consecuencia, influya en el precio de la unidad terminada.

Si en los documentos del Proyecto no figura esta unidad de obra, se entenderá que, a los efectos de medición y abono, será considerado como excavación a cielo abierto, y por lo tanto, no habrá lugar a su medición y abono por separado.

NORMATIVA

CTE Código Técnico de la Edificación, CTE -DB-SE-C; Cimientos

NTE-ADE Normas Tecnológicas de la Edificación. Acondicionamiento del terreno, desmontes.

CONDICIONES DE SEGURIDAD

La maquinaria empleada mantendrá la distancia de seguridad a las líneas de conducción eléctrica.

Los vehículos de carga, antes de salir a la vía pública, contarán con un tramo horizontal de terreno consistente, de longitud no menor de vez y media la separación entre ejes, ni menor de seis metros (6 m.).

Las rampas de comunicación entre niveles, tendrán una pendiente máxima del ocho por cien (8%) en tramos curvos y del doce por cien (12%) en tramos rectos.

La separación entre máquinas que trabajan en un mismo tajo, será como mínimo de treinta metros (30 m.).

Se cumplirán, además, todas las disposiciones generales que sean de aplicación de la Ordenanza de Seguridad y Salud en el Trabajo y de las Ordenanzas Municipales.

DISPOSICIONES GENERALES

La unidad de obra despeje y desbroce del terreno consiste en extraer y retirar de la zona de excavación todos los árboles, tocones, plantas, maleza, broza, escombros, basura o cualquier otro material indeseable, así como en la excavación de la capa superior de los terrenos cultivados o con vegetación.

Es todo aquel conjunto de operaciones necesarias para dejar la superficie del terreno apta para la ejecución de los trabajos de replanteo.

E02C EXCAVACIÓN EN VACIADOS

CONTROL Y CRITERIOS DE ACEPTACION Y RECHAZO

Control de ejecución

El control de ejecución tiene por objeto vigilar y comprobar que las operaciones incluidas en esta unidad se ajustan a lo especificado en el Pliego.

Los resultados deberán ajustarse al Pliego y a lo indicado por la Dirección Técnica durante la marcha de la obra.

Control geométrico

Su objeto es la comprobación geométrica de las superficies resultantes de la excavación terminada en relación con los planos.

Las irregularidades que excedan de las tolerancias admitidas deberán ser corregidas por el Contratista y en el caso de exceso de excavación no se computarán a efectos de medición y abono.

Se considera como unidad de inspección: mil metros cuadrados (1000 m2) en planta con una frecuencia de dos (2) comprobaciones.

Se comprobarán las dimensiones en planta y las cotas de fondo.

Se compararán los terrenos atravesados con lo previsto en el Proyecto y Estudio Geotécnico.

Se comprobará el nivel freático en relación con lo previsto.

Se considerarán condiciones de no aceptación:

- Errores en las dimensiones del replanteo superiores al dos y medio por mil (2.5/1000) y variaciones de diez centímetros (10 cm.).
- Zona de protección de elementos estructurales inferior a un metro (1 m.).
- Ángulo de talud: superior al especificado en más de dos grados (2º).

Las irregularidades que excedan de las tolerancias admitidas, deberán ser corregidas por el Contratista y en caso de exceso de excavación no se computarán a efectos de medición y abono.

EJECUCION DE LAS OBRAS

El orden y la forma de ejecución y los medios a emplear en cada caso, se ajustarán a las prescripciones establecidas en la documentación técnica.

Antes de empezar el vaciado la Dirección Técnica aprobará el replanteo realizado, así como los accesos propuestos que serán clausurables y separados para peatones y vehículos de carga o máquinas.

Las camillas del replanteo serán dobles en los extremos de las alineaciones y estarán separadas del borde del vaciado no menos de 1 m.

Se dispondrán puntos fijos de referencia, en lugares que no puedan ser afectados por el vaciado, a los cuales se referirán todas las lecturas de cotas de nivel y desplazamientos horizontales y/o verticales de los puntos del terreno y/o edificaciones próximas señalados en la documentación técnica. Las lecturas diarias de los desplazamientos referidos a estos puntos se anotarán en un estadillo para su control por la Dirección Técnica.

Se protegerán los elementos de Servicio Público que puedan ser afectados por el vaciado como bocas de riego, tapas y sumideros de alcantarillado, farolas, árboles.

Se evitará la entrada de aguas superficiales al vaciado y para el saneamiento de las profundas se adoptarán las soluciones previstas en la documentación técnica y/o se recabará, en su caso, la documentación complementaria, a la Dirección Técnica.

Los lentejones de roca y/o construcción que traspasen los límites del vaciado, no se quitarán ni descalzarán sin previa autorización de la Dirección Técnica.

El vaciado se realizará por franjas horizontales de altura no mayor de 1,5 o 3 m., según se ejecute a mano o a máquina.

Cuando el vaciado se realice a máquina, en los bordes con elementos estructurales de contención y/o medianerías, la máquina trabajará en dirección no perpendicular a ellos y dejará sin excavar una zona de protección de ancho no menor de 1 m., que se quitará a mano antes de descender la máquina en ese borde a la franja inferior.

Durante la excavación, y a la vista del terreno descubierto, la Dirección Técnica podrá ordenar mayores profundidades que las previstas en los Planos, para alcanzar capas suficientemente resistentes de roca o suelo, cuyas características geométricas o geomecánicas satisfagan las condiciones del proyecto. La excavación no podrá darse por concluida hasta que la Dirección Técnica lo ordene. Cualquier modificación, respecto de los Planos, de la profundidad o dimensiones de la excavación no dará lugar a variación de los precios unitarios.

Una vez terminadas las operaciones de desbroce del terreno, se iniciarán las obras de excavación, ajustándose a las alineaciones, pendientes, dimensiones y demás información contenida en los planos y a lo que sobre el particular ordene la Dirección Técnica.

El orden y la forma de ejecución se ajustarán a lo establecido en el Proyecto.

Las excavaciones deberán realizarse por procedimientos aprobados, mediante el empleo de equipos de excavación y transporte apropiados a las características, volumen y plazo de ejecución de las obras.

Se solicitará de las correspondientes Compañías, la posición y solución a adoptar para las instalaciones que puedan ser afectadas por la excavación, así como la distancia de seguridad a tendidos aéreos de conducción de energía eléctrica.

Durante la ejecución de los trabajos se tomarán las precauciones adecuadas para no disminuir la resistencia del terreno no excavado. En especial, se adoptarán las medidas necesarias para deslizamientos ocasionados por el descalce del pie de la excavación, erosiones locales y encharcamientos debidos a un drenaje defectuoso de las obras.

El contratista deberá asegurar la estabilidad de los taludes y paredes de todas las excavaciones que realice, y aplicar oportunamente los medios de sostenimiento, entibación, refuerzo y protección superficial del terreno apropiados, a fin de impedir desprendimientos y deslizamientos que pudieran causar daños a personas o a las obras, aunque tales medios no estuviesen definidos en el Proyecto ni hubieran sido ordenados por la Dirección Técnica.

Con independencia de lo anterior, la Dirección Técnica podrá ordenar la colocación de apeos, entibaciones, protecciones, refuerzos o cualquier otra medida de sostenimiento o protección en cualquier momento de la ejecución de la obra.

La excavación se profundizará lo suficiente para que, en el futuro, el cimiento ni pueda resultar descalzo ni sufra menoscabo de su seguridad por efecto de la erosión producida por corrientes de agua o a causa de las excavaciones de ulteriores obras previstas en el Proyecto o por el Director.

Si del examen del terreno descubierto en la excavación, la Dirección Técnica dedujese la necesidad o la conveniencia de variar el sistema de cimentación previsto en el Proyecto, se suspenderán los trabajos de excavación hasta la entrega de nuevos planos al Contratista, sin que por tal motivo tenga éste derecho a indemnización.

CRITERIOS DE MEDICIÓN Y VALORACION

Las excavaciones para vaciados se abonarán por metros cúbicos (m3) medidos sobre los planos de perfiles, una vez comprobado que dichos perfiles son correctos.

Si por conveniencia del Contratista, aún con la conformidad de la Dirección Técnica, se realizarán mayores excavaciones que las previstas en los perfiles del Proyecto, el exceso de excavación así como un ulterior relleno de dicha demasía, no será de abono al Contratista, salvo que dichos aumentos sean obligados por causa de fuerza mayor y hayan sido expresamente ordenados, reconocidos y aceptados, con la debida anticipación por la Dirección Técnica.

No serán objeto de abono independiente de la unidad de excavación, la demolición de fábricas antiguas, los sostenimientos del terreno y entibaciones y la evacuación de las aguas y agotamientos, excepto en el caso de que el Proyecto estableciera explícitamente unidades de obra de abono directo no incluido en los precios unitarios de excavación, o cuando por la importancia de los tres conceptos indicados así lo decidiera la Dirección Técnica, aplicándose para su medición y abono las normas establecidas en este Pliego.

NORMATIVA

CTE Código Técnico de la Edificación, CTE -DB-SE-C; Cimientos

NTE-ADV Norma Tecnológica de la Edificación. Acondicionamiento de terrenos, Vaciados.

CONDICIONES DE SEGURIDAD

El solar, estará rodeado de una valla, verja o muro de altura no menor de 2 m. Las vallas se situarán a una distancia del borde del vaciado no menor de 1,50 m.; cuando éstas dificulten el paso, se dispondrá a lo largo del cerramiento luces rojas, distanciadas no más de 10 m. y en las esquinas. Cuando entre el cerramiento del solar y el borde del vaciado exista separación suficiente, se acotará con vallas móviles o banderolas hasta una distancia no menor de dos veces la altura del vaciado en ese borde, salvo que por haber realizado previamente estructuras de contención, no sea necesario.

Cuando haya que derribar árboles, se acotará la zona, se cortarán por su base atirantándolos previamente y abatiéndolos seguidamente.

Se dispondrá en obra, para proporcionar en cada caso el equipo indispensable al operario, de una provisión de palancas, cuñas, barras, puntales, picos, tablones, bridas, cables con terminales como gazas o ganchos y lonas o plásticos, así como de botas, equipo impermeable, botas de suela dura y otros medios que puedan ser útiles para eventualidades o socorrer a los operarios que puedan accidentarse.

La maquinaria a emplear mantendrá la distancia de seguridad a las líneas de conducción eléctrica.

En instalaciones temporales de energía eléctrica, a la llegada de los conductores de acometida, se dispondrá un interruptor diferencial según el Reglamento Electrotécnico para Baja Tensión.

Los vehículos de carga, antes de salir a la vía pública, contarán con un tramo horizontal de terreno consistente de longitud no menor de vez y media la separación entre ejes, ni menor de 6 m.

Las rampas para el movimiento de camiones y/o máquinas, conservarán el talud lateral que exija el terreno.

El ancho mínimo de rampa será de 4,5 m. ensanchándose en las curvas y sus pendientes no serán mayores del 12 y 8% respectivamente, según se trate de tramos rectos o curvos. En cualquier caso se tendrá en cuenta la maniobrabilidad de los vehículos utilizados.

Se acotará la zona de acción de cada máquina en su tajo. Siempre que un vehículo o máquina parado inicie un movimiento imprevisto, lo anunciará con una señal acústica. Cuando sea marcha atrás o el conductor esté falto de visibilidad, estará auxiliado por otro operario en el exterior del vehículo. Se extremarán estas prevenciones cuando el vehículo o máquina cambie de tajo y/o se entrecrucen itinerarios.

Cuando sea imprescindible que un vehículo de carga durante o después del vaciado se acerque al borde del mismo, se dispondrán topes de seguridad, comprobándose previamente la resistencia del terreno al peso del mismo.

Cuando la máquina esté situada por encima de la zona a excavar y en bordes de vaciados, siempre que el terreno lo permita, será del tipo retroexcavadora, o se hará el refino a mano.

No se realizará la excavación del terreno a tumbo, socavando el pie de un macizo para producir su vuelco.

No se acumulará terreno de excavación, ni otros materiales, junto al borde del vaciado, debiendo estar separado de éste una distancia no menor de dos veces la profundidad del vaciado en ese borde.

El refino y saneo de las paredes del vaciado se realizará para cada profundidad parcial no mayor de 3 m.

En zonas o pasos con riesgo de caída mayor de 2 m. el operario estará protegido con cinturón de seguridad anclado a un punto fijo o se dispondrán andamios o barandillas provisionales.

Cuando sea imprescindible la circulación de operarios por el borde de coronación de talud o corte vertical, las barandillas estarán ancladas hacia el exterior del vaciado y

COAVN
VISADO
BISATUA
BIZKAIA
B20259A1788
30/10/2025
FECHA DATA
EXP.
CSV
132006B6319BC
www.coavn.org/verificacion aglaztgarra

los operarios circularán sobre entablado de madera o superficies equivalentes de reparto.

El conjunto del vaciado estará suficientemente iluminado mientras se realicen los trabajos.

No se trabajará simultáneamente en la parte inferior de otro tajo.

En vaciados en roca, la prevención de caída de bloques requerirá la utilización adecuada de mallas de retención.

En taludes de viales de las zonas urbanizadas podrán disponerse, cerca de su pie, mallas especiales de absorción de energía cinética, para detener y sujetar bloques.

La prevención de basculamiento de estratos rocosos y, en algún caso favorable, la de caída de bloque o cuñas podrá conseguirse combinando bulonado y drenaje.

Diariamente y antes de comenzar los trabajos se revisará el estado de las entibaciones, reforzándolas si fuese necesario. Se comprobará asimismo que no se observan asientos apreciables en las construcciones próximas ni presentan grietas. Se extremarán estas prevenciones después de interrupciones de trabajo de más de un día y después de alteraciones climáticas como lluvias o heladas.

Al finalizar la jornada no deben quedar paños excavados sin entibar, que figuren con esta circunstancia en el Proyecto y se habrán suprimido los bloques sueltos que puedan desprenderse.

Los itinerarios de evacuación de operarios, en caso de emergencia, deberán estar expeditos en todo momento.

Una vez alcanzada la cota inferior del vaciado, se hará una revisión general de las edificaciones medianeras para observar las lesiones que hayan surgido, tomando las medidas oportunas.

En tanto se efectúe la consolidación definitiva, de las paredes y fondo del vaciado, se conservarán las contenciones, apuntalamientos y apeos realizados para la sujeción de las construcciones y/o terrenos adyacentes, así como las vallas y/o cerramientos. En el fondo del vaciado se mantendrá el desagüe necesario, para impedir la acumulación de agua, que pueda perjudicar a los terrenos, locales o cimentaciones de fincas colindantes.

Se cumplirán, además, todas las disposiciones generales que sean de aplicación de la Ordenanza de Seguridad y Salud en el Trabajo y de las Ordenanzas Municipales.

DISPOSICIONES GENERALES

Las operaciones de vaciado, consisten en toda excavación realizada por debajo de la cota rasante de implantación con dimensiones amplias.

E02E EXCAVACIÓN EN ZANJAS

CONTROL Y CRITERIOS DE ACEPTACION Y RECHAZO

Control de ejecución

El control de ejecución tiene por objeto vigilar y comprobar que las operaciones incluidas en esta unidad se ajustan a lo especificado.

Los resultados deberán ajustarse al Pliego y a lo indicado por la Dirección Técnica durante la marcha de la obra.

Control geométrico

Su objeto es comprobar que el fondo y las paredes laterales de las zanjas terminadas tienen la forma y dimensiones exigidos en los Planos, con las modificaciones debidas a los excesos inevitables autorizados.

Las irregularidades que sobrepasen las tolerancias admitidas deberán ser refinadas por el Contratista a su costa y de acuerdo con las indicaciones del Director.

En las zanjas rectangulares, se comprobarán las dimensiones del replanteo de todos y cada uno de las zanjas, no aceptándose errores superiores al dos y medio por mil (2.5/1000) y variaciones iguales o superiores a más menos diez centímetros (10 cm.).

Si las zanjas van entibados, por cada metro de zanja se comprobará una (1) escuadría, separación y posición, no aceptándose si las escuadrías, separaciones y/o posiciones son inferiores, superiores y/o distintas a las especificadas.

El fondo y paredes de la zanaja terminada, tendrán las formas y dimensiones exigidas, con las modificaciones inevitables autorizadas, debiendo refinarse hasta conseguir unas diferencias de más menos cinco centímetros (5 cm.), con las superficies teóricas. Las irregularidades que sobrepasen las tolerancias admitidas, deberán ser refinadas por el Contratista, a su costa y según indicaciones de la Dirección Técnica.

EJECUCION DE LAS OBRAS

Excavación de zanjas y pozos con o sin rampa de acceso, en cualquier tipo de terreno con medios mecánicos o con explosivos y carga sobre camión.

Se han considerado las siguientes dimensiones:

Zanjas hasta más de 4 m de profundidad.

Zanjas hasta más de 2 m de anchura en el fondo.

Pozos hasta 4 m de profundidad y hasta 2 m de anchura en el fondo.

Zanjas con rampa de más de 4 m de profundidad y más de 2 m de anchura.

Su ejecución comprende las operaciones que siguen a continuación:

- -Preparación de la zona de trabajo.
- -Situación de los puntos topográficos.
- -Carga y encendido de los barrenos.
- -Excavación de las tierras.
- -Carga de las tierras sobre camión.

Se considera terreno blando, el atacable con pala, que tiene un ensayo de SPT< 20.

Se considera terreno compacto, el atacable con pico (no con pala), que tiene un ensayo SPT ENTRE 20 y 50.

Se considera terreno de tránsito, el atacable con máquina o escarificadora (no con pico), que tiene un ensayo SPT> 50 sin rebote.

Se considera terreno no clasificado, desde el atacable con pala, que tiene un ensayo SPT< 20, hasta el atacable con máquina o escarificadora (no con pico), que tiene un ensayo SPT> 50 sin rebote.

Se considera roca si es atacable con martillo picador (no con máquina), que presenta rebote en el ensayo SPT.

Excavaciones en tierra:

El fondo de la excavación quedará plano y a nivel.

Los taludes perimetrales serán los fijados por D.F.

Los taludes tendrán la pendiente especificada en la D.T.

Excavaciones en roca:

El fondo de la excavación quedará plano y a nivel.

Las rampas de acceso tendrán las características siguientes:

-Anchura <= 4,5 m.

Pendiente:

-Tramos rectos <= 12%.

-Curvas <= 8%.

-Tramos antes de salir a la vía de longitud >= 6.

El talud será el determinado por la D.F. <= 6%.

Tolerancias de ejecución:

-Dimensiones ±50 mm.

Excavación de tierras:

-Planeidad ±40 mm/n.

-Replanteo < 0,25 %. ±100 mm.

-Niveles ±50 mm.

CRITERIOS DE MEDICION Y VALORACION

La excavación en zanja se abonará por metros cúbicos (m^3) medidos sobre planos de perfiles transversales del terreno, tomados antes de iniciar este tipo de excavación, y aplicadas las secciones teóricas de la excavación.

Si por conveniencia del Contratista, aún con la conformidad de la Dirección Técnica, se realizarán mayores excavaciones que las previstas en los perfiles del Proyecto, el exceso de excavación, así como el ulterior relleno de dicha demasía, no será de abono al Contratista, salvo que dichos aumentos sean obligados por causa de fuerza mayor y hayan sido expresamente ordenados, reconocidos y aceptados, con la debida anticipación por la Dirección Técnica.

No serán objetos de abono independientes de la unidad de excavación, la demolición de fábricas antiguas, los sostenimientos del terreno y entibaciones y la evacuación de las aguas y agotamientos, excepto en el caso de que el Proyecto estableciera explícitamente unidades de obra de abono directo no incluido en los precios unitarios de excavación, o cuando por la importancia de los tres conceptos indicados así lo decidiera la Dirección Técnica, aplicándose para su medición y abono las normas establecidas en este Pliego.

Las entibaciones se abonarán por metro cuadrado (m^2) de superficie de entibación ejecutada, medidos por el producto de la longitud de la obra de excavación en su eje, por la longitud de perímetro entibado medida sobre los planos de las secciones tipo de la excavación siguiendo la línea teórica de excavación.

NORMATIVA

CTE Código Técnico de la Edificación, CTE -DB-SE-C; Cimientos

NTE-AD Norma Tecnológica de la Edificación. Acondicionamiento de terrenos.

CONDICIONES DE SEGURIDAD

No se trabajará con lluvia, nieve o viento superior a 60 Km/h.

Se protegerán los elementos de servicio público que puedan resultar afectados por las obras.

Se eliminarán los elementos que puedan entorpecer los trabajos de ejecución de la partida.

Se seguirá el orden de trabajos previstos por la D.F.

Habrá puntos fijos de referencia, exteriores a la zona de trabajo, a los cuales se referirán todas las lecturas topográficas.

Se debe prever un sistema de desagüe para evitar la acumulación de agua dentro de la excavación.

No se trabajará simultáneamente en zonas superpuestas.

Se impedirá la entrada de aguas superficiales.

Es necesario extraer las rocas suspendidas, las tierras y los materiales con peligro de desprendimiento.

Los trabajos se realizarán de manera que molesten lo menos posibles a los afectados.

Es caso de imprevisto (terrenos inundados, olores a gas. etc.) o cuando la actuación pueda afectar a las construcciones vecinas, se suspenderán las obras y se avisará a la D.F.

Excavaciones en tierra:

Las tierras se sacarán de arriba hacia abajo sin socavarlas.

Es necesario extraer las rocas suspendidas, las tierras y los materiales con peligro de desprendimiento.

No se acumularán los productos de la excavación en el borde de la misma.

En terrenos cohesivos la excavación de los últimos 30 cm, no se hará hasta momentos antes de rellenar.

La aportación de tierras para corrección de niveles será la mínima posible, de las mismas existentes y de compacidad igual.

Se entibará siempre que conste en la D.T. y cuando lo determine la D.F. La entibación cumplirá las especificaciones fijadas en su pliego de condiciones.

Excavaciones en roca mediante voladura:

La adquisición, el transporte, el almacenamiento, la conservación, la manipulación, y el uso de mechas, detonadores y explosivos, se regirá por las disposiciones vigentes, complementadas con las instrucciones que figuren en la D.T. o en su defecto, de la D.F.

Se señalizará convenientemente la zona afectada para advertir al público del trabajo con explosivos.

Se tendrá un cuidado especial con respecto a la carga y encendido de barrenos, es necesario avisar de las descargas con suficiente antelación para evitar posibles accidentes.

La D.F. puede prohibir las voladuras o determinadas métodos de barrenar si los considera peligrosos.

Si como consecuencia de las barrenadas las excavaciones tienen cavidades donde el agua puede quedar retenida, se rellenarán estas cavidades con material adecuado.

Se mantendrán los dispositivos de desagüe necesarios, para captar y reconducir las corrientes de aguas internas, en los taludes.

DISPOSICIONES GENERALES

Es toda excavación de tierras realizada por medios manuales o mecánicos que predomine normalmente la longuitud respecto a las otras dimensiones.

E02P EXCAVACIONES EN POZOS

CONTROL Y CRITERIOS DE ACEPTACION Y RECHAZO

Control de ejecución

El control de ejecución tiene por objeto vigilar y comprobar que las operaciones incluidas en esta unidad se ajustan a lo especificado.

Los resultados deberán ajustarse al Pliego y a lo indicado por la Dirección Técnica durante la marcha de la obra.

Control geométrico

Su objeto es comprobar que el fondo y las paredes laterales de las zanjas y pozos terminados tienen la forma y dimensiones exigidos en los Planos, con las modificaciones debidas a los excesos inevitables autorizados.

Las irregularidades que sobrepasen las tolerancias admitidas deberán ser refinadas por el Contratista a su costa y de acuerdo con las indicaciones del Director.

En pozos rectangulares y/o circulares, se comprobarán las dimensiones del replanteo de todos y cada uno de los pozos, no aceptándose errores superiores al dos y medio por mil (2.5/1000) y variaciones iguales o superiores a más menos diez centímetros (10 cm.).

COAVN
VISADO
BISATUA
B2025A1788
30/10/2025
EXP FECHA
DATA
CSV 13206B6319BC
www.coavn.org/verificacion
BIZKAIA

Si los pozos, rectangulares y/o circulares, van entibados, por cada pozo se comprobará una (1) escuadría, separación y posición, no aceptándose si las escuadrías, separaciones y/o posiciones son inferiores, superiores y/o distintas a las especificadas.

Por cada cincuenta metros cúbicos (50 m3) de relleno de pozo, se realizará un (1) control de compactación, rechazándose si no se ajusta a lo especificado o si presenta asientos en su superficie.

El fondo y paredes del pozo terminado, tendrán las formas y dimensiones exigidas, con las modificaciones inevitables autorizadas, debiendo refinarse hasta conseguir unas diferencias de más menos cinco centímetros (5 cm.), con las superficies teóricas. Las irregularidades que sobrepasen las tolerancias admitidas, deberán ser refinadas por el Contratista, a su costa y según indicaciones de la Dirección Técnica.

EJECUCION DE LAS OBRAS

El Contratista notificará a la Dirección Técnica de las obras, con la antelación suficiente, el comienzo de cualquier excavación, a fin de que éste pueda efectuar las mediciones necesarias sobre el terreno inalterado. El terreno natural adyacente al de la excavación no se modificará ni removerá sin autorización de la Dirección Técnica.

Se dejarán puntos fijos de referencia, en lugares no afectados por la excavación.

El comienzo de la excavación de pozos, cuando sean para cimientos, sólo deberá acometerse cuando se disponga de todos los elementos necesarios para proceder a su construcción, y se excavarán los últimos treinta centímetros (30 cm.) en el momento de hormigonar.

La excavación se llevará hasta la profundidad indicada por la Dirección Técnica, de forma limpia, a nivel o taludada, pudiendo la Dirección Técnica, modificar la profundidad indicada, a la vista de las condiciones del terreno.

Durante los trabajos, se tomarán las precauciones necesarias para evitar que las aguas superficiales inunden el pozo abierto realizando el contratista, cuantos trabajos de agotamiento y evacuación de aguas fueran necesarios, con independencia de la procedencia de las mismas.

En el caso de terrenos meteorizables o erosionables por lluvias, los pozos no permanecerán abiertos más de ocho (8) días, sin que sean protegidos o finalizados los trabajos.

Los fondos de los pozos se limpiarán de todo material suelto, y sus grietas y hendiduras se rellenarán.

Cuando los taludes de los pozos resulten inestables, se entibarán.

Una vez alcanzadas las cotas inferiores de los pozos de cimentación, se hará una revisión general de las edificaciones medianeras, para observar las posibles lesiones que hayan surgido, tomando en su caso las medidas oportunas.

En tanto se efectúe la consolidación definitiva de las paredes y fondo de los pozos excavados, se conservarán las contenciones, apuntalamientos y apeos realizados para la sujeción de las construcciones y/o terrenos adyacentes, así como de vallas y/o cerramientos.

Los productos de excavación del pozo, aprovechables para su relleno posterior, se podrán depositar en caballeros situados a un solo lado del pozo y a una separación del borde del mismo, de un mínimo de sesenta centímetros (60 cm.) y dejando libres caminos, aceras, cunetas, acequias y demás pasos y servicios existentes.

Cuando los pozos excavados, estén junto a cimentaciones próximas y de profundidad mayor que esta, se excavarán con las siguientes prevenciones:

- Reduciendo, cuando se pueda, la presión de la cimentación próxima sobre el terreno, mediante apeos.
- Realizando los trabajos de excavación y consolidación en el menor tiempo posible.
- Dejando como máximo media cara vista de zapata, pero entibada.
- Separando los ejes de pozos abiertos consecutivos no menor de la suma de las separaciones entre tres (3) zapatas aisladas.
- No se considerarán pozos abiertos los que ya posean estructura definitiva y consolidada la contención o se han rellenado, compactando el terreno.

El Contratista estará obligado a efectuar las entibaciones de zanjas y pozos que sean necesarias para evitar desprendimientos del terreno, sin esperar indicaciones u órdenes de la Dirección Técnica, siempre que por las características del terreno y la profundidad de la excavación lo considerase procedente para la estabilidad de la excavación y la seguridad de las personas, o para evitar excesos de excavación inadmisibles, según lo establecido en este Pliego.

El Contratista presentará a la Dirección Técnica los planos y cálculos justificativos de las entibaciones a realizar, con una antelación no inferior a treinta (30) días de su ejecución. Aunque la responsabilidad de las entibaciones es exclusiva del Contratista, la Dirección Técnica podrá ordenar el refuerzo o modificación de las entibaciones proyectadas por el Contratista, en el caso en que aquél lo considerase necesario, debido a la hipótesis de empuje del terreno insuficientes, a excesivas cargas de trabajo en los materiales de la entibación o a otras consideraciones justificadas.

El Contratista será responsable, en cualquier caso, de los perjuicios que se deriven de la falta de entibación, de sostenimientos, y de su incorrecto cálculo o ejecución.

Aunque el contratista no lo considere imprescindible, la Dirección Técnica podrá ordenar la ejecución de entibaciones o el refuerzo de las previstas, o ejecutadas por el Contratista siempre que, por causas justificadas, lo estime necesario y sin que por éstas órdenes de la Dirección Técnica hayan de modificarse las condiciones económicas fijadas en el Contrato.

Aún cuando las entibaciones, según especificación concreta del Proyecto, sean objeto de abono directo , es decir, que su coste no debe estar incluido en los precios de las unidades de obra de las excavaciones, el diseño y cálculo de aquéllas será de cuenta y responsabilidad del Contratista.

Cuando ordene la Dirección Técnica, todos los elementos de la entibación que no puedan ser retirados inmediatamente antes de la ejecución del revestimientos definitivo o del relleno de la zanja o pozo, en su caso, estarán constituidos de materiales imputrescibles, incluso el material de relleno en el trasdós del forro o en filaje de la entibación.

La ejecución de las entibaciones será realizada por operarios de suficiente experiencia como entibadores de profesión y dirigida por un técnico que posea los conocimientos y la experiencia adecuada al tipo e importancia de los trabajos de entibación a realizar en la obra.

Mientras se efectúan las operaciones de entibación no se permitirá realizar otros trabajos que requieran la permanencia o el paso de personas por el sitio donde se efectúan las entibaciones ajenas al propio trabajo de entibación.

El corte y preparación de testas y cajas de las piezas de madera y la preparación de las piezas metálicas para la entibación se realizará en las partes entibadas o que no requieran entibación.

En ningún caso se permitirá que los operarios se sitúen dentro del espacio limitado por el trasdós de la entibación y el terreno.

En ningún caso los elementos constitutivos de las entibaciones se utilizarán para el acceso del personal ni para el apoyo de pasos sobre la zanja. El borde superior de la entibación se elevará por encima de la superficie del terreno como mínimo diez centímetros (10 cm.).

El Contratista está obligado a mantener una permanente vigilancia del comportamiento de las entibaciones y a reforzarlas o sustituirlas si fuera necesario.

Las zanjas de más de metro y medio (1,50 m.) de profundidad, que no estén excavadas en roca, o en otros terrenos estables de materiales duros, se protegerán contra los posibles desprendimientos mediante entibaciones, sostenimientos, o bien, excavando la zanja con taludes laterales de inclinación no mayor de 3/4 (V:H), desde el fondo de la zanja.

En los pozos de sección circular, el forro de la entibación estará formado por tablas estrechas o piezas especiales que se adapten a la superficie curva de la sección teórica, y que no originen flechas de segmentos circulares en planta superiores a tres centímetros (3 cm.).

La madera empleada para las entibaciones cumplirá las siguientes condiciones:

- No se presentará principio de pudrición.

Terminología, alteraciones y defectos según UNE: 56.509; 56.510; 56.520-72; 56.521-72.

La madera aserrada se ajustará, como mínimo, a la clase I/80, según UNE: 56.525-72.

- Contenido de humedad, no mayor del 15%

Resistencia a compresión:
Característica o axial fmk >= 300kg/cm^2
Perpendicular a las fibras >=100kg/cm^2
Según UNE: 56.535

- Resistencia a la flexión estática:

Con su carga radial hacia arriba >= 300 kg/cm^2
Con su carga radial hacia el costado >= 300 kg/cm^2
Según UNE: 56.537

Con el mismo ensayo y midiendo la flecha a rotura, se determinará el módulo de elasticidad E que no será inferior a 90.000 kg/cm^2

- Resistencia a la hienda:

En dirección paralela a las fibras >= 15 kg/cm
Según UNE: 56.539

- Resistencia a esfuerzo cortante:

En dirección perpendicular a la fibra >= 50 kg/cm^2

CRITERIOS DE MEDICION Y VALORACION

La excavación en pozo se abonará por metros cúbicos (m^3) medidos sobre planos de perfiles transversales del terreno, tomados antes de iniciar este tipo de excavación, y aplicadas las secciones teóricas de la excavación.

Si por conveniencia del Contratista, aún con la conformidad de la Dirección Técnica, se realizarán mayores excavaciones que las previstas en los perfiles del Proyecto, el exceso de excavación, así como el ulterior relleno de dicha demasía, no será de abono al Contratista, salvo que dichos aumentos sean obligados por causa de fuerza mayor y hayan sido expresamente ordenados, reconocidos y aceptados, con la debida anticipación por la Dirección Técnica.

No serán objetos de abono independientes de la unidad de excavación, la demolición de fábricas antiguas, los sostenimientos del terreno y entibaciones y la evacuación de las aguas y agotamientos, excepto en el caso de que el Proyecto estableciera explícitamente unidades de obra de abono directo no incluido en los precios unitarios de excavación, o cuando por la importancia de los tres conceptos indicados así lo decidiera la Dirección Técnica, aplicándose para su medición y abono las normas establecidas en este Pliego.

Las entibaciones de pozos no serán objeto de abono independiente de la unidad de excavación, excepto en el caso de que el Proyecto estableciera explícitamente unidades de obra de abono directo no incluido en los precios unitarios de excavación, o cuando la importancia de dicha entibación, así lo decidiera la Dirección Técnica, aplicándose para su medición y abono lo establecido a continuación.

Las entibaciones se abonarán por metro cuadrado (m^2) de superficie de entibación ejecutada, medidos por el producto de la longitud de la obra de excavación en su eje, por la longitud de perímetro entibado medida sobre los planos de las secciones tipo de la excavación siguiendo la línea teórica de excavación.

NORMATIVA

CTE Código Técnico de la Edificación, CTE -DB-SE-C- Cimientos
NTE-ADZ Norma Tecnológica de la Edificación. Acondicionamiento de terrenos. Pozos.

CONDICIONES DE SEGURIDAD

Siempre que sea previsible el paso de peatones o vehículos junto al borde del corte se dispondrá vallas o palenques móviles que se iluminarán cada 10 m. con puntos de luz portátil y grado de protección no menor de IP-44 según UNE 20.324.

En general las vallas o palenques acotarán no menos de 1 m. el paso de peatones y 2 m. el de vehículos.

Cuando los vehículos circulen en dirección normal al corte, la zona acotada se ampliará en esa dirección a dos veces la profundidad del corte y no menos de 4 m. cuando se adopte una señalización de reducción de velocidad.

El acopio de materiales y las tierras extraídas en cortes de profundidad mayor de 1,30 m., se dispondrán a distancia no menor de 2 m. del borde del corte y alejados de sótanos. Cuando las tierras extraídas estén contaminadas se desinfectarán así como las paredes de las excavaciones correspondientes.

En zanjas o pozos de profundidad mayor de 1,30 m., siempre que haya operarios trabajando en su interior, se mantendrá uno de retén en el exterior, que podrá actuar como ayudante en el trabajo y dará la alarma en caso de producirse alguna emergencia.

No se trabajará simultáneamente en distintos niveles de la misma vertical y sin casco de seguridad.

Se acotarán las distancias mínimas de separación entre operarios en función de las herramientas que emplean.

En cortes de profundidad mayor de 1,30 m. las entibaciones deberán sobrepasar, como mínimo, 20 cm. en nivel superficial del terreno y 75 cm. en el borde superior de las laderas.

Se revisarán diariamente las entibaciones antes de comenzar la jornada de trabajo tensando los codales cuando se hayan aflojado, asimismo se comprobarán que están expeditos los cauces de aguas superficiales.

Se extremarán estas prevenciones después de interrupciones de trabajo de más de un día y/o de alteraciones atmosféricas como lluvias o heladas.

Se evitará golpear la entibación durante operaciones de excavación, los cuadros o elementos de la misma no se utilizarán para el descenso o ascenso, ni se suspenderán de los codales cargas, como conducciones, debiendo suspenderse de elementos expresamente calculados y situados en la superficie.

Las zanjas o pozos de más de 1,30 m. de profundidad, estarán provistas de escaleras preferentemente mecánicas, que rebasen 1 m. sobre el nivel superior del

VISADO
EXP 1320B63E5BC FECHA DATA B20025A7788 30/10/2025
CSV
VISADO BISATUA
Verificable en www.coavn.org/verificacion
www.coavn.org/verificacion aglaztgarra
COAVN
COLEGIO OFICIAL DE APAREJADORES Y ARQUITECTOS TÉCNICOS BIZKAIA
EAEKO ARKITEKTO TEKNIKOEN ELKARGO OFIZIALA
BIZKAIA

corte. Disponiendo una escalera por cada 30 m. de zanja abierta o fracción de este valor, que deberá estar libre de obstrucción y correctamente arriostrada transversalmente.

Al finalizar la jornada o en interrupciones largas, se protegerán las bocas de los pozos de profundidad mayor de 1,30 m. con un tablero resistente, red o elemento equivalente.

En general las entibaciones o parte de estas se quitarán solo cuando dejen de ser necesarias y por franjas horizontales empezando por la parte inferior del corte.

Se dispondrá en la obra, para proporcionar en cada caso el equipo indispensable al operario, de una provisión de palancas, cuñas, barras, puntales, tablones, que no se utilizarán para la entibación y se reservarán para equipo de salvamento, así como de otros medios que puedan servir para eventualidades o socorrer a los operarios que puedan accidentarse.

Se cumplirán, además, todas las disposiciones generales que sean de aplicación de la Ordenanza General de Seguridad e Higiene en el Trabajo y de las Ordenanzas Municipales.

DISPOSICIONES GENERALES

Es toda excavación de tierras realizada por medios manuales o mecánicos que predomine normalmente la profundidad respecto a las otras dimensiones.

E02Q EN BATACHES Y EN MINA

CONTROL Y CRITERIOS DE ACEPTACION Y RECHAZO

Control de dimensiones cada veinticinco metros (25 m.), y no menos de uno (1 m.) por pared, siendo condiciones de no aceptación zonas macizas entre bataches de ancho menor de noventa centímetros (90 cm.) del especificado en el plano y el batache, mayor de ciento diez centímetros (110 cm.) de su dimensión.

Su objeto es comprobar que el fondo y paredes laterales de las zanjas y pozos terminados tienen la forma y dimensiones exigidos en los planos, con las modificaciones debidas a los excesos inevitables autorizados.

Las irregularidades que sobrepasen las tolerancias admitidas deberán ser refinadas por el Contratista a su costa y de acuerdo con las indicaciones de la Dirección Técnica.

En pozos rectangulares y/o circulares, se comprobarán las dimensiones del replanteo de todos y cada uno de los pozos, no aceptándose errores superiores al dos y medio por mil (2,5/1000) y variaciones iguales o superiores a más menos diez centímetros (10 cm.).

Si los pozos, rectangulares y/o circulares, van entibados, por cada pozo se comprobará una (1) escuadría, separación y posición, no aceptándose si las escuadrías, separaciones y/o posiciones son inferiores, superiores y/o distintas a las especificadas.

Por cada cincuenta metros cúbicos (50 m3) de relleno de pozo, se realizará un (1) control de compactación, rechazándose si no se ajusta a lo especificado o si presenta asientos en su superficie.

El fondo y paredes del pozo terminado, tendrán las formas y dimensiones exigidas, con las modificaciones inevitables autorizadas, debiendo refinarse hasta conseguir unas diferencias de más menos cinco centímetros (5 cm.), con las superficies teóricas. Las irregularidades que sobrepasen las tolerancias admitidas, deberán ser refinadas por el Contratista, a su costa y según indicaciones de la Dirección Técnica.

EJECUCION DE LAS OBRAS

Antes de empezar el vaciado, la Dirección Técnica aprobará el replanteo realizado, así como los accesos propuestos, que serán independientes, para personas y máquinas.

Las camillas de replanteo serán dobles en los extremos de las alineaciones, y estarán separadas del borde del vaciado no menos de un metro (1 m.).

Se dispondrán puntos fijos de referencia de cotas de nivel y desplazamientos horizontales y verticales de los puntos del terreno y edificaciones próximas, fuera de las zonas afectadas por el vaciado.

Se realizarán los bataches de acuerdo con el plan establecido en la Documentación Técnica.

En general, los bataches comenzarán por la parte superior cuando se realicen a mano y por la parte inferior cuando se realicen a máquina.

Se acotará, en caso de realizarse a máquina, la zona de acción de cada máquina.

Podrán vaciarse los bataches sin realizar previamente la estructura de contención, hasta una profundidad máxima, igual a la altura del plano de cimentación próximo más la mitad de la distancia horizontal, desde el borde de coronación del talud a la cimentación o vial más próximo.

Cuando la anchura del batache sea igual o mayor de tres metros (3 m.), se entibará.

Una vez replanteados en el frente del talud, los bataches se iniciarán por uno de los extremos, en excavación alternada.

No se acumulará el terreno de excavación, ni otros materiales, junto al borde del batache, debiendo separarse del mismo una distancia no menor de dos veces su profundidad.

Excavaciones subterráneas:

Los pozos de ataque de la mina se abrirán a plomo con el eje de la mina que se haya de ejecutar. Su número y situación será determinado en cada caso por el Contratista a la vista de la profundidad de la mina, de la naturaleza de los terrenos y de las circunstancias de la obra (existencia de otras canalizaciones, condiciones especiales de tránsito, etc.).

Los pozos destinados únicamente a la ejecución de las obras, extracción de tierras, bajada de materiales, y acceso de personal, deberán tener un diámetro mínimo de un metro. También se podrán aprovechar para esta finalidad los pozos que formen parte de obra definitiva, tales como pozos de registro, de acceso definitivo, etc. Estos pozos se ejecutarán con las dimensiones que figuren en los planos.

Una vez abiertos los pozos hasta la profundidad necesaria para alcanzar el nivel de la solera de excavación de la conducción, se procederá al minado de las galerías en el tramo comprendido entre cada uno de los pozos.

Cuando las dimensiones de la galería y las condiciones del terreno no permitan realizar la excavación en mina a sección completa, se procederá a establecer una primera comunicación por medio de una pequeña galería de avance, de dimensiones suficientes para el paso de un operario, que deberá estar situado precisamente en el eje de la futura conducción. La excavación definitiva se realizará por cualquier procedimiento que permita efectuarla con las debidas garantías de buena ejecución y seguridad.

La sección de la excavación en mina será la mínima necesaria para la ejecución de la obra de la conducción; a medida que se realice ésta se procederá al relleno compactado del hueco que quede entre la conducción y la excavación.

Cuando las condiciones del terreno lo requieran se establecerán las entibaciones y revestimientos para contención del terreno que sean necesarios, tanto en los pozos como en las galerías.

El Contratista deberá emplear los procedimientos de entibación o de sostenimiento del terreno y seguridad de las obras necesarios a fin de evitar cualquier clase de accidente, siendo de su absoluta responsabilidad el proyecto y la ejecución de las entibaciones y sostenimientos.

Será de cuenta del Contratista la conservación en perfectas condiciones y la reparación, en su caso, de todas las averías de cualquier tipo causadas por las obras de movimientos de tierras en las conducciones públicas o privadas de agua, gas, electricidad, teléfono y otros, que pudieran existir en la zona afectada por las obras. Una vez descubiertas, con las debidas precauciones, las citadas conducciones deberán ser sostenidas mediante cables o tablones para evitar su deformación o rotura.

CRITERIOS DE MEDICION Y VALORACION

Medición y valoración, por metro cúbico (m3) de excavación en bataches, en terrenos blandos, medios o duros, por medios manuales o mecánicos.

La excavación en mina se abonará por metros cúbicos (m3) deducidos a partir de la sección teórica autorizada y de la longitud realmente ejecutada.

NORMATIVA

CTE Código Técnico de la Edificación, CTE -DB-SE-C; Cimientos
NTE-ADZ Norma Tecnológica de la Edificación. Acondicionamiento de terrenos. Desmontes. Zanjas.

CONDICIONES DE SEGURIDAD

Siempre que sea previsible el paso de peatones o vehículos junto al borde del corte se dispondrá vallas o palenques móviles que se iluminarán cada 10 m. con punto de luz portátil y grado de protección no menor de IP-44 según UNE 20.324.

En general las vallas o palenques acotarán no menos de 1 m. el paso de peatones y 2 m. el de vehículos.

Cuando los vehículos circulen en dirección normal al corte, la zona acotada se ampliará en esa dirección a dos veces la profundidad del corte y no menos de 4 m. cuando se adopte una señalización de reducción de velocidad.

El acopio de materiales y las tierras extraídas en cortes de profundidad mayor de 1,30 m., se dispondrán a distancia no menor de 2 m. del borde del corte y alejados de sótanos. Cuando las tierras extraídas estén contaminadas se desinfectarán así como las paredes de las excavaciones correspondientes.

En zanjas o pozos de profundidad mayor de 1,30 m. siempre que haya operarios trabajando en su interior, se mantendrá uno de retén en el exterior, que podrá actuar como ayudante en el trabajo y dará la alarma en caso de producirse alguna emergencia.

No se trabajará simultáneamente en distintos niveles de la misma vertical ni sin casco de seguridad.

Se acotarán las distancias mínimas de separación entre operarios en función de las herramientas que emplean.

En cortes de profundidad mayor de 1,30 m. las entibaciones deberán sobrepasar, como mínimo, 20 cm. el nivel superficial del terreno y 75 cm. en el borde superior de laderas.

Se revisarán diariamente las entibaciones antes de comenzar la jornada de trabajo, tensando los codales cuando se hayan aflojado, asimismo se comprobarán que estén expeditos los cauces de aguas superficiales.

Se extremarán estas prevenciones después de interrupciones de trabajo de más de un día y/o de alteraciones atmosféricas como lluvias o heladas.

Se evitará golpear la entibación durante operaciones de excavación, los cuerpos o elementos de la misma no se utilizarán para el descenso o ascenso, ni se suspenderán de los codales cargas, como conducciones, debiendo suspenderse de elementos expresamente calculados y situados en
la superficie.

Las zanjas o pozos de más de 1,30 m. de profundidad, estarán provistas de escaleras preferentemente metálicas, que rebasen 1 m. sobre el nivel superior del corte. Disponiendo una escalera por cada 30 m. de zanja abierta o fracción de este valor, que deberá estar libre de obstrucción y correctamente arriostrada transversalmente.

Al finalizar la jornada o en interrupciones largas, se protegerán las bocas de los pozos de profundidad mayor de 1,30 m. con un tablero resistente, red o elemento equivalente.

En general las entibaciones o parte de éstas se quitarán sólo cuando dejen de ser necesarias por franjas horizontales empezando por la parte inferior del corte.

Se dispondrá en la obra, para proporcionar en cada caso el equipo indispensable al operario, de una provisión de palancas, cuñas, barras, puntales, tablones, que no se utilizarán para la entibación y se reservarán para equipo de salvamento, así como de otros medios que puedan servir para eventualidades o socorrer a los operarios que puedan accidentarse.

En todos los tajos es imprescindible el uso del casco protector.

En galerías con excavaciones subterráneas y en cada tajo, el número de operarios debe ser de 2, manteniéndose un tercero de retén en el exterior.

No se debe trabajar en galerías subterráneas con motores de combustión.

No se debe renovar el aire con botellas de oxígeno comprimido.

Hay que proteger a los operarios de ambientes con concentración de gases peligrosos, pulvígenos o ruidosos.

Se debe instalar un sistema adecuado de ventilación forzada.

Se debe suspender los trabajos cuando llueva, nieve o exista viento superior a 50 km/h.

Se debe realizar el avance de la excavación subterránea a plena sección y comenzar por la parte superior.

Se deben utilizar métodos y herramientas de corte que no produzcan vibraciones que puedan afectar a la galería.

Si se prevé abandonar el tajo subterráneo más de 48 horas, la separación entre el hormigón fresco y el frente de excavación no debe ser mayor de 1 m; para más de 5 días la separación debe ser nula o se apeará convenientemente.

Se debe ejecutar la entibación a continuación de la excavación.

Los operarios encargados del montaje o manejo de armaduras deben ir provistos de guantes y calzado de seguridad, mandiles, cinturón y portaherramientas.

Los operarios que manejan el hormigón, deben llevar guantes y botas que protejan su piel.

Se deben anclar convenientemente los tubos de conducción del hormigón durante el vertido de éste, ya sea por el sistema de bombeo neumático o hidráulico.

La tubería debe limpiarse inmediatamente después del hormigonado.

En caso de obstrucción se debe suspender el bombeo como primera medida de precaución.

VISADO
BISATUA
COLEGIO OFICIAL DE ARQUITECTOS VASCO-NAVARRO
EUSKAL HERRIKO ARKITEKTO OHIKO ELKARGO OFIZIALA
BIZKAIA
COAVN
B20B63E9BC
30/10/2025
EXP FECHA DATA
www.coavn.org/verificacion-aplaztegarra

La tensión del alumbrado en el interior de la galería será de 24 v.
Se debe disponer un interruptor diferencial en las instalaciones de energía eléctrica para elementos auxiliares de accionamiento eléctrico, como hormigoneras y vibradores.
Se deben utilizar vibradores con doble aislamiento.
Los encofrados deben dejar libre el paso de los operarios.
Se deben cumplir estrictamente las disposiciones generales que sean de aplicación de la Ordenanza de Seguridad e Higiene en el Trabajo.
Se cumplirán, además, todas las disposiciones generales que sean de aplicación en la Ordenanza General de Seguridad e Higiene en el Trabajo y de las Ordenanzas Municipales.

E02QB EN BATACHES

CONTROL Y CRITERIOS DE ACEPTACION Y RECHAZO

Control de dimensiones cada veinticinco metros (25 m.), y no menos de uno (1 m.) por pared, siendo condiciones de no aceptación zonas macizas entre bataches de ancho menor de noventa centímetros (90 cm.) del especificado en el plano y el batache, mayor de ciento diez centímetros (110 cm.) de su dimensión.

EJECUCION DE LAS OBRAS

Antes de empezar el vaciado, la Dirección Técnica aprobará el replanteo realizado, así como los accesos propuestos, que serán independientes, para personas y máquinas.
La camillas de replanteo serán dobles en los extremos de las alineaciones, y estarán separadas del borde del vaciado no menos de un metro (1 m.).
Se dispondrán puntos fijos de referencia de cotas de nivel y desplazamientos horizontales y verticales de los puntos del terreno y edificaciones próximas, fuera de las zonas afectadas por el vaciado.
Se realizarán los bataches de acuerdo con el plan establecido en la Documentación Técnica.
En general, los bataches comenzarán por la parte superior cuando se realicen a mano y por la inferior cuando se realicen a máquina.
Se acotará, en caso de realizarse a máquina, la zona de acción de cada máquina.
Podrán vaciarse los bataches sin realizar previamente la estructura de contención, hasta una profundidad máxima, igual a la altura del plano de cimentación próximo más la mitad de la distancia horizontal, desde el borde de coronación del talud a la cimentación o vial más próximo.
Cuando la anchura del batache sea igual o mayor de tres metros (3 m.), se entibará.
Una vez replanteados en el frente del talud, los bataches se iniciarán por uno de los extremos, en excavación alternada.
No se acumulará el terreno de excavación, ni otros materiales, junto al borde del batache, debiendo separarse del mismo una distancia no menor de dos veces su profundidad.

CRITERIOS DE MEDICION Y VALORACION

Medición y valoración, por metro cúbico (m3) de excavación en bataches, en terrenos blandos, medios o duros, por medios manuales o mecánicos.

E02QM EN MINA

CONTROL Y CRITERIOS DE ACEPTACION Y RECHAZO

Su objeto es comprobar que el fondo y paredes laterales de las zanjas y pozos terminados tienen la forma y dimensiones exigidos en los Planos, con las modificaciones debidas a los excesos inevitables autorizados.
Las irregularidades que sobrepasen las tolerancias admitidas deberán ser refinadas por el Contratista a su costa y de acuerdo con las indicaciones del Director.
En pozos rectangulares y/o circulares, se comprobarán las dimensiones del replanteo de todos y cada uno de los pozos, no aceptándose errores superiores al dos y medio por mil (2.5/1000) y variaciones iguales o superiores a más menos diez centímetros (10 cm.).
Si los pozos, rectangulares y/o circulares, van entibados, por cada pozo se comprobará una (1) escuadría, separación y posición, no aceptándose si las escuadrías, separaciones y/o posiciones son inferiores, superiores y/o distintas a las especificadas.
Por cada cincuenta metros cúbicos (50 m3) de relleno de pozo, se realizará un (1) control de compactación, rechazándose si no se ajusta a lo especificado o si presenta asientos en su superficie.
El fondo y paredes del pozo terminado, tendrán las formas y dimensiones exigidas, con las modificaciones inevitables autorizadas, debiendo refinarse hasta conseguir unas diferencias de más menos cinco centímetros (5 cm.), con las superficies teóricas. Las irregularidades que sobrepasen las tolerancias admitidas, deberán ser refinadas por el Contratista, a su costa y según indicaciones de la Dirección Técnica.

EJECUCION DE LAS OBRAS

Excavaciones subterráneas.
Los pozos de ataque de la mina se abrirán a plomo con el eje de la mina que se haya de ejecutar. Su número y situación será determinado en cada caso por el Contratista a la vista de la profundidad de la mina, de la naturaleza de los terrenos y de las circunstancias de la obra (existencia de otras canalizaciones, condiciones especiales de tránsito, etc.).
Los pozos destinados únicamente a la ejecución de las obras, extracción de tierras, bajada de materiales, y acceso de personal, deberán tener un diámetro mínimo de un metro. También se podrán aprovechar para esta finalidad los pozos que formen parte de la obra definitiva, tales como pozos de registro, de acceso definitivo, etc. Estos pozos se ejecutarán con las dimensiones que figuren en los planos.
Una vez abiertos los pozos hasta la profundidad necesaria para alcanzar el nivel de la solera de excavación de la conducción, se procederá al minado de las galerías en el tramo comprendido entre cada uno de los pozos.
Cuando las dimensiones de la galería y las condiciones del terreno no permitan realizar la excavación en mina a sección completa, se procederá a establecer una primera comunicación por medio de una pequeña galería de avance, de dimensiones suficientes para el paso de un operario, que deberá estar situado precisamente en el eje de la futura conducción. La excavación definitiva se realizará por cualquier procedimiento que permita efectuarla
con las debidas garantías de buena ejecución y seguridad.
La sección de la excavación en mina será la mínima necesaria para la ejecución de la obra de la conducción; a medida que se realice ésta se procederá al relleno compactado del hueco que quede entre la conducción y la excavación.
Cuando las condiciones del terreno lo requieran se establecerán las entibaciones y revestimientos para contención del terreno que sean necesarios, tanto en los pozos como en las galerías.
El Contratista deberá emplear los procedimientos de entibación o de sostenimiento del terreno y seguridad de las obras necesarios a fin de evitar cualquier clase de accidente, siendo de su absoluta responsabilidad el proyecto y la ejecución de las entibaciones y sostenimientos.
Será de cuenta del Contratista la conservación en perfectas condiciones y la reparación, en su caso, de todas las averías de cualquier tipo causadas por las obras de movimientos de tierras en las conducciones públicas o privadas de agua, gas, electricidad, teléfono y otros, que pudieran existir en la zona afectada por las obras. Una vez descubiertas, con las debidas precauciones, las citadas conducciones deberán ser sostenidas mediante cables o tablones para evitar su deformación o rotura.

CRITERIOS DE MEDICION Y VALORACION

La excavación en mina se abonará por metros cúbicos (m3) deducidos a partir de la sección teórica autorizada y de la longitud realmente ejecutada.

NORMATIVA

NTE-ADZ Norma Tecnológica de la Edificación. Acondicionamiento de terrenos. Desmontes. Zanjas.

E02R PERFILADOS Y REFINOS

CONTROL Y CRITERIOS DE ACEPTACION Y RECHAZO

Las tolerancias de acabado en el refino de la superficie final de la excavación serán las correspondientes al tipo de excavación.
Se comprobará que el grado de acabado en el refino de taludes, será el que se pueda conseguir utilizando los medios mecánicos, sin permitir desviaciones de línea y pendiente, superiores a quince centímetros (15 cm.), comprobando con una regla de cuatro metros (4 m.).
Las irregularidades localizadas, previa a su aceptación, se corregirán de acuerdo con las instrucciones de la Dirección Técnica.
Se comprobarán las cuotas y pendientes, verificándolo con las estacas colocadas en los bordes del perfil transversal de la base del firme y en los correspondientes bordes de la coronación de la trinchera.

EJECUCION DE LAS OBRAS

El refino en terreno rocoso consistirá en la eliminación de los salientes de roca que penetren dentro del perfil de gálibo de la superficie final de la excavación.
Las operaciones de saneo en roca podrán realizarse con barrenos cortos poco cargados, picos mecánicos, barras a mano, cuñas hidráulicas o manuales, chorro de agua a presión si el terreno no se erosiona inadecuadamente, a juicio de la Dirección Técnica, o por otros procedimientos autorizados por éste.
El saneo o refino en terreno de tránsito se ejecutará sin el empleo de explosivos.
En excavaciones de tierras, el saneo consistirá especialmente en la retirada de bolos o bloques de roca de estabilidad precaria. El refino en tierras se realizará siempre recortando y no recreciendo; si por alguna circunstancia, se produjese un sobreancho de excavación cuya forma, situación o dimensiones, a juicio de la Dirección Técnica fuese inadmisible desde el punto de vista de la estabilidad del talud o desde el estético, se rellenará el sobreancho con material compactado, en la forma que indique la Dirección Técnica.
En los casos de terreno meteorizable o erosionable por las lluvias y se trate de superficies de excavación sobre las que se hayan de apoyarse o adosarse obras de relleno o de fábrica, las operaciones de refino deberán realizarse poco antes de ejecutarse estas obras. Este plazo podrá estar comprendido entre tres (3) y treinta (30) días, según la naturaleza del terreno y las condiciones climáticas del sitio.
Las obras de refino de taludes se ejecutarán con posterioridad a la explanación y construcción de drenes y obras de fábrica que impidan o dificulten su realización.
Cuando la explanación se halle muy avanzada el Director de las obras lo ordene, se procederá a la eliminación de la superficie de los taludes de cualquier material blando, inadecuado o inestable, que no se pueda compactar debidamente o no sirva a los fines previstos. Los huecos resultantes se rellenarán con materiales adecuados, de acuerdo con las indicaciones del Director.
Los taludes de la explanación deberán quedar, en toda su extensión, conformados de acuerdo con lo que al respecto señale en los Planos, PCTP y órdenes complementarias del Director, debiendo mantenerse en perfecto estado hasta la recepción definitiva de las obras, tanto en lo que se refiere a los aspectos funcionales como a los estéticos.
Los perfilados de taludes que se efectúen para armonizar en el paisaje circundante deben hacerse con una transición gradual, cuidando especialmente las transiciones entre taludes de distinta inclinación. En las intersecciones de desmonte y rellenos, los taludes se alabearán para unirse entre sí y con la superficie natural del terreno, sin originar una discontinuidad visible.
Los fondos y cimas de los taludes, excepto en desmontes en roca dura, se redondearán, ajustándose a los Planos y instrucciones de Director. Las monteras de tierra sobre masas de roca se redondearán por encima de éstas.
El acabado de los taludes será suave, uniforme y totalmente acorde con la superficie del terreno, sin grandes contrastes, y ajustándose a los Planos procurando evitar daños a árboles existentes o rocas que tengan pátina, para lo cual deberán hacerse los ajustes necesarios. En el caso de que, por las condiciones del terreno no puedan mantenerse los taludes indicados en lo Planos, el Director fijará el talud que deba adoptarse, e incluso podrá ordenar la construcción de un muro de contención si fuese necesario.

CRITERIOS DE MEDICION Y VALORACION

Unicamente serán objeto de abono directo las operaciones de saneo y de refino de las excavaciones en los casos en que el Proyecto lo establezca de manera concreta mediante unidades de obra específicas; de lo contrario se entenderá que el coste de esas operaciones está incluido en los precios unitarios de las excavaciones.
En el caso en que el Proyecto establezca la condición de ser abonables el saneo, el refino, o ambos, el abono será por metros cuadrados (m2) realmente ejecutados medidos sobre planos de perfiles transversales.
El refino de taludes se abonará por metros cuadrados (m2), realmente refinados, medidos sobre los Planos de perfiles transversales, cuando así se señale en los documentos del Proyecto.
Si no se hace referencia alguna a esta unidad en los documentos del Proyecto, se considerará incluida dentro de las unidades de excavación o terraplén, según sea el caso.
Las unidades de saneo y refino son independientes de las operaciones de preparación de la superficie de asiento de terraplenes o de otros rellenos alzados y de las de preparación de las superficies de apoyo de las obras de fábrica. Estas operaciones de preparación forman parte de las unidades de obra de los rellenos, hormigones y otras fábricas.

VISADO
BISATUA
BIZKAIA
CSV
EXP.
FECHA
DATA
30/10/2025
www.coavn.org/verificacion
Verificación en

NORMATIVA

CTE Código Técnico de la Edificación, CTE -DB-SE-C; Cimientos
NTE-ADE Norma Tecnológica de la Edificación, Acondicionamiento del Terreno, Desmontes, Explanaciones.
NTE-ADV Norma Tecnológica de la Edificación, Acondicionamiento del Terreno, Desmontes, vaciados.
NTE-ADZ Norma Tecnológica de la Edificación, Acondicionamiento del Terreno, Desmontes, zanjas y pozos.

CONDICIONES DE SEGURIDAD

Siempre que sea previsible el paso de peatones o vehículos junto al borde del corte se dispondrá vallas o palenques móviles que se iluminarán cada 10 m. con puntos de luz portátil y grado de protección no menor de IP.44 según UNE 20.324.

En general las vallas o palenques acotarán no menos de 1 m. el paso de peatones y de 2 m. el de vehículos.

Cuando los vehículos circulen en dirección normal al corte, la zona acotada se ampliará en esa dirección a dos veces la profundidad del corte y no menos de 4 m. cuando se adopte una señalización de reducción de velocidad.

El acopio de materiales y las tierras extraídas en cortes de profundidad mayor de 1,30 m. se dispondrán a distancia no menor de 2 m. del borde del corte y alejados de sótanos. Cuando las tierras extraídas estén contaminadas se desinfectarán así como las paredes de las excavaciones correspondientes.

En zanjas o pozos de profundidad mayor de 1,30 m. siempre que haya operarios trabajando en su interior, se mantendrá uno de retén en el exterior que podrá actuar como ayudante en el trabajo y dará la alarma caso de producirse alguna emergencia.

No se trabajará simultáneamente en distintos niveles de la misma vertical ni sin casco de seguridad.

Se acotarán las distancias mínimas de separación entre operarios en función de las herramientas que emplean.

En cortes de profundidad mayores de 1,30 m. las entibaciones deberán sobrepasar, como mínimo, 20 cm. el nivel superficial del terreno y 75 cm. en el borde superior de laderas.

Se revisarán diariamente las entibaciones antes de comenzar la jornada de trabajo tensando los codales cuando se hayan aflojado, asimismo se comprobarán que están expeditos los cauces de aguas superficiales.

Se extremarán estas prevenciones después de interrupciones de trabajo de más de un día y/o de alteraciones atmosféricas como lluvias o heladas.

Se evitará golpear la entibación durante operaciones de excavación, los cuadros o elementos de la misma no se utilizarán para el descenso o ascenso, ni se suspenderán de los codales cargas, como conducciones, debiendo suspenderse de elementos expresamente calculados y situados en la superficie.

Las zanjas o pozos de más de 1,30 m. de profundidad, estarán provistas de escaleras preferentemente metálicas, que rebasen 1 m. sobre el nivel superior del corte. Disponiendo una escalera por cada 30 m. de zanja abierta o fracción de este valor, que deberá estar libre de obstrucción y correctamente arriostrada transversalmente.

Al finalizar la jornada o interrupciones largas, se protegerán las bocas de los pozos de profundidad mayor de 1,30 m. con un tablero resistente, red o elemento equivalente.

En general las entibaciones o parte de éstas se quitarán sólo cuando dejen de ser necesarias y por franjas horizontales empezando por la parte inferior del corte.

Se dispondrá en la obra, para proporcionar en cada caso el equipo indispensable al operario, de una provisión de palancas, cuñas, barras, puntales, tablones, que no se utilizarán para la entibación y se reservarán para equipo de salvamento, así como de otros medios que puedan servir para eventualidades o socorrer a los operarios que puedan accidentarse.

Se cumplirán, además, todas las disposiciones generales que sean de aplicación de la Ordenanza General de Seguridad e Higiene en el Trabajo y de las Ordenanzas Municipales.

DISPOSICIONES GENERALES

El saneo consiste en la retirada de los fragmentos de roca, lajas, bloques, bolos y materiales térreos que hayan quedado en situación inestable en la superficie final de la excavación, con el fin de evitar posteriores desprendimientos, hasta la ejecución de las obras de fábrica o de los rellenos adosados al terreno.

El refino de la excavación consiste en el conjunto de operaciones necesarias para conseguir, dentro de las tolerancias fijadas, la forma, y dimensiones y regularidad de la superficie final de la excavación.

E02S RELLENOS Y COMPACTACIONES

CONTROL Y CRITERIOS DE ACEPTACION Y RECHAZO

El control de los materiales debe comprobar que éstos no han sufrido alteraciones y cumplen las prescripciones exigidas.

El control de la extensión debe verificar las dimensiones de la tongada, las condiciones ambientales y el estado de la capa sobre la que se realiza la extensión.

El control de un relleno debe asegurar que el material, su contenido de humedad en colocación y su grado final de compacidad obedece a lo especificado en el Pliego de Condiciones del Proyecto.

Una vez concluida la compactación se realiza un control geométrico cuya finalidad es comprobar que el relleno se ha efectuado de acuerdo con los planos del proyecto en planta y en sección.

El grado de compacidad se especificará como porcentaje del obtenido como máximo en un ensayo de referencia como el Proctor.

En escolleras o en rellenos que contengan una proporción alta de tamaños gruesos no son aplicables los ensayos Proctor. En este caso se comprobará la compacidad por métodos de campo, tales como definir el proceso de compactación a seguir, comprobar el asentamiento de una pasada adicional del equipo de compactación, realización de ensayos de carga sobre placa o el empleo de métodos sísmicos o dinámicos.

La sobrecompactación puede producir efectos no deseables como:

- altas presiones de contacto sobre estructuras enterradas o de contención.
- modificación significativa de granulometría en materiales blandos o quebradizos.

Dentro del tajo a controlar se define:

- Lote. Material que entra en cinco mil metros cuadrados (5000 m2) de tongada, exceptuando las franjas de borde de dos metros (2 m.) de ancho.

- Si la fracción diaria es superior a cinco mil metros cuadrados (5000 m2) y menor del doble se formarán dos lotes aproximadamente iguales.

- Muestra. Conjunto de cinco (5) unidades, tomadas en forma aleatoria de la superficie definida como lote. En cada una de estas unidades se realizarán ensayos de humedad y densidad.

- Franjas de borde. En cada una de las bandas laterales de dos metros (2 m.) de ancho, adyacentes al lote anteriormente definido, se fijará un punto cada cien metros (100 m.). El conjunto de estos puntos se considerará una muestra independiente de la anterior, y en cada uno de los mismos se realizarán ensayos de humedad y densidad.

- Complementaria o alternativamente al sistema de control anteriormente expuesto podrá establecerse, si así lo estima la Dirección Técnica como más eficaz, por las características especiales de una determinada obra, el sistema de control del procedimiento de ejecución. Para ello se fijará previamente al comienzo de la ejecución el espesor de la tongada, el número de pasadas y el equipo a emplear, vigilando posteriormente, mediante inspecciones periódicas, su cumplimiento.

Interpretación de los resultados:

- Las densidades secas obtenidas en la capa compactada deberán ser iguales o mayores que las especificadas en cada uno de los puntos ensayados. No obstante, dentro de una muestra se admitirá resultados individuales de hasta un dos por ciento (2%) menores que los exigidos, siempre que la media aritmética del conjunto de la muestra resulte igual o mayor que el valor fijado.

- En el caso de que se haya adoptado el control del procedimiento las comprobaciones del espesor, número de pasadas e identificación del equipo de compactación deberán ser todas favorables.

Control geométrico:

Se comprobarán las cotas de replanteo del eje, con mira cada veinte metros (20 m.), más los puntos singulares, colocando estacas niveladas hasta milímetros (mm.).

En estos mismos puntos se comprobará la anchura y pendiente transversal colocando estacas en los bordes del perfil transversal.

Desde los puntos de replanteo se comprobará si aparecen desigualdades de anchura, de rasante o de pendiente transversal y se aplicará la regla de tres metros (3 m.), donde se sospechen variaciones superiores a las tolerables, entendiendo como tales las variaciones no acumulativas entre lecturas de cinco centímetros (5 cm.) y de tres centímetros (3 cm.) en zonas de viales.

EJECUCION DE LAS OBRAS

Se establecerán los procedimientos de colocación y compactación del relleno para cada zona o tongada de relleno en función de su objetivo y comportamiento previstos.

El material se extiende en tongadas de espesor uniforme que posteriormente se compactan o densifican mediante procedimientos manuales o mecánicos.

El espesor de las tongadas está limitado por la maquinaria de compactación que se emplea, el tipo de terreno y el grado mínimo de compactación que se emplea, el tipo de terreno y el grado mínimo de compactación que se desea alcanzar, raras veces superior a 30 cm.

Una vez extendida la tongada se debe proceder, si es necesario, a su humectación hasta conseguir que el terreno tenga el contenido óptimo de humedad, o el más próximo posible a aquel. La humectación suele realizarse con vehículo cisterna.

Si la humedad natural del terreno de relleno es excesiva, superior a la óptima prevista, es necesario proceder a su desecación ya que difícilmente se alcanzaría la densidad especificada en el proyecto aunque se aumente la energía de compactación.

Cuando el exceso de agua procede de precipitaciones atmosféricas, puede realizarse la desecación natural mediante oreo.

Si se trata de terrenos finos limo-arcillosos y su humedad está próxima al límite plástico no es válida la desecación por oreo y hay que proceder a su estabilización mediante la adición de cal, cenizas volantes, escorias o arenas.

Los procedimeintos de colocación y compactación del relleno deben asegurar su estabilidad en todo momento evitando además cualquier perturbación del subsuelo natural.

Una vez conseguida la humectación óptima, se procede a la compactación de la tongada por procedimientos mecánicos, normalmente mediante varias pasadas de la maquinaria de compactación, que pueden actuar por presión estática, por efecto dinámico o por vibración.

El proceso de compactación se definirá en función de la compacidad a conseguir y de los siguientes factores:

- naturaleza del material
- método de colocación
- contenido de humedad natural y sus posibles variaciones
- espesores inicial y final de tongada
- temperatura ambiente y posibles precipitaciones
- uniformidad de compactación
- naturaleza del subsuelo
- existencia de construcciones adyacentes al relleno.

Sólo en caso de rellenos localizados y de muy pequeñas dimensiones se realiza la compactación por medios manuales.

Con la compactación se pretende alcanzar la densidad seca mínima exigida en proyecto. Esta densidad mínima no suele ser inferior al 95% del Proctor normal.

CONDICIONES QUE DEBEN CUMPLIR LOS MATERIALES

Los criterios de selección del material como adecuado para su utilización en un relleno se basan en la obtención, tras el proceso de compactación, de la resistencia, rigidez y permeabilidad necesarias en el relleno. Estos criterios dependerán, por tanto, del propósito del relleno y de los requisitos del suelo o construcción a disponer sobre el mismo.

Los materiales que pueden ser utilizados para rellenos de edificación incluyen la mayor parte de los suelos predominantes granulares e incluso algunos productos resultantes de la actividad industrial tales como ciertas escorias y cenizas pulverizadas. Algunos productos manufacturados tales como agregados ligeros, podrán utilizarse en determinados casos. Los suelos cohesivos podrán ser tolerables pero requieren una especial selección y las condiciones de colocación y compactación precisas.

Se tomarán en consideración los siguientes aspectos para la selección de un material para relleno:

- granulometría,
- resistencia a la trituración y desgaste,
- conpactabilidad
- permeabilidad
- plasticidad
- resistencia del subsuelo
- contenido en materia orgánica
- agresividad química
- efectos contaminantes
- solubilidad
- inestabilidad de volumen
- susceptibilidad a las bajas temperaturas y a la helada

CSV 1320B63E9BC
B2025A1788
30/10/2025
FECHA DATA
Verificable en www.coavn.org/verificacion
www.coavn.org/verificacion aglaztagarra
VISADO BISATUA
COAVN
COLEGIO OFICIAL DE APAREJADORES Y ARQUITECTOS TÉCNICOS VASCO-NAVARROS
EUSKAL HERRIKO ARKITEKTO TEKNIKOEN ELKARGO OFIZIALA
BIZKAIA

- resistencia a la intemperie
- posibles cambios de propiedades debidos a la excavación, transporte y colocación
- posible cementación tras su colocación

Si los materiales no son apropiados en su estado natural podrán mejorarse por:

- ajuste de la humedad
- estabilización con cal o cemento
- corrección de granulometría
- protección con un metrial apropiado
- utilización de capas drenantes intercaladas

No se utilizarán los suelos expansivos o solubles.Tampoco los susceptibles a la helada. En caso de duda debe ensayarse el material en préstamo, definiéndose en proyecto el tipo, número y frecuencia de los ensayos en función de la heterogeneidad del material y de la naturaleza de la construcción en que vaya a utilizarse el relleno.

La humedad de puesta en obra se establecerá teniendo en cuenta:

- La necesidad de obtener la densidad exigida.
- El comportamiento de material a largo plazo ante posibles cambios de dicha humedad (expansividad, colapso).
- La humedad inmediatamente después de la compactación estará siempre dentro del intervalo de más-menos tres por ciento (+- 3%), respecto a al óptima de ensayo Proctor Normal, salvo autorización de director de la obra.

CRITERIOS DE MEDICION Y VALORACION

Los rellenos localizados se abonarán por metros cúbicos (m3) realmente ejecutados, medidos sobre planos acotados tomados del terreno. No será de abono el volumen del relleno ocupado por los excesos de excavación no abonables.

En los precios unitarios estarán incluidos los costes de todas las operaciones indicadas en este Articulo y que fuesen precisas para la ejecución de esta unidad de obra.

No serán objeto de abono los tramos de prueba que sea necesario ejecutar, ni la restitución del terreno a su situación original.

NORMATIVA

CTE Código Técnico de la Edificación, CTE -DB-SE-C; Cimientos.
NLT-107 Normas de ensayo de transporte y mecánica del suelo.
UNE 103-500-94 y UNE 103-501-94 Ensayo Proctor compactación normal y Proctor modificado.
NLT-311/79 Densidad máxima y humedad óptima de compactación.
UNE-103-300-93 Determinación de la humedad en su suelo mediante secado en estufa.
UNE-24-013-53 Nomenclatura de terrenos para excavaciones y materiales de construcción.
Art. 330 PG-3/75.

CONDICIONES DE SEGURIDAD

El solar, estará rodeado de una valla, verja o muro de altura no menor de dos metros (2 m.). Las vallas se situarán a una distancia del borde del vaciado no menor de un metro y medio (1.50 m.), cuando éstas dificulten el paso, se dispondrán a lo largo del cerramiento luces rojas, distanciadas no más de diez metros (10 m.) y en las esquinas. Cuando entre el cerramiento del solar y el borde del vaciado exista separación suficiente, se acotará con vallas móviles o banderolas hasta una distancia no menor de dos veces la altura del vaciado en este borde, salvo que por haber realizado previamente estructura de contención, no sea necesario.

Se dispondrán puntos fijos de referencia exteriores al perímetro de la explanación a los cuales se referirán todas las lecturas de cotas de nivel y desplazamientos horizontales de los puntos señalados en la Documentación Técnica.

Se solicitará de las Compañías la posición y solución a adoptar para las instalaciones que puedan ser afectadas por la explanación, así como la distancia de seguridad a tendidos aéreos de conducción de energía eléctrica.

El relleno que se coloque adyacente a estructuras debe disponerse en tongadas de espesor limitado y compactarse con medios de energía pequeña para evitar daño a estas construcciones.

Previamente a la colocación de rellenos bajo el agua debe dragarse cualquier suelo blando existente.

Para los cursos naturales de aguas superficiales o profundas, cuya solución no figure en la Documentación Técnica, se resolverán solicitando documentación complementaria.

Se cumplirán, además, todas las disposiciones generales que sean de aplicación de la Ordenanza de Seguridad y Salud en el Trabajo y de las Ordenanzas Municipales.

DISPOSICIONES GENERALES

Rellenos: Se entiende como relleno el aporte de tierras para alcanzar la cota rasante prevista en el proyecto.

Compactación: Es un procedimiento que aumenta la densidad seca de un terreno mediante la aplicación de energía sobre cada capa del mismo, mejorando así su capacidad portante.

E02T CARGAS Y TRANSPORTES

CONTROL Y CRITERIOS DE ACEPTACION Y RECHAZO

En el caso de que la operación de descargue sea para la formación de terraplenes, será necesario el auxilio de una persona experta para evitar que al acercarse el camión al borde del terraplén, éste falle o que el vehículo pueda volcar, siendo conveniente la instalación de topes, a una distancia igual a la altura del terraplén, y/o como mínimo de dos metros (2 m).

Se acotará la zona de acción de cada máquina en su tajo. Siempre que un vehículo o máquina parado inicie un movimiento imprevisto, lo anunciará con una señal acústica. Cuando sea marcha atrás o el conductor, esté falto de visibilidad, estará auxiliado por otro operario en el exterior del vehículo. Se extremarán estas precauciones cuando el vehículo o máquina cambie de tajo y/o se entrecrucen itinerarios.

En la operación de vertido de materiales, con camiones, es preciso que un auxiliar se encargue de dirigir la maniobra con objeto de evitar atropellos a personas y colisiones con otros vehículos.

Para transportes de tierras situadas por niveles inferiores a la cota mas menos cero (0.00) el ancho mínimo de la rampa será de cuatro metros y medio (4.5 m) ensanchándose en las curvas y sus pendientes no serán mayores del doce al ocho por ciento (12 al 8%), respectivamente, según se trate de tramos rectos o curvos. En cualquier caso se tendrá en cuenta la maniobrabilidad de los vehículos utilizados.

Los vehículos de carga, antes de salir a la vía pública, contarán con un tramo horizontal de terreno consistente, de longitud no menor de vez y media la separación entre ejes, ni inferior a seis metros (6 m).

Las rampas para el movimiento de camiones y/o máquinas conservarán el talud lateral que exija el terreno.

EJECUCION DE LAS OBRAS

Se organizará el tráfico determinando zonas de trabajos y vías de circulación.

Cuando en las proximidades de la excavación existan tendidos eléctricos, con los hilos desnudos, se deberá tomar una cualquiera de las siguientes medidas:

- Desvío de la línea.
- Corte de la corriente eléctrica.
- Protección de la zona mediante apantallados.
- Guardar, las máquinas y vehículos, una distancia de seguridad, no inferior a cinco metros (5 m) de la misma, cuando la corriente tenga una carga de cincuenta y siete mil voltios (57000 v) y de tres metros (3 m) cuando la carga eléctrica sea menor.

CRITERIOS DE MEDICION Y VALORACION

Se medirá y valorará por metro cúbico (m^3) de tierras sobre camión y distancia media de diez kilómetros (10 km) a la zona de vertido, considerando en el precio la ida y vuelta, sin incluir la carga.

Coeficientes que se tendrán en cuenta para calcular el incremento por esponjamiento para las tierras a transportar y para el incremento del volumen de tierras necesarias efectuar un relleno según el coeficiente de compactación.

Coef. Esponjamiento inicial: CEI
Coef. Esponjamiento definitivo: CED
Factor de compactación: FC
Terreno suelto: CEI: +13%, CED: +5%, FC: -5%
Terreno flojo: CEI: +20%, CED: +3%, FC: -8%
Terreno compacto tránsito: CEI: +25%, CED: +8%, FC: -10%
Terreno rocoso: CEI: +40%, CED: +20%, FC: +20%

CONDICIONES DE SEGURIDAD

Durante los trabajos de excavación deberá evitarse el acercamiento de personas y vehículos a zonas susceptibles de desplome, taludes, zanjas, etc., debiendo acotarse las zonas de peligro.

El acceso del personal, a ser posible, se realizará utilizando vías distintas a las de paso de vehículos.

Se evitará el paso de vehículos sobre cables de alimentación eléctrica a la maquinaria de obra, cuando éstos no estén acondicionados especialmente para ello. En caso contrario y cuando no se puedan desviar, se colocarán elevados y fuera del alcance de los vehículos o enterrados y protegidos por una canalización resistente.

Durante la carga de tierras, el conductor permanecerá fuera del camión, tan sólo en el caso de que la cabina esté reforzada, podrá permanecer durante la carga en el interior de la misma.

La carga de tierras al camión, se realizará por los laterales o por la parte posterior, no debiendo pasar la carga por encima de la cabina.

Durante la carga, el camión tendrá desconectado el contacto, y con el freno de mano puesto.

Se protegerán las tierras del volquete con lonas ante la sospecha de desprendimiento durante el transporte.

El camión irá provisto de un extintor de incendios.

E03 RED DE SANEAMIENTO

CONTROL Y CRITERIOS DE ACEPTACION Y RECHAZO

En las instalaciones se deben realizar controles de recepción, controles en la ejecución y pruebas finales.

El control de recepción de materiales y equipos incluye:

- Reconocimiento previo antes de su acopio mediante examen visual de su aspecto, rechazando los tubos y materiales que presenten golpes, roturas o cualquier defecto.
- Muestreo para comprobación de dimensiones, espesores y rectitud.
- Recepción en obra de los documentos acreditativos, facilitados por el proveedor o fabricante conforme con los criterios establecidos por el CTE. Además, como forma de evitar en obra ensayos de estanqueidad y aplastamiento para los tubos podrá requerirse al proveedor o fabricante un certificado en el que se expresen los resultados satisfactorios de dichos ensayos, y en su caso flexión longitudinal del lote al que pertenezcan los tubos o los ensayos de autocontrol sistemáticos de fabricación que garantice la estanquidad, aplastamiento y en su caso la flexión longitudinal anteriormente definidas.

El control de ejecución de las instalaciones comprende la verificación de que los instaladores estén autorizados, si la reglamentación prescribe ese requisito.

Además, se debe elaborar un plan de muestreo en el control de secciones de tuberías, así como prever las pruebas de estanqueidad o de presión necesarias que a continuación se detallarán.

Serán obligatorias las siguientes verificaciones:

1. Se deben cumplir las condiciones de diseño que se establecen en el apartado 3 de CTE-DB-HS 5.
2. Se deben cumplir las condiciones de dimensionado que se establecen en el apartado 4 de CTE-DB-HS 5.
3. Se deben cumplir las condiciones de ejecución que se establecen en el apartado 5 de CTE-DB-HS 5.
4. Se deben cumplir las condiciones de los productos de construcción que se establecen en el apartado 6 de CTE-DB-HS 5.

Las exigencias más importantes a tener en cuenta conforme al CTE:

1. Deben disponerse cierres hidráulicos en la instalación que impidan el paso del aire contenido en ella a los locales ocupados sin afectar al flujo de residuos.
2. Las tuberías de la red de evacuación deben tener el trazado más sencillo posible, con unas distancias y pendientes que faciliten la evacuación de los residuos y ser autolimpiables. Debe evitarse la retención de aguas en su interior.
3. Los diámetros de las tuberías deben ser los apropiados para transportar los caudales previsibles en condiciones seguras.
4. Las redes de tuberías deben diseñarse de tal forma que sean accesibles para su mantenimiento y reparación, para lo cual deben disponerse a la vista o alojadas en huecos o patinillos registrables. En caso contrario deben contar con arquetas o registros.
5. Se dispondrán sistemas de ventilación adecuados que permitan el funcionamiento de los cierres hidráulicos y la evacuación de gases mefíticos.
6. La instalación no debe utilizarse para la evacuación de otro tipo de residuos que no sean aguas residuales o pluviales.

Con respecto a las pruebas finales que se establecen en el CTE-DB-HS 5:

1. Pruebas de estanqueidad parcial

B20251788 30/10/2025
EXP FECHA DATA
1320B63E9BC
Verificable en www.coavn.org/verificacion e/gaztegarra
www.coavn.org/verificacion e/gaztegarra
VISADO
BISATUA
COAVN
COLEGIO OFICIAL DE ARQUITECTOS VASCO-NAVARRO
EUSKAL-NAFARROAKO ARKITEKTOEN ELKARGO OFIZIALA
BIZKAIA

2. Pruebas de estanqueidad total
3. Prueba con agua
4. Prueba con aire
5. Prueba con humo

CONDICIONES QUE DEBEN CUMPLIR LOS MATERIALES

De forma general, las características de los materiales definidos para estas instalaciones serán:
a) Resistencia a la fuerte agresividad de las aguas a evacuar.
b) Impermeabilidad total a líquidos y gases.
c) Suficiente resistencia a las cargas externas.
d) Flexibilidad para poder absorber sus movimientos.
e) Lisura interior.
f) Resistencia a la abrasión.
g) Resistencia a la corrosión.
h) Absorción de ruidos, producidos y transmitidos.

Materiales de las canalizaciones:

Conforme a lo ya establecido, se consideran adecuadas para las instalaciones de evacuación de residuos las canalizaciones de fundición, PVC, Polipropileno, gres u hormigón que tengan las características específicas establecidas en las normas UNE vigentes para cada material.

Materiales de los puntos de captación:

Sifones: Serán lisos y de un material resistente a las aguas evacuadas, con un espesor mínimo de 3 mm.

Calderetas: Podrán ser de cualquier material que reúna las condiciones de estanquidad, resistencia y perfecto acoplamiento a los materiales de cubierta, terraza o patio.

Condiciones de los materiales de los accesorios: Cumplirán las siguientes condiciones:
a) Cualquier elemento metálico o no que sea necesario para la perfecta ejecución de estas instalaciones reunirá en cuanto a su material, las mismas condiciones exigidas para la canalización en que se inserte.
b) Las piezas de fundición destinadas a tapas, sumideros, válvulas, etc., cumplirán las condiciones exigidas para las tuberías de fundición.
c) Las bridas, presillas y demás elementos destinados a la fijación de bajantes serán de hierro metalizado o galvanizado.
d) Cuando se trate de bajantes de material plástico se intercalará, entre la abrazadera y la bajante, un manguito de plástico.

e) Igualmente cumplirán estas prescripciones todos los herrajes que se utilicen en la ejecución, tales como peldaños de pozos, tuercas y y bridas de presión en las tapas de registro, etc.

CRITERIOS DE MEDICION Y VALORACION

Especificación / Unidad. de Medición / Forma Medición / Especificación de Valoración

-Colector enterrado de hormigón /(m.) de colector / Longitud total de igual diámetro de conducto y profundidad de zanja / Incluso vertido; apisonado y paso de regla de hormigón, colocación de tubos y encofrado del corchete.

- Colector enterrado de fibrocemento / (m.) de colector / Longitud total de igual diámetro de conducto y profundidad de zanja / Incluso colocación de tubos y manguitos.

- Refuerzo de colector enterrado de hormigón / (m.) de refuerzo / Longitud total de igual diámetro de conducto y profundidad de zanja / Incluso vertido, apisonado, paso de regla del hormigón y colocación de tubo.

- Refuerzo de colector enterrado de fibrocemento / (m.) de refuerzo / Longitud total de igual diámetro de conducto y profundidad de zanja / Incluso vertido y apisonado del hormigón, colocación de tubo y manguitos.

- Colector suspendido / (m.) de colector / Longitud total de igual diámetro de tubo / Incluso parte proporcional de abrazaderas, contratubos y pequeño material.

- Pozo de registro / (ud) Unidad completa terminada / Incluso encofrado, vertido y apisonado del hormigón, recibido del cerco y tubos.

NORMATIVA

CÓDIGO TÉCNICO DE LA EDIFICACION.
- REAL DECRETO 314/2006, de 17-MAR-06, del Ministerio de Vivienda
- B.O.E.: 28-MAR-06
- Entrada en vigor al día siguiente de su publicación en el B.O.E (29-MAR-06)

CONDICIONES DE SEGURIDAD

En lo relativo a la red de evacuación, se deberá controlar fundamentalmente la apertura de zanjas para tuberías de saneamiento horizontal, teniendo en cuenta que cuando las zanjas tienen una profundidad mayor de 1,30 m., se deberá controlar que existe:
- Una escalera cada 30 m.
- Un retén exterior.
- Acopio de materiales y tierras a distancia mayor de 2 m. del borde.
- Protección de pozos con tableros.
- Entibación
- Anchura de la zanja superior a 0,80 m.

Al realizar una excavación, el terreno tiende a buscar su estado de equilibrio natural. El movimiento puede ser inmediato, como en el caso de una excavación en arena suelta y seca.

Es necesario conocer el terreno en el que se está trabajando para poder minimizar el riesgo de desprendimientos.

No deben retirarse las medidas de protección de una zanja mientras haya operarios trabajando a una profundidad igual o superior a 1,30 m. bajo el nivel del terreno.

Se acotarán las distancias mínimas de separación entre operarios en función de las herramientas que empleen.

Toda excavación que supere los 1,30 m. de profundidad deberá estar provista, a intervalos regulares, de las escaleras necesarias para facilitar el acceso de los operarios o su evacuación rápida en caso de peligro. Estas escaleras deben tener un desembarco fácil, rebasando el nivel del suelo en 1 m., como mínimo.

La profundidad máxima permitida sin entibar desde la parte superior de la zanja, supuesto que el terreno sea suficientemente estable no será superior a 1,30 m.

Aún cuando los parámetros de una excavación sean aparentemente estables, se entibarán siempre que se prevea el deterioro del terreno, como consecuencia de una larga duración de la apertura.

Siempre que sea previsible el paso de peatones o vehículos junto al borde del corte se dispondrán vallas móviles.

En general, las vallas acotarán no menos de un metro de paso de peatones y dos metros el de vehículos.

En las zanjas realizadas con entibación se deben tener en cuenta las siguientes medidas de seguridad:

- Se revisarán diariamente las entibaciones antes de comenzar la jornada de trabajo tensando los codales cuando se hayan aflojado.

- En el entibado de zanjas de cierta profundidad y especialmente cuando el terreno es flojo, el forrado se hará en sentido vertical y en pases de tabla, nunca superiores a un metro.

- La distancia más próxima de cualquier acopio de materiales al paramento entibado no debe ser inferior a 1 m.

- En general, las entibaciones, o parte de éstas, se quitarán sólo cuando dejen de ser necesarias y por franjas horizontales, empezando por la parte inferior del corte.

E03M ACOMETIDAS

EJECUCION DE LAS OBRAS

Cuando exista una única red de alcantarillado público debe disponerse un sistema mixto o un sistema separativo con una conexión final de las aguas pluviales y las residuales, antes de su salida a la red exterior. La conexión entre la red de pluviales y la de residuales debe hacerse con interposición de un cierre hidráulico que impida la transmisión de gases de una a otra y su salida por los puntos de captación tales como calderetas, rejillas o sumideros. Dicho cierre puede estar incorporado a los puntos de captación de las aguas o ser un sifón final en la propia conexión.

Cuando existan dos redes de alcantarillado público, una de aguas pluviales y otra de aguas residuales debe disponerse un sistema separativo y cada red de canalizaciones debe conectarse de forma independiente con la exterior correspondiente.

CRITERIOS DE MEDICION Y VALORACION

Las acometidas se medirán por unidades ejecutadas.

CONDICIONES DE SEGURIDAD

En la realización de acometidas hay que tener en cuenta las siguientes medidas de seguridad:

- A medida que se profundice la acometida, se deberá instalar en él una escalera que cumpla con las disposiciones de la Ordenanza General de Seguridad e Higiene en el Trabajo.

- Si fuera necesario bombear constantemente desde un pozo, se deberá disponer un equipo auxiliar de bombeo.

- Se establecerá una comunicación entre los trabajadores del interior del pozo y el exterior.

- Los trabajadores empleados en la excavación del pozo estarán protegidos, en la mayor medida posible, contra la caída de objetos.

- Se deberá proteger la parte superior del pozo por medio de vallas o bien con barandillas, plintos, etc.

- Siempre que haya personas dentro de un pozo, el fondo del mismo deberá estar convenientemente iluminado y contar con una iluminación de emergencia.

- La profundidad máxima permitida sin entibar desde la parte superior del pozo, suponiendo que el terreno sea suficientemente estable, no será superior a 1,30 m.

- No deben retirarse las medidas de protección de un pozo mientras haya operarios trabajando a una profundidad igual o superior a 1,30 m. bajo el nivel del terreno.

- En pozos con una profundidad mayor de 1,30 m., siempre que haya operarios trabajando en su interior, se mantendrá uno de retén en el exterior que podrá actuar como ayudante en el trabajo y dará la alarma en caso de producirse alguna emergencia.

- No se consentirá bajo ningún concepto el subcavado del talud o paramento.

En los pozos realizados con entibaciones se deberán tener en cuenta además las siguientes medidas de seguridad:

- Se revisarán diariamente las entibaciones antes de comenzar la jornada de trabajo tensando los codales cuando se hayan aflojado.

Asimismo se comprobará que estén expeditos los cauces de aguas superficiales.

- La altura máxima sin entibar, en fondo del pozo (a partir de 1,40 m.) no superará los 0,70 m. aún cuando el terreno sea de buena calidad.

- Se evitará golpear la entibación durante operaciones de excavación. Los codales, o elementos de la misma, no se utilizarán para el descenso o ascenso, ni se usarán para la suspensión de conducciones ni cargas, debiendo suspenderse de elementos expresamente calculados y situados en la superficie.

DISPOSICIONES GENERALES

Son las uniones de la red general de saneamiento con las redes domiciliarias.

E03A ARQUETAS

CONTROL Y CRITERIOS DE ACEPTACION Y RECHAZO

En redes enterradas la unión entre las redes vertical y horizontal y en ésta, entre sus encuentros y derivaciones, debe realizarse con arquetas dispuestas sobre cimiento de hormigón, con tapa practicable. Sólo puede acometer un colector por cada cara de la arqueta, de tal forma que el ángulo formado por el colector y la salida sea mayor que 90º.

Deben tener las siguientes características:
a) la arqueta a pie de bajante debe utilizarse para registro al pie de las bajantes cuando la conducción a partir de dicho punto vaya a quedar enterrada; no debe ser de tipo sifónico;
b) en las arquetas de paso deben acometer como máximo tres colectores;
c) las arquetas de registro deben disponer de tapa accesible y practicable;
d) la arqueta de trasdós debe disponerse en caso de llegada al pozo general del edificio de más de un colector;
e) el separador de grasas debe disponerse cuando se prevea que las aguas residuales del edificio puedan transportar una cantidad excesiva de grasa, (en locales tales como restaurantes, garajes, etc.), o de líquidos combustibles que podría dificultar el buen funcionamiento de los sistemas de depuración, o crear un riesgo en el sistema de bombeo y elevación. Puede utilizarse como arqueta sifónica. Debe estar provista de una abertura de ventilación, próxima al lado de descarga, y de una tapa de registro totalmente accesible para las preceptivas limpiezas periódicas. Puede tener más de un tabique separador. Si algún aparato descargara de forma directa en el separador, debe estar provisto del correspondiente cierre hidráulico. Debe disponerse preferiblemente al final de la red horizontal, previo al pozo de resalto y a la acometida. Salvo en casos justificados, al separador de grasas sólo deben verter las aguas afectadas de forma directa por los mencionados residuos. (grasas, aceites, etc.)

Al final de la instalación y antes de la acometida debe disponerse el pozo general del edificio.

Cuando la diferencia entre la cota del extremo final de la instalación y la del punto de acometida sea
mayor que 1 m, debe disponerse un pozo de resalto como elemento de conexión de la red interior
de evacuación y de la red exterior de alcantarillado o los sistemas de depuración.

COAVN B20B63E9BC 2025A1788 30/10/2025
EXP FECHA DATA
Cotejo en www.coavn.org/verificacion e-mail:
www.coavn.org/verificacion aglaztegarra
VISADO BISATUA
COLEGIO OFICIAL DE ARQUITECTOS VASCO-NAVARRO
EUSKAL HERRIKO ARKITEKTO OHIKO ELKARGO OFIZIALA
BIZKAIA

Los registros para limpieza de colectores deben situarse en cada encuentro y cambio de dirección e
intercalados en tramos rectos.

EJECUCION DE LAS OBRAS

Requerimientos comunes a las arquetas, cualquiera que sea su función, son los siguientes:

Si son fabricadas "in situ" podrán ser construidas con fábrica de ladrillo macizo de medio pie de espesor, enfoscada y bruñida interiormente, se apoyarán sobre una solera de hormigón H-100 de 10 cm de espesor y se cubrirán con una tapa de hormigón prefabricado de 5 cm de espesor. El espesor de las realizadas con hormigón será de 10 cm. La tapa será hermética con junta de goma para evitar el paso de olores y gases.

Las arquetas sumidero se cubrirán con rejilla metálica apoyada sobre angulares. Cuando estas arquetas sumideros tengan dimensiones considerables, como en el caso de rampas de garajes, la rejilla plana será desmontable. El desagüe se realizará por uno de sus laterales, con un diámetro mínimo de 110 mm, vertiendo a una arqueta sifónica o a un separador de grasas y fangos.

En las arquetas sifónicas, el conducto de salida de las aguas irá provisto de un codo de 90º, siendo el espesor de la lámina de agua de 45 cm.

Los encuentros de las paredes laterales se deben realizar a media caña, para evitar el depósito de materias sólidas en las esquinas. Igualmente, se conducirán las aguas entre la entrada y la salida mediante medias cañas realizadas sobre cama de hormigón formando pendiente.

CONDICIONES QUE DEBEN CUMPLIR LOS MATERIALES

La construcción de arquetas "in situ" comprende:

- Excavación y compactación de la explanada.
- Solera de hormigón HM-20/P/20/I (70x70x10 cm.).
- Fábrica de ladrillo de medio pie de espesor con mortero M-7,5 y juntas y tendeles de 1 cm.
- Canaleta de sección semicilíndrica igual a la del tubo que acomete, pero prolongada hasta la altura del tubo mediante sección prismática. La solera y canaleta se ejecutan con hormigón (HM-20/P/20/I) y las superficies superiores deben incluir pendiente hacia la canaleta.
- Enfoscado fratasado con mortero M-7,5 y redondeo de las aristas de los diedros interiores.
- Bruñido con pasta de cemento de todas las superficies interiores.
- Tapa.

Arqueta prefabricada de hormigón:

- Hormigón para armar HA-25/P/15/I.
- Hormigón de fibras.
- Malla electrosoldada ME 15x15 ø 4 B-500T.
- Junta de anillo elástico entre piezas prefabricadas para conseguir estanquidad.
- Tornillos para fijación de la tapa.
- Manguito (de fibrocemento).

CRITERIOS DE MEDICION Y VALORACION

Especificación / Unidad. de Medición / Forma Medición / Especificación de Valoración:

- Arqueta a pie de bajantes / (ud) Unidad completa terminada / Incluso encofrado, vertido y apisonado del hormigón, corte y preparación de cerco y armaduras, recibido de cerco y tubos.
- Arqueta de paso / (ud) Unidad completa terminada / Incluso vertido y apisonado del hormigón, corte y preparación de cerco y armaduras, recibido de cerco y tubos.
- Arqueta sifónica / (ud) Unidad completa terminada / Incluso vertido y apisonado del hormigón, corte y preparación del cerco y armaduras, recibido de cerco y tubos.
- Arqueta sumidero / (ud) Unidad completa terminada / Incluso vertido y apisonado del hormigón, corte, preparación y recibido de cerco.
- Separador de grasas y fangos / (ud) Unidad completa terminada / Incluso encofrado, vertido y apisonado del hormigón, corte y preparación de armaduras, y recibido de tubos.

E03Z POZOS

CONTROL Y CRITERIOS DE ACEPTACION Y RECHAZO

Al final de la instalación y antes de la acometida debe disponerse el pozo general del edificio.

Cuando la diferencia entre la cota del extremo final de la instalación y la del punto de acometida sea mayor que 1m, debe disponerse un pozo de resalto como elemeto de conexión de la red interior de evacuación y de la red exterior de alcantarillado o los sistemas de depuración.

Requerimientos comunes a los pozos, cualquiera que sea su función, son los siguientes:

- Estanquidad al agua.
- Paredes lisas interiores.
- Ángulos diedros redondeados.
- Tapa hermética al paso de gases y olores, desmontable o con dispositivo de registro para limpieza y resistente a las cargas en superficie.
- Paso de los tubos estanco.
- Resistencia al efluente y a los posibles gases.
- Alteración mínima del régimen hidráulico de circulación del agua.

Se dispondrán obligatoriamente pozos de registro que permitan el acceso para inspección y limpieza.

a) En los cambios de alineación y de pendientes de la tubería.

b) En las uniones de los colectores o ramales.

c) En los tramos rectos de tubería en general a una distancia máxima de 50 metros. Esta distancia máxima podrá elevarse hasta 75 m. en función de los métodos de limpieza previstos.

Para la conservación del Pozo de registro, una vez al año, se limpiarán y reconocerán todos sus elementos. Se separarán los desperfectos que puedan aparecer.

EJECUCION DE LAS OBRAS

Los pozos de registro tendrán un diámetro interior de 0,80 m. Si fuese preciso construirlos por alguna circunstancia de mayor diámetro, habrá que disponer elementos partidores de altura cada 3,00 m. como máximo.

Podrán emplearse también pozos de registro prefabricados siempre que cumplan las dimensiones interiores, estanquidad y resistencia exigidas a los no prefabricados.

La construcción de pozos "in situ" comprende:

- Excavación en pozo, carga y transporte de las tierras a vertedero o, en su caso, dentro del solar.
- Construcción de solera de hormigón en masa HM-100/P/20/I de 20 cm. de espesor.
- Fábrica de ladrillo macizo de un pie de espesor, juntas y tendeles de 1 cm., tomado con mortero M-7,5.
- Enfoscado fratasado con mortero M-7,5, con ángulos redondeados.
- Bruñido con pasta de cemento.
- Pates, resistentes a la corrosión, empotrados 15 cm. y separados 30 cm., que se colocan a la vez que se levanta la fábrica.
- Colocación de manguitos pasamuros de entrada y salida.
- Tapa hermética de hierro fundido.

Los pozos pueden prefabricarse. Las tareas en este caso son:

- Excavación en pozo, carga y transporte de las tierras a vertedero o, en su caso, dentro del solar.
- Relleno de gravilla redondeada o machacada de tamaño máximo 15 mm. compactada, para cama de asiento de la cubeta, de espesor mínimo 15 cm.
- Cubeta de hormigón armado de HA-20/P/20/I tamaño máximo de árido de 15 mm., armado con acero en malla electrosoldada ME 15x15 ø 4 mm B-500T el espesor del fondo es 8 cm. con doble malla y recubrimiento 2 cm.; las paredes tienen un espesor de 6 cm. con malla centrada; altura 50 cm.; el diámetro interior del pozo será 80 o 100, para dimensiones superiores a 120 son cuadrados.
- Escalera de pates o prever ganchos suficientes para colgar una escalera portátil de aluminio, cuando sea necesario el registro.
- Tapa con 6 taladros de diámetro exterior 72 cm. y espesor 5 cm. con malla centrada 150x150x4 mm., que tiene un peso aproximado de 49 kg., o de fundición.

CRITERIOS DE MEDICION Y VALORACION

Especificación / Unidad. de Medición / Forma Medición / Especificación de Valoración

Los pozos se medirán por unidades ejecutadas.

CONDICIONES DE SEGURIDAD

En la realización de pozos hay que tener en cuenta las siguientes medidas de seguridad:

- A medida que se profundice el pozo, se deberá instalar en él una escalera que cumpla con las disposiciones mínimas en materia de seguridad y salud en el trabajo que establece el R.D. 485/1997, de 14 de abril de 1997 del MInisterio de Trabajo.
- Si fuera necesario bombear constantemente desde un pozo, se deberá disponer un equipo auxiliar de bombeo.
- En toda excavación de pozos se empleará un medidor de oxígeno.
- Se establecerá una comunicación entre los trabajadores del interior del pozo y el exterior.
- Los trabajadores empleados en la excavación del pozo estarán protegidos, en la mayor medida posible, contra la caída de objetos.
- Se deberá proteger la parte superior del pozo por medio de vallas o bien con barandillas, plintos, etc.
- Siempre que haya personas dentro de un pozo, el fondo del mismo deberá estar convenientemente iluminado y contar con una iluminación de emergencia.

Los aparatos elevadores instalados encima del pozo deberán:

- Tener una resistencia y estabilidad suficientes para el trabajo que van a desempeñar.
- No tienen que entrañar peligro alguno para los trabajadores que se encuentran en el fondo del pozo.
- El aparato elevador deberá disponer de limitador de final de carrera del gancho, así como un pestillo de seguridad instalado en su mismo gancho.
- El operario que manipule el aparato elevador deberá tener la suficiente visibilidad para que desde la parte superior, pueda observar la correcta elevación del balde sin riesgo por su parte de caída al vacío sin utilizar el cinturón de seguridad convenientemente anclado.
- Se deberá prever el suficiente espacio libre vertical entre la polea elevadora y el cubo, cuando éste se encuentre en lo alto del pozo.
- El cubo deberá estar amarrado al cable de izar de manera que no se pueda soltar.
- Los tornos colocados en la parte superior del pozo deberán instalarse de manera que se pueda enganchar y desenganchar el cubo sin peligro alguno.
- Cuando se utilice un torno accionado manualmente se deberá colocar alrededor de la boca del pozo un plinto de protección.
- No se deberán llenar los cubos o baldes hasta su borde, sino solamente hasta los dos tercios de su capacidad.
- Se deberá guiar durante su izado los baldes llenos de tierra.
- La profundidad máxima permitida sin entibar desde la parte superior del pozo, suponiendo que el terreno sea suficientemente estable, no será superior a 1,30 m.
- No deben retirarse las medidas de protección de un pozo mientras haya operarios trabajando a una profundidad igual o superior a 1,30 m. bajo el nivel del terreno.
- En pozos con una profundidad mayor de 1,30 m., siempre que haya operarios trabajando en su interior, se mantendrá uno de retén en el exterior que podrá actuar como ayudante en el trabajo y dará la alarma en caso de producirse alguna emergencia.
- No se consentirá bajo ningún concepto el subcavado del talud o paramento.

En los pozos realizados con entibaciones se deberán tener en cuenta además las siguientes medidas de seguridad:

- Se revisarán diariamente las entibaciones antes de comenzar la jornada de trabajo, tensando los codales cuando se hayan aflojado.

Asimismo se comprobará que estén expeditos los cauces de aguas superficiales.

- La altura máxima sin entibar, en fondo del pozo (a partir de 1,40 m.) no superará los 0,70 m. aún cuando el terreno sea de buena calidad.
- Se evitará golpear la entibación durante operaciones de excavación. Los codales, elementos de la misma, no se utilizarán para el descenso o ascenso, ni se usarán para la suspensión de conducciones ni cargas, debiendo suspenderse de elementos expresamente calculados y situados en la superficie.

E030 COLECTORES

CONTROL Y CRITERIOS DE ACEPTACION Y RECHAZO

Los colectores pueden disponerse colgados o enterrados.

Colectores colgados:

Las bajantes deben conectarse mediante piezas especiales, según las especificaciones técnicas del material. No puede realizarse esta conexión mediante simples codos, ni en el caso en que estos sean reforzados.

La conexión de una bajante de aguas pluviales al colector en los sistemas mixtos, debe disponerse separada al menos 3 m de la conexión de la bajante más próxima de aguas residuales situada aguas arriba.

Deben tener una pendiente del 1% como mínimo.

No deben acometer en un mismo punto más de dos colectores.

En los tramos rectos, en cada encuentro o acoplamiento tanto en horizontal como en vertical, así como en las derivaciones, deben disponerse registros constituidos por piezas especiales, según el material del que se trate, de tal manera que los tramos entre ellos no superen los 15 m.

Colectores enterrados:

COAVN
VISADO
EXP. B2025AF788
FECHA 30/10/2025
CSV 1330B6319BC
Verificación en https://www.coavn.org/verificacion
www.coavn.org/verificacion aglaztagarra
BIZKAIA

Los tubos deben disponerse en zanjas de dimensiones adecuadas, tal y como se establece en el apartado 5.4.3. CTE-DB-HS 5, situados por debajo de la red de distribución de agua potable.
Deben tener una pendiente del 2 % como mínimo.
La acometida de las bajantes y los manguetones a esta red se hará con interposición de una arqueta de pie de bajante, que no debe ser sifónica.
Se dispondrán registros de tal manera que los tramos entre los contiguos no superen 15 m.

EJECUCION DE LAS OBRAS

El tubo seguirá las alineaciones indicadas en el Proyecto de Ejecución Material, quedará a la rasante prevista y con la pendiente definida para cada tramo.

Quedarán centrados y alineados dentro de la zanja.

Los tubos se situarán sobre un lecho de apoyo, cuya composición y espesor cumplirá lo especificado en el Proyecto de Ejecución Material.

La unión entre los tubos se realizará por penetración de un extremo dentro del otro, con la interposición de un anillo de goma colocado previamente en el alojamiento adecuado del extremo de menos diámetro exterior.

La junta entre los tubos será correcta si los diámetros interiores quedan alineados. Se acepta un resalte <= 3 mm.

Las juntas serán estancas a la presión de prueba, resistirán los esfuerzos mecánicos y no producirán alteraciones apreciables en el régimen hidráulico de la tubería.

La tubería quedará protegida de los efectos de cargas exteriores, del tráfico (en su caso), inundaciones de la zanja y de las variaciones térmicas.

En caso de coincidencia de tuberías de agua potables y de saneamiento, las de agua potable pasarán por un plano superior a las de saneamiento e irán separadas tangencialmente 100 cm.

Una vez instalada la tubería, y antes del relleno de la zanja, quedarán realizadas satisfactoriamente las pruebas de presión interior y de estanqueidad en los tramos que especifique la Dirección Facultativa.

Por encima del tubo habrá un relleno de tierras compactadas, que cumplirá que la distancia de la generatriz superior del tubo a la superficie:

En zonas de tráfico rodado: >= 100 cm.

En zonas sin tráfico rodado: >= 60 cm.

- Anchura de la zanja: >= D nominal + 40 cm.
- Presión de la prueba de estanqueidad: <= 1 kg/cm^2

Antes de bajar los tubos a la zanja la Dirección Facultativa los examinará, rechazando los que presenten algún defecto.

Antes de la colocación de los tubos se comprobará que la rasante, la anchura, la profundidad y el nivel freático de la zanja corresponden a los especificados en la Documentación Técnica. En caso contrario se avisará a la Dirección Facultativa.

La descarga y manipulación de los tubos se hará de forma que no sufran golpes.

El fondo de la zanja estará limpio antes de bajar los tubos.

Durante el proceso de colocación no se producirán desperfectos en la superficie del tubo. Se recomienda la suspensión del tubo por medio de bragas de cinta ancha con el recubrimiento adecuado.

Las tuberías y zanjas se mantendrán libres de agua; por ello es aconsejable montar los tubos en sentido ascendente, asegurando el desagüe de los puntos bajos.

Los tubos se calzarán y acodalarán para impedir su movimiento.

Colocados los tubos dentro de la zanja, se comprobará que su interior esté libre de tierras, piedras, herramientas de trabajo, etc.

Una vez situada la tubería en la zanja, parcialmente rellena excepto en las uniones, se realizarán las pruebas de presión interior y de estanqueidad según la normativa vigente.

Si existieran fugas apreciables durante la prueba de estanqueidad, el contratista corregirá los defectos y procederá de nuevo a hacer la prueba.

No se puede proceder al relleno de la zanja sin autorización expresa de la Dirección Facultativa.

Las obras complementarias de la red pozos de registro, sumideros, unión de colectores, acometidas y restantes obras especiales, pueden ser prefabricadas o construidas "in situ", estarán calculadas para resistir, tanto las acciones del terreno, como las sobrecargas definidas en el proyecto y serán ejecutadas conforme el proyecto.

La solera de estas será de hormigón en masa o armado y su espesor no será inferior a 20 cm.

Los alzados construidos "in situ" podrán ser de hormigón en masa o armado, o bien de fábrica de ladrillo macizo. Su espesor no podrá ser inferior a 10 cm. si fuesen de fábrica de ladrillo.

En el caso de utilización de elementos prefabricados constituidos por anillos con acoplamientos sucesivos se adoptarán las convenientes precauciones que impidan el movimiento relativo entre dichos anillos.

El hormigón utilizado para la construcción de la solera no será de inferior calidad al que se utilice en alzados cuando éstos se construyan con este material. En cualquier caso, la resistencia característica a compresión a los 28 días del hormigón que se utilice en soleras no será inferior a 200 kp/cm^2.

Las superficies interiores de estas obras serán lisas y estancas. Para asegurar la estanquidad de la fábrica de ladrillo estas superficies serán revestidas de un enfoscado bruñido de 2 cm. de espesor.

Las obras deben estar proyectadas para permitir la conexión de los tubos con la misma estanquidad que la exigida a la unión de los tubos entre si.

La unión de los tubos a la obra de fábrica se realizará de manera que permita la impermeabilidad y adherencia a las paredes conforme a la naturaleza de los materiales que la constituyen; en particular la unión de los tubos de material plástico exigirá el empleo de un sistema adecuado de unión.

Deberán colocarse en las tuberías rígidas juntas suficientemente elásticas y a una distancia no superior a 50 cm. de la pared de la obra de fábrica, antes y después de acometer a la misma, para evitar que como consecuencia de asientos desiguales del terreno, se produzcan daños en la tubería, o en la unión de la tubería a la obra de fábrica.

Es conveniente normalizar todo lo posible los tipos y clases de estas obras de fábrica dentro de cada red de saneamiento.

Mantenimiento y Conservación:

- Colector enterrado: en caso de fugas se procederá a la localización y posterior reparación de sus causas.

- Colector suspendido: una vez al año se procederá a la revisión y reparación de los defectos que puedan aparecer. En caso de fuga se procederá a la localización y posterior reparación de sus causas.

Transporte y manipulación:

La manipulación de los tubos en fábrica y transporte a obra deberá hacerse sin que sufran golpes o rozaduras. Se depositarán sin brusquedades en el suelo, no dejándolos caer; se evitará rodarlos sobre piedras, y en general, se tomarán las precauciones necesarias para su manejo de tal manera que no sufran golpes de importancia. Para el transporte los tubos se colocarán en el vehículo en posición horizontal y paralelamente a la dirección del medio de transporte. Cuando se trata de cierta fragilidad en transportes largos, sus cabezas deberán protegerse adecuadamente.

El Contratista deberá someter a la aprobación del Director de Obra el procedimiento de descarga en obra y manipulación de los tubos.

No se admitirán para su manipulación dispositivos formados por cables desnudos ni por cadenas que estén en contacto con el tubo. El uso de cables requerirá un revestimiento protector que garantice que la superficie del tubo no quede dañada.

Es conveniente la suspensión por medio de bragas de cinta ancha con el recubrimiento adecuado.

Al proceder a la descarga conviene hacerlo de tal manera que los tubos no se golpeen entre si o contra el suelo. Los tubos se descargarán, a ser posible cerca del lugar donde deben ser colocados en la zanja, y de forma que puedan trasladarse con facilidad al lugar de empleo. Se evitará que el tubo quede apoyado sobre puntos aislados.

Tanto en el transporte como en el apilado se tendrá presente el número de capas de tubos que puedan apilarse de forma que las cargas de aplastamiento no superen el cincuenta por ciento de la de prueba.

Se recomienda, siempre que sea posible, descargar los tubos al borde de zanja, para evitar sucesivas manipulaciones.

En el caso de que la zanja no estuviera abierta todavía se colocarán los tubos, siempre que sea posible, en el lado opuesto a aquel en que se piensen depositar los productos de la excavación y de tal forma que queden protegidos del tránsito, de los explosivos, etc...

En caso de tubos de hormigón recién fabricados no deben almacenarse en el tajo por un período largo de tiempo en condiciones que puedan sufrir secados excesivos o fríos intensos. Si fuera necesario hacerlo se tomarán las precauciones oportunas para evitar efectos perjudiciales en los tubos.

Zanjas para alojamiento de las tuberías:

Profundidad de las zanjas:

La profundidad mínima de las zanjas y sin perjuicio de consideraciones funcionales, se determinará de forma que las tuberías resulten protegidas de los efectos del tráfico y cargas exteriores, así como preservadas de las variaciones de temperatura del medio ambiente. Para ello, el Proyectista deberá tener en cuenta la situación de la tubería (según sea bajo calzada o lugar de tráfico más o menos intenso, o bajo aceras o lugar sin tráfico), el tipo de relleno, la pavimentación si existe, la forma y calidad del lecho de apoyo, la naturaleza de las tierras, etc... Como norma general bajo las calzadas o en terreno de tráfico rodado posible, la profundidad mínima será tal que la generatriz superior de la tubería quede por lo menos a un metro de la superficie; en aceras o lugares sin tráfico rodado puede disminuirse este recubrimiento a sesenta centímetros. Si el recubrimiento indicado como mínimo no pudiera respetarse por razones topográficas, por otras canalizaciones, etc..., se tomarán las medidas de protección necesarias.

Las conducciones de saneamiento se situarán en plano inferior a las de abastecimiento, con distancias vertical y horizontal entre una y otra no menor a un metro, medido entre planos tangentes, horizontales y verticales a cada tubería más próxima entre sí. Si estas condiciones no pudieran mantenerse justificadamente y hubiera preciso cruces con otras canalizaciones, deberán adoptarse precauciones especiales.

Por tanto, las zanjas se ejecutarán en función de las características del terreno y de los materiales de las canalizaciones a enterrar. Se considerarán tuberías más deformables que el terreno las de materiales plásticos y menos deformables que el terreno las de fundición, hormigón y gres.

Sin prejuicio del estudio particular del terreno que pueda ser necesario, se tomarán de forma general, las siguientes medidas.

Zanjas para tuberías de materiales plásticos:

Las zanjas serán de paredes verticales; su anchura será el diámetro del tubo más 500 mm, y como mínimo de 0,60 m.
Su profundidad vendrá definida en el proyecto, siendo función de las pendientes adoptadas. Si la tubería discurre bajo calzada, se adoptará una profundidad mínima de 80 cm, desde la clave hasta la rasante del terreno.
Los tubos se apoyarán en toda su longitud sobre un lecho de material granular (arena/grava) o tierra exenta de piedras de un grueso mínimo de 10 + diámetro exterior/ 10 cm. Se compactarán los laterales y se dejarán al descubierto las uniones hasta haberse realizado las pruebas de estanqueidad.
El relleno se realizará por capas de 10 cm, compactando, hasta 30 cm de nivel superior en que se realizará un último vertido y la compactación final.
La base de la zanja, cuando se trate de terrenos poco consistentes, será un lecho de hormigón en toda su longitud. El espesor de este lecho de hormigón será de 15 cm y sobre él irá el lecho descrito en el párrafo anterior.
Zanjas para tuberías de fundición, hormigón y gres:
Además de las prescripciones dadas para las tuberías de materiales plásticos se cumplirán las siguientes.
El lecho de apoyo se interrumpirá reservando unos nichos en la zona donde irán situadas las juntas de unión.
Una vez situada la tubería, se rellenarán los flancos para evitar que queden huecos, compactarán los laterales hasta el nivel del plano horizontal que pasa por el eje del tubo. Se utilizará relleno que no contenga piedras o terrones de más de 3 cm de diámetro y tal que el material pulverulento, diámetro inferior a 0,1 mm, no supere el 15 %. Se proseguirá el relleno de los laterales hasta 15 cm por encima del nivel de la clave del tubo y se compactará nuevamente. La compactación de las capas sucesivas se realizará por capas no superiores a 30 cm y se utilizará material exento de piedras de diámetro superior a 1 cm.

Protección de las tuberías de fundición enterradas:

En general se seguirán las instrucciones dadas para las demás tuberías en cuanto a su enterramiento, con las prescripciones correspondientes a las protecciones a tomar relativas a las características de los terrenos particularmente agresivos.
Se definirán como terrenos particularmente agresivos los que presenten algunas de las características siguientes:
a) baja resistividad: valor inferior a 1.000 Ù x cm;
b) reacción ácida: pH < 6;
c) contenido en cloruros superior a 300 mg por kg de tierra;
d) contenido en sulfatos superior a 500 mg por kg de tierra;
e) indicios de sulfuros;
f) débil valor del potencial redox: valor inferior a +100 mV.
En este caso, se podrá evitar su acción mediante la aportación de tierras químicamente neutras o de reacción básica (por adición de cal), empleando tubos con revestimientos especiales y empleando protecciones exteriores mediante fundas de film de polietileno.

B2025A7788
30/10/2025
EXP FECHA DATA
CSV 1320B63189C
Se acredita en www.coavn.org/verificacion agiaztegarra
www.coavn.org/verificacion
VISADO BISATUA
COAVN
BIZKAIA

En éste último caso, se utilizará tubo de PE de 0,2 mm de espesor y de diámetro superior al tubo de fundición. Como complemento, se utilizará alambre de acero con recubrimiento plastificador y tiras adhesivas de film de PE de unos 50 mm de ancho.
La protección de la tubería se realizará durante su montaje, mediante un primer tubo de PE que servirá de funda al tubo de fundición e irá colocado a lo largo de éste dejando al descubierto sus extremos y un segundo tubo de 70 cm de longitud, aproximadamente, que hará de funda de la unión.

CONDICIONES QUE DEBEN CUMPLIR LOS MATERIALES

Conforme a lo ya establecido, se consideran adecuadas para las instalaciones de evacuación de residuos las canalizaciones de fundición, PVC, Polipropileno, gres u hormigón que tengan las características específicas establecidas en las normas UNE vigentes para cada tipo de material.

CRITERIOS DE MEDICION Y VALORACION

Especificación / Unidad. de Medición / Forma Medición / Especificación de Valoración
Los tubos se medirán por metros (m) de longitud útil.

E03OEH HORMIGÓN MASA MACHIHEMBRADO

CONTROL Y CRITERIOS DE ACEPTACION Y RECHAZO

Dimensión nominal: Es la designación numérica, sin unidades, de la medida de un tubo, que corresponde a un número entero, aproximadamente igual a las dimensiones de fabricación, en milímetros, para el diámetro interior (DN). Para un tubo no circular (ovoide) las dimensiones nominales (WN/HN) corresponden a la anchura máxima y a la altura máxima interna del tubo.

La recepción de los tubos prefabricados de hormigón se realizara previo a su instalación y se considerarán conformes a la Norma vigente si satisfacen uno de los criterios siguientes:

Poseer la Marca AENOR ú otra Marca de conformidad concedida.

Superar los ensayos, para comprobación de características y propiedades específicas siguientes:

- Tolerancia dimensiónales de 10 tubos elegidos al azar/lote de 100 unidades o fracción (si en el ensayo aparecen 1 ó mas piezas no conformes se tomara otra nueva muestra de 10 tubos, no siendo aceptable el lote si existen $>$ 1 piezas no conformes).
- De estanqueidad de 1 muestra de 2 tubos elegidos al azar/lote de 300 tubos o fracción.
- De resistencia al aplastamientos de 1 tubo elegido al azar/ lote de 200 tubos o fracción.

Ensayos.

Los ensayos que se realizarán sobre los tubos son los siguientes:

Ensayo de estanquidad.

Los tubos que se van a ensayar se colocan en una máquina hidráulica, asegurando la estanquidad en sus extremos mediante dispositivos adecuados.

Se dispondrá de un manómetro debidamente contrastado y de una llave de purga.

Los tubos se mantendrán llenos de agua durante las 24 horas anteriores al ensayo. Durante el tiempo del ensayo no se presentarán fisuras ni pérdida de agua, aunque puedan aparecer exudaciones.

Al comenzar el ensayo se mantendrá abierta la llave de purga, iniciándose la inyección de agua y comprobando que ha sido expulsado la totalidad del aire y que, por consiguiente, el tubo está lleno de agua. Una vez conseguida la expulsión del aire se cierra la llave de purga y se eleva regular y lentamente la presión hasta que el manómetro indique que se ha alcanzado la presión máxima de ensayo, que será de 1 kp/cm^2. Esta presión se mantendrá durante 2 horas.

Ensayo de aplastamiento.

El tubo elegido para la prueba se colocará apoyado sobre dos reglas de madera separadas por un doceavo del diámetro exterior y como mínimo veinticinco milímetros. Las irregularidades de forma pueden ser compensadas por una banda de cartón, fieltro o caucho de uno a dos centímetros de espesor.

La carga de ensayo se aplicará uniformemente a lo largo de la generatriz opuesta al apoyo por medio de una viga de carga que tiene en su parte inferior una regla de madera con un ancho de diez centímetros, con el mismo sistema de compensación de irregularidades.

En los tubos sin enchufe con terminales planos, el centro de gravedad de la carga estará a igual distancia de las dos extremidades y la longitud de la carga coincidirá con la longitud útil del tubo.

CONDICIONES QUE DEBEN CUMPLIR LOS MATERIALES

Los tubos de hormigón en masa serán fabricados mecánicamente por un procedimiento que asegure una elevada compacidad del hormigón.

Los hormigones y sus componentes elementales, además de las condiciones de éste pliego, cumplirán las de la Instrucción del Hormigón actualmente vigente.

En la elección del tipo de cemento se tendrá especialmente en cuenta la agresividad del efluente y del terreno.

Tanto para los tubos centrifugados como para los vibrados, la resistencia característica a la compresión del hormigón no será inferior a 275 kp/cm2 a los veintiocho días, en probeta cilíndrica. La resistencia se define en la Instrucción del Hormigón actualmente vigente.

Los hormigones que se empleen en los tubos se ensayarán con una serie de seis probetas como mínimo diariamente, cuyas características serán representativas del hormigón producido en la jornada. Estas probetas se curarán por los mismos procedimientos que se empleen para curar los tubos.

Clasificación.

En función de su resistencia al aplastamiento los tubos de hormigón en masa se clasificarán en cuatro series caracterizadas por el valor mínimo de la carga de aplastamiento expresada en kilopondios por metro cuadrado.

Serie A - 4.000 kp/m^2
Serie B - 6.000 kp/m^2
Serie C - 9.000 kp/m^2
Serie D - 12.000 kp/m^2

Los diámetros nominales (DN) de los tubos se ajustarán a los siguientes valores:

DN 150, 200, 250, 300, 350, 400, 500, 600, 700, 800 mm.

Solo podrán utilizarse tubos de hormigón en masa de dimensiones nominales DN$<$800 y WN/HN$<$ 700/1050

No se permitirán longitudes superiores a 2,50 m.

Tolerancias en las longitudes: Las desviaciones admisibles de la longitud no serán en ningún caso superiores al dos por ciento de la longitud, en más o en menos.

La desviación máxima desde cualquier punto de la generatriz de apoyo al plano horizontal tomado como referencia, no será en ningún caso superior a cinco milímetros para tubos de longitud igual a un metro. Dicha medición se realizará haciendo rodar el tubo una vuelta completa sobre el plano horizontal de referencia.

Para longitudes de tubo superiores a la mencionada, la desviación admitida será proporcional a la longitud.

Los espesores de pares de los tubos serán como mínimo los necesarios para resistir al aplastamiento las cargas por metro lineal que le corresponden según su clasificación.

El fabricante fijará los espesores de los tubos en su Catálogo.

No se admitirán disminuciones de espesor superiores al mayor de los dos valores siguientes:

- 5% del espesor del tubo que figura en el catálogo
- 3 milímetros.

Es recomendable el empleo de uniones con juntas elásticas.

La superficie de los tubos no presentará daños que pudieran influir negativamente en su comportamiento estructural, estanqueidad o durabilidad.

Las secciones extremas de los tubos que constituyen la junta no deben tener irregularidades que afecten negativamente a la estanqueidad.

El mayor enemigo de las tuberías de hormigón es el ataque de las aguas con gran porcentaje de ácido carbónico y las de fuerte reacción alcalina.

NORMATIVA

- Norma UNE-EN 1916:2003; Tubos prefabricados de hormigón en masa, hormigón armado y hormigón con fibra de acero, para conducciones sin presión.
- Norma UNE-EN 1610:1998; Instalación y pruebas de acometidas y redes de saneamiento.

DISPOSICIONES GENERALES

Tubos circulares y ovoides, y accesorios, prefabricados de hormigón en masa, de sección uniforme en toda su longitud interna excepto en la proximidad de los extremos, con juntas elásticas en uniones macho-hembra de tubos contiguos, para uso en conducciones de drenaje o de saneamiento sin presión que proporcionan una adecuada protección ante el vertido de efluentes domésticos e industriales tratados y para la mayor parte de terrenos y aguas superficiales.

E03OEE HORMIGÓN MASA ENCHUFE-CAMPANA

CONTROL Y CRITERIOS DE ACEPTACION Y RECHAZO

Dimensión nominal: Es la designación numérica, sin unidades, de la medida de un tubo, que corresponde a un número entero, aproximadamente igual a las dimensiones de fabricación, en milímetros, para el diámetro interior (DN). Para un tubo no circular (ovoide) las dimensiones nominales (WN/HN) corresponden a la anchura máxima y a la altura máxima interna del tubo.

La recepción de los tubos prefabricados de hormigón se realizara previo a su instalación y se considerarán conformes a la Norma vigente si satisfacen uno de los criterios siguientes:

Poseer la Marca AENOR ú otra Marca de conformidad concedida.

Superar los ensayos, para comprobación de características y propiedades específicas siguientes:

- Tolerancia dimensiónales de 10 tubos elegidos al azar/lote de 100 unidades o fracción (si en el ensayo aparecen 1 ó mas piezas no conformes se tomara otra nueva muestra de 10 tubos, no siendo aceptable el lote si existen $>$ 1 piezas no conformes).
- De estanqueidad de 1 muestra de 2 tubos elegidos al azar/lote de 300 tubos o fracción.
- De resistencia al aplastamientos de 1 tubo elegido al azar/ lote de 200 tubos o fracción.

Ensayos.

Los ensayos que se realizarán sobre los tubos son los siguientes:

Ensayo de estanquidad.

Los tubos que se van a ensayar se colocan en una máquina hidráulica, asegurando la estanquidad en sus extremos mediante dispositivos adecuados.

Se dispondrá de un manómetro debidamente contrastado y de una llave de purga.

Los tubos se mantendrán llenos de agua durante las 24 horas anteriores al ensayo. Durante el tiempo del ensayo no se presentarán fisuras ni pérdida de agua, aunque puedan aparecer exudaciones.

Al comenzar el ensayo se mantendrá abierta la llave de purga, iniciándose la inyección de agua y comprobando que ha sido expulsado la totalidad del aire y que, por consiguiente, el tubo está lleno de agua. Una vez conseguida la expulsión del aire se cierra la llave de purga y se eleva regular y lentamente la presión hasta que el manómetro indique que se ha alcanzado la presión máxima de ensayo, que será de 1 kp/cm^2. Esta presión se mantendrá durante 2 horas.

Ensayo de aplastamiento.

El tubo elegido para la prueba se colocará apoyado sobre dos reglas de madera separadas por un doceavo del diámetro exterior y como mínimo veinticinco milímetros. Las irregularidades de forma pueden ser compensadas por una banda de cartón, fieltro o caucho de uno a dos centímetros de espesor.

La carga de ensayo se aplicará uniformemente a lo largo de la generatriz opuesta al apoyo por medio de una viga de carga que tiene en su parte inferior una regla de madera con un ancho de diez centímetros, con el mismo sistema de compensación de irregularidades.

En los tubos con enchufe, el apoyo de la carga no se ejercerá más que sobre la parte cilíndrica de diámetro uniforme del tubo, pero el centro de gravedad de la carga deberá estar a igual distancia de las dos extremidades.

CONDICIONES QUE DEBEN CUMPLIR LOS MATERIALES

Los tubos de hormigón en masa serán fabricados mecánicamente por un procedimiento que asegure una elevada compacidad del hormigón.

Los hormigones y sus componentes elementales, además de las condiciones de éste pliego, cumplirán las de la Instrucción del Hormigón actualmente vigente.

En la elección del tipo de cemento se tendrá especialmente en cuenta la agresividad del efluente y del terreno.

Tanto para los tubos centrifugados como para los vibrados, la resistencia característica a la compresión del hormigón no será inferior a 275 kp/cm2 a los veintiocho días, en probeta cilíndrica. La resistencia se define en la Instrucción del Hormigón actualmente vigente.

Los hormigones que se empleen en los tubos se ensayarán con una serie de seis probetas como mínimo diariamente, cuyas características serán representativas del hormigón producido en la jornada. Estas probetas se curarán por los mismos procedimientos que se empleen para curar los tubos.

Clasificación.

En función de su resistencia al aplastamiento los tubos de hormigón en masa se clasificarán en cuatro series caracterizadas por el valor mínimo de la carga de aplastamiento expresada en kilopondios por metro cuadrado.

Serie A - 4.000 kp/m^2

VISADO
BISAIJA
COAVN
COLEGIO OFICIAL DE ARQUITECTOS VASCO-NAVARRO
EUSKAL GOI ESKOLA TEKNIKO ARKITEKTOEN ELKARGO OFIZIALA
BIZKAIA
B2025A1788
EXP
30/10/2025
FECHA DATA
Verificable en www.coavn.org/verificacion
www.coavn.org/verificacion aglaztagarra
CSV
1320B6315E9BC

Serie B - 6.000 kp/m^2
Serie C - 9.000 kp/m^2
Serie D - 12.000 kp/m^2
Los diámetros nominales (DN) de los tubos se ajustarán a los siguientes valores:
DN 150, 200, 250, 300, 350, 400, 500, 600, 700, 800 mm.
Solo podrán utilizarse tubos de hormigón en masa de dimensiones nominales DN$<$800 y WN/HN$<$ 700/1050
No se permitirán longitudes superiores a 2,50 m.
Tolerancias en las longitudes: Las desviaciones admisibles de la longitud no serán en ningún caso superiores al dos por ciento de la longitud, en más o en menos.
La desviación máxima desde cualquier punto de la generatriz de apoyo al plano horizontal tomado como referencia, no será en ningún caso superior a cinco milímetros para tubos de longitud igual a un metro. Dicha medición se realizará haciendo rodar el tubo una vuelta completa sobre el plano horizontal de referencia.
Para longitudes de tubo superiores a la mencionada, la desviación admitida será proporcional a la longitud.
Los espesores de pares de los tubos serán como mínimo los necesarios para resistir al aplastamiento las cargas por metro lineal que le corresponden según su clasificación.
El fabricante fijará los espesores de los tubos en su Catálogo.
No se admitirán disminuciones de espesor superiores al mayor de los dos valores siguientes:
- 5% del espesor del tubo que figura en el catálogo
- 3 milímetros.
Es recomendable el empleo de uniones con juntas elásticas.
La superficie de los tubos no presentará daños que pudieran influir negativamente en su comportamiento estructural, estanqueidad o durabilidad.
Las secciones extremas de los tubos que constituyen la junta no deben tener irregularidades que afecten negativamente a la estanqueidad.
El mayor enemigo de las tuberías de hormigón es el ataque de las aguas con gran porcentaje de ácido carbónico y las de fuerte reacción alcalina.

NORMATIVA

- Norma UNE-EN 1916:2003; Tubos prefabricados de hormigón en masa, hormigón armado y hormigón con fibra de acero, para conducciones sin presión.
- Norma UNE-EN 1610:1998; Instalación y pruebas de acometidas y redes de saneamiento.

DISPOSICIONES GENERALES

Tubos circulares y ovoides, y accesorios, prefabricados de hormigón en masa, de sección uniforme en toda su longitud interna excepto en la proximidad de los extremos, con juntas elásticas en uniones macho-hembra de tubos contiguos, para uso en conducciones de drenaje o de saneamiento sin presión que proporcionan una adecuada protección ante el vertido de efluentes domésticos e industriales tratados y para la mayor parte de terrenos y aguas superficiales.

E03OEC HORMIGÓN ARMADO ENCHUFE-CAMPANA

CONTROL Y CRITERIOS DE ACEPTACION Y RECHAZO

Dimensión nominal: Es la designación numérica, sin unidades, de la medida de un tubo, que corresponde a un número entero, aproximadamente igual a las dimensiones de fabricación, en milímetros, para el diámetro interior (DN). Para un tubo no circular (ovoide) las dimensiones nominales (WN/HN) corresponden a la anchura máxima y a la altura máxima interna del tubo.

La recepción de los tubos prefabricados de hormigón se realizara previo a su instalación y se considerarán conformes a la Norma vigente si satisfacen uno de los criterios siguientes:

Poseer la Marca AENOR ú otra Marca de conformidad concedida.

Superar los ensayos, para comprobación de características y propiedades específicas siguientes:

- Tolerancia dimensiónales de 10 tubos elegidos al azar/lote de 100 unidades o fracción (si en el ensayo aparecen 1 ó mas piezas no conformes se tomara otra nueva muestra de 10 tubos, no siendo aceptable el lote si existen $>$ 1 piezas no conformes).
- De estanqueidad de 1 muestra de 2 tubos elegidos al azar/lote de 300 tubos o fracción.
- De resistencia al aplastamientos de 1 tubo elegido al azar/lote de 200 tubos o fracción.

Ensayos.

Los ensayos que se realizarán sobre los tubos son los siguientes:

Ensayo de estanquidad.

Los tubos que se van a ensayar se colocan en una máquina hidráulica, asegurando la estanquidad en sus extremos mediante dispositivos adecuados.

Se dispondrá de un manómetro debidamente contrastado y de una llave de purga.

Los tubos se mantendrán llenos de agua durante las 24 horas anteriores al ensayo. Durante el tiempo del ensayo no se presentarán fisuras ni pérdida de agua, aunque puedan aparecer exudaciones.

Al comenzar el ensayo se mantendrá abierta la llave de purga, iniciándose la inyección de agua y comprobando que ha sido expulsado la totalidad del aire y que, por consiguiente, el tubo está lleno de agua. Una vez conseguida la expulsión del aire se cierra la llave de purga y se eleva regular y lentamente la presión hasta que el manómetro indique que se ha alcanzado la presión máxima de ensayo, que será de 1 kp/cm^2. Esta presión se mantendrá durante 2 horas.

Ensayo de aplastamiento.

El tubo elegido para la prueba se colocará apoyado sobre dos reglas de madera separadas por un doceavo del diámetro exterior y como mínimo veinticinco milímetros. Las irregularidades de forma pueden ser compensadas por una banda de cartón, fieltro o caucho de uno a dos centímetros de espesor.

La carga de ensayo se aplicará uniformemente a lo largo de la generatriz opuesta al apoyo por medio de una viga de carga que tiene en su parte inferior una regla de madera con un ancho de diez centímetros, con el mismo sistema de compensación de irregularidades.

En los tubos con enchufe, el apoyo de la carga no se ejercerá más que sobre la parte cilíndrica de diámetro uniforme del tubo, pero el centro de gravedad de la carga deberá estar a igual distancia de las dos extremidades.

CONDICIONES QUE DEBEN CUMPLIR LOS MATERIALES

Los tubos de hormigón armado se fabricarán mecánicamente por un procedimiento que asegure una elevada compacidad del hormigón. El hormigón y el acero empleado, cumplirán la Instrucción del hormigón, actualmente vigente.

Para que un tubo esté clasificado como de hormigón armado deberá tener simultáneamente las dos series de armaduras siguientes:

a) Barras continuas longitudinales colocadas a intervalos regulares según generatrices, y

b) Espiras helicoidales continuas de paso regular a 15 cm., como máximo, o cercos circulares soldados y colocados a intervalos regulares distanciados 15 cm., como máximo. La sección de los cercos o espiras cumplirá la prescripción de la cuantía mínima exigida por la Instrucción de Obras de Hormigón, actualmente vigente, para flexión simple o compuesta, salvo utilización de armaduras especiales admitidas por la Dirección Técnica de la Obra.

Se armará el tubo en toda su longitud llegando las armaduras hasta 25 mm. del borde del mismo. En los extremos del tubo la separación de los cercos o el paso de las espiras deberá reducirse.

El recubrimiento de las armaduras por el hormigón deberá ser, al menos, de 2 cm. Cuando se prevea ambientes particularmente agresivos, bien exteriores, bien interiores, los recubrimientos deberán ser incrementados por el Proyectista.

Cuando el diámetro del tubo sea superior a 1.000 mm. y salvo disposiciones especiales de armaduras debidamente justificadas por el Proyectista, las espiras o cercos estarán colocadas en dos capas cuyo espacio entre ellas será el mayor posible teniendo en cuenta los límites de recubrimiento antes expuestos.

Características del material.

El acero empleado para las armaduras cumplirá las condiciones exigidas en la Instrucción del Hormigón, actualmente vigente.

Clasificación.

En función de su resistencia al aplastamiento los tubos de hormigón armado se clasificarán en tres series caracterizadas por el valor mínimo de la carga de aplastamiento expresada en kilopondios por metro cuadrado.

Serie B - 6.000 kp/m^2
Serie C - 9.000 kp/m^2
Serie D - 12.000 kp/m^2
Diámetro de los tubos.
Los diámetros nominales (DN) de los tubos se ajustarán a los siguientes valores:
DN 250, 300, 350, 400, 500, 600, 700, 800, 1.000, 1.200, 1.400, 1.500, 1.600, 1.800, 2.000, 2.200, 2.400, 2.500 mm.

Solo podrán utilizarse tubos de hormigón armado de dimensiones nominales DN$<$2500 y WN/HN$<$ 1400/2100

Longitudes: No se permitirán longitudes inferiores a 2,00 metros.

Tolerancias en las longitudes: Las desviaciones admisibles de la longitud no serán en ningún caso superiores al uno por ciento de la longitud, en más o menos.

Desviación de la línea recta: La desviación máxima desde cualquier punto de la generatriz de apoyo al plano horizontal tomado como referencia, no será en ningún caso superior al cinco por mil de la longitud del tubo. Dicha medición se realizará haciendo rodar el tubo una vuelta completa sobre el plano horizontal de referencia.

Espesores: Los espesores de pared de los tubos serán como mínimo los necesarios para resistir al aplastamiento las cargas por metro lineal que le corresponden según su clasificación.

El fabricante fijará los espesores de los tubos en su Catálogo.

Tolerancia en los espesores: No se admitirán disminuciones de espesor superiores al mayor de los dos valores siguientes:
- 5% del espesor del tubo que figura en el catálogo
- 3 milímetros

Las uniones para tubos de hormigón armado se ejecutarán por:
- Enchufe-campana
- Machihembrada con manguitos o con anillos de goma.

Es recomendable el empleo de uniones con juntas elásticas.

La superficie de los tubos no presentará daños que pudieran influir negativamente en su comportamiento estructural, estanqueidad o durabilidad.

Las secciones extremas de los tubos que constituyen la junta no deben tener irregularidades que afecten negativamente a la estanqueidad.

Los tubos de hormigón armado se emplean en redes de saneamiento horizontales enterradas. El mayor enemigo de las tuberías de hormigón es el ataque de las aguas residuales y las freáticas, en particular las aguas con gran porcentaje de ácido carbónico y las de fuerte reacción alcalina.

En las conducciones de hormigón debe prestarse especial atención al proceso de reoxidación del ácido sulfhídrico por vía bacteriana.

NORMATIVA

- Norma UNE-EN 1916:2003; Tubos prefabricados de hormigón en masa, hormigón armado y hormigón con fibra de acero para conducciones sin presión.
- Norma UNE-EN 1610:1998; Instalación y pruebas de acometidas y redes de saneamiento.

DISPOSICIONES GENERALES

Tubos circulares y ovoides, y accesorios, prefabricados de hormigón armado y hormigón con fibra de acero, de sección uniforme en toda su longitud interna excepto en la proximidad de los extremos, con juntas elásticas en uniones macho-hembra de tubos contiguos, para uso en conducciones de drenaje o de saneamiento sin presión que proporcionan una adecuada protección ante el vertido de efluentes domésticos e industriales tratados y para la mayor parte de terrenos y aguas superficiales.

E03OEP PVC

CONTROL Y CRITERIOS DE ACEPTACION Y RECHAZO

Las superficies interna y externa de los tubos y accesorios serán lisas, limpias y ausentes de ralladuras, ampollas, impurezas y poros, y de cualquier otra imperfección de superficie que les pueda impedir satisfacer los requisitos de su Norma.

Los extremos de los tubos y accesorios deben ser cortados perpendicularmente a su eje, mediante un corte limpio.

Los extremos macho de tubos y accesorios pueden llevar un chaflán que forme un ángulo con el eje del tubo 15º-45º; el espesor de pared remanente en el extremo del chaflán debe ser $>=$ 1/3 del espesor mínimo.

Los tubos y accesorio deben de ser coloreadas en masa; los colores recomendados para los tubos y accesorios para sistemas aéreos es el gris, para redes enterradas sin presión el gris claro o el marrón-naranja y para redes y sistemas con presión el gris o el marrón.

Los tubos y accesorios para sistemas y redes con presión deben se de paredes opacas y no deben trasmitir mas del 0,2% de luz visible medida por el método descrito en la Norma EN 578.

EXP. B2025A1788 FECHA DATA 30/10/2025
Verifique en www.coavn.org/verificacion
www.coavn.org/verificacion eglaztgarria
1320B63E9BG
COAVN
VISADO
BISATUA
BIZKAIA

Los accesorios contemplados en las Normas de aplicación definidas pueden ser: Codos (con o sin el radio de curvatura y macho/hembra o hembra/ hembra), Manguitos, Reducciones, Derivaciones y Derivaciones reducidas, simples o múltiples (con o sin el radio de curvatura y macho/hembra o hembra/ hembra), Injertos o tapones.
Tendrán carácter obligatorio las pruebas de recepción siguientes:
- Examen visual del aspecto exterior de los tubos y accesorios.
- Comprobación de dimensiones y espesores de los tubos y accesorios.
- Pruebas de resistencia a corto y largo plazo.
- Prueba de resistencia al impacto.

CONDICIONES QUE DEBEN CUMPLIR LOS MATERIALES

Los tubos serán siempre de sección circular con sus extremos cortados en sección perpendicular a su eje longitudunal.
Estos tubos no se utilizarán cuando la temperatura permanente del agua se superior a 40ºC.
Estarán exentos de rebabas, fisuras, granos y presentarán una distribución uniforme de color.
Las uniones de los tubos de PVC pueden ser:
- Unión encolada: solamente para tubos de diámetro inferior a 200 mm, en tubos con embocadura y en tubos lisos, con manguito.
- Unión elástica, con anillo de goma para estanqueidad, en tubos con embocadura y en tubos lisos, con manguito y dos anillos de goma.
- Unión con bridas metálicas, aplicadas sobre porta bridas de PVC inyectado y encolado al extremo del tubo, en fábrica y con entera garantía.
- Unión conjunta tipo Gibault.
- Uniones con accesorios roscados, metálicos o de plástico. Solamente para diámetros no superiores a 63 mm.
- Uniones con bridas de plástico. Solamente para diámetros no superiores a 63 mm.

NORMATIVA

- Norma UNE-EN 773:1999; Requisitos generales para componentes empleados en las redes de evacuación, desagües y alcantarillas, con presión hidráulica.
- Norma UNE-EN 1329-1:1999/ ER 2001; Sistemas de canalización en materiales plásticos para evacuación de aguas residuales (a baja y alta temperatura) en el interior de la estructura de los edificios. Poli (cloruro de vinilo) no plastificado (PVC-U). Parte 1: Especificaciones para tubos, accesorios y el sistema.
- Norma UNE-EN 1401-1:1998 / ER 1999; Sistemas de canalización en materiales plásticos para saneamiento enterrado sin presión. Poli (cloruro de vinilo) no plastificado (PVC-U). Parte 1: Especificaciones para tubos, accesorios y el sistema.
- Norma UNE-EN 1453-2000; Sistemas de canalización en materiales plásticos con tubos de pared estructurada para evacuación de aguas residuales (a baja y alta temperatura) en el interior de la estructura de los edificios. Poli (cloruro de vinilo) no plastificado (PVC-U). Parte 1: Especificaciones para tubos, accesorios y el sistema.
- Norma UNE-EN 1456-1: 2001; Sistemas de canalización en materiales plásticos para saneamiento enterrado ó aéreo, con presión. Poli (cloruro de vinilo) no plastificado (PVC-U). Parte 1: Especificaciones para tubos, accesorios y el sistema.
- Norma UNE-ENV 1046:2001; Sistemas de canalización y conducción en materiales plásticos. Sistemas de conducción de agua ó saneamiento en el exterior de la estructura de los edificios. Práctica recomendada para la instalación aérea y enterrada.
- Norma UNE-ENV 1401-3:2001; Sistemas de canalización en materiales plásticos para saneamiento enterrado sin presión. Poli (cloruro de vinilo) no plastificado (PVC-U). Parte 3: Práctica recomendada para la instalación.
- Norma UNE-ENV 13801:2000; Sistemas de canalización en materiales plásticos para evacuación de aguas residuales (a baja y alta temperatura) en el interior de la estructura de los edificios. Termoplásticos. Práctica recomendada para la instalación.

DISPOSICIONES GENERALES

Tubos y accesorios inyectados de Poli(cloruro de Vinilo) no plastificado (PVC-U), para unión con adhesivos y/o juntas elásticas, que se utilizan en redes de saneamiento, con o sin presión, y para sistemas de evacuación de aguas residuales de edificios.

E030EM FUNDICIÓN DÚCTIL C/PRESIÓN

CONTROL Y CRITERIOS DE ACEPTACION Y RECHAZO

Los tubos, accesorio y piezas especiales, estarán, exentos de defectos e imperfecciones de superficie que comprometan su funcionamiento.

En caso de ser necesario los tubos y accesorios pueden ser reparados (soldadura) para corregir imperfecciones de superficie y defectos locales que no afecten a la totalidad del espesor de pared siempre que el procedimiento de reparación sea escrito e incluido en el sistema de aseguramiento de la calidad del fabricante y que los elementos reparados satisfagan los requisitos de la Norma UNE 545:2002.

Las uniones podrán ser con bridas u uniones flexibles, en todo caso deben de poseer unas características geométricas que permitan la interconexión.

CONDICIONES QUE DEBEN CUMPLIR LOS MATERIALES

La fundición presentará en su fractura grano fino regular, homogéneo y compacto. Deberá ser dulce, tenaz y dura; pudiendo, sin embargo, trabajarse a la lima y al buril, y susceptible de ser cortada y taladrada fácilmente.

En su moldeo no presentará poros, sopladuras, bolsas de aire o huecos, gotas frías, grietas, manchas, pelos, ni otros defectos debidos a impurezas que perjudiquen la resistencia o la continuidad del material y el buen aspecto de la superficie del producto obtenido.

Dimensión nominal: Es la designación numérica, sin unidades, de la medida de un tubo, que corresponde a un número entero, aproximadamente igual a las dimensiones de fabricación, en milímetros, para el diámetro interior (DN).

La serie de diámetros nominales será la siguiente: 40,50,60,65,80,100, 125, 150, 200, 250, 300, 350, 400, 450, 500, 600, 700, 800, 900, 1000, 1100, 1200, 1400, 1500, 1600, 1800 y 2000 mm.

El empleo de tuberías de fundición en la conducción de aguas residuales, implica la necesidad de que vengan revestidas interiormente. Los revestimientos interiores se realizan con cemento siderúrgico, rico en sílicio-aluminatos, depositado sobre el interior de los tubos por centrifugación (dosificación 1/3,5 y resistencia a compresión a 28 días de 50 Mpa), poliuretano, pintura bituminosa y mortero de cemento con seal coat.

Además, en función de la agresividad del terreno, será preciso incluir revestimientos exteriores de los tubos mediante capa de cinc metálico recubierta por una capa de producto bituminoso o resina sintética compatible con el cinc, pintura rica en cinc con capa de acabado, revestimiento reforzado de cinc metálico con capa de acabado, manga de polietileno, polietileno extruido, polipropileno extruido, poliuretano, mortero de cemento-fibras y bandas adhesivas.

Son agresivas para los tubos de fundición los terrenos y/o efluentes que reúnan alguna de las siguientes características:
- Los que tienen una resistividad inferior a 1.000 omnios x m.
- pH < 6.
- Cloruros > 300 mg/kg de tierras.
- Sulfatos > 500 mg/kg de tierras.

Los tubos de fundición se presentan con los extremos lisos o bien encopados.
Si la tubería presenta extremos lisos, la junta se realiza mediante manguito metálico de acero inoxidable. Las juntas de tuberías con un extremo encopado se realizan mediante aro de estanquidad.

NORMATIVA

- Norma UNE-EN 545:1995; Tubos, accesorios y piezas especiales de fundición dúctil y sus uniones para las canalizaciones de agua. Prescripciones y métodos de ensayo.

DISPOSICIONES GENERALES

Tubos, accesorios y piezas especiales, de fundición dúctil (aleación de hierro y carbono en la que el grafito está presente esencialmente bajo forma esferoidal), utilizables en la construcción de canalizaciones de presión, enterradas o aéreas.

E030DC PVC CORRUGADO

CONTROL Y CRITERIOS DE ACEPTACION Y RECHAZO

Las superficies interna y externa de los tubos y accesorios estarán limpias y ausentes de ralladuras, ampollas, impurezas y poros, y de cualquier otra imperfección de superficie que les pueda impedir satisfacer los requisitos de su Norma.

Los extremos de los tubos y accesorios deben ser cortados perpendicularmente a su eje, mediante un corte limpio.

Los extremos macho de tubos y accesorios pueden llevar un chaflán que forme un ángulo con el eje del tubo 15º-45º; el espesor de pared remanente en el extremo del chaflán debe ser >= 1/3 del espesor mínimo.

Los tubos y accesorio deben de ser coloreadas en masa; los colores recomendados para los tubos y accesorios para sistemas aéreos es el gris, para redes enterradas sin presión el gris claro o el marrón-naranja y para redes y sistemas con presión el gris o el marrón.

Los accesorios contemplados en las Normas de aplicación definidas pueden ser: Codos (con o sin el radio de curvatura y macho/hembra o hembra/ hembra), Manguitos, Reducciones, Derivaciones y Derivaciones reducidas, simples o múltiples (con o sin el radio de curvatura y macho/hembra o hembra/ hembra), Injertos o tapones.
Tendrán carácter obligatorio las pruebas de recepción siguientes:
- Examen visual del aspecto exterior de los tubos y accesorios.
- Comprobación de dimensiones y espesores de los tubos y accesorios.
- Comprobación de las perforaciones.
- Pruebas de resistencia a corto y largo plazo.
- Prueba de resistencia al impacto.
- Prueba de resistencia a la tracción en tubos corrugados.

CONDICIONES QUE DEBEN CUMPLIR LOS MATERIALES

Los tubos serán siempre de sección circular con sus extremos cortados en sección perpendicular a su eje longitudunal.

Según la sección longitudinal de los tubos, estos pueden ser corrugados o lisos.

Diámetros nominales de tubos lisos: 40, 50, 63, 75, 90, 110, 125, 140, 160.

Diámetros nominales de tubos corrugados: 40, 50, 65, 80, 100, 125, 160, 200.

Estos tubos no se utilizarán cuando la temperatura permanente del agua se superior a 40ºC.

Estarán exentos de rebabas, fisuras, granos y presentarán una distribución uniforme de color.
Las uniones de los tubos de PVC pueden ser:
- Unión encolada: solamente para tubos de diámetro inferior a 200 mm, en tubos con embocadura y en tubos lisos, con manguito.
- Unión elástica, con anillo de goma para estanqueidad, en tubos con embocadura y en tubos lisos, con manguito y dos anillos de goma.
- Unión con bridas metálicas, aplicadas sobre porta bridas de PVC inyectado y encolado al extremo del tubo, en fábrica y con entera garantía.
- Unión conjunta tipo Gibault.
- Uniones con accesorios roscados, metálicos o de plástico. Solamente para diámetros no superiores a 63 mm.
- Uniones con bridas de plástico. Solamente para diámetros no superiores a 63 mm.

NORMATIVA

- Norma UNE-EN 1329-1:1999/ ER 2001; Sistemas de canalización en materiales plásticos para evacuación de aguas residuales (a baja y alta temperatura) en el interior de la estructura de los edificios. Poli (cloruro de vinilo) no plastificado (PVC-U). Parte 1: Especificaciones para tubos, accesorios y el sistema.
- Norma UNE-EN 1401-1:1998 / ER 1999; Sistemas de canalización en materiales plásticos para saneamiento enterrado sin presión. Poli (cloruro de vinilo) no plastificado (PVC-U). Parte 1: Especificaciones para tubos, accesorios y el sistema.
- Norma UNE-ENV 1046:2001; Sistemas de canalización y conducción en materiales plásticos. Sistemas de conducción de agua ó saneamiento en el exterior de la estructura de los edificios. Práctica recomendada para la instalación aérea y enterrada.
- Norma UNE-ENV 1401-3:2001; Sistemas de canalización en materiales plásticos para saneamiento enterrado sin presión. Poli (cloruro de vinilo) no plastificado (PVC-U). Parte 3: Práctica recomendada para la instalación.
- Norma UNE-ENV 13801:2000; Sistemas de canalización en materiales plásticos para evacuación de aguas residuales (a baja y alta temperatura) en el interior de la estructura de los edificios. Termoplásticos. Práctica recomendada para la instalación.

DISPOSICIONES GENERALES

Tubos ranurados de policloruro de vinilo no plastificado (PVC) son los que disponen de perforaciones u orificios uniformemente distribuidos en su superficie, usados en el drenaje de suelos.

E030CM FUNDICIÓN

CONTROL Y CRITERIOS DE ACEPTACION Y RECHAZO

VISADO
BISATUA
B2025A1788
30/10/2025
CSV 1320B63E9BC
Verifique en www.coavn.org/verificacion
www.coavn.org/verificacion aglaztgarra
COLEGIO OFICIAL DE APAREJADORES Y ARQUITECTOS TÉCNICOS DE BIZKAIA
EGIAZTARI ETA ARKITEKTO TEKNIKOEN BIZKAIKO ELKARGO OFIZIALA
BIZKAIA

Los tubos, accesorio y piezas especiales, estarán, exentos de defectos e imperfecciones de superficie que comprometan su funcionamiento.

En caso de ser necesario los tubos y accesorios pueden ser reparados (soldadura) para corregir imperfecciones de superficie y defectos locales que no afecten a la totalidad del espesor de pared siempre que el procedimiento de reparación sea escrito e incluido en el sistema de aseguramiento de la calidad del fabricante y que los elementos reparados satisfagan los requisitos de la Norma UNE 545:2002.

Las uniones podrán ser con bridas u uniones flexibles, en todo caso deben de poseer unas características geométricas que permitan la interconexión.

CONDICIONES QUE DEBEN CUMPLIR LOS MATERIALES

La fundición presentará en su fractura grano fino regular, homogéneo y compacto. Deberá ser dulce, tenaz y dura; pudiendo, sin embargo, trabajarse a la lima y al buril, y susceptible de ser cortada y taladrada fácilmente.

En su moldeo no presentará poros, sopladuras, bolsas de aire o huecos, gotas frías, grietas, manchas, pelos, ni otros defectos debidos a impurezas que perjudiquen la resistencia o la continuidad del material y el buen aspecto de la superficie del producto obtenido.

Dimensión nominal: Es la designación numérica, sin unidades, de la medida de un tubo, que corresponde a un número entero, aproximadamente igual a las dimensiones de fabricación, en milímetros, para el diámetro interior (DN).

La serie de diámetros nominales será la siguiente: 40, 50, 60, 65, 80, 100, 125, 150, 200, 250, 300, 350, 400, 450, 500, 600, 700, 800, 900, 1000, 1100, 1200, 1400, 1500, 1600, 1800 y 2000 mm.

El empleo de tuberías de fundición en la conducción de aguas residuales, implica la necesidad de que vengan revestidas interiormente. Los revestimientos interiores se realizan con cemento siderúrgico, rico en sílicio-aluminatos, depositado sobre el interior de los tubos por centrifugación (dosificación 1/3,5 y resistencia a compresión a 28 días de 50 Mpa), poliuretano, pintura bituminosa y mortero de cemento con seal coat.

Además, en función de la agresividad del terreno, será preciso incluir revestimientos exteriores de los tubos mediante capa de cinc metálico recubierta por una capa de producto bituminoso o resina sintética compatible con el cinc, pintura rica en cinc con capa de acabado, revestimiento reforzado de cinc metálico con capa de acabado, manga de polietileno, polietileno extruido, polipropileno extruido, poliuretano, mortero de cemento-fibras y bandas adhesivas.

Son agresivas para los tubos de fundición los terrenos y/o efluentes que reúnan alguna de las siguientes características:

- Los que tienen una resistividad inferior a 1.000 omnios x m.
- pH < 6.
- Cloruros > 300 mg/kg de tierras.
- Sulfatos > 500 mg/kg de tierras.

Los tubos de fundición se presentan con los extremos lisos o bien encopados.

Si la tubería presenta extremos lisos, la junta se realiza mediante manguito metálico de acero inoxidable. Las juntas de tuberías con un extremo encopado se realizan mediante aro de estanquidad.

NORMATIVA

Norma UNE-EN 545:2002; Tubos, accesorios y piezas especiales de fundición dúctil y sus uniones para las canalizaciones de agua. Prescripciones y métodos de ensayo.

DISPOSICIONES GENERALES

Tubos, accesorios y piezas especiales, de fundición dúctil (aleación de hierro y carbono en la que el grafito está presente esencialmente bajo forma esferoidal), utilizables en la construcción de canalizaciones de presión, enterradas o aéreas.

E03OCP PVC

CONTROL Y CRITERIOS DE ACEPTACION Y RECHAZO

Las superficies interna y externa de los tubos y accesorios serán lisas, limpias y ausentes de ralladuras, ampollas, impurezas y poros, y de cualquier otra imperfección de superficie que les pueda impedir satisfacer los requisitos de su Norma.

Los extremos de los tubos y accesorios deben ser cortados perpendicularmente a su eje, mediante un corte limpio.

Los extremos macho de tubos y accesorios pueden llevar un chaflán que forme un ángulo con el eje del tubo 15º-45º; el espesor de pared remanente en el extremo del chaflán debe ser >= 1/3 del espesor mínimo.

Los tubos y accesorio deben de ser coloreadas en masa; los colores recomendados para los tubos y accesorios para sistemas aéreos es el gris, para redes enterradas sin presión el gris claro o el marrón-naranja y para redes y sistemas con presión el gris o el marrón.

Los tubos y accesorios para sistemas y redes con presión deben se de paredes opacas y no deben trasmitir mas del 0,2% de luz visible medida por el método descrito en la Norma UNE-EN-ISO 7686:2006.

Los accesorios contemplados en las Normas de aplicación definidas pueden ser: Codos (con o sin el radio de curvatura y macho/hembra o hembra/ hembra), Manguitos, Reducciones, Derivaciones y Derivaciones reducidas, simples o múltiples (con o sin el radio de curvatura y macho/hembra o hembra/ hembra), Injertos o tapones.

Tendrán carácter obligatorio las pruebas de recepción siguientes:

- Examen visual del aspecto exterior de los tubos y accesorios.
- Comprobación de dimensiones y espesores de los tubos y accesorios.
- Pruebas de resistencia a corto y largo plazo.
- Prueba de resistencia al impacto.

CONDICIONES QUE DEBEN CUMPLIR LOS MATERIALES

Los tubos serán siempre de sección circular con sus extremos cortados en sección perpendicular a su eje longitudunal.

Estos tubos no se utilizarán cuando la temperatura permanente del agua se superior a 40ºC.

Estarán exentos de rebabas, fisuras, granos y presentarán una distribución uniforme de color.

Las uniones de los tubos de PVC pueden ser:

- Unión encolada: solamente para tubos de diámetro inferior a 200 mm, en tubos con embocadura y en tubos lisos, con manguito.
- Unión elástica, con anillo de goma para estanqueidad, en tubos con embocadura y en tubos lisos, con manguito y dos anillos de goma.
- Unión con bridas metálicas, aplicadas sobre porta bridas de PVC inyectado y encolado al extremo del tubo, en fábrica y con entera garantía.
- Unión conjunta tipo Gibault.
- Uniones con accesorios roscados, metálicos o de plástico. Solamente para diámetros no superiores a 63 mm.
- Uniones con bridas de plástico. Solamente para diámetros no superiores a 63 mm.

NORMATIVA

- Norma UNE-EN 773:1999; Requisitos generales para componentes empleados en las redes de evacuación, desagües y alcantarillas, con presión hidráulica.
- Norma UNE-EN 1329-1:1999/ ER 2001; Sistemas de canalización en materiales plásticos para evacuación de aguas residuales (a baja y alta temperatura) en el interior de la estructura de los edificios. Poli (cloruro de vinilo) no plastificado (PVC-U). Parte 1: Especificaciones para tubos, accesorios y el sistema.
- Norma UNE-EN 1401-1:1998 / ER 1999; Sistemas de canalización en materiales plásticos para saneamiento enterrado sin presión. Poli (cloruro de vinilo) no plastificado (PVC-U). Parte 1: Especificaciones para tubos, accesorios y el sistema.
- Norma UNE-EN 1453-2000; Sistemas de canalización en materiales plásticos con tubos de pared estructurada para evacuación de aguas residuales (a baja y alta temperatura) en el interior de la estructura de los edificios. Poli (cloruro de vinilo) no plastificado (PVC-U). Parte 1: Especificaciones para tubos, accesorios y el sistema.
- Norma UNE-EN 1456-1: 2001; Sistemas de canalización en materiales plásticos para saneamiento enterrado ó aéreo, con presión. Poli (cloruro de vinilo) no plastificado (PVC-U). Parte 1: Especificaciones para tubos, accesorios y el sistema.
- Norma UNE-ENV 1046:2001; Sistemas de canalización y conducción en materiales plásticos. Sistemas de conducción de agua ó saneamiento en el exterior de la estructura de los edificios. Práctica recomendada para la instalación aérea y enterrada.
- Norma UNE-ENV 1401-3:2001; Sistemas de canalización en materiales plásticos para saneamiento enterrado sin presión. Poli (cloruro de vinilo) no plastificado (PVC-U). Parte 3: Práctica recomendada para la instalación.
- Norma UNE-ENV 13801:2000; Sistemas de canalización en materiales plásticos para evacuación de aguas residuales (a baja y alta temperatura) en el interior de la estructura de los edificios. Termoplásticos. Práctica recomendada para la instalación.

DISPOSICIONES GENERALES

Tubos y accesorios inyectados de Poli(cloruro de Vinilo) no plastificado (PVC-U), para unión con adhesivos y/o juntas elásticas, que se utilizan en redes de saneamiento, con o sin presión, y para sistemas de evacuación de aguas residuales de edificios.

E03EU SUMIDEROS

EJECUCION DE LAS OBRAS

Los sumideros tienen por finalidad la incorporación de las aguas superficiales a las red; existe el peligro de introducir en esta elementos sólidos que puedan producir atascos. Por ello no es recomendable su colocación en calles no pavimentadas salvo que cada sumidero vaya acompañado de una arqueta visitable para la recogida y extracción periódica de las arenas y detritos depositados, (areneros).

E03DD VARIOS

EJECUCION DE LAS OBRAS

Se dispondrán en los orígenes de colectores que por su situación estime el Proyectista depósitos de agua con un dispositivo que limite descargas periódicas fuertes de agua limpia con objeto de limpiar la red de saneamiento.

E04 CIMENTACIONES

CONTROL Y CRITERIOS DE ACEPTACION Y RECHAZO

Control de calidad del hormigón

El control de calidad del hormigón comprenderá normalmente el de su resistencia, consistencia y durabilidad, con independencia de la comprobación del tamaño máximo del arido, o de otras características especificadas en el Pliego de Condiciones Técnicas Particulares.

Además en el caso de hormigón fabricado en central, se comprobará que cada amada de hormigón esté acompañada por una hoja de suministro (albarán) debidamente cumplimentada de acuerdo con el Art.º69.2.9.1 y firmada por una persona física en la que figurarán al menos los siguientes datos:

Nombre de la central de fabricación de hormigón.
Nº de serie de la hoja de suministro.
Fecha de entrega
Nombre del peticionario y del responsable de la recepción.
Especificación del hormigón:
Si el hormigón se designa por propiedades
- Designación completa del hormigón
- Contenido de cemento en Kg/m3 con una tolerancia de ± 15 kg
- Relación agua / cemento con una tolerancia de ± 0,02

Si el hormigón se designa por dosificación
- Contenido de cemento en Kg/m3
- Relación agua cemento con una tolerancia de ± 0,02
- El tipo de ambiente al que va a estar expuesto
- Tipo, clase y marca del cemento.
- Consistencia
- Tamaño máximo del árido.
- Tipo de aditivo, si lo tiene, o indicación de que no contiene.
- Procedencia y cantidad de adición, o indicación de que no contiene.
- Identificación del lugar de suministro.
- Cantidad en m3 de hormigón fresco que compone la carga.
- Identificación del camión hormigonera y de la persona que procede a la descarga.
- Hora límite de uso del hormigón.

Las hojas de suministro, sin las cuales no está permitida la utilización del hormigón en obra, deben ser archivadas por el Constructor y permanecer a disposición de la Dirección de la Obra hasta la entrega de la documentación final de control.

Ensayos previos del hormigón.

Se realizarán en laboratorio antes de comenzar el hormigonado de la obra.

Control de consistencia del hormigón.

Especificaciones: La consistencia será la especificada en el Pliego o por la Dirección de Obra, por tipo o por asiento en el cono de Abrams.

Control de las especificaciones relativas a la durabilidad del hormigón:

A efectos de las especificaciones relativas a la durabilidad del hormigón, contenidas en la Tabla 37.3.2.a, de la EHE-99, se llevará a cabo los siguientes controles:

a) Control documental de las hojas de suministro, con objeto de comprobar el cumplimiento de las limitaciones de la relación a/c y del contenido de cemento.

b) Control de la profundidad de la penetración del agua, en los casos de exposición III o IV, o cuando el ambiente presente cualquier clase especifica de exposición.

CSV 1320B63E9BBC
FECHA DATA 30/10/2025
Verificable en www.coavn.es/verificacion eglaztegarra
www.coavn.org/verificacion eglaztegarra
VISADO BISATUA
COLEGIO OFICIAL DE ARQUITECTOS VASCO-NAVARRO
EUSKAL HERRIKO ARKITEKTO OHIKO ELKARGO OFIZIALA
BIZKAIA
COAVN

Especificaciones: En todos los casos, con el hormigón suministrado se adjuntará la hoja de suministro o albarán en la que el suministrador reflejará los valores de los contenidos de cemento y de la relación agua/cemento del hormigón fabricado en la central suministradora.
El control de la profundidad de penetración de agua se realizará para cada tipo de hormigón (de distinta resistencia o consistencia) que se coloque en la obra, en los casos indicados, así como cuando lo disponga el Pliego o la Dirección de la Obra.
Controles y ensayos: El control documental de las hojas de suministro se realizará para todas las amasadas del hormigón que se lleve a cabo durante la obra. El contenido de las citadas hojas será conforme a lo que para él se prescribe y estará en todo momento a disposición de la Dirección de la Obra.
El control de la profundidad de penetración de agua se efectuará con carácter previo al inicio de la obra, mediante la realización de ensayos según UNE 83309:90 EX, sobre un conjunto de tres probetas de un hormigón con la misma dosificación que el que se va a emplear en la obra. LA toma de la muestra se realizará en la misma instalación en la que va a fabricarse el hormigón durante la obra.
Tanto el momento de la citada operación, como la selección del laboratorio encargado para la fabricación , conservación y ensayo de estas probetas deberán ser acordados previamente por la Dirección de la Obra, el Suministrador del hormigón y el Usuario del mismo.
En el caso de hormigones fabricados en central, la Dirección de Obra podrá eximir de la realización de estos ensayos cuando el suministrador presente al inicio de la obra, la documentación que permita el control documental de la idoneidad de la dosificación a emplear.
Se rechazarán aquellos ensayos con más de seis meses de antelación sobre la fecha en la que se efectúa el control,
Criterios de valoración: La valoración del control documental del ensayo de profundidad de penetración de agua, se efectuara sobre un grupo de tres probetas de hormigón. Los resultados obtenidos, conforme a UNE 83309:90 EX, se ordenarán de acuerdo con el siguiente criterio:
Las profundidades máximas de penetración, Z1 >=Z2>=Z3
Las profundidades medias de penetración: T1<=T2<=T3
El hormigón ensayado deberá cumplir simultáneamente las siguientes condiciones:
Zm= (Z1+Z2+Z3)/3 <= 50 mm. Z3 <= 65 mm.
Tm= (T1+T2+T3)/3 <= 30 mm. T3 <= 40 mm.
Control de Calidad:
A) Control a nivel reducido:
- Sistemas de ensayos: medición de la consistencia del hormigón fabricado, en cuantía >= 4 veces / día de hormigonado, con arreglo a dosificaciones tipo.
- Tipos de estructura o elemento estructural de aplicación de la Modalidad de control:
Obras de ingeniería de pequeña importancia con resistencia de calculo del hormigón Fcd<= 10N/mm2.
Edificios de viviendas de 1 ó 2 plantas con luces < 6,00 m o en elementos que trabajen a flexión en edificios de hasta 4 plantas con luces < 6,00 m, con resistencia de calculo del hormigón Fcd<= 10N/mm2.
No se puede utilizar para el control de hormigones sometidos a clases generales de exposición III ó IV.
B) Control al 100 por 100 (cuando se conozca la resistencia de todas la amasadas) :
- Sistemas de ensayos: determinación de la resistencia de todas la amasadas de la obra sometida a control calculando el valor de la resistencia característica real.
- Tipos de estructura o elemento estructural de aplicación de la Modalidad de control:
Obras de hormigón en masa, armado y pretensado.
C) Control estadístico (cuando solo se conozca la resistencia una fracción de las amasadas que se colocan) :
- Sistemas de ensayos: determinación de la resistencia de una parte de la amasadas de la obra sometida a control calculando el valor de la resistencia característica estimada.
- Tipos de estructura o elemento estructural de aplicación de la Modalidad de control:
Obras de hormigón en masa, armado y pretensado.

A efectos de control, se dividirá la obra en partes sucesivas denominadas lotes. Todas las unidades de producto (amasadas) de un mismo lote procederán del mismo Suministrador, estarán elaboradas con las mismas materias primas y serán el resultado de la misma dosificación nominal.
Límites máximos para el establecimiento de los lotes de control.
Estructuras que tienen elementos comprimidos (pilares, pilas, muros portantes, pilotes, etc.)
En volumen cada 100 m³
En amasadas cada 50 am.
En tiempo cada 2 semanas
En superf. cada 500 m²
En nº pla. cada 2 ptas.
Estructuras que tienen únicamente elementos sometidos a flexión (forjados, tableros, muros de contención, etc.)
En volumen cada 100 m³
En amasadas cada 50 am.
En tiempo cada 2 semanas
En superf. cada 1000 m²
En nº pla. cada 2 ptas.
Macizos (zapatas, estribos de puentes, bloques, etc.)
En volumen cada 100 m³
En amasadas cada 100 am.
En tiempo cada 1 semanas
El control se realizará determinandola resistencia de N amasadas por lote, siendo:
Si fck <= 25N/mm2 N >= 2
25N/mm²< fck< 35N/mm² N >= 4
fck > 35 N/mm² N >= 6
Las tomas de la muestra se realizarán al azar entre las amasadas de la obra sometida a control. Cuando el lote abarque dos plantas, el hormigón de cada una de ella deberá dar origen, al menos, a una determinación.
Ordenados los resultados de las determinaciones de resistencia de las N amasadas controladas en la forma
X1<X2<.....<Xm<.....<XN
Se define como resistencia característica estimada, la que cumple las siguientes expresiones:

Si N<6; fest = KN x X1
KN = Coef. dado en la tabla 88.4.b de la EHE, en función de N y la clase de instalación en que se fabrique el hormigón.
Decisiones derivadas del control de resistencia.
Cuando un lote de obra sometida a control de resistencia, sea:
Si fest >= fck el lote se aceptará
fck < fest >= 0,9fck el lote es penalizable
fest< 0,9 fck, se realizarán los estudios y ensayos que procedan de entre los detallados seguidamente:
- Estudio de la seguridad de los elementos que componen el lote, en función de le fest. deducida de los ensayos de control, estimando la variación del coef. de seguridad respecto del previsto en el Proyecto.
- Ensayos de información complementaria para estimar la resistencia del hormigón puesto en obra.
- Ensayos de puesta en carga (prueba de carga)
En función de los estudios y ensayos ordenados por la Dirección de Obra y con la información adicional que el Constructor pueda aportar a su costa, aquél decidirá si los elementos que componen el lote se aceptan, refuerzan o demuelen, habida cuenta también de los requisitos referentes a la durabilidad y a los Estados Limites de Servicios.
Penalizaciones
Se establecen las siguientes penalizaciones, para la parte de obra de hormigón que sea aceptada y que presenta defectos de resistencia.
Si 0,9 fck <= fest < fck
P = Cos.(1,05 -fest/fck)
P = Penalización en Pts/m³
Cos = Coste del m³ del hormigón
Control de calidad del acero
Se establecen los siguientes niveles para controlar la calidad del acero:

Control a nivel reducido
Control a nivel normal
En obras de hormigón pretensado solo podrá emplearse en nivel de control normal, tanto para las armaduras activas como para las pasivas.
A efectos del control del acero, se denomina partida al material de la misma designación (aunque de varios diámetros) suministrados de una vez. Lote es la subdivisión que se realiza de una partida, o del material existente en obra o taller en un momento dado, y que se juzga a efectos de control de forma indivisible.
No podrán utilizarse partidas de acero que no lleguen acompañadas del certificado, de tal forma que todas las partidas que se colocan en obra deben de estar previamente clasificadas. En caso de aceros certificados, el control debe de realizarse antes de la puesta en servicio de la estructura.
Control a nivel reducido
Este nivel de control, que sólo será aplicable para armaduras pasivas, se contempla en aquellos casos en los que el consumo de acero de la obra es muy reducido o cuando existen dificultades para realizar ensayos completos sobre el material.
En estos casos, el acero a utilizar estará certificado y se utilizará como resistencia de cálculo el valor:

$$0{,}75\frac{fyk}{Vs}$$

El control consiste en comprobar, sobre cada diámetro:
Que la sección equivalente cumple lo especificado la normativa vigente de Hormigón, realizándose dos comprobaciones por cada partida de material suministrado obra.
Que no se formen grietas o fisuras en las zonas de doblado y ganchos de anclajes mediante inspección en obra.
Control a nivel normal
Este nivel se aplicará a todas las armaduras, tanto activas como pasivas,
En el caso de armaduras pasivas, todo el acero de la misma designación que entregue un mismo suministrador se clasificará, según su diámetro, en serie fina (diámetros igual o menor de 10mm), serie media diámetro 12 a 25mm), y serie gruesa (superior a 25mm. En el caso de armaduras activas, el acero se clasificará según este mismo criterio, aplicado al diámetro nominal de las armaduras
Productos certificados
A efectos de control, las armaduras se dividirán en lotes, correspondientes cada uno a un mismo suministrador, designación y serie, y siendo su cantidad máxima de 40 toneladas o fracción en el caso de armaduras pasivas, y 20 toneladas o fracción en el caso de armaduras activas.
Se procederá de la siguiente manera:
Se tomarán dos probetas por cada lote, para sobre ellas:
- Comprobar que la sección equivalente cumple lo especificado en la normativa vigente de Hormigón.
- En el caso de barras corrugadas comprobar que las características geométricas de sus resaltos están comprendidas entre los límites admisibles establecidos en el certificado especifico de adherencia según la normativa vigente de Hormigón.
- Realizar, después de enderezo, el ensayo de doblado y desdoblado indicado en la normativa vigente de Hormigón.
Se determinarán, al menos en dos ocasiones durante la realización de la obra, el límite elástico, carga de rotura y alargamiento como mínimo en una probeta de cada diámetro y tipo de acero empleado y suministrador según las UNE 7474-1:92 y 7326:88 respectivamente.
En el caso particular de las mallas electrosoldadas se realizarán como mínimo dos ensayos por cada diámetro principal empleado en cada una de las dos ocasiones, dichos ensayos incluirán la resistencia al arrancamiento del nudo soldado según UNE 36462:80
Productos no certificados
A efectos de control, las armaduras se dividirán en lotes, correspondientes cada uno a un mismo suministrador, designación y serie, y siendo su cantidad máxima de 20 toneladas o fracción en el caso de armaduras pasivas, y 10 toneladas o fracción en el caso de armaduras activas.
Se procederá de la siguiente manera:
Se tomarán dos probetas por cada lote, para sobre ellas:
- Comprobar que la sección equivalente cumple lo especificado en la normativa vigente de Hormigón.
- En el caso de barras corrugadas comprobar que las características geométricas de sus resaltos están comprendidas entre los limites admisibles establecidos en el certificado especifico de adherencia según la normativa vigente de Hormigón.
- Realizar, después de enderezo, el ensayo de doblado y desdoblado indicado en la normativa vigente de Hormigón.
Se determinarán, al menos en dos ocasiones durante la realización de la obra, el límite elástico, carga de rotura y alargamiento como mínimo en una probeta de cada diámetro y tipo de acero empleado y suministrador según las UNE 7474-1:92 y 7326:88 respectivamente.

VISADO
BISATUA
BIZKAIA
COLEGIO OFICIAL DE APAREJADORES Y ARQUITECTOS TÉCNICOS DE BIZKAIA
COAVN
Nº 2025A17888
FECHA 30/10/2025
CSV 1320B63E9BC
Este visado puede ser verificado en www.coavn.org/verificacion e-mail:verificacion.egiaztagarria@coavn.org

En el caso particular de las mallas electrosoldadas se realizarán como mínimo, dos ensayos por cada diámetro principal empleado en cada una de las dos ocasiones; y dichos ensayos incluirán la resistencia al arrancamiento del nudo soldado según UNE 36462:80

COMPROBACIÓN QUE DEBEN EFECTUARSE DURANTE LA EJECUCIÓN

GENERALES PARA TODO TIPO DE OBRAS.

A) COMPROBACIONES PREVIAS AL COMIENZO DE LA EJECUCIÓN
-Directorio de agentes involucrados.
-Existencia de libros de registro y órdenes reglamentarios.
-Existencia de archivos de certificados de materiales, hojas de suministro, resultados de control, documentos de proyectos o información complementaria.
-Revisión de planos y documentos contractuales.
-Existencia de control de calidad de materiales de acuerdo con los niveles especificados.
-Comprobación general de equipos: certificados de tarado, en su caso.
-Suministro y certificados de aptitud de materjales.

B) COMPROBACIONES DE REPLANTEO Y GEOMETRICAS
-Comprobación de cotas, niveles y geometría.
-Comprobación de tolerancias admisibles.

C) CIMBRAS Y ANDAMIAJES
-Existencias de cálculos, en los casos necesarios.
-Comprobación de planos.
-Comprobación de cotas y tolerancias.
-Revisión de montaje.

D) ARMADURAS
-Tipo, diámetro y posición.
-Corte y doblado.
-Almacenamiento.
-Tolerancia y colocación.
-Recubrimientos y separación entre armaduras. Utilización de separadores y distanciadores.
-Estado de vainas, anclajes y empalmes y accesorios.

E) ENCOFRADOS
-Estanqueidad, rigidez y textura.
-Tolerancias.
-Posibilidad de limpieza, incluidos fondos.
-Geometría y contraflechas.

F) TRANSPORTE, VERTIDO Y COMPACTACIÓN

-Tiempo de transporte.
-Condiciones de vertido: método, secuencia, altura máxima, etc.
-Hormigonado con viento, tiempo frío, tiempo caluroso o lluvia.
-Compactación del hormigón.
-Acabado de superficies.

G) JUNTAS DE TRABAJO, CONTRACCIÓN O DILATACIÓN
-Disposición y tratamiento de juntas de trabajo y contracción.
-Limpieza de las superficies de contacto.
-Tiempo de espera.
-Armaduras de conexión.
-Posición, inclinación y distancia.
-Dimensiones y sellado, en los casos que proceda.

H) CURADO
-Método aplicado.
-Plazos de curado.
-Protección de superficies.

I) DESMOLDEADO Y DESCIMBRADO
-Control de resistencia del hormigón antes del tesado.
-Control de sobrecargas de construcción
-Comprobación de plazos de descimbrado.
-Reparación de defectos.

J) TESADO DE ARMADURAS ACTIVAS
-Programa de tesado y alargamiento de armaduras activas.
-Comprobación de deslizamientos y anclajes.
-Inyección de vainas y protección de anclajes.

K) TOLERANCIAS Y DIMENSIONES FINALES
-Comprobación dimensional.

L) REPARACIÓN DE DEFECTOS Y LIMPIEZAS DE SUPERFICIES

Los resultados de todas las inspecciones, así como las medidas correctoras adoptadas, se recogerán en los correspondientes partes o informes. Estos documentos quedarán recogidos en la Documentación Final de la Obra, que deberá entregar la Dirección de la Obra a la Propiedad, tal y como se especifica en la normativa vigente de Hormigón.

Normas de ensayo (1) para comprobar cada una de las propiedades o características exigibles a los hormigones que sirven como referencias de su calidad

- Ensayos de hormigón fresco. Parte 1. Toma de muestras: UNE-EN 12350-1:2006
- Ensayos de hormigón endurecido. Parte 1: Forma, medidas y otras características de las probetas y moldes. UNE-EN 12390-1:2001
- Ensayos de hormigón endurecido. Parte 2: Fabricación y curado de probetas para ensayos de resistencia. UNE-EN 12390-2:2001
- Extracción, conservación y ensayo a compresión, de probetas testigo de hormigón endurecido: UNE-EN 12504-1:2001
- Ensayos de hormigón endurecido. Parte 3: Determinación de la resistencia a compresión de probetas. UNE-EN 12390-3:2003
- Ensayos de hormigón endurecido. Parte 5: Resistencia a flexión de probetas. UNE-EN 12390-5:2001
- Ensayos de hormigón endurecido. Parte 6: Resistencia a tracción indirecta de probetas.UNE-EN 12390-6:2001
- Determinación del índice de rebote del hormigón endurecido: UNE-EN 12504-2:2002
- Ensayos de hormigón en estructuras. Parte 4: Determinación de la velocidad de los impulsos ultrasónicos.UNE-EN 12504-4:2006
- Ensayos de hormigón endurecido. Parte 8: Profundidad de penetración de agua bajo presión. UNE-EN 12390-8:2001
- Ensayos de hormigón fresco. Parte 2: Ensayo de asentamiento.UNE-EN 12350-2:2006
- Ensayos de hormigón fresco. Parte 3: Ensayo Vebe. UNE-EN 12350-3:2006
- Ensayos de hormigón fresco. Parte 7: Determinación del contenido de aire. Métodos de presión. UNE-EN 12350-7:2001
- Ensayos de hormigón fresco. Parte 6: Determinación de la densidad. UNE-EN 12350-6:2006

EJECUCION DE LAS OBRAS
PUESTA EN OBRA EL HORMIGÓN

Colocación

En ningún caso se tolerará la colocación en obra de masas que acusen un principio de fraguado

En el vertido y colocación de las masas, se adoptarán las debidas precauciones para evitar la disgregación de la mezcla.

No se permitirá el vertido libre del hormigón desde una altura superior a un metro cincuenta centímetros (1,50 m.), quedando prohibido el arrojo con palas a gran distancia, distribuirlos con rastrillas, o hacerlo avanzar más de un metro (1 m.) dentro de los encofrados. Se procurará siempre que la distribución del hormigón se realice en vertical, evitando proyectar el chorro de vertido sobre armaduras o encofrados.

No se colocarán en obra capas o tongadas de hormigón cuyo espesor sea superior al que permita una compactación completa de la masa.

No se efectuará el hormigonado en tanto no se obtenga la conformidad del Director de Obra, una vez se hayan revisados las armaduras ya colocadas en su posición definitiva.

El hormigonado de cada elemento se realizará de acuerdo con un plan previamente establecido en el que deberán tenerse en cuenta las deformaciones previsibles de encofrados y cimbras.

Preparación del cimiento. Hormigón de limpieza:

La solera de asiento u hormigón de limpieza debe extenderse sobre la superficie de excavación con el espesor contemplado en proyecto, con un espesor mínimo de 10 cm s/CTE-DB-SE-C.

En el caso de cimentaciones en medios rocosos, la preparación de la superficie de apoyo deberá facilitar una fuerte unión entre el terreno y el hormigón.

En el caso de cimentaciones en suelos, la preparación de la superficie de apoyo deberá proporcionar la conveniente uniformidad de la deformabilidad del medio de forma que no se produzcan asientos diferenciales perjudiciales para la estructura de hormigón.

El espesor de la capa de hormigón de limpieza sobre apoyo de suelos o rellenos existentes será uniforme e igual a la definida en los planos. Sobre apoyo rocoso se definirá por el espesor mínimo sobre las partes más salientes.

Cimbas, encofrados y moldes:

Las cimbas, encofrados y moldes, así como las uniones de sus distintos elementos, poseerán una resistencia y rigidez suficiente para resistir, sin asientos ni deformaciones perjudiciales, las acciones de cualquier naturaleza que puedan producirse sobre ellos como consecuencia del proceso de hormigonado y especialmente bajo las presiones del hormigón fresco o los efectos del método de compactación utilizado. Dichas condiciones deberán mantenerse hasta que el hormigón haya adquirido la resistencia suficiente para soportar, con un margen de seguridad adecuado, las tensiones a que será sometido durante el desencofrado, desmoldeo o descimbrado.

Los encofrados y moldes serán suficientemente estancos para impedir pérdidas apreciables de lechada, dado el modo de compactación previsto.

Los encofrados y moldes de madera se humedecerán para evitar que absorban el agua contenida en el hormigón. Por otra parte, se dispondrán las tablas de manera que se permita su libre entumecimiento, sin peligro de que se originen esfuerzos o deformaciones anormales.

Las superficies interiores de los encofrados y moldes aparecerán limpias en el momento del hormigonado. Para facilitar esta limpieza en los fondos de pilares y muros, deberán disponerse aberturas provisionales en la parte inferior de los encofrados correspondientes.

Cuando sea necesario, y con el fin de evitar la formación de fisuras en los paramentos de las piezas, se adoptarán las oportunas medidas para que los encofrados y moldes no impidan la retracción del hormigón.

Si se utilizan productos para facilitar el desencofrado o desmoldeo de las piezas, dichos productos no deben dejar rastros en los paramentos de hormigón, ni aplicarse por las superficies verticales o inclinadas de los moldes o encofrados.

Por otra parte, no deberán impedir la ulterior aplicación de revestimientos ni la posible construcción de juntas de hormigonado, especialmente cuando se trate de elementos que, posteriormente, vayan a unirse entre sí, para trabajar solidariamente. Como consecuencia, el empleo de estos productos deberán ser expresamente autorizado en cada caso, por el Director de la obra.

Como norma general, se recomienda utilizar para estos fines barnices antiadherentes compuestos de siliconas, o preparados a base de aceites solubles en agua o grasa diluida, evitando el uso de gas-oil, grasa corriente o cualquier otro producto análogo.

Doblado de las armaduras:

Las armaduras se doblarán ajustándose a los planos e instrucciones del proyecto. En general, esta operación se realizará en frío y a velocidad moderada, por medios mecánicos, no admitiéndose ninguna excepción en el caso de aceros endurecidos por deformación en frío o sometidos a tratamientos térmicos especiales.

El doblado de las barras, salvo indicación en contrario del proyecto, se realizará con mandriles de diámetros no inferiores a los indicados en la normativa vigente de Hormigón.

No se admitirá el enderezamiento de codos, incluidos los de suministro, salvo cuando esta operación pueda realizarse sin daño, inmediato o futuro, para la zona correspondiente.

Si resultasen imprescindible realizar desdoblados en obra, como por ejemplo en el caso de algunas armaduras en espera, estos se realizarán de acuerdo con procesos o criterios de ejecución contrastados, debiéndose comprobar que no se han producido fisuras o fracturas en las mismas. En caso contrario, se procederá a la sustitución de los elementos dañados. Si la operación de desdoblado se realizase en caliente, deberán adoptarse las medidas adecuadas para no dañar el hormigón con las altas temperaturas.

Colocación de las armaduras:

Las armaduras se colocarán limpias, exentas de óxido no adherente, pintura, grasa o cualquier otra sustancia perjudicial. Se dispondrán de acuerdo con las indicaciones del proyecto, sujetas entre sí y al encofrado, de manera que no puedan experimentar movimientos durante el vertido y compactación del hormigón, y permitan a éste envolverlas sin dejar coqueras.

En vigas y elementos análogos, las barras que se doblen deberán ir convenientemente envueltas por cercos o estribos en la zona del codo. Esta disposición es siempre recomendable, cualquiera que sea el elemento de que se trate. En estas zonas, cuando se doble simultáneamente muchas barras, resulta aconsejable aumentar el diámetro de los estribos o disminuir su separación.

Los cercos o estribos se sujetarán a las barras principales mediante simple atado u otro procedimiento idóneo, prohibiéndose expresamente la fijación mediante puntos de soldadura.

Cuando exista peligro de que se puedan confundir unas barras con otras, se prohíbe el empleo simultáneo de aceros de características mecánicas diferentes. Se podrán utilizar, no obstante, cuando no exista problema de confusión, podrán utilizarse en un mismo elemento dos tipos diferentes de acero, uno para la armadura principal y otro para los estribos.

VISADO
BISATUA
BIZKAIA
COAVN
30/10/2025
B2025AA788
3206B63E9BC
CSV
FECHA
DATA
www.coavn.org/verificacion-agiztegarra

En la ejecución de las obras se cumplirán en todo caso las prescripciones de la normativa vigente de Hormigón y CTE-DB-SE-C.

Trasporte de hormigón:

El transporte desde la hormigonera se realizará tan rápidamente como sea posible, empleando métodos que impidan toda segregación, exudación, evaporación de agua o infusión de cuerpos extraños en la masa.

No deberá ser transportado un mismo amasijo en camiones o compartimentos diferentes. No se mezclarán masas frescas fabricadas con distintos tipos de cemento.

Al cargar los elementos de transporte no deben formarse con las masas montones cónicos de altura tal, que favorezca la segregación.

La máxima caída libre vertical de las masas, en cualquier punto de su recorrido, no excederá de un metro y medio (1,5 m.); procurándose que la descarga del hormigón en la obra se realice lo más cerca posible del lugar de su ubicación definitiva, para reducir al mínimo las posteriores manipulaciones.

Cuando la fabricación de la mezcla se haya realizado en una instalación central, su transporte a obra podrá hacerse empleando camiones provistos de agitadores, o camiones sin elementos de agitación, que cumplan con la vigente instrucción para la Fabricación y Suministro de Hormigón Preparado.

Para el transporte del hormigón se utilizarán procedimientos adecuados para conseguir que las masas lleguen al lugar de entrega en las condiciones estipuladas, sin experimentar variación sensible en las características que poseían recién amasadas.

El tiempo transcurrido entre la adición de agua del amasado al cemento y a los áridos y la colocación del hormigón, no debe ser mayor de hora y media. En tiempo caluroso, o bajo condiciones que contribuyan a un rápido fraguado del hormigón, el tiempo límite deberá ser inferior, a menos que se adopten medidas especiales que, sin perjudicar la calidad del hormigón, aumenten el tiempo de fraguado.

Cuando el hormigón se amasa completamente en central se y transporta en amasadas móviles, el volumen de hormigón transportados no deberá exceder del 80% del volumen total del tambor. Cuando el hormigón se amasa, o se termina de amasar, en amasadora móvil, el volumen no excederá de los dos tercios del volumen total del tambor.

Los equipos de transporte deberán estar exentos de residuos de hormigón o mortero endurecido, para lo cual se limpiarán cuidadosamente antes de proceder a la cara de una nueva masa fresca de hormigón. Asimismo, no deberán presenta desperfectos o desgastes en las paletas o en su superficie interior que puedan afectar a al homogeneidad del hormigón e impedir que se cumpla lo estipulado en la normativa vigente de Hormigón.

En el caso de hormigonado en tiempo caluroso, se cuidará especialmente de que no se produzca desecación de los amasijos durante el transporte.

A tal fin, si éste dura más de treinta minutos (30 min.), se adoptarán las medidas oportunas, tales como cubrir los camiones o amasar con agua enfriada, para conseguir una consistencia adecuada en obra sin necesidad de aumentar la cantidad de agua, o si se aumenta ésta, controlar que las características del hormigón en el momento del vertido sean las requeridas.

Vertido:

En el caso de utilización de alguno de los medios que se reseñan a continuación, éstos deberán cumplir las condiciones siguientes:

- Cintas transportadoras. En el caso de vertido directo se regulará su velocidad y se colocarán los planos y contraplanos de retenida que resulten necesarios para evitar la segregación del hormigón.

- Trompas de elefante. Su diámetro será por lo menos de veinticinco centímetros (25 cm.), y los medios para sustentación tales que permitan un libre movimiento del extremo de descarga sobre la parte superior del hormigón, y faciliten que se pueda bajar rápidamente cuando sea necesario retardar o cortar su descarga.

- Cangilones de fondo movible. Su capacidad será, por lo menos, de un tercio de metro cúbico (1/3 m3).

Al verter el hormigón, se removerá enérgica y eficazmente, para que las armaduras queden perfectamente envueltas, cuidando especialmente los sitios en que se reúna gran cantidad de ellas, y procurando que se mantengan los recubrimientos y separaciones de las armaduras.

En el hormigón ciclópeo se cuidará que el hormigón envuelva los mampuestos, quedando entre ellos separaciones superiores a tres (3) veces el tamaño máximo del árido empleado, sin contar mampuestos.

Compactación:

La compactación del hormigón se ejecutará en general mediante vibración, empleándose vibradores cuya frecuencia no sea inferior a seis mil (6.000) ciclos por minutos. En el proyecto se especificarán los casos y elementos en los cuales se permitirá la compactación por apisonado.

El espesor de las tongadas de hormigón, la secuencia, distancia y forma de introducción y retirada de los vibradores, se fijarán a la vista del equipo previsto.

Los vibradores se aplicarán siempre de modo que su efecto se extienda a toda la masa, sin que se produzcan segregaciones locales ni fugas importantes de lechada por las juntas de los encofrados. La compactación será más cuidadosa e intensa junto a los paramentos y rincones del encofrado y en las zonas de fuerte densidad de armaduras, hasta conseguir que la pasta refluya a la superficie.

Si se emplean vibradores de superficie, se aplicarán moviéndolos lentamente, de modo que la superficie del hormigón quede totalmente humedecida.

Si se emplean vibradores sujetos a los encofrados, se cuidará especialmente la rigidez de los encofrados y los dispositivos de anclaje a ellos de los vibradores.

Si se emplean vibradores internos, deberán sumergirse verticalmente en la tongada, de forma que su punta penetre en la tongada adyacente ya vibrada, y se retirarán de forma inclinada. La aguja se introducirá y retirará lentamente y a velocidad constante, recomendándose a este efecto que no se superen los diez centímetros por segundo (10 cm/s.).

La distancia entre puntos de inmersión será la adecuada para dar a toda la superficie de la masa vibrada un aspecto brillante, como norma general será preferible vibrar en muchos puntos por poco tiempo a vibrar en pocos puntos prolongadamente.

Si se vierte hormigón en un elemento que se está vibrando, el vibrador no se introducirá a menos de metro y medio (1,5 m.) del frente libre de la masa.

En ningún caso se emplearán los vibradores como elemento para repartir horizontalmente el hormigón.

Cuando se empleen vibradores de inmersión deberá darse la última pasada de forma que la aguja no toque las armaduras.

Antes de comenzarse el hormigonado, se comprobará que existe un número de vibradores suficiente para que, en caso de que se averíe alguno de ellos, pueda continuarse el hormigonado hasta la próxima junta prevista.

Si por alguna razón se averiase alguno de los vibradores, se reducirá el ritmo de hormigonado; si se averiasen todos, el Contratista procederá a una compactación por apisonado, en la zona indispensable para interrumpir el hormigonado en una junta adecuada. El hormigonado no se reanudará hasta que no se hayan reparado o sustituido los vibradores averiados.

Hormigonado en tiempo frío:

En general se suspenderá el hormigonado siempre que se prevea que dentro de las cuarenta y ocho horas (48 h.) siguientes puede descender la temperatura ambiente por debajo de los cero grados centígrados.

En los casos en que, por absoluta necesidad, se hormigone en tiempo de heladas, se adoptarán las medidas necesarias para garantizar que, durante el fraguado y primer endurecimiento del hormigón, no habrán de producirse deterioros locales en los elementos correspondientes, ni mermas permanentes apreciables de las características resistentes del material.

Si no es posible garantizar que, con las medidas adoptadas, se ha conseguido evitar dicha pérdida de resistencia, se realizarán los ensayos de información necesarios para conocer la resistencia realmente alcanzado, adoptándose, en su caso, las medidas oportunas.

La temperatura de la masa de hormigón, en el momento de verterla en el molde o encofrado, no será inferior a $+5^{o}$ C.

Se prohíbe verter el hormigón sobre elementos (armaduras, moldes, etcétera) cuya temperatura sea inferior a 0^{o} C.

El empleo de aditivos anticongelantes requerirá una autorización expresa, en cada caso, del Director de obra. Nunca podrán utilizarse productos susceptibles de atacar a las armaduras, en especial los que contienen ion cloro.

Cuando el hormigonado se realice en ambiente frío, con riesgo de heladas, podrá utilizarse para el amasado, sin necesidad de adoptar precaución especial alguna, agua calentada hasta una temperatura de 40^{o} C e incluso calentar previamente lo áridos.

Cuando excepcionalmente se utilice agua o áridos calentados a temperatura superior a las antes citadas, se cuidará de que el cemento, durante el amasado, no entre en contacto con ella mientras su temperatura sea superior a 40^{o} C.

Entre las medidas que pueden adoptarse en la dosificación del hormigón está la utilización de relaciones de agua/cemento lo mas bajas posibles, y la utilización de mayores contenidos de cemento o de cementos de mayor categoría resistente. Con ello conseguirá acelerarse la velocidad de endurecimiento de hormigón, aumentar la temperatura del mismo y reducir el riesgo de helada.

Cuando exista riesgo de acción de hielo o de helada prolongada, el hormigón fresco debe protegerse mediante dispositivos de cobertura y/o aislamiento, o mediante cerramientos para el calentamiento del aire que rodee al elemento estructural recién hormigonado, en cuyo caso deberán adoptarse medidas para mantener la humedad adecuada.

Hormigonado en tiempo caluroso:

Cuando el hormigonado se efectúe en tiempo caluroso, se adoptarán las medidas oportunas para evitar la evaporación del agua de amasado, en particular durante el transporte del hormigón, y para reducir la temperatura de la masa.

Los materiales almacenados con los cuales vaya a fabricarse el hormigón y los encofrados o moldes destinados a recibirlo deberán estar protegidos del soleamiento.

Una vez efectuada la colocación del hormigón se protegerá éste del sol y especialmente del viento, para evitar que se deseque.

Si la temperatura ambiente es superior a 40^{o} C se suspenderá el hormigonado, salvo que previa autorización del Director de obra, se adopten medidas especiales tales como enfriar el agua, amasar con hielo picado, enfriar los áridos, etcétera.

Hormigonado en tiempo lluvioso:

Si se prevé la posibilidad de lluvia, el Contratista dispondrá toldos y otros medios que protejan el hormigón fresco. En otro caso, el hormigonado se suspenderá como norma general, en caso de lluvia; adoptándose las medidas necesarias para impedir la entrada del agua a las masas de hormigón fresco. Eventualmente, la continuación de los trabajos, en la forma que se proponga, deberá ser aprobada por el Director.

Cambio del tipo de cemento:

Cuando se trate de poner en contacto masas de hormigón ejecutadas con diferentes tipos de cemento, se requerirá la previa aprobación del Director, que indicará si es necesario tomar alguna precaución y, en su caso, el tratamiento a dar a la junta. Lo anterior es especialmente importante si la junta está atravesada por armaduras.

Juntas:

Las juntas de hormigonado que deberán, en general, estar previstas en el proyecto, se situarán en Dirección lo más normal posible a la de las tensiones de compresión, y allí donde su efecto sea menos perjudicial, alejándolas con dicho fin, de las zonas en las que la armadura esté sometida a fuertes tracciones.

Se les dará la forma apropiada mediante tableros y otros elementos que permitan una compactación que asegure una unión lo más íntima posible entre el antiguo y el nuevo hormigón.

Cuando haya necesidad de disponer juntas de hormigonado no previstas en el proyecto, se dispondrán en los lugares que el Director apruebe, y preferentemente sobre los puntales de la cimbra.

Si el plano de una junta resulta mal orientado, se destruirá la parte de hormigón que sea necesario eliminar para dar a la superficie la Dirección apropiada.

Antes de reanudar el hormigonado, se limpiará la junta de toda suciedad o árido que hay quedado suelto, y se retirará la capa superficial de mortero, dejando los áridos al descubierto; para ello se aconseja utilizar chorro de arena o cepillo de alambre, según que el hormigón se encuentre más o menos endurecido, pudiendo emplearse también en este último caso, un chorro de agua y aire.

Expresamente se prohíbe el empleo de productos corrosivos en la limpieza de juntas.

En general, y con carácter obligatorio, siempre que se trate de juntas de hormigonado no previstas en el proyecto, no se reanudará el hormigonado sin previo examen de la junta y aprobación, si procede, por el Director.

El PCPT podrá autorizar el empleo de otras técnicas para la ejecución de juntas (por ejemplo, impregnación con productos adecuados), siempre que se haya justificado previamente, mediante ensayos de suficiente garantía, que tales técnicas son capaces de proporcionar resultados tan eficaces, al menos, como los obtenidos cuando se utilizan los métodos tradicionales.

Si la junta se establece entre hormigones fabricados con distinto tipo de cemento, al hacer el cambio de éste se limpiarán cuidadosamente los utensilios de trabajo.

En ningún caso se pondrán en contacto hormigones fabricados con diferentes tipos de cemento que sean incompatibles entre sí.

Se aconseja no recubrir las superficies de las juntas con lechada de cemento.

Curado:

Durante el fraguado y primer período de endurecimiento del hormigón, deberá asegurarse el mantenimiento de la humedad del mismo, adoptando para ello las medidas adecuadas. Tales medidas se prolongarán durante el plazo que, al efecto, establezca el PCTP, en función del tipo, clase y categoría del cemento, de la temperatura y grado de humedad del ambiente, etcétera.

VISADO
BISATUA
COLEGIO OFICIAL DE ARQUITECTOS VASCO-NAVARRO
EUSKAL HERRIKO ARKITEKTOEN ELKARGO OFIZIALA
BIZKAIA
EXP. B2025A1788
FECHA DATA 30/10/2025
CSV 1320B6318BC
Permite la verificación en www.cavn.org/verificacion
www.cavn.org/verificacion aglaztgarra

El curado podrá realizarse manteniendo húmedas las superficies de los elementos de hormigón, mediante riego directo que no produzca deslavado o a través de un material adecuado que no contenga sustancias nocivas para el hormigón y sea capaz de retener la humedad.

El curado por aportación de humedad podrá sustituirse por la protección de las superficies mediante recubrimientos plásticos y otros tratamientos adecuados, siempre que tales métodos, especialmente en el caso de masas secas, ofrezcan las garantías que se estimen necesarias para lograr, durante el primer período de endurecimiento, la retención de la humedad inicial de la masa.

Si el curado se realiza empleando técnicas especiales (curado al vapor, por ejemplo) se procederá con arreglo a las normas de buena práctica propia de dichas técnicas, previa autorización del Director.

En general, el proceso de curado debe prolongarse hasta que el hormigón haya alcanzado, como mínimo, el 70 por 100 de su resistencia de proyecto.

Descimbrado, desencofrado y desmoldeo:

Los distintos elementos que constituyen los moldes, el encofrado (costeros, fondos, etcétera), como los apeos y cimbras, se retirarán sin producir sacudidas ni choques en la estructura, recomendándose, cuando los elementos sean de cierta importancia, el empleo de cuñas, cajas de arena, gatos u otros dispositivos análogos para lograr un descenso uniforme de los apoyos.

Las operaciones anteriores no se realizarán hasta que el hormigón haya alcanzado la resistencia necesaria para soportar, con suficiente seguridad y sin deformaciones excesivas, los esfuerzos a los que va a estar sometido durante y después del encofrado, desmoldeo o descimbrado. Se recomienda que la seguridad no resulte en ningún momento inferior a la prevista para la obra en servicio.

Cuando se trate de obras de importancia y no se posea experiencia de casos análogos, o cuando los perjuicios que pudieran derivarse de una figuración prematura fuesen grandes, se realizarán ensayos de información para conocer la resistencia real del hormigón y poder fijar convenientemente el momento de desencofrado, desmoldeo o descimbrado.

Se pondrá especial atención en retirar oportunamente todo elemento de encofrado o molde que pueda impedir el libre juego de las juntas de retracción o dilatación, así como de las articulaciones, si las hay.

Se tendrán también en cuenta las condiciones ambientales (por ejemplo heladas) y la necesidad de adoptar medidas de protección una vez que el encofrado, o los moldes, hayan sido retirados.

Reparación de defectos.

Los defectos que hayan podido producirse al hormigonar deberán ser reparados, previa aprobación del Director, tan pronto como sea posible, saneado y limpiado las zonas defectuosas. En general, y con el fin de evitar el color mas oscuro de las zonas reparadas, podrá emplearse para la ejecución del hormigón o mortero de reparación una mezcla adecuada del cemento empleado con cemento portland blanco.

Las zonas reparadas deberán curarse rápidamente. Si es necesario, se protegerán con lienzos o arpilleras para que el riesgo no perjudique el acabado superficial de esas zonas.

Acabado de superficies.

Las superficies vistas de las piezas o estructura, una vez desencofradas o desmoldeadas, no presentarán coqueras o irregularidades que perjudiquen al comportamiento de la obra o a su aspecto exterior.

Cuando se requiera un particular grado o tipo de acabado por razones practicas o estéticas, se especificarán los requisitos directamente o bien mediante patrones de superficie.

En general, para el recubrimiento o relleno de las cabezas de anclajes, orificios, entalladuras, cajetines, etc., que deba efectuarse una vez terminadas las piezas, se utilizarán morteros fabricados con masas análogas a las empleadas en el hormigonado de dichas piezas, pero retirando de ellas los áridos de tamaño superior a 4 mm. Todas las superficies de mortero se acabarán de forma adecuada.

Observaciones generales respecto a la ejecución. Adecuación del proceso constructivo

Se adoptarán las medidas necesarias para conseguir que las disposiciones constructivas y los procesos de ejecución se ajusten a todo lo indicado en el proyecto.

En particular, deberá cuidarse que tales disposiciones y procesos sean compatibles con las hipótesis consideradas de cálculo, especialmente en lo relativo a los enlaces, y a la magnitud de las acciones introducidas durante el proceso de ejecución de la estructura.

Todas las manipulaciones y situaciones provisionales y, en particular, el transporte, montaje, y colocación de las piezas prefabricadas, deberán ser objeto de estudio previos. Será preciso justificar que se han previsto todas las medidas necesarias para garantizar la seguridad, la precisión en la colocación y el mantenimiento correcto de las piezas en su posición definitiva, antes y durante la ejecución y, en su caso, durante el endurecimiento de las juntas construidas en obra.

Si el proceso constructivo sufre alguna modificación sustancial, deberá quedar reflejado el cambio en la correspondiente documentación complementaria.

Acciones mecánicas durante la ejecución.

Durante la ejecución se evitará la actuación de cualquier carga estática o dinámica que pueda provocar daños en los elementos ya hormigonados.

CONDICIONES QUE DEBEN CUMPLIR LOS MATERIALES
CEMENTO

Cementos utilizables

Podrán utilizarse aquellos cementos que cumplan la vigente instrucción para la Recepción de Cementos, correspondan a la clase resistente 32,5 o superior y cumplan las limitaciones establecidas en la normativa vigente de Hormigón. El cemento deberá ser capaz de proporcionar al hormigón las cualidades que al mismo se exige el Art. 30.

De acuerdo con la Instrucción RC-03 los cementos comunes son los denominados

- Cemento portland: CEM I
- Cemento portland con escorias: CEM II/A-S , CEM II/B-S
- Cemento portland con humo de sílice: CEM II/A-D
- Cemento portland con puzolana: CEM II/A-P , CEM II/B-P (P= natural), CEM II/A-Q , CEM II/B-Q (Q= natural calcinada)
- Cemento portland con cenizas volantes: CEM II/A-V, CEM II/B-V (V= silícea), CEM II/A-W, CEM II/B-W (W= calcárea).
- Cemento portland con esquisto calcinado: CEM II/A-T, CEM II/B-T,
- Cemento portland con caliza: CEM II/A-L, CEM II/B-L (L= TOC<0,50% en masa), CEM II/A-LL, CEM II/B-LL (LL= TOC<0,20% en masa),
- Cemento portland mixto: CEM II/A-M ,CEM II/BA-M
- Cementos de horno alto: CEM III/A, CEM III/B, CEM III/C
- Cemento puzolánico: CEM IV/A, CEM IV/B
- Cemento compuesto: CEM V/A, CEM V/B.

y su tipificación completa se compone de la designación que consta en la tabla anterior, más la clase resistente del cemento. El valor que identifica la clase resistente corresponde a la resistencia mínima a compresión a 28 días en N/mm² y se ajusta a la serie siguiente:

32,5 - 32,5 R - 42,5 - 42,5 R - 52.5 - 52.5 R

Los cementos para usos especiales están normalizados en la UNE 80307:2001, y están especialmente concebidos para el hormigonado de grandes masas de hormigón.

Se permite la utilización de cementos blancos (normalizados según UNE-80305:2001), así como los cementos con características adicionales: de bajo calor de hidratación (UNE 80303:2001) y resistentes a los sulfatos y/o al agua de mar (UNE 80303:2001), correspondientes al mismo tipo y clase resistente de los cementos comunes.

La selección del tipo de cemento a utilizar en la fabricación del hormigón debe hacerse, entre otros, de acuerdo con los factores siguientes:

- la aplicación del hormigón (en masa, armado o pretensado)
- las condiciones ambientales a la que se someterá la pieza.
- la dimensión de la pieza.

Los cementos especiales (ESP) no deben utilizarse nunca en hormigón armado o pretensado, siendo indicados para grandes macizos de hormigón en masa y para bases o sub-bases de pavimentos.

Los cementos Portland sin adición (CEM I) son indicados para prefabricados y hormigones de altas resistencias.

Los cementos Portland Compuestos (CEM II) son indicados para hormigones y morteros en general debiendo ser de clase resistente 32.5 para morteros de albañilería.

Los cementos Portland de Horno Alto (CEM III) son indicados para grandes volúmenes de hormigón.

Los cementos Portland Puzolánicos (CEM IV) se deben utilizar cuando se requiera poca retracción en el hormigón y bajo calor de hidratación.

Los cementos Portland blancos se utilizaran para hormigones estructurales de uso ornamental, prefabricados y morteros.

Suministro

A la entrega del cemento, el suministrador acompañará un albarán con los datos exigidos por la vigente instrucción para la Recepción de cementos.

Con carácter general para cualquier tipo de cemento suministrado en sacos, en el envase y con un sistema de etiquetado autorizado oficialmente dentro de CE, se imprimirán los caracteres que permitan la identificación de:

- El tipo, clase y características adicionales del cemento, y la Norma UNE que le define.
- Distintivo de calidad, en su caso.
- Masa en kilogramos.
- Nombre comercial y marca del cemento, e identificación de la fabrica de procedencia.

Los cementos que satisfacen las exigencias de la UNE.EN 197-1:2000/ER:2002 de acuerdo a los criterios de conformidad en ella definidos y evaluados según al Norma obtendrán un marcado CE de conformidad, en caso de cemento ensacado, deberá de imprimirse en los envases.

El cemento no llegará a obra u otras instalaciones de uso excesivamente caliente. Se recomienda que, si su manipulación se va a realizar por medios mecánicos, su temperatura no exceda de 70ºC, y si se va a realizar a mano no exceda de 40ºC.

Cuando se prevea que puede presentarse el fenómeno de falso fraguado, deberá comprobarse, con anterioridad al empleo del cemento, que éste no presenta tendencia a experimentar dicho fenómeno, realizandose esta determinación según la UNE 80114:96 y con la determinación del tiempo de fraguado y de la estabilidad de volumen de cemento UNE-EN 196-3:2005.

Almacenamiento

Cuando el almacenamiento se realice en sacos, éstos se almacenarán en sitio ventilado y defendido, tanto de la intemperie como de la humedad del suelo y de las paredes. Si el suministro se realizare a granel, el almacenamiento se llevará a cabo en silos o recipientes que lo aíslen de la humedad.

Aún cuando las condiciones de conservación sean buenas, el almacenamiento del cemento no debe de ser muy prolongado, ya que puede metereorizarse. El almacenamiento máximo aconsejable es de tres meses, dos meses, y un mes respectivamente, para las clases resistentes 32,5, 42,5, y 52,5. Si el periodo de almacenamiento es superior, se comprobara que las características del cemento continúan siendo adecuadas.

Para ello, dentro de los veinte días anteriores a su empleo, se realizarán ensayos de determinación de principio y fin de fraguado y resistencia mecánicas inicial a los siete días (si la clase es 32,5) o dos días (todas las demás clases) sobre una muestra representativa del material almacenado, sin excluir los terrones que hayan podido formarse.

De cualquier modo, salvo en los casos en los que el nuevo periodo de fraguado resulte incompatible con las condiciones particulares de la obra, la sanción definitiva acerca de la idoneidad del cemento en el momento de su utilización vendrá dada por los resultados que se obtengan al determinar, de acuerdo con lo prescrito en la normativa vigente de Hormigón, la resistencia mecánica a los veintiocho días del hormigón con él fabricado.

AGUA

Componente del hormigón que se añade, para su amasado, en la hormigonera con las misiones de hidratación de los componentes activos del cemento + actuar como lubricante haciendo posible que la masa sea fresca y trabajable + crear espacio en la pasta para los productos resultantes de la hidratación del cemento. También se emplea para el curado del hormigón endurecido.

Tipos:

- Agua para el amasado: que se añade a al mezcladora junto con los demás componentes del hormigón y que no debe contener ningún ingrediente dañino en cantidades suficientes para afectar a las propiedades del hormigón o a la protección de las armaduras frente a al corrosión.
- Agua para el curado: que se añade sobre el hormigón endurecido para impedir la pérdida del agua de la mezcla y para controlar la temperatura durante el proceso inicial de hidratación de los componentes activos del cemento, y que no debe contener ningún ingrediente dañino en cantidades suficientes para afectar a las propiedades del hormigón o a la protección de las armaduras frente a al corrosión.

En general, podrán utilizarse todas las aguas sancionadas como aceptables por la practica.

Cuando no se posean antecedentes de su utilización, o en caso de duda, deberán analizarse las aguas, y salvo justificación especial de que no alteran perjudicialmente las propiedades exigibles al hormigón, deberán cumplir las siguientes condiciones:

- exponente de hidrógeno pH (UNE 7234:1971) >= 5
- sustancial disueltas (UNE 7130:1958)= 15g/l
- sulfatos, expresados en SO4 (UNE 7130:1958) excepto para los cementos SR en que se eleva este limite a 5 g/l <= 1 g/l
- ión cloruro, CL (UNE 7178:1960):
  - Para hormigón pretensado <= 1 g/l
  - Para hormigón armado o en masa que contenga armaduras para reducir la figuración <= 3 g/l
- hidratos de carbono (UNE 7132:1958) 0
- sustancias solubles disueltas en éter (UNE 7235:1971) <= 15 g/l

COAVN
VISADO
BISATUA
B2025A01788
30/10/2025
Verificable en http://www.coavn.org/verificacion egiaztagarria
BIZKAIA

realizándose la toma de muestras según la UNE 7236:1971 y los análisis por los métodos de las normas indicadas.
Podrán sin embrago, emplearse aguas de mar o aguas salinas análogas para el amasado o curado de hormigones que no tengan armadura alguna. Salvo estudios especiales, se prohíbe expresamente el empleo de estas aguas para el amasado o curado de hormigón armado o pretensado.
Con respecto al contenido de ión cloruro, se tendrá en cuenta lo previsto en la normativa vigente de Hormigón.
ÁRIDOS
Generalidades
La naturaleza de los áridos y su preparación serán tales que permitan garantizar la adecuada resistencia y durabilidad del hormigón, así como de las restantes características que se exijan a éste en el Pliego de Prescripciones Técnicas Particulares.
Como áridos para la fabricación de hormigones pueden emplearse arenas y gravas existentes en yacimientos naturales, rocas machacadas o escoria siderúrgicas apropiadas, así como otros productos cuyo empleo se encuentren sancionados por la practica o resulte aconsejable como consecuencias de estudios realizados en un laboratorio.
En cualquier caso, el suministrador de áridos garantizará documentalmente el cumplimiento de las especificaciones que se indican en la normativa vigente de Hormigón, hasta la recepción de estos.
Cuando no se tengan antecedentes de la naturaleza de los áridos disponibles, o se vayan a emplear para otras aplicaciones distintas de las ya sancionadas por la practica, se realizarán ensayos de identificación mediante análisis mineralógicos, petrográficos, físicos o químicos, según convenga en cada caso.
En el caso de emplear escorias siderúrgicas como áridos, se comprobarán previamente que son estables, es decir, que no contienen silicatos inestables ni compuestos ferrosos.
Se prohíbe el empleo de todos los áridos que contengan sulfuros oxidables.
Los áridos deben ser transportados y acopiados de manera que se evite su segregación y contaminación, debiendo mantener las características granulométricas de cada una de sus fracciones hasta su incorporación a la mezcla.
Por su parte, el fabricante del hormigón, que está obligado a emplear áridos que cumplan las especificaciones señaladas en la normativa vigente de Hormigón, deberá en caso de duda, realizar los correspondientes ensayos.
Designación y tamaños del arido
Los áridos se designarán por su tamaño mínimo d y máximo D en mm, de acuerdo con la siguiente expresión: árido d/D.
Se denomina tamaño máximo D de un árido la mínima abertura de tamiz (UNE EN 933-2:1996 y UNE EN 933-2/1M:1999) por el que pasa más del 90% en peso , cuando además pase el total por el tamiz de abertura doble.
Se denomina tamaño mínimo d de un árido, la máxima abertura de tamiz (UNE EN 933-2:1996 y UNE EN 933-2/1M:1999) por el que pasa menos de 10% en peso.
Se entiende por arena o arido fino, el árido o fracción del mismo que pasa por el tamiz de 4 mm de luz de malla (tamiz UNE EN 933-2:1996 y UNE EN 933-2/1M:1999); por grava o árido grueso el que resulta retenido por dicho tamiz, y árido total, aquel que posee las proporciones de arena y grava adecuadas para fabricar el hormigón necesario en el caso particular que se considere.
El tamaño máximo de un árido grueso será menor que las dimensiones siguientes:
a) 0,8 de la distancia horizontal libre entre vainas o armaduras que no formen grupo, o entre un borde de la pieza y una vaina o armadura que forme un ángulo mayor que 45ª con la dirección del hormigonado.
b) 1,25 de la distancia entre un borde la pieza y una vasina o armadura que forme un ángulo no mayor que 45º con la dirección de hormigonado.
c) 0.25 de la dimensión mínima de la pieza, excepto en los casos siguientes:
- Losa superior de los forjados, donde el tamaño máximo del árido será menor que 0,4 veces el espesor mínimo.
- Piezas en ejecución muy cuidada y aquellos elementos en los que el efecto pared del encofrado sea reducido, en cuyo caso será menor que 0,33 veces el espesor mínimo.
Suministro
Antes de comenzar el suministro, el peticionario podrá exigir al suministrador una demostración satisfactoria de que los áridos a suministrar cumplen con los requisitos exigidos en la normativa vigente de Hormigón.
Cada carga de árido irá acompañada de una hoja de suministro que estará en todo momento a disposición de la Dirección de Obra, y en la que figuren, como mínimo, los datos siguientes:
- Nombre del suministrados.
- Numero de serie de la hoja de suministro.
- Nombre de la cantera.
- Fecha de entrega.
- Nombre del peticionario.
- Tipo de arido.
- Cantidad del arido suministrado.
- Designación del árido d/D.
- Identificación del lugar de suministro.
Almacenamiento
Los áridos deberán almacenarse de tal forma que queden protegidos de una posible contaminación por el ambiente y, especialmente, por el terreno, no debiendo mezclarse de forma incontrolada las distintas fracciones granulométricas.
Deberán también adoptarse las necesarias precauciones para eliminar en lo posible la segregación, tanto durante el almacenamiento como durante el transporte.
ADITIVOS
Producto incorporado a los hormigones de consistencias normales (según la normativa vigente de Hormigón) en el momento del amasado (o durante el transcurso de un amasado suplementario) en una cantidad <= 5%, en masa, del contenido de cemento en el hormigón con objeto de modificar las propiedades de la mezcla en estado fresco o endurecido.
Designaciones:
A) Reductores el agua de amasado:
- Plastificante: aditivo que sin modificar la consistencia permite reducir el contenido en agua de un determinado hormigón, o que sin modificar el contenido en agua aumenta el asiento (cono), o que produce ambos efectos a al vez.
- Súper plastificante: aditivo que sin modificar la consistencia permite reducir fuertemente el contenido en agua de un determinado hormigón, o que sin modificar el contenido en agua aumenta considerablemente el asiento (cono), o que produce ambos efectos a al vez.
B) Retenedores de agua:
- Reductor: aditivo que reduce la perdida de agua disminuyendo la exudación en el hormigón.
C) Inclusores de aire:
- Aireante: aditivo que permite incorporar durante el amasado del hormigón una pequeña cantidad de burbujas en el aire, uniformemente repartidas, que permanecen después del endurecimiento.
D) Modificaciones del fraguado / endurecimiento:
- Acelerador de fraguado: aditivo que disminuye el tiempo del principio de la transición de la mezcla para pasar del estado plástico al rígido.
- Retardador de fraguado: aditivo que aumenta el tiempo del principio de la transición de la mezcla para pasar del estado plástico al rígido.
- Acelerador del endurecimiento: aditivo que aumenta la velocidad de desarrollo de las resistencias iniciales de hormigón con o sin modificaciones en el tiempo de fraguado.
E) Reductores de absorción de agua:
- Hidrófugo de masa: aditivo que reduce la absorción capilar del hormigón endurecido.
F) Modificadores de varias funciones:
- Multifuncional: aditivo que afecta a diversas propiedades del hormigón fresco y endurecimiento actuando sobre mas de una de las funciones principales definidas anteriormente.
Condiciones y limitaciones de uso de aditivos:
En los hormigones armados o pretensados no podrán utilizarse como aditivos el cloruro de calcio ni en general productos en cuya composición intervengan cloruros, sulfuros, sulfitos u otros componentes químicos que puedan ocasionar o favorecer la corrosión de las armaduras.
Los aditivos deben de estar uniformemente repartidos en el hormigón; deben tenerse especial cuidado sobre la distribución homogénea en el hormigón de los aditivos en polvo que tengan efecto retardador.
Almacenaje y transporte
Se almacenarán y transportarán de manera que se evite su contaminación y que sus propiedades no se vean afectadas por factores físicos o químicos (heladas, altas temperaturas, etc.)
ADICCIONES
Definición: Materiales inorgánicos, puzolánicos o con hidraulicidad latente, que finamente divididos pueden ser añadidos al hormigón en el momento de su fabricación con el fin de mejorar alguna de sus propiedades o conferirle características especiales.
Adicciones tipo II para hormigón:
Cenizas volantes: polvo fino de partículas de forma esférica y cristalina procedentes del carbón pulverizado quemado que poseen propiedades puzolánicas, y que principalmente están compuestas de SiO2 y Al2O3.
Humo de Sílice: partículas esféricas muy finas y con un elevado contenido en sílice amorfa que son un subproducto que se origina en la reducción de cuarzo de elevada pureza con carbón en hornos eléctricos de arco par la producción de silicio y aleaciones de ferro silicio.
CONDICIONES
Las cenizas volantes y el humo de sílice únicamente se podrán utilizar como adiciones en el momento de la fabricación del hormigón cuando se utilicen cementos comunes tipo CEM I.
Como adición del hormigón para pretensados únicamente se podrá utilizar humo de sílice.
En los hormigones para estructuras de edificación la cantidad de cenizas volantes adicionadas será £ 35 % del peso de cemento, y la cantidad de humo de sílice será £ 10 % del peso de cemento.
La cantidad, en peso, de adición multiplicada por el coeficiente K de eficacia de la misma, determinado según la normativa vigente de Hormigón, forman parte de la cantidad total C de cemento del hormigón que se utiliza para las cuantías C y relaciones A/C exigibles a cada tipo de hormigón y ambiente.
Las cenizas volantes adicionadas al hormigón con la dosificación necesaria para el objetivo que se persiga producen en el hormigón fresco:
- Mejoran la trabajabilidad (poseen mayores plasticidad y cohesión) y permiten reducir la cantidad de agua.
- Disminuyen Las exudaciones.
- Retrasan el fraguado y el endurecimiento inicial.
En el hormigón endurecido producen:
- Aumentan las resistencias a largo plazo.
- Disminuyen el calor de hidratación del cemento.
El humo de sílice adicionado al hormigón con la dosificación necesaria para el objetivo que se persiga produce:
- Obtención de hormigones de altas prestaciones (altas resistencias, durabilidad y cohesión).
- Disminuye las exudaciones y aumenta la impermeabilidad.
El hormigón fabricado con adición de humo de sílice deberá de curarse hídricamente al menos durante 14 días.
ACERO
Armaduras pasivas utilizadas en el hormigón armado, serán de acero y estarán constituidas por:
A.1) Barras corrugadas:
- Barras de acero soldable "S", que presentan corrugas para mejorar la adherencia al hormigón.
- Barras de acero soldable con características especiales de ductilidad "SD", que presentan corrugas para mejorar la adherencia con el hormigón.
Diámetros nominales para B 400S y B 500S : 6,8,10,12,14,16,20,25,32 y 40 mm.
A.2) Alambres corrugados:
- Alambres de acero trefilado "T" que presentan corrugas para mejorar la adherencia con el hormigón.
Diámetros nominales para B 500 T : 5,6,7,8,9,10 y 12 mm.
B) Alambres lisos:
- Alambres lisos "T"; soldables y con aptitud garantizada para doblar y enderezar en frío y cuyas características mecánicas pueden conseguirse por deformación en frió (trefilado, estirado o laminado)
Diámetros nominales para L B 500 T : 4,5,6,7,8,9,10 y 12 mm.
Exclusivamente, en el caso de los forjados unidireccionales de hormigón donde se utilicen armaduras básicas electrosoldadas en celosia, podrán utilizarse en los elementos transversales de conexión de la celosía, además de los alambres de los diámetros antes mencionados, los de 4 y 4,5 mm.
C) Mallas electrosoldadas:
C.1) Malla electrosoldadas simple, en la que las barras o alambres longitudinales que forman la cuadricula son elementos individuales.
C.2) Malla electrosoldadas doble, en la que las barras o alambres longitudinales que forman la cuadricula son parejas de elementos tangentes.
Tipos de mallas:

VISADO
BISATUA
B2025A0788
30/10/2025
FECHA DATA
1320E63E9BC
CSV
Verifiche su https://www.coavn.org/verificacion
www.coavn.org/verificacion aglaztagarra
COAVN
COLEGIO OFICIAL DE ARQUITECTOS VASCO-NAVARRO
EUSKAL HERRIKO ARKITEKTO OHIKO ELKARGO OFIZIALA
BIZKAIA

Con cuadricula cuadrada:
15x15 d:5-5 ; 15x15 d:6-6 ; 15x15 d:8-8 ; 15x15 d:10-10 ; 20x20 d:8-8 ; 30x30 d:5-5
Con cuadricula rectangular:
15x30 d:5-5 ; 15x30 d:6-6 ; 15x30 d:8-8 ; 15x30 d:10-10
Las barras y alambres no presentarán defectos superficiales, grietas ni sopladuras.
La sección equivalente no será inferior al 95,5 % de su sección nominal.
Se considera como limite elástico del acero, fy, el valor de la tensión que produce una deformación remanente del 0,2 por 100.
Denominación del acero
Acero en barras corrugadas
B 400 S acero soldable de limite elástico no menor de 400 MPa
B 500 S acero soldable de limite elástico no menor de 500 MPa
Alambres para mallas y armaduras básicas electrosoldadas
B500 T acero de limite elástico no menor de 500 MPa.
D) Armaduras básicas de acero electrosoldada en celosía: sistema de elementos electrosoldados con estructura espacial para armaduras de hormigón armado de piezas unidireccionales.
Tipos:
- Altura de la armadura básica 100 mm: d6-2d5-2d6 ; d7-2d5-2d6 ; d8-2d5-2d8 ;
- Altura de la armadura básica 120 mm: d6-2d5-2d6 ; d7-2d5-2d6 ; d8-2d5-2d8 ;
- Altura de la armadura básica 150 mm: d6-2d5-2d6 ; d7-2d5-2d6 ; d8-2d5-2d8 ;
- Altura de la armadura básica 170 mm: d6-2d5-2d6 ; d7-2d5-2d6 ; d8-2d5-2d8 ;
- Altura de la armadura básica 200 mm: d6-2d5-2d6 ; d7-2d5-2d6 ; d8-2d5-2d8 ;
- Altura de la armadura básica 230 mm: d6-2d5-2d6 ; d7-2d5-2d6 ; d8-2d5-2d8 ;
- Altura de la armadura básica 250 mm: d6-2d5-2d6 ; d7-2d5-2d6 ; d8-2d5-2d8 ;

E) Alambres y cordones de acero:
E.1) Alambres para pretensados: producto de sección maciza, liso o grafilado, procedente de un estiramiento en frío o trefilado de alambrón, posteriormente sometido a un tratamiento de estabilización.
E.2) Cordones de acero para pretensados:
- Cordón liso para pretensados: producto formado por un número de alambres lisos (2,3 ó 7) arrollados helicoidalmente en un mismo sentido.
Diámetros nominales: 3-4-5-6-7- 7´5 - 8 - 9´4 y 10 mm.
- Cordón grafilado para pretensados: producto formado un número de alambres grafilados (2,3 ó 7) arrollados helicoidalmente en un mismo sentido y con igual paso, posteriormente sometido a un tratamiento de estabilización.
Diámetros nominales: 5´2 - 5´6 - 6´0 - 6´5 - 6´8 - 7´5 - 9´3 - 13 - 15´2 y 16 mm.

Almacenamiento.
Tanto en el transporte como durante el almacenamiento, la armadura pasiva se protegerá adecuadamente contra la lluvia, la humedad del suelo y la eventual agresividad de la atmósfera ambiente. Hasta el momento de su empleo, se conservará en obra, cuidadosamente clasificadas según sus tipos, calidades, diámetros y procedencias.
Antes de su utilización y especialmente después de un largo periodo de almacenamiento en obra, se examina el estado de su superficie, con el fin de asegurarse que no presenta alteraciones perjudiciales para su utilización.
Sin embargo, no se admitirán perdidas de peso por oxidación superficial. comprobadas después de una limpieza con cepillo de alambres hasta quitar el oxido adherido, que sean superiores al 1% respecto el peso inicial de la muestra.
En el momento de su utilización las armaduras pasivas deben de estar exentas de sustancias extrañas en su superficie tales como grasa, aceite, pintura, polvo, tierra o cualquier otro material perjudicial para su buena conservación o su adherencia.
HORMIGONES
Composición.
La composición elegida para la preparación de las mezclas destinadas a la construcción de estructuras o elementos estructurales deberá estudiarse previamente, con el fin de asegurarse de que es capaz de proporcionar hormigones cuyas características mecánicas, reológicas y de durabilidad satisfagan las exigencias del proyecto.
Estos estudios se realizarán teniendo en cuenta, en todo lo posible, las condiciones de la obra real (diámetros, características superficiales y distribución de armaduras, modo de compactación, dimensiones de las piezas, etc.)
Condiciones de calidad
Las condiciones de calidad exigidas al hormigón se especificaran en el Pliego de Condiciones Técnicas Particulares, siendo siempre necesario indicar las referentes a su resistencia a compresión, su consistencia, tamaño máximo del arido, el tipo de ambiente a que va a estar expuesto, y, cuando sea preciso, las referentes a prescripciones relativas a aditivos y adiciones, resistencias a tracción del hormigón, absorción, peso especifico, compacidad, desgaste, permeabilidad, aspecto externo, etc.
Características mecánicas.
La resistencia del hormigón a compresión, se refiere a la resistencia de la amasada y se obtiene a partir de los resultados de ensayo de rotura a compresión, en numero igual o superior a dos, realizados sobre probetas cilíndricas de 15 cm de diámetro y 30 cm de altura, de 28 días de edad, fabricadas a partir de amasada, conservadas con arreglo al método de ensayo indicado en la UNE-EN 12390-1:2001, UNE-EN 12390-2:2001, refrentadas y rotas por compresión, según el método de ensayo indicado en la UNE-EN 12390-3:2003 .
Designación de los hormigones.
Los hormigones se designarán de acuerdo con el siguiente formato.
T - R / C / TM / A
T - Se distingue el hormigón en función de su uso estructural que puede ser: en masa (HM), armado (HA) o pretensado (HP). Esta información permitirá al fabricante conocer las limitaciones que la instrucción establece para el mismo, tanto para el contenido mínimo de cemento, limitaciones al contenido de iones cloruro, tipo de cemento y adiciones que pueden utilizarse. Todo ello según la normativa vigente de Hormigón.
Hormigón en masa: que se utiliza para estructuras, o elementos estructurales, de obras que no llevan armaduras de acero.
Hormigón armado: que se utiliza para estructuras, o elementos estructurales, de obras que llevan armaduras pasivas de acero.
Hormigón pretensado: que se utiliza para estructuras, o elementos estructurales, de obras que llevan armaduras activas de acero.
R - En función de la resistencia mecánica a los 28 días en N/mm^2
HM-20 ; HM-25 ; HM-30 ; HM-35 ; HM-40 ; HM-45 ; HM-50.
; HA-25 ; HA-30 ; HA-35 ; HA-40 ; HA-45 ; HA-50.
; HP-25 ; HP-30 ; HP-35 ; HP-40 ; HP-45 ; HP-50
C- letra inicial de la consistencia
S - SECA - Asiento en cm de : 0 - 2 - Tolerancia : 0
P - PLASTICA - : 3 - 5 - : +- 1
B - BLANDA - : 6 -9 - : +- 1
F - FLUIDA - : 10 - 15 - : +- 2
TM - Tamaño máx. del arido en mm.
A - Designación del ambiente. Este establece, en función del uso estructural del hormigón, los valores máximos de la relación agua/cemento, y del mínimo contenido de cemento por metro cúbico,
I - IIa - IIb - IIIa - IIIb - IIIc - IV
Qa - Qb - Qc - H - E - F.

Definidas en la normativa vigente de Hormigón
Dosificaciones
Contenido mínimo de cemento.
No se admiten Hormigones estructurales en los que el contenido mínimo de cemento por metro cúbico sea inferior a
200 Kg en hormigones en masa.
250 Kg en hormigones armados
275 Kg en hormigones pretensados
Relación máxima agua cemento.
Asimismo no se admiten hormigones estructurales en los que la relación agua/cemento, en función de la clase de exposición ambiental del hormigón, no sea como máximo la establecida en la normativa vigente de Hormigón
CONDICIONES /LIMITACIONES DE USO:
Con carácter general (en casos excepcionales, previa justificación experimental y autorización expresa de la Dirección Facultativa de la Obra, se podrá superar la limitación) el contenido máximo de cemento deberá ser £ 400 kg/m3.
Cuando un hormigón esté sometido a una clase específica de composición F deberá de llevar introducido un contenido en aire ^{3} 4,5%.
Cuando un hormigón vaya a estar sometido a la acción de suelos con un contenido sulfatos ^{3} 600 mg/l, deberá de fabricarse con cementos con características adicionales de resistencia a sulfatos (tipo SR)
Cuando un hormigón vaya a estar sometido a un ambiente que incluya una clase general de exposición IIIb o IIIc, deberá de fabricarse con cementos con características adicionales de resistencia a aguas de mar (tipo MR).
Cuando un hormigón esté sometido a una clase específica de exposición E (por erosión) deberán de adoptarse las medidas adicionales siguientes:
- El árido fino deberá ser cuarzo u otro material de ^{3} dureza.
- El árido grueso deberá tener una resistencia al desgaste (coeficiente de los Ángeles) < 30.
- Los contenidos en cemento dependiendo de D (tamaño máximo del árido) deberán ser:
Para D =10 mm Ø £ 400 kg/m3
Para D = 20 mmØ £ 375 kg/m3
Para D = 40 mmØ £ 350 kg/m3
- Deberá de estar sometido a un curado prolongado, con duración superior en al menos un 50 % a la que se aplicaría al curado(*) de un hormigón no sometido a erosión y sometido a iguales condiciones.
Curado según la normativa vigente de Hormigón.
Todo elemento estructural de hormigón está sometido a una única clase general de exposición.
- Un elemento estructural del hormigón puede estar sometido a ninguna, una o varias clases específicas de exposición, relativas a otros procesos e degradación del hormigón.
- Un elemento estructural de hormigón no puede estar sometido simultáneamente mas de una subclase específica de exposición.
- En hormigones para edificación es recomendable que la consistencia medida por el asiento en el cono de Abrams sea ^{3} 6 cm.
- El límite superior para el asiento en el cono de Abrams de hormigones de consistencia fluida (F) podrá sobrepasarse si se utilizan aditivos superfluidificantes.
HORMIGÓN FABRICADO EN CENTRAL
Tiempo de transporte y fraguado.
Para el transporte del hormigón se utilizarán procedimientos adecuados para conseguir que las masas lleguen al lugar de entrega en las condiciones estipuladas y sin experimentar variación sensible en las características que poseían recién amasadas.
El tiempo mínimo entre la incorporación del agua de amasado al cemento y a los áridos y la colocación del hormigón en obra, no debe de ser superior a una hora y media. En casos en que no sea posible, o cuando el tiempo sea caluroso deberán adoptarse medidas adecuadas para aumentar el tiempo de fraguado del hormigón sin que disminuya su calidad.
Cuando el hormigón se amase completamente en central y se transporta en amasadoras móviles, el volumen de hormigón transportado, no deberá exceder del 80% del volumen total del tambor. Cuando el hormigón se amasa, o se termina de amasar en amasadora móvil, el volumen no excederá de los dos tercios del volumen total del tambor.
Los equipos de transporte deberán de estar exentos de residuos de hormigón o mortero endurecido.
Recepción
El comienzo de la descarga del hormigón desde el equipo de transporte del suministrador, en el lugar de la entrega, marca el principio del tiempo de entrega de recepción del hormigón, que durará hasta finalizar la descarga de este.
La Dirección de Obra, es el responsable de que el control de recepción se realice tomando las muestras necesaria, realizando los ensayos de control precisos.
Cualquier rechazo del hormigón basado en los resultados de los ensayos de consistencia deberá ser realizado durante la entrega. No se podrá rechazar ningún hormigón por estos conceptos sin la realización de los ensayos oportunos.
Queda expresamente prohibida la adición al hormigón de cualquier cantidad de agua u otra sustancia que puedan alterar la composición original de la masa fresca. No obstante , si el asiento en cono de Abrans es menor que el especificado, el suministrador podrá adicionar aditivo fluidificante para aumentarlo hasta alcanzar dicha consistencia.
Para ello, el elemento transportador deberá estar equipado con el correspondiente equipo dosificador de aditivo y reamasar el hormigón hasta dispersar totalmente el aditivo añadido. El tiempo de reamasado será al menos de 1 min/m^2, sin ser en ningún caso inferior a 5 minutos.
La actuación del suministrador termina una vez efectuada la entrega del hormigón y siendo satisfactorios los ensayos del recepción del mismo.

NORMATIVA
NORMATIVA APLICABLE:
GENERAL
Código Técnico de la Edificación, CTE -DB-SE-C; Cimientos

VISADO
B20251788 30/10/2025
FIRMA FECHA DATA
COAVN
BIZKAIA

UNE 83001:2000; Hormigón fabricado en central. "Hormigón preparado", y "hormigón fabricado en las instalaciones propias de la obra". Definiciones, especificaciones, fabricación, transporte y control de producción.
Normativa vigente de Hormigón
1.- CEMENTOS
Instrucción para la Recepción de Cementos, RC-03 (R.D. 1.797/2003 de Diciembre)
Norma UNE-EN 197-1:2.000/ ER: 2.002; Cemento. Parte 1: Composición, especificaciones y criterios de conformidad de los cementos comunes.
Norma UNE-EN 197-2:2000/ ER: 2002; Cemento. Parte 2 : Evaluación de la conformidad.
Norma UNE 80303-1:2001; 80303-1:2001/1M:2006; Cementos con características adicionales. Parte 1: Cementos resistentes a los sulfatos.
Norma UNE 80303-2:2001; Cementos con características adicionales. Parte 2: Cementos resistentes al agua de mar.
Norma UNE-EN 197-1:2000/A1:2005: Cemento. Parte 1: Composición, especificaciones y criterios de conformidad de los cementos comunes.
Norma UNE 80305:2001; Cementos blancos.
Norma UNE 80307:2001; Cementos para usos especiales.
Norma UNE 80310: 1996; Cementos de aluminiato de calcio
Norma UNE 80300:2000 IN; Cementos. Recomendaciones para el uso de cementos.
Norma UNE-EN 413-1:2005;Cementos de albañilería . Parte 1: Composición, especificaciones y criterios de conformidad.
Norma UNE-EN 413-2:2006; Cementos de albañilería. Parte 2: Métodos de ensayo.
2.- ARIDOS PARA HORMIGONES.
UNE 146901:2002: Aridos Designación.
UNE 146121:2000: áridos para la fabricación de hormigones. Especificaciones de los áridos utilizados en los hormigones destinados a la fabricación de hormigón estructural.
3.- ADITIVOS PARA HORMIGONES
Norma UNE-EN 934-2:2002; 934-2:2002/A1:2005; 934-2:2002/A2:2006; Aditivos para hormigones, morteros y pastas. Parte 2: Aditivos para hormigones. Definiciones, requisitos, conformidad, marcado y etiquetado.
Norma UNE-EN 934-6:2002; 934-6:2002/A1:2006; Aditivos para hormigones, morteros y pastas. Parte 6: toma de muestras, control y evaluación de la conformidad.
4.- ADICCIONES PARA HORMIGONES
UNE-EN 450:1995; Cenizas Volantes como adición al hormigón. Definiciones, especificaciones y control de calidad.
UNE 83460-2:2005; Adiciones al hormigón. Humo de Sílice. Parte 2: Recomendaciones generales para la utilización del Humo de Sílice.
5. ACEROS CORRUGADOS
Norma UNE 36068:1994/1M:1996: Barras corrugadas de acero soldable para armaduras de hormigón armado.
Norma UNE 36065:2000 EX; Barras corrugadas de acero soldable con características especiales de ductilidad para araduras de hormigón armado.
Norma UNE 36099:1996; Alambres corrugados de acero para armaduras de hormigón armado.
Norma UNE 36811:1998 IN; barras corrugadas de acero para hormigón armado. Códigos de identificación del fabricante.
Norma UNE 36812:1996 IN; Alambres corrugados de acero para armaduras de hormigón armado. Códigos de identificación del fabricante.
6.- ALAMBRES LISOS E ACERO PARA MALLAS Y ARMADURAS BÁSICAS ELECTROSOLDADAS PARA ARMADURAS PASIVAS DE HORMIGÓN ARMADO
Norma UNE 36731:1996; Alambres lisos de acero para mallas electrosoldadas y para armaduras básicas para viguetas armadas.
7.- MALLAS ELECTROSOLDADAS
Norma UNE 36092:1996; 1996/ER: 1997; Mallas electrosoldadas de acero para armaduras de hormigón armado.
8.- ARMADURAS BÁSICAS DE ACERO ELECTROSOLDADAS PARA ARMADURAS PASIVAS DE HORMIGÓN ARMADO
Norma UNE 36739:1995 EX; Armaduras básicas de acero electrosoldadas en celosía para armaduras de hormigón armado.
9.- ALAMBRES Y CORDONES DE ACERO PARA ARMADURAS ACTIVAS DE HORMIGÓN PRETENSADO:
Norma UNE 36094:1997 /ER; Alambres y cordones de acero para armaduras de hormigón.

DISPOSICIONES GENERALES
DEFINICIÓN
Infraestructura del edificio que transmite al terreno los esfuerzos que recibe de la estructura del mismo
COTAS Y SECCIONES
Las zanjas y pozos de cimentación tendrán las secciones y cotas de profundidad fijadas por el Arquitecto-Director, en los planos a las que posteriormente ordene por escrito o gráficamente a la vista de la naturaleza y condiciones del terreno, y el Contratista las excavara de acuerdo con lo preceptuado en el apartado correspondiente.

E04A ACERO

CONTROL Y CRITERIOS DE ACEPTACION Y RECHAZO
Toda partida que se suministre irá acompañada de documentos de origen, en que deben figurar:
- Designación del material.
- Características del mismo:
- Certificado de garantía del fabricante e de que las armaduras cumplen con la normativa vigente de Hormigón.
- Nº de colada a las que pertenece el material.
Si se solicita en el pedido se acompañara también copia del certificado de ensayos realizados por el fabricante correspondiente a la partida servida.
De acuerdo con la normativa vigente de Hormigón, en lo aplicable a barras corrugadas, se establecen dos niveles de control de calidad:
- Control a nivel Reducido: es de aplicación cuando en Proyecto se adopta un coeficiente de minoración de la resistencia del acero, gs= 1,20 y un valor del límite elástico no superior al 75% del nominal garantizado. Este nivel de control se contempla en aquellos casos en que el consume de acero es muy reducido, debiendo utilizarse material certificado.
- Control a nivel Normal: para productos certificados con sello de conformidad CIETSID (gs= 1,15) y productos no certificados (gs= 1,20).
En todos los casos deberá acompañarse cada partida del Certificado de Garantía del fabricante anteriormente definido.
Las muestras se tomaran al azar, de manera que sean representativas del material acopiado, sin que puedan tomarse dos muestras de la misma barra. Tendrán longitud suficiente para la eventual repetición de los ensayos. Para realizar los ensayos completos son suficientes 250 cm.
Condiciones de aceptación o rechazo:
Control reducido:
- Comprobación de la sección equivalente: Si las dos verificaciones que han sido realizadas resultan satisfactorias, la partida quedará aceptada. Si las dos resultan no satisfactorias, la partida será rechazada. Si se registra un solo resultado no satisfactorio, se verificarán cuatro nuevas muestras correspondientes a la parida que se controla. Si alguna de estas nuevas cuatro verificaciones resulta no satisfactoria, la partida será rechazada. En caso contrario será aceptada.
- Formación de grietas o fisuras en los ganchos de anclaje o zonas de doblado de cualquier barra, obligará a rechazar toda la partida a la que misma corresponda.
Control a nivel normal:
- Comprobación de la sección equivalente: Se efectuará igual que en caso de control a nivel reducido.
- Características geométricas de los resaltos de las barras corrugadas: el incumplimiento de los límites admisibles establecidos en el certificado de homologación, será condición suficiente para que se rechace la partida correspondiente.
- Ensayos de doblado desdoblado: Si se produce algún fallo, se someterán a ensayo cuatro nuevas probetas del lote correspondiente. Cualquier fallo registrado en estos nuevos ensayos obligarán a rechazar la partida correspondiente.
- Ensayos de tracción para determinar el limite elástico, la carga de rotura y el alargamiento en rotura: si los resultados son satisfactorios se aceptan las barras del diámetro correspondiente. Si se registra algún fallo todas la armaduras de ese diámetro serán clasificadas en lotes correspondientes a las diferentes partidas suministradas sin que cada lote exceda de las 20 toneladas. Cada lote será controlado mediante ensayos sobre dos probetas. Si los resultados de ambos ensayos son satisfactorios, el lote será aceptado. Si los dos resultados fuesen no satisfactorios, el lote será rechazado, y si solo uno resulta satisfactorio, se efectuará un nuevo ensayo sobre 16 probetas. El resultado se considera satisfactorio se la media aritmética de los resultados mas bajos obtenidos supera el valor garantizado y todos los resultados superan el 95 % de dicho valor. En caso contrario el lote será rechazado.
- Ensayos de soldeo: en caso de registrarse algún fallo en el control del soldeo en obra, se interrumpirán las operaciones de soldeo y se procederá a una revisión completa de todo el proceso.

EJECUCION DE LAS OBRAS
El doblado se hará en frío y a velocidad moderada.
No se enderezarán los codos excepto si se puede verificar que se realizará sin daños.
CONDICIONES QUE DEBEN CUMPLIR LOS MATERIALES
Será de aplicación lo establecido en este Pliego, para Barras lisas para hormigón armado y Barras corrugadas para hormigón armado, respectivamente.
CRITERIOS DE MEDICION Y VALORACION
La barras de acero se medirán y abonarán por kilogramos de acero cortado, doblado, armado y colocado en obra.

Las mallas electrosoldada por m2 colocadas en obra.

No será de abono el exceso de obra que, por su conveniencia o errores, ejecute el Contratista. En este caso se estará cuando el Contratista sustituya algún perfil por otro de peso superior por su propia conveniencia aún contando con la aprobación de Director.
Las piezas de chapa se medirán por unidades de piezas colocadas en obra.
El precio incluirá todas las operaciones a realizar hasta terminar el montaje de la estructura, suministro de materiales, ejecución en taller, transporte a obras, medios auxiliares, elementos accesorios, montaje, protección superficial y ayudas; incluirá asimismo, los recortes y despuntes y los medios de unión y soldaduras.
NORMATIVA
-Código Técnico de la Edificación, CTE -DB-SE-C; Cimientos
-EHE. Instrucción para el proyecto y la ejecución de obras de hormigón en masa o armado.
DISPOSICIONES GENERALES
Barras o conjuntos de barras montadas, cortadas y conformadas, para elementos de hormigón armado, elaboradas en la obra.

E04C ZAPATAS Y RIOSTRAS

CONTROL Y CRITERIOS DE ACEPTACION Y RECHAZO
Replanteo de ejes:
- Comprobación de cotas entre ejes de zapatas, zanjas o pozos.
- Comprobación de las dimensiones y orientaciones en planta, zapatas, zanjas.
Operaciones previas a la ejecución:
- Eliminación del agua de la excavación.
- Comprobación de la cota de fondo mayor de cincuenta centímetros (50-80 cm).
- Rasanteo del fondo de la excavación.
- Compactación plano de apoyo del cimiento (en losas).
- Drenajes permanente bajo el edificio.
- Hormigón de limpieza. Nivelación. Espesor adecuado >10 cm.
- No interferencia entre conducciones de saneamiento y otras cimentaciones.
- Encofrados. Material, colocación y nivelación.
- Replanteo de ejes de soportes y muros (losas).
- Fondos estructurales (losas).
Colocación de armaduras:
- Identificación, disposición, número y diámetro de las barras de armaduras.
- Esperas, situación y longitud. Longitudes de anclaje.
- Recubrimientos. s/proyecto y la normativa vigente de Hormigón.
- Vigas de atado y centradoras, colocación y armado.
- Separación de armadura inferior del fondo (tacos de mortero, cinco centímetros (5 cm)).
- Suspensión y atado de armaduras superiores en vigas y losas. (canto útil).
Puesta en obra del hormigón:
- Tipo y consistencia del hormigón.
- Altura y forma de vertido (no contra las paredes).
- Sentido del vertido (siempre contra el hormigón colocado).
- Localización de las amasadas.
- Juntas.
Compactación del hormigón:
- Frecuencia del vibrador utilizado.
- Duración, distancia y profundidad de vibración (cosido de tongadas).
- Forma de vibrado (siempre sobre la masa).
Curado del hormigón:

B2025AI788
EXP
30/10/2025
FECHA DATA
1320B63E9BC
CSV
Verificable en www.coavn.org/verificacion
www.coavn.org/verificacion aglaztagarra
VISADO
BISATUA
COLEGIO OFICIAL DE ARQUITECTOS VASCO-NAVARRO
EUSKAL HERRIKO ARKITEKTO OHIKO ELKARGO OFIZIALA
BIZKAIA
COAVN

- Mantenimiento de la humedad superficial de los elementos en los siete (7) primeros días.
- Registro diario de la temperatura. Predicción climatológica.
- Temperatura registrada. Menor de cuatro grados bajo cero (-4°C) con hormigón fresco: investigación.
- Temperatura registrada. Superior cuarenta grados centígrados (40°C) con hormigón fresco: investigación.
- Actuaciones en tiempo frío: prevenir congelación.
- Actuaciones en tiempo caluroso: prevenir agrietamientos en la masa del hormigón.
- Actuaciones en tiempo lluvioso: prevenir lavado del hormigón.

Tolerancias:
a) Variación en planta del c.d.g. de cimentos aislados: +-0,02 de la dimensión del cimiento en la dirección correspondiente, sin exceder de +-50 mm.
b) Niveles:
Cara superior del hormigón de limpieza: -50 mm. +20 mm.
Espesor del hormigón de limpieza: - 30 mm.
c) Dimensiones en planta:
Cimientos encofrados: + 40 mm. -20 mm.
Cimientos hormigonados contra terreno:
Dimensión no superior a 1 m: +80 mm. - 20 mm.
Dimensión superior a 1 m pero no superior a 2,50m: +120 mm. - 20 mm.
Dimensión superior a 2,50m: +200 mm. - 20 mm.
d) Planeidad:
Desviaciones medidas después de endurecido antes de 72 horas desde el vertido del hormigón, con regla de 2 m colocada en cualquier parte del al cara superior del cimiento y apoyada sobre dos puntos cualesquiera:
Del hormigón de limpieza: +- 16 mm.
De la cara superior del cimiento: +- 16 mm.
De las caras laterales (solo para cimientos encofrados): +- 16 mm.

EJECUCIÓN DE LAS OBRAS

Preparación del cimiento. Solera de asiento, Hormigón de limpieza:

La solera de asiento u hormigón de limpieza debe extenderse sobre la superficie de excavación con el espesor contemplado en proyecto, con un espesor mínimo de 10 cm s/CTE-DB-SE-C.

En el caso de cimentaciones en medios rocosos, la preparación de la superficie de apoyo deberá facilitar una fuerte unión entre el terreno y el hormigón.

En el caso de cimentaciones en suelos, la preparación de la superficie de apoyo deberá proporcionar la conveniente uniformidad de la deformabilidad del medio de forma que no se produzcan asientos diferenciales perjudiciales para la estructura de hormigón.

El espesor de la capa de hormigón de limpieza sobre apoyo de suelos o rellenos existentes será uniforme e igual a la definida en los planos, siempre superior a 10 cm. Sobre apoyo rocoso se definirá por el espesor mínimo sobre las partes más salientes.

Cimbas, encofrados y moldes:

Las cimbas, encofrados y moldes, así como las uniones de sus distintos elementos, poseerán una resistencia y rigidez suficiente para resistir, sin asientos ni deformaciones perjudiciales, las acciones de cualquier naturaleza que puedan producirse sobre ellos como consecuencia del proceso de hormigonado y especialmente bajo las presiones del hormigón fresco o los efectos del método de compactación utilizado. Dichas condiciones deberán mantenerse hasta que el hormigón haya adquirido la resistencia suficiente para soportar, con un margen de seguridad adecuado, las tensiones a que será sometido durante el desencofrado, desmoldeo o descimbrado.

Los encofrados y moldes serán suficientemente estancos para impedir pérdidas apreciables de lechada, dado el modo de compactación previsto.

Los encofrados y moldes de madera se humedecerán para evitar que absorban el agua contenida en el hormigón. Por otra parte, se dispondrán las tablas de manera que se permita su libre entumecimiento, sin peligro de que se originen esfuerzos o deformaciones anormales.

Las superficies interiores de los encofrados y moldes aparecerán limpias en el momento del hormigonado. Para facilitar esta limpieza en los fondos de pilares y muros, deberán disponerse aberturas provisionales en la parte inferior de los encofrados correspondientes.

Si se utilizan productos para facilitar el desencofrado o desmoldeo de las piezas, dichos productos no deben dejar rastros en los paramentos de hormigón, ni deslizar por las superficies verticales o inclinadas de los moldes o encofrados.

Por otra parte, no deberán impedir la ulterior aplicación de revestimientos ni la posible construcción de juntas de hormigonado, especialmente cuando se trate de elementos que, posteriormente, vayan a unirse entre sí, para trabajar solidariamente. Como consecuencia, el empleo de estos productos deberán ser expresamente autorizado, en cada caso, por el Director de la obra.

Como norma general, se recomienda utilizar para estos fines barnices antiadherentes compuestos de siliconas, o preparados a base de aceites solubles en agua o grasa diluida, evitando el uso de gas-oil, grasa corriente o cualquier otro producto análogo.

Doblado de las armaduras:

Las armaduras se doblarán ajustándose a los planos e instrucciones del proyecto. En general, esta operación se realizará en frío y a velocidad moderada, por medios mecánicos, no admitiéndose ninguna excepción en el caso de aceros endurecidos por deformación en frío o sometidos a tratamientos térmicos especiales.

El doblado de las barras, salvo indicación en contrario del proyecto, se realizará con mandriles de diámetros no inferiores a los indicados en la normativa vigente de Hormigón.

No se admitirá el enderezamiento de codos, incluidos los de suministro, salvo cuando esta operación pueda realizarse sin daño, inmediato o futuro, para la barra correspondiente.

Si resultasen imprescindible realizar desdoblados en obra, como por ejemplo en el caso de algunas armaduras en espera, estos se realizarán de acuerdo con procesos o criterios de ejecución contrastados, debiéndose comprobar que no se han producido fisuras o fracturas en las mismas. En caso contrario, se procederá a la sustitución de los elementos dañados. Si la operación de desdoblado se realizase en caliente, deberán adoptarse las medidas adecuadas para no dañar el hormigón con las altas temperaturas.

Colocación de las armaduras:

Las armaduras se colocarán limpias, exentas de óxido no adherente, pintura, grasa o cualquier otra sustancia perjudicial. Se dispondrán de acuerdo con las indicaciones del proyecto, sujetas entre sí y al encofrado, de manera que no puedan experimentar movimientos durante el vertido y compactación del hormigón, y permitan a éste envolverlas sin dejar coqueras.

En vigas y elementos análogos, las barras que se doblen deberán ir convenientemente envueltas por cercos o estribos en la zona del codo. Esta disposición es siempre recomendable, cualquiera que sea el elemento de que se trate. En estas zonas, cuando se doble simultáneamente muchas barras, resulta aconsejable aumentar el diámetro de los estribos o disminuir su separación.

Los cercos o estribos se sujetarán a las barras principales mediante simple atado u otro procedimiento idóneo, prohibiéndose expresamente la fijación mediante puntos de soldadura.

Cuando exista peligro de que se puedan confundir unas barras con otras, se prohíbe el empleo simultáneo de aceros de características mecánicas diferentes. Se podrán utilizar, no obstante, cuando no exista problema de confusión, podrán utilizarse en un mismo elemento dos tipos diferentes de acero, uno para la armadura principal y otro para los estribos.

En la ejecución de las obras se cumplirán en todo caso las prescripciones de la la normativa vigente de Hormigón y de CTE-DB-SE-C.

Curado:

Durante el fraguado y primer período de endurecimiento del hormigón, deberá asegurarse el mantenimiento de la humedad del mismo, adoptando para ello las medidas adecuadas. Tales medidas se prolongarán durante el plazo que, al efecto, establezca el PCTP, en función del tipo, clase y categoría del cemento, de la temperatura y grado de humedad del ambiente, etcétera.

El curado podrá realizarse manteniendo húmedas las superficies de los elementos de hormigón, mediante riego directo que no produzca deslavado o a través de un material adecuado que no contenga sustancias nocivas para el hormigón y sea capaz de retener la humedad.

El curado por aportación de humedad podrá sustituirse por la protección de las superficies mediante recubrimientos plásticos y otros tratamientos adecuados, siempre que tales métodos, especialmente en el caso de masas secas, ofrezcan las garantías que se estimen necesarias para lograr, durante el primer período de endurecimiento, la retención de la humedad inicial de la masa.

Si el curado se realiza empleando técnicas especiales (curado al vapor, por ejemplo) se procederá con arreglo a las normas de buena práctica propia de dichas técnicas, previa autorización del Director.

En general, el proceso de curado debe prolongarse hasta que el hormigón haya alcanzado, como mínimo, el 70 por 100 de su resistencia de proyecto.

Descimbrado, desencofrado y desmoldeo:

Los distintos elementos que constituyen los moldes, el encofrado (costeros, fondos, etcétera), como los apeos y cimbras, se retirarán sin producir sacudidas ni choques en la estructura, recomendándose, cuando los elementos sean de cierta importancia, el empleo de cuñas, cajas de arena, gatos u otros dispositivos análogos para lograr un descenso uniforme de los apoyos.

Las operaciones anteriores no se realizarán hasta que el hormigón haya alcanzado la resistencia necesaria para soportar, con suficiente seguridad y sin deformaciones excesivas, los esfuerzos a los que va a estar sometido durante y después del encofrado, desmoldeo o descimbrado. Se recomienda que la seguridad no resulte en ningún momento inferior a la prevista para la obra en servicio.

Cuando se trate de obras de importancia y no se posea experiencia de casos análogos, o cuando los perjuicios que pudieran derivarse de una figuración prematura fuesen grandes, se realizarán ensayos de información para conocer la resistencia real del hormigón y poder fijar convenientemente el momento de desencofrado, desmoldeo o descimbrado.

Se pondrá especial atención en retirar oportunamente todo elemento de encofrado o molde que pueda impedir el libre juego de las juntas de retracción o dilatación, así como de las articulaciones, si las hay.

Se tendrán también en cuenta las condiciones ambientales (por ejemplo heladas) y la necesidad de adoptar medidas de protección una vez que el encofrado, o los moldes, hayan sido retirados.

CONDICIONES QUE DEBEN CUMPLIR LOS MATERIALES

Hormigón:

Será de aplicación lo establecido en este Pliego para Obras de hormigón en masa o armado.

Armaduras:

Será de aplicación lo establecido en este Pliego, para Barras lisas para hormigón armado y Barras corrugadas para hormigón armado, respectivamente.

CRITERIOS DE MEDICION Y VALORACION

El hormigón se abonará por metros cúbicos (m3) realmente colocados en obra, medidos sobre los planos. No obstante, se podrá definir otras unidades, tales como metro (m.) de viga, metro cuadrado (m2) de losa, etc., en cuyo caso el hormigón se medirá y abonará de acuerdo con dichas unidades.

El cemento, áridos, agua y adiciones, así como la fabricación y transporte y vertido del hormigón, quedan incluidos en el precio unitario, así como su compactación, ejecución de juntas, vibrado, curado y acabado.

El abono de las adiciones no previstas en el Pliego y que hayan sido autorizadas por el Director, se hará por kilogramos (kg.) utilizados en la fabricación del hormigón antes de su empleo.

No se abonarán las operaciones que sea preciso efectuar para limpiar, enlucir o reparar las superficies de hormigón en las que se acusen irregularidades en los encofrados superiores a las toleradas o que presenten defectos.

Las armaduras de acero empleadas en hormigón armado se abonarán por kilogramos (kg.) deducido de los planos, aplicando, para cada tipo de acero, los pesos unitarios correspondientes a las longitudes deducidas de dichos planos.

Salvo indicación expresa del Pliego al abono de las mermas y despuntes, alambre de atar y eventualmente barras auxiliares, se considerará incluido en el del kilogramo (kg.) de armadura.

Los encofrados y moldes se medirán por metros cuadrados (m2) de superficie de hormigón medidos sobre planos.

NORMATIVA

CTE Código Técnico de la Edificación, CTE -DB-SE-C; Cimientos

Normativa vigente de Hormigón para el proyecto y la ejecución de obras de hormigón en masa y armado.

RC-03 Instrucción para la recepción de cementos.

NTE-CS Norma Tecnológica de la Edificación. Cimentaciones, Superficiales.

CONDICIONES DE SEGURIDAD

- Realización de cada trabajo por personal cualificado.
- Delimitación de los espacios para acopio y elaboración de armaduras.
- Las armaduras se introducirán en las zanjas y zapatas totalmente terminadas y el afinado de la colocación se hará desde el exterior.

VISADO
BISATUA
COAVN
COLEGIO OFICIAL DE ARQUITECTOS VASCO-NAVARRO
EUSKAL ETA NAFARROKO ARKITEKTOEN ELKARGO OFIZIALA
BIZKAIA
EXP. B20235A788
FECHA DATA 30/10/2025
CSV 1320B63E9BC
Verificación en www.coavn.org/verificacion
www.coavn.org/verificacion agiaztagarria

- Para la colocación de las armaduras se cuidará en primer lugar su transporte y manejo, manteniendo la zona de trabajo en el mejor estado posible de limpieza y habilitando para el personal caminos fáciles de acceso a cada tajo.
- Provisión a todo el personal de gafas de protección, guantes y botas de goma para el manejo del hormigón.
- Previo al inicio del vertido del hormigón del camión hormigonera, se instalarán topes antideslizamiento en el lugar donde haya de quedar situado el camión.
- Se prohíbe el cambio de posición del camión hormigonera al mismo tiempo que vierte el hormigón. Esta maniobra deberá efectuarse en su caso con la canaleta fija para evitar movimientos incontrolados.
- Los operarios no se situarán detrás de los camiones hormigonera en maniobras de marcha atrás, estas maniobras siempre serán dirigidas desde fuera del vehículo por uno de los trabajadores.
- En cuanto se refiere a la utilización del camión hormigonera y vibrador se tendrán en cuenta el resto de medidas recogidas en sus respectivos apartados.
- Se cumplirán, además, todas las disposiciones generales que sean de aplicación de la Ordenanza de Seguridad y Salud en el Trabajo y de las Ordenanzas Municipales.

DISPOSICIONES GENERALES

Cimentaciones realizadas mediante zapatas de hormigón armado o en masa, con planta cuadrada o rectangular, que sirven como base a columnas o pilares pertenecientes a las estructuras de los edificios.
La disposición del hormigón, la sección, armado y colocación de las armaduras metálicas y las secciones de las zapatas corridas o aisladas y vigas riostras, se ajustarán a los plano y demás documentos del proyecto a las órdenes o instrucciones concretas que dé el Arquitecto Director

E04R RECALCES

CONTROL Y CRITERIOS DE ACEPTACION Y RECHAZO

Replanteo de ejes:
- Comprobación de cotas entre ejes de zapatas, zanjas o pozos.
- Comprobación de las dimensiones y orientaciones en planta, zapatas, zanjas.

Operaciones previas a la ejecución:
- Eliminación del agua de la excavación.
- Comprobación de la cota de fondo mayor de cincuenta centímetros (50-80 cm).
- Rasanteo del fondo de la excavación.
- Compactación plano de apoyo del cimiento (en losas).
- Drenajes permanente bajo el edificio.
- Hormigón de limpieza. Nivelación. Espesor adecuado >10 cm.
- No interferencia entre conducciones de saneamiento y otras cimentaciones.
- Encofrados. Material, colocación y nivelación.
- Replanteo de ejes de soportes y muros (losas).
- Fondos estructurales (losas).

Colocación de armaduras:
- Identificación, disposición, número y diámetro de las barras de armaduras.
- Esperas, situación y longitud. Longitudes de anclaje.
- Recubrimientos. s/proyecto y la normativa vigente de Hormigón.
- Vigas de atado y centradoras, colocación y armado.
- Separación de armadura inferior del fondo (tacos de mortero, cinco centímetros (5 cm)).
- Suspensión y atado de armaduras superiores en vigas y losas. (canto útil).

Puesta en obra del hormigón:
- Tipo y consistencia del hormigón.
- Altura y forma de vertido (no contra las paredes).
- Sentido del vertido (siempre contra el hormigón colocado).
- Localización de las amasadas.
- Juntas.

Compactación del hormigón:
- Frecuencia del vibrador utilizado.
- Duración, distancia y profundidad de vibración (cosido de tongadas).
- Forma de vibrado (siempre sobre la masa).

Curado del hormigón:
- Mantenimiento de la humedad superficial de los elementos en los siete (7) primeros días.
- Registro diario de la temperatura. Predicción climatológica.
- Temperatura registrada. Menor de cuatro grados bajo cero (-4°C) con hormigón fresco: investigación.
- Temperatura registrada. Superior cuarenta grados centígrados (40°C) con hormigón fresco: investigación.
- Actuaciones en tiempo frío: prevenir congelación.
- Actuaciones en tiempo caluroso: prevenir agrietamientos en la masa del hormigón.
- Actuaciones en tiempo lluvioso: prevenir lavado del hormigón.

Tolerancias:
a) Variación en planta del c.d.g. de cimentos aislados: +-0,02 de la dimensión del cimiento en la dirección correspondiente, sin exceder de +-50 mm.
b) Niveles:

Cara superior del hormigón de limpieza: -50 mm. +20 mm.
Espesor del hormigón de limpieza: - 30 mm.

c) Dimensiones en planta:

Cimientos encofrados: + 40 mm. -20 mm.
Cimientos hormigonados contra terreno:

Dimensión no superior a 1 m: +80 mm. - 20 mm.
Dimensión superior a 1 m pero no superior a 2,50m: +120 mm. - 20 mm.
Dimensión superior a 2,50m: +200 mm. - 20 mm.
d) Planeidad:
Desviaciones medidas después de endurecido antes de 72 horas desde el vertido del hormigón, con regla de 2 m colocada en cualquier parte del al cara superior del cimiento y apoyada sobre dos puntos cualesquiera:

Del hormigón de limpieza: +- 16 mm.
De la cara superior del cimiento: +- 16 mm.
De las caras laterales (solo para cimientos encofrados): +- 16 mm.

EJECUCION DE LAS OBRAS

Preparación del cimiento. Hormigón de limpieza:

La solera de asiento u hormigón de limpieza debe extenderse sobre la superficie de excavación con el espesor contemplado en proyecto, con un espesor mínimo de 10 cm s/CTE-DB-SE-C.

En el caso de cimentaciones en medios rocosos, la preparación de la superficie de apoyo deberá facilitar una fuerte unión entre el terreno y el hormigón.

En el caso de cimentaciones en suelos, la preparación de la superficie de apoyo deberá proporcionar la conveniente uniformidad de la deformabilidad del medio de forma que no se produzcan asientos diferenciales perjudiciales para la estructura de hormigón.

El espesor de la capa de hormigón de limpieza sobre apoyo de suelos o rellenos existentes será uniforme e igual a la definida en los planos. Sobre apoyo rocoso se definirá por el espesor mínimo sobre las partes más salientes.
Cimbas, encofrados y moldes:

Las cimbas, encofrados y moldes, así como las uniones de sus distintos elementos, poseerán una resistencia y rigidez suficiente para resistir, sin asientos ni deformaciones perjudiciales, las acciones de cualquier naturaleza que puedan producirse sobre ellos como consecuencia del proceso de hormigonado y especialmente bajo las presiones del hormigón fresco o los efectos del método de compactación utilizado. Dichas condiciones deberán mantenerse hasta que el hormigón haya adquirido la resistencia suficiente para soportar, con un margen de seguridad adecuado, las tensiones a que será sometido durante el desencofrado, desmoldeo o descimbrado.

Los encofrados y moldes serán suficientemente estancos para impedir pérdidas apreciables de lechada, dado el modo de compactación previsto.

Los encofrados y moldes de madera se humedecerán para evitar que absorban el agua contenida en el hormigón. Por otra parte, se dispondrán las tablas de manera que se permita su libre entumecimiento, sin peligro de que se originen esfuerzos o deformaciones anormales.

Las superficies interiores de los encofrados y moldes aparecerán limpias en el momento del hormigonado. Para facilitar esta limpieza en los fondos de pilares y muros, deberán disponerse aberturas provisionales en la parte inferior de los encofrados correspondientes.

Cuando sea necesario, y con el fin de evitar la formación de fisuras en los paramentos de las piezas, se adoptarán las oportunas medidas para que los encofrados y moldes no impidan la retracción del hormigón.

Si se utilizan productos para facilitar el desencofrado o desmoldeo de las piezas, dichos productos no deben dejar rastros en los paramentos de hormigón, ni deslizar por las superficies verticales o inclinadas de los moldes o encofrados.
Por otra parte, no deberán impedir la ulterior aplicación de revestimientos ni la posible construcción de juntas de hormigonado, especialmente cuando se trate de elementos que, posteriormente, vayan a unirse entre sí, para trabajar solidariamente. Como consecuencia, el empleo de estos productos deberán ser expresamente autorizado, en cada caso, por el Director de la obra.

Como norma general, se recomienda utilizar para estos fines barnices antiadherentes compuestos de siliconas, o preparados a base de aceites solubles en agua o grasa diluida, evitando el uso de gas-oil, grasa corriente o cualquier otro producto análogo.
Doblado de las armaduras:

Las armaduras se doblarán ajustándose a los planos e instrucciones del proyecto. En general, esta operación se realizará en frío y a velocidad moderada, por medios mecánicos, no admitiéndose ninguna excepción en el caso de aceros endurecidos por deformación en frío o sometidos a tratamientos térmicos especiales.

El doblado de las barras, salvo indicación en contrario del proyecto, se realizará con mandriles de diámetros no inferiores a los indicados en la normativa vigente de Hormigón.

No se admitirá el enderezamiento de codos, incluidos los de suministro, salvo cuando esta operación pueda realizarse sin daño, inmediato o futuro, para la barra correspondiente.

Si resultasen imprescindible realizar desdoblados en obra, como por ejemplo en el caso de algunas armaduras en espera, estos se realizarán de acuerdo con procedimientos y criterios de ejecución contrastados, debiéndose comprobar que no se han producido fisuras o fracturas en las mismas. En caso contrario, se procederá a la sustitución de los elementos dañados. Si la operación de desdoblado se realizase en caliente, deberán adoptarse las medidas adecuadas para no dañar el hormigón con las altas temperaturas.

Colocación de las armaduras:

Las armaduras se colocarán limpias, exentas de óxido no adherente, pintura, grasa o cualquier otra sustancia perjudicial. Se dispondrán de acuerdo con las indicaciones del proyecto, sujetas entre sí y al encofrado, de manera que no puedan experimentar movimientos durante el vertido y compactación del hormigón, y permitan a éste envolverlas sin dejar coqueras.

En vigas y elementos análogos, las barras que se doblen deberán ir convenientemente envueltas por cercos o estribos en la zona del codo. Esta disposición es siempre recomendable, cualquiera que sea el elemento de que se trate. En estas zonas, cuando se doble simultáneamente muchas barras, resulta aconsejable aumentar el diámetro de los estribos o disminuir su separación.

Los cercos o estribos se sujetarán a las barras principales mediante simple atado u otro procedimiento idóneo, prohibiéndose expresamente la fijación mediante puntos de soldadura.

Cuando exista peligro de que se puedan confundir unas barras con otras, se prohíbe el empleo simultáneo de aceros de características mecánicas diferentes. Se podrán utilizar, no obstante, cuando no exista problema de confusión, podrán utilizarse en un mismo elemento dos tipos diferentes de acero, uno para la armadura principal y otro para los estribos.

En la ejecución de las obras se cumplirán en todo caso las prescripciones de la normativa vigente de Hormigón y de CTE-DB-SE-C..
Vertido:

En el hormigón ciclópeo se cuidará que el hormigón envuelva los mampuestos, quedando entre ellos separaciones superiores a tres (3) veces el tamaño máximo del árido empleado, sin contar mampuestos.

Descimbrado, desencofrado y desmoldeo:

Los distintos elementos que constituyen los moldes, el encofrado (costeros, fondos, etcétera), como los apeos y cimbras, se retirarán sin producir sacudidas ni choques en la estructura, recomendándose, cuando los elementos sean de cierta importancia, el empleo de cuñas, cajas de arena, gatos u otros dispositivos análogos para lograr un descenso uniforme de los apoyos.

Las operaciones anteriores no se realizarán hasta que el hormigón haya alcanzado la resistencia necesaria para soportar, con suficiente seguridad y sin deformaciones excesivas, los esfuerzos a los que va a estar sometido durante y después del encofrado, desmoldeo o descimbrado. Se recomienda que la seguridad no resulte en ningún momento inferior a la prevista para la obra en servicio.

Cuando se trate de obras de importancia y no se posea experiencia de casos análogos, o cuando los perjuicios que pudieran derivarse de una figuración prematura fuesen grandes, se realizarán ensayos de información para conocer la resistencia real del hormigón y poder fijar convenientemente el momento de desencofrado, desmoldeo o descimbrado.

VISADO
BISATUA
COAVN COLEGIO OFICIAL DE ARQUITECTOS VASCO-NAVARRO
EUSKAL HERRIKO ARKITEKTOEN ELKARGO OFIZIALA
BIZKAIA
EXP B2025AI788
FECHA DATA 30/10/2025
CSV 132GB6349BC
DEL cabeceraweb.coavn.org/verificacion.aspx
www.coavn.org/verificacion.aspx

Se pondrá especial atención en retirar oportunamente todo elemento de encofrado o molde que pueda impedir el libre juego de las juntas de retracción o dilatación, así como de las articulaciones, si las hay.

Se tendrán también en cuenta las condiciones ambientales (por ejemplo heladas) y la necesidad de adoptar medidas de protección una vez que el encofrado, o los moldes, hayan sido retirados.

CONDICIONES QUE DEBEN CUMPLIR LOS MATERIALES

Hormigón:

Será de aplicación lo establecido en este Pliego para Obras de hormigón en masa o armado.

Armaduras:

Será de aplicación lo establecido en este Pliego, para Barras lisas para hormigón armado y Barras corrugadas para hormigón armado, respectivamente.

CRITERIOS DE MEDICION Y VALORACION

El hormigón se abonará por metros cúbicos (m3) realmente colocados en obra, medidos sobre los planos. No obstante, se podrá definir otras unidades, tales como metro (m.) de viga, metro cuadrado (m2) de losa, etc., en cuyo caso el hormigón se medirá y abonará de acuerdo con dichas unidades.

El cemento, áridos, agua y adiciones, así como la fabricación y transporte y vertido del hormigón, quedan incluidos en el precio unitario, así como su compactación, ejecución de juntas, curado y acabado.

El abono de las adiciones no previstas en el Pliego y que hayan sido autorizadas por el Director, se hará por kilogramos (kg.) utilizados en la fabricación del hormigón antes de su empleo.

No se abonarán las operaciones que sea preciso efectuar para limpiar, enlucir y reparar las superficies de hormigón en las que se acusen irregularidades de los encofrados superiores a las toleradas o que presenten defectos.

Las armaduras de acero empleadas en hormigón armado se abonarán por su peso en kilogramos (kg.) deducido de los planos, aplicando, para cada tipo de acero, los pesos unitarios correspondientes a las longitudes deducidas de dichos planos.

Salvo indicación expresa del Pliego al abono de las mermas y despuntes, alambre de atar y eventualmente barras auxiliares, se considerará incluido en el del kilogramo (kg.) de armadura.

Los encofrados y moldes se medirán por metros cuadrados (m2) de superficie de hormigón medidos sobre planos.

NORMATIVA

CTE Código Técnico de la Edificación, CTE -DB-SE-C; Cimientos

Normativa vigente de Hormigón para el proyecto y la ejecución de obras de hormigón en masa o armado.

RC-03 Instrucción para la recepción de cementos.

NTE-CS Norma Tecnológica de la Edificación. Cimentaciones, Superficiales.

CONDICIONES DE SEGURIDAD

- Realización de cada trabajo por personal cualificado.

- Delimitación de los espacios para acopio y elaboración de armaduras.
- Las armaduras se introducirán en las zanjas y zapatas totalmente terminadas y el afinado de la colocación se hará desde el exterior.
- Para la colocación de las armaduras se cuidará en primer lugar su transporte y manejo, manteniendo la zona de trabajo en el mejor estado posible de limpieza y habilitando para el personal caminos fáciles de acceso a cada tajo.
- Provisión a todo el personal de gafas de protección, guantes y botas de goma para el manejo del hormigón.
- Previo al inicio del vertido del hormigón del camión hormigonera, se instalarán topes antideslizamiento en el lugar donde haya de quedar situado el camión.
- Se prohíbe el cambio de posición del camión hormigonera al mismo tiempo que vierte el hormigón. Esta maniobra deberá efectuarse en su caso con la canaleta fija para evitar movimientos incontrolados.
- Los operarios no se situarán detrás de los camiones hormigonera en maniobras de marcha atrás, estas maniobras siempre serán dirigidas desde fuera del vehículo por uno de los trabajadores.
- En cuanto se refiere a la utilización del camión hormigonera y vibrador se tendrán en cuenta el resto de medidas recogidas en sus respectivos apartado.
- Se cumplirán, además, todas las disposiciones generales que sean de aplicación de la Ordenanza de Seguridad y Salud en el Trabajo y de las Ordenanzas Municipales.

DISPOSICIONES GENERALES

Trabajos necesarios para reforzar muros de carga, cimientos o cualquier otro elemento constructivo

E04L LOSAS

CONTROL Y CRITERIOS DE ACEPTACION Y RECHAZO

Replanteo de ejes:

- Comprobación de cotas entre ejes .
- Comprobación de las dimensiones en plantas.

Operaciones previas a la ejecución:

- Eliminación del agua de la excavación.
- Comprobación de la cota de fondo mayor de ochenta centímetros (80 cm).
- Rasanteo del fondo de la excavación.
- Compactación plano de apoyo de la losa.
- Drenajes permanente bajo el edificio.
- Hormigón de limpieza. Nivelación.
- No interferencia entre conducciones de saneamiento y otras.
- Replanteo de ejes de soportes y muros.
- Fondos estructurales (losas).

Colocación de armaduras:

- Identificación, disposición, número y diámetro de las barras de armaduras.
- Esperas. Longitudes de anclaje.
- Separación de armadura inferior del fondo (tacos de mortero, cinco centímetros (5 cm)).
- Suspensión y atado de armaduras superiores. (canto útil).

Puesta en obra del hormigón:

- Tipo y consistencia del hormigón.
- Altura y forma de vertido (no contra las paredes).
- Sentido del vertido (siempre contra el hormigón colocado).
- Localización de las amasadas.

Compactación del hormigón:

- Frecuencia del vibrador utilizado.
- Duración, distancia y profundidad de vibración (cosido de tongadas).
- Forma de vibrado (siempre sobre la masa).

Curado del hormigón:

- Mantenimiento de la humedad superficial de los elementos en los siete (7) primeros días.
- Registro diario de la temperatura. Predicción climatológica.
- Temperatura registrada. Menor de cuatro grados bajo cero (-4°C) con hormigón fresco: investigación.
- Temperatura registrada. Superior cuarenta grados centígrados (40°C) con hormigón fresco: investigación.
- Actuaciones en tiempo frío: prevenir congelación.
- Actuaciones en tiempo caluroso: prevenir agrietamientos en la masa del hormigón.
- Actuaciones en tiempo lluvioso: prevenir lavado del hormigón.

Tolerancias

a) Variación en planta del c.d.g. de cimentos aislados: +-0,02 de la dimensión del cimiento en la dirección correspondiente, sin exceder de +-50 mm.

b) Niveles:

Cara superior del hormigón de limpieza: -50 mm. +20 mm.

Espesor del hormigón de limpieza: - 30 mm.

c) Dimensiones en planta:

Cimientos encofrados: + 40 mm. -20 mm.

Cimientos hormigonados contra terreno:

Dimensión no superior a 1 m: +80 mm. - 20 mm.

Dimensión superior a 1 m pero no superior a 2,50m: +120 mm. - 20 mm.

Dimensión superior a 2,50m: +200 mm. - 20 mm.

d) Planeidad:

Desviaciones medidas después de endurecido antes de 72 horas desde el vertido del hormigón, con regla de 2 m colocada en cualquier parte del al cara superior del cimiento y apoyada sobre dos puntos cualesquiera:

Del hormigón de limpieza: +- 16 mm.

De la cara superior del cimiento: +- 16 mm.

De las caras laterales (solo para cimientos encofrados): +- 16 mm.

e) Desviación en planta del c.d.g. de la cara superior del pilote:

Control de ejecución reducido: +- 150 mm.

Control de ejecución normal : +- 100 mm.

Control de ejecución intenso : +- 50 mm.

EJECUCION DE LAS OBRAS

Se procederá a la compactación del plano de la losa según el tipo de terreno:

Terreno de cimentación predominantemente arenoso.

- La excavación del terreno, hasta el plano de apoyo de la losa, se realizará por bandas, de forma que inmediatamente después de poner a descubierto dicho plano, se efectúe un riego muy superficial mediante lechada de cemento; una vez endurecida esta superficie, se colocará sobre ella la capa de hormigón compacto de limpieza y regulación para el apoyo.

Terreno de cimentación predominantemente arcilloso-limoso en estabilidad de volumen.

- La excavación hasta el plano de apoyo de la losa, se realizará en dos fases:

La primera, hasta profundidad máxima de 30 cm. por encima del nivel del apoyo, quedando esta capa como protección del plano de apoyo de la losa.

En la segunda fase, se eliminará por bandas la capa de cobertura, se limpiará la superficie descubierta y, seguidamente, se aplicará una capa de protección de hormigón compacto de limpieza, proporcionando regulación para el apoyo.

Se evitarán las conducciones enterradas bajo la losa.

Se replantearán los ejes de soportes y muros, así como las juntas estructurales.

Los encofrados y moldes serán suficientemente estancos para impedir pérdidas apreciables de lechada, dado el modo de compactación previsto.

Los encofrados y moldes de madera se humedecerán para evitar que absorban el agua contenida en el hormigón. Por otra parte, se dispondrán las tablas de manera que se permita su libre entumecimiento, sin peligro de que se originen esfuerzos o deformaciones anormales.

Las superficies interiores de los encofrados y moldes aparecerán limpias en el momento del hormigonado.

Cuando sea necesario, y con el fin de evitar la formación de fisuras en los paramentos de las piezas, se adoptarán las oportunas medidas para que los encofrados y moldes no impidan la retracción del hormigón.

Si se utilizan productos para facilitar el desencofrado o desmoldeo de las piezas, dichos productos no deben dejar rastros en los paramentos de hormigón, ni dificultar por las superficies verticales o inclinadas de los moldes o encofrados.

Por otra parte, no deberán impedir la ulterior aplicación de revestimientos ni la posible construcción de juntas de hormigonado, especialmente cuando se trate de elementos que, posteriormente, vayan a unirse entre sí, para trabajar solidariamente. Como consecuencia, el empleo de estos productos deberán ser expresamente autorizado en cada caso, por el Director de la obra.

Como norma general, se recomienda utilizar para estos fines barnices antiadherentes compuestos de siliconas, o preparados a base de aceites solubles en agua o grasa diluida, evitando el uso de gas-oil, grasa corriente o cualquier otro producto análogo.

Doblado de las armaduras:

Las armaduras se doblarán ajustándose a los planos e instrucciones del proyecto. En general, esta operación se realizará en frío y a velocidad moderada, por medios mecánicos, no admitiéndose ninguna excepción en el caso de aceros endurecidos por deformación en frío o sometidos a tratamientos térmicos especiales.

El doblado de las barras, salvo indicación en contrario del proyecto, se realizará con mandriles de diámetros no inferiores a los indicados en el artículo 66.3 de la instrucción EHE.

No se admitirá el enderezamiento de codos, incluidos los de suministro, salvo cuando esta operación pueda realizarse sin daño, inmediato o futuro, para la barra correspondiente.

Si resultasen imprescindible realizar desdoblados en obra, como por ejemplo en el caso de algunas armaduras en espera, estos se realizarán de acuerdo con procesos o criterios de ejecución contrastados, debiéndose comprobar que no se han producido fisuras o fracturas en las mismas. En caso contrario, se procederá a la sustitución de los elementos dañados. Si la operación de desdoblado se realizase en caliente, deberán adoptarse las medidas adecuadas para no dañar el hormigón con las altas temperaturas.

Colocación de las armaduras:

Las armaduras se colocarán limpias, exentas de óxido no adherente, pintura, grasa o cualquier otra sustancia perjudicial. Se dispondrán de acuerdo con las indicaciones del proyecto, sujetas entre sí y al encofrado, de manera que no puedan experimentar movimientos durante el vertido y compactación del hormigón, y permitan a éste envolverlas sin dejar coqueras.

VISADO
BISAUA
COAVN
COLEGIO OFICIAL DE APAREJADORES Y ARQUITECTOS TÉCNICOS VASCO-NAVARRO
EUSKAL-NAFARROAKO ARKITEKTO TEKNIKOEN ELKARGO OFIZIALA
BIZKAIA
EXP. B2025A1788
FECHA 30/10/2025
DATA
CSV 2320B6315E9BC
Verificación en www.coavn.org/verificacion
www.coavn.org/verificacion aplaztagarria

Cuando exista peligro de que se puedan confundir unas barras con otras, se prohíbe el empleo simultáneo de aceros de características mecánicas diferentes. Se podrán utilizar, no obstante, cuando no exista problema de confusión, podrán utilizarse en un mismo elemento dos tipos diferentes de acero, uno para la armadura principal y otro para los estribos.

En la ejecución de las obras se cumplirán en todo caso las prescripciones de la instrucción EHE.

CONDICIONES QUE DEBEN CUMPLIR LOS MATERIALES

Hormigón:

Será de aplicación lo establecido en este Pliego para Obras de hormigón en masa o armado.

Armaduras:

Será de aplicación lo establecido en este Pliego, para Barras lisas para hormigón armado y Barras corrugadas para hormigón armado, respectivamente.

CRITERIOS DE MEDICION Y VALORACION

El hormigón se abonará por metros cúbicos (m3) realmente colocados en obra, medidos sobre los planos. No obstante, se podrá definir otras unidades, tales como metro cuadrado (m2) de losa, etc., en cuyo caso el hormigón se medirá y abonará de acuerdo con dichas unidades.

El cemento, áridos, agua y adiciones, así como la fabricación y transporte y vertido del hormigón, quedan incluidos en el precio unitario, así como su compactación, ejecución de juntas, curado y acabado.

El abono de las adiciones no previstas en el Pliego y que hayan sido autorizadas por el Director, se hará por kilogramos (kg.) utilizados en la fabricación del hormigón antes de su empleo.

No se abonarán las operaciones que sea preciso efectuar para limpiar, enlucir y reparar las superficies de hormigón en las que se acusen irregularidades de los encofrados superiores a las toleradas o que presenten defectos.

Las armaduras de acero empleadas en hormigón armado se abonarán por su peso en kilogramos (kg.) deducido de los planos, aplicando, para cada tipo de acero, los pesos unitarios correspondientes a las longitudes deducidas de dichos planos.

Salvo indicación expresa del Pliego al abono de las mermas y despuntes, alambre de atar y eventualmente barras auxiliares, se considerará incluido en el del kilogramo (kg.) de armadura.

Los encofrados y moldes se medirán por metros cuadrados (m2) de superficie de hormigón medidos sobre planos.

NORMATIVA

CTE Código Técnico de la Edificación, CTE -DB-SE-C; Cimientos

EHE Instrucción para el proyecto y la ejecución de obras de hormigón en masa y armado.

RC-03 Instrucción para la recepción de cementos.

NTE-CSL Norma Tecnológica de la Edificación. Cimentaciones, Superficiales, Losas.

CONDICIONES DE SEGURIDAD

- Realización de cada trabajo por personal cualificado.
- Delimitación de los espacios para acopio y elaboración de armaduras.
- Para la colocación de las armaduras se cuidará en primer lugar su transporte y manejo, manteniendo la zona de trabajo en el mejor estado posible de limpieza y habilitando para el personal caminos fáciles de acceso a cada tajo.
- Provisión a todo el personal de guantes y botas de goma para el manejo del hormigón.
- Previo al inicio del vertido del hormigón del camión hormigonera, se instalarán topes antideslizamiento en el lugar donde haya de quedar situado el camión.
- Se prohíbe el cambio de posición del camión hormigonera al mismo tiempo que vierte el hormigón. Esta maniobra deberá efectuarse en su caso con la canaleta fija para evitar movimientos incontrolados.
- Los operarios no se situarán detrás de los camiones hormigonera en maniobras de marcha atrás, estas maniobras siempre serán dirigidas desde fuera del vehículo por uno de los trabajadores.
- Previo al inicio del vertido del hormigón del camión hormigonera, se instalarán topes antideslizamiento en el lugar donde haya de quedar situado el camión.
- En cuanto se refiere a la utilización del camión hormigonera y vibrador se tendrán en cuenta el resto de medidas recogidas en sus respectivos apartados.
- Se cumplirán, además, todas las disposiciones generales que sean de aplicación de la Ordenanza de Seguridad y Salud en el Trabajo y de las Ordenanzas Municipales.

DISPOSICIONES GENERALES

Cimentaciones realizadas mediante losas horizontales de hormigón armado, en suelos de mediana y baja calidad, de edificios cuyos soportes estén dispuestos en los nudos de una retícula ortogonal y pertenezcan a una estructura con aproximada simetría geométrica y mecánica.

E04M MUROS

CONTROL Y CRITERIOS DE ACEPTACION Y RECHAZO

Se realizará un control cada quince metros (15 m.) y no menos de uno (1) por tramo, de:

- Replanteo, nivelado y dimensiones de zapata y fuste.
- Disposición de la armadura, tipo de acero y diámetro de los redondos.
- Desplome del fuste medido en la cara vertical.

Se realizará un control por muro de la distancia entre juntas.

Se realizará un control por junta de las dimensiones y ejecución de la misma.

Se realizarán los controles sobre la consistencia y resistencia del hormigón, establecidos en la normativa vigente de Hormigón, considerándose como lote de control cada tramo de muro comprendido entre juntas de dilatación.

Se considerarán condiciones de no aceptación automática:

- Variaciones en el replanteo y/o nivelado superiores a cinco centímetros (5 cm.).
- Variaciones no acumulativas en las dimensiones superiores en dos centímetros (2 cm.) de las especificadas.
- Variación de dos centímetros (2 cm.) en el desplome del fuste.
- Separación entre juntas superior a quince metros (15 m.).
- Variaciones en el ancho de la junta superiores a cinco milímetros (5 mm.).
- Ausencia de perfil separador y/o sellado.

Es especialmente importante controlar las caracteristicas de los elementos de impermeabilización y del material de relleno del trasdós.

EJECUCION DE LAS OBRAS

- Se habrá aprobado por la Dirección Técnica el replanteo del muro.
- Se comprobará que el terreno de cimentación coincide con el previsto en el informe geotécnico.
- Los últimos treinta centímetros (30 cm.) de terreno de cimentación se quitarán inmediatamente antes del vertido del hormigón de limpieza.
- El fondo de la excavación deberá presentar consistencia o compacidad homogénea, quitándose los lentejones de dureza mayor o bolsadas de dureza menor que la circundante, compactándose la oquedad.
- Se habrá encofrado y la Dirección Facultativa habrá dado el visto bueno a la colocación de las armaduras.
- En la base se habrá ejecutado la capa de hormigón de limpieza y en el fuste el encofrado de una de las caras.

La excavación debe efectuarse con sumo cuidado para que la alteración de las características geotécnicas del suelo sea la mínima posible, evitando todo deslizamiento de las tierras.

En el caso de suelos permeables que requieran el agotamiento de agua para realizar las excavaciones, este se mantendrá durante toda la duración de los trabajos. Este agotamiento se debe realizar de tal forma que no comprometa la estabilidad de los taludes o de obras vecinas.

Antes de hormigonar:

- Se colocarán las armaduras limpias, sin presentar defectos en la superficie, así como los tubos o manguitos pasa muros.
- Los conductos que atraviesen el muro lo harán en Dirección normal al fuste, colocándolos forzando las armaduras. Para diámetros y/o huecos mayores de quince centímetros (15 cm.), se solicitará de la Dirección Técnica un estudio particular de refuerzo de armaduras.

Durante el hormigonado:

- La zapata del muro se hormigonará a excavación llena, no admitiéndose encofrados perdidos. Cuando las paredes no presenten suficiente consistencia se dejará el talud natural, se encofrará provisionalmente y una vez quitado el encofrado se rellenará y compactará el exceso de excavación.
- En general, se hormigonará en una jornada el muro o tramo de muro entre juntas de dilatación, evitando juntas horizontales de hormigonado.
- Caso de producirse juntas de hormigonado se dejarán adarajes o redientes y antes de verter el nuevo hormigón, se picará la superficie, dejando los áridos al descubierto y se limpiará y humedecerá, siempre cumpliendos las exigencias de la normativa vigente de Hormigón.
- El vertido de hormigón se realizará desde una altura no superior a cien centímetros (100 cm.). Se verterá y compactará por tongadas de no más de cien centímetros (100 cm.) de espesor, ni mayor que la longitud de la barra o vibrador de compactación, de manera que no se produzca su disgregación y que las armaduras no experimenten movimientos, y queden envueltas sin dejar coqueras y el recubrimiento sea el especificado.
- La compactación se hará mediante vibrado para hormigones de consistencia plástica y por picado con barra para hormigones de consistencia blanda.
- Se suspenderá el hormigonado siempre que la temperatura ambiente sea superior a cuarenta grados centígrados (40°C) o cuando se prevea que dentro de las cuarenta y ocho horas (48 h.) siguientes pueda descender por debajo de los cero grados centígrados (0°C), salvo autorización expresa de la Dirección de Obra.

Después del hormigonado:

- El curado se realizará manteniendo húmedas las superficies del muro, mediante riego directo que no produzca deslavado, o a través de un material que retenga la humedad durante no menos de siete (7) días.
- No se desencofrará el muro hasta transcurrir un mínimo de siete (7) días, si se realizará el relleno de su trasdós hasta que hayan transcurrido un mínimo de veintiún (21) días, que se ampliará a veintiocho (28) días cuando en los veintiún (21) primeros días, se hayan dado temperaturas inferiores a cuatro grados centígrados (4°C).
- No se rellenarán las coqueras sin autorización previa de la Dirección.
- El sellante de las juntas habrá de introducirse cuando la junta esté limpia y seca antes de disponer el relleno drenado del trasdós.
- Una vez desencofrado el muro se procederá a la impermeabilización del trasdós del mismo mediante la colocación de una membrana adherida al trasdós del muro. Se colocará de una manera continua con los solapes y forma de ejecución indicados por el fabricante.
- Se preverá la prolongación de la membrana por la parte superior del muro, un mínimo de veinticinco centímetros (25 cm.).
- En su caso, según el tipo, se protegerá la membrana contra la agresión física y química del relleno del trasdós del muro.

CONDICIONES QUE DEBEN CUMPLIR LOS MATERIALES

Hormigón:

Será de aplicación lo establecido en este Pliego para Obras de hormigón en masa o armado.

Armaduras:

Será de aplicación lo establecido en este Pliego, para Barras lisas para hormigón armado y Barras corrugadas para hormigón armado, respectivamente.

CRITERIOS DE MEDICION Y VALORACION

El hormigón se abonará por metros cúbicos (m3) realmente colocados en obra, medidos sobre los planos. No obstante, se podrá definir otras unidades, tales como , metro cuadrado (m2) de muro especificando su anchura, etc, en cuyo caso el hormigón se medirá y abonará de acuerdo con dichas unidades.

El cemento, áridos, agua y adiciones, así como la fabricación y transporte y vertido del hormigón, quedan incluidos en el precio unitario, así como su compactación, ejecución de juntas, curado y acabado.

El abono de las adiciones no previstas en el Pliego y que hayan sido autorizadas por el Director, se hará por kilogramos (kg.) utilizados en la fabricación del hormigón antes de su empleo.

No se abonarán las operaciones que sea preciso efectuar para limpiar, enlucir y reparar las superficies de hormigón en las que se acusen irregularidades de los encofrados superiores a las toleradas o que presenten defectos.

Las armaduras de acero empleadas en hormigón armado se abonarán por su peso en kilogramos (kg.) deducido de los planos, aplicando, para cada tipo de acero, los pesos unitarios correspondientes a las longitudes deducidas de dichos planos.

Salvo indicación expresa del Pliego al abono de las mermas y despuntes, alambre de atar y eventualmente barras auxiliares, se considerará incluido en el del kilogramo (kg.) de armadura.

Los encofrados y moldes se medirán por metros cuadrados (m2) de superficie de hormigón medidos sobre planos.

NORMATIVA

CTE Código Técnico de la Edificación, CTE -DB-SE-C; Cimientos

Normativa vigente de Hormigón para el proyecto y la ejecución de obras de hormigón en masa y armado.

RC-03 Instrucción para la recepción de cementos.

VISADO
BISATUA
COAVN COLEGIO OFICIAL DE ARQUITECTOS VASCO-NAVARRO
EUSKAL-NAFARRETAKO ARKITEKTOEN ELKARGO OFIZIALA
BIZKAIA
EXP 30/10/2025 FECHA DATA
CSV 1320B63E9BC B2025A1788
Verificable en www.coavn.org/verificacion
www.coavn.org/verificacion aglaztgarra

NTE-CCM Norma Tecnológica de la Edificación. Muros.
DISPOSICIONES GENERALES
Muros de hormigón armado con cimentación superficial. directriz recta y sección constante, para sostener rellenos drenados entre explanadas horizontales
E04P PILOTES Y PANTALLAS
CONTROL Y CRITERIOS DE ACEPTACION Y RECHAZO
Control de ejecución de pilotes hormigonados in situ:
- Correcta ejecución del pilote (Limpieza, tratamiento de la punta)
- Se controlarán durante la ejecución, confeccionando un parte que contenga los siguientes datos:
- Datos de pilote, (identificación, tipo, diámetro, punto de replanteo, profundidad etc..)
- Longitud de entubación.
- Cotas: del terreno, de la cabeza del pilote, de la armadura, de la entubación, de los tubos sónicos, etc...
- Tipos de terreno atravesados (comprobación del terreno considerado en estudio geotécnico).
- Niveles de agua.
- Armaduras (tipos, longitudes, dimensiones...).
- Hormigones (tipo, caracteristicas..).
- Tiempos (de perforación, de colocación de armaduras, de hormigonado..)
- Observaciones (incidencias).
- Durante la ejecución se consideran adecuados los controles siguientes, segun UNE-EN 1536:2000:
- Control de replanteo.
- Control de excavación.
- Control del lodo.
- Control de las armaduras.
- Control del hormigón
- En el control del vertido del hormigón, al comienzo del hormigonado, el tubo Tremie no podrá descansar sobre el fondo, sino que debe elevar 20 cm para permitir la salida del hormigón.
- En los pilotes de barrena continua se consideran adecuados los controles indicados en la tabla 12 de la norma UNE-EN 1536:2000.
- Se diferencian dos tipos de ensayos de control:
- Ensayos de integridad a lo largo del pilote;
- Ensayos de carga (estáticos o dinámicos).
- Los ensayos de integridad tienen por objeto verificar la continuidad del fuste del pilote y la resistencia mecánica del hormigón. Pueden ser de 3 tipos:
- Transparencia sónica,
- Impedancia mecánica,
- Sondeos mecánicos a lo largo del pilote.
Además, se podrá realizar un registro continuo de parámetros en pilotes de barrena continua.
- El número y la naturaleza de los ensayos se fijarán en el Pliego de condiciones del Proyecto antes de la ejecución de los trabajos. El número mínimo de ensayos será 1 por cada 20 pilotes, salvo en el caso de pilotes aislados con diámetros entre 45 y 100 cm que no debe ser inferior a 2 por cada 20 pilotes; y en pilotes aislados de diámetro superior a 100 cm no debe ser inferior a 5 por cada 20 pilotes.
- Los ensayos de pilotes se pueden realizar para:
- estimar los parámetros de cálculo,
- estimar la capacidad portante,
- probar las características resistente-deformacionales en el rango de las acciones especificadas,
- comprobar el cumplimiento de las especificaciones
- probar la integridad del pilote.
- Los ensayos de pilotes pueden consistir en:
- ensayos de carga estática,
- por escalones de carga
- a velocidad de penetración constante
- ensayos de carga dinámica, o de alta deformación
- ensayos de integridad
- ensayos de eco o sónicos por reflexión y por impedancia, o de baja deformación,
- ensayos sónicos por transparencia, o cross-hole sónicos
- ensayos de control
- con perforación del hormigón para obtención de testigos
- con inclinómetros para verificar la verticalidad del pilote
Conviene que los ensayos de carga estática y dinámica no se efectúen hasta después de un tiempo suficiente, que tenga en cuenta los aumentos de resistencia del material del pilote, así como la evolución de la resistencia de los suelos debida a las presiones intersticiales.
NORMATIVA
CTE Código Técnico de la Edificación, CTE -DB-SE-C; Cimientos
Normativa vigente de Hormigón para el proyecto y la ejecución de obras de hormigón en masa y armado.
RC-03 Instrucción para la recepción de cementos.
NTE-CP Norma Tecnológica de la Edificación. Cimentaciones, Profundas
DISPOSICIONES GENERALES
Cimentación compuesta por elementos de gran longitud, comparada con su sección transversal, que se hincan o se construyen en una cavidad previamente excavada en el terreno.

E04PI PILOTES IN SITU

CONTROL Y CRITERIOS DE ACEPTACION Y RECHAZO
El contratista estará obligado a efectuar el control de producción según la Pauta de control propuesta por él y aprobada por el Director. Esta pauta deberá concretar el objeto, lugar y frecuencia de los controles de producción.
Será obligatorio el control de los materiales empleados en la elaboración del hormigón y armadura de los pilotes, tanto a su llegada a la obra como en el momento anterior a su empleo.

El Contratista estará obligado a efectuar el control del proceso de hormigonado de los pilotes en, al menos, los puntos que se indican a continuación para cada pilote:
A. Pilotes de desplazamiento:
- Altura del hormigón dentro de la entubación durante el hormigonado, controlando que no entre agua del terreno en este hormigón.
- Que no se interrumpa el hormigonado, y en todo caso, que esta interrupción no supere el tiempo de iniciación de fraguado.
- Que los consumos de hormigón sean los previstos.
B. Pilotes de extracción:
- Altura del hormigón dentro de la entubación, durante el hormigonado, así como la altura del agua dentro de dicha entubación, en función del nivel freático del terreno.
- Cuando los pilotes se hormigonen bajo agua, no se interrumpirá el hormigonado; en caso de interrupción por fuerza mayor, se pondrá este hecho en conocimiento del Director.
- Que los consumos de hormigón sean los previstos.
- Que los descensos del nivel del hormigón, dentro de la entubación, correspondan a la acomodación de éste al terreno y no a vacíos que puedan aparecer al ir retirando la citada entubación.
C. Pilotes perforados con lodos tixotrópicos y sin entubación:
- Densidad y contenido de arena de los lodos bajo los que se hormigona el pilote.
- Que la tubería de hormigonar esté siempre sumergida dentro del hormigón la longitud necesaria.
- Que las interrupciones del hormigonado no superen el tiempo de iniciación del fraguado de éste.
D. Pilotes de barrena continua:
- El caudal del hormigón, la velocidad de ascensión de la barrena y la presión a que se hormigona serán, en todo momento, las previstas o, por el contrario, estarán dentro de las tolerancias adecuadas.
- La profundidad a que deberá colocarse la armadura.
La realización del "parte de ejecución" por pilote. Incluirá:
- Fecha de ejecución. Localización en obra.
- Datos del pilote, identificación, tipo, diámetro, ø útil de perforación, punto de replanteo, profundidad etc.
- Longitud de entubación (caso de ser entubado).
- Valores de las cotas. del terreno, de la cabeza del pilote, de lña rmadura, de la entubación, de los tubos sónicos...
- Contraste terrenos atravesados con los previstos.
Incidencias.
- Nivel/es freático/s.
- Profundidad alcanzada. Empotramiento punta.
- Limpieza del fondo.
- Lodos, características (en su caso).
- Tipo hormigón. Consistencia. Tamaño máximo.
- Tiempos (de perforación, de colocación de armaduras, de hormigonado).
Agresividad.
- Volumen hormigón utilizado (pérdidas).
- Hormigonado ininterrumpido (ausencia de juntas).
Duración del hormigonado.
- Hormigonado en seco o sumergido.
- Incidencias en hormigonado subida armaduras.
- Longitud de descabezado.
- Armaduras. Diámetros. Zuncho espiral (separación).
- Empalme por solape: atado o soldadura. Longitudes de solape. Aptitud al soldeo.
En el caso de utilización de lodos de perforación:
- Mantenimiento de características de los lodos.
- Recuperación correcta de los lodos. Equipo.
- Vertido controlado de residuos (dilución).
Según CTE-DB-SE-C, se deben cumplir, salvo especificación en contra del Pliego de condiciones del proyecto, las siguientes tolerancias:
- Posición de los pilotes a nivel de plataforma de trabajo.
e < emax = 0,1 . Deq; para pilotes con Deq £ 1,5 m.
e < emax = 0,15 m . para pilotes con Deq > 1,5 m.
siendo Deq el diámetro equivalente del pilote.
- Inclinación
i < imax = 0,02 m/m. para q £ 4º
i < imax = 0,04 m/m. para q > 4º

Para la medida de las desviaciones de ejecución se considerará que el centro del pilote es el centro de gravedad de las armaduras longitudinales, o el centro del mayor círculo inscrito en la sección de la cabeza del pilote para los no armados.
EJECUCION DE LAS OBRAS
Los pilotes de hormigón in situ se clasifican, de acuerdo con la Norma Tecnológica de la Edificación "Cimentaciones. Pilotes in situ" (NTE-CPI) de la siguiente manera:
- Pilotes de desplazamiento, con azuche (CPI-2).
- Pilotes de desplazamiento, con tapón de gravas (CPI-3).
- Pilotes de extracción, con entubación recuperable (CPI-4).
- Pilotes de extracción, con camisa perdida (CPI-5).
- Pilotes perforados, sin entubación, con lodos tixotrópicos (CPI-6).
- Pilotes barrenados, sin entubación (CPI-7).
- Pilotes barrenados, con barrena continua (CPI-8).
De cada pilote se realizará un parte, en el que constará la fecha de ejecución, diámetro, longitud alcanzada, volumen del hormigón y armaduras empleados, altura de descabezado y cualquier variación con respecto al proyecto con todos los incidentes apreciados en el curso de la ejecución.
En los pilotes de extracción se indicarán las capas de terreno atravesadas, resaltando sus diferencias con respecto al proyecto, y en su caso la altura del empotramiento logrado en la punta.
El hormigonado podrá ejecutarse de modo continuo o discontinuo tanto si se realiza en seco como con agua; salvo en el caso de hormigonado con lodos tixotrópicos, que será continuo.
Si el hormigonado se efectúa en seco, y en un momento dado penetra el agua en el interior de la entubación, el pilote será considerado defectuoso. Si esto se repitiera, o bien, desde el principio si el terreno es permeable y acuífero, se preferirá llenar la entubación de agua al mismo nivel que la capa freática, efectuando el hormigonado sumergido (hormigonado en agua).
En el proceso de hormigonado se debe asegurar que la docilldad y fluidez del hormigón se mantiene durante todo el proceso de hormigonado, para garantizar que no se produzcan fenómenos de atascos en el tubo Tremie, o bolsas de hormigón segregado o mezclado con el lodo de perforación.
Los pilotes, una vez terminados, deberán quedar hormigonados a una altura superior a la definitiva; este exceso será demolido una vez endurecido el hormigón. La altura de este exceso a sanear será como mínimo la mitad del diámetro del pilote, cuando la

B2025A1788 EXP
30/10/2025 FECHA DATA
1320B6319BC CSV
Verifique en www.coavn.org/verificacion
www.coavn.org/verificacion aglaztagarra
VISADO BISATUA
COAVN
BIZKAIA

cabeza quede sobre el nivel freático del terreno, y en vez y media el diámetro del pilote, cuando ésta quede por debajo de dicho nivel.

La armadura longitudinal del pilote se empalmará mediante solape de cuarenta centímetros (40 cm.), como mínimo, soldándose y/o atándose con alambre en toda la longitud del mismo.

En el caso de utilizar cercos como armadura transversal, los cierres se harán mediante solape de ocho centímetros (8 cm.), como mínimo, y se soldarán y/o atarán con alambre en toda su longitud, la posición del solape se dispondrá alternada para cercos sucesivos. Ambas armaduras se atarán fuertemente entre si formando una jaula capaz de soportar las operaciones de hormigonado; se colocará ésta sobre el fondo de la perforación o se introducirá en el hormigón vertido según los casos, limpia, exenta de óxido no adherente, pintura, grasa o cualquier otra sustancia perjudicial.

En todos los tipos de pilotes moldeados in situ, salvo en los de desplazamiento, se prestará especial atención a la limpieza del fondo de la perforación, antes de proceder al hormigonado del pilote.

Todo pilote en el que las armaduras suban apreciablemente durante el hormigonado, deberá ser considerado defectuoso. Igualmente que todo aquel pilote, en el que las armaduras desciendan hasta perderse dentro del hormigón ya vaciado.

Todo pilote en el que exista una diferencia apreciable en menos, o una gran diferencia en más, entre el volumen teórico del hormigonado y el realmente empleado, se considerará defectuoso.

En el hormigonado discontinuo, la altura máxima de vertido será de cien centímetros (100 cm.). El hormigonado de cada pilote se realizará sin interrupción, hasta su terminación, no admitiéndose juntas de hormigonado.

En los pilotes de desplazamiento, la profundidad real se determinará por el rechazo de la hinca, que se obtendrá en tres (3) andanadas de golpes de pisón, de diez (10) golpes cada una.

No se permitirá la hinca con desplazamiento de pilotes o entibaciones en un radio de tres metros (3 m.) alrededor de un pilote hormigonado, con entubación recuperada, hasta que el hormigón haya adquirido una resistencia mínima de treinta kilogramos por centímetro cuadrado (30 kg/cm2), según ensayos previos.

Tampoco se permitirá la perforación con extracción durante este mismo plazo, en un radio igual a tres diámetros y medio (3.5ø), a partir del centro del pilote, salvo en el caso de pilotes barrenados.

No se iniciará la operación de saneo de la cabeza, ni la colocación de los encofrados para el encepado, en ese mismo tiempo. Después del descabezado, los pilotes sobresaldrán del terreno una longitud tal que permita un empotramiento del hormigón de cinco centímetros (5 cm.), como mínimo, en el encepado.

Ejecución de pilotes de desplazamiento, con azuche, CPI-2:

La entubación estará provista, para su hinca, en su extremo inferior de un azuche de punta cónica o plana, metálica o de hormigón prefabricado, de diámetro exterior mayor que el del pilote en cinco centímetros (5 cm.), y con su parte superior cilíndrica preparada para encajar con el extremo inferior de la entubación.

La hinca se hará mediante golpeo con maza, pisón o martillo, en la parte superior de la entubación, introduciéndolo en el terreno hasta alcanzar el rechazo, que deberá obtenerse a la profundidad prevista para el pilotaje.

Terminada la perforación se introducirá en la entubación la armadura, formada por una jaula constituida por barras dispuestas uniformemente en el perímetro de la sección. La armadura longitudinal tendrá una cuantía, como mínimo, de cinco diámetro doce milímetros (5 ø 12 mm.). Su longitud será
tal que, después de descabezado el pilote sobresalga la mayor de las siguientes longitudes: el diámetro exterior de la entubación en centímetros cm.), o cincuenta centímetros (50 cm.).

La armadura transversal, constituida por una espiral o por cercos tendrá una cuantía mínimo de diámetros seis a veinte centímetros (ø 6 a 20 m.). El diámetro exterior del zuncho o de los cercos, será igual al diámetro del pilote menos ocho centímetros (8 cm.) para lograr un recubrimiento mínimo de cuatro centímetros (4 cm.).

El hormigonado se realizará en seco de forma continua o discontinua. La entubación se extraerá de manera que siempre quede un mínimo de dos veces su diámetro de hormigón dentro de ella, para impedir la entrada de agua, por la parte inferior del tubo. La extracción de la entubación se simultaneará con un golpeo en cabeza, para conseguir un efecto de vibrado del hormigón.

El hormigón cumplirá las siguientes condiciones:

- Resistencia característica a compresión mínima a veintiocho (28) días: ciento setenta y cinco kilopondios por centímetro cuadrado (25 N/mm2.).
- Asiento en cono de Abrams: diez a quince centímetros (10 a 15 cm.).

Ejecución de pilotes de desplazamiento, con tapón de gravas, CPI-3:

La hinca de la entubación se ejecutará por golpeo sobre un tapón de gravas, arena u hormigón, formado previamente en la entubación, por capas pequeñas y compactadas enérgicamente, hasta obtener un tapón de longitud mínima igual a tres (3) veces el diámetro exterior de la entubación. El hormigón del tapón de gravas tendrá una consistencia nula en el cono de Abrams (consistencia de tierra húmeda).

El golpeo sobre el tapón, con una maza o pisón, arrastrará a la entubación hasta la profundidad de rechazo, que deberá ser la prevista para el pilotaje.

Al final de la hinca, el golpeo de la maza desalojará el tapón de la entubación, previa sujeción de ésta por la máquina de pilotaje, quedando dicho tapón como punta ensanchada del pilote.

El hormigonado se realizará en seco, por tongadas que se apisonarán o vibrarán para garantizar la continuidad del fuste, el cual deberá quedar rugoso debido a que la entubación se irá extrayendo simultáneamente al apisonado del hormigón, de forma que quede siempre un mínimo de altura de hormigón, del orden de dos (2) veces el diámetro del pilote, para impedir la entrada de agua por la parte inferior de la entubación.

El hormigón cumplirá la siguientes condiciones:

- Resistencia característica a compresión mínima, a veintiocho (28) días: ciento setenta y cinco kilopondios por centímetro (25 N/mm2.).
- Asiento en cono de Abrams: uno a cinco centímetros (1 a 5 cm.).

Ejecución de pilotes de extracción, con entubación recuperable. CPI-4:

La entubación se introducirá en el terreno mediante excavación, hasta la profundidad requerida. El descenso de la entubación se realizará siempre por delante de la excavación, salvo cuando haya que atravesar capas que requieran el empleo de trépano.

En terrenos muy blandos o susceptibles de sifonamiento, durante la excavación, el nivel del agua en el interior de la entubación se mantendrá un metro (1 m.), por lo menos, por encima del nivel freático.

En terrenos coherentes de gran resistencia no es preciso entubar la longitud de empotramiento de la punta. Se tomarán las precauciones necesarias para evitar el desprendimiento de las paredes y se cuidará especialmente la limpieza del fondo de la excavación, terminada ésta e inmediatamente antes del vertido del hormigón.

El hormigonado se realizará de forma continua, con tubería siempre parcialmente sumergida en el hormigón, o discontinua, mediante un dispositivo especial que se "clavará" en el hormigón fresco para descargar en su interior la masa correspondiente a una capa. La entubación se retirará al mismo tiempo que se hormigone el pilote, debiendose mantener durante todo este proceso un resguardo de al menos 3m de hormigón fresco por encima del extremo inferior de la tubería recuperable.

En los casos en los que existan corrientes subterráneas capaces de producir el lavado del hormigón y el corte del pilote o en terrenos susceptibles de sufrir deformaciones debidas a la presión lateral ejercida por el hormigón se debe considerar la posibilidad de dejar una camisa perdida.

El uso de lodos tixotrópicos podrá tambien plantearse como método alternativo o complementario a la ejecución con entubación recuperable siempre que se justifique adecuadamente.

El hormigón cumplirá las siguientes condiciones:

- Resistencia característica a compresión mínima a veintiocho (28) días: ciento setenta y cinco kilopondios por centímetro cuadrado (25 N/mm2.).
- Asiento en cono de Abrams: diez a quince centímetros (10 a 15 cm.).

Ejecución de pilotes de extracción, con camisa perdida. CPI-5:

El sistema de excavación es el mismo que el descrito en el apartado anterior. Realizada la excavación y antes de colocar la armadura y hormigonar el pilote, se introducirá, dentro de la entubación la camisa perdida, que se situará en la posición prevista en el Proyecto. Se mantendrá suspendida desde la boca de la perforación, hasta la terminación de las operaciones de hormigonado.

La colocación de armaduras y hormigonado se realizará según lo descrito para los pilotes con entubación recuperable.

El hormigón cumplirá las siguientes condiciones:

- Resistencia característica a compresión mínima a veintiocho (28) días: ciento setenta y cinco kilopondios por centímetro cuadrado (25 N/mm2.).
- Asiento en cono de Abrams: diez a quince centímetros (10 a 15 cm.).

Ejecución de pilotes perforados sin entubación, con lodos tixotrópicos. CPI-6:

La perforación se realizará utilizando lodos tixotrópicos para el sostenimiento de la pared del taladro y para facilitar la evacuación de los materiales finos.

A título orientativo se indican las características de lodos usualmente empleados:

- Suspensión de agua-bentonita, estable y homogénea con dosificación no mayor del diez por cien (10%).
- Densidad: Entre uno con cero dos y uno con diez gramos por centímetros cúbico (1.02 y 1.10 g/cm3).
- Viscosidad normal, medida en cono de Marsh igual o superior a treinta y dos segundos (32 s)

Durante la perforación, se regenerarán frecuentemente los lodos, cuando su contenido de arena (material retenido por el tamiz 0.080 UNE) sea superior al tres por ciento (3%) o cuando su viscosidad Marsh sea superior a cuarenta y cinco segundos (45 s).

Terminada la perforación y antes de colocar la armadura, se efectuará una limpieza de fondo del taladro para eliminar los materiales sueltos y detritus de la perforación que se hayan depositado.

El hormigonado se realizará de modo continuo, bajo los lodos, de forma que al inyectar el hormigón en el fondo, éstos se desplacen hacia arriba. La tubería que coloca el hormigón irá introducida siempre cuatro metros (4 m.), como mínimo dentro del hormigón anteriormente vertido.

El hormigón cumplirá las siguientes condiciones:

- Resistencia característica a compresión mínima a veintiocho (28) días: ciento setenta y cinco kilopondios por centímetro cuadrado (25 N/mm2.).
- Asiento en cono de Abrams: dieciséis a veinte centímetros (16 a 20 cm.).

Ejecución de pilotes barrenados, sin entubación. CPI-7:

La ejecución de este tipo de pilotes no se autorizará cuando el terreno sea imbatible y tenga que realizarse la perforación bajo el nivel freático; es un tipo de pilote adecuado a los terrenos secos y coherentes. Se realizará la perforación y extracción de la tierras mediante barrenado.

Se cuidará especialmente la limpieza del fondo del taladro y la pared del mismo, antes de proceder a la colocación de las armaduras y al vertido del hormigón, con el fin de garantizar que no se produzcan desprendimientos de las paredes durante estos trabajos.

El hormigón se realizará en seco y de forma continua.

El hormigón cumplirá las siguientes condiciones:

- Resistencia característica a compresión mínima a veintiocho (28) días: ciento setenta y cinco kilopondios por centímetro cuadrado (25 N/mm2.).
- Asiento en cono de Abrams: diez a quince centímetros (10 a 15 cm.).

Ejecución de pilotes barrenados, con barrena continua. CPI-8:

La barrena continua consiste en una hélice que se desarrolla sobre un núcleo central formado por un tubo; se introduce en el terreno a rotación hasta alcanzar la profundidad prevista en una sola operación.

Alcanzada la profundidad adecuada, se procederá simultáneamente a la extracción de la barrena con las tierras alojadas en ella y al hormigonado por bombeo a través del tubo central de la misma. Durante la extracción de la barrena, el hormigón bombeado se mantendrá en contacto con el extremo inferior de la barrena.

Una vez hormigonado el pilote en seco, o bajo agua de forma continuada, se procederá a la colocación de la armadura dentro del hormigón fresco; se podrá utilizar, para ello, un vibrador acoplado.

La armadura del pilotaje se introduce a posteriori, hincándola en el hormigón aún fresco hasta alcanzar la profundidad de proyecto, que será como mínimo de 6 m ó 9D.

Durante el proceso de hormigonado, se deberá combinar adecuadamente la velocidad de ascensión de la barrena, el caudal del hormigonado y la presión a que se realiza el mismo, con el fin de evitar cortes o estricciones del fuste del pilote o sobre secciones y excesos de hormigón inútiles.

El hormigón deberá cumplir las siguientes prescripciones:

- Resistencia característica a compresión mínima a veintiocho (28) días: ciento setenta y cinco kilopondios por centímetro cuadrado (25 N/mm2.).
- Asiento en cono de Abrams: diez a quince centímetros (10 a 15 cm.). Si se utiliza mortero grueso estabilizado, éste cumplirá las condiciones siguientes:
- Resistencia características a compresión mínima a veintiocho (28) días: ciento setenta y cinco kilopondios por centímetro cuadrado (25 N/mm2.).
- Viscosidad medida en cono Mecasol o Prepakt: veintidós a veintiocho segundos (22 a 28 s)

A efectos del CTE-DB-SE-C no se deben realizar pilotes de barrena continua cuando:

- se consideren pilotes aislados, salvo que se efectúen con registro contínuo de parámetros de perforación y hormigonado, que aseguren la continuidad estructural del pilote,
- la inclinación del pilote sea mayor de 6º, salvo que se tomen medidas para controlar el direccionado de la perforación y la colocación de la armadura,
- existan capas de terreno inestable con un espesor mayor que 3 veces el diámetro del pilote, salvo que pueda demostrarse mediante pilotes de prueba que la

COAVN
COLEGIO OFICIAL DE APAREJADORES Y ARQUITECTOS TÉCNICOS DE BIZKAIA
ELKARGO OFIZIALA ARKITEKTO TEKNIKO ETA APAREJADOREEN BIZKAIA
VISADO BISATUA
B2025AI788
1320B63E9BC
30/10/2025
EXP FECHA DATA
Verifique en www.coavn.org/verificacion
www.coavn.org/verificacion aglaztgarra

ejecución es satisfactoria o se ejecuten pilotes con registro continuo de parámetros y tubo telecópico de hormigonado, que asegure la continuidad estructural del pilote.
Descabezado y terminación de los pilotes:
Antes de poner en servicio los pilotes moldeados en situ, será necesario sanear la cabeza que haya de empotrarse en el encepado de hormigón de la estructura.
Retirada de equipos de y limpieza de tajos:
Una vez terminados los trabajos de ejecución de pilotes de hormigón in situ, el contratista retirará los equipos, instalaciones de obra, obras auxiliares, andamios, plataformas y de más de medios auxiliares y procederá a la limpieza, en las zonas de trabajo, de los materiales, detritus, chatarra y demás desperdicios originadas por las operaciones realizadas para ejecutar la obra, siendo todos estos trabajos a su cargo.

CONDICIONES QUE DEBEN CUMPLIR LOS MATERIALES

Todas las materias primas como la dosificación de los hormigones, se ajustarán a lo indicado en la normativa vigente de Hormigón y en el CTE-DB-SE-C.
Agua:
El agua para la mezcla debe cumplir lo expuesto en la normativa vigente de Hormigón, de forma que no pueda afectar a los materiales constituyentes del elemento a construir.
Cemento:
El cemento a utilizar en el hormigón de los pilotes se ajustará a los tipos definidos en la vigente RC-03 Instrucción para la recepción de Cemento. Puedene emplearse otros cementos cuando se especifiquen y tengan una eficacia probada en condiciones determinadas.
No se recomienda la utilización de cmenetos de gran finura de molido y el alto calor de hidratación, debido a altas dosificaciones a emplear. No será recomendable el empleo de cementos de aluminato de calcio, siendo preferible el uso de cementos con adiciones (tipo II), porque se ha manifestado que éstas mejoran la trabajabilidad y la durabilidad, reduciendo la generación de calor durante el curado.
En el caso de que el nivel de agresividad sea muy elevado, se emplearán cementos con la caracteristica especial de resistencia a sulfatos o agua de mar (SR/MR).
Aridos:
Los áridos cumplirán las especificaciones contenidas en la normativa vigente de Hormigón.
A fin de evitar la segregación, la granulometría de los áridos será continua. Es preferible el empleo de áridos redondeados cuando la colocación del hormigón se realiza mediante tubo Tremie.
El tamaño máximo del árido se limitará a 33 mm, o a 1/4 de la separación entre redondos longitudinales, eligiendose la menor en ambas dimensiones. En condiciones normales se utilizarán preferiblemente tamaños máximos de árido de 25 mm, si es rodado, y de 20 mm, si procede de machaqueo.
Aditivos:
Para conseguir las propiedades necesarias para la puesta en obra del hormigón, se podrán utilizar con gran cuidado reuctores de agua y plastificantes, incluidos los superplastificantes, con el fin de evitar el rezume o segregación que podría resultar por una elevada proporción de agua.
Se limitará, en general, la utilización de aditivos de tipo superfluidificante de duración limitada al tiempo de vertido, que afecten a una prematura rigidez de la masa, al tiempo de fraguado y a la segregación. En el caso de utilización se asegurará que su dosificación no provoque estos efectos secundarios y mantenga unas condiciones adecuadas en la fluidez del hormigón durante el período completo del hormigonado de cada pilote.
Hormigón:

Será de aplicación lo establecido en este Pliego para Obras de hormigón en masa o armado.

Los hormigones para los pilotes de hormigón in situ cumplirán las siguientes condiciones:

- Alta capacidad de resistencia contra la segregación,ç
- Alta plasticidad y buena cohesión,
- buena fluidez,
- capacidad de autocompactación
- suficiente trabajabilidad durante el proceso de vertido.

A continuación se indican los criterios de contenido mínimo de cemento, relación agua/cemento y contenido de finos.
- Contenido de Cemento:
  - vertido en seco ^{3} 325 kg/m3
  - hormigonado sumergido ^{3} 375 kg/m3
- Relación agua-cemento (A/C) $<$ 0,6
- Contenido de finos d$<$ 0,125 mm (cemento incluido)
  - árido grueso d $>$ 8 mm ^{3} 400 kg/m3
  - árido grueso d £ 8 mm ^{3} 450 kg/m3

A continuación se recogen los valores de consistencia del hormigón, según diferentes condiciones de colocación:

Asientos de cono de Abrams (mm)	Condiciones típicas de uso (ejemplos)
130 £ H £ 180	Hormigón vertido en seco
H ^{3} 160	Hormigón bombeado o bien hormigón sumergido, vertido bajo agua con tubo Tremie
H ^{3} 180	Hormigón sumergido, vertido bajo fluido estabilizador con tubo Tremie

Nota: Los valores medidos del asiento (H) deben redondearse a los 10 mm.
En el caso de que las dosificaciones de amasado y los valores de consistencia establecidos anteriormente no den una mezcla de alta densidad, se puede ajustar el contenido de cemento y la consistencia.
Se ha de asegurar que la docilidad y fluidez se mantiene durante todo el proceso de hormigonado, para garantizar que no se produzcan fenómenos de atascos en el tubo Tremie, discontinuidades en el hormigón o bolsas de hormigón segregado o mezclado con el lodo de perforación. Durante 4 horas y, al menos durante todo el período de hormigonado de cada pilote, la consistencia del hormigón dispuesto deberá mantenerse en un cono de Abrams no inferior a 100 mm.
Se debe proporcionar una adecuada protección a través del diseño de la mezcla o de camisas perdidas, contra la agresividad del suelo o de los acuíferos.
Armaduras:

Será de aplicación lo establecido en este Pliego, para Barras lisas para hormigón armado y Barras corrugadas para hormigón armado, respectivamente.

Las armaduras transversales se sujetarán a las longitudinales por ataduras o soldadura. En pilotes hasta de diez metros (10 m.) de longitud podrán admitirse las ataduras; a partir de esta longitud, las armaduras deberán estar soldadas entre sí, al menos en uno (1) de cada dos (2) puntos de contacto.

CRITERIOS DE MEDICION Y VALORACION

La medición y abono se realizará considerando exclusivamente la longitud de pilote realmente ejecutada, incrementándola en la altura de descabezado, en su caso.

NORMATIVA

CTE Código Técnico de la Edificación, CTE -DB-SE-C; Cimientos
Normativa vigente de Hormigón para el proyecto y la ejecución de obras de hormigón en masa y armado.
RC-03 Instrucción para la recepción de cementos.
NTE-CPI Normas Tecnológica de la edificación. Cimentaciones Pilotes in situ.

CONDICIONES DE SEGURIDAD

El contratista deberá tener, en todo momento, el control de todas las operaciones de ejecución de los pilotes, siendo responsable de cualquier daño que pudiera sobrevenir a causa de errores en alguna de las operaciones desarrolladas.

Las zonas de trabajo se señalizarán y protegerán adecuadamente, así como las áreas de paso de cargas suspendidas, que quedarán acotadas.

El estado de los aparatos de elevación y de los dispositivos de manejo, hinca o perforación será revisado diariamente antes de comenzar los trabajos.

El transporte suspendido de armaduras debe realizarse por colgado mediante eslingas bien enlazadas y provistas de ganchos con pestillos de seguridad, debiendo efectuarse la sustentación de forma que el equilibrio del conjunto transportado sea estable. Los trabajadores y encargados del manejo y montaje de armaduras irán provistos de guantes, casco y calzado de seguridad.

En los casos en que sea necesario realizar trabajos en el fondo del pilote excavado, debe estar asegurada la eficacia de la entubación para evitar colapsos de la excavación, así como la imposibilidad de que caigan objetos o materiales en la misma, frente a lo que estará protegida la boca del pilote. En esos casos se dispondrá de una jaula para la extracción rápida y de máscaras de protección para las vías respiratorias cuando exista la posibilidad de que emanen gases tóxicos en la excavación.

En las instalaciones eléctricas para elementos auxiliares, como hormigoneras y vibradores, se dispondrá a la llegada de los conductores de acometida un interruptor diferencial según el Reglamento Electrónico para Baja Tensión, y para su puesta a tierra se consultará la NTE "IEP-Instalaciones de Electricidad. Puesta a Tierra". Los conductores de estas instalaciones y elementos, serán de tipo antihumedad e irán protegidos por cubierta aislante de suficiente resistencia mecánica.

Todo trabajador ocupado en la fabricación o manejo de hormigón irá provisto de guantes y calzado de seguridad que proteja su piel del contacto con el citado material.

Cuando el hormigonado se efectúe mediante cubas, su cierre será perfecto y se comprobará siempre, antes de su traslado al punto de aplicación.

Cuando el vertido del hormigón se realice mediante bombeo hidráulico o neumático, los tubos de conducción estarán convenientemente anclados y se pondrá especial atención en su limpieza interior una vez terminado el hormigonado, durante el cual la bomba debe ser parada a la menor señal de obstrucción de la tubería.

Cuando se empleen lodos tixotrópicos, se usarán equipos de recuperación de los mismos, y cuando ello no sea posible se concederá especial atención a su eliminación y evacuación de forma, que se evite en todo caso la suciedad y mal estado del terreno de trabajo.

Los trabajadores próximos a trabajos con lodos tixotrópicos deben utilizar gafas de protección contra salpicaduras.

Los trabajos se suspenderán cuando llueva intensamente, nieve o exista viento de velocidad superior a 50 km./h.

Se cumplirán, además, todas las disposiciones generales que sean de aplicación de la Ordenanza General de Seguridad e Higiene en el Trabajo y del Reglamento de Seguridad e Higiene en el Trabajo.

DISPOSICIONES GENERALES

Pilotes de hormigón in situ el elemento resistente construido con hormigón en el interior del terreno de forma, cilíndrica, cuya longitud es superior a ocho veces su menor diámetro y que transmite al terreno circundante las cargas de la estructura que soporta.
Los pilotes se emplean en la cimentación indirecta de estructuras de todo tipo para transmitir las cargas a una determinada profundidad del terreno, cuando ésta no ofrece superficialmente la capacidad portante requerida.

E04PM MICROPILOTES

CONTROL Y CRITERIOS DE ACEPTACION Y RECHAZO

El Contratista estará obligado a efectuar el Control de Producción, según la pauta de Control propuesta por él y aprobada por el Director. Esta pauta deberá concretar el objeto, lugar y frecuencia de los controles de producción.

Será obligatorio el control de los materiales empleados en la ejecución de los micropilotes, tanto a su llegada a la obra como en el momento anterior a su utilización; se prestará especial atención a la oxidación o corrosión que puedan sufrir los tubos metálicos que constituyen la armadura de los micropilotes.

El control de perforación de los taladros se realizará según lo establecido en este Pliego.

El Contratista estará obligado a efectuar, de manera permanente y sistemática, el control de los parámetros de inyección del micropilote, tanto en lo que se refiere a la inyección del espacio anular, que servirá para proteger la armadura de la corrosión, como a la inyección del bulbo.

El Director, en su caso, establecerá la forma y frecuencia de los controles de recepción de los micropilotes.

El Director podrá obligar al Contratista a repetir, por cuenta de este último, determinados trabajos en los que, al realizar el control de recepción, se detectaran errores o defectos que, a juicio del Director, pudieran efectuar a la calidad de la obra.

EJECUCION DE LAS OBRAS

Las actividades que requiere la ejecución de micropilotes son:

- Replanteo de taladros.
- Accesos, instalaciones, obras y medios auxiliares.
- Perforación de taladros.
- Colocación de tubos y ejecución de las inyecciones.
- Puesta en servicio de los micropilotes.
- Retirada de equipos y limpieza de tajos.

El contratista deberá colocar en el tubo que forma la armadura de micropilote, antes de su introducción en el taladro, unos centradores, espaciados a lo largo del fuste entre uno (1) y un metro y medio (1,50 m.), o según ordene el Director para que los tubos queden perfectamente centrados dentro del taladro. El tipo de centrador será presentado al Director para su aprobación. Los centradores quedarán perdidos, formando parte del micropilote y ocuparán el menor espacio posible.

COAVN
VISADO
BIZKAIA
Exp. B20254/1788 FECHA 30/10/2025
CSV 1320B63E9BC
Verificable en www.coavn.org/verificacion
www.coavn.org/verificacion aglaztagarra

Será necesario establecer una distancia mínima entre micropilotes que se inyecten y taladros que se perforan, en función de la permeabilidad del terreno, con el fin de evitar deslaves producidos en la mezcla que se inyecta o en la recién inyectada.

El Contratista deberá efectuar un control continuo del estado de la obra, registrando, al menos, las longitudes perforadas en cada taladro, las longitudes de tubos colocados, las dimensiones del bulbo, la presión y volumen de inyección necesario para formarlo y el volumen de las inyecciones de relleno.

Se confeccionarán gráficos donde se anoten, de forma unívoca y sencilla, los datos antes citados y los que, además, se consideren necesarios para que el personal responsable por parte del Contratista y el Director puedan conocer, en todo momento, el estado del proceso de la ejecución, sin cometer errores.

El contratista deberá tener, en todo momento, el control de todas las operaciones de ejecución de los micropilotes, siendo responsable de cualquier daño que pudiera sobrevenir a causa de errores en alguna de las operaciones antes citadas o en cualquier trabajo que realice dentro del recinto de la obra.

Antes de introducir la armadura tubular, se comprobará que el taladro tiene la profundidad y el diámetro requerido.

Las armaduras tubulares, provistas de centradores, se introducirán en sus respectivos taladros con el mayor cuidado, sin golpearlas ni forzarlas, especialmente en el caso de taladros realizados en terrenos blandos y no entubados, a efectos de evitar derrumbamientos en éstos.

Se procederá a la ejecución de las tres fases de inyección para formar el micropilote.

La primera fase se ejecutará inyectando a través de la última válvula, sin presión, hasta que la mezcla rebose por el espacio anular entre la armadura tubular del micropilote y el terreno. Se formará así una vaina constituida por una mezcla de cemento, que se dejará fraguar antes de proceder a la inyección de la segunda fase.

La segunda fase de inyección consistirá en la formación del bulbo de anclaje del micropilote al terreno. Se inyectará a presión, generalmente entre quince (15) y treinta kilopondios por centímetro cuadrado (30 kp/cm^2), a través de cada válvula, un determinado volumen de mezcla.

Finalmente, se rellenará de mezcla de cemento el interior de la tubería que constituye la armadura tubular del micropilote.

CONDICIONES QUE DEBEN CUMPLIR LOS MATERIALES

Armadura tubular

Las armaduras de los micropilotes estarán formadas por un tubo de acero, cuyo diámetro y espesor dependerán de la carga que deban soportar aquéllas. En general varían entre cuarenta y ocho (48) y ciento dos milímetros (102 mm.) de diámetro, con espesores de ocho (8), diez (10) y doce (12 mm.); las tensiones admisibles del acero que constituyen los tubos serán del orden de 180 MPa (1.840 kp/cm^2), a compresión, y 200 MPa (2.040 kp/cm^2), a tracción. La extremidad inferior del tubo tendrá, a intervalos regulares, unas válvulas para inyectar las mezclas en la ejecución de los micropilotes.

CRITERIOS DE MEDICION Y VALORACION

La medición y abono de los micropilotes se hará por metro (m.) de micropilote realmente ejecutado, incluyéndose en el mismo todas las operaciones complementarias, tales como inyecciones de protección, relleno del fuste, formación de bulbo inyectado, etc.

NORMATIVA

CTE Código Técnico de la Edificación, CTE -DB-SE-C; Cimientos

Normativa vigente de Hormigón para el proyecto y la ejecución de obras de hormigón en masa y armado.

RC-03 Instrucción para la recepción de cementos.

NTE-CPI Normas Tecnológica de la edificación. Cimentaciones Pilotes in situ.

CONDICIONES DE SEGURIDAD

El contratista deberá tener, en todo momento, el control de todas las operaciones de ejecución de los pilotes, siendo responsable de cualquier daño que pudiera sobrevenir a causa de errores en alguna de las operaciones desarrolladas.

Las zonas de trabajo se señalizarán y protegerán adecuadamente, así como las áreas de paso de cargas suspendidas, que quedarán acotadas.

El estado de los aparatos de elevación y de los dispositivos de manejo, hinca o perforación será revisado diariamente antes de comenzar los trabajos.

El transporte suspendido de armaduras debe realizarse por colgado mediante eslingas bien enlazadas y provistas de ganchos con pestillos de seguridad, debiendo efectuarse la sustentación de forma que el equilibrio del conjunto transportado sea estable. Los trabajadores y encargados del manejo y montaje de armaduras irán provistos de guantes, casco y calzado de seguridad.

En los casos en que sea necesario realizar trabajos en el fondo del pilote excavado, debe estar asegurada la eficacia de la entubación para evitar colapsos de la excavación, así como la imposibilidad de que caigan objetos o materiales en la misma, frente a lo que estará protegida la boca del pilote. En esos casos, se dispondrá de una jaula para la extracción rápida y de máscaras de protección para las vías respiratorias cuando exista la posibilidad de que emanen gases tóxicos en la excavación.

En las instalaciones eléctricas para elementos auxiliares, como hormigoneras y vibradores, se dispondrá a la llegada de los conductores de acometida un interruptor diferencial según el Reglamento Electrónico para Baja Tensión, y para su puesta a tierra se consultará la NTE "IEP-Instalaciones de Electricidad. Puesta a Tierra". Los conductores de estas instalaciones y elementos, serán de tipo antihumedad e irán protegidos por cubierta aislante de suficiente resistencia mecánica.

Todo trabajador ocupado en la fabricación o manejo de hormigón irá provisto de guantes y calzado de seguridad que proteja su piel del contacto con el citado material.

Cuando el hormigonado se efectúe mediante cubas, su cierre será perfecto y se comprobará siempre, antes de su traslado al punto de aplicación.

Cuando el vertido del hormigón se realice mediante bombeo hidráulico o neumático, los tubos de conducción estarán convenientemente anclados y se pondrá especial atención en su limpieza interior una vez terminado el hormigonado, durante el cual la bomba debe ser parada a la menor señal de obstrucción de la tubería.

Cuando se empleen lodos tixotrópicos, se usarán equipos de recuperación de los mismos, y cuando ello no sea posible se concederá especial atención a su eliminación y evacuación de forma que se evite en todo caso la suciedad y mal estado del terreno de trabajo.

Los trabajadores próximos a trabajos con lodos tixotrópicos deben utilizar gafas de protección contra salpicaduras.

Los trabajos se suspenderán cuando llueva intensamente, nieve o exista viento de velocidad superior a 50 km/h.

Se cumplirán, además, todas las disposiciones generales que sean de aplicación de la Ordenanza General de Seguridad e Higiene en el Trabajo y del Reglamento de Seguridad e Higiene en el Trabajo.

DISPOSICIONES GENERALES

Se define como micropilote de tubo de acero a un elemento resistente a compresión y tracción, constituido por un tubo de acero colocado en un taladro perforado en el terreno y recibido es éste mediante un mortero de cemento inyectado. Los micropilotes de tubo de acero se emplean en la cimentación de estructuras que tengan esfuerzos de tracción en cimientos, como elementos para recalzar cimentaciones difícil de trabajo por falta de espacio o estado precario de edificios antiguos, para restauración de monumentos, etc.

Armadura tubular. Tubo de acero, generalmente provistos de válvulas para inyección en su extremo inferior, que constituye el elemento resistente del micropilote.

Bulbo de anclaje. Ensanchamiento, situado en la parte más profunda del micropilote, formado por una mezcla de cemento, inyectada a presión a través de las válvulas de la armadura tubular. La misión del bulbo es la transmisión de la carga que soporta el micropilote al terreno.

E04PP PILOTES PREFABRICADOS

CONTROL Y CRITERIOS DE ACEPTACION Y RECHAZO

El Contratista estará obligado a efectuar el Control de Producción, según la pauta de Control propuesta por él y aprobada por el Director, esta pauta deberá concretar el objeto, lugar y frecuencia de los controles de producción.

Será obligatorio el control de los materiales empleados en la ejecución de los pilotes, si estos se prefabrican en la obra, tanto a su llegada como en el momento anterior a su utilización.

Durante la ejecución, la unidad de inspección será de mil metros cuadrados (1000 m2) en planta, con frecuencia de cuatro (4) comprobaciones.

Se realizará un "parte de hinca" por pilote, que deberá incluir.

- Fecha de implantación. Localización en obra. Orden de hinca.
- Sección del pilote.
- Peso de maza.
- Energía de hinca (altura de caída).
- Número de golpes por unidad de longitud.
- Utilización de sufridera y/o almohadilla.
- Potencia nominal, amplitud, frecuencia y velocidad de penetración (en pilotes hincados por vibración).
- Fuerza aplicada al pilote (en pilotes hincados por presión)
- Verticalidad.
- Alineación juntas de unión de segmentos.
- Rechazo. Fórmula aplicada. (energía y avance hasta rechazo)
- Profundidad alcanzada.
- Incidencias de la hinca.
- Longitud final no enterrada (descabezado).

Comprobación del estado, implantación y las condiciones de seguridad de la maquinaria de izado e hinca.

Los controles de todos los trabajos de realización de las diferentes etapas de ejecución de un pilote se deben ajustar al método de trabajo y al plan de ejecución establecidos en proyecto. La frecuencia de los controles debe estar especificada y aceptada antes del comienzo de los trabajos.

Se deben controlar los efectos de la hinca de los pilotes en la proximidad de obras sensibles o de pendientes potencialmente inestables. Estos controles pueden incluir la medición de vibraciones, de presiones intersticiales, deformaciones y medición de la inclinación. Todas estas medidas deben ser comparadas con los criterios de prestaciones aceptables.

Los informes de los controles se deben facilitar en plazo convenido y conservarse en obra hasta la terminación de los trabajos de hincado de los pilotes. Debe registrarse cualquier no conformidad. Se debe registrar la curva completa de la hinca de un cierto número de pilotes que se habrá fijado en el Pliego de condiciones particules del proyecto

Todos los instrumentos utilizados para el control deben ser adecuados al objetivo previsto y deben estar calibrados.

Si los levantameintos o los desplazamientos laterales son perjudiciales para la integridad o la capacidad del pilote, se debe medir, respecto a una referencia estable, el nivel de la parte superior del pilote y su implantación, antes y después de la hinca de los pilotes próximos o después de excavaciones ocasionales.

Los pilotes prefabricados que se levanten por encima de los límites aceptados, se deben volver a hincar hasta que se alcancen los criterios previstos en el proyecto, en un principio.

No se debe interrumpir el proceso de hinca de un pilote hasta alcanzar el rechazo previsto que asegure la resistencia señalada en el proyecto. En suelos arcillosos para edificios de más de 11 plantas, debe comprobarse el rechazo alcanzado, transcurrido un período mínimo de 24 horas, en una muestra representativa de pilotes.

En edificios de más de 11 plantas se considera necesaria la realización de pruebas dinámicas de hinca contrastadas con pruebas de carga.

No se recepcionarán los pilotes que:

- Hayan sido hincados con desviaciones en planta superiores al veinte por ciento (20%) de su diámetro equivalente, ni con desviaciones en inclinación superiores al cuatro por ciento (4%).
- Presenten durante su hinca, disgregaciones en su fuste, roturas o daños superiores a cero con quince milímetros (0.15 mm.) de espesor.
- No hayan alcanzado la profundidad prevista, cuando el rechazo aplicado sea distinto al especificado.

Según CTE-DB-SE-C, se deben cumplir, salvo especificación en contra del Pliego de condiciones del proyecto, las siguientes tolerancias:

- Posición de los pilotes a nivel de la plataforma de trabajo:
  - en tierra: e < e max = valor mayor entre el 15 por 100 del diámetro equivalente ó 5 cm.
  - en agua: de acuerdo con las especificaciones definidas en el proyecto.
- Inclinación:
  - i < imax = 0,02 m/m. para q £ 4º
  - i < imax = 0,04 m/m. para q > 4º

Para la medida de las desviaciones de ejecución se considerará que el centro del pilote es el centro de gravedad de las armaduras longitudinales, o el centro del mayor círculo inscrito en la sección de la cabeza del pilote para los no armados.

EJECUCION DE LAS OBRAS

Hinca de los pilotes:

El Contratista confeccionará un parte de hinca por pilote en el que, al menos, figurarán los siguientes datos:

- Su situación o posición en la obra.
- Su número de identificación, diámetro y longitud total.

VISADO BISATUA
COAVN
B2025A17788
30/10/2025
FECHA DATA
CSV
www.coavn.org/verificacion e-mail: verificacion@coavn.org

- Tipo de maza utilizada.
- Hora de comienzo y terminación de la hinca.
- Longitud total hincada en el terreno.
- Rechazo obtenido en las últimas dos o tres andanadas de diez (10) golpes cada una, con la altura de caída de la maza o el número de golpes por minuto, cuando la hinca se realice con mazas de doble efecto. Se especificará también en dichos partes, el tipo de sombrerete utilizado para la
hinca y cualquier incidente ocurrido durante esta operación.

Durante la hinca, la cabeza de los pilotes de madera no precisará protección especial, siempre que lleve el aro de hierro ajustado en caliente.

Los pilotes de hormigón armado precisarán, en cambio, de un sombrerete de acero, que tenga una almohadilla de un material de cierta elasticidad, como madera dura, cartón embreado, cáñamo trenzado o cualquier otro material análogo. El espesor de esta almohadilla no deberá ser excesivo, para no rebajar demasiado la eficacia del golpe de la maza.

Los pilotes metálicos, cuando se hinquen con mazas de doble efecto, no precisarán protección especial, cuando se hinquen con mazas de caída libre o de simple efecto necesitarán un sombrerete, que deberá ser lo suficientemente resistente para no deformarse bajo el impacto, pero sin precisar propiamente almohadilla.

El valor del rechazo para determinar la profundidad de hinca de los pilotes se definirá en función del tipo de terreno, el diámetro del pilote o del círculo de área igual a la sección transversal del pilote, el peso de la maza y su altura de caída.

Si antes de llegar a la profundidad prevista, se alcanza el rechazo, se suspenderá la hinca del pilote, salvo lo que indique u ordene el Director.

Cuando fuera necesario recrecer los pilotes, en caso de pilotes de hormigón después de su hinca parcial, el hormigonado de la sección recrecida se realizará con moldes que aseguren una alineación lo más perfecta posible entre ésta y el fuste del pilote hincado. Las armaduras se empalmarán por
solape o por soldadura a tope, siendo recomendable utilizar, siempre que sea posible este tipo de empalme. El período de curado de la sección recrecida no será inferior a veintiocho (28) días.

Los resultados de la hinca se tomarán, por si solos, como una prueba de la capacidad portante de los pilotes. La profundidad alcanzada deberá coincidir sensiblemente con la prevista, en caso contrario, es decir, cuando esta profundidad resulte inalcanzable, se procederá a revisar, mediante un
estudio especial, el proyecto del pilotaje previsto.

En el caso de pilotes compuestos por varias secciones que se vayan empalmando a medida que se hinquen, la resistencia a compresión del pilote no se considerará superior a la resistencia de la mencionada junta, la cual estará dispuesta de modo que asegure una perfecta alineación entre las diversas secciones.

Los pilotes que se rompan durante la hinca serán rechazados aunque la rotura tenga lugar en una zona del fuste no introducida en el terreno y se haya alcanzado el rechazo.

Cuando un pilote haya alcanzado el rechazo y súbitamente, al aplicarle una andanada de golpes, comience a dar un rechazo mucho mayor, se considerará sospechoso de haber sufrido una rotura y se desechará, salvo orden distinta del Director, teniendo en cuenta las condiciones particulares del terreno u otra que considere fundamentada para no rechazarlo.

La lanza de agua, o inyección de agua a presión durante la hinca, podrá emplearse en los casos en que sea difícil o imposible alcanzar la profundidad de hinca prevista, por tener que atravesar capas de terreno firme. La lanza de agua deberá emplearse tan sólo con autorización del Director y se aplicará con presiones y caudales no excesivos, para evitar daños en construcciones o pavimentos vecinos. El empleo de la lanza de agua se suspenderá antes de la terminación de la hinca, que debe siempre acabarse por el procedimiento ordinario, también se suspenderá si el pilote empieza a torcerse por producirse una perturbación excesiva del terreno.

En el caso de utilizar pilotes de prueba, deberán situarse en un punto lo más próximo posible al de los pilotes a hincar, y se especificará también en dichos partes, el tipo de sombrerete utilizado para la hinca y cualquier incidente ocurrido durante esta operación.

Durante la hinca, la cabeza de los pilotes de madera no precisará protección especial, siempre que lleve el aro de hierro ajustado en caliente.

Los pilotes de hormigón armado precisarán, en cambio, de un sombrerete de acero, que tenga una almohadilla de un material de cierta elasticidad, como madera dura, carcepados, y más de quince centímetros (15 cm.), para los grupos de más de dos (2) pilotes, de la señalada en los Planos; y con una inclinación tal que la desviación de un extremo, respecto de la prevista, no sea mayor del tres por ciento (3%) de la longitud del pilote.

Descabezado y preparación de los pilotes hincados, en su caso:

Una vez terminada la hinca, para sanear las cabezas de los pilotes de hormigón, se procederá a demolerlas en una longitud suficiente para garantizar que el hormigón no haya quedado dañado por el proceso de golpeo de la maza. Como mínimo, la longitud a demoler será de cincuenta centímetros (50 cm.). La demolición se realizará con el debido cuidado para no dañar al hormigón del pilote.

La sección saneada del pilote tendrá una longitud tal que permita una entrega en su encepado de al menos cinco centímetros (5 cm.). La armadura longitudinal quedará descubierta, al menos cincuenta centímetros (50 cm.).

Retirada de equipos y limpieza de tajos:

Una vez terminados los trabajos de hinca de pilotes de hormigón, el Contratista retirará los equipos, instalaciones de obra, obras auxiliares, andamios, plataformas y demás medios auxiliares y procederá a la limpieza de las zonas de trabajo de los materiales, detritus, chatarra y demás
desperdicios originados por las operaciones realizadas para ejecutar la obra, siendo todos estos trabajos a su cargo.

Para la ejecución de los pilotes prefabricados se consideran adecuadas las especificaciones constructivas recogidas en la norma UNE-EN 12699:2001 "Realización de trabajos geotécnicos especiales. Pilotes de desplazamiento."

CONDICIONES QUE DEBEN CUMPLIR LOS MATERIALES

Pilotes de hormigón armado o pretensado:

Será de aplicación lo establecido en este Pliego para obras de hormigón en masa o armado.

El tipo de hormigón a emplear será fijado en el proyecto. En cualquier caso, la dosificación de cemento no será inferior a trescientos cincuenta kilogramos por metro cúbico (350 kg/m3) ni el tamaño máximo del árido grueso superior a veinticinco milímetros (25 mm.); la resistencia característica no será inferior a 25 N/mm2.

Pilotes de acero:

Será de aplicación lo establecido en este Pliego para acero laminado para estructuras.

Los pilotes de acero estarán imprimados por una o varias manos de pintura de minio y protegidos por pinturas de tipo marítimo bituminoso. No se admitirá el alquitrán, a menos que esté neutralizado con cal apagada o con cualquier otra sustancia que haga que su reacción sea prácticamente neutra.

Si el pilote está constituido por varios trozos, los correspondientes empalmes se harán de forma que su resistencia no sea inferior a la de la sección normal del pilote y quede garantizada la perfecta alineación de los diversos trozos.

Se autoriza el empleo de forros o platabandas para asegurar los empalmes, siendo preferible que estén situados en las zonas entrantes del pilote.

En la fabricación de pilotes de hormigón se tendrá en cuenta que éstos deberán ser capaces de soportar las operaciones de transporte, manejo e hinca de forma que no se produzcan roturas ni fisuras mayores de quince centésimas de milímetros (0,15 mm.). No deberán tener una flecha, producida por peso propio, mayor de 1/300 de su longitud ni pandeos locales superiores a un centímetro (1cm.) por metro (m.) de longitud.

Cada pilote se marcará con un número de identificación, fecha de fabricación y su longitud.

Si los pilotes hubieran de ser hincados en terrenos agresivos al hormigón, se tomarán las medidas oportunas en cuanto al tipo de cemento a utilizar, período de curado que no deberá ser inferior, en estos casos, a veintiocho (28) días y protección adecuada.

CRITERIOS DE MEDICION Y VALORACION

Los pilotes hincados se medirán y abonarán por longitud de pilote realmente hincado en el terreno, desde la punta del pilote hasta la cara inferior del encepado.

No serán de abono las pruebas de carga o los ensayos, si su realización se produce por dudas de las validez de los pilotes como consecuencia de un trabajo defectuoso o por causas que le sean imputables al contratista.

No serán de abono los pilotes hincados con desviaciones en planta superiores al 20% de su diámetro equivalente, ni con desviaciones en inclinaciones superiores al 4%.

No serán de abono los pilotes que presenten durante su hinca disgregaciones un su fuste, roturas o fisuras de espesor superior a 0,15 mm.

No serán de abono los pilotes que no hayan alcanzado la profundidad prevista cuando el rechazo aplicado fuera distinto al especificado.

NORMATIVA

CTE Código Técnico de la Edificación, CTE -DB-SE-C; Cimientos

Normativa vigente de Hormigón para el proyecto y la ejecución de obras de hormigón en masa y armado.

RC-03 Instrucción para la recepción de cementos.

NTE-CPP Norma Tecnológica de la Edificación: Cimentación, Pilotes prefabricados.

CONDICIONES DE SEGURIDAD

Se evitará la permanencia o paso de personas bajo cargas suspendidas, acotando las áreas de trabajo.

Los pilotes se izarán suspendidos de forma que la carga sea estable y segura; se tendrá en cuenta el viento existente cuando se realizan estas operaciones , que se suspenderán cuando el viento alcance una velocidad superior a los cincuenta kilómetros por hora (50 km/h).

Diariamente se revisará el estado de los dispositivos de manejo e hinca de los pilotes antes de comenzar los trabajos. Las tareas de guía del pilote serán realizadas mediante elementos auxiliares que permitan el alejamiento de trabajadores del tambor en el momento de la hinca.

Los dispositivos de hinca deberán mantenerse, cuando no estén en uso, en posición tal que no puedan ponerse en movimiento fortuitamente para que no se produzcan caídas de la maza o de otros elementos de esta maquinaria de forma accidental.

La tarea de descabezado de los pilotes se realizará de forma que no se produzcan proyecciones de trozos o partículas de hormigón sobre personas próximas, o que se dispondrán los apantallamientos necesarios. Los trabajadores encargados del picado irán provistos de gafas, casco, mandil y botas de seguridad.

Los trabajadores sometidos a un nivel de ruido continuo o de impacto, que supere las limitaciones establecidas por la Ordenanza General de Seguridad e Higiene en el Trabajo, deberán estar provistos de tapones o auriculares de amortiguamiento del nivel sonoro.

Se cumplirán además, todas las disposiciones generales que sean de aplicación de la Ordenanza General de Seguridad e Higiene en el Trabajo.

DISPOSICIONES GENERALES

Pilote hincado es el elemento resistente de forma alargada, generalmente cilíndrica o prismática, que se hinca en su totalidad en el terreno, a profundidades iguales o mayores a ocho veces su dimensión menor, con el fin de transmitirle las cargas de la estructura que soporta.

E04PS PANTALLAS IN SITU

CONTROL Y CRITERIOS DE ACEPTACION Y RECHAZO

El Contratista estará obligado a efectuar el Control de producción, según la Pauta de Control propuesta por él y aprobada por el Director. Esta Pauta deberá concretar el objeto, lugar y frecuencia de los controles de producción.

Será obligatorio el control de los materiales empleados en la obra, tanto a su llegada a ésta como en el momento anterior a su empleo.

El Contratista estará obligado a efectuar el control de la perforación en, al menos, los siguientes puntos:

- Separación de los muretes-guía.
- Anchura del útil de excavación.
- Longitud de paneles.
- Profundidad de la zanja excavada.
- Desviaciones de la vertical.
- Características del lodo tixotrópico. Viscosidad, pH y densidad.
- Nivel del lodo.

El Contratista estará obligado a efectuar el control de las operaciones de colocación de armaduras y hormigonado en, al menos, los siguientes puntos:

- Contenido de arena del lodo, antes del hormigonado.
- Limpieza del fondo de la zanja excavada, antes de proceder a la colocación de armaduras.
- Dimensiones y empotramiento de los encofrados de las juntas entre panel.
- Comprobación de que la jaula ha quedado correctamente colocada y suspendida sin tocar fondo.
- Comprobación de que la tubería de hormigonado llega al fondo de la zanja.
- Comprobación de que la duración del hormigonado no sea superior al 70 por 100 (70%) del tiempo de comienzo de fraguado del hormigón utilizado.
- Comprobación de que el nivel del hormigonado es el requerido.

El Contratista estará obligado a efectuar el control de las operaciones de colocación de paneles prefabricados, en su caso, dentro de las zanjas en, al menos, los puntos siguientes:

VISADO
BIZKAIA
COAVN
COLEGIO OFICIAL DE ARQUITECTOS VASCO-NAVARRO
EUSKAL HERRIKO ARKITEKTO OHIKO ELKARGO OFIZIALA
EXP B202504788
FECHA DATA 30/10/2025
CSV 1320B03E9BC
Verificable en http://www.coavn.org/verificacion aglaztgarra

- Limpieza del fondo de la zanja, donde se deberá colocar hormigón o bentonita-cemento para empotramiento del panel.
- Comprobación de que el panel haya sido colocado adecuadamente.
- Comprobación de que los paneles adyacentes a éstos estén perfectamente alineados y encajados en las juntas correspondientes.
- Comprobación de que el intradós de los paneles (zona que vaya a permanecer en contacto con el terreno) está debidamente relleno de lodos, mortero, hormigón o lo que esté establecido.

Las tolerancias de ejecución serán las siguientes:
- Desvío en planta, o separación de los muretes-guía: ± 5 cm.
- Anchura de la herramienta de excavación: ± 2 cm. sobre el ancho teórico.
- Longitud de panel: ± 5 cm. sobre la longitud teórica.
- Profundidad de la armadura del panel: ± 5 cm. sobre la profundidad teórica.
- Verticalidad: Desviación de la vertical, inferior a 1,5 por 100.
- Sobre-espesores: Inferiores a diez centímetros (10 cm.). Cuando se trate de una zona de relleno o cuando hubiera que demoler previamente una construcción existente, el Director fijará la tolerancia admisible.

No se permitirá la presencia de sobrecargas cercanas a las cimentaciones si no se han tenido en cuenta en el proyecto. En todo momento se debe vigilar la presencia de vias de agua.
Se debe controlar que la docilidad y fluidez del hormigón se mantienen durante todo el proceso de hormigonado, efectuando ensayos de consistencia sobre muestras de hormigón fresco para definir su evolución en función del tiempo. Este control tiene especial importancia en caso de emplear aditivos superplastificantes.

EJECUCION DE LAS OBRAS

Generalidades

Las actividades que requiere la ejecución de las pantallas de hormigón en zanja son:
- Replanteo de la pantalla.
- Accesos, instalaciones, obras y medios auxiliares.
- Ejecución de los muretes-guía.
- Preparación del lodo tixotrópico.
- Excavación de la zanja .
- Colocación de los encofrados de junta entre paneles.
- Colocación de las armaduras.
- Hormigonado de paneles.
- Extracción del encofrado de juntas.
- Demolición de cabezas de paneles.
- Ejecución de la viga de atado de paneles.
- Retirada de equipos y limpieza de tajos.

El Contratista deberá tener en todo momento el control de todas las operaciones de excavación, hormigonado, manipulación, izado y colocación en su caso, de los paneles prefabricados en las zanjas y será enteramente responsable de cualquier daño que pudiera sobrevenir a causa de errores en cualquier operación que se realice en la obra.

Para la construcción de la pantalla se dispondrá una superficie de trabajo sensiblemente horizontal, libre de obstáculos y anchura suficiente para el trabajo de la maquinaria. El nivel freático deberá quedar a una profundidad del orden del un metro y medio (1,5 m.) por debajo del terreno; si esta condición no se cumpliera, se construirá un terraplén, con un grado de compactación no inferior al del terreno natural. La superficie de trabajo estará convenientemente drenada para evitar encharcamientos en períodos lluviosos.

Antes de proceder a la excavación de la pantalla, deberán ser desviadas todas las conducciones aéreas que afecten al trabajo. Igualmente, deberán ser eliminados o modificados todos los elementos enterrados, tales como canalizaciones, raíces, restos de cimentaciones, etc. que interfieran directamente los trabajos, y también aquéllos que, por su proximidad, puedan afectar a la estabilidad del terreno durante la excavación de la pantalla. Asimismo, cuando dicha excavación pueda comprometer la estabilidad de obras contiguas, se efectuarán los oportunos apuntalamientos o recalces.

El Contratista confeccionará un parte de ejecución por cada panel en el que figurarán, al menos, los siguientes datos:
- Situación o posición en la pantalla.
- Número de identificación, espesor, longitud y profundidad.
- Hora de comienzo y terminación de la perforación y del hormigonado o colocación del panel prefabricado, en su caso.
- Tipo de lodo utilizado, viscosidad y densidad media.
- Consumo de lodos y de hormigón, en su caso, por cada panel, así como dimensiones y peso o cuantía de la armadura colocada.
- Cota superior del hormigonado o del panel colocado in situ.
- Observaciones o incidentes sucedidos durante el proceso de ejecución.

Replanteo de la pantalla

El Contratista llevará a cabo el replanteo de la pantalla, de acuerdo con el esquema aprobado por el Director.

El Contratista adoptará un sistema lógico y sencillo de designación de los paneles, que permita identificarlos en los esquemas y planos y en obra. La identificación en la obra será mediante marcas o señales inconfundibles y permanente de forma que se correspondan con su respectiva pantalla.

Ejecución de los muretes-guía

A partir del eje de replanteo, se fijarán los límites de la pantalla y se construirán, en primer lugar, unos muretes con separación igual al espesor de la pantalla más cinco centímetros (5 cm.). Estos muretes, que no sólo servirán de guía a la maquinaria de excavación, sino que también colaborarán a la estabilidad del terreno, tendrán una anchura mínima de veinte centímetros (20 cm.) y una altura no inferior a setenta centímetros (70 cm.) e irán convenientemente armados. Sobre los muretes-guía se acotará la longitud de cada panel y se fijarán las cotas del fondo de la excavación y de las rasantes del hormigón y de las armaduras.

Preparación del lodo tixotrópico

Antes de iniciar los trabajos de excavación, el Contratista someterá a la aprobación del Director los detalles relativos a la dosificación del lodo fresco, aportando los siguientes datos:
- Tipo y características de la bentonita utilizada.
- Aditivos previstos y características de los mismos.
- Dosificación ponderal de los materiales.
- Filtrado y espesor del residuo obtenido en filtro prensa.
- Densidad del lodo.
- Viscosidad medida en el cono Marsh.
- Valor del pH.

Además de los datos del párrafo anterior, el Contratista propondrá al Director la densidad mínima que deberá tener el lodo durante la excavación, según las condiciones del terreno y la posición del nivel freático.

En la fabricación de los lodos tixotrópicos, la mezcla del material o materiales secos con agua se realizará empleando medios enérgicos adecuados para la completa dispersión de los mismos y la obtención de un producto uniforme. Asimismo, el lodo deberá ser almacenado veinticuatro (24) horas antes de su empleo, por lo menos, para su completa hidratación, salvo que el empleo de dispersantes permita reducir dicho plazo.

Para garantizar la seguridad y calidad del trabajo frente a posibles pérdidas de lodo debido a filtraciones o fugas en el terreno, se deberá disponer en todo momento de un volumen adicional de lodo, en condiciones de utilización, igual al volumen total de las zanjas perforadas y no hormigonadas. Existirá asimismo en obra una cantidad de material y un suministro de agua suficiente para fabricar inmediatamente un volumen análogo de lodo.

Excavación de la zanja

La excavación correspondiente a cada panel se realizará con los medios mecánicos previstos en el Estudio de Ejecución y el Programa de Trabajos aprobados por el Director.

Si las condiciones del terreno lo requiriesen, el material extraído de la perforación se irá reemplazando por lodos tixotrópicos que, durante todo el proceso, deberán permanecer por encima del nivel inferior de los muretes-guía.

La profundidad de la excavación, en el caso de pantallas de hormigón moldeado in situ, no superará, al menos, en veinte centímetros (20 cm.) a la que tenga la armadura del panel a hormigonar, con objeto de evitar que las armaduras se apoyen sobre el terreno en las esquinas del panel, donde la limpieza de detritus es más difícil.

Previamente a la colocación de encofrados laterales y armaduras, o a la colocación, en su caso, del panel prefabricado de hormigón, se efectuará una limpieza del fondo de la zanja, extrayendo los elementos sueltos que se pudieran haber desprendido de las paredes de la excavación, así como los detritus sedimentados. También se regenerará el lodo de excavación si no cumpliera con las condiciones exigibles.

Desde el comienzo de excavación de la zanja hasta el final del período de endurecimiento del hormigón, o hasta que se hubiera terminado la colocación del panel de prefabricado, no se permitirá apilar en las proximidades de la pantalla ningún material cuyo peso pueda poner en peligro la estabilidad del terreno.

Colocación del encofrado de juntas entre paneles

Antes de proceder al hormigonado, se colocarán en la zanja los elementos que vayan a moldear las juntas laterales de unión entre dos paneles consecutivos, cuya misión es la de asegurar la continuidad geométrica de la excavación y de la pantalla de hormigón armado, así como de servir de guía al útil empleado en la excavación de la zanja. Los elementos se colocarán en posición vertical y adecuadamente fijados o empotrados en el fondo; su anchura será igual al espesor de la pantalla.

Colocación de armaduras

Las armaduras se construirán en taller formando un conjunto solidario, llamado jaula, de la misma longitud, en horizontal, que la del panel.

Si la zanja fuese muy profunda, se podrán descomponer las armaduras verticalmente en dos o más tramos, los cales se soldarán en obra para formar un conjunto continuo. Dicho conjunto deberá tener las dimensiones y disposición indicadas en los Planos, con independencia de la profundidad real alcanzada en la perforación de la zanja.

Las jaulas deberán llevar rigidizadores y estar soldadas en los puntos precisos para evitar su deformación durante el transporte, izado y colocación en la zanja. En la soldadura de aceros especiales se utilizarán los electrodos adecuados, así como el voltaje y condiciones especiales de soldadura al arco, de forma que no resulten afectadas las propiedades del acero. Los ganchos de suspensión de las jaulas serán de acero ordinario.

La separación mínima entre barras verticales y horizontales será de diez centímetros (10 cm.) y el recubrimiento de siete centímetros (7 cm.). Las formas cerradas o cajas de armaduras deberán evitarse en lo posible, de manera que no impidan la buena circulación del hormigón y pueda garantizarse el perfecto recubrimiento de las barras.

Para garantizar el centrado de las jaulas en zanja y conseguir el recubrimiento de las barras, deberán disponerse separadores o calas de mortero en ambas caras de las jaulas, a razón de un separador cada dos metros cuadrados (2 m²) de la pantalla por lo menos.

Deberán preverse armaduras de espera para el enlace con la viga de atado.

Las jaulas de armaduras se colocarán en el panel introduciendo y soldando sucesivamente sus diversos tramos y dejándolas bien centradas, mediante los separadores mencionados anteriormente. La jaula deberá quedar suspendida de forma estable a una distancia mínima de veinte centímetros (20 cm.) del fondo de la excavación. Durante el izado y la colocación de las jaulas, deberá disponerse de una sujeción de seguridad, en previsión de la rotura de los ganchos de elevación.

Hormigonado de paneles

El hormigonado se efectuará siempre mediante tubo Tremie, cuyo diámetro mínimo será de quince centímetros (15 cm.) y mayor de 6 veces el tamaño máximo del árido, estará centrada en el panel y se introducirá a través del lodo hasta el fondo de la excavación. Llevará en cabeza una tolva para la recepción del hormigón.

El hormigonado se hará de forma continua. Si durante el proceso fuera necesario levantar el tubo Tremie, éste se mantendrá dentro de la masa de hormigón una longitud mínima de tres metros (3 m.). En caso de conocerse con precisión el nivel de hormigón, la profundidad mínima de inmersión podrá reducirse a 2 m. En caso necesario, y sólo cuando el hormigón llegue cerca de la superficie del suelo, se podrá reducir la profundidad para facilitar el vertido.

El número de tubos Tremie a utilizar a lo largo de un panel de pantalla deberá determinado de tal manera que se limite el recorrido horizontal a 2,50 m. y se alimentarán de tal manera que el suministro del hormigón sea uniforme.

Los lodos se irán evacuando a medida que progresa el hormigonado.

La cota final de hormigonado rebasará a la teórica al menos en treinta centímetros (30 cm.). Este exceso de hormigón, en su mayor parte contaminado por el lodo, será demolido antes de construir la viga de atado de los paneles. Si la cota teórica coincide con la coronación de muretes, se deberá hacer rebosar el hormigón hasta comprobar que no está contaminado.

Extracción de encofrados

Después de terminado el hormigonado del panel, se procederá a la extracción de los elementos de encofrado de las juntas entre paneles. Esta operación se realizará cuando el hormigón haya adquirido la suficiente resistencia para que se mantenga vertical la pared encofrada. La extracción de los encofrados se ejecutará con el debido cuidado para no dañar el hormigón del panel, sin golpes, vibraciones ni otros sistemas dinámicos que pudieran resultar perjudiciales.

Retirada de equipos y limpieza de tajos

Una vez terminados los trabajos de ejecución de las pantallas, el Contratista retirará los equipos, instalaciones de obras, obras auxiliares, andamios, plataformas y demás medio auxiliares y procederá a la limpieza de la zona de trabajo de los materiales, detritus de perforación, restos de hormigón y de lodos y demás desperdicios originados por las operaciones citadas, siendo todos estos trabajos a su cargo.

CONDICIONES QUE DEBEN CUMPLIR LOS MATERIALES

VISADO
BISATUA
COAVN COLEGIO OFICIAL DE ARQUITECTOS VASCO-NAVARRO EUSKAL ARKITEKTOEN AHALKO OFIZIALA BIZKAIA
EXP. 13408634 FECHA DATA 30/10/2025
CSV B20251788
Verificación en www.coavn.org/verificacion

Todas las materias primas como la dosificación de los hormigones, se ajustarán a lo indicado en la normativa vigente de Hormigón y en el CTE-DB-SE-C.

Agua:

El agua para la mezcla debe cumplir lo expuesto en la normativa vigente de Hormigón, de forma que no pueda afectar a los materiales constituyentes del elemento a construir.

Cemento:

El cemento a utilizar en el hormigón de los pilotes se ajustará a los tipos definidos en la vigente RC-03 Instrucción para la recepción de Cemento. Puedene emplearse otros cementos cuando se especifiquen y tengan una eficacia probada en condiciones determinadas.

No se recomienda la utilización de cmenetos de gran finura de molido y el alto calor de hidratación, debido a altas dosificaciones a emplear. No será recomendable el empleo de cementos de aluminato de calcio, siendo preferible el uso de cementos con adiciones (tipo II), porque se ha manifestado que éstas mejoran la trabajabilidad y la durabilidad, reduciendo la generación de calor durante el curado.

En el caso de que el nivel de agresividad sea muy elevado, se emplearán cementos con la caracteristica especial de resistencia a sulfatos o agua de mar (SR/MR).

Aridos:

Los áridos cumplirán las especificaciones contenidas en la normativa vigente de Hormigón.

A fin de evitar la segregación, la granulometría de los áridos será continua. Es preferible el empleo de áridos redondeados cuando la colocación del hormigón se realiza mediante tubo Tremie.

El tamaño máximo del árido se limitará a 33 mm, o a 1/4 de la separación entre redondos longitudinales, eligiendose la menor en ambas dimensiones. En condiciones normales se utilizarán preferiblemente tamaños máximos de árido de 25 mm, si es rodado, y de 20 mm, si procede de machaqueo.

Aditivos:

Para conseguir las propiedades necesarias para la puesta en obra del hormigón, se podrán utilizar con gran cuidado reuctores de agua y plastificantes, incluidos los superplastificantes, con el fin de evitar el rezume o segregación que podría resultar por una elevada proporción de agua.

Se limitará, en general, la utilización de aditivos de tipo superfluidificante de duración limitada al tiempo de vertido, que afecten a una prematura rigidez de la masa, al tiempo de fraguado y a la segregación. En el caso de utilización se asegurará que su dosificación no provoque estos efectos secundarios y mantenga unas condiciones adecuadas en la fluidez del hormigón durante el período completo del hormigonado de cada pilote.

Hormigón:

Será de aplicación lo establecido en este Pliego para Obras de hormigón en masa o armado.

Los hormigones para los pilotes de hormigón in situ cumplirán las siguientes condiciones:

- Alta capacidad de resistencia contra la segregación,ç
- Alta plasticidad y buena cohesión,
- buena fluidez,
- capacidad de autocompactación
- suficiente trabajabilidad durante el proceso de vertido.

El contenido mínimo de cemento, así como la relación agua/cemento respetarán las prescripciones sobre durabilidad indicadas en la normativa vigente de Hormigón.

En pantallas continuas de hormigón armado, se recomienda que el contenido de cmento sea:

^{3} 325 kg/m3 para hormigón vertido en seco en terrenos sin influencia del nivel freático.

^{3} 375 kg/m3 para hormigón sumergido.

El contenido mínimo de cemento recomendado en función de la dimensión máxima de los áridos (UNE-EN 1538:2000), es la siguiente:

Dimensión máxima de los áridos (mm)	Contenido mín^o de cemento (kg/m3)
32	350
25	370
20	385
16	400

El contenido de partículas de tamaño <0,125 mm, incluido el cemento, debe ser £450 kg/m3 para tamaños máximos d árido inferiores o iguales a 16 mm, y 400 kg/m3 para el resto de los casos.

La relación agua/cemento será la adecuada para las condiciones de puesta en obra, y debe ser aprobada explícitamente por el Director de Obra. El valor de la relación agua/cemento debe estar comprendido entre 0,45 y 0,60.

La resistencia característica mínima del hormigón será la indicada en el proyecto o, en su defecto, por el Director de Obra, y nunca inferior a lo especificado en la normativa vigente de Hormigón.

El hormigón no será atacable por el terreno circundante, o por las aguas que a través de él circulen, debiendose cumplir la relación agua/cemento y contenido mínimo de cemento especificados en la normativa vigente de Hormigón para cada tipo de ambiente.

La consistencia del hormigón fresco justo antes del hormigonado debe corresponder a un asiento del cono de Abrams entre 160 mm y 220 mm. Se recomienda un valor no inferior a 180 mm.

La docilidad será suficiente para garantizar una continuidad en el hormigonado, y para lograr una adecuada compactación por gravedad.

En el caso de que las dosificaciones de amasado y los valores de consistencia establecidos anteriormente no den una mezcla de alta densidad, se puede ajustar el contenido de cemento y la consistencia.

Se ha de asegurar que la docilidad y fluidez se mantiene durante todo el proceso de hormigonado, para garantizar que no se produzcan fenómenos de atascos en el tubo Tremie, discontinuidades en el hormigón o bolsas de hormigón segregado o mezclado con el lodo de perforación. Durante 4 horas y, al menos durante todo el período de hormigonado de cada pilote, la consistencia del hormigón dispuesto deberá mantenerse en un cono de Abrams no inferior a 100 mm.

Se debe proporcionar una adecuada protección a través del diseño de la mezcla o de camisas perdidas, contra la agresividad del suelo o de los acuíferos.

El hormigón debe ser fabricado en central, con un sistema implantado de control de producción, y la dosificación a utilizar debe contar con los ensayos previos pertinentes.

Armaduras:

Será de aplicación lo establecido en este Pliego.

Para una correcta colocación del hormigón, y para una perfecta adherencia del mismo a las armaduras es conveniente tener una separación mínima entre barras no inferior a 5 veces el diámetro del árido.

Lodo tixotrópico:

El lodo tixotrópico para el sostenimiento de las paredes de la zanja se preparará, generalmente, con bentonita y las caracteristicas de este son las siguientes:

Parámetro	Lodo Fresco	Caso de uso listo para reempleo antes de hormigonar
Densidad (g/ml)	< 1,10	<1,20 <1,15
Viscosidad Marsh (s)	32 a 50	32 a 60 32 a 50
Filtrado (ml)	< 30	< 50 No ha lugar
PH	7 a 11	7 a 12 No ha lugar
Contenido en arena %	No ha lugar	No ha lugar < 3
Cake (mm)	< 3	< 6 No ha lugar

Las características anteriores son esenciales para garantizar la calidad del hormigonado de la pantalla. En consecuencia, si el lodo no cumpliera estas condiciones, antes de las operaciones previas al hormigonado, colocación de encofrados laterales y de armaduras, se deberá proceder a su regeneración.

Bentonita:

La bentonita para la fabricación de pantallas de bentonita tendrá las características que se indican a continuación:

- Límite líquido: Mín. 400.
- pH: Entre 8 y 11.
- Contenido de arena (l-retenido sobre tamiz de 80 micras): Máx. 5 por 100 (5%).
- Rendimiento volumétrico del lodo con viscosidad aparente de 15 cP a 2.000 r.p.m.: 20 a 25 m^3 por tonelada de bentonita.

Lodos autoendurecibles:

Los lodos autoendurecibles se prepararán con agua, cemento, bentonita y, eventualmente, aditivos para regular el tiempo de fraguado, su viscosidad y rigidez.

El lodo autoendurecible deberá cumplir las siguientes condiciones:

- Comportarse, durante la excavación de la zanja, como un lodo tixotrópico de excavación.
- Después de un determinado tiempo de terminada la excavación, deberá endurecer en el interior de la zanja y adquirir una cierta resistencia.

A título orientativo, a continuación se indica una composición típica de lodos autoendurecibles:

- Cemento: 150 a 300 kg/m^2.
- Bentonita: 30 a 50 kg/m^3.
- Relación agua-cemento (A/C): 7.
- Aditivos: Retardadores de fraguado, para facilitar las operaciones a viscosidad constante.

Anclajes:

Se definirán las siguientes características de los anclajes:

- Tipo estructural de anclaje, indicando:
- Si es activo o pasivo.
- Modo de anclaje: Por bulbo, inyectado, por placa terminal, por casquillo, etc.
- Si es provisional o definitivo.
- Carga de servicio y coeficiente de seguridad con respecto a la rotura.
- Variación admisible de la carga, en servicio.
- Deformación máxima admisible, en servicio.
- Protección contra la corrosión, para anclajes permanentes.
- Operaciones adicionales que debe permitir el anclaje, tales como : reinyección, retesado, recuperación de la cabeza, comprobación de tesado, etc.
- Longitud mínima libre del anclaje, entre cabeza y bulbo, por razones de proyecto.
- Longitud estimada del bulbo o zona de anclaje.
- Otras características de interés especial para la obra.

Antes de la ejecución de los anclajes, el Contratista deberá presentar la documentación técnica que acredite suficientemente el buen comportamiento del anclaje. Una vez cumplimentado este requisito, se comprobará mediante ensayos in situ, que los anclajes cumplen las condiciones de resistencia y deformabilidad requeridas.

En obras de pequeña importancia se podrán omitir los ensayos previos in situ si a juicio del Director se tiene suficiente experiencia del comportamiento del anclaje en ese tipo de terreno.

Equipos de excavación:

Los equipos de excavación deberán garantizar la perfecta alineación en profundidad de la excavación de la zanja, para ello, será conveniente que, dependiendo de la profundidad de excavación, las cucharas o elementos cortantes del terreno, estén guiadas mediante un "kelly" u otro sistema semejante, limitando los equipos de cucharas al cable para profundidades reducidas.

Equipos de hormigonado:

Los equipos para la fabricación, transporte y colocación del hormigón cumplirán lo establecido en este Pliego.

Equipos de fabricación y regeneración de lodos:

La equipos de fabricación de lodos bentoníticos cumplirán lo especificado en este Pliego.

La capacidad de producción del equipo de fabricación de lodos deberá ser tal que pueda hacer frente a posibles pérdidas de lodo debidas a filtraciones o fugas en el terreno perforado, por lo que se deberá disponer en todo momento de un volumen adicional de lodo, en condiciones de utilización igual al volumen total de las zanjas perforadas y no hormigonadas, y a la posibilidad real a disponer en casos de emergencia, de un volumen análogo de lodos al antes indicado.

La instalación de regeneración y desarenado de lodos podrá ser fija, y situarse distante de la maquinaria de excavación, o bien móvil y adosada a dicha máquina, dependiendo de la importancia de la obra y del volumen de lodos que sea necesario tratar; en todo caso, esta instalación deberá disponer de tamices, cribas vibrantes, ciclones de desarenado, etc., y de un laboratorio anexo donde se realicen las medidas de control de la viscosidad, el pH y la densidad del lodo, así como su contenido de arena al ser reutilizado.

CRITERIOS DE MEDICION Y VALORACION

Las excavaciones se a abonarán por metros cúbicos (m^3), multiplicando la superficie de pantalla afectada por el espesor real de la misma. La profundidad de la pantalla se medirá desde el plano de trabajo hasta la profundidad

VISADO BISATUJA
COLEGIO OFICIAL DE ARQUITECTOS VASCO-NAVARRO
EUSKAL HERRIKO ARKITEKTO OHIKO ELKARGO OFIZIALA
BIZKAIA
B2025A1788 EXP
30/10/2025 FECHA DATA
CSV 132066819BC
www.coavn.org/verificacion agiaztagarria

teórica de las armaduras más veinte centímetros (20 cm.). La longitud se medirá horizontalmente.

El hormigón se abonará por metros cúbicos (m^3) de volumen real, incluyendo los veinte centímetros (20 cm.) de exceso en profundidad. El exceso por encima de estos (20 cm.) no se abonará.

El hormigón en sobre-espesores se abonará por metros cúbicos de volumen real, cuando existan causan que lo justifiquen.

Las armaduras de acero se medirán y abonarán según se especifica en este Pliego.

Las vigas de atado se medirán y abonarán según lo establecido en este Pliego.

Los anclajes se medirán y abonarán por metros (m.) realmente ejecutados. El precio unitario correspondiente incluirá todos los materiales y operaciones necesarias para la ejecución del anclaje.

La limpieza superficial del paramento de la pantalla se abonará por metros cuadrados (m^2.) de paramento visto, cuando se prevea realizar este trabajo.

No serán de abono directo las operaciones de preparación de la plataforma de trabajo, ejecución de muretes-guía, demolición de cabezas de paneles, apeos provisionales de la pantalla, regularización del paramento visto de la pantalla, ni cualquier otra operación para la que no se haya establecido criterio de medición y abono. Los costes de estas operaciones y obras auxiliares estarán incluidos en los precios unitarios anteriores.

NORMATIVA

CTE Código Técnico de la Edificación, CTE -DB-SE-C; Cimientos

Normativa vigente de Hormigón para el proyecto y la ejecución de obras de hormigón en masa y armado.

RC-03 Instrucción para la recepción de cementos.

NTE-CCP Norma Tecnológica de la Edificación, Cimentaciones, Contenciones, Pantallas.

CONDICIONES DE SEGURIDAD

El estado de los aparatos de elevación y de los dispositivos de manejo o perforación, será revisado diariamente antes de comenzar los trabajos.

Los conductores de las instalaciones, serán del tipo antihumedad e irán protegidos por cubierta aislante de suficiente resistencia mecánica.

Cuando se empleen lodos tixotrópicos, se usarán equipos de recuperación de los mismos y cuando ello no sea posible, se concederá especial atención a su eliminación y evacuación de forma que se evite, en todo caso, la suciedad y mal estado del área de trabajo.

Los trabajadores próximos a trabajos con lodos tixotrópicos deberán utilizar gafas de protección contra las salpicaduras.

Los trabajos se suspenderán cuando llueva intensamente, nieve o exista viento de velocidad superior a cincuenta kilómetros por hora (50 km/h.).

DISPOSICIONES GENERALES

Elementos de contención de tierras que se emplean para realizar excavaciones verticales en aquellos casos en los que el terreno, los edificios u otras estructuras cimentadas en las inmediaciones de la excavación no serían estables sin sujección, o bien, se trata de eliminar posibles filtraciones de agua a través de los taludes de la excavación y eliminar o reducir a límites admisibles las posibles filtraciones a través del fondo de la misma, o de asegurar la estabilidad de éste frente a fenómenos de sifonamiento. Se construyen desde la superficie del terreno previamente a la ejecución de la excavación y trabajan fundamentalmente a flexión..

E04S SOLERAS

CONTROL Y CRITERIOS DE ACEPTACION Y RECHAZO

Unidad de inspección o control, cada doscientos metros cuadrados (200 m2) o fracción.

Controles a efectuar:

- En cualquier tipo de solera, la resistencia característica del hormigón, no aceptándose los que presenten resistencia características inferiores al noventa por ciento (90%) de la especificada, ni variaciones en el espesor de menos un centímetro (1 cm.) o más un centímetro y medio (1.50 cm.).
- Se enrasará la capa de arena, no admitiéndose irregularidades superiores a veinte milímetros (20 mm.) en las soleras ligeras, y a veinticinco milímetros (25 mm.) en las semipesadas y pesadas.
- En las soleras para cámaras frigoríficas, en la capa de arena para nivelar la de grava, no se admitirán irregularidades superiores a tres milímetros (3 mm.), ni variaciones en el espesor total de la solera superiores a menos un centímetro (1cm.) o más un centímetro y medio (1.50 cm.).
- Se comprobará la planeidad de la solera, no recibiéndose las ligeras y pesadas que no llevando revestimiento presenten faltas superiores a cinco milímetro (5 mm.) y las semipesadas y para cámaras frigoríficas, con fallos superiores a tres milímetros (3 mm.), no llevando revestimiento.

EJECUCION DE LAS OBRAS

Acondicionamiento del terreno.

Previamente se habrá compactado el terreno hasta conseguir un valor aproximado al 90% del Proctor Normal y vertiéndose una capa de aproximadamente entre 10 y 25 cm de espesor según las especificaciones del proyecto, de encachado de piedra que se compactará a mano. Posteriormente y antes del vertido del hormigón se extenderá un aislante de polietileno.

Hormigonado de la solera.

La solera será de espesor el especificado en el proyecto en cm. , formada con hormigón en masa o armado de Fck especificada y de consistencia plástica blanda. Se realizará con superficie maestreada y perfectamente lisa. Cuando la solera esté al exterior o se prevean temperaturas elevadas, se realizará el cuadro que se indica en el capítulo de estructuras.

Juntas de dilatación.

En las soleras en las que se prevean juntas se instalarán un sellante de material elástico, fácilmente introducible en ellas y adherente al hormigón.

Las juntas se definirán previamente siendo de 1 cm de espesor y una profundidad igual a 1/3 del canto de la solera.

Juntas con elementos de la estructura.

Alrededor de todos los elementos portantes de la estructura (pilares y muros) se colocarán unos separadores de 1 cm de espesor y de igual altura que el canto de la capa de hormigón, se colocarán antes del vertido y serán de material elástico.

El hormigón no tendrá una resistencia inferior al noventa por ciento (90%) de la especificada, y la máxima variación de espesor será de menos un centímetro (-1 cm) a más uno y medio (+1,5 cm).

El acabado de la superficie será mediante reglado y el curado será por riego.

Se ejecutarán juntas de retracción de un centímetro no separadas más de seis metros (6 m) que penetrarán en un tercio (1/3) del espesor de la capa de hormigón.

Se colocarán separadores en todo el control de los elementos que interrumpan la solera antes de verter el hormigón, con altura igual al espesor de la capa.

El control de ejecución se basará en los aspectos de preparación del soporte, dosificación del mortero, espesor, acabado y planeidad.

La armadura longitudinal de la solera se empalmará mediante solape de cuarenta centímetros (40 cm), como mínimo, soldándose y/o atándose con alambre en toda la longitud del mismo.

CONDICIONES QUE DEBEN CUMPLIR LOS MATERIALES

Hormigón:

Será de aplicación lo establecido en este Pliego para Obras de hormigón en masa o armado.

Armaduras:

Será de aplicación lo establecido en este Pliego, para Barras lisas para hormigón armado y Barras corrugadas para hormigón armado, respectivamente.

CRITERIOS DE MEDICION Y VALORACION

Las soleras se medirán en metros cuadrados (m2) de superficie ejecutada, pudiendo incluir la parte proporcional de juntas.

NORMATIVA

CTE Código Técnico de la Edificación, CTE -DB-SE-C; Cimientos

RC-03 Instrucción para la recepción de cementos.

NTE-RSS Norma Tecnológica de la Edificación. Revestimientos de suelos, Soleras.

Normativa vigente de Hormigón para el proyecto y la ejecución de obras de hormigón en masa o armado.

CONDICIONES DE SEGURIDAD

Se utilizarán botas adecuadas para la realización de estos trabajos.

No se realizarán trabajos en las soleras, si se realiza cualquier otro a un nivel superior.

La maquinaría utilizada, que funcione con energía eléctrica tendrá la correspondiente toma de tierra, y las carcasas de protección.

DISPOSICIONES GENERALES

Revestimiento de suelos en el interior de las edificaciones, consistente en una capa e hormigón en masa o armado, cuya superficie superior quedará vista o recibirá un tratamiento de acabado.

E05 ESTRUCTURAS

DISPOSICIONES GENERALES

Es el conjunto de elementos, pilares, vigas, placas, etc. que son capaces de resistir las acciones a las que está sometido el edificio, y transmitirlas al terreno.

E05A ESTRUCTURAS DE ACERO

CONTROL Y CRITERIOS DE ACEPTACION Y RECHAZO

Los ensayos de control podrán ser sustituidos, en todo o en parte, por un certificado del suministrador del material, que garantice las características físicas, químicas y funcionales que deba poseer, siempre que se establezca la trazabilidad que permita relacionar de forma inequívoca cada elemento de la estructura con el certificado de origen que lo avala..

El Director podrá exigir ensayos de recepción en materiales provistos de certificado del suministrador.

El Director comprobará, por sí o por medio de sus representantes, que los materiales cumplen cuanto se acaba de indicar. Los que no cumplan o los que arrojen resultados inadecuados en los ensayos de recepción serán rechazados, marcados de forma indeleble y apartados de la zona de fabricación.

Verificación de uniones soldadas

La inspección final por ensayos no destructivos debe realizarse después de 16 horas de su realización (40 horas en el caso de soldaduras a tope en espesores mayores de 40 mm.), y antes de que pueda resultar inaccesible.

- La realización de correcciones en distorsiones no conformes obliga a inspeccionar las soldaduras situadas en esa zona.
- En el pliego de condiciones se deben incluir los criterios para la aceptación de las soldaduras, debiendo cumplir las soldaduras reparadas los mismos requisitos que las originales.

Alcance de la inspección

- En el pliego de condiciones se indicará si se realizarán o no ensayos no destructivos, los métodos a emplear y la localización de las soldaduras que se van a inspeccionar, pero se debe realizar siempre una inspección visual sobre toda la longitud de todas las soldaduras, en la que al menos se comprobará la presencia y situación de las mismas, el tamaño y posición, se inspeccionarán las superficies y formas, se detectarán defectos de superficie y salpicaduras.
- En las zonas de unión y fuera de la unión en piezas armadas, las soldaduras transversales (en chapas de alma y ala antes del armado o en ángulo en extremos de uniones con solape), se ensayarán las cinco primeras uniones de cada tipo con análogas dimensiones, los mismos materiales y geometría de soldadura y en las que se utiliza el mismo procedimiento. Si estas cinco primeras cumplen los criterios de aceptación, se ensayará una en cinco uniones de cada tipo.
- En soldaduras longitudinales, se ensayarán 0,5 m cada 10 m o parte, de todas las uniones (incluyendo uno en cuatro extremos de soldadura).
- En soldadura de atado (correas, rigidizadores de pandeo, etc.) se ensayará uno en veinte puntos de fijación.
- En el caso de que aparezcan más imperfecciones de las admitidas, se aumentará la frecuencia de los ensayos.
- Una inspección parcial exigirá una selección de zonas a ensayar aleatoria, teniendo en cuenta el tipo de nudo, material y procedimiento de soldadura.

Métodos de ensayos no destructivos.

- Además de la inspección visual, se contemplan aquí los siguientes métodos: Inspección por partículas magnéticas, ensayo por líquidos penetrantes, ensayo por ultrasonidos y ensayos radiográficos.
- La inspección por partículas magnéticas o si estos no son posibles, los ensayos por líquidos penetrantes, podrán usarse para cualquier espesor en uniones con penetración completa, soldaduras en ángulo y con penetración parcial.
- Se pueden emplear ensayos por ultrasonidos para uniones a tope, en T, en cruz y en esquina, todas ellas por penetración completa, cuando el espesor en el elemento de mayor espesor es mayor de 10 mm. En las uniones a tope con penetración total pueden emplearse ensayos radiográficos en lugar de ultrasonidos si el máximo espesor es menor de 30 mm., aunque con alguna reserva con relación a la detección de defectos de raíz cuando se suelda por un solo lado con chapa de respaldo.

B2025A17888
EXP
30/10/2025
FECHA DATA
B20B63F9BE
Verificable en www.coavn.org/verificacion
www.coavn.org/verificacion aglaztgarro
VISADO
BIZKAIA
COAVN
COLEGIO OFICIAL DE ARQUITECTOS VASCO-NAVARRO
EUSKAL HERRIKO ARKITEKTO OHIKO ELKARGO OFIZIALA
BIZKAIA

- Para soldaduras en ángulo y con penetración parcial en uniones en T, en cruz y en esquina, se podrán utilizar ensayos por ultrasonidos cuando el lado más corto del cordón de soldadura no sea menor de 20 mm. En estas soldaduras se pueden utilizar ensayos por ultrasonidos para comprobar el desgarro laminar.

Verificación de uniones mecánicas

- Todas las uniones mecánicas, pretensadas o sin pretensar tras el apriete inicial, y las superficies de rozamiento se comprobarán visualmente. Tras la comprobación de los criterios de aceptación, la unión debe rehacerse si la disconformidad proviene de que se excedan los criterios establecidos para los espesores de chapa, otras disconformidades podrán corregirse, debiendo volverse a inspeccionar tras su arreglo.

Inspecciones adicionales en uniones con tornillos pretensados.

- El inspector estará presente como mínimo en la instalación del 10 % de los elementos de fijación, y presenciará la retirada y reinstalación de todos los tornillos a los que no se haya aplicado el método definido o si el ajuste del indicador final de la pretensión no está dentro de los límites especificados. Posteriormente inspeccionará el grupo total de estos tornillos.
- Cuando se haya aplicado el método de control del par de apriete, se comprobará el 10 % de los tornillos (con un mínimo de dos), aplicando de nuevo una llave dinamométrica capaz de dar una precisión del + 5 %. Si cualquier tuerca o tornillo gira 15 º por aplicación del par de inspección, se ensayarán todos los tornillos del grupo.
- Las no conformidades se corregirán actuando sobre todos los tornillos de grupo no conforme, utilizando la secuencia correcta y hasta que todos ellos alcancen el par de apriete correcto.

Tolerancias.

Salvo que el PCTP establezca otra cosa, las tolerancias máximas admitidas en la recepción de productos laminados serán las indicadas en el capitulo 11 del CTE-DB-SE-A y en la normativa vigente de Acero.

Deben identificarse en el pliego de condiciones los requisitos de toleracia admitidos en el caso de ser diferentes a los establecidos por el CTE-DB-SE-A y la normativa vigente de Acero.

Las tolerancias admitidas, respecto a las cotas indicadas en los planos, de las piezas fabricadas en taller, serán las indicadas en el apartado 11.1 del CTE-DB-SE-A y la normativa vigente de Acero.

En general, al incorporar un elemento a un componente prefabricado, se le aplicarán las desviaciones correspondientes al producto completo.

Las tolerancias admitidas, respecto a las cotas indicadas en los planos, de la estructura montada las indicadas en el apartado 11.2 del CTE-DB-SE-A y la normativa vigente de Acero.

Control de calidad:

Cada una de las actividades de control de calidad que, con carácter de mínimos se especifican en el CTE-DB-SE-A y la normativa vigente de Acero, así como los resultados que de ella se deriven, han de quedar registradas documentalmente en la documentación final de obra.

El control de calidad se realizará de: la documentación de proyecto, de los materiales, de la fabricación y del montaje., según el CTE-DB-SE-A y la normativa vigente de Acero.

Normas de ensayo para comprobar cada una de las propiedades o características exigibles a los aceros no aleados para estructuras metálicas:

- Acero y productos de acero. Localización y preparación de muestras y probetas para ensayos mecánicos: UNE-EN ISO 377:1998
- Materiales metálicos. Ensayos de tracción. Parte 1: Método de ensayo a temperatura ambiente: UNE-EN 10002-1:2002.
- Acero. Determinación micrográfica del tamaño de grano aparente: UNE-EN ISO 643:2004.
- Ensayos destructivos de soldaduras en materiales metálicos. Ensayos de doblado: UNE-EN 910:1996.
- Materiales metálicos. Ensayo de flexión por choque sobre probeta Charpy. Parte 1: método de ensayo: UNE 7475-1:1992.
- Materiales metálicos. Ensayo de dureza Brinell. Parte 1: Método de ensayo: UNE-EN ISO 6506-1:2000.
- Materiales metálicos. Tubos. Ensayo de aplastamiento: UNE-EN ISO 8492:2006.
- Aceros y fundiciones. Toma de muestras y preparación de las mismas para la determinación de la composición química. (ISO 14284:1996) (Ratificada por AENOR en septiembre de 2006.): UNE EN ISO 14284:2002.
- Aceros y fundiciones. Determinación del carbono total. Método por absorción en el infrarrojo tras combustión en horno de inducción: UNE-EN ISO 9556:2002.
- Determinación del contenido en silicio en aceros para estructuras metálicas: UNE 36314-1/2:1990/1M:1992.
- Análisis químicos de materiales férreos. Determinación del fósforo en acero no aleado y en hierro. Método por espectrofotometría del azul de molibdeno (Ratificada por AENOR en septiembre de 2006.): EN 10184:2006.
- Hierro y acero. Determinación del contenido e azufre. Método gravimétrico. (ISO 4934: 2003) (Ratificada por AENOR en septiembre de 2006.): EN ISO 4934:2003.
- Determinación del nitrógeno en aceros. Método espectrofotométrico.: UNE 36317-1:1985.
- Acero. Determinación del contenido de aluminio. Método espectrométrico de absorción atómica por llama. (ISO 9658:1990). (Versión oficial EN 29658:1991).: UNE-EN 29658:1993.

EJECUCION DE LAS OBRAS

La forma y dimensiones de la estructura serán las señaladas en los planos y demás documentos del proyecto, no permitiéndose al Contratista modificaciones de los mismos sin la previa autorización por escrito del Director.

En caso de que el Contratista solicite aprobación del Director para subcontratar parte o la totalidad de las obras que tenga adjudicadas, deberá demostrar a satisfacción del Director que la empresa propuesta para la subcontrata posee personal técnico y obrero experimentado en ese tipo de obras, así como los medios necesarios para ejecutarlas.

Salvo indicación en contrario de los documentos del contrato, el Contratista viene obligado:

- A la realización de las planos de taller y montaje precisos.
- A suministrar todos los materiales y elementos de unión necesarios para la fabricación de la estructura.
- A su ejecución en taller.
- A la pintura o protección de la estructura según indiquen los planos.
- A la expedición y transporte de la misma hasta la obra.
- Al montaje de la estructura de la obra.
- A la prestación y erección de todos los andamios y elementos de elevación y auxiliares que sean necesarios, tanto para el montaje como para la realización de la función inspectora.
- A la prestación de personal y medios materiales necesarios para la realización de la prueba de carga, si ésta viniera impuesta.
- A enviar, dentro del plazo previsto, al contratista de las fábricas y hormigones, caso de ser otro distinto, todos aquellos elementos de la estructura que hayan de quedar anclados o embebidos en la parte no metálica, incluidos los correspondientes espárragos o pernos de anclaje.

5.2 - 5.3- 5.4 -5.5

Transporte a obra

Se procurará reducir al mínimo las uniones a efectuar en obra; a tal fin, el contratista estudiará la resolución de los problemas de transporte y montaje que dicha reducción pudiera acarrear.

El contratista deberá obtener de las autoridades componentes las autorizaciones que fueran necesarias para transportar hasta la obra las piezas de grandes dimensiones.

Las manipulaciones necesarias para la carga, descarga y transporte se realizarán con el cuidado suficiente para no provocar solicitaciones excesivas en ningún elemento de la estructura y no dañar ni las piezas ni la pintura. Se cuidarán especialmente, protegiendo si fuese necesario, las partes sobre las que hayan de fijarse las cadenas, cables o ganchos a utilizar en la elevación o sujeción de las piezas de la estructura.

Montaje

El contratista preparará los planos de montaje, donde se indicarán las marcas de los distintos elementos que componen la estructura y todas las indicaciones necesarias para definir completamente las uniones a realizar en obra; estos planos serán sometidos a la aprobación del Director de la misma forma que los planos de taller.

El proceso de montaje será el previsto en el proyecto. El contratista podrá proponer alternativas al Director, quien las aprobará si, a su juicio, no interfiere con el Programa de Trabajos de la obra y ofrecen una seguridad al menos igual a la que ofrece el proceso de montaje indicado en el proyecto.

El contratista viene obligado a comprobar en obras las cotas fundamentales de replanteo de la estructura metálica antes de comenzar la fabricación en taller de la estructura, debiendo poner en conocimiento del Director las discrepancias observadas.

Antes de comenzar el montaje en obra se procederá a comprobar la posición de los pernos de anclaje y de los huecos para empotrar elementos metálicos que existan en las fábricas, poniendo también en conocimiento del Director las discrepancias observadas, quien determinará la forma de proceder para corregirlas.

Se corregirá cuidadosamente, antes de proceder al montaje, cualquier deformación que se haya producido en las operaciones de transporte; si el defecto no pudiera ser corregido o si se presumiese, a juicio del Director, que después de corregirlo, pudiese afectar a la resistencia, estabilidad o buen aspecto de la estructura, la pieza en cuestión será rechazada, marcándola debidamente para dejar constancia de ello.

La preparación de las uniones que hayan de efectuarse durante el montaje, en particular la preparación de bordes para las soldaduras y la perforación de agujeros para los tornillos, se efectuará siempre en taller.

Durante el montaje de la estructura, ésta se asegurará provisionalmente mediante apeos, cables, tornillos y otros medios auxiliares adecuados de forma que se garantice su resistencia y estabilidad hasta el momento en que se terminen las uniones definitivas.

Se prestará la debida atención al ensamble de las distintas piezas, con el objeto de que la estructura se adapte a la forma prevista en el proyecto, debiéndose comprobar cuantas veces fuese necesario, la exacta colocación relativa de sus diversas partes.

No se comenzará el atornillado definitivo o la soldadura de las uniones de montaje hasta que se haya comprobado que la posición de las piezas a que afecta cada unión coincide exactamente con la definitiva o, si se han previsto elementos de corrección, que su posición relativa es la debida y que la posible separación de su forma actual respecto de la definitiva, podrá ser anulada con los medios de corrección disponibles.

Las placas de asiento de los soportes o aparatos de apoyo sobre las fábricas se harán descansar provisionalmente sobre cuñas o tuercas de nivelación se inmovilizarán una vez conseguidas las alineaciones y aplomos de definitivos. No procederá a la fijación última de las placas mientras no se encuentren colocados un número de elementos suficientes para garantizar la correcta disposición del conjunto.

El lecho de asiento de las placas se efectuará con mortero de cemento. Se adoptarán las precauciones necesarias para que dicho mortero relleno perfectamente todo el espacio comprendido entre la superficie inferior de la placa y la superficie del macizo de apoyo. Se mantendrá el apoyo provisional de la estructura hasta que haya alcanzado el suficiente endurecimiento del mortero.

Los aparatos de apoyo móviles o elastoméricos se montarán de forma tal que con la temperatura ambiente media del lugar y actuando las cargas permanentes más la mitad de las sobrecargas de explotación, se obtenga su posición centrada; se deberá comprobar asimismo el paralelismo de las placas superior e inferior del aparato.

Se procurará efectuar las uniones de montaje de forma que todos sus elementos sean accesibles a una inspección posterior. Cuando sea forzoso que queden algunos ocultos, no se procederá a colocar los elementos que los cubren hasta que no se hayan inspeccionado los primeros.

No deben cambiarse, sin autorización del director de obra, las calidades de los materiales especificados en proyecto, aunque tal cambio implique aumento de características mecánicas.

CONDICIONES QUE DEBEN CUMPLIR LOS MATERIALES

Todos los materiales cumplirán las especificaciones de las normas.

Tipos de acero:

A) Productos largos y productos planos:

A.1) Perfil laminado en caliente; obtenido por laminación en caliente de acero no aleado, de base y de calidad, de espesor de pared > 3 mm., utilizable en estructuras soldadas, roblonadas o atornilladas, cuya temperatura de servicio sea la ambiente.

A.2) Perfil de grano fino de conformado normalizado; obtenido por un proceso de laminación en el que la deformación final se realiza dentro de un intervalo de temperatura equivalente al de un tratamiento de normalización, de acero de calidad de tamaño de grano ferrítico 6 ó mas fino, de espesor de pared <= 150 mm utilizable en estructuras soldadas con fuertes solicitaciones y hasta temperaturas -50ºC.

A.3) Perfil de grano fino de conformado termomecánico; obtenido por un proceso de laminación en el que la deformación final se realiza dentro de un intervalo de temperatura que conduce a un estado del material con ciertas características que no se pueden obtener con solo un tratamiento térmico, de acero de calidad de tamaño de grano ferrítico 6 ó mas fino, de espesor de pared <= 150 mm utilizable en estructuras soldadas con fuertes solicitaciones y hasta temperaturas -50ºC.

B) Productos huecos:

B.1) Perfil hueco conformado acabado en caliente; de forma circular, cuadrado o rectangular, conformado en caliente, con o sin tratamiento térmico ulterior, o conformado en frió con tratamiento térmico ulterior para obtener un estado metalúrgico similar al de los productos conformados en caliente, de espesor de pared >= 2 mm.,

VISADO
BISAUA
COLEGIO OFICIAL DE ARQUITECTOS VASCO-NAVARRO
EUSKAL HERRIKO ARKITEKTO OHIKO ELKARGO OFIZIALA
BIZKAIA
FECHA 30/10/2025
DATA
B20225A1788
Nº
13206B63E9BC
CÓDIGO
Verificación electrónica en www.coavn.org/verificacion-aplaztegarra

utilizable en estructuras soldadas o atornilladas, cuya temperatura de servicio sea la ambiente.
B.2) Perfil hueco conformado en frío; solado, de forma circular, cuadrado o rectangular, conformado en frió sin tratamiento térmico posterior, de espesor de pared >= 2 mm., utilizable en estructuras soldadas o atornilladas, cuya temperatura de servicio sea la ambiente.
C) Productos abiertos:
C.1) Perfil abierto conformado en frío; de formas y medidas definidos en una Norma especifica, conformado en frió sin tratamiento térmico posterior, de espesor de pared >= 2 mm., utilizable en estructuras soldadas o atornilladas, cuya temperatura de servicio sea la ambiente.
Fabricación del Acero
Los aceros recepcionados en esta obra (como contempla la Norma), se podrán fabricar por cualquiera de los procedimientos usuales, o cualquier otro por la que se obtenga una calidad análoga de acero.
Características mecánicas del Acero
Se definen las siguientes características mecánicas:
Limite elástico: Es la carga unitaria referida a la sección inicial de la probeta, que corresponde a la cedencia en el ensayo de tracción, determinada por la detección de la aguja de lectura de la maquina de ensayo.
Resistencia a tracción: Es la carga máxima soportada en el ensayo a tracción
Alargamiento de rotura: Es el aumento de la distancia inicial entre puntos.
Doblado: Es un indice de ductibilidad del material, definido por ausencia o presencia de fisuras en el ensayo de doblado.
Resiliencia: Es la energía absorbida en el ensayo de flexión por choque, con probeta entallada.
Composición química.
Se definen los limites del contenido de carbono C, fósforo P, y azufre S, para la colada y paralos productos como resultado de los análisis efectuados.
Clases de Acero
Denominación comparativa de los distintos tipos de acero:
Según CTE-DB-SE-A, la normativa vigente de Acero y las actuales UNE-EN UNE-EN 10025-1:2006, las designaciones se relacionan en el cuadro siguiente:
Desig. Acero s/CTE-DB-SE-A, la normativa vigente de Acero y UNE EN 10025-1:2006
S 235 JR, S 235 J0, S 235 J2
S 275 JR, S 275 J0, S 275 J2
S 355 JR, S 355 J0, S 355 J2, S 355 K2
S 450J0

Garantía de las características.
El fabricante garantiza las características mecánicas y la composición química de los productos laminados que suministra, es decir, que cumple todas las condiciones que para la correspondiente clase de acero se especifican en las Tablas de la Norma.
Esta garantía se materializa mediante las marcas que preceptivamente deben de llevar los productos.

Marcado de productos:
Los productos largos o planos de acero laminado en caliente deberán estar marcados en zonas próximas a uno de su extremos, en la sección transversal de corte, con pintura, por troquelado o mediante etiquetas adhesivas permanentes, constando al menos:
- La designación abreviada del tipo y grado de acero de acero.
- Nombre del fabricante o su marca comercial.

Los perfiles huecos, acabados en caliente o conformados en frío, deberán estar marcados por un procedimiento adecuado y duradero como la aplicación de pintura, punzonado o mediante etiquetas adhesivas fijadas al perfil o al paquete, constando al menos:
- La designación abreviada según la Norma.
- Nombre del fabricante o su marca comercial.

Tolerancias:
Serán admisibles las tolerancias dimensionales y de peso que se especifican en la Norma.
Soldadura:
No se permite soldar en la zona en la que el acero haya sufrido, en frío, una deformación longitudinal superior al 2,5 %, a menos que se haya dado tratamiento térmico adecuado.
Antes del soldeo se limpiarán los bordes de la unión, eliminando cascarilla, herrumbre, suciedad, grasa y pintura. Las partes a soldar estarán bien secas.
Electrodos:
Se utilizarán electrodos en calidad estructural, apropiada a las condiciones de la unión y del soldeo.Pueden emplearse electrodos normales o de gran penetración.
En el uso de los electrodos se seguirán las instrucciones indicadas por el suministrador.
Los electrodos de revestimiento higrófilo, especialmente los electrodos básicos, se emplearán perfectamente secos, y así se introducirán y se conservarán hasta el momento de su empleo.
Tornillos ordinarios y calibrados
Cumplirán con la Norma y tendrán rosca triangular ISO según la Norma.
Los tornillos, podrán ser de dos clases:
Clase T: Tornillos ordinarios, cuyas características se especifican la Norma.
Clase C: Tornillos calibrados, cuyas características se especifican en la Norma.
Tornillos ordinarios: Se designan con: la sigla T, el diámetro d de la caña, la longitud l del vástago, el tipo de acero y la referencia a la Norma; estos dos últimos datos pueden suprimirse cuando no sean necesarios.

Condiciones de uso.
Los tornillos ordinarios se emplean con productos de acero de los tipos S235 y S275. No se permiten su empleo con el tipo S355.
Tornillos calibrados: Se designan con: la sigla TC, el diámetro d de la espiga, la longitud l del vástago, el tipo de acero y la referencia a la Norma; estos dos últimos datos pueden suprimirse cuando sean innecesarios.

Tornillos de alta resistencia.
Pueden emplearse en las estructuras con productos de acero de cualquier tipo, tendrán rosca triangular ISO, según la Norma.Se designan con la sigla TR, el diámetro d de la caña, la longitud l del vástago, el tipo de acero y la referencia a la Norma; este ultimo dato puede suprimirse cuando sea innecesario.
Llevarán marcada en la cabeza, marcadas en relieve las letras TR, y las siglas correspondiente al tipo de acero empleado en su fabricación, pudiendo agregar el fabricante además en nombre o sigla de su marca registrada.
Tuercas y arandelas.
Las tuercas y arandelas empleadas en ambas clases de tornillos tienen sus característica especificadas en la Norma..
Se emplean indistintamente para tornillo ordinarios y tornillos calibrados. Las arandelas negras se emplean para tornillos ordinarios; las arandelas pulidas se recomienda para tornillos calibrados.
Las tuercas se designan con: la sigla M, el diámetro nominal d, el tipo de acero y la referencia a la Norma; estas dos ultimas pueden suprimirse cuando sean innecesarias

Las arandelas se designan con: la sigla A, el diámetro nominal d del tornillo con que se emplean, y la referencia a la Norma; esta ultima pueden suprimirse cuando sean innecesarias

Las tuercas para tornillos de alta resistencia, en ambas caras los bordes del ángulo roscado estarán biselados con un ángulo de 120ª.
Se designan con la sigla MR, el diámetro nominal d, el tipo de acero y la referencia a la Norma; esta ultima indicación puede suprimirse cuando sea innecesario.
Las arandelas se designan con la sigla AR, el diámetro nominal d del tornillo con el que se emplean, y la referencia a la Norma; esta ultima indicación puede suprimirse cuando sea innecesario

CRITERIOS DE MEDICION Y VALORACION

Las estructuras de acero se medirán y abonarán por su peso teórico, deducido a partir de un peso específico del acero de 7.850 gramos por decímetro cúbico (7,85 kp/dm³).
Las dimensiones necesarias para efectuar la medición se obtendrán de los planos del proyecto y de los planos de taller aprobados por el Director.
No será de abono el exceso de obra que, por su conveniencia o errores, ejecute el Contratista. En este caso se estará cuando el Contratista sustituya algún perfil por otro de peso superior por su propia conveniencia aún contando con la aprobación del Director.
Los perfiles y barras se medirán por su longitud de punta a punta en Dirección del eje de la barra. Se exceptúan las barras con cortes oblicuos en sus extremos que, agrupados, puedan obtenerse de una barra comercial cuya longitud total sea inferior a la suma de las longitudes de punta a punta de las piezas agrupadas; en este caso se tomará como longitud del conjunto de piezas la de la barra de que puedan obtenerse.
El peso se determinará multiplicando la longitud por el peso por unidad de longitud dado en las Normas.
En caso de que el perfil utilizado no figurase en las citadas normas se utilizará el peso dado en los catálogos o prontuarios del fabricante del mismo o al deducido de la sección teórica del perfil.
Las piezas de chapa se medirán por su superficie. El peso, en kilopondios se determinará multiplicando la superficie en metros cuadrados por el espesor en milímetros y por siete enteros con 85 centésimas (7,85).
Los aparatos de apoyo y otras piezas especiales que existan se medirán en volumen, determinado su peso en función del peso específico indicado anteriormente.
No se medirán los medios de unión, exceptuándose los plenos de anclaje, los conectadores para estructuras mixtas acero-hormigón y los bulones que permitan el giro relativo de las piezas que unen.
El precio incluirá todas las operaciones a realizar hasta terminar el montaje de la estructura, suministro de materiales, ejecución en taller, transporte a obras, medios auxiliares, elementos accesorios, montaje, protección superficial y ayudas; incluirá asimismo, las tolerancias de laminación, los recortes y despuntes y los medios de unión, soldaduras y tornillos.

NORMATIVA

- Normativa 1, referente al acero de fabricación de los perfiles:

Código Técnico de la Edificación (R.D. 314/2006 de 17 de marzo). CTE-DB-SE-A la normativa vigente de Acero
(Acero)
Norma UNE -EN 10020: 2001; Definición y clasificación de tipos de aceros.
Norma UNE -EN 10021: 1994; Aceros y productos siderúrgicos. Condiciones técnicas generales de suministro.
Norma UNE -EN 10025-1: 2006; Productos laminados en caliente de aceros para estructuras. Parte 1: Condiciones técnicas generales de suministro.
Norma UNE -EN 10025-2: 2006; Productos laminados en caliente de aceros para estructuras. Parte 2: Condiciones técnicas de suministro de los aceros estructurales no aleados.
Norma UNE -EN 10210- 1: 1994; Perfiles huecos para construcción acabados en caliente de acero no aleado y grano fino. Parte 1. Condiciones técnicas de suministro.
Norma UNE -EN 10210- 2: 1998; Perfiles huecos para construcción acabados en caliente de acero no aleado y grano fino. Parte 2. Tolerancias, dimensiones y características.
Norma UNE -EN 10219- 1: 1998; Perfiles huecos para construcción conformados en frío de acero no aleado y grano fino. Parte 1. Condiciones técnicas de suministro.
Norma UNE -EN 10219- 2: 1998; Perfiles huecos para construcción conformados en frío de acero no aleado y grano fino. Parte 2. Tolerancias, dimensiones y características.
- Normativa 2, referente al tipo de perfil:
Norma UNE 36521: 1996; Productos de acero. Sección en I con alas inclinadas. Tipos. Medidas.
Norma UNE -EN 10024: 1995; Perfiles de acero laminado en caliente. Seccion en I con alas inclinadas. Tolerancias de dimensiones y forma.
Norma UNE 36522: 2001; Productos de acero. Perfil U normal (UPN). Medidas.
Norma UNE -EN 10279: 2001; Perfiles en U de acero laminado en caliente. Tolerancias de dimensiones, de forma y de masa.
Norma UNE 36524: 1994 / ER : 1994; Productos de acero laminados en caliente. Perfiles HE de alas anchas y caras paralelas. Medidas.
Norma UNE -EN 10034: 1994; Perfiles en I y H de acero estructural. Tolerancias de dimensiones y forma.
Norma UNE 36525: 2001; Productos de acero. Perfil U comercial. Medidas.
Norma UNE 36526: 1994; Productos de acero laminados en caliente. Perfiles IPE. Medidas.
Norma UNE 36559: 1992; Chapas de acero laminado en caliente de espesor >= 3 mm.. Tolerancias de dimensiones, de forma y de masa.
Norma UNE -EN 10055: 1996; Perfil T de acero con alas iguales y aristas redondeadas de acero laminado en caliente. Medidas y tolerancias de dimensiones y forma.
Norma UNE -EN 10056-1: 1999; Angulares de lados iguales y desiguales de acero estructural. Parte 1: Medidas.

B2025A1788 30/10/2025
EXP FECHA DATA
2320B03E9BC
Verificación en www.coavn.org/verificacion
www.coavn.org/verificacion aglaztagarra
VISADO BISATUA
BIZKAIA
COAVN

Norma UNE -EN 10056-2: 1994; Angulares de lados iguales y desiguales de acero estructural. Parte 2: Tolerancias de dimensiones y forma.
Norma UNE-EN 10162:2005; Perfiles de acero conformados en frío. Condiciones técnicas de suministro. Tolerancias dimensionales y de la sección transversal.
Norma UNE 36571: 1979; Productos de acero. Perfiles abiertos conformados en frío. Perfil LF. Medidas.
Norma UNE 36572: 1980; Productos de acero. Perfiles abiertos conformados en frío. Perfil UF. Medidas.
Norma UNE 36573: 1979; Productos de acero. Perfiles abiertos conformados en frío. Perfil CF. Medidas.
Norma UNE 36574: 1979; Productos de acero. Perfiles abiertos conformados en frío. Perfil NF. Medidas.
Norma UNE 36575: 1979; Productos de acero. Perfiles abiertos conformados en frío. Perfil OF. Medidas.
Norma UNE 36576: 1979; Productos de acero. Perfiles abiertos conformados en frío. Perfil ZF. Medidas.
- Normativa 3, referente a la ejecución de estructuras:
Código Técnico de la Edificación (R.D. 314/2006 de 17 de marzo).
Norma UNE 76100: 1989; Estructuras metálicas de edificios de varias alturas. Tolerancias.
Norma UNE 76101: 1990; Ejecución de estructuras de acero.
Norma UNE -ENV 1090-1: 1997; Ejecución de estructuras de acero. Parte 1: Reglas generales y reglas de edificación.
Norma UNE -ENV 1090-2: 1999; Ejecución de estructuras de acero. Parte 2: Reglas suplementarias para chapas y piezas delgadas conformadas en frío.
Norma UNE -ENV 1090-3: 1997; Ejecución de estructuras de acero. Parte 3: Reglas aceros de alto limite elástico.
Norma UNE -ENV 1090-4: 1998; Ejecución de estructuras de acero. Parte 4: Reglas suplementarias para estructuras con celosía de sección hueca.
Norma UNE -ENV 1090-5: 1999; Ejecución de estructuras de acero. Parte 5: Reglas suplementarias para puentes.

CONDICIONES DE SEGURIDAD

Diariamente se revisará el estado de todos los aparatos de elevación y cada tres meses se realizará una revisión total de los mismos.

El sistema de izado y colocación de los soportes garantizará en todo momento un equilibrio estable.

Se evitará la permanencia de personas bajo la carga suspendida y bajo la lluvia de chispas, acotando el área de peligro.

No se iniciarán las soldaduras hasta la puesta a tierra de las masas metálicas de la estructura y de los aparatos de soldadura según la NTE-IEP. "Instalaciones de Electricidad. Puesta a Tierra"

El soldador dispondrá de las pantallas adecuadas de protección contra las chispas, así como vestuario y calzado aislante sin herrajes ni clavos.

Comprobar periódicamente el perfecto estado de servicio de las protecciones colectivas puestas en previsión de caídas de personas u objetos, a diferente nivel, en las proximidades de las zonas de acopio y de paso.

Los elementos de estructura se acopiarán de forma correcta. El acopio de elementos deberán estar planificados, de forma que cada elemento que vaya a ser transportado por la grúa, no sea estorbado por ningún otro.

Los acopios de botellas que contengan gases licuados a presión se hará de forma que estén protegidas de los rayos del sol y de humedades intensas y continuadas, se señalizarán con rótulos de "NO FUMAR" y "PELIGRO MATERIAL INFLAMABLE". Se dispondrá de extintores.

Los recipientes de oxígeno y acetileno estarán en dependencias separadas y a su vez a parte de materiales combustibles (maderas, gasolinas, disolventes, etc).

Los perfiles en barras se dispondrán horizontalmente, sobre estanterías, clasificados por tamaños y tipos.

Los soportes carteles, cerchas, etc, se dispondrán horizontalmente, separando las piezas mediante tacos de madera que aíslen el acopio del suelo y entre cada una de las piezas.

El comienzo de los trabajos de ejecución de la estructura metálica, sólo deberá acometerse cuando se disponga de todos los elementos necesarios para proceder a su asentamiento y delimitación definida de las zonas de influencia durante las maniobras, ensamblaje y colocación de perfiles así como el radio de actuación de los equipos en condiciones de seguridad para las personas y los restantes equipos.

El "Mando Responsable de los Trabajos de Ejecución de la Estructura Metálica" deberá formar previamente a su personal en los "Principios básicos de manipulación de materiales".

Los trabajos no se iniciarán cuando llueva intensamente, nieve y si se han de realizar desplazamientos con grúa en presencia de rachas de viento superiores a 50 Km/h.

Se dispondrá en obra para proporcionar en cada caso, el equipo necesario para proveer a los operarios con la impedimenta de trabajo y protección personal necesarios para el correcto desempeño, con comodidad, de sus tareas, teniendo presente las homologaciones, certificaciones de calidad, idoneidad del fabricante o importador, exigiendo a su utilización durante su permanencia en obra. Bajo ningún concepto se tolerará el equipamiento en precario del personal que desarrolla esta actividad, tanto desde el punto de vista de su propia seguridad, como del agravio comparativo frente a compañeros de otros oficios, en el mismo centro de trabajo. Asimismo se establecerá la logística adecuada para la rápida reposición de las piezas fungibles de mayor consumo durante la realización de trabajos.

El Responsable Técnico de la Ejecución de la Estructura Metálica, deberá establecer un programa para cadenciar el avance de los trabajos, así como la retirada y acopio de la totalidad de los materiales empleados, en situación de espera.

La descarga de los perfiles y soportes, se efectuará teniendo cuidado de que las acciones dinámicas repercutan lo menos posible sobre la estructura en construcción.

Durante el izado y la colocación de los elementos estructurales, deberá disponerse de una sujeción de seguridad (seguricable), en previsión de la rotura de los ganchos o ramales de las eslingas de transporte.

Cuando un trabajador tenga que realizar su trabajo en alturas superiores a 2 m y su plataforma de apoyo no disponga de protecciones colectivas en previsión de caídas, deberá estar equipado con un cinturón de seguridad homologado según norma técnica MT?13, MT?22 (de sujeción o anti caidas según proceda) unido a sirga de desplazamiento convenientemente afianzada a puntos sólidos de la estructura siempre que esté perfectamente arriostrada.

No se suprimirán de los elementos estructurales, los atirantamientos o los arriostramientos en tanto en cuanto no se supriman o contrarresten las tensiones que inciden sobre ellos.

En los trabajos de soldadura sobre perfiles situados a más de 2 m de altura, se emplearán, a ser posible, torretas metálicas ligeras, dotadas con barandillas perimetrales reglamentarias, en la plataforma, tendrá escalera de "gato" con aros salvavidas o crinolina de seguridad a partir de 2 m de altura sobre el nivel del suelo, y deberá estar debidamente arriostrada de forma que se garantice la estabilidad.

Durante la ejecución de todos aquellos trabajos que se desarrollen en ambientes de humos de soldadura, se facilitará a los operarios mascarillas respiratorias buconasales con filtro mecánico y de carbono activo contra humos metálicos.

El personal utilizará durante el desarrollo de sus trabajo, guantes de protección adecuados a las operaciones que realicen.

Soldadura eléctrica

En previsión de contactos eléctricos respecto al circuito de alimentación, se deberán adoptar las siguientes medidas :

Revisar periódicamente el buen estado del cable de alimentación.

Adecuado aislamiento de los bornes.

Conexión y perfecto funcionamiento de la toma de tierra y disyuntor diferencial.

Respecto al circuito de soldadura se deberá comprobar:

Que la pinza esté aislada.

Los cables dispondrán de un perfecto aislamiento.

Disponen en estado operativo el limitador de tensión de vacío(50 V / 110 V).

El operario utilizará careta de soldador con visor de características filtrantes DIN-12.

En previsión de proyecciones de partículas incandescentes se adoptarán las siguientes previsiones:

El operario utilizará los guantes de soldador, pantalla facial de soldador, chaqueta de cuero, mandil ,polainas y botas de soldador (de zafaje rápido).

Se colocarán adecuadamente las mantas ignífugas y las mamparas opacas para resguardar de rebotes al personal próximo.

En previsión de la inhalación de humos de soldadura se dispondrá de:

Extracción localizada con expulsión al exterior, o dotada de filtro electrostático si se trabaja en recintos cerrados.

Ventilación forzada.

Cuando se efectúen trabajos de soldadura en lugares cerrados húmedos o buenos conductores de la electricidad se deberán adoptar las siguientes medidas preventivas adicionales:

Los porta electrodos deberán estar completamente aislados.

El equipo de soldar deberá instalarse fuera del espacio cerrado o estar equipado con dispositivos reductores de tensión (en el caso de tratarse de soldadura al arco con corriente alterna).

Se adoptarán precauciones para que la soldadura no pueda dañar las redes y cuerdas de seguridad como consecuencia de entrar en contacto con calor, chispas, escorias o metal candente.

Los soldadores deberán tomar precauciones para impedir que cualquier parte de su cuerpo o ropa de protección húmeda cierre un circuito eléctrico o con el elemento expuesto del electrodo o porta electrodo, cuando esté en contacto con la pieza a soldar.

Se emplearán guantes aislantes para introducir los electrodos en los porta electrodos.

Se protegerá adecuadamente contra todo daño los electrodos y los conductores de retorno.

Los elementos bajo tensión de los porta electrodos deberán ser inaccesibles cuando no se utilicen.

Cuando sea necesario, los restos de electrodos se guardarán en un recipiente pirorresistente.

No se dejará sin vigilancia alguna ningún equipo de soldadura al arco bajo tensión.

Se cumplirán, además, todas las aplicaciones que sean de aplicación en la Ordenanza General de Seguridad y Salud Laboral, y las Ordenanzas vigentes.

DISPOSICIONES GENERALES

Sistema estructural diseñado con elementos metálicos que debidamente calculados y unidos entre sí, formaran un entramado resistente a las solicitaciones que puedan incidir sobre la edificación.

E05AA VIGAS Y PILARES

CONTROL Y CRITERIOS DE ACEPTACION Y RECHAZO

Verificación de las distancias entre ejes.

Verificación de ángulos de esquina y singulares.

En el montaje, se colocará la viga, nivelándose y soldándose.

Se ensayará una viga cada planta, eligiendo la de más luz.

Condiciones de recepción:

Salvo que el PCTP establezca otra cosa, las tolerancias máximas admitidas en la recepción de productos laminados serán las indicadas en el capitulo 11 del CTE-DB-SE-A y la normativa vigente de Acero.

EJECUCION DE LAS OBRAS

Entre las condiciones generales de ejecución, tendremos en cuenta, lo siguiente:

Antes del montaje:

- Las vigas se recibirán de taller con las cabezas terminadas realizándose sobre ellas en el montaje sólo las soldaduras imprescindibles.
- El izado de las vigas se hará con dos puntos de sustentación, manteniendo dichos elementos un equilibrio estable.
- Las piezas que vayan a unirse con soldadura se fijarán entre sí o a gálibos de armado para garantizar la inmovilidad durante el soldeo, pudiendo emplearse como medio de fijación, en el caso de fijación de las piezas entre sí, casquillos formados por perfiles L o puntos de soldadura. Ambos podrán quedar incluidos en la estructura.
- Las uniones entre dos jácenas se realizarán por soldadura continua de penetración completa. Las uniones se situarán entre un cuarto y un octavo (1/4 y 1/8) de la luz con una inclinación de sesenta grados (60°).

Durante el montaje:

- Se protegerán los trabajos de soldadura contra el viento y la lluvia. Se suspenderá el soldeo cuando la temperatura descienda a cero grados centígrados (0°C).

Después del montaje:

- Tras la inspección y aceptación de la estructura montada, se limpiarán las zonas de soldadura efectuadas en obra, dando sobre ellas la capa de imprimación, y después del secado de ésta, se procederá al pintado de toda la estructura según la Norma NTE/RPP. Revestimientos de paramentos. Pinturas.

Replanteo general:

- Colocación camillas y replanteo de ejes y caras.

VISADO
BISATUA
B2025A17888
30/10/2025
EXP
FECHA DATA
1320B63E9BBC
CSV
Verificable en www.coavn.org/verificacio
www.coavn.org/verificacion eglaztegarria
COAVN
COLEGIO OFICIAL DE ARQUITECTOS VASCO-NAVARRO
EUSKAL HERRIKO ARKITEKTO OHIKO ELKARGO OFIZIALA
BIZKAIA

Cimentación:
- Vertido del hormigón de limpieza o de regularización.
- Colocación parrillas de armado con separadores de, mortero, cemento y plástico.
- Colocación y nivelación placas de anclaje. Marcando los ejes.
- Recibido placas.
- Hormigonado cimiento.
- Nivelado y fijación de placas de anclaje.
- Recibido soportes, apuntado y posterior soldado cuando están las vigas colocadas. La placa de la base del soporte es de menor dimensión que la placa de anclaje.
- Se cortan los tornillos que sobresalen, rellenándose los huecos con soldadura. Se soldará el perímetro de la placa de soporte con la placa de anclaje.

Condiciones técnicas:
Longitud soportes:
- En soportes situados sobre cimentación, la longitud L es la distancia entre los planos superiores de la cimentación y del primer forjado. En soportes superiores, L es la distancia entre los planos superiores de los forjados consecutivos que los limitan. Las longitudes están comprendidas entre dos metros y medio y seis metros (2.5 y 6 m.).
- Los soportes tendrán impedidos los desplazamientos de sus extremos a nivel de cada forjado.
- Los soportes superpuestos, conservarán el eje vertical que une los centros de gravedad de las distintas secciones.
- Las uniones entre soportes consecutivos, se realizarán mediante uniones entre las respectivas placas de cabeza y base.
- En medianería se consideran los tipos de soporte Simple y Cajón. Se alinearán según un eje paralelo a la medianería que diste de ella (H/2) más de noventa milímetros (90 mm.), siendo H el canto del soporte mayor.
- Contra el fuego se adoptará lo establecido en CTE-DB-SI, Código Técnico de la Edificación de Seguridad en caso de Incendio.
- Contra la corrosión se adoptarán las especificaciones de la Norma NTE-RPP "Revestimientos. Paramentos. Pinturas".

Antes del montaje:
- Los soportes se recibirán de taller con todos sus elementos soldados incluso los casquillos de apoyo de vigas y las cartelas en soportes de planta baja, y con una capa de imprimación anticorrosiva, excepto en la zona en que deban realizarse soldaduras en obra, en una anchura de cien milímetros (100 mm.) desde el borde de la soldadura.

Durante el montaje:
- Se comprobará el perfecto asiento y la falta de oquedades entre la placa de anclaje y la cimentación tras el replanteo y nivelado definitivo de las mismas. Se limpiarán de hormigón y se aplomarán sobre ellas los soportes que correspondan.
- Las piezas que vayan a unirse con soldadura garantizarán su inmovilidad fijándose entre sí o a gálibos de armado convenientemente. Pueden emplearse como medios de fijación de las piezas de la estructura, puntos de soldadura o perfiles en L.
- Se protegerán los trabajos de soldadura contra el viento y la lluvia y se suspenderá cuando la temperatura descienda de cero grados centígrados (0°C).

Después del montaje:
- Tras la inspección y aceptación de la estructura montada se limpiarán las zonas de soldadura efectuadas en obra, dando sobre ellas la capa de imprimación anticorrosiva y tras el secado de ésta se procederá al pintado de la estructura según la Norma NTE-RPP. "Revestimientos de paramentos. Pinturas".

CONDICIONES QUE DEBEN CUMPLIR LOS MATERIALES
Aceros:
Será de aplicación lo establecido en este Pliego, para aceros para estructuras metálicas.

NORMATIVA
Código Técnico de la Edificación (R.D. 314/2006 de 17 de marzo). CTE-DB-SE-A (Acero).
Normativa vigente de Acero

DISPOSICIONES GENERALES
Las Vigas serán de perfiles laminados en tramos aislados o continuos, de luces de tramos menores o iguales a 10 m. de acero S 275 sometidas a flexión producida por cargas continuas y/o puntuales, actuando en el plano del alma de la viga
Los Soportes serán de acero laminado pertenecientes a estructuras reticulares ortigonal que reciben vigas apoyadas o pasantes. La estabilidad horizontal se confía a elementos singulares de arriostramiento.
Los soportes apoyados en la cimentación pueden ser centrados con ella o de medianería.
Todas las uniones se realizarán mediante soldadura.

E05H ESTRUCTURAS DE HORMIGÓN

CONTROL Y CRITERIOS DE ACEPTACION Y RECHAZO
Control de calidad del hormigón
El control de calidad del hormigón comprenderá normalmente el de su resistencia, consistencia y durabilidad, con independencia de la comprobación del tamaño máximo del arido, o de otras características especificadas en el Pliego de Condiciones Técnicas Particulares.
Además en el caso de hormigón fabricado en central, se comprobará que cada amada de hormigón esté acompañada por una hoja de suministro (albarán) debidamente cumplimentada de acuerdo con el Art.º69.2.9.1 y firmada por una persona física en la que figurarán al menos los siguientes datos:
Nombre de la central de fabricación de hormigón.
Nº de serie de la hoja de suministro.
Fecha de entrega
Nombre del peticionario y del responsable de la recepción.
Especificación del hormigón:
Si el hormigón se designa por propiedades
- Designación completa del hormigón
- Contenido de cemento en Kg/m3 con una tolerancia de ± 15 kg
- Relación agua / cemento con una tolerancia de ± 0,02

Si el hormigón se designa por dosificación
- Contenido de cemento en Kg/m3
- Relación agua cemento con una tolerancia de ± 0,02
- El tipo de ambiente al que va a estar expuesto
- Tipo, clase y marca del cemento.
- Consistencia
- Tamaño máximo del árido.
- Tipo de aditivo, si lo tiene, o indicación de que no contiene.
- Procedencia y cantidad de adición, o indicación de que no contiene.
- Identificación del lugar de suministro.
- Cantidad en m3 de hormigón fresco que compone la carga.
- Identificación del camión hormigonera y de la persona que procede a la descarga.
- Hora límite de uso del hormigón.

Las hojas de suministro, sin las cuales no está permitida la utilización del hormigón en obra, deben ser archivadas por el Constructor y permanecer a disposición de la Dirección de la Obra hasta la entrega de la documentación final de control.
Ensayos previos del hormigón.
Se realizarán en laboratorio antes de comenzar el hormigonado de la obra.
Control de consistencia del hormigón.
Especificaciones: La consistencia será la especificada en el Pliego o por la Dirección de Obra, por tipo o por asiento en el cono de Abrams.
Control de las especificaciones relativas a la durabilidad del hormigón:
A efectos de las especificaciones relativas a la durabilidad del hormigón, contenidas en la normativa vigente de Hormigón, se llevará a cabo los siguientes controles:
a) Control documental de las hojas de suministro, con objeto de comprobar el cumplimiento de las limitaciones de la relación a/c y del contenido de cemento.
b) Control de la profundidad de la penetración del agua, en los casos de exposición III o IV, o cuando el ambiente presente cualquier clase especifica de exposición.
Especificaciones: En todos los casos, con el hormigón suministrado se adjuntará la hoja de suministro o albarán en la que el suministrador reflejará los valores de los contenidos de cemento y de la relación agua/cemento del hormigón fabricado en la central suministradora.
El control de la profundidad de penetración de agua se realizará para cada tipo de hormigón (de distinta resistencia o consistencia) que se coloque en la obra, en los casos indicados, así como cuando lo disponga el Pliego o la Dirección de la Obra.
Controles y ensayos: El control documental de las hojas de suministro se realizará para todas las amasadas del hormigón que se lleve a cabo durante la obra. El contenido de las citadas hojas será conforme a lo que para él se prescribe y estará en todo momento a disposición de la Dirección de la Obra.
El control de la profundidad de penetración de agua se efectuará con carácter previo al inicio de la obra, mediante la realización de ensayos según UNE 83309:90 EX, sobre un conjunto de tres probetas de un hormigón con la misma dosificación que el que se va a emplear en la obra. LA toma de la muestra se realizará en la misma instalación en la que va a fabricarse el hormigón durante la obra.
Tanto el momento de la citada operación, como la selección del laboratorio encargado para la fabricación , conservación y ensayo de estas probetas deberán ser acordados previamente por la Dirección de la Obra, el Suministrador del hormigón y el Usuario del mismo.
En el caso de hormigones fabricados en central, la Dirección de Obra podrá eximir de la realización de estos ensayos cuando el suministrador presente al inicio de la obra, la documentación que permita el control documental de la idoneidad de la dosificación a emplear.
Se rechazarán aquellos ensayos con más de seis meses de antelación sobre la fecha en la que se efectúa el control,
Criterios de valoración: La valoración del control documental del ensayo de profundidad de penetración de agua, se efectuara sobre un grupo de tres probetas de hormigón. Los resultados obtenidos, conforme a UNE 83309:90 EX, se ordenarán de acuerdo con el siguiente criterio:
Las profundidades máximas de penetración, Z1 >=Z2>=Z3
Las profundidades medias de penetración: T1<=T2<=T3
El hormigón ensayado deberá cumplir simultáneamente las siguientes condiciones:
Zm= (Z1+Z2+Z3)/3 <= 50 mm. Z3 <= 65 mm.
Tm= (T1+T2+T3)/3 <= 30 mm. T3 <= 40 mm.
Control de Calidad:
A) Control a nivel reducido:
- Sistemas de ensayos: medición de la consistencia del hormigón fabricado, en cuantía >= 4 veces / día de hormigonado, con arreglo a dosificaciones tipo.
- Tipos de estructura o elemento estructural de aplicación de la Modalidad de control:
Obras de ingeniería de pequeña importancia con resistencia de calculo del hormigón Fcd<= 10N/mm2.
Edificios de viviendas de 1 ó 2 plantas con luces < 6,00 m o en elementos que trabajen a flexión en edificios de hasta 4 plantas con luces < 6,00 m con resistencia de calculo del hormigón Fcd<= 10N/mm2.
No se puede utilizar para el contro de hormigones sometidos a clases generales de exposición III ó IV.

B) Control al 100 por 100 (cuando se conozca la resistencia de todas la amasadas) :
- Sistemas de ensayos: determinación de la resistencia de todas la amasadas de la obra sometida a control calculando el valor de la resistencia característica real.
- Tipos de estructura o elemento estructural de aplicación de la Modalidad de control:
Obras de hormigón en masa, armado y pretensado.

C) Control estadístico (cuando solo se conozca la resistencia una fracción de las amasadas que se colocan) :
- Sistemas de ensayos: determinación de la resistencia de una parte de la amasadas de la obra sometida a control calculando el valor de la resistencia característica estimada.
- Tipos de estructura o elemento estructural de aplicación de la Modalidad de control:
Obras de hormigón en masa, armado y pretensado.

A efectos de control, se dividirá la obra en partes sucesivas denominadas lotes, todas las unidades de producto (amasadas) de un mismo lote procederán del mismo Suministrador, estarán elaboradas con las mismas materias primas y serán el resultado de la misma dosificación nominal.
Límites máximos para el establecimiento de los lotes de control.
Estructuras que tienen elementos comprimidos (pilares, pilas, muros portantes, pilotes, etc.)
En volumen cada 100 m³
En amasadas cada 50 am.
En tiempo cada 2 semanas
En superf. cada 500 m²
En nº pla. cada 2 ptas.
Estructuras que tienen únicamente elementos sometidos a flexión (forjados, tableros, muros de contención, etc.)
En volumen cada 100 m³
En amasadas cada 50 am.
En tiempo cada 2 semanas
En superf. cada 1000 m²
En nº pla. cada 2 ptas.
Macizos (zapatas, estribos de puentes, bloques, etc.)

B2025A17788 EXP
30/10/2025 FECHA DATA
CSV 1320B631B9BG
www.coavn.org/verificacion
Verificable en www.coavn.org/verificacion eglaztegarra
VISADO
BISATUA
COAVN COLEGIO OFICIAL DE ARQUITECTOS VASCO-NAVARROS
EUSKAL HERRIKO ARKITEKTUREN AHOZKO ELKARGO OFIZIALA
BIZKAIA

En volumen cada 100 m³
En amasadas cada 100 am.
En tiempo cada 1 semanas
El control se realizará determinandola resistencia de N amasadas por lote, siendo:
Si fck <= 25N/mm2 N >= 2
25N/mm²< fck< 35N/mm² N >= 4
fck > 35 N/mm² N >= 6
Las tomas de la muestra se realizarán al azar entre las amasadas de la obra sometida a control. Cuando el lote abarque dos plantas, el hormigón de cada una de ella deberá dar origen, al menos, a una determinación.
Ordenados los resultados de las determinaciones de resistencia de las N amasadas controladas en la forma
X1<X2<.....<Xm<.....<XN
Se define como resistencia característica estimada, la que cumple las siguientes expresiones:

Si N<6; fest = KN x X1
KN = Coef. dado en la normativa vigente de Hormigón.
Decisiones derivadas del control de resistencia.
Cuando un lote de obra sometida a control de resistencia, sea:
Si fest >= fck el lote se aceptará
fck < fest >= 0,9fck el lote es penalizable
fest< 0,9 fck, se realizarán los estudios y ensayos que procedan de entre los detallados seguidamente:
- Estudio de la seguridad de los elementos que componen el lote, en función de le fest. deducida de los ensayos de control, estimando la variación del coef. de seguridad respecto del previsto en el Proyecto.
- Ensayos de información complementaria para estimar la resistencia del hormigón puesto en obra.
- Ensayos de puesta en carga (prueba de carga)
En función de los estudios y ensayos ordenados por la Dirección de Obra y con la información adicional que el Constructor pueda aportar a su costa, aquél decidirá si los elementos que componen el lote se aceptan, refuerzan o demuelen, habida cuenta también de los requisitos referentes a la durabilidad y a los Estados Limites de Servicios.
Penalizaciones
Se establecen las siguientes penalizaciones, para la parte de obra de hormigón que sea aceptada y que presenta defectos de resistencia.
Si 0,9 fck <= fest < fck
P = Cos.(1,05 -fest/fck)
P = Penalización en Pts/m³
Cos = Coste del m³ del hormigón
Control de calidad del acero
Se establecen los siguientes niveles para controlar la calidad del acero:

Control a nivel reducido
Control a nivel normal
En obras de hormigón pretensado solo podrá emplearse en nivel de control normal, tanto para las armaduras activas como para las pasivas.
A efectos del control del acero, se denomina partida al material de la misma designación (aunque de varios diámetros) suministrados de una vez. Lote es la subdivisión que se realiza de una partida, o del material existente en obra o taller en un momento dado, y que se juzga a efectos de control de forma indivisible.
No podrán utilizarse partidas de acero que no lleguen acompañadas del certificado, de tal forma que todas las partidas que se colocan en obra deben de estar previamente clasificadas. En caso de aceros certificados, el control debe de realizarse antes de la puesta en servicio de la estructura.
Control a nivel reducido
Este nivel de control, que sólo será aplicable para armaduras pasivas, se contempla en aquellos casos en los que el consumo de acero de la obra es muy reducido o cuando existen dificultades para realizar ensayos completos sobre el material.
En estos casos, el acero a utilizar estará certificado y se utilizará como resistencia de cálculo el valor:

$$0{,}75\frac{fyk}{Vs}$$

El control consiste en comprobar, sobre cada diámetro:
Que la sección equivalente cumple lo especificado en la normativa vigente de Hormigón, realizándose dos comprobaciones por cada partida de material suministrado obra.
Que no se formen grietas o fisuras en las zonas de doblado y ganchos de anclajes, mediante inspección en obra.
Control a nivel normal
Este nivel se aplicará a todas las armaduras, tanto activas como pasivas,
En el caso de armaduras pasivas, todo el acero de la misma designación que entregue un mismo suministrador se clasificará, según su diámetro, en serie fina (diámetros igual o menor de 10mm), serie media diámetro 12 a 25mm), y serie gruesa (superior a 25mm. En el caso de armaduras activas, el acero se clasificará según este mismo criterio, aplicado al diámetro nominal de las armaduras
Productos certificados
A efectos de control, las armaduras se dividirán en lotes, correspondientes a cada uno a un mismo suministrador, designación y serie, y siendo su cantidad máxima de 40 toneladas o fracción en el caso de armaduras pasivas, y 20 toneladas o fracción en el caso de armaduras activas.
Se procederá de la siguiente manera:
Se tomarán dos probetas por cada lote, para sobre ellas:
- Comprobar que la sección equivalente cumple lo especificado en la normativa vigente de Hormigón, según sea el caso.
- En el caso de barras corrugadas comprobar que las características geométricas de sus resaltos están comprendidas entre los limites admisibles establecidos en el certificado especifico de adherencia según la normativa vigente de Hormigón.
- Realizar, después de enderezo, el ensayo de doblado y desdoblado indicado en la normativa vigente de Hormigón.
Se determinarán, al menos en dos ocasiones durante la realización de la obra, el limite elástico, carga de rotura y alargamiento como mínimo en una probeta de cada diámetro y tipo de acero empleado y suministrador según las UNE 7474-1:92 y 7326:88 respectivamente.
En el caso particular de las mallas electrosoldadas se realizarán como mínimo, dos ensayos por cada diámetro principal empleado en cada una de las dos ocasiones; y dichos ensayos incluirán la resistencia al arrancamiento del nudo soldado según UNE 36462:80
Productos no certificados
A efectos de control, las armaduras se dividirán en lotes, correspondientes a cada uno a un mismo suministrador, designación y serie, y siendo su cantidad máxima de 20 toneladas o fracción en el caso de armaduras pasivas, y 10 toneladas o fracción en el caso de armaduras activas.
Se procederá de la siguiente manera:
Se tomarán dos probetas por cada lote, para sobre ellas:
- Comprobar que la sección equivalente cumple lo especificado en la normativa vigente de Hormigón.
- En el caso de barras corrugadas comprobar que las características geométricas de sus resaltos están comprendidas entre los limites admisibles establecidos en el certificado especifico de adherencia según la normativa vigente de Hormigón.
- Realizar, después de enderezo, el ensayo de doblado y desdoblado indicado en la normativa vigente de Hormigón.
Se determinarán, al menos en dos ocasiones durante la realización de la obra, el limite elástico, carga de rotura y alargamiento como mínimo en una probeta de cada diámetro y tipo de acero empleado y suministrador según las UNE 7474-1:92 y 7326:88 respectivamente.
En el caso particular de las mallas electrosoldadas se realizarán como mínimo, dos ensayos por cada diámetro principal empleado en cada una de las dos ocasiones; y dichos ensayos incluirán la resistencia al arrancamiento del nudo soldado según UNE 36462:80
COMPROBACIÓN QUE DEBEN EFECTUARSE DURANTE LA EJECUCIÓN
GENERALES PARA TODO TIPO DE OBRAS.
A) COMPROBACIONES PREVIAS AL COMIENZO DE LA EJECUCIÓN
-Directorio de agentes involucrados.
-Existencia de libros de registro y órdenes reglamentarios.
-Existencia de archivos de certificados de materiales, hojas de suministro, resultados de control, documentos de proyectos o información complementaria.
-Revisión de planos y documentos contractuales.
-Existencia de control de calidad de materiales de acuerdo con los niveles especificados.
-Comprobación general de equipos: certificados de tarado, en su caso.
-Suministro y certificados de aptitud de materiales.
B) COMPROBACIONES DE REPLANTEO Y GEOMÉTRICAS
-Comprobación de cotas, niveles y geometría.
-Comprobación de tolerancias admisibles.
C) CIMBRAS Y ANDAMIAJES
-Existencias de cálculos, en los casos necesarios.
-Comprobación de planos.
-Comprobación de cotas y tolerancias.
-Revisión de montaje.
D) ARMADURAS
-Tipo, diámetro y posición.
-Corte y doblado.
-Almacenamiento.
-tolerancia y colocación.
-Recubrimientos y separación entre armaduras. Utilización de separadores distanciadores.
-Estado de vainas, anclajes y empalmes y accesorios.
E) ENCOFRADOS
-Estanqueidad, rigidez y textura.
-Tolerancias.
-Posibilidad de limpieza, incluidos fondos.
-Geometría y contraflechas.
F) TRANSPORTE, VERTIDO Y COMPACTACIÓN

-Tiempo de transporte.
-Condiciones de vertido: método, secuencia, altura máxima, etc.
-Hormigonado con viento, tiempo frío, tiempo caluroso o lluvia.
-Compactación del hormigón.
-Acabado de superficies.
G) JUNTAS DE TRABAJO, CONTRACCIÓN O DILATACIÓN
-Disposición y tratamiento de juntas de trabajo y contracción.
-Limpieza de las superficies de contacto.
-Tiempo de espera.
-Armaduras de conexión.
-Posición, inclinación y distancia.
-Dimensiones y sellado, en los casos que proceda.
H) CURADO
-Método aplicado.
-Plazos de curado.
-Protección de superficies.
I) DESMOLDEADO Y DESCIMBRADO
-Control de resistencia del hormigón antes del tesado.
-Control de sobrecargas de construcción
-Comprobación de plazos de descimbrado.
-Reparación de defectos.
J) TESADO DE ARMADURAS ACTIVAS
-Programa de tesado y alargamiento de armaduras activas.
-Comprobación de deslizamientos y anclajes.
-Inyección de vainas y protección de anclajes.
K) TOLERANCIAS Y DIMENSIONES FINALES
-Comprobación dimensional.
L) REPARACIÓN DE DEFECTOS Y LIMPIEZAS DE SUPERFICIES
Los resultados de todas las inspecciones, así como las medidas correctoras adoptadas, se recogerán en los correspondientes partes o informes. Estos documentos quedarán recogidos en la Documentación Final de la Obra, que deberá entregar la Dirección de la Obra a la Propiedad, tal y como se especifica en la normativa vigente de Hormigón.
Normas de ensayo (1) para comprobar cada una de las propiedades o características exigibles a los hormigones que sirven como referencias de su calidad
- Toma de muestras para ensayos de hormigón fresco: UNE 83300:1984 (*)
- Fabricación y conservación de probetas para control del hormigón fresco: UNE 83301:1991 (*)
- Extracción, conservación y ensayo a compresión, de probetas testigo de hormigón endurecido: UNE-EN 12504-1:2001
- Refrentado de probetas de hormigón con mortero de azufre: UNE 83303:1984 (*)
- Rotura por compresión de probetas de hormigón: UNE 83304:1984(*)

EXP B2025AT788
FECHA DATA 30/10/2025
CSV 1320B63E9BC
Verificable en www.coavn.org/verificacion www.coavn.org/verificacion aglaztagarra
VISADO BISATUA
COLEGIO OFICIAL DE ARQUITECTOS VASCO-NAVARRO
EUSKAL HERRIKO ARKITEKTO OHIKO ELKARGO OFIZIALA
BIZKAIA
COAVN

- Rotura por flexo tracción de probetas de hormigón: UNE 83305:1986 (*)
- Rotura por comprensión indirecta (método brasileño) de probetas de hormigón: UNE 83306: 1985 (*)
- Determinación del índice de rebote del hormigón endurecido: UNE-EN 12504-2:2002
- Determinación de la velocidad de propagación de los impulsos ultrasónicos en el hormigón: UNE 83308:1986/ER:1993
- Determinación de la profundidad de penetración de agua bajo presión en el hormigón endurecido: UNE 83309:1990 EX (*)
- Medida de la consistencia del hormigón fresco por el método del cono de Abrams: UNE 83313:1990
- Determinación de la consistencia del hormigón fresco por el método VEBE: UNE 83314:1990
- Determinación del contenido en aire del hormigón fresco por el método de presión: UNE 83315:1996
- Determinación de la densidad del hormigón fresco: UNE 83317:1991

(*) Antes del 1 de enero de 2004 estas Normas serán anuladas y sustituidas por las distintas partes de la Norma UNE-En 12390, algunas ya publicadas en versión :2001.

EJECUCION DE LAS OBRAS

En la ejecución se tendrá en cuenta:

Primeramente la colocación y hormigonado de los anclajes de arranque, a los que se atarán las armaduras de los soportes.

Colocación y aplomado de la armadura del soporte, en caso de reducir su sección se grifará la parte correspondiente a la espera de la armadura, solapandose a la siguiente y atándose ambas.

Encofrado, aplomado y apuntalado del mismo, hormigonandose a continuación el soporte.

Terminado el hormigonado del soporte, se comprobará nuevamente su aplomado.

Los encofrados pueden ser de madera o metálico. Se colocarán dando la forma requerida al soporte y cuidando la estanqueidad de las juntas. Los de madera se humedecerán ligeramente, para no deformarlos, antes de verter el hormigón. En la colocación de las placas metálicas de encofrado y posterior vertido posterior de hormigón, se evitará la disgregación del mismo picandose o vibrandose sobre las paredes del encofrado. Tendrán fácil desencofrado, no utilizandose gasoil, grasas o similares.

La organización de los trabajos necesarios para la ejecución de las vigas, son idénticos para vigas planas y de canto. encofrado de la viga, armado y posterior hormigonado.

Pasado de niveles a pilares sobre la planta y antes de encofrar, verificar la distancia vertical entre los trazos de nivel de dos plantas consecutivas, y entre los trazos de la misma planta.

PUESTA EN OBRA EL HORMIGÓN

Colocación

En ningún caso se tolerará la colocación en obra de masas que acusen un principio de fraguado.

En el vertido y colocación de las masas, se adoptarán las debidas precauciones para evitar la disgregación de la mezcla.

No se permitirá el vertido libre del hormigón desde una altura superior a un metro cincuenta centímetros (1,50 m.), quedando prohibido el arrojo con palas a gran distancia, distribuirlos con rastrillas, o hacerlo avanzar más de un metro (1 m.) dentro de los encofrados. Se procurará siempre que la distribución del hormigón se realice en vertical, evitando proyectar el chorro de vertido sobre armaduras o encofrados.

No se colocarán en obra capas o tongadas de hormigón cuyo espesor sea superior al que permita una compactación completa de la masa.

No se efectuará el hormigonado en tanto no se obtenga la conformidad del Director de Obra, una vez se hayan revisados las armaduras ya colocadas en su posición definitiva.

El hormigonado de cada elemento se realizará de acuerdo con un plan previamente establecido en el que deberán tenerse en cuenta las deformaciones previstas de encofrados y cimbras.

Cimbas, encofrados y moldes:

Las cimbas, encofrados y moldes, así como las uniones de sus distintos elementos, poseerán una resistencia y rigidez suficiente para resistir, sin asientos ni deformaciones perjudiciales, las acciones de cualquier naturaleza que puedan producirse sobre ellos como consecuencia del proceso de hormigonado y especialmente bajo las presiones del hormigón fresco o los efectos del método de compactación utilizado. Dichas condiciones deberán mantenerse hasta que el hormigón haya adquirido la resistencia suficiente para soportar, con un margen de seguridad adecuado, las tensiones a que será sometido durante el desencofrado, desmoldeo o descimbrado.

Encofrada la viga, previo al hormigonado, se colocarán las armaduras longitudinales principales de tracción y compresión, las transversales o cercos según la separación entre si obtenida.

Los encofrados y moldes serán suficientemente estancos para impedir pérdidas apreciables de lechada, dado el modo de compactación previsto.

Los encofrados y moldes de madera se humedecerán para evitar que absorban el agua contenida en el hormigón. Por otra parte, se dispondrán las tablas de manera que se permita su libre entumecimiento, sin peligro de que se originen esfuerzos o deformaciones anormales.

Las superficies interiores de los encofrados y moldes aparecerán limpias en el momento del hormigonado. Para facilitar esta limpieza en los fondos de pilares y muros, deberán disponerse aberturas provisionales en la parte inferior de los encofrados correspondientes.

Cuando sea necesario, y con el fin de evitar la formación de fisuras en los paramentos de las piezas, se adoptarán las oportunas medidas para que los encofrados y moldes no impidan la retracción del hormigón.

Si se utilizan productos para facilitar el desencofrado o desmoldeo de las piezas, dichos productos no deben dejar rastros en los paramentos de hormigón, ni deslizar por las superficies verticales o inclinadas de los moldes o encofrados.

Por otra parte, no deberán impedir la ulterior aplicación de revestimientos ni la posible construcción de juntas de hormigonado, especialmente cuando se trate de elementos que, posteriormente, vayan a unirse entre sí, para trabajar solidariamente. Como consecuencia, el empleo de estos productos deberán ser expresamente autorizado, en cada caso, por el Director de la obra.

Como norma general, se recomienda utilizar para estos fines barnices antiadherentes compuestos de siliconas, o preparados a base de aceites solubles en agua o grasa diluida, evitando el uso de gas-oil, grasa corriente o cualquier otro producto análogo.

Doblado de las armaduras:

Las armaduras se doblarán ajustándose a los planos e instrucciones del proyecto. En general, esta operación se realizará en frío y a velocidad moderada, por medios mecánicos, no admitiéndose ninguna excepción en el caso de aceros endurecidos por deformación en frío o sometidos a tratamientos térmicos especiales.

El doblado de las barras, salvo indicación en contrario del proyecto, se realizará con mandriles de diámetros no inferiores a los indicados en la normativa vigente de Hormigón.

No se admitirá el enderezamiento de codos, incluidos los de suministro, salvo cuando esta operación pueda realizarse sin daño, inmediato o futuro, para la barra correspondiente.

Si resultasen imprescindible realizar desdoblados en obra, como por ejemplo en el caso de algunas armaduras en espera, estos se realizarán de acuerdo con procesos o criterios de ejecución contrastados, debiéndose comprobar que no se han producido fisuras o fracturas en las mismas. En caso contrario, se procederá a la sustitución de los elementos dañados. Si la operación de desdoblado se realizase en caliente, deberán adoptarse las medidas adecuadas para no dañar el hormigón con las altas temperaturas.

Colocación de las armaduras:

Las armaduras se colocarán limpias, exentas de óxido no adherente, pintura, grasa o cualquier otra sustancia perjudicial. Se dispondrán de acuerdo con las indicaciones del proyecto, sujetas entre sí y al encofrado, de manera que no puedan experimentar movimientos durante el vertido y compactación del hormigón, y permitan a éste envolverlas sin dejar coqueras.

Las armaduras estarán limpias utilizándose separadores, siendo armaduras longitudinales, las "n" barras determinadas por el cálculo mínimo de 4 en secciones rectangulares o 5 en secciones circulares, de diámetro mínimo doce milímetros (12 mm.), y transversales con una separación entre sí determinada por el cálculo, no siendo mayor que el menor de los siguientes valores:

s = < 15Ø de la barra más delgada
s< lado menor del elemento.
s< 30 cm

En vigas y elementos análogos, las barras que se doblen deberán ir convenientemente envueltas por cercos o estribos en la zona del codo. Esta disposición es siempre recomendable, cualquiera que sea el elemento de que se trate. En estas zonas, cuando se doble simultáneamente muchas barras, resulta aconsejable aumentar el diámetro de los estribos o disminuir su separación.

Los cercos o estribos se sujetarán a las barras principales mediante simple atado u otro procedimiento idóneo, prohibiéndose expresamente la fijación mediante puntos de soldadura.

Se utilizarán calzos separadores y elementos de suspensión de las armaduras, para obtener el recubrimiento adecuado y posición correcta de negativos en vigas.

Cuando exista peligro de que se puedan confundir unas barras con otras, se prohíbe el empleo simultáneo de aceros de características mecánicas diferentes. Se podrán utilizar, no obstante, cuando no exista problema de confusión, podrán utilizarse en un mismo elemento dos tipos diferentes de acero, uno para la armadura principal y otro para los estribos.

En la ejecución de las obras se cumplirán en todo caso las prescripciones la normativa vigente de Hormigón.

Trasporte de hormigón:

El transporte desde la hormigonera se realizará tan rápidamente como sea posible, empleando métodos que impidan toda segregación, exudación, evaporación de agua o infusión de cuerpos extraños en la masa.

No deberá ser transportado un mismo amasijo en camiones o compartimentos diferentes. No se mezclarán masas frescas fabricadas con distintos tipos de cemento.

Al cargar los elementos de transporte no deben formarse con las masas montones cónicos de altura tal, que favorezca la segregación.

La máxima caída libre vertical de las masas, en cualquier punto de su recorrido, no excederá de un metro y medio (1,5 m.); procurándose que la descarga del hormigón en la obra se realice lo más cerca posible del lugar de su ubicación definitiva, para reducir al mínimo las posteriores manipulaciones.

Cuando la fabricación de la mezcla se haya realizado en una instalación central, su transporte a obra podrá hacerse empleando camiones provistos de agitadores, o camiones sin elementos de agitación, que cumplan con la vigente instrucción para la Fabricación y Suministro de Hormigón Preparado.

Para el transporte del hormigón se utilizarán procedimientos adecuados para conseguir que las masas lleguen al lugar de entrega en las condiciones estipuladas, sin experimentar variación sensible en las características que poseían recién amasadas.

El tiempo transcurrido entre la adición de agua del amasado al cemento y los áridos y la colocación del hormigón, no debe ser mayor de hora y media. En tiempo caluroso, o bajo condiciones que contribuyan a un rápido fraguado del hormigón, el tiempo limite deberá ser inferior, a menos que se adopten medidas especiales que sin perjudicar la calidad del hormigón, aumenten el tiempo de fraguado.

Cuando el hormigón se amasa completamente en central se y transporta en amasadas móviles, el volumen de hormigón transportados no deberá exceder del 80% del volumen total del tambor. Cuando el hormigón se amasa, o se termina de amasar en amasadora móvil, el volumen no excederá de los dos tercios del volumen total del tambor.

Los equipos de transporte deberán estar exentos de residuos de hormigón o mortero endurecido, para lo cual se limpiarán cuidadosamente antes de proceder a la cara de una nueva masa fresca de hormigón. Asimismo, no deberán presenta desperfectos, desgastes en las paletas o en su superficie interior que puedan afectar a la homogeneidad del hormigón e impedir que se cumpla lo estipulado en la normativa vigente de Hormigón.

En el caso de hormigonado en tiempo caluroso, se cuidará especialmente de que no se produzca desecación de los amasijos durante el transporte.

A tal fin, si éste dura más de treinta minutos (30 min.), se adoptarán las medidas oportunas, tales como cubrir los camiones o amasar con agua enfriada, para conseguir una consistencia adecuada en obra sin necesidad de aumentar la cantidad de agua o si se aumenta ésta, controlar que las características del hormigón en el momento del vertido sean las requeridas.

Vertido:

En el caso de utilización de alguno de los medios que se reseñan a continuación, éstos deberán cumplir las condiciones siguientes:

- Cintas transportadoras. En el caso de vertido directo se regulará su velocidad y se colocarán los planos y contraplanos de retenida que resulten necesarios para evitar la segregación del hormigón.
- Trompas de elefante. Su diámetro será por lo menos de veinticinco centímetros (25 cm.), y los medios para sustentación tales que permitan un libre movimiento del extremo de descarga sobre la parte superior del hormigón, y faciliten que se pueda bajar rápidamente cuando sea necesario retardar o cortar su descarga.
- Cangilones de fondo movible. Su capacidad será, por lo menos, de un tercio de metro cúbico (1/3 m3).

VISADO
BISATUA
COAVN
B2025A01788
30/10/2025
EXP
FECHA DATA
Verificable en https://www.coavn.org/verificacion-aplaztegarra
www.coavn.org/verificacion aplaztegarra

Al verter el hormigón, se removerá enérgica y eficazmente, para que las armaduras queden perfectamente envueltas, cuidando especialmente los sitios en que se reúna gran cantidad de ellas, y procurando que se mantengan los recubrimientos y separaciones de las armaduras.

En el hormigón ciclópeo se cuidará que el hormigón envuelva los mampuestos, quedando entre ellos separaciones superiores a tres (3) veces el tamaño máximo del árido empleado, sin contar mampuestos.

Compactación:

La compactación del hormigón se ejecutará en general mediante vibración, empleándose vibradores cuya frecuencia no sea inferior a seis mil (6.000) ciclos por minutos. En el proyecto se especificarán los casos y elementos en los cuales se permitirá la compactación por apisonado.

El espesor de las tongadas de hormigón, la secuencia, distancia y forma de introducción y retirada de los vibradores, se fijarán a la vista del equipo previsto.

Los vibradores se aplicarán siempre de modo que su efecto se extienda a toda la masa, sin que se produzcan segregaciones locales ni fugas importantes de lechada por las juntas de los encofrados. La compactación será más cuidadosa e intensa junto a los paramentos y rincones del encofrado y en las zonas de fuerte densidad de armaduras, hasta conseguir que la pasta refluya a la superficie.

Si se emplean vibradores de superficie, se aplicarán moviéndolos lentamente, de modo que la superficie del hormigón quede totalmente humedecida.

Si se emplean vibradores sujetos a los encofrados, se cuidará especialmente la rigidez de los encofrados y los dispositivos de anclaje a ellos de los vibradores.

Si se emplean vibradores internos, deberán sumergirse verticalmente en la tongada, de forma que su punta penetre en la tongada adyacente ya vibrada, y se retirarán de forma inclinada. La aguja se introducirá y retirará lentamente y a velocidad constante, recomendándose a este efecto que no se superen los diez centímetros por segundo (10 cm/s.).

La distancia entre puntos de inmersión será la adecuada para dar a toda la superficie de la masa vibrada un aspecto brillante, como norma general será preferible vibrar en muchos puntos por poco tiempo a vibrar en pocos puntos prolongadamente.

Si se vierte hormigón en un elemento que se está vibrando, el vibrador no se introducirá a menos de metro y medio (1,5 m.) del frente libre de la masa.

En ningún caso se emplearán los vibradores como elemento para repartir horizontalmente el hormigón.

Cuando se empleen vibradores de inmersión deberá darse la última pasada de forma que la aguja no toque las armaduras.

Antes de comenzarse el hormigonado, se comprobará que existe un número de vibradores suficiente para que, en caso de que se averíe alguno de ellos, pueda continuarse el hormigonado hasta la próxima junta prevista.

Si por alguna razón se averiase alguno de los vibradores, se reducirá el ritmo de hormigonado; si se averiasen todos, el Contratista procederá a una compactación por apisonado, en la zona indispensable para interrumpir el hormigonado en una junta adecuada. El hormigonado no se reanudará hasta que no se hayan reparado o sustituido los vibradores averiados.

Hormigonado en tiempo frío:

En general se suspenderá el hormigonado siempre que se prevea que dentro de las cuarenta y ocho horas (48 h.) siguientes puede descender la temperatura ambiente por debajo de los cero grados centígrados.

En los casos en que, por absoluta necesidad, se hormigone en tiempo de heladas, se adoptarán las medidas necesarias para garantizar que, durante el fraguado y primer endurecimiento del hormigón, no habrán de producirse deterioros locales en los elementos correspondientes, ni mermas permanentes apreciables de las características resistentes del material.

Si no es posible garantizar que, con las medidas adoptadas, se ha conseguido evitar dicha pérdida de resistencia, se realizarán los ensayos de información necesarios para conocer la resistencia realmente alcanzado, adoptándose, en su caso, las medidas oportunas.

La temperatura de la masa de hormigón, en el momento de verterla en el molde o encofrado, no será inferior a $+5^{o}$ C.

Se prohíbe verter el hormigón sobre elementos (armaduras, moldes, etcétera) cuya temperatura sea inferior a 0^{o} C.

El empleo de aditivos anticongelantes requerirá una autorización expresa, en cada caso, del Director de obra. Nunca podrán utilizarse productos susceptibles de atacar a las armaduras, en especial los que contienen ion cloro.

Cuando el hormigonado se realice en ambiente frío, con riesgo de heladas, podrá utilizarse para el amasado, sin necesidad de adoptar precaución especial alguna, agua calentada hasta una temperatura de 40^{o} C e incluso calentar previamente lo áridos.

Cuando excepcionalmente se utilice agua o áridos calentados a temperatura superior a las antes citadas, se cuidará de que el cemento, durante el amasado, no entre en contacto con ella mientras su temperatura sea superior a 40^{o} C.

Entre las medidas que pueden adoptarse en la dosificación del hormigón está la utilización de relaciones de agua/cemento lo mas bajas posibles, y la utilización de mayores contenidos de cemento o de cementos de mayor categoría resistente. Con ello conseguirá acelerarse la velocidad de endurecimiento de hormigón, aumentar la temperatura del mismo y reducir el riesgo de helada.

Cuando exista riesgo de acción de hielo o de helada prolongada, el hormigón fresco debe protegerse mediante dispositivos de cobertura y/o aislamiento, o mediante cerramientos para el calentamiento del aire que rodee al elemento estructural recién hormigonado, en cuyo caso deberán adoptarse medidas para mantener la humedad adecuada.

Hormigonado en tiempo caluroso:

Cuando el hormigonado se efectúe en tiempo caluroso, se adoptarán las medidas oportunas para evitar la evaporación del agua de amasado, en particular durante el transporte del hormigón, y para reducir la temperatura de la masa.

Los materiales almacenados con los cuales vaya a fabricarse el hormigón y los encofrados o moldes destinados a recibirlo deberán estar protegidos del soleamiento.

Una vez efectuada la colocación del hormigón se protegerá éste del sol y especialmente del viento, para evitar que se deseque.

Si la temperatura ambiente es superior a 40^{o} C se suspenderá el hormigonado, salvo que previa autorización del Director de obra, se adopten medidas especiales, tales como enfriar el agua, amasar con hielo picado, enfriar los áridos, etcétera.

Hormigonado en tiempo lluvioso:

Si se prevé la posibilidad de lluvia, el Contratista dispondrá toldos y otros medios que protejan el hormigón fresco. En otro caso, el hormigonado se suspenderá, como norma general, en caso de lluvia; adoptándose las medidas necesarias para impedir la entrada del agua a las masas de hormigón fresco. Eventualmente, la continuación de los trabajos, en la forma que se proponga, deberá ser aprobada por el Director.

Cambio del tipo de cemento:

Cuando se trate de poner en contacto masas de hormigón ejecutadas con diferentes tipos de cemento, se requerirá la previa aprobación del Director, que indicará si es necesario tomar alguna precaución y, en su caso, el tratamiento a dar a la junta. Lo anterior es especialmente importante si la junta está atravesada por armaduras.

Juntas:

Las juntas de hormigonado que deberán, en general, estar previstas en el proyecto, se situarán en Dirección lo más normal posible a la de las tensiones de compresión, y allí donde su efecto sea menos perjudicial, alejándolas con dicho fin, de las zonas en las que la armadura esté sometida a fuertes tracciones.

Se les dará la forma apropiada mediante tableros y otros elementos que permitan una compactación que asegure una unión lo más íntima posible entre el antiguo y el nuevo hormigón.

Cuando haya necesidad de disponer juntas de hormigonado no previstas en el proyecto, se dispondrán en los lugares que el Director apruebe, y preferentemente sobre los puntales de la cimbra.

Si el plano de una junta resulta mal orientado, se destruirá la parte de hormigón que sea necesario eliminar para dar a la superficie la Dirección apropiada.

Antes de reanudar el hormigonado, se limpiará la junta de toda suciedad o árido que hay quedado suelto, y se retirará la capa superficial de mortero, dejando los áridos al descubierto; para ello se aconseja utilizar chorro de arena o cepillo de alambre, según que el hormigón se encuentre más o menos endurecido, pudiendo emplearse también, en este último caso, un chorro de agua y aire.

Expresamente se prohíbe el empleo de productos corrosivos en la limpieza de juntas.

En general, y con carácter obligatorio, siempre que se trate de juntas de hormigonado no previstas en el proyecto, no se reanudará el hormigonado sin previo examen de la junta y aprobación, si procede, por el Director.

El PCPT podrá autorizar el empleo de otras técnicas para la ejecución de juntas (por ejemplo, impregnación con productos adecuados), siempre que se haya justificado previamente, mediante ensayos de suficiente garantía, que tales técnicas son capaces de proporcionar resultados tan eficaces, al menos, como los obtenidos cuando se utilizan los métodos tradicionales.

Si la junta se establece entre hormigones fabricados con distinto tipo de cemento, al hacer el cambio de éste se limpiarán cuidadosamente los utensilios de trabajo.

En ningún caso se pondrán en contacto hormigones fabricados con diferentes tipos de cemento que sean incompatibles entre sí.

Se aconseja no recubrir las superficies de las juntas con lechada de cemento.

Curado:

Durante el fraguado y primer período de endurecimiento del hormigón, deberá asegurarse el mantenimiento de la humedad del mismo, adoptando para ello las medidas adecuadas. Tales medidas se prolongarán durante el plazo que, al efecto, establezca el PCTP, en función del tipo, clase y categoría del cemento, de la temperatura y grado de humedad del ambiente, etcétera.

El curado podrá realizarse manteniendo húmedas las superficies de los elementos de hormigón, mediante riego directo que no produzca deslavado o a través de un material adecuado que no contenga sustancias nocivas para el hormigón y sea capaz de retener la humedad.

En el curado, se mantendrá la humedad superficial de los elementos hasta que el hormigón alcance el setenta por ciento (70%) de la resistencia del proyecto según ensayos previos.

El curado por aportación de humedad podrá sustituirse por la protección de las superficies mediante recubrimientos plásticos y otros tratamientos adecuados, siempre que tales métodos, especialmente en el caso de masas secas, ofrezcan las garantías que se estimen necesarias para lograr, durante el primer período de endurecimiento, la retención de la humedad inicial de la masa.

Si el curado se realiza empleando técnicas especiales (curado al vapor, por ejemplo) se procederá con arreglo a las normas de buena práctica propia de dichas técnicas, previa autorización del Director.

Descimbrado, desencofrado y desmoldeo:

Los distintos elementos que constituyen los moldes, el encofrado (costeros, fondos, etcétera), como los apeos y cimbras, se retirarán sin producir sacudidas ni choques en la estructura, recomendándose, cuando los elementos sean de cierta importancia, el empleo de cuñas, cajas de arena, gatos u otros dispositivos análogos para lograr un descenso uniforme de los apoyos.

Las operaciones anteriores no se realizarán hasta que el hormigón haya alcanzado la resistencia necesaria para soportar, con suficiente seguridad y sin deformaciones excesivas, los esfuerzos a los que va a estar sometido durante y después del encofrado, desmoldeo o descimbrado. Se recomienda que la seguridad no resulte en ningún momento inferior a la prevista para la obra en servicio.

Cuando se trate de obras de importancia y no se posea experiencia de casos análogos, o cuando los perjuicios que pudieran derivarse de una figuración prematura fuesen grandes, se realizarán ensayos de información para conocer la resistencia real del hormigón y poder fijar convenientemente el momento de desencofrado, desmoldeo o descimbrado.

Se pondrá especial atención en retirar oportunamente todo elemento de encofrado o molde que pueda impedir el libre juego de las juntas de retracción o dilatación, así como de las articulaciones, si las hay.

Se tendrán también en cuenta las condiciones ambientales (por ejemplo heladas) y la necesidad de adoptar medidas de protección una vez que el encofrado, o los moldes, hayan sido retirados.

Reparación de defectos.

Los defectos que hayan podido producirse al hormigonar deberán ser reparados, previa aprobación del Director, tan pronto como sea posible, saneado y limpiado las zonas defectuosas. En general, y con el fin de evitar el color mas oscuro de las zonas reparadas, podrá emplearse para la ejecución del hormigón o mortero de reparación una mezcla adecuada del cemento empleado con cemento portland blanco.

Las zonas reparadas deberán curarse rápidamente. Si es necesario, se protegerán con lienzos o arpilleras para que el riesgo no perjudique el acabado superficial de esas zonas.

Acabado de superficies.

Las superficies vistas de las piezas o estructura, una vez desencofradas o desmoldeadas, no presentarán coqueras o irregularidades que perjudiquen al comportamiento de la obra o a su aspecto exterior.

Cuando se requiera un particular grado o tipo de acabado por razones practicas o estéticas, se especificarán los requisitos directamente o bien mediante patrones de superficie.

En general, para el recubrimiento o relleno de las cabezas de anclajes, orificios, entalladuras, cajetines, etc., que deba efectuarse una vez terminadas las piezas, se utilizarán morteros fabricados con masas análogas a las empleadas en el hormigonado

VISADO
BISATUA
COAVN
BIZKAIA
EXP. B2025A1788
FECHA 30/10/2025
DATA
www.coavn.org/verificacion
Verificación en

de dichas piezas, pero retirando de ellas los áridos de tamaño superior a 4 mm. Todas las superficies de mortero se acabarán de forma adecuada.
Observaciones generales respecto a la ejecución. Adecuación del proceso constructivo
Se adoptarán las medidas necesarias para conseguir que las disposiciones constructivas y los procesos de ejecución se ajusten a todo lo indicado en el proyecto.
En particular, deberá cuidarse que tales disposiciones y procesos sean compatibles con las hipótesis consideradas de cálculo, especialmente en lo relativo a los enlaces, y a la magnitud de las acciones introducidas durante el proceso de ejecución de la estructura.
Todas las manipulaciones y situaciones provisionales y, en particular, el transporte, montaje, y colocación de las piezas prefabricadas, deberán ser objeto de estudio previos. Será preciso justificar que se han previsto todas las medidas necesarias para garantizar la seguridad, la precisión en la colocación y el mantenimiento correcto de las piezas en su posición definitiva, antes y durante la ejecución y, en su caso, durante el endurecimiento de las juntas construidas en obra.
Si el proceso constructivo sufre alguna modificación sustancial, deberá quedar reflejado el cambio en la correspondiente documentación complementaria.
Acciones mecánicas durante la ejecución.
Durante la ejecución se evitará la actuación de cualquier carga estática o dinámica que pueda provocar daños en los elementos ya hormigonados.
Previsión del tiempo y registro diario de las temperaturas, actuandose según estas de la forma siguiente:
- En tiempo frío: suspender el hormigonado siempre que la temperatura sea de cero grados centígrados o menor (0º).
-En tiempo caluroso: prevenir la figuración de la superficie del hormigón. Se suspenderá el hormigonado siempre que la temperatura sea de cuarenta grados centígrados o superior (40ºC).
-En tiempo lluvioso: prevenir el lavado del hormigón.
-En tiempo ventoso: prevenir la evaporación rápida del agua.

CONDICIONES QUE DEBEN CUMPLIR LOS MATERIALES
CEMENTO

Cementos utilizables
Podrán utilizarse aquellos cementos que cumplan la vigente instrucción para la Recepción de Cementos, correspondan a la clase resistente 32,5 o superior y cumplan las limitaciones establecidas en la normativa vigente de Hormigón. El cemento deberá ser capaz de proporcionar al hormigón las cualidades que al mismo se exige el Art. 30.
De acuerdo con la Instrucción RC-03 los cementos comunes son los denominados
- Cemento portland: CEM I
- Cemento portland con escorias: CEM II/A-S , CEM II/B-S
- Cemento portland con humo de sílice: CEM II/A-D
- Cemento portland con puzolana: CEM II/A-P , CEM II/B-P (P= natural), CEM II/A-Q , CEM II/B-Q (Q= natural calcinada)
- Cemento portland con cenizas volantes: CEM II/A-V, CEM II/B-V (V= silícea), CEM II/A-W, CEM II/B-W (W= calcárea).
- Cemento portland con esquisto calcinado: CEM II/A-T, CEM II/B-T,
- Cemento portland con caliza: CEM II/A-L, CEM II/B-L (L= TOC<0,50% en masa), CEM II/A-LL, CEM II/B-LL (LL= TOC<0,20% en masa),
-Cemento portland mixto: CEM II/A-M ,CEM II/BA-M
- Cementos de horno alto: CEM III/A, CEM III/B, CEM III/C
- Cemento puzolánico: CEM IV/A, CEM IV/B
- Cemento compuesto: CEM V/A, CEM V/B.
y su tipificación completa se compone de la designación que consta en la tabla anterior, más la clase resistente del cemento. El valor que identifica la clase resistente corresponde a la resistencia mínima a compresión a 28 días en N/mm² y se ajusta a la serie siguiente:
32,5 - 32,5 R - 42,5 - 42,5 R - 52.5 - 52.5 R
Los cementos para usos especiales están normalizados en la UNE 80307:01, y están especialmente concebidos para el hormigonado de grandes masas de hormigón,
Se permite la utilización de cementos blancos (normalizados según UNE-80305:01), así como los cementos con características adicionales: de bajo calor de hidratación (UNE 80303:01) y resistentes a los sulfatos y/o al agua de mar (UNE 80303:01), correspondientes al mismo tipo y clase resistente de los cementos comunes.
La selección del tipo de cemento a utilizar en la fabricación del hormigón debe hacerse, entre otros, de acuerdo con los factores siguientes:
- la aplicación del hormigón (en masa, armado o pretensado)
- las condiciones ambientales a la que se someterá la pieza.
- la dimensión de la pieza.
Los cementos especiales (ESP) no deben utilizarse nunca en hormigón armado o pretensado, siendo indicados para grandes macizos de hormigón en masa y para bases o sub-bases de pavimentos.
Los cementos Portland sin adición (CEM I) son indicados para prefabricados y hormigones de altas resistencias.
Los cementos Portland Compuestos (CEM II) son indicados para hormigones y morteros en general debiendo ser de clase resistente 32.5 para morteros de albañilería.
Los cementos Portland de Horno Alto (CEM III) son indicados para grandes volúmenes de hormigón.
Los cementos Portland Puzolánicos (CEM IV) se deben utilizar cuando se requiera poca retracción en el hormigón y bajo calor de hidratación.
Los cementos Portland blancos se utilizaran para hormigones estructurales de uso ornamental, prefabricados y morteros.
Suministro
A la entrega del cemento, el suministrador acompañará un albarán con los datos exigidos por la vigente instrucción para la Recepción de cementos.
Con carácter general para cualquier tipo de cemento suministrado en sacos, en el envase y con un sistema de etiquetado autorizado oficialmente dentro de CE, se imprimirán los caracteres que permitan la identificación de:
- El tipo, clase y características adicionales del cemento, y la Norma UNE que le define.
- Distintivo de calidad, en su caso.
- Masa en kilogramos.
- Nombre comercial y marca del cemento, e identificación de la fabrica de procedencia.
Los cementos que satisfacen las exigencias de la UNE.EN 197-1:2000/ER:2002 de acuerdo a los criterios de conformidad en ella definidos y evaluados según al Norma obtendrán un marcado CE de conformidad, en caso de cemento ensacado, deberá de imprimirse en los envases.
El cemento no llegará a obra u otras instalaciones de uso excesivamente caliente. Se recomienda que, si su manipulación se va a realizar por medios mecánicos, su temperatura no exceda de 70ºC, y si se va a realizar a mano no exceda de 40ºC.
Cuando se prevea que puede presentarse el fenómeno de falso fraguado, deberá comprobarse, con anterioridad al empleo del cemento, que éste no presenta tendencia a experimentar dicho fenómeno, realizandose esta determinación según la UNE 80114:96 y con la determinación del tiempo de fraguado y de la estabilidad de volumen de cemento UNE-EN 196-3:1996.
Almacenamiento
Cuando el almacenamiento se realice en sacos, éstos se almacenarán en sitio ventilado y defendido, tanto de la intemperie como de la humedad del suelo y de las paredes. Si el suministro se realizare a granel, el almacenamiento se llevará a cabo en silos o recipientes que lo aíslen de la humedad.
Aún cuando las condiciones de conservación sean buenas, el almacenamiento del cemento no debe de ser muy prolongado, ya que puede metereorizarse. El almacenamiento máximo aconsejable es de tres meses, dos meses, y un mes, respectivamente, para las clases resistentes 32,5, 42,5, y 52,5. Si el periodo de almacenamiento es superior, se comprobara que las características del cemento continúan siendo adecuadas.
Para ello, dentro de los veinte días anteriores a su empleo, se realizarán ensayos de determinación de principio y fin de fraguado y resistencia mecánicas inicial a los siete días (si la clase es 32,5) o dos días (todas las demás clases) sobre una muestra representativa del material almacenado, sin excluir los terrones que hayan podido formarse.
De cualquier modo, salvo en los casos en los que el nuevo periodo de fraguado resulte incompatible con las condiciones particulares de la obra, la sanción definitiva acerca de la idoneidad del cemento en el momento de su utilización vendrá dada por los resultados que se obtengan al determinar, de acuerdo con lo prescrito en la normativa vigente de Hormigón, la resistencia mecánica a los veintiocho días del hormigón con él fabricado.
AGUA
Componente del hormigón que se añade, para su amasado, en la hormigonera con las misiones de hidratación de los componentes activos del cemento + actuar como lubricante haciendo posible que la masa sea fresca y trabajable + crear espacio en la pasta para los productos resultantes de la hidratación del cemento. También se emplea para el curado del hormigón endurecido.
Tipos:
- Agua para el amasado: que se añade a al mezcladora junto con los demás componentes del hormigón y que no debe contener ningún ingrediente dañino en cantidades suficientes para afectar a las propiedades del hormigón o a la protección de las armaduras frente a al corrosión.
- Agua para el curado: que se añade sobre el hormigón endurecido para impedir la pérdida del agua de la mezcla y para controlar la temperatura durante el proceso inicial de hidratación de los componentes activos del cemento, y que no debe contener ningún ingrediente dañino en cantidades suficientes para afectar a las propiedades del hormigón o a la protección de las armaduras frente a al corrosión.
En general, podrán utilizarse todas las aguas sancionadas como aceptables por la practica.
Cuando no se posean antecedentes de su utilización, o en caso de duda, deberán analizarse las aguas, y salvo justificación especial de que no alteran perjudicialmente las propiedades exigibles al hormigón, deberán cumplir las siguientes condiciones:
- exponente de hidrógeno pH (UNE 7234:71) >= 5
- sustancial disueltas (UNE 7130:58)= 15g/l
- sulfatos, expresados en SO4 (UNE 7130:58) excepto para los cementos SR en que se eleva este límite a 5 g/l <= 1 g/l
- ión cloruro, CL (UNE 7178:60):
  - Para hormigón pretensado <= 1 g/l
  - Para hormigón armado o en masa que contenga armaduras para reducir la figuración <= 3 g/l
- hidratos de carbono (UNE 7132:58) 0
- sustancias solubles disueltas en éter (UNE 7235:71) <= 15 g/l

realizándose la toma de muestras según la UNE 7236:71 y los análisis por los métodos de las normas indicadas.
Podrán sin embrago, emplearse aguas de mar o aguas salinas análogas para el amasado o curado de hormigones que no tengan armadura alguna. Salvo estudios especiales, se prohíbe expresamente el empleo de estas aguas para el amasado o curado de hormigón armado o pretensado.
Con respecto al contenido de ión cloruro, se tendrá en cuenta lo previsto en la normativa vigente de Hormigón.
ARIDOS
Generalidades
La naturaleza de los áridos y su preparación serán tales que permitan garantizar la adecuada resistencia y durabilidad del hormigón, así como de las restantes características que se exijan a éste en el Pliego de Prescripciones Técnicas Particulares.
Como áridos para la fabricación de hormigones pueden emplearse arenas y gravas existentes en yacimientos naturales, rocas machacadas o escoria siderúrgicas apropiadas, así como otros productos cuyo empleo se encuentren sancionados por la practica o resulte aconsejable como consecuencias de estudios realizados en un laboratorio.
En cualquier caso, el suministrador de áridos garantizará documentalmente el cumplimiento de las especificaciones que se indican en la normativa vigente de Hormigón, hasta la recepción de estos.
Cuando no se tengan antecedentes de la naturaleza de los áridos disponibles o vayan a emplear para otras aplicaciones distintas de las ya sancionadas por la práctica, se realizarán ensayos de identificación mediante análisis mineralógicos, petrográficos, físicos o químicos, según convenga en cada caso.
En el caso de emplear escorias siderúrgicas como áridos, se comprobarán previamente que son estables, es decir, que no contienen silicatos inestables ni compuestos ferrosos.
Se prohíbe el empleo de todos los áridos que contengan sulfuros oxidables.
Los áridos deben ser transportados y acopiados de manera que se evite su segregación y contaminación, debiendo mantener las características granulométricas de cada una de sus fracciones hasta su incorporación a la mezcla.
Por su parte, el fabricante del hormigón, que está obligado a emplear áridos que cumplan las especificaciones señaladas en la normativa vigente de Hormigón, deberá en caso de duda, realizar los correspondientes ensayos.
Designación y tamaños del arido
Los áridos se designarán por su tamaño mínimo d y máximo D en mm, de acuerdo con la siguiente expresión: árido d/D.
Se denomina tamaño máximo D de un árido la mínima abertura de tamiz UNE EN 933-2:96 por el que pasa más del 90% en peso , cuando además pase el total por el tamiz de abertura doble.
Se denomina tamaño mínimo d de un árido, la máxima abertura de tamiz UNE EN 933-2:96 por el que pasa menos de 10% en peso.

COAVN
B2025A1788 EXP
30/10/2025 FECHA DATA
CÓDIGO DE VERIFICACIÓN: 13206E63E9BC
VISADO BISATUA
BIZKAIA
www.coavn.org/verificacion.aspx?zatgarria

Se entiende por arena o arido fino, el árido o fracción del mismo que pasa por el tamiz de 4 mm de luz de malla (tamiz UNE EN 933-2:96); por grava o árido grueso el que resulta retenido por dicho tamiz, y árido total, aquel que posee las proporciones de arena y grava adecuadas para fabricar el hormigón necesario en el caso particular que se considere.
El tamaño máximo de un árido grueso será menor que las dimensiones siguientes:
a) 0,8 de la distancia horizontal libre entre vainas o armaduras que no formen grupo, o entre un borde de la pieza y una vaina o armadura que forme un ángulo mayor que 45ª con la dirección del hormigonado.
b) 1,25 de la distancia entre un borde la pieza y una vasina o armadura que forme un ángulo no mayor que 45º con la dirección de hormigonado.
c) 0.25 de la dimensión mínima de la pieza, excepto en los casos siguientes:
- Losa superior de los forjados, donde el tamaño máximo del árido será menor que 0,4 veces el espesor mínimo.
- Piezas en ejecución muy cuidada y aquellos elementos en los que el efecto pared del encofrado sea reducido, en cuyo caso será menor que 0,33 veces el espesor mínimo.
Suministro
Antes de comenzar el suministro, el peticionario podrá exigir al suministrador una demostración satisfactoria de que los áridos a suministrar cumplen con los requisitos exigidos en la normativa vigente de Hormigón.
Cada carga de árido irá acompañada de una hoja de suministro que estará en todo momento a disposición de la Dirección de Obra, y en la que figuren, como mínimo, los datos siguientes:
- Nombre del suministrados.
- Numero de serie de la hoja de suministro.
- Nombre de la cantera.
- Fecha de entrega.
- Nombre del peticionario.
- Tipo de arido.
- Cantidad del arido suministrado.
- Designación del árido d/D.
- Identificación del lugar de suministro.
Almacenamiento
Los áridos deberán almacenarse de tal forma que queden protegidos de una posible contaminación por el ambiente y, especialmente, por el terreno, no debiendo mezclarse de forma incontrolada las distintas fracciones granulométricas.
Deberán también adoptarse las necesarias precauciones para eliminar en lo posible la segregación, tanto durante el almacenamiento como durante el transporte.
ADITIVOS
Producto incorporado a los hormigones de consistencias normales (según la normativa vigente de Hormigón) en el momento del amasado (o durante el transcurso de un amasado suplementario) en una cantidad <= 5%, en masa, del contenido de cemento en el hormigón con objeto de modificar las propiedades de la mezcla en estado fresco o endurecido.
Designaciones:
A) Reductores el agua de amasado:
- Plastificante: aditivo que sin modificar la consistencia permite reducir el contenido en agua de un determinado hormigón, o que sin modificar el contenido en agua aumenta el asiento (cono), o que produce ambos efectos a al vez.
- Súper plastificante: aditivo que sin modificar la consistencia permite reducir fuertemente el contenido en agua de un determinado hormigón, o que sin modificar el contenido en agua aumenta considerablemente el asiento (cono), o que produce ambos efectos a al vez.
B) Retenedores de agua:
- Reductor: aditivo que reduce la perdida de agua disminuyendo la exudación en el hormigón.
C) Inclusores de aire:
- Aireante: aditivo que permite incorporar durante el amasado del hormigón una pequeña cantidad de burbujas en el aire, uniformemente repartidas, que permanecen después del endurecimiento.
D) Modificaciones del fraguado / endurecimiento:
- Acelerador de fraguado: aditivo que disminuye el tiempo del principio de la transición de la mezcla para pasar del estado plástico al rígido.
- Retardador de fraguado: aditivo que aumenta el tiempo del principio de la transición de la mezcla para pasar del estado plástico al rígido.
- Acelerador del endurecimiento: aditivo que aumenta la velocidad de desarrollo de las resistencias iniciales de hormigón con o sin modificaciones en el tiempo de fraguado.
E) Reductores de absorción de agua:
- Hidrófugo de masa: aditivo que reduce la absorción capilar del hormigón endurecido.
F) Modificadores de varias funciones:
- Multifuncional: aditivo que afecta a diversas propiedades del hormigón fresco y endurecimiento actuando sobre mas de una de las funciones principales definidas anteriormente.
Condiciones y limitaciones de uso de aditivos:
En los hormigones armados o pretensados no podrán utilizarse como aditivos el cloruro de calcio ni en general productos en cuya composición intervengan cloruros, sulfuros, sulfitos u otros componentes químicos que puedan ocasionar o favorecer la corrosión de las armaduras.
Los aditivos deben de estar uniformemente repartidos en el hormigón; deben tenerse especial cuidado sobre la distribución homogénea en el hormigón de los aditivos en polvo que tengan efecto retardador.
Almacenaje y transporte
Se almacenarán y transportarán de manera que se evite su contaminación y que sus propiedades no se vean afectadas por factores físicos o químicos (heladas, altas temperaturas, etc.)
ADICCIONES
Definición: Materiales inorgánicos, puzolánicos o con hidraulicidad latente, que finamente divididos pueden ser añadidos al hormigón en el momento de su fabricación con el fin de mejorar alguna de sus propiedades o conferirle características especiales.
Adiciones tipo II para hormigón:
Cenizas volantes: polvo fino de partículas de forma esférica y cristalina procedentes del carbón pulverizado quemado que poseen propiedades puzolánicas, y que principalmente están compuestas de SiO2 y Al2O3.
Humo de Sílice: partículas esféricas muy finas y con un elevado contenido en sílice amorfa que son un subproducto que se orígina en la reducción de cuarzo de elevada pureza con carbón en hornos eléctricos de arco par la producción de silicio y aleaciones de ferro silicio.
CONDICIONES
Las cenizas volantes y el humo de sílice únicamente se podrán utilizar como adiciones en el momento de la fabricación del hormigón cuando se utilicen cementos comunes tipo CEM I.
Como adición del hormigón para pretensados únicamente se podrá utilizar humo de sílice.
En los hormigones para estructuras de edificación la cantidad de cenizas volantes adicionadas será £ 35 % del peso de cemento, y la cantidad de humo de sílice será £ 10 % del peso de cemento.
La cantidad, en peso, de adición multiplicada por el coeficiente K de eficacia de la misma, determinado según la normativa vigente de Hormigón, forman parte de la cantidad total C de cemento del hormigón que se utiliza para las cuantías C y relaciones A/C exigibles a cada tipo de hormigón y ambiente.
Las cenizas volantes adicionadas al hormigón con la dosificación necesaria para el objetivo que se persiga producen en el hormigón fresco:
- Mejoran la trabajabilidad (poseen mayores plasticidad y cohesión) y permiten reducir la cantidad de agua.
- Disminuyen Las exudaciones.
- Retrasan el fraguado y el endurecimiento inicial.
En el hormigón endurecido producen:
- Aumentan las resistencias a largo plazo.
- Disminuyen el calor de hidratación del cemento.
El humo de sílice adicionado al hormigón con la dosificación necesaria para el objetivo que se persiga produce:
- Obtención de hormigones de altas prestaciones (altas resistencias, durabilidad y cohesión).
- Disminuye las exudaciones y aumenta la impermeabilidad.
El hormigón fabricado con adición de humo de sílice deberá de curarse hídricamente al menos durante 14 días.
ACERO
Armaduras pasivas utilizadas en el hormigón armado, serán de acero y estarán constituidas por:
A.1) Barras corrugadas:
- Barras de acero soldable "S", que presentan corrugas para mejorar la adherencia al hormigón.
- Barras de acero soldable con características especiales de ductilidad "SD", que presentan corrugas para mejorar la adherencia con el hormigón.
Diámetros nominales para B 400S y B 500S : 6,8,10,12,14,16,20,25,32 y 40 mm.
A.2) Alambres corrugados:
- Alambres de acero trefilado "T" que presentan corrugas para mejorar la adherencia con el hormigón.
Diámetros nominales para B 500 T : 5,6,7,8,9,10 y 12 mm.
B) Alambres lisos:
- Alambres lisos "T"; soldables y con aptitud garantizada para doblar y enderezar en frío y cuyas características mecánicas pueden conseguirse por deformación en frió (trefilado, estirado o laminado)
Diámetros nominales para L B 500 T : 4,5,6,7,8,9,10 y 12 mm.
C) Mallas electrosoldadas:
C.1) Malla electrosoldadas simple, en la que las barras o alambres longitudinales que forman la cuadricula son elementos individuales.
C.2) Malla electrosoldadas doble, en la que las barras o alambres longitudinales que forman la cuadricula son parejas de elementos tangentes.
Tipos de mallas:
Con cuadricula cuadrada:
15x15 d:5-5 ; 15x15 d:6-6 ; 15x15 d:8-8 ; 15x15 d:10-10 ; 20x20 d:8-8 ; 30x30 d:5-5
Con cuadricula rectangular:
15x30 d:5-5 ; 15x30 d:6-6 ; 15x30 d:8-8 ; 15x30 d:10-10
Las barras y alambres no presentarán defectos superficiales, grietas ni sopladuras.
La sección equivalente no será inferior al 95,5 % de su sección nominal.
Se considera como limite elástico del acero, fy, el valor de la tensión que produce una deformación remanete del 0,2 por 100.
Denominación del acero
Acero en barras corrugadas
B 400 S acero soldable de limite elástico no menor de 400 MPa
B 500 S acero soldable de limite elástico no menor de 500 MPa
Alambres para mallas y armaduras básicas electrosoldadas
B500 T acero de limite elástico no menor de 500 MPa.
D) Armaduras básicas de acero electrosoldada en celosía: sistema de elementos electrosoldados con estructura espacial para armaduras de hormigón armado de piezas unidireccionales.
Tipos:
- Altura de la armadura básica 100 mm: d6-2d5-2d6 ; d7-2d5-2d6 ; d8-2d5-2d8 ;
- Altura de la armadura básica 120 mm: d6-2d5-2d6 ; d7-2d5-2d6 ; d8-2d5-2d8 ;
- Altura de la armadura básica 150 mm: d6-2d5-2d6 ; d7-2d5-2d6 ; d8-2d5-2d8 ;
- Altura de la armadura básica 170 mm: d6-2d5-2d6 ; d7-2d5-2d6 ; d8-2d5-2d8 ;
- Altura de la armadura básica 200 mm: d6-2d5-2d6 ; d7-2d5-2d6 ; d8-2d5-2d8 ;
- Altura de la armadura básica 230 mm: d6-2d5-2d6 ; d7-2d5-2d6 ; d8-2d5-2d8 ;
- Altura de la armadura básica 250 mm: d6-2d5-2d6 ; d7-2d5-2d6 ; d8-2d5-2d8 ;
E) Alambres y cordones de acero:
E.1) Alambres para pretensados: producto de sección maciza, liso o grafilado, procedente de un estiramiento en frío o trefilado de alambrón, posteriormente sometido a un tratamiento de estabilización.
E.2) Cordones de acero para pretensados:
- Cordón liso para pretensados: producto formado por un número de alambres lisos (2,3 ó 7) arrollados helicoidalmente en un mismo sentido.
Diámetros nominales: 3-4-5-6-7- 7´5 - 8 - 9´4 y 10 mm.
- Cordón grafilado para pretensados: producto formado un número de alambres grafilados (2,3 ó 7) arrollados helicoidalmente en un mismo sentido y con igual paso, posteriormente sometido a un tratamiento de estabilización.
Diámetros nominales: 5´2 - 5´6 - 6´0 - 6´5 - 6´8 - 7´5 - 9´3 - 13 - 15´2 y 16 mm.

Almacenamiento.
Tanto en el transporte como durante el almacenamiento, la armadura pasiva se protegerá adecuadamente contra la lluvia, la humedad del suelo y la eventual agresividad de la atmósfera ambiente. Hasta el momento de su empleo, se conservará en obra, cuidadosamente clasificadas según sus tipos, calidades, diámetros y procedencias.
Antes de su utilización y especialmente después de un largo periodo de almacenamiento en obra, se examina el estado de su superficie, con el fin de asegurarse que no presenta alteraciones perjudiciales para su utilización.

COAVN
B2025A17788
30/10/2025
EXP
FECHA DATA
1320B63E9BC
Verificación en www.coavn.org/verificacion
www.coavn.org/verificacion aglaztegarra
VISADO
BISATUA
BIZKAIA
COLEGIO OFICIAL DE APAREJADORES Y ARQUITECTOS TÉCNICOS DE VIZCAYA
ARKITEKTO OFIZIALA ELKARGO OFIZIALA

Sin embargo, no se admitirán perdidas de peso por oxidación superficial. comprobadas después de una limpieza con cepillo de alambres hasta quitar el oxido adherido, que sean superiores al 1% respecto el peso inicial de la muestra.
En el momento de su utilización las armaduras pasivas deben de estar exentas de sustancias extrañas en su superficie tales como grasa, aceite, pintura, polvo, tierra o cualquier otro material perjudicial para su buena conservación o su adherencia.
HORMIGONES
Composición.
La composición elegida para la preparación de las mezclas destinadas a la construcción de estructuras o elementos estructurales deberá estudiarse previamente, con el fin de asegurarse de que es capaz de proporcionar hormigones cuyas características mecánicas, reológicas y de durabilidad satisfagan las exigencias del proyecto.
Estos estudios se realizarán teniendo en cuenta, en todo lo posible, las condiciones de la obra real (diámetros, características superficiales y distribución de armaduras, modo de compactación, dimensiones de las piezas, etc.)
Condiciones de calidad
Las condiciones de calidad exigidas al hormigón se especificaran en el Pliego de Condiciones Técnicas Particulares, siendo siempre necesario indicar las referentes a su resistencia a compresión, su consistencia, tamaño máximo del arido, el tipo de ambiente a que va a estar expuesto, y, cuando sea preciso, las referentes a prescripciones relativas a aditivos y adiciones, resistencias a tracción del hormigón, absorción, peso especifico, compacidad, desgaste, permeabilidad, aspecto externo, etc.
Características mecánicas.
La resistencia del hormigón a compresión, se refiere a la resistencia de la amasada y se obtiene a partir de los resultados de ensayo de rotura a compresión, en numero igual o superior a dos, realizados sobre probetas cilíndricas de 15 cm de diámetro y 30 cm de altura, de 28 días de edad, fabricadas a partir de amasada, conservadas con arreglo al método de ensayo indicado en la UNE 83301:981, refrentadas según la UNE83303:84 y rotas por compresión, según el método de ensayo indicado en la UNE 83304:84.
Designación de los hormigones.
Los hormigones se designarán de acuerdo con el siguiente formato.

T - R / C / TM / A

T - Se distingue el hormigón en función de su uso estructural que puede ser: en masa (HM), armado (HA) o pretensado (HP). Esta información permitirá al fabricante conocer las limitaciones que la instrucción establece para el mismo, tanto para el contenido mínimo de cemento, limitaciones al contenido de iones cloruro, tipo de cemento y adiciones que pueden utilizarse. Todo ello según la normativa vigente de Hormigón.
Hormigón en masa: que se utiliza para estructuras, o elementos estructurales, de obras que no llevan armaduras de acero.
Hormigón armado: que se utiliza para estructuras, o elementos estructurales, de obras que llevan armaduras pasivas de acero.
Hormigón pretensado: que se utiliza para estructuras, o elementos estructurales, de obras que llevan armaduras activas de acero.
R - En función de la resistencia mecánica a los 28 días en N/mm^2
HM-20 ; HM-25 ; HM-30 ; HM-35 ; HM-40 ; HM-45 ; HM-50.
; HA-25 ; HA-30 ; HA-35 ; HA-40 ; HA-45 ; HA-50.
; HP-25 ; HP-30 ; HP-35 ; HP-40 ; HP-45 ; HP-50
C- letra inicial de la consistencia

S - SECA	- Asiento en cm de :	0 - 2	- Tolerancia :	0
P - PLASTICA	-	: 3 - 5	-	: +- 1
B - BLANDA	-	: 6 -9	-	: +- 1
F - FLUIDA	-	: 10 - 15	-	: +- 2

TM - Tamaño máx. del arido en mm.
A - Designación del ambiente. Este establece, en función del uso estructural del hormigón, los valores máximos de la relación agua/cemento, y del mínimo contenido de cemento por metro cúbico,
I - IIa - IIb - IIIa - IIIb - IIIc - IV
Qa - Qb - Qc - H - E - F.

Definidas en la normativa vigente de Hormigón
Dosificaciones
Contenido mínimo de cemento.
No se admiten Hormigones estructurales en los que el contenido mínimo de cemento por metro cúbico sea inferior a
200 Kg en hormigones en masa.
250 Kg en hormigones armados
275 Kg en hormigones pretensados
Relación máxima agua cemento.
Asimismo no se admiten hormigones estructurales en los que la relación agua/cemento, en función de la clase de exposición ambiental del hormigón, no sea como máximo la establecida en la normativa vigente de Hormigón
CONDICIONES /LIMITACIONES DE USO:
Con carácter general (en casos excepcionales, previa justificación experimental y autorización expresa de la Dirección Facultativa de la Obra, se podrá superar la limitación) el contenido máximo de cemento deberá ser £ 400 kg/m3.
Cuando un hormigón esté sometido a una clase específica de composición F deberá de llevar introducido un contenido en aire ^{3} 4,5%.
Cuando un hormigón vaya a estar sometido a la acción de suelos con un contenido sulfatos ^{3} 600 mg/l, deberá de fabricarse con cementos con características adicionales de resistencia a sulfatos (tipo SR)
Cuando un hormigón vaya a estar sometido a un ambiente que incluya una clase general de exposición IIIb o IIIc, deberá de fabricarse con cementos con características adicionales de resistencia a aguas de mar (tipo MR).
Cuando un hormigón esté sometido a una clase específica de exposición E (por erosión) deberán de adoptarse las medidas adicionales siguientes:
- El árido fino deberá ser cuarzo u otro material de ^{3} dureza.
- El árido grueso deberá tener una resistencia al desgaste (coeficiente de los Ángeles) < 30.
- Los contenidos en cemento dependiendo de D (tamaño máximo del árido) deberán ser:
Para D =10 mm Ø £ 400 kg/m3
Para D = 20 mmØ £ 375 kg/m3
Para D = 40 mmØ £ 350 kg/m3
- Deberá de estar sometido a un curado prolongado, con duración superior en al menos un 50 % a la que se aplicaría al curado(*) de un hormigón no sometido a erosión y sometido a iguales condiciones.
Curado según la normativa vigente de Hormigón.

Todo elemento estructural de hormigón está sometido a una única clase general de exposición.
- Un elemento estructural del hormigón puede estar sometido a ninguna, una o varias, clases específicas de exposición, relativas a otros procesos e degradación del hormigón.
- Un elemento estructural de hormigón no puede estar sometido simultáneamente a mas de una subclase específica de exposición.
- En hormigones para edificación es recomendable que la consistencia medida por el asiento en el cono de Abrams sea ^{3} 6 cm.
- El límite superior para el asiento en el cono de Abrams de hormigones de consistencia fluida (F) podrá sobrepasarse si se utilizan aditivos superfluidificantes.
HORMIGÓN FABRICADO EN CENTRAL
Tiempo de transporte y fraguado.
Para el transporte del hormigón se utilizarán procedimientos adecuados para conseguir que las masas lleguen al lugar de entrega en las condiciones estipuladas, sin experimentar variación sensible en las características que poseían recién amasadas.
El tiempo mínimo entre la incorporación del agua de amasado al cemento y a los áridos y la colocación del hormigón en obra, no debe de ser superior a una hora y media. En casos en que no sea posible, o cuando el tiempo sea caluroso deberán tomarse medidas adecuadas para aumentar el tiempo de fraguado del hormigón sin que disminuya su calidad.
Cuando el hormigón se amase completamente en central y se transporta en amasadoras móviles, el volumen de hormigón transportado, no deberá exceder del 80% del volumen total del tambor. Cuando el hormigón se amasa, o se termina de amasar en amasadora móvil, el volumen no excederá de los dos tercios del volumen total del tambor.
Los equipos de transporte deberán de estar exentos de residuos de hormigón o mortero endurecido.
Recepción
El comienzo de la descarga del hormigón desde el equipo de transporte del suministrador, en el lugar de la entrega, marca el principio del tiempo de entrega y recepción del hormigón, que durará hasta finalizar la descarga de este.
La Dirección de Obra, es el responsable de que el control de recepción se efectúe tomando las muestras necesaria, realizando los ensayos de control precisos.
Cualquier rechazo del hormigón basado en los resultados de los ensayos de consistencia deberá ser realizado durante la entrega. No se podrá rechazar ningún hormigón por estos conceptos sin la realización de los ensayos oportunos.
Queda expresamente prohibida la adición al hormigón de cualquier cantidad de agua u otra sustancia que puedan alterar la composición original de la masa fresca. No obstante , si el asiento en cono de Abrans es menor que el especificado, el suministrador podrá adicionar aditivo fluidificante para aumentarlo hasta alcanzar dicha consistencia.
Para ello, el elemento transportador deberá estar equipado con el correspondiente equipo dosificador de aditivo y reamasar el hormigón hasta dispersar totalmente el aditivo añadido. El tiempo de reamasado será al menos de 1 min/m^2, sin ser en ningún caso inferior a 5 minutos.
La actuación del suministrador termina una vez efectuada la entrega del hormigón y siendo satisfactorios los ensayos del recepción del mismo.
NORMATIVA
NORMATIVA APLICABLE:
UNE 83001:2000; Hormigón fabricado en central. "Hormigón preparado", y "hormigón fabricado en las instalaciones propias de la obra". Definiciones, especificaciones, fabricación, transporte y control de producción.
Normativa vigente de Hormigón.
1.- CEMENTOS
Instrucción para la Recepción de Cementos, RC-03 (R.D. 1.797/2003 de Diciembre)
Norma UNE-EN 197-1:2.000/ ER: 2.002; Cemento. Parte 1: Composición, especificaciones y criterios de conformidad de los cementos comunes.
Norma UNE-EN 197-2:2000/ ER: 2002; Cemento. Parte 2 : Evaluación de la conformidad.
Norma UNE 80303-1:2001; Cementos con características adicionales. Parte 1: Cementos resistentes a los sulfatos.
Norma UNE 80303-2:2991; Cementos con características adicionales. Parte 2: Cementos resistentes al agua de mar.
Norma UNE 80303-3:2001: Cementos con características adicionales. Parte 3: Cementos de Bajo Calor de Hidratación.
Norma UNE 80305:20001; Cementos blancos.
Norma UNE 80307:2991; Cementos para usos especiales.
Norma UNE 80310: 1996; Cementos de aluminiato de calcio
Norma UNE 80300:2000 IN; Cementos. Recomendaciones para el uso de cementos.
Norma UNE-ENV 413-1:1995;Cementos de albañilería . Parte 1: Especificaciones.
2.- ÁRIDOS PARA HORMIGONES.
UNE 146901:2002: Áridos Designación.
UNE 146121:2000: áridos para la fabricación de hormigones. Especificaciones de los áridos utilizados en los hormigones destinados a la fabricación de hormigón estructural.
UNE 146900:2002/1M:2002; Áridos. Control de producción.
3.- ADITIVOS PARA HORMIGONES
Norma UNE-EN 934-2:2002; Aditivos para hormigones, morteros y pastas. Parte 2: Aditivos para hormigones. Definiciones y requisitos.
Norma UNE-EN 934-6:2002; Aditivos para hormigones, morteros y pastas. Parte 6: toma de muestras, control y evaluación de la conformidad, marcado y etiquetado.
4.- ADICCIONES PARA HORMIGONES
UNE-EN 450:1995; Cenizas Volantes como adición al hormigón. Definiciones, especificaciones y control de calidad.
UNE 83460:1994 EX; Recomendaciones generales para la utilización del Humo de Sílice.
5. ACEROS CORRUGADOS
Norma UNE 36068:1994/1M:1996: Barras corrugadas de acero soldable para armaduras de hormigón armado.
Norma UNE 36065:2000 EX; Barras corrugadas de acero soldable con características especiales de ductilidad para araduras de hormigón armado.
Norma UNE 36099:1996; Alambres corrugados de acero para armaduras de hormigón armado.
Norma UNE 36811:1998 IN; barras corrugadas de acero para hormigón armado. Marcas de Identificación.
Norma UNE 36812:1996 IN; Alambres corrugados de acero para armaduras de hormigón armado Códigos de identificación del fabricante.
6.- ALAMBRES LISOS E ACERO PARA MALLAS Y ARMADURAS BÁSICAS ELECTROSOLDADAS PARA ARMADURAS PASIVAS DE HORMIGÓN ARMADO

B2025AI788 30/10/2025
EXP. FECHA DATA
1320B63E9BC
CSV
Verificable en www.coavn.org/verificacion
www.coavn.org/verificacion aglaztagarra
VISADO
BISATUA
COAVN
BIZKAIA

Norma UNE 36731:1996; Alambres lisos de acero para mallas electrosoldadas y para armaduras básicas para viguetas armadas.
7.- MALLAS ELECTROSOLDADAS
Norma UNE 36092; 1996/ER: 1997; Mallas electrosoldadas de acero par hormigón armado.
8.- ARMADURAS BÁSICAS DE ACERO ELECTROSOLDADAS PARA ARMADURAS PASIVAS DE HORMIGÓN ARMADO
Norma UNE 36739:1995 EX; Armaduras básicas de acero electrosoldadas en celosía para armaduras de hormigón armado.
9.- ALAMBRES Y CORDONES DE ACERO PARA ARMADURAS ACTIVAS DE HORMIGÓN PRETENSADO:
Norma UNE 36094:1997; Alambres y cordones de acero para armaduras de hormigón.

CONDICIONES DE SEGURIDAD

- Encofrado y desencofrado:

* Deberán tener la suficiente resistencia y estabilidad.
* Los trabajos en las partes superiores se realizarán desde castillete o andamio, nunca desde escaleras.
* El desencofrado se realizará cuando el hormigón haya adquirido resistencia suficiente.
* Se extraerán de todas las piezas de madera los clavos que queden en ellas; después se apilarán convenientemente.
* En encofrados metálicos se comprobará el perfecto encajado de las placas, para evitar la caída fortuita de alguna de ellas; su colocación y aplomado se realizará desde castillete o andamio, siempre que la altura lo requiera, nunca apoyando escaleras y menos subiéndose el operario en las placas colocadas inferiormente. Antes de colocar las placas, se distribuirán en el tajo apilándolas con orden y cuidado, no aproximándolas a ningún borde de huecos.
- Vertido del hormigón: Deberá tenerse en cuenta el hacerle por tongadas, con objeto de ir repartiendo las alturas y evitar así excesivas presiones que pudieran llegar a reventar el encofrado.

El vertido se realizara de dos formas distintas, manualmente o con el empleo de medios mecánicos.
* Vertido manual:
- Por medio de carretillas: Se deberá pasar por superficies de tránsito libres de obstáculos. Es frecuente la aparición de accidentes por sobreesfuerzos y caídas al subir por rampas con demasiada pendiente, con saltos o escurridizas.
- Sistema de paleo y cubos: Aparecen riesgos de sobreesfuerzos y caídas.
- Utilizando tolvas y canaletas: Se situarán con la pendiente adecuada.
* Vertido por medios mecánicos:
- Bombeo: El gran enemigo del sistema es el atasco del conducto, producido bien por algún árido de mayor tamaño, por falta de fluidez del hormigón o por falta de lubricación del conducto; para proceder al desatasco habrá que provocar la pérdida de presión, y su localización se hará por el sonido, golpeando distintas secciones de la tubería. Como recomendaciones generales para el bombeo estableceremos:
1) Los tubos de conducción estarán convenientemente anclados.
2) Al inicio de los trabajos se prepararán lechadas que actuarán como lubricante de la tubería.
3) Se utilizarán hormigones de la granulometría y consistencia apropiadas.
4) Limpieza general al terminar los trabajos, con especial cuidado, ya que la presión de salida de los áridos puede ser causa de accidente.

DISPOSICIONES GENERALES

Sistema estructural diseñado con elementos de hormigón armado de directriz recta y sección constante o variable, que debidamente calculados y unidos entre sí, formaran un entramado resistente a las solicitaciones que puedan incidir sobre la edificación.

E05HF FORJADOS UNIDIRECCIONALES

CONTROL Y CRITERIOS DE ACEPTACION Y RECHAZO

Bovedillas cerámicas

Las piezas a emplear en forjados deberán cumplir las condiciones de la normativa vigente de Hormigón:
- Ser homogéneas, uniformes de textura compacta, carecer de grietas, coqueras, planos de exfoliación y materias extrañas que puedan disminuir su resistencia y duración o ataquen al hierro, mortero u hormigón.
- Ser inalterables al agua.

Se controlará que las viguetas lleven indeleblemente marcado y en sitio visible, un símbolo que permita identificar:
- Fabricante.
- Fecha de fabricación.
- Modelo y tipo que corresponde a las características mecánicas garantizadas.
- Número de identificación que permite conocer los controles a que fue sometido el lote a que pertenece la vigueta o semivigueta.

Se controlará que los distintos elementos que intervienen en los forjados de hormigón pretensado cumplan:

Vigueta pretensada:
- La cuantía geométrica de la armadura no será inferior a uno y medio por mil (1.5/1000) respecto al área de la sección total de la vigueta, ni al cinco por mil (5/1000) del área colaricentrica con la armadura situada en la zona inferior de la vigueta.
- No tendrá alabeos, ni fisuraciones superiores a cero con un milímetros (0.1 mm) y sin contraflecha superior al cero con dos por ciento (0.2%) de la luz.
- El coeficiente de seguridad a rotura no será inferior a dos (2).

Piezas de entrevigado:
- Con función de aligeramiento y en ciertos casos, además, con función resistente. Pueden ser de cerámica, mortero de cemento u otro material suficientemente rígido que no produzca daños al hormigón ni a las armaduras.
- Toda pieza de entrevigado, tanto aligerante como resistente, será capaz de soportar una carga característica en vano, de al menos cien kilopondios (100 kp), determinada según se detalla en el Artículo 9.1.1 de la EF-88.
- Toda pieza que vaya a colaborar a la resistencia de la sección, deberá poseer resistencia característica a compresión no inferior a la del hormigón "in situ" ni a 25 N/mm2.

Semivigueta pretensada:
- Sin alabeos, ni fisuraciones superiores a cero con un milímetro (0.1 mm) y sin contraflecha superior al cero con dos por ciento (0.2%) de la luz.
- Para su empleo en forjados de semiviguetas cumplirán las características señaladas en la Ficha de Características Técnicas aprobada por la Dirección General para la Vivienda y Arquitectura del Ministerio de Obras Públicas y Transportes.

La compactación del hormigón se hará con el vibrador, controlando la duración, distancia, profundidad y forma del vibrado.

En los forjados de vigas planas, las viguetas descansarán sobre el encofrado de las vigas, sin invadirlas, armándose éstas y colocándose después los refuerzos del forjado, antes de hormigonar las vigas, forjados y zunchos.

Se comprobará que las bovedillas no invadan la zona de macizado, cuerpos de vigas o cabezas de soportes.

Se verificará la adecuada colocación de cada tipo de vigueta, según la luz del forjado, así como su separación.

Se controlará el empotramiento de las viguetas en las vigas antes de hormigonar.
Se verificará la adecuada colocación de cada tipo de bovedilla o pieza aligerada.
Se realizarán las pruebas de carga previstas por la normativa vigente de Hormigón.

Condiciones de recepción:

El tamaño máximo del árido vendrá determinado según la normativa vigente de Hormigón.

La capa de compresión no tendrá variaciones superiores a un centímetro (1 cm) por exceso y a medio centímetro (0.5 cm) por defecto.

Se rechazarán todas las viguetas que hayan sufrido deterioros durante el transporte, carga, descarga y almacenado.

No se aceptarán viguetas que presenten fisuras de más de una décima de milímetro (0.10 mm) de ancho, o de dos centímetros (2 cm) de longitud en fisuras de retracción.
Si el forjado sustenta o descarga en elementos no estructurales, la flecha activa se limita a:

a) Para forjados en general que sustentan tabiques y particiones con ladrillos cerámicos recibidos con mortero o pasta de yeso: Un cuatrocientosavo de la luz y un ochocientosavo de la luz más seis milímetros (L/400 y L/800 +6 mm.).

b) Si el forjado sustenta o descansa, en otros elementos especialmente sensibles (tabiques muy rígidos, muros de cerramiento de fábrica, etc.): Un quinientosavo de la luz y un milavo de la luz más cinco milímetros (L/500 y L/1000 +5 mm.).

c) Si el forjado no sustenta, ni descansa en elementos constructivos diferentes de los estructurales, la flecha total a plazo infinito no superará: un doscientos cincuentavo de la luz ni un quinientosavo más un centímetro de la luz (L/250 ni L/500 + 1 cm.).

En las expresiones anteriores L es la luz del tramo y, en caso de voladizo, uno con seis (1.6) veces el vuelo.
Comprobaciones a realizar durante la ejecución de un forjado:
- Comprobación de la Autorización de Uso vigente.
- Dimensiones de macizados, ábacos y capiteles.
- Condiciones de enlace de los nervios.
- Comprobación geométrica del perímetro critico de la rasante.
- Espesor de la losa superior.
- Canto total.
- Huecos: posición, dimensiones y solución estructural.
- Armaduras de reparto.
- Separadores.

Número de controles y condiciones de aceptación: las designadas en este Pliego y la normativa vigente de Hormigón.

EJECUCION DE LAS OBRAS

Se cumplirá con lo especificado en la normativa vigente de Hormigón en cuanto a hormigones y armaduras.

El espesor de la capa de compresión de los forjados de semiviguetas o nervados cumplirá en todo punto lo especificado en la normativa vigente de Hormigón.

En piezas cerámicas para formación de semiviguetas, los tabiques tendrán un espesor no inferior a 7 mm.

En muros se dispondrán cadenas de apoyo con un ancho mínimo de 14 cms. y armadura longitudinal formada por 4 D=8 con estribos de D=6 cada 40 cm. En estas cadenas penetrarán las armaduras superiores e inferiores del forjado y las de reparto.

Cuando las vigas metálicas se embeban en el forjado, la capa mínima de hormigón por encima del ala superior será de 3-4 cm., por donde pasarán las armaduras de apoyo, de anclaje y de reparto, así como 2 de D=8 de conexión por nervio en forma de V o de Z en extremos.

Si los forjados apoyan en el ala superior de las vigas metálicas se soldará a la misma una armadura de conexión ondulada formada por 1 D=8.

En todos los casos anteriores se macizará con hormigón una anchura igual al canto del forjado a cada lado del apoyo.

En los bordes de los voladizos la armadura longitudinal será 4 D=8 con estribos de D=6.

En las viguetas y semiviguetas, se regulará su separación colocando en sus extremos bloques de entrevigado.

Los bloques se dispondrán a tope y se regarán antes del hormigonado.

El hormigonado se hará en el sentido de los nervios y las juntas de obra se dejarán en el primer cuarto de luz del tramo. En la reanudación del hormigonado se regará la junta.

Cuando la temperatura baje de 2ºC se suspenderá el hormigonado.

El curado se realizará mediante riego que no produzca deslavado.

En la formación de semiviguetas con piezas cerámicas se dispondrán sobre una cama de arena con la contraflecha precisa, se humedecerán las piezas, se verterá el hormigón y se picará con barra, dejando rugosa la superficie que haya de ir en contacto con el hormigón restante del forjado.

Los apeos no deberán aflojarse antes de transcurridos 7 días desde el hormigonado, ni suprimirse antes de los 21.

Se colocarán barandillas de 0,90 m. de altura en todos los bordes del forjado y huecos del mismo.

El izado de viguetas o elementos equivalentes se hará con dos puntos de sustentación, manteniendo dichos elementos en equilibrio estable.

Diariamente se revisará el estado aparente de todos los aparatos de elevación y cada tres meses se realizará una revisión total del mismo.

No se andará sobre el forjado hasta pasadas 24 horas desde el hormigonado.

CONDICIONES QUE DEBEN CUMPLIR LOS MATERIALES

Hormigón:

Será de aplicación lo establecido en este Pliego para Obras de hormigón en masa o armado.
Armaduras:
Será de aplicación lo establecido en este Pliego, para Barras lisas para hormigón armado y Barras corrugadas para hormigón armado, respectivamente.
Bovedillas cerámicas:
Piezas cerámicas de arcilla cocida obtenidas por moldeo, secado y cocción de una pasta arcillosa, utilizadas en la construcción de formados unidireccionales.

B2025A1788 30/10/2025
EXP. FECHA DATA
CSV 1320B6319BC
Verificable en www.coavn.org/verificacion
www.coavn.org/verificacion aglaztegarra
VISADO
BISATUA
COAVN
BIZKAIA

Tipos:
- Bovedilla aligerante, tiene como única misión servir de encofrado al hormigón del forjado.
- Bovedilla resistente, además de servir como encofrado, puede considerarse a la cerámica en contacto con el hormigón como parte de la capa de compresión del forjado.
- Bovedilla resistente con capa de compresión incorporada, que forma parte de la capa de compresión del forjado sin necesidad de hormigonado en su parte superior.

Bovedillas de poliestireno expandido (EPS):
Piezas obtenidas por mecanizado o moldeo de poliestireno expandido (EPS) utilizables con funciones de aligeramiento y/o aislante térmico en la construcción de forjados unidireccionales.
Tipos:
- Bovedillas de poliestireno expandido (EPS) para forjados unidireccionales hormigonados en obra; utilizable en la construcción de los nervios de forjados unidireccionales hormigonados en obra.
- Bovedillas de poliestireno expandido (EPS) para forjados unidireccionales con viguetas prefabricadas; utilizable en la construcción de los nervios de forjados unidireccionales como piezas de entrevigado de viguetas prefabricadas.

Se incluyen todos los elementos necesarios: Hormigón, armaduras, encofrados, bloques o moldes, semiviguetas, zuncho perimetral de arriostramiento, cadenas de apoyo, embrochaladas, etc.

En caso de que existan elementos resistentes prefabricados, llevarán marcado en sitio visible el nombre del sistema, designación de tipo y condiciones especiales si lo requiere.

CRITERIOS DE MEDICION Y VALORACION

M2 de forjado, medido de borde a borde. Incluye todos los elementos singulares tales como zunchos, vigas embebidas, etc. No se deducirán los huecos de superficie menor a 0,5 m.

En vigas, la parte que descuelga del forjado se medirá en unidad independiente.

NORMATIVA

NTE-EHU: Estructuras de Hormigón armado. Forjados unidireccionales.

Hormigón:
Será de aplicación lo establecido en este Pliego para Obras de hormigón en masa o armado.

Armaduras:
Será de aplicación lo establecido en este Pliego, para Barras lisas para hormigón armado y Barras corrugadas para hormigón armado, respectivamente.

Bovedillas cerámicas:
- Norma UNE 67020:1999; Bovedillas de arcilla cocida para forjados unidireccionales. Definiciones, clasificacion y características.
- Instrucción para el Proyecto y la Ejecución de Forjados Unidireccionales de hormigón estructural realizados con elementos prefabricados, EFHE (R.D. 642/2002 de 5 de julio).

Bovedillas de poliestireno expandido (EPS):
- Norma UNE 53976:1998; Bovedillas de poliestireno expandido (EPS) para forjados unidireccionales hormigonados en obra.
- Norma UNE 53981:1998; Bovedillas de poliestireno expandido (EPS) para forjados unidireccionales con viguetas prefabricadas.

E05HFA FORJADOS AUTORRESISTENTES

CONTROL Y CRITERIOS DE ACEPTACION Y RECHAZO

Bovedillas cerámicas

Ensayos previos y toma de muestras

Con objeto de determinar si el producto es en principio aceptable o no, se verificará (en fábrica o a su llegada a obra) el material que vaya a ser suministrado, a partir de una muestra extraída del mismo.

Sobre dicha muestra se determinarán, con carácter preceptivo, la características técnicas que a continuación se indican, de acuerdo con lo establecido en la Norma UNE 67.045:
- Defectos y geometría.
- Dilatación potencial.
- Resistencia a la flexotracción.
- Resistencia a la flexión de pieza en vano.

Si del resultado de estos ensayos se desprende que el producto no cumple con alguna de las características exigidas se rechazará el suministro. En caso contrario, se aceptará el mismo con carácter provisional, quedando condicionada la aceptación de cada uno de los lotes que a continuación se vayan recibiendo en obra al resultado de los ensayos de control.

Ensayos de control

En cada remesa de bovedillas que lleguen a obra se verificará que las características reseñadas en el albarán de la remesa corresponde a las especificadas en el Proyecto.

Para el control de aprovisionamiento de la obra de bovedillas cerámicas, se dividirá la previsión total en lotes correspondientes con 500 m^2 de forjado.

El plan de control se establecerá considerando tantas tomas de muestra como número de lotes se hayan obtenido.

La extracción de cada muestra se realizará al azar sobre los suministros del material a obra, considerándose homogéneo el contenido de un camión o el material suministrado en un mismo día, en diferentes entregas, pero procedentes del mismo fabricante.

Para cada muestra se determinarán las características técnicas que se establecen en la Norma UNE 67.045 con los métodos de ensayo fijados por dicha Norma.

Si los resultados obtenidos cumplen las prescripciones exigidas para cada una de las características, se aceptará el lote y de no ser así la Dirección decidirá su rechazo a la vista de los ensayos realizados.

Viguetas de hormigón pretensado:

Hormigonado:

La fabricación, transporte y colocación del hormigón cumplirán lo establecido en la vigente "Instrucción para el proyecto y la ejecución de obras de hormigón pretensado".

Se cuidará especialmente el hormigonado en tiempo frío o caluroso.

Curado:

La manipulación y acopio de las viguetas se realizará de forma que las tensiones a las que son sometidas se encuentren dentro de límites aceptables.

Las piezas se almacenarán debidamente humedecidas y protegidas del sol y, especialmente, del viento.

Pretensado:

El sistema de pretensado será de armaduras pretesas y cumplirá con las condiciones exigidas en la vigente "Instrucción para el proyecto y la ejecución de obras de hormigón pretensado".

Control de calidad de los materiales:

Se exigirá a los fabricantes el envío de los certificados de control de calidad de las materias primas y del producto terminado.

El Director, siempre que lo considere oportuno, podrá ordenar la toma de muestras o materiales para su ensayo, así como la inspección de los procesos de fabricación.

Las viguetas llevarán indeleblemente marcado en sitio visible un símbolo que permita identificar los datos siguientes:
. Fabricante.
. Modelo y tipo, que corresponden a las características mecánicas garantizadas.
. Fecha de fabricación.
. Número de identificación que permita conocer los controles a que se ha sometido el lote al que pertenece la vigueta o semivigueta.

Transporte y almacenamiento.

Todas las viguetas que hayan sufrido deterioros durante el transporte, carga, descarga y almacenamiento serán rechazadas.

Las viguetas se almacenarán en obra en su posición normal de trabajo, sobre apoyos de suficiente extensión y evitando el contacto con el terreno o con cualquier producto que las pueda manchar o deteriorar.

Recepción

Cuando el material llegue a obra con Certificado de Origen Industrial, que acredite el cumplimiento de las condiciones exigidas, su recepción podrá realizarse comprobando, únicamente, sus características aparentes.

Las vigas no presentarán rebabas que sean indicio de pérdidas graves de lechada, ni más de tres coqueras en una zona de diez centímetros cuadrados (0,1 m^2) de paramento, ni coquera alguna que deje vistas las armaduras. Tampoco presentarán superficies deslavadas o aristas descantilladas, señales de discontinuidad en el hormigonado o armaduras visibles. Salvo autorización del Director, no se aceptarán vigas con fisuras de más de una décima de milímetro (0,1 mm.) de ancho, o con fisuras de retracción de más de dos centímetros (2 cm.) de longitud.

Queda, en todo caso, a criterio del Director la clasificación del material en lotes de control y la decisión sobre los ensayos de recepción a realizar.

Se verificará la adecuada colocación de cada tipo de vigueta, según la luz del forjado, así como su separación.

Controlar el empotramiento de las viguetas en las vigas antes de hormigonar.

Condiciones de recepción:

Se rechazarán todas las viguetas que hayan sufrido deterioros durante el transporte, carga, descarga y almacenamiento.

EJECUCION DE LAS OBRAS

La compactación del hormigón se hará con el vibrador, controlando la duración, distancia, profundidad y forma del vibrado.

Número y posición de puntales, adecuado, con suficiente superficie de apoyo para repartir cargas. Fijando bien las bases y capiteles de puntales.

Correcta colocación de codales y tirantes.

Correcta disposición y conexión de las piezas contraviento.

Espesor de cofres, sopandas y tableros, adecuado en función del apuntalamiento.

Estanqueidad de juntas de los tableros, función de la consistencia del hormigón y forma de compactación.

Unión del encofrado al apuntalamiento, impidiendo todo movimiento lateral o incluso hacia arriba (levantamiento), durante el hormigonado.

Fijación y templado de cuñas. Tensado, en su caso, de tirantes.

Las piezas del forjado se colocarán:
- Verificando la adecuada situación de los nervios o viguetas y tipo, según la luz de forjado.
- Separación entre viguetas o nervios.
- Empotramiento de la vigueta en la viga, antes de hormigonar, en los forjados no reticulares.
- Replanteo de pasatubos y huecos para instalaciones.
- Verificación de la adecuada colocación de cada tipo de bovedilla o moldes (según tipo de forjado). Apoyos.
- Colocación de moldes en los forjados reticulares.
- No invasión de zonas de macizado o del cuerpo de vigas o soporte con bovedillas.
- Colocación de armaduras de negativos de forjado.
- Longitudes respecto al eje de la viga.
- Colocación de la armadura de reparto, en la losa superior de forjado. Distancia entre barras.
- Limitación de la altura de vertido de hormigón. No rastrillar en forjados.
- Espesor de la losa superior del forjado.
- Pruebas de carga previstas en la normativa vigente de Hormigón.

Las viguetas se izarán desde el lugar de almacenamiento hasta su lugar de ubicación, cogidas de dos puntos, evitando que ascienda en posición vertical o inclinada.

Se colocarán en obra, paralelas, desde la planta inferior, utilizándose bovedillas ciegas en los extremos de los entrevigados, normales en el resto, solapándose y apeándose según lo dispuesto en el apartado de cálculo.

En los forjados planos, descansarán sobre el encofrado de las vigas, sin invadirlas, armándose estas y colocándose después los refuerzos del forjado, antes de hormigonar las vigas, forjados y zunchos.

Las viguetas de voladizo, llevarán zuncho de atado y parapastas.

Colocadas las armaduras con separadores en vigas, zunchos y refuerzos, se procederá tras limpiar el encofrado, vertiéndose y vibrándose el hormigón.

Fases de ejecución en los forjados de viguetas:

1. Colocación de la vigueta o semivigueta sobre un tabloncillo, para que quede elevada sobre el nivel inferior de la cadena de atado, un mínimo de cinco centímetros (5 cm.) en el caso de apoyo sobre muro. En el caso de viga se dispondrá apoyada la vigueta sobre el tablero de fondo de encofrado de ella (viga plana), o sobre un tabloncillo sujeto en el costero en el caso de viga de cuelgue.

2. Colocación de sopandas: En piezas armadas las sopandas se nivelarán al mismo nivel que el tablero de apoyo de vigas. Para piezas pretensadas las sopandas se colocarán claramente por debajo de los apoyos, una vez colocada la pieza y tomada por ella su flecha instantánea de peso propio, se subirán las sopandas hasta entrar en contacto con la pieza. En el caso de viguetas de celosía, las sopandas se podrán elevar para obtener una contraflecha de un quinientosavos de la luz (L/500).

3. Los puntales se apoyarán sobre durmientes y se distanciarán cada dos metros (2 m.) en viguetas semirresistentes pretensadas; un metro y un metro y medio (1 m y 1.5 m.) en viguetas semirresistentes armadas, en casos extremos e intermedios respectivamente. En viguetas autorresistentes pretensadas se dispondrá en piezas mayores de cuatro metros (4 m.).

4. Las piezas de entrevigado se colocarán sin fisuras y según lo dispuesto en el la Instrucción para el Proyecto y la Ejecución de Forjados Unidireccionales de hormigón

VISADO
BISATUA
BIZKAIA
COLEGIO OFICIAL DE ARQUITECTOS VASCO-NAVARRO
EUSKAL HERRIKO ARKITEKTOEN ELKARGO OFIZIALA
B2025A17866
30/10/2025
EXP
FECHA DATA
CSV
0320B63E9BC
Verificable en www.coavn.org/verificacion
www.coavn.org/verificacion aglaztagarria

estructural realizados con elementos prefabricados, EFHE (R.D. 642/2002 de 5 de julio).

5. Las armaduras de momento negativo, se sujetarán a la armadura de reparto de capa de compresión, apoyándose esta a través de separadores sobre las piezas de entrevigado.

6. El hormigonado del forjado se realizará al mismo tiempo que las vigas. Las juntas de hormigonado y retracción pueden hacerse coincidir, situándose con la caída natural del hormigón en puntos de momento casi nulo, aproximadamente a un cuarto de la luz (1/4 L.)

7. El curado debe de iniciarse tan pronto como sea posible, manteniendo siempre la superficie húmeda hasta que alcance el hormigón la resistencia de proyecto a las veintiocho (28) días.

CONDICIONES QUE DEBEN CUMPLIR LOS MATERIALES

Viguetas de hormigón pretensado para forjados son productos comerciales, que se utilizan fundamentalmente como elementos resistentes para forjados de edificios, aunque admitan otras utilizaciones como dinteles, correas de cubiertas y postes.

Pueden ser viguetas o semiviguetas según se especifica en la Instrucción para el Proyecto y la Ejecución de Forjados Unidireccionales de hormigón estructural realizados con elementos prefabricados, EFHE (R.D. 642/2002 de 5 de julio).

Normativa técnica.

Pliego e Instrucciones de aplicación obligatoria

Se cumplirán las prescripciones de la vigente "Instrucción para el proyecto y la ejecución de obras de hormigón pretensado".

Componentes del hormigón

Los áridos, cemento, aditivos y agua para la fabricación del hormigón, cumplirán las condiciones exigidas en la vigente "Instrucción para el proyecto y la ejecución de obras de hormigón pretensado", además de las que se fijan en este Pliego.

Todos los componentes del hormigón que se utilicen serán seleccionados por el fabricante de manera que el producto terminado cumpla las condiciones exigidas.

Armaduras

Las armaduras cumplirán las condiciones exigidas en la vigente "Instrucción para el proyecto y ejecución de obras de hormigón pretensado", además de las que se fijen en este Pliego.

Características geométricas

La forma y dimensiones de las viguetas de hormigón pretensado serán las definidas en el Proyecto, o en los catálogos del fabricante.

Las tolerancias de dimensiones transversales de las viguetas serán de cinco milímetros (5 mm.) en más y dos milímetros (2 mm.) en menos. La tolerancia en la longitud de las viguetas será de dos centímetros (2 cm.) en más o en menos. El alabeo, medido en forma de flecha horizontal, será siempre inferior al quinientosavo (1/500) de la longitud de la vigueta.

Las viguetas no presentarán, en sus condiciones normales de apoyo, una contraflecha superior al quinientosavo (1/500) de su longitud.

Características mecánicas

El Proyecto fijará las características mecánicas que serán objeto de garantía

Bajo las solicitaciones previstas, la flecha de la vigueta aislada no será superior al trencientosavo (1/300) de la luz.

E05HFS FORJADOS SEMIRRESISTENTES

CONTROL Y CRITERIOS DE ACEPTACION Y RECHAZO

Bovedillas cerámicas

Ensayos previos y toma de muestras

Con objeto de determinar si el producto es en principio aceptable o no, se verificará (en fábrica o a su llegada a obra) el material que vaya a ser suministrado, a partir de una muestra extraída del mismo.

Sobre dicha muestra se determinarán, con carácter preceptivo, la características técnicas que a continuación se indican, de acuerdo con lo establecido en la Norma UNE 67.045:

- Defectos y geometría.
- Dilatación potencial.
- Resistencia a la flexotracción.
- Resistencia a la flexión de pieza en vano.

Si del resultado de estos ensayos se desprende que el producto no cumple con alguna de las características exigidas se rechazará el suministro. En caso contrario, se aceptará el mismo con carácter provisional, quedando condicionada la aceptación de cada uno de los lotes que a continuación se vayan recibiendo en obra al resultado de los ensayos de control.

Ensayos de control

En cada remesa de bovedillas que lleguen a obra se verificará que las características reseñadas en el albarán de la remesa corresponde a las especificadas en el Proyecto.

Para el control de aprovisionamiento de la obra de bovedillas cerámicas, se dividirá la previsión total en lotes correspondientes con 500 m^2 de forjado.

El plan de control se establecerá considerando tantas tomas de muestra como número de lotes se hayan obtenido.

La extracción de cada muestra se realizará al azar sobre los suministros del material a obra, considerándose homogéneo el contenido de un camión o el material suministrado en un mismo día, en diferentes entregas, pero procedentes del mismo fabricante.

Para cada muestra se determinarán las características técnicas que se establecen en la Norma UNE 67.045 con los métodos de ensayo fijados por dicha Norma.

Si los resultados obtenidos cumplen las prescripciones exigidas para cada una de las características, se aceptará el lote y de no ser así la Dirección decidirá su rechazo a la vista de los ensayos realizados.

Viguetas de hormigón pretensado:

Hormigonado:

La fabricación, transporte y colocación del hormigón cumplirán lo establecido en la vigente "Instrucción para el proyecto y la ejecución de obras de hormigón pretensado".

Se cuidará especialmente el hormigonado en tiempo frío o caluroso.

Curado:

La manipulación y acopio de las viguetas se realizará de forma que las tensiones a las que son sometidas se encuentren dentro de límites aceptables.

Las piezas se almacenarán debidamente humedecidas y protegidas del sol y, especialmente, del viento.

Pretensado:

El sistema de pretensado será de armaduras pretesas y cumplirá con las condiciones exigidas en la vigente "Instrucción para el proyecto y la ejecución de obras de hormigón pretensado".

Control de calidad de los materiales:

Se exigirá a los fabricantes el envío de los certificados de control de calidad de las materias primas y del producto terminado.

El Director, siempre que lo considere oportuno, podrá ordenar la toma de muestras o materiales para su ensayo, así como la inspección de los procesos de fabricación.

Las viguetas llevarán indeleblemente marcado en sitio visible un símbolo que permita identificar los datos siguientes:

. Fabricante.

. Modelo y tipo, que corresponden a las características mecánicas garantizadas.

. Fecha de fabricación.

. Número de identificación que permita conocer los controles a que se ha sometido el lote al que pertenece la vigueta o semivigueta.

Transporte y almacenamiento.

Todas las viguetas que hayan sufrido deterioros durante el transporte, carga, descarga y almacenamiento serán rechazadas.

Las viguetas se almacenarán en obra en su posición normal de trabajo, sobre apoyos de suficiente extensión y evitando el contacto con el terreno o con cualquier producto que las pueda manchar o deteriorar.

Recepción

Cuando el material llegue a obra con Certificado de Origen Industrial, que acredite el cumplimiento de las condiciones exigidas, su recepción podrá realizarse comprobando, únicamente, sus características aparentes.

Las vigas no presentarán rebabas que sean indicio de pérdidas graves de lechada, ni más de tres coqueras en una zona de diez centímetros cuadrados (0,1 m^2) de paramento, ni coquera alguna que deje vistas las armaduras. Tampoco presentarán superficies deslavadas o aristas descantilladas, señales de discontinuidad en el hormigonado o armaduras visibles. Salvo autorización del Director, no se aceptarán vigas con fisuras de más de una décima de milímetro (0,1 mm.) de ancho, o con fisuras de retracción de más de dos centímetros (2 cm.) de longitud.

Queda, en todo caso, a criterio del Director la clasificación del material en lotes de control y la decisión sobre los ensayos de recepción a realizar.

Se verificará la adecuada colocación de cada tipo de vigueta, según la luz del forjado, así como su separación.

Controlar el empotramiento de las viguetas en las vigas antes de hormigonar.

Condiciones de recepción:

Se rechazarán todas las viguetas que hayan sufrido deterioros durante el transporte, carga, descarga y almacenamiento.

EJECUCION DE LAS OBRAS

La compactación del hormigón se hará con el vibrador, controlando la duración, distancia, profundidad y forma del vibrado.

Número y posición de puntales, adecuado, con suficiente superficie de apoyo para repartir cargas. Fijando bien las bases y capiteles de puntales.

Correcta colocación de codales y tirantes.

Correcta disposición y conexión de las piezas contraviento.

Espesor de cofres, sopandas y tableros, adecuado en función del apuntalamiento.

Estanqueidad de juntas de los tableros, función de la consistencia del hormigón y forma de compactación.

Unión del encofrado al apuntalamiento, impidiendo todo movimiento lateral o incluso hacia arriba (levantamiento), durante el hormigonado.

Fijación y templado de cuñas. Tensado, en su caso, de tirantes.

Las piezas del forjado se colocarán:

- Verificando la adecuada situación de los nervios o viguetas y tipo, según la luz de forjado.
- Separación entre viguetas o nervios.
- Empotramiento de la vigueta en la viga, antes de hormigonar, en los forjados no reticulares.
- Replanteo de pasatubos y huecos para instalaciones.
- Verificación de la adecuada colocación de cada tipo de bovedilla o molde (según tipo de forjado). Apoyos.
- Colocación de moldes en los forjados reticulares.
- No invasión de zonas de macizado o del cuerpo de vigas o soportes con bovedillas.
- Colocación de armaduras de negativos de forjado.
- Longitudes respecto al eje de la viga.
- Colocación de la armadura de reparto, en la losa superior de forjado. Distancia entre barras.
- Limitación de la altura de vertido de hormigón. No rastrillar en forjados.
- Espesor de la losa superior del forjado.
- Pruebas de carga previstas en la EHE.

Las viguetas se izarán desde el lugar de almacenamiento hasta su lugar de ubicación, cogidas de dos puntos, evitando que ascienda en posición vertical o inclinada.

Se colocarán en obra, paralelas, desde la planta inferior, utilizándose bovedillas ciegas en los extremos de los entrevigados, normales en el resto, solapándose y apeándose según lo dispuesto en el apartado de cálculo.

En los forjados planos, descansarán sobre el encofrado de las vigas, sin invadirlas, armándose estas y colocándose después los refuerzos del forjado, antes de hormigonar las vigas, forjados y zunchos.

Las viguetas de voladizo, llevarán zuncho de atado y parapastas.

Colocadas las armaduras con separadores en vigas, zunchos y refuerzos, se limpiarán tras limpiar el encofrado, vertiéndose y vibrándose el hormigón.

Fases de ejecución en los forjados de semiviguetas:

1. Colocación de la semivigueta sobre un tabloncillo, para que quede elevada sobre el nivel inferior de la cadena de atado, un mínimo de cinco centímetros (5 cm.) en el caso de apoyo sobre muro. En el caso de viga se dispondrá apoyada la vigueta sobre el tablero de fondo de encofrado de ella (viga plana), o sobre un tabloncillo sujeto en el costero en el caso de viga de cuelgue.

2. Colocación de sopandas: En piezas armadas las sopandas se nivelarán al mismo nivel que el tablero de apoyo de vigas. Para piezas pretensadas las sopandas se colocarán claramente por debajo de los apoyos, una vez colocada la pieza y tomada por ella su flecha instantánea de peso propio, se subirán las sopandas hasta entrar en contacto con la pieza. En el caso de viguetas de celosía, las sopandas se podrán elevar para obtener una contraflecha de un quinientosavos de la luz (L/500).

3. Los puntales se apoyarán sobre durmientes y se distanciarán cada dos metros (2 m.) en viguetas semirresistentes pretensadas; un metro y un metro y medio (1 m y 1.5 m.) en viguetas semirresistentes armadas, en casos extremos e intermedios respectivamente. En viguetas autorresistentes pretensadas se dispondrá en piezas mayores de cuatro metros (4 m.).

4. Las piezas de entrevigado se colocarán sin fisuras y según lo dispuesto en el la Instrucción para el Proyecto y la Ejecución de Forjados Unidireccionales de hormigón estructural realizados con elementos prefabricados, EFHE (R.D. 642/2002 de 5 de julio).

CSV 1320B63E9BC
EXP. B2025A1788
FECHA DATA 30/10/2025
Verificable en www.cgavn.org/verificacion
www.cgavn.org/verificacion aglaztegarra
VISADO
BISATUA
COLEGIO OFICIAL DE ARQUITECTOS VASCO-NAVARRO
EUSKAL-NAFARROKO ARKITEKTOEN ELKARGO ofiziala
BIZKAIA

5. Las armaduras de momento negativo, se sujetarán a la armadura de reparto de capa de compresión, apoyándose esta a través de separadores sobre las piezas de entrevigado.

6. El hormigonado del forjado se realizará al mismo tiempo que las vigas. Las juntas de hormigonado y retracción pueden hacerse coincidir, situándose con la caída natural del hormigón en puntos de momento casi nulo, aproximadamente a un cuarto de la luz (1/4 L.)

7. El curado debe de iniciarse tan pronto como sea posible, manteniendo siempre la superficie húmeda hasta que alcance el hormigón la resistencia de proyecto a las veintiocho (28) días.

CONDICIONES QUE DEBEN CUMPLIR LOS MATERIALES

Viguetas de hormigón pretensado para forjados son productos comerciales, que se utilizan fundamentalmente como elementos resistentes para forjados de edificios, aunque admitan otras utilizaciones como dinteles, correas de cubiertas y postes.

Pueden ser viguetas o semiviguetas según se especifica en la Instrucción para el Proyecto y la Ejecución de Forjados Unidireccionales de hormigón estructural realizados con elementos prefabricados, EFHE (R.D. 642/2002 de 5 de julio).

Normativa técnica.

Pliego e Instrucciones de aplicación obligatoria

Se cumplirán las prescripciones de la vigente "Instrucción para el proyecto y la ejecución de obras de hormigón pretensado".

Componentes del hormigón

Los áridos, cemento, aditivos y agua para la fabricación del hormigón, cumplirán las condiciones exigidas en la vigente "Instrucción para el proyecto y la ejecución de obras de hormigón pretensado", además de las que se fijan en este Pliego.

Todos los componentes del hormigón que se utilicen serán seleccionados por el fabricante de manera que el producto terminado cumpla las condiciones exigidas.

Armaduras

Las armaduras cumplirán las condiciones exigidas en la vigente "Instrucción para el proyecto y ejecución de obras de hormigón pretensado", además de las que se fijen en este Pliego.

Características geométricas

La forma y dimensiones de las viguetas de hormigón pretensado serán las definidas en el Proyecto, o en los catálogos del fabricante.

Las tolerancias de dimensiones transversales de las viguetas serán de cinco milímetros (5 mm.) en más y dos milímetros (2 mm.) en menos. La tolerancia en la longitud de las viguetas será de dos centímetros (2 cm.) en más o en menos. El alabeo, medido en forma de flecha horizontal, será siempre inferior al quinientosavo (1/500) de la longitud de la vigueta.

Las viguetas no presentarán, en sus condiciones normales de apoyo, una contraflecha superior al quinientosavo (1/500) de su longitud.

Características mecánicas

El Proyecto fijará las características mecánicas que serán objeto de garantía

Bajo las solicitaciones previstas, la flecha de la vigueta aislada no será superior al trencientosavo (1/300) de la luz.

E05HR FORJADOS RETICULARES

CONTROL Y CRITERIOS DE ACEPTACION Y RECHAZO

Terminación y comprobación de los soportes, para realizar el encofrado de toda la planta.

Si se desea que el plano inferior del forjado sea liso, se usarán bloques permanentes en los espacios entre nervios.

Cuando se busque obtener una mayor ligereza se usará en los entrevigados, moldes recuperables.

Condiciones de recepción:

No se aceptarán variaciones en los anchos de los nervios, superiores a tres centímetros (3 cm.) por exceso y un centímetro (1 cm.) por defecto.

En la separación entre ejes de nervios, no se permitirán errores superiores a cinco centímetros (5 cm.).

Se verificará que las bovedillas o piezas aligeradas, sean las adecuadas y no invadan las zonas de macizado o cuerpo de vigas, soportes y viguetas "in situ".

Se verificará la buena conexión de los encofrados, así como el estado de piezas y uniones.

Se comprobará la estanqueidad de las juntas de los tableros.

Durante el hormigonado, el encofrado no tendrá movimientos laterales, ni se levantará.

Condiciones de recepción:

No presentará coqueras excesivas, ni manchas de oxido.

Si el forjado sustenta o descarga en elementos no estructurales, la flecha activa se limita a:

a) Para forjados en general que sustentan tabiques y particiones con ladrillos cerámicos recibidos con mortero o pasta de yeso: Un cuatrocientosavo de la luz y un ochocientosavo de la luz más seis milímetros (L/400 y L/800 +6 mm.).

b) Si el forjado sustenta o descansa, en otros elementos especialmente sensibles (tabiques muy rígidos, muros de cerramiento de fábrica, etc.): Un quinientosavo de la luz y un milavo de la luz más cinco milímetros (L/500 y L/1000 +5 mm.).

c) Si el forjado no sustenta, ni descansa en elementos constructivos diferentes de los estructurales, la flecha total a plazo infinito no superará: un doscientos cincuentavo de la luz ni un quinientosavo más un centímetro de la luz (L/250 ni L/500 + 1 cm.).

En las expresiones anteriores L es la luz del tramo y, en caso de voladizo, uno con seis (1.6) veces el vuelo.

Comprobaciones a realizar durante la ejecución de un forjado:

- Comprobación de la Autorización de Uso vigente.
- Dimensiones de macizados, ábacos y capiteles.
- Condiciones de enlace de los nervios.
- Comprobación geométrica del perímetro critico de la rasante.
- Espesor de la losa superior.
- Canto total.
- Huecos: posición, dimensiones y solución estructural.
- Armaduras de reparto.
- Separadores.

Número de controles y condiciones de aceptación: las designadas en este Pliego y la normativa vigente de Hormigón.

EJECUCION DE LAS OBRAS

La distancia entre ejes de nervios no será mayor de un séptimo (1/7) de la luz del vano menor.

Los encofrados tendrán una resistencia y rigidez suficientes, para soportar no solo el peso de los materiales, sino también el tránsito de los operarios, siendo estancos y no deformándose cuando se les humedece.

El replanteo de los nervios se realizará sobre una superficie encofrada, colocándose los casetones en los recuadros formados entre los ejes del replanteo, armándose los nervios. Los empalmes no se dispondrán en la misma sección, dándoles el solape necesario.

Se desencofrarán a los veintiocho (28) días.

Características Geométricas:

- Vendrán definidas por el canto, la forma de la planta y las características de los nervios, así como del aspecto del trasdós según el fabricante y de que las zonas huecas se rellenen con bloques permanentes o con moldes recuperables.

Características Mecánicas:

- Vendrán dadas por las solicitaciones y el cálculo, así como por la flecha admisible.

Características Físicas:

- Vendrá en función del material del bloque permanente, o del utilizado en el lugar ocupado por el molde recuperable.

Cuando el forjado es plano, el encofrado de la viga se colocará al mismo nivel, pudiendo encofrarse toda la planta. Se armarán y hormigonarán conjuntamente las vigas y viguetas "in situ".

Si el forjado es apoyado, la armadura de la vigueta "in situ", se apoyará en el encofrado de la viga.

Sobre la superficie replanteada y encofrada se colocarán las armaduras de las viguetas con sus correspondientes separadores, y a continuación las bovedillas.

CONDICIONES QUE DEBEN CUMPLIR LOS MATERIALES

Hormigón:

Será de aplicación lo establecido en este Pliego para Obras de hormigón en masa o armado.

Armaduras:

Será de aplicación lo establecido en este Pliego, para Barras lisas para hormigón armado y Barras corrugadas para hormigón armado, respectivamente.

Bovedillas cerámicas:

Piezas cerámicas de arcilla cocida obtenidas por moldeo, secado y cocción de una pasta arcillosa, utilizadas en la construcción de formados unidireccionales.

Tipos:

- Bovedilla aligerante, tiene como única misión servir de encofrado al hormigón del forjado.
- Bovedilla resistente, además de servir como encofrado, puede considerarse a la cerámica en contacto con el hormigón como parte de la capa de compresión del forjado.
- Bovedilla resistente con capa de compresión incorporada, que forma parte de la capa de compresión del forjado sin necesidad de hormigonado en su parte superior.

Se incluyen todos los elementos necesarios: Hormigón, armaduras, encofrados, bloques o moldes, semiviguetas, zuncho perimetral de arriostramiento, cadenas de apoyo, embrochaladas, etc.

En caso de que existan elementos resistentes prefabricados, llevarán marcado en sitio visible el nombre del sistema, designación de tipo y condiciones especiales si lo requiere.

CRITERIOS DE MEDICION Y VALORACION

La medición y valoración se realizará por metro cuadrado (m2), incluso hormigonado, vibrado, curado, encofrado y desencofrado.

En la valoración del canto del forjado influirán las armaduras de los nervios y que se utilicen bloques permanentes o moldes recuperables.

Se deducirán los huecos mayores a un metro y medio cuadrado (1.5 m2).

NORMATIVA

NTE-EHR: Estructuras de Hormigón armado. Forjados reticulares.

Hormigón:

Será de aplicación lo establecido en este Pliego para Obras de hormigón en masa o armado.

Armaduras:

Será de aplicación lo establecido en este Pliego, para Barras lisas para hormigón armado y Barras corrugadas para hormigón armado, respectivamente.

Bovedillas cerámicas:

- Norma UNE 67020:1999; Bovedillas de arcilla cocida para forjados unidireccionales. Definiciones, clasificacion y características.
- Instrucción para el Proyecto y la Ejecución de Forjados Unidireccionales de hormigón estructural realizados con elementos prefabricados, EFHE (R.D. 642/2002 de 5 de julio).

E05M ESTRUCTURAS DE MADERA

CONTROL Y CRITERIOS DE ACEPTACION Y RECHAZO

Se controlará su correcta realización, estableciendo unos ensayos para comprobar la resistencia de las uniones, así como el trabajo a flexión de los elementos laminados y un control de comportamiento de los herrajes.

Identificación del suministro

En el albarán de suministro o, en su caso, en documentos aparte, el suministrador facilitará, al menos, la siguiente información para la identificación de los materiales y de los elementos estructurales:

a) con carácter general:

nombre y dirección de la empresa suministradora; nombre y dirección de la fábrica o del aserradero, según corresponda; fecha del suministro; cantidad suministrada; certificado de origen, y distintivo de calidad del producto, en su caso.

b) con carácter específico:

i) madera aserrada:

especie botánica y clase resistente (la clase resistente puede declararse indirectamente mediante la calidad con indicación de la norma de clasificación resistente empleada); dimensiones nominales; contenido de humedad o indicación de acuerdo con la norma de clasificación correspondiente.

ii) tablero:

tipo de tablero estructural según norma UNE (con declaración de los valores de las propiedades de resistencia, rigidez y densidad asociadas al tipo de tablero estructural); dimensiones nominales.

iii) otros elementos estructurales realizados en taller:

tipo de elemento estructural y declaración de la capacidad portante del elemento con indicación de las condiciones de apoyo (o los valores de las propiedades de resistencia,

rigidez y densidad de los materiales que lo conforman); dimensiones nominales.

iv) madera y productos derivados de la madera tratados con productos protectores:

certificado del tratamiento en el que debe figurar: la identificación del aplicador; la especie de madera tratada; el protector empleado y su número de registro (Ministerio de Sanidad y Consumo); el método de aplicación empleado; la categoría de riesgo que

B2025A1788 EXP.
30/10/2025 FECHA DATA
1320B63E9BC CSV
Verificable en www.coavn.org/verificacion
www.coavn.org/verificacion aglaztgarra
VISADO BISATUA
COAVN
COLEGIO OFICIAL DE ARQUITECTOS VASCO-NAVARRO
BIZKAIA

cubre; la fecha del tratamiento; precauciones a tomar ante mecanizaciones posteriores al tratamiento; informaciones complementarias, en su caso.
v) elementos mecánicos de fijación:
tipo (clavo sin o con resaltos, tirafondo, pasador, perno o grapa) y resistencia característica a tracción del acero y tipo de protección contra la corrosión; dimensiones nominales; declaración, cuando proceda, de los valores característicos de resistencia al aplastamiento y momento plástico para uniones madera-madera, madera-tablero y madera-acero.
Control de recepción en obra
Comprobaciones:
a) a la llegada de los productos a la obra, el director de la ejecución de la obra comprobará:
i) con carácter general:
aspecto y estado general del suministro;que el producto es identificable, según el apartado 13.3.1, y se ajusta a las especificaciones del proyecto.
ii) con carácter específico:
se realizarán, también, las comprobaciones que en cada caso se consideren oportunas de las que a continuación se establecen salvo, en principio, las que estén avaladas por los procedimientos reconocidos en el CTE-DB-SE-M;
madera aserrada:
Especie botánica: La identificación anatómica se realizará en laboratorio especializado; Clase Resistente: La propiedad o propiedades de resistencia, rigidez y densidad, se especificarán según notación y ensayos del apartado 4.1.2 del CTE-DB-SE-M tolerancias en las dimensiones: Se ajustarán a la norma UNE EN 336 para maderas de coníferas. Esta norma, en tanto no exista norma propia, se aplicará también para maderas de frondosas con los coeficientes de hinchazón y merma de la especie de frondosa utilizada; contenido de humedad: Salvo especificación en contra, debe ser 20% según UNE 56529 o UNE 56530.
tableros:
Propiedades de resistencia, rigidez y densidad: Se determinarán según notación y ensayos del apartado 4.4.2 del CTE-DB-SE-M; tolerancias en las dimensiones: Según UNE EN 312-1 para tableros de partículas, UNE EN 300 para tablero de virutas orientadas (OSB), UNE EN 622-1 para tableros de fibras y UNE EN 315 para tableros contrachapados;
otros elementos estructurales realizados en taller.
Tipo, propiedades, tolerancias dimensionales, planeidad, contraflechas (en su caso): Comprobaciones según lo especificado en la documentación del proyecto.
madera y productos derivados de la madera, tratados con productos protectores.
Tratamiento aplicado: Se comprobará la certificación del tratamiento.
elementos mecánicos de fijación.
Se comprobará la certificación del tipo de material utilizado y del tratamiento de protección.
Criterio general de no-aceptación del producto
El incumplimiento de alguna de las especificaciones de un producto, salvo demostración de que no suponga riesgo apreciable, tanto de las resistencias mecánicas como de la durabilidad, será condición suficiente para la no-aceptación del producto y en su caso de la partida.
Las tolerancias dimensionales, o desviaciones admisibles respecto a las dimensiones nominales de la madera aserrada, se ajustarán a los límites de tolerancia de la clase 1 definidos en la norma UNE EN 336 para coníferas y chopo. Esta norma se aplicará, también, para maderas de otras especies de frondosas con los coeficientes de hinchazón y merma correspondientes, en tanto no exista norma propia.

EJECUCION DE LAS OBRAS

Se terminarán primero los apoyos, colocando a continuación los elementos estructurales de cubierta, finalizando con la colocación de correas y demás elementos de cubrición.

Levantamiento de todos los andamios y elementos de elevación y auxiliares que sean necesarios, tanto para el montaje como para la realización de los controles.

Se suspenderán las piezas utilizando grúas, sin soltarlas hasta que estén perfectamente alineadas y arriostradas entre si.

Antes de su utilización en la construcción, la madera debe secarse, en la medida que sea posible, hasta alcanzar contenidos de humedad adecuados a la obra acabada (humedad de equilibrio higroscópico).

Si los efectos de las contracciones o mermas no se consideran importantes, o si han sido reemplazadas las partes dañadas de la estructura, pueden aceptarse contenidos más elevados de humedad durante el montaje siempre que se asegure que la madera podrá secarse al contenido de humedad deseado.
Buenas prácticas que mejoran notablemente la durabilidad de la estructura:
a) evitar el contacto directo de la madera con el terreno, manteniendo una distancia mínima de 20cm y disponiendo un material hidrófugo (barrera antihumedad);
b) evitar que los arranques de soportes y arcos queden embebidos en el hormigón u otro material de fábrica. Para ello se protegerán de la humedad colocándolos a una distancia suficiente del suelo o sobre capas impermeables;
c) ventilar los encuentros de vigas en muros, manteniendo una separación mínima de 15 mm entre la superficie de la madera y el material del muro. El apoyo en su base debe realizarse a través de un material intermedio, separador, que no transmita la posible humedad del muro;
d) evitar uniones en las que se pueda acumular el agua;
e) proteger la cara superior de los elementos de madera que estén expuestos directamente a la intemperie y en los que pueda acumularse el agua. En el caso de utilizar una albardilla (normalmente de chapa metálica), esta albardilla debe permitir, además, la aireación de la madera que cubre;
f) evitar que las testas de los elementos estructurales de madera queden expuestas al agua de lluvia ocultándolas, cuando sea necesario, con una pieza de remate protector;
g) facilitar, en general, al conjunto de la cubierta la rápida evacuación de las aguas de lluvia y disponer sistemas de desagüe de las condensaciones en los lugares pertinentes.

Los posibles cambios de dimensiones, producidos por la hinchazón o merma de la madera, no deben quedar restringidos por los elementos de unión:
a) en general, en piezas de canto superior a 80 cm, no deben utilizarse empalmes ni nudos rígidos realizados con placas de acero que coarten el movimiento de la madera;
b) las soluciones con placas de acero y pernos quedan limitadas a situaciones en las que se esperan pequeños cambios de las condiciones higrotérmicas del ambiente y el canto de los elementos estructurales no supera los 80 cm. Igualmente acontece en uniones de tipo corona en los nudos de unión de pilar/dintel en pórticos de madera laminada.

CONDICIONES QUE DEBEN CUMPLIR LOS MATERIALES

Madera maciza

1 Dentro de la madera maciza se incluye la madera aserrada y la madera de rollizo.
2 La madera aserrada, para su uso en estructuras, estará clasificada quedando asignada a una clase resistente (ver procedimiento de asignación en el Anejo C del CTE-DB-SE-M).
3 Las clases resistentes son:
a) para coníferas y chopo: C14, C16, C18, C20, C22, C24, C27, C30, C35, C40, C45 y C50;
b) para frondosas: D30, D35, D40, D50, D60 y D70.
En las cuales los números indican el valor de la resistencia característica a flexión, fm,k , expresada en N/mm2.
4 En el anejo E figuran los valores de las propiedades de resistencia, rigidez y densidad asociados a cada clase resistente de madera laminada aserrada.
Tablero estructural
1 El uso de los diferentes tipos de tableros debe limitarse a las clases de servicio contempladas paracada tipo en la tabla 2.1. del CTE-DB-SE-M.
2 En el anejo E figuran los valores de las propiedades de resistencia, rigidez y densidad asociados a cada tipo de tablero estructural de los que allí se especifican.
Adhesivos
La documentación técnica del adhesivo debe incluir las prescripciones de uso e incompatibilidades.
El encolado de piezas de madera de especies diferentes o de productos derivados de la madera variados (sobre todo si los coeficientes de contracción son diferentes) requiere un conocimiento específico sobre su viabilidad.
Tipos de adhesivos
En la tabla 4.1 del CTE-DB-SE-M se describen los adhesivos utilizados en madera para uso estructural y su adecuación a la clase de servicio.
Los adhesivos que cumplan las especificaciones para el Tipo I, definidas en UNE EN 301, pueden utilizarse en todas las clases de servicio, y los que cumplan las especificaciones para el Tipo II únicamente en la clase de servicio 1 ó 2 y nunca expuestos de forma prolongada a temperaturas superiores a los 50 °C.
Exigencias relativas a los adhesivos
Los adhesivos utilizados en la fabricación de elementos estructurales de madera se ajustarán a las normas UNE EN 301 y UNE EN 12436: 2002.
En el producto se indicará de forma visible que el adhesivo es apto para uso estructural, así como para qué clases de servicio es apto.
Uniones
Uniones tradicionales
1 Las uniones tradicionales, también denominadas carpinteras o uniones por contacto, transmiten las fuerzas mediante tensiones de compresión localizada y de cortante entre las mismas piezas de madera mediante el corte y mecanización adecuados. El material aportado (generalmente herrajes en forma de pletinas y otros elementos de fijación) es muy reducido y su función es la de mantener en posición las uniones. En algunos casos pueden servir para refuerzo de la unión o para resistir una inversión de la solicitación.
Elementos mecánicos de fijación
1 Los elementos mecánicos de fijación contemplados en este DB para la realización de las uniones son:
a) de tipo clavija: clavos de fuste liso o con resaltos, grapas, tirafondos (tornillos rosca madera), pernos o pasadores.
b) conectores: de anillo, de placa o dentados.
En el proyecto se especificará, para su utilización en estructuras de madera, y para cada tipo de elemento mecánico de fijación de tipo clavija:
a) resistencia característica a tracción del acero fu,k;
b) información geométrica que permita la correcta ejecución de los detalles;
Tipos de madera que se usan:
- Coníferas.
- Frondosas.
- Africanas.
- Americanas.

La madera par carpintería de armar deberá de cumplir las siguientes condiciones:
- Proceder de troncos sanos apeados en sazón.
- Haber sido desecada, por medios naturales o artificiales durante el tiempo necesario hasta alcanzar el grado de humedad preciso para las condiciones de uso a que se destine.
- No presentar signo alguno de putrefacción, atronaduras, carcomas o ataque de hongos.
- Estar exenta de grietas, lupias y verrugas, manchas o cualquier otro defecto que perjudique su solidez y resistencia. En particular, contendrá el menor número posible de nudos, los cuales, en todo caso, tendrán un espesor inferior 1/7 de la menor dimensión dela pieza.
- Tener sus fibras rectas y no reviradas o entrelazadas, y paralelas a la mayor dimensión de la pieza.
- Presentar anillos anuales de aproximada regularidad, sin excentricidad de corazón ni entrecorteza.
- Dar sonido claro por percusión.

No se permitirá en ningún caso el empleo de madera sin descortezar, ni siquiera en las entibaciones y apeos.
Las dimensiones y forma de la madera serán, en cada caso, las adecuadas para garantizar la resistencia de los elementos de la construcción en madera; cuando se trate de construcciones de carácter definitivo se ajustarán a las definidas en los planos aprobadas por el Director.
La madera de construcción escuadrada será al hilo, cortada a sierra y de aristas vivas y llenas.

CRITERIOS DE MEDICION Y VALORACION

Pórticos:

Se medirá y valorará por:
- Metro lineal (m.) suministro y colocación de cabios de madera y clavos de acero. Incluso protección con pintura antiinsectos en dos capas a pincel.
- Metro cuadrado (m2) suministro y colocación de tablas de madera, para entablado de cubierta con clavos y cola de carpintero. Incluso protección con pintura antiinsectos en dos capas aplicadas a pincel.
- Metro lineal (m.) suministro y colocación de correas de madera, mediante ejiones clavados. Incluso protección con insecticidas y fungicidas, para barnizar.

Cerchas:

Se medirá y valorará por unidad (ud.) de suministro y colocación del cuchillo a la española, de madera para barnizar, formado por dos pares, seis tornapuntas, dos tirantillos de hierro, un pendolón y un tirante. Incluso ensambles y refuerzos en nudos.

NORMATIVA

- Código Técnico de la Edificación (R.D. 314/2006 de 17 de marzo). CTE-DB-SE-M (Estructuras de Madera)
- Homologación de los sellos de calidad AITIM.

B2025AR788 EXP
30/10/2025 FECHA DATA
CSV 1320B6318BC
Verificación www.coavn.org/verificacion
www.coavn.org/verificacion aglaztagarra
VISADO
BISATUA
COAVN COLEGIO OFICIAL DE APAREJADORES Y ARQUITECTOS TÉCNICOS VASCO-NAVARROS
EUSKAL NAFARROAKO ARKITEKTO TEKNIKOEN ELKARGO ofiziala
BIZKAIA

- Orden del Ministerio de Agricultura 7 Octubre de 1976: Tratamientos Protectores de la Madera.
- Normas UNE: 56528-78, 56532-77, 56540-78, UNE-EN 13183-1:2003 ERRATUM, 56533-77, 56537-79, UNE-EN 13183-2:2003 ERRATUM, 56534-77, 56538-78, 56531-77, 56535-77, 56539-78.

DISPOSICIONES GENERALES

Sistema estructural diseñado con elementos de madera, que debidamente calculados y unidos entre sí, formaran un entramado resistente a las solicitaciones que puedan incidir sobre la edificación.

E05ML LAMINADAS

CONTROL Y CRITERIOS DE ACEPTACION Y RECHAZO

Identificación del suministro

En el albarán de suministro o, en su caso, en documentos aparte, el suministrador facilitará, al menos, la siguiente información para la identificación de los materiales y de los elementos estructurales:
a) con carácter general:
nombre y dirección de la empresa suministradora; nombre y dirección de la fábrica o del aserradero, según corresponda; fecha del suministro; cantidad suministrada; certificado de origen, y distintivo de calidad del producto, en su caso.
b) con carácter específico:
- elemento estructural de madera laminada encolada:
Tipo de elemento estructural y clase resistente (de la madera laminada encolada empleada); dimensiones nominales; marcado según UNE EN 386.
Control de recepción en obra
Comprobaciones:
a) a la llegada de los productos a la obra, el director de la ejecución de la obra comprobará:
i) con carácter general:
aspecto y estado general del suministro;que el producto es identificable, según el apartado 13.3.1, y se ajusta a las especificaciones del proyecto.
ii) con carácter específico:
se realizarán, también, las comprobaciones que en cada caso se consideren oportunas de las que a continuación se establecen salvo, en principio, las que estén avaladas por los procedimientos reconocidos en el CTE-DB-SE-M;
elementos estructurales de madera laminada encolada:
Clase Resistente: La propiedad o propiedades de resistencia, de rigidez y la densidad, se especificarán según notación del apartado 4.2.2 del CTE-DB-SE-M; tolerancias en las dimensiones: Según UNE EN 390.
Las tolerancias dimensionales, o desviaciones admisibles respecto a las dimensiones nominales de la madera laminada encolada, se ajustarán a los límites de tolerancia definidos en la norma UNE EN 390.

CONDICIONES QUE DEBEN CUMPLIR LOS MATERIALES

Generalidades

1 La madera laminada encolada, para su uso en estructuras, estará clasificada quedando asignada a una clase resistente (ver procedimiento de asignación en el Anejo D).
2 Las clases resistentes son:
a) para madera laminada encolada homogénea: GL24h, GL28h, GL32h y GL36h;
b) para madera laminada encolada combinada: GL24c, GL28c, GL32c y GL36c.
En las cuales los números indican el valor de la resistencia característica a flexión, fm,g,k , expresada en N/mm2.
3 Las uniones dentadas para piezas enteras fabricadas de acuerdo con la norma UNE ENV 387 no deben utilizarse en clase de servicio 3 cuando en la unión cambia la dirección de la fibra.
4 En el anejo E figuran los valores de las propiedades de resistencia, rigidez y densidad asociados a cada clase resistente de madera laminada encolada.
madera microlaminada
La madera microlaminada para uso estructural deberá suministrarse con una certificación de los valores de las propiedades mecánicas y del efecto del tamaño de acuerdo con los planteamientos generales del CTE-DB-SE-M.

NORMATIVA

Código Técnico de la Edificación (R.D. 314/2006 de 17 de marzo). CTE-DB-SE-M (Estructuras de Madera)

DISPOSICIONES GENERALES

Estructura formada por madera laminada constituida por laminas de grosor fiable de longitudes diversas, ensambladas por entalladuras múltiples en las testas y encoladas, unas a otras, para la obtención de elementos macizos de sección rectangular.

E06M MAMPOSTERÍA

EJECUCION DE LAS OBRAS

Cada piedra deberá carecer de depresiones capaces de debilitar, o de impedir su correcta colocación, y será de una conformación tal que satisfaga, tanto en su aspecto como estructuralmente las características generales y al aspecto indicado en los planos.

Los mampuestos se lavarán y mantendrán húmedos hasta su colocación en obra. Se asentarán sobre un lecho de mortero, debiendo quedar enlazados en todos sus sentidos. Los huecos que queden en la fábrica se rellenarán con piedras de menor tamaño, las cuales se acuñarán con fuerza de forma que el conjunto quede macizo, y aquella resulte con la suficiente trabazón.

Después de sentado el mampuesto, se le golpeará para que el mortero refluya. Deberá conseguirse que las piedras en las distintas hiladas queden bien enlazadas en el sentido del ancho del muro, evitando que este quede dividido en hojas.

La mampostería se construirá por hiladas sensiblemente horizontales pero sin enrasarlas con mortero, sino dejando adarajas acentuadas para mejorar el enlace con la siguiente hilada. La fábrica estará aparejada de forma que se consiga el mínimo volumen de mortero posible sin que queden huecos sin rellenar. No existirán juntas continuas en ninguna dirección.

Es aquella cuyos mampuestos, en los paramentos vistos, están labrados en su cara exterior a labra tosca y plana, las juntas de paramento están exentas de ripios, y las piedras están unidas con mortero de cemento.

Si no se especifica ningún acabado de juntas, éstas deberán quedar totalmente rellenas de mortero, para lo cual, el mismo mortero que refluye al asentar los mampuestos será repasado y alisado con la punta de la paleta.

Durante el período de curado del mortero se mantendrá húmeda la mampostería.

Una vez terminada la ejecución, serán limpiados los paramentos vistos y si fuese preciso rejuntados con mortero.

Mampostería en seco:

Es la construida con mampuestos colocados a hueso, sin mortero de unión entre ellos.

Deberá construirse con piedra arreglada con martillo para conseguir un buen encaje. Se excluirán piedras de forma redonda. Se evitará la coincidencia de juntas verticales. En el interior de la fábrica se podrán utilizar ripios y mampuestos de menor tamaño.

En las aristas se utilizarán los mampuestos de mayor dimensión y que por su forma se adapten mejor a esta función.

En la coronación de los muros se adoptarán las disposiciones previstas en los planos, en su defecto, se dispondrán mampuestos de cobija que cubran todo el ancho de la misma.

E06MA ORDINARIA

EJECUCION DE LAS OBRAS

- Cada piedra deberá carecer de depresiones capaces de debilitar, o de impedir su correcta colocación, y será de una conformación tal que satisfaga, tanto en su aspecto como estructuralmente las características generales y al aspecto indicado en los planos.
- Los mampuestos se lavarán y mantendrán húmedos hasta su colocación en obra. Se asentarán sobre un lecho de mortero, debiendo quedar enlazados en todos sus sentidos. Los huecos que queden en la fábrica se rellenarán con piedras de menor tamaño, las cuales se acuñarán con fuerza de forma que el conjunto quede macizo, y aquélla resulte con la suficiente trabazón.
- Después de sentado el mampuesto, se le golpeará para que el mortero refluya. Deberá conseguirse que las piedras en las distintas hiladas queden bien enlazadas en el sentido del ancho del muro, evitando que este quede dividido en hojas.
- La mampostería se construirá por hiladas sensiblemente horizontales pero sin enrasarlas con mortero, sino dejando adarajas acentuadas para mejorar el enlace con la siguiente hilada. La fábrica estará aparejada de forma que se consiga el mínimo volumen de mortero posible sin que queden huecos sin rellenar. No existirán juntas continuas en ninguna dirección.
- Si no se especifica ningún acabado de juntas, éstas deberán quedar totalmente rellenas de mortero, para lo cual, el mismo mortero que refluye al asentar los mampuestos será repasado y alisado con la punta de la paleta.
- Durante el período de curado del mortero se mantendrá húmeda la mampostería.
- Una vez terminada la ejecución, serán limpiados los paramentos vistos y si fuese preciso rejuntados con mortero.

Mampostería en seco:

- Es la construida con mampuestos colocados a hueso, sin mortero de unión entre ellos.
- Deberá construirse con piedra arreglada con martillo para conseguir un buen encaje. Se excluirán piedras de forma redonda. Se evitará la coincidencia de juntas verticales. En el interior de la fábrica se podrán utilizar ripios y mampuestos de menor tamaño.
- En las aristas se utilizarán los mampuestos de mayor dimensión y que por su forma se adapten mejor a esta función.
- En la coronación de los muros se adoptarán las disposiciones previstas en los planos, en su defecto, se dispondrán mampuestos de cobija que cubran todo el ancho de la misma.

E06MC CONCERTADA

EJECUCION DE LAS OBRAS

- Cada piedra deberá carecer de depresiones capaces de debilitar, o de impedir su correcta colocación, y será de una conformación tal que satisfaga, tanto en su aspecto como estructuralmente, las características generales y al aspecto indicado en los planos.
- Los mampuestos se lavarán y mantendrán húmedos hasta su colocación en obra. Se asentarán sobre un lecho de mortero, debiendo quedar enlazados en todos sus sentidos. Los huecos que queden en la fábrica se rellenarán con piedras de menor tamaño, las cuales se acuñarán con fuerza de forma que el conjunto quede macizo, y aquélla resulte con la suficiente trabazón.
- Después de sentado el mampuesto, se le golpeará para que el mortero refluya. Deberá conseguirse que las piedras en las distintas hiladas queden bien enlazadas en el sentido del ancho del muro, evitando que este quede dividido en hojas.
- La mampostería se construirá por hiladas sensiblemente horizontales pero sin enrasarlos con mortero, sino dejando adarajas acentuadas para mejorar el enlace con la siguiente hilada. La fábrica estará aparejada de forma que se consiga el mínimo volumen de mortero posible, sin que queden huecos sin rellenar. No existirán juntas continuas en ninguna dirección.
- Si no se especifica ningún acabado de juntas, éstas deberán quedar totalmente rellenas de mortero, para lo cual, el mismo mortero que refluye al asentar los mampuestos será repasado y alisado con la punta de la paleta.
- Durante el período de curado del mortero se mantendrá húmeda la mampostería.
- Una vez terminada la ejecución, serán limpiados los paramentos vistos y si fuese preciso rejuntados con mortero.

E06MD CAREADA

EJECUCION DE LAS OBRAS

- Es aquella cuyos mampuestos, en los paramentos vistos, están labrados en su cara exterior a labra tosca y plana, las juntas de paramento están exentas de ripios, y las piedras están unidas con mortero de cemento.
- Cada piedra deberá carecer de depresiones capaces de debilitar, o de impedir su correcta colocación, y será de una conformación tal que satisfaga, tanto en su aspecto como estructuralmente, las características generales y al aspecto indicado en los planos.
- Los mampuestos se lavarán y mantendrán húmedos hasta su colocación en obra. Se asentarán sobre un lecho de mortero, debiendo quedar enlazados en todos sus sentidos. Los huecos que queden en la fábrica se rellenarán con piedras de menor tamaño; las cuales se acuñarán con fuerza de forma que el conjunto quede macizo, y aquélla resulte con la suficiente trabazón.
- Después de sentado el mampuesto, se le golpeará para que el mortero refluya. Deberá conseguirse que las piedras, en las distintas hiladas, queden bien enlazadas en el sentido del ancho del muro, evitando que este quede dividido en hojas.
- La mampostería se construirá por hiladas sensiblemente horizontales pero sin enrasarlos con mortero, sino dejando adarajas acentuadas para mejorar el enlace con la siguiente hilada. La fábrica estará aparejada de forma que se consiga el mínimo volumen de mortero posible sin que queden huecos sin rellenar. No existirán juntas continuas en ninguna dirección.
- Si no se especifica ningún acabado de juntas, éstas deberán quedar totalmente rellenas de mortero, para lo cual, el mismo mortero que refluye al asentar los mampuestos será repasado y alisado con la punta de la paleta.

VISADO
BISATUA
COAVN COLEGIO OFICIAL DE APAREJADORES Y ARQUITECTOS TÉCNICOS VASCO NAVARRO EUSKAL NAFARROAKO ARKITEKTO TEKNIKOEN ELKARGO OFIZIALA BIZKAIA
EXP. B20251788
FECHA DATA 30/10/2025
CSV 1920BC319BC
Verificable en https://coavn.org/verificacion
www.coavn.org/verificacion aglaztegarra

- Durante el período de curado del mortero se mantendrá húmeda la mampostería.
- Una vez terminada la ejecución, serán limpiados los paramentos vistos y si fuese preciso rejuntados con mortero.

E06S SILLERÍA

EJECUCION DE LAS OBRAS

- Las piedras se debastarán en la cantera de donde se extraigan, con arreglo a las instrucciones de la Dirección Técnica.
- Este desbaste se ejecutará con martillo y puntero, dejando creces de dos a tres centímetros (2 a 3 cm.) en cada cara.
- A pie de obra se procederá a la labra de paramentos y juntas.
- Los sillares se presentarán en obra sin mortero, a fin de comprobar si asientan debidamente. No se permitirá el uso de cuñas, como no sea provisionalmente para recibir los sillares.
- Los sillares se mojarán antes de su colocación definitiva en obra. Cuando deban apoyarse sobre fábricas que no sean de sillería, lo harán por medio de una capa de mortero.
- El espesor y tratamiento de las juntas entre sillares, se fijará en los planos.
- Los sillares se situarán con cordel y plomada, en baño de mortero, y serán acuñados y asentados hasta que el mortero refluya por todas partes. A continuación se retirarán las eventuales cuñas. Las hiladas quedarán perfectamente a nivel.
- Los resaltos y molduras se protegerán con maderas u otros medios para evitar desperfectos.
- Las coronaciones de muros irán sujetas por anclajes de bronce, empotrados con plomo en agujeros cuidadosamente preparados. Los dinteles suspendidos irán provistos igualmente de agujeros dotados de ganchos de hierro retacados con plomo, y preparados para un anclaje en el hormigón, cuando este constituya la estructura resistente del vano.

E07 CERRAMIENTOS Y DIVISIONES

CONTROL Y CRITERIOS DE ACEPTACION Y RECHAZO

Para evitar descompensaciones entre la calidad térmica de diferentes espacios, cada uno de los cerramientos y particiones interiores de la envolvente térmica tendrán una transmitancia no superior a los valores indicados en la tabla 2.1 del CTE-DB-HE, en función de la zona climática en la que se ubique el edificio.
Las condensaciones superficiales en los cerramientos y particiones interiores que componen la envolvente térmica del edificio, se limitarán de forma que se evite la formación de mohos en su superficie interior. Para ello, en aquellas superficies interiores de los cerramientos que puedan absorber agua o susceptibles de degradarse y especialmente en los puentes térmicos de los mismos, la humedad relativa media mensual en dicha superficie será inferior al 80%.
Las condensaciones intersticiales que se produzcan en los cerramientos y particiones interiores que componen la envolvente térmica del edificio serán tales que no produzcan una merma significativa en sus prestaciones térmicas o supongan un riesgo de degradación o pérdida de su vida útil. Además, la máxima condensación acumulada en cada periodo anual no será superior a la cantidad de evaporación posible en el mismo periodo.
En el pliego de condiciones del proyecto se indicarán las condiciones particulares de control para la recepción de los productos que forman los cerramientos y particiones interiores de la envolvente térmica, incluyendo los ensayos necesarios para comprobar que los mismos reúnen las características exigidas en el CTE.
Debe comprobarse que los productos recibidos:
a) corresponden a los especificados en el pliego de condiciones del proyecto;
b) disponen de la documentación exigida;
c) están caracterizados por las propiedades exigidas;
d) han sido ensayados, cuando así se establezca en el pliego de condiciones o lo determine el director de la ejecución de la obra con el visto bueno del director de obra, con la frecuencia establecida.
En el control se seguirán los criterios indicados en el artículo 7.2 de la Parte I del CTE.
Se prestará especial cuidado en la ejecución de los puentes térmicos integrados en los cerramientos tales como pilares, contornos de huecos y cajas de persiana, atendiéndose a los detalles constructivos correspondientes.
Se controlará que la puesta en obra de los aislantes térmicos se ajusta a lo indicado en el proyecto, en cuanto a su colocación, posición, dimensiones y tratamiento de puntos singulares.
Se prestará especial cuidado en la ejecución de los puentes térmicos tales como frentes de forjado y encuentro entre cerramientos, atendiéndose a los detalles constructivos correspondientes.
Si es necesario la interposición de una barrera de vapor, ésta se colocará en la cara caliente del cerramiento y se controlará que durante su ejecución no se produzcan roturas o deterioros en la misma.
Se comprobará que la fijación de los cercos de las carpinterías que forman los huecos (puertas y ventanas) y lucernarios, se realiza de tal manera que quede garantizada la estanquidad a la permeabilidad del aire especificada según la zonificación climática que corresponda.

EJECUCION DE LAS OBRAS

Las obras de construcción del edificio se ejecutarán con sujeción al proyecto, a la legislación aplicable, a las normas de la buena práctica constructiva y a las instrucciones del director de obra y del director de la ejecución de la obra, conforme a lo indicado en el artículo 7 de la Parte I del CTE. En el pliego de condiciones del proyecto se indicarán las condiciones particulares de ejecución de los cerramientos y particiones interiores de la envolvente térmica.

NORMATIVA

Código Técnico de la Edificación (R.D. 314/2006 de 17 de marzo). CTE-DB-SE-F (Fábrica).
Código Técnico de la Edificación (R.D. 314/2006 de 17 de marzo). CTE-DB-HE (Ahorro de Energía).

DISPOSICIONES GENERALES

Cerramiento es el elemento que cierra una abertura o hueco. División que se hace con tabiques en una habitación.

E07B FÁBRICAS DE BLOQUES

CONTROL Y CRITERIOS DE ACEPTACION Y RECHAZO

Durante la ejecución se realiza una inspección diaria de la obra ejecutada, así como el control y la supervisión continuada por parte del constructor.
Las tolerancias para elementos de fábrica previstas en el CTE-DB-SE-F, son las siguientes:

POSICION		TOLERANCIA (mm)
Desplome	En la altura del piso	20
	En la altura total del edificio	50
Axialidad		20
Planeidad	En 1 metro	5
	En 10 metros	20
Espesor	De la hoja del muro	± 25
	Del muro capuchino completo	+ 10

EJECUCION DE LAS OBRAS

Una vez efectuado el replanteo, se asentará la primera hilada sobre capa de mortero y se colocarán, aplomadas y arriostradas, miras a una distancia máxima de 4m. y en todas las esquinas, quiebros y mochetas. Las restantes hiladas se asentarán con juntas alternadas y tendeles a nivel. Los encuentros con esquinas o con otros muros, se harán mediante enjarjes en todo su espesor y en todas las hiladas.
Se colocarán las miras sujetas y aplomadas, con todas sus caras escuadradas y a distancia no mayores de 4 metros y siempre en cada esquina, hueco, quiebro o mocheta.
En los muros de cerramiento se definirá el plano de fachada mediante plomos que se bajarán desde la última planta hasta la primera, con marcas en cada uno de los pisos intermedios, dejándose referencias para que pueda ser reconstruido en cualquier momento el plano así definido.
No se utilizarán piezas inferiores a medio bloque.
Colocación de las piezas:
Las piezas se colocarán siempre a restregón. Para ello se extenderá sobre el asiento, o la última hilada, una tortada de mortero en cantidad suficiente para que el tendel y llaga resulten de las dimensiones especificadas, y se igualará con la paleta. Se colocará la pieza sobre la tortada, a una distancia horizontal al de la pieza contigua de la misma hilada, anteriormente colocado, aproximadamente el doble del espesor de la llaga. Se apretará verticalmente la pieza y se restregará, acercándola a la pieza contigua ya colocado, hasta que el mortero rebose por la llaga y el tendel, quitando con la paleta los excesos de mortero. No se moverá ninguna pieza después de efectuada la operación de restregón. Si fuera necesario corregir la posición de una pieza, se quitará, retirando también el mortero.
Humectación:
Las piezas se humedecerán antes de su empleo en la ejecución de la fábrica.
La humectación puede realizarse por aspersión, regando abundantemente el rejal hasta el momento de su empleo. Puede realizarse también por inmersión, introduciendo las piezas en una balsa durante unos minutos y apilándolos después de sacarlos hasta que no goteen.
La cantidad de agua embebida en la pieza debe ser la necesaria para que no varíe la consistencia del mortero al ponerlo en contacto con la misma, sin succionar agua de amasado ni incorporarla.
Se suspenderá la ejecución del cerramiento en tiempo lluvioso o de heladas.
Relleno de juntas:
Una llaga se considera llena si el mortero maciza el grueso total de la pieza en al menos el 40% de su tizón; se considera hueca en caso contrario.
El mortero debe llenar las juntas de tendel totalmente (salvo caso de tendel hueco) y llagas, en función del tipo de pieza utilizado.
Las llagas y los tendeles tendrán en todo el grueso y altura del muro el espesor especificado en el proyecto.
En las fábricas vistas se realizará el rejuntado de acuerdo con las especificaciones del proyecto.
Cuando se especifiquen llagas a hueso, las caras contiguas de las piezas se dispondrán en contacto íntimo.
Se dejarán abiertas las juntas donde se especifique (por ejemplo, para drenaje, ventilación o en tendeles huecos).
Cuando se especifique la utilización de juntas delgadas, las piezas se asentarán cuidadosamente para que las juntas mantengan el espesor establecido de manera uniforme.
Cuando se especifique, la cara exterior de la fábrica se terminará con un llagueado. Las juntas se llaguearán mientras el mortero esté fresco a fin de conseguir un acabado superficial del muro que le proporcione durabilidad y facilite la evacuación del agua de lluvia.
Sin autorización del Director de Obra, en muros de espesor menor que 200 mm las juntas no se rehundirán en una profundidad mayor que 5 mm.
Cuando se especifique, se rascarán las caras de las juntas y se limpiarán sus bordes hasta una profundidad de al menos 15 mm., y no mayor que el 15% del espesor del muro, y posteriormente se rellenarán de mortero. El mortero utilizado para rejuntar tendrá las mismas propiedades que el mortero de asentar las piezas.
Antes del rejuntado, se cepillará el material suelto, y si es necesario, se humedecerá la fábrica. Cuando se rasque la junta se tendrá cuidado en dejar la distancia suficiente entre cualquier hueco interior y la cara del mortero.
Las soluciones de llagueado o rejuntado aconsejables para facilitar la evacuación del agua de lluvia y mejorar la durabilidad de la fábrica vista son la enrasada y la retallada superior.
Protección frente a la lluvia:
La fabrica recién ejecutada se debe proteger de la lluvia con plásticos, sobre todo en la parte superior. De este modo se evita:
- Que los finos del mortero sean arrastrados por el agua reduciendo considerablemente sus características físicas.
- Que el agua erosione las juntas del mortero.
- Que se acumule agua en exceso en el interior del muro, generalmente en sus hiladas inferiores.
- En caso de lluvia, también se tomarán las medidas necesarias para que no se vierta sobre la fábrica el agua de discurre por los forjados, terrazas y cubierta, debiendo ser conducida convenientemente al exterior.
Clima:
Cuando el tiempo es frío deben tomarse precauciones para asegurar que el mortero no queda afectado por las heladas durante su preparación y en la construcción de la fábrica. El mortero es muy sensible a la helada, debido a su alto contenido en agua y al reducido espesor de la junta. Deben tenerse en cuenta los siguientes aspectos:
- Si antes de fraguar el mortero se hiela, se verán considerablemente reducidas su adherencia, resistencia y durabilidad.
- Si hiela al comenzar la jornada o durante ésta, las horas se interrumpirán y la fábrica ejecutada recientemente se protegerá con mantas de aislante térmico y plásticos.
- Si hay heladas antes de iniciar la jornada, debe efectuarse una inspección minuciosa en los muros construidos en los últimos días. En caso de que existan partes afectadas

VISADO
BISATUA
COAVN
BIZKAIA
EXP B2025AT788 FECHA DATA 30/10/2025
3208B6319BC
verificable en www.coavn.org/verificacion

por el hielo, se demolerán y reconstruirán cuando las condiciones climáticas lo permitan. Este extremo es especialmente importante en muros de estructura de fábrica.
En tiempo extremadamente seco y caluroso la fábrica se mantendrá húmeda, para evitar que se produzca una rápida evaporación del agua del mortero. Dicha evaporación puede alterar el proceso normal de fraguado y endurecimiento del mortero, provocando fisuras en el mismo por una anómala retracción. Se tendrá la precaución de no mojar la fábrica en exceso, ni con chorro ni a presión, ya que el agua podría arrastrar el mortero quedando la junta debilitada.
Enjarje:
Las fábricas deben levantarse por hiladas horizontales en toda la extensión de la obra, siempre que sea posible. Cuando dos partes de una fábrica hayan de levantarse en épocas distintas, la que se ejecute primero se dejará escalonada.
Si esto no fuera posible, se dejará formando alternativamente entrantes, adarajas y salientes, endejas.
En las hiladas consecutivas de un muro, las piezas se solaparán para que el muro se comporte como un elemento estructural único. El solape será al menos igual a 0,4 veces el grueso de la pieza y no menor que 40 mm. En las esquinas o encuentros, el solapo de las piezas no será menor que su tizón; en el resto del muro, pueden emplearse piezas cortadas para conseguir el solape preciso.
El corte de piezas es una práctica que debe ser utilizada en contadas ocaciones, ya que genera una cantidad excesiva de residuos de construcción. Se procurará que los elementos sean modulares respecto la pieza de base (o su mitad) y que los materiales sean debidamente tratados antes de su uso.
Fábrica armada:
La armadura se colocará de modo que trabaje solidariamente con la fábrica. En el momento de fisuración de la fábrica, la armadura debe estar por debajo de su límite elástico, lo que determina un criterio para cuantificar la armadura mínima requerida.
Aunque en el cálculo se admita que los extremos están simplemente apoyados se consideran los efectos de la continuidad de la fábrica disponiendo armaduras sobre los apoyos. Esta armadura de continuidad tendrá una sección no inferior al 50% de la armadura en el centro del vano y se anclará.
La armadura del centro del vano se prolongará hasta los apoyos, al menos el 25% de su sección, y se anclará.
Enlaces:
Cuando se considere que los muros están arriostrados por los forjados, se enlazarán a éstos de foma que se puedan transmitir las acciones laterales.
Las acciones laterales se transmitirán a los elementos arriostrantes o a través de la propia estructura de los forjados (monolíticos) o mediante vigas perimetrales capaces de absorber los momentos y cortantes resultantes.
Cuando un forjado carga sobre un muro, la longitud de apoyo será la estructuralmente necesaria pero nunca menor de 65mm. (teniendo en cuenta las tolerancias de fabricación y de montaje).
Las llaves de los muros capuchinos se dispondrán de modo que queden suficientemente recibidas en ambas hojas (se considerará satisfecha esta prescripción si se cumple la norma UNE EN 845-1:2001), y su forma y disposición será tal que no pueda pasar por las llaves de una hoja a otra.
- Por conectores:
Cuando se empleen conectores, éstos serán capaces de transmitir las acciones laterales del muro a los elementos estructurales arriostrantes.
Cuando la sobrecarga en el muro es pequeña o nula, es necesario asegurar especialmente que la unión entre los conectores el muro es eficaz.
La separación de los elementos de conexión entre muros y forjados no será mayor que dos (2) metros, excepto en edificios de más de cuatro plantas de altura en los que no será mayor que 1,25m.
- Por rozamiento
No son necesarios amarres si el apoyo de los forjados de hormigón se prolonga hasta el centro del muro o un mínimo de 65 mm., siempre que no sea un apoyo deslizante.
- Entre muros
Los muros de carga se enlazarán entre ellos de modo que puedan transmitirse las acciones verticales y laterales que se apliquen.
En enlace en las intersecciones de muros se realizará mediante:
n Traba de la fábrica
n Conectores o armadura con una resistencia equivalente a la del muro trabado
Es recomendable que los muros que se vinculan se levanten simultáneamente.
Muros capuchinos:
Las hojas de un muro capuchino se enlazarán eficazmente.
El número de llaves que vinculan las dos hojas de un muro capuchino no será menor que el necesario según el cálculo, atendiendo a la resistencia de las llaves que se van a colocar, ni menor que 2 llaves/m2.
Si se emplean armaduras de tendel cada elemento de enlace se considerará como una llave.
Las llaves serán resistentes a la corrosión para el tipo de exposición que corresponda.
Para enlazar ambas hojas se colocarán llaves en cada borde libre.
En las jambas las llaves se distribuirán uniformemente a lo largo de los bordes verticales del hueco.
Al elegir las llaves se considerará cualquier posible movimiento diferencial entre las hojas del muro, o entre una hoja y un marco.
Muros doblados:
Las dos hojas de un muro doblado se enlazarán eficazmente mediante conectores capaces de transmitir las acciones laterales entre las dos hojas, con un área mínima de 300 mm2/m2 de muro, con conectores de acero dispuestos uniformemente en número no menor que 2 conectores/m2 de muro.
Algunas formas de armaduras de tendel pueden también actuar como llaves entre las dos hojas de un muro doblado (véase la UNE EN 845-3:2001).
Los conectores serán resistentes a la corrosión para el tipo de exposición que corresponda al muro.
En la elección del conector se tendrá en cuenta posibles movimientos diferenciales entre las hojas.
Muros en contacto con el terreno:
La fábrica en contacto con el terreno será tal que no se vea afectada desfavorablemente por las condiciones del terreno o bien estará adecuadamente protegida para ello.
Muros:
Durante la construcción de los muros, y mientras éstos no hayan sido estabilizados por la colocación de forjados, muros de arriostramiento u otros elementos de estructura suficientemente rígidos, se tomarán las precauciones necesarias para evitar que vuelquen debido al viento u otras acciones externas. Para ello se arriostrarán o apuntalarán con tablones cuyos extremos estén bien asegurados. Las precauciones indicadas se tomarán al terminar cada jornada de trabajo.
La altura de la fábrica que se puede construir en una jornada no debe ser excesiva, para impedir así el aplastamiento del mortero en las juntas, todavía fresco. Dicha altura depende del espesor del muro, del tipo de mortero y del peso de los bloques. Como norma general se considerará que la altura ejecutada en una jornada no debe exceder una planta, ni tres (3) metros.
Los muros en general, y especialmente los que tienen funciones estructurales, no deben ser cargados hasta que los morteros hayan fraguado, la fábrica haya madurado, y por lo tanto, haya alcanzado la resistencia suficiente. El tiempo que transcurra entre la construcción del muro y la puesta en carga deberá ser determinado por la dirección facultativa en cada caso.
Los muros de fábrica deben trabajar básicamente a compresión; debe huirse siempre de empujes horizontales excesivos, flexiones fuera del plano del muro, fuertes excentricidades de carga o tracciones locales. Deben evitarse asimismo elementos de muro excesivamente esbeltos que pueden traer consigo problemas de estabilidad.
Las cargas verticales deben repartirse uniformemente a lo largo del muro para conseguir que las tensiones de compresión tomen valores bajos. Debe huirse de concentraciones excesivas de carga, sobre todo en extremos libres de muros.
Las estructuras de muros de fábrica deben comprobarse siguiendo las normativas de cálculo vigentes.
La elevada rigidez de la estructura de muros de fábrica aconseja que la cimentación se constituya como un entramado particularmente rígido. Como norma general no deben admitirse asientos relativos entre dos puntos, superiores a 1/1000 de su separación.
El material que forma la barrera de protección contra la ascensión capilar, debe cruzar completamente la sección del muro, desde su cara exterior hasta la inferior, sin interrupciones ni rejuntados de mortero.
Para garantizar una buena unión entre los forjados y los muros de bloque, y con el fin de asegurar la estabilidad del conjunto y prever los posibles efectos de acciones excepcionales, deben disponerse en la dirección de los muros cadenas o zunchos de hormigón armado dentro del espesor del propio muro. Los zunchos garantizan la continuidad mecánica entre nervios o viguetas de los forjados y entre éstos y los muros.
El canto del zuncho siempre deberá ser igual o mayor que el del forjado.
La armadura longitudinal del zuncho se compondrá de 4 barras de diámetro ø12 mm. de acero B-400 S, una en cada esquina.
A su vez, la armadura transversal estará compuesta por cercos de diámetro ø6 mm. de separación no mayor del canto útil de la cadena. La malla de reparto del forjado entrará en la cadena una longitud igual a la del anclaje.
La organización de los zunchos en muros de fachada puede hacerse de forma tradicional, emparchando el frente exterior del forjado.
Si el zuncho se ejecuta directamente sobre la parte superior del muro, debe impedirse la penetración del hormigón a través de los taladros verticales de la pieza. Esto supone una reducción del aislamiento térmico de dicha hilada y solidariza la pieza con el zuncho de forma que cualquier giro que se produzca en éste al ser cargado origina una rotación de la pieza que favorece la aparición de fisuras horizontales en la cara exterior del muro. Se recomienda la colocación de una lámina de plástico entre la cara superior del muro y el zuncho.
El recubrimiento exterior del frente del forjado debe hacerse con un material de la misma naturaleza que el del muro, es decir, fabricado con el mismo material cerámico de arcilla aligerada. Debe procurarse que la colocación de estas piezas se haga una vez terminada la estructura y una vez que muros y forjados han experimentado gran parte de sus movimientos de asiento.
El muro debe apoyar sobre el canto del forjado al menos en 2/3 de su espesor. El plano exterior del cerramiento queda de esta manera en continuidad por delante de la estructura.
El espesor de los muros deberá comprobarse siempre utilizando la normativa vigente de cálculo relativa a estructuras de fábrica, condiciones térmicas, condiciones acústicas, etc.
Para muros de fachada, no se deberán emplear espesores inferiores a 19 cm.
El espesor del muro siempre debe comprobarse mediante métodos de cálculo.
Fábrica confinada:
La fábrica confinada se construirá entre elementos armados verticales y horizontales de modo que se limite la deformación de la fábrica frente a acciones contenidas en su plano.
La fábrica confinada se construirá entre elementos de hormigón armado o de fábrica armada, los elementos horizontales coincidirán con los forjados, los verticales con las intersecciones de muros y con las jambas de huecos (cuando el área del hueco sea mayor de 1,5m2). La separación entre dichos elementos, tanto horizontal como vertical, no superará los 4m.
El área de la sección de los elementos confinantes (de hormigón armado o de fábrica armada) será no menor que 0,02 m2, con una dimensión mínima de 100 mm. y con una sección mínima de armadura de 0,02 t (en mm2) siendo t el espesor en mm. del muro, ni menor que 200 mm2. La disposición de la armadura cumplirá la normativa vigente.
El hormigonado de los elementos que vayan armados se realizará después de ejecutada la fábrica y se anclará a esta.
Cuando se emplee fábrica confinada realizada con piezas de los grupos 1, 2a o 2b, se utilizarán barras de un diámetro no menor que 6mm. y con una separación no mayor que 600 mm., correctamente ancladas en el hormigón de relleno y en las juntas de mortero.

Si los elementos confinantes son de hormigón armado deben cumplir con lo que especifica la normativa vigente de Hormigón.

Sellados y carpinterías:
La colocación de las ventanas debe cumplir las exigencias de la UNE 85219-86.
El precerco quedará oculto al exterior, apareciendo sólo la junta entre cerco y fábrica. Esta junta debe sellarse siempre y en todo su perímetro con masilla de poliuretano.
El material de sellado de la junta mantendrá la estanqueidad ante los movimientos producidos por las dilataciones térmicas entre el día y la noche, y las solicitaciones mecánicas debidas al viento, vibraciones, movimiento, uso, etc.
Juntas de movimiento:
Es imprescindible utilizar juntas de movimiento en la fábrica para evitar la aparición de grietas y fisuras causadas por la dilatación y contracción de los materiales.
Fábrica de piedra natural, la distancia entre las juntas de movimiento es de 30 m.
Fábrica de piezas de hormigón celular en autoclave, la distancia entre las juntas de movimiento es de 22 m.
Fábrica de piezas de hormigón ordinario, la distancia entre las juntas de movimiento es de 20m.
Fábrica de piedra artificial, la distancia entre las juntas de movimiento es de 20m.
Fábricas de piezas de árido ligero (excepto piedra pómez o arcilla expandida), la distancia entre las juntas de movimiento es de 20m.

VISADO
BISATUA
30/10/2025
EXP FECHA DATA
B2025A1788
V320080319BG
Accede en www.coavn.org/verificacion e introduce el código
COAVN
COLEGIO OFICIAL DE APAREJADORES Y ARQUITECTOS TÉCNICOS VASCO-NAVARRO
EUSKAL HERRIKO ARKITEKTO TEKNIKOEN ELKARGO OFIZIALA
BIZKAIA

Fábrica de piezas de hormigón ligero piedra pómez o arcilla expandida, la distancia entre las juntas de movimiento es de 15m.
Éstas deberán ser rellenadas y selladas con un material suficientemente elástico para evitar la penetración de agua de lluvia.
El material de base elástico, generalmente un panel de poliestireno, tendrá un espesor igual al de la junta prevista y estará retranqueado unos centímetros de la cara externa del muro para permitir el sellado posterior de la junta.
Una vez concluida la ejecución del revestimiento se procede al sellado de la junta, generalmente utilizando masilla de poliuretano aplicada con pistola. El material sellante debe quedar bien adherido a los bordes del revestimiento.
Es recomendable que antes de la aplicación del sellante se proteja el acabado superficial del muro con una cinta adhesiva, para evitar que se manche. El acabado del sellado debe ser cóncavo, debiendo seguir las instrucciones del fabricante en su aplicación.
Barreras antihumedad:
Las barreras antihumedad serán eficaces respecto al paso del agua y su ascenso capilar. Tendrán una durabilidad adecuada al tipo de edificio. Estarán formadas por materiales que no sean fácilmente perforables al utilizarlas y serán capaces de resistir las tensiones de cálculo de compresión sin extrusionarse.

CONDICIONES QUE DEBEN CUMPLIR LOS MATERIALES

Condiciones generales:

Los bloques no presentarán grietas, fisuras ni eflorescencias, en el caso de bloques para cara vista no se admitirán coqueras, desconchones ni desportillamientos. La textura de las caras destinadas a ser revestidas será lo suficientemente rugosa como para permitir una buena adherencia del revestimiento.
Morteros:
Definición: Mezcla compuesta por uno ó varios conglomerantes hidráulicos + áridos + agua + a veces aditivos y/o adiciones, utilizados en albañilería en estado fresco y que posee un tiempo de utilización variable; en estado "endurecido" el mortero posee una vida ilimitada que comienza al finalizar la del mortero fresco.
Los morteros pueden ser ordinarios, de junta delgada o ligeros. El mortero de junta delgada se empleará cuando las piezas sean rectificadas o moldeadas y permitan construir el muro con tendeles de espesor 1-3 mm.
Los morteros ligeros se fabricarán empleando como áridos perlita, pómez, arcilla expandida, esquisto expandido o vidrio expandido. Pueden emplearse otros materiales si existen ensayos que confirma su idoneidad.
Los morteros ordinarios pueden especificarse por:
a) Resistencia: se designan por la letra M seguida de la resistencia a compresión en N/mm2 (UNE EN1015:2000).
b) Dosificación en volumen (por ejemplo 115 cemento, cal y arena). La elaboración incluirá
adiciones, aditivos y cantidad de agua, con los que se supone que se obtiene el valor de fm .
El mortero ordinario para fábricas convencionales no será inferior a M1. Los morteros de junta delgada y morteros ligeros no serán inferiores a M5. Para evitar roturas frágiles de los muros, la resistencia a la compresión del mortero no debe ser superior al 0,75 de la resistencia normalizada de piezas.
El mortero ordinario para fábricas armadas o pretensadas no será inferior a M5.
La adherencia entre el mortero y las piezas de fábrica (UNE EN998-2:2002) será la adecuada
uso previsto, en especial si las fábricas deben soportar solicitaciones de cortante o de flexión perpendicular
a la tabla.
Hormigón para el relleno de huecos:
El hormigón tendrá una resistencia característica a compresión sobre probeta cilíndrica, no menor que 20 N/mm^2 y si incluye alguna armadura no menor que 25 N/mm^2.
El tamaño máximo del árido no será mayor que 10 mm cuando el hormigón rellene huecos de dimensión no menor que 50 mm, o cuando el recubrimiento de las armaduras esté entre 15 y 25 mm. No será mayor que 20 mm cuando el hormigón rellene huecos de dimensión no menor que 100 mm. o cuando el recubrimiento de la armadura no sea menor que 25 mm. A menudo es conveniente utilizar aditivos (un fluidificante y un agente expansivo para asegurar que los huecos queden completamente
llenos a pesar de la retracción del hormigón).
El hormigón de relleno empleado habitualmente en la fábrica armada se caracteriza, a efectos de cálculo, por los valores de fck (resistencia característica a compresión) y de fcvk (resistencia característica a corte).
Armaduras:
Las armaduras cumplirán las especificaciones de la normativa vigente de Hormigón. Cuando la clase de acero no este regulado en la normativa vigente de Hormigón, por ejemplo, acero inoxidable, se considerarán conformes aquellos que cumplan con las normas UNE ENV 10080:1996, UNE EN 10088 y UNE EN 845-3:2001.
Para armaduras activas, además de las clases reguladas en la normativa vigente de Hormigón, se considerarán aceptables las que se ajusten a la norma EN 10138.
El galvanizado, o cualquier tipo de protección equivalente, debe ser compatible con las características del acero a proteger, no afectándolas desfavorablemente.
Como valor medio del módulo de elasticidad del acero, puede adoptarse el de 200 kN/mm2.
Llaves:
Las llaves y sus fijaciones serán capaces de resistir las acciones a las que vayan a ser expuestas,
incluyendo las medioambientales y permitir las deformaciones que se prevean, particularmente los
movimientos diferenciales entre las hojas. Serán resistentes a la corrosión en el ambiente en que se
vayan a emplear.
Los materiales empleados para llaves serán capaces de aceptar esfuerzos de flexión y de tracción
a los que estarán expuestos, sin detrimento de su resistencia, ductilidad y protección frente a la corrosión.
Se consideran aceptables las llaves que cumplan los requisitos de la norma UNE EN 845-1:2001 y,
cuando sean de acero, los requisitos de durabilidad correspondientes a la clase de exposición.
Amarres, colgadores, bridas, ángulos:
Los amarres, colgadores, bridas y ángulos se ajustarán a la norma UNE EN 845-1:2001. Serán
resistentes a la corrosión para las condiciones ambientales en las que vayan a emplearse.
Dinteles y encadenados:
Los dinteles prefabricados según la norma UNE EN 845-1:2001 se consideran aceptables. Serán
resistentes a la corrosión para las condiciones ambientales en que vayan a emplearse.
Cuando los dinteles sean parcialmente prefabricados y tengan que colaborar con la fábrica, se asegurará
la absorción de los esfuerzos rasantes en el contacto entre ambos.
Para evitar sobrecargar las jambas de la fábrica, se evitará que los dinteles se empotren en la misma
una longitud inferior a su canto.
Si la continuidad lateral del muro permite contrarrestar empujes, se podrá usar el criterio de que la
parte de muro superior que carga sobre el dintel es la contenida en un arco parabólico de una flecha
igual al 0,6 de la luz libre del dintel.

CRITERIOS DE MEDICION Y VALORACION

El cerramiento con muro ordinario o esbelto de bloque macizo o hueco, se medirá y abonará por metro cuadrado (m2) de superficie realmente ejecutada de iguales dimensiones de bloque.
Los huecos de paso o ventana en cualquier tipo de muro se medirán y abonarán por unidades que representarán el número total de huecos de iguales dimensiones.
Los enlaces en cerramiento con muro esbelto de bloque macizo o hueco, se medirán y abonarán por metros lineales (m) de longitud total ejecutada de igual espesor de bloque.
Los encuentros entre cerramientos con muros esbeltos y soportes de hormigón o metálico se medirá y abonará por unidades que representen el número total de enlaces centrales y de esquina de igual espesor de bloque.

NORMATIVA

Código Técnico de la Edificación (R.D. 314/2006 de 17 de marzo). CTE-DB-SE-F (Fábrica)
RC-03 Instrucción para la recepción de cementos.
Código Técnico de la Edificación (R.D. 314/2006 de 17 de marzo). CTE-DB-SE-AE (Acciones en la Edificación).
NBE-CA-88 Norma básica de la Edificación, Condiciones acústicas.
Código Técnico de la Edificación (R.D. 314/2006 de 17 de marzo). CTE-DB-SI (Seguridad en caso de Incendio)
NTE-FFB Norma tecnológica de la Edificación, Fachadas de fábricas de bloque
NTE-EFB Norma tecnológica de la Edificación, Estructuras de fábricas de bloque
Normas: UNE: UNE-EN 771-1:2003; UNE 67026:1994 EX; UNE-EN ISO 140-1:1998; UNE-EN 934-2:2002; UNE-EN 934-2:2002; UNE-EN 998-2:2004; 85.219-86; 92.201-89; 92.202-89.

DISPOSICIONES GENERALES

Cualquier construcción o parte de ella hecha con bloques (entendiendo por bloque la pieza cuyo grueso es superior al del ladrillo) cerámicos, piedra u hormigón.

E07FPN FACHADAS DE PANELES LIGEROS

Descripción
Cerramiento de edificios constituido por elementos ligeros opacos o transparentes fijados a una estructura auxiliar anclada a la estructura del edificio, donde la carpintería puede quedar vista u oculta.
Criterios de medición y valoración de unidades
Metro cuadrado de superficie de muro ejecutado (estructura, paneles, acristalamiento) incluyendo o no la estructura auxiliar incluso piezas especiales de anclaje, sellado posterior limpieza.
Prescripciones sobre los productos
Características y recepción de los productos que se incorporan a las unidades de obra
La recepción de los productos, equipos y sistemas se realizará conforme se desarrolla en la Parte II, Condiciones de recepción de productos. Este control comprende el control de la documentación de los suministros (incluida la del marcado CE cuando sea pertinente), el control mediante distintivos de calidad o evaluaciones técnicas de idoneidad y el control mediante ensayos.
- Bases de fijación en los forjados:
Estarán constituidas por perfil de acero con un espesor mínimo de galvanizado por inmersión de 4 micras. Asimismo llevarán soldadas un mínimo de dos patillas de anclaje y se dispondrán uniformemente repartidas. Irán provistas de los elementos necesarios para el acoplamiento con el anclaje.
- Anclajes:
Estarán constituidos por perfil de acero con un espesor mínimo de galvanizado por inmersión de 40 micras. Asimismo irán provistos de los elementos necesarios para el acoplamiento con la base de fijación, de forma que permita el reglaje de los elementos del muro cortina en sus dos direcciones laterales, y otra normal al mismo. Absorberán los movimientos de dilatación del edificio.
- Estructura auxiliar:
Existen dos sistemas: montantes verticales y travesaños horizontales, o únicamente montantes verticales. Los montantes y travesaños no presentarán deformaciones ni alabeos, su aspecto superficial estará exento de rayas, golpes o abolladuras y sus cortes serán homogéneos. Irá provisto de los elementos necesarios para el acoplamiento con los anclajes, travesaños o paneles completos y con los montantes superior e inferior. Los montantes llevarán en los extremos los elementos necesarios para el acoplamiento con los paneles y vendrán protegidos superficialmente contra los agentes corrosivos.
Los travesaños y montantes podrán ser de:
Aluminio, de espesor mínimo 2 mm.
Acero conformado, de espesor mínimo 0,80 mm.
Acero inoxidable, de espesor mínimo 1,50 mm.
PVC, etc.
La perfilería será con/sin rotura de puente térmico.
Las bases de fijación, el anclaje y la estructura auxiliar deberán tener la resistencia suficiente para soportar el peso de los elementos del muro cortina separadamente, planta por planta.
- Sistema de fijación del vidrio:
La fijación del vidrio a la estructura portante se podrá conseguir por dos técnicas diferentes:
Fijación mecánica mediante piezas metálicas y taladros practicados al vidrio.
Acristalamiento estructural: fijación elástica con adhesivos, generalmente siliconas de alto módulo.
- Acristalamiento (ver Parte II, Relación de productos con marcado CE, 7.4):
En caso de que la fijación a la estructura portante sea mecánica, el vidrio deberá ser obligatoriamente templado.

VISADO
BISATUA
COAVN
BIZKAIA
EXP. B2025A17886
FECHA 30/10/2025
CSV 130B6B3E9BC
www.coavn.org/verificacion.aspx

En caso de acristalamiento estructural, el vidrio podrá ser monolítico o con cámara de aire, recocido, templado, laminar, incoloro, de color y con capas selectivas ya sean reflectantes o bajo emisivas.
En antepechos siempre serán vidrios templados.
El acristalamiento siempre llevará un tratamiento de bordes, como mínimo canto arenado.
- Elementos opacos de cerramiento:
A su vez estarán
vidrio, zinc, etc.), con un material aislante intermedio (lana mineral, poliestireno expandido, etc.).
Los elementos opacos serán resistentes a la abrasión y a los agentes atmosféricos.
- Junta preformada de estanquidad: podrá ser de policloropropeno, de PVC, etc.
- Producto de sellado: podrá ser de tipo Thiokol, siliconas, etc.
- Paneles (ver Parte II, Relación de productos con marcado CE, 19.8.4):
El panel se suministrará con su sistema de sujeción a la estructura del edificio, que garantizará, una vez colocado el panel, su estabilidad así como su resistencia a las solicitaciones previstas.
El panel podrá ser de un material homogéneo, (plástico, metálico, etc.), o bien compuesto de capa exterior de tipo plástico o metálico (acero, aluminio, acero inoxidable, madera, material sintético etc.), capa intermedia de material aislante y una lámina interior de material plástico, metálico, madera, etc.
Los cantos del panel presentarán la forma adecuada y/o se suministrará con los elementos accesorios necesarios para que las juntas resultantes de la unión entre paneles y de éstos con los elementos de la fachada, una vez selladas y acabadas sean estancas al aire y al agua y no den lugar a puentes térmicos.
El material que constituya el aislamiento térmico podrá ser fibra de vidrio, espuma rígida de poliestireno extruída, espuma de poliuretano, etc.
En caso de paneles de acero éste llevará algún tipo de tratamiento como prelacado, galvanizado, etc.
En caso de paneles de aluminio, el espesor mínimo del anodizado será de 20 micras en exteriores y 25 micras en ambiente marino. En caso de ir lacados, el espesor mínimo del lacado será de 80 micras.
- Sistema de sujeción:
Cuando la rigidez del panel no permita un sistema de sujeción directo a la estructura del edificio, el sistema incluirá elementos auxiliares como correas en Z o C, perfiles intermedios de acero, etc., a través de los cuales se realizará la fijación.
Se indicarán las tolerancias que permite el sistema de fijación, de aplomado entre el elemento de fijación más saliente y cualquier otro y de distancia entre planos horizontales de fijación.
Los elementos metálicos que comprenden el sistema de sujeción quedarán protegidos contra la corrosión.
El sistema de fijación del panel a la estructura secundaria podrá ser visto u oculto mediante clips, tornillos autorroscantes, etc.
- Juntas: las juntas entre paneles podrán ser a tope, o mediante perfiles, etc.
- Productos de sellado (ver Parte II, Relación de productos con marcado CE, 9): podrá ser mediante productos pastosos o bien perfiles preformados.
Prescripción en cuanto a la ejecución por unidades de obra
Características técnicas de cada unidad de obra
·Condiciones previas: soporte
Durante la ejecución de los forjados se recibirán en su cara superior, inferior o en el canto un número n de bases de fijación quedando empotradas, aplomadas y niveladas.
Antes de colocar el anclaje, se comprobará que los desniveles máximos de los forjados son menores de 25 mm y que el desplome entre caras de forjados en fachada no es mayor de 10 mm.
En el borde del forjado inferior se marcarán los ejes de modulación pasándolos mediante plomos a las sucesivas plantas.
·Compatibilidad entre los productos, elementos y sistemas constructivos
Para prevenir el fenómeno electroquímico de la corrosión galvánica entre metales con diferente potencial, se adoptarán las siguientes medidas:
Evitar el contacto entre dos metales de distinta actividad. En caso de no poder evitar el contacto, se deberá seleccionar metales próximos en la serie galvánica.
Aislar eléctricamente los metales con diferente potencial.
Evitar el acceso de agua y oxígeno a la zona de unión de los dos metales.
Cuando la estructura auxiliar del muro cortina no esté preparada para recibir directamente el elemento de cerramiento, éste se colocará con carpintería.
Los adhesivos serán siliconas de tres tipos según los materiales a enlazar:
Silicona para unión vidrio - vidrio en la fabricación del doble acristalamiento.
Silicona para la unión vidrio - metal en la fijación del vidrio al marco soporte.
Silicona de estanquidad para el sellado de las juntas entre vidrios.
Los elementos auxiliares (calzos, obturadores, etc.) que intervengan en el montaje serán compatibles entre sí y con los selladores y adhesivos.
Se tendrá en cuenta las características particulares de cada producto vítreo y su compatibilidad con el resto de materiales. En el caso de acristalamiento estructural se podrá usar cualquier tipo de vidrio a excepción
del vidrio armado.
Proceso de ejecución
·Ejecución
Los anclajes se fijarán a las bases de fijación de manera que permita el reglaje del montante una vez colocado.
Se colocarán los montantes en la fachada uniéndolos a los anclajes por su parte superior permitiendo la regulación en sus tres direcciones, para lograr la modulación, aplomado y nivelación. En el extremo superior del montante se acoplará un casquillo que permita el apoyo con el montante superior. Entre los montantes quedará una junta de dilatación de 2 mm/m, mínima.
Los travesaños se unirán a los montantes por medio de casquillos y otros sistemas. Entre el montante y travesaño, quedará una junta de dilatación de 2 mm/m.
Se colocará el elemento opaco o transparente de cerramiento sobre el módulo del cerramiento fijándose a él mediante junquillos a presión u otros sistemas.
Se colocará la junta preformada de estanquidad a lo largo de los encuentros del cerramiento con los elementos de obra gruesa, así como en la unión con los elementos opacos, transparentes y carpinterías, de forma que asegure la estanquidad al aire y al agua permitiendo los movimientos de dilatación.
El panel completo se unirá a los montantes por casquillos a presión y angulares atornillados que permitan la dilatación, haciendo coincidir esta unión con los perfiles horizontales del panel.
En su caso, el elemento de carpintería se unirá por tornillos con juntas de expansión u otros sistemas flotantes a la estructura auxiliar del cerramiento.
En caso de acristalamiento estructural, el encolado de los vidrios a los bastidores metálicos se hará siempre en taller climatizado, nunca en obra, para evitar riesgo de suciedad u condensaciones.
·Condiciones de terminación
El producto de sellado se aplicará en todo el perímetro de las juntas a temperatura superior a 0 ºC, comprobando antes de extenderlo que no existen óxidos, polvo, grasa o humedad.
Control de ejecución, ensayos y pruebas
·Control de ejecución
Puntos de observación.
Condiciones de no aceptación:
- Base de fijación:
El desplome presente variaciones superiores a ±1 cm, o desniveles de ± 2,5 cm en 1 m.
- Montantes y travesaños:
No existan casquillos de unión entre montantes.
El desplome o desnivel presente variaciones superiores a ± 2%.
- Cerramiento:
No permita movimientos de dilatación.
La colocación discontinua o incompleta de la junta preformada.
En el producto de sellado exista discontinuidad.
El ancho de la junta no quede cubierta por el sellador.
Fijación deficiente del elemento de cerramiento.
·Ensayos y pruebas
- Prueba de servicio:
Estanquidad de paños de fachada al agua de escorrentía.
Resistencia de montante y travesaño: aparecen deformaciones o degradaciones.
Resistencia de la cara interior de los elementos opacos: se agrieta o degrada el revestimiento o se ocasionan deterioros en su estructura.
Resistencia de la cara exterior de los elementos opacos: existen deformaciones, degradaciones, grietas, deterioros o defectos apreciables.
Conservación y mantenimiento
Se evitarán golpes y rozaduras. No se apoyarán sobre el cerramiento elementos de elevación de cargas o muebles, ni cables de instalación de rótulos, así como mecanismos de limpieza exterior o cualesquiera otros objetos que, al ejercer un esfuerzo sobre éste pueda dañarlo.
5.4.2 Fachadas de paneles pesados
Descripción
Descripción
Cerramiento de edificios, sin función estructural, constituido por elementos prefabricados pesados anclados a la estructura del edificio.
Criterios de medición y valoración de unidades
Metro cuadrado de superficie de cerramiento ejecutado, incluyendo paneles, juntas y sellado, incluso piezas especiales de anclaje y posterior limpieza.
Metro lineal de remate
Prescripciones sobre los productos
Características y recepción de los productos que se incorporan a las unidades de obra
La recepción de los productos, equipos y sistemas se realizará conforme se desarrolla en la Parte II, Condiciones de recepción de productos. Este control comprende el control de la documentación de los suministros (incluida la del marcado CE cuando sea pertinente), el control mediante distintivos de calidad o evaluaciones técnicas de idoneidad y el control mediante ensayos.
- Panel:
El panel de hormigón podrá ser de tipo:
Macizo, con diferentes acabados superficiales.
Aligerado con bloques aligerantes.
Compuesto, formado por dos capas de hormigón y una intermedia de material aislante.
De bloques de hormigón o cerámicos.
El panel presentará sus aristas definidas y estará exento de fisuras y coqueras que puedan afectar a sus condiciones de funcionalidad.
Los cantos del panel presentarán la forma adecuada para que las juntas resultantes de la unión entre paneles y de éstos con los elementos de la fachada, una vez selladas y acabadas, sean estancas al aire y al agua y no den lugar a puentes térmicos.
Será capaz de resistir las solicitaciones derivadas del desmoldeo y levantamiento para transporte, del propio transporte, y del izado y montaje en obra.
Se suministrará con su sistema de sujeción a la estructura del edificio, que garantizará, una vez colocado el panel, su estabilidad así como su resistencia a las solicitaciones previstas.
Se indicarán los coeficientes de dilatación térmica y de hinchamiento, así como las tolerancias de fabricación y resistencia térmica del panel.
- Sistema de sujeción:
Garantizará la fijación del panel a la estructura del edificio, así como su resistencia a las solicitaciones de viento y variaciones de temperatura.
Para el sistema de sujeción se indicarán las tolerancias que permite, de aplomado entre el elemento de fijación más saliente y cualquier otro de distancia entre planos horizontales de fijación.
Los elementos metálicos que comprenden el sistema de sujeción quedarán protegidos contra la corrosión.
- Juntas:
Cuando el panel constituya sólo la hoja exterior del cerramiento, podrán adoptarse cantos planos que den lugar a juntas horizontales y verticales a tope.
Cuando el panel constituya el cerramiento completo, se adoptará preferentemente en paneles:
En cantos horizontales, formas que den lugar a juntas con resalto y rebajo complementarios.
En cantos verticales, formas que den lugar a juntas con cámara de descompresión.
- Productos de sellado (ver Parte II, Relación de productos con marcado CE, 9, 10):
Podrán ser de productos pastosos (morteros elásticos, morteros de resinas, etc.) o bien perfiles preformados y gomas.
Prescripción en cuanto a la ejecución por unidades de obra
Características técnicas de cada unidad de obra
·Condiciones previas: soporte
Durante la ejecución de los forjados se recibirán en su cara, superior, inferior o en el canto un número n de bases de fijación quedando empotradas, aplomadas y niveladas.
Antes de colocar el anclaje, se comprobará que los desniveles máximos de los forjados son menores de 25 mm y que el desplome entre caras de forjados en fachada no es mayor de 1 cm.
En el borde del forjado inferior se marcarán los ejes de modulación pasándolos mediante plomos a las sucesivas plantas.
·Compatibilidad entre los productos, elementos y sistemas constructivos
Para prevenir el fenómeno electroquímico de la corrosión galvánica entre metales con diferente potencial, se adoptarán las siguientes medidas:

VISADO
EXP B2025A1788 FECHA 30/10/2025
DATA
1320B6316BC
Verifícable en http://www.coavn.org/verificacion.aglaztegarra
www.coavn.org/verificacion aglaztegarra
COAVN COLEGIO OFICIAL DE ARQUITECTOS VASCO-NAVARRO
EUSKAL HERRIKO ARKITEKTOEN ELKARGO OFIZIALA
BIZKAIA

Evitar el contacto entre dos metales de distinta actividad. En caso de no poder evitar el contacto, se deberá seleccionar metales próximos en la serie galvánica.
Aislar eléctricamente los metales con diferente potencial.
Evitar el acceso de agua y oxígeno a la zona de unión de los dos metales.
Los adhesivos serán siliconas de tres tipos según los materiales a enlazar:
Silicona para unión vidrio - vidrio en la fabricación del doble acristalamiento.
Silicona para la unión vidrio - metal en la fijación del vidrio al marco soporte.
Silicona de estanquidad para el sellado de las juntas entre vidrios.
Los elementos auxiliares (calzos, obturadores, etc.) que intervengan en el montaje serán compatibles entre sí y con los selladores y adhesivos.
Se tendrá en cuenta las características particulares de cada producto vítreo y su compatibilidad con el resto de materiales. En el caso de acristalamiento estructural se podrá usar cualquier tipo de vidrio a excepción del vidrio armado.
Proceso de ejecución
·Ejecución
Se elevará y situará el panel en fachada. Una vez presentados todos los paneles de una planta o aquellos que en ella vayan a quedar comprendidos entre elementos fijos de la fachada, se sujetará el panel, se alineará, nivelará y aplomará.
Se medirá el ancho de la junta en todo su perímetro, comprobando que corresponde con la indicada en proyecto, y que esta es continua.
Se sujetará definitivamente el panel a los elementos de fijación que se habrán previsto anclados a la estructura del edificio.
Cuando la solución de junta vertical sea con cámara de descompresión, se impermeabilizará el canto superior del panel en una longitud no menor de 10 cm a cada lado de la junta, previo a la colocación de los paneles superiores.
En el caso de existir remates de obra no industrializados, ver capítulo Fachadas de piezas de arcilla cocida y de hormigón.
·Condiciones de terminación
El producto de sellado se aplicará en todo el perímetro de las juntas para garantizar su estanquidad y acabado exterior, comprobando antes que éstas estarán limpias de polvo, aceites o grasas.
Control de ejecución, ensayos y pruebas
·Control de ejecución
Puntos de observación. Las condiciones de no aceptación podrán ser:
La alineación y aplomado de paneles medida en los cantos de los paneles presente variaciones superiores a la tolerancia de fabricación más 2 mm.
Se comprobará que la sujeción es la misma que la especificada por la dirección facultativa.
El ancho de la junta vertical sea inferior al ancho mínimo.
El ancho de la junta horizontal sea inferior al ancho mínimo.
Presencia de elementos metálicos no protegidos contra la oxidación.
El ancho de la junta no quede totalmente cerrado por el sellador. La presencia de rebabas o desprendimientos.
En juntas con cámara de descompresión el sellador se ha introducido en la cámara y/o se ha sellado la zona de comunicación de esta con el exterior.
·Ensayos y pruebas
Estanquidad de paños de fachada al agua de escorrentía.
Conservación y mantenimiento
Se evitarán golpes y rozaduras. No se apoyarán sobre el cerramiento elementos de elevación de cargas o muebles, ni cables de instalación de rótulos, así como mecanismos de limpieza exterior o cualesquiera otros objetos que, al ejercer un esfuerzo sobre éste pueda dañarlo.

E07BA BLOQUES ARCILLA

CONDICIONES QUE DEBEN CUMPLIR LOS MATERIALES
Tipos:
Bloques cerámicos de densidad normal:
- Bloque cerámico para revestir, se identifican según la UNE 67045:1988
- Bloque cerámico visto, se identifican según la UNE 67045:1988
Bloques cerámicos aligerados:
- Bloque cerámico aligerado para revestir, con superficie de perforaciones ³60% de la superficie de la pieza que se utiliza en construcción para ser revestido posteriormente, se identifican según la UNE 136010:2000.
- Bloque cerámico aligerado visto, con superficie de perforaciones ³60% de la superficie de la pieza que se utiliza en construcción sin revestir, UNE 136010:2000.
Identificación:
Un bloque cerámico se identifica como bloque cerámico R50 de 29x29x19 UNE 67045:1988, es un:
Bloque cerámico no aligerado para revestir; de 50 daN/cm2 de resistencia a compresión nominal; de 29 cm de longitud nominal x 19 cm de anchura nominal x 19 cm de altura nominal; que cumple las especificaciones de la UNE 67045:1988.
Un bloque cerámico que se identifica como Bloque cerámico de arcilla aligerada V R50 de 300x240x190 D 1850 UNE 136010:2000, es un:
Bloque cerámico de arcilla aligerada cara vista; de 50daN/cm2 de resistencia a compresión nominal; de 300 mm. de longitud nominal x 240 cm de anchura nominal x 190 cm de altura nominal; de densidad nominal de la arcilla 1850 Kg/m3; que cumple las especificaciones de la Norma UNE 136010:2000.
NORMATIVA
Código Técnico de la Edificación (R.D. 314/2006 de 17 de marzo). CTE-DB-SE-F (Fábrica)
UNE 136010:2000
UNE 67045:1988
DISPOSICIONES GENERALES
Piezas cerámicas, generalmente ortoédricas de tamaño mayor que el ladrillo y cuya dimensión menor sea ³ 14 cm., de arcilla cocida, normal ó aligerada, obtenidos por moldeo, secado y cocción de una pasta arcillosa, utilizados en la construcción.

E07BAT TERMOARCILLA

EJECUCION DE LAS OBRAS
Los bloques se colocarán con junta vertical machihembrada sin aplicación de mortero, manteniendo al menos una distancia de 7 cm. entre las juntas verticales de dos hiladas consecutivas.
En los muros interiores, se colocará una junta de mortero continua, de cara a cara del muro y sin interrupción.
En los muros exteriores, y con objeto de interrumpir tanto la posible aparición de los efectos del puente térmico como las posibles vías de penetración de humedad por capilaridad, el mortero aplicado entre hiladas se extenderá longitudinalmente en dos bandas continuas de manera que sentado el bloque queden separadas transversalmente por un espacio central de 1 o 2 cm. como máximo. Para conseguir el adecuado espesor de las juntas puede utilizarse una regla de 30x50 mm. de sección. Asentada longitudinalmente sobre su lado mayor, en el centro de la tabla de cada hilada, se enrasa el mortero con su cara superior, retirándose antes de colocar el bloque. Este se asienta en vertical (nunca a restregón), golpeándose con una maza de goma. Con esta operación, el mortero debe penetrar suficientemente en las celdillas de los bloques que une.
En particular, cuando se trate de muros capuchinos realizados con piezas de 14 cm. de espesor, no se adoptará tal disposición, con objeto de no reducir en exceso el comportamiento mecánico del muro (la estanqueidad y la rotura de puente térmico deben confiarse en este caso a la cámara que queda entre las dos hojas del muro).
Los bloques deben colocarse de forma que las juntas verticales queden bien machihembradas, evitando separaciones entre piezas.
Las juntas de mortero que se disponen en los tendeles, deben ser continuas en todo el espesor de los muros cuando éstos son interiores, mientras que en los muros exteriores deben interrumpirse en su mitad aplicando dos tongadas longitudinalmente, interrumpiendo así el puente térmico que se produce entre las caras interior y exterior del muro.
La separación entre las dos tongadas de mortero en los tendeles, una vez sentado el bloque debe ser pequeña (entre 1 y 2 cm). Si dicha separación es mayor, el bloque queda apoyado sólo en sus bordes, produciéndose concentración de tensiones y unión insuficiente entre las piezas, pudiendo llegar a ser causa de lesiones en el muro.
El contacto del muro con las humedades del suelo trae consigo la ascensión de agua a través de la estructura capilar de los elementos cerámicos. La forma más habitual de proteger las fábricas consiste en colocar drenajes perimetrales y barreras impermeables. Cuando las barreras impermeables se sitúan en la sección del muro, debe asegurarse que la interrupción que supone dicha barrera no afecta a la integridad del elemento constructivo.
Las barreras de protección deben emplearse tanto en muros perimetrales como en muros interiores, y deben colocarse como mínimo a 30 cm. del nivel exterior del suelo. Las situaciones más habituales de dichas barreras suelen ser:
- Bajo el nivel del zuncho perimetral del forjado de planta baja, si éste está apoyado sobre un muro de fábrica.
- Sobre la cara superior del zuncho perimetral del forjado de planta baja, si éste está unido a un muro de hormigón.
- Al nivel de la cara inferior de la solera, en el caso de no existir forjado en planta baja.

CONDICIONES QUE DEBEN CUMPLIR LOS MATERIALES
Descripción:
El bloque termoarcilla es un bloque cerámico de baja densidad, cuya mezcla de arcilla, esferas de poliestireno expandido y otros materiales que se gasifican durante el periodo de cocción a temperaturas mayores de 900° sin dejar residuos, produciéndose una controlada y uniforme porosidad repartida en toda la masa de bloque.
Dimensiones:
Las mediciones modulares, en centímetros, que se adoptan serán las siguientes:
30 cm. de longitud y 19 cm. de altura, presentándose varios espesores (14, 19, 24 y 29 cm.).
Aislamiento térmico:
Coeficientes de transmisión de calor k en kcal/h°m² de los muros constituidos añadiendo un enfoscado exterior de cemento de 1,5 cm. de espesor y un enlucido de yeso inferior de 1,5 cm.
e = 14 cm -> k = 1,22 ; e = 19 cm -> k = 0,83
e = 24 cm -> k = 0,63 ; e = 29 cm -> k = 0,52
Aislamiento acústico:
Estos valores corresponden a muros revestidos con enyesado de 1,5 cm por las dos caras.
Cuando el espesor es 14cm de la pieza con una junta horizontal del murete continua, el valor mínimo de aislamiento acústico Ra (dBA) será de 45,2.
Cuando el espesor es 19cm de la pieza con una junta horizontal del murete continua, el valor mínimo de aislamiento acústico Ra (dBA) será de 47,2.
Cuando el espesor es 24cm de la pieza con una junta horizontal del murete continua, el valor mínimo de aislamiento acústico Ra (dBA) será de 50,5.
Cuando el espesor es 29cm de la pieza con una junta horizontal del murete continua, el valor mínimo de aislamiento acústico Ra (dBA) será de 51,7.
Reacción al fuego:
Estará clasificado con A1, no combustible.
Morteros:
Las dosificaciones empleadas atendiendo a su resistencia característica serán de tipo M5; M7,5 y M15.
Cementos:
La utilización de cementos se efectuará según lo dispuesto en el Pliego de Recepción de Cementos (RC-03).
Arenas:
Se utilizarán arenas de río o machaqueo, incluso mezcla de ambas. La arena debe carecer de materias orgánicas,que alteren las propiedades del mortero.
Aditivos:
El empleo de aditivos no deben afectar desfavorablemente a la calidad de la ejecución de la obra ni a su durabilidad.
Se deberá autorizar la utilización por la dirección técnica de la obra.
Armaduras:
Las armaduras serán capaces de resistir las acciones a las que vayan a ser expuestas. Serán resistentes a la corrosión en el ambiente que se empleen. Serán capaces de soportar las solicitaciones a flexión y atracción aplicadas, sin que por ello se produzca merma en su capacidad de resistencia, ductilidad y protección frente a la corrosión.
NORMATIVA
RD 312/2005, de 18 de Marzo "Clasificación de los productos de la construcción y de los elementos constructivos en función de sus propiedades de reacción y de resistencia frente al fuego".
DISPOSICIONES GENERALES
Sistema de obra de fábrica de una hoja revestida, de bloques cerámicos de arcilla aligerada TERMOARCILLA®, con perforaciones verticales y junta vertical machihembrada.

E07BH BLOQUES HORMIGÓN

CONDICIONES QUE DEBEN CUMPLIR LOS MATERIALES
Definición: Pieza prefabricada, con forma ortoédrica, a base de cemento, agua y áridos (finos y/o gruesos, naturales y/o artificiales), con o sin aditivos y pigmentos, sin armadura alguna, que se emplean en la construcción de muros, de carga, cerramientos y tabiques.
Tipos:

B2025A17888
EXP
30/10/2025
FECHA DATA
320B63E9BC
CSV
Verificable en www.coavn.org/verificacion
www.coavn.org/verificacion aglaztgarra
VISADO
BISATUA
COAVN
COLEGIO OFICIAL DE APAREJADORES Y ARQUITECTOS TÉCNICOS VASCO-NAVARROS
ELKARGI HERRIK ARKITEKTO ETA APAREJADOREN ELKARGO OFIZIALA
BIZKAIA

Bloques de hormigón de áridos densos, de hormigón de densidad real 1700 kg/m3 2200 kg/m3 de distintos acabados y de dimensiones exteriores £ 60 cm., con unas relaciones alto/ancho <6 y alto/largo <1.
Bloques de hormigón de áridos ligeros, de hormigón de desidad real <1700 kg/m3, cuya fabricación se han utilizado al menos el 50% de áridos ligeros, de distintos acabados y de dimensiones exteriores £ 150 cm., para la longitud £ 50 cm., para la anchura y £ 65 cm., para la altura.
Identificación:
Según el indice de macizo serán:
- H, para bloques (con indice de macizo 0,40 0,80)
- M, para bloques (con indice de macizo >0,80)

Según el porcentaje de huecos, se definen cuatro tipos:
- Macizos, bloques con cavidades verticales £ 25% rellenables con el mortero de construcción
- Perforados, bloques con cavidades verticales >25% - £ 50% que pueden ser pasantes
- Huecos, para bloques con cavidades verticales >50% que pueden ser pasantes
- Perforados horizontalmente, para bloques con cavidades horizontales pasantes £ 50%.

Según el acabado del bloque, se definen dos (2) tipos:
- V, para bloques cara-vista
- E, para bloques a revestir

Según las dimensiones del bloque se denominan tres tipos:
- A, bloques de longitud 400 mm., de altura 200 mm., y de cualquiera de las anchuras de la tabla de a continuación.
-B, bloques de longitud 500 mm., de altura 250 mm., y de cualquiera de las anchuras de la tabla de a continuación.
-C, bloques de longitud 600 mm., de altura 300 mm., y de cualquiera de las anchuras de la tabla de a continuación.

	Dimesión nominal	Dimensión de fabricación
Anchura	60 75 100 125 150 200 250 300	50 65 90 115 140 190 240 290
Altura	200 250 300	
	190 240 290	
Longitud	400 500 600	390 490 590

NOTA.- Para bloques con relieve el fabricante definirá las medidas de fabricación, que no serán inferiores a las de esta tabla
Según la resistencia a compresión se clasifican en:
R3, 3N/mm2
R4, 4N/mm2
R5, 5N/mm2
R6, 6N/mm2
R8, 8N/mm2
R10, 10N/mm2
Para los bloques de aridos ligeros no se clasifican en ninguna categoría.
Según la capacidad de absorver el agua, se definen dos grados:
Grado I, cuando la absorción máxima media es £ 9% y su máximo valor individual £ 11%
Grado II, no hay limitación.
Un bloque que se identifica según prescripciones de la norma UNE-EN 771-3:2004,
Marcado:
Cada paquete, o uno de un conjunto de paquetes unidos entre si, de bloques de hormigón llevarán una etiqueta en la que figurarán como mínimo los datos siguientes:
- Nombre e identificación del fabricante
- Designación comercial del producto
- Designación comercial del producto según UNE-EN 771-3:2004
- Identificación del lote de fabricación.

Condiciones y limitaciones de uso:
- Para los bloques de hormigón de áridos densos

En las fábricas con función estructural, según UNE-EN 771-3:2004, habrán de utilizarse bloques de hormigón de grado I de resistencia a compresión £ 6 N/mm2, además con una resistencia a compresión de la sección neta ^{3} 12,5 N/mm2.
En las fábricas con función de cerramiento o separación respecto al exterior y que no tengan función estructural, según UNE-EN 771-3:2004, habrán de utilizarse bloques de hormigón de grado I de resistencia a compresión ^{3} 4N/mm2.
En las fábricas con función de división o de compartimentación que no tengan función ni estructural ni de cerramiento, según UNE-EN 771-3:2004, se podrán utilizar bloques de grado II sin exigencias resistentes específicas.
- Para los bloques de hormigón de áridos ligeros

La utilización estructural de los bloques, según UNE-EN 771-3:2004, exigirá que estos estén clasificados para uso estructural.

NORMATIVA

Código Técnico de la Edificación (R.D. 314/2006 de 17 de marzo). CTE-DB-SE-F (Fábrica)
UNE-EN 771-3:2004, Especificaciones de piezas para fábrica de albañilería. Parte 3: Bloques de hormigón (áridos densos y ligeros).

DISPOSICIONES GENERALES

Reciben el nombre de cerramientos de fábrica de bloques de hormigón los muros de cerramiento, no resistentes, con una altura no mayor de nueve (9) metros.

E07L FÁBRICAS DE LADRILLO

CONTROL Y CRITERIOS DE ACEPTACION Y RECHAZO

Durante la ejecución se realiza una inspección diaria de la obra ejecutada, así como el control y la supervisión continuada por parte del constructor.
Las tolerancias para elementos de fábrica previstas en el CTE-DB-SE-F, son las siguientes:

	POSICION	TOLERANCIA (mm)
Desplome	En la altura del piso	20
	En la altura total del edificio	50
Axialidad		20
Planeidad	En 1 metro	5
	En 10 metros	20
Espesor	De la hoja del muro	± 25
	Del muro capuchino completo	+ 10

EJECUCION DE LAS OBRAS
EJECUCION DE MUROS

En la ejecución se tendrán en cuenta las condiciones siguientes:
Replanteo:
Se trazará la planta de los muros a realizar, con el debido cuidado para que sus dimensiones estén dentro de las tolerancias.
Para el alzado de los muros se recomienda colocar en cada esquina de la planta una mira perfectamente recta, escantillada con marcas en las alturas de las hiladas, y tender cordeles entre las miras, apoyados sobre sus marcas, que se van elevando con la altura de una o varias hiladas para asegurar la horizontalidad de éstas.
Humectación de los ladrillos:
Los ladrillos se humedecerán antes de su empleo en la ejecución de la fábrica.
La humectación puede realizarse por aspersión, regando abundantemente el rejal hasta el momento de su empleo. Puede realizarse también por inmersión, introduciendo los ladrillos en una balsa durante unos minutos y apilándolos después de sacarlos hasta que no goteen.
La cantidad de agua embebida en el ladrillo debe ser la necesaria para que no varíe la consistencia del mortero al ponerlo en contacto con el ladrillo, sin succionar el agua de amasado ni incorporarla.
Colocación de los ladrillos:
Los ladrillos se colocarán siempre a restregón. Para ello se extenderá sobre el asiento, o la última hilada, una tortada de mortero en cantidad suficiente para que tendel y llaga resulten de las dimensiones especificadas, y se igualará con la paleta. Se colocará el ladrillo sobre la tortada, a una distancia horizontal al ladrillo contiguo de la misma hilada, anteriormente colocado, aproximadamente el doble del espesor de la llaga. Se apretará verticalmente el ladrillo y se restregará, acercándolo al ladrillo contiguo ya colocado, hasta que el mortero rebose por la llaga y el tendel, quitando con la paleta los excesos de mortero. No se moverá ningún ladrillo después de efectuada la operación de restregón. Si fuera necesario corregir la posición de un ladrillo, se quitará, retirando también el mortero.
Armaduras:
Las barras y las armaduras de tendel se almacenarán, se doblarán y se colocarán en la fábrica sin que sufran daños que las inutilicen para su función (posibles erosiones que causen discontinuidades en la película autoprotectora, ya sea en el revestimiento de resina epoxídica o en el galvanizado).
Se emplearán separadores y estribos cuando se precisen para mantener las armaduras en su posición con el recubrimiento especificado. Cuando sea necesario, se atará la armadura con alambre para asegurar que no se mueva mientras se vierte el mortero u el hormigón de relleno. Las armaduras se solaparán sólo donde lo permita la dirección facultativa, bien de manera expresa o por referencia a indicaciones reflejadas en planos.
Relleno de juntas:
El mortero debe llenar las juntas: tendel y llagas, totalmente. Una llaga se considera llena si el mortero maciza el grueso total de la pieza en al menos el 40% de su tizón; se considera hueca en caso contrario.
Si después de restregar el ladrillo no quedara alguna junta totalmente llena, se añadirá el mortero necesario y se apretará con la paleta.
Las llagas y los tendeles tendrán en todo el grueso y altura del muro el grueso especificado en el proyecto. El llagueado en su caso, se realizará mientras el mortero esté fresco.
En las fábricas vistas se realizará el rejuntado de acuerdo con las especificaciones del proyecto. De procederse al rejuntado, el mortero tendrá las mismas propiedades que el de asentar las piezas. Antes del rejuntado, se cepillará el material suelto, y si es necesario, se humedecerá la fábrica. Cuando se rasque la junta se tendrá cuidado en dejar la distancia suficiente entre cualquier hueco interior y la cara del mortero.
Sin autorización expresa, en muros de espesor menor que 200 mm, las juntas no se rehundirán en una profundidad mayor que 5 mm.
Enjarjes:
Las fábricas deben levantarse por hiladas horizontales en toda la extensión de la obra, siempre que sea posible. Cuando dos partes de una fábrica hayan de levantarse en épocas distintas, la que se ejecute primero se dejará escalonada.
Si esto no fuera posible, se dejará formando alternativamente entrantes, adarajas y salientes, endejas.
Protección contra la lluvia:
Cuando se prevean fuertes lluvias se protegerán las partes recientemente ejecutadas con láminas de material plástico u otros medios, a fin de evitar la erosión de las juntas de mortero.
Protección contra las heladas:
Se ha helado antes de iniciar la jornada, no se reanudará el trabajo sin haber revisado escrupulosamente lo ejecutado en las cuarenta y ocho horas anteriores, y se demolerán las partes dañadas.
Si hiela cuando es hora de empezar la jornada o durante ésta, se suspenderá el trabajo.
En ambos casos se protegerán las partes de la fábrica recientemente construidas.
Si se prevé que helará durante la noche siguiente a una jornada, se tomarán análogas precauciones.
Protección contra el calor:
En tiempo extremadamente seco y caluroso se mantendrá húmeda la fábrica recientemente ejecutada, a fin de que no se produzca una fuerte y rápida evaporación del agua del mortero, la cual alteraría el normal proceso de fraguado y endurecimiento de éste.
Arriostramientos durante la construcción:
Durante la construcción de los muros, y mientras éstos no hayan sido estabilizados, según sea el caso, mediante la colocación de la viguería, de las cerchas, de la ejecución de los forjados, etc., se tomarán las precauciones necesarias para que si sobrevienen fuertes vientos no se puedan ser volcados. Para ello, se arriostrarán los muros a los andamios, si la estructura de éstos lo permite, o bien se apuntalarán con tablones cuyos extremos estén bien asegurados.
La altura del muro, a partir de la cual hay que prever la posibilidad de vuelco dependerá del espesor de aquel, de la clase y dosificación del conglomerante empleado en el mortero, del número, disposición y dimensiones de los huecos que tenga el muro, de la distancia entre otros muros transversales que traben al considerado, etc.
Las precauciones indicadas se tomarán ineludiblemente al terminar cada jornada de trabajo, por apacible que se muestre el tiempo.
Rozas:
Sin autorización expresa del Director de Obra se prohíbe en muros de carga la ejecución de rozas horizontales no señaladas en los planos.
Siempre que sea posible se evitará hacer rozas en los muros después de levantados, permitiéndose únicamente rozas que cumplan las especificaciones contempladas en la

VISADO
BISATUA
COAVN
B2025AA7888
30/10/2025
EXP. FECHA
CSV 13206B63E9BC
Verificable en www.coavn.org/verificacion
www.coavn.org/verificacion aglaztegarra
COLEGIO OFICIAL DE APAREJADORES Y ARQUITECTOS TÉCNICOS DE VIZCAYA
ARKITEKTO ETA ARKITEKTO TEKNIKOEN BIZKAIKO ELKARGO OFIZIALA
BIZKAIA

tabla 4,8 del CTE-DB-SE-F, y aconsejándose que en estos casos se utilicen cortadoras mecánicas.

CONDICIONES QUE DEBEN CUMPLIR LOS MATERIALES

Recepción de materiales:

La recepción de los materiales se realizará por el técnico encargado de vigilar la ejecución de la obra, quien se asegurará se cumplan las siguientes condiciones:

Ladrillos:

La recepción de los ladrillos se efectuará según lo dispuesto en el Pliego General de condiciones para la recepción de ladrillos cerámicos en las obras de construcción, CTE-DB-SE-F.

Las piezas se suministrarán a obra con una declaración del suministrador sobre su resistencia y la categoría de fabricación.

La resistencia normalizada a compresión mínima de las piezas será de 5 N/mm2.

El acopio en obra se efectuará evitando el contacto con sustancias o ambientes que perjudiquen física o químicamente a la materia de las piezas.

Arenas:

Cada remesa de arena que llegue a obra se descargará en una zona de suelo seco, convenientemente preparada para este fin, en la que pueda conservarse limpia de impurezas, como polvo, tierra, pajas, virutas, etc.

Se realizará una inspección ocular de características y, si se juzga preciso, se realizará una toma de muestras para la comprobación de características en laboratorio.

Se recomienda que la arena llegue a obra cumpliendo las características exigidas. Puede autorizar el Director de la Obra se reciba arena que no cumpla alguna condición, procediéndose a su corrección en obra por lavado, cribado o mezcla, si después de la corrección cumple todas las condiciones exigidas.

Cementos:

La recepción del cemento se efectuará según lo dispuesto en el Pliego de prescripciones técnicas generales para la recepción de Cementos RC-03.

Durante el transporte y almacenaje se protegerán los aglomerantes frente al agua, la humedad y el aire. Los distintos tipos de aglomerantes se almacenarán por separado.

Cales:

En cada remesa de cal se verificará que la designación marcada en el envase corresponde a la especificada y, si se juzga preciso, se realizará una toma de muestras para la comprobación de características en laboratorio.

Mezclas preparadas:

En la recepción de las mezclas preparadas se comprobará que la dosificación y resistencia que figuran en el envase corresponden a las especificadas.

Los morteros preparados y los secos se emplearán siguiendo las instrucciones del fabricante, que incluirán el tipo de amasadora, el tiempo de amasado y la cantidad de agua. El mortero preparado, se empleará antes de que transcurra el plazo de uso definido por el fabricante. Si se ha evaporado agua, podrá añadirse ésta sólo durante el plazo de uso definido por el fabricante.

Ejecución de morteros:

Se comprobará que en la ejecución de los morteros se cumplen las siguientes condiciones:

Apagado de la cal:

La cal aérea en terrón puede apagarse en la obra utilizando balsa o por aspersión. Para apagarla en balsa se colará con cedazo y se dejará reposar en la balsa durante el tiempo mínimo de dos semanas.

Amasado:

En obra se dispondrá de un cono de Abrams y se determinará la consistencia periódicamente para asegurarse se mantiene entre los límites establecidos.

El mortero ordinario para fábricas convencionales no será inferior a M1. El mortero ordinario para fábrica armada o pretensada, los morteros de junta delgada y los morteros ligeros, no serán inferiores a M5. En cualquier caso, para evitar roturas frágiles de los muros, la resistencia a la compresión del mortero no debe ser superior al 0,75 de la resistencia normalizada de las piezas.

CRITERIOS DE MEDICION Y VALORACION

Se medirá y valorará por metro cuadrado (m^2) completamente terminado, medido deduciendo huecos de superficie superior a un metro cuadrado (1 m^2).

NORMATIVA

- Código Técnico de la Edificación (R.D. 314/2006 de 17 de marzo). CTE-DB-SE-F (Fábrica)
- NTE-FFL Norma Tecnológica de la Edificación, Fachadas de Fábricas de Ladrillo.
- RC-03 Instrucción para la recepción de cementos.
- NBE-CA-88 Norma Básica de la Edificación.
- Normas UNE: UNE-EN ISO 2440:2001, UNE 92110:1997, UNE-EN 13170:2002, 67022-78, 67023-78, 67021-78.
- RL-88 Instrucción para la recepción de ladrillo.

E07LS CARA VISTA

CONTROL Y CRITERIOS DE ACEPTACION Y RECHAZO

Control de ejecución:

En el transcurso de la obra deben realizarse controles cuyo número y forma dependen de la clase de fábrica y nivel de control. En la siguiente tabla se establecen los controles a realizar, el número de los mismos y su forma, además de las condiciones de rechazo.

Se establecen tres niveles de control, según la resistencia características a compresión de la fábrica, la importancia de la obra y de los daños que pudieran sobrevenir.

Nivel reducido: La resistencia característica a compresión es fk $<$ 45 daN/cm^2. Es preceptivo cuando la menor importancia de la obra y de los daños lo permitan.

Nivel normal: La resistencia característica a compresión es 75 $>$ fk $>$ 45 daN/cm^2. Es preceptivo cuando no se indique otra cosa y corresponde a obras de mediana importancia y daños medios.

Nivel intenso: La resistencia característica a compresión es fk $>$ 75 daN/cm^2. Es preceptivo cuando la importancia de la obra o de los daños así lo aconseje.

En función de estos niveles de control, la frecuencia de los controles a realizar en el transcurso de la obra son los que se indican en la siguiente tabla, teniendo en cuanta que:

Controles a realizar / Nº de controles y forma de los mismos / Condiciones de rechazo:

- Replanteo / Uno en general. Medida. / Error en distancias entre ejes parciales mayor de ± 10 mm. Error en distancias entre ejes extremos mayor de ± 20 mm.
- Planeidad / Varios. Medida 1m. / Variaciones mayores de 5 mm. Medida 10m. / Variaciones mayores de 20 mm.
- Desplome / Uno por muro / Variación en 3 m. mayor de 20 mm. Variación en altura total mayor de 50 mm.
- Horizontalidad de las hiladas / Varios. Medida con regla de 1 m. / Variación mayor de ± 2 mm. Cada metro.
- Alturas parciales / Uno. Medida. / Error mayor de 15 mm.
- Alturas totales / Uno. Medida. / Error mayor de 25 mm.
- Espesor de juntas / Varios. Medida. / Variación mayor ± 2 mm. en el tendel. Variación mayor de ± 4 mm. o -2 mm. en la llaga.
- Espesor de hoja / Varios. Medida. / Variación mayor ± 25 mm. en muro. Variación mayor de + 10 mm. en muro capuchino completo.
- Aparejo / En general. Visual. / Error en el aparejo. Frente menor de 1 tizón.
- Aplomado de llagas parcial / Varios. Aplomado en 3 m. / Variación mayor de 10 mm. Cada 3 m.
- Aplomado de llagas total / Aplomado en toda su altura / Variación mayor de 15 mm. A toda altura.
- Limpieza y apariencia / Uso en general. Visual / Manchas de mortero visibles a 5 m.
- Rejuntado / Varios. Visual. / Distinto a lo especificado. Rebabas en el trasdos. Falta de mortero en el trasdos mayor de 1 cm. de profundidad si no va enfoscado o de 3 cm. si va enfoscado.
- Juntas de movimiento / Uso en general. Visual. / No estar limpias y aplomadas. No existir una junta de movimiento en cada junta estructural.
- Enjarjes con esquinas y encuentros / Uno cada 10 m. o uno por planta. Visual. / No se han realizado en todo el espesor y en todas las hiladas del muro.

EJECUCIÓN DE LAS OBRAS

Recepción:

El ladrillo, a su llegada a la obra, debe cumplir las condiciones que se especifican en las normas vigentes. En este caso la RLC-98 "Instrucción para la Recepción de Ladrillos".

La recepción de los materiales, debe ser realizada por la dirección de obra, o persona debidamente acreditada, en quien delegue.

En los albaranes o en el empaquetado figurará el nombre del fabricante y marca comercial, así como el tipo (macizo, perforado o hueco), la clase (común o visto), la resistencia a compresión (expresada en daN/cm^2), las dimensiones nominales en milímetros de soga, tizón y grueso, y si poseen la marca Aenor.

El suministrador facilitará, si así lo requiere la dirección de obra, con suficiente antelación al comienzo del suministro, dos muestras tomadas al azar en la fábrica. Una de ellas se enviará al laboratorio, para verificar que cumple con las especificaciones dadas, mientras que la otra permanecerá en la obra como referencia de contraste para recepcionar las diferentes partidas.

Las muestras se empaquetarán de modo que puedan almacenarse con facilidad y con garantía de no alteradas. Cada muestra llevará una etiqueta que permita su correcta identificación, constando en ella el nombre del fabricante, la designación del ladrillo, el nombre de la obra, el número de la partida y la fecha de la toma de la muestra.

La dirección de obra podrá sustituir la realización de los ensayos previos por la presentación de certificados de ensayo, realizados por un laboratorio debidamente acreditado.

A la llegada del material a la obra, la dirección comprobará que los ladrillos llegan en buen estado, el material es identificable de acuerdo con lo especificado en los albaranes y en el empaquetado, y que el producto se corresponde con la muestra de contraste aceptada. Si estas comprobaciones son satisfactorias, la dirección de obra puede aceptar la partida u ordenar ensayos de control; en caso contrario, la dirección puede rechazar directamente la partida.

Acopio:

Es conveniente que la descarga se realice directamente a las plantas del edificio situando los palets cerca de los pilares de la estructura. Es recomendable que exista la posibilidad de localizar e identificar las diversas partidas en la obra.

Los ladrillos no deben estar en contacto con el terreno, ya que pueden absorber humedad, sales solubles, etc. provocando en la posterior puesta en obra la aparición de manchas y eflorescencias.

Los ladrillos deben apilar sobre superficies limpias, planas, horizontales, y donde no se produzcan aportes de agua ni se recepcionen o realicen otros trabajos de la obra que los puedan manchar o deteriorar.

Siempre que se pueda, el traslado se realizará con medios mecánicos. La manipulación de los ladrillos será cuidadosa, evitando roces entre las piezas.

Los ladrillos hidrofugados deben colocarse completamente secos, por lo que es necesario quitar el plástico protector del palet al menos dos días antes de su puesta en obra.

Replanteo:

Para realizar el replanteo se escogerán piezas al azar, debiendo hacerse con la máxima precisión y cuidado.

Se comenzará trazando la planta de los muros a realizar, disponiendo la primera y segunda hilada en seco.

Primero se replantearán las esquinas y se prestará especial atención a los huecos, debiendo hacerse el replanteo de los mismos en la primera hilada.

Se tendrán en cuenta las tolerancias admisibles del ladrillo (sobre el valor nominal y la máxima dispersión del modelo elegido), determinando el espesor de la junta necesaria.

Las juntas tendrán una distribución regular e igual espesor.

La dimensión habitualmente empleada para el espesor de la junta estará comprendida entre 10 y 20 mm.

Mojado:

Todos los ladrillos deben humedecerse antes de su puesta en obra a excepción de los ladrillos hidrofugados y aquellos cuya succión sea inferior a 0,10 gr/cm^2 por minuto.

El motivo por el cual se mojan los ladrillos, es que de esta manera se reduce la capacidad de succión, evitando así la deshidratación que sufre el mortero al ponerse en contacto con él. Tomando esta precaución el mortero conservará todas sus propiedades, evitando la aparición de alguna patología.

Utilizando un mortero excesivamente fluido para compensar la succión de agua del ladrillo, se corre el riesgo de que escurra por las juntas y se produzcan retracciones de fraguado que provocan fisuras, penalizando la estanqueidad del muro.

Colocación de miras:

Se colocarán las miras sujetas y aplomadas, con todas sus caras escuadradas y a distancias no mayores de 4 metros y siempre en cada esquina, hueco, quiebro o mocheta.

En las miras se marcará la modulación vertical, situando un hilo tenso entre ellas y apoyado sobre las marcas realizadas, sirviendo de referencia para ejecutar correctamente las hiladas horizontales. Las miras también llevarán las marcas de los niveles de antepechos y dinteles de los huecos.

Colocación del ladrillo:

Antes de proceder a la colocación de los ladrillos, se comprobará que la superficie de apoyo está perfectamente limpia y nivelada, de manera que permita el correcto arranque de la fábrica. Si hay alguna irregularidad, se rellenará con mortero.

Con objeto de lograr la máxima homogeneidad en dimensiones y color, se utilizarán ladrillos de dos o tres paquetes a la vez, cogidos en tandas escalonadas.

COAVN
VISADO
BISATUA
B20255A788
30/10/2025
Verificable en www.coavn.org/verificacion
www.coavn.org/verificacion aglaztgarra

Los ladrillos se colocarán siempre a restregón. Para ello se extenderá sobre el asiento, o la última hilada, la cantidad de mortero suficiente para que el tendel y llaga resulten de las dimensiones especificadas, y se igualará con la paleta. Se situará el ladrillo sobre el mortero a una distancia horizontal al ladrillo contiguo aproximadamente de cinco centímetros. Se apretará verticalmente el ladrillo y se restregará, acercándolo al ladrillo ya colocado, hasta que el mortero rebose por la llaga y el tendel, quitando con la paleta el sobrante de mortero.
No se moverá ningún ladrillo después de realizar esta operación y si fuera necesario corregir la posición de alguno, se quitará, retirando también el mortero. Si después de restregar el ladrillo no queda la junta totalmente llena, se añadirá el mortero necesario y se apretará con la paleta.
En cerramientos de dos hojas se recogerán las rebabas del mortero sobrante en cada hilada, evitando que caigan al fondo de la cámara.
Cuando dos partes de la fábrica hayan de levantarse en épocas distintas, se dejará escalonada la que se ejecute primero. Si esto no fuera posible, se dispondrán entrantes (adarajas) y salientes (endejas).
Las dos caras del muro serán perfectamente planas, verticales y paralelas, controlando periódicamente la horizontalidad y verticalidad del paramento ejecutado de la siguiente manera:
- Horizontalidad: Colocando una regla sobre la última hilada ejecutada y comprobándola con el nivel. Con el hilo situado entre las miras, también conviene realizar periódicamente una comprobación de la horizontalidad.
- Verticalidad: Se comprobará mediante el uso de plomadas la verticalidad de todo el muro y también el plomo de las juntas verticales correspondientes a hiladas alternas. Dichas juntas seguirán la ley de traba empleada según el tipo de aparejo que se haya elegido.
Los plomos y niveles se conservarán mientras se ejecute el muro, de forma que el paramento resulte con las llagas alineadas y los tendeles a nivel. De este modo el cerramiento quedará plano y aplomado, con una composición uniforme, acorde con el proyecto.

El mortero que se utilice deberá cumplir con las exigencias comentadas en el apartado de morteros. Su color depende del color del cemento, arena, cal y pigmentos empleados, así como de las cantidades que se utilicen de los mismos para obtener la mezcla final. Es recomendable utilizar morteros preparados, para poder garantizar que durante el desarrollo de toda la obra se dispondrá de un mortero de características constantes.
Hay que exigir y controlar el correcto relleno con mortero de las juntas. Una ejecución deficiente, provoca que en tiempo de lluvia el agua pueda penetrar hacia el intradós del muro cuando encuentre algún punto vulnerable, que generalmente suele ser una junta de mortero mal ejecutada, o un encuentro mal resuelto. Por este motivo es muy importante la correcta ejecución de la junta vertical en todo el espesor de la fábrica, ya que la práctica habitual de tapar la junta sólo por el exterior no asegura la impermeabilidad del paramento.
La granulometría del mortero que se desee emplear tendrá una relación directa con el espesor de la junta, de manera que:
Junta $<$ 5 mm. Tamaño máximo de árido 2 mm.
Junta 5-15 mm. Tamaño máximo de árido 3 mm.
Junta 15-20 mm. Tamaño máximo de árido 5 mm.
En las fábricas con juntas a hueso, se respetará una separación mínima de 2 mm. entre las testas de dos piezas contiguas. Desde el punto de vista técnico, el contacto entre ladrillos es desaconsejable ya que ante cualquier movimiento de la fachada podría provocarse la concentración de esfuerzos en esos puntos, produciendo deterioros en las piezas.
Se debe impedir el contacto directo del ladrillo con el terreno en las zonas de acopio, para evitar la contaminación con sales solubles.
Los ladrillos cuya succión sea superior a 0,10 gr/cm^2 min., deben humedecerse antes de su colocación con el fin de evitar la deshidratación del mortero. El grado de humectación será función de dicha característica del ladrillo.
Dado que la mayor parte de las eflorescencias se producen por interacción del mortero con el ladrillo, antes de comenzar la obra se recomienda la realización de muretes para verificar su comportamiento.
Se debe evitar que la fábrica se moje desde el interior, tanto en la fase de construcción como una vez finalizada, puesto que la humedad provoca eflorescencias y manchas en el ladrillo.
Desde la ejecución de un muro hasta el enfoscado de su cara interior, debe transcurrir un periodo de tiempo no inferior a 48 horas, con objeto de interrumpir la continuidad capilar, evitando así posibles eflorescencias procedentes del mortero del enfoscado.
Con objeto de conseguir la máxima uniformidad en el tono de las juntas, conviene realizar el llagueado, transcurrido siempre el mismo tiempo desde la ejecución, llagueando primero las juntas verticales para poder obtener una horizontalidad más limpia.
Para evitar la ascensión capilar de la humedad por los muros en contacto con la cimentación, se debe colocar una lámina antihumedad con el ancho del muro y entre dos capas de mortero fresco.
Los muros de contención, jardineras, y demás elementos de fábrica en contacto con el terreno, deben impermeabilizarse correctamente por su cara posterior, pues de no hacerlo, el aporte constante de sales solubles, producirá eflorescencias que pueden afectar a la durabilidad del ladrillo.
Es recomendable el empleo de morteros de cemento y cal, ya que gracias a su bajo modulo de elasticidad se reduce el riesgo de fisuración de las fábricas, la aparición de eflorescencias, y se mejora la trabajabilidad del mortero.
Los encuentros del alféizar con las jambas y la carpintería en todo su perímetro, deben sellarse cuidadosamente.
Juntas de movimiento:
Es imprescindible utilizar juntas de movimiento en la fábrica para evitar la aparición de grietas y fisuras, causadas por la dilatación y contracción de los materiales.
La junta de movimiento tendrá un ancho comprendido entre 10 y 20 mm. que deberá ser rellenada y sellada para evitar la penetración del agua de lluvia.
Antes de introducir el material elástico en la junta y proceder al sellado de la misma, se debe tener en cuenta que:
La superficie interior de la junta debe estar limpia y libre de mortero.
Las juntas de mortero de las hiladas horizontales, deben estar perfectamente llenas, para evitar que el material sellante penetre en ellas.
El espesor de la junta debe ser constante.
Antes de proceder al llenado de la junta, la fábrica debe estar seca.
Con el fin de evitar que se produzcan fisuras en los muros de gran longitud, debido a las variaciones higrotérmicas, deben disponerse juntas de dilatación:
A distancias no superiores a 15 m. en clima continental y 25 m. en clima marítimo, teniendo especial precaución en los muros de directriz curva.
Donde se encuentren las partes más rígidas del edificio con pabellones, alas u otros elementos de trazado lineal, correspondiendo generalmente éstas con las juntas estructurales.
En muros mayores de 6 m. de longitud, donde puede que sus movimientos eleven las concentraciones de esfuerzos en los cambios de plano de fachada menores de 70 cm., produciendo agrietamientos en los mismos.
A lo largo de las líneas de cambio de espesor, y en los muros de carga, a cada lado de las grandes aberturas.
Cortado de los ladrillos:
No se cortarán los ladrillos con la paleta, ya que el corte es defectuoso y es necesario romper varias piezas hasta conseguir una con un corte aceptable.
Los ladrillos deben cortar sobre la mesa de corte, que estará limpia en todo momento, e irá provista de chorro de agua sobre el disco.
Una vez cortada correctamente la pieza, se deberá limpiar la superficie vista, dejando secar el ladrillo antes de su puesta en obra.
Para evitar que se ensucien los ladrillos, se debe limpiar la máquina, especialmente cada vez que se cambie de color de ladrillo.
Los ladrillos que se empleen para ser cortados, se escogerán de cada una de las partidas que se están colocando, de esta manera se evitarán cambios de color entre los ladrillos cortados y los demás.
Condiciones atmosféricas:
No se ejecutará la fábrica cuando se produzcan fuertes lluvias, viento que hagan peligrar la estabilidad de las fábricas recién ejecutadas, o temperaturas inferiores a 4°C.
La lluvia: La fábrica recién ejecutada se debe proteger de la lluvia con plásticos, sobre todo en la parte superior.
En caso de lluvia, también se tomarán las medidas necesarias para que no se vierta sobre la fábrica el agua acumulada en los forjados, terrazas y cubierta, debiendo ser conducida convenientemente al exterior.
El hielo: Cuando el tiempo es frío, deben tomarse precauciones para asegurar que el mortero no queda afectado por las heladas durante su preparación y en la construcción de la fábrica, al ser muy sensible a la helada, debido a su alto contenido en agua y al reducido espesor de la junta.
Si hiela al comenzar la jornada o durante ésta, las obras se interrumpirán y la fábrica ejecutada recientemente se protegerá con mantas de aislante térmico y plásticos. Si hay heladas antes de iniciar la jornada, debe efectuarse una inspección minuciosa en los muros construidos en los últimos días. En caso de que existan partes afectadas por el hielo, se demolerán y se reconstruirán cuando las condiciones climáticas lo permitan.
Cuando se utilicen aditivos anticongelantes para el mortero, deben seguirse atentamente las indicaciones del fabricante en cuanto a dosificación, condiciones de ejecución, etc., asegurándose que no tengan ningún efecto nocivo sobre la fábrica.
El calor: En tiempo extremadamente seco y caluroso la fábrica se mantendrá húmeda, para evitar que se produzca una rápida evaporación del agua del mortero. Dicha evaporación alteraría el proceso normal de fraguado y endurecimiento del mortero, provocando fisuras en el mismo por la retracción. Se tendrá la precaución de no mojar la fábrica en exceso, ni con chorro a presión, ya que el agua podría arrastrar el mortero quedando la junta muy debilitada.
Limpieza:
Durante la construcción de la fábrica se tendrá cuidado de no mancharla, no sólo por los albañiles que intervienen en su ejecución, sino también por los otros oficios de la obra. Las labores de limpieza de la fábrica se deben realizar al final de la obra.

Procurar que durante el proceso constructivo la fábrica no se manche, facilitando de este modo la limpieza posterior.
Para eliminar los restos de mortero durante la ejecución de la fábrica, no se utilizarán estropajos ni esponjas húmedas.
Proteger la fábrica mediante plásticos u otros elementos cuando se realice junto a ella algún trabajo que la pueda manchar, como por ejemplo, la aplicación de morteros proyectados, pinturas, pulido de terrazas, vertido de escombros, etc.
La fábrica debe estar completamente seca antes de proceder a su limpieza.
Cuando sea necesario, el procedimiento adecuado de limpieza será el siguiente:
Humedecer la zona a limpiar con agua.
Aplicar un producto limpiador específico para ladrillo cara vista, o bien una mezcla de una parte de ácido clorhídrico comercial con diez partes de agua.
Realizar un cepillado enérgico en la dirección de los tendeles.
Aclarar con la cantidad de agua necesaria y suficiente para arrastrar las sales disueltas.
Las operaciones de limpieza y aclarado se realizarán simultáneamente y sin demora entre ambas, con el fin de evitar que el ácido continúe actuando sobre la fábrica.
En caso de emplear ácido nítrico para la limpieza, se debe tener en cuenta que puede llegar a oxidar algunos tipos de ladrillos cambiando su color.
Se deben realizar previamente algunas pruebas para conocer la efectividad y reacción sobre el ladrillo del ácido o producto limpiador.
Para la limpieza de las eflorescencias, debe intentarse su eliminación preliminar en seco mediante cepillado, ya que en muchos casos con esta simple operación puede ser suficiente para eliminarlas.
Cuando se emplee el chorro de agua a presión, se deben proteger todos los elementos de la fachada que puedan sufrir algún deterioro.
La limpieza se efectuará comenzando por la parte superior de la fachada, con objeto de evitar el ensuciamiento de las zonas tratadas.
Por todo lo expuesto anteriormente, es recomendable que la limpieza sea contratada con especialistas.
Colocación de ventanas:
La colocación de ventanas debe cumplir las exigencias de la UNE 85-219-86 (ventanas, colocación en obra), que contempla entre otros aspectos; la resistencia mecánica, compatibilidad de materiales, estanqueidad al aire y agua, comportamiento térmico y acústico, y antivibraciones.
Los fabricantes de ventanas deben aportar las dimensiones con las tolerancias máximas admisibles y las condiciones de compatibilidad con los sistemas de juntas. Para poder absorber fácilmente estas tolerancias es recomendable la instalación de la ventana con precerco.
Realizar el hueco de acuerdo con las medidas de la ventana proyectada, teniendo en cuenta que las mochetas interiores serán de 5 o 6 cm. de ancho, quedando situadas a una distancia del exterior de ½ pie como mínimo, puesto que no se ha de partir el ladrillo visto.
Se debe interponer una barrera impermeable entre la hoja exterior y la interior, de manera que no exista transmisión de humedad en todo el perímetro del hueco. La barrera impermeable nunca será atravesada por elementos de fijación y se prolongará lateralmente unos centímetros en la cámara de aire, sobre la hoja exterior.
Por ello no se debe unir la hoja exterior e interior con un ladrillo a tizón. Esta unión debe ser interrumpida por el precerco o cerco de la carpintería correspondiente.

VISADO
BIZKAIA
COLEGIO OFICIAL DE APAREJADORES Y ARQUITECTOS TÉCNICOS VIZCAYA-BIZKAIA
ERAIKUNTZA TEKNIKARI ARKITEKTO TEKNIKOEN BILBO-BIZKAIKO ELKARGO OFIZIALA
BIZKAIA
CAVN
COAVN
B2025A1788
FECHA DATA 30/10/2025
CSV 132...63E9BC
Verificable en www.coavn.org/verificacion
www.coavn.org/verificacion aglaztagarria

El precerco se aloja en la mocheta y se fija a la hoja interior recibiendo las patillas. Posteriormente se rellenan las juntas con un material que tenga la suficiente elasticidad para absorber las dilataciones diferenciales, logrando una unión no rígida.

CONDICIONES QUE DEBEN CUMPLIR LOS MATERIALES

Piezas:

Para aegurar la durabilidad de una fábrica hay que considerar:
- La clase de exposición a la que estará sometido el elemento, tabla 3,1 de CTE-DB-SE-F
- Composición, propiedades y comportamiento de los materiales.

Si se utiliza un acabado exterior impermeable al agua de lluvia, éste deber ser permeable al vapor, para evitar condensaciones de la masa del muro, en los términos establecidos en el CTE-DB-HE.

Ladrillo perforado:

Definición: Es el ladrillo con perforaciones en la tabla de volumen superior al 10%. Su forma se obtiene por extrusionado de la arcilla a través de una boquilla.

El ladrillo perforado es el que tiene un uso más generalizado a la hora de realizar una fábrica cara vista. Se emplea habitualmente en aparejos con llagas convencionales, en torno a 1 cm. ó 1,5 cm., quedando asegurada la resistencia y la estanqueidad, al penetrar el mortero en las perforaciones y conseguir una adherencia perfecta entre ambos materiales.

Ladrillo macizo:

Es el ladrillo sin perforaciones o con perforaciones en la tabla de volumen no superior al 10%. Se obtiene mediante extrusionado de la arcilla a través de una boquilla o por prensado sobre un molde.

Los ladrillos prensados incorporan en una o ambas tablas unos rebajes llamados cazoletas. La utilidad de este rebaje es la de poder albergar en la tabla un espesor de mortero suficiente que garantice la perfecta adherencia entre las piezas, evitando problemas de estanqueidad y resistencia, sobre todo al emplear llagas de espesores inferiores a 0,5 cm.

Ladrillo de tejar o manual:

Es el ladrillo de fabricación artesanal que se utiliza por su aspecto estético, siendo su apariencia tosca con caras rugosas y no muy planas.

Ladrillos clinker y gresificados.

Son ladrillos cerámicos fabricados a partir de arcillas especiales que al ser cocidas a alta temperatura, cierran de tal forma su porosidad que dan como resultado un material con una absorción de agua por debajo del 6% y una densidad superior a 2 g/cm^3.

Además de estas características, los ladrillos clinker deben tener una resistencia mínima a compresión de 500 daN/cm^2.

Morteros industriales:

Cada suministro deberá ir acompañado del correspondiente albarán. Verificar que la resistencia y demás características coinciden con el pedido.

Se evitará la posible contaminación de mortero fresco preparado para su uso.

Si es necesario y siempre durante el tiempo máximo de uso especificado para el mortero, se podrá agregar agua para compensar su pérdida por evaporación, reamasando al menos durante 3 minutos. Pasado el tiempo límite de uso, el mortero que no se haya empleado se desechará.

En condiciones climatológicas adversas, como lluvia, helada, excesivo calor, se tomarán las medidas oportunas de protección.

Morteros preparados "in situ":

Los suelos o superficies sobre las que se depositen los materiales que componen los morteros deben estar secos y libres de sustancias que puedan mezclarse o alterar las condiciones de estos.

El amasado de los morteros se realizará preferentemente con medios mecánicos. La mezcla debe ser batida hasta conseguir su uniformidad, con un tiempo mínimo de 1 minuto.

Cuando el amasado se realice a mano, se hará sobre una plataforma impermeable y limpia, realizando como mínimo tres batidas.

El mortero se utilizará en las dos horas posteriores a su amasado. Si es necesario, durante este tiempo se le podrá agregar agua para compensar su perdida. Pasadas las dos horas, el mortero que no se haya empleado se desechará.

En condiciones climatológicas adversas, como lluvia, helada, excesivo calor, se tomarán las medidas oportunas de protección.

Los morteros secos, deben estar perfectamente protegidos del agua y del viento, ya que si se encuentran expuestos a la acción de este último, la mezcla verá reducido el número de finos que la componen, deteriorando sus características iniciales y por consiguiente no podrá ser utilizado. Es aconsejable almacenar los morteros secos en silos.

Cementos:

Los cementos y cales deben estar protegidos del agua y la intemperie durante su transporte y almacenamiento.

El suministro puede efectuarse a granel o en sacos, acompañado de documentos de origen (albarán) que indiquen el tipo y garantía del fabricante. Todos los cementos deben estar homologados, o poseer la marca Aenor.

El control sobre los cementos se efectuará según lo indicado en el pliego RC-03.

Cuando el periodo de almacenamiento de un cemento haya sido superior a 30 días, se realizará el ensayo de fraguado y el de resistencia mecánica a 3 y 7 días, sobre una muestra representativa del mismo. Si los resultados no cumpliesen las condiciones del pliego RC-03, podrán hacerse ensayos para determinar la resistencia del mortero a 28 días, siendo estos resultados decisivos para aceptar o rechazar dicho cemento.

Si la temperatura del cemento al llegar a la obra fuese superior a 70°C, se comprobará que no tiene tendencia a experimentar falso fraguado.

Los distintos tipos de cemento y cales se almacenarán por separado en sitios limpios, secos y lejos de otros materiales que les puedan afectar negativamente, quedando especialmente protegidos contra el agua, hielo y humedad, ya que de no ser así, se verán alteradas sus características.

Arenas:

Se verificará el albarán de entrega, comprobando que la arena entregada coincide con la solicitada.

La arena debe cumplir con las especificaciones de la norma UNE-EN 13139:2003. Áridos para morteros.

Las diferentes arenas deben almacenarse separadamente, según su tipo u origen, granulometría, etc.

Se almacenarán en lugares protegidos de la contaminación del ambiente exterior y del terreno. Si es preciso se cubrirán y protegerán dichas áreas evitando el exceso de humedad y viento.

Otros materiales:

El resto de materiales complementarios que forman parte de la fábrica deberán almacenarse siguiendo las recomendaciones del fabricante con objeto de no alterar sus características.

CRITERIOS DE MEDICION Y VALORACION

En fábrica de ladrillo visto, superficie del mismo espesor, ejecutada con ladrillos del mismo tipo y clase, descontado los huecos que sean mayores de 1 m^2., incluyendo en la medición la superficie de las jambas.

Barrera antihumedad en arranque sobre cimentación / m. / Perímetro exterior de cerramiento con lámina bituminosa del mismo ancho.

Barrera antihumedad en cámara / m. / Perímetro exterior de cerramiento con lámina bituminosa del mismo desarrollo.

Remate de sardinel / m. / Longitud de sardinel, del mismo espesor, ejecutada con ladrillos del mismo tipo.

Dintel con cargadero IPN / kg. / Peso unitario de cada perfil por su longitud, incluso entregas.

Dintel con elementos colgados / kg. / Peso unitario de cada perfil por su longitud.

NORMATIVA

- Código Técnico de la Edificación (R.D. 314/2006 de 17 de marzo). CTE-DB-SE-F (Fábrica)
- NTE-FFL Norma Tecnológica de la Edificación, Fachadas de fábricas de ladrillo.
- RL-88 Instrucción para la recepción de ladrillos.
- UNE-67019-86 2R; 67026-84; 67026-86; 67028-84; 67028-86; 67029-85; 67030-85; 67030-86; 67031-85; 67031-86.
- Instrucción para la recepción de cementos RC-03.

E07LTH HUECO

CONTROL Y CRITERIOS DE ACEPTACION Y RECHAZO

Tolerancias:

Replanteo: 10 mm.
Desplome: 10 mm. por planta, 30 mm. en la altura total de fachada
Planeidad: 10 mm. en 2 m.
Horizontalidad hiladas: 2 mm. por m.
Espesor tendeles: + 10 mm. y - 0 mmm.
Terminaciones:
La fábrica tendrá composición uniforme, y no presentará ladrillos rotos.
Los parámetros presentarán un aspecto limpio y ordenado.
Las fábricas no serán sometidas a esfuerzos superiores a aquellos para los cuales han sido previstas.
Tolerancias:
Replanteo: 10 mm.
Desplomes: 10 mm. por planta y 30 mm. en la altura total de fachada.
Planeidad: 10 mm. en 2 m. en fábricas para revestir y 5 mm. en 2 m. en fábricas a cara vista.
Horizontalidad hiladas: 2 mm. por m.
Espesor tendeles: + 10 mm. y -0mm.
Terminaciones:
La citara tendrá composición uniforme, y no presentará ladrillos rotos.
Los paramentos presentarán un aspecto limpio y ordenado.

EJECUCIÓN DE LAS OBRAS

Requisitos previos:

La superficie de apoyo deberá estar limpia.
Se habrá realizado el replanteo con dimensiones referidas a un origen definido.
Todos los elementos singulares que puedan afectar a la ejecución, deberán estar replanteados.
En fachadas se habrá definido los planos verticales.

Procesos y procedimientos:

Las reglas se colocarán aplomadas y arriostradas en esquinas, quiebros, encuentros con separación máxima de 4 m. en zonas rectas, con marcas en las alturas de las hiladas.
Los ladrillos con succión de agua > 0,10 g/cm^2/min deberán humedecerse antes de su colocación con objeto de no perturbar el proceso de fraguado, ni la adherencia del mortero de cemento.
Las hiladas serán horizontales y trabadas, con solapas, en hiladas sucesivas, no menores de 1/4 de la soga, menos un juntas.
La subida de la fábrica se hará a nivel.
Los ladrillos se colocarán a restregón con espesor normal de juntas de 1.00 cm. retirándose las rebabas a medida que se sube.
El mortero debe llenar las juntas totalmente.
La coronación de los cercos o precercos coincidirá con una junta horizontal.
La unión entre fábricas se hará mediante enjarjes en todo su espesor y en todas sus hiladas.
Las fábricas de cerramiento, no volarán de los elementos de soporte más de 1/2 pie de su tizón.
En caso de fábricas de más de 8 m. de longitud, se realizarán juntas de retracción.
En cada jornada las fábricas iniciadas se ejecutarán en toda su altura.
Deberá garantizarse la humedad necesaria para el correcto fraguado del mortero.
Se suspenderán los trabajos en caso de fuertes lluvias o heladas, y se protegerán las fábricas realizadas.
Se tomarán las medidas necesarias para evitar el vuelco de las fábricas hasta que estén estabilizadas.

CONDICIONES QUE DEBEN CUMPLIR LOS MATERIALES

Ladrillo hueco.

Ladrillo con perforaciones en el canto o en la testa, ninguna de las perforaciones tendrá una superficie > 16 cm^2.
Los ladrillos huecos que se utilicen para construcción de fábricas resistentes, deberán tener un valor característico de la resistencia a compensar >= 50 daN/cm^2.

CRITERIOS DE MEDICION Y VALORACION

La unidad de medida será el metro cuadrado, medida la superficie, deduciendo los huecos mayores de 3,00 m^2.

E07LTP TOSCO

CONTROL Y CRITERIOS DE ACEPTACION Y RECHAZO

Tolerancias:

Replanteo: 10 mm.
Desplomes:
10 mm. por planta
30 mm. en la altura total de fachada
Planeidad:
10 mm. en 2 m. en fábricas para revestir
5 mm. en 2 m. en fábricas a cara vista
Horizontales hiladas: 2 mm./m.
Espesor tendeles: + 10 mm. y - 0 mm.
Terminaciones:
La citara tendrá composición uniforme, y no presentará ladrillos rotos.

VISADO
BISATUA
30/10/2025
B20225A17838
1320B63E9BC
Verifique en www.coavn.org/verificacion
www.coavn.org/verificacion aglaztagarra
COAVN
COLEGIO OFICIAL DE ARQUITECTOS VASCO-NAVARRO
EUSKAL HERRIKO ARKITEKTO OHIKO ELKARGO OFIZIALA
BIZKAIA

Los paramentos presentarán un aspecto limpio y ordenado.

EJECUCIÓN DE LAS OBRAS

Requisitos previos:

La superficie de apoyo deberá estar limpia.
Se habrá realizado el replanteo con dimensiones referidas a un origen definido.
Todos los elementos singulares que puedan afectar a la ejecución, deberán estar replanteados.
En fachadas se habrá definido los planos verticales.
Procesos y procedimientos:
Las reglas se colocarán aplomadas y arriostradas en esquinas, quiebros, encuentros y con separación máxima de 4 m. en zonas rectas.
Los ladrillos se humedecerán previamente a su colocación, sin llegar a empaparlos.
Las hiladas serán horizontales, para lo que se tenderán cordeles entre las miras.
La subida de la fábrica será a nivel.
Los ladrillos se colocarán a restregón, retirándose las rebabas a medida que se sube.
El mortero debe llenar las juntas totalmente.
La coronación de los cercos o precercos coincidirá con una junta horizontal.
La última hilada tendrá el espesor mínimo del ladrillo empleado, dejando una junta horizontal de 2 cm. con el techo, que se rellenará transcurridas al menos 24 h. con mortero de cemento.
La unión entre citaras se hará mediante enjarjes en todo su espesor, y en todas sus hiladas.
Las citaras de cerramiento, no volarán de los elementos de soporte más de 1/3 de su tizón.

CONDICIONES QUE DEBEN CUMPLIR LOS MATERIALES

Ladrillo perforado:

Ladrillo con perforaciones en la tabla de volumen > 10%.

E07T DIVISIONES Y CÁMARAS

CONTROL Y CRITERIOS DE ACEPTACION Y RECHAZO

En edificios de viviendas, las particiones interiores que limitan las unidades de uso con sistema de calefacción previsto en el proyecto, con las zonas comunes del edificio no calefactadas, tendrán cada una de ellas una transmitancia no superior a 1,2 W/m2K.

NORMATIVA

Código Técnico de la Edificación (R.D. 314/2006 de 17 de marzo). CTE-DB-HE (Ahorro de Energía)

E08PE GUARNECIDOS Y ENLUCIDOS DE YESO

CONTROL Y CRITERIOS DE ACEPTACION Y RECHAZO

Tolerancias:

Espesor: ± 2 mm.
Planeidad: 2 mm. en 1 m.
Terminaciones:
Las superficies quedarán lisas y exentas de grietas, coqueras y resaltos.
Las aristas quedarán vivas y rectas.
Los encuentros con los elementos recibidos al techo deberán quedar perfectamente perfilados.
La dureza superficial media de cada paramento no será inferior a 40 grados Shore C y ningún valor será inferior a 30 grados Shore C, según UNE 102039-85.
No se admitirán secados artificiales sin autorización de la Dirección de la obra.

EJECUCION DE LAS OBRAS

Requisitos previos:

El soporte deberá mantener las condiciones establecidas en su prescripción y estará limpio exento de restos, manchas y defectos.
Estará terminada la cubierta o se habrán realizado, al menos, tres forjados por encima del local a revestir.
Estarán terminados los cerramientos y revestimientos exteriores.
Se habrán recibido las carpinterías, las instalaciones empotradas y cualquier otro elemento que deba ir fijado a los soportes.
La pasta de yeso se utilizará inmediatamente después de su amasado, sin posterior adición de agua.
Antes de comenzar los trabajos se limpiará y humedecerá la superficie que se va a revestir.
No se realizará el guarnecido cuando la temperatura ambiente en el lugar de utilización de la pasta sea inferior a cinco grados centígrados (5ºC).
En las aristas verticales de esquina se colocarán guardavivos.
En los rincones, esquinas y guarniciones de huecos se dispondrán maestras verticales formadas por bandas de yeso de doce milímetros (12 mm.) de espesor. La distancia horizontal entre maestras de un mismo paño no será superior a tres metros (3 m.), para lo cual se situarán maestras intermedias cuando sea necesario.
Las caras vistas de las maestras de un paño estarán contenidas en un mismo plano vertical.
A continuación se extenderá la pasta entre maestras, apretándola contra la superficie, hasta enrasar con ellas.
La superficie resultante será plana, vertical y estará exenta de coqueras.
El guarnecido se cortará en las juntas estructurales del edificio y a nivel del pavimento terminado o línea superior del rodapié, según que éste se reciba o no sobre el revestimiento de yeso.
Antes de revestir de yeso la superficie deberá estar terminada la cubierta del edificio o tener al menos tres forjados sobre la planta en que se ha de realizar el guarnecido.
Previamente al revestido se habrán recibido los cercos de puertas y ventanas y repasado la pared, tapando los desperfectos que pudiera haber.
Los muros exteriores deberán estar terminados incluso revestido exterior si lo lleva, antes de realizar el guarnecido de yeso.
Se evitarán los golpes o vibraciones que puedan afectar a la pasta durante su período de fraguado.

CONDICIONES QUE DEBEN CUMPLIR LOS MATERIALES

Componentes:

- Pasta de yeso grueso YG.
- Pasta de yeso fino YF.
- Pasta para prefabricados YP

En los casos que la letra L situada después de / indicativa de que se trata un yeso Lento.
En los casos que la letra D situada después de / indicativa de que se trata un yeso de proyección mecánica de Alta Dureza.
En los casos que la letra A situada después de / indicativa de que se trata un yeso de proyección mecánica Aligerados.
Ejemplos de identificación de yesos:
Un yeso que se idenfica como YESO YG/L - UNE 102010:1986 es un:
Yeso grueso de construcción de fraguado retardado que cumple las especificaciones de la Norma UNE 120010:1986
Un yeso que se identifica como YPM/A - UNE 102015:2004 ER es un:
Yeso de proyección mecánica aligerado (/A) que cumple las especificaciones de la Norma UNE 102015:2004 ER
Apreciación de características aparentes:
A su llegada a destino o durante la toma de muestras la dirección facultativa comprobará que:
- El producto llega correctamente envasado y los envases en buen estado.
- El producto es identificable de acuerdo con las especificaciones del presente Pliego.
- El producto está seco y exento de grumos.

Si estas comprobaciones son satisfactorias, la partida se aceptará provisionalmente y se continuará el proceso de control. En caso contrario la dirección facultativa decidirá si se continúa el proceso de control o se rechaza la partida.
Ensayos previos:
Cuando la dirección facultativa de la obra lo disponga, antes de comenzar el suministro de un producto se enviarán muestras del mismo a un laboratorio aceptado por dicha dirección para su análisis de acuerdo con las especificaciones del presente Pliego y, en su caso, con las del Pliego de prescripciones técnicas particulares.
Ensayos de control:
Si por aplicación de las condiciones contractuales, del Pliego de prescripciones técnicas particulares, de instrucciones de carácter general o por indicación de la Dirección Técnica de obra sea preciso comprobar las características de calidad de una partida a su recepción en obra, se remitirá al laboratorio encargado de realizar los ensayos uno de los recipientes preparados, otro recipiente permanecerá almacenado en obra por el receptor y el tercero quedará a disposición del suministrador.
Cuando no sea preciso comprobar las características de calidad de una partida a su recepción en obra, la única muestra de seis kilogramos quedará almacenada en obra.
Conservación de la muestra:
Las muestras que deben conservarse en obra, según el apartado anterior, se almacenarán en la misma en un local seco, cubierto y cerrado durante un mínimo de sesenta días desde su recepción.
Marcado:
Los yesos que se suministran en sacos deberán llevar inscritos en el envase:
- La designación del producto según RY-85, para los yesos de construcción comunes, o según la Norma UNE de aplicación, para los yesos especiales y de proyección mecánica.
- La identificación del fabricante, el nombre comercial del producto y el lugar de producción
- La fecha del envasado
- El distintivo de calidad si lo posee
- El peso neto del contenido con una tolerancia de +- 5%

Los datos referentes a la designación normalizada del producto + el distintivo de calidad + el peso neto del saco, deberá estar impresos en los sacos de color:
- VERDE, para los yesos Gruesos
- NEGRO, para los yesos Finos.
- AMARILLO, para los yesos par Prefabricados y los especiales de aplicación manual Aligerados
- GRIS, para los yesos especiales de aplicación manual de Alta Dureza
- MORADO, para los yesos especiales de aplicación manual de Terminación
- ROJO, para los yesos de proyección mecánica

Además el fabricante deberá de proporcionar información sobre los tiempos de fraguado y sobre la relación agua de amasado/yeso recomendada.
En caso de yeso no ensacado todas las especificaciones de marcado referidas deberán figurar en una hoja informativa que el fabricante acompañará al envio.

CRITERIOS DE MEDICION Y VALORACION

El criterio de medición de este tipo de revestimientos será por m². incluyéndose formaciones de aristas, guardavivos armados si fueran precisos y demás elementos y medios auxiliares necesarios para la perfecta realización del revestimiento.

Para los guarnecidos y enlucidos se descontarán todos los huecos, excepto los del cerramiento exterior en los que la carpintería o cerrajería se sitúa en la parte exterior del mismo.

NORMATIVA

- Norma UNE 102001:1986; Aljez o piedra de yeso. Clasificación. Características.
- Norma UNE 102010:1986; Yesos para la construcción. Especificaciones.
- Norma UNE 102014-1:1999; Yesos especiales de aplicaciónmanual parala construcción. Definiciones y espicificaciones. Parte 1: YESOS ALIGERADOS.
- Norma UNE 102014-2:1999/ER:2004; Yesos especiales de aplicaciónmanual parala construcción. Definiciones y espicificaciones. Parte 2: YESOS DE ALTA DUREZA
- Norma UNE 102014-3:1999; Yesos especiales de aplicaciónmanual parala construcción. Definiciones y espicificaciones. Parte 3: YESOS DE TERMINACIÓN
- Norma UNE 102015:1999/ER:2004; Yesos de construcción de proyección mecánica. Definiciones y espicificaciones.
- Pliego general de condiciones para la recepción de yesos y escayolas en las obras de construcción (RY-85) O.M.31-5-85, BOE.10-6-85.

CONDICIONES DE SEGURIDAD

Los locales de trabajo deberán estar iluminados adecuadamente.

Las plataformas que ofrezcan peligro de caída desde más de 2 m., estarán protegidas por barandilla y rodapié.

Cuando las plataformas sean móviles se emplearán dispositivos de seguridad que eviten su desplazamiento.

DISPOSICIONES GENERALES

Definición: Productos en polvo, procedentes del molido de aljez o piedra de yeso, a los que pueden añadirse en fábrica determinadas adiciones para modificar sus propiedades, y que llegan a obra dispuestos para, una vez amasados con agua, ser aplicados directamente por proyección manual o mecánica (no se incluyen los adhesivos a base de yeso o escayola).

E08PF ENFOSCADOS

CONTROL Y CRITERIOS DE ACEPTACION Y RECHAZO

Se debe comprobar que:

- Que el espesor y/o acabado no se ajusten a lo especificado.
- Presencia de coqueras.
- Defecto en la planeidad superior a cuatro milímetros (4 mm) medida con regla de un metro (1 m).
- Aplomado 10 mm. en cada planta.
- Espesor ± 3 mm.

B2025A1788 30/10/2025
COAVN VISADO BISATUA
BIZKAIA

- No interrupción del revoco en las juntas estructurales.

EJECUCION DE LAS OBRAS

El soporte deberá mantener las condiciones establecidas en su prescripción y estará limpio, exento de restos, y saneado.

Se habrán terminado la cubierta y la evacuación de aguas de la misma.

Se habrán colocado todos los elementos que hayan de ir fijados a los paramentos que no dificulten la ejecución del enfoscado.

Estará fraguado el hormigón o el mortero de recibido de la fábrica, según se trate de uno u otro soporte.

La superficie del soporte no podrá estar lisa.

Antes de la ejecución del enfoscado se comprobará que:

1. Para enfoscados interiores, está terminada la cubierta o tiene al menos tres plantas forjadas por encima.

2. Para enfoscados exteriores, está terminada la cubierta y funcionando la evacuación de aguas. Cuando el enfoscado vaya a quedar visto, deberán recibirse previamente los elementos fijos como ganchos y cercos.

3. Se han tapado los desperfectos que pudiera tener el soporte utilizando el mismo tipo de mortero que para el enfoscado.

4. Ha fraguado el mortero u hormigón del soporte a revestir.

Se amasará exclusivamente la cantidad de mortero que se vaya a necesitar, evitando el rebatido y la adición posterior de agua.

Se suspenderá la ejecución del enfoscado cuando la temperatura ambiente sea inferior a cinco grados centígrados (5°C).

En tiempo extremadamente seco o caluroso, cuando la temperatura sea superior a treinta y cinco grados centígrados (35°C) a la sombra, se suspenderá la ejecución del enfoscado.

En tiempo lluvioso se suspenderá la ejecución cuando el paramento no esté protegido, y se cubrirá la superficie revocada con lonas o plásticos.

Se evitarán golpes o vibraciones que puedan afectar al mortero durante su período de fraguado.

En ningún caso se permitirán los secados artificiales.

Una vez transcurridas veinticuatro horas (24 h) desde su ejecución, se mantendrá húmeda la superficie enfoscada con mortero de cemento o cal, hasta que haya fraguado.

Los rincones, aristas y esquinas quedarán vivos, alineados y continuos.

La capa de mortero con dosificación, espesor y acabado indicados en la Documentación Técnica.

Una vez humedecida la superficie se aplicará el mortero y se pañeará de forma que éste se introduzca en las irregularidades del soporte, para aumentar su adherencia.

Antes del final de fraguado, el enfoscado admite los siguientes acabados:

- Rugoso: Bastará el acabado que dé el paso de regla.
- Fratasado: Se pasará sobre la superficie todavía fresca, el fratás mojado en agua, hasta conseguir que ésta quede plana.

En exteriores cuando vaya despiezado, la profundidad de la llaga será de 5 mm.

- Bruñido: Sobre la superficie todavía no endurecida se aplicará con llana una pasta de cemento tapando poros e irregularidades, hasta conseguir una superficie lisa.

En exteriores cuando vaya despiezado, la profundidad de la llaga será de 5 mm.

El espesor total del enfoscado, no será inferior a veinte milímetros (20 mm).

CONDICIONES QUE DEBEN CUMPLIR LOS MATERIALES

En el caso del Cemento: Se utilizarán los cementos indicados en la Instrucción para la Recepción de Cementos (RC-03), cuyas características vienen definidas.

En el caso de la Cal: Se utilizarán cales apagadas y en polvo, envasadas y etiquetadas con el nombre del fabricante y el tipo a que pertenecen según UNE 41066, admitiéndose para la cal aérea la definida como tipo I en la UNE 41067 y para la cal hidráulica la definida como tipo I en la UNE 41068. Se almacenará en lugar seco, ventilado y protegido de la humedad e intemperie.

Para la Arena: Se utilizarán arenas procedentes de río, mina, playa, machaqueo o mezcla de ellas. Cumplirán las siguientes condiciones:

- Contenido en materia orgánica: La disolución ensayada según UNE 7082 no tendrá un color más oscuro que la disolución tipo.
- Contenido de otras impurezas: El contenido total de materias perjudiciales como mica, yeso, feldespato descompuesto y pirita granulada no será superior al 2%.
- Forma de los granos: Será redonda o poliédrica. Se rechazarán los que tengan forma de laja o aguja.
- Tamaño de los granos: El tamaño máximo del árido será de 2,5 mm.
- Volumen de huecos: Será inferior al 35%.

Se podrá comprobar en obra utilizando un recipiente que se enrasará con la arena. A continuación se verterá agua sobre la arena hasta que rebose.

El volumen de agua admitida será inferior al 35% del volumen del recipiente.

CRITERIOS DE MEDICION Y VALORACION

La medición y abono, se realizará por metros cuadrados (m^2) realmente ejecutados, incluyendo mochetas y descontándose los huecos.

NORMATIVA

- Instrucción para la recepción de cementos (RC-03).
- Normas UNE-EN: 998-1:2003; UNE-EN: 998-2:2004: Especificaciones de los morteros para albañilería. Parte 1: Morteros para revoco y enlucido; Parte 2: Morteros para albañilería.
- Normas UNE-EN 459-1:2002/AC:2002; Cales para la construcción. Parte 1: Definiciones, espicificaciones y criterios de conformidad.
- Normas UNE-EN 459-3:2002/AC:2002; Cales para la construcción. Parte 3: Evaluación de conformidad.
- Normas UNE-EN 13139:2003; Aridos para morteros.

CONDICIONES DE SEGURIDAD

Al iniciar la jornada se revisará todo el andamiaje y medios auxiliares, comprobando sus protecciones y estabilidad del conjunto.

Cuando las plataformas sean móviles se emplearán dispositivos de seguridad que eviten su deslizamiento.

Se acotará la parte inferior, donde se realiza el enfoscado. En la parte superior no se realizarán otros trabajos.

E08PFM ENFOSCADOS MAESTREADOS

CONTROL Y CRITERIOS DE ACEPTACION Y RECHAZO

Tolerancias.

Planeidad: 2 mm. en 1 m.
Aplomado: 5 mm. en cada planta.
Espesor: 2 mm.
Terminaciones.
Los rincones, esquinas y aristas quedarán vivos, alineados y continuos.

EJECUCION DE LAS OBRAS

Procesos y procedimientos.

Una vez humedecida la superficie del soporte, se realizarán maestras, formadas por bandas de mortero, con separación no mayor de 1 m. en cada paño, en las aristas, rincones y contornos de huecos.

Se aplicará el mortero entre las maestras, antes de haber fraguado éstas, a pelladas o proyectándolo sobre los paramentos y se pañeará, rastreándolo de forma que se adhiera al soporte, hasta conseguir el grueso establecido en capas no superiores a 1,5 cm.

Antes del fraguado y sobre la superficie todavía fresca se pasará el fratás, mojado en agua, hasta conseguir que la superficie quede plana.

En los encuentros entre paredes y techos se enfoscará el techo en primer lugar.

El espesor del enfoscado será de 2 cm.

CRITERIOS DE MEDICION Y VALORACION

La medición y abono, se realizará por metros cuadrados (m2) realmente ejecutados, incluyendo mochetas y descontándose los huecos.

NORMATIVA

- Instrucción para la recepción de cementos (RC-03).
- NTE-RPE Norma Tecnológica de la Edificación, Revestimientos, Paramentos, Enfoscados.
- Normas UNE: 41123-60; 80-301-96; 80-303-96; 80-305-96.

E08PK REVOCOS

CONTROL Y CRITERIOS DE ACEPTACION Y RECHAZO

Se comprobará que:

- Que el espesor y/o acabado no se ajusten a lo especificado.
- Presencia de coqueras.
- Defecto en la planeidad superior a cinco milímetros (5 mm) medida con regla de un metro (1 m).
- No interrupción del revoco en las juntas estructurales.

EJECUCION DE LAS OBRAS

Se amasará exclusivamente la cantidad de mortero que se vaya a necesitar, evitando el rebatido y la adición posterior de agua.

Se suspenderá la ejecución del revoco cuando la temperatura ambiente sea inferior a cero grados centígrados (0°C).

En tiempo extremadamente seco o caluroso, cuando la temperatura sea superior a treinta grados centígrados (30°C) a la sombra, se suspenderá la ejecución del revoco.

En tiempo lluvioso se suspenderá la ejecución cuando el paramento no esté protegido, y se cubrirá la superficie revocada con lonas o plásticos.

Se evitarán golpes o vibraciones que puedan afectar al mortero durante su período de fraguado.

En ningún caso se permitirán los secados artificiales.

Una vez transcurridas veinticuatro horas (24 h) desde su ejecución, se mantendrá húmeda la superficie revocada con mortero de cemento o cal, hasta que haya fraguado.

Revoco tendido con mortero de cemento:

- Una vez limpia y humedecida la superficie del enfoscado soporte, se aplicará el mortero de revoco con llana, debiéndose comenzar por la parte superior del paramento.
- El espesor total del revoco, no será inferior a ocho milímetro (8 mm).

CRITERIOS DE MEDICION Y VALORACION

La medición y abono, se realizará por metros cuadrados (m2) realmente ejecutados, incluyendo mochetas y descontándose los huecos.

NORMATIVA

- Instrucción para la recepción de cementos (RC-03).
- Normas UNE-EN: 998-1:2003; UNE-EN: 998-2:2004: Especificaciones de los morteros para albañilería. Parte 1: Morteros para revoco y enlucido; Parte 2: Morteros para albañilería.
- Normas UNE-EN 459-1:2002/AC:2002; Cales para la construcción. Parte 1: Definiciones, espicificaciones y criterios de conformidad.
- Normas UNE-EN 459-3:2002/AC:2002; Cales para la construcción. Parte 3: Evaluación de conformidad.
- Normas UNE-EN 13139:2003; Aridos para morteros.

E08PKM MORTEROS MONOCAPAS

CONTROL Y CRITERIOS DE ACEPTACION Y RECHAZO

Tolerancias admisibles máximas en las desviaciones de soportes:

- Planeidad (comprobada con regla de 2 m.): ± 10 m/m.
- Huecos (alineación de las aristas): ± 10 m/m.
- Desplomes (en una planta): ± 10 m/m.
- En la altura total (en varias plantas): ± 30 m/m.

EJECUCION DE LAS OBRAS

Antes de iniciar la puesta en fachada del mortero se deben de marcar las juntas de trabajo extendiendo una banda de mortero de 5-10 cm. de ancho y 1 cm. de espesor, sobre las que se asientan los junquillos realizando los despieces proyectados, que deben tener una separación máxima de 2,20 m. entre juntas horizontales y 7 m. entre juntas verticales, con el fin de evitar empalmes que afectarían la estética de la fachada. Con el fin de resaltar las juntas se emplea en ocasiones perfiles de aluminio lacado que quedan incorporados a la fachada.

Cuando tenemos soportes de distinta naturaleza que crean junta entre ellos, debemos armar el mortero.

Extenderemos un tendido de mortero de 4-5 mm. sobre el que pondremos la malla mortero que deberá sobrepasar unos 20 cm. la junta existente.

Una vez realizados estos preparativos, se procederá a la puesta en fachada del mortero monocapa, generalmente en una sola capa, aunque en algunas ocasiones se hace un tendido previo de 2-3 mm. cuando el soporte no es suficientemente regular. En cualquiera de los casos el espesor mínimo deberá ser de 10 mm. y el espesor medio de 15 mm.

Si por necesidades de obra hubiese que dar mayores espesores sería obligatorio armar la primera capa. En cualquier caso los espesores no deberían ser nunca superiores a 25 mm.

Las condiciones ambientales: si no se tienen en cuenta pueden perjudicar el buen acabado del revestimiento. Los requisitos ambientales son los siguientes:

No se debe aplicar el material a temperaturas del soporte inferiores a 5°C y superiores a 38°C. No se debe aplicar cuando esté lloviendo o se prevea lluvia en 3-4 horas, con el fin de evitar el efecto lavado.

Consideraciones de tipo general: no se debe utilizar el mortero monocapa, en situaciones donde vaya a discurrir agua de lluvia sin protección de goterones, vierteaguas, impostas, canalones, ya que se trata de un material impermeable al agua de lluvia pero no estanco.

Su colocación, siempre, tiene que ser sobre paramentos verticales, nunca, inclinados o verticales que puedan recibir agua constante de evacuación.

Se tiene que evitar la aplicación del mortero en zonas donde exista riesgo de humedades por remonte capilar.

COAVN
BI2025A1788
30/10/2025
EXP. FECHA DATA
VISADO
BIZKAIA
EGIAZTAGIRIA
ERAIKUNTZA
ARKITEKTURA
EKAINEKO ORDEZKARITZA
BIZKAIA
Verificable en www.coavn.org/verificacion
www.coavn.org/verificacion egiaztagiria
13320B63E9BC

No es aconsejable el uso de colores oscuros, pues el tener una mayor absorción solar incrementan las contracciones de origen térmico. En condiciones de temperaturas bajas la posible aparición de eflorescencias se ve reforzada, acentuándose en colores oscuros.

Textura de acabados.

Acabado árido proyectado: una vez amasado el producto se aplica sobre el soporte y en fresco se le proyecta el árido, incorporándolo en la masa a base de plancharlo con la llana dejándolo en un mismo plano.

Los áridos a utilizar pueden ser carbonatos cálcicos, (mármol machacado) o cantos rodados, clasificándose en función de su tamaño:

Fino: 3-5 mm.; Medio: 5-9 mm.; Grueso: 9-12 mm.

Acabado raspado: una vez amasado el producto se aplica sobre el soporte (extender, reglear, alisar), y se espera a que endurezca superficialmente para proceder a realizar el acabado decorativo. Mediante una llana de raspar y practicando a toda la superficie de forma uniforme se consigue la textura superficial raspada.

Los raspados se pueden clasificar en función del grosor de la textura final de acabado a conseguir:

Textura raspado medio: similar acabado piedra abujardada.

Textura raspado fino: similar acabado piedra abujardada fina.

Textura raspado labrado: similar acabado piedra labrada.

La elaboración de la pasta se puede hacer manual o mecánicamente, aunque habitualmente se realiza por el segundo método por ser su mezcla mucho más homogénea y en consecuencia de mejor calidad.

El tiempo de amasado esta comprendido entre 3 y 5 minutos, según el material y la época del año. Una vez mezclado, se tendrá que dejar reposar durante un tiempo equivalente al anterior, antes de su utilización, con el fin de permitir las reacciones químicas de los aditivos contenidos en la masa.

CONDICIONES QUE DEBEN CUMPLIR LOS MATERIALES

Los morteros monocapa son revestimientos de acabado de fachadas, compuestos por cementos, aditivos, resinas, fibras y cargas minerales. Una vez amasado y aplicado sobre el soporte, de forma continua en un espesor medio de 10 a 15 mm., confiere a la fachada un acabado decorativo e impermeable al agua de lluvia.

La clasificación de productos, se realiza en función de la textura de acabado, diferenciándose dos grupos principales:

Textura acabado árido proyectado y textura con acabado raspado.

Los componentes principales que forman un mortero monocapa son los siguientes:

- Conglomerantes hidráulicos: formados por cementos Portland y cales hidratadas. Los cementos (gris o blanco, en función del color final del producto a elaborar), confieren al mortero monocapa las propiedades de resistencia mecánica necesaria para su utilización. El cemento a utilizar cumple en todo momento lo indicado en el Pliego de Prescripciones Técnicas Generales para la Recepción de cementos, RC-03, así como la garantía del fabricante de cumplimiento de las condiciones exigidas.

La cal hidratada tiene como función básica mejorar la plasticidad del mortero monocapa lo que contribuye a una mayor facilidad de aplicación en obra.

- Cargas minerales: se emplean tanto arenas silíceas como calizas, en curvas granulométricas perfectamente compensadas para la obtención de una buena compacidad y resistencia mecánica.

- Retenedores de agua: son los responsables de regular la pérdida de agua de amasado durante el proceso de fraguado, evitando que se produzcan fisuras por retracción. Contribuyen para obtener una buena adherencia al soporte y a la composición reológica de la pasta del mortero. Su dosificación debe ser muy bien estudiada ya que su defecto nos daría morteros muy secos y con riesgo de fisuraciones, o con su exceso obtendríamos morteros que tardarían mucho tiempo en fraguar y nos dificultarían los trabajos finales.

- Aireantes: sustancias tensioactivas que actúan disminuyendo la tensión superficial del agua. Actúan como rompedores de la capilaridad y provoca una disminución de la tendencia a la retracción, confiriéndole al mortero una mayor plasticidad.

- Hidrofugantes: estos aditivos confieren al mortero la impermeabilidad necesaria para repeler el agua de lluvia. Su función es taponar los capilares que se producen en el mortero una vez que se ha finalizado el fraguado.

- Resinas sintéticas en polvo: su empleo es para obtener una buena cohesión interna de sus componentes, mejorar la adherencia a los soportes, a la vez que incrementar su capacidad de impermeabilidad.

- Cargas ligeras: disminuyen la densidad del mortero. Esto permite reducir módulo de elasticidad, con lo que obtendremos morteros más deformables y con menor tendencia a la fisuración. Al reducir el peso de la pasta nos permite utilizarlo sobre soportes sin altas resistencias mecánicas. Las cargas pueden ser perlita o vermiculita ambas de origen mineral.

- Fibras: se utilizan para modificar la estructura interna de la composición del mortero, mejorando su consistencia y deformabilidad lo que le confiere una mayor resistencia.

- Pigmentos: su función es dotar al mortero de la colaboración deseada. Es básico su buen comportamiento ya que una de las funciones primeras del revestimiento es la estética. No es conveniente el empleo de colores oscuros. La técnica actual aconseja emplear morteros cuyo factor de absorción de los rayos solares sea del orden de 0.5.

- Agua: es el único componente del mortero que se suministra en obra y que se confía de su bondad, no obstante debe cumplir las mismas especificaciones que la que se emplea para los hormigones según la normativa vigente de Hormigón. La proporción varia entre un 20-35% según el material que se emplea por lo que hay que controlar su consumo. Aunque admite ciertas tolerancias su defecto o su exceso es pernicioso para el resultado final.

CRITERIOS DE MEDICION Y VALORACION

La medición se hará a cinta corrida descontando el 50% de los huecos superiores a 4 m^2 cuando estos tengan jambas que revestir. En caso contrario se descontará el 100%. En los huecos menores de 4 m^2 la medición será hueco por macizo.

Elementos singulares como pilares, aleros, cornisas, etc. el criterio de medición será m.

NORMATIVA

NTE-RPE Norma Tecnológica de la Edificación, Revestimientos, Paramentos, Enfoscados.

E08PMT TABLEROS DE MADERA

EJECUCION DE LAS OBRAS

Revestimiento con tablas de madera:

- Se dispondrán listones de cincuenta por veinticinco milímetros (50x25 mm) de escuadría mínima dispuestos con su cara mayor adosada al paño. Llevarán sus cantos clavados con puntas de longitud treinta milímetros (30 mm) separadas como máximo doscientos milímetros (200 mm), de forma que penetren en el listón quince milímetros (15 mm). Los listones se colocarán horizontales o verticales según ejes paralelos, separados quinientos milímetros (500 mm) y en todo el perímetro del paño, de forma que su cara vista esté contenida en un mismo plano perfectamente aplomado. Los listones que corten juntas estructurales del edificio se interrumpirán sobre ellas.

- Para ventilar interiormente el revestimiento se cortarán los listones horizontales cada dos metros (2 m), separándolos diez milímetros (10 mm).

- Se extenderá pasta de yeso, por ambos lados, a todo lo largo del listón, de forma que las puntas clavadas en sus cantos, queden recubiertas totalmente por la pasta. La pasta de yeso rellenará también las holguras existentes entre listón y pared.

- Las tablas de madera se colocarán a tope y se apoyarán por lo menos en dos listones, con puntas clavadas a cuarenta y cinco grados (45°) en la lengüeta del machihembrado, penetrando en el listón un mínimo de veinte milímetros (20 mm). El revestimiento estará separado del techo y del suelo o rodapié como mínimo cinco milímetros (5 mm). Cuando los empalmes de las tablas no se produzcan sobre el listón, la tabla empalmada tendrá sus colaterales sin ninguna unión en el mismo tramo.

Revestimiento con tableros de cantos machihembrados revestidos con chapa de madera:

- Se dispondrán listones de madera de cincuenta por veinticinco milímetros de escuadría mínima dispuestos con su cara mayor adosada al paño. Llevarán sus cantos clavados con puntas de longitud treinta milímetros (30 mm) separadas como máximo doscientos milímetros (200 mm), de forma que penetren en el listón quince milímetros (15 mm). Los listones se colocarán horizontales o verticales según ejes paralelos, separados quinientos milímetros (500 mm) y en todo el perímetro del paño, de forma que su cara vista esté contenida en un mismo plano, perfectamente aplomado. Los listones que corten juntas estructurales del edificio se interrumpirán sobre ellas.

- Para ventilar interiormente el revestimiento se cortarán los listones horizontales cada dos metros (2 m), separándolos diez milímetros (10 mm).

- Se extenderá pasta de yeso, por ambos lados, a todo lo largo del listón, de forma que las puntas clavadas en sus cantos, queden recubiertas totalmente por la pasta. La pasta de yeso rellenará también las holguras existentes entre listón y pared.

- Los tableros se colocarán con su dimensión mayor normal a los listones, y se apoyarán por lo menos en dos de ellos.

- El tablero se fijará en los puntos de paso por cada listón, con puntas clavadas a cuarenta y cinco grados (45°) en la lengüeta del machihembrado, penetrando un mínimo de veinte milímetros (20 mm) en el listón.

- El revestimiento estará separado del techo y del suelo o rodapié como mínimo cinco milímetros (5 mm). La junta vertical entre tableros no será inferior a un milímetro (1 mm).

E08PMC REVESTIMIENTO DE CORCHO

EJECUCION DE LAS OBRAS

- Una vez seca la capa tapaporos se aplicará el adhesivo sobre el revestimiento extendiéndolo uniformemente y antes de que pase un tiempo mínimo de tres minutos y un máximo de cinco, para evitar que se despegue la madera o el corcho, de su capa base, se acoplará el borde superior de la tira sobre el paramento.

- Rectificada su verticalidad, se aplicará un cepillo en el sentido del veteado hasta conseguir la adherencia entre la micromadera o el microcorcho y el paramento y la eliminación del aire ocluido.

- Se repetirá esta misma operación, pegándose las tiras sin solaparse y a tope.

E08T FALSOS TECHOS

CONTROL Y CRITERIOS DE ACEPTACION Y RECHAZO

Fijación a bloques de entrevigado.

Controles a realizar: Comprobación de la fijación.
Número de controles: Uno cada 20 m^2 pero no menos de uno por local.
Condición de no aceptación automática: Soporta menos de 10 kg.
Fijación a hormigón.
Controles a realizar: Comprobación de la fijación.
Número de controles: Uno cada 20 m^2 pero no menos de uno por local.
Condición de no aceptación automática: Soporta menos de 10 kg.
Fijación a viguetas.
Controles a realizar: Comprobación de la fijación.
Número de controles: Uno cada 20 m^2 pero no menos de uno por local.
Condición de no aceptación automática: Soporta menos de 10 kg.
Techo suspendido de placas.
Controles a realizar:
1.- Elemento de remate metálico.
2.- Suspensión y arriostramiento.
3.- Planeidad, comprobada con regla de 2 m.
4.- Nivelación.
Número de controles:
1.- Uno cada 10 m pero no menos de uno por local.
2.- Uno cada 20 m^2 pero no menos de uno por local.
3.- Uno cada 20 m^2 pero no menos de uno por local.
4.- Uno cada 20 m^2 pero no menos de uno por local.
Condición de no aceptación automática:
1.- Fijación inferior a 2 puntos/m.
2.- Separación entre varillas suspensoras y entre varillas de arriostramiento, superior a 1250 mm.
3.- Errores de planeidad superiores a 2 mm/m.
4.- Pendiente del techo superior al 0,5%.

EJECUCION DE LAS OBRAS

Condiciones de instalación:

Se recomienda que durante su instalación la humedad relativa (RH %) no exceda de 70%, con una temperatura comprendida entre 11 y 35 grados C.

Las placas o paneles deben de estar almacenados en la habitación en la que serán colocadas un mínimo de 24 horas antes de la instalación, para que se adapten a la temperatura ambiente.

Si se produce una baja apreciable de la temperatura, ello provocará un incremento de la humedad relativa que puede perjudicar tanto los materiales del techo ya instalados como aquellos que aún no lo están.

Techo suspendido:

- Varilla roscada: Como elemento de suspensión, se unirá por el extremo superior a la fijación y por el interior al perfil T, mediante manguito.

Como elemento de arriostramiento, se colocará entre dos perfiles T, mediante manguitos en ángulo recto.

La distancia entre varillas no será superior a 1.200 mm.

B2025A17388 EXP
30/10/2025 FECHA DATA
1320B63E9BC CSV
Verificable en www.coavn.org/verificacion
www.coavn.org/verificacion aglaztagarra
VISADO BISATUA
COLEGIO OFICIAL APAREJADORES Y ARQUITECTOS TÉCNICOS VIZCAYA-NAVARRO
EBZKAL HERRIKO ARKITEKTO ETA APAREJADOREN ELKARGO OFIZIALA
BIZKAIA
COAVN

- Perfil T de chapa: Se situará, convenientemente nivelado, a la distancia que determinen las dimensiones de las placas.
- Perfil LD de chapa: Se colocará como elemento de remate, a la altura prevista en todo el perímetro, mediante tacos y tornillos de cabeza plana, distanciados 500 mm. entre sí.
- Placas: Se iniciará su colocación por el perímetro apoyando las placas sobre el ángulo de chapa y sobre los perfiles T. Longitudinalmente las placas irán a tope.

Para la colocación de luminarias, o cualquier otro elemento se respetará la modulación de las placas, suspensiones y arriostramientos.

Utilización, entretenimiento y conservación:

No se colgará ningún elemento pesado del techo de placas.

La limpieza se hará en seco.

Cuando se proceda al repintado, este se hará con pistola y pinturas poco densas.

Cada 10 años, o antes si fuera apreciada alguna anormalidad, se realizará una inspección ocular para apreciar y corregir las deficiencias que hayan podido aparecer.

CONDICIONES QUE DEBEN CUMPLIR LOS MATERIALES

Clavo de fijación: De acero galvanizado, con cabeza roscada de 10 mm. de longitud, 30 mm. de penetración y 3 mm. de diámetro, con acoplamiento de tuerca hexagonal.

Varilla roscada: De acero galvanizado de diámetro 6 mm. Manguitos roscados para su acoplamiento a la varilla, con terminación perforada plana o en ángulo recto.

Perfil T de chapa: De aluminio o chapa de acero galvanizada. Preparado para su unión a la suspensión.

Perfil LD de chapa: De aluminio o chapa de acero galvanizada.

Perfil U de chapa: De aluminio o chapa de acero galvanizada.

Pinza: De aluminio o de acero galvanizado con la presión de ajuste necesaria.

Cruceta para arriostramiento: De aluminio o de acero galvanizado con la presión o ajuste necesario.

Placa de escayola: De forma rectangular o cuadrada. La cara exterior podrá ser lisa o en relieve. Espesor 25 mm.

Placa acústica de escayola: Forma rectangular o cuadrada. Con perforaciones uniformemente repartidas en toda su superficie. Llevará incorporado material absorbente acústico incombustible.

Placa acústica metálica: De aluminio anodizado o chapa de acero galvanizado y pintada al duco. Con perforaciones uniformemente repartidas en toda su superficie.

Espesor de la chapa no menor de 0,3 milímetros: Llevará incorporado material absorbente acústico incombustible.

Placa acústica conglomerada: Estará formada por un conglomerado de lana mineral, fibra de vidrio u otro material absorbente acústico. Forma rectangular o cuadrada. Cantos lisos.

Placa acústica de fibras vegetales: Estará formada por fibras vegetales unidas por un conglomerante. Forma rectangular o cuadrada. Cantos lisos. Será incombustible y estará tratada contra la pudrición y los insectos. Espesor no menor de 25 mm.

Condiciones de almacenamiento.

Es responsabilidad del instalador asegurarse que los materiales suministrados para la instalación están resguardados desde el momento de su compra hasta la terminación del techo.

Sitio de almacenamiento.

El sitio de almacenamiento debe ser un sitio plano, seco, limpio y seguro. Cualquier manipulación violenta, caída o rodada sobre sus bordes, puede provocar el deterioro del producto.

CRITERIOS DE MEDICION Y VALORACION

Fijación: Unidad colocada.

Techo suspendido: Superficie ejecutada, sin descontar huecos menores de 1 m^2.

NORMATIVA

- Pliego general de Condiciones para la recepción de Yesos y Escayolas, en las obras de construcción (RY-85).
- Normas UNE-102001-86; 102010-86; 102014-1:1999;102014-2:1999; 102014-3:1999; 102015:1999/ER:2004

CONDICIONES DE SEGURIDAD

Al iniciarse la jornada, se revisará todo el andamio y medios auxiliares, comprobándose sus protecciones y estabilidad.

Cuando se utilicen escaleras, estas tendrán una anchura mínima de 0,50 m. y estarán dotadas de dispositivos antideslizantes.

Para alturas de hasta 3,00 m. se utilizarán andamios de borriquetas fijas sin arriostrar.

Para alturas comprendidas entre 3,00 y 6,00 m., se utilizarán andamios de borriquetas armadas en bastidores móviles arriostrados.

El suelo de la plataforma de trabajo será de 0,60 m. y estará dotado de rodapié de 0,20 m. y barandillas de 0,90 m. de altura.

Se cumplirán además todas las disposiciones que sean de aplicación de la Ordenanza General de Seguridad e Higiene en el Trabajo.

E08TA FALSOS TECHOS Y PLACAS

CONTROL Y CRITERIOS DE ACEPTACION Y RECHAZO

Tolerancias.

Planeidad: 3 mm. por cada 2 m.

Nivel: 10 mm.

Terminaciones.

El falso techo quedará limpio, con su superficie plana y al nivel previsto.

El conjunto quedará estable e indeformable.

- Un atado deficiente de las varillas de suspensión, así como que haya menos de tres (3) varillas por metro cuadrado (m^2).
- Errores en la planeidad superiores a cuatro milímetros (4 mm).
- La observación de defectos aparentes de relleno de juntas o su acabado.
- Una separación menor de cinco milímetros (5 mm) entre planchas y paramentos.

EJECUCION DE LAS OBRAS

Estarán ejecutados los recibidos de las instalaciones empotradas.

Las placas de escayola no presentarán una humedad superior al 10% en peso, en el momento de su colocación

La colocación de los revestimientos de escayola en techos, se efectuará mediante:

- Fijaciones metálicas y varillas suspensoras de diámetro mínimo tres milímetros (3 mm), disponiéndose un mínimo de tres (3) varillas verticales, no alineadas y uniformemente repartidas, por metro cuadrado (m^2). El atado se realizará con doble alambre de diámetro mínimo siete décimas de milímetro.
- Fijación con cañas recibidas con pasta de escayola de ochenta litros (80 l) de agua por cada cien kilogramos (100 kg) de escayola y fibras vegetales o sintéticas. Se dispondrá un mínimo de tres (3) fijaciones uniformemente repartidas y no alineadas por metro cuadrado (m^2) de plancha.
- La colocación de las planchas se realizará disponiéndolas sobre reglones que permitan su nivelación, colocando las uniones de las planchas longitudinalmente en el sentido de la luz rasante y las uniones transversales alternadas.
- La planchas perimetrales estarán separadas cinco milímetros (5 mm) de los paramentos verticales.
- Las juntas de dilatación se dispondrán cada diez metros (10 m) y se formarán con un trozo de plancha recibida con pasta de escayola a uno de los lados y libre en el otro.
- El relleno de uniones entre planchas, se efectuará con fibras vegetales o sintéticas y pasta de escayola, en la proporción de ochenta litros (80 l) de agua por cada cien kilogramos (100 kg) de escayola, y se acabarán interiormente con pasta de escayola en una proporción de ciento litros (100 l) de agua por cada cien kilogramos (100 kg) de escayola.

CRITERIOS DE MEDICION Y VALORACION

Los falsos techos, se medirán y abonarán por metros cuadrados (m^2) de superficie realmente ejecutada, incluso parte proporcional de elementos de suspensión, entramados, soportes y moldura perimetral si la hubiera.

NORMATIVA

- NTE-RTC Norma Tecnológica de la Edificación, Revestimientos, Techos, Continuos.
- NTE-RTP Norma Tecnológica de la Edificación, Revestimientos, Techos, Placas.
- Pliego general de Condiciones para la recepción de Yesos y Escayolas, en las obras de construcción (RY-85).
- Normas UNE-102-010-86; 102-033-83.

CONDICIONES DE SEGURIDAD

Al iniciarse la jornada, se revisará todo el andamiaje y medios auxiliares, comprobándose sus protecciones y estabilidad.

Se cumplirán además todas las disposiciones generales que sean de aplicación de la Ordenanza General de Seguridad e Higiene en el Trabajo.

E08TAE PLACAS DE ESCAYOLA

CONTROL Y CRITERIOS DE ACEPTACION Y RECHAZO

Con entramado visto.

Aspecto: Las placas serán ortogonales, tendrán una cara vista y una cara oculta y la cara vista no presentará manchas, arañazos, eflorescencias, granos u oquedades.
Planeidad: Flecha máxima de 1 mm., medida en el centro de una regla de 1 m. de longitud adosada a la cara vista.
Tolerancia dimensional mm.:
- Longitud y anchura: ± 1 mm.
- Espesor: > 15 mm.

Tolerancia de desviación angular: < ángulo de tangente 1/250
Con entramado oculto.
Aspecto: Las placas serán ortogonales, tendrán una cara vista y una cara oculta y la cara vista no presentará manchas, arañazos, eflorescencias, granos u oquedades.
Planeidad: Flecha máxima de 1 mm., medida en el centro de una regla de 1 m. de longitud adosada a la cara vista.
Tolerancia dimensional mm.:
- Longitud y anchura: ± 1 mm.
- Espesor: > 30 mm.

Tolerancia de desviación angular: < ángulo de tangente 1/500
Placas de escayola para techos continuos.

Defectos estructurales:

- Aspecto: Las placas serán ortogonales, tendrán una cara vista y una cara oculta y la cara vista no presentará manchas, oquedades, eflorescencias, granos, bordes y arañazos; la cara oculta tendrá rugosidad suficiente para permitir la adherencia de las estopadas; podrá tener nervios en alto relieve, perpendiculares entre sí, para dotarla de mayor resistencia.
- Planeidad: Flecha máxima de 1 mm., medida en el centro de una regla de 1 m. de longitud adosada a la cara vista.

Tolerancia dimensional mm.:
- Longitud y anchura: ± 3
- Espesor: ± 2

Para planchas sin cantos reforzados: > 20 mm.
Para planchas con cantos reforzados: > 10 mm.
Tolerancia de desviación angular: < ángulo de tangente 1/500.

CONDICIONES QUE DEBEN CUMPLIR LOS MATERIALES

Placas de escayola para techos de entramado visto: Placa de escayola para uso con perfilería vista; elementos ligeros de construcción, prefabricados, construidos con una mezcla de escayola tipo E-35 y agua que pueden llevar adiciones como fibra de vidrio, vermiculita, etc. que no produzcan defectos o alteraciones desfavorables y que pueden ir armadas con fibras o telas minerales o vegetales; pueden tener cantos reforzados provistos de ranuras o ajustes destinados a permitir su colocación en obra mediante dispositivos de suspensión vistos.
Placas de escayola para techos de entramado oculto: Placa de escayola para uso con perfilería oculta; elementos ligeros de construcción, prefabricados, construidos con una mezcla de escayola tipo E-35 y agua que pueden llevar adiciones como fibra de vidrio, vermiculita, etc. que no produzcan defectos o alteraciones desfavorables y que pueden ir armadas con fibra o telas minerales o vegetales; tienen cantos reforzados provistos de ranuras o ajustes destinados a permitir su yuxtaposición y su colocación en obra mediante dispositivos de suspensión ocultos.
Planchas de escayola para techos continuos: Plancha de escayola para uso en techos continuos; elementos ligeros de construcción, prefabricados, construidos con una mezcla de escayola tipo E-35 y agua que pueden llevar adiciones como fibra de vidrio, vermiculita, etc. que no produzcan defectos o alteraciones desfavorables y que pueden ir armadas con fibras o telas minerales o vegetales; pueden tener cantos reforzados y en cualquier caso irán provistas de dispositivos metálicos destinados a asegurar su colocación en obra.
El acabado de la placa o alguna característica especial; se definen 5 conceptos:
Lisas, para placas con acabado liso de su cara vista.
Decorativas, para placas que tienen relieves en su cara vista.
Perforadas, para placas que tienen perforaciones en su cara vista.
Fonoabsorbentes, para placas que tienen perforaciones en su cara vista y llevan incorporado un material absorbente incombustible; en su cara oculta van provistas de un elemento impermeable al vapor de agua.
Radiantes, para placas provistas de piezas embutidas para calefacción radiante.
Según su sección, se definen 4 tipos:
Raseada de Galce, para placas de espesor constante en toda su superficie provista de galces para su colocación en al menos 2 lados opuestos.
Raseada Machiembrada, para placas de espesor constante en toda su superficie provista de machiembrado para su colocación en al menos 2 lados opuestos.

B2025AI788
EXP
30/10/2025
FECHA DATA
B2025AI788BC
CSV
www.coavn.org/verificacion
www.coavn.org/verificacion aglaztagarra
VISADO
BISATUA
COAVN
COLEGIO OFICIAL DE APAREJADORES Y ARQUITECTOS TÉCNICOS
BIZKAIA

De contramolde de Galce, para placas de espesor no constante en toda su superficie (reducido en la zona no perimetral del dorso de la placa) provista de galces para su colocación en al menos 2 lados opuestos.
De contramolde machiembrada, para placas de espesor no constante en toda su superficie (reducido en la zona no perimetral del dorso de la placa) provista de galces machiembrado para su colocación en al menos 2 lados opuestos.
Ejemplos de identificación de placas de escayola para techos continuos:
Una placa de escayola que se identifica como Placa de escayola de Contramolde Machiembrada, 1200-600-20, UNE 102016-1:2001, es una:
Placa de escayola de sección no constante y con machiembrado para su colocación de 1200 mm. de longitud nominal, de 600 mm. de anchura nominal y de 20 mm. de espesor nominal, que cumple las especificaciones de la Norma UNE 120016-1:2001.
Marcado:
Las placas de escayola para techos desmontables deberán llevar en el albarán que acompañe al envío las siguientes indicaciones:
- El nombre del fabricante o marca comercial
- El lugar de fabricación
- La designación conforme a la UNE 102016-1:2001
- El distintivo de calidad, en su caso

Si las placas van embaladas, las mismas indicaciones deberán figurar en alguno de los accesorios del embalaje.
Referencias de calidad:
Características geometricas exigibles a las placas de escayola para techos continuos:
La cara vista no presentará manchas, ralladuras, eflorescencias, fisuras, abolladuras, coqueras u oquedades, visibles a simple vista.
Planeidad (mm/m) <=1
Lado (mm) + - 3
Espesor (mm) <= 12+-2
Desviación angular (º) <1/500
Propiedades físicas y mecánicas exigibles a las placas de escayola para techos continuos
Desviación de la masa (%); Valor medio <6 Valor individual <=8
Resistencia bajo carga (kg que no producen deterioro ni rompen la placa) >=4
Humedad (%) Valor medio <5 Valor individual <=8

NORMATIVA

- Norma UNE-102-021-83 Placas de escayola para techos desmontables de entramado fijo.
- Norma UNE-102-022-83 Placas de escayola para techos de entramado oculto con juntas aparentes.
- Norma UNE-102-024-83 Plancha lisa de escayola para techos continuos.
- Norma UNE-102-010-86 Especificaciones de los yesos para construcción.
- Norma UNE-102-033-83 Métodos de ensayo de placas de escayola para techos.
- Norma UNE-102-016-1:2001 Plcas de escayola para techos. Parte 1: Placas de escayola para falsos techos continuos no desmontables.

E08TAK PLACAS DE YESO LAMINADO

CONTROL Y CRITERIOS DE ACEPTACION Y RECHAZO

Placas de cartón-yeso.

Aspecto: La cara, no presentará eflorescencias, manchas, mohos, abolladuras, erosiones, desgarraduras, abolsamientos o despegado del cartón; el dorso, no presentará abolsamiento o despegado del cartón.

Tolerancia dimensional mm.:
- Longitud: + 0 ÷ -6
- Anchura: + 0 ÷ -5
- Espesor:
  - Para placa de e=9,5 mm.: ± 0,5
  - Para el resto: ± 0,6

Tolerancia de forma:
- Exactitud de ángulos: ± 3
  - Los ángulos definidos por los bordes de la placa deben ser rectos (90°)
- Forma del borde afinado:
  - Profundidad: 0,8 ÷ 1,8 mm.
  - Ancho: 40 ÷ 80 mm.
  - Los bordes tendrán forma constante en toda su longitud.

CONDICIONES QUE DEBEN CUMPLIR LOS MATERIALES

Placas de cartón-yeso.

Elementos en forma de placas rectangulares de textura lisa y de espesores y dimensiones variables, consistentes en un alma de yeso fraguado de origen natural íntimamente ligado a dos láminas superficiales de cartón, fabricados mediante un proceso de laminación continua, utilizables en construcción de tabiques, trasdosados y falsos techos, interiores, de edificios.

NORMATIVA

- Norma UNE-102-023-83 Placas de cartón-yeso.
- Norma UNE-102-035-83 Método de ensayos de placas de cartón-yeso.

E09C FORMACIÓN DE CUBIERTAS

CONTROL Y CRITERIOS DE ACEPTACION Y RECHAZO

Se deben controlar las dimensiones, planeidad y resistencia a flexión de los tableros para la formación de las pendientes en la cubierta, de forma que se considerará inaceptable aquellos tableros que excedan los siguientes límites:

Tableros cerámicos para cubiertas:
Tolerancia dimensional %:
- Para longitud: ± 1,5
- Para anchura: ± 2

Planeidad (flecha) mm.: <= 5
Resistencia a flexión dan: >= 123 dan = 125 kgf.

- Variación en el replanteo de la separación entre ejes, de tabiques intermedios, superior a más menos cinco milímetros (5 mm.). La separación entre ladrillos de una hilada sea superior a un cuarto (1/4) de la longitud del ladrillo.
- Desplome del tabique superior a un centímetro por metro (1 cm/m.) o superior a un centímetro (1 cm.) para toda la altura del tabique. Altura del tabique superior a cuatro metros (4 m.).
- Los remates superiores de los tabiquillos no estén contenidos en un mismo plano y/o la pendiente que definen no se ajuste a la Documentación Técnica.
- Espesor de la capa de aislamiento térmico sea inferior a lo especificado en la Documentación Técnica.
- En el caso de tablero con placas aligeradas, estas no estén independizadas mediante tiras de papel fuerte o plástico y/o apoye menos de un centímetro (1 cm.) en algún punto de los tabiques o elementos equivalentes.
- En el caso de tablero de rasilla, el tablero inferior no esté independizado mediante tiras de papel fuerte o plástico.

EJECUCION DE LAS OBRAS

Hay dos formas de ejecutar la pendiente de un tejado. Siendo la propia estructura la que da esta pendiente o bien mediante estructuras auxiliares.

Mediante la propia estructura:
- Cerchas: Podrán ser de madera o metálicas. Sobre estas cerchas se apoyarán las correas. El material de cubrición podrá atarse a estas correas, o a los cabios que se pondrán sobre las correas o a un tablero de madera o solado de cerámica, que se apoyará sobre las correas o piezas prefabricadas.
- Forjados inclinados: Sobre los que se colocará el material de cubrición.
- Viguetas inclinadas: Que se apoyarán sobre la estructura de forma que no se produzcan empujes sobre ella o que estos empujes se contrarresten. Sobre estas viguetas se pondrá un tablero de madera, solado de cerámica o de elementos prefabricados. Las viguetas podrán ser de madera, metálicas o de hormigón armado o pretensado. las viguetas de madera y metálicas llevarán la protección pertinente.

Mediante estructura auxiliar:
- Esta estructura auxiliar se apoyará sobre un forjado plano o sobre una bóveda.
- Tabiques palomeros: Los tabiques conejeros o palomeros se rematarán con una maestra de yeso (YG) y se independizarán del tablero mediante una hoja de papel. Sobre el tabique se pondrá el tablero de una hoja de ladrillo o de elementos prefabricados. También se podrán poner correas sobre tabiques, fijándose el material de cubrición sobre las correas. La cámara de aire irá ventilada.
- Elementos metálicos prefabricados: Sobre los que se colocará un tablero de placas prefabricadas o correas sobre las que se situará el material de cubrición. La cámara de aire irá ventilada.

Otros procedimientos:
- Tabiques conejeros: Se procederá al replanteo de los tabiques que conforman la pendiente de la cubierta de acuerdo a los documentos del proyecto. En el caso de que la formación de pendientes se haga con tabiques aligerados se dispondrá un tabicón aligerado bajo las limas, cumbreras, bordes libres y doblado en las juntas estructurales.
- Los tabiques o tabicones estarán perfectamente aplomados y alineados, no aceptándose desplomes superiores a un centímetro (1 cm.). Se deberán arriostrar los tabiques con otros normales a ellos. Los encuentros estarán debidamente enjarjados. La capa de aislamiento térmico será del espesor y conductividad marcada por la documentación del proyecto. Salvo especificación en contra, los ladrillos se tomarán con pasta de yeso.
- Tableros: Podrán estar formados por placas aligeradas o con rasillas. La capa de acabado de los tableros o solados podrá ser de mortero y hormigón. Se rellenarán las juntas dejando un superficie plana de acabado. El espesor mínimo será de un centímetro (1 cm.).
- Rastreles o correas: La fijación podrá ser con mortero o clavos de acero galvanizado provistos de arandela. Los rastreles irán paralelos a la línea de máxima pendiente con una desviación no superior a diez milímetros por metro (10 mm por m.) o de treinta milímetros (30 mm.) para toda su longitud; se cortarán en las juntas estructurales del edificio. A cada lado de las limas se deberá colocar un rastrel.

Requisitos previos:
Los petos y protecciones deben estar ejecutados.
Estarán replanteados todos los elementos de la cubierta y marcados los ejes, limas, pendientes, encuentros, y juntas.
Estarán colocados y protegidos los bajantes y elementos de evacuación de agua, así como cualquier otro que interfiera en la ejecución de los trabajos, tales como muelles, conductos de ventilación, etc.

Procesos y procedimientos:
No se realizarán trabajos de impermeabilización cuando las condiciones climatológicas puedan resultar perjudiciales, o cuando la temperatura ambiente sea menor de -5 C.
Se suspenderán los trabajos cuando exista nieve, lluvia o viento superior a 50 km/h.
La superficie del soporte debe ser uniforme, estar limpia, y, carecer de cuerpos extraños.
Se ejecutarán las maestras, limas, pendientes y encuentros con tabicón de ladrillo hueco doble.
El material de relleno y formación de pendientes, en su caso, se rasanteará con regla, entre las maestras.
Se despiezarán las capas de mortero de cemento mediante cortes, en paños cuadrados no superior a 5 m.
La impermeabilización se colocará comenzando por las cotas más bajas, haciendo hileras y solapándolas un mínimo de 8 cm.
Las juntas de cada hilera no deben coincidir con las juntas de las hileras contiguas.

CONDICIONES QUE DEBEN CUMPLIR LOS MATERIALES

En el caso de tableros cerámicos para cubiertas, será una pieza cerámica de arcilla cocida de bordes longitudinales, con diseño que asegure la transmisión del esfuerzo a flexión a las piezas contiguas, y de longitud >= 50 cm., utilizable en tableros para cubiertas.

CRITERIOS DE MEDICION Y VALORACION

Los faldones de cubierta se medirán y abonarán por metros cuadrados (m²) de superficie realmente ejecutada, medida sobre los planos inclinados y no referida a su proyección horizontal.
El precio incluirá los tabiquillos palomeros de ladrillo hueco sencillo, el tablero, rasilla, rasillón o de placas de hormigón ligero, incluso recibido y acabado.

NORMATIVA

CODIGO TECNICO DE LA EDIFICACION.
- REAL DECRETO 314/2006, de 17-MAR-06, del Ministerio de Vivienda
- B.O.E.: 28-MAR-06 (Entrada en vigor al día siguiente de su publicación en el B.O.E)

RY-85 Pliego General de Condiciones para la recepción de yesos y escayolas en las obras de Construcción.
RC-03 Instrucción para la recepción de cementos.
Norma UNE 67-041-88 Tableros cerámicos de arcilla cocida para cubiertas. Designación y especificaciones.
Norma UNE 67-042-88 Determinación de la resistencia flexión de tableros cerámicos para cubiertas.
Norma UNE 67-043-88 Comprobación de las dimensiones y forma de tableros cerámicos para cubiertas.

CONDICIONES DE SEGURIDAD

Se suspenderán los trabajos cuando exista lluvia, nieve o viento superior a 50 km/h., en este caso se retirarán los materiales y herramientas que puedan desprenderse.
No se trabajará en la proximidad de líneas eléctricas que conduzcan corrientes de alta tensión.

COAVN
VISADO
BISATUA
B2025AA788
30/10/2025
FECHA DATA
Verifique en www.coavn.org/verificacion
www.coavn.org/verificacion aglaztgarra
CSV
1320B6319BC
COLEGIO OFICIAL DE APAREJADORES Y ARQUITECTOS TÉCNICOS VASCO-NAVARRO
EUSKAL ETA NAFARROAKO ARKITEKTO TEKNIKOEN ELKARGO OFIZIALA
BIZKAIA

Cuando se trabaje en planos inclinados y la altura libre de caída sea superior a 2 m., será obligatorio el uso de cinturón de seguridad anclado a punto fijo, como gancho de seguridad.
El acopio de materiales en la cubierta se distribuirá sin acumulación. Cuando sea necesario se repartirá la carga mediante tablones o elementos de efecto equivalente.
Se cumplirá además todas las disposiciones generales que sean de aplicación de la Ordenanza General de Seguridad e Higiene en el trabajo.

E09IC CUBIERTAS DE TEJA CERÁMICA

CONTROL Y CRITERIOS DE ACEPTACION Y RECHAZO
Características y geométricas.
Teja de cerámica plana y mixta:
Defectos estructurales.
- Fisuras y grietas: Ausencia total
- Exfoliaciones y laminaciones: Ausencia total
- Desconchados: Ausencia total de desconchados de > 15 mm., y menos de 3 desconchados por dm^2 de 7 mm ± 15 mm

Tolerancias dimensionales (%): ±2
Tolerancia en las deformaciones (%):
- Flecha en generatriz: <=1
- Flecha en aristas: <=2

Teja de cerámica curva:
Defectos estructurales.
- Fisuras y grietas: Ausencia total
- Exfoliaciones y laminaciones: Ausencia total
- Desconchados: Ausencia total de desconchados de > 15 mm., y menos de 3 desconchados por dm^2 de 7 mm ± 15 mm

Tolerancias dimensionales (%):
- Tejas de D>500 mm: ±2
- Tejas de 250<=D<=500: ±3
- Tejas de D<250: ±6

Tolerancia en las deformaciones (%):
- Flecha en generatriz: <=2
- Flecha en aristas: <=2

Controles de ejecución.
Pendiente del soporte:
- Número de controles.
Uno cada 100 m^2.
No menos de uno por faldón.
- Condiciones de rechazo.
Cuando no cumple con la pendiente exigida en el proyecto.
Cuando para pendientes menores de 26% con tejas curvas y 25% con tejas planas o mixtas, el soporte no esta impermeabilizado.

Planeidad del soporte:
- Número de controles.
Uno cada 100 m^2.
No menos de uno por faldón.
- Condiciones de rechazo.
Cuando existen variaciones superiores a 3 cm. respecto al plano teórico del faldón, causadas tanto por mala ejecución como por excesiva deformación del soporte.

Colocación y fijación de rastreles:
- Número de controles.
Uno cada 100 m^2.
No menos de uno por faldón.
- Condiciones de rechazo.
Cuando los rastreles no cumplan con las exigencias mínimas necesarias en cuanto a resistencia y deformación, en función del material y de la sección empleada.
Cuando cada rastrel solo se fije en 2 puntos.
Cuando existen variaciones superiores, respecto a la alineación adecuada, de 10 mm. por metro o más de 30 mm. en toda su longitud.
Cuando existe una separación excesiva entre rastreles que impida el correcto replanteo y colocación de las tejas.
Si los rastreles son de madera y recibidos con mortero:
Cuando faltan puntas en los laterales y la separación de éstas es superior a 200 mm.
Cuando el mortero es de resistencia inferior a M-5. y no recubre totalmente a las puntas laterales.
Cuando la separación entre los clavos del rastrel es superior a 500 mm. o la desviación del clavo respecto al eje del rastrel es superior a 15 mm.

Colocación del aislante térmico:
- Número de controles.
Uno cada 100 m^2.
No menos de uno por faldón.
- Condiciones de rechazo.
Cuando el espesor es inferior al especificado en la documentación técnica.
Cuando el material aislante se proyecta directamente sobre el reverso de las tejas.

Acopio de las tejas:
- Número de controles.
Durante el desarrollo de toda la obra.
- Condiciones de rechazo.
Cuando el lugar de acopio esta sucio, o se manipulan materiales que pueden manchar a las tejas.

Corte de las tejas:
- Número de controles.
Cuando sea necesario cortar una teja.
- Condiciones de rechazo.
Cuando para cortar las tejas no se utilice la herramienta adecuada que permita obtener un corte limpio y preciso.

Mojado de las tejas:
- Número de controles.
Cuando se utilice mortero.
- Condiciones de rechazo.
Cuando se vaya a emplear mortero y no se humedezca el soporte y las tejas, previamente a la colocación de las mismas.

Colocación de las tejas:
- Número de controles.
Durante la puesta en obra.
- Condiciones de rechazo.
Cuando no se combinan las tejas de 2 o más palets, que permiten conseguir un acabado homogéneo.

Evacuación del agua:
- Número de controles.
Uno cada 100 m^2.
No menos de uno por faldón.
- Condiciones de rechazo.
Cuando el agua se quede embalsada en algún punto de la cubierta.
Cuando el agua discurra con dificultad por los canalones o conductos dispuestos al efecto.

Colocación del gancho de servicio:
- Número de controles.
Con el 25% de los ganchos colocados y no menos de uno por cumbrera.
- Condiciones de rechazo.
Cuando el hormigón empleado para su fijación sea de resistencia característica inferior a 175 kg/cm^2.
Cuando no esta impermeabilizado el encuentro entre el gancho y las tejas.
Cuando no existe.

Pendiente de uso y solapes entre tejas:
- Número de controles.
Uno cada 100 m^2.
No menos de uno por faldón.
- Condiciones de rechazo.
Cuando no se cumple, para cada zona geográfica, con el cuadro de pendientes y solapes mínimos.
Cuando existen variaciones en el solape superiores a ± 20 mm.

Fijación:
- Número de controles.
Uno cada 100 m^2.
No menos de uno por faldón.
- Condiciones de rechazo.
Cuando la pendiente esta comprendida entre 26% y 70% y no se fijan todas las tejas canal, solo en su extremo superior, y solo las cobijas de cada cinco filas verticales.
Cuando para pendientes superiores al 70% no se fijan las tejas mediante clavos, tornillos o ganchos.
Cuando las tejas se reciban con mortero, y este no sea del tipo M-2,5.
Cuando no se fijen todas las tejas de las filas o hiladas que originen un punto singular como el alero, limatesa, limahoya, etc.

Replanteo:
- Número de controles.
Uno cada 100 m^2.
No menos de uno por faldón.
- Condiciones de rechazo.
Cuando el replanteo no permita una colocación uniforme y correcta de las tejas en toda la cubierta, teniendo en cuenta los puntos singulares.
Cuando se utilicen rastreles y éstos no se hayan replanteado de acuerdo con las medidas de las tejas.
Cuando el replanteo previsto no permita que el agua discurra por el faldón siguiendo la línea de máxima pendiente.

Colocación en el faldón:
- Número de controles.
Uno cada 100 m^2.
No menos de uno por faldón.
- Condiciones de rechazo.
Cuando no se siguen las indicaciones de las líneas maestras obtenidas en el replanteo.
Cuando las tejas no se colocan por filas verticales, de abajo hacia arriba, solapando las superiores sobre las inferiores.
Cuando el paso de agua entre las cobijas es mayor de 7 cm. o menor de 3 cm.
Cuando no se comienza la colocación por la línea del alero.

Colocación en el alero:
- Número de controles.
Uno cada 20 m.
No menos de uno por alero.
- Condiciones de rechazo.

Si el alero es horizontal:
Cuando el vuelo de las tejas no es constante y es inferior a 50 mm.
Cuando las tejas no están alineadas ni sus bordes superiores están contenidos en un mismo plano.
Cuando no se han recalzado ni macizado las tejas del frente del alero.
Cuando no se han impermeabilizado los encuentros entre tejas y canalón, y éste va oculto.

Si el alero es inclinado: (lo mismo que para el alero horizontal)
Cuando las tejas no reciben un corte paralelo a la línea de alero.

Colocación de la limahoya:
- Número de controles.
Uno por limahoya.
- Condiciones de rechazo.
Cuando el solape mínimo entre las planchas que forman la limahoya sea inferior a 100 mm. y no sea de la plancha superior sobre la inferior.
Cuando las planchas no tengan resaltos laterales.
Cuando las tejas no solapen a la limahoya al menos en 100 mm.
Cuando la separación entre las tejas de cada faldón sea inferior a 150 mm.
Cuando la limahoya vuele menos de 50 mm. sobre la línea del alero.

Colocación de la cumbrera:
- Número de controles.
Uno por cumbrera.
- Condiciones de rechazo.
Cuando las cobijas que forman la cumbrera no se colocan con un solape mínimo de 150 mm. y en dirección opuesta a los vientos que traen lluvia.
Cuando en un cambio de dirección de la cumbrera no se impermeabiliza dicho punto.

Si es el encuentro de faldón y faldón:
Cuando las tejas de los faldones no se colocan a testa al llegar a la cumbrera.
Cuando las cobijas que forman la cumbrera no solapan al menos en 50 mm. a las tejas de la última hilada horizontal de cada faldón.

Si es el encuentro de faldón con plano vertical:
Cuando al llegar a la cumbrera las tejas del faldón no se colocan a testa con una fila de cobijas que protegen el borde y hacen de goterón mayor o igual a 10 mm.

B2025A17888 EXP 30/10/2025 FECHA DATA
1320B63E9BC CSV
Verificable en www.coavn.org/verificacion
www.coavn.org/verificacion aglaztegarra
VISADO BISATUA
COAVN
COLEGIO OFICIAL DE ARQUITECTOS VASCO-NAVARRO
EUSKAL HERRIKO ARKITEKTO OHIKO ELKARGO OFIZIALA
BIZKAIA

Cuando las cobijas que forman la cumbrera no solapan al menos en 50 mm. a las tejas de la última hilada horizontal del faldón y en la mitad a la fila de cobijas del borde.

Colocación de la limatesa:

- Número de controles.

Uno por limatesa.

- Condiciones de rechazo.

Cuando las tejas de los faldones no se colocan a testa y cortadas al llegar a la limatesa.

Cuando no se comienza su colocación por el alero y el solape entre las piezas es inferior a 150 mm.

Cuando las tejas de limatesa no montan 50 mm. sobre las del faldón.

Cuando la última teja colocada de la limatesa no es solapada por la cumbrera, o no se impermeabiliza este encuentro.

Colocación del borde lateral:

- Número de controles.

Uno por cada borde lateral.

- Condiciones de rechazo.

Si el borde es paralelo a la línea de máx. pendiente:

Cuando la última fila de canales esta separada del borde más de 100 mm.

Cuando no se coloca de abajo hacia arriba, sobre el borde y junto a las canales, una fila de tejas en posición cobija, voladas al menos 10 mm., y con un solape mínimo de 100 mm.

Cuando no se coloca de abajo hacia arriba solapando al menos en 50 mm. a las canales y en la mitad de las cobijas, una fila de tejas en posición cobija, con un solape mínimo de 100 mm.

Si el borde es inclinado superior: (lo mismo que para la cumbrera de faldón con plano vertical)

Cuando las tejas del faldón no reciben un corte paralelo al borde y no se separan del mismo 50 mm.

Si el borde es inclinado inferior: (lo mismo que para el alero inclinado)

Colocación en el encuentro con un paramento vertical:

- Número de controles.

Uno por cada encuentro.

- Condiciones de rechazo.

En el encuentro superior horizontal:

Cuando no se llega con la última hilada horizontal a testa con el paramento.

Cuando no se solapa con la membrana impermeable como mínimo 100 mm. a las tejas y 250 mm. al paramento vertical.

Cuando no se protege a la membrana impermeable con una chapa metálica introducida en el paramento y recibida con mortero M-5.

En el encuentro superior inclinado: (lo mismo que en el encuentro superior horizontal)

Cuando no se cortan las tejas impidiendo que se coloquen perfectamente a testa con el paramento.

En el encuentro paralelo a la línea de máxima pendiente: (existen 2 soluciones)

- Solución 1:

Cuando no se solapa con la membrana impermeable suficientemente a las tejas canales y al paramento vertical al menos en 250 mm.

Cuando no se protege a la membrana impermeable con una chapa metálica introducida en el paramento y recibida con mortero M-5.

- Solución 2:

Si se emplea un canalón metálico para resolver el encuentro y el agua no se conduce directamente hasta el alero o hasta un elemento que la recoja.

Cuando no se coloca sobre el paramento vertical, al menos a 250 mm., un elemento metálico recibido con mortero M-5 que engatille al canalón.

Cuando las tejas no solapen al menos 50 mm. al canalón, con su parte curva.

En el encuentro inferior horizontal:

Cuando se coloca un canalón que sus dimensiones impidan su fácil limpieza.

Cuando no se coloca sobre el paramento vertical a 250 mm. un elemento metálico recibido con mortero M-5 que engatille al canalón.

Cuando no se coloca una membrana impermeable debajo de la primera hilada de tejas solapando a su vez al canalón.

Cuando las tejas no vuelan al menos 50 mm. sobre el canalón.

En el encuentro inferior inclinado: (lo mismo que para el encuentro inferior horizontal)

Cuando las tejas no reciben un corte paralelo al paramento vertical.

Colocación de las tejas en un cambio de pendiente:

- Número de controles.

Uno por cada cambio.

- Condiciones de rechazo.

Cuando no se coloca una membrana impermeable solapando a la última hilada de tejas del faldón inferior y adherida al faldón superior.

Cuando no coincidan las alineaciones entre canales y cobijas del faldón superior con las del faldón inferior.

Colocación en el encuentro con un conducto vertical:

- Número de controles.

Uno por cada encuentro.

- Condiciones de rechazo.

Para el encuentro inferior: (las mismas que para el encuentro con paramento vertical superior)

Para el encuentro lateral: (las mismas que para el encuentro lateral con un paramento vertical)

Para el encuentro superior:

Cuando el ancho libre del canalón sea menor de 150 mm. y no se prolongue aguas arriba 200 mm. para ser solapado por las tejas.

Cuando no se coloca, al menos a 250 mm. sobre el paramento vertical un elemento metálico recibido con mortero M-5 que se engatille con el canalón o en el caso de emplear membrana impermeable no lo solape al menos en 100 mm.

Que las tejas no vuelen al menos 50 mm. sobre el canalón.

En la unión del encuentro superior con el lateral:

Cuando no solape por lo menos 100 mm. el material empleado para el encuentro superior sobre el material empleado para el encuentro lateral.

Colocación de un lucernario:

- Número de controles.

Uno por cada lucernario.

- Condiciones de rechazo.

(las mismas que para el encuentro con un conducto vertical)

Cuando el lucernario prefabricado no lleve incorporado un sistema de drenaje y canalización de agua compatible con el tejado de tejas.

Control de calidad.

Comprobación de las dimensiones y forma, y del aspecto de tejas cerámicas: UNE-EN 1304:2006.

Comprobación de la permeabilidad al agua de tejas cerámicas: UNE-EN 539-1:1995.

Determinación de la helacidad de tejas cerámicas: UNE-EN 539-2:1995.

Determinación de la resistencia a flexión de tejas cerámicas: UNE-EN 538:1995.

Determinación de las inclusiones calcáreas de tejas cerámicas: UNE 67039:1993 EX.

EJECUCION DE LAS OBRAS

Los diferentes elementos que configuran el soporte del tejado cuya cobertura se realiza con teja cerámica, en sus diferentes configuraciones, será:

Tabiquillos:

- Se procederá al replanteo de los tabiquillos que conforman la pendiente.
- Si la formación de la pendiente se quiere realizar con tabiquillos aligerados, se realizará un tabicón aligerado bajo las limas cumbreras, bordes libres y doblado en las juntas estructurales.
- Los tabiquillos o tabicones estarán alineados y aplomados, no aceptándose desplomes superiores a un centímetro (1 cm.), para toda la altura del tabiquillo o tabicón.
- Los tabiquillos aligerados deberán arriostrarse en los encuentros con otros tabiquillos normales a ellos.
- Los encuentros entre tabicones o entre tabicones y tabiquillos estarán debidamente enjarjados.
- La capa de aislamiento térmico tendrá el espesor y conductividad térmica marcada en el proyecto.
- Los ladrillos utilizados en la formación de tabicones y tabiquillos, salvo especificación que indique lo contrario, se tomarán con yeso.

Tableros:

- Podrán estar formados con placas aligeradas o con rasillas.
- La capa de terminación del tablero podrá ser de mortero u hormigón. En el caso de utilizar mortero su espesor mínimo será de diez milímetros (10 mm.) y su resistencia igual o mayor a la del mortero tipo M-5.
- Cuando el acabado sea de hormigón tendrá un espesor mínimo de treinta milímetros (30 mm.), utilizándose un árido con tamaño máximo de diez milímetros (10 mm.), su resistencia característica será de ciento veinticinco kilogramos por centímetro cuadrado (125 kg/cm2) o más. Se rellenarán las juntas dejando una superficie plana de acabado.

Rastreles:

- La fijación de los rastreles podrá hacerse con mortero o clavos de acero templado y galvanizado de espesor superior a cincuenta micras (50 μ) provistos de arandela para fijación de rastrel, según sea el acabado.
- Los rastreles se colocarán paralelos a la línea de mayor pendiente, admitiéndose desviaciones máximas de diez milímetros por metro (10 mm/m.) o de treinta milímetros (30 mm.) en toda su longitud.
- Los rastreles se cortaran en las juntas estructurales del edificio.
- Se colocará un rastrel a cada lado de las limas.

Aleros:

Si fueran de teja curva tendrían las siguientes características:

- Las tejas deberán volar como mínimo cincuenta milímetros (50 mm.) sobre la línea de alero, una vez situadas las canales, se rellenará con mortero el espacio entre ellas, recalzándose las piezas hasta que el asiento de la segunda hilada esté consolidado.
- Las canales estarán alineadas y sus bordes superiores contenidos en el mismo plano. Las cobijas deberán quedar alineadas en su borde inferior con la línea del alero.
- Se macizará con mortero todo el frente del alero.

Si fueran de teja plana tendrían las siguientes características:

- Las tejas deberán volar como mínimo cuarenta milímetros (40 mm.) sobre la línea del alero, recalzándose en el borde con mortero, preparando la primera hilada para el asiento de las restantes.
- La parte superior de la teja será recibida como el resto del faldón.

Faldones:

Si fueran de teja curva tendrían las siguientes características:

- Se realizará colocando hiladas paralelas al alero, de abajo hacia arriba, comenzando por el borde lateral libre del faldón y montando cada pieza sobre la inmediata inferior.
- En cada hilada se colocarán las canales en primer lugar y las cobijas dejando un espacio libre de paso de agua entre treinta y cincuenta milímetros (30 y 50 mm.).
- Cada cinco (5) hiladas normales al alero, todas las canales y cobijas se recibirán con mortero.

Si fueran de teja plana tendrían las siguientes características:

- Se realizarán colocando hileras paralelas a la línea del alero, de abajo hacia arriba montando cada pieza sobre la inferior.
- La teja quedará fijada en su extremo superior por los resaltos en el listón, y dos clavos galvanizados que penetren en el listón no menos de veinticinco milímetros (25 mm.).
- Se cuidará con esmero la colocación de los rastreles.

Limatesas y cumbreras:

Si fueran de teja curva tendrían las siguientes características:

- La teja deberá colocarse en toda la longitud de la lima o cumbrera, comenzando por el alero solapando las tejas curvas entre si no menos de cien milímetros (100 mm.).
- Las tejas de lima o cumbrera deberán recibirse al soporte con mortero.
- La teja del faldón en su encuentro con la teja de lima o cumbrera, se cortará de forma que esta última monte sobre la primera un mínimo de cincuenta milímetros (50 mm.).
- La teja de cumbrera se colocará con el solape en dirección opuesta a los vientos que traen lluvia.
- Los bordes libres deberán llevar una teja de protección del frente.

Si fueran de teja plana tendrían las siguientes características:

- Su colocación comenzará por el alero, encajando entre si las piezas a todo lo largo de la lima o cumbrera o bien cuando las tejas no lleven encaje se solaparan cien milímetros (100 mm.).

Consideraciones generales.

Acopio.

- Las tejas se suministran a la obra empaquetadas, generalmente en palets plastificados, con un peso que varía entre los 500 y 1.200 kg aproximadamente.
- Los palets se colocarán en superficies horizontales, firmes y limpias.
- El apilado de los palets tendrá un máximo de dos alturas.

VISADO
BISATUA
COLEGIO OFICIAL DE ARQUITECTOS VASCO-NAVARRO
EUSKAL HERRIKO ARKITEKTO OFIZIALA
ELKARGO OFICIAL
BIZKAIA
COAVN
B2025A1788
30/10/2025
EXP
FECHA DATA
1330B03E9BC
CSV
Verificable en www.coavn.org/verificacion
www.coavn.org/verificacion aglaztegarra

- Las tejas se almacenarán en lugares donde no se manipulen productos tales como: cal, cemento, yeso, pintura, o donde se efectúen revestimientos, para evitar que las tejas se puedan manchar, deteriorando su aspecto inicial.
- Puede existir una ligera variación en el tono de las tejas, por lo que es recomendable combinarlas de dos o más palets para conseguir un acabado homogéneo.
- Posteriormente al replanteo, las tejas se distribuirán sobre la cubierta en grupos de 6 a 10 unidades, obteniendo de este modo un reparto racional de la carga y facilitando la labor del operario.

Corte de las piezas.

- Las tejas se cortarán con la herramienta adecuada, y en un lugar que reúna las debidas condiciones de seguridad para el operario.

Mojado de las tejas.

- Cuando se vaya a emplear mortero como elemento de fijación, se mojarán previamente a la colocación, el soporte, las tejas y piezas especiales.

Pendientes en uso.

Tejas curvas: Los faldones de las cubiertas que utilicen tejas curvas tendrán una pendiente mínima de 26% o 15°, aunque es posible que las condiciones locales hagan que este mínimo deba incrementarse.

Para longitudes de faldones superiores a 12 m., se deberá realizar un estudio siguiendo las recomendaciones del fabricante.

Tejas mixtas y planas: El solape longitudinal y transversal entre las tejas, dependerá del diseño particular del sistema de encaje en cada modelo.

Los faldones de las cubiertas que utilicen tejas mixtas o planas tendrán una pendiente mínima del 25% o 14°, aunque es posible que las condiciones locales hagan que este mínimo deba incrementarse.

Otro aspecto a tener en cuenta para escoger correctamente la pendiente del faldón, es su propia longitud, distinguiendo faldones de 0 a 6,5 m., de 6,5 m. a 9,5 m. y de 9,5 m. a 12 m. El recorrido máximo que el agua realizará a lo largo de los faldones de la cubierta será de 12 m. Esta medida también se tendrá en cuenta cuando un faldón vierta agua sobre otro, ya que entonces se sumarán las longitudes de ambos. Para longitudes de faldones superiores a 12 m., se deberá realizar un estudio particular, atendiendo las indicaciones de cada fabricante.

Replanteo.

Después de estudiar el faldón, y comprobar que cumple con las exigencias requeridas en cuanto a planeidad, pendiente, resistencia, etc., se procede a realizar el replanteo, procurando siempre tejas enteras.

Se debe determinar la línea de máxima pendiente del faldón, que indicará la trayectoria del agua desde la cumbrera hasta el alero, utilizando un nivel con el que se determina la horizontal, siendo su perpendicular sobre el faldón la línea de máxima pendiente. Esta línea será marcada utilizando una plomada trazadora o bota de marcar.

También se debe tener en cuenta los encuentros en los puntos singulares, ya que éstos pueden condicionar el replanteo.

Prescripciones de ejecución.

Se colocarán las tejas por hiladas perpendiculares al alero de abajo hacia arriba.

Las alineaciones de filas e hiladas irán a escuadra y utilizando para ello las tiranteces necesarias.

Cada pieza montará sobre la inmediata inferior la distancia establecida o la prefijada por el tipo de teja.

En los encuentros con limas y cumbreras, se cortarán las tejas de los faldones, de forma que se produzcan los solapes necesarios.

Se suspenderán los trabajos cuando exista nieve, lluvia, o viento superior a 50 km/h.

El faldón estará contenido en un mismo plano, sin presentar hundimientos o resaltes.

Las alineaciones de filas e hiladas no presentarán desviaciones.

No existirán elementos que interfieran la evacuación de las aguas a los puntos de desagüe.

La superficie quedará limpia.

Mantenimiento.

No se almacenarán materiales sobre la cubierta.

No se recibirán sobre la cubierta elementos que la perforen, o dificulten su desagüe.

Los daños producidos por cualquier causa, se separarán inmediatamente.

En caso de previsión de lluvia o nieve, se inspeccionarán y revisarán todos los elementos de la cubierta, limpiando o reparando en caso de cualquier anomalía.

Se impedirá el acceso a la cubierta al personal de la obra, limitándose al mantenimiento o reparación.

A la cubierta solo se accederá para realizar los trabajos de conservación.

Al realizar inspecciones en la cubierta, se debe circular por las zonas donde las tejas se encuentren fijas, evitando de esta manera el desplazamiento y la rotura de las piezas.

Es recomendable utilizar calzado antideslizante para transitar por la cubierta y utilizar siempre el gancho de seguridad. El tránsito se debe realizar por la cumbrera, y en caso de no ser posible se circulará pisando sobre el lomo de las tejas.

En la cubierta deben existir una serie de puntos de anclaje específicos para las antenas y similares, que a ser posible estarán situados en la proximidad del acceso. De esta forma se evitan circulaciones a través del tejado que causan la rotura de alguna teja.

Los sistemas de evacuación de pluviales así como canalones y limahoyas, se deben mantener limpios y ser vigilados sobre todo en aquellos puntos donde se prevea acumulación de hojas, papeles, tierra, etc.

Se realizará una inspección periódica de los puntos singulares de la cubierta donde se hayan empleado membranas o baberos impermeables para resolver encuentros, verificando su estado de conservación.

Se eliminarán periódicamente los musgos y líquenes, que aparecen en los encuentros y en las zonas de umbría de la cubierta.

En caso de que la cubierta sea ventilada, se mantendrá libres de obstáculos los orificios tanto de entrada como de salida de aire, permitiendo de esta manera una correcta ventilación.

Los trabajos de mantenimiento serán realizados por personal especializado con capacidad para llevar a cabo reparaciones o sustituciones.

CONDICIONES QUE DEBEN CUMPLIR LOS MATERIALES

Características técnicas:

* Teja cerámica curva:
- Tolerancias dimensionales:
  Valor nominal:
    Longitud: ± 3%
    Ancho máximo: ± 6%
    Ancho mínimo: ± 6%
  Dispersión:
    Longitud: ± 3%
    Ancho máximo: ± 6%
    Ancho mínimo: ± 6%
- Deformaciones:
  Flechas:
    Generatriz: < 2%
    Aristas: < 2%
  Alabeos: < 2%
- Resistencia a la flexión: dan > 100
- Permeabilidad al agua: horas > 2h.
- Helacidad: No heladiza
- Coloración superficial: (superar el ensayo de coloración).

* Teja cerámica mixtas:
- Tolerancias dimensionales:
  Valor nominal:
    Longitud: ± 2%
    Ancho máximo: ± 2%
    Ancho mínimo: ± 2%
  Dispersión:
    Longitud: ± 2%
    Ancho máximo: ± 2%
    Ancho mínimo: ± 2%
- Deformaciones:
  Flechas:
    Generatriz: < 1%
    Aristas: < 2%
  Alabeos: < 2,5%
- Resistencia a la flexión: dan > 100
- Permeabilidad al agua: horas > 2h.
- Helacidad: No heladiza
- Coloración superficial: (superar el ensayo de coloración).

* Teja cerámica plana:
- Tolerancias dimensionales:
  Valor nominal:
    Longitud: ± 2%
    Ancho máximo: ± 2%
    Ancho mínimo: ± 2%
  Dispersión:
    Longitud: ± 2%
    Ancho máximo: ± 2%
    Ancho mínimo: ± 2%
- Deformaciones:
  Flechas:
    Generatriz: < 1%
    Aristas: < 2%
  Alabeos: < 2,5%
- Resistencia a la flexión: dan > 100
- Permeabilidad al agua: horas > 2h.
- Helacidad: No heladiza
- Coloración superficial: (superar el ensayo de coloración).

* Material de fijación:

- Morteros: El uso de pelladas de mortero para la fijación de las tejas se considera como método tradicional. Se utilizará el mortero M-2'5 (dosificación 1:4), no admitiéndose otros más ricos ya que pueden producir fisuras en las tejas.
- Metálicos: El metal empleado en estos elementos deberá tener una duración igual a la de los restantes elementos, a fin de evitar el coste de las sustituciones y reparaciones. Para determinar dicha duración, se tendrán en cuenta las condiciones de exposición y la compatibilidad galvánica de los materiales.

Los elementos metálicos son adecuados para la colocación en seco. La fijación deberá ser firme e impedirá la vibración de la pieza bajo la acción del viento. Es recomendable utilizar arandelas flexibles, para evitar la rotura de la teja a causa de la excesiva presión que pueda ejercer el elemento metálico. Para conseguir una perfecta estanqueidad, será necesario sellar todas las fijaciones.

Clavos y tornillos autotaladrantes: Deberán tener un diámetro mínimo de 3 mm. y una longitud de 50 mm., de tal forma que permitan su introducción en el orificio predispuesto en las tejas y sean capaces de asegurar la fijación de las mismas. Los taladros se realizarán con broca de widia. La ubicación del orificio en la teja deberá permitir que pueda realizarse la fijación sobre el soporte y que el clavo o tornillo quede protegido por otra teja. Los clavos o tornillos serán de acero templado galvanizado o inoxidable.

Características estructurales:

Las tejas cerámicas cumplirán las siguientes prescripciones:

- Fisuras y grietas

Ninguna de las piezas debe presentar fisuras o grietas visibles.

- Exfoliaciones y laminaciones

Ninguna pieza presentará exfoliaciones o laminaciones. La aparición de una sola pieza que presente exfoliación o laminación determina el rechazo de la partida.

- Desconchados y saltados

Se considerará como defecto todo desconchado con una superficie superior a 1 cm^2.

Ninguna pieza presentará desconchados con una superficie unitaria superior a 3 cm^2.

La superficie afectada por los desconchados en la cara o caras vistas de la teja no será superior al 5% del área total proyectada.

Se considerará superficie afectada la suma de las áreas de los rectángulos circunscritos a los cráteres producidos por el desconchado.

- Roturas

Ninguna de las piezas presentará rotura imputable al proceso de fabricación.

Características geométricas:

Las tejas cerámicas deberán cumplir las siguientes especificaciones:

- No se establecen limitaciones para las formas, radios de curvatura ni dimensiones generales, salvo las derivadas de los apartados siguientes.
- El espesor mínimo de las piezas será de ocho milímetros (8 mm.) en cualquier punto.
- Los diseños deberán asegurar:

a) Un solapamiento de doce centímetros y medio (12,5 cm.) medidos en la dirección en que se produzca aquél.

b) Un recorrido mínimo de treinta milímetros (30 mm.) para pasar del exterior al interior, medidos siguiendo el contorno de las piezas en los encajes.

Control de recepción:

- La recepción de los materiales, debe ser realizada por la dirección de obra, o persona debidamente acreditada, en quien delegue.

VISADO
B20025A788
30/10/2025
1320BC631BC
Verificable en https://coavn.e-gestion.es/verificacion.aspx
www.coavn.org/verificacion-aglaztegarra
COAVN
COLEGIO OFICIAL DE ARQUITECTOS VASCO-NAVARRO
EUSKAL HERRIKO ARKITEKTO OHIKO ELKARGO OFIZIALA
BIZKAIA

- En los albaranes y en el empaquetado figurará el nombre del fabricante y marca comercial, así como el tipo (curva, mixta o plana), las dimensiones nominales (en cm.) y si se poseen la marca AENOR.
- El suministrador facilitará si así lo requiere la dirección de obra, con suficiente antelación al comienzo del suministro, dos muestras tomadas al azar en la fábrica. Una de ellas se enviará al laboratorio, para verificar que cumple con las especificaciones dadas, mientras que la otra permanecerá en la obra como referencia de contraste para recepcionar las diferentes partidas.
- Las muestras se empaquetarán de modo que puedan almacenarse con facilidad y con garantía de no ser alteradas. Cada muestra llevará una etiqueta que permita su correcta identificación, constando en ella; el nombre del fabricante, la designación de la teja, el nombre de la obra, el número de la partida y la fecha de la toma de la muestra.
- La dirección de obra podrá sustituir la realización de los ensayos previos por la presentación de certificados de ensayo realizados por un laboratorio debidamente acreditado.
- A la llegada del material a la obra, la dirección comprobará que: las tejas llegan en buen estado, el material es identificable de acuerdo con lo especificado en los albaranes y en el empaquetado, y que el producto se corresponde con la muestra de contraste aceptada. Si estas comprobaciones son satisfactorias, la dirección de obra puede aceptar la partida u ordenar ensayos de control, en caso contrario la dirección puede rechazar directamente la partida.
- Los ensayos de control deben ser realizados en laboratorios debidamente acreditados en el área de materiales de arcilla cocida.
- Cuando las tejas suministradas estén amparados por la marca AENOR, la dirección de obra podrá simplificar la recepción, prescindiendo de los ensayos de control.
- Las muestras utilizadas para realizar los ensayos de control, deben ser extraídas al azar en presencia del fabricante, siendo representativas de la partida recibida en obra.
- Es recomendable disponer en la obra de una muestra de varias tejas representativa de la gama de tonalidades, que servirá para comprobar que la partida se encuentra dentro de dicha gama. Las piezas patrón y las que se utilicen para la comparación de color estarán perfectamente limpias y secas.
- Cualquier anomalía observada en la teja suministrada, deberá ser comunicada al fabricante siempre antes de su puesta en obra.

CRITERIOS DE MEDICION Y VALORACION

Los faldones de cubierta se medirán y abonarán por metros cuadrados (m^2) de superficie realmente ejecutada, medida sobre los planos inclinados y no referida a su proyección horizontal.

El precio incluirá los tabiquillos palomeros de ladrillo hueco sencillo, el tablero de rasilla, rasillón o de placas de hormigón ligero, incluso recibido y acabado.

Las cubiertas de teja se medirán y abonarán por metros cuadrados (m^2) de superficie realmente ejecutada, medida sobre planos inclinados y no referida a su proyección horizontal.

El precio incluirá además de las tejas, la parte proporcional de caballete y recibidos.

NORMATIVA

CODIGO TECNICO DE LA EDIFICACION.

- REAL DECRETO 314/2006, de 17-MAR-06, del Ministerio de Vivienda
- B.O.E.: 28-MAR-06 (Entrada en vigor al día siguiente de su publicación en el B.O.E.)

RY-85 Pliego general de condiciones para la recepción de yesos y escayolas en obras de construcción.

RC-03 Instrucción para la recepción de cementos.

CONDICIONES DE SEGURIDAD

Se suspenderán los trabajos cuando exista lluvia, nieve o viento superior a 50 km/h., en este caso se retirarán los materiales y herramientas que puedan desprenderse.

No se trabajará en la proximidad de líneas eléctricas que conduzcan corrientes de alta tensión.

Cuando se trabaje en planos inclinados y la altura libre de caída sea superior a 2 m., será obligatorio el uso de cinturón de seguridad anclado a punto fijo, como gancho de seguridad.

El acopio de materiales en la cubierta se distribuirá sin acumulación. Cuando sea necesario se repartirá la carga mediante tablones o elementos de efecto equivalente.

Se cumplirá además todas las disposiciones generales que sean de aplicación de la Ordenanza General de Seguridad e Higiene en el trabajo.

E09IE CUBIERTAS DE TEJA DE HORMIGÓN

CONTROL Y CRITERIOS DE ACEPTACION Y RECHAZO

Características geométricas de las tejas de hormigón:

Con ensamble:
- Tolerancia en la longitud de cuelgue mm.: ±4
- Tolerancia en la perpendicularidad mm.: <=4
- Tolerancia en la anchura efectiva (Cw) mm.: ±5
- Tolerancia en la planeidad: < 3 o < Cw/100

Sin ensamble:
- Tolerancia en la longitud de cuelgue mm.: ±4
- Tolerancia en la perpendicularidad mm.: <=4
- Tolerancia en la anchura efectiva (Cw) mm.: ±3
- Tolerancia en la planeidad: < 3 o < Cw/100

Los puntos de observación serán:

En la formación de faldones:
- Forjados inclinados:

Verificación de la adecuada colocación de viguetas y tipo según la luz del forjado.
Separación entre viguetas.
Empotramiento de las viguetas antes de hormigonar.
Verificación de la adecuada colocación de cada tipo de bovedilla. Apoyos.
Replanteo de huecos para pasos de chimeneas. Dimensiones.
No invasión de zonas de macizado o del cuerpo de vigas o de soportes con bovedillas.

- Tableros sobre tabiquillos controlar.
- Fijación de ganchos de seguridad para el montaje de la cobertura.

Aislamiento térmico:
- Correcta colocación del aislante según especificaciones del proyecto. Continuidad.
- Espesores.

Limas, canalones y puntos singulares:
- Material y secciones especificadas en el proyecto.
- Fijación y solape de piezas.
- Juntas para la colocación.
- Comprobación en encuentros entre faldones y paramentos.
- En canalones:

Longitud de tramo entre bajantes, a diez metros (10 m.).
Distancia entre abrazaderas de fijación.
Unión a bajantes.

Base de la cobertura:
- Comprobación de la pendiente de faldones.
- Comprobación de la planeidad con regla de dos metros (2 m.).
- En caso de tableros:

Independizarlos de los tabiquillos.
Ventilación de las cámaras.

- Correcta colocación, en su caso, de rastreles de fijación.
- En caso de impermeabilización:

Replanteo según el número de capas y la forma de colocación de las láminas, las distintas capas se colocarán a rompejunta solapes superiores a ochenta milímetros (80 mm.), y paralelos o perpendiculares a la línea de máxima pendiente.
La imprimación tiene que ser del mismo material que la lámina.
Evitar bolsas de aire en las láminas adheridas.

Colocación de las piezas de cobertura:
- Tejas curvas:

Paso entre cobijas, entre treinta y cincuenta milímetros (30 a 50 mm.).
Recibido con mortero de cemento cada cinco (5) hiladas.
Alero: Las tejas deben volar cincuenta milímetros (50 mm.) y se deben recalzar y macizar.
Cumbrera: Solaparán cien milímetros (100 mm.) y estarán colocadas en dirección opuesta a los vientos dominantes. Deben estar macizadas con mortero.
Limatesas: Solaparán cien milímetros (100 mm.) comenzado su colocación desde el alero.

- Otras tejas:

Fijación: Según instrucciones del fabricante para el tipo y modelo.
Cumbreras, limatesas y remates laterales: se realizarán con piezas especiales siguiendo instrucciones de fabricante.

Rechazar en caso de:
- En un faldón de teja curva, variaciones del solapo de las tejas superiores a mas menos cinco milímetros (± 5 mm.). El paso de agua entre cobijas es mayor de cinco (5) o menor de tres centímetros (3 cm.). No se reciben con mortero las tejas cada cinco (5) hiladas normales al alero.
- En un faldón de teja plana recibida con mortero no se ha hecho el replanteo de las tejas y/o alguna hilada paralela al alero de desvía respecto de éste en mas menos diez centímetros (± 10 cm.). Variaciones del solapo superiores a mas menos cinco milímetros (± 5 mm.). Las tejas no llevan inferiormente dos (2) pelladas de mortero.
- En un faldón de teja plana clavada, variaciones entre ejes de listones superiores a mas menos cinco milímetros (± 5 mm.) y/o algún listón se desvía respecto de la distancia al alero en mas menos diez centímetros (± 10 cm.). Los listones no van clavados a su paso por el rastrel y/o las juntas en los empalmes son inferiores a cinco (5) o superiores a quince milímetros (15 mm.). Los resaltos inferiores de las tejas no se apoyan en el borde del listón y/o las tejas no van clavadas.
- En un alero de teja curva el paso de agua entre cobijas es mayor de cinco (5) o menor de tres centímetros (3 cm.). Vuelo de las tejas, inferior a cuarenta milímetros (40 mm.). No se han recalzado y macizado las tejas del alero.
- El hormigón empleado en la fijación del gancho es de resistencia característica mayor de ciento setenta y cinco kilogramos por centímetro cuadrado (fck>175 kg/cm^2) y/o no envuelve al acero.

Pruebas de servicio:
- Resistencia del gancho de servicio.
- Estanqueidad de la cubierta.

EJECUCION DE LAS OBRAS

Los diferentes elementos que configuran el soporte de tejado cuya cobertura se realiza con teja, tanto cerámica como de hormigón, en sus diferentes configuraciones, será:

Tabiquillos:
- Se procederá al replanteo de los tabiquillos que conforman la pendiente.
- Si la formación de la pendiente se quiere realizar con tabiquillos aligerados, se realizará un tabicón aligerado bajo las limas cumbreras, bordes libres y doblados en las juntas estructurales.
- Los tabiquillos o tabicones estarán alineados y aplomados, no aceptándose desplomes superiores a un centímetro (1 cm.), para toda la altura del tabiquillo o tabicón.
- Los tabiquillos aligerados deberán arriostrarse en los encuentros con otros tabiquillos normales a ellos.
- Los encuentros entre tabicones o entre tabicones y tabiquillos estarán debidamente enjarjados.
- La capa de aislamiento térmico tendrá el espesor y conductividad térmica marcada en el proyecto.
- Los ladrillos utilizados en la formación de tabicones y tabiquillos, salvo especificación que indique lo contrario, se tomarán con yeso.

Tableros:
- Podrán estar formados con placas aligeradas o con rasillas.
- La capa de terminación del tablero podrá ser de mortero u hormigón. En el caso de utilizar mortero su espesor mínimo será de diez milímetros (10 mm.) y su resistencia igual o mayor a la del mortero tipo M-40.
- Cuando el acabado sea de hormigón tendrá un espesor mínimo de treinta milímetros (30 mm.), utilizándose un árido con tamaño máximo de diez milímetros (10 mm.), su resistencia característica será de ciento veinticinco kilogramos por centímetro cuadrado (125 kg/cm2) o más. Se rellenarán las juntas dejando una superficie plana de acabado.

Rastreles:
- La fijación de los rastreles podrá hacerse con mortero o clavos de acero templado y galvanizado de espesor superior a cincuenta micras (50 μ) provistos de arandela para fijación de rastrel, según sea el acabado.
- Los rastreles se colocarán paralelos a la línea de mayor pendiente, admitiéndose desviaciones máximas de diez milímetros por metro (10 mm/m.) o de treinta milímetros (30 mm.) en toda su longitud.
- Los rastreles se cortaran en las juntas estructurales del edificio.
- Se colocará un rastrel a cada lado de las limas.

Aleros:
Si fueran de teja curva tendrían las siguientes características:
- Las tejas deberán volar como mínimo cincuenta milímetros (50 mm.) sobre la línea de alero, una vez situadas las canales, se rellenará con mortero el espacio entre ellas, recalzándose las piezas hasta que el asiento de la segunda hilada esté consolidado.

COAVN
COLEGIO OFICIAL DE APAREJADORES Y ARQUITECTOS TÉCNICOS VASCO-NAVARRO
EUSKAL-NAFARROAKO ARKITEKTO TEKNIKO ETA APAREJADOREEN ELKARGO OFIZIALA
BIZKAIA
VISADO
BISATUA
B2025AT788
30/10/2025
FKB
FECHA DATA
CSV
13320B63E98C
Verifique en https://www.coavn.org/verificacion
www.coavn.org/verificacion aglaztegarra

- Las canales estarán alineadas y sus bordes superiores contenidos en el mismo plano. Las cobijas deberán quedar alineadas en su borde inferior con la línea del alero.
- Se macizará con mortero todo el frente del alero.

Si fueran de teja plana tendrían las siguientes características:

- Las tejas deberán volar como mínimo cuarenta milímetros (40 mm.) sobre la línea del alero, recalzándose en el borde con mortero, preparando la primera hilada para el asiento de las restantes.
- La parte superior de la teja será recibida como el resto del faldón.

Faldones:

Si fueran de teja curva tendrían las siguientes características:

- Se realizará colocando hiladas paralelas al alero, de abajo hacia arriba, comenzando por el borde lateral libre del faldón y montando cada pieza sobre la inmediata inferior.
- En cada hilada se colocarán las canales en primer lugar y las cobijas dejarán un espacio libre de paso de agua entre treinta y cincuenta milímetros (30 y 50 mm.).
- Cada cinco (5) hiladas normales al alero, todas las canales y cobijas se recibirán con mortero.
- Se suspenderán los trabajos cuando exista nieve, lluvia o viento superior a 50km/h.

Si fueran de teja plana tendrían las siguientes características:

- Se realizarán colocando hileras paralelas a la línea del alero, de abajo hacia arriba montando cada pieza sobre la inferior.
- La teja quedará fijada en su extremo superior por los resaltos en el listón, y dos clavos galvanizados que penetren en el listón no menos de veinticinco milímetros (25 mm.).
- Se cuidará con esmero la colocación de los rastreles.

Limatesas y cumbreras:

Si fueran de teja curva tendrían las siguientes características:

- La teja deberá colocarse en toda la longitud de la lima o cumbrera, comenzando por el alero solapando las tejas curvas entre si no menos de cien milímetros (100 mm.).
- Las tejas de lima o cumbrera deberán recibirse al soporte con mortero.
- La teja del faldón en su encuentro con la teja de lima o cumbrera, se cortará de forma que esta última monte sobre la primera un mínimo de cincuenta milímetros (50 mm.).
- La teja de cumbrera se colocará con el solape en dirección opuesta a los vientos que traen lluvia.
- Los bordes libres deberán llevar una teja de protección del frente.

Si fueran de teja plana tendrían las siguientes características:

- Su colocación comenzará por el alero, encajando entre si las piezas a todo lo largo de la lima o cumbrera o bien cuando las tejas no lleven encaje se solaparan cien milímetros (100 mm.).

Prescripciones técnicas.

Procesos y procedimientos:

Se colocarán las tejas por hiladas perpendiculares al alero de abajo hacia arriba.

Las alineaciones de filas e hiladas irán a escuadra y utilizando para ello las tiranteces necesarias.

Cada pieza montará sobre la inmediata inferior la distancia establecida o la prefijada por el tipo de teja.

En los encuentros con limas y cumbreras, se cortarán las tejas de los faldones, de forma que se produzcan los solapes necesarios.

Se suspenderán los trabajos cuando exista nieve, lluvia o viento superior a 50 km/h.

Terminaciones:

El faldón estará contenido en un mismo plano, sin presentar hundimientos o resaltes.

Las alineaciones de filas e hiladas no presentarán desviaciones.

No existirán elementos que interfieran la evacuación de las aguas a los puntos de desagüe.

La superficie quedará limpia.

Conservación y mantenimiento.

No se almacenarán materiales sobre la cubierta.

No se recibirán sobre la cubierta elementos que la perforen, o dificulten su desagüe.

Los daños producidos por cualquier causa, se separarán inmediatamente.

En caso de previsión de lluvia o nieve, se inspeccionarán y revisarán todos los elementos de la cubierta, limpiando o reparando en caso de cualquier anomalía.

Se impedirá el acceso a la cubierta al personal de la obra, limitándose al mantenimiento o reparación.

CONDICIONES QUE DEBEN CUMPLIR LOS MATERIALES

Tejas de hormigón son elementos prefabricados, conformados generalmente por sistemas de extrusión, prensado o vibrado de un mortero con granulometría adecuada, compuesto esencialmente de áridos, cemento y eventualmente aditivos, y que se emplean en la ejecución de faldones de cubierta.

Por su forma las tejas de hormigón se clasifican en:

- Tejas con ensamble, teja perfilada o plana con un encaje lateral para ensamble y con o sin dispositivo de encaje en la parte superior de la teja.
- Teja sin ensamble, generalmente plana, cuyo perfil permite solaparla en sentido longitudinal y/o transversal.

. Teja plana, con la cara superior plana.

. Teja perfilada, cuya cara superior presenta crestas y calles, y se dividen en:

- Teja curva, que no presenta zonas planas en su cara superior.
- Teja plano-curva, que presenta zonas curvas y planas en su cara superior.

. Tejas especiales, de formas varias para resolver puntos singulares de las cubiertas (limatesas, cumbreras, remates laterales, cambios de pendiente, etc.)

Condiciones generales

Las tejas de hormigón deben tener una superficie uniforme y cerrada. En su interior presentarán estructuras homogéneas.

No presentarán grietas ni coqueras. Podrán admitirse pequeñas fisuras, siempre que las tejas superen los ensayos de permeabilidad y helacidad.

Las tejas de hormigón no deben tener rebabas, depósitos o desconchados, que impidan el montaje, perjudiquen la estanqueidad o dificulten el desagüe normal de la cubierta.

En la cara vista de la teja no se admitirán eflorescencias.

Los áridos, cemento, aditivos y agua para la fabricación del hormigón cumplirán las condiciones especificadas en la vigente "Instrucción para el proyecto y ejecución de obras de hormigón en masa o armado", además de las que se fijen en este Pliego.

Las pinturas o pigmentos empleados para proporcionar el color a las tejas de cemento deberán ser estables y compatibles con el cemento usado. La coloración podrá ser en masa y/o superficial.

CRITERIOS DE MEDICION Y VALORACION

Teja de cemento

Los faldones de cubierta se medirán y abonarán por metros cuadrados (m^2) de superficie realmente ejecutada, medida sobre los planos inclinados y no referida a su proyección horizontal.

El precio incluirá los tabiquillos palomeros de ladrillo hueco sencillo, el tablero de rasilla, rasillón o de placas de hormigón ligero, incluso recibido y acabado.

Las cubiertas de teja de hormigón se medirán y abonarán por metros cuadrados (m^2) de superficie realmente ejecutada, medida sobre los planos inclinados y no referida a su proyección horizontal.

El precio incluirá además de las tejas, la parte proporcional de caballete y recibidos.

NORMATIVA

CODIGO TECNICO DE LA EDIFICACION.

- REAL DECRETO 314/2006, de 17-MAR-06, del Ministerio de Vivienda
- B.O.E.: 28-MAR-06 (Entrada en vigor al día siguiente de su publicación en el B.O.E.)

RC-03 Instrucción para la recepción de cementos.

Norma UNE-EN-490:2005. Comprobación y determinación de las características geométricas, físicas y mecánicas, de tejas de hormigón.

Los materiales se clasificarán conforme a su grado de combustibilidad de acuerdo con la norma UNE 23727-80.

La cubierta cumplirá los requerimientos de aislamiento acústico impuestos en la norma NBE CA-82.

El aislamiento mínimo de ruido exigible a las cubiertas será de cuarenta y cinco decibelios A (45 dBA).

CONDICIONES DE SEGURIDAD

Se suspenderán los trabajos cuando exista lluvia, nieve o viento superior a 50 km/h., en este caso se retirarán los materiales y herramientas que puedan desprenderse.

No se trabajará en la proximidad de líneas eléctricas que conduzcan corrientes de alta tensión.

Cuando se trabaje en planos inclinados y la altura libre de caída sea superior a 2 m., será obligatorio el uso de cinturón de seguridad anclado a punto fijo, como gancho de seguridad.

El acopio de materiales en la cubierta se distribuirá sin acumulación. Cuando sea necesario se repartirá la carga mediante tablones o elementos de efecto equivalente.

E09IF CUBIERTAS DE FIBROCEMENTO

EJECUCION DE LAS OBRAS

El acopio horizontal de placas se hará sobre durmientes y hasta una altura máxima de un metro (1 m.), lastrando las placas para evitar su vuelo por la acción del viento. En vertical se podrán acopiar apoyándolas, con una inclinación de diez a uno y no superando una longitud de acopio de dos metros (2 m.).

Para la correcta situación de los accesorios en cada placa de pieza se seguirán las instrucciones de montaje que para cada perfil señale el fabricantes de éstas.

Para realizar los taladros de las placas se utilizarán medios mecánicos. El diámetro del taladro será como máximo de dos milímetros (2 mm.) mayor que el diámetro del accesorio para la fijación y siempre estarán situados en la parte alta de las ondulaciones o nervaduras.

CONDICIONES QUE DEBEN CUMPLIR LOS MATERIALES

Las placas de amianto-cemento son productos comerciales prefabricados constituidos por un conglomerante hidráulico inorgánico reforzado por fibras de amianto con o sin adición de otras fibras. En las placas tratadas en autoclave el conglomerante hidráulico es parcialmente sustituido por sílice en polvo, para obtener una reacción sílico-calcárea.

Las placas pueden fabricarse con su color natural o ser coloreadas en masa. Pueden, asimismo, recibir recubrimientos superficiales coloreados o no.

Las placas de amianto-cemento se clasifican en planas, onduladas y nervadas.

Condiciones generales.

Las placas tendrán un espesor constante en todo su perfil admitiéndose las tolerancias de espesor especificadas, para cada tipo de placa, en los apartados siguientes. Deberán ser impermeables y no heladizas. Se rechazarán las que presenten grietas o deformaciones.

La cara destinada a estar sometida a la intemperie será sensiblemente lisa, permitiéndose pequeñas irregularidades que no mermen la calidad intrínseca o funcional de las placas.

Los bordes deberán ser rectos y cortados a escuadra. Las placas podrán tener una o dos esquinas con un inglete y llevar los taladros necesarios para su fijación.

Los pigmentos que se empleen para colorear la masa, deberán dar un color permanente y seguro. No contendrán sustancias que ataquen químicamente al cemento, tales como el oxigeno de plomo. La proporción de cloruros solubles en el agua y de sulfatos, no excederá del 2,5 % del peso del pigmento. Las pinturas que se empleen para el acabado superficial, deberán dar un color homogéneo, tendrán buena adherencia al amianto-cemento, serán resistentes al agua y no presentarán diferencias de tonalidad.

Placas planas

Las placas de amianto-cemento planas son aquellas cuya sección transversal recta es plana.

Las placas planas se clasifican en función de su resistencia específica a flexión determinada según el ensayo incluido en la norma UNE 88-103-78, en las clases siguientes:

Clase 1 150 kgf/cm^2
Clase 2 200 kgf/cm^2

Placas onduladas

Las placas de amianto-cemento son aquellas cuya sección transversal recta está formada por ondulaciones regulares destinadas a asegurar la resistencia mecánica de la placa. Las ondulaciones vienen definidas por su paso a y su altura h y sus radios de curvatura inferior R1 y superior R2 no deben diferir en más de un veinte por ciento (20%).

Las placas onduladas se clasifican por su altura de onda h expresad en milímetros. La altura h se mide desde el valle de una onda a la cuesta de la onda vecina. Esta medida sólo comprende una vez el espesor de la placa. Se establecen, de acuerdo con este parámetro:

Ondas pequeñas 15 a 25 mm. de altura de onda
Ondas medianas 26 a 46 mm. de altura de onda
Ondas grandes Superior a 46 mm. de altura de onda

Las características geométricas y físicas serán las que se fijan en la norma UNE 88101:1986.

Las placas deben resistir, según su categoría, las cargas mínimas de rotura a flexión por metro de ancho indicadas.

Ondas pequeñas 150 kgf/m., Ondas medianas 300 kgf/m., Ondas grandes 425 kgf/m.

VISADO BISATUA
COAVN
B2025AT788
30/10/2025
EXP FECHA DATA
COAVN 1320B63E9BC
www.coavn.org/verificacion aglaztegarra

Placas nervadas

Las placas de amianto-cemento nervadas son aquellas cuya sección transversal recta está formada por una sucesión de partes planas y de nervaduras destinadas a asegurar la rigidez y resistencia mecánica de la placa. Las placas nervadas vienen definidas por la distancia entre nervaduras a la altura H y la forma de las mismas.

Según la altura de sus nervaduras h, medida desde la parte plana a la cresta de la nervadura vecina, considerando sólo una vez el espesor de la placa, las placas nervadas se clasifican en:

Nervaduras pequeñas: Altura de la nervadura h= 15 a 25 mm.
Nervaduras medias: Altura de la nervadura h= 26 a 46 mm.
Nervaduras grandes: Altura de la nervadura h= Superior a 46 mm.

Según la carga mínima de rotura a flexión por metro de ancho, determinada según el ensayo definido en la norma UNE 88-102:1986, las placas nervadas se clasifican:

Clase 1 Resistencia a flexión por metro de ancho 150 kgf/m.
Clase 2 Resistencia a flexión por metro de ancho 212 kgf/m.
Clase 3 Resistencia a flexión por metro de ancho 300 kgf/m.
Clase 4 Resistencia a flexión por metro de ancho 425 kgf/m.
Clase 5 Resistencia a flexión por metro de ancho 600 kgf/m.

Las placas deberán llevar marcado como mínimo, de forma legible y difícilmente alterable:

a) Marca del fabricante.
b) Marca que permita identificar la fecha de fabricación.

Aspecto general y acabado

Las placas que no satisfagan las prescripciones concernientes al aspecto general y acabado serán rechazadas. El constructor está obligado a rechazar en el momento de la recepción del material en obra, cuantas placas defectuosas hayan sido servidas por su suministrador. Será levantado y retirado todo elemento defectuoso que, a pesar de la prescripción anterior, haya sido colocado en el momento en que dicho defecto sea apreciado por la Administración.

CRITERIOS DE MEDICION Y VALORACION

Las cubiertas de fibrocemento se medirán y abonarán por metros cuadrados (m^2) de superficie realmente ejecutada, medida sobre los planos inclinados y no referida a su proyección horizontal.

En el precio se incluyen también los solapes y todos los materiales necesarios para la sujeción de las placas onduladas a excepción del soporte. Los caballetes y líneas se medirán por metros (m.) de longitud ejecutada y se abonarán aparte.

NORMATIVA

CODIGO TECNICO DE LA EDIFICACION.

- REAL DECRETO 314/2006, de 17-MAR-06, del Ministerio de Vivienda
- B.O.E.: 28-MAR-06 (Entrada en vigor al día siguiente de su publicación en el B.O.E.)

UNE 88103:1986 PLACAS PLANAS DE AMIANTOCEMENTO Y PLACAS PLANAS SILICOCALCAREAS REFORZADAS CON AMIANTO
UNE 88101:1986 PLACAS ONDULADAS Y PIEZAS DE AMIANTOCEMENTO PARA CUBIERTAS Y REVESTIMIENTOS
UNE 88102:1986 PLACAS NERVADAS Y PIEZAS DE AMIANTOCEMENTO PARA CUBIERTAS Y REVESTIMIENTOS

CONDICIONES DE SEGURIDAD

Se suspenderán los trabajos cuando exista lluvia, nieve o viento superior a 50 km/h., en este caso se retirarán los materiales y herramientas que puedan desprenderse.

No se trabajará en la proximidad de líneas eléctricas que conduzcan corrientes de alta tensión.

Será obligatorio el uso del cinturón de seguridad, sujeto por medio de cuerdas a las anillas de seguridad.

Se tendrá especial cuidado en el asiento de la base de escaleras dispuestas para el acceso a la cubierta, no debiendo empalmarse unas con otras.

Se utilizará calzado adecuado en función de las condiciones climatológicas, no debiendo tener las suelas partes metálicas, para lograr un perfecto aislamiento eléctrico.

Toda placa superior a 1,50 m. de longitud, deberá ser manejada por dos hombres.

Se cumplirá además todas las disposiciones generales que sean de aplicación de la Ordenanza General de Seguridad e Higiene en el trabajo.

E09IK PLACAS ASFÁLTICAS

CONTROL Y CRITERIOS DE ACEPTACION Y RECHAZO

Placas asfálticas.

- Tolerancia dimensional mm.: ±3
- Masa máxima: <= masa nominal + 10%
- Absorción de agua %: <=5
- Aspecto y forma:

Tamaño y forma: Las placas deben ser usadas con un solape funcional > 50 mm. y una parte vista < 140 mm.

Acabado de superficies: Presentarán la parte vista totalmente recubierta de granos minerales.

- Resistencia al calor: < 1,5% (la referencia es el porcentaje en masa de la pérdida de volátiles a 80°C durante 2 horas)
- Adherencia: El material presentado en placas no estará adherido a 35°C.

La dirección facultativa debe establecer los controles precisos para comprobar que la ejecución de la obra se ajusta tanto al proyecto de ejecución, como a las condiciones generales que se establecen en esta norma sobre pendientes, estado del soporte de la impermeabilización, colocación de las láminas y de la protección, así como ejecución de elementos singulares, tales como bordes, encuentros, desagües y juntas.

La dirección facultativa puede exigir la realización de una prueba de servicio de la cubierta para comprobar si aparecen o no humedades debajo de la cubierta, en los muros o en los tabiques.

Debe evitarse el vertido de productos químicos agresivos, tales como aceites, disolventes, etc, sobre la impermeabilización o sobre el material de aislamiento.

No deben recibirse sobre la cubierta elementos tales como antenas, mástiles, etc., que perforen la impermeabilización o el aislamiento o que dificulten el desagüe de la cubierta.

EJECUCION DE LAS OBRAS

Colocación de placas asfálticas:

Las placas asfálticas de una fila deben solapar 5 cm. como mínimo, a las de la fila situada dos niveles por debajo de aquélla.

Para fijar las placas deben clavarse de acuerdo con las instrucciones del fabricante.

CONDICIONES QUE DEBEN CUMPLIR LOS MATERIALES

Placas asfálticas:

Las placas asfálticas son productos bituminosos prefabricados en piezas de pequeño tamaño y con diversas formas, constituidos por: una armadura, recubrimientos bituminosos, un material antiadherente y una protección mineral situada en la cara exterior.

Las placas asfálticas se clasifican en los dos tipos siguientes: tipo I, con material adhesivo y tipo II, sin material adhesivo.

Las placas asfálticas se designan con las siglas PA seguidas de un guión, del número romano que identifica el tipo al que pertenecen y de la referencia UNE 104240:1984.

Los valores de las características deben ser los que se establecen en UNE 104240:1984.

El recubrimiento asfáltico debe tener las características indicadas en UNE 104232/1:1989 para el tipo II B.

Las placas deben presentar un aspecto uniforme y carecer de defectos tales como agujeros, bordes desgarrados, roturas, grietas, protuberancias, hendiduras, etc. (excepto sus cortes y señales típicos); deben presentar la superficie vista totalmente recubierta con gránulos minerales uniformemente distribuidos, perfectamente empotrados y fuertemente adheridos a la correspondiente capa de recubrimiento bituminoso, y a la cara interna protegida con arena como material antiadherente.

Se admite una tolerancia en cada una de las dimensiones de ± 3 mm. con respecto a las dimensiones nominales.

Su masa no debe ser mayor que la masa nominal incrementada en un 10%.

Las placas deben presentarse en paquetes protegidos para evitar que se produzcan deterioros durante su transporte y su almacenamiento. Cada paquete debe llevar una etiqueta en la que figure, como mínimo,

El nombre y la dirección del fabricante, y los del marquista o el distribuidor.
La designación del producto.
El nombre comercial del producto.
La longitud y la anchura nominales del producto y el número de placas que contiene cada paquete.
La superficie cubierta por las placas contenidas en un paquete.
La masa nominal del producto por m^2.
La fecha de fabricación del producto.
Las condiciones de almacenamiento del producto.

CRITERIOS DE MEDICION Y VALORACION

Superficie total ejecutada.

La unidad de medición m^2.

NORMATIVA

CODIGO TECNICO DE LA EDIFICACION.

- REAL DECRETO 314/2006, de 17-MAR-06, del Ministerio de Vivienda
- B.O.E.: 28-MAR-06 (Entrada en vigor al día siguiente de su publicación en el B.O.E.)

Toma de muestras de placas bituminosas: UNE 12593:2001
Determinación de las dimensiones y masa de placas bituminosas: UNE 12593:2001
Comprobación de la resistencia al calor y determinación de la pérdida por calentamiento de placas bituminosas: UNE 12593:2001
Determinación de la resistencia a tracción y del alargamiento de rotura de placas bituminosas: UNE 12593:2001
Determinación de la composición cuantitativa de placas bituminosas: UNE 12593:2001
Determinación del grado de absorción de agua de placas bituminosas: UNE 12593:2001

Los productos bituminosos y los bituminosos modificados, deben estar oficialmente homologados.

Los productos procedentes de los estados miembros de la Comunidad Económica Europea deben cumplir lo que se establece en el artículo 4.1.4 del Reglamento General de Actuaciones del Ministerio de Industria y Energía en el campo de la normalización y la homologación, aprobado por Real Decreto 2584/1981, de 18 de septiembre (B.O.E. 3-11-81 y B.O.E. 28-11-81), y modificado por Real Decreto 105/1988, de 12 de febrero (B.O.E. 17-2-88).

CONDICIONES DE SEGURIDAD

Para los trabajos en los bordes de los tejados, se instalará una plataforma desde la última planta, formada por una estructura metálica tubular, que irá anclada a los huecos exteriores o al forjado superior o inferior de la última planta a manera de voladizo, en la cual apoyaremos una plataforma de trabajo que tendrá una anchura desde la vertical del alero, de al menos 60 cm. estando provista de una barandilla resistente a manera de guardacuerpos, coincidiendo ésta con la línea de prolongación del faldón, para así poder servir como protección a posibles caídas a lo largo de la cubierta, teniendo en su parte inferior un rodapié de 15 cm.

- Uso obligatorio de elementos de protección personal.
- Señalización de la zona de trabajo.
- Los acopios de materiales se realizarán teniendo en cuenta su inmediata utilización, tomando la precaución de colocarlos sobre elementos planos a manera de durmientes para así repartir la carga sobre los tableros del tejado, situándolos lo más cerca de las vigas del último forjado.
- Los trabajos en la cubierta se suspenderán siempre que se presenten vientos fuertes (superiores a 50 km/h) que comprometan la estabilidad de los operarios y puedan desplazar los materiales, así como cuando se produzcan heladas, nevadas y lluvias que hagan deslizantes las superficies del tejado.

Protecciones personales.

- Casco homologado.
- Cinturón de seguridad homologado, tipo sujeción, empleándose solamente en el caso de que los medios de protección colectivos no sean posibles, estando anclado a elementos resistentes.
- Calzado homologado provisto de suelas antideslizantes.
- Mono de trabajo con perneras y mangas perfectamente ajustadas.
- Dispositivos anticaídas.

Protecciones colectivas.

- Todos los huecos, tanto verticales como horizontales, estarán protegidos por una barandilla de 0,90 m. de altura y 20 cm. de rodapié.
- Se delimitará la zona de trabajo señalizándola, evitando el paso del personal por la vertical de los trabajos.
- En la parte superior del andamio se colocará una barandilla alta que actuará como elemento de protección frente a caídas.
- Se colocarán plataformas metálicas horizontales para el acopio de material.
- Para los trabajos en los bordes del tejado, se aprovechará el andamio exterior, cubriendo toda la superficie con tablones.

E09IM CUBIERTAS DE ACERO

CONTROL Y CRITERIOS DE ACEPTACION Y RECHAZO

Control de los materiales

B20/25/A/788
30/10/2025
EXP FECHA DATA
1320B6381980
CSV
Validez verificable en www.coavn.org/verificacion e garztagarra
VISADO
BISATUA
COAVN
COLEGIO OFICIAL DE ARQUITECTOS VASCO-NAVARRO
EUSKAL HERRIKO ARKITEKTOEN ELKARGO OFIZIALA
BIZKAIA

El control de calidad de recepción de los diferentes materiales se realizará comprobando sus características aparentes en función del certificado de origen industrial que debe acreditar el cumplimiento de la normativa vigente.

Control de la ejecución

El número y tipo de controles a realizar así como las condiciones de no aceptación automática, serán las expuestas en la Norma Tecnológica de la Edificación "Tejados Galvanizados" QTG en su apartado "Control de ejecución".

EJECUCION DE LAS OBRAS

Cuando el faldón es de chapa y vaya solapada, se irá cortando sucesivamente a la primera chapa de cada hilada una onda, greca o nervio, más que en la hilada anterior, hasta un mínimo de tres (3) ondas, una greca o un nervio, respectivamente.

El vuelo de las chapas en alero será inferior a trescientos cincuenta milímetros (350 mm.), y lateralmente menor de una onda, greca o nervio.

Se dispondrán accesorios separados como máximo trescientos cincuenta milímetros (350 mm.) en las correas intermedias y de limahoyas y doscientos cincuenta milímetros (250 mm.) en la correa de alero y cumbrera.

La colocación y fijación del faldón de panel, se realizará según las indicaciones del documento de idoneidad técnica correspondiente.

En zonas lluviosas de fuertes vientos se reforzará la estanqueidad de los solapos de cubiertas de chapas conformadas, mediante sellado.

En zonas en las que se prevean grandes y periódicas acumulaciones de nieve y para pendientes de faldón inferiores al treinta por ciento (30%), es recomendable sellar con juntas elásticas los solapos entre chapas conformadas, para evitar el paso del agua a través de éstas por efectos de sifón, y no es recomendable el empleo de canalones.

Los encuentros de pasos de chimeneas y conductos de ventilación con la cobertura mediante baberos de aluminio o zinc.

La perforaciones de chimeneas o conductos, se procurará que queden próximas a los solapos entre chapas conformadas para que los baberos no resulten excesivamente grandes.

Cuando los aleros estén situados a una altura superior a cinco metros (5 m.), se dispondrán accesos a la cubierta preferentemente desde zona común o de paso, como azotea, cuerpo saliente o claraboya.

CONDICIONES QUE DEBEN CUMPLIR LOS MATERIALES

Chapas

Las empleadas en este tipo de tejados serán lisas o conformadas y deberán ser de acero de calidad comercial protegidas contra la corrosión mediante proceso de galvanización en continuo con un recubrimiento mínimo Z 275 según especificación de la norma UNE-EN 10327:2004. Su espesor no será inferior a cero con seis milímetros (0,6 mm.).

Las capas de acabado podrán ser a base de:

- Pinturas o recubrimientos de poliuretanos o clorocaucho.
- Pinturas como las anticorrosivas de resinas 100 por 100 (100%) acrílicas, alquídicas u oleorresinosas de óxido de hierro.
- Pinturas o recubrimientos como plastisoles, organosoles, poliésteres fluorados o siliconados.

Cualquiera que sea la capa de acabado llevarán las capas de imprimación y capas intermedias adecuadas.

Las chapas conformadas cumplirán lo especificado en la documentación técnica en cuanto a valores de su módulo resistente y momento de inercia que deberán garantizar la rigidez necesaria para que no se produzcan abolladuras locales bajo una carga puntual de cien kilogramos (100 kg.) en las condiciones más desfavorables.

El tipo de perfil será:

Ondulado pequeño.- Altura de cresta menos treinta milímetros (30 mm.).

Grecado grande.- Altura de cresta superior a cuarenta y dos milímetros (42 mm.).

Grecado medio.- Altura de cresta entre treinta y cuarenta y dos milímetros (30 a 42 mm.).

Nervado grande.- Altura de cresta superior a cuarenta y dos milímetros (42 mm.).

Nervado medio.- Altura de cresta comprendida entre treinta y cuarenta y dos milímetros (30 a 42 mm.).

Nervado pequeño.- Altura de cresta inferior a treinta milímetros (30 mm.).

Paneles

Doble chapa de acero de calidad comercial adecuadamente protegida, que deberá estar en posesión de documento de idoneidad técnica. Se distinguen dos tipos de paneles: con tapajuntas y ensamblados. Las dos chapas estarán unidas mediante imprimación previa de un adhesivo a un alma de aislamiento térmico, proporcionando un coeficiente de transmisión térmica global K adecuado.

CRITERIOS DE MEDICION Y VALORACION

Los tejados galvanizados se medirán y abonarán por metros cuadrados (m^2) de superficie realmente ejecutada, medida sobre los planos inclinados y no referida a su proyección horizontal.

En el precio se incluyen también los solapes y todos los materiales necesarios para la sujeción de las placas a excepción del soporte. Los caballetes y limas se medirán por metros (m.) de longitud ejecutada y se abonarán aparte.

Se medirán y abonarán por metros cuadrados (m2) de superficie realmente ejecutada, medida sobre los planos inclinados.

En el precio se incluirán los solapes y todos los materiales necesarios para la sujeción de las placas a excepción del soporte.

Los caballetes y limas se medirán por metro de longitud ejecutada, abonándose aparte.

NORMATIVA

NTE-QTG Norma Tecnológica de la Edificación. Tejados galvanizados

UNE-EN 10327:2004 Chapas y bandas de acero bajo en carbono para conformado en frío revestidas en continuo por inmersión en caliente. Condiciones técnicas de suministro.

CONDICIONES DE SEGURIDAD

Se suspenderán los trabajos cuando exista lluvia, nieve o viento superior a 50 km/h., en este caso se retirarán los materiales y herramientas que puedan desprenderse.

No se trabajará en la proximidad de líneas eléctricas que conduzcan corrientes de alta tensión.

Será obligatorio el uso del cinturón de seguridad, sujeto por medio de cuerdas a las anillas de seguridad.

Se tendrá especial cuidado en el asiento de la base de escaleras dispuestas para el acceso a la cubierta, no debiendo empalmarse unas con otras.

Se utilizará calzado adecuado en función de las condiciones climatológicas, no debiendo tener las suelas partes metálicas, para lograr un perfecto aislamiento eléctrico.

Las placas y paneles deben de ser manejados al menos por dos hombres. Se deben de disponer, durante el montaje petos de protección en aleros o bien redes de seguridad.

Se cumplirá además todas las disposiciones generales que sean de aplicación de la Ordenanza General de Seguridad e Higiene en el trabajo.

E09IP CUBIERTAS DE PIZARRAS

CONTROL Y CRITERIOS DE ACEPTACION Y RECHAZO

Faldón fijado sobre yeso:

Condiciones de no aceptación:

- Espesor de la capa de yeso inferior a treinta y cinco milímetros (35 mm.) o superior a cincuenta milímetros (50 mm.).
- Solapes laterales en la colocación de las pizarras menores de cien milímetros (100 mm.). Falta de paralelismo de hiladas respecto a la línea de alero superior a diez milímetros por metro (10 mm/m.) o mayor de cincuenta milímetros (50 mm.) en total.

- Números de puntas o ganchos de fijación y la separación a bordes inferior a lo especificado. Clavado deficiente.

Faldón fijado sobre madera:

Condiciones de no aceptación:

- La colocación del rastrel no sea paralela a la línea de máxima pendiente con variación superior a diez milímetros por metro (10 mm/m.) o más de treinta milímetros (30 mm.) para toda su longitud. Falta de rastrel en alguna lima. Separación entre clavos de rastrel superior a quinientos milímetros (500 mm.) o desviación del clavo respecto al eje de rastrel superior a quince milímetros (15 mm.).
- Las tablas no están colocados a tope o se apoyan en menos de tres (3) rastreles. No están clavadas a su paso por rastrel con dos (2) puntas. Las puntas no fijan la tabla al rastrel. Empalmes de tablas sin juntas alternadas.
- Los solapes laterales en la colocación de las pizarras son menores de cien milímetros (100 mm.). Falta de paralelismo de hiladas respecto a la línea de alero superior a diez milímetros por metro (10 mm/m.) o mayor de cincuenta milímetros (50 mm.) en total.
- Número de ganchos o puntos y colocación diferente a lo especificado. Clavado deficiente.

Alero sobre madera:

Condiciones de no aceptación:

- El listón trapecial se apoya en menos de tres (3) rastreles. No está clavado a su paso por el rastrel con dos (2) puntos. Los puntos no fijan el listón al rastrel.
- Alguna pizarra de doblado no está fijada con dos (2) puntos o el vuelo tiene una variación mayor de diez milímetros (10 mm.) al especificado. Falta de gancho de pizarra o colocación diferente al especificado.

Para la recepción de las pizarras, el contratista presentará el informe de calificación de las mismas, el cual contendrá el conjunto de parámetros que definen las características y propiedades de cada partida.

Sin perjuicio de lo anterior, el Director podrá comprobar aquellas características que considere pertinente, no aceptándose:

- Pizarras de una misma partida que no tengan color uniforme, si bien pueden admitirse ligeras variaciones de tonalidad.
- Pizarras que presenten nudos que sobresalgan más de la mitad del espesor de la placa.
- Huellas o estrías con una profundidad superior a la mitad del espesor de las placas.
- Placas de pizarra, con imperfecciones y roturas, que manifiestamente dañen su solidez.
- Pizarras con defectos de labrado.
- Pizarras con contenido en materia carbonoso y/o arcilla superior al uno por ciento (1%), ni carbonatos en proporción superior al diez por ciento (10%).
- En ningún caso, se aceptarán placas que presenten espesores del cincuenta por ciento (50%) del nominal correspondiente a su partida.

EJECUCION DE LAS OBRAS

En general, este tipo de cubiertas sólo se emplea en coberturas de grandes pendientes.

La fijación de las piezas de pizarra se realizará sobre yeso o madera en función de que el grado de humedad relativa media sea inferior o superior al setenta por ciento (70%). Se utilizarán puntos o ganchos en función de que se pueda prever una sustitución de piezas esporádica o frecuente respectivamente.

Faldón:

- Las pizarras se colocarán por hiladas paralelas al alero de abajo hacia arriba de forma que siempre existan tres espesores de pizarra. No se admitirán faltas de paralelismo de las hiladas respecto al alero superior en diez milímetros por metro (10 mm/m.) o mayor de cincuenta milímetros (50 mm.) en total.
- Cada pizarra montará sobre la inmediata inferior cien milímetros (100 mm.) en horizontal y doscientos milímetros (200 mm.) en sentido de la pendiente.

Faldón fijado sobre yeso:

- La superficie sobre la que se aplique la capa de yeso será rugosa y estará limpia y ligeramente humedecida. La capa de yeso negro se maestreará y tendrá un espesor de cuarenta milímetros (40 mm.) y su planeidad no deberá presentar defectos superiores a tres milímetros (3 mm.).

Faldón fijado sobre madera:

- Se montarán los rastreles sobre una base de hormigón con resistencia característica no menor de ciento veinticinco kilogramos por centímetro cuadrado (fck=125 kg/cm^2) y espesor no menor de treinta milímetros (30 mm.). Se dispondrán separaciones de quinientos milímetros (500 mm.) entre ejes y siguiendo la dirección de máxima pendiente del faldón. A cada lado de una lima se colocará un rastrel paralelo a ella. Los rastreles que corten juntas estructurales del edificio se interrumpirán sobre ellas.
- Las tablas se colocarán a tope y apoyarán al menos en tres rastreles.
- Los empalmes se realizarán a eje de rastrel y con juntas alternadas.

Alero:

- La pizarra se colocará sobre la línea del alero volando cincuenta milímetros (50 mm.) con una tolerancia de diez milímetros (10 mm.) como máximo.

CONDICIONES QUE DEBEN CUMPLIR LOS MATERIALES

Las placas de pizarra para cubiertas son hojas planas y delgadas obtenidas de rocas de pizarra procedentes de formaciones rocosas paleozoicas que se usan principalmente como material de recubrimiento en las cubiertas de los edificios por sus características estéticas y por sus propiedades impermeables y aislantes.

Por el color, las pizarras se clasifican en:

- Negras: Cuando el color de las placas sea predominantemente negro intenso.
- Grises: Aquéllas cuyo color pueda describirse con el término gris como principal.

VISADO
BISATUA
COAVN
B2025A1788
30/10/2025
EXP FECHA
DATA
CSV 1330B63159BC
Verificable en www.coavn.org/verificacion
www.coavn.org/verificacion aglaztagarra
COLEGIO OFICIAL DE APAREJADORES Y ARQUITECTOS TÉCNICOS-NAVARRA
ARKITEKTO OHIKOEN ARABAKO ORDEGIA
BIZKAIA

- De color especial: Cuando muestren un color especial muy característico (verdes, rojizas, etc.).

Por su aspecto superficial, se distinguen los siguientes tipos:

- Lisas: Cuando regularmente la superficie de las placas no presenta ningún tipo de estrías, huellas o nudos.
- Estriadas: Son aquéllas que presentan alineaciones o estrías apreciables, pero sin que resalten en la superficie de las placas.
- Rugosas: Son las que regularmente tienen nudos, huellas, alineaciones o estrías que resaltan claramente en la superficie.

Por su potencial alterabilidad, se clasifican en:

- P.A.C. (Pizarras poco alterables): No contienen inclusiones apreciables de minerales metálicos (pirita, pirrotina, marcasita, etc.) ni carbonatos en proporción superior al uno por ciento (1%). No sufrirán alteraciones apreciables tras los ensayos de ciclos de calentamiento y ataque con ácidos.
- P.A.I. (Pizarras de mediana alterabilidad): Son aquéllas que contienen inclusiones de minerales metálicos no excesivamente inestables en ambientes contaminados y/o contenido en carbonatos de hasta un cinco por ciento (5%). Al someterlas a los ensayos de ciclos de calentamiento y ataque por ácido se pueden observar ligeras alteraciones en su aspecto superficial (decoloración, pigmentación difusa, etc.), pero sin que se registren variaciones bruscas en sus propiedades resistentes.
- P.A.S. (Pizarras muy alterables): Son aquéllas que contienen inclusiones de minerales metálicos muy inestables en ambientes contaminados (pirita con pirrotina, marcasita, etc.) o contenido en carbonato superior al cinco por ciento (5%). Todas aquellas pizarras que sufran alteraciones importantes en los ensayos de los ciclos de calentamiento y ataque con ácido serán clasificadas en este grupo.

CRITERIOS DE MEDICION Y VALORACIÓN

Las cubiertas de pizarra se medirán y abonarán por metro cuadrado (m²) de superficie realmente ejecutada, medida sobre los planos inclinados y no referida a su proyección horizontal.

En el precio se incluirán también los solapes y todos los materiales necesarios para la sujeción de las pizarras, a excepción del soporte.

Los caballetes y limas se medirán por metros (m.) de longitud ejecutada y se abonarán aparte.

NORMATIVA

NTE-QTP Norma Tecnológica de la Edificación. Cubiertas, Tejados de Pizarra.

-UNE-EN 22190-3:1998 EX Productos de pizarra para tejados inclinados y revestimientos. Parte 3: Sistemas de colocación.
-UNE-EN 12326-1:2005 Productos de pizarra y piedra natural para tejados y revestimientos discontinuos. Parte 1: Especificación del producto.
-UNE-EN 12326-2/A1:2004 Productos de pizarra y piedra natural para tejados inclinados y revestimientos. Parte 2: Métodos de ensayo.
-UNE-EN 12326-2:2000 ER:2005 Productos de pizarra y piedra natural para tejados inclinados y revestimientos. Parte 2: Métodos de ensayo.

CONDICIONES DE SEGURIDAD

Se suspenderán los trabajos cuando exista lluvia, nieve o viento superior a 50 km/h., en este caso se retirarán los materiales y herramientas que puedan desprenderse.

No se trabajará en la proximidad de líneas eléctricas que conduzcan corrientes de alta tensión.

Será obligatorio el uso del cinturón de seguridad anclado a punto fijo, como gancho de seguridad.

Se cumplirá además todas las disposiciones generales que sean de aplicación de la Ordenanza General de Seguridad e Higiene en el trabajo.

E09NA ASFÁLTICAS

CONTROL Y CRITERIOS DE ACEPTACION Y RECHAZO

Faldón sobre tabiquillos:

Controles a realizar / Número de controles / Condición de no aceptación automática.

- Barrera de vapor / Uno cada 100 m² / No se ajusta a lo especificado en la Documentación Técnica. No se ha dado el imprimador o la superficie no estaba limpia.
- Ejecución de maestras y tabiquillos / Uno cada 100 m² / No se ajusta a lo especificado. La pendiente que define es mayor del 10% o menor del 1% o superior al 3% para protección de gravilla suelta.
- Espesor de la capa de aislamiento térmico / Uno cada 100 m² / Espesor inferior al especificado en la Documentación Técnica.
- Planeidad de la capa del mortero, bajo membrana, medida con regla de 2 m / Uno cada 100 m² / Variaciones coqueras o resaltes superiores a 5 mm.
- Limpieza de la capa de mortero, bajo membrana / Inspección general / Existencia de polvo o pegotes.
- Cortes de la capa de mortero / Uno cada 100 m² / Cortes en paños mayores de 5 mm.
- Disposición de las capas de la membrana / Uno cada 100 m² / No adaptarse a lo especificado en la Documentación Técnica.
- Solapes de la membrana / Uno cada 100 m² / Solapes inferiores a 7 cm.
- Ejecución de la capa de mortero, bajo gravilla / Uno cada 100 m² / Espesor inferior a 1 cm.
- Espesor de la capa de gravilla / Uno cada 100 m² / Espesor inferior a 2,5 cm.

Faldón de hormigón y membrana:

Controles a realizar / Número de controles / Condición de no aceptación automática.

- Barrera de vapor / Uno cada 100 m² / No se ajusta a lo especificado en la Documentación Técnica. No se ha dado el imprimador o la superficie no estaba limpia.
- Ejecución de maestras / Uno cada 100 m² / No se ajusta a lo especificado. La pendiente que define es mayor del 16% o menor del 4%.
- Espesor del hormigón / Uno cada 100 m² / Espesor mínimo inferior al especificado en la Documentación Técnica.
- Secado de las capas de hormigón aligerado y de mortero / Uno cada 100 m² / Humedad inferior al 11%.
- Cortes de la capa de mortero / Uno cada 100 m² / Cortes del mortero en paños mayores a 5 m.
- Planeidad de la capa de mortero, bajo membrana, medida con regla de 2 m. / Uno cada 100 m² / Variaciones, coqueras o resaltes superiores a 5 mm.
- Limpieza de la capa de mortero, bajo membrana / Inspección general / Existencia de polvo o pegotes.
- Disposición de las capas de la membrana / Uno cada 100 m² / No adaptarse a lo especificado en la Documentación Técnica. La primera lámina no es perforada. No se han previsto chimeneas de aireación.
- Solapes de la membrana / Uno cada 100 m² / Solapes inferiores a 7 cm.

Junta de dilatación en faldones:

Controles a realizar / Número de controles / Condición de no aceptación automática

- Solape y desarrollo de la plancha de plomo / Uno cada 20 m / Solape inferior a 10 cm., desarrollo menor de 30 cm.
- Relleno de mástico / Uno cada 20 m / Defecto en el relleno.
- Lámina autoprotegida de cubrejunta / Uno cada 20 m / No existe o defectos en el recibido o solapes.

Limahoya:

Controles a realizar / Número de controles / Condición de no aceptación automática

- Refuerzo de membrana / Uno cada 20 m / Ancho inferior a 40 cm.

Encuentro de faldón con sumidero:

Controles a realizar / Número de controles / Condición de no aceptación automática

- Solape de membrana impermeabilizante / Uno cada dos / Solape inferior a 15 cm. No penetra en la bajante.

Canalón en faldón sobre tabiquillos:

Controles a realizar / Número de controles / Condición de no aceptación automática

- Ejecución del tablero y zócalo / Uno cada 20 m / No permite la ventilación de la cámara del faldón. Altura del zócalo sobre la protección inferior a 25 cm.
- Colocación del canalón / Uno cada 20 m / Entrega en membrana inferior a 15 cm. Fijación deficiente.
- Dimensiones del canalón / Uno cada 20 m / Sección inferior a la especificada en la Documentación Técnica.
- Solape de la membrana impermeabilizante / Uno cada 20 m / Solape menor d e15 cm.

Borde libre en faldón:

Controles a realizar / Número de controles / Condición de no aceptación automática

- Colocación de la pieza de cinc / Uno cada 20 m / Entrega inferior a 10 cm. Fijación deficiente a la capa de mortero. Ausencia de patillas. La arista de quiebro no sobrepasa en 5 cm. la protección.

Chimenea de aireación:

Controles a realizar / Número de controles / Condición de no aceptación automática

- Fijación de la membrana a la chimenea de aireación / Uno cada 200 m² / Las membranas no solapan la base de la chimenea o se levantan con facilidad. Cortes sin refuerzos.

Prueba de servicio:

Estanquidad y desagüe de la cubierta:

Controles a realizar: En paños comprendidos entre limatesas se taponará el sumidero del paño sobre el que se debe realizar la prueba, y a continuación se repara de forma uniforme y continua, hasta que el agua alcance una altura de 10 cm. o la de las limatesas que delimita el paño, si ésta es menor. Se mantendrá este agua 24 horas, al término de las cuales se destaponará el sumidero y se comprobará la correcta evacuación del agua.

En paños comprendidos entre limatesas y canalones se regará con medios mecánicos, de forma uniforme y continua sobre todo el paño durante 24 horas.

Número de controles: Uno cada cinco paños de cada clase.

Condición de no aceptación automática: Para la impermeabilización; aparición de humedades en el plano inferior del forjado.

Para la formación de pendientes: estancamiento de agua en alguna zona del paño.

Para el sumidero, canalón y bajante: no evacuación de la totalidad del agua que llega al sumidero o al canalón.

EJECUCION DE LAS OBRAS

Condiciones generales en la ejecución de las pendientes:

Los faldones de las pendientes, quedarán separados de todo plano vertical o inclinado, petos, chimeneas, cerramientos elevados sobre el nivel del forjado de apoyo, etc., por una junta mínima de un centímetro y medio (1,5 cm.).

El espesor de la capa de la pendiente, en su punto más bajo, tendrá como mínimo dos centímetros (2 cm.).

Las pendientes de la capa fluctuarán entre el uno y el cinco por ciento (1-5%), no podrán existir limahoyas con pendiente menor de uno por ciento (1%).

Los encuentros entre faldones con los elementos verticales sobre cubierta, se resolverán partiendo aquellas en dos aguas, como si se tratará de una cubierta incidente.

El conjunto formado por la capa de pendiente y la de regulación tendrá una resistencia a compresión mínima de setenta y cinco kilogramos por centímetro cuadrado (75 kg/cm²).

- La superficie de terminación, deberá reunir las condiciones de estar seca, limpia de polvo, exenta de cuerpos extraños, con un grado de humedad, en el interior de la masa y medido antes de la colocación, igual o menor del ocho por ciento (8%).
- Se tomarán las precauciones necesarias para evitar fisuraciones por retracción.
- El grado de humedad en el interior de la masa, antes de colocar la lámina impermeabilizante, será inferior al ocho por ciento (8%).
- Los encuentros de las capas de pendientes con paramentos verticales presentarán ángulos entrantes o salientes menores de ciento treinta y cinco grados más menos diez grados (135±10), salvo que se colocarán piezas especiales o chaflán.
- Condiciones generales de puesta en obra.

No deben realizarse trabajos de impermeabilización cuando las condiciones climatológicas puedan resultar perjudiciales, en particular cuando esté nevando o exista nieve o hielo sobre la cubierta, cuando llueva o la cubierta esté mojada, o cuando sople viento fuerte. Tampoco deben realizarse trabajos cuando la temperatura ambiente sea menor que

a) 5°C para láminas de oxiasfalto.
b) 0°C para láminas de oxiasfalto modificado.
c) -5°C para láminas de betún modificado.

Antes de comenzar o reanudar los trabajos de impermeabilización, debe comprobarse si el soporte base reúne las condiciones necesarias señaladas en el CTE-DB-HS, en caso contrario, debe esperarse el tiempo necesario o procederse a su adecuación.

Las interrupciones en la ejecución de la cubierta deben hacerse de forma tal que no deterioren los materiales componentes de la misma.

- Preparación del soporte base.

La superficie del soporte base debe ser uniforme, estar limpia y carecer de cuerpos extraños.

B2025A1788 EXP
30/10/2025 FECHA DATA
CSV 1320EB63E9BC
www.coavn.org/verificacion
VISADO BISATUA
COAVN
BIZKAIA

Los encuentros con elementos verticales, tales como petos, chimeneas de ventilación, torreones, etc., deben estar acabados con una escocia o un chaflán que forme un ángulo de 135° ± 10°.

Estos elementos verticales deben estar preparados de la misma forma que el faldón, para permitir una terminación correcta de la impermeabilización hasta la altura necesaria, según se especifica en el CTE-DB-HS.

Antes de comenzar la colocación de la impermeabilización, deben instalarse las cazoletas de desagüe y prepararse las juntas de dilatación.

Cuando el soporte base sea de hormigón, de mortero de cemento, de hormigón celular o de mortero de áridos ligeros, su superficie debe estar fraguada y seca, sin huecos ni resaltes mayores que el 20% del espesor de la impermeabilización prevista.

Cuando el soporte base sea de placas aislantes, éstas deben colocarse a traba y sin huecos entre ellas.

Cuando el soporte base sea de arcilla expandida y sea necesario alisar su superficie con mortero de cemento, la capa de mortero debe cumplir lo especificado en el CTE-DB-HS.

- Ejecución de la impemeabilización.

Aplicación de la chapa de imprimación: Cuando la impermeabilización esté constituida por materiales a base de asfalto, los materiales de imprimación deben ser de base asfalto, y cuando esté constituida por materiales a base de alquitrán, la imprimación debe ser de base alquitrán.

Los materiales de imprimación deben aplicarse mediante brocha, cepillo o pulverizador. La aplicación debe realizarse en todas las zonas en las que la impermeabilización deba adherirse y en las zonas de los remates.

Colocación de la impermeabilización: En cada faldón las láminas de cada capa de impermeabilización deben empezar a colocarse por la parte más baja del mismo, preferentemente en dirección perpendicular a la línea de máxima pendiente del faldón, debe continuarse hasta terminar una hilera, realizando solapos de 8 cm. como mínimo en las uniones entre piezas. Debe continuarse colocando nuevas hileras en sentido ascendente hasta la limatesa, de manera tal que cada hilera solape sobre la anterior 8 cm., como mínimo.

La colocación de las piezas debe hacerse de tal forma que ninguna junta entre piezas de cada hilera resulte alineada con las de las hileras contiguas.

Cuando la pendiente del faldón sea mayor que el 10%, las láminas pueden colocarse en dirección paralela a la línea de máxima pendiente. Cuando la pendiente sea mayor que el 15%, como sucede en el caso de refuerzo de placas asfálticas, las láminas deben fijarse mecánicamente para evitar su descuelgue.

Impermeabilización monocapa:

Forma de colocación: Debe colocarse una sola capa de acuerdo con lo que se indica en el CTE-DB-HS.

Condiciones de ejecución: En cada uno de los sistemas de impermeabilización la colocación de las láminas debe realizarse como se indica a continuación:

Sistema adherido: La lámina debe colocarse bien soldándola sobre la imprimación de la base, bien aplicándola junto con una capa de asfalto fundido sobre la base.

Sistema no adherido: La lámina debe soldarse solamente en los solapos.

Impermeabilización multicapa aplicada con asfalto fundido:

Forma de colocación: La colocación de las láminas puede hacerse de las formas siguientes normal y con doble solapo.

Colocación normal: Cuando la impermeabilización sea bicapa (dos capas de láminas), las láminas de la segunda capa deben tener sus solapos de tal manera que queden desplazados con respecto a los de la primera en la dirección de la línea de máxima pendiente, como mínimo la mitad del ancho de la lámina, menos el ancho del solapo. En consecuencia, el ancho de la primera hilera de la segunda capa debe ser la mitad de ancho del rollo.

Cuando la impermeabilización sea tricapa (tres capas de láminas), los solapos de las láminas de las capas segunda y tercera deben quedar desplazados con respecto a los de la capa situada inmediatamente debajo de cada una de ellas, en el sentido descendente de la línea de máxima pendiente, un tercio del ancho de la lámina. En consecuencia, el ancho de la primera hilera de la segunda capa debe ser 2/3 del ancho del rollo, y el ancho de la primera hilera de la tercera capa debe ser 1/3 del ancho del rollo.

En ambos casos, el solapo entre las láminas debe ser 8 cm. como mínimo.

Colocación con doble solapo (a la inglesa): Se obtiene una impermeabilización bicapa con doble solapo colocando una sola capa de láminas, de tal manera que cada hilera solape sobre la hilera anterior la mitad del ancho del rollo más de 2 cm.

El ancho de la primera hilera debe ser la mitad del ancho del rollo más 2 cm.

Se obtiene una impermeabilización tricapa con doble solapo colocando una sola capa de láminas, de tal manera que cada hilera solape sobre la hilera anterior 2/3 del ancho del rollo más 2 cm.

El ancho de la primera hilera debe ser 1/3 del ancho del rollo más 4 cm. y el ancho de la segunda hilera debe ser 2/3 del ancho del rollo más 2 cm.

Condiciones de ejecución: En cada uno de los sistemas de impermeabilización la colocación de las distintas capas debe realizarse como se indica a continuación.

Sistema adherido: Las láminas deben extenderse sobre el oxiasfalto o el mástico fundido de tal manera que lo desplacen, evitando la formación de bolsas de aire.

La última lámina, si es autoprotegida, puede aplicarse bien inmediatamente después de haberse extendido el asfalto, bien cuando esté ya extendido y frío; en este último caso debe aplicarse la lámina soldándola con soplete totalmente a la capa de asfalto y deben soldarse los solapos entre sí.

Sistema semiadherido: Después de la imprimación debe colocarse una capa de láminas perforadas sin soldar. A continuación debe aplicarse una segunda capa de láminas, colocándola con asfalto fundido, de tal forma que éste penetre por las perforaciones logrando la semiadherencia de la impermeabilización.

Sistema no adherido: Debe colocarse una capa de láminas, uniendo los solapos con asfalto fundido. A continuación, debe aplicarse una segunda capa de láminas con asfalto fundido. En los bordes de la cubierta y en los encuentros con elementos singulares debe aplicarse previamente una capa de imprimación.

Encuentros entre dos faldones: limatesas y limahoyas.

En los encuentros entre dos faldones cuya pendiente sea mayor que el 5% debe reforzarse la impermeabilización con una capa del mismo tipo de material y del mismo tipo de armadura que los que componen la impermeabilización de la cubierta y cuya anchura sea de 50 cm. como mínimo.

Encuentros de un faldón con un elemento vertical.

La impermeabilización debe tener una entrega al elemento vertical que sea suficiente para proteger el encuentro en caso de embaldamiento, la entrega por encima de la protección de la cubierta no debe ser menor que 15 cm. El extremo superior de la entrega puede protegerse con remates metálicos. Debe evitarse que el agua de escorrentía pase por detrás de la impermeabilización.

La impermeabilización debe adherirse al elemento vertical en la entrega y reforzarse con una banda de 50 cm. de ancho doblada en ángulo sobre el faldón y sobre la entrega, dicha banda debe estar constituida por una lámina del mismo tipo de material y del mismo tipo de armadura que aquella, y cuando la impermeabilización sea del tipo LO, la banda no debe ser del tipo LO-20.

Si la impermeabilización es susceptible de tener retracciones en el encuentro que puedan producir arranques o agrietamientos, para romper la continuidad entre la impermeabilización del faldón y la entrega, debe hacerse un corte en dicha impermeabilización en las proximidades del encuentro.

Cuando la entrega de la impermeabilización al elemento vertical sea mayor que 0,5 m. en el material aislante o mayor que 1 m. en el resto de los casos, puede necesitarse la fijación mecánica de la parte vertical de la impermeabilización.

Cuando el elemento vertical de encuentro con el faldón sea una chimenea o un conducto de ventilación, la entrega de la impermeabilización debe protegerse con un manguito rígido fijado al soporte. La impermeabilización debe cubrir el manguito hasta una altura de 15 cm. como mínimo, por encima de la protección de la cubierta. En la parte superior del manguito debe colocarse un sombrerete que impida la penetración del agua.

Encuentros de un faldón con un desagüe: Todos los desagües deben estar dotados de un dispositivo (rejilla, alcachofa, etc.) para retener los residuos que puedan obturar las bajantes.

La unión del faldón con el sumidero y la de éste con la bajante deben ser estancas.

El sumidero debe estar colocado por debajo del nivel inferior del faldón de la cubierta.

Cuando el desagüe se realice mediante un sumidero de plomo, la capa inferior de la impermeabilización debe llegar hasta la bajante. La capa superior de la impermeabilización debe solapar 10 cm. sobre la parte superior del sumidero.

Es recomendable situar los desagües de tal forma que queden separados, como mínimo, 1 m. de los encuentros entre paramentos y 50 cm. de los paramentos, para facilitar la entrega de la impermeabilización al desagüe y evitar que los residuos puedan obturarlos.

Cuando el desagüe se realice mediante canalones, la impermeabilización debe colocarse por debajo de los mismos, la entrega por encima de la protección de la cubierta no debe ser menor que 15 cm. En el extremo del faldón, la impermeabilización debe solapar 15 cm., como mínimo, a la parte del canalón que apoya sobre el faldón.

Bordes extremos de un faldón: Cuando el borde extremo de un faldón se realice con perfiles metálicos, éstos deben ir embutidos en la impermeabilización y fijados cada 10 cm. El borde debe reforzarse con una banda de 25 cm. de ancho, como mínimo, constituida por una lámina del mismo tipo de material y del mismo tipo de armadura que los de la impermeabilización.

Cuando no se utilicen perfiles metálicos, la impermeabilización debe prolongarse 5 cm., como mínimo, sobre el frente del alero o el paramento.

Juntas: Se consideran los tipos de juntas siguientes, juntas de dilatación, juntas de la cubierta y juntas de la capa de protección.

Juntas de dilatación del edificio o del soporte resistente de la cubierta: La impermeabilización y todos los elementos de la cubierta deben respetar las juntas de dilatación del edificio o del soporte resistente de la cubierta. Las juntas de dilatación deben situarse en limatesas.

Juntas de la cubierta: Cuando la distancia entre juntas del edificio sea mayor que 15 m. en la cubierta deben realizarse juntas auxiliares. Las juntas de cubierta deben situarse en limatesas.

Juntas de la capa de protección: La capa de protección debe disponer de una junta perimétrica. La distancia entre juntas debe ser 5 m. como máximo. El ancho de las juntas y la distancia entre ellas deben establecerse de acuerdo con el movimiento previsto y la capacidad de deformación del material de sellado. Las juntas deben limpiarse antes de sellarse. El material de sellado debe colocarse en las juntas de tal manera que la superficie del mismo no sobresalga por encima de la superficie de la cubierta.

Rebosaderos: Deben colocarse rebosaderos en los casos siguientes:

a) cuando en la cubierta exista una sola bajante

b) cuando se prevea que el agua acumulada al obturarse una bajante no pueda evacuarse por otras, debido a las disposiciones de las bajantes o de la cubierta.

c) cuando la obturación de una bajante pueda producir una carga en la cubierta que comprometa la estabilidad del soporte resistente.

El nivel del rebosadero debe fijarse a una altura intermedia entre al del punto más bajo y la del más alto de la impermeabilización.

El rebosadero debe sobresalir 5 cm., como mínimo, de la pared exterior y debe tener inclinación hacia abajo por su parte exterior.

La suma de las áreas de las secciones de los rebosaderos de una zona debe ser al menos igual a la de las áreas de las bajantes de aguas pluviales de dicha zona. Las secciones de los rebosaderos deben ser preferentemente rectangulares.

CONDICIONES QUE DEBEN CUMPLIR LOS MATERIALES

- Imprimadores bituminosos:

Definición: Productos bituminosos utilizados para la imprimación y la preparación de las superficies de los soportes que vayan a impermeabilizarse, a fin de mejorar la adherencia del material impermeabilizante con el soporte.

Tipos: Emulsiones asfálticas: Productos bituminosos obtenidos por la dispersión de pequeñas partículas de un betún asfáltico en agua o en una solución acuosa de un agente emulsionante, que además de los 3 productos básicos (betún asfáltico, agua, emulsiones) pueden contener otros como filler, amianto, caucho, etc.; utilizables como imprimación o preparación de superficies para impermeabilización.

El tipo de emulsión bituminosa, se definen 4 tipos:

Emulsiones preparadas con agentes emulsionantes químicos de carácter aniónico sin carga. EA UNE 104231:1999.

Emulsiones preparadas con agentes emulsionantes químicos de carácter aniónico con carga. EB UNE 104231:1999.

Emulsiones preparadas con agentes emulsionantes químicos de carácter catiónico. EC UNE 104231:1999.

Emulsiones preparadas con emulsiones minerales coloidales (no iónicas). ED UNE 104231:1999.

Pinturas bituminosas de imprimación: Productos líquidos obtenidos a partir de una base bituminosa (asfáltica o alquitrán) elaborada con disolventes, que cuando se aplican en capa fina, al secarse forman una película sólida; utilizables como materiales de imprimación para mejorar la adherencia del material impermeabilizante al soporte.

La composición de la pintura de imprimación, se definen dos tipos:

Pinturas de imprimación de base asfáltica. P1-I UNE 104234:2004 ER.

Pinturas de imprimación de base alquitrán. P1-I UNE 104234:2004 ER.

- Pegamentos bituminosos:

VISADO
BISATUA
30/10/2025
B2025AI788
1320B63E9BC
FECHA DATA
CSV
www.coavn.org/verificacion
COAVN
BIZKAIA

Definición: Productos de base bituminosa destinados a realizar la unión entre sí de otros productos tales como láminas y armaduras bituminosas o la unión de estos productos con el soporte base de la imprimación.

Tipos: Pegamentos bituminosos de aplicación en caliente: PB-I UNE 104236:1986

Oxiasfaltos, productos bituminosos semisólidos preparados a partir de hidrocarburos naturales por destilación y oxidación posterior al hacer pasar a través de su masa una corriente de aire a elevada temperatura, utilizables para unión entre sí de productos prefabricados bituminosos, en especial sus solapes, que se emplean en impermeabilización de cubiertas.

Másticos bituminosos, productos bituminosos de consistencia pastosa preparados a partir de betunes asfálticos o asfaltos naturales, utilizables para unión entre sí de productos prefabricados bituminosos, en especial sus solapes, que se emplean en impermeabilizaciones de cubiertas.

Pegamentos bituminosos de aplicación en frío: PB-II UNE 104236:1986

Pegamentos bituminosos compuestos esencialmente por un producto bituminoso disuelto en un disolvente volátil y que son de tal naturaleza que permiten la unión entre sí de productos prefabricados bituminosos, en especial sus solapes, que se emplean en impermeabilizaciones de cubiertas, sin afectar a sus propiedades.

- Materiales bituminosos de aplicación in situ:

Definición: Productos bituminosos utilizados para la sellado de juntas que garanticen la estanqueidad e impermeabilización de cubiertas, de aplicación "in situ".

Tipos: Másticos modificados de base alquitrán para aplicación "in situ": Productos de consistencia pastosa que contienen en su composición alquitrán mezclado con polímeros (plastómeros o elastómeros), y que pueden contener además otros productos como disolventes, plastificantes, fibras, etc., utilizables para la realización de impermeabilizaciones "in situ", con el refuerzo de armaduras.

Armaduras bituminosas para aplicaciones "in situ": Productos obtenidos por saturación o impregnación de una armadura de fieltro o de tejido con betún asfáltico, que se utilizan para dar resistencia mecánica a las impermeabilizaciones realizadas "in situ" alternando dicho producto con capas de másticos u oxiasfaltos.

Se definen 4 tipos de armadura:

- FO 300, Fieltros bituminosos. Orgánicos de masa nominal 6,30 kg/10 m^2. AB-FO300 UNE 104237.
- FO 400, Fieltros bituminosos. Orgánicos de masa nominal 8,40 kg/10 m^2. AB-FO400 UNE 104237.
- FV, Fieltros bituminosos inorgánicos, de fibra de vidrio. AB-FV-UNE 104237:1989.
- TV, Tejidos bituminosos de fibra de vidrio. AB-TV-UNE 104237:1989.

Selladores bituminosos de juntas: Productos bituminosos que se emplean para el sellado de las juntas en los soportes de la impermeabilización, a fin de reforzar su estanqueidad.

El tipo de selladores bituminosos dependiendo del modo de empleo, se definen dos tipos:

- Para selladores de aplicación caliente, BH-I UNE 104233/1M:2002.
- Para selladores de aplicación en frío, BH-II UNE 104233/1M:2002.

- Láminas bituminosas:

Definición: Productos prefabricados laminares cuya base impermeabilizante es de tipo bituminoso destinados a formar parte fundamental de la impermeabilización como sistemas monocapas (compuesto por una sola lámina + materiales de unión + en algunos casos, imprimaciones) o multicapas (compuesto por varias láminas que pueden ser del mismo o distinto tipo + materiales de unión + generalmente, imprimaciones).

Tipos:Láminas bituminosas de oxiasfalto (LO): Productos prefabricados laminares constituidos por una o varias armaduras, recubrimientos bituminosos, material antiadherente y, eventualmente, una protección, utilizables para la construcción de membranas impermeabilizantes.

Láminas bituminosas de oxiasfalto modificado (LOM): Productos prefabricados laminares constituidos por una o varias armaduras, recubiertas con másticos bituminosos a base de oxiasfalto modificado, material antiadherente plástico y, eventualmente, una protección, utilizables para la construcción de membranas impermeabilizantes.

Láminas de betún modificado con elastómeros (LBM): Productos prefabricados laminares constituidos por una o varias armaduras, recubiertas con másticos bituminosos modificados con elastómeros, material antiadherente y, eventualmente, una protección, utilizables para la construcción de membranas impermeabilizantes.

Láminas de betún modificado con plastómeros (LBM): Productos prefabricados laminares constituidos por una o varias armaduras, recubiertas con másticos bituminosos modificados con plastómeros, material antiadherente y, eventualmente, una protección, utilizables para la construcción de membranas impermeabilizantes.

Láminas extruidas de betún modificado con polímeros (LBME): Productos prefabricados laminares a base de un mástico de betún modificado con polímeros que eventualmente pueden llevar en su cara interna una armadura de fieltro de fibra de vidrio, fabricados por extrusión y calandrado, utilizables para la construcción de membranas impermeabilizantes.

Láminas de alquitrán modificado con polímeros (LAM): Productos prefabricados laminares sin armaduras que se fabrican por extrusión y calandrado, y que están constituidas por un recubrimiento bituminoso a base de alquitrán modificado con polímeros, por plastificantes y por otros materiales tales como cargas minerales, utilizables para la construcción de membranas impermeabilizantes.

El tipo de armadura principal, y las secundarias si las hubiera, empleadas en cada lámina, se definen los siguientes:

- FO, para armaduras de fieltro orgánico celulósico.
- FP, para armaduras de fieltro de poliéster (no tejido).
- FV, para armaduras de fieltro de fibra de vidrio.
- TJ, para armaduras de tejido de yute.
- TV, para armaduras de tejido o malla de fibra de vidrio.
- MV, para mallas con fieltro de fibra de vidrio.
- PE, para films de poliéster.
- PR, para films de polietileno.
- NA, para láminas no armadas.

El tipo de lámina según el grado y tipo de protección de su superficie, se definen los tipos siguientes:

- Sin indicación, para láminas de superficie no protegida.
- G, para láminas de superficie con autoprotección mineral.
- M, para láminas de superficie con autoprotección metálica.
- P, para láminas de superficie perforada.

La fabricación de las láminas extruidas de betún modificado, se definen los siguientes tipos de polímeros:

- CE, para copolímeros de etileno.
- PVC y PCB, para polímeros de vinilo.
- EVA, para acetato de vinilo etileno.
- APP, para polipropileno atáctico.
- SBS, para caucho estireno-butadieno-estireno.
- EPM y EPDM, para caucho etileno propileno.
- IIR, para caucho butilo.
- NR, para caucho nitrílico.

Condiciones generales de recepción en obra y almacenamiento.

Al recibo en obra del material en rollos, se comprobará que tengan un aspecto uniforme, carezcan de bordes desgarrados o no bien definidos, roturas, perforaciones, grietas, protuberancias, hendiduras, etc., comprobándose en general que el sistema de carga no haya dañado por aplastamientos, punzonamientos, etc., los rollos.

Se rechazarán aquellos que contengan más de dos piezas, asimismo se rechazará la partida entera, si el número de rollos que contengan piezas, es superior al 3% de la misma.

Los rollos que forman la lámina, deberán llegar a obra protegidos (mejor paletizados), llevando incorporada una etiqueta en la que figure como mínimo lo siguiente:

a) El nombre y la dirección del fabricante del producto, y los del marquista o el distribuidor.

b) La designación del producto de acuerdo con los apartados correspondientes a cada tipo de láminas.

c) El nombre comercial del producto.

d) La longitud y la anchura nominales en m.

e) La masa nominal por m^2.

f) El espesor nominal en mm., (excepto en las láminas bituminosas de oxiasfalto).

g) La fecha de fabricación.

h) Las condiciones de almacenamiento.

i) En el caso de láminas con armadura, las siglas de la armadura principal y si tiene armadura complementaria, además las de estas.

El almacenamiento en obra se realizará en local aislado de la humedad y de la radiación solar, no siendo admisible que la temperatura del mismo supere los 35°C en verano ni los 5°C en invierno.

La colocación de los rollos en el almacén se realizará de forma que los mismos no sufran aplastamiento por cargas, siendo conveniente su ensilado en vertical y separados siempre del suelo a través de madera o material equivalente.

El transporte desde el almacén a los tajos, se realizará de forma conveniente para que no se dañen los rollos. Se podrá almacenar a pie de tajo el material a colocar en el día, protegiéndolo de los agentes atmosféricos y del agua de vertidos en obra.

Las láminas de oxiasfalto y de betún modificado SBS, no se expondrán a una radiación solar prolongada.

CRITERIOS DE MEDICION Y VALORACION

Salvo indicación en contrario en los documentos del Proyecto los faldones se medirán y abonarán por metros cuadrados (m^2) de superficie en proyección horizontal, incluyendo el precio correspondiente todas las operaciones y elementos necesarios para su total terminación, según el tipo de azotea de que se trate.

El resto de los elementos constitutivos, excepto las cazoletas que se medirán por unidades, se medirán por metros lineales de longitud total terminada, aplicando a sus resultados los precios correspondientes del cuadro de precios, incluyendo éstos para juntas de dilatación, los cortes, preparación y colocación de la plancha de plomo así como el relleno de junta; en las limahoyas y en los encuentros con paramentos así como cazoletas, la colocación del refuerzo de la membrana impermeabilizante; en las que se realizarán juntas de dilatación en formación de pendientes, respetando las estructurales.

NORMATIVA

CODIGO TECNICO DE LA EDIFICACION.

- REAL DECRETO 314/2006, de 17-MAR-06, del Ministerio de Vivienda
- B.O.E.: 28-MAR-06 (Entrada en vigor al día siguiente de su publicación en el B.O.E.)

UNE 104201:1991 Betunes asfálticos de penetración.

UNE 104202: 1992 Betunes asfálticos oxidados.

UNE 104204/1M:1999Impermeabilización. Materiales bituminosos y bituminosos modificados. Armaduras. Cargas.

UNE 104205:1985 Cargas.

UNE 104206:1999 Materiales antiadherentes.

UNE 104231:1999 Impermeabilización. Materiales bituminosos y bituminosos modificados. Emulsiones asfálticas.

UNE 104232:1989 Parte 1. Impermeabilización. Materiales bituminosos y bituminosos modificados. Características de los másticos bituminosos.

UNE 104232:2004 Parte 2. Impermeabilización. Materiales bituminosos y bituminosos modificados. Másticos bituminosos modificados.

UNE 104233/1M:2002 Impermeabilización. Materiales bituminosos y bituminosos modificados. Materiales bituminosos de sellado para juntas de hormigón.

UNE 104234:1995 ER Pinturas bituminosas de imprimación.

UNE 104234:1995 ER Impermeabilización. Materiales bituminosos y bituminosos modificados. Pinturas bituminosas de imprimación.

UNE 104236: 1988 Impermeabilización. Materiales bituminosos y bituminosos modificados. Pegamentos bituminosos.

UNE 104237:1989 Impermeabilización. Materiales bituminosos y bituminosos modificados.
Características de las armaduras bituminosas.

UNE 104238:1999 Impermeabilización. Materiales bituminosos y bituminosos modificados.
Láminas bituminosas de oxiasfalto.

UNE 104239:1989 Impermeabilización. Materiales bituminosos y bituminosos modificados.
Láminas de oxiasfalto modificado.

UNE-EN 544:2006 Impermeabilización. Materiales bituminosos y bituminosos modificados.
Placas asfálticas.

UNE 104242:1999 Parte 1. Impermeabilización. Materiales bituminosos y bituminosos modificados. Láminas de betún modificado con elastómeros.

UNE 104242:1995 Parte 1.1 M. Impermeabilización. Materiales bituminosos y bituminosos modificados. Láminas de betún modificado con elastómeros.

UNE 104242:1999 Parte 2. Impermeabilización. Materiales bituminosos y bituminosos modificados. Láminas de betún modificado con plastómeros.

UNE 104242:1999 Parte 2.1 M. Impermeabilización. Materiales bituminosos y bituminosos modificados. Láminas de betún modificado con plastómeros.

UNE 104243:1990 Impermeabilización. Materiales bituminosos y bituminosos modificados. Láminas extruidas de betún modificado con polímeros.

UNE 104244:1988 Impermeabilización. Materiales bituminosos y bituminosos modificados. Láminas de alquitrán modificado con polímeros.

VISADO
BISATUA
COAVN
B20255AI788
30/10/2025
1320B6319BC
Verifique este documento en www.coavn.org/verificacion
www.coavn.org/verificacion aglaztegarra

UNE 104281:1985 Parte 6.5. Materiales bituminosos y bituminosos modificados. Armaduras, láminas y placas. Métodos de ensayo. Punzonamiento estático.

UNE 104402:1996 Materiales para la impermeabilización de cubiertas realizadas con materiales bituminosos y bituminosos modificados. Clasificación, designación y constitución.

CONDICIONES DE SEGURIDAD

Se suspenderán los trabajos cuando exista lluvia, nieve o viento superior a 50 km/h; en éste último caso se retirarán los materiales y herramientas que puedan desprenderse. No se trabajará en proximidad de líneas eléctricas de alta tensión.

Los acopios de materiales sobre la cubierta deben hacerse sin acumulación y lejos del perímetro del edificio si éste no está convenientemente protegido. Si se acoplasen rollos de manta asfáltica, los apilados se harán de forma que no puedan rodar.

Se cumplirán además todas las disposiciones generales que sean de aplicación de la Ordenanza General de Seguridad e Higiene en el Trabajo.

E09NN NO ASFÁLTICAS

CONTROL Y CRITERIOS DE ACEPTACION Y RECHAZO

Faldón sobre tabiquillos:

Controles a realizar / Número de controles / Condición de no aceptación automática.

- Barrera de vapor / Uno cada 100 m^2 / No se ajusta a lo especificado en la Documentación Técnica. No se ha dado el imprimador o la superficie no estaba limpia.
- Ejecución de maestras y tabiquillos / Uno cada 100 m^2 / No se ajusta a lo especificado. La pendiente que define es mayor del 10% o menor del 1% o superior al 3% para protección de gravilla suelta.
- Espesor de la capa de aislamiento térmico / Uno cada 100 m^2 / Espesor inferior al especificado en la Documentación Técnica.
- Planeidad de la capa del mortero, bajo membrana, medida con regla de 2 m / Uno cada 100 m^2 / Variaciones coqueras o resaltes superiores a 5 mm.
- Limpieza de la capa de mortero, bajo membrana / Inspección general / Existencia de polvo o pegotes.
- Cortes de la capa de mortero / Uno cada 100 m^2 / Cortes en paños mayores de 5 mm.
- Disposición de las capas de la membrana / Uno cada 100 m^2 / No adaptarse a lo especificado en la Documentación Técnica.
- Solapes de la membrana / Uno cada 100 m^2 / Solapes inferiores a 7 cm.
- Ejecución de la capa de mortero, bajo gravilla / Uno cada 100 m^2 / Espesor inferior a 1 cm.
- Espesor de la capa de gravilla / Uno cada 100 m^2 / Espesor inferior a 2,5 cm.

Faldón de hormigón y membrana:

Controles a realizar / Número de controles / Condición de no aceptación automática.

- Barrera de vapor / Uno cada 100 m^2 / No se ajusta a lo especificado en la Documentación Técnica. No se ha dado el imprimador o la superficie no estaba limpia.
- Ejecución de maestras / Uno cada 100 m^2 / No se ajusta a lo especificado. La pendiente que define es mayor del 16% o menor del 4%.
- Espesor del hormigón / Uno cada 100 m^2 / Espesor mínimo inferior al especificado en la Documentación Técnica.
- Secado de las capas de hormigón aligerado y de mortero / Uno cada 100 m^2 / Humedad inferior al 11%.
- Cortes de la capa de mortero / Uno cada 100 m^2 / Cortes del mortero en paños mayores a 5 m.
- Planeidad de la capa de mortero, bajo membrana, medida con regla de 2 m. / Uno cada 100 m^2 / Variaciones, coqueras o resaltes superiores a 5 mm.
- Limpieza de la capa de mortero, bajo membrana / Inspección general / Existencia de polvo o pegotes.
- Disposición de las capas de la membrana / Uno cada 100 m^2 / No adaptarse a lo especificado en la Documentación Técnica. La primera lámina no es perforada. No se han previsto chimeneas de aireación.
- Solapes de la membrana / Uno cada 100 m^2 / Solapes inferiores a 7 cm.

Junta de dilatación en faldones:

Controles a realizar / Número de controles / Condición de no aceptación automática

- Solape y desarrollo de la plancha de plomo / Uno cada 20 m / Solape inferior a 10 cm., desarrollo menor de 30 cm.
- Relleno de mástico / Uno cada 20 m / Defecto en el relleno.
- Lámina autoprotegida de cubrejunta / Uno cada 20 m / No existe o defectos en el recibido o solapes.

Limahoya:

Controles a realizar / Número de controles / Condición de no aceptación automática

- Refuerzo de membrana / Uno cada 20 m / Ancho inferior a 40 cm.

Encuentro de faldón con sumidero:

Controles a realizar / Número de controles / Condición de no aceptación automática

- Solape de membrana impermeabilizante / Uno cada dos / Solape inferior a 15 cm. No penetra en la bajante.

Canalón en faldón sobre tabiquillos:

Controles a realizar / Número de controles / Condición de no aceptación automática

- Ejecución del tablero y zócalo / Uno cada 20 m / No permite la ventilación de la cámara del faldón. Altura del zócalo sobre la protección inferior a 25 cm.
- Colocación del canalón / Uno cada 20 m / Entrega en membrana inferior a 15 cm. Fijación deficiente.
- Dimensiones del canalón / Uno cada 20 m / Sección inferior a la especificada en la Documentación Técnica.
- Solape de la membrana impermeabilizante / Uno cada 20 m / Solape menor d e15 cm.

Borde libre en faldón:

Controles a realizar / Número de controles / Condición de no aceptación automática

- Colocación de la pieza de cinc / Uno cada 20 m / Entrega inferior a 10 cm. Fijación deficiente a la capa de mortero. Ausencia de patillas. La arista de quiebro no sobrepasa en 5 cm. la protección.

Chimenea de aireación:

Controles a realizar / Número de controles / Condición de no aceptación automática

- Fijación de la membrana a la chimenea de aireación / Uno cada 200 m^2 / Las membranas no solapan la base de la chimenea o se levantan con facilidad. Cortes sin refuerzos.

Prueba de servicio:

Estanquidad y desagüe de la cubierta:

Controles a realizar: En paños comprendidos entre limatesas se taponará el sumidero del paño sobre el que se debe realizar la prueba, y a continuación se repara de forma uniforme y continua, hasta que el agua alcance una altura de 10 cm. o la de las limatesas que delimita el paño, si ésta es menor. Se mantendrá este agua 24 horas, al término de las cuales se destaponará el sumidero y se comprobará la correcta evacuación del agua.

En paños comprendidos entre limatesas y canalones se regará con medios mecánicos, de forma uniforme y continua sobre todo el paño durante 24 horas.

Número de controles: Uno cada cinco paños de cada clase.

Condición de no aceptación automática: Para la impermeabilización; aparición de humedades en el plano inferior del forjado.

Para la formación de pendientes: estancamiento de agua en alguna zona del plano.

Para el sumidero, canalón y bajante: no evacuación de la totalidad del agua que llega al sumidero o al canalón.

EJECUCION DE LAS OBRAS

Condiciones generales en la ejecución de las pendientes:

Los faldones de las pendientes, quedarán separados de todo plano vertical o inclinado, petos, chimeneas, cerramientos elevados sobre el nivel del forjado de apoyo, etc., por una junta mínima de un centímetro y medio (1,5 cm.).

El espesor de la capa de la pendiente, en su punto más bajo, tendrá como mínimo dos centímetros (2 cm.).

Las pendientes de la capa fluctuarán entre el uno y el cinco por ciento (1-5%), no podrán existir limahoyas con pendiente menor de uno por ciento (1%).

Los encuentros entre faldones con los elementos verticales sobre cubierta, se resolverán partiendo aquellas en dos aguas, como si se tratará de una cubierta incidente.

El conjunto formado por la capa de pendiente y la de regulación tendrán una resistencia a compresión mínima de setenta y cinco kilogramos por centímetro cuadrado (75 kg/cm^2).

- La superficie de terminación, deberá reunir las condiciones de estar seca, limpia de polvo, exenta de cuerpos extraños, con un grado de humedad, en el interior de la masa y medido antes de la colocación, igual o menor del ocho por ciento (8%).
- Se tomarán las precauciones necesarias para evitar fisuraciones por retracción.
- El grado de humedad en el interior de la masa, antes de colocar la lámina impermeabilizante, será inferior al ocho por ciento (8%).
- Los encuentros de las capas de pendientes con paramentos verticales no presentarán ángulos entrantes o salientes menores de ciento treinta y cinco grados, más menos diez grados (135$\pm$10), salvo que se colocarán piezas especiales de chaflán. Condiciones generales de puesta en obra.
- Condiciones generales de puesta en obra.

No deben realizarse trabajos de impermeabilización cuando las condiciones climatológicas puedan resultar perjudiciales, en particular cuando esté nevando o exista nieve o hielo sobre la cubierta, cuando llueva o la cubierta esté mojada, o cuando sople viento fuerte. Tampoco deben realizarse trabajos cuando la temperatura ambiente sea menor que

a) 5°C para láminas de oxiasfalto.
b) 0°C para láminas de oxiasfalto modificado.
c) -5°C para láminas de betún modificado.

Antes de comenzar o reanudar los trabajos de impermeabilización debe comprobarse si el soporte base reúne las condiciones necesarias señaladas en el CTE DB-HS, en caso contrario, debe esperarse el tiempo necesario o procederse a su adecuación.

Las interrupciones en la ejecución de la cubierta deben hacerse de forma tal que no deterioren los materiales componentes de la misma.

- Preparación del soporte base.

La superficie del soporte base debe ser uniforme, estar limpia y carecer de cuerpos extraños.

Los encuentros con elementos verticales, tales como petos, chimeneas de ventilación, torreones, etc., deben estar acabados con una escocia o un chaflán que forme un ángulo de 135° $\pm$ 10°.

Estos elementos verticales deben estar preparados de la misma forma que el citado para permitir una terminación correcta de la impermeabilización hasta la altura necesaria, según se especifica en el apartado 4.4.2. de la NBE-QB-90.

Antes de comenzar la colocación de la impermeabilización, deben instalarse las cazoletas de desagüe y prepararse las juntas de dilatación.

Cuando el soporte base sea de hormigón, de mortero de cemento, de hormigón celular o de mortero de áridos ligeros, su superficie debe estar fraguada y seca, sin huecos ni resaltes mayores que el 20% del espesor de la impermeabilización prevista.

Cuando el soporte base sea de placas aislantes, éstas deben colocarse a traba y sin huecos entre ellas.

- Ejecución de la impemeabilización.

Los materiales de imprimación deben aplicarse mediante brocha, cepillo o pulverizador. La aplicación debe realizarse en todas las zonas en las que la impermeabilización deba adherirse y en las zonas de los remates.

- Colocación de la impermeabilización: En cada faldón las láminas de cada capa de impermeabilización deben empezar a colocarse por la parte más baja del mismo, preferentemente en dirección perpendicular a la línea de máxima pendiente del faldón, debe continuarse hasta terminar una hilera, realizando solapos de 8 cm. como mínimo en las uniones entre piezas. Debe continuarse colocando nuevas hileras en sentido ascendente hasta la limatesa, de manera tal que cada hilera solape sobre la anterior 8 cm., como mínimo.

La colocación de las piezas debe hacerse de tal forma que ninguna junta entre piezas de cada hilera resulte alineada con las de las hileras contiguas.

Cuando la pendiente del faldón sea mayor que el 10%, las láminas pueden colocarse en dirección paralela a la línea de máxima pendiente. Cuando la pendiente sea mayor que el 15%, como sucede en el caso de refuerzo de placas asfálticas, las láminas deben fijarse mecánicamente para evitar su descuelgue.

Impermeabilización monocapa:

- Forma de colocación: Debe colocarse una sola capa.
- Condiciones de ejecución: En cada uno de los sistemas de impermeabilización la colocación de las láminas debe realizarse como se indica a continuación:

Sistema adherido: La lámina debe colocarse bien soldándola sobre la imprimación de la base.

Sistema no adherido: La lámina debe soldarse solamente en los solapos.

COAVN
VISADO
BISATUA
B2025A17388
30/10/2025
EXP
FECHA DATA
COLEGIO OFICIAL DE ARQUITECTOS VASCO-NAVARRO
EUSKAL-NAFARROKO ARKITEKTOEN ELKARGO OFIZIALA
BIZKAIA
Verificación en www.coavn.org/verificacion
www.coavn.org/verificacion aglaztgarra

- Condiciones de ejecución: En cada uno de los sistemas de impermeabilización la colocación de las distintas capas debe realizarse como se indica a continuación.

Sistema adherido: Las láminas deben extenderse de tal manera que eviten la formación de bolsas de aire.

Sistema semiadherido: Después de la imprimación debe colocarse una capa de láminas perforadas sin soldar. A continuación debe aplicarse una segunda capa de láminas, colocándola con asfalto fundido, de tal forma que éste penetre por las perforaciones logrando la semiadherencia de la impermeabilización.

Sistema no adherido: Debe colocarse una capa de láminas, uniendo los solapos. A continuación, debe aplicarse una segunda capa de láminas, en los bordes de la cubierta y en los encuentros con elementos singulares debe aplicarse previamente una capa de imprimación.

Encuentros entre dos faldones: limatesas y limahoyas.

En los encuentros entre dos faldones cuya pendiente sea mayor que el 5% debe reforzarse la impermeabilización con una capa del mismo tipo de material y del mismo tipo de armadura que los que componen la impermeabilización de la cubierta y cuya anchura sea de 50 cm. como mínimo.

Encuentros de un faldón con un elemento vertical.

La impermeabilización debe tener una entrega al elemento vertical que sea suficiente para proteger el encuentro en caso de embaldamiento, la entrega por encima de la protección de la cubierta no debe ser menor que 15 cm. El extremo superior de la entrega puede protegerse con remates metálicos. Debe evitarse que el agua de escorrentía pase por detrás de la impermeabilización.

La impermeabilización debe adherirse al elemento vertical en la entrega y reforzarse con una banda de 50 cm. de ancho doblada en ángulo sobre el faldón y sobre la entrega, dicha banda debe estar constituida por una lámina del mismo tipo de material y del mismo tipo de armadura que aquella.

Si la impermeabilización es susceptible de tener retracciones en el encuentro que puedan producir arranques o agrietamientos, para romper la continuidad entre la impermeabilización del faldón y la entrega, debe hacerse un corte en dicha impermeabilización en las proximidades del encuentro.

Cuando la entrega de la impermeabilización al elemento vertical sea mayor que 0,5 m. en el material aislante o mayor que 1 m. en el resto de los casos, puede necesitarse la fijación mecánica de la parte vertical de la impermeabilización.

Cuando el elemento vertical de encuentro con el faldón sea una chimenea o un conducto de ventilación, la entrega de la impermeabilización debe protegerse con un manguito rígido fijado al soporte. La impermeabilización debe cubrir el manguito hasta una altura de 15 cm. como mínimo, por encima de la protección de la cubierta. En la parte superior del manguito debe colocarse un sombrerete que impida la penetración del agua.

Encuentros de un faldón con un desagüe: Todos los desagües deben estar dotados de un dispositivo (rejilla, alcachofa, etc.) para retener los resíduos que puedan obturar las bajantes.

La unión del faldón con el sumidero y la de éste con la bajante deben ser estancas.

El sumidero debe estar colocado por debajo del nivel inferior del faldón de la cubierta.

Cuando el desagüe se realice mediante un sumidero de plomo, la capa inferior de la impermeabilización debe llegar hasta la bajante. La capa superior de la impermeabilización debe solapar 10 cm. sobre la parte superior del sumidero.

Es recomendable situar los desagües de tal forma que queden separados, como mínimo, 1 m. de los encuentros entre paramentos y 50 cm. de los paramentos, para facilitar la entrega de la impermeabilización al desagüe y evitar que los residuos puedan obturarlos.

Cuando el desagüe se realice mediante canalones, la impermeabilización debe colocarse por debajo de los mismos, la entrega por encima de la protección de la cubierta no debe ser menor que 15 cm. En el extremo del faldón, la impermeabilización debe solapar 15 cm., como mínimo, a la parte del canalón que apoya sobre el faldón.

Bordes extremos de un faldón: Cuando el borde extremo de un faldón se realice con perfiles metálicos, éstos deben ir embutidos en la impermeabilización y fijados cada 10 cm. El borde debe reforzarse con una banda de 25 cm. de ancho, como mínimo, constituida por una lámina del mismo tipo de material y del mismo tipo de armadura que los de la impermeabilización.

Cuando no se utilicen perfiles metálicos, la impermeabilización debe prolongarse 5 cm., como mínimo, sobre el frente del alero o el paramento.

Juntas: Se consideran los tipos de juntas siguientes, juntas de dilatación, juntas de la cubierta y juntas de la capa de protección.

- Juntas de dilatación del edificio o del soporte resistente de la cubierta: La impermeabilización y todos los elementos de la cubierta deben respetar las juntas de dilatación del edificio o del soporte resistente de la cubierta. Las juntas de dilatación deben situarse en limatesas.

- Juntas de la cubierta: Cuando la distancia entre juntas del edificio sea mayor que 15 m. en la cubierta deben realizarse juntas auxiliares. Las juntas de cubierta deben situarse en limatesas.

- Juntas de la capa de protección: La capa de protección debe disponer de una junta perimétrica. La distancia entre juntas debe ser 5 m. como máximo. El ancho de las juntas y la distancia entre ellas deben establecerse de acuerdo con el movimiento previsto y la capacidad de deformación del material de sellado. Las juntas deben limpiarse antes de sellarse. El material de sellado debe colocarse en las juntas de tal manera que la superficie del mismo no sobresalga por encima de la superficie de la cubierta.

Rebosaderos: Deben colocarse rebosaderos en los casos siguientes:

a) cuando en la cubierta exista una sola bajante

b) cuando se prevea que el agua acumulada al obturarse una bajante no pueda evacuarse por otras, debido a las disposiciones de las bajantes o de la cubierta.

c) cuando la obturación de una bajante pueda producir una carga en la cubierta que comprometa la estabilidad del soporte resistente.

El nivel del rebosadero debe fijarse a una altura intermedia entre al del punto más bajo y la del más alto de la impermeabilización.

El rebosadero debe sobresalir 5 cm., como mínimo, de la pared exterior y debe tener inclinación hacia abajo por su parte exterior.

La suma de las áreas de las secciones de los rebosaderos de una zona debe ser al menos igual a la de las áreas de las bajantes de aguas pluviales de dicha zona. Las secciones de los rebosaderos deben ser preferentemente rectangulares.

Condiciones generales en la ejecución de las pendientes:

Los faldones de las pendientes, quedarán separados de todo plano vertical o inclinado, petos, chimeneas, cerramientos elevados sobre el nivel del forjado de apoyo, etc., por una junta mínima de un centímetro y medio (1,5 cm.).

El espesor de la capa de la pendiente, en su punto más bajo, tendrá como mínimo dos centímetros (2 cm.).

Las pendientes de la capa fluctuarán entre el uno y el cinco por ciento (1-5%), no podrán existir limahoyas con pendiente menor de uno por ciento (1%).

Los encuentros entre faldones con los elementos verticales sobre cubierta, se resolverán partiendo aquellas en dos aguas, como si se tratará de una cubierta incidente.

El conjunto formado por la capa de pendiente y la de regulación tendrán una resistencia a compresión mínima de setenta y cinco kilogramos por centímetro cuadrado (75 kg/cm^2).

- La superficie de terminación, deberá reunir las condiciones de estar seca, limpia de polvo, exenta de cuerpos extraños, con un grado de humedad, en el interior de la masa y medido antes de la colocación, igual o menor del ocho por ciento (8%).

- Se tomarán las precauciones necesarias para evitar fisuraciones por retracción.

- El grado de humedad en el interior de la masa, antes de colocar la lámina impermeabilizante, será inferior al ocho por ciento (8%).

- Los encuentros de las capas de pendientes con paramentos verticales no presentarán ángulos entrantes o salientes menores de ciento treinta y cinco grados, más menos diez grados (135±10), salvo que se colocarán piezas especiales de chaflán.

CONDICIONES QUE DEBEN CUMPLIR LOS MATERIALES

Definición: Membranas impermeabilizantes constituidas por láminas flexibles continuas de poli (cloruro de vinilo) plastificado, armadas o sin armar, resistentes o no al betún, soldadas entre sí.

Tipos:

Láminas de PVC no resistentes al betún:

- Lámina de PVC sin soporte: Productos prefabricados laminares de poli (cloruro de vinilo) plastificado sin soporte no resistentes al betún, utilizables para impermeabilización de edificios. UNE 104302:2000 EX.

- Lámina de PVC con soporte de fibra de vidrio: Productos prefabricados laminares de poli (cloruro de vinilo) plastificado con inserción de fibra de vidrio no resistentes al betún, utilizables para impermeabilización de edificios. UNE 104302:2000 EX.

- Lámina de PVC con soporte de tejidos de hilos sintéticos: Productos prefabricados laminares de poli (cloruro de vinilo) plastificado con inserción de tejidos de hilos sintéticos no resistentes al betún, utilizables para impermeabilización de edificios. UNE 104302:2000 EX.

Láminas de PVC resistentes al betún:

- Lámina de PVC: Productos prefabricados laminares de poli (cloruro de vinilo) plastificado con o sin armadura resistentes al betún, utilizables para impermeabilización de edificios. UNE 104302:2000 EX.

Se definen tres grupos:

I, para láminas de PVC plastificado sin armadura.

II, para láminas de PVC plastificado con armadura de fibra de vidrio.

III, para láminas de PVC plastificado con armadura de tejidos de hilo sintético.

CRITERIOS DE MEDICION Y VALORACION

Salvo indicación en contrario en los documentos del Proyecto los faldones se medirán y abonarán por metros cuadrados (m^2) de superficie en proyección horizontal, incluyendo el precio correspondiente todas las operaciones y elementos necesarios para su total terminación, según el tipo de azotea de que se trate.

El resto de los elementos constitutivos, excepto las cazoletas que se medirán por unidades, se medirán por metros lineales de longitud total terminada, aplicando a sus resultados los precios correspondientes del cuadro de precios, incluyendo éstos para juntas de dilatación, los cortes, preparación y colocación de la plancha de plomo, así como el relleno de junta; en las limahoyas y en los encuentros con paramentos y cazoletas, la colocación del refuerzo de la membrana impermeabilizante; en todos se realizarán juntas de dilatación en formación de pendientes, respetando las estructurales.

NORMATIVA

- Norma UNE 104302:2000 EX; Plásticos. Láminas de poli (cloruro de vinilo) plastificado con o sin armadura, resistentes al betún, para la impermeabilización de edificios. Características y métodos de ensayo.

CONDICIONES DE SEGURIDAD

Para los trabajos en los bordes de los tejados, se colocará una plataforma desde la última planta, formada por una estructura metálica tubular que irá anclada a los huecos exteriores o al forjado superior o inferior de la última planta a manera de voladizo, en la cual apoyaremos una plataforma de trabajo que tendrá una anchura desde la vertical del alero, de al menos 60 cm. estando provista de una barandilla resistente a manera de guardacuerpos, coincidiendo ésta con la cara de prolongación del faldón, para así poder servir como protección a posibles caídas a lo largo de la cubierta, teniendo en su parte inferior un rodapié de 15 cm.

- Uso obligatorio de elementos de protección personal.

- Señalización de la zona de trabajo.

- Los acopios de materiales se realizarán teniendo en cuenta su inmediata utilización, tomando la precaución de colocarlos sobre elementos planos a manera de durmientes para así repartir la carga sobre los tableros del tejado, situándolos lo más cerca de las vigas del último forjado.

- Los trabajos en la cubierta se suspenderán siempre que se presenten vientos fuertes (superiores a 50 km/h) que comprometan la estabilidad de los operarios y puedan desplazar los materiales, así como cuando se produzcan heladas, nevadas y lluvias que hagan deslizantes las superficies del tejado.

Protecciones personales.

- Casco homologado.

- Cinturón de seguridad homologado, tipo sujeción, empleándose solamente en el caso de que los medios de protección colectivos no sean posibles, estando anclados a elementos resistentes.

- Calzado homologado provisto de suelas antideslizantes.

- Mono de trabajo con perneras y mangas perfectamente ajustadas.

- Dispositivos anticaídas.

Protecciones colectivas.

- Todos los huecos, tanto verticales como horizontales, estarán protegidos por una barandilla de 0,90 m. de altura y 20 cm. de rodapié.

- Se delimitará la zona de trabajo señalizándola, evitando el paso del personal por la vertical de los trabajos.

- En la parte superior del andamio se colocará una barandilla alta que actuará como elemento de protección frente a caídas.

- Se colocarán plataformas metálicas horizontales para el acopio de material.

- Para los trabajos en los bordes del tejado, se aprovechará el andamio exterior, cubriendo toda la superficie con tablones.

les, así como cuando se produzcan heladas, nevadas y lluvias que hagan deslizantes las superficies del tejado.

Protecciones personales.

- Casco homologado.

COAVN COLEGIO OFICIAL DE APAREJADORES Y ARQUITECTOS TÉCNICOS VASCO-NAVARROS
EUSKAL HERRIKO ARKITEKTO TEKNIKO ETA ARKITEKTO TEKNIKO ELKARGO OFIZIALA
BIZKAIA
VISADO
BISATUA
Nº 13206031 9BC
FECHA 30/10/2025
CSV B2025A1788
Verificable en https://sede.colvn.org/verificacion e.gaztagarria
www.coavn.org/verificacion e.gaztagarria

- Cinturón de seguridad homologado, tipo sujeción, empleándose solamente en el caso de que los medios de protección colectivos no sean posibles, estando anclados a elementos resistentes.
- Calzado homologado provisto de suelas antideslizantes.
- Mono de trabajo con perneras y mangas perfectamente ajustadas.
- Dispositivos anticaídas.

Protecciones colectivas.

- Todos los huecos, tanto verticales como horizontales, estarán protegidos por una barandilla de 0,90 m. de altura y 20 cm. de rodapié.
- Se delimitará la zona de trabajo señalizándola, evitando el paso del personal por la vertical de los trabajos.
- En la parte superior del andamio se colocará una barandilla alta que actuará como elemento de protección frente a caídas.
- Se colocarán plataformas metálicas horizontales para el acopio de material.
- Para los trabajos en los bordes del tejado, se aprovechará el andamio exterior, cubriendo toda la superficie con tablones.

E09PA CUBIERTAS PLANAS ASFÁLTICAS

CONTROL Y CRITERIOS DE ACEPTACION Y RECHAZO

Faldón sobre tabiquillos:

Controles a realizar / Número de controles / Condición de no aceptación automática.

- Barrera de vapor / Uno cada 100 m² / No se ajusta a lo especificado en la Documentación Técnica. No se ha dado el imprimador o la superficie no estaba limpia.
- Ejecución de maestras y tabiquillos / Uno cada 100 m² / No se ajusta a lo especificado. La pendiente que define es mayor del 10% o menor del 1% o superior al 3% para protección de gravilla suelta.
- Espesor de la capa de aislamiento térmico / Uno cada 100 m² / Espesor inferior al especificado en la Documentación Técnica.
- Planeidad de la capa del mortero, bajo membrana, medida con regla de 2 m / Uno cada 100 m² / Variaciones coqueras o resaltes superiores a 5 mm.
- Limpieza de la capa de mortero, bajo membrana / Inspección general / Existencia de polvo o pegotes.
- Cortes de la capa de mortero / Uno cada 100 m² / Cortes en paños mayores de 5 mm.
- Disposición de las capas de la membrana / Uno cada 100 m² / No adaptarse a lo especificado en la Documentación Técnica.
- Solapes de la membrana / Uno cada 100 m² / Solapes inferiores a 7 cm.
- Ejecución de la capa de mortero, bajo gravilla / Uno cada 100 m² / Espesor inferior a 1 cm.
- Espesor de la capa de gravilla / Uno cada 100 m² / Espesor inferior a 2,5 cm.

Faldón de hormigón y membrana:

Controles a realizar / Número de controles / Condición de no aceptación automática.

- Barrera de vapor / Uno cada 100 m² / No se ajusta a lo especificado en la Documentación Técnica. No se ha dado el imprimador o la superficie no estaba limpia.
- Ejecución de maestras / Uno cada 100 m² / No se ajusta a lo especificado. La pendiente que define es mayor del 16% o menor del 4%.
- Espesor del hormigón / Uno cada 100 m² / Espesor mínimo inferior al especificado en la Documentación Técnica.
- Secado de las capas de hormigón aligerado y de mortero / Uno cada 100 m² / Humedad inferior al 11%.
- Cortes de la capa de mortero / Uno cada 100 m² / Cortes del mortero en paños mayores a 5 m.
- Planeidad de la capa de mortero, bajo membrana, medida con regla de 2 m. / Uno cada 100 m² / Variaciones, coqueras o resaltes superiores a 5 mm.
- Limpieza de la capa de mortero, bajo membrana / Inspección general / Existencia de polvo o pegotes.
- Disposición de las capas de la membrana / Uno cada 100 m² / No adaptarse a lo especificado en la Documentación Técnica. La primera lámina no es perforada. No se han previsto chimeneas de aireación.
- Solapes de la membrana / Uno cada 100 m² / Solapes inferiores a 7 cm.

Junta de dilatación en faldones:

Controles a realizar / Número de controles / Condición de no aceptación automática

- Solape y desarrollo de la plancha de plomo / Uno cada 20 m / Solape inferior a 10 cm., desarrollo menor de 30 cm.
- Relleno de mástico / Uno cada 20 m / Defecto en el relleno.
- Lámina autoprotegida de cubrejunta / Uno cada 20 m / No existe o defectos en el recibido o solapes.

Limahoya:

Controles a realizar / Número de controles / Condición de no aceptación automática

- Refuerzo de membrana / Uno cada 20 m / Ancho inferior a 40 cm.

Encuentro de faldón con sumidero:

Controles a realizar / Número de controles / Condición de no aceptación automática

- Solape de membrana impermeabilizante / Uno cada dos / Solape inferior a 15 cm. No penetra en la bajante.

Canalón en faldón sobre tabiquillos:

Controles a realizar / Número de controles / Condición de no aceptación automática

- Ejecución del tablero y zócalo / Uno cada 20 m / No permite la ventilación de la cámara del faldón. Altura del zócalo sobre la protección inferior a 25 cm.
- Colocación del canalón / Uno cada 20 m / Entrega en membrana inferior a 15 cm. Fijación deficiente.
- Dimensiones del canalón / Uno cada 20 m / Sección inferior a la especificada en la Documentación Técnica.
- Solape de la membrana impermeabilizante / Uno cada 20 m / Solape menor d e15 cm.

Borde libre en faldón:

Controles a realizar / Número de controles / Condición de no aceptación automática

- Colocación de la pieza de cinc / Uno cada 20 m / Entrega inferior a 10 cm. Fijación deficiente a la capa de mortero. Ausencia de patillas. La arista de quiebro no sobrepasa en 5 cm. la protección.

Chimenea de aireación:

Controles a realizar / Número de controles / Condición de no aceptación automática

- Fijación de la membrana a la chimenea de aireación / Uno cada 200 m² / Las membranas no solapan la base de la chimenea o se levantan con facilidad. Cortes sin refuerzos.

Prueba de servicio:

Estanquidad y desagüe de la cubierta:

Controles a realizar: En paños comprendidos entre limatesas se taponará el sumidero del paño sobre el que se debe realizar la prueba, y a continuación se repara de forma uniforme y continua, hasta que el agua alcance una altura de 10 cm. o la de las limatesas que delimita el paño, si ésta es menor. Se mantendrá este agua 24 horas, al término de las cuales se destaponará el sumidero y se comprobará la correcta evacuación del agua.

En paños comprendidos entre limatesas y canalones se regará con medios mecánicos, de forma uniforme y continua sobre todo el paño durante 24 horas.

Número de controles: Uno cada cinco paños de cada clase.

Condición de no aceptación automática: Para la impermeabilización; aparición de humedades en el plano inferior del forjado.

Para la formación de pendientes: estancamiento de agua en alguna zona del plano.

Para el sumidero, canalón y bajante: no evacuación de la totalidad del agua que llega al sumidero o al canalón.

EJECUCION DE LAS OBRAS

Condiciones generales en la ejecución de las pendientes:

Los faldones de las pendientes, quedarán separados de todo plano vertical o inclinado, petos, chimeneas, cerramientos elevados sobre el nivel del forjado de apoyo, etc., por una junta mínima de un centímetro y medio (1,5 cm.).

El espesor de la capa de la pendiente, en su punto más bajo, tendrá como mínimo dos centímetros (2 cm.).

Las pendientes de la capa fluctuarán entre el uno y el cinco por ciento (1-5%), no podrán existir limahoyas con pendiente menor de uno por ciento (1%).

Los encuentros entre faldones con los elementos verticales sobre cubierta, se resolverán partiendo aquellas en dos aguas, como si se tratará de una cubierta incidente.

El conjunto formado por la capa de pendiente y la de regulación tendrán una resistencia a compresión mínima de setenta y cinco kilogramos por centímetro cuadrado (75 kg/cm²).

- La superficie de terminación, deberá reunir las condiciones de estar seca, limpia de polvo, exenta de cuerpos extraños, con un grado de humedad, en el interior de la masa y medido antes de la colocación, igual o menor del ocho por ciento (8%).
- Se tomarán las precauciones necesarias para evitar fisuraciones por retracción.
- El grado de humedad en el interior de la masa, antes de colocar la lámina impermeabilizante, será inferior al ocho por ciento (8%).
- Los encuentros de las capas de pendientes con paramentos verticales no presentarán ángulos entrantes o salientes menores de ciento treinta y cinco grados, más menos diez grados (135±10), salvo que se colocarán piezas especiales de chaflán.
- Condiciones generales de puesta en obra.

No deben realizarse trabajos de impermeabilización cuando las condiciones climatológicas puedan resultar perjudiciales, en particular cuando esté nevando o exista nieve o hielo sobre la cubierta, cuando llueva o la cubierta esté mojada, o cuando sople viento fuerte. Tampoco deben realizarse trabajos cuando la temperatura ambiente sea menor que

a) 5°C para láminas de oxiasfalto.
b) 0°C para láminas de oxiasfalto modificado.
c) -5°C para láminas de betún modificado.

Antes de comenzar o reanudar los trabajos de impermeabilización debe comprobarse si el soporte base reúne las condiciones necesarias señaladas en el apartado 4.2. de la NBE-QB-90, en caso contrario, debe esperarse el tiempo necesario o procederse a su adecuación.

Las interrupciones en la ejecución de la cubierta deben hacerse de forma tal que no deterioren los materiales componentes de la misma.

- Preparación del soporte base.

La superficie del soporte base debe ser uniforme, estar limpia y carecer de cuerpos extraños.

Los encuentros con elementos verticales, tales como petos, chimeneas de ventilación, torreones, etc., deben estar acabados con una escocia o un chaflán que forme un ángulo de 135° ± 10°.

Estos elementos verticales deben estar preparados de la misma forma que el faldón para permitir una terminación correcta de la impermeabilización hasta la altura necesaria, según se especifica del CTE-DB-HS.

Antes de comenzar la colocación de la impermeabilización, deben instalarse las cazoletas de desagüe y prepararse las juntas de dilatación.

Cuando el soporte base sea de hormigón, de mortero de cemento, de hormigón celular o de mortero de áridos ligeros, su superficie debe estar fraguada y seca, sin huecos ni resaltes mayores que el 20% del espesor de la impermeabilización prevista.

Cuando el soporte base sea de placas aislantes, éstas deben colocarse a traba y sin huecos entre ellas.

Cuando el soporte base sea de arcilla expandida y sea necesario alisar su superficie con mortero de cemento, la capa de mortero debe cumplir lo especificado en el CTE-DB-HS.

- Ejecución de la impemeabilización.

Aplicación de la chapa de imprimación: Cuando la impermeabilización esté constituida por materiales a base de asfalto, los materiales de imprimación deben ser de base asfalto, y cuando esté constituida por materiales a base de alquitrán, la imprimación debe ser de base alquitrán.

Los materiales de imprimación deben aplicarse mediante brocha, cepillo o pulverizador. La aplicación debe realizarse en todas las zonas en las que la impermeabilización deba adherirse y en las zonas de los remates.

Colocación de la impermeabilización: En cada faldón las láminas de cada capa de impermeabilización deben empezar a colocarse por la parte más baja del mismo, preferentemente en dirección perpendicular a la línea de máxima pendiente del faldón, debe continuarse hasta terminar una hilera, realizando solapos de 8 cm. como mínimo en las uniones entre piezas. Debe continuarse colocando nuevas hileras en sentido ascendente hasta la limatesa, de manera tal que cada hilera solape sobre la anterior 8 cm., como mínimo.

La colocación de las piezas debe hacerse de tal forma que ninguna junta entre piezas de cada hilera resulte alineada con las de las hileras contiguas.

Cuando la pendiente del faldón sea mayor que el 10%, las láminas pueden colocarse en dirección paralela a la línea de máxima pendiente. Cuando la pendiente sea mayor que el 15%, como sucede en el caso de refuerzo de placas asfálticas, las láminas deben fijarse mecánicamente para evitar su descuelgue.

Impermeabilización monocapa:

COAVN
COLEGIO OFICIAL DE ARQUITECTOS VASCO-NAVARRO
EUSKAL HERRIKO ARKITEKTOEN ELKARGO OFIZIALA
BIZKAIA
VISADO
BISATUA
B2025A17388
30/10/2025
EXP FECHA DATA
CSV 1320B6319BG
Verificación: https://www.coavn.org/verificacion
www.coavn.org/verificacion aglaztgarra

Forma de colocación: Debe colocarse una sola capa de acuerdo con lo que se indica en el CTE-DB-HS.

Condiciones de ejecución: En cada uno de los sistemas de impermeabilización la colocación de las láminas debe realizarse como se indica a continuación:

Sistema adherido: La lámina debe colocarse bien soldándola sobre la imprimación de la base, bien aplicándola junto con una capa de asfalto fundido sobre la base.

Sistema no adherido: La lámina debe soldarse solamente en los solapos.

Impermeabilización multicapa aplicada con asfalto fundido:

Forma de colocación: La colocación de las láminas puede hacerse de las formas siguientes normal y con doble solapo.

Colocación normal: Cuando la impermeabilización sea bicapa (dos capas de láminas), las láminas de la segunda capa deben tener sus solapos de tal manera que queden desplazados con respecto a los de la primera en la dirección de la línea de máxima pendiente, como mínimo la mitad del ancho de la lámina, menos el ancho del solapo. En consecuencia, el ancho de la primera hilera de la segunda capa debe ser la mitad de ancho del rollo.

Cuando la impermeabilización sea tricapa (tres capas de láminas), los solapos de las láminas de las capas segunda y tercera deben quedar desplazados con respecto a los de la capa situada inmediatamente debajo de cada una de ellas, en el sentido descendente de la línea de máxima pendiente, un tercio del ancho de la lámina. En consecuencia, el ancho de la primera hilera de la segunda capa debe ser 2/3 del ancho del rollo, y el ancho de la primera hilera de la tercera capa debe ser 1/3 del ancho del rollo.

En ambos casos, el solapo entre las láminas debe ser 8 cm. como mínimo.

Colocación con doble solapo (a la inglesa): Se obtiene una impermeabilización bicapa con doble solapo colocando una sola capa de láminas de acuerdo con lo que se indica en el CTE-DB-HS, de tal manera que cada hilera solape sobre la hilera anterior la mitad del ancho del rollo más de 2 cm.

El ancho de la primera hilera debe ser la mitad del ancho del rollo más 2 cm.

Se obtiene una impermeabilización tricapa con doble solapo colocando una sola capa de láminas de acuerdo con lo que se indica en el CTE-DB-HS, de tal manera que cada hilera solape sobre la hilera anterior 2/3 del ancho del rollo más 2 cm.

El ancho de la primera hilera debe ser 1/3 del ancho del rollo más 4 cm. y el ancho de la segunda hilera debe ser 2/3 del ancho del rollo más 2 cm.

Condiciones de ejecución: En cada uno de los sistemas de impermeabilización la colocación de las distintas capas debe realizarse como se indica a continuación.

Sistema adherido: Las láminas deben extenderse sobre el oxiasfalto o el mástico fundido de tal manera que lo desplacen, evitando la formación de bolsas de aire.

La última lámina, si es autoprotegida, puede aplicarse bien inmediatamente después de haberse extendido el asfalto, bien cuando esté ya extendido y frío; en este último caso debe aplicarse la lámina soldándola con soplete totalmente a la capa de asfalto y deben soldarse los solapos entre sí.

Sistema semiadherido: Después de la imprimación debe colocarse una capa de láminas perforadas sin soldar. A continuación debe aplicarse una segunda capa de láminas, colocándola con asfalto fundido, de tal forma que éste penetre por las perforaciones logrando la semiadherencia de la impermeabilización.

Sistema no adherido: Debe colocarse una capa de láminas, uniendo los solapos con asfalto fundido. A continuación, debe aplicarse una segunda capa de láminas con asfalto fundido. En los bordes de la cubierta y en los encuentros con elementos singulares debe aplicarse previamente una capa de imprimación.

Encuentros entre dos faldones: limatesas y limahoyas.

En los encuentros entre dos faldones cuya pendiente sea mayor que el 5% debe reforzarse la impermeabilización con una capa del mismo tipo de material y del mismo tipo de armadura que los que componen la impermeabilización de la cubierta y cuya anchura sea de 50 cm. como mínimo.

Encuentros de un faldón con un elemento vertical.

La impermeabilización debe tener una entrega al elemento vertical que sea suficiente para proteger el encuentro en caso de embaldamiento, la entrega por encima de la protección de la cubierta no debe ser menor que 15 cm. El extremo superior de la entrega puede protegerse con remates metálicos. Debe evitarse que el agua de escorrentía pase por detrás de la impermeabilización.

La impermeabilización debe adherirse al elemento vertical en la entrega y reforzarse con una banda de 50 cm. de ancho doblada en ángulo sobre el faldón y sobre la entrega, dicha banda debe estar constituida por una lámina del mismo tipo de material y del mismo tipo de armadura que aquella, y cuando la impermeabilización sea del tipo LO, la banda no debe ser del tipo LO-20.

Si la impermeabilización es susceptible de tener retracciones en el encuentro que puedan producir arranques o agrietamientos, para romper la continuidad entre la impermeabilización del faldón y la entrega, debe hacerse un corte en dicha impermeabilización en las proximidades del encuentro.

La entrega debe protegerse mediante alguno de los procedimientos descritos en el CTE-DB-HS.

Cuando la entrega de la impermeabilización al elemento vertical sea mayor que 0,5 m. en el material aislante o mayor que 1 m. en el resto de los casos, puede necesitarse la fijación mecánica de la parte vertical de la impermeabilización.

Cuando el elemento vertical de encuentro con el faldón sea una chimenea o un conducto de ventilación, la entrega de la impermeabilización debe protegerse con un manguito rígido fijado al soporte. La impermeabilización debe cubrir el manguito hasta una altura de 15 cm. como mínimo, por encima de la protección de la cubierta. En la parte superior del manguito debe colocarse un sombrerete que impida la penetración del agua.

Encuentros de un faldón con un desagüe: Todos los desagües deben estar dotados de un dispositivo (rejilla, alcachofa, etc.) para retener los residuos que puedan obturar las bajantes.

La unión del faldón con el sumidero y la de éste con la bajante deben ser estancas.

El sumidero debe estar colocado por debajo del nivel inferior del faldón de la cubierta.

Cuando el desagüe se realice mediante un sumidero de plomo, la capa inferior de la impermeabilización debe llegar hasta la bajante. La capa superior de la impermeabilización debe solapar 10 cm. sobre la parte superior del sumidero.

Es recomendable situar los desagües de tal forma que queden separados, como mínimo, 1 m. de los encuentros entre paramentos y 50 cm. de los paramentos, para facilitar la entrega de la impermeabilización al desagüe y evitar que los residuos puedan obturarlos.

Cuando el desagüe se realice mediante canalones, la impermeabilización debe colocarse por debajo de los mismos, la entrega por encima de la protección de la cubierta no debe ser menor que 15 cm. En el extremo del faldón, la impermeabilización debe solapar 15 cm., como mínimo, a la parte del canalón que apoya sobre el faldón.

Bordes extremos de un faldón: Cuando el borde extremo de un faldón se realice con perfiles metálicos, éstos deben ir embutidos en la impermeabilización y fijados cada 10 cm. El borde debe reforzarse con una banda de 25 cm. de ancho, como mínimo, constituida por una lámina del mismo tipo de material y del mismo tipo de armadura que los de la impermeabilización.

Cuando no se utilicen perfiles metálicos, la impermeabilización debe prolongarse 5 cm., como mínimo, sobre el frente del alero o el paramento.

Juntas: Se consideran los tipos de juntas siguientes, juntas de dilatación, juntas de la cubierta y juntas de la capa de protección.

Juntas de dilatación del edificio o del soporte resistente de la cubierta: La impermeabilización y todos los elementos de la cubierta deben respetar las juntas de dilatación del edificio o del soporte resistente de la cubierta. Las juntas de dilatación deben situarse en limatesas.

Juntas de la cubierta: Cuando la distancia entre juntas del edificio sea mayor que 15 m. en la cubierta deben realizarse juntas auxiliares. Las juntas de cubierta deben situarse en limatesas.

Juntas de la capa de protección: La capa de protección debe disponer de una junta perimétrica. La distancia entre juntas debe ser 5 m. como máximo. El ancho de las juntas y la distancia entre ellas deben establecerse de acuerdo con el movimiento previsto y la capacidad de deformación del material de sellado. Las juntas deben limpiarse antes de sellarse. El material de sellado debe colocarse en las juntas de tal manera que la superficie del mismo no sobresalga por encima de la superficie de la cubierta.

Rebosaderos: Deben colocarse rebosaderos en los casos siguientes:

a) cuando en la cubierta exista una sola bajante

b) cuando se prevea que el agua acumulada al obturarse una bajante no pueda evacuarse por otras, debido a las disposiciones de las bajantes o de la cubierta.

c) cuando la obturación de una bajante pueda producir una carga en la cubierta que comprometa la estabilidad del soporte resistente.

El nivel del rebosadero debe fijarse a una altura intermedia entre al del punto más bajo y la del más alto de la impermeabilización.

El rebosadero debe sobresalir 5 cm., como mínimo, de la pared exterior y debe tener inclinación hacia abajo por su parte exterior.

La suma de las áreas de las secciones de los rebosaderos de una zona debe ser al menos igual a la de las áreas de las bajantes de aguas pluviales de dicha zona. Las secciones de los rebosaderos deben ser preferentemente rectangulares.

CONDICIONES QUE DEBEN CUMPLIR LOS MATERIALES

- Imprimadores bituminosos:

Definición: Productos bituminosos utilizados para la imprimación y la preparación de las superficies de los soportes que vayan a impermeabilizarse, a fin de mejorar la adherencia del material impermeabilizante con el soporte.

Tipos:

Emulsiones asfálticas: Productos bituminosos obtenidos por la dispersión de pequeñas partículas de un betún asfáltico en agua o en una solución acuosa con un agente emulsionante, que además de los 3 productos básicos (betún asfáltico, agua y emulsiones) pueden contener otros como filler, amianto, caucho, etc.; utilizables como imprimación o preparación de superficies para impermeabilización.

El tipo de emulsión bituminosa, se definen 4 tipos:

Emulsiones preparadas con agentes emulsionantes químicos de carácter aniónico sin carga. EA UNE 104231:1999.

Emulsiones preparadas con agentes emulsionantes químicos de carácter aniónico con carga. EB UNE 104231:1999.

Emulsiones preparadas con agentes emulsionantes químicos de carácter catiónico. EC UNE 104231:1999.

Emulsiones preparadas con emulsiones minerales coloidales (no iónicas). ED UNE 104231:1999.

Pinturas bituminosas de imprimación: Productos líquidos obtenidos a partir de una base bituminosa (asfáltica o alquitrán) elaborada con disolventes, que cuando se aplican en capa fina, al secarse forman una película sólida; utilizables como materiales de imprimación para mejorar la adherencia del material impermeabilizante al soporte.

La composición de la pintura de imprimación, se definen dos tipos:

Pinturas de imprimación de base asfáltica. P1-I UNE 104234:1995 ER.

Pinturas de imprimación de base alquitrán. P1-I UNE 104234:1995 ER.

- Pegamentos bituminosos:

Definición: Productos de base bituminosa destinados a realizar la unión entre sí de otros productos tales como láminas y armaduras bituminosas o la unión de éstos productos con el soporte base de la imprimación.

Tipos:

Pegamentos bituminosos de aplicación en caliente: PB-I UNE 104236:1998

Oxiasfaltos, productos bituminosos semisólidos preparados a partir de hidrocarburos naturales por destilación y oxidación posterior al hacer pasar a través de su masa una corriente de aire a elevada temperatura, utilizables para unión entre sí de productos prefabricados bituminosos, en especial sus solapes, que se emplean en impermeabilización de cubiertas.

Másticos bituminosos, productos bituminosos de consistencia pastosa preparados a partir de betunes asfálticos o asfaltos naturales, utilizables para unión entre sí de productos prefabricados bituminosos, en especial sus solapes, que se emplean en impermeabilizaciones de cubiertas.

Pegamentos bituminosos de aplicación en frío: PB-II UNE 104236:1998

Pegamentos bituminosos compuestos esencialmente por un producto bituminoso disuelto en un disolvente volátil y que son de tal naturaleza que permiten la unión entre sí de productos prefabricados bituminosos, en especial sus solapes, que se emplean en impermeabilizaciones de cubiertas, sin afectar a sus propiedades.

- Materiales bituminosos de aplicación in situ:

Definición: Productos bituminosos utilizados para la sellado de juntas que garanticen la estanqueidad e impermeabilización de cubiertas, de aplicación "in situ".

Tipos:

Másticos modificados de base alquitrán para aplicación "in situ": Productos de consistencia pastosa que contienen en su composición alquitrán mezclado con polímeros (plastómeros o elastómeros), y que pueden contener además otros productos como disolventes, plastificantes, fibras, etc., utilizables para la realización de impermeabilizaciones "in situ", con el refuerzo de armaduras. MM-II B UNE 104-232/2.

Armaduras bituminosas para aplicaciones "in situ": Productos obtenidos por saturación o impregnación de una armadura de fieltro o de tejido con betún asfáltico, que se utilizan para dar resistencia mecánica a las impermeabilizaciones realizadas "in situ" alternando dicho producto con capas de másticos u oxiasfaltos.

Se definen 4 tipos de armadura:

- FO 300, Fieltros bituminosos. Orgánicos de masa nominal 6,30 kg/10 m². AB-FO300 UNE 104237:1989.

VISADO
BISATUA
COAVN
COLEGIO OFICIAL DE APAREJADORES Y ARQUITECTOS TÉCNICOS DE BIZKAIA
EBAKAL HERRIKO ARKITEKTO OTE-APAREJADOREEN ELKARGO OFIZIALA
BIZKAIA
EXP. 2025A17888
FECHA DATA 30/10/2025
Verificable en https://www.coavn.org/verificacion
www.coavn.org/verificacion aglaztgarra
1320B63E9BC

- FO 400, Fieltros bituminosos. Orgánicos de masa nominal 8,40 kg/10 m². AB-FO400 UNE 104237:1989.
- FV, Fieltros bituminosos inorgánicos, de fibra de vidrio. AB-FV-UNE 104237:1989.
- TV, Tejidos bituminosos de fibra de vidrio. AB-TV-UNE 104237:1989.

Selladores bituminosos de juntas: Productos bituminosos que se emplean para el sellado de las juntas en los soportes de la impermeabilización, a fin de reforzar su estanqueidad.

El tipo de selladores bituminosos dependiendo del modo de empleo, se definen dos tipos:

- Para selladores de aplicación caliente, BH-I UNE 104233/1M:2002.
- Para selladores de aplicación en frío, BH-II UNE 104233/1M:2002.

- Láminas bituminosas:

Definición: Productos prefabricados laminares cuya base impermeabilizante es de tipo bituminoso destinados a formar parte fundamental de la impermeabilización como sistemas monocapas (compuesto por una sola lámina + materiales de unión + en algunos casos, imprimaciones) o multicapas (compuesto por varias láminas que pueden ser del mismo o distinto tipo + materiales de unión + generalmente, imprimaciones).

Tipos

Láminas bituminosas de oxiasfalto (LO): Productos prefabricados laminares constituidos por una o varias armaduras, recubrimientos bituminosos, material antiadherente y, eventualmente, una protección, utilizables para la construcción de membranas impermeabilizantes.

Láminas bituminosas de oxiasfalto modificado (LOM): Productos prefabricados laminares constituidos por una o varias armaduras, recubiertas con másticos bituminosos a base de oxiasfalto modificado, material antiadherente plástico y, eventualmente, una protección, utilizables para la construcción de membranas impermeabilizantes.

Láminas de betún modificado con elastómeros (LBM): Productos prefabricados laminares constituidos por una o varias armaduras, recubiertas con másticos bituminosos modificados con elastómeros, material antiadherente y, eventualmente, una protección, utilizables para la construcción de membranas impermeabilizantes.

Láminas de betún modificado con plastómeros (LBM): Productos prefabricados laminares constituidos por una o varias armaduras, recubiertas con másticos bituminosos modificados con plastómeros, material antiadherente y, eventualmente, una protección, utilizables para la construcción de membranas impermeabilizantes.

Láminas extruidas de betún modificado con polímeros (LBME): Productos prefabricados laminares a base de un mástico de betún modificado con polímeros que eventualmente pueden llevar en su cara interna una armadura de fieltro de fibra de vidrio, fabricados por extrusión y calandrado, utilizables para la construcción de membranas impermeabilizantes.

Láminas de alquitrán modificado con polímeros (LAM): Productos prefabricados laminares sin armaduras que se fabrican por extrusión y calandrado, y que están constituidas por un recubrimiento bituminoso a base de alquitrán modificado con polímeros, por plastificantes y por otros materiales tales como cargas minerales, utilizables para la construcción de membranas impermeabilizantes.

El tipo de armadura principal, y las secundarias si las hubiera, empleadas en cada lámina, se definen los siguientes:

- FO, para armaduras de fieltro orgánico celulósico.
- FP, para armaduras de fieltro de poliéster (no tejido).
- FV, para armaduras de fieltro de fibra de vidrio.
- TJ, para armaduras de tejido de yute.
- TV, para armaduras de tejido o malla de fibra de vidrio.
- MV, para mallas con fieltro de fibra de vidrio.
- PE, para films de poliéster.
- PR, para films de polietileno.
- NA, para láminas no armadas.

El tipo de lámina según el grado y tipo de protección de su superficie, se definen los tipos siguientes:

- Sin indicación, para láminas de superficie no protegida.
- G, para láminas de superficie con autoprotección mineral.
- M, para láminas de superficie con autoprotección metálica.
- P, para láminas de superficie perforada.

La fabricación de las láminas extruidas de betún modificado, se definen los siguientes tipos de polímeros:

- CE, para copolímeros de etileno.
- PVC y PCB, para polímeros de vinilo.
- EVA, para acetato de vinilo etileno.
- APP, para polipropileno atáctico.
- SBS, para caucho estireno-butadieno-estireno.
- EPM y EPDM, para caucho etileno propileno.
- IIR, para caucho butilo.
- NR, para caucho nitrílico.

Condiciones generales de recepción en obra y almacenamiento.

Al recibo en obra del material en rollos, se comprobará que tengan un aspecto uniforme, carezcan de bordes desgarrados o no bien definidos, roturas, perforaciones, grietas, protuberancias, hendiduras, etc., comprobándose en general que el sistema de carga no haya dañado por aplastamientos, punzonamientos, etc., los rollos.

Se rechazarán aquellos que contengan más de dos piezas, asimismo se rechazará la partida entera, si el número de rollos que contengan piezas, es superior al 3% de la misma.

Los rollos que forman la lámina, deberán llegar a obra protegidos (mejor paletizados), llevando incorporada una etiqueta en la que figure como mínimo lo siguiente:

a) El nombre y la dirección del fabricante del producto, y los del marquista o el distribuidor.

b) La designación del producto de acuerdo con los apartados correspondientes a cada tipo de láminas.

c) El nombre comercial del producto.

d) La longitud y la anchura nominales en m.

e) La masa nominal por m².

f) El espesor nominal en mm., (excepto en las láminas bituminosas de oxiasfalto).

g) La fecha de fabricación.

h) Las condiciones de almacenamiento.

i) En el caso de láminas con armadura, las siglas de la armadura principal y si tiene armadura complementaria, además las de estas.

El almacenamiento en obra se realizará en local aislado de la humedad y de la radiación solar, no siendo admisible que la temperatura del mismo supere los 35°C en verano ni los 5°C en invierno.

La colocación de los rollos en el almacén se realizará de forma que los mismos no sufran aplastamiento por cargas, siendo conveniente su ensilado en vertical y separados siempre del suelo a través de madera o material equivalente.

El transporte desde el almacén a los tajos, se realizará de forma conveniente para que no se dañen los rollos. Se podrá almacenar a pie de tajo el material a colocar en el día, protegiéndolo de los agentes atmosféricos y del agua de vertidos en obra.

Las láminas de oxiasfalto y de betún modificado SBS, no se expondrán a una radiación solar prolongada.

CRITERIOS DE MEDICION Y VALORACION

Salvo indicación en contrario en los documentos del Proyecto los faldones se medirán y abonarán por metros cuadrados (m²) de superficie en proyección horizontal, incluyendo el precio correspondiente todas las operaciones y elementos necesarios para su total terminación, según el tipo de azotea de que se trate.

El resto de los elementos constitutivos, excepto las cazoletas que se medirán por unidades, se medirán por metros lineales de longitud total terminada, aplicando a sus resultados los precios correspondientes del cuadro de precios, incluyendo éstos: para juntas de dilatación, los cortes, preparación y colocación de la plancha de plomo, así como el relleno de junta; en las limahoyas y en los encuentros con paramentos y cazoletas, la colocación del refuerzo de la membrana impermeabilizante; en los se realizarán juntas de dilatación en formación de pendientes, respetando las estructurales.

NORMATIVA

CODIGO TECNICO DE LA EDIFICACION.

- REAL DECRETO 314/2006, de 17-MAR-06, del Ministerio de Vivienda
- B.O.E.: 28-MAR-06 (Entrada en vigor al día siguiente de su publicación en el B.O.E.)

UNE 104201:1991 Betunes asfálticos de penetración.
UNE 104202: 1992 Betunes asfálticos oxidados.
UNE 104204/1M:1999Impermeabilización. Materiales bituminosos y bituminosos modificados. Armaduras. Cargas.
UNE 104205:1985 Cargas.
UNE 104206:1999 Materiales antiadherentes.
UNE 104231:1999 Impermeabilización. Materiales bituminosos y bituminosos modificados. Emulsiones asfálticas.
UNE 104232:1989 Parte 1. Impermeabilización. Materiales bituminosos y bituminosos modificados. Características de los másticos bituminosos.
UNE 104232:2004 Parte 2. Impermeabilización. Materiales bituminosos y bituminosos modificados. Másticos bituminosos modificados.
UNE 104233/1M:2002 Impermeabilización. Materiales bituminosos y bituminosos modificados. Materiales bituminosos de sellado para juntas de hormigón.
UNE 104234:1995 ER Pinturas bituminosas de imprimación.
UNE 104234:1995 ER Impermeabilización. Materiales bituminosos y bituminosos modificados. Pinturas bituminosas de imprimación.
UNE 104236: 1988 Impermeabilización. Materiales bituminosos y bituminosos modificados. Pegamentos bituminosos.
UNE 104237:1989 Impermeabilización. Materiales bituminosos y bituminosos modificados.
Características de las armaduras bituminosas.
UNE 104238:1999 Impermeabilización. Materiales bituminosos y bituminosos modificados.
Láminas bituminosas de oxiasfalto.
UNE 104239:1989 Impermeabilización. Materiales bituminosos y bituminosos modificados.
Láminas de oxiasfalto modificado.
UNE-EN 544:2006 Impermeabilización. Materiales bituminosos y bituminosos modificados.
Placas asfálticas.
UNE 104242:1999 Parte 1. Impermeabilización. Materiales bituminosos y bituminosos modificados. Láminas de betún modificado con elastómeros.
UNE 104242:1995 Parte 1.1 M. Impermeabilización. Materiales bituminosos y bituminosos modificados. Láminas de betún modificado con elastómeros.
UNE 104242:1999 Parte 2. Impermeabilización. Materiales bituminosos y bituminosos modificados. Láminas de betún modificado con plastómeros.
UNE 104242:1999 Parte 2.1 M. Impermeabilización. Materiales bituminosos y bituminosos modificados. Láminas de betún modificado con plastómeros.
UNE 104243:1990 Impermeabilización. Materiales bituminosos y bituminosos modificados. Láminas extruidas de betún modificado con polímeros.
UNE 104244:1988 Impermeabilización. Materiales bituminosos y bituminosos modificados. Láminas de alquitrán modificado con polímeros.
UNE 104281:1985 Parte 6.5. Materiales bituminosos y bituminosos modificados. Armaduras, láminas y placas. Métodos de ensayo. Punzonamiento estático.
UNE 104402:1996 Materiales para la impermeabilización de cubiertas realizadas con materiales bituminosos y bituminosos modificados. Clasificación, designación y constitución.

CONDICIONES DE SEGURIDAD

Se suspenderán los trabajos cuando exista lluvia, nieve o viento superior a 50 km/h; en éste último caso se retirarán los materiales y herramientas que puedan desprenderse. No se trabajará en proximidad de líneas eléctricas de alta tensión.

Los acopios de materiales sobre la cubierta deben hacerse sin acumulación cerca del perímetro del edificio si éste no está convenientemente protegido. Si se acopian rollos de manta asfáltica, los apilados se harán de forma que no puedan rodar.

Se cumplirán además todas las disposiciones generales que sean de aplicación de la Ordenanza General de Seguridad e Higiene en el Trabajo.

E09PN CUBIERTAS PLANAS NO ASFÁLTICAS

CONTROL Y CRITERIOS DE ACEPTACION Y RECHAZO

Faldón sobre tabiquillos:

Controles a realizar / Número de controles / Condición de no aceptación automática.

- Barrera de vapor / Uno cada 100 m² / No se ajusta a lo especificado en la Documentación Técnica. No se ha dado el imprimador o la superficie no estaba limpia.
- Ejecución de maestras y tabiquillos / Uno cada 100 m² / No se ajusta a lo especificado. La pendiente que define es mayor del 10% o menor del 1% o superior al 3% para protección de gravilla suelta.
- Espesor de la capa de aislamiento térmico / Uno cada 100 m² / Espesor inferior al especificado en la Documentación Técnica.
- Planeidad de la capa del mortero, bajo membrana, medida con regla de 2 m / Uno cada 100 m² / Variaciones coqueras o resaltes superiores a 5 mm.
- Limpieza de la capa de mortero, bajo membrana / Inspección general / Existencia de polvo o pegotes.

COAVN
VISADO
BISATUA
B20254788
30/10/2025
FECHA DATA
1320BB3E9BC
COD. VER.
Verificable en www.coavn.org/verificacion
www.coavn.org/verificacion aglaztgarra
BIZKAIA

- Cortes de la capa de mortero / Uno cada 100 m² / Cortes en paños mayores de 5 mm.
- Disposición de las capas de la membrana / Uno cada 100 m² / No adaptarse a lo especificado en la Documentación Técnica.
- Solapes de la membrana / Uno cada 100 m² / Solapes inferiores a 7 cm.
- Ejecución de la capa de mortero, bajo gravilla / Uno cada 100 m² / Espesor inferior a 1 cm.
- Espesor de la capa de gravilla / Uno cada 100 m² / Espesor inferior a 2,5 cm.

Faldón de hormigón y membrana:

Controles a realizar / Número de controles / Condición de no aceptación automática.

- Barrera de vapor / Uno cada 100 m² / No se ajusta a lo especificado en la Documentación Técnica. No se ha dado el imprimador o la superficie no estaba limpia.
- Ejecución de maestras / Uno cada 100 m² / No se ajusta a lo especificado. La pendiente que define es mayor del 16% o menor del 4%.
- Espesor del hormigón / Uno cada 100 m² / Espesor mínimo inferior al especificado en la Documentación Técnica.
- Secado de las capas de hormigón aligerado y de mortero / Uno cada 100 m² / Humedad inferior al 11%.
- Cortes de la capa de mortero / Uno cada 100 m² / Cortes del mortero en paños mayores a 5 m.
- Planeidad de la capa de mortero, bajo membrana, medida con regla de 2 m. / Uno cada 100 m² / Variaciones, coqueras o resaltes superiores a 5 mm.
- Limpieza de la capa de mortero, bajo membrana / Inspección general / Existencia de polvo o pegotes.
- Disposición de las capas de la membrana / Uno cada 100 m² / No adaptarse a lo especificado en la Documentación Técnica. La primera lámina no es perforada. No se han previsto chimeneas de aireación.
- Solapes de la membrana / Uno cada 100 m² / Solapes inferiores a 7 cm.

Junta de dilatación en faldones:

Controles a realizar / Número de controles / Condición de no aceptación automática

- Solape y desarrollo de la plancha de plomo / Uno cada 20 m / Solape inferior a 10 cm., desarrollo menor de 30 cm.
- Relleno de mástico / Uno cada 20 m / Defecto en el relleno.
- Lámina autoprotegida de cubrejunta / Uno cada 20 m / No existe o defectos en el recibido o solapes.

Limahoya:

Controles a realizar / Número de controles / Condición de no aceptación automática

- Refuerzo de membrana / Uno cada 20 m / Ancho inferior a 40 cm.

Encuentro de faldón con sumidero:

Controles a realizar / Número de controles / Condición de no aceptación automática

- Solape de membrana impermeabilizante / Uno cada dos / Solape inferior a 15 cm. No penetra en la bajante.

Canalón en faldón sobre tabiquillos:

Controles a realizar / Número de controles / Condición de no aceptación automática

- Ejecución del tablero y zócalo / Uno cada 20 m / No permite la ventilación de la cámara del faldón. Altura del zócalo sobre la protección inferior a 25 cm.
- Colocación del canalón / Uno cada 20 m / Entrega en membrana inferior a 15 cm. Fijación deficiente.
- Dimensiones del canalón / Uno cada 20 m / Sección inferior a la especificada en la Documentación Técnica.
- Solape de la membrana impermeabilizante / Uno cada 20 m / Solape menor d e15 cm.

Borde libre en faldón:

Controles a realizar / Número de controles / Condición de no aceptación automática

- Colocación de la pieza de cinc / Uno cada 20 m / Entrega inferior a 10 cm. Fijación deficiente a la capa de mortero. Ausencia de patillas. La arista de quiebro no sobrepasa en 5 cm. la protección.

Chimenea de aireación:

Controles a realizar / Número de controles / Condición de no aceptación automática

- Fijación de la membrana a la chimenea de aireación / Uno cada 200 m² / Las membranas no solapan la base de la chimenea o se levantan con facilidad. Cortes sin refuerzos.

Prueba de servicio:

Estanquidad y desagüe de la cubierta:

Controles a realizar: En paños comprendidos entre limatesas se taponará el sumidero del paño sobre el que se debe realizar la prueba, y a continuación se repara de forma uniforme y continua, hasta que el agua alcance una altura de 10 cm. o la de las limatesas que delimita el paño, si ésta es menor. Se mantendrá este agua 24 horas, al término de las cuales se destaponará el sumidero y se comprobará la correcta evacuación del agua.

En paños comprendidos entre limatesas y canalones se regará con medios mecánicos, de forma uniforme y continua sobre todo el paño durante 24 horas.

Número de controles: Uno cada cinco paños de cada clase.

Condición de no aceptación automática: Para la impermeabilización; aparición de humedades en el plano inferior del forjado.

Para la formación de pendientes: estancamiento de agua en alguna zona del plano.

Para el sumidero, canalón y bajante: no evacuación de la totalidad del agua que llega al sumidero o al canalón.

EJECUCION DE LAS OBRAS

Condiciones generales de puesta en obra.

No deben realizarse trabajos de impermeabilización cuando las condiciones climatológicas puedan resultar perjudiciales, en particular cuando esté nevando o exista nieve o hielo sobre la cubierta, cuando llueva o la cubierta esté mojada, o cuando sople viento fuerte. Tampoco deben realizarse trabajos cuando la temperatura ambiente sea menor que

a) 5°C para láminas de oxiasfalto.
b) 0°C para láminas de oxiasfalto modificado.
c) -5°C para láminas de betún modificado.

Antes de comenzar o reanudar los trabajos de impermeabilización, debe comprobarse si el soporte base reúne las condiciones necesarias señaladas en el CTE-DB-HS, en caso contrario, debe esperarse el tiempo necesario o procederse a su adecuación.

Las interrupciones en la ejecución de la cubierta deben hacerse de forma tal que no deterioren los materiales componentes de la misma.

Preparación del soporte base.

La superficie del soporte base debe ser uniforme, estar limpia y carecer de cuerpos extraños.

Los encuentros con elementos verticales, tales como petos, chimeneas de ventilación, torreones, etc., deben estar acabados con una escocia o un chaflán que forme un ángulo de 135° ± 10°.

Estos elementos verticales deben estar preparados de la misma forma que el faldón, para permitir una terminación correcta de la impermeabilización hasta la altura necesaria, según se especifica en el CTE-DB-HS.

Antes de comenzar la colocación de la impermeabilización, deben instalarse las cazoletas de desagüe y prepararse las juntas de dilatación.

Cuando el soporte base sea de hormigón, de mortero de cemento, de hormigón celular o de mortero de áridos ligeros, su superficie debe estar fraguada y seca, sin huecos ni resaltes mayores que el 20% del espesor de la impermeabilización prevista.

Cuando el soporte base sea de placas aislantes, éstas deben colocarse a traba y sin huecos entre ellas.

Cuando el soporte base sea de arcilla expandida y sea necesario alisar su superficie con mortero de cemento, la capa de mortero debe cumplir lo especificado en el CTE-DB-HS.

Ejecución de la impemeabilización.

Los materiales de imprimación deben aplicarse mediante brocha, cepillo o pulverizador. La aplicación debe realizarse en todas las zonas en las que la impermeabilización deba adherirse y en las zonas de los remates.

- Colocación de la impermeabilización: En cada faldón las láminas de cada capa de impermeabilización deben empezar a colocarse por la parte más baja del mismo, preferentemente en dirección perpendicular a la línea de máxima pendiente del faldón, debe continuarse hasta terminar una hilera, realizando solapos de 8 cm. como mínimo en las uniones entre piezas. Debe continuarse colocando nuevas hileras en sentido ascendente hasta la limatesa, de manera tal que cada hilera solape sobre la anterior 8 cm., como mínimo.

La colocación de las piezas debe hacerse de tal forma que ninguna junta entre piezas de cada hilera resulte alineada con las de las hileras contiguas.

Cuando la pendiente del faldón sea mayor que el 10%, las láminas pueden colocarse en dirección paralela a la línea de máxima pendiente. Cuando la pendiente sea mayor que el 15%, como sucede en el caso de refuerzo de placas asfálticas, las láminas deben fijarse mecánicamente para evitar su descuelgue.

Impermeabilización monocapa:

- Forma de colocación: Debe colocarse una sola capa de acuerdo con lo que se indica en el CTE-DB-HS.
- Condiciones de ejecución: En cada uno de los sistemas de impermeabilización la colocación de las láminas debe realizarse como se indica a continuación:

Sistema adherido: La lámina debe colocarse bien soldándola sobre la imprimación de la base.

Sistema no adherido: La lámina debe soldarse solamente en los solapos.

- Condiciones de ejecución: En cada uno de los sistemas de impermeabilización la colocación de las distintas capas debe realizarse como se indica a continuación:

Sistema adherido: Las láminas deben extenderse de tal manera que eviten la formación de bolsas de aire.

Sistema semiadherido: Después de la imprimación debe colocarse una capa de láminas perforadas sin soldar. A continuación debe aplicarse una segunda capa de láminas, colocándola con asfalto fundido, de tal forma que éste penetre en las perforaciones logrando la semiadherencia de la impermeabilización.

Sistema no adherido: Debe colocarse una capa de láminas, uniendo los solapes. A continuación, debe aplicarse una segunda capa de láminas, en los bordes de la cubierta y en los encuentros con elementos singulares debe aplicarse previamente una capa de imprimación.

Encuentros entre dos faldones: limatesas y limahoyas.

En los encuentros entre dos faldones cuya pendiente sea mayor que el 5% debe reforzarse la impermeabilización con una capa del mismo tipo de material y del mismo tipo de armadura que los que componen la impermeabilización de la cubierta, cuya anchura sea de 50 cm. como mínimo.

Encuentros de un faldón con un elemento vertical.

La impermeabilización debe tener una entrega al elemento vertical que sea suficiente para proteger el encuentro en caso de embaldamiento, la entrega por encima de la protección de la cubierta no debe ser menor que 15 cm. El extremo superior de la entrega puede protegerse con remates metálicos. Debe evitarse que el agua de escorrentía pase por detrás de la impermeabilización.

La impermeabilización debe adherirse al elemento vertical en la entrega y reforzarse con una banda de 50 cm. de ancho doblada en ángulo sobre el faldón y sobre la entrega, dicha banda debe estar constituida por una lámina del mismo tipo de material y del mismo tipo de armadura que aquella.

Si la impermeabilización es susceptible de tener retracciones en el encuentro que puedan producir arranques o agrietamientos, para romper la continuidad entre la impermeabilización del faldón y la entrega, debe hacerse un corte en dicha impermeabilización en las proximidades del encuentro.

Cuando la entrega de la impermeabilización al elemento vertical sea mayor que 1 m. en el material aislante o mayor que 1 m. en el resto de los casos, puede necesitarse la fijación mecánica de la parte vertical de la impermeabilización.

Cuando el elemento vertical de encuentro con el faldón sea una chimenea o un conducto de ventilación, la entrega de la impermeabilización debe protegerse con un manguito rígido fijado al soporte. La impermeabilización debe cubrir el manguito hasta una altura de 15 cm. como mínimo, por encima de la protección de la cubierta. En la parte superior del manguito debe colocarse un sombrerete que impida la penetración del agua.

Encuentros de un faldón con un desagüe: Todos los desagües deben estar dotados de un dispositivo (rejilla, alcachofa, etc.) para retener los residuos que puedan obturar las bajantes.

La unión del faldón con el sumidero y la de éste con la bajante deben ser estancas.

El sumidero debe estar colocado por debajo del nivel inferior del faldón de la cubierta.

Cuando el desagüe se realice mediante un sumidero de plomo, la capa inferior de la impermeabilización debe llegar hasta la bajante. La capa superior de la impermeabilización debe solapar 10 cm. sobre la parte superior del sumidero.

Es recomendable situar los desagües de tal forma que queden separados, como mínimo, 1 m. de los encuentros entre paramentos y 50 cm. de los paramentos, para facilitar la entrega de la impermeabilización al desagüe y evitar que los residuos puedan obturarlos.

COAVN
COLEGIO OFICIAL DE ARQUITECTOS VASCO-NAVARRO
EUSKAL HERRIKO ARKITEKTO ELKARGO OFIZIALA
BIZKAIA
VISADO
BISATUA
FECHA DATA 30/10/2025
NÚM. 13200B5E9BC
B2025AI788
Verifique este visado en www.coavn.org/verificacion
www.coavn.org/verificacion aglaztagarra

Cuando el desagüe se realice mediante canalones, la impermeabilización debe colocarse por debajo de los mismos, la entrega por encima de la protección de la cubierta no debe ser menor que 15 cm. En el extremo del faldón, la impermeabilización debe solapar 15 cm., como mínimo, a la parte del canalón que apoya sobre el faldón.

Bordes extremos de un faldón: Cuando el borde extremo de un faldón se realice con perfiles metálicos, éstos deben ir embutidos en la impermeabilización y fijados cada 10 cm. El borde debe reforzarse con una banda de 25 cm. de ancho, como mínimo, constituida por una lámina del mismo tipo de material y del mismo tipo de armadura que los de la impermeabilización.

Cuando no se utilicen perfiles metálicos, la impermeabilización debe prolongarse 5 cm., como mínimo, sobre el frente del alero o el paramento.

Juntas: Se consideran los tipos de juntas siguientes, juntas de dilatación, juntas de la cubierta y juntas de la capa de protección.

- Juntas de dilatación del edificio o del soporte resistente de la cubierta: La impermeabilización y todos los elementos de la cubierta deben respetar las juntas de dilatación del edificio o del soporte resistente de la cubierta. Las juntas de dilatación deben situarse en limatesas.

- Juntas de la cubierta: Cuando la distancia entre juntas del edificio sea mayor que 15 m. en la cubierta deben realizarse juntas auxiliares. Las juntas de cubierta deben situarse en limatesas.

- Juntas de la capa de protección: La capa de protección debe disponer de una junta perimétrica. La distancia entre juntas debe ser 5 m. como máximo. El ancho de las juntas y la distancia entre ellas deben establecerse de acuerdo con el movimiento previsto y la capacidad de deformación del material de sellado. Las juntas deben limpiarse antes de sellarse. El material de sellado debe colocarse en las juntas de tal manera que la superficie del mismo no sobresalga por encima de la superficie de la cubierta.

Rebosaderos: Deben colocarse rebosaderos en los casos siguientes:

a) cuando en la cubierta exista una sola bajante

b) cuando se prevea que el agua acumulada al obturarse una bajante no pueda evacuarse por otras, debido a las disposiciones de las bajantes o de la cubierta.

c) cuando la obturación de una bajante pueda producir una carga en la cubierta que comprometa la estabilidad del soporte resistente.

El nivel del rebosadero debe fijarse a una altura intermedia entre al del punto más bajo y la del más alto de la impermeabilización.

El rebosadero debe sobresalir 5 cm., como mínimo, de la pared exterior y debe tener inclinación hacia abajo por su parte exterior.

La suma de las áreas de las secciones de los rebosaderos de una zona debe ser al menos igual a la de las áreas de las bajantes de aguas pluviales de dicha zona. Las secciones de los rebosaderos deben ser preferentemente rectangulares.

Condiciones generales en la ejecución de las pendientes:

Los faldones de las pendientes, quedarán separados de todo plano vertical o inclinado, petos, chimeneas, cerramientos elevados sobre el nivel del forjado de apoyo, etc., por una junta mínima de un centímetro y medio (1,5 cm.).

El espesor de la capa de la pendiente, en su punto más bajo, tendrá como mínimo dos centímetros (2 cm.).

Las pendientes de la capa fluctuarán entre el uno y el cinco por ciento (1-5%), no podrán existir limahoyas con pendiente menor de uno por ciento (1%).

Los encuentros entre faldones con los elementos verticales sobre cubierta, se resolverán partiendo aquellas en dos aguas, como si se tratará de una cubierta incidente.

El conjunto formado por la capa de pendiente y la de regulación tendrán una resistencia a compresión mínima de setenta y cinco kilogramos por centímetro cuadrado (75 kg/cm^2).

- La superficie de terminación, deberá reunir las condiciones de estar seca, limpia de polvo, exenta de cuerpos extraños, con un grado de humedad, en el interior de la masa y medido antes de la colocación, igual o menor del ocho por ciento (8%).

- Se tomarán las precauciones necesarias para evitar fisuraciones por retracción.

- El grado de humedad en el interior de la masa, antes de colocar la lámina impermeabilizante, será inferior al ocho por ciento (8%).

- Los encuentros de las capas de pendientes con paramentos verticales no presentarán ángulos entrantes o salientes menores de ciento treinta y cinco grados, más menos diez grados (135±10), salvo que se colocarán piezas especiales de chaflán.

CONDICIONES QUE DEBEN CUMPLIR LOS MATERIALES

Definición: Membranas impermeabilizantes constituidas por láminas flexibles continuas de poli (cloruro de vinilo) plastificado, armadas o sin armar, resistentes o no al betún, soldadas entre sí.

Tipos:

Láminas de PVC no resistentes al betún:

- Lámina de PVC sin soporte: Productos prefabricados laminares de poli (cloruro de vinilo) plastificado sin soporte no resistentes al betún, utilizables para impermeabilización de edificios. UNE 104302:2000 EX.

- Lámina de PVC con soporte de fibra de vidrio: Productos prefabricados laminares de poli (cloruro de vinilo) plastificado con inserción de fibra de vidrio no resistentes al betún, utilizables para impermeabilización de edificios. UNE 104302:EX.

- Lámina de PVC con soporte de tejidos de hilos sintéticos: Productos prefabricados laminares de poli (cloruro de vinilo) plastificado con inserción de tejidos de hilos sintéticos no resistentes al betún, utilizables para impermeabilización de edificios. UNE 104302:EX.

Láminas de PVC resistentes al betún:

- Lámina de PVC: Productos prefabricados laminares de poli (cloruro de vinilo) plastificado con o sin armadura resistentes al betún, utilizables para impermeabilización de edificios. UNE 104302:EX.

Se definen tres grupo:

I, para láminas de PVC plastificado sin armadura.

II, para láminas de PVC plastificado con armadura de fibra de vidrio.

III, para láminas de PVC plastificado con armadura de tejidos de hilo sintético.

CRITERIOS DE MEDICION Y VALORACION

Salvo indicación en contrario en los documentos del Proyecto los faldones se medirán y abonarán por metros cuadrados (m^2) de superficie en proyección horizontal, incluyendo el precio correspondiente todas las operaciones y elementos necesarios para su total terminación, según el tipo de azotea de que se trate.

El resto de los elementos constitutivos, excepto las cazoletas que se medirán por unidades, se medirán por metros lineales de longitud total terminada, aplicando a sus resultados los precios correspondientes del cuadro de precios, incluyendo éstos: para juntas de dilatación, los cortes, preparación y colocación de la plancha de plomo, así como el relleno de junta; en las limahoyas y en los encuentros con paramentos y cazoletas, la colocación del refuerzo de la membrana impermeabilizante; en los se realizarán juntas de dilatación en formación de pendientes, respetando las estructurales.

NORMATIVA

- Norma UNE 104302:EX; Plásticos. Láminas de poli (cloruro de vinilo) plastificado con o sin armadura, resistentes al betún, para la impermeabilización de edificios. Características y métodos de ensayo.

CONDICIONES DE SEGURIDAD

Para los trabajos en los bordes de los tejados, se instalará una plataforma desde la última planta, formada por una estructura metálica tubular, que irá anclada a los huecos exteriores o al forjado superior o inferior de la última planta a manera de voladizo, en la cual apoyaremos una plataforma de trabajo que tendrá una anchura desde la vertical del alero, de al menos 60 cm. estando provista de una barandilla resistente a manera de guardacuerpos, coincidiendo ésta con la línea de prolongación del faldón, para así poder servir como protección a posibles caídas a lo largo de la cubierta, teniendo en su parte inferior un rodapié de 15 cm.

- Uso obligatorio de elementos de protección personal.
- Señalización de la zona de trabajo.
- Los acopios de materiales se realizarán teniendo en cuenta su inmediata utilización, tomando la precaución de colocarlos sobre elementos planos a manera de durmientes para así repartir la carga sobre los tableros del tejado, situándolos lo más cerca de las vigas del último forjado.
- Los trabajos en la cubierta se suspenderán siempre que se presenten vientos fuertes (superiores a 50 km/h) que comprometan la estabilidad de los operarios y puedan desplazar los materiales, así como cuando se produzcan heladas, nevadas y lluvias que hagan deslizantes las superficies del tejado.

Protecciones personales.
- Casco homologado.
- Cinturón de seguridad homologado, tipo sujeción, empleándose solamente en el caso de que los medios de protección colectivos no sean posibles, estando anclados a elementos resistentes.
- Calzado homologado provisto de suelas antideslizantes.
- Mono de trabajo con perneras y mangas perfectamente ajustadas.
- Dispositivos anticaídas.

Protecciones colectivas.
- Todos los huecos, tanto verticales como horizontales, estarán protegidos por una barandilla de 0,90 m. de altura y 20 cm. de rodapié.
- Se delimitará la zona de trabajo señalizándola, evitando el paso del personal por la vertical de los trabajos.
- En la parte superior del andamio se colocará una barandilla alta que actuará como elemento de protección frente a caídas.
- Se colocarán plataformas metálicas horizontales para el acopio de material.
- Para los trabajos en los bordes del tejado, se aprovechará el andamio exterior, cubriendo toda la superficie con tablones.

les, así como cuando se produzcan heladas, nevadas y lluvias que hagan deslizantes las superficies del tejado.

Protecciones personales.
- Casco homologado.
- Cinturón de seguridad homologado, tipo sujeción, empleándose solamente en el caso de que los medios de protección colectivos no sean posibles, estando anclados a elementos resistentes.
- Calzado homologado provisto de suelas antideslizantes.
- Mono de trabajo con perneras y mangas perfectamente ajustadas.
- Dispositivos anticaídas.
Protecciones colectivas.
- Todos los huecos, tanto verticales como horizontales, estarán protegidos por una barandilla de 0,90 m. de altura y 20 cm. de rodapié.
- Se delimitará la zona de trabajo señalizándola, evitando el paso del personal por la vertical de los trabajos.
- En la parte superior del andamio se colocará una barandilla alta que actuará como elemento de protección frente a caídas.
- Se colocarán plataformas metálicas horizontales para el acopio de material.
- Para los trabajos en los bordes del tejado, se aprovechará el andamio exterior, cubriendo toda la superficie con tablones.

E10A AISLAMIENTOS

CONTROL Y CRITERIOS DE ACEPTACION Y RECHAZO

Los materiales que vengan avalados por Sellos o Marcas de Calidad, deberán tener la garantía por parte del fabricante, del cumplimiento de los requisitos y características mínimas exigidas, por lo que podrá realizarse su recepción sin necesidad de efectuar las siguientes comprobaciones o ensayos.

- Comprobación de espesores y tipo del aislamiento térmico, fabricante, etc.
- Correcta colocación del aislante, según especificaciones de proyecto. Continuidad.
- Evitación de puentes térmicos.

Se realizarán ensayos de:

- Continuidad térmica de los diferentes espesores en que se comercializan si la resistencia correspondiente a tales espesores.
- Densidad aparente.
- Permeabilidad al vapor de agua teniendo en cuenta la lámina o barrera de vapor la tuviera.
- Absorción de agua por volumen.
- Deformación frente a cargas (módulo de elasticidad.).
- Resistencia a flexión y compresión.
- Aislamiento acústico.

EJECUCION DE LAS OBRAS

La superficie deberá de encontrarse limpia y seca. Los salientes más importantes deberán eliminarse y los huecos rellenarlos con arenalina y seca, o bien aplicar una capa de mortero pobre. Todos los tabiques deberán ser construidos antes de la aplicación del pavimento; o al menos levantados hasta una altura de dos hileras.

Deberá quedar garantizada y asegurada la continuidad del aislamiento y la ausencia de puentes térmicos y/o acústicos.

Se seguirán las instrucciones del fabricante en lo que respecta a la colocación del material.

Para aislamiento en suelos que requieran resistencias mecánicas normales se utilizarán planchas rígidas de poliestireno extrusionado Tipo III o superior o planchas de espumas rígidas de poliuretano de Tipo III o IV.

Para aislamiento en suelos que requieran resistencias mecánicas altas se utilizarán únicamente planchas de espumas rígidas de poliuretano de Tipo IV.

CONDICIONES QUE DEBEN CUMPLIR LOS MATERIALES

Definición: Materiales para aislamiento térmico-acústico de edificios.

B2025A1788 EXP. 30/10/2025 FECHA DATA
I320B63E9BC
Verificable en http://www.coavn.org/verificacion
www.coavn.org/verificacion aglaztgarria
VISADO
BISATUA
COLEGIO OFICIAL DE ARQUITECTOS VASCO-NAVARRO
EUSKAL HERRIKO ARKITEKTOEN ELKARGO ofiziala
BIZKAIA
COAVN

Tipos, Designación e Identificación.
Poliestireno:
- Planchas rígidas moldeadas fabricadas por expansión de perlas expandibles de poliestireno.
UNE 92115:1997. Materiales aislantes térmicos utilizados en la edificación. Productos de poliestireno extruido (XPS). Especificaciones.
- Planchas rígidas moldeadas fabricadas por un proceso continuo de extrusión del poliestireno.
UNE 92115:1997. Materiales aislantes térmicos utilizados en la edificación. Productos de poliestireno extruido (XPS). Especificaciones.
Espuma de poliuretano:
- Planchas rígidas de espuma de poliuretano de estructura homogénea moldeadas con espesor constante.
UNE-53351: 1978 EX Plásticos. Planchas de espuma rígidas de poliuretano, utilizadas como aislantes térmicos en habitáculos y en instalaciones isotérmicas y frigoríficas. Características y métodos de ensayo.
Fibra de vidrio:
- Mantas o fieltros (fibra de vidrio aglomerada con o sin revestimiento y presentada en rollos).
UNE-92102:1998 Materiales aislantes. Lana de vidrio. Definición, clasificación y características.
- Paneles rígidos y semirígidos (fibra de vidrio aglomerada con o sin revestimiento y presentada en paralelepípedos rectangulares).
UNE-92102:1998 Materiales aislantes. Lana de vidrio. Definición, clasificación y características.
- Coquillas (fibra de vidrio aglomerada presentada en forma de cilindros anulares).
UNE-92102:1998 Materiales aislantes. Lana de vidrio. Definición, clasificación y características.

CRITERIOS DE MEDICION Y VALORACION

Se medirá y valorará por metro cuadrado incluso parte proporcional de cortes, uniones, rastreles y colocación.
Se medirá y valorará por metro lineal de coquilla, incluso parte proporcional de cortes, uniones y colocación.

NORMATIVA

Los materiales para aislamiento térmico, además de las condiciones de este Pliego, cumplirán las de el CTE-DB-HS
Los materiales para aislamiento acústico, además de las condiciones de este Pliego, cumplirán las de la vigente Norma Básica sobre Condiciones Acústicas en los Edificios, NBE-CA-82 (BOE de 27 de octubre de 1.982).
Norma UNE 92115:1997; Planchas de materiales celulares de poliestireno utilizados como aislantes térmicos.
Norma UNE 53351:1978; Planchas de espumas rígidas de poliuretano utilizadas como aislantes térmicos.
Norma UNE 92102:1998; Materiales térmicos aislantes de fibra de vidrio.

CONDICIONES DE SEGURIDAD

Para los trabajos en los bordes de los tejados, se instalará una plataforma desde la última planta, formada por una estructura metálica tubular, que irá anclada a los huecos exteriores o al forjado superior o inferior de la última planta a manera de voladizo, en la cual apoyaremos una plataforma de trabajo que tendrá una anchura desde la vertical del alero, de al menos 60 cm. estando provista de una barandilla resistente a manera de guardacuerpos, coincidiendo ésta con la línea de prolongación del faldón, para así poder servir como protección a posibles caídas a lo largo de la cubierta, teniendo en su parte inferior un rodapié de 15 cm.
- Uso obligatorio de elementos de protección personal.
- Señalización de la zona de trabajo.
- Los acopios de materiales se realizarán teniendo en cuenta su inmediata utilización, tomando la precaución de colocarlos sobre elementos planos a manera de durmientes para así repartir la carga sobre los tableros del tejado, situándolos lo más cerca de las vigas del último forjado.
- Los trabajos en la cubierta se suspenderán siempre que se presenten vientos fuertes (superiores a 50 km/h) que comprometan la estabilidad de los operarios y puedan desplazar los materiales, así como cuando se produzcan heladas, nevadas y lluvias que hagan deslizantes las superficies del tejado.
Protecciones personales.
- Casco homologado.
- Cinturón de seguridad homologado, tipo sujeción, empleándose solamente en el caso de que los medios de protección colectivos no sean posibles, estando anclados a elementos resistentes.
- Calzado homologado provisto de suelas antideslizantes.
- Mono de trabajo con perneras y mangas perfectamente ajustadas.
- Dispositivos anticaídas.
Protecciones colectivas.
- Todos los huecos, tanto verticales como horizontales, estarán protegidos por una barandilla de 0,90 m. de altura y 20 cm. de rodapié.
- Se delimitará la zona de trabajo señalizándola, evitando el paso del personal por la vertical de los trabajos.
- En la parte superior del andamio se colocará una barandilla alta que actuará como elemento de protección frente a caídas.
- Se colocarán plataformas metálicas horizontales para el acopio de material.
- Para los trabajos en los bordes del tejado, se aprovechará el andamio exterior, cubriendo toda la superficie con tablones.
les, así como cuando se produzcan heladas, nevadas y lluvias que hagan deslizantes las superficies del tejado.
Protecciones personales.
- Casco homologado.
- Cinturón de seguridad homologado, tipo sujeción, empleándose solamente en el caso de que los medios de protección colectivos no sean posibles, estando anclados a elementos resistentes.
- Calzado homologado provisto de suelas antideslizantes.
- Mono de trabajo con perneras y mangas perfectamente ajustadas.
- Dispositivos anticaídas.
Protecciones colectivas.
- Todos los huecos, tanto verticales como horizontales, estarán protegidos por una barandilla de 0,90 m. de altura y 20 cm. de rodapié.
- Se delimitará la zona de trabajo señalizándola, evitando el paso del personal por la vertical de los trabajos.
- En la parte superior del andamio se colocará una barandilla alta que actuará como elemento de protección frente a caídas.
- Se colocarán plataformas metálicas horizontales para el acopio de material.
- Para los trabajos en los bordes del tejado, se aprovechará el andamio exterior, cubriendo toda la superficie con tablones.

E10AA AISLAMIENTO ACÚSTICO

CONDICIONES QUE DEBEN CUMPLIR LOS MATERIALES

Las características básicas exigibles a los materiales empleados para aislamiento acústico son:
Densidad aparente.
Absorción acústica.
Otras propiedades. En función del empleo y condiciones en que vaya a colocarse el material, se especificarán:
. Conductividad térmica.
. Comportamiento frente al fuego.
. Resistencia a la compresión.
. Resistencia a la flexión.
. Resistencia al choque blando.
. Envejecimiento ante la humedad, el calor y las radiaciones.
. Módulo de elasticidad.
. Coeficiente de dilatación lineal.
. Comportamiento frente a parásitos.
. Comportamiento frente a agentes químicos.

E10AT AISLAMIENTO TÉRMICO

CONDICIONES QUE DEBEN CUMPLIR LOS MATERIALES

Materiales empleados para aislamiento térmico.

Las características básicas exigibles a los materiales empleados para aislamiento térmico son:
- Conductividad térmica.
- Densidad aparente.
- Permeabilidad al vapor de agua.
- Absorción de agua por volumen.
En función del empleo y condiciones en que vaya a colocarse el material aislante, se especificarán:
. Resistencia a la compresión.
. Resistencia a la flexión.
. Envejecimiento ante la humedad, el calor y las radiaciones.
. Módulo de elasticidad.
. Coeficiente de dilatación lineal.
. Comportamiento frente a parásitos.
. Comportamiento frente a agentes químicos.
. Comportamiento frente al fuego.

E10ATS HORIZONTAL SUELOS

EJECUCION DE LAS OBRAS

Requisitos previos.

El soporte debe estar seco y limpio, y carecer de resaltes que impidan la fijación del aislamiento.
Procesos y procedimientos.
El aislamiento debe cubrir toda la superficie a aislar.
Terminaciones.
El aislamiento no presentará huecos o roturas.
Tendrá una superficie plana sin abombamientos o resaltes.
Conservación y mantenimiento.
No se someterán a esfuerzos para los que no han sido previstos.
Se impedirá el acceso al personal de la obra, limitándose al mantenimiento reparación.
Los daños producidos por cualquier causa se repararán inmediatamente.
Para aislamiento en suelos que requieran resistencias mecánicas normales se utilizarán planchas rígidas de poliestireno extrusionado Tipo III o superior o planchas de espumas rígidas de poliuretano de Tipo III o IV.
Para aislamiento en suelos que requieran resistencias mecánicas altas se utilizarán únicamente planchas de espumas rígidas de poliuretano de Tipo IV.

CRITERIOS DE MEDICION Y VALORACION

Por arriba: Se medirán a cinta corrida, añadiendo encuentros.
No se deducirán chimeneas, claraboyas y otros elementos no azulados, aplicándose las siguientes deducciones en huecos:
- Menores a 2 m2: 0%.
- Entre 2 y 4 m2: 50%.
- Mayores a 4 m2: 80%.

E10ATT HORIZONTAL TECHOS

EJECUCION DE LAS OBRAS

Requisitos previos.

El soporte deberá estar limpio, seco, y, carecer de resaltes que impidan la fijación del aislamiento.
La capa del soporte ha de tener la adherencia adecuada sobre la base.
Estarán colocadas y protegidas las tuberías o instalaciones que puedan afectar aislamiento.
Procesos y procedimientos.
El aislamiento debe cubrir toda la superficie a aislar.
Las fijaciones serán mecánicas, mediante grapas, con un mínimo de 2 por m2.
Tolerancias.
Planeidad: 0,5 cm.
Terminaciones.
El aislamiento no presentará huecos o roturas.
Conservación y Mantenimiento.
No se someterán a esfuerzos para los que no han sido previstos.
No se colocarán elementos que perforen el aislamiento.
Los daños producidos por cualquier causa, se repararán inmediatamente.

E10ATV VERTICAL CÁMARAS

EJECUCION DE LAS OBRAS

Requisitos previos.

Estarán terminados los paramentos de aplicación.
El soporte deberá estar limpio, seco y exento de roturas, fisuras, resaltes u oquedades.
Prescripciones de ejecución.
Procesos y procedimientos.
El aislamiento debe cubrir toda la superficie a aislar.
Terminaciones.

VISADO
BISATUA
COAVN
COLEGIO OFICIAL DE ARQUITECTOS VASCO-NAVARRO
EUSKAL HERRIKO ARKITEKTO OHIKO ELKARGO OFIZIALA
BIZKAIA
EXP B2025A1788
FECHA DATA 30/10/2025
CSV 1320B63E9BC
Verificable en www.coavn.org/verificacion
www.coavn.org/verificacion aglaztagarra

El aislamiento no presentará huecos, grietas, o descuelgues y tendrá un espesor uniforme.

Conservación y mantenimiento.

No se someterán a esfuerzos que no han sido previstos.

No se colocarán elementos que perforen el aislamiento.

E10IA IMPERMEABILIZACIONES ASFÁLTICAS

CONTROL Y CRITERIOS DE ACEPTACION Y RECHAZO

Con anterioridad a la ejecución de la impermeabilización, se realizarán las siguientes comprobaciones:

a) Que todas las superficies soporte de la impermeabilización, estén completamente terminadas, (rodapiés, rebosaderos, calderetas, juntas perimetrales y de dilatación, soportes verticales, aristas y rincones, etc.), y que todos los ángulos entrantes y salientes estén achaflanados o redondeados y toda la superficie limpia.

b) Que no existan materiales contaminantes (aceites, grasas, cal, yeso, etc.).

c) Que el grado de humedad de los soportes en el interior de la masa sea =< 8%.

d) Que los accesos a cubierta estén protegidos y limpios.

Los trabajos de impermeabilización, no deberán realizarse cuando las condiciones climatológicas puedan resultar perjudiciales a la cubierta y, en particular, cuando exista:

a) Nieve, hielo o lluvia.

b) Fuertes vientos.

c) Temperaturas inferiores a cinco grados (5ºC).

No se admitirá la existencia de arrugas superficiales, después del extendido de las láminas.

La reanudación de los trabajos después de una paralización, se hará previa comprobación de que el soporte de la impermeabilización y los materiales adyacentes, reúnen las condiciones necesarias establecidas anteriormente; en caso contrato, deberán tomarse las medidas oportunas para adecuar el soporte al recibido de las láminas.

Se colocarán las láminas de refuerzo de todos los puntos singulares (petos, cuerpos elevados, juntas, calderetas, pasos, etc.), y cambios de pendiente totalmente adheridas a su soporte, previa imprimación del mismo. Entre la aplicación de la imprimación y la adherencia de las láminas, se dejarán transcurrir > 24 horas. (Ver puntos singulares). Se imprimarán, también, todas las superficies que vayan a recibir láminas adheridas.

La adherencia de las láminas, bien a su soporte o entre ellas (formación de capas, solapas, etc.), se realizará a la llama, con el fin de eliminar el polietileno superficial de protección de ellas.

Las láminas de refuerzo se puentearán (no se adherirán) en los vértices o chaflanes de encuentro, así como en las juntas de materiales o en las fisuras, eventualmente existentes.

Los empalmes y solapas entre láminas serán siempre >= 10 cm.

Una vez iniciada la soldadura entre láminas (solapos o entre sí), no deberá interrumpirse el trabajo hasta no terminar las soldaduras del rollo.

Los solapos entre láminas de una misma hilera, paralelos a la línea de máxima pendiente, no coincidirán con los de las hileras adyacentes, existiendo como mínimo entre ellos una separación > 30 cm.

Los solapos se achaflanarán en su borde superior con rodillo o espátula caliente.

No se admitirán superposiciones en un mismo punto de cuatro láminas, quedando por tanto prohibido los solapos coincidentes.

Una vez colocadas las láminas de oxiasfalto y de betún modificado SBS, no se expondrán a una radiación solar prolongada o a daños por efectos de obra, debiendo llevarse a cabo su protección de inmediato.

En todos los casos de adherencia de láminas entre sí o a soportes, hechas con calor de llama, se evitará la oclusión de aire ambiente o gases.

Los encuentros entre paramentos (rincones, aristas, etc.) y entre éstos y el soporte de la membrana, deberán estar realizados en Escocia o chaflán de ángulo 135º +/- 10º, siendo los lados del chaflán o el radio >= 6 cm.

Una vez colocada la membrana no se verterán o colocarán sobre ella materiales o andamios que puedan dañarla.

Se controlará el acceso a la membrana (cubierta), y se realizarán las protecciones y accesos provisionales necesarios para no dañar la misma.

Se comprobará que el calzado utilizado por los operarios es el adecuado para no dañar la membrana.

Una vez terminada la membrana impermeabilizante , se cerrarán todos los desagües, excepto los rebosaderos y se realizarán las pruebas de estanqueidad consistentes en una inundación de la cubierta hasta un nivel de 5 cm por encima del punto más alto de la misma. La inundación deberá mantenerse durante un tiempo superior a 72 horas.

Realizada la prueba se destaparán los desagües progresivamente.

Cuando pueda realizarse el ensayo de embalsamiento de la cubierta y existan dudas de una buena ejecución previa conformidad de la Dirección Facultativa, se reforzarán los solapos con una faja de 15 cm soldada totalmente.

Condición de no aceptación automática.

Para la impermeabilización, aparición de humedades en el plano inferior del forjado.

Para la formación de pendientes: estancamiento de agua en alguna zona del paño.

Para el sumidero, canalón y bajante: no evacuación de la totalidad de agua que llega al sumidero o al canalón.

Utilización de las cubiertas.

Las cubiertas deben utilizarse solamente para el uso para el cual se hayan previsto.

En general, no deben almacenarse materiales en la cubierta. En el caso de que sea necesario dicho almacenamiento, debe comprobarse que éste no sobrepase la carga máxima que la cubierta puede soportar y, además, debe realizarse una protección adecuada de la impermeabilización.

Debe evitarse el vertido de productos químicos agresivos, tales como aceites, disolventes, etc., sobre la impermeabilización o sobre el material de aislamiento.

No deben recibirse sobre la cubierta elementos tales como antenas, mástiles, etc., que perforen la impermeabilización o el aislamiento o que dificulten el desagüe de la cubierta.

Cuando en la cubierta de un edificio se sitúen, con posterioridad a su ejecución, equipos de instalaciones que necesiten un mantenimiento periódico, deben disponerse las protecciones adecuadas en sus proximidades para que en el desarrollo de dichas operaciones no se dañe la impermeabilización.

En las cubiertas no transitables debe ponerse especial atención para que los equipos móviles de mantenimiento sólo circulen por las zonas previstas.

En las cubiertas ajardinadas el usuario debe tomar precauciones especiales cuando efectúe las operaciones de jardinería, para evitar que la impermeabilización o su protección sufran daños.

EJECUCION DE LAS OBRAS

Condiciones generales en la ejecución de las pendientes:

Los faldones de las pendientes, quedarán separados de todo plano vertical o inclinado, petos, chimeneas, cerramientos elevados sobre el nivel del forjado de apoyo, etc., por una junta mínima de un centímetro y medio (1,5 cm.).

El espesor de la capa de la pendiente, en su punto más bajo, tendrá como mínimo dos centímetros (2 cm.).

Las pendientes de la capa fluctuarán entre el uno y el cinco por ciento (1-5%), no podrán existir limahoyas con pendiente menor de uno por ciento (1%).

Los encuentros entre faldones con los elementos verticales sobre cubierta, se resolverán partiendo aquellas en dos aguas, como si se tratará de una cubierta incidente.

El conjunto formado por la capa de pendiente y la de regulación tendrán una resistencia a compresión mínima de setenta y cinco kilogramos por centímetro cuadrado (75 kg/cm^2).

- La superficie de terminación, deberá reunir las condiciones de estar seca, limpia de polvo, exenta de cuerpos extraños, con un grado de humedad, en el interior de la masa y medido antes de la colocación, igual o menor del ocho por ciento (8%).

- Se tomarán las precauciones necesarias para evitar fisuraciones por retracción.

- El grado de humedad en el interior de la masa, antes de colocar la lámina impermeabilizante, será inferior al ocho por ciento (8%).

- Los encuentros de las capas de pendientes con paramentos verticales no presentarán ángulos entrantes o salientes menores de ciento treinta y cinco grados, más menos diez grados (135±10), salvo que se colocarán piezas especiales de chaflán.

- Condiciones generales de puesta en obra.

No deben realizarse trabajos de impermeabilización cuando las condiciones climatológicas puedan resultar perjudiciales, en particular cuando esté nevando o exista nieve o hielo sobre la cubierta, cuando llueva o la cubierta esté mojada, o cuando sople viento fuerte. Tampoco deben realizarse trabajos cuando la temperatura ambiente sea menor que

a) 5°C para láminas de oxiasfalto.

b) 0°C para láminas de oxiasfalto modificado.

c) -5°C para láminas de betún modificado.

Antes de comenzar o reanudar los trabajos de impermeabilización, debe comprobarse si el soporte base reúne las condiciones necesarias señaladas en el CTE-DB-HS, en caso contrario, debe esperarse el tiempo necesario o procederse a su adecuación.

Las interrupciones en la ejecución de la cubierta deben hacerse de forma tal que no deterioren los materiales componentes de la misma.

- Preparación del soporte base.

La superficie del soporte base debe ser uniforme, estar limpia y carecer de cuerpos extraños.

Los encuentros con elementos verticales, tales como petos, chimeneas de ventilación, torreones, etc., deben estar acabados con una escocia o un chaflán que forme un ángulo de 135° ± 10°.

Estos elementos verticales deben estar preparados de la misma forma que el faldón, para permitir una terminación correcta de la impermeabilización hasta la altura necesaria, según se especifica en el CTE-DB-HS.

Antes de comenzar la colocación de la impermeabilización, deben instalarse las cazoletas de desagüe y prepararse las juntas de dilatación.

Cuando el soporte base sea de hormigón, de mortero de cemento, de hormigón celular o de mortero de áridos ligeros, su superficie debe estar fraguada y seca, sin huecos ni resaltes mayores que el 20% del espesor de la impermeabilización prevista.

Cuando el soporte base sea de placas aislantes, éstas deben colocarse a tope y sin huecos entre ellas.

Cuando el soporte base sea de arcilla expandida y sea necesario alisar su superficie con mortero de cemento, la capa de mortero debe cumplir lo especificado en el CTE-DB-HS.

- Ejecución de la impemeabilización.

Aplicación de la chapa de imprimación: Cuando la impermeabilización esté constituida por materiales a base de asfalto, los materiales de imprimación deben ser de base asfalto, y cuando esté constituida por materiales a base de alquitrán, la imprimación debe ser de base alquitrán.

Los materiales de imprimación deben aplicarse mediante brocha, cepillo o pulverizador. La aplicación debe realizarse en todas las zonas en las que la impermeabilización deba adherirse y en las zonas de los remates.

Colocación de la impermeabilización: En cada faldón las láminas de cada capa de impermeabilización deben empezar a colocarse por la parte más baja del mismo, preferentemente en dirección perpendicular a la línea de máxima pendiente del faldón, debe continuarse hasta terminar una hilera, realizando solapos de 8 cm. como mínimo en las uniones entre piezas. Debe continuarse colocando nuevas hileras en sentido ascendente hasta la limatesa, de manera tal que cada hilera solape sobre la anterior 8 cm., como mínimo.

La colocación de las piezas debe hacerse de tal forma que ninguna junta entre piezas de cada hilera resulte alineada con las de las hileras contiguas.

Cuando la pendiente del faldón sea mayor que el 10%, las láminas pueden colocarse en dirección paralela a la línea de máxima pendiente. Cuando la pendiente sea mayor que el 15%, como sucede en el caso de refuerzo de placas asfálticas, las láminas deben fijarse mecánicamente para evitar su descuelgue.

Impermeabilización monocapa:

Forma de colocación: Debe colocarse una sola capa.

Condiciones de ejecución: En cada uno de los sistemas de impermeabilización la colocación de las láminas debe realizarse como se indica a continuación:

Sistema adherido: La lámina debe colocarse bien soldándola sobre la imprimación de la base, bien aplicándola junto con una capa de asfalto fundido sobre la base.

Sistema no adherido: La lámina debe soldarse solamente en los solapos.

Impermeabilización multicapa aplicada con asfalto fundido:

Forma de colocación: La colocación de las láminas puede hacerse de las formas siguientes normal y con doble solapo.

Colocación normal: Cuando la impermeabilización sea bicapa (dos capas de láminas), las láminas de la segunda capa deben tener sus solapos de tal manera que queden desplazados con respecto a los de la primera en la dirección de la línea de máxima pendiente, como mínimo la mitad del ancho de la lámina, menos el ancho del solapo. En consecuencia, el ancho de la primera hilera de la segunda capa debe ser la mitad de ancho del rollo.

Cuando la impermeabilización sea tricapa (tres capas de láminas), los solapos de las láminas de las capas segunda y tercera deben quedar desplazados con respecto a los de la capa situada inmediatamente debajo de cada una de ellas, en el sentido descendente de la línea de máxima pendiente, un tercio del ancho de la lámina. En consecuencia, el ancho de la primera hilera de la segunda capa debe ser 2/3 del ancho

VISADO
BISATUA
COAVN
COLEGIO OFICIAL DE ARQUITECTOS VASCO-NAVARRO
EUSKAL HERRIKO ARKITEKTO OHIKO ELKARGO OFIZIALA
BIZKAIA
EXP B20251A786
FECHA DATA 30/10/2025
CSV 9132DB63E9BC
Verificable en https://sede.e-gestion.es/coavn/verificacion
www.coavn.org/verificacion aglaztegarra

del rollo, y el ancho de la primera hilera de la tercera capa debe ser 1/3 del ancho del rollo.

En ambos casos, el solapo entre las láminas debe ser 8 cm. como mínimo.

Colocación con doble solapo (a la inglesa): Se obtiene una impermeabilización bicapa con doble solapo colocando una sola capa de láminas de acuerdo con lo que se indica en el CTE-DB-HS, de tal manera que cada hilera solape sobre la hilera anterior la mitad del ancho del rollo más de 2 cm.

El ancho de la primera hilera debe ser la mitad del ancho del rollo más 2 cm.

Se obtiene una impermeabilización tricapa con doble solapo colocando una sola capa de láminas de acuerdo con lo que se indica en el CTE-DB-HS, de tal manera que cada hilera solape sobre la hilera anterior 2/3 del ancho del rollo más 2 cm.

El ancho de la primera hilera debe ser 1/3 del ancho del rollo más 4 cm. y el ancho de la segunda hilera debe ser 2/3 del ancho del rollo más 2 cm.

Condiciones de ejecución: En cada uno de los sistemas de impermeabilización la colocación de las distintas capas debe realizarse como se indica a continuación.

Sistema adherido: Las láminas deben extenderse sobre el oxiasfalto o el mástico fundido de tal manera que lo desplacen, evitando la formación de bolsas de aire.

La última lámina, si es autoprotegida, puede aplicarse bien inmediatamente después de haberse extendido el asfalto, bien cuando esté ya extendido y frío; en este último caso debe aplicarse la lámina soldándola con soplete totalmente a la capa de asfalto y deben soldarse los solapos entre sí.

Sistema semiadherido: Después de la imprimación debe colocarse una capa de láminas perforadas sin soldar. A continuación debe aplicarse una segunda capa de láminas, colocándola con asfalto fundido, de tal forma que éste penetre por las perforaciones logrando la semiadherencia de la impermeabilización.

Sistema no adherido: Debe colocarse una capa de láminas, uniendo los solapos con asfalto fundido. A continuación, debe aplicarse una segunda capa de láminas con asfalto fundido. En los bordes de la cubierta y en los encuentros con elementos singulares debe aplicarse previamente una capa de imprimación.

Encuentros entre dos faldones: limatesas y limahoyas.

En los encuentros entre dos faldones cuya pendiente sea mayor que el 5% debe reforzarse la impermeabilización con una capa del mismo tipo de material y del mismo tipo de armadura que los que componen la impermeabilización de la cubierta y cuya anchura sea de 50 cm. como mínimo.

Encuentros de un faldón con un elemento vertical.

La impermeabilización debe tener una entrega al elemento vertical que sea suficiente para proteger el encuentro en caso de embaldamiento, la entrega por encima de la protección de la cubierta no debe ser menor que 15 cm. El extremo superior de la entrega puede protegerse con remates metálicos. Debe evitarse que el agua de escorrentía pase por detrás de la impermeabilización.

La impermeabilización debe adherirse al elemento vertical en la entrega y reforzarse con una banda de 50 cm. de ancho doblada en ángulo sobre el faldón y sobre la entrega, dicha banda debe estar constituida por una lámina del mismo tipo de material y del mismo tipo de armadura que aquella, y cuando la impermeabilización sea del tipo LO, la banda no debe ser del tipo LO-20.

Si la impermeabilización es susceptible de tener retracciones en el encuentro que puedan producir arranques o agrietamientos, para romper la continuidad entre la impermeabilización del faldón y la entrega, debe hacerse un corte en dicha impermeabilización en las proximidades del encuentro.

Cuando la entrega de la impermeabilización al elemento vertical sea mayor que 0,5 m. en el material aislante o mayor que 1 m. en el resto de los casos, puede necesitarse la fijación mecánica de la parte vertical de la impermeabilización.

Cuando el elemento vertical de encuentro con el faldón sea una chimenea o un conducto de ventilación, la entrega de la impermeabilización debe protegerse con un manguito rígido fijado al soporte. La impermeabilización debe cubrir el manguito hasta una altura de 15 cm. como mínimo, por encima de la protección de la cubierta. En la parte superior del manguito debe colocarse un sombrerete que impida la penetración del agua.

Encuentros de un faldón con un desagüe: Todos los desagües deben estar dotados de un dispositivo (rejilla, alcachofa, etc.) para retener los residuos que puedan obturar las bajantes.

La unión del faldón con el sumidero y la de éste con la bajante deben ser estancas.

El sumidero debe estar colocado por debajo del nivel inferior del faldón de la cubierta.

Cuando el desagüe se realice mediante un sumidero de plomo, la capa inferior de la impermeabilización debe llegar hasta la bajante. La capa superior de la impermeabilización debe solapar 10 cm. sobre la parte superior del sumidero.

Es recomendable situar los desagües de tal forma que queden separados, como mínimo, 1 m. de los encuentros entre paramentos y 50 cm. de los paramentos, para facilitar la entrega de la impermeabilización al desagüe y evitar que los residuos puedan obturarlos.

Cuando el desagüe se realice mediante canalones, la impermeabilización debe colocarse por debajo de los mismos, la entrega por encima de la protección de la cubierta no debe ser menor que 15 cm. En el extremo del faldón, la impermeabilización debe solapar 15 cm., como mínimo, a la parte del canalón que apoya sobre el faldón.

Bordes extremos de un faldón: Cuando el borde extremo de un faldón se realice con perfiles metálicos, éstos deben ir embutidos en la impermeabilización y fijados cada 10 cm. El borde debe reforzarse con una banda de 25 cm. de ancho, como mínimo, constituida por una lámina del mismo tipo de material y del mismo tipo de armadura que los de la impermeabilización.

Cuando no se utilicen perfiles metálicos, la impermeabilización debe prolongarse 5 cm., como mínimo, sobre el frente del alero o el paramento.

Juntas: Se consideran los tipos de juntas siguientes, juntas de dilatación, juntas de la cubierta y juntas de la capa de protección.

Juntas de dilatación del edificio o del soporte resistente de la cubierta: La impermeabilización y todos los elementos de la cubierta deben respetar las juntas de dilatación del edificio o del soporte resistente de la cubierta. Las juntas de dilatación deben situarse en limatesas.

Juntas de la cubierta: Cuando la distancia entre juntas del edificio sea mayor que 15 m. en la cubierta deben realizarse juntas auxiliares. Las juntas de cubierta deben situarse en limatesas.

Juntas de la capa de protección: La capa de protección debe disponer de una junta perimétrica. La distancia entre juntas debe ser 5 m. como máximo. El ancho de las juntas y la distancia entre ellas deben establecerse de acuerdo con el movimiento previsto y la capacidad de deformación del material de sellado. Las juntas deben limpiarse antes de sellarse. El material de sellado debe colocarse en las juntas de tal manera que la superficie del mismo no sobresalga por encima de la superficie de la cubierta.

Rebosaderos: Deben colocarse rebosaderos en los casos siguientes:

a) cuando en la cubierta exista una sola bajante

b) cuando se prevea que el agua acumulada al obturarse una bajante no pueda evacuarse por otras, debido a las disposiciones de las bajantes o de la cubierta.

c) cuando la obturación de una bajante pueda producir una carga en la cubierta que comprometa la estabilidad del soporte resistente.

El nivel del rebosadero debe fijarse a una altura intermedia entre al del punto más bajo y la del más alto de la impermeabilización.

El rebosadero debe sobresalir 5 cm., como mínimo, de la pared exterior y debe tener inclinación hacia abajo por su parte exterior.

La suma de las áreas de las secciones de los rebosaderos de una zona debe ser al menos igual a la de las áreas de las bajantes de aguas pluviales de dicha zona. Las secciones de los rebosaderos deben ser preferentemente rectangulares.

CONDICIONES QUE DEBEN CUMPLIR LOS MATERIALES

Los imprimadores son productos bituminosos utilizados para la imprimación y la preparación de las superficies de los soportes que vayan a impermeabilizarse.

En el envase del producto deben de figurar sus incompatibilidades y el intervalo de temperaturas en que deben ser aplicados.

En la recepción del material debe controlarse que toda la partida suministrada sea del mismo tipo.

Las emulsiones asfálticas deben ser homogéneas y no mostrar separación de agua ni coagulación del betún asfáltico emulsionado.

Las emulsiones asfálticas no deben aplicarse cuando la temperatura ambiente sea menos de 5°C.

Los pegamentos bituminosos y los adhesivos son productos de base bituminosa, destinados a realizar la unión entre sí de otros productos como láminas y armaduras bituminosas o la unión de estos productos con el soporte base de la impermeabilización.

No deben de utilizarse oxiasfaltos del tipo OA-70/40.

Son materiales bituminosos que se emplean para el sellado de las juntas de los soportes con objeto de reforzar la estanqueidad de las mismas.

Los materiales bituminosos de sellado para juntas de hormigón se designan con las siglas BH seguidas de un guión, del número romano que identifica el tipo al que pertenecen.

Armaduras bituminosas.

Las armaduras bituminosas son productos obtenidos por saturación o impregnación de una armadura de fieltro o de tejido con betún asfáltico, que se utilizan para dar resistencia mecánica a las impermeabilizaciones realizadas in situ, alternando dicho producto con capas de oxiasfalto o de mástico.

Las armaduras bituminosas se clasifican en los dos tipos siguientes: tejidos bituminosos y fieltros bituminosos.

Las armaduras bituminosas se designan con las siglas AB seguidas de un guión, de las siglas que indican el tipo de armadura empleada.

El producto acabado debe presentar un aspecto uniforme y carecer de defectos tales como agujeros (excepto las perforaciones características en las láminas perforadas), bordes desgarrados o no bien definidos, roturas, grietas, protuberancias, hendiduras, etc.

Las láminas son productos prefabricados laminares, cuya base impermeabilizante es de tipo bituminoso, destinadas a formar parte fundamental de la impermeabilización en los diferentes sistemas.

Las láminas pueden ser de los siguientes tipos:

- Láminas bituminosas de oxiasfalto
- Láminas de oxiasfalto modificado
- Láminas de betún modificado con elastómero
- Láminas de betún modificado con plastómeros
- Láminas extruidas de betún modificado con polímeros
- Láminas de alquitrán modificado con polímeros

Las láminas son productos prefabricados laminares, cuya base impermeabilizante es de tipo bituminoso, destinadas a formar parte fundamental de la impermeabilización en los diferentes sistemas.

- Láminas bituminosas de oxiasfalto: Están constituidas por una o varias armaduras, recubrimientos bituminosos, material antiadherente y ocasionalmente una protección.
- Láminas de oxiasfalto modificado: Constituidas por una o varias armaduras, recubrimientos bituminosos a base de oxiasfalto modificado, material antiadherente, plástico y ocasionalmente una protección.
- Láminas de betún modificado con elastómeros: Que están constituidos por una o varias armaduras recubiertas con másticos bituminosos modificados con plastómeros, material antiadherente y ocasionalmente una protección.
- Láminas de betún modificado con plastómeros: Están constituidos por una o varias armaduras recubiertas con másticos bituminosos modificados con plastómeros, material antiadherente y ocasionalmente una protección.

Condiciones generales de recepción en obra y almacenamiento:

Al recibo en obra del material en rollos, se comprobará que tengan un aspecto uniforme, carezcan de bordes desgarrados o no bien definidos, roturas, perforaciones, grietas, protuberancias, hendiduras, etc., comprobándose en general que el sistema de carga no haya dañado por aplastamientos, punzonamientos, etc., los rollos.

Se rechazarán aquellos que contengan más de dos piezas, asimismo se rechazará la partida entera, si el número de rollos que contengan piezas, es superior al 3% de la misma.

Los rollos que forman la lámina, deberán llegar a obra protegidos (en su caso paletizados), llevando incorporada una etiqueta en la que figure como mínimo lo siguiente:

a) El nombre y la dirección del fabricante del producto, y los del marquista o el distribuidor.

b) La designación del producto de acuerdo con los apartados correspondientes a cada tipo de láminas.

c) El nombre comercial del producto.

d) La longitud y la anchura nominales en m.

e) La masa nominal por m^2.

f) El espesor nominal en mm., (excepto en las láminas bituminosas de oxiasfalto).

g) La fecha de fabricación.

h) Las condiciones de almacenamiento.

i) En el caso de láminas con armadura, las siglas de la armadura principal y si tiene armadura complementaria, además las de estas.

El almacenamiento en obra se realizará en local aislado de la humedad y de la radiación solar, no siendo admisible que la temperatura del mismo supere los 35ºC en verano ni los 5°C en invierno.

La colocación de los rollos en el almacén se realizará de forma que los mismos no sufran aplastamiento por cargas, siendo conveniente su ensilado en vertical y separados siempre del suelo a través de madera o material equivalente.

COAVN
B2025A1788 EXP. 30/10/2025 FECHA DATA
1320B03E9B6C CSV
Verificable en www.coavn.org/verificacion
www.coavn.org/verificacion/eglaztegarria
VISADO BISATUA
COLEGIO OFICIAL DE APAREJADORES Y ARQUITECTOS TÉCNICOS VIZCAYA
EGLAZTEGA HERRIA ARKITEKTO TEKNIKOEN ELKARGO OFIZIALA
BIZKAIA

El transporte desde el almacén a los tajos, se realizará de forma conveniente para que no se dañen los rollos. Se podrá almacenar a pie de tajo el material a colocar en el día, protegiéndolo de los agentes atmosféricos y del agua de vertidos en obra.

Las láminas de oxiasfalto y de betún modificado SBS, no se expondrán a una radiación solar prolongada.
Las láminas pueden ser de los tipos siguientes:
a) láminas bituminosas de oxiasfalto;
b) láminas de oxiasfalto modificado;
c) láminas de betún modificado con elastómeros;
d) láminas de betún modificado con plastómeros;
e) láminas extrudidas de betún modificado con polímeros;
f) láminas de alquitrán modificado con polímeros.

CRITERIOS DE MEDICION Y VALORACION

Criterios de medición.

Superficie total ejecutada en proyección horizontal.
La unidad de medición m^2.
Las juntas de dilatación se medirá la longitud total ejecutada.
La unidad de medición m.
Criterios de valoración.
Se obtendrá sumando los costes directos e indirectos, es decir, como sumatorio de los importes que resulten al multiplicar las cantidades de materiales que intervienen en la composición de la unidad de obra y los rendimientos horarios de mano de obra y maquinaria necesarios para su realización, por sus respectivos precios simples.

NORMATIVA

CODIGO TECNICO DE LA EDIFICACION.

- REAL DECRETO 314/2006, de 17-MAR-06, del Ministerio de Vivienda
- B.O.E.: 28-MAR-06 (Entrada en vigor al día siguiente de su publicación en el B.O.E.)

UNE 104201:1991 Betunes asfálticos de penetración.
UNE 104202: 1992 Betunes asfálticos oxidados.
UNE 104204/1M:1999Impermeabilización. Materiales bituminosos y bituminosos modificados. Armaduras. Cargas.
UNE 104205:1985 Cargas.
UNE 104206:1999 Materiales antiadherentes.
UNE 104231:1999 Impermeabilización. Materiales bituminosos y bituminosos modificados. Emulsiones asfálticas.
UNE 104232:1989 Parte 1. Impermeabilización. Materiales bituminosos y bituminosos modificados. Características de los másticos bituminosos.
UNE 104232:2004 Parte 2. Impermeabilización. Materiales bituminosos y bituminosos modificados. Másticos bituminosos modificados.
UNE 104233/1M:2002 Impermeabilización. Materiales bituminosos y bituminosos modificados. Materiales bituminosos de sellado para juntas de hormigón.
UNE 104234:1995 ER Pinturas bituminosas de imprimación.
UNE 104234:1995 ER Impermeabilización. Materiales bituminosos y bituminosos modificados. Pinturas bituminosas de imprimación.
UNE 104236: 1988 Impermeabilización. Materiales bituminosos y bituminosos modificados. Pegamentos bituminosos.
UNE 104237:1989 Impermeabilización. Materiales bituminosos y bituminosos modificados.
Características de las armaduras bituminosas.
UNE 104238:1999 Impermeabilización. Materiales bituminosos y bituminosos modificados.
Láminas bituminosas de oxiasfalto.
UNE 104239:1989 Impermeabilización. Materiales bituminosos y bituminosos modificados.
Láminas de oxiasfalto modificado.
UNE-EN 544:2006 Impermeabilización. Materiales bituminosos y bituminosos modificados.
Placas asfálticas.
UNE 104242:1999 Parte 1. Impermeabilización. Materiales bituminosos y bituminosos modificados. Láminas de betún modificado con elastómeros.
UNE 104242:1995 Parte 1.1 M. Impermeabilización. Materiales bituminosos y bituminosos modificados. Láminas de betún modificado con elastómeros.
UNE 104242:1999 Parte 2. Impermeabilización. Materiales bituminosos y bituminosos modificados. Láminas de betún modificado con plastómeros.
UNE 104242:1999 Parte 2.1 M. Impermeabilización. Materiales bituminosos y bituminosos modificados. Láminas de betún modificado con plastómeros.
UNE 104243:1990 Impermeabilización. Materiales bituminosos y bituminosos modificados. Láminas extruidas de betún modificado con polímeros.
UNE 104244:1988 Impermeabilización. Materiales bituminosos y bituminosos modificados. Láminas de alquitrán modificado con polímeros.
UNE 104281:1985 Parte 6.5. Materiales bituminosos y bituminosos modificados. Armaduras, láminas y placas. Métodos de ensayo. Punzonamiento estático.
UNE 104402:1996 Materiales para la impermeabilización de cubiertas realizadas con materiales bituminosos y bituminosos modificados. Clasificación, designación y constitución.

CONDICIONES DE SEGURIDAD

Para los trabajos en los bordes de los tejados, se instalará una plataforma desde la última planta, formada por una estructura metálica tubular, que irá anclada a los huecos exteriores o al forjado superior o inferior de la última planta a manera de voladizo, en la cual apoyaremos una plataforma de trabajo que tendrá una anchura desde la vertical del alero, de al menos 60 cm. estando provista de una barandilla resistente a manera de guardacuerpos, coincidiendo ésta con la línea de prolongación del faldón, para así poder servir como protección a posibles caídas a lo largo de la cubierta, teniendo en su parte inferior un rodapié de 15 cm.
- Uso obligatorio de elementos de protección personal.
- Señalización de la zona de trabajo.
- Los acopios de materiales se realizarán teniendo en cuenta su inmediata utilización, tomando la precaución de colocarlos sobre elementos planos a manera de durmientes para así repartir la carga sobre los tableros del tejado, situándolos lo más cerca de las vigas del último forjado.
- Los trabajos en la cubierta se suspenderán siempre que se presenten vientos fuertes (superiores a 50 km/h) que comprometan la estabilidad de los operarios y puedan desplazar los materiales, así como cuando se produzcan heladas, nevadas y lluvias que hagan deslizantes las superficies del tejado.
Protecciones personales:
- Casco homologado.
- Cinturón de seguridad homologado, tipo sujeción, empleándose solamente en el caso de que los medios de protección colectivos no sean posibles, estando anclados a elementos resistentes.
- Calzado homologado provisto de suelas antideslizantes.
- Mono de trabajo con perneras y mangas perfectamente ajustadas.
- Dispositivos anticaídas.
Protecciones colectivas:
- Todos los huecos, tanto verticales como horizontales, estarán protegidos por una barandilla de 0,90 m. de altura y 20 cm. de rodapié.
- Se delimitará la zona de trabajo señalizándola, evitando el paso del personal por la vertical de los trabajos.
- En la parte superior del andamio se colocará una barandilla alta que actuará como elemento de protección frente a caídas.
- Se colocarán plataformas metálicas horizontales para el acopio de material.
- Para los trabajos en los bordes del tejado, se aprovechará el andamio exterior, cubriendo toda la superficie con tablones.
les, así como cuando se produzcan heladas, nevadas y lluvias que hagan deslizantes las superficies del tejado.

E10IAL PROTECCIÓN LIGERA

EJECUCION DE LAS OBRAS

Requisitos previos.

La superficie del soporte debe ser uniforme, estar limpia y, carecer de cuerpos extraños.
Los petos y protecciones deben estar ejecutados.
Estarán ejecutados y terminados todos los cerramientos y divisiones que delimiten la superficie a impermeabilizar.
Estarán colocados y protegidos los bajantes y elementos de evacuación así como cualquier otro que interfiera la ejecución de los trabajos.
Estarán replanteados todos los elementos de la impermeabilización como pendientes, encuentros, niveles y juntas.
Estarán colocadas todas las instalaciones y tuberías que hayan de atravesar la impermeabilización.
Cuando el soporte base de la impermeabilización sea hormigón o mortero, ha de estar fraguado.
Procesos y procedimientos:
No se realizarán trabajos de impermeabilización cuando las condiciones climatológicas puedan resultar perjudiciales, o cuando la temperatura ambiente sea menor de -5°C.
Los trabajos en exteriores, se suspenderán cuando exista nieve, lluvia o viento superior a 50 km/h.
La capa base de la impermeabilización ha de tener una humedad inferior al 10%.
Las juntas de dilatación del soporte, se mantendrá en la base de la impermeabilización.
Las interrupciones en la ejecución de la impermeabilización, deben hacerse de forma que no se deterioren los materiales componentes de la misma.
La impermeabilización cubrirá los encuentros con paramentos verticales, en una altura mínima de 15 cm. sobre la solería de protección.
Terminaciones:
Presentarán superficies planas, limpias, sin resaltes o hundimientos.
No existirán elementos que interfieran la evacuación de las aguas, a los puntos de desagüe.
Conservación y mantenimiento.
No se almacenarán materiales sobre la impermeabilización.
No se recibirán elementos que perforen la impermeabilización o puedan dañarla.
Se colocarán inmediatamente las capas siguientes que sirvan de protección a la impermeabilización.
Los daños producidos por cualquier causa, se repararán inmediatamente.

E10IAP PROTECCIÓN PESADA

EJECUCION DE LAS OBRAS

Requisitos previos.

La superficie del soporte debe ser uniforme, estar limpia y, carecer de cuerpos extraños.
Los petos y protecciones deben estar ejecutados.
Estarán ejecutados y terminados todos los cerramientos y divisiones que delimiten la superficie a impermeabilizar.
Estarán colocados y protegidos los bajantes y elementos de evacuación así como cualquier otro que interfiera la ejecución de los trabajos.
Estarán replanteados todos los elementos de la impermeabilización como pendientes, encuentros, niveles y juntas.
Estarán colocadas todas las instalaciones y tuberías que hayan de atravesar la impermeabilización.
Cuando el soporte base de la impermeabilización sea hormigón o mortero, ha de estar fraguado.
Procesos y procedimientos:
No se realizarán trabajos de impermeabilización cuando las condiciones climatológicas puedan resultar perjudiciales, o cuando la temperatura ambiente sea menor de -5°C.
Los trabajos en exteriores, se suspenderán cuando exista nieve, lluvia o viento superior a 50 km/h.
La capa base de la impermeabilización ha de tener una humedad inferior al 10%.
Las juntas de dilatación del soporte, se mantendrá en la base de la impermeabilización.
Las interrupciones en la ejecución de la impermeabilización, deben hacerse de forma que no se deterioren los materiales componentes de la misma.
La impermeabilización cubrirá los encuentros con paramentos verticales, en una altura mínima de 15 cm. sobre la solería de protección.
Terminaciones:
Presentarán superficies planas, limpias, sin resaltes o hundimientos.
No existirán elementos que interfieran la evacuación de las aguas, a los puntos de desagüe.
Conservación y mantenimiento.
No se almacenarán materiales sobre la impermeabilización.
No se recibirán elementos que perforen la impermeabilización o puedan dañarla.
Se colocarán inmediatamente las capas siguientes que sirvan de protección a la impermeabilización.
Los daños producidos por cualquier causa, se repararán inmediatamente.

E10IN IMPERMEABILIZ. NO ASFÁLTICAS

CONDICIONES QUE DEBEN CUMPLIR LOS MATERIALES

Se definen como láminas impermeables de polímeros las láminas flexibles fabricadas con materiales poliméricos, termoplásticos o

B20256A1788 EXP
30/10/2025 FECHA DATA
132DB63E9BC CSV
Verificable en www.coavn.org/verificacion
www.coavn.org/verificacion aglaztgarra
VISADO
BISATUA
COAVN
COLEGIO OFICIAL DE APAREJADORES Y ARQUITECTOS TÉCNICOS VASCO-NAVARRO
EUSKAL HERRIKO ARKITEKTO TEKNIKOEN ELKARGO OFIZIALA
BIZKAIA

elastoméricos, con o sin armadura de fibras sintéticas, que se emplean como elemento impermeable en obras de impermeabilización bidimensional.
Por el espesor, las láminas impermeables se clasifican en:
- Películas, espesor menor de 0,5 mm.
- Láminas delgadas, espesor de 0,5 a 2 mm.
- Láminas gruesas, espesor de 2 a 10 mm.

Por el tipo de armadura o refuerzo:
- Láminas simples (no reforzadas)
- Láminas reforzadas con fibras sintéticas en forma de:
  . Fieltro (no tejido).
  . Tejido.
  . Enrejado o malla.

Por la naturaleza del material de base:
- Elastómeros.
- Termoplásticos.
- Polímeros con betún.

Las láminas deberán tener una superficie uniforme y estar libres de defectos tales como arrugas, burbujas, grietas y similares, y deben ser estancas al agua.
En las láminas con armadura, ésta deberá estar inserta de forma que las uniones entre láminas puedan realizarse correctamente por los mismos procedimientos que en las láminas simples de igual material polimérico de base.
En el caso particular de su empleo en contacto con el agua potable las láminas deberán cumplir la legislación sanitaria vigente. (Real Decreto 1432/82, de 18 de junio, "BOE" 29 de junio de 1.982 y Resolución del "BOE" número 282 de 24 de noviembre de 1.982).
Todas las láminas deberán tener un marcado de forma indeleble que especifique los siguientes términos:
- Designación comercial y marca de fábrica.
- Indicación del grupo y tipo del material de base.
- Indicación del material de la armadura, en su caso.
- Marca de calidad, si la tiene, de la entidad que la ampara.
- Referencia a normas.
- Año de fabricación.

CRITERIOS DE MEDICION Y VALORACION

Las láminas se medirán: la superficie total ejecutada en proyección horizontal. La unidad de medición m2.
Las juntas de dilatación se medirá la longitud total ejecutada. La unidad de medición m.

NORMATIVA

UNE-EN ISO 1183-1:2004 Plásticos: Métodos para detrminar la densidad de plásticos no celulares. Parte 1: Método de inmersión, método del picnómetro líquido y método de valoración.
UNE-EN ISO 1183-2:2005 Plásticos: Métodos para detrminar la densidad de plásticos no celulares. Parte 2: Método de la columna por gradiente de densidades.
UNE 53127:2002 Plásticos celulares. Determinación de las características de combustión de probetas en posición horizontal sometida a una llama pequeña.
UNE 104302:2000 EX Materiales sintéticos. Láminas de poli (cloruro de vinilo) plastificados para la impermeabilización de cubiertas. Características y métodos de ensayo.
UNE-EN ISO 527-3:1996 Plásticos: Determinación de las propiedades en tracción. Parte 3: Condiciones de ensayo para películas y hojas.

E10INL APTAS PARA INTEMPERIE

EJECUCION DE LAS OBRAS

Requisitos previos.

La superficie del soporte debe ser uniforme, estar limpia y, carecer de cuerpos extraños.
Los petos y protecciones deben estar ejecutados.
Estarán ejecutados y terminados todos los cerramientos y divisiones que delimiten la superficie a impermeabilizar.
Estarán colocados y protegidos los bajantes y elementos de evacuación así como cualquier otro que interfiera la ejecución de los trabajos.
Estarán replanteados todos los elementos de la impermeabilización como pendientes, encuentros, niveles y juntas.
Estarán colocadas todas las instalaciones y tuberías que hayan de atravesar la impermeabilización.
Cuando el soporte base de la impermeabilización sea hormigón o mortero, ha de estar fraguado.
Procesos y procedimientos:
No se realizarán trabajos de impermeabilización cuando las condiciones climatológicas puedan resultar perjudiciales, o cuando la temperatura ambiente sea menor de -5°C.
Los trabajos en exteriores, se suspenderán cuando exista nieve, lluvia o viento superior a 50 km/h.
La capa base de la impermeabilización ha de tener una humedad inferior al 10%.
Las juntas de dilatación del soporte, se mantendrá en la base de la impermeabilización.
Las interrupciones en la ejecución de la impermeabilización, deben hacerse de forma que no se deterioren los materiales componentes de la misma.
La impermeabilización cubrirá los encuentros con paramentos verticales, en una altura mínima de 15 cm. sobre la solería de protección.
Terminaciones:
Presentarán superficies planas, limpias, sin resaltes o hundimientos.
No existirán elementos que interfieran la evacuación de las aguas, a los puntos de desagüe.
Conservación y mantenimiento.
No se almacenarán materiales sobre la impermeabilización.
No se recibirán elementos que perforen la impermeabilización o puedan dañarla.
Se colocarán inmediatamente las capas siguientes que sirvan de protección a la impermeabilización.
Los daños producidos por cualquier causa, se repararán inmediatamente.

E10INP PROTECCIÓN PESADA

EJECUCION DE LAS OBRAS

Requisitos previos.

La superficie del soporte debe ser uniforme, estar limpia y, carecer de cuerpos extraños.
Los petos y protecciones deben estar ejecutados.
Estarán ejecutados y terminados todos los cerramientos y divisiones que delimiten la superficie a impermeabilizar.
Estarán colocados y protegidos los bajantes y elementos de evacuación así como cualquier otro que interfiera la ejecución de los trabajos.
Estarán replanteados todos los elementos de la impermeabilización como pendientes, encuentros, niveles y juntas.
Estarán colocadas todas las instalaciones y tuberías que hayan de atravesar la impermeabilización.
Cuando el soporte base de la impermeabilización sea hormigón o mortero, ha de estar fraguado.
Procesos y procedimientos:
No se realizarán trabajos de impermeabilización cuando las condiciones climatológicas puedan resultar perjudiciales, o cuando la temperatura ambiente sea menor de -5°C.
Los trabajos en exteriores, se suspenderán cuando exista nieve, lluvia o viento superior a 50 km/h.
La capa base de la impermeabilización ha de tener una humedad inferior al 10%.
Las juntas de dilatación del soporte, se mantendrá en la base de la impermeabilización.
Las interrupciones en la ejecución de la impermeabilización, deben hacerse de forma que no se deterioren los materiales componentes de la misma.
La impermeabilización cubrirá los encuentros con paramentos verticales, en una altura mínima de 15 cm. sobre la solería de protección.
Terminaciones:
Presentarán superficies planas, limpias, sin resaltes o hundimientos.
No existirán elementos que interfieran la evacuación de las aguas, a los puntos de desagüe.
Conservación y mantenimiento.
No se almacenarán materiales sobre la impermeabilización.
No se recibirán elementos que perforen la impermeabilización o puedan dañarla.
Se colocarán inmediatamente las capas siguientes que sirvan de protección a la impermeabilización.
Los daños producidos por cualquier causa, se repararán inmediatamente.

E10INS JUNTAS Y SELLADOS

EJECUCION DE LAS OBRAS

Requisitos previos.

Los paramentos de fábrica y sus revestimientos estarán terminados.
Las juntas tendrán sus bordes terminados, rectos y sin huecos, roturas o coqueras y estarán secas, totalmente limpias y exentos de grasa y partículas mal adheridas.
Procesos y procedimientos:
No se realizarán trabajos de sellado cuando las condiciones climatológicas puedan resultar perjudiciales, o cuando la temperatura ambiente sea menor de 5 o mayor de 50°C.
Se cepillarán los bordes de la junta y, se limpiará mediante aire comprimido.
Se dará una mano de imprimación, en su caso, con materiales compatibles.
La imprimación, debe cubrir toda la superficie del flanco de la junta.
El material de sellado, deberá llenar totalmente la junta, sin huecos, coqueras, o interrupciones.
Terminaciones:
Presentarán líneas rectas, sin desvíos, o retallos y sin invadir los paramentos laterales.
Las superficies quedarán limpias y alisadas.
Conservación y mantenimiento.
No se podrán someter a esfuerzos para los que no han sido previstas.
Los daños producidos por cualquier causa, se repararán inmediatamente.
En caso de previsión de lluvias, se inspeccionarán las juntas reparándose en caso necesario.

E11 PAVIMENTOS

CONTROL Y CRITERIOS DE ACEPTACION Y RECHAZO

Los pavimentos se clasifican en función de su resbaladicidad, determinando el valor de resistencia a deslizamiento mediante el ensayo del péndulo descrito en el Anejo A de la norma UNE-ENV 12633:2003 y según esta clasificación de los pavimentos en función de su resbaladicidad y la tabla 1.2 del CTE-DB-SU 1, se deberá elegir una clase de pavimento u otro.
La pavimentación también debe ajustarse a los criterios mínimos que establece el CTE-DB-SU 1 con respecto a las discontinuidades del pavimento, desniveles y en la proyección y ejecución de escaleras y rampas.

NORMATIVA

CODIGO TECNICO DE LA EDIFICACION.
- REAL DECRETO 314/2006, de 17-MAR-06, del Ministerio de Vivienda
- B.O.E.: 28-MAR-06 (Entrada en vigor al día siguiente de su publicación en el B.O.E.)

E11BT TRATAMIENTOS SUPERF. DE SOLERAS

EJECUCION DE LAS OBRAS

Hormigón tratado superficialmente.

La superficie del hormigón del forjado o solera estará exenta de grasas, aceites, polvo, y de ella se eliminará la lechada superficial mediante rascado con útiles metálicos.
Una vez limpia y preparada la superficie, se aplicará el tratador superficial mediante brocha, cepillo, rodillo o pistola.
Los fluosilicatos se aplicarán en capas sucesivas, hasta que la superficie quede totalmente impregnada.
Los productos a base de resina epoxi o poliuretano se aplicarán diluidos con disolventes apropiados, en capas sucesivas, hasta alcanzar un espesor mínimo de veinticinco centésimas de milímetro (0,25 mm.).
Cuando se desee mejorar el coeficiente de deslizamiento, se procederá a un encarenado superficial de un kilogramo por metro cuadrado (1 kg/m2) con arena de cuarzo.
Los productos a base de brea-epoxi se aplicarán en dos (2) capas, con enarenado entre ambas de un kilogramo por metro cuadrado (1 kg/m2) con arena de cuarzo. El espesor mínimo será de dos milímetros (2 mm.).

E11CC PAVIMENTOS DE CEMENTO

CRITERIOS DE MEDICION Y VALORACION

Los pavimentos de cemento se medirán por metros cuadrados (m2) de superficie realmente ejecutada; a este resultado se le aplicará el correspondiente precio del cuadro de precios del proyecto.

E11CCT TRATAMIENTOS SUPERF. DE SOLERAS

EJECUCION DE LAS OBRAS

EXP B2025A17888 FECHA DATA 30/10/2025
CSV 1320B63E9BC
Verificable en http://www.coavn.org/verificacion agiaztegarra
www.coavn.org/verificacion agiaztegarra
VISADO BISATUA
COAVN
COLEGIO OFICIAL DE APAREJADORES Y ARQUITECTOS TECNICOS VASCO-NAVARRO
EUSKAL HERRIKO ARKITEKTO TEKNIKOEN ELKARGO OFIZIALA
BIZKAIA

Hormigón tratado superficialmente.

La superficie del hormigón del forjado o solera estará exenta de grasas, aceite y polvo, y de ella se eliminará la lechada superficial mediante rascado con cepillos metálicos.

Una vez limpia y preparada la superficie, se aplicará el tratador superficial mediante brocha, cepillo, rodillo o pistola.

Los fluosilicatos se aplicarán en capas sucesivas, hasta que la superficie quede totalmente impregnada.

Los productos a base de resina epoxi o poliuretano se aplicarán diluídos con disolventes apropiados, en capas sucesivas, hasta alcanzar un espesor mínimo de veinticinco centésimas de milímetro (0,25 mm.).

Cuando se desee mejorar el coeficiente de deslizamiento, se procederá a un encarenado superficial de un kilogramo por metro cuadrado (1 kg/m2) con arena de cuarzo.

Los productos a base de brea-epoxi se aplicarán en dos (2) capas, con enarenado entre ambas de un kilogramo por metro cuadrado (1 kg/m2) con arena de cuarzo. El espesor mínimo será de dos milímetros (2 mm.).

E11CT PAVIMENTOS DE TERRAZO

EJECUCION DE LAS OBRAS

Pavimento con baldosas de terrazo

Sobre el forjado o solera se extenderá una capa de espesor no inferior a veinte milímetros (20 mm.) de arena.

Sobre ésta se irá extendiendo el mortero de cemento formando una capa de veinte milímetros (20 mm.) de espesor y cuidando que quede una superficie contínua de asiento del solado.

Previamente a la colocación de la baldosa y con el mortero fresco se espolvoreará éste con cemento.

Humedecidas previamente, las baldosas se colocarán sobre la capa de mortero a medida que se vaya extendiendo, disponiéndose con juntas de ancho no menor de un milímetro (1 mm.).

Posteriormente se extenderá la lechada de cemento y arena, coloreada con la misma tonalidad de la baldosa, para el relleno de juntas, de manera que éstas queden completamente rellenas, y una vez fraguada se eliminarán los restos de la lechada y se limpiará la superficie.

No se pisará durante los cuatro (4) días siguientes. El acabado pulido del solado se realizará con máquina de disco horizontal.

Revestimiento de peldaños con baldosas de terrazo

Sobre el peldañeado se extenderá la capa de mortero formando un espesor de veinte milímetros (20 mm.).

Humedecida la pieza de la pisa y previamente espolvoreado con mortero de cemento fresco, se asentará sobre él hasta conseguir un recibido uniforme y contínuo de la pieza.

Humedecida la pieza de tabica y aplicándosele por su dorso una capa de mortero de un centímetro (1 cm.) de espesor, se asentará sobre la tabica el peldañeado presionado hasta conseguir un recibido uniforme.

Todas las piezas se dispondrán formando juntas de ancho no inferior a un milímetro (1 mm.).

Se dejará endurecer durante dos (2) días como mínimo el mortero de agarre antes de aplicar la lechada de cemento para el relleno de las juntas, las cuales quedarán completamente rellenas.

La lechada de cemento irá coloreada con la misma tonalidad de las piezas y será de cemento puro para juntas inferiores a tres milímetros (3 mm.), de cemento y arena para las de ancho mayor.

El mamperlán de madera o metálico se recibirá con patillas o tornillos de acero protegido contra la corrosión y a distancia no mayor de quinientos milímetros (500 mm.). Los de goma y PVC irán pegados con adhesivo.

Quedará, en cualquier caso, enrasado con la huella y estará empotrado en los paramentos que limitan el peldaño.

CRITERIOS DE MEDICION Y VALORACION

Los pavimentos de terrazo se medirán por metros cuadrados (m2) de superficie realmente ejecutada; a este resultado se le aplicará el correspondiente precio del cuadro de precios del proyecto.

Los rodapiés se medirán por metros lineales realmente colocados, aplicando a su resultado el correspondiente precio del cuadro de precios del proyecto, incluyendo éstos:

Rodapié recibido con mortero: repaso del pavimento, alineado, humedecido, enlechado y limpieza del rodapié.

Rodapié pegado: aplomado de la capa de mortero, enlechado y limpieza del rodapié.

Los peldaños se medirán por metros lineales de longitud de peldaño realmente ejecutado de igual huella y tabica, aplicando a sus resultados el correspondiente precio del cuadro de precios del proyecto, incluyendo éstos:

Peldaño de baldosas recibidas con mortero: nivelado y aplomado del mortero, recibido del mamperlán (en su caso), sentado de las piezas, espolvoreado, humedecido, enlechado y limpieza del peldaño.

Peldaño de baldosas pegadas: nivelado y aplomado del mortero, recibido del mamperlán (en su caso), enlechado y limpieza del peldaño.

E11CTC TERRAZO CONTINUO INTERIOR

EJECUCION DE LAS OBRAS

Terrazo "in situ"

Sobre la superficie del hormigón del forjado o solera se formará una capa de dos centímetros (2 cm.) de espesor de arena de río, sobre la que se extenderá una capa de mortero de cemento de dosificación uno a diez (1:10), de centímetro y medio (1,5 cm.) de espesor.

A continuación se colocará un mallazo de acero, formado por redondos de cuatro milímetros (4 mm.) de diámetro separados diez centímetros (10 cm.), sobre la que se extenderá una capa de mortero de cemento de dosificación uno a cuatro (1:4) de centímetro y medio (1,5 cm.) de espesor.

Una vez apisonada y nivelada esta segunda capa de mortero, se extenderá el mortero de acabado con un espesor de centímetro y medio (1,5 cm.) que se apisonará y nivelará.

Se dispondrá seguidamente la banda para juntas, formando cuadrículas de lado no mayor de ciento veinticinco centímetros (1,25 m.).

El mortero se mantendrá cubierto adecuadamente durante una semana para que permanezca húmedo.

El acabado se realizará mediante un pulido con máquina de disco horizontal, empleándose lechada de cemento, piedra de carborundo de grano fino y esparto o fieltro pulido. Podrá utilizarse ácido oxálico u otro producto adecuado.

E11RA PARQUETS

EJECUCION DE LAS OBRAS

La ejecución se realizará de acuerdo con las especificaciones contenidas en el Proyecto o en su defecto con arreglo a los criterios que se exponen en los párrafos siguientes:

Sobre la superficie limpia y humedecida del soporte se extenderá una capa de tres centímetros (3 cm.) de espesor de mortero de cemento M15. Esta capa quedará fratasada y perfectamente limpia y separada en todo su perímetro ocho milímetros (8 mm.) del paramento.

Cuando la humedad de la capa sea inferior al 3 por 100 (3%) se extenderá el adhesivo con espátula dentada y siguiendo las instrucciones del fabricante del adhesivo.

El mosaico se colocará a tope con separación de ocho milímetros (8 mm.) del paramento en todo su perímetro.

CONDICIONES QUE DEBEN CUMPLIR LOS MATERIALES

Las tablillas podrán venir en unidades sueltas o formando un mosaico.

Las tablillas de madera tendrán un espesor no menor de ocho milímetros (8 mm.), tendrán bordes vivos y no presentarán grietas.

Las tablillas tendrán un envejecimiento natural de seis meses o habrán sido estabilizadas sus tensiones.

El embalaje deberá venir con marca y dirección del fabricante.

CRITERIOS DE MEDICION Y VALORACION

Los mosaicos de tablillas se medirán y abonarán por metros cuadrados (m^2) de superficie realmente colocada hasta el borde de la ejecución.

El precio de abono del mosaico incluirá el vertido y extendido del mortero, la limpieza y adhesivo (en su caso), la colocación y corte de las tablillas así como el acuchillado y lijado.

Los rodapiés se medirán y abonarán por metros lineales.

El precio de abono del rodapié incluirá el recibido de nudillos así como el nivelado, lijado y clavado del rodapié.

E11RM TARIMAS

EJECUCION DE LAS OBRAS

La ejecución se realizará de acuerdo con las especificaciones contenidas en el Proyecto o en su defecto con arreglo a los criterios que se exponen a continuación.

Entarimado con tablas paralelas

Se procederá al recibido del rastrel en toda su longitud con pasta de yeso negro que rellenará las desigualdades que pudiera existir en el soporte, bajo el rastrel. Se colocarán, según ejes paralelos con separación entre ellos de treinta centímetros (30 cm.), nivelados, con empalmes a tope y con una separación de los paramentos de dieciocho milímetros (18 mm.).

No se admitirán variaciones entre rastreles, según la Documentación Técnica, en más o en menos a diez milímetros (± 10 mm.).

Las tablas se colocarán a tope y apoyando por lo menos en dos rastreles. No se admitirán juntas superiores a cero con cinco milímetros (0,5 mm.).

Las tablas irán clavadas, a su paso sobre el rastrel, con puntas colocadas a cuarenta y cinco grados (45º) en la lengüeta del machihembrado, penetrando un mínimo de veinte milímetros (20 mm.).

El entarimado deberá quedar a ocho milímetros (8 mm.) de los paramentos.

Cuando los empalmes de tabla no se produzcan sobre rastrel, se efectuarán a los machihembrados de testa y la tabla empalmada tendrá sus colaterales sin ninguna unión con el mismo vano. El entarimado se realizará en locales terminados y acristalados. El barniz se extenderá sobre la superficie del entarimado una vez acuchillado y lijado. Se dará una primera mano de barniz que se lijará una vez seca. Posteriormente se darán otras dos manos.

Entarimado con corte de pluma

Se procederá al recibido del rastrel en toda su longitud con pasta de yeso negro que rellenará las desigualdades que pudiera existir en el soporte, bajo el rastrel. Se colocarán, según ejes paralelos con separación entre ellos de treinta centímetros (30 cm.), nivelados, con empalmes a tope y con una separación de los paramentos de dieciocho milímetros (18 mm.).

Las tablas se colocarán apoyando en dos rastreles a tope a la derecha e izquierda no admitiéndose juntas superiores a cero con cinco milímetros (0,5 mm.).

Se procederá al recibido del rastrel en toda su longitud con pasta de yeso negro que rellenará las desigualdades que pudiera existir en el soporte, bajo el rastrel. Se colocarán, según ejes paralelos con separación entre ellos de treinta centímetros (30 cm.), nivelados, con empalmes a tope y con una separación de los paramentos de dieciocho milímetros (18 mm.).

Entarimado en damero

Las tablas irán colocadas a tope y apoyando por lo menos en dos rastreles.

Se procederá al recibido del rastrel en toda su longitud con pasta de yeso negro que rellenará las desigualdades que pudiera existir en el soporte, bajo el rastrel. Se colocarán, según ejes paralelos con separación entre ellos de treinta centímetros (30 cm.), nivelados, con empalmes a tope y con una separación de los paramentos de dieciocho milímetros (18 mm.).

Rodapié colocado

Sobre los paramentos se recibirán los nudillos con pasta de yeso negro, teniendo cuenta que los extremos de cada pieza de rodapié deberá ir un nudillo.

El rodapié irá elevado en los nudillos y apoyado en el piso. La cabeza del clavo irá oculta y el agujero enmasillado.

Se lijará la cara y el canto superior del rodapié, dándose una primera mano de barniz que se lijará una vez seca. Posteriormente se darán otras dos manos.

CONDICIONES QUE DEBEN CUMPLIR LOS MATERIALES

Madera

La madera empleada en este tipo de suelos será frondosa (roble, castaño, eucaliptos, haya, ukola, etc.) con una dureza tangencial en la escala Chalais-Mendon no menor de dos con cinco (2,5) ni superior a diez (10). Podrá emplearse también madera resinosa (pino, abeto, cedro, etc.) con un peso no menor de cuatrocientos kilogramos por metro cúbico (400 kg/m^3).

Deberá tener una humedad no superior al 8 por 100 (8%) estando aclimatada al lugar de empleo.

La tensión máxima de rotura a flexión no será inferior a cien kilogramos por metro cuadrado (100 kg/m^2). Deberá estar exenta de alburas, acebolladuras y azulado; estará tratada contra ataques de hongos e insectos. La tabla llegará a la obra perfectamente escuadrada y sin alabeos.

VISADO
BISATUA
30/10/2025
B20025AT188
COAVN
BIZKAIA

Deberá estar machihembrada en sus cantos opuestos. Sin nudos en los bordes ni apreciables en su interior. Las vetas seguirán una dirección que forme ángulo con la máxima dimensión de la tabla, comprendido entre cero grados (0º) y cuarenta y cinco grados (45º). Las tablas tendrán un envejecimiento natural de seis meses o habrán sido estabilizadas sus tensiones.

Las tablas tendrán un espesor mínimo de dieciocho milímetros (18 mm.) y un ancho mínimo de setenta milímetros (70 mm.).

Rastrel

Los rastreles deberán presentar una sección rectangular sin alabeos. Serán de madera de pino, con un envejecimiento natural de seis meses o en su defecto habrán sido estabilizadas sus tensiones.

Deberá tener una humedad no superior al 8 por 100 (8%) y estará aclimatada al lugar de empleo.

Deberá venir tratada contra ataques de hongos e insectos.

Rodapié

Tendrá su sección rectangular y estará biselado en el ángulo inferior posterior.

Las piezas no presentarán alabeos y estarán perfectamente escuadradas, sin nudos en los bordes ni apreciables en el interior.

Las vetas seguirán una dirección que forme un ángulo con la máxima dimensión de la pieza, comprendido entre cero grados (0º) y cuarenta y cinco grados (45º).

Las piezas tendrán un envejecimiento natural de seis meses o habrán sido estabilizadas sus tensiones.

Nudillos

Reciben este nombre los tacos de madera que con forma de tronco de pirámide y con la cara anterior plana, sirven para sujetar los rodapiés.

Los nudillos serán de madera de pino y contendrán una humedad inferior al 8 por 100 (8%), estando aclimatados al lugar de empleo.

CRITERIOS DE MEDICION Y VALORACION

Los entarimados se medirán y abonarán por metros cuadrados (m^2) de superficie realmente colocada hasta el borde de la ejecución.

El precio de abono del entarimado incluirá la colocación y recibido de rastreles, el clavado de la tarima y cortes así como el acuchillado y lijado.

Los rodapiés se medirán y abonarán por metros lineales.

El precio de abono del rodapié incluirá el recibido de nudillos así como el nivelado, lijado y clavado del rodapié.

E11SAG PAVIMENTOS DE GOMA-CAUCHO

EJECUCION DE LAS OBRAS

Pavimento con rollos de goma adheridos

Sobre el forjado o solera se extenderá una capa de treinta milímetros (30 mm.) de espesor de mortero de cemento. Sobre ésta y cuando tenga una humedad inferior al 3 por 100 (3%), se extenderá una o más capas de pasta de alisado hasta conseguir la nivelación del suelo y el recubrimiento de desconchados e irregularidades que hayan quedado en la capa de mortero.

Se dejará el tiempo de secado indicado por el fabricante, que no será inferior a tres horas (3 h.), evitando la existencia de corrientes de aire en el local.

Las tiras se cortarán con las medidas del local, dejando una tolerancia de dos a tres centímetros en exceso.

El adhesivo se aplicará en la forma y cantidad indicados por el fabricante del mismo.

Cuando haya transcurrido el tiempo de secado señalado por el fabricante del adhesivo, se colocarán las tiras por presión y teniendo la precaución de que no queden bolsas de aire o bultos debidos al exceso de adhesivo.

En las juntas, las tiras se solaparán veinte milímetros (20 mm.), no aplicándose adhesivo en el solape en una anchura de ciento cincuenta milímetros (150 mm.). El solape se cortará sirviendo de guía el borde superior, aplicándose posteriormente el adhesivo.

Las juntas quedarán a tope y sin cejas.

No se pisará el pavimento durante el tiempo que indique el fabricante del adhesivo.

Se limpiarán las manchas de adhesivo que hubieran quedado.

Pavimento con rollos de goma recibidos con cemento

Sobre el forjado o solera se extenderá una capa de treinta milímetros (30 mm.) de espesor de mortero de cemento.

Para la colocación de las tiras, se hará un replanteo previo en seco, solapando los rollos veinte milímetros (20 mm.) y habiendo cortado previamente el superior con regla.

En las juntas, las tiras se solaparán veinte milímetros (20 mm.) El solape se cortará sirviendo de guía el borde superior. El corte se hará a bisel, de forma que quede un milímetro (1 mm.) aproximadamente más corta la cara inferior.

Seguidamente, se extenderá la lechada de cemento sobre toda la superficie de la cara inferior de las tiras, procurando que quede bien rellena toda la impresión, y sobre la superficie del mortero, quedando éste con un espesor aproximado de un milímetro (1 mm.) y de forma que quede una superficie continua de recibido y asiento.

A continuación, se colocarán las tiras en su posición definitiva, por presión, teniendo la precaución de que no queden zonas sin cemento o bultos debidos al exceso del mismo.

Pavimento con baldosas de goma adheridas

Cuando haya transcurrido el tiempo de secado señalado por el fabricante del adhesivo, se colocarán las baldosas en su posición definitiva, por presión y teniendo la precaución de que no queden bolsas de aire o bultos debidos al exceso de adhesivo.

Pavimento con baldosas de goma recibidas con cemento

Sobre el forjado o solera se extenderá una capa de treinta milímetros (30 mm.) de espesor de mortero de cemento.

Seguidamente, se extenderá la lechada de cemento sobre la superficie de la cara inferior de cada baldosa, procurando que quede bien rellena toda la impresión, y sobre la superficie del mortero, quedando éste con un espesor aproximado de un milímetro (1 mm.) y de forma que quede una superficie continua de recibido y asiento.

A continuación, se colocarán las baldosas en su posición definitiva, por presión, y teniendo la precaución de que no queden zonas sin cemento o bultos debidos al exceso del mismo.

Las juntas quedarán a tope y sin cejas.

No se pisará el pavimento durante las veinticuatro horas siguientes a su colocación.

Se limpiarán las manchas de cemento que hubieran quedado.

Revestimiento de peldaños con rollos de goma adheridos

Sobre el peldañeado se extenderá una capa de treinta milímetros (30 mm.) de espesor de mortero de cemento. Sobre ésta y cuando tenga una humedad inferior al 3 por 100 (3%), se extenderá una o más capas de pasta de alisado, hasta conseguir la nivelación y aplomado del peldaño y el recubrimiento de desconchados e irregularidades que hayan quedado en la capa de mortero.

Se dejará el tiempo de secado indicado por el fabricante, que no será inferior a tres horas, evitando la existencia de corrientes de aire en el local.

Las tiras se cortarán con las medidas de las huellas y tabicas, dejando una tolerancia aproximada de dos a tres centímetros en exceso.

El adhesivo se aplicará en la forma y cantidad indicados por el fabricante del mismo.

Cuando haya transcurrido el tiempo indicado por el fabricante del adhesivo se colocarán las tiras por presión y con sus bordes paralelos a la arista del peldaño, teniendo la precaución de que no queden bolsas de aire o bultos debidos al exceso de adhesivo.

El mamperlán se fijará de forma que no existan cejas con la huella y que amordace la tabica. Se colocará:

- Con patillas o tornillos de acero, protegidos contra la corrosión y a distancia no mayor de cincuenta centímetros (50 cm.), el de madera y metálico.
- Con adhesivo, el de goma, PVC y metálico.

No se pisará el revestimiento durante el tiempo que indique el fabricante del adhesivo.

Se limpiarán las manchas de adhesivo que hubieran quedado.

CONDICIONES QUE DEBEN CUMPLIR LOS MATERIALES

Rollo de goma

Material flexible de composición homogénea con capa de huella y capa de base.

Los rollos tendrán un ancho no menor de novecientos milímetros (900 mm.).

El espesor no será menor de dos milímetros (2 mm.) para adherir y de cuatro milímetros (4 mm.) para recibir con cemento, llevando en este caso la cara inferior unas protuberancias o nervaduras para su agarre.

Se indicará por el fabricante el valor de los parámetros U, P, E y C del material, en clasificación según su reacción ante el fuego y, en su caso, la mejora al ruido de impacto que consiga, así como el tipo de adhesivo que se debe emplear.

Baldosa de goma

Material a base de goma natural o sintética.

CRITERIOS DE MEDICION Y VALORACION

Los pavimentos de goma-caucho se medirán por metros cuadrados (m2) de superficie realmente ejecutada; a este resultado se le aplicará el correspondiente precio del cuadro de precios del proyecto.

E11SAL PAVIMENTOS DE LINÓLEO

EJECUCION DE LAS OBRAS

Losetas o rollos de linóleo adheridos

Sobre el forjado o solera se extenderá una capa de treinta milímetros (30 mm.) de espesor de mortero de cemento.

Sobre esta capa y cuando tenga una humedad inferior al tres por ciento (3%), se extenderá una o más capas de pasta de alisado, hasta conseguir la nivelación del suelo y el recubrimiento de desconchados e irregularidades que hayan quedado en la capa de mortero.

Se dejará el tiempo de secado indicado por el fabricante, que no será inferior a tres horas, evitando la existencia de corrientes de aire en el local. A continuación se replanteará la colocación de las losetas sobre la pasta de alisado.

Las tiras se cortarán con las medidas del local dejando una tolerancia aproximada de dos a tres centímetros en exceso.

El adhesivo se aplicará en la forma y cantidad indicados por el fabricante del mismo.

Cuando haya transcurrido el tiempo de secado señalado por el fabricante del adhesivo, se colocarán las tiras o losetas por presión y teniendo la precaución de que no queden bolsas de aire o bultos debidos al exceso de adhesivo.

En las juntas, las tiras se solaparán veinte milímetros (20 mm.), no aplicándose adhesivo en el solape en una anchura de ciento cincuenta milímetros (150 mm.). El solape se cortará sirviendo de guía al borde superior, aplicándose posteriormente el adhesivo.

Las juntas quedarán a tope y sin cejas.

No se pisará el pavimento durante el tiempo que indique el fabricante del adhesivo.

Se limpiarán las manchas de adhesivo que hubieran quedado y se dará una mano de emulsión acuosa de cera sin disolventes.

CONDICIONES QUE DEBEN CUMPLIR LOS MATERIALES

Loseta o rollo de linóleo

Material flexible compuesto por pasta de aceite de linaza, que aglomera harinas de corcho y madera, cargas minerales y pigmentos.

Las losetas tendrán un lado no menor de trescientos milímetros (300 mm.).

Los rollos tendrán un ancho no menor de seiscientos milímetros (600 mm.).

En cualquier caso, losetas o rollos, el espesor no será menor de dos milímetros (2 mm.).

Se indicará por el fabricante los valores de los parámetros U, P, E y C del material, su clasificación según su reacción ante el fuego y, en su caso, la mejora del ruido de impacto que consiga, así como el tipo de adhesivo que se debe emplear.

CRITERIOS DE MEDICION Y VALORACION

Los pavimentos de linóleo se medirán por metros cuadrados (m2) de superficie realmente ejecutada; a este resultado se le aplicará el correspondiente precio del cuadro de precios del proyecto.

E11SAP PAVIMENTOS DE PVC

EJECUCION DE LAS OBRAS

Losetas o rollos de PVC homogéneo adheridos con juntas soldadas a tope

Sobre el forjado o solera se extenderá una capa de treinta milímetros (30 mm.) de espesor de mortero de cemento. Sobre ésta y cuando tenga una humedad inferior al tres por ciento (3%), se extenderá una o más capas de pasta de alisado, hasta conseguir la nivelación del suelo y el recubrimiento de desconchados e irregularidades que hayan quedado en la capa de mortero.

Se dejará el tiempo de secado indicado por el fabricante, que no será inferior a tres horas, evitando la existencia de corrientes de aire en el local. A continuación se replanteará la colocación de las losetas sobre la pasta de alisado.

Las tiras se cortarán con las medidas del local, dejando una tolerancia aproximada de dos a tres centímetros en exceso.

El adhesivo se aplicará en la forma y cantidad indicados por el fabricante del mismo.

Cuando haya transcurrido el tiempo de secado señalado por el fabricante del adhesivo, se colocarán las tiras o losetas por presión y teniendo la precaución de que no queden bolsas de aire o bultos debidos al exceso de adhesivo.

En las juntas, las tiras se solaparán veinte milímetros (20 mm.), no aplicándose adhesivo en el solape en una anchura de ciento cincuenta milímetros (150 mm.). El solape se cortará sirviendo de guía al borde superior, aplicándose posteriormente el adhesivo.

Las juntas quedarán a tope y sin cejas.

No se pisará el pavimento durante el tiempo que indique el fabricante del adhesivo.

Se limpiarán las manchas de adhesivo que hubieran quedado.

Losetas o rollos de PVC homogéneo adheridos con juntas soldadas

VISADO BISATUA
COAVN COLEGIO OFICIAL DE APAREJADORES Y ARQUITECTOS TÉCNICOS BIZKAIA
EXP. B2025A1788 FECHA DATA 30/10/2025
CSV 1320B63E9BC
Verificable en www.coavn.org/verificacion
www.coavn.org/verificacion aglaztgarra

Las losetas tendrán un lado no menor de doscientos veinticinco milímetros (225 mm.).
Los rollos tendrán un ancho no menor de seiscientos milímetros (600 mm.).
Tanto las losetas como los rollos tendrán un espesor no menor de trece décimas de milímetro (1,3 mm.).
Se indicará por el fabricante los valores de los parámetros U, P, E y C del material, su clasificación según su reacción ante el fuego y, en su caso, la mejora al ruido de impacto que consiga, así como el tipo de adhesivo que se debe emplear.
Se almacenará en lugar protegido del calor excesivo.
No se pisará el pavimento durante el tiempo que indique el fabricante del adhesivo.
Se limpiarán las manchas de adhesivo que hubieran quedado.
Cuando en los cantos del material no exista biselado de fábrica, se abrirá una roza de profundidad igual a los dos tercios (2/3) del espesor de la tira o loseta con una fresa triangular y ángulo de, aproximadamente sesenta grados centígrados (60º C).

En la abertura de cada junta se introducirá por calor y presión del cordón de soldadura, cortándose la parte sobrante antes de que se enfríe totalmente.
Losetas o rollos de PVC heterogéneo adheridos con juntas a tope
Sobre el forjado o solera se extenderá una capa de treinta milímetros (30 mm.) de espesor de mortero de cemento. Sobre ésta y cuando tenga una humedad inferior al tres por ciento (3%), se extenderá una o más capas de pasta de alisado, hasta conseguir la nivelación del suelo y el recubrimiento de desconchados e irregularidades que hayan quedado en la capa de mortero.
Se dejará el tiempo de secado indicado por el fabricante, que no será inferior a tres horas, evitando la existencia de corrientes de aire en el local. A continuación se replanteará la colocación de las losetas sobre la pasta de alisado.
Las tiras se cortarán con las medidas del local, dejando una tolerancia aproximada de dos a tres centímetros en exceso.
El adhesivo se aplicará en la forma y cantidad indicados por el fabricante del mismo.
Cuando haya transcurrido el tiempo de secado señalado por el fabricante del adhesivo, se colocarán las tiras o losetas por presión y teniendo la precaución de que no queden bolsas de aire o bultos debidos al exceso de adhesivo.
En las juntas, las tiras se solaparán veinte milímetros (20 mm.), no aplicándose adhesivo en el solape en una anchura de ciento cincuenta milímetros (150 mm.). El solape se cortará sirviendo de guía al borde superior, aplicándose posteriormente el adhesivo.
Las juntas quedarán a tope y sin cejas.
No se pisará el pavimento durante el tiempo que indique el fabricante del adhesivo.
Se limpiarán las manchas de adhesivo que hubieran quedado.
Losetas o rollos de PVC heterogéneo adheridos con juntas soldadas
Las losetas tendrán un lado no menor de doscientos veinticinco milímetros (225 mm.).
Los rollos tendrán un ancho no menor de seiscientos milímetros (600 mm.).
Tanto las losetas como los rollos tendrán un espesor no menor de trece décimas de milímetro (1,3 mm.).
Se indicará por el fabricante los valores de los parámetros U, P, E y C del material, su clasificación según su reacción ante el fuego y, en su caso, la mejora al ruido de impacto que consiga, así como el tipo de adhesivo que se debe emplear.
Se almacenará en lugar protegido del calor excesivo.
No se pisará el pavimento durante el tiempo que indique el fabricante del adhesivo.
Se limpiarán las manchas de adhesivo que hubieran quedado.
Cuando en los cantos del material no exista biselado de fábrica, se abrirá una roza de profundidad igual a los dos tercios (2/3) del espesor de la tira o loseta con una fresa triangular y ángulo de, aproximadamente sesenta grados centígrados (60º C).

En la abertura de cada junta se introducirá por calor y presión del cordón de soldadura, cortándose la parte sobrante antes de que se enfríe totalmente.
CONDICIONES QUE DEBEN CUMPLIR LOS MATERIALES
Loseta o rollo de PVC homogéneo o heterogéneo
Las losetas tendrán un lado no menor de doscientos veinticinco milímetros (225 mm.).
Los rollos tendrán un ancho no menor de seiscientos milímetros (600 mm.).
Tanto las losetas como los rollos tendrán un espesor no menor de trece décimas de milímetro (1,3 mm.).
Se indicará por el fabricante los valores de los parámetros U, P, E y C del material, su clasificación según su reacción ante el fuego y, en su caso, la mejora al ruido de impacto que consiga, así como el tipo de adhesivo que se debe emplear.
Se almacenará en lugar protegido del calor excesivo.
CRITERIOS DE MEDICION Y VALORACION
Los pavimentos de PVC se medirán por metros cuadrados (m2) de superficie realmente ejecutada; a este resultado se le aplicará el correspondiente precio del cuadro de precios del proyecto.

E11SAV PAVIMENTOS VINÍLICO-COMPOSICIÓN

EJECUCION DE LAS OBRAS
Losetas de amianto-vinilo adheridas
Sobre el forjado o solera se extenderá una capa de treinta milímetros (30 mm.) de espesor de mortero de cemento. Sobre ésta y cuando tenga una humedad inferior al tres por ciento (3%), se extenderá una o más capas de pasta de alisado, hasta conseguir la nivelación del suelo y el recubrimiento de desconchados e irregularidades que hayan quedado en la capa de mortero.
Se dejará el tiempo de secado indicado por el fabricante, que no será inferior a tres horas, evitando la existencia de corrientes de aire en el local.
A continuación se replanteará la colocación de las losetas sobre la pasta de alisado.
El adhesivo se aplicará en la forma y cantidad indicados por el fabricante del mismo.
Cuando haya transcurrido el tiempo de secado señalado por el fabricante del adhesivo, se colocarán las losetas por presión y teniendo la precaución de que no queden bolsas de aire o bultos debidos al exceso de adhesivo.
Las losetas quedarán a tope y sin cejas.
No se pisará el pavimento durante el tiempo que indique el fabricante del adhesivo.
Se limpiarán las manchas de adhesivo que hubieran quedado.
CONDICIONES QUE DEBEN CUMPLIR LOS MATERIALES
Losetas de amianto-vinilo
Material de composición homogénea formado por resinas vinílicas, estabilizantes, plastificantes, amianto, cargas y pigmentos.
El lado de las losetas no será menor de doscientos veinticinco milímetros (225 mm.) y su espesor no será menor de dieciséis décimas de milímetro (1,6 mm.).
Se indicarán por el fabricante los valores de los parámetros U, P, E y C del material así como su clasificación según su reacción ante el fuego y, en su caso, la mejora al ruido de impacto que consiga, así como el tipo de adhesivo que se debe emplear.
CRITERIOS DE MEDICION Y VALORACION
Los pavimentos de vinílicos se medirán por metros cuadrados (m2) de superficie realmente ejecutada; a este resultado se le aplicará el correspondiente precio del cuadro de precios del proyecto.

E11SP PELDAÑOS SINTÉTICOS

EJECUCION DE LAS OBRAS
Revestimiento de peldaños con rollos de linóleo adheridos
Sobre el forjado o solera se extenderá una capa de treinta milímetros (30 mm.) de espesor de mortero de cemento.
Sobre esta capa y cuando tenga una humedad inferior al tres por ciento (3%), se extenderá una o más capas de pasta de alisado, hasta conseguir la nivelación del suelo y el recubrimiento de desconchados e irregularidades que hayan quedado en la capa de mortero.
Se dejará el tiempo de secado indicado por el fabricante, que no será inferior a tres horas, evitando la existencia de corrientes de aire en el local. A continuación se replanteará la colocación de las losetas sobre la pasta de alisado.
Las tiras se cortarán con las medidas de las huellas y tabicas dejando una tolerancia aproximada de dos a tres centímetros en exceso.
El mamperlán se colocará con adhesivo y se fijará de forma que no existan cejas con la huella y que solape la tabica.
El adhesivo se aplicará en la forma y cantidad indicados por el fabricante del mismo.
Cuando haya transcurrido el tiempo de secado señalado por el fabricante del adhesivo, se colocarán las tiras o losetas por presión y teniendo la precaución de que no queden bolsas de aire o bultos debidos al exceso de adhesivo.
No se pisará el pavimento durante el tiempo que indique el fabricante del adhesivo.
Se limpiarán las manchas de adhesivo que hubieran quedado y se dará una mano de emulsión acuosa de cera sin disolventes.
CRITERIOS DE MEDICION Y VALORACION
Los peldaños se medirán por metros lineales de longitud de peldaño realmente ejecutado de igual huella y tabica, aplicando a sus resultados el correspondiente precio del cuadro de precios del proyecto.

E11T PAVIMENTOS TEXTILES

EJECUCION DE LAS OBRAS
Losetas de moqueta autoadhesivas
Se extenderá, sobre el forjado o solera, una capa de mortero de cemento P-350 de dosificación uno a cuatro (1/4) con arena de río, de treinta milímetros (30 mm.) de espesor.
Sobre esta capa, y cuando tenga una humedad inferior al tres por ciento (3%), se extenderá una o más capas de pasta de alisado, hasta conseguir la nivelación del suelo y el recubrimiento de desconchados e irregularidades que hayan quedado en la capa de mortero.
Se dejará el tiempo de secado indicado por el fabricante, que no será inferior a tres horas, evitando la existencia de corrientes de aire en el local.
A continuación se replanteará la colocación de las losetas sobre la pasta de alisado.
Las losetas se colocarán de forma que queden a tope y sin cejas.
Rollos de moqueta adheridos
Se extenderá, sobre el forjado o solera, una capa de mortero de cemento P-350 de dosificación uno a cuatro (1/4) con arena de río, de treinta milímetros (30 mm.) de espesor.
Sobre esta capa, y cuando tenga una humedad inferior al tres por ciento (3%), se extenderá una o más capas de pasta de alisado, hasta conseguir la nivelación del suelo y el recubrimiento de desconchados e irregularidades que hayan quedado en la capa de mortero.
Se dejará el tiempo de secado indicado por el fabricante, que no será inferior a tres horas, evitando la existencia de corrientes de aire en el local.
Las tiras de moqueta se cortarán con las medidas del local, dejando una tolerancia aproximada de dos a tres centímetros en exceso.
El adhesivo se aplicará en la forma y cantidad indicados por el fabricante del mismo.
Cuando haya transcurrido el tiempo señalado por el fabricante del adhesivo, se colocarán las tiras por presión y teniendo la precaución de que no queden bolsas de aire o bultos debido a exceso de adhesivo.
Las tiras quedarán unidas a tope, recortando sus bordes.
No se pisará el pavimento durante el tiempo que indique el fabricante del adhesivo.
Se limpiarán las manchas de adhesivo que hubieran quedado.
Rollos de moqueta tensados por adhesión
Se extenderá, sobre el forjado o solera, una capa de mortero de cemento P-350 de dosificación uno a cuatro (1/4) con arena de río, de treinta milímetros (30 mm.) de espesor.
Sobre esta capa, y cuando tenga una humedad inferior al tres por ciento (3%), se extenderá una o más capas de pasta de alisado, hasta conseguir la nivelación del suelo y el recubrimiento de desconchados e irregularidades que hayan quedado en la capa de mortero.
Se dejará el tiempo de secado indicado por el fabricante, que no será inferior a tres horas, evitando la existencia de corrientes de aire en el local. Sobre la superficie de la pasta de alisado y a lo largo del perímetro del suelo a revestir, se colocará la banda adhesiva. Cuando vayan a existir juntas en el pavimento, la banda adhesiva se colocará también en los bordes a unir de las tiras de moqueta.
Las tiras se tensarán al aire, con mordazas especiales, y después se aplicarán sobre la banda adhesiva, de forma que queden a tope y sin cejas.
Rollos de moqueta tensados por rastreles
Se extenderá, sobre el forjado o solera, una capa de mortero de cemento P-350 de dosificación uno a cuatro (1/4) con arena de río, de treinta milímetros (30 mm.) de espesor.
En todo el perímetro del local se recibirá al mortero de cemento el rastrel, de forma que entre el parámetro y él quede una holgura aproximadamente igual a los dos tercios (2/3) del espesor de la moqueta.
El rastrel llevará introducidos por su capa inferior unos clavos cuyas puntas sobresaldrán por su capa superior. Las puntas se colocarán de dos en dos en sentido transversal y cada treinta centímetros (30 cm.) en sentido longitudinal.
Sobre esta capa, y cuando tenga una humedad inferior al tres por ciento (3%), se extenderá una o más capas de pasta de alisado, hasta conseguir la nivelación del suelo y el recubrimiento de desconchados e irregularidades que hayan quedado en la capa de mortero. Se dejará el tiempo de secado indicado por el fabricante, que no será inferior a tres horas, evitando la existencia de corrientes de aire en el local.
Las tiras de moqueta, que en su cara inferior llevarán un soporte de fieltro, espuma, látex, etc., se tensarán al aire con mordazas especiales, clavándolas en las puntas del rastrel opuesto e introduciendo la moqueta en la holgura dejada entre el rastrel y el paramento.

B2025AI788
EXP
30/10/2025
FECHA DATA
13B0B63E98C
Verifique en www.coavn.org/verificacion
www.coavn.org/verificacion aglaztgarra
VISADO
BISATUA
COAVN
BIZKAIA

Las juntas se coserán, quedando a tope.

CONDICIONES QUE DEBEN CUMPLIR LOS MATERIALES

Loseta de moqueta autoadhesiva

Material textil flexible con su cara inferior autoadhesiva.

La dimensión de sus lados no será menor de trescientos milímetros (300 mm.).

Se indicará por el fabricante los valores de los parámetros U, P, E y C, así como su clasificación según su resistencia al fuego y, en su caso, la mejora al ruido de impacto que consiga.

Rollo de moqueta

Material textil flexible.

El ancho mínimo del rollo será de novecientos milímetros (900 mm.).

Se indicará por el fabricante los valores de los parámetros U, P, E y C, así como su clasificación según su resistencia al fuego y, en su caso, la mejora al ruido de impacto que consiga así como el tipo de adhesivo que se debe emplear.

CRITERIOS DE MEDICION Y VALORACION

Los pavimentos de textil se medirán por metros cuadrados (m2) de superficie realmente ejecutada; a este resultado se le aplicará el correspondiente precio del cuadro de precios del proyecto.

E11E PAVIMENTOS CERÁMICOS/GRES

EJECUCION DE LAS OBRAS

Pavimento con baldosas cerámicas recibidas con mortero

Sobre el forjado o solera se extenderá una capa de espesor no inferior a veinte milímetros (20 mm.). Sobre ésta irá extendiéndose el mortero de cemento formando una capa de veinte milímetros (20 mm.) de espesor y cuidando que quede una superficie contínua de asiento del solado.

Previamente a la colocación de las baldosas, y con el mortero aún fresco, se espolvoreará éste con cemento.

Humedecidas previamente, las baldosas se colocarán sobre la capa de mortero a medida que se vaya extendiendo, disponiéndose con juntas de ancho no menor de un milímetro (1 mm.), respetándose las juntas previstas en la capa de mortero, si las hubiese.

Transcurrido el tiempo de secado, se eliminarán los restos de la lechada y se limpiará la superficie.

Pavimento con baldosas cerámicas pegadas

Sobre el forjado o solera se extenderá una capa de espesor no inferior a veinte milímetros (20 mm.). Sobre ésta se extenderá el mortero de cemento formando una capa de veinte milímetros (20 mm.) de espesor y cuidando que quede una superficie contínua de asiento del solado.

Previa limpieza de la superficie y cuando la humedad no sea mayor del 3 por 100 (3%), se aplicará una capa de adhesivo en la forma y cantidad indicados por el fabricante del mismo.

Transcurrido el tiempo indicado por el fabricante se asentarán las baldosas sobre el adhesivo, disponiéndose con juntas de ancho no menor de un milímetro (1 mm.).

Posteriormente se extenderá la lechada para el relleno de las juntas, utilizándose lechada de cemento puro para las juntas menores de tres milímetros (3mm.) y de cemento y arena cuando el ancho sea mayor.

Transcurrido el tiempo de secado, se eliminarán los restos de la lechada y se limpiará la superficie.

CRITERIOS DE MEDICION Y VALORACION

Los pavimentos de baldosas se medirán por metros cuadrados (m2) de superficie realmente ejecutada; a este resultado se le aplicará el correspondiente precio del cuadro de precios del proyecto.

Los rodapiés se medirán por metros lineales realmente colocados, aplicando a su resultado el correspondiente precio del cuadro de precios del proyecto, incluyendo éstos:

Rodapié recibido con mortero: repaso del pavimento, alineado, humedecido, enlechado y limpieza del rodapié.

Rodapié pegado: aplomado de la capa de mortero, enlechado y limpieza del rodapié.

Los peldaños se medirán por metros lineales de longitud de peldaño realmente ejecutado de igual huella y tabica, aplicando a sus resultados el correspondiente precio del cuadro de precios del proyecto, incluyendo éstos:

Peldaño de baldosas recibidas con mortero: nivelado y aplomado del mortero, recibido del mamperlán (en su caso), sentado de las piezas, espolvoreado, humedecido, enlechado y limpieza del peldaño.

Peldaño de baldosas pegadas: nivelado y aplomado del mortero, recibido del mamperlán (en su caso), enlechado y limpieza del peldaño.

E11G PAVIMENTOS DE GRANITO

EJECUCION DE LAS OBRAS

Pavimento con baldosas de piedra

Sobre el forjado o solera se extenderá una capa de espesor no inferior a veinte milímetros (20 mm.) de arena; sobre ésta irá extendiéndose el mortero de cemento formando una capa de veinte milímetros (20 mm.) de espesor, cuidando que quede una superficie contínua de asiento del solado.

Previamente a la colocación de las baldosas y con el mortero fresco se espolvoreará éste con cemento.

Humedecidas previamente, las baldosas se colocarán sobre la capa de mortero a medida que se vaya extendiendo, disponiéndose con juntas de ancho no menor de un milímetro (1 mm.) respetando las juntas previstas en la capa de mortero si las hubiese.

Posteriormente se extenderá la lechada de cemento coloreado con la misma tonalidad de las baldosas para el relleno de juntas, y una vez seca se eliminarán los restos de la misma y se limpiará la superficie.

Revestimientos de peldaños con baldosas de piedra

Sobre el peldañeado se extenderá la capa de mortero formando un espesor de veinte milímetros (20 mm.).

Humedecida la pieza de la pisa y previo espolvoreado con mortero de cemento fresco, se asentará sobre él hasta conseguir un recibido uniforme y contínuo de la pieza.

Humedecida la pieza de tabica y aplicándosele por su dorso una capa de mortero de un centímetro (1 cm.) de espesor, se asentará sobre la tabica del peldañeado presionando hasta conseguir un recibido uniforme.

La pieza de huella o pisa se colocará con un vuelo sobre la tabica de veinticinco milímetros (25 mm.) y con una entrega por el extremo contrario de igual magnitud.

Todas las piezas se dispondrán, formando juntas de ancho no inferior a un milímetro (1 mm.).

Se dejará endurecer durante dos días como mínimo el mortero de agarre, antes de aplicar la lechada de cemento para el relleno de las juntas, las cuales quedarán completamente rellenas.

La lechada de cemento irá coloreada con la misma tonalidad de las piezas y será de cemento puro para juntas inferiores a tres milímetros (3 mm.) y de cemento y arena para las de ancho mayor.

Rodapié de piedra

Sobre el paramento se extenderá el mortero formando una capa niveladora de espesor no menor de diez milímetros (10 mm.).

Previamente humedecidas las piezas del rodapié, se asentarán sobre la capa de mortero, cuidando que se forme una superficie contínua de asiento y recibido.

Se dispondrá con juntas entre ellos, de ancho no menor de un milímetro (1 mm.). Posteriormente, se extenderá la lechada de cemento, coloreada con la misma tonalidad de las piezas de rodapié, sobre las juntas, de forma que éstas queden completamente rellenas.

La lechada será de cemento puro cuando las juntas sean de ancho no mayor de tres milímetros (3 mm.) y de cemento y arena cuando sean de ancho mayor.

Seca la superficie, se eliminarán los restos de la lechada y se limpiará la misma.

CRITERIOS DE MEDICION Y VALORACION

Los pavimentos de granito se medirán por metros cuadrados (m2) de superficie realmente ejecutada; a este resultado se le aplicará el correspondiente precio del cuadro de precios del proyecto.

Los rodapiés y los zanquines se medirán por metros lineales realmente colocados, aplicando a su resultado el correspondiente precio del cuadro de precios del proyecto.

Los peldaños se medirán por metros lineales de longitud de peldaño realmente ejecutado de igual huella y tabica, aplicando a sus resultados el correspondiente precio del cuadro de precios del proyecto.

E11M PAVIMENTOS DE MÁRMOL

EJECUCION DE LAS OBRAS

Pavimento con baldosas de piedra

Sobre el forjado o solera se extenderá una capa de espesor no inferior a veinte milímetros (20 mm.) de arena; sobre ésta irá extendiéndose el mortero de cemento formando una capa de veinte milímetros (20 mm.) de espesor, cuidando que quede una superficie contínua de asiento del solado.

Previamente a la colocación de las baldosas y con el mortero fresco se espolvoreará éste con cemento.

Humedecidas previamente, las baldosas se colocarán sobre la capa de mortero a medida que se vaya extendiendo, disponiéndose con juntas de ancho no menor de un milímetro (1 mm.) respetando las juntas previstas en la capa de mortero si las hubiese.

Posteriormente se extenderá la lechada de cemento coloreado con la misma tonalidad de las baldosas para el relleno de juntas, y una vez seca se eliminarán los restos de la misma y se limpiará la superficie.

Revestimientos de peldaños con baldosas de piedra

Sobre el peldañeado se extenderá la capa de mortero formando un espesor de veinte milímetros (20 mm.).

Humedecida la pieza de la pisa y previo espolvoreado con mortero de cemento fresco, se asentará sobre él hasta conseguir un recibido uniforme y contínuo de la pieza.

Humedecida la pieza de tabica y aplicándosele por su dorso una capa de mortero de un centímetro (1 cm.) de espesor, se asentará sobre la tabica del peldañeado presionando hasta conseguir un recibido uniforme.

La pieza de huella o pisa se colocará con un vuelo sobre la tabica de veinticinco milímetros (25 mm.) y con una entrega por el extremo contrario de igual magnitud.

Todas las piezas se dispondrán, formando juntas de ancho no inferior a un milímetro (1 mm.).

Se dejará endurecer durante dos días como mínimo el mortero de agarre, antes de aplicar la lechada de cemento para el relleno de las juntas, las cuales quedarán completamente rellenas.

La lechada de cemento irá coloreada con la misma tonalidad de las piezas y será de cemento puro para juntas inferiores a tres milímetros (3 mm.) y de cemento y arena para las de ancho mayor.

Rodapié de piedra

Sobre el paramento se extenderá el mortero formando una capa niveladora de espesor no menor de diez milímetros (10 mm.).

Previamente humedecidas las piezas del rodapié, se asentarán sobre la capa de mortero, cuidando que se forme una superficie contínua de asiento y recibido.

Se dispondrá con juntas entre ellos, de ancho no menor de un milímetro (1 mm.). Posteriormente, se extenderá la lechada de cemento, coloreada con la misma tonalidad de las piezas de rodapié, sobre las juntas, de forma que éstas queden completamente rellenas.

La lechada será de cemento puro cuando las juntas sean de ancho no mayor de tres milímetros (3 mm.) y de cemento y arena cuando sean de ancho mayor.

Seca la superficie, se eliminarán los restos de la lechada y se limpiará la misma.

CRITERIOS DE MEDICION Y VALORACION

Los pavimentos de baldosas se medirán por metros cuadrados (m2) de superficie realmente ejecutada; a este resultado se le aplicará el correspondiente precio del cuadro de precios del proyecto.

Los rodapiés y zanquines se medirán por metros lineales realmente colocados, aplicando a su resultado el correspondiente precio del cuadro de precios del proyecto.

Los peldaños se medirán por metros lineales de longitud de peldaño realmente ejecutado de igual huella y tabica, aplicando a sus resultados el correspondiente precio del cuadro de precios del proyecto.

E11P PAVIMENTOS DE PIEDRA

EJECUCION DE LAS OBRAS

Pavimento con baldosas de piedra

Sobre el forjado o solera se extenderá una capa de espesor no inferior a veinte milímetros (20 mm.) de arena; sobre ésta irá extendiéndose el mortero de cemento formando una capa de veinte milímetros (20 mm.) de espesor, cuidando que quede una superficie contínua de asiento del solado.

Previamente a la colocación de las baldosas y con el mortero fresco se espolvoreará éste con cemento.

Humedecidas previamente, las baldosas se colocarán sobre la capa de mortero a medida que se vaya extendiendo, disponiéndose con juntas de ancho no menor de un milímetro (1 mm.) respetando las juntas previstas en la capa de mortero si las hubiese.

Posteriormente se extenderá la lechada de cemento coloreado con la misma tonalidad de las baldosas para el relleno de juntas, y una vez seca se eliminarán los restos de la misma y se limpiará la superficie.

COAVN
VISADO
BISATUA
B2025A1788
30/10/2025
EXP
FECHA
DATA
www.coavn.org/verificacion eglaztegarra
COLEGIO OFICIAL DE APAREJADORES Y ARQUITECTOS TÉCNICOS DE BIZKAIA
BIZKAIA

Revestimientos de peldaños con baldosas de piedra

Sobre el peldañeado se extenderá la capa de mortero formando un espesor de veinte milímetros (20 mm.).

Humedecida la pieza de la pisa y previo espolvoreado con mortero de cemento fresco, se asentará sobre él hasta conseguir un recibido uniforme y contínuo de la pieza.

Humedecida la pieza de tabica y aplicándosele por su dorso una capa de mortero de un centímetro (1 cm.) de espesor, se asentará sobre la tabica del peldañeado presionando hasta conseguir un recibido uniforme.

La pieza de huella o pisa se colocará con un vuelo sobre la tabica de veinticinco milímetros (25 mm.) y con una entrega por el extremo contrario de igual magnitud.

Todas las piezas se dispondrán, formando juntas de ancho no inferior a un milímetro (1 mm.).

Se dejará endurecer durante dos días como mínimo el mortero de agarre, antes de aplicar la lechada de cemento para el relleno de las juntas, las cuales quedarán completamente rellenas.

La lechada de cemento irá coloreada con la misma tonalidad de las piezas y será de cemento puro para juntas inferiores a tres milímetros (3 mm.) y de cemento y arena para las de ancho mayor.

Rodapié de piedra

Sobre el paramento se extenderá el mortero formando una capa niveladora de espesor no menor de diez milímetros (10 mm.).

Previamente humedecidas las piezas del rodapié, se asentarán sobre la capa de mortero, cuidando que se forme una superficie contínua de asiento y recibido.

Se dispondrá con juntas entre ellos, de ancho no menor de un milímetro (1 mm.). Posteriormente, se extenderá la lechada de cemento, coloreada con la misma tonalidad de las piezas de rodapié, sobre las juntas, de forma que éstas queden completamente rellenas.

La lechada será de cemento puro cuando las juntas sean de ancho no mayor de tres milímetros (3 mm.) y de cemento y arena cuando sean de ancho mayor.

Seca la superficie, se eliminarán los restos de la lechada y se limpiará la misma.

CRITERIOS DE MEDICION Y VALORACION

Los pavimentos de piedra se medirán por metros cuadrados (m2) de superficie realmente ejecutada; a este resultado se le aplicará el correspondiente precio del cuadro de precios del proyecto.

Los rodapiés y zanquines se medirán por metros lineales realmente colocados, aplicando a su resultado el correspondiente precio del cuadro de precios del proyecto.

Los peldaños se medirán por metros lineales de longitud de peldaño realmente ejecutado de igual huella y tabica, aplicando a sus resultados el correspondiente precio del cuadro de precios del proyecto.

E12A ALICATADOS

EJECUCION DE LAS OBRAS

Alicatado con mortero de cemento

Azulejo. Se sumergirá previamente en agua a saturación, debiendo orearse a la sombra 12 horas, como mínimo, antes de su colocación. Se colocará sobre el paramento que estará limpio, lavado y aplomado. Se empleará azulejo romo o inglete en las aristas salientes de los paramentos.

Los taladros que se realicen en el azulejo, para pasos de tuberías, tendrán un diámetros de 1 cm. mayor que el diámetro de éstas. Los cortes y taladros se harán mecánicamente con instrumentos adecuados. Siempre que sea posible los cortes se realizarán en los extremos de los paramentos. El alicatado se comenzará a partir del nivel superior del pavimento u antes de realizar éste.

Mortero bastardo de consistencia seca con cemento, cal y arena, de dosificación 2:1:10. Espesor de 1 cm., extendido sobre toda la cara posterior del azulejo. se ajustará a golpe, rellenando con el mismo mortero los huecos que pudieran quedar.

Lechada de cemento blanco en rejuntado del alicatado. Los azulejos se limpiarán con estropajo seco 12 horas después de efectuado el rejuntado.

Azulejo. Seco y con la cara posterior limpia.

Se alicatará sobre una superficie maestreada plana y lisa, de cemento yeso o escayola y con una humedad no mayor del 3%.

Se empleará azulejo romo o inglete en las aristas salientes de los paramentos.

Los taladros que se realicen en el azulejo, para pasos de tuberías, tendrán un diámetro de 1 cm., mayor que el diámetro de éstas.

Los cortes y taladros se harán mecánicamente con instrumentos adecuados.

Siempre que sea posible los cortes se realizarán en los extremos de los paramentos. El alicatado se comenzará a partir del nivel superior del pavimento y antes de realizar éste.

Adhesivo. Se extenderá sobre el paramento con llana y se rayará o bien se aplicará sobre la cara posterior del azulejo en el centro y en las cuatro esquinas. En cada caso se seguirán las instrucciones del fabricante.

Lechada de cemento blanco en rejuntado del alicatado. Los azulejos se limpiarán con estropajo seco 12 horas después de efectuado el rejuntado.

CONDICIONES QUE DEBEN CUMPLIR LOS MATERIALES

Pieza formada por un bizcocho cerámico, poroso, prensado y una superficie esmaltada impermeable e inalterable a los ácidos, a las lejías y a la luz. Cocidos a temperatura superior a 900º C. Resistencia a flexión: >/= 150 kg/cm². Dureza superficial Mohs no inferior a 3. Dilatación térmica entre 20º y 100º C: 5 x 10 elevado a -6 a 9 x 10 elevado a -6. Espesor no menor de 3 y no mayor de 15 mm.

Ausencia de esmaltado en la cara posterior y en los cantos. Marca en el reverso.

El bizcocho podrá ser de:

- Pasta roja: arcilla roja sin mezcla de arena ni cal.
- Pasta blanca: caolín con mezcla de carbonato de cal, productos silíceos y fundentes.

Las piezas podrán llevar los cuatro cantos lisos o bien con inglete o borde romo en uno o en dos de ellos. En cada canto liso se dispondrán dos separadores en forma de pestaña de 0,5 mm. de saliente y 20 mm. de longitud.

CRITERIOS DE MEDICION Y VALORACION

La valoración de cada especificación se obtiene sumando los productos de los precios unitarios, correspondientes a las especificaciones recuadradas que la componen, por sus coeficientes de medición. A y B son las dimensiones de los azulejos, en centímetros.

En los precios unitarios irán incluidos, además de los conceptos que se expresan en cada caso, la mano de obra directa e indirecta incluso obligaciones sociales y parte proporcional de medios auxiliares.

La valoración dada se referirá a la ejecución material de la unidad completa terminada.

NORMATIVA

NTE-RPC

CONDICIONES DE SEGURIDAD

Alicatado con mortero de cemento

Los locales de trabajo deberán estar iluminados adecuadamente.

Hasta 3 m. de altura podrán utilizarse andamios de borriquetas fijas. Por encima de 3 m., se emplearán borriquetas armadas de bastidores móviles arriostrados.

Se cumplirán, además, todas las disposiciones generales que sean de aplicación de la Ordenanza General de Higiene y Seguridad en el Trabajo.

Alicatado con adhesivo

Los locales de trabajo deberán estar iluminados adecuadamente.

Los recipientes de adhesivo estarán alejados de cualquier foco de calor, fuego o chispa.

Hasta 3 m. de altura podrán utilizarse andamios de borriquetas fijas. Por encima de 3 m., se emplearán borriquetas armadas de bastidores móviles arriostrados.

Se cumplirán, además, todas las disposiciones generales que sean de aplicación de la Ordenanza General de Higiene y Seguridad en el Trabajo.

E12C CHAPADOS

EJECUCION DE LAS OBRAS

Placa de piedra para anclaje oculto

Cada placa tendrá un espesor mínimo de 30 mm. Llevará como mínimo dos cajas con taladro cilíndrico en el canto superior y en el inferior, dos taladros cilíndricos, para el alojamiento de los anclajes.

La separación entre taladros no será mayor a 800 mm. y su distancia al borde será de 60 mm.

En los cantos laterales se dispondrán las cajas y taladros necesarios para que los anclajes no estén distanciados más de 800 mm.

Tipos:

Caliza: Será compacta y homogénea de fractura. Resistencia mínima a la compresión 400 kg/cm². Peso específico no inferior a 2.000 kg/m³.

Granito: No estará meteorizado, ni presentará fisuras. Resistencia mínima a la compresión 800 kg/cm². Peso específico no inferior a 2.500 kg/m³.

Mármol: Será homogéneo y no presentará masas terrosas. Resistencia mínima a la compresión 500 kg/cm². Peso específico no inferior a 2.500 kg/m³.

Placa de piedra para anclaje visto

Cada placa tendrá un espesor mínimo de 30 mm.

Llevará como mínimo dos cajas en el canto superior.

La separación entre cajas no será mayor a 800 mm. y su distancia al borde será de 60 mm.

En los laterales se dispondrán las cajas necesarias para que los anclajes no estén distanciados más de 800 mm.

Tipos:

Caliza: Será compacta y homogénea de fractura. Resistencia mínima a la compresión 400 kg/cm². Peso específico no inferior a 2.000 kg/m³.

Granito: No estará meteorizado, ni presentará fisuras. Resistencia mínima a la compresión 800 kg/cm². Peso específico no inferior a 2.500 kg/m³.

Mármol: Será homogéneo y no presentará masas terrosas. Resistencia mínima a la compresión 500 kg/cm². Peso específico no inferior a 2.500 kg/m³.

Placa de piedra para anclaje de varilla

Cada placa tendrá un espesor mínimo de 20 mm.

Llevará como mínimo cuatro taladros cilíndricos para el alojamiento de los anclajes, dos en el canto superior y dos en el canto inferior, separados un máximo de 400 milímetros y en los cantos verticales un taladro cada 800 mm.

Tipos:

Caliza: Será compacta y homogénea de fractura. Resistencia mínima a la compresión 400 kg/cm². Peso específico no inferior a 2.000 kg/m³.

Granito: No estará meteorizado, ni presentará fisuras. Resistencia mínima a la compresión 800 kg/cm². Peso específico no inferior a 2.500 kg/m³.

Mármol: Será homogéneo y no presentará masas terrosas. Resistencia mínima a la compresión 500 kg/cm². Peso específico no inferior a 2.500 kg/m³.

CRITERIOS DE MEDICION Y VALORACION

La valoración de cada especificación se obtiene sumando los productos de los precios unitarios, correspondientes a las especificaciones recuadradas que la componen, por sus coeficientes de medición sustituidos los parámetros por sus valores numéricos en centímetros.

En los precios unitarios irán incluidos, además de los conceptos que se expresan en cada caso, la mano de obra directa e indirecta incluso obligaciones sociales y parte proporcional de medios auxiliares.

La valoración dada se referirá a la ejecución material de la unidad completa terminada.

NORMATIVA

NTE-RPC

CONDICIONES DE SEGURIDAD

Chapado con anclaje oculto-A-B-Tipo

Al iniciarse la jornada, se revisará todo el andamiaje y medios auxiliares, comprobándose sus protecciones y estabilidad.

El andamio será fijo, rechazándose para este tipo de trabajo en andamio colgado.

Se suspenderá la colocación del chapado cuando la temperatura descienda por debajo de + 5º C.

No se apoyará ningún elemento auxiliar en el chapado.

El transporte de las placas se hará en jaulas, bandejas o dispositivos similares dotados de laterales fijos o abatibles.

Se acotará la parte inferior donde se realiza el chapado y en la parte superior no se realizará otro trabajo simultáneamente, cualquiera que sea éste.

Se cumplirán todas las disposiciones generales que sean de aplicación de la Ordenanza General de Seguridad e Higiene en el Trabajo.

E13 CARPINTERÍA MADERA

E13C PRECERCOS

CONTROL Y CRITERIOS DE ACEPTACION Y RECHAZO

Los materiales cumplirán las condiciones específicas en este Pliego.

El control de ejecución se basará en los aspectos de aplomado, recibido de patillas, enrasado y sellado de cercos. Se realizará la correspondiente prueba de servicio.

CONDICIONES QUE DEBEN CUMPLIR LOS MATERIALES

Calidad.

En aquellos elementos en que la madera sea maciza, ésta tendrá una densidad superior a 450 Kg/cm2 y con un contenido de humedad no mayor del 10%, estará exenta de alabeos, fisuras y abolladuras, no presentará ataques de hongos ni de insectos y la desviación máxima de sus fibras respecto al eje será menor de 1/16. Los

VISADO
BISATUA
COAVN
CSV 1320BC03E90BC
EXP B2025AT788
FECHA DATA 30/10/2025
Verificable en www.coavn.org/verificacion
www.coavn.org/verificacion aglaztagarra

nudos serán sanos y con un diámetro inferior a 15 mm, distanciándose entre sí 30 cm como mínimo.

No se admitirán empalmes en elementos vistos, debiendo tener las fibras una apariencia regular sin variación de tono en su conjunto.

Tipo de madera.

El tipo de madera así como su acabado será a elegir por la Dirección Técnica.

Patillas.

Las patillas serán de hierro galvanizado y se colocarán con la misma disposición que se indicó para la cerrajería.

Cercos.

Los cercos serán de directriz recta tanto en largueros como en cabezales y precercos, y vendrán montados de taller.

Cercos de puertas.

Los cercos de puertas de paso en el interior de viviendas así como los armarios tendrán una escuadría mínima de 60 x 70 mm, debiendo llevar un cajeado para su anclaje al tabique de 5 cm de ancho por 0,5 cm de profundidad, así mismo dispondrán de un batiente de 1 cm de ancho, con una profundidad igual al canto de la hoja. Los cercos de las puertas de entrada de vivienda llevarán una escuadría mínima de 120 x 70 mm y un batiente de 1,5 cm.

Tapajuntas.

Los tapajuntas serán de igual calidad al resto de la carpintería, cortándose en sus uniones a inglete. Se unirán al marco mediante juntas galvanizadas de cabeza perdida, botadas y emplastadas, a una distancia entre sí de 40 cm. El dimensionado de los tapajuntas será de 7 cm de ancho por 1,5 cm de canto.

CRITERIOS DE MEDICION Y VALORACION

La medición de estos elementos se efectuará por unidades correspondientes a las especificadas en la memoria de carpintería y planos del proyecto.

En el precio quedan incluidos los materiales, fabricación en taller, transporte, cerco, contracerco, herrajes de colgar y seguridad y maniobra, tapajuntas, mano de obra, operaciones y medios auxiliares necesarios para dejar totalmente terminada la unidad según queda especificada.

NORMATIVA

Norma NTE-FCM. Carpintería de madera.

Norma NTE-PPV. Puertas de madera.

E13E PUERTAS

CONTROL Y CRITERIOS DE ACEPTACION Y RECHAZO

Los materiales cumplirán las condiciones especificadas en este Pliego.

El control de ejecución se basará en los aspectos de aplomado, recibido de patillas, enrasado y sellado de cercos. Se realizará la correspondiente prueba de servicio.

Las características y propiedades exigibles a las puertas de madera son las siguientes:

- Tolerancias dimensionales (mm):
  - Anchura y [Altura]:
    - Hoja: Clase 1= ± 2; Clase 2= ± 1,5; Clase 3= ± 1
    - Cerco: ± 2, [± 1]
    - Tapajuntas: ± 3
    - Hueco de hoja: ± 1
- Ancho de perfiles del bastidor (mm): $^{3}30$
- Ancho del refuerzo para la cerradura (mm): $^{3}90$
- Desviación de la escudría (mm): Clase 1= ± 1,5; Calse 2= ± 1,5; Clase 3= ± 1
- Humedad (%):
  - Interiores y entrada a piso: 7/11
  - Exteriores: 10/15
- Resistencia al arranque de tornillos (N):
  - Interiores: Individual $^{3}500$ / Medio $^{3}550$
  - Exteriores: Individual $^{3}900$ / Medio $^{3}1000$
- Resistencia a la inmersión en agua: No desencolados.

EJECUCION DE LAS OBRAS

Los cercos vendrán de fábrica con rastreles, rigidizadores y escuadras para mantener sus aplomos y niveles y una protección superficial para su conservación durante el almacenamiento y puesta en obra.

Si la colocación de los marcos se realizara una vez construido el tabique, previamente se habrán practicado en éste unas entalladuras para el recibido de las patillas.

Estas se fijarán con mortero de cemento y arena 1:4. El marco deberá quedar perfectamente alineado y aplomado, limpiándose posteriormente de posibles salpicaduras.

Las riostras y escuadras se desmontarán una vez endurecido el mortero.

CONDICIONES QUE DEBEN CUMPLIR LOS MATERIALES

Calidad

En aquellos elementos en que la madera sea maciza, ésta tendrá una densidad superior a 450 kg/cm2 y con un contenido de humedad no mayor del 10%; estará exenta de alabeos, fisuras y abolladuras, no presentará ataques de hongos ni de insectos y la desviación máxima de sus fibras respecto al eje será menor de 1/16. Los nudos serán sanos y con un diámetro inferior a 15 mm., distanciándose entre sí 30 cm. como mínimo.

No se admitirán empalmes en elementos vistos, debiendo tener las fibras una apariencia regular sin variación de tono en su conjunto.

Tipo de madera

El tipo de madera así como su acabado será a elegir por la Dirección Técnica.

Patillas

Las patillas serán de hierro galvanizado y se colocarán con la misma disposición que se indicó para la cerrajería.

Tapajuntas

Los tapajuntas serán de igual calidad al resto de la carpintería, cortándose sus uniones a inglete. Se unirán al marco mediante juntas galvanizadas de cabeza perdida, botadas y emplastadas, a una distancia entre sí de 40 cms. El dimensionado de los tapajuntas será de 7 cm. de ancho por 1,5 cm. de canto.

Cuando la madera vaya a ser barnizada, las fibras tendrán una apariencia regular y estará exenta de azulado. Cuando vaya a ser pintada, se admitirá azulado en un 15 por 100 (15%) de la superficie de la cara.

Las uniones se harán por medio de ensambles, quedando encolado.

Las hojas deberán cumplir las características siguientes según los ensayos que figuran en el anexo III de la Instrucción de la Marca de Calidad para puertas planas de madera (Orden 16-2- 1972 del Ministerio de Industria).

- Resistencia a la acción de la humedad.
- Comprobación del plano de la puerta.
- Comportamiento en la exposición de las dos caras a atmósfera de humedad diferente.
- Resistencia a la penetración dinámica.
- Resistencia al choque.
- Resistencia a flexión por carga concentrada en un ángulo.
- Resistencia del testero inferior a la inmersión.
- Resistencia al arranque de tornillos en los largueros en un ancho no menor de veintiocho milímetros (28 mm.).

CRITERIOS DE MEDICION Y VALORACION

La medición de estos elementos se efectuará por unidades correspondientes a las especificadas en la memoria de carpintería y planos del proyecto.

En el precio quedan incluídos los materiales, fabricación en taller, transporte, cerco, contracerco, herrajes de colgar y seguridad y maniobra, tapajuntas, mano de obra, operaciones y medios auxiliares necesarios para dejar totalmente terminada la unidad según queda especificada.

NORMATIVA

Norma NTE-FCM. Carpintería de madera.

Norma NTE-PPV. Puertas de madera.

E13EE PUERTAS DE ENTRADA

CONDICIONES QUE DEBEN CUMPLIR LOS MATERIALES

Puertas de acceso

La puerta de entrada a vivienda deberá llevar en su parte inferior y superior un precerco y un cabecero de 25 x 15 cm, de anchura respectivamente, sus laterales tendrán un canto mínimo capaz de albergar a los mecanismos de cerradura.

Los peinazos serán de 7 x 4,5 cm. de escuadría y unidos entre sí mediante ensamble encolado.

El espesor de las hojas de puertas de acceso a vivienda será mayor o igual a cuarenta milímetros (40 mm.).

El número de pernos o bisagras será mayor o igual a tres en puertas abatibles.

Las puertas de acceso a viviendas, tendrán una cerradura de resbalón, practicable interiormente mediante pomo y exteriormente mediante llavín, debiendo llevar una vuelta de seguridad.

Además, en estas puertas se fijará un tirador a tono con la cerradura y una mirilla óptica.

E13EP PUERTAS DE PASO CIEGAS

CONTROL Y CRITERIOS DE ACEPTACION Y RECHAZO

Puerta abatible

Controles a realizar:

- Desplome del cerco o premarco, no aceptándose automáticamente seis milímetros (6 mm.) de desplome fuera de la vertical.
- Deformación del cerco o premarco, no aceptándose una flecha máxima de seis milímetros (6 mm.) de deformación.
- Fijación del cerco o premarco, no aceptándose una fijación deficiente.
- Holgura de hoja a cerco, no aceptándose una holgura mayor de tres milímetros (3 mm.).
- Número de pernios o bisagras, no aceptándose menos de tres (3) en puertas de paso.
- Fijación y colocación de herrajes, no aceptándose una colocación deficiente.

CONDICIONES QUE DEBEN CUMPLIR LOS MATERIALES

Puertas enrasadas.

Las hojas interiores de paso irán enrasadas a dos caras con canteado en sus laterales, llevando un bastidor perimetral de 7 cm. de ancho y otro en el centro con un refuerzo para la cerradura y tirador, si lo llevase.

Estas puertas irán perfectamente enrasadas con doble capa por cada 3 mm. de espesor, rigidizándose interiormente con tiras de cartón serpenteante. El canteado se realizará en sus laterales debiendo tener un grosor mínimo de 1 cm.

El espesor de las hojas de puertas interiores será mayor o igual a treinta y cinco milímetros (35 mm.).

El número de pernios o bisagras será mayor o igual a tres en puertas abatibles.

En puertas de paso se utilizará el sistema de cierre por resbalón, con pomo para su accionamiento. En baños y aseos llevarán una condena con su manilla correspondiente. Se utilizarán indistintamente pomos o manivelas.

NORMATIVA

Dimensiones de la hoja para puertas planas según norma UNE 56802:2001.

Cada una de las dimensiones dadas para la altura, se puede combinar con las de la anchura y espesor dentro del mismo tipo.

E13EV PUERTAS DE PASO VIDRIERAS

CONTROL Y CRITERIOS DE ACEPTACION Y RECHAZO

Controles a realizar

- Desplome del cerco o premarco.
- Deformación del cerco o premarco.
- Fijación del cerco o premarco.
- Holgura de hoja a cerco.
- Número de pernios o bisagras.
- Fijación y colocación de herrajes.

Serán condiciones de no aceptación automática:

- Seis milímetros (6 mm.) de desplome fuera de la vertical.
- Una flecha máxima de seis milímetros (6 mm.) de deformación.
- Una fijación deficiente del cerco o premarco.
- Una holgura mayor de tres milímetros (3 mm.).
- Menos de tres (3) pernios o bisagras en puertas de paso.
- Colocación y fijación de herrajes deficiente.

CONDICIONES QUE DEBEN CUMPLIR LOS MATERIALES

Puertas para acristalar

Las hojas interiores previstas para acristalar llevarán un hueco practicado que no deberá exceder de la mitad de la superficie de la hoja, canteándose interiormente con el entalle necesario para el acristalamiento y enjunquillado.

Las puertas con hoja de vidrio sin bastidor serán de vidrio templado de espesor mayor o igual a diez milímetros (10 mm.).

E13EZ PUERTAS CORREDERAS CIEGAS

CONTROL Y CRITERIOS DE ACEPTACION Y RECHAZO

Controles a realizar:

- Desplome del cerco o premarco.
- Deformación del cerco o premarco.
- Fijación del cerco o premarco.

VISADO BISATUA
COLEGIO OFICIAL DE ARQUITECTOS VASCO-NAVARRO
EUSKAL HERRIKO ARKITEKTOEN ELKARGO OFIZIALA
BIZKAIA
COAVN
EXP. B2025A1788
FECHA 30/10/2025
CSV 1320B63E9BBC
Verificable en www.coavn.org/verificacion
www.coavn.org/verificacion aglaztegarra

Las condiciones de no aceptación automática serán:
- Seis milímetros (6 mm.) de desplome fuera de la vertical.
- Una flecha máxima de seis milímetros (6 mm.) de deformación.
- Una fijación deficiente.

E13EW PUERTAS CORREDERAS VIDRIERAS

CONTROL Y CRITERIOS DE ACEPTACION Y RECHAZO
Controles a realizar:
- Desplome del cerco o premarco.
- Deformación del cerco o premarco.
- Fijación del cerco o premarco.

Las condiciones de no aceptación automática serán:
- Un desplome de seis milímetros (6 mm.) fuera de la vertical.
- Una flecha máxima de seis milímetros (6 mm.).
- Una fijación deficiente.

E13EFT PUERTAS EI2-30

NORMATIVA
Código Técnico de la Edificación (R.D. 314/2006 de 17 de marzo). CTE-DB-SI (Seguridad en caso de Incendio)

E13M ARMARIOS

CONTROL Y CRITERIOS DE ACEPTACION Y RECHAZO
Los materiales cumplirán las condiciones especificadas en este Pliego.

El control de ejecución se basará en los aspectos de aplomado, recibido de patillas, enrasado y sellado de cercos. Se realizará la correspondiente prueba de servicio.
Las caracteristicas y propiedades exigibles a las hojas de madera de frentes de armario son las siguientes:
- Tolerancias dimensionales (mm):
  - Anchura: ± 1
  - Altura: ± 2
  - Grueso: ± 1
- Alabeo (mm):
  - Hojas de puertas: H< 2030 mm -> £4; H³2030 -> £6.
  - Hojas de maletero: £2.
- Curvatura (mm):
  - Hojas de puertas:
    - Largueros: H< 2030 mm -> £4; H³2030 -> £6
    - Testeros: £1.
  - Hojas de maleteros:
    - Largueros: £1
    - Testeros: £1.
- Desviación de la escuadría (mm):
  - Ancho > 500 mm: £1
  - Ancho £ 500 mm: £2
- Humedad (%): 7/11
- Resistencia al arranque de tornillos (N): min⁰³275; Medio ³300
- Resistencia a las variaciones de humedad: Alabeos y curvaturas, después del ensayo, conformes.
- Resistencia al choque de cuerpo duro (defectos después del ensayo s/ UNE EN 950:
  - Æ de huella de impacto £ 10 mm.
  - Profundidad media de huella de impacto < 0,3 mm
  - Profundidad individual de huella de impacto £ 0,5 mm
  - No rajas, ni fendas, ni huellas circulares permanentes.

EJECUCION DE LAS OBRAS
Los cercos vendrán de fábrica con rastreles, rigidizadores y escuadras para mantener sus aplomos y niveles y una protección superficial para su conservación durante el almacenamiento y puesta en obra.

Si la colocación de los marcos se realizara una vez construido el tabique, previamente se habrán practicado en éste unas entalladuras para el recibido de las patillas.

Estas se fijarán con mortero de cemento y arena 1:4. El marco deberá quedar perfectamente alineado y aplomado, limpiándose posteriormente de posibles salpicaduras

Las riostras y escuadras se desmontarán una vez endurecido el mortero.

CONDICIONES QUE DEBEN CUMPLIR LOS MATERIALES
Calidad

En aquellos elementos en que la madera sea maciza, ésta tendrá una densidad superior a 450 kg/cm2 y con un contenido de humedad no mayor del 10 por 100 (10%), estará exenta de alabeos, fisuras y abolladuras, no presentará ataques de hongos ni de insectos y la desviación máxima de sus fibras respecto al eje será menor de 1/16. Los nudos serán sanos y con un diámetro inferior a 15 mm., distanciándose entre sí 30 cm. como mínimo.

No se admitirán empalmes en elementos vistos, debiendo tener las fibras una apariencia regular sin variación de tono en su conjunto.
Tipo de madera

El tipo de madera así como su acabado será a elegir por la Dirección Técnica.
Patillas

Las patillas serán de hierro galvanizado y se colocarán con la misma disposición que se indicó para cerrajería.
Tapajuntas

Los tapajuntas serán de igual calidad al resto de la carpintería, cortándose en sus uniones a inglete. Se unirán al marco mediante juntas galvanizadas de cabeza perdida, botadas y emplastadas, a una distancia entre sí de 40 cm. El dimensionado de los tapajuntas será de 7 cm. de ancho por 1,5 cm. de canto.

Las hojas interiores de armarios irán enrasadas a dos caras con canteado en sus laterales, llevando un bastidor perimetral de 7 cm. de ancho y otro en el centro con un refuerzo para la cerradura y tirador, si lo llevase.

Estas puertas irán perfectamente enrasadas con doble capa por cada 3 mm. de espesor, rigidizándose interiormente con tiras de cartón serpenteante. El canteado se realizará en sus laterales debiendo tener un grosor mínimo de 1 cm.

Las puertas de armarios cerrarán mediante pestillos embutidos en su canto con cerradura de llave en una de las hojas y tirador en ambas.

CRITERIOS DE MEDICION Y VALORACION
La medición de estos elementos se efectuará por unidades correspondientes a las especificadas en la memoria de carpintería y planos del proyecto.

En el precio quedan incluídos los materiales, fabricación en taller, transporte, cerco, contracerco, herrajes de colgar y seguridad y maniobra, tapajuntas, mano de obra, operaciones y medios auxiliares necesarios para dejar totalmente terminada la unidad según queda especificada.

NORMATIVA
Norma NTE-FCM. Carpintería de madera.
Norma NTE-PPV. Puertas de madera.

E13MA FRENTES DE ARMARIO ABATIBLES

CONTROL Y CRITERIOS DE ACEPTACION Y RECHAZO
Controles a realizar:
- Desplome del cerco o premarco.
- Deformación del cerco o premarco.
- Fijación del cerco o premarco.
- Holgura de hoja a cerco.
- Número de pernios o bisagras.
- Fijación y colocación de herrajes.

Las condiciones de no aceptación automática serán, respectivamente:
- Seis milímetros (6 mm.) fuera de la vertical de desplome.
- Una flecha máxima de seis milímetros (6 mm.) de deformación.
- Una fijación deficiente del cerco o premarco.
- Una holgura mayor de tres milímetros (3 mm.).
- Menos de tres (3) pernios o bisagras en puertas de armario.
- Colocación y fijación deficiente de herrajes.

E13MC FRENTES DE ARMARIO CORREDEROS

CONTROL Y CRITERIOS DE ACEPTACION Y RECHAZO
Controles a realizar
- Desplome del cerco o premarco.
- Deformación del cerco o premarco.
- Fijación del cerco o premarco.

Las condiciones de no aceptación automática serán:
- Seis milímetros (6 mm.) de desplome fuera de la vertical.
- Una flecha máxima de seis milímetros (6 mm.) de deformación.
- Una fijación deficiente.

E13MWC CORREDEROS DE CHAPA

CONTROL Y CRITERIOS DE ACEPTACION Y RECHAZO
Controles a realizar:
- Desplome del cerco o premarco.
- Deformación del cerco o premarco.
- Fijación del cerco o premarco.

Las condiciones de no aceptación automática serán, respectivamente:
- Seis milímetros (6mm.) de desplome fuera de la vertical.
- Una flecha máxima de seis milímetros (6 mm.) de deformación.
- Una fijación deficiente.

E13MWE CORREDEROS DE ESPEJO

CONTROL Y CRITERIOS DE ACEPTACION Y RECHAZO
Controles a realizar:
- Desplome del cerco o premarco.
- Deformación del cerco o premarco.
- Fijación del cerco o premarco.

Las condiciones de no aceptación automática serán, respectivamente:
- Seis milímetros (6 mm.) de desplome fuera de la vertical.
- Una flecha máxima de seis milímetros (6 mm.) de deformación.
- Una fijación deficiente.

E13MWP PLEGABLES DE CHAPA

CONTROL Y CRITERIOS DE ACEPTACION Y RECHAZO
Controles a realizar:
- Planeidad de la hoja cerrada.
- Colocación de pernios o bisagras.
- Fijación y colocación de herrajes.

Las condiciones de no aceptación automática serán, respectivamente:
- Los módulos no queden en un mismo plano.
- La diferencia de cotas de pernios y bisagras difiera de las previstas en más o en menos cinco milímetros (+/- 5 mm.).
- Fijación y colocación deficiente de los herrajes.

E13PC CAPIALZADOS

CONDICIONES QUE DEBEN CUMPLIR LOS MATERIALES
Se estará a lo dispuesto en la Norma Tecnológica de la Edificación "Carpintería de madera", FCM.

Los perfiles serán de madera de peso específico no inferior a cuatrocientos cincuenta kilogramos por metro cúbico (450 kg/m³) y un contenido de humedad no mayor del 15 por 100 (15%) ni menor del 12 por 100 (12%), sin alabeos, fendas ni acebolladuras. No presentarán ataques de hongos o insectos y la desviación máxima de las fibras respecto al eje será menor de un dieciseisavo (1/16).

Será uniforme el espesor de los anillos de crecimiento.

Los nudos serán sanos, no pasantes, y de diámetro inferior a quince milímetros (15 mm.), distando entre sí trescientos milímetros (300 mm.) como mínimo. Se admitirán nudos de diámetro inferior a la mitad de la cara, cuando la carpintería vaya a ser pintada y se sustituirán por piezas de madera sana encolada.

Cuando la carpintería vaya a ser barnizada, la madera vendrá de forma que las fibras tengan una apariencia regular y estará exenta de azulado.

Cuando la carpintería vaya a ser pintada, se admitirá azulado en un 15 por 100 (15%) de la superficie de la cara.

Las uniones entre perfiles se harán por medio de ensambles que aseguren su rigidez, quedando encoladas. Se utilizarán colas según indica la Norma UNE. Los ejes de los perfiles se encontrarán en un mismo plano y sus encuentros formarán ángulo recto. Todas las caras de la carpintería quedarán correctamente cepilladas, enrasadas y sin marcas de cortes.

CRITERIOS DE MEDICION Y VALORACION
Se medirá y valorará por unidad (ud.) de ventana de madera para recibir aislamiento. Incluso cortes, preparación y ensamble de perfiles, fijación y colocación de tornillos, junquillos, espigas, patillas y herrajes, colocación y limpieza según NTE-FCM, o por metro cuadrado de puerta o hueco de paso.

NORMATIVA
- NTE- FCM. Fachadas. Carpintería de madera.
- Normas UNE: UNE-EN 844-8:1997; UNE-EN 844-9:1997

CONDICIONES DE SEGURIDAD

B2025A1788 EXP
30/10/2025 FECHA DATA
1320B63E9BC CSV
Verificable en www.coavn.org/verificacion
www.coavn.org/verificacion aglaztagarra
VISADO
BISATUA
COAVN
COLEGIO OFICIAL DE APAREJADORES Y ARQUITECTOS TÉCNICOS VASCO-NAVARRO
BIZKAIA

No se apoyarán sobre la carpintería pescantes de sujeción de andamios, poleas para elevar cargas o muebles, mecanismos para limpieza exterior u otros objetos que puedan dañarla.

E13PP PERSIANAS Y COMPLEMENTOS

CONTROL Y CRITERIOS DE ACEPTACION Y RECHAZO

En la colocación de persianas, se realizará una inspección cada cincuenta unidades o fracción (50 ud.), con una frecuencia de dos (2) comprobaciones. Serán puntos de observación en cuanto a la disposición y fijación del hueco.

- Situación y aplomado de las guías: Penetración en la caja cinco centímetros (5 cm.). Separación de la carpintería cinco centímetros (5 cm.) como mínimo.
- Fijación de las guías.
- Caja de enrollamiento: Fijación de sus elementos al muro. Estanqueidad de las juntas de encuentro de la caja con el muro. Aislante térmico.

Respecto a la comprobación final.

- Sistema de bloqueo desde el interior, en su caso.
- Lama inferior más rígida, con topes que impidan la penetración de la persiana en la caja.

Previa a la recepción de las persianas, se comprobará:

- Los espesores y dimensiones de las lamas.
- Las características de las lamas:
  * Lamas de madera: Humedad inferior al ocho por ciento (8%) en zona interior y al doce por ciento (12%) en zona litoral.

EJECUCION DE LAS OBRAS

Persianas enrollables

En las persianas enrollables la unión entre lamas se hará por medio de ganchos o flejes, de acero galvanizado o protegido contra la corrosión, formando cadenas verticales o por ensamblaje continuo de las lamas.

Las cadenas de unión estarán separadas como máximo sesenta centímetros (60 cm.) entre sí y quince centímetros (15 cm.) de los extremos.

No se colocarán menos de dos cadenas de unión por persiana.

La lama superior estará provista de cintas, para su fijación al rodillo. Estos puntos de fijación coincidirán con las cadenas de unión.

La lama inferior será más rígida que las restantes y estará provista de dos topes, a veinte centímetros (20 cm.) de los extremos, para impedir que se introduzca totalmente en la caja de enrollamiento.

El ancho A de la persiana será igual al del hueco disminuido en un centímetro (1 cm.) cuando las guías se coloquen adosadas y aumentando en tres centímetros (3 cm.) cuando se coloquen empotradas. La altura de la persiana será igual a la del hueco aumentada en diez centímetros (10 cm.)

Las persianas tendrán una resistencia al enganche como mínimo de tres kilogramos por centímetro (3 kg/cm.) de longitud de lama.

CONDICIONES QUE DEBEN CUMPLIR LOS MATERIALES

Reciben este nombre los cerramientos de huecos de fachada cuya misión es oscurecer o proteger de las vistas el interior de los locales.

Las persianas se clasifican de acuerdo con los siguientes tipos:

- Persiana enrollable con sistema de accionamiento normal.
- Persiana enrollable con sistema de accionamiento mecánico.
- Persiana de celosía corredera.
- Persiana de celosía abatible.
- Persiana de celosía plegable.

Las persianas enrollables están formadas por la yuxtaposición de lamas horizontales enlazadas entre sí.

Las persianas de celosía están formadas por un bastidor al que van unidas una serie de lamas dispuestas horizontal o verticalmente.

Lamas de madera

Las lamas de madera tendrán una humedad no superior al 8 por 100 (8%) en zonas de interior y del 12 por 100 (12%) en zonas del litoral.

Estarán exentas de repelo, albura, acebolladura y azulado.

Vendrán tratadas contra ataques de hongos e insectos.

No se admitirán nudos viciosos o sueltos.

Tendrán un envejecimiento natural de seis meses o habrán sido estabilizadas sus tensiones.

Las lamas tendrán una altura de seis centímetros (6 cm.) como máximo y una anchura de uno con un centímetro (1,1 cm.) como mínimo y no presentarán alabeos, fisuras ni deformaciones.

Presentarán en sus cantos los rebajes necesarios para conseguir que su acoplamiento impida el paso de la luz.

CRITERIOS DE MEDICION Y VALORACION

Las persianas se medirán y abonarán por metros cuadrados (m^2) de superficie realmente ejecutada o por unidades (ud) de la misma forma, tamaño y características.

NORMATIVA

Las persianas enrollables y de celosías deberán cumplir las especificaciones de la Norma UNE 33.337.

E13R CARPINTERÍA EXTERIOR

CONTROL Y CRITERIOS DE ACEPTACION Y RECHAZO

Una (1) unidad de "Inspección" cada cincuenta unidades (50 ud.) con una frecuencia de dos (2) comprobaciones.

Puntos de observación sistemáticos:

Disposición en cerramientos:

- Aplomado de la carpintería.
- Enrasado interior de la carpintería con el paramento, en su caso. Si la variación es mayor de dos milímetros (2 mm.) será rechazado.

Fijación y comprobación final:

- Comprobación de la fijación del cerco: que si está desplomado cuatro milímetros (4 mm.) en un metro (1 m.) será rechazado.
  * Patillas laterales: De acero galvanizado, con un mínimo de dos (2) en cada lateral. Empotramiento adecuado. Correcto llenado del vaciado para el anclaje.
  * Fijación a la caja de la persiana: Tres (3) tornillos mínimo.
  * Fijación a la peana: Taco expansivo en el centro del perfil.
- Sellado del premarco: Comprobación de su continuidad.
- Comprobación del espesor del acristalamiento.
- Comprobación de los orificios de desagüe de la carpintería.

Protección:

- Comprobación de la protección y acabado de la carpintería.

Pruebas de servicio:

- Funcionamiento de la carpintería: Por tipo, en el veinte por ciento (20%) de ventanas.
- Estanqueidad al agua: Conjuntamente con la prueba de escorrentia de fachadas, en el paño más desfavorable.

La permeabilidad de las carpinterías de los huecos y lucernarios de los cerramientos que limitan los espacios habitables de los edificios con el ambiente exterior se limita en función del clima de la localidad en la que se ubican, según la zonificación climática establecida en el apartado 3.1.1. del CTE-DB-HE

La permeabilidad al aire de las carpinterías, medida con una sobrepresión de 100 Pa, tendrá unos valores inferiores a los siguientes:

a) para las zonas climáticas A y B: 50 m3/h m2;
b) para las zonas climáticas C, D y E: 27 m3/h m2.

EJECUCION DE LAS OBRAS

- Replanteo de los huecos.
- Nivelación.
- Numeración en todas las plantas de los huecos en que se vayan a instalar las ventanas, indicando el tipo correspondiente.
- Nivel del umbral.
- Fijación del cerco. Aplomado y enrasado.
- Recibido de las patillas.
- Aplomado de la carpintería.
- Colocación de las hojas.
- Vierteaguas y remate final del antepecho de la ventana.
- Acristalamiento se vayan a instalar las ventanas, indicando el tipo correspondiente.

CONDICIONES QUE DEBEN CUMPLIR LOS MATERIALES

Reciben este nombre los cerramientos de huecos rectangulares de fachadas con ventanas y puertas balconeras, realizados con carpintería de madera recibida a los haces interiores del hueco y abriendo al interior.

Se estará a lo dispuesto en la Norma Tecnológica de la Edificación "Carpintería de madera", FCM.

Los perfiles serán de madera de peso específico no inferior a cuatrocientos cincuenta kilogramos por metro cúbico (450 kg/m^3) y un contenido de humedad no mayor del 15 por 100 (15%) ni menor del 12 por 100 (12%), sin alabeos, fendas ni acebolladuras. No presentarán ataques de hongos o insectos y la desviación máxima de las fibras respecto al eje será menor de un dieciseisavo (1/16).

Será uniforme el espesor de los anillos de crecimiento.

Los nudos serán sanos, no pasantes, y de diámetro inferior a quince milímetros (15 mm.), distando entre sí trescientos milímetros (300 mm.) como mínimo. Se admitirán nudos de diámetro inferior a la mitad de la cara, cuando la carpintería vaya a ser pintada y se sustituirán por piezas de madera sana encolada.

Cuando la carpintería vaya a ser barnizada, la madera vendrá de forma que las fibras tengan una apariencia regular y estará exenta de azulado.

Cuando la carpintería vaya a ser pintada, se admitirá azulado en un 15 por 100 (15%) de la superficie de la cara.

Las uniones entre perfiles se harán por medio de ensambles que aseguren su rigidez, quedando encoladas. Se utilizarán colas según indica la Norma UNE. Los ejes de los perfiles se encontrarán en un mismo plano y sus encuentros formarán ángulo recto. Todas las caras de la carpintería quedarán correctamente cepilladas, enrasadas y sin marcas de cortes.

Carpintería exterior

- Una atenuación acústica superior a diez (10) Db(A)
- Un coeficiente de transmisión térmica K inferior a cinco kilocalorías por hora metros cuadrados y grados centígrados (5 kc/h m2 °C).
- Una permeabilidad al aire inferior a cincuenta metros cúbicos por metro cuadrado (50 m3/m2) en zonas 'Y' y 'Z' (mapa zonas climáticas NTE).
- La estanqueidad al agua de lluvia, del elemento y de sus juntas con el cerramiento.
- La resistencia y la indeformabilidad por la acción del viento y de su propio peso.
- El funcionamiento correcto de los elementos móviles.
- La protección de los materiales de la agresión ambiental y su compatibilidad con los materiales de cerramiento.

CRITERIOS DE MEDICION Y VALORACION

Se medirá y valorará por unidad (ud.) de ventana de madera para recibir acristalamiento. Incluso cortes, preparación y ensamble de perfiles, fijación y colocación de tornillos, junquillos, espigas, patillas y herrajes, colocación y limpieza, según NTE-FCM, o por metro cuadrado (m2) de puerta o hueco de paso.

NORMATIVA

- Código Técnico de la Edificación (R.D. 314/2006 de 17 de marzo). CTE-DB-HE (Ahorro de Energía)
- NTE-FCM. Fachadas. Carpintería de madera.
- Normas UNE: UNE-EN 844-8:1997; UNE-EN 844-9:1997

CONDICIONES DE SEGURIDAD

No se apoyarán sobre la carpintería pescantes de sujeción de andamios, poleas para elevar cargas o muebles, mecanismos para limpieza exterior u otros objetos que puedan dañarla.

E13RF CARPINTERÍA CON FRAILEROS

CONTROL Y CRITERIOS DE ACEPTACION Y RECHAZO

En la colocación, se realizará una inspección cada cincuenta unidades o fracción (50 ud.), con una frecuencia de dos (2) comprobaciones. Serán puntos de observación en cuanto a la disposición y fijación del hueco.

- Situación y aplomado de las guías.
- Fijación de las guías.

Respecto a la comprobación final.

- Sistema de bloqueo desde el interior, en su caso.
- Lama inferior más rígida, con topes.

Previa a la recepción de las persianas, se comprobará:

- Los espesores y dimensiones de las lamas.
- Las características de las lamas:
  * Lamas de madera: Humedad inferior al ocho por ciento (8%) en zona interior y al doce por ciento (12%) en zona litoral.

EJECUCION DE LAS OBRAS

- Guías para persianas de celosía: Estarán formadas por guía superior e inferior, herraje de colgar, tope y pivote guía.
- Serán resistentes e indeformables ante la acción del viento y de su propio peso.
- Se dotarán de un sistema de bloqueo desde el interior, en puntos donde se precise tomar medidas contra el robo.

CONDICIONES QUE DEBEN CUMPLIR LOS MATERIALES

VISADO
BISATUA
COAVN
COLEGIO OFICIAL DE ARQUITECTOS VASCO-NAVARRO
EUSKAL HERRIKO ARKITEKTOEN ELKARGO OFIZIALA
BIZKAIA
B2025A17888
30/10/2025
FECHA DATA
1320B6319BC
CSV
Verificable en https://coavn.org/verificacion
www.coavn.org/verificacion aglaztgarra

Las lamas estarán unidas por medio de soportes que permitan su giro.
Todas las lamas estarán unidas con una varilla, exterior u oculta en el bastidor, cuyo movimiento permita su orientación.
El bastidor podrá ser de madera o metálico.
El bastidor de madera tendrá las mismas características que las lamas de madera, y el metálico, con espesor mínimo de dos milímetros (2 mm.), será de acero galvanizado o aluminio de las mismas características que las lamas de aluminio.

CRITERIOS DE MEDICION Y VALORACION

Se medirá y valorará por unidad o por metro cuadrado (m2) de hueco cerrado, totalmente montada, incluyendo todos los mecanismos y accesorios necesarios para su funcionamiento.

NORMATIVA

- NTE-FDP. Fachadas. Defensas. Persianas.
- Norma UNE: 53141-84 1R.

E13S DEFENSAS DE MADERA

CONDICIONES QUE DEBEN CUMPLIR LOS MATERIALES

Elemento constructivo destinado a la protección del hueco en el que se instala.
Los materiales se protegerán de la agresión ambiental y serán compatibles con los materiales donde se anclen.

E13SBB BARANDILLAS

CONTROL Y CRITERIOS DE ACEPTACION Y RECHAZO

En la ejecución de las barandillas se realizará una inspección cada treinta metros (30 m.) con una frecuencia de dos comprobaciones, siendo los puntos de observación:
- Aplomado y nivelado de la barandilla.
- Comprobación de la altura y entrepaños (huecos).
- Comprobación de la fijación (anclaje).
- Comprobación de la protección y acabado de las barandillas.

EJECUCION DE LAS OBRAS

La altura de barandillas no será menor de cien centímetros (100 cm.), para alturas de caída no mayores de veinticinco metros (25 m.), y de ciento diez centímetros (110 cm.) para alturas superiores.
Para escaleras, su altura mínima será de noventa centímetros (90 cm.) medidas en vertical desde el borde del peldaño hasta el pasamanos.
Serán estables y resistentes ante los siguientes esfuerzos aplicados en el borde superior de la barandilla:
- Carga vertical uniformemente repartida de cincuenta kilogramos por metro (50 kg/m.).
- Carga horizontal uniformemente repartida de cincuenta kilogramos por metro (50 kg/m.) en viviendas y de cien kilogramos por metro (100 kg/m.) en zonas comunes.

El sistema de anclaje al muro será estanco no originando penetración del agua en el mismo mediante sellado y recebado con mortero, del encuentro de la barandilla con el elemento al que se ancle.

CONDICIONES QUE DEBEN CUMPLIR LOS MATERIALES

Elementos para protección de personas y objetos contra el riesgo de caída en terrazas, balcones, azoteas, escaleras y locales interiores.
Las defensas están configuradas por:
- Pasamanos.
- Barandal.
- Pilastra.
- Entrepaño.

CRITERIOS DE MEDICION Y VALORACION

Se medirá y valorará por metro lineal (m.) incluso pasamanos y piezas especiales, totalmente montado.

NORMATIVA

- NTE-FDB. Fachadas. Defensas. Barandillas.

CONDICIONES DE SEGURIDAD

No se apoyará ningún elemento auxiliar en la barandilla.

E13SBP PASAMANOS

CONDICIONES QUE DEBEN CUMPLIR LOS MATERIALES

Pasamanos de barandilla

Los pasamanos de las barandillas de escaleras serán de madera de pino para barnizar según detalle de proyecto, roblonada por su parte superior y cajeada a todo lo largo en la inferior para su ensamble con el soporte metálico. Se fijará mediante tornillos separados entre sí 60 cm. Las características físicas y mecánicas de los pasamanos serán las mismas que se describen anteriormente para el resto de la carpintería.

E14 CARP. DE ALUMINIO, POLIURETANO Y PVC

CONTROL Y CRITERIOS DE ACEPTACION Y RECHAZO

La permeabilidad al aire de las carpinterías, medida con una sobrepresión de 100 Pa, tendrá unos valores inferiores a los siguientes:
a) para las zonas climáticas A y B: 50 m3/h m2;
b) para las zonas climáticas C, D y E: 27 m3/h m2.

NORMATIVA

Código Técnico de la Edificación (R.D. 314/2006 de 17 de marzo). CTE-DB-HE (Ahorro de Energía).

CONDICIONES QUE DEBEN CUMPLIR LAS UNIDADES DE OBRA

La permeabilidad de las carpinterías de los huecos y lucernarios de los cerramientos que limitan los espacios habitables de los edificios con el ambiente exterior se limita en función del clima de la localidad en la que se ubican, según la zonificación climática establecida en el apartado 3.1.1. del CTE-DB-HE.

E14AA CARP. ALUM. ANODIZADO NATURAL (AL.NA.)

CONTROL Y CRITERIOS DE ACEPTACION Y RECHAZO

Se hará un con control cada 10 unidades de carpintería de:
Aplomado de carpintería.
Enrasado de la carpintería.
Recibido de las patillas.
Fijación de la peana (en su caso).
Fijación a la caja de la persiana (en su caso).
No aceptándose automáticamente:
El desplome de dos milímetros (2 mm.) en un metro (1 m.).
No estar enrasado con el paramento y su variación es mayor de dos milímetros (2 mm.).
La falta de empotramiento. Deficiente llenado del mortero. El cerco no tiene protección de laca vinílica o acrílica.
El taco expansivo no exista, no esté en el centro o el tornillo no esté suficientemente apretado.
No existe fijación, falte alguno de los tres tornillos o éstos no estén suficientemente apretados.

CONDICIONES QUE DEBEN CUMPLIR LOS MATERIALES

Reciben este nombre los cerramientos de huecos rectangulares de fachadas con puertas y ventanas, realizadas con carpintería de perfiles de aleación de aluminio y recibidas a los haces interiores del hueco.

CRITERIOS DE MEDICION Y VALORACION

La carpintería exterior de aleaciones ligeras se medirá y abonará por metros cuadrados (m^2) de superficie realmente ejecutada o por unidades (ud) de la misma forma, tamaño y características.

NORMATIVA

Código Técnico de la Edificación (R.D. 314/2006 de 17 de marzo). CTE-DB-HE (Ahorro de Energía).
Se estará a lo dispuesto en la Norma Tecnológica de la Edificación "Aleaciones Ligeras", FCL.
Todos los elementos deberán cumplir las especificaciones de las Normas UNE.

E14AAC VENTANAS CORREDERAS

CONTROL Y CRITERIOS DE ACEPTACION Y RECHAZO

- Protección del contacto directo con el cemento o la cal, mediante precerco de madera o si no existe precerco, mediante pintura de protección.

Condiciones de no aceptación automática:
- Desplome del premarco, de dos milímetros (2 mm.) en un metro (1 m.).
- El atornillado al precerco no es correcto, o no se recibió bien el precerco.
- No está enrasada la carpintería con el paramento, su variación es mayor de dos milímetros (2 mm.).
- Mal sellado del premarco.

EJECUCION DE LAS OBRAS

Condiciones técnicas:
- Perfiles de aleación de aluminio, según norma UNE-38337 de tratamiento 50S-T5 con espesor medio mínimo uno con cinco milímetros (1.5 mm.). Serán de color uniforme y no presentarán alabeos, fisuras ni deformaciones, y sus ejes serán rectilíneos. Llevarán una capa de anodizado.
- Los junquillos serán de aleación de aluminio de un milímetro (1 mm.) de espesor mínimo. Se colocarán a presión en el propio perfil y en toda su longitud.
- Las uniones entre perfiles se harán por medio de soldadura o escuadras interiores, unidas a los perfiles por tornillos, remaches o ensamble a presión. Los ejes de los perfiles se encontrarán en un mismo plano, y sus encuentros formarán ángulo recto.

CONDICIONES QUE DEBEN CUMPLIR LOS MATERIALES

Cerramiento de huecos en muros con ventanas realizadas con carpintería de perfiles de aleación de aluminio anodizado en su color y recibida a los haces interiores del hueco.
- Perfiles de aleación de aluminio.
- Junquillos de aleación de aluminio.

CRITERIOS DE MEDICION Y VALORACION

Se medirá y valorará por unidad (ud.) de ventana realizada con perfiles de aluminio anodizado de quince (15) micras, con sello de calidad, de [illegible] Euras para recibir acristalamiento. Incluso corte, preparación de uniones de perfiles, herrajes, fijación de junquillos y patillas, colocación, sellado de uniones y limpieza según NTE-FCL.
Se podrá medir o valorar por metro cuadrado (m2) de ventana o superficie del hueco a cerrar.

NORMATIVA

- NTE-FCL. Fachadas. Carpintería de Aleaciones ligeras.
- Normas UNE: 38001-85 2R, 38002-91 2R, UNE-EN ISO 1463:2005, UNE-EN 12373-2:1999, UNE-EN ISO 2360:2004, UNE-EN 12373-3:1999, UNE-EN 12373-17:2002, UNE-EN 12373-4:1999, UNE-EN 10095:2000, 38337-2001.

CONDICIONES DE SEGURIDAD

Cada tres (3) años o antes si se apreciara falta de estanqueidad, roturas, o mal funcionamiento, se inspeccionará la carpintería reparando los defectos que puedan aparecer en ella, o en sus mecanismos de cierre y maniobra.
Todos los años se limpiará el polvo y residuos de polución, empleando agua con jabón o detergentes no clorados en líquido o polvo, utilizando esponjas, trapos o cepillos suaves. Se enjuagará con agua abundante.
Ocasionalmente cuando existan manchas, se utilizará el mismo sistema con adición de polvos de limpieza, pudiendo contener eventualmente amoníaco.

E14AAH VENTANAS CORREDERAS MONOBLOC

CONTROL Y CRITERIOS DE ACEPTACION Y RECHAZO

- Protección del contacto directo con el cemento o la cal, mediante precerco de madera o si no existe precerco, mediante pintura de protección.

Condiciones de no aceptación automática:
- Desplome del premarco, de dos milímetros (2 mm.) en un metro (1 m.).
- El atornillado al precerco no es correcto, o no se recibió bien el precerco.
- No está enrasada la carpintería con el paramento, su variación es mayor de dos milímetros (2 mm.).
- Mal sellado del premarco.

EJECUCION DE LAS OBRAS

Condiciones técnicas:
- Perfiles de aleación de aluminio, según norma UNE-38337 de tratamiento 50S-T5 con espesor medio mínimo uno con cinco milímetros (1.5 mm.). Serán de color uniforme y no presentarán alabeos, fisuras ni deformaciones, y sus ejes serán rectilíneos. Llevarán una capa de anodizado.
- Los junquillos serán de aleación de aluminio de un milímetro (1 mm.) de espesor mínimo. Se colocarán a presión en el propio perfil y en toda su longitud.
- Las uniones entre perfiles se harán por medio de soldadura o escuadras interiores, unidas a los perfiles por tornillos, remaches o ensamble a presión. Los ejes de los perfiles se encontrarán en un mismo plano, y sus encuentros formarán ángulo recto.

CONDICIONES QUE DEBEN CUMPLIR LOS MATERIALES

VISADO BISATUA
B2025A17688 30/10/2025
COAVN BIZKAIA

Cerramiento de huecos en muros con ventanas realizadas con carpintería de perfiles de aleación de aluminio anodizado en su color y recibida a los haces interiores del hueco.
- Perfiles de aleación de aluminio.
- Junquillos de aleación de aluminio.

CRITERIOS DE MEDICION Y VALORACION

Se medirá y valorará por unidad (ud.) de ventana realizada con perfiles de aluminio anodizado de quince (15) micras, con sello de calidad Ewaa-Euras para recibir acristalamiento. Incluso corte, preparación de uniones de perfiles, herrajes, fijación de junquillos y patillas, colocación, sellado de uniones y limpieza según NTE-FCL.

Se podrá medir o valorar por metro cuadrado (m2) de ventana o superficie del hueco a cerrar.

NORMATIVA

- NTE-FCL. Fachadas. Carpintería de Aleaciones ligeras.
- Normas UNE: 38001-85 2R, 38002-91 2R, UNE-EN ISO 1463:2005, UNE-EN 12373-2:1999, UNE-EN ISO 2360:2004, UNE-EN 12373-3:1999, UNE-EN 12373-17:2002, UNE-EN 12373-4:1999, UNE-EN 10095:2000, 38337-2001.

CONDICIONES DE SEGURIDAD

Cada tres (3) años o antes si se apreciara falta de estanqueidad, roturas, o mal funcionamiento, se inspeccionará la carpintería reparando los defectos que puedan aparecer en ella, o en sus mecanismos de cierre y maniobra.

Todos los años se limpiará el polvo y residuos de polución, empleando agua con jabón o detergentes no clorados en líquido o polvo, utilizando esponjas, trapos o cepillos suaves. Se enjuagará con agua abundante.

Ocasionalmente cuando existan manchas, se utilizará el mismo sistema con adición de polvos de limpieza, pudiendo contener eventualmente amoníaco.

E14AAF VENTANAS CORRED. SERIE ALTA

CONTROL Y CRITERIOS DE ACEPTACION Y RECHAZO

- Protección del contacto directo con el cemento o la cal, mediante precerco de madera o si no existe precerco, mediante pintura de protección.

Condiciones de no aceptación automática:
- Desplome del premarco, de dos milímetros (2 mm.) en un metro (1 m.).
- El atornillado al precerco no es correcto, o no se recibió bien el precerco.
- No está enrasada la carpintería con el paramento, su variación es mayor de dos milímetros (2 mm.).
- Mal sellado del premarco.

EJECUCION DE LAS OBRAS

Condiciones técnicas:

- Perfiles de aleación de aluminio, según norma UNE-38337 de tratamiento 50S-T5 con espesor medio mínimo uno con cinco milímetros (1.5 mm.). Serán de color uniforme y no presentarán alabeos, fisuras ni deformaciones, y sus ejes serán rectilíneos. Llevarán una capa de anodizado.
- Los junquillos serán de aleación de aluminio de un milímetro (1 mm.) de espesor mínimo. Se colocarán a presión en el propio perfil y en toda su longitud.
- Las uniones entre perfiles se harán por medio de soldadura o escuadras interiores, unidas a los perfiles por tornillos, remaches o ensamble a presión. Los ejes de los perfiles se encontrarán en un mismo plano, y sus encuentros formarán ángulo recto.

CONDICIONES QUE DEBEN CUMPLIR LOS MATERIALES

Cerramiento de huecos en muros con ventanas realizadas con carpintería de perfiles de aleación de aluminio anodizado en su color y recibida a los haces interiores del hueco.
- Perfiles de aleación de aluminio.
- Junquillos de aleación de aluminio.

CRITERIOS DE MEDICION Y VALORACION

Se medirá y valorará por unidad (ud.) de ventana realizada con perfiles de aluminio anodizado de quince (15) micras, con sello de calidad Ewaa-Euras para recibir acristalamiento. Incluso corte, preparación de uniones de perfiles, herrajes, fijación de junquillos y patillas, colocación, sellado de uniones y limpieza según NTE-FCL.

Se podrá medir o valorar por metro cuadrado (m2) de ventana o superficie del hueco a cerrar.

NORMATIVA

- NTE-FCL. Fachadas. Carpintería de Aleaciones ligeras.
- Normas UNE: 38001-85 2R, 38002-91 2R, UNE-EN ISO 1463:2005, UNE-EN 12373-2:1999, UNE-EN ISO 2360:2004, UNE-EN 12373-3:1999, UNE-EN 12373-17:2002, UNE-EN 12373-4:1999, UNE-EN 10095:2000, 38337-2001.

CONDICIONES DE SEGURIDAD

Cada tres (3) años o antes si se apreciara falta de estanqueidad, roturas, o mal funcionamiento, se inspeccionará la carpintería reparando los defectos que puedan aparecer en ella, o en sus mecanismos de cierre y maniobra.

Todos los años se limpiará el polvo y residuos de polución, empleando agua con jabón o detergentes no clorados en líquido o polvo, utilizando esponjas, trapos o cepillos suaves. Se enjuagará con agua abundante.

Ocasionalmente cuando existan manchas, se utilizará el mismo sistema con adición de polvos de limpieza, pudiendo contener eventualmente amoníaco.

E14AAA VENT. CORRED. S. ALTA MONOBLOC

CONTROL Y CRITERIOS DE ACEPTACION Y RECHAZO

- Protección del contacto directo con el cemento o la cal, mediante precerco de madera o si no existe precerco, mediante pintura de protección.

Condiciones de no aceptación automática:
- Desplome del premarco, de dos milímetros (2 mm.) en un metro (1 m.).
- El atornillado al precerco no es correcto, o no se recibió bien el precerco.
- No está enrasada la carpintería con el paramento, su variación es mayor de dos milímetros (2 mm.).
- Mal sellado del premarco.

EJECUCION DE LAS OBRAS

Condiciones técnicas:

- Perfiles de aleación de aluminio, según norma UNE-38337 de tratamiento 50S-T5 con espesor medio mínimo uno con cinco milímetros (1.5 mm.). Serán de color uniforme y no presentarán alabeos, fisuras ni deformaciones, y sus ejes serán rectilíneos. Llevarán una capa de anodizado.
- Los junquillos serán de aleación de aluminio de un milímetro (1 mm.) de espesor mínimo. Se colocarán a presión en el propio perfil y en toda su longitud.
- Las uniones entre perfiles se harán por medio de soldadura o escuadras interiores, unidas a los perfiles por tornillos, remaches o ensamble a presión. Los ejes de los perfiles se encontrarán en un mismo plano, y sus encuentros formarán ángulo recto.

CONDICIONES QUE DEBEN CUMPLIR LOS MATERIALES

Cerramiento de huecos en muros con ventanas realizadas con carpintería de perfiles de aleación de aluminio anodizado en su color y recibida a los haces interiores del hueco.
- Perfiles de aleación de aluminio.
- Junquillos de aleación de aluminio.

CRITERIOS DE MEDICION Y VALORACION

Se medirá y valorará por unidad (ud.) de ventana realizada con perfiles de aluminio anodizado de quince (15) micras, con sello de calidad Ewaa-Euras para recibir acristalamiento. Incluso corte, preparación de uniones de perfiles, herrajes, fijación de junquillos y patillas, colocación, sellado de uniones y limpieza según NTE-FCL.

Se podrá medir o valorar por metro cuadrado (m2) de ventana o superficie del hueco a cerrar.

NORMATIVA

- NTE-FCL. Fachadas. Carpintería de Aleaciones ligeras.
- Normas UNE: 38001-85 2R, 38002-91 2R, UNE-EN ISO 1463:2005, UNE-EN 12373-2:1999, UNE-EN ISO 2360:2004, UNE-EN 12373-3:1999, UNE-EN 12373-17:2002, UNE-EN 12373-4:1999, UNE-EN 10095:2000, 38337-2001.

CONDICIONES DE SEGURIDAD

Cada tres (3) años o antes si se apreciara falta de estanqueidad, roturas, o mal funcionamiento, se inspeccionará la carpintería reparando los defectos que puedan aparecer en ella, o en sus mecanismos de cierre y maniobra.

Todos los años se limpiará el polvo y residuos de polución, empleando agua con jabón o detergentes no clorados en líquido o polvo, utilizando esponjas, trapos o cepillos suaves. Se enjuagará con agua abundante.

Ocasionalmente cuando existan manchas, se utilizará el mismo sistema con adición de polvos de limpieza, pudiendo contener eventualmente amoníaco.

E14AAR VENT. CORRED.ROTURA PTE. TÉRMICO

CONTROL Y CRITERIOS DE ACEPTACION Y RECHAZO

- Protección del contacto directo con el cemento o la cal, mediante precerco de madera o si no existe precerco, mediante pintura de protección.

Condiciones de no aceptación automática:
- Desplome del premarco, de dos milímetros (2 mm.) en un metro (1 m.).
- El atornillado al precerco no es correcto, o no se recibió bien el precerco.
- No está enrasada la carpintería con el paramento, su variación es mayor de dos milímetros (2 mm.).
- Mal sellado del premarco.

EJECUCION DE LAS OBRAS

Condiciones técnicas:

- Perfiles de aleación de aluminio, según norma UNE-38337 de tratamiento 50S-T5 con espesor medio mínimo uno con cinco milímetros (1.5 mm.). Serán de color uniforme y no presentarán alabeos, fisuras ni deformaciones, y sus ejes serán rectilíneos. Llevarán una capa de anodizado.
- Los junquillos serán de aleación de aluminio de un milímetro (1 mm.) de espesor mínimo. Se colocarán a presión en el propio perfil y en toda su longitud.
- Las uniones entre perfiles se harán por medio de soldadura o escuadras interiores, unidas a los perfiles por tornillos, remaches o ensamble a presión. Los ejes de los perfiles se encontrarán en un mismo plano, y sus encuentros formarán ángulo recto.

CONDICIONES QUE DEBEN CUMPLIR LOS MATERIALES

Cerramiento de huecos en muros con ventanas realizadas con carpintería de perfiles de aleación de aluminio anodizado en su color y recibida a los haces interiores del hueco.
- Perfiles de aleación de aluminio.
- Junquillos de aleación de aluminio.

CRITERIOS DE MEDICION Y VALORACION

Se medirá y valorará por unidad (ud.) de ventana realizada con perfiles de aluminio anodizado de quince (15) micras, con sello de calidad Ewaa-Euras para recibir acristalamiento. Incluso corte, preparación de uniones de perfiles, herrajes, fijación de junquillos y patillas, colocación, sellado de uniones y limpieza según NTE-FCL.

Se podrá medir o valorar por metro cuadrado (m2) de ventana o superficie del hueco a cerrar.

NORMATIVA

- NTE-FCL. Fachadas. Carpintería de Aleaciones ligeras.
- Normas UNE: 38001-85 2R, 38002-91 2R, UNE-EN ISO 1463:2005, UNE-EN 12373-2:1999, UNE-EN ISO 2360:2004, UNE-EN 12373-3:1999, UNE-EN 12373-17:2002, UNE-EN 12373-4:1999, UNE-EN 10095:2000, 38337-2001.

CONDICIONES DE SEGURIDAD

Cada tres (3) años o antes si se apreciara falta de estanqueidad, roturas, o mal funcionamiento, se inspeccionará la carpintería reparando los defectos que puedan aparecer en ella, o en sus mecanismos de cierre y maniobra.

Todos los años se limpiará el polvo y residuos de polución, empleando agua con jabón o detergentes no clorados en líquido o polvo, utilizando esponjas, trapos o cepillos suaves. Se enjuagará con agua abundante.

Ocasionalmente cuando existan manchas, se utilizará el mismo sistema con adición de polvos de limpieza, pudiendo contener eventualmente amoníaco.

E14AAJ VENT. CORR. R.P.T. MONOBLOC

CONTROL Y CRITERIOS DE ACEPTACION Y RECHAZO

- Protección del contacto directo con el cemento o la cal, mediante precerco de madera o si no existe precerco, mediante pintura de protección.

Condiciones de no aceptación automática:
- Desplome del premarco, de dos milímetros (2 mm.) en un metro (1 m.).
- El atornillado al precerco no es correcto, o no se recibió bien el precerco.
- No está enrasada la carpintería con el paramento, su variación es mayor de dos milímetros (2 mm.).
- Mal sellado del premarco.

EJECUCION DE LAS OBRAS

Condiciones técnicas:

- Perfiles de aleación de aluminio, según norma UNE-38337 de tratamiento 50S-T5 con espesor medio mínimo uno con cinco milímetros (1.5 mm.). Serán de color

COAVN
VISADO
B2025AI788
30/10/2025
EXP
FECHA DATA
1320B03E9BC
CSV
Verificación en www.coavn.org/verificacion
www.coavn.org/verificacion aglaztegarra
BIZKAIA

uniforme y no presentarán alabeos, fisuras ni deformaciones, y sus ejes serán rectilíneos. Llevarán una capa de anodizado.

- Los junquillos serán de aleación de aluminio de un milímetro (1 mm.) de espesor mínimo. Se colocarán a presión en el propio perfil y en toda su longitud.
- Las uniones entre perfiles se harán por medio de soldadura o escuadras interiores, unidas a los perfiles por tornillos, remaches o ensamble a presión. Los ejes de los perfiles se encontrarán en un mismo plano, y sus encuentros formarán ángulo recto.

CONDICIONES QUE DEBEN CUMPLIR LOS MATERIALES

Cerramiento de huecos en muros con ventanas realizadas con carpintería de perfiles de aleación de aluminio anodizado en su color y recibida a los haces interiores del hueco.

- Perfiles de aleación de aluminio.
- Junquillos de aleación de aluminio.

CRITERIOS DE MEDICION Y VALORACION

Se medirá y valorará por unidad (ud.) de ventana realizada con perfiles de aluminio anodizado de quince (15) micras, con sello de calidad Ewaa-Euras para recibir acristalamiento. Incluso corte, preparación de uniones de perfiles, herrajes, fijación de junquillos y patillas, colocación, sellado de uniones y limpieza según NTE-FCL.

Se podrá medir o valorar por metro cuadrado (m2) de ventana o superficie del hueco a cerrar.

NORMATIVA

- NTE-FCL. Fachadas. Carpintería de Aleaciones ligeras.
- Normas UNE: 38001-85 2R, 38002-91 2R, UNE-EN ISO 1463:2005, UNE-EN 12373-2:1999, UNE-EN ISO 2360:2004, UNE-EN 12373-3:1999, UNE-EN 12373-17:2002, UNE-EN 12373-4:1999, UNE-EN 10095:2000, 38337-2001.

CONDICIONES DE SEGURIDAD

Cada tres (3) años o antes si se apreciara falta de estanqueidad, roturas, o mal funcionamiento, se inspeccionará la carpintería reparando los defectos que puedan aparecer en ella, o en sus mecanismos de cierre y maniobra.

Todos los años se limpiará el polvo y residuos de polución, empleando agua con jabón o detergentes no clorados en líquido o polvo, utilizando esponjas, trapos o cepillos suaves. Se enjuagará con agua abundante.

Ocasionalmente cuando existan manchas, se utilizará el mismo sistema con adición de polvos de limpieza, pudiendo contener eventualmente amoníaco.

E14AAV VENT. PRACTICABLES PERFIL NORMAL

CONTROL Y CRITERIOS DE ACEPTACION Y RECHAZO

- Protección del contacto directo con el cemento o la cal, mediante precerco de madera o si no existe precerco, mediante pintura de protección.

Condiciones de no aceptación automática:

- Desplome del premarco, de dos milímetros (2 mm.) en un metro (1 m.).
- El atornillado al precerco no es correcto, o no se recibió bien el precerco.
- No está enrasada la carpintería con el paramento, su variación es mayor de dos milímetros (2 mm.).
- Mal sellado del premarco.

EJECUCION DE LAS OBRAS

Condiciones técnicas:

- Perfiles de aleación de aluminio, según norma UNE-38337 de tratamiento 50S-T5 con espesor medio mínimo uno con cinco milímetros (1.5 mm.). Serán de color uniforme y no presentarán alabeos, fisuras ni deformaciones, y sus ejes serán rectilíneos. Llevarán una capa de anodizado.
- Los junquillos serán de aleación de aluminio de un milímetro (1 mm.) de espesor mínimo. Se colocarán a presión en el propio perfil y en toda su longitud.
- Las uniones entre perfiles se harán por medio de soldadura o escuadras interiores, unidas a los perfiles por tornillos, remaches o ensamble a presión. Los ejes de los perfiles se encontrarán en un mismo plano, y sus encuentros formarán ángulo recto.

CONDICIONES QUE DEBEN CUMPLIR LOS MATERIALES

Cerramiento de huecos en muros con ventanas realizadas con carpintería de perfiles de aleación de aluminio anodizado en su color y recibida a los haces interiores del hueco.

- Perfiles de aleación de aluminio.
- Junquillos de aleación de aluminio.

CRITERIOS DE MEDICION Y VALORACION

Se medirá y valorará por unidad (ud.) de ventana realizada con perfiles de aluminio anodizado de quince (15) micras, con sello de calidad Ewaa-Euras para recibir acristalamiento. Incluso corte, preparación de uniones de perfiles, herrajes, fijación de junquillos y patillas, colocación, sellado de uniones y limpieza según NTE-FCL.

Se podrá medir o valorar por metro cuadrado (m2) de ventana o superficie del hueco a cerrar.

NORMATIVA

- NTE-FCL. Fachadas. Carpintería de Aleaciones ligeras.
- Normas UNE: 38001-85 2R, 38002-91 2R, UNE-EN ISO 1463:2005, UNE-EN 12373-2:1999, UNE-EN ISO 2360:2004, UNE-EN 12373-3:1999, UNE-EN 12373-17:2002, UNE-EN 12373-4:1999, UNE-EN 10095:2000, 38337-2001.

CONDICIONES DE SEGURIDAD

Cada tres (3) años o antes si se apreciara falta de estanqueidad, roturas, o mal funcionamiento, se inspeccionará la carpintería reparando los defectos que puedan aparecer en ella, o en sus mecanismos de cierre y maniobra.

Todos los años se limpiará el polvo y residuos de polución, empleando agua con jabón o detergentes no clorados en líquido o polvo, utilizando esponjas, trapos o cepillos suaves. Se enjuagará con agua abundante.

Ocasionalmente cuando existan manchas, se utilizará el mismo sistema con adición de polvos de limpieza, pudiendo contener eventualmente amoníaco.

E14AAG VENT. PRACT. P. NORMAL MONOBLOC

CONTROL Y CRITERIOS DE ACEPTACION Y RECHAZO

- Protección del contacto directo con el cemento o la cal, mediante precerco de madera o si no existe precerco, mediante pintura de protección.

Condiciones de no aceptación automática:

- Desplome del premarco, de dos milímetros (2 mm.) en un metro (1 m.).
- El atornillado al precerco no es correcto, o no se recibió bien el precerco.
- No está enrasada la carpintería con el paramento, su variación es mayor de dos milímetros (2 mm.).
- Mal sellado del premarco.

EJECUCION DE LAS OBRAS

Condiciones técnicas:

- Perfiles de aleación de aluminio, según norma UNE-38337 de tratamiento 50S-T5 con espesor medio mínimo uno con cinco milímetros (1.5 mm.). Serán de color uniforme y no presentarán alabeos, fisuras ni deformaciones, y sus ejes serán rectilíneos. Llevarán una capa de anodizado.
- Los junquillos serán de aleación de aluminio de un milímetro (1 mm.) de espesor mínimo. Se colocarán a presión en el propio perfil y en toda su longitud.
- Las uniones entre perfiles se harán por medio de soldadura o escuadras interiores, unidas a los perfiles por tornillos, remaches o ensamble a presión. Los ejes de los perfiles se encontrarán en un mismo plano, y sus encuentros formarán ángulo recto.

CONDICIONES QUE DEBEN CUMPLIR LOS MATERIALES

Cerramiento de huecos en muros con ventanas realizadas con carpintería de perfiles de aleación de aluminio anodizado en su color y recibida a los haces interiores del hueco.

- Perfiles de aleación de aluminio.
- Junquillos de aleación de aluminio.

CRITERIOS DE MEDICION Y VALORACION

Se medirá y valorará por unidad (ud.) de ventana realizada con perfiles de aluminio anodizado de quince (15) micras, con sello de calidad Ewaa-Euras para recibir acristalamiento. Incluso corte, preparación de uniones de perfiles, herrajes, fijación de junquillos y patillas, colocación, sellado de uniones y limpieza según NTE-FCL.

Se podrá medir o valorar por metro cuadrado (m2) de ventana o superficie del hueco a cerrar.

NORMATIVA

- NTE-FCL. Fachadas. Carpintería de Aleaciones ligeras.
- Normas UNE: 38001-85 2R, 38002-91 2R, UNE-EN ISO 1463:2005, UNE-EN 12373-2:1999, UNE-EN ISO 2360:2004, UNE-EN 12373-3:1999, UNE-EN 12373-17:2002, UNE-EN 12373-4:1999, UNE-EN 10095:2000, 38337-2001.

CONDICIONES DE SEGURIDAD

Cada tres (3) años o antes si se apreciara falta de estanqueidad, roturas, o mal funcionamiento, se inspeccionará la carpintería reparando los defectos que puedan aparecer en ella, o en sus mecanismos de cierre y maniobra.

Todos los años se limpiará el polvo y residuos de polución, empleando agua con jabón o detergentes no clorados en líquido o polvo, utilizando esponjas, trapos o cepillos suaves. Se enjuagará con agua abundante.

Ocasionalmente cuando existan manchas, se utilizará el mismo sistema con adición de polvos de limpieza, pudiendo contener eventualmente amoníaco.

E14AAO VENT. OSCILOBATIENTES P. EUROPEO

CONTROL Y CRITERIOS DE ACEPTACION Y RECHAZO

- Protección del contacto directo con el cemento o la cal, mediante precerco de madera o si no existe precerco, mediante pintura de protección.

Condiciones de no aceptación automática:

- Desplome del premarco, de dos milímetros (2 mm.) en un metro (1 m.).
- El atornillado al precerco no es correcto, o no se recibió bien el precerco.
- No está enrasada la carpintería con el paramento, su variación es mayor de dos milímetros (2 mm.).
- Mal sellado del premarco.

EJECUCION DE LAS OBRAS

Condiciones técnicas:

- Perfiles de aleación de aluminio, según norma UNE-38337 de tratamiento 50S-T5 con espesor medio mínimo uno con cinco milímetros (1.5 mm.). Serán de color uniforme y no presentarán alabeos, fisuras ni deformaciones, y sus ejes serán rectilíneos. Llevarán una capa de anodizado.
- Los junquillos serán de aleación de aluminio de un milímetro (1 mm.) de espesor mínimo. Se colocarán a presión en el propio perfil y en toda su longitud.
- Las uniones entre perfiles se harán por medio de soldadura o escuadras interiores, unidas a los perfiles por tornillos, remaches o ensamble a presión. Los ejes de los perfiles se encontrarán en un mismo plano, y sus encuentros formarán ángulo recto.

CONDICIONES QUE DEBEN CUMPLIR LOS MATERIALES

Cerramiento de huecos en muros con ventanas realizadas con carpintería de perfiles de aleación de aluminio anodizado en su color y recibida a los haces interiores del hueco.

- Perfiles de aleación de aluminio.
- Junquillos de aleación de aluminio.

CRITERIOS DE MEDICION Y VALORACION

Se medirá y valorará por unidad (ud.) de ventana realizada con perfiles de aluminio anodizado de quince (15) micras, con sello de calidad Ewaa-Euras para recibir acristalamiento. Incluso corte, preparación de uniones de perfiles, herrajes, fijación de junquillos y patillas, colocación, sellado de uniones y limpieza según NTE-FCL.

Se podrá medir o valorar por metro cuadrado (m2) de ventana o superficie del hueco a cerrar.

NORMATIVA

- NTE-FCL. Fachadas. Carpintería de Aleaciones ligeras.
- Normas UNE: 38001-85 2R, 38002-91 2R, UNE-EN ISO 1463:2005, UNE-EN 12373-2:1999, UNE-EN ISO 2360:2004, UNE-EN 12373-3:1999, UNE-EN 12373-17:2002, UNE-EN 12373-4:1999, UNE-EN 10095:2000, 38337-2001.

CONDICIONES DE SEGURIDAD

Cada tres (3) años o antes si se apreciara falta de estanqueidad, roturas, o mal funcionamiento, se inspeccionará la carpintería reparando los defectos que puedan aparecer en ella, o en sus mecanismos de cierre y maniobra.

Todos los años se limpiará el polvo y residuos de polución, empleando agua con jabón o detergentes no clorados en líquido o polvo, utilizando esponjas, trapos o cepillos suaves. Se enjuagará con agua abundante.

Ocasionalmente cuando existan manchas, se utilizará el mismo sistema con adición de polvos de limpieza, pudiendo contener eventualmente amoníaco.

E14AAL VENT. OSCILO. P.EUROPEO MONOBLOC

CONTROL Y CRITERIOS DE ACEPTACION Y RECHAZO

- Protección del contacto directo con el cemento o la cal, mediante precerco de madera o si no existe precerco, mediante pintura de protección.

Condiciones de no aceptación automática:

- Desplome del premarco, de dos milímetros (2 mm.) en un metro (1 m.).

VISADO
BISATUA
B2025A1788
30/10/2025
FECHA
DATA
CSV
Verificable en https://www.coavn.org/verificacion
www.coavn.org/verificacion aglaztegarra
COAVN
COLEGIO OFICIAL DE APAREJADORES Y ARQUITECTOS TÉCNICOS VASCO-NAVARRO
EUSKAL HERRIKO ARKITEKTO TEKNIKOEN ELKARGO ofiziala
BIZKAIA

- El atornillado al precerco no es correcto, o no se recibió bien el precerco.
- No está enrasada la carpintería con el paramento, su variación es mayor de dos milímetros (2 mm.).
- Mal sellado del premarco.

EJECUCION DE LAS OBRAS

Condiciones técnicas:

- Perfiles de aleación de aluminio, según norma UNE-38337 de tratamiento 50S-T5 con espesor medio mínimo uno con cinco milímetros (1.5 mm.). Serán de color uniforme y no presentarán alabeos, fisuras ni deformaciones, y sus ejes serán rectilíneos. Llevarán una capa de anodizado.
- Los junquillos serán de aleación de aluminio de un milímetro (1 mm.) de espesor mínimo. Se colocarán a presión en el propio perfil y en toda su longitud.
- Las uniones entre perfiles se harán por medio de soldadura o escuadras interiores, unidas a los perfiles por tornillos, remaches o ensamble a presión. Los ejes de los perfiles se encontrarán en un mismo plano, y sus encuentros formarán ángulo recto.

CONDICIONES QUE DEBEN CUMPLIR LOS MATERIALES

Cerramiento de huecos en muros con ventanas realizadas con carpintería de perfiles de aleación de aluminio anodizado en su color y recibida a los haces interiores del hueco.

- Perfiles de aleación de aluminio.
- Junquillos de aleación de aluminio.

CRITERIOS DE MEDICION Y VALORACION

Se medirá y valorará por unidad (ud.) de ventana realizada con perfiles de aluminio anodizado de quince (15) micras, con sello de calidad Ewaa-Euras para recibir acristalamiento. Incluso corte, preparación de uniones de perfiles, herrajes, fijación de junquillos y patillas, colocación, sellado de uniones y limpieza según NTE-FCL.

Se podrá medir o valorar por metro cuadrado (m2) de ventana o superficie del hueco a cerrar.

NORMATIVA

- NTE-FCL. Fachadas. Carpintería de Aleaciones ligeras.
- Normas UNE: 38001-85 2R, 38002-91 2R, UNE-EN ISO 1463:2005, UNE-EN 12373-2:1999, UNE-EN ISO 2360:2004, UNE-EN 12373-3:1999, UNE-EN 12373-17:2002, UNE-EN 12373-4:1999, UNE-EN 10095:2000, 38337-2001.

CONDICIONES DE SEGURIDAD

Cada tres (3) años o antes si se apreciara falta de estanqueidad, roturas, o mal funcionamiento, se inspeccionará la carpintería reparando los defectos que puedan aparecer en ella, o en sus mecanismos de cierre y maniobra.

Todos los años se limpiará el polvo y residuos de polución, empleando agua con jabón o detergentes no clorados en líquido o polvo, utilizando esponjas, trapos o cepillos suaves. Se enjuagará con agua abundante.

Ocasionalmente cuando existan manchas, se utilizará el mismo sistema con adición de polvos de limpieza, pudiendo contener eventualmente amoníaco.

E14AAT VENT. OSCILO.ROTURA PTE. TÉRMICO

CONTROL Y CRITERIOS DE ACEPTACION Y RECHAZO

- Protección del contacto directo con el cemento o la cal, mediante precerco de madera o si no existe precerco, mediante pintura de protección.

Condiciones de no aceptación automática:

- Desplome del premarco, de dos milímetros (2 mm.) en un metro (1 m.).
- El atornillado al precerco no es correcto, o no se recibió bien el precerco.
- No está enrasada la carpintería con el paramento, su variación es mayor de dos milímetros (2 mm.).
- Mal sellado del premarco.

EJECUCION DE LAS OBRAS

Condiciones técnicas:

- Perfiles de aleación de aluminio, según norma UNE-38337 de tratamiento 50S-T5 con espesor medio mínimo uno con cinco milímetros (1.5 mm.). Serán de color uniforme y no presentarán alabeos, fisuras ni deformaciones, y sus ejes serán rectilíneos. Llevarán una capa de anodizado.
- Los junquillos serán de aleación de aluminio de un milímetro (1 mm.) de espesor mínimo. Se colocarán a presión en el propio perfil y en toda su longitud.
- Las uniones entre perfiles se harán por medio de soldadura o escuadras interiores, unidas a los perfiles por tornillos, remaches o ensamble a presión. Los ejes de los perfiles se encontrarán en un mismo plano, y sus encuentros formarán ángulo recto.

CONDICIONES QUE DEBEN CUMPLIR LOS MATERIALES

Cerramiento de huecos en muros con ventanas realizadas con carpintería de perfiles de aleación de aluminio anodizado en su color y recibida a los haces interiores del hueco.

- Perfiles de aleación de aluminio.
- Junquillos de aleación de aluminio.

CRITERIOS DE MEDICION Y VALORACION

Se medirá y valorará por unidad (ud.) de ventana realizada con perfiles de aluminio anodizado de quince (15) micras, con sello de calidad Ewaa-Euras para recibir acristalamiento. Incluso corte, preparación de uniones de perfiles, herrajes, fijación de junquillos y patillas, colocación, sellado de uniones y limpieza según NTE-FCL.

Se podrá medir o valorar por metro cuadrado (m2) de ventana o superficie del hueco a cerrar.

NORMATIVA

- NTE-FCL. Fachadas. Carpintería de Aleaciones ligeras.
- Normas UNE: 38001-85 2R, 38002-91 2R, UNE-EN ISO 1463:2005, UNE-EN 12373-2:1999, UNE-EN ISO 2360:2004, UNE-EN 12373-3:1999, UNE-EN 12373-17:2002, UNE-EN 12373-4:1999, UNE-EN 10095:2000, 38337-2001.

CONDICIONES DE SEGURIDAD

Cada tres (3) años o antes si se apreciara falta de estanqueidad, roturas, o mal funcionamiento, se inspeccionará la carpintería reparando los defectos que puedan aparecer en ella, o en sus mecanismos de cierre y maniobra.

Todos los años se limpiará el polvo y residuos de polución, empleando agua con jabón o detergentes no clorados en líquido o polvo, utilizando esponjas, trapos o cepillos suaves. Se enjuagará con agua abundante.

Ocasionalmente cuando existan manchas, se utilizará el mismo sistema con adición de polvos de limpieza, pudiendo contener eventualmente amoníaco.

E14AAY VENT. OSCILO. R.P.T. MONOBLOC

CONTROL Y CRITERIOS DE ACEPTACION Y RECHAZO

- Protección del contacto directo con el cemento o la cal, mediante precerco de madera o si no existe precerco, mediante pintura de protección.

Condiciones de no aceptación automática:

- Desplome del premarco, de dos milímetros (2 mm.) en un metro (1 m.).
- El atornillado al precerco no es correcto, o no se recibió bien el precerco.
- No está enrasada la carpintería con el paramento, su variación es mayor de dos milímetros (2 mm.).
- Mal sellado del premarco.

EJECUCION DE LAS OBRAS

Condiciones técnicas:

- Perfiles de aleación de aluminio, según norma UNE-38337 de tratamiento 50S-T5 con espesor medio mínimo uno con cinco milímetros (1.5 mm.). Serán de color uniforme y no presentarán alabeos, fisuras ni deformaciones, y sus ejes serán rectilíneos. Llevarán una capa de anodizado.
- Los junquillos serán de aleación de aluminio de un milímetro (1 mm.) de espesor mínimo. Se colocarán a presión en el propio perfil y en toda su longitud.
- Las uniones entre perfiles se harán por medio de soldadura o escuadras interiores, unidas a los perfiles por tornillos, remaches o ensamble a presión. Los ejes de los perfiles se encontrarán en un mismo plano, y sus encuentros formarán ángulo recto.

CONDICIONES QUE DEBEN CUMPLIR LOS MATERIALES

Cerramiento de huecos en muros con ventanas realizadas con carpintería de perfiles de aleación de aluminio anodizado en su color y recibida a los haces interiores del hueco.

- Perfiles de aleación de aluminio.
- Junquillos de aleación de aluminio.

CRITERIOS DE MEDICION Y VALORACION

Se medirá y valorará por unidad (ud.) de ventana realizada con perfiles de aluminio anodizado de quince (15) micras, con sello de calidad Ewaa-Euras para recibir acristalamiento. Incluso corte, preparación de uniones de perfiles, herrajes, fijación de junquillos y patillas, colocación, sellado de uniones y limpieza según NTE-FCL.

Se podrá medir o valorar por metro cuadrado (m2) de ventana o superficie del hueco a cerrar.

NORMATIVA

- NTE-FCL. Fachadas. Carpintería de Aleaciones ligeras.
- Normas UNE: 38001-85 2R, 38002-91 2R, UNE-EN ISO 1463:2005, UNE-EN 12373-2:1999, UNE-EN ISO 2360:2004, UNE-EN 12373-3:1999, UNE-EN 12373-17:2002, UNE-EN 12373-4:1999, UNE-EN 10095:2000, 38337-2001.

CONDICIONES DE SEGURIDAD

Cada tres (3) años o antes si se apreciara falta de estanqueidad, roturas, o mal funcionamiento, se inspeccionará la carpintería reparando los defectos que puedan aparecer en ella, o en sus mecanismos de cierre y maniobra.

Todos los años se limpiará el polvo y residuos de polución, empleando agua con jabón o detergentes no clorados en líquido o polvo, utilizando esponjas, trapos o cepillos suaves. Se enjuagará con agua abundante.

E14AAB VENTANAS BASCULANTES

CONTROL Y CRITERIOS DE ACEPTACION Y RECHAZO

- Protección del contacto directo con el cemento o la cal, mediante precerco de madera o si no existe precerco, mediante pintura de protección.

Condiciones de no aceptación automática:

- Desplome del premarco, de dos milímetros (2 mm.) en un metro (1 m.).
- El atornillado al precerco no es correcto, o no se recibió bien el precerco.
- No está enrasada la carpintería con el paramento, su variación es mayor de dos milímetros (2 mm.).
- Mal sellado del premarco.

EJECUCION DE LAS OBRAS

Condiciones técnicas:

- Perfiles de aleación de aluminio, según norma UNE-38337 de tratamiento 50S-T5 con espesor medio mínimo uno con cinco milímetros (1.5 mm.). Serán de color uniforme y no presentarán alabeos, fisuras ni deformaciones, y sus ejes serán rectilíneos. Llevarán una capa de anodizado.
- Los junquillos serán de aleación de aluminio de un milímetro (1 mm.) de espesor mínimo. Se colocarán a presión en el propio perfil y en toda su longitud.
- Las uniones entre perfiles se harán por medio de soldadura o escuadras interiores, unidas a los perfiles por tornillos, remaches o ensamble a presión. Los ejes de los perfiles se encontrarán en un mismo plano, y sus encuentros formarán ángulo recto.

CONDICIONES QUE DEBEN CUMPLIR LOS MATERIALES

Cerramiento de huecos en muros con ventanas realizadas con carpintería de perfiles de aleación de aluminio anodizado en su color y recibida a los haces interiores del hueco.

- Perfiles de aleación de aluminio.
- Junquillos de aleación de aluminio.

CRITERIOS DE MEDICION Y VALORACION

Se medirá y valorará por unidad (ud.) de ventana realizada con perfiles de aluminio anodizado de quince (15) micras, con sello de calidad Ewaa-Euras para recibir acristalamiento. Incluso corte, preparación de uniones de perfiles, herrajes, fijación de junquillos y patillas, colocación, sellado de uniones y limpieza según NTE-FCL.

Se podrá medir o valorar por metro cuadrado (m2) de ventana o superficie del hueco a cerrar.

NORMATIVA

- NTE-FCL. Fachadas. Carpintería de Aleaciones ligeras.
- Normas UNE: 38001-85 2R, 38002-91 2R, UNE-EN ISO 1463:2005, UNE-EN 12373-2:1999, UNE-EN ISO 2360:2004, UNE-EN 12373-3:1999, UNE-EN 12373-17:2002, UNE-EN 12373-4:1999, UNE-EN 10095:2000, 38337-2001.

CONDICIONES DE SEGURIDAD

Cada tres (3) años o antes si se apreciara falta de estanqueidad, roturas, o mal funcionamiento, se inspeccionará la carpintería reparando los defectos que puedan aparecer en ella, o en sus mecanismos de cierre y maniobra.

Todos los años se limpiará el polvo y residuos de polución, empleando agua con jabón o detergentes no clorados en líquido o polvo, utilizando esponjas, trapos o cepillos suaves. Se enjuagará con agua abundante.

B20095A1780 EXP
30/10/2025 FECHA DATA
CSV 1320B631F9BC
Código Seguro de Verificación. Puede verificarse en www.cbovn.org/verificacion
www.caavn.org/verificacion aglaztgarra
VISADO
BISATUA
COLEGIO OFICIAL DE ARQUITECTOS VASCO-NAVARRO
EUSKAL HERRIKO ARKITEKTO OFIZIAL ELKARGO OFIZIALA
BIZKAIA

Ocasionalmente cuando existan manchas, se utilizará el mismo sistema con adición de polvos de limpieza, pudiendo contener eventualmente amoníaco.

E14AAI VENTANAS PIVOTANTES

CONTROL Y CRITERIOS DE ACEPTACION Y RECHAZO

- Protección del contacto directo con el cemento o la cal, mediante precerco de madera o si no existe precerco, mediante pintura de protección.

Condiciones de no aceptación automática:

- Desplome del premarco, de dos milímetros (2 mm.) en un metro (1 m.).
- El atornillado al precerco no es correcto, o no se recibió bien el precerco.
- No está enrasada la carpintería con el paramento, su variación es mayor de dos milímetros (2 mm.).
- Mal sellado del premarco.

EJECUCION DE LAS OBRAS

Condiciones técnicas:

- Perfiles de aleación de aluminio, según norma UNE-38337 de tratamiento 50S-T5 con espesor medio mínimo uno con cinco milímetros (1.5 mm.). Serán de color uniforme y no presentarán alabeos, fisuras ni deformaciones, y sus ejes serán rectilíneos. Llevarán una capa de anodizado.
- Los junquillos serán de aleación de aluminio de un milímetro (1 mm.) de espesor mínimo. Se colocarán a presión en el propio perfil y en toda su longitud.
- Las uniones entre perfiles se harán por medio de soldadura o escuadras interiores, unidas a los perfiles por tornillos, remaches o ensamble a presión. Los ejes de los perfiles se encontrarán en un mismo plano, y sus encuentros formarán ángulo recto.

CONDICIONES QUE DEBEN CUMPLIR LOS MATERIALES

Cerramiento de huecos en muros con ventanas realizadas con carpintería de perfiles de aleación de aluminio anodizado en su color y recibida a los haces interiores del hueco.

- Perfiles de aleación de aluminio.
- Junquillos de aleación de aluminio.

CRITERIOS DE MEDICION Y VALORACION

Se medirá y valorará por unidad (ud.) de ventana realizada con perfiles de aluminio anodizado de quince (15) micras, con sello de calidad Ewaa-Euras para recibir acristalamiento. Incluso corte, preparación de uniones de perfiles, herrajes, fijación de junquillos y patillas, colocación, sellado de uniones y limpieza según NTE-FCL.

Se podrá medir o valorar por metro cuadrado (m2) de ventana o superficie del hueco a cerrar.

NORMATIVA

- NTE-FCL. Fachadas. Carpintería de Aleaciones ligeras.
- Normas UNE: 38001-85 2R, 38002-91 2R, UNE-EN ISO 1463:2005, UNE-EN 12373-2:1999, UNE-EN ISO 2360:2004, UNE-EN 12373-3:1999, UNE-EN 12373-17:2002, UNE-EN 12373-4:1999, UNE-EN 10095:2000, 38337-2001.

CONDICIONES DE SEGURIDAD

Cada tres (3) años o antes si se apreciara falta de estanqueidad, roturas, o mal funcionamiento, se inspeccionará la carpintería reparando los defectos que puedan aparecer en ella, o en sus mecanismos de cierre y maniobra.

Todos los años se limpiará el polvo y residuos de polución, empleando agua con jabón o detergentes no clorados en líquido o polvo, utilizando esponjas, trapos o cepillos suaves. Se enjuagará con agua abundante.

Ocasionalmente cuando existan manchas, se utilizará el mismo sistema con adición de polvos de limpieza, pudiendo contener eventualmente amoníaco.

E14AAK VENTANAS OJO DE BUEY

CONTROL Y CRITERIOS DE ACEPTACION Y RECHAZO

- Protección del contacto directo con el cemento o la cal, mediante precerco de madera o si no existe precerco, mediante pintura de protección.

Condiciones de no aceptación automática:

- Desplome del premarco, de dos milímetros (2 mm.) en un metro (1 m.).
- El atornillado al precerco no es correcto, o no se recibió bien el precerco.
- No está enrasada la carpintería con el paramento, su variación es mayor de dos milímetros (2 mm.).
- Mal sellado del premarco.

EJECUCION DE LAS OBRAS

Condiciones técnicas:

- Perfiles de aleación de aluminio, según norma UNE-38337 de tratamiento 50S-T5 con espesor medio mínimo uno con cinco milímetros (1.5 mm.). Serán de color uniforme y no presentarán alabeos, fisuras ni deformaciones, y sus ejes serán rectilíneos. Llevarán una capa de anodizado.
- Los junquillos serán de aleación de aluminio de un milímetro (1 mm.) de espesor mínimo. Se colocarán a presión en el propio perfil y en toda su longitud.
- Las uniones entre perfiles se harán por medio de soldadura o escuadras interiores, unidas a los perfiles por tornillos, remaches o ensamble a presión. Los ejes de los perfiles se encontrarán en un mismo plano, y sus encuentros formarán ángulo recto.

CONDICIONES QUE DEBEN CUMPLIR LOS MATERIALES

Cerramiento de huecos en muros con ventanas realizadas con carpintería de perfiles de aleación de aluminio anodizado en su color y recibida a los haces interiores del hueco.

- Perfiles de aleación de aluminio.
- Junquillos de aleación de aluminio.

CRITERIOS DE MEDICION Y VALORACION

Se medirá y valorará por unidad (ud.) de ventana realizada con perfiles de aluminio anodizado de quince (15) micras, con sello de calidad Ewaa-Euras para recibir acristalamiento. Incluso corte, preparación de uniones de perfiles, herrajes, fijación de junquillos y patillas, colocación, sellado de uniones y limpieza según NTE-FCL.

Se podrá medir o valorar por metro cuadrado (m2) de ventana o superficie del hueco a cerrar.

NORMATIVA

- NTE-FCL. Fachadas. Carpintería de Aleaciones ligeras.
- Normas UNE: 38001-85 2R, 38002-91 2R, UNE-EN ISO 1463:2005, UNE-EN 12373-2:1999, UNE-EN ISO 2360:2004, UNE-EN 12373-3:1999, UNE-EN 12373-17:2002, UNE-EN 12373-4:1999, UNE-EN 10095:2000, 38337-2001.

CONDICIONES DE SEGURIDAD

Cada tres (3) años o antes si se apreciara falta de estanqueidad, roturas, o mal funcionamiento, se inspeccionará la carpintería reparando los defectos que puedan aparecer en ella, o en sus mecanismos de cierre y maniobra.

Todos los años se limpiará el polvo y residuos de polución, empleando agua con jabón o detergentes no clorados en líquido o polvo, utilizando esponjas, trapos o cepillos suaves. Se enjuagará con agua abundante.

Ocasionalmente cuando existan manchas, se utilizará el mismo sistema con adición de polvos de limpieza, pudiendo contener eventualmente amoníaco.

E14AAU PUERTAS CORREDERAS

CONTROL Y CRITERIOS DE ACEPTACION Y RECHAZO

Para el control de las puertas de aleaciones ligeras, se realizará una (1) inspección por cada diez (10) puertas, de la fijación del cerco, comprobando:

- Aplomado de la carpintería, no admitiéndose desplomes de dos milímetros (2 mm.) en un metro (1 m.).
- Enrasado de las puertas, se comprobará el enrasado con el paramento, no admitiéndose variaciones mayores de dos milímetros (2 mm.).
- Recibido de las patillas, se comprobará el empotramiento y el rellenado del mortero. El cerco tendrá protección de laca vinílica o acrílica.

Se realizarán dos pruebas de servicio, una de estanqueidad y otra de funcionamiento:

- La prueba de estanqueidad se realizará mediante un difusor de ducha, proyectando agua en forma de lluvia sobre las puertas recibidas y acristaladas. El ensayo se mantendrá durante ocho horas (8 h.) siendo la condición de no aceptación, la penetración de agua al interior.
- La prueba de funcionamiento se realizará mediante la apertura y cierre de las partes practicables de las puertas, no aceptándose cuando hay mal funcionamiento del mecanismo de maniobra o cierre.

EJECUCION DE LAS OBRAS

Condiciones Técnicas:

Cerco:

- Estará realizado con perfiles aleación de aluminio, según norma UNE-38337 de tratamiento 50S-T5 con espesor medio mínimo uno con cinco milímetros (1.5 mm.). Serán de color uniforme y no presentarán alabeos, fisuras ni deformaciones y sus ejes serán rectilíneos. Llevarán una capa de anodizado.
- Las patillas de anclaje y los machos de los pernios vendrán colocados de taller, siendo aquellos de un milímetro (1 mm.) de espesor como mínimo y colocados a la misma altura, no separándolos más de seiscientos milímetros (600 mm.) entre ellos, ni doscientos milímetros (200 mm.) de los extremos.
- Los cercos llegarán a obra con un tirante inferior, que puede quedar oculto por el pavimento, para evitar su deformación y con rastreles para mantener la escuadra.
- Las uniones entre perfiles se harán por medio de soldadura o escuadras interiores unidas a los perfiles por tornillos, remaches o ensambles a presión.
- Los ejes de los perfiles se encontrarán en un mismo plano y sus encuentros formarán ángulo recto. Los planos formados por la hoja y el cerco serán paralelos.
- Todos los herrajes y accesorios serán de materiales inoxidables, y no susceptibles de producir efectos electrolíticos ni pares galvánicos.
- Las puertas llevarán una capa de anodizado de quince (15) micras como mínimo y una calidad buena de sellado.

CONDICIONES QUE DEBEN CUMPLIR LOS MATERIALES

Puertas realizadas en aleación de aluminio anodizado en su color.

CRITERIOS DE MEDICION Y VALORACION

Las puertas exteriores de aleaciones ligeras se medirán y valorarán por metros cuadrados (m2) de superficie realmente ejecutada, o por unidades (ud.) de la misma forma, tamaño y características.

NORMATIVA

- Normas UNE: Normas UNE: 38001-85 2R, 38002-91 2R, UNE-EN ISO 1463:2005, UNE-EN 12373-2:1999, UNE-EN ISO 2360:2004, UNE-EN 12373-3:1999, UNE-EN 12373-17:2002, UNE-EN 12373-4:1999, UNE-EN 10095:2000, 38337-2001..
- NTE-FCL. Fachadas. Carpintería de Aleaciones Ligeras.

CONDICIONES DE SEGURIDAD

Como mínimo, anualmente se limpiará el polvo y residuos de polución, empleando agua con jabón o detergentes no clorados, en líquido o polvo, utilizando esponjas, trapos o cepillos suaves. Se enjuagará con agua abundante.

Ocasionalmente cuando existan manchas, se utilizará el mismo sistema con adición de polvos de limpieza, pudiendo contener eventualmente amoníaco.

E14AAS PUERTAS CORREDERAS SERIE ALTA

CONTROL Y CRITERIOS DE ACEPTACION Y RECHAZO

Para el control de las puertas de aleaciones ligeras, se realizará una (1) inspección por cada diez (10) puertas, de la fijación del cerco, comprobando:

- Aplomado de la carpintería, no admitiéndose desplomes de dos milímetros (2 mm.) en un metro (1 m.).
- Enrasado de las puertas, se comprobará el enrasado con el paramento, admitiéndose variaciones mayores de dos milímetros (2 mm.).
- Recibido de las patillas, se comprobará el empotramiento y el rellenado del mortero. El cerco tendrá protección de laca vinílica o acrílica.

Se realizarán dos pruebas de servicio, una de estanqueidad y otra de funcionamiento:

- La prueba de estanqueidad se realizará mediante un difusor de ducha, proyectando agua en forma de lluvia sobre las puertas recibidas y acristaladas. El ensayo se mantendrá durante ocho horas (8 h.) siendo la condición de no aceptación, la penetración de agua al interior.
- La prueba de funcionamiento se realizará mediante la apertura y cierre de las partes practicables de las puertas, no aceptándose cuando hay mal funcionamiento del mecanismo de maniobra o cierre.

EJECUCION DE LAS OBRAS

Condiciones Técnicas:

Cerco:

- Estará realizado con perfiles aleación de aluminio, según norma UNE-38337 de tratamiento 50S-T5 con espesor medio mínimo uno con cinco milímetros (1.5 mm.). Serán de color uniforme y no presentarán alabeos, fisuras ni deformaciones y sus ejes serán rectilíneos. Llevarán una capa de anodizado.
- Las patillas de anclaje y los machos de los pernios vendrán colocados de taller, siendo aquellos de un milímetro (1 mm.) de espesor como mínimo y colocados a la

VISADO
BISATUA
COAVN
EXP 30/10/2025 FECHA DATA
CSV 1320B03E9BC2025A1788
Verificable en www.coavn.org/verificacion
www.coavn.org/verificacion agiaztegarra
COLEGIO OFICIAL DE APAREJADORES Y ARQUITECTOS TÉCNICOS VASCO-NAVARRO
EUSKAL HERRIKO ARKITEKTO TEKNIKOEN ELKARGO OFIZIALA
BIZKAIA

misma altura, no separándolos más de seiscientos milímetros (600 mm.) entre ellos, ni doscientos milímetros (200 mm.) de los extremos.
- Los cercos llegarán a obra con un tirante inferior, que puede quedar oculto por el pavimento, para evitar su deformación y con rastreles para mantener la escuadra.
- Las uniones entre perfiles se harán por medio de soldadura o escuadras interiores unidas a los perfiles por tornillos, remaches o ensambles a presión.
- Los ejes de los perfiles se encontrarán en un mismo plano y sus encuentros formarán ángulo recto. Los planos formados por la hoja y el cerco serán paralelos.
- Todos los herrajes y accesorios serán de materiales inoxidables, y no susceptibles de producir efectos electrolíticos ni pares galvánicos.
- Las puertas llevarán una capa de anodizado de quince (15) micras como mínimo y una calidad buena de sellado.

CONDICIONES QUE DEBEN CUMPLIR LOS MATERIALES

Puertas realizadas en aleación de aluminio anodizado en su color.

CRITERIOS DE MEDICION Y VALORACION

Las puertas exteriores de aleaciones ligeras se medirán y valorarán por metros cuadrados (m2) de superficie realmente ejecutada, o por unidades (ud.) de la misma forma, tamaño y características.

NORMATIVA

- Normas UNE: Normas UNE: 38001-85 2R, 38002-91 2R, UNE-EN ISO 1463:2005, UNE-EN 12373-2:1999, UNE-EN ISO 2360:2004, UNE-EN 12373-3:1999, UNE-EN 12373-17:2002, UNE-EN 12373-4:1999, UNE-EN 10095:2000, 38337-2001..
- NTE-FCL. Fachadas. Carpintería de Aleaciones Ligeras.

CONDICIONES DE SEGURIDAD

Como mínimo, anualmente se limpiará el polvo y residuos de polución, empleando agua con jabón o detergentes no clorados, en líquido o polvo, utilizando esponjas, trapos o cepillos suaves. Se enjuagará con agua abundante.

Ocasionalmente cuando existan manchas, se utilizará el mismo sistema con adición de polvos de limpieza, pudiendo contener eventualmente amoníaco.

E14AAP PUERTAS PRACTICABLES P. NORMAL

CONTROL Y CRITERIOS DE ACEPTACION Y RECHAZO

Para el control de las puertas de aleaciones ligeras, se realizará una (1) inspección por cada diez (10) puertas, de la fijación del cerco, comprobando:
- Aplomado de la carpintería, no admitiéndose desplomes de dos milímetros (2 mm.) en un metro (1 m.).
- Enrasado de las puertas, se comprobará el enrasado con el paramento, no admitiéndose variaciones mayores de dos milímetros (2 mm.).
- Recibido de las patillas, se comprobará el empotramiento y el rellenado del mortero. El cerco tendrá protección de laca vinílica o acrílica.

Se realizarán dos pruebas de servicio, una de estanqueidad y otra de funcionamiento:
- La prueba de estanqueidad se realizará mediante un difusor de ducha, proyectando agua en forma de lluvia sobre las puertas recibidas y acristaladas. El ensayo se mantendrá durante ocho horas (8 h.) siendo la condición de no aceptación, la penetración de agua al interior.
- La prueba de funcionamiento se realizará mediante la apertura y cierre de las partes practicables de las puertas, no aceptándose cuando hay mal funcionamiento del mecanismo de maniobra o cierre.

EJECUCION DE LAS OBRAS

Condiciones Técnicas:

Cerco:
- Estará realizado con perfiles aleación de aluminio, según norma UNE-38337 de tratamiento 50S-T5 con espesor medio mínimo uno con cinco milímetros (1.5 mm.). Serán de color uniforme y no presentarán alabeos, fisuras ni deformaciones y sus ejes serán rectilíneos. Llevarán una capa de anodizado.
- Las patillas de anclaje y los machos de los pernios vendrán colocados de taller, siendo aquellos de un milímetro (1 mm.) de espesor como mínimo y colocados a la misma altura, no separándolos más de seiscientos milímetros (600 mm.) entre ellos, ni doscientos milímetros (200 mm.) de los extremos.
- Los cercos llegarán a obra con un tirante inferior, que puede quedar oculto por el pavimento, para evitar su deformación y con rastreles para mantener la escuadra.
- Las uniones entre perfiles se harán por medio de soldadura o escuadras interiores unidas a los perfiles por tornillos, remaches o ensambles a presión.
- Los ejes de los perfiles se encontrarán en un mismo plano y sus encuentros formarán ángulo recto. Los planos formados por la hoja y el cerco serán paralelos.
- Todos los herrajes y accesorios serán de materiales inoxidables, y no susceptibles de producir efectos electrolíticos ni pares galvánicos.
- Las puertas llevarán una capa de anodizado de quince (15) micras como mínimo y una calidad buena de sellado.

CONDICIONES QUE DEBEN CUMPLIR LOS MATERIALES

Puertas realizadas en aleación de aluminio anodizado en su color.

CRITERIOS DE MEDICION Y VALORACION

Las puertas exteriores de aleaciones ligeras se medirán y valorarán por metros cuadrados (m2) de superficie realmente ejecutada, o por unidades (ud.) de la misma forma, tamaño y características.

NORMATIVA

- Normas UNE: Normas UNE: 38001-85 2R, 38002-91 2R, UNE-EN ISO 1463:2005, UNE-EN 12373-2:1999, UNE-EN ISO 2360:2004, UNE-EN 12373-3:1999, UNE-EN 12373-17:2002, UNE-EN 12373-4:1999, UNE-EN 10095:2000, 38337-2001.
- NTE-FCL. Fachadas. Carpintería de Aleaciones Ligeras.

CONDICIONES DE SEGURIDAD

Como mínimo, anualmente se limpiará el polvo y residuos de polución, empleando agua con jabón o detergentes no clorados, en líquido o polvo, utilizando esponjas, trapos o cepillos suaves. Se enjuagará con agua abundante.

Ocasionalmente cuando existan manchas, se utilizará el mismo sistema con adición de polvos de limpieza, pudiendo contener eventualmente amoníaco.

E14AAÑ PUERTA PRACTICABLE P. EUROPEO

CONTROL Y CRITERIOS DE ACEPTACION Y RECHAZO

Para el control de las puertas de aleaciones ligeras, se realizará una (1) inspección por cada diez (10) puertas, de la fijación del cerco, comprobando:
- Aplomado de la carpintería, no admitiéndose desplomes de dos milímetros (2 mm.) en un metro (1 m.).
- Enrasado de las puertas, se comprobará el enrasado con el paramento, no admitiéndose variaciones mayores de dos milímetros (2 mm.).
- Recibido de las patillas, se comprobará el empotramiento y el rellenado del mortero. El cerco tendrá protección de laca vinílica o acrílica.

Se realizarán dos pruebas de servicio, una de estanqueidad y otra de funcionamiento:
- La prueba de estanqueidad se realizará mediante un difusor de ducha, proyectando agua en forma de lluvia sobre las puertas recibidas y acristaladas. El ensayo se mantendrá durante ocho horas (8 h.) siendo la condición de no aceptación, la penetración de agua al interior.
- La prueba de funcionamiento se realizará mediante la apertura y cierre de las partes practicables de las puertas, no aceptándose cuando hay mal funcionamiento del mecanismo de maniobra o cierre.

EJECUCION DE LAS OBRAS

Condiciones Técnicas:

Cerco:
- Estará realizado con perfiles aleación de aluminio, según norma UNE-38337 de tratamiento 50S-T5 con espesor medio mínimo uno con cinco milímetros (1.5 mm.). Serán de color uniforme y no presentarán alabeos, fisuras ni deformaciones y sus ejes serán rectilíneos. Llevarán una capa de anodizado.
- Las patillas de anclaje y los machos de los pernios vendrán colocados de taller, siendo aquellos de un milímetro (1 mm.) de espesor como mínimo y colocados a la misma altura, no separándolos más de seiscientos milímetros (600 mm.) entre ellos, ni doscientos milímetros (200 mm.) de los extremos.
- Los cercos llegarán a obra con un tirante inferior, que puede quedar oculto por el pavimento, para evitar su deformación y con rastreles para mantener la escuadra.
- Las uniones entre perfiles se harán por medio de soldadura o escuadras interiores unidas a los perfiles por tornillos, remaches o ensambles a presión.
- Los ejes de los perfiles se encontrarán en un mismo plano y sus encuentros formarán ángulo recto. Los planos formados por la hoja y el cerco serán paralelos.
- Todos los herrajes y accesorios serán de materiales inoxidables, y no susceptibles de producir efectos electrolíticos ni pares galvánicos.
- Las puertas llevarán una capa de anodizado de quince (15) micras como mínimo y una calidad buena de sellado.

CONDICIONES QUE DEBEN CUMPLIR LOS MATERIALES

Puertas realizadas en aleación de aluminio anodizado en su color.

CRITERIOS DE MEDICION Y VALORACION

Las puertas exteriores de aleaciones ligeras se medirán y valorarán por metros cuadrados (m2) de superficie realmente ejecutada, o por unidades (ud.) de la misma forma, tamaño y características.

NORMATIVA

- Normas UNE: Normas UNE: 38001-85 2R, 38002-91 2R, UNE-EN ISO 1463:2005, UNE-EN 12373-2:1999, UNE-EN ISO 2360:2004, UNE-EN 12373-3:1999, UNE-EN 12373-17:2002, UNE-EN 12373-4:1999, UNE-EN 10095:2000, 38337-2001.
- NTE-FCL. Fachadas. Carpintería de Aleaciones Ligeras.

CONDICIONES DE SEGURIDAD

Como mínimo, anualmente se limpiará el polvo y residuos de polución, empleando agua con jabón o detergentes no clorados, en líquido o polvo, utilizando esponjas, trapos o cepillos suaves. Se enjuagará con agua abundante.

Ocasionalmente cuando existan manchas, se utilizará el mismo sistema con adición de polvos de limpieza, pudiendo contener eventualmente amoníaco.

E14AAQ PUERTA PRACTICABLE R.P.T.

CONTROL Y CRITERIOS DE ACEPTACION Y RECHAZO

Para el control de las puertas de aleaciones ligeras, se realizará una (1) inspección por cada diez (10) puertas, de la fijación del cerco, comprobando:
- Aplomado de la carpintería, no admitiéndose desplomes de dos milímetros (2 mm.) en un metro (1 m.).
- Enrasado de las puertas, se comprobará el enrasado con el paramento, no admitiéndose variaciones mayores de dos milímetros (2 mm.).
- Recibido de las patillas, se comprobará el empotramiento y el rellenado del mortero. El cerco tendrá protección de laca vinílica o acrílica.

Se realizarán dos pruebas de servicio, una de estanqueidad y otra de funcionamiento:
- La prueba de estanqueidad se realizará mediante un difusor de ducha, proyectando agua en forma de lluvia sobre las puertas recibidas y acristaladas. El ensayo se mantendrá durante ocho horas (8 h.) siendo la condición de no aceptación, la penetración de agua al interior.
- La prueba de funcionamiento se realizará mediante la apertura y cierre de las partes practicables de las puertas, no aceptándose cuando hay mal funcionamiento del mecanismo de maniobra o cierre.

EJECUCION DE LAS OBRAS

Condiciones Técnicas:

Cerco:
- Estará realizado con perfiles aleación de aluminio, según norma UNE-38337 de tratamiento 50S-T5 con espesor medio mínimo uno con cinco milímetros (1.5 mm.). Serán de color uniforme y no presentarán alabeos, fisuras ni deformaciones y sus ejes serán rectilíneos. Llevarán una capa de anodizado.
- Las patillas de anclaje y los machos de los pernios vendrán colocados de taller, siendo aquellos de un milímetro (1 mm.) de espesor como mínimo y colocados a la misma altura, no separándolos más de seiscientos milímetros (600 mm.) entre ellos, ni doscientos milímetros (200 mm.) de los extremos.
- Los cercos llegarán a obra con un tirante inferior, que puede quedar oculto por el pavimento, para evitar su deformación y con rastreles para mantener la escuadra.
- Las uniones entre perfiles se harán por medio de soldadura o escuadras interiores unidas a los perfiles por tornillos, remaches o ensambles a presión.
- Los ejes de los perfiles se encontrarán en un mismo plano y sus encuentros formarán ángulo recto. Los planos formados por la hoja y el cerco serán paralelos.
- Todos los herrajes y accesorios serán de materiales inoxidables, y no susceptibles de producir efectos electrolíticos ni pares galvánicos.
- Las puertas llevarán una capa de anodizado de quince (15) micras como mínimo y una calidad buena de sellado.

CONDICIONES QUE DEBEN CUMPLIR LOS MATERIALES

Puertas realizadas en aleación de aluminio anodizado en su color.

CRITERIOS DE MEDICION Y VALORACION

VISADO BISATUA
CAAVN
EXP. B2025A17688
FECHA 30/10/2025
CSV 13320B638E9BC
Verificable en www.coavn.org/verificacion
www.coavn.org/verificacion-aglaztegarra
COLEGIO OFICIAL DE APAREJADORES Y ARQUITECTOS TÉCNICOS DE BIZKAIA
ARKITEKTO TEKNIKO ETA ARKITEKTURAKO APAREJADOREN BIZKAIKO ELKARGO OFIZIALA
BIZKAIA

Las puertas exteriores de aleaciones ligeras se medirán y valorarán por metros cuadrados (m2) de superficie realmente ejecutada, o por unidades (ud.) de la misma forma, tamaño y características.

NORMATIVA

- Normas UNE: Normas UNE: 38001-85 2R, 38002-91 2R, UNE-EN ISO 1463:2005, UNE-EN 12373-2:1999, UNE-EN ISO 2360:2004, UNE-EN 12373-3:1999, UNE-EN 12373-17:2002, UNE-EN 12373-4:1999, UNE-EN 10095:2000, 38337-2001.
- NTE-FCL. Fachadas. Carpintería de Aleaciones Ligeras.

CONDICIONES DE SEGURIDAD

Como mínimo, anualmente se limpiará el polvo y residuos de polución, empleando agua con jabón o detergentes no clorados, en líquido o polvo, utilizando esponjas, trapos o cepillos suaves. Se enjuagará con agua abundante.

Ocasionalmente cuando existan manchas, se utilizará el mismo sistema con adición de polvos de limpieza, pudiendo contener eventualmente amoníaco.

E14AAN PUERTAS DE VAIVÉN

CONTROL Y CRITERIOS DE ACEPTACION Y RECHAZO

Para el control de las puertas de aleaciones ligeras, se realizará una (1) inspección por cada diez (10) puertas, de la fijación del cerco, comprobando:

- Aplomado de la carpintería, no admitiéndose desplomes de dos milímetros (2 mm.) en un metro (1 m.).
- Enrasado de las puertas, se comprobará el enrasado con el paramento, no admitiéndose variaciones mayores de dos milímetros (2 mm.).
- Recibido de las patillas, se comprobará el empotramiento y el rellenado del mortero. El cerco tendrá protección de laca vinílica o acrílica.

Se realizarán dos pruebas de servicio, una de estanqueidad y otra de funcionamiento:

- La prueba de estanqueidad se realizará mediante un difusor de ducha, proyectando agua en forma de lluvia sobre las puertas recibidas y acristaladas. El ensayo se mantendrá durante ocho horas (8 h.) siendo la condición de no aceptación, la penetración de agua al interior.
- La prueba de funcionamiento se realizará mediante la apertura y cierre de las partes practicables de las puertas, no aceptándose cuando hay mal funcionamiento del mecanismo de maniobra o cierre.

EJECUCION DE LAS OBRAS

Condiciones Técnicas:

Cerco:

- Estará realizado con perfiles aleación de aluminio, según norma UNE-38337 de tratamiento 50S-T5 con espesor medio mínimo uno con cinco milímetros (1.5 mm.). Serán de color uniforme y no presentarán alabeos, fisuras ni deformaciones y sus ejes serán rectilíneos. Llevarán una capa de anodizado.
- Las patillas de anclaje y los machos de los pernios vendrán colocados de taller, siendo aquellos de un milímetro (1 mm.) de espesor como mínimo y colocados a la misma altura, no separándolos más de seiscientos milímetros (600 mm.) entre ellos, ni doscientos milímetros (200 mm.) de los extremos.
- Los cercos llegarán a obra con un tirante inferior, que puede quedar oculto por el pavimento, para evitar su deformación y con rastreles para mantener la escuadra.
- Las uniones entre perfiles se harán por medio de soldadura o escuadras interiores unidas a los perfiles por tornillos, remaches o ensambles a presión.
- Los ejes de los perfiles se encontrarán en un mismo plano y sus encuentros formarán ángulo recto. Los planos formados por la hoja y el cerco serán paralelos.
- Todos los herrajes y accesorios serán de materiales inoxidables, y no susceptibles de producir efectos electrolíticos ni pares galvánicos.
- Las puertas llevarán una capa de anodizado de quince (15) micras como mínimo y una calidad buena de sellado.

CONDICIONES QUE DEBEN CUMPLIR LOS MATERIALES

Puertas realizadas en aleación de aluminio anodizado en su color.

CRITERIOS DE MEDICION Y VALORACION

Las puertas exteriores de aleaciones ligeras se medirán y valorarán por metros cuadrados (m2) de superficie realmente ejecutada, o por unidades (ud.) de la misma forma, tamaño y características.

NORMATIVA

- Normas UNE: Normas UNE: 38001-85 2R, 38002-91 2R, UNE-EN ISO 1463:2005, UNE-EN 12373-2:1999, UNE-EN ISO 2360:2004, UNE-EN 12373-3:1999, UNE-EN 12373-17:2002, UNE-EN 12373-4:1999, UNE-EN 10095:2000, 38337-2001.
- NTE-FCL. Fachadas. Carpintería de Aleaciones Ligeras.

CONDICIONES DE SEGURIDAD

Como mínimo, anualmente se limpiará el polvo y residuos de polución, empleando agua con jabón o detergentes no clorados, en líquido o polvo, utilizando esponjas, trapos o cepillos suaves. Se enjuagará con agua abundante.

Ocasionalmente cuando existan manchas, se utilizará el mismo sistema con adición de polvos de limpieza, pudiendo contener eventualmente amoníaco.

E14AAM MAMPARAS

CONTROL Y CRITERIOS DE ACEPTACION Y RECHAZO

Para el control de ejecución de las mamparas de aleaciones ligeras, se realizará una comprobación cada diez (10) mamparas y como mínimo una (1) por planta de:

- En el replanteo, no se aceptarán errores superiores a más menos veinte milímetros (20 mm.).
- Colocación del perfil continuo, no se aceptarán tipos distintos al especificado, o si es el perfil especificado, que presente discontinuidades.
- Aplomado, nivelación y fijación de perfiles, no se aceptarán desplomes superiores a cinco milímetros (5 mm.) en los perfiles verticales, desniveles en los horizontales, o una fijación deficiente.
- Colocación del tensor, no se aceptará si no esta instalado en los perfiles verticales o no ejerce presión suficiente.
- Colocación y fijación del empanelado, no se aceptará una falta de continuidad en los perfiles elásticos, o una colocación y fijación deficiente, y un número de clips distinto del especificado.
- Colocación y fijación del perfil de registro, no se aceptará un número y tipo distinto del especificado o una colocación y fijación deficiente.
- Colocación y fijación de pernios, no se aceptará número y tipo de pernios distinto del especificado o una colocación y fijación deficiente.

EJECUCION DE LAS OBRAS

- La mampara será de construcción modular. Cuando la longitud de la mampara no sea múltiplo de la trama modular adoptada, la dimensión no coincidente con el ancho de coordinación modular se situará en los encuentros con los paramentos.
- Los perfiles básicos se tensarán contra un perfil de reparto y su situación viene dada en función del tipo de mampara y del techo.
- Cuando la mampara se instale en un local con techo suspendido de placas deberán coordinarse ambas modulaciones.
- Se mantendrán las juntas estructurales del edificio en las mamparas que las corten, situando doble perfil con junta elástica o tapajuntas fijado a uno de los perfiles.
- Las instalaciones como electricidad, telefonía y antenas pueden disponerse por el interior de los perfiles del entramado de la mampara.
- Perfil continuo. De dimensión según Documentación Técnica. Se dispondrá entre el perfil y el suelo, techo o paramento, amortiguando las vibraciones, transmitiendo las presiones del perfil de reparto y absorbiendo las tolerancias.
- Perfil de reparto. De dimensión según Documentación Técnica. Se colocará en la parte superior o inferior de la mampara e irá fijado al techo o suelo por presión de los tensores.
- Perfil básico. De dimensión según Documentación Técnica. Se colocarán primero los horizontales continuos inferiores. A continuación se colocarán los perfiles verticales aplomados y ligeramente tensados. Posteriormente se colocarán nivelados los horizontales intermedios y se tensarán definitivamente los verticales.
- Tensor. Se colocarán entre el perfil soporte y el perfil reparto. Su tensión se graduará por medio de la tuerca de apriete.
- Perfil para empanelado. De dimensión según Documentación Técnica. Se fijarán a los perfiles básicos mediante clips.
- Perfil de registro. Se fijará a los perfiles de reparto mediante clips.
- Perfil tope. Se fijará a los perfiles básicos mediante tornillos de presión distanciados veinticinco centímetros (25 cm.) como máximo.
- Elementos de ensamblaje en perpendicular. Se colocarán en los encuentros en perpendicular de los perfiles básicos horizontales con los verticales, mediante dos (2) tornillos de presión. Quedarán nivelados y aplomados.
- Elementos de ensamblaje en inglete. Se colocarán en los encuentros en inglete de los perfiles básicos horizontales con los verticales, mediante dos (2) tornillos de presión. Quedarán nivelados y aplomados.
- Clip de sujeción. Se colocará en los elementos que se fijan a presión, cada veinticinco centímetros (25 cm.) como máximo.
- Pernio. Tipo según Documentación Técnica. El número de pernios no será menor de tres (3) y se fijarán al perfil básico vertical mediante tornillos de presión o tirafondos según el tipo de hoja.
- Empanelado. De dimensiones según Documentación Técnica. Se colocará sobre el perfil para panel con interposición del perfil continuo de caucho sintético. Quedará nivelado y aplomado.

Condiciones Técnicas:

- Perfil continuo de caucho sintético o material similar. Cinco milímetros (5 mm.) de espesor mínimo. Dimensión mínima cuarenta milímetros (40 mm.).
- Perfil básico. Perfil extrusionado de aleación ligera de aluminio según UNE 38337, anodizado con un espesor mínimo de diez (10) micras. Será de color uniforme y no presentará alabeos, fisuras ni deformaciones y sus ejes serán rectilíneos. Espesor medio mínimo de un milímetro y medio (1.5 mm.). Dimensiones mínimas cuarenta milímetros (40 mm.).
- Perfil de reparto. Perfil extrusionado de aleación ligera de aluminio según UNE 38377, anodizado con un espesor mínimo de diez (10) micras. Será de color uniforme y no presentará alabeos, fisuras ni deformaciones y sus ejes serán rectilíneos. Espesor medio mínimo de un milímetro y medio (1.5 mm.). Dimensiones mínimas cuarenta milímetros (40 mm.).
- Perfil para empanelado. Perfil extrusionado de aleación ligera de aluminio según UNE 38337 anodizado con un espesor mínimo de diez (10) micras. Provisto de perfil de caucho sintético para sujeción del panel. Será de color uniforme y no presentará alabeos, fisuras ni deformaciones y sus ejes serán rectilíneos. Espesor medio mínimo un milímetro y medio (1.5 mm.). Dimensión mínima cuarenta milímetros (40 mm.). Empanelado sencillo. Empanelado doble o compuesto.
- Perfil de registro. Extrusionado de aleación ligera de aluminio según UNE 38337, anodizado con un espesor mínimo de diez (10) micras. Será de color uniforme y no presentará alabeos, fisuras ni deformaciones y sus ejes serán rectilíneos. Espesor medio mínimo un milímetro y medio (1.5 mm.).
- Perfil tope. Extrusionado, de aleación ligera de aluminio según UNE 38337 anodizado con un espesor mínimo de diez (10) micras. Irá provisto de orificios para tornillos de presión, y de perfil continuo de caucho sintético para tope. Será de color uniforme y no presentará alabeos, fisuras, ni deformaciones y sus ejes serán rectilíneos. Espesor medio mínimo de un milímetro y medio (1.5 mm.).
- Elemento de ensamblaje. De acero protegido contra la corrosión. Llevarán alojados tornillos en dos (2) taladros perpendiculares para presionar sobre las paredes de los perfiles básicos en los que ira oculto. Será de color uniforme y no presentará alabeos, fisuras ni deformaciones y sus ejes serán rectilíneos. Garantizará el perfecto ajuste y empotramiento de los perfiles que una.
- Elemento de ensamblaje en inglete. De acero protegido contra la corrosión. Llevarán alojados tornillos en dos (2) taladros perpendiculares para presionar sobre las paredes de los perfiles básicos en los que ira oculto. Será de color uniforme y no presentará alabeos, fisuras ni deformaciones y sus ejes serán rectilíneos. Garantizará el perfecto ajuste y empotramiento de los perfiles que una.
- Tensor. De acero protegido contra la corrosión.

Estará compuesto por:

* Tornillo con cabeza solidaria.
* Placa de presión.

- Clip de sujeción. De acero protegido contra la corrosión. Garantizará la presión de ajuste necesaria.
- Pernio. De latón, aluminio o acero inoxidable o protegido contra la corrosión. Compuesto por dos (2) piezas, una que lleve alojada tornillos en dos (2) taladros, que presionen sobre las paredes del perfil básico en el que va embutido. La otra pieza varía según los materiales a los que va unida. Podrá ser de los siguiente tipos:

* Aluminio-Madera.
* Aluminio-Vidrio.
* Aluminio-Aluminio.

CONDICIONES QUE DEBEN CUMPLIR LOS MATERIALES

Son mamparas formadas por una armadura de perfiles de aleaciones ligeras y un empanelado, para alturas no mayores de tres metros y medio (3.50 m.)realizadas con aluminio anodizado en su color.

Componentes:

- Perfil continuo de caucho sintético o material similar.

COAVN
VISADO
B2025A1786
30/10/2025
FECHA
DATA
1320B6319BC
www.coavn.org/verificacion aplaztegarra
Verificable en www.coavn.org/verificacion
CSV
BIZKAIA

- Perfil básico.
- Perfil de reparto.
- Perfil para empanelado.
- Perfil de registro.
- Empanelado.
- Perfil tope.
- Elemento de ensamblaje.
- Elemento de ensamblaje en inglete.
- Tensor.
- Clip de sujeción.
- Pernio.

CRITERIOS DE MEDICION Y VALORACION

Cada cinco (5) años como máximo se comprobará y ajustará la presión de los elementos de ensamblaje en perpendicular y en inglete. Si la mampara lleva módulo practicable se apretarán los tornillos de fijación de los pernios al perfil básico vertical.

Cada año se engrasarán los herrajes que lleven elementos de rozamiento.

NORMATIVA

- Normas Tecnológicas de la Edificación PML.
- Norma UNE: 38337-2001.

E14AAE CERRAMIENTOS

CONTROL Y CRITERIOS DE ACEPTACION Y RECHAZO

Para el control de las puertas de aleaciones ligeras, se realizará una (1) inspección por cada diez (10) puertas, de la fijación del cerco, comprobando:

- Aplomado de la carpintería, no admitiéndose desplomes de dos milímetros (2 mm.) en un metro (1 m.).
- Enrasado de las puertas, se comprobará el enrasado con el paramento, no admitiéndose variaciones mayores de dos milímetros (2 mm.).
- Recibido de las patillas, se comprobará el empotramiento y el rellenado del mortero. El cerco tendrá protección de laca vinílica o acrílica.

Se realizarán dos pruebas de servicio, una de estanqueidad y otra de funcionamiento:

- La prueba de estanqueidad se realizará mediante un difusor de ducha, proyectando agua en forma de lluvia sobre las puertas recibidas y acristaladas. El ensayo se mantendrá durante ocho horas (8 h.) siendo la condición de no aceptación, la penetración de agua al interior.
- La prueba de funcionamiento se realizará mediante la apertura y cierre de las partes practicables de las puertas, no aceptándose cuando hay mal funcionamiento del mecanismo de maniobra o cierre.

EJECUCION DE LAS OBRAS

Condiciones Técnicas:

Cerco:

- Estará realizado con perfiles aleación de aluminio, según norma UNE-38337 de tratamiento 50S-T5 con espesor medio mínimo uno con cinco milímetros (1.5 mm.). Serán de color uniforme y no presentarán alabeos, fisuras ni deformaciones y sus ejes serán rectilíneos. Llevarán una capa de anodizado.
- Las patillas de anclaje y los machos de los pernios vendrán colocados de taller, siendo aquellos de un milímetro (1 mm.) de espesor como mínimo y colocados a la misma altura, no separándolos más de seiscientos milímetros (600 mm.) entre ellos, ni doscientos milímetros (200 mm.) de los extremos.
- Los cercos llegarán a obra con un tirante inferior, que puede quedar oculto por el pavimento, para evitar su deformación y con rastreles para mantener la escuadra.
- Las uniones entre perfiles se harán por medio de soldadura o escuadras interiores unidas a los perfiles por tornillos, remaches o ensambles a presión.
- Los ejes de los perfiles se encontrarán en un mismo plano y sus encuentros formarán ángulo recto. Los planos formados por la hoja y el cerco serán paralelos.
- Todos los herrajes y accesorios serán de materiales inoxidables, y no susceptibles de producir efectos electrolíticos ni pares galvánicos.
- Las puertas llevarán una capa de anodizado de quince (15) micras como mínimo y una calidad buena de sellado.

CONDICIONES QUE DEBEN CUMPLIR LOS MATERIALES

Puertas realizadas en aleación de aluminio anodizado en su color.

CRITERIOS DE MEDICION Y VALORACION

Las puertas exteriores de aleaciones ligeras se medirán y valorarán por metros cuadrados (m2) de superficie realmente ejecutada, o por unidades (ud.) de la misma forma, tamaño y características.

NORMATIVA

- Normas UNE: Normas UNE: 38001-85 2R, 38002-91 2R, UNE-EN ISO 1463:2005, UNE-EN 12373-2:1999, UNE-EN ISO 2360:2004, UNE-EN 12373-3:1999, UNE-EN 12373-17:2002, UNE-EN 12373-4:1999, UNE-EN 10095:2000, 38337-2001.
- NTE-FCL. Fachadas. Carpintería de Aleaciones Ligeras.

CONDICIONES DE SEGURIDAD

Como mínimo, anualmente se limpiará el polvo y residuos de polución, empleando agua con jabón o detergentes no clorados, en líquido o polvo, utilizando esponjas, trapos o cepillos suaves. Se enjuagará con agua abundante.

Ocasionalmente cuando existan manchas, se utilizará el mismo sistema con adición de polvos de limpieza, pudiendo contener eventualmente amoníaco.

E14AAD DEFENSAS

CONTROL Y CRITERIOS DE ACEPTACION Y RECHAZO

En la ejecución de las barandillas se realizará una inspección cada treinta metros (30 m.) con una frecuencia de dos comprobaciones, siendo los puntos de observación:

- Aplomado y nivelado de la barandilla.
- Comprobación de la altura y entrepaños (huecos).
- Comprobación de la fijación (anclaje).
- Comprobación de la protección y acabado de las barandillas, en función del material empleado:
  * Aluminio: Protección anódica mínimo quince (15) micras, en ambientes marinos veinte (20) micras.

EJECUCION DE LAS OBRAS

La altura de barandillas no será menor de cien centímetros (100 cm.), para alturas de caída no mayores de veinticinco metros (25 m.), y de ciento diez centímetros (110 cm.) para alturas superiores.

Para escaleras, su altura mínima será de noventa centímetros (90 cm.) medidas en vertical desde el borde del peldaño hasta el pasamanos.

Serán estables y resistentes ante los siguientes esfuerzos aplicados en el borde superior de la barandilla:

- Carga vertical uniformemente repartida de cincuenta kilogramos por metro (50 kg/m.).
- Carga horizontal uniformemente repartida de cincuenta kilogramos por metro (50 kg/m.) en viviendas y de cien kilogramos por metro (100 kg/m.) en zonas comunes.

El sistema de anclaje al muro será estanco no originando penetración del agua en el mismo mediante sellado y recebado con mortero, del encuentro de la barandilla con el elemento al que se ancle.

CONDICIONES QUE DEBEN CUMPLIR LOS MATERIALES

Elemento constructivo destinado a la protección del hueco en el que se instala. Realizado con aluminio anodizado en su color.

Los materiales se protegerán de la agresión ambiental y serán compatibles con los materiales donde se anclen.

Barandillas:

Elementos para protección de personas y objetos contra el riesgo de caída en terrazas, balcones, azoteas, escaleras y locales interiores. Configuradas por pasamanos, barandal, pilastra y entrepaño.

NORMATIVA

- NTE-FDB.
- CTE-DB-SE-AE
- Normas UNE: Normas UNE: 38001-85 2R, 38002-91 2R, UNE-EN ISO 1463:2005, UNE-EN 12373-2:1999, UNE-EN ISO 2360:2004, UNE-EN 12373-3:1999, UNE-EN 12373-17:2002, UNE-EN 12373-4:1999, UNE-EN 10095:2000, 38337-2001.

CONDICIONES DE SEGURIDAD

Cuando las defensas sean metálicas y vayan soldadas, los soldadores usarán gafas o pantallas, mandil, guantes y polainas. A nivel de suelo se acotarán las áreas de trabajo y se colocarán señales de riesgo de caída de objetos y peligro.

No se apoyará ningún elemento auxiliar en la barandilla.

E14AB CARP. ALUM. ANODIZADO BRONCE (AL.BR.)

CONTROL Y CRITERIOS DE ACEPTACION Y RECHAZO

Se hará un con control cada 10 unidades de carpintería de:

Aplomado de carpintería.
Enrasado de la carpintería.
Recibido de las patillas.
Fijación de la peana (en su caso).
Fijación a la caja de la persiana (en su caso).
No aceptándose automáticamente:
El desplome de dos milímetros (2 mm.) en un metro (1 m.).
No estar enrasado con el paramento y su variación es mayor de dos milímetros (2 mm.).
La falta de empotramiento. Deficiente llenado del mortero. El cerco no tiene protección de laca vinílica o acrílica.
El taco expansivo no exista, no esté en el centro o el tornillo no esté suficientemente apretado.
No existe fijación, falte alguno de los tres tornillos o éstos no estén suficientemente apretados.

CONDICIONES QUE DEBEN CUMPLIR LOS MATERIALES

Reciben este nombre los cerramientos de huecos rectangulares de fachadas con puertas y ventanas, realizadas con carpintería de perfiles de aleación de aluminio y recibidas a los haces interiores del hueco.

CRITERIOS DE MEDICION Y VALORACION

La carpintería exterior de aleaciones ligeras se medirá y abonará por metros cuadrados (m^2) de superficie realmente ejecutada o por unidades (ud) de la misma forma, tamaño y características.

NORMATIVA

Código Técnico de la Edificación (R.D. 314/2006 de 17 de marzo). CTE-DB-HE (Ahorro de Energía).

Se estará a lo dispuesto en la Norma Tecnológica de la Edificación "Aleaciones Ligeras", FCL.

Todos los elementos deberán cumplir las especificaciones de las Normas UNE.

E14ABC VENTANAS CORREDERAS

CONTROL Y CRITERIOS DE ACEPTACION Y RECHAZO

- Protección del contacto directo con el cemento o la cal, mediante precerco de madera o si no existe precerco, mediante pintura de protección.

Condiciones de no aceptación automática:

- Desplome del premarco, de dos milímetros (2 mm.) en un metro (1 m.).
- El atornillado al precerco no es correcto, o no se recibió bien el precerco.
- No está enrasada la carpintería con el paramento, su variación es mayor de dos milímetros (2 mm.).
- Mal sellado del premarco.

EJECUCION DE LAS OBRAS

Condiciones técnicas:

- Perfiles de aleación de aluminio, según norma UNE-38337 de tratamiento 50S-T5 con espesor medio mínimo uno con cinco milímetros (1.5 mm.). Serán de color uniforme y no presentarán alabeos, fisuras ni deformaciones, y sus ejes serán rectilíneos. Llevarán una capa de anodizado.
- Los junquillos serán de aleación de aluminio de un milímetro (1 mm.) de espesor mínimo. Se colocarán a presión en el propio perfil y en toda su longitud.
- Las uniones entre perfiles se harán por medio de soldadura o escuadras interiores, unidas a los perfiles por tornillos, remaches o ensamble a presión. Los ejes de los perfiles se encontrarán en un mismo plano, y sus encuentros formarán ángulo recto.

Protección anódica mínima del perfil:

Ambiente	Cualquiera	Marino
Micras	15	20

CONDICIONES QUE DEBEN CUMPLIR LOS MATERIALES

Cerramiento de huecos en muros con ventanas realizadas con carpintería de perfiles de aleación de aluminio anodizado en bronce y recibida a los haces interiores del hueco.

CRITERIOS DE MEDICION Y VALORACION

Se medirá y valorará por unidad (ud.) de ventana realizada con perfiles de aluminio anodizado de quince (15) micras, con sello de calidad Ewaa-Euras para recibir acristalamiento. Incluso corte, preparación de uniones de perfiles,

VISADO BISATUA
B2025AT788
30/10/2025
EXP FECHA DATA
CSV 1320B63E9BC
Verificable en www.coavn.org/verificacion
www.coavn.org/verificacion aglaztagarra
COAVN
COLEGIO OFICIAL DE APAREJADORES Y ARQUITECTOS TÉCNICOS VIZCAYA
BIZKAIA

herrajes, fijación de junquillos y patillas, colocación, sellado de uniones y limpieza según NTE-FCL.

Se podrá medir o valorar por metro cuadrado (m2) de ventana o superficie del hueco a cerrar.

NORMATIVA

- NTE-FCL. Fachadas. Carpintería de Aleaciones ligeras.

- Normas UNE: 38001-85 2R, 38002-91 2R, UNE-EN ISO 1463:2005, UNE-EN 12373-2:1999, UNE-EN ISO 2360:2004, UNE-EN 12373-3:1999, UNE-EN 12373-17:2002, UNE-EN 12373-4:1999, UNE-EN 10095:2000, 38337-2001.

CONDICIONES DE SEGURIDAD

Cada tres (3) años o antes si se apreciara falta de estanqueidad, roturas, o mal funcionamiento, se inspeccionará la carpintería reparando los defectos que puedan aparecer en ella, o en sus mecanismos de cierre y maniobra.

Todos los años se limpiará el polvo y residuos de polución, empleando agua con jabón o detergentes no clorados en líquido o polvo, utilizando esponjas, trapos o cepillos suaves. Se enjuagará con agua abundante.

Ocasionalmente cuando existan manchas, se utilizará el mismo sistema con adición de polvos de limpieza, pudiendo contener eventualmente amoníaco.

E14ABH VENTANAS CORREDERAS MONOBLOC

CONTROL Y CRITERIOS DE ACEPTACION Y RECHAZO

- Protección del contacto directo con el cemento o la cal, mediante precerco de madera o si no existe precerco, mediante pintura de protección.

Condiciones de no aceptación automática:

- Desplome del premarco, de dos milímetros (2 mm.) en un metro (1 m.).
- El atornillado al precerco no es correcto, o no se recibió bien el precerco.
- No está enrasada la carpintería con el paramento, su variación es mayor de dos milímetros (2 mm.).
- Mal sellado del premarco.

EJECUCION DE LAS OBRAS

Condiciones técnicas:

- Perfiles de aleación de aluminio, según norma UNE-38337 de tratamiento 50S-T5 con espesor medio mínimo uno con cinco milímetros (1.5 mm.). Serán de color uniforme y no presentarán alabeos, fisuras ni deformaciones, y sus ejes serán rectilíneos. Llevarán una capa de anodizado.
- Los junquillos serán de aleación de aluminio de un milímetro (1 mm.) de espesor mínimo. Se colocarán a presión en el propio perfil y en toda su longitud.
- Las uniones entre perfiles se harán por medio de soldadura o escuadras interiores, unidas a los perfiles por tornillos, remaches o ensamble a presión. Los ejes de los perfiles se encontrarán en un mismo plano, y sus encuentros formarán ángulo recto.

Protección anódica mínima del perfil:

Ambiente	Cualquiera	Marino
Micras	15	20

CONDICIONES QUE DEBEN CUMPLIR LOS MATERIALES

Cerramiento de huecos en muros con ventanas realizadas con carpintería de perfiles de aleación de aluminio anodizado en bronce y recibida a los haces interiores del hueco.

CRITERIOS DE MEDICION Y VALORACION

Se medirá y valorará por unidad (ud.) de ventana realizada con perfiles de aluminio anodizado de quince (15) micras, con sello de calidad Ewaa-Euras para recibir acristalamiento. Incluso corte, preparación de uniones de perfiles, herrajes, fijación de junquillos y patillas, colocación, sellado de uniones y limpieza según NTE-FCL.

Se podrá medir o valorar por metro cuadrado (m2) de ventana o superficie del hueco a cerrar.

NORMATIVA

- NTE-FCL. Fachadas. Carpintería de Aleaciones ligeras.

- Normas UNE: 38001-85 2R, 38002-91 2R, UNE-EN ISO 1463:2005, UNE-EN 12373-2:1999, UNE-EN ISO 2360:2004, UNE-EN 12373-3:1999, UNE-EN 12373-17:2002, UNE-EN 12373-4:1999, UNE-EN 10095:2000, 38337-2001.

CONDICIONES DE SEGURIDAD

Cada tres (3) años o antes si se apreciara falta de estanqueidad, roturas, o mal funcionamiento, se inspeccionará la carpintería reparando los defectos que puedan aparecer en ella, o en sus mecanismos de cierre y maniobra.

Todos los años se limpiará el polvo y residuos de polución, empleando agua con jabón o detergentes no clorados en líquido o polvo, utilizando esponjas, trapos o cepillos suaves. Se enjuagará con agua abundante.

Ocasionalmente cuando existan manchas, se utilizará el mismo sistema con adición de polvos de limpieza, pudiendo contener eventualmente amoníaco.

E14ABF VENTANAS CORRED. SERIE ALTA

CONTROL Y CRITERIOS DE ACEPTACION Y RECHAZO

- Protección del contacto directo con el cemento o la cal, mediante precerco de madera o si no existe precerco, mediante pintura de protección.

Condiciones de no aceptación automática:

- Desplome del premarco, de dos milímetros (2 mm.) en un metro (1 m.).
- El atornillado al precerco no es correcto, o no se recibió bien el precerco.
- No está enrasada la carpintería con el paramento, su variación es mayor de dos milímetros (2 mm.).
- Mal sellado del premarco.

EJECUCION DE LAS OBRAS

Condiciones técnicas:

- Perfiles de aleación de aluminio, según norma UNE-38337 de tratamiento 50S-T5 con espesor medio mínimo uno con cinco milímetros (1.5 mm.). Serán de color uniforme y no presentarán alabeos, fisuras ni deformaciones, y sus ejes serán rectilíneos. Llevarán una capa de anodizado.
- Los junquillos serán de aleación de aluminio de un milímetro (1 mm.) de espesor mínimo. Se colocarán a presión en el propio perfil y en toda su longitud.
- Las uniones entre perfiles se harán por medio de soldadura o escuadras interiores, unidas a los perfiles por tornillos, remaches o ensamble a presión. Los ejes de los perfiles se encontrarán en un mismo plano, y sus encuentros formarán ángulo recto.

Protección anódica mínima del perfil:

Ambiente	Cualquiera	Marino
Micras	15	20

CONDICIONES QUE DEBEN CUMPLIR LOS MATERIALES

Cerramiento de huecos en muros con ventanas realizadas con carpintería de perfiles de aleación de aluminio anodizado en bronce y recibida a los haces interiores del hueco.

CRITERIOS DE MEDICION Y VALORACION

Se medirá y valorará por unidad (ud.) de ventana realizada con perfiles de aluminio anodizado de quince (15) micras, con sello de calidad Ewaa-Euras para recibir acristalamiento. Incluso corte, preparación de uniones de perfiles, herrajes, fijación de junquillos y patillas, colocación, sellado de uniones y limpieza según NTE-FCL.

Se podrá medir o valorar por metro cuadrado (m2) de ventana o superficie del hueco a cerrar.

NORMATIVA

- NTE-FCL. Fachadas. Carpintería de Aleaciones ligeras.

- Normas UNE: 38001-85 2R, 38002-91 2R, UNE-EN ISO 1463:2005, UNE-EN 12373-2:1999, UNE-EN ISO 2360:2004, UNE-EN 12373-3:1999, UNE-EN 12373-17:2002, UNE-EN 12373-4:1999, UNE-EN 10095:2000, 38337-2001.

CONDICIONES DE SEGURIDAD

Cada tres (3) años o antes si se apreciara falta de estanqueidad, roturas, o mal funcionamiento, se inspeccionará la carpintería reparando los defectos que puedan aparecer en ella, o en sus mecanismos de cierre y maniobra.

Todos los años se limpiará el polvo y residuos de polución, empleando agua con jabón o detergentes no clorados en líquido o polvo, utilizando esponjas, trapos o cepillos suaves. Se enjuagará con agua abundante.

Ocasionalmente cuando existan manchas, se utilizará el mismo sistema con adición de polvos de limpieza, pudiendo contener eventualmente amoníaco.

E14ABA VENT. CORRED. S. ALTA MONOBLOC

CONTROL Y CRITERIOS DE ACEPTACION Y RECHAZO

- Protección del contacto directo con el cemento o la cal, mediante precerco de madera o si no existe precerco, mediante pintura de protección.

Condiciones de no aceptación automática:

- Desplome del premarco, de dos milímetros (2 mm.) en un metro (1 m.).
- El atornillado al precerco no es correcto, o no se recibió bien el precerco.
- No está enrasada la carpintería con el paramento, su variación es mayor de dos milímetros (2 mm.).
- Mal sellado del premarco.

EJECUCION DE LAS OBRAS

Condiciones técnicas:

- Perfiles de aleación de aluminio, según norma UNE-38337 de tratamiento 50S-T5 con espesor medio mínimo uno con cinco milímetros (1.5 mm.). Serán de color uniforme y no presentarán alabeos, fisuras ni deformaciones, y sus ejes serán rectilíneos. Llevarán una capa de anodizado.
- Los junquillos serán de aleación de aluminio de un milímetro (1 mm.) de espesor mínimo. Se colocarán a presión en el propio perfil y en toda su longitud.
- Las uniones entre perfiles se harán por medio de soldadura o escuadras interiores, unidas a los perfiles por tornillos, remaches o ensamble a presión. Los ejes de los perfiles se encontrarán en un mismo plano, y sus encuentros formarán ángulo recto.

Protección anódica mínima del perfil:

Ambiente	Cualquiera	Marino
Micras	15	20

CONDICIONES QUE DEBEN CUMPLIR LOS MATERIALES

Cerramiento de huecos en muros con ventanas realizadas con carpintería de perfiles de aleación de aluminio anodizado en bronce y recibida a los haces interiores del hueco.

CRITERIOS DE MEDICION Y VALORACION

Se medirá y valorará por unidad (ud.) de ventana realizada con perfiles de aluminio anodizado de quince (15) micras, con sello de calidad Ewaa-Euras para recibir acristalamiento. Incluso corte, preparación de uniones de perfiles, herrajes, fijación de junquillos y patillas, colocación, sellado de uniones y limpieza según NTE-FCL.

Se podrá medir o valorar por metro cuadrado (m2) de ventana o superficie del hueco a cerrar.

NORMATIVA

- NTE-FCL. Fachadas. Carpintería de Aleaciones ligeras.

- Normas UNE: 38001-85 2R, 38002-91 2R, UNE-EN ISO 1463:2005, UNE-EN 12373-2:1999, UNE-EN ISO 2360:2004, UNE-EN 12373-3:1999, UNE-EN 12373-17:2002, UNE-EN 12373-4:1999, UNE-EN 10095:2000, 38337-2001.

CONDICIONES DE SEGURIDAD

Cada tres (3) años o antes si se apreciara falta de estanqueidad, roturas, o mal funcionamiento, se inspeccionará la carpintería reparando los defectos que puedan aparecer en ella, o en sus mecanismos de cierre y maniobra.

Todos los años se limpiará el polvo y residuos de polución, empleando agua con jabón o detergentes no clorados en líquido o polvo, utilizando esponjas, trapos o cepillos suaves. Se enjuagará con agua abundante.

Ocasionalmente cuando existan manchas, se utilizará el mismo sistema con adición de polvos de limpieza, pudiendo contener eventualmente amoníaco.

E14ABR VENT. CORRED.ROTURA PTE. TÉRMICO

CONTROL Y CRITERIOS DE ACEPTACION Y RECHAZO

- Protección del contacto directo con el cemento o la cal, mediante precerco de madera o si no existe precerco, mediante pintura de protección.

Condiciones de no aceptación automática:

- Desplome del premarco, de dos milímetros (2 mm.) en un metro (1 m.).
- El atornillado al precerco no es correcto, o no se recibió bien el precerco.
- No está enrasada la carpintería con el paramento, su variación es mayor de dos milímetros (2 mm.).
- Mal sellado del premarco.

EJECUCION DE LAS OBRAS

Condiciones técnicas:

- Perfiles de aleación de aluminio, según norma UNE-38337 de tratamiento 50S-T5 con espesor medio mínimo uno con cinco milímetros (1.5 mm.). Serán de color uniforme y no presentarán alabeos, fisuras ni deformaciones, y sus ejes serán rectilíneos. Llevarán una capa de anodizado.
- Los junquillos serán de aleación de aluminio de un milímetro (1 mm.) de espesor mínimo. Se colocarán a presión en el propio perfil y en toda su longitud.

B2025A17888 30/10/2025
EXP. FECHA
DATA
32B0B63E9BC
CSV
Verificable en www.coavn.org/verificacion
www.coavn.org/verificacion egiaztagarria
VISADO
BISATUA
COLEGIO OFICIAL DE ARQUITECTOS VASCO-NAVARRO
EUSKAL HERRIKO ARKITEKTO OHIKO ELKARGO OFIZIALA
BIZKAIA
COAVN

- Las uniones entre perfiles se harán por medio de soldadura o escuadras interiores, unidas a los perfiles por tornillos, remaches o ensamble a presión. Los ejes de los perfiles se encontrarán en un mismo plano, y sus encuentros formarán ángulo recto.

Protección anódica mínima del perfil:

Ambiente	Cualquiera	Marino
Micras	15	20

CONDICIONES QUE DEBEN CUMPLIR LOS MATERIALES

Cerramiento de huecos en muros con ventanas realizadas con carpintería de perfiles de aleación de aluminio anodizado en bronce y recibida a los haces interiores del hueco.

CRITERIOS DE MEDICION Y VALORACION

Se medirá y valorará por unidad (ud.) de ventana realizada con perfiles de aluminio anodizado de quince (15) micras, con sello de calidad Ewaa-Euras para recibir acristalamiento. Incluso corte, preparación de uniones de perfiles, herrajes, fijación de junquillos y patillas, colocación, sellado de uniones y limpieza según NTE-FCL.

Se podrá medir o valorar por metro cuadrado (m2) de ventana o superficie del hueco a cerrar.

NORMATIVA

- NTE-FCL. Fachadas. Carpintería de Aleaciones ligeras.
- Normas UNE: 38001-85 2R, 38002-91 2R, UNE-EN ISO 1463:2005, UNE-EN 12373-2:1999, UNE-EN ISO 2360:2004, UNE-EN 12373-3:1999, UNE-EN 12373-17:2002, UNE-EN 12373-4:1999, UNE-EN 10095:2000, 38337-2001.

CONDICIONES DE SEGURIDAD

Cada tres (3) años o antes si se apreciara falta de estanqueidad, roturas, o mal funcionamiento, se inspeccionará la carpintería reparando los defectos que puedan aparecer en ella, o en sus mecanismos de cierre y maniobra.

Todos los años se limpiará el polvo y residuos de polución, empleando agua con jabón o detergentes no clorados en líquido o polvo, utilizando esponjas, trapos o cepillos suaves. Se enjuagará con agua abundante.

Ocasionalmente cuando existan manchas, se utilizará el mismo sistema con adición de polvos de limpieza, pudiendo contener eventualmente amoníaco.

E14ABJ VENT. CORR. R.P.T. MONOBLOC

CONTROL Y CRITERIOS DE ACEPTACION Y RECHAZO

- Protección del contacto directo con el cemento o la cal, mediante precerco de madera o si no existe precerco, mediante pintura de protección.

Condiciones de no aceptación automática:

- Desplome del premarco, de dos milímetros (2 mm.) en un metro (1 m.).
- El atornillado al precerco no es correcto, o no se recibió bien el precerco.
- No está enrasada la carpintería con el paramento, su variación es mayor de dos milímetros (2 mm.).
- Mal sellado del premarco.

EJECUCION DE LAS OBRAS

Condiciones técnicas:

- Perfiles de aleación de aluminio, según norma UNE-38337 de tratamiento 50S-T5 con espesor medio mínimo uno con cinco milímetros (1.5 mm.). Serán de color uniforme y no presentarán alabeos, fisuras ni deformaciones, y sus ejes serán rectilíneos. Llevarán una capa de anodizado.
- Los junquillos serán de aleación de aluminio de un milímetro (1 mm.) de espesor mínimo. Se colocarán a presión en el propio perfil y en toda su longitud.
- Las uniones entre perfiles se harán por medio de soldadura o escuadras interiores, unidas a los perfiles por tornillos, remaches o ensamble a presión. Los ejes de los perfiles se encontrarán en un mismo plano, y sus encuentros formarán ángulo recto.

Protección anódica mínima del perfil:

Ambiente	Cualquiera	Marino
Micras	15	20

CONDICIONES QUE DEBEN CUMPLIR LOS MATERIALES

Cerramiento de huecos en muros con ventanas realizadas con carpintería de perfiles de aleación de aluminio anodizado en bronce y recibida a los haces interiores del hueco.

CRITERIOS DE MEDICION Y VALORACION

Se medirá y valorará por unidad (ud.) de ventana realizada con perfiles de aluminio anodizado de quince (15) micras, con sello de calidad Ewaa-Euras para recibir acristalamiento. Incluso corte, preparación de uniones de perfiles, herrajes, fijación de junquillos y patillas, colocación, sellado de uniones y limpieza según NTE-FCL.

Se podrá medir o valorar por metro cuadrado (m2) de ventana o superficie del hueco a cerrar.

NORMATIVA

- NTE-FCL. Fachadas. Carpintería de Aleaciones ligeras.
- Normas UNE: 38001-85 2R, 38002-91 2R, UNE-EN ISO 1463:2005, UNE-EN 12373-2:1999, UNE-EN ISO 2360:2004, UNE-EN 12373-3:1999, UNE-EN 12373-17:2002, UNE-EN 12373-4:1999, UNE-EN 10095:2000, 38337-2001.

.

CONDICIONES DE SEGURIDAD

Cada tres (3) años o antes si se apreciara falta de estanqueidad, roturas, o mal funcionamiento, se inspeccionará la carpintería reparando los defectos que puedan aparecer en ella, o en sus mecanismos de cierre y maniobra.

Todos los años se limpiará el polvo y residuos de polución, empleando agua con jabón o detergentes no clorados en líquido o polvo, utilizando esponjas, trapos o cepillos suaves. Se enjuagará con agua abundante.

Ocasionalmente cuando existan manchas, se utilizará el mismo sistema con adición de polvos de limpieza, pudiendo contener eventualmente amoníaco.

E14ABV VENT. PRACTICABLES PERFIL NORMAL

CONTROL Y CRITERIOS DE ACEPTACION Y RECHAZO

- Protección del contacto directo con el cemento o la cal, mediante precerco de madera o si no existe precerco, mediante pintura de protección.

Condiciones de no aceptación automática:

- Desplome del premarco, de dos milímetros (2 mm.) en un metro (1 m.).
- El atornillado al precerco no es correcto, o no se recibió bien el precerco.
- No está enrasada la carpintería con el paramento, su variación es mayor de dos milímetros (2 mm.).
- Mal sellado del premarco.

EJECUCION DE LAS OBRAS

Condiciones técnicas:

- Perfiles de aleación de aluminio, según norma UNE-38337 de tratamiento 50S-T5 con espesor medio mínimo uno con cinco milímetros (1.5 mm.). Serán de color uniforme y no presentarán alabeos, fisuras ni deformaciones, y sus ejes serán rectilíneos. Llevarán una capa de anodizado.
- Los junquillos serán de aleación de aluminio de un milímetro (1 mm.) de espesor mínimo. Se colocarán a presión en el propio perfil y en toda su longitud.
- Las uniones entre perfiles se harán por medio de soldadura o escuadras interiores, unidas a los perfiles por tornillos, remaches o ensamble a presión. Los ejes de los perfiles se encontrarán en un mismo plano, y sus encuentros formarán ángulo recto.

Protección anódica mínima del perfil:

Ambiente	Cualquiera	Marino
Micras	15	20

CONDICIONES QUE DEBEN CUMPLIR LOS MATERIALES

Cerramiento de huecos en muros con ventanas realizadas con carpintería de perfiles de aleación de aluminio anodizado en bronce y recibida a los haces interiores del hueco.

CRITERIOS DE MEDICION Y VALORACION

Se medirá y valorará por unidad (ud.) de ventana realizada con perfiles de aluminio anodizado de quince (15) micras, con sello de calidad Ewaa-Euras para recibir acristalamiento. Incluso corte, preparación de uniones de perfiles, herrajes, fijación de junquillos y patillas, colocación, sellado de uniones y limpieza según NTE-FCL.

Se podrá medir o valorar por metro cuadrado (m2) de ventana o superficie del hueco a cerrar.

NORMATIVA

- NTE-FCL. Fachadas. Carpintería de Aleaciones ligeras.
- Normas UNE: 38001-85 2R, 38002-91 2R, UNE-EN ISO 1463:2005, UNE-EN 12373-2:1999, UNE-EN ISO 2360:2004, UNE-EN 12373-3:1999, UNE-EN 12373-17:2002, UNE-EN 12373-4:1999, UNE-EN 10095:2000, 38337-2001.

.

CONDICIONES DE SEGURIDAD

Cada tres (3) años o antes si se apreciara falta de estanqueidad, roturas, o mal funcionamiento, se inspeccionará la carpintería reparando los defectos que puedan aparecer en ella, o en sus mecanismos de cierre y maniobra.

Todos los años se limpiará el polvo y residuos de polución, empleando agua con jabón o detergentes no clorados en líquido o polvo, utilizando esponjas, trapos o cepillos suaves. Se enjuagará con agua abundante.

Ocasionalmente cuando existan manchas, se utilizará el mismo sistema con adición de polvos de limpieza, pudiendo contener eventualmente amoníaco.

E14ABG VENT. PRACT. P. NORMAL MONOBLOC

CONTROL Y CRITERIOS DE ACEPTACION Y RECHAZO

- Protección del contacto directo con el cemento o la cal, mediante precerco de madera o si no existe precerco, mediante pintura de protección.

Condiciones de no aceptación automática:

- Desplome del premarco, de dos milímetros (2 mm.) en un metro (1 m.).
- El atornillado al precerco no es correcto, o no se recibió bien el precerco.
- No está enrasada la carpintería con el paramento, su variación es mayor de dos milímetros (2 mm.).
- Mal sellado del premarco.

EJECUCION DE LAS OBRAS

Condiciones técnicas:

- Perfiles de aleación de aluminio, según norma UNE-38337 de tratamiento 50S-T5 con espesor medio mínimo uno con cinco milímetros (1.5 mm.). Serán de color uniforme y no presentarán alabeos, fisuras ni deformaciones, y sus ejes serán rectilíneos. Llevarán una capa de anodizado.
- Los junquillos serán de aleación de aluminio de un milímetro (1 mm.) de espesor mínimo. Se colocarán a presión en el propio perfil y en toda su longitud.
- Las uniones entre perfiles se harán por medio de soldadura o escuadras interiores, unidas a los perfiles por tornillos, remaches o ensamble a presión. Los ejes de los perfiles se encontrarán en un mismo plano, y sus encuentros formarán ángulo recto.

Protección anódica mínima del perfil:

Ambiente	Cualquiera	Marino
Micras	15	20

CONDICIONES QUE DEBEN CUMPLIR LOS MATERIALES

Cerramiento de huecos en muros con ventanas realizadas con carpintería de perfiles de aleación de aluminio anodizado en bronce y recibida a los haces interiores del hueco.

CRITERIOS DE MEDICION Y VALORACION

Se medirá y valorará por unidad (ud.) de ventana realizada con perfiles de aluminio anodizado de quince (15) micras, con sello de calidad Ewaa-Euras para recibir acristalamiento. Incluso corte, preparación de uniones de perfiles, herrajes, fijación de junquillos y patillas, colocación, sellado de uniones y limpieza según NTE-FCL.

Se podrá medir o valorar por metro cuadrado (m2) de ventana o superficie del hueco a cerrar.

NORMATIVA

- NTE-FCL. Fachadas. Carpintería de Aleaciones ligeras.
- Normas UNE: 38001-85 2R, 38002-91 2R, UNE-EN ISO 1463:2005, UNE-EN 12373-2:1999, UNE-EN ISO 2360:2004, UNE-EN 12373-3:1999, UNE-EN 12373-17:2002, UNE-EN 12373-4:1999, UNE-EN 10095:2000, 38337-2001.

CONDICIONES DE SEGURIDAD

Cada tres (3) años o antes si se apreciara falta de estanqueidad, roturas, o mal funcionamiento, se inspeccionará la carpintería reparando los defectos que puedan aparecer en ella, o en sus mecanismos de cierre y maniobra.

Todos los años se limpiará el polvo y residuos de polución, empleando agua con jabón o detergentes no clorados en líquido o polvo, utilizando esponjas, trapos o cepillos suaves. Se enjuagará con agua abundante.

Ocasionalmente cuando existan manchas, se utilizará el mismo sistema con adición de polvos de limpieza, pudiendo contener eventualmente amoníaco.

E14ABO VENT. OSCILOBATIENTES P. EUROPEO

VISADO
B2025A1788
30/10/2025
EXP
FECHA DATA
1320B3E9BC
CSV
Verificable en www.coavn.org/verificacion
www.coavn.org/verificacion aglaztegarra
COAVN
BIZKAIA

CONTROL Y CRITERIOS DE ACEPTACION Y RECHAZO

- Protección del contacto directo con el cemento o la cal, mediante precerco de madera o si no existe precerco, mediante pintura de protección.

Condiciones de no aceptación automática:

- Desplome del premarco, de dos milímetros (2 mm.) en un metro (1 m.).
- El atornillado al precerco no es correcto, o no se recibió bien el precerco.
- No está enrasada la carpintería con el paramento, su variación es mayor de dos milímetros (2 mm.).
- Mal sellado del premarco.

EJECUCION DE LAS OBRAS

Condiciones técnicas:

- Perfiles de aleación de aluminio, según norma UNE-38337 de tratamiento 50S-T5 con espesor medio mínimo uno con cinco milímetros (1.5 mm.). Serán de color uniforme y no presentarán alabeos, fisuras ni deformaciones, y sus ejes serán rectilíneos. Llevarán una capa de anodizado.
- Los junquillos serán de aleación de aluminio de un milímetro (1 mm.) de espesor mínimo. Se colocarán a presión en el propio perfil y en toda su longitud.
- Las uniones entre perfiles se harán por medio de soldadura o escuadras interiores, unidas a los perfiles por tornillos, remaches o ensamble a presión. Los ejes de los perfiles se encontrarán en un mismo plano, y sus encuentros formarán ángulo recto.

Protección anódica mínima del perfil:

Ambiente	Cualquiera	Marino
Micras	15	20

CONDICIONES QUE DEBEN CUMPLIR LOS MATERIALES

Cerramiento de huecos en muros con ventanas realizadas con carpintería de perfiles de aleación de aluminio anodizado en bronce y recibida a los haces interiores del hueco.

CRITERIOS DE MEDICION Y VALORACION

Se medirá y valorará por unidad (ud.) de ventana realizada con perfiles de aluminio anodizado de quince (15) micras, con sello de calidad Ewaa-Euras para recibir acristalamiento. Incluso corte, preparación de uniones de perfiles, herrajes, fijación de junquillos y patillas, colocación, sellado de uniones y limpieza según NTE-FCL.

Se podrá medir o valorar por metro cuadrado (m2) de ventana o superficie del hueco a cerrar.

NORMATIVA

- NTE-FCL. Fachadas. Carpintería de Aleaciones ligeras.
- Normas UNE: 38001-85 2R, 38002-91 2R, UNE-EN ISO 1463:2005, UNE-EN 12373-2:1999, UNE-EN ISO 2360:2004, UNE-EN 12373-3:1999, UNE-EN 12373-17:2002, UNE-EN 12373-4:1999, UNE-EN 10095:2000, 38337-2001.

CONDICIONES DE SEGURIDAD

Cada tres (3) años o antes si se apreciara falta de estanqueidad, roturas, o mal funcionamiento, se inspeccionará la carpintería reparando los defectos que puedan aparecer en ella, o en sus mecanismos de cierre y maniobra.

Todos los años se limpiará el polvo y residuos de polución, empleando agua con jabón o detergentes no clorados en líquido o polvo, utilizando esponjas, trapos o cepillos suaves. Se enjuagará con agua abundante.

Ocasionalmente cuando existan manchas, se utilizará el mismo sistema con adición de polvos de limpieza, pudiendo contener eventualmente amoníaco.

E14ABL VENT. OSCILO. P.EUROPEO MONOBLOC

CONTROL Y CRITERIOS DE ACEPTACION Y RECHAZO

- Protección del contacto directo con el cemento o la cal, mediante precerco de madera o si no existe precerco, mediante pintura de protección.

Condiciones de no aceptación automática:

- Desplome del premarco, de dos milímetros (2 mm.) en un metro (1 m.).
- El atornillado al precerco no es correcto, o no se recibió bien el precerco.
- No está enrasada la carpintería con el paramento, su variación es mayor de dos milímetros (2 mm.).
- Mal sellado del premarco.

EJECUCION DE LAS OBRAS

Condiciones técnicas:

- Perfiles de aleación de aluminio, según norma UNE-38337 de tratamiento 50S-T5 con espesor medio mínimo uno con cinco milímetros (1.5 mm.). Serán de color uniforme y no presentarán alabeos, fisuras ni deformaciones, y sus ejes serán rectilíneos. Llevarán una capa de anodizado.
- Los junquillos serán de aleación de aluminio de un milímetro (1 mm.) de espesor mínimo. Se colocarán a presión en el propio perfil y en toda su longitud.
- Las uniones entre perfiles se harán por medio de soldadura o escuadras interiores, unidas a los perfiles por tornillos, remaches o ensamble a presión. Los ejes de los perfiles se encontrarán en un mismo plano, y sus encuentros formarán ángulo recto.

Protección anódica mínima del perfil:

Ambiente	Cualquiera	Marino
Micras	15	20

CONDICIONES QUE DEBEN CUMPLIR LOS MATERIALES

Cerramiento de huecos en muros con ventanas realizadas con carpintería de perfiles de aleación de aluminio anodizado en bronce y recibida a los haces interiores del hueco.

CRITERIOS DE MEDICION Y VALORACION

Se medirá y valorará por unidad (ud.) de ventana realizada con perfiles de aluminio anodizado de quince (15) micras, con sello de calidad Ewaa-Euras para recibir acristalamiento. Incluso corte, preparación de uniones de perfiles, herrajes, fijación de junquillos y patillas, colocación, sellado de uniones y limpieza según NTE-FCL.

Se podrá medir o valorar por metro cuadrado (m2) de ventana o superficie del hueco a cerrar.

NORMATIVA

- NTE-FCL. Fachadas. Carpintería de Aleaciones ligeras.
- Normas UNE: 38001-85 2R, 38002-91 2R, UNE-EN ISO 1463:2005, UNE-EN 12373-2:1999, UNE-EN ISO 2360:2004, UNE-EN 12373-3:1999, UNE-EN 12373-17:2002, UNE-EN 12373-4:1999, UNE-EN 10095:2000, 38337-2001.

CONDICIONES DE SEGURIDAD

Cada tres (3) años o antes si se apreciara falta de estanqueidad, roturas, o mal funcionamiento, se inspeccionará la carpintería reparando los defectos que puedan aparecer en ella, o en sus mecanismos de cierre y maniobra.

Todos los años se limpiará el polvo y residuos de polución, empleando agua con jabón o detergentes no clorados en líquido o polvo, utilizando esponjas, trapos o cepillos suaves. Se enjuagará con agua abundante.

Ocasionalmente cuando existan manchas, se utilizará el mismo sistema con adición de polvos de limpieza, pudiendo contener eventualmente amoníaco.

E14ABT VENT. OSCILO.ROTURA PTE. TÉRMICO

CONTROL Y CRITERIOS DE ACEPTACION Y RECHAZO

- Protección del contacto directo con el cemento o la cal, mediante precerco de madera o si no existe precerco, mediante pintura de protección.

Condiciones de no aceptación automática:

- Desplome del premarco, de dos milímetros (2 mm.) en un metro (1 m.).
- El atornillado al precerco no es correcto, o no se recibió bien el precerco.
- No está enrasada la carpintería con el paramento, su variación es mayor de dos milímetros (2 mm.).
- Mal sellado del premarco.

EJECUCION DE LAS OBRAS

Condiciones técnicas:

- Perfiles de aleación de aluminio, según norma UNE-38337 de tratamiento 50S-T5 con espesor medio mínimo uno con cinco milímetros (1.5 mm.). Serán de color uniforme y no presentarán alabeos, fisuras ni deformaciones, y sus ejes serán rectilíneos. Llevarán una capa de anodizado.
- Los junquillos serán de aleación de aluminio de un milímetro (1 mm.) de espesor mínimo. Se colocarán a presión en el propio perfil y en toda su longitud.
- Las uniones entre perfiles se harán por medio de soldadura o escuadras interiores, unidas a los perfiles por tornillos, remaches o ensamble a presión. Los ejes de los perfiles se encontrarán en un mismo plano, y sus encuentros formarán ángulo recto.

Protección anódica mínima del perfil:

Ambiente	Cualquiera	Marino
Micras	15	20

CONDICIONES QUE DEBEN CUMPLIR LOS MATERIALES

Cerramiento de huecos en muros con ventanas realizadas con carpintería de perfiles de aleación de aluminio anodizado en bronce y recibida a los haces interiores del hueco.

CRITERIOS DE MEDICION Y VALORACION

Se medirá y valorará por unidad (ud.) de ventana realizada con perfiles de aluminio anodizado de quince (15) micras, con sello de calidad Ewaa-Euras para recibir acristalamiento. Incluso corte, preparación de uniones de perfiles, herrajes, fijación de junquillos y patillas, colocación, sellado de uniones y limpieza según NTE-FCL.

Se podrá medir o valorar por metro cuadrado (m2) de ventana o superficie del hueco a cerrar.

NORMATIVA

- NTE-FCL. Fachadas. Carpintería de Aleaciones ligeras.
- Normas UNE: 38001-85 2R, 38002-91 2R, UNE-EN ISO 1463:2005, UNE-EN 12373-2:1999, UNE-EN ISO 2360:2004, UNE-EN 12373-3:1999, UNE-EN 12373-17:2002, UNE-EN 12373-4:1999, UNE-EN 10095:2000, 38337-2001.

CONDICIONES DE SEGURIDAD

Cada tres (3) años o antes si se apreciara falta de estanqueidad, roturas, o mal funcionamiento, se inspeccionará la carpintería reparando los defectos que puedan aparecer en ella, o en sus mecanismos de cierre y maniobra.

Todos los años se limpiará el polvo y residuos de polución, empleando agua con jabón o detergentes no clorados en líquido o polvo, utilizando esponjas, trapos o cepillos suaves. Se enjuagará con agua abundante.

Ocasionalmente cuando existan manchas, se utilizará el mismo sistema con adición de polvos de limpieza, pudiendo contener eventualmente amoníaco.

E14ABY VENT. OSCILO. R.P.T. MONOBLOC

CONTROL Y CRITERIOS DE ACEPTACION Y RECHAZO

- Protección del contacto directo con el cemento o la cal, mediante precerco de madera o si no existe precerco, mediante pintura de protección.

Condiciones de no aceptación automática:

- Desplome del premarco, de dos milímetros (2 mm.) en un metro (1 m.).
- El atornillado al precerco no es correcto, o no se recibió bien el precerco.
- No está enrasada la carpintería con el paramento, su variación es mayor de dos milímetros (2 mm.).
- Mal sellado del premarco.

EJECUCION DE LAS OBRAS

Condiciones técnicas:

- Perfiles de aleación de aluminio, según norma UNE-38337 de tratamiento 50S-T5 con espesor medio mínimo uno con cinco milímetros (1.5 mm.). Serán de color uniforme y no presentarán alabeos, fisuras ni deformaciones, y sus ejes serán rectilíneos. Llevarán una capa de anodizado.
- Los junquillos serán de aleación de aluminio de un milímetro (1 mm.) de espesor mínimo. Se colocarán a presión en el propio perfil y en toda su longitud.
- Las uniones entre perfiles se harán por medio de soldadura o escuadras interiores, unidas a los perfiles por tornillos, remaches o ensamble a presión. Los ejes de los perfiles se encontrarán en un mismo plano, y sus encuentros formarán ángulo recto.

Protección anódica mínima del perfil:

Ambiente	Cualquiera	Marino
Micras	15	20

CONDICIONES QUE DEBEN CUMPLIR LOS MATERIALES

Cerramiento de huecos en muros con ventanas realizadas con carpintería de perfiles de aleación de aluminio anodizado en bronce y recibida a los haces interiores del hueco.

CRITERIOS DE MEDICION Y VALORACION

Se medirá y valorará por unidad (ud.) de ventana realizada con perfiles de aluminio anodizado de quince (15) micras, con sello de calidad Ewaa-Euras para recibir acristalamiento. Incluso corte, preparación de uniones de perfiles, herrajes, fijación de junquillos y patillas, colocación, sellado de uniones y limpieza según NTE-FCL.

VISADO BISATUA
COAVN COLEGIO OFICIAL DE ARQUITECTOS VASCO-NAVARRO EUSKAL-NAFARROAKO ARKITEKTOEN ELKARGO OFIZIALA BIZKAIA
B2025AA788 30/10/2025 VISADO FECHA DATA
CSV 1320B63E9BC
Verificable en www.coavn.org/verificacion aglaztgarra
www.coavn.org/verificacion aglaztgarra

Se podrá medir o valorar por metro cuadrado (m2) de ventana o superficie del hueco a cerrar.

NORMATIVA

- NTE-FCL. Fachadas. Carpintería de Aleaciones ligeras.

- Normas UNE: 38001-85 2R, 38002-91 2R, UNE-EN ISO 1463:2005, UNE-EN 12373-2:1999, UNE-EN ISO 2360:2004, UNE-EN 12373-3:1999, UNE-EN 12373-17:2002, UNE-EN 12373-4:1999, UNE-EN 10095:2000, 38337-2001.

CONDICIONES DE SEGURIDAD

Cada tres (3) años o antes si se apreciara falta de estanqueidad, roturas, o mal funcionamiento, se inspeccionará la carpintería reparando los defectos que puedan aparecer en ella, o en sus mecanismos de cierre y maniobra.

Todos los años se limpiará el polvo y residuos de polución, empleando agua con jabón o detergentes no clorados en líquido o polvo, utilizando esponjas, trapos o cepillos suaves. Se enjuagará con agua abundante.

Ocasionalmente cuando existan manchas, se utilizará el mismo sistema con adición de polvos de limpieza, pudiendo contener eventualmente amoníaco.

E14ABB VENTANAS BASCULANTES

CONTROL Y CRITERIOS DE ACEPTACION Y RECHAZO

- Protección del contacto directo con el cemento o la cal, mediante precerco de madera o si no existe precerco, mediante pintura de protección.

Condiciones de no aceptación automática:

- Desplome del premarco, de dos milímetros (2 mm.) en un metro (1 m.).
- El atornillado al precerco no es correcto, o no se recibió bien el precerco.
- No está enrasada la carpintería con el paramento, su variación es mayor de dos milímetros (2 mm.).
- Mal sellado del premarco.

EJECUCION DE LAS OBRAS

Condiciones técnicas:

- Perfiles de aleación de aluminio, según norma UNE-38337 de tratamiento 50S-T5 con espesor medio mínimo uno con cinco milímetros (1.5 mm.). Serán de color uniforme y no presentarán alabeos, fisuras ni deformaciones, y sus ejes serán rectilíneos. Llevarán una capa de anodizado.
- Los junquillos serán de aleación de aluminio de un milímetro (1 mm.) de espesor mínimo. Se colocarán a presión en el propio perfil y en toda su longitud.
- Las uniones entre perfiles se harán por medio de soldadura o escuadras interiores, unidas a los perfiles por tornillos, remaches o ensamble a presión. Los ejes de los perfiles se encontrarán en un mismo plano, y sus encuentros formarán ángulo recto.

Protección anódica mínima del perfil:

Ambiente	Cualquiera	Marino
Micras	15	20

CONDICIONES QUE DEBEN CUMPLIR LOS MATERIALES

Cerramiento de huecos en muros con ventanas realizadas con carpintería de perfiles de aleación de aluminio anodizado en bronce y recibida a los haces interiores del hueco.

CRITERIOS DE MEDICION Y VALORACION

Se medirá y valorará por unidad (ud.) de ventana realizada con perfiles de aluminio anodizado de quince (15) micras, con sello de calidad Ewaa-Euras para recibir acristalamiento. Incluso corte, preparación de uniones de perfiles, herrajes, fijación de junquillos y patillas, colocación, sellado de uniones y limpieza según NTE-FCL.

Se podrá medir o valorar por metro cuadrado (m2) de ventana o superficie del hueco a cerrar.

NORMATIVA

- NTE-FCL. Fachadas. Carpintería de Aleaciones ligeras.

- Normas UNE: 38001-85 2R, 38002-91 2R, UNE-EN ISO 1463:2005, UNE-EN 12373-2:1999, UNE-EN ISO 2360:2004, UNE-EN 12373-3:1999, UNE-EN 12373-17:2002, UNE-EN 12373-4:1999, UNE-EN 10095:2000, 38337-2001.

CONDICIONES DE SEGURIDAD

Cada tres (3) años o antes si se apreciara falta de estanqueidad, roturas, o mal funcionamiento, se inspeccionará la carpintería reparando los defectos que puedan aparecer en ella, o en sus mecanismos de cierre y maniobra.

Todos los años se limpiará el polvo y residuos de polución, empleando agua con jabón o detergentes no clorados en líquido o polvo, utilizando esponjas, trapos o cepillos suaves. Se enjuagará con agua abundante.

Ocasionalmente cuando existan manchas, se utilizará el mismo sistema con adición de polvos de limpieza, pudiendo contener eventualmente amoníaco.

E14ABI VENTANAS PIVOTANTES

CONTROL Y CRITERIOS DE ACEPTACION Y RECHAZO

- Protección del contacto directo con el cemento o la cal, mediante precerco de madera o si no existe precerco, mediante pintura de protección.

Condiciones de no aceptación automática:

- Desplome del premarco, de dos milímetros (2 mm.) en un metro (1 m.).
- El atornillado al precerco no es correcto, o no se recibió bien el precerco.
- No está enrasada la carpintería con el paramento, su variación es mayor de dos milímetros (2 mm.).
- Mal sellado del premarco.

EJECUCION DE LAS OBRAS

Condiciones técnicas:

- Perfiles de aleación de aluminio, según norma UNE-38337 de tratamiento 50S-T5 con espesor medio mínimo uno con cinco milímetros (1.5 mm.). Serán de color uniforme y no presentarán alabeos, fisuras ni deformaciones, y sus ejes serán rectilíneos. Llevarán una capa de anodizado.
- Los junquillos serán de aleación de aluminio de un milímetro (1 mm.) de espesor mínimo. Se colocarán a presión en el propio perfil y en toda su longitud.
- Las uniones entre perfiles se harán por medio de soldadura o escuadras interiores, unidas a los perfiles por tornillos, remaches o ensamble a presión. Los ejes de los perfiles se encontrarán en un mismo plano, y sus encuentros formarán ángulo recto.

Protección anódica mínima del perfil:

Ambiente	Cualquiera	Marino
Micras	15	20

CONDICIONES QUE DEBEN CUMPLIR LOS MATERIALES

Cerramiento de huecos en muros con ventanas realizadas con carpintería de perfiles de aleación de aluminio anodizado en bronce y recibida a los haces interiores del hueco.

CRITERIOS DE MEDICION Y VALORACION

Se medirá y valorará por unidad (ud.) de ventana realizada con perfiles de aluminio anodizado de quince (15) micras, con sello de calidad Ewaa-Euras para recibir acristalamiento. Incluso corte, preparación de uniones de perfiles, herrajes, fijación de junquillos y patillas, colocación, sellado de uniones y limpieza según NTE-FCL.

Se podrá medir o valorar por metro cuadrado (m2) de ventana o superficie del hueco a cerrar.

NORMATIVA

- NTE-FCL. Fachadas. Carpintería de Aleaciones ligeras.

- Normas UNE: 38001-85 2R, 38002-91 2R, UNE-EN ISO 1463:2005, UNE-EN 12373-2:1999, UNE-EN ISO 2360:2004, UNE-EN 12373-3:1999, UNE-EN 12373-17:2002, UNE-EN 12373-4:1999, UNE-EN 10095:2000, 38337-2001.

CONDICIONES DE SEGURIDAD

Cada tres (3) años o antes si se apreciara falta de estanqueidad, roturas, o mal funcionamiento, se inspeccionará la carpintería reparando los defectos que puedan aparecer en ella, o en sus mecanismos de cierre y maniobra.

Todos los años se limpiará el polvo y residuos de polución, empleando agua con jabón o detergentes no clorados en líquido o polvo, utilizando esponjas, trapos o cepillos suaves. Se enjuagará con agua abundante.

Ocasionalmente cuando existan manchas, se utilizará el mismo sistema con adición de polvos de limpieza, pudiendo contener eventualmente amoníaco.

E14ABK VENTANAS OJO DE BUEY

CONTROL Y CRITERIOS DE ACEPTACION Y RECHAZO

- Protección del contacto directo con el cemento o la cal, mediante precerco de madera o si no existe precerco, mediante pintura de protección.

Condiciones de no aceptación automática:

- Desplome del premarco, de dos milímetros (2 mm.) en un metro (1 m.).
- El atornillado al precerco no es correcto, o no se recibió bien el precerco.
- No está enrasada la carpintería con el paramento, su variación es mayor de dos milímetros (2 mm.).
- Mal sellado del premarco.

EJECUCION DE LAS OBRAS

Condiciones técnicas:

- Perfiles de aleación de aluminio, según norma UNE-38337 de tratamiento 50S-T5 con espesor medio mínimo uno con cinco milímetros (1.5 mm.). Serán de color uniforme y no presentarán alabeos, fisuras ni deformaciones, y sus ejes serán rectilíneos. Llevarán una capa de anodizado.
- Los junquillos serán de aleación de aluminio de un milímetro (1 mm.) de espesor mínimo. Se colocarán a presión en el propio perfil y en toda su longitud.
- Las uniones entre perfiles se harán por medio de soldadura o escuadras interiores, unidas a los perfiles por tornillos, remaches o ensamble a presión. Los ejes de los perfiles se encontrarán en un mismo plano, y sus encuentros formarán ángulo recto.

Protección anódica mínima del perfil:

Ambiente	Cualquiera	Marino
Micras	15	20

CONDICIONES QUE DEBEN CUMPLIR LOS MATERIALES

Cerramiento de huecos en muros con ventanas realizadas con carpintería de perfiles de aleación de aluminio anodizado en bronce y recibida a los haces interiores del hueco.

CRITERIOS DE MEDICION Y VALORACION

Se medirá y valorará por unidad (ud.) de ventana realizada con perfiles de aluminio anodizado de quince (15) micras, con sello de calidad Ewaa-Euras para recibir acristalamiento. Incluso corte, preparación de uniones de perfiles, herrajes, fijación de junquillos y patillas, colocación, sellado de uniones y limpieza según NTE-FCL.

Se podrá medir o valorar por metro cuadrado (m2) de ventana o superficie del hueco a cerrar.

NORMATIVA

- NTE-FCL. Fachadas. Carpintería de Aleaciones ligeras.

- Normas UNE: 38001-85 2R, 38002-91 2R, UNE-EN ISO 1463:2005, UNE-EN 12373-2:1999, UNE-EN ISO 2360:2004, UNE-EN 12373-3:1999, UNE-EN 12373-17:2002, UNE-EN 12373-4:1999, UNE-EN 10095:2000, 38337-2001.

CONDICIONES DE SEGURIDAD

Cada tres (3) años o antes si se apreciara falta de estanqueidad, roturas, o mal funcionamiento, se inspeccionará la carpintería reparando los defectos que puedan aparecer en ella, o en sus mecanismos de cierre y maniobra.

Todos los años se limpiará el polvo y residuos de polución, empleando agua con jabón o detergentes no clorados en líquido o polvo, utilizando esponjas, trapos o cepillos suaves. Se enjuagará con agua abundante.

Ocasionalmente cuando existan manchas, se utilizará el mismo sistema con adición de polvos de limpieza, pudiendo contener eventualmente amoníaco.

E14ABU PUERTAS CORREDERAS

CONTROL Y CRITERIOS DE ACEPTACION Y RECHAZO

Para el control de las puertas de aleaciones ligeras, se realizará una (1) inspección por cada diez (10) puertas, de la fijación del cerco, comprobando:

- Aplomado de la carpintería, no admitiéndose desplomes de dos milímetros (2 mm.) en un metro (1 m.).
- Enrasado de las puertas, se comprobará el enrasado con el paramento, no admitiéndose variaciones mayores de dos milímetros (2 mm.).
- Recibido de las patillas, se comprobará el empotramiento y el rellenado del mortero. El cerco tendrá protección de laca vinílica o acrílica.

Se realizarán dos pruebas de servicio, una de estanqueidad y otra de funcionamiento:

- La prueba de estanqueidad se realizará mediante un difusor de ducha, proyectando agua en forma de lluvia sobre las puertas recibidas y acristaladas. El ensayo se mantendrá durante ocho horas (8 h.) siendo la condición de no aceptación, la penetración de agua al interior.
- La prueba de funcionamiento se realizará mediante la apertura y cierre de las partes practicables de las puertas, no aceptándose cuando hay mal funcionamiento del mecanismo de maniobra o cierre.

VISADO
BISATUA
30/10/2025
B2025A1788
FECHA DATA
EXP
CSV
Verifique en www.coavn.org/verificacion
www.coavn.org/verificacion aglaztegarra
COAVN
COLEGIO OFICIAL DE ARQUITECTOS VASCO-NAVARRO
EUSKAL HERRIKO ARKITEKTOEN ELKARGO OFIZIALA
BIZKAIA

EJECUCION DE LAS OBRAS
Condiciones Técnicas:

Cerco:

- Estará realizado con perfiles aleación de aluminio, según norma UNE-38337 de tratamiento 50S-T5 con espesor medio mínimo uno con cinco milímetros (1.5 mm.). Serán de color uniforme y no presentarán alabeos, fisuras ni deformaciones y sus ejes serán rectilíneos. Llevarán una capa de anodizado.
- Las patillas de anclaje y los machos de los pernios vendrán colocados de taller, siendo aquellos de un milímetro (1 mm.) de espesor como mínimo y colocados a la misma altura, no separándolos más de seiscientos milímetros (600 mm.) entre ellos, ni doscientos milímetros (200 mm.) de los extremos.
- Los cercos llegarán a obra con un tirante inferior, que puede quedar oculto por el pavimento, para evitar su deformación y con rastreles para mantener la escuadra.
- Las uniones entre perfiles se harán por medio de soldadura o escuadras interiores unidas a los perfiles por tornillos, remaches o ensambles a presión.
- Los ejes de los perfiles se encontrarán en un mismo plano y sus encuentros formarán ángulo recto. Los planos formados por la hoja y el cerco serán paralelos.
- Todos los herrajes y accesorios serán de materiales inoxidables, y no susceptibles de producir efectos electrolíticos ni pares galvánicos.
- Las puertas llevarán una capa de anodizado de quince (15) micras como mínimo y una calidad buena de sellado.

CONDICIONES QUE DEBEN CUMPLIR LOS MATERIALES
Puertas realizadas en aleación de aluminio anodizado en bronce.

CRITERIOS DE MEDICION Y VALORACION
Las puertas exteriores de aleaciones ligeras se medirán y valorarán por metros cuadrados (m2) de superficie realmente ejecutada, o por unidades (ud.) de la misma forma, tamaño y características.

NORMATIVA
- Normas UNE: Normas UNE: 38001-85 2R, 38002-91 2R, UNE-EN ISO 1463:2005, UNE-EN 12373-2:1999, UNE-EN ISO 2360:2004, UNE-EN 12373-3:1999, UNE-EN 12373-17:2002, UNE-EN 12373-4:1999, UNE-EN 10095:2000, 38337-2001.
- NTE-FCL. Fachadas. Carpintería de Aleaciones Ligeras.

CONDICIONES DE SEGURIDAD
Como mínimo, anualmente se limpiará el polvo y residuos de polución, empleando agua con jabón o detergentes no clorados, en líquido o polvo, utilizando esponjas, trapos o cepillos suaves. Se enjuagará con agua abundante.
Ocasionalmente cuando existan manchas, se utilizará el mismo sistema con adición de polvos de limpieza, pudiendo contener eventualmente amoníaco.

E14ABS PUERTAS CORREDERAS SERIE ALTA

CONTROL Y CRITERIOS DE ACEPTACION Y RECHAZO
Para el control de las puertas de aleaciones ligeras, se realizará una (1) inspección por cada diez (10) puertas, de la fijación del cerco, comprobando:
- Aplomado de la carpintería, no admitiéndose desplomes de dos milímetros (2 mm.) en un metro (1 m.).
- Enrasado de las puertas, se comprobará el enrasado con el paramento, no admitiéndose variaciones mayores de dos milímetros (2 mm.).
- Recibido de las patillas, se comprobará el empotramiento y el rellenado del mortero. El cerco tendrá protección de laca vinílica o acrílica.

Se realizarán dos pruebas de servicio, una de estanqueidad y otra de funcionamiento:
- La prueba de estanqueidad se realizará mediante un difusor de ducha, proyectando agua en forma de lluvia sobre las puertas recibidas y acristaladas. El ensayo se mantendrá durante ocho horas (8 h.) siendo la condición de no aceptación, la penetración de agua al interior.
- La prueba de funcionamiento se realizará mediante la apertura y cierre de las partes practicables de las puertas, no aceptándose cuando hay mal funcionamiento del mecanismo de maniobra o cierre.

EJECUCION DE LAS OBRAS
Condiciones Técnicas:

Cerco:

- Estará realizado con perfiles aleación de aluminio, según norma UNE-38337 de tratamiento 50S-T5 con espesor medio mínimo uno con cinco milímetros (1.5 mm.). Serán de color uniforme y no presentarán alabeos, fisuras ni deformaciones y sus ejes serán rectilíneos. Llevarán una capa de anodizado.
- Las patillas de anclaje y los machos de los pernios vendrán colocados de taller, siendo aquellos de un milímetro (1 mm.) de espesor como mínimo y colocados a la misma altura, no separándolos más de seiscientos milímetros (600 mm.) entre ellos, ni doscientos milímetros (200 mm.) de los extremos.
- Los cercos llegarán a obra con un tirante inferior, que puede quedar oculto por el pavimento, para evitar su deformación y con rastreles para mantener la escuadra.
- Las uniones entre perfiles se harán por medio de soldadura o escuadras interiores unidas a los perfiles por tornillos, remaches o ensambles a presión.
- Los ejes de los perfiles se encontrarán en un mismo plano y sus encuentros formarán ángulo recto. Los planos formados por la hoja y el cerco serán paralelos.
- Todos los herrajes y accesorios serán de materiales inoxidables, y no susceptibles de producir efectos electrolíticos ni pares galvánicos.
- Las puertas llevarán una capa de anodizado de quince (15) micras como mínimo y una calidad buena de sellado.

CONDICIONES QUE DEBEN CUMPLIR LOS MATERIALES
Puertas realizadas en aleación de aluminio anodizado en bronce.

CRITERIOS DE MEDICION Y VALORACION
Las puertas exteriores de aleaciones ligeras se medirán y valorarán por metros cuadrados (m2) de superficie realmente ejecutada, o por unidades (ud.) de la misma forma, tamaño y características.

NORMATIVA
- Normas UNE: 38001-85 2R, 38002-91 2R, UNE-EN ISO 1463:2005, UNE-EN 12373-2:1999, UNE-EN ISO 2360:2004, UNE-EN 12373-3:1999, UNE-EN 12373-17:2002, UNE-EN 12373-4:1999, UNE-EN 10095:2000, 38337-2001.
- NTE-FCL. Fachadas. Carpintería de Aleaciones Ligeras.

CONDICIONES DE SEGURIDAD
Como mínimo, anualmente se limpiará el polvo y residuos de polución, empleando agua con jabón o detergentes no clorados, en líquido o polvo, utilizando esponjas, trapos o cepillos suaves. Se enjuagará con agua abundante.
Ocasionalmente cuando existan manchas, se utilizará el mismo sistema con adición de polvos de limpieza, pudiendo contener eventualmente amoníaco.

E14ABP PUERTAS PRACTICABLES P. NORMAL

CONTROL Y CRITERIOS DE ACEPTACION Y RECHAZO
Para el control de las puertas de aleaciones ligeras, se realizará una (1) inspección por cada diez (10) puertas, de la fijación del cerco, comprobando:
- Aplomado de la carpintería, no admitiéndose desplomes de dos milímetros (2 mm.) en un metro (1 m.).
- Enrasado de las puertas, se comprobará el enrasado con el paramento, no admitiéndose variaciones mayores de dos milímetros (2 mm.).
- Recibido de las patillas, se comprobará el empotramiento y el rellenado del mortero. El cerco tendrá protección de laca vinílica o acrílica.

Se realizarán dos pruebas de servicio, una de estanqueidad y otra de funcionamiento:
- La prueba de estanqueidad se realizará mediante un difusor de ducha, proyectando agua en forma de lluvia sobre las puertas recibidas y acristaladas. El ensayo se mantendrá durante ocho horas (8 h.) siendo la condición de no aceptación, la penetración de agua al interior.
- La prueba de funcionamiento se realizará mediante la apertura y cierre de las partes practicables de las puertas, no aceptándose cuando hay mal funcionamiento del mecanismo de maniobra o cierre.

EJECUCION DE LAS OBRAS
Condiciones Técnicas:

Cerco:

- Estará realizado con perfiles aleación de aluminio, según norma UNE-38337 de tratamiento 50S-T5 con espesor medio mínimo uno con cinco milímetros (1.5 mm.). Serán de color uniforme y no presentarán alabeos, fisuras ni deformaciones y sus ejes serán rectilíneos. Llevarán una capa de anodizado.
- Las patillas de anclaje y los machos de los pernios vendrán colocados de taller, siendo aquellos de un milímetro (1 mm.) de espesor como mínimo y colocados a la misma altura, no separándolos más de seiscientos milímetros (600 mm.) entre ellos, ni doscientos milímetros (200 mm.) de los extremos.
- Los cercos llegarán a obra con un tirante inferior, que puede quedar oculto por el pavimento, para evitar su deformación y con rastreles para mantener la escuadra.
- Las uniones entre perfiles se harán por medio de soldadura o escuadras interiores unidas a los perfiles por tornillos, remaches o ensambles a presión.
- Los ejes de los perfiles se encontrarán en un mismo plano y sus encuentros formarán ángulo recto. Los planos formados por la hoja y el cerco serán paralelos.
- Todos los herrajes y accesorios serán de materiales inoxidables, y no susceptibles de producir efectos electrolíticos ni pares galvánicos.
- Las puertas llevarán una capa de anodizado de quince (15) micras como mínimo y una calidad buena de sellado.

CONDICIONES QUE DEBEN CUMPLIR LOS MATERIALES
Puertas realizadas en aleación de aluminio anodizado en bronce.

CRITERIOS DE MEDICION Y VALORACION
Las puertas exteriores de aleaciones ligeras se medirán y valorarán por metros cuadrados (m2) de superficie realmente ejecutada, o por unidades (ud.) de la misma forma, tamaño y características.

NORMATIVA
- Normas UNE: 38001-85 2R, 38002-91 2R, UNE-EN ISO 1463:2005, UNE-EN 12373-2:1999, UNE-EN ISO 2360:2004, UNE-EN 12373-3:1999, UNE-EN 12373-17:2002, UNE-EN 12373-4:1999, UNE-EN 10095:2000, 38337-2001.
- NTE-FCL. Fachadas. Carpintería de Aleaciones Ligeras.

CONDICIONES DE SEGURIDAD
Como mínimo, anualmente se limpiará el polvo y residuos de polución, empleando agua con jabón o detergentes no clorados, en líquido o polvo, utilizando esponjas, trapos o cepillos suaves. Se enjuagará con agua abundante.
Ocasionalmente cuando existan manchas, se utilizará el mismo sistema con adición de polvos de limpieza, pudiendo contener eventualmente amoníaco.

E14ABÑ PUERTA PRACTICABLE P. EUROPEO

CONTROL Y CRITERIOS DE ACEPTACION Y RECHAZO
Para el control de las puertas de aleaciones ligeras, se realizará una (1) inspección por cada diez (10) puertas, de la fijación del cerco, comprobando:
- Aplomado de la carpintería, no admitiéndose desplomes de dos milímetros (2 mm.) en un metro (1 m.).
- Enrasado de las puertas, se comprobará el enrasado con el paramento, no admitiéndose variaciones mayores de dos milímetros (2 mm.).
- Recibido de las patillas, se comprobará el empotramiento y el rellenado del mortero. El cerco tendrá protección de laca vinílica o acrílica.

Se realizarán dos pruebas de servicio, una de estanqueidad y otra de funcionamiento:
- La prueba de estanqueidad se realizará mediante un difusor de ducha, proyectando agua en forma de lluvia sobre las puertas recibidas y acristaladas. El ensayo se mantendrá durante ocho horas (8 h.) siendo la condición de no aceptación, la penetración de agua al interior.
- La prueba de funcionamiento se realizará mediante la apertura y cierre de las partes practicables de las puertas, no aceptándose cuando hay mal funcionamiento del mecanismo de maniobra o cierre.

EJECUCION DE LAS OBRAS
Condiciones Técnicas:

Cerco:

- Estará realizado con perfiles aleación de aluminio, según norma UNE-38337 de tratamiento 50S-T5 con espesor medio mínimo uno con cinco milímetros (1.5 mm.). Serán de color uniforme y no presentarán alabeos, fisuras ni deformaciones y sus ejes serán rectilíneos. Llevarán una capa de anodizado.
- Las patillas de anclaje y los machos de los pernios vendrán colocados de taller, siendo aquellos de un milímetro (1 mm.) de espesor como mínimo y colocados a la misma altura, no separándolos más de seiscientos milímetros (600 mm.) entre ellos, ni doscientos milímetros (200 mm.) de los extremos.
- Los cercos llegarán a obra con un tirante inferior, que puede quedar oculto por el pavimento, para evitar su deformación y con rastreles para mantener la escuadra.
- Las uniones entre perfiles se harán por medio de soldadura o escuadras interiores unidas a los perfiles por tornillos, remaches o ensambles a presión.

COAVN
VISADO
BISATUA
B2025A7B8
EXP
30/10/2025
FECHA DATA
I3206B63E9BC
CSV
Verificable en www.coavn.org/verificacion
www.coavn.org/verificacion aglaztegarra
COLEGIO OFICIAL DE APAREJADORES Y ARQUITECTOS TÉCNICOS VIZCAYA
ESKUALDE-ARKITEKTO TEKNIKOEN BIZKAIKO OFIZIALA
BIZKAIA

- Los ejes de los perfiles se encontrarán en un mismo plano y sus encuentros formarán ángulo recto. Los planos formados por la hoja y el cerco serán paralelos.
- Todos los herrajes y accesorios serán de materiales inoxidables, y no susceptibles de producir efectos electrolíticos ni pares galvánicos.
- Las puertas llevarán una capa de anodizado de quince (15) micras como mínimo y una calidad buena de sellado.

CONDICIONES QUE DEBEN CUMPLIR LOS MATERIALES

Puertas realizadas en aleación de aluminio anodizado en bronce.

CRITERIOS DE MEDICION Y VALORACION

Las puertas exteriores de aleaciones ligeras se medirán y valorarán por metros cuadrados (m2) de superficie realmente ejecutada, o por unidades (ud.) de la misma forma, tamaño y características.

NORMATIVA

- Normas UNE: 38001-85 2R, 38002-91 2R, UNE-EN ISO 1463:2005, UNE-EN 12373-2:1999, UNE-EN ISO 2360:2004, UNE-EN 12373-3:1999, UNE-EN 12373-17:2002, UNE-EN 12373-4:1999, UNE-EN 10095:2000, 38337-2001.
- NTE-FCL. Fachadas. Carpintería de Aleaciones Ligeras.

CONDICIONES DE SEGURIDAD

Como mínimo, anualmente se limpiará el polvo y residuos de polución, empleando agua con jabón o detergentes no clorados, en líquido o polvo, utilizando esponjas, trapos o cepillos suaves. Se enjuagará con agua abundante.

Ocasionalmente cuando existan manchas, se utilizará el mismo sistema con adición de polvos de limpieza, pudiendo contener eventualmente amoníaco.

E14ABQ PUERTA PRACTICABLE R.P.T.

CONTROL Y CRITERIOS DE ACEPTACION Y RECHAZO

Para el control de las puertas de aleaciones ligeras, se realizará una (1) inspección por cada diez (10) puertas, de la fijación del cerco, comprobando:

- Aplomado de la carpintería, no admitiéndose desplomes de dos milímetros (2 mm.) en un metro (1 m.).
- Enrasado de las puertas, se comprobará el enrasado con el paramento, no admitiéndose variaciones mayores de dos milímetros (2 mm.).
- Recibido de las patillas, se comprobará el empotramiento y el rellenado del mortero. El cerco tendrá protección de laca vinílica o acrílica.

Se realizarán dos pruebas de servicio, una de estanqueidad y otra de funcionamiento:

- La prueba de estanqueidad se realizará mediante un difusor de ducha, proyectando agua en forma de lluvia sobre las puertas recibidas y acristaladas. El ensayo se mantendrá durante ocho horas (8 h.) siendo la condición de no aceptación, la penetración de agua al interior.
- La prueba de funcionamiento se realizará mediante la apertura y cierre de las partes practicables de las puertas, no aceptándose cuando hay mal funcionamiento del mecanismo de maniobra o cierre.

EJECUCION DE LAS OBRAS

Condiciones Técnicas:

Cerco:

- Estará realizado con perfiles aleación de aluminio, según norma UNE-38337 de tratamiento 50S-T5 con espesor medio mínimo uno con cinco milímetros (1.5 mm.). Serán de color uniforme y no presentarán alabeos, fisuras ni deformaciones y sus ejes serán rectilíneos. Llevarán una capa de anodizado.
- Las patillas de anclaje y los machos de los pernios vendrán colocados de taller, siendo aquellos de un milímetro (1 mm.) de espesor como mínimo y colocados a la misma altura, no separándolos más de seiscientos milímetros (600 mm.) entre ellos, ni doscientos milímetros (200 mm.) de los extremos.
- Los cercos llegarán a obra con un tirante inferior, que puede quedar oculto por el pavimento, para evitar su deformación y con rastreles para mantener la escuadra.
- Las uniones entre perfiles se harán por medio de soldadura o escuadras interiores unidas a los perfiles por tornillos, remaches o ensambles a presión.
- Los ejes de los perfiles se encontrarán en un mismo plano y sus encuentros formarán ángulo recto. Los planos formados por la hoja y el cerco serán paralelos.
- Todos los herrajes y accesorios serán de materiales inoxidables, y no susceptibles de producir efectos electrolíticos ni pares galvánicos.
- Las puertas llevarán una capa de anodizado de quince (15) micras como mínimo y una calidad buena de sellado.

CONDICIONES QUE DEBEN CUMPLIR LOS MATERIALES

Puertas realizadas en aleación de aluminio anodizado en bronce.

CRITERIOS DE MEDICION Y VALORACION

Las puertas exteriores de aleaciones ligeras se medirán y valorarán por metros cuadrados (m2) de superficie realmente ejecutada, o por unidades (ud.) de la misma forma, tamaño y características.

NORMATIVA

- Normas UNE: 38001-85 2R, 38002-91 2R, UNE-EN ISO 1463:2005, UNE-EN 12373-2:1999, UNE-EN ISO 2360:2004, UNE-EN 12373-3:1999, UNE-EN 12373-17:2002, UNE-EN 12373-4:1999, UNE-EN 10095:2000, 38337-2001.
- NTE-FCL. Fachadas. Carpintería de Aleaciones Ligeras.

CONDICIONES DE SEGURIDAD

Como mínimo, anualmente se limpiará el polvo y residuos de polución, empleando agua con jabón o detergentes no clorados, en líquido o polvo, utilizando esponjas, trapos o cepillos suaves. Se enjuagará con agua abundante.

Ocasionalmente cuando existan manchas, se utilizará el mismo sistema con adición de polvos de limpieza, pudiendo contener eventualmente amoníaco.

E14ABN PUERTAS DE VAIVÉN

CONTROL Y CRITERIOS DE ACEPTACION Y RECHAZO

Para el control de las puertas de aleaciones ligeras, se realizará una (1) inspección por cada diez (10) puertas, de la fijación del cerco, comprobando:

- Aplomado de la carpintería, no admitiéndose desplomes de dos milímetros (2 mm.) en un metro (1 m.).
- Enrasado de las puertas, se comprobará el enrasado con el paramento, no admitiéndose variaciones mayores de dos milímetros (2 mm.).
- Recibido de las patillas, se comprobará el empotramiento y el rellenado del mortero. El cerco tendrá protección de laca vinílica o acrílica.

Se realizarán dos pruebas de servicio, una de estanqueidad y otra de funcionamiento:

- La prueba de estanqueidad se realizará mediante un difusor de ducha, proyectando agua en forma de lluvia sobre las puertas recibidas y acristaladas. El ensayo se mantendrá durante ocho horas (8 h.) siendo la condición de no aceptación, la penetración de agua al interior.
- La prueba de funcionamiento se realizará mediante la apertura y cierre de las partes practicables de las puertas, no aceptándose cuando hay mal funcionamiento del mecanismo de maniobra o cierre.

EJECUCION DE LAS OBRAS

Condiciones Técnicas:

Cerco:

- Estará realizado con perfiles aleación de aluminio, según norma UNE-38337 de tratamiento 50S-T5 con espesor medio mínimo uno con cinco milímetros (1.5 mm.). Serán de color uniforme y no presentarán alabeos, fisuras ni deformaciones y sus ejes serán rectilíneos. Llevarán una capa de anodizado.
- Las patillas de anclaje y los machos de los pernios vendrán colocados de taller, siendo aquellos de un milímetro (1 mm.) de espesor como mínimo y colocados a la misma altura, no separándolos más de seiscientos milímetros (600 mm.) entre ellos, ni doscientos milímetros (200 mm.) de los extremos.
- Los cercos llegarán a obra con un tirante inferior, que puede quedar oculto por el pavimento, para evitar su deformación y con rastreles para mantener la escuadra.
- Las uniones entre perfiles se harán por medio de soldadura o escuadras interiores unidas a los perfiles por tornillos, remaches o ensambles a presión.
- Los ejes de los perfiles se encontrarán en un mismo plano y sus encuentros formarán ángulo recto. Los planos formados por la hoja y el cerco serán paralelos.
- Todos los herrajes y accesorios serán de materiales inoxidables, y no susceptibles de producir efectos electrolíticos ni pares galvánicos.
- Las puertas llevarán una capa de anodizado de quince (15) micras como mínimo y una calidad buena de sellado.

CONDICIONES QUE DEBEN CUMPLIR LOS MATERIALES

Puertas realizadas en aleación de aluminio anodizado en bronce.

CRITERIOS DE MEDICION Y VALORACION

Las puertas exteriores de aleaciones ligeras se medirán y valorarán por metros cuadrados (m2) de superficie realmente ejecutada, o por unidades (ud.) de la misma forma, tamaño y características.

NORMATIVA

- Normas UNE: 38001-85 2R, 38002-91 2R, UNE-EN ISO 1463:2005, UNE-EN 12373-2:1999, UNE-EN ISO 2360:2004, UNE-EN 12373-3:1999, UNE-EN 12373-17:2002, UNE-EN 12373-4:1999, UNE-EN 10095:2000, 38337-2001.
- NTE-FCL. Fachadas. Carpintería de Aleaciones Ligeras.

CONDICIONES DE SEGURIDAD

Como mínimo, anualmente se limpiará el polvo y residuos de polución, empleando agua con jabón o detergentes no clorados, en líquido o polvo, utilizando esponjas, trapos o cepillos suaves. Se enjuagará con agua abundante.

Ocasionalmente cuando existan manchas, se utilizará el mismo sistema con adición de polvos de limpieza, pudiendo contener eventualmente amoníaco.

E14ABM MAMPARAS

CONTROL Y CRITERIOS DE ACEPTACION Y RECHAZO

Para el control de ejecución de las mamparas de aleaciones ligeras, se realizará una comprobación cada diez (10) mamparas y como mínimo una (1) por planta de:

- En el replanteo, no se aceptarán errores superiores a más menos veinte milímetros (20 mm.).
- Colocación del perfil continuo, no se aceptarán tipos distintos al especificado, o si es el perfil especificado, que presente discontinuidades.
- Aplomado, nivelación y fijación de perfiles, no se aceptarán desplomes superiores a cinco milímetros (5 mm.) en los perfiles verticales, desniveles en los horizontales, o una fijación deficiente.
- Colocación del tensor, no se aceptará si no esta instalado en los perfiles verticales o no ejerce presión suficiente.
- Colocación y fijación del empanelado, no se aceptará una falta de continuidad en los perfiles elásticos, o una colocación y fijación deficiente, y un número de tipos distinto del especificado.
- Colocación y fijación del perfil de registro, no se aceptará un número de tipo distinto del especificado o una colocación y fijación deficiente.
- Colocación y fijación de pernios, no se aceptará número y tipo de pernios distinto del especificado o una colocación y fijación deficiente.

EJECUCION DE LAS OBRAS

- La mampara será de construcción modular. Cuando la longitud de la mampara no sea múltiplo de la trama modular adoptada, la dimensión no coincidente con el ancho de coordinación modular se situará en los encuentros con los paramentos.
- Los perfiles básicos se tensarán contra un perfil de reparto y su situación viene dada en función del tipo de mampara y del techo.
- Cuando la mampara se instale en un local con techo suspendido deberán coordinarse ambas modulaciones.
- Se mantendrán las juntas estructurales del edificio en las mamparas que las corten, situando doble perfil con junta elástica o tapajuntas fijado a uno de los perfiles.
- Las instalaciones como electricidad, telefonía y antenas pueden disponerse por el interior de los perfiles del entramado de la mampara.
- Perfil continuo. De dimensión según Documentación Técnica. Se dispondrá entre el perfil y el suelo, techo o paramento, amortiguando las vibraciones, transmitiendo las presiones del perfil de reparto y absorbiendo las tolerancias.
- Perfil de reparto. De dimensión según Documentación Técnica. Se colocará en la parte superior o inferior de la mampara e irá fijado al techo o suelo por presión de los tensores.
- Perfil básico. De dimensión según Documentación Técnica. Se colocarán primero los horizontales continuos inferiores. A continuación se colocarán los perfiles verticales aplomados y ligeramente tensados. Posteriormente se colocarán nivelados los horizontales intermedios y se tensarán definitivamente los verticales.
- Tensor. Se colocarán entre el perfil soporte y el perfil reparto. Su tensión se graduará por medio de la tuerca de apriete.
- Perfil para empanelado. De dimensión según Documentación Técnica. Se fijarán a los perfiles básicos mediante clips.
- Perfil de registro. Se fijará a los perfiles de reparto mediante clips.
- Perfil tope. Se fijará a los perfiles básicos mediante tornillos de presión distanciados veinticinco centímetros (25 cm.) como máximo.

CSV 1330B631E9BC B2025A1788 EXP 30/10/2025 FECHA DATA
Verificable en www.cgcv.org/verificacion
www.coavn.org/verificacion aglaztgarra
COAVN
BIZKAIA
BISATUA

- Elementos de ensamblaje en perpendicular. Se colocarán en los encuentros en perpendicular de los perfiles básicos horizontales con los verticales, mediante dos (2) tornillos de presión. Quedarán nivelados y aplomados.
- Elementos de ensamblaje en inglete. Se colocarán en los encuentros en inglete de los perfiles básicos horizontales con los verticales, mediante dos (2) tornillos de presión. Quedarán nivelados y aplomados.
- Clip de sujeción. Se colocará en los elementos que se fijan a presión, cada veinticinco centímetros (25 cm.) como máximo.
- Pernio. Tipo según Documentación Técnica. El número de pernios no será menor de tres (3) y se fijarán al perfil básico vertical mediante tornillos de presión o tirafondos según el tipo de hoja.
- Empanelado. De dimensiones según Documentación Técnica. Se colocará sobre el perfil para panel con interposición del perfil continuo de caucho sintético. Quedará nivelado y aplomado.

Condiciones Técnicas:

- Perfil continuo de caucho sintético o material similar. Cinco milímetros (5 mm.) de espesor mínimo. Dimensión mínima cuarenta milímetros (40 mm.).
- Perfil básico. Perfil extrusionado de aleación ligera de aluminio según UNE 38337, anodizado con un espesor mínimo de diez (10) micras. Será de color uniforme y no presentará alabeos, fisuras ni deformaciones y sus ejes serán rectilíneos. Espesor medio mínimo de un milímetro y medio
(1.5 mm.). Dimensiones mínimas cuarenta milímetros (40 mm.).
- Perfil de reparto. Perfil extrusionado de aleación ligera de aluminio según UNE 38377, anodizado con un espesor mínimo de diez (10) micras. Será de color uniforme y no presentará alabeos, fisuras ni deformaciones y sus ejes serán rectilíneos. Espesor medio mínimo de un milímetro y medio (1.5 mm.). Dimensiones mínimas cuarenta milímetros (40 mm.).
- Perfil para empanelado. Perfil extrusionado de aleación ligera de aluminio según UNE 38337 anodizado con un espesor mínimo de diez (10) micras. Provisto de perfil de caucho sintético para sujeción del panel. Será de color uniforme y no presentará alabeos, fisuras ni deformaciones y
sus ejes serán rectilíneos. Espesor medio mínimo un milímetro y medio (1.5 mm.). Dimensión mínima cuarenta milímetros (40 mm.). Empanelado sencillo. Empanelado doble o compuesto.
- Perfil de registro. Extrusionado de aleación ligera de aluminio según UNE 38337, anodizado con un espesor mínimo de diez (10) micras. Será de color uniforme y no presentará alabeos, fisuras ni deformaciones y sus ejes serán rectilíneos. Espesor medio mínimo un milímetro y medio (1.5 mm.).
- Perfil tope. Extrusionado, de aleación ligera de aluminio según UNE 38337 anodizado con un espesor mínimo de diez (10) micras. Irá provisto de orificios para tornillos de presión, y de perfil continuo de caucho sintético para tope. Será de color uniforme y no presentará alabeos, fisuras, ni
deformaciones y sus ejes serán rectilíneos. Espesor medio mínimo de un milímetro y medio (1.5 mm.).
- Elemento de ensamblaje. De acero protegido contra la corrosión. Llevarán alojados tornillos en dos (2) taladros perpendiculares para presionar sobre las paredes de los perfiles básicos en los que ira oculto. Será de color uniforme y no presentará alabeos, fisuras ni deformaciones y sus ejes serán rectilíneos. Garantizará el perfecto ajuste y empotramiento de los perfiles que una.
- Elemento de ensamblaje en inglete. De acero protegido contra la corrosión. Llevarán alojados tornillos en dos (2) taladros perpendiculares para presionar sobre las paredes de los perfiles básicos en los que ira oculto. Será de color uniforme y no presentará alabeos, fisuras ni deformaciones y sus ejes serán rectilíneos. Garantizará el perfecto ajuste y empotramiento de los perfiles que una.
- Tensor. De acero protegido contra la corrosión.

Estará compuesto por:

* Tornillo con cabeza solidaria.
* Placa de presión.

- Clip de sujeción. De acero protegido contra la corrosión. Garantizará la presión de ajuste necesaria.
- Pernio. De latón, aluminio o acero inoxidable o protegido contra la corrosión. Compuesto por dos (2) piezas, una que lleve alojada tornillos en dos (2) taladros, que presionen sobre las paredes del perfil básico en el que va embutido. La otra pieza varía según los materiales a los que va unida. Podrá ser de los siguiente tipos:

* Aluminio-Madera.
* Aluminio-Vidrio.
* Aluminio-Aluminio.

CONDICIONES QUE DEBEN CUMPLIR LOS MATERIALES

Son mamparas formadas por una armadura de perfiles de aleaciones ligeras y un empanelado, para alturas no mayores de tres metros y medio (3.50 m.) realizadas con aluminio anodizado en bronce.

Componentes:

- Perfil continuo de caucho sintético o material similar.
- Perfil básico.
- Perfil de reparto.
- Perfil para empanelado.
- Perfil de registro.
- Empanelado.
- Perfil tope.
- Elemento de ensamblaje.
- Elemento de ensamblaje en inglete.
- Tensor.
- Clip de sujeción.
- Pernio.

CRITERIOS DE MEDICION Y VALORACION

Cada cinco (5) años como máximo se comprobará y ajustará la presión de los elementos de ensamblaje en perpendicular y en inglete. Si la mampara lleva módulo practicable se apretarán los tornillos de fijación de los pernios al perfil básico vertical.

Cada año se engrasarán los herrajes que lleven elementos de rozamiento.

NORMATIVA

- Normas Tecnológicas de la Edificación PML.
- Norma UNE: 38337-2001.

E14ABD DEFENSAS

CONTROL Y CRITERIOS DE ACEPTACION Y RECHAZO

En la ejecución de las barandillas se realizará una inspección cada treinta metros (30 m.) con una frecuencia de dos comprobaciones, siendo los puntos de observación:

- Aplomado y nivelado de la barandilla.
- Comprobación de la altura y entrepaños (huecos).
- Comprobación de la fijación (anclaje).
- Comprobación de la protección y acabado de las barandillas, en función del material empleado:

* Aluminio: Protección anódica mínimo quince (15) micras, en ambientes marinos veinte (20) micras.

EJECUCION DE LAS OBRAS

La altura de barandillas no será menor de cien centímetros (100 cm.), para alturas de caída no mayores de veinticinco metros (25 m.), y de ciento diez centímetros (110 cm.) para alturas superiores.

Para escaleras, su altura mínima será de noventa centímetros (90 cm.) medidas en vertical desde el borde del peldaño hasta el pasamanos.

Serán estables y resistentes ante los siguientes esfuerzos aplicados en el borde superior de la barandilla:

- Carga vertical uniformemente repartida de cincuenta kilogramos por metro (50 kg/m.).
- Carga horizontal uniformemente repartida de cincuenta kilogramos por metro (50 kg/m.) en viviendas y de cien kilogramos por metro (100 kg/m.) en zonas comunes.

El sistema de anclaje al muro será estanco no originando penetración del agua en el mismo mediante sellado y recebado con mortero, del encuentro de la barandilla con el elemento al que se ancle.

CONDICIONES QUE DEBEN CUMPLIR LOS MATERIALES

Elemento constructivo destinado a la protección del hueco en el que se instala realizado con aluminio.

Los materiales se protegerán de la agresión ambiental y serán compatibles con los materiales donde se anclen.

Barandillas:

Elementos para protección de personas y objetos contra el riesgo de caída en terrazas, balcones, azoteas, escaleras y locales interiores. Configuradas por pasamanos, barandal, pilastra y entrepaño.

CRITERIOS DE MEDICION Y VALORACION

Se medirá y valorará por metro lineal (m.) incluso pasamanos y piezas especiales, totalmente montado.

NORMATIVA

- NTE-FDB.
- CTE-DB-SE-AE
- Normas UNE: 38001-85 2R, 38002-91 2R, UNE-EN ISO 1463:2005, UNE-EN 12373-2:1999, UNE-EN ISO 2360:2004, UNE-EN 12373-3:1999, UNE-EN 12373-17:2002, UNE-EN 12373-4:1999, UNE-EN 10095:2000, 38337-2001.

CONDICIONES DE SEGURIDAD

Cuando las defensas sean metálicas y vayan soldadas, los soldadores usarán gafas o pantallas, mandil, guantes y polainas. A nivel de suelo se acotarán las áreas de trabajo y se colocarán señales de riesgo de caída de objetos y peligro.

No se apoyará ningún elemento auxiliar en la barandilla.

E14ALC VENTANAS CORREDERAS

CONTROL Y CRITERIOS DE ACEPTACION Y RECHAZO

- Protección del contacto directo con el cemento o la cal, mediante precerco de madera o si no existe precerco, mediante pintura de protección.

Condiciones de no aceptación automática:

- Desplome del premarco, de dos milímetros (2 mm.) en un metro (1 m.).
- El atornillado al precerco no es correcto, o no se recibió bien el precerco.
- No está enrasada la carpintería con el paramento, su variación es mayor de dos milímetros (2 mm.).
- Mal sellado del premarco.

EJECUCION DE LAS OBRAS

Condiciones técnicas:

- Perfiles de aleación de aluminio, según norma UNE-38337 de tratamiento T5 con espesor medio mínimo uno con cinco milímetros (1.5 mm.). Serán de color uniforme y no presentarán alabeos, fisuras ni deformaciones, y sus ejes serán rectilíneos. Llevarán una capa de anodizado.
- Los junquillos serán de aleación de aluminio de un milímetro (1 mm.) de espesor mínimo. Se colocarán a presión en el propio perfil y en toda su longitud.
- Las uniones entre perfiles se harán por medio de soldadura o escuadras interiores, unidas a los perfiles por tornillos, remaches o ensamble a presión. Los ejes de los perfiles se encontrarán en un mismo plano, y sus encuentros formarán ángulo recto.

CONDICIONES QUE DEBEN CUMPLIR LOS MATERIALES

Cerramiento de huecos en muros con ventanas realizadas con carpintería de perfiles de aleación de aluminio lacado en blanco y recibida a los haces interiores del hueco.

CRITERIOS DE MEDICION Y VALORACION

Se medirá y valorará por unidad (ud.) de ventana realizada con perfiles de aluminio anodizado de quince (15) micras, con sello de calidad Euras para recibir
acristalamiento. Incluso corte, preparación de uniones de perfiles, herrajes, fijación de junquillos y patillas, colocación, sellado de uniones y limpieza según NTE-FCL.

Se podrá medir o valorar por metro cuadrado (m2) de ventana o superficie del hueco a cerrar.

NORMATIVA

- NTE-FCL. Fachadas. Carpintería de Aleaciones ligeras.
- Normas UNE: 38001-85 2R, 38002-91 2R, UNE-EN ISO 1463:2005, UNE-EN 12373-2:1999, UNE-EN ISO 2360:2004, UNE-EN 12373-3:1999, UNE-EN 12373-17:2002, UNE-EN 12373-4:1999, UNE-EN 10095:2000, 38337-2001.

CONDICIONES DE SEGURIDAD

Cada tres (3) años o antes si se apreciara falta de estanqueidad, roturas, o mal funcionamiento, se inspeccionará la carpintería reparando los defectos que puedan aparecer en ella, o en sus mecanismos de cierre y maniobra.

Todos los años se limpiará el polvo y residuos de polución, empleando agua con jabón o detergentes no clorados en líquido o polvo, utilizando esponjas, trapos o cepillos suaves. Se enjuagará con agua abundante.

Ocasionalmente cuando existan manchas, se utilizará el mismo sistema con adición de polvos de limpieza, pudiendo contener eventualmente amoníaco.

E14ALH VENTANAS CORREDERAS MONOBLOC

CONTROL Y CRITERIOS DE ACEPTACION Y RECHAZO

COAVN
VISADO
BISATUA
B2025AP788
EXP
30/10/2025
FECHA DATA
132B63E9BC
CSV
Verificación en www.coavn.org/verificacion
www.coavn.org/verificacion eglaztagarria
COLEGIO OFICIAL DE APAREJADORES Y ARQUITECTOS TÉCNICOS VASCO-NAVARROS
EUSKAL HERRIKO ARKITEKTO TEKNIKO ETA APAREJADOREEN ELKARGO ofiziala
BIZKAIA

- Protección del contacto directo con el cemento o la cal, mediante precerco de madera o si no existe precerco, mediante pintura de protección.

Condiciones de no aceptación automática:

- Desplome del premarco, de dos milímetros (2 mm.) en un metro (1 m.).
- El atornillado al precerco no es correcto, o no se recibió bien el precerco.
- No está enrasada la carpintería con el paramento, su variación es mayor de dos milímetros (2 mm.).
- Mal sellado del premarco.

EJECUCION DE LAS OBRAS

Condiciones técnicas:

- Perfiles de aleación de aluminio, según norma UNE-38337 de tratamiento 50S-T5 con espesor medio mínimo uno con cinco milímetros (1.5 mm.). Serán de color uniforme y no presentarán alabeos, fisuras ni deformaciones, y sus ejes serán rectilíneos. Llevarán una capa de anodizado.
- Los junquillos serán de aleación de aluminio de un milímetro (1 mm.) de espesor mínimo. Se colocarán a presión en el propio perfil y en toda su longitud.
- Las uniones entre perfiles se harán por medio de soldadura o escuadras interiores, unidas a los perfiles por tornillos, remaches o ensamble a presión. Los ejes de los perfiles se encontrarán en un mismo plano, y sus encuentros formarán ángulo recto.

CONDICIONES QUE DEBEN CUMPLIR LOS MATERIALES

Cerramiento de huecos en muros con ventanas realizadas con carpintería de perfiles de aleación de aluminio lacado en blanco y recibida a los haces interiores del hueco.

CRITERIOS DE MEDICION Y VALORACION

Se medirá y valorará por unidad (ud.) de ventana realizada con perfiles de aluminio anodizado de quince (15) micras, con sello de calidad Ewaa-Euras para recibir
acristalamiento. Incluso corte, preparación de uniones de perfiles, herrajes, fijación de junquillos y patillas, colocación, sellado de uniones y limpieza según NTE-FCL.

Se podrá medir o valorar por metro cuadrado (m2) de ventana o superficie del hueco a cerrar.

NORMATIVA

- NTE-FCL. Fachadas. Carpintería de Aleaciones ligeras.
- Normas UNE: 38001-85 2R, 38002-91 2R, UNE-EN ISO 1463:2005, UNE-EN 12373-2:1999, UNE-EN ISO 2360:2004, UNE-EN 12373-3:1999, UNE-EN 12373-17:2002, UNE-EN 12373-4:1999, UNE-EN 10095:2000, 38337-2001.

CONDICIONES DE SEGURIDAD

Cada tres (3) años o antes si se apreciara falta de estanqueidad, roturas, o mal funcionamiento, se inspeccionará la carpintería reparando los defectos que puedan aparecer en ella, o en sus mecanismos de cierre y maniobra.

Todos los años se limpiará el polvo y residuos de polución, empleando agua con jabón o detergentes no clorados en líquido o polvo, utilizando esponjas, trapos o cepillos suaves. Se enjuagará con agua abundante.

Ocasionalmente cuando existan manchas, se utilizará el mismo sistema con adición de polvos de limpieza, pudiendo contener eventualmente amoníaco.

E14ALF VENTANAS CORRED. SERIE ALTA

CONTROL Y CRITERIOS DE ACEPTACION Y RECHAZO

- Protección del contacto directo con el cemento o la cal, mediante precerco de madera o si no existe precerco, mediante pintura de protección.

Condiciones de no aceptación automática:

- Desplome del premarco, de dos milímetros (2 mm.) en un metro (1 m.).
- El atornillado al precerco no es correcto, o no se recibió bien el precerco.
- No está enrasada la carpintería con el paramento, su variación es mayor de dos milímetros (2 mm.).
- Mal sellado del premarco.

EJECUCION DE LAS OBRAS

Condiciones técnicas:

- Perfiles de aleación de aluminio, según norma UNE-38337 de tratamiento 50S-T5 con espesor medio mínimo uno con cinco milímetros (1.5 mm.). Serán de color uniforme y no presentarán alabeos, fisuras ni deformaciones, y sus ejes serán rectilíneos. Llevarán una capa de anodizado.
- Los junquillos serán de aleación de aluminio de un milímetro (1 mm.) de espesor mínimo. Se colocarán a presión en el propio perfil y en toda su longitud.
- Las uniones entre perfiles se harán por medio de soldadura o escuadras interiores, unidas a los perfiles por tornillos, remaches o ensamble a presión. Los ejes de los perfiles se encontrarán en un mismo plano, y sus encuentros formarán ángulo recto.

CONDICIONES QUE DEBEN CUMPLIR LOS MATERIALES

Cerramiento de huecos en muros con ventanas realizadas con carpintería de perfiles de aleación de aluminio lacado en blanco y recibida a los haces interiores del hueco.

CRITERIOS DE MEDICION Y VALORACION

Se medirá y valorará por unidad (ud.) de ventana realizada con perfiles de aluminio anodizado de quince (15) micras, con sello de calidad Ewaa-Euras para recibir
acristalamiento. Incluso corte, preparación de uniones de perfiles, herrajes, fijación de junquillos y patillas, colocación, sellado de uniones y limpieza según NTE-FCL.

Se podrá medir o valorar por metro cuadrado (m2) de ventana o superficie del hueco a cerrar.

NORMATIVA

- NTE-FCL. Fachadas. Carpintería de Aleaciones ligeras.
- Normas UNE: 38001-85 2R, 38002-91 2R, UNE-EN ISO 1463:2005, UNE-EN 12373-2:1999, UNE-EN ISO 2360:2004, UNE-EN 12373-3:1999, UNE-EN 12373-17:2002, UNE-EN 12373-4:1999, UNE-EN 10095:2000, 38337-2001.

CONDICIONES DE SEGURIDAD

Cada tres (3) años o antes si se apreciara falta de estanqueidad, roturas, o mal funcionamiento, se inspeccionará la carpintería reparando los defectos que puedan aparecer en ella, o en sus mecanismos de cierre y maniobra.

Todos los años se limpiará el polvo y residuos de polución, empleando agua con jabón o detergentes no clorados en líquido o polvo, utilizando esponjas, trapos o cepillos suaves. Se enjuagará con agua abundante.

Ocasionalmente cuando existan manchas, se utilizará el mismo sistema con adición de polvos de limpieza, pudiendo contener eventualmente amoníaco.

E14ALA VENT. CORRED. S. ALTA MONOBLOC

CONTROL Y CRITERIOS DE ACEPTACION Y RECHAZO

- Protección del contacto directo con el cemento o la cal, mediante precerco de madera o si no existe precerco, mediante pintura de protección.

Condiciones de no aceptación automática:

- Desplome del premarco, de dos milímetros (2 mm.) en un metro (1 m.).
- El atornillado al precerco no es correcto, o no se recibió bien el precerco.
- No está enrasada la carpintería con el paramento, su variación es mayor de dos milímetros (2 mm.).
- Mal sellado del premarco.

EJECUCION DE LAS OBRAS

Condiciones técnicas:

- Perfiles de aleación de aluminio, según norma UNE-38337 de tratamiento 50S-T5 con espesor medio mínimo uno con cinco milímetros (1.5 mm.). Serán de color uniforme y no presentarán alabeos, fisuras ni deformaciones, y sus ejes serán rectilíneos. Llevarán una capa de anodizado.
- Los junquillos serán de aleación de aluminio de un milímetro (1 mm.) de espesor mínimo. Se colocarán a presión en el propio perfil y en toda su longitud.
- Las uniones entre perfiles se harán por medio de soldadura o escuadras interiores, unidas a los perfiles por tornillos, remaches o ensamble a presión. Los ejes de los perfiles se encontrarán en un mismo plano, y sus encuentros formarán ángulo recto.

CONDICIONES QUE DEBEN CUMPLIR LOS MATERIALES

Cerramiento de huecos en muros con ventanas realizadas con carpintería de perfiles de aleación de aluminio lacado en blanco y recibida a los haces interiores del hueco.

CRITERIOS DE MEDICION Y VALORACION

Se medirá y valorará por unidad (ud.) de ventana realizada con perfiles de aluminio anodizado de quince (15) micras, con sello de calidad Ewaa-Euras para recibir
acristalamiento. Incluso corte, preparación de uniones de perfiles, herrajes, fijación de junquillos y patillas, colocación, sellado de uniones y limpieza según NTE-FCL.

Se podrá medir o valorar por metro cuadrado (m2) de ventana o superficie del hueco a cerrar.

NORMATIVA

- NTE-FCL. Fachadas. Carpintería de Aleaciones ligeras.
- Normas UNE: 38001-85 2R, 38002-91 2R, UNE-EN ISO 1463:2005, UNE-EN 12373-2:1999, UNE-EN ISO 2360:2004, UNE-EN 12373-3:1999, UNE-EN 12373-17:2002, UNE-EN 12373-4:1999, UNE-EN 10095:2000, 38337-2001.

CONDICIONES DE SEGURIDAD

Cada tres (3) años o antes si se apreciara falta de estanqueidad, roturas, o mal funcionamiento, se inspeccionará la carpintería reparando los defectos que puedan aparecer en ella, o en sus mecanismos de cierre y maniobra.

Todos los años se limpiará el polvo y residuos de polución, empleando agua con jabón o detergentes no clorados en líquido o polvo, utilizando esponjas, trapos o cepillos suaves. Se enjuagará con agua abundante.

Ocasionalmente cuando existan manchas, se utilizará el mismo sistema con adición de polvos de limpieza, pudiendo contener eventualmente amoníaco.

E14ALR VENT. CORRED.ROTURA PTE. TÉRMICO

CONTROL Y CRITERIOS DE ACEPTACION Y RECHAZO

- Protección del contacto directo con el cemento o la cal, mediante precerco de madera o si no existe precerco, mediante pintura de protección.

Condiciones de no aceptación automática:

- Desplome del premarco, de dos milímetros (2 mm.) en un metro (1 m.).
- El atornillado al precerco no es correcto, o no se recibió bien el precerco.
- No está enrasada la carpintería con el paramento, su variación es mayor de dos milímetros (2 mm.).
- Mal sellado del premarco.

EJECUCION DE LAS OBRAS

Condiciones técnicas:

- Perfiles de aleación de aluminio, según norma UNE-38337 de tratamiento 50S-T5 con espesor medio mínimo uno con cinco milímetros (1.5 mm.). Serán de color uniforme y no presentarán alabeos, fisuras ni deformaciones, y sus ejes serán rectilíneos. Llevarán una capa de anodizado.
- Los junquillos serán de aleación de aluminio de un milímetro (1 mm.) de espesor mínimo. Se colocarán a presión en el propio perfil y en toda su longitud.
- Las uniones entre perfiles se harán por medio de soldadura o escuadras interiores, unidas a los perfiles por tornillos, remaches o ensamble a presión. Los ejes de los perfiles se encontrarán en un mismo plano, y sus encuentros formarán ángulo recto.

CONDICIONES QUE DEBEN CUMPLIR LOS MATERIALES

Cerramiento de huecos en muros con ventanas realizadas con carpintería de perfiles de aleación de aluminio lacado en blanco y recibida a los haces interiores del hueco.

CRITERIOS DE MEDICION Y VALORACION

Se medirá y valorará por unidad (ud.) de ventana realizada con perfiles de aluminio anodizado de quince (15) micras, con sello de calidad Ewaa-Euras para recibir
acristalamiento. Incluso corte, preparación de uniones de perfiles, herrajes, fijación de junquillos y patillas, colocación, sellado de uniones y limpieza según NTE-FCL.

Se podrá medir o valorar por metro cuadrado (m2) de ventana o superficie del hueco a cerrar.

NORMATIVA

- NTE-FCL. Fachadas. Carpintería de Aleaciones ligeras.
- Normas UNE: 38001-85 2R, 38002-91 2R, UNE-EN ISO 1463:2005, UNE-EN 12373-2:1999, UNE-EN ISO 2360:2004, UNE-EN 12373-3:1999, UNE-EN 12373-17:2002, UNE-EN 12373-4:1999, UNE-EN 10095:2000, 38337-2001.

CONDICIONES DE SEGURIDAD

Cada tres (3) años o antes si se apreciara falta de estanqueidad, roturas, o mal funcionamiento, se inspeccionará la carpintería reparando los defectos que puedan aparecer en ella, o en sus mecanismos de cierre y maniobra.

Todos los años se limpiará el polvo y residuos de polución, empleando agua con jabón o detergentes no clorados en líquido o polvo, utilizando esponjas, trapos o cepillos suaves. Se enjuagará con agua abundante.

Ocasionalmente cuando existan manchas, se utilizará el mismo sistema con adición de polvos de limpieza, pudiendo contener eventualmente amoníaco.

E14ALJ VENT. CORR. R.P.T. MONOBLOC

CONTROL Y CRITERIOS DE ACEPTACION Y RECHAZO

B2025A1788
30/10/2025
FXP FECHA DATA
1300B631E9BC
CSV
Verificable en https://sede.electronica.bizkaia.eus/verificacion
www.coavn.org/verificacion aglaztagarria
VISADO
BISATUA
COAVN
COLEGIO OFICIAL DE APAREJADORES Y ARQUITECTOS TÉCNICOS VASCO-NAVARRO
EGOKIAL ELKARGO OFIZIALA ARKITEKTO TEKNIKOEN ELKARGO OFIZIALA
BIZKAIA

- Protección del contacto directo con el cemento o la cal, mediante precerco de madera o si no existe precerco, mediante pintura de protección.

Condiciones de no aceptación automática:

- Desplome del premarco, de dos milímetros (2 mm.) en un metro (1 m.).
- El atornillado al precerco no es correcto, o no se recibió bien el precerco.
- No está enrasada la carpintería con el paramento, su variación es mayor de dos milímetros (2 mm.).
- Mal sellado del premarco.

EJECUCION DE LAS OBRAS

Condiciones técnicas:

- Perfiles de aleación de aluminio, según norma UNE-38337 de tratamiento 50S-T5 con espesor medio mínimo uno con cinco milímetros (1.5 mm.). Serán de color uniforme y no presentarán alabeos, fisuras ni deformaciones, y sus ejes serán rectilíneos. Llevarán una capa de anodizado.
- Los junquillos serán de aleación de aluminio de un milímetro (1 mm.) de espesor mínimo. Se colocarán a presión en el propio perfil y en toda su longitud.
- Las uniones entre perfiles se harán por medio de soldadura o escuadras interiores, unidas a los perfiles por tornillos, remaches o ensamble a presión. Los ejes de los perfiles se encontrarán en un mismo plano, y sus encuentros formarán ángulo recto.

CONDICIONES QUE DEBEN CUMPLIR LOS MATERIALES

Cerramiento de huecos en muros con ventanas realizadas con carpintería de perfiles de aleación de aluminio lacado en blanco y recibida a los haces interiores del hueco.

CRITERIOS DE MEDICION Y VALORACION

Se medirá y valorará por unidad (ud.) de ventana realizada con perfiles de aluminio anodizado de quince (15) micras, con sello de calidad Ewaa-Euras para recibir
acristalamiento. Incluso corte, preparación de uniones de perfiles, herrajes, fijación de junquillos y patillas, colocación, sellado de uniones y limpieza según NTE-FCL.

Se podrá medir o valorar por metro cuadrado (m2) de ventana o superficie del hueco a cerrar.

NORMATIVA

- NTE-FCL. Fachadas. Carpintería de Aleaciones ligeras.
- Normas UNE: 38001-85 2R, 38002-91 2R, UNE-EN ISO 1463:2005, UNE-EN 12373-2:1999, UNE-EN ISO 2360:2004, UNE-EN 12373-3:1999, UNE-EN 12373-17:2002, UNE-EN 12373-4:1999, UNE-EN 10095:2000, 38337-2001.

CONDICIONES DE SEGURIDAD

Cada tres (3) años o antes si se apreciara falta de estanqueidad, roturas, o mal funcionamiento, se inspeccionará la carpintería reparando los defectos que puedan aparecer en ella, o en sus mecanismos de cierre y maniobra.

Todos los años se limpiará el polvo y residuos de polución, empleando agua con jabón o detergentes no clorados en líquido o polvo, utilizando esponjas, trapos o cepillos suaves. Se enjuagará con agua abundante.

Ocasionalmente cuando existan manchas, se utilizará el mismo sistema con adición de polvos de limpieza, pudiendo contener eventualmente amoníaco.

E14ALV VENT. PRACTICABLES PERFIL NORMAL

CONTROL Y CRITERIOS DE ACEPTACION Y RECHAZO

- Protección del contacto directo con el cemento o la cal, mediante precerco de madera o si no existe precerco, mediante pintura de protección.

Condiciones de no aceptación automática:

- Desplome del premarco, de dos milímetros (2 mm.) en un metro (1 m.).
- El atornillado al precerco no es correcto, o no se recibió bien el precerco.
- No está enrasada la carpintería con el paramento, su variación es mayor de dos milímetros (2 mm.).
- Mal sellado del premarco.

EJECUCION DE LAS OBRAS

Condiciones técnicas:

- Perfiles de aleación de aluminio, según norma UNE-38337 de tratamiento 50S-T5 con espesor medio mínimo uno con cinco milímetros (1.5 mm.). Serán de color uniforme y no presentarán alabeos, fisuras ni deformaciones, y sus ejes serán rectilíneos. Llevarán una capa de anodizado.
- Los junquillos serán de aleación de aluminio de un milímetro (1 mm.) de espesor mínimo. Se colocarán a presión en el propio perfil y en toda su longitud.
- Las uniones entre perfiles se harán por medio de soldadura o escuadras interiores, unidas a los perfiles por tornillos, remaches o ensamble a presión. Los ejes de los perfiles se encontrarán en un mismo plano, y sus encuentros formarán ángulo recto.

CONDICIONES QUE DEBEN CUMPLIR LOS MATERIALES

Cerramiento de huecos en muros con ventanas realizadas con carpintería de perfiles de aleación de aluminio lacado en blanco y recibida a los haces interiores del hueco.

CRITERIOS DE MEDICION Y VALORACION

Se medirá y valorará por unidad (ud.) de ventana realizada con perfiles de aluminio anodizado de quince (15) micras, con sello de calidad Ewaa-Euras para recibir
acristalamiento. Incluso corte, preparación de uniones de perfiles, herrajes, fijación de junquillos y patillas, colocación, sellado de uniones y limpieza según NTE-FCL.

Se podrá medir o valorar por metro cuadrado (m2) de ventana o superficie del hueco a cerrar.

NORMATIVA

- NTE-FCL. Fachadas. Carpintería de Aleaciones ligeras.
- Normas UNE: 38001-85 2R, 38002-91 2R, UNE-EN ISO 1463:2005, UNE-EN 12373-2:1999, UNE-EN ISO 2360:2004, UNE-EN 12373-3:1999, UNE-EN 12373-17:2002, UNE-EN 12373-4:1999, UNE-EN 10095:2000, 38337-2001.

CONDICIONES DE SEGURIDAD

Cada tres (3) años o antes si se apreciara falta de estanqueidad, roturas, o mal funcionamiento, se inspeccionará la carpintería reparando los defectos que puedan aparecer en ella, o en sus mecanismos de cierre y maniobra.

Todos los años se limpiará el polvo y residuos de polución, empleando agua con jabón o detergentes no clorados en líquido o polvo, utilizando esponjas, trapos o cepillos suaves. Se enjuagará con agua abundante.

Ocasionalmente cuando existan manchas, se utilizará el mismo sistema con adición de polvos de limpieza, pudiendo contener eventualmente amoníaco.

E14ALG VENT. PRACT. P. NORMAL MONOBLOC

CONTROL Y CRITERIOS DE ACEPTACION Y RECHAZO

- Protección del contacto directo con el cemento o la cal, mediante precerco de madera o si no existe precerco, mediante pintura de protección.

Condiciones de no aceptación automática:

- Desplome del premarco, de dos milímetros (2 mm.) en un metro (1 m.).
- El atornillado al precerco no es correcto, o no se recibió bien el precerco.
- No está enrasada la carpintería con el paramento, su variación es mayor de dos milímetros (2 mm.).
- Mal sellado del premarco.

EJECUCION DE LAS OBRAS

Condiciones técnicas:

- Perfiles de aleación de aluminio, según norma UNE-38337 de tratamiento 50S-T5 con espesor medio mínimo uno con cinco milímetros (1.5 mm.). Serán de color uniforme y no presentarán alabeos, fisuras ni deformaciones, y sus ejes serán rectilíneos. Llevarán una capa de anodizado.
- Los junquillos serán de aleación de aluminio de un milímetro (1 mm.) de espesor mínimo. Se colocarán a presión en el propio perfil y en toda su longitud.
- Las uniones entre perfiles se harán por medio de soldadura o escuadras interiores, unidas a los perfiles por tornillos, remaches o ensamble a presión. Los ejes de los perfiles se encontrarán en un mismo plano, y sus encuentros formarán ángulo recto.

CONDICIONES QUE DEBEN CUMPLIR LOS MATERIALES

Cerramiento de huecos en muros con ventanas realizadas con carpintería de perfiles de aleación de aluminio lacado en blanco y recibida a los haces interiores del hueco.

CRITERIOS DE MEDICION Y VALORACION

Se medirá y valorará por unidad (ud.) de ventana realizada con perfiles de aluminio anodizado de quince (15) micras, con sello de calidad Ewaa-Euras para recibir
acristalamiento. Incluso corte, preparación de uniones de perfiles, herrajes, fijación de junquillos y patillas, colocación, sellado de uniones y limpieza según NTE-FCL.

Se podrá medir o valorar por metro cuadrado (m2) de ventana o superficie del hueco a cerrar.

NORMATIVA

- NTE-FCL. Fachadas. Carpintería de Aleaciones ligeras.
- Normas UNE: 38001-85 2R, 38002-91 2R, UNE-EN ISO 1463:2005, UNE-EN 12373-2:1999, UNE-EN ISO 2360:2004, UNE-EN 12373-3:1999, UNE-EN 12373-17:2002, UNE-EN 12373-4:1999, UNE-EN 10095:2000, 38337-2001.

CONDICIONES DE SEGURIDAD

Cada tres (3) años o antes si se apreciara falta de estanqueidad, roturas, o mal funcionamiento, se inspeccionará la carpintería reparando los defectos que puedan aparecer en ella, o en sus mecanismos de cierre y maniobra.

Todos los años se limpiará el polvo y residuos de polución, empleando agua con jabón o detergentes no clorados en líquido o polvo, utilizando esponjas, trapos o cepillos suaves. Se enjuagará con agua abundante.

Ocasionalmente cuando existan manchas, se utilizará el mismo sistema con adición de polvos de limpieza, pudiendo contener eventualmente amoníaco.

E14ALO VENT. OSCILOBATIENTES P. EUROPEO

CONTROL Y CRITERIOS DE ACEPTACION Y RECHAZO

- Protección del contacto directo con el cemento o la cal, mediante precerco de madera o si no existe precerco, mediante pintura de protección.

Condiciones de no aceptación automática:

- Desplome del premarco, de dos milímetros (2 mm.) en un metro (1 m.).
- El atornillado al precerco no es correcto, o no se recibió bien el precerco.
- No está enrasada la carpintería con el paramento, su variación es mayor de dos milímetros (2 mm.).
- Mal sellado del premarco.

EJECUCION DE LAS OBRAS

Condiciones técnicas:

- Perfiles de aleación de aluminio, según norma UNE-38337 de tratamiento 50S-T5 con espesor medio mínimo uno con cinco milímetros (1.5 mm.). Serán de color uniforme y no presentarán alabeos, fisuras ni deformaciones, y sus ejes serán rectilíneos. Llevarán una capa de anodizado.
- Los junquillos serán de aleación de aluminio de un milímetro (1 mm.) de espesor mínimo. Se colocarán a presión en el propio perfil y en toda su longitud.
- Las uniones entre perfiles se harán por medio de soldadura o escuadras interiores, unidas a los perfiles por tornillos, remaches o ensamble a presión. Los ejes de los perfiles se encontrarán en un mismo plano, y sus encuentros formarán ángulo recto.

CONDICIONES QUE DEBEN CUMPLIR LOS MATERIALES

Cerramiento de huecos en muros con ventanas realizadas con carpintería de perfiles de aleación de aluminio lacado en blanco y recibida a los haces interiores del hueco.

CRITERIOS DE MEDICION Y VALORACION

Se medirá y valorará por unidad (ud.) de ventana realizada con perfiles de aluminio anodizado de quince (15) micras, con sello de calidad Ewaa-Euras para recibir
acristalamiento. Incluso corte, preparación de uniones de perfiles, herrajes, fijación de junquillos y patillas, colocación, sellado de uniones y limpieza según NTE-FCL.

Se podrá medir o valorar por metro cuadrado (m2) de ventana o superficie del hueco a cerrar.

NORMATIVA

- NTE-FCL. Fachadas. Carpintería de Aleaciones ligeras.
- Normas UNE: 38001-85 2R, 38002-91 2R, UNE-EN ISO 1463:2005, UNE-EN 12373-2:1999, UNE-EN ISO 2360:2004, UNE-EN 12373-3:1999, UNE-EN 12373-17:2002, UNE-EN 12373-4:1999, UNE-EN 10095:2000, 38337-2001.

CONDICIONES DE SEGURIDAD

Cada tres (3) años o antes si se apreciara falta de estanqueidad, roturas, o mal funcionamiento, se inspeccionará la carpintería reparando los defectos que puedan aparecer en ella, o en sus mecanismos de cierre y maniobra.

Todos los años se limpiará el polvo y residuos de polución, empleando agua con jabón o detergentes no clorados en líquido o polvo, utilizando esponjas, trapos o cepillos suaves. Se enjuagará con agua abundante.

Ocasionalmente cuando existan manchas, se utilizará el mismo sistema con adición de polvos de limpieza, pudiendo contener eventualmente amoníaco.

E14ALL VENT. OSCILO. P.EUROPEO MONOBLOC

CONTROL Y CRITERIOS DE ACEPTACION Y RECHAZO

B2025A1788
FXP
30/10/2025
FECHA
DATA
130B631E9BC
CSV
Este documento puede ser verificado en www.coavn.org/verificacion e introduciendo el código CSV en www.coavn.org/verificacion aglaztegarra
VISADO
BISATUA
COAVN
COLEGIO OFICIAL DE APAREJADORES Y ARQUITECTOS TÉCNICOS VASCO-NAVARRO
EUSKAL HERRIKO ARKITEKTO TEKNIKOEN ELKARGO OFIZIALA
BIZKAIA

- Protección del contacto directo con el cemento o la cal, mediante precerco de madera o si no existe precerco, mediante pintura de protección.

Condiciones de no aceptación automática:

- Desplome del premarco, de dos milímetros (2 mm.) en un metro (1 m.).
- El atornillado al precerco no es correcto, o no se recibió bien el precerco.
- No está enrasada la carpintería con el paramento, su variación es mayor de dos milímetros (2 mm.).
- Mal sellado del premarco.

EJECUCION DE LAS OBRAS

Condiciones técnicas:

- Perfiles de aleación de aluminio, según norma UNE-38337 de tratamiento 50S-T5 con espesor medio mínimo uno con cinco milímetros (1.5 mm.). Serán de color uniforme y no presentarán alabeos, fisuras ni deformaciones, y sus ejes serán rectilíneos. Llevarán una capa de anodizado.
- Los junquillos serán de aleación de aluminio de un milímetro (1 mm.) de espesor mínimo. Se colocarán a presión en el propio perfil y en toda su longitud.
- Las uniones entre perfiles se harán por medio de soldadura o escuadras interiores, unidas a los perfiles por tornillos, remaches o ensamble a presión. Los ejes de los perfiles se encontrarán en un mismo plano, y sus encuentros formarán ángulo recto.

CONDICIONES QUE DEBEN CUMPLIR LOS MATERIALES

Cerramiento de huecos en muros con ventanas realizadas con carpintería de perfiles de aleación de aluminio lacado en blanco y recibida a los haces interiores del hueco.

CRITERIOS DE MEDICION Y VALORACION

Se medirá y valorará por unidad (ud.) de ventana realizada con perfiles de aluminio anodizado de quince (15) micras, con sello de calidad Ewaa-Euras para recibir
acristalamiento. Incluso corte, preparación de uniones de perfiles, herrajes, fijación de junquillos y patillas, colocación, sellado de uniones y limpieza según NTE-FCL.

Se podrá medir o valorar por metro cuadrado (m2) de ventana o superficie del hueco a cerrar.

NORMATIVA

- NTE-FCL. Fachadas. Carpintería de Aleaciones ligeras.
- Normas UNE: 38001-85 2R, 38002-91 2R, UNE-EN ISO 1463:2005, UNE-EN 12373-2:1999, UNE-EN ISO 2360:2004, UNE-EN 12373-3:1999, UNE-EN 12373-17:2002, UNE-EN 12373-4:1999, UNE-EN 10095:2000, 38337-2001.

CONDICIONES DE SEGURIDAD

Cada tres (3) años o antes si se apreciara falta de estanqueidad, roturas, o mal funcionamiento, se inspeccionará la carpintería reparando los defectos que puedan aparecer en ella, o en sus mecanismos de cierre y maniobra.

Todos los años se limpiará el polvo y residuos de polución, empleando agua con jabón o detergentes no clorados en líquido o polvo, utilizando esponjas, trapos o cepillos suaves. Se enjuagará con agua abundante.

Ocasionalmente cuando existan manchas, se utilizará el mismo sistema con adición de polvos de limpieza, pudiendo contener eventualmente amoníaco.

E14ALT VENT. OSCILO.ROTURA PTE. TÉRMICO

CONTROL Y CRITERIOS DE ACEPTACION Y RECHAZO

- Protección del contacto directo con el cemento o la cal, mediante precerco de madera o si no existe precerco, mediante pintura de protección.

Condiciones de no aceptación automática:

- Desplome del premarco, de dos milímetros (2 mm.) en un metro (1 m.).
- El atornillado al precerco no es correcto, o no se recibió bien el precerco.
- No está enrasada la carpintería con el paramento, su variación es mayor de dos milímetros (2 mm.).
- Mal sellado del premarco.

EJECUCION DE LAS OBRAS

Condiciones técnicas:

- Perfiles de aleación de aluminio, según norma UNE-38337 de tratamiento 50S-T5 con espesor medio mínimo uno con cinco milímetros (1.5 mm.). Serán de color uniforme y no presentarán alabeos, fisuras ni deformaciones, y sus ejes serán rectilíneos. Llevarán una capa de anodizado.
- Los junquillos serán de aleación de aluminio de un milímetro (1 mm.) de espesor mínimo. Se colocarán a presión en el propio perfil y en toda su longitud.
- Las uniones entre perfiles se harán por medio de soldadura o escuadras interiores, unidas a los perfiles por tornillos, remaches o ensamble a presión. Los ejes de los perfiles se encontrarán en un mismo plano, y sus encuentros formarán ángulo recto.

CONDICIONES QUE DEBEN CUMPLIR LOS MATERIALES

Cerramiento de huecos en muros con ventanas realizadas con carpintería de perfiles de aleación de aluminio lacado en blanco y recibida a los haces interiores del hueco.

CRITERIOS DE MEDICION Y VALORACION

Se medirá y valorará por unidad (ud.) de ventana realizada con perfiles de aluminio anodizado de quince (15) micras, con sello de calidad Ewaa-Euras para recibir
acristalamiento. Incluso corte, preparación de uniones de perfiles, herrajes, fijación de junquillos y patillas, colocación, sellado de uniones y limpieza según NTE-FCL.

Se podrá medir o valorar por metro cuadrado (m2) de ventana o superficie del hueco a cerrar.

NORMATIVA

- NTE-FCL. Fachadas. Carpintería de Aleaciones ligeras.
- Normas UNE: 38001-85 2R, 38002-91 2R, UNE-EN ISO 1463:2005, UNE-EN 12373-2:1999, UNE-EN ISO 2360:2004, UNE-EN 12373-3:1999, UNE-EN 12373-17:2002, UNE-EN 12373-4:1999, UNE-EN 10095:2000, 38337-2001.

CONDICIONES DE SEGURIDAD

Cada tres (3) años o antes si se apreciara falta de estanqueidad, roturas, o mal funcionamiento, se inspeccionará la carpintería reparando los defectos que puedan aparecer en ella, o en sus mecanismos de cierre y maniobra.

Todos los años se limpiará el polvo y residuos de polución, empleando agua con jabón o detergentes no clorados en líquido o polvo, utilizando esponjas, trapos o cepillos suaves. Se enjuagará con agua abundante.

Ocasionalmente cuando existan manchas, se utilizará el mismo sistema con adición de polvos de limpieza, pudiendo contener eventualmente amoníaco.

E14ALY VENT. OSCILO. R.P.T. MONOBLOC

CONTROL Y CRITERIOS DE ACEPTACION Y RECHAZO

- Protección del contacto directo con el cemento o la cal, mediante precerco de madera o si no existe precerco, mediante pintura de protección.

Condiciones de no aceptación automática:

- Desplome del premarco, de dos milímetros (2 mm.) en un metro (1 m.).
- El atornillado al precerco no es correcto, o no se recibió bien el precerco.
- No está enrasada la carpintería con el paramento, su variación es mayor de dos milímetros (2 mm.).
- Mal sellado del premarco.

EJECUCION DE LAS OBRAS

Condiciones técnicas:

- Perfiles de aleación de aluminio, según norma UNE-38337 de tratamiento 50S-T5 con espesor medio mínimo uno con cinco milímetros (1.5 mm.). Serán de color uniforme y no presentarán alabeos, fisuras ni deformaciones, y sus ejes serán rectilíneos. Llevarán una capa de anodizado.
- Los junquillos serán de aleación de aluminio de un milímetro (1 mm.) de espesor mínimo. Se colocarán a presión en el propio perfil y en toda su longitud.
- Las uniones entre perfiles se harán por medio de soldadura o escuadras interiores, unidas a los perfiles por tornillos, remaches o ensamble a presión. Los ejes de los perfiles se encontrarán en un mismo plano, y sus encuentros formarán ángulo recto.

CONDICIONES QUE DEBEN CUMPLIR LOS MATERIALES

Cerramiento de huecos en muros con ventanas realizadas con carpintería de perfiles de aleación de aluminio lacado en blanco y recibida a los haces interiores del hueco.

CRITERIOS DE MEDICION Y VALORACION

Se medirá y valorará por unidad (ud.) de ventana realizada con perfiles de aluminio anodizado de quince (15) micras, con sello de calidad Ewaa-Euras para recibir
acristalamiento. Incluso corte, preparación de uniones de perfiles, herrajes, fijación de junquillos y patillas, colocación, sellado de uniones y limpieza según NTE-FCL.

Se podrá medir o valorar por metro cuadrado (m2) de ventana o superficie del hueco a cerrar.

NORMATIVA

- NTE-FCL. Fachadas. Carpintería de Aleaciones ligeras.
- Normas UNE: 38001-85 2R, 38002-91 2R, UNE-EN ISO 1463:2005, UNE-EN 12373-2:1999, UNE-EN ISO 2360:2004, UNE-EN 12373-3:1999, UNE-EN 12373-17:2002, UNE-EN 12373-4:1999, UNE-EN 10095:2000, 38337-2001.

CONDICIONES DE SEGURIDAD

Cada tres (3) años o antes si se apreciara falta de estanqueidad, roturas, o mal funcionamiento, se inspeccionará la carpintería reparando los defectos que puedan aparecer en ella, o en sus mecanismos de cierre y maniobra.

Todos los años se limpiará el polvo y residuos de polución, empleando agua con jabón o detergentes no clorados en líquido o polvo, utilizando esponjas, trapos o cepillos suaves. Se enjuagará con agua abundante.

Ocasionalmente cuando existan manchas, se utilizará el mismo sistema con adición de polvos de limpieza, pudiendo contener eventualmente amoníaco.

E14ALB VENTANAS BASCULANTES

CONTROL Y CRITERIOS DE ACEPTACION Y RECHAZO

- Protección del contacto directo con el cemento o la cal, mediante precerco de madera o si no existe precerco, mediante pintura de protección.

Condiciones de no aceptación automática:

- Desplome del premarco, de dos milímetros (2 mm.) en un metro (1 m.).
- El atornillado al precerco no es correcto, o no se recibió bien el precerco.
- No está enrasada la carpintería con el paramento, su variación es mayor de dos milímetros (2 mm.).
- Mal sellado del premarco.

EJECUCION DE LAS OBRAS

Condiciones técnicas:

- Perfiles de aleación de aluminio, según norma UNE-38337 de tratamiento 50S-T5 con espesor medio mínimo uno con cinco milímetros (1.5 mm.). Serán de color uniforme y no presentarán alabeos, fisuras ni deformaciones, y sus ejes serán rectilíneos. Llevarán una capa de anodizado.
- Los junquillos serán de aleación de aluminio de un milímetro (1 mm.) de espesor mínimo. Se colocarán a presión en el propio perfil y en toda su longitud.
- Las uniones entre perfiles se harán por medio de soldadura o escuadras interiores, unidas a los perfiles por tornillos, remaches o ensamble a presión. Los ejes de los perfiles se encontrarán en un mismo plano, y sus encuentros formarán ángulo recto.

CONDICIONES QUE DEBEN CUMPLIR LOS MATERIALES

Cerramiento de huecos en muros con ventanas realizadas con carpintería de perfiles de aleación de aluminio lacado en blanco y recibida a los haces interiores del hueco.

CRITERIOS DE MEDICION Y VALORACION

Se medirá y valorará por unidad (ud.) de ventana realizada con perfiles de aluminio anodizado de quince (15) micras, con sello de calidad Ewaa-Euras para recibir
acristalamiento. Incluso corte, preparación de uniones de perfiles, herrajes, fijación de junquillos y patillas, colocación, sellado de uniones y limpieza según NTE-FCL.

Se podrá medir o valorar por metro cuadrado (m2) de ventana o superficie del hueco a cerrar.

NORMATIVA

- NTE-FCL. Fachadas. Carpintería de Aleaciones ligeras.
- Normas UNE: 38001-85 2R, 38002-91 2R, UNE-EN ISO 1463:2005, UNE-EN 12373-2:1999, UNE-EN ISO 2360:2004, UNE-EN 12373-3:1999, UNE-EN 12373-17:2002, UNE-EN 12373-4:1999, UNE-EN 10095:2000, 38337-2001.

CONDICIONES DE SEGURIDAD

Cada tres (3) años o antes si se apreciara falta de estanqueidad, roturas, o mal funcionamiento, se inspeccionará la carpintería reparando los defectos que puedan aparecer en ella, o en sus mecanismos de cierre y maniobra.

Todos los años se limpiará el polvo y residuos de polución, empleando agua con jabón o detergentes no clorados en líquido o polvo, utilizando esponjas, trapos o cepillos suaves. Se enjuagará con agua abundante.

Ocasionalmente cuando existan manchas, se utilizará el mismo sistema con adición de polvos de limpieza, pudiendo contener eventualmente amoníaco.

E14ALI VENTANAS PIVOTANTES

CONTROL Y CRITERIOS DE ACEPTACION Y RECHAZO

B2025A1788
30/10/2025
FXP FECHA DATA
CSV 1330B631E9BC
Verificable en https://www.csvn.org/verificacion
www.csvn.org/verificacion aglaztegarra
VISADO
BISATUA
COAVN
COLEGIO OFICIAL DE APAREJADORES Y ARQUITECTOS TÉCNICOS DE BIZKAIA
EGOKIAL ELKARGO OFIZIALA ARKITEKTO TEKNIKOAK ETA APAREJADOREAK BIZKAIA

- Protección del contacto directo con el cemento o la cal, mediante precerco de madera o si no existe precerco, mediante pintura de protección.

Condiciones de no aceptación automática:

- Desplome del premarco, de dos milímetros (2 mm.) en un metro (1 m.).
- El atornillado al precerco no es correcto, o no se recibió bien el precerco.
- No está enrasada la carpintería con el paramento, su variación es mayor de dos milímetros (2 mm.).
- Mal sellado del premarco.

EJECUCION DE LAS OBRAS

Condiciones técnicas:

- Perfiles de aleación de aluminio, según norma UNE-38337 de tratamiento 50S-T5 con espesor medio mínimo uno con cinco milímetros (1.5 mm.). Serán de color uniforme y no presentarán alabeos, fisuras ni deformaciones, y sus ejes serán rectilíneos. Llevarán una capa de anodizado.
- Los junquillos serán de aleación de aluminio de un milímetro (1 mm.) de espesor mínimo. Se colocarán a presión en el propio perfil y en toda su longitud.
- Las uniones entre perfiles se harán por medio de soldadura o escuadras interiores, unidas a los perfiles por tornillos, remaches o ensamble a presión. Los ejes de los perfiles se encontrarán en un mismo plano, y sus encuentros formarán ángulo recto.

CONDICIONES QUE DEBEN CUMPLIR LOS MATERIALES

Cerramiento de huecos en muros con ventanas realizadas con carpintería de perfiles de aleación de aluminio lacado en blanco y recibida a los haces interiores del hueco.

CRITERIOS DE MEDICION Y VALORACION

Se medirá y valorará por unidad (ud.) de ventana realizada con perfiles de aluminio anodizado de quince (15) micras, con sello de calidad Ewaa-Euras para recibir
acristalamiento. Incluso corte, preparación de uniones de perfiles, herrajes, fijación de junquillos y patillas, colocación, sellado de uniones y limpieza según NTE-FCL.

Se podrá medir o valorar por metro cuadrado (m2) de ventana o superficie del hueco a cerrar.

NORMATIVA

- NTE-FCL. Fachadas. Carpintería de Aleaciones ligeras.
- Normas UNE: 38001-85 2R, 38002-91 2R, UNE-EN ISO 1463:2005, UNE-EN 12373-2:1999, UNE-EN ISO 2360:2004, UNE-EN 12373-3:1999, UNE-EN 12373-17:2002, UNE-EN 12373-4:1999, UNE-EN 10095:2000, 38337-2001.

CONDICIONES DE SEGURIDAD

Cada tres (3) años o antes si se apreciara falta de estanqueidad, roturas, o mal funcionamiento, se inspeccionará la carpintería reparando los defectos que puedan aparecer en ella, o en sus mecanismos de cierre y maniobra.

Todos los años se limpiará el polvo y residuos de polución, empleando agua con jabón o detergentes no clorados en líquido o polvo, utilizando esponjas, trapos o cepillos suaves. Se enjuagará con agua abundante.

Ocasionalmente cuando existan manchas, se utilizará el mismo sistema con adición de polvos de limpieza, pudiendo contener eventualmente amoníaco.

E14ALK VENTANAS OJO DE BUEY

CONTROL Y CRITERIOS DE ACEPTACION Y RECHAZO

- Protección del contacto directo con el cemento o la cal, mediante precerco de madera o si no existe precerco, mediante pintura de protección.

Condiciones de no aceptación automática:

- Desplome del premarco, de dos milímetros (2 mm.) en un metro (1 m.).
- El atornillado al precerco no es correcto, o no se recibió bien el precerco.
- No está enrasada la carpintería con el paramento, su variación es mayor de dos milímetros (2 mm.).
- Mal sellado del premarco.

EJECUCION DE LAS OBRAS

Condiciones técnicas:

- Perfiles de aleación de aluminio, según norma UNE-38337 de tratamiento 50S-T5 con espesor medio mínimo uno con cinco milímetros (1.5 mm.). Serán de color uniforme y no presentarán alabeos, fisuras ni deformaciones, y sus ejes serán rectilíneos. Llevarán una capa de anodizado.
- Los junquillos serán de aleación de aluminio de un milímetro (1 mm.) de espesor mínimo. Se colocarán a presión en el propio perfil y en toda su longitud.
- Las uniones entre perfiles se harán por medio de soldadura o escuadras interiores, unidas a los perfiles por tornillos, remaches o ensamble a presión. Los ejes de los perfiles se encontrarán en un mismo plano, y sus encuentros formarán ángulo recto.

CONDICIONES QUE DEBEN CUMPLIR LOS MATERIALES

Cerramiento de huecos en muros con ventanas realizadas con carpintería de perfiles de aleación de aluminio lacado en blanco y recibida a los haces interiores del hueco.

CRITERIOS DE MEDICION Y VALORACION

Se medirá y valorará por unidad (ud.) de ventana realizada con perfiles de aluminio anodizado de quince (15) micras, con sello de calidad Ewaa-Euras para recibir
acristalamiento. Incluso corte, preparación de uniones de perfiles, herrajes, fijación de junquillos y patillas, colocación, sellado de uniones y limpieza según NTE-FCL.

Se podrá medir o valorar por metro cuadrado (m2) de ventana o superficie del hueco a cerrar.

NORMATIVA

- NTE-FCL. Fachadas. Carpintería de Aleaciones ligeras.
- Normas UNE: 38001-85 2R, 38002-91 2R, UNE-EN ISO 1463:2005, UNE-EN 12373-2:1999, UNE-EN ISO 2360:2004, UNE-EN 12373-3:1999, UNE-EN 12373-17:2002, UNE-EN 12373-4:1999, UNE-EN 10095:2000, 38337-2001.

CONDICIONES DE SEGURIDAD

Cada tres (3) años o antes si se apreciara falta de estanqueidad, roturas, o mal funcionamiento, se inspeccionará la carpintería reparando los defectos que puedan aparecer en ella, o en sus mecanismos de cierre y maniobra.

Todos los años se limpiará el polvo y residuos de polución, empleando agua con jabón o detergentes no clorados en líquido o polvo, utilizando esponjas, trapos o cepillos suaves. Se enjuagará con agua abundante.

Ocasionalmente cuando existan manchas, se utilizará el mismo sistema con adición de polvos de limpieza, pudiendo contener eventualmente amoníaco.

E14ALU PUERTAS CORREDERAS

CONTROL Y CRITERIOS DE ACEPTACION Y RECHAZO

Para el control de las puertas de aleaciones ligeras, se realizará una (1) inspección por cada diez (10) puertas, de la fijación del cerco, comprobando:

- Aplomado de la carpintería, no admitiéndose desplomes de dos milímetros (2 mm.) en un metro (1 m.).
- Enrasado de las puertas, se comprobará el enrasado con el paramento, no admitiéndose variaciones mayores de dos milímetros (2 mm.).
- Recibido de las patillas, se comprobará el empotramiento y el rellenado del mortero. El cerco tendrá protección de laca vinílica o acrílica.

Se realizarán dos pruebas de servicio, una de estanqueidad y otra de funcionamiento:

- La prueba de estanqueidad se realizará mediante un difusor de ducha, proyectando agua en forma de lluvia sobre las puertas recibidas y acristaladas. El ensayo se mantendrá durante ocho horas (8 h.) siendo la condición de no aceptación, la penetración de agua al interior.
- La prueba de funcionamiento se realizará mediante la apertura y cierre de las partes practicables de las puertas, no aceptándose cuando hay mal funcionamiento del mecanismo de maniobra o cierre.

EJECUCION DE LAS OBRAS

Condiciones Técnicas:

Cerco:

- Estará realizado con perfiles aleación de aluminio, según norma UNE-38337 de tratamiento 50S-T5 con espesor medio mínimo uno con cinco milímetros (1.5 mm.). Serán de color uniforme y no presentarán alabeos, fisuras ni deformaciones y sus ejes serán rectilíneos. Llevarán una capa de anodizado.
- Las patillas de anclaje y los machos de los pernios vendrán colocados de taller, siendo aquellos de un milímetro (1 mm.) de espesor como mínimo y colocados a la misma altura, no separándolos más de seiscientos milímetros (600 mm.) entre ellos, ni doscientos milímetros (200 mm.) de los extremos.
- Los cercos llegarán a obra con un tirante inferior, que puede quedar oculto por el pavimento, para evitar su deformación y con rastreles para mantener la escuadra.
- Las uniones entre perfiles se harán por medio de soldadura o escuadras interiores unidas a los perfiles por tornillos, remaches o ensambles a presión.
- Los ejes de los perfiles se encontrarán en un mismo plano y sus encuentros formarán ángulo recto. Los planos formados por la hoja y el cerco serán paralelos.
- Todos los herrajes y accesorios serán de materiales inoxidables, y no susceptibles de producir efectos electrolíticos ni pares galvánicos.
- Las puertas llevarán una capa de anodizado de quince (15) micras como mínimo y una calidad buena de sellado.

CONDICIONES QUE DEBEN CUMPLIR LOS MATERIALES

Puertas realizadas en aleación de aluminio lacado en blanco.

CRITERIOS DE MEDICION Y VALORACION

Las puertas exteriores de aleaciones ligeras se medirán y valorarán por metros cuadrados (m2) de superficie realmente ejecutada, o por unidades (ud.) de la misma forma, tamaño y características.

NORMATIVA

- Normas UNE: 38001-85 2R, 38002-91 2R, UNE-EN ISO 1463:2005, UNE-EN 12373-2:1999, UNE-EN ISO 2360:2004, UNE-EN 12373-3:1999, UNE-EN 12373-17:2002, UNE-EN 12373-4:1999, UNE-EN 10095:2000, 38337-2001.
- NTE-FCL. Fachadas. Carpintería de Aleaciones Ligeras.

CONDICIONES DE SEGURIDAD

Como mínimo, anualmente se limpiará el polvo y residuos de polución, empleando agua con jabón o detergentes no clorados, en líquido o polvo, utilizando esponjas, trapos o cepillos suaves. Se enjuagará con agua abundante.

Ocasionalmente cuando existan manchas, se utilizará el mismo sistema con adición de polvos de limpieza, pudiendo contener eventualmente amoníaco.

E14ALS PUERTAS CORREDERAS SERIE ALTA

CONTROL Y CRITERIOS DE ACEPTACION Y RECHAZO

Para el control de las puertas de aleaciones ligeras, se realizará una (1) inspección por cada diez (10) puertas, de la fijación del cerco, comprobando:

- Aplomado de la carpintería, no admitiéndose desplomes de dos milímetros (2 mm.) en un metro (1 m.).
- Enrasado de las puertas, se comprobará el enrasado con el paramento, no admitiéndose variaciones mayores de dos milímetros (2 mm.).
- Recibido de las patillas, se comprobará el empotramiento y el rellenado del mortero. El cerco tendrá protección de laca vinílica o acrílica.

Se realizarán dos pruebas de servicio, una de estanqueidad y otra de funcionamiento:

- La prueba de estanqueidad se realizará mediante un difusor de ducha, proyectando agua en forma de lluvia sobre las puertas recibidas y acristaladas. El ensayo se mantendrá durante ocho horas (8 h.) siendo la condición de no aceptación, la penetración de agua al interior.
- La prueba de funcionamiento se realizará mediante la apertura y cierre de las partes practicables de las puertas, no aceptándose cuando hay mal funcionamiento del mecanismo de maniobra o cierre.

EJECUCION DE LAS OBRAS

Condiciones Técnicas:

Cerco:

- Estará realizado con perfiles aleación de aluminio, según norma UNE-38337 de tratamiento 50S-T5 con espesor medio mínimo uno con cinco milímetros (1.5 mm.). Serán de color uniforme y no presentarán alabeos, fisuras ni deformaciones y sus ejes serán rectilíneos. Llevarán una capa de anodizado.
- Las patillas de anclaje y los machos de los pernios vendrán colocados de taller, siendo aquellos de un milímetro (1 mm.) de espesor como mínimo y colocados a la misma altura, no separándolos más de seiscientos milímetros (600 mm.) entre ellos, ni doscientos milímetros (200 mm.) de los extremos.
- Los cercos llegarán a obra con un tirante inferior, que puede quedar oculto por el pavimento, para evitar su deformación y con rastreles para mantener la escuadra.
- Las uniones entre perfiles se harán por medio de soldadura o escuadras interiores unidas a los perfiles por tornillos, remaches o ensambles a presión.
- Los ejes de los perfiles se encontrarán en un mismo plano y sus encuentros formarán ángulo recto. Los planos formados por la hoja y el cerco serán paralelos.
- Todos los herrajes y accesorios serán de materiales inoxidables, y no susceptibles de producir efectos electrolíticos ni pares galvánicos.
- Las puertas llevarán una capa de anodizado de quince (15) micras como mínimo y una calidad buena de sellado.

VISADO
B2025A1286
30/10/2025
CSV 1320B63E9BC
Verificable en www.coavn.org/verificacion
www.coavn.org/verificacion aglaztegarra
COAVN
COLEGIO OFICIAL DE ARQUITECTOS VASCO-NAVARRO
EUSKAL-NAFARROAKO ARKITEKTOEN ELKARGO OFIZIALA
BIZKAIA

CONDICIONES QUE DEBEN CUMPLIR LOS MATERIALES

Puertas realizadas en aleación de aluminio lacado en blanco.

CRITERIOS DE MEDICION Y VALORACION

Las puertas exteriores de aleaciones ligeras se medirán y valorarán por metros cuadrados (m2) de superficie realmente ejecutada, o por unidades (ud.) de la misma forma, tamaño y características.

NORMATIVA

- Normas UNE: 38001-85 2R, 38002-91 2R, UNE-EN ISO 1463:2005, UNE-EN 12373-2:1999, UNE-EN ISO 2360:2004, UNE-EN 12373-3:1999, UNE-EN 12373-17:2002, UNE-EN 12373-4:1999, UNE-EN 10095:2000, 38337-2001.
- NTE-FCL. Fachadas. Carpintería de Aleaciones Ligeras.

CONDICIONES DE SEGURIDAD

Como mínimo, anualmente se limpiará el polvo y residuos de polución, empleando agua con jabón o detergentes no clorados, en líquido o polvo, utilizando esponjas, trapos o cepillos suaves. Se enjuagará con agua abundante.

Ocasionalmente cuando existan manchas, se utilizará el mismo sistema con adición de polvos de limpieza, pudiendo contener eventualmente amoníaco.

E14ALP PUERTAS PRACTICABLES P. NORMAL

CONTROL Y CRITERIOS DE ACEPTACION Y RECHAZO

Para el control de las puertas de aleaciones ligeras, se realizará una (1) inspección por cada diez (10) puertas, de la fijación del cerco, comprobando:

- Aplomado de la carpintería, no admitiéndose desplomes de dos milímetros (2 mm.) en un metro (1 m.).
- Enrasado de las puertas, se comprobará el enrasado con el paramento, no admitiéndose variaciones mayores de dos milímetros (2 mm.).
- Recibido de las patillas, se comprobará el empotramiento y el rellenado del mortero. El cerco tendrá protección de laca vinílica o acrílica.

Se realizarán dos pruebas de servicio, una de estanqueidad y otra de funcionamiento:

- La prueba de estanqueidad se realizará mediante un difusor de ducha, proyectando agua en forma de lluvia sobre las puertas recibidas y acristaladas. El ensayo se mantendrá durante ocho horas (8 h.) siendo la condición de no aceptación, la penetración de agua al interior.
- La prueba de funcionamiento se realizará mediante la apertura y cierre de las partes practicables de las puertas, no aceptándose cuando hay mal funcionamiento del mecanismo de maniobra o cierre.

EJECUCION DE LAS OBRAS

Condiciones Técnicas:

Cerco:

- Estará realizado con perfiles aleación de aluminio, según norma UNE-38337 de tratamiento 50S-T5 con espesor medio mínimo uno con cinco milímetros (1.5 mm.). Serán de color uniforme y no presentarán alabeos, fisuras ni deformaciones y sus ejes serán rectilíneos. Llevarán una capa de anodizado.
- Las patillas de anclaje y los machos de los pernios vendrán colocados de taller, siendo aquellos de un milímetro (1 mm.) de espesor como mínimo y colocados a la misma altura, no separándolos más de seiscientos milímetros (600 mm.) entre ellos, ni doscientos milímetros (200 mm.) de los extremos.
- Los cercos llegarán a obra con un tirante inferior, que puede quedar oculto por el pavimento, para evitar su deformación y con rastreles para mantener la escuadra.
- Las uniones entre perfiles se harán por medio de soldadura o escuadras interiores unidas a los perfiles por tornillos, remaches o ensambles a presión.
- Los ejes de los perfiles se encontrarán en un mismo plano y sus encuentros formarán ángulo recto. Los planos formados por la hoja y el cerco serán paralelos.
- Todos los herrajes y accesorios serán de materiales inoxidables, y no susceptibles de producir efectos electrolíticos ni pares galvánicos.
- Las puertas llevarán una capa de anodizado de quince (15) micras como mínimo y una calidad buena de sellado.

CONDICIONES QUE DEBEN CUMPLIR LOS MATERIALES

Puertas realizadas en aleación de aluminio lacado en blanco.

CRITERIOS DE MEDICION Y VALORACION

Las puertas exteriores de aleaciones ligeras se medirán y valorarán por metros cuadrados (m2) de superficie realmente ejecutada, o por unidades (ud.) de la misma forma, tamaño y características.

NORMATIVA

- Normas UNE: 38001-85 2R, 38002-91 2R, UNE-EN ISO 1463:2005, UNE-EN 12373-2:1999, UNE-EN ISO 2360:2004, UNE-EN 12373-3:1999, UNE-EN 12373-17:2002, UNE-EN 12373-4:1999, UNE-EN 10095:2000, 38337-2001.
- NTE-FCL. Fachadas. Carpintería de Aleaciones Ligeras.

CONDICIONES DE SEGURIDAD

Como mínimo, anualmente se limpiará el polvo y residuos de polución, empleando agua con jabón o detergentes no clorados, en líquido o polvo, utilizando esponjas, trapos o cepillos suaves. Se enjuagará con agua abundante.

Ocasionalmente cuando existan manchas, se utilizará el mismo sistema con adición de polvos de limpieza, pudiendo contener eventualmente amoníaco.

E14ALÑ PUERTA PRACTICABLE P. EUROPEO

CONTROL Y CRITERIOS DE ACEPTACION Y RECHAZO

Para el control de las puertas de aleaciones ligeras, se realizará una (1) inspección por cada diez (10) puertas, de la fijación del cerco, comprobando:

- Aplomado de la carpintería, no admitiéndose desplomes de dos milímetros (2 mm.) en un metro (1 m.).
- Enrasado de las puertas, se comprobará el enrasado con el paramento, no admitiéndose variaciones mayores de dos milímetros (2 mm.).
- Recibido de las patillas, se comprobará el empotramiento y el rellenado del mortero. El cerco tendrá protección de laca vinílica o acrílica.

Se realizarán dos pruebas de servicio, una de estanqueidad y otra de funcionamiento:

- La prueba de estanqueidad se realizará mediante un difusor de ducha, proyectando agua en forma de lluvia sobre las puertas recibidas y acristaladas. El ensayo se mantendrá durante ocho horas (8 h.) siendo la condición de no aceptación, la penetración de agua al interior.
- La prueba de funcionamiento se realizará mediante la apertura y cierre de las partes practicables de las puertas, no aceptándose cuando hay mal funcionamiento del mecanismo de maniobra o cierre.

EJECUCION DE LAS OBRAS

Condiciones Técnicas:

Cerco:

- Estará realizado con perfiles aleación de aluminio, según norma UNE-38337 de tratamiento 50S-T5 con espesor medio mínimo uno con cinco milímetros (1.5 mm.). Serán de color uniforme y no presentarán alabeos, fisuras ni deformaciones y sus ejes serán rectilíneos. Llevarán una capa de anodizado.
- Las patillas de anclaje y los machos de los pernios vendrán colocados de taller, siendo aquellos de un milímetro (1 mm.) de espesor como mínimo y colocados a la misma altura, no separándolos más de seiscientos milímetros (600 mm.) entre ellos, ni doscientos milímetros (200 mm.) de los extremos.
- Los cercos llegarán a obra con un tirante inferior, que puede quedar oculto por el pavimento, para evitar su deformación y con rastreles para mantener la escuadra.
- Las uniones entre perfiles se harán por medio de soldadura o escuadras interiores unidas a los perfiles por tornillos, remaches o ensambles a presión.
- Los ejes de los perfiles se encontrarán en un mismo plano y sus encuentros formarán ángulo recto. Los planos formados por la hoja y el cerco serán paralelos.
- Todos los herrajes y accesorios serán de materiales inoxidables, y no susceptibles de producir efectos electrolíticos ni pares galvánicos.
- Las puertas llevarán una capa de anodizado de quince (15) micras como mínimo y una calidad buena de sellado.

CONDICIONES QUE DEBEN CUMPLIR LOS MATERIALES

Puertas realizadas en aleación de aluminio lacado en blanco.

CRITERIOS DE MEDICION Y VALORACION

Las puertas exteriores de aleaciones ligeras se medirán y valorarán por metros cuadrados (m2) de superficie realmente ejecutada, o por unidades (ud.) de la misma forma, tamaño y características.

NORMATIVA

- Normas UNE: 38001-85 2R, 38002-91 2R, UNE-EN ISO 1463:2005, UNE-EN 12373-2:1999, UNE-EN ISO 2360:2004, UNE-EN 12373-3:1999, UNE-EN 12373-17:2002, UNE-EN 12373-4:1999, UNE-EN 10095:2000, 38337-2001.
- NTE-FCL. Fachadas. Carpintería de Aleaciones Ligeras.

CONDICIONES DE SEGURIDAD

Como mínimo, anualmente se limpiará el polvo y residuos de polución, empleando agua con jabón o detergentes no clorados, en líquido o polvo, utilizando esponjas, trapos o cepillos suaves. Se enjuagará con agua abundante.

Ocasionalmente cuando existan manchas, se utilizará el mismo sistema con adición de polvos de limpieza, pudiendo contener eventualmente amoníaco.

E14ALQ PUERTA PRACTICABLE R.P.T.

CONTROL Y CRITERIOS DE ACEPTACION Y RECHAZO

Para el control de las puertas de aleaciones ligeras, se realizará una (1) inspección por cada diez (10) puertas, de la fijación del cerco, comprobando:

- Aplomado de la carpintería, no admitiéndose desplomes de dos milímetros (2 mm.) en un metro (1 m.).
- Enrasado de las puertas, se comprobará el enrasado con el paramento, no admitiéndose variaciones mayores de dos milímetros (2 mm.).
- Recibido de las patillas, se comprobará el empotramiento y el rellenado del mortero. El cerco tendrá protección de laca vinílica o acrílica.

Se realizarán dos pruebas de servicio, una de estanqueidad y otra de funcionamiento:

- La prueba de estanqueidad se realizará mediante un difusor de ducha, proyectando agua en forma de lluvia sobre las puertas recibidas y acristaladas. El ensayo se mantendrá durante ocho horas (8 h.) siendo la condición de no aceptación, la penetración de agua al interior.
- La prueba de funcionamiento se realizará mediante la apertura y cierre de las partes practicables de las puertas, no aceptándose cuando hay mal funcionamiento del mecanismo de maniobra o cierre.

EJECUCION DE LAS OBRAS

Condiciones Técnicas:

Cerco:

- Estará realizado con perfiles aleación de aluminio, según norma UNE-38337 de tratamiento 50S-T5 con espesor medio mínimo uno con cinco milímetros (1.5 mm.). Serán de color uniforme y no presentarán alabeos, fisuras ni deformaciones y sus ejes serán rectilíneos. Llevarán una capa de anodizado.
- Las patillas de anclaje y los machos de los pernios vendrán colocados de taller, siendo aquellos de un milímetro (1 mm.) de espesor como mínimo y colocados a la misma altura, no separándolos más de seiscientos milímetros (600 mm.) entre ellos, ni doscientos milímetros (200 mm.) de los extremos.
- Los cercos llegarán a obra con un tirante inferior, que puede quedar oculto por el pavimento, para evitar su deformación y con rastreles para mantener la escuadra.
- Las uniones entre perfiles se harán por medio de soldadura o escuadras interiores unidas a los perfiles por tornillos, remaches o ensambles a presión.
- Los ejes de los perfiles se encontrarán en un mismo plano y sus encuentros formarán ángulo recto. Los planos formados por la hoja y el cerco serán paralelos.
- Todos los herrajes y accesorios serán de materiales inoxidables, y no susceptibles de producir efectos electrolíticos ni pares galvánicos.
- Las puertas llevarán una capa de anodizado de quince (15) micras como mínimo y una calidad buena de sellado.

CONDICIONES QUE DEBEN CUMPLIR LOS MATERIALES

Puertas realizadas en aleación de aluminio lacado en blanco.

CRITERIOS DE MEDICION Y VALORACION

Las puertas exteriores de aleaciones ligeras se medirán y valorarán por metros cuadrados (m2) de superficie realmente ejecutada, o por unidades (ud.) de la misma forma, tamaño y características.

NORMATIVA

- Normas UNE: 38001-85 2R, 38002-91 2R, UNE-EN ISO 1463:2005, UNE-EN 12373-2:1999, UNE-EN ISO 2360:2004, UNE-EN 12373-3:1999, UNE-EN 12373-17:2002, UNE-EN 12373-4:1999, UNE-EN 10095:2000, 38337-2001.
- NTE-FCL. Fachadas. Carpintería de Aleaciones Ligeras.

CONDICIONES DE SEGURIDAD

B2025AI786 30/10/2025
EXP FECHA DATA
CSV 1330B63E9BC
Verificable en www.coavn.org/verificacion
www.coavn.org/verificacion aglaztgarra
VISADO BISATUA
BIZKAIA
COAVN

Como mínimo, anualmente se limpiará el polvo y residuos de polución, empleando agua con jabón o detergentes no clorados, en líquido o polvo, utilizando esponjas, trapos o cepillos suaves. Se enjuagará con agua abundante.

Ocasionalmente cuando existan manchas, se utilizará el mismo sistema con adición de polvos de limpieza, pudiendo contener eventualmente amoníaco.

E14ALN PUERTAS VAIVÉN

CONTROL Y CRITERIOS DE ACEPTACION Y RECHAZO

Para el control de las puertas de aleaciones ligeras, se realizará una (1) inspección por cada diez (10) puertas, de la fijación del cerco, comprobando:

- Aplomado de la carpintería, no admitiéndose desplomes de dos milímetros (2 mm.) en un metro (1 m.).
- Enrasado de las puertas, se comprobará el enrasado con el paramento, no admitiéndose variaciones mayores de dos milímetros (2 mm.).
- Recibido de las patillas, se comprobará el empotramiento y el rellenado del mortero. El cerco tendrá protección de laca vinílica o acrílica.

Se realizarán dos pruebas de servicio, una de estanqueidad y otra de funcionamiento:

- La prueba de estanqueidad se realizará mediante un difusor de ducha, proyectando agua en forma de lluvia sobre las puertas recibidas y acristaladas. El ensayo se mantendrá durante ocho horas (8 h.) siendo la condición de no aceptación, la penetración de agua al interior.
- La prueba de funcionamiento se realizará mediante la apertura y cierre de las partes practicables de las puertas, no aceptándose cuando hay mal funcionamiento del mecanismo de maniobra o cierre.

EJECUCION DE LAS OBRAS

Condiciones Técnicas:

Cerco:

- Estará realizado con perfiles aleación de aluminio, según norma UNE-38337 de tratamiento 50S-T5 con espesor medio mínimo uno con cinco milímetros (1.5 mm.). Serán de color uniforme y no presentarán alabeos, fisuras ni deformaciones y sus ejes serán rectilíneos. Llevarán una capa de anodizado.
- Las patillas de anclaje y los machos de los pernios vendrán colocados de taller, siendo aquellos de un milímetro (1 mm.) de espesor como mínimo y colocados a la misma altura, no separándolos más de seiscientos milímetros (600 mm.) entre ellos, ni doscientos milímetros (200 mm.) de los extremos.
- Los cercos llegarán a obra con un tirante inferior, que puede quedar oculto por el pavimento, para evitar su deformación y con rastreles para mantener la escuadra.
- Las uniones entre perfiles se harán por medio de soldadura o escuadras interiores unidas a los perfiles por tornillos, remaches o ensambles a presión.
- Los ejes de los perfiles se encontrarán en un mismo plano y sus encuentros formarán ángulo recto. Los planos formados por la hoja y el cerco serán paralelos.
- Todos los herrajes y accesorios serán de materiales inoxidables, y no susceptibles de producir efectos electrolíticos ni pares galvánicos.
- Las puertas llevarán una capa de anodizado de quince (15) micras como mínimo y una calidad buena de sellado.

CONDICIONES QUE DEBEN CUMPLIR LOS MATERIALES

Puertas realizadas en aleación de aluminio lacado en blanco.

CRITERIOS DE MEDICION Y VALORACION

Las puertas exteriores de aleaciones ligeras se medirán y valorarán por metros cuadrados (m2) de superficie realmente ejecutada, o por unidades (ud.) de la misma forma, tamaño y características.

NORMATIVA

- Normas UNE: 38001-85 2R, 38002-91 2R, UNE-EN ISO 1463:2005, UNE-EN 12373-2:1999, UNE-EN ISO 2360:2004, UNE-EN 12373-3:1999, UNE-EN 12373-17:2002, UNE-EN 12373-4:1999, UNE-EN 10095:2000, 38337-2001.
- NTE-FCL. Fachadas. Carpintería de Aleaciones Ligeras.

CONDICIONES DE SEGURIDAD

Como mínimo, anualmente se limpiará el polvo y residuos de polución, empleando agua con jabón o detergentes no clorados, en líquido o polvo, utilizando esponjas, trapos o cepillos suaves. Se enjuagará con agua abundante.

Ocasionalmente cuando existan manchas, se utilizará el mismo sistema con adición de polvos de limpieza, pudiendo contener eventualmente amoníaco.

E14ALM MAMPARAS

CONTROL Y CRITERIOS DE ACEPTACION Y RECHAZO

Para el control de ejecución de las mamparas de aleaciones ligeras, se realizará una comprobación cada diez (10) mamparas y como mínimo una (1) por planta de:

- En el replanteo, no se aceptarán errores superiores a más menos veinte milímetros (20 mm.).
- Colocación del perfil continuo, no se aceptarán tipos distintos al especificado, o si es el perfil especificado, que presente discontinuidades.
- Aplomado, nivelación y fijación de perfiles, no se aceptarán desplomes superiores a cinco milímetros (5 mm.) en los perfiles verticales, desniveles en los horizontales, o una fijación deficiente.
- Colocación del tensor, no se aceptará si no esta instalado en los perfiles verticales o no ejerce presión suficiente.
- Colocación y fijación del empanelado, no se aceptará una falta de continuidad en los perfiles elásticos, o una colocación y fijación deficiente, y un número de clips distinto del especificado.
- Colocación y fijación del perfil de registro, no se aceptará un número y tipo distinto del especificado o una colocación y fijación deficiente.
- Colocación y fijación de pernios, no se aceptará número y tipo de pernios distinto del especificado o una colocación y fijación deficiente.

EJECUCION DE LAS OBRAS

- La mampara será de construcción modular. Cuando la longitud de la mampara no sea múltiplo de la trama modular adoptada, la dimensión no coincidente con el ancho de coordinación modular se situará en los encuentros con los paramentos.
- Los perfiles básicos se tensarán contra un perfil de reparto y su situación viene dada en función del tipo de mampara y del techo.
- Cuando la mampara se instale en un local con techo suspendido de placas deberán coordinarse ambas modulaciones.
- Se mantendrán las juntas estructurales del edificio en las mamparas que las corten, situando doble perfil con junta elástica o tapajuntas fijado a uno de los perfiles.
- Las instalaciones como electricidad, telefonía y antenas pueden disponerse por el interior de los perfiles del entramado de la mampara.
- Perfil continuo. De dimensión según Documentación Técnica. Se dispondrá entre el perfil y el suelo, techo o paramento, amortiguando las vibraciones, transmitiendo las presiones del perfil de reparto y absorbiendo las tolerancias.
- Perfil de reparto. De dimensión según Documentación Técnica. Se colocará en la parte superior o inferior de la mampara e irá fijado al techo o suelo por presión de los tensores.
- Perfil básico. De dimensión según Documentación Técnica. Se colocarán primero los horizontales continuos inferiores. A continuación se colocarán los perfiles verticales aplomados y ligeramente tensados. Posteriormente se colocarán nivelados los horizontales intermedios y se tensarán definitivamente los verticales.
- Tensor. Se colocarán entre el perfil soporte y el perfil reparto. Su tensión se graduará por medio de la tuerca de apriete.
- Perfil para empanelado. De dimensión según Documentación Técnica. Se fijarán a los perfiles básicos mediante clips.
- Perfil de registro. Se fijará a los perfiles de reparto mediante clips.
- Perfil tope. Se fijará a los perfiles básicos mediante tornillos de presión distanciados veinticinco centímetros (25 cm.) como máximo.
- Elementos de ensamblaje en perpendicular. Se colocarán en los encuentros en perpendicular de los perfiles básicos horizontales con los verticales, mediante dos (2) tornillos de presión. Quedarán nivelados y aplomados.
- Elementos de ensamblaje en inglete. Se colocarán en los encuentros en inglete de los perfiles básicos horizontales con los verticales, mediante dos (2) tornillos de presión. Quedarán nivelados y aplomados.
- Clip de sujeción. Se colocará en los elementos que se fijan a presión, cada veinticinco centímetros (25 cm.) como máximo.
- Pernio. Tipo según Documentación Técnica. El número de pernios no será menor de tres (3) y se fijarán al perfil básico vertical mediante tornillos de presión o tirafondos según el tipo de hoja.
- Empanelado. De dimensiones según Documentación Técnica. Se colocará sobre el perfil para panel con interposición del perfil continuo de caucho sintético. Quedará nivelado y aplomado.

Condiciones Técnicas:

- Perfil continuo de caucho sintético o material similar. Cinco milímetros (5 mm.) de espesor mínimo. Dimensión mínima cuarenta milímetros (40 mm.).
- Perfil básico. Perfil extrusionado de aleación ligera de aluminio según UNE 38337, anodizado con un espesor mínimo de diez (10) micras. Será de color uniforme y no presentará alabeos, fisuras ni deformaciones y sus ejes serán rectilíneos. Espesor medio mínimo de un milímetro y medio (1.5 mm.). Dimensiones mínimas cuarenta milímetros (40 mm.).
- Perfil de reparto. Perfil extrusionado de aleación ligera de aluminio según UNE 38377, anodizado con un espesor mínimo de diez (10) micras. Será de color uniforme y no presentará alabeos, fisuras ni deformaciones y sus ejes serán rectilíneos. Espesor medio mínimo de un milímetro y medio (1.5 mm.). Dimensiones mínimas cuarenta milímetros (40 mm.).
- Perfil para empanelado. Perfil extrusionado de aleación ligera de aluminio según UNE 38337 anodizado con un espesor mínimo de diez (10) micras. Provisto de perfil de caucho sintético para sujeción del panel. Será de color uniforme y no presentará alabeos, fisuras ni deformaciones y sus ejes serán rectilíneos. Espesor medio mínimo un milímetro y medio (1.5 mm.). Dimensión mínima cuarenta milímetros (40 mm.). Empanelado sencillo. Empanelado doble o compuesto.
- Perfil de registro. Extrusionado de aleación ligera de aluminio según UNE 38337, anodizado con un espesor mínimo de diez (10) micras. Será de color uniforme y no presentará alabeos, fisuras ni deformaciones y sus ejes serán rectilíneos. Espesor medio mínimo un milímetro y medio (1.5 mm.).
- Perfil tope. Extrusionado, de aleación ligera de aluminio según UNE 38337, anodizado con un espesor mínimo de diez (10) micras. Irá provisto de orificios para tornillos de presión, y de perfil continuo de caucho sintético para tope. Será de color uniforme y no presentará alabeos, fisuras, ni deformaciones y sus ejes serán rectilíneos. Espesor medio mínimo de un milímetro y medio (1.5 mm.).
- Elemento de ensamblaje. De acero protegido contra la corrosión. Llevarán alojados tornillos en dos (2) taladros perpendiculares para presionar sobre las paredes de los perfiles básicos en los que ira oculto. Será de color uniforme y no presentará alabeos, fisuras ni deformaciones y sus ejes serán rectilíneos. Garantizará el perfecto ajuste y empotramiento de los perfiles que una.
- Elemento de ensamblaje en inglete. De acero protegido contra la corrosión. Llevarán alojados tornillos en dos (2) taladros perpendiculares para presionar sobre las paredes de los perfiles básicos en los que ira oculto. Será de color uniforme y no presentará alabeos, fisuras ni deformaciones y sus ejes serán rectilíneos. Garantizará el perfecto ajuste y empotramiento de los perfiles que una.
- Tensor. De acero protegido contra la corrosión.

Estará compuesto por:

  * Tornillo con cabeza solidaria.
  * Placa de presión.

- Clip de sujeción. De acero protegido contra la corrosión. Garantizará la sujeción de ajuste necesaria.
- Pernio. De latón, aluminio o acero inoxidable o protegido contra la corrosión. Compuesto por dos (2) piezas, una que lleve alojada tornillos en dos (2) taladros que presionen sobre las paredes del perfil básico en el que va embutido. La otra pieza varía según los materiales a los que va unida. Podrá ser de los siguiente tipos:

  * Aluminio-Madera.
  * Aluminio-Vidrio.
  * Aluminio-Aluminio.

CONDICIONES QUE DEBEN CUMPLIR LOS MATERIALES

Son mamparas formadas por una armadura de perfiles de aleaciones ligeras y un empanelado, para alturas no mayores de tres metros y medio (3.50 m.) realizadas con aluminio lacado en blanco.

Componentes:

- Perfil continuo de caucho sintético o material similar.
- Perfil básico.
- Perfil de reparto.
- Perfil para empanelado.
- Perfil de registro.
- Empanelado.
- Perfil tope.
- Elemento de ensamblaje.

VISADO
BISATUA
COVAVN
COLEGIO OFICIAL DE ARQUITECTOS VASCO-NAVARRO
EUSKAL-HERRIKO ARKITEKTO OHIKO ELKARGO OFIZIALA
BIZKAIA
B2025A7888
30/10/2025
FIRMADO
FECHA
DATA
Verificación: www.coavn.org/verificacion e1gaztagarria
www.coavn.org/verificacion aglaztagarria

- Elemento de ensamblaje en inglete.
- Tensor.
- Clip de sujeción.
- Pernio.

CRITERIOS DE MEDICION Y VALORACION

Cada cinco (5) años como máximo se comprobará y ajustará la presión de los elementos de ensamblaje en perpendicular y en inglete. Si la mampara lleva módulo practicable se apretarán los tornillos de fijación de los pernios al perfil básico vertical.

Cada año se engrasarán los herrajes que lleven elementos de rozamiento.

NORMATIVA

- Normas Tecnológicas de la Edificación PML.
- Norma UNE: 38337-2001.

E14ACC VENTANAS CORREDERAS

CONTROL Y CRITERIOS DE ACEPTACION Y RECHAZO

- Protección del contacto directo con el cemento o la cal, mediante precerco de madera o si no existe precerco, mediante pintura de protección.

Condiciones de no aceptación automática:

- Desplome del premarco, de dos milímetros (2 mm.) en un metro (1 m.).
- El atornillado al precerco no es correcto, o no se recibió bien el precerco.
- No está enrasada la carpintería con el paramento, su variación es mayor de dos milímetros (2 mm.).
- Mal sellado del premarco.

EJECUCION DE LAS OBRAS

Condiciones técnicas:

- Perfiles de aleación de aluminio, según norma UNE-38337 de tratamiento 50S-T5 con espesor medio mínimo uno con cinco milímetros (1.5 mm.). Serán de color uniforme y no presentarán alabeos, fisuras ni deformaciones, y sus ejes serán rectilíneos. Llevarán una capa de anodizado.
- Los junquillos serán de aleación de aluminio de un milímetro (1 mm.) de espesor mínimo. Se colocarán a presión en el propio perfil y en toda su longitud.
- Las uniones entre perfiles se harán por medio de soldadura o escuadras interiores, unidas a los perfiles por tornillos, remaches o ensamble a presión. Los ejes de los perfiles se encontrarán en un mismo plano, y sus encuentros formarán ángulo recto.

CONDICIONES QUE DEBEN CUMPLIR LOS MATERIALES

Cerramiento de huecos en muros con ventanas realizadas con carpintería de perfiles de aleación de aluminio lacado en color y recibida a los haces interiores del hueco.

- Perfiles de aleación de aluminio.
- Junquillos de aleación de aluminio.

CRITERIOS DE MEDICION Y VALORACION

Se medirá y valorará por unidad (ud.) de ventana realizada con perfiles de aluminio anodizado de quince (15) micras, con sello de calidad Ewaa-Euras para recibir acristalamiento. Incluso corte, preparación de uniones de perfiles, herrajes, fijación de junquillos y patillas, colocación, sellado de uniones y limpieza según NTE-FCL.

Se podrá medir o valorar por metro cuadrado (m2) de ventana o superficie del hueco a cerrar.

NORMATIVA

- NTE-FCL. Fachadas. Carpintería de Aleaciones ligeras.
- Normas UNE: 38001-85 2R, 38002-91 2R, UNE-EN ISO 1463:2005, UNE-EN 12373-2:1999, UNE-EN ISO 2360:2004, UNE-EN 12373-3:1999, UNE-EN 12373-17:2002, UNE-EN 12373-4:1999, UNE-EN 10095:2000, 38337-2001.

CONDICIONES DE SEGURIDAD

Cada tres (3) años o antes si se apreciara falta de estanqueidad, roturas, o mal funcionamiento, se inspeccionará la carpintería reparando los defectos que puedan aparecer en ella, o en sus mecanismos de cierre y maniobra.

Todos los años se limpiará el polvo y residuos de polución, empleando agua con jabón o detergentes no clorados en líquido o polvo, utilizando esponjas, trapos o cepillos suaves. Se enjuagará con agua abundante.

Ocasionalmente cuando existan manchas, se utilizará el mismo sistema con adición de polvos de limpieza, pudiendo contener eventualmente amoníaco.

E14ACH VENTANAS CORREDERAS MONOBLOC

CONTROL Y CRITERIOS DE ACEPTACION Y RECHAZO

- Protección del contacto directo con el cemento o la cal, mediante precerco de madera o si no existe precerco, mediante pintura de protección.

Condiciones de no aceptación automática:

- Desplome del premarco, de dos milímetros (2 mm.) en un metro (1 m.).
- El atornillado al precerco no es correcto, o no se recibió bien el precerco.
- No está enrasada la carpintería con el paramento, su variación es mayor de dos milímetros (2 mm.).
- Mal sellado del premarco.

EJECUCION DE LAS OBRAS

Condiciones técnicas:

- Perfiles de aleación de aluminio, según norma UNE-38337 de tratamiento 50S-T5 con espesor medio mínimo uno con cinco milímetros (1.5 mm.). Serán de color uniforme y no presentarán alabeos, fisuras ni deformaciones, y sus ejes serán rectilíneos. Llevarán una capa de anodizado.
- Los junquillos serán de aleación de aluminio de un milímetro (1 mm.) de espesor mínimo. Se colocarán a presión en el propio perfil y en toda su longitud.
- Las uniones entre perfiles se harán por medio de soldadura o escuadras interiores, unidas a los perfiles por tornillos, remaches o ensamble a presión. Los ejes de los perfiles se encontrarán en un mismo plano, y sus encuentros formarán ángulo recto.

CONDICIONES QUE DEBEN CUMPLIR LOS MATERIALES

Cerramiento de huecos en muros con ventanas realizadas con carpintería de perfiles de aleación de aluminio lacado en color y recibida a los haces interiores del hueco.

- Perfiles de aleación de aluminio.
- Junquillos de aleación de aluminio.

CRITERIOS DE MEDICION Y VALORACION

Se medirá y valorará por unidad (ud.) de ventana realizada con perfiles de aluminio anodizado de quince (15) micras, con sello de calidad Ewaa-Euras para recibir acristalamiento. Incluso corte, preparación de uniones de perfiles, herrajes, fijación de junquillos y patillas, colocación, sellado de uniones y limpieza según NTE-FCL.

Se podrá medir o valorar por metro cuadrado (m2) de ventana o superficie del hueco a cerrar.

NORMATIVA

- NTE-FCL. Fachadas. Carpintería de Aleaciones ligeras.
- Normas UNE: 38001-85 2R, 38002-91 2R, UNE-EN ISO 1463:2005, UNE-EN 12373-2:1999, UNE-EN ISO 2360:2004, UNE-EN 12373-3:1999, UNE-EN 12373-17:2002, UNE-EN 12373-4:1999, UNE-EN 10095:2000, 38337-2001.

CONDICIONES DE SEGURIDAD

Cada tres (3) años o antes si se apreciara falta de estanqueidad, roturas, o mal funcionamiento, se inspeccionará la carpintería reparando los defectos que puedan aparecer en ella, o en sus mecanismos de cierre y maniobra.

Todos los años se limpiará el polvo y residuos de polución, empleando agua con jabón o detergentes no clorados en líquido o polvo, utilizando esponjas, trapos o cepillos suaves. Se enjuagará con agua abundante.

Ocasionalmente cuando existan manchas, se utilizará el mismo sistema con adición de polvos de limpieza, pudiendo contener eventualmente amoníaco.

E14ACF VENTANAS CORRED. SERIE ALTA

CONTROL Y CRITERIOS DE ACEPTACION Y RECHAZO

- Protección del contacto directo con el cemento o la cal, mediante precerco de madera o si no existe precerco, mediante pintura de protección.

Condiciones de no aceptación automática:

- Desplome del premarco, de dos milímetros (2 mm.) en un metro (1 m.).
- El atornillado al precerco no es correcto, o no se recibió bien el precerco.
- No está enrasada la carpintería con el paramento, su variación es mayor de dos milímetros (2 mm.).
- Mal sellado del premarco.

EJECUCION DE LAS OBRAS

Condiciones técnicas:

- Perfiles de aleación de aluminio, según norma UNE-38337 de tratamiento 50S-T5 con espesor medio mínimo uno con cinco milímetros (1.5 mm.). Serán de color uniforme y no presentarán alabeos, fisuras ni deformaciones, y sus ejes serán rectilíneos. Llevarán una capa de anodizado.
- Los junquillos serán de aleación de aluminio de un milímetro (1 mm.) de espesor mínimo. Se colocarán a presión en el propio perfil y en toda su longitud.
- Las uniones entre perfiles se harán por medio de soldadura o escuadras interiores, unidas a los perfiles por tornillos, remaches o ensamble a presión. Los ejes de los perfiles se encontrarán en un mismo plano, y sus encuentros formarán ángulo recto.

CONDICIONES QUE DEBEN CUMPLIR LOS MATERIALES

Cerramiento de huecos en muros con ventanas realizadas con carpintería de perfiles de aleación de aluminio lacado en color y recibida a los haces interiores del hueco.

- Perfiles de aleación de aluminio.
- Junquillos de aleación de aluminio.

CRITERIOS DE MEDICION Y VALORACION

Se medirá y valorará por unidad (ud.) de ventana realizada con perfiles de aluminio anodizado de quince (15) micras, con sello de calidad Ewaa-Euras para recibir acristalamiento. Incluso corte, preparación de uniones de perfiles, herrajes, fijación de junquillos y patillas, colocación, sellado de uniones y limpieza según NTE-FCL.

Se podrá medir o valorar por metro cuadrado (m2) de ventana o superficie del hueco a cerrar.

NORMATIVA

- NTE-FCL. Fachadas. Carpintería de Aleaciones ligeras.
- Normas UNE: 38001-85 2R, 38002-91 2R, UNE-EN ISO 1463:2005, UNE-EN 12373-2:1999, UNE-EN ISO 2360:2004, UNE-EN 12373-3:1999, UNE-EN 12373-17:2002, UNE-EN 12373-4:1999, UNE-EN 10095:2000, 38337-2001.

CONDICIONES DE SEGURIDAD

Cada tres (3) años o antes si se apreciara falta de estanqueidad, roturas, o mal funcionamiento, se inspeccionará la carpintería reparando los defectos que puedan aparecer en ella, o en sus mecanismos de cierre y maniobra.

Todos los años se limpiará el polvo y residuos de polución, empleando agua con jabón o detergentes no clorados en líquido o polvo, utilizando esponjas, trapos o cepillos suaves. Se enjuagará con agua abundante.

Ocasionalmente cuando existan manchas, se utilizará el mismo sistema con adición de polvos de limpieza, pudiendo contener eventualmente amoníaco.

E14ACA VENT. CORRED. S. ALTA MONOBLOC

CONTROL Y CRITERIOS DE ACEPTACION Y RECHAZO

- Protección del contacto directo con el cemento o la cal, mediante precerco de madera o si no existe precerco, mediante pintura de protección.

Condiciones de no aceptación automática:

- Desplome del premarco, de dos milímetros (2 mm.) en un metro (1 m.).
- El atornillado al precerco no es correcto, o no se recibió bien el precerco.
- No está enrasada la carpintería con el paramento, su variación es mayor de dos milímetros (2 mm.).
- Mal sellado del premarco.

EJECUCION DE LAS OBRAS

Condiciones técnicas:

- Perfiles de aleación de aluminio, según norma UNE-38337 de tratamiento 50S-T5 con espesor medio mínimo uno con cinco milímetros (1.5 mm.). Serán de color uniforme y no presentarán alabeos, fisuras ni deformaciones, y sus ejes serán rectilíneos. Llevarán una capa de anodizado.
- Los junquillos serán de aleación de aluminio de un milímetro (1 mm.) de espesor mínimo. Se colocarán a presión en el propio perfil y en toda su longitud.
- Las uniones entre perfiles se harán por medio de soldadura o escuadras interiores, unidas a los perfiles por tornillos, remaches o ensamble a presión. Los ejes de los perfiles se encontrarán en un mismo plano, y sus encuentros formarán ángulo recto.

CONDICIONES QUE DEBEN CUMPLIR LOS MATERIALES

Cerramiento de huecos en muros con ventanas realizadas con carpintería de perfiles de aleación de aluminio lacado en color y recibida a los haces interiores del hueco.

- Perfiles de aleación de aluminio.
- Junquillos de aleación de aluminio.

B2025/0788
30/10/2025
EXP FECHA DATA
1320BC0188
CSV
Verificable en www.coavn.org/verificacion e garatagarria
www.coavn.org/verificacion aglaztagarria
VISADO
BISATUA
COLEGIO OFICIAL DE ARQUITECTOS VASCO-NAVARRO
EUSKAL HERRIKO ARKITEKTOEN ELKARGO OFIZIALA
BIZKAIA
COAVN

CRITERIOS DE MEDICION Y VALORACION

Se medirá y valorará por unidad (ud.) de ventana realizada con perfiles de aluminio anodizado de quince (15) micras, con sello de calidad Ewaa-Euras para recibir acristalamiento. Incluso corte, preparación de uniones de perfiles, herrajes, fijación de junquillos y patillas, colocación, sellado de uniones y limpieza según NTE-FCL.

Se podrá medir o valorar por metro cuadrado (m2) de ventana o superficie del hueco a cerrar.

NORMATIVA

- NTE-FCL. Fachadas. Carpintería de Aleaciones ligeras.
- Normas UNE: 38001-85 2R, 38002-91 2R, UNE-EN ISO 1463:2005, UNE-EN 12373-2:1999, UNE-EN ISO 2360:2004, UNE-EN 12373-3:1999, UNE-EN 12373-17:2002, UNE-EN 12373-4:1999, UNE-EN 10095:2000, 38337-2001.

CONDICIONES DE SEGURIDAD

Cada tres (3) años o antes si se apreciara falta de estanqueidad, roturas, o mal funcionamiento, se inspeccionará la carpintería reparando los defectos que puedan aparecer en ella, o en sus mecanismos de cierre y maniobra.

Todos los años se limpiará el polvo y residuos de polución, empleando agua con jabón o detergentes no clorados en líquido o polvo, utilizando esponjas, trapos o cepillos suaves. Se enjuagará con agua abundante.

Ocasionalmente cuando existan manchas, se utilizará el mismo sistema con adición de polvos de limpieza, pudiendo contener eventualmente amoníaco.

E14ACR VENT. CORRED.ROTURA PTE. TÉRMICO

CONTROL Y CRITERIOS DE ACEPTACION Y RECHAZO

- Protección del contacto directo con el cemento o la cal, mediante precerco de madera o si no existe precerco, mediante pintura de protección.

Condiciones de no aceptación automática:

- Desplome del premarco, de dos milímetros (2 mm.) en un metro (1 m.).
- El atornillado al precerco no es correcto, o no se recibió bien el precerco.
- No está enrasada la carpintería con el paramento, su variación es mayor de dos milímetros (2 mm.).
- Mal sellado del premarco.

EJECUCION DE LAS OBRAS

Condiciones técnicas:

- Perfiles de aleación de aluminio, según norma UNE-38337 de tratamiento 50S-T5 con espesor medio mínimo uno con cinco milímetros (1.5 mm.). Serán de color uniforme y no presentarán alabeos, fisuras ni deformaciones, y sus ejes serán rectilíneos. Llevarán una capa de anodizado.
- Los junquillos serán de aleación de aluminio de un milímetro (1 mm.) de espesor mínimo. Se colocarán a presión en el propio perfil y en toda su longitud.
- Las uniones entre perfiles se harán por medio de soldadura o escuadras interiores, unidas a los perfiles por tornillos, remaches o ensamble a presión. Los ejes de los perfiles se encontrarán en un mismo plano, y sus encuentros formarán ángulo recto.

CONDICIONES QUE DEBEN CUMPLIR LOS MATERIALES

Cerramiento de huecos en muros con ventanas realizadas con carpintería de perfiles de aleación de aluminio lacado en color y recibida a los haces interiores del hueco.

- Perfiles de aleación de aluminio.
- Junquillos de aleación de aluminio.

CRITERIOS DE MEDICION Y VALORACION

Se medirá y valorará por unidad (ud.) de ventana realizada con perfiles de aluminio anodizado de quince (15) micras, con sello de calidad Ewaa-Euras para recibir acristalamiento. Incluso corte, preparación de uniones de perfiles, herrajes, fijación de junquillos y patillas, colocación, sellado de uniones y limpieza según NTE-FCL.

Se podrá medir o valorar por metro cuadrado (m2) de ventana o superficie del hueco a cerrar.

NORMATIVA

- NTE-FCL. Fachadas. Carpintería de Aleaciones ligeras.
- Normas UNE: 38001-85 2R, 38002-91 2R, UNE-EN ISO 1463:2005, UNE-EN 12373-2:1999, UNE-EN ISO 2360:2004, UNE-EN 12373-3:1999, UNE-EN 12373-17:2002, UNE-EN 12373-4:1999, UNE-EN 10095:2000, 38337-2001.

CONDICIONES DE SEGURIDAD

Cada tres (3) años o antes si se apreciara falta de estanqueidad, roturas, o mal funcionamiento, se inspeccionará la carpintería reparando los defectos que puedan aparecer en ella, o en sus mecanismos de cierre y maniobra.

Todos los años se limpiará el polvo y residuos de polución, empleando agua con jabón o detergentes no clorados en líquido o polvo, utilizando esponjas, trapos o cepillos suaves. Se enjuagará con agua abundante.

Ocasionalmente cuando existan manchas, se utilizará el mismo sistema con adición de polvos de limpieza, pudiendo contener eventualmente amoníaco.

E14ACJ VENT. CORR. R.P.T. MONOBLOC

CONTROL Y CRITERIOS DE ACEPTACION Y RECHAZO

- Protección del contacto directo con el cemento o la cal, mediante precerco de madera o si no existe precerco, mediante pintura de protección.

Condiciones de no aceptación automática:

- Desplome del premarco, de dos milímetros (2 mm.) en un metro (1 m.).
- El atornillado al precerco no es correcto, o no se recibió bien el precerco.
- No está enrasada la carpintería con el paramento, su variación es mayor de dos milímetros (2 mm.).
- Mal sellado del premarco.

EJECUCION DE LAS OBRAS

Condiciones técnicas:

- Perfiles de aleación de aluminio, según norma UNE-38337 de tratamiento 50S-T5 con espesor medio mínimo uno con cinco milímetros (1.5 mm.). Serán de color uniforme y no presentarán alabeos, fisuras ni deformaciones, y sus ejes serán rectilíneos. Llevarán una capa de anodizado.
- Los junquillos serán de aleación de aluminio de un milímetro (1 mm.) de espesor mínimo. Se colocarán a presión en el propio perfil y en toda su longitud.
- Las uniones entre perfiles se harán por medio de soldadura o escuadras interiores, unidas a los perfiles por tornillos, remaches o ensamble a presión. Los ejes de los perfiles se encontrarán en un mismo plano, y sus encuentros formarán ángulo recto.

CONDICIONES QUE DEBEN CUMPLIR LOS MATERIALES

Cerramiento de huecos en muros con ventanas realizadas con carpintería de perfiles de aleación de aluminio lacado en color y recibida a los haces interiores del hueco.

- Perfiles de aleación de aluminio.
- Junquillos de aleación de aluminio.

CRITERIOS DE MEDICION Y VALORACION

Se medirá y valorará por unidad (ud.) de ventana realizada con perfiles de aluminio anodizado de quince (15) micras, con sello de calidad Ewaa-Euras para recibir acristalamiento. Incluso corte, preparación de uniones de perfiles, herrajes, fijación de junquillos y patillas, colocación, sellado de uniones y limpieza según NTE-FCL.

Se podrá medir o valorar por metro cuadrado (m2) de ventana o superficie del hueco a cerrar.

NORMATIVA

- NTE-FCL. Fachadas. Carpintería de Aleaciones ligeras.
- Normas UNE: 38001-85 2R, 38002-91 2R, UNE-EN ISO 1463:2005, UNE-EN 12373-2:1999, UNE-EN ISO 2360:2004, UNE-EN 12373-3:1999, UNE-EN 12373-17:2002, UNE-EN 12373-4:1999, UNE-EN 10095:2000, 38337-2001.

CONDICIONES DE SEGURIDAD

Cada tres (3) años o antes si se apreciara falta de estanqueidad, roturas, o mal funcionamiento, se inspeccionará la carpintería reparando los defectos que puedan aparecer en ella, o en sus mecanismos de cierre y maniobra.

Todos los años se limpiará el polvo y residuos de polución, empleando agua con jabón o detergentes no clorados en líquido o polvo, utilizando esponjas, trapos o cepillos suaves. Se enjuagará con agua abundante.

Ocasionalmente cuando existan manchas, se utilizará el mismo sistema con adición de polvos de limpieza, pudiendo contener eventualmente amoníaco.

E14ACV VENT. PRACTICABLES PERFIL NORMAL

CONTROL Y CRITERIOS DE ACEPTACION Y RECHAZO

- Protección del contacto directo con el cemento o la cal, mediante precerco de madera o si no existe precerco, mediante pintura de protección.

Condiciones de no aceptación automática:

- Desplome del premarco, de dos milímetros (2 mm.) en un metro (1 m.).
- El atornillado al precerco no es correcto, o no se recibió bien el precerco.
- No está enrasada la carpintería con el paramento, su variación es mayor de dos milímetros (2 mm.).
- Mal sellado del premarco.

EJECUCION DE LAS OBRAS

Condiciones técnicas:

- Perfiles de aleación de aluminio, según norma UNE-38337 de tratamiento 50S-T5 con espesor medio mínimo uno con cinco milímetros (1.5 mm.). Serán de color uniforme y no presentarán alabeos, fisuras ni deformaciones, y sus ejes serán rectilíneos. Llevarán una capa de anodizado.
- Los junquillos serán de aleación de aluminio de un milímetro (1 mm.) de espesor mínimo. Se colocarán a presión en el propio perfil y en toda su longitud.
- Las uniones entre perfiles se harán por medio de soldadura o escuadras interiores, unidas a los perfiles por tornillos, remaches o ensamble a presión. Los ejes de los perfiles se encontrarán en un mismo plano, y sus encuentros formarán ángulo recto.

CONDICIONES QUE DEBEN CUMPLIR LOS MATERIALES

Cerramiento de huecos en muros con ventanas realizadas con carpintería de perfiles de aleación de aluminio lacado en color y recibida a los haces interiores del hueco.

- Perfiles de aleación de aluminio.
- Junquillos de aleación de aluminio.

CRITERIOS DE MEDICION Y VALORACION

Se medirá y valorará por unidad (ud.) de ventana realizada con perfiles de aluminio anodizado de quince (15) micras, con sello de calidad Ewaa-Euras para recibir acristalamiento. Incluso corte, preparación de uniones de perfiles, herrajes, fijación de junquillos y patillas, colocación, sellado de uniones y limpieza según NTE-FCL.

Se podrá medir o valorar por metro cuadrado (m2) de ventana o superficie del hueco a cerrar.

NORMATIVA

- NTE-FCL. Fachadas. Carpintería de Aleaciones ligeras.
- Normas UNE: 38001-85 2R, 38002-91 2R, UNE-EN ISO 1463:2005, UNE-EN 12373-2:1999, UNE-EN ISO 2360:2004, UNE-EN 12373-3:1999, UNE-EN 12373-17:2002, UNE-EN 12373-4:1999, UNE-EN 10095:2000, 38337-2001.

.

CONDICIONES DE SEGURIDAD

Cada tres (3) años o antes si se apreciara falta de estanqueidad, roturas, o mal funcionamiento, se inspeccionará la carpintería reparando los defectos que puedan aparecer en ella, o en sus mecanismos de cierre y maniobra.

Todos los años se limpiará el polvo y residuos de polución, empleando agua con jabón o detergentes no clorados en líquido o polvo, utilizando esponjas, trapos o cepillos suaves. Se enjuagará con agua abundante.

Ocasionalmente cuando existan manchas, se utilizará el mismo sistema con adición de polvos de limpieza, pudiendo contener eventualmente amoníaco.

E14ACG VENT. PRACT. P. NORMAL MONOBLOC

CONTROL Y CRITERIOS DE ACEPTACION Y RECHAZO

- Protección del contacto directo con el cemento o la cal, mediante precerco de madera o si no existe precerco, mediante pintura de protección.

Condiciones de no aceptación automática:

- Desplome del premarco, de dos milímetros (2 mm.) en un metro (1 m.).
- El atornillado al precerco no es correcto, o no se recibió bien el precerco.
- No está enrasada la carpintería con el paramento, su variación es mayor de dos milímetros (2 mm.).
- Mal sellado del premarco.

EJECUCION DE LAS OBRAS

Condiciones técnicas:

- Perfiles de aleación de aluminio, según norma UNE-38337 de tratamiento 50S-T5 con espesor medio mínimo uno con cinco milímetros (1.5 mm.). Serán de color uniforme y no presentarán alabeos, fisuras ni deformaciones, y sus ejes serán rectilíneos. Llevarán una capa de anodizado.
- Los junquillos serán de aleación de aluminio de un milímetro (1 mm.) de espesor mínimo. Se colocarán a presión en el propio perfil y en toda su longitud.

B20275AF788
30/10/2025
EXP
FECHA DATA
2B6B63E9BC
CSV
Verifique en www.coavn.es/verificacion
www.coavn.org/verificacion aplaztegarra
VISADO
BISATUA
COAVN
COLEGIO OFICIAL DE ARQUITECTOS VASCO-NAVARRO
EUSKAL HERRIKO ARKITEKTO OHIKO ELKARGO OFIZIALA
BIZKAIA

- Las uniones entre perfiles se harán por medio de soldadura o escuadras interiores, unidas a los perfiles por tornillos, remaches o ensamble a presión. Los ejes de los perfiles se encontrarán en un mismo plano, y sus encuentros formarán ángulo recto.

CONDICIONES QUE DEBEN CUMPLIR LOS MATERIALES

Cerramiento de huecos en muros con ventanas realizadas con carpintería de perfiles de aleación de aluminio lacado en color y recibida a los haces interiores del hueco.

- Perfiles de aleación de aluminio.
- Junquillos de aleación de aluminio.

CRITERIOS DE MEDICION Y VALORACION

Se medirá y valorará por unidad (ud.) de ventana realizada con perfiles de aluminio anodizado de quince (15) micras, con sello de calidad Ewaa-Euras para recibir acristalamiento. Incluso corte, preparación de uniones de perfiles, herrajes, fijación de junquillos y patillas, colocación, sellado de uniones y limpieza según NTE-FCL.

Se podrá medir o valorar por metro cuadrado (m2) de ventana o superficie del hueco a cerrar.

NORMATIVA

- NTE-FCL. Fachadas. Carpintería de Aleaciones ligeras.
- Normas UNE: 38001-85 2R, 38002-91 2R, UNE-EN ISO 1463:2005, UNE-EN 12373-2:1999, UNE-EN ISO 2360:2004, UNE-EN 12373-3:1999, UNE-EN 12373-17:2002, UNE-EN 12373-4:1999, UNE-EN 10095:2000, 38337-2001.

CONDICIONES DE SEGURIDAD

Cada tres (3) años o antes si se apreciara falta de estanqueidad, roturas, o mal funcionamiento, se inspeccionará la carpintería reparando los defectos que puedan aparecer en ella, o en sus mecanismos de cierre y maniobra.

Todos los años se limpiará el polvo y residuos de polución, empleando agua con jabón o detergentes no clorados en líquido o polvo, utilizando esponjas, trapos o cepillos suaves. Se enjuagará con agua abundante.

Ocasionalmente cuando existan manchas, se utilizará el mismo sistema con adición de polvos de limpieza, pudiendo contener eventualmente amoníaco.

E14ACO VENT. OSCILOBATIENTES P. EUROPEO

CONTROL Y CRITERIOS DE ACEPTACION Y RECHAZO

- Protección del contacto directo con el cemento o la cal, mediante precerco de madera o si no existe precerco, mediante pintura de protección.

Condiciones de no aceptación automática:

- Desplome del premarco, de dos milímetros (2 mm.) en un metro (1 m.).
- El atornillado al precerco no es correcto, o no se recibió bien el precerco.
- No está enrasada la carpintería con el paramento, su variación es mayor de dos milímetros (2 mm.).
- Mal sellado del premarco.

EJECUCION DE LAS OBRAS

Condiciones técnicas:

- Perfiles de aleación de aluminio, según norma UNE-38337 de tratamiento 50S-T5 con espesor medio mínimo uno con cinco milímetros (1.5 mm.). Serán de color uniforme y no presentarán alabeos, fisuras ni deformaciones, y sus ejes serán rectilíneos. Llevarán una capa de anodizado.
- Los junquillos serán de aleación de aluminio de un milímetro (1 mm.) de espesor mínimo. Se colocarán a presión en el propio perfil y en toda su longitud.
- Las uniones entre perfiles se harán por medio de soldadura o escuadras interiores, unidas a los perfiles por tornillos, remaches o ensamble a presión. Los ejes de los perfiles se encontrarán en un mismo plano, y sus encuentros formarán ángulo recto.

CONDICIONES QUE DEBEN CUMPLIR LOS MATERIALES

Cerramiento de huecos en muros con ventanas realizadas con carpintería de perfiles de aleación de aluminio lacado en color y recibida a los haces interiores del hueco.

- Perfiles de aleación de aluminio.
- Junquillos de aleación de aluminio.

CRITERIOS DE MEDICION Y VALORACION

Se medirá y valorará por unidad (ud.) de ventana realizada con perfiles de aluminio anodizado de quince (15) micras, con sello de calidad Ewaa-Euras para recibir acristalamiento. Incluso corte, preparación de uniones de perfiles, herrajes, fijación de junquillos y patillas, colocación, sellado de uniones y limpieza según NTE-FCL.

Se podrá medir o valorar por metro cuadrado (m2) de ventana o superficie del hueco a cerrar.

NORMATIVA

- NTE-FCL. Fachadas. Carpintería de Aleaciones ligeras.
- Normas UNE: 38001-85 2R, 38002-91 2R, UNE-EN ISO 1463:2005, UNE-EN 12373-2:1999, UNE-EN ISO 2360:2004, UNE-EN 12373-3:1999, UNE-EN 12373-17:2002, UNE-EN 12373-4:1999, UNE-EN 10095:2000, 38337-2001.

CONDICIONES DE SEGURIDAD

Cada tres (3) años o antes si se apreciara falta de estanqueidad, roturas, o mal funcionamiento, se inspeccionará la carpintería reparando los defectos que puedan aparecer en ella, o en sus mecanismos de cierre y maniobra.

Todos los años se limpiará el polvo y residuos de polución, empleando agua con jabón o detergentes no clorados en líquido o polvo, utilizando esponjas, trapos o cepillos suaves. Se enjuagará con agua abundante.

Ocasionalmente cuando existan manchas, se utilizará el mismo sistema con adición de polvos de limpieza, pudiendo contener eventualmente amoníaco.

E14ACL VENT. OSCILO. P.EUROPEO MONOBLOC

CONTROL Y CRITERIOS DE ACEPTACION Y RECHAZO

- Protección del contacto directo con el cemento o la cal, mediante precerco de madera o si no existe precerco, mediante pintura de protección.

Condiciones de no aceptación automática:

- Desplome del premarco, de dos milímetros (2 mm.) en un metro (1 m.).
- El atornillado al precerco no es correcto, o no se recibió bien el precerco.
- No está enrasada la carpintería con el paramento, su variación es mayor de dos milímetros (2 mm.).
- Mal sellado del premarco.

EJECUCION DE LAS OBRAS

Condiciones técnicas:

- Perfiles de aleación de aluminio, según norma UNE-38337 de tratamiento 50S-T5 con espesor medio mínimo uno con cinco milímetros (1.5 mm.). Serán de color uniforme y no presentarán alabeos, fisuras ni deformaciones, y sus ejes serán rectilíneos. Llevarán una capa de anodizado.
- Los junquillos serán de aleación de aluminio de un milímetro (1 mm.) de espesor mínimo. Se colocarán a presión en el propio perfil y en toda su longitud.
- Las uniones entre perfiles se harán por medio de soldadura o escuadras interiores, unidas a los perfiles por tornillos, remaches o ensamble a presión. Los ejes de los perfiles se encontrarán en un mismo plano, y sus encuentros formarán ángulo recto.

CONDICIONES QUE DEBEN CUMPLIR LOS MATERIALES

Cerramiento de huecos en muros con ventanas realizadas con carpintería de perfiles de aleación de aluminio lacado en color y recibida a los haces interiores del hueco.

- Perfiles de aleación de aluminio.
- Junquillos de aleación de aluminio.

CRITERIOS DE MEDICION Y VALORACION

Se medirá y valorará por unidad (ud.) de ventana realizada con perfiles de aluminio anodizado de quince (15) micras, con sello de calidad Ewaa-Euras para recibir acristalamiento. Incluso corte, preparación de uniones de perfiles, herrajes, fijación de junquillos y patillas, colocación, sellado de uniones y limpieza según NTE-FCL.

Se podrá medir o valorar por metro cuadrado (m2) de ventana o superficie del hueco a cerrar.

NORMATIVA

- NTE-FCL. Fachadas. Carpintería de Aleaciones ligeras.
- Normas UNE: 38001-85 2R, 38002-91 2R, UNE-EN ISO 1463:2005, UNE-EN 12373-2:1999, UNE-EN ISO 2360:2004, UNE-EN 12373-3:1999, UNE-EN 12373-17:2002, UNE-EN 12373-4:1999, UNE-EN 10095:2000, 38337-2001.

CONDICIONES DE SEGURIDAD

Cada tres (3) años o antes si se apreciara falta de estanqueidad, roturas, o mal funcionamiento, se inspeccionará la carpintería reparando los defectos que puedan aparecer en ella, o en sus mecanismos de cierre y maniobra.

Todos los años se limpiará el polvo y residuos de polución, empleando agua con jabón o detergentes no clorados en líquido o polvo, utilizando esponjas, trapos o cepillos suaves. Se enjuagará con agua abundante.

Ocasionalmente cuando existan manchas, se utilizará el mismo sistema con adición de polvos de limpieza, pudiendo contener eventualmente amoníaco.

E14ACT VENT. OSCILO.ROTURA PTE. TÉRMICO

CONTROL Y CRITERIOS DE ACEPTACION Y RECHAZO

- Protección del contacto directo con el cemento o la cal, mediante precerco de madera o si no existe precerco, mediante pintura de protección.

Condiciones de no aceptación automática:

- Desplome del premarco, de dos milímetros (2 mm.) en un metro (1 m.).
- El atornillado al precerco no es correcto, o no se recibió bien el precerco.
- No está enrasada la carpintería con el paramento, su variación es mayor de dos milímetros (2 mm.).
- Mal sellado del premarco.

EJECUCION DE LAS OBRAS

Condiciones técnicas:

- Perfiles de aleación de aluminio, según norma UNE-38337 de tratamiento 50S-T5 con espesor medio mínimo uno con cinco milímetros (1.5 mm.). Serán de color uniforme y no presentarán alabeos, fisuras ni deformaciones, y sus ejes serán rectilíneos. Llevarán una capa de anodizado.
- Los junquillos serán de aleación de aluminio de un milímetro (1 mm.) de espesor mínimo. Se colocarán a presión en el propio perfil y en toda su longitud.
- Las uniones entre perfiles se harán por medio de soldadura o escuadras interiores, unidas a los perfiles por tornillos, remaches o ensamble a presión. Los ejes de los perfiles se encontrarán en un mismo plano, y sus encuentros formarán ángulo recto.

CONDICIONES QUE DEBEN CUMPLIR LOS MATERIALES

Cerramiento de huecos en muros con ventanas realizadas con carpintería de perfiles de aleación de aluminio lacado en color y recibida a los haces interiores del hueco.

- Perfiles de aleación de aluminio.
- Junquillos de aleación de aluminio.

CRITERIOS DE MEDICION Y VALORACION

Se medirá y valorará por unidad (ud.) de ventana realizada con perfiles de aluminio anodizado de quince (15) micras, con sello de calidad Ewaa-Euras para recibir acristalamiento. Incluso corte, preparación de uniones de perfiles, herrajes, fijación de junquillos y patillas, colocación, sellado de uniones y limpieza según NTE-FCL.

Se podrá medir o valorar por metro cuadrado (m2) de ventana o superficie del hueco a cerrar.

NORMATIVA

- NTE-FCL. Fachadas. Carpintería de Aleaciones ligeras.
- Normas UNE: 38001-85 2R, 38002-91 2R, UNE-EN ISO 1463:2005, UNE-EN 12373-2:1999, UNE-EN ISO 2360:2004, UNE-EN 12373-3:1999, UNE-EN 12373-17:2002, UNE-EN 12373-4:1999, UNE-EN 10095:2000, 38337-2001.

CONDICIONES DE SEGURIDAD

Cada tres (3) años o antes si se apreciara falta de estanqueidad, roturas, o mal funcionamiento, se inspeccionará la carpintería reparando los defectos que puedan aparecer en ella, o en sus mecanismos de cierre y maniobra.

Todos los años se limpiará el polvo y residuos de polución, empleando agua con jabón o detergentes no clorados en líquido o polvo, utilizando esponjas, trapos o cepillos suaves. Se enjuagará con agua abundante.

Ocasionalmente cuando existan manchas, se utilizará el mismo sistema con adición de polvos de limpieza, pudiendo contener eventualmente amoníaco.

E14ACY VENT. OSCILO. R.P.T. MONOBLOC

CONTROL Y CRITERIOS DE ACEPTACION Y RECHAZO

- Protección del contacto directo con el cemento o la cal, mediante precerco de madera o si no existe precerco, mediante pintura de protección.

Condiciones de no aceptación automática:

- Desplome del premarco, de dos milímetros (2 mm.) en un metro (1 m.).
- El atornillado al precerco no es correcto, o no se recibió bien el precerco.
- No está enrasada la carpintería con el paramento, su variación es mayor de dos milímetros (2 mm.).
- Mal sellado del premarco.

B2025A1788 30/10/2025
EXP. FECHA
CÓDIGO DE VERIFICACIÓN 0B20B63E9BC
Verificable en www.coavn.org/verificacion e/aztagarria
VISADO BISATUA
COAVN COLEGIO OFICIAL DE APAREJADORES Y ARQUITECTOS TÉCNICOS EUSKAL HERRIKO ARKITEKTO TEKNIKOEN ELKARGO ofiziala
BIZKAIA

EJECUCION DE LAS OBRAS

Condiciones técnicas:

- Perfiles de aleación de aluminio, según norma UNE-38337 de tratamiento 50S-T5 con espesor medio mínimo uno con cinco milímetros (1.5 mm.). Serán de color uniforme y no presentarán alabeos, fisuras ni deformaciones, y sus ejes serán rectilíneos. Llevarán una capa de anodizado.
- Los junquillos serán de aleación de aluminio de un milímetro (1 mm.) de espesor mínimo. Se colocarán a presión en el propio perfil y en toda su longitud.
- Las uniones entre perfiles se harán por medio de soldadura o escuadras interiores, unidas a los perfiles por tornillos, remaches o ensamble a presión. Los ejes de los perfiles se encontrarán en un mismo plano, y sus encuentros formarán ángulo recto.

CONDICIONES QUE DEBEN CUMPLIR LOS MATERIALES

Cerramiento de huecos en muros con ventanas realizadas con carpintería de perfiles de aleación de aluminio lacado en color y recibida a los haces interiores del hueco.

- Perfiles de aleación de aluminio.
- Junquillos de aleación de aluminio.

CRITERIOS DE MEDICION Y VALORACION

Se medirá y valorará por unidad (ud.) de ventana realizada con perfiles de aluminio anodizado de quince (15) micras, con sello de calidad Ewaa-Euras para recibir acristalamiento. Incluso corte, preparación de uniones de perfiles, herrajes, fijación de junquillos y patillas, colocación, sellado de uniones y limpieza según NTE-FCL.

Se podrá medir o valorar por metro cuadrado (m2) de ventana o superficie del hueco a cerrar.

NORMATIVA

- NTE-FCL. Fachadas. Carpintería de Aleaciones ligeras.
- Normas UNE: 38001-85 2R, 38002-91 2R, UNE-EN ISO 1463:2005, UNE-EN 12373-2:1999, UNE-EN ISO 2360:2004, UNE-EN 12373-3:1999, UNE-EN 12373-17:2002, UNE-EN 12373-4:1999, UNE-EN 10095:2000, 38337-2001.

CONDICIONES DE SEGURIDAD

Cada tres (3) años o antes si se apreciara falta de estanqueidad, roturas, o mal funcionamiento, se inspeccionará la carpintería reparando los defectos que puedan aparecer en ella, o en sus mecanismos de cierre y maniobra.

Todos los años se limpiará el polvo y residuos de polución, empleando agua con jabón o detergentes no clorados en líquido o polvo, utilizando esponjas, trapos o cepillos suaves. Se enjuagará con agua abundante.

Ocasionalmente cuando existan manchas, se utilizará el mismo sistema con adición de polvos de limpieza, pudiendo contener eventualmente amoníaco.

E14ACB VENTANAS BASCULANTES

CONTROL Y CRITERIOS DE ACEPTACION Y RECHAZO

- Protección del contacto directo con el cemento o la cal, mediante precerco de madera o si no existe precerco, mediante pintura de protección.

Condiciones de no aceptación automática:

- Desplome del premarco, de dos milímetros (2 mm.) en un metro (1 m.).
- El atornillado al precerco no es correcto, o no se recibió bien el precerco.
- No está enrasada la carpintería con el paramento, su variación es mayor de dos milímetros (2 mm.).
- Mal sellado del premarco.

EJECUCION DE LAS OBRAS

Condiciones técnicas:

- Perfiles de aleación de aluminio, según norma UNE-38337 de tratamiento 50S-T5 con espesor medio mínimo uno con cinco milímetros (1.5 mm.). Serán de color uniforme y no presentarán alabeos, fisuras ni deformaciones, y sus ejes serán rectilíneos. Llevarán una capa de anodizado.
- Los junquillos serán de aleación de aluminio de un milímetro (1 mm.) de espesor mínimo. Se colocarán a presión en el propio perfil y en toda su longitud.
- Las uniones entre perfiles se harán por medio de soldadura o escuadras interiores, unidas a los perfiles por tornillos, remaches o ensamble a presión. Los ejes de los perfiles se encontrarán en un mismo plano, y sus encuentros formarán ángulo recto.

CONDICIONES QUE DEBEN CUMPLIR LOS MATERIALES

Cerramiento de huecos en muros con ventanas realizadas con carpintería de perfiles de aleación de aluminio lacado en color y recibida a los haces interiores del hueco.

- Perfiles de aleación de aluminio.
- Junquillos de aleación de aluminio.

CRITERIOS DE MEDICION Y VALORACION

Se medirá y valorará por unidad (ud.) de ventana realizada con perfiles de aluminio anodizado de quince (15) micras, con sello de calidad Ewaa-Euras para recibir acristalamiento. Incluso corte, preparación de uniones de perfiles, herrajes, fijación de junquillos y patillas, colocación, sellado de uniones y limpieza según NTE-FCL.

Se podrá medir o valorar por metro cuadrado (m2) de ventana o superficie del hueco a cerrar.

NORMATIVA

- NTE-FCL. Fachadas. Carpintería de Aleaciones ligeras.
- Normas UNE: 38001-85 2R, 38002-91 2R, UNE-EN ISO 1463:2005, UNE-EN 12373-2:1999, UNE-EN ISO 2360:2004, UNE-EN 12373-3:1999, UNE-EN 12373-17:2002, UNE-EN 12373-4:1999, UNE-EN 10095:2000, 38337-2001.

CONDICIONES DE SEGURIDAD

Cada tres (3) años o antes si se apreciara falta de estanqueidad, roturas, o mal funcionamiento, se inspeccionará la carpintería reparando los defectos que puedan aparecer en ella, o en sus mecanismos de cierre y maniobra.

Todos los años se limpiará el polvo y residuos de polución, empleando agua con jabón o detergentes no clorados en líquido o polvo, utilizando esponjas, trapos o cepillos suaves. Se enjuagará con agua abundante.

Ocasionalmente cuando existan manchas, se utilizará el mismo sistema con adición de polvos de limpieza, pudiendo contener eventualmente amoníaco.

E14ACI VENTANAS PIVOTANTES

CONTROL Y CRITERIOS DE ACEPTACION Y RECHAZO

- Protección del contacto directo con el cemento o la cal, mediante precerco de madera o si no existe precerco, mediante pintura de protección.

Condiciones de no aceptación automática:

- Desplome del premarco, de dos milímetros (2 mm.) en un metro (1 m.).
- El atornillado al precerco no es correcto, o no se recibió bien el precerco.
- No está enrasada la carpintería con el paramento, su variación es mayor de dos milímetros (2 mm.).
- Mal sellado del premarco.

EJECUCION DE LAS OBRAS

Condiciones técnicas:

- Perfiles de aleación de aluminio, según norma UNE-38337 de tratamiento 50S-T5 con espesor medio mínimo uno con cinco milímetros (1.5 mm.). Serán de color uniforme y no presentarán alabeos, fisuras ni deformaciones, y sus ejes serán rectilíneos. Llevarán una capa de anodizado.
- Los junquillos serán de aleación de aluminio de un milímetro (1 mm.) de espesor mínimo. Se colocarán a presión en el propio perfil y en toda su longitud.
- Las uniones entre perfiles se harán por medio de soldadura o escuadras interiores, unidas a los perfiles por tornillos, remaches o ensamble a presión. Los ejes de los perfiles se encontrarán en un mismo plano, y sus encuentros formarán ángulo recto.

CONDICIONES QUE DEBEN CUMPLIR LOS MATERIALES

Cerramiento de huecos en muros con ventanas realizadas con carpintería de perfiles de aleación de aluminio lacado en color y recibida a los haces interiores del hueco.

- Perfiles de aleación de aluminio.
- Junquillos de aleación de aluminio.

CRITERIOS DE MEDICION Y VALORACION

Se medirá y valorará por unidad (ud.) de ventana realizada con perfiles de aluminio anodizado de quince (15) micras, con sello de calidad Ewaa-Euras para recibir acristalamiento. Incluso corte, preparación de uniones de perfiles, herrajes, fijación de junquillos y patillas, colocación, sellado de uniones y limpieza según NTE-FCL.

Se podrá medir o valorar por metro cuadrado (m2) de ventana o superficie del hueco a cerrar.

NORMATIVA

- NTE-FCL. Fachadas. Carpintería de Aleaciones ligeras.
- Normas UNE: 38001-85 2R, 38002-91 2R, UNE-EN ISO 1463:2005, UNE-EN 12373-2:1999, UNE-EN ISO 2360:2004, UNE-EN 12373-3:1999, UNE-EN 12373-17:2002, UNE-EN 12373-4:1999, UNE-EN 10095:2000, 38337-2001.

CONDICIONES DE SEGURIDAD

Cada tres (3) años o antes si se apreciara falta de estanqueidad, roturas, o mal funcionamiento, se inspeccionará la carpintería reparando los defectos que puedan aparecer en ella, o en sus mecanismos de cierre y maniobra.

Todos los años se limpiará el polvo y residuos de polución, empleando agua con jabón o detergentes no clorados en líquido o polvo, utilizando esponjas, trapos o cepillos suaves. Se enjuagará con agua abundante.

Ocasionalmente cuando existan manchas, se utilizará el mismo sistema con adición de polvos de limpieza, pudiendo contener eventualmente amoníaco.

E14ACK VENTANAS OJO DE BUEY

CONTROL Y CRITERIOS DE ACEPTACION Y RECHAZO

- Protección del contacto directo con el cemento o la cal, mediante precerco de madera o si no existe precerco, mediante pintura de protección.

Condiciones de no aceptación automática:

- Desplome del premarco, de dos milímetros (2 mm.) en un metro (1 m.).
- El atornillado al precerco no es correcto, o no se recibió bien el precerco.
- No está enrasada la carpintería con el paramento, su variación es mayor de dos milímetros (2 mm.).
- Mal sellado del premarco.

EJECUCION DE LAS OBRAS

Condiciones técnicas:

- Perfiles de aleación de aluminio, según norma UNE-38337 de tratamiento 50S-T5 con espesor medio mínimo uno con cinco milímetros (1.5 mm.). Serán de color uniforme y no presentarán alabeos, fisuras ni deformaciones, y sus ejes serán rectilíneos. Llevarán una capa de anodizado.
- Los junquillos serán de aleación de aluminio de un milímetro (1 mm.) de espesor mínimo. Se colocarán a presión en el propio perfil y en toda su longitud.
- Las uniones entre perfiles se harán por medio de soldadura o escuadras interiores, unidas a los perfiles por tornillos, remaches o ensamble a presión. Los ejes de los perfiles se encontrarán en un mismo plano, y sus encuentros formarán ángulo recto.

CONDICIONES QUE DEBEN CUMPLIR LOS MATERIALES

Cerramiento de huecos en muros con ventanas realizadas con carpintería de perfiles de aleación de aluminio lacado en color y recibida a los haces interiores del hueco.

- Perfiles de aleación de aluminio.
- Junquillos de aleación de aluminio.

CRITERIOS DE MEDICION Y VALORACION

Se medirá y valorará por unidad (ud.) de ventana realizada con perfiles de aluminio anodizado de quince (15) micras, con sello de calidad Ewaa-Euras para recibir acristalamiento. Incluso corte, preparación de uniones de perfiles, herrajes, fijación de junquillos y patillas, colocación, sellado de uniones y limpieza según NTE-FCL.

Se podrá medir o valorar por metro cuadrado (m2) de ventana o superficie del hueco a cerrar.

NORMATIVA

- NTE-FCL. Fachadas. Carpintería de Aleaciones ligeras.
- Normas UNE: 38001-85 2R, 38002-91 2R, UNE-EN ISO 1463:2005, UNE-EN 12373-2:1999, UNE-EN ISO 2360:2004, UNE-EN 12373-3:1999, UNE-EN 12373-17:2002, UNE-EN 12373-4:1999, UNE-EN 10095:2000, 38337-2001.

CONDICIONES DE SEGURIDAD

Cada tres (3) años o antes si se apreciara falta de estanqueidad, roturas, o mal funcionamiento, se inspeccionará la carpintería reparando los defectos que puedan aparecer en ella, o en sus mecanismos de cierre y maniobra.

Todos los años se limpiará el polvo y residuos de polución, empleando agua con jabón o detergentes no clorados en líquido o polvo, utilizando esponjas, trapos o cepillos suaves. Se enjuagará con agua abundante.

Ocasionalmente cuando existan manchas, se utilizará el mismo sistema con adición de polvos de limpieza, pudiendo contener eventualmente amoníaco.

E14ACU PUERTAS CORREDERAS

CONTROL Y CRITERIOS DE ACEPTACION Y RECHAZO

B2025A1788 EXP
30/10/2025 FECHA DATA
VISADO BISATUA
COAVN COLEGIO OFICIAL DE APAREJADORES Y ARQUITECTOS TÉCNICOS VASCO-NAVARRO EUSKAL ARKITEKTO ETA ARKITEKTO TEKNIKOEN ELKARGO OFIZIALA BIZKAIA
www.coavn.org/verificacion egiaztagarria

Para el control de las puertas de aleaciones ligeras, se realizará una (1) inspección por cada diez (10) puertas, de la fijación del cerco, comprobando:
- Aplomado de la carpintería, no admitiéndose desplomes de dos milímetros (2 mm.) en un metro (1 m.).
- Enrasado de las puertas, se comprobará el enrasado con el paramento, no admitiéndose variaciones mayores de dos milímetros (2 mm.).
- Recibido de las patillas, se comprobará el empotramiento y el rellenado del mortero. El cerco tendrá protección de laca vinílica o acrílica.

Se realizarán dos pruebas de servicio, una de estanqueidad y otra de funcionamiento:
- La prueba de estanqueidad se realizará mediante un difusor de ducha, proyectando agua en forma de lluvia sobre las puertas recibidas y acristaladas. El ensayo se mantendrá durante ocho horas (8 h.) siendo la condición de no aceptación, la penetración de agua al interior.
- La prueba de funcionamiento se realizará mediante la apertura y cierre de las partes practicables de las puertas, no aceptándose cuando hay mal funcionamiento del mecanismo de maniobra o cierre.

EJECUCION DE LAS OBRAS

Condiciones Técnicas:

Cerco:
- Estará realizado con perfiles aleación de aluminio, según norma UNE-38337 de tratamiento 50S-T5 con espesor medio mínimo uno con cinco milímetros (1.5 mm.). Serán de color uniforme y no presentarán alabeos, fisuras ni deformaciones y sus ejes serán rectilíneos. Llevarán un lacado.
- Las patillas de anclaje y los machos de los pernios vendrán colocados de taller, siendo aquellos de un milímetro (1 mm.) de espesor como mínimo y colocados a la misma altura, no separándolos más de seiscientos milímetros (600 mm.) entre ellos, ni doscientos milímetros (200 mm.) de los extremos.
- Los cercos llegarán a obra con un tirante inferior, que puede quedar oculto por el pavimento, para evitar su deformación y con rastreles para mantener la escuadra.
- Las uniones entre perfiles se harán por medio de soldadura o escuadras interiores unidas a los perfiles por tornillos, remaches o ensambles a presión.
- Los ejes de los perfiles se encontrarán en un mismo plano y sus encuentros formarán ángulo recto. Los planos formados por la hoja y el cerco serán paralelos.
- Todos los herrajes y accesorios serán de materiales inoxidables, y no susceptibles de producir efectos electrolíticos ni pares galvánicos.
- Las puertas llevarán una capa de lacado en color de quince (15) micras como mínimo y una calidad buena de sellado.

CONDICIONES QUE DEBEN CUMPLIR LOS MATERIALES

Puertas realizadas en aleación de aluminio lacado en color.

CRITERIOS DE MEDICION Y VALORACION

Las puertas exteriores de aleaciones ligeras se medirán y valorarán por metros cuadrados (m2) de superficie realmente ejecutada, o por unidades (ud.) de la misma forma, tamaño y características.

NORMATIVA

- Normas UNE: 38001-85 2R, 38002-91 2R, UNE-EN ISO 1463:2005, UNE-EN 12373-2:1999, UNE-EN ISO 2360:2004, UNE-EN 12373-3:1999, UNE-EN 12373-17:2002, UNE-EN 12373-4:1999, UNE-EN 10095:2000, 38337-2001.
- NTE-FCL. Fachadas. Carpintería de Aleaciones Ligeras.

CONDICIONES DE SEGURIDAD

Como mínimo, anualmente se limpiará el polvo y residuos de polución, empleando agua con jabón o detergentes no clorados, en líquido o polvo, utilizando esponjas, trapos o cepillos suaves. Se enjuagará con agua abundante.

Ocasionalmente cuando existan manchas, se utilizará el mismo sistema con adición de polvos de limpieza, pudiendo contener eventualmente amoníaco.

E14ACS PUERTAS CORREDERAS SERIE ALTA

CONTROL Y CRITERIOS DE ACEPTACION Y RECHAZO

Para el control de las puertas de aleaciones ligeras, se realizará una (1) inspección por cada diez (10) puertas, de la fijación del cerco, comprobando:
- Aplomado de la carpintería, no admitiéndose desplomes de dos milímetros (2 mm.) en un metro (1 m.).
- Enrasado de las puertas, se comprobará el enrasado con el paramento, no admitiéndose variaciones mayores de dos milímetros (2 mm.).
- Recibido de las patillas, se comprobará el empotramiento y el rellenado del mortero. El cerco tendrá protección de laca vinílica o acrílica.

Se realizarán dos pruebas de servicio, una de estanqueidad y otra de funcionamiento:
- La prueba de estanqueidad se realizará mediante un difusor de ducha, proyectando agua en forma de lluvia sobre las puertas recibidas y acristaladas. El ensayo se mantendrá durante ocho horas (8 h.) siendo la condición de no aceptación, la penetración de agua al interior.
- La prueba de funcionamiento se realizará mediante la apertura y cierre de las partes practicables de las puertas, no aceptándose cuando hay mal funcionamiento del mecanismo de maniobra o cierre.

EJECUCION DE LAS OBRAS

Condiciones Técnicas:

Cerco:
- Estará realizado con perfiles aleación de aluminio, según norma UNE-38337 de tratamiento 50S-T5 con espesor medio mínimo uno con cinco milímetros (1.5 mm.). Serán de color uniforme y no presentarán alabeos, fisuras ni deformaciones y sus ejes serán rectilíneos. Llevarán un lacado.
- Las patillas de anclaje y los machos de los pernios vendrán colocados de taller, siendo aquellos de un milímetro (1 mm.) de espesor como mínimo y colocados a la misma altura, no separándolos más de seiscientos milímetros (600 mm.) entre ellos, ni doscientos milímetros (200 mm.) de los extremos.
- Los cercos llegarán a obra con un tirante inferior, que puede quedar oculto por el pavimento, para evitar su deformación y con rastreles para mantener la escuadra.
- Las uniones entre perfiles se harán por medio de soldadura o escuadras interiores unidas a los perfiles por tornillos, remaches o ensambles a presión.
- Los ejes de los perfiles se encontrarán en un mismo plano y sus encuentros formarán ángulo recto. Los planos formados por la hoja y el cerco serán paralelos.
- Todos los herrajes y accesorios serán de materiales inoxidables, y no susceptibles de producir efectos electrolíticos ni pares galvánicos.
- Las puertas llevarán una capa de lacado en color de quince (15) micras como mínimo y una calidad buena de sellado.

CONDICIONES QUE DEBEN CUMPLIR LOS MATERIALES

Puertas realizadas en aleación de aluminio lacado en color.

CRITERIOS DE MEDICION Y VALORACION

Las puertas exteriores de aleaciones ligeras se medirán y valorarán por metros cuadrados (m2) de superficie realmente ejecutada, o por unidades (ud.) de la misma forma, tamaño y características.

NORMATIVA

- Normas UNE: 38001-85 2R, 38002-91 2R, UNE-EN ISO 1463:2005, UNE-EN 12373-2:1999, UNE-EN ISO 2360:2004, UNE-EN 12373-3:1999, UNE-EN 12373-17:2002, UNE-EN 12373-4:1999, UNE-EN 10095:2000, 38337-2001.
- NTE-FCL. Fachadas. Carpintería de Aleaciones Ligeras.

CONDICIONES DE SEGURIDAD

Como mínimo, anualmente se limpiará el polvo y residuos de polución, empleando agua con jabón o detergentes no clorados, en líquido o polvo, utilizando esponjas, trapos o cepillos suaves. Se enjuagará con agua abundante.

Ocasionalmente cuando existan manchas, se utilizará el mismo sistema con adición de polvos de limpieza, pudiendo contener eventualmente amoníaco.

E14ACP PUERTAS PRACTICABLES P. NORMAL

CONTROL Y CRITERIOS DE ACEPTACION Y RECHAZO

Para el control de las puertas de aleaciones ligeras, se realizará una (1) inspección por cada diez (10) puertas, de la fijación del cerco, comprobando:
- Aplomado de la carpintería, no admitiéndose desplomes de dos milímetros (2 mm.) en un metro (1 m.).
- Enrasado de las puertas, se comprobará el enrasado con el paramento, no admitiéndose variaciones mayores de dos milímetros (2 mm.).
- Recibido de las patillas, se comprobará el empotramiento y el rellenado del mortero. El cerco tendrá protección de laca vinílica o acrílica.

Se realizarán dos pruebas de servicio, una de estanqueidad y otra de funcionamiento:
- La prueba de estanqueidad se realizará mediante un difusor de ducha, proyectando agua en forma de lluvia sobre las puertas recibidas y acristaladas. El ensayo se mantendrá durante ocho horas (8 h.) siendo la condición de no aceptación, la penetración de agua al interior.
- La prueba de funcionamiento se realizará mediante la apertura y cierre de las partes practicables de las puertas, no aceptándose cuando hay mal funcionamiento del mecanismo de maniobra o cierre.

EJECUCION DE LAS OBRAS

Condiciones Técnicas:

Cerco:
- Estará realizado con perfiles aleación de aluminio, según norma UNE-38337 de tratamiento 50S-T5 con espesor medio mínimo uno con cinco milímetros (1.5 mm.). Serán de color uniforme y no presentarán alabeos, fisuras ni deformaciones y sus ejes serán rectilíneos. Llevarán un lacado.
- Las patillas de anclaje y los machos de los pernios vendrán colocados de taller, siendo aquellos de un milímetro (1 mm.) de espesor como mínimo y colocados a la misma altura, no separándolos más de seiscientos milímetros (600 mm.) entre ellos, ni doscientos milímetros (200 mm.) de los extremos.
- Los cercos llegarán a obra con un tirante inferior, que puede quedar oculto por el pavimento, para evitar su deformación y con rastreles para mantener la escuadra.
- Las uniones entre perfiles se harán por medio de soldadura o escuadras interiores unidas a los perfiles por tornillos, remaches o ensambles a presión.
- Los ejes de los perfiles se encontrarán en un mismo plano y sus encuentros formarán ángulo recto. Los planos formados por la hoja y el cerco serán paralelos.
- Todos los herrajes y accesorios serán de materiales inoxidables, y no susceptibles de producir efectos electrolíticos ni pares galvánicos.
- Las puertas llevarán una capa de lacado en color de quince (15) micras como mínimo y una calidad buena de sellado.

CONDICIONES QUE DEBEN CUMPLIR LOS MATERIALES

Puertas realizadas en aleación de aluminio lacado en color.

CRITERIOS DE MEDICION Y VALORACION

Las puertas exteriores de aleaciones ligeras se medirán y valorarán por metros cuadrados (m2) de superficie realmente ejecutada, o por unidades (ud.) de la misma forma, tamaño y características.

NORMATIVA

- Normas UNE: 38001-85 2R, 38002-91 2R, UNE-EN ISO 1463:2005, UNE-EN 12373-2:1999, UNE-EN ISO 2360:2004, UNE-EN 12373-3:1999, UNE-EN 12373-17:2002, UNE-EN 12373-4:1999, UNE-EN 10095:2000, 38337-2001.
- NTE-FCL. Fachadas. Carpintería de Aleaciones Ligeras.

CONDICIONES DE SEGURIDAD

Como mínimo, anualmente se limpiará el polvo y residuos de polución, empleando agua con jabón o detergentes no clorados, en líquido o polvo, utilizando esponjas, trapos o cepillos suaves. Se enjuagará con agua abundante.

Ocasionalmente cuando existan manchas, se utilizará el mismo sistema con adición de polvos de limpieza, pudiendo contener eventualmente amoníaco.

E14ACÑ PUERTA PRACTICABLE P. EUROPEO

CONTROL Y CRITERIOS DE ACEPTACION Y RECHAZO

Para el control de las puertas de aleaciones ligeras, se realizará una (1) inspección por cada diez (10) puertas, de la fijación del cerco, comprobando:
- Aplomado de la carpintería, no admitiéndose desplomes de dos milímetros (2 mm.) en un metro (1 m.).
- Enrasado de las puertas, se comprobará el enrasado con el paramento, no admitiéndose variaciones mayores de dos milímetros (2 mm.).
- Recibido de las patillas, se comprobará el empotramiento y el rellenado del mortero. El cerco tendrá protección de laca vinílica o acrílica.

Se realizarán dos pruebas de servicio, una de estanqueidad y otra de funcionamiento:
- La prueba de estanqueidad se realizará mediante un difusor de ducha, proyectando agua en forma de lluvia sobre las puertas recibidas y acristaladas. El ensayo se mantendrá durante ocho horas (8 h.) siendo la condición de no aceptación, la penetración de agua al interior.
- La prueba de funcionamiento se realizará mediante la apertura y cierre de las partes practicables de las puertas, no aceptándose cuando hay mal funcionamiento del mecanismo de maniobra o cierre.

EJECUCION DE LAS OBRAS

Condiciones Técnicas:

VISADO
BISATUA
COAVN COLEGIO OFICIAL DE ARQUITECTOS VASCO-NAVARRO
EUSKAL HERRIKO ARKITEKTO OHIKO ELKARGO OFIZIALA
BIZKAIA
B20254AF88
30/10/2025
EXP
FECHA DATA
13CB63E9BC
CSV
Verificable en www.coavn.org/verificacion
www.coavn.org/verificacion aglaztegarra

Cerco:
- Estará realizado con perfiles aleación de aluminio, según norma UNE-38337 de tratamiento 50S-T5 con espesor medio mínimo uno con cinco milímetros (1.5 mm.). Serán de color uniforme y no presentarán alabeos, fisuras ni deformaciones y sus ejes serán rectilíneos. Llevarán un lacado.
- Las patillas de anclaje y los machos de los pernios vendrán colocados de taller, siendo aquellos de un milímetro (1 mm.) de espesor como mínimo y colocados a la misma altura, no separándolos más de seiscientos milímetros (600 mm.) entre ellos, ni doscientos milímetros (200 mm.) de los extremos.
- Los cercos llegarán a obra con un tirante inferior, que puede quedar oculto por el pavimento, para evitar su deformación y con rastreles para mantener la escuadra.
- Las uniones entre perfiles se harán por medio de soldadura o escuadras interiores unidas a los perfiles por tornillos, remaches o ensambles a presión.
- Los ejes de los perfiles se encontrarán en un mismo plano y sus encuentros formarán ángulo recto. Los planos formados por la hoja y el cerco serán paralelos.
- Todos los herrajes y accesorios serán de materiales inoxidables, y no susceptibles de producir efectos electrolíticos ni pares galvánicos.
- Las puertas llevarán una capa de lacado en color de quince (15) micras como mínimo y una calidad buena de sellado.

CONDICIONES QUE DEBEN CUMPLIR LOS MATERIALES
Puertas realizadas en aleación de aluminio lacado en color.
CRITERIOS DE MEDICION Y VALORACION
Las puertas exteriores de aleaciones ligeras se medirán y valorarán por metros cuadrados (m2) de superficie realmente ejecutada, o por unidades (ud.) de la misma forma, tamaño y características.
NORMATIVA
- Normas UNE: 38001-85 2R, 38002-91 2R, UNE-EN ISO 1463:2005, UNE-EN 12373-2:1999, UNE-EN ISO 2360:2004, UNE-EN 12373-3:1999, UNE-EN 12373-17:2002, UNE-EN 12373-4:1999, UNE-EN 10095:2000, 38337-2001.
- NTE-FCL. Fachadas. Carpintería de Aleaciones Ligeras.

CONDICIONES DE SEGURIDAD
Como mínimo, anualmente se limpiará el polvo y residuos de polución, empleando agua con jabón o detergentes no clorados, en líquido o polvo, utilizando esponjas, trapos o cepillos suaves. Se enjuagará con agua abundante.
Ocasionalmente cuando existan manchas, se utilizará el mismo sistema con adición de polvos de limpieza, pudiendo contener eventualmente amoníaco.

E14ACQ PUERTA PRACTICABLE R.P.T.

CONTROL Y CRITERIOS DE ACEPTACION Y RECHAZO
Para el control de las puertas de aleaciones ligeras, se realizará una (1) inspección por cada diez (10) puertas, de la fijación del cerco, comprobando:
- Aplomado de la carpintería, no admitiéndose desplomes de dos milímetros (2 mm.) en un metro (1 m.).
- Enrasado de las puertas, se comprobará el enrasado con el paramento, no admitiéndose variaciones mayores de dos milímetros (2 mm.).
- Recibido de las patillas, se comprobará el empotramiento y el rellenado del mortero. El cerco tendrá protección de laca vinílica o acrílica.

Se realizarán dos pruebas de servicio, una de estanqueidad y otra de funcionamiento:
- La prueba de estanqueidad se realizará mediante un difusor de ducha, proyectando agua en forma de lluvia sobre las puertas recibidas y acristaladas. El ensayo se mantendrá durante ocho horas (8 h.) siendo la condición de no aceptación, la penetración de agua al interior.
- La prueba de funcionamiento se realizará mediante la apertura y cierre de las partes practicables de las puertas, no aceptándose cuando hay mal funcionamiento del mecanismo de maniobra o cierre.

EJECUCION DE LAS OBRAS
Condiciones Técnicas:
Cerco:
- Estará realizado con perfiles aleación de aluminio, según norma UNE-38337 de tratamiento 50S-T5 con espesor medio mínimo uno con cinco milímetros (1.5 mm.). Serán de color uniforme y no presentarán alabeos, fisuras ni deformaciones y sus ejes serán rectilíneos. Llevarán un lacado.
- Las patillas de anclaje y los machos de los pernios vendrán colocados de taller, siendo aquellos de un milímetro (1 mm.) de espesor como mínimo y colocados a la misma altura, no separándolos más de seiscientos milímetros (600 mm.) entre ellos, ni doscientos milímetros (200 mm.) de los extremos.
- Los cercos llegarán a obra con un tirante inferior, que puede quedar oculto por el pavimento, para evitar su deformación y con rastreles para mantener la escuadra.
- Las uniones entre perfiles se harán por medio de soldadura o escuadras interiores unidas a los perfiles por tornillos, remaches o ensambles a presión.
- Los ejes de los perfiles se encontrarán en un mismo plano y sus encuentros formarán ángulo recto. Los planos formados por la hoja y el cerco serán paralelos.
- Todos los herrajes y accesorios serán de materiales inoxidables, y no susceptibles de producir efectos electrolíticos ni pares galvánicos.
- Las puertas llevarán una capa de lacado en color de quince (15) micras como mínimo y una calidad buena de sellado.

CONDICIONES QUE DEBEN CUMPLIR LOS MATERIALES
Puertas realizadas en aleación de aluminio lacado en color.
CRITERIOS DE MEDICION Y VALORACION
Las puertas exteriores de aleaciones ligeras se medirán y valorarán por metros cuadrados (m2) de superficie realmente ejecutada, o por unidades (ud.) de la misma forma, tamaño y características.
NORMATIVA
- Normas UNE: 38001-85 2R, 38002-91 2R, UNE-EN ISO 1463:2005, UNE-EN 12373-2:1999, UNE-EN ISO 2360:2004, UNE-EN 12373-3:1999, UNE-EN 12373-17:2002, UNE-EN 12373-4:1999, UNE-EN 10095:2000, 38337-2001.
- NTE-FCL. Fachadas. Carpintería de Aleaciones Ligeras.

CONDICIONES DE SEGURIDAD
Como mínimo, anualmente se limpiará el polvo y residuos de polución, empleando agua con jabón o detergentes no clorados, en líquido o polvo, utilizando esponjas, trapos o cepillos suaves. Se enjuagará con agua abundante.
Ocasionalmente cuando existan manchas, se utilizará el mismo sistema con adición de polvos de limpieza, pudiendo contener eventualmente amoníaco.

E14ACN PUERTAS DE VAIVÉN

CONTROL Y CRITERIOS DE ACEPTACION Y RECHAZO
Para el control de las puertas de aleaciones ligeras, se realizará una (1) inspección por cada diez (10) puertas, de la fijación del cerco, comprobando:
- Aplomado de la carpintería, no admitiéndose desplomes de dos milímetros (2 mm.) en un metro (1 m.).
- Enrasado de las puertas, se comprobará el enrasado con el paramento, no admitiéndose variaciones mayores de dos milímetros (2 mm.).
- Recibido de las patillas, se comprobará el empotramiento y el rellenado del mortero. El cerco tendrá protección de laca vinílica o acrílica.

Se realizarán dos pruebas de servicio, una de estanqueidad y otra de funcionamiento:
- La prueba de estanqueidad se realizará mediante un difusor de ducha, proyectando agua en forma de lluvia sobre las puertas recibidas y acristaladas. El ensayo se mantendrá durante ocho horas (8 h.) siendo la condición de no aceptación, la penetración de agua al interior.
- La prueba de funcionamiento se realizará mediante la apertura y cierre de las partes practicables de las puertas, no aceptándose cuando hay mal funcionamiento del mecanismo de maniobra o cierre.

EJECUCION DE LAS OBRAS
Condiciones Técnicas:
Cerco:
- Estará realizado con perfiles aleación de aluminio, según norma UNE-38337 de tratamiento 50S-T5 con espesor medio mínimo uno con cinco milímetros (1.5 mm.). Serán de color uniforme y no presentarán alabeos, fisuras ni deformaciones y sus ejes serán rectilíneos. Llevarán un lacado.
- Las patillas de anclaje y los machos de los pernios vendrán colocados de taller, siendo aquellos de un milímetro (1 mm.) de espesor como mínimo y colocados a la misma altura, no separándolos más de seiscientos milímetros (600 mm.) entre ellos, ni doscientos milímetros (200 mm.) de los extremos.
- Los cercos llegarán a obra con un tirante inferior, que puede quedar oculto por el pavimento, para evitar su deformación y con rastreles para mantener la escuadra.
- Las uniones entre perfiles se harán por medio de soldadura o escuadras interiores unidas a los perfiles por tornillos, remaches o ensambles a presión.
- Los ejes de los perfiles se encontrarán en un mismo plano y sus encuentros formarán ángulo recto. Los planos formados por la hoja y el cerco serán paralelos.
- Todos los herrajes y accesorios serán de materiales inoxidables, y no susceptibles de producir efectos electrolíticos ni pares galvánicos.
- Las puertas llevarán una capa de lacado en color de quince (15) micras como mínimo y una calidad buena de sellado.

CONDICIONES QUE DEBEN CUMPLIR LOS MATERIALES
Puertas realizadas en aleación de aluminio lacado en color.
CRITERIOS DE MEDICION Y VALORACION
Las puertas exteriores de aleaciones ligeras se medirán y valorarán por metros cuadrados (m2) de superficie realmente ejecutada, o por unidades (ud.) de la misma forma, tamaño y características.
NORMATIVA
- Normas UNE: 38001-85 2R, 38002-91 2R, UNE-EN ISO 1463:2005, UNE-EN 12373-2:1999, UNE-EN ISO 2360:2004, UNE-EN 12373-3:1999, UNE-EN 12373-17:2002, UNE-EN 12373-4:1999, UNE-EN 10095:2000, 38337-2001.
- NTE-FCL. Fachadas. Carpintería de Aleaciones Ligeras.

CONDICIONES DE SEGURIDAD
Como mínimo, anualmente se limpiará el polvo y residuos de polución, empleando agua con jabón o detergentes no clorados, en líquido o polvo, utilizando esponjas, trapos o cepillos suaves. Se enjuagará con agua abundante.
Ocasionalmente cuando existan manchas, se utilizará el mismo sistema con adición de polvos de limpieza, pudiendo contener eventualmente amoníaco.

E14ACM MAMPARAS

CONTROL Y CRITERIOS DE ACEPTACION Y RECHAZO
Para el control de ejecución de las mamparas de aleaciones ligeras, se realizará una comprobación cada diez (10) mamparas y como mínimo una (1) por planta de:
- En el replanteo, no se aceptarán errores superiores a más menos veinte milímetros (20 mm.).
- Colocación del perfil continuo, no se aceptarán tipos distintos al especificado, o si es el perfil especificado, que presente discontinuidades.
- Aplomado, nivelación y fijación de perfiles, no se aceptarán desplomes superiores a cinco milímetros (5 mm.) en los perfiles verticales, desniveles en los horizontales, o una fijación deficiente.
- Colocación del tensor, no se aceptará si no esta instalado en los perfiles verticales o no ejerce presión suficiente.
- Colocación y fijación del empanelado, no se aceptará una falta de continuidad en los perfiles elásticos, o una colocación y fijación deficiente, y un número de clips distinto del especificado.
- Colocación y fijación del perfil de registro, no se aceptará un número y tipo distinto del especificado o una colocación y fijación deficiente.
- Colocación y fijación de pernios, no se aceptará número y tipo de pernio distinto del especificado o una colocación y fijación deficiente.

EJECUCION DE LAS OBRAS
- La mampara será de construcción modular. Cuando la longitud de la mampara no sea múltiplo de la trama modular adoptada, la dimensión no coincidente con el ancho de coordinación modular se situará en los encuentros con los paramentos.
- Los perfiles básicos se tensarán contra un perfil de reparto y su situación viene dada en función del tipo de mampara y del techo.
- Cuando la mampara se instale en un local con techo suspendido de placas deberán coordinarse ambas modulaciones.
- Se mantendrán las juntas estructurales del edificio en las mamparas que las corten, situando doble perfil con junta elástica o tapajuntas fijado a uno de los perfiles.
- Las instalaciones como electricidad, telefonía y antenas pueden disponerse por el interior de los perfiles del entramado de la mampara.
- Perfil continuo. De dimensión según Documentación Técnica. Se dispondrá entre el perfil y el suelo, techo o paramento, amortiguando las vibraciones, transmitiendo las presiones del perfil de reparto y absorbiendo las tolerancias.
- Perfil de reparto. De dimensión según Documentación Técnica. Se colocará en la parte superior o inferior de la mampara e irá fijado al techo o suelo por presión de los tensores.
- Perfil básico. De dimensión según Documentación Técnica. Se colocarán primero los horizontales continuos inferiores. A continuación se colocarán los perfiles

COAVN
COLEGIO OFICIAL DE ARQUITECTOS VASCO-NAVARRO
EUSKAL EUSKAL HERRIKO ARKITEKTOEN ELKARGO ofiziala
BIZKAIA
VISADO
BISATUA
30/10/2025
EXP FECHA DATA
B2025A17888
csv 1320B631E9BC
Verificable en www.coavn.org/verificacion
www.coavn.org/verificacion aglaztagarria

verticales aplomados y ligeramente tensados. Posteriormente se colocarán nivelados los horizontales intermedios y se tensarán definitivamente los verticales.

- Tensor. Se colocarán entre el perfil soporte y el perfil reparto. Su tensión se graduará por medio de la tuerca de apriete.
- Perfil para empanelado. De dimensión según Documentación Técnica. Se fijarán a los perfiles básicos mediante clips.
- Perfil de registro. Se fijará a los perfiles de reparto mediante clips.
- Perfil tope. Se fijará a los perfiles básicos mediante tornillos de presión distanciados veinticinco centímetros (25 cm.) como máximo.
- Elementos de ensamblaje en perpendicular. Se colocarán en los encuentros en perpendicular de los perfiles básicos horizontales con los verticales, mediante dos (2) tornillos de presión. Quedarán nivelados y aplomados.
- Elementos de ensamblaje en inglete. Se colocarán en los encuentros en inglete de los perfiles básicos horizontales con los verticales, mediante dos (2) tornillos de presión. Quedarán nivelados y aplomados.
- Clip de sujeción. Se colocará en los elementos que se fijan a presión, cada veinticinco centímetros (25 cm.) como máximo.
- Pernio. Tipo según Documentación Técnica. El número de pernios no será menor de tres (3) y se fijarán al perfil básico vertical mediante tornillos de presión o tirafondos según el tipo de hoja.
- Empanelado. De dimensiones según Documentación Técnica. Se colocará sobre el perfil para panel con interposición del perfil continuo de caucho sintético. Quedará nivelado y aplomado.

Condiciones Técnicas:

- Perfil continuo de caucho sintético o material similar. Cinco milímetros (5 mm.) de espesor mínimo. Dimensión mínima cuarenta milímetros (40 mm.).
- Perfil básico. Perfil extrusionado de aleación ligera de aluminio según UNE 38337, anodizado con un espesor mínimo de diez (10) micras. Será de color uniforme y no presentará alabeos, fisuras ni deformaciones y sus ejes serán rectilíneos. Espesor medio mínimo de un milímetro y medio (1.5 mm.). Dimensiones mínimas cuarenta milímetros (40 mm.).
- Perfil de reparto. Perfil extrusionado de aleación ligera de aluminio según UNE 38377, anodizado con un espesor mínimo de diez (10) micras. Será de color uniforme y no presentará alabeos, fisuras ni deformaciones y sus ejes serán rectilíneos. Espesor medio mínimo de un milímetro y medio (1.5 mm.). Dimensiones mínimas cuarenta milímetros (40 mm.).
- Perfil para empanelado. Perfil extrusionado de aleación ligera de aluminio según UNE 38337 anodizado con un espesor mínimo de diez (10) micras. Provisto de perfil de caucho sintético para sujeción del panel. Será de color uniforme y no presentará alabeos, fisuras ni deformaciones y sus ejes serán rectilíneos. Espesor medio mínimo un milímetro y medio (1.5 mm.). Dimensión mínima cuarenta milímetros (40 mm.). Empanelado sencillo. Empanelado doble o compuesto.
- Perfil de registro. Extrusionado de aleación ligera de aluminio según UNE 38337, anodizado con un espesor mínimo de diez (10) micras. Será de color uniforme y no presentará alabeos, fisuras ni deformaciones y sus ejes serán rectilíneos. Espesor medio mínimo un milímetro y medio (1.5 mm.).
- Perfil tope. Extrusionado, de aleación ligera de aluminio según UNE 38337 anodizado con un espesor mínimo de diez (10) micras. Irá provisto de orificios para tornillos de presión, y de perfil continuo de caucho sintético para tope. Será de color uniforme y no presentará alabeos, fisuras, ni deformaciones y sus ejes serán rectilíneos. Espesor medio mínimo de un milímetro y medio (1.5 mm.).
- Elemento de ensamblaje. De acero protegido contra la corrosión. Llevarán alojados tornillos en dos (2) taladros perpendiculares para presionar sobre las paredes de los perfiles básicos en los que ira oculto. Será de color uniforme y no presentará alabeos, fisuras ni deformaciones y sus ejes serán rectilíneos. Garantizará el perfecto ajuste y empotramiento de los perfiles que una.
- Elemento de ensamblaje en inglete. De acero protegido contra la corrosión. Llevarán alojados tornillos en dos (2) taladros perpendiculares para presionar sobre las paredes de los perfiles básicos en los que ira oculto. Será de color uniforme y no presentará alabeos, fisuras ni deformaciones y sus ejes serán rectilíneos. Garantizará el perfecto ajuste y empotramiento de los perfiles que una.
- Tensor. De acero protegido contra la corrosión.

Estará compuesto por:

* Tornillo con cabeza solidaria.
* Placa de presión.

- Clip de sujeción. De acero protegido contra la corrosión. Garantizará la presión de ajuste necesaria.
- Pernio. De latón, aluminio o acero inoxidable o protegido contra la corrosión. Compuesto por dos (2) piezas, una que lleve alojada tornillos en dos (2) taladros, que presionen sobre las paredes del perfil básico en el que va embutido. La otra pieza varía según los materiales a los que va unida. Podrá ser de los siguiente tipos:

* Aluminio-Madera.
* Aluminio-Vidrio.
* Aluminio-Aluminio.

CONDICIONES QUE DEBEN CUMPLIR LOS MATERIALES

Son mamparas formadas por una armadura de perfiles de aleaciones ligeras y un empanelado, para alturas no mayores de tres metros y medio (3.50 m.) realizadas con aluminio lacado en color.

Componentes:

- Perfil continuo de caucho sintético o material similar.
- Perfil básico.
- Perfil de reparto.
- Perfil para empanelado.
- Perfil de registro.
- Empanelado.
- Perfil tope.
- Elemento de ensamblaje.
- Elemento de ensamblaje en inglete.
- Tensor.
- Clip de sujeción.
- Pernio.

CRITERIOS DE MEDICION Y VALORACION

Cada cinco (5) años como máximo se comprobará y ajustará la presión de los elementos de ensamblaje en perpendicular y en inglete. Si la mampara lleva módulo practicable se apretarán los tornillos de fijación de los pernios al perfil básico vertical.

Cada año se engrasarán los herrajes que lleven elementos de rozamiento.

NORMATIVA

- Normas Tecnológicas de la Edificación PML.
- Norma UNE: 38337-2001.

E14ACE CERRAMIENTOS

CONTROL Y CRITERIOS DE ACEPTACION Y RECHAZO

Se comprobará el funcionamiento del cierre, de forma que no cueste de levantar, en cuyo caso se tensarán los resortes, que el cierre no suba de golpe y sin embargo baje con dificultad, lo que hará necesario rebajar la tensión de los soportes.

Se verificará que el enrollamiento no quede torcido o de lado, por fallos del eje (no está centrado, los soportes no están nivelados...).

Se comprobará que el cierre funcione pesado y golpea el dintel, verificando si las guías se han colocado demasiado altas.

EJECUCION DE LAS OBRAS

En los cierres enrollables se colocará en primer lugar los soportes, fijándolos con el sistema de tacos, tornillos o garras, para ello se hará lo siguiente:

1) Marcar en la pared la anchura total de la hoja del cierre.

2) Marcar en el dintel la línea del montaje del soporte, a una distancia de la anterior que varia de diez a cien milímetros (10 a 100 mm.).

3) La altura correcta del soporte es de cien a doscientos milímetros (100 a 200 mm.) por encima del dintel, siempre que este tenga de doscientos ochenta a cuatrocientos milímetros (280 a 400 mm.). De no disponer de esta altura, se fijará el soporte a doscientos cincuenta milímetros (250 mm.) del techo o de la viga.

Fijado el primer soporte, el segundo se colocará de igual manera, utilizando el nivel y la plomada.

Fijado el soporte se realizará al mismo tiempo el montaje del eje y de la hoja.

1) Se pondrá el cierre encima de los soportes, tras centrarlo perfectamente en el hueco. Cuando el tubo del eje no quepa en el hueco, se cortará hasta dar la medida. Se mantendrá el cierre enrollado sobre el eje.

2) Fijar el eje en el tornillo U del soporte, bloqueando el eje utilizando las arandelas y tuercas suministradas con el soporte.

3) Cortar las cintas y desenrollar muy despacio el cierre, hasta un metro (1 m.) de su altura; como tendrá tendencia a cerrarse, se asegurará con un listón o calzo de madera.

A continuación se realizará el montaje de guías, las cuales se limpiarán, verificando su altura, colocándose la parte inferior de la guía a nivel del pavimento terminado.

Si fuera necesario cortar las guías, se hará siempre por la parte inferior, posicionando a continuación la hoja correctamente y marcando la situación de las guías.

La guía se deslizará por dentro de la hoja, dejando entre está y el fondo de la guía una holgura de cinco milímetros (5 mm.). Se mantendrá la guía en su posición, pegada a la pared, aplomándola y marcando sus puntos de anclaje.

Seguidamente se fijarán los anclajes, el inferior quedará a una distancia del pavimento terminado, de doscientos milímetros (200 mm.).

Se colocará de igual forma la segunda guía. Se comprobará el buen funcionamiento de la puerta y de la cerradura.

Si los cierres enrollables, en vez de ser ciegos son de malla, estas se construirán según su anchura con varilla de seis a ocho milímetros (6 a 8 mm.) de diámetro, utilizándose la de catorce milímetros (14 mm.), para cerrar huecos de diez metros (10 m.) de anchura. Las grapas o abrazaderas de seguridad o enlazamiento, serán de milímetro y medio (1.5 mm.) de espesor, dándoseles un tratamiento cincado para evitar su oxidación.

Para cierres plegables se ocupará de un quince a un veinte por cien (15 a 20%) para realizar el plegado lateral.

CONDICIONES QUE DEBEN CUMPLIR LOS MATERIALES

Cortina metálica, enrollable, plegadiza, corredera batientes, ciegas o formando malla, que protege la puerta de un local.

CRITERIOS DE MEDICION Y VALORACION

Los cierres de seguridad se medirán o valorarán por unidad o por metro cuadrado (m2), considerándose en ambos casos el cierre totalmente montado y en funcionamiento.

E14APC CELOSÍAS

CONTROL Y CRITERIOS DE ACEPTACION Y RECHAZO

Se efectuarán comprobaciones, según el tipo de celosía en los siguientes puntos:

- Celosía de bloques armada: Recibido de los bloques, horizontalidad de hiladas, desplome, planeidad, mortero de agarre y armadura.
- Celosía de piezas colocada: Anclaje de soporte, fijación de las piezas, planeidad y desplome.
- Celosía de lamas: Anclaje estructura soporte, holguras en fijación de paneles, planeidad y desplome.

EJECUCION DE LAS OBRAS

Celosía de lamas:

- Quedarán definidas fijando la anchura de sus lamas L, su separación T, anchura en planta S y el ángulo Alfa que forman las lamas con la horizontal, en el caso de lamas horizontales, y los ángulos Alfa y Beta con la dirección de la fachada, en el caso de lamas verticales.

Celosía de piezas y paneles:

- Sus dimensiones estarán coordinadas con relación al hueco o fachada a proteger.
- Cuando se utilicen como protección solar, las piezas que la componen formarán entre sí un ángulo, en función de la orientación de la fachada y de las horas en que se desee protección.

CONDICIONES QUE DEBEN CUMPLIR LOS MATERIALES

Tabiquillo separador de dos sectores y/o cerramiento de huecos de fachada, patios y escaleras, que están construidos con elementos de bloques, lamas y paneles cruzados o enlazados entre si, de aluminio, formando dibujos, de aluminio.

- Celosía de piezas: Estará formada por una serie de piezas unidas a un soporte para su anclaje a la fachada. Las piezas tendrán la forma adecuada para que con su unión, resulte una superficie perforada que dificulte la visión.
- Celosía de lamas: Formada por una serie de lamas unidas a un soporte y dispuestas horizontal o verticalmente. Pueden ser fijas u orientables.
- Celosía de paneles: Formada por una serie de paneles unidos a un soporte, para un anclaje a la fachada. El panel estará formado por un bastidor, al que irán unidos una serie de elementos dispuestos horizontal o verticalmente.

mando dibujos.

CRITERIOS DE MEDICION Y VALORACION

Se medirán y valorarán por metro lineal (m.) en antepechos, incluso zócalo y mano de obra necesaria para su colocación. En los demás

VISADO
BIKAIA
COLEGIO OFICIAL DE ARQUITECTOS VASCO-NAVARRO
EUSKAL HERRIKO ARKITEKTOEN ELKARGO OFIZIALA
BIZKAIA
COVA
BD2025A1788
30/10/2025
EXP
FECHA DATA
320B6319BC
CSV
Verificable en www.coavn.org/verificacion
www.coavn.org/verificacion aglaztagarria

casos por metros cuadrados (m2), incluso estructura de soporte y anclaje, totalmente terminada.

NORMATIVA

- NTE-FDZ. Fachadas y Particiones. Defensas. Celosías.

- Normas UNE: 38001-85 2R, 38002-91 2R, UNE-EN ISO 1463:2005, UNE-EN 12373-2:1999, UNE-EN ISO 2360:2004, UNE-EN 12373-3:1999, UNE-EN 12373-17:2002, UNE-EN 12373-4:1999, UNE-EN 10095:2000, 38337-2001.

CONDICIONES DE SEGURIDAD

Accesibilidad para reparación y limpieza:

- En la instalación de cualquier tipo de celosía se preverá el acceso para su reparación y limpieza. Si el acceso no está asegurado desde el interior, se proveerá de los sistemas y elementos adecuados como pescantes o ganchos de anclaje que aseguren la protección del personal encargado de su conservación.

Celosía de bloques:

- Cada cinco (5) años o antes, si se ha apreciado alguna anormalidad, desplome, movimiento o rotura, se inspeccionará visualmente la celosía y si hubiese alguna pieza deteriorada, se reemplazará.
- No se colgarán elementos, ni se producirán empujes que puedan dañarla.

Celosía de piezas, de lamas y de paneles:

- Cada cinco (5) años o antes, si se ha apreciado alguna anormalidad, desplome, movimiento o rotura, se inspeccionará visualmente la celosía y si hubiese alguna pieza deteriorada, se reemplazará.
- No se colgarán elementos ni se producirán empujes que puedan dañarla.
- Periódicamente se limpiarán con agua y jabón, sin ácidos ni lejías, evitando la utilización de objetos duros o esponjas metálicas que puedan producir rayado.

En este tipo de trabajo se tomarán las siguientes precauciones:

- A nivel del suelo se acotarán las áreas de trabajo y se colocarán señales de "Riesgo de caída de objetos y Peligro".
- Si las lamas de las celosías son orientables se mantendrán bloqueadas durante su manipulación y montaje.
- Cuando las celosías y piezas sean de gran peso o susceptibles de producir cortes, el personal irá dotado de calzado y guantes de seguridad.

E14APP PERSIANAS

CONTROL Y CRITERIOS DE ACEPTACION Y RECHAZO

En la colocación de persianas, se realizará una inspección cada cincuenta unidades o fracción (50 ud.), con una frecuencia de dos (2) comprobaciones. Serán puntos de
observación en cuanto a la disposición y fijación del hueco.

- Situación y aplomado de las guías: Penetración en la caja cinco centímetros (5 cm.). Separación de la carpintería cinco centímetros (5 cm.) como mínimo.
- Fijación de las guías.
- Caja de enrollamiento: Fijación de sus elementos al muro. Estanqueidad de las juntas de encuentro de la caja con el muro. Aislante térmico.

Respecto a la comprobación final.

- Sistema de bloqueo desde el interior, en su caso.
- Lama inferior más rígida, con topes que impidan la penetración de la persiana en la caja.

Previa a la recepción de las persianas, se comprobará:

- Los espesores y dimensiones de las lamas.
- Las características de las lamas:
  * Lamas de aluminio: Espesor del perfil medio milímetro (0.5 mm.). Anodizado.

EJECUCION DE LAS OBRAS

Persianas enrollables

En las persianas enrollables la unión entre lamas se hará por medio de ganchos o flejes, de acero galvanizado o protegido contra la corrosión, formando cadenas verticales o por ensamblaje continuo de las lamas.

Las cadenas de unión estarán separadas como máximo sesenta centímetros (60 cm.) entre sí y quince centímetros (15 cm.) de los extremos.

No se colocarán menos de dos cadenas de unión por persiana.

La lama superior estará provista de cintas, para su fijación al rodillo. Estos puntos de fijación coincidirán con las cadenas de unión.

La lama inferior será más rígida que las restantes y estará provista de dos topes, a veinte centímetros (20 cm.) de los extremos, para impedir que se introduzca totalmente en la caja de enrollamiento.

El ancho A de la persiana será igual al del hueco disminuido en un centímetro (1 cm.) cuando las guías se coloquen adosadas y aumentando en tres centímetros (3 cm.) cuando se coloquen empotradas. La altura de la persiana será igual a la del hueco aumentada en diez centímetros (10 cm.)

Las persianas tendrán una resistencia al enganche como mínimo de tres kilogramos por centímetro (3 kg/cm.) de longitud de lama.

Persianas de celosía

En las persianas de celosía las lamas estarán unidas al bastidor por medio de soportes que permitan su giro.

Todas las lamas estarán unidas con una varilla, exterior u oculta en el bastidor, cuyo movimiento permita su orientación.

El bastidor podrá ser de madera o metálico.

El bastidor de madera tendrá las mismas características que las lamas de madera, y el metálico, con espesor mínimo de dos milímetros (2 mm.), será de acero galvanizado o aluminio de las mismas características que las lamas de aluminio.

CONDICIONES QUE DEBEN CUMPLIR LOS MATERIALES

Reciben este nombre los cerramientos de huecos de fachada cuya misión es oscurecer o proteger de las vistas el interior de los locales.

Las persianas se clasifican de acuerdo con los siguientes tipos:

- Persiana enrollable con sistema de accionamiento normal.
- Persiana enrollable con sistema de accionamiento mecánico.
- Persiana de celosía corredera.
- Persiana de celosía abatible.
- Persiana de celosía plegable.

Las persianas enrollables están formadas por la yuxtaposición de lamas horizontales enlazadas entre sí.

Las persianas de celosía están formadas por un bastidor al que van unidas una serie de lamas dispuestas horizontal o verticalmente.

Lamas de aluminio

Las lamas de aluminio serán de aleación 57-S, según UNE-38.337, tratadas para su protección contra la corrosión.

El espesor del perfil será de cero con cinco milímetros (0,5 mm.) como mínimo.

Las lamas tendrán una altura de seis centímetros (6 cm.) como máximo y una anchura de uno con un centímetro (1,1 cm.) como mínimo y no presentarán alabeos, fisuras ni deformaciones.

Presentarán en sus cantos los rebajes necesarios para conseguir que su acoplamiento impida el paso de la luz.

CRITERIOS DE MEDICION Y VALORACION

Las persianas se medirán y abonarán por metros cuadrados (m^2) de superficie realmente ejecutada o por unidades (ud) de la misma forma, tamaño y características.

NORMATIVA

Las persianas enrollables y de celosías deberán cumplir las especificaciones de la Norma UNE 38.337.

E14P CARPINTERÍA DE PVC BLANCO

CONTROL Y CRITERIOS DE ACEPTACION Y RECHAZO

- Admitirán una temperatura de reblandecimiento Vicat con carga de cinco kilogramos (5 kg), superior a ochenta grados centígrados (80°C), y tendrán un alargamiento de rotura mayor del ochenta por ciento (80%), y una resistencia a la tracción de cuatrocientos cincuenta kilogramos por centímetros cuadrados (450 kg/cm2).
- Los junquillos serán de PVC rígido, de un milímetro (1 mm) de espesor. Se colocarán a presión en ranuras del propio perfil o sobre piezas atornilladas a cincuenta milímetros (50 mm) de los extremos, y cada trescientos cincuenta milímetros (350 mm).
- Las uniones entre perfiles se harán a inglete y por soldadura térmica, a una temperatura mínima de fusión de ciento ochenta grados centígrados (180°C), quedando unidos en todo su perímetro de contacto. Se eliminarán todas las rebabas debidas a la soldadura, tomando las precauciones necesarias para no deteriorar el aspecto exterior del perfil. Los ejes de los perfiles se encontrarán en un mismo plano y sus encuentros formarán ángulo
recto.
- A cada lado vertical del cerco se fijarán dos (2) patillas de chapa de acero galvanizado, de cien milímetros (100 mm) de longitud y separadas de los extremos doscientos cincuenta milímetros (250 mm).
- Para A igual o mayor de mil setecientas cincuenta milímetros (1750 mm) se fijará además una patilla en el centro.
- Para B mayor de mil quinientos milímetros (1500 mm), el perfil horizontal inferior llevará un taladro de diámetro seis milímetros (6 mm) en el centro, y el perfil superior tres (3) taladros de igual dimensión uniformemente repartidos y una patilla en el centro.
- La carpintería tendrá una estabilidad dimensional longitudinalmente del, más menos, cinco por ciento (5%).
- La ventana, apoyada en todo su contorno será capaz de soportar una carga de 5 kilogramos por metros cuadrado (Kg/m2) uniformemente distribuida sobre toda la superficie A * B y normal a su plano.
- Se acompañará el Documento de Idoneidad Técnica.

EJECUCION DE LAS OBRAS

La unión de los perfiles será por medio de soldadura o escuadras interiores unidas a los perfiles por tornillos, remaches o ensamble a presión. Los ejes serán coplanarios formando ángulos rectos. La capa de anodizado tendrá un espesor mínimo de veinticinco (25) micras. El sellado será adecuado y el resto de los materiales de la carpintería serán inoxidables.

Las patillas se recibirán a las mochetas con mortero de cemento y arena de 1/4, abriéndose para ello huecos que se humedecerán previamente y apuntalándose el elemento perfectamente aplomado y enrasado con el paramento interior, a continuación se le aplicará el mortero, limpiándose inmediatamente las salpicaduras que caigan sobre la cerrajería. Para el atornillado a dinteles y alféizares se introducirá previamente un taco expansivo de 8 mm, de diámetro atornillándose posteriormente.

CONDICIONES QUE DEBEN CUMPLIR LOS MATERIALES

Productos de carpintería de plástico son los fabricados con perfiles de material polimérico homogéneo, o con perfiles compuestos de un perfil metálico recubierto de otro de plástico. Se suministran como unidades preparadas para su colocación en obra con todos los accesorios necesarios; no requieren acabados de pintura u otras protecciones.

Los productos de carpintería de plásticos más usuales son: ventanas, puertas, persianas y claraboyas, de diferentes tipos y diseños.

Los cercos y marcos de plástico estarán dotados de anclajes metálicos acoplados a los perfiles de plástico para su fijación a la obra de fábrica. El espacio entre el perfil de plástico y la fábrica se rellenará con material aislante térmico (tiras de espuma para absorber los movimientos térmicos del plástico, y posteriormente deberán sellarse las juntas con una masilla sintética elástica.

Los vidrios no se fijarán, en ningún caso, con masilla de aceite de linaza sino con masillas poliméricas elastoplásticas, con sellado adicional de caucho de silicona, sino también con bandas de espuma semirrígida de polietileno (PE). Los vidrios y lunas se podrán fijar por "Acristalado seco" con perfiles de junta de policloropreno (CR) o de caucho etileno-propileno-dieno, debidamente tensos.

Los perfiles de plástico homogéneo son generalmente de policloruro de vinilo de alta tenacidad, resistente al choque, incluso en frío, y estable a la intemperie, obtenidos por extrusión. Para la junta entre el marco y el batiente se utilizan perfiles de junta de caucho sintético de cloropreno (CR) o de caucho terpolímero (EPDM) introducidos en las ranuras previstas para ello en el perfil de PVC, generalmente en ambos elementos, fijo y móvil.

Los perfiles compuestos de un perfil metálico están revestidos generalmente de policloruro de vinilo poco plastificado (PVC), o de poliuretano (PUR).

Se utilizan también perfiles de resinas poliéster reforzadas con fibra de vidrio (GF-UP), generalmente con núcleo de madera o de poliuretano (PUR).

Los perfiles presentarán una superficie uniforme y estarán exentos de defectos tales como cuerpos extraños, ondulaciones, veteados, burbujas y grietas.

CRITERIOS DE MEDICION Y VALORACION

Se podrá medir o valorar por metro cuadrado de ventana o superficie del hueco a cerrar.

También podrá realizarse por unidad de ventana.

La persiana se medirá y valorará por unidad o por metro cuadrado (m2) de hueco cerrado, totalmente montada, incluyendo todos los mecanismos y accesorios necesarios para su funcionamiento.

NORMATIVA

Código Técnico de la Edificación (R.D. 314/2006 de 17 de marzo). CTE-DB-HE (Ahorro de Energía).
NTE-FCP. Fachadas, carpintería de plástico.
NTE-FDP. Fachadas, defensas, persianas.

VISADO
BIZKAIA
COAVN
FECHA 30/10/2025
B2025A7088
320B63E98C
Verificación en www.coavn.org/verificacion aglaztegarra

E14PAA PRACTICABLES

CONDICIONES QUE DEBEN CUMPLIR LOS MATERIALES

Cerramiento de huecos en muros con ventanas realizadas con carpintería de perfiles de P.V.C. y recibida a los haces interiores del hueco.

Perfiles de PVC: obtenidos por extrusión, con espesor mínimo de uno con ocho milímetros (1.8 mm.) y peso específico uno con cuarenta gramos por centímetros cúbicos (1.40 g/cm3). No presentarán alabeos, fisuras ni deformaciones y sus ejes serán rectilíneos.

Hojas abatibles

En este caso las hojas irán unidas al cerco mediante pernos o bisagras, soldados al perfil y situados a 15 cm de los extremos. En las puertas y ventanas de más de 1,5 m de altura se situará otro elemento de cuelgue en el centro.

El cierre se realizará de tal forma que entre el cerco y la hoja no quede un espacio superior a 1 mm siendo el mecanismo de fijación una cremona con puntos de cierre superior e inferior.

Las puertas de paso llevarán también punto de cierre al centro, y un zócalo rigidizador de 20 cm de altura, compuesto por dos planchas del mismo material de la cerrajería, rellenas de material aislante.

E14PAB OSCILOBATIENTES

CONTROL Y CRITERIOS DE ACEPTACION Y RECHAZO

- Fijación del sellado con sistemas de anclaje elástico.
- Junta perimetral entre marco y obra a cinco milímetros (5 mm.).
- Sellado perimetral con masilla elástica permanente, no rígida.

Condiciones de no aceptación automática:

- Desplome en la fijación del cerco, de dos milímetros (2 mm.) en un metro (1 m.).
- El cerco no está enrasado con el paramento y su variación es mayor de dos milímetros (2 mm.).

EJECUCION DE LAS OBRAS

Condiciones técnicas:

- Admitirán una temperatura de reblandecimiento Vicat con carga de cinco kilogramos (5 kg), superior a ochenta grados centígrados (80°C), y tendrán un alargamiento de rotura mayor del ochenta por ciento (80%), y una resistencia a la tracción de cuatrocientos cincuenta kilogramos por centímetros cuadrados (450 kg/cm2).
- Los junquillos serán de PVC rígido, de un milímetro (1 mm.) de espesor. Se colocarán a presión en ranuras del propio perfil o sobre piezas atornilladas a cincuenta milímetros (50 mm.) de los extremos, y cada trescientos cincuenta milímetros (350 mm.).
- Las uniones entre perfiles se harán a inglete y por soldadura térmica, a una temperatura mínima de fusión de ciento ochenta grados centígrados (180°C), quedando unidos en todo su perímetro de contacto. Se eliminarán todas las rebabas debidas a la soldadura, tomando las precauciones necesarias para no deteriorar el aspecto exterior del perfil. Los ejes de los perfiles se encontrarán en un mismo plano y sus encuentros formarán ángulo recto.
- A cada lado vertical del cerco se fijarán dos (2) patillas de chapa de acero galvanizado, de cien milímetros (100 mm.) de longitud y separadas de los extremos doscientos cincuenta milímetros (250 mm.).
- Para A igual o mayor de mil setecientas cincuenta milímetros (1750 mm.) se fijará además una patilla en el centro.
- Para B mayor de mil quinientos milímetros (1500 mm.), el perfil horizontal inferior llevará un taladro de diámetro seis milímetros (6 mm.) en el centro, y el perfil superior tres (3) taladros de igual dimensión uniformemente repartidos y una patilla en el centro.
- La carpintería tendrá una estabilidad dimensional longitudinalmente del, más menos cinco por ciento (5%).
- La ventana, apoyada en todo su contorno será capaz de soportar una carga de V kilogramos por metros cuadrado (Kg/m2) uniformemente distribuida sobre toda la superficie A * B y normal a su plano.
- Se acompañará el Documento de Idoneidad Técnica.

CONDICIONES QUE DEBEN CUMPLIR LOS MATERIALES

Cerramiento de huecos en muros con ventanas realizadas con carpintería de perfiles de P.V.C. y recibida a los haces interiores del hueco.

Perfiles de PVC: obtenidos por extrusión, con espesor mínimo de uno con ocho milímetros (1.8 mm.) y peso específico uno con cuarenta gramos por centímetros cúbicos (1.40 g/cm3). No presentarán alabeos, fisuras ni deformaciones y sus ejes serán rectilíneos.

NORMATIVA

- Normas UNE: UNE-EN ISO 1183-1:2004, UNE-EN ISO 1183-2:2004, UNE-EN ISO 527-1:1996,UNE-EN 1452-1:2000, UNE-EN 1452-2:2000, UNE-EN 1452-3:2000 y UNE-EN ISO 306:2005.

CONDICIONES DE SEGURIDAD

Cada tres (3) años, o antes si se apreciará falta de estanqueidad, roturas o mal funcionamiento, se inspeccionará la carpintería reparando los defectos que puedan aparecer en ella o en sus mecanismos de cierre y maniobra, así como procediendo a su lavado con agua fría, no utilizando productos como cetonas, éteres, disolventes clorados o similares.

E14PAZ CORREDERAS

CONDICIONES QUE DEBEN CUMPLIR LOS MATERIALES

Hojas deslizantes.

Las hojas correderas irán montadas sobre patines de acero inoxidable o material sintético y llevarán previstos unos cepillos en su parte superior e inferior y unos burletes de goma en sus laterales para evitar la entrada de aire y las vibraciones producidas por el viento.

Los mecanismos de cierre y maniobrabilidad de este tipo de hojas irán equipadas con tirador y elementos de seguridad de tipo resbalón, con uñeta de fijación al cerco en cada una de las hojas.

E14PAY PROYECTABLES/BASCULANTES

CONTROL Y CRITERIOS DE ACEPTACION Y RECHAZO

- Fijación del sellado con sistemas de anclaje elástico.
- Junta perimetral entre marco y obra a cinco milímetros (5 mm.).
- Sellado perimetral con masilla elástica permanente, no rígida.

Condiciones de no aceptación automática:

- Desplome en la fijación del cerco, de dos milímetros (2 mm.) en un metro (1 m.).
- El cerco no está enrasado con el paramento y su variación es mayor de dos milímetros (2 mm.).

EJECUCION DE LAS OBRAS

Condiciones técnicas:

- Admitirán una temperatura de reblandecimiento Vicat con carga de cinco kilogramos (5 kg), superior a ochenta grados centígrados (80°C), y tendrán un alargamiento de rotura mayor del ochenta por ciento (80%), y una resistencia a la tracción de cuatrocientos cincuenta kilogramos por centímetros cuadrados (450 kg/cm2).
- Los junquillos serán de PVC rígido, de un milímetro (1 mm.) de espesor. Se colocarán a presión en ranuras del propio perfil o sobre piezas atornilladas a cincuenta milímetros (50 mm.) de los extremos, y cada trescientos cincuenta milímetros (350 mm.).
- Las uniones entre perfiles se harán a inglete y por soldadura térmica, a una temperatura mínima de fusión de ciento ochenta grados centígrados (180°C), quedando unidos en todo su perímetro de contacto. Se eliminarán todas las rebabas debidas a la soldadura, tomando las precauciones necesarias para no deteriorar el aspecto exterior del perfil. Los ejes de los perfiles se encontrarán en un mismo plano y sus encuentros formarán ángulo recto.
- A cada lado vertical del cerco se fijarán dos (2) patillas de chapa de acero galvanizado, de cien milímetros (100 mm.) de longitud y separadas de los extremos doscientos cincuenta milímetros (250 mm.).
- Para A igual o mayor de mil setecientas cincuenta milímetros (1750 mm.) se fijará además una patilla en el centro.
- Para B mayor de mil quinientos milímetros (1500 mm.), el perfil horizontal inferior llevará un taladro de diámetro seis milímetros (6 mm.) en el centro, y el perfil superior tres (3) taladros de igual dimensión uniformemente repartidos y una patilla en el centro.
- La carpintería tendrá una estabilidad dimensional longitudinalmente del, más menos cinco por ciento (5%).
- La ventana, apoyada en todo su contorno será capaz de soportar una carga de V kilogramos por metros cuadrado (Kg/m2) uniformemente distribuida sobre toda la superficie A * B y normal a su plano.
- Se acompañará el Documento de Idoneidad Técnica.

CONDICIONES QUE DEBEN CUMPLIR LOS MATERIALES

Cerramiento de huecos en muros con ventanas realizadas con carpintería de perfiles de P.V.C. y recibida a los haces interiores del hueco.

Perfiles de PVC: obtenidos por extrusión, con espesor mínimo de uno con ocho milímetros (1.8 mm.) y peso específico uno con cuarenta gramos por centímetros cúbicos (1.40 g/cm3). No presentarán alabeos, fisuras ni deformaciones y sus ejes serán rectilíneos.

NORMATIVA

- Normas UNE: UNE-EN ISO 1183-1:2004, UNE-EN ISO 1183-2:2005, UNE-EN ISO 527-1:1996,UNE-EN 1452-1:2000, UNE-EN 1452-2:2000, UNE-EN 1452-3:2000 y UNE-EN ISO 306:2005.

.

CONDICIONES DE SEGURIDAD

Cada tres (3) años, o antes si se apreciará falta de estanqueidad, roturas o mal funcionamiento, se inspeccionará la carpintería reparando los defectos que puedan aparecer en ella o en sus mecanismos de cierre y maniobra, así como procediendo a su lavado con agua fría, no utilizando productos como cetonas, éteres, disolventes clorados o similares.

E14PAG GUILLOTINA

CONTROL Y CRITERIOS DE ACEPTACION Y RECHAZO

- Fijación del sellado con sistemas de anclaje elástico.
- Junta perimetral entre marco y obra a cinco milímetros (5 mm.).
- Sellado perimetral con masilla elástica permanente, no rígida.

Condiciones de no aceptación automática:

- Desplome en la fijación del cerco, de dos milímetros (2 mm.) en un metro (1 m.).
- El cerco no está enrasado con el paramento y su variación es mayor de dos milímetros (2 mm.).

EJECUCION DE LAS OBRAS

Condiciones técnicas:

- Admitirán una temperatura de reblandecimiento Vicat con carga de cinco kilogramos (5 kg), superior a ochenta grados centígrados (80°C), y tendrán un alargamiento de rotura mayor del ochenta por ciento (80%), y una resistencia a la tracción de cuatrocientos cincuenta kilogramos por centímetros cuadrados (450 kg/cm2).
- Los junquillos serán de PVC rígido, de un milímetro (1 mm.) de espesor. Se colocarán a presión en ranuras del propio perfil o sobre piezas atornilladas a cincuenta milímetros (50 mm.) de los extremos, y cada trescientos cincuenta milímetros (350 mm.).
- Las uniones entre perfiles se harán a inglete y por soldadura térmica, a una temperatura mínima de fusión de ciento ochenta grados centígrados (180°C), quedando unidos en todo su perímetro de contacto. Se eliminarán todas las rebabas debidas a la soldadura, tomando las precauciones necesarias para no deteriorar el aspecto exterior del perfil. Los ejes de los perfiles se encontrarán en un mismo plano y sus encuentros formarán ángulo recto.
- A cada lado vertical del cerco se fijarán dos (2) patillas de chapa de acero galvanizado, de cien milímetros (100 mm.) de longitud y separadas de los extremos doscientos cincuenta milímetros (250 mm.).
- Para A igual o mayor de mil setecientas cincuenta milímetros (1750 mm.) se fijará además una patilla en el centro.
- Para B mayor de mil quinientos milímetros (1500 mm.), el perfil horizontal inferior llevará un taladro de diámetro seis milímetros (6 mm.) en el centro, y el perfil superior tres (3) taladros de igual dimensión uniformemente repartidos y una patilla en el centro.
- La carpintería tendrá una estabilidad dimensional longitudinalmente del, más menos cinco por ciento (5%).
- La ventana, apoyada en todo su contorno será capaz de soportar una carga de V kilogramos por metros cuadrado (Kg/m2) uniformemente distribuida sobre toda la superficie A * B y normal a su plano.
- Se acompañará el Documento de Idoneidad Técnica.

CONDICIONES QUE DEBEN CUMPLIR LOS MATERIALES

Cerramiento de huecos en muros con ventanas realizadas con carpintería de perfiles de P.V.C. y recibida a los haces interiores del hueco.

Perfiles de PVC: obtenidos por extrusión, con espesor mínimo de uno con ocho milímetros (1.8 mm.) y peso específico uno con cuarenta gramos por centímetros cúbicos (1.40 g/cm3). No presentarán alabeos, fisuras ni deformaciones y sus ejes serán rectilíneos.

B2025A17888 EXP 30/10/2025 FECHA DATA
CSV 2320B6319BC
www.caavn.org/verificacion
VISADO BISATUA
COLEGIO OFICIAL DE APAREJADORES Y ARQUITECTOS TÉCNICOS DE BIZKAIA
CAAVN

NORMATIVA

- Normas UNE: UNE-EN ISO 1183-1:2004, UNE-EN ISO 1183-2:2004, UNE-EN ISO 527-1:1996,UNE-EN 1452-1:2000, UNE-EN 1452-2:2000, UNE-EN 1452-3:2000 y UNE-EN ISO 306:2005.

CONDICIONES DE SEGURIDAD

Cada tres (3) años, o antes si se apreciará falta de estanqueidad, roturas o mal funcionamiento, se inspeccionará la carpintería reparando los defectos que puedan aparecer en ella o en sus mecanismos de cierre y maniobra, así como procediendo a su lavado con agua fría, no utilizando productos como cetonas, éteres, disolventes clorados o similares.

E14PAV PIVOTANTES

CONTROL Y CRITERIOS DE ACEPTACION Y RECHAZO

- Fijación del sellado con sistemas de anclaje elástico.
- Junta perimetral entre marco y obra a cinco milímetros (5 mm.).
- Sellado perimetral con masilla elástica permanente, no rígida.

Condiciones de no aceptación automática:

- Desplome en la fijación del cerco, de dos milímetros (2 mm.) en un metro (1 m.).
- El cerco no está enrasado con el paramento y su variación es mayor de dos milímetros (2 mm.).

EJECUCION DE LAS OBRAS

Condiciones técnicas:

- Admitirán una temperatura de reblandecimiento Vicat con carga de cinco kilogramos (5 kg), superior a ochenta grados centígrados (80°C), y tendrán un alargamiento de rotura mayor del ochenta por ciento (80%), y una resistencia a la tracción de cuatrocientos cincuenta kilogramos por centímetros cuadrados (450 kg/cm2).
- Los junquillos serán de PVC rígido, de un milímetro (1 mm.) de espesor. Se colocarán a presión en ranuras del propio perfil o sobre piezas atornilladas a cincuenta milímetros (50 mm.) de los extremos, y cada trescientos cincuenta milímetros (350 mm.).
- Las uniones entre perfiles se harán a inglete y por soldadura térmica, a una temperatura mínima de fusión de ciento ochenta grados centígrados (180°C), quedando unidos en todo su perímetro de contacto. Se eliminarán todas las rebabas debidas a la soldadura, tomando las precauciones necesarias para no deteriorar el aspecto exterior del perfil. Los ejes de los perfiles se encontrarán en un mismo plano y sus encuentros formarán ángulo recto.
- A cada lado vertical del cerco se fijarán dos (2) patillas de chapa de acero galvanizado, de cien milímetros (100 mm.) de longitud y separadas de los extremos doscientos cincuenta milímetros (250 mm.).
- Para A igual o mayor de mil setecientas cincuenta milímetros (1750 mm.) se fijará además una patilla en el centro.
- Para B mayor de mil quinientos milímetros (1500 mm.), el perfil horizontal inferior llevará un taladro de diámetro seis milímetros (6 mm.) en el centro, y el perfil superior tres (3) taladros de igual dimensión uniformemente repartidos y una patilla en el centro.
- La carpintería tendrá una estabilidad dimensional longitudinalmente del, más menos cinco por ciento (5%).
- La ventana, apoyada en todo su contorno será capaz de soportar una carga de V kilogramos por metros cuadrado (Kg/m2) uniformemente distribuida sobre toda la superficie A * B y normal a su plano.
- Se acompañará el Documento de Idoneidad Técnica.

CONDICIONES QUE DEBEN CUMPLIR LOS MATERIALES

Cerramiento de huecos en muros con ventanas realizadas con carpintería de perfiles de P.V.C. y recibida a los haces interiores del hueco.

Perfiles de PVC: obtenidos por extrusión, con espesor mínimo de uno con ocho milímetros (1.8 mm.) y peso específico uno con cuarenta gramos por centímetros cúbicos (1.40 g/cm3). No presentarán alabeos, fisuras ni deformaciones y sus ejes serán rectilíneos.

NORMATIVA

- Normas UNE: UNE-EN ISO 1183-1:2004, UNE-EN ISO 1183-2:2004, UNE-EN ISO 527-1:1996,UNE-EN 1452-1:2000, UNE-EN 1452-2:2000, UNE-EN 1452-3:2000 y UNE-EN ISO 306:2005.

.

CONDICIONES DE SEGURIDAD

Cada tres (3) años, o antes si se apreciará falta de estanqueidad, roturas o mal funcionamiento, se inspeccionará la carpintería reparando los defectos que puedan aparecer en ella o en sus mecanismos de cierre y maniobra, así como procediendo a su lavado con agua fría, no utilizando productos como cetonas, éteres, disolventes clorados o similares.

E14PAK OJO DE BUEY

CONTROL Y CRITERIOS DE ACEPTACION Y RECHAZO

- Fijación del sellado con sistemas de anclaje elástico.
- Junta perimetral entre marco y obra a cinco milímetros (5 mm.).
- Sellado perimetral con masilla elástica permanente, no rígida.

Condiciones de no aceptación automática:

- Desplome en la fijación del cerco, de dos milímetros (2 mm.) en un metro (1 m.).
- El cerco no está enrasado con el paramento y su variación es mayor de dos milímetros (2 mm.).

EJECUCION DE LAS OBRAS

Condiciones técnicas:

- Admitirán una temperatura de reblandecimiento Vicat con carga de cinco kilogramos (5 kg), superior a ochenta grados centígrados (80°C), y tendrán un alargamiento de rotura mayor del ochenta por ciento (80%), y una resistencia a la tracción de cuatrocientos cincuenta kilogramos por centímetros cuadrados (450 kg/cm2).
- Los junquillos serán de PVC rígido, de un milímetro (1 mm.) de espesor. Se colocarán a presión en ranuras del propio perfil o sobre piezas atornilladas a cincuenta milímetros (50 mm.) de los extremos, y cada trescientos cincuenta milímetros (350 mm.).
- Las uniones entre perfiles se harán a inglete y por soldadura térmica, a una temperatura mínima de fusión de ciento ochenta grados centígrados (180°C), quedando unidos en todo su perímetro de contacto. Se eliminarán todas las rebabas debidas a la soldadura, tomando las precauciones necesarias para no deteriorar el aspecto exterior del perfil. Los ejes de los perfiles se encontrarán en un mismo plano y sus encuentros formarán ángulo recto.
- A cada lado vertical del cerco se fijarán dos (2) patillas de chapa de acero galvanizado, de cien milímetros (100 mm.) de longitud y separadas de los extremos doscientos cincuenta milímetros (250 mm.).
- Para A igual o mayor de mil setecientas cincuenta milímetros (1750 mm.) se fijará además una patilla en el centro.
- Para B mayor de mil quinientos milímetros (1500 mm.), el perfil horizontal inferior llevará un taladro de diámetro seis milímetros (6 mm.) en el centro, y el perfil superior tres (3) taladros de igual dimensión uniformemente repartidos y una patilla en el centro.
- La carpintería tendrá una estabilidad dimensional longitudinalmente del, más menos cinco por ciento (5%).
- La ventana, apoyada en todo su contorno será capaz de soportar una carga de V kilogramos por metros cuadrado (Kg/m2) uniformemente distribuida sobre toda la superficie A * B y normal a su plano.
- Se acompañará el Documento de Idoneidad Técnica.

CONDICIONES QUE DEBEN CUMPLIR LOS MATERIALES

Cerramiento de huecos en muros con ventanas realizadas con carpintería de perfiles de P.V.C. y recibida a los haces interiores del hueco.

Perfiles de PVC: obtenidos por extrusión, con espesor mínimo de uno con ocho milímetros (1.8 mm.) y peso específico uno con cuarenta gramos por centímetros cúbicos (1.40 g/cm3). No presentarán alabeos, fisuras ni deformaciones y sus ejes serán rectilíneos.

NORMATIVA

- Normas UNE: UNE-EN ISO 1183-1:2004, UNE-EN ISO 1183-2:2004, UNE-EN ISO 527-1:1996,UNE-EN 1452-1:2000, UNE-EN 1452-2:2000, UNE-EN 1452-3:2000 y UNE-EN ISO 306:2005.

CONDICIONES DE SEGURIDAD

Cada tres (3) años, o antes si se apreciará falta de estanqueidad, roturas o mal funcionamiento, se inspeccionará la carpintería reparando los defectos que puedan aparecer en ella o en sus mecanismos de cierre y maniobra, así como procediendo a su lavado con agua fría, no utilizando productos como cetonas, éteres, disolventes clorados o similares.

E14PE PUERTAS PVC BLANCO

CONTROL Y CRITERIOS DE ACEPTACION Y RECHAZO

Para el control de las puertas de plástico, se realizará una (1) inspección por cada diez (10) puertas, de la fijación del cerco, comprobando:

- Aplomado de la carpintería, no se admitirán desplomes de dos milímetros (2 mm.) en un metro (1 m.).
- Enrasado de las puertas, se admitirá hasta una variación de dos milímetros (2 mm.) con la línea del paramento.
- Recibido de las patillas, se vigilará el empotramiento y el rellenado de mortero con el paramento.

Se realizarán una pruebas de estanqueidad, ensayando en una (1) puerta por cada veinte (20), y unas pruebas de funcionamiento de todas las puertas.

- La prueba de estanqueidad se realizará mediante un difusor de ducha conectado a una manguera, se proyectará agua en forma de lluvia sobre la puerta recibida y acristalada, durante un tiempo de ocho horas (8 h.).
- Cuando al termino de la prueba se aprecie penetración de agua, se sellará la unión del cerco a la fábrica, repitiéndose el ensayo. Si el resultado fuese favorable, el fallo anterior se achacará a la fijación de la carpintería.
- Si se volviese a apreciar penetración de agua, se repasará el recibido del cerco a la carpintería y se repetirá el ensayo. Si el resultado fuese favorable, se culpará del fallo al acristalamiento, en caso contrario se imputará a la carpintería.

EJECUCION DE LAS OBRAS

Condiciones técnicas:

Cerco:

- Estará realizado con perfiles de PVC obtenidos por extrusión, con espesor mínimo de uno con ocho milímetros (1.8 mm.) y peso específico uno con cuarenta gramos por centímetro cúbico (1.40 gr/cm3). No presentarán alabeos, fisuras ni deformaciones y sus ejes serán rectilíneos. Admitirán una temperatura de reblandecimiento Vicat con carga de cinco kilogramos (5 kg), superior a ochenta grados centígrados (80°C) y tendrán un alargamiento de rotura mayor del ochenta por ciento (80%).
- Las uniones entre perfiles se harán a inglete y por soldadura térmica, a una temperatura mínima de fusión de ciento ochenta grados centígrados (180°C), quedando unidos en todo su perímetro de contacto. Se eliminarán todas las rebabas debidas a la soldadura, tomando precauciones necesarias para no deteriorar el aspecto exterior del perfil. Los ejes de los perfiles se encontrarán en un mismo plano y sus encuentros formarán ángulo recto.
- Las patillas de anclaje y los machos de los pernios, vendrán colocados de taller, siendo aquellos de chapa de acero galvanizado de cien milímetros (100 mm.) de longitud y de un milímetro (1 mm.) de espesor como mínimo y colocados a la misma altura, no separándolas mas de seiscientos milímetros (600 mm.) entre ellos, ni doscientos milímetros (200 mm.) de los extremos.
- La carpintería tendrá una estabilidad dimensional longitudinalmente de mas menos el cinco por ciento (5%).
- Se acompañará el Documento de Idoneidad Técnica.

CONDICIONES QUE DEBEN CUMPLIR LOS MATERIALES

Puertas realizadas con perfiles de PVC.

NORMATIVA

- Normas UNE: 53020-75 1R; 53023-86 1R; 53112-88; 53118-78 1R.

CONDICIONES DE SEGURIDAD

Se lavará con agua fría, no utilizando productos como acetonas, éteres, disolventes clorados o similares.

E14PEZ CORREDERAS

CONDICIONES QUE DEBEN CUMPLIR LOS MATERIALES

Hojas deslizantes.

Las hojas correderas irán montadas sobre patines de acero inoxidable o material sintético y llevarán previstos unos cepillos en su parte superior e inferior y unos burletes de goma en sus laterales para evitar la entrada de aire y las vibraciones producidas por el viento.

Los mecanismos de cierre y maniobrabilidad de este tipo de hojas irán equipadas con tirador y elementos de seguridad de tipo resbalón, con uñeta de fijación al cerco en cada una de las hojas.

E14PEP DESLIZANTES PARALELAS

CONDICIONES QUE DEBEN CUMPLIR LOS MATERIALES

B2025AA788
30/10/2025
EXP FECHA DATA
13206E3E9BC
COAVN
VISADO BISATUA
COLEGIO OFICIAL DE ARQUITECTOS VASCO-NAVARRO
EUSKAL HERRIKO ARKITEKTOEN ELKARGO OFIZIALA
BIZKAIA
www.coavn.org/verificacion-egiaztagarria

Hojas paralelas.

En este caso las hojas irán unidas al cerco mediante pernos o bisagras, soldados al perfil y situados a 15 cm de los extremos. En las puertas y ventanas de más de 1,5 m de altura se situará otro elemento de cuelgue en el centro.

El cierre se realizará de tal forma que entre el cerco y la hoja no quede un espacio superior a 1 mm siendo el mecanismo de fijación una cremona con puntos de cierre superior e inferior.

Las puertas de paso llevarán también punto de cierre al centro, y un zócalo rigidizador de 20 cm de altura, compuesto por dos planchas del mismo material de la cerrajería, rellenas de material aislante.

E14PV PERSIANAS PVC

CONTROL Y CRITERIOS DE ACEPTACION Y RECHAZO

En la colocación de persianas, se realizará una inspección cada cincuenta unidades o fracción (50 ud.), con una frecuencia de dos (2) comprobaciones. Serán puntos de observación en cuanto a la disposición y fijación del hueco.

- Situación y aplomado de las guías: Penetración en la caja cinco centímetros (5 cm.). Separación de la carpintería cinco centímetros (5 cm.) como mínimo.
- Fijación de las guías.
- Caja de enrollamiento: Fijación de sus elementos al muro. Estanqueidad de las juntas de encuentro de la caja con el muro. Aislante térmico.

Respecto a la comprobación final.

- Sistema de bloqueo desde el interior, en su caso.
- Lama inferior más rígida, con topes que impidan la penetración de la persiana en la caja.

Previa a la recepción de las persianas, se comprobará:

- Los espesores y dimensiones de las lamas.
- Las características de las lamas:
  * Lamas de P.V.C.: Peso específico mínimo uno con cuatro gramos por centímetro cúbico (1.4 gr/cm3). Espesor mínimo del perfil un milímetro (1 mm.).

EJECUCION DE LAS OBRAS

Persianas enrollables

En las persianas enrollables la unión entre lamas se hará por medio de ganchos o flejes, de acero galvanizado o protegido contra la corrosión, formando cadenas verticales o por ensamblaje continuo de las lamas.

Las cadenas de unión estarán separadas como máximo sesenta centímetros (60 cm.) entre sí y quince centímetros (15 cm.) de los extremos.

No se colocarán menos de dos cadenas de unión por persiana.

La lama superior estará provista de cintas, para su fijación al rodillo. Estos puntos de fijación coincidirán con las cadenas de unión.

La lama inferior será más rígida que las restantes y estará provista de dos topes, a veinte centímetros (20 cm.) de los extremos, para impedir que se introduzca totalmente en la caja de enrollamiento.

El ancho A de la persiana será igual al del hueco disminuido en un centímetro (1 cm.) cuando las guías se coloquen adosadas y aumentando en tres centímetros (3 cm.) cuando se coloquen empotradas. La altura de la persiana será igual a la del hueco aumentada en diez centímetros (10 cm.)

Las persianas tendrán una resistencia al enganche como mínimo de tres kilogramos por centímetro (3 kg/cm.) de longitud de lama.

Persianas de celosía

En las persianas de celosía las lamas estarán unidas al bastidor por medio de soportes que permitan su giro.

Todas las lamas estarán unidas con una varilla, exterior u oculta en el bastidor, cuyo movimiento permita su orientación.

El bastidor podrá ser de madera o metálico.

El bastidor de madera tendrá las mismas características que las lamas de madera, y el metálico, con espesor mínimo de dos milímetros (2 mm.), será de acero galvanizado o aluminio de las mismas características que las lamas de aluminio.

CONDICIONES QUE DEBEN CUMPLIR LOS MATERIALES

Reciben este nombre los cerramientos de huecos de fachada cuya misión es oscurecer o proteger de las vistas el interior de los locales, de PVC.

Las persianas se clasifican de acuerdo con los siguientes tipos:

- Persiana enrollable con sistema de accionamiento normal.
- Persiana enrollable con sistema de accionamiento mecánico.
- Persiana de celosía corredera.
- Persiana de celosía abatible.
- Persiana de celosía plegable.

Las persianas enrollables están formadas por la yuxtaposición de lamas horizontales enlazadas entre sí.

Lamas de PVC

Las lamas de PVC tendrán un peso mínimo de uno con cuarenta gramos por centímetro cúbico (1,40 g/cm^3).

Admitirán una temperatura de reblandecimiento Vicat con carga de cinco kilogramos (5 kg.) superior a ochenta grados centígrados (80º C) y tendrán una absorción de agua inferior al 1 por 100 (1%).

Se presentarán en su estado natural con coloración en masa.

El espesor del perfil será de un milímetro (1 mm.) como mínimo.

Las lamas tendrán una altura de seis centímetros (6 cm.) como máximo y una anchura de uno con un centímetro (1,1 cm.) como mínimo y no presentarán alabeos, fisuras ni deformaciones.

Presentarán en sus cantos los rebajes necesarios para conseguir que su acoplamiento impida el paso de la luz.

CRITERIOS DE MEDICION Y VALORACION

Las persianas se medirán y abonarán por metros cuadrados (m^2) de superficie realmente ejecutada o por unidades (ud) de la misma forma, tamaño y características.

E14PS CELOSÍAS

CONTROL Y CRITERIOS DE ACEPTACION Y RECHAZO

Se efectuarán comprobaciones, según el tipo de celosía en los siguientes puntos:

- Celosía de bloques: Recibido de los bloques, horizontalidad de hiladas, desplome, planeidad y mortero de agarre.
- Celosía de bloques armada: Recibido de los bloques, horizontalidad de hiladas, desplome, planeidad, mortero de agarre y armadura.
- Celosía de piezas colocada: Anclaje de soporte, fijación de las piezas, planeidad y desplome.
- Celosía de lamas: Anclaje estructura soporte, holguras en fijación de paneles, planeidad y desplome.

EJECUCION DE LAS OBRAS

Celosía de bloques:

- No será elemento sustentante y quedará aislada de manera que no le afecten los esfuerzos que pueda producir otro elemento del edificio.
- Las dimensiones del hueco estarán coordinadas dimensionalmente con las del bloque, y ninguna de sus dimensiones será mayor de nueve metros (9 m.), excepto las celosías de juntas discontinuas, en las que su mayor dimensión no sobrepasará los tres metros (3 m.). Para conseguir mayores

dimensiones se intercalarán elementos que aseguren su arriostramiento. Cuando las celosía esté armada y el hueco a cerrar esté limitado por elementos estructurales, se asegurará su anclaje disponiendo elementos intermedios.

- Tendrán juntas de dilatación cada seis metros (6 m.) como máximo y se respetarán además las juntas estructurales del edificio.

Celosía de lamas:

- Quedarán definidas fijando la anchura de sus lamas L, su separación T, anchura en planta S y el ángulo Alfa que forman las lamas con la horizontal, en el caso de lamas horizontales, y los ángulos Alfa y Beta con la dirección de la fachada, en el caso de lamas verticales.

Celosía de piezas y paneles:

- Sus dimensiones estarán coordinadas con relación al hueco o fachada que han de proteger.
- Cuando se utilicen como protección solar, las piezas que la componen formarán entre sí un ángulo, en función de la orientación de la fachada y de las horas en que se desee protección.

CONDICIONES QUE DEBEN CUMPLIR LOS MATERIALES

Tabiquillo separador de dos sectores y/o cerramiento de huecos de fachada, patios y escaleras, que están construidos con elementos de bloques, lamas y paneles cruzados o enlazados entre si, formando dibujos, de P.V.C.

- Bloque para celosía: Tendrá un volumen de huecos superior al treinta y tres por ciento (33%) del total aparente, dispuestos según un eje paralelo a la menor dimensión de la pieza.
- Celosía de piezas: Estará formada por una serie de piezas unidas a un soporte para su anclaje a la fachada. Las piezas tendrán la forma adecuada para que con su unión, resulte una superficie perforada que dificulte la visión.
- Celosía de lamas: Formada por una serie de lamas unidas a un soporte y dispuestas horizontal o verticalmente. Pueden ser fijas u orientables.
- Celosía de paneles: Formada por una serie de paneles unidos a un soporte, para un anclaje a la fachada. El panel estará formado por un bastidor, al que irán unidos una serie de elementos dispuestos horizontal o verticalmente.

CRITERIOS DE MEDICION Y VALORACION

Se medirán y valorarán por metro lineal (m.) en antepechos, incluso zócalo y mano de obra necesaria para su colocación. En los demás casos por metros cuadrados (m2), incluso estructura de soporte y anclaje, totalmente terminada.

NORMATIVA

- NTE-FDZ. Fachadas y Particiones. Defensas. Celosías.
- Normas UNE: 38001-85 2R, 38002-91 2R, UNE-EN ISO 1463:2005, UNE-EN 12373-2:1999, UNE-EN ISO 2360:2004, UNE-EN 12373-3:1999, UNE-EN 12373-17:2002, UNE-EN 12373-4:1999, UNE 38337:2001.

CONDICIONES DE SEGURIDAD

Accesibilidad para reparación y limpieza:

- En la instalación de cualquier tipo de celosía se preverá el acceso para su reparación y limpieza. Si el acceso no está asegurado desde el interior, se proveerá de los sistemas y elementos adecuados como pescantes o ganchos de anclaje que aseguren la protección del personal encargado de su conservación.

Celosía de bloques:

- Cada cinco (5) años o antes, si se ha apreciado alguna anormalidad, desplome, movimiento o rotura, se inspeccionará visualmente la celosía y si hubiese alguna pieza deteriorada, se reemplazará.
- No se colgarán elementos, ni se producirán empujes que puedan dañarla.

Celosía de piezas, de lamas y de paneles:

- Cada cinco (5) años o antes, si se ha apreciado alguna anormalidad, desplome, movimiento o rotura, se inspeccionará visualmente la celosía y si hubiese alguna pieza deteriorada, se reemplazará.
- No se colgarán elementos ni se producirán empujes que puedan dañarla.
- Periódicamente se limpiarán con agua y jabón, sin ácidos ni lejías, evitando la utilización de objetos duros o esponjas metálicas que puedan producir rayado.

E15 CERRAJERÍA

CONDICIONES QUE DEBEN CUMPLIR LOS MATERIALES

Acero

Los perfiles tendrán la configuración que señala la NTE-FCA realizándose con acero S 235 JR y estarán totalmente exentos de alabeos y rebabas.

Podrán ser perfiles laminados en caliente e eje rectilíneo sin alabeos ni rebabas, o perfiles conformados en frío , de fleje de acero galvanizado, doble agrafado, de espesor mínimo cero con ocho milímetros (0,8 mm), resistencia a rotura no menor de treinta y cinco kilogramos por milímetro cuadrado (35 kg/mm2) y límite elástico no menor de veinticuatro kilogramos por milímetro cuadrado (24 kg/mm2).

Los junquillos serán de fleje de acero galvanizado, conformado en frío, de cero con cinco milímetros (0,5 mm) de espesor.

Junquillos

Los junquillos serán del mismo material que el resto de la cerrajería y de igual calidad. Tendrán una sección mínima de 1 x 1 cm.

Barandillas

Todas las barandillas de terrazas y escaleras se realizarán con tubos cuadrados y rectangulares de acero S 235 JR ensamblándose por medio de soldaduras.

CRITERIOS DE MEDICION Y VALORACION

La medición de todos los elementos de cerrajería se hará por m2 realmente ejecutado y perfectamente ensamblado, sin incluir la mano de obra de albañilería para el recibido del cerco en la fábrica.

NORMATIVA

Código Técnico de la Edificación (R.D. 314/2006 de 17 de marzo). CTE-DB-SE-A (Acero) y la normativa vigente de Acero.

E15C CARPINTERÍA METÁLICA

CONDICIONES QUE DEBEN CUMPLIR LOS MATERIALES

Reciben este nombre los cerramientos de huecos rectangulares de fachada con puertas y ventanas realizados con carpintería de perfiles laminados en caliente o conformados en frío y recibida a los haces interiores del hueco.

B2025A1766 30/10/2025 EXP FECHA DATA
1320B6319BC CSV
Verificable en www.coavn.org/verificacion o www.coavn.org/verificacion aglaztegarra
VISADO BISATUA
COAVN
BIZKAIA

En los junquillos sus encuentros se cubrirán con cantonera del mismo material.
Las uniones entre perfiles irán soldadas en todo su perímetro de contacto. Los ejes de los perfiles se encontrarán en un mismo plano y sus encuentros formarán ángulo recto.
Cuando se trate de perfiles laminados, la carpintería estará protegida con imprimación anticorrosiva de quince micras de espesor.

NORMATIVA

- Código Técnico de la Edificación (R.D. 314/2006 de 17 de marzo). CTE-DB-HE (Ahorro de Energía)

CONDICIONES QUE DEBEN CUMPLIR LAS UNIDADES DE OBRA

La permeabilidad de las carpinterías de los huecos y lucernarios de los cerramientos que limitan los espacios habitables de los edificios con el ambiente exterior se limita en función del clima de la localidad en la que se ubican, según la zonificación climática establecida en el apartado 3.1.1. del CTE-DB-HE
La permeabilidad al aire de las carpinterías, medida con una sobrepresión de 100 Pa, tendrá unos valores inferiores a los siguientes:
a) para las zonas climáticas A y B: 50 m3/h m2;
b) para las zonas climáticas C, D y E: 27 m3/h m2.

E15CB PUERTAS BALCONERAS

CONTROL Y CRITERIOS DE ACEPTACION Y RECHAZO

Para el control de las carpinterías de acero y acero inoxidable, se realizará una (1) inspección por cada diez (10) puertas, de la fijación del cerco cuando las puertas son de acero, y de la fijación del premarco en las puertas de acero inoxidable. Comprobando:
- Aplomado de las hojas, no aceptándose desplomes de dos milímetros (2 mm) en un metro (1 m).
- Recibido de las patillas, comprobando el empotramiento y el correcto llenado del mortero con el paramento.
- Enrasado de las hojas, se admitirá una variación con el envase del paramento de hasta dos milímetros (2 mm).
- Sellado del premarco, cuando la puerta sea de acero inoxidable, no aceptando cuando la junta del sellado sea discontinua.

Se realizarán además unas pruebas de servicio y estanqueidad.
La prueba de servicio se realizará mediante la apertura y cierre de la parte practicable de la puerta, no aceptándose cuando se compruebe un funcionamiento deficiente del mecanismo de maniobra y cierre.
La prueba de estanqueidad se realizará mediante un difusor de ducha, proyectando agua en forma de lluvia sobre la puerta recibida y acristalada. El ensayo se mantendrá durante ocho horas (8 h), desechándose aquellas puertas con penetración de agua al interior.
Serán condiciones de no aceptación:
- Holgura superior a cuatro milímetros (4 mm) entre hoja y cerco.
- Holgura inferior a dos milímetros (2 mm) o superior a cuatro milímetros (4 mm) entre hoja y solado.
- Variación superior a dos milímetros (2 mm) en el aplomado o nivelado.
- Diferencia de cota de colocación de pernio en hoja y cerco, superior a más menos cinco milímetros (5 mm).
- Variación superior en dos milímetros (2 mm) en la alineación de pernios.

EJECUCION DE LAS OBRAS

- Replanteo de los huecos.
- Nivelación.
- Se numerarán en todas las plantas los huecos en que se vaya a instalar la carpintería, indicando la especificación correspondiente.
- Se representarán gráficamente los detalles de los elementos para los que no exista especificación en la NTE.
- Fijación del cerco. Aplomado y enrasado.
- Recibido de patillas.
- Aplomado.

CONDICIONES QUE DEBEN CUMPLIR LOS MATERIALES

Condiciones Técnicas:
- Una atenuación acústica superior a diez (10) Db(A)
- Un coeficiente de transmisión térmica K inferior a cinco kilocalorías por hora, metros cuadrados y grados centígrados (5 kc/h m2 °C).
- Una permeabilidad al aire inferior a cincuenta metros cúbicos por metro cuadrado (50 m3/m2) en zonas 'Y' y 'Z' (mapa zonas climáticas NTE).
- La estanqueidad al agua de lluvia, del elemento y de sus juntas con el cerramiento.
- La resistencia y la indeformabilidad por la acción del viento y de su propio peso.
- El funcionamiento correcto de los elementos móviles.
- La protección de los materiales de la agresión ambiental y su compatibilidad con los materiales de cerramiento.

Componentes:
- Cerco.
- Hoja.
- Herrajes de colgar.
- Herrajes de seguridad.
- Herrajes complementarios.

CRITERIOS DE MEDICION Y VALORACION

Se medirá y valorará por unidad (ud) de puerta de acero (abatible, corredera, plegable o levadiza). Incluso pequeño material y ajuste final.
Se podrá medir o valorar por metro cuadrado (m2) de hoja o hueco de paso.

CONDICIONES DE SEGURIDAD

Se pintarán o esmaltarán las exteriores cada tres (3) años.
En las puertas con rejillas de ventilación se limpiarán éstas cada año.
Cualquier deficiencia en los sistemas mecánicos que se apreciase se reparará, y se efectuará la reposición de las piezas que ocasionen dicho fallo.

E15CBA ACERO GALVANIZADO

CONDICIONES QUE DEBEN CUMPLIR LOS MATERIALES

Reciben este nombre los cerramientos de huecos rectangulares de fachadas, con puertas realizados con carpintería de perfiles de acero galvanizado y recibida a los haces interiores del hueco.
La carpintería de acero galvanizado está formada por perfiles obtenidos por plegado mecánico de chapas de acero y de espesor mínimo, uno con dos milímetros (1,2 mm.). No presentarán alabeos, grietas ni deformaciones y sus ejes serán rectilíneos.

E15CBE ACERO ESMALTADO

CONDICIONES QUE DEBEN CUMPLIR LOS MATERIALES

Reciben este nombre los cerramientos de huecos rectangulares de fachadas, con puertas realizados con carpintería de perfiles de acero esmaltado y recibida a los haces interiores del hueco.
La carpintería de acero esmaltado está formada por perfiles obtenidos por plegado mecánico de chapas de acero y de espesor mínimo, uno con dos milímetros (1,2 mm.). No presentarán alabeos, grietas ni deformaciones y sus ejes serán rectilíneos.

E15CBL ACERO LAMINADO

CONDICIONES QUE DEBEN CUMPLIR LOS MATERIALES

Reciben este nombre los cerramientos de huecos rectangulares de fachadas, con puertas realizados con carpintería de perfiles de acero laminado y recibida a los haces interiores del hueco.
La carpintería de acero laminado está formada por perfiles obtenidos por plegado mecánico de chapas de acero y de espesor mínimo, uno con dos milímetros (1,2 mm.). No presentarán alabeos, grietas ni deformaciones y sus ejes serán rectilíneos.

E15CP PUERTAS DE PASO

CONTROL Y CRITERIOS DE ACEPTACION Y RECHAZO

En las puertas interiores el número de controles será de uno (1) cada cinco (5) unidades. Los puntos a controlar según el tipo de puerta serán:
Puerta abatible:
- Holgura entre hoja y cerco, no se admitirán holguras mayores de cuatro milímetros (4 mm).
- Holguras entre hoja y solado, no se admitirán holguras inferiores a dos milímetros (2 mm) o superiores a cuatro milímetros (4 mm).
- Aplomado y nivelado, no se admitirán variaciones superiores a dos milímetros (2 mm).
- Colocación de pernios, no se admitirán diferencia de cota de colocación de pernio en hoja y cerco superior de más menos cinco milímetros (5 mm).
- Alineación de pernios, no se admitirán variaciones superiores a dos milímetros (2 mm).

Puerta corredera:
- Holgura entre hoja y solado, no se admitirán valores inferiores a ocho milímetros (8 mm) o superiores a doce milímetros (12 mm).
- Horizontalidad de las guías, no se admitirán valores superiores al cero con dos por ciento (0.2%).
- Distancia entre guías medidas en los extremos laterales, no se aceptarán medidas superiores al cero con dos por ciento (0.2%) de la altura del hueco.
- Aplomado y nivelado, no se aceptarán variaciones mayores de dos milímetros (2 mm).

Puerta plegable:
- Holgura entre hoja y solado, no se admitirán valores menores a ocho milímetros (8 mm), ni mayores de doce milímetros (12 mm).
- Horizontalidad de las guías, no se admitirán variaciones superiores a cero con dos por ciento (0.2%).
- Distancia entre guías medida en los extremos laterales, no se aceptarán diferencias entre medidas superiores al cero con dos por ciento (0.2%) de la altura del hueco.
- Aplomado y nivelado, no se admitirán variaciones superiores a dos milímetros (2 mm).
- Colocación de bisagras o pernios, no se admitirán diferencias de cota de colocación, superiores a más menos cinco milímetros (5 mm).
- Alineación de bisagras o pernios, no se admitirán variaciones superiores a dos milímetros (2 mm).

Puerta levadiza:
- Aplomado de las guías, no se aceptarán variaciones superiores a dos milímetros (2 mm) sobre la vertical, o sobre la inclinación prevista.
- Distancia entre guías medidas en sus extremos, no se admitirán diferencias entre medidas, superiores al cero con dos por ciento (0.2%) de la altura del hueco.
- Colocación de bisagras o pernios, no se admitirán diferencias de cota de colocación, de más menos cinco milímetros (5 mm).
- Alineación de bisagras o pernios, no se admitirán variaciones superiores a dos milímetros (2 mm).

Puerta basculante:
- Holgura entre hoja y solado, no se admitirán holguras inferiores a ocho milímetros (8 mm), o mayores de doce milímetros (12 mm).
- Horizontalidad y/o aplomado de las guías, no se admitirán variaciones superiores a dos milímetros (2 mm).
- Distancia entre guías medida en sus extremos, no se admitirán diferencias entre medidas superiores a cero con dos por ciento (0.2%) de la anchura del hueco.
- Colocación de bisagras o pernios no se admitirán diferencias de cota de colocación superior a más menos cinco milímetros (5 mm).
- Alineación de bisagras o pernios, no se admitirán variaciones superiores a dos milímetros (2 mm).

EJECUCION DE LAS OBRAS

- Replanteo de los huecos.
- Nivelación.
- Se numerarán en todas las plantas los huecos en que se vaya a instalar la carpintería, indicando la especificación correspondiente.
- Se representarán gráficamente los detalles de los elementos para los que no exista especificación en la NTE.
- Fijación del cerco. Aplomado y enrasado.
- Recibido de patillas.
- Aplomado.

CONDICIONES QUE DEBEN CUMPLIR LOS MATERIALES

Son aquellos cerramientos de huecos de paso interiores, con puertas de acero de altura no mayor de cinco metros y medio (5,50 m.) y de peso no mayor de dos mil kilogramos (2.000 kg.).
Condiciones Técnicas:
Carpintería interior:
- Un espesor de las hojas de puertas mayor o igual a cuarenta milímetros (40 mm) en las de acceso a vivienda y mayor o igual a treinta y cinco milímetros (35 mm) en las interiores.
- El número de pernios o bisagras serán mayor o igual a tres (3) en puertas abatibles.
- Las puertas con hoja de vidrio sin bastidor serán de vidrio templado de espesor mayor o igual a diez milímetros (10 mm).
- Las puertas de acceso a viviendas y locales comunes dispondrán de accionamiento interior y con llave desde el exterior.

VISADO
BISATUA
COAVN
COLEGIO OFICIAL DE ARQUITECTOS VASCO-NAVARRO
EUSKAL HERRIKO ARKITEKTO OHIKO ELKARGO OFIZIALA
BIZKAIA
EXP. B20255AI788
FECHA 30/10/2025
CSV 13320B63E9BC
Verificable en www.coavn.org/verificacion
www.coavn.org/verificacion aglaztegarra

- Disposición de condena por el interior en los cuartos de aseo y dormitorios.

Componentes:
- Cerco.
- Puerta.
- Herrajes de colgar.
- Herrajes de seguridad.
- Herrajes complementarios.

CRITERIOS DE MEDICION Y VALORACION

Se medirá y valorará por unidad (ud) de puerta de acero (abatible, corredera, plegable o levadiza). Incluso pequeño material y ajuste final.

Se podrá medir o valorar por metro cuadrado (m2) de hoja o hueco de paso.

CONDICIONES DE SEGURIDAD

Se pintarán o esmaltarán cada cinco (5) años en caso de ser interiores.

En las puertas con rejillas de ventilación se limpiarán éstas cada año.

Cualquier deficiencia en los sistemas mecánicos que se apreciase se reparará, y se efectuará la reposición de las piezas que ocasionen dicho fallo.

Cuando las puertas sean de acero inoxidable:

- Todos los años se limpiará el polvo y residuos de polución, empleando agua con jabón o detergentes no clorados, en líquido o polvo, utilizando esponjas, trapos o cepillos suaves.
- Se enjuagará con agua abundante.
- Ocasionalmente cuando existan manchas, se utilizará el mismo sistema con adicción de polvos de limpieza, pudiendo contener eventualmente amoníaco.

E15CV VENTANAS

CONTROL Y CRITERIOS DE ACEPTACION Y RECHAZO

Una (1) unidad de "Inspección" cada cincuenta unidades (50 ud) con una frecuencia de dos (2) comprobaciones.

Puntos de observación sistemáticos:

Disposición en cerramientos:
- Aplomado de la carpintería.
- Enrasado interior de la carpintería con el paramento, en su caso.

Fijación y comprobación final:
- Comprobación de la fijación del cerco:
  * Patillas laterales: De acero galvanizado, con un mínimo de dos (2) en cada lateral. Empotramiento adecuado. Correcto llenado del vaciado para el anclaje.
  * Fijación a la caja de la persiana: Tres (3) tornillos mínimo.
  * Fijación a la peana: Taco expansivo en el centro del perfil.
- Sellado del premarco: Comprobación de su continuidad.
- Comprobación del espesor del acristalamiento.
- Comprobación de los orificios de desagüe de la carpintería.

Protección:
- Comprobación de la protección y acabado de la carpintería.

Pruebas de servicio:
- Funcionamiento de la carpintería: Por tipo, en el veinte por ciento (20%) de ventanas.
- Estanqueidad al agua: Conjuntamente con la prueba de escorrentia de fachadas, en el paño más desfavorable.

EJECUCION DE LAS OBRAS
- Replanteo de los huecos.
- Nivelación.
- Numeración en todas las plantas de los huecos en que se vayan a instalar las ventanas, indicando el tipo correspondiente.
- Nivel del umbral.
- Fijación del cerco. Aplomado y enrasado.
- Recibido de las patillas.
- Aplomado de la carpintería.
- Colocación de las hojas.
- Vierteaguas y remate final del antepecho de la ventana.
- Acristalamiento.

No se apoyarán sobre la carpintería pescantes de sujeción de andamios, poleas para elevar cargas o muebles, mecanismos para limpieza exterior u otros objetos que puedan dañarla.

CONDICIONES QUE DEBEN CUMPLIR LOS MATERIALES

Cerramiento de huecos de fachada realizados en acero y recibidos a las bases interiores del hueco.

Condiciones técnicas:
- Una atenuación acústica superior a diez decibelios (10 Db) (A).
- Un coeficiente de transmisión térmica K inferior a cinco kilocalorías por hora, metro cuadrado y grado (5 Kc/h m2 °C).

Componentes:
- Marco.
- Hoja u hojas.

E15CVA DE ACERO GALVANIZADO

CONDICIONES QUE DEBEN CUMPLIR LOS MATERIALES

Reciben este nombre los cerramientos de huecos rectangulares de fachadas, "ventanas" realizados con carpintería de perfiles de acero galvanizado y recibida a los haces interiores del hueco.

La carpintería de acero galvanizado está formada por perfiles obtenidos por plegado mecánico de chapas de acero y de espesor mínimo, uno con dos milímetros (1,2 mm.). No presentarán alabeos, grietas ni deformaciones y sus ejes serán rectilíneos.

E15CVM DE ACERO ESMALTADO

CONDICIONES QUE DEBEN CUMPLIR LOS MATERIALES

Reciben este nombre los cerramientos de huecos rectangulares de fachadas, "ventanas" realizados con carpintería de perfiles de acero laminado esmaltado y recibida a los haces interiores del hueco.

La carpintería de acero laminado esmaltado está formada por perfiles obtenidos por plegado mecánico de chapas de acero y de espesor mínimo, uno con dos milímetros (1,2 mm.). No presentarán alabeos, grietas ni deformaciones y sus ejes serán rectilíneos.

E15CVL DE ACERO LAMINADO

CONDICIONES QUE DEBEN CUMPLIR LOS MATERIALES

Reciben este nombre los cerramientos de huecos rectangulares de fachadas, "ventanas" realizados con carpintería de perfiles de acero laminado y recibida a los haces interiores del hueco.

La carpintería de acero laminado está formada por perfiles obtenidos por plegado mecánico de chapas de acero y de espesor mínimo, uno con dos milímetros (1,2 mm.). No presentarán alabeos, grietas ni deformaciones y sus ejes serán rectilíneos.

E15CVI DE ACERO INOXIDABLE Y CORTEN

CONDICIONES QUE DEBEN CUMPLIR LOS MATERIALES

Reciben este nombre los cerramientos de huecos rectangulares de fachadas, "ventanas" realizados con carpintería de perfiles de acero inoxidable y recibida a los haces interiores del hueco.

La carpintería de acero inoxidable está formada por perfiles obtenidos por plegado mecánico de chapas de acero y de espesor mínimo, uno con dos milímetros (1,2 mm.). No presentarán alabeos, grietas ni deformaciones y sus ejes serán rectilíneos.

E15CG PUERTAS DE GARAJE

CONTROL Y CRITERIOS DE ACEPTACION Y RECHAZO

Para el control de las puertas exteriores de acero y acero inoxidable, se realizará una (1) inspección por cada diez (10) puertas, de la fijación del cerco cuando las puertas son de acero, y de la fijación del premarco en las puertas de acero inoxidable. Comprobando:
- Aplomado de las puertas, no aceptándose desplomes de dos milímetros (2 mm) en un metro (1 m).
- Recibido de las patillas, comprobando el empotramiento y el correcto llenado del mortero con el paramento.
- Enrasado de las puertas, se admitirá una variación con el envase del paramento de hasta dos milímetros (2 mm).
- Sellado del premarco, cuando la puerta sea de acero inoxidable, no aceptando cuando la junta del sellado sea discontinua.

Se realizarán además unas pruebas de servicio y estanqueidad.

La prueba de servicio se realizará mediante la apertura y cierre de la parte practicable de la puerta, no aceptándose cuando se compruebe un funcionamiento deficiente del mecanismo de maniobra y cierre.

La prueba de estanqueidad se realizará mediante un difusor de ducha, proyectando agua en forma de lluvia sobre la puerta recibida y acristalada. El ensayo se mantendrá durante ocho horas (8 h), desechándose aquellas puertas con penetración de agua al interior.

Serán condiciones de no aceptación:
- Holgura superior a cuatro milímetros (4 mm) entre hoja y cerco.
- Holgura inferior a dos milímetros (2 mm) o superior a cuatro milímetros (4 mm) entre hoja y solado.
- Variación superior a dos milímetros (2 mm) en el aplomado o nivelado.
- Diferencia de cota de colocación de pernio en hoja y cerco, superior a más menos cinco milímetros (5 mm).
- Variación superior en dos milímetros (2 mm) en la alineación de pernios.

EJECUCION DE LAS OBRAS
- Replanteo de los huecos.
- Nivelación.
- Se numerarán en todas las plantas los huecos en que se vaya a instalar la carpintería, indicando la especificación correspondiente.
- Se representarán gráficamente los detalles de los elementos para los que no exista especificación en la NTE.
- Fijación del cerco, aplomado y enrasado.
- Recibido de patillas.
- Aplomado.

CONDICIONES QUE DEBEN CUMPLIR LOS MATERIALES

Condiciones Técnicas:

Carpintería exterior:
- Una atenuación acústica superior a diez (10) Db(A)
- Un coeficiente de transmisión térmica K inferior a cinco kilocalorías por hora, metros cuadrados y grados centígrados (5 kc/h m2 °C).
- Una permeabilidad al aire inferior a cincuenta metros cúbicos por metro cuadrado (50 m3/m2) en zonas 'Y' y 'Z' (mapa zonas climáticas NTE).
- La estanqueidad al agua de lluvia, del elemento y de sus juntas con el cerramiento.
- La resistencia y la indeformabilidad por la acción del viento y de su propio peso.
- El funcionamiento correcto de los elementos móviles.
- La protección de los materiales de la agresión ambiental y su compatibilidad con los materiales de cerramiento.

Componentes:
- Cerco.
- Puerta.
- Herrajes de colgar.
- Herrajes de seguridad.
- Herrajes complementarios.

CRITERIOS DE MEDICION Y VALORACION

Se medirá y valorará por unidad (ud) de puerta de acero (abatible, corredera, plegable o levadiza). Incluso pequeño material y ajuste final.

Se podrá medir o valorar por metro cuadrado (m2) de hoja o hueco de paso.

E15CGA ABATIBLES

CONTROL Y CRITERIOS DE ACEPTACION Y RECHAZO

Son aquellos cerramientos de huecos de paso interiores, con puertas de acero de altura no mayor de cinco metros y medio (5,50 m.) y de peso no mayor de dos mil kilogramos (2.000 kg.).

En puerta abatible se hará un control :
- De la holgura entre hoja y cerco, no aceptándose una holgura superior a cuatro milímetros (4 mm.).
- De la holgura entre hoja y solado, no aceptándose una holgura inferior a dos milímetros (2 mm.) o superior a cuatro milímetros (4 mm.).
- Del aplomado y nivelado, no aceptándose una variación superior a dos milímetros (2 mm.)
- De la colocación de pernios, no aceptándose una diferencia de colocación de pernio en hoja y cerco superior a más menos cinco milímetros (± 5 mm.).
- De la alineación de pernios, no aceptándose una variación superior a dos milímetros (2 mm.).

E15CGB BASCULANTES

CONTROL Y CRITERIOS DE ACEPTACION Y RECHAZO

En puerta basculante se hará un control de:

B2025A1788 EXP
30/10/2025 FECHA DATA
1320B63E9BC CSV
Verificable en www.coavn.org/verificacion
www.coavn.org/verificacion aglaztegarra
VISADO BISATUA
COLEGIO OFICIAL DE ARQUITECTOS VASCO-NAVARRO
EUSKAL HERRIKO ARKITEKTOEN ELKARGO OFIZIALA
BIZKAIA
COAVN

- La holgura entre hoja y solado, no aceptándose una holgura inferior a ocho milímetros (8 mm.) o superior a doce milímetros (12 mm.).
- La horizontalidad y/o aplomado de las guías, no aceptándose una variación superior a dos milímetros (2 mm.)
- La distancia entre guías medida en sus extremos, no aceptándose unas diferencias entre medidas superiores al 0,2 por 100 (0,2%) de la altura o anchura del hueco.
- La colocación de bisagras o pernios, no aceptándose una diferencia de cota de colocación superior a más menos cinco milímetros (± 5 mm.).
- La alineación de bisagras o pernios, no aceptándose una variación superior a dos milímetros (2 mm.)

E15CGC CORREDERAS

CONTROL Y CRITERIOS DE ACEPTACION Y RECHAZO

En puerta corredera se hará control de:

- La holgura entre hoja y solado, no aceptándose una holgura inferior a ocho milímetros (8 mm.) o superior a doce milímetros (12 mm.).
- La horizontalidad de las guías, no aceptándose una variación superior al 0,2 por 100 (0,2%).
- La distancia entre guías medida en los extremos laterales, no aceptándose las diferencias entre medidas superiores al 0,2 por 100 (0,2%) de la altura del hueco.
- El aplomado y nivelado, no aceptándose una variación superior a dos milímetros (2 mm.).

E15D DEFENSAS

CONTROL Y CRITERIOS DE ACEPTACION Y RECHAZO

En la ejecución de las barandillas se realizará una inspección cada treinta metros (30 m.) con una frecuencia de dos comprobaciones, siendo los puntos de observación:

- Aplomado y nivelado de la barandilla.
- Comprobación de la altura y entrepaños (huecos).
- Comprobación de la fijación (anclaje).
- Comprobación de la protección y acabado de las barandillas, en función del material empleado:
  * Aluminio: Protección anódica mínimo quince (15) micras, en ambientes marinos veinte (20) micras.

EJECUCION DE LAS OBRAS

La altura de barandillas no será menor de cien centímetros (100 cm.), para alturas de caída no mayores de veinticinco metros (25 m.), y de ciento diez centímetros (110 cm.) para alturas superiores.

Para escaleras, su altura mínima será de noventa centímetros (90 cm.) medidas en vertical desde el borde del peldaño hasta el pasamanos.

Serán estables y resistentes ante los siguientes esfuerzos aplicados en el borde superior de la barandilla:

- Carga vertical uniformemente repartida de cincuenta kilogramos por metro (50 kg/m.).
- Carga horizontal uniformemente repartida de cincuenta kilogramos por metro (50 kg/m.) en viviendas y de cien kilogramos por metro (100 kg/m.) en zonas comunes.

El sistema de anclaje al muro será estanco no originando penetración del agua en el mismo mediante sellado y recebado con mortero, del encuentro de la barandilla con el elemento al que se ancle.

CONDICIONES QUE DEBEN CUMPLIR LOS MATERIALES

Elemento constructivo destinado a la protección del hueco en el que se instala.

Los materiales se protegerán de la agresión ambiental y serán compatibles con los materiales donde se anclen realizado con aluminio lacado en color.

Barandillas:

Elementos para protección de personas y objetos contra el riesgo de caída en terrazas, balcones, azoteas, escaleras y locales interiores. Configuradas por pasamanos, barandal, pilastra y entrepaño.

NORMATIVA

- NTE-FDB.
- CTE-DB-SE-AE
- Normas UNE: 38001-85 2R, 38002-91 2R, UNE-EN ISO 1463:2005, UNE-EN 12373-2:1999, UNE-EN ISO 2360:2004, UNE-EN 12373-3:1999, UNE-EN 12373-17:2002, UNE-EN 12373-4:1999, UNE-EN 10095:2000, 38337-2001.

CONDICIONES DE SEGURIDAD

Cuando las defensas sean metálicas y vayan soldadas, los soldadores usarán gafas o pantallas, mandil, guantes y polainas. A nivel de suelo se acotarán las áreas de trabajo y se colocarán señales de riesgo de caída de objetos y peligro.

No se apoyará ningún elemento auxiliar en la barandilla.

E15DB BARANDILLAS

CONTROL Y CRITERIOS DE ACEPTACION Y RECHAZO

En la ejecución de las barandillas se realizará una inspección cada treinta metros (30 m) con una frecuencia de dos comprobaciones, siendo los puntos de observación:

- Aplomado y nivelado de la barandilla.
- Comprobación de la altura y entrepaños (huecos).
- Comprobación de la fijación (anclaje).
- Comprobación de la protección y acabado de las barandillas, en función del material empleado:
  * Acero: Protección anticorrosiva, mínimo quince (15) micras.

EJECUCION DE LAS OBRAS

La altura de barandillas no será menor de cien centímetros (100 cm), para alturas de caída no mayores de veinticinco metros (25 m), y de ciento diez centímetros (110 cm) para alturas superiores.

Para escaleras, su altura mínima será de noventa centímetros (90 cm) medidas en vertical desde el borde del peldaño hasta el pasamanos.

Serán estables y resistentes ante los siguientes esfuerzos aplicados en el borde superior de la barandilla:

- Carga vertical uniformemente repartida de cincuenta kilogramos por metro (50 kg/m).
- Carga horizontal uniformemente repartida de cincuenta kilogramos por metro (50 kg/m) en viviendas y de cien kilogramos por metro (100 kg/m) en zonas comunes.

El sistema de anclaje al muro será estanco no originando penetración del agua en el mismo mediante sellado y recebado con mortero, del encuentro de la barandilla con el elemento al que se ancle.

CONDICIONES QUE DEBEN CUMPLIR LOS MATERIALES

Elementos para protección de personas y objetos contra el riesgo de caída en terrazas, balcones, azoteas, escaleras y locales interiores.

Las defensas están configuradas por:

- Pasamanos.
- Barandal.
- Pilastra.
- Entrepaño.

CRITERIOS DE MEDICION Y VALORACION

Se medirá y valorará por metro lineal (m) incluso pasamanos y piezas especiales, totalmente montado.

NORMATIVA

- NTE-FDB. Fachadas. Defensas. Barandillas.
- Código Técnico de la Edificación (R.D. 314/2006 de 17 de marzo). CTE-DB-SE-AE (Acciones en la edificación)
- Normas UNE: 7027-51; 7028-75 1R; 7014-50; 7019-50; 7029-51; 7475-1:1992; 7183-64; 36536-73.

CONDICIONES DE SEGURIDAD

Cuando las defensas sean soldadas, los soldadores usarán gafas o pantallas, mandil, guantes y polainas. A nivel de suelo se acotarán las áreas de trabajo y se colocarán señales de riesgo de caída de objetos y peligro.

No se apoyará ningún elemento auxiliar en la barandilla.

E15DBP PASAMANOS

CONTROL Y CRITERIOS DE ACEPTACION Y RECHAZO

El pasamanos podrá ser del mismo material del resto de la barandilla o bien será de madera, en cuyo caso se preverán unos taladros en el larguero superior de 4 mm de diámetro para el atornillado del pasamanos.

E15DC CELOSÍAS

CONTROL Y CRITERIOS DE ACEPTACION Y RECHAZO

Se efectuarán comprobaciones, según el tipo de celosía en los siguientes puntos:

- Celosía de piezas colocada: Anclaje de soporte, fijación de las piezas, planeidad y desplome.
- Celosía de lamas: Anclaje estructura soporte, holguras en fijación de paneles, planeidad y desplome.

EJECUCION DE LAS OBRAS

Celosía de lamas:

- Quedarán definidas fijando la anchura de sus lamas L, su separación T, anchura en planta S y el ángulo Alfa que forman las lamas con la horizontal, en el caso de lamas horizontales, y los ángulos Alfa y Beta con la dirección de la fachada, en el caso de lamas verticales.

Celosía de piezas y paneles:

- Sus dimensiones estarán coordinadas con relación al hueco o fachada que han de proteger.
- Cuando se utilicen como protección solar, las piezas que la componen formarán entre sí un ángulo, en función de la orientación de la fachada y de las horas en que se desee protección.

CONDICIONES QUE DEBEN CUMPLIR LOS MATERIALES

Tabiquillo separador de dos sectores y/o cerramiento de huecos de fachada, patios y escaleras, que están construidos con elementos de lamas y paneles cruzados o enlazados entre si, formando dibujos.

- Celosía de piezas: Estará formada por una serie de piezas unidas a un soporte para su anclaje a la fachada. Las piezas tendrán la forma adecuada para que en su unión, resulte una superficie perforada que dificulte la visión.
- Celosía de lamas: Formada por una serie de lamas unidas a un soporte y dispuestas horizontal o verticalmente. Pueden ser fijas u orientables.
- Celosía de paneles: Formada por una serie de paneles unidos a un soporte, para un anclaje a la fachada. El panel estará formado por un bastidor, al que irán unidos una serie de elementos dispuestos horizontal o verticalmente.

CRITERIOS DE MEDICION Y VALORACION

Se medirán y valorarán por metro lineal (m) en antepechos, incluso zócalo y mano de obra necesaria para su colocación. En los demás casos por metros cuadrados (m2), incluso estructura de soporte y anclaje, totalmente terminada.

NORMATIVA

- NTE-FDZ. Fachadas y Particiones. Defensas. Celosías.
- Normas UNE: 38001-85 2R, 38002-91 2R, UNE-EN ISO 1463:2005, UNE-EN 12373-2:1999, UNE-EN ISO 2360:2004, UNE-EN 12373-3:1999, UNE-EN 12373-17:2002, UNE-EN 12373-4:1999, 38337-2001.

CONDICIONES DE SEGURIDAD

En este tipo de trabajo se tomarán las siguientes precauciones:

- A nivel del suelo se acotarán las áreas de trabajo y se colocarán señales de "Riesgo de caída de objetos y Peligro".
- Si las lamas de las celosías son orientables se mantendrán bloqueadas durante su manipulación y montaje.
- Cuando las celosías y piezas sean de gran peso o susceptibles de producir cortes, el personal irá dotado de calzado y guantes de seguridad.

E15DM CIERRES METÁLICOS

CONTROL Y CRITERIOS DE ACEPTACION Y RECHAZO

Se comprobará el funcionamiento del cierre, de forma que no cueste de levantar, en cuyo caso se tensarán los resortes, que el cierre no caiga de golpe y sin embargo baje con dificultad, lo que hará necesario rebajar la tensión de los soportes.

Se verificará que el enrollamiento no quede torcido o de lado, por fallos del eje (no está centrado, los soportes no están nivelados...).

Se comprobará que el cierre funcione pesado y golpea el dintel, verificando si las guías se han colocado demasiado altas.

EJECUCION DE LAS OBRAS

En los cierres enrollables se colocará en primer lugar los soportes, fijándolos con el sistema de tacos, tornillos o garras, para ello se hará lo siguiente:

1) Marcar en la pared la anchura total de la hoja del cierre.

2) Marcar en el dintel la línea del montaje del soporte, a una distancia de la anterior que varia de diez a cien milímetros (10 a 100 mm.).

3) La altura correcta del soporte es de cien a doscientos milímetros (100 a 200 mm.) por encima del dintel, siempre que este tenga de doscientos ochenta a cuatrocientos milímetros (280 a 400 mm.). De no disponer de esta altura, se fijará el soporte a doscientos cincuenta milímetros (250 mm.) del techo o de la viga.

COAVN B20952A788 30/10/2025 EXP FECHA DATA
CSV 1320063189BC
Verificable en www.coavn.org/verificacion e.gaztagarria
www.coavn.org/verificacion e.gaztagarria
VISADO BISATUA
COLEGIO OFICIAL DE ARQUITECTOS VASCO-NAVARRO EUSKAL HERRIKO ARKITEKTOEN ELKARGO OFIZIALA
BIZKAIA
COAVN

Fijado el primer soporte, el segundo se colocará de igual manera, utilizando el nivel y la plomada.

Fijado el soporte se realizará al mismo tiempo el montaje del eje y de la hoja.

1) Se pondrá el cierre encima de los soportes, tras centrarlo perfectamente en el hueco. Cuando el tubo del eje no quepa en el hueco, se cortará hasta dar la medida. Se mantendrá el cierre enrollado sobre el eje.

2) Fijar el eje en el tornillo U del soporte, bloqueando el eje utilizando las arandelas y tuercas suministradas con el soporte.

3) Cortar las cintas y desenrollar muy despacio el cierre, hasta un metro (1 m.) de su altura; como tendrá tendencia a cerrarse, se asegurará con un listón o calzo de madera.

A continuación se realizará el montaje de guías, las cuales se limpiarán, verificando su altura, colocándose la parte inferior de la guía a nivel del pavimento terminado.

Si fuera necesario cortar las guías, se hará siempre por la parte inferior, posicionando a continuación la hoja correctamente y marcando la situación de las guías.

La guía se deslizará por dentro de la hoja, dejando entre está y el fondo de la guía una holgura de cinco milímetros (5 mm.). Se mantendrá la guía en su posición, pegada a la pared, aplomándola y marcando sus puntos de anclaje.

Seguidamente se fijarán los anclajes, el inferior quedará a una distancia del pavimento terminado, de doscientos milímetros (200 mm.).

Se colocará de igual forma la segunda guía. Se comprobará el buen funcionamiento de la puerta y de la cerradura.

Si los cierres enrollables, en vez de ser ciegos son de malla, estas se construirán según su anchura con varilla de seis a ocho milímetros (6 a 8 mm.) de diámetro, utilizándose la de catorce milímetros (14 mm.), para cerrar huecos de diez metros (10 m.) de anchura. Las grapas o abrazaderas de seguridad o enlazamiento, serán de milímetro y medio (1.5 mm.) de espesor, dándoseles un tratamiento cincado para evitar su oxidación.

Para cierres plegables se ocupará de un quince a un veinte por cien (15 a 20%) para realizar el plegado lateral.

CONDICIONES QUE DEBEN CUMPLIR LOS MATERIALES

Cortina metálica, enrollable, plegadiza, corredizas o batientes, ciegas o formando malla, que protege la puerta de un local.

CRITERIOS DE MEDICION Y VALORACION

Los cierres de seguridad se medirán o valorarán por unidad o por metro cuadrado (m2), considerándose en ambos casos el cierre totalmente montado y en funcionamiento.

E15DMC ENROLLABLE CIEGOS

EJECUCION DE LAS OBRAS

Para cierres plegables se ocupará de un quince a un veinte por cien (15 a 20%) para realizar el plegado lateral.

E15DR REJAS

CONTROL Y CRITERIOS DE ACEPTACION Y RECHAZO

Disposición y fijación:

- Aplomado y nivelado de rejas.
- Comprobación de la altura y de entrepaños.
- Sellado o recebado con mortero del encuentro de la reja con el elemento donde se ancle.
- Comprobación de la fijación (anclaje) según especificaciones del proyecto.

Protección y acabado:

- Protección de los materiales de la agresión ambiental.

Antes de su recepción, comprobación de protección y acabado del perfil:

- Acero: Protección anticorrosión mínimo quince (15) micras.

EJECUCION DE LAS OBRAS

Preparación del hueco para el anclaje de la reja.

Sistema de anclaje al muro, de forma que sea estable y resistente, quedando estanco, no originando penetración de agua en el mismo.

CONDICIONES QUE DEBEN CUMPLIR LOS MATERIALES

Elemento para protección física de ventanas, balcones, puertas y locales interiores contra la entrada de personas extrañas.

CRITERIOS DE MEDICIÓN Y VALORACION

Se medirá y valorará en unidades totalmente terminadas y colocadas o en metros cuadrados (m2).

CONDICIONES DE SEGURIDAD

Las rejas no deberán utilizarse en ningún caso como apoyo de andamios, tablones ni elementos destinados a la subida de muebles o cargas. Los anclajes se revisarán cada cinco (5) años en el caso de ser soldados y cada tres (3) años si son atornillados.

En rejas de acero se renovará la pintura al menos cada cinco (5) años en climas secos, cada tres (3) años en climas húmedos y cada dos (2) años en climas muy agresivos. La vida útil de la reja puede cifrarse en cuarenta (40) años en locales privados y en veinte (20) años en locales públicos.

E15DV CONTRAVENTANAS

CONTROL Y CRITERIOS DE ACEPTACION Y RECHAZO

Aluminio

- Protección del contacto directo con el cemento o la cal, mediante precerco de madera o si no existe precerco, mediante pintura de protección.

Condiciones de no aceptación automática:

- Desplome del premarco, de dos milímetros (2 mm) en un metro (1 m).
- El atornillado al precerco no es correcto, o no se recibió bien el precerco.
- No está enrasada la carpintería con el paramento, su variación es mayor de dos milímetros (2 mm).
- Mal sellado del premarco.

No se apoyarán sobre la carpintería pescantes de sujeción de andamios, poleas para elevar cargas o muebles, mecanismos para limpieza exterior u otros objetos que puedan dañarla.

CONDICIONES DE SEGURIDAD

No se apoyarán sobre la carpintería pescantes de sujeción de andamios, poleas, mecanismos para limpieza exterior y otros objetos que puedan dañarla.

E15DVA ABATIBLES

EJECUCION DE LAS OBRAS

Hojas abatibles

En este caso las hojas irán unidas al cerco mediante pernos o bisagras, soldados al perfil y situados a 15 cm de los extremos. En las puertas y ventanas de más de 1,5 m de altura se situará otro elemento de cuelgue en el centro.

El cierre se realizará de tal forma que entre el cerco y la hoja no quede un espacio superior a 1 mm siendo el mecanismo de fijación una cremona con puntos de cierre superior e inferior.

Las puertas de paso llevarán también punto de cierre al centro, y un zócalo rigidizador de 20 cm de altura, compuesto por dos planchas del mismo material de la cerrajería, rellenas de material aislante.

CONDICIONES QUE DEBEN CUMPLIR LOS MATERIALES

Hojas correderas

Las hojas correderas irán montadas sobre patines de acero inoxidable o material sintético y llevarán previstos unos cepillos en su parte superior e inferior y unos burletes de goma en sus laterales para evitar la entrada de aire y las vibraciones producidas por el viento.

Los mecanismos de cierre y maniobrabilidad de este tipo de hojas irán equipadas con tirador y elementos de seguridad de tipo resbalón, con uñeta de fijación al cerco en cada una de las hojas.

E15DVC CORREDERAS

EJECUCION DE LAS OBRAS

Hojas correderas

Las hojas correderas irán montadas sobre patines de acero inoxidable o material sintético y llevarán previstos unos cepillos en su parte superior e inferior y unos burletes de goma en sus laterales para evitar la entrada de aire y las vibraciones producidas por el viento.

Los mecanismos de cierre y maniobrabilidad de este tipo de hojas irán equipadas con tirador y elementos de seguridad de tipo resbalón, con uñeta de fijación al cerco en cada una de las hojas.

E15EC CARACOL INTERIOR

CONTROL Y CRITERIOS DE ACEPTACION Y RECHAZO

La huella jamás será inferior a 18 cm.

EJECUCION DE LAS OBRAS

Con espigón los bordes anteriores de los peldaños se trazan tangenciales al cilindro. La pendiente puede ser mayor que en las normales. La huella estará entre 18 y 20 cm.

E15V VALLAS CERRAMIENTO

CONTROL Y CRITERIOS DE ACEPTACION Y RECHAZO

- Comprobación de la fijación (anclaje) según especificaciones del proyecto.

Protección y acabado:

- Protección de los materiales de la agresión ambiental.

Antes de su recepción, comprobación de protección y acabado del perfil:

- Acero: Protección anticorrosión mínimo quince (15) micras.

EJECUCION DE LAS OBRAS

El anclaje se hará de forma que sean estables y resistentes.

CONDICIONES QUE DEBEN CUMPLIR LOS MATERIALES

Cortina metálica formando malla que protege un recinto.

Los materiales se protegerán de la agresión ambiental y serán compatibles con los materiales donde se anclen.

CONDICIONES DE SEGURIDAD

Los soldadores usarán gafas o pantallas, mandil, guantes y polainas. A nivel de suelo se acotarán las áreas de trabajo y se colocarán señales de riesgo de caída de objetos y peligro.

No se apoyará ningún elemento auxiliar en la barandilla.

E15WT TAPAS ARQUETAS

CONDICIONES QUE DEBEN CUMPLIR LOS MATERIALES

Tapas de registro en acera y calzada

Características

Las características geométricas se ajustarán a lo establecido para este elemento en la "Normalización de Elementos Constructivos".

Las tapas de registro deberán fabricarse en función con grafito esferoidal de los tipos FGE 50-7 o FGE 60-2. La composición química será tal que permita obtener las características mecánicas y microestructurales requeridas.

Las características a tracción mínimas exigibles son:

Calidad	Resistencia (kp/mm²)	Límite elástico (kp/mm²)	Alargamiento (%)
FGE 50-7	50	35	7
FGE 60-2	60	40	2

El valor de la dureza estará comprendido en el intervalo 170-280 HB.

En la microestructura de ambas calidades aparecerá el grafito esferoidal (forma VI) al menos en un 85 por 100 (85%), pudiendo ser nodular el resto (forma V). No son admisibles formas I, II, III y IV. Además del grafito podrán existir como constituyentes ferrita y perlita en cantidades no definidas.

NORMATIVA

El fabricante deberá ajustarse a las condiciones de fabricación señaladas en la Norma UNE referida a este tipo de fundición, destacando entre otras las siguientes:

- Limpieza de arena y rebabas.
- Ausencia de defectos, en especial las "uniones frías".

E16 VIDRIERÍA Y TRASLÚCIDOS

CONTROL Y CRITERIOS DE ACEPTACION Y RECHAZO

En los acristalamientos con vidrios normales se realizará un control por cada cincuenta (50) acristalamientos o fracción, y siempre como mínimo uno (1) por planta.

Cuando el acristalamiento se realice con luna, si se colocará con masilla, se controlará que no falte ningún calzo, que sean del tipo especificado y correctamente colocados. La masilla no presentará discontinuidades, agrietamientos o falta de adherencia con los elementos de acristalamiento.

Si el acristalamiento con luna se hiciera con perfil continuo, no presentará discontinuidades.

Cuando el acristalamiento se realice con vidrio impreso y masilla, se controlará el número y colocación de calzos y que sean los especificados, que no existan discontinuidades, agrietamientos o falta de adherencia con los elementos de acristalamiento.

VISADO
BISATUA
B2025A1788
EXP
30/10/2025
FECHA DATA
1320BC3E9BC
CSV
Verificable en www.coavn.org/verificacion
www.coavn.org/verificacion aglaztgarra
COAVN
ESTUDIO OFICIAL DE ARQUITECTURA DE BIZKAIA
BIZKAIA

El control del espesor de los vidrios normales, tendrá una tolerancia de más menos un milímetro (1 mm), y las restantes dimensiones no presentarán variaciones superiores a más menos dos milímetros (2 mm).

Se controlará en su colocación que entre la hoja de vidrio y la carpintería quede una holgura de seis milímetros (6 mm) en cada uno de sus lados, holgura que se podría ampliar a nueve milímetros (9 mm), cuando se acristale con lunas de ocho milímetros (8 mm) o más de espesor.

Para el acristalamiento de locales comerciales, se emplearán lunas de espesor superior a seis milímetros (6 mm).

EJECUCIÓN DE LAS OBRAS

Colocación con perfil continuo:

- Se colocará en el perímetro del vidrio antes de efectuar el acristalamiento.

Colocación con masilla y calzos:

- La masilla se extenderá en el galce de la carpintería o en el perímetro del hueco, antes de la colocación del vidrio.
- Se colocarán los calzos en el perímetro de la hoja de vidrio, a L/6 y a H/8 de los extremos.
- Se colocará a continuación el vidrio y se enrasará con masilla a lo largo de todo el perímetro.

Los materiales utilizados en la ejecución de la unidad, cumplirán las siguientes condiciones técnicas:

Calzos y perfiles continuos:

- Serán de caucho sintético. Dureza Shore igual a sesenta grados (60°). Inalterable a temperaturas entre menos diez y ochenta grados centígrados (-10 y +80°C). Estas características no variarán esencialmente en un período no inferior a diez (10) años, desde su aplicación.

Masilla:

- Será imputrescible e impermeable y compatible con el material de la carpintería, calzos y vidrio. Dureza inferior a la del vidrio. Elasticidad capaz de absorber deformaciones de un quince por ciento (15%). Inalterable a temperaturas entre menos diez y mas ochenta grados centígrados (-10 y +80°C). Estas características no variarán esencialmente en un período no inferior a diez (10) años, desde su aplicación.

CONDICIONES QUE DEBEN CUMPLIR LOS MATERIALES

El vidrio utilizado resistirá la acción del aire, agua, calor, así como de los agentes químicos excepto el ácido fluorhídrico.

No amarilleará bajo la luz solar, será homogéneo.

No presentará manchas, burbujas, nubes u otros defectos.

Estará cortado con limpieza.

Será de espesor uniforme.

CRITERIOS DE MEDICION Y VALORACION

La medición y abono de este tipo de acristalamiento, se realizará por metro cuadrado (m2) terminado, realmente ejecutado, o por unidades (ud) de iguales características y dimensiones.

En cualquier caso, el precio incluirá todos los elementos necesarios para su total colocación, como calzos, masilla, etc.

E16L VIDRIOS SIMPLES

NORMATIVA

- NTE-FVP.

E16E DOBLE ACRISTALAMIENTO

CONTROL Y CRITERIOS DE ACEPTACION Y RECHAZO

Se realizará un control por cada 50 acristalamientos o fracción.

Cuando el acristalamiento se realice con vidrio de doble hoja, tanto si se coloca con calzos y masilla o con perfil continuo, no se aceptarán variaciones de +/- 1 mm. en el espesor y de +/- 2 mm. en el resto de las dimensiones.

Cuando este colocado con calzos y masilla, no se aceptarán que los calzos estén colocados incorrectamente, falte alguno o no sean los del tipo especificado, o por culpa de la masilla existan discontinuidades, agrietamientos o faltas de adherencia.

Con independencia del tipo de colocación, tampoco se admitirá, en el caso de hojas de diferente espesor, que la menos gruesa esté colocada en el interior.

En los acristalamientos con vidrio armado, no se aceptarán variaciones de +/- 1 mm. en el espesor y de +/- 2 mm. en el resto de las dimensiones.

Cuando se coloquen con masilla, no se admitirán discontinuidades, agrietamientos o faltas de adherencia con los elementos del acristalamiento.

En los acristalamientos con vidrio en U, no se aceptarán variaciones de +/- 1 mm. en el espesor y de +/- 2 mm. en el resto de las dimensiones.

Si se colocaran con calzos, no se admitirán cuando su tipo y colocación no coincide con lo especificado.

Si se colocaran con material de sellado, no se admitirán discontinuidades, agrietamientos o faltas de adherencia con los elementos del acristalamiento.

En los acristalamientos con vidrio laminar y perfil continuo, no se aceptarán variaciones de +/- 1 mm. en el espesor y de +/- 2 mm. en el resto de las dimensiones.

Antes de su recepción quedarán señalados, para evitar golpes.

EJECUCION DE LAS OBRAS

Cuando se utilice perfil contínuo se dispondrá éste en el contorno antes de acristalar. Si el acristalamiento es de doble hoja y las lunas tienen diferente espesor, se dispondrá siempre al interior la más gruesa.

Si la colocación se realiza con masilla y calzos, se extenderá aquella en el galce de la carpintería o en el contorno interior del hueco antes de colocar el vidrio. Los calzos se dispondrán a una distancia aproximada de los extremos igual a 1/6 de la anchura y a 1/8 de la altura. A continuación se colocará el vidrio y se aplicará perimetralmente la masilla, enrasándola de modo homogéneo.

CONDICIONES QUE DEBEN CUMPLIR LOS MATERIALES

- El vidrio de doble hoja: resistirá una tensión de trabajo de 160 kg/cm2, y dispondrá entre las dos hojas de una cámara intermedia de espesor no inferior a 6 mm., sellada herméticamente y con aire deshidratado en su interior.

- El vidrio armado llevará en el interior de su masa una malla metálica, con una separación entre ellos y diámetro tal que, ante una eventual rotura de la hoja la malla no se fracciones, reteniendo adheridos todos los fragmentos de vidrio. Los bordes son lisos y sin mordeduras. Se dimensionará de forma que entre el vidrio y la carpintería, quede una holgura de 6 mm. por lado.

- El vidrio en U resistirá una tensión admisible de trabajo de 160 kg/cm2. No presentará en su interior masas gaseosas ni cuerpos extraños. Los extremos serán completamente lisos y sin mordeduras. Los bordes de las alas de los perfiles serán lisos y redondeados, de modo que no presenten riesgo de corte.

- El vidrio laminar estará constituido por dos o más hojas de vidrio estirado o de luna, íntimamente unidas mediante una película o solución plástica incolora o coloreada. Si rompe por impacto, los fragmentos de vidrio quedan totalmente adheridos a la película o solución plástica intermedia, sin que se pierda la visión a través del mismo.

CRITERIOS DE MEDICION Y VALORACION

Medición y valoración por m2 de acristalamiento terminado, realmente ejecutado, o por unidades de iguales características y dimensiones.

El precio incluirá todos los elementos necesarios para su total colocación como calzos, masilla, etc.

NORMATIVA

- NTE-FVE.
- Normas UNE: 85222-85; UNE 26208:1983; 43024-53; UNE-EN 10088-1:1996.

E16I VIDRIOS IMPRESOS

NORMATIVA

- NTE-FVP.

E16J ESPEJOS

NORMATIVA

- NTE-FVP.

E16T TRASLÚCIDOS SINTÉTICOS

CONTROL Y CRITERIOS DE ACEPTACION Y RECHAZO

- Se comprobará que el vidrio sintético no estará sometido a esfuerzos producidos por contracciones, dilataciones o deformaciones del soporte.
- Ha de quedar bien fijado en su emplazamiento.
- No estará en contacto con otros vidrios, metales u hormigón.
- Se controlará que una vez colocados se pinten para evitar golpes.

CONDICIONES QUE DEBEN CUMPLIR LOS MATERIALES

Presentarán las siguientes condiciones técnicas:

Polimetacrilato:
PROPIEDADES
Peso específico 1.18 kg/dm3
Resistencia tracción 6 kg/mm2
Resistencia compres. 8 kg/mm2
Resistencia flexión 1500 kg.f/cm3
Resistencia impacto 33 kg cm/cm2
Resistencia impacto 4.40 kg cm/cm3
Módulo elasticidad 440 kg.f/mm2
Dureza(Rockwell-M) 93.5 ---
Resistencia abrasión 49 %
Grado Vicat 111 ºC
Calor específico 0.35 cal.ºC/g
Coef.conductiv.termic. 0.16 kc/m ºC h.
Coef.dilatación lineal 0.08 mm/m ºC
Contracción a 150ºC 2.5 %

E17 ELECTRICIDAD Y DOMÓTICA

CONTROL Y CRITERIOS DE ACEPTACIÓN Y RECHAZO

Según lo establecido en el artículo 12.3 de la Ley 21/1992, de Industria, la puesta en servicio y utilización de las instalaciones eléctricas se condiciona al siguiente procedimiento:

Deberá elaborarse, previamente a la ejecución, una documentación técnica que defina las características de la instalación y que, en función de sus características, según determine la correspondiente ITC, revestirá la forma de proyecto o memoria técnica.

La instalación deberá verificarse por el instalador, con la supervisión del director de obra, en su caso, a fin de comprobar la correcta ejecución y funcionamiento seguro de la misma.

Asimismo, cuando así se determine en la correspondiente ITC, la instalación deberá ser objeto de una inspección, inicial por un organismo de control.

A la terminación de la instalación y realizadas las verificaciones pertinentes y, en su caso, la inspección inicial, el instalador autorizado ejecutor de la instalación emitirá un certificado de instalación, en el que se hará constar que la misma se ha realizado de conformidad con lo establecido en el Reglamento y sus instrucciones técnicas complementarias y de acuerdo con la documentación técnica. En su caso, identificará y justificará las variaciones que en la ejecución se hayan producido con relación a lo previsto en dicha documentación.

El certificado, junto con la documentación técnica y, en su caso, el certificado de dirección de obra y el de inspección inicial, deberá depositarse ante el órgano competente de la Comunidad Autónoma, con objeto de registrar la referida instalación, recibiendo las copias diligenciadas necesarias para la constancia de cada interesado y solicitud de suministro de energía. Las Administraciones competentes deberán facilitar que éstas documentaciones puedan ser presentadas y registradas por procedimientos informáticos o telemáticos.

Las instalaciones eléctricas deberán ser realizadas únicamente por, instaladores autorizados.

La empresa suministradora no podrá conectar la instalación receptora a la red de distribución si no se le entrega la copia correspondiente del certificado de instalación debidamente diligenciado por el órgano competente de la Comunidad Autónoma.

No obstante lo indicado en el apartado precedente, cuando existan circunstancias objetivas por las cuales sea preciso contar con suministro de energía eléctrica antes de poder culminar la tramitación administrativa de las instalaciones, dichas circunstancias, debidamente justificadas y acompañadas de las garantías para el mantenimiento de la seguridad de las personas y bienes y de la no perturbación de otras instalaciones o equipos, deberán ser expuestas ante el órgano competente de la Comunidad Autónoma, la cual podrá autorizar, mediante resolución motivada, el suministro provisional para atender estrictamente aquellas necesidades.

En caso de instalaciones temporales (congresos y exposiciones, con distintos stands; ferias ambulantes, festejos, verbenas; etc.), el órgano competente de la Comunidad podrá admitir que la tramitación de las distintas instalaciones parciales se realice de manera conjunta. De la misma manera, podrá aceptarse que se sustituya la documentación técnica por una declaración, diligenciada la primera vez por la Administración, en el supuesto de instalaciones realizadas sistemáticamente de forma repetitiva.

En la instalación eléctrica se resolverá:

- La posibilidad de que los circuitos de alumbrado, admitan una simultaneidad de uso del setenta y seis por ciento (66%) en las viviendas, y del cien por cien (100%) en las zonas comunes.

VISADO
BISATUA
30/10/2025
FECHA DATA
B2025A1788
B20B63E9BC
verificable en https://coavn.ctaiscloud.com/verificacion.aspx?zt=garra
www.coavn.org/verificacion aglaztgarra
COLEGIO OFICIAL DE APAREJADORES Y ARQUITECTOS TÉCNICOS DE VIZCAYA
EUSKAL HERRIKO ARKITEKTO TEKNIKOEN ARTEKO BILBOKO ELKARGO OFIZIALA
BIZKAIA

- Cualquier toma de corriente admite una intensidad mínima de diez (10) amperios en circuitos de alumbrado, dieciséis (16) amperios en circuitos destinados a usos domésticos y veinticinco (25) amperios en cocinas eléctricas.
- La canalización de los circuitos bajo tubo con posibilidad de registro, para facilitar el tendido y reparación de las líneas.
- La instalación de un dispositivo de protección al comienzo de cada circuito.
- La protección, con toma de tierra, de las tomas de corriente.
- La instalación de los interruptores fuera de los cuartos de aseo, si bien la toma de corriente puede situarse junto al lavabo, si cumplen las distancias de seguridad marcadas por las I.T.C.
- La separación entre cuadros o redes eléctricas y las canalizaciones paralelas de agua, calefacción o gas, de modo que sean un mínimo de treinta centímetros (30 cm), y cinco centímetros (5 cm) respecto de las instalaciones de telefonía, interfonía o antenas.

EJECUCIÓN DE LAS OBRAS

- Se comprobará que el instalador posee calificación de empresa instaladora, según ITC-BT-03.

Las instalaciones se realizarán mediante algunos de los siguientes sistemas:
Instalaciones empotradas:
- Cables aislados bajo tubo flexible
- Cables aislados bajo tubo curvable
Instalaciones superficiales:
- Cables aislados bajo tubo curvable
- Cables aislados bajo tubo rígido
- Cables aislados bajo canal protectora cerrada
- Canalizaciones prefabricadas

Las instalaciones deberán cumplir lo indicado en las ITC-BT-20 e ITC-BT-21.
Condiciones generales.
En la ejecución de las instalaciones interiores de las viviendas se deberá tener en cuenta:
No se utilizará un mismo conductor neutro para varios circuitos.
Todo conductor debe poder seccionarse en cualquier punto de la instalación en el que se realice una derivación del mismo, utilizando un dispositivo apropiado, tal como un borne de conexión, de forma que permita la separación completa de cada parte del circuito del resto de la instalación.
Las tomas de corriente en una misma habitación deben estar conectadas a la misma fase.
Las cubiertas, tapas o envolventes, mandos y pulsadores de maniobra de aparatos tales como mecanismos, interruptores, bases, reguladores, etc., instalados en cocinas, cuartos de baño, secaderos y, en general, en los locales húmedos o mojados, así como en aquellos en que las paredes y suelos sean conductores, serán de material aislante.
La instalación empotrada de estos aparatos se realizará utilizando cajas especiales para su empotramiento. Cuando estas cajas sean metálicas estarán aisladas interiormente o puestas a tierra.
La instalación de estos aparatos en marcos metálicos podrá realizarse siempre que los aparatos utilizados estén concebidos de forma que no permitan la posible puesta bajo tensión del marco metálico, conectándose éste al sistema de tierras.
La utilización de estos aparatos empotrados en bastidores o tabiques de madera u otro material aislante, cumplirá lo indicado en la ITC-BT 49.

Características geométricas:
- En la centralización de contadores, la distancia al paramento de los módulos no será inferior a cincuenta centímetros (50 cm).
- En las derivaciones individuales, según su número, observaremos lo siguiente:

Nº derivación individual	Anchura conducto (cm)	Profundidad (cm)	Anchura tapa(cm)
Menor o igual a 8	50	30	30
9-12	65	30	50
13-24	100	30	40

- En la línea de alumbrado de escalera y fuerza motriz del ascensor, el diámetro interior del tubo de protección será de trece milímetros (13 mm).
- El cuadro general de distribución se colocará a dos metros (2 m) del pavimento.
- Cualquier parte de instalación interior, quedará a una distancia no inferior a cinco centímetros (5 cm) del resto de canalizaciones.
- El tubo de protección de la instalación interior, penetrará medio centímetro (0.5 cm) en cada una de las cajas, y presentará los siguientes radios mínimos de curvatura:

Diámetro mínimo	Radio mínimo
13	75
16	86
23	115

Características mecánicas:
- Para acceso al C.G.P. se utilizarán tubos de fibrocemento de grado siete (7) de resistencia al choque, protegidos contra la corrosión por sulfatos.
- La envolvente de la centralización de conductores será de material aislante, resistente a los álcalis y autoextingible.

Características físicas:
- El diámetro del tubo protector de la línea repartidora, permitirá la ampliación de los conductores inicialmente instalados, en un cien por cien (100%).
- La centralización de contadores será de libre y fácil acceso, próximo a la entrada del edificio y a la canalización de derivación individual. Las puertas abrirán al exterior, y estarán separadas de otros locales con riesgo de incendios y de producción de vapores corrosivos, así mismo no tendrán vibraciones ni humedades.
- En la derivación individual, la conexión que las aloja se desarrollará a lo largo de toda la escalera.
- La derivación del alumbrado de escalera, requerirá una roza de tres centímetros (3 cm) de profundidad.
- La línea de antena dispondrá de un conductor aislado, para una tensión nominal de setecientos cincuenta voltios (750 v).
- En el interior de la vivienda, el C.G.D. será un protector contra contactos indirectos y sobre intensidades, permitiendo la distribución de cada uno de los circuitos de la instalación interior.
- Se situará en el interior de la vivienda o local próximo a la puerta, en lugar fácilmente accesible y de uso general.
- Los tubos de protección aislantes serán de PVC liso. Estancos. Estables hasta sesenta grados centígrados (60°C), y no propagadores de llama. Grado de protección tres o cinco (3 o 5) contra daños mecánicos.
- Los tubos de protección aislantes flexibles serán de PVC corrugado. Estables hasta sesenta grados centígrados (60°C). Estancos y no propagadores de llama. Grado de protección tres o cinco (3 o 5) contra daños mecánicos.
- Los conductores desnudos para tensión, serán unipolares de cobre recocido. Definidos por su sección nominal (S) en milímetros cuadrados (mm2) especificada en proyecto.
- Los conductores aislados para tensión serán unipolares rígidos de cobre recocido. Aislamiento de polietileno reticulado, o de etileno propileno y cubierta de PVC, para tensiones nominales de mil voltios (1000 v). El aislamiento será de PVC de color azul-claro para conductores neutros, negro o marrón para conductores de fase, y bicolor amarillo-verde, para conductores de protección, para tensiones nominales de setecientos cincuenta voltios (750 v). En ambos casos vendrán definidos por su sección nominal (S) en milímetros cuadrados (mm2) especificada en proyecto.
- Los conductores aislados para tensión nominal de quinientos voltios (500 v), serán unipolares, flexibles, de cobre recocido. Aislamiento de PVC de color azul claro para conductores de neutro, negro o marrón para conductores de fase, y bicolor amarillo-verde, para conductores de protección. Vendrán definidos por su sección nominal (S) en milímetros cuadrados (mm2) especificada en proyecto.

Especificaciones de diseño:
- Caja general de protección: es un elemento de la red interior del edificio, en el que se efectuará la conexión en la acometida con la compañía suministradora. Contendrá bornes de conexión, bases para cortacircuitos y fusibles. Protegerá la red interior del edificio contra sobre intensidades de corriente.
- Línea repartidora: enlazará la caja general de protección (C.G.P.) con la centralización de contadores. Estará constituida con tres (3) conductores de fase, un conductor (1) neutro y un (1) conductor de protección. Serán conductores de tensión asignada 0,6/1 kV, unipolares de cobre y con características equivalentes a la norma UNE 21123 parte 4 ó 5.
- Centralización de contadores: conjunto prefabricado que estará destinado a la medida del conjunto de energía eléctrica de los usuarios. Las dimensiones del conjunto serán las especificadas en la documentación técnica de proyecto, simpre cumpliendo la ITC-BT-16. Los cables serán de sección de 6 mm2, salvo cuando se incumplan las prescripciones reglamentarias en lo que afecta a previsión de cargas y caídas de tensión, en cuyo caso la sección será superior. Se aconseja que la sección a utilizar en la centralización de contadores, sea igual a la utilizada en la derivación individual de la instalación. Los cables serán de una tensión asignada de 450/750 V y los conductores de cobre en clase 2 (UNE 21022) con aislamientos termoplásticos o termoestables. El cable para los circuitos de mando y control tendrá las mismas características del resto, en sección de 1,5 mm2 y en color rojo.
- Derivación individual: Línea constituida por un (1) conductor de fase, uno (1) neutro y uno (1) de protección, que enlazará cada contador de la centralización con el correspondiente C.P.G. de la instalación interior. Los conductores serán de cobre, aislados y de tensión asignada 0,6/1 kV. Los cables deberán cumplir con la especificación de las normas UNE 211002 ó 21123.
- Línea de alumbrado de escalera: Estará constituida por dos (2) conductores y destinada al alumbrado de las zonas comunes del edificio. Se tenderá por zonas comunes del mismo.
- Línea de fuerza motriz del ascensor: Será la línea que enlaza el contador de servicios generales con el cuadro general de distribución del ascensor. Irá por dentro de un tubo de protección y estará formado por tres (3) conductores de fase, un (1) conductor neutro y un (1) conductor de protección. Se tenderá por zonas comunes del edificio.
- Línea de fuerza motriz del grupo de hidropresión: Será una línea formada por tres (3) conductores de fase, un (1) conductor neutro y un (1) conductor de protección que bajo tubo de protección enlazará el contador de servicios generales con el cuadro general de distribución de la bomba del grupo de hidropresión.
- Línea de antena: Estará constituida por un (1) conductor de fase, un (1) neutro y un (1) protector, destinada a la alimentación del equipo de ampliación y distribución del equipo de la antena colectiva. Irá tendida por zonas comunes del edificio.
- Cuadro general de distribución: Estará constituido por un (1) interruptor diferencial y pequeños interruptores automáticos en número igual al de circuitos de la instalación interior. Irá situado a la entrada de cada local o vivienda y estará destinado a proteger la instalación interior, así como al usuario, contra contactos indirectos y sobre intensidades.
- Instalación interior: Estará constituida por un (1) conductor de fase, un (1) neutro y uno (1) de protección en el interior de un tubo protector, serán un conjunto de circuitos que partiendo del C.G.D. alimentan a cada uno de los puntos de utilización de energía en el interior de la vivienda.

En la realización de la centralización de contadores, se atornillará el conjunto prefabricado sobre el tabicón, situando la envolvente con capacidad para "n" contadores, formado por módulos independientes con frontal transparente y precintable. Se colocará el embarrado general de cobre, provistos de bornes para la conexión de la línea repartidora y alimentadora.

La base soporte de la derivación individual, se dispondrá en el interior de un conjunto de fábrica, fijándose en cada planta treinta centímetros (30 cm) por debajo del forjado.

La línea de alumbrado y escalera se colocará, en el interior de un conductor aislado para una tensión nominal de setecientos cincuenta voltios (750 v).

En cada planta en la línea de antena, se bifurcará el conductor desde el registro correspondiente hasta encontrar la caja de paso o toma.

Puntos de observación:
- La puerta de la C.G.P. será hermética a veinte centímetros (20 cm) como mínimo del suelo, protegida frente a la corrosión y daños mecánicos, cerrando un cuerpo de ladrillo hueco del nueve (9).
- El trazado de tubos y conductos de la línea repartidora, se colocarán de forma recta y no inclinada, y con la sección adecuada.
- Cada planta debe disponer de una (1) caja de registro para la derivación individual y cada tres (3) plantas una (1) placa cortafuego.
- La línea de fuerza motriz del ascensor tendrá una (1) canalización de servicio en un hueco vertical de zona común del edificio.
- Se comprobará los diámetros de los tubos rígidos en las distintas líneas de fuerza.
- El cuadro general de distribución ubicado en la entrada de cada local o vivienda, debe llevar en la parte superior de la tapa de la caja, un espacio reservado para la identificación del instalador y el nivel de electrificación.

CONDICIONES QUE DEBEN CUMPLIR LOS MATERIALES

Los materiales y equipos utilizados en las instalaciones deberán ser utilizados en la forma y para la finalidad que fueron fabricados. Los incluidos en el campo de aplicación de la reglamentación de trasposición de las Directivas de la Unión Europea deberán cumplir con lo establecido en las mismas.
En lo no cubierto por tal reglamentación se aplicarán los criterios técnicos preceptuados por el REBT. En particular, se incluirán junto con los equipos y materiales

VISADO
BIZKAIA
B2025A1786
30/10/2025
Nº
FECHA
DATA
CSV
T3206B6315BC
Verifique en https://www.coavn.org/verificacion aglaztegarra
www.coavn.org/verificacion aglaztegarra
COAVN
COLEGIO OFICIAL DE ARQUITECTOS VASCO-NAVARRO
ARKITEKTO OFIZIAL ELKARGO OFIZIALA
BIZKAIA

las indicaciones necesarias para su correcta instalación y uso, debiendo marcarse con las siguientes indicaciones mínimas:
Identificación del fabricante, representante legal o responsable de la comercialización.
Marca y modelo.
Tensión y potencia (o intensidad) asignadas.
Cualquier otra indicación referente al uso específico del material o equipo, asignado por el fabricante.
Los órganos competentes de las Comunidades Autónomas verificarán el cumplimiento de las exigencias técnicas de los materiales y equipos sujetos al REBT. La verificación podrá efectuarse por muestreo.

CRITERIOS DE MEDICION Y VALORACION

- Unidad (ud) de Caja General de Protección.
- Metro lineal (m) línea repartidora, empotrada y aislada con tubo de PVC, según NTE/IEB-35, medida desde la CGP hasta la centralización de contadores.
- Unidad (ud) módulo de contador con parte proporcional de ayudas de albañilería. Construido según NYE/IEB-37, medida la unidad terminada.
- Metro lineal (m) circuito trifásico, empotrado y aislado con tubo de PVC, flexible, construido según NTE/IEB 43 y 45 medida la longitud terminada.
- Metro lineal (m) línea de fuerza motriz para ascensor, incluso ayuda de albañilería, medida la longitud terminada.
- Metro lineal (m) derivación individual, empotrada y aislada con tubo de PVC flexible. Construido según NTE/IEB 43 y 45.
- Unidad (ud) cuadro general de distribución.
- Metro lineal (m) circuito para distintos usos, empotrado y aislado con tubo de PVC flexible, incluso parte proporcional de cajas de derivación y ayudas de albañilería.
- Unidad (ud) (Puntos de luz, base de enchufe, timbre) con puesta a tierra, empotrada y parte proporcional de cajas de derivación y ayudas de albañilería.

NORMATIVA

- Reglamento Electrotécnico para Baja Tensión e Instrucciones Técnicas Complementarias. (RD. 842/2002)
- Reglamento de Líneas Eléctricas Aéreas de Alta Tensión. (RD Decreto 3151/1968, de 28 de noviembre).

CONDICIONES QUE DEBEN CUMPLIR LAS UNIDADES DE OBRA

Electrificación básica.
Circuitos independientes
C1.- Circuito de distribución interna, destinado a alimentar los puntos de iluminación.
C2.- Circuito de distribución interna, destinado a tomas de corriente de uso general y frigorífico.
C3.- Circuito de distribución interna, destinado a alimentar la cocina y horno.
C4.- Circuito de distribución interna, destinado a alimentar la lavadora, lavavajillas y termo eléctrico.
C5.- Circuito de distribución interna, destinado a alimentar tomas de corriente de los cuartos de baño, así como las bases auxiliares del cuarto de cocina.
Electrificación elevada
Es el caso de viviendas con una previsión importante de aparatos electrodomésticos que obligue a instalar mas de un circuito de cualquiera de los tipos descritos anteriormente, así como con previsión de sistemas de calefacción eléctrica, acondicionamiento de aire, automatización, gestión técnica de la energía y seguridad o con superficies útiles de las viviendas superiores a 160 m2. En este caso se instalará, además de los correspondientes a la electrificación básica, los siguientes circuitos:
C6.- Circuito adicional del tipo C1, por cada 30 puntos de luz.
C7.- Circuito adicional del tipo C2, por cada 20 tomas de corriente de uso general o si la superficie útil de la vivienda es mayor de 160 m2
C8.- Circuito de distribución interna, destinado a la instalación de calefacción eléctrica, cuando existe previsión de ésta.
C9.- Circuito de distribución interna, destinado a la instalación aire acondicionado, cuando existe previsión de éste
C10.- Circuito de distribución interna, destinado a la instalación de una secadora independiente
C11.- Circuito de distribución interna, destinado a la alimentación del sistema de automatización, gestión técnica de la energía y de seguridad, cuando exista previsión de éste
C12.- Circuitos adicionales de cualquiera de los tipos C3 o C4, cuando se prevean, o circuito adicional del tipo C5, cuando su número de tomas de corriente exceda de 6.
Tanto para la electrificación básica como para la elevada, se colocará, como mínimo, un interruptor diferencial, de las características indicadas en el apartado 2.1 de la ITC-BT-25, por cada cinco circuitos instalados.

DISPOSICIONES GENERALES

Se entiende por instalación eléctrica todo conjunto de aparatos y de circuitos asociados en previsión de un fin particular: producción, conversión, transformación, transmisión, distribución o utilización de la energía eléctrica.

E17BA CAJAS GENERALES DE PROTECCIÓN

CONTROL Y CRITERIOS DE ACEPTACION Y RECHAZO

Controles a realizar — Condición de no aceptación automática
- Dimensiones de la caja — Dimensiones distintas de las especificadas en la D.T. en ±1%
- Fijación de la caja — Fijación inferior a cuatro puntos
- Conexión de los conductores en la caja — Conexión deficiente

Pruebas de servicio
No hay pruebas de servicio específicas en el proceso de instalación.
Unidad y criterios de medición y abono
Unidad de cantidad instalada, medida según las especificaciones de la D.T.

EJECUCION DE LAS OBRAS

No hay condiciones específicas del proceso de instalación.

NORMATIVA

- Reglamento Electrotécnico para Baja Tensión e Instrucciones Técnicas Complementarias. (RD. 842/2002).

CONDICIONES QUE DEBEN CUMPLIR LAS UNIDADES DE OBRA

Caja general de protección de poliéster reforzado, con o sin bornes bimetálicos según esquemas UNESA y montada superficialmente. Cajas que alojarán los elementos de protección de las líneas repartidoras. El poliéster estará reforzado con fibra de vidrio y tendrá una textura uniforme y sin defectos. Tendrá montadas tres bases portafusibles (UNE 21103) y un seccionador de neutro. Dispondrá de bornes de entrada y salida para la conexión directa de las fases y del neutro. La caja tendrá un sistema de entrada y salida para los conductores. Tendrá un mínimo de cuatro orificios para su fijación. La caja tendrá un sistema de ventilación. El cierre de la caja se hará mediante tornillo triangular y será precintable.
Tensión nominal: 440 V.
Grado de protección:
-Instalaciones interiores: >= IP- 417.
-Instalaciones exteriores: >= IP- 437.
Rigidez dieléctrica: >= 375 kV.
Clase térmica (UNE 21305): A
El esquema de instalación seguirá las normas UNESA1403-B
Resistencia a la llama: Autoextinguible.
Se consideran incluidas dentro de esta unidad de obra las operaciones siguientes:
-Colocación y nivelación.
-Conexionado.
La caja quedará fijada sólidamente al paramento por un mínimo de cuatro puntos.
La caja quedará colocada en un lugar de fácil y libre acceso.
La posición será la fijada en el proyecto.
La parte inferior de la caja estará situada a una altura de 400 mm, como mínimo.
Tolerancias de ejecución:
-Posición: ±20 mm.
-Aplomado: ±2 %.

E17BC CENTRALIZACIÓN DE CONTADORES

CONTROL Y CRITERIOS DE ACEPTACION Y RECHAZO

Controles a realizar — Condición de no aceptación automática
- Dimensiones de la caja — Dimensiones distintas de las especificadas en la D.T. en ±1%
- Fijación de la caja — Fijación inferior a cuatro puntos
- Conexión de los conductores en la caja — Conexión deficiente

Pruebas de servicio
No hay pruebas de servicio específicas en el proceso de instalación.
Unidad y criterios de medición y abono
Unidad de cantidad instalada, medida según las especificaciones de la D.T.

EJECUCION DE LAS OBRAS

No hay condiciones específicas del proceso de instalación.

NORMATIVA

-Reglamento Electrotécnico para Baja Tensión e Instrucciones Técnicas Complementarias. (RD. 842/2002).
-UNE-EN 60439-1:2001. Conjuntos de aparamenta de baja tensión. Parte 1: Conjuntos de serie y conjuntos derivados de serie.

CONDICIONES QUE DEBEN CUMPLIR LAS UNIDADES DE OBRA

Centralización de contadores para 20 unidades monofásicas y cuatro trifásicas y un reloj como máximo. Estará formado por tres partes: Unidad funcional de embarrado general y de fusibles, unidad funcional de medida y unidad de embarrado de protección, todas ellas conectadas entre sí. Serán de tipo modular. Tendrá una textura uniforme y sin defectos.
Cada unidad constará de cuerpo, placa de montaje y tapa. Los cuerpos serán de poliéster reforzado con fibra de vidrio, con marcas de rotura para el paso de tubos y orificios para su fijación. Las tapas serán de metacrilato transparente y dispondrán de orificios para la fijación al cuerpo mediante tornillos. La tapa de la unidad de medida se fijará al cuerpo mediante tornillos precintables. El cuerpo de la unidad de embarrado general tendrá los soportes para las bases portafusibles según la capacidad de la centralización y marcas de rotura para la entrada del cable de alimentación. El cuerpo de la unidad de medida tendrá una placa de montaje para la sujeción de los contadores. El cuerpo de la unidad de embarrado de protección tendrá los soportes para los bornes de salida, un perfil de fijación DIN y una barra para la conexión de la toma de tierra. También tendrá orificios de salida para las derivaciones individuales.
Clase de material aislante (UNE 21305): A
Tensión nominal: 380 V.
Intensidad nominal del embarrado general: 250 A.
Grado de protección del cuerpo (UNE 20324): >= IP-407.
Grado de protección para exterior (UNE 20324): >= IP-409.
Resistencia a la llama : Autoextinguible.
Tipo de conexiones (Según UNESA1404): A
Capacidad de los bornes de entrada: Hasta 150 mm(2).
Capacidad de los bornes de salida: Hasta 25 mm(2).
Se consideran incluidas dentro de esta unidad de obra las operaciones siguientes:
Colocación y nivelación.
La centralización quedará fijada sólidamente al paramento o a la columna, la cual cumplirá las especificaciones fijadas en su pliego de condiciones.
La posición será la fijada en el proyecto.
Tolerancias de ejecución:
-Posición: ±20 mm.
-Aplomado: ±2%.

E17BD TOMAS DE TIERRA

CONTROL Y CRITERIOS DE ACEPTACION Y RECHAZO

Para dar por buena la instalación se verificarán los siguientes controles:
- La línea de puesta a tierra se empleará específicamente para ella misma, no pudiendo utilizar otras conducciones no previstas para este fin.
- Comprobación de que la tensión de contacto es inferior a veinticuatro voltios (24 v), en cualquier masa del edificio.
- Comprobación de que la resistencia menor de veinte Ohmios (20 Ohm) desde el punto más alejado de la instalación, y de quince Ohmios (15 Ohm) si hay pararrayos en el edificio.
- La conexión a la línea principal de bajada a tierra de las líneas de protección de las viviendas, de las antenas, los pararrayos y de las grandes masas metálicas del edificio, comprobando que están correctamente efectuadas.
- La conexión de la conducción enterrada mediante arqueta registrable, verificando su correcta ejecución y disposición.

Puntos de observación sistemática. Descripción.

EJECUCION DE LAS OBRAS

La instalación de toma de tierra de un edificio constará de los siguientes elementos:
1. Un anillo de conducción enterrada siguiendo el perímetro del edificio. A él se conectarán las puestas a tierra situadas en dicho perímetro. Se situará a una profundidad no inferior a ochenta centímetros (80 cm), pudiéndose disponer en el fondo de las zanjas de cimentación.

VISADO BISATUA
CSV 1320B63E9BC
verificable en www.coavn.org/verificacion
www.coavn.org/verificacion aglaztagarra
EXP 30/10/2025
FECHA DATA
COAVN
COLEGIO OFICIAL APAREJADORES Y ARQUITECTOS TÉCNICOS VASCO-NAVARRO
EGIAZKO ETA TEKNIKO ARKITEKTOEN ELKARGO OFIZIALA
BIZKAIA

2. Una serie de conducciones enterradas que una todas las conexiones de puesta a tierra situadas en el interior del edificio. Estos conductores irán conectados por ambos extremos al anillo. La separación entre dos (2) de estos conductores no será inferior a cuatro metros (4 m).

3. Un conjunto de picas de puesta a tierra, su número será el indicado en la Documentación Técnica de Proyecto.

4. Durante la ejecución de la obra, se realizará una puesta a tierra provisional que estará formada por: un cable conductor que unirá las máquinas eléctricas y masas metálicas que no dispongan de doble aislamiento, y un conjunto de electrodos de pica.

Especificaciones:

Cable conductor. Sus características son:

- De cobre desnudo recocido, de treinta y cinco milímetros cuadrados (35 mm2) de sección nominal. Cuerda circular con un máximo de siete (7) alambres.
- Resistencia eléctrica a veinte grados centígrados (20°C) no superior a cero con quinientos catorce ohmios por kilometro (0.514 Ohm/km)

Punto de puesta a tierra. Constituido por:

- De cobre recubierto de cadmio de dos y medio por treinta y tres centímetros (2.5 x 33 cm) y cero coma cuatro centímetros (0.4 cm) de espesor, con apoyos de material aislante.

Electrodo de pica:

- De acero recubierto de cobre. Diámetro: un coma cuatro centímetros (1.4 cm). Longitud: doscientos centímetros (200 cm).

Pica de puesta a tierra:

- Electrodo de pica soldado al cable conductor mediante soldadura aluminotérmica. El hincado de la pica se efectuará con golpes cortos y secos. Deberá penetrar totalmente en el terreno sin romperse.

Arqueta de conexión:

- Donde se situará el punto de puesta a tierra. Sus dimensiones aproximadas serán setenta y cinco por sesenta centímetros por cuarenta de profundidad (75x60x40 cm), y quedará a nivel enrasado del terreno por su parte superior.

CRITERIOS DE MEDICION Y VALORACION

- Unidad (ud) piqueta de cobre de puesta a tierra formada por electrodo de acero recubierto de cobre, incluso hincado y conexiones.
- Unidad (ud) aprietacables para fijación de cable de tierra a la ferralla de la cimentación.
- Unidad (ud) placa de cobre desnudo para puesta a tierra.
- Metro lineal (m) conducción de puesta a tierra.
- Unidad (ud) arqueta de conexión de puesta a tierra.
- Unidad (ud) línea principal de puesta a tierra, instalada con conductor de cobre desnudo.
- Metro lineal (m) derivación de puesta a tierra, instalada con conductor de cobre desnudo.

NORMATIVA

- NTE-IPP: Pararrayos.
- NTE-IAA: Antenas.
- Normas UNE:
  * Cable conductor: 21022-85; 21022-1M/91; .
  * Electrodo de pica: 21056-81.

E17CB CUADROS DE PROTECCIÓN

CONTROL Y CRITERIOS DE ACEPTACION Y RECHAZO

Controles a realizar

Condición de no aceptación automática

- Dimensiones de la caja — Dimensiones distintas de las especificadas en la D.T. en ±1%
- Fijación de la caja — Fijación inferior a cuatro puntos
- Conexión de los conductores en la caja — Conexión deficiente

Pruebas de servicio

No hay pruebas de servicio específicas en el proceso de instalación.

Unidad y criterios de medición y abono

Unidad de cantidad instalada, medida según las especificaciones de la D.T.

EJECUCION DE LAS OBRAS

No hay condiciones específicas del proceso de instalación.

NORMATIVA

- Reglamento Electrotécnico para Baja Tensión e Instrucciones Técnicas Complementarías. (RD. 842/2002)

CONDICIONES QUE DEBEN CUMPLIR LAS UNIDADES DE OBRA

Cajas para cuadros de mando y protección de material antichoque y autoextinguible, con o sin puerta, de hasta catorce módulos y montada superficialmente. La caja estará compuesta por un cuerpo, unos perfiles de soporte de mecanismos fijados al cuerpo u una tapa, con o sin puerta. Tendrá un aspecto uniforme y sin defectos. La tapa será del mismo material que la caja y tendrá unas aperturas, con tapetas extraibles para hacer accesibles los elementos de maniobra. Se fijará al cuerpo mediante tornillos. La parte de la caja donde deba alojarse el interruptor de control de potencia tendrá un orificio de precintado y un anagrama de homologación de UNESA. Dispondrá de marcas laterales de rotura para el paso de tubos. Dispondrá de orificios para su fijación. Si tiene puerta, esta será del mismo material que el resto y se fijará a los tornillos de fijación de la tapa. Cerrará por presión.

Anchura del perfil: 35 mm.
Distancia entre el perfil y la tapa (DIN 43880): 45 mm.
Grado de protección con puerta (UNE 20324): >= IP-425.
Grado de protección sin puerta (UNE 20324): >= IP-405.
Clase de material aislante (UNE 21305): A
Resistencia a la llama : Autoextinguible.

Se consideran incluidas dentro de esta unidad de obra las operaciones siguientes:

-Colocación y nivelación.

La caja quedará fijada sólidamente al paramento por un mínimo de cuatro puntos.

La posición será la fijada en el proyecto.

Tolerancias de ejecución:

-Posición: ±20 mm.
-Aplomado: ±2%.

E17SF SISTEMAS SOLARES FOTOVOLTAICOS

CONTROL Y CRITERIOS DE ACEPTACION Y RECHAZO

Todos los módulos deben satisfacer las especificaciones UNE-EN 61215:1997 para módulos de silicio cristalino o UNE-EN 61646:1997 para módulos fotovoltaicos de capa delgada, así como estar cualificados por algún laboratorio acreditado por las entidades nacionales de acreditación reconocidas por la Red Europea de Acreditación (EA) o por el Laboratorio de Energía Solar Fotovoltaica del Departamento de Energías Renovables del CIEMAT, demostrado mediante la presentación del certificado correspondiente.

En el caso excepcional en el cual no se disponga de módulos cualificados por un laboratorio según lo indicado en el apartado anterior, se deben someter éstos a las pruebas y ensayos necesarios de acuerdo a la aplicación específica según el uso y condiciones de montaje en las que se vayan a utilizar, realizándose las pruebas que a criterio de alguno de los laboratorios antes indicados sean necesarias, otorgándose el certificado específico correspondiente.

El módulo fotovoltaico llevará de forma claramente visible e indeleble el modelo y nombre ó logotipo del fabricante, potencia pico, así como una identificación individual o número de serie trazable a la fecha de fabricación.

Los módulos serán Clase II y tendrán un grado de protección mínimo IP65. Por motivos de seguridad y para facilitar el mantenimiento y reparación del generador, se instalarán los elementos necesarios (fusibles, interruptores, etc.) para la desconexión, de forma independiente y en ambos terminales, de cada una de las ramas del resto del generador.

Las exigencias del Código Técnico de la Edificación relativas a seguridad estructural serán de aplicación a la estructura soporte de módulos.

El cálculo y la construcción de la estructura y el sistema de fijación de módulos permitirá las necesarias dilataciones térmicas sin transmitir cargas que puedan afectar a la integridad de los módulos, siguiendo las indicaciones del fabricante. La estructura se realizará teniendo en cuenta la facilidad de montaje y desmontaje, y la posible necesidad de sustituciones de elementos.

La estructura se protegerá superficialmente contra la acción de los agentes ambientales.

En el caso de instalaciones integradas en cubierta que hagan las veces de la cubierta del edificio, la estructura y la estanqueidad entre módulos se ajustará a las exigencias indicadas en la parte correspondiente del Código Técnico de la Edificación y demás normativa de aplicación.

CONDICIONES QUE DEBEN CUMPLIR LOS MATERIALES

Se entiende por potencia pico o potencia máxima del generador aquella que puede entregar el módulo en las condiciones estándares de medida. Estas condiciones se definen del modo siguiente:

a) irradiancia 1000 W/m2;
b) distribución espectral AM 1,5 G;
c) incidencia normal;
d) temperatura de la célula 25 ºC.

Las características básicas de los inversores serán las siguientes:

a) principio de funcionamiento: fuente de corriente;
b) autoconmutado;
c) seguimiento automático del punto de máxima potencia del generador;
d) no funcionará en isla o modo aislado.

La potencia del inversor será como mínimo el 80% de la potencia pico real del generador fotovoltaico.

NORMATIVA

Código Técnico de la Edificación (R.D. 314/2006 de 17 de marzo). CTE-DB-HE-5 (Ahorro de Energía)

CONDICIONES DE SEGURIDAD

La instalación incorporará todos los elementos y características necesarias para garantizar en todo momento la calidad del suministro eléctrico, de modo que cumplan las directivas comunitarias de Seguridad Eléctrica en Baja Tensión y Compatibilidad Electromagnética.

Se incluirán todos los elementos necesarios de seguridad y protecciones propias de las personas y de la instalación fotovoltaica, asegurando la protección frente a contactos directos e indirectos, cortocircuitos, sobrecargas, así como otros elementos y protecciones que resulten de la aplicación de la legislación vigente. En particular, se usará en la parte de corriente continua de la instalación protección Clase II o aislamiento equivalente cuando se trate de un emplazamiento accesible. Los materiales situados a la intemperie tendrán al menos un grado de protección IP65.

La instalación debe permitir la desconexión y seccionamiento del inversor, tanto en la parte de corriente continua como en la de corriente alterna, para facilitar las tareas de mantenimiento.

CONDICIONES QUE DEBEN CUMPLIR LAS UNIDADES DE OBRA

Los sistemas que conforman la instalación solar fotovoltaica conectada a la red son los siguientes:

a) sistema generador fotovoltaico, compuesto de módulos que a su vez contienen un conjunto elementos semiconductores conectados entre si, denominados células que transforman la energía solar en energía eléctrica;
b) inversor que transforma la corriente continua producida por los módulos en corriente alterna de las mismas características que la de la red eléctrica;
c) conjunto de protecciones, elementos de seguridad, de maniobra, de medida y auxiliares.

Para englobar las operaciones necesarias durante la vida de la instalación para asegurar el funcionamiento, aumentar la fiabilidad y prolongar la duración de la misma, se definen dos escalones complementarios de actuación:

a) plan de vigilancia;
b) plan de mantenimiento preventivo.

Plan de vigilancia

El plan de vigilancia se refiere básicamente a las operaciones que permiten asegurar que los valores operacionales de la instalación son correctos. Es un plan de observación simple de los parámetros funcionales principales (energía, tensión, etc.) para verificar el correcto funcionamiento de la instalación, incluyendo la limpieza de los módulos en el caso de que sea necesario.

Plan de mantenimiento preventivo

Son operaciones de inspección visual, verificación de actuaciones y otros, que aplicados a la instalación deben permitir mantener dentro de límites aceptables las condiciones de funcionamiento, prestaciones, protección y durabilidad de la instalación.

El plan de mantenimiento debe realizarse por personal técnico competente que conozca la tecnología solar fotovoltaica y las instalaciones eléctricas en general. La instalación tendrá un libro

de mantenimiento en el que se reflejen todas las operaciones realizadas así como el mantenimiento correctivo.

El mantenimiento preventivo ha de incluir todas las operaciones de mantenimiento y sustitución de elementos fungibles ó desgastados por el uso, necesarias para asegurar que el sistema funcione correctamente durante su vida útil.

El mantenimiento preventivo de la instalación incluirá, al menos, una revisión semestral en la que se realizarán las siguientes actividades:

VISADO
BISATUA
COAVN
COLEGIO OFICIAL DE ARQUITECTOS VASCO-NAVARRO
EUSKAL HERRIKO ARKITEKTOEN ELKARGO OFIZIALA
BIZKAIA
CSV 1320B6316980C
VERIFICABLE EN https://coavn.org/verificacion
FECHA 30/10/2025
B2025A788
www.coavn.org/verificacion-aplaztegarria

a) comprobación de las protecciones eléctricas;
b) comprobación del estado de los módulos: comprobar la situación respecto al proyecto original y verificar el estado de las conexiones;
c) comprobación del estado del inversor: funcionamiento, lámparas de señalizaciones, alarmas, etc;
d) comprobación del estado mecánico de cables y terminales (incluyendo cables de tomas de tierra y reapriete de bornas), pletinas, transformadores, ventiladores/extractores, uniones, reaprietes, limpieza.

DISPOSICIONES GENERALES

Una instalación solar fotovoltaica conectada a red está constituida por un conjunto de componentes encargados de realizar las funciones de captar la radiación solar, generando energía eléctrica en forma de corriente continua y adaptarla a las características que la hagan utilizable por los consumidores conectados a la red de distribución de corriente alterna. Este tipo de instalaciones fotovoltaicas trabajan en paralelo con el resto de los sistemas de generación que suministran a la red de distribución.

E18 ILUMINACIÓN

NORMATIVA

Reglamento Electrotécnico para Baja Tensión e Instrucciones Técnicas Complementarías. (RD. 842/2002)

E18E ILUMINACIÓN EXTERIOR

CONTROL Y CRITERIOS DE ACEPTACION Y RECHAZO

La instalación se rechazará en caso de:

- Desplome superior a dos centímetros (2 cm) sobre la vertical del punto de luz en el báculo.
- Dimensión de la cimentación o del pernio diferente de lo especificado en la Documentación Técnica.
- Separación entre puntos de luz diferente en un cinco por cien (5%) de lo especificado en la Documentación Técnica.
- En los tres (3) casos anteriores se realizará un control cada diez (10) puntos.
- No existencia de puesta de tierra o es diferente de lo especificado. Se realizará inspección visual.

Prueba de Servicio:

Se realizarán las siguientes pruebas:

Iluminación media:

- Medido mediante luxómetro con esfera integradora colocado en posición horizontal y a una distancia del suelo menor de veinte centímetros (20 cm) medido por el método de "los nueve (9) puntos".
- Comprobar que no es inferior en un diez por ciento (10%) a la especificada. Un control cada diez (10) puntos.

Coeficiente de uniformidad:

- Medida del coeficiente de uniformidad, como coeficiente entre la iluminancia del punto con menos luminancia y la media de la iluminación en los demás puntos medidos. El valor deberá ajustarse a las especificaciones técnicas de proyecto.

EJECUCION DE LAS OBRAS

Las dimensiones A largo y ancho y B profundo del dado de cimentación, de hormigón HM-20, y la longitud L de los pernios de anclaje de diámetro veinticinco milímetros (25 mm), de acero AEH400N, se determinan en la tabla siguiente en función de la altura H del punto de luz.

H en mm	A x A x B en m	L en mm
8	0.65 x 0.65 x 0.80	500
10	0.80 x 0.80 x 1.00	500
12	0.80 x 0.80 x 1.20	700
15	1.00 x 1.00 x 1.40	700

La sujeción del báculo o poste a la cimentación se hará mediante placa de base, a la que se unirán los pernios anclados en la cimentación mediante arandela, tuerca y contratuerca.

En el dado de hormigón de cimentación, se embutirá un tubo de plástico, de diámetro mínimo cuarenta milímetros (40 mm), para el paso de los cables.

La luminaria irá conectada al circuito en la tabla de conexiones mediante clema. Se colocará un electrodo de pica cada cinco o seis (5 o 6) columnas, soldado al cable conductor mediante soldadura alumino térmica. El hincado de la pica se efectuará con golpes cortos y no muy fuertes, de manera que se garantice una penetración sin rotura.

Lámpara de vapor de sodio de alta presión: Tendrá las siguientes características:

- El rendimiento de las lámparas a emplear estará por encima de los cien (100) lúmenes por ratio, y su vida útil será superior a dieciséis mil horas (16000 h), a una media de diez horas (10 h) día de encendido.
- Las características físicas y eléctricas de las lámparas de vapor de sodio de alta presión y de sus equipos de encendido (balastros y arrancadores), cumplirán la Norma CEI número 662.
- Constituida por casquillo y ampolla ovoide opal o tubular clara, con tubo de descarga de óxido de aluminio sintetizado, que en su interior lleva sodio, mercurio y un gas inerte, así como dos electrodos.
- Casquillo de rosca del tipo E-40.
- El flujo luminoso inicial después de cien horas (100 h) de funcionamiento será, en función de la potencia P:

Potencia P en w	Flujo luminoso inicial en lúmenes (mínimo)
150	>= 14500
250	>= 27000
400	>= 48000

Luminaria:

Se consideran tres tipos de luminaria:

- Tipo I: El rendimiento de la luminaria será como mínimo del setenta y cinco por cien (75%) o del setenta por cien (70%), según esté equipada de lámparas clara u opal. Tendrá fotometría regulable y la carcasa podrá ser de aleación de aluminio inyectado, poliéster u otros materiales nobles. El sistema óptico será cerrado y tendrá el equipo auxiliar incorporado. Llevará filtro y el grado de estanqueidad del sistema óptico estará comprendido entre IP33 y IP55 según la norma UNE 20324. Por su seguridad eléctrica estará clasificada como clase 1.
- Tipo II: El rendimiento de la luminaria será como mínimo del sesenta por cien (60%), o del cincuenta y cinco por cien (55%) según esté equipada de lámparas clara u opal. Tendrá fotometría regulable o fija, y la carcasa podrá ser de aleación de aluminio, poliéster u otros materiales. El sistema óptico podrá ser abierto o cerrado, con equipo auxiliar incorporado, y podrá llevar filtro para el caso de cerrado. Por su seguridad eléctrica estará clasificada como clase 1.
- Tipo III: El rendimiento de la luminaria será como mínimo del cincuenta por cien (50%) para lámparas opal o clara. La fotometría será fija y la carcasa podrá ser abierta o cerrada, y podrá llevar el equipo auxiliar incorporado. Por su seguridad eléctrica estará clasificada como clase cero (0).

Las luminarias cumplirán además las siguientes especificaciones:

- Todas las piezas exteriores de la carcasa serán del mismo tipo de fundición de aluminio inyectado, que la constituyente de la carcasa.
- La carcasa presentará en alguna zona una superficie plana, que permita la nivelación del aparato una vez instalado.
- La superficie reflectora será de una sola pieza, y tendrá un espesor mínimo de un milímetro (1 mm), siendo fácilmente accesible para las operaciones de limpieza.
- La reflectancia total (especular más la difusa) deberá ser superior al ochenta por ciento (80%) para 20 esterorradianes.
- La superficie reflectora deberá estar protegida contra la corrosión por cualquiera de los siguientes tratamientos:
  a. Tratamientos por anodizado y sellado.
  b. Tratamiento por recubrimiento con película de vidrio transparente.
- El cierre del sistema óptico será tal que su reposición "in situ" sea posible en caso de rotura. Resistirá un choque térmico de ochenta grados centígrados (80°C), según la norma DIN 53616-85. Elastómeus. Materiales para juntas de elastómeus para luminarias. Características y métodos de ensayo tipo A.
- El portalámparas será de porcelana reforzada, debiendo cumplir las normas UNE-EN 60061-1:1996. Casquillos y portalámparas para lámparas de iluminación general. Designaciones, y UNE-EN 60238:2000: Portalámparas con rosca Edissón.
- Las luminarias cumplirán las condiciones fotométricas que necesariamente figurarán en la Documentación Técnica.

Báculo:

Cumplirá las siguientes especificaciones:

- De chapa de acero del tipo A-37b según norma UNE 36080-73.
- Su espesor E mínimo se determina en función de la altura H:

H en m	8	10	12	15
E en mm	2.5	3.0	4.0	5.0
J en m	1.5	2.0	2.5	2.5

- El extremo del báculo presentará una inclinación coincidente con el ángulo de montaje de la luminaria. Irá provisto de puerta de registro, a una altura mínima de treinta centímetros (30 cm) del suelo, con mecanismo de cierre.
- Superficie continua y exenta de imperfecciones, manchas, bultos o ampollas.
- Galvanizado en caliente con peso mínimo de quinientos veinte (520) μg/cm2 de cinc.
- Todas las soldaduras excepto la vertical del tronco, serán al menos de calidad dos (2), según norma UNE 14011 y tendrán unas características mecánicas superiores a las del material base.
- Las uniones entre los diferentes tramos del báculo se harán con casquillos de chapa del mismo espesor que la del báculo.
- Los casquillos serán abiertos, con abertura menor o igual a cinco milímetros (5 mm), situada en una de sus generatrices.
- La sujeción a la cimentación se hará mediante placa de base a la que se unirán los pernios anclados en la cimentación, mediante arandela, tuerca y contratuerca.

Poste:

- De chapa de acero del tipo S 235 JR según norma UNE-EN 10025-1:2006.
- El espesor mínimo E de la chapa se determinará en función de la altura H:

H en m	8	10	12	15
E en mm	2.5	3.0	4.0	5.0

- Irá provisto de puerta de registro a una altura mínima de treinta centímetros (30 cm) del suelo, con mecanismo de cierre.
- Superficie continua y exento de imperfecciones, manchas, bultos y ampollas.
- Galvanizado en caliente, con peso mínimo quinientos veinte (520) μg/cm2 de cinc.
- Las soldaduras excepto la vertical del tronco, serán al menos de calidad dos (2), según norma UNE 14011 y tendrán unas características mecánicas superiores a las del material base.
- La uniones entre los diferentes tramos del poste, se harán con casquillo de chapa del mismo espesor que la del poste. Los casquillos quedarán abiertos por una de sus generatrices. La sujeción a la cimentación se hará mediante placa de base, a la que se unirán los pernios anclados en la cimentación, mediante arandela, tuerca y contratuerca.

NORMATIVA

- R.D. 2645/85 de 18 de diciembre. Especificaciones técnicas candelabros metálicos y su homologación, BOE número 21 de 24/01/86 y corrección de errores BOE 19/03/86.
- R.D. 2698-86 de 19 de diciembre de modificación de los R.D. anteriores.
- Normas UNE: UNE-EN 60920:1994; UNE-EN 60831-1:1998; UNE-EN 60831-2:1998; UNE-EN 60062:1996; UNE-EN 60061-1:1996; UNE 20324:1993; UNE-EN 60238:2000; UNE 20531:1979; UNE-EN 60309-1:2001; UNE-EN 60309-2:2001; UNE-EN 60127-1:1994; UNE-EN 10025-1:2006; UNE-EN 10025-1:2006; UNE 20000:1954; UNE 21022-2/1M:1991; UNE 21022/1M:1993; UNE 20448:1992

CONDICIONES DE SEGURIDAD

Durante la colocación de postes o báculos se acotará la zona con un radio igual a la altura de dichos elementos más cinco metros (5 m).

Cuando el izado de los postes o báculos se haga a mano, se utilizará un mínimo de tres (3) tipos de retención.

Se delimitará la zona de trabajo con vallas indicadoras de la presencia de trabajadores, con las señales previstas por el Código de Circulación. Por la noche se señalizarán mediante luces rojas.

E18ECR BRAZOS

CONTROL Y CRITERIOS DE ACEPTACION Y RECHAZO

Controles a realizar — Condición de no aceptación automática

- Verticalidad — Desplomes superiores a los permitidos en las tolerancias de ejecución o ±20 mm
- Separación entre puntos de luz — Separación entre dos puntos consecutivos diferente de la especificada en la D.T. en ±5%
- Existencia de la puesta a tierra — No existe o no está de acuerdo con lo especificado en la D.T.

Pruebas de servicio

No hay pruebas de servicio específicas en el proceso de instalación.

Unidad y criterios de medición y abono

B2025A1788 30/10/2025
EXP FECHA DATA
Verificable en www.coavn.org/verificacion agiaztagarra
VISADO BISATUA
COAVN COLEGIO OFICIAL DE ARQUITECTOS VASCO-NAVARRO
EUSKAL HERRIKO ARKITEKTOEN ELKARGO OFIZIALA
BIZKAIA

Unidad de cantidad instalada, medida según las especificaciones de la D.T.

EJECUCION DE LAS OBRAS

La instalación eléctrica se hará sin tensión el la línea.

Tolerancias de ejecución:

-Posición: ±20 mm.

NORMATIVA

-Reglamento Electrotécnico para Baja Tensión e Instrucciones Técnicas Complementarías. (RD. 842/2002).

-UNE-EN 40-2:2006

CONDICIONES QUE DEBEN CUMPLIR LAS UNIDADES DE OBRA

Brazo mural parabólico o recto, de tubo de acero galvanizado o brazo mural recto de plancha de acero troncopiramidal galvanizado, de hasta 2 m de longitud, para esquina o no. Uno de los extremos del brazo estará soldado a una pletina de acero que hace de soporte. La pletina estará provista de agujeros para la fijación a la pared con tornillos. Estará galvanizada en caliente por inmersión. El galvanizado en caliente estará realizado de acuerdo con las especificaciones de la norma UNE-EN ISO 1461:1999. El recubrimiento de zinc será homogéneo y continuo en toda su superficie. No se apreciarán grietas, exfoliaciones ni desprendimientos del recubrimiento. Dispondrá de un tornillo para la toma de tierra.

Diámetro del tubo (D): 33 <= D <= 60 mm.

Se consideran incluidas dentro de esta partida las operaciones siguientes:

-Fijación y nivelación.

-Conexionado a la red.

E18I ALUMBRADO INTERIOR

CONTROL Y CRITERIOS DE ACEPTACION Y RECHAZO

Se comprobará que los conjuntos de las lámparas y sus equipos auxiliares disponen de un certificado del fabricante que acredite su potencia total.

La instalación se rechazará en caso de:

- Lámparas o luminarias diferente de lo especificado en proyecto.
- Número de luminarias diferente de lo especificado en proyecto.
- Situación y separación de las luminarias superior a cinco centímetros (5 cm) de lo especificado en proyecto.
- Altura de suspensión y fijación de la luminaria diferente a lo especificado en proyecto.
- Conexiones no se han efectuado con clemas.
- Fijación insuficiente o luminarias suspendidas en los hilos conductores.

Pruebas a realizar:

- Se comprobará la medida de la iluminación (nivel luminoso en lux).
- Se emplearán luxómetros con fotocélula independiente, que proporcionarán una mayor distancia entre el elemento fotosensible y el operador.

Antes de efectuar la medición se realizarán las comprobaciones siguientes:

- Se comprobará que no existe polvo ni suciedad depositadas en la fotocélula, con la mano, o desconectándola del instrumento.
- Se comprobarán que los valores son los indicados en las especificaciones técnicas de proyecto, en caso contrario, se procederá a la corrección y se volverá a repetir la prueba.
- Una vez montadas las luminarias y equipadas con las lámparas se procederá al accionamiento de los interruptores de encendido de todas, comprobando el buen funcionamiento de la instalación.

Las lámparas, equipos auxiliares, luminarias y resto de dispositivos cumplirán lo dispuesto en la normativa específica para cada tipo de material. Particularmente, las lámparas fluorescentes cumplirán con los valores admitidos por el Real Decreto 838/2002, de 2 de agosto, por el que se establecen los requisitos de eficiencia energética de los balastos de lámparas fluorescentes.

Salvo justificación, las lámparas utilizadas en la instalación de iluminación de cada zona tendrán limitada las pérdidas de sus equipos auxiliares, por lo que la potencia del conjunto lámpara más equipo auxiliar no superará los valores indicados en las tablas 3.1 y 3.2 del CTE-DB-HE-3.

EJECUCION DE LAS OBRAS

Luminarias:

- En locales de trabajo las luminarias para fluorescencia se dispondrán preferentemente con su eje longitudinal coincidente con la línea de visión, es decir, perpendicular a las mesas de trabajo.
- En locales de trabajo no deberán emplearse luminarias para incandescencia abiertas, que no estén dotadas de celosía.
- En locales con techos suspendidos, las luminarias preferentemente irán empotradas. Cuando este techo sea de placas, la elección de las luminarias se hará teniendo en cuenta la dimensiones de las placas.
- En locales con aire acondicionado se utilizarán preferentemente, luminarias para fluorescencia integradas, a través de las cuales se efectúe la extracción de aire del local.
- En locales donde exista riesgo de proyección de agua sobre las luminarias, o donde la cantidad de polvo o partículas sólidas en el aire sea elevada, se utilizarán luminarias estancas. En locales en los que exista riesgo de explosión, se utilizarán luminarias antideflagrantes.

CRITERIOS DE MEDICION Y VALORACION

Unidad (ud) equipo de iluminación formado por lámpara y luminaria, incluyendo todos los componentes y operaciones necesarias para su funcionamiento y perfecto acabado.

NORMATIVA

- Reglamento Electrotécnico para Baja Tensión e Instrucciones Técnicas Complementarías. (RD. 842/2002)
- Código Técnico de la Edificación (R.D. 314/2006 de 17 de marzo). CTE-DB-HE-3 (Ahorro de Energía)
- Normas UNE-EN 60920:1994; UNE-EN 60921:1994, UNE-EN 60064:1998; UNE-EN 60081:1999; UNE-EN 60061-1:1996; UNE-EN 60360:1999; UNE-EN 60238:2000; UNE-EN 60598-2-1:1993; UNE-EN 60598-2-20:1998; UNE 20324:1993; UNE-EN 60634:1996

CONDICIONES DE SEGURIDAD

Para garantizar en el transcurso del tiempo el mantenimiento de los parámetros luminotécnicos adecuados y la eficiencia energética de la instalación VEEI, se elaborará en el proyecto un plan de mantenimiento de las instalaciones de iluminación que contemplará, entre otras acciones, las operaciones de reposición de lámparas con la frecuencia de reemplazamiento, la limpieza de luminarias con la metodología prevista y la limpieza de la zona iluminada, incluyendo en ambas la periodicidad necesaria. Dicho plan también deberá tener en cuenta los sistemas de regulación y control utilizados en las diferentes zonas.

E18G ALUMBRADO DE EMERGENCIAS

EJECUCION DE LAS OBRAS

TIPO DE ALUMBRADO:

- EMERGENCIA:
  - Aplicación: Locales de capacidad superior a 300 personas. Permite una evacuación fácil y segura.
  - Alimentación: Baterias de acumuladores. Aparatos autónomos, automáticos.
  - Funcionamiento: Fallo del alumbrado general. Caida de tensión menor de 70% de su valor nominal. Debe proporcionar una potencia mínima de 0,5 w por m2 de superficie de local con lámpara de incandescencia 10 lumen por w.
- SENALIZACIÓN:
  - Aplicación: Cuando la luz sea insuficiente o iluminación menor de 1 lux. En locales con aglomeraciones de público. Salidas y ejes de paso principales.
  - Alimentación: Alimentado al menos por 2 suministros: Normal, complementario o procedente de fuente propia de energía.
  - Funcionamiento: Permanente. Debe proporcionar en el eje de los pasos principales una iluminación mínima de 1 lux.
- REEMPLAZAMIENTO:
  - Aplicación: Quirófanos, salas de cura, unidades de vigilancia intensiva.
  - Alimentación: Fuentes propias de energía, utilizando únicamente el suministro exterior para su carga.
  - Funcionamiento: Continuación normal del alumbrado total como mínimo 2 horas.

CRITERIOS DE MEDICION Y VALORACION

- Unidad (ud) de alumbrado de emergencia, incandescente o fluorescente instalado con cable de cobre empotrado y aislado con tubo de PVC flexible de diámetro trece milímetros (13 mm). Con aparato autónomo y lámpara, incluso parte proporcional de cajas de derivación y ayudas de albañilería medida la unidad terminada.

CONDICIONES DE SEGURIDAD

Durante la fase de realización de la instalación, así como durante el mantenimiento de la misma, las herramientas utilizadas estarán aisladas. Las herramientas eléctricas estarán dotadas de grado de aislamiento II o alimentadas a tensión inferior a veinticinco voltios (25 V.).

E19T INFRAEST. COMUNES DE TELECOMUNICA. (ICT)

EJECUCION DE LAS OBRAS

RADIODIFUSIÓN SONORA Y TELEVISIÓN

Condicionantes a tener en cuenta en la instalación de los sistemas de captación de radiodifusión sonora y televisión

Condicionantes en la instalación de los sistemas de captación de los servicios terrenales:

Los mástiles de antena deberán estar conectados a la toma de tierra del edificio a través del camino más corto posible, con cable de, al menos, 25 mm2 de sección.

La ubicación de los mástiles o torretas de antena será tal que haya una distancia mínima de 5 metros al obstáculo o mástil más próximo; la distancia mínima a líneas eléctricas será de 1,5 veces la longitud del mástil.

La altura máxima del mástil será de 6 metros. Para alturas superiores se utilizarán torretas.

Los mástiles de antenas se fijarán a elementos de fabrica resistentes y accesibles y alejados de chimeneas u otros obstáculos.

Las antenas y elementos del sistema captador de señales soportarán las siguientes velocidades de viento:

- Para sistemas situados a menos de 20 m del suelo: 130 km/h.
- Para sistemas situados a más de 20 m del suelo: 150 km/h.

Condicionantes en la instalación de los sistemas de captación de los servicios por satélite:

Los requisitos de seguridad siguientes hacen referencia a la instalación de equipamiento captador, entendiendo como tal al conjunto formado por las antenas y demás elementos del sistema captador junto con las fijaciones al emplazamiento para evitar en la medida de lo posible riesgos a personas o bienes.

Las antenas y elementos del sistema captador de señales soportarán las siguientes velocidades de viento:

- Para sistemas situados a menos de 20 m del suelo: 130 km/h.
- Para sistemas situados a más de 20 m del suelo: 150 km/h.

Todas las partes accesibles que deban ser manipuladas o con las que el cuerpo humano pueda establecer contacto deberán estar a potencial de tierra o adecuadamente aisladas.

Con el fin exclusivo de proteger el equipamiento captador y para evitar diferencias de potencial peligrosas entre éste y cualquier otra estructura conductora, el equipamiento captador deberá permitir la conexión de un conductor, de una sección de cobre de al menos, 25 mm2 de sección, con el sistema de protección general del edificio.

Condicionantes a tener en cuenta en la distribución interior de los RIT. Instalación y ubicación de los diferentes equipos.

Los recintos dispondrán de espacios delimitados en planta para cada tipo de servicio de telecomunicación. Estarán equipados con un sistema de escalerillas o canales horizontales para el tendido de los cables oportunos. La escalerilla o canal se dispondrá en todo el perímetro interior a 300 mm del techo. Las características citadas no serán de aplicación a los recintos de tipo modular (RITM).

Tendrán una puerta de acceso metálica, con apertura hacia el exterior y cerradura con llave común para los distintos usuarios autorizados. El acceso a estos recintos estará controlado y la llave estará en poder del presidente de la comunidad de propietarios o del propietario del inmueble, o de la persona o personas en quien deleguen que facilitarán el acceso a los distintos operadores para efectuar los trabajos de instalación y mantenimiento necesarios.

Características constructivas:

Los recintos de instalaciones de telecomunicación, excepto los RITM, deberán tener las siguientes características constructivas mínimas:

- Solado: pavimento rígido que disipe cargas electrostáticas.
- Paredes y techo con capacidad portante suficiente

Sistema de toma de tierra:

El sistema general de tierra del inmueble debe tener un valor de resistencia eléctrica no superior a 10 respecto de la tierra lejana.

El sistema de puesta a tierra en cada uno de los recintos constará esencialmente de un anillo interior y cerrado de cobre, en el cual se encontrará intercalada, al menos, una barra colectora, también de cobre y sólida, dedicada a servir como terminal de tierra de los recintos. Este terminal será fácilmente accesible y de dimensiones adecuadas,

B2025AI788 30/10/2025
EXP FECHA DATA
1320B63E9BC
CSV
Verificable en www.coavn.ajyver.ficacion
www.coavn.org/verificacion aglaztgarra
VISADO BISATUA
COAVN
BIZKAIA

estará conectado directamente al sistema general de tierra del inmueble en uno o más puntos. A él se conectará el conductor de protección o de equipotencialidad y los demás componentes o equipos que han de estar puestos a tierra regularmente.
Los conductores del anillo de tierra estarán fijados a las paredes de los recintos a una altura que permita su inspección visual y la conexión de los equipos. El anillo y el cable de conexión de la barra colectora al terminal general de tierra del inmueble estarán formados por conductores flexibles de cobre de un mínimo de 25 mm2 de sección. Los soportes, herrajes, bastidores, bandejas, etc., metálicos de los recintos estarán unidos a la tierra local. Si en el inmueble existe más de una toma de tierra de protección, deberán estar eléctricamente unidas.
Se creará una red mallada de equipotencialidad que conecte las partes metálicas accesibles de los distintos equipos (armarios, bastidores y demás estructuras metálicas accesibles) y al anillo de tierra del inmueble.
Ubicación del recinto:
Los recintos estarán situados en zona comunitaria. El RITI (o el RITU, en los casos que proceda) estará a ser posible sobre la rasante; de estar a nivel inferior, se le dotará de sumidero con desagüe que impida la acumulación de aguas. El RITS estará preferentemente en la cubierta o azotea y nunca por debajo de la última planta del inmueble. En los casos en que pudiera haber un centro de transformación de energía próximo, caseta de maquinaria de ascensores o maquinaria de aire acondicionado, los recintos de instalaciones de telecomunicaciones se distanciarán de éstos un mínimo de 2 metros, o bien se les dotará de una protección contra campo electromagnético.
Se evitará, en la medida de lo posible, que los recintos se encuentren en la proyección vertical de canalizaciones o desagües y, en todo caso, se garantizará su protección frente a la humedad.
Ventilación:
El recinto dispondrá de ventilación natural directa, ventilación natural forzada por medio de conducto vertical y aspirador estático, o de ventilación mecánica que permita una renovación total del aire del local al menos dos veces por hora.
Instalaciones eléctricas de los recintos:
Se habilitará una canalización eléctrica directa desde el cuadro de servicios generales del inmueble hasta cada recinto, constituida por cables de cobre con aislamiento hasta 750 V y de 2 x 6 + T mm2 de sección mínimas, irá en el interior de un tubo de 32 mm de diámetro mínimo o canal de sección equivalente, de forma empotrada o superficial.
La citada canalización finalizará en el correspondiente cuadro de protección, que tendrá las dimensiones suficientes para instalar en su interior las protecciones mínimas, y una previsión para su ampliación en un 50 por 100, que se indican a continuación:

- Interruptor general automático de corte omnipolar: tensión nominal mínima 230/400 V ca, intensidad nominal 25 A, poder de corte suficiente para la intensidad de cortocircuito que pueda producirse en el punto de su instalación, de 4500 A como mínimo.
- Interruptor diferencial de corte omnipolar: tensión nominal mínima 230/400 Vca, frecuencia 50-60 Hz, intensidad nominal mínima 25 A, intensidad de defecto 300 mA de tipo selectivo.
- Interruptor magnetotérmico de corte omnipolar para la protección del alumbrado del recinto: tensión nominal mínima 230/400 Vca, intensidad nominal 10 A, poder de corte mínimo 4500 A.
- Interruptor magnetotérmico de corte omnipolar para la protección de las bases de toma de corriente del recinto: tensión nominal mínima 230/400 Vca, intensidad nominal 16 A, poder de corte mínimo 4500 A.
- En el recinto superior, además, se dispondrá de un interruptor magnetotérmico de corte omnipolar para la protección de los equipos de cabecera de la infraestructura de radiodifusión y televisión: tensión nominal mínima 230/400 Vca, intensidad nominal 16 A, poder de corte mínimo 4500 A.

Si se precisara alimentar eléctricamente cualquier otro dispositivo situado en cualquiera de los recintos, se dotará el cuadro eléctrico correspondiente con las protecciones adecuadas.
Los citados cuadros de protección se situarán lo más próximo posible a la puerta de entrada, tendrán tapa y podrán ir instalados de forma empotrada o superficial. Podrán ser de material plástico no propagador de la llama o metálico. Deberán tener un grado de protección mínimo IP 4X + IK 05. Dispondrán de un regletero apropiado para la conexión del cable de puesta a tierra.
En cada recinto habrá, como mínimo, dos bases de enchufe con toma de tierra y de capacidad mínima de 16 A. Se dotará con cables de cobre con aislamiento hasta 750 V y de 2 x 2,5 + T mm 2 de sección. En el recinto superior se dispondrá, además, de las bases de enchufe necesarias para alimentar las cabeceras de RTV.
En el lugar de centralización de contadores, deberá preverse espacio suficiente para la colocación de, al menos, dos contadores de energía eléctrica para su utilización por posibles compañías operadoras de servicios de telecomunicación. A tal fin, se habilitarán, al menos, dos canalizaciones de 32 mm de diámetro desde el lugar de centralización de contadores hasta cada recinto de telecomunicaciones, donde existirá espacio suficiente para que la compañía operadora de telecomunicaciones instale el correspondiente cuadro de protección que, previsiblemente, estará dotado con al menos los siguientes elementos:
- Hueco para el posible interruptor de control de potencia (I.C.P.).
- Interruptor general automático de corte omnipolar: tensión nominal mínima 230/400 Vca, intensidad nominal 25 A, poder de corte mínimo 4500 A.
- Interruptor diferencial de corte omnipolar: tensión nominal mínima 230/400 Vca, frecuencia 50-60 Hz, intensidad nominal 25 A, intensidad de defecto 30 mA.
- Tantos elementos de seccionamiento como se considere necesario.

En general, en lo relativo a la instalación eléctrica, se cumplirá con lo dispuesto en el Reglamento Electrotécnico de Baja Tensión, aprobado por el Real Decreto 842/2002, de 2 de agosto.
Alumbrado:
Se habilitarán los medios para que en los RIT exista un nivel medio de iluminación de 300 lux, así como un aparato de iluminación autónomo de emergencia.
Identificación de la instalación:
En todos los recintos de instalaciones de telecomunicación existirá una placa de dimensiones mínimas de 200 x 200 mm (ancho x alto), resistente al fuego y situada en lugar visible entre 1200 y 1800 mm de altura, donde aparezca el número de registro asignado por la Jefatura Provincial de Inspección de Telecomunicaciones al proyecto técnico de la instalación.
Compatibilidad electromagnética entre sistemas en el interior de los recintos de instalaciones de telecomunicaciones:
Al ambiente electromagnético que cabe esperar en los recintos, la normativa internacional (ETSI y UIT) le asigna la categoría ambiental clase 2. Por tanto, en lo que se refiere a los requisitos exigibles a los equipamientos de telecomunicación de un recinto con sus cableados específicos, por razón de la emisión electromagnética que genera, se estará a lo dispuesto en la Directiva sobre compatibilidad electromagnética (Directiva 89/336/CEE). Para el cumplimiento de los requisitos de esta directiva podrán utilizarse como referencia las normas armonizadas (entre ellas la ETS 300386) que proporcionan presunción de conformidad con los requisitos en ellas incluidos.
TELEFONÍA DISPONIBLE AL PUBLICO
Condicionantes a tener en cuenta en la instalación de los sistemas de telefonía disponible al público
Compatibilidad electromagnética:
Todos los cables con portadores metálicos de telecomunicación procedentes del exterior del edificio serán apantallados, y el extremo de su pantalla estará conectado a tierra local en un punto tan próximo como sea posible de su entrada al recinto que aloja el punto de interconexión y nunca a más de 2 m de distancia.
En función del nivel ceráunico y del grado de apantallamiento presentes en la zona considerada, puede ser conveniente dotar a los portadores metálicos de telecomunicación procedentes del exterior de dispositivos protectores contra sobretensiones, conectados también al terminal o al anillo de tierra.
La entrada de los cables de telecomunicaón y de alimentación de energía se realizará a través de accesos independientes y próximos a la entrada del cable o cables de unión a la puesta a tierra del edificio para reducir posibles diferencias de potencial entre sus recubrimientos metálicos.
Medidas en las instalaciones
Cuadro de medidas a satisfacer en las tomas de televisión terrenal, incluyendo también el margen del espectro radioeléctrico comprendido entre 950 y 2150 MHz.
Se medirán los niveles de la señal en la toma de usuario en el mejor y peor caso de FM y TV de cada ramal, según proyecto técnico y para las bandas:
- Banda 15 - 862 MHz

Niveles de las señales en dBmV de las portadoras de vídeo y sonido de cada canal para televisión analógica y en la frecuencia central de cada canal para televisión digital.
- Banda 950 - 2.150 MHz

Se medirá mediante un simulador de FI u otro dispositivo equivalente, las atenuaciones entre cabecera y la mejor y peor toma de cada ramal para tres frecuencias significativas en la banda, cuando no existen sistemas de captación de señales de radiodifusión y televisión por satélite.
Se medirá la tasa de error (BER) en los canales de televisión digital terrenal y por satélite para el peor caso de cada ramal y la respuesta en frecuencia, de cualquier canal de televisión desde la entrada de los amplificadores.
En cualquier caso las señales distribuidas a cada toma de usuario deberán reunir las siguientes características:
(1) Para las modulaciones digitales los niveles se refieren al valor de la potencia en todo el ancho de banda del canal.
(2) Para la operación con canales analógicos/digitales adyacentes, en cabecera, el nivel de los digitales estará comprendido entre 12 y 34 dB por debajo de los analógicos siempre que se cumplan las condiciones de C/N de ambos en toma de usuario.
(3) Esta especificación se refiere a la atenuación existente entre la salida de cabecera y cualquier toma de usuario. El parámetro indica la variación máxima de dicha atenuación dentro del ancho de banda de cualquier canal correspondiente a cada uno de los servicios que se indican.
(4) Este parámetro se especifica sólo para la atenuación introducida por la red entre la salida de cabecera y la toma de usuario con menor nivel de señal, de forma independiente para las bandas de 15 - 862 MHz. y 950 - 2150 MHz. El parámetro indica la diferencia máxima de atenuación en cada una de las dos bandas anteriores.
(5) Para modulaciones 64-QAM 2/3.
(6) El parámetro especificado se refiere a la intermodulación de tercer orden producida por batido entre las componentes de dos frecuencias cualquiera de las presentes en la red.
(7) Medido a la entrada del decodificador de Reed-Solomon.
Cuadro de medidas de la red de telefonía disponible al público.
Medidas de continuidad y correspondencia de la red de telefonía básica:
Las medidas de continuidad y correspondencia, permiten identificar que los pares de las redes de distribución y dispersión están perfectamente conectados y corresponden con la asignación de cada vivienda o local comercial. Consisten en medir en cada extremo continua la continuidad de los hilos de los pares, aplicando un potencial entre cada hilo y tierra o entre hilos.
De esta forma se verifica la continuidad de los pares desde el registro principal hasta cada punto de distribución y/o hasta el PAU de cada vivienda. También conviene realizar la medida con los pares de reserva de los cables para conocer su estado.
Las medidas se anotarán en una tabla como la siguiente:
Par númeroVivienda, local comercialPlantaEstado del par
Las situaciones que se pueden presentar en los pares son las siguientes:
- Par correcto (B).
- Par abierto (uno de los hilos del par no tiene continuidad) (A).
- Par en cortocircuito (contacto metálico entre dos hilos del mismo par) (C.C.).
- Par cruzado (contacto metálico entre dos hilos de distinto par) (C. x con "y").
- Par a tierra (contacto metálico entre los hilos del par y la pantalla del cable) (T).

Las anomalías se reflejan en el tarjetero del Registro Principal.
Medidas de compatibilidad electromagnética de la red de telefonía básica:
Se medirá en cada par de salida del punto de interconexión, con el bucle cerrado a BAT, que no aparecen:
- Niveles de "Ruido sofométrico" superiores a 58 dB negativos, referidos a 1 mV sobre 600 W.
- Tensiones superiores a 50 V (50 Hz) entre cualquiera de los hilos (a,b) y tierra. Se refiere a situaciones fortuitas o de avería que pudieran aparecer al originarse contactos indirectos con la red eléctrica coexistente.

Medidas en la red de telefonía básica de usuario:
Con terminales conectados
Los requisitos siguientes se aplicarán en la entrada de la red interior de usuario, desconectada ésta del PAU y cuando todos los equipos terminales conectados a ella están en la condición de reposo:
- Corriente continua: la corriente continua medida con 48 Vcc entre los dos conductores de la red interior de usuario, no deberá exceder de 1 mA.
- Capacidad de entrada: el valor de la componente reactiva de la impedancia compleja, vista entre los dos conductores de la red interior de usuario, deberá ser, en valor absoluto, menor al equivalente a un condensador sin pérdidas de valor 3,5 μF. Esta medida se hará aplicando entre los dos conductores de la red interior de usuario, a través de una resistencia en serie de 200 W, una señal sinusoidal con tensión eficaz en corriente alterna en circuito abierto de 75V y 25 Hz de frecuencia, superpuesta de manera simultánea a una tensión de corriente continua de 48V.

B2025A7888 30/10/2025
EXP FECHA DATA
1320B63E9BC
CSV
Verificable en www.coavn.org/verificacion
www.coavn.org/verificacion eglaztegarra
VISADO
BISATUA
COAVN
COLEGIO OFICIAL DE ARQUITECTOS VASCO-NAVARRO
EUSKAL HERRIKO ARKITEKTOEN ELKARGO OFIZIALA
BIZKAIA

A efectos indicativos, los dos requisitos anteriores se cumplen, en la práctica, si el número de terminales, simultáneamente conectados, no es superior a tres.
Con terminales desconectados
Los siguientes requisitos se aplicarán en la entrada de la red telefónica de usuario, desde el registro principal y sin ningún equipo terminal conectado a aquélla.
- Resistencia óhmica: la resistencia óhmica medida entre los dos conductores de la red telefónica de usuario desde el registro principal, cuando se cortocircuitan los dos terminales de línea de una base de acceso terminal, no debe ser mayor de 50 W. Esta condición debe cumplirse efectuando el cortocircuito sucesivamente en todas las bases de acceso terminal equipadas en la red interior de usuario.

A efectos indicativos, el requisito anterior se cumple, en la práctica, si la longitud total del cable telefónico de usuario, desde el registro principal hasta cada una de las bases de acceso terminal, no es superior a 250 m.
- Resistencia de aislamiento: la resistencia de aislamiento de todos los pares conectados, medida con 500 V de tensión continua entre los conductores de la red telefónica de usuario desde el registro principal o entre cualquiera de estos y tierra, no debe ser menor de 100 MW.

Medidas en la RDSI:
Acceso básico
Las mismas medidas de la telefonía básica, además de la medida de la atenuación a la frecuencia de 96 KHz.
Acceso primario
Medida de la atenuación a la frecuencia de 1 MHz, caso peor, para el cable de pares simétricos apantallados de 120 ohmios de impedancia y para el coaxial flexible de 75 ohmios.

CONDICIONES QUE DEBEN CUMPLIR LOS MATERIALES
RADIODIFUSIÓN SONORA Y TELEVISIÓN:

Características de los sistemas de captación de radiofusión sonora y televisión.
Características de los sistemas de captación de los servicios terrenales:
Las antenas y elementos anexos: soportes, anclajes, riostras, etc., deberán ser de materiales resistentes a la corrosión o tratados convenientemente a estos efectos.
Los mástiles o tubos que sirvan de soporte a las antenas y elementos anexos deberán estar diseñados de forma que se impida, o al menos se dificulte, la entrada de agua en ellos y, en todo caso, se garantice la evacuación de la que se pudiera recoger.
Los mástiles de antena deberán estar conectados a la toma de tierra del edificio a través del camino más corto posible, con cable de, al menos, 25 mm2 de sección.
La ubicación de los mástiles o torretas de antena será tal que haya una distancia mínima de 5 metros al obstáculo o mástil más próximo; la distancia mínima a líneas eléctricas será de 1,5 veces la longitud del mástil.
La altura máxima del mástil será de 6 metros. Para alturas superiores se utilizarán torretas.
Los mástiles de antenas se fijarán a elementos de fabrica resistentes y accesibles y alejados de chimeneas u otros obstáculos.
Las antenas y elementos del sistema captador de señales soportarán las siguientes velocidades de viento:
- Para sistemas situados a menos de 20 m del suelo: 130 km/h.
- Para sistemas situados a más de 20 m del suelo: 150 km/h.

Los cables de conexión serán del tipo intemperie o en su defecto deberán estar protegidos adecuadamente.
Las características técnicas de las antenas serán las siguientes:
AntenaBanda (MHz)Ganancia (dB)Relación D/A (dB)Longitud (mm)Carga al viento(N)FM88 - 1081050037DAB195 - 2238>1555550,2UHF470 - 86216,5161257146,5UHF (TDT)470 - 86219321825198
Características de los sistemas de captación de los servicios por satélite:
El conjunto para la captación de servicios por satélite, estará constituido por las antenas con el tamaño adecuado y demás elementos que posibiliten la recepción de señales procedentes de satélite, para garantizar los niveles y calidad de las señales en toma de usuario.
Los requisitos de seguridad siguientes hacen referencia a la instalación del equipamiento captador, entendiendo como tal al conjunto formado por las antenas y demás elementos del sistema captador junto con las fijaciones al emplazamiento, para evitar en la medida de lo posible riesgos a personas o bienes.
Las antenas y elementos del sistema captador de señales soportarán las siguientes velocidades de viento:
- Para sistemas situados a menos de 20 m del suelo: 130 km/h.
- Para sistemas situados a más de 20 m del suelo: 150 km/h.

Todas las partes accesibles que deban ser manipuladas o con las que el cuerpo humano pueda establecer contacto deberán estar a potencial de tierra o adecuadamente aisladas.
Con el fin exclusivo de proteger el equipamiento captador y para evitar diferencias de potencial peligrosas entre éste y cualquier otra estructura conductora, el equipamiento captador deberá permitir la conexión de un conductor, de una sección de cobre de, al menos, 25 mm2 de sección, con el sistema de protección general del edificio.
En cuanto a radiación de la unidad exterior (conversor, LNB) se deberá cumplir con los requisitos establecidos en la Directiva de compatibilidad electromagnética (Directiva 89/336/CEE), y podrán utilizarse las normas armonizadas como presunción de conformidad del cumplimiento de estos requisitos. Los limites aconsejados a las radiaciones no deseadas serán los siguientes:
1º) Emisiones procedentes del oscilador local en el haz de ± 7º del eje del lóbulo principal de la antena receptora.
El valor máximo de la radiación no deseada, incluyendo tanto la frecuencia del oscilador local como su segundo y tercer armónico, medida en la interfaz de la antena (ya considerados el polarizador, el transductor ortomodo, el filtro pasobanda y la guiaonda de radiofrecuencia) no superará los siguientes valores medidos en un ancho de banda de 120 kHz dentro del margen de frecuencias comprendido entre 2,5 y 40 GHz:
- El fundamental: -60 dBm
- El segundo y tercer armónicos: -50 dBm

2º) Radiaciones de la unidad exterior en cualquier otra dirección.
La potencia radiada isotrópica equivalente (p.i.r.e.) de cada componente de la señal no deseada radiada por la unidad exterior dentro de la banda de 30 MHz hasta 40 GHz no deberá exceder los siguientes valores medidos en un ancho de banda de 120 kHz:
- 20 dBpW en el rango de 30 MHz a 960 MHz.
- 43 dBpW en el rango de 960 MHz a 2,5 GHz.
- 57 dBpW en el rango de 2,5 GHz a 40 GHz.

La especificación se aplica en todas las direcciones excepto en el margen de ± 7º de la dirección del eje de la antena.
Las radiaciones procedentes de dispositivos auxiliares se regirán por la normativa aplicable al tipo de dispositivo de que se trate.

En cuanto a inmunidad se deberá cumplir con los requisitos establecidos en la Directiva de compatibilidad electromagnética (Directiva 89/336/CEE), y podrán utilizarse las normas armonizadas como presunción de conformidad del cumplimiento de esto requisitos. Los límites aconsejados serán los siguientes:
1º) Susceptibilidad radiada.
El nivel de intensidad de campo mínimo de la señal interferente que produce una perturbación que empieza a ser perceptible en la salida del conversor de bajo ruido cuando a su entrada se aplica un nivel mínimo de la señal deseada no deberá ser inferior a:

Rango de frecuencias (MHz)Intensidad campo mínimaDesde 1,15 hasta 2.000130 dB(μV/m)
La señal interferente deberá estar modulada en amplitud con un tono de 1 kHz y profundidad de modulación del 80 por 100.
2º) Susceptibilidad conducida.
A cada frecuencia interferente la inmunidad, expresada como el valor de la fuerza electromotriz de la fuente interferente que produce una perturbación que empieza a ser perceptible en la salida del conversor de bajo ruido cuando se aplica en su entrada el nivel mínimo de la señal deseada, tendrá un valor no inferior al siguiente:
Rango de frecuencias (MHz)Intensidad de campo mínimaDesde 1,5 hasta 230125 dB(μV/m)
La señal interferente deberá estar modulada en amplitud con un tono de 1 kHz y profundidad de modulación del 80 por 100.
Las características técnicas de las antenas serán las siguientes: Para todas ellas el ángulo de elevación estará comprendido entre 10 y 60 grados y el ancho de banda estará comprendido entre los valores 10,7 y 12,75 GHz.
TipoDiámetro(mm)Ganancia11,7GHz(dB)Angulo OFF SETEspesor(mm)Carga viento(N)Parabólica offset100040,524º0,81016,4Parabólica offset110041,524º11254
Las características técnicas de los conversores (LNB) serán las siguientes:
Conversor universal monoblockCaracterísticas técnicasFrecuencia de entrada (GHz)10,7 - 12,75Frecuencia de salida (MHz)950/1950 -1100/2150Nº de salidas1(H/V)Ganancia (dB)57Figura de ruido (dB)0,7Oscilador local (GHz)9,75/10,6Alimentación (Vcc)12 - 20Consumo máximo (mA)200Temperatura funcionamiento (°C)- 30 a + 60
Características de los elementos activos:
El equipamiento de cabecera estará compuesto por todos los elementos activos y pasivos encargados de procesar las señales de radiodifusión sonora y televisión. Las características técnicas que deberá presentar la instalación a la salida de dicho equipamiento, serán las siguientes:
BANDA DE FRECUENCIAPARAMETROUNIDAD15 - 862 MHz950 - 2150 MHzImpedanciaW7575Pérdida de retorno en equipos con mezcla "Z"dB36-Pérdida de retorno en equipos sin mezcladB31036Nivel máximo de trabajo/salidadBμV120110
Las señales serán distribuidas con su modulación original, el equipo de cabecera deberá respetar la integridad de los servicios asociados a cada canal (teletexto, sonido estereofónico, etc.), y deberá permitir la transmisión de servicios digitales.
Características técnicas de los equipos de cabecera de los servicios terrenales:
Los preamplificadores se instalarán en los mástiles junto a la antenas, aunque las normas ICT no obligan a la distribución de señales con intensidades de campo que no cumplan el limite especificado.
Las características técnicas del preamplficador (banda ancha) UHF (caso de utilizarlo) serán las siguientes:
Preamplificador (banda ancha) UHF de mástil (exterior)Características técnicasBanda de frecuencias (MHz)470 - 862Ganancia (dB)41Regulación de ganancia (dB)10Figura de ruido (dB)4Tensión de salida (dBμV)114Paso c.c. entrada (mA)40Alimentación (Vc.c.)24Consumo (mA)70Indice de protección (IP)33
Los amplificadores de cabecera serán de dos tipos:
- amplificadores monocales tipo Z con dos entradas y dos salidas
- amplificadores de banda ancha (central de amplificación multicanal)

Los amplificadores monocanales serán modulares para insertar en soportes, rack, armazones, etc. Estos soportes tendrán capacidad de ampliación para otros tipo de módulos como conversores, transmoduladores, etc., y deberán alimentarse con tensión + 24 Vcc mediante fuentes de alimentación de corriente alterna, también modulares, y disponer de todos los elementos auxiliares de instalación e interconexión.
Las características técnicas de los amplificadores monocanales serán las siguientes:
Características Amplif. FMAmplif.DABAmplif.UHFselectiv.Amplif.UHFAncho de banda (MHz)20,5788Nº de canales1111Banda de frecuencias (MHz)87,5 - 108195 - 230470 - 862470 - 862Ganancia (dB)30455548Tensión salida analógica (dBμV)114 - 125120Tensión de salida digital (dBμV)-114118113NormaEN 50083-5DABEN 50083-5EN 50083-5Figura de ruido (dB)<9<9<11<11Margen de regulación (dB)35353030Planicidad (dB)<3<1<2<2Consumo a 24 Vcc (mA)65909090Alimentación previos 24Vcc(mA)100
CaracterísticasAmplif. monocanal/multicanal TDT Ancho banda(MHz)8162432Nº de canales1234Banda frecuencias (MHz)470 - 862Ganancia (dB)50Tensión salida analógica(dBμV) 125115114113Tensiónsalida digital (dBμV)118113111108NormaEN 50083-5Figura de ruido (dB)<9Margen de regulación (dB)30Planicidad (dB)<3Consumo a 24 Vcc (mA)90Alimentación previos 24Vcc(mA)100
Las características técnicas del amplificador multicanal (central amplificadora), tipo no modular, serán las siguientes:
Características Central amplificadoraEntradas/Salidas3/3Banda amplificadaFM/DAB/UHFGanancia (dB)33 (FM/DAB) - 42 (UHF)Tensión salida (dBμV) - 115(FM/DAB)-116(UHF)Figura de ruido (dB)<6Margen regulación (dB)20(FM/DAB) - 15(UHF)Consumo c.a.(W)9Corriente máx.previos(mA)60 (UHF)
En este pliego de condiciones se especifican otros elementos modulares que se pueden utilizar en una ICT como son los conversores de canales analógicos y digitales y transmoduladores de canales digitales a analógicos (COFDM - PAL) para el aprovechamiento de cabeceras o en la migración de la televisión analógica a la digital. Igualmente se especifica un amplificador monocanal híbrido de cabecera (modular), para la mezcla de canales procedentes de dos cabeceras.
Las características técnicas de los conversores de canal, serán las siguientes:
Características técnicasConversor canal anal.Conversor canal digit.EntradaAncho de banda del canal (MHZ)8 (UHF)8 (UHF)Paso de frecuencia (KHz)250±166,66Nivel de entrada (dBμV)50 - 80 (CAG)52 - 102Pérdida lazo entrada (dB)<1,5<1,5Figura ruido (dB)<9-SalidaAncho de banda del canal (MHZ)8 (UHF)8 (UHF)Paso de frecuencia (KHz)250±166,66Nivel máximo de salida (dBμV)80 ± 5 80 ± 5Margen de regulación (dB)1515Pérdidas de retorno (dB))14>12Pérdida lazo salida (dB)<1,5<1,5Espúreos en banda (dBc)60-Relación C/N (dB)>58-Degradación ruido equivalente (dB)-<1Ganancia /regulación pendiente-15/±3Características generalesConsumo (mA) (Vcc)(450)(5);(200)(15)(450)(5);(200)(15)Alimentación previos (Vcc)-12
Las características técnicas del transmodulador COFDM a PAL, serán las siguientes:

B2025A1788
30/10/2025
EXP FECHA DATA
1340B0359BC
CSV
www.coavn.org/verificacion egiaztagarria
VISADO
BISAHUA
BIZKAIA
COLEGIO OFICIAL DE APAREJADORES Y ARQUITECTOS TÉCNICOS DE BIZKAIA
ARABAKO OFIZIALEN ELKARGO OFIZIALA

Características técnicasTransmodulador COFDM - PALDemodulador COFDMFrecuencia de entrada (MHZ)Banda UHFNivel de entrada (dBμV)48 -88(8 k;64 QAM;FEC 2/3Pérdidas de retorno (dB))>12Norma EN 300744Descodificador MPEGFormato entradaTS MPEG-2/DVBSalida videoCompuesto PALSalidaFrecuencia de salida (MHZ)Banda UHFPaso de frecuencia (KHz)250Nivel máximo de salida (dBμV)80 Margen de regulación (dB)15Pérdidas de retorno (dB)14Pérdida lazo salida (dB)<1,5Espúreos en banda (dBc)60Relación C/N (dB)>58Características generalesConsumo (A) (Vcc)(1,2)(5);(0,4)(15)Alimentación previos (mA)50 (0-12-24Vcc)

Las características técnicas del amplificador monocanal híbrido de cabecera, serán las siguientes:

Amplificador monocanal híbrido de cabeceraCaracterísticas técnicasBanda de frecuencias (MHz)47 -862Ganancia (dB)45 ± 2Regulación de ganancia (dB)20Nivel salida (dBμV)DIN 45004-B120Características generalesTensión de alimentación (Vcc)15Consumo (mA)810

Características técnicas de los equipos de cabecera de los servicios por satélite:

El amplificador monocanal para la mezcla de las señales procedentes del servicios por satélite en F.I y los servicios terrenales tendrá las siguientes características técnicas:

Amplificador monocanal mezclador F.I./SATEntradas/Salidas2/1Características técnicasF.I.Banda de frecuencias (MHz)950 - 2150Ganancia (dB)35 - 50Ecualizador (dB)0 - 12Atenuador (dB)0 - 20Nivel salida (dBμV)DIN VDE0855/12124Figura de ruido (dB)<12,5Características técnicasTV terrenalBanda de frecuencias (MHz)47 - 862Pérdidas de inserción1,5Características generalesConsumo 24Vcc (mA)130Alimentación LNB (mA)400

En este pliego de condiciones se especifican otros elementos modulares que se pueden utilizar en una ICT como el receptor de televisión analógica por satélite, los transmoduladores de canales digitales por satélite a canales analógicos (QPSK - PAL) y de canales digitales por satélite a digitales terrenales para distribuir por cable (QPSK - QAM). Igualmente se especifica un amplificador monocanal de banda ancha F.I. (modular).

El receptor de televisión analógica por satélite tendrá las siguientes características técnicas:

Receptor de televisión analógica por satéliteCaracterísticas técnicas entrada F.I.Banda de frecuencias (MHz)950 - 2150Nivel de entrada (dBμV)40 - 84Margen de enganche (dB)±5Pasos de frecuencia (MHz)1Pérdidas de retorno (dB)>7Pérdidas de paso entrada (dB)<1,5Alimentación LNB (Vcc)13/17 (±0,5V)OFF, 22KHz(±2 KHz), Selecc.ON/OFFCaracterísticas técnicas salida RFBanda de frecuencias (MHz)46 - 862Nivel de salida máximo (dBμV)80 ± 5Margen de regulación (dB)15Pasos de frecuencia (KHz)250Espúreos en banda (dBc)>60Pérdidas de retorno (dB)>14Pérdidas de paso salida (dB)<1,5Características generalesConsumos (A)5V: 0,5 - 15V: 0,35 - 18V: 0,3

Los procesadores F.I./F.I. tendrá las siguientes características técnicas:

Características técnicasProces. FI/FI. simpleProces. FI/FI. tripleRango de frecuencias de entrada (MHz)950 - 2150Rango de frecuencias de salida (MHz)950 - 2150Paso frecuencia sintoniz. oscilador conversor1Impedancia de salida (U75Pérdidas retorno entrada (dB)>10Ancho de banda seleccionable a - 1 dB (MHz)27/36 (conmutable)Pérdidas retorno salida (dBm)>10Nivel de entrada (dBμVmíni.- 50 / máx.- 20Nivel de salida (dBm)Máx. - 20 (regulable > 15)Alimentación LNB (Vcc)13/17 OFF; 22 KHz OFFCaracterísticas generalesConsumo (mA) (Vcc)(360)(5)(150)(15)(1000)(5) (150)(15)

Los transmoduladores de canales digitales por satélite tendrá las siguientes características técnicas:

Características técnicasTransmodulador QPSK - PALTransmodulador QPSK - QAMDemodulador QPSKAlimentación LNB (Vcc)Selec.13/17OFF22KHZ(selecc.ON/OFF)Selec.13/17OFF22KHZ(selecc.ON/OFF)Pérdida lazo entrada(dB)<1,5<1,5Frecuencia entrada(MHZ)950 - 2150950 - 2150Margen enganche (dB)±5Paso frecuencia (MHz)1Nivel de entrada (dBμV)44 - 8444 - 84Ancho de banda (MHz)-36Pérdidas de retorno (dB)>7SRentrada/Margencaptura(Kbaud)10 - 30/± 10030 - 45Roll-off (%)3535Código convolucional!1/2;2/3;3/4;5/6;7/8Código de bloqueRS (204;108)Descodificador MPEG-2Formato entradaTS MPEG-2/DVBSalida videoCompuesto PALModulador QAMFormato modulación-16;32;64;128;256SR máxima (Mbaud)-7,2Roll-off (%)-15Ancho de banda (MHz)-Máximo 8Salida RFFrecuencia salida (MHZ)Banda UHFBanda UHFPaso de frecuencia (KHz)250-Nivel máx. salida(dBμV)80 ± 580 ± 5Margen regulación (dB)1515Pérdidas de retorno (dB)14-Pérdida lazo salida (dB)<1,5<1,5Espúreos en banda(dBc)6080 ± 5Relación C/N (dB)>58-Características generalesConsumo (A) (Vcc)(1,2)(5);(0,5)(15);(0,3)(18)(1,2)(5);(0,5)(15);(0,3)(18)

El amplificador monocanal de banda ancha F.I tendrá las siguientes características técnicas:

Amplificador monocanal de banda ancha FICaracterísticas técnicasBanda de frecuencias (MHz)950 - 2150Ganancia (dB)35 ± 2 (950 MHz); 41 ± 3 (2150 MHz)Regulación de ganancia (dB)20Tensión de salida (2 tonos -35 dB) (dBμV) >123Alimentación (Vcc)15Consumo (mA)200

Características técnicas de los equipos del punto de distribución de los servicios RTV:

Las características técnicas del amplificador línea de T V + F.I. 2 entradas/ 2 salidas, de un punto de distribución de RTV con amplificación intermedia, serán las siguientes:

Amplificador de línea de TV + F.I. 2 entradas/ 2 salidasCaracterísticas técnicasBandas de frecuencias (MHZ)47 - 862959 - 2150Ganancia (dB)30 - 3535 - 40Nivel de salida (dBμV)117 DIN 45004 B121 DIN VDE 0855/12Atenuador (dB)1520Figura ruido (dB)810Tensión de entrada (Vca)230Potencia máx. consumida (W)12

Características de los elementos pasivos:

En cualquier punto de la red, se mantendrán las siguientes características:

PARAMETROUNIDADBANDA DE FRECUENCIA15 - 862 MHz950 - 2150 MHzImpedanciaW7575Pérdida retorno cualquier puntodB^{3}10^{3}6

Características técnicas de los mezcladores, distribuidores, derivadores, PAU y BAT:

Las características técnicas del mezclador 2 F.I. y TV, serán las siguientes:

Mezclador distribuidor 2 F.I. y TVCaracterísticas técnicasMargen de frecuencias (MHz)5 - 2400Número de entradasFI1 - FI2 - TV Número de salidasFI1 + TV - FI2 + TV Pérdidas de inserción (dB)< 4 (TV) y < 2 (FI)Rechazo TV - FI (dB)>20Entradas con paso de cc2 (FI1 y FI2)

Las características técnicas de los distribuidores serán las siguientes:

Distribuidores de 2, 3, 4 y 5 direccionesCaracterísticas técnicasBanda (MHz)5 - 2400Número de salidas2345Atenuación de distribución (dB)5-473,56,589,547-8624,577,58,5950-24005,599,512Rechazo entre salidas (dB)>15>15>15>15

Las características técnicas de los derivadores de 2 direcciones serán las siguientes:

Derivadores 2 direccionesCaracterísticas técnicasBanda (MHz)5 - 2400TipoTAABCPlanta12 - 34 - 67 - 12Atenuación de paso(dB)5-8622,21,21,10,7950-24002,421,20,9Atenuación derivación (dB)5-86213162024950-240012162024Rechazo entre salida derivación (dB)>24Rechazo entre derivaciones (dB)>30

Las características técnicas de los derivadores de 4 direcciones serán las siguientes:

Derivadores de 4 direccionesCaracterísticas técnicasBanda (MHz)5 - 2400TipoTAABCDAtenuación paso(dB)5-475,532,31,51,347-8624,72,31,61,31,2950-24005-7,72,3-32.11.4-31,3-3Atenuación derivación (dB)5-47121720252847-8621317202528950-24001517222530Rechazo entre salida derivación (dB)>24Rechazo entre derivaciones (dB)>20

Las características técnicas de los PAU, serán las siguientes:

PAUCaracterísticas técnicasTipoRTVRTV + d.3dir.RTV + d.4dir.Número de salidas134Pérdida de inserción (dB)5-47<0,177,547-862<0,167,5950-2400<0,3710,5Rechazo entre salidas (dB)5-47>64>14>1447-862>64>18>17950-2400>54>23>14

Las características técnicas de las BAT, serán las siguientes:

BASES DE ACCESO TERMINAL (BATSCaracterísticas técnicasTipoT.termi.TV/FM SAT(FI)T. paso TV/FM-SATBanda (MHz)5 - 2150Atenuación de paso (dB)5-8621,2950-24002Atenuación de derivación (dB)5-8620,620950-24001,524

Características técnicas de los cables:

Los cables coaxiales empleados para realizar la instalación deberán reunir las características técnicas:

- Conductor central de cobre y dieléctrico polietileno celular físico.
- Pantalla cinta metalizada y trenza de cobre o aluminio.
- Cubierta no propagadora de la llama para instalaciones interiores y de polietileno para instalaciones exteriores.
- Impedancia característica media: 75 ± 3 W.
- Pérdidas de retorno según la atenuación del cable (a) a 800 MHz:

Tipo de cable5 - 30 MHz30 - 470 MHz470 - 862 MHz862 - 2150 MHza £ 18 dB/100m23 dB20 dB18 dBa > 18 dB/100m20 dB20 dB18 dB16 dB

Se presumirán conformes a estas especificaciones aquellos cables que acrediten el cumplimiento de las normas UNE-EN 50117-5 (para instalaciones interiores) y UNE-EN 50117-6 (para instalaciones exteriores).

Todos los materiales deberán permitir el cumplimiento de las especificaciones relativas a la calidad para los Servicios de radiodifusión sonora y televisión recogidos en el apartado 4.5 del Anexo I, del Reglamento ICT, presente en este pliego de condiciones.

TELEFONÍA DISPONIBLE AL PÚBLICO:

Características de los cables:

Cables de la red de distribución de la telefonía básica:

Se utilizaran cables multipares y estarán constituidos por pares trenzados, con conductores de cobre electrolítico puro de calibre no inferior a 0,5 mm de diámetro, aislados por una capa continua de plástico coloreada, según código de colores. La cubierta está formada por una cinta de aluminio lisa y una capa continua de plástico ignífuga.

El cable se fabricará en unidades de 25 pares en capas concéntricas de pares (ya recubiertos de aislamiento) o en subunidades de 12 ó 13 pares para formar un núcleo cilíndrico.

Cada par se formará torsionando un conductor con otro, con un paso máximo de 155 mm, para reducir la diafonía. Sobre el núcleo cilíndrico se extrusiona la cubierta.

Existirá un código de colores del aislamiento de cada conductor que identificará cada par dentro de la unidad, así como de la cinta que envuelve cada unidad y un hilo de rasgado debajo de la cubierta para facilitar la instalación. También el cable incorporará un par adicional (par piloto), para su posible utilización como circuito de prueba durante la instalación.

En el caso de viviendas unifamiliares, al ser de exterior, la capa continua de polietileno y la cubierta está formada por una cinta de aluminio-copolímero de etileno y una capa continua de polietileno colocada por extrusión, formando un conjunto estanco (cables EAP).

Los diámetros y capacidades de los cables utilizados serán las siguientes:

Número de paresDiámetro máximo (mm)251550217525100 28

Cables de las redes de dispersión y de interior de usuario de la telefonía básica:

Serán cables de acometida de uno o dos pares, con cubierta continua de plástico ignífuga para inmuebles. En viviendas unifamiliares al ser la red de dispersión exterior, la cubierta está formada por una malla de alambre de acero colocada entre dos capas de plástico ignífugas.

En el cable de acometida de un par los conductores irán retorcidos helicoidalmente con un paso máximo de 45 mm. En el caso del cable de dos pares, el cableado de los conductores será cuadrete en estrella con un paso máximo de 55 mm.

Los diámetros y capacidades de los cables utilizados son las siguientes:

Número de paresDiámetro máximo (mm)1425

Para todos los cables, los requisitos eléctricos serán los siguientes:

- La resistencia óhmica de los conductores a la temperatura de 20°C < 98 W/km.
- La rigidez dieléctrica entre conductores no será inferior a 500 Vcc ni a 350 Vef ca
- La rigidez dieléctrica entre núcleo y pantalla no será inferior a 1500 Vcc ni a 1000 Vef ca
- La resistencia de aislamiento > 1000 MW/km.
- La capacidad mutua de cualquier par no excederá de 100 nF/km en cables de PVC, y de 58nF/km en cables de polietileno.

Cables de la RDSI:

En el acceso básico RDSI, se utilizarán los cables de las redes de distribución y dispersión de la telefonía básica, mientras en la red de interior de usuario las características del cable serán las siguientes:

- Tipo: pares simétricos
- Calibre: 0,5 ó 0,6 mm
- Número de pares: 2 ó 4 pares por cada acceso básico
- Pantalla externa: cables no apantallados en instalación normal.

Número de paresDiámetro máximo (mm)2546,5

En el acceso primario RDSI, el portador utilizado en las redes de distribución y dispersión será cable de pares metálico (apantallado o no), fibra óptica, etc., mientras en la red interior de usuario será de pares apantallados o coaxial flexible.

Las características del cable de pares apantallados (cables de categoría 5 mínimo) serán:

- Impedancia característica: 120W (simétrica) ±20% en la gama de frecuencias de 200 kHz hasta 1 MHz y de 120W ±10% a 1 MHz.

Las características del cable de coaxial flexible (Flex) serán:

- impedancia característica del cable será 75W (asimétrica) ±5% a 1 MHz.

Compatibilidad electromagnética:

Todos los cables con portadores metálicos de telecomunicación procedentes del exterior del edificio serán apantallados, y el extremo de su pantalla estará conectado a

VISADO
BISATUA
30/10/2025
EXP FECHA DATA
1320B63E9BC
Verificable en http://www.coavn.org/verificacion
www.coavn.org/verificacion eglaztegarra
COAVN COLEGIO OFICIAL DE APAREJADORES Y ARQUITECTOS TÉCNICOS VASCO-NAVARRO
EUSKAL-NAFARROKO ARKITEKTO TEKNIKO ETA APAREJADOREN ELKARGO OFIZIALA
BIZKAIA

tierra local en un punto tan próximo como sea posible de su entrada al recinto que aloja el punto de interconexión y nunca a más de 2 m de distancia.
En función del nivel ceráunico y del grado de apantallamiento presentes en la zona considerada, puede ser conveniente dotar a los portadores metálicos de telecomunicación procedentes del exterior de dispositivos protectores contra sobretensiones, conectados también al terminal o al anillo de tierra.
La entrada de los cables de telecomunicaón y de alimentación de energía se realizará a través de accesos independientes y próximos a la entrada del cable o cables de unión a la puesta a tierra del edificio para reducir posibles diferencias de potencial entre sus recubrimientos metálicos.
Características de las regletas:
Estarán constituidas por un bloque de material aislante provisto de un número variable de terminales. Cada uno de estos terminales tendrá un lado preparado para conectar los conductores de cable, y el otro lado estará dispuesto de tal forma que permita el conexionado de los cables de acometida o de los puentes.
El sistema de conexión será por desplazamiento de aislante, y se realizará la conexión mediante herramienta especial en el punto de interconexión (que podrá coincidir con el punto de distribución en inmuebles con menos de 31 pares) o sin ella en los puntos de distribución.
En el punto de interconexión la capacidad de cada regleta será de 10 pares y en los puntos de distribución como máximo de 5 ó 10 pares. En el caso de que ambos puntos coincidan, la capacidad de la regleta podrá ser de 5 ó de 10 pares.
Las regletas de interconexión y de distribución estarán dotadas de la posibilidad de medir hacia ambos lados sin levantar las conexiones.
La resistencia a la corrosión de los elementos metálicos deberá ser tal que soporte las pruebas estipuladas en la norma UNE 2050-2-11, equivalente a la norma CEI 68-2-11.
Las características eléctricas de las regletas serán la siguientes:
• La resistencia de aislamiento entre contactos, en condiciones normales (23°C, 50% HR), deberá ser > 106 MW.
• La resistencia de contacto con el punto de conexión de los cables/hilos deberá ser < 10 mW.
• La rigidez dieléctrica deberá ser tal que soporte una tensión, entre contactos, de 1000 Vef ca ± 10% y 1500 Vcc ± 10%.
Características de los PAU y BAT:
PAU y BAT de telefonía básica:
Las características técnicas del PAU, serán las especificadas en el Anexo I (Apartado 1.B) del Real Decreto 2304/1994 de 2 de diciembre.
Los requisitos funcionales y operativos permitirán, con este dispositivo, realizar pruebas y desconexión entre la red de interior de usuario y la red de dispersión.
Este elemento puede ser una simple regleta, formada por dos módulos de conexión donde por un extremo se conectan los dos pares del cable de acometida de la red de dispersión y por el otro el par del cable de acometida de la red de interior.
La BAT es un elemento empotrable dotado con conector hembra tipo Bell de 6 vías (RJ-11), cuyas características vienen definidas en el RD 1376/89 de 27 de octubre.
PAU y BAT de RDSI:
Los PAU de acceso básico y primario son los equipos de terminación de red que instalará el operador que ofrezca el servicio RDSI.
Las BAT de acceso básico utilizarán conectores ISO 8877 de 8 contactos y con la siguiente asignación (RJ-45):
Número de contactoFunciónEquipo TerminalTerminación de Red1Fuente Energía 3 o suministro 3No conectada2Fuente Energía 3 o suministro 3No conectada3EmisiónRecepción4RecepciónEmisión5RecepciónEmisión6EmisiónRecepción7No conectada8No conectada
Las BAT de acceso primario, para el caso de los cables de pares simétricos apantallados, será una regleta de conexión fija, provista de conexión para las pantallas o un conector de 8 contactos (RJ-45). Mientras que en el caso de cables coaxiales flexibles se utilizan dos conectores DIN 42295.
INFRAESTRUCTURA:
Características de las arquetas:
Deberán soportar las sobrecargas normalizadas en cada caso y el empuje del terreno. Se presumirán conformes las tapas que cumplan lo especificado en la norma UNE-EN 124 para la clase B 125, con una carga de rotura superior a 125 kN. Deberán tener un grado de protección IP55. Las arquetas de entrada, además, dispondrán de cierre de seguridad y de dos puntos para tendido de cables en paredes opuestas a las entradas de conductos situados a 150 mm del fondo, que soporten una tracción de 5 kN. Se presumirán conformes con las característica anteriores las arquetas que cumplan con la norma UNE 133100-2
Características de la canalización externa, de enlace, principal, secundaria e interior de usuario:
Tubos:
Serán de material plástico no propagador de la llama, salvo en la canalización de enlace, en la que podrán ser también metálicos resistentes a la corrosión. Los de las canalizaciones externa, de enlace y principal serán de pared interior lisa.
Todos los tubos vacantes estarán provistos de guía para facilitar el tendido de las acometidas de los servicios de telecomunicaciones entrantes al inmueble. Dicha guía será de alambre de acero galvanizado de 2 mm de diámetro o cuerda plástica de 5 mm de diámetro, sobresaldrá 200 mm en los extremos de cada tubo y deberá permanecer aún cuando se produzca la primera ocupación de la canalización.
Las características mínimas que deben reunir los tubos son las siguientes:
CaracterísticaTipo de tuboMontaje superficialMontaje empotradoMontaje enterradoResistencia a la compresión[3] 1250 N[3] 320 N[3] 450 N Resistencia al impacto [3] 2 Joules[3] 1 Joule p/ R = 320 N[3] 15 JoulesResistencia al impacto[3] 2 Joules[3] 2 Joule p/ R [3] 320 N[3] 15 JoulesT[a] instalación y servicio-5 £ T£ 60 [0]C-5 £ T£ 60 [0]C-5 £ T£ 60 [0]CResistencia corrosión tubos metálicosProtección interior y exterior mediaPropiedades eléctricasContin. Eléct./aislante--Resistencia propagación de la llamaNo propagadorNo propagador-
Se presumirán conformes con las características anteriores los tubos que cumplan la serie de normas UNE EN 50086.
Canales, bandejas y sus accesorios:
Los sistemas de conducción de cables tendrán como características mínimas, para aplicaciones generales, las indicadas en la tabla siguiente:
CaracterísticaCanales/BandejasResistencia al impactoMedia/2 JoulesTemperatura de instalación y servicio-5 £ T£ 60 [0]CPropiedades eléctricasContinuidad eléctric./aislanteResistencia a la corrosiónProtección int. y ext. mediaResistencia a la propagación de la llamaNo propagador
Se presumirán conformes con las características anteriores las canales que cumplan la norma UNE EN 50085 y las bandejas que cumplan la norma UNE EN 61537.
Características de los registros de acceso, de enlace, secundarios, de paso, de terminación de red y de toma.
Registros de acceso:
Los registros de acceso se podrán realizar:
• Practicando en el muro o pared de la fachada un hueco de dimensiones mínimas de 400 x 600 x 300 mm (altura x anchura x profundidad), con las paredes del fondo y laterales perfectamente enlucidas y cerrados con una tapia o puerta, con cierre de seguridad, y cerco que garantice la solidez e indeformabilidad del conjunto.
• Empotrando en el muro una caja con la correspondiente puerta o tapa.
En ambos casos los registros tendrán un grado de protección mínimo IP 55, según la EN 60529, y un grado IK 10, según UNE 50102. Se considerarán conformes los registros de acceso de características equivalentes a los clasificados anteriormente, que cumplan con la norma UNE EN 50298.
Registros de enlace:
Se considerarán conformes los registros de enlace de características equivalentes a los clasificados según la tabla siguiente, que cumplan con la UNE 20451 o con la UNE EN 50298. Cuando estén en el exterior de los edificios serán conformes al ensayo 8.11 de la citada norma.
InteriorExteriorUNE EN 60529 1ª cifra 352ª cifraX 5UNE EN 50102IK710
Armarios para recintos modulares:
En el caso de utilización de armarios para implementar los recintos modulares, éstos tendrán un grado de protección mínimo IP 55, según EN 60529, y un grado IK10, según UNE EN 50102, para ubicación en exterior, e IP 33, según EN 60529, y un grado IK.7, según UNE EN 50102, para ubicación en el interior, con ventilación suficiente debido a la existencia de elementos activos.
Registro principal:
Se considerarán conformes los registros principales para TB+RDSI y TLCA + SAFI de características equivalentes a los clasificados según la siguiente tabla, que cumplan con la norma UNE 20451 o con la norma UNE EN 50298. Cuando estén en el exterior de los edificios serán conformes al ensayo 8.11 de la citada norma. Su grado de protección será:
InteriorExteriorUNE EN 60529 IP 1ª cifra 35IP 2ª cifraX 5UNE EN 50102IK710
Registros secundarios:
Se podrán realizar:
• Practicando en el muro o pared de la zona comunitaria de cada planta (descansillos) un hueco de 150 mm de profundidad a una distancia mínima de 300 mm del techo en su parte más alta. Las paredes del fondo y laterales deberán quedar perfectamente enlucidas y, en la del fondo, se adaptará una placa de material aislante (madera o plástico) para sujetar con tornillos los elementos de conexión correspondientes. Deberán quedar perfectamente cerrados asegurando un grado de protección IP- 3X, según EN 60529, y un grado IK.7, según UNE EN 50102, con tapa o puerta de plástico o con chapa de metal que garantice la solidez e indeformabilidad del conjunto.
• Empotrando en el muro o montando en superficie, una caja con la correspondiente puerta o tapa que tendrá un grado de protección IP 3X, según EN 60529, y un grado IK.7, según UNE EN 50102. Para el caso de viviendas unifamiliares en las que el registro este colocado en el exterior, el grado de protección será IP 55 IK 10.
Se consideraran conformes los registros secundarios de características equivalentes a los clasificados anteriormente que cumplan con la UNE EN 50298 o con la UNE 20451.
Registros de paso, terminación de red y toma:
Si se materializan mediante cajas, se consideran como conformes los productos de características equivalentes a los clasificados a continuación, que cumplan con la UNE 20451. Para el caso de los registros de paso también se considerarán conformes las que cumplan con la UNE EN 50298. Deberán tener un grado de protección IP 33, según EN 60529, y un grado IK.5, según UNE EN 50102. En todos los casos estarán provistos de tapa de material plástico o metálico.

NORMATIVA

Reglamento ICT y Normas Anexas.

• Ley General de Telecomunicaciones, (Ley 32/2003 de 3 de noviembre).
• Real Decreto Ley 1/1998 de 27 de febrero. sobre infraestructuras comunes en los edificios para el acceso a los servicios de telecomunicación.
• Real Decreto 401/2003 de 4 de abril por el que se aprueba el reglamento regulador de las infraestructuras comunes de telecomunicaciones para el acceso a los servicios de telecomunicación en el interior de los edificios y de la actividad de instalación de equipos y sistemas de telecomunicaciones.
• Orden CTE/1296/2003 de 14 de mayo por la que se desarrolla el reglamento regulador de las infraestructuras comunes de telecomunicaciones para el acceso a los servicios de telecomunicación en el interior de los edificios y la actividad de instalación de equipos y sistemas de telecomunicaciones, aprobado por el Real Decreto 401/2003 de 4 de abril.
• Orden ITC/1077/2006 de 6 de abril, por la que se establece el procedimiento a seguir en las instalaciones colectivas de recepción de televisión en el proceso de adecuación para la recepción de la televisión digital terrestre y se modifican determinados aspectos administrativos y técnicos de las infraestructuras comunes de telecomunicación en el interior de los edificios.
• Reglamento Electrotécnico de Baja Tensión, aprobado por el Real Decreto 842/2002, de 2 de agosto.

Normativa vigente sobre Prevención de Riesgos Laborales.

• Ley 31/1995 de 8 de Noviembre de prevención de Riesgos Laborales.
• Real Decreto 39/1997 de 17 de Enero por el que se aprueba el Reglamento de los servicios de Prevención.
• Real Decreto 486/1997 de 14 de Abril por el que se establecen las disposiciones mínimas de seguridad y salud en los lugares de trabajo.
• Real Decreto 773/1997 de 30 de Mayo, sobre disposiciones mínimas de seguridad y salud relativas a la utilización por los trabajadores de equipos de protección individual.
• Real Decreto 1215/97 sobre equipos de trabajo
• Real Decreto 1627/1997 de 24 de octubre por el que se establecen disposiciones mínimas de seguridad y salud en las obras de construcción.
• Reglamento Electrotécnico de Baja Tensión, aprobado por el Real Decreto 842/2002, de 2 de agosto.

Se realizará una descripción detallada de todas y cada una de las actividades que es necesario realizar de acuerdo con el estudio de seguridad o estudio básico de seguridad y planes de seguridad en obras de construcción aplicado al caso concreto, tanto en el momento de ejecutar la instalación, como durante las intervenciones posteriores para el mantenimiento de la misma, evaluando los riesgos que pueden derivarse de cada una de ellas, y describiendo en cada caso los elementos y medidas de prevención de riesgos laborales que han de quedar fijados en la edificación una vez finalizada su construcción, en orden a facilitar la realización de las intervenciones de mantenimiento de la instalación en las adecuadas condiciones de seguridad.
Normativa sobre protección contra Campos Electromagnéticos

COAVN
B20251788
EXP 30/10/2025 FECHA DATA
VISADO BISATUA
COAVN
COLEGIO OFICIAL DE ARQUITECTOS VASCO-NAVARRO
EUSKAL HERRIKO ARKITEKTO OHIKO ELKARGO OFIZIALA
BIZKAIA
www.coavn.org/verificacion
verificar en: www.coavn.org/verificacion
CSV 1320[illegible]E9BC

Directiva 89/336/CEE del Consejo, de 3 de mayo de 1989, sobre la aproximación de las legislaciones de los Estados miembros relativas a la compatibilidad electromagnética, modificada por las Directivas 98/13/CEE del Parlamento Europeo y del Consejo, de 12 de febrero de 1998; 92/31/CEE del Consejo, de 28 de abril de 1992, y por la Directiva 93/68/CEE del Consejo, de 22 de julio de 1993, incorporadas al derecho español mediante el Real Decreto 444/1994, de 11 de marzo, por el que se establecen los procedimientos de evaluación de la conformidad y los requisitos de protección relativos a compatibilidad electromagnética de los equipos, sistemas e instalaciones, modificado por el Real Decreto 1950/1995, de 1 de diciembre, y mediante la Orden ministerial de 26 de marzo de 1996, relativa a la evaluación de la conformidad de los aparatos de telecomunicación, regulados en el Real Decreto 444/1994, de 11 de marzo, modificado por el Real Decreto 1950/1995, de 1 de diciembre.
Para el cumplimiento de las disposiciones anteriores, podrán utilizarse como referencia las normas UNE-EN 50083-1, UNE-EN 50083-2 y UNE-EN 50083-8 de CENELEC.
Secreto de las comunicaciones
El Artículo 33 de la Ley General de Telecomunicaciones, (Ley 32/2003 de 3 de noviembre), obliga a los operadores que exploten redes públicas de comunicaciones electrónicas o que presten servicios de comunicaciones electrónicas disponibles al público deberán garantizar el secreto de las comunicaciones de conformidad con los artículos 18.3 y 55.2 de la Constitución, debiendo adoptar las medidas técnicas necesarias. Asimismo, los operadores deberán adoptar a su costa las medidas que se establezcan reglamentariamente para la ejecución de las interceptaciones dispuestas conforme a lo establecido en el artículo 579 de la Ley de Enjuiciamiento Criminal y en la Ley Orgánica 2/2002, de 6 de mayo, reguladora del control judicial previo del Centro Nacional de Inteligencia.
En este pliego de condiciones, las características de la infraestructura utilizada cumple con la Normativa vigente de servicios de comunicaciones de electrónicas disponibles al público, al incluir cerraduras en todos los RITI y registros.

CONDICIONES DE SEGURIDAD

Requisitos de seguridad entre instalaciones

Como norma general, se procurará la máxima independencia entre las instalaciones de telecomunicación y las del resto de servicios. Los cruces con otros servicios se realizarán preferentemente pasando las canalizaciones de telecomunicación por encima de las de otro tipo. Los requisitos mínimos serán los siguientes:

- La separación entre una canalización de telecomunicación y las de otros servicios será, como mínimo, de 100 mm para trazados paralelos y de 30 mm para cruces.
- Si las canalizaciones interiores se realizan con canales para la distribución conjunta con otros servicios que no sean de telecomunicación, cada uno de ellos se alojará en compartimentos diferentes.

La rigidez dieléctrica de los tabiques de separación de estas canalizaciones secundarias conjuntas deberá tener un valor mínimo de 15 kV/mm (según norma UNE EN 60243). Si son metálicas, se pondrán a tierra.
En el caso de infraestructuras comunes que incorporen servicios de RDSI, en lo que se refiere a requisitos de seguridad entre instalaciones, cuando coexistan cables eléctricos de 220 V y cables RDSI, se tomarán las siguientes precauciones:

- Se respetará una distancia mínima de 30 centímetros en el caso de un trazado paralelo a lo largo de un recorrido igual o superior a 10 metros. Si este recorrido es menor, la separación mínima, en todo caso, será de 10 centímetros.
- Si hubiera necesidad de que se cruzaran dos tipos de cables, eléctricos y RDSI, lo harán en un ángulo de 90 grados, con el fin de minimizar así el acoplamiento entre el campo electromagnético del cable eléctrico y los impulsos del cable RDSI.

A fin de evitar las interacciones con cableados y aparatos eléctricos, se tendrán en cuenta los criterios y recomendaciones descritos en la norma UNE EN 501174-2
Para la red de dispersión y la red de interior de usuario no será necesario considerar separación, siempre que la longitud total sea inferior a 35 m. En el caso de que la longitud total sea superior no será necesario tener en cuenta la separación para los últimos 15 m.
En el caso de lámparas de neón se recomienda que estén a una distancia superior a 30 centímetros de los cables RDSI.
En el caso de motores eléctricos, o cualquier equipo susceptible de emitir fuertes parásitos, se recomienda que estén a una distancia superior a 3 metros de los cables RDSI. En el caso de que no fuera posible evitar los parásitos, se recomienda utilizar cables apantallados.

CONDICIONES QUE DEBEN CUMPLIR LAS UNIDADES DE OBRA

Requisitos eléctricos de la red de telefonía de usuario.

Con terminales conectados.
Los requisitos siguientes se aplicarán en la entrada de la red interior de usuario, desconectada ésta del PAU y cuando todos los equipos terminales conectados a ella están en la condición de reposo:
a) Corriente continua.
La corriente continua, medida con 48 Vcc entre los dos conductores de la red interior de usuario, no deberá exceder de 1 mA.
b) Capacidad de entrada.
El valor de la componente reactiva de la impedancia compleja, vista entre los dos conductores de la red interior de usuario, deberá ser, en valor absoluto, menor al equivalente a un condensador sin pérdidas de valor 3,5 mF.
Esta medida se hará aplicando entre los dos conductores de la red interior de usuario, a través de una resistencia en serie de 200 Z, una señal sinusoidal con tensión eficaz en corriente alterna en circuito abierto de 75V y 25 Hz de frecuencia, superpuesta de manera simultánea a una tensión de corriente continua de 48V.
A efectos indicativos, los dos requisitos anteriores se cumplen, en la práctica, si el número de terminales, simultáneamente conectados, no es superior a tres.
Con terminales desconectados.
Los siguientes requisitos se aplicarán en la entrada de la red telefónica de usuario, desde el registro principal y sin ningún equipo terminal conectado a aquélla.
a) Resistencia óhmica.
La resistencia óhmica medida entre los dos conductores de la red telefónica de usuario desde el registro principal, cuando se cortocircuitan los dos terminales de línea de una base de acceso terminal, no debe ser mayor de 50 Z. Esta condición debe cumplirse efectuando el cortocircuito sucesivamente en todas las bases de acceso terminal equipadas en la red interior de usuario.
A efectos indicativos, el requisito anterior se cumple, en la práctica, si la longitud total del cable telefónico de usuario, desde el registro principal hasta cada una de las bases de acceso terminal, no es superior a 250 m.
b) Resistencia de aislamiento.
La resistencia de aislamiento de todos los pares conectados, medida con 500 V de tensión continua entre los conductores de la red telefónica de usuario desde el registro principal o entre cualquiera de éstos y tierra, no debe ser menor de 100 MX.

E20 FONTANERÍA

CONTROL Y CRITERIOS DE ACEPTACION Y RECHAZO

La instalación debe suministrar a los aparatos y equipos del equipamiento higiénico los caudales que figuran en la tabla 2.1. del CTE-DB-HS 4.
En los puntos de consumo la presión mínima debe ser:
a) 100 kPa para grifos comunes;
b) 150 kPa para fluxores y calentadores.
La presión en cualquier punto de consumo no debe superar 500 kPa.
La instalación de suministro de agua desarrollada en el proyecto del edificio debe estar compuesta de los siguientes elementos:
Acometida:
La acometida debe disponer, como mínimo, de los elementos siguientes:
a) una llave de toma o un collarín de toma en carga, sobre la tubería de distribución de la red exterior de suministro que abra el paso a la acometida;
b) un tubo de acometida que enlace la llave de toma con la llave de corte general;
c) Una llave de corte en el exterior de la propiedad
En el caso de que la acometida se realice desde una captación privada o en zonas rurales en las que no exista una red general de suministro de agua, los equipos a instalar (además de la captación propiamente dicha) serán los siguientes: válvula de pié, bomba para el trasiego del agua y válvulas de registro y general de corte.
Instalación general:
La instalación general debe contener, en función del esquema adoptado, los elementos que le correspondan de los que se citan en los apartados siguientes.
Llave de corte general:
La llave de corte general servirá para interrumpir el suministro al edificio, y estará situada dentro de la propiedad, en una zona de uso común, accesible para su manipulación y señalada adecuadamente para permitir su identificación. Si se dispone armario o arqueta del contador general, debe alojarse en su interior.
Filtro de la instalación general:
El filtro de la instalación general debe retener los residuos del agua que puedan dar lugar a corrosiones en las canalizaciones metálicas. Se instalará a continuación de la llave de corte general. Si se dispone armario o arqueta del contador general, debe alojarse en su interior. El filtro debe ser de tipo Y con un umbral de filtrado comprendido entre 25 y 50 m, con malla de acero inoxidable y baño de plata, para evitar la formación de bacterias y autolimpiable. La situación del filtro debe ser tal que permita realizar adecuadamente las operaciones de limpieza y mantenimiento sin necesidad de corte de suministro.
Armario o arqueta del contador general:
El armario o arqueta del contador general contendrá, dispuestos en este orden, la llave de corte general, un filtro de la instalación general, el contador, una llave, grifo o racor de prueba, una válvula de retención y una llave de salida. Su instalación debe realizarse en un plano paralelo al del suelo.
La llave de salida debe permitir la interrupción del suministro al edificio. La llave de corte general y la de salida servirán para el montaje y desmontaje del contador general.
Tubo de alimentación:
El trazado del tubo de alimentación debe realizarse por zonas de uso común. En caso de ir empotrado deben disponerse registros para su inspección y control de fugas, al menos en sus extremos y en los cambios de dirección.
Distribuidor principal:
El trazado del distribuidor principal debe realizarse por zonas de uso común. En caso de ir empotrado deben disponerse registros para su inspección y control de fugas, al menos en sus extremos y en los cambios de dirección.
Debe adoptarse la solución de distribuidor en anillo en edificios tales como los de uso sanitario, en los que en caso de avería o reforma el suministro interior deba quedar garantizado.
Deben disponerse llaves de corte en todas las derivaciones, de tal forma que en caso de avería en cualquier punto no deba interrumpirse todo el suministro.
Ascendentes o montantes:
Las ascendentes o montantes deben discurrir por zonas de uso común del mismo.
Deben ir alojadas en recintos o huecos, construidos a tal fin. Dichos recintos o huecos, que podrán ser de uso compartido solamente con otras instalaciones de servicios del edificio, deben ser registrables y tener las dimensiones suficientes para que puedan realizarse las operaciones de mantenimiento.
Las ascendentes deben disponer en su base de una válvula de retención, una llave de corte para las operaciones de mantenimiento, y de una llave de paso con grifo o tapón de vaciado, situadas en zonas de fácil acceso y señaladas de forma conveniente. La válvula de retención se dispondrá en primer lugar, según el sentido de circulación del agua.
En su parte superior deben instalarse dispositivos de purga, automáticos o manuales, con un separador o cámara que reduzca la velocidad del agua facilitando la salida de aire y disminuyendo los efectos de los posibles golpes de ariete.
Contadores divisionarios:
Los contadores divisionarios deben situarse en zonas de uso común del edificio, de fácil y libre acceso. Contarán con pre-instalación adecuada para una conexión de cable de señales para lectura a distancia del contador.
Antes de cada contador divisionario se dispondrá una llave de corte. Después de cada contador se dispondrá una válvula de retención.
Instalaciones particulares:
Las instalaciones particulares estarán compuestas de los elementos siguientes:
a) una llave de paso situada en el interior de la propiedad particular en lugar accesible para su manipulación;
b) derivaciones particulares, cuyo trazado se realizará de forma tal que las derivaciones a los cuartos húmedos sean independientes. Cada una de estas derivaciones contará con una llave de corte, tanto para agua fría como para agua caliente;
c) ramales de enlace;
d) puntos de consumo, de los cuales, todos los aparatos de descarga, tanto depósitos como grifos, los calentadores de agua instantáneos, los acumuladores, las calderas individuales de producción de ACS y calefacción y, en general, los aparatos sanitarios, llevarán una llave de corte individual.
Derivaciones colectivas:
Discurrirán por zonas comunes y en su diseño se aplicarán condiciones análogas a las de las instalaciones particulares.
Sistemas de control y regulación de la presión:
Sistemas de sobreelevación: grupos de presión
El sistema de sobreelevación debe diseñarse de tal manera que se pueda suministrar a zonas del edificio alimentables con presión de red, sin necesidad de la puesta en marcha del grupo.
El grupo de presión debe ser de alguno de los dos tipos siguientes:

B2025A17588
30/10/2025
FECHA DATA
B2025A17588
CSV
Verificación: https://www.coavn.org/verificacion
www.coavn.org/verificacion aglaztegarra
VISADO BISATUA
COAVN
COLEGIO OFICIAL DE ARQUITECTOS VASCO-NAVARRO
EUSKAL HERRIKO ARKITEKTUREN ELKARGO OFIZIALA
BIZKAIA

a) convencional, que contará con:
i) depósito auxiliar de alimentación, que evite la toma de agua directa por el equipo de bombeo;
ii) equipo de bombeo, compuesto, como mínimo, de dos bombas de iguales prestaciones y funcionamiento alterno, montadas en paralelo;
iii) depósitos de presión con membrana, conectados a dispositivos suficientes de valoración de los parámetros de presión de la instalación, para su puesta en marcha y parada automáticas;
b) de accionamiento regulable, también llamados de caudal variable, que podrá prescindir del depósito auxiliar de alimentación y contará con un variador de frecuencia que accionará las bombas manteniendo constante la presión de salida, independientemente del caudal solicitado o disponible; Una de las bombas mantendrá la parte de caudal necesario para el mantenimiento de la presión adecuada.
El grupo de presión se instalará en un local de uso exclusivo que podrá albergar también el sistema de tratamiento de agua. Las dimensiones de dicho local serán suficientes para realizar las operaciones de mantenimiento.
Sistemas de reducción de la presión:
Deben instalarse válvulas limitadoras de presión en el ramal o derivación pertinente para que no se supere la presión de servicio máxima establecida en 2.1.3. CTE-DB-HS 4.
Cuando se prevean incrementos significativos en la presión de red deben instalarse válvulas limitadoras de tal forma que no se supere la presión máxima de servicio en los puntos de utilización.
Sistemas de tratamiento de agua
Condiciones generales: En el caso de que se quiera instalar un sistema de tratamiento en la instalación interior o deberá empeorar el agua suministrada y en ningún caso incumplir con los valores paramétricos establecidos en el Anexo I del Real Decreto 140/2003
Exigencias de los materiales: Los materiales utilizados en la fabricación de los equipos de tratamiento de agua deben tener las características adecuadas en cuanto a resistencia mecánica, química y microbiológica para cumplir con los requerimientos inherentes tanto al agua como al proceso de tratamiento.
Exigencias de funcionamiento: Deben realizarse las derivaciones adecuadas en la red de forma que la parada momentánea del sistema no suponga discontinuidad en el suministro de agua al edificio.
Los sistemas de tratamiento deben estar dotados de dispositivos de medida que permitan comprobar la eficacia prevista en el tratamiento del agua.
Los equipos de tratamiento deben disponer de un contador que permita medir, a su entrada, el agua utilizada para su mantenimiento.
Productos de tratamiento: Los productos químicos utilizados en el proceso deben almacenarse en condiciones de seguridad en función de su naturaleza y su forma de utilización. La entrada al local destinado a su almacenamiento debe estar dotada de un sistema para que el acceso sea restringido a las personas autorizadas para su manipulación.
Situación del equipo: El local en que se instale el equipo de tratamiento de agua debe ser preferentemente de uso exclusivo, aunque si existiera un sistema de sobreelevación podrá compartir el espacio de instalación con éste. En cualquier caso su acceso se producirá desde el exterior o desde zonas comunes del edificio, estando restringido al personal autorizado. Las dimensiones del local serán las adecuadas para alojar los dispositivos necesarios, así como para realizar un correcto mantenimiento y conservación de los mismos. Dispondrá de desagüe a la red general de saneamiento del inmueble, así como un grifo o toma de suministro de agua.

Las pruebas y ensayos que son necesarios realizar en la instalación son:
La empresa instaladora estará obligada a efectuar una prueba de resistencia mecánica y estanquidad de todas las tuberías, elementos y accesorios que integran la instalación, estando todos sus componentes vistos y accesibles para su control.
Para iniciar la prueba se llenará de agua toda la instalación, manteniendo abiertos los grifos terminales hasta que se tenga la seguridad de que la purga ha sido completa y no queda nada de aire. Entonces se cerrarán los grifos que han servido de purga y el de la fuente de alimentación. A continuación se empleará la bomba, que ya estará conectada y se mantendrá su funcionamiento hasta alcanzar la presión de prueba. Una vez acondicionada, se procederá en función del tipo del material como sigue:
a) para las tuberías metálicas se considerarán válidaslas pruebas realizadas según se describe en la norma UNE 100 151:1988 ;
b) para las tuberías termoplásticas y multicapas se considerarán válidas las pruebas realizadas conforme al Método A de la Norma UNE ENV 12 108:2002.
Una vez realizada la prueba anterior, a la instalación se le conectarán la grifería y los aparatos de consumo, sometiéndose nuevamente a la prueba anterior.
El manómetro que se utilice en esta prueba debe apreciar como mínimo intervalos de presión de **E01** bar.
Las presiones aludidas anteriormente se refieren a nivel de la calzada.

En cuanto al mantenimiento de la instalación:
Excepto en viviendas aisladas y adosadas, los elementos y equipos de la instalación que lo requieran, tales como el grupo de presión, los sistemas de tratamiento de agua o los contadores, deben instalarse en locales cuyas dimensiones sean suficientes para que pueda llevarse a cabo su mantenimiento adecuadamente.
Las redes de tuberías, incluso en las instalaciones interiores particulares si fuera posible, deben diseñarse de tal forma que sean accesibles para su mantenimiento y reparación, para lo cual deben estar a la vista, alojadas en huecos o patinillos registrables o disponer de arquetas o registros.
Debe disponerse un sistema de contabilización para cada unidad de consumo individualizable y en las zonas de pública concurrencia de los edificios, los grifos de los lavabos y las cisternas deben estar dotados de dispositivos de ahorro de energía.

EJECUCION DE LAS OBRAS

La instalación de suministro de agua se ejecutará con sujeción al proyecto, a la legislación aplicable, a las normas de la buena construcción y a las instrucciones del director de obra y del director
de la ejecución de la obra.

Durante la ejecución e instalación de los materiales, accesorios y productos de construcción en la instalación interior, se utilizarán técnicas apropiadas para no empeorar el agua suministrada y en ningún caso incumplir los valores paramétricos establecidos en el Anexo I del Real Decreto 140/2003
Ejecución de las redes de tuberías:
Condiciones generales:
La ejecución de las redes de tuberías se realizará de manera que se consigan los objetivos previstos en el proyecto sin dañar o deteriorar al resto del edificio, conservando las características del agua de suministro respecto de su potabilidad, evitando ruidos molestos, procurando las condiciones necesarias para la mayor duración posible de la instalación así como las mejores condiciones para su mantenimiento y conservación.
Las tuberías ocultas o empotradas discurrirán preferentemente por patinillos o cámaras de fábrica realizados al efecto o prefabricados, techos o suelos técnicos, muros cortina o tabiques técnicos. Si esto no fuera posible, por rozas realizadas en paramentos de espesor adecuado, no estando permitido su empotramiento en tabiques de ladrillo hueco sencillo. Cuando discurran por conductos, éstos estarán debidamente ventilados y contarán con un adecuado sistema de vaciado.
El trazado de las tuberías vistas se efectuará en forma limpia y ordenada. Si estuvieran expuestas a cualquier tipo de deterioro por golpes o choques fortuitos, deben protegerse adecuadamente.
La ejecución de redes enterradas atenderá preferentemente a la protección frente a fenómenos de corrosión, esfuerzos mecánicos y daños por la formación de hielo en su interior. Las conducciones no deben ser instaladas en contacto con el terreno, disponiendo siempre de un adecuado revestimiento de protección. Si fuese preciso, además del revestimiento de protección, se procederá a realizar una protección catódica, con ánodos de sacrificio y, si fuera el caso, con corriente impresa.
Uniones y juntas:
Las uniones de los tubos serán estancas.
Las uniones de tubos resistirán adecuadamente la tracción, o bien la red la absorberá con el adecuado establecimiento de puntos fijos, y en tuberías enterradas mediante estribos y apoyos dispuestos en curvas y derivaciones.
En las uniones de tubos de acero galvanizado o zincado las roscas de los tubos serán del tipo cónico, de acuerdo a la norma UNE 10 242:1995. Los tubos sólo pueden soldarse si la protección interior se puede restablecer o si puede aplicarse una nueva. Son admisibles las soldaduras fuertes, siempre que se sigan las instrucciones del fabricante. Los tubos no se podrán curvar salvo cuando se verifiquen los criterios de la norma UNE EN 10 240:1998. En las uniones tubo-accesorio se observarán las indicaciones del fabricante.
Las uniones de tubos de cobre se podrán realizar por medio de soldadura o por medio de manguitos mecánicos. La soldadura, por capilaridad, blanda o fuerte, se podrá realizar mediante manguitos para soldar por capilaridad o por enchufe soldado. Los manguitos mecánicos podrán ser de compresión, de ajuste cónico y de pestañas.
Las uniones de tubos de plástico se realizarán siguiendo las instrucciones del fabricante.
Protecciones:
Protección contra la corrosión:
Las tuberías metálicas se protegerán contra la agresión de todo tipo de morteros, del contacto con el agua en su superficie exterior y de la agresión del terreno mediante la interposición de un elemento separador de material adecuado e instalado de forma continua en todo el perímetro de los tubos y en toda su longitud, no dejando juntas de unión de dicho elemento que interrumpan la protección e instalándolo igualmente en todas las piezas especiales de la red, tales como codos, curvas.
Los revestimientos adecuados, cuando los tubos discurren enterrados o empotrados, según el material de los mismos, serán:
a) Para tubos de acero con revestimiento de polietileno, bituminoso, de resina epoxídica o con alquitrán de poliuretano.
b) Para tubos de cobre con revestimiento de plástico.
c) Para tubos de fundición con revestimiento de película continua de polietileno, de resina epoxídica, con betún, con láminas de poliuretano o con zincado con recubrimiento de cobertura
Los tubos de acero galvanizado empotrados para transporte de agua fría se recubrirán con una lechada de cemento, y los que se utilicen para transporte de agua caliente deben recubrirse preferentemente con una coquilla o envoltura aislante de un material que no absorba humedad y que permita las dilataciones y contracciones producidas por las variaciones de temperatura
Toda conducción exterior y al aire libre, se protegerá igualmente. En este caso, los tubos de acero podrán ser protegidos, además, con recubrimientos de cinc. Para los tubos de acero que discurran por cubiertas de hormigón se dispondrá de manera adicional a la envuelta del tubo de una lámina de retención de 1 m de ancho entre éstos y el hormigón. Cuando los tubos discurran por canales de suelo, ha de garantizarse que estos son impermeables o bien que disponen de adecuada ventilación y drenaje. En las redes metálicas enterradas, se instalará una junta dieléctrica después de la entrada al edificio y antes de la salida.
Para la corrosión por el uso de materiales distintos se aplicará lo especificado en el apartado 6.3.2. de CTE-DB-HS 4.
Para la corrosión por elementos contenidos en el agua de suministro, además de lo reseñado, se instalarán los filtros especificados en el punto 6.3.1de CTE-DB-HS 4.
Protección contra las condensaciones:
Tanto en tuberías empotradas u ocultas como en tuberías vistas, se considerará la posible formación de condensaciones en su superficie exterior y se dispondrá un elemento separador de protección,
no necesariamente aislante pero si con capacidad de actuación como barrera antivapor, que evite los daños que dichas condensaciones pudieran causar al resto de la edificación.
Dicho elemento se instalará de la misma forma que se ha descrito para el elemento de protección contra los agentes externos, pudiendo en cualquier caso utilizarse el mismo para ambas protecciones.
Se considerarán válidos los materiales que cumplen lo dispuesto en la norma UNE 171:1989.
Protecciones térmicas:
Los materiales utilizados como aislante térmico que cumplan la norma UNE 171:1989 se considerarán adecuados para soportar altas temperaturas.
Cuando la temperatura exterior del espacio por donde discurre la red pueda alcanzar valores capaces de helar el agua de su interior, se aislará térmicamente dicha red con aislamiento adecuado al material de constitución y al diámetro de cada tramo aislado, considerándose adecuado el que indica la norma UNE EN ISO 12 241:1999.
Protección contra esfuerzos mecánicos:
Cuando una tubería haya de atravesar cualquier paramento del edificio u otro tipo de elemento constructivo que pudiera transmitirle esfuerzos perjudiciales de tipo mecánico, lo hará dentro de una funda, también de sección circular, de mayor diámetro y suficientemente resistente. Cuando en instalaciones vistas, el paso se produzca en sentido vertical, el pasatubos sobresaldrá al menos 3 centímetros por el lado en que pudieran producirse golpes ocasionales, con el fin de proteger al tubo.
Igualmente, si se produce un cambio de sentido, éste sobresaldrá como mínimo una longitud igual al diámetro de la tubería más 1 centímetro.
Cuando la red de tuberías atraviese, en superficie o de forma empotrada, una junta de dilatación constructiva del edificio, se instalará un elemento o dispositivo dilatador, de forma que los posibles movimientos estructurales no le transmitan esfuerzos de tipo mecánico.
La suma de golpe de ariete y de presión de reposo no debe sobrepasar la sobrepresión de servicio admisible. La magnitud del golpe de ariete positivo en el funcionamiento de

COAVN
VISADO
BISATUA
COLEGIO OFICIAL DE ARQUITECTOS VASCO-NAVARRO
EUSKAL HERRIKO ARKITEKTO OHIKO ELKARGO OFIZIALA
BIZKAIA
EXP. B2025AT788
FECHA DATA 30/10/2025
CSV 1320B63E9BC7A
Verificable en www.coavn.org/verificacion aplaztagarria

las válvulas y aparatos medido inmediatamente antes de estos, no debe sobrepasar 2 bar; el golpe de ariete negativo no debe descender por debajo del 50 % de la presión de servicio.
Protección contra ruidos:
Como normas generales a adoptar, sin perjuicio de lo que pueda establecer el DB HR al respecto,se adoptarán las siguientes:
a) los huecos o patinillos, tanto horizontales como verticales, por donde discurran las conducciones estarán situados en zonas comunes;
b) a la salida de las bombas se instalarán conectores flexibles para atenuar la transmisión del ruido y las vibraciones a lo largo de la red de distribución. dichos conectores serán adecuados al tipo de tubo y al lugar de su instalación;
Los soportes y colgantes para tramos de la red interior con tubos metálicos que transporten el agua a velocidades de 1,5 a 2,0 m/s serán antivibratorios. Igualmente, se utilizarán anclajes y guías flexibles que vayan a estar rígidamente unidos a la estructura del edificio.
Accesorios:
Grapas y abrazaderas:
La colocación de grapas y abrazaderas para la fijación de los tubos a los paramentos se hará de forma tal que los tubos queden perfectamente alineados con dichos paramentos, guarden las distancias exigidas y no transmitan ruidos y/o vibraciones al edificio.
El tipo de grapa o abrazadera será siempre de fácil montaje y desmontaje, así como aislante eléctrico.
Si la velocidad del tramo correspondiente es igual o superior a 2 m/s, se interpondrá un elemento de tipo elástico semirrígido entre la abrazadera y el tubo.
Soportes:
Se dispondrán soportes de manera que el peso de los tubos cargue sobre estos y nunca sobre los propios tubos o sus uniones.
No podrán anclarse en ningún elemento de tipo estructural, salvo que en determinadas ocasiones no sea posible otra solución, para lo cual se adoptarán las medidas preventivas necesarias. La longitud de empotramiento será tal que garantice una perfecta fijación de la red sin posibles desprendimientos.
De igual forma que para las grapas y abrazaderas se interpondrá un elemento elástico en los mismos casos, incluso cuando se trate de soportes que agrupan varios tubos.
La máxima separación que habrá entre soportes dependerá del tipo de tubería, de su diámetro y de su posición en la instalación.
Montaje de los filtros:
El filtro ha de instalarse antes del primer llenado de la instalación, y se situará inmediatamente delante del contador según el sentido de circulación del agua. Deben instalarse únicamente filtros adecuados.
En la ampliación de instalaciones existentes o en el cambio de tramos grandes de instalación, es conveniente la instalación de un filtro adicional en el punto de transición, para evitar la transferencia de materias sólidas de los tramos de conducción existentes.
Para no tener que interrumpir el abastecimiento de agua durante los trabajos de mantenimiento, se recomienda la instalación de filtros retroenjuagables o de instalaciones paralelas.
Hay que conectar una tubería con salida libre para la evacuación del agua del autolimpiado.
Instalación de aparatos dosificadores:
Sólo deben instalarse aparatos de dosificación conformes con la reglamentación vigente.
Cuando se deba tratar todo el agua potable dentro de una instalación, se instalará el aparato de dosificación detrás de la instalación de contador y, en caso de existir, detrás del filtro y del reductor
de presión.
Si sólo ha de tratarse el agua potable para la producción de ACS, entonces se instala delante del grupo de válvulas en la alimentación de agua fría al generador de ACS..
Montaje de los equipos de descalcificación:
La tubería para la evacuación del agua de enjuagado y regeneración debe conectarse con salida libre.
Cuando se deba tratar todo el agua potable dentro de una instalación, se instalará el aparato de descalcificación detrás de la instalación de contador, del filtro incorporado y delante de un aparato de dosificación eventualmente existente.
Cuando sólo deba tratarse el agua potable para la producción de ACS, entonces se instalará, delante del grupo de valvulería, en la alimentación de agua fría al generador de ACS.
Cuando sea pertinente, se mezclará el agua descalcificada con agua dura para obtener la adecuada dureza de la misma.
Cuando se monte un sistema de tratamiento electrolítico del agua mediante ánodos de aluminio, se instalará en el último acumulador de ACS de la serie, como especifica la norma UNE 100 050:2000.

NORMATIVA
CÓDIGO TÉCNICO DE LA EDIFICACION.
- REAL DECRETO 314/2006, de 17-MAR-06, del Ministerio de Vivienda
- B.O.E.: 28-MAR-06
- Entrada en vigor al día siguiente de su publicación en el B.O.E.

E20A ACOMETIDAS DE AGUA

EJECUCION DE LAS OBRAS
Acometida

Desde la red de suministro de agua se realizará la acometida el edificio en tubería de cobre o polietileno. La unión de la acometida con la red se realizará por medio de un collarín de fundición o pieza especial de acoplamiento, con las correspondientes juntas de estanqueidad de goma.
Llave de corte general.
Al llegar al solar donde se ubica el edificio se colocará una llave de corte que irá en arqueta de ladrillo macizo con su correspondiente desagüe.

E20C CONTADORES DE AGUA

CONDICIONES QUE DEBEN CUMPLIR LOS MATERIALES
Contadores

Los contadores de agua fría serán de chorro múltiple de turbina y esfera en seco y los de agua caliente, serán especiales para su uso, en el que todos sus elementos serán inalterables al agua caliente. Ambos serán verificados oficialmente y timbrados por la Consejería de Industria.
Su conexión será roscada y se montará mediante racores para facilitar su desmontaje.

CRITERIOS DE MEDICION Y VALORACION
Contadores

La medición corresponderá al número de unidades iguales.
Se abonará por unidad colocada, incluyendo todos los racores de montaje y todos los accesorios necesarios.

E20CCB BATERÍA PARA CONTADORES

EJECUCION DE LAS OBRAS
Batería de contadores.

Situación.
La batería de contadores divisionarios se instalará al final del tubo de alimentación.
Soporte de los contadores.
El soporte estará formado por una serie de tubos horizontales y verticales que alimentarán a los contadores, sirviendo a su vez de soporte a éstos y a sus llaves. Esta batería se construirá de hierro galvanizado con el diámetro que se señala en los esquemas, colgándose mediante anclajes a una pared de ladrillo macizo. Este soporte se unirá al tubo de alimentación por medio de bridas atornilladas. El conjunto de tubos que forman el soporte
así como su configuración deberán estar homologados por la Delegación de Industria.
Ubicación.
La batería se colocará en un lugar común del inmueble en planta baja o sótano. El cuarto de contadores se procurará que esté próximo al hueco por donde ascenderán las derivaciones individuales. La cámara o armario destinado al cuarto de contadores deberá estar enfoscado con mortero de cemento y arena y llevará un desagüe con cazoleta sifónica y su acceso deberá tener la dimensión suficiente para dejar libre la totalidad del cuadro.
Contador divisionario.
Se dispondrán roscados a la batería colocándose dos llaves de paso una anterior y otra posterior, al mismo. Deberán ser herméticos con mecanismo contador de aspas y de fácil lectura.

E20DD DEPÓSITOS ACUMULADORES

CONDICIONES QUE DEBEN CUMPLIR LOS MATERIALES
Depósito acumulador

Podrá construirse en forma de fábrica o bien ser de fibrocemento o cualquier otro producto apropiado, pero en cualquier caso, las superficies en contacto con el agua no serán absorbentes o porosas.
El depósito se dispondrá de forma que sea fácil y eficaz su limpieza periódica.
Aunque el nivel del agua debe estar en comunicación con la atmósfera, el depósito será cerrado y se garantizará la estanqueidad de las piezas y empalmes, que estén unidos a él. Estará dotado de conexiones de entrada y salida, válvula de flotador y grifo de vaciado (de macho).
El tubo de alimentación desembocará siempre cuarenta milímetros (40 mm.) por encima del nivel máximo del agua, o sea, por encima de la parte más alta de la boca del aliviadero, prohibiéndose la denominada alimentación "por abajo" o entrada del agua por la parte inferior de recipiente.
En todos los depósitos, el aliviadero debe ser mantenido perfectamente limpio en todo momento y deberá ser capaz de evacuar un volumen doble al máximo previsto de entrada de agua.
El tubo de desagüe del rebosadero no quedará directamente conectado al alcantarillado, sino a través de un espacio que sea accesible a la inspección y permita comprobar el perfecto paso del agua.

CRITERIOS DE MEDICION Y VALORACION
Depósitos acumuladores

Para los prefabricados de fibrocemento o de cualquier otro producto apropiado, la medición corresponderá al número de unidades iguales.
Se abonará por unidad colocada, incluyendo todas las conexiones necesarias para el perfecto funcionamiento y las tapas.

E20DG GRUPOS DE PRESIÓN

CONDICIONES QUE DEBEN CUMPLIR LOS MATERIALES
Depósito de presión

Podrá estar constituido por uno o más elementos, que estarán definidos por su volumen, presión nominal del trabajo y número. Estarán construidos en chapa de acero, con fondos bombeados y galvanizados en caliente, por inmersión, una vez que hayan sido dotados de todos y cada uno de los manguitos necesarios para las diferentes conexiones. El procedimiento de galvanizado deberá garantizar espesores uniformes y de acuerdo con la Norma UNE 27.501. Deberán ser de forma cilíndrica y estar colocados verticalmente, de forma que las variaciones de volumen sean proporcionadas a la variación de la cota del nivel de agua en el recipiente.
La presión mínima del agua en el recipiente en metros de columna de agua (m.c.d.a.) se obtendrá añadiendo quince metros (15 m.) a la altura, en metros sobre la base del recipiente, del techo de la planta más elevada que tenga que alimentar, y la máxima será superior en 30 m.c.d.a. a la presión mínima.
Se deberán incluir, al menos, los siguientes elementos y manguitos:
- Boca de hombre.
- Manguitos de entrada, salida, vaciado, purga de aire, manómetro y presostato, válvulas de seguridad, nivel de líquido, conexión de compresor.
El depósito será construido según el Reglamento de Recipientes a Presión, timbrados por la Consejería de Industria.
Bombas Centrífugas
Estarán definidas por las siguientes características: Caudal, presión (altura manométrica), velocidad de funcionamiento y potencia del motor eléctrico de accionamiento.
Serán, al menos, dos unidades (2 ud.) las que integren el sistema y se dimensionarán para proporcionar entre el 50 por 100 (50-100 %) del caudal máximo simultáneo de la instalación, cada una de ellas a una presión igual a la diferencia de cota entre el punto más elevado de suministro y el emplazamiento del grupo, incrementado en quince (15) mm.c.a. Las bombas deberán seleccionarse de forma que su rendimiento no sea nunca inferior al 60 por 100 (60%) en las condiciones normales de funcionamiento.

CRITERIOS DE MEDICION Y VALORACION
Grupos de presión

La medición corresponderá al número de unidades de iguales características.
Se abonará por unidad colocada, incluyendo bombas centrífugas, inyectores de aire, calderín galvanizado con sus tubos de unión y manguitos de entrada, salida, vaciado, purga de aire o manómetro y presostato, válvulas de seguridad, nivel de líquido, accesorios y conexiones necesarias para el perfecto funcionamiento.

E20MA ACERO GALVANIZADO

EJECUCION DE LAS OBRAS
Redes de tuberías construídas en acero.

VISADO
BISATUA
B2025A17006
30/10/2025
EXP
FECHA DATA
COLEGIO OFICIAL DE APAREJADORES Y ARQUITECTOS TÉCNICOS VIZCAYA-NAVARRO
EUSKAL HERRIKO ARKITEKTO TEKNIKOEN ELKARGO OFIZIALA
BIZKAIA
www.coavn.org/verificacion
www.cabeltum.com/verificacion
www.coavn.org/verificacion aglaztgarra

Serán galvanizadas, las cuales en los casos en que vayan empotradas en paramentos o bajo solados, las de agua fría, se protegerán con pintura antioxidante de base asfáltica, y las de agua caliente además, se forrarán con cartón ondulado.

Las uniones y piezas especiales irán roscadas. Para la estanqueidad de la unión, una vez aterrajados los tubos, se pintarán con minio las roscas y en la unión se empleará estopa o cintas de estanqueidad. Se evitará totalmente el contacto de la tubería con yeso.

Cuando la conducción vaya recibida a los paramentos o en forjados mediante grapas, éstas serán de acero galvanizado, interponiendo anillos elásticos de goma o fieltro con separación máxima de dos mil milímetros (2.000 mm.).

Cuando la tubería atraviese muros, tabiques o forjados, se dispondrá un manguito pasamuro de fibrocemento con holgura mínima de diez milímetros (10 mm.) y se rellenará el espacio libre con masilla plástica.

CONDICIONES QUE DEBEN CUMPLIR LOS MATERIALES

Hierro galvanizado

Este tipo de canalizaciones se realizará con hierro recocido, con laminado, doblado y soldado en su generatriz. Llevarán un galvanizado de cinc por su parte interior y exterior. Tendrán un espesor uniforme y estarán totalmente exentas de rebabas, fisuras, manchas de óxido, sopladuras, escorias, picaduras y pliegues.

Las piezas especiales de unión de estas canalizaciones también se realizan de hierro galvanizado, fabricándose por el sistema de colado. Deberán reunir las mismas características aparentes que el resto de las canalizaciones.

E20ML POLIETILENO

EJECUCION DE LAS OBRAS

Sólo se podrán usar para la distribución de agua fría y estará dotada de todos los accesorios normalizados, evitándose cualquier tipo de deformación del material, ya sea en frío o en caliente para proceder a su montaje.

Las uniones de tubos y piezas especiales se harán roscadas o se sellarán con colas sintéticas de gran adherencia, según sean los tubos roscados o con copa.

CONDICIONES QUE DEBEN CUMPLIR LOS MATERIALES

Tubos de polietileno (PE) son los de materiales termoplásticos constituidos por una resina de polietileno, negro de carbono, sin otras adiciones que antioxidantes estabilizadores o colorantes.

Según el tipo de polímero empleado se distinguen tres clases de termoplásticos de polietileno:

- Polietileno de baja densidad (LDPE), también denominado PE 32. Polímero obtenido en un proceso de alta presión. Su densidad sin pigmentar es igual o menor a 0,930 kg/dm^3.
- Polietileno de alta densidad (HDPE), también denominado PE 50A. Polímero obtenido en un proceso a baja presión. Su densidad sin pigmentar es mayor de 0,940 kg/dm^3.
- Polietileno de media densidad (MDPE), también denominado PE 50B. Polímero obtenido a baja presión y cuya densidad, sin pigmentar, está comprendida entre 0,931 kg/dm^3 y 9,40 kg/dm^3.

Los tubos de PE se clasifican, según sea la naturaleza del polímero, en los dos grupos fundamentales:

1. Tubos de polietileno de baja densidad (LDPE).
2. Tubos de polietileno de alta o media densidad (HDPE y MDPE).

Los tubos de polietileno de baja densidad solamente podrán emplearse en instalaciones de vida útil inferior a veinte años y cuyo diámetro nominal sea inferior a ciento veinticinco milímetros (125 mm.).

Por la presión hidráulica interior se clasifican en:

- Tubos de presión. Los que a la temperatura de 20º C pueden estar sometidos a una presión hidráulica interior constante igual a la presión nominal (PN) durante cincuenta años, con un coeficiente de seguridad final inferior a 1,3.
- Tubos sin presión. Para saneamiento de poblaciones y desagües sin carga. Solamente se emplearán tubos de PE de alta o media densidad.
- Tubos para encofrado perdido y otros usos similares.

Por la forma de los extremos:

- Tubos de extremos lisos.
- Tubos con embocadura (copa).

Condiciones generales.

Los tubos de PE sólo podrán utilizarse en tuberías si la temperatura del fluente no supera los 45º C.

No son objeto de este artículo los tubos de PE para instalaciones de desagüe y de saneamiento en el interior de edificios o dentro del recinto de instalaciones industriales.

Los tubos de PE para tuberías de saneamiento se fabricarán exclusivamente con polietileno de alta densidad, de densidad igual o superior a 0,94 g/cm^3, antes de su pigmentación.

Será obligatoria la protección contra la radiación ultravioleta que, por lo general, se efectuará con negro de carbono incorporado a la masa de extrusión.

El alto coeficiente de dilatación lineal del PE deberá ser tenido en cuenta en el proyecto. Los movimientos por diferencias térmicas deberán compensarse colocando la tubería en planta serpenteante.

La alta resistencia al impacto del PE a bajas temperaturas permite su transporte y manipulación en climas fríos.

Materiales.

El material del tubo estará constituido por :

- Resina de polietileno técnicamente pura de baja, media o alta densidad, según las definiciones dadas en UNE 53-188.
- Negro de carbono finamente dividido en una proporción del 2,5 $\pm$ 0,5 por 100 del peso del tubo.
- Eventualmente: otros colorantes, estabilizadores, antioxidantes y aditivos auxiliares para la fabricación.

El material del tubo no contendrá plastificantes, carga inerte ni otros ingredientes que puedan disminuir la resistencia química del PE o rebajar su calidad. Queda prohibido el polietileno de recuperación.

Todos los ingredientes cumplirán la condición de ser aceptables desde el punto de vista sanitario.

La resina de PE será de baja, media o alta densidad según que la clase de tubo sea de LDPE, MDPE o de HDPE, respectivamente.

El negro de carbono empleado en la fabricación de tubos de PE cumplirá las especificaciones del apartado 4.1 de la UNE 53-131/82 y su dispersión tendrá una homogeneidad igual o superior a la definida en el apartado 4.3 de la UNE 53-131/82. La determinación del contenido en negro de carbono se hará según UNE 53-375.

El fabricante de los tubos establecerá las condiciones técnicas de la resina de polietileno, de forma que pueda garantizar el cumplimiento de las características a corto plazo y a largo plazo: cincuenta años. En especial tendrá en cuenta las siguientes características de la resina:

- Granulometría.
- Densidad.
- Indice de fluidez.
- Grado de contaminación.
- Contenido en volátiles.
- Contenido en cenizas.

Estas características se determinarán de acuerdo con la Norma UNE 53-188.

E20T TUBERÍAS DE DISTRIBUCIÓN

CRITERIOS DE MEDICION Y VALORACION

Tuberías

La medición corresponderá a la longitud de tubería de igual diámetro, sin descontar elementos intermedios, tales como válvulas, accesorios, etc.

Se abonará por metros lineales (ml.) de tubería complementaria colocada, incluyendo parte proporcional de manguitos, accesorios, soportes, etc.

E20TA ACERO GALVANIZADO

EJECUCION DE LAS OBRAS

Redes de tuberías construídas en acero.

Serán galvanizadas, las cuales en los casos en que vayan empotradas en paramentos o bajo solados, las de agua fría, se protegerán con pintura antioxidante de base asfáltica, y las de agua caliente además, se forrarán con cartón ondulado.

Las uniones y piezas especiales irán roscadas. Para la estanqueidad de la unión, una vez aterrajados los tubos, se pintarán con minio las roscas y en la unión se empleará estopa o cintas de estanqueidad. Se evitará totalmente el contacto de la tubería con yeso.

Cuando la conducción vaya recibida a los paramentos o en forjados mediante grapas, éstas serán de acero galvanizado, interponiendo anillos elásticos de goma o fieltro con separación máxima de dos mil milímetros (2.000 mm.).

Cuando la tubería atraviese muros, tabiques o forjados, se dispondrá un manguito pasamuro de fibrocemento con holgura mínima de diez milímetros (10 mm.) y se rellenará el espacio libre con masilla plástica.

CONDICIONES QUE DEBEN CUMPLIR LOS MATERIALES

Hierro galvanizado

Este tipo de canalizaciones se realizará con hierro recocido, con laminado, doblado y soldado en su generatriz. Llevarán un galvanizado de cinc por su parte interior y exterior. Tendrán un espesor uniforme y estarán totalmente exentas de rebabas, fisuras, manchas de óxido, sopladuras, escorias, picaduras y pliegues.

Las piezas especiales de unión de estas canalizaciones también se realizan de hierro galvanizado, fabricándose por el sistema de colado. Deberán reunir las mismas características aparentes que el resto de las canalizaciones.

E20TC COBRE

EJECUCION DE LAS OBRAS

Redes de tuberías construídas en cobre.

Los tubos que vayan empotrados en paramentos o solados, se forrarán con cartón ondulado.

Las uniones de tubos y piezas especiales, se harán con soldadura tipo blando por capilaridad.

Cuando la conducción vaya recibida a los paramentos o forjados mediante grapas, éstas serán de latón con separación máxima de cuatrocientos milímetros (400 mm.).

Cuando la tubería atraviese muros, tabiques o forjados, se dispondrá un manguito pasamuro de fibrocemento con holgura mínima de diez milímetros (10 mm.) y se rellenará el espacio libre con masilla plástica.

CONDICIONES QUE DEBEN CUMPLIR LOS MATERIALES

Tuberías de cobre para fontanería.

Se definen como tales aquellos tubos de cobre redondos, estirados en frío, sin soldadura, que cumplen las prescripciones señaladas en el presente artículo.

UNE 37 141 84, Tubos redondos de precisión, estirados en frío, sin soldadura, para su empleo con manguitos soldados por capilaridad. Medidas, tolerancias, características mecánicas y condiciones técnicas de suministro.

Los tubos se presentarán limpios y brillantes con una superficie exterior e interior exenta de rayas, hojas, picaduras, burbujas, grietas, trazas de estirado, etc. que puedan afectar desfavorablemente su comportamiento en servicio.

Se tolerarán, no obstante, defectos puramente locales de profundidad menor de la décima parte del espesor de pared, y decoloraciones propias del proceso de fabricación.

El ensayo de tracción será el determinante para la aceptación o rechazo del producto, respecto a las características mecánicas. Los valores deberán estar de acuerdo con los indicados en el siguiente cuadro y el ensayo se realizará según la Norma UNE 37 018.

El ensayo de abocardado, según la Norma UNE 37 027, sólo se podrá aplicar para tubos recocidos. Las muestras seleccionadas para estos ensayos serán capaces de soportar una expansión de su diámetro exterior de al menos:

- 40% para los tubos de diámetro D</= 19 mm.
- 30% para los tubos de diámetro D> 19 mm.

Marcado.

Los tubos deberán llevar una marca legible, indeleble, a lo largo de una generatriz, repetida a intervalos menores de cincuenta centímetros (50 cm.). Este marcado llevará, por el orden que se indican, las indicaciones siguientes: Referencia del fabricante, símbolo UNE seguido del número de la norma, diámetro exterior y espesor del tubo expresados en milímetros y separados por signo x.

E20TL POLIETILENO

EJECUCION DE LAS OBRAS

Sólo se podrán usar para la distribución de agua fría y estará dotada de todos los accesorios normalizados, evitándose cualquier tipo de deformación del material, ya sea en frío o en caliente para proceder a su montaje.

Las uniones de tubos y piezas especiales se harán roscadas o se sellarán con colas sintéticas de gran adherencia, según sean los tubos roscados o con copa.

CONDICIONES QUE DEBEN CUMPLIR LOS MATERIALES

Tubos de polietileno (PE) son los de materiales termoplásticos constituidos por una resina de polietileno, negro de carbono, sin otras adiciones que antioxidantes estabilizadores o colorantes.

Según el tipo de polímero empleado se distinguen tres clases de termoplásticos de polietileno:

- Polietileno de baja densidad (LDPE), también denominado PE 32. Polímero obtenido en un proceso de alta presión. Su densidad sin pigmentar es igual o menor a 0,930 kg/dm^3.

VISADO BISATUA
B2025AT788 30/10/2025
EXP. FECHA
CSV 2320B63E9BC
Verifique en https://coavn.ovvm.org/verificacion
www.coavn.org/verificacion aglaztegarra
COAVN
COLEGIO OFICIAL DE APAREJADORES Y ARQUITECTOS TÉCNICOS DE VIZCAYA ARKITEKTO ETA ARKITEKTURA TEKNIKARIEN BIZKAIKO ELKARGO OFIZIALA
BIZKAIA

- Polietileno de alta densidad (HDPE), también denominado PE 50A. Polímero obtenido en un proceso a baja presión. Su densidad sin pigmentar es mayor de 0,940 kg/dm^3.
- Polietileno de media densidad (MDPE), también denominado PE 50B. Polímero obtenido a baja presión y cuya densidad, sin pigmentar, está comprendida entre 0,931 kg/dm^3 y 9,40 kg/dm^3.

Los tubos de PE se clasifican, según sea la naturaleza del polímero, en los dos grupos fundamentales:

1. Tubos de polietileno de baja densidad (LDPE).
2. Tubos de polietileno de alta o media densidad (HDPE y MDPE).

Los tubos de polietileno de baja densidad solamente podrán emplearse en instalaciones de vida útil inferior a veinte años y cuyo diámetro nominal sea inferior a ciento veinticinco milímetros (125 mm.).

Por la presión hidráulica interior se clasifican en:

- Tubos de presión. Los que a la temperatura de 20º C pueden estar sometidos a una presión hidráulica interior constante igual a la presión nominal (PN) durante cincuenta años, con un coeficiente de seguridad final inferior a 1,3.
- Tubos sin presión. Para saneamiento de poblaciones y desagües sin carga. Solamente se emplearán tubos de PE de alta o media densidad.
- Tubos para encofrado perdido y otros usos similares.

Por la forma de los extremos:

- Tubos de extremos lisos.
- Tubos con embocadura (copa).

Condiciones generales.

Los tubos de PE sólo podrán utilizarse en tuberías si la temperatura del fluente no supera los 45º C.

No son objeto de este artículo los tubos de PE para instalaciones de desagüe y de saneamiento en el interior de edificios o dentro del recinto de instalaciones industriales.

Los tubos de PE para tuberías de saneamiento se fabricarán exclusivamente con polietileno de alta densidad, de densidad igual o superior a 0,94 g/cm^3, antes de su pigmentación.

Será obligatoria la protección contra la radiación ultravioleta que, por lo general, se efectuará con negro de carbono incorporado a la masa de extrusión.

El alto coeficiente de dilatación lineal del PE deberá ser tenido en cuenta en el proyecto. Los movimientos por diferencias térmicas deberán compensarse colocando la tubería en planta serpenteante.

La alta resistencia al impacto del PE a bajas temperaturas permite su transporte y manipulación en climas fríos.

Materiales.

El material del tubo estará constituido por :

- Resina de polietileno técnicamente pura de baja, media o alta densidad, según las definiciones dadas en UNE 53-188.
- Negro de carbono finamente dividido en una proporción del 2,5 $\pm$ 0,5 por 100 del peso del tubo.
- Eventualmente: otros colorantes, estabilizadores, antioxidantes y aditivos auxiliares para la fabricación.

El material del tubo no contendrá plastificantes, carga inerte ni otros ingredientes que puedan disminuir la resistencia química del PE o rebajar su calidad. Queda prohibido el polietileno de recuperación.

Todos los ingredientes cumplirán la condición de ser aceptables desde el punto de vista sanitario.

La resina de PE será de baja, media o alta densidad según que la clase de tubo sea de LDPE, MDPE o de HDPE, respectivamente.

El negro de carbono empleado en la fabricación de tubos de PE cumplirá las especificaciones del apartado 4.1 de la UNE 53-131/82 y su dispersión tendrá una homogeneidad igual o superior a la definida en el apartado 4.3 de la UNE 53-131/82. La determinación del contenido en negro de carbono se hará según UNE 53-375.

El fabricante de los tubos establecerá las condiciones técnicas de la resina de polietileno, de forma que pueda garantizar el cumplimiento de las características a corto plazo y a largo plazo: cincuenta años. En especial tendrá en cuenta las siguientes características de la resina:

- Granulometría.
- Densidad.
- Indice de fluidez.
- Grado de contaminación.
- Contenido en volátiles.
- Contenido en cenizas.

Estas características se determinarán de acuerdo con la Norma UNE 53-188.

E20VC LLAVES DE COMPUERTA

CONDICIONES QUE DEBEN CUMPLIR LOS MATERIALES

Válvulas de compuerta.

Llevarán un elemento vertical de corte que deberá acoplar perfectamente en el cuerpo de la válvula para realizar el corte del agua. Las válvulas de compuerta tendrán cuerpo de fundición o de bronce, y mecanismo de este material, con un espesor mínimo de sus paredes de 2,5 mm.

E20VF LLAVES DE ESFERA LATÓN - PVC

CONDICIONES QUE DEBEN CUMPLIR LOS MATERIALES

Válvulas de esfera.

Se utilizarán con preferencia a otros tipos de llaves. Tendrán cierre de palanca, con giro de 90º. La bola se alojará entre dos asientos flexibles que se ajustarán herméticamente a ella y al cuerpo de la válvula con más presión cuando la diferencia de presión entre la entrada y salida es mayor.

E20VR VÁLVULAS DE RETENCIÓN

CONDICIONES QUE DEBEN CUMPLIR LOS MATERIALES

Válvulas de retención.

Esta válvula será de chapeta oscilante con cuerpo y tapa de fundición, anillos de estanqueidad, tornillos y tuercas de bronce y horquillas de acero, debiendo ser de bridas de ataque para diámetros iguales o superiores a 70 mm.

E20W EVACUACIÓN

EJECUCION DE LAS OBRAS

Redes verticales.

Vendrán caracterizadas en los siguientes tramos:

Red horizontal de desagües de aparatos, con ramales y colectores

Los aparatos sanitarios se situarán buscando la agrupación alrededor de la bajante y quedando los inodoros, vertederos y placas turcas, a una distancia de ésta no mayor de un metro (1 m.).

El desagüe de inodoros, vertederos y placas turcas, se hará siempre directamente a la bajante. El desagüe de fregaderos, lavaderos y aparatos de bombeo se hará con sifón individual. El resto de los aparatos podrá ira desembarcar a un bote sifónico que no distará de la bajante más de un metro (1 m.) o dispondrán de sifones individuales cuya distancia más alejada al manguetón o bajante no será mayor de dos metros (2 m).

Cuando se utilice el sistema de bote sifónico, se soldarán a él los tubos de desagües de los aparatos a una altura mínima de veinte milímetros (20 mm.) el tubo de salida (desembarque) como mínimo a cincuenta milímetros (50 mm.), formando así un cierre hidráulico, el cual en su otro extremo, se soldará al manguetón del inodoro.

Cuando se utilice el sistema de sifones individuales, los tubos de desagües de los aparatos se soldarán a un tubo de derivación, el cual desembarcará en el manguetón del inodoro o bajante y se procurará, siempre que sea posible, lleve la cabecera registrable con tapón roscado. El curvado se hará con radio interior mínimo igual a vez y media el diámetros del tubo.

Los tramos horizontales tendrán una pendiente mínima del 2,5 por 100 (2,5%) y máxima del 10 por 100 (10%). Se sujetarán mediante bridas o ganchos dispuestos cada setecientos milímetros (700 mm.) para tubos de diámetro no superior a cincuenta milímetros (50 mm.) y cada quinientos milímetros (500 mm.) para diámetros superiores.

Como norma general, el trazado de la red será lo más sencillo posible para conseguir una circulación natural por gravedad. Será perfectamente estanca y no presentará exudaciones ni estará expuesta a obstrucciones.

Se evitarán los cambios bruscos de dirección y siempre, se utilizarán las piezas especiales adecuadas. Se evitará, también, el enfrentamiento de dos ramales sobre una misma tubería colectiva.

En el caso de tuberías empotradas se procurará su perfecto aislamiento para evitar corrosiones, aplastamientos o fugas.

E20WJ BAJANTES DE PLUVIALES

EJECUCION DE LAS OBRAS

Bajantes, pluviales, fecales y de aguas grasas o jabonosas

Se utilizarán para la conducción vertical, desde los sumideros sifónicos en azoteas y/o canalones para pluviales y desde las derivaciones de fecales, aguas o grasas jabonosas para residuales, hasta la arqueta a pie de bajante o colector suspendido.

Las bajantes de aguas residuales podrán ser de amianto-cemento sanitario, policloruro de vinilo no plastificado (UPVC), polietileno de alta densidad (HDPE) o hierro fundido, pero nunca de fibrocemento ligero o cinc que sólo será aplicables para aguas pluviales.

En el supuesto de que los vertidos fueran de una fuerte concentración de ataque químico, se utilizará material de gres o policloruro de vinilo no plastificado (UPVC).

En azoteas transitables, la bajante se prolongará dos metros (2 m.) por encima del solado.

Cuando existan huecos de habitaciones vivideras o azoteas transitables a menos de seis metros (6 m.) de la ventilación de la bajante, ésta se situará cincuenta centímetros (50 cm.) por encima de la cota máxima de ésta.

Cuando haya toma de aire acondicionado, la ventilación de la bajante no distará menos de seis metros (6 m.) de la misma y la sobrepasará en altura.

Cuando la bajante vaya al exterior, se protegerán los dos metros (2 m.) inmediatos sobre el nivel del suelo con tubo de fundición.

El diámetro de toda bajante no será inferior a cualquiera de los ramales, manguetones, colectores o ramales conectados a ella y conservará dicho diámetro constante, en toda su altura.

Toda bajante de fecales deberá ir provista de un registro de pie de bajante practicable, situado como mínimo a treinta centímetros (30 cm.) sobre el pavimento del piso inferior, sifónico o no, realizado con pieza especial, galápago o arqueta. Los codos de pie de bajante, se resolverán con piezas de más de viente centímetros (20 cm.) de radio de curvatura. Si el codo es de material frágil y descansa en tierra irá empotrado y protegido con un dado de hormigón.

El diámetro mínimo para bajantes pluviales será de cincuenta milímetros (50 mm.). Este diámetro será equivalente a la mitad del área de la boca de entrada de la calderetao sumidero de recogida de aguas.

Las uniones de los tubos y piezas especiales de amianto-cemento sanitario se sellarán con anillo de caucho y masilla asfáltica, dejando una holgura en el interior de la copa de cinco milímetros (5 mm.).

Las uniones y piezas especiales de los tubos de policloruro de vinilo (PVC) se sellarán con colas sintéticas impermeables de gran adherencia dejando una holgura en la copa de cinco milímetros (5 mm.) o también se podrá utilizar el sistema de unión mediante junta tórica.

Para los tubos y piezas de gres se realizarán juntas a enchufe y cordón. Se procurará el cordón concuerda embreada. Se incluirá este extremo en la copa o enchufe, tirando en la posición debida y apretando la empaquetadura de forma que ocupe la cuarta parte de la altura total de la copa. El espacio restante se rellenará con mortero de cemento y arena de río en la proporción 1:1. Se retacará este mortero contra la pieza del cordón en forma de bisel.

Para los tubos de fundición, las juntas se realizarán a enchufe y cordón, rellenando el espacio libre entre copa y cordón con una empaquetadura embreada o lomo en rama que se retacará hasta que deje una profundidad libre de veinticinco milímetros (25 mm.). A continuación se verterá el plomo fundido hasta llenar el espacio restante, retacando también. Se podrá resolver la junta sustituyendo el plomo colado por plomo en rama. Asimismo, se podrán realizar juntas por bridas, tanto en tuberías normales como en piezas especiales.

Si se realizan juntas con mortero de cementos, se tendrá en cuenta:

a) Emplear morteros con un porcentaje de agua en peso inferior al 20 por 100 (20%).
b) Conservar húmedas las juntas durante veinticuatro horas.
c) Evitar cualquier esfuerzo sobre juntas aún no fraguadas.
d) No realizar pruebas de presión hasta dos días después de realizadas las juntas.

En todo caso, se tendrán en cuenta los apartados considerados en las citadas Normas UNE sobre tipos de juntas para tuberías y piezas especiales de fundición.

Como norma general, la sujeción de las bajantes se hará a muros de espesor no inferior a doce centímetros (12 cm.) mediante abrazaderas, con un mínimo de dos por tubo, una bajo la copa y el resto a intervalos no superiores de ciento cincuenta centímetros (150 cm.)

Las tuberías quedarán separadas del paramento, para poder realizar futuras reparaciones, acabados, etc.

No deberá ser causa de transmisión de ruidos a las fábricas, para lo cual se fijarán las abrazaderas o elementos de sujeción a un material absorbente recibido en el muro como corcho, fieltro, etc.

La tubería podrá dilatarse libremente, para lo cual se colocarán contratubos de fibrocemento ligero de una longitud, al menos, del espesor del muro y/o forjado a

COAVN
B20253E1788
30/10/2025
FECHA DATA
EXP.
www.coavn.org/verificacion aglaztegarra
BISATUA
BIZKAIA

atravesar, con una holgura mínima de diez milímetros (10 mm.) que se retacará con una masilla asfáltica para todos los tubos, excepto para los de policloruro de vinilo (UPVC) que se protegerán con una capa de papel de dos milímetros (2 mm.).

E20WG DESAGÜES SIFÓNICOS

CONDICIONES QUE DEBEN CUMPLIR LOS MATERIALES

En la sección transversal de un tubo de plomo no se apreciarán porosidades ni inclusiones de óxidos, grasas o cuerpos extraños.

El tamaño de grano deberá ser uniforme en toda la sección y el tamaño de grano medio, observando a simple vista en la superficie de corte, previo pulido y ataque, deberá estar comprendido entre 0,2 y 1,5 mm. En cualquier caso, ningún grano podrá tener un diámetro superior al 50 por 100 (50%) del espesor de la pared.

Los tubos de diámetro interior igual o inferior a cuarenta milímetros (40 mm.), deberán poder someterse a un ensayo de abocardado y los de diámetro superior a un ensayo de rebordeado, tal como se indica en la Norma UNE 37 202 78. Una vez finalizado el ensayo correspondiente, no deberán apreciarse grietas en los bordes o paredes de la zona ensayada.

Tolerancias dimensionales

En diámetro interior, recalibrado, el 2 por 100 en más o menos (± 2%) del diámetro nominal.

En el espesor de pared, quince centésimas de milímetros en más o en menos (± 0,15 mm.) para espesores de hasta tres milímetros (3 mm.) y el 5 por 100 (5%) del espesor nominal para espesores superiores.

La diferencia de espesores en dos puntos cualesquiera de una misma sección, medidos con una precisión de una décima de milímetro (0,1mm.), deberá ser inferior al 5 por 100 (5%) del espesor nominal.

Sifones

Serán lisos y de un material resistente a las aguas evacuadas, con espesor mínimo de tres milímetros (3 mm.).

Los sifones deben ser accesibles y llevarán incluido en el fondo dispositivo de registro con tapón roscado.

E20WN CANALONES

CONDICIONES QUE DEBEN CUMPLIR LOS MATERIALES

Canalones o desagües volados

Serán, normalmente, de cinc, pero podrán emplearse de fibrocemento, materiales plásticos, aluminio, etc., si así se especifica en la Documentación Técnica.

Los ejecutados en cinc, serán de plancha del número 12 (0,69 mm. de espesor), como mínimo.

Limas o desagües apoyados

Los ejecutados en cinc, serán de plancha del número 12 (0,69 mm. de espesor), como mínimo y su desarrollo en ancho será es de media plancha.

Los de plomo se ejecutarán con plancha de dos milímetros (2 mm.) de espesor, como mínimo.

INSTALACIONES TERMICAS

E22DG DEPÓSITOS DE GASÓLEO

CONTROL Y CRITERIOS DE ACEPTACION Y RECHAZO

La instalación se rechazará en caso de:

- Variaciones superiores a veinte milímetros (20 mm), en las dimensiones y cota de solera de la arqueta para boca de carga.
- Unión defectuosa de la boca de carga con tubería.
- El depósito queda a una distancia inferior a cincuenta centímetros (50 cm) del suelo.
- Carencia de alguno de los accesorios o colocación defectuosa.
- El local o cubeto que alberga al depósito de superficie, no tiene las dimensiones especificadas o no cumple las condiciones mínimas de seguridad contra incendios, ventilación, electricidad o evacuación. Si el depósito está al exterior, la distancia del cubeto a las edificaciones es inferior a un metro (1 m) o la distancia del cubeto a ellos es inferior al radio del mayor depósito.
- La separación entre depósitos enterrados es inferior a un metro (1 m).
- Distancia al nivel del terreno inferior a un metro (1 m), o a cincuenta centímetros (50 cm) de las paredes o fondo.
- Las canalizaciones no tienen el diámetro especificado. Uniones con falta de estanqueidad, ausencia de manguitos pasamuros.

Prueba de servicio:

- Estanqueidad de las canalizaciones de aspiración y retorno con agua a presión.
- Para comprobar la estanqueidad de las canalizaciones de aspiración y retorno, se hará con agua a presión. Para ello se repararán previamente las bombas, manómetros y demás accesorios que puedan ser dañados, a continuación se tapará el extremo del tramo a probar, y se someterá por el extremo contrario, mediante una bomba hidráulica, la canalización a una presión mínima de cinco kilogramos por centímetro cuadrado (5 kg/cm2), manteniéndola durante quince minutos (15 min), y comprobando que no hay caída de presión, deformaciones, poros, fisuras, etc.
- En caso contrario se reparará el defecto y se repetirá la prueba.

EJECUCION DE LAS OBRAS

a) Canalización de llenado:

- Comenzará en la boca de carga, que podrá situarse en el propio depósito o desplazada, y termina en el interior del depósito a cien milímetros (100 mm) de su fondo.
- La tubería de llenado será subterránea, con pendiente hacia el depósito no inferior al cinco por ciento (5%), cuando la distancia del depósito al camión cisterna sea inferior a veinticinco metros (25 m).
- Si el nivel de combustible en el camión cisterna está a cota inferior a la del depósito, o la longitud de la canalización es superior a veinticinco metros (25 m), deberá instalarse una bomba de carga.
- Cuando existan varios depósitos, se puede instalar una sola canalización de llenado ramificada, conectando con cada uno de ellos, y provista de un sistema de válvulas de cierre rápido, que permitan aislar todos los depósitos, menos el que se desee llenar.

b) Canalización de ventilación:

- Comenzará en el interior del depósito, introduciéndose en él no más de dos centímetros (2 cm), y terminará en una te de ventilación, provista de rejilla cortafuegos.
- Cuando los depósitos sean enterrados o interiores de superficie, esta canalización saldrá al exterior, adosada al edificio hasta una altura sobre el nivel del suelo no inferior a dos metros y medio (2.50 m).
- Cuando existan varios depósitos, se puede instalar un solo conducto de ventilación conectado a cada uno de ellos.

c) Canalización de aspiración:

- Comenzará en la válvula de pie en el interior del depósito, a diez centímetros (10 cm) de fondo y terminará en el quemador de la caldera.
- Cuando existan varios depósitos, se podrá instalar una sola canalización de aspiración, ramificada al salir de cada uno de ellos, que provista de un sistema de válvulas de cierre rápido, permitan aislar todos los depósitos menos el que se desee vaciar.

d) Canalización de retorno:

- Cuando la canalización de retorno termine en el depósito, quedará a diez centímetros (10 cm) del fondo, y los tramos horizontales tendrán una pendiente no inferior al uno por ciento (1%) hacia el depósito.
- Cuando existan varios depósitos, se instalará una sola canalización de retorno ramificada, que se conectará con cada uno de ellos.
- Irá provista de un sistema de válvulas de cierre rápido, que permitan aislar todos los depósitos, menos al que se desee retornar el combustible.

Los elementos de la instalación, como depósitos y canalizaciones, quedarán protegidos contra la corrosión y pintados.

Para la canalizaciones de combustible se usará el siguiente código de colores: Tuberías de fuel-oil pesado, color marrón con bandas negras y tuberías de gasóleo, color marrón con bandas amarillas.

Los elementos metálicos de la instalación estarán a efectos de protección catódica, conectados a la red de puesta a tierra del edificio.

CONDICIONES QUE DEBEN CUMPLIR LOS MATERIALES

Depósitos:

- Serán de chapa de acero laminado, UNE 36051-1/2: 2001, con resistencia mínima a rotura de cinco mil kilogramos por centímetro cuadrado (5000 kg/cm2), límite elástico no inferior a tres mil seiscientos kilogramos por centímetros cuadrado (3600 kg/cm2), y contenido de azufre o fósforo inferior al cero con cero seis por ciento (0.06%). No presentará impurezas, agregaciones de colada o picados de laminación.
- Las virolas y fondos irán unidos por soldadura eléctrica a tope, tanto interior como exteriormente, y resistirá una presión de prueba de dos kilogramos por centímetro cuadrado (2 kg/cm2).
- Los depósitos irán protegidos interiormente con pintura resistente a los derivados del petróleo, y exteriormente contra la corrosión mediante pintura alquitranada en caliente.
- Tendrá forma cilíndrica y fondos elipsoidales o toriesféricos, e irá provisto de asas de suspensión para su transporte y colocación, y llevará en su generatriz superior una boca de forma circular o elíptica, provista de tapa con dimensiones mínimas de sesenta por cuarenta centímetro (60x40 cm).
- En una placa colocada al lado de la boca se indicará:
  * Presión de prueba, presión de timbre, superficie exterior, capacidad (v), fecha de pruebas, número de registro y de fabricación y nombre del producto y fabricante.

Depósito nodriza:

- Será de chapa de acero laminado, UNE 36051-1/2: 2001, con resistencia mínima a rotura de cinco mil kilogramos por centímetro cuadrado (5000 kg/cm2), límite elástico inferior a tres mil seiscientos kilogramos por centímetro cuadrado (3600 kg/cm2), y contenido de azufre o fósforo inferior a cero con cero seis por ciento (0.06%). No presentará impurezas, agregaciones de colada o picados de laminación.
- Las virolas y fondos irán unidos por soldadura eléctrica a tope, tanto interior como exteriormente. Pintados interior y exteriormente con pintura resistente a los derivados del petróleo. Tendrá forma cilíndrica y fondos elipsoidales o toriesféricos, y llevará en su parte superior una boca de registro para limpieza y tapa prevista para acoplar sondas e interruptores de nivel y ventilación.
- Tendrá previsto el acoplamiento de resistencia eléctrica, termostatos y tubo de purga para drenaje en su parte inferior.

Indicador de nivel:

- El equipo se compondrá de cuadro de lectura, sonda y tapón para adaptar a la tapa del depósito.
- Podrá ser neumático o eléctrico, llevando en este caso instalación eléctrica de lectura con cable antihumedad. Podrá medir el nivel de líquido en litros o en tanto por ciento (%) de volumen.

Interruptor de nivel:

- Se compondrá de un sistema de boyas y un interruptor de corriente, que cierre o abra el contacto del grupo moto-bomba de la canalización de aspiración, cuando el nivel de combustible esté al mínimo o al máximo respectivamente.
- Llevará acoplado un avisador de reserva óptico.

Boca de carga:

Estará constituida por:

- Cuerpo de bronce, para roscar.
- Irá provista de tapón de protección.
- Permitirá la conexión de mangueras de alimentación.
- Diámetro de la rosca cien milímetros (100 mm).

Válvula de pie:

Constituida por:

- Cuerpo de bronce, para roscar, de un (1) solo asiento.
- Vendrá definida por un diámetro (D) en milímetros (mm).

Válvula de cierre rápido:

Estará constituida por:

- Cuerpo de bronce, para roscar.
- Vendrá definida por un diámetro (D) de conexión en milímetros (mm).

Válvula de retención:

Será de:

- Cuerpo metálico de latón o bronce, para roscar o embridar.
- Soportará una temperatura de servicio de ochenta grados centígrados (80ºC).
- Vendrá definida por el diámetro de la rosca (D) en milímetros (mm).

Válvula de seguridad:

Constituida por:

- Cuerpo metálico, de acero reforzado, fundición, latón o bronce, para roscar o embridar.
- Irá provista de dispositivo de regulación para tarado, resorte de compresión y escape conducido.
- Vendrá definida por el diámetro de la rosca (D) en milímetros (mm).

Válvula reguladora de presión:

Constituida por:

- Cuerpo de fundición, asiento de bronce para roscar o embridar, con tornillo de regulación de la presión de salida.
- Con presión regulable hasta cuatro kilogramos por centímetro cuadrado (4 kg/cm2).
- Equipado con manómetro y grifo de purga.
- Vendrá definida por el diámetro de la rosca (D), en milímetros (mm).

VISADO BISATUA
COLEGIO OFICIAL DE ARQUITECTOS VASCO-NAVARRO
EUSKAL HERRIKO ARKITEKTO OHIKO ELKARGO OFIZIALA
BIZKAIA
COAVN
B2025/1788
30/10/2025
EXP. FECHA DATA
CSV 1320B6316BC
Verificable en www.coavn.org/verificacion
www.coavn.org/verificacion aglaztegarra

Botella de tranquilización:
Será de:
- Cuerpo metálico de acero reforzado, cobre o latón de forma cilíndrica, provisto de dispositivo para purga de aire y vaciado.
- Llevará acoplamiento para roscar o embridar las canalizaciones de alimentación y retorno y los latiguillos de alimentación al quemador.
- Vendrá definida por el diámetro de la rosca (D), en milímetros (mm).

Filtro de aceite:
- Permitirá su limpieza sin tener que interrumpir el circuito de líquido y sin penetrar aire.
- Soportará temperaturas de ochenta grados centígrados (80 C).
- Se indicará el tipo de combustible que puede filtrar.
- Vendrá definida por el diámetro de conexión (D), en milímetros (mm).

Bomba:
Constituida por:
- Cuerpo de fundición, autoaspirantes y reversible, con rejilla en el extremo, toma provista de inversor. Con prensa-estopas para roscar o embridar. De régimen no superior a mil quinientas revoluciones por minuto (1500 r.p.m.)
- Todos sus elementos serán inalterables al aceite caliente.
- Vendrá definida por el diámetro de conexión (D), en milímetros (mm), su altura manométrica (H) en m.c.a., potencia (P) en caballos de vapor (cv), y su caudal (Q) en litros por hora (l/h).

Grupo de presión:
Se compondrá de:
- Conjunto moto-bomba para hidrocarburos ligeros.
- Depósito de expansión.
- Filtro instalado a la entrada del grupo.
- Contactor con relé térmico a doscientos veinte o trescientos ochenta voltios (220 o 380 v).
- Latiguillos y colector.
- Presostato con interruptores para cerrar o abrir el circuito según la presión.
- Manómetro, para controlar la presión de impulsión.
- Vacuómetro, para controlar las tomas de aire o posibles obstrucciones. Medirá la depresión en el circuito de aspiración.
- Válvulas de seguridad, que abre la impulsión en caso de sobrepresión, o anula la posibilidad de derrame por avería del presostato.
- Vendrá definido por su diámetro (D) de conexión en milímetros (mm), altura manométrica (H) en m.c.a., potencia (P) en caballos de vapor (cv), y caudal (Q) en litros por hora (l/h).

CRITERIOS DE MEDICION Y VALORACION

Se medirá y valorará por:

- Unidad (ud) depósito de trasiego (nodriza) instalado para gasóleo/fuel-oil. Homologado y timbrado con respiradero, cortafuegos, nivel, rácores, válvulas, campana calefactora y demás accesorios. Instalado y comprobado.
- Unidad (ud) depósito para gasóleo/fuel-oil. Instalado sobre soporte o bancada (enterrado o superficie). Homologado y timbrado, según normativa oficial vigente y disposiciones de la empresa suministradora, de chapa de acero F y K mayor de cinco mil kilogramos por centímetros cuadrado (5000 kg/cm2), exterior, decapado y doble capa de imprimación fosfatante, preparado para pintado definitivo según tipo de instalación (enterrado o superficie), con castillete de conexión y ataque de los distintas conducciones con tapa atornillada tipo hombre, respiradero con cortafuegos, orificio para nivel manual y accesorios, rácores, válvula de pie de doble retención, campana calefactora, válvulas y demás piezas especiales y accesorios precisos para su total instalación y conexionado. Incluso permisos de licencia.

NORMATIVA

- CTE-DB-HS 5.
- Instrucción Técnica Complementaría MIE-APQ-001: Almacenamiento de Líquidos Inflamables y combustibles, del Reglamento de Almacenamiento de Productos Químicos.
- Normas UNE: 36051-1/2:200. Aceros no aleados para temple y rebenido.

E22C CALDERAS

EJECUCION DE LAS OBRAS

Calderas de combustibles sólidos

En instalaciones con calderas de combustibles sólidos con potencia superior a 50 kW, se construirá un almacén de cenizas. Su capacidad será superior a dos toneladas (2 Tm.) cuando la potencia sea superior a 300 kW.
Si la potencia es superior a 1.500 kW se instalará un sistema rápido de carga de camiones de escoria.
Las paredes y suelo de los almacenes de escorias tendrán una terminación de mortero de cemento, chapa o cualquier otro material apto para resistir, sin deterioro, los esfuerzos y maniobras a que van a ser sometidos.
Los depósitos de escorias y cenizas se ocultarán de la vista de los locales o viviendas adyacentes y estarán ventilados al exterior, de tal forma que los gases o polvo que puedan salir no molesten al resto de las edificaciones o la vía pública.
La parrilla de las calderas con sistema de carga manual no será superior a dos metros (2 m.). Se podrán usar parrillas de hasta tres metros (3 m.) de longitud, siempre que se dispongan puertas opuestas.
Las calderas de carbón en las que sea necesario la accesibilidad al hogar, para carga o reparto del combustible, tendrán un espacio libre frontal igual por lo menos, a vez y media la profundidad de la caldera.
Podrán estar constituidas por elementos de hierro fundido o como un monobloque con cuerpo de acero. En cualquier caso, llevarán envolvente metálica calorifugada como protección.
Dispondrán de los siguientes elementos:
- Parrillas.
- Compuertas de registro y limpieza.
- Conducto de impulsión de gases de combustión, dotado de regulador de tiro.
- Orificios para la conexión con las tuberías de agua.

Calderas de combustibles líquidos y gaseosos
En el caso de hogares de combustible líquido o gaseoso, no podrá cerrarse por completo el registro de humos que lleve éstos a la chimenea, en caso de no disponer de un dispositivo de barrido de gases, previo a la puesta en marcha.
El ajuste de puertas y registros será de forma que se eviten todas las entradas imprevistas de aire que puedan perjudicar el funcionamiento y rendimiento de la caldera.
En el caso de hogares presurizados, los cierres impedirán la salida, al exterior de la caldera, de los gases de combustión.
Podrán ser construidas por elementos de hierro fundido o como un monobloque con cuerpo de acero. En cualquier caso, llevarán envolvente metálica calorifugada como protección.
Dispondrán de los siguientes elementos:
- Placa para acoplamiento de quemador.
- Termostato de caldera.
- Compuertas de registro y limpieza.
- Conducto por expulsión de gases de combustión, dotado de regulador de tiro.
- Orificios para la conexión con las tuberías de agua.

En el caso de calderas presurizadas, se incluirán los datos oportunos para conocer la presión de funcionamiento del hogar en milímetros de columna de agua (mm. c.a.).
En el caso de calderas con quemador atmosférico para gas, se incluirá:
- Válvula de gas con sistema de seguridad.
- Regulador de presión de gas.
- Encendido automático.

E22EQG QUEMADOR DE GASÓLEO

EJECUCION DE LAS OBRAS

Quemadores para combustibles líquidos

Se montarán, perfectamente alineados con la caldera, sujetos a la misma o a una base soporte.
Su funcionamiento será silencioso y no transmitirán vibraciones ni ruidos a la instalación o al suelo y a través de él al resto de la edificación. El nivel de presión sonora máximo (referencia 20 μPa), que los quemadores deben producir en la sala de calderas, no excederá de 70 dB A con todos en marcha, realizando la medida en el centro de la sala a un metro y medio (1,5 m.) de altura.
Serán fácilmente accesibles todas las partes de los mismos que requieran limpieza, entretenimiento o ajuste. Para realizar estas operaciones, se admite la posibilidad de desplazar el quemador de su posición definitiva, siempre que esta operación sea sencilla y se pueda volver con la misma facilidad a su posición de trabajo, sin necesidad de realizar nuevos ajuste en su colocación.
Se instalará un dispositivo que impida que siga saliendo combustible, cuando hayan transcurrido como máximo 10 segundos sin que se haya producido la ignición, para quemadores con potencia inferior a 350 kW y como máximo cinco segundos, para potencias superiores. Este control será independiente de los demás.
Cuando exista entrada de aire forzado, lo que será obligatorio para potencias superiores a 50 kW, el quemador no inyectará combustible si no funciona el ventilador que provoca la entrada de aire. En estos quemadores existirá, antes de inyectar el combustible, un barrido de los gases que pudieran quedar en el hogar.
Cuando el quemador no funcione, se cortará la circulación del aire a través del hogar.
El quemador no podrá funcionar, ni impulsar combustible por él, cuando no esté acoplado correctamente a la caldera.
Cuando exista impulsión de aire de combustión, lo que será obligatorio para quemadores con potencia superior a 80 kW, el quemador principal no podrá funcionar si el ventilador está fuera de servicio.
En quemadores modulantes y de varias etapas, la regulación de aire de combustión será automática.
Además de los elementos mencionados anteriormente, estos quemadores tendrán los siguientes elementos de seguridad:
- Control de llama por célula fotoeléctrica.
- Dispositivos de prebarrido, cuando no existe llama permanente.

Se recomiendan dispositivos de postventilación para eliminar los gases de combustión que pudieran quedar en la caldera cuando tengan una potencia útil superior a 2.000 kW.
Los barridos y postventilaciones serán, como mínimo, equivalentes a cuatro veces el volumen de la cámara de combustión.

E22EQS QUEMADORES DE GAS

EJECUCION DE LAS OBRAS

Quemadores para combustibles gaseosos

Todos los quemadores podrán quemar cualquier tipo de gas de la misma familia sin más que cambiar la relación gas/aire.
En quemadores modulantes o demás de una etapa, la regulación de aire de combustión será automática.
Podrá existir una regulación manual del aire de combustión en quemadores de potencia inferior a 350 kW, que podrá ser bloqueada a voluntad en cualquier posición. El control de aire estará dispuesto de forma que, en caso de perderse o aflojarse el dispositivo de bloqueo, no se reduzca la entrada de aire primario a causa del desplazamiento del dispositivo por la acción de la gravedad.
En quemadores modulantes o de varias etapas, la regulación del aire de combustión será automática.
No se utilizarán elementos de aluminio en sitios en que se presuma que puede haber condensaciones o que la temperatura vaya a ser superior a 400º C.
Las válvulas que controlen la llama piloto serán fácilmente distinguibles de las que controlen el quemador principal.
El funcionamiento del quemador será silencioso, las llamas de las distintas toberas, cuando existan varias, serán uniformes y no se depositarán partículas de materiales carbónicos en ninguna de las partes del quemador ni en la cámara de combustión.
En el suministro del quemador se incluirán todos los elementos de seguridad que indican más adelante, las válvulas automáticas que sean necesarias y en los que el control está realizado por un sistema eléctrico, se incluirá en el suministro el transformador siempre que sea necesario.
El quemador estará soportado rígidamente sobre una base incombustible, que puede ser la caldera, sin que los tubos conectados a él estén sometidos a tensión alguna y de forma que sea fácilmente desmontable para cuando su limpieza e inspección así lo requieran.
La instalación se realizará de forma que todas las partes y controles puedan ser objeto de inspección, limpieza, ajuste y reparación.
En los quemadores con encendido auxiliar, en ningún caso podrá salir gas por las toberas del quemador principal cuando esté en funcionamiento el dispositivo de ignición eléctrica del citado encendido auxiliar.
Debe interrumpirse automáticamente la entrada de gas cuando falte entrada de aire impulsado o falte corriente eléctrica.
Estos quemadores tendrán los siguientes elementos de seguridad:
- Control de llama por célula fotoeléctrica o sonda iónica.
- Dispositivo de barrido previo cuando no exista llama permanente.
- Presostatos de mínima de gas.

Los barridos previos serán equivalentes, al menos, a cuatro veces el volumen de la cámara de combustión.
En la conducción de gas a quemador deberá existir un filtro adecuado.

COAVN
B2025A1788
EXP
30/10/2025
FECHA DATA
CSV
VISADO
BISATUA
BIZKAIA

Se recomienda, además de la electroválvula de quemador, una segunda electroválvula de seguridad para instalaciones que superen los 350 kW, de sección y características adecuadas a la instalación.
Cuando el quemador tenga partes eléctricas, éstas irán protegidas para soportar, sin perjuicio ninguno para ellas, las temperaturas a que van a ser sometidas. En ningún caso, se instalarán conductores con una sección inferior a un milímetro cuadrado (1 mm^2).
Las instalaciones eléctricas correspondientes a elementos de control o de seguridad, partirán directamente de la acometida general a través de unos fusibles independientes para ella, de forma que el fallo de cualquier fusible de otro aparato independiente del control (bombas, ventiladores, etc.) no pueda afectar al funcionamiento normal de los controles. En todo caso, si falla el suministro de energía eléctrica, los controles se colocarán automáticamente en la posición que signifique una mayor seguridad.
El montaje del quemador estará hecho, en general, con limpieza y cuidado.
No tendrá en ninguna de sus partes deformaciones, fisuras ni señales de haber sido sometido a malos tratos antes o durante la instalación.
Todas las piezas y uniones del quemador serán perfectamente estancas.
Las válvulas que controlen la llama de encendido serán fácilmente distinguibles de las que controlen el quemador principal.

E22SE EMISORES DE CALOR

EJECUCION DE LAS OBRAS
Radiadores.

Para todo tipo de calefacción, queda prohibido que las superficies calefactoras accesibles normalmente por el usuario tengan una temperatura superficial exterior superior a 90º C, sin estar protegidas contra contactos casuales.
La emisión calorífica, para un salto de 60º C, no será menor que la potencia calorífica nominal.
Estarán homologados por parte del Ministerio de Industria y Energía.
Se construirán de materiales resistentes a la corrosión y con todos sus elementos inalterables al agua caliente.
Estarán provistos de todos los soportes de fijación a la pared o suelo y con los accesorios adecuados para su instalación.
Dispondrán, en todo caso, de válvula de reglaje y detector.
Dispondrán de purgador en aquellos casos en que se prevea una posible acumulación de aire que impida su buen funcionamiento.
Deben instalarse a una distancia no menor de cien milímetros (100 mm.) del suelo y cuarenta milímetros (40 mm.) del paramento.
Se desaconseja su instalación en nicho, pero cuando ésta sea necesaria, el techo del mismo dispondrá de pendiente, de forma que la distancia del radiador al techo sea mayor de sesenta y cinco milímetros (65 mm.) en su parte exterior y de cuarenta milímetros (40 mm.) en la interior.
Antes de cada superficie de calefacción se pondrá una válvula de asiento de doble reglaje (uno de ellos no accesible a los usuarios) para regulación del circuito y del calor emitido por el elemento calefactor.
Los elementos calefactores serán fácilmente desmontables, sin necesidad de desmontar parte de la red de tuberías.
Todas las válvulas de las superficies de calefacción serán fácilmente accesibles.
Cuando las superficies de calefacción estén situadas junto a un cerramiento exterior, se recomienda poner, entre la superficie de calefacción y el muro exterior, un aislamiento de un material apropiado cuya conductancia sea, como máximo de 1,5 W/m^2C.
En ningún caso se debilitará el aislamiento del cerramiento exterior por la ubicación en hornacina de la superficie de calefacción.
En radiadores de tipo panel, la distancia a la pared podrá ser de dos centímetros y medio (2,5 cm.).
Si se coloca un radiador recubierto con un envolvente, se tendrá la precaución de que entre la parte superior del radiador y el techo de la envoltura exista una distancia mínima de cinco centímetros (5 cm.), así como entre los laterales del envolvente y el radiador. En cualquier caso, deberán existir aberturas en la parte alta y baja de la envolvente como mínimo de cinco centímetros (5 cm.) de altura para facilitar la convección natural.
En este caso, además, el acuerdo entre la pared del fondo y el techo se hará de forma que tienda a facilitar la salida de aire situada detrás del radiador. La envolvente del radiador permitirá el fácil acceso a llaves y purgadores.
El radiador permanecerá sensiblemente horizontal apoyado sobre todas sus patas o apoyos, cualesquiera que sean las condiciones en que funcione. No ejercerá esfuerzo alguno sobre las canalizaciones. Los radiadores de hasta 10 elementos o cincuenta centímetros (50 cm.) de longitud tendrán dos apoyos o cuelgues y por cada cincuenta centímetros (50 cm.) de longitud o fracción tendrán un elemento más de cuelgue o apoyo.
La instalación del radiador y su unión con la red de tuberías se efectuará de forma que el radiador se pueda purgar bien de aire hacia la red, sin que queden bolsas que eviten el completo llenado del radiador, o impidan la buena circulación del agua a través del mismo, en caso contrario, cada radiador dispondrá de un purgador automático o manual.
Cuando se utilicen radiadores infrarrojos como calefacción permanente, se instalarán como mínimo a dos metros (2 m.) de las personas y de cualquier tipo de combustible. Llevarán un soporte metálico y una pantalla reflectante.

E22SN CONVECTORES Y AEROTERMOS

EJECUCION DE LAS OBRAS

Se anclarán en las paredes o al techo de forma que su sujeción dependa únicamente de estos anclajes y no se confíe en absoluto a la rigidez que le puedan dar las tuberías. Al conectarlos a éstas, no se originarán esfuerzos suplementarios ni se variará la posición que tenía el unitermo anclado.
Las unidades se colocarán de modo que el aire caliente roce las paredes frías, sin chocar directamente contra ellas. Se recomienda colocarlos de manera que el ángulo formado por la proyección horizontal de la corriente de aire caliente y la pared fría sea de unos 30º como máximo.
Cuando varios unitermos se coloquen en un recinto muy espacioso deberán situarse de tal manera que la corriente de aire de cada uno coincida con la adyacente, formándose una corriente circulatoria general.
En los talleres grandes con cubiertas muy frías, tales como las de "dientes de sierra" o en almacenes situados en el piso superior de los edificios de las fábricas, las unidades deberán colocarse de modo que la corriente circulatoria de aire producida tenga el menor recorrido posible. Se recomienda para estos casos, utilizar convectores con toma de aire inferior.
Los unitermos, en general, no deberán montarse a alturas mayores que las indicadas en las instrucciones del fabricante. Para conseguir un funcionamiento económico, las unidades deberán montarse todo lo bajas que le permitan las tuberías del recinto en que se instalen, pero no tanto que la corriente del aire caliente moleste a los ocupantes del mismo.
Es recomendable situar la toma de aire de retorno del aparato a unos treinta centímetros (30 cm.) del suelo.

E22SR SISTEMAS RADIANTES

EJECUCION DE LAS OBRAS
Suelos y techos radiantes.

Cuando se trate de techos tipo radiante, los tubos serán de acero estirado sin soldadura, cobre o material plástico homologado para este uso, con un diámetro interior mínimo de quince milímetros (15 mm.).
Los tubos calefactores utilizados para la construcción de paneles radiantes irán con juntas soldadas, las cuales, en el caso de ser de acero, al ser ensayadas a estanquidad, serán golpeadas con un martillo.
Se recubrirán todos los tubos con mortero de cemento no agresivo (después del ensayo de estanquidad), con un espesor mínimo de dos centímetros (2 cm.).
El cintrado de los tubos podrá hacerse en frío, cuando el radio de curvatura del cintrado sea por lo menos cinco veces el diámetro de la tubería.
Estos tubos se probarán a una presión de 3 MPa, antes de ser recubiertos.
En el caso de suelos radiantes con circulación de agua, se usará tubo de polipropileno o polietileno.
En ningún caso se permitirán uniones bajo el suelo, empleando en todo momento material enterizo.
Cada circuito dispondrá de doble sistema de corte.
Se instalará mediante un sistema eficaz de fijación y dispondrá en todo momento, de un sistema de aislamiento inferior y periférico, que limite las pérdidas en dichos sentidos.

E22T AGUA CALIENTE SANITARIA A.C.S.

EJECUCION DE LAS OBRAS

El agua caliente para usos sanitarios se preparará a una temperatura máxima de 58º C y se distribuirá a una temperatura máxima de 50º C medida a la salida de los depósitos acumuladores.
En colegios, centros deportivos y, en general, siempre que la utilización prevista sea exclusivamente para duchas, lavabos o lavapiés, la temperatura de distribución, medida a la entrada de la red de distribución, será de 42º C.
No se transformará energía eléctrica en calor por efecto Joule para la producción centralizada de agua caliente sanitaria, salvo en aplicaciones en las que actúe como apoyo a instalaciones helioasistidas o con bomba de calor o que utilicen una fuente de energía residual.
En estos casos, se deberán cumplir las siguientes limitaciones:
- Cuando se emplee una bomba de calor, la relación entre potencia eléctrica de apoyo transformable en calor por efecto Joule y potencia eléctrica en los bornes del compresor será igual o inferior a 1,2.
- Cuando se emplee una instalación helioasistida, la relación entre la potencia eléctrica de apoyo transformable en calor por efecto Joule y la superficie de paneles de agua caliente será igual o inferior a 0,15 kw/m^2.
- Cuando se emplee una instalación que use una fuente continua de energía residual, ésta cubrirá, al menos, el 60 por 100 (60%) de las necesidades energéticas anuales.
A efectos de disminuir el consumo de agua, particularmente de agua caliente, el caudal de agua de los aparatos deberá limitarse a los siguientes valores:
- Para lavabos en edificios públicos e institucionales: caudal máximo de 0,04 dm^3/s.
- Para duchas: caudal máximo de 0,20 dm^3/s.
El chorro de agua deberá ser finamente subdividido.
Los lavabos en edificios públicos e institucionales, con acometida de agua caliente sanitaria deberán, además, estar equipados con válvulas de cierre automático con una duración de apertura de treinta segundos como máximo.
No se permite el uso de dispositivos de descarga libre o automática temporizada en aparatos sanitarios de edificios públicos y de oficinas.
Sistemas de acumulación.
La preparación de agua caliente para usos sanitarios en instalaciones centralizadas, se realizará con sistemas de acumulación.
La capacidad de acumulación será dimensionada para un tiempo de preparación de dos horas, como mínimo.
Se prohíbe el uso de acumulador inmerso en caldera para potencias superiores a 50 kW.
En sistemas de doble pared o serpentín, formando un conjunto monobloc con la caldera pero sin estar incorporado el cuerpo de la misma, la regulación se hará por válvula de tres vías en la alimentación de calor o por termostato que pase la bomba de alimentación de caldera a producción de agua caliente sanitaria.
Se utilizará, preferentemente, un termostato a la salida del acumulador que pase la bomba de circulación entre caldera y serpentín de doble pared.
En el caso de que el retorno se realice sobre la acometida de agua fría, se dispondrá de válvula antirretorno tanto en el agua fría como en el propio retorno.
Los depósitos de acumulación dispondrán en todo momento del termómetro y válvula de seguridad.
Se prohíbe el calentamiento del agua sanitaria mediante el paso de ésta por calderas de calefacción de hierro fundido o chapa de acero.
Los sistemas de calentamiento directo deben estar construidos de forma que todos los puntos bañados por el agua caliente sanitaria, sean de materia no atacable por agua de la red.
Todos los sistemas deberán ser accesibles para su limpieza y mantenimiento.
No se autorizarán sistemas de calentamiento directo por acción de llama, superiores a 30 kW.
En sistemas de calentamiento directo por acción de llama, la combustión tendrá un rendimiento superior al 75 por 100 (75%), salvo en equipos de potencia inferior a 10 kW, donde se admitirá un rendimiento mínimo del 70 por 100 (70%).
Sistemas de producción instantánea.
El uso de sistemas de producción instantánea en instalaciones centralizadas, será justificado en cada caso.
Para potencias superiores a 50 kW o en instalaciones centralizadas podrá autorizarse la instalación de serpentines inmersos en caldera, siempre que se cumplan las siguientes condiciones:
- Serán inmuebles dedicados, exclusivamente, a oficinas, actividades comerciales u otros servicios.
- El agua caliente sanitaria se empleará exclusivamente para lavabos de aseos.
- Será obligatorio el uso de retorno, que acometerá a la entrada de agua fría de serpentín y no a puntos intermedios del mismo.
- El retorno no funcionará durante la puesta en marcha de la instalación, sino solamente quince minutos antes de la entrada prevista del personal usuario.

B2025A17886 30/10/2025
EXP. FECHA
DATA
CSV 13206B631F9BC
Verificable en https://www.coavn.org/verificacion
www.coavn.org/verificacion aglaztegarra
VISADO
BISATUA
COAVN
COLEGIO OFICIAL DE ARQUITECTOS VASCO-NAVARRO
EUSKAL HERRIKO ARKITEKTOEN ELKARGO OFIZIALA
BIZKAIA

- La potencia de la caldera no tendrá en cuenta las necesidades para la producción de agua caliente sanitaria.
- Con el fin de mantener la temperatura de distribución especificada, se dotará al sistema de una válvula mezcladora, termostática o similar, entre la tubería de impulsión y retorno.

Se autorizarán instalaciones productoras de agua caliente sanitaria por intercambiador de calor en las mismas condiciones del párrafo anterior.
Se podrá utilizar el sistema por intercambiador de calor en viviendas, residencias, hoteles, etc., necesariamente en combinación con un sistema de acumulación con depósitos de capacidad adecuada para dos horas de tiempo mínimo de preparación.

E23 AIRE ACONDICIONADO Y VENTILACIÓN

CONTROL Y CRITERIOS DE ACEPTACION Y RECHAZO

El control de la ejecución de las obras debe realizarse de acuerdo con las especificaciones del proyecto, sus anejos y modificaciones autorizados por el director de obra y las instrucciones del director de la ejecución de la obra, conforme a lo indicado en el artículo 7.3 de la parte I del CTE y demás normativa vigente de aplicación.
Debe comprobarse que la ejecución de la obra se realiza de acuerdo con los controles y con la frecuencia de los mismos establecida en el pliego de condiciones del proyecto.
Cualquier modificación que pueda introducirse durante la ejecución de la obra debe quedar en la documentación de la obra ejecutada sin que en ningún caso dejen de cumplirse las condiciones mínimas señaladas en el CTE-DB-HS-3.
En el pliego de condiciones del proyecto deben indicarse las condiciones particulares de control para la recepción de los productos, incluyendo los ensayos necesarios para comprobar que los mismos reúnen las características exigidas en los apartados anteriores.
Debe comprobarse que los productos recibidos:
a) corresponden a los especificados en el pliego de condiciones del proyecto;
b) disponen de la documentación exigida;
c) están caracterizados por las propiedades exigidas;
d) han sido ensayados, cuando así se establezca en el pliego de condiciones o lo determine el director de la ejecución de la obra con el visto bueno del director de obra, con la frecuencia establecida.
En el control deben seguirse los criterios indicados en el artículo 7.2 de la parte I del CTE.

EJECUCION DE LAS OBRAS

En el proyecto deben definirse y justificarse las características técnicas mínimas que deben reunir los productos, así como las condiciones de ejecución de cada unidad de obra, con las verificaciones y controles especificados para comprobar su conformidad con lo indicado en dicho proyecto, según lo indicado en el artículo 6 de la parte I del CTE.
Aberturas
Cuando las aberturas se dispongan directamente en el muro debe colocarse un pasamuros cuya sección interior tenga las dimensiones mínimas de ventilación previstas y deben sellarse los extremos en su encuentro con el mismo. Los elementos de protección de las aberturas deben colocarse de tal modo que no se permita la entrada de agua desde el exterior.
Los elementos de protección de las aberturas de extracción cuando dispongan de lamas, deben colocarse con éstas inclinadas en la dirección de la circulación del aire.
Conductos de extracción
Debe preverse el paso de los conductos a través de los forjados y otros elementos de partición horizontal de tal forma que se ejecuten aquellos elementos necesarios para ello tales como brochales y zunchos. Los huecos de paso de los forjados deben proporcionar una holgura perimétrica de 20 mm y debe rellenarse dicha holgura con aislante térmico.
El tramo de conducto correspondiente a cada planta debe apoyarse sobre el forjado inferior de la misma.
Para conductos de extracción para ventilación híbrida, las piezas deben colocarse cuidando el aplomado, admitiéndose una desviación de la vertical de hasta 15º con transiciones suaves.
Cuando las piezas sean de hormigón en masa o cerámicas, deben recibirse con mortero de cemento tipo M-5a (1:6), evitando la caída de restos de mortero al interior del conducto y enrasando la junta por ambos lados. Cuando sean de otro material, deben realizarse las uniones previstas en el sistema, cuidándose la estanquidad de sus juntas.
Las aberturas de extracción conectadas a conductos de extracción deben taparse adecuadamente para evitar la entrada de escombros u otros objetos en los conductos hasta que se coloquen los elementos de protección correspondientes.
Se consideran satisfactorios los conductos de chapa ejecutados según lo especificado en la norma UNE 100 102:1988.
Sistemas de ventilación mecánicos
El aspirador híbrido o el aspirador mecánico, en su caso, debe colocarse aplomado y sujeto al conducto de extracción o a su revestimiento.
El sistema de ventilación mecánica debe colocarse sobre el soporte de manera estable y utilizando elementos antivibratorios.
Los empalmes y conexiones deben ser estancos y estar protegidos para evitar la entrada o salida de aire en esos puntos.

CONDICIONES QUE DEBEN CUMPLIR LOS MATERIALES

Comunes relativos a seguridad y sanidad:

En general todo material y equipo estará construido de forma que se garantice, debidamente, la seguridad de las personas, del edificio y de las otras instalaciones que pudieran ser afectadas por su funcionamiento o por un fallo del mismo, así como la salubridad del ambiente interior y exterior al que dicho equipo o material pueda afectar.

No obstante estas normas, los equipos y materiales deberán cumplir aquellas otras prescripciones que los reglamentos de carácter específico ordenan.

Los materiales y equipos utilizados formando parte de un circuito hidráulico, deberán soportar, sin deformación, goteos y fugas, no presentarán roturas ni oxidación, una presión hidrostática de prueba equivalente a una vez y media la de trabajo con un mínimo de 400 kpa.

Todos los materiales que intervienen en la construcción de un equipo deberán ser adecuados a las temperaturas y presiones a las que su funcionamiento normal, e incluso extraordinario por avería, pueda someterlos.

Todos los materiales que intervienen en la instalación de acondicionamiento de aire serán resistentes al fuego con llama estándar de 800º durante un mínimo de treinta minutos. No propagarán la llama.

Los materiales que por su funcionamiento estén en contacto con el agua o el aire húmedo presentarán una resistencia a la corrosión que evite un envejecimiento o deterioro prematuro.

Las instalaciones eléctricas de los equipos deberán cumplir el reglamento de baja tensión, estando todas sus partes suficientemente protegidas para evitar cualquier riesgo de accidente para las personas encargadas de su funcionamiento y el de la instalación.

Las partes móviles de las máquinas que sean accesibles desde el exterior de las mismas, estarán debidamente protegidas.
Comunes relativos a fiabilidad y duración:

En general todo material y equipo estará construido de acuerdo con las normas específicas que le sean aplicables y de tal forma que se garantice la permanencia inalterable de sus características y prestaciones durante toda su vida útil. A este objeto, su diseño, construcción y equipamiento auxiliar deberá ser el adecuado para garantizar el cumplimiento de las prescripciones siguientes:

- Los puntos de engrase, ajuste, comprobación y puesta a punto serán fácilmente accesibles desde el exterior del equipo, sin necesidad de remover el equipo de su lugar de instalación ni desconectarlo del circuito de fluido al que pertenezca. Las cubiertas, carcasas o protecciones que para el mantenimiento fuera necesario remover, estarán fijadas en su posición mediante dispositivos que permitan las maniobras de desmontar y montar con facilidad, sin herramientas especiales y tantas veces como sea necesario sin sufrir deterioro.

No se emplearán para la sujeción de estas protecciones tornillos rosca-chapa, ni con cabeza ranurada. La colocación de cubiertas, tapas y cierres estará diseñada de tal forma que físicamente sólo sea posible su colocación en la manera correcta.

El fabricante de todo equipo deberá garantizar la disponibilidad de repuestos necesarios durante la vida útil del equipo. Junto con los documentos técnicos del equipo, se exigirá una lista de despiece, con esquema de despiece referenciado numéricamente de tal forma que cualquier pieza de repuesto necesaria sea identificable fácilmente.

Junto a la documentación técnica del equipo se entregará por el fabricante, normas e instrucciones para el mantenimiento preventivo del equipo, así como un cuadro de diagnóstico de averías y puesta a punto.

Si un determinado equipo requiere más de una intervención manual o automática en una secuencia determinada, para su puesta en marcha o parada, estará diseñado de tal forma que estas acciones sucesivas no puedan ser efectuadas en una secuencia distinta de la correcta o, en caso de poder serlo, no deberá producirse ningún daño al equipo ni efectuarse la maniobra correspondiente.

Si para el correcto funcionamiento de una máquina fuera necesario el previo funcionamiento y servicio de otra máquina o sistema de la instalación, la construcción y diseño de la primera será tal que impida su puesta en marcha si no se ha cumplido este requisito.

Todo equipo estará provisto de las indicaciones y elementos de comprobación, señalización y tarado necesarios para poder realizar con facilidad todas las verificaciones y comprobaciones precisas para su puesta a punto y control de funcionamiento.

Todo equipo en que deba ajustarse y comprobarse la velocidad de rotación llevará un extremo del eje accesible para la conexión del tacómetro.

Todo equipo en cuyo funcionamiento se modifique la presión de un fluido estará dotado de los manómetros de control correspondientes.

Todo equipo en cuyo funcionamiento se modifique la temperatura de un fluido estará dotado de los termómetros correspondientes.

Todo equipo cuyo engrase se realice por un sistema de engrase a presión llevará el correspondiente indicador de la presión de engrase. En caso de disponer de un cárter de aceite, el nivel del aceite será fácilmente comprobable.

Los anteriores dispositivos de control y temperaturas llevarán una indicación de los límites de seguridad de funcionamiento.

Cuando la alteración fuera de los límites correctos de una característica de funcionamiento pueda producir daño al equipo, la instalación, o exista peligro para las personas o el edificio, el equipo estará dotado de un sistema de seguridad que detenga el funcionamiento al aproximarse dicha situación crítica. Esta circunstancia quedará determinada por el encendido de una luz roja en el tablero de mando del equipo. Si tal situación crítica, de llegarse a producir, significara un daño para el equipo, la instalación, las personas o el edificio, el equipo estará dotado de otro dispositivo de seguridad totalmente independiente al anterior y basado en fenómeno físico diferente, tarado en un valor comprendido entre el de bloqueo y el de seguridad, por descarga de la presión, parada del equipo o interrupción o cierre del circuito, impida que se alcance la situación de riesgo.
Comunes relativos a rendimiento energético:

El rendimiento de cualquier máquina componente de una instalación de aire acondicionado será el indicado por el fabricante en su documentación técnica , con una tolerancia de +/- 5 por 100 (+/- 5%).

Las condiciones de ensayo se especificarán en cada caso.

La eficiencia de intercambio de cualquier equipo, recuperador o intercambiador, será la indicada por el fabricante en su documentación técnica con una tolerancia del 3 por 100 (3%).

Los rendimientos y la eficiencia de todos los equipos cumplirán lo establecido para ellos en el "Reglamento de Instalaciones de Calefacción, Climatización y Agua Caliente para Uso Sanitario" con el fin de racionalizar el consumo energético.

Las pérdidas de presión en las conducciones de fluidos deberán limitarse todo lo posible, con el objeto de reducir el consumo en bombas y ventiladores.

En las conducciones de aire acondicionado la relación entre la potencia sensible entregada por el aire en los locales acondicionados y la potencia consumida por los ventiladores, se denomina "Factor de Transporte".

En todos los sistemas de distribución de aire por conductos, el Factor de Transporte será mayor de cuatro (4) en las siguientes condiciones:

- Condiciones externas de verano e invierno en todos los sistemas o subsistemas con cada unitario mayor de 15 m^3 seg. de impulsión.
- En sistemas de volumen variable, en cualquier condición de carga parcial superior al 50 por 100 (50%) de las cargas de proyecto máximas de verano e invierno, en todos los sistemas o subsistemas por cada unitario máximo de impulsor superior a 15 m^3 seg.

En las conducciones de agua, las pérdidas de carga se limitarán a máximo disminuyendo la velocidad del agua en las tuberías, sin pasar del límite mínimo necesario para garantizar el arrastre de aire.

Los motores eléctricos para el accionamiento de los equipos deberán seleccionarse para trabajar lo más próximo posible a las condiciones de plena carga, pues en estas condiciones en las que la eficiencia de un motor es máxima, y las variaciones de voltaje respecto al teórico producen la mínima perturbación y pérdida de eficiencia. No obstante, en los ventiladores centrífugos deberá ponerse especial cuidado para evitar sobrecargas en un motor muy justamente dimensionado, debidas a una sobreestimación de las pérdidas de carga del circuito.

COAVN
VISADO
BISATUA
BIZKAIA
1320B6316BC
B2025A1788
30/10/2025
Verificable en www.coavn.org/verificacion
www.coavn.org/verificacion egiaztagarria

Ningún equipo podrá desprender en su funcionamiento gases u olores desagradables o nocivos, sin que los mismos estén debidamente controlados y canalizados para su adecuada evacuación.

El funcionamiento de cualquier equipo no producirá vibraciones desagradables o que puedan afectar al edificio y el nivel del ruido producido estará en los límites establecidos para que en el espacio habitable no se sobrepase los valores indicados para cada caso.

De forma general, todos los materiales que se vayan a utilizar en los sistemas de ventilación deben cumplir las siguientes condiciones:

a) lo especificado en el CTE-DB-HS-3;

b) lo especificado en la legislación vigente;

c) que sean capaces de funcionar eficazmente en las condiciones previstas de servicio.

Se consideran aceptables los conductos de chapa fabricados de acuerdo con las condiciones de la norma UNE 100 102:1988.

NORMATIVA

Código Técnico de la Edificación (R.D. 314/2006 de 17 de marzo). CTE-DB-HS (Salubridad)

Reglamento de Instalaciones de Calefacción, Climatización y Agua Caliente Sanitaria e Instrucciones Técnicas Complementarias IT.IC.

Norma Tecnológica de la Edificación, Instalaciones de Climatización Individuales NTE.ICI.

Reglamento de Seguridad para Plantas e Instalaciones Frigoríficas.

E23D DISTRIBUCIÓN

CONDICIONES QUE DEBEN CUMPLIR LOS MATERIALES

Materiales

Los materiales empleados en las canalizaciones de las instalaciones serán los indicados a continuación:

- Conducción de agua caliente, agua refrigerada o vapor a baja presión: serán de cobre, latón, acero negro soldado o estirado sin soldadura.
- Cuando la temperatura no sobrepase los 53º C, se podrá utilizar hierro galvanizado o tubería de plástico homologada.
- Conducciones de agua para refrigeración de condensadores: se podrá utilizar los mismos materiales que para agua caliente, enfriado a vapor a baja presión si el circuito es cerrado. Si es abierto, no se empleará acero negro, salvo que haya equipo anticorrosivo de agua. Tanto si el circuito es cerrado como si es abierto se podrá utilizar tubería de plástico homologada.
- Alimentación de agua fría: Tubos de acero galvanizado, cobre o plástico (PVC o polietileno).

E23DCF LANA DE VIDRIO

EJECUCION DE LAS OBRAS

CONDUCTOS DE FIBRA DE VIDRIO

Elementos constitutivos

Estarán construidos con paneles rígidos de fibra de vidrio, con una densidad mínima de 60 kg/m3.

Su cara exterior estará dotada de un revestimiento estanco al aire y al vapor de agua y resistente a la llama tipo de 800º C durante treinta minutos.

La densidad y rigidez del panel será adecuada a la presión estática máxima que deba soportar y por lo menos:

- 60 kg/m3 y 25 mm. espesor para 35 mm. c.d.a.
- 80 kg/m3 y 25 mm. espesor para 40 mm. c.d.a.
- 95 kg/m3 y 25 mm. espesor para 50 mm. c.d.a.

La rigidez del conducto podrá reforzarse con dispositivos rigidizadores de acuerdo con el cuadro siguiente:

La velocidad máxima del aire, admitida en los conductos de fibra de vidrio, será tal que se garantice la ausencia de desprendimiento de fibras en la cara interna del conducto.

Los conductos sin revestimiento interno de neopreno o con revestimiento de resina, sólo podrán emplearse para velocidades inferiores a doce metros y medio (12,5 m.).

Para velocidades superiores, se requerirán conductos con densidad mínima de 80 kg/m3 y dotados de un revestimiento interno a base de neopreno solidarizado o similar.

Los conductos cuyo ancho sea superior a sesenta centímetros (60 cm.), estarán provistos de refuerzos transversales, cada sesenta centímetros (60 cm.), constituidos por un perfil 2LD de chapa galvanizada, de anchura de ala ocho centímetros (8 cm.) y canto H y espesor e.

Los conductos de anchura superior a ciento cincuenta (150), llevarán interiormente y centrado un tubo de chapa de diez milímetros (10 mm.) fijado con redondo de dos milímetros (2 mm.) de diámetro y arandelas en el exterior e interior. Se dispondrá uno cada ciento veinte centímetros (120 cm.) y separados seis centímetros (6 cm.) como máximo de la junta.

Instalación

En tramos horizontales, uno de cada tres refuerzos se recibirá al forjado mediante redondo de acero de seis milímetros (6 mm.) de diámetro y si la anchura del conducto es superior a ciento cincuenta centímetros (150 cm.), se recibirá uno cada dos.

En tramos verticales, los soportes se espaciarán como máximo trescientos sesenta centímetros (360 cm.) y se apoyarán en forjado o anclados a la pared.

El apoyo en forjado se hará con perfil de 30 x 30 x 3 mm. fijado al conducto y con refuerzo de chapa galvanizada de quince centímetros (15 cm.) de ancho por 8/10 mm. de espesor.

Su anclaje en pared se hará con el mismo perfil fijado al refuerzo transversal y disponiendo interiormente en manguito de iguales características.

E23DCH HELICOIDALES Y CHAPA

EJECUCION DE LAS OBRAS

Conductos de escayola

Este tipo de conducto se usará únicamente en casos justificados.

Estarán construidos en escayola de primera calidad y armados con un tejido adecuado que evite su agrietamiento.

El espesor de la escayola será uniforme en cada uno de sus planos y las superficies serán planas con un terminado liso.

Los accesorios y curvas se harán sobre moldes. Las curvas se harán en dos mitades que se unirán después de que se haya quitado el molde.

Las aberturas realizadas sobre los conductos para su inspección, o para colocación de accesorios, terminarán en cerco de madera, perfectamente anclado al conducto.

En los conductos en que, por su trabajo, se prevean condensaciones, sus superficies estarán impermeabilizadas. El mismo tratamiento se dará cuando estén destinados a conducir aire con una humedad relativa superior al 75 por 100 (75%).

Los conductos llevarán refuerzos de madera o alambre galvanizado en el sentido longitudinal del conducto, a una distancia entre sí no superior a quince centímetros (15 cm).

Conductos de fábrica

Podrán utilizarse por aprobación del Director, conductos de obra civil o de otros materiales, siempre que tengan resistencia suficiente y propiedades similares a las de los indicados y cumplan con las condiciones exigidas a los conductos.

En cualquier caso, la superficie interior de dichos conductos será perfectamente lisa, sin presentar agrietamientos ni discontinuidades que provoquen turbulencias en el recorrido del aire por su interior.

E23DD DIFUSORES

EJECUCION DE LAS OBRAS

Elementos constitutivos

Las rejillas y difusores para la distribución de aire a los locales estarán construidos con un material inoxidable o tratado en forma que se garantice su inalterabilidad por el aire húmedo.

Las rejillas y difusores se suministrarán con una junta elástica que impida, una vez montadas, todo escape de aire entre la pared o techo y el marco de la rejilla o el aro exterior del difusor.

En caso de estar dotados de un dispositivo de regulación de caudal, dicho dispositivo será fácilmente accionable desde la parte frontal de la rejilla o difusor. No producirá ruidos de vibración y en su posición de cerrado al 50 por 100 (50%) no producirá un incremento en el nivel de presión sonora respecto al de apertura completa, superior a 2 NC para caudal de funcionamiento.

E23DP COMPUERTAS

EJECUCION DE LAS OBRAS

Elementos constitutivos

Las compuertas de tipo mariposa tendrán sus lamas rígidamente unidas al vástago, de forma que no vibren ni originen ruidos.

El ancho de cada lama de una compuerta en la dirección perpendicular a su eje, no será superior a veinticinco centímetros (25 cm.) en conductos con velocidad de paso menor de doce metros por segundo (12 m/s.) ni superior a diez centímetros en conductos con velocidad de paso superior.

En caso de que las lamas de las compuertas tengan perfil aerodinámico, estas dimensiones podrán aumentarse en un 50 por 100 (50%).

Cuando la compuerta haya de tener mayores dimensiones que las antes indicadas, deberá estar formada por varias palas de accionamiento opuesto, con las mismas limitaciones cada pala y con un mando único para el conjunto de las palas.

En las compuertas múltiples, las hojas adyacentes girarán en sentido contrario para evitar que en una compuerta se formen direcciones de aire privilegiadas, distintas a la del eje del conducto.

Las compuertas tendrán una indicación exterior que permita conocer su posición de abierta o cerrada.

Cuando las compuertas deban producir un cierre estanco, dispondrán en el borde de sus palas de las puntas elásticas adecuadas al efecto.

Las compuertas estancas no tendrán una fuga de aire superior a 500 mm. c.d.a.

Las compuertas de regulación manual tendrán los dispositivos necesarios para que puedan fijarse en cualquier posición.

Cuando las compuertas sean de accionamiento mecánico, sus ejes girarán sobre cojinetes de bronce o antifricción.

E23DR REJILLAS

EJECUCION DE LAS OBRAS

Elementos constitutivos

Las rejillas de toma y expulsión de aire exterior estarán construidas en un material inoxidable y diseñadas para impedir la entrada de gotas de lluvia al interior de los conductos, siempre que la velocidad de paso no supere los tres metros por segundo (3 m/s.).

Estarán dotadas de una protección de tela metálica antipájaros. Su construcción será robusta, con lamas fijas que no produzcan vibraciones ni ruido.

E23E EQUIPOS DE PRODUCCIÓN

EJECUCION DE LAS OBRAS

Generalidades

Una instalación de aire acondicionado debe ser capaz de mantener a lo largo de todo el año y en todos los ambientes acondicionados, la temperatura deseada con una humedad relativa aceptable. Debe asegurar una pureza del ambiente adecuada y simultáneamente, mantener la velocidad del aire en las zonas ocupadas dentro de los límites requeridos para proporcionar un máximo confort a los ocupantes.

Para lograr esto se dispone de distintos sistemas de aire acondicionado según mejor se adecuen a las condiciones ambientales, inversión y amortización de los equipos, flexibilidad de regulación-control y estructura del edificio.

Clasificación

Los sistemas de acondicionamiento de aire se dividen en cuatro tipos básicos que se diferencian en la forma de obtener la climatización del espacio que se acondiciona.

Los tipos básicos son:

- Expansión directa.
- Sistema todo-aire.
- Sistema todo-agua.
- Sistema aire-agua.

E23EA COMPACTOS ENFRIADOS POR AIRE

EJECUCION DE LAS OBRAS

Generalidades. Clasificación

El sistema todo-aire es aquel que utiliza únicamente aire como fluido de transporte térmico a los locales acondicionados.

La unidad de tratamiento de aire (climatizador) está alejada y montada en forma de central, lo único que llega a los locales es el aire que circula por un sistema de conductos.

El frío o calor es generado en otras unidades aparte, en los equipos de refrigeración o calor. Se consideran los siguientes sistemas:

- Instalación de un solo conducto: Este sistema costa de un solo conducto donde el aire se regula, bien en caudal (con regulación de by-pass sobre la batería de enfriamiento o caudal variable) bien en temperatura (sobre la batería de enfriamiento, sobre la de postcalentamiento), o en caudal y temperatura.

- Instalación multizona: Donde por una batería de frío y otra de caliente pasan dos corrientes de aire que, según las distintas zonas diferenciadas en sus requerimientos, se efectúa la mezcla de éstas y en el propio climatizador, antes de enviarlas a dichas zonas.

VISADO
BISATUA
COAVN
COLEGIO OFICIAL DE ARQUITECTOS VASCO-NAVARRO
EUSKAL HERRIKO ARKITEKTO OHIKO ELKARGO OFIZIALA
BIZKAIA
CSV 1320E63E9BC
EXP. B2025A1788
FECHA DATA 30/10/2025
Verificación: https://www.coavn.org/verificacion
www.coavn.org/verificacion aglaztgarro

- Instalación de doble conducto: En ésta, la totalidad del aire es tratado centralmente en forma de dos corrientes de aire, una fría y otra caliente, que enviadas a los distintos locales se mezclan, al final de la línea, según proporciones determinadas por los requerimientos específicos de cada uno de ellos.
- Instalación de conducto dual: En ésta, cada uno de los diferentes ambiente recibe dos fluidos de aire independientes y denominados, respectivamente, aire primario y aire secundario:

. El aire primario, de caudal constante y temperatura variable, regula las ganancias de calor o pérdidas térmicas debidas a la transmisión.

. El aire secundario, de caudal variable y temperatura constante, regula la carga debida a personas, iluminación, aparatos y radiación solar.

El aire tratado por el climatizador es enviado a los locales mediante la red de distribución de aire, la cual consta de:
- Conductos.
- Rejillas y difusores.

El frío es generado en el aparato de refrigeración (compresor, condensador, evaporador y tuberías) y enviado a través de un circuito que consta de:
- Bomba.
- Tubería de agua o salmuera.

Si el condensador es enfriado por agua, además, se incluirá una torre de refrigeración.

Instalación

En estas instalaciones, se utilizarán plantas enfriadoras de agua, compactas o con condensador remoto (sistema partido). Las de tipo compacto, cuando estén montadas en fábrica, no será exigible en obra ningún ensayo o prueba adicional.

E23EAB ACONDICIONADORES DE VENTANA

EJECUCION DE LAS OBRAS

Equipos de ventana: Incorporados en muro o en carpintería y utilizando aire exterior para enfriamiento del condensador. La potencia unitaria del equipo es inferior a 7.000 W. La impulsión de aire es horizontal.

E23EB BOMBAS DE CALOR

EJECUCION DE LAS OBRAS

Generalidades. Clasificación

Una bomba de calor unitaria es un sistema compacto de aire acondicionado para servicio todo el año, que toma calor de una fuente de calor y lo suministra al espacio acondicionado cuando sea necesario y recoge el calor del espacio acondicionado, descargándolo a la fuente de calor cuando se desea refrigeración o deshumidificación en el espacio acondicionado.

Las bombas de calor se pueden clasificar en:
- Bomba de calor aire-aire compacta.
- Bomba de calor aire-aire tipo Split.
- Bomba de calor aire-agua compacta.

Las bombas de calor aire-aire funcionan en el ciclo de refrigeración igual que un equipo unitario con condensador enfriado por aire.

En el ciclo de calefacción se invierte el circuito frigorífico y el condensador actúa como evaporador, evacuándose el calor en la batería del circuito de acondicionamiento que actúa como condensador.

Las bombas de calor aire-agua funcionan en ciclo de refrigeración como un equipo unitario con condensador enfriado por agua.

En el ciclo de calefacción, el condensador se convierte en evaporador y el calor extraído del agua se elimina por la batería del circuito de acondicionamiento que ahora actúa como condensador.

Un conjunto de bombas de calor aire-agua pueden ser instaladas interconectadas en el mismo circuito de agua; con esta disposición, si las necesidades de refrigeración y calefacción en los espacios servidos por cada uno de los equipos, no son coincidentes en el tiempo, el sistema permite trasladar de unas zonas a otras el calor excedente en unas y necesario en las otras, permitiendo el conjunto un funcionamiento económico. No obstante, tal sistema deberá completarse con una fuente de calor suplementaria en el circuito de agua y un sistema de refrigeración del mismo, con objeto de cubrir las circunstancias extremas en demanda de calefacción y refrigeración.

Elementos constitutivos

Los elementos componentes de una bomba de calor unitaria son esencialmente los mismos que se han indicado para los equipos de refrigeración unitarios, con la excepción de que el circuito frigorífico incorpora una válvula impresora o conjunto de válvulas automáticas que según el ciclo de funcionamiento cambian el circuito frigorífico transmitiendo las funciones del evaporador y el condensador.

Instalación

Se tendrán en cuenta las mismas especificaciones incluidas en la instalación de Equipos Unitarios de Acondicionamiento.

Información Técnica

Además de los datos indicados para el caso de equipos unitarios, el fabricante deberá dar la siguiente información:
- Potencia calorífica suministrada en función de las temperaturas del aire de retorno y de las condiciones del fluido de la fuente de calor.
- Coeficiente de rendimiento en función de las condiciones anteriores, incluyendo en dicho coeficiente el consumo eléctrico correspondiente a todos los elementos de la bomba de calor, tales como:
  - Compresor.
  - Ventilador interior.
  - Ventilador exterior.
  - Transformador.
  - Circuito de control.

E23EC CONSOLAS

EJECUCION DE LAS OBRAS

Equipos de consola: Elementos compactos, refrigerados por aire o por agua, o bien partidos, disponiendo en este caso la unidad condensadora en el exterior y unida a la evaporadora por tubería de refrigerante cuya longitud no será superior a ocho metros. Los de condensación por agua necesitan enlace a la red de fontanería y saneamiento y si la potencia es superior a 7.000 W, necesitan conectarse a una torre de refrigeración. La impulsión de aire es vertical.

Equipos autónomos: Análogos a los anteriores, admitiéndose hasta quince metros (15 m.) de longitud en las líneas de refrigerante que unen las unidades evaporadora y condensadora. Pueden ser condensados por aire o por agua, estos últimos necesitan conectarse a una torre de refrigeración.

En la instalación de equipos autónomos se tendrán en cuenta las siguientes condiciones:

- En pasillos, vestíbulos de locales no industriales, así como en habitaciones de locales institucionales, sólo podrán colocarse equipos compactos y partidos, que utilicen refrigerante del grupo primero (no tóxicos y no inflamables).
- Todos los equipos frigoríficos deberán estar provistos de carcasas de protección, de tal forma que los hagan inaccesibles a personas no autorizadas.
- Queda prohibida la instalación de equipos frigoríficos en los pasillos, escaleras y sus rellanos, entradas y salidas de edificios, siempre que dificulten la libre circulación de personas.

E23EH COMPACTOS ENFRIADORES DE AGUA

EJECUCION DE LAS OBRAS

Generalidades. Clasificación

En este sistema, el medio enfriador, agua fría o salmuera en vez de refrigerante directo, puede suministrarse desde una fuente alejada y se hace circular por los serpentines de las unidades terminales, en las que el aire del local se hace pasar a través de estos serpentines impulsado por un ventilador (Fan-coil).

Distinguimos en este sistema:
- Fan-coils a dos tubos: El agua fría impulsada va por un tubo de ida y vuelve por otro de retorno.
- Fan-coils a tres tubos: Se puede impulsar agua fría y agua caliente, cada una de las cuales va por un tubo de ida y retornan por uno común.
- Fan-coils a cuatro tubos: Análogo al anterior, donde el retorno es diferenciado en dos tubos, uno para el agua fría y otro para la caliente.

Elementos constitutivos

Cada unidad terminal contiene :
- Toma de aire exterior (persianas, compuertas).
- Toma de aire retorno (persianas).
- Filtro.
- Batería de enfriamiento.
- Ventilador.
- Rejillas.

Cada unidad está comunicada con una central donde se sitúa el equipo de refrigeración(compresor, condensador, evaporador y tuberías).

El agua fría se transporta mediante el circuito de agua que consta de:
- Bomba.
- Tubería de agua o salmuera.

Si el compresor del equipo de refrigeración es enfriado por agua, se dispondrá, además, de una torre de refrigeración.

Instalación

Si las plantas enfriadoras son de tipo compacto montadas en fábrica, no será exigible en obra ningún ensayo o prueba adicional de carácter administrativo.

E24 GAS

CONTROL Y CRITERIOS DE ACEPTACION Y RECHAZO

Tuberías

Se comprobará que las tuberías cumplen con la normativa especificada para cada tipo, exigiéndose, en caso necesario, Certificado de Origen Industrial que acredite el cumplimiento de dichas condiciones, normas y disposiciones.

Se realizará un examen visual de todas las tuberías rechazándose todas las que presenten golpes, abollones, grietas o algún tipo de anomalía.

Uniones mecánicas

Se comprobará que todas las uniones mecánicas cumplan con la normativa especificada para cada tipo, exigiéndose, en caso necesario, Certificado de Origen Industrial que acredite el cumplimiento de dichas condiciones, normas y disposiciones.

Se realizará un examen visual de todas las uniones mecánicas, rechazándose las que presenten grietas, abollones, las roscas que presenten algún tipo de defectos y las bridas que no tengan todos los tornillos y roscas de unión en perfecto estado.

Llaves de paso

Se comprobará que todas las llaves cumplan con la normativa especificada, exigiéndose, en caso necesario, Certificado de Origen Industrial que acredite el cumplimiento de dichas condiciones, normas y disposiciones.

Se realizará un examen visual de todas las llaves, rechazándose las que presenten abolladuras, grietas o deficiencias en las roscas de unión, en caso de que las hubiera.

Conjuntos de regulación de presión

Se comprobará que cumplen la normativa especificada, exigiéndose, en caso necesario, Certificado de Origen Industrial que acredite el cumplimiento de dichas condiciones, normas y disposiciones.

Se realizará un examen visual, rechazándose los que presenten abolladuras, grietas o cualquier otro tipo de deficiencias.

Tubos flexibles

Se rechazarán los tubos flexibles que no lleven marcado el año límite de empleo, aquellos en que el citado año no difiera en más de tres años del de construcción.

EJECUCION DE LAS OBRAS

Generalidades

Las ascendentes irán siempre vistas o en cajetines ventilados, tanto en la parte superior como inferior y accesibles.

Los dispositivos de cierre deberán ser fácilmente accesibles y estar situados lo más cerca posible del origen de la parte de la instalación que estén destinados a aislar.

Sólo se permitirá la entrada de las tuberías a través de un sótano en casos excepcionales y si resultase imprescindible por la naturaleza de la edificación, siempre que el sótano esté suficientemente ventilado y si la canalización es continua, es decir, sin dispositivos de cierre, ni derivaciones, ni uniones que no sean soldadas, en su recorrido por el sótano o siempre que la canalización vaya contenida en una funda de acero continua, abierta por ambos extremos y que sobresalga a través del sótano.

Un sótano se considerará suficientemente ventilado, cuando disponga de una o más aberturas o conductos para entrada de aire preferentemente directas al exterior o, en su defecto, a través de un local que esté en comunicación permanente con el exterior y una o más aberturas o conductos para salida de aire directa al exterior. Dichas aberturas o conductos tendrán unas superficies, tanto las de entrada como las de salida, que se calcularán mediante la siguiente expresión: $S = A \times 10$, donde S = Superficie de las aberturas de entrada y salida en centímetros cuadrados y A = Superficie del sótano en metros cuadrados. En cualquier caso, S no podrá ser nunca inferior a doscientos centímetros cuadrados (200 cm^2). En las salidas de aire, el borde superior del edificio de ventilación debe estar, como máximo, a diez centímetros (10 cm.) del techo y en las entradas el borde inferior del orificio debe estar como máximo a cincuenta centímetros (50 cm.) del suelo.

Tuberías enterradas

Se considera una tubería enterrada cuando el alojamiento en el que esté incluida se ha construido en el subsuelo, no existiendo, por tanto, ningún local por debajo de éste.

VISADO
BISATUA
BIZKAIA
COAVN
B20B63119BE
CSV
30/10/2025
FECHA
DATA
Verificable en www.coavn.org/verificacion
www.coavn.org/verificacion eglaztegarria

La pendiente mínima para estas tuberías deberá ser de un centímetro (cm.) por cada metro de longitud.
El enterrado de una tubería de cobre o plomo se llevará a cabo mediante un cajetín de obra, continuo, cuyo fondo estará limpio de piedras que puedan dañarla y relleno con tierra cribada.
El enterrado de una tubería de acero se llevará a cabo mediante una zanja con fondo sólido, nivelado y limpio de piedras, rellena con materiales que no ataquen o dañen la tubería.
El empleo de arena de mar o escoria como material de relleno está prohibido para cualquier tipo de tubería.
Las tuberías de acero después de eliminar el óxido, deberán pintarse con una pintura asfáltica. A continuación, deberán cubrirse con una doble capa de cinta adhesiva de polivinilo.
Las distancias de separación entre una tubería de gas y cualquier otra enterrada serán:
- En cruce: Cero coma diez metros (0,10 m.).
- En paralelo: Cero coma veinte metros (0,20 m.).
Las tuberías enterradas no podrán atravesar cavidades estancas. Si no se puede cumplir esta condición, la tubería irá alojada en una vaina continua y estanca, abierta y sobresaliendo al exterior por ambos extremos.
Los tubos que deban atravesar muros o cimentaciones deberán ir protegidos por una funda o vaina que estará sellada en su extremo, para prevenir la entrada de gas o agua al edificio.
Tuberías empotradas
El diámetro mínimo de las tuberías empotradas será de doce milímetros y medio (12,5 mm.) y su trazado será horizontal o vertical.
La pendiente mínima de las tubería empotradas será de medio centímetro (0,5 cm.) por cada metro de longitud.
Sólo se podrán empotrar tuberías de acero con uniones por soldadura, limitando su número al mínimo indispensable.
Las tuberías de plomo o cobre sólo se podrán empotrar en tramos de cero coma cuarenta centímetros (0,40 cm.) como máximo y siempre que estén destinadas a rodear obstáculos o tener acceso a órganos de maniobra.
No se instalarán tuberías empotradas en contacto directo con armazones metálicos del edificio ni con ninguna otra tubería.
No se instalarán tuberías empotradas por huecos de elementos de la construcción, a menos que éstos se rellenen.
Cuando las tuberías empotradas deban pasar por cámaras cerradas, no ventiladas, como cielos rasos, dobles techos o similares, deberán ser continuas, sin instalar dispositivos de cierre, derivaciones ni uniones que no sean soldadas, en su recorrido y, obligatoriamente, ir dentro de una vaina ventilada.
Las llaves, accesorios y uniones mecánicas deberán estar situados en alojamientos accesibles y ventilados.
Tuberías vistas
La pendiente mínima de las tuberías será de medio centímetro (0,5 cm.) por metro de longitud, salvo en habitaciones o descansillos que podrán ser horizontales en longitudes no mayores de seis metros (6 m.).
No se instalarán tuberías sin la debida protección mecánica, en lugares que queden expuestos a choques o deterioros.
No se instalarán tuberías en los conductos de gases quemados, conductos de ventilación, tubos de evacuación de basuras, huecos de ascensores o montacargas, locales de transformadores y locales que contengan recipientes o depósitos de combustibles líquidos.
La distancia mínima de una tubería de gas con una de vapor, agua caliente o electricidad será como mínimo de tres centímetros (3 cm.) en cursos paralelos o de un centímetro (1 cm.) cuando se crucen.
La distancia mínima entre una tubería de gas y un conducto de evacuación de humos o gases quemados deberá ser de cinco centímetros (5 cm.).
La distancia mínima entre las tuberías horizontales y el suelo será de cinco centímetros (5 cm.).
Uniones-
Uniones por Soldadura
Para la unión plomo con plomo se utilizará soldadura de estaño (aleación estaño-plomo entre 25-75 y 35-65, en barras; punto de fusión aproximado de doscientos cincuenta grados centígrados [250¦ C]) y sólo se utilizará para presiones inferiores a 500 mm. c.d.a.
Para la unión de plomo con cobre, bronce o latón se utilizará soldadura de estaño (aleación estaño-plomo entre 25-75 y 35-65, en barras, punto de fusión aproximado de doscientos cincuenta grados centígrados (250¦ C) y sólo se utilizará para presiones inferiores a 500 mm. c.d.a.
Para las uniones de cobre con cobre o latón, se podrá utilizar:
- Soldadura de estaño. Soldadura blanda (aleación estaño plomo entre 45-55 y 50-50 o estaño plata entre 96,5-3,5 y 95-5, en hilos bobinados, punto de fusión aproximado doscientos veinticinco grados centígrados (225¦ C) y sólo se utilizará para presiones inferiores a 500 mm. c.d.a.
- Soldadura capilar de plata. Soldadura fuerte (aleación al 40 por 100 (40%) de plata como mínimo y exenta de metaloides, aluminio, mercurio y antimonio en hilos, punto de fusión máximo de seiscientos cincuenta y cinco grados centígrados [655¦ C]) y sólo se utilizará a presiones inferiores a 4 kg/cm2.
- Soldadura capilar de cobre (amarillo). Soldadura fuerte (aleación con el 50 por 100 (50%) de cobre como mínimo y exenta de metaloides, aluminio, mercurio y antimonio, punto de fusión máximo ochocientos cincuenta grados centígrados [850¦ C]) y sólo se podrá utilizar para presiones inferiores a 4 kg/cm2.
Para las uniones de acero con cobre, bronce o latón, se podrá utilizar:
- Soldadura capilar de plata.
- Soldadura capilar de cobre.
Para las uniones de acero (paredes finas) no roscable con acero (paredes finas no roscable) se podrá utilizar:
- Soldadura capilar de plata.
- Soldadura capilar de cobre.
Para las uniones de acero con acero, tipo roscable, se utilizará soldadura oxiacetilénica o soldadura eléctrica por arco, para diámetros inferiores a cincuenta milímetros (50 mm.) y solamente soldadura eléctrica por arco para diámetros superiores a cincuenta milímetros (50 mm.) y sólo se podrá utilizar para presiones inferiores a 4 kg/cm2.
La unión plomo-acero no podrá realizarse directamente, sino intercalando un manguito de cobre o latón y utilizando las soldaduras especificadas anteriormente.
Uniones roscadas
No se utilizarán uniones roscadas o con manguitos roscados más que en los casos indispensables, tales como el montaje de aparatos y uniones de tuberías donde no fuese posible realizar soldaduras con garantías de estanquidad. En estos casos, la rosca deberá ser cónica, realizada en taller y asegurarse la estanquidad mediante una junta.
Sujeción de las tuberías vistas.
En las tuberías de acero y cobre es necesario prever un dispositivo de sujeción lo más cerca posible de cada llave, salvo en el caso que esté la llave incorporada.
En las tuberías de plomo es necesario prever dos dispositivos de sujeción por llave, si no los lleva incorporados.
En las tuberías vistas se preverán más sujeciones en las curvas que en los tramos rectos, al menos una al empiece y otra al final de la curva.
Cuando las tuberías transcurran por lugares que no permitan mantener la distancia entre sujeciones por estar excesivamente separadas, las tuberías de plomo deberán quedar apoyadas y sujetas a un listón o armadura metálica que no forme parte de la estructura del edificio, capaz de mantener la alineación de la tubería.
En los recorridos verticales y cuando la tubería de plomo sea de un diámetro nominal superior a cuarenta milímetros (40 mm.) se soldará a éste un resalte de apoyo, cada tres dispositivos de sujeción para evitar el deslizamiento.
Dispositivos de recogida de condensados.
En el trazado de las instalaciones para tramos antes del contador, la pendiente deberá estar dirigida hacia la red de distribución general.
Cuando no sea posible esta condición, deberán colocarse en el punto más bajo, un dispositivo de recogida de condensados, de la forma que se especifica en el croquis situado a continuación. La longitud del dispositivo será de trescientos milímetros (300 mm.) como mínimo, se realizará en el mismo material que la tubería y dispondrá de un tapón o dispositivo de vaciado.
Fundas o vainas.
Las fundas que se utilizan para la ventilación de eventuales fugas podrán ser de cualquier material no poroso.
La funda deberá ser de una sola pieza, en caso contrario deberá ser metálica y con uniones por soldadura.
El diámetro interior de la funda deberá ser, como mínimo, diez milímetros (10 mm.) mayor que el diámetro del tubo que contiene.
La funda o vaina deberá tener las dos bocas abiertas al exterior del local o cavidad que se debe salvar. Dichas bocas deben sobresalir diez milímetros (10 mm.) aproximadamente de la pared o techo que atraviesen.
Cuando las fundas sirvan a la vez de protección mecánica, deberán ser de acero.
Pasamuros.
Generalidades
Los pasamuros son tubos circulares destinados a proteger a las tuberías que contienen de la corrosión por contacto con materiales agresivos.
Deberán tener un diámetro mínimo de diez milímetros (10 mm.) mayor que el diámetro exterior del tubo que protegen.
Los pasamuros podrán estar construidos en los siguientes materiales: acero galvanizado en caliente, fibrocemento, PVC.

CRITERIOS DE MEDICION Y VALORACION

Tuberías vistas
La medición corresponderá a la longitud de la tubería de igual material e igual diámetro.
Se abonará por metros lineales (m.l.) de tubería completamente colocada, incluyendo parte proporcional de accesorios, uniones y sujeciones, según especificaciones, pintura antioxidante cuando sea necesario, material de aportación y pequeño material.
Tuberías empotradas
La medición corresponderá a la longitud de la tubería de igual diámetro.
Se abonará por metros lineales (m.l.) de tubería completamente colocada, incluyendo parte proporcional de accesorios, uniones y sujeciones, según especificaciones, material de aportación y pequeño material.
Tuberías enterradas
La medición corresponderá a la longitud de la tubería de igual material e igual diámetro.
Se abonará por metros lineales (m.l.) de tubería completamente colocada, incluyendo parte proporcional de accesorios, uniones, eliminación de óxido, pintura asfáltica y colocación de cinta adhesiva de polivinilo, material de aportación y pequeño material.

Pasamuros
La medición corresponderá a la longitud del pasamuros de igual material e igual diámetro.
Se abonará por metros lineales (m.l.) de pasamuros completamente instalados, incluyendo parte de estanquidad, en caso necesario, material de aportación y pequeño material.
Fundas
La medición corresponderá a la longitud de la funda de igual material e igual diámetro.
Se abonará por metros lineales (m.l.) de funda completamente colocada, incluyendo parte de proporcional de accesorios, uniones, sujeciones según especificaciones, material de aportación y pequeño material.
Válvulas de corte
La medición corresponderá al número de unidades empleadas de iguales características.
Se abonará por unidad colocada, incluyendo los racores de unión a la tubería, sujeciones según especificaciones, material de aportación y pequeño material.
Conjunto de regulación de presión
La medición corresponderá al número de unidades empleadas de iguales características.
Se abonará por unidad colocada, incluyendo los racores de unión a la tubería, sujeciones a la pared, material de aportación y pequeño material.
Tubo flexible
La medición corresponderá a la longitud del tubo de iguales características.
Se abonará por metro lineal de tubería completamente colocada, incluyendo abrazaderas y boquilla para tubo flexible.
Protección de las tuberías
La medición corresponderá a la longitud de la tubería protegida de igual diámetro y de iguales características.
Se abonará por metro lineal de tubería protegida, completamente colocada, incluyendo sujeciones, material de aportación y pequeño material.

NORMATIVA

REGLAMENTO TÉCNICO DE DISTRIBUCIÓN Y UTILIZACIÓN DE COMBUSTIBLES GASEOSOS Y SUS INSTRUCCIONES TÉCNICAS COMPLEMENTARIAS ICC 01 A 11.
- REAL DECRETO 919/2006, de 28-JUL, del Ministerio de la Presidencia
- B.O.E.: 211 de 04/09/06 (Entrada en vigor voluntaria desde el 04/09/06 y obligatoria desde el 04/03/07)
REGLAMENTO DE INSTALACIONES TÉRMICAS EN LOS EDIFICIOS. (RITE). Y SUS INSTRUCCIONES TÉCNICAS COMPLEMENTARIAS (ITE).
- REAL DECRETO 1751/1998, de 31-JUL, del Ministerio de la Presidencia

B2025A1788 30/10/2025
EXP. FECHA
DATA
1320B63E9BC
CSV
Verificable en www.coavn.org/verificacion
www.coavn.org/verificacion aglaztegarra
VISADO
BISATUA
COAVN
COLEGIO OFICIAL DE APAREJADORES Y ARQUITECTOS TÉCNICOS VIZCAYA-BIZKAIA
EGIAZKAL ETA ERREMINTZAKO ARKITEKTO TEKNIKOEN BIZKAIKO ELKARGO OFIZIALA
BIZKAIA

- B.O.E.: 5-AGO-1998
- Corrección de errores: 29-OCT-1998
MODIFICACIÓN DEL R.D. 1751/1998, POR EL QUE SE APRUEBA EL RITE Y SUS ITE Y SE CREA LA COMISIÓN ASESORA DE LAS INSTALACIONES TÉRMICAS DE LOS EDIFICIOS.
- REAL DECRETO 1218/2002, de 22-NOV, del Ministerio de la Presidencia
- B.O.E.: 3-DIC-2002
REGLAMENTO DE INSTALACIONES PETROLÍFERAS
- REAL DECRETO 2085/1994, de 20-OCT, del Ministerio de Industria y Energía
INSTRUCCIONES TÉCNICAS COMPLEMENTARIAS MI-IP 03 "INSTALACIONES PETROLÍFERAS PARA USO PROPIO"
- REAL DECRETO 1427/1997, de 15-SEP, del Ministerio de Industria y Energía
- B.O.E.: 23-OCT-1997
- Corrección de errores: 24-ENE-1998
MODIFICACIÓN DEL REGLAMENTO DE INSTALACIONES PETROLÍFERAS Y DE LAS INSTRUCCIONES TÉCNICAS COMPLEMENTARIAS MI-IP-03 Y MI-IP-04.
- REAL DECRETO 1523/1999, de 1-OCT, del Ministerio de Industria y Energía
- B.O.E.: 22-OCT-1999
REGLAMENTO DE INSTALACIONES DE GAS EN LOCALES DESTINADOS A USOS DOMÉSTICOS, COLECTIVOS O COMERCIALES.
- REAL DECRETO 1853/1993, de 27-OCT. del Ministerio de la Presidencia
- B.O.E.: 24-NOV-1993
- Corrección errores: 8-MAR-1994
INSTRUCCIÓN SOBRE DOCUMENTACIÓN Y PUESTA EN SERVICIO DE LAS INSTALACIONES RECEPTORAS DE GASES COMBUSTIBLES.
- ORDEN de 17-DIC-1985, del Ministerio de Industria y Energía
- B.O.E.: 9-ENE-1986
- Corrección errores: 26-ABR-1986
REGLAMENTO SOBRE INSTALACIONES DE ALMACENAMIENTO DE GASES LICUADOS DEL PETRÓLEO (GLP) EN DEPÓSITOS FIJOS.
- ORDEN de 29-ENE-1986, del Ministerio de Industria y Energía
- B.O.E.: 22-FEB-1986
- Corrección errores: 10-JUN-1986
REGLAMENTO DE REDES Y ACOMETIDAS DE COMBUSTIBLES GASEOSOS E INSTRUCCIONES "MIG"
- ORDEN de 18-NOV-1974, del Ministerio de Industria
- B.O.E.: 6-DIC-1974
MODIFICACIÓN DE LOS PUNTOS 5.1 y 6.1 DEL REGLAMENTO ANTES CITADO.
- ORDEN de 26-OCT-1983, del Ministerio de Industria y Energía
- B.O.E.: 8-NOV-1983
- Corrección errores: 23-JUL-1984
MODIFICACIÓN DE LAS INSTRUCCIONES TÉCNICAS COMPLEMENTARIAS ITC-MIG-5.1, 5.2, 5.5 y 6.2.
- ORDEN de 6-JUL-1984, del Ministerio de Industria y Energía
- B.O.E.: 23-JUL-1984
MODIFICACION DEL APARTADO 3.2.1.
- B.O.E.: 21-MAR-1994
MODIFICACIÓN DE LAS INSTRUCCIONES TÉCNICAS COMPLEMENTARIAS ITC-MIG-R.7.1, ITC-MIG-R.7.2.
- ORDEN de 29-MAY-1998, del Ministerio de Industria y Energía
-B.O.E.: 11-JUN-1998.
Normas UNE-EN 751-2:1997, UNE 60725:1981, UNE-EN 10255:2005.
Normas UNE: 9002:1986 1R a 9206:1988 sobre calderas y recipientes a presión 60002:2005, sobre combustibles gaseosos e instalación y aparatos de gas. UNE 60718:2005 sobre llaves metálicas de obturador esférico y de macho cónico, accionadas manualmente, para instalaciones receptoras que utilizan combustible gaseoso a presiones máximas de operación (MOP) inferior o igual a 0,5 MPa (5 bar). Características dimensionales y de bloqueo.

CONDICIONES DE SEGURIDAD

Generalidades

Las ascendentes irán siempre vistas o en cajetines ventilados, tanto en la parte superior como inferior y accesibles.
Los dispositivos de cierre deberán ser fácilmente accesibles y estar situados lo más cerca posible del origen de la parte de la instalación que estén destinados a aislar.
Se prohíbe la entrada en las casas a través de sótanos. No obstante, en casos excepcionales y si resultara imprescindible por la naturaleza de la edificación (siempre que el sótano esté suficientemente ventilado y si la canalización es continua, es decir, sin dispositivos de cierre, ni derivaciones, ni uniones que no sean soldadas en su recorrido por el sótano), se podrá admitir la entrada de una canalización, siempre que vaya contenida en una funda de acero continua, abierta por ambos extremos y que sobresalga hacia el exterior del sótano y siempre que éstos extremos estén a más de tres metros (3 m.) de las aberturas de ventilación del sótano. Los patios que no estén a mayor altura que la calle y en comunicación con ella mediante rampa, serán considerados como sótanos a estos efectos.
Un sótano se considerará suficientemente ventilado, cuando disponga de una o más aberturas o conductos para entrada de aire preferentemente directas al exterior o, en su defecto, a través de un local que esté en comunicación permanente con el exterior y una o más aberturas o conductos para salida de aire directa al exterior. Dichas aberturas o conductos tendrán unas superficies, tanto las de entrada como las de salida, que se calcularán mediante la siguiente expresión: $S = A \times 10$, donde S = Superficie de las aberturas de entrada y salida en centímetros cuadrados y A = Superficie del sótano en metros cuadrados. En cualquier caso, S no podrá ser nunca inferior a doscientos centímetros cuadrados (200 cm2). En las salidas de aire, el borde superior del edificio de ventilación debe estar, como máximo, a diez centímetros (10 cm.) del techo y en las entradas el borde inferior del orificio debe estar como máximo a cincuenta centímetros (50 cm.) del suelo.
Tuberías enterradas
Se considera una tubería enterrada cuando el alojamiento en el que esté incluida se ha construido en el subsuelo, no existiendo, por tanto, ningún local por debajo de éste.
La pendiente mínima para estas tuberías deberá ser de un centímetro (cm.) por cada metro de longitud.
El enterrado de una tubería de cobre o plomo se llevará a cabo mediante un cajetín de obra, continuo, cuyo fondo estará limpio de piedras que puedan dañarla y relleno con tierra cribada.
El enterrado de una tubería de acero se llevará a cabo mediante una zanja con fondo sólido, nivelado y limpio de piedras, rellena con materiales que no ataquen o dañen la tubería.
El empleo de arena de mar o escoria como material de relleno está prohibido para cualquier tipo de tubería.
Las tuberías de acero después de eliminar el óxido, deberán pintarse con una pintura asfáltica. A continuación, deberán cubrirse con una doble capa de cinta adhesiva de polivinilo.
Las distancias de separación entre una tubería de gas y cualquier otra enterrada serán:
- En cruce: Cero coma diez metros (0,10 m.).
- En paralelo: Cero coma veinte metros (0,20 m.).
Las tuberías enterradas no podrán atravesar cavidades estancas. Si no se puede cumplir esta condición, la tubería irá alojada en una vaina continua y estanca, abierta y sobresaliendo al exterior por ambos extremos.
Los tubos que deban atravesar muros o cimentaciones deberán ir protegidos por una funda o vaina que estará sellada en su extremo, para prevenir la entrada de gas o agua al edificio.
Tuberías empotradas
El diámetro mínimo de las tuberías empotradas será de doce milímetros y medio (12,5 mm.) y su trazado será horizontal o vertical.
La pendiente mínima de las tubería empotradas será de medio centímetro (0,5 cm.) por cada metro de longitud.
Sólo se podrán empotrar tuberías de acero con uniones por soldadura, limitando su número al mínimo indispensable.
Las tuberías de cobre sólo se podrán empotrar en tramos de cero coma cuarenta centímetros (0,40 cm.) como máximo y siempre que estén destinadas a rodear obstáculos o tener acceso a órganos de maniobra.
No se instalarán tuberías empotradas en contacto directo con armazones metálicos del edificio ni con ninguna otra tubería.
No se instalarán tuberías empotradas por huecos de elementos de la construcción, a menos que éstos se rellenen.
Cuando las tuberías empotradas deban pasar por cámaras cerradas, no ventiladas, como cielos rasos, dobles techos o similares, deberán ser continuas, sin instalar dispositivos de cierre, derivaciones ni uniones que no sean soldadas, en su recorrido y, obligatoriamente, ir dentro de una vaina ventilada.
Las llaves, accesorios y uniones mecánicas deberán estar situados en alojamientos accesibles y ventilados.
Tuberías vistas
La pendiente mínima de las tuberías será de medio centímetro (0,5 cm.) por metro de longitud, salvo en habitaciones o descansillos que podrán ser horizontales en longitudes no mayores de seis metros (6 m.).
No se instalarán tuberías sin la debida protección mecánica, en lugares que queden expuestos a choques o deterioros.
No se instalarán tuberías en los conductos de gases quemados, conductos de ventilación, tubos de evacuación de basuras, huecos de ascensores o montacargas, locales de transformadores y locales que contengan recipientes o depósitos de combustibles líquidos.
La distancia mínima de una tubería de gas con una de vapor, agua caliente o electricidad será como mínimo de tres centímetros (3 cm.) en cursos paralelos o de un centímetro (1 cm.) cuando se crucen.
La distancia mínima entre una tubería de gas y un conducto de evacuación de humos o gases quemados deberá ser de cinco centímetros (5 cm.).
La distancia mínima entre las tuberías horizontales y el suelo será de cinco centímetros (5 cm.).
Uniones
Uniones por soldadura
Para las uniones de cobre con cobre o latón se podrá utilizar:
- Soldadura de estaño. Soldadura blanda (aleación estaño plomo entre 45-55 y 5-50, estaño plata entre 96,5-3,5 y 95-5, en hilos bobinados, punto de fusión aproximado doscientos veinticinco grados centígrados (225¦ C) y sólo se utilizará para presiones inferiores a 500 mm. c.d.a.
- Soldadura capilar de plata. Soldadura fuerte (aleación al 40 por 100 (40%) de plata como mínimo y exenta de metaloides, aluminio, mercurio y antimonio en hilos, punto de fusión máximo de seiscientos cincuenta y cinco grados centígrados [655¦ C]) y sólo se utilizará a presiones inferiores a 4 kg/cm2.
- Soldadura capilar de cobre (amarillo). Soldadura fuerte (aleación con el 50 por 100 (50%) de cobre como mínimo y exenta de metaloides, aluminio, mercurio y antimonio, punto de fusión máximo ochocientos cincuenta grados centígrados [850¦ C]) y sólo se podrá utilizar para presiones inferiores a 4 kg/cm2.
Para las uniones de acero con cobre, bronce o latón, se podrá utilizar:
- Soldadura capilar de plata.
- Soldadura capilar de cobre.
Para las uniones de acero (paredes finas) no roscable con acero (paredes finas no roscable) se podrá utilizar:
- Soldadura capilar de plata.
- Soldadura capilar de cobre.
Para las uniones de acero con acero, tipo roscable, se utilizará soldadura oxiacetilénica o soldadura eléctrica por arco, para diámetros inferiores a cincuenta milímetros (50 mm.) y solamente soldadura eléctrica por arco para diámetros superiores a cincuenta milímetros (50 mm.) y sólo se podrá utilizar para presiones inferiores a 4 kg/cm2.
Uniones roscadas
No se utilizarán uniones roscadas o con manguitos roscados más que en los casos indispensables, tales como el montaje de aparatos y uniones de tuberías donde fuese posible realizar soldaduras con garantías de estanquidad. En estos casos, la rosca deberá ser cónica, realizada en taller y asegurarse la estanquidad mediante una junta.
Sujeción de las tuberías vistas
En las tuberías de acero y cobre es necesario prever un dispositivo de sujeción lo más cerca posible de cada llave, salvo en el caso que esté la llave incorporada.
En las tuberías vistas se preverán más sujeciones en las curvas, de tal forma que en los tramos rectos haya, al menos, una al empiece y otra al final de la curva.
Fundas o vainas
Las fundas que se utilizan para la ventilación de eventuales fugas podrán ser de cualquier material no poroso.
Protección anticorrosiva
Las tuberías de acero negro deberán llevar, como mínimo, un recubrimiento a base de pintura de minio de plomo, para preservarlas de la corrosión.
Señalización
A efectos de señalización, las tuberías se pintarán de amarillo o en su defecto, se pintarán franjas amarillas de diez centímetros (10 cm.) de ancho.
Instalación de contadores
Generalidades
Los contadores deben estar en lugares secos y ventilados al abrigo de causas de deterioro y mal funcionamiento y accesibles para el mantenimiento y lectura.
El centro del totalizador debe quedar, como máximo, a dos metros veinte centímetros (2,20 m.) del suelo, salvo acuerdo con la Empresa suministradora.

CSV 1320B63E9BC
Verificable en www.coavn.org/verificacion e/aztgarra
www.coavn.org/verificacion e/aztgarra
B2025A1780
FECHA 30/10/2025
VISADO
BIZKAIA
COAVN

La entrada al contador estará siempre provista de un dispositivo de corte adecuado. Este dispositivo puede quedar suprimido si, inmediatamente antes del contador, hubiese un regulador con su correspondiente válvula de cierre.
No se pueden instalar contadores en locales cuyo piso esté más bajo que el nivel del suelo exterior (sótanos y semisótanos).
La instalación de paso paralelo al contador sólo puede hacerse con la autorización de la Empresa suministradora.
No se instalarán contadores en cuartos de máquinas de ascensores o en locales donde existan cuadros eléctricos, transformadores o aparatos e instalaciones que puedan producir llamas o chispas, salvo en cocinas o cuartos de calderas, en caso de que sirva a éstas.
No se pueden instalar contadores en cuartos de baño, aseos, ni debajo de los fregaderos.
Contadores en local privado
Se situarán lo más cerca posible del punto de penetración de la tubería en el local.
Se colocarán, como mínimo, a cuarenta centímetros (40 cm.) de los hornos para cocinas.
La distancia mínima con un enchufe o interruptor eléctrico será de veinte centímetros (20 cm.).
La distancia mínima de un calentador a gas o aparato de calefacción será de veinte centímetros (20 cm.).
Cuando los contadores estén en el interior de un armario, éste tendrá dos aberturas de ventilación, una en la parte inferior y otra en la parte superior de cinco centímetros cuadrados (5 cm_) de sección cada una y estarán en comunicación con el exterior o con el mismo local, que estará ventilado.
Contadores en un armario
Las medidas del armario deberán permitir cualquier trabajo de reparación o sustitución.
La puerta abrirá para afuera y deberá ir provista de una cerradura que indique la Empresa suministradora del gas.
Deberá tener dos aberturas que aseguren la perfecta ventilación del armario: una en la parte inferior de doscientos centímetros cuadrados (200 cm_) de superficie, comunicada con el exterior de forma directa o indirectamente a través de escaleras, zaguanes, etc.; otra en la parte superior de doscientos centímetros cuadrados (200 cm_) de superficie, comunicada directamente con el exterior o con un local que tenga comunicación directa con el aire libre.
Si es necesario iluminar el armario y la iluminación se coloca en el interior, cumplirá con la Instrucción UNE 009-70. Instalaciones eléctricas en plantas con ambientes inflamables y explosivos. El interruptor se colocará siempre en el exterior del armario.
Contadores en batería
El local deberá ser cerrado, fácilmente accesible y ventilado.
La instalación eléctrica para su iluminación deberá ajustarse a lo dispuesto en la Instrucción UNE 009-70, sobre instalaciones eléctricas en plantas con ambientes inflamables y explosivos.
El interruptor del la electricidad se colocará en el exterior del local.
El local estará reservado exclusivamente a instalaciones de gas.
Cuando no se pueda evitar que un conducto extraño a la instalación de gas atraviese el local, este conducto no debe tener accesorios ni juntas desmontables. Los tubos de plomo, materia plástica y los cables eléctricos deben estar colocados en el interior de fundas de acero.
Cada llave de contador deberá llevar la indicación de la instalación a que corresponde, grabada en una placa que deberá ser de acero inoxidable, aluminio o plástico endurecido.
Para la ventilación del local, deberán existir dos aberturas, una en la parte superior y otra en la inferior de doscientos centímetros cuadrados (200 cm_) de superficie útil cada una y protegidas con tela metálica robusta.
La abertura destinada a la evacuación del aire viciado (superior) deberá comunicar con el exterior del edificio o patio, en comunicación con el aire libre, mediante un orificio, conducto o chimenea destinados exclusivamente a la evacuación de este aire viciado.
La abertura de entrada (inferior) de aire podrá comunicar con el exterior, de forma indirecta, a través de escaleras, zaguanes, etc.
En el exterior de la puerta del local deberá colocarse la siguiente inscripción: "GAS. PROHIBIDO FUMAR EN EL LOCAL O ENTRA CON UNA LLAMA".
En el interior del local y en lugar bien visible, deberá colocarse la siguiente inscripción:
- Asegurarse que la llave que se maniobra es la que corresponde.
- No abrir una llave sin la seguridad de que todas las llaves de la instalación están cerradas.
- En caso de cerrar una llave equivocadamente, no volverla a abrir sin comprobar que todas las llaves de la correspondiente instalación están cerradas.

E24D DEPÓSITOS DE GAS

CONTROL Y CRITERIOS DE ACEPTACION Y RECHAZO

La instalación se rechazará en caso de:
- Dimensiones distintas de los recintos respecto a lo indicado en proyecto.
- Cimentación diferente a lo especificado en proyecto.
- Anclaje del depósito a la cimentación deficiente.
- Distancia del depósito al terreno inferior a cincuenta centímetros (50 cm) en depósitos de superficie, o inferior a quince centímetros (15 cm) o superior a veinte centímetros (20 cm) en los depósitos enterrados.

En su control se deberán realizar pruebas de servicio a:
- Depósitos instalados.
- Válvulas de seguridad.
- Canalización hasta el regulador.
- Vaporizador.

Depósitos instalados:
- Se cerrarán todos los collarines excepto uno, por donde se llenará el depósito de agua o gas-oil. Una vez lleno se tapará el accesorio con brida o tapón, provisto de un tubo de cobre que conectado a una bomba hidráulica, transmitirá una presión de treinta kilogramos por centímetro cuadrado (30 kg/cm2) durante quince (15) minutos.
- Si se observa caída de presión, deformaciones, poros u otros defectos, se deberá inspeccionar el depósito, subsanar el fallo y repetir la prueba.

Válvulas de seguridad:
- Se conectarán a una bomba hidráulica por medio de un racor, transmitiendo presión hasta que la válvula funcione.
- Si la válvula no entra en funcionamiento a la presión de dieciocho kilogramos por centímetro cuadrado (18 kg/cm2) con una holgura de más menos un diez por ciento (10%). Se desestimará la misma.

Canalización hasta el regulador:
- Se separarán todos los accesorios que pudieran ser dañados. Se tapará el extremo del tramo de tubería a probar. Se transmitirá por la salida del depósito mediante una bomba hidráulica a una presión de cincuenta kilogramos por centímetro cuadrado (50 kg/cm2) durante quince (15) minutos.
- Si se observa caída de presión, deformaciones, poros u otros defectos, se deberá inspeccionar la canalización, subsanar el fallo y repetir la prueba.

Vaporizador:
- Se separará la válvula de seguridad y se taponará el extremo de salida del vaporizador. Por medio de una bomba hidráulica se transmitirá una presión de treinta kilogramos por centímetro cuadrado (30 kg/cm2).
- Si se observa caída de presión, deformaciones, poros u otros defectos, se inspeccionará el vaporizador, se deberá subsanar el fallo y repetir la prueba.

CONDICIONES QUE DEBEN CUMPLIR LOS MATERIALES

Depósitos de GLP:
- De chapa de acero, con resistencia mínima a la rotura de cinco mil kilogramos por centímetros cuadrado (5000 kg/cm2) y límite elástico mayor de tres mil seiscientos kilogramos por centímetro cuadrado (3600 kg/cm2).
- Las virolas y fondos irán unidos por soldadura eléctrica.
- Las paredes del depósito resistirán una presión uniforme de veinte kilogramos por centímetro cuadrado (20 kg/cm2) y una prueba hidrostática de treinta kilogramos centímetro cuadrado (30 kg/cm2).
- Irá provisto de capó metálico para protección de sus accesorios y soportes de acero soldado, sin que coincidan con algún cordón de soldadura de la virola y asas de suspensión para su transporte y colocación.
- En la generatriz superior se dispondrán collarines soldados de acero forjado, para roscar o embridar los accesorios.
- Los depósitos de capacidad superior a diez mil litros (10000 l), llevarán en un fondo una compuerta de cuarenta centímetros (40 cm) de diámetro, para permitir el acceso a los mismos.
- La superficie exterior se metalizará con un espesor de ochenta y cinco (85) micras, o en su defecto, se preparará con decapado por granallado, doble (2) capa de imprimación fosfatante protegiéndose con doble (2) capa de mástico asfáltico.
- Si el depósito es exterior llevará la doble (2) capa de imprimación fosfatante y capa de imprimación anticorrosiva, protegiéndose con doble (2) capa de pintura blanca, tipo alcídica o gliceroftálica.
- Estará homologado por el Ministerio de Industria.
- Se indicará en una placa:
  * presión de timbre, superficie exterior, capacidad (v), fecha de pruebas, número de registro y de fabricación, y nombre del producto y fabricante.

Válvula de llenado:
Estará constituida por:
- Cuerpo metálico con rosca cónica NPT.
- Irá provista de válvula antirretorno y tapón de protección.
- Permitirá la conexión a manguera de alimentación.
- diámetro de la rosca treinta y dos milímetros (32 mm).

Depósitos de superficie:
- Almacenamiento máximo veinte mil litros (20000 l) por instalación independiente. Uso preferente en zonas de temperaturas medias o altas y cuando no sea necesario ocultar o proteger el depósito. Tendrá un área de protección de uno coma veinticinco metros (1.25 m) en proyección horizontal.
- Los depósitos estarán ventilados y al descubierto estando abierta una cuarta (1/4) de su perímetro. La separación entre varios depósitos será igual a la semisuma de sus radios.

Depósitos enterrados:
- Almacenamiento máximo veinte mil litros (20000 l) por instalación independiente. Los depósitos enterrados se situarán en un foso practicado en el terreno fácilmente accesible y fuera de edificación. La zona de protección en proyección horizontal será de veinte centímetros (20 cm) como mínimo, y en proyección vertical de quince centímetros (15 cm) del nivel del terreno, la separación entre depósitos (si los hay), igual a la semisuma de sus radios.
- Se utilizarán preferentemente en zonas con temperaturas bajas, que dificulten la vaporización y donde sea necesario ocultar o proteger el depósito.

CRITERIOS DE MEDICION Y VALORACION

Se medirá y valorará por:
- Unidad (ud) depósito de chapa de acero para GLP exterior, granallado y metalizado en aluminio y posterior pintura de acabado, incluso arqueta (enterrado) o capot (aéreo) con válvulas de llenado, descarga y seguridad, vaporizador con limitador de caudal chek-lok fase líquida, y purga y multiválvula con manómetro incorporados. Incluso soportes, homologado y timbrado, según normativa oficial vigente y disposiciones de la empresa suministradora. Instalado sobre soportes o bancada (enterrado o superficie), totalmente conexionado, incluso permisos y licencias. Verificado.

NORMATIVA

REGLAMENTO DE INSTALACIONES DE GAS EN LOCALES DESTINADOS A USOS DOMÉSTICOS, COLECTIVOS O COMERCIALES.
- REAL DECRETO 1853/1993, de 27-OCT. del Ministerio de la Presidencia
- B.O.E.: 24-NOV-1993
- Corrección errores: 8-MAR-1994

INSTRUCCIÓN SOBRE DOCUMENTACIÓN Y PUESTA EN SERVICIO DE LAS INSTALACIONES RECEPTORAS DE GASES COMBUSTIBLES.
- ORDEN de 17-DIC-1985, del Ministerio de Industria y Energía
- B.O.E.: 9-ENE-1986
- Corrección errores: 26-ABR-1986

REGLAMENTO SOBRE INSTALACIONES DE ALMACENAMIENTO DE GASES LICUADOS DEL PETRÓLEO (GLP) EN DEPÓSITOS FIJOS.
- ORDEN de 29-ENE-1986, del Ministerio de Industria y Energía
- B.O.E.: 22-FEB-1986
- Corrección errores: 10-JUN-1986

REGLAMENTO DE REDES Y ACOMETIDAS DE COMBUSTIBLES GASEOSOS E INSTRUCCIONES "MIG"
- ORDEN de 18-NOV-1974, del Ministerio de Industria
- B.O.E.: 6-DIC-1974

MODIFICACIÓN DE LOS PUNTOS 5.1 y 6.1 DEL REGLAMENTO ANTES CITADO.
- ORDEN de 26-OCT-1983, del Ministerio de Industria y Energía
- B.O.E.: 8-NOV-1983
- Corrección errores: 23-JUL-1984

MODIFICACIÓN DE LAS INSTRUCCIONES TÉCNICAS COMPLEMENTARIAS ITC-MIG-5.1, 5.2, 5.5 y 6.2.
- ORDEN de 6-JUL-1984, del Ministerio de Industria y Energía
- B.O.E.: 23-JUL-1984

MODIFICACIÓN DEL APARTADO 3.2.1.

VISADO BISATUA
COLEGIO OFICIAL DE ARQUITECTOS VASCO-NAVARRO
EUSKAL HERRIKO ARKITEKTOEN ELKARGO OFIZIALA
BIZKAIA
COAVN
CSV 1320B6316BC
B20225A1788
FECHA DATA 30/10/2025
Verificable en https://www.coavn.org/verificacion
www.coavn.org/verificacion aiaztagarra

- B.O.E.: 21-MAR-1994
MODIFICACIÓN DE LAS INSTRUCCIONES TÉCNICAS COMPLEMENTARIAS ITC-MIG-R.7.1, ITC-MIG-R.7.2.
- ORDEN de 29-MAY-1998, del Ministerio de Industria y Energía
-B.O.E.: 11-JUN-1998.

E25 ELEVADORES

E25TA ASCENSORES ELÉCTRICOS

CONTROL Y CRITERIOS DE ACEPTACION Y RECHAZO

Antes de la puesta en servicio del ascensor deben ser realizadas las siguientes inspecciones y pruebas:
Inspecciones.
Están deben tratar en particular sobre los siguientes puntos:
- Comparación entre el expediente técnico presentado ante el órgano competente de la Administración y la instalación que ha sido realizada.
- Comprobación de las exigencias de la ITC-MIE-AEM 1 en todos los casos.
- Inspección visual de la aplicación de las reglas de buena construcción.
- Comparación de las indicaciones mencionadas en los certificados de aprobación para los elementos para los que se exigen pruebas de tipo, con las características del ascensor.
Verificaciones y pruebas.
Estas verificaciones y pruebas deben tratar sobre los siguientes:
- Dispositivos de enclavamiento.
- Dispositivos eléctricos de seguridad.
- Elementos de suspensión y sus amarres.
- Sistema de frenado. La prueba se hará en bajada a velocidad nominal, con ciento veinticinco por cien (125%) de la carga nominal y cortando la alimentación del motor y del freno.
- Medidas de intensidad o de potencia y medida de velocidad.
- Medida de la resistencia de aislamiento de los diferentes circuitos.

Verificación de la continuidad eléctrica del enlace entre la borna de tierra del cuarto de máquinas y los diferentes órganos del ascensor susceptibles de ser puestos accidentalmente bajo tensión.
- Dispositivos de seguridad de final de recorrido.
- Comprobación de la adherencia:

1. Se verificará la adherencia efectuando varias paradas con frenado más fuerte compatible con la instalación. Deberán obtenerse en cada ensayo la parada completa de la cabina.

La prueba se hará:
* En subida, con cabina vacía, en la parte superior del recorrido.
* En bajada, con cabina cargada con el ciento veinticinco por cien (125%) de la carga nominal, en la parte inferior del recorrido.

2. Se comprobará que la cabina vacía no puede ser desplazada hacia arriba, cuando el contrapeso descansa sobre sus amortiguadores comprimidos.

3. Será comprobado que el equilibrado corresponde con el valor indicado por el fabricante. Esta comprobación puede ser efectuada con medidas de intensidad combinadas con:
* Medidas de velocidad en motores de corriente alterna.
* Medidas de tensión en motores de corriente continua.

- Limitador de velocidad:

1. La velocidad de disparo del limitador de velocidad será verificada en el sentido de descenso de la cabina.

2. Será comprobado, en los dos sentidos de marcha, el funcionamiento del mando de parada.

- Paracaídas de cabina:

La energía que el paracaídas es capaz de absorber en el momento de su actuación ha sido comprobada en los ensayos del tipo. El objetivo de la prueba, antes de la puesta en servicio, es verificar que ha sido bien montado, bien ajustado y la solidez del conjunto cabina-paracaídas-guías y la fijación de éstas al edificio.

La prueba será hecha en bajada, con el freno abierto; la máquina continuará girando hasta que los cables deslicen o se aflojen las condiciones siguientes:

1. Paracaídas instantáneo o instantáneos con efecto amortiguado.

La cabina será cargada con la carga nominal uniformemente repartida y la actuación será efectuada a la velocidad nominal.

2. Paracaídas progresivos.

La cabina será cargada con el ciento veinticinco por ciento (125%) de la carga nominal, repartida uniformemente, y la actuación se hará a velocidad reducida (por ejemplo, velocidad de autonivelación o velocidad de inspección). Se recomienda hacer el ensayo frente a una puerta de acceso para facilitar la descarga de la cabina y el desenganche del paracaídas.

- Paracaídas de contrapeso:

1. Los paracaídas de contrapeso accionados por limitador de velocidad serán ensayados en las mismas condiciones que los paracaídas de cabina (sin ninguna sobrecarga).

2. Los paracaídas de contrapeso que no son accionados por limitador de velocidad serán ensayados dinámicamente.

Después de la prueba será comprobado que no se ha producido ningún deterioro que pueda comprometer el uso normal del ascensor (se podrán sustituir los órganos de frenado si, excepcionalmente, fuere necesario).

- Amortiguadores.

1. Amortiguadores de acumulación de energía.

Será hecha la prueba de la manera siguiente:

Se lleva la cabina con su carga nominal a contacto con los amortiguadores, se provoca el aflojamiento de los cables y se verifica que la flecha corresponde con la dada por la curva característica.

2. Amortiguadores de acumulación de energía con amortiguación del movimiento de retorno y amortiguadores de disipación de energía.

Será hecha la prueba de la manera siguiente:

La cabina con su carga nominal o el contrapeso será llevada a contacto con los amortiguadores a la velocidad nominal o a la velocidad para la cual ha sido calculada la carrera de los amortiguadores de carrera reducida con verificación de la reducción de velocidad.

Después del ensayo se comprobará que no se ha producido ningún deterioro que pueda comprometer la utilización normal del ascensor.

- Dispositivo de petición de socorro.

Para la puesta en servicio se exigirá la autorización de puesta en marcha otorgada por el órgano competente de la Administración Pública.

EJECUCION DE LAS OBRAS

Recinto:

El recinto para el desplazamiento del camarín o camarines ha de estar cerrado mediante paredes de alma (superficie) llena.

Los contrapesos han de instalarse preferentemente en el mismo recinto del camarín o en su caso en recintos independientes.

Las aberturas de inspección y conservación, así como las de socorro, irán dotadas de puertas de imposible apertura hacia el interior del recinto.

Los recintos de los ascensores deben estar ventilados y nunca serán utilizados para asegurar la ventilación de los locales extraños a su servicio.

Las cabinas provistas de puertas con superficie llena deben estar adecuadamente ventiladas para tener en cuenta el tiempo necesario para evacuar a los pasajeros.

La cabina deberá estar provista de un alumbrado eléctrico permanente que asegure, en el suelo y en la proximidad de los órganos de mando, una iluminación de cincuenta (50) lux como mínimo.
Recorridos libres de seguridad:

Los aparatos elevadores de adherencia deben cumplir las siguientes condiciones:

- Cuando el camarín o el contrapeso se encuentren sobre sus topes o amortiguadores totalmente comprimidos, el recorrido aún posible en sentido ascendente del contrapeso o del camarín ha de ser por lo menos igual a 0.035 v2 (expresando la velocidad en metros por segundo) y, como mínimo, veinte centímetros (20 cm).

- Cuando el contrapeso se encuentre sobre sus topes o amortiguadores totalmente comprimidos, la distancia mínima entre el techo del camarín y la parte saliente más baja del recinto en su zona superior debe ser superior a un metro (1 m) más 0.034 v2 (expresando la velocidad en metros por segundo).

Foso:

En la parte inferior del recinto debe preverse un foso al abrigo de infiltraciones de agua.

Cuando el camarín se encuentre en su parada inferior, la distancia mínima entre la placa de tope del camarín y los amortiguadores extendidos o topes del camarín, ha de ser de ocho centímetros (8 cm) para los ascensores de adherencia y de dieciséis centímetros (16 cm) para los ascensores de tambor de arrollamiento. Debe quedar un espacio libre en el foso que permita alojar como mínimo un paralelepípedo recto de cero cinco por cero seis por un metro cúbico (0.5x0.6x1 m3) que se apoye sobre una de sus caras.

La distancia libre con el fondo del foso y:

- La parte inferior de las deslizaderas, o rodaderas, cajas de paracaídas, el guardapiés o de los órganos de puerta corredera vertical debe ser, al menos, igual a un centímetro (1 cm).

- El resto de las partes más bajas de la cabina debe ser igual o superior a medio metro (0.5 m).

Cuando el camarín se encuentre en su parada superior, la distancia mínima entre la placa de tope del contrapeso y los amortiguadores extendidos o topes del contrapeso ha de ser de ocho centímetros (8 cm), para los ascensores de adherencias, y de dieciséis centímetros (16 cm), para los ascensores de tambor o arrollamiento.

Instalaciones extrañas al servicio:

- El recinto o recintos dentro de los cuales circular el camarín y el contrapeso no deben tener otra aplicación ni albergar tubos, conducciones eléctricas, ni órganos, cualesquiera que sean extraños al servicio elevador.

El personal de entretenimiento que trabaje en el foso dispondrá de:

- Interruptor accesible que se permita parar y mantener parado el ascensor que no tenga riesgo de error sobre la posición de parada.
- Toma de corriente eléctrica.

Iluminación:

Con la finalidad de poder realizar las revisiones e inspecciones necesarias, el recinto del camarín ha de poder iluminarse mediante iluminación artificial, con una iluminación no inferior a veinte (20) lux. Cuando el aparato elevador este en servicio normal no deberá quedar iluminado dicho recinto.

No es necesario que los recintos del contrapeso estén iluminados.
Cuartos de máquinas y de poleas

Las máquinas y las poleas han de situarse, a ser posible, encima del recinto del aparato elevador y no accesibles más que al personal que tiene a su cargo la conservación.

Las máquinas, otros dispositivos del ascensor y las poleas (excepto las de compensación, de cabina y contrapeso y tensor del limitador de velocidad) deberán encontrarse dentro de sus recintos propios y tener una puerta, paredes, piso y techo.

El suelo, las paredes y el techo, así como las puertas y registros de entrada, tendrán suficiente resistencia mecánica y no deben ser construidos con materiales que en caso de incendio puedan convertirse en peligrosos por su combustibilidad o por la naturaleza y volumen de los gases y humos que puedan desprenderse.

El suelo en los cuartos de máquinas estará pavimentado y como mínimo con enlucido de mortero de cemento, ruleteado, sobre solera de hormigón. No debe ser deslizante.

Las puertas de acceso deberán tener unas dimensiones mínimas de un metro ochenta (1.80 m) de altura y setenta centímetros (70 cm) de ancho en los cuartos de poleas. El paso libre de las trampillas de acceso debe ser de ochenta por ochenta centímetros cuadrados (80x80 cm2) como mínimo.

Las dimensiones de las aberturas en las bancadas de la cimentación y el suelo del local serán las mínimas, con el fin de evitar accidentes originados por caídas de objetos.

A estos efectos se emplearán manguitos que sobrepasen el suelo o las bancadas de cimentación en cinco centímetros (5 cm).

En el cuarto de poleas ha de instalarse un interruptor que permita efectuar la parada del aparato elevador.

El cuarto de máquinas y el de poleas tendrán una iluminación eléctrica igual o superior a 50 lux., con toma de corriente independiente de la línea de alimentación de la máquina.
Puertas de accesos:

Las aberturas que dan al recinto y sirven de acceso al camarín estarán provistas de puertas de alma llena, las cuales, cuando estén cerradas, han de obturar completamente las aberturas, a reserva de los juegos necesarios que han de quedar limitados al máximo, y, en todo caso, ser inferiores a seis milímetros (6 mm).

Las puertas y sus cercos serán metálicos y construidos de tal manera que aseguren su indeformidad.

El empleo de vidrio, aun cuando este armado, o de material plástico, no se autorizará más que para las mirillas.

Las puertas de acceso enclavadas podrán resistir sin deformación permanente una fuerza horizontal de treinta kilogramos (30 kg) perpendicular al panel aplicados en cualquier punto de una y otra cara, siendo esta fuerza repartida uniformemente sobre una superficie de cinco centímetros cuadrados (5 cm2) de forma redonda o cuadrada; las citadas puertas deberán:

B2025AH788 30/10/2025
EXP FECHA DATA
1320BC3E9BC
CSV
Verificación: www.coavn.org/verificacion agiaztegarra
www.coavn.org/verificacion agiaztegarra
VISADO BISATUA
COAVN
COLEGIO OFICIAL DE APAREJADORES Y ARQUITECTOS TÉCNICOS VASCO-NAVARRO
EUSKAL HERRIKO ARKITEKTO TEKNIKOEN ELKARGO OFIZIALA
BIZKAIA

- Resistir sin deformación permanente.
- Resistir sin deformación elástica superior a quince milímetros (15 mm).
- Funcionar satisfactoriamente después de la prueba.

Las puertas de acceso a los ascensores tendrán una altura libre mínima de dos metros (2 m). El paso de puertas de acceso en pisos no superará en mas de medio centímetro (0.5 cm) a cada lado del ancho de la embocadura de cabina, salvo que se hayan tomado precauciones apropiadas.

La iluminación natural o artificial exterior al recinto en los accesos próximos a las puertas no será inferior a ciento cincuenta (150) lux y en todo caso permitirá al usuario ver lo que hay delante de él aún cuando al abrir la puerta de acceso para entrar en el camarín fallase la iluminación de éste.

En funcionamiento normal, no será posible abrir una puerta de acceso a menos que el camarín se encuentre en la zona de apertura de la cerradura y este parado o a punto de parar.

No será posible hacer funcionar el aparato elevador y mantenerlo en funcionamiento si está abierta una puerta de acceso, a menos que estén efectuándose operaciones de nivelación dentro de la zona correspondiente a esta puerta.

Cada una de las puertas de acceso se abrirá desde el exterior con ayuda de una llave especial, que estará en poder del encargado del servicio ordinario del ascensor.

Camarín, contrapeso y bastidores:

La altura interior del camarín de los ascensores será como mínimo de dos metros (2 m) y la puerta o puertas que sirven para el acceso normal de los usuarios de dos metros (2 m) como mínimo.

El camarín estará completamente cerrado por unas paredes, un suelo, y un techo de superficie llena.

La altura de las paredes no será inferior a dos metros (2 m).

Las únicas aberturas autorizadas son:

- Entradas para el acceso normal de los usuarios.
- Trampillas y puertas de socorro.
- Orificios de ventilación.

Las paredes serán metálicas o de otros materiales de resistencia equivalente.

Las puertas de la cabina en posición de cierre deben poder resistir, sin deformación permanente, una fuerza horizontal de trescientos (300) N (30 kpf) aplicada perpendicularmente desde el interior de la cabina hacia el exterior y distribuida de modo uniforme sobre una superficie de cero con cinco milímetros cuadrados (0.5 mm2) (de forma redonda o cuadrada), la pared debe resistir sin deformación elástica superior a quince milímetros (15 mm) y sin deformación permanente.

A fin de evitar el riesgo de cizallamiento durante el funcionamiento de las puertas deslizantes de accionamiento automático, las hojas de las puertas por el lado de cabina no deben contener, huecos ni salientes de más de tres milímetros (3 mm).

Suspensión y paracaídas:

Los camarines y cubrepesos han de estar suspendidos por medio de cables de acero de resistencia mínima a la rotura de doce mil a dieciocho mil kilogramos por centímetros cuadrado (12000 a 18000 kg/cm2).

No se autoriza el uso de cables empalmados por ningún sistema.

El diámetro mínimo de los cables de tracción será de ocho milímetros (8 mm).

Los cables han de estar calculados con un coeficiente de seguridad mínimo de doce (12) para tres (3) cables o más. En caso de suspensión por dos cables, el coeficiente de seguridad ha de ser, como mínimo, de dieciséis (16).

El camarín del ascensor ha de estar provisto de un paracaídas capaz de pararlo a plena carga en el sentido del descenso, actuando sobre sus guías.

Los paracaídas del camarín serán accionados por un limitador de velocidad. El balancín ha de provocar igualmente la actuación del paracaídas si uno de los cables o cadenas se afloja o se rompe.

Los paracaídas del camarín han de ser del tipo progresivo si la velocidad nominal del ascensor sobrepasa un metro por segundo (1 m/s). Pueden ser de:

- Tipo instantáneo con efecto amortiguado si la velocidad no supera un metro por segundo (1 m/s).
- Tipo instantáneo si la velocidad nominal no supera un metro por segundo (1 m/s).
- Si la cabina lleva varios paracaídas todos ellos deben ser de tipo progresivo.

Los paracaídas de contrapeso deben ser de tipo progresivo si la velocidad nominal no supera un metro por segundo (1 m/s). En caso contrario pueden ser de tipo instantáneo.

Guías, amortiguadores y finales de recorrido:

La fijación de las guías a sus soportes y el edificio debe permitir compensar automáticamente o por simple ajuste los efectos debidos al asentamiento normal del edificio y a la contracción del hormigón.

Rótulos e instrucciones de maniobra:

Todas las placas, rótulos e instrucciones de maniobra serán claramente legibles y de fácil compresión (mediante la ayuda de símbolos y signos). Estos serán no desgarrables, de materiales duraderos, situados bien a la vista y redactados en la lengua del país donde se encuentre el ascensor (o, si es necesario, en varias lenguas).

En la cabina:

Se mostrará la indicación de la carga nominal del ascensor, expresada en kilogramos (kg), así como el número máximo de personas.

- El rótulo estará redactado así: .....kg. ....PERS.
- La altura mínima de los caracteres usados en el rótulo debe ser:
  * Diez milímetros (10 mm) para las mayúsculas y cifras.
  * Siete milímetros (7 mm) para las minúsculas.

El órgano de mando del interruptor parada (si existe) debe ser de color rojo e identificado con la palabra "STOP" colocada de manera que no haya error sobre la posición correspondiente a la parada.

El botón de dispositivo de alarma (si existe) debe ser de color amarillo e identificado con el símbolo de una campanilla.

Se prohíbe usar los colores rojo y amarillo para otros botones. Sin embargo, pueden ser usados estos para señales luminosas que indique registros.

Los dispositivos de mando deben ser claramente identificados; a este efecto se recomienda utilizar:

- Para los pulsadores de mando de la cabina -2, -1, 0, 1, 2, 3 ...

Si existen otros dispositivos de mando deben estos identificarse en función de su aplicación.

Cuartos de máquinas y poleas:

Un cartel que tenga al menos la inscripción "máquina de ascensor -peligro- acceso prohibido a toda persona ajena al servicio" debe estar colocado sobre la cara exterior de las puertas o trampilla de acceso a las máquinas y a las poleas.

En el caso de trampillas, un cartel visible para los que utilizan la trampilla debe indicar permanentemente "peligro de caída -cerrar trampilla-".

Deben existir carteles que permitan identificar fácilmente el o los interruptores principales y los interruptores de alumbrado.

Si existen máquinas de varios ascensores en el mismo cuarto, los carteles deben permitir identificar los interruptores correspondientes a cada ascensor.

Cuando, después de la apertura de un interruptor principal, quedan piezas bajo tensión (interconexiones entre ascensores, alumbrado..) debe haber una inscripción señalándolo.

Se deben colocar, en el cuarto de máquinas o en el interior de su cerramiento, las instrucciones detalladas que han de cumplirse en caso de parada intemperativa y especialmente las correspondientes al uso de la llamada de socorro y de la llave de desenclavamiento de las puertas de piso.

Se debe poner la indicación del sentido del desplazamiento de la cabina sobre la máquina próxima al volante manual de socorro.

Si el volante no es desmontable, esta indicación puede ser puesta sobre el volante mismo.

Debe indicarse el sentido de la marcha de la cabina sobre o cerca de los pulsadores de la maniobra eléctrica de socorro.

En los cuartos de poleas debe figurar, cerca del interruptor de parada, la indicación "STOP" de manera que no haya riesgos de error sobre la posición correspondiente a la parada.

Sobre las vigas, soportes o ganchos deberá indicarse la carga máxima admisible.

En la parte exterior del hueco:

En la proximidad de las puertas de inspección del hueco debe ponerse un cartel con una inscripción "Hueco del ascensor -peligro- acceso prohibido a toda persona ajena al servicio. No olvidar cerrar con llave".

Si las puertas de acceso de apertura manual pueden ser confundidas con puertas vecinas, deberán tener la inscripción "ASCENSOR".

Las puertas de piso de los ascensores cuya utilización este reservada a los usuarios autorizados y advertidos deben tener un cartel, en el lado del piso, con una mención: "Ascensor prohibido a las personas no autorizadas".

Cuando el camarín se encuentre a nivel de planta superior, el recorrido aún posible en sentido ascendente. Será como mínimo de siete centímetros (7 cm.).

Cuando el camarín este actuando sobre el tope que limite el recorrido en sentido ascendente, la distancia mínima entre el techo del camarín y la parte saliente más baja del recinto en su zona superior será como mínimo de un metro (1 m.).

Cuando el camarín este situado a nivel de la planta superior, el recorrido aún posible del pistón será como máximo de sesenta centímetros (60 cm.).

Pueden emplearse correas para acoplar el motor o motores a la bomba del grupo impulsor, con la condición de que estas correas sean de tipo trapezoidal y que su número sea igual al número mínimo determinado por el cálculo, más dos, los aparatos elevadores accionados por impulsión hidráulica, estarán dotados de un depósito de capacidad suficiente para hacer funcionar el aparato elevador en circuito cerrado.

Los aparatos de accionamiento hidráulico irán provistos de la válvula o válvulas precisas, que aseguren una limitación de la presión en el circuito de alimentación. A efectos de comprobación deberá existir un manómetro en lugar idóneo para la fácil lectura de las presiones en dichos circuitos.

Llevarán un dispositivo de emergencia, de forma que, en caso de parada por avería o falta de corriente, pueda accionarse el elevador, manual o automáticamente hasta situarlo al nivel de una planta.

Todo el circuito hidráulico deberá someterse a una presión de prueba igual a la de timbre aumentada a un cinco por cien (5%).

Normas para la aprobación de los tipos de equipos impulsores para elevadores hidráulicos.

La petición de aprobación del tipo se presentará en la Delegación Provincial del Ministerio de Industria, acompañada de los siguientes documentos:

- Memoria descriptiva del grupo impulsor, haciendo mención especial de los siguientes componentes:
  * Bomba o bombas de alimentación. Velocidad de giro, caudales y presiones máxima y mínima de trabajo.

Características del fluido a emplear.

  * Conducciones sometidas a presión interior, especificaciones de materiales, diámetros y presión máxima de trabajo.
  * Válvula de seguridad. Sistema de accionamiento y presión de actuación.
  * Dispositivo que impida el retorno del fluido desde las tuberías sometidas a presión a la bomba o bombas de impulsión.
  * Dispositivos de accionamiento de emergencia. Descripción de funcionamiento.
  * Campo de utilización, indicando recorrido máximo del pistón, esfuerzo máximo sobre el mismo y su velocidad de elevación.
- Cálculo de los elementos fundamentales teniendo en cuenta el campo de utilización.
- Planos de detalle.
- Ficha técnica por triplicado según el modelo que facilitará la Delegación Provincial del Ministerio de Industria.

La tramitación de estas peticiones de aprobación de tipo será la misma que para los demás elementos tipificables, establecida en el vigente Reglamento de aparatos elevadores.

La carga total descargará sobre el fondo del foso.

NORMATIVA

- Reglamento de los ascensores. Real Decreto 1314/1997.
- Artículos vigentes de la Instrucción Técnica Complementaría MIE-AEM 1 Orden de 23 de septiembre de 1987 y modificada por Orden de 12 de septiembre de 1991.
- Normativa europea CEM EN-81-1.
- NTE-ITA: Instalaciones de transporte: Ascensores.

CONDICIONES DE SEGURIDAD

Naturaleza de los posibles accidentes:

- Cizallamiento.
- Aplastamiento.
- Caída.
- Choque.
- Atrapamiento.
- Fuego.
- Electrocución.
- Daños en el material.
- Debido al desgaste.
- Debido a la corrosión.

En tanto no se realice el cerramiento del recinto, los huecos correspondientes a su paso en los forjados, se protegerán con pasamanos a noventa centímetros (90 cm) barra intermedia a sesenta centímetros (60 cm) de altura y rodapié de veinte centímetros (20 cm).

COAVN
COLEGIO OFICIAL DE APAREJADORES Y ARQUITECTOS TÉCNICOS DE BIZKAIA
EGOKAL ERRIKO ARKITEKTO TEKNIKOEN ELKARGO OFIZIALA
BIZKAIA
VISADO
BISATUA
30/10/2025
FECHA DATA
B2025AI788
EXP
1320B63E9BC
COD
Verifique en www.coavn.es/verificacion
www.coavn.org/verificacion aplaztagarria

Los andamios para trabajos en el interior del recinto, llevarán rodapié de veinte centímetros (20 cm) de altura, no precisando barandales si las distancias de sus bordes a las paredes del recinto son inferiores a treinta centímetros (30 cm).

Sólo se hará uso del equipo ascensor para las operaciones de montaje propias de esta instalación, no sobrepasando en ningún caso las indicaciones de carga útil que figuran en la placa del bastidor.

La instalación no se utilizará como medio de transporte de material de obra.

El equipo completamente instalado sólo entrará en funcionamiento normal, una vez haya sido revisado y aprobado por la correspondiente Delegación del Ministerio de Industria.

Los huecos de las puertas de acceso al recinto, se protegerán con tableros de superficie continua, en los que figure el cartel "Peligro, hueco ascensor".

Estos tableros sólo serán retirados del hueco correspondiente por el personal de montaje del ascensor, que los volverá a colocar en el hueco cuando no necesite actuar desde esa planta.

Sólo serán retirados definitivamente una vez que hayan colocado las puertas con sus correspondientes mecanismos de cierre y enclavamientos.

E25TM MONTACARGAS

CONTROL Y CRITERIOS DE ACEPTACION Y RECHAZO

En el momento de la recepción en obra de los equipos y materiales se comprobará que estos han sido fabricados siguiendo las prescripciones de la ITC-MTE-AEM-1.

Se presentarán certificados de homologación y de pruebas para los equipos y materiales que así se mencionan en la ITC-MIE-AEM-1.

Independientemente de la presentación de los certificados de pruebas realizadas en fábrica a los equipos y materiales, estos se someterán antes de la puesta en servicio a todas las inspecciones y pruebas indicadas en el anexo D de la ITC-MIE-AEM-1.

Adicionalmente se comprobará su exactitud con el proyecto de los siguiente: Tipo de montacargas, carga, velocidad, recorrido, número de entradas, maniobra, control de accionamiento, emplazamiento del cuarto de máquinas, nivelación, dimensiones del recinto, dimensiones de la cabina, tipo y dimensiones de puertas, acometida eléctrica, ruidos y vibraciones y señalizaciones.

EJECUCION DE LAS OBRAS

Recinto:

El recinto para desplazamiento de camarín, ha de estar cerrado mediante paredes de alma llena y, deben estar construidas de manera que puedan resistir en cualquier punto la aplicación de una fuerza horizontal de treinta kilogramos (30 kg), sin que se produzca una deformación elástica superior a veinticinco milímetros (25 mm).

El recinto deberá estar provisto de una abertura de ventilación mayor o igual del veinticinco por ciento (25%) de la superficie del recinto.

Debajo de los elementos que pudieran desprenderse y caer por el recinto, se colocarán plataformas o enrejados protectores.

Foso:

En la parte inferior del recinto debe preverse un foso al abrigo de infiltraciones de agua, contando con un sumidero sifónico.

Cuando el foso sobrepase un metro treinta (1.30 m) de profundidad debe preverse un dispositivo de acceso para inspección.

Cuando el camarín se encuentre sobre sus topes o amortiguadores comprimidos, la distancia entre la parte inferior del camarín y el fondo del foso ha de ser como mínimo igual a medio metro (0.5 m) y, ser tal que permita a un hombre protegerse en el espacio que queda libre bajo el camarín. En el caso que por las dimensiones del recinto, el párrafo anterior sea irrealizable, ha de situarse en el fondo un dispositivo de paro del montacargas.

El recinto no debe tener otra aplicación, ni albergar tubos, conducciones eléctricas, ni órganos cualesquiera que sean extraños al servicio del aparato.

La iluminación deberá ser igual o superior a veinte (20) lux en el recinto. Cuando el aparato esté en servicio normal no deberá quedar iluminado dicho recinto.

Entre elementos móviles, pertenecientes a montacargas diferentes, deberá existir una separación desde el fondo del foso hasta una altura mínima de dos metros y medio (2.5 m).

Puertas de acceso:

Las aberturas que dan al recinto deberán estar provistas de puertas de alma llena, que al cerrarse, obturen completamente las aberturas con reserva de los juegos necesarios, que será menor o igual a seis milímetros (6 mm).

Se admite el empleo de vidrio armado o plástico en las mirillas, cuyo dimensión horizontal sea menor o igual de quince centímetros (15 cm).

Las puertas, incluso las mirillas y cerraduras, deben resistir sin deformación aparente, una fuerza horizontal de treinta kilogramos (30 kg) repartida uniformemente sobre una superficie de veinticinco centímetros cuadrados (25 cm2).

El paso libre de las puertas de acceso no debe sobrepasar en más de diez centímetros (10 cm) la dimensión de entrada de la cabina.

En los montacargas cuya velocidad nominal sea mayor o igual a cero con ochenta y cinco metros por segundo (0,85 m/s), la apertura de puertas solo debe ser posible si la cabina esta parada o a punto de pararse.

Cabina:

Con excepción de su acceso la cabina debe estar enteramente cerrada.

No es necesario que la cabina este provista de puerta, si se toman todas las disposiciones útiles para evitar que la carga transportada entre en contacto con las paredes del recinto.

En los montacargas cuyo suelo del camarín quede a menos de sesenta centímetros (60 cm) por encima del suelo del piso cuando el camarín se encuentre parado en un nivel de servicio, el umbral del camarín estará provisto de un guardapié o faldón vertical, que se extenderá sobre toda la anchura de las puertas de acceso situadas frente a la misma y cuya altura será como mínimo de veinticinco centímetros (25 cm).

Guías, topes y dispositivos de parada:

El guiado del camarín se realizará mediante guías metálicas y rígidas.

Para las guías del camarín se emplearán los perfiles normales de las acerías, los redondos de acero calibrado macizo o las guías en T macizas y especiales para montacargas.

La resistencia de las guías, de sus fijaciones y de los medios que unen sus elementos, serán suficientes para permitirles soportar los esfuerzos resultantes de la actuación del paracaídas.

Los montacargas deberán estar provistos de amortiguadores (u otro sistema de tope) en el extremo inferior del recorrido de la cabina.

Los dispositivos de parada deberán instalarse y estar regulados de manera que intervengan antes de que la cabina entre en contacto con los topes. Deben cortar directamente el circuito que alimenta la maquinaria.

Deberá disponerse un dispositivo que interrumpa la corriente y provoque la parada del montacargas si la cabina encuentra un obstáculo durante su movimiento de descenso.

Sistema de Frenado:

El montacargas deberá estar provisto de un sistema de frenado mecánico.

El sistema de frenado deberá funcionar automáticamente en caso de faltar la corriente el eléctrica que alimenta la maquinaria y debe ser capaz de parar la cabina cuando descienda a velocidad nominal con su carga nominal aumentada en un veinticinco por ciento (25%).

El freno mecánico podrá mantener parado el montacargas con su carga nominal aumentada en un veinticinco por ciento (25%).

Podrán emplearse correas para acoplar el motor o los motores al grupo tractor sobre el cual actúe el freno, con la condición de que estas correas sean de tipo trapezoidal y que su número sea igual al número mínimo determinado por el cálculo más uno.

Riesgo entre órganos móviles y en entre órganos móviles y recinto:

Para los montacargas cuyo suelo de camarín se encuentre a más de sesenta centímetros (60 cm) por encima del piso de acceso cuando el camarín se encuentre parado en el nivel de servicio, el juego entre el umbral del camarín y el recinto será, como máximo de cinco centímetros (5 cm).

Rótulos e instrucciones de maniobra:

En los accesos al camarín de los montacargas ha de colocarse la indicación de la carga nominal y además la mención "Montacargas. Prohibido el uso a personas".

En la proximidad de las puertas de visita al recinto ha de colocarse un rótulo con la inscripción "Peligro. Recinto del montacargas".

Dispositivo de emergencia:

El montacargas estará provisto de un dispositivo que permita, incluso si cesa la corriente de alimentación, llevar la cabina con su carga nominal a uno de los pisos más próximos. Este dispositivo no debe tener ni volante con radios ni manivela.

NORMATIVA

- Reglamento de los ascensores. Real Decreto 1314/1997.
- CODIGO TECNICO DE LA EDIFICACION.
- REAL DECRETO 314/2006, de 17-MAR-06, del Ministerio de Vivienda
- B.O.E.: 28-MAR-06(Entrada en vigor al día siguiente de su publicación en el B.O.E.)
- Norma UNE: 58709:1985 Instalación de ascensores. Parte 3: montacargas de clase V.
- Norma UNE-EN 81-1:2001 Reglas de seguridad para la construcción e instalación de ascensores. Parte 1: Ascensores eléctricos.
- Norma UNE-EN 1634-1:2000 Ensayos de resistencia al fuego de puertas y elementos de cerramiento de huecos. Parte 1: Puertas y cerramientos cortafuegos.

CONDICIONES DE SEGURIDAD

Sólo se hará uso del equipo montacargas para las operaciones de montaje propias de esta instalación, no sobrepasando en ningún caso las indicaciones de carga útil que figuran en la placa del bastidor.

La instalación no se utilizará como medio de transporte de material de obra.

El equipo completamente instalado sólo entrará en funcionamiento normal, una vez haya sido revisado y aprobado por la correspondiente Delegación del Ministerio de Industria.

Los huecos de las puertas de acceso al recinto, se protegerán con tableros de superficie continua, en los que figura el cartel "Peligro, hueco montacargas".

Estos tableros sólo serán retirados del hueco correspondiente por el personal de montaje del montacargas que los volverá a colocar en el hueco cuando no necesite actuar desde esa planta.

Sólo serán retirados definitivamente una vez que hayan colocado las puertas con sus correspondientes mecanismos de cierre y enclavamientos.

Se seguirán las normas de seguridad para su instalación correspondientes a la UTE IEB: Baja tensión.

Cuando no se trabaje con corriente, la instalación eléctrica estará desconectada.

Realizada la instalación completa, se dejará fuera de servicio, por corte de corriente, hasta que sea revisada y aprobada.

En tanto no se realice el cerramiento del recinto, los huecos correspondientes a su paso en los forjados, se protegerán con barandales a noventa y sesenta centímetros (90 y 60 cm) de altura y rodapié de veinte centímetros (20 cm).

Los andamios para trabajos en el interior del recinto, llevarán rodapié de veinte centímetros (20 cm) de altura, no precisando barandales si las distancias de sus bordes a las paredes del recinto son inferiores a treinta centímetros (30 cm).

E25TE ESCALERAS MECÁNICAS

CONTROL Y CRITERIOS DE ACEPTACION Y RECHAZO

Controles a realizar:

Control sobre la separación de juntas de dilatación.
Control sobre el funcionamiento del sistema de emergencia.
Control del desfase escalera-pasamanos.

Condiciones de recepción:

El desembarco de la escalera tendrá un ancho mínimo de dos metros y medio (2.5 m).

La separación mínima entre la cara exterior del pasamanos y cualquier obstáculo será menor de ocho centímetros (8 cm).

La huella del peldaño no será menor de treinta y ocho centímetros (38 cm) y contrahuella no será mayor de veinticuatro centímetros (24 cm), siendo ranuradas.

El ancho de las ranuras estará comprendido entre cinco y siete milímetros (5 y 7 mm) teniendo una profundidad de diez milímetros (10 mm).

No se aceptará un apoyo defectuoso y/o elementos intermedios.

La ejecución del foso será igual a la especificada.

La tolerancia en la horizontalidad será inferior a 1/200 de la longitud del perfil.

La distancia entre juntas será inferior a diez metros (10 m).

Prueba de servicio: Una vez instalada la escalera y efectuadas las conexiones eléctricas, se pondrá en funcionamiento.

EJECUCION DE LAS OBRAS

Preparación de hueco para la recepción de la escalera con su cimentación de arranque y aplomado de fábricas de hueco.

Ejecución del foso y control sobre la horizontalidad de los perfiles de apoyo.

Se suministran en una sola pieza cuando las circunstancias de traslado y montaje sean las idóneas.

Características Geométricas:

- La altura mínima de cabezada no menor de dos metros treinta (2.30 m).

Características Mecánicas:

- Los peldaños se construirán para soportar una carga de seiscientos kilogramos por metro cuadrado (600 kg/m2).

VISADO BISATUA
B2025A1788 30/10/2025 EXP FECHA DATA
1320B0319BC CSV
Verificable en www.coavn.org/verificacion www.coavn.org/verificacion eglaztagarra
COAVN COLEGIO OFICIAL DE APAREJADORES Y ARQUITECTOS TÉCNICOS VASCO-NAVARRO
EUSKAL HERRIKO ARKITEKTO TEKNIKO ETA APAREJADOREN ELKARGO OFIZIALA
BIZKAIA

Características Físicas:
- La capacidad de transporte es función del ancho de escalera en centímetros (cm) y de la velocidad nominal en centímetros por segundo (cm/s).
- La instalación eléctrica tendrá una tensión de maniobra no mayor de doscientos cincuenta voltios (250 v) y un interruptor general de corte unipolar.
- Estará dotada de puesta a tierra y línea trifásica y monofásica.

NORMATIVA

- CODIGO TECNICO DE LA EDIFICACION.
- REAL DECRETO 314/2006, de 17-MAR-06, del Ministerio de Vivienda
- B.O.E.: 28-MAR-06(Entrada en vigor al día siguiente de su publicación en el B.O.E.)
- NTE-ITE: Instalaciones de transporte: Escaleras mecánicas.
- Norma UNE-EN: 115:1995 Normas de seguridad para la construcción e instalación de escaleras mecánicas y andenes móviles.

CONDICIONES DE SEGURIDAD

Antes de la colocación de la escalera y durante su montaje deberá situarse una barandilla de protección de noventa centímetros (90 cm) de altura con rodapié de (20 cm) en todos los huecos de forjados y foso, figurando un cartel con la leyenda: "Peligro, hueco de escalera".

Las instalaciones eléctricas estarán desconectadas mientras existan operarios trabajando en el interior de los mecanismos.

Durante la fase de ajuste y pruebas de la escalera no se podrá poner en marcha, si existe algún operario en su interior.

Para la acometida eléctrica se cumplirán las condiciones de seguridad según NTE-IEB: Instalaciones Eléctricas. Baja Tensión.

Una vez realizada la instalación completa se dejará fuera de servicio por corte de energía eléctrica, hasta su aprobación por el Ministerio de Industria y Energía. Se cumplirán además todas las disposiciones generales que sean de aplicación, de la Ordenanza General de Seguridad e Higiene en el Trabajo.

Los elementos y mecanismos de la escalera se revisarán periódicamente, de forma que el equipo se mantenga en las mismas condiciones de seguridad y técnicas de origen.

Las operaciones propias de entretenimiento, tales como engrases, comprobaciones y limpieza de elementos interiores, se efectuarán según las normas de conservación facilitadas por el fabricante de la instalación. Después del engrase el interior de la caja quedará limpio para evitar peligros de incendio.

En encargado de la escalera custodiará las llaves de puesta en marcha y de acceso al recinto de máquinas, conocerá el sistema de accionamiento manual, para poder prestar auxilio en caso necesario, diariamente verificará el funcionamiento normal de la escalera antes del servicio durante el recorrido completo de un peldaño, y el funcionamiento de los mandos de parada de emergencia, el estado de los peines y la iluminación.

Si alguna de estas comprobaciones fuese desfavorable u observase alguna anomalía, dejará la escalera fuera de servicio, cortará el suministro de energía y avisará a la empresa conservadora.

Deberán existir carteles indicadores, a ser posible con dibujos, en los que se especifiquen las condiciones e incompatibilidades de uso.

Se revisará la limpieza del foso y/o galería con la frecuencia adecuada a las condiciones de uso, climatología y suciedad.

Se conservará el suelo del foso limpio y libre de aceite o grasa.

No se almacenará en el foso o galería artículos o materiales que no sean necesarios para el entretenimiento o funcionamiento.

Los líquidos inflamables, cuyo punto de inflamación sea inferior a cuarenta y tres grados centígrados (43 C), no podrán guardarse en el recinto.

Sin perjuicio de estas revisiones se repasarán aquellos defectos que por su utilización se ocasionen.

E25TC ANDENES MÓVILES COMPACTOS

CONTROL Y CRITERIOS DE ACEPTACION Y RECHAZO

Controles a realizar:

Control y verificación de la velocidad media de funcionamiento a media carga y vacío.

Control del desfase banda-pasamanos.

Condiciones de recepción:

Se someterá, antes de su puesta en servicio, a las pruebas de servicio estipuladas en la NTE-ITP.

EJECUCION DE LAS OBRAS

Ejecución foso:

Se construirá una losa de hormigón con las características técnicas que indique el proyecto de acuerdo con la normativa y reglamentación vigente, de veinte centímetros (20 cm) de espesor, apoyada sobre el terreno, armada inferiormente mediante una retícula de redondos diez (ø 10) de acero cada diez centímetros (10 cm). Se le dotará de una pendiente del dos por ciento (2%) hacia un sumidero sifónico de salida horizontal que se recibirá en la losa.

Se ejecutarán muros de hormigón con las características técnicas que indique el proyecto de acuerdo con la normativa y reglamentación vigente, de veinte centímetros (20 cm) de espesor, levantándose desde la losa hasta la base de asiento del solado.

Tanto la losa como los muros, se enfoscarán con mortero de cemento M-15 bruñido, con ángulos redondeados.

Se dispondrá un perfil HEB-140 en cada extremo del foso, con su cara superior horizontal y enrasada con la base de asiento del solado, el cual, en una franja de treinta centímetros (30 cm) de anchura, se ejecutará posteriormente al apoyo de la cinta.

Características Geométricas:

El embarque y desembarque de rampas se realizarán sobre tramos horizontales de la banda transportadora, con longitud un metro (1 m).

TIPOLOGÍA:

ANCHO DE BANDA (cm)	VELOCIDAD NOMINAL (cm/s)
60	35/45/60
100	45/60

Características Físicas:

Los pasillos para el transporte tienen una pendiente entre cero grados (0) a seis grados (6).

Las rampas tendrán una pendiente comprendida entre siete y doce grados (7 y 12).

La altura de la cabezada no será inferior a dos con veinte metros (2.20 m).

La iluminación a lo largo del recorrido de la cinta será como mínimo de treinta (30) lux y, al principio y final del recorrido de sesenta (60) lux mínimo.

Los equipos destinados a trabajos en intemperie estarán construidos con materiales resistentes a los agentes meteorológicos, de forma que puedan soportarlos sin perjuicio de su correcto funcionamiento y conservación.

Se indicará la marca, nombre y dirección del fabricante, tipo, número de identificación y fecha de construcción de la cinta.

NORMATIVA

NTE-ITP.

CONDICIONES DE SEGURIDAD

Durante la instalación del equipo, éste no se utilizará para el transporte de material o personas y la zona se encontrará limpia y suficientemente iluminada. Cuando para los trabajos no sea necesaria la corriente eléctrica, la instalación de ésta se mantendrá desconectada.

Para la acometida eléctrica, se cumplirán las condiciones de seguridad según NTE-IEB Instalaciones de Electricidad. Baja Tensión.

Una vez realizada la instalación completa, se dejará fuera de servicio por corte de energía eléctrica hasta su aprobación por la correspondiente Delegación del Ministerio de Industria.

Durante la ejecución del foso, y en tanto no se realice el cerramiento del mismo, los huecos correspondientes se protegerán con barandillas de noventa centímetros (90 cm) de altura y rodapié de veinte centímetros (20 cm).

E26F PROTECCIÓN CONTRA EL FUEGO

CONTROL Y CRITERIOS DE ACEPTACION Y RECHAZO

- Los elementos que conforman paredes y techos que separan un sector considerado del resto del edificio según su uso previsto, situación del sector sobre o bajo rasante y la altura de evacuación de dicho sector deberán tener unas características de resistencia al fuego determinadas s/ CTE-DB-SI1 tabla 1.2. En la misma tabla se establecen las características de las puertas de paso entre sectores EI2 tC-5 donde t es la mitad del tiempo de resistencia al fuego requerida en la pared en la que se encuentre, o bien la cuarta parte en cuando el paso se realice a través de un vestíbulo de independencia y de dos puertas.

Si el sector, es considerado de riesgo especial, los elementos que conforman paredes y techos dependiendo de si son portantes y no separan la zona del resto del edificio (R) o si no son portantes y sí separan la zona del resto del edificio (EI) deberán tener un tiempo de resistencia al fuego en función a el grado de riesgo del sector que viene determinado en la tabla 2.2 de CTE-DE-SI1, al igual que el tipo de puerta necesaria para la comunicación con el resto del edificio y el recorrido máximo de evacuación hasta alguna salida del local.

EJECUCION DE LAS OBRAS

EN CUANTO A LA PROPAGACIÓN INTERIOR:

- Se ejecutará la compartimentación de sectores de incendio según las condiciones que establece CTE-DB-SI 1 estableciendo superficies máximas de las estancias que estarán formadas por elementos separadores con una resistencia al fuego determinada dependiendo del uso previsto para el edificio o establecimiento y del tipo de sector de incendio según su uso en caso de incendio y posible riesgo del mismo.
- La compartimentación contra incendios de los espacios ocupables debe tener continuidad en los espacios ocultos , tales como cámaras, patinillos, falsos techos, suelos, elevados, etc.
- Los locales y zonas de riesgo especial integrados en los edificios se clasifican conforme a los grados de riesgo alto, medio y bajo en función de su volumen construido, superficie construida y uso previsto para el mismo. Así, las zonas de riesgo especial integradas en edificios, tendrán que cumplir determinadas condiciones s/ CTE-DB-SI 1.

EN CUANTO A LA PROPAGACIÓN EXTERIOR:

- Las medianerías o muros colindantes, con otro edificio deben ser al menos EI 120.
- Para evitar la propagación horizontal a través de fachadas, los pasos de ambas fachadas que no sean al menos EI 60 deben estar separados una distancia d determinada por la CTE-DB-SI2 Artículo 1 en función del ángulo que forman dichas fachadas.
- Para evitar la propagación vertical por fachada, ésta debe ser al menos, EI 60 en una franja de 1 m. de altura, medida desde el plano de fachada.
- En el caso de las cubiertas, tendrán una resistencia al fuego REI 60 en una franja de 0,50 m de anchura medida desde el edificio colindante y una franja de 1 m de anchura situada sobre el encuentro con la cubierta de todo elemento compartido de un sector de incendio o de local de riesgo alto.
- En el encuentro cubierta-fachada, la altura h sobre la cubierta a la que debe estar cualquier zona de la fachada cuya resistencia al fuego no sea menos de EI 60 se establece s/ CTE-DB-SI 2 en su Artículo 2.2

EN CUANTO A LA EVACUACIÓN DE OCUPANTES Y A LA INTERVENCIÓN DE LOS BOMBEROS:

- El edificio o establecimiento, será proyectado y ejecutado estableciendo unas salidas y recorridos de evacuación cuyo número y longitud respectivamente en función de la ocupación que tenga dicho edificio s/ CTE-DB-SI 3.
- El edificio o establecimiento, será proyectado y ejecutado estableciendo unas condiciones de aproximación a otros edificios, dando además unas condiciones al entorno en el que se sitúa y a la fachada que lo forma s/ CTE-DB-SI 5.

EN CUANTO A LA DETECCIÓN, CONTROL Y EXTINCIÓN DEL INCENDIO:

- Los edificios deben disponer de los equipos e instalaciones de protección contra incendios cuyo diseño, ejecución, puesta en funcionamiento y mantenimiento se rige por lo establecido en el "Reglamento de Protección contra Incendios"
- Los extintores se colocarán cada 15 m de recorrido en cada planta como máximo, desde cada origen de evacuación y en las zonas de riesgo especial; llevarán en la placa el tipo y capacidad de carga, vida útil y tiempo de descarga, siendo fácil su visualización, utilización y colocación.
- Las bocas de incendio se colocarán en las zonas de riesgo alto debido a materias combustibles sólidas.
- Se colocará un ascensor de emergencia en las plantas cuya altura de evacuación exceda los 35 m.
- Se colocarán hidrantes exteriores si la altura de evacuación descendente excede de 28 m o si la ascendente excede de 6 m, así como en establecimientos cuya superficie construida esté comprendida entre 5.000 y 10.000 m2. Uno más por cada 10.000 m2 adicionales o fracción.
- Se colocará una columna seca si la altura de evacuación excede de 24metros.

Se colocará un sistema de detección y de alarma de incendio si la altura de evacuación excede de 50 m.

CONDICIONES QUE DEBEN CUMPLIR LOS MATERIALES

- En el caso de las medianerías y fachadas la clase de reacción al fuego de los materiales que ocupen más del 10 por 100 de la superficie del acabado exterior de las fachadas o de las superficies interiores de las cámaras ventiladas que dichas fachadas pueden tener, será B-s3 d2 en aquellas fachadas cuyo arranque sea accesible al público, bien desde la rasante exterior o bien desde la

COVIM
VISADO
BISATUA
BIZKAIA
B2025A17388
30/10/2025
FECHA DATA
www.coavn.org/verificacion aglaztgarra
Verificación en www.coavn.org/verificacion

cubierta, así como en toda la fachada cuya altura exceda de 18 metros todo ello para evitar la propagación exterior del fuego.

• Los materiales que ocupen más del 10 por 100 del revestimiento o acabado exterior de las cubiertas, incluida la cara superior de los voladizos cuyo saliente exceda a 1 m, así como los lucernarios, claraboyas y cualquier otro elemento de iluminación, ventilación o extracción de humo, deben pertenecer a la clase de reacción al fuego BROOF(t1)

CRITERIOS DE MEDICION Y VALORACION

Tanto el extintor, como la boca de incendios, la columna seca, los puertas con resistencia al fuego determinada, etc. se medirán y valorarán como unidades (ud) completa recibida (en el caso del extintor) o terminada.

Los materiales usados en revestimientos de techos, paredes y suelos con reacción al fuego determinada se medirán en superficie (m2) de obra terminada.

NORMATIVA

• CTE-DB-SI

• R.D. 312/2005 de 118 de marzo, por el que se aprueba la clasificación de productos y de sus elementos constructivos en función de sus propiedades de reacción y de resistencia frente al fuego.

• S/ CTE-DB-SI Anejo G las normas relacionadas con la aplicación del DB-SI son.

CONDICIONES DE SEGURIDAD

Riesgos:

- Golpes y cortes por la incorrecta utilización de las herramientas manuales.
- Mal estado de conservación.
- Métodos de trabajo inadecuados.
- Las operaciones de serrado de tubos y roscado con la terraja, comportan habitualmente el manejo de la tubería en bancos, con herramienta manual y recubrimiento antioxidante (minio) y de estopa.
- En las fases de montaje definitivo de las tuberías, los riesgos vienen dados por posturas difíciles y por la utilización de andamios en altura. Deberán cumplir éstos las normativas vigentes.

CONDICIONES QUE DEBEN CUMPLIR LAS UNIDADES DE OBRA

• S/ CTE-DB-SI Artículo 11 apartado V, se establecen las condiciones de reacción al fuego y de resistencia al fuego de los elementos constructivos conforme al R.D. 312/2005, de 18 de marzo, y las normas de ensayo y clasificación que allí se indican.

• S/CTE-DB-SI Anejo F, en las tablas F.1 y F.2 se establece, respectivamente, la resistencia al fuego que aportan los elementos de fábrica de ladrillo cerámico o sílico-calcáreo y los de bloques de hormigón, ante la exposición térmica según la curva normalizada tiempo-temperatura. Dichas tablas son aplicables solamente a muros y tabiques de una hoja, sin revestir y enfoscados con mortero de cemento o guarnecidos con yeso, con espesores de 1,5 cm como mínimo. En el caso de soluciones constructivas formadas por dos o más hojas puede adoptarse como valor de resistencia al fuego del conjunto la suma de los valores correspondientes a cada hoja.

• Los elementos constructivos deben cumplir las condiciones de reacción al fuego que establece la tabla 4.1 s/ CTE-DB-SI 1 Art. 4 de tal forma que los revestimientos que se usen en paredes y techos tendrán las siguientes características en función del uso de la estancia:

o de zonas ocupables: C-s2,d0
o en los aparcamientos: A2-s1,d0
o en los pasillos y escaleras protegidos: B-s1,d0
o en espacios ocultos no estancos: patinillos, falsos techos, suelos elevados, etc.: B-s3,d0

• En el caso de los suelos, los revestimientos tienen que tener las siguientes características:

o de zonas ocupables: EFL
o en los aparcamientos: A2FL-s1
o en los pasillos y escaleras protegidos: BFL-s1
o en espacios ocultos no estancos: patinillos, falsos techos, suelos elevados, etc.: BFL-s2

DISPOSICIONES GENERALES

S/ CTE-DB-SI Anejo A:

Establecimiento: Zona de un edificio destinada a ser utilizada bajo una titularidad diferenciada, bajo un régimen no subsidiario respecto del resto del edificio y cuyo proyecto de obras de construcción o reforma, así como el inicio de la actividad prevista, sean objeto de control administrativo.

Reacción al fuego: Respuesta de un material al fuego medida en términos de su contribución al desarrollo del mismo con su propia combustión, bajo condiciones específicas de ensayo (DPC - DI2).

Resistencia al fuego: Capacidad de un elemento de construcción para mantener durante un período de tiempo determinado la función portante que le sea exigible, así como la integridad y/o el aislamiento térmico en los términos especificados en el ensayo normalizado correspondiente (DPC - DI2)

Sector de incendio: Espacio de un edificio separado de otras zonas del mismo por elementos constructivos delimitadores resistentes al fuego durante un período de tiempo determinado, en el interior del cual se puede confinar (o excluir) el incendio para que no se pueda propagar a (o desde) otra parte del edificio. (DPC - DI2)

Sistema de detección de incendios: Sistema que permite detectar un incendio en el tiempo más corto posible y emitir las señales de alarma y de localización adecuadas para que puedan adoptarse las medidas apropiadas (UNE 23007-1:1996, EN 54-1:1996).

(Nota: Su función se corresponde con las de los denominados "Sistema automático de detección de incendios" y "Sistema manuales de alarma de incendios" según el Reglamento de Instalaciones de Protección contra Incendios y puede estar integrada junto con la del sistema de alarma de incendios, en un mismo sistema.)

E26FE EXTINTORES

NORMATIVA

• ITC-MIE-APS. EXTINTORES DE INCENDIOS.

o ORDEN de 31 de mayo de 82, Ministerio de Industria y Energía
o B.O.E. 23 de junio de 82
• MODIFICACIÓN DE LOS ARTÍCULOS 2, 9 Y 10 DE LA ITC-MIE-APS ANTERIOR.
o ORDEN de 26 de octubre de 86, Ministerio de Industria y Energía
o B.O.E. 7 de noviembre de 86
• MODIFICACIÓN DE LOS ARTÍCULOS 1, 4, 5, 7, 9 Y 10 DE LA ITC-MIE-APS. ANTERIOR
o ORDEN de 31 de mayo de 85, Ministerio de Industria y Energía
o B.O.E. 20 de junio de 85

E26FJ SEÑALIZACIÓN

NORMATIVA

• UNE 23033-1:1981 Seguridad contra incendios. Señalización.
• UNE 23034:1988 Seguridad contra incendios. Señalización de seguridad. Vías de evacuación.
• UNE 23035-4:2003 Seguridad contra incendios. Señalización fotoluminiscente. Parte 4: Condiciones generales. Mediciones y clasificación.

E26FK IGNIFUGACIÓN. PROTEC. ESTRUCTURAS

NORMATIVA

Ensayos de resistencia al fuego de elementos portantes

• UNE EN 1365-1: 2000 Parte 1: Paredes.
• UNE EN 1365-2: 2000 Parte 2: Suelos y cubiertas.
• UNE EN 1365-3: 2000 Parte 3: Vigas.
• UNE EN 1365-4: 2000 Parte 4: Pilares.
• UNE EN 1365-5: 2004 Parte 5: Balcones y pasarelas.
• UNE EN 1365-6: 2004 Parte 6: Escaleras.

Ensayos para determinar la contribución a la resistencia al fuego de elementos estructurales

• prENV 13381-1 Parte 1: Membranas protectoras horizontales.
• UNE ENV 13381-2: 2004 Parte 2: Membranas protectoras verticales.
• UNE ENV 13381-3: 2004 Parte 3: Protección aplicada a elementos de hormigón.
• UNE ENV 13381-4: 2005 Parte 4: Protección aplicada a elementos de acero.
• UNE ENV 13381-5: 2005 Parte 5: Protección aplicada a elementos mixtos de hormigón/láminas de acero perfiladas.
• UNE ENV 13381-6: 2004 Parte 6: Protección aplicada a columnas de acero huecas rellenadas de hormigón .
• ENV 13381-7: 2002 Parte 7: Protección aplicada a elementos de madera.
• UNE EN 14135: 2005 Revestimientos. Determinación de la capacidad de protección contra el fuego.

E26FL PUERTAS CORTAFUEGOS

CONDICIONES QUE DEBEN CUMPLIR LOS MATERIALES

• Los sistemas de cierre automático de las puertas resistentes al fuego deben consistir en un dispositivo conforme a la norma UNE-EN 1154:2003 "Herrajes para la edificación. Dispositivos de cierre controlado de puertas. Requisitos y métodos de ensayo". Las puertas de dos hojas deben estar además equipadas con un dispositivo de coordinación de dichas hojas conforme a la norma UNE-EN 1158:2003 "Herrajes para la edificación. Dispositivos de coordinación de puertas. Requisitos y métodos de ensayo".

• Las puertas previstas para permanecer habitualmente en posición abierta deben disponer de un dispositivo conforme con la norma UNE-EN 1155:2003 "Herrajes para la edificación. Dispositivos de retención electromagnética para puertas batientes. Requisitos y métodos de ensayo".

NORMATIVA

Ensayos de resistencia al fuego de puertas y elementos de cerramiento de huecos

• UNE EN 1634-1: 2000 Parte 1: Puertas y cerramientos cortafuegos.
• prEN 1634-2 Parte 2: Herrajes para puertas y ventanas practicables resistentes al fuego.
• UNE EN 1634-3: 2001 Parte 3: Puertas y cerramientos para control de humos.
• UNE EN 81-58: 2004 Reglas de seguridad para la construcción e instalación de ascensores - Exámenes y ensayos. Parte 58: Ensayo de resistencia al fuego de las puertas de piso.

Herrajes y dispositivos de apertura para puertas resistentes al fuego

• UNE EN 1125: 2003 VC1 Herrajes para la edificación. Dispositivos antipánico para salidas de emergencia activados por una barra horizontal. Requisitos y métodos de ensayo.
• UNE EN 179: 2003 VC1 Herrajes para la edificación. Dispositivos de emergencia accionados por una manilla o un pulsador para salidas de socorro. Requisitos y métodos de ensayo.
• UNE EN 1154: 2003 Herrajes para la edificación. Dispositivos de cierre controlado de puertas. Requisitos y métodos de ensayo.
• UNE EN 1155: 2003 Herrajes para la edificación. Dispositivos de retención electromagnética para puertas batientes. Requisitos y métodos de ensayo.
• UNE EN 1158: 2003 Herrajes para la edificación. Dispositivos de coordinación de puertas. Requisitos y métodos de ensayo.
• prEN 13633 Herrajes para la edificación. Dispositivos antipánico controlados eléctricamente para salidas de emergencia. Requisitos y métodos de ensayo.
• prEN 13637 Herrajes para la edificación. Dispositivos de emergencia controlados eléctricamente para salidas de emergencia. Requisitos y métodos de ensayo.

E26PI PARARRAYOS SIST. ACTIVO

CONTROL Y CRITERIOS DE ACEPTACION Y RECHAZO

- La cabeza de adaptación debe estar soldada en su base, con el cable de la red conductora.
- La pieza de adaptación debe estar enroscada al mástil y a la cabeza de adaptación.
- La pieza de fijación debe estar empotrada en el muro o elemento de fábrica.
- El cable conductor de cobre rígido estará sujeto a la cubierta y muros con grapas de separación no mayor a un metro (1 m).
- Pararrayos de puntas. Se controlará la conexión con la red conductora, no aceptándose automáticamente si no existe la conexión o es defectuosa.
- Sobre la red conductora se realizará una inspección visual de su fijación y distancia entre anclajes, no aceptándose si existieran deficiencias apreciables.

EJECUCION DE LAS OBRAS

- Colocación del mástil de acero galvanizado entre las piezas de fijación.
- Colocación de las piezas de adaptación mástil-cabeza.
- Situación de la cabeza soldada en su base, con el cable de la red conductora.
- Diámetro nominal de paso del tubo de acero galvanizado: cincuenta centímetros (50 cm).

CRITERIOS DE MEDICION Y VALORACION

- Pararrayos de puntas: por unidad (ud) de obra terminada.

VISADO
BISATUA
B2025A1788
30/10/2025
CSV
V3320B6316BC
Verificable en www.coavn.org/verificacion
www.coavn.org/verificacion aglaztgarra
COAVN
COLEGIO OFICIAL DE ARQUITECTOS VASCO-NAVARRO
EUSKAL HERRIKO ARKITEKTOEN ELKARGO OFIZIALA
BIZKAIA

- Unidad (ud) conductora: Longitud en desarrollo hasta la conexión con puesta a tierra.

NORMATIVA

CODIGO TECNICO DE LA EDIFICACION.

- REAL DECRETO 314/2006, de 17-MAR-06, del Ministerio de Vivienda
- B.O.E.: 28-MAR-06 (Entrada en vigor al día siguiente de su publicación en el B.O.E.)
- NTE-IPP: Instalaciones Protección Pararrayos.
- Norma UNE: 7183: 1964 Método de ensayo para determinar la uniformidad de los recubrimientos galvanizados, aplicados a materiales manufacturados de hierro y acero.
- Norma UNE-EN 10226-1:2004 Roscas de tuberías para uniones con estanqueidad en la rosca. Parte 1: Roscas exteriores cónicas y roscas interiores cilíndricas. Diámetro, tolerancias y designación.
- RD 1428/1986-MIE- Pararrayos radioactivos.

CONDICIONES DE SEGURIDAD

Protecciones personales:

- Se usarán cinturón de seguridad y calzado antideslizante, para la instalación del elemento de captación de puntos en cubiertas inclinadas.

Pararrayos de puntas:

- Será preciso el uso de cinturón de seguridad y calzado antideslizante, para la instalación del elemento de captación de puntas en cubiertas inclinadas.
- En caso de riesgo de tormenta se suspenderán los trabajos.

Red conductora:

- Para la instalación de los cables se utilizarán guantes de cuero.
- Será preciso el uso de cinturón de seguridad y calzado antideslizante, para la instalación de la canalización en cubiertas inclinadas.
- En caso de riesgo de tormenta se suspenderán los trabajos.

E27 PINTURAS Y TRAT. ESPECÍFICOS

CONTROL Y CRITERIOS DE ACEPTACION Y RECHAZO

Se controlará, mediante inspecciones generales la comprobación y la preparación del soporte, así como el acabado de la superficie terminada.

Serán condiciones de no aceptación:

En la preparación del soporte:

- La existencia de humedad, manchas de moho, eflorescencias salinas, manchas de óxido o grasa.
- La falta de sellado de los nudos en los soportes de madera.
- La falta de mano de fondo, plastecido, imprimación selladora o antioxidante, lijado.
- Sobrepasado el tiempo válido de la mezcla establecido por el fabricante, sin haber sido aplicada.

En el acabado:

- La existencia de descolgamientos, cuarteamientos, desconchados, bolsas y falta de uniformidad.
- El no haberse humedecido posteriormente la superficie en el caso de las pinturas al cemento.
- Aspecto y color distinto al especificado.

EJECUCION DE LAS OBRAS

Condiciones generales

La ejecución de esta unidad de obra comprende la preparación del soporte, la preparación de las pinturas, en su caso, y la aplicación de las pinturas.

Antes de la aplicación de la pintura estarán recibidos y montados todos los elementos que deben ir en el paramento como cercos de puertas, ventanas, canalizaciones, instalaciones, bajantes.

Se comprobará que la temperatura ambiente no sea mayor de veintiocho grados centígrados (28º C) ni menor de doce grados centígrados (12º C).

El soleamiento no incidirá directamente sobre el plano de aplicación.

La superficie de aplicación estará nivelada y lisa.

En tiempo lluvioso o cuando la humedad relativa supere el 85 por 100 (85%), se suspenderá la aplicación cuando el paramento no esté protegido.

Preparación del soporte, en general

La obtención de buenos resultados de las pinturas en obras de fábrica requiere, sobre todo, un conocimiento lo más perfecto posible de las características de los materiales usados y una preparación adecuada de las superficies a pintar, en consonancia con la naturaleza y características de la pintura que haya de emplearse y las condiciones que se exijan al revestimiento final.

Las características del soporte a tener en cuenta en relación con la aplicación de pinturas y con la preparación que hay que someter a la superficie a pintar son:

- Porosidad.
- Alcalinidad.
- Contenido en humedad.

El soporte deberá prepararse de modo que su porosidad sea tal que no sean absorbidas las capas finales y éstas puedan extenderse formando una película uniforme.

La alcalinidad de los materiales que constituyen el soporte suele ser muy elevado y característica de todos ellos. Por este motivo no se pueden aplicar directamente sobre estas superficies pinturas que puedan ser atacadas por los álcalis. En todo caso, siempre es necesario considerar la fuerte alcalinidad de estas superficies, bien usando pinturas que no sean atacables por los álcalis o, lo que es más conveniente, incluso cuando se usan estas pinturas, eliminando la alcalinidad mediante neutralización o mediante aislamiento con capas intermedias.

Las superficies a recubrir deben estar secas si se usan pinturas de disolvente orgánico; por el contrario, en el caso de pinturas de cemento, la superficie deberá estar totalmente húmeda con el fin de evitar la excesiva absorción de agua de la pintura fresca y ayudar al curado del recubrimiento. Las pinturas al látex se pueden aplicar sobre superficies húmedas siempre que no haya agua libre en las mismas.

Si el soporte es poroso y las condiciones ambientales son de gran sequedad, se humedecerá la superficie a pintar antes de aplicar pinturas al látex o al cemento, se reducirá la absorción del agua del vehículo y se favorecerá un secado más uniforme. Las fábricas nuevas deberán tener una edad de al menos tres semanas antes de aplicar sobre ellas impermeabilizantes a base de silicona.

CRITERIOS DE MEDICION Y VALORACION

Se medirá y abonará por m2 de superficie real pintada, efectuándose la medición de acuerdo con los siguientes criterios:

- Pintura sobre muros, tabiques, techos: se medirá sin descontar huecos. Las molduras se medirán por superficie desarrollada.
- Pintura sobre carpintería ciega: se medirá a dos caras, incluyéndose los tapajuntas.
- Pintura sobre rejas y barandillas: en el caso de no estar incluida la pintura en la unidad a pintar, se medirá a dos caras. En huecos que lleven carpintería y rejas se medirán independientemente ambos elementos.
- Pintura sobre radiadores de calefacción: se medirá por metro cuadrado a dos caras, si no queda incluida la pintura en la medición y abono de dicha unidad.
- Pintura sobre tuberías: se medirá por m. con la salvedad antes apuntada.

En los precios unitarios respectivos está incluido el coste de los materiales, mano de obra, operaciones y medios auxiliares que sean precisos para obtener una perfecta terminación, incluso la preparación de superficies, limpieza, lijado, plastecido, etc. previos a la aplicación de la pintura.

NORMATIVA

- NTE-RPP.

E27EE PINTURAS AL TEMPLE

EJECUCION DE LAS OBRAS

Se utilizará preferentemente en paramentos verticales y horizontales.

Se aplicarán directamente sobre el enlucido de yeso en el que previamente se habrá dado una imprimación selladora y un lijado para reparar los resaltos e imperfecciones. La imprimación se dará con rodillo hasta la total impregnación de los poros de la superficie de los paramentos.

Por último se aplicará el temple mediente rodillo. De este rodillo dependerá que el temple sea picado o liso.

Las superficies tratadas con temple liso deberán quedar con aspecto mate y acabado liso uniforme y las tratadas con temple picado tendrán un acabado rugoso.

E27EP PINTURAS PLÁSTICAS

EJECUCION DE LAS OBRAS

Sobre ladrillo, yeso o cemento:

- Se realizará un lijado de pequeñas adherencias e imperfecciones, retocándose aquellos puntos donde haya grietas u oquedades con plaste dado a espátula o rasqueta.
- Se aplicará a continuación una mano de imprimación selladora o mano de fondo con brocha, rodillo o pistola.
- Se aplicarán a continuación dos manos de acabado con un rendimiento no menor del especificado por el fabricante.
- Cuando el acabado sea goteado, y una vez pasado el tiempo de secado de la mano de fondo, se realizará una proyección a pistola de pintura plástica mate en gotas uniformes y no separadas.

Las superficies enlucidas o guarnecidas previstas para pintar deberán cumplir las siguientes condiciones:

a) La superficie de los soportes no tendrá una humedad superior al 6%.

b) Se eliminarán tanto las fluorescencias salinas como las alcalinas en caso de que las hubiera con una mano de sulfato de cinc o de fluosilicatos diluidos en agua en proporción del 5 al 10%.

c) Se comprobará que en las zonas próximas a los paramentos a revestir no se manipule con elementos que produzcan polvo o partículas en suspensión.

d) Las manchas superficiales de moho se eliminarán por lavado con estropajo, desinfectándose con fungicidas.

e) Las manchas originadas por humedades internas que lleven disueltas sales de hierro se aislarán previamente mediante una mano de clorocaucho diluido o productos adecuados.

Se realizará sobre las placas de escayola que previamente se habrán lijado de pequeñas imperfecciones. A continuación se aplicará una mano de pintura plástica diluida impregnando los poros del soporte. Por último se aplicarán dos manos de pintura plástica con un rendimiento no inferior del especificado por el fabricante.

Las superficies enlucidas o guarnecidas previstas para pintar deberán cumplir las siguientes condiciones:

a) La superficie de los soportes no tendrá una humedad superior al 6%.

b) Se eliminarán tanto las fluorescencias salinas como las alcalinas en caso de que las hubiera con una mano de sulfato de cinc o de fluosilicatos diluidos en agua en proporción del 5 al 10%.

c) Se comprobará que en las zonas próximas a los paramentos a revestir no se manipule con elementos que produzcan polvo o partículas en suspensión.

d) Las manchas superficiales de moho se eliminarán por lavado con estropajo, desinfectándose con fungicidas.

e) Las manchas originadas por humedades internas que lleven disueltas sales de hierro se aislarán previamente mediante una mano de clorocaucho diluido o productos adecuados.

E27FC PINTURAS A LA CAL

EJECUCION DE LAS OBRAS

Su utilización se realizará preferentemente en los paramentos exteriores.

Esta pintura se realizará diluyendo en agua cal apagada en polvo batiéndose posteriormente. En caso de que el soporte sea muy liso se le añadirá a la lechada silicato sódico o aceites tratados así como sal gorda o alumbre con objeto de aumentar su adherencia y a la vez mejorar su impermeabilidad.

Se extenderá sobre la superficie a tratar en capas sucesivas no menos de dos, sin formar grumos y esperando que seque la anterior antes de dar la siguiente.

Después de su aplicación y secado deberá quedar una película opaca, uniforme y libre de partículas extrañas y vetas coloreadas.

E27M PINTURAS SOBRE SOPORTE DE MADERA

EJECUCION DE LAS OBRAS

Pintura sobre carpintería

Toda la carpintería de madera se tratará superficialmente con un barnizado sintético de acabado satinado en interiores y exteriores.

Toda la superficie a barnizar reunirá las siguientes condiciones previas:

a) El contenido de humedad en el momento de su aplicación estará comprendido entre el 14 y el 20% para exteriores y entre el 8 y el 14% para interiores.

b) La madera no estará afectada de hongos o insectos, saneándose previamente con productos fungicidas o insecticidas.

c) Se habrán eliminado los nudos mal adheridos sustituyéndolos por cuñas de madera de iguales características.

d) Los nudos sanos que presenten exudados resinosos se sangrarán mediante lamparillas rascándose la resina que aflore con rasqueta.

Previamente al barnizado se procederá a una limpieza general del soporte y un lijado fino del mismo. A continuación se dará una mano de fondo con barniz diluido y mezclado con productos fungicidas. Esta imprimación se dará a brocha o a pistola de manera que queden impregnados la totalidad de los poros.

Pasado el tiempo de secado de esta primera mano se realizará un posterior lijado aplicándose a continuación dos manos de barniz sintético a brocha, debiendo haber secado la primera antes de dar la segunda. El rendimiento será el indicado por el fabricante del barniz para los diferentes tipos de madera.

COAVN
COLEGIO OFICIAL DE ARQUITECTOS VASCO-NAVARRO
EUSKAL HERRIKO ARKITEKTOEN ELKARGO OFIZIALA
BIZKAIA
VISADO
BISATUA
EXP 2025AA7668
FECHA DATA 30/10/2025
CSV 1320B63E9BC
Verificable en www.coavn.org/verificacion
www.coavn.org/verificacion aglaztegarra

E27MA TRATAMIENTOS PREVIOS

EJECUCION DE LAS OBRAS

La ejecución de esta unidad de obra comprende la preparación del soporte, la preparación de las pinturas, en su caso, y la aplicación de las mismas.

Preparación del soporte:

El soporte deberá prepararse de modo que su porosidad sea tal que no sean absorbidas las capas finales y éstos puedan extenderse formando una película uniforme.

Las superficies a recubrir deberán estar secas si se usan pinturas de disolventes orgánico; por el contrario, en el caso de pinturas de cemento, la superficie deberá estar totalmente húmeda. Las pinturas al látex se pueden aplicar sobre superficies húmedas, siempre que no haya agua libre en las mismas.

Si el soporte es poroso y las condiciones ambientales son de gran sequedad, se humedecerá la superficie a pintar antes de aplicar pinturas al látex o al cemento.

Las fábricas nuevas deberán tener una edad de al menos tres semanas antes de aplicar sobre ellas impermeabilizantes a base de silicona.

Superficies de yeso, cemento, cerámicas y derivados:

- La superficie del soporte no deberá tener una humedad mayor de seis por ciento (6%), y se habrá secado por aireación natural.
- Se eliminarán las eflorescencias salinas, así como la alcalinidad, mediante un tratamiento químico a base de una disolución en agua caliente de sulfato de zinc o sales de fluosilicatos en una concentración entre el cinco y el diez por ciento (5 y 10%). Será necesario, antes de la aplicación de la pintura, eliminar la humedad resultante del tratamiento químico.
- Se comprobará que en las zonas próximas a los paramentos a revestir, no haya manipulación o trabajo con elementos que desprendan polvo o dejen partículas en suspensión.
- Las manchas superficiales producidas por moho, además del rascado o eliminación con estropajo, se desinfectarán lavando con disolventes fungicidas.
- Las manchas originadas por humedades internas que lleven disueltas sales de hierro, se aislarán mediante una mano de clorocaucho diluido.

Superficies de madera:

- El contenido de humedad en el momento de aplicación será:
  * Maderas para exteriores: 14-20%.
  * Maderas para interiores: 8-14%.
- Se eliminarán los nudos mal adheridos, que se sustituirán por cuñas de madera sana de iguales características.
- Los nudos sanos que presenten exudado de resina, se sangrarán mediante lamparilla o soplete, rascándose la resina que aflore con rasqueta.
- La madera no habrá de estar afectada por hongos o insectos; en caso contrario, se saneará previamente con insecticidas o fungicidas.

Superficies metálicas:

- En las superficies de acero laminado en caliente para estructuras, se realizará una limpieza general de suciedades accidentales mediante cepillos, así como una limpieza de óxidos.
- En las superficies de acero laminado en caliente para cerrajería, se realizará una limpieza general de suciedades accidentales, así como un desengrasado.
- En las superficies de acero laminado en frío para carpintería y cerrajería, se realizará un desengrasado y una limpieza muy esmerada de óxidos.
- En las superficies de chapas galvanizadas y metales no férreos, se realizará una limpieza general de suciedades accidentales y un desengrasado a fondo de la superficie.

E27RA REVESTIMIENTO DE PAPEL

EJECUCION DE LAS OBRAS

Revestimiento con papel pintado lavable o vinílico:

- Se aplicará el adhesivo sobre el papel extendiéndolo uniformemente para que se reblandezca. A continuación se plegará la tira sobre la parte encolada, juntando los lados menores aproximadamente en la mitad de su longitud y cuidando que los bordes coincidan. Una vez seca la capa tapaporos se abrirá delante del paramento la tira así plegada presentando la parte superior.
- Una vez acoplado este borde superior, se dejará caer la tira que se desplegará por su propio peso, rectificándose su verticalidad, se aplicará el cepillo de arriba abajo hasta conseguir la adherencia entre el papel y el paramento y la eliminación del aire ocluido.
- Se repetirá esta misma operación, pegándose las tiras sin solaparse a tope, de forma que los dibujos coincidan en sentido longitudinal y transversal, hasta completar la totalidad del paramento.

E28 SEGURIDAD

NORMATIVA

DISPOSICIONES MÍNIMAS DE SEGURIDAD Y SALUD EN LAS OBRAS DE CONSTRUCCIÓN.
- REAL DECRETO 1627/1997, de 24-OCT, del Ministerio de la Presidencia.
- B.O.E.: 25-OCT-1997

PREVENCIÓN DE RIESGOS LABORALES
- LEY 31/1995, de 8-NOV, de la Jefatura del Estado
- B.O.E.: 10-NOV-1995

ADAPTACIÓN DE LA LEGISLACIÓN DE PREVENCIÓN DE RIESGOS LABORALES A LA ADMINISTRACIÓN GENERAL DEL ESTADO.
- REAL DECRETO 1488/1998, de 10-JUL, del Ministerio de la Presidencia
- B.O.E.: 17-JUL-1998
- Corrección de errores: 31-JUL-1998

REGLAMENTO DE LOS SERVICIOS DE PREVENCIÓN
- REAL DECRETO 39/1997, de 17-ENE, del Ministerio de Trabajo y Asuntos Sociales
- B.O.E.: 31-ENE-1997

MODIFICACIÓN DEL REGLAMENTO DE LOS SERVICIOS DE PREVENCIÓN.
- REAL DECRETO 780/1998, de 30-ABR, del Ministerio de Trabajo y Asuntos Sociales
- B.O.E.: 1-MAY-1998

SEÑALIZACIÓN DE SEGURIDAD EN EL TRABAJO.
- REAL DECRETO 485/1997, de 14-ABR.-97 del Ministerio de Trabajo
- B.O.E.: 23-ABR-1997

DISPOSICIONES MÍNIMAS DE SEGURIDAD Y SALUD EN LOS LUGARES DE TRABAJO.
- REAL DECRETO 486/1997, de 14-ABR.-97 del Ministerio de Trabajo
- B.O.E.: 23-ABR-1997

MANIPULACIÓN DE CARGAS
- REAL DECRETO 487/1997, de 14-ABR
- B.O.E.: 23-ABR-1997

UTILIZACIÓN DE EQUIPOS DE PROTECCIÓN INDIVIDUAL
- REAL DECRETO 773/1997, de 30-MAY
- B.O.E.: 12-JUN-1997

UTILIZACIÓN DE EQUIPOS DE TRABAJO
- REAL DECRETO 1215/1997, de 18-JUL
- B.O.E.: 7-AGO-1997

PROTECCIÓN DE LA SALUD Y SEGURIDAD DE LOS TRABAJADORES CONTRA RIESGOS RELACIONADOS CON AGENTES QUÍMICOS DURANTE EL TRABAJO.
- REAL DECRETO 374/2001, de 6-ABR, del Ministerio de la Presidencia
- B.O.E.: 1-MAY-2001

DISPOSICIONES MÍNIMAS PARA LA PROTECCIÓN DE LA SALUD Y SEGURIDAD DE LOS TRABAJADORES FRENTE AL RIESGO ELÉCTRICO.
- REAL DECRETO 614/2001, de 8-JUN, del Ministerio de la Presidencia
- B.O.E.: 21-JUN-2001

EXP B2025A1788
FECHA DATA 30/10/2025
CSV 1320B63E9BC
Verificable en www.coavn.org/verificacion
www.coavn.org/verificacion aglaztegarra
VISADO
BISATUA
COLEGIO OFICIAL DE ARQUITECTOS VASCO-NAVARRO
EUSKAL HERRIKO ARKITEKTO OHIKO ELKARGO OFIZIALA
BIZKAIA
COAVN

URBANIZACIÓN

U01

U01AO OBRAS DE FÁBRICA

EJECUCION DE LAS OBRAS

No se trabajará con lluvia, nieve o viento superior a 60 Km/h.
Se seguirá el orden de trabajos previstos en la D.T.
La parte a derribar no tendrá instalaciones en servicio.
Se protegerán los elementos de servicio público que puedan resultar afectados por las obras.
La zona afectada por las obras quedará convenientemente señalizada.
Los trabajos se realizarán de manera que molesten lo menos posibles a los afectados.
Se evitará la formación de polvo, regando las partes a demoler y a cargar.
En caso de imprevistos (terrenos inundados, olores de gas, etc.) o cuando el derribo pueda afectar las construcciones vecinas, se suspenderán las obras y se avisará a la D.F.
La operación de carga de escombros se realizará con las precauciones necesarias, para conseguir las condiciones de seguridad suficientes.
Se eliminarán los elementos que puedan entorpecer los trabajos de retirada y carga de escombros.

CRITERIOS DE MEDICION Y VALORACION

Bordillo o rigola:
m de longitud medida según las especificaciones de la D.T.
Pavimento:
m(2) de superficie medida según las especificaciones de la D.T.

NORMATIVA

- (*) NTE-ADD/75 Norma Tecnológica de la Edificación: Acondicionamiento del terreno. Desmontes. Demoliciones.

CONDICIONES QUE DEBEN CUMPLIR LAS UNIDADES DE OBRA

Demolición de los bordillos, las rigolas y de los pavimentos que forman parte de los elementos de vialidad, con medios mecánicos, martillo picador o martillo rompedor montado sobre retroexcavadora.
Los elementos a demoler pueden estar formados por piezas de piedra natural, de hormigón, de loseta de hormigón, de adoquines o de mezcla bituminosa.
Pueden estar colocados sobre tierra o sobre hormigón.
Se ha considerado las siguientes dimensiones:
-Bordillos de 0,6 m hasta más de 2,0 m de ancho.
-Pavimentos de 0,6 m hasta más de 2,0 m de ancho.
-Pavimentos de 10 cm hasta 20 cm de espesor, como máximo.
Su ejecución comprende las operaciones que siguen a continuación:
-Preparación de la zona de trabajo.
-Demolición del elemento con los medios adecuados.
-Troceado y apilados de los escombros.
El pavimento estará exento de conductos de instalación en servicio en la parte a arrancar, se desmontarán aparatos de instalación y de mobiliario existentes, así como cualquier elementos que pueda entorpecer los trabajos de retirada y carga de escombros.
Los materiales quedarán suficientemente troceados y apilados para facilitar la carga, en función de los medios de que se dispongan y de las condiciones de transporte.
Una vez acabados los trabajos, la base quedará limpia de restos de material.

U01AF PAVIMENTOS

EJECUCION DE LAS OBRAS

Se protegerán los elementos de servicio público que puedan resultan afectados por las obras.
Se eliminarán los elementos que puedan entorpecer los trabajos de ejecución de la partida.

CRITERIOS DE MEDICION Y VALORACION

m(2) de superficie medida según las especificaciones de la D.T.

NORMATIVA

- (*) PG 4/88. Pliego de Prescripciones Técnicas Generales para Obras de Carreteras y Puentes. Con las rectificaciones de las O.M. 8-5-89 (BOE 118-18-89) y O.M. 28-9-89 (BOE 242-9-10-89).

CONDICIONES QUE DEBEN CUMPLIR LAS UNIDADES DE OBRA

Conjunto de operaciones necesarias para conseguir la disgregación del terreno y posterior compactación, hasta una profundidad de 30 cm a 100 cm, como máximo, y con medios mecánicos.
Su ejecución comprende las operaciones que siguen a continuación:
-Preparación de la zona de trabajo.
-Situación de los puntos topográficos.
-Ejecución de la escarificación.
-Ejecución de las tierras.
El grado de compactación será el especificado por la D.F.

U01BQ BOSQUE

EJECUCION DE LAS OBRAS

No se trabajará con lluvia, nieve o viento superior a 60 Km/h.
Se protegerán los elementos de servicio público que puedan resultar afectados por las obras.
Se eliminarán los elementos que puedan entorpecer los trabajos de ejecución de la partida.
Se señalarán los elementos que deban conservarse intactos según se indique en la D.T. o en su defecto, la D.F.
Se conservarán a parte las tierras o elementos que la D.F. determine.
La operación de carga de escombros se realizará con las precauciones necesarias, para conseguir las condiciones de seguridad suficiente.
Los trabajos se realizarán de manera que molesten lo menos posible a los afectados.
En caso de imprevistos (terrenos inundados, olores de gas, restos de construcciones, etc.), se suspenderán los trabajos y se avisará a la D.F.

CRITERIOS DE MEDICION Y VALORACION

m(2) de superficie medida según las especificaciones de la D.T.

NORMATIVA

- (*) PG 4/88. Pliego de Prescripciones Técnicas Generales para Obras de Carreteras y Puentes. Con las rectificaciones de las O.M. 8-5-89 (BOE 118-18-89) y O.M. 28-9-89 (BOE 242-9-10-89).

CONDICIONES QUE DEBEN CUMPLIR LAS UNIDADES DE OBRA

Desbroce de terreno para que quede libre de todos los elementos que puedan estorbar la ejecución de la obra posterior (broza, raíces, escombros, plantas no deseadas, etc.), con medios mecánicos y carga sobre camión.
Su ejecución comprende las operaciones que siguen a continuación:
-Preparación de la zona de trabajo.
-Situación de los puntos topográficos.
-Desbroce del terreno.
-Carga de las tierras sobre camión.
No quedarán troncos ni raíces $>$ 10 cm hasta una profundidad $>=$ 50 cm.
Los agujeros existentes y los resultados de las operaciones de desbroce (extracción de raíces, etc.), quedarán rellenos con tierras del mismo terreno y con el mismo grado de compactación.
La superficie resultante será la adecuada para el desarrollo de trabajos posteriores.
Los materiales quedarán suficientemente troceados y apilados para facilitar la carga, en función de los medios de que se dispongan y de las condiciones de transporte.

U01E EXCAVACIONES

EJECUCION DE LAS OBRAS

En cada caso de imprevistos (terrenos inundados, olores a gas, restos de construcciones, etc.) se suspenderán los trabajos y se avisará a la D.F.
No se acumularán las tierras o materiales cerca de la excavación.
Explanación:
Las tierras se sacarán de arriba a abajo sin socavarlas. Se dejarán los taludes que fije la D.F.
Se extraerán las tierras o los materiales con peligro de desprendimiento.
Caja de pavimento:
La calidad del terreno en el fondo de la excavación requerirá la aprobación explícita de la D.F.
Se impedirá la entrada de aguas superficiales. Se preverá un sistema de desagüe con el fin de evitar la acumulación de agua dentro de la excavación.

CONDICIONES QUE DEBEN CUMPLIR LOS MATERIALES

m(3) de volumen medido según las especificaciones de la D.T.

NORMATIVA

- No hay normativa de obligado cumplimiento.

CONDICIONES QUE DEBEN CUMPLIR LAS UNIDADES DE OBRA

Limpieza, desbroce y excavación para la formación de explanación o caja de pavimento, en cualquier tipo del terreno con medios manuales, mecánicos, martillo picador rompedor y carga sobre camión.
Su ejecución comprende las operaciones que siguen a continuación:
-Preparación de la zona de trabajo.
-Situación de los puntos topográficos.
-Excavación de las tierras.
-Carga de las tierras sobre camión.
Se considera terreno blando, el atacable con pala, que tiene un ensayo SPT $<$ 20.
Se considera terreno compacto, el atacable con pico (no con pala), que tiene un ensayo SPT entre 20 y 50.
Se considera terreno de tránsito, el atacable con máquina o escarificadora (no con pico), que tiene un ensayo SPT $>$ 50 sin rebote.
Se considera terreno no clasificado, desde el atacable con pala, que tiene un ensayo SPT $<$ 20, hasta el atacable con máquina o escarificadora (no con pico), que tiene un ensayo SPT $>$ 50 sin rebote.
Se considera roca si es atacable con martillo picador (no con máquina), que presenta rebote en el ensayo SPT.
Limpieza y desbroce del terreno:
Retirada del terreno de cualquier material existente (residuos, raíces, escombros, basuras, etc.), que pueda entorpecer el desarrollo de posteriores trabajos.
Los agujeros existentes y los resultantes de la extracción de raíces u otros elementos, se rellenarán con tierras de composición homogénea y del mismo terreno.
Se conservarán en una zona a parte las tierras o elementos que la D.F. determine.
Explanación y caja de pavimento:
La excavación para explanaciones se aplica en grandes superficies, sin que existan ningún tipo de problema de maniobra de máquinas o camiones.
La excavación para cajas de pavimentos se aplica en superficies pequeñas o medianas y con una profundidad exactamente definida, con ligeras dificultades de maniobra de máquinas o camiones.
El fondo de la excavación se dejará plano, nivelado o con la inclinación prevista.
La aportación de tierras para correcciones de nivel será mínima tierra existente y con igual compacidad.
Tolerancias de ejecución:
Explanación:
-Replanteo $\pm$ 100 mm.
-Niveles $\pm$ 50 ".
-Planeidad $\pm$ 40 mm/m.
Caja de pavimento:
-Replanteo $\pm$ 50 mm.
-Planeidad $\pm$ 20 mm/m.
-Anchura $\pm$ 50 mm.
-Niveles + 10 ".
- 50 mm/m.

U01EC CIMIENTOS Y POZOS

CONTROL Y CRITERIOS DE ACEPTACION Y RECHAZO

m(3) de volumen medido según las especificaciones de la D.T.

EJECUCION DE LAS OBRAS

No se trabajará con lluvia, nieve o viento superior a 60 Km/h.
Se protegerán los elementos de servicio público que puedan resultar afectados por las obras.
Se eliminarán los elementos que puedan entorpecer los trabajos de ejecución de la partida.
Se seguirá el orden de trabajos previstos por la D.F.
Habrá puntos fijos de referencia, exteriores a la zona de trabajo, a los cuales se referirán todas las lecturas topográficas.

VISADO
BISATUA
COAVN
COLEGIO OFICIAL DE ARQUITECTOS VASCO-NAVARRO
EUSKAL HERRIKO ARKITEKTO OHIKO ELKARGO OFIZIALA
BIZKAIA
EXP. B2025A1788
FECHA DATA 30/10/2025
CSV 1330B6318BC
Verificable en www.coavn.org/verificacion
www.coavn.org/verificacion aglaztagarria

Se debe prever un sistema de desagüe para evitar la acumulación de agua dentro de la excavación.
No se trabajará simultáneamente en zonas superpuestas.
Se impedirá la entrada de aguas superficiales.
Es necesario extraer las rocas suspendidas, las tierras y los materiales con peligro de desprendimiento.
Los trabajos se realizarán de manera que molesten lo menos posibles a los afectados.
Es caso de imprevisto (terrenos inundados, olores a gas. etc.) o cuando la actuación pueda afectar a las construcciones vecinas, se suspenderán las obras y se avisará a la D.F.
Excavaciones en tierra:
Las tierras se sacarán de arriba hacia abajo sin socavarlas.
Es necesario extraer las rocas suspendidas, las tierras y los materiales con peligro de desprendimiento.
No se acumularán los productos de la excavación en el borde de la misma.
En terrenos cohesivos la excavación de los últimos 30 cm, no se hará hasta momentos antes de rellenar.
La aportación de tierras para corrección de niveles será la mínima posible, de las mismas existentes y de compacidad igual.
Se entibará siempre que conste en la D.T. y cuando lo determine la D.F. La entibación cumplirá las especificaciones fijadas en su pliego de condiciones.
Excavaciones en roca mediante voladura:
La adquisición, el transporte, el almacenamiento, la conservación, la manipulación, y el uso de mechas, detonadores y explosivos, se regirá por las disposiciones vigentes, complementadas con las instrucciones que figuren en la D.T. o en su defecto, fije la D.F.
Se señalizará convenientemente la zona afectada para advertir al público del trabajo con explosivos.
Se tendrá un cuidado especial con respecto a la carga y encendido de barrenos, es necesario avisar de las descargas con suficiente antelación para evitar posibles accidentes.
La D.F. puede prohibir las voladuras o determinadas métodos de barrenar si los considera peligrosos.
Si como consecuencia de las barrenadas las excavaciones tienen cavidades donde el agua puede quedar retenida, se rellenarán estas cavidades con material adecuado.
Se mantendrán los dispositivos de desagüe necesarios, para captar y reconducir las corrientes de aguas internas, en los taludes.

NORMATIVA

- (*) PG 4/88 Pliego de Prescripciones Técnicas Generales para Obras de Carreteras y Puentes. Con las rectificaciones de las O.M. 8.5.89 (BOE 118-18.5.89) y O.M. 28.9.89 (BOE 242-9.10.89).

CONDICIONES QUE DEBEN CUMPLIR LAS UNIDADES DE OBRA

Excavación de zanjas y pozos con o sin rampa de acceso, en cualquier tipo de terreno con medios mecánicos o con explosivos y carga sobre camión.
Se han considerado las siguientes dimensiones:
Zanjas hasta más de 4 m de profundidad.
Zanjas hasta más de 2 m de anchura en el fondo.
Pozos hasta 4 m de profundidad y hasta 2 m de anchura en el fondo.
Zanjas con rampa de más de 4 m de profundidad y más de 2 m de anchura.
Su ejecución comprende las operaciones que siguen a continuación:
-Preparación de la zona de trabajo.
-Situación de los puntos topográficos.
-Carga y encendido de los barrenos.
-Excavación de las tierras.
-Carga de las tierras sobre camión.
Se considera terreno blando, el atacable con pala, que tiene un ensayo de SPT< 20.
Se considera terreno compacto, el atacable con pico (no con pala), que tiene un ensayo SPT entre 20 y 50.
Se considera terreno de tránsito, el atacable con máquina o escarificadora (no con pico), que tiene un ensayo SPT> 50 sin rebote.
Se considera terreno no clasificado, desde el atacable con pala, que tiene un ensayo SPT< 20, hasta el atacable con máquina o escarificadora (no con pico), que tiene un ensayo SPT> 50 sin rebote.
Se considera roca si es atacable con martillo picador (no con máquina), que presenta rebote en el ensayo SPT.
Excavaciones en tierra:
El fondo de la excavación quedará plano y a nivel.
Los taludes perimetrales serán los fijados por D.F.
Los taludes tendrán la pendiente especificada en la D.T.
Excavaciones en roca:
El fondo de la excavación quedará plano y a nivel.
Las rampas de acceso tendrán las características siguientes:
-Anchura <= 4,5 m.
Pendiente:
-Tramos rectos <= 12%.
-Curvas <= 8%.
-Tramos antes de salir a la vía de longitud >= 6.
El talud será el determinado por la D.F. <= 6%.
Tolerancias de ejecución:
-Dimensiones ±50 mm.
Excavación de tierras:
-Planeidad ±40 mm/n.
-Replanteo < 0,25 %.
±100 mm.
-Niveles ±50 mm.

U01EZ ZANJAS

CONTROL Y CRITERIOS DE ACEPTACION Y RECHAZO

m(3) de volumen medido según las especificaciones de la D.T.

EJECUCION DE LAS OBRAS

No se trabajará con lluvia, nieve o viento superior a 60 Km/h.
Se protegerán los elementos de servicio público que puedan resultar afectados por las obras.
Se eliminarán los elementos que puedan entorpecer los trabajos de ejecución de la partida.
Se seguirá el orden de trabajos previstos por la D.F.
Habrá puntos fijos de referencia, exteriores a la zona de trabajo, a los cuales se referirán todas las lecturas topográficas.
Se debe prever un sistema de desagüe para evitar la acumulación de agua dentro de la excavación.
No se trabajará simultáneamente en zonas superpuestas.
Se impedirá la entrada de aguas superficiales.
Es necesario extraer las rocas suspendidas, las tierras y los materiales con peligro de desprendimiento.
Los trabajos se realizarán de manera que molesten lo menos posibles a los afectados.
Es caso de imprevisto (terrenos inundados, olores a gas. etc.) o cuando la actuación pueda afectar a las construcciones vecinas, se suspenderán las obras y se avisará a la D.F.
Excavaciones en tierra:
Las tierras se sacarán de arriba hacia abajo sin socavarlas.
Es necesario extraer las rocas suspendidas, las tierras y los materiales con peligro de desprendimiento.
No se acumularán los productos de la excavación en el borde de la misma.
En terrenos cohesivos la excavación de los últimos 30 cm, no se hará hasta momentos antes de rellenar.
La aportación de tierras para corrección de niveles será la mínima posible, de las mismas existentes y de compacidad igual.
Se entibará siempre que conste en la D.T. y cuando lo determine la D.F. La entibación cumplirá las especificaciones fijadas en su pliego de condiciones.
Excavaciones en roca mediante voladura:
La adquisición, el transporte, el almacenamiento, la conservación, la manipulación, y el uso de mechas, detonadores y explosivos, se regirá por las disposiciones vigentes, complementadas con las instrucciones que figuren en la D.T. o en su defecto, fije la D.F.
Se señalizará convenientemente la zona afectada para advertir al público del trabajo con explosivos.
Se tendrá un cuidado especial con respecto a la carga y encendido de barrenos, es necesario avisar de las descargas con suficiente antelación para evitar posibles accidentes.
La D.F. puede prohibir las voladuras o determinadas métodos de barrenar si los considera peligrosos.
Si como consecuencia de las barrenadas las excavaciones tienen cavidades donde el agua puede quedar retenida, se rellenarán estas cavidades con material adecuado.
Se mantendrán los dispositivos de desagüe necesarios, para captar y reconducir las corrientes de aguas internas, en los taludes.
NORMATIVA
- (*) PG 4/88 Pliego de Prescripciones Técnicas Generales para Obras de Carreteras y Puentes. Con las rectificaciones de las O.M. 8.5.89 (BOE 118-18.5.89) y O.M. 28.9.89 (BOE 242-9.10.89).
CONDICIONES QUE DEBEN CUMPLIR LAS UNIDADES DE OBRA
Excavación de zanjas y pozos con o sin rampa de acceso, en cualquier tipo de terreno con medios mecánicos o con explosivos y carga sobre camión.
Se han considerado las siguientes dimensiones:
Zanjas hasta más de 4 m de profundidad.
Zanjas hasta más de 2 m de anchura en el fondo.
Pozos hasta 4 m de profundidad y hasta 2 m de anchura en el fondo.
Zanjas con rampa de más de 4 m de profundidad y más de 2 m de anchura.
Su ejecución comprende las operaciones que siguen a continuación:
-Preparación de la zona de trabajo.
-Situación de los puntos topográficos.
-Carga y encendido de los barrenos.
-Excavación de las tierras.
-Carga de las tierras sobre camión.
Se considera terreno blando, el atacable con pala, que tiene un ensayo de SPT< 20.
Se considera terreno compacto, el atacable con pico (no con pala), que tiene un ensayo SPT ENTRE 20 y 50.
Se considera terreno de tránsito, el atacable con máquina o escarificadora (no con pico), que tiene un ensayo SPT> 50 sin rebote.
Se considera terreno no clasificado, desde el atacable con pala, que tiene un ensayo SPT< 20, hasta el atacable con máquina o escarificadora (no con pico), que tiene un ensayo SPT> 50 sin rebote.
Se considera roca si es atacable con martillo picador (no con máquina), que presenta rebote en el ensayo SPT.
Excavaciones en tierra:
El fondo de la excavación quedará plano y a nivel.
Los taludes perimetrales serán los fijados por D.F.
Los taludes tendrán la pendiente especificada en la D.T.
Excavaciones en roca:
El fondo de la excavación quedará plano y a nivel.
Las rampas de acceso tendrán las características siguientes:
-Anchura <= 4,5 m.
Pendiente:
-Tramos rectos <= 12%.
-Curvas <= 8%.
-Tramos antes de salir a la vía de longitud >= 6.
El talud será el determinado por la D.F. <= 6%.
Tolerancias de ejecución:
-Dimensiones ±50 mm.
Excavación de tierras:
-Planeidad ±40 mm/n.
-Replanteo < 0,25 %.
±100 mm.
-Niveles ±50 mm.

U01PC CUNETAS

EJECUCION DE LAS OBRAS

Se suspenderán los trabajos cuando la temperatura ambiente sea inferior a 2 C.
Se eliminarán los elementos que puedan entorpecer los trabajos..
Debe haber puntos fijos de referencia exteriores al perímetro de la zona de actuación, a los cuales se referirán todas las lecturas topográficas.
Las zonas inestables de pequeña superficie (bolsas de agua, arcillas expandidas, turbas, etc.), se sanearán de acuerdo con las instrucciones de la D.F.
En caso de imprevistos, se suspenderán las obras y se avisará a la D.F.

B2025A1788 EXP
30/10/2025 FECHA DATA
1330BC3E9BC9 CSV
Verificable en www.coavn.org/verificacion
www.coavn.org/verificacion eglaztegarra
VISADO
BISATUA
COLEGIO OFICIAL DE ARQUITECTOS VASCO-NAVARRO
EUSKAL HERRIKO ARKITEKTO OFIZIALA
ELKARGO OFICIAL
BIZKAIA
COAVN

Cuando se utilice rodillo vibratorio para compactar, debe darse al final unas pasadas sin aplicar vibración.
Suelo de zanja:
El repaso se hará poco antes de ejecutar el acabado definitivo.
Después de la lluvia no se realizará ninguna operación hasta que la explanada se haya secado.
En el caso de que el material encontrado corresponda a un suelo clasificado como tolerables, la D.F., puede ordenar su substitución por un suelo clasificado como adecuado, hasta un espesor de 50 cm.
Los pozos y agujeros que aparezcan se rellenarán y estabilizarán hasta que la superficie sea uniforme.
Se localizarán las áreas inestables con ayuda de un supercompactador de 50 t.
La aportación de tierras para corrección de niveles será la mínima posible, de las mismas existentes y de compacidad igual.
Taludes:
El acabado y alisado de paredes en talud se hará para cada profundidad parcial no mayor de 3m.

CRITERIOS DE MEDICION Y VALORACION

m(2) de superficie medida según las especificaciones de la D.T.

NORMATIVA

- (*) PG 4/88 Pliego de Prescripciones Técnicas Generales para Obras de Carreteras y Puentes, Con las rectificaciones de las O.M. 8.5.89 (BOE 118-18.5.89) y O.M. 28.9.89 (BOE 242-9.10.89).

CONDICIONES QUE DEBEN CUMPLIR LAS UNIDADES DE OBRA

Conjunto de operaciones necesarias para conseguir un acabado geométrico del elemento, para una anchura de 0,60 m a más 2,0 m con medios mecánicos y una compactación del 95% PM.
Su ejecución comprende las operaciones que siguen a continuación:
-Preparación de la zona de trabajo.
-Situación de los puntos topográficos.
-Ejecución del repaso.
-Compactación de las tierras.
La calidad del terreno posterior al repaso requiere la aprobación explícita de la D.F.
Suelo de zanja:
El fondo de la zanjas quedará plano y nivelado.
El fondo de la excavación no tendrá material desmenuzado o blando y las grietas y los agujeros quedarán rellenos.
El encuentro entre el suelo y los paramentos quedará en ángulo recto.
Explanada:
El suelo de la explanada quedará plano y nivelado.
No quedarán zonas capaces de retener agua.
Taludes:
Los taludes tendrán las pendientes especificada en la D.T.
La superficie de talud no tendrá material desmenuzado.
Los cambios de pendiente y el encuentro con el terreno quedarán redondeados.
Tolerancias de ejecución:
Suelo de zanja:
-Planeidad ±15 mm/3 m.
-Niveles ±50 mm .
Explanada:
-Planeidad ±15 mm/3 m.
-Niveles ±30 mm.
Taludes:
-Variación en el ángulo del talud ±2 .

U01PE EXPLANADAS

EJECUCION DE LAS OBRAS

Se suspenderán los trabajos cuando la temperatura ambiente sea inferior a 2 C.
Se eliminarán los elementos que puedan entorpecer los trabajos..
Debe haber puntos fijos de referencia exteriores al perímetro de la zona de actuación, a los cuales se referirán todas las lecturas topográficas.
Las zonas inestables de pequeña superficie (bolsas de agua, arcillas expandidas, turbas, etc.), se sanearán de acuerdo con las instrucciones de la D.F.
En caso de imprevistos, se suspenderán las obras y se avisará a la D.F.
Cuando se utilice rodillo vibratorio para compactar, debe darse al final unas pasadas sin aplicar vibración.
Suelo de zanja:
El repaso se hará poco antes de ejecutar el acabado definitivo.
Después de la lluvia no se realizará ninguna operación hasta que la explanada se haya secado.
En el caso de que el material encontrado corresponda a un suelo clasificado como tolerables, la D.F., puede ordenar su substitución por un suelo clasificado como adecuado, hasta un espesor de 50 cm.
Los pozos y agujeros que aparezcan se rellenarán y estabilizarán hasta que la superficie sea uniforme.
Se localizarán las áreas inestables con ayuda de un supercompactador de 50 t.
La aportación de tierras para corrección de niveles será la mínima posible, de las mismas existentes y de compacidad igual.
Taludes:
El acabado y alisado de paredes en talud se hará para cada profundidad parcial no mayor de 3m.

CRITERIOS DE MEDICION Y VALORACION

m(2) de superficie medida según las especificaciones de la D.T.

NORMATIVA

- (*) PG 4/88 Pliego de Prescripciones Técnicas Generales para Obras de Carreteras y Puentes, Con las rectificaciones de las O.M. 8.5.89 (BOE 118-18.5.89) y O.M. 28.9.89 (BOE 242-9.10.89).

CONDICIONES QUE DEBEN CUMPLIR LAS UNIDADES DE OBRA

Conjunto de operaciones necesarias para conseguir un acabado geométrico del elemento, para una anchura de 0,60 m a más 2,0 m con medios mecánicos y una compactación del 95% PM.
Su ejecución comprende las operaciones que siguen a continuación:
-Preparación de la zona de trabajo.
-Situación de los puntos topográficos.
-Ejecución del repaso.
-Compactación de las tierras.
La calidad del terreno posterior al repaso requiere la aprobación explícita de la D.F.
Suelo de zanja:
El fondo de la zanjas quedará plano y nivelado.
El fondo de la excavación no tendrá material desmenuzado o blando y las grietas y los agujeros quedarán rellenos.
El encuentro entre el suelo y los paramentos quedará en ángulo recto.
Explanada:
El suelo de la explanada quedará plano y nivelado.
No quedarán zonas capaces de retener agua.
Taludes:
Los taludes tendrán las pendientes especificada en la D.T.
La superficie de talud no tendrá material desmenuzado.
Los cambios de pendiente y el encuentro con el terreno quedarán redondeados.
Tolerancias de ejecución:
Suelo de zanja:
-Planeidad ±15 mm/3 m.
-Niveles ±50 mm .
Explanada:
-Planeidad ±15 mm/3 m.
-Niveles ±30 mm.
Taludes:
-Variación en el ángulo del talud ±2 .

U01PT TALUDES

EJECUCION DE LAS OBRAS

Se suspenderán los trabajos cuando la temperatura ambiente sea inferior a 2 C.
Se eliminarán los elementos que puedan entorpecer los trabajos..
Debe haber puntos fijos de referencia exteriores al perímetro de la zona de actuación, a los cuales se referirán todas las lecturas topográficas.
Las zonas inestables de pequeña superficie (bolsas de agua, arcillas expandidas, turbas, etc.), se sanearán de acuerdo con las instrucciones de la D.F.
En caso de imprevistos, se suspenderán las obras y se avisará a la D.F.
Cuando se utilice rodillo vibratorio para compactar, debe darse al final unas pasadas sin aplicar vibración.
Suelo de zanja:
El repaso se hará poco antes de ejecutar el acabado definitivo.
Después de la lluvia no se realizará ninguna operación hasta que la explanada se haya secado.
En el caso de que el material encontrado corresponda a un suelo clasificado como tolerables, la D.F., puede ordenar su substitución por un suelo clasificado como adecuado, hasta un espesor de 50 cm.
Los pozos y agujeros que aparezcan se rellenarán y estabilizarán hasta que la superficie sea uniforme.
Se localizarán las áreas inestables con ayuda de un supercompactador de 50 t.
La aportación de tierras para corrección de niveles será la mínima posible, de las mismas existentes y de compacidad igual.
Taludes:
El acabado y alisado de paredes en talud se hará para cada profundidad parcial no mayor de 3m.

CRITERIOS DE MEDICION Y VALORACION

m(2) de superficie medida según las especificaciones de la D.T.

NORMATIVA

- (*) PG 4/88 Pliego de Prescripciones Técnicas Generales para Obras de Carreteras y Puentes, Con las rectificaciones de las O.M. 8.5.89 (BOE 118-18.5.89) y O.M. 28.9.89 (BOE 242-9.10.89).

CONDICIONES QUE DEBEN CUMPLIR LAS UNIDADES DE OBRA

Conjunto de operaciones necesarias para conseguir un acabado geométrico del elemento, para una anchura de 0,60 m a más 2,0 m con medios mecánicos y una compactación del 95% PM.
Su ejecución comprende las operaciones que siguen a continuación:
-Preparación de la zona de trabajo.
-Situación de los puntos topográficos.
-Ejecución del repaso.
-Compactación de las tierras.
La calidad del terreno posterior al repaso requiere la aprobación explícita de la D.F.
Suelo de zanja:
El fondo de la zanjas quedará plano y nivelado.
El fondo de la excavación no tendrá material desmenuzado o blando y las grietas y los agujeros quedarán rellenos.
El encuentro entre el suelo y los paramentos quedará en ángulo recto.
Explanada:
El suelo de la explanada quedará plano y nivelado.
No quedarán zonas capaces de retener agua.
Taludes:
Los taludes tendrán las pendientes especificada en la D.T.
La superficie de talud no tendrá material desmenuzado.
Los cambios de pendiente y el encuentro con el terreno quedarán redondeados.
Tolerancias de ejecución:
Suelo de zanja:
-Planeidad ±15 mm/3 m.
-Niveles ±50 mm .
Explanada:
-Planeidad ±15 mm/3 m.
-Niveles ±30 mm.
Taludes:
-Variación en el ángulo del talud ±2 .

U01TC CORONACIÓN

EJECUCION DE LAS OBRAS

Se suspenderán los trabajos cuando la temperatura ambiente sea inferior a 0 en el caso de gravas o de zahorra, o inferior a 2 en el resto de materiales.
Se protegerán los elementos de servicio público que puedan resultar afectados por las obras.
Se eliminarán los elementos que puedan entorpecer los trabajos de ejecución de la partida.

VISADO BISATUA
COAVN
COLEGIO OFICIAL DE ARQUITECTOS VASCO-NAVARRO
EUSKAL HERRIKO ARKITEKTO OHIKO ELKARGO OFIZIALA
BIZKAIA
B2025A1788
30/10/2025
EXP. FECHA DATA
1320B63E9BC
CSV
Verificable en www.coavn.org/verificacion
www.coavn.org/verificacion aglaztagarra

Habrá puntos fijos de referencia, exteriores a la zona de trabajo, a los cuales se referirán todas las lecturas topográficas.
Se eliminarán los materiales inestables, turba o arcilla blanda de la base para el relleno.
El material se extenderá por tongadas sucesivas, sensiblemente paralelas a la rasante final.
No se extenderá ninguna tongada hasta que la inferior cumpla las condiciones exigidas.
Una vez extendida la tongada, si fuera necesario, se humedecerá hasta llegar al contenido óptimo de humedad, de manera uniforme.
Si el grado de humedad de la tongada es superior al exigido, se desecará mediante la adición y mezcla de materiales secos, cal viva u otros procedimientos adecuados.
Se mantendrán las pendientes y dispositivos de desagüe necesario para evitar inundaciones.
Después de llover no se extenderá una nueva capa hasta que la última esté seca o se escarificará la capa siguiente más seca, de forma que la humedad resultante sea la adecuada.
Cuando se utilice rodillo vibratorio para compactar, debe darse al final unas pasadas sin aplicar vibración.
Se evitará el paso de vehículos por encima de las capas en ejecución, hasta que la compactación se haya completado.
Los trabajos se realizarán de manera que molesten lo menos posible a los afectados.
En caso de imprevistos, se suspenderán las obras y se avisará a la D.F.
Gravas para drenajes:
Se evitará la exposición prolongada del material a la intemperie.
El material se almacenará y utilizará de forma que se evite su disgregación y contaminación. En caso de encontrar zonas segregadas o contaminadas por polvo, por contacto con la superficie de la base o por inclusión de materiales extraños es necesario proceder a su eliminación.
Los trabajos se harán de manera que se evite la contaminación de la grava con materiales extraños.
Cuando la tongada deba de estar constituida por materiales de granulometría diferente, se creará entre ellos una superficie continua de separación.
CRITERIOS DE MEDICION Y VALORACION
m(3) de volumen medido según las especificaciones de la D.T.
NORMATIVA
- (*) PG 4/88. Pliego de Prescripciones Técnicas Generales para Obras de Carreteras y Puentes. Con las rectificaciones de las O.M. 8-5-89 (BOE 118-18-89) y O.M. 28-9-89 (BOE 242-9-10-89).
CONDICIONES QUE DEBEN CUMPLIR LAS UNIDADES DE OBRA
Relleno, tendido y compactación de tierras y áridos, hasta más de 2 m de anchura, en tongadas de 25 cm hasta 50 cm, como máximo y con una compactación del 90% hasta el 95% hasta el 100% PN, mediante rodillo vibratorio o pisón vibrante.
Su ejecución comprende las operaciones que siguen a continuación:
-Preparación de la zona de trabajo.
-Situación de los puntos topográficos.
-Ejecución del relleno.
-Humectación o desecación, en caso necesario.
-Compactación de tierras.
Las tongadas tendrán un espesor uniforme y serán sensiblemente paralelas a la rasante.
El material de cada tongada tendrá las mismas características.
El espesor de cada tongada será uniforme.
En ningún caso el grado de compactación de cada tongada será inferior al mayor que tengan los suelos adyacentes, en el mismo nivel.
La composición granulométrica de la grava cumplirá las condiciones de filtraje fijadas por la D.F., en función de los terrenos adyacentes y del sistema previsto de evacuación de agua.
Las tierras cumplirán las especificaciones fijadas en su pliego de condiciones.
La composición granulométrica de las zahorras cumplirá las especificaciones de su pliego de condiciones.
Sealcanzará,comomínimo,elgradodecompactaciónprevistosegúnlanormaNTL-108/72 (ensayo Proctor Modificado).
Tolerancias de ejecución:
Zanja:
-Planeidad ±20 mm/m.
-Niveles ±30 mm.

U01TN NÚCLEO Y CIMIENTOS

EJECUCION DE LAS OBRAS
Se suspenderán los trabajos cuando la temperatura ambiente sea inferior a 0 en el caso de gravas o de zahorra, o inferior a 2 en el resto de materiales.
Se protegerán los elementos de servicio público que puedan resultar afectados por las obras.
Se eliminarán los elementos que puedan entorpecer los trabajos de ejecución de la partida.
Habrá puntos fijos de referencia, exteriores a la zona de trabajo, a los cuales se referirán todas las lecturas topográficas.
Se eliminarán los materiales inestables, turba o arcilla blanda de la base para el relleno.
El material se extenderá por tongadas sucesivas, sensiblemente paralelas a la rasante final.
No se extenderá ninguna tongada hasta que la inferior cumpla las condiciones exigidas.
Una vez extendida la tongada, si fuera necesario, se humedecerá hasta llegar al contenido óptimo de humedad, de manera uniforme.
Si el grado de humedad de la tongada es superior al exigido, se desecará mediante la adición y mezcla de materiales secos, cal viva u otros procedimientos adecuados.
Se mantendrán las pendientes y dispositivos de desagüe necesario para evitar inundaciones.
Después de llover no se extenderá una nueva capa hasta que la última esté seca o se escarificará la capa siguiente más seca, de forma que la humedad resultante sea la adecuada.
Cuando se utilice rodillo vibratorio para compactar, debe darse al final unas pasadas sin aplicar vibración.
Se evitará el paso de vehículos por encima de las capas en ejecución, hasta que la compactación se haya completado.
Los trabajos se realizarán de manera que molesten lo menos posible a los afectados.
En caso de imprevistos, se suspenderán las obras y se avisará a la D.F.
Gravas para drenajes:
Se evitará la exposición prolongada del material a la intemperie.
El material se almacenará y utilizará de forma que se evite su disgregación y contaminación. En caso de encontrar zonas segregadas o contaminadas por polvo, por contacto con la superficie de la base o por inclusión de materiales extraños es necesario proceder a su eliminación.
Los trabajos se harán de manera que se evite la contaminación de la grava con materiales extraños.
Cuando la tongada deba de estar constituida por materiales de granulometría diferente, se creará entre ellos una superficie continua de separación.
CRITERIOS DE MEDICION Y VALORACION
m(3) de volumen medido según las especificaciones de la D.T.
NORMATIVA
- (*) PG 4/88. Pliego de Prescripciones Técnicas Generales para Obras de Carreteras y Puentes. Con las rectificaciones de las O.M. 8-5-89 (BOE 118-18-89) y O.M. 28-9-89 (BOE 242-9-10-89).
CONDICIONES QUE DEBEN CUMPLIR LAS UNIDADES DE OBRA
Relleno, tendido y compactación de tierras y áridos, hasta más de 2 m de anchura, en tongadas de 25 cm hasta 50 cm, como máximo y con una compactación del 90% hasta el 95% hasta el 100% PN, mediante rodillo vibratorio o pisón vibrante.
Su ejecución comprende las operaciones que siguen a continuación:
-Preparación de la zona de trabajo.
-Situación de los puntos topográficos.
-Ejecución del relleno.
-Humectación o desecación, en caso necesario.
-Compactación de tierras.
Las tongadas tendrán un espesor uniforme y serán sensiblemente paralelas a la rasante.
El material de cada tongada tendrá las mismas características.
El espesor de cada tongada será uniforme.
En ningún caso el grado de compactación de cada tongada será inferior al mayor que tengan los suelos adyacentes, en el mismo nivel.
La composición granulométrica de la grava cumplirá las condiciones de filtraje fijadas por la D.F., en función de los terrenos adyacentes y del sistema previsto de evacuación de agua.
Las tierras cumplirán las especificaciones fijadas en su pliego de condiciones.
La composición granulométrica de las zahorras cumplirá las especificaciones de su pliego de condiciones.
Sealcanzará,comomínimo,elgradodecompactaciónprevistosegúnlanormaNTL-108/72 (ensayo Proctor Modificado).
Tolerancias de ejecución:
Zanja:
-Planeidad ±20 mm/m.
-Niveles ±30 mm.

U01TS COMPACTACIÓN SIN CLASIFICAR

EJECUCION DE LAS OBRAS
La calidad del terreno después del repaso, requerirá la aprobación explícita de la D.F.
En caso de imprevistos (terrenos inundados, olores a gas, restos de construcciones, etc.) se suspenderán los trabajos y se avisará a la D.F.
CRITERIOS DE MEDICION Y VALORACION
m(2) de superficie medida según las especificaciones de la D.T.
NORMATIVA
- No hay normativa de obligado cumplimiento.
CONDICIONES QUE DEBEN CUMPLIR LAS UNIDADES DE OBRA
Conjunto de operaciones necesarias para conseguir un acabado geométrico de una explanada, una caja de pavimento o de una zanja de menos de 2,0 m de anchura y una compactación del 90% hasta el 95% PM o del 95% PM hasta el 100% PN.
Su ejecución comprende las operaciones que siguen a continuación:
-Preparación de la zona de trabajo.
-Situación de los puntos topográficos.
-Ejecución de repaso.
-Compactación de las tierras.
El repaso se hará poco antes de completar el elemento.
El fondo quedará horizontal, plano y nivelado.
El encuentro entre el suelo y los paramentos de la zanja formará un ángulo recto.
La aportación de tierras para corrección de niveles será mínima, de las misma existentes y de igual compacidad.
Tolerancias de ejecución:
-Horizontalidad previstas ±20 mm/m.
-Planeidad ±20 mm/m.
-Niveles ±50 mm.

U01ZC CARGA

EJECUCION DE LAS OBRAS
La operación de carga se hará con las precauciones necesarias para conseguir unas condiciones de seguridad suficiente.
El transporte se realizará en un vehículo adecuado, para el material que se desea transportar, dotado de los elementos que hacen falta para su desplazamiento correcto.
Durante el transporte las tierras se protegerán de manera que no se produzcan pérdidas en los trayectos empleados.
Dentro de la obra:
El trayecto cumplirá las condiciones de anchura libre y pendiente adecuada para la máquina a utilizar.
CRITERIOS DE MEDICION Y VALORACION
m(3) de volumen medido según las especificaciones de la D.T.
Tierras:
Se considera un incremento por esponjamiento de acuerdo con los criterios siguientes:
-Excavaciones en terreno blando 15%.
-Excavaciones en terreno compacto 20%.
-Excavaciones en terreno de tránsito 25%.
Roca:
-Se considera un incremento por esponjamiento de un 25%.
Escombro:
-Se considera un incremento por esponjamiento de un 35%.

VISADO BISATUA
COLEGIO OFICIAL DE ARQUITECTOS VASCO-NAVARRO
EUSKAL HERRIKO ARKITEKTOEN ELKARGO OFIZIALA
BIZKAIA
CVAN
CSV 1320B63E9B6 B2025AE88 FECHA DATA 30/10/2025
Verificable en www.coavn.org/verificacion
www.coavn.org/verificacion agiaztagarria

NORMATIVA
- No hay normativa de obligado cumplimiento.
CONDICIONES QUE DEBEN CUMPLIR LAS UNIDADES DE OBRA
Carga y transporte de tierras dentro de la obra o al vertedero, con el tiempo de espera para la carga manual o mecánica sobre dúmper, camión, mototrailla o contenedor con un recorrido máximo de 2 km hasta 20 km.
Dentro de la obra:
Transporte de tierras procedentes de excavación o rebaje entre dos puntos de la misma obra.
Las áreas de vertedero de estas tierras serán las definidas por la D.F.
El vertido se hará en el lugar y con el espesor de capa indicados.
Las características de las tierras estarán en función de su uso, cumplirán las especificaciones de su pliego de condiciones y será necesaria la aprobación previa de la D.F.
Los vehículos de transporte llevarán los elementos adecuados para evitar alteraciones perjudiciales del material.
El trayecto a recorrer cumplirá las condiciones de anchura libre y pendiente adecuadas a la maquinaria a utilizar.
Al vertedero:
Se transportarán al vertedero autorizado todos los materiales procedentes de la excavación que la D.F. no acepte como útiles, o sobren.

U01ZG ARRANQUE Y CARGA
EJECUCION DE LAS OBRAS
La operación de carga se hará con las precauciones necesarias para conseguir unas condiciones de seguridad suficiente.
El transporte se realizará en un vehículo adecuado, para el material que se desea transportar, dotado de los elementos que hacen falta para su desplazamiento correcto.
Durante el transporte las tierras se protegerán de manera que no se produzcan pérdidas en los trayectos empleados.
Dentro de la obra:
El trayecto cumplirá las condiciones de anchura libre y pendiente adecuada para la máquina a utilizar.
CRITERIOS DE MEDICION Y VALORACION
m(3) de volumen medido según las especificaciones de la D.T.
Tierras:
Se considera un incremento por esponjamiento de acuerdo con los criterios siguientes:
-Excavaciones en terreno blando 15%.
-Excavaciones en terreno compacto 20%.
-Excavaciones en terreno de tránsito 25%.
Roca:
-Se considera un incremento por esponjamiento de un 25%.
Escombro:
-Se considera un incremento por esponjamiento de un 35%.
NORMATIVA
- No hay normativa de obligado cumplimiento.
CONDICIONES QUE DEBEN CUMPLIR LAS UNIDADES DE OBRA
Carga y transporte de tierras dentro de la obra o al vertedero, con el tiempo de espera para la carga manual o mecánica sobre dúmper, camión, mototrailla o contenedor con un recorrido máximo de 2 km hasta 20 km.
Dentro de la obra:
Transporte de tierras procedentes de excavación o rebaje entre dos puntos de la misma obra.
Las áreas de vertedero de estas tierras serán las definidas por la D.F.
El vertido se hará en el lugar y con el espesor de capa indicados.
Las características de las tierras estarán en función de su uso, cumplirán las especificaciones de su pliego de condiciones y será necesaria la aprobación previa de la D.F.
Los vehículos de transporte llevarán los elementos adecuados para evitar alteraciones perjudiciales del material.
El trayecto a recorrer cumplirá las condiciones de anchura libre y pendiente adecuadas a la maquinaria a utilizar.
Al vertedero:
Se transportarán al vertedero autorizado todos los materiales procedentes de la excavación que la D.F. no acepte como útiles, o sobren.

U01ZR TRANSPORTE

EJECUCION DE LAS OBRAS
La operación de carga se hará con las precauciones necesarias para conseguir unas condiciones de seguridad suficiente.
El transporte se realizará en un vehículo adecuado, para el material que se desea transportar, dotado de los elementos que hacen falta para su desplazamiento correcto.
Durante el transporte las tierras se protegerán de manera que no se produzcan pérdidas en los trayectos empleados.
Dentro de la obra:
El trayecto cumplirá las condiciones de anchura libre y pendiente adecuada para la máquina a utilizar.
CRITERIOS DE MEDICION Y VALORACION
m(3) de volumen medido según las especificaciones de la D.T.
Tierras:
Se considera un incremento por esponjamiento de acuerdo con los criterios siguientes:
-Excavaciones en terreno blando 15%.
-Excavaciones en terreno compacto 20%.
-Excavaciones en terreno de tránsito 25%.
Roca:
-Se considera un incremento por esponjamiento de un 25%.
Escombro:
-Se considera un incremento por esponjamiento de un 35%.
NORMATIVA
- No hay normativa de obligado cumplimiento.
CONDICIONES QUE DEBEN CUMPLIR LAS UNIDADES DE OBRA
Carga y transporte de tierras dentro de la obra o al vertedero, con el tiempo de espera para la carga manual o mecánica sobre dúmper, camión, mototrailla o contenedor con un recorrido máximo de 2 km hasta 20 km.
Dentro de la obra:
Transporte de tierras procedentes de excavación o rebaje entre dos puntos de la misma obra.
Las áreas de vertedero de estas tierras serán las definidas por la D.F.
El vertido se hará en el lugar y con el espesor de capa indicados.
Las características de las tierras estarán en función de su uso, cumplirán las especificaciones de su pliego de condiciones y será necesaria la aprobación previa de la D.F.
Los vehículos de transporte llevarán los elementos adecuados para evitar alteraciones perjudiciales del material.
El trayecto a recorrer cumplirá las condiciones de anchura libre y pendiente adecuadas a la maquinaria a utilizar.
Al vertedero:
Se transportarán al vertedero autorizado todos los materiales procedentes de la excavación que la D.F. no acepte como útiles, o sobren.

U02

U02KH COLECTORES HORMIGÓN

CONTROL Y CRITERIOS DE ACEPTACION Y RECHAZO
Pruebas de servicio
No hay pruebas de servicio específicas en el proceso de ejecución.
EJECUCION DE LAS OBRAS
La temperatura para hormigonar la solera estará entre 5 C y 40 C.
El vertido del hormigón de solera se hará de manera que no se produzcan disgregaciones.
La colocación de las piezas prefabricadas se empezará por el punto más bajo.
Se almacenará en lugares protegidos de impactos.
CRITERIOS DE MEDICION Y VALORACION
Unidad y criterios de medición y abono
m de longitud medido sobre el terreno.
NORMATIVA
- Normativa vigente de Hormigón para el Proyecto y la Ejecución de Obras de Hormigón en Masa o Armado.
-PG 4/88 Pliego de Prescripciones Técnicas Generales para Obras de Carreteras y Puentes. Con las rectificaciones de las O.M. 8.5.89 (BOE 118-18.5.89) y O.M.28.9.89 (BOE 242-9.10.89).
-5.2-IC 1990 Instrucción de Carreteras. Drenaje superficial.
CONDICIONES QUE DEBEN CUMPLIR LAS UNIDADES DE OBRA
Formación de canal con piezas prefabricadas de hormigón colocadas sobre solera de hormigón.
Se consideran incluidas dentro de esta unidad de obra las siguientes operaciones:
-Comprobación de la superficie de asentamiento.
-Colocación del hormigón de solera.
-Colocación de las piezas prefabricadas.
-Sellado de las juntas con mortero.
La solera tendrá un espesor y acabado continuos.
Las piezas prefabricadas estarán colocadas según las alineaciones, pendientes y cotas previstas en la Documentación Técnica.
Las juntas de asiento y las juntas verticales estarán hechas con mortero de cemento.
En los casos que el agua circule a gran velocidad, se evitarán los cambios bruscos de alineación para no producir saltos de agua u olas.
Resistencia característica estimada del hormigón de la solera (Fest) a los 28 días: >= 0,9 x Fck.
Tolerancias de ejecución:
- Espesor de la solera: - 5 mm.
- Nivelación: ±10 mm.

U02LP DRENES HORMIGÓN POROSO
CONTROL Y CRITERIOS DE ACEPTACION Y RECHAZO
Pruebas de servicio
No hay pruebas de servicio específicas en el proceso de ejecución.
EJECUCION DE LAS OBRAS
La temperatura para hormigonar la solera estará entre 5 C y 40 C.
El vertido del hormigón de solera se hará de manera que no se produzcan disgregaciones.
La colocación de las piezas prefabricadas se empezará por el punto más bajo.
Se almacenará en lugares protegidos de impactos.
CRITERIOS DE MEDICION Y VALORACION
Unidad y criterios de medición y abono
m de longitud medido sobre el terreno.
NORMATIVA
-Normativa vigente de Hormigón para el Proyecto y la Ejecución de Obras de Hormigón en Masa o Armado.
-PG 4/88 Pliego de Prescripciones Técnicas Generales para Obras de Carreteras y Puentes. Con las rectificaciones de las O.M. 8.5.89 (BOE 118-18.5.89) y O.M.28.9.89 (BOE 242-9.10.89).
-5.2-IC 1990 Instrucción de Carreteras. Drenaje superficial.
CONDICIONES QUE DEBEN CUMPLIR LAS UNIDADES DE OBRA
Formación de canal con piezas prefabricadas de hormigón colocadas sobre solera de hormigón.
Se consideran incluidas dentro de esta unidad de obra las siguientes operaciones:
-Comprobación de la superficie de asentamiento.
-Colocación del hormigón de solera.
-Colocación de las piezas prefabricadas.
-Sellado de las juntas con mortero.
La solera tendrá un espesor y acabado continuos.
Las piezas prefabricadas estarán colocadas según las alineaciones, pendientes y cotas previstas en la Documentación Técnica.
Las juntas de asiento y las juntas verticales estarán hechas con mortero de cemento.
En los casos que el agua circule a gran velocidad, se evitarán los cambios bruscos de alineación para no producir saltos de agua u olas.
Resistencia característica estimada del hormigón de la solera (Fest) a los 28 días: >= 0,9 x Fck.
Tolerancias de ejecución:
- Espesor de la solera: - 5 mm.
- Nivelación: ±10 mm.

B2025A1788 EXP
30/10/2025 FECHA DATA
1320B63E9BC CSV
Verificable en www.coavn.org/verificacion
www.coavn.org/verificacion aglaztagarra
VISADO
BISATUA
COAVN
COLEGIO OFICIAL DE ARQUITECTOS VASCO-NAVARRO
EUSKAL HERRIKO ARKITEKTO OHIKO ELKARGO OFIZIALA
BIZKAIA

U02LV DRENES PVC

CONTROL Y CRITERIOS DE ACEPTACION Y RECHAZO
Se comprobará la rasante de los conductos entre pozos, con un control en un tramo de cada tres.
-No se aceptará cuando se produzca una variación en la diferencia de cotas de los pozos extremos superior al 20%.
Se comprobará los recalces y corchetes, con un control cada 15 m.
-No se aceptará cuando se produzca una ejecución defectuosa o deficiencia superior a 5 cm.
Se comprobará la estanqueidad del tramo sometido a una presión de 0,5 ATM con una prueba general.
-No se aceptará cuando se produzca una fuga antes de tres horas.
Cuando se refuerce la canalización se comprobará el espesor sobre conductos mediante una inspección general.
-No se aceptará cuando existan deficiencias superiores al 10%.
Pruebas de servicio
No hay pruebas de servicio específicas en el proceso de ejecución
EJECUCION DE LAS OBRAS
Los trabajos se realizarán con la zanja y los tubos libres de agua y de tierras sueltas.
No transcurrirán más de 8 días entre la ejecución de la zanja y la colocación de los tubos.
No se iniciará la colocación de los tubos sin la autorización previa de la Dirección Facultativa.
Antesdebajarlostubosalazanjaseexaminarányseapartaránlosqueesténdeteriorados.
La colocación de los tubos se empezará por el punto más bajo.
En caso de interrumpirse la colocación de los tubos se evitará su obstrucción y se asegurará su desagüe. Cuando se reemprendan los trabajos se comprobará que no se haya introducido ningún cuerpo extraño en el interior de los tubos.
No se colocarán más de 100 m de tubo sin proceder al relleno con material filtrante.
No se iniciará el relleno de la zanja sin la autorización expresa de la Dirección Facultativa.
Una vez colocados los tubos, el relleno de la zanja se compactará por tongadas sucesivas con un grado de compactación >= al 75% del P.N.
El procedimiento utilizado para terraplenar zanjas y consolidar rellenos no producirá movimientos de los tubos.
El almacenamiento se hará asentando en horizontal sobre superficies llanas y en el borde de la zanja para evitar manipulaciones.
CRITERIOS DE MEDICION Y VALORACION
Unidad y criterios de medición y abono
m de longitud instalada, medida según las especificaciones de la Documentación Técnica.
Este criterio no incluye la preparación de la superficie de asiento ni la ejecución del lecho de material filtrante.
NORMATIVA
-PG 4/88 Pliego de Prescripciones Técnicas Generales para Obras de Carreteras y Puentes. Con las rectificaciones de las O.M. 8.5.89 (BOE 118-18.5.89) y O.M.28.9.89 (BOE 242-9.10.89).
-PPTG-TSP-86 Pliego de Prescripciones Técnicas Generales para Tuberías de Saneamiento de Poblaciones.
-5.1-IC 1965 Instrucción de Carreteras. Drenaje.
-5.2-IC 1990 Instrucción de Carreteras. Drenaje superficial.
CONDICIONES QUE DEBEN CUMPLIR LAS UNIDADES DE OBRA
Formación de drenaje con tubo ranurado de PVC.
Se consideran incluidas dentro de esta unidad de obra las siguientes operaciones:
-Comprobación del lecho de apoyo.
-Colocación y unión de los tubos.
-Relleno de la zanja con material filtrante.
Se han considerado los siguientes tipos:
-Tubo de bóveda.
-Tubo circular.
Los tubos quedarán bien asentados sobre un lecho de material filtrante de granulometría adecuada a las características del terreno y del tubo.
Los tubos colocados estarán alineados y en la rasante prevista. Tendrán la pendiente definida en la Documentación Técnica para cada tramo y según las alineaciones indicadas en la Documentación Técnica.
Los tubos penetrarán dentro de las arquetas y de los pozos de registro.
El drenaje estará recubierto por un relleno de 50 cm de material filtrante.
El grado de compactación del material de relleno de la zanja no será inferior al del material circundante.
El drenaje acabado funcionará correctamente.
Flecha máxima de los tubos rectos: <= 1 cm/m.
Pendiente: >= 0,5%.
Anchura de la zanja: D nominal + 45 cm.
Penetración de tubos en arquetas y pozos: >= 1 cm.
Tolerancias de ejecución:
-Pendiente <= 4%: ±0,25%.
-Pendiente > 4%: ±0,50%.
-Rasantes: ±20 mm.
Tubo de Bóveda.

U02PI IMBORNALES

CONTROL Y CRITERIOS DE ACEPTACION Y RECHAZO
Pruebas de servicio
No hay pruebas de servicio específicas en el proceso de ejecución.
Unidad y criterios de medición y abono
Imbornales:
Unidad medida según las especificaciones de la Documentación Técnica.
Interceptores:
m de longitud medida según las especificaciones de la Documentación Técnica.
EJECUCION DE LAS OBRAS
Se trabajará a una temperatura ambiente que oscile entre 5 C y 40 C, sin lluvia.
Caja de hormigón:
-No puede transcurrir más de 1 hora desde la fabricación del hormigón hasta el hormigonado a menos que la Dirección Facultativa lo crea conveniente por aplicar medios que retarden el fraguado.
Caja de ladrillos:
-Los ladrillos que se coloquen tendrán la humedad necesaria para que no absorban agua del mortero.
-La fábrica se levantará por hiladas enteras.
-El enfoscado se aplicará una vez saneadas y humedecidas las superficies que lo recibirán.
NORMATIVA
-Normativa vigente de Hormigón para el Proyecto y la Ejecución de Obras de Hormigón en Masa o Armado.
-PG 4/88 Pliego de Prescripciones Técnicas Generales para Obras de Carreteras y Puentes. Con las rectificaciones de las O.M. 8.5.89 (BOE 118-18.5.89) y O.M.28.9.89 (BOE 242-9.10.89).
-5.2-IC 1990 Instrucción de Carreteras. Drenaje superficial.
CONDICIONES QUE DEBEN CUMPLIR LAS UNIDADES DE OBRA
Ejecución de caja de hormigón, o de ladrillo perforado enfoscada y enlucida, y eventualmente con enfoscado previo exterior, sobre solera de hormigón, para imbornales o interceptores.
Se consideran incluidas dentro de esta unidad de obra las siguientes operaciones:
Caja de hormigón:
-Comprobación de la superficie de asentamiento.
-Colocación del hormigón de solera.
-Montaje del encofrado.
-Preparación del encuentro de la caja con el tubo de desagüe.
-Colocación del hormigón de la caja.
-Desmontaje del encofrado.
-Curado del hormigón.
Caja de ladrillo:
-Comprobación de la superficie de asentamiento.
-Colocación del hormigón de solera.
-Colocación de los ladrillos con mortero.
-Preparación del encuentro de la caja con el tubo de desagüe.
-Enfoscado y enlucido del interior de la caja.
-Enfoscado previo del exterior de la caja, en su caso.
La solera quedará plana, nivelada y a la profundidad prevista en la Documentación Técnica.
La caja quedará aplomada y bien asentada sobre la solera.
El nivel del coronamiento permitirá la colocación del marco y la reja enrasados con el pavimento o zona adyacente sin sobresalir de ella.
El hueco para el paso del tubo de desagüe quedará preparado.
Los ángulos interiores serán redondeados.
La caja acabada estará limpia de cualquier tipo de residuo.
Caja de ladrillo:
-Los ladrillos estarán colocados a rompejuntas y las hiladas serán horizontales.
-Las juntas estarán llenas de mortero.
-La superficie interior quedará revestida con un enfoscado de espesor uniforme y bien adherido a la pared, y acabada con un enlucido de pasta portland. El revestimiento será liso, sin fisuras, agujeros u otros defectos.
Enfoscado previo exterior:
-La superficie exterior quedará cubierta sin discontinuidades con un enfoscado previo bien adherido a la pared.
Caja de hormigón:
-El hormigón colocado no tendrá disgregaciones o huecos en la masa.
-La sección del elemento no quedará disminuida en ningún punto por introducción de elementos del encofrado ni de otros.
Resistencia característica estimada del hormigón de la solera (Fest) a los 28 días >= 0,9 x Fck.
Caja de ladrillo:
-Espesor de las juntas: <= 1,5 cm.
-Espesor del enfoscado y del enlucido: 1,1 cm.
Enfoscado previo exterior:
-Espesor del enfoscado regularizado: <= 1,8 cm.
Caja de hormigón:
Resistencia característica estimada del hormigón de las paredes (Fest) a los 28 días >= 0,9 x Fck
Tolerancias de ejecución:
-Nivel de la solera: ±20 mm.
-Aplomado total: ±5 mm.
-Planeidad: ±5 mm/m.
-Escuadrado: ±5 mm.
Caja de ladrillo:
-Horizontalidad de las hiladas: ±2 mm/m.
-Espesor del enfoscado y del enlucido: ±2 mm.

U03

U03CM MACADAM

CONTROL Y CRITERIOS DE ACEPTACION Y RECHAZO
Pavimentos de zahorra, sablón o material seleccionado:
-m(3) de volumen realmente ejecutado, medido de acuerdo con las secciones-tipo señaladas en la D.T.
-El abono de los trabajos de preparación de la superficie de asiento corresponde a la unidad de obra de la capa subyacente.
-No serán de abono las creces laterales, ni las consecuentes de la aplicación de la compensación de la merma de espesores de capas subyacentes.
Pavimentos de tierra-cemento "in situ":
-m(3) de volumen realmente ejecutado, medido de acuerdo con las secciones-tipo señaladas en la D.T.
-No se incluyen en este criterio las reparaciones de irregularidades superiores a las tolerables.
-No es abono en esta unidad de obra el riego de curado.
-No es abono en esta unidad de obra cualquier riego de sellado que se añada para dar apertura al tránsito.
-El abono de los trabajos de preparación de la superficie de asiento corresponde a la unidad de obra de la capa subyacente.
EJECUCION DE LAS OBRAS
La capa no se extenderá hasta que se haya comprobado que la superficie sobre la que debe asentarse tiene las condiciones de calidad y forma previstas, con las tolerancias establecida. Si en esta superficie hay defectos o irregularidades que excedan de las tolerables, se corregirán antes de la ejecución de la partida de obra.

B2025A1788 EXP
30/10/2025 FECHA DATA
1320B63E9BC CSV
Verificable en www.coavn.org/verificacion
www.coavn.org/verificacion aglaztagarra
VISADO BISATUA
COAVN
COLEGIO OFICIAL DE APAREJADORES Y ARQUITECTOS TÉCNICOS VASCO-NAVARRO
EUSKAL-NAFARROAKO ARKITEKTO TEKNIKOEN ELKARGO OFIZIALA
BIZKAIA

Pavimento de zahorra:
La humedad óptima de compactación, deducida del ensayo "Proctor modificado", según la norma NLT-108/72, se ajustará a la composición y forma de actuación del equipo de compactación.
El material se puede utilizar siempre que las condiciones climatológicas no hayan producido alteraciones en su humedad de tal manera que se supere en más del 2% la humedad óptima.
La extensión se realizará con cuidado, evitando segregaciones y contaminaciones, en tongadas de espesor comprendido entre 10 y 30 cm.
Pavimentos de sablón o de material seleccionado:
-Para temperaturas inferiores a 2 C se suspenderán los trabajos.
-El contenido óptimo de humedad se determinará en la obra en función de la maquinaria disponibles y de los resultados de los ensayos realizados.
Pavimentos de zahorra, sablón o material seleccionada:
-No se extenderá ninguna tongada mientras no se haya comprobado el grado de compactación de la precedente.
-Antes de extender una tongada se puede homogeneizar y humedecer, si se considera necesario.
-Todas las aportaciones de agua se harán antes de la compactación. Después, la única humectación admisibles es la de la preparación para colocar la capa siguiente.
-La compactación se efectuará longitudinalmente; empezando por los cantos exteriores y progresando hacia el centro para solaparse cada recorrido en un ancho no inferior a 1/3 del ancho del elemento compactador.
Las zonas que, por su reducida extensión, su pendiente o su proximidad a obras de paso o desagüe, muros o estructuras, no permitan la utilización del equipo habitual, se compactarán con los medios adecuados al caso para conseguir la densidad prevista.
No se autoriza el paso de vehículos y maquinaria hasta que la capa no se haya consolidado definitivamente. Los defectos que se deriven de éste incumplimiento serán reparados por el contratista según las indicaciones de la D.F.
Las irregularidades que excedan de las tolerancias especificadas en el apartado anterior serán corregidas por el constructor. Será necesario escarificar en una profundidad mínima de 15 cm, añadiendo o retirando el material necesario volviendo a compactar y alisar.
Pavimento de tierra cemento "in situ".
Se suspenderán los trabajos cuando la temperatura a la sombra sea inferior a 5 C o cuando puedan producirse heladas.
Se podrá trabajar normalmente con lluvias ligeras.
El suelo a estabilizar se disgregará previamente hasta una eficacia mínima del 100% en el cedazo UNE 25 mm, y del 80% en el cedazo UNE 5 m. Se entiende como eficacia de disgregación la relación entre el tamizaje en la obra del material húmedo y el tamizaje en laboratorio de este mismo material desecado y desmenuzado.
No se distribuirá el cemento mientras haya concentraciones superficiales de humedad.
Las operaciones de distribución del aditivo en polvo se suspenderán en caso de viento fuerte.
El cemento se distribuirá uniformemente, con la dosificación establecida y con la maquinaria adecuada, aprobada por la D.F.
El cemento extendido que se haya desplazado se sustituirá antes de la mezcla.
El cemento se extenderá sólo a la superficie que se pueda acabar en la jornada de trabajo.
Antes de una hora desde el vertido del cemento en un punto cualquiera, se mezclará en éste punto el cemento con el suelo, hasta que no se aprecien grumos de cemento en la mezcla.
El agua se añadirá uniformemente y se evitará que se acumule en las roderas que deje el equipo de humectación.
Los tanques regadores no se pararán mientras rieguen, para evitar la formación de zonas con exceso de humedad.
La mezcla de cemento y de tierra se continuará hasta conseguir un color uniforme y la ausencia de grumos de cemento.
En cualquier punto la mezcla no puede estar más de ½ hora sin proceder a su compactación y acabado; en caso contrario se removerá y mezclará de nuevo.
Al comenzar a compactar, la humedad del suelo no diferirá la fijada por la formula de trabajo en más de un 2% del peso de la mezcla.
La humedad fijada en la fórmula de trabajo se conseguirá antes de 2 horas desde la aplicación del cemento.
En el momento de iniciar la compactación, la mezcla estará suelta en todo su espesor.
El apisonado se hará longitudinalmente, empezando por el lado más bajo y avanzando hacia el punto más alto.
Si al compactar se producen fenómenos de inestabilidad o arrollamiento, se reducirá la humedad de la mezcla.
Los equipos de apisonado serán los necesarios para conseguir que la compactación se acabe antes de las 4 horas siguientes a la incorporación del cemento al suelo. Este tiempo se reducirá a 3 horas si la temperatura es superior a los 30 C.
El acabado concluirá antes de 2 horas desde el comienzo del apisonado.
Las zonas que no se puedan compactar con el equipo utilizado para el resto de la capa, se compactarán con los medios adecuados hasta conseguir una densidad igual a la del resto de la capa.
La recrecida en capas delgadas no se permitirá en ningún caso.
Dentro del plazo máximo de ejecución, podrá hacerse alisado con motoniveladora.
Las juntas de trabajo se dispondrán de forma que su canto sea vertical, cortando parte de la capa acabada.
Se dispondrán juntas transversales cuando el proceso constructivo se interrumpas más de 3 horas.
Si se trabaja por fracciones del ancho total, se dispondrán juntas longitudinales si se produce una demora superior a 1 hora entre las operaciones en franjas contiguas.
El recorte y recompactación de una zona alterada sólo se hará si se ésta dentro del plazo máximo fijado para la puesta en obra. Si se rebasa éste plazo, se reconstruirá totalmente la zona afectada, de acuerdo con las instrucciones de la D.F.
La mezcla se mantendrá húmeda, como mínimo, durante los 7 días siguientes a su acabado. Se dispondrán un riego de curado a partir de las 24 h del final de las operaciones de acabado.
Se prohibirá cualquier tipo de tráfico durante los 3 días siguientes a su acabado, y de vehículos pesados durante los 7 primeros días, a no ser que la D.F., lo autorice expresamente y estableciendo previamente una protección del riego de curado mediante una capa de arena o tierra con dotación no superior a los 6 l/m(2), que se retirará completamente por barrido antes de ejecutar cualquier unidad de obra encima de la capa tratada.
Si durante los 7 primeros días de la fase de curado se proceden heladas, la capa estabilizada se protegerá adecuadamente contra las mismas, según las instrucciones de la D.F.

NORMATIVA

-(*) PG 4/88 Pliego de Prescripciones Técnicas Generales para Obras de Carreteras y Puentes. Con las rectificaciones de las O.M. 8.5.89 (BOE 118-18.5.89) y O.M. (BOE 242-9.10.89).

CONDICIONES QUE DEBEN CUMPLIR LAS UNIDADES DE OBRA

Formación de subbases o bases para sablón.
Pavimentos de zahorra, sablón o material seleccionado:
Se consideran incluidas en esta partida las operaciones siguientes:
-Preparación y comprobación de la superficie de asiento.
-Aportación de material.
-Extensión, humectación (si es necesaria), y compactación de cada tongada.
-Alisado de la superficie de la última tongada.
Pavimentos de tierra-cemento "in situ".
Se consideran incluidas en esta partida las operaciones siguientes:
-Preparación y comprobación de la superficie de asiento.
-Distribución del cemento.
-Mezcla del suelo con el cemento.
-Adición de agua.
-Compactación de la mezcla.
-Acabado de la superficie.
-Ejecución de juntas.
-Curado de la mezcla.
LacapatendrálapendienteespecificadaenlaD.T.oensudefectolaqueespecifiquelaD.F.
La superficie de la capa quedará plana y a nivel, con las rasantes previstas en la D.T.
Se alcanzará, como mínimo, el grado de compactación
Pavimentos de tierra-cemento "in situ".
Se comprobará en todos lo semiperfiles que el espesor de la capa sea, como mínimo, el teórico deducido de la sección-tipo de los planos.
La superficie acabada no tendrá irregularidades ni discontinuidades.
-Indice de plasticidad del suelo a estabilizar según las normas NLT-105/72 y NLT-106/72: < 15
-Contenido ponderal de material orgánica del suelo a estabilizar según la norma UNE 7-368: < 1%
(-Contenido ponderal de sulfatos, expresados en SO)3(,) según la norma UNE 7-368: < 0,5%
-Resistencia a la compresión al cabo de 7 días: >= 0,9 x 25 kg/cm(2)
Tolerancias a ejecución:
-Planeidad: ±10 mm/3 m
Tolerancias de ejecución de los pavimentos de zahorra, sablón o material seleccionado:
-Replanteo de rasantes: + 0
- 1/5 del espesor teórico
-Nivel de la superficie: ±20 mm
Tolerancias de ejecución de los pavimentos de tierra-cemento "in situ":
-Contenido de aditivo respecto al peso seco del suelo: ±0,3 %
-Humedad de la mezcla respecto a su peso seco: ±2 %
-Niveles: - 1/5 del espesor teórico
±30 mm
-Espesor medio de la capa: - 10 mm
-Espesor de la capa en cualquier punto: - 20 mm

U03CN ZAHORRA NATURAL

CONTROL Y CRITERIOS DE ACEPTACION Y RECHAZO
m(3)de volumen realmente ejecutado, medido de acuerdo con las secciones-tipo señaladas en la D.T.
El abono de los trabajos de preparación de la superficie de asiento corresponde a la unidad de obra de la capa subyacente.
No serán de abono las crecés laterales, ni las consecuentes de la aplicación de la compensación de la merma de espesores de capas subyacentes.

EJECUCIÓN DE LAS OBRAS

La capa no se extenderá hasta que se haya comprobado que la superficie sobre la que debe asentarse tiene las condiciones previstas, y las tolerancias establecidas. Si en esta superficie hay defectos o irregularidades que excedan de las tolerables, se corregirán antes de la ejecución de la partida de obra.
No se extenderán ninguna tongada mientras no se hay comprobado el grado de compactación de la precedente.
La humedad óptima de compactación, deducida del ensayo "Proctor modificado" según la norma NLT-108/72, se ajustará a la composición y forma de actuación del equipo de compactación.
Zahorra artificial:
-La preparación de zahorra se hará en central y no "in situ". La adición del agua de compactación también se hará en central excepto cuando la D.F. autorice lo contrario.
Zahorra natural:
-Antes de extender una tongada se puede homogeneizar y humedecer, si se considera necesario.
-El material se puede utilizar siempre que las condiciones climatológicas no hayan producido alteraciones en su humedad de tal manera que se supere en más del 2 % la humedad óptima.
-La extensión se realizará con cuidado, evitando segregaciones y contaminaciones en tongadas de espesor comprendido entre 10 y 30 cm
-Todas las aportaciones de agua se harán antes de la compactación. Después, la única humectación admisible es la de la preparación para colocar la capa siguiente.
La compactación se efectuará longitudinalmente, empezando por los cantos exteriores y progresando hacia el centro para solaparse cada recorrido en un ancho no inferior a 1/3 del ancho del elemento compactador.
Las zonas que, por su reducida extensión, su pendiente o su proximidad a obras de paso o desagüe, muros o estructuras, no permitan la utilización del equipo habitual, se compactarán con los medios adecuados al caso para conseguir la densidad prevista.
No se autoriza el paso de vehículos y maquinaria hasta que la capa no se haya consolidado definitivamente.
Los defectos que se deriven de éste incumplimiento serán reparados por el contratista según las indicaciones de la D.F.
Las irregularidades que excedan de las tolerancias especificadas en el aparato anterior serán corregidas por el constructor. Será necesario escarificar en una profundidad mínima de 15 cm, añadiendo o retirando el material necesario volviendo a compactar y alisar.

NORMATIVA

-(*) PG 4/88 Pliego de Prescripciones Técnicas Generales para Obras de Carreteras y Puentes. Con las rectificaciones de las O.M. 8.5.89 (BOE 118-18.5.89) y O.M. (BOE 242-9.10.89).
-6.1 y 2-IC Instrucción de Carreteras, Norma 6.1 y 2-IC: Secciones de Firmes.

B20250A1788 30/10/2025
FECHA DATA
VISADO BISATUA
BIZKAIA

CONDICIONES QUE DEBEN CUMPLIR LAS UNIDADES DE OBRA

Subbases o bases de zahorra natural o artificial para pavimentos.
Se consideran incluidas en esta partida las operaciones siguientes:
-Preparación y comprobación de la superficie de asiento.
-Aportación de material.
-Extensión, humectación (si es necesaria), y compactación de cada tongada.
-Alisado de la superficie de la última tongada.
LacapatendrálapendienteespecificadaenlaD.T.oensudefectolaqueespecifiquelaD.F.
La superficie de la capa quedará plana y a nivel, con las rasantes previstas en la D.T.
Sealcanzará,comomínimo,elgradodecompactaciónprevistosegúnlanormaNLT-108/72 (Ensayo Proctor Modificado).
Tolerancias de ejecución:
-Replanteo de rasantes: + 0
- 1/5 del espesor teórico

U03CZ ZAHORRA ARTIFICIAL

CONTROL Y CRITERIOS DE ACEPTACION Y RECHAZO

m(3)de volumen realmente ejecutado, medido de acuerdo con las secciones-tipo señaladas en la D.T.
El abono de los trabajos de preparación de la superficie de asiento corresponde a la unidad de obra de la capa subyacente.
No serán de abono las creces laterales, ni las consecuentes de la aplicación de la compensación de la merma de espesores de capas subyacentes.

EJECUCIÓN DE LAS OBRAS

La capa no se extenderá hasta que se haya comprobado que la superficie sobre la que debe asentarse tiene las condiciones previstas, con las tolerancias establecidas. Si en esta superficie hay defectos o irregularidades que excedan de las tolerables, se corregirán antes de la ejecución de la partida de obra.
No se extenderán ninguna tongada mientras no se hay comprobado el grado de compactación de la precedente.
La humedad óptima de compactación, deducida del ensayo "Proctor modificado", según la norma NLT-108/72, se ajustará a la composición y forma de actuación del equipo de compactación.
Zahorra artificial:
-La preparación de zahorra se hará en central y no "in situ". La adición del agua de compactación también se hará en central excepto cuando la D.F. autorice lo contrario.
Zahorra natural:
-Antes de extender una tongada se puede homogeneizar y humedecer, si se considera necesario.
-El material se puede utilizar siempre que las condiciones climatológicas no hayan producido alteraciones en su humedad de tal manera que se supere en más del 2 % la humedad óptima.
-La extensión se realizará con cuidado, evitando segregaciones y contaminaciones, en tongadas de espesor comprendido entre 10 y 30 cm
-Todas las aportaciones de agua se harán antes de la compactación. Después, la única humectación admisible es la de la preparación para colocar la capa siguiente.
La compactación se efectuará longitudinalmente, empezando por los cantos exteriores y progresando hacia el centro para solaparse cada recorrido en un ancho no inferior a 1/3 del ancho del elemento compactador.
Las zonas que, por su reducida extensión, su pendiente o su proximidad a obras de paso o desagüe, muros o estructuras, no permitan la utilización del equipo habitual, se compactarán con los medios adecuados al caso para conseguir la densidad prevista.
No se autoriza el paso de vehículos y maquinaria hasta que la capa no se haya consolidado definitivamente.
Los defectos que se deriven de éste incumplimiento serán reparados por el contratista según las indicaciones de la D.F.
Las irregularidades que excedan de las tolerancias especificadas en el aparato anterior serán corregidas por el constructor. Será necesario escarificar en una profundidad mínima de 15 cm, añadiendo o retirando el material necesario volviendo a compactar y alisar.

NORMATIVA

-(*) PG 4/88 Pliego de Prescripciones Técnicas Generales para Obras de Carreteras y Puentes. Con las rectificaciones de las O.M. 8.5.89 (BOE 118-18.5.89) y O.M. (BOE 242-9.10.89).
-6.1 y 2-IC Instrucción de Carreteras, Norma 6.1 y 2-IC: Secciones de Firmes.

CONDICIONES QUE DEBEN CUMPLIR LAS UNIDADES DE OBRA

Subbases o bases de zahorra natural o artificial para pavimentos.
Se consideran incluidas en esta partida las operaciones siguientes:
-Preparación y comprobación de la superficie de asiento.
-Aportación de material.
-Extensión, humectación (si es necesaria), y compactación de cada tongada.
-Alisado de la superficie de la última tongada.
LacapatendrálapendienteespecificadaenlaD.T.oensudefectolaqueespecifiquelaD.F.
La superficie de la capa quedará plana y a nivel, con las rasantes previstas en la D.T.
Sealcanzará,comomínimo,elgradodecompactaciónprevistosegúnlanormaNLT-108/72 (Ensayo Proctor Modificado).
Tolerancias de ejecución:
-Replanteo de rasantes: + 0
- 1/5 del espesor teórico

U03E SUELOS ESTABILIZADOS

CONTROL Y CRITERIOS DE ACEPTACION Y RECHAZO

m(3) de volumen medido según las especificaciones de la D.T.
Este criterio no incluye la preparación de la superficie existente.
No es de abono en esta unidad de obra el riego de curado.
No se incluyen en este criterio las reparaciones de irregularidades superiores a las tolerables.
Estabilización con cemento:
No se abonará en esta partida el árido de cobertura para dar apertura al tráfico.

EJECUCION DE LAS OBRAS

Se podrá trabajar normalmente con lluvias ligeras.
Estabilización con cal:
Se suspenderán los trabajos cuando la temperatura a la sombra sea < = 2 C.
Si la humedad del suelo es > 2% del peso seco del suelo, de la establecida, se suspenderán los trabajos.
Estabilización con cemento:
Se suspenderán los trabajos cuando la temperatura a la sombra sea inferior a 5 C o cuando puedan darse heladas.
El suelo a estabilizar se disgregará previamente hasta una eficacia mínima del 100% en el cedazo UNE 25 mm, y del 80% en el cedazo UNE 5 m. Se entiende como eficacia la disgregación la relación entre el tamizaje en la obra del material húmedo y el tamizaje en laboratorio de este mismo material desecado y desmenuzado.
No se distribuirá el aditivo mientras haya concentraciones superficiales de humedad.
Las operaciones de distribución del aditivo en polvo se suspenderán en caso de viento fuerte.
El aditivo se distribuirá uniformemente con la dosificación establecida aprobada por la D.F.
Estabilización con cal:
La cal puede añadirse en seco o en lechada.
Si se aplica la cal en lechada se hará por pasadas sucesivas, cada una de las cuales se mezclará con el terreno antes de la siguiente pasada.
Si la mezcla se hace en dos etapas, en cada una se aplicará la mitad de la dosificación total.
El aditivo extendido que se haya desplazado se sustituirá antes de la mezcla.
Antes de ocho horas desde la aplicación del aditivo en un punto cualquiera, se mezclará el aditivo con el suelo.
Estabilización con cemento:
El aditivo extendido que se haya desplazado se sustituirá antes de la mezcla.
Antes de una hora desde la aplicación del aditivo en un punto cualquiera, se mezclará el aditivo con el suelo.
El agua se añadirá uniformemente y se evitará que se acumule en las roderas que deje el equipo de humectación.
Los tanques regadores no se detendrán mientras riegan, para evitar la formación de zonas con exceso de humedad.
La mezcla del aditivo y la tierra se continuará hasta conseguir un color uniforme y la ausencia de grumos en el aditivo.
Estabilización con cal:
La disgregación de la mezcla conseguirá grumos < 20 m. Si esto no se puede cumplir, se realizará la mezcla en dos etapas, dejando curar la mezcla entre ambas operaciones entre 24 y 48 horas, manteniendo la humedad adecuada. En ésta caso, el suelo se apisonará ligeramente, después de la mezcla inicial, si existe riesgo de lluvias.
En un punto cualquiera la mezcla no puede estar más de cinco días sin proceder a su comparación y acabado, contados desde el final de la última mezcla.
Al comenzar a compactar, la humedad del suelo no diferirá de la fijado por la fórmula de trabajo en más de un 2% del peso de la mezcla.
Estabilización con cemento:
En un punto cualquiera la mezcla no puede estar más de medio hora sin proceder a su compactación y acabado, contados desde el final de la última mezcla.
Al comenzar a compactar, la humedad del suelo no diferirá de la fijada por la fórmula de trabajo en más de un 2% del peso de la mezcla.
La humedad fijada en la fórmula de trabajo se conseguirá antes de 2 horas desde la aplicación del cemento.
En el momento de iniciar la compactación, la mezcla estará suelta en todo su espesor.
El apisonado se hará longitudinalmente, empezando por el lado más bajo y avanzando hacia el punto más alto.
Si al compactar se producen fenómenos de inestabilidad o arrollamiento, se reducirá la humedad de la mezcla.
Estabilización con cemento:
Los equipos del apisonado serán los necesarios para conseguir que la compactación se acabe antes de la 4 horas siguientes de la incorporación del cemento al suelo. Este tiempo se reducirá a 3 horas si la temperatura es superior a los 30 C.
El acabado concluirá antes de 2 horas desde el comienzo del apisonado.
Las zonas que no se pueden compactar con el equipo utilizado para el resto de la capa, se compactarán con los medios adecuados hasta conseguir una densidad igual a la del resto de la capa.
Una vez compactada la tongada no se permite el recrecido de la misma.
Dentro del plazo máximo de ejecución, podrá hacerse la alisada con motoniveladora.
Las juntas de trabajo se dispondrá de forma que su canto sea vertical, cortando previamente la capa acabada.
Estabilización con cemento:
Se dispondrán juntas transversales cuando el proceso constructivo se interrumpa más de 3 horas.
Si se trabaja por fracciones del ancho total, se dispondrá juntas longitudinales si se produce una demora superior a 1 hora entre las operaciones en franjas contiguas.
El recorte y recompactación de una zona alterada sólo se hará si se está dentro del plazo máximo fijado para la puesta en obra. Si se rebasa éste plazo, se reconstruirá totalmente la zona afectada, de acuerdo con las instrucciones de la D.F.
La mezcla se mantendrá húmeda, como mínimo, durante 7 días siguientes a su acabado. Se dispondrá un riego de curado a partir de las 24 h del final de las operaciones de acabado.
Se prohibirá cualquier tipo de tráfico durante los 3 días siguientes a su acabado, vehículos pesados durante los 7 días a no ser que la D.F. lo autorice expresamente estableciendo previamente una protección del riego de curado mediante una capa de arena con dotación no superior a los 6 l/m(2), que se retirará completamente por barrido antes de ejecutar cualquier unidad de obra encima de la capa tratada.
Si durante los 7 primeros días de la fase de curado se producen heladas, la capa estabilizada se protegerá adecuadamente contra las mismas, según las instrucciones de la D.F.
Cuando sea necesario remover la capa de suelo estabilizado, se añadirá un mínimo de un medio por ciento (0,5%) de cal y se mezclará añadiendo el agua necesaria.
Entre 5 y 7 días después de hecha la estabilización se mantendrá la humedad alrededor del porcentaje fijado para la mezcla.
Se prohibirá cualquier tipo de tránsito hasta que no se hayan consolidado definitivamente las capas que se están ejecutando. Si esto no es posible, se distribuirá el tráfico de forma que no se concentren roderas en la superficie.

NORMATIVA

(*) PG 4/88 Pliego de Prescripciones Técnicas Generales para Obras de Carreteras y Puentes. Con las rectificaciones de las O.M. 8.5.89 (BOE 118-18.5.89) y O.M.28-9-89 (BOE 242-9.10.89).

CONDICIONES QUE DEBEN CUMPLIR LAS UNIDADES DE OBRA

Estabilización "in situ" de explanadas mediante la adición al terreno de cal o cemento.
Se consideran incluidas en esta partida las siguientes operaciones:

VISADO
BISATUA
BIZKAIA
COAVN
B2025AI786
30/10/2025
EXP
FECHA DATA
1320B63E9BC
CSV
Verificable en www.coavn.org/verificacion
www.coavn.org/verificacion aglaztegarra

-Preparación y comprobación de la superficie de asiento.
-Escarificación del terreno.
-Distribución del aditivo.
-Adición de agua y mezcla de suelo con el aditivo.
-Compactación de la mezcla.
-Acabado de la superficie.
-Ejecución de juntas.
-Curado de la mezcla.

El terreno a estabilizar no tendrá material vegetal. No tendrá elementos más grandes de 80 mm ni de la mitad del espesor de la tongada a compactar.
Se comprobará en todos los semiperfiles que el espesor de la capa sea, como mínimo, el teórico deducido de la sección-tipo de los planos.
LacapatendrálapendienteespecificadaenlaD.T.oensudefectolaqueespecifiquelaD.F.
La superficie de la capa quedará plana y a nivel, con las rasantes previstas en la D.T.
La superficie acabada no tendrá irregularidades ni discontinuidades.
Estabilización de explanadas con cemento:
-Indice de plasticidad del suelo a estabilizar según las normas NLT-105/72 y NLT-106/7 < 15
-Contenido ponderal de materia orgánica del suelo a estabilizar según la norma UNE 7-368 < 1%
(-Contenido ponderal de sulfatos, expresados en SO3, según la norma NLT-120/72 < 0,5%
-Resistencia a la compresión al cabo de 7 días >= 0,9 x 15 kg/cm(2)
Tolerancias de ejecución:
-Contenido de aditivo respecto al peso seco del suelo ±0,3%
-Humedad de la mezcla respecto a su peso seco ±2%
-Planeidad ±10 mm/3 m
-Niveles - 1/5 del espesor teórico
±30 mm
- Espesor medio de la capa - 10 mm
- Espesor de la capa en cualquier punto - 20 mm

U03EE SUELO-CEMENTO FABRICADO EN CENTRAL

CONTROL Y CRITERIOS DE ACEPTACION Y RECHAZO

m(3) de volumen medio según las especificaciones de la D.T.
No se incluyen en este criterio las reparaciones de irregularidades superiores a las tolerables.
No es de abono en esta unidad de obra el riego de curado.
No es de abono en esta unidad de obra de cualquier riego de sellado que se añada para dar apertura al tránsito.
El abajo de los trabajos de preparación de la superficie de asiento corresponde a la unidad de obra de la capa subyacente.

EJECUCION DE LAS OBRAS

La capa no se extenderá hasta que se haya comprobado que la superficie sobre la que debe asentarse tiene las condiciones de calidad y forma prevista, con las tolerancias establecidas. Si en esta superficie hay defectos o irregularidades que excedan de las tolerables, se corregirán antes de la ejecución de la partida de obra.
Se suspenderán los trabajos cuando la temperatura a la sombra sea inferior a 5 C o cuando puedan producirse heladas.
Se podrá trabajar normalmente con lluvias ligeras.
El agua se añadirá uniformemente y se evitará que se acumule en las roderas que deje el equipo de humectación.
Los tanques regadores no se pararán mientras rieguen, para evitar la formación de zonas con exceso de humedad.
En cualquier punto la mezcla no puede estar más de ½ hora sin proceder a su compactación y acabado; en caso contrario se removerá y mezclará de nuevo.
Al comenzar a compactar, la humedad del suelo no diferirá de la fijada por la fórmula de trabajo en más de un 2% del peso de la mezcla.
En el momento de iniciar la compactación, la mezcla estará suelta en todo su espesor.
El apisonado se hará longitudinalmente, empezando por el lado más bajo y avanzando hacia el punto más alto.
Si al compactar se producen fenómenos de inestabilidad o arrollamiento, se reducirá la humedad de la mezcla.
Los equipos de apisonado serán los necesarios para conseguir que la compactación se acabe antes de las 4 horas siguientes a la incorporación del cemento al suelo. Este tiempo se reducirá a 3 horas si la temperatura es superior a los 30 C.
El acabado concluirá antes de 2 horas desde el comienzo del apisonado.
Las zonas que no se puedan compactar con el equipo utilizado para el resto de la capa, se compactarán con los medios adecuados hasta conseguir una densidad igual a la del resto de la capa.
La recrecida en capas delgadas no se permitirán en ningún caso.
Dentro del plazo máximo de ejecución, podrá hacerse la alisada con motoniveladora.
Las juntas de trabajo se dispondrán de forma que su canto sea vertical, cortando parte de la capa acabada.
Se dispondrán juntas transversales cuando el proceso constructivo se interrumpa más de 3 horas.
Si se trabaja por fracciones del ancho total, se dispondrán juntas longitudinales si se producen una demora superior a 1 hora entre las operaciones en franjas contiguas.
El recorte y recompactación de una zona alterada sólo hará si está dentro del plazo máximo fijado para la puesta en obra. Si se rebasa éste plazo, se reconstruirá totalmente la zona afectada, de acuerdo con las instrucciones de la D.F.
La mezcla se mantendrá húmeda, como mínimo, durante los 7 días siguientes a su acabado.
Se dispondrán un riego de curado a partir de las 24 h del final de las operaciones de acabado.
Se prohibirá cualquier tipo de tráfico durante los 3 días siguientes a su acabado, y de vehículos pesados durante los 7 primeros días, a no ser que la D.F. lo autorice expresamente y estableciendo previamente a una protección del riego curado mediante una capa de arena o tierra con dotación no superior a los 6 l/m(2), que se retirará completamente por barrido antes de ejecutar cualquier unidad de obra encima de la capa tratada.
Si durante los 7 primeros días de la fase de curado se producen heladas, la capa estabilizada se protegerá adecuadamente contra las mismas, según las instrucciones de la D.F.

NORMATIVA

-(*) PG 4/88 Pliego de Prescripciones Técnicas Generales para Obras de Carreteras y Puentes. Con las rectificaciones de las O.M. 8.5.89 (BOE 118-18.5.89) y O.M.28.9.89 (BOE 242-9.10.89).
-6.1 y 2-IC Instrucción de Carreteras. Norma 6.1 y 2-IC: Secciones de Firmes.

CONDICIONES QUE DEBEN CUMPLIR LAS UNIDADES DE OBRA

Formación de base o subbase para pavimento, con tierra-cemento elaborada en obra en planta.
Se consideran incluidas en esta partida las siguientes operaciones:
-Preparación y comprobación de la superficie de asiento.
-Fabricación de la mezcla en planta situada en la obra.
-Transporte de la mezcla.
-Extendido de la mezcla
-Compactación de la mezcla.
-Acabado de la superficie.
-Ejecución de juntas.
-Curado de la mezcla.

Se comprobará en todos los semiperfiles que el espesor de la capa sea, como mínimo, el teórico deducido de la sección-tipo de los planos.
LacapatendrálapendienteespecificadaenlaD.T.oensudefectolaqueespecifiquelaD.F.
La superficie de la capa quedará plana y a nivel, con las rasantes prevista en la D.T.
La superficie acabada no tendrá irregularidades ni discontinuidades.
Se alcanzarán, como mínimo, el grado de compactación previsto según la norma NTL-108/72 (ensayo Proctor Modificado).
-Resistencia a la compresión al cabo de 7 días: >= 0,9 x 25 kg/cm(2)
Tolerancias de ejecución:
-Niveles: - 1/5 del espesor teórico
±30 mm
-Planeidad: ±10 mm/3 m
-Espesor medio de la capa: - 10 mm
-Espesor de la capa en cualquier punto: - 20 mm

U03GC GRAVA-CEMENTO

CONTROL Y CRITERIOS DE ACEPTACION Y RECHAZO

m(3)de volumen realmente ejecutado, medido de acuerdo con las secciones-tipo señaladas en la D.T.
No se incluyen en este criterio las reparaciones de irregularidades superiores a las tolerables.
No es de abono en esta unidad de obra el riego de curado.
No es de abono en esta unidad de obra cualquier riego de sellado que se añada para dar apertura al tránsito.
El abono de los trabajos de preparación de la superficie de asiento corresponde a la unidad de obra de la capa subyacente.

EJECUCION DE LAS OBRAS

La capa no se extenderá hasta que se haya comprobado que la superficie sobre la que debe asentarse tiene las condiciones de calidad y forma prevista, con las tolerancias establecida. Si en esta superficie hay defectos o irregularidades que excedan de las tolerables, se corregirán antes de la ejecución de la partida de obra.
Una vez comprobada la capa de asiento y antes de la extensión, hay que regar la superficie sin anegarla.
Se suspenderán los trabajos cuando la temperatura a la sombra sea inferior a 5 C o cuando puedan darse heladas.
Se podrá trabajar normalmente con lluvia ligeras.
El vertido y extensión se realizarán con cuidado, evitando segregaciones y contaminaciones.
El espesor de la tongada antes de compactar será tal que después del apisonado se obtenga el espesor previsto en la D.T., con las tolerancias establecida.
No se colocarán franjas contiguas con más de una hora de diferencia entre los momentos de sus respectivas extensiones, excepto en el caso en que la D.F. permita la ejecución de la junta de construcción longitudinal.
La capa se compactará en una sola tongada, disponiendo el equipo necesario para conseguir la densidad prescrita en el aparato anterior.
El apisonado se hará longitudinalmente, empezando por el lado más bajo y avanzando hacia el punto más alto.
En cualquier sección transversal, la compactación se finalizará antes de las 3 horas, desde que se formó la mezcla.
Una vez acabada la compactación, no se permite el recrecido, pero si la alisada y la recompactación cuando haya zonas que superen la superficie teórica. Si fuera necesario el recrecido, la D.F. puede optar por incrementar el espesor de la capa superior o bien reconstruir la zona afectada.
En ningún caso se permite el recrecido el espesor en capas delgadas una vez finalizado el compactado.
Cuando el proceso constructivo se detenga por más de 2 horas, es necesario disponer junta transversal.
La reparación de zonas que superen las tolerancias se hará dentro del plazo máximo fijado para la trabajabilidad de la mezcla, si este plazo es superado, se reconstruirá la zona.
Una vez acabada la capa de grava-cemento se aplicará un riego de curado siguiendo las prescripciones generales establecidas para estas aplicaciones. Esta operación se hará en un plazo máximo de 12 h desde la finalización del apisonado.
No se permite la circulación de vehículos pesados sobre la capa durante un mínimo de tres días.

NORMATIVA

-(*) PG 4/88 Pliego de Prescripciones Técnicas Generales para Obras de Carreteras y Puentes. Con las rectificaciones de las O.M. 8.5.89 (BOE 118-18.5.89) y O.M. (BOE 242-9.10.89).
-6.1 y 2-IC Instrucción de Carreteras, Norma 6.1 y 2-IC: Secciones de Firmes.

CONDICIONES QUE DEBEN CUMPLIR LAS UNIDADES DE OBRA

Formación de subbases o bases para sablón.
Se consideran incluidas en esta partida las operaciones siguientes:
-Preparación y comprobación de la superficie de asiento.
-Extensión de la mezcla.
-Compactación con humectación.
Se comprobará en todos los semiperfiles que el espesor de la capa sea, como mínimo, el teórico deducido de la sección-tipo de los planos.
La capa tendrá la pendiente especificada en la D.T. o en su defecto la que especifique la D.F.
La superficie de la capa quedará plana y a nivel, con las rasantes previstas en la D.T.
No se dispondrán juntas de dilatación ni de contracción.
Las juntas de trabajo se dispondrán de manera que su superficie quede vertical, recortando parte de la zona acabada.

VISADO
BISATUA
COAVN COLEGIO OFICIAL DE APAREJADORES Y ARQUITECTOS TÉCNICOS VASCO-NAVARROS
EUSKAL ERRIKI ARKITEKTO TEKNIKO ELKARGO OFIZIALA
BIZKAIA
B2025A1788
30/10/2025
EXP
FECHA DATA
CSV
1320B6381BC
Verifique en www.coavn.org/verificacion e introduzca el código
www.coavn.org/verificacion aglaztgarra

Se alcanzará, como mínimo, el grado de compactación previsto según la norma NTL-108/72 (ensayo Proctor Modificado).
Tolerancias a ejecución:
-Replanteo de rasantes: + 0
- 1/5 del espesor teórico
-Planeidad: ±10 mm/3 m

U03GE GRAVA-EMULSIÓN

CONTROL Y CRITERIOS DE ACEPTACION Y RECHAZO
m(3)de volumen realmente ejecutado, medido de acuerdo con las secciones-tipo señaladas en la D.T.
No se incluyen en este criterio las reparaciones de irregularidades superiores a las tolerables.
No es abono en esta unidad de obra cualquier riego de sellado que se añada para dar apertura al tránsito.
El abono de los trabajos de preparación de la superficie de asiento corresponde a la unidad de obra de la capa subyacente.
EJECUCION DE LAS OBRAS
La capa no se extenderá hasta que se haya comprobado que la superficie sobre la que debe asentarse tiene las condiciones de calidad y forma previstas, con las tolerancias establecida. Si en esta superficie hay defectos o irregularidades que excedan de las tolerables, se corregirán antes de la ejecución de la partida de obra.
La ejecución se hará con temperaturas superiores a los 5 C cuando la rotura de la emulsión sea lenta, o a los 2 C cuando ésta sea media, y cuando no se prevean heladas.
El vertido y extensión se realizarán con cuidado, evitando segregaciones y contaminaciones.
Si la grava emulsión, al llegar a la obra, contiene una proporción de líquidos superior a la óptimo de compactación, una vez extendida y antes de compactarla, se dejará orear hasta que alcance su humedad óptima.
El espesor de la tongada antes de compactar será tal que después del apisonado se obtenga el espesor previsto en la D.T., con las tolerancias establecida.
La motoniveladora llevará placas laterales y trabajará a hoja entera con dirección casi perpendicular al eje de la carretera para evitar la segregación.
La compactación se efectuará en tongadas que aseguren, con los medios de compactación de que se dispongan, una densidad uniforme en todo el espesor. Cada tongada se extenderá después de haber compactado y curado la subyacente.
En los lugares inaccesibles por los equipos de compactación, ésta se efectuará con apisonadoras manuales adecuadas al caso.
Se dispondrán juntas de trabaja transversales entre tramos ejecutados en jornadas sucesivas.
Si se trabaja por franjas del ancho total, se dispondrán juntas longitudinales cuando transcurra más de una jornada entre ejecuciones de franjas consecutivas.
Caso de construir por tongadas, se solaparán las juntas de las tongadas sucesivas.
Los medios de compactación serán probados sobre su eficacia en un tramo de prueba de dimensiones mínimas 15 x 3 m.
NORMATIVA
-(*) PG 4/88 Pliego de Prescripciones Técnicas Generales para Obras de Carreteras y Puentes. Con las rectificaciones de las O.M. 8.5.89 (BOE 118-18.5.89) y O.M. (BOE 242-9.10.89).
-6.1 y 2-IC Instrucción de Carreteras, Norma 6.1 y 2-IC: Secciones de Firmes.
CONDICIONES QUE DEBEN CUMPLIR LAS UNIDADES DE OBRA
Formación de subbases o bases para sablón.
Se consideran incluidas en esta partida las operaciones siguientes:
-Preparación y comprobación de la superficie de asiento.
-Extensión de la mezcla.
-Compactación.
Se comprobará en todos los semiperfiles que el espesor de la capa sea, como mínimo, el teórico deducido de la sección-tipo de los planos.
La capa tendrá la pendiente especificada en la D.T. o en su defecto la que especifique la D.F.
La superficie de la capa quedará plana y a nivel, con las rasantes previstas en la D.T.
Las juntas de trabajo se dispondrán de manera que su superficie quede vertical, recortando parte de la zona acabada.
Se alcanzará, como mínimo, el grado de compactación previsto según la norma NTL-108/72 (ensayo Proctor Modificado).
Tolerancias a ejecución:
-Replanteo de rasantes: 0
- 1/5 del espesor teórico
-Planeidad: ±10 mm/3 m

U03T TRATAMIENTOS SUPERFICIALES

CONTROL Y CRITERIOS DE ACEPTACION Y RECHAZO
m(2) de superficie medida según las especificaciones de la D.T.
Este criterio incluye la preparación de la superficie que recibirá el tratamiento superficial.
EJECUCION DE LAS OBRAS
Se suspenderán los trabajos cuando la temperatura sea inferior a 10 C o con lluvia.
Ligante de alquitrán o betún asfáltico.
No se harán riegos con gravillas sobre superficies mojadas.
Se comprobará la regularidad superficial y el estado de la superficie sobre la que se efectuará el tratamiento superficial.
La superficie sobre la que se aplica el ligante hidrocarbono estará exenta en polvo, suciedad, barro, seco, materia suelta o que pueda ser perjudicial. La limpieza se hará con agua a presión o con un barrido enérgico.
Se protegerán los elementos constructivos o accesorios para evitar que se manchen con ligante.
La aplicación del ligante hidrocarbono se hará de manera uniforme y se evitará la duplicación de la dotación en las juntas transversales de trabajo colocando tiras de papel u otro material bajo los difusores.
El extendido del árido se hará de manera uniforme y de manera que se evite el contacto de las ruedas del equipo de extendido con el ligante sin cubrir.
En el caso que la D.F. lo considere oportuno, se hará un apisonado auxiliar inmediatamente después del extendido del primer árido.
El apisonado del árido se ejecutará longitudinalmente empezando por el borde inferior, progresando hacia el centro y solapándose cada pasada con el anterior.
El apisonado con compactadores se completará con el trabajo manual necesario para la corrección de todos los defectos e irregularidades que se pueden presentar.
El apisonado del árido acabará antes de 20 minutos, cuando el ligante sea alquitrán o betún asfáltico, o 30 minutos, cuando el ligante sea betún asfáltico fluidificante o emulsión bituminosa; desde el comienzo de su extendido.
Una vez apisonado el árido y cuando el ligante alcance una cohesión suficiente, a juicio de la D.F. para resistir la acción de la circulación normal de vehículos, se eliminarán todo exceso de árido que quede suelto sobre la superficie antes de permitir la circulación.
Se evitará la circulación sobre un tratamiento superficial como mínimo durante las 24 h. siguientes a su terminación. Si esto no es factible, se eliminará la velocidad a 40 Km/h y se avisará del peligro que representa la proyección del árido.
En los 15 días siguientes a la apertura a la circulación, y a excepción de que la D.F. ordene lo contrario, se hará un barrido definitivo del árido no adherido.
Cuando la superficie a tratar sea superior a 70.000 m(2)se hará un tramo de prueba previamente al tratamiento superficial.
La D.F. podrá aceptar el tramo de prueba como parte integrante de la obra.
NORMATIVA
-(*) PG 4/88 Pliego de Prescripciones Técnicas Generales para Obras de Carreteras y Puentes. Con las rectificaciones de las O.M. 8.5.89 (BOE 118-18.5.89) y O.M. (BOE 242-9.10.89).
CONDICIONES QUE DEBEN CUMPLIR LAS UNIDADES DE OBRA
Capa de rodadura para pavimentos por medio de riegos de los siguientes tipos:
-Riego monocapa simple.
-Riego monocapa doble.
Se consideran incluidas dentro de esta unidad de obra las operaciones siguientes:
Riego monocapa simple:
-Preparación y comprobación de la superficie de asiento.
-Aplicación del ligante hidrocarbono.
-Extendido del árido.
-Apisonado del árido.
-Eliminación del árido no adherido.
Riego monocapa doble:
-Preparación y comprobación de la superficie de asiento.
-Aplicación del ligante hidrocarbono.
-Primera extensión del árido.
-Primera apisonado del árido, cuando la D.F. lo ordene.
-Segunda extensión del árido.
-Apisonado extensión del árido.
-Eliminación del árido no adherido.
Estará exento de defectos localizados como exudaciones de ligante y desprendimientos de árido.
Tendrá una textura uniforme, que proporciones un coeficiente de resistencia al deslizamiento no inferior a 0,65, según la norma NLT-175/73.

U03VC MEZCLAS BITUMINOSAS EN CALIENTE

CONTROL Y CRITERIOS DE ACEPTACION Y RECHAZO
t medida según las especificaciones de la D.T.
Noseincluyenenestecriteriolasreparacionesdeirregularidadessuperioresalatolerable
No es abono en esta unidad de obra cualquier riego sellado que se añada para dar apertura al tránsito.
No es abono en esta unidad de obra el riego de imprimación o adherencia.
El abono de los trabajos de preparación de la superficie de asiento corresponde a la unidad de obra de la capa subyacente.
EJECUCION DE LAS OBRAS
La capa no se extenderá hasta que se haya comprobado que la superficie sobre la que debe asentarse tiene las condiciones de calidad y forma previstas, con las tolerancias establecida. Si en esta superficie hay defectos o irregularidades que excedan de las tolerables, se corregirán antes de la ejecución de la partida de obra.
Si la superficie es granular o tratada con conglomerantes hidráulicos, sin pavimento hidrocarbono, se hará un riego de imprimación, que cumplirá las prescripciones de su pliego de condiciones.
Se suspenderán los trabajos cuando la temperatura sea inferior a 5 C en caso de lluvia.
Se aplicará una capa uniforme y fina de lindante de adherencia de unión con la mezcla.
No puede tener restos fluidificantes o agua en la superficie.
El riego estará curado y conservará toda la capacidad de unión con la mezcla. No puede tener restos de fluidificantes o agua en la superficie.
La extensión de la mezcla se hará mecánicamente empezando por el borde inferior de la capa y con la mayor continuidad posible.
La extendedora estará equipada con dispositivo automático de nivelación.
En las vías sin mantenimiento de la circulación, con superficies a extender superiores a 70.000 m(2), se extenderá la capa en toda su anchura, trabajando si fuera necesario con dos o más extendedoras ligeramente desfasada, evitando juntas longitudinales.
La mezcla se colocará en franjas sucesivas mientras el borde de la franja contigua todavía caliente y en condiciones de ser compactada.
La temperatura de la mezcla en el momento de su extendido no será inferior a la de la fórmula de trabajo.
En caso de alimentación intermitente, se comprobará que la temperatura de la mezcla que quede sin extender, en la tolva de la extendedora y debajo de ésta, no sea inferior a la de la fórmula de trabajo.
La compactación empezará a la temperatura más alta posible que pueda soportar la carga.
Se utilizará un rodillo vibratorio autopropulsado y de forma continua. Las posibles irregularidades, se corregirán manualmente
Si el extendido de la mezcla se hace por franjas, al compactar una de estas se ampliará la zona de apisonados para que se incluya, como mínimo, 15 cm de la anterior.
Los rodillos llevarán su rueda motriz del lado más próximo a la extendedora; sus cambios de dirección se hará sobre la mezcla compactada, y sus cambios de sentido se harán con suavidad. Se cuidará que los elementos de compactación estén limpios y, si es preciso, húmedos.
Se procurará que las juntas transversales de capas sobrepuestas queden a un mínimo de 5 m una de la otras, y que las longitudinales queden a un mínimo de 15 cm una de la otra.
Las juntas serán verticales y tendrán una capa uniforme y fina de riego de adherencia.
La nueva mezcla se extenderá contra la junta, se apisonará y alisará con elementos adecuados y calientes, antes de permitir el paso del equipo de apisonado. Las juntas

B2025A1788
EXP
30/10/2025
FECHA DATA
CSV
VISADO
BISATUA
COLEGIO OFICIAL DE ARQUITECTOS VASCO-NAVARRO
EUSKAL HERRIKO ARKITEKTO OHIKO ELKARGO OFIZIALA
BIZKAIA
Verificable en www.coavn.org/verificacion
www.coavn.org/verificacion

transversales de las capas de rodadura se apisonarán transversalmente, disponiendo los apoyos necesarios para el rodillo.
Las juntas tendrán la misma textura, densidad y acabado que el resto de la capa.
Las irregularidades que excedan de la tolerancias especificadas y las zonas que retengan agua sobre la superficie, se corregirán según las instrucciones de la D.F.
No se autorizará el paso de vehículos y maquinaria hasta que la mezcla no éste apisonada, a la temperatura ambiente y con la densidad adecuada.

NORMATIVA

-(*) PG 4/88 Pliego de Prescripciones Técnicas Generales para Obras de Carreteras y Puentes. Con las rectificaciones de las O.M. 8.5.89 (BOE 118-18.5.89) y O.M. (BOE 242-9.10.89).
-6.1 y 2-IC Instrucción de Carreteras, Norma 6.1 y 2-IC: Secciones de Firmes.

CONDICIONES QUE DEBEN CUMPLIR LAS UNIDADES DE OBRA

Formación de bases para pavimento, con mezcla bituminosa colocada en obra a temperatura superior a la del ambiente.
Se consideran incluidas en esta partida las operaciones siguientes:
-Preparación y comprobación de la superficie de asiento.
-Extensión de la mezcla.
Se comprobará en todos los semiperfiles que el espesor de la capa sea, como mínimo, el teórico deducido de la sección-tipo de los planos.
La superficie acabada quedará lisa, con una textura uniforme y sin segregaciones.
La capa tendrá la pendiente especificada en la D.T. o en su defecto la que especifique la D.F.
La superficie de la capa quedará plana y a nivel, con las rasantes previstas en la D.T.
Tendrá el menor número de juntas longitudinales posibles. Estas tendrán la misma textura, densidad y acabado que el resto de la capa.
Se alcanzará, como mínimo, el grado de compactación previsto según la norma NLT-159 (ensayo Marshall).
Tolerancias a ejecución:

-Nivel de las capas:	±15 mm
-Planeidad de las capas:	±8 mm/3 m
-Regularidad superficial de las capas:	<= 10 dm/2 hm
-Espesor de cada capa:	>= 80% del espesor teórico
-Espesor del conjunto:	>= 90% del espesor teórico

U03VF MEZCLAS BITUMINOSAS EN FRÍO

CONTROL Y CRITERIOS DE ACEPTACION Y RECHAZO

t medida según las especificaciones de la D.T.

No se incluyen en este criterio las reparaciones de irregularidades superiores a la tolerable.
No es abono en esta unidad de obra cualquier riego sellado que se añada para dar apertura al tránsito.
No es abono en esta unidad de obra el riego de imprimación o adherencia.
El abono de los trabajos de preparación de la superficie de asiento corresponde a la unidad de obra de la capa subyacente.

EJECUCION DE LAS OBRAS

La capa no se extenderá hasta que se haya comprobado que la superficie sobre la que debe asentarse tiene las condiciones de calidad y forma previstas, con las tolerancias establecida. Si en esta superficie hay defectos o irregularidades que excedan de las tolerables, se corregirán antes de la ejecución de la partida de obra.
Si la superficie es granular o tratada con conglomerantes hidráulicos, sin pavimento hidrocarbono, se hará un riego de imprimación, que cumplirá las prescripciones de su pliego de condiciones.
Se suspenderán los trabajos cuando la temperatura sea inferior a 5 C en caso de lluvia.
Se aplicará una capa uniforme y fina de lindante de adherencia de unión con la mezcla. No puede tener restos fluidificantes o agua en la superficie.
El riego estará curado y conservará toda la capacidad de unión con la mezcla. No puede tener resto de fluidificantes o agua en la superficie.
La extensión de la mezcla se hará mecánicamente empezando por el borde inferior de la capa y con la mayor continuidad posible.
La extendedora estará equipada con dispositivo automático de nivelación.
En las vías sin mantenimiento de la circulación, con superficies a extender superiores a 70.000 m(2), se extenderá la capa en toda su anchura, trabajando si fuera necesario con dos o más extendedoras ligeramente desfasada, evitando juntas longitudinales.
La mezcla se colocará en franjas sucesivas mientras el borde de la franja contigua esté todavía caliente y en condiciones de ser compactada.
Si el extendido de la mezcla se hace por franjas, al compactar una de estas se ampliará la zona de apisonados para que se incluya, como mínimo, 15 cm de la anterior.
Los rodillos llevarán su rueda motriz del lado más próximo a la extendedora; sus cambios de dirección se hará sobre la mezcla compactada, y sus cambios de sentido se harán con suavidad. Se cuidará que los elementos de compactación estén limpios y, si es preciso, húmedos.
Se procurará que las juntas transversales de capas sobrepuestas queden a un mínimo de 5 m una de la otras, y que las longitudinales queden a un mínimo de 15 cm una de la otra.
Las juntas serán verticales y tendrán una capa uniforme y fina de riego de adherencia.
La nueva mezcla se extenderá contra la junta, se apisonará y alisará con elementos adecuados y calientes, antes de permitir el paso del equipo de apisonado. Las juntas transversales de las capas de rodadura se apisonarán transversalmente, disponiendo los apoyos necesarios para el rodillo.
Las juntas tendrán la misma textura, densidad y acabado que el resto de la capa.
Las irregularidades que excedan de la tolerancias especificadas y las zonas que retengan agua sobre la superficie, se corregirán según las instrucciones de la D.F.
No se autorizará el paso de vehículos y maquinaria hasta que la mezcla no éste apisonada, a la temperatura ambiente y con la densidad adecuada.

NORMATIVA

-(*) PG 4/88 Pliego de Prescripciones Técnicas Generales para Obras de Carreteras y Puentes. Con las rectificaciones de las O.M. 8.5.89 (BOE 118-18.5.89) y O.M. (BOE 242-9.10.89).
-6.1 y 2-IC Instrucción de Carreteras, Norma 6.1 y 2-IC: Secciones de Firmes.

CONDICIONES QUE DEBEN CUMPLIR LAS UNIDADES DE OBRA

Formación de bases para pavimento, con mezcla bituminosa colocada en obra a temperatura superior a la del ambiente.
Se consideran incluidas en esta partida las operaciones siguientes:
-Preparación y comprobación de la superficie de asiento.
-Extensión de la mezcla.
La superficie acabada quedará lisa, con una textura uniforme y sin segregaciones.
LacapatendrálapendienteespecificadaenlaD.T.oensudefectolaqueespecifiquelaD.F.
Tendrá el menor número de juntas longitudinales posibles. Estas tendrán la misma textura, densidad y acabado que el resto de la capa.
Tolerancias a ejecución:

-Nivel de las capas:	±15 mm
-Planeidad de las capas:	±8 mm/3 m
-Regularidad superficial de las capas:	<= 10 dm/2 hm
-Espesor de cada capa:	>= 80% del espesor teórico
-Espesor del conjunto:	>= 90% del espesor teórico

U03W HORMIGONES DE AFIRMADO

CONTROL Y CRITERIOS DE ACEPTACION Y RECHAZO

m(3) de volumen medido según las especificaciones del proyecto.

EJECUCION DE LAS OBRAS

El hormigonado se realizará a temperatura ambiente entre 5 C y 40 C.
Se suspenderán los trabajos cuando la lluvia pueda producir el lavado de hormigón fresco.
Se vibrará hasta conseguir una masa compacta y sin que se produzcan segregaciones.
Durante el fraguado y hasta conseguir el 70% de la resistencia prevista, se mantendrá húmeda la superficie del hormigón con los medios necesarios en función del tipo de cemento utilizado y las condiciones climatológicas del lugar.
Este proceso será como mínimo de:
-15 días en tiempo caluroso y seco.
-7 días en tiempo húmedo.
La capa no debe pisarse durante las 24 h siguientes a su formación.

NORMATIVA

-Normativa vigente de Hormigón para el Proyecto y la Ejecución de Obras de Hormigón en Masa o Armado.

CONDICIONES QUE DEBEN CUMPLIR LAS UNIDADES DE OBRA

Formación de subbase o base para pavimento, con hormigón extendido y vibrado manual o mecánicamente.
Se considera extendido y vibración manual la colocación del hormigón con regla vibratoria, y extendido y vibración mecánica la colocación del hormigón con extendedora.
Regla vibratoria:
Se consideran incluidas dentro de esta partida las siguientes operaciones:
-Preparación y comprobación de la superficie de asiento.
-Montaje de encofrados.
-Colocación del hormigón.
-Ejecución de juntas de hormigonado.
-Protección del hormigón fresco y curado.
-Desmontaje de los encofrados.
Extendedora:
Se considera incluidas dentro de esta partida las siguientes operaciones:
-Preparación comprobación de la superficie de asiento.
-Colocación de elementos de guiado de las máquinas.
-Colocación del hormigón.
-Ejecución de juntas de hormigonado.
-Protección del hormigón fresco y curado.
La superficie acabada estará maestreada.
No presentará grietas ni discontinuidades.
Formará una superficie plana con una textura uniforme y se ajustará a las alineaciones y rasantes previstas.
Tendrá realizadas juntas transversales de retracción cada 25 cm(2). Las juntas serán de una profundidad >= 1/3 del espesor de la base y de 3 mm de ancho.
Tendrá realizadas juntas de dilatación a distancias o superiores a 25 m, serán de 2 cm de ancho y estarán llenas de poliestireno expandido.
Las juntas de hormigonado serán de todo el espesor y coincidirán con las juntas de retracción.
Resistencia características estimada del hormigón (Fest) al cabo de 28 días >= 0,9 x Fck
Tolerancias de ejecución:

-Espesor:	15 mm
-Nivel:	±10 mm
-Planeidad:	±5 mm/3 m

U03WC HORMIGÓN COMPACTADO

CONTROL Y CRITERIOS DE ACEPTACION Y RECHAZO

m(3) de volumen medio según las especificaciones de la D.T.

No se incluyen en este criterio las reparaciones de irregularidades superiores a las tolerables.
No es de abono en esta unidad de obra el riego de curado.
No es de abono en esta unidad de obra de cualquier riego de sellado que se añada para dar apertura al tránsito.
El abono de los trabajos de preparación de la superficie de asiento corresponde a la unidad de obra de la capa subyacente.

EJECUCION DE LAS OBRAS

La capa no se extenderá hasta que se haya comprobado que la superficie sobre la que debe asentarse tiene las condiciones de calidad y forma prevista, con las tolerancias establecidas. Si en esta superficie hay defectos o irregularidades que excedan de las tolerables, se corregirán antes de la ejecución de la partida de obra.
En caso de lluvia o previsión de heladas, se suspenderán la ejecución.
Se asegurará un plazo mínimo de trabajabilidad del hormigón de:
-5 horas, si se extiende por ancho completo, a la temperatura prevista en el momento de la ejecución.
-7 horas, si se extiende por franjas, a la temperatura prevista en el momento de la ejecución.
El vertido y extensión se realizarán con cuidado, evitando segregaciones y contaminaciones.
El espesor de la tongada antes de compactar será tal que después del apisonado se obtenga el espesor previsto en la D.T. con las tolerancias establecidas.
El apisonado se hará longitudinalmente, empezando por el lado más bajo y avanzando hacia el punto más alto.
Cuando se trabaje por franjas, se dejará entre dos contiguas un cordón longitudinal de 50 cm sin compactar, el cual se acabará al ejecutar la segunda franja.
En cualquier sección transversal, la compactación finalizará dentro del plazo de trabajabilidad de la mezcla.

VISADO
BISATUA
COAVN COLEGIO OFICIAL APAREJADORES Y ARQUITECTOS TÉCNICOS BIZKAIA
EXP 1320B63E9BC B2025A1788
FECHA DATA 30/10/2025
Verificable en www.coavn.org/verificacion
www.coavn.org/verificacion aglaztegarra

En ningún caso se permite el recrecido del espesor en capas delgadas una vez finalizado el compactado.
La superficie se mantendrá constantemente húmeda.
Siempre que sea posible, la mezcla se extenderá por ancho completo; en caso contrario, se debe obtener el ancho total dentro del plazo de trabajabilidad del primer material colocado.
Una vez trabajada la capa de hormigón compactado se aplicará un riego de curado siguiendo las prescripciones generales establecidas para estas aplicaciones.
Los agujeros de los sondeos serán rellenados con hormigón de la misma calidad que el resto de la capa, ésta será correctamente compactada y alisada.

NORMATIVA

-(*) PG 4/88 Pliego de Prescripciones Técnicas Generales para Obras de Carreteras y Puentes. Con las rectificaciones de las O.M. 8.5.89 (BOE 118-18.5.89) y O.M.28.9.89 (BOE 242-9.10.89).
-6.1. y 2-IC Instrucción de Carreteras. Normas 6.1 y 2-IC: Secciones de Firmes.

CONDICIONES QUE DEBEN CUMPLIR LAS UNIDADES DE OBRA

Formación de base para pavimento, con hormigón compactado.
Se consideran incluidas en esta partida las siguientes operaciones:
-Preparación y comprobación de la superficie de asiento.
-Extendido de la mezcla.
-Compactación de la mezcla.
Se comprobará en todos los semiperfiles que el espesor de la capa sea, como mínimo, el teórico deducido de la sección-tipo de los planos.
LacapatendrálapendienteespecificadaenlaD.T.oensudefectolaqueespecifiquelaD.F.
La superficie de la capa quedará plana y a nivel, con las rasantes prevista en la D.T.
Las juntas de trabajo transversal serán verticales y dispuestas allí donde el proceso constructivo se pare en tiempo superior al de trabajabilidad de la mezcla.
Hormigón sin cenizas volantes:
-Resistencia a tracción indirecta a los 28 días con compactación a la humedad óptima correspondiente al PM (NTL-108/72): >= 33 kp/cm(2)
Hormigón con cenizas volantes:
-Resistencia a tracción indirecta a los 90 días con compactación a la humedad óptima correspondiente al PM (NTL-108/72): >= 33 kp/cm(2)
Tolerancias de ejecución:
-Espesor de la capa: ±15 mm
-Desviación en planta de la alineación: ±50 mm

U03WM HORMIGÓN MAGRO

CONTROL Y CRITERIOS DE ACEPTACION Y RECHAZO

m(3) de volumen medio según las especificaciones de la D.T.
No se incluyen en este criterio las reparaciones de irregularidades superiores a las tolerables.
No es de abono en esta unidad de obra el riego de curado.
No es de abono en esta unidad de obra de cualquier riego de sellado que se añada para dar apertura al tránsito.
El abono de los trabajos de preparación de la superficie de asiento corresponde a la unidad de obra de la capa subyacente.

EJECUCION DE LAS OBRAS

La capa no se extenderá hasta que se haya comprobado que la superficie sobre la que debe asentarse tiene las condiciones de calidad y forma prevista, con las tolerancias establecidas. Si en esta superficie hay defectos o irregularidades que excedan de las tolerables, se corregirán antes de la ejecución de la partida de obra.
Para temperaturas inferiores a 2 C se suspenderán los trabajos.
El vertido y el extensión del hormigón con cuidado, evitando segregaciones y contaminaciones.
El camino de rodadura de las máquinas se mantendrá limpio con los dispositivos adecuados acoplados a las mismas.
Los elementos vibratorios de las máquinas no se apoyarán sobre capas acabadas, y dejarán de funcionar en el instante en que éstas se paren.
La longitud de la maestra engrasadora de la pavimentadora será suficiente para que no se aprecien ondulaciones en la superficie del hormigón.
La distancia entre las piquetas que sostienen el cable guía de la extendedora no será superior a 10 m. Esta distancia se reducirá a 5 m en las curvas de radio inferior a 500 m y en los encuentros verticales de paramentos inferior a 2.000 m.
Se tensará el cable de guía de forma que su flecha entre dos piquetas consecutivas no sea superior a 1 m.
Se protegerá la zona de las juntas de la acción de las orugas interponiendo bandas de goma, chapa metálicas u otros materiales adecuados en el caso que se hormigone una franja junto a otra ya existente y se utilice ésta como guía de las máquinas.
El vertido y extensión se realizarán con cuidado, evitando segregaciones y contaminaciones.
Delante de la maestra enrasadora se mantendrá en todo momento y en toda el ancho de la pavimentadora un exceso de hormigón fresco en forma de cordón de varios centímetros de altura.
En caso de que la calzada tenga dos o más carriles en el mismo sentido de circulación, se hormigonarán como mínimo dos carriles al mismo tiempo.
En las juntas longitudinales se aplicará un producto antiadherente en el canto de la franja ya construida. Se cuidará que el hormigón que se coloque a lo largo de esta junta sea homogéneo y quede perfectamente compactado.
Se dispondrán juntas transversales de hormigonado al final de la jornada, o cuando se haya producido una interrupción del hormigonado que haga temer un principio de fraguado en el frente de avance.
Se prohibirá el riego con agua o la extensión de mortero sobre la superficie del hormigón fresco para facilitar su acabado.
Donde sea necesario aportar material para corregir una zona baja, se aportará hormigón extendido.
La superficie de la capa no se retocará, excepto en zonas aisladas, comprobadas con una regla no inferior a 4 m.
Cuando el hormigón esté fresco, se redondearán los cantos de la capa con una llana curva de 12 mm de radio.
El hormigón se cuadrará obligatoriamente con productos filmógenos.
Se curarán todas las superficies expuestas de la capa, incluidos sus bordes.
Se prohibirá todo tipo de circulación sobre la capa durante los 3 días siguientes al hormigonado de la misma, a excepción del imprescindible para la ejecución de juntas y la comprobación de la regularidad superficial.
El tráfico de obra no circulará antes de 7 días del acabado de la capa.
Se dispondrán pasarelas móviles para facilitar la circulación personal y evitar daños al hormigón fresco.
Los cortes en el hormigonado tendrán todos los accesos señalizados y acondicionados para proteger la capa construida.
Se volverá a aplicar producto curado sobre las zonas en que la película formada se haya estropeado durante el período de curado.
Durante el período de curado y en el caso de una helada imprevista, se protegerá el hormigón con una membrana o plástico aprobada por la D.F. hasta la mañana siguiente a su puesta en obra.
Se interrumpirá el hormigonado cuando llueva con una intensidad que pueda provocar la deformación del canto de las losas o la pérdida de la textura superficial del hormigón fresco.
Entre la fabricación del hormigón y su acabado no puede pasar mas de 1 h. La D.F. podrá ampliar este plazo hasta un máximo de 2 h.
En el caso que no haya una iluminación suficiente a criterio de la D.F. se parará el hormigonado de la capa con una antelación suficiente para que se pueda acabar con luz natural.
En el caso que se hormigone en dos capas, se extenderá la segunda antes que la primera empiece su fraguado. Entre la puesta en la obra de las dos capas no pasará mas de 1 h.
En el caso que se pare la puesta en obra del hormigón mas de ½ h se cubrirá el frente de forma que no se evapore el agua.
Con tiempo caluroso se extenderán las precauciones para evitar desolaciones superficiales y fisuraciones, según las indicaciones de la D.F.
Cuando la temperatura ambiente sea superior a 25 C, se controlará constantemente la temperatura del hormigón, que no debe rebasar en ningún momento los 30 C.
Se deber hacer un tramo de prueba > 100 m con la misma dosificación, equipo, velocidad de hormigonado y espesor que después se utilizará en la obra.
No se procederá a la construcción de la capa sin que en un tramo de prueba haya estado aprobado por la D.F.

NORMATIVA

-(*) PG 4/88 Pliego de Prescripciones Técnicas Generales para Obras de Carreteras y Puentes. Con las rectificaciones de las O.M. 8.5.89 (BOE 118-18.5.89) y O.M.28.9.89 (BOE 242-9.10.89).
-6.1. y 2-IC Instrucción de Carreteras. Normas 6.1 y 2-IC: Secciones de Firmes.

CONDICIONES QUE DEBEN CUMPLIR LAS UNIDADES DE OBRA

Formación de base para pavimento, con hormigón compactado.
Se consideran incluidas en esta partida las siguientes operaciones:
-Preparación y comprobación de la superficie de asiento.
-Colocación de elementos de guía de las máquinas.
-Colocación del hormigón.
-Ejecución de juntas de hormigonado.
-Acabado.
-Protección del hormigón fresco y curado.
Se comprobará en todos los semiperfiles que el espesor de la capa sea, como mínimo, el teórico deducido de la sección-tipo de los planos.
La superficie de la capa será uniforme y exenta de segregaciones.
LacapatendrálapendienteespecificadaenlaD.T.oensudefectolaqueespecifiquelaD.F.
La superficie de la capa quedará plana y a nivel, con las rasantes prevista en la D.T.
Tolerancias de ejecución:
-Desviación en planta de la alineación: ±50 mm
-Cota de la superficie acabada: + 0 mm
- 30 mm
-Regularidad superficial: ±5 mm/3 m

U04

U04BB BORDILLOS DE PIEDRA NATURAL

CONTROL Y CRITERIOS DE ACEPTACION Y RECHAZO

m de longitud medida según las especificaciones de la D.T.

EJECUCIÓN DE LAS OBRAS

Se trabajará a una temperatura ambiente que oscile entre los 5 C y los 40 C y sin lluvias.
El soporte tendrá una compactación >= 90% del ensayo PM y la rasante prevista.
Colocación sobre base de hormigón:
-El vertido del hormigón se hará sin que produzcan disgregaciones y se vibrará hasta conseguir una masa compacta.
-Para realizar juntas de hormigonado no previstas en el proyecto, es necesaria la autorización y las indicaciones de la D.F.
-Las piezas se colocarán antes de que el hormigón empieza su fraguado.
-Durante el fraguado, y hasta conseguir el 70% de la resistencia prevista, se mantendrán húmedas las superficies del hormigón.
-Este proceso será, como mínimo, de 3 días.

NORMATIVA

-(*) PG 4/88 Pliego de Prescripciones Técnicas Generales para Obras de Carreteras y Puentes. Con las rectificaciones de las O.M. 8.5.89 (BOE 118-18.5.89) y O.M. (BOE 242-9.10.89).
-(*) UNE 41-027-53 Bordillos rectos de granito para aceras.

CONDICIONES QUE DEBEN CUMPLIR LAS UNIDADES DE OBRA

Bordillos de piedra o de piezas de hormigón, colocado sobre base de hormigón o sobre explanada compactada.
Colocación sobre base de hormigón:
Se consideran incluidas dentro de esta partida de obra las operaciones siguientes:
-Preparación y comprobación de la superficie de asentamiento
-Colocación del hormigón de la base
-Colocación de las piezas del bordillo rejuntadas con mortero
Colocación sobre explanada compactada:
Se consideran incluidas dentro de esta partida de obras las operaciones siguientes
-Preparación y comprobación de la superficie de asentamiento
-Colocación de las piezas del bordillo rejuntadas con mortero
El bordillo colocado tendrá un aspecto uniforme, limpio, sin desportilladuras ni otros defectos.
Se ajustará a las alineaciones previstas y sobresaldrá de 10 a 15 cm por encima de la rigola.
Colocación sobre base de hormigón:
Quedará asentado 5 cm sobre un lecho de hormigón.
Las juntas entre las piezas serán <= 1 cm y quedarán rejuntadas con mortero.

B2025A1788 EXP 30/10/2025 FECHA DATA
CSV 1320B631E9BC
Verificable en www.coavn.org/verificacion
www.coavn.org/verificacion aglaztegarra
VISADO BISATUA
COAVN
COLEGIO OFICIAL DE ARQUITECTOS VASCO-NAVARRO
EUSKAL NAFARROAKO ARKITEKTOEN ELKARGO OFIZIALA
BIZKAIA

Pendiente transversal: >= 2%
Tolerancias de ejecución:
-Replanteo : ±10 mm (no acumulativos)
-Nivel: ±10 mm
-Planeidad: ±4 mm/2 m (no acumulativos)

U04BH BORDILLOS DE HORMIGÓN

CONTROL Y CRITERIOS DE ACEPTACION Y RECHAZO
m de longitud medida según las especificaciones de la D.T.
EJECUCIÓN DE LAS OBRAS
Se trabajará a una temperatura ambiente que oscile entre los 5 C y los 40 C y sin lluvias.
El soporte tendrá una compactación >= 90% del ensayo PM y la rasante prevista.
Colocación sobre base de hormigón:
-El vertido del hormigón se hará sin que produzcan disgregaciones y se vibrará hasta conseguir una masa compacta.
-Para realizar juntas de hormigonado no previstas en el proyecto, es necesaria la autorización y las indicaciones de la D.F.
-Las piezas se colocarán antes de que el hormigón empieza su fraguado.
-Durante el fraguado, y hasta conseguir el 70% de la resistencia prevista, se mantendrán húmedas las superficies del hormigón.
-Este proceso será, como mínimo, de 3 días.
NORMATIVA
-(*) PG 4/88 Pliego de Prescripciones Técnicas Generales para Obras de Carreteras y Puentes. Con las rectificaciones de las O.M. 8.5.89 (BOE 118-18.5.89) y O.M. (BOE 242-9.10.89).
-(*) UNE 41-027-53 Bordillos rectos de granito para aceras.
CONDICIONES QUE DEBEN CUMPLIR LAS UNIDADES DE OBRA
Bordillos de piedra o de piezas de hormigón, colocados sobre base de hormigón o sobre explanada compactada.
Colocación sobre base de hormigón:
Se consideran incluidas dentro de esta partida de obra las operaciones siguientes:
-Preparación y comprobación de la superficie de asentamiento
-Colocación del hormigón de la base
-Colocación de las piezas del bordillo rejuntadas con mortero
Colocación sobre explanada compactada:
Se consideran incluidas dentro de esta partida de obras las operaciones siguientes
-Preparación y comprobación de la superficie de asentamiento
-Colocación de las piezas del bordillo rejuntadas con mortero
El bordillo colocado tendrá un aspecto uniforme, limpio, sin desportilladuras ni otros defectos.
Se ajustará a las alineaciones previstas y sobresaldrá de 10 a 15 cm por encima de la rigola.
Colocación sobre base de hormigón:
Quedará asentado 5 cm sobre un lecho de hormigón.
Las juntas entre las piezas serán <= 1 cm y quedarán rejuntadas con mortero.
Pendiente transversal: >= 2%
Tolerancias de ejecución:
-Replanteo : ±10 mm (no acumulativos)
-Nivel: ±10 mm
-Planeidad: ±4 mm/2 m (no acumulativos)

U04BQ ALCORQUES

CONTROL Y CRITERIOS DE ACEPTACION Y RECHAZO
Unidad medida según las especificaciones de la D.T.
EJECUCION DE LAS OBRAS
Se trabajará a una temperatura ambiente que oscilará entre los 5 C y los 40 C, sin lluvia.
Se hará la excavación necesaria para la construcción del elemento.
Las piezas para colocar tendrán necesaria para que no se absorban el agua del mortero.
NORMATIVA
-No hay normativa de obligado cumplimiento.
CONDICIONES QUE DEBEN CUMPLIR LAS UNIDADES DE OBRA
Alcorques formados con piezas de mortero de cemento, tochanas o ladrillos huecos.
Piezas de mortero de cemento:
Se consideran incluidas dentro de esta partida de obra las operaciones siguientes:
-Preparación y comprobación de la superficie de asiento.
-Colocación del hormigón de la base.
-Humectación de las pieza.
-Colocación de las piezas de alcorque rejuntadas con mortero.
Tochanas o ladrillos:
Se consideran incluidas dentro de esta partida de obra las operaciones siguientes:
-Preparación y comprobación de la superficie de asiento.
-Colocación del hormigón de la base.
-Humectación de las piezas.
-Colocación de las piezas rejuntadas con mortero.
-Enfoscado del alcorque.
Las piezas que forman el alcorque no presentarán desportillamientos, grietas ni otros defectos visibles.
El hormigón de la base quedará nivelado, continuo y su resistencia característica estimada (Fest) a los 28 días será >= 0,9 x Fck. Esta base de hormigón no quedará visible.
Piezas de mortero de cemento:
-Quedarán aplomadas, a escuadra y sólidamente fijadas a la base.
-Las cuatro piezas irán colocadas a tope.
Tochanas o ladrillos:
-Las paredes del alcorque terminado quedarán a escuadra, planas y aplomadas. Las piezas de las esquinas quedarán bien trabadas.
-Quedarán en el mismo plano.
-Quedarán en el nivel definido por la D.T. o en su defecto, en el que especifique la D.F.
Base de hormigón: >= 15 x 7 cm
Piezas de mortero de cemento:
-Junta entre piezas y pavimento: >= 3 mm
Tolerancias para alcorque de tochana o ladrillo:
-Dimensiones: ±15 mm
-Escuadrado: ±5 mm
-Nivel: 10 mm
-Aplomado: ±5 mm
-Planeidad: ±5 mm/m
Tolerancias para alcorques de piezas de mortero de cemento:
-Alabeo del alcorque: ±3 mm
-Nivel: ±2 mm
10 mm
-Juntas: ±1 mm

U04BR RIGOLAS

CONTROL Y CRITERIOS DE ACEPTACION Y RECHAZO
m de longitud medida según las especificaciones de la D.T.
EJECUCIÓN DE LAS OBRAS
La temperatura ambiente para hormigonar estará entre 5 C y 40 C.
Se suspenderán los trabajos cuando la lluvia puede arrastrar la capa superficial de hormigón fresco.
El soporte tendrá una compactación >= 95% del ensayo PM y las rasantes previstas.
El hormigón se pondrá en obra antes de que se inicie su fraguado.
El vertido del hormigón se hará sin que se produzcan disgregaciones.
La compactación se hará por vibración hasta conseguir una masa compacta y sin que se produzcan segregaciones.
Para realizar juntas de hormigonado no previstas en el proyecto, es necesaria la autorización y las indicaciones explícitas de la D.F.
Durante el fraguado y hasta conseguir el 70% de la resistencia prevista se mantendrá húmeda la superficie del hormigón. Este proceso será como mínimo de 3 días.
NORMATIVA
-Normativa vigente de Hormigón medida según las especificaciones de la D.T.
CONDICIONES QUE DEBEN CUMPLIR LAS UNIDADES DE OBRA
Formación de rigola con hormigón en masa.
Se consideran incluidas dentro de esta partida de obra las operaciones siguientes:
-Preparación y comprobación de la superficie de asiento.
-Colocación del hormigón.
-Ejecución de las juntas.
-Protección del hormigón fresco y curado.
La rigola tendrá un aspecto uniforme, limpio, sin desportilladuras ni otros defectos. El acabado será remolinado.
La sección de la rigola no quedará disminuida en ningún punto por la introducción de elementos del encofrado ni de otros.
Se ajustará a las alineaciones previstas.
Rigola con desnivel:
La cara superior tendrá una pendiente transversal del 2% al 4% para el desagüe del firme.
Resistencia característica estimada del hormigón (Fest) al cabo de 28 días: >= 0,9 x Fck Kg/cm(2)
Tolerancias de ejecución :
-Replanteo: ±10 mm (no acumulativos)
-Nivel: ±10 mm
-Planeidad: ±4 mm/2 m

U04VA TERRIZOS

CONTROL Y CRITERIOS DE ACEPTACION Y RECHAZO
m(3) de volumen medido según las especificaciones de la D.T.
Este criterio no incluyen la preparación de la superficie existente.
No se incluye dentro de este criterio el suministro de las tierras necesarias para la ejecución de la partida.
EJECUCION DE LAS OBRAS
Se suspenderán los trabajos cuando la temperatura sea <= 20 C a la sombra.
Cuando la explanada se deba asentar sobre un terreno con corrientes de agua superficial o subalvea, se desviarán las primera y captarán y conducirán las segundas fuera del área donde se construirá el terraplén, antes de empezar su ejecución.
Si la explanada debe construirse sobre terreno inestable, turba o arcillas blandas, se asegurará la eliminación de este material o su consolidación.
En las explanadas a media ladera, la D.F. podrá exigir el escalonamiento de ésta mediante la excavación que considere oportuna, para asegurar una perfecta estabilidad.
Los equipos de extendido, humectación y apisonado serán suficientes para garantizar la ejecución de la obra.
No se extenderán ninguna tongada que no se compruebe que la superficie inferior cumple las condiciones exigidas y sea autorizado su extendido por la D.F.
Los materiales de cada tongada tendrán características uniformes. En caso contrario, se conseguirá esta uniformidad mezclándolos con maquinaria adecuada.
Las tongadas tendrán espesor uniforme y serán sensiblemente paralelas.
La superficie de las tongadas tendrán la pendiente transversal necesaria para conseguir la evacuación de las aguas sin peligro de erosión.
Los equipos de transporte de tierras y extensión de las mismas operarán por toda la anchura de cada capa.
Sisedebeañadiragua,seharádeformaquelahumectacióndelosmaterialesseauniforme.
Si se utilizan rodillos vibrantes para el apisonado, se darán al final unas pasadas sin aplicar vibración, para corregir las perturbaciones superficiales que pueda causar la vibración y sellar la superficie.
Se prohibirá cualquier tipo de tránsito sobre las capas en ejecución hasta que no se complete su apisonado. Si esto no es factible, se distribuirá el tránsito de forma que no se concentren roderas en la superficie.
NORMATIVA
-(*) PG 4/88 Pliego de Prescripciones Técnicas Generales para Obras de Carreteras y Puentes. Con las rectificaciones de las O.M. 8.5.89 (BOE 118-18.5.89) y O.M.28-9-89 (BOE 242-9.10.89).
-6.1 y 2-IC Instrucción de Carreteras. Norma 6.1 y 2-IC: Secciones de Firmes.
CONDICIONES QUE DEBEN CUMPLIR LAS UNIDADES DE OBRA
Estabilización de explanadas por medio de sobre excavación y relleno con tierra seleccionada, adecuada o tolerable, compactada.
Se consideran incluidas dentro de esta partida las siguientes operaciones:
-Extendido de la tongada de tierras.
-Humectación o desecación de la tongada, si es necesario.
-Compactación de la tongada.

B2025A1788 EXP
30/10/2025 FECHA DATA
CSV 1320B63E9BC
www.coavn.org/verificacion
Verificable en www.coavn.org/verificacion agiaztegarra
VISADO
BISATUA
COAVN
COLEGIO OFICIAL DE APAREJADORES Y ARQUITECTOS TÉCNICOS VASCO-NAVARRO
EUSKAL HERRIKO ARKITEKTO ETA ARKITEKTO TEKNIKOEN ELKARGO OFIZIALA
BIZKAIA

La superficie de la explanada estará por encima del nivel más alto previsible de la capa freática en, como mínimo:

TIERRA	DISTANCIA EXPLANADA-CAPA FREÁTICA
Seleccionada	>= 60 cm
Adecuada	>= 80 cm
Tolerable	>= 100 cm

U04VCB BITUMINOSOS

CONTROL Y CRITERIOS DE ACEPTACION Y RECHAZO

t de peso medida según las especificaciones de la D.T.

No se incluyen en este criterio las reparaciones de irregularidades superiores a las tolerables.

El abono de los trabajos de preparación de la superficie de asiento corresponde a la unidad de obra de la capa subyacente.

No es abono en esta unidad de obra el riego de imprimación o de adherencia.

EJECUCION DE LAS OBRAS

La capa no se extenderá hasta que se haya comprobado que la superficie sobre la que debe asentarse tiene las condiciones de calidad y forma previstas, con las tolerancias establecidas. Si en esta superficie hay defecto o irregularidades que excedan de las tolerables, se corregirán antes de la ejecución de la partida de obra.

Se suspenderán los trabajos cuando la temperatura sea inferior a 5 C o en caso de lluvia.

El riego estará curado y conservará toda la capacidad de unión con la mezcla. No puede tener restos fluidificados o agua en la superficie.

La extendedora estará equipada con dispositivo automático de nivelación.

La temperatura de la mezcla en el momento de su extendido no será inferior a la de la fórmula de trabajo.

La extensión de la mezcla se hará en el momento de su extendido no será inferior de la capa y con la mayor continuidad posible.

La mezcla se colocará en franjas sucesivas mientras el canto de la franja contigua esté aún caliente y en condiciones de ser compactada.

En las vías sin mantenimiento de la circulación, con superficies a extender superiores a 70.000 m(2), se extenderá la capa en toda su anchura, trabajando si fuera necesario con dos o más extendedoras ligeramente desfasadas, evitando juntas longitudinales.

Si el extendido de la mezcla se hace por franjas, al compactar una de estas se ampliará la zona de apisonado para que incluya, como mínimo, 15 cm de la anterior.

En caso de alimentación intermitente, se comprobará que la temperatura de la mezcla que quede sin extender, en tolva de la extendedora y debajo de ella, no sea inferior a la de la fórmula de trabajo.

Se procurará que las juntas transversales de capas sobrepuestas queden a un mínimo de 5 m una de la otra, y que las longitudinales queden a un mínimo de 15 cm una de la otra.

Las juntas serán verticales y tendrán una capa uniforme y fina de riego de adherencia.

Las juntas tendrán la misma textura, densidad y acabado que el resto de la capa.

La nueva mezcla se extenderá contra la junta, se apisonará y alisará con elementos adecuados y calientes, antes de permitir el paso del equipo de apisonado. Las juntas transversales de las capas de rodadura se apisonarán transversalmente, disponiendo los apoyos necesarios para el rodillo.

La compactación empezará a la temperatura más alta posible que pueda soportar la carga.

Se utilizará un rodillo vibratorio autopropulsado y de forma continua. Las posibles irregularidades se corregirán manualmente.

Los rodillos llevarán su rueda motriz del lado más próximo a la extendedora; sus cambios de dirección se harán sobre la mezcla ya compactada, y sus cambios de sentido se harán con suavidad. Se cuidará que los elementos de compactación estén limpios, y si es preciso, húmedos.

Las irregularidades que excedan de las tolerancias especificadas, y las zonas que retengan agua sobre la superficie, se corregirán según las instrucciones de la D.F.

No se autorizará el paso de vehículos y maquinaria hasta que la mezcla no esté compactada, a la temperatura ambiente y con la densidad adecuada.

NORMATIVA

-(*) PG 4/88 Pliego de Prescripciones Técnicas Generales para Obras de Carreteras y Puentes. Con las rectificaciones de las O.M. 8.5.89 (BOE 118-18.5.89) y O.M. (BOE 242-9.10.89).

-6.1 y 2-IC Instrucción de Carreteras, Norma 6.1 y 2-IC: Secciones de Firmes.

CONDICIONES QUE DEBEN CUMPLIR LAS UNIDADES DE OBRA

Mezcla bituminosa colocada a temperatura superior a la del ambiente.

Se consideran incluidas dentro de esta unidad de obra las operaciones siguientes:

-Comprobación de la superficie de asiento.
-Colocación de la mezcla bituminosa.
-Compactación de la mezcla bituminosa.
-Ejecución de juntas de construcción.
-Protección del pavimento acabado.

La superficie acabada quedará plana, lisa, con textura uniforma y sin segregaciones.

Se ajustará a la sección transversal, a la rasante y a los perfiles previstos.

Tendrán la pendiente transversal que se especifique en la D.T.

Tendrá el menor número de juntas longitudinales posibles. Estas tendrán la misma textura, densidad y acabado que el resto de la capa.

Se alcanzará, como mínimo, el grado de compactación previsto según la norma NLT-159 (ensayo Marshall).

Tolerancias de ejecución:

-Nivel de la capa de rodadura:	±10 mm
-Nivel de las otras capas:	±15 mm
-Planeidad de la capa de rodadura:	±5 mm/3 m
-Planeidad de las otras capas:	±8 mm/3 m
-Regularidad superficial de la capa de rodadura:	<= 5 dm/2 hm
-Regularidad superficial de las otras capas:	<= 10 dm/2 hm
-Espesor de cada capa:	>= 80% del espesor teórico
-Espesor del conjunto:	>= 90% del espesor teórico

U04VCH DE HORMIGÓN

CONTROL Y CRITERIOS DE ACEPTACION Y RECHAZO

m(3)de volumen realmente ejecutado, medido de acuerdo con las secciones-tipo señaladas en la D.T.

Noseincluyenenestecriteriolasreparacionesdeirregularidadessuperioresalatolerable.

No es abono en esta unidad de obra el riego de curado

El abono de los trabajos de preparación de la superficie de asiento corresponde a la unidad de obra de la capa subyacente.

EJECUCION DE LAS OBRAS

La capa no se extenderá hasta que se haya comprobado que la superficie sobre la que debe asentarse tiene las condiciones de calidad y forma prevista, con las tolerancias establecidas. Si en esta superficie hay defectos o irregularidades que excedan de las tolerables, se corregirán antes de la ejecución de la partida de obra.

Se suspenderán los trabajos cuando la temperatura ambiente sea de 2 C.

Cuando la temperatura ambiente sea superior a 25 C, se controlará constantemente la temperatura del hormigón, que no debe rebasar en ningún momento los 30 C.

En tiempo caluroso, o con viento y humedad relativa baja, se extremarán las precauciones para evitar desecaciones superficiales y fisuraciones, según las indicaciones de la D.F.

Se interrumpirá el hormigonado cuando llueva con una intensidad que pueda provocar la deformación del canto de las losas o la pérdida de la textura superficial del hormigón fresco.

Entre la fabricación de hormigón y su acabado no puede pasar más de 1 h. La D.F. podrá ampliar este plazo hasta un máximo de 2 h.

Delante de la maestra enrasadora se mantendrá en todo momento y en toda el ancho de la pavimentadora un exceso de hormigón fresco en forma de cordón de varios centímetros de altura.

Colocación con extendedora:

-El camino de rodadura de las máquinas se mantendrá limpio con los dispositivos adecuados acoplados a las mismas.

-Los elementos vibratorios de las máquinas no se apoyarán sobre pavimentos acabados, y dejarán de funcionar en el instante en que éstas se paren.

-La distancias entre las piquetas que sostienen el cable guía de la extendedora no será superior a 10 m. Esta distancia se reducirá a 5 m en las curvas de radio inferior a 500 m y en los encuentros verticales de parámetro inferior a 2.000 m.

-Se tensará el cable de guía de forma que su flecha entre dos piquetas consecutivas no sea superior a 1 m.

-Se protegerá la zona de las juntas de la acción de las orugas interponiendo bandas de goma, chapas metálicas u otros materiales adecuados en el caso que se hormigone una franja junto a otra ya existente y se utilice ésta como guía de las máquinas.

-En caso de que la maquinaria utilice como elemento de rodadura un bordillo o una franja de pavimento de hormigón previamente construido, tendrán que haber alcanzado una edad mínima de 3 días.

-El vertido y el extendido del hormigón se harán de forma suficientemente uniforme para no desequilibrar el avance de la pavimentadora.

-Esta precaución se extremará en el caso de hormigonado en rampa.

Colocación con regla vibratoria:

-La cantidad de encofrado disponible será suficiente para que en un plazo mínimo de desencofrado del hormigón de 16 horas, se tenga en todo momento colocada y a punto una longitud de encofrado no inferior a la correspondiente a 3 h de hormigonado.

-La terminadora tendrá capacidad para acabar el hormigón a un ritmo igual al de fabricación.

-La longitud de la maestra enrasadora de la pavimentadora será suficiente para que no se aprecien ondulaciones en la superficie del hormigón.

-El vertido y extensión se realizarán con cuidado, evitando segregaciones y contaminaciones.

-En caso de que la calzada tenga dos o más carriles en el mismo sentido de circulación, se hormigonarán como mínimo dos carriles al mismo tiempo.

-Se dispondrán pasarelas móviles para facilitar la circulación del personal y evitar daños al hormigón fresco.

-Los cortes de hormigonado tendrán todos los accesos señalizados y acondicionados para proteger el pavimento construido.

-En las juntas longitudinales se aplicará un producto antiadherente en el canto de la franja ya construida. Se cuidará que el hormigón que se coloque a lo largo de esta junta sea homogéneo y quede perfectamente compactado.

-Se dispondrán juntas transversales de hormigonado al final de la jornada, o cuando se haya producido una interrupción del hormigonado que haga temer un principio de fraguado en el frente de avance.

-Siempre que sea posible se harán coincidir estas juntas con una de contracción o de dilatación, modificando si es necesario la situación de aquellas, según las instrucciones de la D.F.

-Si no se puede hacer de esta forma, se dispondrán a más de un metro y medio de distancias de la junta más cercana.

-Se retocarán manualmente las imperfecciones de los labios de las juntas transversales de contracción ejecutadas en el hormigón fresco.

-En el caso de que las juntas se ejecuten por inserción en el hormigón fresco de una tira de material plástico o similar, la parte superior de ésta no quedará por encima de la superficie del pavimento, ni a más de 5 cm por debajo.

-Se prohibirá el riego con agua o la extensión de mortero sobre la superficie del hormigón fresco para facilitar su acabado.

-Donde sea necesario aportar material para conseguir una zona baja, se aportará hormigón no extendido.

-En el caso que se hormigones en dos capas, se extenderá la segunda antes de que la primera empiece su fraguado. Entre la puesta en la obra de dos capas no pasará más de 1 hora.

-En el caso que se pare la puesta en obra del hormigón más de ½ h, se cubrirá el frente de forma que no se evapore el agua.

-Cuando el hormigón esté fresco, se redondearán los cantos de la capa con una mano curva de 12 mm de radio.

Colocación con extendedora:

-La superficie del pavimento no se retocará, excepto en zonas aisladas, comprobadas con una regla no inferior a 4 m.

-En el caso que no haya una iluminación suficiente a criterio de la D.F., se parará el hormigonado de la capa con una antelación suficiente para que se puede acabar con luz natural.

-La D.F. podrá autorizar la sustitución de las texturas por estriado o ranurado por una denudación química de la superficie del hormigón fresco.

-Después de dar la textura al pavimento, se numerarán las losas exteriores de la calzada con tres dígitos, aplicando una plantilla al hormigón fresco.

-El hormigón se curará con un producto filmógeno, excepto en el caso que la D.F. autorice otro sistema.

-Se curarán todas las superficies expuestas de la losa, incluidos sus bordes tan pronto como queden libres.

-Se volverá a aplicar producto de curado sobre las zonas en que la película formado se haya estropeado durante el período de curado.

COAVN
COLEGIO OFICIAL DE APAREJADORES Y ARQUITECTOS TÉCNICOS VASCO-NAVARROS
EUSKAL HERRIK ARKITEKTO TEKNIKO ETA ARKITEKTO TEKNIKOEN ELKARGO OFIZIALA
BIZKAIA
VISADO
BISATUA
EXP B2025AF788
FECHA DATA 30/10/2025
CSV 13206B6319BC
Verificable en www.coavn.org/verificacion
www.coavn.org/verificacion aglaztgarra

-Durante el período de curado y en el caso de una helada imprevista, se protegerá el hormigón con una membrana o plástico aprobada por la D.F. hasta la mañana siguiente a su puesta en obra.
-Se prohibirá todo tipo de circulación sobre la capa durante los 3 días siguientes al hormigonado de la misma, a excepción del imprescindible para la ejecución de junta si la comprobación de la regularidad superficial.
-El tráfico de obra no circulará antes de 7 días desde el acabado del pavimento.
-La apertura a la circulación ordinaria no se hará antes de 14 días desde el acabado del pavimento.

NORMATIVA

-(*) PG 4/88 Pliego de Prescripciones Técnicas Generales para Obras de Carreteras y Puentes. Con las rectificaciones de las O.M. 8.5.89 (BOE 118-18.5.89) y O.M. (BOE 242-9.10.89).
-6.1 y 2-IC Instrucción de Carreteras, Norma 6.1 y 2-IC: Secciones de Firmes.

CONDICIONES QUE DEBEN CUMPLIR LAS UNIDADES DE OBRA

Pavimentos de hormigón vibrado, colocados con extendedora o con regla vibratoria.
Se consideran incluidas dentro de esta unidad de obra las operaciones siguientes:
Colocación con extendedora:
-Preparación y comprobación de la superficie de asiento.
-Colocación de elementos de guiado de las máquinas.
-Colocación del hormigón.
-Ejecución de juntas en fresco.
-Realización de la textura superficial.
-Protección del hormigón fresco y curado.
Colocación con regla vibratoria:
-Preparación y comprobación de la superficie de asiento.
-Colocación de los encofrados laterales.
-Colocación de los elementos de las juntas.
-Colocación del hormigón.
-Realización de la textura superficial.
-Protección de la textura superficial.
-La superficie del pavimento presentará una textura uniforme y exenta de segregaciones.
-Las losas no presentarán grietas.
-Los cantos de las losas y los labios de las juntas que presenten astilladuras se repararán con resina epoxi, según las instrucciones de la D.F.
-La anchura del pavimento no será inferior en ningún caso a la prevista en la D.T.
-El espesor del pavimento no será inferior en ningún punto al previsto en la D.T.
-La profundidad de la textura superficial determinada por el círculo de arena según la Norma NLT-335/87 estará comprendida entre 0,70 mm y 1 m.
Resistencia característica estimada del hormigón (Fest) al cabo de 28 días: >= 0,9 x Fck
Resistencia a tracción indirecta a los 28 días (según UNE 83-306-85):
-Para hormigón HP-35: >= 35 Kg/cm(2)
-Para hormigón HP-40: >= 40 Kg/cm(2)
-Para hormigón HP-45: >= 45 Kg/cm(2)
Tolerancias de ejecución:
-Desviación en planta: ±30 mm
-Cota de la superficie acabada: ±10 mm

U04VQ DE ADOQUÍN

CONTROL Y CRITERIOS DE ACEPTACION Y RECHAZO

m(2) de superficie medida según las especificaciones de la D.T.

EJECUCION DE LAS OBRAS

Colocación sobre el lecho de arena y juntas rellenas con arena:
No se trabajará en condiciones meteorológicas que puedan producir alteraciones a la subbase o lecho de arena.
El lecho de arena nivelada se dejará a 1,5 cm por encima del nivel definitivo.
Colocadas las piezas se apisonarán 1,5 cm hasta el nivel previsto.
Las juntas se rellenarán con arena fina.
Una vez rejuntadas se hará una segunda compactación con 2 o 3 pasadas de pisón vibrante y un recebo final con arena para acabar de rellenar las juntas.
Se barrerá la arena que ha sobrado antes de abrirlo al tránsito.
Colocación con mortero y juntas rellenas con lechada:
-Se suspenderán los trabajos cuando la temperatura sea < 5 C.
-Los adoquines se colocarán sobre una base de mortero seco.
-Una vez colocadas las pieza se regarán para conseguir el fraguado del mortero de base.
-Después se rellenarán las juntas con la lechada.
-La superficie se mantendrá húmeda durante las 72 h siguientes.
Colocación sobre lecho de arena y juntas rellenas con mortero:
-No se trabajará en condiciones meteorológicas que puedan producir alteraciones a la subbase o lecho de arena.
-El lecho de tierra nivelada de 5 cm de espesor, se dejará a 1,5 cm sobre el nivel definitivo.
-Colocadas las piezas se apisonarán 1,5 cm hasta el nivel previsto.
-Las juntas se rellenarán con mortero de cemento.
-La superficie se mantendrá húmeda durante 72 h siguientes.

NORMATIVA

-(*) PG 4/88 Pliego de Prescripciones Técnicas Generales para Obras de Carreteras y Puentes. Con las rectificaciones de las O.M. 8.5.89 (BOE 118-18.5.89) y O.M. (BOE 242-9.10.89).

CONDICIONES QUE DEBEN CUMPLIR LAS UNIDADES DE OBRA

Formación de pavimento de adoquines.
Se consideran incluidas en esta partida las operaciones siguientes:
-Pavimento de adoquines sobre lecho de arena y juntas rellenas con arena.
-Pavimento de adoquines colocados con mortero y juntas rellenas con lechada de cemento.
-Pavimento de adoquines sobre lecho de arena y juntas rellenas con mortero.
Operaciones incluidas en la partida:
Colocación sobre lecho de arena y juntas rellenas de arena:
-Preparación y comprobación de la superficie de asiento.
-Colocación de lecho de arena.
-Colocación y compactación de los adoquines.
-Rellenos de las juntas con arena.
-Compactación final de los adoquines.
-Barrido del exceso de arena.
Colocación con mortero y juntas rellenas con lechada de cemento:
-Preparación y comprobación de la superficie de asiento.
-Colocación de la base de mortero seco.
-Humectación y colocación de los adoquines.
-Compactación de la superficie.
-Humectación de la superficie.
-Relleno de las juntas con lechada de cemento.
Colocación sobre lecho de arena y relleno de las juntas con mortero:
-Preparación y comprobación de la superficie de asiento.
-Colocación del lecho de arena.
-Colocación de los adoquines.
-Compactación del pavimento de adoquines.
-Relleno de las juntas con mortero.
El pavimento formará una superficie plana, uniforme y se ajustará a las alineaciones y a las rasantes previstas.
Los adoquines quedarán bien asentados, con la cara más ancha arriba. Quedarán colocados a rompejuntas, siguiendo las especificaciones de la D.T.
El pavimento tendrá, transversalmente, una pendiente entre el 2 y el 8%.
Las juntas entre las piezas serán del mínimo espesor posible y nunca superior a 8 m.
Tolerancias a ejecución:
-Nivel : ±12 mm
-Replanteo: ±10 mm
-Planeidad: ±5 mm/3 m

U04VBH HIDRÁULICAS

CONTROL Y CRITERIOS DE ACEPTACION Y RECHAZO

Pasta niveladora:
-Kg. de peso necesario suministrado en la obra.
Terrazo:
-m(2)de superficie necesaria suministrada en la obra.

EJECUCION DE LAS OBRAS

Terrazo:
-Suministro: Embaladas sobre palets. Cada pieza llevará al dorso la marca del fabricante.
-Almacenamiento: En lugares protegidos de impactos y de la intemperie.
Pasta niveladora:
-Suministro: Envasado en sacos de polietileno estancos. En el envase constará el nombre del fabricante y el tipo de producto contenido, modo y condiciones de aplicación.
-Almacenamiento: En su envase, en lugares protegidos de la humedad y de temperatura elevadas.

NORMATIVA

-No hay normativa de obligado cumplimiento.

CONDICIONES QUE DEBEN CUMPLIR LAS UNIDADES DE OBRA

Terrazo para recrecido de soporte de pavimento y pasta niveladora.
Terrazo:
-Baldosa hidráulica obtenida por moldeado o prensado, constituida por una capa superior, la huella o cara, una capa intermedia que a veces no existe, y una capa de base o dorso.
-La capa superior, el tendido, estará formado por mortero rico en cemento, arena muy fina, áridos triturados de mármol y piedras de medida mayor y colorantes.
-La capa intermedia, en su caso, será de un mortero análogo al de la cara, sin colorantes.
-La capa de base estará formado por mortero menos rico en cemento y arena más gruesa.
-La baldosa no tendrá roturas, ni desportillamientos de medida considerable.
-Tendrá una textura lisa en toda la superficie.
-Será de forma geométrica cuadrada, con la cara superficial plana.
Pasta niveladora:
-Producto en polvo ya preparado formado por cemento, arena de cuarzo, carga de origen animal y aditivos, para obtener, con la adición de agua en la proporción especificada, pastas para cubrir los desconchados y pequeñas irregularidades que pueda presentar una superficie.
-No tendrá grumos ni principios de aglomeración.
-La masa, una vez preparada, será de consistencia viscosa y espesa.
-El material tendrá concedido el DIT por el laboratorio homologado.
Cumplirá además las características indicadas por el fabricante. Este facilitará como mínimo los siguientes datos:
-Composición.
-Densidad en polvo y en pasta.
-Procedimientos para la elaboración de la pasta y para su aplicación.
-Rendimientos previstos.
Especificaciones para el terrazo:
Los ángulos serán rectos y las artistas rectas y vivas.
Sus características medidas según los ensayos establecidos por la Norma UNE 127 001 serán:
-Espesor total: >= 2,4 cm
-Espesor de la capa superior: >= 0,5 cm
-Absorción de agua (UNE 127-002): <= 15%
-Resistencia al desgaste (UNE 127-005): <= 3 mm
Tensión de rotura (UNE 127-006 y UNE 127-007):
-Cara a tracción: >= 55 kg/cm(2)
-Dorso a tracción: >= 40 kg/cm(2)
Tolerancias del terrazo:
-Medidas nominales: ±0,9 mm
-Variaciones de espesor: <= 8%
-Ángulos rectos, variación sobre un arco de 20 cm de radio: ±0,8 mm
-Rectitud de aristas: ±0,6 mm
-Planeidad: ±1,7 mm
-Alabeos: ±0,5 mm
-Hendiduras, grietas, depresiones o desconchados visibles a 1,70 m: <= 4% baldosas sobre el total
-Desportillado de aristas de longitud > 4 mm: <= 5% baldosas sobre el total
-Despuntado de esquinas de longitud > 2 m: <= 4% baldosas sobre el total
-Suma de los porcentajes anteriores: <= 12% baldosas sobre el total

COAVN
B2025A1788
30/10/2025
EXP FECHA DATA
CSV 1320B6319BC
Verificable en www.coavn.org/verificacion
www.coavn.org/verificacion aglaztegarra
VISADO BISATUA
COLEGIO OFICIAL DE ARQUITECTOS VASCO-NAVARRO
EUSKAL HERRIKO ARKITEKTO OHIKO ELKARGO OFIZIALA
BIZKAIA

U04VBT DE TERRAZO

CONTROL Y CRITERIOS DE ACEPTACION Y RECHAZO
Pasta niveladora:
-Kg. de peso necesario suministrado en la obra.
Terrazo:
-m(2)de superficie necesaria suministrada en la obra.
EJECUCION DE LAS OBRAS
Terrazo:
-Suministro: Embaladas sobre palets. Cada pieza llevará al dorso la marca del fabricante.
-Almacenamiento: En lugares protegidos de impactos y de la intemperie.
Pasta niveladora:
-Suministro: Envasado en sacos de polietileno estancos. En el envase constará el nombre del fabricante y el tipo de producto contenido, modo y condiciones de aplicación.
-Almacenamiento: En su envase, en lugares protegidos de la humedad y de temperatura elevadas.
NORMATIVA
-No hay normativa de obligado cumplimiento.
CONDICIONES QUE DEBEN CUMPLIR LAS UNIDADES DE OBRA
Terrazo para recrecido de soporte de pavimento y pasta niveladora.
Terrazo:
-Baldosa hidráulica obtenida por moldeado o prensado, constituida por una capa superior, la huella o cara, una capa intermedia que a veces no existe, y una capa de base o dorso.
-La capa superior, el tendido, estará formado por mortero rico en cemento, arena muy fina, áridos triturados de mármol y piedras de medida mayor y colorantes.
-La capa intermedia, en su caso, será de un mortero análogo al de la cara, sin colorantes.
-La capa de base estará formado por mortero menos rico en cemento y arena más gruesa.
-La baldosa no tendrá roturas, ni desportillamientos de medida considerable.
-Tendrá una textura lisa en toda la superficie.
-Será de forma geométrica cuadrada, con la cara superficial plana.
Pasta niveladora:
-Producto en polvo ya preparado formado por cemento, arena de cuarzo, cola de origen animal y aditivos, para obtener, con la adición de agua en la proporción especificada, pastas para cubrir los desconchados y pequeñas irregularidades que pueda presentar una superficie.
-No tendrá grumos ni principios de aglomeración.
-La masa, una vez preparada, será de consistencia viscosa y espesa.
-El material tendrá concedido el DIT por el laboratorio homologado.
Cumplirá además las características indicadas por el fabricante. Este facilitará como mínimo los siguientes datos:
-Composición.
-Densidad en polvo y en pasta.
-Procedimientos para la elaboración de la pasta y para su aplicación.
-Rendimientos previstos.
Especificaciones para el terrazo:
Los ángulos serán rectos y las artistas rectas y vivas.
Sus características medidas según los ensayos establecidos por la Norma UNE 127-001 serán:
-Espesor total: >= 2,4 cm
-Espesor de la capa superior: >= 0,5 cm
-Absorción de agua (UNE 127-002): <= 15%
-Resistencia al desgaste (UNE 127-005): <= 3 mm
Tensión de rotura (UNE 127-006 y UNE 127-007):
-Cara a tracción: >= 55 kg/cm(2)
-Dorso a tracción: >= 40 kg/cm(2)
Tolerancias del terrazo:
-Medidas nominales: ±0,9 mm
-Variaciones de espesor: <= 8%
-Angulos rectos, variación sobre un arco de 20 cm de radio: ±0,8 mm
-Rectitud de aristas: ±0,6 mm
-Planeidad: ±1,7 mm
-Alabeos: ±0,5 mm
-Hendiduras, grietas, depresiones o desconchados visibles a 1,70 m: <= 4% baldosas sobre el total
-Desportillado de aristas de longitud > 4 mm: <= 5% baldosas sobre el total
-Despuntado de esquinas de longitud > 2 m: <= 4% baldosas sobre el total
-Suma de los porcentajes anteriores: <= 12% baldosas sobre el total

U04VBP DE PIEDRA NATURAL

CONTROL Y CRITERIOS DE ACEPTACION Y RECHAZO
m(2) de superficie medida según las especificaciones de la D.T.
EJECUCION DE LAS OBRAS
Colocación sobre el lecho de arena y juntas rellenas con arena:
No se trabajará en condiciones meteorológicas que puedan producir alteraciones a la subbase o lecho de arena.
El lecho de arena nivelada se dejará a 1,5 cm por encima del nivel definitivo.
Colocadas las piezas se apisonarán 1,5 cm hasta el nivel previsto.
Las juntas se rellenarán con arena fina.
Una vez rejuntadas se hará una segunda compactación con 2 o 3 pasadas de pisón vibrante y un recebo final con arena para acabar de rellenar las juntas.
Se barrerá la arena que ha sobrado antes de abrirlo al tránsito.
Colocación con mortero y juntas rellenas con lechada:
-Se suspenderán los trabajos cuando la temperatura sea < 5 C.
-Los adoquines se colocarán sobre una base de mortero seco.
-Una vez colocadas las pieza se regarán para conseguir el fraguado del mortero de base.
-Después se rellenarán las juntas con la lechada.
-La superficie se mantendrá húmeda durante las 72 h siguientes.
Colocación sobre lecho de arena y juntas rellenas con mortero:
-No se trabajará en condiciones meteorológicas que puedan producir alteraciones a la subbase o lecho de arena.
-El lecho de tierra nivelada de 5 cm de espesor, se dejará a 1,5 cm sobre el nivel definitivo.
-Colocadas las piezas se apisonarán 1,5 cm hasta el nivel previsto.
-Las juntas se rellenarán con mortero de cemento.
-La superficie se mantendrá húmeda durante 72 h siguientes.
NORMATIVA
-(*) PG 4/88 Pliego de Prescripciones Técnicas Generales para Obras de Carreteras y Puentes. Con las rectificaciones de las O.M. 8.5.89 (BOE 118-18.5.89) y O.M. (BOE 242-9.10.89).
CONDICIONES QUE DEBEN CUMPLIR LAS UNIDADES DE OBRA
Formación de pavimento de adoquines.
Se consideran incluidas en esta partida las operaciones siguientes:
-Pavimento de adoquines sobre lecho de arena y juntas rellenas con arena.
-Pavimento de adoquines colocados con mortero y juntas rellenas con lechada de cemento.
-Pavimento de adoquines sobre lecho de arena y juntas rellenas con mortero.
Operaciones incluidas en la partida:
Colocación sobre lecho de arena y juntas rellenas de arena:
-Preparación y comprobación de la superficie de asiento.
-Colocación de lecho de arena.
-Colocación y compactación de los adoquines.
-Rellenos de las juntas con arena.
-Compactación final de los adoquines.
-Barrido del exceso de arena.
Colocación con mortero y juntas rellenas con lechada de cemento:
-Preparación y comprobación de la superficie de asiento.
-Colocación de la base de mortero seco.
-Humectación y colocación de los adoquines.
-Compactación de la superficie.
-Humectación de la superficie.
-Relleno de las juntas con lechada de cemento.
Colocación sobre lecho de arena y relleno de las juntas con mortero:
-Preparación y comprobación de la superficie de asiento.
-Colocación del lecho de arena.
-Colocación de los adoquines.
-Compactación del pavimento de adoquines.
-Relleno de las juntas con mortero.
El pavimento formará una superficie plana, uniforme y se ajustará a las alineaciones y a las rasantes previstas.
Los adoquines quedarán bien asentados, con la cara más ancha arriba. Quedarán colocados a rompejuntas, siguiendo las especificaciones de la D.T.
El pavimento tendrá, transversalmente, una pendiente entre el 2 y el 8%.
Las juntas entre las piezas serán del mínimo espesor posible y nunca superior a 8 m.
Tolerancias a ejecución:
-Nivel : ±12 mm
-Replanteo: ±10 mm
-Planeidad: ±5 mm/3 m

U06

U06TU DE FUNDICIÓN

CONTROL Y CRITERIOS DE ACEPTACION Y RECHAZO
Se realizará un control de profundidad de zanja cada 100 m, rechazándose automáticamente en caso de que ésta sea inferior a 5 cm de la especificada.
Se realizará un control de uniones cada 100 m y se rechazará en caso de colocación defectuosa.
Se realizará un control de espesor de la cama de arena cada 100 m rechazándose en caso de una deficiencia superior a 3 cm.
Se realizará un control de compacidad del material de relleno cada 100 m rechazándose cuando la densidad sea inferior al 95% de la obtenida en el ensayo Proctor Normal.
Cuando la conducción sea reforzada:
-Se realizará un control de profundidad de zanja en cada cruce de calzada y/o cada 50 m, rechazándose automáticamente en caso de que ésta sea inferior a 5 cm de la especificada.
-Se realizará un control de uniones en cada cruce de calzada y/o cada 50 m y se rechazará en caso de colocación defectuosa.
-Se realizará un control de espesor de la cama de arena en cada cruce de calzada y/o cada 50 m, rechazándose en caso de una deficiencia superior a 3 cm.
-Se realizará un control de compacidad del material de relleno en cada cruce de calzada y/o cada 100 m rechazándose cuando la densidad sea inferior al 100% de la obtenida en el ensayo Proctor Normal.
Se controlará las dimensiones del anclaje y el diámetro del redondo en una de cada dos reducciones y se rechazará cuando se aprecien de ciencias superiores al 5% o el diámetro sea inferior al especificado.
Pruebas de servicio
Prueba 1:
- Prueba parcial por tramos.
El valor de la presión de prueba Pen el punto más bajo del tramo será 1,4 veces la máxima presión de trabajo en dicho tramo.
Cuando el tramo pertenezca a la red de distribución, la presión de prueba en su punto más bajo será 1,7 veces la presión estática en el mismo.
La presión de prueba Pse alcanzará de forma que el aumento de presión no supere 1 kg/cm(2)minuto.
- Controles a realizar:
Comportamiento a la presión interior.
- Número de Controles:
La totalidad de la red por tramos de 500 m de longitud máxima y tales que la diferencia de presión entre el punto más bajo y el más alto del tramo no supere el 10% de la presión de prueba.
- Condición de no aceptación automática:
A los 30 minutos el descenso de la presión en el punto más bajo supera *P/5 kg/cm.
Prueba 2:
Comprobación de la instalación bajo una prueba igual a la máxima presión estática en el tramo, mantenida durante dos horas mediante suministro de agua.

VISADO
BISATUA
COAVN
EXP. B2025A1788
FECHA DATA 30/10/2025
CSV 1320B63F9BC
Verificación www.coavn.org/verificacion
www.coavn.org/verificacion agiaztegarra

- Controles a realizar:
  Estanqueidad.
- Número de Controles:
  Uno cada 500 m.
- Condición de no aceptación automática:
  Alas dos horas la cantidad de agua suministrada V, en litros es: V >= 0,30 LD para tuberías de fundición y fibrocemento y V >= 0,35 LD para tuberías de PVC, siendo Lla longitud del tramo en m y D el diámetro de la tubería en m.

Unidad y criterios de medición y abono
m de longitud necesaria suministrada en la obra.
m de longitud instalada, medida según las especificaciones de la Documentación Técnica entre los ejes de los elementos o de los puntos a conectar.
Este criterio incluyen las pérdidas de material por recortes y los empalmes que se hayan efectuado.
No se incluyen en este criterio los dados de hormigón para el anclaje de los tubos ni las bridas metálicas para la sujeción de los mismos.

EJECUCION DE LAS OBRAS
No hay condiciones específicas de suministro.

Almacenamiento:
En lugares protegidos de impactos.
Se apilarán horizontal y paralelamente sobre superficies planas.
La disposición de campana capiculados por capas.
Con los extremos de campana todos en el mismo sentido, pero cada capa se separará mediante separadores.
Con los extremos de campana capiculados en los tubos de una misma capa y girando cada capa 90 respecto de la inferior.
Antes de bajar los tubos a la zanja la Dirección Facultativa los examinará, rechazando los que presenten algún defecto.
Antes de la colocación de los tubos se comprobará que la rasante, la anchura, la profundidad y el nivel freático de la zanja corresponden a los especificados en la Documentación Técnica. En caso contrario se avisará a la Dirección Facultativa.
La descarga y manipulación de los tubos se hará de forma que no sufran golpes.
El fondo de la zanja estará limpio antes de bajar los tubos.
El ancho de la zanja será mayor que el diámetro del tubo más 60 cm.
Si la tubería tiene una pendiente > 10%, la colocación de los tubos se realizará en sentido ascendente. De no ser posible, habrá que fijarla provisionalmente para evitar el deslizamiento de los tubos.
Durante el proceso de colocación no se producirán desperfectos en la superficie del tubo.
Se recomienda la suspensión del tubo por medio de bragas de cinta ancha con el recubrimiento adecuado.
Las tuberías y zanjas se mantendrán libres de agua; achicando con bomba o dejando desagües en la excavación.
Los tubos se calzarán y acodalarán para impedir su movimiento.
Colocados los tubos dentro de la zanja, se comprobará que su interior esté libre de tierras, piedras, herramientas de trabajo, etc.
En caso de interrumpirse la colocación de los tubos se taparán los extremos abiertos.
Si se tienen que cortar los tubos, se hará perpendicularmente a su eje, y se hará desaparecer las rebabas y rehacer el chaflán y el cordón de soldadura (en las uniones con contrabrida de tracción).
Para realizar la unión entre los tubos no se forzarán ni deformarán sus extremos.
El lubricante que se utilice para las operaciones de unión de los tubos no será agresivo para el material del tubo ni par el anillo elastomérico, incluso a temperaturas elevadas del efluente.
Cuando se reemprendan los trabajos se comprobará que no se haya introducido ningún cuerpo extraño en el interior de los tubos.
Para realizar la unión de los tubos no se forzarán ni deformarán sus extremos.
Los bulones de las uniones con contrabridas se apretarán en diferentes pasadas y siguiendo un orden de diámetros opuestos.
No se montarán tramos de más de 100 m de largo sin hacer un relleno parcial de la zanja dejando las juntas descubiertas. Este relleno cumplirá las especificaciones técnicas del relleno de la zanja.
Una vez situada la tubería en la zanja, parcialmente rellena excepto en las uniones, se realizarán las pruebas de presión interior y de estanqueidad según la normativa vigente.
La unión entre los tubos y otros elementos de obra se realizará garantizando la no transmisión de cargas, la impermeabilidad y la adherencia con las paredes.
Los datos de anclaje se realizarán una vez lista la instalación. Se colocarán de forma que las juntas de las tuberías y de los accesorios sean accesibles para su reparación.
Una vez terminada la instalación se limpiará interiormente haciendo pasar un disolvente de aceites y grasas, y finalmente agua, utilizando los desagües previstos para estas operaciones.
Si la tubería es para abastecimiento de agua, se procederá a un tratamiento de depuración bacteriológica después de limpiarla.

NORMATIVA
-ISO 2531-1979 Tubos y accesorios para conductos a presión.
-Pliego de Prescripciones Técnicas Generales para Tuberías (Ordende28dejuliode1974) MOPU.

CONDICIONES QUE DEBEN CUMPLIR LAS UNIDADES DE OBRA
Tubo cilíndrico de acero de fundición dúctil, con un extremo liso y el otro en forma de campana.
Habrá una anilla elastomérica para formar la junta.
Además en aquellas uniones con contrabrida de estanqueidad, en el extremo de campana habrá:
-Un alojamiento para el anillo elastomérico.
-Una contrabrida de acero de fundición dúctil.
-Soporte cilíndrico descentrado del extremo liso.
-Un ensanchamiento que permite los desplazamientos angulares y longitudinales de los tubos o piezas contiguas.
-En el exterior, un collarín para el agarre de los bulones de sujeción, que presionen la contrabrida contra el anillo elastomérico.
Las uniones con contrabrida de tracción estarán formadas por:
-Un cordón de soldadura situado en el extremo liso del tubo.
-Una arandela de acero de fundición dúctil de tracción circular abierta con forma exterior esférica convexa y una sección trapezoidal.
-Una contrabrida que provoca el cierre de la anilla provista de bulones que se fijan al collarín de la campana y bloquea el cierre.
La anilla elastomérica llevará los datos siguientes:
-Identificación del fabricante.
-El diámetro nominal.
-Indicación de la semana de fabricación.
La arandela elastomérica proporcionará estanqueidad a la junta.
La arandela elastomérica proporcionará estanqueidad a la junta: 60 C.
El tubo será recto.
Tendrá una sección circular. La ovalidad se mantendrá dentro de los límites de tolerancia del diámetro y la excentricidad dentro de los límites de tolerancia del espesor de pared.
Los extremos acabarán en sección perpendicular al eje y sin rebabas.
La superficie no tendrá incrustaciones, grietas ni coqueras. Se admitirán ligeros relieves, depresiones o estrías propias del proceso de fabricación, con una anchura máxima de 0,8 mm.
El extremo liso que tiene que penetrar en la campana tendrá la arista exterior achaflanada.
En una sección de rotura, el grano será fino, regular y compacto.
La superficie exterior estará recubierta con barniz.
El revestimiento interior estará con una capa de mortero de cemento centrifugado.
El revestimiento interior no contendrá ningún elemento soluble ni ningún producto que pueda aportar cualquier sabor u olor al agua.
El recubrimiento quedará bien adherido.
Cada tubo llevará impresos y fácilmente legibles los siguientes datos:
- La marca del fabricante.
- La indicación "fundición dúctil".
- El diámetro nominal.

Facilidad de mecanización (dureza superficial ISO 2531): <= 230 Binell.
Rectitud (si se hace rodar el tubo sobre dos carriles equidistantes 4 m): Flecha <= 7 mm.
Canalizaciones enterradas con tubo de fundición dúctil entre 60 mm y 1000 mm de diámetro.
Incluye la colocación de los tubos en su posición definitiva así como el montaje de las nuevas uniones.
La posición será la reflejada en la Documentación Técnica o, en su defecto, la indicada por la Dirección Facultativa.
Quedarán centrados y alineados dentro de la zanja.
Los tubos situarán sobre un lecho de apoyo, cuya composición y espesor cumplirá lo especificado en la Documentación Técnica.
Si la tubería tiene una pendiente >= 25% estará jada mediante bridas metálicas ancladas a dados macizos de hormigón.
La unión entre dos elementos de la canalización estará realizada de forma que el extremo liso de uno de ellos, penetre en el extremo en forma de campana del otro.
La estanqueidad se obtiene por la compresión del anillo elastomérico situado en el interior del extremo de campana mediante la introducción del extremo liso o bien, en su caso, mediante una contrabrida que se apoya en el anillo externo de la campana y que se sujeta con bulones.
En las uniones con contrabrida de estanqueidad, ésta tendrá colocados todos los bulones, los cuales están apretados con el siguiente par:
-Bulones de 22 mm: 12 mxkp.
-Bulones de 27 mm: 30 mxkp.

En las uniones con contrabrida de tracción, ésta tendrá colocados todos los bulones y estará en contacto en todo su perímetro con la boca de la campana.
La tubería quedará protegida de los efectos de cargas exteriores, del tráfico (en su caso), inundaciones de la zanja y de las variaciones térmicas.
En caso de coincidencia de tuberías de agua potable y de saneamiento, las de agua potable pasarán por un plano superior a las de saneamiento e irán separadas tangencialmente 100 cm.
Por encima del tubo habrá un relleno de tierras compactadas, que cumplirá las especificaciones de su pliego de condiciones.
Distancia de la generatriz superior del tubo a la superficie:
- En zonas de tráfico rodado: >= 100 cm.
- En zonas sin tráfico rodado: >= 60 cm.

Las juntas serán estancas a la presión de prueba, resistirán los esfuerzos mecánicos y no producirán alteraciones apreciables en el régimen hidráulico de la tubería.

U06VE ELEMENTOS DE UNIÓN Y PIEZAS ESP.

CONTROL Y CRITERIOS DE ACEPTACION Y RECHAZO
Se controlará las dimensiones del anclaje y el diámetro del redondo en una de cada dos reducciones y se rechazará cuando se aprecien deficiencias superiores al 5% o el diámetro sea inferior al especificado.

EJECUCION DE LAS OBRAS
Antes de bajar los tubos a la zanja la Dirección Facultativa los examinará, rechazando los que presenten algún defecto.
La descarga y manipulación de los tubos se hará de forma que no sufran golpes.
El fondo de la zanja estará limpio antes de bajar el accesorio.
El ancho de la zanja será mayor que el diámetro del accesorio más 60 cm.
Colocados los accesorios dentro de la zanja, se comprobará que su interior este libre de tierras, piedras, herramientas de trabajo, etc.
En caso de interrumpirse la colocación de los tubos se taparán los extremos abiertos.
Para realizar la unión entre los tubos no se forzarán ni deformarán sus extremos.
En el montaje de las uniones de campana de los accesorios, el lubricante que se utilice para las operaciones de unión de los tubos no será agresivo para el material del tubo ni par el anillo elastomérico, incluso a temperaturas elevadas del efluente.
Los bulones de las uniones con contrabridas se apretarán en diferentes pasadas y siguiendo un orden de diámetros opuestos.
Las hembras de las uniones de los ramales embridados se apretarán con llave dinamométrica hasta el valor indicado en la Documentación Técnica.
Las tuberías y las zanjas se mantendrán libres de agua, achicando con bomba o dejando desagüe en la excavación.
No se puede proceder al relleno de la zanja sin autorización expresa de la Dirección Facultativa.
Los datos de anclaje se realizarán una vez lista la instalación. Se colocarán de forma que las juntas de las tuberías y de los accesorios sean accesibles para su reparación.
Una vez terminada la instalación se limpiará interiormente haciendo pasar un disolvente de aceites y grasas, y finalmente agua, utilizando los desagües previstos para estas operaciones.
Si la tubería es para abastecimiento de agua, se procederá a un tratamiento de depuración bacteriológica después de limpiarla.
m de cantidad instalada, medida según las especificaciones de la Documentación Técnica.
No se incluyen en este criterio los dados de hormigón para el anclaje de los tubos ni las bridas metálicas para la sujeción de los mismos.

NORMATIVA

B2025A1788 30/10/2025
EXP FECHA DATA
1320B63E9BC
CSV
Verificable en www.coavn.org/verificacion
www.coavn.org/verificacion aglaztgarra
VISADO
BISATUA
COAVN
COLEGIO OFICIAL DE ARQUITECTOS VASCO-NAVARRO
EUSKAL-NAFARROKO ARKITEKTO OHIKO ELKARGO OFIZIALA
BIZKAIA

Pliego de Prescripciones Técnicas Generales para Tuberías (Orden de 28 de julio de 1974) MOPU.

CONDICIONES QUE DEBEN CUMPLIR LAS UNIDADES DE OBRA

Reducción de diámetro de canalizaciones enterradas con conos y placas de reducción de fundición dúctil de 80 mm a 160 mm de diámetro nominal de entrada y de 40 mm a 1500 mm de diámetro nominal de salida.
Incluye la colocación de los tubos en su posición definitiva así como el montaje de las nuevas uniones.
La posición será la reflejada en la Documentación Técnica o, en su defecto, la indicada por la Dirección Facultativa.
El accesorio quedará alineado con la directriz de los tubos a conectar.
Los tubos se situarán sobre un lecho de apoyo, cuya composición y espesor cumplirá lo especificado en la Documentación Técnica.
La unión entre dos elementos de la canalización estará realizada de forma que el extremo liso de uno de ellos, penetre en el extremo en forma de campana del otro.
La estanqueidad se obtiene por la compresión del anillo elastomérico situado en el interior del extremo de campana mediante la introducción del extremo liso o bien, en su caso, mediante una contrabrida que se apoya en el anillo externo de la campana y que se sujeta con bulones.
En las uniones con contrabrida de estanqueidad, ésta tendrá colocados todos los bulones, los cuales están apretados con el siguiente par:
- Bulones de 22 mm: 12 mxkp.
- Bulones de 27 mm: 30 mxkp.

En las uniones con contrabrida de tracción, ésta tendrá colocados todos los bulones y estará en contacto en todo su perímetro con la boca de la campana.
En las uniones embridadas, la brida tendrá colocados todos sus tornillos y la junta de estanqueidad.
En las uniones por testa, la estanqueidad se obtiene por la compresión de los dos anillos elastoméricos colocados en cada extremo del manguito de reacción, comprimidos por las bridas.
Las bridas tendrían colocados y apretados todos sus bulones.
Las juntas serán estancas a la presión de prueba, resistirán los esfuerzos mecánicos y no producirán alteraciones apreciables en el régimen hidráulico de la tubería.
Para contrarrestar las reacciones axiales que se producen al circular el fluido, las curvas, reducciones, etc. estarán ancladas en dados macizos de hormigón.
La tubería quedará protegida de los efectos de cargas exteriores, del tráfico (en su caso), inundaciones de la zanja y de las variaciones térmicas.
En caso de coincidencia de tuberías de agua potable y de saneamiento, las de agua potable pasarán por un plano superior a las de saneamiento e irán separadas tangencialmente 100 cm.
Por encima del tubo habrá un relleno de tierras compactadas, que cumplirá las especificaciones de su pliego de condiciones.
Distancia de la generatriz superior del tubo a la superficie:
- En zonas de tráfico rodado: >= 100 cm.
- En zonas sin tráfico rodado: >= 60 cm.

U06VAV VÁLVULAS

CONTROL Y CRITERIOS DE ACEPTACION Y RECHAZO

Se controlará las dimensiones de una de cada seis arquetas, rechazándose si se producen deficiencias superiores al 5%.
Se controlará las dimensiones de uno de cada seis anclajes, rechazándose si se producen deficiencias superiores al 5%.
Se controlará de uno de cada seis el diámetro, posición y número de redondos de la armadura, rechazándose si se producen variaciones sobre lo especificado.
Se controlará en uno de cada dos envases de la tapa con el pavimento, rechazándose si se producen variaciones de ±5 mm.
Se controlará la colocación en una de cada cuatro llaves de compuerta, rechazándose si se producen de ciencias en la unión con el carrete nervado o con la junta de desmontaje.
Pruebas de servicio
-Prueba:
Comprobación de la red bajo la presión estática máxima.
-Controles a realizar:
Observación de llaves y ventosas.
-Número de Controles:
100%.
-Condición de no aceptación automática:
Fuga por las uniones con la conducción, o por los prensaestopas.
Salida libre del agua por los orificios de las ventosas.
Cierre defectuoso de llaves de desagüe detectado por la salida de agua por el pozo o cauce a que acometen.
-Controles a realizar:
Detección de fugas, manteniendo cerradas todas las llaves de acometida
-Número de Controles:
Prueba general.
-Condición de no aceptación automática:
Indicación de consumo por contadores instalados en las arterias de alimentación a la red, aparición de humedades o hundimientos en el terreno.
Unidad y criterios de medición y abono
Unidad de cantidad instalada, medida según las especificaciones de la Documentación Técnica.

EJECUCION DE LAS OBRAS

Las uniones con la tubería quedarán selladas mediante cintas de estanqueidad adecuadas.
El roscado se hará sin forzar ni estropear la rosca.
Previamente a la instalación de la válvula se limpiará, tanto el interior de los tubos, como las roscas de unión.
Los protectores de las roscas con las que van provistas las válvulas, sólo se retirarán en el momento de ejecutar las uniones.

NORMATIVA

La normativa será la específica al uso que se destine.

CONDICIONES QUE DEBEN CUMPLIR LAS UNIDADES DE OBRA

Válvulas de compuerta manuales roscadas, montadas en arqueta de canalización enterrada.
Se consideran incluidas dentro de esta unidad de obra las operaciones siguientes:
-Limpieza de roscas y de interior de tubos.
-Preparación de las uniones con cintas.
-Conexión de la válvula a la red.
-Prueba de estanqueidad.
El volante de la válvula será accesible.
Los ejes de la válvula y de la tubería quedarán alineados.
El eje de accionamiento quedará vertical, con el volante hacia arriba y coincidirá con el centro de la arqueta.
La distancia entre la válvula y el fondo de la arqueta será la necesaria para que pueda girar el cuerpo, una vez desmontado el eje de accionamiento del sistema de cierre.
Tanto el prensaestopas de la válvula como las conexiones con la tubería serán estancas a la presión de trabajo.
La presión ejercida por el prensaestopas sobre el eje de accionamiento no impedirá la maniobra del volante con la mano.
La posición será la reflejada en la Documentación Técnica o, en su defecto, la indicada por la Dirección Facultativa.
Tolerancia de instalación:
- Posición: ±30 mm.

U07

U07A ARQUETAS

CONTROL Y CRITERIOS DE ACEPTACION Y RECHAZO

Desperfectos por colocación o modificaciones de las condiciones exigidas por el material.
Pruebas de servicio
No hay pruebas de servicio específicas en el proceso de ejecución.
Unidad y criterios de medición y abono
Unidad de medida según las especificaciones de la Documentación Técnica.

EJECUCION DE LAS OBRAS

La temperatura ambiente para hormigonar estará entre 5 C y 40 C.
El hormigón se pondrá en la obra antes de que se inicie su fraguado. El vertido se hará de manera que no se produzca disgregaciones.

NORMATIVA

-Normativa vigente de Hormigón para el Proyecto y la Ejecución de Obras de Hormigón en Masa o Armado.

CONDICIONES QUE DEBEN CUMPLIR LAS UNIDADES DE OBRA

Arqueta de pared de hormigón sobre solera de ladrillo perforado colocado sobre lecho de arena
Las partidas incluyen las operaciones siguientes:
-Preparación del lecho de arena compactada.
-Colocación de la solera de ladrillos perforados.
-Formación de las paredes de hormigón.
-Preparación para la colocación del marco de la tapa.
La solera quedará plana, nivelada y a la profundidad prevista en la Documentación Técnica.
Las paredes quedarán planas, aplomadas y a escuadra.
Los orificios de entrada y salida de la conducción quedarán preparados.
El nivel del coronamiento permitirá la colocación del marco y la tapa enrasados con el pavimento.
Resistencia característica estimada del hormigón de la solera (Fest): >= 0,9 x fck.
(Fck = Resistencia de proyecto del hormigón a compresión).
Tolerancias de ejecución:
-Nivel de la solera: ±20 mm.
-Aplomado de las paredes: ±5 mm.
-Dimensiones interiores: ±1 % Dimensión nominal.
-Espesor de la pared: ±1 % Espesor nominal.

U07ZL POZOS LADRILLO

CONTROL Y CRITERIOS DE ACEPTACION Y RECHAZO

Se comprobará la cota de la solera en uno de cada cinco pozos y se rechazará en caso de variación superior a 3 cm.
Se comprobará las dimensiones en uno de cada cinco pozos, y se rechazará con variaciones superiores a 3 cm.
Se comprobará en uno de cada cinco pozos el desnivel entre las bocas de entrada y salida, y se rechazará cuando el desnivel sea nulo o negativo.
Pruebas de servicio
No hay pruebas de servicio específicas en el proceso de ejecución.

Unidad y criterios de medición y abono
m de profundidad medida según las especificaciones de la Documentación Técnica.

EJECUCION DE LAS OBRAS

Soleras:
-La temperatura ambiente para hormigonar estará entre 5 C y 40 C.
-El hormigón se colocará en zanja antes de que se inicie su fraguado y el vertido se hará de manera que no se produzcan disgregaciones. Se compactará.
-Los trabajos se realizarán con el pozo libre de agua y tierras disgregadas.
-Unidad medida según las especificaciones de la Documentación Técnica.
-Este criterio no incluye la preparación de la superficie de asiento.
Paredes:
Los trabajos se realizarán a una temperatura ambiente entre 5 C y 35 C, sin lluvia.
Paredes de piezas prefabricadas de hormigón:
-La colocación se realizará sin que las piezas reciban golpes.
Pared de ladrillo:
-Los ladrillos a colocar tendrán la humedad necesaria para que no absorban el agua del mortero.
-La obra se levantará por hiladas enteras.
Pared interior enfoscada y enlucida:
-Los revocados se aplicarán una vez saneadas y humedecidas las superficies que los recibirán.
-El enlucido se hará en una sola operación.

NORMATIVA

-Normativa vigente de Hormigón para el Proyecto y la Ejecución de Obras de Hormigón en Masa o Armado.

CONDICIONES QUE DEBEN CUMPLIR LAS UNIDADES DE OBRA

Soleras:
Soleras de hormigón en masa para pozos de registro.
Se consideran incluidas en esta unidad de obra las operaciones siguientes:
-Comprobación de la superficie de asentamiento.
-Colocación del hormigón en la solera.

B2025A1786 EXP
30/10/2025 FECHA DATA
1320B6316BC CSV
Verificable en www.coavn.org/verificacion
www.coavn.org/verificacion aglaztegarra
VISADO
BISATUA
COLEGIO OFICIAL DE ARQUITECTOS VASCO-NAVARRO
EUSKAL HERRIKO ARKITEKTO OHIKO ELKARGO OFIZIALA
BIZKAIA
COAVN

-Curado del hormigón en la solera.
La solera quedará plana, nivelada y a la profundidad prevista.
El hormigón será uniforme y continuo. No tendrá grietas o defectos del hormigonado como deformaciones o huecos en la masa.
La sección de la solera no quedará disminuida en ningún punto.
Resistencia característica estimada del hormigón al cabo de 28 días (Fest): >= 0,9 x Fck
Tolerancias de ejecución:
-Dimensiones : + 2%.
- 1%.
-Espesor: - 5%.
-Nivel de la solera: ±20 mm.
-Planeidad: ±10 mm/m.
Paredes:
Paredes para pozos de registro circulares, cuadrados o rectangulares, formadas con piezas prefabricadas de hormigón o con ladrillo perforado.
Se consideran incluidas en esta unidad de obra las operaciones siguientes:
-Comprobación de la superficie de apoyo.
-Colocación de las piezas tomadas con mortero.
-Acabado de las paredes, en su caso.
-Comprobación de la estanqueidad del pozo.
Pared de piezas prefabricadas de hormigón.
-La pared estará constituida por piezas prefabricadas de hormigón unidas con mortero, apoyadas sobre un elemento resistente.
-Las pieza superior será reductora para pasar de las dimensiones del pozo a las de la tapa.
Pared de ladrillo.
-Los ladrillos estarán colocados a rompejuntas y las hiladas serán horizontales.
-La pared quedará apoyada sobre una solera de hormigón.
-El pozo será estable y resistente.
-Las paredes del pozo quedarán aplomadas, excepto en el tramo previo a la coronación, donde se irán reduciendo las dimensiones del pozo hasta llegar a las de la tapa.
-Las generatrices o la cara correspondiente a los escalones de acceso quedarán aplomadas de arriba a abajo.
-Las juntas estarán llenas de mortero.
-El nivel de coronamiento permitirá la colocación del marco y la tapa enrasados con el pavimento.
-La superficie interior será lisa y estanca.
-Quedarán preparados los orificios, a distinto nivel, de entrada y salida de la conducción.
Pared interior enfoscada y enlucida.
-La superficie interior quedará revestida con un revocado de espesor uniforme y bien adherido a la pared, y acabado con un enlucido de pasta de cemento portland.
-El revestimiento, una vez seco, será liso, sin fisuras, agujeros u otros defectos.
No será polvoriento.
Pared exterior acabada con un enfoscado previo:
-La superficie exterior quedará cubierta, sin discontinuidades, con un enfoscado previo bien adherido a la pared.
Pared de ladrillo.
-Espesor de las juntas: <= 1,5 cm.
Pared interior enfoscada y enlucida.
-Espesor del revocado y del enlucido: <= 2 cm.
Pared exterior acabada con un enfoscado previo.
-Espesor del agrietado: <=1,8 cm.
Tolerancias de ejecución:
-Sección interior del pozo: ±50 cm.
-Aplomado total: ±10 cm.
Tolerancias para pared de ladrillo:
-Horizontalidad de las hiladas: ±2 mm/m.
Tolerancias para pared interior enfoscada y enlucida:
-Espesor del revocado y el enlucido: ±2 mm.

U07ZM POZOS HORMIGÓN MASA

CONTROL Y CRITERIOS DE ACEPTACION Y RECHAZO
Se comprobará la cota de la solera en uno de cada cinco pozos y se rechazará en caso de variación superior a 3 cm.
Se comprobará las dimensiones en uno de cada cinco pozos, y se rechazará con variaciones superiores a 3 cm.
Se comprobará en uno de cada cinco pozos el desnivel entre las bocas de entrada y salida, y se rechazará cuando el desnivel sea nulo o negativo.
Pruebas de servicio
No hay pruebas de servicio específicas en el proceso de ejecución.

Unidad y criterios de medición y abono
m de profundidad medida según las especificaciones de la Documentación Técnica.
EJECUCION DE LAS OBRAS
Soleras:
-La temperatura ambiente para hormigonar estará entre 5 C y 40 C.
-El hormigón se colocará en zanja antes de que se inicie su fraguado y el vertido se hará de manera que no se produzcan disgregaciones. Se compactará.
-Los trabajos se realizarán con el pozo libre de agua y tierras disgregadas.
-Unidad medida según las especificaciones de la Documentación Técnica.
-Este criterio no incluye la preparación de la superficie de asiento.
Paredes:
Los trabajos se realizarán a una temperatura ambiente entre 5 C y 35 C, sin lluvia.
Paredes de piezas prefabricadas de hormigón:
-La colocación se realizará sin que las piezas reciban golpes.
Pared de ladrillo:
-Los ladrillos a colocar tendrán la humedad necesaria para que no absorban el agua del mortero.
-La obra se levantará por hiladas enteras.
Pared interior enfoscada y enlucida:
-Los revocados se aplicarán una vez saneadas y humedecidas las superficies que los recibirán.
-El enlucido se hará en una sola operación.
NORMATIVA
-Normativa vigente de Hormigón para el Proyecto y la Ejecución de Obras de Hormigón en Masa o Armado.

CONDICIONES QUE DEBEN CUMPLIR LAS UNIDADES DE OBRA
Soleras:
Soleras de hormigón en masa para pozos de registro.
Se consideran incluidas en esta unidad de obra las operaciones siguientes:
-Comprobación de la superficie de asentamiento.
-Colocación del hormigón en la solera.
-Curado del hormigón en la solera.
La solera quedará plana, nivelada y a la profundidad prevista.
El hormigón será uniforme y continuo. No tendrá grietas o defectos del hormigonado como deformaciones o huecos en la masa.
La sección de la solera no quedará disminuida en ningún punto.
Resistencia característica estimada del hormigón al cabo de 28 días (Fest): >= 0,9 x Fck
Tolerancias de ejecución:
-Dimensiones : + 2%.
- 1%.
-Espesor: - 5%.
-Nivel de la solera: ±20 mm.
-Planeidad: ±10 mm/m.
Paredes:
Paredes para pozos de registro circulares, cuadrados o rectangulares, formadas con piezas prefabricadas de hormigón o con ladrillo perforado.
Se consideran incluidas en esta unidad de obra las operaciones siguientes:
-Comprobación de la superficie de apoyo.
-Colocación de las piezas tomadas con mortero.
-Acabado de las paredes, en su caso.
-Comprobación de la estanqueidad del pozo.
Pared de piezas prefabricadas de hormigón.
-La pared estará constituida por piezas prefabricadas de hormigón unidas con mortero, apoyadas sobre un elemento resistente.
-Las pieza superior será reductora para pasar de las dimensiones del pozo a las de la tapa.
Pared de ladrillo.
-Los ladrillos estarán colocados a rompejuntas y las hiladas serán horizontales.
-La pared quedará apoyada sobre una solera de hormigón.
-El pozo será estable y resistente.
-Las paredes del pozo quedarán aplomadas, excepto en el tramo previo a la coronación, donde se irán reduciendo las dimensiones del pozo hasta llegar a las de la tapa.
-Las generatrices o la cara correspondiente a los escalones de acceso quedarán aplomadas de arriba a abajo.
-Las juntas estarán llenas de mortero.
-El nivel de coronamiento permitirá la colocación del marco y la tapa enrasados con el pavimento.
-La superficie interior será lisa y estanca.
-Quedarán preparados los orificios, a distinto nivel, de entrada y salida de la conducción.
Pared interior enfoscada y enlucida.
-La superficie interior quedará revestida con un revocado de espesor uniforme y bien adherido a la pared, y acabado con un enlucido de pasta de cemento portland.
-El revestimiento, una vez seco, será liso, sin fisuras, agujeros u otros defectos.
No será polvoriento.
Pared exterior acabada con un enfoscado previo:
-La superficie exterior quedará cubierta, sin discontinuidades, con un enfoscado previo bien adherido a la pared.
Pared de ladrillo.
-Espesor de las juntas: <= 1,5 cm.
Pared interior enfoscada y enlucida.
-Espesor del revocado y del enlucido: <= 2 cm.
Pared exterior acabada con un enfoscado previo.
-Espesor del agrietado: <=1,8 cm.
Tolerancias de ejecución:
-Sección interior del pozo: ±50 cm.
-Aplomado total: ±10 cm.
Tolerancias para pared de ladrillo:
-Horizontalidad de las hiladas: ±2 mm/m.
Tolerancias para pared interior enfoscada y enlucida:
-Espesor del revocado y el enlucido: ±2 mm.

U07ZH POZOS HORMIGÓN ARMADO PREF.

CONTROL Y CRITERIOS DE ACEPTACION Y RECHAZO
Se comprobará la cota de la solera en uno de cada cinco pozos y se rechazará en caso de variación superior a 3 cm.
Se comprobará las dimensiones en uno de cada cinco pozos, y se rechazará con variaciones superiores a 3 cm.
Se comprobará en uno de cada cinco pozos el desnivel entre las bocas de entrada y salida, y se rechazará cuando el desnivel sea nulo o negativo.
Pruebas de servicio
No hay pruebas de servicio específicas en el proceso de ejecución.

Unidad y criterios de medición y abono
m de profundidad medida según las especificaciones de la Documentación Técnica.
EJECUCION DE LAS OBRAS
Soleras:
-La temperatura ambiente para hormigonar estará entre 5 C y 40 C.
-El hormigón se colocará en zanja antes de que se inicie su fraguado y el vertido se hará de manera que no se produzcan disgregaciones. Se compactará.
-Los trabajos se realizarán con el pozo libre de agua y tierras disgregadas.
-Unidad medida según las especificaciones de la Documentación Técnica.
-Este criterio no incluye la preparación de la superficie de asiento.
Paredes:
Los trabajos se realizarán a una temperatura ambiente entre 5 C y 35 C, sin lluvia.
Paredes de piezas prefabricadas de hormigón:
-La colocación se realizará sin que las piezas reciban golpes.
Pared de ladrillo:
-Los ladrillos a colocar tendrán la humedad necesaria para que no absorban el agua del mortero.
-La obra se levantará por hiladas enteras.
Pared interior enfoscada y enlucida:

B2025AT788
EXP
30/10/2025
FECHA DATA
1320B63E9BC
CSV
Verificable en www.coavn.org/verificacion
www.coavn.org/verificacion aglaztgarra
VISADO
BISATUA
COLEGIO OFICIAL DE ARQUITECTOS VASCO-NAVARRO
EUSKAL HERRIKO ARKITEKTOEN ELKARGO OFIZIALA
BIZKAIA
COAVN

-Los revocados se aplicarán una vez saneadas y humedecidas las superficies que los recibirán.
-El enlucido se hará en una sola operación.

NORMATIVA

-Normativa vigente de Hormigón para el Proyecto y la Ejecución de Obras de Hormigón en Masa o Armado.

CONDICIONES QUE DEBEN CUMPLIR LAS UNIDADES DE OBRA

Soleras:

Soleras de hormigón en masa para pozos de registro.
Se consideran incluidas en esta unidad de obra las operaciones siguientes:
-Comprobación de la superficie de asentamiento.
-Colocación del hormigón en la solera.
-Curado del hormigón en la solera.
La solera quedará plana, nivelada y a la profundidad prevista.
El hormigón será uniforme y continuo. No tendrá grietas o defectos del hormigonado como deformaciones o huecos en la masa.
La sección de la solera no quedará disminuida en ningún punto.
Resistencia característica estimada del hormigón al cabo de 28 días (Fest): >= 0,9 x Fck
Tolerancias de ejecución:
-Dimensiones : + 2%.
- 1%.
-Espesor: - 5%.
-Nivel de la solera: ±20 mm.
-Planeidad: ±10 mm/m.

Paredes:

Paredes para pozos de registro circulares, cuadrados o rectangulares, formadas con piezas prefabricadas de hormigón o con ladrillo perforado.
Se consideran incluidas en esta unidad de obra las operaciones siguientes:
-Comprobación de la superficie de apoyo.
-Colocación de las piezas tomadas con mortero.
-Acabado de las paredes, en su caso.
-Comprobación de la estanqueidad del pozo.
Pared de piezas prefabricadas de hormigón.
-La pared estará constituida por piezas prefabricadas de hormigón unidas con mortero, apoyadas sobre un elemento resistente.
-Las pieza superior será reductora para pasar de las dimensiones del pozo a las de la tapa.
Pared de ladrillo.
-Los ladrillos estarán colocados a rompejuntas y las hiladas serán horizontales.
-La pared quedará apoyada sobre una solera de hormigón.
-El pozo será estable y resistente.
-Las paredes del pozo quedarán aplomadas, excepto en el tramo previo a la coronación, donde se irán reduciendo las dimensiones del pozo hasta llegar a las de la tapa.
-Las generatrices o la cara correspondiente a los escalones de acceso quedarán aplomadas de arriba a abajo.
-Las juntas estarán llenas de mortero.
-El nivel de coronamiento permitirá la colocación del marco y la tapa enrasados con el pavimento.
-La superficie interior será lisa y estanca.
-Quedarán preparados los orificios, a distinto nivel, de entrada y salida de la conducción.
Pared interior enfoscada y enlucida.
-La superficie interior quedará revestida con un revocado de espesor uniforme y bien adherido a la pared, y acabado con un enlucido de pasta de cemento portland.
-El revestimiento, una vez seco, será liso, sin fisuras, agujeros u otros defectos.
No será polvoriento.
Pared exterior acabada con un enfoscado previo:
-La superficie exterior quedará cubierta, sin discontinuidades, con un enfoscado previo bien adherido a la pared.
Pared de ladrillo.
-Espesor de las juntas: <= 1,5 cm.
Pared interior enfoscada y enlucida.
-Espesor del revocado y del enlucido: <= 2 cm.
Pared exterior acabada con un enfoscado previo.
-Espesor del agrietado: <=1,8 cm.
Tolerancias de ejecución:
-Sección interior del pozo: ±50 cm.
-Aplomado total: ±10 cm.
Tolerancias para pared de ladrillo:
-Horizontalidad de las hiladas: ±2 mm/m.
Tolerancias para pared interior enfoscada y enlucida:
-Espesor del revocado y el enlucido: ±2 mm.

U07OEH HORMIGÓN MASA MACHIHEMBRADO

CONTROL Y CRITERIOS DE ACEPTACION Y RECHAZO

Se comprobará la rasante de los conductos entre pozos, con un control en un tramo de cada tres.
-No se aceptará cuando se produzca una variación en la diferencia de cotas de los pozos extremos superior al 20%.
Se comprobará la estanqueidad del tramo sometido a una presión de 0,5 ATM con una prueba general.
-No se aceptará cuando se produzca una fuga antes de tres horas.
Cuando se refuerce la canalización se comprobará el espesor sobre conductos mediante una inspección general.
-No se aceptará cuando existan deficiencias superiores al 10%.
Hormigón:
Se comprobará los recalces y corchetes, con un control cada 15 m.
-No se aceptará cuando se produzca una ejecución defectuosa o deficiencia superior a 5 cm.
Fibrocemento:
Se comprobará el relleno de arena, con un control cada 15 m.
-No se aceptará cuando deficiencias superiores a 5 cm.
Se comprobará los manguitos de unión, con un control cada 15 m.
-No se aceptará cuando se produzca una ejecución defectuosa.
Cuando se refuerce la canalización se comprobará el espesor sobre conductos mediante una inspección general.
-No se aceptará cuando existan deficiencias superiores al 10%.

Pruebas de servicio
Circulación en la red:
Se realizará un control por cabecera de red y consistirá en verter de 2 m(2) de agua en un tiempo de 90 segundos, en la cabecera de cada canalización.
Se realizará un control por cabecera de red y consistirá en verter de 2 m(2) de agua en un tiempo de 90 segundos, en la cabecera de cada canalización.
Unidad y criterios de medición y abono
m de longitud instalada, medida según las especificaciones de la Documentación Técnica, entre los ejes o de los puntos a conectar.
Este criterio incluye las pérdidas de material por recortes y los empalmes que se hayan efectuado.
Este criterio incluye los gastos asociados a la realización de las pruebas sobre la tubería instalada.

EJECUCION DE LAS OBRAS

Antes de bajar los tubos a la zanja la Dirección Facultativa los examinará, rechazando los que presenten algún defecto.
Antes de la colocación de los tubos se comprobará que la rasante, la anchura, la profundidad y el nivel freático de la zanja corresponden a los especificados en la Documentación Técnica. En caso contrario se avisará a la Dirección Facultativa.
La descarga y manipulación de los tubos se hará de forma que no sufran golpes.
El fondo de la zanja estará limpio antes de bajar los tubos.
Durante el proceso de colocación no se producirán desperfectos en la superficie del tubo.
Se recomienda la suspensión del tubo por medio de bragas de cinta ancha con el recubrimiento adecuado.
Las tuberías y zanjas se mantendrán libres de agua; por ello es aconsejable montar los tubos en sentido ascendente, asegurando el desagüe de los puntos bajos.
Los tubos se calzarán y acodalarán para impedir su movimiento.
Colocados los tubos dentro de la zanja, se comprobará que su interior esté libre de tierras, piedras, herramientas de trabajo, etc.
En caso de interrumpirse la colocación de los tubos se evitará su obstrucción y se asegurará su desagüe. Cuando se reemprendan los trabajos se comprobará que no se haya introducido ningún cuerpo extraño en el interior de los tubos.
Para realizar la unión de los tubos no se forzarán ni deformarán sus extremos.
El lubricante que se utilice para las operaciones de unión de los tubos no será agresivo para el material del tubo ni para el anillo elastomérico, incluso a temperaturas elevadas del efluente.
La unión entre los tubos y otros elementos de obra se realizará garantizando la no transmisión de cargas, la impermeabilidad y la adherencia con las paredes.
No se montarán tramos de más de 100 m de largo sin hacer un relleno parcial de la zanja dejando las juntas descubiertas. Este relleno cumplirá las especificaciones técnicas del relleno de la zanja.
Una vez situada la tubería en la zanja, parcialmente rellena excepto en las uniones, se realizarán las pruebas de presión interior y de estanqueidad según la normativa vigente.
Si existieran fugas apreciables durante la prueba de estanqueidad, el contratista corregirá los defectos y procederá de nuevo a hacer la prueba.
No se puede proceder al relleno de la zanja sin autorización expresa de la Dirección Facultativa.

NORMATIVA

-PPTG-TSP-86 Pliego de Prescripciones Técnicas Generales para Tuberías de Saneamiento de Poblaciones.
-5.1-IC 1965 Instrucción de Carreteras. Drenaje.
-5.2-IC 1990 Instrucción de Carreteras. Drenaje superficial.

CONDICIONES QUE DEBEN CUMPLIR LAS UNIDADES DE OBRA

Formación de alcantarilla o colector con tubos de hormigón con unión de campana con anillo elastomérico, o con tubos de fibrocemento con unión machihembrada con anillo elastomérico.
Se consideran incluidas dentro de esta unidad de obra las siguientes operaciones:
-Comprobación del lecho de apoyo.
-Colocación de los tubos.
-Colocación del anillo elastomérico.
-Unión de los tubos.
-Realización de pruebas sobre la tubería instalada.
El tubo seguirá las alineaciones indicadas en la Documentación Técnica, quedará a la rasante prevista y con la pendiente definida para cada tramo.
Quedarán centrados y alineados dentro de la zanja.
Los tubos se situarán cobre un lecho de apoyo, cuya composición y espesor cumplirá lo especificado en el Documentación Técnica.
La unión entre los tubos se realizará por penetración de un extremo dentro del otro, con la interposición de un anillo de goma colocado previamente en el alojamiento adecuado del extremo de menor diámetro exterior.
La junta entre los tubos será correcta si los diámetros interiores quedan alineados. Se acepta un resalte <= 3 mm.
Las juntas serán estancas a la presión de prueba, resistirán los esfuerzos mecánicos y no producirán alteraciones apreciables en el régimen hidráulico de la tubería.
La tubería quedará protegida de los efectos de cargas exteriores, del tráfico (en su caso), inundaciones de la zanja y de las variaciones térmicas.
En caso de coincidencia de tuberías de agua potables y de saneamiento, las de agua potable pasarán por un plano superior a las de saneamiento e irán separadas tangencialmente 100 cm.
Una vez instalada la tubería, y antes del relleno de la zanja, quedarán realizadas satisfactoriamente las pruebas de presión interior y de estanqueidad en los tramos que especifique la Dirección Facultativa.
Por encima del tubo habrá un relleno de tierras compactadas, que cumplirá las especificaciones de su pliego de condiciones.
Distancia de la generatriz superior del tubo a la superficie:
-En zonas de tráfico rodado: >= 100 cm.
-En zonas sin tráfico rodado: >= 60 cm.
Anchura de la zanja: >= D nominal + 40 cm.
Presión de la prueba de estanqueidad: <= 1 kg/cm(2).

U07OEE HORMIGÓN MASA ENCHUFE-CAMPANA

CONTROL Y CRITERIOS DE ACEPTACION Y RECHAZO

Se comprobará la rasante de los conductos entre pozos, con un control en un tramo de cada tres.
-No se aceptará cuando se produzca una variación en la diferencia de cotas de los pozos extremos superior al 20%.
Se comprobará la estanqueidad del tramo sometido a una presión de 0,5 ATM con una prueba general.

B2025AT188 30/10/2025
EXP. FECHA DATA
1320B63E9BC
Verificable en www.coavn.org/verificacion
www.coavn.org/verificacion aglaztagarra
VISADO BISATUA
COAVN
COLEGIO OFICIAL DE APAREJADORES Y ARQUITECTOS TÉCNICOS VIZCAYA-NAVARRA-ARABA-GIPUZKOA
BIZKAIA

-No se aceptará cuando se produzca una fuga antes de tres horas.
Cuando se refuerce la canalización se comprobará el espesor sobre conductos mediante una inspección general.
-No se aceptará cuando existan deficiencias superiores al 10%.
Hormigón:
Se comprobará los recalces y corchetes, con un control cada 15 m.
-No se aceptará cuando se produzca una ejecución defectuosa o deficiencia superior a 5 cm.
Fibrocemento:
Se comprobará el relleno de arena, con un control cada 15 m.
-No se aceptará cuando deficiencias superiores a 5 cm.
Se comprobará los manguitos de unión, con un control cada 15 m.
-No se aceptará cuando se produzca una ejecución defectuosa.
Cuando se refuerce la canalización se comprobará el espesor sobre conductos mediante una inspección general.
-No se aceptará cuando existan deficiencias superiores al 10%.
Pruebas de servicio
Circulación en la red:
Se realizará un control por cabecera de red y consistirá en verter de 2 m(2) de agua en un tiempo de 90 segundos, en la cabecera de cada canalización.
Se realizará un control por cabecera de red y consistirá en verter de 2 m(2) de agua en un tiempo de 90 segundos, en la cabecera de cada canalización.
Unidad y criterios de medición y abono
m de longitud instalada, medida según las especificaciones de la Documentación Técnica, entre los ejes o de los puntos a conectar.
Este criterio incluye las pérdidas de material por recortes y los empalmes que se hayan efectuado.
Este criterio incluye los gastos asociados a la realización de las pruebas sobre la tubería instalada.

EJECUCION DE LAS OBRAS

Antes de bajar los tubos a la zanja la Dirección Facultativa los examinará, rechazando los que presenten algún defecto.
Antes de la colocación de los tubos se comprobará que la rasante, la anchura, la profundidad y el nivel freático de la zanja corresponden a los especificados en la Documentación Técnica. En caso contrario se avisará a la Dirección Facultativa.
La descarga y manipulación de los tubos se hará de forma que no sufran golpes.
El fondo de la zanja estará limpio antes de bajar los tubos.
Durante el proceso de colocación no se producirán desperfectos en la superficie del tubo.
Se recomienda la suspensión del tubo por medio de bragas de cinta ancha con el recubrimiento adecuado.
Las tuberías y zanjas se mantendrán libres de agua; por ello es aconsejable montar los tubos en sentido ascendente, asegurando el desagüe de los puntos bajos.
Los tubos se calzarán y acodalarán para impedir su movimiento.
Colocados los tubos dentro de la zanja, se comprobará que su interior esté libre de tierras, piedras, herramientas de trabajo, etc.
En caso de interrumpirse la colocación de los tubos se evitará su obstrucción y se asegurará su desagüe. Cuando se reemprendan los trabajos se comprobará que no se haya introducido ningún cuerpo extraño en el interior de los tubos.
Para realizar la unión de los tubos no se forzarán ni deformarán sus extremos.
El lubricante que se utilice para las operaciones de unión de los tubos no será agresivo para el material del tubo ni para el anillo elastomérico, incluso a temperaturas elevadas del efluente.
La unión entre los tubos y otros elementos de obra se realizará garantizando la no transmisión de cargas, la impermeabilidad y la adherencia con las paredes.
No se montarán tramos de más de 100 m de largo sin hacer un relleno parcial de la zanja dejando las juntas descubiertas. Este relleno cumplirá las especificaciones técnicas del relleno de la zanja.
Una vez situada la tubería en la zanja, parcialmente rellena excepto en las uniones, se realizarán las pruebas de presión interior y de estanqueidad según la normativa vigente.
Si existieran fugas apreciables durante la prueba de estanqueidad, el contratista corregirá los defectos y procederá de nuevo a hacer la prueba.
No se puede proceder al relleno de la zanja sin autorización expresa de la Dirección Facultativa.

NORMATIVA

-PPTG-TSP-86 Pliego de Prescripciones Técnicas Generales para Tuberías de Saneamiento de Poblaciones.
-5.1-IC 1965 Instrucción de Carreteras. Drenaje.
-5.2-IC 1990 Instrucción de Carreteras. Drenaje superficial.

CONDICIONES QUE DEBEN CUMPLIR LAS UNIDADES DE OBRA

Formación de alcantarilla o colector con tubos de hormigón con unión de campana con anillo elastomérico, o con tubos de fibrocemento con unión machihembrada con anillo elastomérico.
Se consideran incluidas dentro de esta unidad de obra las siguientes operaciones:
-Comprobación del lecho de apoyo.
-Colocación de los tubos.
-Colocación del anillo elastomérico.
-Unión de los tubos.
-Realización de pruebas sobre la tubería instalada.
El tubo seguirá las alineaciones indicadas en la Documentación Técnica, quedará a la rasante prevista y con la pendiente definida para cada tramo.
Quedarán centrados y alineados dentro de la zanja.
Los tubos se situarán cobre un lecho de apoyo, cuya composición y espesor cumplirá lo especificado en el Documentación Técnica.
La unión entre los tubos se realizará por penetración de un extremo dentro del otro, con la interposición de un anillo de goma colocado previamente en el alojamiento adecuado del extremo de menor diámetro exterior.
La junta entre los tubos será correcta si los diámetros interiores quedan alineados. Se acepta un resalte <= 3 mm.
Las juntas serán estancas a la presión de prueba, resistirán los esfuerzos mecánicos y no producirán alteraciones apreciables en el régimen hidráulico de la tubería.
La tubería quedará protegida de los efectos de cargas exteriores, del tráfico (en su caso), inundaciones de la zanja y de las variaciones térmicas.
En caso de coincidencia de tuberías de agua potables y de saneamiento, las de agua potable pasarán por un plano superior a las de saneamiento e irán separadas tangencialmente 100 cm.
Una vez instalada la tubería, y antes del relleno de la zanja, quedarán realizadas satisfactoriamente las pruebas de presión interior y de estanqueidad en los tramos que especifique la Dirección Facultativa.
Por encima del tubo habrá un relleno de tierras compactadas, que cumplirá las especificaciones de su pliego de condiciones.
Distancia de la generatriz superior del tubo a la superficie:
-En zonas de tráfico rodado: >= 100 cm.
-En zonas sin tráfico rodado: >= 60 cm.
Anchura de la zanja: >= D nominal + 40 cm.
Presión de la prueba de estanqueidad: <= 1 kg/cm(2).

U070EC HORMIGÓN ARMADO ENCHUFE-CAMPANA

CONTROL Y CRITERIOS DE ACEPTACION Y RECHAZO

Se comprobará la rasante de los conductos entre pozos, con un control en un tramo de cada tres.
-No se aceptará cuando se produzca una variación en la diferencia de cotas de los pozos extremos superior al 20%.
Se comprobará la estanqueidad del tramo sometido a una presión de 0,5 ATM con una prueba general.
-No se aceptará cuando se produzca una fuga antes de tres horas.
Cuando se refuerce la canalización se comprobará el espesor sobre conductos mediante una inspección general.
-No se aceptará cuando existan deficiencias superiores al 10%.
Hormigón:
Se comprobará los recalces y corchetes, con un control cada 15 m.
-No se aceptará cuando se produzca una ejecución defectuosa o deficiencia superior a 5 cm.
Fibrocemento:
Se comprobará el relleno de arena, con un control cada 15 m.
-No se aceptará cuando deficiencias superiores a 5 cm.
Se comprobará los manguitos de unión, con un control cada 15 m.
-No se aceptará cuando se produzca una ejecución defectuosa.
Cuando se refuerce la canalización se comprobará el espesor sobre conductos mediante una inspección general.
-No se aceptará cuando existan deficiencias superiores al 10%.
Pruebas de servicio
Circulación en la red:
Se realizará un control por cabecera de red y consistirá en verter de 2 m(2) de agua en un tiempo de 90 segundos, en la cabecera de cada canalización.
Se realizará un control por cabecera de red y consistirá en verter de 2 m(2) de agua en un tiempo de 90 segundos, en la cabecera de cada canalización.
Unidad y criterios de medición y abono
m de longitud instalada, medida según las especificaciones de la Documentación Técnica, entre los ejes o de los puntos a conectar.
Este criterio incluye las pérdidas de material por recortes y los empalmes que se hayan efectuado.
Este criterio incluye los gastos asociados a la realización de las pruebas sobre la tubería instalada.

EJECUCION DE LAS OBRAS

Antes de bajar los tubos a la zanja la Dirección Facultativa los examinará, rechazando los que presenten algún defecto.
Antes de la colocación de los tubos se comprobará que la rasante, la anchura, la profundidad y el nivel freático de la zanja corresponden a los especificados en la Documentación Técnica. En caso contrario se avisará a la Dirección Facultativa.
La descarga y manipulación de los tubos se hará de forma que no sufran golpes.
El fondo de la zanja estará limpio antes de bajar los tubos.
Durante el proceso de colocación no se producirán desperfectos en la superficie del tubo.
Se recomienda la suspensión del tubo por medio de bragas de cinta ancha con el recubrimiento adecuado.
Las tuberías y zanjas se mantendrán libres de agua; por ello es aconsejable montar los tubos en sentido ascendente, asegurando el desagüe de los puntos bajos.
Los tubos se calzarán y acodalarán para impedir su movimiento.
Colocados los tubos dentro de la zanja, se comprobará que su interior esté libre de tierras, piedras, herramientas de trabajo, etc.
En caso de interrumpirse la colocación de los tubos se evitará su obstrucción y se asegurará su desagüe. Cuando se reemprendan los trabajos se comprobará que no se haya introducido ningún cuerpo extraño en el interior de los tubos.
Para realizar la unión de los tubos no se forzarán ni deformarán sus extremos.
El lubricante que se utilice para las operaciones de unión de los tubos no será agresivo para el material del tubo ni para el anillo elastomérico, incluso a temperaturas elevadas del efluente.
La unión entre los tubos y otros elementos de obra se realizará garantizando la no transmisión de cargas, la impermeabilidad y la adherencia con las paredes.
No se montarán tramos de más de 100 m de largo sin hacer un relleno parcial de la zanja dejando las juntas descubiertas. Este relleno cumplirá las especificaciones técnicas del relleno de la zanja.
Una vez situada la tubería en la zanja, parcialmente rellena excepto en las uniones, se realizarán las pruebas de presión interior y de estanqueidad según la normativa vigente.
Si existieran fugas apreciables durante la prueba de estanqueidad, el contratista corregirá los defectos y procederá de nuevo a hacer la prueba.
No se puede proceder al relleno de la zanja sin autorización expresa de la Dirección Facultativa.

NORMATIVA

-PPTG-TSP-86 Pliego de Prescripciones Técnicas Generales para Tuberías de Saneamiento de Poblaciones.
-5.1-IC 1965 Instrucción de Carreteras. Drenaje.
-5.2-IC 1990 Instrucción de Carreteras. Drenaje superficial.

CONDICIONES QUE DEBEN CUMPLIR LAS UNIDADES DE OBRA

Formación de alcantarilla o colector con tubos de hormigón con unión de campana con anillo elastomérico, o con tubos de fibrocemento con unión machihembrada con anillo elastomérico.
Se consideran incluidas dentro de esta unidad de obra las siguientes operaciones:
-Comprobación del lecho de apoyo.
-Colocación de los tubos.
-Colocación del anillo elastomérico.
-Unión de los tubos.
-Realización de pruebas sobre la tubería instalada.
El tubo seguirá las alineaciones indicadas en la Documentación Técnica, quedará a la rasante prevista y con la pendiente definida para cada tramo.
Quedarán centrados y alineados dentro de la zanja.

VISADO BISATUA
COAVN
EXP B2025A1788 FECHA 30/10/2025
CSV 1320B6319BC DATA
Verificación en www.coavn.org/verificacion
www.coavn.org/verificacion aglaztegarra

Los tubos se situarán cobre un lecho de apoyo, cuya composición y espesor cumplirá lo especificado en el Documentación Técnica.
La unión entre los tubos se realizará por penetración de un extremo dentro del otro, con la interposición de un anillo de goma colocado previamente en el alojamiento adecuado del extremo de menor diámetro exterior.
La junta entre los tubos será correcta si los diámetros interiores quedan alineados. Se acepta un resalte <= 3 mm.
Las juntas serán estancas a la presión de prueba, resistirán los esfuerzos mecánicos y no producirán alteraciones apreciables en el régimen hidráulico de la tubería.
La tubería quedará protegida de los efectos de cargas exteriores, del tráfico (en su caso), inundaciones de la zanja y de las variaciones térmicas.
En caso de coincidencia de tuberías de agua potables y de saneamiento, las de agua potable pasarán por un plano superior a las de saneamiento e irán separadas tangencialmente 100 cm.
Una vez instalada la tubería, y antes del relleno de la zanja, quedarán realizadas satisfactoriamente las pruebas de presión interior y de estanqueidad en los tramos que especifique la Dirección Facultativa.
Por encima del tubo habrá un relleno de tierras compactadas, que cumplirá las especificaciones de su pliego de condiciones.
Distancia de la generatriz superior del tubo a la superficie:
-En zonas de tráfico rodado: >= 100 cm.
-En zonas sin tráfico rodado: >= 60 cm.
Anchura de la zanja: >= D nominal + 40 cm.
Presión de la prueba de estanqueidad: <= 1 kg/cm(2).

U07OEP PVC

CONTROL Y CRITERIOS DE ACEPTACION Y RECHAZO
Se comprobará la rasante de los conductos entre pozos, con un control en un tramo de cada tres.
-No se aceptará cuando se produzca una variación en la diferencia de cotas de los pozos extremos superior al 20%.
Se comprobará la estanqueidad del tramo sometido a una presión de 0,5 ATM con una prueba general.
-No se aceptará cuando se produzca una fuga antes de tres horas.
Cuando se refuerce la canalización se comprobará el espesor sobre conductos mediante una inspección general.
-No se aceptará cuando existan deficiencias superiores al 10%.
Hormigón:
Se comprobará los recalces y corchetes, con un control cada 15 m.
-No se aceptará cuando se produzca una ejecución defectuosa o deficiencia superior a 5 cm.
Fibrocemento:
Se comprobará el relleno de arena, con un control cada 15 m.
-No se aceptará cuando deficiencias superiores a 5 cm.
Se comprobará los manguitos de unión, con un control cada 15 m.
-No se aceptará cuando se produzca una ejecución defectuosa.
Cuando se refuerce la canalización se comprobará el espesor sobre conductos mediante una inspección general.
-No se aceptará cuando existan deficiencias superiores al 10%.
Pruebas de servicio
Circulación en la red:
-Se realizará un control por cabecera de red y consistirá en verter de 2 m(2)de agua en un tiempo de 90 segundos, en la cabecera de cada canalización.
-Se realizará un control por cabecera de red y consistirá en verter de 2 m(2)de agua en un tiempo de 90 segundos, en la cabecera de cada canalización.
Unidad y criterios de medición y abono
m de longitud instalada, medida según las especificaciones de la Documentación Técnica, entre los ejes o de los puntos a conectar.
Este criterio incluye las pérdidas de material por recortes y los empalmes que se hayan efectuado.
Este criterio incluye los gastos asociados a la realización de las pruebas sobre la tubería instalada.
EJECUCION DE LAS OBRAS
Antes de bajar los tubos a la zanja la Dirección Facultativa los examinará, rechazando los que presenten algún defecto.
Antes de la colocación de los tubos se comprobará que la rasante, la anchura, la profundidad y el nivel freático de la zanja corresponden a los especificados en la Documentación Técnica. En caso contrario se avisará a la Dirección Facultativa.
La descarga y manipulación de los tubos se hará de forma que no sufran golpes.
El fondo de la zanja estará limpio antes de bajar los tubos.
Durante el proceso de colocación no se producirán desperfectos en la superficie del tubo.
Se recomienda la suspensión del tubo por medio de bragas de cinta ancha con el recubrimiento adecuado.
Las tuberías y zanjas se mantendrán libres de agua; por ello es aconsejable montar los tubos en sentido ascendente, asegurando el desagüe de los puntos bajos.
Los tubos se calzarán y acodalarán para impedir su movimiento.
Colocados los tubos dentro de la zanja, se comprobará que su interior esté libre de tierras, piedras, herramientas de trabajo, etc.
En caso de interrumpirse la colocación de los tubos se evitará su obstrucción y se asegurará su desagüe. Cuando se reemprendan los trabajos se comprobará que no se haya introducido ningún cuerpo extraño en el interior de los tubos.
Para realizar la unión de los tubos no se forzarán ni deformarán sus extremos.
Unión con anillo elastomérico:
El lubricante que se utilice para las operaciones de unión de los tubos no será agresivo para el material del tubo ni para el anillo elastomérico, incluso a temperaturas elevadas del efluente.
La unión entre los tubos y otros elementos de obra se realizará garantizando la no transmisión de cargas, la impermeabilidad y la adherencia con las paredes.
No se montarán tramos de más de 100 m de largo sin hacer un relleno parcial de la zanja dejando las juntas descubiertas. Este relleno cumplirá las especificaciones técnicas del relleno de la zanja.
Una vez situada la tubería en la zanja, parcialmente rellena excepto en las uniones, se realizarán las pruebas de presión interior y de estanqueidad según la normativa vigente.
Si existieran fugas apreciables durante la prueba de estanqueidad, el contratista corregirá los defectos y procederá de nuevo a hacer la prueba.
No se puede proceder al relleno de la zanja sin autorización expresa de la Dirección Facultativa.
NORMATIVA
-PPTG-TSP-86 Pliego de Prescripciones Técnicas Generales para Tuberías de Saneamiento de Poblaciones.
-5.1-IC 1965 Instrucción de Carreteras. Drenaje.
-5.2-IC 1990 Instrucción de Carreteras. Drenaje superficial.
CONDICIONES QUE DEBEN CUMPLIR LAS UNIDADES DE OBRA
Formación de alcantarilla o colector con tubos de PVC colocados enterrados.
Se consideran los siguientes tipos de tubos:
-Tubo de PVC alveolado con unión con anillo elastomérico.
-Tubo de PVC inyectado con unión encolada.
-Tubo de PVC inyectado con unión con anillo elastomérico.
-Tubo de PVC de formación helicoidal, autoportante, con unión masilla.
-Tubo de PVC de formación helicoidal, para ir hormigonado, con unión con masilla.
Se consideran incluidas dentro de esta unidad de obra las siguientes operaciones:
-Comprobación del lecho de apoyo de los tubos.
-Bajada de los tubos al fondo de la zanja.
-Colocación del anillo elastomérico, en su caso.
-Unión de los tubos.
-Realización de pruebas sobre la tubería instalada.
El tubo seguirá las alineaciones indicadas en la Documentación Técnica, quedará a la rasante prevista y con la pendiente definida para cada tramo.
Quedarán centrados y alineados dentro de la zanja.
Los tubos se situarán cobre un lecho de apoyo, cuya composición y espesor cumplirá lo especificado en el Documentación Técnica.
Unión con anillo elastomérico:
La unión entre los tubos se realizará por penetración de un extremo dentro del otro, con la interposición de un anillo de goma colocado previamente en el alojamiento adecuado del extremo de menor diámetro exterior.
Unión encolada o con masilla:
La unión entre los tubos se realizará por penetración de un extremo dentro del otro, encolando previamente el extremo de menor diámetro exterior.
La junta entre los tubos será correcta si los diámetros interiores quedan alineados. Se acepta un resalte <= 3 mm.
Las juntas serán estancas a la presión de prueba, resistirán los esfuerzos mecánicos y no producirán alteraciones apreciables en el régimen hidráulico de la tubería.
La tubería quedará protegida de los efectos de cargas exteriores, del tráfico (en su caso), inundaciones de la zanja y de las variaciones térmicas.
En caso de coincidencia de tuberías de agua potables y de saneamiento, las de agua potable pasarán por un plano superior a las de saneamiento e irán separadas tangencialmente 100 cm.
Una vez instalada la tubería, y antes del relleno de la zanja, quedarán realizadas satisfactoriamente las pruebas de presión interior y de estanqueidad en los tramos que especifique la Dirección Facultativa.
Por encima del tubo habrá un relleno de tierras compactadas, que cumplirá las especificaciones de su pliego de condiciones.
Distancia de la generatriz superior del tubo a la superficie:
-En zonas de tráfico rodado: >= 100 cm.
-En zonas sin tráfico rodado: >= 60 cm.
Anchura de la zanja: >= D exterior + 50 cm.
Presión de la prueba de estanqueidad: <= 1 kg/cm(2).

U07OV COLECTORES VISITABLES

CONTROL Y CRITERIOS DE ACEPTACION Y RECHAZO
Se comprobará la rasante de los conductos entre pozos, con un control en un tramo de cada tres.
-No se aceptará cuando se produzca una variación en la diferencia de cotas de los pozos extremos superior al 20%.
Se comprobará la estanqueidad del tramo sometido a una presión de 0,5 ATM con una prueba general.
-No se aceptará cuando se produzca una fuga antes de tres horas.
Cuando se refuerce la canalización se comprobará el espesor sobre conductos mediante una inspección general.
-No se aceptará cuando existan deficiencias superiores al 10%.
Hormigón:
Se comprobará los recalces y corchetes, con un control cada 15 m.
-No se aceptará cuando se produzca una ejecución defectuosa o deficiencia superior a 5 cm.
Fibrocemento:
Se comprobará el relleno de arena, con un control cada 15 m.
-No se aceptará cuando deficiencias superiores a 5 cm.
Se comprobará los manguitos de unión, con un control cada 15 m.
-No se aceptará cuando se produzca una ejecución defectuosa.
Cuando se refuerce la canalización se comprobará el espesor sobre conductos mediante una inspección general.
-No se aceptará cuando existan deficiencias superiores al 10%.
Pruebas de servicio
Circulación en la red:
-Se realizará un control por cabecera de red y consistirá en verter de 2 m(2)de agua en un tiempo de 90 segundos, en la cabecera de cada canalización.
-Se realizará un control por cabecera de red y consistirá en verter de 2 m(2)de agua en un tiempo de 90 segundos, en la cabecera de cada canalización.
Unidad y criterios de medición y abono
m de longitud instalada, medida según las especificaciones de la Documentación Técnica, entre los ejes o de los puntos a conectar.
Este criterio incluye las pérdidas de material por recortes y los empalmes que se hayan efectuado.
Este criterio incluye los gastos asociados a la realización de las pruebas sobre la tubería instalada.
EJECUCION DE LAS OBRAS
Antes de bajar los tubos a la zanja la Dirección Facultativa los examinará, rechazando los que presenten algún defecto.
Antes de la colocación de los tubos se comprobará que la rasante, la anchura, la profundidad y el nivel freático de la zanja corresponden a los especificados en la Documentación Técnica. En caso contrario se avisará a la Dirección Facultativa.
La descarga y manipulación de los tubos se hará de forma que no sufran golpes.
El fondo de la zanja estará limpio antes de bajar los tubos.
Durante el proceso de colocación no se producirán desperfectos en la superficie del tubo.

EXP. B2025A1788
FECHA DATA 30/10/2025
CSV 1326B63E9BC
Verificable en www.coavn.org/verificacion
www.coavn.org/verificacion aglaztgarra
VISADO
BISATUA
COAVN
COLEGIO OFICIAL DE ARQUITECTOS VASCO NAVARRO
EUSKAL HERRIKO ARKITEKTO OHIKO ELKARGO OFIZIALA
BIZKAIA

Se recomienda la suspensión del tubo por medio de bragas de cinta ancha con el recubrimiento adecuado.
Las tuberías y zanjas se mantendrán libres de agua; por ello es aconsejable montar los tubos en sentido ascendente, asegurando el desagüe de los puntos bajos.
Los tubos se calzarán y acodalarán para impedir su movimiento.
Colocados los tubos dentro de la zanja, se comprobará que su interior esté libre de tierras, piedras, herramientas de trabajo, etc.
En caso de interrumpirse la colocación de los tubos se evitará su obstrucción y se asegurará su desagüe. Cuando se reemprendan los trabajos se comprobará que no se haya introducido ningún cuerpo extraño en el interior de los tubos.
Para realizar la unión de los tubos no se forzarán ni deformarán sus extremos.
Unión con anillo elastomérico:
El lubricante que se utilice para las operaciones de unión de los tubos no será agresivo para el material del tubo ni para el anillo elastomérico, incluso a temperaturas elevadas del efluente.
La unión entre los tubos y otros elementos de obra se realizará garantizando la no transmisión de cargas, la impermeabilidad y la adherencia con las paredes.
No se montarán tramos de más de 100 m de largo sin hacer un relleno parcial de la zanja dejando las juntas descubiertas. Este relleno cumplirá las especificaciones técnicas del relleno de la zanja.
Una vez situada la tubería en la zanja, parcialmente rellena excepto en las uniones, se realizarán las pruebas de presión interior y de estanqueidad según la normativa vigente.
Si existieran fugas apreciables durante la prueba de estanqueidad, el contratista corregirá los defectos y procederá de nuevo a hacer la prueba.
No se puede proceder al relleno de la zanja sin autorización expresa de la Dirección Facultativa.

NORMATIVA

-PPTG-TSP-86 Pliego de Prescripciones Técnicas Generales para Tuberías de Saneamiento de Poblaciones.
-5.1-IC 1965 Instrucción de Carreteras. Drenaje.
-5.2-IC 1990 Instrucción de Carreteras. Drenaje superficial.

CONDICIONES QUE DEBEN CUMPLIR LAS UNIDADES DE OBRA

Formación de alcantarilla o colector con tubos de PVC colocados enterrados.
Se consideran los siguientes tipos de tubos:
-Tubo de PVC alveolado con unión con anillo elastomérico.
-Tubo de PVC inyectado con unión encolada.
-Tubo de PVC inyectado con unión con anillo elastomérico.
-Tubo de PVC de formación helicoidal, autoportante, con unión masilla.
-Tubo de PVC de formación helicoidal, para ir hormigonado, con unión con masilla.
Se consideran incluidas dentro de esta unidad de obra las siguientes operaciones:
-Comprobación del lecho de apoyo de los tubos.
-Bajada de los tubos al fondo de la zanja.
-Colocación del anillo elastomérico, en su caso.
-Unión de los tubos.
-Realización de pruebas sobre la tubería instalada.
El tubo seguirá las alineaciones indicadas en la Documentación Técnica, quedará a la rasante prevista y con la pendiente definida para cada tramo.
Quedarán centrados y alineados dentro de la zanja.
Los tubos se situarán cobre un lecho de apoyo, cuya composición y espesor cumplirá lo especificado en el Documentación Técnica.
Unión con anillo elastomérico:
La unión entre los tubos se realizará por penetración de un extremo dentro del otro, con la interposición de un anillo de goma colocado previamente en el alojamiento adecuado del extremo de menor diámetro exterior.
Unión encolada o con masilla:
La unión entre los tubos se realizará por penetración de un extremo dentro del otro, encolando previamente el extremo de menor diámetro exterior.
La junta entre los tubos será correcta si los diámetros interiores quedan alineados. Se acepta un resalte <= 3 mm.
Las juntas serán estancas a la presión de prueba, resistirán los esfuerzos mecánicos y no producirán alteraciones apreciables en el régimen hidráulico de la tubería.
La tubería quedará protegida de los efectos de cargas exteriores, del tráfico (en su caso), inundaciones de la zanja y de las variaciones térmicas.
En caso de coincidencia de tuberías de agua potables y de saneamiento, las de agua potable pasarán por un plano superior a las de saneamiento e irán separadas tangencialmente 100 cm.
Una vez instalada la tubería, y antes del relleno de la zanja, quedarán realizadas satisfactoriamente las pruebas de presión interior y de estanqueidad en los tramos que especifique la Dirección Facultativa.
Por encima del tubo habrá un relleno de tierras compactadas, que cumplirá las especificaciones de su pliego de condiciones.
Distancia de la generatriz superior del tubo a la superficie:
-En zonas de tráfico rodado: >= 100 cm.
-En zonas sin tráfico rodado: >= 60 cm.
Anchura de la zanja: >= D exterior + 50 cm.
Presión de la prueba de estanqueidad: <= 1 kg/cm(2).

U07ES CANALES DESAGÜE

CONTROL Y CRITERIOS DE ACEPTACION Y RECHAZO

Se comprobará la rasante de los conductos entre pozos, con un control en un tramo de cada tres.
- No se aceptará cuando se produzca una variación en la diferencia de cotas de los pozos extremos superior al 20%.
Se comprobará los recalces y corchetes, con un control cada 15 m.
- No se aceptará cuando se produzca una ejecución defectuosa o deficiencia superior a 5cm.
Se comprobará la estanqueidad del tramo sometido a una presión de 0,5 ATM con una prueba general.
- No se aceptará cuando se produzca una fuga antes de tres horas.
Cuando se refuerce la canalización se comprobará el espesor sobre conductos mediante una inspección general.
- No se aceptará cuando existan deficiencias superiores al 10%.
Pruebas de servicio
Circulación en la red:
Se realizará un control por cabecera de red y consistirá en verter de 2 m(2) de agua en un tiempo de 90 segundos, en la cabecera de cada canalización.
Se realizará un control por cabecera de red y consistirá en verter de 2 m(2) de agua en un tiempo de 90 segundos, en la cabecera de cada canalización.
Unidad y criterios de medición y abono
Canal o hastial:
m de longitud instalada, medida según las especificaciones de la Documentación Técnica, entre los ejes o de los puntos a conectar.
Manta:
m(2)de superficie medida según las especificaciones de la Documentación Técnica.

EJECUCION DE LAS OBRAS

Las piezas no se colocarán hasta que se haya comprobado que la superficie sobre la que se asentarán cumple las condiciones de calidad y forma previstas, con las tolerancias establecidas. Si en esta superficie hay defectos o irregularidades superiores a las tolerables, se corregirán antes de ejecutar la partida de obra.
Antes de bajar las piezas a la zanja, la Dirección Facultativa las examinará, rechazando las que presenten algún defecto perjudicial.
La descarga y la manipulación de las piezas se harán de forma que no sufran golpes.
El fondo de la zanja estará limpio antes de bajar las piezas.
La colocación de las piezas prefabricadas comenzará por el punto más bajo.
Manta:
La viga de descarga será 0,30 m menor que la longitud del módulo a descargar. El ángulo entre viga y módulo será < 45 .
No se descargará más de un módulo a un mismo tiempo por cada viga de descarga.
En caso de producirse solape entre dos módulos, se sacarán las piezas necesarias de los módulos correspondientes para evitar el solapamiento, reconectando los extremos de los cables manipulados.
Almacenamiento: En lugares protegidos del sol.

NORMATIVA

Canal o hastial:
Normativa vigente de Hormigón para el Proyecto y la Ejecución de Obras de Hormigón en Masa o Armado.
PG 4/88 Pliego de Prescripciones Técnicas Generales para Obras de Carreteras y Puentes. Con las rectificaciones de las O.M. 8.5.89 (BOE 118-18.5.89) y O.M.28.9.89 (BOE 242-9.10.89).
5.2-IC 1990 Instrucción de Carreteras. Drenaje superficial.
Manta:
No hay normativa de obligado cumplimiento.

CONDICIONES QUE DEBEN CUMPLIR LAS UNIDADES DE OBRA

Formación de canal con elementos prefabricados de hormigón de los tipos siguientes:
-Canal prefabricado en forma de T.
-Hastial prefabricado en forma de T.
-Manta de hormigón celular.
Se consideran incluidas en esta unidad de obra las operaciones siguientes:
Canal y hastial:
-Preparación y comprobación de la superficie del asiento.
-Colocación de las piezas prefabricadas.
-Relleno de las juntas con mortero de cemento.
Manta:
-Preparación y comprobación de la superficie del asiento.
-Colocación de las piezas prefabricadas.
Las piezas prefabricadas quedarán colocadas según las alineaciones, pendientes y rasantes previstas en la Documentación Técnica.
Las superficies que deban quedar en contacto con el agua serán lisas, y las juntas no tendrán rebabas.
Canal:
Las piezas quedarán centradas y alineadas dentro de la zanja.
Las piezas quedarán situadas sobre un lecho de apoyo, cuya composición y espesor cumplirán las especificaciones fijadas en la Documentación Técnica.
Hastial:
Las piezas quedarán situadas sobre un lecho de apoyo, cuya composición y espesor cumplirán las especificaciones fijadas en la Documentación Técnica.
Manta:
La manta quedará situada sobre un geotextil que sobresaldrá 0,50 m por los lados de la manta. El geotextil cumplirá las especificaciones fijadas en su pliego de condiciones.
- Radio de curvatura mínimo: 0,50 m.
- Tolerancia de ejecución:
Alineación: ±20 mm.
Nivel (P= pendiente):
P> 1%: ±10 mm.
- 0,5% < P<= 1%: ±5 mm.
- P<= 0,5%: ±2 mm.

U07EU SUMIDEROS

CONTROL Y CRITERIOS DE ACEPTACION Y RECHAZO
Pruebas de servicio
No hay pruebas de servicio específicas en el proceso de ejecución
Unidad y criterios de medición y abono
m de longitud instalada, medida según las especificaciones de la Documentación.

EJECUCION DE LAS OBRAS

No hay condiciones específicas del proceso de instalación.

NORMATIVA

- No hay normativa de obligado cumplimiento.

CONDICIONES QUE DEBEN CUMPLIR LAS UNIDADES DE OBRA

Colocación de rebosadero de plancha con fijaciones mecánicas.
Se consideran incluidas en esta unidad de obra las siguientes operaciones:
-Replanteo del aliviadero.
-Fijación de la plancha.
La posición será la especificada en Documentación Técnica o, en su defecto, la indicada por
la Dirección Facultativa.
Quedará fijado sólidamente a la pared por sus pernos.
Quedarán enrasadas a la pared.
Las piezas se solaparán para asegurar la estanqueidad.

U08DA DEPOSITO DE GAS AEREO

B2025A1788 EXP
30/10/2025 FECHA DATA
1320B63E98BC CSV
Verificable en www.coavn.org/verificacion
www.coavn.org/verificacion aglaztagarra
VISADO BISATUA
COLEGIO OFICIAL DE ARQUITECTOS VASCO-NAVARRO
EUSKAL HERRIKO ARKITEKTO OHIKO ELKARGO OFIZIALA
BIZKAIA
COAVN

CONDICIONES QUE DEBEN CUMPLIR LAS UNIDADES DE OBRA

Se elegirß como emplazamiento preferente para la ubicaci¾n del C.A. aquella zona de la urbanizaci¾n que por ubicaci¾n menos visible, pero con fßcil acceso de vehøculos cisterna, permita la aplicaci¾n de la normativa vigente.
En aquellos casos que se decida colocar un equipo de trasvase, el promotor deberß dotar, a pie de parcela, de una toma de energøa de 15 kw como mønimo y preparar un acceso adecuado a dicha parcela para que una cisterna (tractor y semirremolque) maniobre sin dificultad, tanto al entrar como al salir del C.A.
Todas las estaciones de G.L.P. deberßn estar valladas de acuerdo con la normativa vigente, y en aquellas que por normativa no fuese necesario se deberßn dotar de un cerramiento discreto que informe de la existencia de un C.A.
En el caso de dep¾sitos enterrados y con terrenos de roca a escasa profundidad, capa freßticos altas, etc., se recomienda la instalaci¾n de dep¾sitos semienterrados como la mßs adecuada.
Para la selecci¾n de dep¾sitos se debe seguir el siguiente criterio y en esta mismo orden:

1¦. Instalaci¾n con almacenamiento total igual o superior a 20 m(3); dos dep¾sitos de ç de la capacidad total necesaria como mønimo.
2¦. A igualdad de capacidad seleccionar el de menor dißmetro posible (mayor vaporizaci¾n).
3¦. Los que se puedan instalar en el terreno disponible.

U08

U08TA ACERO ASTM-A-106 GR B

CONTROL Y CRITERIOS DE ACEPTACION Y RECHAZO

1.Antes de ser puesta en servicio la canalización se someterá entera o por tramos a las pruebas que a continuación se definen:
Prueba de resistencia mecánica(en las condiciones que, según la categoría de emplazamiento establecida en el proyecto de la canalización, se indican en el cuadro siguiente):

categoría de emplazamiento	Fluido de prueba	PRESIÓN DE PRUEBA Mínima	Máxima
1	Agua	1,1 P.m.s	P.p.f.
	Aire	1,1 P.m.s	1,1 P
	Gas	1,1 P.m.s	1,1 P
2	Agua	1,25 P.m.s	P.p.f.
	Aire	1,25 P.m.s	1,25 P
3	Agua	1,5 P.m.s	P.p.f.
4	Agua	1,5 P.m.s	P.p.f.

P.m.s.= Presión máxima de servicio.
P = Presión de diseño (o presión de cálculo).
P.p.f. = Presión de prueba en fábrica.

Excepcionalmente, y previo la autorización expresa del organismo competente de la Comunidad Autónoma, en su caso, las disposiciones de este cuadro relativas a las categorías 3 y 4 no se aplicarán en ningún de los casos siguientes:

a) Si en el momento de efectuar la prueba de resistencia:
-La temperatura del suelo a la profundidad de la canalización fuera inferior o igual a 0 C o pudiera descender a dicha temperatura antes de que finalizara la prueba.
-No se dispusiera de la suficiente cantidad de agua de calidad satisfactoria.

b) Si el relieve de la región atravesada fuese tal que la ejecución de la prueba hidráulica obligara a fraccionar la canalización en un número excesivo de tramos.

En estos casos, la prueba de resistencia se efectuará con aire a una presión de 1,1 veces la presión máxima de servicio.
Todas las pruebas de resistencia sin excepción tendrán una duración de seis horas a partir del momento en que se haya estabilizado la presión de prueba.
Prueba de estanqueidad
-Cuando la prueba de resistencia se haya efectuado con agua, la de estanqueidad se hará o bien con aire o gas a una presión igual o superior a cinco horas, o bien con agua, en cuyo caso se realizará a la presión de prueba fijada para los ensayos de resistencia mecánica efectuados con agua, en la categoría de emplazamiento correspondiente.
-Cuando la prueba de resistencia se haya efectuado con aire o gas, la de estanqueidad se realizará con el mismo fluido a una presión tan próxima como sea posible a la presión máxima de servicio autorizada, y como máximo igual a 1,1 veces ésta.
-En cualquier caso la duración de la prueba será como mínimo de veinticuatro horas, a partir del momento de estabilización de la temperatura de fluido.
-Solamente podrá ponerse en servicio la canalización si las pruebas de resistencia y estanqueidad han sido satisfactorias.
Control
Durante la preparación y ejecución de las pruebas de resistencia y estanqueidad queda prohibida la presencia de personas ajenas a la prueba, en la zona de trabajo (lugar de ubicación y manejo de los instrumentos y accesorios utilizados para efectuar las pruebas) y en los lugares en que la tubería permanece descubierta.
Cuando se utilice aire o gas a presión superior a un bar queda prohibido, durante la puesta en presión y hasta transcurridos quince minutos de haber alcanzado esa presión, la presencia de personas sin escudo de protección en la trayectoria de proyecciones provocadas por una eventual rotura de la canalización no enterrada.

EJECUCION DE LAS OBRAS

Especificaciones de montaje

1.El montaje de los diversos elementos constitutivos de la canalización (tubos, accesorios y elementos auxiliares) durante la construcción de ésta se efectuará preferentemente mediante soldadura a tope.
Las características mecánicas de la soldadura no deberán ser inferiores a las del metal de los tubos.
El procedimiento de soldadura (tipo y diámetro de los electrodos, número de pasadas, intensidad de la corriente, etc.) debe determinarse en cada caso tras ensayos apropiados; los defectos en las uniones soldadas se clasificarán según la norma UNE 14.011 u otra de reconocido prestigio; aceptándose solamente las soldaduras con calificación 1y 2 de la norma UNE 14.011 o equivalente.
Los soldadores serán calificados por el C.E.N.I.M. (Centro Nacional de Investigaciones Metalúrgicas) o por una Entidad Colaboradora para la aplicación de la Reglamentación sobre Gases Combustibles, y aceptados tras la correspondientes pruebas de capacitación según norma UNE 14.042 u otra de reconocido prestigio.
2.Las uniones por bridas se limitarán al conexionado de ciertas piezas o aparatos especiales (juntas aislantes, dispositivos limitadores de presión o accesorios análogos, y en casos particulares, válvulas).
Las uniones roscadas se limitarán a los acoplamientos de elementos auxiliares con diámetros inferiores a 40 milímetros.
Los materiales empleados en la fabricación de uniones deberán ofrecer la necesaria resistencia frente a las acciones físicas o químicas del gas transportado y de sus eventuales condensados y garantizar la conservación de sus cualidades iniciales de estanqueidad.
3.Las uniones soldadas a tope se controlarán mediante técnicas radiográficas en una proporción del 100 por 100 y en la totalidad de su longitud, cuando la canalización atraviesa zonas urbanas, zonas protegidas por razones de salud pública, o en los casos especiales enumerados a continuación:
-Los puentes, túneles, viaductos y en general todas las obras que en su caso se realicen para que la canalización atraviese determinados obstáculos:
Los ríos, afluentes, canales y estanques.
Las vías férreas, carreteras nacionales, provinciales, regionales y otras vías de comunicación de gran circulación.
-Los lugares donde la distancia medida perpendicularmente a la dirección de los tubos entre el eje de la canalización y cualquier edificio habitado se inferior a 20 metros; esta disposición se aplicará también a las vías férreas.
-Los lugares que en razón de sus características sean clasificados como especiales por el Ministerio de Industria y Energía.
4. Al comienzo de cada nueva construcción, las soldaduras de las juntas de unión entre tubos de una canalización serán controladas mediante técnicas radiográficas en una proporción del 100 por 100 y en la totalidad de su perímetro.
Como norma general esta proporción se podrá ir disminuyendo progresivamente hasta un mínimo del 10 por 100, salvo en los casos indicados en el punto 3. Cuando la canalización discurra por zonas de categoría de emplazamiento 1, 2 o 3, según norma UNE 60.302, o las soldaduras trabajen a una tensión igual o inferior al 20 por 100 de su límite elástico. En todos los casos se realizará una inspección visual al 100 por 100 de las soldaduras y se llevará un registro en el que se indique para cada tramo la proporción de las mismas controladas por técnicas radiográficas.
5. Cuando en las soldaduras a tope no sea posible el uso de técnicas radiográficas, éstas se sustituirán por ensayos no destructivos adecuados.
6. Las soldaduras no realizadas a tope se comprobarán por un procedimiento no destructivo adecuado.
7. Todas las soldaduras de uniones no radiografiadas serán inspeccionadas visualmente.
8. Los cambios de dirección de la canalización podrán realizarse utilizando:
-Curvas de gran radio de curvatura, superiores 20 veces al diámetro exterior de la tubería de origen, ejecutadas a partir de tubos rectos por curvado (sin formación de pliegues), en fábrica (curvado en frío o en caliente) o a pie de obra (curvado en frío solamente).
-Curvas de pequeño radio de curvatura obtenidas en fábrica.
-Curvas obtenidas por soldadura de elementos rectos.
Las curvas de gran radio de curvatura ejecutadas en fábrica o a pie de obra a partir de tubos rectos que hayan satisfecho las pruebas prescritas estarán dispensadas de nuevas pruebas.
Las curvas de pequeño radio de curvatura obtenidas en fábrica deberán satisfacer las prescripciones.
Las curvas obtenidas por soldadura de elementos rectos sólo deberán utilizarse excepcionalmente, estando especialmente prohibido su empleo:
-En canalizaciones previstas para ser explotadas a presiones máximas de servicio correspondientes a tensiones transversales, en los tubos rectos, iguales o superiores a 40 por 100 del limite elástico mínimo especificado.
-Cuando el ángulo de desviación entre dos elementos rectos adyacente de la curva exceda de 12 30'.
Todas las soldaduras de las curvas obtenidas por soldadura de elementos rectos deberán ser completamente controladas por un procedimiento no destructivo.
9.Cuando se practique un taladro tanto en nueva instalación como en una línea a presión debe reforzarse la zona de unión de acuerdo con la norma ANSI B 31.6 u otra de reconocido prestigio.
10.El fondo de la zanja se preparará de forma que el tubo tenga un soporte firme y continuo y exento de materiales que puedan dañar la tubería o su protección.
11.Una vez instalada en la zanja y antes de efectuar las pruebas de recepción se limpiará cuidadosamente el interior de la canalización y se retirará todo cuerpo extraño a la misma.
La vigilancia y control de la colocación de los tubos, la realización de las uniones y los ensayos y pruebas a ejecutar los hará el propio distribuidor de gas o una Empresa especialista designada por el mismo.

NORMATIVA

-Instrucción sobre documentación y puesta en servicio de las instalaciones receptoras de gases combustibles (orden de 17 de diciembre de 1985 del Ministerio de Industria y Energía).
-Reglamento de redes y acometidas de combustibles gaseosos en Instrucciones "MIG" (Orden de 18 de Noviembre de 1974, del Ministerio de Industria y Energía) BOE del 6/XII/1974; 1/XI/1983 y 23/VII/1984.

CONDICIONES QUE DEBEN CUMPLIR LAS UNIDADES DE OBRA

Tubos

Características
El cálculo del espesor de las tuberías se hará de acuerdo con la norma UNE 60.310
1.Los coeficientes máximos de trabajo permitidos estarán de acuerdo con las normas UNE 60.302 y UNE 60.305.
2.Las tensiones transversales máximas admisibles para el metal de los tubos se fijarán como se indica en el cuadro siguiente en función del limite elástico y de las categorías de emplazamiento definidas en la norma UNE 60.302.
3.La composición química del acero deber ser tal que asegure una buena soldabilidad en obra.
4.La compensación química del acero, los procesos a que haya sido sometida la materia prima y la conformación del tubo, deben ser tales que se asegure una adecuada tenacidad a la temperatura de la canalización.
5.Los tubos pueden ser sin soldadura, con soldadura longitudinal o con soldadura helicoidal. En el caso de tubos con soldadura, la resistencia de ésta deber ser igual o mayor a la del metal de base de tubo.
6.Los tubos estarán de acuerdo con especificaciones técnicas en las que se describirán la calidad y las propiedades del material de base, el proceso de fabricación de los tubos, las tolerancias dimensionales, los defectos admisibles y los ensayos, pruebas y controles a que debe someterse el metal de base. Los productos en curso de fabricación y los productos acabados. Asimismo, dichas especificaciones describirán las condiciones de recepción y de marcado.
Como base de estas especificaciones técnicas se adoptarán normas de reconocido prestigio tales como API 5 L, API 5 LX, API 5 LS o DIN 17.172.

COAVN COLEGIO OFICIAL DE APAREJADORES Y ARQUITECTOS TÉCNICOS DE VIZCAYA EUSKAL HERRIKO ARKITEKTO ETA ARKITEKTO TEKNIKOEN ELKARGO OFIZIALA BIZKAIA
VISADO
B20225AP788
13/10/2025
EXP. FECHA DATA
Verifique en www.coavn.org/verificacion ejgaztgarro
www.coavn.org/verificacion

7.La fabricación de la tubería debe llevarse a cabo en instalaciones adecuadas y convenientemente equipadas de acuerdo, como mínimo con las normas API 5L, API 5 LX, API 5 LS o DIN 17.172. u otra equivalente.

Control

1. Todos los tubos se someterán en fábrica a los controles previstos por las especificaciones técnicas del punto 6 en las que deben figurar al menos:

-La inspección por un procedimientos no destructivo adecuado (por ejemplo ultrasonidos, corrientes, inducidas, magnetoscopia) que compruebe la ausencia de defectos internos y de defectos la laminación en el metal de base. Este control no será obligatorio en los tubos cuya tensión transversal de trabajo, calculado a la presión máxima de servicio sea igual o inferior al 20 por 100 del límite elástico y su diámetro nominal sea igual o inferior a 200 mm.

-Inspección no destructiva de la soldadura (si la hubiera) en toda su longitud por un procedimiento adecuado (por ejemplo: ultrasonidos, magnetoscopia, radiografía, gammagrafía u otro).

-El radiografiado de la soldadura del tubo (si la hubiera) en sus dos extremos, con objeto de detectar los defectos no tolerados desde el punto de vista de la seguridad. Este control será facultativo para los tubos soldados por resistencia eléctrica.

-Prueba hidráulica (bajo martilleo si el tubo es soldado) que someterá el material a una tensión transversal entre el 95 por 100 y el 100 por 100 del límite elástico mínimo especificado. En el caso de tubos de diámetro igual o inferior a 200 mm la presión de prueba podrá reducirse a la que corresponde a la tensión transversal del 60 por 100 del límite elástico mínimo especificado, siempre y cuando la tensión transversal provocada por la presión máxima de servicio no supere el 20 por 100 del límite elástico.

-El tiempo de la prueba estará de acuerdo con las especificaciones que se utilicen, no pudiendo ser en ningún caso inferior a cinco segundos.

2.El alargamiento relativo del metal de los tubos no podrá ser inferior al valor determinado en la norma.

3.La relación por cociente entre el límite elástico y la resistencia a la rotura de los tubos deberá ser igual o inferior a 0,85.

4.Los controles y ensayos relativos, a la determinación del alargamiento relativo, del límite elástico y de la resistencia a la rotura del metal de los tubos se efectuarán de acuerdo con lo que se indique en la norma.

5.La tenacidad se podrá determinar mediante ensayos de resistencia o por otro procedimiento adecuado, siendo obligatoria al 20 por 100 del límite elástico, y se realizarán siempre a 0 C según una norma de reconocido prestigio.

6.El fabricante de los tubos deberá emitir unos certificados en los que conste:

a)Calidad del material (composición química, característica mecánicas, tolerancias de dimensión y defectos admitidos).

b)Procedimiento de fabricación y normas de aceptación de la soldadura en caso de ser tubos soldados.

c)Controles, ensayos, pruebas y resultados de los mismos, realizados por el fabricante con objeto de garantizar una calidad adecuada al uso requerido en el ámbito de esta instrucción.

Estos certificados deberán permitir fijar las características de cada suministro.

Válvulas y otros elementos accesorios

1.Las válvulas deberán cumplir con normas de reconocimiento prestigio, tales como API-6D o MSS-SP-72. Su cuerpo será siempre de acero fácilmente soldable en obra en los casos en que la unión con la canalización se realice por soldadura.

2.Los otros elementos auxiliares (filtros, sifones, cajas de pistón rascador, dispositivos de limitación de presión u otros), así como los accesorios (piezas de forma, bridas u otros) serán básicamente de acero, debiendo ser este material fácilmente soldable en obra en los casos en que la unión con la canalización se realice por soldadura.

3.Tanto los otros elementos auxiliares como los accesorios se ajustarán preferentemente a un norma de reconocido prestigio que defina sus principales características, así como las pruebas a que deben someterse.

4.Caso de que las válvulas, los otros elementos auxiliares y accesorios no se ajusten a una norma de reconocido prestigio, el fabricante deberá demostrar, mediante cálculo y/o ensayo de un prototipo, que el material del cuerpo trabaja una seguridad igual o superior a la exigible a los elementos tubulares de la canalización, así como que cumple con la fundición específica que se pretende. En estos casos el cuerpo del prototipo se someterá a una prueba hidráulica efectuada por el fabricante a una presión de 150 por 100 de la presión máxima de servicio.

5.Todos los accesorios deberán ser sometidos como mínimo a un ensayo no destructivo (ultrasonidos, radioscopia, magnetoscopia, líquidos penetrantes), excepto los accesorios de diámetro nominal igual o inferior a 200 milímetros, que se comprobarán por muestreo. Tampoco deberá realizarse esta prueba con la bridas que se adapten a una normativa de reconocido prestigio ni con tubo que haya superado los ensayos como material de canalización y sea sometido a un proceso de curvado para ser utilizado como accesorios en la instalación.

6.En caso de elementos auxiliares, deberán ser probados hidráulicamente a un 150 por 100 de la presión máxima de servicio. Si esta prueba puede perjudicar los órganos internos del elemento auxiliar, dicha prueba sólo se hará con el cuerpo del mismo.

7.Todas las soldaduras existentes en elementos auxiliares o accesorios serán inspeccionadas por algún método no destructivo (ultrasonido, radioscopia, magnetoscopia, líquidos penetrantes u otro equivalente).

8.El fabricante emitirá los certificados correspondientes a los elementos auxiliares o accesorios por él suministrados en los que se exprese que las características de los materiales en los que se exprese que las características de los materiales y las pruebas a que han sido sometidos son adecuadas al uso requerido en el ámbito de la Instrucción.

Otros materiales

1.Con carácter provisional podrán emplearse otros material siempre que se solicite expresamente al ente Autonómico y se justifique que dichos materiales reúnen unas condiciones técnicas y de seguridad similares a las establecidas en la Instrucción. Para su empleo generalizado necesitarán la autorización del Ministerio de Industria y Energía.

2.En reparaciones de redes ya existentes se podrán utilizar materiales de la misma naturaleza de los materiales de que esta construida la canalización.

3.Los elastómeros utilizados en juntas de estanqueidad en contacto directo con el gas deberán ser los apropiados al tipo de gas y cumplimentar la norma UNE 53591 u otra de reconocido prestigio.

U08TC COBRE

CONTROL Y CRITERIOS DE ACEPTACION Y RECHAZO

Pruebas de servicio

1. Antes de ser puesta en servicio la canalización se someterá entera o por tramos a las pruebas que a continuación se definen:

Prueba de resistencia mecánica(en las condiciones que, según la categoría de emplazamiento establecida en el proyecto de la canalización, se indican en el cuadro siguiente):

Categoría de emplazamiento	Fluido de prueba	PRESIËN DE PRUEBA Mínima	Máxima
1	Agua	1,1 P.m.s	P.p.f.
	Aire	1,1 P.m.s	1,1 P
	Gas	1,1 P.m.s	1,1 P
2	Agua	1,25 P.m.s	P.p.f.
	Aire	1,25 P.m.s	1,25 P
3	Agua	1,5 P.m.s	P.p.f.
4	Agua	1,5 P.m.s	P.p.f.

P.m.s.= Presión máxima de servicio.

P = Presión de diseño (o presión de cálculo).

P.p.f. = Presión de prueba en fábrica.

Excepcionalmente, y previo la autorización expresa del organismo competente de la Comunidad Autónoma, en su caso, las disposiciones de este cuadro relativas a las categorías 3 y 4 no se aplicarán en ningún de los casos siguientes:

a) Si en el momento de efectuar la prueba de resistencia:

-La temperatura del suelo a la profundidad de la canalización fuera inferior o igual a 0 C o pudiera descender a dicha temperatura antes de que finalizara la prueba.

-No se dispusiera de la suficiente cantidad de agua de calidad satisfactoria.

b) Si el relieve de la región atravesada fuese tal que la ejecución de la prueba hidráulica obligara a fraccionar la canalización en un número excesivo de tramos.

En estos casos, la prueba de resistencia se efectuará con aire a una presión de 1,1 veces la presión máxima de servicio.

Todas las pruebas de resistencia sin excepción tendrán una duración de seis horas a partir del momento en que se haya estabilizado la presión de prueba.

Prueba de estanqueidad

-Cuando la prueba de resistencia se haya efectuado con agua, la de estanqueidad se hará o bien con aire o gas a una presión igual o superior a cinco horas, o bien con agua, en cuyo caso se realizará a la presión de prueba fijada para los ensayos de resistencia mecánica efectuados con agua, en la categoría de emplazamiento correspondiente.

-Cuando la prueba de resistencia se haya efectuado con aire o gas, la de estanqueidad se realizará con el mismo fluido a una presión tan próxima como sea posible a la presión máxima de servicio autorizada, y como máximo igual a 1,1 veces ésta.

-En cualquier caso la duración de la prueba será como mínimo de veinticuatro horas, a partir del momento de estabilización de la temperatura de fluido.

-Solamente podrá ponerse en servicio la canalización si las pruebas de resistencia y estanqueidad han sido satisfactorias.

Control

Durante la preparación y ejecución de las pruebas de resistencia y estanqueidad queda prohibida la presencia de personas ajenas a la prueba, en la zona de trabajo (lugar de ubicación y manejo de los instrumentos y accesorios utilizados para efectuar las pruebas) y en los lugares en que la tubería permanece descubierta.

Cuando se utilice aire o gas a presión superior a un bar queda prohibido, durante la puesta en presión y hasta transcurridos quince minutos de haber alcanzado esa presión, la presencia de personas sin escudo de protección en la trayectoria de proyecciones provocadas por una eventual rotura de la canalización no enterrada.

EJECUCION DE LAS OBRAS

Especificaciones de montaje

1. El montaje de los diversos elementos constitutivos de la canalización (tubos, accesorios y elementos auxiliares) durante la construcción de ésta se efectuará preferentemente mediante soldadura a tope.

Las características mecánicas de la soldadura no deberán ser inferiores a las del metal de los tubos.

El procedimiento de soldadura (tipo y diámetro de los electrodos, número de pasadas, intensidad de la corriente, etc.) debe determinarse en cada caso tras ensayos apropiados; los defectos en las uniones soldadas se clasificarán según la norma UNE 14.011 u otra de reconocido prestigio; aceptándose solamente las soldaduras con calificación 1 y 2 de la norma UNE 14 011 o equivalente.

Los soldadores serán calificados por el CENIM (Centro Nacional de Investigaciones Metalúrgicas) o por una Entidad Colaboradora para la aplicación de la Reglamentación sobre Gases Combustibles, y aceptados tras la correspondientes pruebas de capacitación según norma UNE 14.042 u otra de reconocido prestigio.

2.Las uniones por bridas se limitarán al conexionado de ciertas piezas o aparatos especiales (juntas aislantes, dispositivos limitadores de presión o accesorios análogos) y en casos particulares, válvulas).

Las uniones roscadas se limitarán a los acoplamientos de elementos auxiliares con diámetros inferiores a 40 milímetros.

Los materiales empleados en la fabricación de uniones deberán ofrecer la necesaria resistencia frente a las acciones físicas o químicas del gas transportado y de sus eventuales condensados y garantizar la conservación de sus cualidades iniciales de estanqueidad.

3.Las uniones soldadas a tope se controlarán mediante técnicas radiográficas en una proporción del 100 por 100 y en la totalidad de su longitud, cuando la canalización atraviesa zonas urbanas, zonas protegidas por razones de salud pública, o en los casos especiales enumerados a continuación:

-Los puentes, túneles, viaductos y en general todas las obras que en su trazado realicen para que la canalización atraviese determinados obstáculos:

Los ríos, afluentes, canales y estanques.

Las vías férreas, carreteras nacionales, provinciales, regionales y otras vías de comunicación de gran circulación.

-Los lugares donde la distancia medida perpendicularmente a la dirección de los tubos entre el eje de la canalización y cualquier edificio habitado se inferior a 20 metros; esta disposición se aplicará también a las vías férreas.

-Los lugares que en razón de sus características sean clasificados como especiales por el Ministerio de Industria y Energía.

4.Al comienzo de cada nueva construcción, las soldaduras de las juntas de unión entre tubos de una canalización serán controladas mediante técnicas radiográficas en una proporción del 100 por 100 y en la totalidad de su perímetro.

Como norma general esta proporción se podrá ir disminuyendo progresivamente hasta un mínimo del 10 por 100, salvo en los casos indicados en el punto 3. cuando la canalización discurra por zonas de categoría de emplazamiento 1, 2 o 3, según norma UNE 60.302, o las soldaduras trabajen a una tensión igual o inferior al 20 por 100 de su límite elástico. En todos los casos se realizará una inspección visual al 100 por 100 de las soldaduras y se llevará un registro en el que se indique para cada tramo la proporción de las mismas controladas por técnicas radiográficas.

VISADO
BIZKAIA
COAVN
EXP FECHA DATA
CSV
www.coavn.org/verificacion aglaztegarra

5.Cuando en las soldaduras a tope no sea posible el uso de técnicas radiográficas, éstas se sustituirán por ensayos no destructivos adecuados.
6.Las soldaduras no realizadas a tope se comprobarán por un procedimiento no destructivo adecuado.
7.Todas las soldaduras de uniones no radiografiadas serán inspeccionadas visualmente.
8.Los cambios de dirección de la canalización podrán realizarse utilizando:
-Curvas de gran radio de curvatura, superiores 20 veces al diámetro exterior de la tubería de origen, ejecutadas a partir de tubos rectos por curvado (sin formación de pliegues), en fábrica (curvado en frío o en caliente) o a pie de obra (curvado en frío solamente).
-Curvas de pequeño radio de curvatura obtenidas en fábrica.
-Curvas obtenidas por soldadura de elementos rectos.
Las curvas de gran radio de curvatura ejecutadas en fábrica o a pie de obra a partir de tubos rectos que hayan satisfecho las pruebas prescritas estarán dispensadas de nuevas pruebas.
Las curvas de pequeño radio de curvatura obtenidas en fábrica deberán satisfacer las prescripciones.
Las curvas obtenidas por soldadura de elementos rectos sólo deberán utilizarse excepcionalmente, estando especialmente prohibido su empleo:
-En canalizaciones previstas para ser explotadas a presiones máximas de servicio correspondientes a tensiones transversales, en los tubos rectos, iguales o superiores al 40 por 100 del límite elástico mínimo especificado.
-Cuando el ángulo de desviación entre dos elementos rectos adyacente de la curva exceda de 12 30'.
Todas las soldaduras de las curvas obtenidas por soldadura de elementos rectos deberán ser completamente controladas por un procedimiento no destructivo.
9.Cuando se practique un taladro tanto en nueva instalación como en una línea a presión debe reforzarse la zona de unión de acuerdo con la norma ANSI B 31.8 u otra de reconocido prestigio.
10.El fondo de la zanja se preparará de forma que el tubo tenga un soporte firme y continuo y exento de materiales que puedan dañar la tubería o su protección.
11.Una vez instalada en la zanja y antes de efectuar las pruebas de recepción se limpiará cuidadosamente el interior de la canalización y se retirará todo cuerpo extraño a la misma.
La vigilancia y control de la colocación de los tubos, la realización de las uniones y los ensayos y pruebas a ejecutar los hará el propio distribuidor de gas o una Empresa especialista designada por el mismo.

NORMATIVA

-Instrucción sobre documentación y puesta en servicio de las instalaciones receptoras de gases combustibles (orden de 17 de diciembre de 1985, del Ministerio de Industria y Energía).
-Reglamento de redes y acometidas de combustibles gaseosos en Instrucciones "MIG" (Orden de 18 de Noviembre de 1974, del Ministerio de Industria y Energía) BOE del 6/XII/1974; 1/XI/1983 y 23/VII/1984.

CONDICIONES QUE DEBEN CUMPLIR LAS UNIDADES DE OBRA

Tubos

Características

-Para la utilización de tubo estirado de cobre, sin soldadura, se estará a lo dispuesto en la norma UNE 37.141.
-El espesor mínimo del tubo en cualquier caso será de 1 mm para instalaciones aéreas y de 1,5 mm para instalaciones enterradas. Los tubos de cobre se unirán mediante soldadura (preferiblemente capilar) de punto de fusión superior a 650 C.

Control

El fabricante de tubos deberá emitir para cada partida unos certificados, en los que consta:
a) Calidad del material, incluyendo sus características mecánicas.
b) Dimensiones y tolerancias según UNE 37 141.
c) Controles y ensayos realizados por el fabricante con objeto de garantizar una calidad adecuada al uso requerido en el ámbito de esta Instrucción.

Válvulas y otros elementos accesorios

1. Las válvulas deberán cumplir con normas de reconocimiento prestigio, tales como API-6D o MSS-SP-72.Su cuerpo será siempre de acero fácilmente soldable en obra en los casos en que la unión con la canalización se realice por soldadura.
2. Los otros elementos auxiliares (filtros, sifones, cajas de pistón rascador, dispositivos de limitación de presión u otros), así como los accesorios (piezas de forma, bridas u otros) serán básicamente de acero, debiendo ser este material fácilmente soldable en obra en los casos en que la unión con la canalización se realice por soldadura.
3. Tanto los otros elementos auxiliares como los accesorios se ajustarán preferentemente a un norma de reconocido prestigio que defina sus principales características, así como las pruebas a que deben someterse.
4. Caso de que las válvulas, los otros elementos auxiliares y accesorios no se ajusten a una norma de reconocido prestigio, el fabricante deberá demostrar, mediante cálculo y/o ensayo de un prototipo, que el material del cuerpo trabaja una seguridad igual o superior a la exigible a los elementos tubulares de la canalización, así como que cumple con la fundición específica que se pretende. En estos casos el cuerpo del prototipo se someterá a una prueba hidráulica efectuada por el fabricante a una presión de 150 por 100 de la presión máxima de servicio.
5. Todos los accesorios deberán ser sometidos como mínimo a un ensayo no destructivo (ultrasonidos, radioscopia, magnetoscopia, líquidos penetrantes), excepto los accesorios de diámetro nominal igual o inferior a 200 milímetros, que se comprobarán por muestreo. Tampoco deberá realizarse esta prueba con la bridas que se adapten a una normativa de reconocido prestigio ni con tubo que haya superado los ensayos como material de canalización y sea sometido a un proceso de curvado para ser utilizado como accesorios en la instalación.
6. En caso de elementos auxiliares, deberán ser probados hidráulicamente a un 150 por 100 de la presión máxima de servicio. Si esta prueba puede perjudicar los órganos internos del elemento auxiliar, dicha prueba sólo se hará con el cuerpo del mismo.
7.Todas las soldaduras existentes en elementos auxiliares o accesorios serán inspeccionadas por algún método no destructivo (ultrasonido, radioscopia, magnetoscopia, líquidos penetrantes u otro equivalente).
8. El fabricante emitirá los certificados correspondientes a los elementos auxiliares o accesorios por él suministrados en los que se exprese que las características de los materiales en los que se exprese que las características de los materiales y las pruebas a que han sido sometidos son adecuadas al uso requerido en el ámbito de la Instrucción.

Otros materiales

1.Con carácter provisional podrán emplearse otros material siempre que se solicite expresamente al ente autonómico y se justifique que dichos materiales reúnen unas condiciones técnicas y de seguridad similares a las establecidas en la Instrucción. Para su empleo generalizado necesitarán la autorización del Ministerio de Industria y Energía.
2.En reparaciones de redes ya existentes se podrán utilizar materiales de la misma naturaleza de los materiales de que esta construida la canalización.
3.Los elastómeros utilizados en juntas de estanqueidad en contacto directo con el gas deberán ser los apropiados al tipo de gas y cumplimentar la norma UNE 53591 u otra de reconocido prestigio.

U08TP POLIETILENO

CONTROL Y CRITERIOS DE ACEPTACION Y RECHAZO

Pruebas de servicio

1. Antes de ser puesta en servicio la canalización se someterá entera o por tramos a las pruebas que a continuación se definen:
Prueba de resistencia mecánica(en las condiciones que, según la categoría de emplazamiento establecida en el proyecto de la canalización, se indican en el cuadro siguiente):

Categoría de emplazamiento	Fluido de prueba	PRESIËN DE PRUEBA Mínima	Máxima
1	Agua	1,1 P.m.s	P.p.f.
	Aire	1,1 P.m.s	1,1 P
	Gas	1,1 P.m.s	1,1 P
2	Agua	1,25 P.m.s	P.p.f.
	Aire	1,25 P.m.s	1,25 P
3	Agua	1,5 P.m.s	P.p.f.
4	Agua	1,5 P.m.s	P.p.f.

P.m.s.= Presión máxima de servicio.
P = Presión de diseño (o presión de cálculo).
P.p.f. = Presión de prueba en fábrica.

Excepcionalmente, y previo la autorización expresa del organismo competente de la Comunidad Autónoma, en su caso, las disposiciones de este cuadro relativas a las categorías 3 y 4 no se aplicarán en ningún de los casos siguientes:
a) Si en el momento de efectuar la prueba de resistencia:
-La temperatura del suelo a la profundidad de la canalización fuera inferior o igual a 0 C o pudiera descender a dicha temperatura antes de que finalizara la prueba.
-No se dispusiera de la suficiente cantidad de agua de calidad satisfactoria.
b) Si el relieve de la región atravesada fuese tal que la ejecución de la prueba hidráulica obligara a fraccionar la canalización en un número excesivo de tramos.
En estos casos, la prueba de resistencia se efectuará con aire a una presión de 1,1 veces la presión máxima de servicio.
Todas las pruebas de resistencia sin excepción tendrán una duración de seis horas a partir del momento en que se haya estabilizado la presión de prueba.
Prueba de estanqueidad
-Cuando la prueba de resistencia se haya efectuado con agua, la de estanqueidad se hará o bien con aire o gas a una presión igual o superior a cinco horas, o bien con agua, en cuyo caso se realizará a la presión de prueba fijada para los ensayos de resistencia mecánica efectuados con agua, en la categoría de emplazamiento correspondiente.
- Cuando la prueba de resistencia se haya efectuado con aire o gas, la de estanqueidad se realizará con el mismo fluido a una presión tan próxima como sea posible a la presión máxima de servicio autorizada, y como máximo igual a 1,1 veces ésta.
- En cualquier caso la duración de la prueba será como mínimo de veinticuatro horas, a partir del momento de estabilización de la temperatura de fluido.
- Solamente podrá ponerse en servicio la canalización si las pruebas de resistencia y estanqueidad han sido satisfactorias.

Control

Durante la preparación y ejecución de las pruebas de resistencia y estanqueidad queda prohibida la presencia de personas ajenas a la prueba, en la zona de trabajo (lugar de ubicación y manejo de los instrumentos y accesorios utilizados para efectuar las pruebas) y en los lugares en que la tubería permanece descubierta.
Cuando se utilice aire o gas a presión superior a un bar queda prohibido, durante la puesta en presión y hasta transcurridos quince minutos de haber alcanzado esa presión, la presencia de personas sin escudo de protección en la trayectoria de proyecciones provocadas por una eventual rotura de la canalización no enterrada.

EJECUCION DE LAS OBRAS

Especificaciones de montaje

1.El montaje de los diversos elementos constitutivos de la canalización (tubos, accesorios y elementos auxiliares) durante la construcción de ésta se efectuará preferentemente mediante soldadura a tope.
Las características mecánicas de la soldadura no deberán ser inferiores a las del metal de los tubos.
El procedimiento de soldadura (tipo y diámetro de los electrodos, número de pasadas, intensidad de la corriente, etc.) debe determinarse en cada caso tras ensayos apropiados; los defectos en las uniones soldadas se clasificarán según la norma UNE 14.011 u otra de reconocido prestigio; aceptándose solamente las soldaduras con calificación 1 y 2 de la norma UNE 14 011 o equivalente.
Los soldadores serán calificados por el CENIM (Centro Nacional de Investigaciones Metalúrgicas) o por una Entidad Colaboradora para la aplicación de la Reglamentación sobre Gases Combustibles, y aceptados tras la correspondientes pruebas de capacitación según norma UNE 14.042 u otra de reconocido prestigio.
2.Las uniones por bridas se limitarán al conexionado de ciertas piezas o aparatos especiales (juntas aislantes, dispositivos limitadores de presión o accesorios análogos, y en casos particulares, válvulas).
Las uniones roscadas se limitarán a los acoplamientos de elementos auxiliares con diámetros inferiores a 40 milímetros.
Los materiales empleados en la fabricación de uniones deberán ofrecer la necesaria resistencia frente a las acciones físicas o químicas del gas transportado y de sus eventuales condensados y garantizar la conservación de sus cualidades iniciales de estanqueidad.
3.Las uniones soldadas a tope se controlarán mediante técnicas radiográficas en una proporción del 100 por 100 y en la totalidad de su longitud, cuando la canalización atraviesa zonas urbanas, zonas protegidas por razones de salud pública, o en los casos especiales enumerados a continuación:
-Los puentes, túneles, viaductos y en general todas las obras que en su caso se realicen para que la canalización atraviese determinados obstáculos:
Los ríos, afluentes, canales y estanques.
Las vías férreas, carreteras nacionales, provinciales, regionales y otras vías de comunicación de gran circulación.
-Los lugares donde la distancia medida perpendicularmente a la dirección de los tubos entre el eje de la canalización y cualquier edificio habitado se inferior a 20 metros; esta disposición se aplicará también a las vías férreas.

COAVN
CSV 132GEB63E9BC
EXP. B2025A1788
FECHA DATA 30/10/2025
Verificable en www.coavn.org/verificacion
www.coavn.org/verificacion.aglaztegarra
VISADO BIZKAIA
COLEGIO OFICIAL DE APAREJADORES Y ARQUITECTOS TÉCNICOS DE BIZKAIA
ARKITEKTO TEKNIKOEN ELKARGO OFIZIALA

-Los lugares que en razón de sus características sean clasificados como especiales por el Ministerio de Industria y Energía.
4.Al comienzo de cada nueva construcción, las soldaduras de las juntas de unión entre tubos de una canalización serán controladas mediante técnicas radiográficas en una proporción del 100 por 100 y en la totalidad de su perímetro.
Como norma general esta proporción se podrá ir disminuyendo progresivamente hasta un mínimo del 10 por 100, salvo en los casos indicados en el punto 3. cuando la canalización discurra por zonas de categoría de emplazamiento 1, 2 o 3, según norma UNE 60.302, o las soldaduras trabajen a una tensión igual o inferior al 20 por 100 de su límite elástico. En todos los casos se realizará una inspección visual al 100 por 100 de las soldaduras y se llevará un registro en el que se indique para cada tramo la proporción de las mismas controladas por técnicas radiográficas.
5.Cuando en las soldaduras a tope no sea posible el uso de técnicas radiográficas, éstas se sustituirán por ensayos no destructivos adecuados.
6.Las soldaduras no realizadas a tope se comprobarán por un procedimiento no destructivo adecuado.
7.Todas las soldaduras de uniones no radiografiadas serán inspeccionadas visualmente.
8.Los cambios de dirección de la canalización podrán realizarse utilizando:
-Curvas de gran radio de curvatura, superiores 20 veces al diámetro exterior de la tubería de origen, ejecutadas a partir de tubos rectos por curvado (sin formación de pliegues), en fábrica (curvado en frío o en caliente) o a pie de obra (curvado en frío solamente).
-Curvas de pequeño radio de curvatura obtenidas en fábrica.
-Curvas obtenidas por soldadura de elementos rectos.
Las curvas de gran radio de curvatura ejecutadas en fábrica o a pie de obra a partir de tubos rectos que hayan satisfecho las pruebas prescritas estarán dispensadas de nuevas pruebas.
Las curvas de pequeño radio de curvatura obtenidas en fábrica deberán satisfacer las prescripciones.
Las curvas obtenidas por soldadura de elementos rectos sólo deberán utilizarse excepcionalmente, estando especialmente prohibido su empleo:
- En canalizaciones previstas para ser explotadas a presiones máximas de servicio correspondientes a tensiones transversales, en los tubos rectos, iguales o superiores al 40 por 100 del limite elástico mínimo especificado.
- Cuando el ángulo de desviación entre dos elementos rectos adyacente de la curva exceda de 12 30'.
Todas las soldaduras de las curvas obtenidas por soldadura de elementos rectos deberán ser completamente controladas por un procedimiento no destructivo.
9.Cuando se practique un taladro tanto en nueva instalación como en una línea a presión debe reforzarse la zona de unión de acuerdo con la norma ANSI B 31.8 u otra de reconocido prestigio.
10.El fondo de la zanja se preparará de forma que el tubo tenga un soporte firme y continuo y exento de materiales que puedan dañar la tubería o su protección.
11.Una vez instalada en la zanja y antes de efectuar las pruebas de recepción se limpiará cuidadosamente el interior de la canalización y se retirará todo cuerpo extraño a la misma.
La vigilancia y control de la colocación de los tubos, la realización de las uniones y los ensayos y pruebas a ejecutar los hará el propio distribuidor de gas o una Empresa especialista designada por el mismo.

NORMATIVA

-Instrucción sobre documentación y puesta en servicio de las instalaciones receptoras de gases combustibles (orden de 17 de diciembre de 1985, del Ministerio de Industria y Energía).
-Reglamento de redes y acometidas de combustibles gaseosos en Instrucciones "MIG" (Orden de 18 de Noviembre de 1974, del Ministerio de Industria y Energía) BOE del 6/XII/1974; 1/XI/1983 y 23/VII/1984.

CONDICIONES QUE DEBEN CUMPLIR LAS UNIDADES DE OBRA

Tubos

Características
Para la determinación del polímero así como para el cálculo de los espesores de los tubos y para la fabricación, prueba y control de los mismo, se seguirán las especificaciones establecidas en la norma UNE 53 333 u otra norma de reconocido prestigio (ISO, ANSI, B 31. 8. ASTM D 2.513).
Dadas las características de este material:
-No debe emplearse el polietileno a la intemperie ni en aquellos lugares cuya temperatura pueda sobrepasar los 50 C.
-Debe vigilarse especialmente que los tubos no reciban, con ocasión de su transporte o de su tendido, golpes contra cuerpos con aristas vivas.
-Debe almacenarse protegiéndolo de los rayos solares, cuando en su composición no contenga algún producto que lo proteja de los efectos perjudiciales de los mismos.
Control
El fabricante de los tubos deberá emitir para cada partida unos certificados, en los que conste:
A)Que los tubos cumplen con las especificaciones adoptadas.
B)Controles y ensayos realizados por el fabricante con objeto de garantizar una calidad adecuada al uso requerido en el ámbito de esta Instrucción.
Válvulas y otros elementos accesorios
1.Las válvulas deberán cumplir con normas de reconocimiento prestigio, tales como API-6D o MSS-SP-72. Su cuerpo será siempre de acero fácilmente soldable en obra en los casos en que la unión con la canalización se realice por soldadura.
2.Los otros elementos auxiliares (filtros, sifones, cajas de pistón rascador, dispositivos de limitación de presión u otros), así como los accesorios (piezas de forma, bridas u otros) serán básicamente de acero, debiendo ser este material fácilmente soldable en obra en los casos en que la unión con la canalización se realice por soldadura.
3.Tanto los otros elementos auxiliares como los accesorios se ajustarán preferentemente a un norma de reconocido prestigio que defina sus principales características, así como las pruebas a que deben someterse.
4.Caso de que las válvulas, los otros elementos auxiliares y accesorios no se ajusten a una norma de reconocido prestigio, el fabricante deberá demostrar, mediante cálculo y/o ensayo de un prototipo, que el material del cuerpo trabaja una seguridad igual o superior a la exigible a los elementos tubulares de la canalización, así como que cumple con la fundición específica que se pretende. En estos casos el cuerpo del prototipo se someterá a una prueba hidráulica efectuada por el fabricante a una presión de 150 por 100 de la presión máxima de servicio.
5.Todos los accesorios deberán ser sometidos como mínimo a un ensayo no destructivo (ultrasonidos, radioscopia, magnetoscopia, líquidos penetrantes), excepto los accesorios de diámetro nominal igual o inferior a 200 milímetros, que se comprobarán por muestreo. Tampoco deberá realizarse esta prueba con la bridas que se adapten a una normativa de reconocido prestigio ni con tubo que haya superado los ensayos como material de canalización y sea sometido a un proceso de curvado para ser utilizado como accesorios en la instalación.
6.En caso de elementos auxiliares, deberán ser probados hidráulicamente a un 150 por 100 de la presión máxima de servicio. Si esta prueba puede perjudicar los órganos internos del elemento auxiliar, dicha prueba sólo se hará con el cuerpo del mismo.
7.Todas las soldaduras existentes en elementos auxiliares o accesorios serán inspeccionadas por algún método no destructivo (ultrasonido, radioscopia, magnetoscopia, líquidos penetrantes u otro equivalente).
8.El fabricante emitirá los certificados correspondientes a los elementos auxiliares o accesorios por él suministrados en los que se exprese que las características de los materiales en los que se exprese que las características de los materiales y las pruebas a que han sido sometidos son adecuadas al uso requerido en el ámbito de la Instrucción.
Otros materiales
1.Con carácter provisional podrán emplearse otros material siempre que se solicite expresamente al ente autonómico y se justifique que dichos materiales reúnen unas condiciones técnicas y de seguridad similares a las establecidas en la Instrucción. Para su empleo generalizado necesitarán la autorización del Ministerio de Industria y Energía.
2.En reparaciones de redes ya existentes se podrán utilizar materiales de la misma naturaleza de los materiales de que esta construida la canalización.
3.Los elastómeros utilizados en juntas de estanqueidad en contacto directo con el gas deberán ser los apropiados al tipo de gas y cumplimentar la norma UNE 53591 u otra de reconocido prestigio.

U09BPM ARMARIO DE PROTECCIÓN Y MEDIDA

CONTROL Y CRITERIOS DE ACEPTACION Y RECHAZO
Controles a realizar — Condición de no aceptación automática
- Dimensiones de la caja — Dimensiones distintas de las especificadas en la D.T. en ±1%
- Fijación de la caja — Fijación inferior a cuatro puntos
- Conexión de los conductores en la caja — Conexión deficiente

Pruebas de servicio
No hay pruebas de servicio específicas en el proceso de instalación.
Unidad y criterios de medición y abono
Unidad de cantidad instalada, medida según las especificaciones de la D.T.

EJECUCION DE LAS OBRAS
No hay condiciones específicas del proceso de instalación.

NORMATIVA
- Reglamento Electrotécnico para Baja Tensión.

CONDICIONES QUE DEBEN CUMPLIR LAS UNIDADES DE OBRA

Armarios de poliéster de dimensiones 1000 x 1000 x 300 mm, como máximo, con tapa fija o con puerta y ventana. Estará formado por un cuerpo, una placa de montaje y una tapa o una puerta. Tendrá una textura uniforme y sin defectos. El cuerpo será monobloque y de poliéster reforzado con fibra de vidrio. Dispondrá de orificios para su fijación y de una zona para el paso de tubos en la parte inferior.
Con puerta:
La puerta será del mismo material que el cuerpo. La puerta tendrá una junta de estanqueidad que garantizará el grado de protección. Las bisagras de la puerta serán interiores y la apertura será superior a 90 .
Con tapa:
La tapa será del mismo material que el cuerpo. La tapa tendrá una junta de estanqueidad que garantizará el grado de protección.
Con ventanilla:
La ventanilla será de metacrilato transparente.
Clase de material aislante (UNE 21-305): A
Resistencia a la llama (UNE 53-315): Autoextinguible.
Con tapa y puerta o ventanilla:
Grado de protección para interior: (UNE 20-324): >= IP-439.
Grado de protección para exterior: (UNE 20-324): >= IP-559.
Se consideran incluidas dentro de esta unidad de obra las operaciones siguientes:
Colocación y nivelación.
El armario quedará fijado sólidamente al paramento o a la columna, la cual cumplirá las especificaciones fijadas en su pliego de condiciones.
La puerta abrirá y cerrará correctamente.
La posición será la fijada en el proyecto.
Tolerancias de ejecución:
-Posición: ±20 mm.
-Aplomado: ±2 %.

U09BPB ARMARIOS BTV

CONTROL Y CRITERIOS DE ACEPTACION Y RECHAZO
Controles a realizar — Condición de no aceptación automática
- Dimensiones de la caja — Dimensiones distintas de las especificadas en la D.T. en ±1%
- Fijación de la caja — Fijación inferior a cuatro puntos
- Conexión de los conductores en la caja — Conexión deficiente

Pruebas de servicio
No hay pruebas de servicio específicas en el proceso de instalación.
Unidad y criterios de medición y abono
Unidad de cantidad instalada, medida según las especificaciones de la D.T.

EJECUCION DE LAS OBRAS
No hay condiciones específicas del proceso de instalación.

NORMATIVA
- Reglamento Electrotécnico para Baja Tensión.

CONDICIONES QUE DEBEN CUMPLIR LAS UNIDADES DE OBRA

Cajas para cuadros de distribución de plástico, metálicas o de plástico y metálicas, con o sin puerta y de hasta seis hileras de veintidós módulos, para montar superficialmente o para empotrar. La caja estará formada por un cuerpo, unos perfiles de soporte de mecanismos fijados al cuerpo y una tapa, con o sin puerta. Tendrá una textura uniforme y sin defectos. El cuerpo tendrá regleta de bornes para conectar neutros o tierras y facilitará la conexión de otros cables eléctricos.
Plástico:
El cuerpo será de plástico y dispondrá de marcas de rotura para el paso de tubos y orificios para su fijación. La tapa será del mismo material que el cuerpo y tendrá hileras de aperturas para hacer accesibles los mecanismos de maniobra con una tapeta

VISADO BISATUA
B2025AE788 EXP
30/10/2025 FECHA DATA
1320B63E9BC CSV
Verificable en www.coavn.org/verificacion
www.coavn.org/verificacion aglaztegarra
COLEGIO OFICIAL DE ARQUITECTOS VASCO-NAVARRO
EUSKAL HERRIKO ARKITEKTO OHIKO ELKARGO OFIZIALA
BIZKAIA
COAVN

extraible por hilera, como mínimo irá fijada al cuerpo. La puerta será del mismo material que el cuerpo y cerrará a presión.
Metálica:
La tapa será de chapa de acero protegido con pintura anticorrosiva interior y exteriormente y tendrá hileras de aberturas para hacer accesibles los mecanismos de maniobra con una tapeta extraible por hilera como mínimo. Dispondrá de un sistema de fijación al cuerpo. El cuerpo será de chapa de acero protegida con pintura anticorrosiva interior y exteriormente.
-Para empotrar:
Tendrá aberturas para el paso de tubos.
-Para montar superficialmente:
Tendrá huellas de roturas para el paso de tubos y orificios para su fijación.
-Con puerta:
La tapa será del mismo material que el cuerpo y tendrá hileras de aberturas para hacer accesibles los mecanismos de maniobra con una tapeta extraible, por hilera como mínimo. Irá fijada al cuerpo.
-Para empotrar:
La puerta y el marco serán de chapa de acero protegido con pintura anticorrosiva interior y exteriormente y cerrará a presión.
Anchura del perfil: 35 mm.
Distancia entre el perfil y la tapa (DIN 43880): 45 mm.
Grado de protección con puerta (UNE 20-324): >= IP-425.
Grado de protección sin puerta (UNE 20-324): >= IP-405.
Metálica:
-Espesor de la chapa de acero: >= 1 mm.
Se consideran incluidas dentro de esta unidad de obra las operaciones siguientes:
-Colocación y nivelación.
La caja quedará fijada sólidamente al paramento por un mínimo de cuatro puntos.
La posición será la fijada en el proyecto.
Tolerancias de ejecución:
-Posición: ±20 mm.
-Aplomado: ±2%.

U09BPD ARMARIOS DE MEDIDA INDIRECTA

CONTROL Y CRITERIOS DE ACEPTACION Y RECHAZO

Controles a realizar	Condición de no aceptación automática
- Dimensiones de la caja	Dimensiones distintas de las especificadas en la D.T. en ±1%
- Fijación de la caja	Fijación inferior a cuatro puntos
- Conexión de los conductores en la caja	Conexión deficiente

Pruebas de servicio
No hay pruebas de servicio específicas en el proceso de instalación.
Unidad y criterios de medición y abono
Unidad de cantidad instalada, medida según las especificaciones de la D.T.
EJECUCION DE LAS OBRAS
No hay condiciones específicas del proceso de instalación.
NORMATIVA
- Reglamento Electrotécnico para Baja Tensión.
CONDICIONES QUE DEBEN CUMPLIR LAS UNIDADES DE OBRA
Caja general de protección y medida, de poliéster con puerta y ventanilla para un contador monofásico o trifásico con o sin reloj. Tendrá una textura uniforme y sin defectos.
Trifásicos:
Tendrá montadas tres bases portafusibles según UNE 21-103 y un seccionador de neutro. Tendrá bornes de entrada y salida para la conexión de las fases y el neutro
Monofásicos:
Tendrá dos bases portafusibles según UNE 21-103 y bornes de entrada y salida para la conexión directa de las fases.
Con ventanilla:
La ventanilla será de metacrilato transparente.
Clase térmica (UNE 21-305): A
Resistencia a la llama (UNE 53-315): Autoextinguible.
Rigidez dieléctrica: >= 375 kV.
Con tapa y puerta o ventanilla:
Grado de protección para interior: (UNE 20-324): >= IP-439.
Grado de protección para exterior: (UNE 20-324): >= IP-559.
Se consideran incluidas dentro de esta unidad de obra las operaciones siguientes:
Colocación y nivelación.
El armario quedará fijado sólidamente al paramento o a la columna, la cual cumplirá las especificaciones fijadas en su pliego de condiciones.
La puerta abrirá y cerrará correctamente.
La posición será la fijada en el proyecto.
Tolerancias de ejecución:
-Posición: ±20 mm.
-Aplomado: ±2%.

U09BW CUADROS DE ALUMBRADO

CONTROL Y CRITERIOS DE ACEPTACION Y RECHAZO

Controles a realizar	Condición de no aceptación automática
- Dimensiones de la caja	Dimensiones distintas de las especificadas en la D.T. en ±1%
- Fijación de la caja	Fijación inferior a cuatro puntos
- Conexión de los conductores en la caja	Conexión deficiente

Pruebas de servicio
No hay pruebas de servicio específicas en el proceso de instalación.
Unidad y criterios de medición y abono
Unidad de cantidad instalada, medida según las especificaciones de la D.T.
EJECUCION DE LAS OBRAS
No hay condiciones específicas del proceso de instalación.
NORMATIVA
- Reglamento Electrotécnico para Baja Tensión.
CONDICIONES QUE DEBEN CUMPLIR LAS UNIDADES DE OBRA
Cajas para cuadros de distribución de plástico, metálicas o de plástico y metálicas, con o sin puerta y de hasta seis hileras de veintidós módulos, para montar superficialmente o para empotrar. La caja estará formada por un cuerpo, unos perfiles de soporte de mecanismos fijados al cuerpo y una tapa, con o sin puerta. Tendrá una textura uniforme y sin defectos. El cuerpo tendrá regleta de bornes para conectar neutros o tierras y facilitará la conexión de otros cables eléctricos.
Plástico:
El cuerpo será de plástico y dispondrá de marcas de rotura para el paso de tubos y orificios para su fijación. La tapa será del mismo material que el cuerpo y tendrá hileras de aperturas para hacer accesibles los mecanismos de maniobra con una tapeta extraible por hilera, como mínimo irá fijada al cuerpo. La puerta será del mismo material que el cuerpo y cerrará a presión.
Metálica:
La tapa será de chapa de acero protegido con pintura anticorrosiva interior y exteriormente y tendrá hileras de aberturas para hacer accesibles los mecanismos de maniobra con una tapeta extraible por hilera como mínimo. Dispondrá de un sistema de fijación al cuerpo. El cuerpo será de chapa de acero protegida con pintura anticorrosiva interior y exteriormente.
-Para empotrar:
Tendrá aberturas para el paso de tubos.
-Para montar superficialmente:
Tendrá huellas de roturas para el paso de tubos y orificios para su fijación.
-Con puerta:
La tapa será del mismo material que el cuerpo y tendrá hileras de aberturas para hacer accesibles los mecanismos de maniobra con una tapeta extraible, por hilera como mínimo. Irá fijada al cuerpo.
-Para empotrar:
La puerta y el marco serán de chapa de acero protegido con pintura anticorrosiva interior y exteriormente y cerrará a presión.
Anchura del perfil: 35 mm.
Distancia entre el perfil y la tapa (DIN 43880): 45 mm.
Grado de protección con puerta (UNE 20-324): >= IP-425.
Grado de protección sin puerta (UNE 20-324): >= IP-405.
Metálica:
-Espesor de la chapa de acero: >= 1 mm.
Se consideran incluidas dentro de esta unidad de obra las operaciones siguientes:
-Colocación y nivelación.
La caja quedará fijada sólidamente al paramento por un mínimo de cuatro puntos.
La posición será la fijada en el proyecto.
Tolerancias de ejecución:
-Posición: ±20 mm.
-Aplomado: ±2%.

U09

U09TT TRANSFORMADORES

CONTROL Y CRITERIOS DE ACEPTACION Y RECHAZO

Controles a realizar	Nº de controles	Condición de no aceptación automática
Disposición de las celdas	En cada centro de transformación	No se encuentran bien alineadas. El pasillo indicado en el interior del centro es de dimensiones inferiores a las especificadas en los esquemas de diseño
Anclaje de las celdas	Uno en cada celda	Anclajes defectuosos
Colocación del transformador	En cada transformador	El transformador no se ha colocado sobre los carriles-guía
Características y conexión de las líneas puente, en alta y baja tensión	En cada equipo	Características de los conductores distintas a las especificadas o conexiones deficientes
Acoplamiento o interconexión entre celdas	Uno en cada celda	Acoplamiento o interconexionado defectuoso
Conexiones del cuadro de distribución en baja tensión	Uno en cada cuadro de distribución	Conexiones defectuosas con las líneas de distribución en baja tensión
Línea de puesta a tierra de las masas metálicas. Características del conductor desnudo	Uno en cada centro de transformación	Sección distinta de la especificada
Conexionado de la línea de puesta a tierra con el conductor y con el punto de puesta a tierra	Uno en cada centro de transformación	Conexionado deficiente, por el sistema utilizado o por falta de ajuste
Línea de puesta a tierra del neutro. Características del conductor de neutro	Uno en cada centro de transformación	Sección o aislamientos distintos de los especificados
Línea de puesta a tierra del neutro. Conexionado con el embarrado de neutro del cuadro de distribución en baja tensión	Uno en cada centro de transformación	Conexionado deficiente, por el sistema utilizado o por falta de ajuste
Separación entre la puesta a tierra del neutro y la puesta a tierra de las masas	Uno en cada centro de transformación	Separación inferior a la especificada
Dimensiones interiores del local	Uno en cada centro de transformación	Dimensiones inferiores a las especificadas cuando la diferencia sea igual o superior al 3%
Recibido del cerco de las puertas	Uno en cada centro de transformación	Faltan patillas de anclaje o la fijación es deficiente
Superficie de las rejillas de ventilación	Uno en cada centro de transformación	Inferior a la especificada, cuando la diferencia sea igual o superior al 5%
Verificación de las instalaciones de alumbrado, interruptores y arquetas	Inspección general	Faltan algunas de estas especificaciones o no se han realizado según lo especificado en la D.T.

B2025A1788 EXP 30/10/2025 FECHA DATA
1320B631E9BC CSV
Verifcable en www.coavn.org/verificacion
www.coavn.org/verificacion aglaztegarra
VISADO BISATUA
COAVN
COLEGIO OFICIAL DE ARQUITECTOS VASCO-NAVARRO
EUSKAL HERRIKO ARKITEKTOEN ELKARGO OFIZIALA
BIZKAIA

Pruebas de servicio
Comprobación de las protecciones de sobreintensidad:

Controles a realizar	Nº de controles	Condición de no aceptación automática
Actuando manualmente sobre la bobina de disparo, ésta debe mandar orden de disparo al interruptor seccionador	Uno por cada celda de protección	No actúa el interruptor del seccionador

Cierre de los interruptores:

Controles a realizar	Nº de controles	Condición de no aceptación automática
Una vez abiertos los interruptores por efecto de la sobreintensidad y cesada ésta, los resortes deben cargar automáticamente, y se procede manualmente a cerrarlos	Uno por cada celda de protección	No cierran los interruptores o no cargan los resortes

Comprobación de todos los enclavamientos de las celdas:

Controles a realizar	Nº de controles	Condición de no aceptación automática
Conocido el sistema de enclavamiento, se efectuarán maniobras en contra del enclavamiento	Uno por cada celda de protección	El enclavamiento no funciona y la falsa maniobra es posible

Comprobación de las líneas de salida del cuadro de baja tensión:

Controles a realizar	Nº de controles	Condición de no aceptación automática
Manteniendo cerrado el elemento seccionador del cuadro, se medirán las tensiones en la línea de baja	Uno por cada salida	No hay tensión o no es la especificada

Comprobación del calibre de los fusibles:

Controles a realizar	Nº de controles	Condición de no aceptación automática
Se comprobarán los calibres de los fusibles protectores de las líneas de baja tensión, así como la concordancia entre fusibles y bases portafusibles	Uno por cada celda de protección y por cada salida del cuadro de baja	Los calibres no son los especificados en la D.T.

Comprobación de la línea de llegada en alta tensión:

Controles a realizar	Nº de controles	Condición de no aceptación automática
Mediante aparatos adecuados, se comprobará la existencia de tensión en la línea, así como la concordancia de fases entre la línea de salida	Uno por cada centro de transformación	No hay tensión en la línea

Comprobación de las líneas de puesta a tierra:

Controles a realizar	Nº de controles	Condición de no aceptación automática
Mediante un terrómetro se medirá la resistencia a tierra en el inicio de las líneas	Uno por cada línea de puesta a tierra del centro de transformación	Resistencia a tierra superior a la especificada en la D.T.

Unidad y criterios de medición y abono
-Equipo transformador: Unidad de equipo totalmente instalada.
-Línea de puesta a tierra de las masas metálicas: Metro lineal de línea instalada.
-Línea de puesta a tierra del neutro: Metro lineal de línea instalada.
-Acondicionamiento de local para centro de Transformación: Unidad terminada.

EJECUCION DE LAS OBRAS

Durante el proceso de instalación se dejarán las líneas sin tensión y se conectarán a tierra. Deberá garantizarse la ausencia de tensión mediante un comprobador adecuado antes de cualquier manipulación. En el lugar de la ejecución se encontrarán presentes, como mínimo, dos operarios que deberán utilizar guantes, alfombras aislantes y demás materiales y herramientas de seguridad. Los aparatos o herramientas eléctricas que se utilicen estarán dotados de aislamiento de grado II, o estarán alimentados a tensión inferior a 50 V, mediante transformador de seguridad. Para los trabajos de revisión y mantenimiento, el centro de transformación estará dotado de los elementos siguientes:
-Placa de identificación de celda.
-Instrucciones concernientes a los peligros que presentan las corrientes eléctricas y socorros a impartir a las víctimas.
-Esquema del centro de transformación.
-Pértiga de maniobras.
-Banqueta aislante.
-Insuflador para respiración boca a boca.

NORMATIVA

-Reglamento Electrotécnico para Baja Tensión.
-Reglamento sobre Condiciones Técnicas y Garantías de seguridad en Centrales Eléctricas, Subestaciones y Centros de Transformación. (R.D. 12/Nov 1982) e Instrucciones Complementarias del citado reglamento.
-Transformadores trifásicos para distribución en baja tensión. Tipo Caseta. R. UNESA 5201C.
-Transformadores trifásicos para distribución en baja tensión. Tipo Poste. R. UNESA 5204B.

CONDICIONES QUE DEBEN CUMPLIR LAS UNIDADES DE OBRA

Centros de transformación para el suministro de energía eléctrica en baja tensión para atender las necesidades de suministro eléctrico de edificios e instalaciones. Aunque específicos para cada Empresa suministradora, los requerimientos espaciales habituales se basan en la recomendación UNESA correspondiente, y, concretamente Iberdrola en cuanto a medidas mínimas se refiere, solicita las medidas siguientes (las medidas indicadas se recogen en metros y las superficies serán lisas y libres, es decir, sin pilares, columnas, retranqueos, etc.):

- Hasta 500 kW de potencia suministrada:

Tensiones	Superficie libre	Altura libre
entre 10 y 20 kV	4, 00 x 5,00	3,50
entre 20 y 30 kV	4,50 x 6,00	4,00

- De 500 a 1.000 kW de potencia suministrada:

Tensiones	Superficie libre	Altura libre
entre 10 y 20 kV	4,00 x 6,00	3,50
entre 20 y 30 kV	4,50 x 7,00	4,00

- Más de 1.000 kW de potencia suministrada:

Tensiones	Superficie libre	Altura libre
entre 10 y 20 kV	4,00 x 7,00	3,50
entre 20 y 30 kV	4,50 x 8,00	4,00

- Equipo transformador sencillo:
  -Para tensiones menores a 20 kV: fondo 420, frente 540, altura 280.
  -Para tensiones comprendidas entre 20 y 30 kV: fondo 480, frente 600, altura 360.
- Equipo transformador doble:
  -Para tensiones menores de 20 kV: fondo 420, frente 600, altura 280.
  -Para tensiones comprendidas entre 20 y 30 kV: fondo 480, frente 720, altura 360.

U10

U10CB BÁCULOS

CONTROL Y CRITERIOS DE ACEPTACION Y RECHAZO

Controles a realizar	Condición de no aceptación automática
- Verticalidad	Desplomes superiores a los permitidos en las tolerancias de ejecución.
- Dimensiones de la cimentación	Dimensiones de la cimentación o de los pernos de anclaje diferentes a las especificadas en la D.T.
- Separación entre puntos de luz	Separación entre dos puntos consecutivos diferente de la especificada en la D.T. en ±5%
- Existencia de la puesta a tierra	No existe o no está de acuerdo con lo especificado en la D.T.

Pruebas de servicio
No hay pruebas de servicio específicas en el proceso de instalación.
Unidad y criterios de medición y abono
Unidad de cantidad instalada, medida según las especificaciones de la D.T.

EJECUCION DE LAS OBRAS

Se utilizará un camión-grúa para descargar y manipular el poste durante su fijación.
Durante el montaje se dejará libre y acotada una zona de igual radio a la altura de la columna mas 5 m Es necesario que la zona de trabajo quede debidamente señalizada con una valla y luces rojas durante la noche. La instalación eléctrica se hará sin tensión en la línea.
Tolerancias de ejecución:
-Verticalidad: ±10 mm/3 m.
-Posición: ±50 mm.

NORMATIVA

-Reglamento Electrotécnico para Baja Tensión e Instrucciones Técnicas Complementarias. Real Decreto 2531/18.12.85.-BOE 3.1.86 y Real Decreto 2642/18.12.85.-BOE 24.1.86, por los que se aprueban las "Especificaciones Técnicas de los Candelabros Metálicos (báculos y columnas de alumbrado exterior y señalización de tráfico) y su homologación.
-Real Decreto 401/1.989 de 14 de abril de 1.989 que modifica el R.D. 2642/1.985 de 18 de diciembre de 1.985 sobre sujeciones o especificaciones técnicas de los candelabros metálicos (báculos y columnas de alumbrado exterior y señalización de tráfico) y su homologación.
-UNE 72-402-80 Candelabros. Dimensiones y tolerancias.
-UNE 72-402-81 Candelabros. Definiciones y términos.
-UNE 72-402-84 Candelabros. Materiales.

CONDICIONES QUE DEBEN CUMPLIR LAS UNIDADES DE OBRA

Báculo troncocónico o báculo con brazo de tubo, de chapa de acero galvanizado de hasta 10 m de altura y 2,5 m de saliente como máximo de un solo brazo, con pletina de base y puerta. Dispondrá de un compartimento para accesorios con puerta y cerradura. Será de chapa de acero de calidad mínima S 360, grado B (UNE 36-080). Se excluirán las piezas que presenten reducciones del espesor de chapa superiores a 0,2 mm y que afecten a mas de un 2% de la superficie total. El recubrimiento de la capa de zinc será liso, sin discontinuidades, manchas, inclusiones de flujo o cenizas apreciables a simple vista. Dispondrá de un tornillo interior para la toma de tierra.
Troncocónica:
Conicidad © 1.2% <= c <= 1.3%.
Dimensiones de la base-pletina en función de la altura:

Dimensiones (mm)	300 x 300 x 6	400 x 400 x 10
Altura (m)	4 5 6	8 9 10

Perno de anclaje de acero F1115 (UNE 72-402 y UNE 36-011): M24 x 500 mm.
Dimensiones de los registros y las puertas: Según UNE 72-402.
Dimensiones de la sujeción de las luminarias: Según UNE 72-402.
Galvanizado en caliente, contenido de zinc del baño: >= 98,5%.
Espesor de la capa de zinc: (R.D. 2531/18.12.85) >200 g/m(2).
Espesor mínimo de la pared de la columna: Según orden MIE 19512/11.7.06.
Tolerancias:
Altura, báculos con soldadura longitudinal: ±0,6%. ±25 mm.
Altura, báculos sin soldadura longitudinal: ±0,6%. ±50 mm.
Rectitud: ±0,3%. 3 mm/m.
Se consideran incluidas dentro de esta unidad de obra las operaciones siguientes:
-El izado, fijación y nivelación.
-Conexionado a la red.
Se instalará en posición vertical. Quedará fijada sólidamente a la base de hormigón por sus pernos. La fijación de la pletina de la base a los pernos se hará mediante arandelas, tuercas y contratuercas. La posición será la especificada en la D.T. o en su defecto la indicada por la D.F. La situación de la puerta del compartimento para accesorios será la recomendada por la UNE 72-402. Quedará conectada al conductor de tierra mediante la presión de terminal, tornillo y tuercas.

U10CC COLUMNAS

CONTROL Y CRITERIOS DE ACEPTACION Y RECHAZO

B2025A1766 EXP
30/10/2025 FECHA DATA
I320250631966BC CSV
Verificación: https://www.coavn.org/verificacion aglaztegarra
VISADO BISATUA
COAVN
COLEGIO OFICIAL DE ARQUITECTOS VASCO-NAVARRO
EUSKAL HERRIKO ARKITEKTO OHIKO ELKARGO OFIZIALA
BIZKAIA

Controles a realizar	Condición de no aceptación automática
- Verticalidad	Desplomes superiores a los permitidos en las tolerancias de ejecución.
- Dimensiones de la cimentación	Dimensiones de la cimentación o de los pernos de anclaje diferentes a las especificadas en la D.T.
- Separación entre puntos de luz	Separación entre dos puntos consecutivos diferente de la especificada en la D.T. en ±5%
- Existencia de la puesta a tierra	No existe o no está de acuerdo con lo especificado en la D.T.

Pruebas de servicio
No hay pruebas de servicio específicas en el proceso de instalación.
Unidad y criterios de medición y abono
Unidad de cantidad instalada, medida según las especificaciones de la D.T.
EJECUCION DE LAS OBRAS
Se utilizará un camión-grúa para descargar y manipular el poste durante su fijación.
Durante el montaje se dejará libre y acotada una zona de igual radio a la altura de la columna mas 5 m. Es necesario que la zona de trabajo quede debidamente señalizada con una valla y luces rojas durante la noche. La instalación eléctrica se hará sin tensión en la línea.
Tolerancias de ejecución:
- Verticalidad: ±10 mm/3m.
- Posición: ±50 mm.

NORMATIVA
-Reglamento Electrotécnico para Baja Tensión e Instrucciones Técnicas Complementarias. Real Decreto 2531/18.12.85.-BOE 3.1.86 y Real Decreto 2642/18.12.85.-BOE 24.1.86, por los que se aprueban las "Especificaciones Técnicas de los Candelabros Metálicos (báculos y columnas de alumbrado exterior y señalización de tráfico) y su homologación.
-Real Decreto 401/1.989 de 14 de abril de 1.989 que modifica el R.D. 2642/1.985 de 18 de diciembre de 1.985 sobre sujeciones o especificaciones técnicas de los candelabros metálicos (báculos y columnas de alumbrado exterior y señalización de tráfico) y su homologación.
-Orden MIE 19512/11.7.86.-BOE 21.7.86.
-UNE 72-402-80 Candelabros. Dimensiones y tolerancias.
-UNE 72-402-81 Candelabros. Definiciones y términos.
-UNE 72-402-84 Candelabros. Materiales.

CONDICIONES QUE DEBEN CUMPLIR LAS UNIDADES DE OBRA
Columna de plancha de acero galvanizado, de forma troncocónica con base-pletina y puerta y coronamiento sin pletina, de hasta 10 m de altura, o columna de acero galvanizado de 2,5 m de altura. Dispondrá de un compartimiento para accesorios con puerta y cerradura. Será de chapa de acero de calidad mínima A-360, grado B (UNE 36-080). La chapa tendrá una superficie lisa y no presentará defectos como abolladuras, ampollas, grietas, incrustaciones y exfoliaciones que sean perjudiciales para su uso. Se excluirán las piezas que presenten reducciones del grueso de chapa superiores a 0,2 mm y que afecten a mas de un 2% de la superficie total. El recubrimiento de la capa de zinc será liso, sin discontinuidades, manchas, inclusiones de flujo o cenizas apreciables a simple vista. Dispondrá de un tornillo interior para la toma de tierra.
Troncocónica:
Conicidad © 1.2% <= c <= 1.3%
Dimensiones de la base-pletina en función de la altura:

Dimensiones (mm)	300 x 300 x 6	400 x 400 x 10
Altura (m)	2,5 4 5 6	8 10

Perno de anclaje de acero F1115 (UNE 72-402 y UNE 36-011): M24 x 500 mm.
Dimensiones de los registros y las puertas: Según UNE 72-402.
Dimensiones de la sujeción de las luminarias: Según UNE 72-402.
Galvanizado en caliente, contenido de zinc del baño: >= 98,5%.
Espesor de la capa de zinc: (R.D. 2531/18.12.85) >200 g/m(2) .
Espesor mínimo de la pared de la columna: Según orden MIE 19512/11.7.86.
Tolerancias:
Altura, columnas con soldadura longitudinal: ±0,6%. ±25 mm.
Altura, columnas sin soldadura longitudinal: ±0,6%. ±50 mm.
Rectitud: ±0,3%. 3 mm/m.
Se consideran incluidas dentro de esta partida las operaciones siguientes:
- Fijación y nivelación.
- Conexionado a la red.

Se instalará en posición vertical. Quedará fijada sólidamente a la base de hormigón por sus pernos. La fijación de la pletina de la base a los pernos se hará mediante arandelas, tuercas y contratuercas. La posición será la especificada en la D.T. o en su defecto la indicada por la D.F. La situación de la puerta del compartimento para accesorios será la recomendada por la UNE 72-402. Quedará conectada al conductor de tierra mediante la presión de terminal, tornillo y tuercas.

U11TA ARQUETAS Y CÁMARAS DE REGISTRO
CONTROL Y CRITERIOS DE ACEPTACION Y RECHAZO
Según especificaciones de la D.T.
EJECUCION DE LAS OBRAS
(El hormigón para arquetas será de resistencia de proyecto f)ck (= 150 Kp/cm)(2)(.)
(Las barras serán corrugadas, de acero AEH400 de límite elástico de proyecto f)yk (= 4.100) Kp/cm(2).
Todas las barras serán ø 6, excepto las horizontales interiores de las paredes (P1) que serán ø 12.
En la Tabla adjunta indican las secciones de armaduras necesarias, en cm(2)/metro lineal, para un hipotético cambio de diámetro.
La distribución de barras se ha efectuado teniendo en cuenta estas cuantías, aplicadas a las respectivas luces de cálculo y considerando los distintos condicionantes de orden funcional y geométrico, como entradas de conductos y embocaduras.
Para conseguir un buen acabado en la parte superior de las arquetas, que evite que se dañen las esquinas, se dispone un cerco metálico formado a base de PNL60 x 60 x 6 o de PNL40 x 40 x 4 según el caso, soldados en las esquinas. Este cerco debe llevar soldadas unas garras para embutir en el hormigón.
Los cercos de las arquetas tienen cuatro lados completos, debiendo llevar soldados estos cercos en las arquetas D y H los pequeños angulares 20 x 20 x 3 de 5 cm de longitud para acoplamiento de las lengüetas de cierre de la tapa.
Las tapas van provistas de cierres de seguridad, en la posición indicada en los ANEXOS 5 y 6 de la NT.f1.003. Es importante, antes de efectuar el montaje de los cierres en la tapa, comprobar que las lengüetas quedan, al abrirse, hacia fuera. Los muelles aseguran, junto con la tuerca M7, que el cierre queda en posición correcta. Girando estas tuercas puede conseguirse que la lengüeta apriete bien en la parte interior de los angulares de 20 x 20 x 3 del cerco. El giro de la lengüeta se produce acoplando una llave de tubo especial (que debe suministrarse junto con la tapa) en el resalte cuadrangular 10 del eje del cierre. El cuerpo, eje y lengüeta de los cierres serán de acero inoxidable.
Es, por tanto, primordial que la tapa y el cerco de cada arqueta sean suministrados por un mismo proveedor, a fin de comprobar en taller el concreto acoplamiento lengüeta del cierre-angular del cerco, en cada arqueta en particular.
Los cercos y las tapas se galvanizarán en caliente, después de realizados todos los cortes y soldaduras, de acuerdo con las especificaciones técnicas recogidas en el Real Decreto 2531/1985 de 18 de diciembre.
La chapa de las tapas será estriada, para aminorar el desgaste producido por el tránsito.
Las soldaduras se efectuarán con electrodos adecuados al espesor de las piezas. Se considera particularmente importante el estricto cumplimiento de las instrucciones que constan en los ANEXOS de la NT.f1.003, relativos a la protección superficial (galvanizado y pintura). Después de colocados los cierres, se comprobará su correcto funcionamiento y ajuste en los angulares 20 x 20 x 3 del cerco. Es conveniente que la pintura sea dura, resistente a la abrasión, preferentemente de tipo análogo al empleado en instalaciones deportivas.
Es estrictamente necesario disponer del cerco y la tapa con anterioridad a la construcción de la arqueta, toda vez que hay que embutir las garras en el hormigón y que la tapa debe provenir del mismo suministrador que el cerco. Lo mismo cabe decir de plantilla y pedestal.
Se extremarán las precauciones para que la manipulación y el almacenamiento de estos elementos sea muy cuidadoso en todos sus detalles, en evitación de daños en la pintura, cierres, bordes, etc.
Los soportes de enganche de poleas de las arquetas D y H (código nº 510.203) se colocarán a las distintas indicadas en los planos, dejando 13 cm de abertura entre la pared y el vértice interior del soporte.
Las regletas para suspensión de cables de las arquetas tipos D y H serán dos del Tipo C (Especificación nº 634.016, código nº 510.777), colocadas en la disposición indicada en los ANEXOSdelaNT.f1.003.
Una vez construida la arqueta, deberán igualarse con mortero todas las superficies de apoyo de la tapa, es decir, los escalones y las partes horizontales de las paredes, no cubiertas por el cerco, de tal manera que estas superficies queden lisas, sin irregularidades, planas y de las dimensiones previstas.
Se recuerda que para la arqueta D hay 2 tipos de tapas, que se relacionan con la hipótesis de cálculo elegida.
HIPÓTESIS Y MODELOS DE CÁLCULO
Las hipótesis de cálculo son las contenidas en el punto 7.1. de la Sección nº 7. En particular, las hipótesis de sobrecargas II y III son las así definidas en el punto 7.2.3 y los terrenos normal y arcillosos-saturado son los definidos en los puntos 7.1.1.1. y 7.1.2.2.
Por tanto, es de destacar que las arquetas definidas en esta Sección sólo son válidas para esos supuestos. Si éstos no cubren el caso concreto de que se trate, habrá de calcularse íntegramente la arqueta, por parte del proyectista, para las hipótesis que crea oportuno formular.
Las tapas de las arquetas D y H se han comprobado en sus dos aspectos: Viga apoyada en sus extremos, con sección transversal la del conjunto de perfiles y chapa por una parte, rigidez de la chapa entre perfiles o entre perfil y apoyo en pared, si existe éste, por otra. La tapa de la arqueta M se ha comprobado como placa apoyada en sus cuatro bordes.
Los vástagos de unión de los armarios a los pedestales, se han comprobado trabajando a cortante y tracción simultáneamente, bajo la acción de un viento de 100 Kg/m(2) actuando sobre el armario.
El coeficiente de mayoración de acciones de todos los elementos metálicos resistidos 1,5 y considerando acero A410B (UNE 36080).
Para el cálculo de paredes y solera, las solicitaciones se han determinado según los criterios de la Sección nº 7. En cuanto a las sustentaciones, se han supuesto apoyadas o empotradas en los dos verticales (paredes), para el cálculo de esfuerzos en las caras inferiores y exteriores, respectivamente, armando en cada dirección con el momento máximo correspondiente, dadas las pequeñas dimensiones de estos elementos.
Se ha desechado la solución de solera flotante con zapata rectangular por las pequeñas dimensiones de la solera, que desvirtúan esta solución al reducirla a un rectángulo muy pequeño.
Para la comprobación de las arquetas de hormigón en masa correspondiente a la hipótesis III, se ha supuesto una resistencia a tracción pura de f ctk = 12,7 Kp/cm(2)) considerando que la resistencia a tracción pura es la mitad de la de flexo-tracción. En estas condiciones, el mayor momento calculado se produce en la cara interior, pared principal, dirección longitudinal, terreno AS y tiene por valor 0,193 m./m en la arqueta H y 0,31 m./m en la arqueta D, que son admisibles para espesor de 15 cm y dicha resistencia.
Para espesor de 10 cm (arqueta M) el mayor momento calculado se produce en el mismo lugar y condiciones y es también admisible para espesor de 10 cm y dicha resistencia.
ENTRADA DE CONDUCTOS EN ARQUETAS
Para la entrada de conductos se dejarán ventanas de las dimensiones y en las posiciones indicadas en los distintos ANEXOS de la NT.f1.003. Si no se utilizan, se cerrarán provisionalmente con fábrica de ladrillo. Si se ocupan con conductos, los huecos entre tubos y paredes quedarán rellenos por el hormigón de la canalización.
ARQUETA TIPO D
Tiene cuatro ventanas: Una de 35x35 cm en cada pared transversal, una de 6,5x3,5 cm en la pared longitudinal sin regletas y una de 6,5x16 cm en la pared longitudinal con regletas.
En las ventanas de 35 x 35 cm pueden ubicarse 4 ø 110 o 2 ø 110 o cualquiera de las formaciones con ø 63.
En la ventana de 6,5 x 35 cm pueden ubicarse 4 ø 63 o 2 ø 63 que, obviamente, irán dispuestos horizontalmente. En las de 6,5 x 16 cm 2 ø 63.
ARQUETA TIPO H
En las ventanas de esta arqueta pueden ubicarse las siguientes entradas de conductos:
-Ventanas de 35 x 35 cm: Todas las formaciones.
-Ventanas de 25 x 25 cm: Todas las formaciones, excepto 8 o 63.

VISADO
BISATUA
BIZKAIA
COAVN
COLEGIO OFICIAL DE APAREJADORES Y ARQUITECTOS TÉCNICOS DE BIZKAIA
ARKITEKTO TEKNIKOEN ELKARGO OFIZIALA
B20255A1788
30/10/2025
FECHA
DATA
www.coavn.org/verificacion aglaztgarra
Verificación en http://www.coavn.org/verificacion
Nº VISADO
133208E9BC

ARQUETA TIPO M

En las ventanas de esta arqueta pueden ubicarse las siguientes entradas de conductos:

-Ventanas de 16 x 6,5 cm: 2 ø 63 o 2 ø 40 y 1 ø 40.

-Ventanas de 11 x 4,2 cm: 2 ø 40 y 1 ø 40.

Es de resaltar que este tipo de canalizaciones es particularmente indicado para la utilización de curvas y codos a la salida de las arquetas.

NORMATIVA

-Redes telefónicas en urbanizaciones y polígonos industriales, Norma NP-PI-001, agosto de 1991.

-Canalizaciones subterráneas en urbanizaciones y polígonos industriales. Normas NT.f1.003, mayo de 1993.

-Canalizaciones subterráneas. Disposiciones generales. Norma NT.f1.005.

-Arquetas construidas in situ f1.010. 2ª Edición octubre de 1992.

-Arqueta prefabricada ER.f1.007.

CONDICIONES QUE DEBEN CUMPLIR LAS UNIDADES DE OBRA

TAPAS DE ARQUETA

-Tapas de arqueta tipo D, Especificación E.R.f3.007, códigos nº 510.815 (D-II) y nº 510840 (D-III).

-Tapas de arqueta tipo H, Especificación E.R.f1.006.

TIPOS DE ARQUETAS Y REGISTROS

La elección del tipo de arqueta a construir en un lugar determinado se hará una vez definidas las necesidades funcionales del proyecto y, en consecuencia, los tipos o prismas de canalización que van a acceder a la arqueta y teniendo en cuenta, por otra parte, las utilidades o prestaciones que proporcionan cada tipo de arqueta, indicadas en los puntos siguientes.

ARQUETA TIPO D

Se representa en el ANEXO Nº 5 de la NT.f1.003.

De conformidad con el punto 7.1.2.3 de la Sección nº 7 del Método de Construcción nº443.012, se calculan bajo las hipótesis II y III, resultando que para la II debe ser de hormigón armado y para la III puede ser de hormigón en masa. En consecuencia, y teniendo en cuenta los tipos de terreno normalizados, existen los siguientes tipos de arquetas D: D-II-N, D-II-AS y D-III, donde N indica terreno normal y AS terreno arcilloso-saturado, conforme a las definiciones del punto 7.1.2 de la Sección nº 7.

En el centro de la solera se construirá un pocillo para achique (sumidero), que será cuadrado de 20 cm de lado y 10 cm de profundidad. En el borde superior del pocillo se colocará un marco de angulares de 40 x 4, de 20 cm de lado interior y, por tanto, de 28 cm de lado exterior, anclado por garras o patillas en el hormigón de la solera. El marco sirve de escalón de apoyo de la rejilla descrita en el Pliego de Condiciones nº 734.024. La solera tendrá una pendiente del 1% hacia el sumidero.

Las posibles utilidades de esta arqueta son:

1.-Dar paso (con empalme en su caso) a cables que sigan en la misma dirección o que cambien de dirección en la arqueta. En este segundo caso, el número de pares del cable no será superior a 400 para calibre 0,405, 300 para 0,51, 150 para 0,64 y 100 para 0,9; si el empalme es múltiple, tampoco superará dichos límites la suma de los pares de los cables en el lado ramificado del empalme.

2.-Dar acceso a un pedestal para armarios de interconexión

3.-Simultánea y excepcionalmente, dar paso, con cambio de dirección en su caso, a acometidas o grupos de ellos.

El número de empalmes de la arqueta es de cuatro.

ARQUETA TIPO H

Se representa en el ANEXO Nº 6 de la NT.f1.003.

Aunque podrían existir también, como en la tipo D, arquetas H-II-N y H-II-AS, se unifican ambas en el tipo H-II, por las escasas diferencias que se obtienen. La arqueta H-III es de hormigón en masa.

Las posibles utilidades de esta arqueta son:

1.-Dar paso a cables que sigan en la misma dirección. Pueden tener empalme, recto o múltiple.

2.-Curvar cables en el interior de la arqueta, siempre que el número de pares del cable no sea superior a 150 para calibre 0,405, 100 para 0,51, 50 para 0,64 y 25 para 0,9; si el empalme es múltiple tampoco superará dichos límites la suma de los pares de los cables en el lado ramificado del empalme.

Para un número de pares superior a los citados se optará entre emplear arqueta tipo H curvando en la canalización mediante codos o emplear arqueta tipo U.

3.-Simultáneamente a la utilidad 1, o a la 2 o a ambas, dar paso, con cambio de dirección en su caso, a uno o dos grupos de acometidas.

4.-Simultáneamente a cualquiera de las anteriores, distribuir acometidas para las parcelas más próximas.

Si la necesidad exclusiva a atender fuera la 3 o la 4 o ambas, no se construirá la tipo H sino la M, si el número de conductos es dos.

5.-Dar acceso a un pedestal para armario de distribución de acometidas o a un muro o valla, en la cual se ubica el armario o el registro empotrado que efectúa dicha distribución.

ARQUETA TIPO M

Se representa en el ANEXO Nº 8 de la NT.f1.003.

Se construirá de hormigón en masa, salvo la tapa, que tiene armadura mínima.

Esta arqueta cumplirá dos funciones:

Se utilizará para distribuir las acometidas a las parcelas más próximas, a la vez que puede dar paso a uno o dos grupos de acometidas para atender, mediante nuevas arquetas tipo M, a sucesivas parcelas.

Su función por tanto, puede quedar cubierta en algunos puntos, por la presencia de una arqueta tipo H o incluso una tipo D, en cuyo caso se hace necesario construir una tipo M.

Registro en parcelas. Para paliar la ya considerable dispersión de una red de este tipo, generalmente se construirán adosados o lo más próximos posible los registros de parcelas contiguas, con lo que la canalización que llega a ellos sólo tendrá que bifurcarse en las proximidades de los registros.

La unión del registro con el punto elegido para la entrada en el chalé se efectuará en el momento de su construcción, mediante un tubo de PVC ø 40 que transcurrirá por zonas de la parcela lo más aisladas posible. Este tubo, por consiguiente, no se instalará hasta que no se construya el chalé, aconsejándose vaya protegido con hormigón o mortero de cemento, hasta el acceso a la vivienda.

Esta arqueta solo es valida para hipótesis III.

DISTRIBUCIÓN EMPOTRADA DE ACOMETIDAS

El armario de interconexión, definido en los Manuales Descriptivos MD.f5.004 "ARMARIO DE INTERCONEXIÓN DE LA FIRMA KRONO S.A. EQUIPADO CON REGLETAS DE INSERCIÓN" y MD.f5005 " ARMARIO DE INTERCONEXIÓN DE LA FIRMA ANDISA EQUIPADO CON REGLETA DE INSERCIÓN" se instala siempre sobre el pedestal.

En cambio, la distribución de acometidas puede efectuarse, también, empotrando el elemento distribuidor correspondiente en muros o vallas, habitualmente existentes para el cerramiento de las parcelas o para la delimitación de espacios. El elemento distribuidor puede ser:

-Armario, descrito en la Especificación de Requisitos ER.f4.004 "ARMARIO DE DISTRIBUCIÓN DE URBANIZACIONES"

-Registro, descrito en la Especificación de Registros ER.f4.004 "REGISTROS PARA ACOMETIDAS EN URBANIZACIONES".

El armario puede instalarse sobre el pedestal o empotrado en cuyo caso, a su zócalo (parte inferior del armario) podrán acceder 6 ø 63 o bien 4 ø 63 con hasta 4 ø 40 o bien 2 ø 63 con hasta 8 ø 40. El armario está equipado con regletas (hasta 25 pares), a las que accede cable y de las que salen acometidas.

El registro se instala siempre empotrado y cumple una de las dos funciones siguientes:

a) Sustituyendo a la arqueta tipo M

b) Sustituyendo el armario de distribución, cuando se trate de un número pequeño de pares, por lo que el registro se equipa con alguna regleta.

La base del registro admite hasta 3 ø 40 y los laterales del mismo, hasta 2 ø 63 de uno de ellos.

La utilización de registro o de arqueta M dependerá, a criterio del proyectista, de la configuración de la zona, las disponibilidades físicas de ubicación o de cualquier otro factor particular del caso concreto de que se trate.

La utilización de armario de distribución sobre pedestal o empotrado o registro en su función b) citada, dependerá de los mismos factores señalados en el párrafo anterior y del número de acometidas a distribuir.

Todos los conductos que accedan a armario empotrado o a registro deberán dejarse, por parte del promotor o constructor, con hilo-guía en el interior de cada conducto, a fin de facilitar el tendido posterior de las acometidas.

U11

U11TC CANALIZACIONES

CONTROL Y CRITERIOS DE ACEPTACION Y RECHAZO

Según especificaciones de la D.T.

EJECUCIÓN DE LAS OBRAS

Cualquier sección de canalización (tramo comprendido entre dos arquetas) adoptará, de acuerdo con las necesidades, uno de los tipos homologados en los ANEXOS de la NT.f1.003. Cuando la canalización discurra bajo calzada, la altura mínima de relleno desde el pavimento o nivel del terreno al techo del prisma de la canalización será de 60 cm en lugar de 45 cm. Por tanto, una vez adoptado para una sección el tipo o prisma de canalización necesario, quedarán determinados los siguientes factores: Dimensión de la zanja, en su caso, número, disposición y dimensiones de los conductos, así como las dimensiones de la solera, protección superior y recubrimientos laterales de hormigón.

Teniendo en cuenta la funcionalidad de las arquetas y que estas canalizaciones son laterales, no se instalarán en estas zonas cables que superen los siguientes límites de calibres y números de pares:

-Calibre 0,405 600 pares.
-Calibre 0,51 400 pares.
-Calibre 0,64 200 pares.
-Calibre 0,9 100 pares.

Los tubos ø 40 mm sólo se utilizarán para unir el registro en parcela con la arqueta más próxima, por lo que aloja acometidas (cuatro a lo sumo por cada tubo); los tubos ø 63 mm pueden alojar un grupo de acometidas (hasta 3 acometidas por tubo) o un cable por tubo, con las limitaciones de calibre y número de pares antes indicadas. También pueden usarse tubos ø 63, en lugar de ø 40, para unir un registro en parcela con la arqueta más próxima, cuando el recorrido de dichos tubos con el de otros tubos ø 63 que lleven grupo de acometidas o cable.

Se podrán utilizar tubos de ø 110 en casos especiales, tales como atención a otros núcleos de población a través de la urbanización en estudio o cuando excepcionalmente y pese a lo indicado en la relación anterior, deban emplearse cable de conjunto capacidad-calibre superior a los de dicha relación. En todos estos casos, se comprobará que las formaciones de conductos ø 110 necesarias tienen cabida en las ventanas o embocaduras previstas para las arquetas que se vayan a utilizar.

El número de conductos ø 63 necesarios en una sección de canalización será la suma de:

-Un conducto por cada cable que pueda discurrir por esa sección.

-Un conducto de reserva para cambios de sección de cable.

-Tantos tubos como grupos de 8 acometidas o fracción discurran por esa sección correspondientes a las parcelas o locales que vayan a ser atendidos a través de la sección considerada.

-Un conducto vacante más para acometidas. Si todos los conductos con acometidas tienen 8 cada uno, el número de conductos vacantes para acometidas será de dos en vez de uno.

Obviamente, el número de conductos de la canalización será el que sea igual o superior al necesario que acabamos de indicar:

En la unión del registro en parcela con la arqueta más próxima se utilizará tubo ø 40 ó 63 en los casos indicados en el tercer párrafo de este apartado; cada parcela atenderá con un tubo si el número de usuarios o teléfonos principales de la parcela es igual o inferior a 3; si es superior a 3, se dispondrá un tubo por cada 3 usuarios o teléfonos principales o fracción.

Como criterio general, cuando por una misma zanja hubieran de colocarse tubos que (de acuerdo con las utilizaciones indicadas para cada tipo) deberían ser de diferente diámetro, para que coincidan sus recorridos, se dispondrán todos los tubos del mismo diámetro, que será el mayor de los inicialmente supuestos.

NORMATIVA

-Redes telefónicas en urbanizaciones y polígonos industriales, Norma NP-PI-001, agosto de 1991.

-Canalizaciones subterráneas en urbanizaciones y polígonos industriales. Normas NT.f1.003, mayo de 1993.

-Canalizaciones subterráneas. Disposiciones generales. Norma NT.f1.005.

CONDICIONES QUE DEBEN CUMPLIR LAS UNIDADES DE OBRA

La infraestructura de telefonía la constituyen el conjunto de canalizaciones de obra civil (tubos, prismas de hormigón, arquetas, pedestales para armarios, etc.) precisos para el posterior alojamiento por parte de la compañía concesionaria del servicio, de los cables necesarios para dotar a los usuarios de la urbanización de un adecuado servicio de telefonía.

TUBOS

VISADO BISATUA
B2025A1788 30/10/2025
EXP. FECHA
DATA
CSV 13320B63E9BC
Verificable en www.coavn.org/verificacion
www.coavn.org/verificacion eglaztegarra
COAVN
COLEGIO OFICIAL DE APAREJADORES Y ARQUITECTOS TÉCNICOS VIZCAYA ARQUITECTURA TEKNIKOAREN BIZKAIKO ELKARGO OFIZIALA
BIZKAIA

-Tubo de PVC rígido ø110, ø63 y 40 mm, Especificación nº634.008, códigos nº 510.505(110 x 1,2), 510.696 (63 x 1,2) y 510.700 (40 x 1,2).
CODOS
-Codos de PVC rígido ø 110, ø 63 mm, Especificación nº 634.024, códigos nº 510572 (110/90/490), 510.718 (110/45/5000), 510.726 (63/45/2500) y 510.734 (63/90/561).
LIMPIADORES Y ADHESIVOS PARA ENCOLAR UNIONES DE TUBOS Y CODOS
-Limpiador y adhesivo para encolar uniones de tubos y codos, Especificación nº 634.013, códigos 510.866 y 510.858.
SOPORTE DE ENGANCHE DE POLEAS, PARA TIRO DE CABLE
-Soporte de enganche de poleas, para tiro de cable, Especificación nº 220, código nº 510.203.
SOPORTES DISTANCIADORES PARA CANALIZACIONES
-Soportes distanciadores para canalizaciones con tubos de PVC ø 110 ø 63 y ø 40 mm, Especificación E.R. f 3.004, códigos nº 510.513(110/4), 510530(11/8), 511.145(63/4), 511.153(63/8), 511.170(40/3) y 511.161(40/4).
REGLETA Y GANCHOS PARA SUSPENSIÓN DE CABLES
-Regletas y ganchos para suspensión de cables, Especificación nº 634.016, códigos nº510.777 (regleta tipo C), 510.785 (gancho tipo A, para un cable) y 510.793 (gancho tipo B, para dos cables).

U12

U12 REDES DE RIEGO Y FUENTES

CONTROL Y CRITERIOS DE ACEPTACION Y RECHAZO
Las instalaciones de redes de riego se ejecutarán por instaladores homologados.
Antes de enterrar las tuberías y por supuesto antes de pavimentar, se efectuarán pruebas de carga en todas las conducciones.
El Contratista deberá comprometer con la empresa de Aguas Potables, la acometida necesaria para el riego del Jardín, sometiéndose a las Normas que desde los Servicios Municipales se les den, tanto en dimensiones como en conexión al red.
Medición y abono
ML.
EJECUCION DE LAS OBRAS
Se justificará el procedimiento de calculo de las tuberías (ábacos, fórmulas), también se justificará la elección y disposición de los elementos de riego, así como el porcentaje de solapamiento y coeficientes de uniformidad.
La pérdida de presión inicial entre el primer aspersor y el último no deberá superar el 20%.
En ningún caso la diferencia de presión entre aspersores extremos superará el 10%.
NORMATIVA
.
-Orden del Ministerio de la Vivienda de 23 de agosto de 1974, por la que se aprueba la NORMA TECNOLÓGICA NTE-IFR/1974 " INSTALACIONES DE FONTANERÍA: RIEGO" BOE.31-8Y7-9-1974.
CONDICIONES QUE DEBEN CUMPLIR LAS UNIDADES DE OBRA
Comprende las instalaciones de distribución de agua para riego de superficies ajardinadas y baldeo de zonas pavimentadas o áreas de tierras morterencas existentes en las zonas verdes.
Están integradas por tres sistemas o redes complementarias:
A- red de bocas de riego,
B - red de aspersión (aspersores, difusores, borboteadores, inundadores etc.),
C - red de riego localizado (red de riego por goteo, exudación etc.), tanto superficial como subterráneo, también incluye los elementos auxiliares de fertirrigación, y aplicación de productos fitosanitarios.
Partirán de la instalación de distribución de agua realizada según NTE-IFA, instalaciones de fontanería, abastecimiento.
Todos sus elementos serán homologados, no contaminantes, resistentes al uso en espacios públicos según se detalla en los apartados siguientes y serán verificados antes de su instalación para prever daños en el transporte y acopio.

U12T TUBOS

CONTROL Y CRITERIOS DE ACEPTACION Y RECHAZO
Marcado de los tubos
La Norma UNE 53-131 indica que los tubos de PE. Deben ir marcados como mínimo cada metro con los siguientes datos:
-Marca comercial.
-Referencia al material.
-Diámetro nominal.
-Espesor nominal.
-Presión nominal.
-Año de fabricación.
Medición y abono
Ml. Incluyendo parte proporcional de elementos auxiliares, como uniones etc, y precios auxiliares derivados de su instalación.
EJECUCION DE LAS OBRAS
Las uniones de estos tubos de PE: se hacen mediante accesorios tipo manguito o racor, ya que no admiten el encolado ni las uniones por rosca.
Las tuberías irán instaladas siempre que se pueda fuera de los macizos y pegadas a los bordillos y encintados, si por alguna razón debieran estar en el interior del macizo se instalarán a una distancia máxima de 50 cm del bordillo.
La profundidad mínima entre las zanjas será de 40 cm, al vértice superior de las tuberías, la granulometría del relleno de árido o tierra que envuelva la tubería no superará los 5 mm.
Todas aquellas tuberías que se sitúen bajo zonas pavimentadas o cualquier otra de obra civil, deben ir colocadas en el interior de pasantes de P.V.C. u otro material de diámetro 2,5 veces mayor que el de la tubería existente. El pasante irá protegido con prisma de hormigón en masa.
NORMATIVA
-UNE 53-131. Tubos de polietileno para conducciones de agua a presión (características y métodos de ensayo.
-UNE 53-133. Métodos de ensayo.
-UNE 53-188. Materiales plásticos, materiales de polietileno. Características y métodos de ensayo.
-UNE 53-200 y UNE 53-375.
CONDICIONES QUE DEBEN CUMPLIR LAS UNIDADES DE OBRA
Se utilizarán básicamente tuberías de Polietileno (P.E.) de baja densidad, tanto en tuberías primarias, como secundarias o terciarias, por las ventajas que conlleva este material: ligereza, flexibilidad, resistencia al paso del tiempo y a la formación de incrustaciones, posibilidad de instalación a la intemperie y menores posibilidades de contaminación indirecta que el PVC.
Tipos
A-Polietileno de baja densidad. LDPE, PEDB, o PE 32. Es aquel que cumpliendo lo indicado en la norma tiene una densidad igual o menor de 930 kg/m(3).
B-Polietileno de alta densidad, MDPE, PEMD, PE 50B, Tiene una densidad entre 9341-940 kg/m(3).
C-Polietileno de alta densidad, HDPE, PEAD, PE 50A. Presenta densidades mayores de 940 kg/m(3).
Características
Diámetros, espesores y presiones
-Diámetro nominal (DN): Diámetro exterior de los tubos especificados en la Norma, forma parte de la identificación de los diversos elementos acoplables entre sí en una instalación.
-Presión nominal(Pn): Presión máxima de trabajo a 20 C.
-Presión de trabajo (Pt): Es el valor de la presión interna máxima para la que se ha diseñado el tubo con un coeficiente de seguridad.
Diámetros Nominales y Presiones de trabajo para PEBD
-DN (mm):10, 12, 16, 20, 25, 32, 40, 50, 63, 75, etc.
-Pt (atm): 4, 6, 10, 16.

U12V VÁLVULAS

CONTROL Y CRITERIOS DE ACEPTACION Y RECHAZO
Elementos de definición obligada, en todas las válvulas deben ir definidos los siguientes datos:
-Modelo. Denominación comercial.
-Código del tipo de válvula, en las especiales, a saber:
-EDA. Válvula de drenaje antiobstrucción.
-EF. Válvula especial para fertilizantes.
-ELF. Válvula especial de limpieza de filtros.
-EO. Selectoras de presión.
-ES. Secuenciales.
-Tipo de conexión de la válvula, según los siguientes códigos.
-B. Brida.
-H. Rosca hembra.
-M. Rosca macho.
-R. Rosca sin especificar.
-W. Junta wofer.
-Diámetro de conexión expresado en mm o pulgadas.
-Efecto monofuncional bifuncional o trifuncional para las ventosas.
-Opciones de accionamiento, para las válvulas de alivio, automáticas y especiales indica las diferentes posibilidades se accionamiento, según los siguientes códigos:
-H. Accionamiento hidráulico.
-M. Accionamiento por motor.
-N. Accionamiento neumático.
-P. Accionamiento por piloto.
-S. Accionamiento por solenoide.
-Posición de la válvula: abierta o cerrada.
-Presiones. Presión máxima, mínima, y de trabajo.
-Caudales. Expresados en m(3)/h, máximo y mínimo.
-Material de construcción.
-Peso de la válvula expresado en Kg.
-Potencia expresada en W para las electroválvulas.
-Tipo de accesorio para válvulas.
-Fabricante/distribuidor.
Medición y abono
Unidades. Incluso p.p. de piezas auxiliares de conexión.
EJECUCION DE LAS OBRAS
No hay condiciones específicas del proceso de instalación.
NORMATIVA
No hay normativa de obligado cumplimiento.
CONDICIONES QUE DEBEN CUMPLIR LAS UNIDADES DE OBRA
Las válvulas son elementos que se incorporan a las instalaciones de riego permitiendo la apertura y cierre total o parcial de las conducciones.
Tipos de válvulas
-Válvulas manuales. Son aquellas que necesitan ser accionadas directamente por una persona y dependiendo del tipo de mecanismo interno, podremos distinguir entre
-Válvulas de esfera. En ellas el elemento de cierre es una esfera en la que se ha practicado un taladro cilíndrico. En general las válvulas de esfera se pueden utilizar en conducciones de pequeño diámetro, siendo el tipo de conexión más frecuente la rosca.
-Válvulas de compuerta. En estas el tipo de cierre es una compuerta perpendicular al eje de la tubería, que puede desplazarse actuando sobre un volante.
-Válvulas de mariposa. El elemento de cierre es un disco que gira alrededor de un cuya dirección coincide con un diámetro del mismo. Cuando el disco adopta una posición perpendicular al eje de la tubería la válvula queda cerrada.
-Válvulas de asiento. El elemento de cierre de estas válvulas es un disco que se asienta sobre los tabiques interiores del cuerpo de la válvula, cerrando el paso del agua.
-Válvulas automáticas. No necesitan ser accionadas manualmente entre ellas tenemos las siguientes:
-Válvulas hidráulicas. La operación de apertura o cierre se produce por una orden hidráulica.
-Electroválvulas. Son válvulas hidráulicas en las que el accionamiento del piloto de tres vías se realiza electromagnéticamente. El desplazamiento del eje de la válvula se produce debido a la atracción que sobre un núcleo de hierro ejerce un solenoide al cerrarse el circuito eléctrico.
-Válvulas reductoras de presión. Son válvulas derivadas de la hidráulica cuya misión es mantener constante la presión aguas abajo del punto de instalación.
-Válvulas sostenedoras de presión. Son aquellas que mantienen constante la presión aguas arriba de su punto de instalación. La regulación de la presión se obtiene igual que la anterior mediante la utilización de un piloto que actúa sobre la válvula hidráulica abriendo o cerrando el paso de la misma.
-Válvula volumétricas. Son válvula hidráulicas que incorporan un contador tipo woltman, que provoca el cierre de la misma cuando ha pasado un determinado volumen de agua. Dicho volumen se pude ajustar por medio de un dial.

EXP B2025A1788 FECHA DATA 30/10/2025
CSV 1320BB63E9BC
Verificable en www.coavn.org/verificacion
www.coavn.org/verificacion aglaztgarra
VISADO
BISAITUA
COAVN
COLEGIO OFICIAL DE APAREJADORES Y ARQUITECTOS TÉCNICOS VASCO-NAVARROS
EUSKADIKO ARKITEKTO TEKNIKO ETA APAREJADOREEN ELKARGO OFIZIALA
BIZKAIA

-Válvulas de retención. Intercalada en una conducción permiten el flujo del agua por la misma en un único sentido. Son imprescindibles en las redes de riego por goteo que tienen provisto dosificadores de abono o productos fitosanitarios con el fin de que estos no puedan entrar en contacto con aguas de la red general.
-Ventosa. Son válvulas que se instalan en las conducciones de agua a presión con la misión de evacuar o introducir aire en las mismas. Son obligadas en las redes de goteo por subirrigación, con el fin de evitar bolsas de aire.

U12RB BOCAS DE RIEGO

CONTROL Y CRITERIOS DE ACEPTACION Y RECHAZO
Serán de tipo enlace rápido, 1" o 3/4" según se especifique en proyecto, y provistas de tapa metálica con cierre tipo "allen" o arqueta metálica con el mismo tipo de cierre.
Medición y abono
Ud. Incluyendo las piezas auxiliares para su conexión y el precio unitario de mano de obra.
La tubería a la que van conectados se reflejara como precio independiente en el capitulo de tuberías de distribución.
EJECUCION DE LAS OBRAS
Se instalaran en derivación sobre el ramal principal a partir de la acometida, que estará siempre en carga. La distancia entre dos bocas nunca será superior a 30 m, para facilitar las operaciones de riego con mangueras no superiores a 20 m.
En todos los elementos de obra civil atravesados se dispondrá de pasantes de al menos 2.5 veces el diámetro de la conducción a proteger.
La red en la que van instalados será autónoma de las redes de goteo y aspersión.
Las bocas de riego irán o sujetas a bordillos mediante sujeciones metálicas o Hormigonado, si se localizan sobre zona pavimentada irán alojadas en arquetas con tapas metálicas galvanizadas de 10 x 10 cm.
NORMATIVA
No hay normativa de obligado cumplimiento.
CONDICIONES QUE DEBEN CUMPLIR LAS UNIDADES DE OBRA
Son elementos de suministro y distribución de agua, destinados a la conexión de mangueras de riego o localización puntual de aspersores aéreos acoplados a la rosca de la llave de apertura..

U12S RED ELECTRICA RIEGO AUTOMATICO

CONTROL Y CRITERIOS DE ACEPTACION Y RECHAZO
Medición y abono
Ud. que incluirá su instalación, Armario de protección con cerradura, programación. Las conducciones eléctricas a las electroválvulas y al red, los pasantes de protección, la conexión a la red, tendrán precios diferenciados de éste.
EJECUCION DE LAS OBRAS
No hay condiciones específicas del proceso de instalación.
NORMATIVA
No hay normativa de obligado cumplimiento.
CONDICIONES QUE DEBEN CUMPLIR LAS UNIDADES DE OBRA
Los programadores de riego son los elementos que gobiernan la apertura de las electroválvulas existentes en la instalación, posibilitando la automatización de la misma. A cada una de las salidas o circuitos eléctricos sobre los que puede actuar un programador se les denomina estación. Siendo que el número de estaciones condiciona la elección del programador, su potencia. El número de sectores de riego (entendiendo como tales cada una de las partes de la instalación de riego que funciona independientemente) será siempre igual al número de estaciones que disponga el programador.
Elementos de definición de un programador:
-Modelo. Denominación comercial.
-Número de estaciones.
-Número de sectores.
-Numero de programas: A) Independientes. B) Secuenciales.
-Duración del ciclo de riego
-Control de sistemas auxiliares. Pueden controlar la limpieza de filtros, los tanques de fertilización.
-Detección de averías.
-Pantalla, puede disponer de ella.
-Existencia de memoria, en caso de corte de corriente, y duración de la memoria.
-Salidas de impresora.
-Tensión de alimentación.
-Características. Descripción de las funciones de los automatismos.
-Fabricante/distribuidor.

U12E SISTEMAS DE PROPULSIÓN AGUA

CONTROL Y CRITERIOS DE ACEPTACION Y RECHAZO
-Elementos de definición.
-Modelo.
-Caudales QMáx/QMín. Expresado en m(3)/h.
-Alturas manométricas. Expresados en m.c.a. como un rango desde la altura manométrica máxima. Hmáx a la altura manométrica mínima HMín.
-Potencia. C.V. como un rango desde la potencia mínima PMín a la máxima PMáx.
-Diámetros. Expresados en pulgadas de aspiración ASPe impulsión IMP.
-Diámetro del pozo. Expresado en pulgadas, para las bombas sumergibles y verticales. Expuesto como n rango desde el DMín al máximo DMáx.
-Tensión. Expresada en voltios.
-Velocidad de rotación. R.p.m.
-Fabricante/distribuidor.
Medición y abono
Todos estos mecanismos irán reflejados como unidades, incluyendo las p.p. de materiales auxiliares intervinientes y los precios unitarios de mano de obra especializada
EJECUCION DE LAS OBRAS
No hay condiciones específicas del proceso de instalación.
NORMATIVA
No hay normativa de obligado cumplimiento.
CONDICIONES QUE DEBEN CUMPLIR LAS UNIDADES DE OBRA
En los casos que la fuente de suministro para riego no sea la red de distribución de agua potable, o no presente la presión necesaria para el buen funcionamiento de los elementos de distribución, precisaremos la instalación de bombas de riego. Como a continuación detallamos, según su clasificación:
-Bombas gravimétricas. De uso muy restringido. Aportan energía potencial al líquido al variar la posición del mismo.
-Bombas volumétricas. Su funcionamiento se basa en el desplazamiento del líquido a causa de la disminución del volumen de la cámara que ocupa. Su uso queda restringido a la aplicación de fertilizantes.
-Bombas rotodinámicas. Transfieren energía mecánica al liquido al dotarlo de cierta velocidad de impulsión. El movimiento de impulso siempre es rotativo. Estas bombas son las utilizadas en la impulsión de agua a las redes de riego. Según la dirección del flujo de agua respecto del eje del rodete se pueden clasificar en:
-Bombas de hélice, de flujo axial. (Elevación de grandes Q con alturas manométricas. pequeñas).
-Bombas helicoidales, de flujo mixto (elev. de grandes Q a alturas manométricas medias).
-Bombas centrífugas, de flujo radial.

U12ED BOMBAS SUMERGIBLES

CONTROL Y CRITERIOS DE ACEPTACION Y RECHAZO
Pruebas de servicio
No hay pruebas de servicio específicas en el proceso de ejecución.
Unidad y criterios de medición y abono
Unidad de cantidad instalada, medida según las especificaciones de la Documentación Técnica.
EJECUCION DE LAS OBRAS
Se comprobará si la tensión del motor corresponde a la disponible y si gira en el sentido conveniente.
La estanqueidad de las uniones se conseguirá mediante las juntas adecuadas.
NORMATIVA
- Reglamento Electrotécnico para Baja Tensión.
CONDICIONES QUE DEBEN CUMPLIR LAS UNIDADES DE OBRA
Bombas de impulsión sumergibles montadas superficialmente.
Se consideran incluidas dentro de esta unidad de obre las operaciones siguientes:
-Montaje del grupo moto-bomba con las tuberías correspondientes.
-Colocación del grupo.
-Conexión a la red eléctrica.
-Prueba de servicio.
La tubería de evacuación se conectará al tubo de impulsión, y el motor a la línea de alimentación eléctrica.
La tubería de evacuación será, como mínimo, del mismo diámetro que la tubería de impulsión de la bomba.
La bomba quedará en el fondo del pozo con el motor en la superficie unidos por un eje de transmisión.
La tubería de impulsión irá paralela al eje desde la bomba hasta la superficie.
Las tuberías no transmitirán ningún tipo de esfuerzo a la bomba.
Las uniones serán completamente estancas.
La posición será la reflejada en la Documentación Técnica, o en su defecto, la indicada por la Dirección Facultativa.

U12EB BOMBAS DE SUPERFICIE

CONTROL Y CRITERIOS DE ACEPTACION Y RECHAZO
Pruebas de servicio
No hay pruebas de servicio específicas en el proceso de ejecución.
Unidad y criterios de medición y abono
Unidad de cantidad instalada, medida según las especificaciones de la Documentación Técnica.
EJECUCION DE LAS OBRAS
Se comprobará si la tensión del motor corresponde a la disponible y si gira en el sentido conveniente.
La estanqueidad de las uniones se conseguirá mediante las juntas adecuadas.
NORMATIVA
-Reglamento Electrotécnico para Baja Tensión.
-DIN 24255. "Bombas centrífugas (PN 10), designación, punto nominal de trabajo y dimensiones principales".
CONDICIONES QUE DEBEN CUMPLIR LAS UNIDADES DE OBRA
Bombas centrífugas monobloque compuestas por un motor eléctrico acoplado a ella directamente.
Sentido de giro: mirando desde el motor, el de las agujas del reloj.
-Grado de Protección del motor: >= IP-44X.
-Temperatura de servicio: <= 105 C.
-Tensión de alimentación trifásica: 220/380 V.
-Velocidad de giro: 2900 r.p.m.
-Cuerpo: Fundición.
-Turbina: Fundición.
-Junta de estanqueidad: Prensaestopas.
Bombas centrífugas monobloc montadas superficialmente o en arqueta de canalización enterrada.
Se consideran incluidas dentro de esta unidad de obra las operaciones siguientes:
-Fijación de la bomba a una bancada.
-Conexión a la red de fluido a servir.
-Conexión a la red eléctrica.
-Prueba de servicio.
La bomba se conectará a la red a la que dará servicio, y el motor a la línea de alimentación eléctrica.
Las tuberías de aspiración y de impulsión serán, como mínimo, del mismo diámetro que la tubería de impulsión de la bomba.
Las reducciones de diámetro se harán con piezas cónicas, con una conicidad total <= 30 .
Las reducciones de diámetro se harán excéntricas y quedarán enrasadas por la generatriz superior, para evitar la formación de bolsas de aire.
La bomba quedará fijada sólidamente a una bancada de superficie lisa y nivelada.
La tubería no transmitirá ningún tipo de esfuerzo a la bomba
La sujeción de la bomba se hará anclándola con espárrago o tornillos; se utilizarán los orificios que lleva en su base.
Montadas superficialmente, la distancia entre la bomba y la pared será tal que permita girar el cuerpo de la bomba una vez liberada de su sujeción.
Montada en arqueta, la separación entre la bomba y las paredes de la arqueta será tal que permita girar el cuerpo de la bomba una vez liberada de su sujeción.
La posición será la reflejada en la Documentación Técnica o en su defecto, la indicada por la Dirección Facultativa.

B2025A1788 EXP
30/10/2025 FECHA DATA
1320B6319BC CSV
Verificable en www.cavn.org/verificacion
www.cavn.org/verificacion aglaztagarra
VISADO BISATUA
COLEGIO OFICIAL DE ARQUITECTOS VASCO-NAVARRO
EUSKAL HERRIKO ARKITEKTOEN ELKARGO OFIZIALA
BIZKAIA
COAVN

U13

U13 JARDINERÍA Y TRATAM. DEL PAISAJE

CONTROL Y CRITERIOS DE ACEPTACION Y RECHAZO

La Dirección Técnica por parte del contratista, deberá estar a cargo de un Ingeniero especialista en Jardinería, auxiliado por el personal técnico titulado que se estime necesario y cuya obligación será atender a las indicaciones verbales o escritas (libro de obra) de la Dirección de Obra y facilitar su tarea de inspección y control.

EJECUCION DE LAS OBRAS

Calendario de actuaciones.

Como norma general las obras se realizarán siguiendo el orden que a continuación se establece, orden que podrá modificarse cuando la naturaleza de las obras o su evolución así lo aconsejen, previa conformidad de la Dirección de Obra.

-Replanteo y preparación del terreno.
-Modificación de los suelos.
-Drenaje y saneamiento.
-Obra civil.
-Instalación redes de Riego.
-Plantaciones.
-Siembras.
-Riegos, limpieza y policía de las obras y acabado.

NORMATIVA

No hay normativa de obligado cumplimiento.

CONDICIONES QUE DEBEN CUMPLIR LAS UNIDADES DE OBRA

Todas las obras comprendidas en el Proyecto, se ejecutarán de acuerdo con los plazos y las prescripciones generales y particulares establecidas en los Pliegos de condiciones correspondientes, bajo la supervisión de la Dirección de Obra.

El Contratista se obliga a seguir las indicaciones de la dirección de Obra en cuanto no se separe de la tónica general del Proyecto y no se oponga a las prescripciones de éste u otros Pliegos de condiciones que para la obra se establezcan.

U13AF ACONDICIONAMIENTO FÍSICO

CONTROL Y CRITERIOS DE ACEPTACION Y RECHAZO

No hay condiciones específicas de control.

EJECUCION DE LAS OBRAS

Los trabajos se realizarán de manera que molesten lo menos posible a los afectados.

No se trabajará con lluvia o viento superior a 60 Km/h.

NORMATIVA

- PG. 4/88 Pliego de prescripciones técnicas generales para obras de carreteras y puentes. Con las rectificaciones de la O.M 8.5.89 (B.O.E. 118-18.5.89) y O.M 28.9.89 (BOE 242-9.10.89).

CONDICIONES QUE DEBEN CUMPLIR LAS UNIDADES DE OBRA

Se seguirá lo establecido en Proyecto respecto a:

-Profundidad de desbroce.
-Dimensión mínima de los elementos a extraer.
-Acabado de la superficie.
-Retirada de tocones.

En las condiciones particulares del proyecto se establecerá la retirada de los elementos del desbroce a vertedero u otras alternativas.

El terreno quedará libre de todos los elementos que puedan estorbar en la ejecución de la obra posterior (brozas, raíces, escombros, plantas no deseables etc.). Los agujeros existentes y los producidos por la extracción de raíces etc., quedarán rellenos con tierras del mismo terreno y con el mismo grado de compactación.

La superficie tras el desbroce conservará la capa de suelo vegetal.

Los materiales resultantes del desbroce quedarán suficientemente troceados para facilitar su carga.

Valoración de la Flora existente

Si en el espacio de la obra existieran especies vegetales que deban conservarse se detallarán y situarán en el plano previamente al replanteo.

Se solicitará del Servicio de Parques y Jardines (o servicio equivalente) una valoración y análisis de su singularidad. De acuerdo con la valoración efectuada el Contratista se hará cargo de su mantenimiento y protección, así como de la poda o cirugía que fuera necesaria si obstaculiza la ejecución de la obra. En caso que la planta fuera dañada se indemnizará de acuerdo con la valoración efectuada.

Se considera como documento adecuado de valoración, lo establecido en la Norma de Granada.

U13AM MODIFICACIÓN DE SUELOS

CONTROL Y CRITERIOS DE ACEPTACION Y RECHAZO

Análisis y pruebas

-Permeabilidad del suelo en todas las superficies que no vayan a ser revestidas de materiales impermeables.
-Análisis químicos, con referencias a carencias de elementos fertilizantes.
-pH.
-Contenido en materia orgánica.
-Composición granulométrica.

De la información obtenida se podrán derivar las siguientes intervenciones decididas por la D.O.

Medidas correctoras

-Incorporación de materia orgánica.
-Aportación de tierra vegetal.
-Realización de enmiendas.
-Establecimiento de drenajes.
-Operaciones complementarias de drenaje, etc. subsolados.

EJECUCION DE LAS OBRAS

No hay condiciones específicas del proceso de instalación.

NORMATIVA

No hay normativa de obligado cumplimiento.

CONDICIONES QUE DEBEN CUMPLIR LAS UNIDADES DE OBRA

Aunque estuvieran definidas en el Proyecto las condiciones físicas y químicas del terreno, estas pueden quedar modificadas por las operaciones de movimientos de tierras u otras, es por ello que la Dirección Técnica podrá decidir la realización de análisis y pruebas, aunque no figuren en la memoria, para la obtención de los siguientes datos (Apartado 13.2.c.-).

U13AP PROTECCIÓN DE SUELOS

CONTROL Y CRITERIOS DE ACEPTACION Y RECHAZO

Cualquier variación en su composición física, granulometría y presencia de elementos extraños, condicionarían su aceptación.

Medición y abono

M2. Indicándose el grosor de la capa empleada, así como sus características de granulometría, color y composición mineralógica u origen, también irán definidos el proceso de ejecución y la maquinaria precisa para su realización, riegos etc.

EJECUCION DE LAS OBRAS

Los materiales, estructura y espesores irán definidos en Proyecto. En cualquier caso después de su compactación se deberá conseguir una densidad del 95% del Proctor modificado. La compactación se hará longitudinalmente desde los bordes hacia el centro de los caminos o paseos y solapándose en cada recorrido un ancho no inferior a un tercio del elemento compactador.

En Proyecto se indicará la sección tipo, la presencia de "abombamiento" en el centro de caminos o cualquier otra superficie.

NORMATIVA

No hay normativa de obligado cumplimiento.

CONDICIONES QUE DEBEN CUMPLIR LAS UNIDADES DE OBRA

Se define con suelo estabilizado aquel que permanece en una determinada condición, de forma que resulte accesible en todo momento, sin que se forme barro en épocas de lluvia ni polvo en las de sequía.

U13E SUMIN.Y PLANTAC.DE ESPEC.VEGETAL

CONTROL Y CRITERIOS DE ACEPTACION Y RECHAZO

Etiquetaje

El material vegetal destinado a la comercialización entre los países de la Unión Europea se ha de acompañar de un documento expedito por el productor que contenga los siguientes datos:

-Indicación: Calidad CEE.
-Código del estado miembro.
-Nombre o código del organismo oficial responsable.
-Número de registro o de acreditación.
-Nombre del proveedor.
-Número individual de serie, semana o lote.
-Fecha de expedición del documento.
-Nombre botánico.
-Denominación de la variedad, si existe.
-Cantidad.
-Si se trata de importación de Países terceros, el nombre del país de producción.

Cuando la plantas provienen de viveros cada lote de cada especie o variedad se ha suministrar con una etiqueta duradera en la que especifique:

-Nombre botánico.
-Nombre de la variedad o cultivar si cabe, si se trata de una variedad registrada deberá figurar la denominación varietal.
-Anchura, altura.
-Volumen del contenedor o del tiesto.

En las plantas dioicas indicar el sexo, máxime en especies con frutos que proporcionan mal olor o suciedad.

Las plantas ornamentales han de cumplir las normas de calidad siguientes sin perjuicio de las disposiciones particulares especiales para cada tipo de planta:

-Autenticidad específica y varietal. Han de responder a las características de la especie como en su caso a los caracteres del cultivar.

-En plantas destinadas a repoblaciones medioambientales se ha de hacer referencia a su origen del material vegetal.

-En todas las plantas la relación entre la altura y el tronco ha de ser proporcional.

-La altura, amplitud de copa, la longitud de las ramas, las ramificaciones y el follaje han de corresponder a la edad del individuo según la especie- variedad en proporciones bien equilibradas una de otra.

-Las raíces han de estar bien desarrolladas y proporcionadas de acuerdo en la especie, variedad, la edad y el crecimiento.

-Las plantas de una misma especie, dedicadas a una misma ubicación y función han de ser homogéneas.

-Los injertos han de estar perfectamente unidos -Las plantas no pueden presentar defectos por enfermedades, plagas o métodos de cultivo que reduzcan el valor o la calidad para su uso.

-Han de estar sanas y bien formadas para que no peligre su establecimiento y desarrollo futuros.

-Los substratos en contenedor y los cepellones han de estar libres de malas hierbas, especialmente vivaces.

Tratamientos fitosanitarios

Los Tratamientos deberán ser aceptados por la D. O. y en cualquier caso deberán cumplir lo siguiente:

-No serán peligrosos para las personas, ni para la fauna terrestre o acuática (caso particular) y en especial para las abejas.

-No presentarán residuos peligrosos, cuya actividad sobrepase la fecha de apertura Público del área a Urbanizar.

-El Contratista será responsable del uso inadecuado de los productos Fitosanitarios.

-La aplicación de los productos considerados se realizará por personal especializado autorizado a tal efecto.

-La aplicación de Plaguicidas, herbicidas o cualquier otro producto para tratamiento Fitosanitario, estará sujeto a la Normativa vigente, entre la cabe destacar la siguiente:

Resolución de la Dirección General de la Producción Agraria 29-3-82 (B.O.E. 15 de abril) normalizando el libro Oficial de Movimiento de Productos Fitosanitarios Peligrosos.

Real Decreto 3349/1983, de 30 de noviembre (B.O.E. de 24 de enero), por el que se aprueba la reglamentación Técnico-Sanitaria de Plaguicidas.

Orden de Presidencia de Gobierno, de 18 de junio de 1985, por la que se crea la comisión conjunta de Residuos de Productos Fitosanitarios (B.O.E. de 24 de junio).

Real Decreto 2430/1895, de 4 de diciembre, sobre aplicación del Real Decreto 3349/1983 a Plaguicidas ya registrados (B.O.E. de 31 de Diciembre).

Orden de 28 de febrero de 1986, sobre prohibición de comercialización y utilización de productos fitosanitarios que contienen ciertas sustancias activas, en aplicación de las Directivas 79/117/CEE del Consejo y 83/131/CEE y 85/895/CEE de la Comisión de las Comunidades europea (B.O.E: de 1 de marzo).

Orden de 7 de septiembre de 1989 sobre prohibición de comercialización y utilización de productos Fitosanitarios que contienen ciertos ingredientes activos, en aplicación de la Directiva 79/117 CEE del consejo de las Comunidades Europeas y sus posteriores modificaciones (B.O.E de 13 de septiembre).

VISADO
BISATUA
B2025A17888
30/10/2025
EXP
FECHA DATA
CSV
1320BG3E9BC
Verifiche su www.coavn.org/verificacion
www.coavn.org/verificacion aglaztegarra
COAVN
COLEGIO OFICIAL DE APAREJADORES Y ARQUITECTOS TÉCNICOS VASCO-NAVARRO
EUSKAL HERRIKO ARKITEKTO OTE-ZUZ. ELKARGO OFIZIALA
BIZKAIA

Orden del Ministerio de Relaciones con las cortes y de la secretaría de Gobierno, de 27 de octubre de 1989, sobre límites máximos de residuos de Plaguicidas en productos vegetales (B.O.E. de 4 de noviembre de 1989).
Medición y abono
Unidades, M2 de plantación en los que se especificarán las unidades intervinientes y las especies a las que pertenecen. Unidades de plantación con los precios unitarios de las operaciones y materiales auxiliares intervinientes.
Verificaciones de Aptitud y de control
Los productores e importadores de plantas tienen que aparecer inscritos en un Registro Oficial de Productores, comerciantes e importadores y han de cumplir las obligaciones a las que estén sujetos.
Es posible exigir la comprobación del 2% de las plantas de diferentes lotes.
El 5% de las plantas pueden presentar dimensiones inferiores en un 10% respecto a las especificaciones indicadas para cada especie o variedad.
EJECUCION DE LAS OBRAS
No hay condiciones específicas del proceso de instalación.
NORMATIVA
-Legislación básica de Sanidad vegetal según Orden de 12 de marzo de 1987, ref. 773/87 BOE 24 de marzo de 1987, que establece las Normas Fitosanitarias relativas a la importación, exportación y tránsito de vegetales y productos vegetales.
-Orden de 17 de mayo de 1993, BOE 20 mayo 1993, sobre Normalización de pasaportes Fitosanitarios destinados a la circulación de determinados vegetales, productos vegetales y otros objetos dentro de la comunidad.
CONDICIONES QUE DEBEN CUMPLIR LAS UNIDADES DE OBRA
Se entiende por planta, en un Proyecto de plantaciones, toda aquella especie vegetal que, habiendo nacido y crecido en un lugar, es arrancada de éste y es plantada en la ubicación que se indica en el proyecto. Las dimensiones y características que se señalan en las definiciones de los siguientes subapartados son las que han de poseer las plantas una vez desarrolladas, y no necesariamente en el momento de la plantación. Estas últimas figurarán en la descripción de la planta que se haga en el Proyecto.

U13EA CONÍFERAS Y RESINOSAS

CONTROL Y CRITERIOS DE ACEPTACION Y RECHAZO
Medición y abono
Unidades, incluyendo mano de obra o maquinaria auxiliar para la plantación, apertura de hoyos e incorporación de tierra vegetal, de enmiendas y abonado, riego y mantenimiento hasta la recepción provisional de la obra; operaciones que se prolongarán si así queda reflejado en el Presupuesto y/o memoria del Proyecto. También incluirá según definición en proyecto la colocación de tutores o cualquier otro elemento de protección.
EJECUCION DE LAS OBRAS
Excavaciones
La excavación para alojar las plantaciones se efectuarán con la mayor antelación posible sobre la plantación, para favorecer la meteorización de las tierras. El volumen de excavación será el que conste expresamente en el Proyecto, para cada especie y tamaño, en caso contrario se aplicará la siguiente norma:
-Suelo aceptable. 1.0 x 1.0 x 1.0 (m).
-Suelo impropio. 1.5 x 1.5 x 1.0 (m).
Caso de no haber constancia sobre el volumen de excavación, como norma general supletoria se seguirán las siguientes prescripciones: cuando el suelo no es apto para mantener la vegetación, es preciso proporcionar a las plantas un volumen mayor que el ordinario de tierra de buena calidad. Si por añadidura el suelo no apto va a ser cubierto con un revestimiento impermeable, la oxigenación y la penetración del agua de lluvia disminuirán de forma importante, por lo que resulta imprescindible aumentar el volumen de excavación y por consiguiente el relleno con tierras adecuadas.
El marco de plantación estará determinado en los Planos y tendrá en cuenta el desarrollo vegetativo óptimo de la planta.
Plantación
Antes de "presentar" la planta se echará en el hoyo la cantidad de tierra necesaria para que el cuello del árbol quede a nivel del suelo o ligeramente por debajo, en función de la condición del suelo y las condiciones posteriores de mantenimiento (teniendo en cuenta el asentamiento de la tierra).
La plantación a raíz desnuda solo se realizará en árboles de hoja caduca que no presenten especiales dificultades para su arraigo posterior y que no hayan sido previstos según Proyecto plantar a cepellón.
Época de plantación
Se evitará plantar en las épocas de clima extremo. Los árboles de hoja caduca y presentados a raíz desnuda, se plantarán durante la parada vegetativa, en Otoño - Invierno.
Abonado
El abono mineral y orgánico se situará en las proximidades de las raíces, pero no en contacto directo con ellas.
Orientación
Los ejemplares de gran tamaño se colocarán en la misma orientación que tuvieron en origen.
En las plantaciones aisladas la parte menos frondosa del árbol se orientará a Sudoeste para favorecer su desarrollo, siempre y cuando la orientación no tenga que responder a criterios paisajistas con vistas prioritarias. No obstante si existen vientos dominantes importantes el arbolado de gran desarrollo se orientará de forma que estos expongan su menor sección perpendicularmente a la dirección de éstos.
Depósito
Cuando la plantación no pueda realizarse inmediatamente, antes de recibir las plantas se procederá a depositarlas, operación consistente en colocar las plantas en una zanja u hoyo y cubrir las raíces con una capa de tierra o orujo de al menos 10 cm, distribuida de forma que no queden intersticios en su interior que faciliten la desecación de las raíces y la acción de heladas.
Drenaje
Aunque se haya previsto sistema de drenaje, es conveniente colocar una capa filtrante en el fondo de los hoyos o zanjas de plantación de especies de gran tamaño y de coníferas de cualquier desarrollo.
Poda de plantación
Previa a la plantación de grandes ejemplares se debe procurar el equilibrio entre el sistema radicular y el aéreo, mediante la reducción de la copa (reduciendo la transpiración) y así favorecer su arraigo. Esta operación debe hacerse (en el caso de que no se haya efectuado ya en el vivero) en todos los árboles de hoja caduca que vayan a plantarse a raíz desnuda o con cepellón desproporcionado con la copa que presentan, pero se debe procurar salvo excepciones, que esta poda no desvirtúe las caracterización morfológica del árbol.
Sujeciones y protecciones
Para garantizar la inmovilización del arbolado, evitar su inclinación, incluso su derribo por el viento, así como reducir los efectos de falta de civismo de personas y la acción de vehículos, se colocará uno o varios tutores anclados en el suelo y de tamaño proporcional a la planta, según descripción de Proyecto y que irá atado a la planta evitando el roce con estas, y el contacto en caso de ser de hierro para evitar quemaduras; también se evitará que las ligaduras puedan estrangularle o producir heridas en la corteza, por lo que se debe colocar alrededor de la ligadura una protección.
En caso de no estar descritos en Proyecto los tutores, deberán presentar una sección mínima de 5 x 5 cm y 2.40 metros de altura.
En caso de plantaciones de arbolado situado en plantaciones de alineación u otras situadas fuera de las aceras y en la zona de aparcamiento, los alcorques se dimensionarán o se colocaran protecciones especiales que impidan que los coches en las maniobras de aparcamiento puedan colisionar con el tronco de los árboles.
En los árboles de hoja perenne o de gran porte, en los que la colocación de tutores no se suficiente o no se puede realizar habrá que proceder a la colocación de vientos (cables o cuerdas) que unan las fijaciones creadas en el suelo, alrededor del árbol (3-4 normalmente) con el tronco del árbol, a la altura más adecuada para optimizar las fuerzas. Los vientos y tensores deben revisarse periódicamente para tensarlos y asegurarse la verticalidad del árbol. Deberán tenerse en cuenta los peligros derivados de su colocación para los transeúntes.
Protecciones, son los elementos encargados de proteger la corteza de quemaduras o cualquier agente ambiental, se trata de envolturas de paja, tela o papel especial, y su utilización se valorará por la Dirección de Obra.
Cuando se prevea una utilización prolongada del tutor, y para impedir que esta pueda transmitir enfermedades al árbol, se le tratará con una solución de Sulfato de Cobre al 2%, mediante su inmersión en este producto durante 15 minutos.
La colocación del tutor se realizará teniendo en cuenta la dirección de los vientos dominantes.
NORMATIVA
No hay normativa de obligado cumplimiento.
CONDICIONES QUE DEBEN CUMPLIR LAS UNIDADES DE OBRA
Vegetal leñoso, que alcanza 5 m de altura o más, no se ramifica desde la base y posee un tallo principal llamado tronco.
Frondosas
-Las de hoja persistente cumplirán las siguientes prescripciones:
-Estar provistas de cepellón mediante, tiesto, contenedor, escayola, etc., al menos durante un año.
-Poseer hojas en buen estado vegetativo.
-Mantener un equilibrio entre el volumen aéreo y el cepellón.
-Las de hoja caduca presentaran:
-A raíz desnuda, con abundancia de raíces secundarias.
-Desprovistas de hoja.
Coníferas y Resinosas
-Las de gran porte cumplirán las siguientes condiciones:
-Estar provistas de cepellón, inmovilizado mediante tiesto, contenedor, escayola, etc. al menos durante un año de forma que al sacarla del contenedor mantenga su forma aguante compacta
-Poseer ramas hasta la base en aquellas que sea ésta su forma natural.
-Mantener la guía principal en perfecto estado vegetativo, para las especies que de natural la posean.
-Estar provistas de abundantes acículas.
-Las de porte bajo o rastrero cumplirán:
-Igual que lo anterior, a excepción de la preponderancia de la guía principal.
-En ambos casos se especificará la altura entre la parte superior de la guía principal y la parte superior del cepellón.
- La tolerancia de diferencias de tamaño será de 25 cm, se indicará asimismo la mayor dimensión horizontal de la planta.
- El follaje ha de tener el color típico de la especie-variedad y según la época.

U13EB ÁRBOLES DE HOJA PERSISTENTE

CONTROL Y CRITERIOS DE ACEPTACION Y RECHAZO
Medición y abono
Unidades, incluyendo mano de obra o maquinaria auxiliar para la plantación, apertura de hoyos e incorporación de tierra vegetal, de enmiendas y abonado, riego y mantenimiento hasta la recepción provisional de la obra; operaciones que se prolongarán si así queda reflejado en el Presupuesto y/o memoria del Proyecto. También incluirá según definición en proyecto la colocación de tutores o cualquier otro elemento de protección.
EJECUCION DE LAS OBRAS
Excavaciones
La excavación para alojar las plantaciones se efectuarán con la mayor antelación posible sobre la plantación, para favorecer la meteorización de las tierras. El volumen de excavación será el que conste expresamente en el Proyecto, para cada especie y tamaño, en caso contrario se aplicará la siguiente norma:
-Suelo aceptable. 1.0 x 1.0 x 1.0 (m).
-Suelo impropio. 1.5 x 1.5 x 1.0 (m).
Caso de no haber constancia sobre el volumen de excavación, como norma general supletoria se seguirán las siguientes prescripciones: cuando el suelo no es apto para mantener la vegetación, es preciso proporcionar a las plantas un volumen mayor que el ordinario de tierra de buena calidad. Si por añadidura el suelo no apto va a ser cubierto con un revestimiento impermeable, la oxigenación y la penetración del agua de lluvia disminuirán de forma importante, por lo que resulta imprescindible aumentar el volumen de excavación y por consiguiente el relleno con tierras adecuadas.
El marco de plantación estará determinado en los Planos y tendrá en cuenta el desarrollo vegetativo óptimo de la planta.
Plantación
Antes de "presentar" la planta se echará en el hoyo la cantidad de tierra necesaria para que el cuello del árbol quede a nivel del suelo o ligeramente por debajo, en función de la condición del suelo y las condiciones posteriores de mantenimiento (teniendo en cuenta el asentamiento de la tierra).
La plantación a raíz desnuda solo se realizará en árboles de hoja caduca que no presenten especiales dificultades para su arraigo posterior y que no hayan sido previstos según Proyecto plantar a cepellón.
Época de plantación

COAVN
VISADO BISATUA
B2025/1788 EXP
30/10/2025 FECHA DATA
COLEGIO OFICIAL DE APAREJADORES Y ARQUITECTOS TÉCNICOS VASCO-NAVARROS
EUSKAL HERRIKO ARKITEKTO TEKNIKOEN ELKARGO ofiziala
BIZKAIA
Comprobable en www.coavn.org/verificacion
www.coavn.org/verificacion aglaztgarra
CSV 1320B63E9BC

Se evitará plantar en las épocas de clima extremo. Los árboles de hoja caduca y presentados a raíz desnuda, se plantarán durante la parada vegetativa, en Otoño - Invierno.
Abonado
El abono mineral y orgánico se situará en las proximidades de las raíces, pero no en contacto directo con ellas.
Orientación
Los ejemplares de gran tamaño se colocarán en la misma orientación que tuvieron en origen.
En las plantaciones aisladas la parte menos frondosa del árbol se orientará a Sudoeste para favorecer su desarrollo, siempre y cuando la orientación no tenga que responder a criterios paisajistas con vistas prioritarias. No obstante si existen vientos dominantes importantes el arbolado de gran desarrollo se orientará de forma que estos expongan su menor sección perpendicularmente a la dirección de éstos.
Depósito
Cuando la plantación no pueda realizarse inmediatamente, antes de recibir las plantas se procederá a depositarlas, operación consistente en colocar las plantas en una zanja u hoyo y cubrir las raíces con una capa de tierra o orujo de al menos 10 cm, distribuida de forma que no queden intersticios en su interior que faciliten la desecación de las raíces y la acción de heladas.
Drenaje
Aunque se haya previsto sistema de drenaje, es conveniente colocar una capa filtrante en el fondo de los hoyos o zanjas de plantación de especies de gran tamaño y de coníferas de cualquier desarrollo.
Poda de plantación
Previa a la plantación de grandes ejemplares se debe procurar el equilibrio entre el sistema radicular y el aéreo, mediante la reducción de la copa (reduciendo la transpiración) y así favorecer su arraigo. Esta operación debe hacerse (en el caso de que no se haya efectuado ya en el vivero) en todos los árboles de hoja caduca que vayan a plantarse a raíz desnuda o con cepellón desproporcionado con la copa que presentan, pero se debe procurar salvo excepciones, que esta poda no desvirtúe las caracterización morfológica del árbol.
Sujeciones y protecciones
Para garantizar la inmovilización del arbolado, evitar su inclinación, incluso su derribo por el viento, así como reducir los efectos de falta de civismo de personas y la acción de vehículos, se colocará uno o varios tutores anclados en el suelo y de tamaño proporcional a la planta, según descripción de Proyecto y que irá atado a la planta evitando el roce con estas, y el contacto en caso de ser de hierro para evitar quemaduras; también se evitará que las ligaduras puedan estrangularle o producir heridas en la corteza, por lo que se debe colocar alrededor de la ligadura una protección.
En caso de no estar descritos en Proyecto los tutores, deberán presentar una sección mínima de 5 x 5 cm y 2.40 metros de altura.
En caso de plantaciones de arbolado situado en plantaciones de alineación u otras situadas fuera de las aceras y en la zona de aparcamiento, los alcorques se dimensionarán o se colocaran protecciones especiales que impidan que los coches en las maniobras de aparcamiento puedan colisionar con el tronco de los árboles.
En los árboles de hoja perenne o de gran porte, en los que la colocación de tutores no se suficiente o no se puede realizar habrá que proceder a la colocación de vientos (cables o cuerdas) que unan las fijaciones creadas en el suelo, alrededor del árbol (3-4 normalmente) con el tronco del árbol, a la altura más adecuada para optimizar las fuerzas. Los vientos y tensores deben revisarse periódicamente para tensarlos y asegurarse la verticalidad del árbol. Deberán tenerse en cuenta los peligros derivados de su colocación para los transeúntes.
Protecciones, son los elementos encargados de proteger la corteza de quemaduras o cualquier agente ambiental, se trata de envolturas de paja, tela o papel especial, y su utilización se valorará por la Dirección de Obra.
Cuando se prevea una utilización prolongada del tutor, y para impedir que esta pueda transmitir enfermedades al árbol, se le tratará con una solución de Sulfato de Cobre al 2%, mediante su inmersión en este producto durante 15 minutos.
La colocación del tutor se realizará teniendo en cuenta la dirección de los vientos dominantes.

NORMATIVA
No hay normativa de obligado cumplimiento.
CONDICIONES QUE DEBEN CUMPLIR LAS UNIDADES DE OBRA

Vegetal leñoso, que alcanza 5 m de altura o más, no se ramifica desde la base y posee un tallo principal llamado tronco.
Frondosas
-Las de hoja persistente cumplirán las siguientes prescripciones:
-Estar provistas de cepellón mediante, tiesto, contenedor, escayola, etc., al menos durante un año.
-Poseer hojas en buen estado vegetativo.
-Mantener un equilibrio entre el volumen aéreo y el cepellón.
-Las de hoja caduca presentaran:
-A raíz desnuda, con abundancia de raíces secundarias.
-Desprovistas de hoja.
Coníferas y Resinosas
-Las de gran porte cumplirán las siguientes condiciones:
-Estar provistas de cepellón, inmovilizado mediante tiesto, contenedor, escayola, etc., al menos durante un año de forma que al sacarla del contenedor mantenga su forma y aguante compacta
-Poseer ramas hasta la base en aquellas que sea ésta su forma natural.
-Mantener la guía principal en perfecto estado vegetativo, para las especies que de natural la posean.
-Estar provistas de abundantes acículas.
-Las de porte bajo o rastrero cumplirán:
-Igual que lo anterior, a excepción de la preponderancia de la guía principal.
-En ambos casos se especificará la altura entre la parte superior de la guía principal y la parte superior del cepellón.
- La tolerancia de diferencias de tamaño será de 25 cm, se indicará asimismo la mayor dimensión horizontal de la planta.
- El follaje ha de tener el color típico de la especie-variedad y según la época.

U13EC ÁRBOLES DE HOJA CAEDIZA

CONTROL Y CRITERIOS DE ACEPTACION Y RECHAZO
Medición y abono
Unidades, incluyendo mano de obra o maquinaria auxiliar para la plantación, apertura de hoyos e incorporación de tierra vegetal, de enmiendas y abonado, riego y mantenimiento hasta la recepción provisional de la obra; operaciones que se prolongarán si así queda reflejado en el Presupuesto y/o memoria del Proyecto. También incluirá según definición en proyecto la colocación de tutores o cualquier otro elemento de protección.

EJECUCION DE LAS OBRAS
Excavaciones
La excavación para alojar las plantaciones se efectuarán con la mayor antelación posible sobre la plantación, para favorecer la meteorización de las tierras. El volumen de excavación será el que conste expresamente en el Proyecto, para cada especie y tamaño, en caso contrario se aplicará la siguiente norma:
-Suelo aceptable. 1.0 x 1.0 x 1.0 (m).
-Suelo impropio. 1.5 x 1.5 x 1.0 (m).
Caso de no haber constancia sobre el volumen de excavación, como norma general supletoria se seguirán las siguientes prescripciones: cuando el suelo no es apto para mantener la vegetación, es preciso proporcionar a las plantas un volumen mayor que el ordinario de tierra de buena calidad. Si por añadidura el suelo no apto va a ser cubierto con un revestimiento impermeable, la oxigenación y la penetración del agua de lluvia disminuirán de forma importante, por lo que resulta imprescindible aumentar el volumen de excavación y por consiguiente el relleno con tierras adecuadas.
El marco de plantación estará determinado en los Planos y tendrá en cuenta el desarrollo vegetativo óptimo de la planta.
Plantación
Antes de "presentar" la planta se echará en el hoyo la cantidad de tierra necesaria para que el cuello del árbol quede a nivel del suelo o ligeramente por debajo, en función de la condición del suelo y las condiciones posteriores de mantenimiento (teniendo en cuenta el asentamiento de la tierra).
La plantación a raíz desnuda solo se realizará en árboles de hoja caduca que no presenten especiales dificultades para su arraigo posterior y que no hayan sido previstos según Proyecto plantar a cepellón.
Epoca de plantación
Se evitará plantar en las épocas de clima extremo. Los árboles de hoja caduca y presentados a raíz desnuda, se plantarán durante la parada vegetativa, en Otoño - Invierno.
Abonado
El abono mineral y orgánico se situará en las proximidades de las raíces, pero no en contacto directo con ellas.
Orientación
Los ejemplares de gran tamaño se colocarán en la misma orientación que tuvieron en origen.
En las plantaciones aisladas la parte menos frondosa del árbol se orientará a Sudoeste para favorecer su desarrollo, siempre y cuando la orientación no tenga que responder a criterios paisajistas con vistas prioritarias. No obstante si existen vientos dominantes importantes el arbolado de gran desarrollo se orientará de forma que estos expongan su menor sección perpendicularmente a la dirección de éstos.
Depósito
Cuando la plantación no pueda realizarse inmediatamente, antes de recibir las plantas se procederá a depositarlas, operación consistente en colocar las plantas en una zanja u hoyo y cubrir las raíces con una capa de tierra o orujo de al menos 10 cm, distribuida de forma que no queden intersticios en su interior que faciliten la desecación de las raíces y la acción de heladas.
Drenaje
Aunque se haya previsto sistema de drenaje, es conveniente colocar una capa filtrante en el fondo de los hoyos o zanjas de plantación de especies de gran tamaño y de coníferas de cualquier desarrollo.
Poda de plantación
Previa a la plantación de grandes ejemplares se debe procurar el equilibrio entre el sistema radicular y el aéreo, mediante la reducción de la copa (reduciendo la transpiración) y así favorecer su arraigo. Esta operación debe hacerse (en el caso de que no se haya efectuado ya en el vivero) en todos los árboles de hoja caduca que vayan a plantarse a raíz desnuda o con cepellón desproporcionado con la copa que presentan, pero se debe procurar salvo excepciones, que esta poda no desvirtúe las caracterización morfológica del árbol.
Sujeciones y protecciones
Para garantizar la inmovilización del arbolado, evitar su inclinación, incluso su derribo por el viento, así como reducir los efectos de falta de civismo de personas y la acción de vehículos, se colocará uno o varios tutores anclados en el suelo y de tamaño proporcional a la planta, según descripción de Proyecto y que irá atado a la planta evitando el roce con estas, y el contacto en caso de ser de hierro para evitar quemaduras; también se evitará que las ligaduras puedan estrangularle o producir heridas en la corteza, por lo que se debe colocar alrededor de la ligadura una protección.
En caso de no estar descritos en Proyecto los tutores, deberán presentar una sección mínima de 5 x 5 cm y 2.40 metros de altura.
En caso de plantaciones de arbolado situado en plantaciones de alineación u otras situadas fuera de las aceras y en la zona de aparcamiento, los alcorques se dimensionarán o se colocaran protecciones especiales que impidan que los coches en las maniobras de aparcamiento puedan colisionar con el tronco de los árboles.
En los árboles de hoja perenne o de gran porte, en los que la colocación de tutores no se suficiente o no se puede realizar habrá que proceder a la colocación de vientos (cables o cuerdas) que unan las fijaciones creadas en el suelo, alrededor del árbol (3-4 normalmente) con el tronco del árbol, a la altura más adecuada para optimizar las fuerzas. Los vientos y tensores deben revisarse periódicamente para tensarlos y asegurarse la verticalidad del árbol. Deberán tenerse en cuenta los peligros derivados de su colocación para los transeúntes.
Protecciones, son los elementos encargados de proteger la corteza de quemaduras o cualquier agente ambiental, se trata de envolturas de paja, tela o papel especial, y su utilización se valorará por la Dirección de Obra.
Cuando se prevea una utilización prolongada del tutor, y para impedir que esta pueda transmitir enfermedades al árbol, se le tratará con una solución de Sulfato de Cobre al 2%, mediante su inmersión en este producto durante 15 minutos.
La colocación del tutor se realizará teniendo en cuenta la dirección de los vientos dominantes.

NORMATIVA
No hay normativa de obligado cumplimiento.
CONDICIONES QUE DEBEN CUMPLIR LAS UNIDADES DE OBRA

Vegetal leñoso, que alcanza 5 m de altura o más, no se ramifica desde la base y posee un tallo principal llamado tronco.
Frondosas
-Las de hoja persistente cumplirán las siguientes prescripciones:

VISADO
BIZKAIA
COAVN
COLEGIO OFICIAL DE APAREJADORES Y ARQUITECTOS TÉCNICOS DE BIZKAIA
EXPTE. B2025A1786
FECHA 30/10/2025
CSV 1320B6318BC
Verificación en https://coavn.org/verificacion
www.coavn.org/verificacion aglaztegarra

-Estar provistas de cepellón mediante, tiesto, contenedor, escayola, etc., al menos durante un año.
-Poseer hojas en buen estado vegetativo.
-Mantener un equilibrio entre el volumen aéreo y el cepellón.
-Las de hoja caduca presentaran:
-A raíz desnuda, con abundancia de raíces secundarias.
-Desprovistas de hoja.
Coníferas y Resinosas
-Las de gran porte cumplirán las siguientes condiciones:
-Estar provistas de cepellón, inmovilizado mediante tiesto, contenedor, escayola, etc., al menos durante un año de forma que al sacarla del contenedor mantenga su forma y aguante compacta
-Poseer ramas hasta la base en aquellas que sea ésta su forma natural.
-Mantener la guía principal en perfecto estado vegetativo, para las especies que de natural la posean.
-Estar provistas de abundantes acículas.
-Las de porte bajo o rastrero cumplirán:
-Igual que lo anterior, a excepción de la preponderancia de la guía principal.
-En ambos casos se especificará la altura entre la parte superior de la guía principal y la parte superior del cepellón.
- La tolerancia de diferencias de tamaño será de 25 cm, se indicará asimismo la mayor dimensión horizontal de la planta.
- El follaje ha de tener el color típico de la especie-variedad y según la época.

U13ED PALMERAS Y PLANTAS PALMIFORMES

CONTROL Y CRITERIOS DE ACEPTACION Y RECHAZO

Medición y abono

Unidades, incluyendo mano de obra o maquinaria auxiliar para la plantación, apertura de hoyos e incorporación de tierra vegetal, de enmiendas y abonado, riego y mantenimiento hasta la recepción provisional de la obra; operaciones que se prolongarán si así queda reflejado en el Presupuesto y/o memoria del Proyecto. También incluirá según definición en proyecto la colocación de tutores o cualquier otro elemento de protección.

EJECUCION DE LAS OBRAS

Excavaciones

La excavación para alojar las plantaciones se efectuarán con la mayor antelación posible sobre la plantación, para favorecer la meteorización de las tierras. El volumen de excavación será el que conste expresamente en el Proyecto, para cada especie y tamaño, en caso contrario se aplicará la siguiente norma:
-Suelo aceptable. 1.0 x 1.0 x 1.0 (m).
-Suelo impropio. 1.5 x 1.5 x 1.0 (m).
Caso de no haber constancia sobre el volumen de excavación, como norma general supletoria se seguirán las siguientes prescripciones: cuando el suelo no es apto para mantener la vegetación, es preciso proporcionar a las plantas un volumen mayor que el ordinario de tierra de buena calidad. Si por añadidura el suelo no apto va a ser cubierto con un revestimiento impermeable, la oxigenación y la penetración del agua de lluvia disminuirán de forma importante, por lo que resulta imprescindible aumentar el volumen de excavación y por consiguiente el relleno con tierras adecuadas.
El marco de plantación estará determinado en los Planos y tendrá en cuenta el desarrollo vegetativo óptimo de la planta.
Plantación
Antes de "presentar" la planta se echará en el hoyo la cantidad de tierra necesaria para que el cuello del árbol quede a nivel del suelo o ligeramente por debajo, en función de la condición del suelo y las condiciones posteriores de mantenimiento (teniendo en cuenta el asentamiento de la tierra).
La plantación a raíz desnuda solo se realizará en árboles de hoja caduca que no presenten especiales dificultades para su arraigo posterior y que no hayan sido previstos según Proyecto plantar a cepellón.
Época de plantación
Se evitará plantar en las épocas de clima extremo. Los árboles de hoja caduca y presentados a raíz desnuda, se plantarán durante la parada vegetativa, en Otoño - Invierno.
Abonado
El abono mineral y orgánico se situará en las proximidades de las raíces, pero no en contacto directo con ellas.
Orientación
Los ejemplares de gran tamaño se colocarán en la misma orientación que tuvieron en origen.
En las plantaciones aisladas la parte menos frondosa del árbol se orientará a Sudoeste para favorecer su desarrollo, siempre y cuando la orientación no tenga que responder a criterios paisajistas con vistas prioritarias. No obstante si existen vientos dominantes importantes el arbolado de gran desarrollo se orientará de forma que estos expongan su menor sección perpendicularmente a la dirección de éstos.
Depósito
Cuando la plantación no pueda realizarse inmediatamente, antes de recibir las plantas se procederá a depositarlas, operación consistente en colocar las plantas en una zanja u hoyo y cubrir las raíces con una capa de tierra o orujo de al menos 10 cm, distribuida de forma que no queden intersticios en su interior que faciliten la desecación de las raíces y la acción de heladas.
Drenaje
Aunque se haya previsto sistema de drenaje, es conveniente colocar una capa filtrante en el fondo de los hoyos o zanjas de plantación de especies de gran tamaño y de coníferas de cualquier desarrollo.
Poda de plantación
Previa a la plantación de grandes ejemplares se debe procurar el equilibrio entre el sistema radicular y el aéreo, mediante la reducción de la copa (reduciendo la transpiración) y así favorecer su arraigo. Esta operación debe hacerse (en el caso de que no se haya efectuado ya en el vivero) en todos los árboles de hoja caduca que vayan a plantarse a raíz desnuda o con cepellón desproporcionado con la copa que presentan, pero se debe procurar salvo excepciones, que esta poda no desvirtúe las caracterización morfológica del árbol.
Sujeciones y protecciones
Para garantizar la inmovilización del arbolado, evitar su inclinación, incluso su derribo por el viento, así como reducir los efectos de falta de civismo de personas y la acción de vehículos, se colocará uno o varios tutores anclados en el suelo y de tamaño proporcional a la planta, según descripción de Proyecto y que irá atado a la planta evitando el roce con estas, y el contacto en caso de ser de hierro para evitar quemaduras; también se evitará que las ligaduras puedan estrangularle o producir heridas en la corteza, por lo que se debe colocar alrededor de la ligadura una protección.
En caso de no estar descritos en Proyecto los tutores, deberán presentar una sección mínima de 5 x 5 cm y 2.40 metros de altura.
En caso de plantaciones de arbolado situado en plantaciones de alineación u otras situadas fuera de las aceras y en la zona de aparcamiento, los alcorques se dimensionarán o se colocaran protecciones especiales que impidan que los coches en las maniobras de aparcamiento puedan colisionar con el tronco de los árboles.
En los árboles de hoja perenne o de gran porte, en los que la colocación de tutores no se suficiente o no se puede realizar habrá que proceder a la colocación de vientos (cables o cuerdas) que unan las fijaciones creadas en el suelo, alrededor del árbol (3-4 normalmente) con el tronco del árbol, a la altura más adecuada para optimizar las fuerzas. Los vientos y tensores deben revisarse periódicamente para tensarlos y asegurarse la verticalidad del árbol. Deberán tenerse en cuenta los peligros derivados de su colocación para los transeúntes.
Protecciones, son los elementos encargados de proteger la corteza de quemaduras o cualquier agente ambiental, se trata de envolturas de paja, tela o papel especial, y su utilización se valorará por la Dirección de Obra.
Cuando se prevea una utilización prolongada del tutor, y para impedir que esta pueda transmitir enfermedades al árbol, se le tratará con una solución de Sulfato de Cobre al 2%, mediante su inmersión en este producto durante 15 minutos.
La colocación del tutor se realizará teniendo en cuenta la dirección de los vientos dominantes.

NORMATIVA

No hay normativa de obligado cumplimiento.

CONDICIONES QUE DEBEN CUMPLIR LAS UNIDADES DE OBRA

Vegetal leñoso, que alcanza 5 m de altura o más, no se ramifica desde la base y posee un tallo principal llamado tronco.
Frondosas
-Las de hoja persistente cumplirán las siguientes prescripciones:
-Estar provistas de cepellón mediante, tiesto, contenedor, escayola, etc., al menos durante un año.
-Poseer hojas en buen estado vegetativo.
-Mantener un equilibrio entre el volumen aéreo y el cepellón.
-Las de hoja caduca presentaran:
-A raíz desnuda, con abundancia de raíces secundarias.
-Desprovistas de hoja.
Coníferas y Resinosas
-Las de gran porte cumplirán las siguientes condiciones:
-Estar provistas de cepellón, inmovilizado mediante tiesto, contenedor, escayola, etc., al menos durante un año de forma que al sacarla del contenedor mantenga su forma y aguante compacta
-Poseer ramas hasta la base en aquellas que sea ésta su forma natural.
-Mantener la guía principal en perfecto estado vegetativo, para las especies que de natural la posean.
-Estar provistas de abundantes acículas.
-Las de porte bajo o rastrero cumplirán:
-Igual que lo anterior, a excepción de la preponderancia de la guía principal.
-En ambos casos se especificará la altura entre la parte superior de la guía principal y la parte superior del cepellón.
- La tolerancia de diferencias de tamaño será de 25 cm, se indicará asimismo la mayor dimensión horizontal de la planta.
- El follaje ha de tener el color típico de la especie-variedad y según la época.

U13EE ARBUSTOS DE HOJA PERSISTENTE

CONTROL Y CRITERIOS DE ACEPTACION Y RECHAZO

Deberán cumplir las siguientes condiciones:
-Que vengan lo suficientemente protegidos con embalaje.
-Estar vestido de ramas hasta la base.
-Todos los envíos vendrán provistos de la Guía Oficial Fitosanitaria expedido por el organismo competente.
Para los arbustos de hoja persistente además:
-Estar provistos de cepellón mediante tiesto, contenedor, escayola, etc., al menos durante un año.
-Disponer de hojas en buen estado vegetativo.
Sin son de hoja caduca, se presentarán:
-A raíz limpia con cepellón dependiendo de la edad y de la especie.
-Desprovistos de hoja.
En caso de ser de follaje ornamental se cumplirá:
-Estar provisto de cepellón inmovilizado mediante, tiesto, contenedor, escayola, etc., al menos durante un año.
-Disponer de abundantes hojas en todas sus ramas, en las especies de hojas persistente.
-Carecer de hojas pero tener abundantes yemas foliares en todas sus ramas, en las especies de hoja caduca.
Arbustos de flores ornamentales, cumplirán:
-Estar provista de cepellón o a raíz desnuda dependiendo de la especie o de la edad.
-Tener ramas iniciando botones florales.
-Aparecer limpias de flores secas o frutos procedentes de la floración anterior, salvo que esa su característica distintiva.
Subarbustos y plantas herbáceas, deberán cumplir las siguientes condiciones:
-Que vayan protegidos con suficiente embalaje.
-Ramificados desde la base.
-Estar libres de plantas extrañas.
-Indicación de la edad, altura de la planta y dimensiones del contenedor.
Rosales. Información previa:
-Nombre botánico: Género, especie, subespecie y variedad y cultivar.
-Nombre de marca registrada.
-Ubicación del vivero productor.
-Especificación del portainjertos en plantas injertadas.
-Cultivares protegidos y registrados.
-Nombre del obtentor.
-Tipo de propagación.
Condiciones de presentación
Los portainjertos de rosal han de ser rectos, con el cuello de las raíces liso.
Los rosales híbridos de té, grandifloras, miniaturas y trepadores pueden estar injertados en el mismo cuello de la planta, en el caso de patrón de semilla, o a 10 -12 cm del cuello de la planta en el caso de patrones de estaca.
Presentarán raíces largas, numerosa y sin heridas.

COAVN
COLEGIO OFICIAL DE ARQUITECTOS VASCO-NAVARRO
EUSKAL HERRIKO ARKITEKTOEN ELKARGO OFIZIALA
BIZKAIA
VISADO
BISATUA
EXP B2025A1788
FECHA DATA 30/10/2025
CSV 1320B63E9BC
Verificable en www.coavn.org/verificacion
www.coavn.org/verificacion aglaztgarra

Los rosales cultivados en contenedor, tiesto, bolsa de plástico o bloque de turba han de tener 1-2 años como mínimo. Se han de cultivar en contenedor de 2 litros o más, independientemente del tipo de propagación empleado.
Medición y abono
Unidades, incluyendo mano de obra de plantación, incorporación de enmiendas y abonado, riego y mantenimiento hasta recepción provisional de obra.
En el caso de la formación de setos, estos se pueden expresar en las mediciones y Presupuestos del Proyecto como Ml de seto a razón de las unidades de planta intervinientes, en este caso la excavación lo será en zanja.
Con secciones en función de la planta entre 40 x 40 cm de anchura y profundidad hasta 1.0 x 1.0 m.

EJECUCION DE LAS OBRAS

Las excavaciones para la plantación serán las que consten expresamente en proyecto, para cada especie y tamaño. En caso de no existir referencia, el hoyo de plantación será de 0.6 x 0.6 x 0.6 (m).
El marco de plantación vendrá señalado en plano o en su caso definido en el Proyecto y estará determinado por el desarrollo del vegetal y viabilidad de su mantenimiento.
La plantación a raíz desnuda se efectuará solo en los arbustos de hoja caediza que no presenten especiales dificultades para su posterior enraizamiento y que no haya sido previstos plantar en cepellón. Previamente se procederá a eliminar las raíces dañadas, cuidando en conservar el mayor número de raicillas y sumergir las raíces inmediatamente antes de la plantación en una mezcla de arcilla, abono orgánico descompuesto y agua, opcionalmente si así se requiriera se le añadirá una pequeña cantidad de hormona de enraizamiento.
La planta se presentará de forma que las raíces no sufran flexiones, especialmente cuando exista una raíz principal bien definida, y se rellenará el hoyo con una tierra adecuada en cantidad suficiente para que el asentamiento posterior no origine diferencias de nivel incluso dejando un pequeño caballón que facilite en los primeros riegos por inundación la penetración del agua a las raíces.
Setos y cerramientos. Las plantaciones continuas de arbustos formando setos y cerramientos se harán de modo que la cara menos vestida sea la mas próxima al muro, valla o al exterior. En estas composiciones se planteará en Proyecto las unidades de planta por Ml. en función de la especie considerada y la altura a la que se quiere formar el seto o cerramiento.
Para estas mismas plantaciones se considera como el riego más adecuado (en los climas que lo requieran) el localizado o a goteo, aconsejándose los goteros integrados (incluso enterrables) principalmente en los caso de urbanizaciones públicas.
Las plantas empleadas en la confección de setos serán de la misma especie y variedad, del mismo color y tonalidad; ramificada y guarnecida desde la base, siendo capaces de mantener estos caracteres con la edad y siendo todas de la misma altura.

NORMATIVA

No hay normativa de obligado cumplimiento.

CONDICIONES QUE DEBEN CUMPLIR LAS UNIDADES DE OBRA

Vegetal leñoso, que como norma general se ramifica desde la base y no alcanza los 5 m de altura.

U13EF ARBUSTOS DE HOJA CAEDIZA

CONTROL Y CRITERIOS DE ACEPTACION Y RECHAZO

Deberán cumplir las siguientes condiciones:
-Que vengan lo suficientemente protegidos con embalaje.
-Estar vestido de ramas hasta la base.
-Todos los envíos vendrán provistos de la Guía Oficial Fitosanitaria expedido por el organismo competente.
Para los arbustos de hoja persistente además:
-Estar provistos de cepellón mediante tiesto, contenedor, escayola, etc., al menos durante un año.
-Disponer de hojas en buen estado vegetativo.
Sin son de hoja caduca, se presentarán:
-A raíz limpia con cepellón dependiendo de la edad y de la especie.
-Desprovistos de hoja.
En caso de ser de follaje ornamental se cumplirá:
-Estar provisto de cepellón inmovilizado mediante, tiesto, contenedor, escayola, etc., al menos durante un año.
-Disponer de abundantes hojas en todas sus ramas, en las especies de hojas persistente.
-Carecer de hojas pero tener abundantes yemas foliares en todas sus ramas, en las especies de hoja caduca.
Arbustos de flores ornamentales, cumplirán:
-Estar provista de cepellón o a raíz desnuda dependiendo de la especie o de la edad.
-Tener ramas iniciando botones florales.
-Aparecer limpias de flores secas o frutos procedentes de la floración anterior, salvo que esa su característica distintiva.
Subarbustos y plantas herbáceas, deberán cumplir las siguientes condiciones:
-Que vayan protegidos con suficiente embalaje.
-Ramificados desde la base.
-Estar libres de plantas extrañas.
-Indicación de la edad, altura de la planta y dimensiones del contenedor.
Rosales. Información previa:
-Nombre botánico: Género, especie, subespecie y variedad y cultivar.
-Nombre de marca registrada.
-Ubicación del vivero productor.
-Especificación del portainjertos en plantas injertadas.
-Cultivares protegidos y registrados.
-Nombre del obtentor.
-Tipo de propagación.
Condiciones de presentación
Los portainjertos de rosal han de ser rectos, con el cuello de las raíces liso.
Los rosales híbridos de té, grandifloras, miniaturas y trepadores pueden estar injertados en el mismo cuello de la planta, en el caso de patrón de semilla, o a 10 -12 cm del cuello de la planta en el caso de patrones de estaca.
Presentarán raíces largas, numerosa y sin heridas.
Los rosales cultivados en contenedor, tiesto, bolsa de plástico o bloque de turba han de tener 1-2 años como mínimo. Se han de cultivar en contenedor de 2 litros o más, independientemente del tipo de propagación empleado.
Medición y abono
Unidades, incluyendo mano de obra de plantación, incorporación de enmiendas y abonado, riego y mantenimiento hasta recepción provisional de obra.
En el caso de la formación de setos, estos se pueden expresar en las mediciones y Presupuestos del Proyecto como Ml de seto a razón de las unidades de planta intervinientes, en este caso la excavación lo será en zanja.
Con secciones en función de la planta entre 40 x 40 cm de anchura y profundidad hasta 1.0 x 1.0 m.

EJECUCION DE LAS OBRAS

Las excavaciones para la plantación serán las que consten expresamente en proyecto, para cada especie y tamaño. En caso de no existir referencia, el hoyo de plantación será de 0.6 x 0.6 x 0.6 (m).
El marco de plantación vendrá señalado en plano o en su caso definido en el Proyecto y estará determinado por el desarrollo del vegetal y viabilidad de su mantenimiento.
La plantación a raíz desnuda se efectuará solo en los arbustos de hoja caediza que no presenten especiales dificultades para su posterior enraizamiento y que no haya sido previstos plantar en cepellón. Previamente se procederá a eliminar las raíces dañadas, cuidando en conservar el mayor número de raicillas y sumergir las raíces inmediatamente antes de la plantación en una mezcla de arcilla, abono orgánico descompuesto y agua, opcionalmente si así se requiriera se le añadirá una pequeña cantidad de hormona de enraizamiento.
La planta se presentará de forma que las raíces no sufran flexiones, especialmente cuando exista una raíz principal bien definida, y se rellenará el hoyo con una tierra adecuada en cantidad suficiente para que el asentamiento posterior no origine diferencias de nivel incluso dejando un pequeño caballón que facilite en los primeros riegos por inundación la penetración del agua a las raíces.
Setos y cerramientos. Las plantaciones continuas de arbustos formando setos y cerramientos se harán de modo que la cara menos vestida sea la mas próxima al muro, valla o al exterior. En estas composiciones se planteará en Proyecto las unidades de planta por Ml. en función de la especie considerada y la altura a la que se quiere formar el seto o cerramiento.
Para estas mismas plantaciones se considera como el riego más adecuado (en los climas que lo requieran) el localizado o a goteo, aconsejándose los goteros integrados (incluso enterrables) principalmente en los caso de urbanizaciones públicas.
Las plantas empleadas en la confección de setos serán de la misma especie y variedad, del mismo color y tonalidad; ramificada y guarnecida desde la base, siendo capaces de mantener estos caracteres con la edad y siendo todas de la misma altura.

NORMATIVA

No hay normativa de obligado cumplimiento.

CONDICIONES QUE DEBEN CUMPLIR LAS UNIDADES DE OBRA

Vegetal leñoso, que como norma general se ramifica desde la base y no alcanza los 5 m de altura.

U13EG PLANTAS TREPADORAS

CONTROL Y CRITERIOS DE ACEPTACION Y RECHAZO

Han de estar cultivadas en tiestos o contenedores capaces de mantener fijo el cepellón, a excepción de Vitis vinífera y Parthenocisus quinquefolia o similares que pueden cultivarse sin contenedor.
Deben haber desarrollado todas sus raíces en el contenedor o tiesto que se comercializa.
Han de estar entutoradas, teniendo que tener el tutor como mínimo la misma altura que la planta y las fijaciones no han de provocar heridas y estrangulamiento.
Al menos el 10% de las plantas del lote se han de etiquetar correctamente según normas de etiquetaje.
Medición y abono
Unidades. Incluyendo los precios unitarios de plantación, mantillo, tutores y sujeciones.

EJECUCION DE LAS OBRAS

Previamente a su implantación, se habrán establecido los apoyos necesarios para su correcta sujeción.

NORMATIVA

No hay normativa de obligado cumplimiento.

CONDICIONES QUE DEBEN CUMPLIR LAS UNIDADES DE OBRA

Plantas generalmente semileñosas, vivaces o anuales, que se caracterizan por un especial crecimiento longitudinal y por presentar elementos o mecanismos que les permiten apoyarse en otros elementos vegetales o inertes alcanzando crecimientos longitudinales considerables.
Se deberán tener en cuenta los siguientes datos:
-Nombre botánico, genero, especie-variedad.
-Ubicación del vivero productor.
-Sistema de producción.
-En plantas injertadas, indicación del portainjerto
-En plantas dioicas: especificación del sexo.
-Sistema de fijación: zarcillos, uñas, raíces aéreas, peciolo voluble, tallos volubles, ventosas, espinas, estipulas espinosas.

U13PH HIDROSIEMBRAS Y SIEMBRAS

CONTROL Y CRITERIOS DE ACEPTACION Y RECHAZO

Las semillas pertenecerán a las especies indicadas en el Proyecto, y reunirán las condiciones siguientes:
-Pureza superior al 90%.
-Poder germinativo $>$ 95%.
-Ausencia de plagas y enfermedades o de haberlas sufrido.
Deberán disponer del Pasaporte Fitosanitario, que informa de: Nombre y Domicilio social del productor, Situación del vivero origen del material vegetal, número de registro del vivero, nombre comercial y botánico de la especie o especies, y del registro de pasaportes, sellos del organismo competente.
Medición y abono
Se consideran incluidas en el capítulo de Plantación de Céspedes y Praderas, siendo la unidad de Medición, M2, incluyéndose todas las operaciones de establecimiento y mantenimiento hasta la nacencia e incluso hasta la recepción de obra como precios unitarios intervinientes.

EJECUCION DE LAS OBRAS

Cuando se trate de siembras pluriespecíficas no se mezclarán las distintas semillas antes de la inspección por la Dirección de Obra, que podrá exigir que las siembras se hagan separadamente (caso de semillas de muy diferente calibre y que hay que enterrar a diferentes profundidades), sembrando primero las semillas gruesas, rastrillando a continuación y sembrado las semillas de menor tamaño.
En cualquier caso las siembras se realizarán por mitades, sembrado cada parte en dirección perpendicular a la otra.

VISADO BISATUA
B2025A1788 30/10/2025
CSV 1320B6381980
Verificable en www.cgav.org/verificacion
www.coavn.org/verificacion aglaztgarra
COAVN
COLEGIO OFICIAL DE ARQUITECTOS VASCO-NAVARRO
EUSKAL HERRIKO ARKITEKTOEN ELKARGO OFIZIALA
BIZKAIA

Si la siembra se realiza a voleo requerirá personal cualificado, para garantizar la uniformidad de distribución.
Cuando la diferencia de grosor de las semillas en las que solo tiene como función asegurarse un buen efecto inicial, las operaciones se pueden realizar de una sola pasada, cubriendo todas las semillas muy someramente. Se extenderá la siembra unos cm más allá de su localización definitiva, para recortar posteriormente el perímetro final del césped.
Paralasiembradirecta,noseconsideraadecuadasilapendientedelterrenoexcedede30 .
Época
Los momentos más propicio (en general) será durante el Otoño y la Primavera, en días sin viento y con el suelo suficientemente seco. La siembras de semillas de requerimientos térmicos elevados y lento periodo de germinación adelantarán su cultivo al comienzo del Otoño. La marcha de la obra y la seguridad de proporcionar los cuidados precisos puede aconsejar la siembra en épocas poco favorables como julio y agosto.
En cualquier caso la Temperatura del suelo debe superar los 8 C.
Dosificación
Las cantidades de semilla a emplear por unidad de superficie se ajustará a lo especificado en Proyecto. De no existir definición al respecto, se consideran por lo general adecuadas dosis entre 15-35 gr/m(2).
En los materiales de cobertura habrá que distinguir entre los de carácter orgánico (mantillo, estiércol, la paja de cereales triturada, etc.) y los de origen inorgánico (arena de río, etc.).
Cualquiera de los materiales utilizados como cobertura (materiales destinados a cubrir y a proteger las semillas y la tierra) deberán estar finamente divididos, sin grumos o terrones en cantidad apreciable, exentos de semillas de malas hierbas, respondiendo a las características de uso indicadas en capítulo específico que los define.
La superficie de la capa de tierra mullida (40 cm) sobre la que se asiente la siembra, deberá quedar lo suficientemente lisa, para no ofrecer obstáculos a la distribución uniforme de los materiales y semillas.
El riego aportado inmediatamente realizada la siembra se hará de tal modo que no se produzca el arrastre de tierra y de semillas y se darán a continuación los necesarios en frecuencia y caudal para mantener el terreno húmedo. En caso de no poder garantizarse la continuidad del riego, se evitará éste, esperando a que la germinación se produzca naturalmente (primavera y otoño son las épocas en que se puede dar está posibilidad).
La primera Siega se efectuará cuando el césped alcance los 4-5 cm y posteriormente se efectuará con una frecuencia tal que la hierba no supere los 8 cm de altura (estas alturas podrán variarse en función la especie utilizadas y el uso particular que se le de al césped y por lo tanto estas determinaciones deberán concretarse en el Proyecto).

NORMATIVA

-
ReglamentoTécnicodeControlyCertificacióndesemillasyplantasforrajeras.BOEn 168, 15deJuliode1986.

CONDICIONES QUE DEBEN CUMPLIR LAS UNIDADES DE OBRA

Consistirá en la implantación de Césped o Pradera a partir de las semillas de las especies consideradas, consiguiendo en base a las características de las especies seleccionadas un cultivo uniforme, resistente al uso previsto y de mantenimiento acorde a las previsiones de este servicio y adecuado a las condiciones especificas del suelo y el clima.

U13PI IMPLANTES DE TEPES

CONTROL Y CRITERIOS DE ACEPTACION Y RECHAZO

Los Tepes serán de espesor uniforme, no inferior a 4 cm, su anchura mínima será de 30 cm y de longitud superior a ésta en caso de rollos, no debiendo nunca superar los 2.5 m y un peso de 20 kg.
Habrán sido segados regularmente durante los dos meses anteriores a su corte, y no habrán recibido tratamiento herbicida en los 30 días anteriores a su puesta en obra.
Entre su corte del terreno de producción y su cultivo en el terreno definitivo no deben haber transcurrido mas de 24 horas, a excepción de tiempo húmedo y fresco que este periodo se puede ampliar a 48 horas. Si una vez en el terreno en el que lo vamos a implantar no se puede colocar, lo protegeremos en zanjas cubriéndolo con tierra y regándolo por inundación para evitar bolsas de aire entre las raíces.
Los Tepes han de proceder de semillas seleccionadas, que posean todos los controles y garantías establecidos en el capítulo de semillas.
La tierra en la que ha sido cultivado el tepe no debe sobrepasar un contenido en arcilla o limo del 10% y tampoco deben presentar piedras mayores de 1 cm.
Medición y abono
M2. Incluirá los precios unitarios de todas las operaciones de preparación del terreno y las labores de plantación.

EJECUCION DE LAS OBRAS

La plantación de Tepes se realizará procurando solapar éstos de forma que no penetre el aire, no obstante se debe añadir recebo (arena y mantillo muy fino) en las junturas durante el proceso de establecimiento.

NORMATIVA

No hay normativa de obligado cumplimiento.

CONDICIONES QUE DEBEN CUMPLIR LAS UNIDADES DE OBRA

Se entiende por Tepe la porción de tierra cubierta por césped, muy trabada por raíces, que se corta en forma rectangular, para la implantación de céspedes.

U15

U15MA BANCOS

CONTROL Y CRITERIOS DE ACEPTACION Y RECHAZO
Unidad medida según las especificaciones de la D.T.
EJECUCION DE LAS OBRAS

Bancos anclados con dados de hormigón de 20 x 20 x 20 cm o 30 x 30 x 30 cm.
Se considera incluidas dentro de esta unidad de obra las operaciones siguientes:
-Hormigonado de los dados de anclaje.
-Anclaje del banco
Los dados de anclaje de hormigón no quedarán visibles.
Una vez colocado el banco no presentará deformaciones, golpes ni otros defectos visibles.
Altura de siento: 39 cm.
Anclaje de los soportes: >= 25 cm.
Número de dados: 4.
Tolerancias de ejecución:
-Altura del asiento: ±20 mm.
-Horizontalidad: ±10 mm.
El hormigonado de los dados de anclaje se hará con una temperatura entre 5 C y 40 C, sin lluvia.
No se utilizará hasta después de transcurridas 48 h de su colocación.

NORMATIVA

No hay normativa de obligado cumplimiento.

CONDICIONES QUE DEBEN CUMPLIR LAS UNIDADES DE OBRA

Bancos con estructura de tubos metálicos, asiento y respaldo continuos de plancha perforada o estirada de acero galvanizado plastificado o pintado y soportes de tubo redondo.
El conjunto estará exento de golpes o defectos superficiales.
Presentarán un color uniforme en toda su superficie.
No se apreciarán grietas, exfoliaciones ni desprendimientos del recubrimiento.
Los tubos o espárragos roscados de soporte tendrán una longitud tal que una vez anclado a la base, el banco quedará a la altura requerida en el proyecto o por la D.F.
Tubos de la estructura principal:
-Diámetro: 50 mm.
-Espesor: 3 mm.
Tubos de la estructura horizontal:
-Diámetro: 45 mm.
-Espesor: 3 mm.
Desarrollo de la plancha: >= 120 cm.
Espesor de la plancha: >= 2 mm.
La plancha perforada estará agujereada al tresbolillo.
-Protección galvanizado del conjunto: 35 x 5 mm.
Acabado pintado:
Irá acabado con una mano de pintura antioxidante y dos de esmalte.
Acabado plastificado:
Irá con un acabado plastifico de PVC en toda su superficie.
Tolerancias:
-Dimensiones: ±20 mm.
Suministro: Embalados.
Almacenamiento: En su embalaje hasta que se realice su colocación, de manera que no se deformen y en lugares protegidos de impactos.

U15IA JUEGOS AISLADOS METÁLICOS

CONTROL Y CRITERIOS DE ACEPTACION Y RECHAZO
Unidad medida según especificaciones de la D.T.
EJECUCION DE LAS OBRAS

Se han considerado los tipos siguientes:
-Paralelas, laberintos, esferas, columpios, toboganes o estructuras espaciales de tubos de acero pintado anclados con dados de hormigón.
Se consideran incluidas dentro de esta unidad de obra las operaciones siguientes:
-Hormigonado de los dados de anclaje
-Anclaje de los elementos
El conjunto colocado será estable.
El juego quedará horizontal independientemente de la pendiente del terreno.
Una vez colocado el juego no presentará deformaciones, golpes u otros defectos visibles.
Estará exento de salientes o irregularidades que puedan ocasionar daños a los usuarios.
Todas las uniones entre los diferentes elementos que forman el conjunto, quedarán protegidas de la intemperie y no serán fácilmente manipuladas.
Los elementos auxiliares de unión serán resistentes a la corrosión.
Estructuras espaciales:
Los nudos del entramado y los elementos esféricos de unión, quedarán tensados al máximo de manera que no sea posible realizar ningún desplazamiento intencionado.
Los dados de anclaje de hormigón no quedarán visibles.
Anclaje de los soportes: >= 25 cm.
Profundidad de la cara superior de los dados: >= 10 cm.
Tolerancias de ejecución:
-Altura: ±20 mm.
-Horizontalidad: ±10 mm.
El hormigonado de los dados de anclaje se hará con una temperatura entre 5 C y 40 C, sin lluvia.
No se utilizará hasta después de transcurridas 48 h de su colocación.

NORMATIVA

No hay normativa de obligado cumplimiento.

CONDICIONES QUE DEBEN CUMPLIR LAS UNIDADES DE OBRA

Juegos de tubo de acero pintado con anclajes.
Se han considerado los tipos siguientes:
-Paralelas.
-Laberintos.
-Esferas.
-Columpios.
-Escaleras.
-Toboganes.
-Estructuras espaciales octaédricas.
Paralelas, laberintos, esferas, columpios, escaleras.
Juegos formado por una estructura de tubos de acero negro.
-Toboganes:
Tobogán con estructura de tubos de acero negro y superficie de deslizamiento con listones de madera de Guinea, con los cantos romos.
Estructura reticular tensada de base cuadrada, formada por tubos y esferas situadas en los puntos de unión de los tubos.
Presentará una superficie sin incrustaciones, grietas ni desconchados. Se admitirán ligeros relieves, depresiones y estrías, propias del proceso de fabricación, siempre que no tenga una profundidad superior a 0,2 mm, en la estructura.
No se apreciarán grietas, exfoliaciones ni desprendimientos del recubrimiento.
Los tubos de anclaje tendrán la longitud adecuada para que, al anclarse a la base, el juego quede a la altura requerida en el proyecto o indicada por la D.F.
El conjunto estará exento de golpes o defectos superficiales.
-Toboganes:
El acabado de la madera será de dos capas de pintura sintética, previa capa de preparación.
La estructura metálica tendrá un acabado con una mano de pintura antioxidante y dos de esmalte.

VISADO BISATUA
COLEGIO OFICIAL DE ARQUITECTOS VASCO-NAVARRO
EUSKAL HERRIKO ARKITEKTOEN ELKARGO OFIZIALA
BIZKAIA
COAVN
EXP. B2025AH788
FECHA DATA 30/10/2025
CSV 1320B6C3E9BC
Verificable en www.coavn.org/verificacion
www.coavn.org/verificacion aglaztagarra

La unión entre los perfiles se hará por soldadura (por arco o por resistencia), admitiéndose también la unión con tornillos autorroscantes en las partes móviles o desmontables.
Paralelas, laberintos, esferas, columpios, escaleras:
La estructura metálica tendrá un acabado con una mano de pintura antioxidante y dos de esmalte.
La unión entre los perfiles se hará por soldadura (por arco o por resistencia), admitiéndose también la unión con tornillos autorroscantes en las partes móviles o desmontables.
Estructuras espaciales octaédricas:
Los tubos llevarán en los dos extremos, roscas soldadas para su fijación a las esferas.
Las esferas de unión de la estructura, llevarán los taladros preparados para la fijación de cada uno de los tubos.
Los alambres exteriores que forman las cuerdas, llevarán un recubrimiento de fibra antideslizante, estable y resistente a los rayos U.V. y a los refuerzos a los que estará sometido por la utilización del juego.
Material de los tubos: Acero zincado al fuego ST37.2 (DIN 2458/1626).
Material de las esferas: Aleación de aluminio.
Material de las cuerdas: Alambre trenzado de acero galvanizado (DIN 2078).
Tolerancias:
-Dimensiones: ±20 mm.
Suministro: Embalados
Almacenamiento: En su embalaje hasta que se realice su colocación, de manera que no se deformen y en lugares protegidos de impactos.

U15IM JUEGOS AISLADOS DE MADERA

CONTROL Y CRITERIOS DE ACEPTACION Y RECHAZO
Unidad medida según especificaciones de la D.T.
EJECUCION DE LAS OBRAS
Juegos de madera colocados con dados de anclaje de hormigón.
Se consideran incluidas dentro de esta unidad de obra las operaciones siguientes:
-Hormigonado de los dados de anclaje.
-Anclaje de los elementos.
El juego quedará horizontal independientemente de la pendiente del terreno.
Estará exento de salientes o irregularidades que puedan ocasionar daños a los usuarios.
Todas las uniones entre los diferentes elementos que forman el conjunto, quedarán protegidas de la intemperie y no serán fácilmente manipuladas.
Los elementos auxiliares de unión serán resistentes a la corrosión.
Todos los taladros y rebajas llevarán tapas cobertoras de material plástico.
Profundidad del anclaje: >= 52 cm.
Tolerancias de ejecución:
-Altura: ±20 mm.
-Horizontalidad: ±10 mm.
NORMATIVA
No hay normativa de obligado cumplimiento.
CONDICIONES QUE DEBEN CUMPLIR LAS UNIDADES DE OBRA
Juegos para niños de madera tratada o pintada.
Juegos de madera tratada:
Juego formado por una estructura de troncos redondos de madera
Los elementos de madera estarán tratados en autoclave y con imprimación protectora.
La superficie de los elementos de madera estará pulida y descortezada.
Todos los elementos de unión, cadenas de suspensión y otros elementos metálicos, serán de acero galvanizado o de acero inoxidable.
El conjunto estará exento de golpes o defectos superficiales.
Material de los troncos: Pino nórdico. Calidad II (DIN 4074).
Juegos de madera pintada:
Juego formado con siluetas de contrachapado.
Las piezas de contrachapado serán resistentes al agua.
No se apreciarán grietas, exfoliaciones ni desprendimientos del recubrimiento.
Tolerancias:
-Dimensiones: ±20 mm.
Suministro: embalados.
Almacenamiento: en su embalaje hasta que se realice su colocación, de manera que no se deformen y en lugares protegidos de impactos.

Firman:

Eduardo Aurtenechea
Arquitecto

Jaime Corral
Arquitecto

Marta Ziarte
Arquitecta

API Oficina de Arquitectura

Las Arenas-Getxo, octubre 2025

B8025A1788
EXP
30/10/2025
FECHA DATA
1320B63E9BC
CSV
Verificable en www.coavn.org/verificacion
www.coavn.org/verificacion aglaztegarra
VISADO
BISATUA
COAVN
COLEGIO OFICIAL DE ARQUITECTOS VASCO-NAVARRO
EUSKAL HERRIKO ARKITEKTOEN ELKARGO OFIZIALA
BIZKAIA

CÓDIGO	RESUMEN	UDS	LONGITUD	ANCHURA	ALTURA	CANTIDAD	PRECIO	IMPORTE
01	IMPLANTACIÓN Y MEDIOS AUXILIARES							
01.01	IMPLANTACIÓN							
01.01.01	UD CUADRO DE OBRA 63 A MODELO 1							
	Cuadro de obra trifásico 63 A, compuesto por armario metálico con revestimiento de poliéster de 600x500 cm con salida lateral por toma de corriente y salida interior por bornes fijos, soportes, manecilla de sujeción y/o anillos de elevación, con cerradura, MT General de 4x63 A, 3 diferenciales de 2x40 A 30 mA, 4x40 A 30 mA y 4x63 A 300 mA, respectivamente, 6 MT por base, tres de 2x16 A, dos de 4x32 A y uno de 4x63 A, incluyendo cableado, rótulos de identificación, 6 bases de salida y p.p. de conexión a tierra, instalado (amortizable en 4 obras), según ITC-BT-33 del REBT (R.D. 842/2002), R.D. 614/2001 y UNE-EN 61439-4:2013.							
		1				1,00		
						1,00	563,78	563,78
01.01.02	UD CUADRO SECUNDARIO OBRA Pmáx. 20 kW							
	Cuadro secundario de obra para una potencia máxima de 20 kW compuesto por armario metálico con revestimiento de poliéster, de 90x60 cm, índice de protección IP 559, con cerradura, interruptor automático magnetotérmico de 4x40 A, un interruptor automático diferencial de 4x40 A 300 mA, dos interruptores automáticos magnetotérmicos de 4x30 A, dos de 2x25 A y dos de 2x16 A, dos bases de enchufe IP 447 de 400 V 32 A 3p+T, dos de 230 V 32 A 2p+T, y dos de 230 V 16 A 2p+T, incluyendo cableado, rótulos de identificación de circuitos, bornes de salida y p.p. de conexión a tierra, para una resistencia no superior de 80 Ohm, instalado (amortizable en 4 obras), según ITC-BT-33 del REBT (R.D. 842/2002) y R.D. 614/2001.							
		1				1,00		
						1,00	254,16	254,16
01.01.03	UD ACOMETIDA ELÉCTRICA 4x6 mm2							
	Acometida provisional de electricidad a caseta de obra, desde el cuadro general formada por manguera flexible de 4x6 mm2 de tensión nominal 750 V, incorporando conductor de tierra color verde y amarillo, fijada sobre apoyos intermedios cada 2,50 m. Instalada.							
		1				1,00		
						1,00	186,88	186,88
01.01.04	UD ACOMETIDA PROVISIONAL FONTANERÍA 25 mm							
	Acometida provisional de fontanería para obra de la red general municipal de agua potable hasta una longitud máxima de 8 m, realizada con tubo de polietileno de 25 mm de diámetro, de alta densidad y para 10 atmósferas de presión máxima con collarín de toma de fundición, p.p. de piezas especiales de polietileno y tapón roscado, incluso derechos y permisos para la conexión, terminada y funcionando, y sin incluir la rotura del pavimento.							
		1				1,00		
						1,00	145,53	145,53

VISADO BISATUA
COLEGIO OFICIAL DE ARQUITECTOS VASCO-NAVARRO
EUSKAL HERRIKO ARKITEKTO OHIKO ELKARGO OFIZIALA
BIZKAIA
COAVN
EXP B2025A1788
FECHA DATA 30/10/2025
CSV 131A783E9BC
Verificable en www.coavn.org/verificacion
www.coavn.org/verificacion aglaztegarra

CÓDIGO	RESUMEN	UDS	LONGITUD	ANCHURA	ALTURA	CANTIDAD	PRECIO	IMPORTE
01.01.05	M2 CIERRES PROVISIONALES DE CARTÓN YESO							
	Cierres provisionales para ejecución de obra a base de tabique sencillo autoportante formado por montantes separados 600 mm. y canales de perfiles de chapa de acero galvanizado de 70 mm., atornillado por cada cara una placa de 13 mm. de espesor con un ancho total de 96 mm., sin aislamiento. l/p.p. de tratamiento de huecos, paso de instalaciones, tornillería, pastas de agarre y juntas, cintas para juntas, anclajes para suelo y techo, limpieza y medios auxiliares. Incluso sellado perimetral. Según NTE-PTP, UNE 102040 IN y ATEDY. Incluida la retirada del tabique una vez finalizados los trabajos. incluso limpieza y retirada de escombros a pie de carga, carga y transporte a vertedero o planta de reciclaje autorizada, con p.p. de medios auxiliares y medidas de protección. Medida la superficie ejecutada.							
		10				10,00		
						10,00	35,16	351,60
01.01.06	M VALLA CHAPA METÁLICA GALVANIZADA							
	Valla metálica de chapa galvanizada trapezoidal de módulos de 2,00 m de longitud y 2,00 m de altura, de 0,5 mm de espesor, y soporte del mismo material de 1,20 mm de espesor y 2,50 m de altura, separados cada 2,00 m, considerando 5 usos, i/p.p. de apertura de pozos, hormigón H-100/40, montaje y desmontaje, según R.D. 486/97 y R.D. 1627/97.							
		1	85,00			85,00		
						85,00	21,60	1.836,00
	TOTAL 01.01							3.337,95
01.02	MEDIOS AUXILIARES							
01.02.01	UD TRANSPORTE DE PLATAFORMA ELEVADORA							
	Transporte a obra y retirada de cesta elevadora de brazo telescópico, de 20 m de altura máxima de trabajo. Criterio de medición de obra: Se medirá el número de unidades realmente ejecutadas según especificaciones de Proyecto.							
		1				1,00		
						1,00	150,44	150,44
01.02.02	UD DÍA ALQUILER PLATAFORMA ELEVADORA BRAZO TELESCÓPICO							
	Alquiler diario de plataforma elevadora de brazo telescópico, motor eléctrico, de 12 m de altura máxima de trabajo. Criterio de valoración económica: El precio incluye el mantenimiento y el seguro de responsabilidad civil. Incluye: Revisión periódica para garantizar su estabilidad y condiciones de seguridad. Medido por día de alquiler diario.							
		1	60,00			60,00		
						60,00	200,89	12.053,40

B2025A1788 EXP
30/10/2025 FECHA DATA
131A783E9BC CSV
Verificable en www.coavn.org/verificacion
www.coavn.org/verificacion eglaztegarria
VISADO
BISATUA
COLEGIO OFICIAL DE ARQUITECTOS VASCO-NAVARRO
EUSKAL HERRIKO ARKITEKTO OHIKO ELKARGO OFIZIALA
BIZKAIA
COAVN

CÓDIGO	RESUMEN	UDS	LONGITUD	ANCHURA	ALTURA	CANTIDAD	PRECIO	IMPORTE
01.02.03	M2 ANDAMIOS FACHADAS							
	Alquiler por 4 meses, montaje y desmontaje de andamiaje en fachadas, se estima su colocación en cuatro puestas, incluyendo: Suministro, montaje y alquiler y desmontaje final. Con: 1.- Andamio general tipo "brio" homologación hd-1000 de la marca "ulma" o similar, según normativa europea. Formado por pórticos metálicos multidireccionales de 70 cm de anchura estandar, largueros, diagonales, y plataformas completas de trabajo cada 2 m de altura y anchos de pórticos de 2 a 3 m (o similares a ajustar en obra). Dotado de: Ménsulas de trabajo en voladizo (para los trabajos en separaciones o vacíos excesivos respecto a frentes de fachada, unión entre planos, etc.), Barandillas, rodapiés, escaleras de acceso a plataformas y trampillas en interior, sistemas de fijación a fachada y tornillerías y piezas auxiliares, redes de protección desde planta baja patio a cubierta, etc. Según normativa europea hd-1000. Colocados en todo el perímetro de base de las fachadas y de las cubiertas colindantes y con una altura elevada hasta superar en 1,10 m la altura del borde del antepecho correspondiente en cubierta. La unidad incluirá la colocación de polipastos, poleas y/o medios mecánicos auxiliares para el movimiento de materiales y/o elevación de restos de las demoliciones hasta la cubierta. 2.- Cumpliendo las normativas oficiales y/o municipales al respecto. E incluyendo, expresamente, emision de certificado del optimo estado de conservacion y mantenimiento de todo el andamiaje y seguro de responsabilidad civil del mismo, emitido por la empresa constratista y/o instaladora responsable de su colocacion, mas certificado especifico del montacargas u otras maquinarias de elevación que pudieran ser adheridas al andamio, firmado por tecnico competente y visado por el colegio oficial correspomdiente, a aportar por la empresa contratista. Incluso seguro de responsabilidad civil del mismo, emitido por la empresa constratista y/o instaladora responsable de su coloccaion. Revisión quincenal del estado general de andamios tubulares por personal externo a la empresa. Medida la superficie de andamio. (Considerada: Longitud perimetral envolvente de las fachadas por una altura elevada hasta superar en 1,10 m la altura del borde del antepecho correspondiente en cubierta).							
		1	45,00		15,00	675,00		
						675,00	25,09	16.935,75

VISADO
BISATUA
COAVN
COLEGIO OFICIAL DE ARQUITECTOS VASCO-NAVARRO
EUSKAL HERRIKO ARKITEKTO OHIKO ELKARGO OFIZIALA
BIZKAIA
EXP B2025A1788
FECHA DATA 30/10/2025
CSV 131A783E9BC
Verificable en www.coavn.org/verificacion
www.coavn.org/verificacion aglaztagarria

CÓDIGO	RESUMEN	UDS	LONGITUD	ANCHURA	ALTURA	CANTIDAD	PRECIO	IMPORTE
01.02.04	UD UNIDAD DE TORRE DE ANDAMIO Y MONTACARGAS							
	Unidad de instalación de andamiaje en torre de andamio y montacargas "haemmerlin" o similar, tipo "dorpa" homologación hd1000, de la marca "ulma" o similar, según normativa europea. A colocar en fachada exterior (en zona a determinar en obra) incluyendo suministro, montaje, alquiler durante 3 meses y desmontaje final. Formado por torre de andamio, colocada adherida al andamiaje general, apta para alojamiento del montacargas, montacargas tipo "haemmerlin" y, en su caso, tolvas para retirada de escombros, con cierre de chapa metálica de protección en la base de la torre de una altura de 3.00 M envolvente a todo el perímetro externo de la torre y el resto de la altura con malla de plástico anticaída de objetos, cumpliendo las normativas oficiales y/o municipales al respecto. Incluyéndose, expresamente dentro de la partida, documento de idoneidad técnica y certificado de óptimo mantenimiento, del montacargas u otras maquinarias de elevación, que pudieran ser adheridas al andamio, firmado por técnico competente y visado por el colegio oficial oportuno, a aportar por la empresa contratista. Incluso seguro de responsabilidad civil del mismo, emitido por la empresa constratista y/o instaladora responsable de su colocación. Medida la unidad. Totalmente instalada según lo anterior.							
		2				2,00		
						2,00	2.524,72	5.049,44
01.02.05	UD ESCALERA ANDAMIADA							
	Alquiler por 4 meses, montaje y desmontaje de escalera andamiada en fachadas, incluyendo: Suministro, montaje y alquiler y desmontaje final. Con: 1.- Andamio general tipo "brio" homologación hd-1000 de la marca "ulma" o similar, según normativa europea. Barandillas, rodapiés, pelañeado metálico, sistemas de fijación a fachada y tornillerías y piezas auxiliares, redes de protección desde planta baja patio a cubierta, etc. Según normativa europea hd-1000. La unidad incluirá la colocación de polipastos, poleas y/o medios mecánicos auxiliares para el movimiento de materiales y/o elevación de restos de las demoliciones hasta la cubierta. 2.- Cumpliendo las normativas oficiales y/o municipales al respecto. E incluyendo, expresamente, emision de certificado del optimo estado de conservacion y mantenimiento de todo el andamiaje y seguro de responsabilidad civil del mismo, emitido por la empresa constratista y/o instaladora responsable de su colocacion, mas certificado especifico del montacargas u otras maquinarias de elevación que pudieran ser adheridas al andamio, firmado por tecnico competente y visado por el colegio oficial correspomdiente, a aportar por la empresa contratista. Incluso seguro de responsabilidad civil del mismo, emitido por la empresa constratista y/o instaladora responsable de su coloccaion. Revisión quincenal del estado general de andamios tubulares por personal externo a la empresa. Medida la unidad total de escalera.							
		1				1,00		
						1,00	5.260,42	5.260,42

B2025A1788 EXP
30/10/2025 FECHA DATA
131A783E9BC CSV
Verificable en www.coavn.org/verificacion
www.coavn.org/verificacion aglaztagarria
VISADO
BISATUA
COLEGIO OFICIAL DE ARQUITECTOS VASCO-NAVARRO
EUSKAL HERRIKO ARKITEKTO OHIKO ELKARGO OFIZIALA
BIZKAIA
COAVN

CÓDIGO	RESUMEN	UDS	LONGITUD	ANCHURA	ALTURA	CANTIDAD	PRECIO	IMPORTE
01.02.06	M MARQUESINA VISERA FACHADA 3,50 m							
	Marquesina de fachada continua de 3,50 m de vuelo formada por perfiles de acero laminado IPN-180 anclados al forjado cada 2,50 m con tramo horizontal junto a canto de forjado de 0,50 m y tramo inclinado a 30º de 3,50 m (amortizable en 20 usos), tablones de madera de pino de 20x7 cm, colocados transversalmente y fijados mediante angulares de 5x5 soldados a los pescantes y entablado de madera de pino de 20x5 cm unidos por clavazón (amortizable en 10 usos), instalada, incluso montaje y desmontaje, según R.D. 486/97 y R.D. 1627/97.							
		1	85,00			85,00		
						85,00	65,40	5.559,00
	TOTAL 01.02							45.008,45
	TOTAL 01							48.346,40
02	ALBAÑILERÍA							
02.01	FACHADAS							
02.01.01	ML LEVANTADO VIERTEAGUAS CERÁMICOS							
	Picado de revestimiento cerámico en alféizar, incluido enfoscado de agarre, dejando limpio el alféizar para su reposición, incluso limpieza y retirada de escombros a pie de carga, carga y transporte a vertedero o planta de reciclaje autorizada, con p.p. de medios auxiliares y medidas de protección. Medida la lontitud de alfeizar retirado.							
	POSIBLES ROTURAS	1	5,00			5,00		
						5,00	15,98	79,90
02.01.02	ML VIERTEAGUAS CERÁMICO VIDRIADO IGUAL AL EXISTENTE							
	Suministro y colocación de vierteaguas cerámico vidriado en color igual al existente, con goterón las piezas de borde, recibido con mortero de cemento CEM II/B-P 32,5 N y arena de río M-5, i/rejuntado con lechada de cemento blanco BL-V 22,5, sellado en encuentro con fachada y limpieza. Medida la longitud ejecutada.							
	REPOSICIÓN POSIBLES ROTURAS	1	5,00			5,00		
						5,00	42,31	211,55
02.01.03	M2 PICADO ENFOSCADOS CEMENTO VERTICALES C/MARTILLO							
	Picado de enfoscados de cemento en paramentos verticales, con martillo eléctrico, eliminándolos en su totalidad y dejando la fábrica soporte al descubierto, para su posterior revestimiento, incluso limpieza y retirada de escombros a pie de carga, sin transporte al vertedero y con p.p. de medios auxiliares, sin medidas de protección colectivas.							
		1	40,50		5,00	202,50		
						202,50	15,42	3.122,55

B2025A1788 EXP
30/10/2025 FECHA DATA
131A783E9BC CSV
Verificable en www.coavn.org/verificacion
www.coavn.org/verificacion aglaztagarria
VISADO BISATUA
COLEGIO OFICIAL DE ARQUITECTOS VASCO-NAVARRO
EUSKAL HERRIKO ARKITEKTO OHIKO ELKARGO OFIZIALA
BIZKAIA
COAVN

CÓDIGO	RESUMEN	UDS	LONGITUD	ANCHURA	ALTURA	CANTIDAD	PRECIO	IMPORTE
02.01.04	M2 ZARPEO PREVIO PARA PLANEIDAD CON MORTERO CSIV-W1							
	Zarpeo previo a enfoscado , como regularización del soporte deteriorado o deformado, mediante enfoscado con mortero de cemento CSIV-W1 (según RC-16), confeccionado a mano y aplicado en una capa de espesor 2,00 cm, ejecutado según NTE-RPE/1974-5 y UNE-EN 998-1:2018. Materiales con marcado CE y DdP (Declaración de prestaciones) según Reglamento (UE) 305/2011.							
		1	40,50		5,00	202,50		
						202,50	10,30	2.085,75
02.01.05	M2 REVESTIMIENTO MORTERO CAL SOBRE PARAMENTO EXTERIOR							
	Capa de mortero de cal, tipo GP CSIII W1, según UNE-EN 998-1, color blanco, armado y reforzado con malla de fibra de vidrio, antiálcalis, de 15 mm de espesor, maestreado, con acabado fratasado, aplicado mecánicamente, sobre paramento exterior de fábrica de ladrillo o bloque de hormigón, vertical; previa aplicación del mismo mortero, para eliminar los defectos de planeidad, presentes en el 25% de la superficie soporte. Incluso junquillos de PVC, para formación de juntas y malla en los cambios de material y en los frentes de forjado, para evitar fisuras. Incluso la protección de los elementos del entorno que puedan verse afectados durante los trabajos y la resolución de puntos singulares. Incluye: Preparación de la superficie soporte. Despiece de paños de trabajo. Colocación de reglones y lienzas. Colocación de tientos. Formación de maestras. Aplicación de la capa de regularización. Preparación del mortero. Colocación de la malla entre distintos materiales y en los frentes de forjado. Aplicación del mortero. Realización de juntas y puntos singulares. Ejecución del acabado. Curado del mortero. Medida la superficie realmente ejecutada.							
		1	40,50		5,00	202,50		
						202,50	35,00	7.087,50
02.01.06	M REPARACIÓN DE MOLDURAS							
	Reparación de moldura de fachada , realizado in situ, con mortero de cemento, según indicaciones de la dirección facultativa, incluso afinado de vivos e intersección de molduras, medios de elevación, carga y descarga. Ejecutado según NTE/RTC. Medida la longitud ejecutada.							
		1	10,00			10,00		
						10,00	50,80	508,00
02.01.07	M EJECUCIÓN DE MOLDURA DE REMATE							
	Ejecución de moldura de fachada , realizado in situ, con mortero de cemento, según indicaciones de la dirección facultativa, incluso afinado de vivos e intersección de molduras, molde, medios de elevación, carga y descarga. Ejecutado según NTE/RTC. Medida la longitud ejecutada.							
		1	40,50			40,50		
						40,50	58,73	2.378,57
	TOTAL 02.01							15.473,82

B2025A1788 EXP 30/10/2025 FECHA DATA
131A783E9BC CSV
Verificable en www.coavn.org/verificacion
www.coavn.org/verificacion aplazagerra
VISADO BISATUA
COLEGIO OFICIAL DE ARQUITECTOS VASCO-NAVARRO
EUSKAL HERRIKO ARKITEKTO OHIKO ELKARGO OFIZIALA
EHAIA
COAVN

CÓDIGO	RESUMEN	UDS	LONGITUD	ANCHURA	ALTURA	CANTIDAD	PRECIO	IMPORTE
02.02	INTERIOR							
02.02.01	M2 PICADO GUARNECIDOS YESO VERTICALES A MANO							
	Picado de guarnecidos de yeso en paramentos verticales, por medios manuales, eliminándolos en su totalidad y dejando la fábrica soporte al descubierto, para su posterior revestimiento, incluso limpieza y retirada de escombros a pie de carga, transporte al vertedero y con p.p. de medios auxiliares. Medida la superficie ejecutada.							
		1	100,00			100,00		
						100,00	14,49	1.449,00
02.02.02	M2 ENFOSCADO MAESTREADO-FRATASADO CSIV-W1 VERTICAL							
	Enfoscado maestreado y fratasado con mortero de cemento CSIV-W1, en paramentos verticales de 20 mm de espesor, i/regleado, sacado de aristas y rincones con maestras cada 3 m y andamiaje, s/NTE-RPE-7 y UNE-EN 998-1:2010, medido deduciendo huecos. Medida la superficie ejecutada.							
		1	100,00			100,00		
						100,00	19,46	1.946,00
02.02.03	M2 GUARNECIDO MAESTREADO Y ENLUCIDO							
	Guarnecido maestreado con yeso negro y enlucido con yeso blanco en paramentos verticales y horizontales de 15 mm. de espesor, con maestras cada 1,50 m., incluso formación de rincones, guarniciones de huecos, remates con pavimento, p.p. de guardavivos de plástico y metal y colocación de andamios, s/NTE-RPG, medido deduciendo huecos superiores a 2 m2. Medida la superficie ejecutada.							
		1	100,00			100,00		
						100,00	19,88	1.988,00
	TOTAL 02.02							5.383,00
	TOTAL 02							20.856,82
03	CARPINTERÍA MADERA							

B2025A1788 EXP
30/10/2025 FECHA DATA
131A783E9BC CSV
Verificable en www.coavn.org.es/verificacion
www.coavn.org/verificacion.aspx?strEntrega
VISADO BISATUA
COLEGIO OFICIAL DE ARQUITECTOS VASCO-NAVARRO
EUSKAL HERRIKO ARKITEKTO OHIKO ELKARGO OFIZIALA
BIZKAIA
COAVN

CÓDIGO	RESUMEN	UDS	LONGITUD	ANCHURA	ALTURA	CANTIDAD	PRECIO	IMPORTE
03.01	UD PUERTA ACCESO MADERA IROKO_TIPO P-1							
	Suministro y colocación de PUERTA DE ENTRADA TIPO P-1, de dimensión total 1.050x2.000 mm., realizada en madera maciza de Iroko, formada por 1 hoja practicable, y compuesta por: - Retirada de hoja actual y reutilización de marco actual a modo de premarco. - Recrecido de marco actual con listón de madera, para utilización como premarco. - Marco macizo de madera de Iroko. - Hoja: una hoja practicable maciza de madera de Iroko con cuarterones. - Herrajes : bisagras de acero inox., doble pomo de acero inox. y llave. - Banda antiatrapamientos de 1,50 m. - Doble junta de estanqueidad en las hojas. - Sellados exterior e interior entre carpintería y fachada. - Acabado lacado no incluido en esta partida. Todo ello según detalles de Proyecto e indicaciones de la DF. Incluida p.p. de torreta móvil interior de aluminio con lineas de vida, anclajes,etc, completa hasta reunir condiciones de seguridad, costes directos e indirectos y cualquier trabajo necesario para su ejecución. Medida la unidad completa totalmente terminada.							
	P-1	1				1,00		
						1,00	1.526,83	1.526,83
03.02	UD PUERTA ACCESO MADERA IROKO_TIPO P-2							
	Suministro y colocación de PUERTA DE ENTRADA TIPO P-2, de dimensión total 1.290X2.520mm., realizada en madera maciza de Iroko, formada por 2 hojas practicables y 1 fijo acristalado en montante superior, y compuesta por: - Retirada de hojas actuales y reutilización de marco actual a modo de premarco. - Recrecido de marco actual con listón de madera, para utilización como premarco. - Marco macizo de madera de Iroko. - Hojas: dos hojas practicables macizas de madera de iroko con cuarterones, una de 97 cm y cría del resto. Montante superior fijo vidriera plafonada para seis vidrios. - Herrajes : bisagras de acero inox., doble manilla de acero inox. y llave. - Banda antiatrapamientos de 1,50 m. - Pasadores para cría. - Muelle cierrapuerta de acero inoxidable. - Doble junta de estanqueidad en las hojas. - Sellados exterior e interior entre carpintería y fachada. - Acabado lacado no incluido en esta partida. Todo ello según detalles de Proyecto e indicaciones de la DF. Incluida p.p. pp de torreta móvil interior de aluminio con lineas de vida, anclajes,etc, completa hasta reunir condiciones de seguridad, costes directos e indirectos y cualquier trabajo necesario para su ejecución. Medida la unidad completa totalmente terminada.							
	P-2	1				1,00		
						1,00	2.711,68	2.711,68

B2025A1788 EXP
30/10/2025 FECHA DATA
131A783E9BC CSV
Verificable en www.coavn.org/verificacion
www.coavn.org/verificacion aglaztegarra
VISADO
BISATUA
COLEGIO OFICIAL DE ARQUITECTOS VASCO-NAVARRO
EUSKAL HERRIKO ARKITEKTOEN ELKARGO OFIZIALA
BIZKAIA
COAVN

CÓDIGO	RESUMEN	UDS	LONGITUD	ANCHURA	ALTURA	CANTIDAD	PRECIO	IMPORTE
03.03	UD PUERTA ACCESO MADERA IROKO_TIPO P-3							
	Suministro y colocación de PUERTA DE ENTRADA TIPO P-3, de dimensión total 1000X2.630mm., realizada en madera maciza de Iroko, formada por 1 hoja practicable y 1 fijo con cuatro cuarterones con rejillas en montante superior, y compuesta por: - Retirada de hojas actuales y reutilización de marco actual a modo de premarco. - Recrecido de marco actual con listón de madera, para utilización como premarco. - Marco macizo de madera de Iroko. - Hojas: una hoja practicable maciza de madera de iroko con cuarterones. Montante superior fijo con rjillas plafonada para cuatro rejillas. - Herrajes : bisagras de acero inox., doble manilla de acero inox. y llave. - Banda antiatrapamientos de 1,50 m. - Doble junta de estanqueidad en las hojas. - Sellados exterior e interior entre carpintería y fachada. - Acabado lacado no incluido en esta partida. Todo ello según detalles de Proyecto e indicaciones de la DF. Incluida p.p. pp de torreta móvil interior de aluminio con lineas de vida, anclajes,etc, completa hasta reunir condiciones de seguridad, costes directos e indirectos y cualquier trabajo necesario para su ejecución. Medida la unidad completa totalmente terminada.							
	P-3	1				1,00		
						1,00	1.954,63	1.954,63
03.04	UD PUERTA ACCESO MADERA IROKO_TIPO P-4							
	Suministro y colocación de PUERTA DE ENTRADA TIPO P-4, de dimensión total 1.530X2.900mm., realizada en madera maciza de Iroko, formada por 2 hojas practicables y 1 fijo acristalado en montante superior, y compuesta por: - Retirada de hojas actuales y reutilización de marco actual a modo de premarco. - Recrecido de marco actual con listón de madera, para utilización como premarco. - Marco macizo de madera de iroko. - Hojas: dos hojas practicables macizas de madera de iroko con cuarterones, una de 100 cm y cría del resto. Montante superior fijo vidriera plafonada para ocho vidrios. - Herrajes : bisagras de acero inox., doble manilla de acero inox. y llave. - Pasadores para cría. - Banda antiatrapamientos de 1,50 m. - Doble junta de estanqueidad en las hojas. - Sellados exterior e interior entre carpintería y fachada. - Acabado lacado no incluido en esta partida. Todo ello según detalles de Proyecto e indicaciones de la DF. Incluida p.p. pp de torreta móvil interior de aluminio con lineas de vida, anclajes,etc, completa hasta reunir condiciones de seguridad, costes directos e indirectos y cualquier trabajo necesario para su ejecución. Medida la unidad completa totalmente terminada.							
	P-4	1				1,00		

B2025A1788 EXP
30/10/2025 FECHA DATA
131A783E9BC CSV
Verificable en www.coavn.org/verificacion
www.coavn.org/verificacion aglaztegarra
VISADO
BISATUA
COLEGIO OFICIAL DE ARQUITECTOS VASCO-NAVARRO
EUSKAL HERRIKO ARKITEKTOEN ELKARGO OFIZIALA
BIZKAIA
COAVN

CÓDIGO	RESUMEN	UDS	LONGITUD	ANCHURA	ALTURA	CANTIDAD	PRECIO	IMPORTE
						1,00	3.189,00	3.189,00
03.05	UD PUERTA ACCESO MADERA IROKO_TIPO P-5							
	Suministro y colocación de PUERTA DE ENTRADA TIPO P-5, de dimensión total 900X2.930mm., realizada en madera maciza de Iroko, formada por 1 hoja practicable y 1 fijo acristalado en montante superior, y compuesta por: - Retirada de hojas actuales y reutilización de marco actual a modo de premarco. - Recrecido de marco actual con listón de madera, para utilización como premarco. - Marco macizo de madera de Iroko. - Hojas: una hoja practicable maciza de madera de iroko con cuarterones. Montante superior fijo vidriera plafonada para cuatro vidrios. - Herrajes : bisagras de acero inox., doble manilla de acero inox. y llave. - Banda antiatrapamientos de 1,50 m. - Doble junta de estanqueidad en las hojas. - Sellados exterior e interior entre carpintería y fachada. - Acabado lacado no incluido en esta partida. Todo ello según detalles de Proyecto e indicaciones de la DF. Incluida p.p. pp de torreta móvil interior de aluminio con lineas de vida, anclajes,etc, completa hasta reunir condiciones de seguridad, costes directos e indirectos y cualquier trabajo necesario para su ejecución. Medida la unidad completa totalmente terminada.							
	P-5	1				1,00		
						1,00	1.944,71	1.944,71
03.06	UD VENTANA MADERA IROKO_TIPO V-1/V1*							
	Suministro y colocación de VENTANA TIPO V-1/V1*, de dimensión total 1.970x1.550 mm., ventana con cabezal curvo, realizada en madera de Iroko, formada por 3 hojas de ventana oscilobatientes y montante superior con tres hojas abatibles, y compuesta por: - Retirada de hojas actuales y reutilización de marco actual a modo de premarco. - Recrecido de marco actual con listón de madera, para utilización como premarco. - Marco macizo de madera de Iroko. - Hojas: 3 hojas de ventana oscilobatientes de medidas según planos y montante con cabezal curvo con tres hojas con apertura oscilo sin manilla y con tapón. Las hojas con vierteaguas de hoja. - Doble junta de estanqueidad en las hojas. - Herrajes : Bisagras ocultas de acero inox., manilla lacada en el color de la carpintería con apartura batiente y bloqueada con llave. - Sellados exterior e interior entre carpintería y fachada. - Acabado lacado no incluido en esta partida. Todo ello según detalles de Proyecto e indicaciones de la DF. Incluida p.p. pp de torreta móvil interior de aluminio con lineas de vida, anclajes,etc, completa hasta reunir condiciones de seguridad, costes directos e indirectos y cualquier trabajo necesario para su ejecución. Medida la unidad completa totalmente terminada.							
	V-1	6				6,00		

B2025A1788 EXP
30/10/2025 FECHA DATA
131A783E9BC CSV
Verificable en www.coavn.org/verificacion
www.coavn.org/verificacion aglaztegarra
VISADO
BISATUA
COLEGIO OFICIAL DE ARQUITECTOS VASCO-NAVARRO
EUSKAL HERRIKO ARKITEKTO OHIKO ELKARGO OFIZIALA
BIZKAIA
COAVN

CÓDIGO	RESUMEN	UDS	LONGITUD	ANCHURA	ALTURA	CANTIDAD	PRECIO	IMPORTE
						6,00	4.051,38	24.308,28
03.07	UD VENTANA MADERA IROKO_TIPO V-2							
	Suministro y colocación de VENTANA TIPO V-2, de dimensión total 940x1.950 mm., realizada en madera de Iroko, formada por 1 hoja de ventana oscilobatiente y 1 fijo acristalado en montante superior, y compuesta por: - Retirada de hojas actuales y reutilización de marco actual a modo de premarco. - Recrecido de marco actual con listón de madera, para utilización como premarco. - Marco macizo de madera de Iroko. - Hojas: una hoja de ventana oscilobatiente vidriera de 940x1270 mm. Montante superior fijo vidriera plafonada para cuatro vidrios. Las hojas con vierteaguas de hoja. - Doble junta de estanqueidad en las hojas. - Herrajes : Bisagras ocultas de acero inox., manilla lacada en el color de la carpintería con apartura batiente y bloqueada con llave. - Sellados exterior e interior entre carpintería y fachada. - Acabado lacado no incluido en esta partida. Todo ello según detalles de Proyecto e indicaciones de la DF. Incluida p.p. pp de torreta móvil interior de aluminio con lineas de vida, anclajes,etc, completa hasta reunir condiciones de seguridad, costes directos e indirectos y cualquier trabajo necesario para su ejecución. Medida la unidad completa totalmente terminada.							
	V-2	5				5,00		
						5,00	916,18	4.580,90
03.08	UD VENTANA MADERA IROKO_TIPO V-3							
	Suministro y colocación de VENTANA TIPO V-3, de dimensión total 2.140x1.650 mm., realizada en madera de Iroko, formada por 3 hojas de ventana una central practicable y dos laterales oscilobatinetes, y compuesta por: - Retirada de hojas actuales y reutilización de marco actual a modo de premarco. - Recrecido de marco actual con listón de madera, para utilización como premarco. - Marco macizo de madera de Iroko. - Hojas: 3 hojas de ventana, una central practicable de 800 mm. y dos laterales oscilobatientes de 670 mm. Las hojas con vierteaguas de hoja. - Doble junta de estanqueidad en las hojas. - Herrajes : Bisagras ocultas de acero inox., manilla lacada en el color de la carpintería con apartura batiente y bloqueada con llave. - Sellados exterior e interior entre carpintería y fachada. - Acabado lacado no incluido en esta partida. Todo ello según detalles de Proyecto e indicaciones de la DF. Incluida p.p. pp de torreta móvil interior de aluminio con lineas de vida, anclajes,etc, completa hasta reunir condiciones de seguridad, costes directos e indirectos y cualquier trabajo necesario para su ejecución. Medida la unidad completa totalmente terminada.							
	v-3	1				1,00		

B2025A1788 EXP
30/10/2025 FECHA DATA
131A783E9BC CSV
Verificable en www.coavn.org/verificacion
www.coavn.org/verificacion aglaztegarria
VISADO
BISATUA
COLEGIO OFICIAL DE ARQUITECTOS VASCO-NAVARRO
EUSKAL HERRIKO ARKITEKTO OHIKO ELKARGO OFIZIALA
BIZKAIA
COAVN

CÓDIGO	RESUMEN	UDS	LONGITUD	ANCHURA	ALTURA	CANTIDAD	PRECIO	IMPORTE
						1,00	3.062,11	3.062,11
03.09	UD VENTANA MADERA IROKO_TIPO V-4/V4*							
	Suministro y colocación de VENTANA TIPO V-4/V4*, de dimensión total 940x2.280 mm., realizada en madera de Iroko, formada por 1 hoja de ventana oscilobatiente y 1 fijo acristalado en montante superior, y compuesta por: - Retirada de hojas actuales y reutilización de marco actual a modo de premarco. - Recrecido de marco actual con listón de madera, para utilización como premarco. - Marco macizo de madera de Iroko. - Hojas: una hoja de ventana oscilobatiente vidriera de 940x1560 mm. Montante superior fijo con un vidrio. Las hojas con vierteaguas de hoja. - Doble junta de estanqueidad en las hojas. - Herrajes : Bisagras ocultas de acero inox., manilla lacada en el color de la carpintería con apartura batiente y bloqueada con llave. - Sellados exterior e interior entre carpintería y fachada. - Acabado lacado no incluido en esta partida. Todo ello según detalles de Proyecto e indicaciones de la DF. Incluida p.p. pp de torreta móvil interior de aluminio con lineas de vida, anclajes,etc, completa hasta reunir condiciones de seguridad, costes directos e indirectos y cualquier trabajo necesario para su ejecución. Medida la unidad completa totalmente terminada.							
	V-4	11				11,00		
						11,00	996,85	10.965,35

B2025A1788 EXP
30/10/2025 FECHA DATA
131A783E9BC CSV
Verificable en www.coavn.org/verificacion
www.coavn.org/verificacion aglaztagarria
VISADO
BISATUA
COLEGIO OFICIAL DE ARQUITECTOS VASCO-NAVARRO
EUSKAL HERRIKO ARKITEKTO OHIKO ELKARGO OFIZIALA
BIZKAIA
COAVN

CÓDIGO	RESUMEN	UDS	LONGITUD	ANCHURA	ALTURA	CANTIDAD	PRECIO	IMPORTE
03.10	UD VENTANA MADERA IROKO_TIPO V-5							
	Suministro y colocación de VENTANA TIPO V-5, de dimensión total 1.940x2.170 mm., realizada en madera de Iroko, formada por 3 hojas de ventana una central practicable y dos laterales oscilobatinetes, y fijo superior acristalado y compuesta por: - Retirada de hojas actuales y reutilización de marco actual a modo de premarco. - Recrecido de marco actual con listón de madera, para utilización como premarco. - Marco macizo de madera de Iroko. - Hojas: 3 hojas de ventana, una central practicable de 750 mm. y dos laterales oscilobatientes de 600 mm. Montante superior fijo acristalado en tres vidrios iguales a las ventanas. Las hojas con vierteaguas de hoja. - Doble junta de estanqueidad en las hojas. - Herrajes : Bisagras ocultas de acero inox., manilla lacada en el color de la carpintería con apartura batiente y bloqueada con llave. - Sellados exterior e interior entre carpintería y fachada. - Acabado lacado no incluido en esta partida. Todo ello según detalles de Proyecto e indicaciones de la DF. Incluida p.p. pp de torreta móvil interior de aluminio con lineas de vida, anclajes,etc, completa hasta reunir condiciones de seguridad, costes directos e indirectos y cualquier trabajo necesario para su ejecución. Medida la unidad completa totalmente terminada.							
	V-5	6				6,00		
						6,00	3.456,03	20.736,18
03.11	UD VENTANA MADERA IROKO_TIPO V-6							
	Suministro y colocación de VENTANA TIPO V-6, de dimensión total 1130x2.030 mm., realizada en madera de Iroko, formada por 1 hoja de ventana oscilobatiente y 1 hoja practicable en montante superior, y compuesta por: - Retirada de hojas actuales y reutilización de marco actual a modo de premarco. - Recrecido de marco actual con listón de madera, para utilización como premarco. - Marco macizo de madera de Iroko. - Hojas: una hoja de ventana oscilobatiente vidriera de 1130x1.015 mm. Montante superior formado por una hoja de ventana practicable vidriera de 1130x1.015 mm. Las hojas con vierteaguas de hoja. - Doble junta de estanqueidad en las hojas. - Herrajes : Bisagras ocultas de acero inox., manilla lacada en el color de la carpintería con apartura batiente y bloqueada con llave. - Sellados exterior e interior entre carpintería y fachada. - Acabado lacado no incluido en esta partida. Todo ello según detalles de Proyecto e indicaciones de la DF. Incluida p.p. pp de torreta móvil interior de aluminio con lineas de vida, anclajes,etc, completa hasta reunir condiciones de seguridad, costes directos e indirectos y cualquier trabajo necesario para su ejecución. Medida la unidad completa totalmente terminada.							
	V-6	1				1,00		

B2025A1788 EXP
30/10/2025 FECHA DATA
131A783E9BC CSV
Verificable en www.coavn.org/verificacion
www.coavn.org/verificacion aglaztegarra
VISADO
BISATUA
COLEGIO OFICIAL DE ARQUITECTOS VASCO-NAVARRO
EUSKAL HERRIKO ARKITEKTO OEN ELKARGO OFIZIALA
BIZKAIA
COAVN

CÓDIGO	RESUMEN	UDS	LONGITUD	ANCHURA	ALTURA	CANTIDAD	PRECIO	IMPORTE
						1,00	1.053,30	1.053,30
03.12	UD VENTANA MADERA IROKO_TIPO V-7							
	Suministro y colocación de VENTANA TIPO V-7, de dimensión total 2040x2.030 mm., realizada en madera de Iroko, formada por 2 hojas de ventana oscilobatientes y 2 dos hojas de ventana practicable en montante superior, y compuesta por: - Retirada de hojas actuales y reutilización de marco actual a modo de premarco. - Recrecido de marco actual con listón de madera, para utilización como premarco. - Marco macizo de madera de Iroko. - Hojas: dos hojas de ventanas oscilobatientes vidriera de 1020x1015 mm. cada una. Montante superior de dos hojas de ventanas practicables vidriera de 1020x1015 mm. cada una. Las hojas con vierteaguas de hoja. - Doble junta de estanqueidad en las hojas. - Herrajes : Bisagras oculta de acero inox., manilla lacada en el color de la carpintería con apartura batiente y bloqueada con llave. - Sellados exterior e interior entre carpintería y fachada. - Acabado lacado no incluido en esta partida. Todo ello según detalles de Proyecto e indicaciones de la DF. Incluida p.p. pp de torreta móvil interior de aluminio con lineas de vida, anclajes,etc, completa hasta reunir condiciones de seguridad, costes directos e indirectos y cualquier trabajo necesario para su ejecución. Medida la unidad completa totalmente terminada.							
	V-7	1				1,00		
						1,00	1.846,78	1.846,78
03.13	UD VENTANA MADERA IROKO_TIPO V-8							
	Suministro y colocación de VENTANA TIPO V-8, de dimensión total 1440x2.030 mm., realizada en madera de Iroko, formada por 2 hojas de ventana oscilobatientes y 2 dos hojas de ventana practicable en montante superior, y compuesta por: - Retirada de hojas actuales y reutilización de marco actual a modo de premarco. - Recrecido de marco actual con listón de madera, para utilización como premarco. - Marco macizo de madera de Iroko. - Hojas: dos hojas de ventanas oscilobatientes vidriera de 720x1015 mm. cada una. Montante superior de dos hojas de ventanas practicables vidriera de 720x1015 mm. cada una. Las hojas con vierteaguas de hoja. - Doble junta de estanqueidad en las hojas. - Herrajes : Bisagras ocultas de acero inox., manilla lacada en el color de la carpintería con apartura batiente y bloqueada con llave. - Sellados exterior e interior entre carpintería y fachada. - Acabado lacado no incluido en esta partida. Todo ello según detalles de Proyecto e indicaciones de la DF. Incluida p.p. pp de torreta móvil interior de aluminio con lineas de vida, anclajes,etc, completa hasta reunir condiciones de seguridad, costes directos e indirectos y cualquier trabajo necesario para su ejecución. Medida la unidad completa totalmente terminada.							
	V-8	1				1,00		

B2025A1788 EXP
30/10/2025 FECHA DATA
131A783E9BC CSV
Verificable en www.coavn.org/verificacion
www.coavn.org/verificacion aglaztagarria
VISADO
BISATUA
COLEGIO OFICIAL DE ARQUITECTOS VASCO-NAVARRO
EUSKAL HERRIKO ARKITEKTO OHIKO ELKARGO OFIZIALA
BIZKAIA
COAVN

CÓDIGO	RESUMEN	UDS	LONGITUD	ANCHURA	ALTURA	CANTIDAD	PRECIO	IMPORTE
						1,00	1.491,57	1.491,57
03.14	UD VENTANA MADERA IROKO_TIPO V-9							
	Suministro y colocación de VENTANA TIPO V-9, de dimensión total 1.870x2.350 mm., ventana con cabezal curvo, realizada en madera de Iroko, formada por 3 hojas de ventana una central practicable y dos laterales oscilobatinetes, y fijo superior curvo acristalado y compuesta por: - Retirada de hojas actuales y reutilización de marco actual a modo de premarco. - Recrecido de marco actual con listón de madera, para utilización como premarco. - Marco macizo de madera de Iroko. - Hojas: 3 hojas de ventana, una central practicable de 710 mm. y dos laterales oscilobatientes de 480 mm. Montante superior fijo curvo y acristalado en cuatro vidrios. Las hojas con vierteaguas de hoja. - Doble junta de estanqueidad en las hojas. - Herrajes : Bisagras ocultas de acero inox., manilla lacada en el color de la carpintería con apartura batiente y bloqueada con llave. - Sellados exterior e interior entre carpintería y fachada. - Acabado lacado no incluido en esta partida. Todo ello según detalles de Proyecto e indicaciones de la DF. Incluida p.p. pp de torreta móvil interior de aluminio con lineas de vida, anclajes,etc, completa hasta reunir condiciones de seguridad, costes directos e indirectos y cualquier trabajo necesario para su ejecución. Medida la unidad completa totalmente terminada.							
	V-9	10				10,00		
						10,00	4.181,46	41.814,60

B2025A1788 EXP
30/10/2025 FECHA DATA
131A783E9BC CSV
Verificable en www.coavn.org/verificacion
www.coavn.org/verificacion aglaztegarra
VISADO
BISATUA
COLEGIO OFICIAL DE ARQUITECTOS VASCO-NAVARRO
EUSKAL HERRIKO ARKITEKTOEN ELKARGO OFIZIALA
BIZKAIA
COAVN

CÓDIGO	RESUMEN	UDS	LONGITUD	ANCHURA	ALTURA	CANTIDAD	PRECIO	IMPORTE
03.15	UD VENTANA MADERA IROKO_TIPO V-10							
	Suministro y colocación de VENTANA TIPO V-10, de dimensión total 2.140x5.000 mm., ventana con cabezal curvo, realizada en madera de Iroko, formada por 3 hojas centrales superpuestas, una central oscilobatinetes y una superior y otro inferior fijo, fijos laterales acristalados y fijo superior curvo acristalado y compuesta por: - Retirada de hojas actuales y reutilización de marco actual a modo de premarco. - Recrecido de marco actual con listón de madera, para utilización como premarco. - Marco macizo de madera de Iroko. - Hojas: 3 hojas centrales de ventana, una central oscilobatiente de 900x2130 mm., una inferior fija de 900x630 mm. y otra superior de 900x990 mm., fijos laterales a ambos lados de igula dimensión que las ventanas. Montante superior fijo curvo y acristalado en cuatro vidrios. Las hojas con vierteaguas de hoja. - Doble junta de estanqueidad en las hojas. - Herrajes : Bisagras ocultas de acero inox., manilla lacada en el color de la carpintería con apertura batiente y bloqueada con llave. - Sellados exterior e interior entre carpintería y fachada. - Acabado lacado no incluido en esta partida. Todo ello según detalles de Proyecto e indicaciones de la DF. Incluida p.p. pp de torreta móvil interior de aluminio con lineas de vida, anclajes,etc, completa hasta reunir condiciones de seguridad, costes directos e indirectos y cualquier trabajo necesario para su ejecución. Medida la unidad completa totalmente terminada.							
	V-10	2				2,00		
						2,00	8.858,91	17.717,82

B2025A1788 30/10/2025
EXP FECHA DATA
131A783E9BC
CSV
Verificable en www.coavn.org/verificacion
www.coavn.org/verificacion aglaztegarra
VISADO
BISATUA
COLEGIO OFICIAL DE ARQUITECTOS VASCO-NAVARRO
EUSKAL HERRIKO ARKITEKTO OHIKO ELKARGO OFIZIALA
BIZKAIA
COAVN

CÓDIGO	RESUMEN	UDS	LONGITUD	ANCHURA	ALTURA	CANTIDAD	PRECIO	IMPORTE
03.16	UD VENTANA MADERA IROKO_TIPO V-11/V11*							
	Suministro y colocación de VENTANA TIPO V11/v11*, de dimensión total 940x1780 mm., realizada en madera de Iroko, formada por 1 hoja de ventana oscilobatiente y 1 fijo acristalado en montante inferior, y compuesta por: - Retirada de hojas actuales y reutilización de marco actual a modo de premarco. - Recrecido de marco actual con listón de madera, para utilización como premarco. - Marco macizo de madera de Iroko. - Hojas: una hoja de ventana oscilobatiente vidriera de 940x970 mm. Montante inferior fijo con un vidrio. Las hojas con vierteaguas de hoja. - Doble junta de estanqueidad en las hojas. - Herrajes : Bisagras ocultas de acero inox., manilla lacada en el color de la carpintería con apartura batiente y bloqueada con llave. - Sellados exterior e interior entre carpintería y fachada. - Acabado lacado no incluido en esta partida. Todo ello según detalles de Proyecto e indicaciones de la DF. Incluida p.p. pp de torreta móvil interior de aluminio con lineas de vida, anclajes,etc, completa hasta reunir condiciones de seguridad, costes directos e indirectos y cualquier trabajo necesario para su ejecución. Medida la unidad completa totalmente terminada.							
	V-11	9				9,00		
						9,00	906,40	8.157,60
03.17	UD VENTANA MADERA IROKO_TIPO V-12							
	Suministro y colocación de VENTANA TIPO V-12, de dimensión total 1.950x1.790 mm., realizada en madera de Iroko, formada por 3 hojas de ventana una central practicable y dos laterales oscilobatinetes, y compuesta por: - Retirada de hojas actuales y reutilización de marco actual a modo de premarco. - Recrecido de marco actual con listón de madera, para utilización como premarco. - Marco macizo de madera de Iroko. Incluido suplemento inferior. - Hojas: 3 hojas de ventana, una central practicable de 750 mm. y dos laterales oscilobatientes de 520 mm. Las hojas con vierteaguas de hoja. - Doble junta de estanqueidad en las hojas. - Herrajes : Bisagras ocultas de acero inox., manilla lacada en el color de la carpintería con apartura batiente y bloqueada con llave. - Sellados exterior e interior entre carpintería y fachada. - Acabado lacado no incluido en esta partida. Todo ello según detalles de Proyecto e indicaciones de la DF. Incluida p.p. pp de torreta móvil interior de aluminio con lineas de vida, anclajes,etc, completa hasta reunir condiciones de seguridad, costes directos e indirectos y cualquier trabajo necesario para su ejecución. Medida la unidad completa totalmente terminada.							
	v-12	6				6,00		
						6,00	3.058,65	18.351,90

B2025A1788 EXP
30/10/2025 FECHA DATA
131A783E9BC CSV
Verificable en www.coavn.org/verificacion www.coavn.org/verificacion aglaztegarra
VISADO BISATUA
COLEGIO OFICIAL DE ARQUITECTOS VASCO-NAVARRO
EUSKAL HERRIKO ARKITEKTO OHIKO ELKARGO OFIZIALA
BIZKAIA
COAVN

CÓDIGO	RESUMEN	UDS	LONGITUD	ANCHURA	ALTURA	CANTIDAD	PRECIO	IMPORTE
03.18	UD VENTANA MADERA IROKO_TIPO V-13							

Suministro y colocación de VENTANA TIPO V-13, de dimensión total 1.930x1.790 mm., realizada en madera de Iroko, formada por 3 hojas de ventana una central practicable y dos laterales oscilobatinetes, y compuesta por:
- Retirada de hojas actuales y reutilización de marco actual a modo de premarco.
- Recrecido de marco actual con listón de madera, para utilización como premarco.
- Marco macizo de madera de Iroko. Incluido suplemento inferior.
- Hojas: 3 hojas de ventana, una central practicable de 750 mm. y dos laterales oscilobatientes de 500 mm. Las hojas con vierteaguas de hoja.
- Doble junta de estanqueidad en las hojas.
- Herrajes : Bisagras oculta de acero inox., manilla lacada en el color de la carpintería con apartura batiente y bloqueada con llave.
- Sellados exterior e interior entre carpintería y fachada.
- Acabado lacado no incluido en esta partida.

Todo ello según detalles de Proyecto e indicaciones de la DF. Incluida p.p. pp de torreta móvil interior de aluminio con lineas de vida, anclajes,etc, completa hasta reunir condiciones de seguridad, costes directos e indirectos y cualquier trabajo necesario para su ejecución. Medida la unidad completa totalmente terminada.

	v-13	3				3,00		
						3,00	3.058,65	9.175,95

B2025A1788 EXP
30/10/2025 FECHA DATA
131A783E9BC CSV
Verificable en www.coavn.org/verificacion
www.coavn.org/verificacion eglaztegarria
VISADO BISATUA
COLEGIO OFICIAL DE ARQUITECTOS VASCO-NAVARRO
EUSKAL HERRIKO ARKITEKTO OEN ELKARGO OFIZIALA
BIZKAIA
COAVN

CÓDIGO	RESUMEN	UDS	LONGITUD	ANCHURA	ALTURA	CANTIDAD	PRECIO	IMPORTE
03.19	UD VENTANA MADERA IROKO_TIPO V-14							
	Suministro y colocación de VENTANA TIPO V-14, de dimensión total 2.060x2.660 mm., ventana con cabezal curvo, realizada en madera de Iroko, formada por 3 hojas de ventana una central practicable y dos laterales oscilobatinetes, y fijo superior curvo acristalado con tres vidrios y compuesta por: - Retirada de hojas actuales y reutilización de marco actual a modo de premarco. - Recrecido de marco actual con listón de madera, para utilización como premarco. - Marco macizo de madera de Iroko. - Hojas: 3 hojas de ventana vidrieras plafonadas en 3 vidrios cada una, una central practicable de 710 mm. y dos laterales oscilobatientes de 570 mm. y montante superior con cabezal curvo con tres fijos del mismo ancho que las ventanas. Las hojas con vierteaguas de hoja. - Doble junta de estanqueidad en las hojas. - Herrajes : Bisagras ocultas de acero inox., manilla lacada en el color de la carpintería con apartura batiente y bloqueada con llave. - Sellados exterior e interior entre carpintería y fachada. - Acabado lacado no incluido en esta partida. Todo ello según detalles de Proyecto e indicaciones de la DF. Incluida p.p. pp de torreta móvil interior de aluminio con lineas de vida, anclajes,etc, completa hasta reunir condiciones de seguridad, costes directos e indirectos y cualquier trabajo necesario para su ejecución. Medida la unidad completa totalmente terminada.							
	V-14	10				10,00		
						10,00	4.376,97	43.769,70
03.20	UD VENTANA MADERA IROKO_TIPO V-15							
	Suministro y colocación de VENTANA TIPO V15, de dimensión total 940x1.140 mm., realizada en madera de Iroko, formada por 1 hoja de ventana oscilobatiente, y compuesta por: - Retirada de hojas actuales y reutilización de marco actual a modo de premarco. - Recrecido de marco actual con listón de madera, para utilización como premarco. - Marco macizo de madera de Iroko. - Hojas: una hoja de ventana oscilobatiente vidriera de 940x1.400 mm. Las hojas con vierteaguas de hoja. - Doble junta de estanqueidad en las hojas. - Herrajes : Bisagras ocultas de acero inox., manilla lacada en el color de la carpintería con apartura batiente y bloqueada con llave. - Sellados exterior e interior entre carpintería y fachada. - Acabado lacado no incluido en esta partida. Todo ello según detalles de Proyecto e indicaciones de la DF. Incluida p.p. pp de torreta móvil interior de aluminio con lineas de vida, anclajes,etc, completa hasta reunir condiciones de seguridad, costes directos e indirectos y cualquier trabajo necesario para su ejecución. Medida la unidad completa totalmente terminada.							
	V-15	2				2,00		

EXP B2025A1788 DATA 30/10/2025
CSV 131A783E9BC
Verificable en www.coavn.org/verificacion
www.coavn.org/verificacion aglaztegarra
VISADO BISATUA
COLEGIO OFICIAL DE ARQUITECTOS VASCO-NAVARRO
EUSKAL HERRIKO ARKITEKTO OHIKO ELKARGO OFIZIALA
BIZKAIA
COAVN

CÓDIGO	RESUMEN	UDS	LONGITUD	ANCHURA	ALTURA	CANTIDAD	PRECIO	IMPORTE
						2,00	730,06	1.460,12
03.21	UD VENTANA MADERA IROKO_TIPO V-16 C/PERSIANA							
	Suministro y colocación de VENTANA TIPO V-16, de dimensión total 1.940x1.160 mm., realizada en madera de Iroko, formada por 3 hojas de ventana una central oscilobatiente y dos laterales practicables, con persiana, y compuesta por: - Retirada de hojas actuales y reutilización de marco actual a modo de premarco. - Recrecido de marco actual con listón de madera, para utilización como premarco. - Marco macizo de madera de Iroko. Incluido suplemento inferior. - Hojas: 3 hojas de ventana, una central oscilobatiente de 750 mm. y dos laterales practicables de 595 mm. Las hojas con vierteaguas de hoja. - Doble junta de estanqueidad en las hojas. - Herrajes : Bisagras ocultas de acero inox., manilla lacada en el color de la carpintería con apartura batiente y bloqueada con llave. - Sellados exterior e interior entre carpintería y fachada. - Acabado lacado no incluido en esta partida. - Persiana: Persiana enrollable de lamas de aluminio perfilado, de 45 mm de altura, acabado color elegir, equipada con eje de 60 mm de diámetro, discos, cápsulas, lama de remate y todos sus accesorios, con cajón incorporado (monoblock), y testeros, de fácil extracción, de 155x165 mm, de PVC acabado estándar y guías de persiana modelo de PVC, acabado blanco estándar; estanqueidad al agua clase E3000, según UNE-EN 12208; resistencia a la carga del viento clase CE3000, según UNE-EN 12210; transmitancia térmica 1,2 W/(m^2K); permeabilidad al aire clase 3, según UNE-EN 12207; accionamiento manual mediante cinta y recogedor. Montaje del sistema de accionamiento. Todo ello según detalles de Proyecto e indicaciones de la DF. Incluida p.p. pp de torreta móvil interior de aluminio con lineas de vida, anclajes,etc, completa hasta reunir condiciones de seguridad, costes directos e indirectos y cualquier trabajo necesario para su ejecución. Medida la unidad completa totalmente terminada.							
	V16	6				6,00		
						6,00	3.006,64	18.039,84
03.22	M CAPIALZADO TABLERO PINO PARA BARNIZAR h=30/50 cm							
	CAPIALZADO a base de estructura de pino y elementos metálicos de sujeción en albañilería y/o hormigón. Caja formada por dos tableros horizontales lisos de 19 mm y frente con un tablero vertical de dm 22 mm historiado con bajo relieves a definir en obra. Aislamiento térmico con 20 mm de poliestireno extrusionado (azul) en las cuatro caras y p.p. lacado del conjunto. Medida la longitud ejecutada.							
	V16	6	2,10			12,60		
						12,60	332,59	4.190,63

B2025A1788 EXP
30/10/2025 FECHA DATA
131A783E9BC CSV
Verificable en www.coavn.org/verificacion
www.coavn.org/verificacion aglaztegarra
VISADO
BISATUA
COLEGIO OFICIAL DE ARQUITECTOS VASCO-NAVARRO
EUSKAL HERRIKO ARKITEKTO OHIKO ELKARGO OFIZIALA
BIZKAIA
COAVN

CÓDIGO	RESUMEN	UDS	LONGITUD	ANCHURA	ALTURA	CANTIDAD	PRECIO	IMPORTE
03.23	M2 PERSIANA ALUM. SEGURID .LAMA 40 mm							
	Conjunto de persiana enrrollable de lamas reforzadas de aluminio lacadas en DOS colores a definir DF, de 40 mm. de anchura, completamente equipada con todos sus accesorios (carril reductor, eje, polea, cinta y recogedor), recogedor y cinta empotrada en pared, incluso con p.p. de guías y remates, montada, y con p.p. de medios auxiliares. Medida la superfiecie ejecutada.							
	V16	6	1,94	1,16		13,50		
						13,50	95,28	1.286,28
03.24	UD TRABAJOS PARA EMPOTRAR RECOGEDOR DE CINTA PERSIANA							
	Conjunto de trabajos necesarios para empotrar recogedor y cinta de persiana: apertura y cierre de rozas, lucido, remates y pintura. Medida la unidad de ventana ejecutada.							
	V16	6				6,00		
						6,00	156,70	940,20
03.25	ML REMATE INTERIOR VENTANA JAMBA MOLDURADA SIMILAR EXISTENTE							
	Suministro y colocación de remate interior de ventana a modo de jamba, de madera maciza de iroko, moldurada igual a jamba existente que se mantiene, colocado entre jamba existente y marco nuevo, acabado lacado igual al resto de la carpintería, lacado en taller incluido en esta partida. Medida la longitud ejecutada.							
		1	50,00			50,00		
						50,00	24,91	1245,50
03.26	PA PA. EJECUCIÓN DE MUESTRAS CARPINTERÍAS							
	Partida alzada a justificar de Ejecución de muestras de CARPINTERÍAS según solicitudes de la propiedad. Partida a justificar.							
		1				1,00		
						1,00	9.000,00	9.000,00
03.27	UD REJILLA VENTILACIÓN LAMAS FIJAS DE MADERA DE IROKO PARA LACAR							
	Rejilla de ventilación de lamas fijas de madera de iroko lacada en taller (lacado no incluido en esta partida). Incluso soportes del mismo material, pletinas para fijación mediante anclaje químico en obra de fábrica con varillas roscadas y resina, sellado perimetral de juntas por medio de un cordón de silicona neutra, accesorios y remates. Incluye: Marcado de los puntos de fijación. Colocación de la rejilla. Resolución de las uniones al paramento. Sellado de juntas perimetrales. Ajuste final. Medida la unidad ejecutada.							
	R-1	5				5,00		
						5,00	318,55	1.592,75

EXP B2025AI788 FECHA DATA 30/10/2025
CSV 131A783E9BC
Verificable en www.coavn.org/verificacion
www.coavn.org/verificacion eglaztegarra
VISADO BISATUA
COLEGIO OFICIAL DE ARQUITECTOS VASCO-NAVARRO
EUSKAL HERRIKO ARKITEKTO OHIKO ELKARGO OFIZIALA
BIZKAIA
COAVN

CÓDIGO	RESUMEN	UDS	LONGITUD	ANCHURA	ALTURA	CANTIDAD	PRECIO	IMPORTE
03.28	ML TABLERO EN FORMACIÓN DE BANCO DE MADERA DE IROKO DE 3 CM. PARA PINTAR							
	Tablero de madera de iroko para pintar en formación de banco para uso exterior, de 50 cm. de ancho y de 30 mm de espesor, con bordes canteados, fijado a raltrel de madera tratado para exteriores colocado sobre peto de hormigón . Incluye: Replanteo de las piezas. Fijación de los tableros a los rastreles y de los rastresles al soporte base. Medida la longitud de banco ejecutada según especificaciones de Proyecto.							
		6	2,00			12,00		
						12,00	207,88	2.494,56
03.29	UD AMAESTRAMIENTO DE LLAVES							
	Amaestramiento de llaves de ventanas y puertas, incluidas todas la cerraduras de la obra.							
		1				1,00		
						1,00	800,00	800,00
	TOTAL 03.....							259.408,77
04	VIDRIOS CARPINTERÍAS							
04.01	M2 VIDRIO EN CARPINTERÍA 44.1CsBe /16 Arg/6							
	Doble acristalamiento SGG CLIMALIT PLUS PLANITHERM 4S F2 44.2/16 argón 90%/6 "SAINT GOBAIN", conjunto formado por vidrio exterior STADIP de 4+4 mm, compuesto por dos lunas de vidrio laminar de 4 mm unidas mediante una lámina incolora de butiral de polivinilo, con capa de control solar y baja emisividad térmica incorporada en la cara interior, cámara de gas deshidratada con perfil separador de aluminio y doble sellado perimetral, de 16 mm, rellena de gas argón y vidrio interior PLANICLEAR de 6 mm de espesor; 30 mm de espesor total, fijado sobre carpintería con acuñado mediante calzos de apoyo perimetrales y laterales, sellado en frío con silicona Sikasil WS-305-N "SIKA", compatible con el material soporte. Incluye: Colocación, calzado, montaje y ajuste en la carpintería. Sellado final de estanqueidad. Señalización de las hojas. Medios auxiliares, costos indirectos y medidas de protección. Las medida reales se tomarán en obra. Medida la superficie ejecutada.							
	PUERTA ACCESO _TIPO P-2	1	1,29	0,52		0,67		
	PUERTA ACCESO_TIPO P-3	1	1,00	0,90		0,90		
	PUERTA ACCESO_TIPO P-4	1	1,53	0,68		1,04		
	PUERTA ACCESO _TIPO P-5	1	0,90	0,86		0,77		
	VENTANA _TIPO V-1	4	1,97	1,55		12,21		
	VENTANA _TIPO V-10	2	2,14	4,50		19,26		
	VENTANA _TIPO V-13	3	1,93	1,79		10,36		
						45,21	199,50	9.019,40

B2025A1788 EXP
30/10/2025 FECHA DATA
131A783E9BC CSV
Verificable en www.coavn.org/verificacion
www.coavn.org/verificacion aglaztagarria
VISADO
BISATUA
COLEGIO OFICIAL DE ARQUITECTOS VASCO-NAVARRO
EUSKAL HERRIKO ARKITEKTO OHIKO ELKARGO OFIZIALA
BIZKAIA
COAVN

CÓDIGO	RESUMEN	UDS	LONGITUD	ANCHURA	ALTURA	CANTIDAD	PRECIO	IMPORTE
04.02	M2 VIDRIO EN CARPINTERÍA 44.1CsBe butiral traslúcido/16 Arg/6							
	Doble acristalamiento SGG CLIMALIT PLUS PLANITHERM 4S F2 44.2 butiral traslúcido/16 argón 90%/6 "SAINT GOBAIN", conjunto formado por vidrio exterior STADIP de 4+4 mm, compuesto por dos lunas de vidrio laminar de 4 mm unidas mediante una lámina traslúcida de butiral de polivinilo, con capa de control solar y baja emisividad térmica incorporada en la cara interior, cámara de gas deshidratada con perfil separador de aluminio y doble sellado perimetral, de 16 mm, rellena de gas argón y vidrio interior vidrio interior PLANICLEAR de 8 mm de espesor; 30 mm de espesor total, fijado sobre carpintería con acuñado mediante calzos de apoyo perimetrales y laterales, sellado en frío con silicona Sikasil WS-305-N "SIKA", compatible con el material soporte. Incluye: Colocación, calzado, montaje y ajuste en la carpintería. Sellado final de estanqueidad. Señalización de las hojas. Medios auxiliares, costos indirectos y medidas de protección. Las medida reales se tomarán en obra. Medida la superficie ejecutada.							
	VENTANA MADERA ELONDO_TIPO V-1*	2	1,97		1,55	6,11		
	VENTANA MADERA ELONDO_TIPO V-2	5	0,94		1,95	9,17		
	VENTANA MADERA ELONDO_TIPO V-10	2	2,14		0,63	2,70		
						17,98	221,26	3.978,25
04.03	M2 VIDRIO EN CARPINTERÍA 6CsBe /16 Arg/8							
	Suministro y colocación de doble acristalamiento, para CARPINTERÍAS (PUERTAS Y VENTANAS) formado por: Doble acristalamiento SGG CLIMALIT PLUS PLANITHERM 4S F2 6/16 argón 90%/8 "SAINT GOBAIN", conjunto formado por vidrio exterior PLANITHERM 4S de 6 mm, con capa de control solar y baja emisividad térmica incorporada en la cara interior, cámara de gas deshidratada con perfil separador de aluminio y doble sellado perimetral, de 16 mm, rellena de gas argón y vidrio interior PLANICLEAR de 8 mm de espesor; 30 mm de espesor total, fijado sobre carpintería con acuñado mediante calzos de apoyo perimetrales y laterales, sellado en frío con silicona Sikasil WS-305-N "SIKA", compatible con el material soporte. Incluye: Colocación, calzado, montaje y ajuste en la carpintería. Sellado final de estanqueidad. Señalización de las hojas. Las medida reales se tomarán en obra. Medida la superficie ejecutada.							
	VENTANA _TIPO V-3	1	2,14		1,70	3,64		
	VENTANA _TIPO V-4	3	0,94		2,28	6,43		
	VENTANA _TIPO V-5	6	1,94		2,17	25,26		
	VENTANA _TIPO V-6	1	1,13		2,03	2,29		
	VENTANA _TIPO V-9	10	1,87		2,35	43,95		
	VENTANA _TIPO V-11	2	0,94		1,78	3,35		
	VENTANA _TIPO V-12	6	1,95		1,79	20,94		
	VENTANA _TIPO V-14	10	2,06		2,66	54,80		
	VENTANA _TIPO V-15	2	0,94		1,10	2,07		
	VENTANA _TIPO V-16 C/PERSIANA	6	1,94		1,16	13,50		
						176,23	135,97	23.961,99

EXP B2025A1788 FECHA DATA 30/10/2025
CSV 131A783E9BC
Verificable en www.coavn.org/verificacion
www.coavn.org/verificacion aglaztegarra
VISADO BISATUA
COLEGIO OFICIAL DE ARQUITECTOS VASCO-NAVARRO
EUSKAL HERRIKO ARKITEKTO OHIKO ELKARGO OFIZIALA
BIZKAIA
COAVN

CÓDIGO	RESUMEN	UDS	LONGITUD	ANCHURA	ALTURA	CANTIDAD	PRECIO	IMPORTE
04.04	M2 VIDRIO EN CARPINTERÍA 6CsBe butiral traslúcido/16 Arg/8							
	Suministro y colocación de doble acristalamiento, para CARPINTERÍAS (PUERTAS Y VENTANAS) formado por: Doble acristalamiento SGG CLIMALIT PLUS PLANITHERM 4S F2 6 butiral traslúcido/16 argón 90%/8 "SAINT GOBAIN", conjunto formado por vidrio exterior PLANITHERM 4S de 6 mm con butiral traslúcido, con capa de control solar y baja emisividad térmica incorporada en la cara interior, cámara de gas deshidratada con perfil separador de aluminio y doble sellado perimetral, de 16 mm, rellena de gas argón y vidrio interior PLANICLEAR de 8 mm de espesor; 30 mm de espesor total, fijado sobre carpintería con acuñado mediante calzos de apoyo perimetrales y laterales, sellado en frío con silicona Sikasil WS-305-N "SIKA", compatible con el material soporte. Incluye: Colocación, calzado, montaje y ajuste en la carpintería. Sellado final de estanqueidad. Señalización de las hojas. Las medida reales se tomarán en obra. Medida la superficie ejecutada.							
	VENTANA _TIPO V-4*	8	0,94		2,18	16,39		
	VENTANA _TIPO V-7	1	2,04		2,03	4,14		
	VENTANA _TIPO V-8	1	1,44		2,03	2,92		
	VENTANA _TIPO V-11	9	0,94		1,78	15,06		
						38,51	157,72	6.073,80
	TOTAL 04.....							43.033,44
05	PINTURA							
05.01	EXTERIOR							
05.01.01	M2 LAVADO Y RASCADO PINTURAS VIEJAS							
	Lavado y rascado de pinturas viejas sobre paramentos verticales y horizontales.							
	FACHADA	1	945,00			945,00		
	a deducir carpinterías	-1	362,60			-362,60		
						582,40	7,55	4.397,12
05.01.02	M2 P. FACHADAS ACRÍL.MATE LISA B. RESINA PLIOLITE							
	Pintura mural mate transpirable e impermeable de baja tensión superficial lista al uso, a base de resina de Pliolite para fachadas, aplicado en dos o tres manos a un consumo total aproximado de 250 a 300 ml/m2 según ficha técnica del producto sobre paramentos a base mortero hidráulico de cemento u hormigón o soporte pintado. Previa limpieza y preparación de la base incluida. Medida la superficie de fachada ejecutada descontando huecos							
	FACHADA	1	945,00			945,00		
	a deducir carpinterías	-1	362,60			-362,60		
						582,40	26,97	15.707,33

B2025A1788 EXP 30/10/2025 FECHA DATA
131A783E9BC CSV
Verificable en www.coavn.org/verificacion
www.coavn.org/verificacion eglaggerra
VISADO BISATUA
COLEGIO OFICIAL DE ARQUITECTOS VASCO-NAVARRO
EUSKAL HERRIKO ARKITEKTO OHIKO ELKARGO OFIZIALA
BIZKAIA
COAVN

CÓDIGO	RESUMEN	UDS	LONGITUD	ANCHURA	ALTURA	CANTIDAD	PRECIO	IMPORTE
05.01.03	M2 PINTURA A LA CAL SOBRE PARAMENTO EXTERIOR							
	Aplicación manual de dos manos de pintura a la cal, color blanco, la primera mano diluida con un 30 a 40% de agua y la siguiente diluida con un 30% de agua o sin diluir, (rendimiento: 0,29 l/m² cada mano); previa aplicación de una mano de imprimación granulosa translúcida, sobre paramento exterior de mortero de cal o mortero bastardo de cal.							
	Incluso la protección de los elementos del entorno que puedan verse afectados durante los trabajos y la resolución de puntos singulares.							
	Incluye: Preparación, limpieza y lijado previo del soporte. Humectación previa de la superficie soporte. Aplicación de una mano de fondo. Aplicación de dos manos de acabado.							
	Medida la superficie realmente ejecutada.							
		1	40,50		5,00	202,50		
						202,50	18,70	3.786,75
	TOTAL 05.01							23.891,20
05.02	INTERIOR							
05.02.01	M2 P. PLÁST. BL/COLOR MATE INTERIOR							
	Pintura plástica blanca/colores mate para interior, de máxima calidad y duración. Sin disolventes, gran cubrición, no salpica y resistente al frote húmedo según DIN 53778. Evita la aparición de moho.Sobre superficies muy porosas aplicar una mano de imprimación transparente y no peliculante al agua.							
	PL. SÓTANO	1	32,30	2,48		80,10		
		1	24,55	2,48		60,88		
		1	30,55	2,48		75,76		
		1	13,09	2,48		32,46		
		1	19,55	2,48		48,48		
		1	10,72	2,48		26,59		
	PL. BAJA							
		1	34,45	3,50		120,58		
		1	15,76	3,50		55,16		
		1	18,58	3,50		65,03		
		1	68,45	3,50		239,58		
		1	15,45	3,50		54,08		
	PL. PRIMERA							
		1	33,25	3,50		116,38		
		1	15,76	3,50		55,16		
		1	20,12	3,50		70,42		
		1	30,05	3,50		105,18		
		1	31,30	3,50		109,55		
		1	40,67	3,50		142,35		
		1	30,34	3,50		106,19		
	PL. SEGUNDA	1	18,31	3,50		64,09		
		1	16,66	3,50		58,31		
		1	19,03	3,50		66,61		
		1	17,60	3,50		61,60		
		1	17,50	3,50		61,25		
		1	23,53	3,50		82,36		
						1.958,15	8,51	16.663,86
05.02.02	M2 P. PLÁST. BL/COLOR MATE INTERIOR TECHOS							
	Pintura plástica blanca/colores mate para interior, de máxima calidad y duración. Sin disolventes, gran cubrición, no salpica y resistente al frote húmedo según DIN 53778. Evita la aparición de moho.Sobre superficies muy porosas aplicar una mano de imprimación transparente y no peliculante al agua.							
	PL. SÓTANO							
		1	26,50			26,50		
		1	48,26			48,26		

B2025A1788 EXP
30/10/2025 FECHA DATA
131A783E9BC CSV
Verificable en www.coavn.org/verificacion
www.coavn.org/verificacion eglaztegarra
VISADO
BISATUA
COLEGIO OFICIAL DE ARQUITECTOS VASCO-NAVARRO
EUSKAL HERRIKO ARKITEKTOEN ELKARGO OFIZIALA
BIZKAIA
COAVN

CÓDIGO	RESUMEN	UDS	LONGITUD	ANCHURA	ALTURA	CANTIDAD	PRECIO	IMPORTE
		1	85,13			85,13		
		1	9,91			9,91		
		1	15,69			15,69		
		1	6,05			6,05		
	PL. BAJA							
		1	65,72			65,72		
		1	13,50			13,50		
		1	19,90			19,90		
		1	203,55			203,55		
		1	10,00			10,00		
	PL. PIRMERA							
		1	45,81			45,81		
		1	13,45			13,45		
		1	22,90			22,90		
		1	56,90			56,90		
		1	61,70			61,70		
		1	55,18			55,18		
		1	55,16			55,16		
	PL. SEGUNDA	1	17,85			17,85		
		1	19,80			19,80		
		1	23,00			23,00		
		1	15,90			15,90		
		1	15,30			15,30		
		1	35,16			35,16		
						942,32	8,51	8.019,14

TOTAL 05.02..... 24.683,00

05.03 CARPINTERIAS

05.03.01 M2 LACADO MATE PULIMENTADO CARPINTERÍAS

Pintura al esmalte sintético tipo laca pigmentada mate, sobre carpintería de madera, previo sellado de nudos, mano de imprimación, dos rendidas de aparejo, lijados, mano de laca a pistola y mano final de laca pulida, realizado en taller . Medida la superficie de ventana incluidas jambas y remate exterior.
Medida la superfiecie ejecutada.

PUERTA ACCESO MADERA _TIPO P-1	1	2,45	2,00	4,90	
PUERTA ACCESO MADERA _TIPO P-2	1	3,65	2,00	7,30	
PUERTA ACCESO MADERA _TIPO P-3	1	6,25	2,00	12,50	
PUERTA ACCESO MADERA _TIPO P-4	1	4,45	2,00	8,90	
PUERTA ACCESO MADERA _TIPO P-5	1	3,05	2,00	6,10	
VENTANA MADERA _TIPO V-1	6	2,35		14,10	
VENTANA MADERA _TIPO V-2	5	2,25		11,25	
VENTANA MADERA _TIPO V-3	1	4,00		4,00	
VENTANA MADERA _TIPO V-4	11	2,55		28,05	
VENTANA MADERA _TIPO V-5	6	4,70		28,20	
VENTANA MADERA _TIPO V-6	1	2,70		2,70	
VENTANA MADERA _TIPO V-7	1	4,65		4,65	
VENTANA MADERA _TIPO V-8	1	3,35		3,35	
VENTANA MADERA _TIPO V-9	10	4,50		45,00	
VENTANA MADERA _TIPO V-10	2	11,00		22,00	
VENTANA MADERA _TIPO V-11	9	2,05		18,45	
VENTANA MADERA _TIPO V-12	6	4,00		24,00	
VENTANA MADERA _TIPO V-13	3	4,00		12,00	
VENTANA MADERA _TIPO V-14	10	5,90		59,00	
VENTANA MADERA _TIPO V-15	2	1,35		2,70	
VENTANA MADERA _TIPO V-16 C/PERSIANA	6	2,65		15,90	
BANCO DE MADERA EXTERIOR	1	42,00	1,06	44,52	
REJILLA MADERA	4	1,35	2,00	10,80	
				390,37	64,54	25.194,48

05.03.02 ML LIJADO, PREPARACIÓN Y LACADO MATE PULIMENTADO DE MARCO EXISTENTE

Lijado, preparación y pintado in situ al esmalte sintético tipo laca pigmentada mate, sobre marco de madera existente, previo sellado de nudos, mano de imprimación, dos rendidas de aparejo, lijados, mano de laca a pistola y mano final de laca pulida.
Medida la longitud de marco existente.

PUERTA ACCESO MADERA _TIPO P-1	1	5,50		5,50	
PUERTA ACCESO MADERA _TIPO P-2	1	6,60		6,60	
PUERTA ACCESO MADERA _TIPO P-3	1	2,35		2,35	

B2025A1788 EXP 30/10/2025 FECHA DATA
131A783E9BC CSV
Verificable en www.coavn.org/verificacion
www.coavn.org/verificacion eglaztegarria
VISADO BISATUA
COLEGIO OFICIAL DE ARQUITECTOS VASCO-NAVARRO EUSKAL HERRIKO ARKITEKTO OHIKO ELKARGO OFIZIALA BIZKAIA
COAVN

CÓDIGO	RESUMEN	UDS	LONGITUD	ANCHURA	ALTURA	CANTIDAD	PRECIO	IMPORTE
	PUERTA ACCESO MADERA _TIPO P-4	1	7,35			7,35		
	PUERTA ACCESO MADERA _TIPO P-5	1	7,00			7,00		
	VENTANA MADERA _TIPO V-1	6	7,20			43,20		
	VENTANA MADERA _TIPO V-2	5	6,30			31,50		
	VENTANA MADERA _TIPO V-3	1	8,10			8,10		
	VENTANA MADERA _TIPO V-4	11	6,95			76,45		
	VENTANA MADERA _TIPO V-5	6	8,70			52,20		
	VENTANA MADERA _TIPO V-6	1	6,80			6,80		
	VENTANA MADERA _TIPO V-7	1	8,65			8,65		
	VENTANA MADERA _TIPO V-8	1	7,45			7,45		
	VENTANA MADERA _TIPO V-9	10	8,10			81,00		
	VENTANA MADERA _TIPO V-10	2	12,75			25,50		
	VENTANA MADERA _TIPO V-11	9	5,95			53,55		
	VENTANA MADERA _TIPO V-12	6	8,00			48,00		
	VENTANA MADERA _TIPO V-13	3	8,00			24,00		
	VENTANA MADERA _TIPO V-14	10	9,55			95,50		
	VENTANA MADERA _TIPO V-15	1	4,65			4,65		
	VENTANA MADERA _TIPO V-16 C/PERSIANA	6	6,70			40,20		
	REJILLA	4	4,70			18,80		
	REMATE INTERIOR VENTANA JAMBA MOLDURADA SIMILAR EXISTENTE	1	50,00			50,00		
						704,35	17,76	12.509,26
	TOTAL 05.03.....							37.703,74
	TOTAL 05.....							86.277,94
06	VARIOS							
06.01	PA RETIRADA Y PROTECCIÓN DE MUEBLES EN ESPACIOS INTERIOES							
	Retirada y protección de muebles en espacios interiores. Partida a justificar.							
		1				1,00		
						1,00	5.000,00	5.000,00
06.02	PA LIMPIEZA FINAL DE OBRA							
	Limpiezas final de obra, realizada por empresa especializada.							
		1				1,00		
						1,00	6.000,00	6.000,00
06.03	PA LIMPIEZA DE CANALONES EXISTENTES							
	Limpieza de canalones existentes. Partida a justificar.							
		1				1,00		
						1,00	1.500,00	1.500,00
06.04	PA SUSTITUCIÓN O REPARACIÓN DE BAJANTES EXISTENTES							
	Reparación o sustitución de bajantes existentes en mal estado, previa revisión y confirmación por parte de la DF de la obra. Partida a justificar.							
		1				1,00		
						1,00	2.500,00	2.500,00
06.05	PA GESTIONES VARIAS							
	Gestiones varias. Partida a justificar.							
		1				1,00		
						1,00	2.000,00	2.000,00
06.06	PA LLAVES Y CARTELES							
	Llaves y carteles. Partida a justificar.							
		1				1,00		
						1,00	1.000,00	1.000,00

B2025A1788 EXP
30/10/2025 FECHA DATA
131A783E9BC CSV
Verificable en www.coavn.org/verificacion
www.coavn.org/verificacion aglaztagarra
VISADO BISATUA
COAVN
COLEGIO OFICIAL DE ARQUITECTOS VASCO-NAVARRO
EUSKAL HERRIKO ARKITEKTO OFIZIALEN ELKARGO OFIZIALA
BIZKAIA

CÓDIGO	RESUMEN	UDS	LONGITUD	ANCHURA	ALTURA	CANTIDAD	PRECIO	IMPORTE
06.07	PA PARADA EXTRAORDINARIA DE OBRA							
	Parada extaordinaria de obra. Partida a justificar.							
		1				1,00		
						1,00	3.000,00	3.000,00
06.08	PA AYUDAS A GREMIOS							
	Ayudas a gremios de obra. Partida a justificar.							
		1				1,00		
						1,00	2.000,00	2.000,00
06.09	M2 DESMONTAJE DE ESTORES, CORTINAS Y PERSINAS INTERIORES							
	Desmontaje, almacenamiento y protección para evitar su deterioro de estores, cortinas y persianas de lamas interiores (tipo veneciana) existentes, por medios manuales, sin deteriorar los elementos constructivos a los que se sujeta. Incluso p.p. de medios auxiliares, elementos de protección individuales, remates de albañilería, de falsos techos y de pintura. Medida la unidad completamente ejecutada.							
	VENTANA MADERA _TIPO V-1	6	2,35			14,10		
	VENTANA MADERA _TIPO V-2	5	2,25			11,25		
	VENTANA MADERA _TIPO V-3	1	4,00			4,00		
	VENTANA MADERA _TIPO V-4	11	2,55			28,05		
	VENTANA MADERA _TIPO V-5	6	4,70			28,20		
	VENTANA MADERA _TIPO V-6	1	2,70			2,70		
	VENTANA MADERA _TIPO V-7	1	4,65			4,65		
	VENTANA MADERA _TIPO V-8	1	3,35			3,35		
	VENTANA MADERA _TIPO V-9	10	4,50			45,00		
	VENTANA MADERA _TIPO V-10	2	11,00			22,00		
	VENTANA MADERA _TIPO V-11	9	2,05			18,45		
	VENTANA MADERA _TIPO V-12	6	4,00			24,00		
	VENTANA MADERA _TIPO V-13	3	4,00			12,00		
	VENTANA MADERA _TIPO V-14	10	5,90			59,00		
	VENTANA MADERA _TIPO V-15	2	1,35			2,70		
	VENTANA MADERA _TIPO V-16 C/PERSIANA	6	2,65			15,90		
						295,35	6,40	1.890,24
	TOTAL 06							24.890,24
07	SEGURIDAD Y SALUD							
07.01	SEGURIDAD Y SALUD							
	SEGÚN ESTUDIO DE SEGURIDAD Y SALUD							
		1				1,00		
						1,00	5.085,64	5.085,64
	TOTAL 07							5.085,64
08	CONTROL DE CALIDAD							
08.01	CONTROL DE CALIDAD							
	Según Plan de Control de Calidad de Proyecto.							
		1				1,00		
						1,00	8.132,88	8.132,88
	TOTAL 08							8.132,88

B2025A1788 EXP 30/10/2025 FECHA DATA
131A783E9BC CSV
Verificable en www.coavn.org/verificacion
www.coavn.org/verificacion.aspx?csv=131A783E9BC
VISADO
BISATUA
COLEGIO OFICIAL DE ARQUITECTOS VASCO-NAVARRO
EUSKAL HERRIKO ARKITEKTO OHIKO ELKARGO OFIZIALA
BIZKAIA
COAVN

CÓDIGO	RESUMEN	UDS	LONGITUD	ANCHURA	ALTURA	CANTIDAD	PRECIO	IMPORTE
09	GESTIÓN DE RESIDUOS							
09.01	m3 CLASIFICACIÓN DE RESIDUOS							
	Clasificación a pie de obra de residuos de construcción o demolición en fracciones según normativa vigente, con medios manuales. Según Real Decreto 105/2008, de 1 de febrero por el que se regula la producción y gestión de los residuos de construcción y demolición.							
		11	8,00			88,00		
		4	8,00			32,00		
		4	1,00			4,00		
						124,00	4,27	529,48
09.02	m3 CARGA RCD ESCOMBROS NATURALEZA PÉTREA A MANO							
	Carga de RCD en contenedor por medios manuales, sobre camión pequeño, contenedor o tubo de evacuación.							
		4	8,00			32,00		
						32,00	10,67	341,44
09.03	m3 CARGA RCD ESCOMBROS NATURALEZA NO PÉTREA A MANO							
	Carga de RCD en contenedor por medios manuales, sobre camión pequeño, contenedor o tubo de evacuación.							
		9	8,00			72,00		
						72,00	10,67	768,24
09.04	u ENTREGA, ALQUILER, RECOGIDA Y CANON DE CONTENEDOR LIMPIO							
	Coste del alquiler de contenedor de 8 m3 de capacidad para RCD, sólo permitido éste tipo de residuo en el contenedor por el gestor de residuos no peligrosos (autorizado por la Consejería de Medio Ambiente). Según Real Decreto 105/2008, de 1 de febrero por el que se regula la producción y gestión de los residuos de construcción y demolición.							
	vidrios	2				2,00		
	madera	5				5,00		
	otros	2				2,00		
						9,00	379,09	3.411,81
09.05	u ENTREGA, ALQUILER, RECOGIDA Y CANON DE CONTENEDOR SUCIO							
	Coste del alquiler de contenedor de 8 m3 de capacidad para RCD, sólo permitido éste tipo de residuo en el contenedor por el gestor de residuos no peligrosos (autorizado por la Consejería de Medio Ambiente). Según Real Decreto 105/2008, de 1 de febrero por el que se regula la producción y gestión de los residuos de construcción y demolición.							
	demoliciones	2				2,00		
	otros	2				2,00		
						4,00	487,24	1.948,96
09.06	u ENTREGA, ALQUILER, RECOGIDA Y CANON DE SACA R. PELIGROSOS							
	Transporte de residuos peligrosos producidos en obras de construcción y/o demolición, con contenedor de 1,0 m³, a vertedero específico, instalación de tratamiento de residuos de construcción y demolición externa a la obra o centro de valorización o eliminación de residuos. Incluso servicio de entrega, alquiler y recogida en obra del contenedor.							
	BOTES	2				2,00		

EXP B2025A1788 FECHA DATA 30/10/2025
CSV 131A783E9BC
Verificable en www.coavn.org/verificacion
www.coavn.org/verificacion/131a783e9bc
VISADO BISATUA
COLEGIO OFICIAL DE ARQUITECTOS VASCO-NAVARRO EUSKAL HERRIKO ARKITEKTO OFIZIALA ELKARGO BIZKAIA
COAVN

CÓDIGO	RESUMEN	UDS	LONGITUD	ANCHURA	ALTURA	CANTIDAD	PRECIO	IMPORTE
	PINTURAS	2				2,00		
						4,00	269,19	1.076,76
	TOTAL 09.....							8.076,69
	TOTAL.....							504.108,82

B2025A1788 EXP
30/10/2025 FECHA DATA
131A783E9BC CSV
Verificable en www.coavn.org/verificacion
www.coavn.org/verificacion eglaztegarra
VISADO
BISATUA
COLEGIO OFICIAL DE ARQUITECTOS VASCO-NAVARRO
EUSKAL HERRIKO ARKITEKTO OHIKO ELKARGO OFIZIALA
BIZKAIA
COAVN

RESUMEN DE PRESUPUESTO

CEIP VIUDA EPALZA_BILBAO

CAPÍTULO	RESUMEN	IMPORTE
01	IMPLANTACIÓN Y MEDIOS AUXILIARES	48.346,40
02	ALBAÑILERÍA	20.856,82
03	CARPINTERÍA MADERA	259.408,77
04	VIDRIOS CARPINTERÍAS	43.033,44
05	PINTURA	86.277,94
06	VARIOS	24.890,24
07	SEGURIDAD Y SALUD	5.085,64
08	CONTROL DE CALIDAD	8.132,88
09	GESTIÓN DE RESIDUOS	8.076,69
	PRESUPUESTO DE EJECUCIÓN MATERIAL	504.108,82
	13,00 % Gastos generales 65.534,15	
	6,00 % Beneficio industrial 30.246,53	
	Suma	95.780,68
	PRESUPUESTO BASE DE LICITACIÓN SIN IVA	599.889,50
	21% IVA	125.976,80
	PRESUPUESTO BASE DE LICITACIÓN	725.866,30

Asciende el presupuesto a la expresada cantidad de SETECIENTOS VEINTICINCO MIL OCHOCIENTOS SESENTA Y SEIS EUROS con TREINTA CÉNTIMOS

Bilbao, octubre 2025.

EDUARDO AURTENECHEA FERNANDEZ

Firmado digitalmente por EDUARDO AURTENECHEA FERNANDEZ
Nombre de reconocimiento (DN): c=ES, ou=Herritar ziurtagiria - Certificado de ciudadano, cn=EDUARDO AURTENECHEA FERNANDEZ, givenName=EDUARDO, sn=AURTENECHEA FERNANDEZ, serialNumber=16027547C
Fecha: 2025.10.24 15:13:57 +02'00'

MARTA IRIARTE ARMAS

Firmado digitalmente por MARTA IRIARTE ARMAS
Nombre de reconocimiento (DN): c=ES, ou=Herritar ziurtagiria - Certificado de ciudadano, cn=MARTA IRIARTE ARMAS, givenName=MARTA, sn=IRIARTE ARMAS, serialNumber=18602385P
Fecha: 2025.10.24 15:15:31 +02'00'

JAIME CORRAL GARCIA

Firmado digitalmente por JAIME CORRAL GARCIA
Nombre de reconocimiento (DN): c=ES, ou=Herritar ziurtagiria - Certificado de ciudadano, cn=JAIME CORRAL GARCIA, givenName=JAIME, sn=CORRAL GARCIA, serialNumber=14612334C
Fecha: 2025.10.24 15:16:09 +02'00'

B2025A1788 EXP
30/10/2025 FECHA DATA
131A783E9BC CSV
Verificable en www.coavn.org/verificacion
www.coavn.org/verificacion egiaztagarria
VISADO BISATUA
COLEGIO OFICIAL DE ARQUITECTOS VASCO-NAVARRO
EUSKAL HERRIKO ARKITEKTO OHIKO ELKARGO OFIZIALA
BIZKAIA
COAVN

CUADRO DE DESCOMPUESTOS

CEIP VIUDA EPALZA_BILBAO

CÓDIGO	RESUMEN	CANTIDAD	UD	PRECIO	SUBTOTAL	IMPORTE
01	IMPLANTACIÓN Y MEDIOS AUXILIARES					
01.01	IMPLANTACIÓN					
01.01.01	CUADRO DE OBRA 63 A MODELO 1		UD			
	Cuadro de obra trifásico 63 A, compuesto por armario metálico con revestimiento de poliéster de 600x500 cm con salida lateral por toma de corriente y salida interior por bornes fijos, soportes, manecilla de sujeción y/o anillos de elevación, con cerradura, MT General de 4x63 A, 3 diferenciales de 2x40 A 30 mA, 4x40 A 30 mA y 4x63 A 300 mA, respectivamente, 6 MT por base, tres de 2x16 A, dos de 4x32 A y uno de 4x63 A, incluyendo cableado, rótulos de identificación, 6 bases de salida y p.p. de conexión a tierra, instalado (amortizable en 4 obras), según ITC-BT-33 del REBT (R.D. 842/2002), R.D. 614/2001 y UNE-EN 61439-4:2013.					
O01OB200	Oficial 1ª electricista	1,200	h	22,00	26,40	
P31CE170	Cuadro de obra 63 A Modelo 1	0,250	u	1.979,55	494,89	
%0300	Costes directos complementarios	5,213	%	3,00	15,64	
%0500	Costes Indirectos	5,369	%	5,00	26,85	
	TOTAL PARTIDA					563,78
01.01.02	CUADRO SECUNDARIO OBRA Pmáx. 20 kW		UD			
	Cuadro secundario de obra para una potencia máxima de 20 kW compuesto por armario metálico con revestimiento de poliéster, de 90x60 cm, índice de protección IP 559, con cerradura, interruptor automático magnetotérmico de 4x40 A, un interruptor automático diferencial de 4x40 A 300 mA, dos interruptores automáticos magnetotérmicos de 4x30 A, dos de 2x25 A y dos de 2x16 A, dos bases de enchufe IP 447 de 400 V 32 A 3p+T, dos de 230 V 32 A 2p+T, y dos de 230 V 16 A 2p+T, incluyendo cableado, rótulos de identificación de circuitos, bornes de salida y p.p. de conexión a tierra, para una resistencia no superior de 80 Ohm, instalado (amortizable en 4 obras), según ITC-BT-33 del REBT (R.D. 842/2002) y R.D. 614/2001.					
O01OB200	Oficial 1ª electricista	1,200	h	22,00	26,40	
P31CE150	Cuadro secundario obra potencia máxima 20 kW	0,250	u	834,38	208,60	
%0300	Costes directos complementarios	2,350	%	3,00	7,05	
%0500	Costes Indirectos	2,421	%	5,00	12,11	
	TOTAL PARTIDA					254,16
01.01.03	ACOMETIDA ELÉCTRICA 4x6 mm2		UD			
	Acometida provisional de electricidad a caseta de obra, desde el cuadro general formada por manguera flexible de 4x6 mm2 de tensión nominal 750 V, incorporando conductor de tierra color verde y amarillo, fijada sobre apoyos intermedios cada 2,50 m. Instalada.					
O01OB200	Oficial 1ª electricista	1,000	h	22,00	22,00	
P31CE035	Manguera flexible 750 V 4x6 mm2	40,000	m	3,77	150,80	
%0300	Costes directos complementarios	1,728	%	3,00	5,18	
%0500	Costes Indirectos	1,780	%	5,00	8,90	
	TOTAL PARTIDA					186,88

B2025A1788 EXP
30/10/2025 FECHA DATA
131A783E9BC CSV
Verificable en www.coavn.org/verificacion
www.coavn.org/verificacion aglaztegarra
VISADO BISATUA
COAVN
COLEGIO OFICIAL DE ARQUITECTOS VASCO-NAVARRO
EUSKAL HERRIKO ARKITEKTOEN ELKARGO OFIZIALA
BIZKAIA

CÓDIGO	RESUMEN	CANTIDAD	UD	PRECIO	SUBTOTAL	IMPORTE
01.01.04	ACOMETIDA PROVISIONAL FONTANERÍA 25 mm		UD			
	Acometida provisional de fontanería para obra de la red general municipal de agua potable hasta una longitud máxima de 8 m, realizada con tubo de polietileno de 25 mm de diámetro, de alta densidad y para 10 atmósferas de presión máxima con collarín de toma de fundición, p.p. de piezas especiales de polietileno y tapón roscado, incluso derechos y permisos para la conexión, terminada y funcionando, y sin incluir la rotura del pavimento.					
O01OB170	Oficial 1ª fontanero calefactor	1,500	h	22,00	33,00	
P31BA010	Acometida provisional fontanería a caseta	1,000	u	101,56	101,56	
%0300	Costes directos complementarios	1,346	%	3,00	4,04	
%0500	Costes Indirectos	1,386	%	5,00	6,93	
	TOTAL PARTIDA					145,53
01.01.05	CIERRES PROVISIONALES DE CARTÓN YESO		M2			
	Cierres provisionales para ejecución de obra a base de tabique sencillo autoportante formado por montantes separados 600 mm. y canales de perfiles de chapa de acero galvanizado de 70 mm., atornillado por cada cara una placa de 13 mm. de espesor con un ancho total de 96 mm., sin aislamiento. I/p.p. de tratamiento de huecos, paso de instalaciones, tornillería, pastas de agarre y juntas, cintas para juntas, anclajes para suelo y techo, limpieza y medios auxiliares. Incluso sellado perimetral. Según NTE-PTP, UNE 102040 IN y ATEDY. Incluida la retirada del tabique una vez finalizados los trabajos. incluso limpieza y retirada de escombros a pie de carga, carga y transporte a vertedero o planta de reciclaje autorizada, con p.p. de medios auxiliares y medidas de protección. Medida la superficie ejecutada.					
O01OA030	Oficial primera	0,340	h	22,00	7,48	
O01OA050	Ayudante	0,340	h	20,32	6,91	
P04PY032	Placa yeso laminado normal 13x1200 mm	2,100	m2	4,78	10,04	
P04PW590	Pasta de juntas SN	0,900	kg	1,06	0,95	
P04PW005	Cinta de juntas rollo 150 m	3,150	m	0,04	0,13	
P04PW250	Canal 73 mm	0,950	m	1,36	1,29	
P04PW170	Montante de 70 mm	3,500	m	1,46	5,11	
P04PW065	Tornillo PM 3,9x25 mm	42,000	u	0,01	0,42	
P04PW550	Junta estanca al agua 46 mm	0,470	m	0,37	0,17	
%0300	Costes directos complementarios	0,325	%	3,00	0,98	
%0500	Costes Indirectos	0,335	%	5,00	1,68	
	TOTAL PARTIDA					35,16
01.01.06	VALLA CHAPA METÁLICA GALVANIZADA		M			
	Valla metálica de chapa galvanizada trapezoidal de módulos de 2,00 m de longitud y 2,00 m de altura, de 0,5 mm de espesor, y soporte del mismo material de 1,20 mm de espesor y 2,50 m de altura, separados cada 2,00 m, considerando 5 usos, i/p.p. de apertura de pozos, hormigón H-100/40, montaje y desmontaje, según R.D. 486/97 y R.D. 1627/97.					
O01OA030	Oficial primera	0,150	h	22,00	3,30	
O01OA070	Peón ordinario	0,150	h	19,71	2,96	
P31CB170	Valla estándar chapa galvanizada 2 m	0,200	m	28,94	5,79	
A03H040	HORMIGÓN HM-20/B/25/X0 DOSIFICACIÓN 200 kg/m3 CEMENTO Tmáx.25 mm	0,080	m3	99,02	7,92	
%0300	Costes directos complementarios	0,200	%	3,00	0,60	
%0500	Costes Indirectos	0,206	%	5,00	1,03	
	TOTAL PARTIDA					21,60

B2025A1788 30/10/2025
FECHA DATA
131A783E9BC
CSV
Verificable en www.coavn.org/verificacion
www.coavn.org/verificacion eglaztegarra
VISADO BISATUA
COLEGIO OFICIAL DE ARQUITECTOS VASCO-NAVARRO
EUSKAL HERRIKO ARKITEKTO OHIKO ELKARGO OFIZIALA
BIZKAIA
COAVN

CÓDIGO	RESUMEN	CANTIDAD	UD	PRECIO	SUBTOTAL	IMPORTE
01.02	**MEDIOS AUXILIARES**					
01.02.01	TRANSPORTE DE PLATAFORMA ELEVADORA		UD			
	Transporte a obra y retirada de cesta elevadora de brazo telescópico, de 20 m de altura máxima de trabajo. Criterio de medición de obra: Se medirá el número de unidades realmente ejecutadas según especificaciones de Proyecto.					
mq07ple020di	Transporte a obra y retirada de cesta elevadora de brazo telescópico, motor diésel, de 20 m de altura máxima de trabajo.	1,000	Ud	139,10	139,10	
%0300	Costes directos complementarios	1,391	%	3,00	4,17	
%0500	Costes Indirectos	1,433	%	5,00	7,17	
	TOTAL PARTIDA					150,44
01.02.02	DÍA ALQUILER PLATAFORMA ELEVADORA BRAZO TELESCÓPICO		UD			
	Alquiler diario de plataforma elevadora de brazo telescópico, motor eléctrico, de 12 m de altura máxima de trabajo. Criterio de valoración económica: El precio incluye el mantenimiento y el seguro de responsabilidad civil. Incluye: Revisión periódica para garantizar su estabilidad y condiciones de seguridad. Medido por día de alquiler diario.					
mq07ple010di	Alquiler diario de cesta elevadora de brazo telescópico, motor diésel, de 20 m de altura máxima de trabajo, incluso mantenimient	1,000	Ud	185,75	185,75	
%0300	Costes directos complementarios	1,858	%	3,00	5,57	
%0500	Costes Indirectos	1,913	%	5,00	9,57	
	TOTAL PARTIDA					200,89

B2025A1788 EXP
30/10/2025 FECHA DATA
131A783E9BC CSV
Verificable en www.coavn.org/verificacion
www.coavn.org/verificacion aglaztagarria
VISADO
BISATUA
COLEGIO OFICIAL DE ARQUITECTOS VASCO-NAVARRO
EUSKAL HERRIKO ARKITEKTO OHIKO ELKARGO OFIZIALA
BIZKAIA
COAVN

CÓDIGO	RESUMEN	CANTIDAD	UD	PRECIO	SUBTOTAL	IMPORTE
01.02.03	ANDAMIOS FACHADAS		M2			

Alquiler por 4 meses, montaje y desmontaje de andamiaje en fachadas, se estima su colocación en cuatro puestas, incluyendo: Suministro, montaje y alquiler y desmontaje final. Con:
1.- Andamio general tipo "brio" homologación hd-1000 de la marca "ulma" o similar, según normativa europea. Formado por pórticos metálicos multidireccionales de 70 cm de anchura estandar, largueros, diagonales, y plataformas completas de trabajo cada 2 m de altura y anchos de pórticos de 2 a 3 m (o similares a ajustar en obra). Dotado de: Ménsulas de trabajo en voladizo (para los trabajos en separaciones o vacíos excesivos respecto a frentes de fachada, unión entre planos, etc.), Barandillas, rodapiés, escaleras de acceso a plataformas y trampillas en interior, sistemas de fijación a fachada y tornillerías y piezas auxiliares, redes de protección desde planta baja patio a cubierta, etc. Según normativa europea hd-1000. Colocados en todo el perímetro de base de las fachadas y de las cubiertas colindantes y con una altura elevada hasta superar en 1,10 m la altura del borde del antepecho correspondiente en cubierta.
La unidad incluirá la colocación de polipastos, poleas y/o medios mecánicos auxiliares para el movimiento de materiales y/o elevación de restos de las demoliciones hasta la cubierta.
2.- Cumpliendo las normativas oficiales y/o municipales al respecto. E incluyendo, expresamente, emision de certificado del optimo estado de conservacion y mantenimiento de todo el andamiaje y seguro de responsabilidad civil del mismo, emitido por la empresa constratista y/o instaladora responsable de su colocacion, mas certificado especifico del montacargas u otras maquinarias de elevación que pudieran ser adheridas al andamio, firmado por tecnico competente y visado por el colegio oficial correspomdiente, a aportar por la empresa contratista. Incluso seguro de responsabilidad civil del mismo, emitido por la empresa constratista y/o instaladora responsable de su coloccaion.
Revisión quincenal del estado general de andamios tubulares por personal externo a la empresa.
Medida la superficie de andamio. (Considerada: Longitud perimetral envolvente de las fachadas por una altura elevada hasta superar en 1,10 m la altura del borde del antepecho correspondiente en cubierta).

M13AM010	m2. alq. andamio acero galvanizado	124,000	d	0,08	9,92
M13AM050	Montaje y desm. and. 15 m.<h>20 m.	1,000	m2	7,00	7,00
M13AM160	m2. alq. red mosquitera andamios	124,000	d	0,03	3,72
M13AM170	Montaje y desm. red andam.	1,000	m2	2,55	2,55
%0300	Costes directos complementarios	0,232	%	3,00	0,70
%0500	Costes Indirectos	0,239	%	5,00	1,20

TOTAL PARTIDA 25,09

B2025A1788 EXP
30/10/2025 FECHA DATA
131A783E9BC CSV
Verificable en www.coavn.org/verificacion
www.coavn.org/verificacion aglaztagarria
VISADO
BISATUA
COLEGIO OFICIAL DE ARQUITECTOS VASCO-NAVARRO
EUSKAL HERRIKO ARKITEKTOEN ELKARGO OFIZIALA
BIZKAIA
COAVN

CÓDIGO	RESUMEN	CANTIDAD	UD	PRECIO	SUBTOTAL	IMPORTE
01.02.04	UNIDAD DE TORRE DE ANDAMIO Y MONTACARGAS		UD			

Unidad de instalación de andamiaje en torre de andamio y montacargas "haemmerlin" o similar, tipo "dorpa" homologación hd1000, de la marca "ulma" o similar, según normativa europea. A colocar en fachada exterior (en zona a determinar en obra) incluyendo suministro, montaje, alquiler durante 3 meses y desmontaje final. Formado por torre de andamio, colocada adherida al andamiaje general, apta para alojamiento del montacargas, montacargas tipo "haemmerlin" y, en su caso, tolvas para retirada de escombros, con cierre de chapa metálica de protección en la base de la torre de una altura de 3.00 M envolvente a todo el perímetro externo de la torre y el resto de la altura con malla de plástico anticaída de objetos, cumpliendo las normativas oficiales y/o municipales al respecto. Incluyéndose, expresamente dentro de la partida, documento de idoneidad técnica y certificado de óptimo mantenimiento, del montacargas u otras maquinarias de elevación, que pudieran ser adheridas al andamio, firmado por técnico competente y visado por el colegio oficial oportuno, a aportar por la empresa contratista. Incluso seguro de responsabilidad civil del mismo, emitido por la empresa constratista y/o instaladora responsable de su colocación.
Medida la unidad. Totalmente instalada según lo anterior.

M13AM010s	ud. alquiler, montaje y desmontaje, de montacargas	90,000	d	23,00	2.070,00
M13AM050	Montaje y desm. and. 15 m.<h>20 m.	36,000	m2	7,00	252,00
M13AM010	m2. alq. andamio acero galvanizado	90,000	d	0,08	7,20
M13AM160	m2. alq. red mosquitera andamios	90,000	d	0,03	2,70
M13AM170	Montaje y desm. red andam.	1,000	m2	2,55	2,55
%0300	Costes directos complementarios	23,345	%	3,00	70,04
%0500	Costes Indirectos	24,045	%	5,00	120,23

TOTAL PARTIDA 2.524,72

B2025A1788 EXP
30/10/2025 FECHA DATA
131A783E9BC CSV
Verificable en www.coavn.org/verificacion
www.coavn.org/verificacion aglaztagarria
VISADO
BISATUA
COLEGIO OFICIAL DE ARQUITECTOS VASCO-NAVARRO
EUSKAL HERRIKO ARKITEKTO OEN ELKARGO OFIZIALA
BIZKAIA
COAVN

CÓDIGO	RESUMEN	CANTIDAD	UD	PRECIO	SUBTOTAL	IMPORTE
01.02.05	ESCALERA ANDAMIADA		UD			

Alquiler por 4 meses, montaje y desmontaje de escalera andamiada en fachadas, incluyendo: Suministro, montaje y alquiler y desmontaje final. Con:
1.- Andamio general tipo "brio" homologación hd-1000 de la marca "ulma" o similar, según normativa europea. Barandillas, rodapiés, pelañeado metálico, sistemas de fijación a fachada y tornillerías y piezas auxiliares, redes de protección desde planta baja patio a cubierta, etc. Según normativa europea hd-1000. La unidad incluirá la colocación de polipastos, poleas y/o medios mecánicos auxiliares para el movimiento de materiales y/o elevación de restos de las demoliciones hasta la cubierta.
2.- Cumpliendo las normativas oficiales y/o municipales al respecto. E incluyendo, expresamente, emision de certificado del optimo estado de conservacion y mantenimiento de todo el andamiaje y seguro de responsabilidad civil del mismo, emitido por la empresa constratista y/o instaladora responsable de su colocacion, mas certificado especifico del montacargas u otras maquinarias de elevación que pudieran ser adheridas al andamio, firmado por tecnico competente y visado por el colegio oficial correspomdiente, a aportar por la empresa contratista. Incluso seguro de responsabilidad civil del mismo, emitido por la empresa constratista y/o instaladora responsable de su coloccaion.
Revisión quincenal del estado general de andamios tubulares por personal externo a la empresa.
Medida la unidad total de escalera.

M13AM250	m. alq. escalera andamiada.	124,000	d	34,00	4.216,00	
M13AM260	Mont. y desmont. escalera andam.	36,000	m2	18,00	648,00	
%0300	Costes directos complementarios	48,640	%	3,00	145,92	
%0500	Costes Indirectos	50,099	%	5,00	250,50	
	TOTAL PARTIDA					5.260,42

01.02.06	MARQUESINA VISERA FACHADA 3,50 m		M			

Marquesina de fachada continua de 3,50 m de vuelo formada por perfiles de acero laminado IPN-180 anclados al forjado cada 2,50 m con tramo horizontal junto a canto de forjado de 0,50 m y tramo inclinado a 30º de 3,50 m (amortizable en 20 usos), tablones de madera de pino de 20x7 cm, colocados transversalmente y fijados mediante angulares de 5x5 soldados a los pescantes y entablado de madera de pino de 20x5 cm unidos por clavazón (amortizable en 10 usos), instalada, incluso montaje y desmontaje, según R.D. 486/97 y R.D. 1627/97.

O01OB010	Oficial 1ª encofrador	0,800	h	22,00	17,60	
O01OB020	Ayudante encofrador	0,800	h	20,32	16,26	
P31CM070	Brazo marquesina IPN-180	0,120	u	120,51	14,46	
P31CR140	Gancho anclaje forjado D=16 mm	1,000	u	2,11	2,11	
P31CB070	Tablón madera pino 20x7 cm	0,008	m3	268,74	2,15	
P31CB080	Tabloncillo madera pino 20x5 cm	0,005	m3	264,28	1,32	
P01DW090	Pequeño material	4,000	u	1,64	6,56	
%0300	Costes directos complementarios	0,605	%	3,00	1,82	
%0500	Costes Indirectos	0,623	%	5,00	3,12	
	TOTAL PARTIDA					65,40

B2025A1788 EXP 30/10/2025 FECHA DATA
131A783E9BC CSV
Verificable en www.coavn.org/verificacion
www.coavn.org/verificacion eglaztegarria
VISADO BISATUA
COAVN
COLEGIO OFICIAL DE ARQUITECTOS VASCO-NAVARRO
EUSKAL HERRIKO ARKITEKTO OHIKO ELKARGO OFIZIALA
BIZKAIA

CÓDIGO	RESUMEN	CANTIDAD	UD	PRECIO	SUBTOTAL	IMPORTE
02	ALBAÑILERÍA					
02.01	FACHADAS					
02.01.01	LEVANTADO VIERTEAGUAS CERÁMICOS		ML			
	Picado de revestimiento cerámico en alféizar, incluido enfoscado de agarre, dejando limpio el alféizar para su reposición, incluso limpieza y retirada de escombros a pie de carga, carga y transporte a vertedero o planta de reciclaje autorizada, con p.p. de medios auxiliares y medidas de protección. Medida la lontitud de alfeizar retirado.					
O01OA070	Peón ordinario	0,750	h	19,71	14,78	
%0300	Costes directos complementarios	0,148	%	3,00	0,44	
%0500	Costes Indirectos	0,152	%	5,00	0,76	
	TOTAL PARTIDA					15,98
02.01.02	VIERTEAGUAS CERÁMICO VIDRIADO IGUAL AL EXISTENTE		ML			
	Suministro y colocación de vierteaguas cerámico vidriado en color igual al existente, con goterón las piezas de borde, recibido con mortero de cemento CEM II/B-P 32,5 N y arena de río M-5, i/rejuntado con lechada de cemento blanco BL-V 22,5, sellado en encuentro con fachada y limpieza. Medida la longitud ejecutada.					
O01OA030	Oficial primera	0,400	h	22,00	8,80	
O01OA070	Peón ordinario	0,400	h	19,71	7,88	
P10VC050	Vierteaguas cerámico vidriado	1,000	ML	20,50	20,50	
A02A080	MORTERO CEMENTO M-5	0,024	m3	81,00	1,94	
%0300	Costes directos complementarios	0,391	%	3,00	1,17	
%0500	Costes Indirectos	0,403	%	5,00	2,02	
	TOTAL PARTIDA					42,31
02.01.03	PICADO ENFOSCADOS CEMENTO VERTICALES C/MARTILLO		M2			
	Picado de enfoscados de cemento en paramentos verticales, con martillo eléctrico, eliminándolos en su totalidad y dejando la fábrica soporte al descubierto, para su posterior revestimiento, incluso limpieza y retirada de escombros a pie de carga, sin transporte al vertedero y con p.p. de medios auxiliares, sin medidas de protección colectivas.					
O01OA060	Peón especializado	0,650	h	20,06	13,04	
M06MI010	Martillo manual picador neumático 9 kg	0,450	h	2,69	1,21	
%0300	Costes directos complementarios	0,143	%	3,00	0,43	
%0500	Costes Indirectos	0,147	%	5,00	0,74	
	TOTAL PARTIDA					15,42
02.01.04	ZARPEO PREVIO PARA PLANEIDAD CON MORTERO CSIV-W1		M2			
	Zarpeo previo a enfoscado , como regularización del soporte deteriorado o deformado, mediante enfoscado con mortero de cemento CSIV-W1 (según RC-16), confeccionado a mano y aplicado en una capa de espesor 2,00 cm, ejecutado según NTE-RPE/1974-5 y UNE-EN 998-1:2018. Materiales con marcado CE y DdP (Declaración de prestaciones) según Reglamento (UE) 305/2011.					
O01OA030	Oficial primera	0,170	h	22,00	3,74	
O01OA050	Ayudante	0,170	h	20,32	3,45	
P04RR050	Mortero revoco CSIV-W1	1,500	kg	1,55	2,33	
%0300	Costes directos complementarios	0,095	%	3,00	0,29	

B2025A7788 EXP 30/10/2025 FECHA DATA
131A783E9BC CSV
Verificable en www.coavn.org/verificacion www.coavn.org/verificacion aglaztagarra
VISADO BISATUA
COLEGIO OFICIAL DE ARQUITECTOS VASCO-NAVARRO EUSKAL HERRIKO ARKITEKTO OHIKO ELKARGO OFICIALA BIZKAIA
COAVN

CÓDIGO	RESUMEN	CANTIDAD	UD	PRECIO	SUBTOTAL	IMPORTE
%0500	Costes Indirectos	0,098	%	5,00	0,49	
	TOTAL PARTIDA					10,30
02.01.05	REVESTIMIENTO MORTERO CAL SOBRE PARAMENTO EXTERIOR		M2			
	Capa de mortero de cal, tipo GP CSIII W1, según UNE-EN 998-1, color blanco, armado y reforzado con malla de fibra de vidrio, antiálcalis, de 15 mm de espesor, maestreado, con acabado fratasado, aplicado mecánicamente, sobre paramento exterior de fábrica de ladrillo o bloque de hormigón, vertical; previa aplicación del mismo mortero, para eliminar los defectos de planeidad, presentes en el 25% de la superficie soporte. Incluso junquillos de PVC, para formación de juntas y malla en los cambios de material y en los frentes de forjado, para evitar fisuras. Incluso la protección de los elementos del entorno que puedan verse afectados durante los trabajos y la resolución de puntos singulares. Incluye: Preparación de la superficie soporte. Despiece de paños de trabajo. Colocación de reglones y lienzas. Colocación de tientos. Formación de maestras. Aplicación de la capa de regularización. Preparación del mortero. Colocación de la malla entre distintos materiales y en los frentes de forjado. Aplicación del mortero. Realización de juntas y puntos singulares. Ejecución del acabado. Curado del mortero. Medida la superficie realmente ejecutada.					
mt08aaa010a	Agua.	0,005	m³	1,50	0,01	
mt28mim020b	Mortero de cal, tipo GP CSIII W1, según UNE-EN 998-1, para uso en interiores o en exteriores, color blanco, compuesto por cal aé	21,875	kg	0,42	9,19	
mt28mon040a	Malla de fibra de vidrio, antiálcalis, de 10x10 mm de luz de malla, de 750 a 900 micras de espesor y de 200 a 250 g/m² de masa s	1,260	m²	2,41	3,04	
mt28mon030	Junquillo de PVC.	0,750	m	0,35	0,26	
mq06pym010	Mezcladora-bombeadora para morteros y yesos proyectados, de 3 m³/h.	0,230	h	8,52	1,96	
mo039	Oficial 1ª revocador.	0,492	h	22,00	10,82	
mo111	Peón especializado revocador.	0,353	h	20,06	7,08	
%0300	Costes directos complementarios	0,324	%	3,00	0,97	
%0500	Costes Indirectos	0,333	%	5,00	1,67	
	TOTAL PARTIDA					35,00
02.01.06	REPARACIÓN DE MOLDURAS		M			
	Reparación de moldura de fachada , realizado in situ, con mortero de cemento, según indicaciones de la dirección facultativa, incluso afinado de vivos e intersección de molduras, medios de elevación, carga y descarga. Ejecutado según NTE/RTC. Medida la longitud ejecutada.					
O01OA030	Oficial primera	1,000	h	22,00	22,00	
O01OA050	Ayudante	1,000	h	20,32	20,32	
P04RR050	Mortero revoco CSIV-W1	3,000	kg	1,55	4,65	
%0300	Costes directos complementarios	0,470	%	3,00	1,41	
%0500	Costes Indirectos	0,484	%	5,00	2,42	
	TOTAL PARTIDA					50,80
02.01.07	EJECUCIÓN DE MOLDURA DE REMATE		M			
	Ejecución de moldura de fachada , realizado in situ, con mortero de cemento, según indicaciones de la dirección facultativa, incluso afinado de vivos e intersección de molduras, molde, medios de elevación, carga y descarga. Ejecutado según NTE/RTC. Medida la longitud ejecutada.					
O01OA030	Oficial primera	1,100	h	22,00	24,20	

B2025A1788 EXP 30/10/2025 FECHA DATA
131A783E9BC CSV
Verificable en www.coavn.org/verificacion
www.coavn.org/verificacion aglaztagarra
VISADO BISATUA
COAVN
Colegio Oficial de Arquitectos Vasco-Navarro
Euskal Herriko Arkitekto Elkargo Ofiziala
BIZKAIA

CÓDIGO	RESUMEN	CANTIDAD	UD	PRECIO	SUBTOTAL	IMPORTE
O01OA050	Ayudante	1,100	h	20,32	22,35	
P04RR050	Mortero revoco CSIV-W1	5,000	kg	1,55	7,75	
%0300	Costes directos complementarios	0,543	%	3,00	1,63	
%0500	Costes Indirectos	0,559	%	5,00	2,80	
	TOTAL PARTIDA					58,73

02.02 INTERIOR

02.02.01 PICADO GUARNECIDOS YESO VERTICALES A MANO M2

Picado de guarnecidos de yeso en paramentos verticales, por medios manuales, eliminándolos en su totalidad y dejando la fábrica soporte al descubierto, para su posterior revestimiento, incluso limpieza y retirada de escombros a pie de carga, transporte al vertedero y con p.p. de medios auxiliares.
Medida la superficie ejecutada.

O01OA070	Peón ordinario	0,680	h	19,71	13,40	
%0300	Costes directos complementarios	0,134	%	3,00	0,40	
%0500	Costes Indirectos	0,138	%	5,00	0,69	
	TOTAL PARTIDA					14,49

02.02.02 ENFOSCADO MAESTREADO-FRATASADO CSIV-W1 VERTICAL M2

Enfoscado maestreado y fratasado con mortero de cemento CSIV-W1, en paramentos verticales de 20 mm de espesor, i/regleado, sacado de aristas y rincones con maestras cada 3 m y andamiaje, s/NTE-RPE-7 y UNE-EN 998-1:2010, medido deduciendo huecos.
Medida la superficie ejecutada.

O01OA030	Oficial primera	0,370	h	22,00	8,14	
O01OA050	Ayudante	0,370	h	20,32	7,52	
P04RR050	Mortero revoco CSIV-W1	1,500	kg	1,55	2,33	
%0300	Costes directos complementarios	0,180	%	3,00	0,54	
%0500	Costes Indirectos	0,185	%	5,00	0,93	
	TOTAL PARTIDA					19,46

02.02.03 GUARNECIDO MAESTREADO Y ENLUCIDO M2

Guarnecido maestreado con yeso negro y enlucido con yeso blanco en paramentos verticales y horizontales de 15 mm. de espesor, con maestras cada 1,50 m., incluso formación de rincones, guarniciones de huecos, remates con pavimento, p.p. de guardavivos de plástico y metal y colocación de andamios, s/NTE-RPG, medido deduciendo huecos superiores a 2 m2.
Medida la superficie ejecutada.

O01OB110	Oficial yesero o escayolista	0,400	h	22,00	8,80	
O01OA070	Peón ordinario	0,400	h	19,71	7,88	
A01A030	PASTA DE YESO NEGRO	0,012	m3	103,20	1,24	
A01A040	PASTA DE YESO BLANCO	0,003	m3	105,39	0,32	
P04RW060	Guardavivos plástico y metal	0,215	m	0,64	0,14	
%0300	Costes directos complementarios	0,184	%	3,00	0,55	
%0500	Costes Indirectos	0,189	%	5,00	0,95	
	TOTAL PARTIDA					19,88

B2025A1788 EXP
30/10/2025 FECHA DATA
131A783E9BC CSV
Verificable en www.coavn.org/verificacion www.coavn.org/verificacion eglaztegarria
VISADO BISATUA
COAVN
COLEGIO OFICIAL DE ARQUITECTOS VASCO-NAVARRO
EUSKAL HERRIKO ARKITEKTO OHIKO ELKARGO OFIZIALA
BIZKAIA

CÓDIGO	RESUMEN	CANTIDAD	UD	PRECIO	SUBTOTAL	IMPORTE
03	CARPINTERÍA MADERA					
03.01	PUERTA ACCESO MADERA IROKO_TIPO P-1		UD			

Suministro y colocación de PUERTA DE ENTRADA TIPO P-1, de dimensión total 1.050x2.000 mm., realizada en madera maciza de Iroko, formada por 1 hoja practicable, y compuesta por:
- Retirada de hoja actual y reutilización de marco actual a modo de premarco.
- Recrecido de marco actual con listón de madera, para utilización como premarco.
- Marco macizo de madera de Iroko.
- Hoja: una hoja practicable maciza de madera de Iroko con cuarterones.
- Herrajes : bisagras de acero inox., doble pomo de acero inox. y llave.
- Banda antiatrapamientos de 1,50 m.
- Doble junta de estanqueidad en las hojas.
- Sellados exterior e interior entre carpintería y fachada.
- Acabado lacado no incluido en esta partida.

Todo ello según detalles de Proyecto e indicaciones de la DF. Incluida p.p. de torreta móvil interior de aluminio con lineas de vida, anclajes,etc, completa hasta reunir condiciones de seguridad, costes directos e indirectos y cualquier trabajo necesario para su ejecución. Medida la unidad completa totalmente terminada.

O01OB150	Oficial 1ª carpintero	4,000	h	22,00	88,00
O01OB160	Ayudante carpintero	4,000	h	20,32	81,28
P11X05bc5	PUERTA ENTRADA TIPO P-1 1.050x2.000 mm. C/BISAGRAS Y DOBLE JUNTA EST.	1,000	UD	920,00	920,00
P11PP010	Recrecido de marco existente	5,500	m	23,80	130,90
P11TM0101	Sellado carpintería	11,000	m	4,12	45,32
P11JW030xp	Pomo acero inox.	2,000	u	19,41	38,82
P11JW030x1	Cerradura con llave	1,000	u	25,45	25,45
P11JW030fb	Banda antiatrapamiento	1,000	u	82,00	82,00
%0300	Costes directos complementarios	14,118	%	3,00	42,35
%0500	Costes Indirectos	14,541	%	5,00	72,71
				TOTAL PARTIDA	1.526,83

B2025A1788 EXP 30/10/2025 FECHA DATA
131A783E9BC CSV
Verificable en www.coavn.org/verificacion
www.coavn.org/verificacion/131a783e9bc
VISADO BISATUA
COLEGIO OFICIAL DE ARQUITECTOS VASCO-NAVARRO
EUSKAL HERRIKO ARKITEKTO OHIKO ELKARGO OFIZIALA
BIZKAIA
COAVN

CÓDIGO	RESUMEN	CANTIDAD	UD	PRECIO	SUBTOTAL	IMPORTE
03.02	PUERTA ACCESO MADERA IROKO_TIPO P-2		UD			

Suministro y colocación de PUERTA DE ENTRADA TIPO P-2, de dimensión total 1.290X2.520mm., realizada en madera maciza de Iroko, formada por 2 hojas practicables y 1 fijo acristalado en montante superior, y compuesta por:
- Retirada de hojas actuales y reutilización de marco actual a modo de premarco.
- Recrecido de marco actual con listón de madera, para utilización como premarco.
- Marco macizo de madera de Iroko.
- Hojas: dos hojas practicables macizas de madera de iroko con cuarterones, una de 97 cm y cría del resto. Montante superior fijo vidriera plafonada para seis vidrios.
- Herrajes : bisagras de acero inox., doble manilla de acero inox. y llave.
- Banda antiatrapamientos de 1,50 m.
- Pasadores para cría.
- Muelle cierrapuerta de acero inoxidable.
- Doble junta de estanqueidad en las hojas.
- Sellados exterior e interior entre carpintería y fachada.
- Acabado lacado no incluido en esta partida.

Todo ello según detalles de Proyecto e indicaciones de la DF. Incluida p.p. pp de torreta móvil interior de aluminio con lineas de vida, anclajes,etc, completa hasta reunir condiciones de seguridad, costes directos e indirectos y cualquier trabajo necesario para su ejecución. Medida la unidad completa totalmente terminada.

O01OB150	Oficial 1ª carpintero	5,000	h	22,00	110,00
O01OB160	Ayudante carpintero	5,000	h	20,32	101,60
P11X05bc2	PUERTA ENTRADA TIPO P-2 1.290X2.520mm. C/BISAGRAS Y DOBLE JUNTA EST.	1,000	UD	1.610,00	1.610,00
P11PP010	Recrecido de marco existente	6,600	m	23,80	157,08
P11TM0101	Sellado carpintería	13,200	m	4,12	54,38
P11JW030xpm	Manilla acero inox.	2,000	u	22,41	44,82
P11JW030x1	Cerradura con llave	1,000	u	25,45	25,45
P11JW030fb	Banda antiatrapamiento	2,000	u	82,00	164,00
P11JW030fbs	Muelle cierrapuertas acero inoxidable	1,000	u	200,00	200,00
P11JW030fp	Pasadores de acero inoxidable	1,000	u	40,00	40,00
%0300	Costes directos complementarios	25,073	%	3,00	75,22
%0500	Costes Indirectos	25,826	%	5,00	129,13

TOTAL PARTIDA 2.711,68

B2025A1788 EXP
30/10/2025 FECHA DATA
131A7831E9BC CSV
Verificable en www.coavn.org/verificacion
www.coavn.org/verificacion eglaztegarra
VISADO BISATUA
COLEGIO OFICIAL DE ARQUITECTOS VASCO-NAVARRO
EUSKAL HERRIKO ARKITEKTO OHIKO ELKARGO OFIZIALA
BIZKAIA
COAVN

CÓDIGO	RESUMEN	CANTIDAD	UD	PRECIO	SUBTOTAL	IMPORTE
03.03	PUERTA ACCESO MADERA IROKO_TIPO P-3		UD			

Suministro y colocación de PUERTA DE ENTRADA TIPO P-3, de dimensión total 1000X2.630mm., realizada en madera maciza de Iroko, formada por 1 hoja practicable y 1 fijo con cuatro cuarterones con rejillas en montante superior, y compuesta por:
- Retirada de hojas actuales y reutilización de marco actual a modo de premarco.
- Recrecido de marco actual con listón de madera, para utilización como premarco.
- Marco macizo de madera de Iroko.
- Hojas: una hoja practicable maciza de madera de iroko con cuarterones. Montante superior fijo con rjillas plafonada para cuatro rejillas.
- Herrajes : bisagras de acero inox., doble manilla de acero inox. y llave.
- Banda antiatrapamientos de 1,50 m.
- Doble junta de estanqueidad en las hojas.
- Sellados exterior e interior entre carpintería y fachada.
- Acabado lacado no incluido en esta partida.

Todo ello según detalles de Proyecto e indicaciones de la DF. Incluida p.p. pp de torreta móvil interior de aluminio con lineas de vida, anclajes,etc, completa hasta reunir condiciones de seguridad, costes directos e indirectos y cualquier trabajo necesario para su ejecución. Medida la unidad completa totalmente terminada.

O01OB150	Oficial 1ª carpintero	5,000	h	22,00	110,00
O01OB160	Ayudante carpintero	5,000	h	20,32	101,60
P11X05bc2x	PUERTA ENTRADA TIPO P-3 960X2.630mm. C/BISAGRAS Y DOBLE JUNTA EST.	1,000	UD	1.150,00	1.150,00
P11PP010	Recrecido de marco existente	6,600	m	23,80	157,08
P11TM0101	Sellado carpintería	13,200	m	4,12	54,38
P11JW030xpm	Manilla acero inox.	2,000	u	22,41	44,82
P11JW030x1	Cerradura con llave	1,000	u	25,45	25,45
P11JW030fb	Banda antiatrapamiento	2,000	u	82,00	164,00
%0300	Costes directos complementarios	18,073	%	3,00	54,22
%0500	Costes Indirectos	18,616	%	5,00	93,08

TOTAL PARTIDA 1.954,63

B2025A1788 EXP
30/10/2025 FECHA DATA
131A783E9BC CSV
Verificable en www.coavn.org/verificacion
www.coavn.org/verificacion/gaztegarra
VISADO BISATUA
COLEGIO OFICIAL DE ARQUITECTOS VASCO-NAVARRO
EUSKAL HERRIKO ARKITEKTOEN ELKARGO OFIZIALA
BIZKAIA
COAVN

CÓDIGO	RESUMEN	CANTIDAD	UD	PRECIO	SUBTOTAL	IMPORTE
03.04	PUERTA ACCESO MADERA IROKO_TIPO P-4		UD			

Suministro y colocación de PUERTA DE ENTRADA TIPO P-4, de dimensión total 1.530X2.900mm., realizada en madera maciza de Iroko, formada por 2 hojas practicables y 1 fijo acristalado en montante superior, y compuesta por:
- Retirada de hojas actuales y reutilización de marco actual a modo de premarco.
- Recrecido de marco actual con listón de madera, para utilización como premarco.
- Marco macizo de madera de iroko.
- Hojas: dos hojas practicables macizas de madera de iroko con cuarterones, una de 100 cm y cría del resto. Montante superior fijo vidriera plafonada para ocho vidrios.
- Herrajes : bisagras de acero inox., doble manilla de acero inox. y llave.
- Pasadores para cría.
- Banda antiatrapamientos de 1,50 m.
- Doble junta de estanqueidad en las hojas.
- Sellados exterior e interior entre carpintería y fachada.
- Acabado lacado no incluido en esta partida.

Todo ello según detalles de Proyecto e indicaciones de la DF. Incluida p.p. pp de torreta móvil interior de aluminio con lineas de vida, anclajes,etc, completa hasta reunir condiciones de seguridad, costes directos e indirectos y cualquier trabajo necesario para su ejecución. Medida la unidad completa totalmente terminada.

O01OB150	Oficial 1ª carpintero	6,000	h	22,00	132,00
O01OB160	Ayudante carpintero	6,000	h	20,32	121,92
P11X05bc24	PUERTA ENTRADA TIPO P-4 . 1.530X2.900mm C/BISAGRAS Y DOBLE JUNTA EST.	1,000	UD	2.185,00	2.185,00
P11PP010	Recrecido de marco existente	7,350	m	23,80	174,93
P11TM0101	Sellado carpintería	14,700	m	4,12	60,56
P11JW030xpm	Manilla acero inox.	2,000	u	22,41	44,82
P11JW030x1	Cerradura con llave	1,000	u	25,45	25,45
P11JW030fb	Banda antiatrapamiento	2,000	u	82,00	164,00
P11JW030fp	Pasadores de acero inoxidable	1,000	u	40,00	40,00
%0300	Costes directos complementarios	29,487	%	3,00	88,46
%0500	Costes Indirectos	30,371	%	5,00	151,86

TOTAL PARTIDA 3.189,00

B2025AT788 EXP
30/10/2025 FECHA DATA
131A783E9BC CSV
Verificable en https://www.coavn.org/verificacion
www.coavn.org/verificacion eglaztegarra
VISADO BISATUA
COLEGIO OFICIAL DE ARQUITECTOS VASCO-NAVARRO
EUSKAL HERRIKO ARKITEKTO OHIKO ELKARGO OFIZIALA
BIZKAIA
COAVN

CÓDIGO	RESUMEN	CANTIDAD	UD	PRECIO	SUBTOTAL	IMPORTE
03.05	PUERTA ACCESO MADERA IROKO_TIPO P-5		UD			

Suministro y colocación de PUERTA DE ENTRADA TIPO P-5, de dimensión total 900X2.930mm., realizada en madera maciza de Iroko, formada por 1 hoja practicable y 1 fijo acristalado en montante superior, y compuesta por:
- Retirada de hojas actuales y reutilización de marco actual a modo de premarco.
- Recrecido de marco actual con listón de madera, para utilización como premarco.
- Marco macizo de madera de Iroko.
- Hojas: una hoja practicable maciza de madera de iroko con cuarterones. Montante superior fijo vidriera plafonada para cuatro vidrios.
- Herrajes : bisagras de acero inox., doble manilla de acero inox. y llave.
- Banda antiatrapamientos de 1,50 m.
- Doble junta de estanqueidad en las hojas.
- Sellados exterior e interior entre carpintería y fachada.
- Acabado lacado no incluido en esta partida.

Todo ello según detalles de Proyecto e indicaciones de la DF. Incluida p.p. pp de torreta móvil interior de aluminio con lineas de vida, anclajes,etc, completa hasta reunir condiciones de seguridad, costes directos e indirectos y cualquier trabajo necesario para su ejecución. Medida la unidad completa totalmente terminada.

O01OB150	Oficial 1ª carpintero	5,000	h	22,00	110,00
O01OB160	Ayudante carpintero	5,000	h	20,32	101,60
P11X05bc25	PUERTA ENTRADA TIPO P-5 900X2.930mm. C/BISAGRAS Y DOBLE JUNTA EST.	1,000	UD	1.210,00	1.210,00
P11PP010	Recrecido de marco existente	7,000	m	23,80	166,60
P11TM0101	Sellado carpintería	14,000	m	4,12	57,68
P11JW030xpm	Manilla acero inox.	2,000	u	22,41	44,82
P11JW030x1	Cerradura con llave	1,000	u	25,45	25,45
P11JW030fb	Banda antiatrapamiento	1,000	u	82,00	82,00
%0300	Costes directos complementarios	17,982	%	3,00	53,95
%0500	Costes Indirectos	18,521	%	5,00	92,61

TOTAL PARTIDA 1.944,71

B2025A1788 EXP
30/10/2025 FECHA DATA
131A783E9BC CSV
Verificable en www.coavn.org/verificacion
www.coavn.org/verificacion egiaztagarria
VISADO BISATUA
COLEGIO OFICIAL DE ARQUITECTOS VASCO-NAVARRO
EUSKAL HERRIKO ARKITEKTO OHIKO ELKARGO OFIZIALA
BIZKAIA
COAVN

CÓDIGO	RESUMEN	CANTIDAD	UD	PRECIO	SUBTOTAL	IMPORTE
03.06	VENTANA MADERA IROKO_TIPO V-1/V1*		UD			

Suministro y colocación de VENTANA TIPO V-1/V1*, de dimensión total 1.970x1.550 mm., ventana con cabezal curvo, realizada en madera de Iroko, formada por 3 hojas de ventana oscilobatientes y montante superior con tres hojas abatibles, y compuesta por:
- Retirada de hojas actuales y reutilización de marco actual a modo de premarco.
- Recrecido de marco actual con listón de madera, para utilización como premarco.
- Marco macizo de madera de Iroko.
- Hojas: 3 hojas de ventana oscilobatientes de medidas según planos y montante con cabezal curvo con tres hojas con apertura oscilo sin manilla y con tapón. Las hojas con vierteaguas de hoja.
- Doble junta de estanqueidad en las hojas.
- Herrajes : Bisagras ocultas de acero inox., manilla lacada en el color de la carpintería con apartura batiente y bloqueada con llave.
- Sellados exterior e interior entre carpintería y fachada.
- Acabado lacado no incluido en esta partida.

Todo ello según detalles de Proyecto e indicaciones de la DF. Incluida p.p. pp de torreta móvil interior de aluminio con lineas de vida, anclajes,etc, completa hasta reunir condiciones de seguridad, costes directos e indirectos y cualquier trabajo necesario para su ejecución. Medida la unidad completa totalmente terminada.

O01OB150	Oficial 1ª carpintero	6,000	h	22,00	132,00
O01OB160	Ayudante carpintero	6,000	h	20,32	121,92
P11X05Va4	VENTANA ELONDO MACIZO TIPO V-1 1.970x1.500 mm. C/BISAGRAS Y DOBLE JUNTA EST.	1,000	UD	3.025,00	3.025,00
P11PP010	Recrecido de marco existente	7,200	m	23,80	171,36
P11TM0101	Sellado carpintería	14,400	m	4,12	59,33
P11JW030x	Manilla con llave	6,000	u	39,41	236,46
%0300	Costes directos complementarios	37,461	%	3,00	112,38
%0500	Costes Indirectos	38,585	%	5,00	192,93
	TOTAL PARTIDA				4.051,38

B2025AT788 EXP
30/10/2025 FECHA DATA
131A783E9BC CSV
Verificable en www.coavn.org/verificacion
www.coavn.org/verificacion/egiaztagiria
VISADO BISATUA
COAVN
COLEGIO OFICIAL DE ARQUITECTOS VASCO-NAVARRO
EUSKAL HERRIKO ARKITEKTO OHIKO ELKARGO OFIZIALA
BIZKAIA

CÓDIGO	RESUMEN	CANTIDAD	UD	PRECIO	SUBTOTAL	IMPORTE
03.07	VENTANA MADERA IROKO_TIPO V-2		UD			

Suministro y colocación de VENTANA TIPO V-2, de dimensión total 940x1.950 mm., realizada en madera de Iroko, formada por 1 hoja de ventana oscilobatiente y 1 fijo acristalado en montante superior, y compuesta por:
- Retirada de hojas actuales y reutilización de marco actual a modo de premarco.
- Recrecido de marco actual con listón de madera, para utilización como premarco.
- Marco macizo de madera de Iroko.
- Hojas: una hoja de ventana oscilobatiente vidriera de 940x1270 mm. Montante superior fijo vidriera plafonada para cuatro vidrios. Las hojas con vierteaguas de hoja.
- Doble junta de estanqueidad en las hojas.
- Herrajes : Bisagras ocultas de acero inox., manilla lacada en el color de la carpintería con apartura batiente y bloqueada con llave.
- Sellados exterior e interior entre carpintería y fachada.
- Acabado lacado no incluido en esta partida.

Todo ello según detalles de Proyecto e indicaciones de la DF. Incluida p.p. pp de torreta móvil interior de aluminio con lineas de vida, anclajes,etc, completa hasta reunir condiciones de seguridad, costes directos e indirectos y cualquier trabajo necesario para su ejecución. Medida la unidad completa totalmente terminada.

O01OB150	Oficial 1ª carpintero	2,000	h	22,00	44,00
O01OB160	Ayudante carpintero	2,000	h	20,32	40,64
P11X05VS1	VENTANA ELONDO MACIZO TIPO V-2 900x1.950 mm. C/BISAGRAS Y DOBLE JUNTA EST.	1,000	UD	520,00	520,00
P11PP010	Recrecido de marco existente	6,300	m	23,80	149,94
P11TM0101	Sellado carpintería	12,900	m	4,12	53,15
P11JW030x	Manilla con llave	1,000	u	39,41	39,41
%0300	Costes directos complementarios	8,471	%	3,00	25,41
%0500	Costes Indirectos	8,726	%	5,00	43,63

TOTAL PARTIDA 916,18

B2025A1788 EXP
30/10/2025 FECHA DATA
131A783E9BC CSV
Verificable en www.coavn.org/verificacion
www.coavn.org/verificacion eglaztegatik
VISADO BISATUA
COLEGIO OFICIAL DE ARQUITECTOS VASCO-NAVARRO
EUSKAL HERRIKO ARKITEKTO OEN ELKARGO OFIZIALA
BIZKAIA
COAVN

CÓDIGO	RESUMEN	CANTIDAD	UD	PRECIO	SUBTOTAL	IMPORTE
03.08	VENTANA MADERA IROKO_TIPO V-3		UD			

Suministro y colocación de VENTANA TIPO V-3, de dimensión total 2.140x1.650 mm., realizada en madera de Iroko, formada por 3 hojas de ventana una central practicable y dos laterales oscilobatinetes, y compuesta por:
- Retirada de hojas actuales y reutilización de marco actual a modo de premarco.
- Recrecido de marco actual con listón de madera, para utilización como premarco.
- Marco macizo de madera de Iroko.
- Hojas: 3 hojas de ventana, una central practicable de 800 mm. y dos laterales oscilobatientes de 670 mm. Las hojas con vierteaguas de hoja.
- Doble junta de estanqueidad en las hojas.
- Herrajes : Bisagras ocultas de acero inox., manilla lacada en el color de la carpintería con apartura batiente y bloqueada con llave.
- Sellados exterior e interior entre carpintería y fachada.
- Acabado lacado no incluido en esta partida.

Todo ello según detalles de Proyecto e indicaciones de la DF. Incluida p.p. pp de torreta móvil interior de aluminio con lineas de vida, anclajes,etc, completa hasta reunir condiciones de seguridad, costes directos e indirectos y cualquier trabajo necesario para su ejecución. Medida la unidad completa totalmente terminada.

O01OB150	Oficial 1ª carpintero	5,000	h	22,00	110,00
O01OB160	Ayudante carpintero	5,000	h	20,32	101,60
P11X05Va2	VENTANA ELONDO MACIZO TIPO V-3 2.140x1.650 mm. C/BISAGRAS Y DOBLE JUNTA EST.	1,000	UD	2.242,00	2.242,00
P11PP010	Recrecido de marco existente	8,100	m	23,80	192,78
P11TM0101	Sellado carpintería	16,200	m	4,12	66,74
P11JW030x	Manilla con llave	3,000	u	39,41	118,23
%0300	Costes directos complementarios	28,314	%	3,00	84,94
%0500	Costes Indirectos	29,163	%	5,00	145,82

TOTAL PARTIDA 3.062,11

B2025AT788 EXP
30/10/2025 FECHA DATA
131A783E9BC CSV
Verificable en www.coavn.org/verificacion
www.coavn.org/verificacion-dokumentua
VISADO BISATUA
COLEGIO OFICIAL DE ARQUITECTOS VASCO-NAVARRO
EUSKAL HERRIKO ARKITEKTO OHIKO ELKARGO OFIZIALA
BIZKAIA
COAVN

CÓDIGO	RESUMEN	CANTIDAD	UD	PRECIO	SUBTOTAL	IMPORTE
03.09	VENTANA MADERA IROKO_TIPO V-4/V4*		UD			

Suministro y colocación de VENTANA TIPO V-4/V4*, de dimensión total 940x2.280 mm., realizada en madera de Iroko, formada por 1 hoja de ventana oscilobatiente y 1 fijo acristalado en montante superior, y compuesta por:
- Retirada de hojas actuales y reutilización de marco actual a modo de premarco.
- Recrecido de marco actual con listón de madera, para utilización como premarco.
- Marco macizo de madera de Iroko.
- Hojas: una hoja de ventana oscilobatiente vidriera de 940x1560 mm. Montante superior fijo con un vidrio. Las hojas con vierteaguas de hoja.
- Doble junta de estanqueidad en las hojas.
- Herrajes : Bisagras ocultas de acero inox., manilla lacada en el color de la carpintería con apartura batiente y bloqueada con llave.
- Sellados exterior e interior entre carpintería y fachada.
- Acabado lacado no incluido en esta partida.

Todo ello según detalles de Proyecto e indicaciones de la DF. Incluida p.p. pp de torreta móvil interior de aluminio con lineas de vida, anclajes,etc, completa hasta reunir condiciones de seguridad, costes directos e indirectos y cualquier trabajo necesario para su ejecución. Medida la unidad completa totalmente terminada.

O01OB150	Oficial 1ª carpintero	2,000	h	22,00	44,00
O01OB160	Ayudante carpintero	2,000	h	20,32	40,64
P11X05VS12	VENTANA ELONDO MACIZO TIPO V-4 940x2.180 mm. C/BISAGRAS Y DOBLE JUNTA EST.	1,000	UD	575,00	575,00
P11PP010	Recrecido de marco existente	6,950	m	23,80	165,41
P11TM0101	Sellado carpintería	13,900	m	4,12	57,27
P11JW030x	Manilla con llave	1,000	u	39,41	39,41
%0300	Costes directos complementarios	9,217	%	3,00	27,65
%0500	Costes Indirectos	9,494	%	5,00	47,47

TOTAL PARTIDA 996,85

B2025A1788 FECHA DATA 30/10/2025 EXP
CSV 131A783E9BC
Verificable en www.coavn.org/verificacion
www.coavn.org/verificacion eglaztegia
VISADO BISATUA
COLEGIO OFICIAL DE ARQUITECTOS VASCO-NAVARRO
EUSKAL HERRIKO ARKITEKTO OEN ELKARGO OFIZIALA
BIZKAIA
COAVN

CÓDIGO	RESUMEN	CANTIDAD	UD	PRECIO	SUBTOTAL	IMPORTE
03.10	VENTANA MADERA IROKO_TIPO V-5		UD			

Suministro y colocación de VENTANA TIPO V-5, de dimensión total 1.940x2.170 mm., realizada en madera de Iroko, formada por 3 hojas de ventana una central practicable y dos laterales oscilobatinetes, y fijo superior acristalado y compuesta por:
- Retirada de hojas actuales y reutilización de marco actual a modo de premarco.
- Recrecido de marco actual con listón de madera, para utilización como premarco.
- Marco macizo de madera de Iroko.
- Hojas: 3 hojas de ventana, una central practicable de 750 mm. y dos laterales oscilobatientes de 600 mm. Montante superior fijo acristalado en tres vidrios iguales a las ventanas. Las hojas con vierteaguas de hoja.
- Doble junta de estanqueidad en las hojas.
- Herrajes : Bisagras ocultas de acero inox., manilla lacada en el color de la carpintería con apartura batiente y bloqueada con llave.
- Sellados exterior e interior entre carpintería y fachada.
- Acabado lacado no incluido en esta partida.

Todo ello según detalles de Proyecto e indicaciones de la DF. Incluida p.p. pp de torreta móvil interior de aluminio con lineas de vida, anclajes,etc, completa hasta reunir condiciones de seguridad, costes directos e indirectos y cualquier trabajo necesario para su ejecución. Medida la unidad completa totalmente terminada.

O01OB150	Oficial 1ª carpintero	5,000	h	22,00	110,00
O01OB160	Ayudante carpintero	5,000	h	20,32	101,60
P11X05Va25	VENTANA ELONDO MACIZO TIPO V-5 1.940x2.170 mm. C/BISAGRAS Y DOBLE JUNTA EST.	1,000	UD	2.587,00	2.587,00
P11PP010	Recrecido de marco existente	8,700	m	23,80	207,06
P11TM0101	Sellado carpintería	17,400	m	4,12	71,69
P11JW030x	Manilla con llave	3,000	u	39,41	118,23
%0300	Costes directos complementarios	31,956	%	3,00	95,87
%0500	Costes Indirectos	32,915	%	5,00	164,58
	TOTAL PARTIDA				3.456,03

B2025A1788 EXP 30/10/2025 FECHA DATA
131A783E9BC CSV
Verificable en www.cavn.org/verificacion
www.coavn.org/verificacion-egiaztagarria
VISADO BISATUA
COLEGIO OFICIAL DE ARQUITECTOS VASCO-NAVARRO
EUSKAL HERRIKO ARKITEKTO OHIKO ELKARGO OFIZIALA
BIZKAIA
COAVN

CÓDIGO	RESUMEN	CANTIDAD	UD	PRECIO	SUBTOTAL	IMPORTE
03.11	VENTANA MADERA IROKO_TIPO V-6		UD			

Suministro y colocación de VENTANA TIPO V-6, de dimensión total 1130x2.030 mm., realizada en madera de Iroko, formada por 1 hoja de ventana oscilobatiente y 1 hoja practicable en montante superior, y compuesta por:
- Retirada de hojas actuales y reutilización de marco actual a modo de premarco.
- Recrecido de marco actual con listón de madera, para utilización como premarco.
- Marco macizo de madera de Iroko.
- Hojas: una hoja de ventana oscilobatiente vidriera de 1130x1.015 mm. Montante superior formado por una hoja de ventana practicable vidriera de 1130x1.015 mm. Las hojas con vierteaguas de hoja.
- Doble junta de estanqueidad en las hojas.
- Herrajes : Bisagras ocultas de acero inox., manilla lacada en el color de la carpintería con apartura batiente y bloqueada con llave.
- Sellados exterior e interior entre carpintería y fachada.
- Acabado lacado no incluido en esta partida.

Todo ello según detalles de Proyecto e indicaciones de la DF. Incluida p.p. pp de torreta móvil interior de aluminio con lineas de vida, anclajes,etc, completa hasta reunir condiciones de seguridad, costes directos e indirectos y cualquier trabajo necesario para su ejecución. Medida la unidad completa totalmente terminada.

O01OB150	Oficial 1ª carpintero	2,000	h	22,00	44,00
O01OB160	Ayudante carpintero	2,000	h	20,32	40,64
P11X05VS16	VENTANA ELONDO MACIZO TIPO V-6 1130x2.030 mm. C/BISAGRAS Y DOBLE JUNTA EST.	1,000	UD	632,00	632,00
P11PP010	Recrecido de marco existente	6,800	m	23,80	161,84
P11TM0101	Sellado carpintería	13,600	m	4,12	56,03
P11JW030x	Manilla con llave	1,000	u	39,41	39,41
%0300	Costes directos complementarios	9,739	%	3,00	29,22
%0500	Costes Indirectos	10,031	%	5,00	50,16

TOTAL PARTIDA 1.053,30

B2025A1788 FECHA DATA 30/10/2025
CSV 131A783E9BC
Verificable en www.coavn.org/verificacion
www.coavn.org/verificacion eglaztegia
VISADO BISATUA
COLEGIO OFICIAL DE ARQUITECTOS VASCO-NAVARRO
EUSKAL HERRIKO ARKITEKTO OHIKO ELKARGO OFIZIALA
BIZKAIA
COAVN

CÓDIGO	RESUMEN	CANTIDAD	UD	PRECIO	SUBTOTAL	IMPORTE
03.12	VENTANA MADERA IROKO_TIPO V-7		UD			

Suministro y colocación de VENTANA TIPO V-7, de dimensión total 2040x2.030 mm., realizada en madera de Iroko, formada por 2 hojas de ventana oscilobatientes y 2 dos hojas de ventana practicable en montante superior, y compuesta por:
- Retirada de hojas actuales y reutilización de marco actual a modo de premarco.
- Recrecido de marco actual con listón de madera, para utilización como premarco.
- Marco macizo de madera de Iroko.
- Hojas: dos hojas de ventanas oscilobatientes vidriera de 1020x1015 mm. cada una. Montante superior de dos hojas de ventanas practicables vidriera de 1020x1015 mm. cada una. Las hojas con vierteaguas de hoja.
- Doble junta de estanqueidad en las hojas.
- Herrajes : Bisagras oculta de acero inox., manilla lacada en el color de la carpintería con apartura batiente y bloqueada con llave.
- Sellados exterior e interior entre carpintería y fachada.
- Acabado lacado no incluido en esta partida.

Todo ello según detalles de Proyecto e indicaciones de la DF. Incluida p.p. pp de torreta móvil interior de aluminio con lineas de vida, anclajes,etc, completa hasta reunir condiciones de seguridad, costes directos e indirectos y cualquier trabajo necesario para su ejecución. Medida la unidad completa totalmente terminada.

O01OB150	Oficial 1ª carpintero	2,000	h	22,00	44,00
O01OB160	Ayudante carpintero	2,000	h	20,32	40,64
P11X05VS17	VENTANA ELONDO MACIZO TIPO V-7 2040x2.030 mm. C/BISAGRAS Y DOBLE JUNTA EST.	1,000	UD	1.267,00	1.267,00
P11PP010	Recrecido de marco existente	8,650	m	23,80	205,87
P11TM0101	Sellado carpintería	17,300	m	4,12	71,28
P11JW030x	Manilla con llave	2,000	u	39,41	78,82
%0300	Costes directos complementarios	17,076	%	3,00	51,23
%0500	Costes Indirectos	17,588	%	5,00	87,94
				TOTAL PARTIDA	1.846,78

B2025A1788 EXP 30/10/2025 FECHA DATA
131A783E9BC CSV
Verificable en www.coavn.org/verificacion
www.coavn.org/verificacion egiaztatzea
VISADO BISATUA
COLEGIO OFICIAL DE ARQUITECTOS VASCO-NAVARRO
EUSKAL HERRIKO ARKITEKTO OHIKO ELKARGO OFIZIALA
BIZKAIA
COAVN

CÓDIGO	RESUMEN	CANTIDAD	UD	PRECIO	SUBTOTAL	IMPORTE
03.13	VENTANA MADERA IROKO_TIPO V-8		UD			

Suministro y colocación de VENTANA TIPO V-8, de dimensión total 1440x2.030 mm., realizada en madera de Iroko, formada por 2 hojas de ventana oscilobatientes y 2 dos hojas de ventana practicable en montante superior, y compuesta por:
- Retirada de hojas actuales y reutilización de marco actual a modo de premarco.
- Recrecido de marco actual con listón de madera, para utilización como premarco.
- Marco macizo de madera de Iroko.
- Hojas: dos hojas de ventanas oscilobatientes vidriera de 720x1015 mm. cada una. Montante superior de dos hojas de ventanas practicables vidriera de 720x1015 mm. cada una. Las hojas con vierteaguas de hoja.
- Doble junta de estanqueidad en las hojas.
- Herrajes : Bisagras ocultas de acero inox., manilla lacada en el color de la carpintería con apartura batiente y bloqueada con llave.
- Sellados exterior e interior entre carpintería y fachada.
- Acabado lacado no incluido en esta partida.

Todo ello según detalles de Proyecto e indicaciones de la DF. Incluida p.p. pp de torreta móvil interior de aluminio con lineas de vida, anclajes,etc, completa hasta reunir condiciones de seguridad, costes directos e indirectos y cualquier trabajo necesario para su ejecución. Medida la unidad completa totalmente terminada.

O01OB150	Oficial 1ª carpintero	2,000	h	22,00	44,00
O01OB160	Ayudante carpintero	2,000	h	20,32	40,64
P11X05VS18	VENTANA ELONDO MACIZO TIPO V-8 1440x2.030 mm. C/BISAGRAS Y DOBLE JUNTA EST.	1,000	UD	977,00	977,00
P11PP010	Recrecido de marco existente	7,450	m	23,80	177,31
P11TM0101	Sellado carpintería	14,900	m	4,12	61,39
P11JW030x	Manilla con llave	2,000	u	39,41	78,82
%0300	Costes directos complementarios	13,792	%	3,00	41,38
%0500	Costes Indirectos	14,205	%	5,00	71,03
	TOTAL PARTIDA.....				1.491,57

B2025A1788 EXP
30/10/2025 FECHA DATA
131A783E9BC CSV
Verificable en www.coavn.org/verificacion
www.coavn.org/verificacion aplazgarna
VISADO BISATUA
COLEGIO OFICIAL DE ARQUITECTOS VASCO-NAVARRO
EUSKAL HERRIKO ARKITEKTO OHIKO ELKARGO OFIZIALA
BIZKAIA
COAVN

CÓDIGO	RESUMEN	CANTIDAD	UD	PRECIO	SUBTOTAL	IMPORTE
03.14	VENTANA MADERA IROKO_TIPO V-9		UD			

Suministro y colocación de VENTANA TIPO V-9, de dimensión total 1.870x2.350 mm., ventana con cabezal curvo, realizada en madera de Iroko, formada por 3 hojas de ventana una central practicable y dos laterales oscilobatinetes, y fijo superior curvo acristalado y compuesta por:
- Retirada de hojas actuales y reutilización de marco actual a modo de premarco.
- Recrecido de marco actual con listón de madera, para utilización como premarco.
- Marco macizo de madera de Iroko.
- Hojas: 3 hojas de ventana, una central practicable de 710 mm. y dos laterales oscilobatientes de 480 mm. Montante superior fijo curvo y acristalado en cuatro vidrios. Las hojas con vierteaguas de hoja.
- Doble junta de estanqueidad en las hojas.
- Herrajes : Bisagras ocultas de acero inox., manilla lacada en el color de la carpintería con apartura batiente y bloqueada con llave.
- Sellados exterior e interior entre carpintería y fachada.
- Acabado lacado no incluido en esta partida.

Todo ello según detalles de Proyecto e indicaciones de la DF. Incluida p.p. pp de torreta móvil interior de aluminio con lineas de vida, anclajes,etc, completa hasta reunir condiciones de seguridad, costes directos e indirectos y cualquier trabajo necesario para su ejecución. Medida la unidad completa totalmente terminada.

O01OB150	Oficial 1ª carpintero	5,000	h	22,00	110,00
O01OB160	Ayudante carpintero	5,000	h	20,32	101,60
P11X05Va29	VENTANA ELONDO MACIZO TIPO V-9 1.870x2.350 mm. C/BISAGRAS Y DOBLE JUNTA EST.	1,000	UD	3.277,00	3.277,00
P11PP010	Recrecido de marco existente	8,100	m	23,80	192,78
P11TM0101	Sellado carpintería	16,200	m	4,12	66,74
P11JW030x	Manilla con llave	3,000	u	39,41	118,23
%0300	Costes directos complementarios	38,664	%	3,00	115,99
%0500	Costes Indirectos	39,823	%	5,00	199,12
	TOTAL PARTIDA				4.181,46

B2025A1788 EXP
30/10/2025 FECHA DATA
131A783E9BC CSV
Verificable en www.coavn.org/verificacion
www.coavn.org/verificacion-egiaztagarria
VISADO BISATUA
COLEGIO OFICIAL DE ARQUITECTOS VASCO-NAVARRO
EUSKAL HERRIKO ARKITEKTO OHIKO ELKARGO OFIZIALA
BIZKAIA
COAVN

CÓDIGO	RESUMEN	CANTIDAD	UD	PRECIO	SUBTOTAL	IMPORTE
03.15	VENTANA MADERA IROKO_TIPO V-10		UD			

Suministro y colocación de VENTANA TIPO V-10, de dimensión total 2.140x5.000 mm., ventana con cabezal curvo, realizada en madera de Iroko, formada por 3 hojas centrales superpuestas, una central oscilobatinetes y una superior y otro inferior fijo, fijos laterales acristalados y fijo superior curvo acristalado y compuesta por:
- Retirada de hojas actuales y reutilización de marco actual a modo de premarco.
- Recrecido de marco actual con listón de madera, para utilización como premarco.
- Marco macizo de madera de Iroko.
- Hojas: 3 hojas centrales de ventana, una central oscilobatiente de 900x2130 mm., una inferior fija de 900x630 mm. y otra superior de 900x990 mm., fijos laterales a ambos lados de igula dimensión que las ventanas. Montante superior fijo curvo y acristalado en cuatro vidrios. Las hojas con vierteaguas de hoja.
- Doble junta de estanqueidad en las hojas.
- Herrajes : Bisagras ocultas de acero inox., manilla lacada en el color de la carpintería con apartura batiente y bloqueada con llave.
- Sellados exterior e interior entre carpintería y fachada.
- Acabado lacado no incluido en esta partida.

Todo ello según detalles de Proyecto e indicaciones de la DF. Incluida p.p. pp de torreta móvil interior de aluminio con lineas de vida, anclajes,etc, completa hasta reunir condiciones de seguridad, costes directos e indirectos y cualquier trabajo necesario para su ejecución. Medida la unidad completa totalmente terminada.

O01OB150	Oficial 1ª carpintero	8,000	h	22,00	176,00
O01OB160	Ayudante carpintero	8,000	h	20,32	162,56
P11X05Va210	VENTANA ELONDO MACIZO TIPO V-10 2.140x5.000 mm. C/BISAGRAS Y DOBLE JUNTA EST.	1,000	UD	7.475,00	7.475,00
P11PP010	Recrecido de marco existente	8,100	m	23,80	192,78
P11TM0101	Sellado carpintería	16,200	m	4,12	66,74
P11JW030x	Manilla con llave	3,000	u	39,41	118,23
%0300	Costes directos complementarios	81,913	%	3,00	245,74
%0500	Costes Indirectos	84,371	%	5,00	421,86

TOTAL PARTIDA 8.858,91

B2025A1788 30/10/2025
EXP FECHA DATA
131A783E9BC
CSV
Verificación en www.coavn.org/verificacion
www.coavn.org/verificacion eglaztegarra
VISADO BISATUA
COLEGIO OFICIAL DE ARQUITECTOS VASCO-NAVARRO
EUSKAL HERRIKO ARKITEKTO OHIKO ELKARGO OFIZIALA
BIZKAIA
COAVN

CÓDIGO	RESUMEN	CANTIDAD	UD	PRECIO	SUBTOTAL	IMPORTE
03.16	VENTANA MADERA IROKO_TIPO V-11/V11*		UD			

Suministro y colocación de VENTANA TIPO V11/v11*, de dimensión total 940x1780 mm., realizada en madera de Iroko, formada por 1 hoja de ventana oscilobatiente y 1 fijo acristalado en montante inferior, y compuesta por:
- Retirada de hojas actuales y reutilización de marco actual a modo de premarco.
- Recrecido de marco actual con listón de madera, para utilización como premarco.
- Marco macizo de madera de Iroko.
- Hojas: una hoja de ventana oscilobatiente vidriera de 940x970 mm. Montante inferior fijo con un vidrio. Las hojas con vierteaguas de hoja.
- Doble junta de estanqueidad en las hojas.
- Herrajes : Bisagras ocultas de acero inox., manilla lacada en el color de la carpintería con apartura batiente y bloqueada con llave.
- Sellados exterior e interior entre carpintería y fachada.
- Acabado lacado no incluido en esta partida.

Todo ello según detalles de Proyecto e indicaciones de la DF. Incluida p.p. pp de torreta móvil interior de aluminio con lineas de vida, anclajes,etc, completa hasta reunir condiciones de seguridad, costes directos e indirectos y cualquier trabajo necesario para su ejecución. Medida la unidad completa totalmente terminada.

O01OB150	Oficial 1ª carpintero	2,000	h	22,00	44,00
O01OB160	Ayudante carpintero	2,000	h	20,32	40,64
P11X05VS161	VENTANA ELONDO MACIZO TIPO V-11 940x17800 mm. C/BISAGRAS Y DOBLE JUNTA EST.	1,000	UD	523,00	523,00
P11PP010	Recrecido de marco existente	5,950	m	23,80	141,61
P11TM0101	Sellado carpintería	12,000	m	4,12	49,44
P11JW030x	Manilla con llave	1,000	u	39,41	39,41
%0300	Costes directos complementarios	8,381	%	3,00	25,14
%0500	Costes Indirectos	8,632	%	5,00	43,16

TOTAL PARTIDA 906,40

B2025A1788 EXP
30/10/2025 FECHA DATA
131A783E9BC CSV
Verificable en www.coavn.org/verificacion
www.coavn.org/verificacion eglaztegoa
VISADO BISATUA
COLEGIO OFICIAL DE ARQUITECTOS VASCO-NAVARRO
EUSKAL HERRIKO ARKITEKTOEN ELKARGO OFIZIALA
BIZKAIA
COAVN

CÓDIGO	RESUMEN	CANTIDAD	UD	PRECIO	SUBTOTAL	IMPORTE
03.17	VENTANA MADERA IROKO_TIPO V-12		UD			

Suministro y colocación de VENTANA TIPO V-12, de dimensión total 1.950x1.790 mm., realizada en madera de Iroko, formada por 3 hojas de ventana una central practicable y dos laterales oscilobatinetes, y compuesta por:
- Retirada de hojas actuales y reutilización de marco actual a modo de premarco.
- Recrecido de marco actual con listón de madera, para utilización como premarco.
- Marco macizo de madera de Iroko. Incluido suplemento inferior.
- Hojas: 3 hojas de ventana, una central practicable de 750 mm. y dos laterales oscilobatientes de 520 mm. Las hojas con vierteaguas de hoja.
- Doble junta de estanqueidad en las hojas.
- Herrajes : Bisagras ocultas de acero inox., manilla lacada en el color de la carpintería con apartura batiente y bloqueada con llave.
- Sellados exterior e interior entre carpintería y fachada.
- Acabado lacado no incluido en esta partida.

Todo ello según detalles de Proyecto e indicaciones de la DF. Incluida p.p. pp de torreta móvil interior de aluminio con lineas de vida, anclajes,etc, completa hasta reunir condiciones de seguridad, costes directos e indirectos y cualquier trabajo necesario para su ejecución. Medida la unidad completa totalmente terminada.

O01OB150	Oficial 1ª carpintero	5,000	h	22,00	110,00
O01OB160	Ayudante carpintero	5,000	h	20,32	101,60
P11X05Va27	VENTANA ELONDO MACIZO TIPO V-12 1.950x1.750 mm. C/BISAGRAS Y DOBLE JUNTA EST.	1,000	UD	2.242,00	2.242,00
P11PP010	Recrecido de marco existente	8,000	m	23,80	190,40
P11TM0101	Sellado carpintería	16,000	m	4,12	65,92
P11JW030x	Manilla con llave	3,000	u	39,41	118,23
%0300	Costes directos complementarios	28,282	%	3,00	84,85
%0500	Costes Indirectos	29,130	%	5,00	145,65

TOTAL PARTIDA 3.058,65

B2025AT788 EXP
30/10/2025 FECHA DATA
131A783E9BC CSV
Verificable en www.coavn.org/verificacion
www.coavn.org/verificacion/egiaztagiria
VISADO BISATUA
COLEGIO OFICIAL DE ARQUITECTOS VASCO-NAVARRO
EUSKAL HERRIKO ARKITEKTO OHIKO ELKARGO OFIZIALA
BIZKAIA
COAVN

CÓDIGO	RESUMEN	CANTIDAD	UD	PRECIO	SUBTOTAL	IMPORTE
03.18	VENTANA MADERA IROKO_TIPO V-13		UD			

Suministro y colocación de VENTANA TIPO V-13, de dimensión total 1.930x1.790 mm., realizada en madera de Iroko, formada por 3 hojas de ventana una central practicable y dos laterales oscilobatinetes, y compuesta por:
- Retirada de hojas actuales y reutilización de marco actual a modo de premarco.
- Recrecido de marco actual con listón de madera, para utilización como premarco.
- Marco macizo de madera de Iroko. Incluido suplemento inferior.
- Hojas: 3 hojas de ventana, una central practicable de 750 mm. y dos laterales oscilobatientes de 500 mm. Las hojas con vierteaguas de hoja.
- Doble junta de estanqueidad en las hojas.
- Herrajes : Bisagras oculta de acero inox., manilla lacada en el color de la carpintería con apartura batiente y bloqueada con llave.
- Sellados exterior e interior entre carpintería y fachada.
- Acabado lacado no incluido en esta partida.

Todo ello según detalles de Proyecto e indicaciones de la DF. Incluida p.p. pp de torreta móvil interior de aluminio con lineas de vida, anclajes,etc, completa hasta reunir condiciones de seguridad, costes directos e indirectos y cualquier trabajo necesario para su ejecución. Medida la unidad completa totalmente terminada.

O01OB150	Oficial 1ª carpintero	5,000	h	22,00	110,00
O01OB160	Ayudante carpintero	5,000	h	20,32	101,60
P11X05Va28	VENTANA ELONDO MACIZO TIPO V-13 1.930x1.750 mm. C/BISAGRAS Y DOBLE JUNTA EST.	1,000	UD	2.242,00	2.242,00
P11PP010	Recrecido de marco existente	8,000	m	23,80	190,40
P11TM0101	Sellado carpintería	16,000	m	4,12	65,92
P11JW030x	Manilla con llave	3,000	u	39,41	118,23
%0300	Costes directos complementarios	28,282	%	3,00	84,85
%0500	Costes Indirectos	29,130	%	5,00	145,65

TOTAL PARTIDA 3.058,65

B2025AT788 EXP
30/10/2025 FECHA DATA
131A783E9BC CSV
Verificable en www.coavn.org/verificacion
www.coavn.org/verificacion/egiaztagiria
VISADO BISATUA
COLEGIO OFICIAL DE ARQUITECTOS VASCO-NAVARRO
EUSKAL HERRIKO ARKITEKTO OHIKO ELKARGO OFIZIALA
BIZKAIA
COAVN

CÓDIGO	RESUMEN	CANTIDAD	UD	PRECIO	SUBTOTAL	IMPORTE
03.19	VENTANA MADERA IROKO_TIPO V-14		UD			

Suministro y colocación de VENTANA TIPO V-14, de dimensión total 2.060x2.660 mm., ventana con cabezal curvo, realizada en madera de Iroko, formada por 3 hojas de ventana una central practicable y dos laterales oscilobatinetes, y fijo superior curvo acristalado con tres vidrios y compuesta por:
- Retirada de hojas actuales y reutilización de marco actual a modo de premarco.
- Recrecido de marco actual con listón de madera, para utilización como premarco.
- Marco macizo de madera de Iroko.
- Hojas: 3 hojas de ventana vidrieras plafonadas en 3 vidrios cada una, una central practicable de 710 mm. y dos laterales oscilobatientes de 570 mm. y montante superior con cabezal curvo con tres fijos del mismo ancho que las ventanas. Las hojas con vierteaguas de hoja.
- Doble junta de estanqueidad en las hojas.
- Herrajes : Bisagras ocultas de acero inox., manilla lacada en el color de la carpintería con apartura batiente y bloqueada con llave.
- Sellados exterior e interior entre carpintería y fachada.
- Acabado lacado no incluido en esta partida.

Todo ello según detalles de Proyecto e indicaciones de la DF. Incluida p.p. pp de torreta móvil interior de aluminio con lineas de vida, anclajes,etc, completa hasta reunir condiciones de seguridad, costes directos e indirectos y cualquier trabajo necesario para su ejecución. Medida la unidad completa totalmente terminada.

O01OB150	Oficial 1ª carpintero	6,000	h	22,00	132,00
O01OB160	Ayudante carpintero	6,000	h	20,32	121,92
P11X05Va14	VENTANA ELONDO MACIZO TIPO V-14 2.060x2.660 mm. C/BISAGRAS Y DOBLE JUNTA EST.	1,000	UD	3.369,00	3.369,00
P11PP010	Recrecido de marco existente	9,550	m	23,80	227,29
P11TM0101	Sellado carpintería	19,100	m	4,12	78,69
P11JW030x	Manilla con llave	3,000	u	39,41	118,23
%0300	Costes directos complementarios	40,471	%	3,00	121,41
%0500	Costes Indirectos	41,685	%	5,00	208,43

TOTAL PARTIDA 4.376,97

B2025A1788 30/10/2025
FECHA DATA
131A783E9BC
CSV
Verificación en www.coavn.org/verificacion
www.coavn.org/verificacion eglaztegarra
VISADO BISATUA
COLEGIO OFICIAL DE ARQUITECTOS VASCO-NAVARRO
EUSKAL HERRIKO ARKITEKTO OHIKO ELKARGO OFIZIALA
BIZKAIA
COAVN

CÓDIGO	RESUMEN	CANTIDAD	UD	PRECIO	SUBTOTAL	IMPORTE
03.20	VENTANA MADERA IROKO_TIPO V-15		UD			

Suministro y colocación de VENTANA TIPO V15, de dimensión total 940x1.140 mm., realizada en madera de Iroko, formada por 1 hoja de ventana oscilobatiente, y compuesta por:
- Retirada de hojas actuales y reutilización de marco actual a modo de premarco.
- Recrecido de marco actual con listón de madera, para utilización como premarco.
- Marco macizo de madera de Iroko.
- Hojas: una hoja de ventana oscilobatiente vidriera de 940x1.400 mm. Las hojas con vierteaguas de hoja.
- Doble junta de estanqueidad en las hojas.
- Herrajes : Bisagras ocultas de acero inox., manilla lacada en el color de la carpintería con apartura batiente y bloqueada con llave.
- Sellados exterior e interior entre carpintería y fachada.
- Acabado lacado no incluido en esta partida.

Todo ello según detalles de Proyecto e indicaciones de la DF. Incluida p.p. pp de torreta móvil interior de aluminio con lineas de vida, anclajes,etc, completa hasta reunir condiciones de seguridad, costes directos e indirectos y cualquier trabajo necesario para su ejecución. Medida la unidad completa totalmente terminada.

O01OB150	Oficial 1ª carpintero	2,000	h	22,00	44,00
O01OB160	Ayudante carpintero	2,000	h	20,32	40,64
P11X05VS115	VENTANA ELONDO MACIZO TIPO V-15 940x940 mm. C/BISAGRAS Y DOBLE JUNTA EST.	1,000	UD	402,00	402,00
P11PP010	Recrecido de marco existente	4,650	m	23,80	110,67
P11TM0101	Sellado carpintería	9,300	m	4,12	38,32
P11JW030x	Manilla con llave	1,000	u	39,41	39,41
%0300	Costes directos complementarios	6,750	%	3,00	20,25
%0500	Costes Indirectos	6,953	%	5,00	34,77

TOTAL PARTIDA 730,06

B2025AT788 EXP
30/10/2025 FECHA DATA
131A783E9BC CSV
Verificable en www.coavn.org/verificacion
www.coavn.org/verificacion aglaztegarra
VISADO
BISATUA
COLEGIO OFICIAL DE ARQUITECTOS VASCO-NAVARRO
EUSKAL HERRIKO ARKITEKTO OHIKO ELKARGO OFIZIALA
BIZKAIA
COAVN

CÓDIGO	RESUMEN	CANTIDAD	UD	PRECIO	SUBTOTAL	IMPORTE
03.21	VENTANA MADERA IROKO_TIPO V-16 C/PERSIANA		UD			

Suministro y colocación de VENTANA TIPO V-16, de dimensión total 1.940x1.160 mm., realizada en madera de Iroko, formada por 3 hojas de ventana una central oscilobatiente y dos laterales practicables, con persiana, y compuesta por:
- Retirada de hojas actuales y reutilización de marco actual a modo de premarco.
- Recrecido de marco actual con listón de madera, para utilización como premarco.
- Marco macizo de madera de Iroko. Incluido suplemento inferior.
- Hojas: 3 hojas de ventana, una central oscilobatiente de 750 mm. y dos laterales practicables de 595 mm. Las hojas con vierteaguas de hoja.
- Doble junta de estanqueidad en las hojas.
- Herrajes : Bisagras ocultas de acero inox., manilla lacada en el color de la carpintería con apartura batiente y bloqueada con llave.
- Sellados exterior e interior entre carpintería y fachada.
- Acabado lacado no incluido en esta partida.
- Persiana: Persiana enrollable de lamas de aluminio perfilado, de 45 mm de altura, acabado color elegir, equipada con eje de 60 mm de diámetro, discos, cápsulas, lama de remate y todos sus accesorios, con cajón incorporado (monoblock), y testeros, de fácil extracción, de 155x165 mm, de PVC acabado estándar y guías de persiana modelo de PVC, acabado blanco estándar; estanqueidad al agua clase E3000, según UNE-EN 12208; resistencia a la carga del viento clase CE3000, según UNE-EN 12210; transmitancia térmica 1,2 W/(m^{2}K); permeabilidad al aire clase 3, según UNE-EN 12207; accionamiento manual mediante cinta y recogedor. Montaje del sistema de accionamiento.
Todo ello según detalles de Proyecto e indicaciones de la DF. Incluida p.p. pp de torreta móvil interior de aluminio con lineas de vida, anclajes,etc, completa hasta reunir condiciones de seguridad, costes directos e indirectos y cualquier trabajo necesario para su ejecución. Medida la unidad completa totalmente terminada.

O01OB150	Oficial 1ª carpintero	5,000	h	22,00	110,00
O01OB160	Ayudante carpintero	5,000	h	20,32	101,60
P11X05Va211	VENTANA ELONDO MACIZO TIPO V-16 1.940x1.160 mm. C/BISAGRAS Y DOBLE JUNTA EST.	1,000	UD	2.015,00	2.015,00
P11PP010	Recrecido de marco existente	8,000	m	23,80	190,40
P11TM0101	Sellado carpintería	16,000	m	4,12	65,92
P11JW030x	Manilla con llave	3,000	u	39,41	118,23
LSP030	Persiana enrollable con cajón (monoblock).	1,000	Ud	178,91	178,91
%0300	Costes directos complementarios	27,801	%	3,00	83,40
%0500	Costes Indirectos	28,635	%	5,00	143,18

TOTAL PARTIDA 3.006,64

B2025A1788 EXP 30/10/2025 FECHA DATA
131A783E9BC CSV
Verificable en www.coavn.org/verificacion www.coavn.org/verificacion aglaztagarria
VISADO BISATUA
COAVN
EUSKAL HERRIKO ARKITEKTOEN ELKARGO OFIZIALA
BIZKAIA

CÓDIGO	RESUMEN	CANTIDAD	UD	PRECIO	SUBTOTAL	IMPORTE
03.22	CAPIALZADO TABLERO PINO PARA BARNIZAR h=30/50 cm		M			
	CAPIALZADO a base de estructura de pino y elementos metálicos de sujeción en albañilería y/o hormigón. Caja formada por dos tableros horizontales lisos de 19 mm y frente con un tablero vertical de dm 22 mm historiado con bajo relieves a definir en obra. Aislamiento térmico con 20 mm de poliestireno extrusionado (azul) en las cuatro caras y p.p. lacado del conjunto. Medida la longitud ejecutada.					
O01OA030	Oficial primera	0,500	h	22,00	11,00	
O01OB160	Ayudante carpintero	0,500	h	20,32	10,16	
P11DC100	Cajón capialzado pino Oregón 19/22 mm	1,000	m	133,09	133,09	
P11DC020	Bastidor con costado y tapa aglomerado	1,000	m	32,70	32,70	
A01A030	PASTA DE YESO NEGRO	0,035	m3	103,20	3,61	
P11DC150	Incremento tapa con bisagra piano	1,000	m	28,95	28,95	
E27ML010	LACADO MATE PULIMENTADO CARPINTERÍAS	1,200	M2	64,54	77,45	
P11DC020_1	Elementos metálicos de sujección	1,000	u	10,56	10,56	
%0300	Costes directos complementarios	3,075	%	3,00	9,23	
%0500	Costes Indirectos	3,168	%	5,00	15,84	
	TOTAL PARTIDA					332,59
03.23	PERSIANA ALUM. SEGURID .LAMA 40 mm		M2			
	Conjunto de persiana enrrollable de lamas reforzadas de aluminio lacadas en DOS colores a definir DF, de 40 mm. de anchura, completamente equipada con todos sus accesorios (carril reductor, eje, polea, cinta y recogedor), recogedor y cinta empotrada en pared, incluso con p.p. de guías y remates, montada, y con p.p. de medios auxiliares. Medida la superfiecie ejecutada.					
O01OB130	Oficial 1ª cerrajero	0,500	h	22,00	11,00	
P12APE070	Persiana alum.seguridad lama 40	1,100	m2	57,04	62,74	
P12APE0401	Recogedor y cinta de persiana empotrado de aluminio	0,200	ud	71,82	14,36	
%0300	Costes directos complementarios	0,881	%	3,00	2,64	
%0500	Costes Indirectos	0,907	%	5,00	4,54	
	TOTAL PARTIDA					95,28
03.24	TRABAJOS PARA EMPOTRAR RECOGEDOR DE CINTA PERSIANA		UD			
	Conjunto de trabajos necesarios para empotrar recogedor y cinta de persiana: apertura y cierre de rozas, lucido, remates y pintura. Medida la unidad de ventana ejecutada.					
O01OB130	Oficial 1ª cerrajero	0,500	h	22,00	11,00	
O01OB230	Oficial 1ª pintura	0,121	h	22,00	2,66	
O01OA030	Oficial primera	3,000	h	22,00	66,00	
O01OA050	Ayudante	3,000	h	20,32	60,96	
P04RR050	Mortero revoco CSIV-W1	1,500	kg	1,55	2,33	
P25OZ040	E. fijadora muy penetrante obra/mad e/int	0,070	l	13,57	0,95	
P25OG040	Masilla ultrafina acabados	0,060	kg	1,89	0,11	
P25EI070	P. plástica mate al agua s./disolvente	0,140	l	4,54	0,64	
P25WW220	Pequeño material	0,200	u	1,19	0,24	
%0300	Costes directos complementarios	1,449	%	3,00	4,35	
%0500	Costes Indirectos	1,492	%	5,00	7,48	
	TOTAL PARTIDA					156,70
03.25	REMATE INTERIOR VENTANA JAMBA MOLDURADA SIMILAR EXISTENTE		ML			
	Suministro y colocación de remate interior de ventana a modo de jamba, de madera maciza de iroko, moldurada igual a jamba existente que se mantiene, colocado entre jamba existente y marco nuevo, acabado lacado igual al resto de la carpintería, lacado en taller incluido en esta partida. Medida la longitud ejecutada.					

B2025A1788 30/10/2025 EXP FECHA DATA
131A783E9BC CSV
Verificable en www.coavn.org/verificacion www.coavn.org/verificacion eglaztegarria
VISADO BISATUA
COAVN COLEGIO OFICIAL DE ARQUITECTOS VASCO-NAVARRO
EUSKAL HERRIKO ARKITEKTOEN ELKARGO OFIZIALA
BIZKAIA

CÓDIGO	RESUMEN	CANTIDAD	UD	PRECIO	SUBTOTAL	IMPORTE
O01OB150	Oficial 1ª carpintero	0,200	h	22,00	4,40	
O01OB160	Ayudante carpintero	0,200	h	20,32	4,06	
P11TM010	Tapajuntas macizo modurado madera iroko lacado	1,000	m	14,57	14,57	
%0300	Costes directos complementarios	0,230	%	3,00	0,69	
%0500	Costes Indirectos	0,237	%	5,00	1,19	
				TOTAL PARTIDA		24,91

03.26 PA. EJECUCIÓN DE MUESTRAS CARPINTERÍAS — PA

Partida alzada a justificar de Ejecución de muestras de CARPINTERÍAS según solicitudes de la propiedad.
Partida a justificar.

Sin descomposición

TOTAL PARTIDA 9.000,00

03.27 REJILLA VENTILACIÓN LAMAS FIJAS DE MADERA DE IROKO PARA LACAR — UD

Rejilla de ventilación de lamas fijas de madera de iroko lacada en taller (lacado no incluido en esta partida). Incluso soportes del mismo material, pletinas para fijación mediante anclaje químico en obra de fábrica con varillas roscadas y resina, sellado perimetral de juntas por medio de un cordón de silicona neutra, accesorios y remates.
Incluye: Marcado de los puntos de fijación. Colocación de la rejilla. Resolución de las uniones al paramento. Sellado de juntas perimetrales. Ajuste final.
Medida la unidad ejecutada.

O01OB150	Oficial 1ª carpintero	1,000	h	22,00	22,00	
O01OB160	Ayudante carpintero	1,000	h	20,32	20,32	
mt26btr030b	Celosía de lamas fijas de madera de iroko.	1,140	m²	196,59	224,11	
mt26aaq010b	Anclaje químico compuesto por resina y varilla roscada de acero galvanizado calidad 5.8, según UNE-EN ISO 898-1; con tuerca y ar	8,000	Ud	3,50	28,00	
mt15sja100	Cartucho de masilla de silicona neutra.	0,035	Ud	3,13	0,11	
%0300	Costes directos complementarios	2,945	%	3,00	8,81	
%0500	Costes Indirectos	3,034	%	5,00	15,11	
				TOTAL PARTIDA		318,55

03.28 TABLERO EN FORMACIÓN DE BANCO DE MADERA DE IROKO DE 3 CM. PARA PINTAR — ML

Tablero de madera de iroko para pintar en formación de banco para uso exterior, de 50 cm. de ancho y de 30 mm de espesor, con bordes canteados, fijado a raltrel de madera tratado para exteriores colocado sobre peto de hormigón .
Incluye: Replanteo de las piezas. Fijación de los tableros a los rastreles y de los rastresles al soporte base.
Medida la longitud de banco ejecutada según especificaciones de Proyecto.

mt07tdm060c	Tablero madera de Iroko para exteriores de 30 mm. tratado para exteriores	1,050	m²	150,00	157,50	
mt07tdm060cX	Rastrel madera tratado para exteriores	2,000	m²	15,00	30,00	
mt07emr118ga	Tornillo de cabeza avellanada, de 4,5 mm de diámetro y 50 mm de longitud, de acero al carbono, con tratamiento superficial a bas	20,000	Ud	0,18	3,60	
mo048	Oficial 1ª montador de estructura de madera.	0,300	h	22,00	6,60	
mo095	Ayudante montador de estructura de madera.	0,300	h	20,32	6,10	
%0200	Costes directos complementarios	2,038	%	2,00	4,08	
				TOTAL PARTIDA		207,88

03.29 AMAESTRAMIENTO DE LLAVES — UD

Amaestramiento de llaves de ventanas y puertas, incluidas todas la cerraduras de la obra.

29.01.3	Amaestramiento de llaves	1,000	ud	800,00	800,00	
				TOTAL PARTIDA		800,00

B2025AT788 EXP
30/10/2025 FECHA DATA
131A783E9BC CSV
Verificable en www.coavn.org/verificacion www.coavn.org/verificacion aglaztegarra
VISADO BISATUA
COAVN COLEGIO OFICIAL DE ARQUITECTOS VASCO-NAVARRO
EUSKAL HERRIKO ARKITEKTO OHIKO ELKARGO OFIZIALA
BIZKAIA

CÓDIGO	RESUMEN	CANTIDAD	UD	PRECIO	SUBTOTAL	IMPORTE
04	VIDRIOS CARPINTERÍAS					
04.01	VIDRIO EN CARPINTERÍA 44.1CsBe /16 Arg/6		M2			

Doble acristalamiento SGG CLIMALIT PLUS PLANITHERM 4S F2 44.2/16 argón 90%/6 "SAINT GOBAIN", conjunto formado por vidrio exterior STADIP de 4+4 mm, compuesto por dos lunas de vidrio laminar de 4 mm unidas mediante una lámina incolora de butiral de polivinilo, con capa de control solar y baja emisividad térmica incorporada en la cara interior, cámara de gas deshidratada con perfil separador de aluminio y doble sellado perimetral, de 16 mm, rellena de gas argón y vidrio interior PLANICLEAR de 6 mm de espesor; 30 mm de espesor total, fijado sobre carpintería con acuñado mediante calzos de apoyo perimetrales y laterales, sellado en frío con silicona Sikasil WS-305-N "SIKA", compatible con el material soporte.
Incluye: Colocación, calzado, montaje y ajuste en la carpintería. Sellado final de estanqueidad. Señalización de las hojas. Medios auxiliares, costos indirectos y medidas de protección.
Las medida reales se tomarán en obra.
Medida la superficie ejecutada.

mt21dsg030ja	Doble acristalamiento SGG CLIMALIT PLUS PLANITHERM 4S F2 44.2CsBe/16 argón 90%/6	1,006	m²	166,38	167,38
mt21sik010	Cartucho de 310 ml de silicona sintética incolora (rendimiento aproximado de 12 m por cartucho).	0,580	Ud	2,47	1,43
mt21vva021	Material auxiliar para la colocación de vidrios.	1,000	Ud	1,26	1,26
mo055	Oficial 1ª cristalero.	0,340	h	22,00	7,48
mo110	Ayudante cristalero.	0,340	h	20,32	6,91
%0300	Costes directos complementarios	1,845	%	3,00	5,54
%0500	Costes Indirectos	1,900	%	5,00	9,50
	TOTAL PARTIDA				99,50

04.02	VIDRIO EN CARPINTERÍA 44.1CsBe butiral traslúcido/16 Arg/6		M2		

Doble acristalamiento SGG CLIMALIT PLUS PLANITHERM 4S F2 44.2 butiral traslúcido/16 argón 90%/6 "SAINT GOBAIN", conjunto formado por vidrio exterior STADIP de 4+4 mm, compuesto por dos lunas de vidrio laminar de 4 mm unidas mediante una lámina traslúcida de butiral de polivinilo, con capa de control solar y baja emisividad térmica incorporada en la cara interior, cámara de gas deshidratada con perfil separador de aluminio y doble sellado perimetral, de 16 mm, rellena de gas argón y vidrio interior vidrio interior PLANICLEAR de 8 mm de espesor; 30 mm de espesor total, fijado sobre carpintería con acuñado mediante calzos de apoyo perimetrales y laterales, sellado en frío con silicona Sikasil WS-305-N "SIKA", compatible con el material soporte.
Incluye: Colocación, calzado, montaje y ajuste en la carpintería. Sellado final de estanqueidad. Señalización de las hojas. Medios auxiliares, costos indirectos y medidas de protección.
Las medida reales se tomarán en obra.
Medida la superficie ejecutada.

mt21dsg030jax	Doble acristalamiento SGG CLIMALIT PLUS PLANITHERM 4S F2 44.2 CsBe burital traslúcido/16 argón 90%/6	1,006	m²	186,38	187,50
mt21sik010	Cartucho de 310 ml de silicona sintética incolora (rendimiento aproximado de 12 m por cartucho).	0,580	Ud	2,47	1,43
mt21vva021	Material auxiliar para la colocación de vidrios.	1,000	Ud	1,26	1,26
mo055	Oficial 1ª cristalero.	0,340	h	22,00	7,48
mo110	Ayudante cristalero.	0,340	h	20,32	6,91
%0300	Costes directos complementarios	2,046	%	3,00	6,14

B2025AT788 EXP
30/10/2025 FECHA DATA
131A783E9BC CSV
Verificable en www.coavn.org/verificacion www.coavn.org/verificacion eglaztegarra
VISADO BISATUA
COLEGIO OFICIAL DE ARQUITECTOS VASCO-NAVARRO
EUSKAL HERRIKO ARKITEKTO OHIKO ELKARGO OFIZIALA
BIZKAIA
COAVN

CÓDIGO	RESUMEN	CANTIDAD	UD	PRECIO	SUBTOTAL	IMPORTE
%0500	Costes Indirectos	2,107	%	5,00	10,54	
				TOTAL PARTIDA		221,26

04.03 VIDRIO EN CARPINTERÍA 6CsBe /16 Arg/8 M2

Suministro y colocación de doble acristalamiento, para CARPINTERÍAS (PUERTAS Y VENTANAS) formado por:
Doble acristalamiento SGG CLIMALIT PLUS PLANITHERM 4S F2 6/16 argón 90%/8 "SAINT GOBAIN", conjunto formado por vidrio exterior PLANITHERM 4S de 6 mm, con capa de control solar y baja emisividad térmica incorporada en la cara interior, cámara de gas deshidratada con perfil separador de aluminio y doble sellado perimetral, de 16 mm, rellena de gas argón y vidrio interior PLANICLEAR de 8 mm de espesor; 30 mm de espesor total, fijado sobre carpintería con acuñado mediante calzos de apoyo perimetrales y laterales, sellado en frío con silicona Sikasil WS-305-N "SIKA", compatible con el material soporte.
Incluye: Colocación, calzado, montaje y ajuste en la carpintería. Sellado final de estanqueidad. Señalización de las hojas.
Las medida reales se tomarán en obra.
Medida la superficie ejecutada.

mt21dsg020vE	Doble acristalamiento SGG CLIMALIT PLUS PLANITHERM 4S F2 6CsBe/16 argón 90%/8	1,006	m²	107,99	108,64	
mt21sik010	Cartucho de 310 ml de silicona sintética incolora (rendimiento aproximado de 12 m por cartucho).	0,580	Ud	2,47	1,43	
mt21vva021	Material auxiliar para la colocación de vidrios.	1,000	Ud	1,26	1,26	
mo055	Oficial 1ª cristalero.	0,340	h	22,00	7,48	
mo110	Ayudante cristalero.	0,340	h	20,32	6,91	
%0300	Costes directos complementarios	1,257	%	3,00	3,77	
%0500	Costes Indirectos	1,295	%	5,00	6,48	
				TOTAL PARTIDA		135,97

04.04 VIDRIO EN CARPINTERÍA 6CsBe butiral traslúcido/16 Arg/8 M2

Suministro y colocación de doble acristalamiento, para CARPINTERÍAS (PUERTAS Y VENTANAS) formado por:
Doble acristalamiento SGG CLIMALIT PLUS PLANITHERM 4S F2 6 butiral traslúcido/16 argón 90%/8 "SAINT GOBAIN", conjunto formado por vidrio exterior PLANITHERM 4S de 6 mm con butiral traslúcido, con capa de control solar y baja emisividad térmica incorporada en la cara interior, cámara de gas deshidratada con perfil separador de aluminio y doble sellado perimetral, de 16 mm, rellena de gas argón y vidrio interior PLANICLEAR de 8 mm de espesor; 30 mm de espesor total, fijado sobre carpintería con acuñado mediante calzos de apoyo perimetrales y laterales, sellado en frío con silicona Sikasil WS-305-N "SIKA", compatible con el material soporte.
Incluye: Colocación, calzado, montaje y ajuste en la carpintería. Sellado final de estanqueidad. Señalización de las hojas.
Las medida reales se tomarán en obra.
Medida la superficie ejecutada.

mt21dsg020vb	Doble acristalamiento SGG CLIMALIT PLUS PLANITHERM 4S F2 6 CsBebutiral traslúcido/16 argón 90%/8	1,006	m²	127,99	128,76	
mt21sik010	Cartucho de 310 ml de silicona sintética incolora (rendimiento aproximado de 12 m por cartucho).	0,580	Ud	2,47	1,43	
mt21vva021	Material auxiliar para la colocación de vidrios.	1,000	Ud	1,26	1,26	
mo055	Oficial 1ª cristalero.	0,340	h	22,00	7,48	
mo110	Ayudante cristalero.	0,340	h	20,32	6,91	
%0300	Costes directos complementarios	1,458	%	3,00	4,37	
%0500	Costes Indirectos	1,502	%	5,00	7,51	
				TOTAL PARTIDA		157,72

B2025AI788 EXP
30/10/2025 FECHA DATA
131A783E9BC CSV
Verificable en www.coavn.org/verificacion
www.coavn.org/verificacion aglaztagarria
VISADO BISATUA
COLEGIO OFICIAL DE ARQUITECTOS VASCO-NAVARRO
EUSKAL HERRIKO ARKITEKTO OHIKO ELKARGO OFIZIALA
BIZKAIA
COAVN

CÓDIGO	RESUMEN	CANTIDAD	UD	PRECIO	SUBTOTAL	IMPORTE
05	**PINTURA**					
05.01	**EXTERIOR**					
05.01.01	LAVADO Y RASCADO PINTURAS VIEJAS		M2			
	Lavado y rascado de pinturas viejas sobre paramentos verticales y horizontales.					
O01OB230	Oficial 1ª pintura	0,165	h	22,00	3,63	
O01OB240	Ayudante pintura	0,165	h	20,32	3,35	
%0300	Costes directos complementarios	0,070	%	3,00	0,21	
%0500	Costes Indirectos	0,072	%	5,00	0,36	
	TOTAL PARTIDA					7,55
05.01.02	P. FACHADAS ACRÍL.MATE LISA B. RESINA PLIOLITE		M2			
	Pintura mural mate transpirable e impermeable de baja tensión superficial lista al uso, a base de resina de Pliolite para fachadas, aplicado en dos o tres manos a un consumo total aproximado de 250 a 300 ml/m2 según ficha técnica del producto sobre paramentos a base mortero hidráulico de cemento u hormigón o soporte pintado. Previa limpieza y preparación de la base incluida. Medida la superficie de fachada ejecutada descontando huecos					
O01OA030	Oficial primera	0,450	h	22,00	9,90	
O01OA050	Ayudante	0,450	h	20,32	9,14	
P25FP030	Revestimiento al pliolite	0,350	l	16,82	5,89	
%0300	Costes directos complementarios	0,249	%	3,00	0,75	
%0500	Costes Indirectos	0,257	%	5,00	1,29	
	TOTAL PARTIDA					26,97
05.01.03	PINTURA A LA CAL SOBRE PARAMENTO EXTERIOR		M2			
	Aplicación manual de dos manos de pintura a la cal, color blanco, la primera mano diluida con un 30 a 40% de agua y la siguiente diluida con un 30% de agua o sin diluir, (rendimiento: 0,29 l/m² cada mano); previa aplicación de una mano de imprimación granulosa translúcida, sobre paramento exterior de mortero de cal o mortero bastardo de cal. Incluso la protección de los elementos del entorno que puedan verse afectados durante los trabajos y la resolución de puntos singulares. Incluye: Preparación, limpieza y lijado previo del soporte. Humectación previa de la superficie soporte. Aplicación de una mano de fondo. Aplicación de dos manos de acabado. Medida la superficie realmente ejecutada.					
O01OA030	Oficial primera	0,155	h	22,00	3,41	
O01OA050	Ayudante	0,155	h	20,32	3,15	
mt27pci010a	Imprimación granulosa, translúcida, para mejorar la adherencia de pinturas o revestimientos a la cal sobre superficies difíciles	0,175	l	6,53	1,14	
mt27pir200a	Pintura a la cal ecológica para exterior, a base de cal grasa completamente extinta y reposada, tierras colorantes, carbonato cá	0,580	l	16,54	9,59	
%0300	Costes directos complementarios	0,173	%	3,00	0,52	
%0500	Costes Indirectos	0,178	%	5,00	0,89	
	TOTAL PARTIDA					18,70

B2025A1788 EXP
30/10/2025 FECHA DATA
131A783E9BC CSV
Verificable en www.coavn.org/verificacion
www.coavn.org/verificacion aglaztegarra
VISADO
BISATUA
COAVN
COLEGIO OFICIAL DE ARQUITECTOS VASCO-NAVARRO
EUSKAL HERRIKO ARKITEKTO OHIKO ELKARGO OFIZIALA
BIZKAIA

CÓDIGO	RESUMEN	CANTIDAD	UD	PRECIO	SUBTOTAL	IMPORTE
05.02	**INTERIOR**					
05.02.01	P. PLÁST. BL/COLOR MATE INTERIOR		M2			
	Pintura plástica blanca/colores mate para interior, de máxima calidad y duración. Sin disolventes, gran cubrición, no salpica y resistente al frote húmedo según DIN 53778. Evita la aparición de moho.Sobre superficies muy porosas aplicar una mano de imprimación transparente y no peliculante al agua.					
O01OB230	Oficial 1ª pintura	0,140	h	22,00	3,08	
O01OB240	Ayudante pintura	0,140	h	20,32	2,84	
P25OZ040	E. fijadora muy penetrante obra/mad e/int	0,070	l	13,57	0,95	
P25OG040	Masilla ultrafina acabados	0,060	kg	1,89	0,11	
P25EI070	P. plástica mate al agua s./disolvente	0,140	l	4,54	0,64	
P25WW220	Pequeño material	0,200	u	1,19	0,24	
%0300	Costes directos complementarios	0,079	%	3,00	0,24	
%0500	Costes Indirectos	0,081	%	5,00	0,41	
	TOTAL PARTIDA					8,51
05.02.02	P. PLÁST. BL/COLOR MATE INTERIOR TECHOS		M2			
	Pintura plástica blanca/colores mate para interior, de máxima calidad y duración. Sin disolventes, gran cubrición, no salpica y resistente al frote húmedo según DIN 53778. Evita la aparición de moho.Sobre superficies muy porosas aplicar una mano de imprimación transparente y no peliculante al agua.					
O01OB230	Oficial 1ª pintura	0,140	h	22,00	3,08	
O01OB240	Ayudante pintura	0,140	h	20,32	2,84	
P25OZ040	E. fijadora muy penetrante obra/mad e/int	0,070	l	13,57	0,95	
P25OG040	Masilla ultrafina acabados	0,060	kg	1,89	0,11	
P25EI070	P. plástica mate al agua s./disolvente	0,140	l	4,54	0,64	
P25WW220	Pequeño material	0,200	u	1,19	0,24	
%0300	Costes directos complementarios	0,079	%	3,00	0,24	
%0500	Costes Indirectos	0,081	%	5,00	0,41	
	TOTAL PARTIDA					8,51
05.03	**CARPINTERIAS**					
05.03.01	LACADO MATE PULIMENTADO CARPINTERÍAS		M2			
	Pintura al esmalte sintético tipo laca pigmentada mate, sobre carpintería de madera, previo sellado de nudos, mano de imprimación, dos rendidas de aparejo, lijados, mano de laca a pistola y mano final de laca pulida, realizado en taller . Medida la superficie de ventana incluidas jambas y remate exterior. Medida la superfiecie ejecutada.					
O01OB230	Oficial 1ª pintura	1,140	h	22,00	25,08	
O01OB240	Ayudante pintura	1,140	h	20,32	23,16	
P25MA030	Imp. p. abierto fungi. incol.	0,100	l	9,81	0,98	
P25JA090	E. glicero. 1ªcal. b/n mate	0,300	l	18,51	5,55	
P25OF005	Aparejo	0,650	kg	5,07	3,30	
P25WD070	Disolvente espec. lacas-aparejo	0,300	kg	3,72	1,12	
P25WW220	Pequeño material	0,400	u	1,19	0,48	
%0300	Costes directos complementarios	0,597	%	3,00	1,79	
%0500	Costes Indirectos	0,615	%	5,00	3,08	
	TOTAL PARTIDA					64,54

B2025A1788 EXP
30/10/2025 FECHA DATA
131A783E9BC CSV
Verificable en www.coavn.org/verificacion
www.coavn.org/verificacion aglaztegarra
VISADO
BISATUA
COAVN
COLEGIO OFICIAL DE ARQUITECTOS VASCO-NAVARRO
EUSKAL HERRIKO ARKITEKTO OHIKO ELKARGO OFIZIALA
BIZKAIA

CÓDIGO	RESUMEN	CANTIDAD	UD	PRECIO	SUBTOTAL	IMPORTE
05.03.02	LIJADO, PREPARACIÓN Y LACADO MATE PULIMENTADO DE MARCO EXISTENTE		ML			
	Lijado, preparación y pintado in situ al esmalte sintético tipo laca pigmentada mate, sobre marco de madera existente, previo sellado de nudos, mano de imprimación, dos rendidas de aparejo, lijados, mano de laca a pistola y mano final de laca pulida. Medida la longitud de marco existente.					
O01OB230	Oficial 1ª pintura	0,250	h	22,00	5,50	
O01OB240	Ayudante pintura	0,250	h	20,32	5,08	
P25MA030	Imp. p. abierto fungi. incol.	0,050	l	9,81	0,49	
P25JA090	E. glicero. 1ªcal. b/n mate	0,150	l	18,51	2,78	
P25OF005	Aparejo	0,350	kg	5,07	1,77	
P25WD070	Disolvente espec. lacas-aparejo	0,150	kg	3,72	0,56	
P25WW220	Pequeño material	0,200	u	1,19	0,24	
%0300	Costes directos complementarios	0,164	%	3,00	0,49	
%0500	Costes Indirectos	0,169	%	5,00	0,85	
	TOTAL PARTIDA					17,76
06	VARIOS					
06.01	RETIRADA Y PROTECCIÓN DE MUEBLES EN ESPACIOS INTERIOES		PA			
	Retirada y protección de muebles en espacios interiores. Partida a justificar.					
	Sin descomposición					
	TOTAL PARTIDA					5.000,00
06.02	LIMPIEZA FINAL DE OBRA		PA			
	Limpiezas final de obra, realizada por empresa especializada.					
	Sin descomposición					
	TOTAL PARTIDA					2.000,00
06.03	LIMPIEZA DE CANALONES EXISTENTES		PA			
	Limpieza de canalones existentes. Partida a justificar.					
	Sin descomposición					
	TOTAL PARTIDA					1.500,00
06.04	SUSTITUCIÓN O REPARACIÓN DE BAJANTES EXISTENTES		PA			
	Reparación o sustitución de bajantes existentes en mal estado, previa revisión y confirmación por parte de la DF de la obra. Partida a justificar.					
	Sin descomposición					
	TOTAL PARTIDA					2.500,00
06.05	GESTIONES VARIAS		PA			
	Gestiones varias. Partida a justificar.					
	Sin descomposición					
	TOTAL PARTIDA					2.000,00
06.06	LLAVES Y CARTELES		PA			
	Llaves y carteles. Partida a justificar.					
	Sin descomposición					
	TOTAL PARTIDA					1.000,00


B2025A1788 EXP
30/10/2025 FECHA DATA
131A783E9BC CSV
Verificable en www.coavn.es/verificacion
www.coavn.org/verificacion/aplazteagarra
VISADO
BISATUA
COLEGIO OFICIAL DE ARQUITECTOS VASCO-NAVARRO
EUSKAL HERRIKO ARKITEKTO OHIKO ELKARGO OFIZIALA
BIZKAIA
COAVN

CÓDIGO	RESUMEN	CANTIDAD	UD	PRECIO	SUBTOTAL	IMPORTE
06.07	PARADA EXTRAORDINARIA DE OBRA		PA			
	Parada extaordinaria de obra. Partida a justificar.					
				Sin descomposición		
	TOTAL PARTIDA.....					3.000,00
06.08	AYUDAS A GREMIOS		PA			
	Ayudas a gremios de obra. Partida a justificar.					
				Sin descomposición		
	TOTAL PARTIDA.....					2.000,00
06.09	DESMONTAJE DE ESTORES, CORTINAS Y PERSINAS INTERIORES		M2			
	Desmontaje, almacenamiento y protección para evitar su deterioro de estores, cortinas y persianas de lamas interiores (tipo veneciana) existentes, por medios manuales, sin deteriorar los elementos constructivos a los que se sujeta. Incluso p.p. de medios auxiliares, elementos de protección individuales, remates de albañilería, de falsos techos y de pintura. Medida la unidad completamente ejecutada.					
O01OA070	Peón ordinario	0,300	h	19,71	5,91	
%0300	Costes directos complementarios	0,059	%	3,00	0,18	
%0500	Costes Indirectos	0,061	%	5,00	0,31	
	TOTAL PARTIDA.....					6,40
07	SEGURIDAD Y SALUD					
07.01	SEGURIDAD Y SALUD					
	SEGÚN ESTUDIO DE SEGURIDAD Y SALUD					
s_s	Seguridad y salud	1,000		4.702,39	4.702,39	
%0300	Costes directos complementarios	47,024	%	3,00	141,07	
%0500	Costes Indirectos	48,435	%	5,00	242,18	
	TOTAL PARTIDA.....					5.085,64
08	CONTROL DE CALIDAD					
08.01	CONTROL DE CALIDAD					
	Según Plan de Control de Calidad de Proyecto.					
c_c	Control Calidad	1,000		7.520,00	7.520,00	
%0300	Costes directos complementarios	75,200	%	3,00	225,60	
%0500	Costes Indirectos	77,456	%	5,00	387,28	
	TOTAL PARTIDA.....					8.132,88
09	GESTIÓN DE RESIDUOS					
09.01	CLASIFICACIÓN DE RESIDUOS		m3			
	Clasificación a pie de obra de residuos de construcción o demolición en fracciones según normativa vigente, con medios manuales. Según Real Decreto 105/2008, de 1 de febrero por el que se regula la producción y gestión de los residuos de construcción y demolición.					
O01OA070	Peón ordinario	0,200	h	19,71	3,94	
%0300	Costes directos complementarios	0,039	%	3,00	0,12	
%0500	Costes Indirectos	0,041	%	5,00	0,21	
	TOTAL PARTIDA.....					4,27

B2025A1788 EXP 30/10/2025 FECHA DATA
131A783E9BC CSV
Verificable en www.coavn.org/verificacion
www.coavn.org/verificacion.aspx?cpara
VISADO
BISATUA
COAVN
COLEGIO OFICIAL DE ARQUITECTOS VASCO-NAVARRO
EUSKAL HERRIKO ARKITEKTO OHIKO ELKARGO OFIZIALA
BIZKAIA

CÓDIGO	RESUMEN	CANTIDAD	UD	PRECIO	SUBTOTAL	IMPORTE
09.02	CARGA RCD ESCOMBROS NATURALEZA PÉTREA A MANO		m3			
	Carga de RCD en contenedor por medios manuales, sobre camión pequeño, contenedor o tubo de evacuación.					
O01OA070	Peón ordinario	0,500	h	19,71	9,86	
%0300	Costes directos complementarios	0,099	%	3,00	0,30	
%0500	Costes Indirectos	0,102	%	5,00	0,51	
	TOTAL PARTIDA					10,67
09.03	CARGA RCD ESCOMBROS NATURALEZA NO PÉTREA A MANO		m3			
	Carga de RCD en contenedor por medios manuales, sobre camión pequeño, contenedor o tubo de evacuación.					
O01OA070	Peón ordinario	0,500	h	19,71	9,86	
%0300	Costes directos complementarios	0,099	%	3,00	0,30	
%0500	Costes Indirectos	0,102	%	5,00	0,51	
	TOTAL PARTIDA					10,67
09.04	ENTREGA, ALQUILER, RECOGIDA Y CANON DE CONTENEDOR LIMPIO		u			
	Coste del alquiler de contenedor de 8 m3 de capacidad para RCD, sólo permitido éste tipo de residuo en el contenedor por el gestor de residuos no peligrosos (autorizado por la Consejería de Medio Ambiente). Según Real Decreto 105/2008, de 1 de febrero por el que se regula la producción y gestión de los residuos de construcción y demolición.					
M13O540	Entrega y recogida contenedor 8 m3 d<50 km	1,000	u	119,32	119,32	
M07N180	Canon escombro limpios a planta RCD	8,000	t	28,90	231,20	
%0300	Costes directos complementarios	3,505	%	3,00	10,52	
%0500	Costes Indirectos	3,610	%	5,00	18,05	
	TOTAL PARTIDA					379,09
09.05	ENTREGA, ALQUILER, RECOGIDA Y CANON DE CONTENEDOR SUCIO		u			
	Coste del alquiler de contenedor de 8 m3 de capacidad para RCD, sólo permitido éste tipo de residuo en el contenedor por el gestor de residuos no peligrosos (autorizado por la Consejería de Medio Ambiente). Según Real Decreto 105/2008, de 1 de febrero por el que se regula la producción y gestión de los residuos de construcción y demolición.					
M13O540	Entrega y recogida contenedor 8 m3 d<50 km	1,000	u	119,32	119,32	
M07N200	Canon escombro sucio a planta RCD	8,000	t	41,40	331,20	
%0300	Costes directos complementarios	4,505	%	3,00	13,52	
%0500	Costes Indirectos	4,640	%	5,00	23,20	
	TOTAL PARTIDA					487,24
09.06	ENTREGA, ALQUILER, RECOGIDA Y CANON DE SACA R. PELIGROSOS		u			
	Transporte de residuos peligrosos producidos en obras de construcción y/o demolición, con contenedor de 1,0 m³, a vertedero específico, instalación de tratamiento de residuos de construcción y demolición externa a la obra o centro de valorización o eliminación de residuos. Incluso servicio de entrega, alquiler y recogida en obra del contenedor.					
M13O540_	Entrega y recogida contenedor 1 m3 d<50 km	1,000	u	150,00	150,00	
M07N180_	Canon escombro peligroso a planta RCD	1,000	t	98,90	98,90	
%0300	Costes directos complementarios	2,489	%	3,00	7,47	
%0500	Costes Indirectos	2,564	%	5,00	12,82	
	TOTAL PARTIDA					269,19

VISADO
BISATUA
COLEGIO OFICIAL DE ARQUITECTOS VASCO-NAVARRO
EUSKAL HERRIKO ARKITEKTO OHIKO ELKARGO OFIZIALA
BIZKAIA
COAVN
B2025A1788
EXP
30/10/2025
FECHA DATA
131A783E9BC
CSV
Verificable en www.coavn.org/verificacion
www.coavn.org/verificacion eglaztegarria

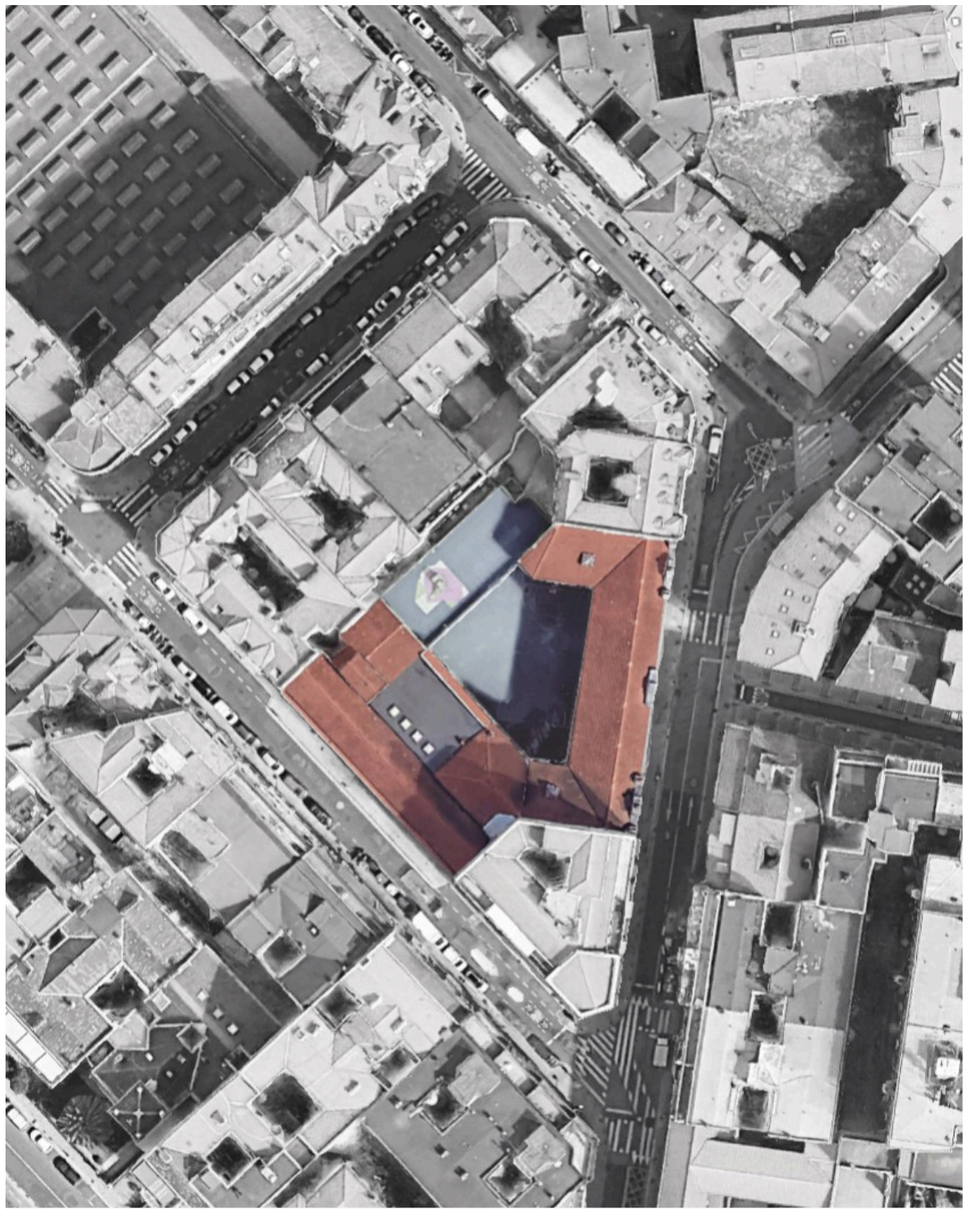

A-1

SUSTITUCIÓN DE CARPINTERÍAS
CEIP VIUDA DE EPALZA

CALLE TIBOLI 5,
BILBAO

PROYECTO DE EJECUCIÓN
042502-538

ÁREA DE EDUCACIÓN
AYUNTAMIENTO de BILBAO

EMPLAZAMIENTO

N


A3 1:100
OCTUBRE DE 2025

E.Aurtenechea J.Corral M.Iriarte

API
Oficina de Arquitectura
www.apiarquitectos.com

B2025A1788
EXP
30/10/2025
FECHA DATA
832B93E9BC
VISADO BISATUA
COAVN
COLEGIO OFICIAL DE APAREJADORES Y ARQUITECTOS TÉCNICOS VASCO-NAVARRO
EUSKAL HERRIKO ARKITEKTO TEKNIKOEN ELKARGO OFIZIALA
BIZKAIA

El presente documento es copia de su original del que son autores API OFICINA DE ARQUITECTURA S.L.P. Su utilización total o parcial, así como cualquier reproducción o cesión a terceros, requerirá la previa autorización expresa de su autor quedando estricto caso prohibido cualquier modificación unilateral del mismo. El presente documento tiene carácter contractual

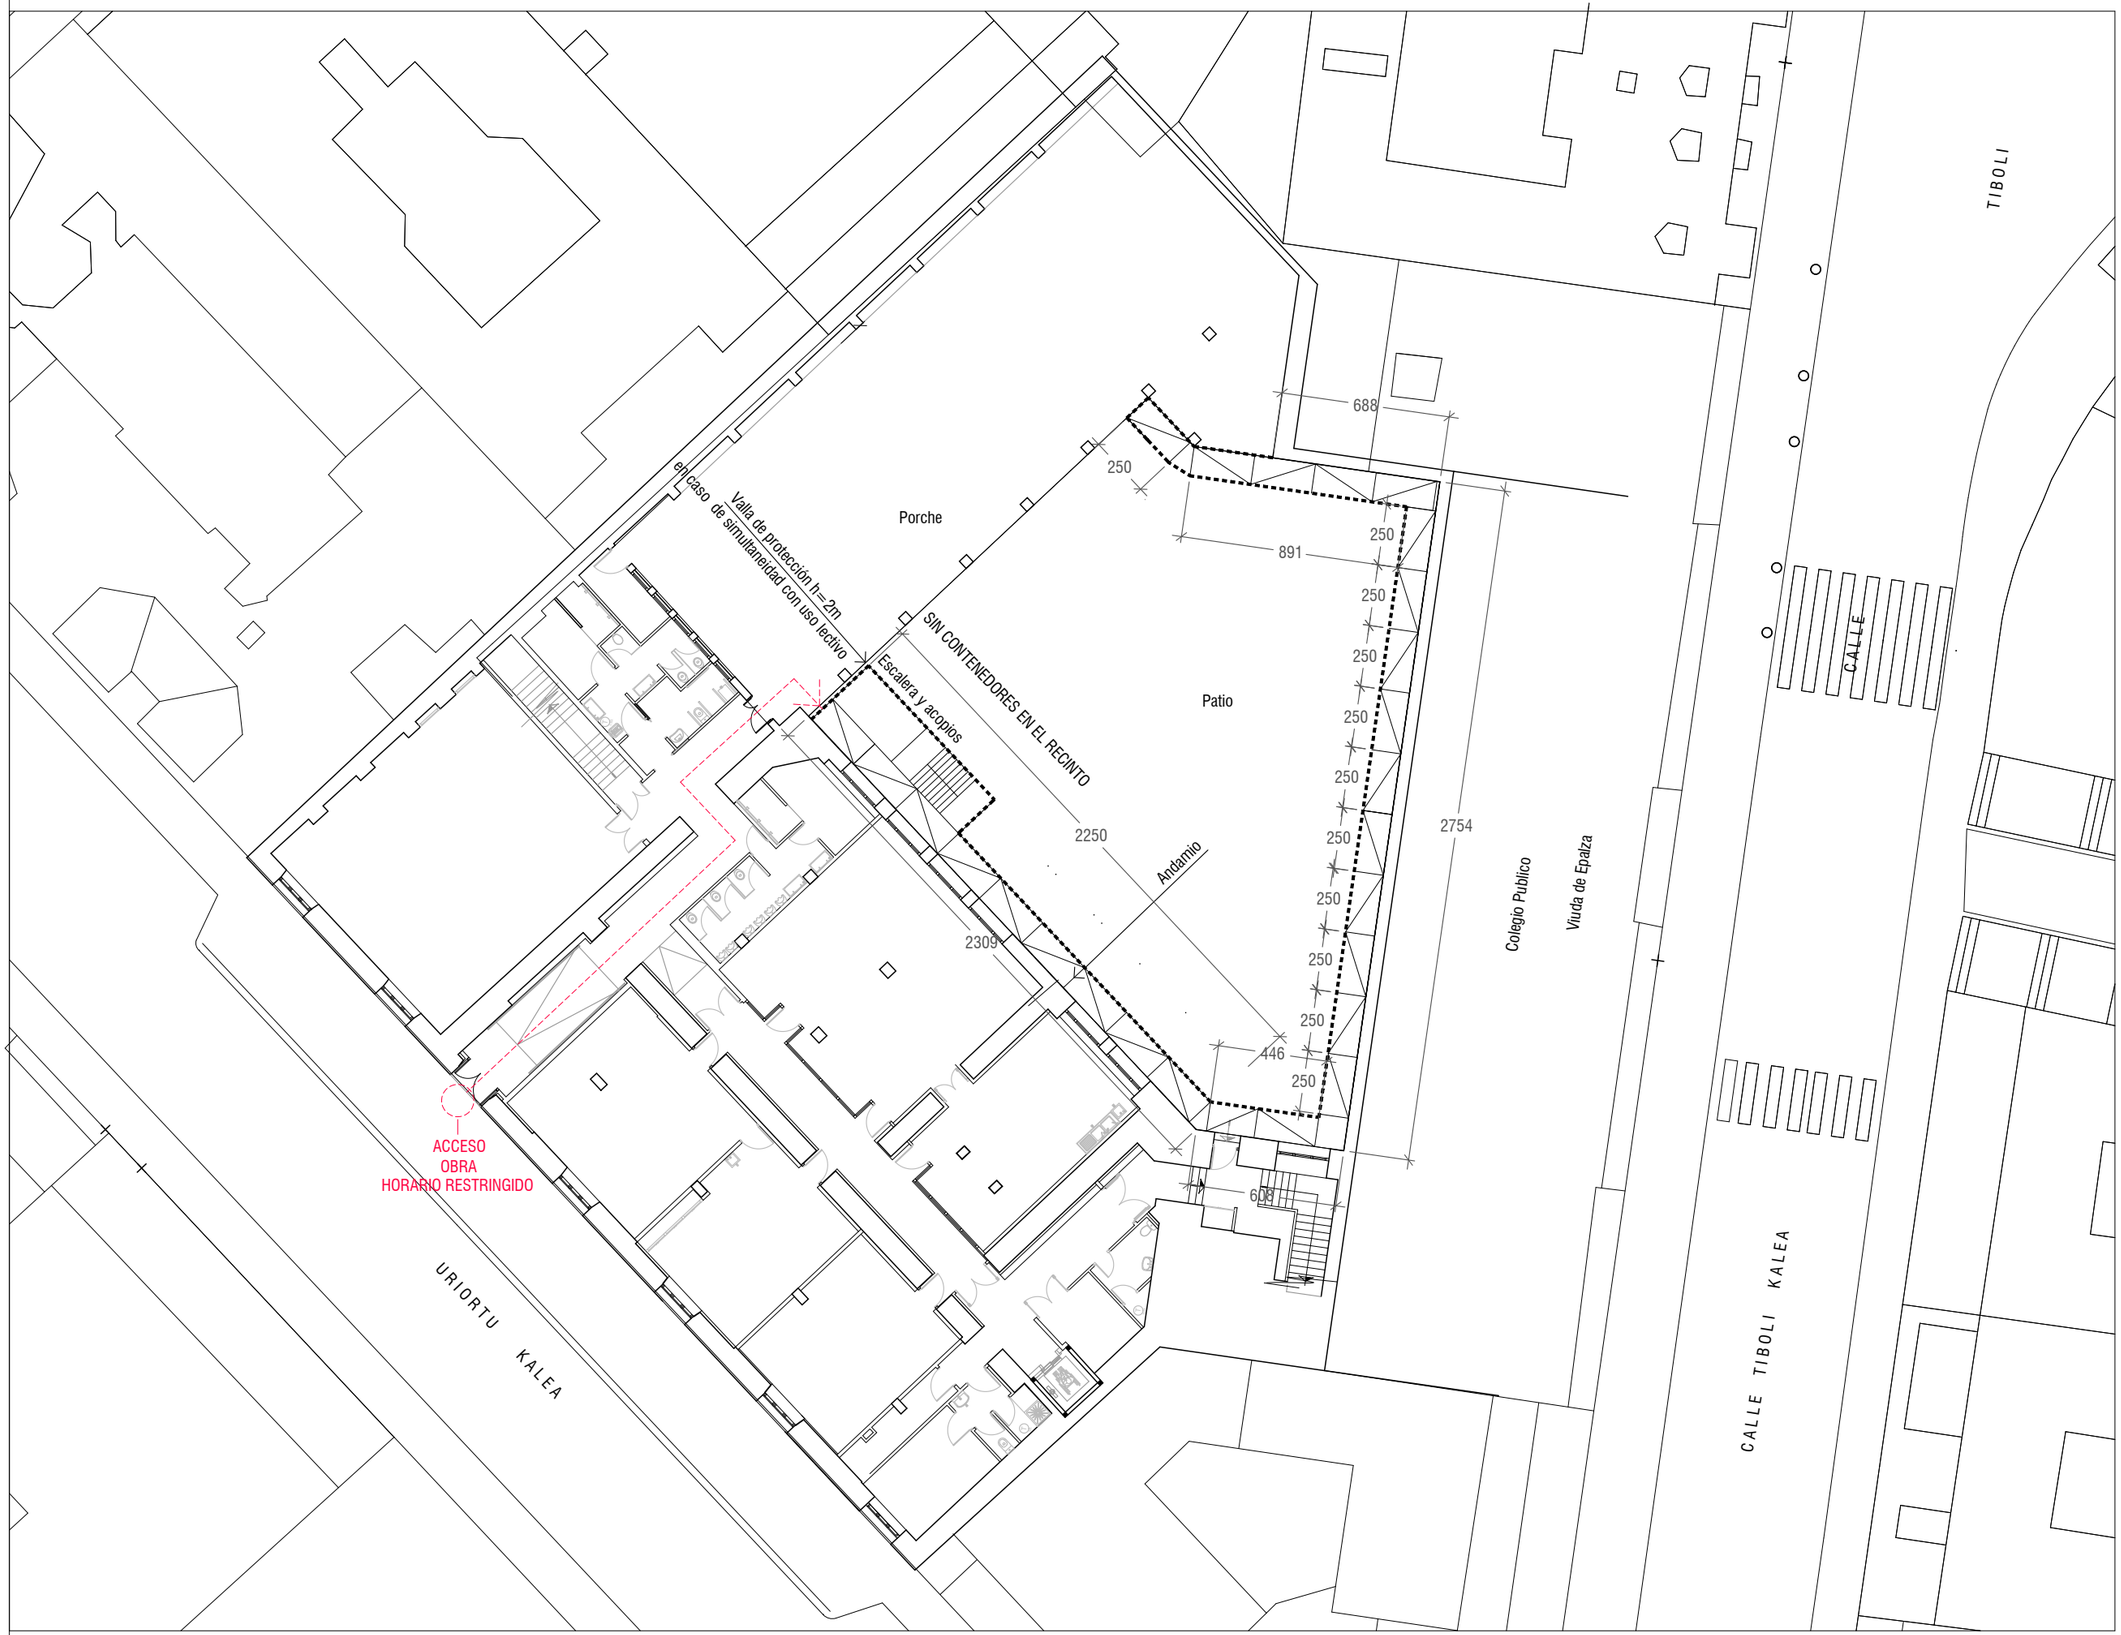

A-2

SUSTITUCIÓN DE CARPINTERÍAS
CEIP VIUDA DE EPALZA

CALLE TIBOLI 5,
BILBAO

VISADO
BISATUA

PROYECTO DE EJECUCIÓN
042502-538

ÁREA DE EDUCACIÓN
AYUNTAMIENTO de BILBAO

IMPLANTACIÓN
GENERAL Y COTAS

A3 1:250
OCTUBRE DE 2025

E.Aurtenechea J.Corral M.Iriarte


API
Oficina de Arquitectura
www.apiarquitectos.com

B2025A1788 EXP
30/10/2025 FECHA DATA

B93E9BC

COVAS
COLEGIO OFICIAL DE APAREJADORES Y ARQUITECTOS TÉCNICOS VASCO-NAVARRO
EUSKAL HERRIKO ARKITEKTO TEKNIKO ETA APAREJADOREEN ELKARGO OFIZIALA
BIZKAIA

El presente documento es copia de su original del que son autores: API OFICINA DE ARQUITECTURA S.C.P. Su utilización total o parcial, así como cualquier reproducción o cesión a terceros, requerirá la previa autorización expresa de su autor quedando en todo caso prohibido cualquier modificación unilateral del mismo.

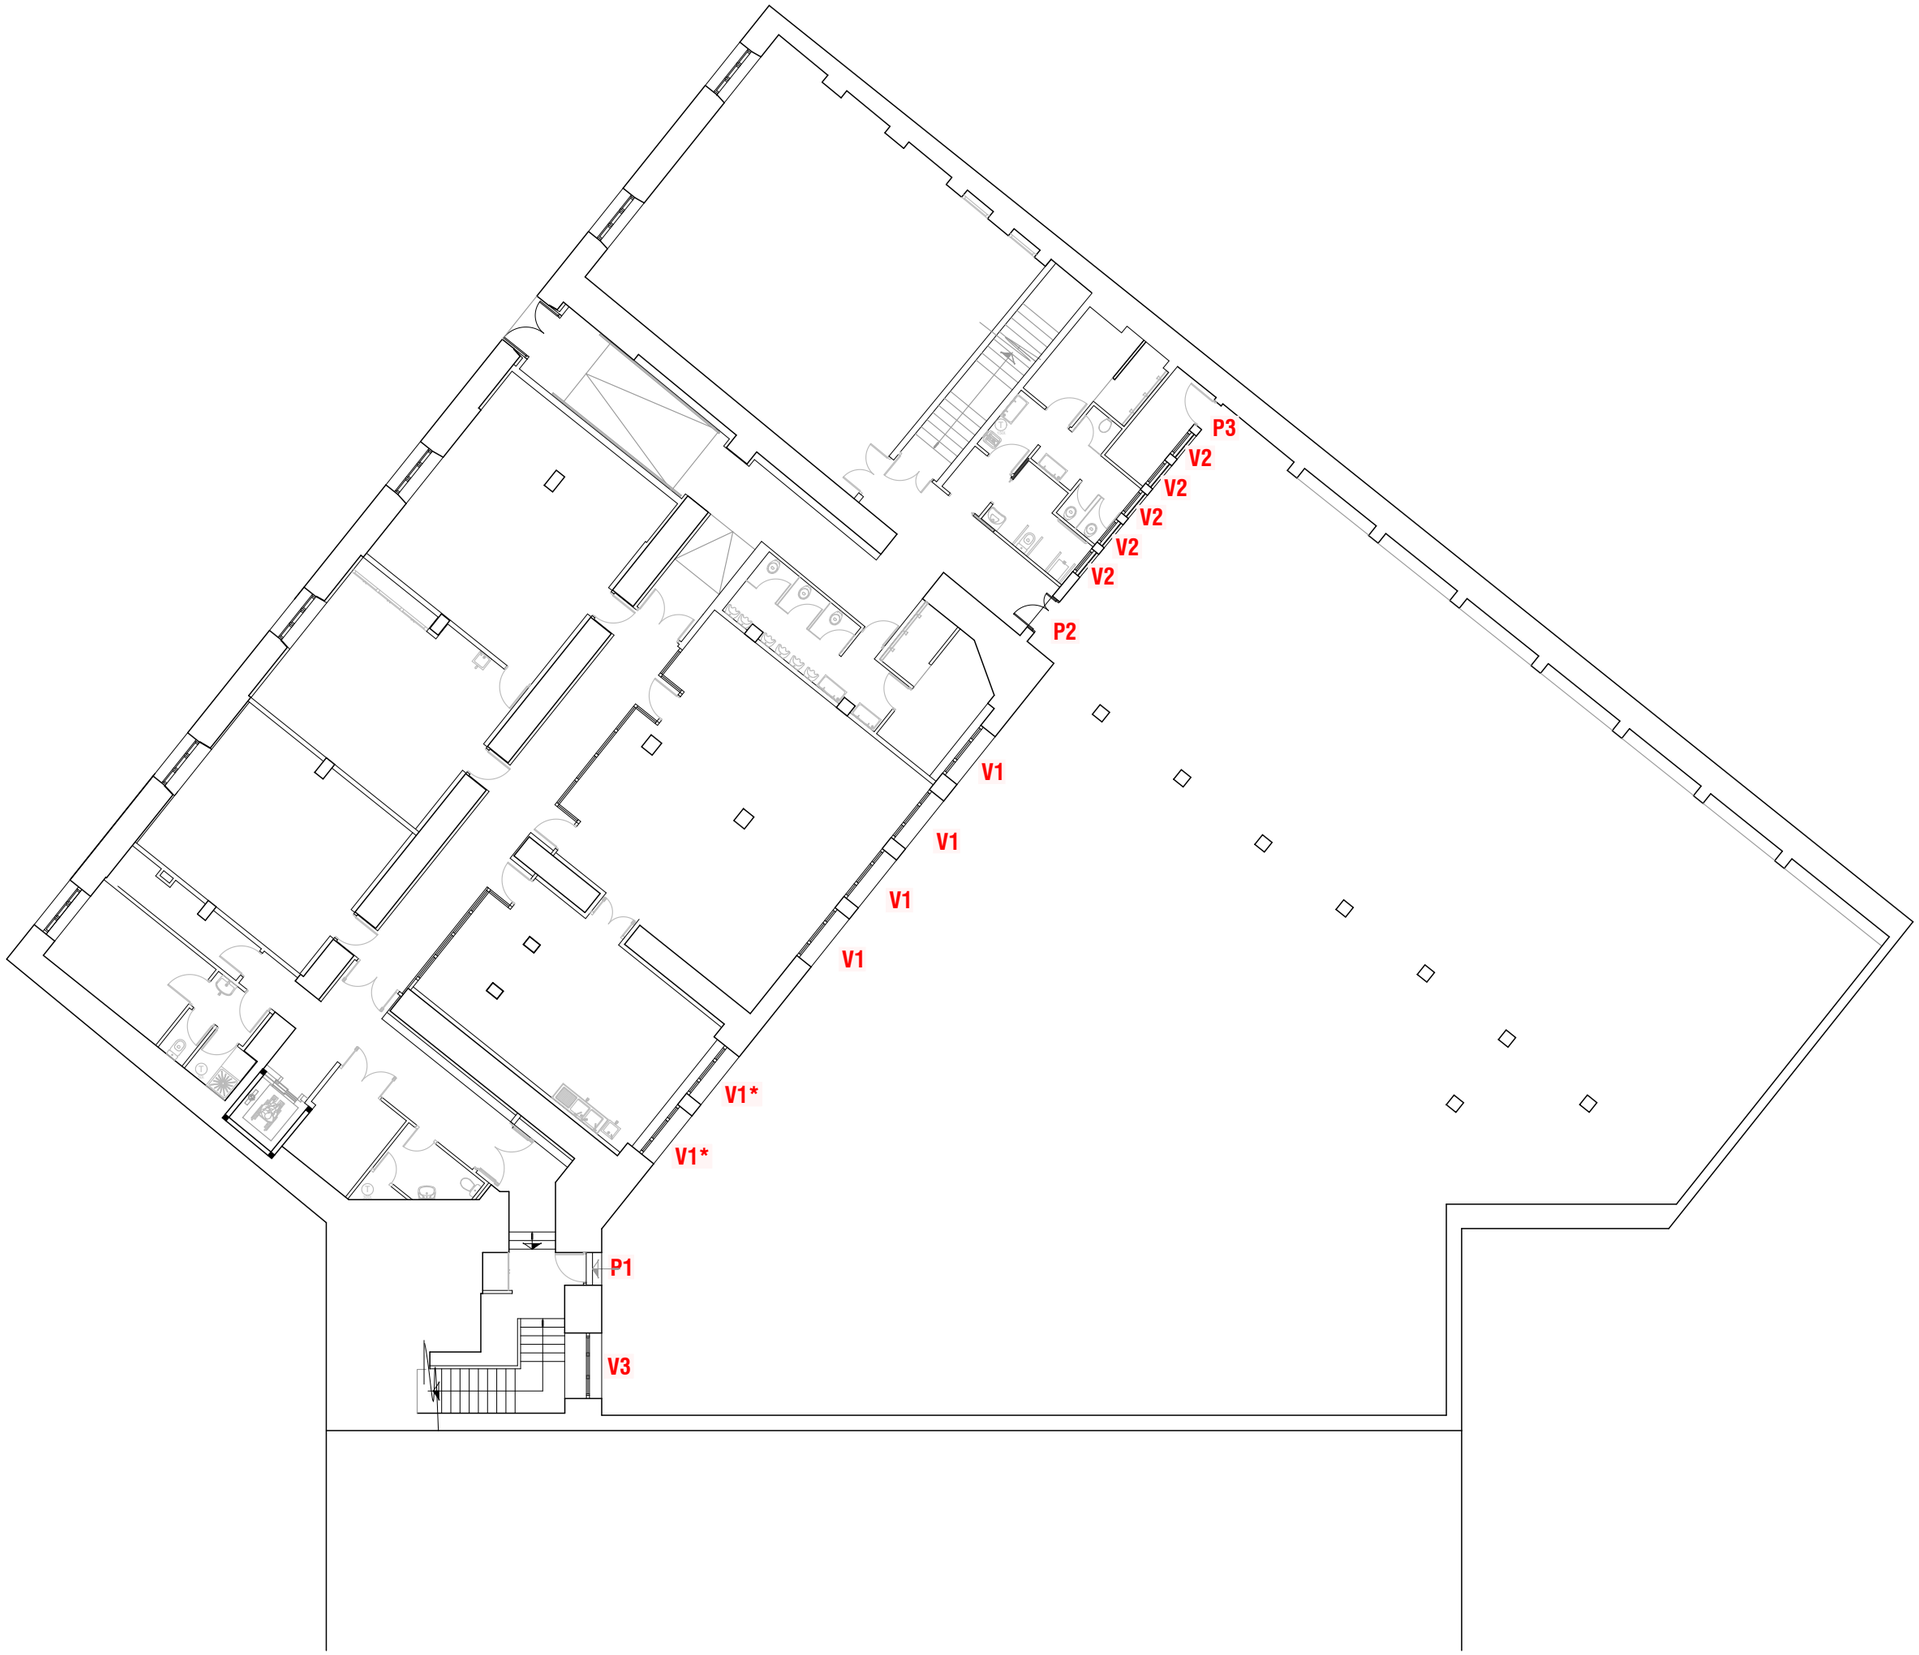

PLANTA SÓTANO

A-3

SUSTITUCIÓN DE CARPINTERÍAS
CEIP VIUDA DE EPALZA
CALLE TIBOLI 5, BILBAO

PROYECTO DE EJECUCIÓN
042502-538

ÁREA DE EDUCACIÓN
AYUNTAMIENTO de BILBAO

PLANTA SÓTANO
GUIA DE CARPINTERÍAS

A3 1:100
OCTUBRE DE 2025

E.Aurtenechea J.Corral M.Iriarte

API
Oficina de Arquitectura
www.apiarquitectos.com

B2025A1788 EXP
30/10/2025 FECHA DATA

CSV 0033B93E9BC
Verificación en https://www.coavn.org/verificacion
COAVN COLEGIO OFICIAL DE APAREJADORES Y ARQUITECTOS TÉCNICOS VASCO-NAVARRO
EUSKAL HERRIKO ARKITEKTO TEKNIKO ETA APAREJADOREEN ELKARGO OFIZIALA
BIZKAIA
VISADO BISATUA

El presente documento es copia de su original del que son autores API OFICINA DE ARQUITECTURA S.L.P. Su utilización total o parcial, así como cualquier reproducción o cesión a terceros, requerirá la previa autorización expresa de su autor quedando en todo caso prohibida cualquier modificación unilateral del mismo. 



PLANTA BAJA

B2025A1788 EXP
30/10/2025 FECHA DATA

B93E9BC

VISADO BISATUA

A-4

SUSTITUCIÓN DE CARPINTERÍAS CEIP VIUDA DE EPALZA

CALLE TIBOLI 5, BILBAO

PROYECTO DE EJECUCIÓN
042502-538

ÁREA DE EDUCACIÓN
AYUNTAMIENTO de BILBAO

PLANTA BAJA
GUIA DE CARPINTERÍAS

A3 1:100
OCTUBRE DE 2025

E.Aurtenechea J.Corral M.Iriarte

API
Oficina de Arquitectura
www.apiarquitectos.com

El presente documento es copia de su original del que son autores API OFICINA DE ARQUITECTURA S.C.P. Su utilización total o parcial, así como cualquier reproducción o cesión a terceros, requerirá la previa autorización expresa de su autor quedando en todo caso prohibido cualquier modificación unilateral del mismo.



PLANTA PRIMERA

A-5

SUSTITUCIÓN DE CARPINTERÍAS
CEIP VIUDA DE EPALZA

CALLE TIBOLI 5,
BILBAO

PROYECTO DE EJECUCIÓN
042502-538

ÁREA DE EDUCACIÓN
AYUNTAMIENTO de BILBAO

PLANTA PRIMERA
GUIA DE CARPINTERÍAS


A3 1:100
OCTUBRE DE 2025

E.Aurtenechea J.Corral M.Iriarte

API
Oficina de Arquitectura
www.apiarquitectos.com

B2025AI788 EXP
30/10/2025 FECHA DATA
VISADO BISATUA
COAVN
COLEGIO OFICIAL DE APAREJADORES Y ARQUITECTOS TÉCNICOS VASCO-NAVARRO
EUSKAL HERRIKO ARKITEKTO TEKNIKOEN ELKARGO OFIZIALA
BIZKAIA
3B93E9BC
Verificación en www.coavn.org/verificacion
www.coavn.org/verificacion egiaztagerria

El presente documento es copia de su original del que son autores API OFICINA DE ARQUITECTURA S.L.P. Su utilización total o parcial, así como cualquier reproducción o cesión a terceros, requerirá la previa autorización expresa de su autor quedando excluido caso prohibido cualquier modificación unilateral del mismo. El presente documento tiene carácter contractual

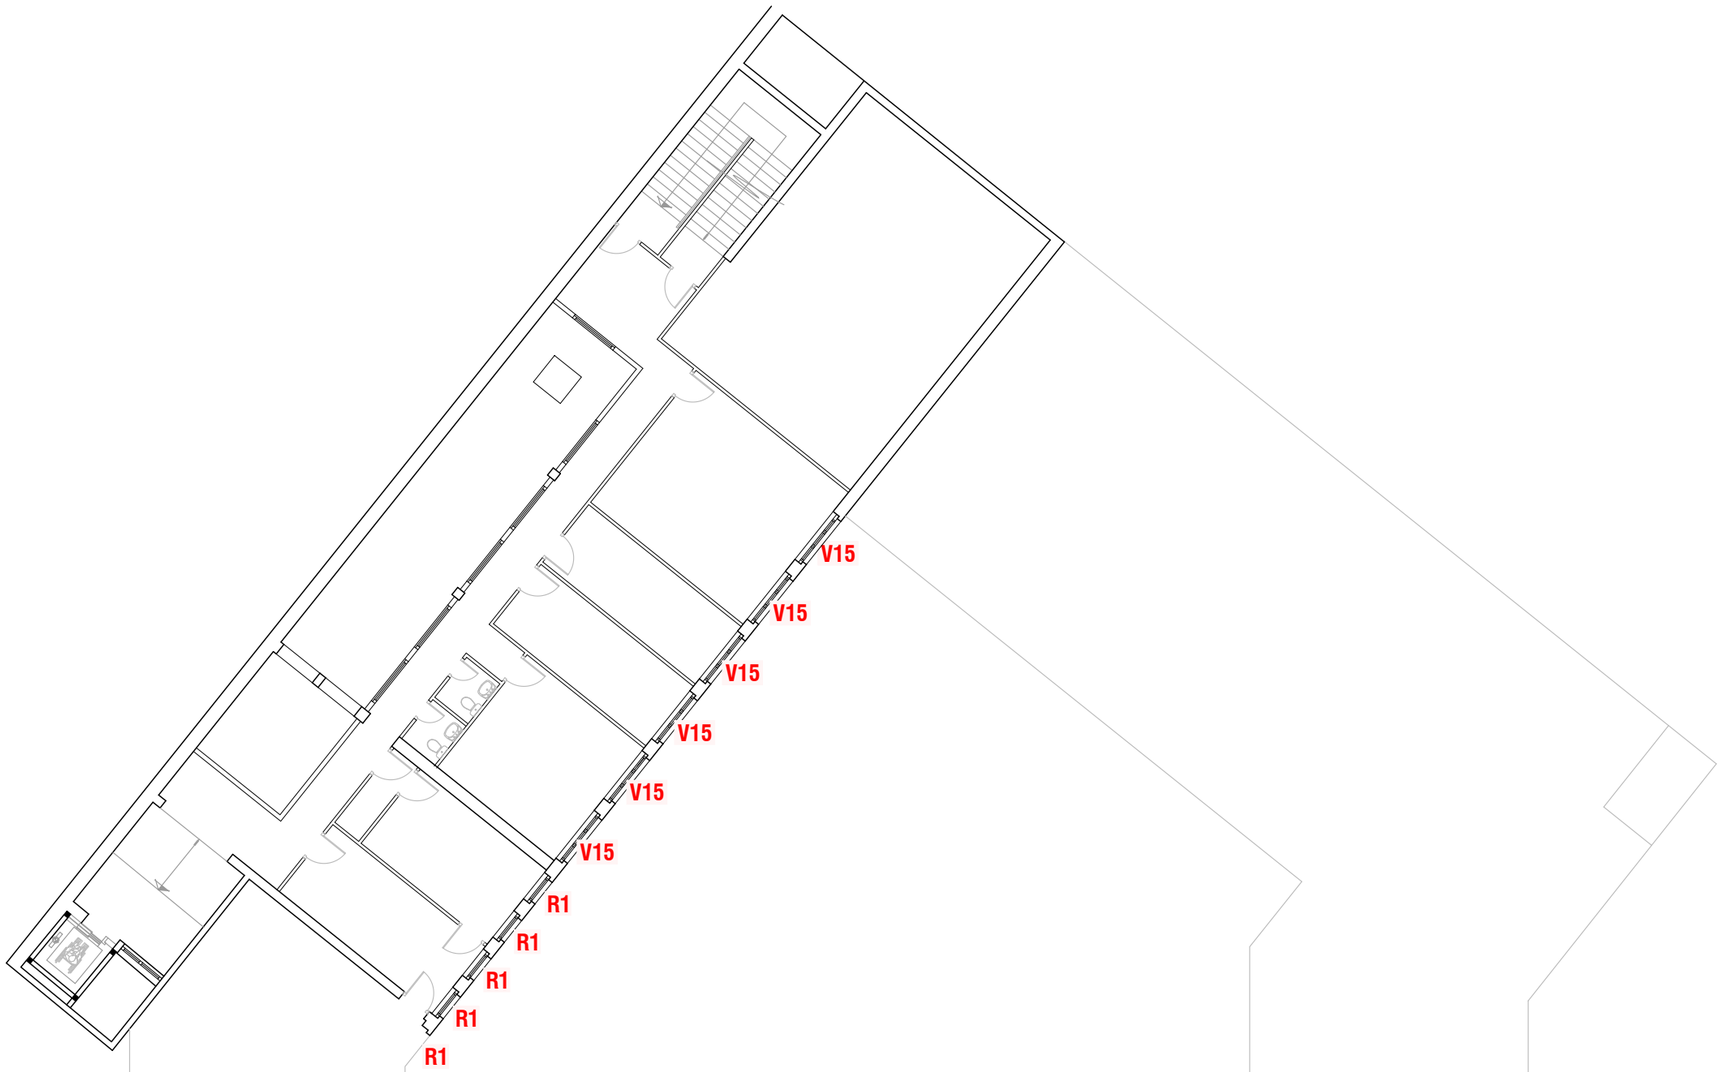

A-6

SUSTITUCIÓN DE CARPINTERÍAS
CEIP VIUDA DE EPALZA
CALLE TIBOLI 5,
BILBAO

PROYECTO DE EJECUCIÓN
042502-538

ÁREA DE EDUCACIÓN
AYUNTAMIENTO de BILBAO

PLANTA SEGUNDA
GUIA DE CARPINTERÍAS

A3 1:100
OCTUBRE DE 2025

E.Aurtenechea J.Corral M.Iriarte

API
Oficina de Arquitectura
www.apiarquitectos.com

B2025AI788 EXP
30/10/2025 FECHA DATA

B93E9BC

VISADO
BISATUA

COAVN


Este documento es copia de su original del que son autores API OFICINA DE ARQUITECTURA SLP. Su utilización total o parcial, así como cualquier reproducción o cesión a terceros, requerirá la previa autorización expresa de su autor quedando en todo caso prohibida cualquier modificación unilateral del mismo.



FACHADA 1



FACHADA 2a

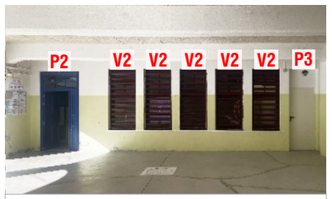


FACHADA 2b




FACHADA 2c




FACHADA 3

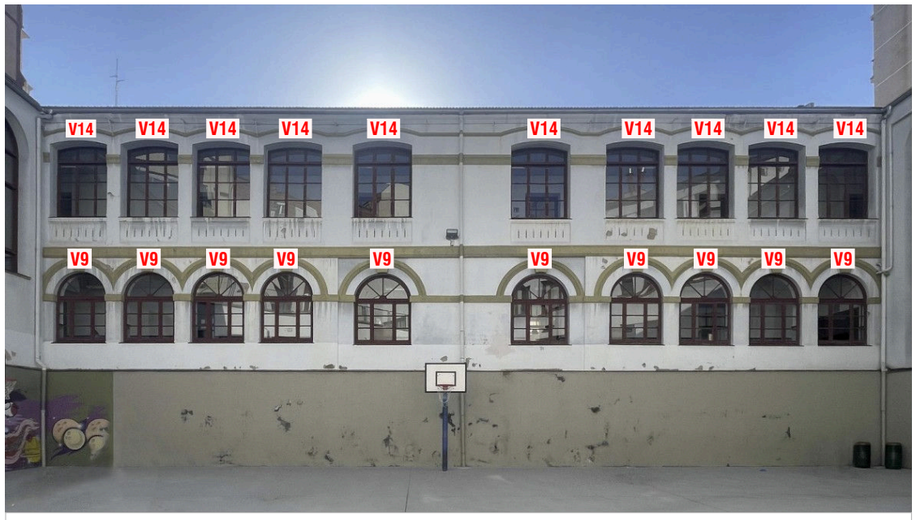


FACHADA 4

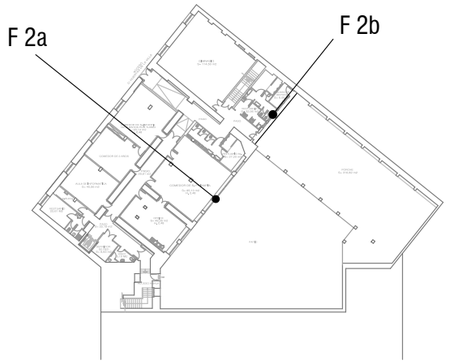

PLANTA SÓTANO

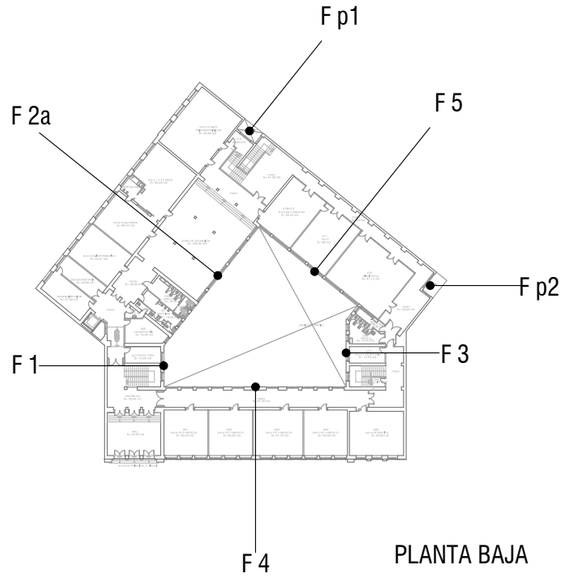

PLANTA BAJA

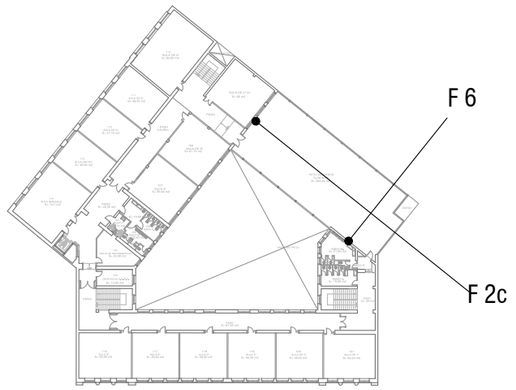

PLANTA 1

A-7

SUSTITUCIÓN DE CARPINTERÍAS
CEIP VIUDA DE EPALZA
CALLE TIBOLI 5,
BILBAO

PROYECTO DE EJECUCIÓN
042502-538

ÁREA DE EDUCACIÓN
AYUNTAMIENTO de BILBAO

GUIA DE CARPINTERÍAS

A3 SIN ESCALA
OCTUBRE DE 2025

E.Aurtenechea J.Corral M.Iriarte


API
Oficina de Arquitectura
www.apiarquitectos.com

B2025AI788 EXP
30/10/2025 FECHA DATA

VISADO
BISATUA

COAVN 2025 B93E9BC
COLEGIO OFICIAL DE APAREJADORES Y ARQUITECTOS TÉCNICOS VASCO-NAVARRO BIZKAIA
EUSKAL HERRIKO ARKITEKTO TEKNIKO ETA ARKITEKTO TEKNIKOEN ELKARGO OFIZIALA BIZKAIA
www.coavn.org/verificacion egiaztatzerra


El presente documento es copia de su original del que son autores API OFICINA DE ARQUITECTURA S.L.P. Su utilización tendrá el permiso, así como cualquier reproducción o cesión a terceros, requerirá la previa autorización expresa de su autor quedando en todo caso prohibida cualquier modificación unilateral del mismo.

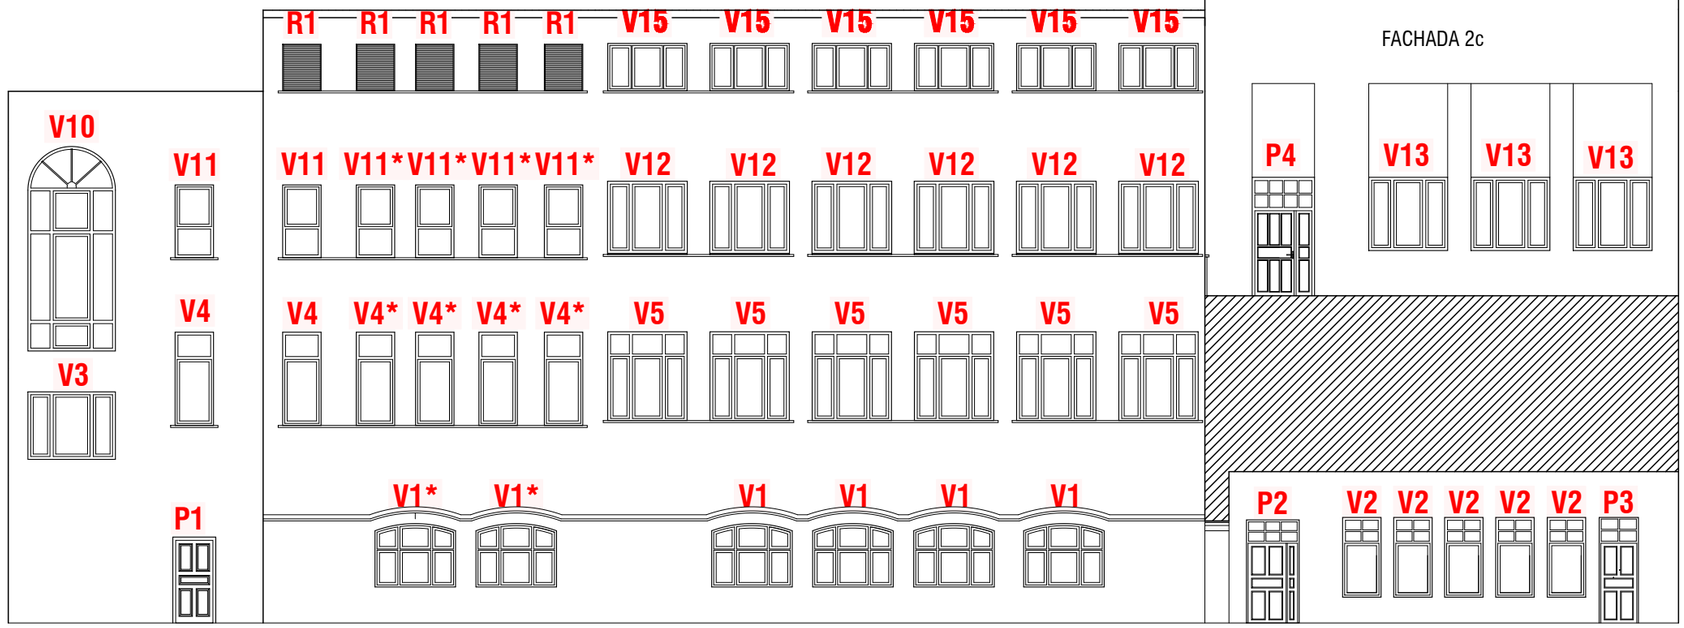

FACHADA 1


FACHADA 2a

FACHADA 2b

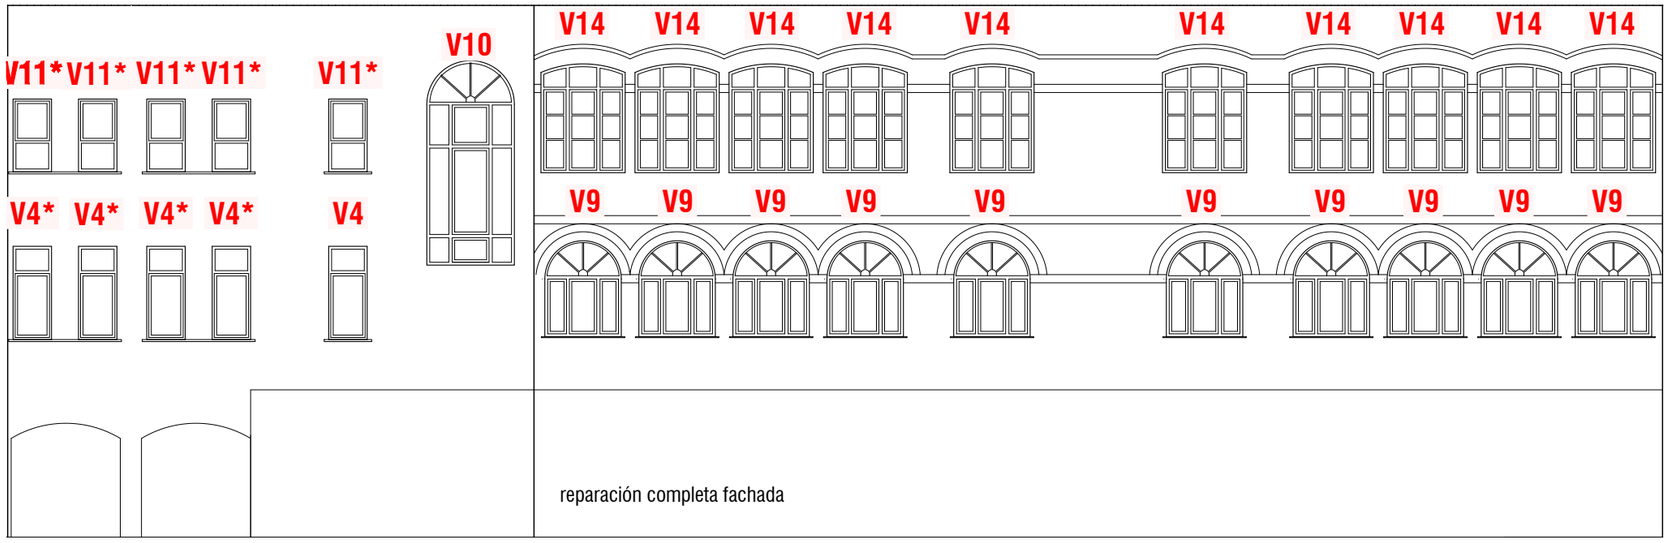


FACHADA 3


FACHADA 4

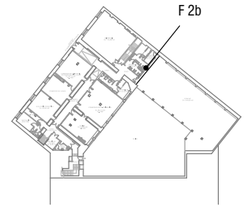

PLANTA SÓTANO

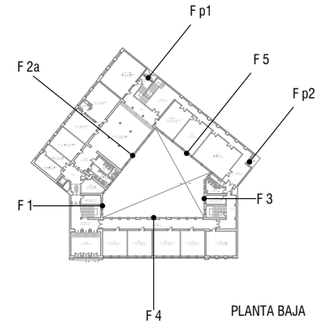

PLANTA BAJA

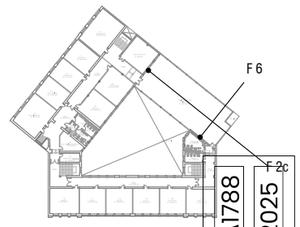

PLANTA

A-8

SUSTITUCIÓN DE CARPINTERÍAS

CEIP VIUDA DE EPALZA

CALLE TIBOLI 5,
BILBAO

PROYECTO DE EJECUCIÓN
042502-538

ÁREA DE EDUCACIÓN
AYUNTAMIENTO de BILBAO

GUIA DE CARPINTERÍAS

A3
OCTUBRE DE 2025

E.Aurtenechea J.Corral M.Iriarte

API
Oficina de Arquitectura
www.apiarquitectos.com

B2025A1788 EXP
30/10/2025 FECHA DATA

VISADO BISATUA


COAVN 2025 B93E9BC
Verificación: www.coavn.org/verificacion
Verification: www.coavn.org/verificacion egiaztagarria

COLEGIO OFICIAL DE APAREJADORES Y ARQUITECTOS TÉCNICOS VASCO-NAVARRO
EUSKAL HERRIKO ARKITEKTO TEKNIKOEN ELKARGO OFIZIALA
BIZKAIA


El presente documento es copia de su original depositado en nuestros archivos. API OFICINA DE ARQUITECTURA S.L.P. Su utilización total o parcial, así como cualquier reproducción o cesión a terceros, requerirá la previa autorización expresa de su autor quedando excluido caso prohibida cualquier modificación unilateral del mismo. El presente documento no tiene carácter contractual




ALZADO DESPLEGADO 1

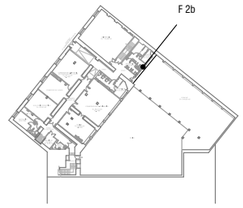


PLANTA SÓTANO

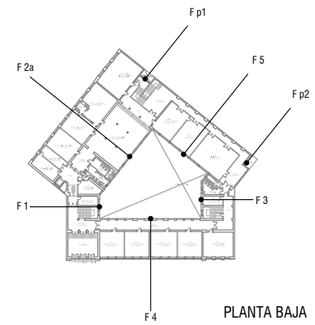

PLANTA BAJA

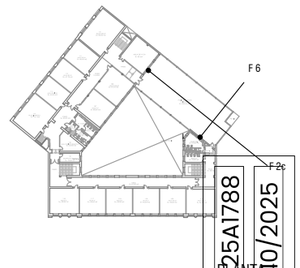

PLANTA

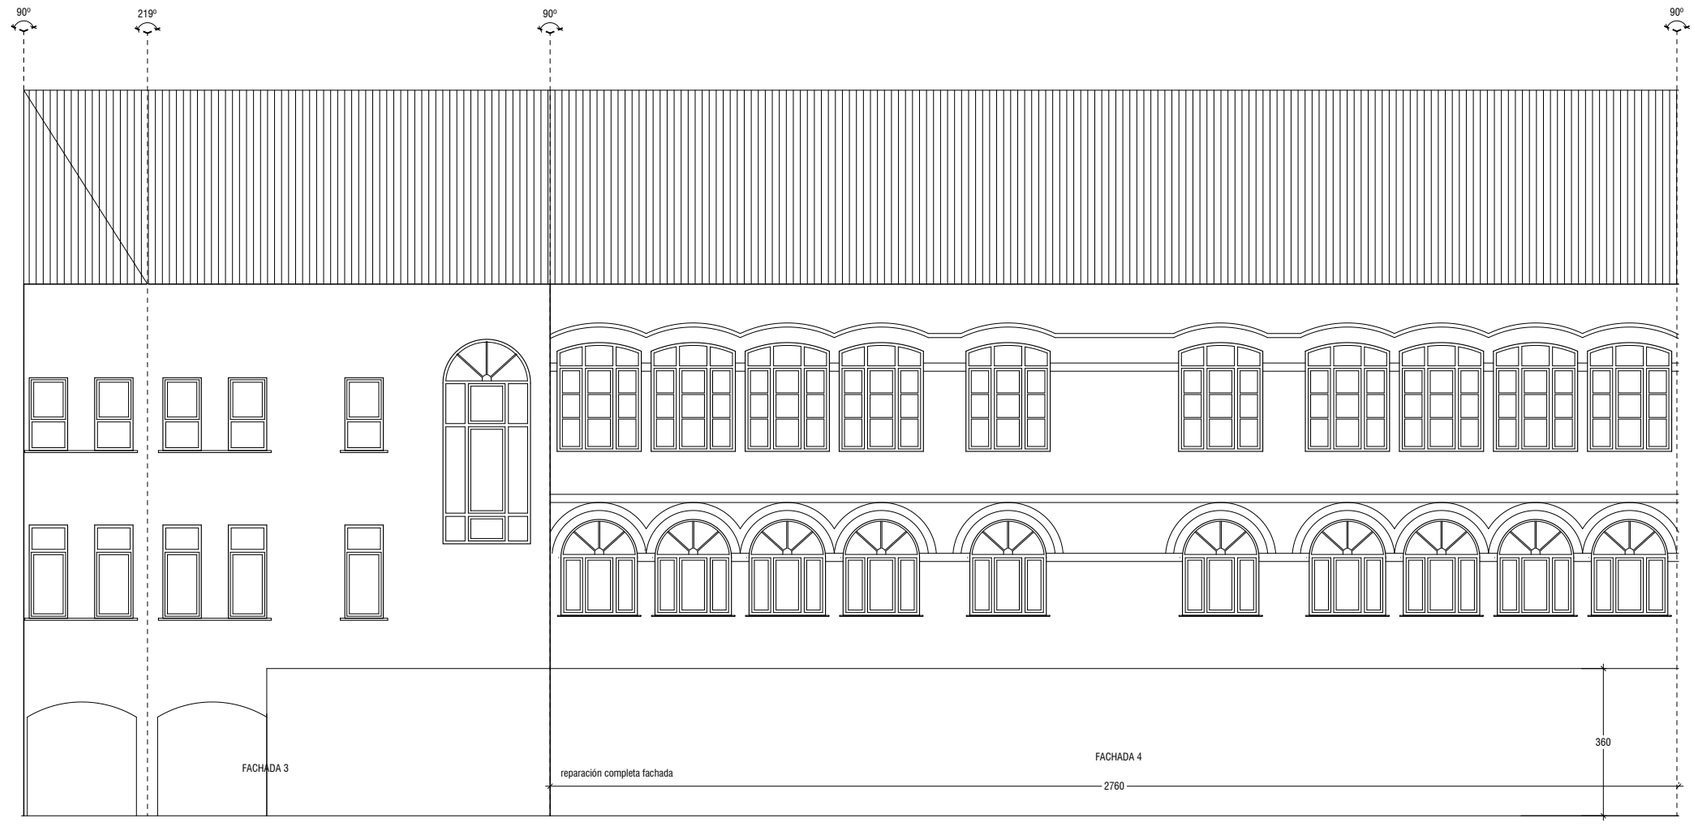

ALZADO DESPLEGADO 2

B2025A1788
EXP
30/10/2025
FECHA DATA

COAVN 2332B93E9BC
www.coavn.org/verificacion
www.bizkaia.eus/verificacion egiaztagarria

COLEGIO OFICIAL DE APAREJADORES Y ARQUITECTOS TÉCNICOS VASCO-NAVARRO
EUSKAL HERRIKO ARKITEKTO TEKNIKO ETA APAREJADOREEN ELKARGO OFIZIALA
BIZKAIA

VISADO
BISATUA

A-9

SUSTITUCIÓN DE CARPINTERÍAS
CEIP VIUDA DE EPALZA

CALLE TIBOLI 5,
BILBAO

PROYECTO DE EJECUCIÓN
042502-538

ÁREA DE EDUCACIÓN
AYUNTAMIENTO de BILBAO

ALZADOS ESTADO REFORMADO

A3 1:75
OCTUBRE DE 2025

E.Aurtenechea J.Corral M.Iriarte

API
Oficina de Arquitectura
www.apiarquitectos.com

Esta documento es copia de su original del que son autores API OFICINA DE ARQUITECTURA SLP. Su utilización total o parcial, así como cualquier reproducción o cesión a terceros, requerirá la previa autorización expresa de su autor quedando en todo caso prohibida cualquier modificación unilateral del mismo. El presente documento no tiene carácter contractual



B2025AI788 EXP
30/10/2025 FECHA DATA

A-10

SUSTITUCIÓN DE CARPINTERÍAS
CEIP VIUDA DE EPALZA

CALLE TIBOLI 5,
BILBAO

VISADO
BISATUA
2025B93E9BC

PROYECTO DE EJECUCIÓN
042502-538

ÁREA DE EDUCACIÓN
AYUNTAMIENTO de BILBAO

SECCIÓN CARPINTERÍA

A3 1:2
OCTUBRE DE 2025

E.Aurtenechea J.Corral M.Iriarte

API
Oficina de Arquitectura
www.apiarquitectos.com

COLEGIO OFICIAL DE APAREJADORES Y ARQUITECTOS TÉCNICOS VASCO-NAVARRO
EUSKAL HERRIKO ARKITEKTO TEKNIKO ETA APAREJADOREEN ELKARGO OFIZIALA
BIZKAIA
COAVN
Verificación del visado en www.coavn.org/verificacion
Egiaztagiria www.coavn.org/verificacion egiaztagiria

El presente documento es copia de su original del que son autores: API OFICINA DE ARQUITECTURA, SLP. Su utilización total o parcial, así como cualquier reproducción o cesión a terceros, requerirá la previa autorización expresa de su autor, quedando en todo caso prohibida cualquier modificación unilateral del mismo.

CRITERIOS GENERALES

Los nuevos elementos se colocarán sobre los marcos de carpinterías originales, que se mantienen y restauran para ejercer de premarco, por ello las cotas generales de los huecos existentes son aproximadas.

VENTANAS

Carpintería de madera maciza de iroko lacada en taller en color igual a las existentes tipo bourdeos (RAL a elegir DF) acabado satinado, marco existente pintado in situ.

Bisagras ocultas de acero inoxidable

Manilla de acero inoxidable con llave maestreada para apertura

Acristalamiento doble tipo climalit con cámara de argón 90% y composición especificada en cada tipo:

44.1 CsBe/16A/6

6 CsBe/16A/8

Butiral traslúcido especificado en cada ficha concreta

Persiana enrrollable (en los tipos especificados en las fichas) de lamas reforzadas de aluminio lacadas en DOS colores a definir DF. Accionamiento manual

PUERTAS

Puerta maciza de madera de iroko lacada en taller en color igual a las existentes tipo bourdeos (RAL a elegir en obra) acabado satinado, marco existente pintado in situ.

Hoja con cuarterones y fijos superiores acristalados según descripción gráfica

Bisagras, manillas y tiradores de acero inoxidable. Cerradura con llave maestreada

Bandas antiatrapamiento en lateral de altura 1,50 m


CUADRO RESUMEN

Elemento	Ubicación	Vidrio traslúcido	altura herraje (cm)	Uds
P1	Planta Sótano / Fachada 1			1
P2	Planta Sótano / Fachada 2b			1
P3	Planta Sótano / Fachada 2b			1
P4	Planta 1 / Fachada 2c			1
P5	Planta 1 / Fachada 6			1
V1	Planta sótano / Fachada 2a		1/2	4
V1*	Planta sótano / Fachada 2a	X	1/2	2
V2	Planta sótano / Fachada 2b		1/2	5
V3	Planta baja / Fachada 1		30	1
V4	Planta baja / Fachada 1 y 2a		30	3
V4*	Planta baja / Fachada 1 y 2a	X	30	8
V5	Planta baja / Fachada 2a		40	6
V6	Planta baja / Fachada p1		30	1
V7	Planta baja / Fachada p2		30	1
V8	Planta baja / Fachada p2		30	4
V9	Planta baja / Fachada 4		40	10
V10	Planta 1 / Fachada 1 y 3		50	2
V11	Planta 1 / Fachada 3		30	2
V11*	Planta 1 / Fachada 3	X	30	3
V12	Planta 1 / Fachada 2a		40	6
V13	Planta 1 / Fachada 2c		40	3
V14	Planta 1 / Fachada 4		40	10
V15	Planta 2 / Fachada 2a		40	6
R1	Planta 2 / Fachada 2a			5
			TOTAL	89


B2025A1788 30/10/2025 FKP FECHA DATA
1320B93E9BC CSV Verificable en www.coavn.org/verificacion www.coavn.org/verificacion egiaztagarria
VISADO BISATUA
COAVN COLEGIO OFICIAL DE ARQUITECTOS VASCO-NAVARRO EUSKAL-NAFARROAKO ARKITEKTOEN ELKARGO OFIZIALA BIZKAIA



FOTO ESTADO ACTUAL

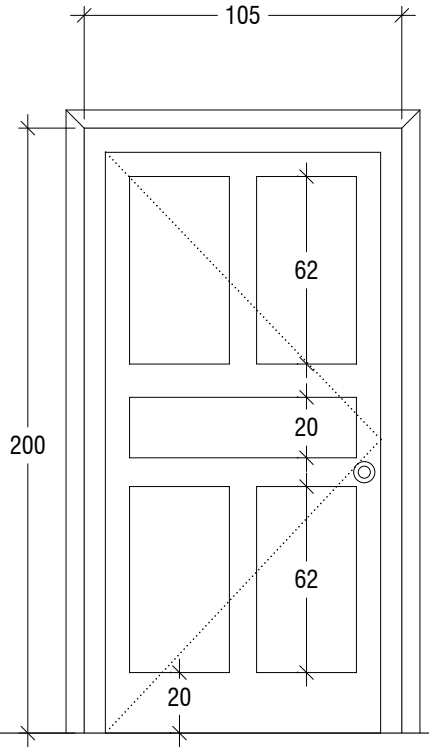

ESQUEMA ESTADO ACTUAL

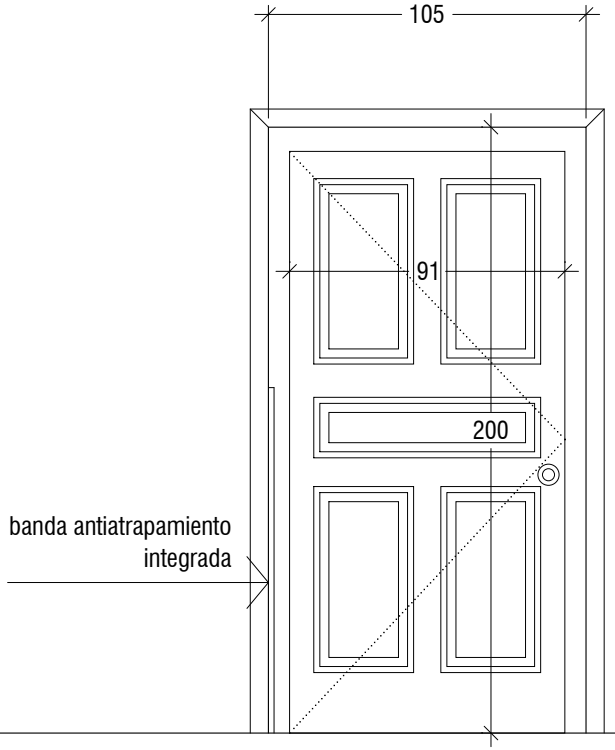


REFORMADA

B2025A1788 EXP
30/10/2025 FECHA DATA
1320B93E9BC CSV
Verificable en www.coavn.org/verificacion
www.coavn.org/verificacion eglaztagarria
VISADO
BISATUA
COLEGIO OFICIAL DE ARQUITECTOS VASCO-NAVARRO
EUSKAL HERRIKO ARKITEKTOEN ELKARGO OFIZIALA
BIZKAIA
COAVN


API Oficina de Arquitectura www.apiarquitectos.com	SUSTITUCIÓN CARPINTERÍAS EXTERIORES CEIP VIUDA EPALZA, BILBAO	escala 1:25 Octubre 2025	remates interiores 5.50ml	superficie 2.45m2	alfeizar -	vidrio -	nº unidades 1	localización P sótano F1	**P-1**



FOTO ESTADO ACTUAL

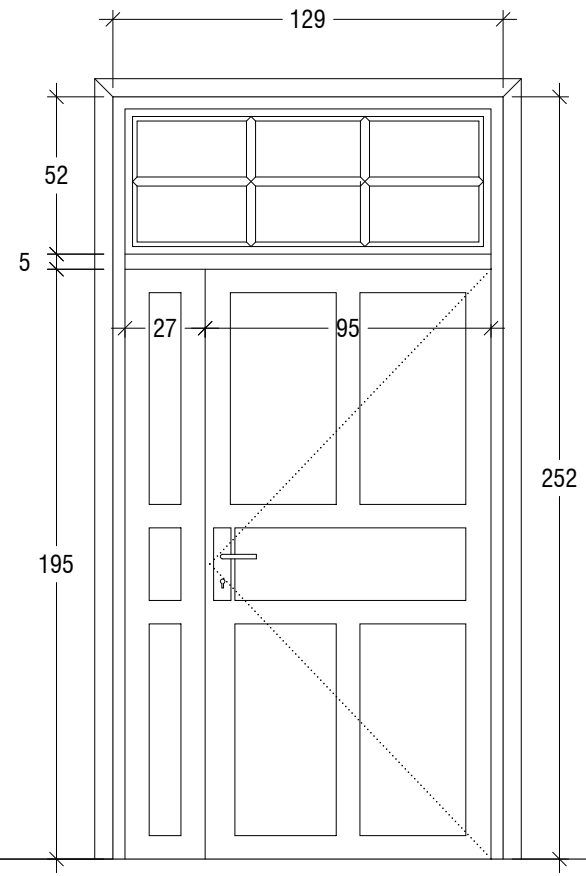

ESTADO ACTUAL

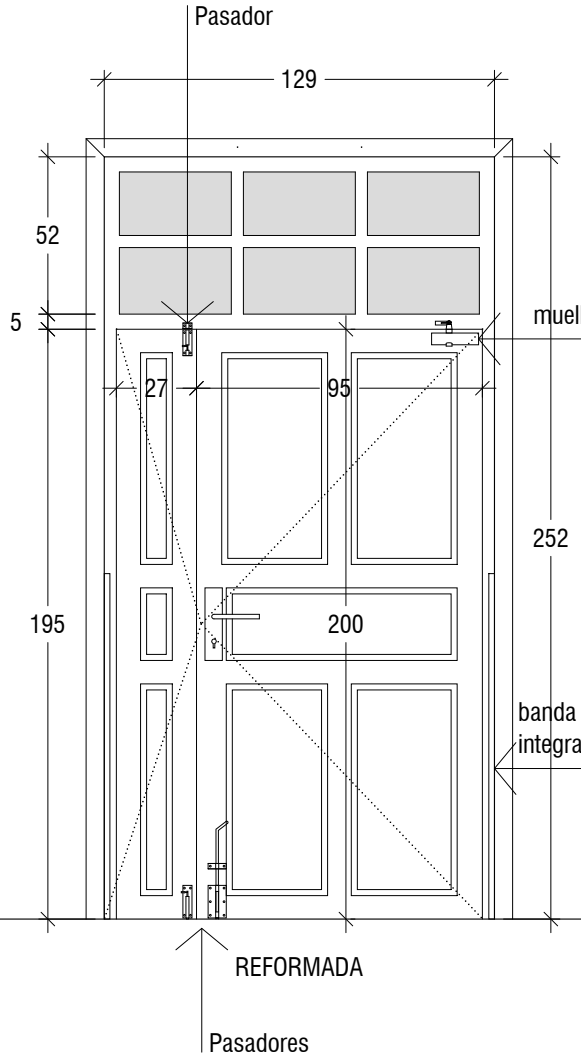


REFORMADA

B22225A1788
EXP
30/10/2025
FECHA DATA
1320B93E9BC
CSV
Verificable en www.coavn.org/verificacion
www.coavn.org/verificacion aglaztagarria
VISADO
COAVN
COLEGIO OFICIAL DE ARQUITECTOS VASCO-NAVARRO
EUSKAL HERRIKO ARKITEKTOEN ELKARGO OFIZIALA
BIZKAIA

API Oficina de Arquitectura www.apiarquitectos.com	SUSTITUCIÓN CARPINTERÍAS EXTERIORES CEIP VIUDA EPALZA, BILBAO	escala 1:25 Octubre 2025	remates interiores 6.60ml	superficie 3.65m2	alfeizar -	vidrio 44.1CSBE/ /16A/6	nº unidades 1	localización P sótano F 2b	**P-2**



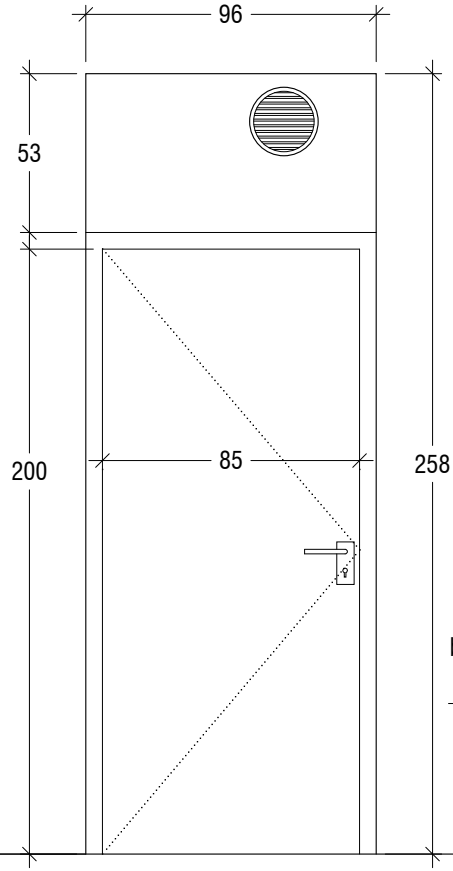

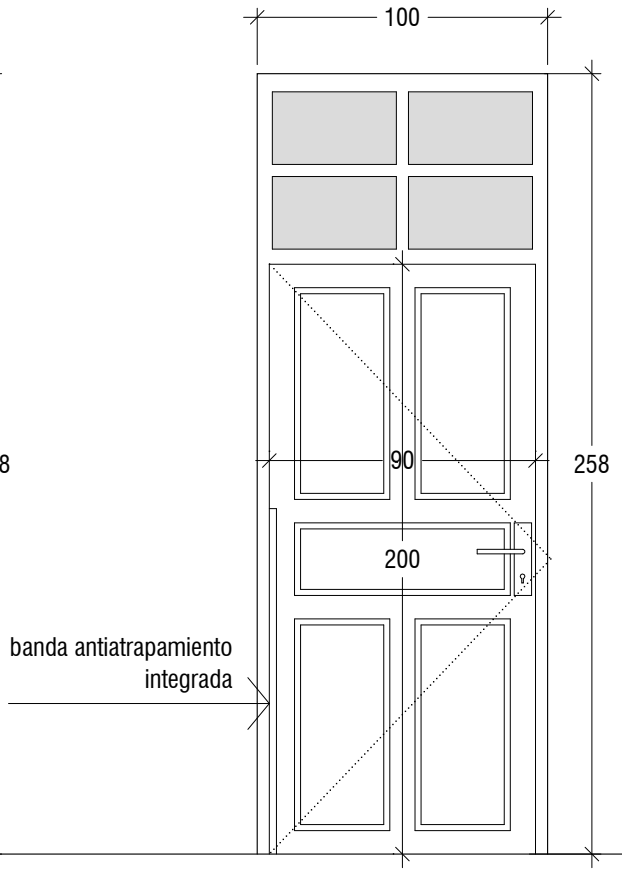


FOTO ESTADO ACTUAL

ESTADO ACTUAL

REFORMADA

B2025A1788 EXP
30/10/2025 FECHA DATA
1320B93E9BC CSV
Verificable en www.coavn.org/verificacion
www.coavn.org/verificacion eglaztagarria
VISADO
BISATUA
COLEGIO OFICIAL DE ARQUITECTOS VASCO-NAVARRO
EUSKAL HERRIKO ARKITEKTOEN ELKARGO OFIZIALA
BIZKAIA
COAVN

API
Oficina de Arquitectura
www.apiarquitectos.com

SUSTITUCIÓN CARPINTERÍAS EXTERIORES
CEIP VIUDA EPALZA, BILBAO

escala 1:25	remates interiores	superficie	alfeizar	vidrio	nº unidades	localización
Octubre 2025	2.35ml	2.47m2	-	44.1CSBE/ /16A/6	1	P sótano F 2b

P-3



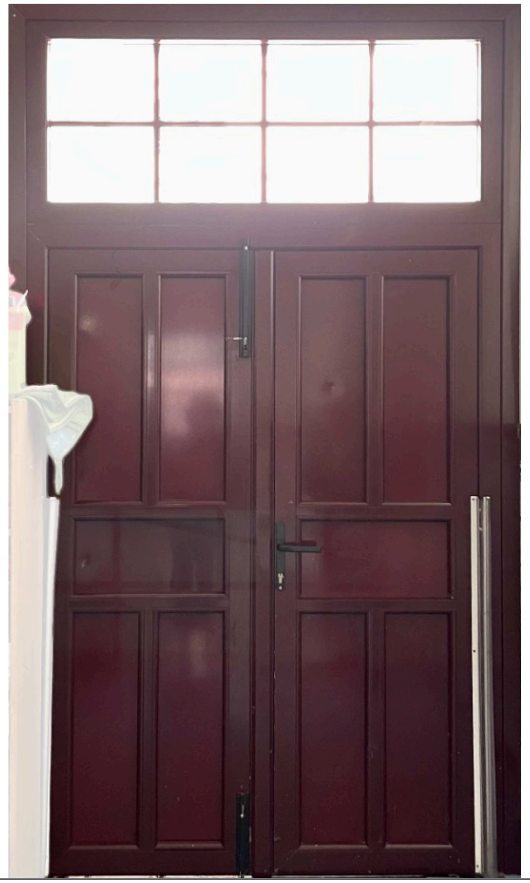


FOTO ESTADO ACTUAL

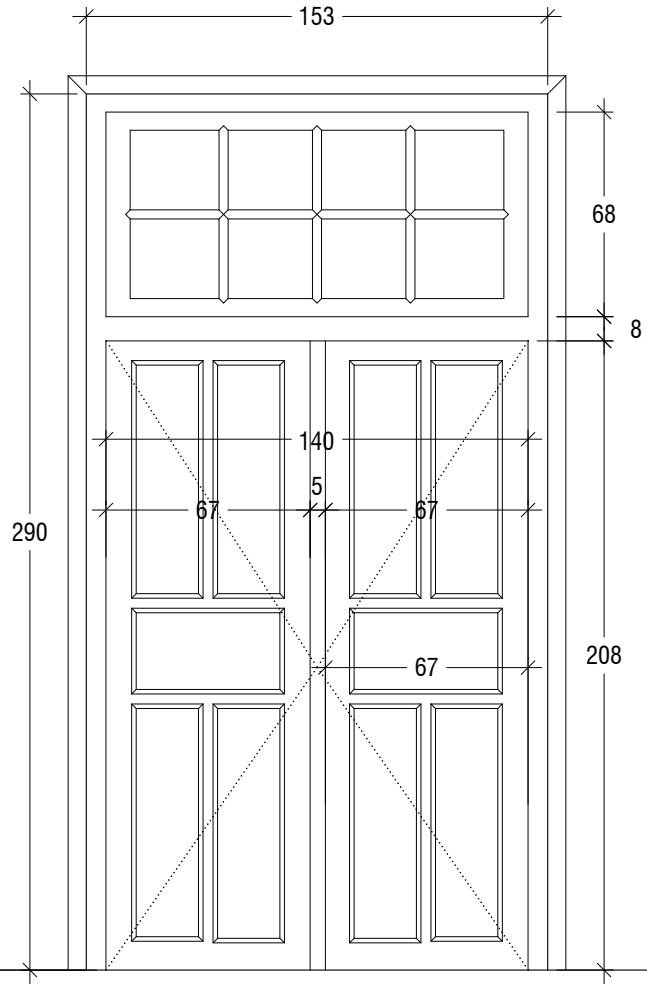

ESTADO ACTUAL

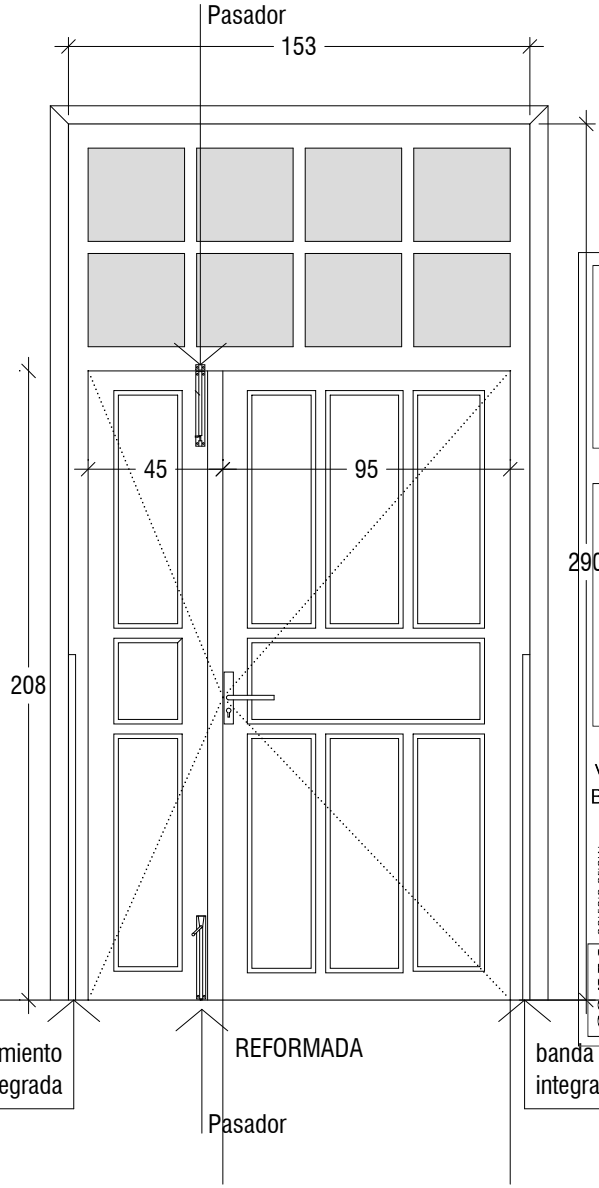

banda antiatrapamiento integrada

REFORMADA

Pasador

banda antiatrapamiento integrada

B2025A1788 EXP
30/10/2025 FECHA DATA
1320B93E9BC CSV
Verificable en www.coavn.org/verificacion
www.coavn.org/verificacion egiaztagarria
VISADO BISATUA
COLEGIO OFICIAL DE ARQUITECTOS VASCO-NAVARRO
EUSKAL HERRIKO ARKITEKTOEN ELKARGO OFIZIALA
BIZKAIA
COAVN

API Oficina de Arquitectura www.apiarquitectos.com	SUSTITUCIÓN CARPINTERÍAS EXTERIORES CEIP VIUDA EPALZA, BILBAO	escala 1:25 Octubre 2025	remates interiores 7.35ml	superficie 4.45m2	alfeizar -	vidrio 44.1CSBE/ /16A/6	nº unidades 1	localización P 1 F 2c	**P-4**



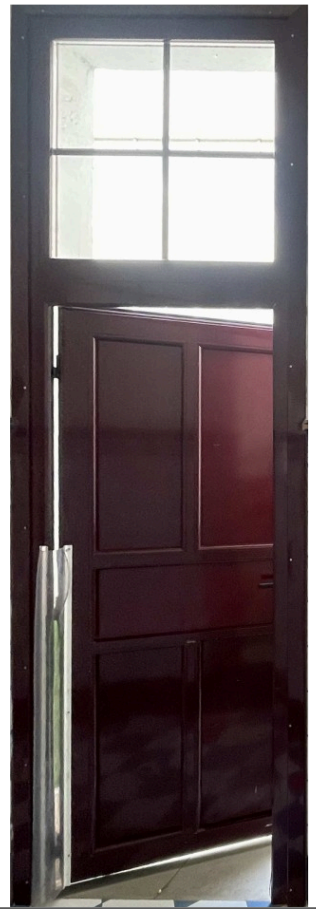


FOTO ESTADO ACTUAL

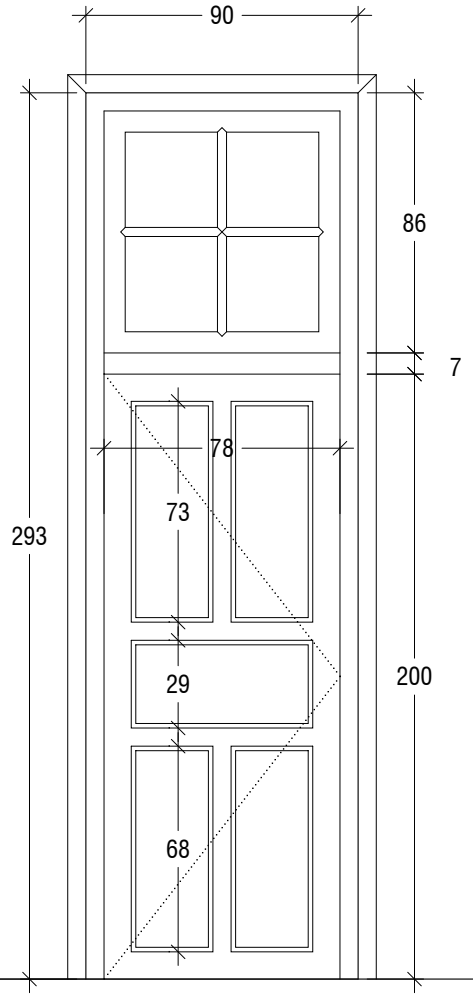

ESQUEMA ESTADO ACTUAL

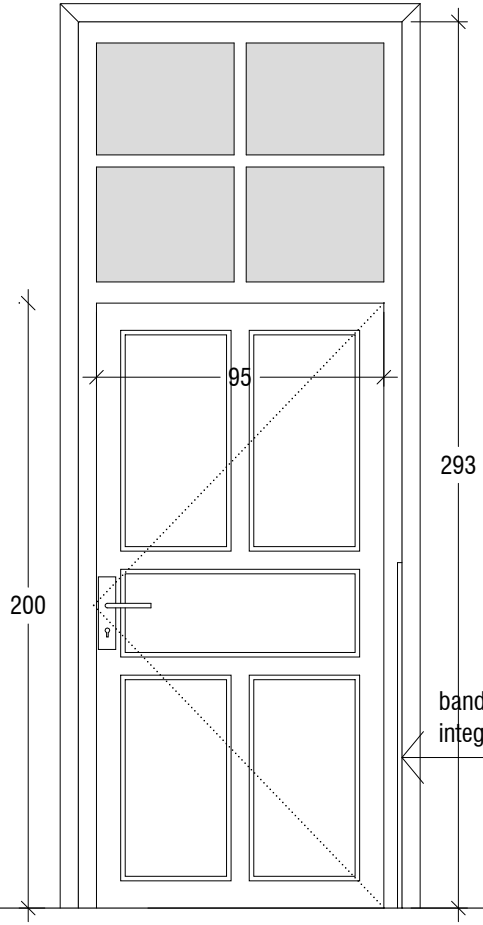


REFORMADA
cambio de mano
reforma mocheta derecha

B2025A1788 EXP
30/10/2025 FECHA DATA
1320B93E9BC CSV
Verificable en www.coavn.org/verificacion
www.coavn.org/verificacion eglaztegarria
VISADO
BIZKAIA
COAVN
COLEGIO OFICIAL DE ARQUITECTOS VASCO-NAVARRO
EUSKAL HERRIKO ARKITEKTOEN ELKARGO OFIZIALA
BIZKAIA


API Oficina de Arquitectura www.apiarquitectos.com	SUSTITUCIÓN CARPINTERÍAS EXTERIORES CEIP VIUDA EPALZA, BILBAO	escala 1:25 Octubre 2025	remates interiores 7.00ml	superficie 3.05m2	alfeizar -	vidrio 44.1CSBE/ /16A/6	nº unidades 1	localización P 1 F 6	**P-5**



FOTO ESTADO ACTUAL

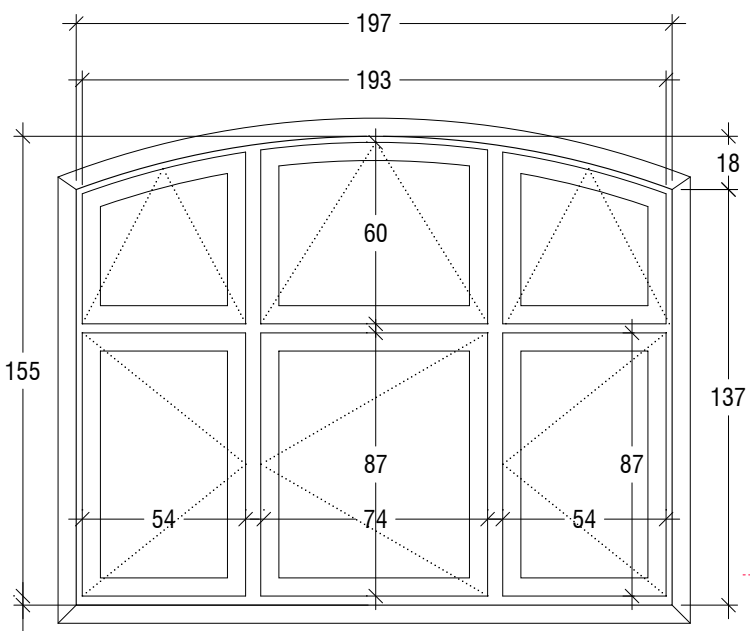

ESTADO ACTUAL

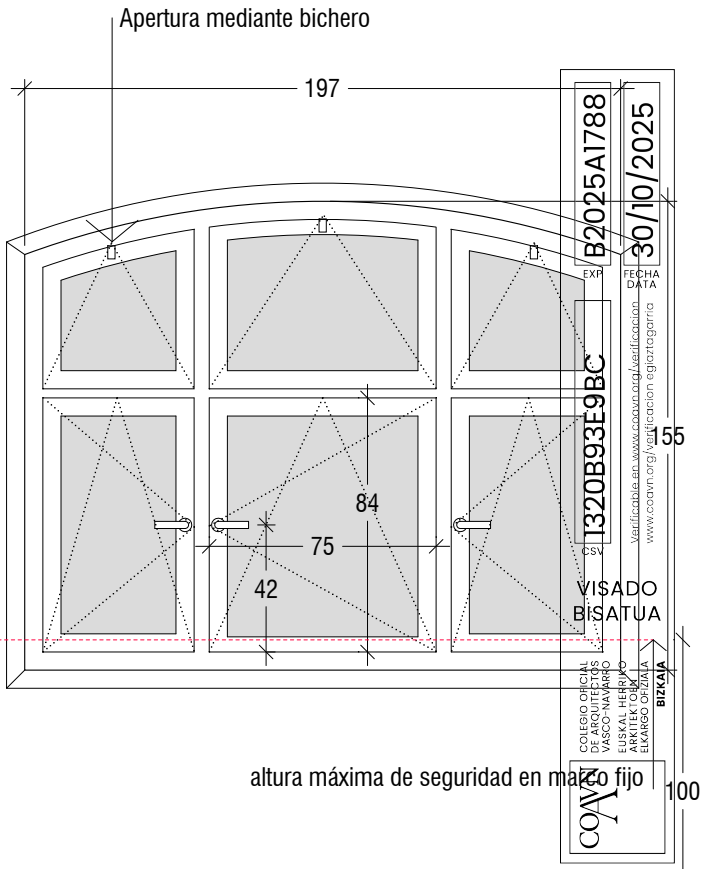


REFORMADA


						vidrio 44.1CSBE/ /16A/6 but. traslúcido	nº unidades 2	localización P sótano F 2a cocina	**V-1***
API Oficina de Arquitectura www.apiarquitectos.com	SUSTITUCIÓN CARPINTERÍAS EXTERIORES CEIP VIUDA EPALZA, BILBAO	escala 1:25 Octubre 2025	remates interiores 7.20ml	superficie 2.35m2	alfeizar 2.00ml	vidrio 44.1CSBE/ /16A/6	nº unidades 4	localización P sótano F 2a	**V-1**



FOTO ESTADO ACTUAL

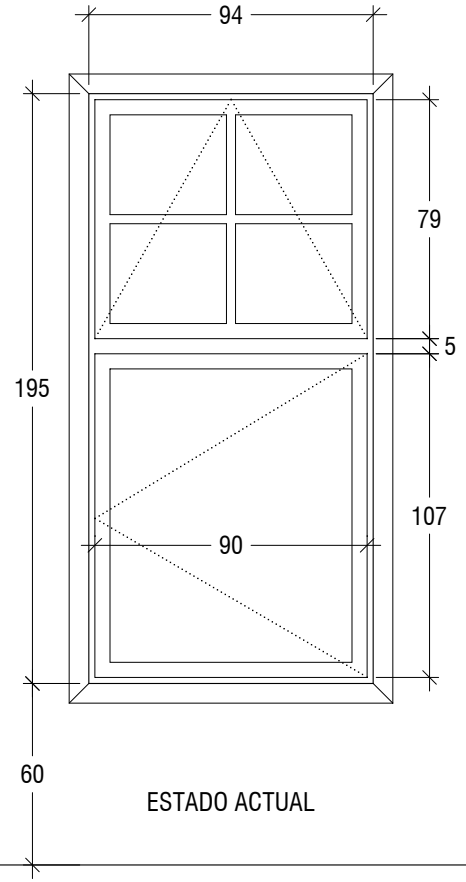

ESTADO ACTUAL

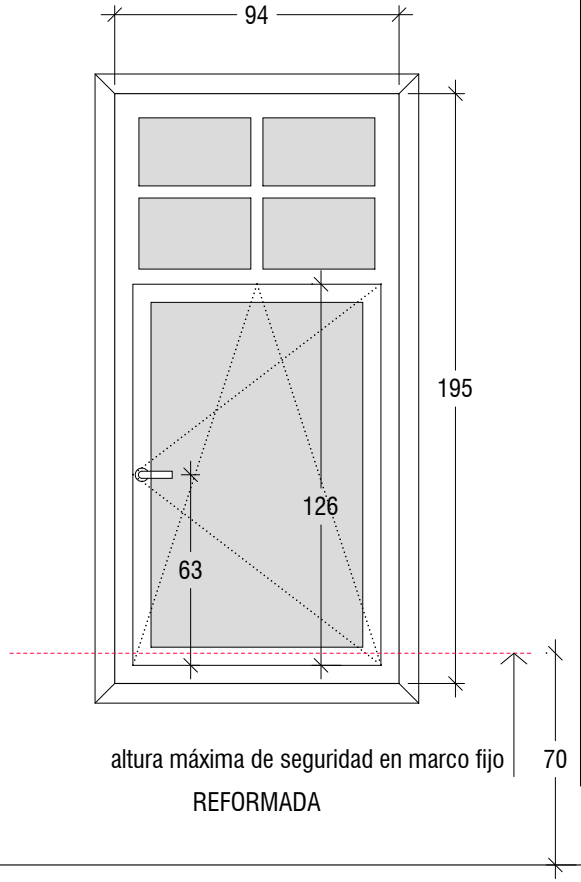


REFORMADA

B2025A1788 EXP
30/10/2025 FECHA DATA
1320B93E9BC CSV
Verificable en www.coavn.org/verificacion
www.coavn.org/verificacion aglaztagarria
VISADO BISATUA
COLEGIO OFICIAL DE ARQUITECTOS VASCO-NAVARRO
EUSKAL HERRIKO ARKITEKTOEN ELKARGO OFIZIALA
BIZKAIA
COAVN


API Oficina de Arquitectura www.apiarquitectos.com	SUSTITUCIÓN CARPINTERÍAS EXTERIORES CEIP VIUDA EPALZA, BILBAO	escala 1:25 Octubre 2025	remates interiores 6.30ml	superficie 2.25m2	alfeizar 0.95ml	vidrio 44.1CSBE/ /16A/6 but. traslúcido	nº unidades 5	localización P sótano F 2b	**V-2**



FOTO ESTADO ACTUAL

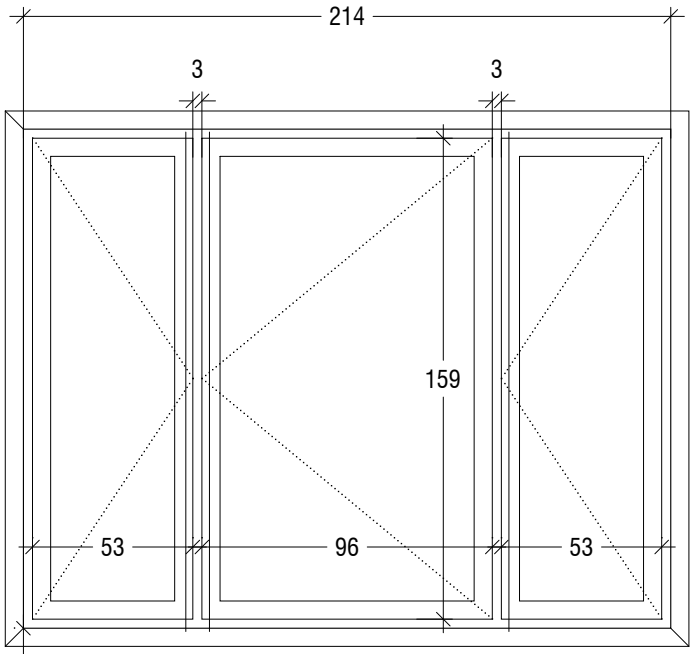

ESTADO ACTUAL

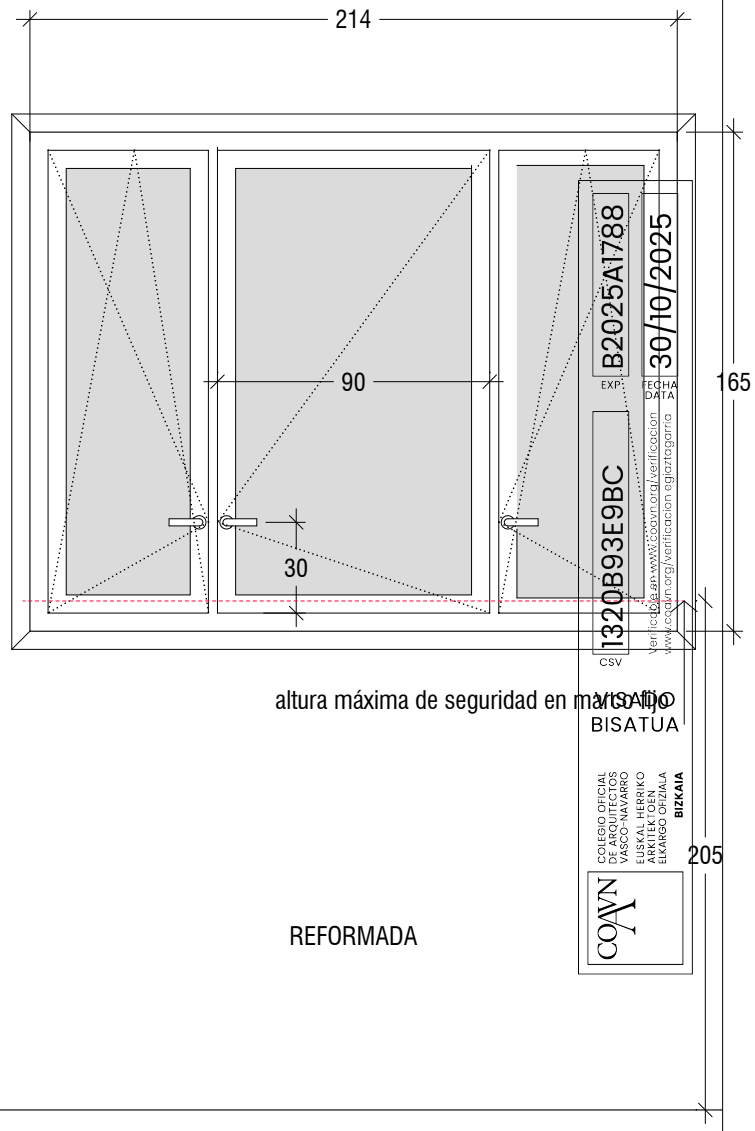


REFORMADA


API Oficina de Arquitectura www.apiarquitectos.com	SUSTITUCIÓN CARPINTERÍAS EXTERIORES CEIP VIUDA EPALZA, BILBAO	escala 1:25 Octubre 2025	remates interiores 8.10ml	superficie 4.00m2	alfeizar 2.15ml	vidrio 6CSBE/16A/8	nº unidades 1	localización P baja F 1	**V-3**



FOTO ESTADO ACTUAL

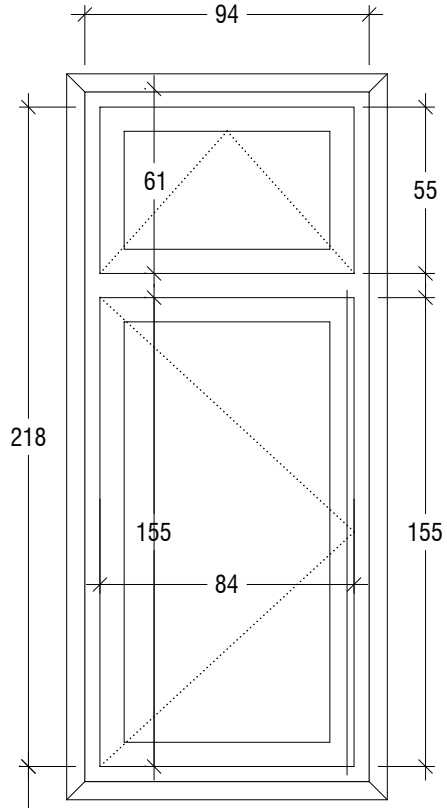

ESTADO ACTUAL

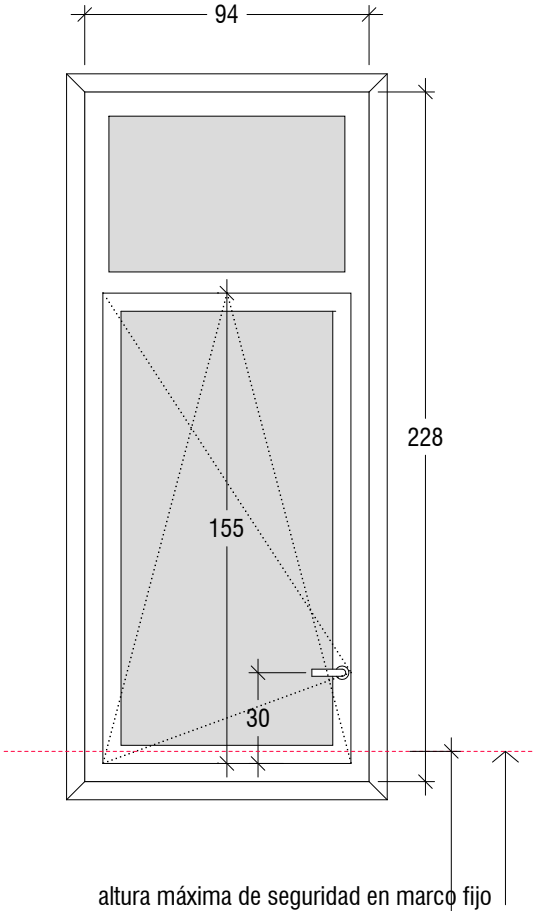

REFORMADA


B2025A1788 EXP
30/10/2025 FECHA DATA
1320B93E9BC CSV
Verificable en www.coavn.org/verificacion
www.coavn.org/verificacion eglaztegarria
VISADO BISATUA
COAVN
COLEGIO OFICIAL DE ARQUITECTOS VASCO-NAVARRO
EUSKAL HERRIKO ARKITEKTOEN ELKARGO OFIZIALA
BIZKAIA

vidrio	nº unidades	localización	
6CSBE/16A/8 but. traslúcido	8	P baja F 1 y 2a baños	**V-4***


					vidrio	nº unidades	localización	
API Oficina de Arquitectura www.apiarquitectos.com	SUSTITUCIÓN CARPINTERÍAS EXTERIORES CEIP VIUDA EPALZA, BILBAO	escala 1:25 Octubre 2025	remates interiores 6.95ml	superficie 2.55m2	alfeizar 0.95ml	6CSBE/16A/8	3	P baja F 1 y 2a	**V-4**



FOTO ESTADO ACTUAL

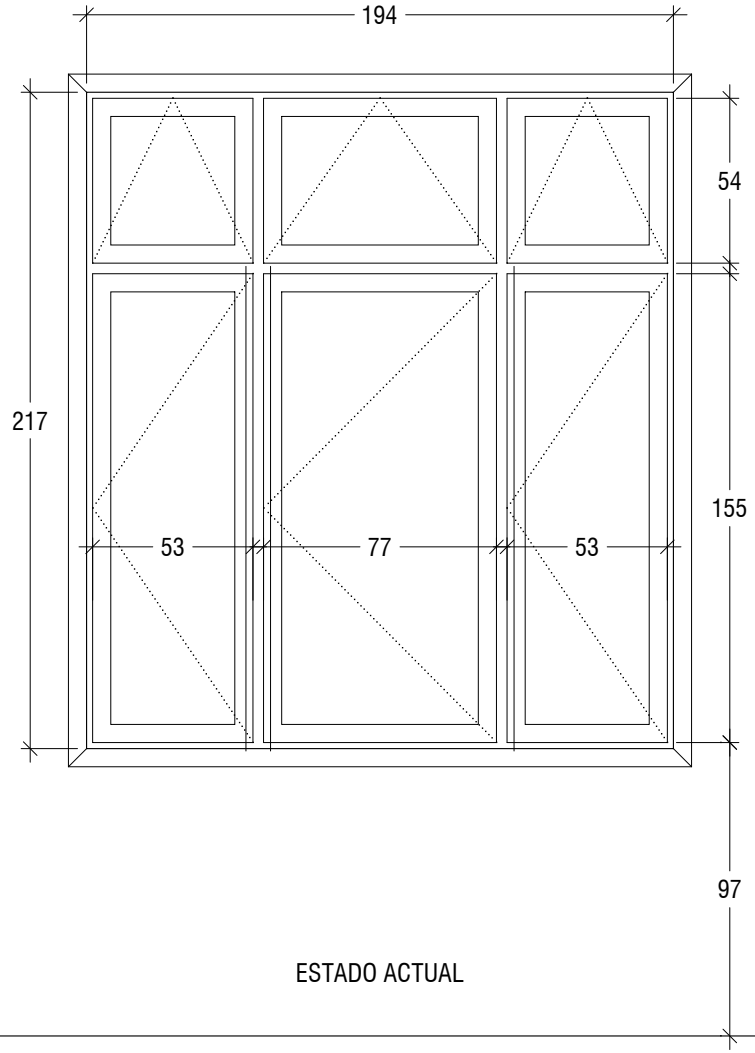

ESTADO ACTUAL

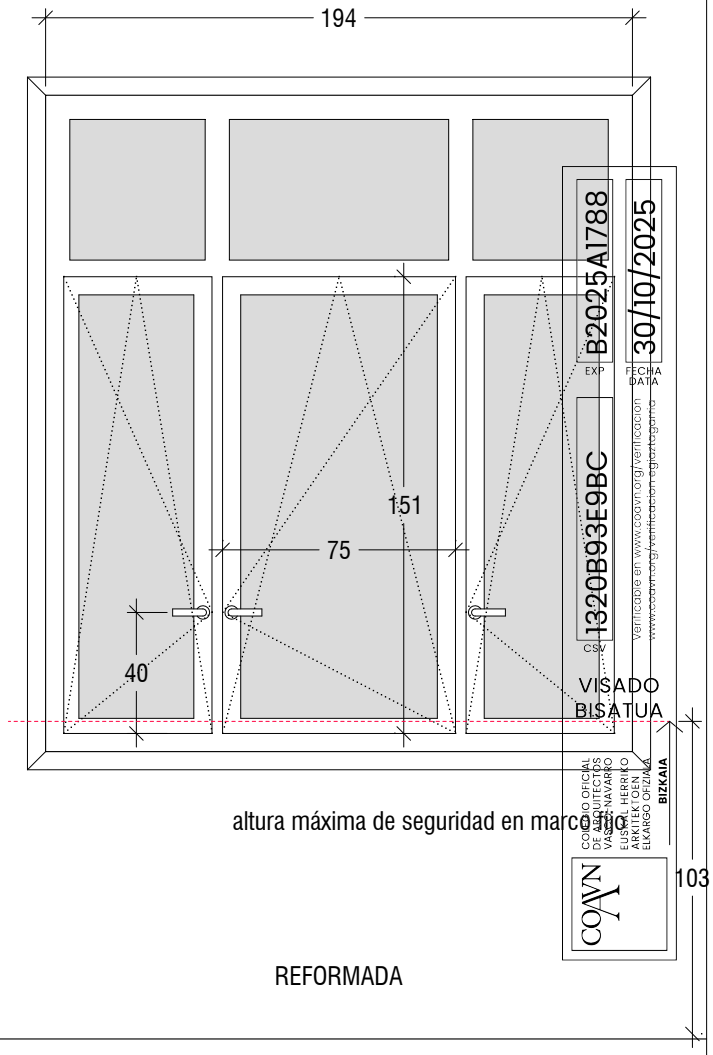

REFORMADA


altura máxima de seguridad en marco

VISADO
BIZKAIA
COLEGIO OFICIAL DE ARQUITECTOS VASCO-NAVARRO
EUSKAL HERRIKO ARKITEKTOEN ELKARGO ofiziala
COAVN
C.S. 1320B93E9BC
EXP B2025A1788
FECHA DATA 30/10/2025
Verificable en www.coavn.org/verificacion
www.coavn.org/verificacion-electronica


API Oficina de Arquitectura www.apiarquitectos.com	SUSTITUCIÓN CARPINTERÍAS EXTERIORES CEIP VIUDA EPALZA, BILBAO	escala 1:25 Octubre 2025	remates interiores 8.70ml	superficie 4.70m2	alfeizar 1.95ml	vidrio 6CSBE/16A/8	nº unidades 6	localización P baja F 2a	**V-5**



FOTO ESTADO ACTUAL

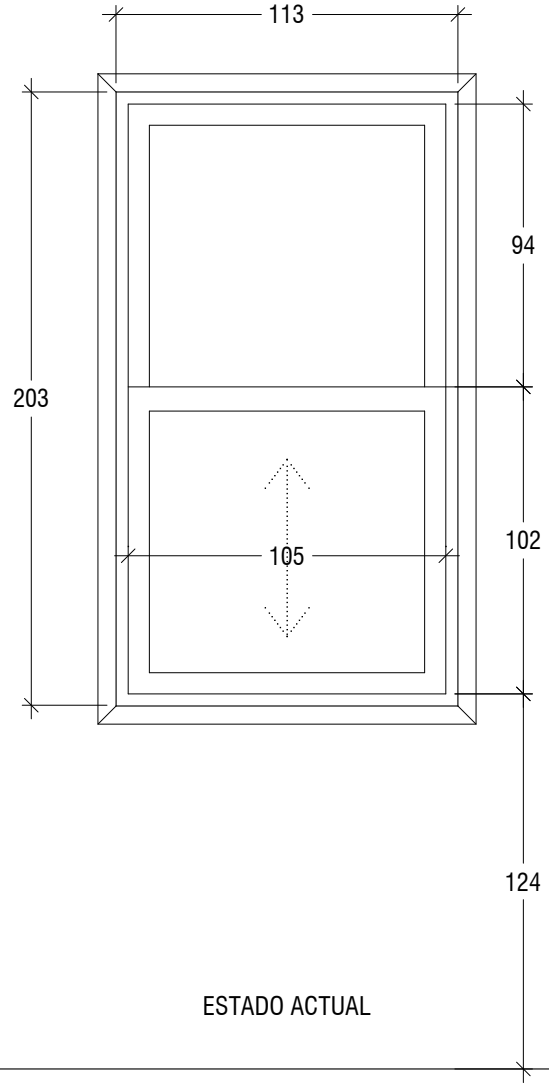

ESTADO ACTUAL

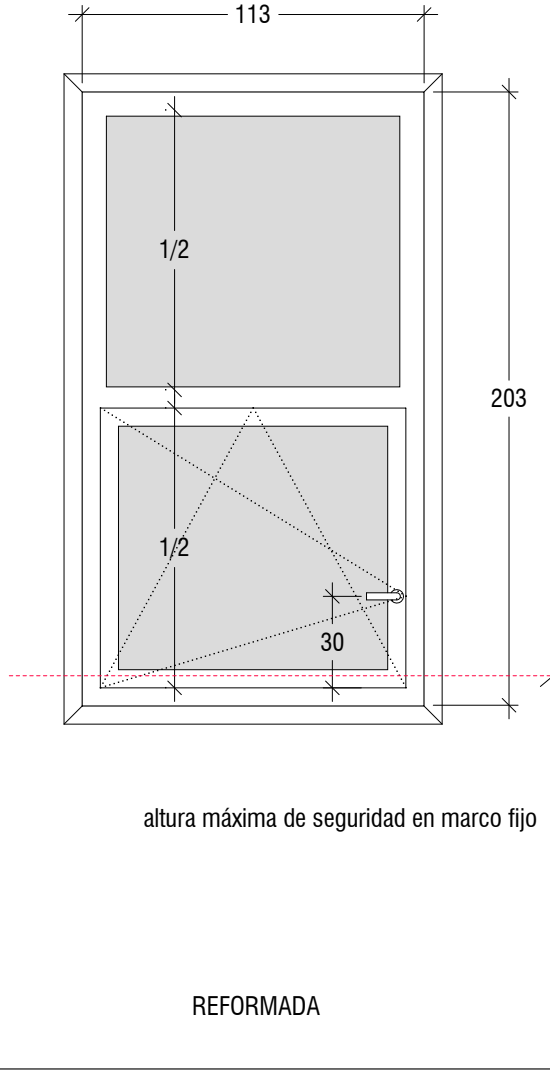


altura máxima de seguridad en marco fijo


REFORMADA

B2025A1788 EXP
30/10/2025 FECHA DATA
1320B93E9BC CS
Verificable en www.coavn.org/verificacion
www.coavn.org/verificacion eglaztegarra
VISADO BISATUA
COAVN
COLEGIO OFICIAL DE ARQUITECTOS VASCO-NAVARRO
EUSKAL HERRIKO ARKITEKTOEN ELKARGO ofiziala
BIZKAIA

API Oficina de Arquitectura www.apiarquitectos.com	SUSTITUCIÓN CARPINTERÍAS EXTERIORES CEIP VIUDA EPALZA, BILBAO	escala 1:25 Octubre 2025	remates interiores 6.80ml	superficie 2.70m2	alfeizar 1.15ml	vidrio 6CSBE/16A/8	nº unidades 1	localización P baja F p1	**V-6**



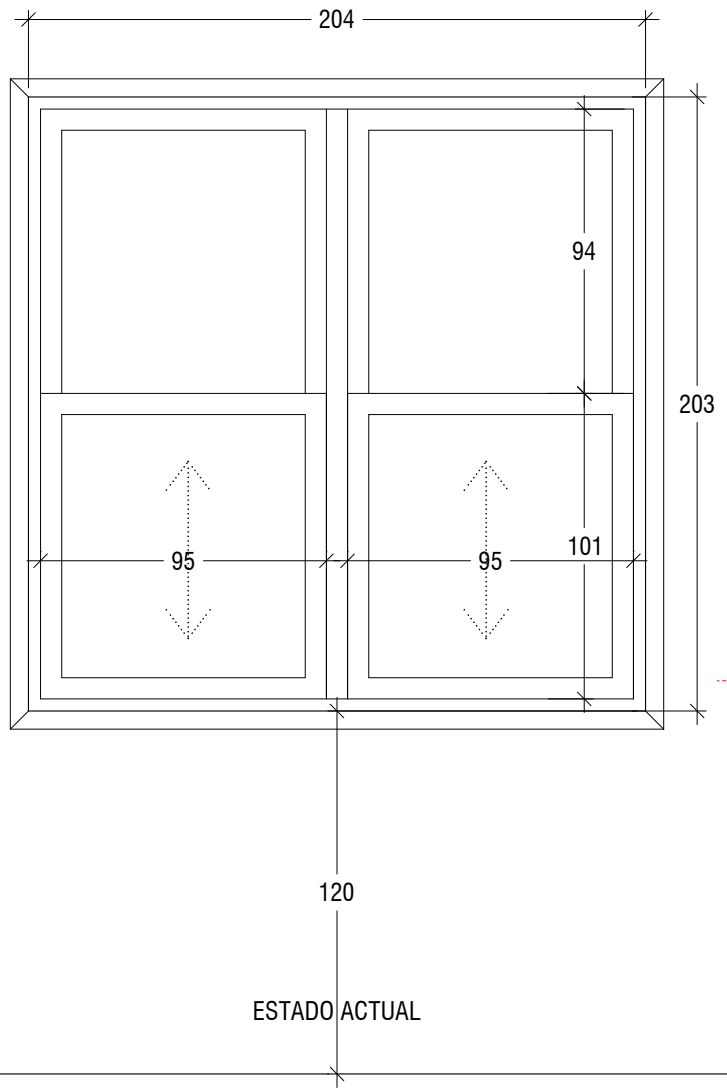

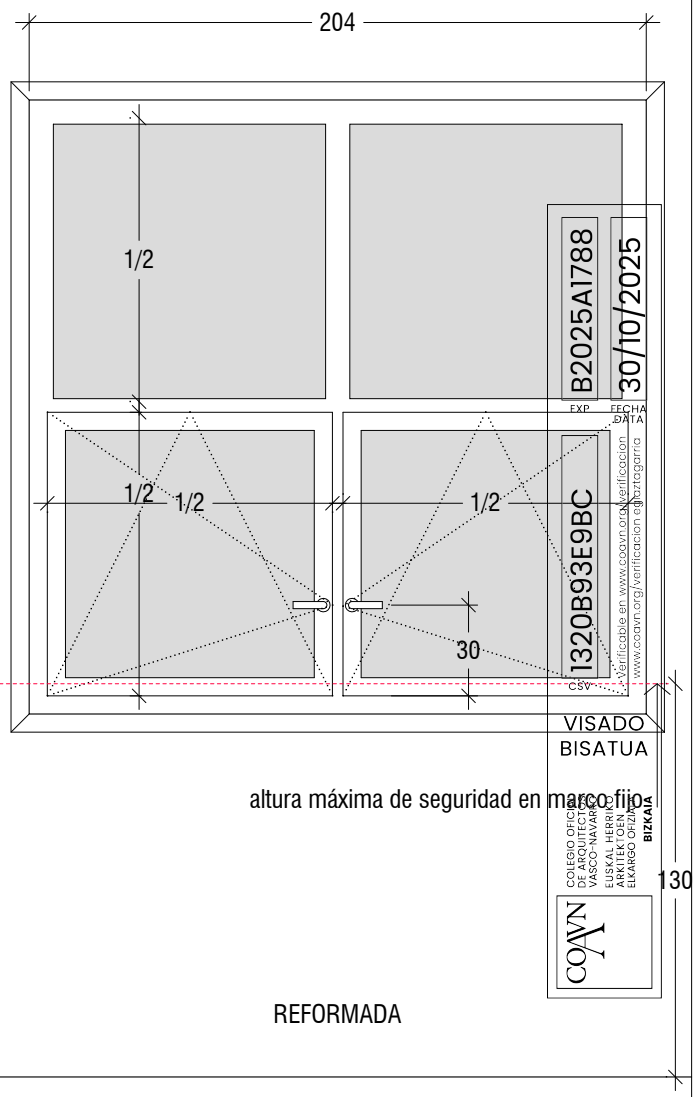

B2025A1788 30/10/2025
EXP FECHA DATA
1320B93E9BC
CSV
Verificable en www.coavn.org/verificacion
www.coavn.org/verificacion e3ertzagarra
VISADO BISATUA
COLEGIO OFICIAL DE ARQUITECTOS VASCO-NAVARRO
EUSKAL HERRIKO ARKITEKTO OEN ELKARGO OFIZIALA
BIZKAIA
COAVN

altura máxima de seguridad en marco fijo

FOTO ESTADO ACTUAL

ESTADO ACTUAL

REFORMADA


API
Oficina de Arquitectura
www.apiarquitectos.com

SUSTITUCIÓN CARPINTERÍAS EXTERIORES
CEIP VIUDA EPALZA, BILBAO


escala 1:25	remates interiores	superficie	alfeizar	vidrio	nº unidades	localización	
Octubre 2025	8.65ml	4.65m2	2.05ml	6CSBE/16A/8 but. traslúcido	1	P baja F p2	**V-7**



FOTO ESTADO ACTUAL

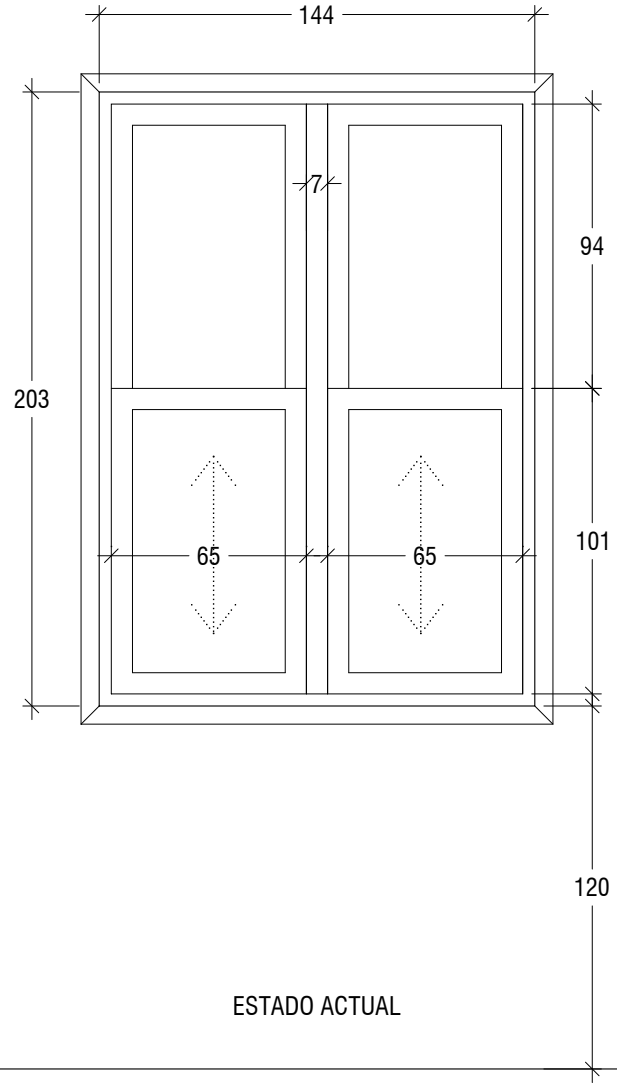

ESTADO ACTUAL

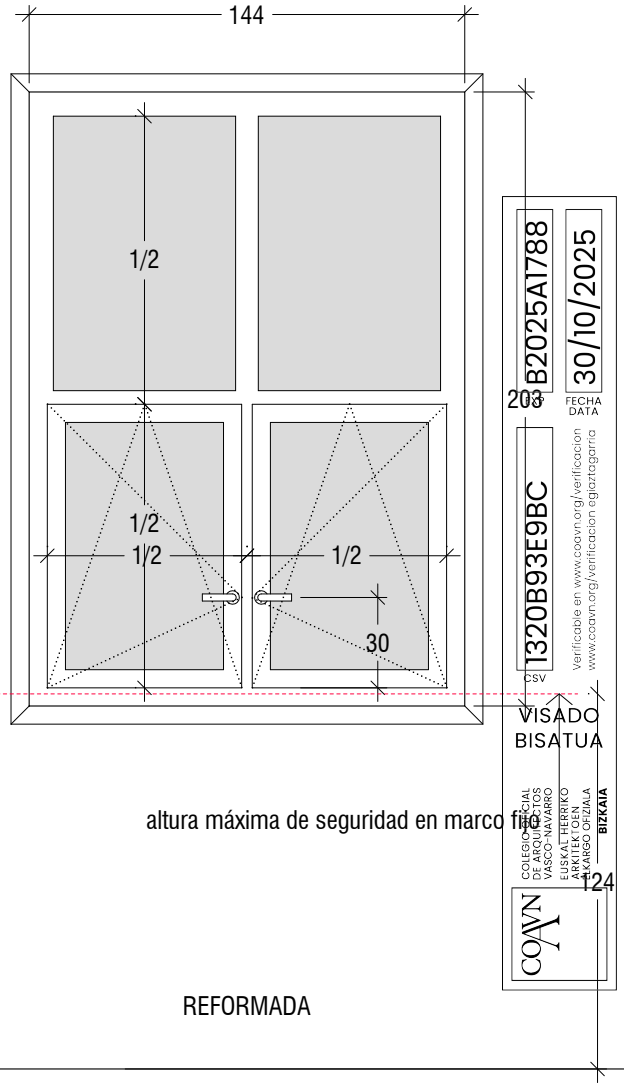

REFORMADA


altura máxima de seguridad en marco fijo

B2025A1788 30/10/2025
FECHA DATA
1320B93E9BC
CSV
Verificable en www.coavn.org/verificacion
www.coavn.org/verificacion aglaztagarria
VISADO BISATUA
COLEGIO OFICIAL DE ARQUITECTOS VASCO-NAVARRO
EUSKAL HERRIKO ARKITEKTOEN AHAIDO ORIALA
BIZKAIA
COAVN


API Oficina de Arquitectura www.apiarquitectos.com	SUSTITUCIÓN CARPINTERÍAS EXTERIORES CEIP VIUDA EPALZA, BILBAO	escala 1:25 Octubre 2025	remates interiores 7.45ml	superficie 3.35m2	alfeizar 1.45ml	vidrio 6CSBE/16A/8 but. traslúcido	nº unidades 1	localización P baja F p2	**V-8**



FOTO ESTADO ACTUAL

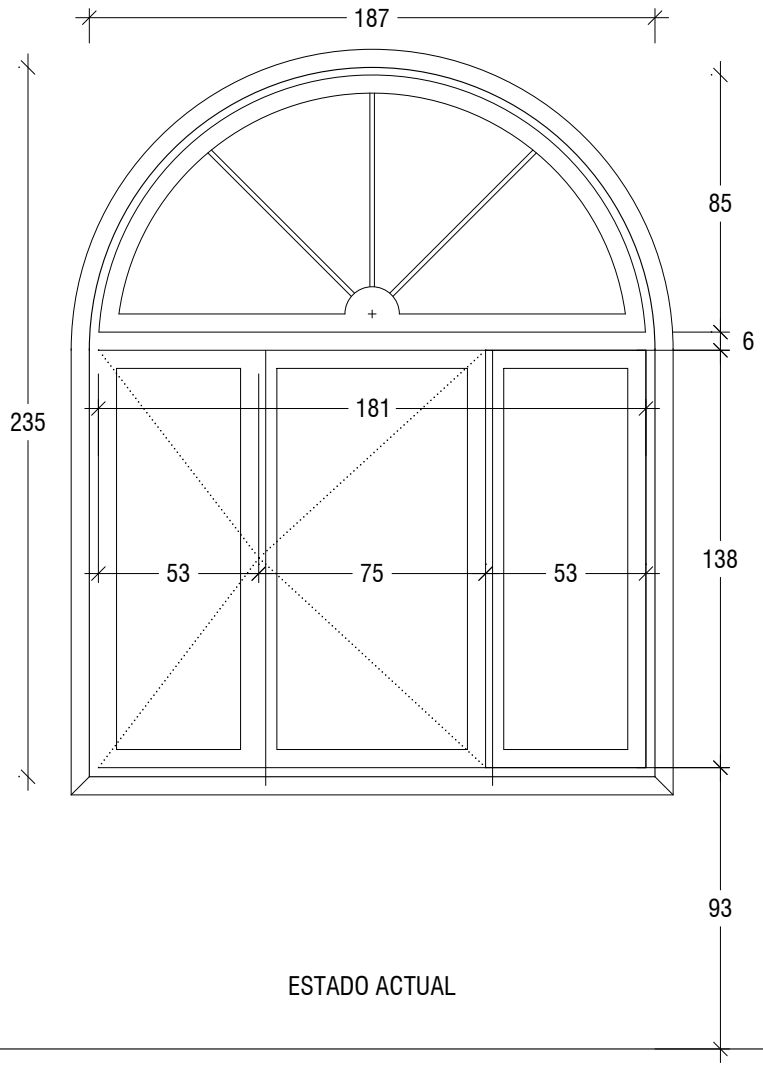

ESTADO ACTUAL

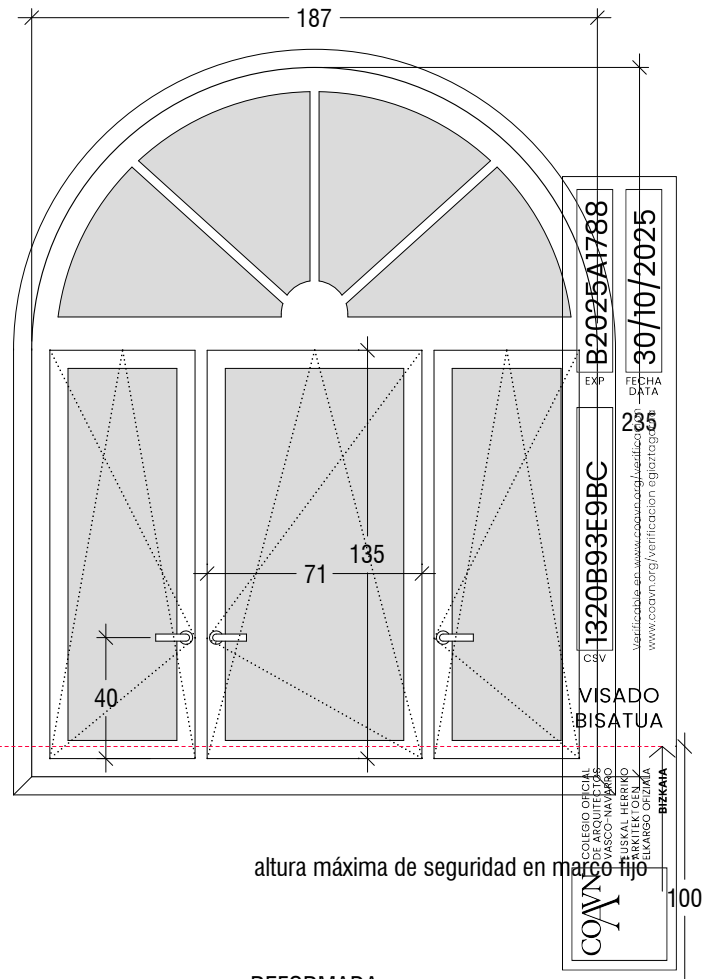

altura máxima de seguridad en marco fijo


REFORMADA

COAVN COLEGIO OFICIAL DE ARQUITECTOS VASCO-NAVARRO
EUSKAL HERRIKO ARKITEKTOEN ELKARGO OFIZIALA
BIZKAIA
EXP B2025AI788
FECHA DATA 30/10/2025
C.S.V. I320B93E9BC
VISADO BISATUA
Verificable en www.coavn.org/verificacion
www.coavn.org/verificacion agiaztagiria


API Oficina de Arquitectura www.apiarquitectos.com	SUSTITUCIÓN CARPINTERÍAS EXTERIORES CEIP VIUDA EPALZA, BILBAO	escala 1:25 Octubre 2025	remates interiores 8.10ml	superficie 4.50m2	alfeizar 1.90ml	vidrio 6CSBE/16A/8	nº unidades 10	localización P baja F 4	**V-9**



FOTO ESTADO ACTUAL

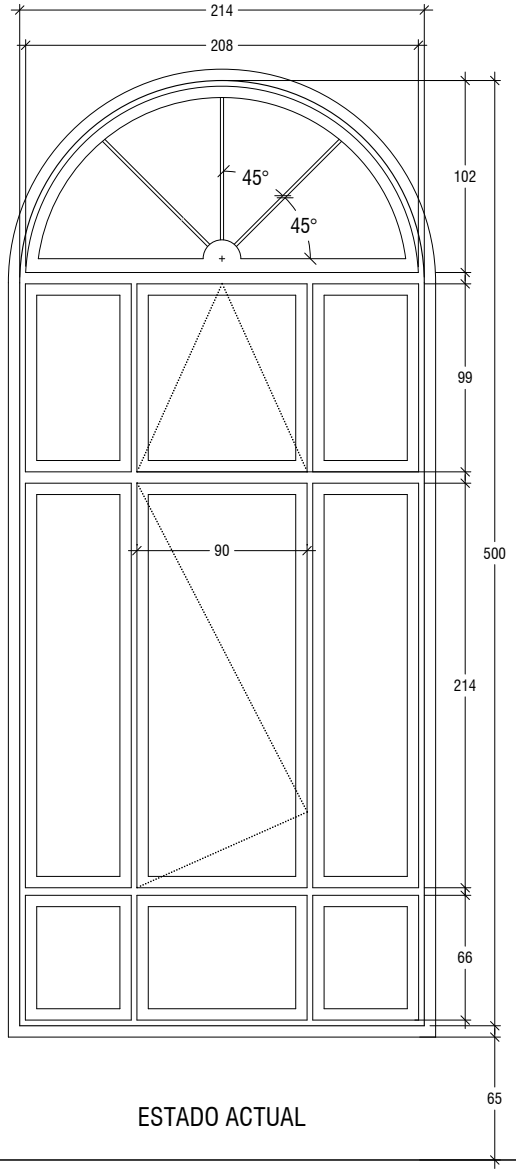

ESTADO ACTUAL

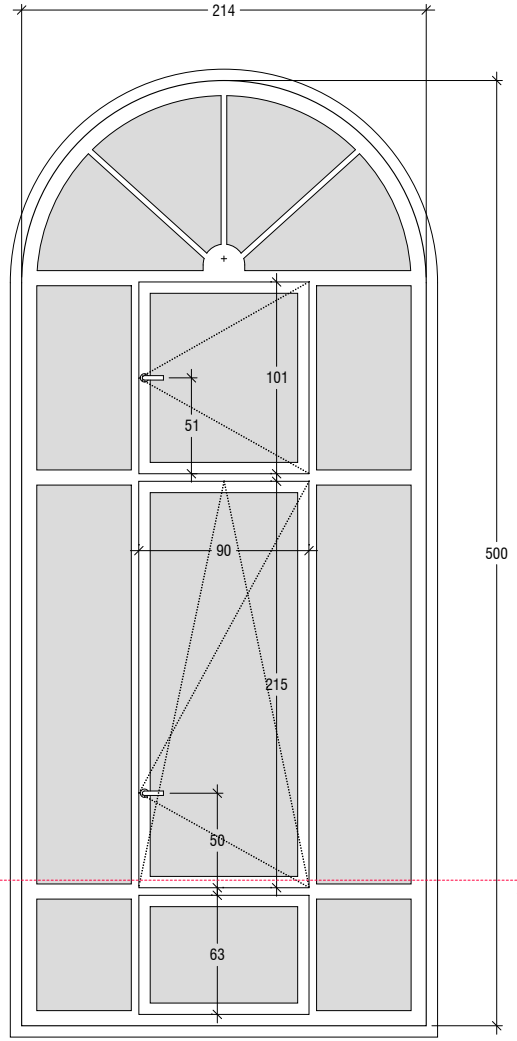

altura máxima de seguridad en marco fijo


REFORMADA

EXP B2025A1788
FECHA DATA 30/10/2025
CSV 1320B93E9BC
Verificable en www.coavn.org/verificacion
www.coavn.org/verificacion eglaztegarra
VISADO
BISATUA
COAVN
COLEGIO OFICIAL DE ARQUITECTOS VASCO-NAVARRO
EUSKAL HERRIKO ARKITEKTOEN ELKARGO OFIZIALA
BIZKAIA
148


API Oficina de Arquitectura www.apiarquitectos.com	SUSTITUCIÓN CARPINTERÍAS EXTERIORES CEIP VIUDA EPALZA, BILBAO	escala 1:25 Octubre 2025	remates interiores 12.75ml	superficie 11.00m2	alfeizar 2.15ml	vidrio 6CSBE/16A/ /44.1	nº unidades 2	localización P 1 F 1y3	**V-10**



FOTO ESTADO ACTUAL

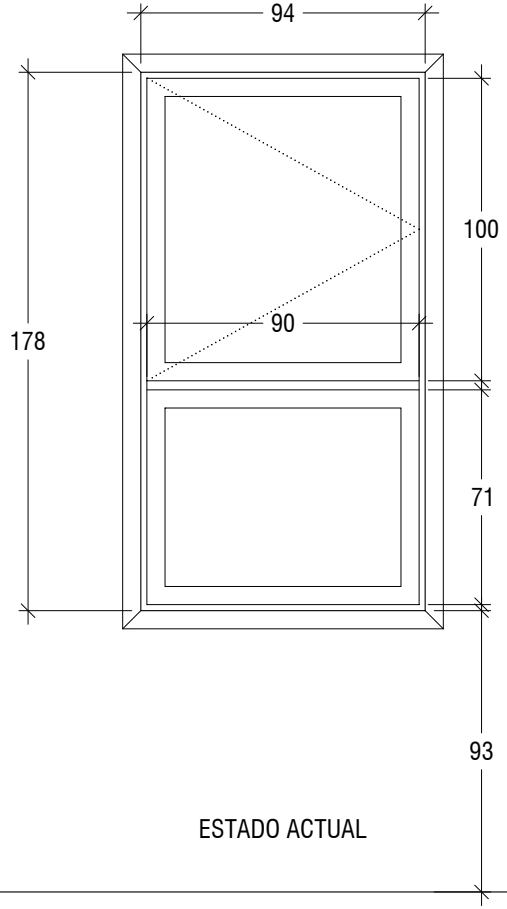

ESTADO ACTUAL

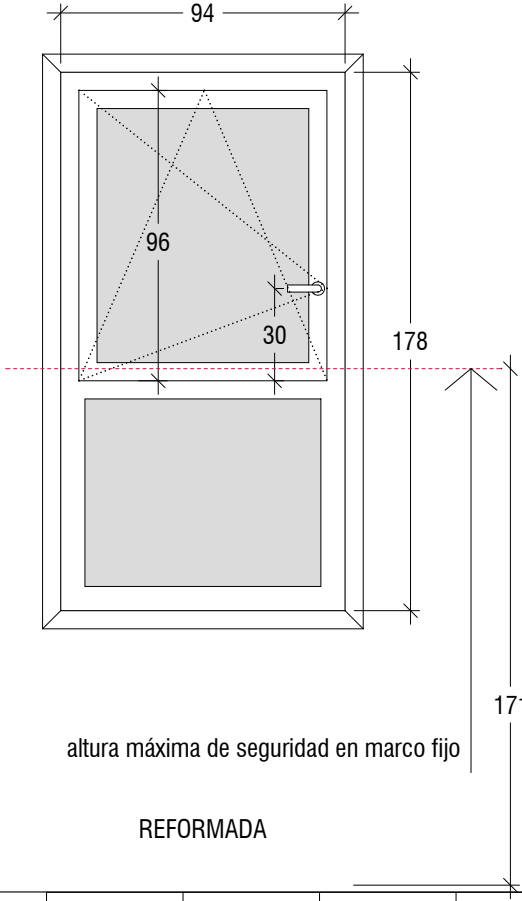

altura máxima de seguridad en marco fijo


REFORMADA

B2025A1788 EXP
30/10/2025 FECHA DATA
1320B93E9BC CSV
Verificable en www.coavn.org/verificacion
www.coavn.org/verificacion eglaztegarra
VISADO BISATUA
COLEGIO OFICIAL DE ARQUITECTOS VASCO-NAVARRO
EUSKAL HERRIKO ARKITEKTOEN ELKARGO OFIZIALA
BIZKAIA
COAVN


						vidrio 6CSBE/16A/8 but. traslúcido	nº unidades 9	localización P 1 F 3 baños	**V-11***
API Oficina de Arquitectura www.apiarquitectos.com	SUSTITUCIÓN CARPINTERÍAS EXTERIORES CEIP VIUDA EPALZA, BILBAO	escala 1:25 Octubre 2025	remates interiores 5.95ml	superficie 2.05m2	alfeizar 0.95ml	vidrio 6CSBE/16A/8	nº unidades 2	localización P 1 F 3	**V-11**



FOTO ESTADO ACTUAL

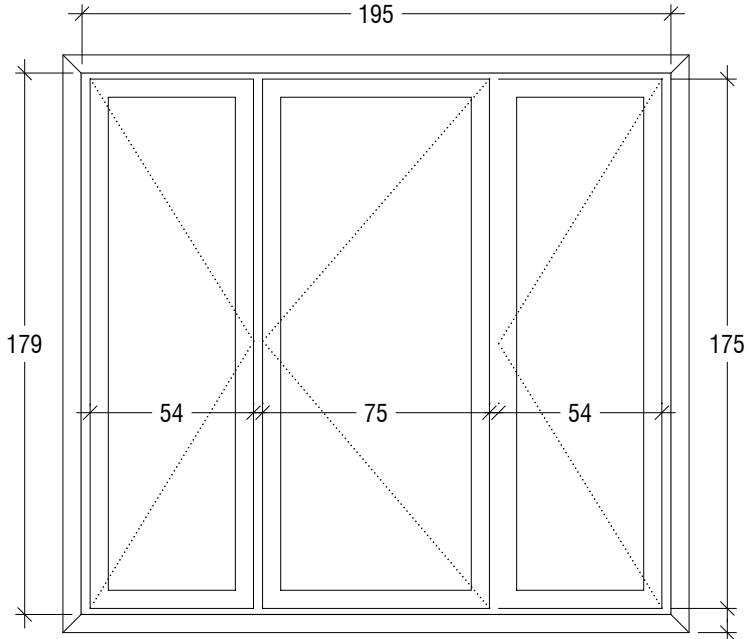

ESTADO ACTUAL

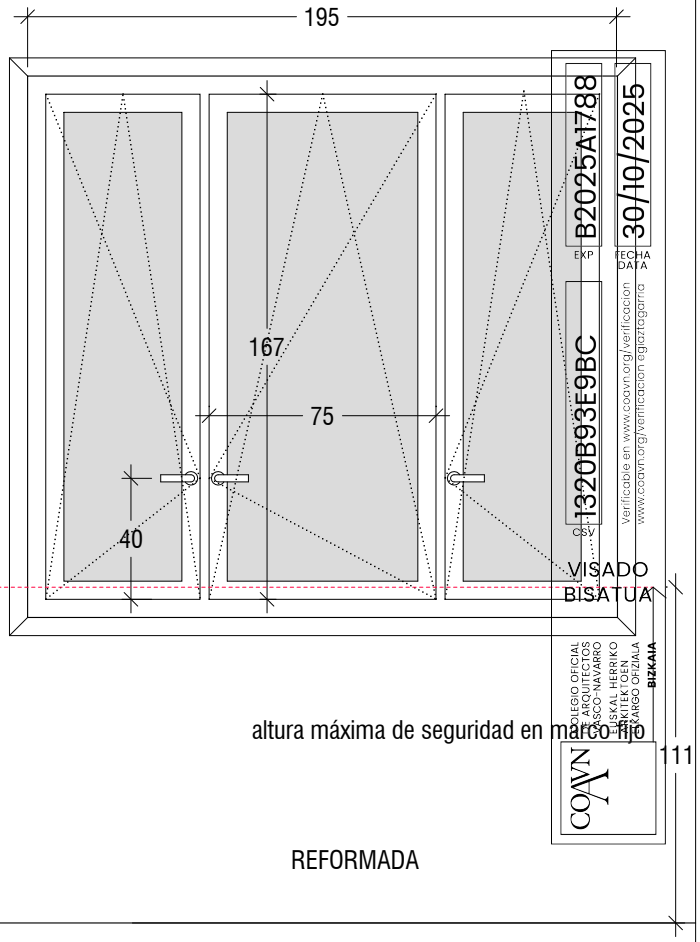


REFORMADA

VISADO
BISATUA
EKP B2025A1788
FECHA DATA 30/10/2025
VISADO 1320B93E9BC
Verificable en www.coavn.org/verificacion
www.coavn.org/verificacion ataztagarria
COAVN COLEGIO OFICIAL DE ARQUITECTOS VASCO-NAVARRO
EUSKAL HERRIKO ARKITEKTOEN ELKARGO OFIZIALA
BIZKAIA


API Oficina de Arquitectura www.apiarquitectos.com	SUSTITUCIÓN CARPINTERÍAS EXTERIORES CEIP VIUDA EPALZA, BILBAO	escala 1:25 Octubre 2025	remates interiores 8.00ml	superficie 4.00m2	alfeizar 1.95ml	vidrio 6CSBE/16A/8	nº unidades 6	localización P 1 F 2a	**V-12**



FOTO ESTADO ACTUAL

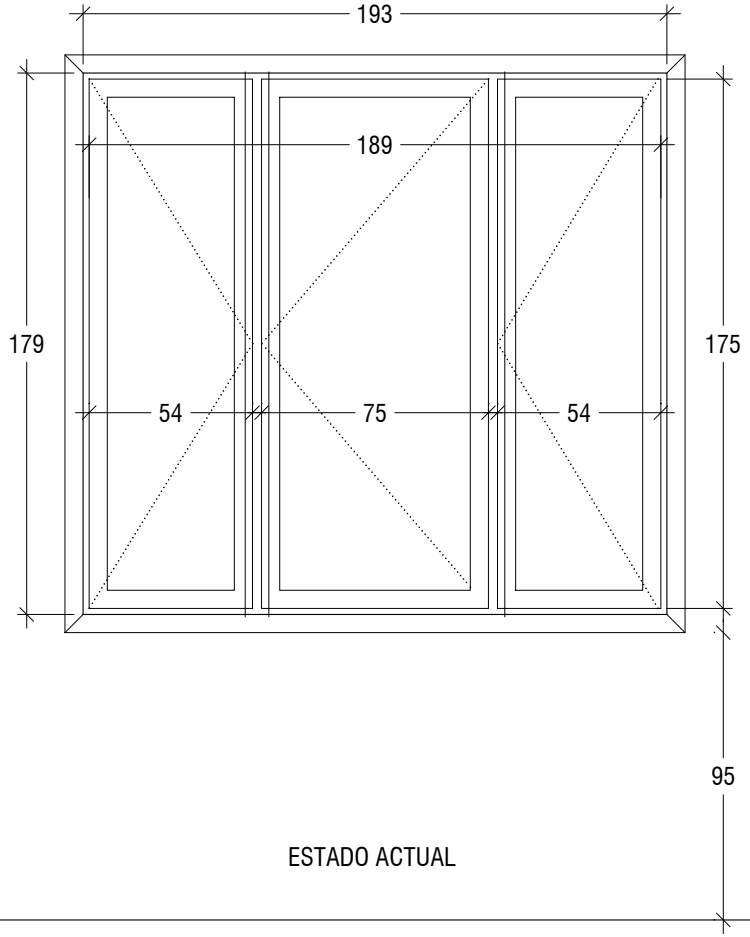

ESTADO ACTUAL

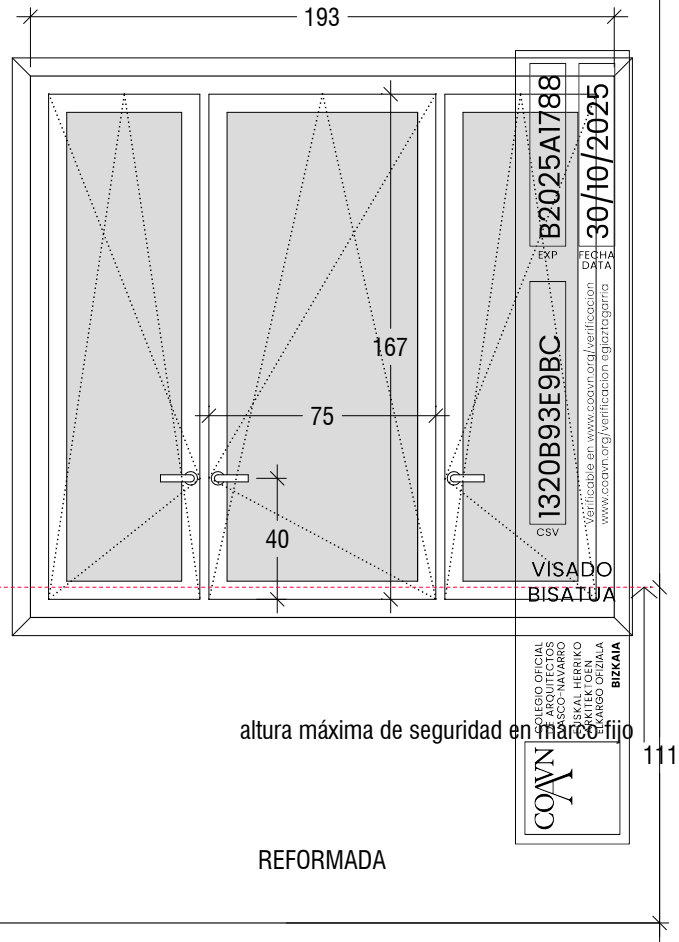


REFORMADA

VISADO
BISATUA
B2025A1788
EXP
30/10/2025
FECHA
DATA
1320B93E9BC
CSV
Verificable en www.coavn.org/verificacion
www.coavn.org/verificacion egiaztagarria
COAVN
COLEGIO OFICIAL DE ARQUITECTOS VASCO-NAVARRO
EUSKAL HERRIKO ARKITEKTOEN ELKARGO ofiziala
BIZKAIA


API Oficina de Arquitectura www.apiarquitectos.com	SUSTITUCIÓN CARPINTERÍAS EXTERIORES CEIP VIUDA EPALZA, BILBAO	escala 1:25 Octubre 2025	remates interiores 8.00ml	superficie 4.00m2	alfeizar 1.95ml	vidrio 44.1 CSBE/ /16A/8	nº unidades 3	localización P1 F 2c	**V-13**



FOTO ESTADO ACTUAL

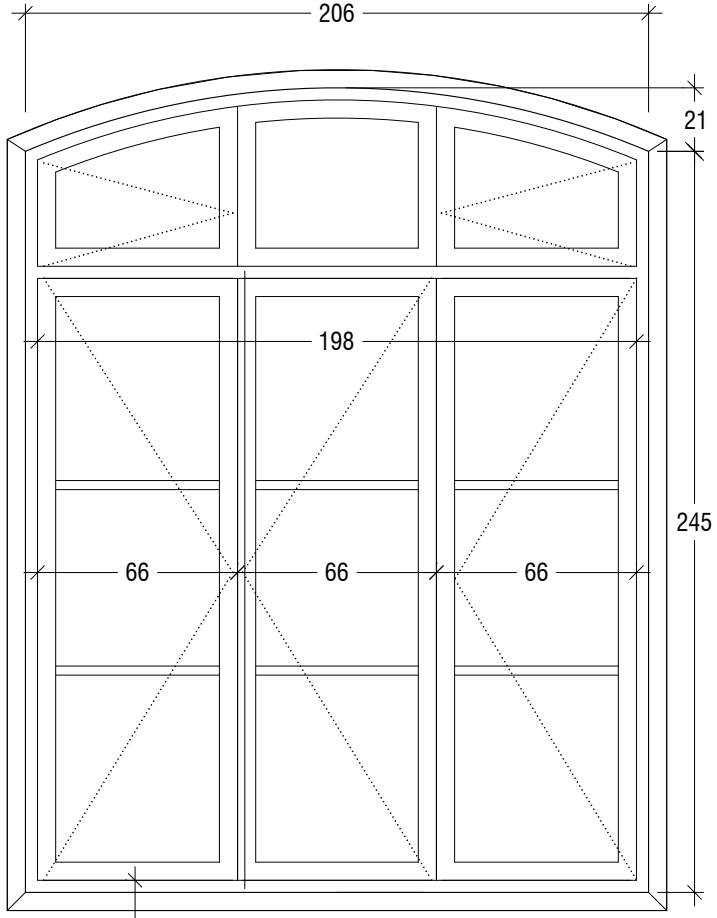

ESTADO ACTUAL

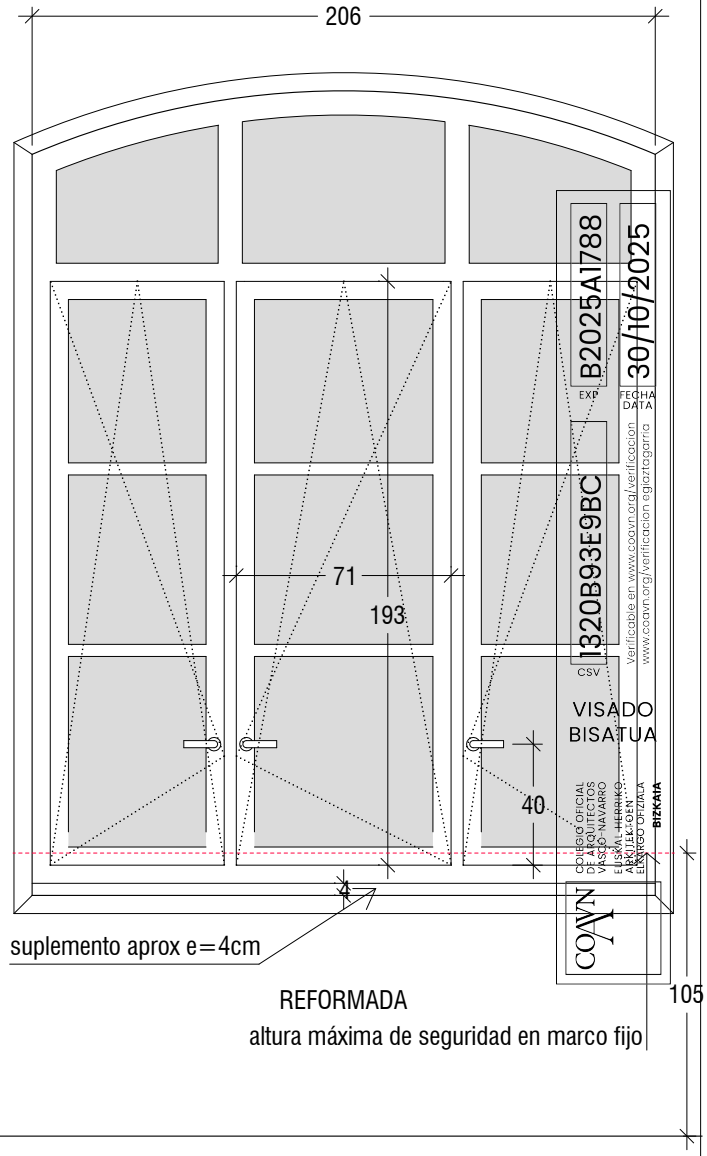


REFORMADA
altura máxima de seguridad en marco fijo


API Oficina de Arquitectura www.apiarquitectos.com	SUSTITUCIÓN CARPINTERÍAS EXTERIORES CEIP VIUDA EPALZA, BILBAO	escala 1:25 Octubre 2025	remates interiores 9.55ml	superficie 5.90m2	alfeizar 2.08ml	vidrio 6CSBE/16A/8	nº unidades 10	localización P 1 F 4	**V-14**



FOTO ESTADO ACTUAL

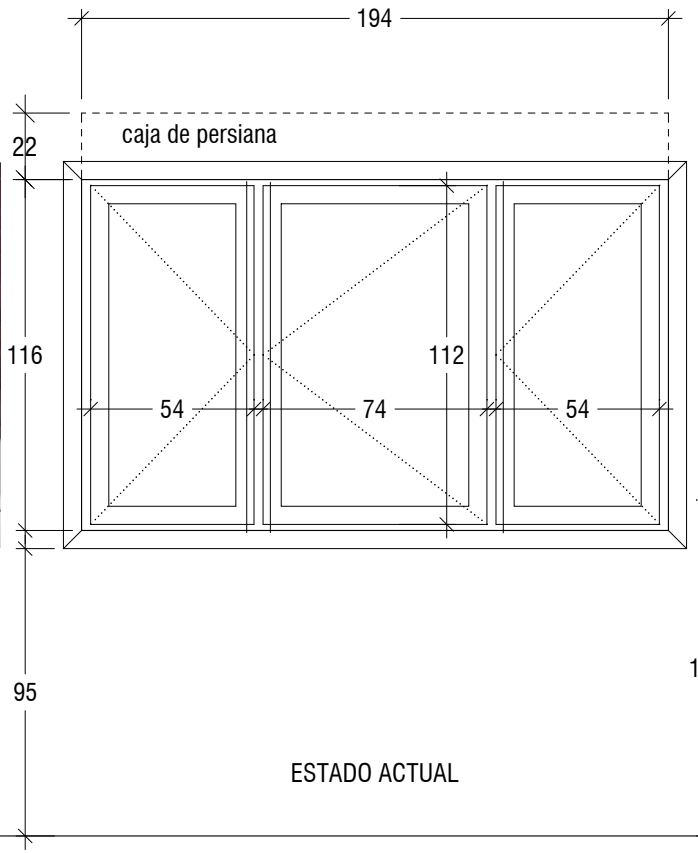

ESTADO ACTUAL

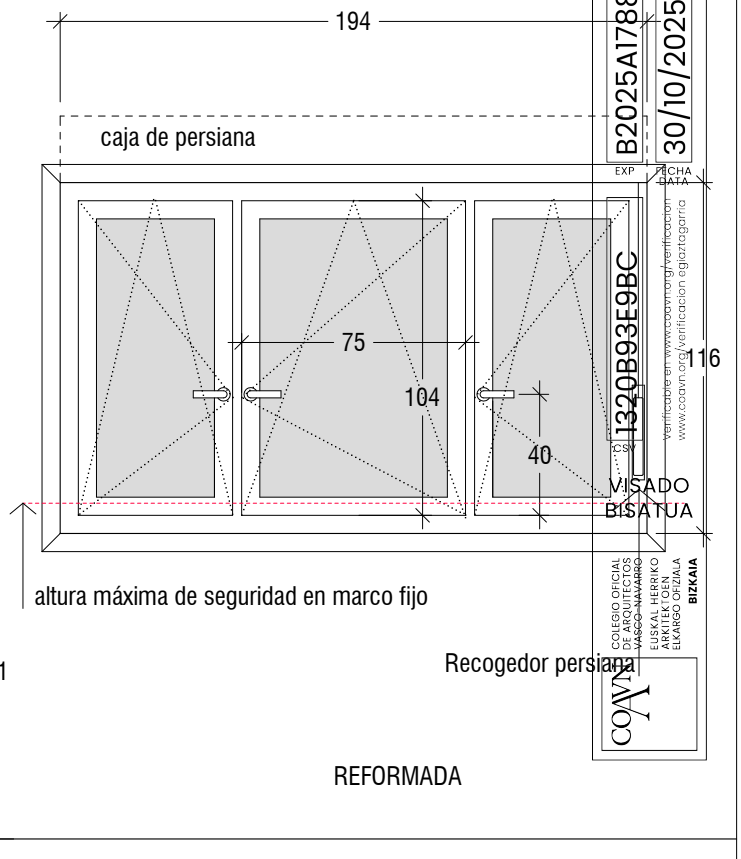


REFORMADA

B2025A1788
EXP
30/10/2025
FECHA
DATA
I320B93E9BC
VISADO
BISATUA
verificable en www.coavn.org/verificacion
www.coavn.org/verificacion egiaztagarria
COAVN
COLEGIO OFICIAL DE ARQUITECTOS VASCO-NAVARRO
EUSKAL HERRIKO ARKITEKTOEN ELKARGO OFIZIALA
BIZKAIA


API Oficina de Arquitectura www.apiarquitectos.com	SUSTITUCIÓN CARPINTERÍAS EXTERIORES CEIP VIUDA EPALZA, BILBAO	escala 1:25 Octubre 2025	remates interiores 6.70ml	superficie 2.65m2	alfeizar 1.95m2	vidrio 6CSBE/16A/8	nº unidades 6	localización P 2 F 2a	**V-15**



FOTO ESTADO ACTUAL

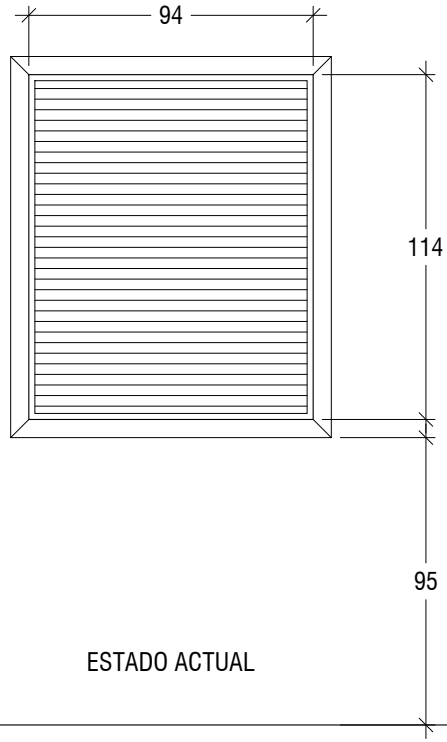

ESTADO ACTUAL

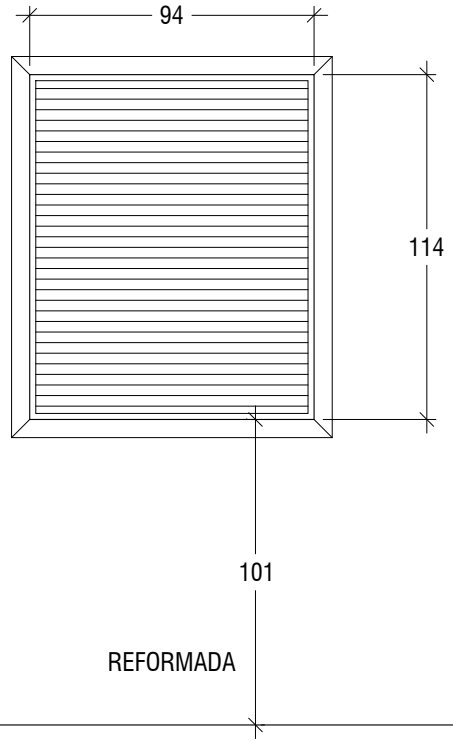

REFORMADA

B2025A1788 EXP
30/10/2025 FECHA DATA
1320B93E9BC CSV
Verificable en www.coavn.org/verificacion
www.coavn.org/verificacion eglaztegarra
VISADO BISATUA
COAVN
COLEGIO OFICIAL DE ARQUITECTOS VASCO-NAVARRO
EUSKAL HERRIKO ARKITEKTOEN ELKARGO OFIZIALA
BIZKAIA


API
Oficina de Arquitectura
www.apiarquitectos.com

SUSTITUCIÓN CARPINTERÍAS EXTERIORES
CEIP VIUDA EPALZA, BILBAO

escala 1:25	remates interiores	superficie	alfeizar	vidrio	nº unidades	localización	
Octubre 2025	4.70ml	1.35m2	0.95ml		5	P 2 F 2a	**R-1**

SUSTITUCION CARPINTERIAS EXTERIORES PATIO CEIP VIUDA DE ESPALZA HLHI (BILBAO)

ESTUDIO DE SEGURIDAD Y SALUD

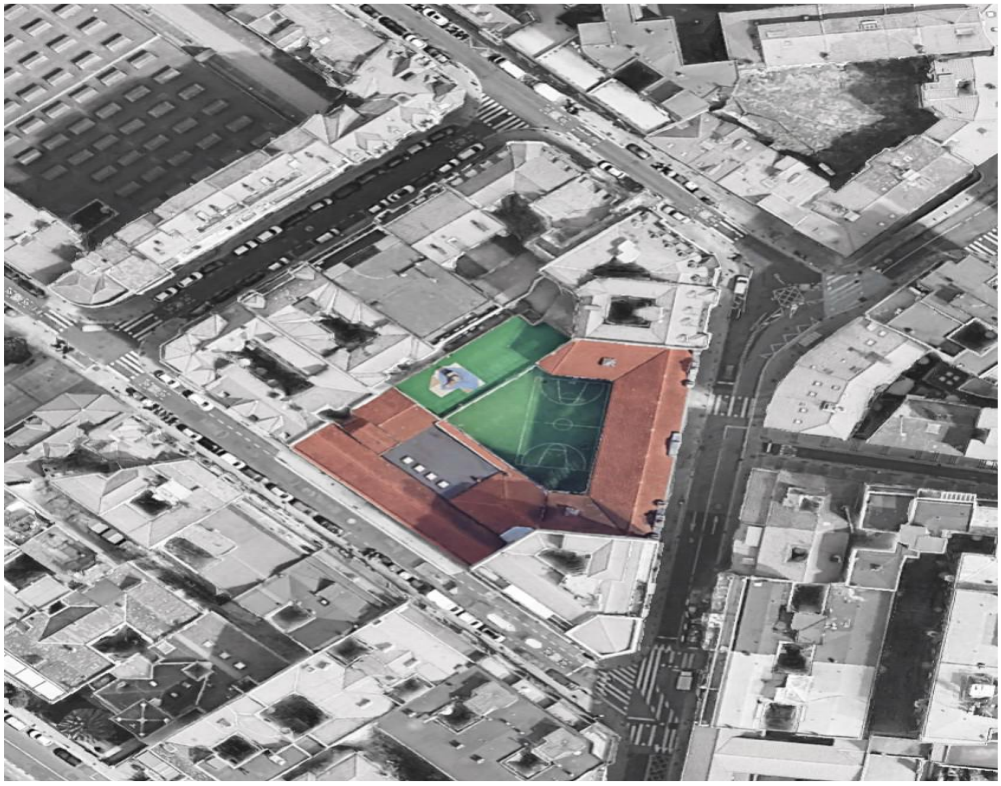

El Promotor: AYUNTAMIENTO DE BILBAO – BILBOKO UDALA

Autor del Proyecto de Ejecución: A+PI OFICINA DE ARQUITECTURA S.L.P-

Autor del Estudio de Seguridad y Salud: Dña. RAQUEL GARCIA SEDANO

OCTUBRE 2025

ÍNDICE

1. **MEMORIA** **Pág.**

MEMORIA INFORMATIVA

1.1. OBJETO..... 8

1.2. DATOS DE LA OBRA..... 8
- Promotor
- Autor del Proyecto de Ejecución
- Autor del Estudio de Seguridad y Salud
- Emplazamiento
- Descripción del edificio
- Destino de la obra
- Presupuesto estimado
- Plazo de ejecución
- Número de trabajadores

1.3. CONDICIONES DEL SOLAR..... 11
- Accesos
- Existencia de instalaciones (aéreas, enterradas)
- Circulación de personas ajenas a la obra
- Prevención de riesgos a terceros
- Suministro de energía eléctrica provisional
- Suministro de agua potable provisional
- Lugar del centro de asistencia mas próximo

1.4. DESCRIPCION DE LA OBRA..... 13

MEMORIA DESCRIPTIVA

1.5. ORGANIZACION DE LA SEGURIDAD EN OBRA..... 16
- Organización de la actividad preventiva de los contratistas
- Recursos Preventivos
- Vigilancia de la salud de los trabajadores
- Formación en Seguridad y Salud Laboral
- Información en Seguridad y Salud Laboral
- Libro de Incidencias
- Libro de Subcontratación
- Comunicación de apertura de centro de trabajo
- Teléfonos y direcciones
- Coordinación de actividades empresariales

1.6. ACTUACIONES PREVIAS..... 32
- General
- Control de accesos
- Señalización

1.7. SERVICIOS PARA EL PERSONAL..... 33
Vestuarios
Aseos

1.8. INSTALACIONES PROVISIONALES..... 36
Instalación eléctrica provisional de obra
Instalación eléctrica provisional con grupo electrógeno
Útiles eléctricos de mano
Protección contra incendios
Almacenamiento y señalización de productos
Líneas de vida provisionales

1.9. PROCESO CONSTRUCTIVO
1.9.1. Instalación de casetas 42
1.9.2. Trabajos en fachada ……..... 44

1.10. MAQUINARIA Y HERRAMIENTAS
1.10.1. Maquinaria de elevación
1.10.1.1. Camión grúa..... 48
1.10.1.2. Grúa autopropulsada..... 51
1.10.1.3. PEMP…… 52
1.10.2. Máquinas y herramientas.
1.10.2.1. Atornilladora..... 54
1.10.2.2. Pistola clavadora. 55
1.10.2.3. Rotaflex. 56
1.10.2.4. Sierra circular. 57
1.10.2.5. Taladro portátil..... 59

1.11. MEDIOS AUXILIARES
1.11.1. Andamio..... 60
1.11.2. Contenedor de escombro…… 62
1.11.3. Escaleras de mano..... 62
1.11.4. Eslingas y estrobos. Cables..... 63
1.11.5. Eslingas planas de banda textil..... 64
1.11.6. Grupo electrógeno portátil..... 65
1.11.7. Soldadura electrica……..... 66

2. PLIEGO DE CONDICIONES

2.1. DISPOSCIONES LEGALES DE APLICACIÓN..... 69
2.1.1. Disposiciones generales
2.1.2. Señalización
2.1.3. Incendios
2.1.4. Maquinaria y herramientas
2.1.5. Equipos de protección individual
2.1.6. Electricidad
2.1.7. Iluminación, ruido, vibraciones y ambiente de trabajo
2.1.8. Aparatos elevadores
2.1.9. Movimiento manual de cargas
2.1.10. Recipientes e instalaciones bajo presión

2.1.11. Sustancias y preparados químicos peligrosos

2.2. OBLIGACIONES DE LAS PARTES IMPLICADAS..... 77
2.2.1. Promotor
2.2.2. Dirección Facultativa
2.2.3. Coordinador en materia de seguridad y salud durante la elaboración del proyecto
2.2.4. Coordinador en materia de seguridad y salud durante la ejecución de la obra
2.2.5. Empresa constructora
2.2.6. Trabajadores

2.3. ORGANIZACION GENERAL DE LA SEGURIDAD EN OBRA..... 80
2.3.1. Organigrama
2.3.2. Vigilancia de la salud de los trabajadores
2.3.3. Organización de la actividad preventiva de los contratistas
2.3.4. Partes
2.3.5. Libro de incidencias
2.3.6. Control de entrega de equipos de protección individual

2.4. FORMACION DEL PERSONAL..... 82

2.5. REQUISITOS A CUMPLIR POR LAS INSTALACIONES DE HIGIENE, SANITARIAS Y LOCALES PROVISIONALES DE OBRA..... 82

2.6. NORMAS TECNICAS A CUMPLIR POR LAS INSTALACIONES PROVISIONALES DE OBRA..... 84

2.7. NORMAS TECNICAS A CUMPLIR POR LOS ELEMENTOS DE PROTECCION COLECTIVA Y SU INSTALACION MANTENIMIENTO, CAMBIO Y RETIRADA..... 89

2.8. NORMAS TECNICAS A CUMPLIR POR LOS EQUIPOS DE PROTECCION INDIVIDUAL..... 90

2.9. NORMAS DE SEGURIDAD APLICABLES A MAQUINARIA EN GENERAL Y A SU MANTENIMIENTO..... 91

2.10. NORMAS PARA EL MANEJO DE HERRAMIENTAS ELECTRICAS..... 94

2.11. NORMAS PARA EL MANEJO DE HERRAMIENTAS DE MANO..... 92

2.12. NORMAS PARA EL IZADO, DESPLAZAMIENTO Y COLOCACION DE CARGAS..... 92

2.13. NORMAS TECNICAS A CUMPLIR POR LOS MEDIOS AUXILIARES, ASI COMO SU MANTENIMIENTO..... 96

2.14. PREVENCION DE RIESGOS HIGIENICOS..... 99

2.15. NORMAS PARA CERTIFICACION DE LOS ELEMENTOS DE SEGURIDAD Y SALUD……..... 101

3. **PLANOS**

4. **MEDICIONES Y PRESUPUESTO**

MEMORIA

MEMORIA INFORMATIVA

1.1. OBJETO DEL ESTUDIO DE SEGURIDAD Y SALUD

El presente documento se elabora de acuerdo con el Real Decreto 1627/1997, que implanta la obligatoriedad de la inclusión de un estudio de seguridad y salud en las obras de construcción o de ingeniería civil.

Su objeto es describir los procedimientos, equipos técnicos y medios auxiliares a utilizar e identificar y relacionar los riesgos laborales, especificando las medidas preventivas y protecciones técnicas tendentes a eliminar, reducir y controlar dichos riesgos, para evitar accidentes laborales y enfermedades profesionales.

Cada contratista elaborará un Plan de Seguridad y Salud en el trabajo, en el que se analizarán y estudiarán, desarrollando y complementando, las previsiones contenidas en el presente Estudio de Seguridad y Salud, en función de su propio sistema de ejecución de la obra.

El Plan de Seguridad y Salud deberá ser presentado, antes del inicio de la obra, al Coordinador en materia de Seguridad y Salud durante la ejecución de la obra, para su aprobación.

1.2. DATOS DE LA OBRA

Promotor

La promoción de la obra corresponde al AYUNTAMIENTO DE BILBAO (Área de Euskera y Educación) con domicilio en Plaza Ernesto Erkoreka, 1 y C.I.F. P4802400D.

Autor del Proyecto de Ejecución

El autor del Proyecto de Ejecución es la sociedad API OFICINA DE ARQUITECTURA S.L.P., inscrita en el Colegio Oficial de Arquitectos Vasco Navarro (COAVN) con número de colegiación 950210 y con domicilio social en Las Arenas-Getxo, calle Las Mercedes nº14, CP 48930 y CIF B95088019.

Firman el documento en representación de la misma, EDUARDO AURTENECHEA FERNÁNDEZ, MARTA IRIARTE ARMAS y JAIME CORRAL GARCÍA, todos ellos arquitectos colegiados en el COAVN con los números nº 987, nº 3976, y nº 3594 respectivamente

Autor del Estudio de Seguridad y Salud

El Estudio de Seguridad y Salud ha sido redactado por la Arquitecto Técnico Dña. RAQUEL GARCIA SEDANO (nº Col. COAATBI 1.838), perteneciente a la empresa Servasco, S.L.

Emplazamiento

El colegio está situado en la C/Tiboli, 5 de Bilbao.

Fachada principal a la calle Atxuri



Descripción del edificio

El CEIP Viuda de Epalza HLHI, sito en la calle Tíboli 5 de Bilbao, uno de los colegios más antiguos de Bilbao, ya ha tenido distintas actuaciones de renovación de las carpinterías exteriores de las fachadas a la calle, quedando únicamente las ventanas del patio sin renovar. Aunque dicha renovación se realizó con carpinterías de aluminio lacado, en estos momentos, y teniendo en cuenta, no sólo el nivel de protección municipal de edificio, sino el cambio de mentalidad de la dirección del Departamento, se ha decidido que las ventanas a sustituir, lo sean de carpintería de madera pintada del color actual. Y, en su momento, cuanto se tengan que sustituir las de las fachadas, tendrán que ser de madera.

Fotos Estado Actual





Con estructura de hormigón, el edificio se compone de semisótano, planta baja, planta primera y planta segunda únicamente en el edificio de ampliación. Las fachadas, de albañilería, se acaban en estuco y raseo pintado, mientras la cubierta se remata con teja cerámica roja.

Las carpinterías exteriores, como se ha citado anteriormente, se sustituyeron por ventanas de aluminio lacado granate.

Las escuelas llevan dando servicio a la ciudadanía casi 140 años. Fruto del paso del tiempo y el cambio de requerimientos que ello conlleva, el edificio arrastraba carencias que, en el caso de las carpinterías se traducían en nulo aislamiento térmico, falta de protección solar, dificultades de apertura para ventilación y limpieza, así como problemas de seguridad para los usuarios, que ya se habían ido solucionando. Únicamente quedaba para terminar este proceso, la totalidad de las ventanas que dan al patio interior.

Destino de la obra

Este Proyecto contempla la sustitución de las carpinterías exteriores del patio del edificio, así como todos los remates necesarios para la correcta terminación de las obras, alfeizares, remates exteriores e interiores.

Igualmente, la reparación de los paramentos de fachada que se encuentran en mal estado, debido, principalmente a absorción de agua del muro de piedra de la planta inferior.

Presupuesto estimado

El Presupuesto de Ejecución Material asciende aproximadamente a la cantidad de CUATROCIENTOS VEINTITRES MIL OCHOCIENTOS NOVENTA Y NUEVE EUROS CON TRECE CENTIMOS (423.899,13 €).

Plazo de ejecución

El plazo previsto para la ejecución de la obra es de TRES (3) meses.

Número de trabajadores

El número máximo de trabajadores previsto en el momento de mayor ocupación es de DIEZ (10) personas.

1.3. CONDICIONES DEL SOLAR

Accesos

Los accesos al solar no presentan dificultades, se realizará por Oriortu kalea.

Existencia de instalaciones

No se tiene constancia de la existencia de instalaciones afectadas por la obra.

En cualquier caso, siempre que existan servicios afectados, los pasos a seguir serán:

1. El contratista se pondrá en contacto con el titular del servicio afectado y se harán entrega de los planos de las canalizaciones, señalizará el trazado del servicio con indicación lo más precisa posible de la profundidad y de sus características.

La señalización será perdurable durante el transcurso de la afección, protegiéndose la instalación de sobrepresiones debidas al uso de maquinaria pesada, etc.

2. Si el servicio afectado se ha de reponer en lugar diferente, se habrá de preparar la conducción alternativa antes del desmantelamiento de la primitiva.

3. Permanecer en contacto con los entes titulares de los servicios afectados a fin de que retiren los mismos o que los dejen fuera de servicio.

Existen unos servicios como son los de suministro de energía eléctrica o gas subterráneos, que no solo tienen el riesgo de la suspensión del servicio, sino el riesgo intrínseco de la peligrosidad de cara a la vida de las personas que trabajan y se hallan en sus inmediaciones.

Tanto es así, que para los trabajos sobre este tipo de instalaciones, además de las normas de carácter general expuestas con anterioridad, habrá de tenerse siempre en cuenta:

- Se podrá efectuar la excavación hasta 1 m por encima de la cota de la instalación existente.

- Se podrá efectuar la continuidad de la excavación con martillo neumático y/o por procedimientos manuales, no punzantes.

Circulación de personas ajenas a la obra

Al encontrarse la obra en el interior de un centro educativo existe el riesgo de que transiten personas ajenas a la obra, por lo que se tomarán las siguientes medidas para cubrir dicho riesgo:

En la zona del patio se procederá a delimitar y proteger las zonas de trabajo mediante un vallado instalado a 3 metros de la fachada en periodos de uso lectivo

En las entradas a los lugares de trabajo con carteles indicativos de "Prohibido el paso a personas ajenas a la obra". Sera obligatorio el uso de los EPI recogidos según la señalización existente en la obra.



Prevención de riesgos a terceros

En la zona acotada y durante el transcurso de las obras no deberían circular niños ni personas ajenas a las obras.

Para los vehículos que transporten materiales y suministros se contará con apoyo de señalista para las labores de señalización de salida y entrada de vehículos, carga y descarga siempre que sea necesario señalizando adecuadamente las invasiones que se generen durante dichas labores, y que todo acopio

Suministro de energía eléctrica provisional

La acometida de energía eléctrica provisional se realizará desde la red general en las condiciones que la compañía suministradora establezca, en cuanto a la disposición y características del contador y la caja general de protección.

No se descarta el posible uso de grupos electrógenos que, provistos de los debidos dispositivos de seguridad, alimentarán las necesidades de obra.

Suministro de agua potable provisional

El suministro de agua potable a la obra se realizará de la red general de abastecimiento municipal.

Lugar del centro de asistencia más próximo

Se informará a los trabajadores de las direcciones y teléfonos de los centros asignados para urgencias, ambulancias, bomberos, así como de ambulatorios, mutuas y hospitales donde trasladar a los accidentados.

En caso de accidente leve, se recurrirá a la mutua correspondiente más cercana.

Se informará en la obra del emplazamiento de los diferentes Centros Médicos donde puede trasladarse a los accidentados para su más rápido y efectivo tratamiento.

En caso necesario, el Encargado, el trabajador designado como recurso preventivo o el trabajador más cualificado se responsabilizará de que se avise a la ambulancia.

La asistencia hospitalaria se realizará en el Hospital de Basurto, situado sito en Avenida de Montevideo Nº 18. 48013 Bilbao y tfno. 944 006 000, a unos 10 minutos de la obra en condiciones normales de tráfico.

SOS DEIAK (Emergencias) 112

1.4. DESCRIPCIÓN DE LA OBRA

Estado actual

Las actuales carpinterías presentas distintas composiciones para adaptar sus dimensiones generales a los requisitos formales o de apertura de cada uno de los huecos, por ejemplo, coronadas en arcos de medio punto cuando se encuentran en planta baja. Su despiece es en general complejo, con vidrios de dimensiones ajustadas, de acuerdo a la disponibilidad y avances técnicos de su fecha de proyecto y construcción. Carecen en todos los casos de vidrios con aislamiento térmico o de seguridad.

Como singularidad, señalar que las ventanas de planta baja que dan a la galería de acceso a las aulas, tienen apertura hacia el exterior

Todas las carpinterías son de madera pintada en sus dos lados, exterior e interior, en color granate.

Ventanales y ventanas carecen de premarco, siendo que su marco, también de madera, está recibido directamente a la fábrica. Los sellados entre esta y los marcos no son elásticos, y en algunos casos presentan fisuras y falta de estanqueidad. Los alfeizares carecen en algunos casos de impermeabilización, y son de raseo o de azulejo vidriado.

La sección de marco y hoja son sencillas, sin juntas de goma o sistemas de estanqueidad adicional que garanticen un buen comportamiento ante la penetración de agua.

Los acristalamientos son de vidrio sencillo, de aproximadamente 5mm, no pudiéndose determinar con exactitud su espesor. No se aprecia diferencia entre los instalados en plantas altas o bajas, lo que ante una rotura puede suponer un problema grave de seguridad. En aseos y vestuarios, comedor y cocinas los vidrios son traslúcidos. Aunque realmente no son vidrios, son de plástico traslúcido.

En cuanto a los herrajes, son antiguos, tipo falleba para la apertura de las hojas centrales y laterales Su funcionamiento está comprometido por la notable altura de los batientes. En algunos casos, las ventanas en planta semisótano, incorporan rejas exteriores, ya que los vidrios, ya que como hemos dicho, no son tales, sino que son láminas de plástico. Estas rejas se eliminarán al incorporar las nuevas ventanas vidrios de seguridad

Descripción general de la actuación

En síntesis, las actuaciones previstas son las siguientes:

1. Sustitución de carpinterías exteriores del patio de plantas Semisótano, Baja, Primera y Segunda

Para no interferir con los acabados y decoraciones interiores existentes, cornisas, alicatados antiguos etc, así como para evitar en lo posible la intervención en la fachada, las nuevas ventanas se instalarán sobre los marcos de las ventanas actuales, se encuentran en buen estado y sólidamente anclados a la fachada, pasando a convertirse en premarcos.

Atendiendo a los criterios establecidos, las nuevas carpinterías serán de madera, el mismo material al actualmente existente. Las nuevas carpinterías serán de madera maciza o laminada, y su despiece será similar al actual como criterio general, con algunas excepciones motivadas por criterios de funcionamiento.

Los nuevos vidrios serán dobles con cámara de Argón, y tendrán altas prestaciones para mejorar el comportamiento energético del edificio. Serán de seguridad aquellos que, por su uso y altura respecto a su planta, así lo requieran

2. Reparación e instalación de alfeizares

Todas las ventanas tienen alfeizares de baldosa cerámica vitrificada, lo que protege la fábrica de entradas de agua y facilita su limpieza. Se limpiarán, reponiendo su rejunteo y piezas deterioradas.

3. Saneado y pintura de la fachada

Se saneará y pintará la fachada del patio paralela a la calle Tíboli, especialmente el muro de piedra raseado a cota del patio, que se encuentra en mal estado, probablemente debido a la humedad por capilaridad. Y aquellos desperfectos puntuales en otras fachadas que se detecten en el momento de comienzo de las obras.

MEMORIA DESCRIPTIVA

1.5. ORGANIZACIÓN DE LA SEGURIDAD EN LA OBRA

Organización de la actividad preventiva de los contratistas

Tras la entrada en vigor de la Ley 31/1995 de Prevención de Riesgos Laborales y el Real Decreto 39/1997 por el que por el que se aprueba el Reglamento de los Servicios de Prevención, el empresario de la construcción organizará los recursos necesarios para el desarrollo de las actividades preventivas con arreglo a alguna de las modalidades siguientes:

a) Designando uno o varios trabajadores para llevarla a cabo.
b) Constituyendo un servicio de prevención propio.
c) Recurriendo a un servicio de prevención ajeno

Las empresas que intervengan en la ejecución de las obras indicarán, además de la modalidad elegida, el representante con responsabilidad en materia de seguridad y salud en la obra.

El contratista deberá transmitir las instrucciones del Coordinador de Seguridad y Salud durante la ejecución de la obra tanto a sus trabajadores como a sus subcontratas.

Recursos Preventivos

Relación no exhaustiva de situaciones que requerirán la presencia de recursos preventivos para vigilar el cumplimiento de las actividades preventivas.

- Trabajos con riesgos graves de caída desde altura:

    - Trabajos de encofrado y desencofrado (forjados de plantas, , etc).
    - Trabajos de albañilería (andamios tubulares, etc).

- Trabajos en los que se utilicen máquinas que carezcan de declaración CE de conformidad y que sean del tipo a las que la comercialización de máquinas nuevas requiere la intervención de un organismo notificado en el procedimiento de certificación:

    - Sierras circulares.
    - Máquinas con cabina antivuelco.

- Actividades con concurrencia de operaciones diversas:

    - Fase de trabajos con concurrencia de empresas y gremios en el mismo lugar de trabajo realizando tareas como movimiento de cargas, montaje de estructuras, ...

Determinación de asignación de Recursos Preventivos

En las situaciones indicadas en el apartado anterior, relación no exhaustiva, el contratista determinará e indicará en el Plan de Seguridad la presencia de una persona o personas con experiencia en relación a la actividad o proceso a realizarse, deberán contar con una formación preventiva mínima de funciones de nivel básico.

También podrá asumir esta función un trabajador designado o un miembro del Servicio de Prevención.

En el caso de realización de actuaciones concurrentes, se asegurará la designación del recurso preventivo por parte de las empresas que realicen dichas operaciones.

Funciones del Recurso Preventivo

- Vigilar el cumplimiento de las actividades preventivas en relación con los riesgos derivados de la situación que determine su necesidad para conseguir un adecuado control de dichos riesgos.

  Dicha vigilancia incluirá la comprobación de la eficacia de las actividades preventivas previstas, así como de la adecuación de tales actividades a los riesgos que pretenden prevenirse o a la aparición de riesgos no previstos y derivados de la situación que determina la necesidad de la presencia de los recursos preventivos.

- Cuando, como resultado de la vigilancia, se observe un deficiente cumplimiento de las actividades preventivas, las personas a las que se asigne la presencia:

  a) Darán las indicaciones necesarias para el correcto e inmediato cumplimiento de las actividades preventivas.
  b) Deberán poner tales circunstancias en conocimiento del empresario para que éste aporte las medidas necesarias para corregir las deficiencias observadas si éstas no hubieran sido aún subsanadas.

- Cuando, como resultado de la vigilancia, se observe ausencia, insuficiencia o falta de adecuación de las medidas preventivas, las personas a las que se asigne la presencia deberán poner tales circunstancias en conocimiento del empresario, que procederá de manera inmediata a la adopción de las medidas necesarias para corregir las deficiencias y a la modificación de la planificación de la actividad preventiva y, en su caso, de la evaluación de riesgos laborales.

EMERGENCIAS

- Evacuación de accidentados (Ver la página 11).

Criterios generales de actuación en caso de accidente:

En el lugar del accidente

La primera persona que lo vea:

- Alertará a otras, que a su vez deberán avisar al responsable del tajo, encargado, trabajador designado para la prevención o al trabajador más cualificado.
- Volverá junto al accidentado, hasta la llegada de las personas citadas.
- No lo moverá, si no es estrictamente necesario.
- Una vez personado en el lugar del accidente alguna de las personas señaladas, ésta se responsabilizará de que se atienda al accidentado, el cual:
  - Sólo le hará aquello de lo que esté totalmente seguro.
  - Le tranquilizará y animará.
  - Permanecerá con él hasta el momento del traslado.

Aviso a ambulancia

El Jefe de Obra, o en su ausencia, el Ayudante, el Encargado, el trabajador designado para la prevención o el trabajador más cualificado se responsabilizarán de que se avise a la ambulancia, llamando al **112.**

Traslado a centro asistencial

Como norma general:

- Accidente grave: Hospital más próximo.
- Accidente menos grave y leve: Mutua del accidentado.

Mutua de las subcontratas: La relación de las mutuas de las subcontratas presentes en los trabajos estará siempre al día.

El responsable de los trabajos se responsabilizará de confeccionar un listado con el nombre de la subcontrata, su Mutua con su dirección y teléfono, que se colocará en los mismos lugares que los teléfonos de emergencias.

- **Comunicaciones inmediatas en caso de accidente laboral**

El Contratista adjudicatario queda obligado a realizar las acciones y comunicaciones que se recogen a continuación, que se consideran acciones clave para un mejor análisis de la prevención de accidentes laborales.

EMERGENCIAS

Accidentes de tipo leve y grave:

− Al Coordinador en materia de seguridad y salud durante la ejecución de la obra: de todos y de cada uno de ellos, con el fin de investigar sus causas y adoptar las correcciones oportunas.

− A la Dirección Facultativa de la obra: de todos y de cada uno de ellos, con el fin de investigar sus causas y adoptar las correcciones oportunas.

− A la Autoridad Laboral: en las formas que establece la legislación vigente en materia de accidentes laborales.

Accidentes mortales:

− Al juzgado de guardia: para que pueda procederse al levantamiento del cadáver y a las investigaciones judiciales.

− Al Coordinador en materia de seguridad y salud durante la ejecución de la obra de forma inmediata.

− A la Dirección Facultativa de la obra: de forma inmediata, con el fin de investigar sus causas y adoptar las correcciones oportunas.

− A la Autoridad Laboral: en las formas que establece la legislación vigente en materia de accidentes laborales.

Aviso a ambulancia

El Jefe de Obra, o en su ausencia, el Ayudante, el Encargado, el trabajador designado para la prevención o el trabajador más cualificado se responsabilizarán de que se avise a la ambulancia, llamando al **112.**

Informe de accidentes

Todos los accidentes se documentarán.

- **Botiquín**

  Se dispondrá en la los trabajos de un botiquín conteniendo el material: desinfectantes y antisépticos autorizados, gasas estériles, algodón hidrófilo, venda, esparadrapo, apósitos adhesivos, tijeras, pinzas y guantes desechables. Se instalará en un local debidamente señalizado.

El material se revisará periódicamente y se irá reponiendo tan pronto como caduque o sea utilizado.

EMERGENCIAS

- **<u>Protección contra incendios</u>**

  Se tendrá especial cuidado con el fuego y los focos que pudieran ser los causantes de un incendio:

  - Estará totalmente prohibido hacer hogueras.
  - Antes de acceder al interior de la obra se comprobará que los equipos eléctricos que se van a utilizar están en perfectas condiciones, no permitiendo el uso de alargadores eléctricos rotos o en malas condiciones, clavijas de enchufes rotas, etc... En el caso de que estos equipos se deteriores durante el desarrollo de los trabajos se deberán arreglar u sustituir.
  - No se repostará gasolina con las máquinas en marcha, ni en las proximidades de trabajos en los que se generen chispas.
  - Se colocarán válvulas antirretorno de llama en el soplete o en las mangueras del equipo de soldadura oxiacetilénica.

Los medios de extinción a utilizar serán extintores portátiles de polvo polivalente de 6 Kg. en casetas de obra y almacenes de combustibles y herramientas y de CO2 en el acopio de líquidos inflamables y junto a los cuadros eléctricos. Estos se colocarán siempre en lugar visible y de fácil acceso.

Además se distribuirán, por el interior del edificio, en cada una de las plantas junto a la escalera de acceso un extintor de polvo polivalente. En los casos en los que este extintor no se encuentre a la vista se dispondrá de la señalización del mismo.

Después de haber sido vaciado un extintor, parcial o totalmente, se informará al responsable de la obra para que proceda para que sea recargado lo antes posible.

Los caminos de evacuación estarán libres de obstáculos; de aquí la importancia del orden y limpieza en todos los tajos y fundamentalmente en las escaleras del edificio. Existirá la adecuada señalización, indicando los lugares de prohibición de fumar (acopio de líquidos combustibles), situación del extintor, camino de evacuación, etc.

En los casos en los que se detecte la presencia de fuego se dará la alarma al responsable del tajo o de la obra.

Todas estas medidas, han sido consideradas para que el personal extinga en la fase inicial, si es posible, o disminuya sus efectos, hasta la llegada de los bomberos, los cuales, en todos los casos, serán avisados inmediatamente.

La maquinaria de movimiento de tierras y vehículos de obra que intervenga en la obra deberá disponer de un extintor.

EMERGENCIAS
TELÉFONOS Se deberá informar en los trabajos del emplazamiento de los diferentes Centros Médicos donde puede trasladarse a los accidentados para su más rápido y efectivo tratamiento. COLOCAR EL LUGAR VISIBLE ESTE LISTADO DE TELÉFONOS (oficina de obra, local de vestuarios,…). Se deberá informar en la obra del emplazamiento de los diferentes Centros Médicos donde puede trasladarse a los accidentados para su más rápido y efectivo tratamiento.

COORDINACIÓN URGENCIAS	**112**
INFORMACIÓN TOXICOLÓGICA	915 620 420
HOSPITAL DE GALDAKAO	944 007 000
BOMBEROS (IURRETA)	946 032 600
ERTZAINTZA (DURANGO)	944 669 300
INFORMACIÓN TOXICOLÓGICA	915 620 420
MUTUA ……	_ _ _ _ _ _ _ _ _
OTROS NÚMEROS DE INTERÉS	
AVERÍAS AGUA	944 873 187
AVERÍAS IBERDROLA (24 H)	900 171 171
AVERÍAS TELEFÓNICA (24 H)	1002
AVERÍAS EUSKALTEL (24 H)	900 840 000
EMERGENCIAS GAS NATURAL (24 H)	900 750 750
COORDINADOR/A SEGURIDAD SALUD	----------

EMERGENCIAS

PRIMEROS AUXILIOS

Los primeros auxilios son la primera ayuda que se le presta al herido antes de ser asistido por personal sanitario y ser trasladado a un centro asistencial.

Esta ayuda la lleva a cabo la persona que se encuentra más cerca del herido: un compañero de trabajo, el encargado, etc.; de ahí la importancia de que el mayor número de personas posible tenga unas nociones básicas sobre primeros auxilios.

SI	NO
HERIDAS SUPERFICIALES	
Lavar la herida con agua jabonosa. Secar con gasa. Aplicar yodo (Iodina, Betadine...etc.) Cubrir la herida (tirita, gasa con esparadrapo...etc.).	No limpiar con alcohol. No secar con algodón. No aplicar pomadas.
HERIDAS PROFUNDAS	
Lavar con agua jabonosa o aplicar gasa con agua oxigenada. Acudir al centro asistencial más próximo.	No usar alcohol y desinfectante colorante (Betadine, Mercromina...etc.). No manipular la herida.
HERIDAS MUY SANGRANTES	
Taponar con gasas o algodón envuelto en gasa y efectuar compresión directa. Torniquete sólo como último remedio. Acudir al centro asistencial más próximo.	No manipular la herida. No usar torniquetes estrechos.
HERIDAS QUE CONTENGAN CUERPOS EXTRAÑOS	
Acudir al centro asistencial más próximo.	No manipular la herida
QUEMADURAS	
Enfriar la quemadura con agua durante 20 minutos. Acudir al centro asistencial más próximo.	No usar pomadas No romper las ampollas. No quitar la ropa si está pegada.
CUERPOS EXTRAÑOS EN LOS OJOS	
Lavado abundante con agua limpia. Cubrir ambos ojos con gasa y esparadrapo. Acudir al centro asistencial más próximo.	No manipular el cuerpo extraño. No intentar la extracción. No usar colirios y pomadas.
GOLPES Y CONTUSIONES	
Aplicar frío. Aplicar analgésico sobre la piel (Tantum, Fastum Gel...etc.) Vendaje compresivo si hay hinchazón. Ante la mínima sospecha de lesión importante acudir al centro asistencial más próximo.	No toque directamente en la piel. No pinchar los hematomas.

EMERGENCIAS

EMERGENCIAS MÁS FRECUENTES Y PROTOCOLOS DE ACTUACIÓN EN OBRA

Los riesgos más característicos que pueden derivar en una situación de emergencia en las obras son, entre otros: accidente laboral, golpe de calor, hipotermia, incendio, vertido accidental e intoxicación con productos peligrosos e intoxicación durante la realización de trabajos en espacios confinados.

Con objeto de garantizar una intervención eficaz, en el caso de materialización de dichos riesgos en una situación de emergencia, se considerarán, entre otras, las siguientes actuaciones:

	**Conservar la calma. Es fundamental no perder los nervios para actuar adecuadamente, sin cometer errores que puedan agravar la situación.** **Tranquilizar al accidentado.** **Evitar las aglomeraciones que puedan interferir en la actuación del personal de primeros auxilios.**
	**No mover al accidentado sin que se haya valorado previamente su estado, salvo que la situación lo requiera (riesgo de explosión, desplome, etc.).**
	**Mantener al accidentado caliente protegiéndolo con mantas, ropa de abrigo, etc.**
	**No dar al accidentado comida, bebida ni medicación.**
	**No actuar si no se conocen las técnicas de intervención en caso de emergencia médica; mantener inmovilizado al accidentado y avisar al personal de primeros auxilios o a los superiores.**
	**No abandonar al accidentado hasta la llegada del personal de primeros auxilios o de los servicios de asistencia médica exteriores.**

EMERGENCIAS

EN CASO DE GOLPE DE CALOR

	**Avisar a las personas capacitadas y a los servicios sanitarios.**
	**Colocar a la persona afectada en un lugar fresco y aireado. Retirarle las prendas innecesarias y enfriarle la piel aplicándole, por ejemplo, compresas o paños de agua fría en la cabeza empapándole el resto del cuerpo con agua fresca.**
	**Abanicar al afectado para refrescarle la piel.**
	**Si la persona afectada sufre convulsiones, no tratar de bloquearlas, ya que, al ser movimientos musculares incontrolados debido a un fallo en el sistema nervioso, se podrían producir lesiones importantes.** **Además, es conveniente colocar algún objeto blando (ropa, cojín, etc.) debajo de la cabeza del afectado para evitar que se golpee contra el suelo.**
	**No abandonar al afectado hasta la llegada de las personas capacitadas.**


EN CASO DE HIPOTERMIA O CONGELACION

	**Avisar a las personas capacitadas y a los servicios sanitarios.**
	**Trasladar y ubicar a la persona afectada en un lugar cálido y seco. Si la congelación está generalizada, elevar la temperatura del lugar progresivamente.**
	**Si la persona afectada tiene la ropa humedecida, es necesario quitársela, secarla y abrigarla con mantas.**
	**Si el afectado está consciente ofrecerle líquidos calientes muy azucarados (té, café, caldo, etc.). Cuando haya entrado en calor, debes animarle a que haga ejercicio con los miembros afectados.**
	**No abandonar al afectado hasta la llegada de las personas capacitadas.**

EMERGENCIAS

EN CASO DE CAÍDA DE ALTURA

SI	NO
Llamar de inmediato a la ambulancia. Trasladarlo sólo si fuera fundamental por peligro inminente y siempre de acuerdo a las instrucciones básicas (véanse imágenes inferiores) Tumbarlo boca arriba con la cabeza ligeramente ladeada. Comprobar la respiración. Desobstruir las vías respiratorias en caso necesario (retirar lengua, dentadura postiza…etc.) Comprobar el pulso.	No amontonarse alrededor del accidentado. No mover al accidentado si no es estrictamente necesario. No moverlo sin seguir las instrucciones básicas (véanse imágenes inferiores).

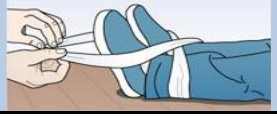PROCEDIMIENTO PARA MOVER A UN ACCIDENTADO (SÓLO EN CASO IMPRESCINDIBLE)	
	• Mantener alineados la cabeza-cuello y tronco. • Inmovilizar la cabeza y cuello. • Trasladar a una superficie rígida y plana.
	• Tumbarlo boca arriba y mantenerlo inmovilizado.
SOSPECHA DE FRACTURA DE CUELLO-COLUMNA	
	• No mover al accidentado salvo que sea estrictamente necesario. La idea fundamental es mantener inmóvil al herido evitando que doble o flexione la espalda. • No mueva al paciente de cualquier manera. Podría agravar las lesiones.
SI FUERA IMPRESCINDIBLE MOVERLO, PROCEDER DE LA SIGUIENTE FORMA	
• Inmovilice el cuello. Póngale un collarín cervical. • Si no dispone del collarín cervical, puede improvisar uno con una toalla o un periódico.	   
• Inmovilice los pies con una venda triangular o venda normal.	


EMERGENCIAS

PARA MANEJAR AL HERIDO, AYÚDESE DE AL MENOS DOS PERSONAS MÁS. UNA DE ELLAS LE MANTENDRÁ BIEN SUJETA LA CABEZA. SE LE MOVERÁ EN BLOQUE		
• **Giro sobre un lado.**		
• **Método de "la cuchara".**		
• **Colocarle sobre una superficie plana y rígida, en la que le inmovilizaremos.**		

EN CASO DE HEMORRAGIAS-AMPUTACIONES

Controlar la hemorragia. Aplicar un torniquete si procediera.

Guardar la parte amputada de la siguiente forma:

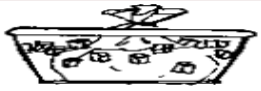	**Se cubrirá con apósitos estériles.**
	**Se colocará dentro de una bolsa de plástico.**
	**Se colocará dentro de otra bolsa de plástico.**
	**De ser posible, se introducirá en un recipiente con hielo en su interior.**
	**Trasladar la parte amputada junto al lesionado a un centro especializado en reimplantes.**

Vigilancia de la salud de los trabajadores

La vigilancia de la salud de los trabajadores es uno de los servicios a prestar a la empresa por los servicios de prevención indicados en el apartado anterior.

Todo el personal que empiece a trabajar en la obra deberá acreditar haber pasado el reconocimiento médico mediante certificado médico del Servicio de Prevención correspondiente.

Anualmente deberá ser renovado el reconocimiento médico, según la legislación al respecto.

Formación en Seguridad y Salud Laboral

Esta formación se ajustará a la ley 31/1995 y a lo que indique el convenio al que pertenezca.

En cumplimiento del Artículo 19 de la Ley de Prevención de Riesgos Laborales "Formación de los trabajadores", cada trabajador recibirá una formación teórica y práctica, suficiente y adecuada, en materia preventiva, tanto en el momento de su contratación, cualquiera que sea la modalidad o duración de ésta, como cuando se produzcan cambios en las funciones que desempeñe o se introduzcan nuevas tecnologías o cambios en los equipos de trabajo.

La formación de todos los trabajadores, tanto de la contratista como de las subcontratas y/o trabajadores autónomos, deberá cumplir con la formación relativa a las obras de construcción requerida en los diferentes convenios (construcción, metal, madera y vidrio). Esta formación será, como mínimo, la equivalente al "Segundo ciclo de formación en prevención de riesgos laborales del sector de la construcción: formación por puesto de trabajo o por oficios", con una duración mínima de 20 horas y cuyo contenido lo fijan los propios convenios.

La formación estará certificada por el servicio de prevención, mutua, etc. de la empresa.

Información en Seguridad y Salud Laboral

Todo el personal de obra será informado de los riesgos de la ejecución de la misma, de las medidas de prevención a adoptar, así como de las normas a cumplir. La información recibida se verificará mediante firma individual del correspondiente documento o certificado de información.

Además, las empresas subcontratadas o autónomos, que accedan al centro de trabajo serán informadas mediante la entrega de una copia del Plan de Seguridad y Salud aprobado por el coordinador de seguridad y salud en la fase de ejecución de la obra

Libro de incidencias

Conforme a lo establecido por el R.D. 1627/1997, de 24 de octubre, por el que se establecen disposiciones mínimas de seguridad y salud en las obras de construcción, se dispondrá en el centro de trabajo de un libro de incidencias que constará de hojas por duplicado.

Deberá mantenerse siempre en la obra y estará en poder del Coordinador en materia de Seguridad y Salud durante la ejecución de la obra.

Al libro de incidencias tendrá acceso y podrán hacer anotaciones acerca de las inobservancias de las instrucciones y recomendaciones preventivas recogidas en el Plan de Seguridad y Salud de la obra:

- El contratista, subcontratistas y trabajadores autónomos.
- Personas u órganos con responsabilidad en materia de prevención en las empresas que intervengan en la obra.
- Representantes de los trabajadores.
- Técnicos de los órganos especializados en materia de seguridad y salud en el trabajo de las administraciones públicas competentes.
- Dirección Facultativa.

Cuando se efectúe una anotación en el libro de incidencias, el Coordinador en Seguridad y Salud o, en su defecto, por la dirección Facultativa, en la ejecución de la obra estará obligado a:

- Notificar las anotaciones al contratista afectado y a los representantes de los trabajadores.
- Remitir, en el plazo de 24 horas, una copia a la Inspección de Trabajo y Seguridad Social de la provincia en la que se realiza la obra en los casos siguientes, tal y como establece el R.D. 1109/2007, de 24 de agosto, que desarrolla la Ley 32/2006 y modifica en su Disposición Final Tercera el apartado 4 del artº 13 del R.D. 1627/1997, de 24 de octubre:
    - Cuando la anotación se refiera a cualquier incumplimiento de las advertencias u observaciones previamente anotadas en el Libro, por las personas facultadas para ello.
    - Cuando se aprecie circunstancias de riesgo grave e inminente para la seguridad y salud de los trabajadores, tal y como establece el artº 14 del R.D. 1627/1997, de 24 de octubre.

En todo caso, deberá especificarse si la anotación efectuada supone una reiteración de una advertencia u observación anterior o si, por el contrario, se trata de una nueva observación.

Libro de subcontratación

Conforme a lo establecido por la Ley 32/2006, de 18 de octubre, reguladora de la subcontratación en el sector de la construcción, y en el Real Decreto 1109/2007, de 24 de agosto que la desarrolla, se dispondrá en el centro de trabajo de un Libro de Subcontratación por cada contratista que figure en la obra.

El Libro de Subcontratación será habilitado por la Autoridad Laboral correspondiente al territorio en que se ejecute la obra.

El contratista deberá llevar el Libro de Subcontratación al día, en orden y con arreglo a las disposiciones contenidas en la legislación vigente.

En dicho libro el contratista deberá reflejar, por orden cronológico desde el comienzo de los trabajos, todas y cada una de las subcontrataciones realizadas en la obra con empresas subcontratistas y trabajadores autónomos incluidos en el ámbito de ejecución de su contrato.

El Libro de subcontratación deberá ser conservado en obra por el contratista hasta la completa terminación del encargo recibido por el promotor.

Con ocasión de cada subcontratación, el contratista procederá del siguiente modo:

- Deberá comunicar la subcontratación al coordinador de seguridad y salud, con objeto de que éste tome las medidas de coordinación necesarias con otras empresas presentes en la obra.
- Se comunicará también la subcontratación a los representantes de los trabajadores de las diferentes empresas incluidas en el ámbito de ejecución de su contrato que figuren en el Libro de Subcontratación.
- En el caso de realizar una ampliación excepcional de la subcontratación, además de las medidas anteriores, el contratista deberá ponerlo en conocimiento de la autoridad laboral competente mediante la remisión, en el plazo de los 5 días hábiles siguientes a su aprobación por la Dirección Facultativa, de un informe de ésta en el que se indiquen las circunstancias de su necesidad y de una copia de la anotación efectuada en el Libro de Subcontratación.

Comunicación de apertura de centro de trabajo

Cada contrata, antes de comenzar sus trabajos en la obra en cuestión, comunicará en la Delegación de Trabajo la correspondiente apertura del centro de trabajo y entregará al Coordinador de Seguridad y Salud una copia del mismo.

Teléfonos y direcciones

Se deberá informar en la obra del emplazamiento de los diferentes Centros Médicos donde puede trasladarse a los accidentados para su más rápido y efectivo tratamiento. En la oficina de obra y local de vestuarios se colocará un listado con las direcciones y teléfonos de los centros asignados para urgencias, ambulancias, bomberos, así como de ambulatorios y hospitales donde trasladar a los accidentados.

Coordinación de actividades empresariales

En aplicación del Real Decreto 171/2004 por el que se desarrolla el artículo 24 de la Ley 31/1995 de P.R.L., en materia de Coordinación de Actividades Empresariales, los empresarios concurrentes en un mismo centro de trabajo deberán tomar distintas medidas para asegurar la seguridad y salud de sus trabajadores. Entre las medidas que se deberán adoptar figuran las siguientes:

- El promotor debe elaborar un estudio de seguridad y salud donde se recojan los riesgos y medidas preventivas a tener en cuenta durante la ejecución de las obras. Este estudio se entregará a cada contratista para que elabore en base a él su plan de seguridad y salud.

- Los empresarios concurrentes, por su parte, intercambiarán información sobre los riesgos de su actividad en el centro de trabajo. Para ello intercambiarán sus planes de seguridad y salud.

- Se realizarán reuniones de coordinación en las que se planificarán las distintas medidas de seguridad a adoptar en función de la planificación de obra.

- Una vez recibida la información del resto de las empresas, el promotor deberá dar una serie de instrucciones para que la coexistencia de actividades se haga con las debidas medidas de seguridad. Estas instrucciones deben darse antes del comienzo de los trabajos y cuando se produzca un cambio en los riesgos existentes en el centro de trabajo.

- Nombrará asimismo a un Coordinador de Actividades Empresariales, que servirá de cauce para el intercambio de informaciones de las empresas concurrentes en el Centro de Trabajo.

- Cada empresa informará a sus trabajadores y subcontratistas sobre los riesgos existentes, las instrucciones recibidas y las medidas a adoptar.

1.6. ACTUACIONES PREVIAS

General

Se instruirá al personal sobre la forma de ejecución a llevar a cabo, así como también de los posibles riesgos que se deriven de dicha ejecución.

Antes de comenzar los trabajos se acometerán las medidas previas de seguridad en cada tajo y se dispondrá en la obra de los siguientes elementos:

- Carteles informativos y de prohibición.
- Normas de actuación en caso de accidentes.
- Material para el vallado de la obra.

Se instalarán las medidas de protección colectiva necesarias, tanto en relación con los operarios que vayan a efectuar los trabajos como para las terceras personas que pudieran verse afectadas.

Antes de dar comienzo a los trabajos se definirán las zonas de acopio, y cargas/descargas, y se tomarán las medidas necesarias para evitar daños a terceras personas o a los propios operarios.

Los residuos generados de obra se sacarán directamente a camión todos los días.

Control de accesos

Antes del comienzo de las obras, el contratista establecerá un sistema de control de acceso para garantizar en cada jornada de trabajo que sólo acceden a la obra las personas autorizadas.

Se deberá nombrar a una persona responsable del control de acceso a la obra, al que se le facilitará una relación actualizada de estas personas autorizadas.

Los criterios para poder acceder a la obra serán los siguientes:

Trabajadores:

Las empresas contratadas o subcontratadas deberán aportar antes del inicio de su actividad:

- Un listado en el que se refleje su nombre y apellidos, DNI, categoría profesional y empresa a la que pertenecen.

- Certificado de aptitud médica.

- Justificante de haber recibido la información sobre los riesgos y medidas preventivas a adoptar en la obra y el justificante de la formación recibida por cada trabajador.

- Justificante de haber recibido los equipos de protección individual.

Suministradores

El contratista impartirá las instrucciones oportunas para que solo accedan a aquellas zonas de la obra habilitadas para la circulación de vehículos, estacionamiento, carga y descarga y siempre dotados de equipos de protección individual.

Promotor, Dirección Facultativa y representantes de otras empresas

Podrán acceder a la obra con los equipos de protección individuales necesarios y circular por la misma adoptando las medidas de prevención propias de toda obra de construcción, prestando especial atención en la aproximación a bordes de excavación y/o bordes de forjados, circulación por escaleras o proximidad de huecos, etc.

Señalización

Su finalidad será la de advertir a las personas y vehículos, que pueden verse afectados, de la existencia de una zona de obras, y de los peligros que puedan derivarse de la misma.

Todas las maniobras de la maquinaria que puedan representar un peligro, serán guiadas por una persona, y el tránsito de la misma se hará por sentidos constantes y previamente estudiados.

Cuando las maniobras de entrada-salida de los vehículos y maquinaria de la obra, no tengan una buena visibilidad, serán advertidas por medio de un señalista que las regule. Este señalista deberá utilizar chaleco reflectante y la señal TM–2 y TM-3 (paleta de señalización manual de paso obligatorio y de Stop, respectivamente).

Se revisarán todas las señales acústicas y luminosas de los vehículos que trabajen en la obra.

El personal que intervenga en la obra dispondrá de ropa reflectante

1.7. SERVICIOS PARA EL PERSONAL

Debido a la falta de espacio suficiente en el recinto de obra, se instará al contratista a que utilice algún local cercano al colegio para las instalaciones de higiene y bienestar de los trabajadores.

Dicho local estará dimensionado de manera que exista espacio suficiente para el número de personal que intervendrá en la obra.

1.8. INSTALACIONES PROVISIONALES

La instalación eléctrica deberá estar realizada por personal adecuado y autorizado. Tras el montaje de la instalación fija el operario que realice el montaje deberá emitir un certificado de la misma en la que se cumple con la ITC-BT-33 del Reglamento electrotécnico para Baja Tensión.

Instalación eléctrica provisional de obra

Contador. Caja general de protección. Acometida

Tanto el contador como la caja general se instalarán en un armario de madera adosado al vallado por su lado interior y dotado de cierre con candado cuya llave estará en posesión de la persona asignada.

Cuadro general

Se dispondrá junto a la caja general de protección dentro del armario.

El cuadro general contendrá como mínimo las siguientes prestaciones:

- Interruptor de corriente general.
- Interruptor diferencial de 300 mA, para el circuito de fuerza.
- Interruptor diferencial de 30 mA, para el circuito de alumbrado.

Dispondrá además de tantos interruptores magnetotérmicos como circuitos haya.

Las bases de conexión se situarán preferentemente en el exterior del cuadro.

El cuadro general estará conectado a tierra mediante cable y pica de cobre.

Cuadros secundarios

En puntos estratégicos de la obra se montarán cuadros eléctricos secundarios de características similares a las del cuadro general.

Todos los cuadros secundarios estarán conectados a tierra a través del cuadro general.

Conductores

Los conductores de las instalaciones exteriores serán de 1000 V. de tensión nominal. Los interiores podrán ser de 440 V de tensión nominal.

Preferentemente se montarán aéreos y cuando esto no sea posible se dispondrán por los suelos próximos a los paramentos.

En zonas de paso de vehículos no se montarán por el suelo, a no ser que se protejan convenientemente.

Instalación eléctrica provisional con grupos electrógenos

Suministro y cuadros de distribución

El suministro de energía eléctrica de las obras se podrá realizar a través de grupos generadores de corriente o por enganche directo de las líneas de la compañía suministradora en el ámbito de la zona donde se vayan a desarrollar los trabajos.

Los cuadros de distribución irán provistos de protección magneto térmica y de relé diferencial con base de enchufe y clavija de conexión. Serán estancos a la proyección de agua y polvo cerrados mediante puerta con llave, se mantendrán sobre pies derechos o eventualmente colgados de muros o tabiques, pero siempre con suficiente estabilidad y sólo serán manipulados por el personal especializado.

La instalación eléctrica provisional de obra se llevará a cabo durante la ejecución de la obra y no se retirará hasta no funcionar la nueva, salvo equipos o báculos necesarios en otros puntos.

La instalación eléctrica del alumbrado público existente, por el proceso constructivo con que se van a realizar las obras, se va a ver alterada, por lo que el Contratista deberá desplazarla convenientemente para que por un lado no interfiera en la ejecución de las obras y por otro que cumpla su función de iluminar la calzada en uso.

Enlaces entre los cuadros y máquinas

Los enlaces se harán con conductores cuyas dimensiones están determinadas por el valor de la corriente que deben conducir.

Debido a las condiciones meteorológicas desfavorables de una obra, los conductores llevarán aislantes de neopreno por las ventajas que representan en sus cualidades mecánicas sobre los tradicionales con aislamiento de P.V.C.

Un cable deteriorado no debe forrarse con esparadrapo, cinta aislante ni plástico, sino con la autovulcanizante, cuyo poder de aislamiento es muy superior a las anteriores.

Todos los enlaces se harán mediante manguera de 3 o 4 conductores con toma de corriente en sus extremos con enclavamiento del tipo 2P + T o bien 3P + T, quedando así aseguradas las tomas de tierra y los enlaces equipotenciales.

Toda maquinaria conexionada a un cuadro principal o auxiliar dispondrá de manguera con hilo de tierra.

Sistemas de protección

- Protección contra contactos directos

* Alejamiento de las partes activas de la instalación, para evitar un contacto fortuito con las manos o por manipulación de objetos.
* Interposición de obstáculos que impidan el contacto accidental.

* Recubrimiento de las partes activas de la instalación por medio de aislamiento apropiado que conserve sus propiedades con el paso del tiempo y que limite la corriente de contacto a un valor no superior a 1 m.A.

- Protección contra contactos indirectos

Se tendrá en cuenta:

a) Instalaciones con tensión hasta 250 V. con relación a la tierra.

- Con tensiones hasta 50 V. en medios secos y no conductores, o 24 V. en medios húmedos o mojados, no será necesario sistema de protección alguna.
- Con tensiones superiores a 50 V., sí será necesario sistema de protección.

b) Instalaciones con tensiones superiores a 250 V. con relación a la tierra.

En todos los casos serán necesario sistemas de protección, cualquiera que sea el medio o naturaleza.

- Puesta a tierra de las masas

La puesta a tierra la definimos como toda ligazón metálica directa sin fusible ni dispositivo de corte alguno, con objeto de conseguir que en el conjunto de instalaciones no haya diferencia de potencial peligrosa y que al mismo tiempo permita el paso a tierra de corrientes de defecto o las descargas de origen atmosférico.

En cada caso se calculará la resistencia apropiada, que según la Reglamentación Española no excederá de 20 ohmios.

Según las características del terreno se usará el electrodo apropiado de los tres tipos sancionados por la práctica.

Se mantendrá una vigilancia y comprobación constantes de las puestas a tierra.

- Otras medidas de protección

* Se extremarán las medidas de seguridad en los emplazamientos cuya humedad relativa alcance o supere el 70% y en locales mojados o con ambientes corrosivos.
* Todo conmutador, seccionador, interruptor, etc., deberá estár protegido mediante carcasas, cajas metálicas, etc.
* Cuando se produzca un incendio en una instalación eléctrica, lo primero que deberá hacerse es dejarla sin tensión.
* En caso de reparación de cualquier parte de la instalación, se colocará un cartel visible con la inscripción: "No meter tensión, personal trabajando".
* Siempre que sea posible, se enterrarán las líneas de conducción, protegiéndolas adecuadamente por medio de tubos que posean una resistencia, tanto eléctrica como mecánica, probada.

Útiles eléctricos de mano

Las condiciones de utilización de cada material, se ajustarán exactamente a lo indicado por el fabricante en la placa de característica, o en su defecto, a las indicaciones de tensión, intensidad, etc., que facilite el mismo, ya que la protección contra contactos indirectos puede no ser suficiente para cualquier tipo de condiciones ambientales, si no se utiliza el material dentro de los márgenes para los que ha sido proyectado.

Se verificará el aislamiento y protecciones que recubren a los conductores.

Las tomas de corriente, prolongadores y conectores se dispondrán de tal forma que las piezas desnudas bajo tensión no sean nunca accesibles durante la utilización del aparato.

Sólo se utilizarán lámparas portátiles manuales que estén en perfecto estado y hayan sido concebidas a este efecto, según normas del Reglamento Electrónico para baja tensión. El mango y el cesto protector de la lámpara serán de material aislante, y el cable flexible de alimentación garantizará el suficiente aislamiento contra contactos eléctricos.

Las herramientas eléctricas portátiles como esmeriladores, taladradoras, sierras, etc. llevarán un aislamiento de clase II.

Estas máquinas llevan en su placa de características dos cuadros concéntricos o inscritos uno en otro y no deben ser puestas a tierra.

Protección contra incendios

- Estará totalmente prohibido hacer hogueras o cualquier otro tipo de fuego.

- Antes de acceder al interior de la obra se comprobará que los equipos eléctricos que se van a utilizar están en perfectas condiciones, no permitiendo el uso de alargadores eléctricos rotos o en malas condiciones, clavijas de enchufes rotos, etc. En el caso de que estos equipos se deterioren durante el desarrollo de los trabajos se deberán arreglar o sustituir.

- Todos los vertidos y desechos (virutas, serrín, trapos sucios de aceite, etc.) que se produzcan durante el trabajo tienen que ser retirados con regularidad, dejando limpios diariamente los alrededores de las máquinas.

Los medios de extinción a utilizar serán extintores portátiles de polvo polivalente de 6 Kg. en casetas de obra y almacenes de combusti¬bles y herramien¬tas y de CO2 en el acopio de líquidos inflamables y junto a los cuadros eléctricos. Estos se colocarán siempre en lugar visible y de fácil acceso.

Después de haber sido vaciado, parcial o totalmente, un extintor se procederá a informar al responsable de la obra para que proceda para que sea recargado lo antes posible.

Almacenamiento y señalización de productos

El almacenamiento de los materiales se realizará en zonas comunes o en el exterior del edificio. En cualquiera de las zonas se procederá con el cierre o balizamiento de los mismos para evitar el riesgo de los acopios a los usuarios y propietarios del edificio o viandantes.

Estos materiales deberán acopiarse adecuada y ordenadamente reduciendo al máximo el espacio ocupado por los materiales.

El almacenamiento de los productos químicos empleados en la obra se realizará de acuerdo a las Fichas de Seguridad de los mismos.

Las zonas de la obra que entrañen riesgos especiales, tales como almacenes de combustible, centros de transformación, etc., no deberán estar al alcance de los trabajadores no autorizados para evitar la manipulación por parte de estas.

Las zonas de peligro deberán estar señalizadas de modo visible y deberá delimitarse y señalizarse las áreas de prohibición expresa y condicionada.

En los locales o lugares donde se manipulen, almacenen, o empleen sustancias que originen riesgos específicos se indicará el peligro potencial y las instrucciones a seguir para evitar accidentes o atenuar sus efectos.

En los recintos de la obra donde se fabriquen, depositen, sustancias perniciosas para los trabajadores se eliminarán las mismas por los medios más eficaces dotándose a los operarios encargados de su manipulación de los EPI más adecuados (ver Ficha de Seguridad del producto).

Los productos y sustancias químicas de utilización en el trabajo que impliquen riesgos especiales deberán recibirse debidamente envasados y etiquetados de forma que identifiquen claramente su contenido y los riesgos de manipulación y almacenamiento (frases R y frases S y los pictogramas de peligro).

Deberán proporcionarse la información adecuada a los operarios que deban manipular estas sustancias (ver la Ficha de Seguridad).

	+	-	-	-	-	+	-
	-	+	-	-	-	-	-
	-	-	+	-	-	+	-
	-	-	-	+	-	+	-
	-	-	-	-	+	-	-
	+	-	+	+	-	+	-
	-	-	-	-	-	-	+

Líneas de vida provisionales

Las líneas de vida provisionales proporcionan al trabajador un punto de anclaje móvil para el arnés contracaídas, en todo el recorrido por los lugares con peligro de caída desde altura, adaptándose a todo tipo de recorridos.

Todos los elementos de que conforman una línea de vida deberán cumplir con la norma UNE EN 795.

Están compuestas por:
Una línea: eslinga de fibras textiles, cable metálico, etc.

Soportes para la línea: postes verticales de construcción metálica, puntos de anclaje fijo o portátil,… que se deben sujetar a una estructura resistente.

Todos los elementos de una línea de vida (eslinga, conectores, arnés,….) deben estar revisados con anterioridad a su uso y deben estar dentro del periodo de uso marcado por su fabricante.
66.

Este sistema de seguridad permite el trabajo y el desplazamiento del trabajador por un determinado recorrido en condición de seguridad contra el riesgo de caída de altura.

Cualquiera de los elementos empleados en un sistema anticaídas debe estar certificado para su uso como equipo o elemento de seguridad.

EN795 Clase A Anclajes fijos Estructurales				
EN 795 Clase B Anclajes temporales amovible				
EN 795 Clase C Líneas flexibles horizontales				
EN 795 Clase D Raíles de anclaje horizontal rígido				
EN 795 Clase E Anclajes de peso muerto				

Este sistema de seguridad permite el trabajo y el desplazamiento del trabajador por un determinado recorrido en condiciones de seguridad contra el riesgo de caída de altura.





El sistema de línea de vida horizontal provisional, comprende el montaje de las líneas de vida, normalmente, de fibra textil, enganchados en postes verticales metálicos o a puntos de anclaje fijos.

La distribución de las líneas de vida deberá permitir al trabajador realizar cualquiera de los trabajos en zona con riesgo de caída de altura, con el arnés sujeto a estas en todo momento. Por tanto, se deberá hacer una correcta distribución de las líneas de vida, cubriendo la totalidad de la superficie de la planta a trabajar.

Es por tanto conveniente realizar un replanteo en el que se diseñe esta distribución antes de proceder al montaje del sistema.

El montaje se realizará de acuerdo a las instrucciones recogidas en el manual de usuario facilitado por el fabricante o suministrador del mismo.

Los enganches de la línea de vida sobre postes verticales, anclajes a paramentos se realizarán empleando los elementos diseñados para tal efecto por el fabricante del sistema: ojales en los extremos de la línea de vida y mosquetones como elemento de enganche.


No se debe permitir sujetar o enganchar líneas de vida empleando nudos o cualquier otro material que no sea el indicado por el fabricante.

La separación entre los anclajes será la indicada por el fabricante y estará condicionada por la altura de caída.


Tras el enganche de la línea de vida de vida en los postes, anclajes fijos,… se procederá al tesado de la línea empleando las “carracas” que el sistema facilita al efecto. No permitirá el uso de líneas de vida que no dispongan del tesado adecuado y suficiente (consultar el manual del sistema).

A una misma línea de vida únicamente podrán sujetarse el número de trabajadores recogido en el manual del sistema, como norma general nunca más de dos trabajadores.

Sobre la línea de vida se enganchará el arnés de seguridad del trabajador que valla a realizar el trabajo. El elemento de enganche deberá tener la longitud adecuada para que en caso de caída el trabajador no impacte contra la superficie inferior (consultar el manual del sistema al respecto) (ver la siguiente figura).

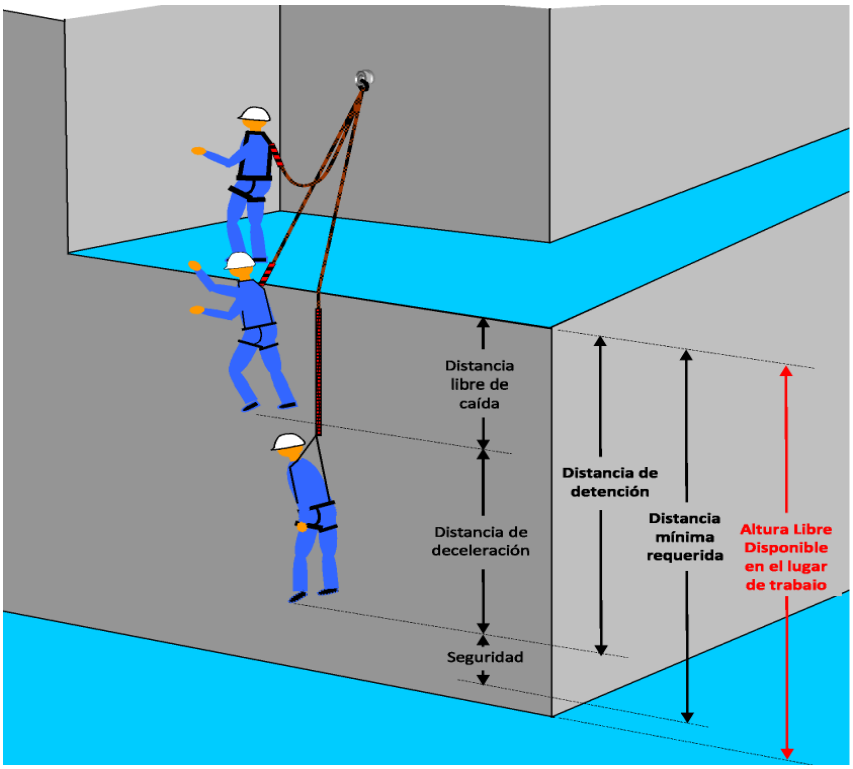

Se tendrá en cuanta el efecto péndulo a la hora de estimar el elemento de enganche del arnés a la línea de vida. En caso de emplear elementos retractiles contracaída, el trabajador debe evitar grandes recorridos del mismo, para prever el caso de efecto péndulo en caso de caída (ver la figura).

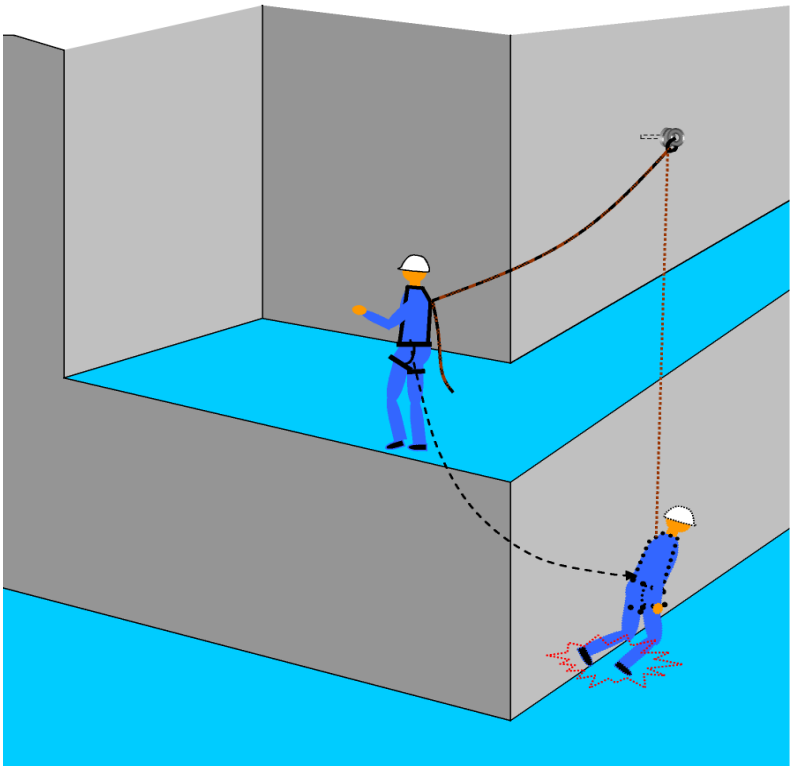

No se permitirán el uso de líneas de vida con elementos improvisados.

No se permitirá el uso de sistemas de línea de vida con elementos caducados, deteriorados, modificados o reparados.



No se permitirá el uso de líneas de vida con elementos de distintos fabricantes.

Como elemento de enganche entre el arnés y la línea de vida es recomendable el uso de dispositivo de enchanche retráctil anticaídas. Estos equipos deberán tener la longitud suficiente para el recorrido necesario.





Antes del uso de un retráctil contra caída se deberá comprobar si este es apto para su uso en horizontal en el caso de que se deba realizar un recorrido horizontal enganchado a estos equipos.

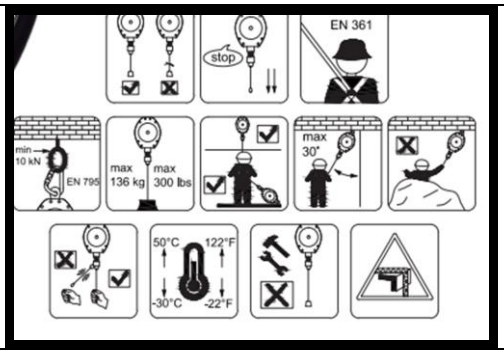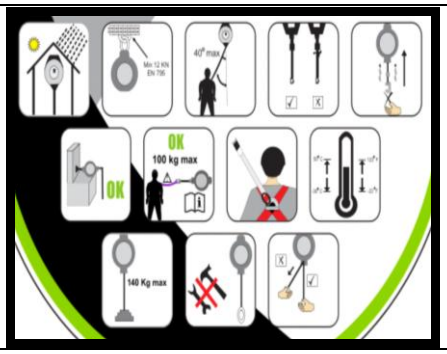RETRÁCTIL VERTICAL	RETRÁCTIL VERTICAL-HORIZONTAL
	

Los trabajadores deberán empelar en el arnés doble cabo de enganche a las líneas de vida.

1.9. PROCESO CONSTRUCTIVO

1.9.1. Instalación de casetas

Descripción de los trabajos

Se contempla en este apartado las medidas de seguridad durante la fase de instalación de casetas de obra.

Normas y medidas preventivas

Se consideran en este apartado las maniobras de recepción, descarga, acopio y puesta en el lugar apropiado de la obra de módulos prefabricados de obra.

Se prepararán zonas de la obra compactadas o zonas con soleras preparadas para facilitar la descarga de los módulos.

La estructura se descargará mediante camión grúa y se acoplarán en los lugares señalados en los planos para tal menester.

Para el izado y transporte de las casetas se emplearán eslingas, estrobos, cadenas que las sujetarán de dos o cuatro puntos distantes para evitar su balanceo.

Después de enganchada la carga se elevará ligeramente para permitir que adquiera su posición de equilibrio.

Si la carga no estuviera bien equilibrada se volverá a depositar en el suelo y a destensar las eslingas para moverlas al punto correcto.

Si el desplazamiento con la carga fuese más o menos largo, el transporte se hará con la carga a poca altura y a velocidad moderada teniendo en todo momento el maquinista suficiente visibilidad y acentuando las precauciones por la posible interferencia de terceras personas.

En estos trabajos es precisa una correcta coordinación entre el gruísta o maquinista y el/los operarios que ayuden a la implantación del elemento para evitar atrapamientos durante la manipulación de los mismo.

Para colocar las casetas en su punto de ubicación se asegurará de que no haya ningún operario en la zona de posicionamiento y se hará el descenso lentamente.

Las eslingas serán revisadas periódicamente para comprobar su estado de mantenimiento y que cumplan lo especificado en el apartado 1.11.6. “Eslingas planas de banda textil”.

Se prohíbe el acceso y circulación de personal sobre el techo de la caseta al existir riesgo de caída superior a 2 metros.

El desestrobado de la misma se hará haciendo uso de una escalera de mano apoyada en el suelo.

Si hubiera que acceder por algún motivo al techo de las casetas se hará uso del arnés anticaídas.
Se paralizará la labor de instalación de las mismas bajo régimen de vientos superiores a los 60 km/h.

Riesgos más frecuentes

- Caídas al mismo o distinto nivel.
- Caídas de objetos en manipulación.
- Golpes/cortes con maquinaria, materiales o herramientas.
- Sobreesfuerzos.
- Atropellos por vehículos o maquinaria.
- Vuelco de maquinaria y vehículos.
- Colisiones de maquinaria y vehículos.
- Atrapamientos por elementos pesados.
- Desplome de objeto durante su manipulación.

Protecciones colectivas

- Señal de marcha atrás en vehículos.
- Distancia de seguridad a la maquinaria y vehículos empleados.

Protecciones personales

- Casco.
- Calzado de seguridad.
- Buzo o ropa de trabajo de adecuada.
- Guantes de uso general.
- Arnés anticaídas.
- Chaleco reflectante.

1.9.2. Trabajos en fachada

Normas y medidas preventivas. Sustitución de carpinterías

Los trabajos de sustitución de carpinterías se realizarán desde andamios tubulares.

Para interferir lo menos posible con la actividad del colegio, en lugar de montar el andamio en todo el perímetro de la fachada, éste se irá montando por tramos, de manera que una vez sustituida la carpintería y pintado ese tramo de fachada, se desmontará el andamio y se montará en otro tramo.

Se evitará desplazarse por las escalerillas del andamio tubular con las manos ocupadas por materiales o herramientas

Los usuarios de los andamios no podrán realizar cambios en los elementos que conforman los mismos y que puedan suponer situaciones de riesgo para ellos o para la estabilidad del andamio.

En todo momento se esmerará el orden y limpieza de las zonas de trabajo (andamios) debiendo estar las superficies de tránsito libres de obstáculos, escombros, etc,… ya que se pueden producir golpes o caídas. Para ello, al final de la jornada se retirará el escombro acumulado.

Durante estos trabajos quedará prohibido arrojar recortes o materiales al exterior

Se delimitará en planta baja la zona de trabajo para evitar que el personal pueda acceder a ésta mientras se esté trabajando en las plantas superiores y pueda resultar accidentada ante una posible caída de materiales, herramientas, etc.

Si los trabajos de fijación de ventanas se realizan desde el interior del edificio, los operarios harán uso de arnés anticaídas que estarán amarrados a puntos de anclaje homologados.

El izado de material ventanas se realizará por el interior del edificio a las distintas plantas o a través de plataformas elevadoras (ver punto “plataformas elevadoras motorizadas”)..

El transporte y descarga de materiales se realizará preferentemente con medios mecánicos. En el caso de realizarse cargas manuales se deben emplear posturas de carga ergonómicas.

Durante el transporte de cargas (materiales y herramientas) pesadas y/o voluminosas se tendrá especial cuidado por parte de los operarios que intervengan en el mismo para que las maniobras de coger o depositar la carga se realice de manera controlada para evitar el atrapamiento de alguna de las extremidades de los operarios intervinientes.

En las operaciones de almacenamiento, transporte y colocación de ventanas se mantendrán en posición vertical, estando el lugar de almacenamiento señalizado y libre de otros materiales.

Antes de proceder con la elevación de un vidrio, con la grúa, se habrá revisado (el útil por medio de ventosas) empleado en su sujeción. Se desecharán los útiles que no se encuentren en buen estado. Como medida de seguridad se podrán emplear varios útiles a la vez sirviendo uno como dispositivo de seguridad ante el fallo el primero.

Durante la maniobra de elevación de un vidrio no se encontraran los operarios debajo de estos, hasta que el vidrio no se encuentre posicionado a la altura de fijación no se aproximarán los operarios de montaje.

No se soltará la pieza de la grúa hasta que esta no se encuentre fijada en su estructura

En estos trabajos es necesario el uso de herramientas eléctricas que deberán cumplir lo estipulado en el punto 2.10. "Normas para el manejo de herramientas eléctricas".

En estos trabajos es necesario el uso de herramientas manuales que deberán cumplir lo estipulado en el punto 2.11. "Normas para el manejo de herramientas manuales".

Durante el uso de taladros los trabajadores emplearán protectores auditivos y gafas contra proyecciones.

Durante estos trabajos es habitual emplear poliuretano en spray para sujetar el marco al premarco. Antes de aplicar este producto se leerán y seguirán las indicaciones de seguridad recogidas en la etiqueta del producto. Se emplearán gafas de seguridad durante su aplicación.

Para el corte de materiales (piezas, perfiles, se utilizará preferentemente la Rotaflex. El operario que manipule esta máquina-herramienta obligatoriamente deberá disponer de protección auditiva y de gafas contra proyecciones

Normas y medidas preventivas. Albañilería

Durante los trabajos de picado, del mortero suelto o deteriorado los trabajadores estarán equipados de gafas contra proyecciones o pantallas faciales,

Se emplearán guantes adecuados durante la manipulación de los morteros en seco y en pasta.
Durante la manipulación de los morteros en seco los trabajadores además emplearán protección respiratoria adecuada.

Durante el corte de piezas con la rotaflex (ver el punto “Rotaflex”) los operarios dispondrán de gafas contra proyecciones. Durante el corte de alguna de las piezas de pequeño tamaño, se prohibirá la sujeción de estas con pies o manos.

Para la aplicación de morteros, funguicidas…..los operarios deberán disponer de los equipos de protección (EPI) más adecuados en función de los componentes de estos productos. Cada trabajador deberá disponer de gafas anti-proyecciones o pantallas faciales, guantes impermeables y protección respiratoria si el producto utilizado así lo demanda (solicitar y consultar la ficha de seguridad de cada producto antes de su aplicación en la obra).

Durante los trabajos sobre el andamio, roseando, limpiado, picando, etc,.. si por necesidades del propio trabajo se tuviera que retirar alguna de las protecciones o elementos del andamio, previa autorización del responsable de la contrata, el trabajador dispondrá de arnés contracaída.

Normas y medidas preventivas. Pintura

Antes de la aplicación de las pinturas o disolventes se solicitará al suministrador de los mismos la Ficha de Seguridad del producto para conocer los riesgos derivados de la manipulación de estos.

No se debe comenzar a trabajar hasta no disponer de estas fichas de seguridad. Se tomarán las medidas recogidas en cada ficha para el tipo de producto a emplear (EPI, protecciones colectivas,…).

Todas las pinturas y disolventes se almacenarán en un local suficientemente ventilado (ver el punto 1.8 "Instalaciones provisionales"). En su entrada se colocaran las señales de Prohibido fumar" y si estos fueran inflamables "Riesgo de explosión o de incendio".

Estos trabajos requieren el empleo de medios auxiliares como andamios; por ello, se instruirá a los trabajadores acerca del correcto montaje y uso de los mismos.

Se evitará que los trabajadores modifiquen la estructura del andamio o su configuración sin la autorización expresa del responsable de la contratista

Se prohibirán los desplazamientos por el andamio trepando o saliendo por encima de las protecciones del mismo

Durante los trabajos de rascado y decapado de pinturas existentes por medios mecánicos los operarios deberán disponer de gafas de seguridad y mascarillas de protección. En el caso de emplear decapado mediante soplete los operarios deberán disponer de protección respiratoria con filtros adecuados que contrarresten los humos generados.

Se contará con un extintor en la zona de trabajo y/o almacenamiento cuando se manipulen sustancias inflamables.

Se prohíbe fumar o utilizar máquinas que puedan producir chispas en los recintos de trabajo.

Para evitar lesiones por atrapamientos de la maquinaria a emplear, se protegerán los órganos móviles de las máquinas mediante resguardos.

Es recomendable en uso de gafas contraproyecciones durante la aplicación de pintura en partes altas por encima de la cara del trabajador para evitar posibles lesiones oculares.

Durante estos trabajos se extremarán las medidas higiénicas de tal manera que no se permitirá comer, beber o fumar en la zona de aplicación o en los locales de acopio. Antes de proceder con estas actividades el trabajador procederá a la limpieza de manos y cara.

Riesgos más frecuentes

Riesgos evitables

- Caídas a distinto nivel.
  Normas técnicas: montaje de líneas de vida.
- Golpes por objetos.
  Normas técnicas: Balizamiento vertical de los trabajos.
- Contactos eléctricos.
  Normas técnicas: puestas a tierra robustas. Diferenciales de alta y media sensibilidad en cuadros eléctricos secundarios, etc.

Riesgos no eliminables

- Caídas al mismo nivel.
  Normas preventivas: orden y limpieza, etc.
- Proyección de partículas.
  Normas preventivas: uso de gafas antiproyecciones o pantallas faciales.
- Sobreesfuerzos.
  Normas preventivas: adopción de posturas de trabajo correctas.
- Golpes o heridas con materiales o herramientas.
  Normas preventivas: utilización de EPI (guantes, calzado de seguridad,...,). Uso correcto de herramientas de mano. Carcasas protectoras en las maquinas herramientas.
- Atrapamientos por elementos pesados.
  Normas preventivas: coordinación durante la manipulación de cargas entre varios operarios.
- Caída o desplome de materiales.
  Normas preventivas: correcto eslingado de cargas. Revisiones periódicas de las eslingas y estrobos.
- Contactos eléctricos directos o indirectos.
  Normas preventivas: uso de clavijas en conexiones eléctricas. No llevar cables por el suelo o por zonas mojadas, etc.

Protecciones colectivas

- Balizamiento bajo la vertical de trabajos.
- Orden y limpieza en las zonas de trabajo.
- Señalización.
- Resguardos en partes móviles de herramientas

Protecciones personales

- Casco.
- Calzado de seguridad.
- Guantes de uso general.
- Gafas antiproyecciones.

- Arneses anticaída.
- Máscara con filtro contra vapores de barniz.

1.10. MAQUINARIA Y HERRAMIENTAS

Tanto las instalaciones como los equipos de trabajo utilizados tendrán la documentación relativa a la certificación de los requisitos de seguridad exigidos según legislación aplicable.

1.10.1. Maquinaria de elevación

1.10.1.1. Camión grúa

Normas o medidas preventivas tipo.

El conductor del camión grúa, estará en posesión del certificado de capacitación que acredite su pericia.

La grúa autopropulsada a utilizar tendrá al día el libro de mantenimiento, en prevención de los riesgos por fallo mecánico. La empresa propietaria del camión se asegurará también de que toda la documentación del vehículo está en regla (Seguro, Permiso de circulación, ficha de características técnicas, ITV, etc).

Antes de comenzar el trabajo se comprobará el funcionamiento de los frenos, la dirección, los limitadores de carga y de todos los sistemas de seguridad. Se verificará que no hay fugas en los circuitos hidráulicos de combustible y refrigeración. Se comprobará la presión de los neumáticos y el correcto accionamiento de los mandos de la grúa.

Antes de iniciar las maniobras de carga, además de haber sido instalado el freno de mano de la cabina del camión, se instalarán calzos inmovilizadores en las cuatro ruedas y los gatos estabilizadores estarán totalmente extendidos. Cuando los gatos estabilizadores en posición de trabajo, los neumáticos del camión no deben estar en contacto con el suelo.

Se dispondrá en obra de una partida de tablones de 9 cm. de espesor (o placas de palastro), para ser utilizada como plataformas de reparto de cargas de los gatos estabilizadores, en el caso de tener que fundamentar sobre terrenos blandos.

Se mantendrá la máquina alejada de terrenos inseguros, propensos a hundimientos. Pueden volcar y sufrir lesiones.

Antes de poner en servicio la máquina, compruebe todos los dispositivos de frenado.

Las maniobras de carga y descarga, serán dirigidas por un especialista, en prevención de los riesgos por maniobras incorrectas.

No consienta que se utilicen, aparejos, balancines, eslingas o estrobos defectuosos o dañados. No es seguro.

Asegúrese de que todos los ganchos de los aparejos, balancines, eslingas o estrobos, posean el pestillo de seguridad que evite el desenganche fortuito. Evitará accidentes.

Se prohíbe, expresamente, sobrepasar la carga máxima admisible fijada por el fabricante del camión, en función de la extensión brazo-grúa. Los sobreesfuerzos pueden dañar la grúa y sufrir accidentes.

El gruista tendrá, en todo momento, a la vista la carga suspendida. Si esto no fuera posible, las maniobras serán, expresamente, dirigidas por un señalista, en previsión de los riesgos por maniobras incorrectas.

Las rampas para acceso del camión grúa, no superarán inclinaciones del 20% como norma general, en prevención de los riesgos de atoramiento o vuelco.

Se prohíbe estacionar (o circular con), el camión grúa a distancias inferiores a 2 m., del corte del terreno, zanjas, etc.

Antes de iniciar las maniobras de carga, se instalarán calzos inmovilizadores en las cuatro ruedas y los gatos estabilizadores.

La manipulación de la grúa se realizará, preferentemente, mediante un dispositivo de control a distancia.

Los ganchos de cuelgue, estarán dotados de pestillos de seguridad.

Se prohíbe, expresamente, sobrepasar la carga máxima admisible fijada por el fabricante del camión, en función de la extensión brazo grúa.

El gruista tendrá, en todo momento, a la vista la carga suspendida. Si esto no fuera posible, las maniobras serán, expresamente, dirigidas por un señalista, en previsión de los riesgos por maniobras incorrectas.

Se prohibirán las maniobras en las cuales se manipule la pluma desde los mandos sitos en la base de esta y la descarga se realice con la pluma subvertical (siempre dentro del cuadro de cargas y longitud de la pluma de la grúa).

Las rampas para acceso del camión grúa, no superarán inclinaciones del 20% como norma general, en prevención de los riesgos de atoramiento o vuelco.

Se prohíbe estacionar (o circular con), el camión grúa a distancias inferiores a 2 m., del corte del terreno (o situación similar) si no existe una protección de dicho corte.

Se prohíbe realizar tirones sesgados de la carga.

Se prohíbe arrastrar cargas con el camión grúa (el remolcado se efectuará según características del camión).

Las cargas en suspensión, para evitar golpes y balanceos, se guiarán mediante cabos de gobierno.

Se prohíbe la permanencia de personas en torno al camión grúa, a distancias inferiores a 5 metros.

Se prohíbe la permanencia bajo las cargas en suspensión.

El conductor del camión grúa, estará en posesión del certificado de capacitación que acredite su pericia.

El operario encargado del manejo del camión grúa deberá tener en cuenta las siguientes medidas:

Mantenga la máquina alejada de terrenos inseguros, propensos a hundimientos. Pueden volcar y sufrir lesiones.
Evite pasar el brazo de la grúa, con carga o sin ella, sobre el personal.

No de marcha atrás sin la ayuda de un señalista. Tras la máquina puede haber operarios y objetos que usted desconoce al iniciar la maniobra.

Suba y baje del camión grúa por los lugares previstos para ello. Evitará las caídas.

No salte nunca directamente al suelo desde la máquina, si no es por un inminente riesgo para su integridad física.

Si entra en contacto con una línea eléctrica, pida auxilio con la bocina y espere recibir instrucciones. No intente abandonar la cabina, aunque el contacto con la energía eléctrica haya cesado, podría sufrir lesiones. Sobre todo, no permita que nadie toque el camión grúa, puede estar "cargado" de electricidad.

No haga por sí mismo maniobras en espacios angostos. Pida la ayuda de un señalista y evitará accidentes.

Antes de cruzar un "puente provisional de obra", cerciórese de que tiene la resistencia necesaria para soportar el peso de la máquina. Si lo hunde, usted y la máquina se accidentarán.

Asegure la inmovilidad del brazo de la grúa, antes de iniciar algún desplazamiento. Póngalo en la posición de viaje y evitará accidentes por movimientos descontrolados.

No permita que nadie se encarame sobre la carga. No consienta que nadie se cuelgue del gancho. Es muy peligroso.

Limpie sus zapatos del barro o grava que pudieran tener antes de subir a la cabina. Si se resbalan los pedales durante una maniobra o durante la marcha, puede provocar accidentes.

No realice nunca arrastres de carga o tirones sesgados. La grúa puede volcar y en el mejor de los casos, las presiones y esfuerzos realizados pueden dañar los sistemas hidráulicos del brazo.

Mantenga a la vista la carga. Si debe mirar hacia otro lado, pare las maniobras.

No intente sobrepasar la carga máxima autorizada para ser izada. Los sobreesfuerzos pueden dañar la grúa y sufrir accidentes.

Levante una sola carga cada vez. La carga de varios obje¬tos distintos puede resultar problemática y difícil de gobernar.

Riesgos más frecuentes

- Vuelco del camión grúa.
- Atrapamientos.
- Atropellos.
- Desplome de la carga.
- Golpes por la carga.
- Contacto eléctrico.
- Quemaduras (mantenimiento)

Protecciones personales

- Casco.
- Calzado antideslizante.
- Ropa de trabajo adecuada.

1.10.1.2. **Grúa autopropulsada**

Normas o medidas preventivas tipo.

Las grúas autopropulsadas deberán cumplir con los requisitos que aparecen recogidos en el R.D. 837/2003, específico para este tipo de equipos de elevación.

Antes de comenzar con las maniobras en un tajo de la obra se determinará, por parte de la empresa solicitante del alquiler de la grúa, la ubicación de la grúa (jefe de maniobra). Esta ubicación estará condicionada por la existencia de líneas de A.T., taludes, consistencia del terreno, etc,...

Antes de comenzar la maniobra de carga se instalarán los calzos inmovilizadores en las ruedas y los gatos estabilizados.

Si la superficie de apoyo de la grúa está inclinada, la suspensión de cargas de forma lateral se hará desde el lado contrario a la inclinación de la superficie.

Ante un corte del terreno, la autogrúa no se estacionará si no es a una distancia superior a dos metros.

Se prohíbe utilizar la grúa para realizar tiros sesgados de la carga ni para arrastrarla, por ser maniobras no seguras.

Las rampas de acceso a la zona de trabajo no superarán pendientes mayores del 20%.

Se prohíbe expresamente, sobrepasar la carga máxima admitida por el fabricante de la grúa, en función de la longitud en servicio del brazo.

Nadie permanecerá bajo las cargas suspendidas ni se realizarán trabajos dentro del radio de acción de las cargas.

El gancho de la grúa estará dotado de pestillo de seguridad, en prevención del riesgo de desprendimiento de la carga.

El gruísta tendrá la carga suspendida siempre a la vista. Si no fuera posible, las maniobras estarán expresamente auxiliadas por un señalista.

Las maniobras de carga y descarga estarán dirigidas por un especialista que será el único en dar órdenes al gruísta, en previsión de maniobras incorrectas.

Los operarios encargados del manejo de la grúa autopropulsada obligatoriamente deberán disponer del correspondiente carné de gruísta para grúas autopropulsadas expedido por el organismo oficial correspondiente (R.D. 837/2003).

Riesgos más frecuentes

- Vuelco de la grúa.
- Atrapamientos.
- Atropellos.
- Desplome de la carga.
- Caídas al subir o bajar de la cabina.
- Golpes por la carga.
- Contacto eléctrico.
- Quemaduras (mantenimiento)

Protecciones personales

- Casco (para salir de la cabina).
- Calzado antideslizante.
- Ropa de trabajo adecuada.
- Cinturón antivibratorio.

1.10.1.3. **Plataforma elevadora motoriuzada para personas (PEMP)**

Consideraciones previas

Antes del uso de las plataformas se solicitará a la empresa usuaria un procedimiento de uso para la misma.

Estos equipos de trabajo deben ser utilizados por personal con la formación específica al respecto.

Además, se dispondrán de los manuales de cada uno de estos equipos empleados en la obra.

Durante el uso se tendrán en cuenta las recomendaciones de funcionamiento y de seguridad recogidos en el manual del equipo.

Los mandos y demás elementos del equipo deberán funcionar correctamente. Además, se mantendrán en perfecto estado de mantenimiento (se dispondrá de un registro de mantenimiento de la misma).

Señalizar y acotar las zonas de trabajo, especialmente sobre la vía pública.

Antes de arrancar una plataforma diesel en lugares cerrados, comprobar que haya suficiente ventilación

El operario de la plataforma dispondrá de todo momento de arnés contracaídas que se enganchará a los puntos diseñados a tal fin en la plataforma.

Normas y medidas preventivas

Comprobar que no hay ningún obstáculo en la dirección de movimiento.

La velocidad máxima de traslación con la plataforma ocupada no pasará 0,7 m/s.

No manejar la plataforma de forma temeraria o distraída.

Es recomendable trasladarse siempre sobre la máquina con la plataforma en su posición más baja.

Se prohíbe trabajar o exponerse por encima de las barandillas de la plataforma. Únicamente en casos justificados en los que exista una autorización expresa por el responsable de los trabajos y habiendo evaluado previamente los riesgos que estas maniobras supongan y disponiendo de las medidas de seguridad para que estas maniobras sean seguras.

Se hará una cuidadosa inspección del terreno (arquetas, zanjas, cambios de cota, rampas...) en el que se va a circular o a asentar la máquina para prevenir posibles vuelcos de la misma, etc.

Durante el trabajo deberás mantener siempre el cuerpo dentro de la plataforma con los dos pies apoyados sobre su superficie.

No utilizar elementos auxiliares situados sobre la plataforma para ganar altura. Ni sentarse o subirse sobre la barandilla (sin autorización por parte del responsable de obra).

En todos los casos en los que se utilice este equipo en zonas donde se dispongan de techos (garajes, balcones,…) u otros elementos arquitectónicos, que puedan dar lugar a golpes o atrapamientos de los operarios que se encuentren en su interior se deberán extremar las maniobras de aproximación hasta estos elementos.

En el exterior, se suspenderán los trabajos sobre esta cuando las condiciones climatológicas sean adversas (vientos, tormentas,...).

En el traslado de la plataforma se tendrá especial cuidado en respetar las máximas pendientes admisibles que el fabricante haya garantizado.

En el punto de operaciones habrá una placa en la que se indique el diagrama de cargas y distancias y el uso de gatos estabilizadores, de acuerdo con lo establecido por el fabricante.

Se guardarán en todo momento las distancias de seguridad a las líneas eléctricas aéreas.

No se cargarán sobre las plataformas materiales o elementos cuyos pesos o dimensiones sobrepasen a las recomendadas por el fabricante en el manual de uso del equipo.

Dispondrán de barandillas, en buen estado, en todo su perímetro y con portezuela de acceso también, en buen estado.

Se escogerá la plataforma mas adecuada al trabajo a realizar teniendo en cuenta la altura de trabajo, estado del terreno, instalaciones o equipos en la proximidades inmediatas, punto de posicionamiento de la plataforma (vertical, desplazada respecto a la vertical,..).

Las plataformas de despliegue vertical o de "tijera" deberán disponer de carcasa de protección sobre el chasis de la misma para evitar atrapamientos durante la extensión o el repliegue de la "tijera".

Riesgos más frecuentes

- Atropellos.
- Caídas a distinto nivel.
- Caídas al mismo nivel.
- Vuelco del equipo.
- Caída de materiales desprendidos.
- Golpes choques o atrapamientos del trabajador o de la propia plataforma.
- Contactos eléctricos.
- Atrapamiento entre alguna de las partes móviles del chasis.
- Incendio o explosión.

Protecciones personales

- Arnés de seguridad.
- Casco de seguridad.
- Calzado de seguridad.

1.10.2. <u>Máquinas y herramientas</u>

1.10.2.1. Atornilladora

Normas y medidas preventivas

Ver normas generales para herramientas eléctricas.

El aparato dispondrá de todas las piezas constituyentes de la carcasa de protección.

Tanto el cable como la clavija estarán en correctas condiciones, de modo que no queden al descubierto hilos de cobre.

Se debe elegir el atornillador adecuado al tornillo a utilizar.

El cambio del atornillador se realizará con el motor totalmente parado.

No se debe presionar excesivamente el aparato durante su uso.

Antes de hacer el cambio de atornillador es conveniente desconectar el aparato.

La conexión eléctrica se realizará mediante manguera antihumedad dotada de clavija macho hembra estanca. Tendrá doble aislamiento.

Riesgos más frecuentes

- Contacto eléctrico.
- Cortes por el útil atornillador.
- Proyección de partículas.

Protecciones personales

- Casco.
- Calzado de seguridad.
- Gafas de seguridad.

1.10.2.2. **Pistola clavadora**

Normas y medidas preventivas

Debido a la peligrosidad de esta herramienta sólo debe ser usada por personal adiestrado.

Se debe utilizar el protector adecuado para cada material, por ejemplo, de 18 cm. de diámetro mínimo para paredes enlucidas, revocadas, etc.

Es preferible el uso de herramientas que no permitan el disparo si no está puesto el protector.

Previamente al disparo hay que comprobar la naturaleza del material (no tirar sobre materiales de gran dureza: mármol, fundición, acero templado, ..., ni sobre materiales frágiles o elásticos: vidrio, yeso, goma) y su espesor (el disparo podría atravesarlo y llegar a afectar al personal que pudiera haber al otro lado).

Hay que incidir con la herramienta perpendicularmente a la superficie de tiro y el cuerpo debe estar siempre detrás del eje de la herramienta.

Para superficies curvas o discontinuas utilizar un protector especial.

No disparar en lugares cerrados, sino ventilados. No se clavará sobre ladrillos huecos, bloques de hormigón, ni sobre hormigones aligerados.

No fijar a una distancia menor a 5 cm. de otra fijación o de una fallida, ni a menos de 10 cm. del borde.

No cargar la herramienta hasta el momento de uso hacerlo lo más próximo posible al lugar a aplicar.

Nunca apuntar con la herramienta hacia nadie, ni estando descargada.

Para hacer comprobaciones en la herramienta descargarla previamente.

Riesgos más frecuentes

- Ruido para el que maneja y para el personal de su entorno.
- Disparo accidental sobre personas o cosas.
- Disparo a terceros al traspasar el clavo el material que lo recibe.
- Explosión de los cartuchos de impulsión.
- Proyección de partículas.

Protecciones personales

- Casco.
- Gafas antiproyecciones.

1.10.2.3. **Rotaflex**

Normas y medidas preventivas

Utilizar la rotaflex para cortar no para desbastar con el plano del disco, ya que el disco de widia o carburondo se rompería.

Cortar siempre sin forzar el disco, no apretándolo lateralmente contra la pieza ya que podría romperse y saltar.

Utilizar carcasa superior de protección del disco así como protección inferior deslizante. No retirar la carcasa de protección ni montar discos de diámetro diferente al fijado por el fabricante.

Vigilar el desgaste del disco, ya que si pierde mucho espesor queda frágil y casca.

Apretar la tuerca del disco firmemente, para evitar oscilaciones.

El interruptor debe ser del tipo «hombre muerto», de forma que al dejar de presionarlo queda la máquina desconectada.

Utilizar únicamente el tipo de disco adecuado al material que se quiera cortar.

Riesgos más frecuentes

- Proyección de partículas
- Rotura del disco.
- Cortes.
- Polvo.

Protecciones personales

- Guantes de cuero
- Gafas o protector facial
- Mascarilla.

1.10.2.4. **Sierra circular**

Normas y medidas preventivas

El interruptor debería ser de tipo embutido y situado lejos de las correas de transmisión.

La máquina debe estar perfectamente nivelada para el trabajo.

No podrá utilizarse nunca un disco de diámetro superior al que permite el resguardo instalado.

Su ubicación en la obra será la más idónea de manera que no existan interferencias de otros trabajos, de tránsito ni de obstáculos.

No deberá ser utilizado por persona distinta al profesional que la tenga a su cargo, y si es necesario se la dotará de llave de contacto.

La utilización correcta de los dispositivos protectores deberá formar parte de la formación que tenga el operario.

Antes de iniciar los trabajos debe comprobarse el perfecto afilado del útil, su fijación, la profundidad del corte deseado y que el disco gire hacia el lado en el que el operario efectúa la alimentación.

Es conveniente aceitar la sierra de vez en cuando para evitar que se desvíe al encontrar cuerpos duros o fibras retorcidas.

Nunca se empujará la pieza con los dedos pulgares de las manos extendidos.

Para las piezas pequeñas se utilizará un empujador apropiado.

Se comprobará la ausencia de cuerpos pétreos o metálicos, nudos duros, vetas u otros defectos en la madera.

El disco utilizado será el que corresponda al número de revoluciones de la máquina.

Se dispondrá de carteles de aviso en caso de avería o reparación. Una forma segura de evitar un arranque repentino es desconectar la máquina de la fuente de energía y asegurarse que nadie pueda conectarla.

Elementos de protección de la máquina

Cuchillo divisor

En evitación de rechazos por pinzamiento del material sobre el disco, el cuchillo divisor actúa como una cuña e impide a la madera cerrarse sobre aquel. Sus dimensiones deben ser determinadas en función del diámetro y espesor del disco utilizado.

Carcasa superior

La misión de este resguardo es la de impedir el contacto de las manos con el disco en movimiento y proteger contra la proyección de fragmentos. El soporte más adecuado del resguardo es el situado sobre el propio bastidor de la máquina, siempre que cumpla el requisito de solidez y no entorpezca las operaciones.

Será regulable automáticamente, es decir, el movimiento del resguardo será solidario con el avance de la pieza.

Resguardo inferior

Para conseguir la inaccesibilidad a la parte del disco que sobresale bajo la mesa se emplea un resguardo envolvente de la hoja de la sierra, que debe permitir el movimiento de descenso total de la misma. Este resguardo puede estar dotado de una tobera para la extracción de serrín y viruta.

Resguardo de la correa de transmisión

El acceso voluntario o involuntario, de las manos del operario a las correas de transmisión debe impedirse mediante la instalación de un resguardo fijo. Este resguardo estará construido de metal perforado, resistente y rígido, con dimensiones de la malla tales que los dedos no puedan alcanzar el punto de peligro.

Riesgos más frecuentes

- Corte y amputaciones en extremidades superiores por:
    - Distracción del operario o utilización de la máquina por personal no cualificado.
    - Aproximación de las manos al disco de corte.
- Contacto con el dentado del disco en movimiento.

  Este accidente puede ocurrir al tocar el disco por encima del tablero, zona de corte propiamente dicha, o por la parte inferior del mismo.
- Retroceso y proyección de la madera.
- Proyección del disco o parte de él.
- Atrapamiento con las correas de transmisión.

- contacto con el cable de alimentación.

Protecciones personales

- Casco.
- Calzado de seguridad.
- Gafas o pantallas faciales.

1.10.2.5. **Taladro portátil**

Normas y medidas preventivas

Ver apartado 2.10. *"Normas generales para herramientas eléctricas"* del Pliego de Condiciones.

Se debe seleccionar la broca correcta para el material que se va a taladrar.

Si la broca es lo bastante larga como para atravesar el material, deberá resguardarse la parte posterior para evitar posibles lesiones directas o por fragmentos.

No se debe utilizar la broca empujando lateralmente para ampliar el diámetro del agujero ya que se puede producir la rotura de la misma y ser causa de accidente.

La alimentación eléctrica se realizará a través de un enchufe normalizado y un interruptor diferencial.

La máquina debe ser de doble aislamiento.

Antes de perforar se comprobará que no hay cables eléctricos, tuberías de gas, etc., en la zona a trabajar.

El operario deberá utilizar gafas antiproyecciones.

Riesgos más frecuentes

- Contacto eléctrico.
- Cortes por la broca.
- Proyección de partículas.

Protecciones personales

- Casco.
- Calzado de seguridad.
- Gafas de seguridad.

1.11. MEDIOS AUXILIARES

1.11.1. Andamios

Para el uso de los andamios se dispondrá de un Plan de montaje, utilización y desmontaje cuando el andamio utilizando (exceptuando los de borriquetas, torres de trabajo o acceso con altura inferior a 6 m) no disponga del marcado CE. En el caso de que si disponga de este marcado este plan podrá ser sustituido por las Instrucciones especificas facilitadas por el fabricante, proveedor o suministrador en las que se recojan estos apartados (según el R.D. 2177/2004).

Torretas o andamios sobre ruedas

Únicamente en el caso de que los elementos utilizados no dispongan de marcado CE y la altura de este supere los 6 de altura, se debe elaborar un plan de montaje, utilización y desmontaje.

Las torres de trabajo móviles al no poder obtener el marcado CE para las mismas, es de aplicación la norma UNE-EN 1004:2006. HD 1004 (octubre 1994)

Para el montaje de la torre hay que rigidizar el sistema colocando dos diagonales en la parte inferior y otra cada 5 m. de altura alternando su posición en planta.

La coronación del andamio estará cuajada y la plataforma protegida en todo su perímetro con barandillas de seguridad.
La torreta deberá disponer de un dispositivo que permita la inmovilización de las ruedas.

Para el desplazamiento de la torre se retirará cualquier material que pudiera caer, no permaneciendo en la plataforma ningún trabajador.

Para arriostrar estas plataformas se utilizarán elementos sólidamente unidos al edificio.

Durante el tiempo que se utilice el andamio se cuidará en todo momento que no esté cargado en exceso, teniendo siempre presente que sólo se debe depositar en la plataforma el material de uso inmediato.

La estabilidad de las torretas se consigue dándole suficiente base al conjunto de tal forma que la relación entre la altura y el lado menor de la base sea igual o menor que 4.

Andamios tubulares

Al tratarse de andamios construidos bajo la normativa específica no será necesario elaborar un Plan de montaje, utilización y desmontaje, cuando la altura de este supere los 6 de altura. En este caso bastará con seguir las instrucciones específicas dadas por el fabricante, proveedor o suministrador.

La Norma andamios de fachada de componentes prefabricados UNE-EN-12810-1: 2005 (Especificaciones de los productos) y UNE-EN-12810-2: 2005 (métodos particulares de diseño estructural) de junio de 2005, anula y sustituye la Norma UNE 76502 de julio de 1990 (HD 1000). Además de la norma 12811-1: 2005 (andamios).

Durante la descarga y montaje de la andamiada se balizará mediante cintas, mallas plásticas y/o vallas metálicas de delimitación peatonal la zona ocupada por el material y trabajadores para evitar ante terceras personas los riesgos de accidentes.

Los operarios responsables del montaje serán especialistas y emplearán casco, arnés anticaídas, guantes y calzado de seguridad con puntera reforzada.

Antes del montaje del andamio se inspeccionará la zona observando la existencia de arquetas, conducciones, líneas eléctricas, etc. que pudieran condicionar su instalación.

Los andamios se apoyarán sobre durmientes de madera o bases de hormigón que repartan las cargas sobre una mayor superficie y husillos de nivelación que ayuden a mantener la horizontalidad de la plataforma, nunca sobre arquetas o elementos quebradizos.

Durante el montaje los operarios emplearán medios de protección colectiva -marcos de montaje- y los medios de protección individual -arneses de seguridad- para evitar el riesgo de caída de altura amarrándolos al propio andamio, cables fiadores, etc.

La andamiada se anclará a la fachada mediante los elementos destinados a tal fin por el fabricante del mismo (barras metálicas y cáncamos a fachada). La distribución de estos anclajes a fachada serán los recomendados por el fabricante del mismo (ver la indicación del manual de uso).

Durante el montaje, se vigilará el grado de apriete de cada abrazadera para que sea el idóneo, evitando tanto que no sea suficiente y pueda soltarse, como que sea excesivo y pueda partirse.
El número de anclajes preciso para asegurar la andamiada a la fachada varía en función de que lleve red de cubrición o no. Como norma general, a falta de un estudio más pormenorizado, se puede considerar que el número de anclajes para un andamio sin red es de uno por cada 24 m2 y uno por cada 12 m2 cuando se vaya a colocar red.

Los anclajes se realizarán preferentemente en frentes de forjados y pilares. Para su fijación en otros puntos de las fachadas (balaustres, barandillas, paramentos, etc.) será preciso realizar un estudio sobre el estado de los mismos.

Las plataformas de trabajo tendrán, como mínimo, 60 cm. de anchura y estarán protegidas con barandillas provistas de rodapiés.

Para acceso a las plataformas se montarán escaleras interiores prohibiéndose en todo momento acceder trepando por la estructura del andamio. Después de utilizar las escalerillas se cerrarán las trampillas que cubren el hueco de paso para estas.

Si los andamios permitiesen el paso de personas bajo ellos dispondrá de una marquesina. Esta marquesina estará construida con materiales resistentes, en función de la naturaleza de los escombros o materiales que pudieran caer sobre ella.

El andamio llegará hasta la base del alero de cubierta donde se encontrará la plataforma de coronación. A partir de esta plataforma arrancará la parte del andamio que realice las funciones de barandilla perimetral para la cubierta.

Por la naturaleza de los trabajos a realizar y de la ubicación del edificio en el exterior del andamio se colocaran mallas tupidas del tipo mosquitera que eviten la caída de materiales proyectados al exterior. Esta malla caerá directamente sobre la marquesina montada.

1.11.2. **Contenedor de escombro**

Se situará en punto previamente estudiado.

Será un punto de acceso fácil para su recogida y deposito por el camión de recogida.

Durante la recogida o depósito con el camión de recogida se empleará señalista para el control del tráfico rodado o peatonal de la vía en la que se realice la maniobra.

El contendor se encontrará delimitado en su perímetro por vallas de tipo peatonal o de cierre de obra en función de la ubicación del mismo.

Si se vierte escombro por medio de "trompa de escombro" en el contenedor este deberá estar cubierto por un toldo/lona. Cubrir con toldos/lonas el espacio entre la salida de los residuos y el contenedor.

No sobrepasar la capacidad del contenedor.

Retirar de forma inmediata los escombros cuando el contenedor esté lleno.

Cuando se rellene el contendor por medio de carretillas y pasarelas de acceso al mismo, la pasarela deberá tener ancho reglamentario ($\geq$ 60 cm).

1.11.3. **Escaleras de mano**

Las escaleras de mano dispondrán de marcado CE siéndoles de aplicación la norma UNE-EN 131-2: 2010 + A1:2012.

Para el uso de cada escalera de mano se deben seguir las instrucciones dadas por el fabricante de las mismas.

Los pies de las escaleras se deben retirar del plano vertical del soporte superior a una distancia equivalente a 1/4 de su altura aproximadamente.

Deberán sobrepasar en 1 metro el apoyo superior. En este punto las escaleras se encontraran convenientemente fijadas o amarradas.

Se apoyarán en superficies planas y resistentes y su alrededor deberá estar despejado.

En la base se dispondrán elementos antideslizantes más apropiados según la naturaleza de la superficie de apoyo (picas, zapatas de goma, ...). Además, la escalera deberá estar fijada en el apoyo superior o en la base de la misma.

Se prohibirá el uso de escaleras de mano improvisadas (construidas en obra con los elementos de madera claveteados).

Las escaleras que sean de madera (y con sus escalones machinbrados) no podrán estar pintadas.

Las escaleras que presenten deformaciones o alteraciones que perjudiquen su estabilidad o resistencia deberán ser retiradas de la obra.

Se deberá prohibir el uso de escaleras para trabajos en alturas superiores a 3. 5 m. Si no es posible, para todos los trabajos que se realicen a partir de esta altura, sobre ellas se dispondrá de arneses de seguridad amarrados a puntos fijos y seguros.

No se emplearán escaleras de más de 5 m de longitud cuya resistencia no esté garantizada.

Se prohibirán los trabajos enérgicos sobre la misma o que comprometan la estabilidad de operario sobre la misma.

No se podrá utilizar para subir o bajar si los operarios transportan materiales o herramientas en las manos.

Los accesos se realizaran de cara y nunca de espaldas a la escalera.

Para garantizar que cuando se lleve a cabo debajo del bajante para escombros alguna operación, tal como emplazar o retirar el contenedor, etc., no se viertan escombros, las embocaduras del bajante en las plantas de pisos deberán estar provistas de tapas susceptibles de ser cerradas mediante llave o candado, debiéndose cerrar todas ellas antes de proceder a cualquiera de las citadas operaciones. Con objeto de garantizar esto, uno de los operarios encargados de trabajar debajo del bajante, deberá ser el encargado de llevar a cabo el cierre de las tapas.

1.11.4. **Eslingas y estrobos. Cables**

Normas y medidas preventivas

Es preciso evitar dejar los cables a la intemperie en el invierno (el frío hace frágil al acero). Antes de utilizar un cable que ha estado expuesto al frío, debe calentarse.

No someter nunca, de inmediato, un cable nuevo a su carga máxima. Utilícese varias veces bajo una carga reducida, con el fin de obtener un asentamiento y tensión uniforme de todos los hilos que lo componen.

Hay que evitar la formación de cocas y utilizar cables demasiado débiles para las cargas que se vayan a transportar.

Se deben elegir cables suficientemente largos para que el ángulo formado por los ramales no sobrepase los 90°. Es preciso esforzarse en reducir este ángulo al mínimo.

Las eslingas y estrobos no deben dejarse abandonados ni tirados por el suelo, para evitar que la arena y la grava penetren entre sus cordones. Deberán conservarse en lugar seco, bien ventilado, al abrigo y resguardo de emanaciones ácidas. Se cepillarán y engrasarán periódicamente y se colgarán de soportes adecuados.

Comprobaciones

Las eslingas y estrobos serán examinados con detenimiento y periódicamente, con el fin de comprobar si existen deformaciones, alargamiento anormal, rotura de hilos, desgaste, corrosión, etc., que hagan necesaria la sustitución, retirando de servicio los que presenten anomalías que puedan resultar peligrosas.

Es muy conveniente destruir las eslingas y estrobos que resulten dudosos.

Las horquillas de las grapas se colocarán, invariablemente, sobre el ramal muerto del cable, quedando la base estriada de la grapa sobre el ramal tenso.

A continuación transcribimos lo que la Norma DIN-15060 dice a este respecto:

Los cables se retirarán de servicio cuando se compruebe que en la zona más deteriorada hayan aparecido hilos rotos como para hacer cumplir cualquiera de las condiciones señaladas en el siguiente cuadro:

Número de alambre en el cable DIN-655	Número de roturas de alambres en el momento de la retirada			
	Arrollamiento Cruzado		Arrollamiento Lang	
	En una longitud de		En una longitud de	
	6 d	30 d	6 d	30 d
6X19=114 6X37=222 8X37=296	8 30 40	16 60 80	3 10 12	6 20 24

Al rebasar estas cifras de roturas de hilos, la utilización del cable comienza a ser peligrosa.

Cuando se rompa un cordón, el cable se retirará inmediatamente. También será sustituido inmediatamente cuando éste presente aplastamientos, dobladuras, etc. u otros desperfectos serios, así como un desgaste considerable.

1.11.5. **Eslingas planas de banda textil**

Consisten en una o varias bandas textiles flexibles, de fibra sintética (poliamida, poliéster o polipropileno) generalmente rematadas por anillos formados por la propia banda o metálicos que facilitan el enganche de la carga al equipo elevador.
Deben llevar una etiqueta en la que conste:

- Fabricante.
- Carga máxima de utilización.
- Diámetro.
- Marcado CE / año de fabricación.
- Identificación numérica.

Emplear solamente eslingas que estén perfectamente identificadas en cuanto a su material, carga máxima de utilización, etc. y en idóneas condiciones.

Las eslingas deberán examinarse antes de la puesta en servicio, para cerciorarse de que no existen cortes transversales, abrasión en los bordes, deficiencias en las costuras, daños en los anillos u ojales, etc.

Una eslinga con cortes en los bordes o con deterioro en las costuras debe ser retirada inmediatamente.

En los anillos y ojales textiles formados por la misma banda no se deben enganchar elementos con bordes cortantes, ángulos agudos, etc. que puedan deteriorarlos.

No se deben emplear eslingas de banda textil en lugares con altas temperaturas o riesgo de contacto con productos químicos.

Toda eslinga que se ensucie o se impregne de cualquier producto durante su uso, se lavará inmediatamente con agua fría. Para su secado o almacenamiento, se evitarán fuentes de calor intenso y se protegerán de las radiaciones ultravioleta.

1.11.6. **Grupo electrógeno portátil**

Utilizado para obtener electricidad en aquellas obras en las cuales no se pueda acceder al tendido eléctrico comercial.

Las principales medidas de seguridad a tener en cuenta son:

- Han de instalarse de forma que resulten inaccesibles para personas no especializadas y autorizadas para su manejo.

- El lugar de ubicación ha de estar perfectamente ventilado con el fin de evitar la formación de atmósferas tóxicas o explosivas. La superficie deberá estar nivelada, ser estable e inmovilizada.

- El neutro ha de estar expuesto a tierra en su origen, con una resistencia eléctrica de puesta a tierra no superior a 20 W.

- La masa del grupo ha de conectarse a tierra por medio de una toma eléctricamente independiente de la anterior, salvo que disponga de aislamiento de protección o reforzado.

- El grupo alimentará a un cuadro general que, además del utillaje de uso y protección de la instalación, dispondrá:

  - Sistema para puesta a tierra general de las masas, de instalación independiente eléctricamente de las anteriores.
  - Sistema de protección diferencial de sensibilidad acorde a la resistencia eléctrica de la puesta a tierra, siendo la sensibilidad mínima 300 mA (I_F £ 300 mA).

- A la puesta a tierra general se conectarán las masas de la maquinaria eléctrica de la instalación.

- Cuando la potencia instalada lo aconseje, el cuadro general alimentará cuadros parciales, que cumplirán los requisitos exigidos al general, y que permitirán la diversificación de los circuitos y la selectividad de las protecciones.

- Todos los instrumentos de control deberán conservarse en perfecto estado de uso.

- Todas las operaciones de mantenimiento, reparación, etc., deberán hacerse a máquina parada y únicamente por personal especializado.

En el caso de utilización de grupos electrógenos cuya potencia supere los 10 kilovatios, se elaborará un proyecto de instalación redactado por un técnico competente, de acuerdo con el Real Decreto 842/2002, de 2 de agosto.

1.11.7. **Soldadura eléctrica**

Normas y medidas preventivas

Protección de la vista contra impactos de partículas, por medio de gafas especiales o pantallas de soldador.

Utilización de prendas ignífugas, guantes de cuero con remate. La cabeza, cuello, parte del tórax y la mano izquierda, incluso el antebrazo, van protegidas directamente por la pantalla de mano. Conviene, sin embargo, llevar un peto de cuero para cuando no se usa la careta normal.

Utilización de guantes secos y aislantes, en perfecto estado de conservación. Los mangos de los portaelectrodos deben estar perfectamente aislados y conservarse en buen estado.

Se debería disponer de un dispositivo que permita desconectar automáticamente el equipo de la red, cuando está trabajando en vacío.

Puesta a tierra correcta y robusta de la máquina y también del conductor activo que va conectado a la pieza de soldar.

Los conductores han de encontrarse en perfecto estado, evitándose largos látigos que podrían pelarse y establecer cortocircuitos.

No se deben dejar los grupos bajo tensión, si se va a realizar una parada relativamente larga.

No se deben dejar las pinzas sobre sitios metálicos, sino sobre aislantes.

Tener cuidado con la tensión de marcha en vacío que puede alcanzar 80 V. y no cebar el arco sin protección.

Utilizar máscara con cristal inactínico contra las radiaciones.

Cuando se utilice esta máquina en lugares confinados o de deficiente ventilación los operarios deberán disponer de máscaras con lo filtros adecuados.

En los trabajos en zona húmeda o mojada, la tensión nominal de trabajo no puede exceder de 50 V en c. a. o 75 V en c. c. las mangueras deben estar en buenas condiciones de uso no presentando empalmes improvisados, picaduras,…

En la utilización de este equipo hay que prever la presencia de extintores.

No enfriar los electrodos sumergiéndolos en agua.

Desconectar este equipo de la red eléctrica cuando no se utilice.

Bilbao, Octubre de 2025

EL AUTOR DEL ESTUDIO DE SEGURIDAD Y SALUD



Fdo.: Raquel García Sedano
SERVASCO, S.L.

PLIEGO DE CONDICIONES

2.1. DISPOSICIONES LEGALES DE APLICACION

2.1.1. Disposiciones generales

- Real Decreto Legislativo 1/1995, de 24 de marzo (BOE nº 75-29/03/1995) por la que se aprueba el texto refundido de la Ley del Estatuto de los trabajadores.

- Ley 31/1995, de 8 de noviembre (BOE 10-11-95) por la que se aprueba la Ley de Prevención de Riesgos Laborales.

  Modificado por:

  - Real Decreto Legislativo 5/2000 de 4 de agosto. Modificado por Disposición final octava de la Ley 2/2008, de 23 de diciembre de Presupuestos Generales del Estado.

  - Real Decreto 171/2004 de 30 de enero.

  - Ley 39/1999, de 5 de noviembre para promover la conciliación de la vida familiar y laboral de las personas trabajadoras.

  - Ley 54/2003, de 12 de diciembre por la que se aprueba la reforma del marco normativo de la prevención de riesgos laborales.

  - Artículos 16, 30, 31 y 39 y disposición adicional 16 modificados por la Ley 25/2009.

- Instrucción de 26 de febrero de 1996, de la Secretaría de Estado para la Administración Pública, para la aplicación de la Ley 31/1995, de 8 de noviembre, de Prevención de Riesgos Laborales en la Administración del Estado.

- Real Decreto 39/1997, de 17 de enero, por el que se aprueba el Reglamento de los Servicios de Prevención.

  - Se desarrolla por Orden TIN/2504/2010, de 20 de septiembre.

  - Se deroga la disposición transitoria 3 y se modifican los arts. 2.4, 11.1, 15.5, 17 a 21, 23 a 30, 33, 37.2 y la disposición final, por Real Decreto 337/2010, de 19 de marzo.

  - Se modifica:

    - El art. 4.1 y se añade los anexos VII y VIII, por Real Decreto 298/2009, de 6 de marzo (ref. BOE-A-2009-3905).

    - Los arts. 1, 2, 7, 16, 19 a 21, 29 a 32, 35 y 36 y añade el 22 bis, 31 bis, 33 bis y las disposiciones adicionales 10, 11 y 12, por Real Decreto 604/2006, de 19 de mayo (ref. BOE-A-2006-9379).

    - El art. 22, por Real Decreto 688/2005, de 10 de junio (ref. BOE-A-2005-9877).

    - Las disposiciones final segunda y adicional quinta, por Real Decreto 780/1998, de 30 de abril

- Real Decreto 486/1997, de 14 de abril, por el que se establecen las disposiciones mínimas de seguridad y salud en los lugares de trabajo.

- Real Decreto 488/1997, de 14 de abril, sobre disposiciones mínimas de seguridad y salud relativas al trabajo con equipos que incluyen pantallas de visualización.

- Orden de 22 de abril de 1997 por la que se regula el régimen de funcionamiento de las Mutuas de Accidentes de Trabajo y Enfermedades Profesionales de la Seguridad Social en el desarrollo de actividades de prevención de riesgos laborales.

- Real Decreto 1627/1997, de 24 de octubre, por el que se establecen disposiciones mínimas de seguridad y de salud en las obras de construcción.

  - Se deroga el art. 18 y se modifica el 19.1, por Real Decreto 337/2010, de 19 de marzo (Ref. BOE-A-2010-4765).

  - Se modifican los arts. 13.4 y 18.2, por Real Decreto 1109/2007, de 24 de agosto (Ref. BOE-A-2007-15766).

  - Se añade una disposición adicional única, por Real Decreto 604/2006, de 19 de mayo (Ref. BOE-A-2006-9379).

  - Se modifica el anexo IV, por Real Decreto 2177/2004, de 12 de noviembre (Ref. BOE-A-2004-19311).

- Resolución de 11 de abril de 2006, de la Inspección de Trabajo y Seguridad Social, sobre el Libro de Visitas de la Inspección de Trabajo y Seguridad Social.

- Resolución de 25 de noviembre de 2008, de la Inspección de Trabajo y Seguridad Social, sobre el Libro de Visitas electrónico de la Inspección de Trabajo y Seguridad Social.

- Real Decreto 314/2006, de 17 de marzo, por el que se aprueba el Código Técnico de la Edificación.

  Modificado por RD 173/2010, de 19 de febrero: Arts. 1, 2, 9, 12, de la Parte I, las secciones SI. 3, SI. 4, el anejo SI. A y AÑADE el art. 9 de la Parte II.

- Ley 32/2006, de 18 de octubre, reguladora de la subcontratación en el Sector de la Construcción.

  - Se modifican los art. 4.2 y 4, por Ley 25/2009, de 22 de diciembre (Ref. BOE-A-2009-20725).

  - Desarrollada por Real Decreto 1109/2007, de 24 de agosto.

    - Se modifican los arts. 11 y 15, por Real Decreto 337/2010, de 19 de marzo (Ref. BOE-A-2010-4765).

    - Seañade una disposición adicional 7, por Real Decreto 327/2009, de 13 de marzo (Ref. BOE-A-2009-4260).

- Orden TAS/3623/2006, de 28 de noviembre, por la que se regulan las actividades preventivas en el ámbito de la Seguridad Social y la financiación de Fundación para la Prevención de Riesgos Laborales.

- Resolución de 1 de agosto de 2007 de la Dirección General de Trabajo, por la que se inscribe en el registro y se publica el IV Convenio General del Sector de la Construcción. (BOE nº 197 – 17/08/2007).

- Ley 25/2009, de 22 de diciembre de modificación de diversas leyes para su adaptación a la ley sobre el libre acceso a las actividades de servicios y su ejercicio.

- Orden TIN/1071/2010, de 27 de abril, sobre los requisitos y datos que deben reunir las comunicaciones de apertura o reanudación de actividades en los centros de trabajo.

- Ordenanzas Municipales sobre el uso del suelo y edificación.

- Convenio Colectivo Provincial de la Construcción y Obras Públicas.

2.1.2. Señalización

- Real Decreto 485/1997, de 14 de Abril, sobre disposiciones mínimas en materia de señalización de seguridad y salud en el trabajo.

2.1.3. Incendios

- Real Decreto 1942/1993, de 5 de noviembre, por el que se aprueba el Reglamento de instalaciones de protección contra incendios.

  - Se dicta de conformidad determinando las condiciones de los extintores de incendios instalados en vehículos: Orden de 27 de julio de 1999 (Ref.1999/16887) (Ref. BOE-A-1999-16887).

  Modificado por RD 560/2010: Artículos 10, 11,13,14,16 a 18, sustituye lo indicado, reenumera la disposición adicional única como 1 y añade las disposiciones adicionales 2 a 5.

- Orden Ministerial de 16 de abril de 1998 sobre Normas de Procedimiento y Desarrollo del Real Decreto 1942/1993 por el que se aprueba el reglamento de instalaciones de protección contra incendios. Modifica los apartados 5, 7 y 9 y el anexo del apéndice 1 y las tablas I y II del apéndice 2 del RD 1942/1993 (ref. BOE-A-1998-9961).

2.1.4. Maquinaria y herramientas

- Convenio nº 119, de 25 de junio de 1963, relativo a la protección de la O.I.T., rectificado el 26 de noviembre de 1971.

- Real Decreto 1215/1997, de 18 de julio, por el que se establecen las disposiciones mínimas de seguridad y salud para la utilización por los trabajadores de los equipos de trabajo.

  Modificado por el Real decreto 2177/2004, de 12 de noviembre.

- Real Decreto 1849/2000, de 10 de noviembre, por el que se derogan diversas disposiciones en materia de normalización y homologación de productos industriales.

- Real Decreto 1644/2008, de 10 de octubre, por el que se establecen las normas para la comercialización y puesta en servicio de las máquinas.

2.1.5. Equipos de protección individual

- Comunicación de la Comisión relativa -en el momento de la aplicación de la Directiva del Consejo 89/656/CEE, de 30 de noviembre de 1989- a la valoración, desde el punto de vista de la seguridad, de los equipos de protección individual con vistas a su elección y utilización.
- Real Decreto 1407/1992, de 20 de noviembre, que regula las condiciones para la comercialización y libre circulación intracomunitaria de los equipos de protección individual.
  - Se modifica el anexo IV, por orden de 20 de febrero de 1997 (ref. BOE-A-1997-4842).
  - Se dicta de conformidad, publicando la información complementaria: resolución de 25 de abril de 1996 (ref. BOE-A-1996-12139).
  - Se modifica por Real Decreto 159/1995, de 3 de febrero (ref. BOE-A-1995-5920).
- Real Decreto 773/1997, de 30 de mayo, sobre disposiciones mínimas de seguridad y salud relativas a la utilización por los trabajadores de equipos de protección individual.

2.1.6. Electricidad

- Real Decreto 614/2001, de 8 de junio, sobre disposiciones mínimas para la protección de la salud y seguridad de los trabajadores frente al riesgo eléctrico.
- Real Decreto 842/2002 de 2 de agosto de 2002 por el que se aprueba el Reglamento electrotécnico para baja tensión y sus Instrucciones Técnicas Complementarias.

  Modificado por RD 560/2010: Artículo 22, la ITC-BT03, sustituye lo indicado y añade las disposiciones adicionales 1 a 4.
- Real Decreto 223/2008, de 15 de febrero, por el que se aprueba el reglamento sobre condiciones técnicas y garantías de seguridad en líneas de alta tensión y sus instrucciones técnicas ITC-LAT 01 a 09.

  Modificado por RD 560/2010: Artículos 13.1, 16, 19, la ITC-LAT 03, sustituye lo indicado, y añade las disposiciones adicionales 1 a 4.

2.1.7. Iluminación, ruido, vibraciones y ambiente de trabajo

- Orden de 26 de agosto de 1.940. Normas para la iluminación de centros de trabajo.
- Decreto 2414/1961, de 30 de noviembre (Presidencia), por el que se aprueba el Reglamento de Actividades Molestas, Insalubres, Nocivas y Peligrosas.
  - Modificado por Decreto 3494/1964, de 5 de noviembre.
  - Derogado Párrafo 2 del art. 18 y el anexo 2 del reglamento aprobado por Real Decreto 374/2001.
  - Derogado, en la forma indicada por la Ley 34/2007, de 15 de noviembre.
- Orden de 15 de marzo de 1963 (Gobernación), por la que se aprueba una instrucción que dicta normas complementarias para la aplicación del Reglamento de Actividades Molestas, Insalubres, Nocivas y Peligrosas.

- Real Decreto 374/2001, de 6 de abril sobre la protección de la salud y seguridad de los trabajadores contra los riesgos relacionados con los agentes químicos durante el trabajo.

a) Contaminantes físicos.

➢ **Ruido y vibraciones:**

- Convenio 148 de la OIT, sobre la protección de los trabajadores contra los riesgos profesionales debidos a la contaminación del aire, el ruido y las vibraciones en el lugar de trabajo.

- Real Decreto 212/2002, de 22 de febrero, por el que se regulan las emisiones sonoras del entorno debidas a determinadas máquinas de uso al aire libre.

  Modificado por Real decreto 524/2006, de 28 de abril.

- Real Decreto 1311/2005, de 4 de noviembre, sobre la protección de la salud y la seguridad de los trabajadores frente a los riesgos derivados o que puedan derivarse de la exposición a vibraciones mecánicas.

  Modificado por Real Decreto 330/2009, por el que se modifica la Disposición Transitoria Unica del Real Decreto 1311/2005, de 4 de noviembre.

- Real Decreto 286/ 2006, de 10 de marzo, sobre la protección de la salud y la seguridad de los trabajadores contra los riesgos relacionados con la exposición al ruido.

2.1.8. Aparatos elevadores

- Real Decreto 2.291/1.985, de 8 de noviembre. Reglamento aparatos de elevación y manutención de los mismos y sus Instrucciones Técnicas Complementarias.

  Derogado por:

  - Real Decreto 1314/1.997, de 1 de agosto, sobre disposiciones de aplicación de la Directiva del Parlamento europeo y del Consejo 95/16/CE sobre ascensores, excepto los artículos 15, 19 y 24.

    Modificado por:

    - R.D. 1644/2008, de 10 de octubre. Modifica los artículos 1.3., 2.1 y el anexo I.1.2.
    - R.D. 57/2005, de 21 de enero. Modifica la disposición adicional primera.

  - Resolución de 10 de septiembre de 1998.

- Real Decreto 474/1.988 de 30 de marzo, por el que se dictan disposiciones de aplicación de la Directiva 88/528/CEE sobre aparatos elevadores de manejo mecánico.

- Real Decreto 836/2003, de 27 de junio de 2003, por la que se aprueba la Instrucción Técnica Complementaria MIE-AEM-2 del Reglamento de Aparatos de Elevación y Manutención referente a grúas torre, para obras u otras aplicaciones.

  Modificado por RD 560/2010: ITC MIE-AEM-2, los anexos II.7.b), V, VI y añade las disposiciones adicionales 3 a 6.

- Real Decreto 837/2003, de 27 de junio, que se aprueba el nuevo texto modificado y refundido de la Instrucción técnica complementaria <<MIE-AEM-4>>del Reglamento de aparatos de elevación y manutención, referente a grúas móviles autopropulsadas.

  Modificado por RD 560/2010: ITC MIE-AEM-4, el anexo VII.3 y añade las disposiciones adicionales 1 a 4.

2.1.9. Movimiento manual de cargas

- Decreto de 26 de julio de 1957, que aprueba el Reglamento de trabajos prohibidos a menores por peligrosos e insalubres.

  - Derogada en lo relativo al trabajo de mujeres por la Ley 31/1995.

- Instrumento de ratificación del Convenio 127, relativo al peso máximo de la carga que puede ser transportada por un trabajador, de 7 de junio de 1967.

- Real Decreto 487/1997, de 14 de abril, sobre disposiciones mínimas de seguridad y salud relativas a la manipulación manual de cargas que entrañe riesgos, en particular dorsolumbares, para los trabajadores.

2.1.10. Recipientes e instalaciones bajo presión

- Orden de 17 de marzo de 1981, por la que se aprueba la Instrucción Técnica Complementaria MIE-AP1, referente a calderas, economizadores, precalentadores de agua, sobrecalentadores y recalentadores de vapor.

  Modificado por Orden de 28 de marzo de 1985. modifica los ARTS. 4, 6, 7, 8, 9, 15, 16, 22 Y 23.

- Real Decreto 473/1.988, de 30 de marzo, por el que se dictan las disposiciones de aplicación de la Directiva 76/767/CEE, sobre aparatos a presión.

  Se deroga lo indicado por R.D. 222/2001 de 2 de marzo.

- Orden de 28 de junio de 1988, por la que se aprueba la Instrucción Técnica Complementaria MIE-AP17 del Reglamento de Aparatos a Presión, referente a instalaciones de tratamiento y almacenamiento de aire comprimido.

  Se modifica por R.D. 1495/1991, de 11 de octubre.

- R.D. 2060/2008, del 12 de diciembre, por el que se aprueba el Reglamento de los Equipos a Presión y sus ITC.

  Modificado por RD 560/2010, de 7 de mayo: Artículos 2 a 4, 7, las disposiciones adicionales 1, 2, los anexos I a IV, las ITC EP-1, EP-2, EP-5, EP-6 y añade las disposiciones adicionales 6 a 9.

- Orden de 27 de julio de 2009, del Consejero de Industria e innovación, por la que se dictan normas en relación al Reglamento de equipos a presión (REP). (País Vasco).

2.1.11. Sustancias y preparados químicos peligrosos

- Real Decreto 1406/1989, de 10 Noviembre, por el que se impone limitaciones a la comercialización y uso de ciertas sustancias y preparados peligrosos.

  Modificado por:

  - al anexo I, por ORDEN PRE/222/2009, de 6 de febrero.
  - el anexo I, por ORDEN PRE/374/2008, de 31 de enero.
  - el anexo I, por ORDEN PRE/2772/2007, de 25 de septiembre.
  - el anexo I, por ORDEN PRE/985/2007, de 11 de abril.
  - el Art. 3 y el anexo I, por REAL DECRETO 1114/2006, de 29 de septiembre.
  - el anexo I, por ORDEN PRE/2744/2006, de 5 de septiembre.
  - el anexo I, por ORDEN PRE/2743/2006, de 5 de septiembre.
  - el anexo I, por ORDEN PRE/1933/2005, de 17 de junio.
  - el anexo I, por ORDEN PRE/3159/2004, de 28 de septiembre.
  - el anexo I, por ORDEN PRE/1954/2004, de 22 de junio.
  - el anexo I, por ORDEN PRE/1895/2004, de 17 de junio.
  - el anexo I, por ORDEN PRE/0473/2004, de 25 de febrero.
  - el anexo I, por ORDEN PRE/2277/2003, de 4 de agosto.
  - SE AÑADE los puntos 42 y 43 al anexo I, por ORDEN PRE/0730/2003, de 25 de marzo.

- Real decreto 363/1995, de 10 de marzo, por el que se aprueba el Reglamento sobre notificación de sustancias nuevas y clasificación, envasado y etiquetado de sustancias peligrosas.

  Modificado por:

  - Se modifican determinados preceptos y se suprimen los Art. 4, 7 a 17, 23, los anexos V, VII-A, VII-B, VII-C, VII-D, VIII, X y XI, por Real Decreto 1802/2008, de 3 de noviembre.
  - Se modifican los anexos I y V, por ORDEN PRE/1244/2006, de 20 de abril.
  - Se deroga la disposición adicional 1, por Real Decreto 255/2003, de 28 de febrero.
  - El Art. 23.1 y el anexo XI, por Real Decreto 99/2003, de 24 de enero.
  - Los anexos I a VIII, por ORDEN PRE/2317/2002, de 16 de septiembre.
  - El Art. 13.1, por Real Decreto 507/2001, de 11 de mayo.

- Los anexos I, IV, V, VI y IX, por ORDEN de 5 de abril de 2001.
- Los anexos I, III, IV y VI, por ORDEN de 5 de octubre de 2000.
- Los anexos I y V, por ORDEN de 16 de julio de 1999.
- Se dicta de conformidad con el Art. 27, sobre clasificación del hexafluorosilicato de magnesio: ORDEN de 8 de enero de 1999
- Los anexos I y V, por ORDEN de 11 de septiembre de 1998.
- Los anexos I, III, V y VI, por ORDEN de 30 de junio de 1998.
- Se sustituye los párrafos f) y g) del Art. 19.1, por Real Decreto 700/1998, de 24 de abril.
- Se modifica el anexo I, por orden de 21 de febrero de 1997.
- Se completa el anexo I, por orden de 13 de septiembre de 1995.

- Real Decreto 1254/1999, de 16 de julio, por el que se aprueban medidas de control de los riesgos inherentes a los accidentes graves en los que intervengan sustancias peligrosas.

  Modificado por:

  - Los arts. 4, 6, 9, 11, 13, 14, 15, 16, 18 y la disposición adicional 1 por Real Decreto 119/2005, de 4 de febrero.
  - Los arts. 4, 6, 7, 8, 9, 11, 12, 13, 16, el anexo III y SE SUSTITUYE el anexo I por el Real Decreto 948/2005, de 29 de julio.

- Real Decreto 374/2001, de 6 de abril, sobre la protección de la salud y seguridad de los trabajadores contra los riesgos relacionados con los agentes químicos durante el trabajo.

- Real Decreto 379/2001, de 6 de abril, por el que se aprueba el Reglamento de almacenamiento de productos químicos y sus instrucciones técnicas complementarias MIE APQ-1, MIE APQ-2, MIE APQ-3, MIE APQ-4, MIE APQ-5, MIE APQ-6 y MIE APQ-7 (corrección de errores en BOE nº 251 del 19 de octubre de 2.001).

- Real Decreto 255/2003, de 28 de febrero, por el que se aprueba el Reglamento sobre clasificación, envasado y etiquetado de preparados peligrosos. (Corrección de errores en BOE nº 56, de 5 de marzo de 2004).

  Modificado por:

  - Orden PRE/3/2006, de 12 de enero, por el que se modifica el anexo VI.
  - Orden PRE/164/2007, de 29 de enero, por el que se modifican los anexos II, III y V.
  - Orden PRE/1648/2007, de 7 de junio, por el que se modifica en anexo VI.
  - Artículo 13 y anexo VIII derogados por RD 1802/2008, de 3 de noviembre.

2.2. OBLIGACIONES DE LAS PARTES IMPLICADAS

2.2.1. Promotor

El promotor efectuará el aviso a la autoridad laboral competente antes del comienzo de los trabajos, por medio del Aviso Previo.

El promotor designará un coordinador en materia de seguridad y salud durante la elaboración del proyecto de obra cuando en la elaboración del mismo intervengan varios proyectistas.

Cuando en la ejecución de la obra intervenga más de una empresa, o una empresa y trabajadores autónomos o varios trabajadores autónomos, el promotor, antes del inicio de los trabajos, designará un coordinador en materia de seguridad y salud durante la ejecución de la obra.

La inclusión en el proyecto de ejecución de obra de un Estudio de Seguridad y Salud será requisito necesario para el visado de aquel en el colegio profesional correspondiente, así como para la expedición de la licencia municipal, demás autorizaciones y trámites por parte de las Administraciones Públicas.

Asimismo, abonará a la Empresa Constructora, previa certificación del Coordinador de Seguridad y Salud, las partidas incluidas en el documento *"Presupuesto"* del Plan de Seguridad y Salud. Si se implantasen elementos de seguridad, no incluidos en el Presupuesto, durante la realización de la obra, éstos se abonarán igualmente a la Empresa Constructora, previa autorización del Coordinador de Seguridad y Salud.

Por último, la Propiedad vendrá obligada a abonar al Coordinador de Seguridad y Salud, los honorarios devengados en concepto de implantación, control y valoración del Plan de Seguridad y Salud.

2.2.2. Dirección Facultativa

La Dirección Facultativa considerará el Estudio de Seguridad y Salud como parte integrante de la ejecución de la obra, correspondiéndole el control y supervisión de la ejecución del Plan de Seguridad y Salud, autorizando previamente cualquier modificación de éste, dejando constancia escrita en el Libro de Incidencias.

Periódicamente, según lo pactado, se realizarán las pertinentes certificaciones del Presupuesto de Seguridad, poniendo en conocimiento de la Propiedad y de los organismos competentes, el incumplimiento, por parte de la Empresa Constructora, de las medidas de Seguridad contenidas en el Plan de Seguridad y Salud.

2.2.3. Coordinador en materia de seguridad y salud durante la elaboración del proyecto

Le corresponde elaborar el Estudio de Seguridad y Salud, o hacer que se elabore bajo su responsabilidad.

Coordinará en fase de concepción, estudio y elaboración del proyecto de obra la toma en consideración de los principios generales de prevención en materia de seguridad y salud previstos en el artículo 15 de la Ley de Prevención de Riesgos Laborales.

2.2.4. Coordinador en materia de seguridad y salud durante la ejecución de la obra

Coordinará la aplicación de los principios generales de prevención y de seguridad:

- Al tomar las decisiones técnicas y de organización con el fin de planificar los distintos trabajos o fases de trabajo que vayan a desarrollarse simultánea o sucesivamente.

- Al estimar la duración requerida para la ejecución de estos distintos trabajos o fases de trabajo.

Coordinará las actividades de la obra para garantizar que los contratistas y, en su caso, los subcontratistas y los trabajadores autónomos apliquen de manera coherente y responsable los principios de la acción preventiva que se recogen en el artículo 15 de la Ley de Prevención de Riesgos Laborales durante la ejecución de la obra y, en particular, en las tareas o actividades a que se refiere el artículo 10 del Real Decreto 1626/1997, de 24 de octubre, por el que se establecen las disposiciones mínimas de seguridad y salud en las obras de construcción.

Aprobará el Plan de Seguridad y Salud elaborado por el contratista y, en su caso, las modificaciones contenidas en el mismo.

Organizará la coordinación de actividades empresariales prevista en el artículo 24 de la Ley de Prevención de Riesgos Laborales y el R.D. 171 del 2004 que desarrolla el artículo 24 citado anteriormente.

Coordinará las acciones y funciones de control de la aplicación correcta de los métodos de trabajo.

Adoptará las medidas necesarias para que sólo las personas autorizadas puedan acceder a la obra.

2.2.5. Empresa Constructora

El Contratista estará obligado responsablemente a cumplir y a hacer cumplir a su personal y al personal de los posibles gremios o empresas subcontratadas, empresas de suministros, transporte, mantenimiento o cualquier otra, todas las disposiciones y normas legales existentes a nivel internacional, estatal, autonómico, provincial y local que sean de aplicación y estén vigentes o entren en vigencia durante la realización de la obra.

Todo lo que sin apartarse del espíritu general del Proyecto ordene la Promoción o la Dirección Facultativa será ejecutado obligatoriamente por el Contratista aún cuando no esté estipulado expresamente en el mismo.

En ningún caso podrá deducirse relación contractual alguna entre las subcontratas o cualquier empresa de suministros, transporte, mantenimiento u otras y la Promotora como consecuencia del desarrollo de aquellos trabajos parciales correspondientes al subcontrato o a compras y pedidos. El Contratista será, en todo caso, responsable de las actividades de las citadas empresas y de las obligaciones derivadas.

Es responsabilidad del Contratista la ejecución correcta de las medidas fijadas en el Plan de Seguridad y Salud, respondiendo solidariamente de las consecuencias que se deriven tanto el Contratista como las subcontratas o similares (suministro, transporte, mantenimiento u otras) que en la obra existieran respecto a las inobservancias de dichas medidas que fueren a los segundos imputables.

El Contratista, o el Contratista y las subcontratas solidariamente, será el único responsable frente al propio personal y la Administración, Organismos Públicos y privados o cualquier otro ente y/o persona física o jurídica de la correcta aplicación y cumplimiento de las obligaciones derivadas de la legislación vigente, especialmente en materia laboral y de seguridad e higiene. Esta responsabilidad se extiende en caso de accidente sufrido durante la realización de los trabajos.

El Contratista, o el Contratista y las subcontratas solidariamente, responderán íntegramente con entera indemnidad de la Promoción y de la Dirección, aún cuando cualquiera de estas últimas, una de ellas o las dos, fueran solidariamente sancionadas.

El Contratista, o el Contratista y las subcontratas solidariamente, será el único responsable de los daños y perjuicios, de cualquier índole, causados a terceras personas, bienes o servicios con motivo de los trabajos.

El Contratista no podrá ceder ni traspasar ninguna de las obligaciones responsables asumidas a terceras personas sin el previo consentimiento escrito y expreso de la Promoción.

Por el hecho de autorizarse la cesión o traspaso citados en el punto anterior, el Contratista no quedará relevado bajo ningún concepto de las obligaciones y responsabilidades que pudieran derivarse para la Promoción o para la Dirección por las acciones u omisiones cometidas por el tercero subrogado, respondiendo en su mérito solidariamente con este.

Son obligaciones generales del Contratista, y de los posibles subcontratistas y similares (suministros, transporte, mantenimiento u otras) si los hubiera, cumplir con los establecido por la Ley 31/1995, de 8 de Noviembre, *Ley de Prevención de Riesgos Laborales,* y cuantas, en materia de Seguridad y Salud Laboral, fueran de aplicación en los centros o lugares de trabajo de la Empresa, por razón de las actividades laborales que en ella se realicen.

La empresa constructora viene obligada a cumplir las directrices contenidas en el Estudio de Seguridad y Salud, a través del Plan de Seguridad y Salud, coherente con el anterior y con los sistemas de ejecución que la misma vaya a emplear. El Plan de Seguridad y Salud contará con la aprobación del Coordinador en materia de Seguridad y Salud durante la ejecución de la obra, y será previo al comienzo de la obra.

2.2.6. Trabajadores

Dispondrán de una adecuada formación sobre Seguridad y Salud Laboral mediante la información de los riesgos a tener en cuenta así como sus correspondientes medidas de prevención. La información deberá ser comprensible para los trabajadores afectados.

De acuerdo con el artículo 29 de la Ley 31/1995, de 8 de Noviembre, de Prevención de Riesgos Laborales, las obligaciones de los trabajadores en mat4eria de prevención de riesgos son las siguientes:

Corresponde a cada trabajador velar, según sus posibilidades y mediante el cumplimiento de las medidas de prevención que en cada caso sean adoptadas, por su propia seguridad y salud en el trabajo y por la aquellas otras personas a las que pueda afectar su actividad profesional, causa de sus actos y omisiones en el trabajo, de conformidad con su formación y las instrucciones del empresario.

Los trabajadores, con arreglo a su formación y siguiendo las instrucciones del empresario, deberán en particular:

- Usar adecuadamente, de acuerdo con su naturaleza y los riesgos previsibles, las máquinas, aparatos, herramientas, sustancias peligrosas, equipos de transporte y, en general, cualesquiera otros medios con los que desarrollen su actividad.

- Utilizar correctamente los medios y equipos de protección facilitados por el empresario, de acuerdo con las instrucciones recibidas de éste.

- No poner fuera de funcionamiento y utilizar correctamente los dispositivos de seguridad existentes o que se instalen en los medios relacionados con su actividad o en los lugares de trabajo en los que ésta tenga lugar.
- Informar de inmediato a su superior jerárquico directo, y a los trabajadores designados para realizar actividades de protección y de prevención o, en su caso, al servicio de prevención, acerca de cualquier situación que, a su juicio, entrañe, por motivos razonables, un riesgo para la seguridad y la salud de los trabajadores.
- Contribuir al cumplimiento de las obligaciones establecidas por la autoridad competente con el fin de proteger la seguridad y la salud de los trabajadores en el trabajo.
- Cooperar con el empresario para que éste pueda garantizar unas condiciones de trabajo que sean seguras y no entrañen riesgos para la seguridad y la salud de los trabajadores.

El incumplimiento por los trabajadores de las obligaciones en materia de prevención de riesgos a que se refieren los apartados anteriores tendrá la consideración de incumplimiento laboral a los efectos previstos en el artículo 58.1 del Estatuto de los Trabajadores.

2.3. ORGANIZACION GENERAL DE LA SEGURIDAD EN OBRA

2.3.1. Organigrama

La Contrata confeccionará un organigrama en el cuál se indique la organización de la Seguridad y Salud en la obra, indicando la composición, tiempo de dedicación, etc.

2.3.2. Vigilancia de la salud de los trabajadores

Reconocimientos: Se deberá efectuar un reconocimiento médico a los trabajadores antes de que comiencen a prestar sus servicios en la obra, comprobando que son aptos (desde el punto de vista médico) para el tipo de trabajo que se les vaya a encomendar.

Periódicamente se efectuarán reconocimientos médicos a todo el personal de la obra.

Botiquín de primeros auxilios: El contenido de los botiquines se ajustará a lo especificado en el capítulo 2.5. *"Requisitos a cumplir por las instalaciones de higiene, sanitarias y locales provisionales de obra"* del presente Pliego de Condiciones. Estará atendido por personal con la suficiente formación para ello.

2.3.3. Organización de la actividad preventiva del contratista

Conforme a la Ley 31/1995, de 8 de Noviembre, de Prevención de Riesgos Laborales y la Ley 54/2003, 12 de diciembre, reforma del marco normativo de la prevención de riesgos laborales, las empresas que intervengan en la ejecución de la obra designarán sus recursos preventivos.

2.3.4. Partes

Informes de accidentes

Por cada accidente ocurrido, aunque haya sido sin baja, se rellenará un informe (independientemente y aparte del modelo oficial que se rellene para el envío a los Organismos Oficiales) en el que se especificarán los datos del trabajador, día y hora, lesiones sufridas, lugar donde ocurrió, maquinaria, maniobra o acción causante del accidente y normas o medidas preventivas a tener para evitar su repetición.

El informe deberá ser confeccionado por el responsable de seguridad de la obra, siendo enviadas copias del mismo a la Dirección Facultativa, Comité de Seguridad y Salud o Trabajadores Designados en tareas de Prevención de Riesgos.

Parte de deficiencias

El responsable de seguridad de la obra, emitirá periódicamente partes de detección de riesgos en los que se indicarán la zona de obra, los riesgos observados y las medidas de seguridad a implantar (o reparar) para su eliminación.

Copia de estos partes será enviada a la Dirección Facultativa, al Comité de Seguridad y Salud o Trabajadores Designados en tareas de Prevención de Riesgos.

2.3.5. Libro de Incidencias

Con fines de control y seguimiento del Plan de Seguridad y Salud en la obra, existirá un libro de incidencias habilitado al efecto y facilitado por el Colegio Oficial al que pertenezca el Coordinador en materia de Seguridad y Salud durante la ejecución de la obra. Dicho libro constará de hojas duplicadas.

Las anotaciones de dicho libro podrán ser efectuadas por el constructor o contratista principal, subcontratistas y trabajadores autónomos, por personas u órganos con responsabilidad en materia de prevención en las empresas que intervengan en la obra, por los representantes de los trabajadores, por técnicos de los CAT de Osalan e Inspección de Trabajo y Seguridad Social, por la dirección facultativa. Dichas anotaciones estarán únicamente relacionadas con la inobservancia de las instrucciones y recomendaciones preventivas recogidas en el Plan de Seguridad y Salud.

Efectuada una anotación en el libro de incidencias, el Coordinador en materia de Seguridad y Salud estará obligado a notificar la anotación al contratista afectado y a los representantes de los trabajadores, y a remitir, en el plazo de veinticuatro horas, una copia a la Inspección de Trabajo y Seguridad Social en los siguientes casos:

- Cuando la anotación se refiera a cualquier incumplimiento de las advertencias u observaciones previamente anotadas en el Libro, por las personas facultadas para ello.

- Cuando se aprecie circunstancias de riesgo grave e inminente para la seguridad y salud de los trabajadores, tal y como establece el artº 14 del R.D. 1627/1997, de 24 de octubre.

En todo caso, deberá especificarse si la anotación efectuada supone una reiteración de una advertencia u observación anterior o si, por el contrario, se trata de una nueva observación.

2.3.6. Control de entrega de equipos de protección individual

Cada trabajador que reciba prendas de protección personal firmará un documento justificando su recepción.

En dicho documento constará el tipo y número de prendas entregadas, así como la fecha de dicha entrega y se especificará la obligatoriedad de su uso para los trabajos que en dicho documento se especifiquen.

2.4. FORMACION DEL PERSONAL

Se impartirá al personal de obra al comienzo de la misma y posteriormente con carácter periódico, charlas (o cursillos) sobre Seguridad y Salud Laboral, referida a los riesgos inherentes a la obra en general.

Se impartirán charlas (o cursillos) específicas al personal de los diferentes gremios que intervengan en la obra, con explicación de los riesgos existentes y normas y medidas preventivas a utilizar.

Se informará a todo el personal que intervenga en la obra, sobre la existencia de productos inflamables, tóxicos, etc. y medidas a tomar en cada caso.

2.5. REQUISITOS A CUMPLIR POR LAS INSTALACIONES DE HIGIENE, SANITARIAS Y LOCALES PROVISIONALES DE OBRA

Los suelos, paredes y techos de estas instalaciones serán continuos, lisos e impermeables, enlucidos en tonos claros y con materiales que permitan el lavado con líquidos desinfectantes o antisépticos con la frecuencia necesaria.

Todos sus elementos, tales como grifos, desagües y alcachofas de duchas estarán siempre en perfecto estado de funcionamiento y los armarios y bancos aptos para su utilización.

Todos estos locales dispondrán de luz y calefacción y se mantendrán en las debidas condiciones de limpieza.

Botiquín

En todo centro de trabajo se dispondrá de botiquines fijos o portátiles, bien señalizados y convenientemente situados, que estarán a cargo de personal con la suficiente formación para ello.

Cada botiquín contendrá como mínimo: desinfectantes y antisépticos autorizados, gasas estériles, algodón hidrófilo, venda, esparadrapo, apósitos adhesivos, tijeras, pinzas y guantes desechables.

El material se revisará periódicamente y se irá reponiendo tan pronto como caduque o sea utilizado.

Vestuarios y aseos

Todo centro de trabajo dispondrá de vestuarios y de aseo para uso del personal, debidamente separados para los trabajadores de uno y otro sexo, si hubiere lugar.

La superficie mínima de los mismos será de dos metros cuadrados por cada trabajador que haya de utilizarlos, y la altura mínima del techo será de 2,30 metros.

Estarán provistos de asientos y de armarios o taquillas individuales, con llave, para guardar la ropa y el calzado o en su defecto de colgadores para la ropa en numero de tres como mínimo para cada trabajador.

Estarán provistos de asientos y de armarios o taquillas individuales, con llave, para guardar la ropa y el calzado.

Los cuartos vestuarios o los locales de aseo dispondrán de un lavabo de agua corriente, provisto de jabón, por cada diez empleados o fracción de esta cifra y de un espejo de dimensiones adecuadas por cada veinticinco trabajadores o fracción de esta cifra que finalicen su jornada de trabajo simultáneamente.

Se dotará por la Empresa de toallas individuales o bien dispondrá de secadores de aire caliente, toalleros automáticos o toallas de papel, existiendo, en este último caso, recipientes adecuados para depositar los usados.

Retretes

En todo centro de trabajo existirán retretes con descarga automática de agua corriente y papel higiénico. Se instalarán con separación por sexos cuando se empleen más de diez trabajadores.

En los retretes que hayan de ser utilizados por mujeres se instalarán recipientes especiales y cerrados.

Existirá al menos un inodoro por cada 25 hombres y otro por cada 15 mujeres o fracciones de estas cifras que trabajen la misma jornada.

Cuando los retretes comuniquen con los lugares de trabajo estarán completamente cerrados y tendrán ventilación al exterior, natural o forzada.

Si comunican con cuartos de aseo o pasillos que tengan ventilación al exterior se podrá suprimir el techo de cabinas. No tendrán comunicación directa con comedores, cocinas, dormitorios y cuartos-vestuario.

Las dimensiones mínimas de las cabinas serán de 1 metro por 1,20 de superficie y 2,30 metros de altura.

Las puertas impedirán totalmente la visibilidad desde el exterior y estarán provistas de cierre interior y de una percha.

Los inodoros y urinarios se instalarán y conservarán en debidas condiciones de desinfección, desodorización y supresión de emanaciones.

Duchas

Se instalará una ducha con agua fría y caliente por cada diez trabajadores o fracción de esta que trabajen en la misma jornada.

Las duchas estarán aisladas, cerradas en compartimentos individuales, con puertas dotadas de cierre interior.

Estarán preferentemente situadas en los cuartos vestuarios y de aseo o en locales próximos a los mismos, con la debida separación para uno y otro sexo.

Cuando las duchas no comuniquen con los cuartos vestuario y de aseo se instalarán colgadores para la ropa, mientras los trabajadores se duchan.

Comedor

En la actualidad la tendencia es que los operarios salgan a comer fuera de la obra en los establecimientos próximos.

No obstante, si algún operario comiera en la obra, el comedor deberá tener las siguientes características:

Deben estar ubicados en lugares próximos a los de trabajo, separados de otros locales y de focos insalubres o molestos.

Los pisos, paredes y techos serán lisos y susceptibles de fácil limpieza, tendrán una iluminación, ventilación y temperatura adecuadas, y la altura mínima del techo será de 2,60 metros.

Estarán provistos de mesas, asientos y dotados de vasos, platos y cubiertos para cada trabajador.

Dispondrán de agua potable para la limpieza de utensilios y vajilla.

Independientemente de estos fregaderos existirán unos aseos próximos a estos locales.

Cuando no existan cocinas contiguas se instalarán hornillos o cualquier otro sistema para que los trabajadores puedan calentar su comida.

2.6. NORMAS TECNICAS A CUMPLIR POR LAS INSTALACIONES PROVISIONALES DE OBRA

Instalación eléctrica provisional de obra

La instalación eléctrica deberá adaptarse a lo indicado en el "Reglamento Electrotécnico de Baja Tensión", y en concreto en sus instrucciones:

- ITC-BT-18: "Instalaciones de puesta a tierra".
- ITC-BT-19: "Instalaciones interiores o receptoras. Prescripciones generales".
- ITC-BT-24: "Instalaciones interiores o receptoras. Protección contra contactos directos e indirectos".
- ITC-BT-30: "Instalaciones en locales de características especiales".
- ITC-BT-33: "Instalaciones con fines especiales. Instalaciones provisionales y temporales de obras".

En las que se dice que:

- Las instalaciones a la intemperie son consideradas como locales o emplazamientos mojados.

- Las canalizaciones serán estancas y para terminales, empalmes y conexiones se usarán sistemas y dispositivos que presenten el grado de protección correspondiente a las proyecciones de agua.

- Los aparatos de mando, protección y tomas de corriente serán del tipo protegido contra las proyecciones de agua, o bien, se instalarán en el interior de cajas que les proporcionen una protección equivalente.

- Se instalará un dispositivo de protección en el origen de cada circuito.

- Queda prohibida la utilización de aparatos móviles o portátiles, excepto cuando se utilice como sistema de protección la separación de circuitos o el empleo de pequeñas tensiones de seguridad (24 voltios)

- Los receptores de alumbrado tendrán sus piezas metálicas bajo tensión, protegidas contra las proyecciones de agua. La cubierta de los portalámparas será en su totalidad de materia aislante hidrófuga, salvo cuando se instalen en el interior de cubiertas estancas destinadas a los receptores de alumbrado, lo que deberá hacerse siempre que éstas se coloquen en un lugar fácilmente accesible (esto no rige cuando los receptores de alumbrado están alimentados a 24 voltios).

- Los conductores aislados utilizados tanto para acometidas como para las instalaciones exteriores serán de 1.000 voltios de tensión nominal, como mínimo, y los utilizados en instalaciones interiores serán de tipo flexible aislados con elastómeros o plástico de 440 voltios, como mínimo, de tensión nominal.

Contador. Caja general de protección. Acometida

La compañía suministradora exige un módulo normalizado para la ubicación de los contadores y de la caja general de protección con sus cartuchos fusibles. Su grado de protección será tipo intemperie IP.55.

La acometida se realizará grapada a las fachadas próximas o mediante postes de sujeción. Los conductores serán de 1.000V. de tensión nominal. Se debe respetar una altura mínima al suelo de 2,5 m. y, en recorridos por debajo de esta altura, se asegurará una protección mecánica de IP.55.7

Cuadro general

De la caja general de protección se realiza la derivación al equipo de medida y al cuadro general de mando y protección. Dicha derivación será, como todas las utilizadas para instalaciones exteriores de 1.000V. de tensión nominal. En instalaciones interiores podrán ser de 440 V. como mínimo de tensión nominal.

El cuadro general de mando y protección será de tipo estanco, con un grado de protección mínimo IP.55.7., contra chorro de agua y polvo. Si es metálico estará debidamente conectado a tierra.

Los elementos que se instalan adosados a la superficie del cuadro (tomas de corriente, mando de accionamiento, etc.) tendrán el mismo tipo de aislamiento y grado de protección.

Dentro del cuadro se instalarán, como mínimo, los siguientes elementos:

- Interruptor automático de corte omnipolar, accesible desde el exterior del cuadro, sin tener que abrir la tapa, que corte la corriente eléctrica a la totalidad de la obra.
- Interruptor diferencial de 300 mA de sensibilidad para la instalación de fuerza.
- Interruptores automáticos magnetotérmicos en los diferentes circuitos de fuerza.
- Interruptor diferencial de 30 mA de sensibilidad para la instalación de alumbrado.
- Interruptores automáticos magnetotérmicos en los diferentes circuitos de alumbrado.
- Salidas para tomas de corriente y cuadros secundarios con sus correspondientes protecciones.
- Transformador de seguridad con salida a 24 V.
- Salida de enlace con toma de tierra.

Los cuadros se mantendrán siempre con la puerta cerrada y la llave estará en posesión de una persona responsable.

Aunque, como hemos dicho antes, están preparados para la intemperie, se protegerán del agua de lluvia mediante viseras de protección adicional.

En las puertas se colocarán señales normalizadas de "riesgo eléctrico".

Los tableros portantes de las bases de enchufe de los cuadros eléctricos auxiliares, deberán fijarse de manera eficaz a elementos rígidos de la edificación, que impidan el desenganche fortuito de los conductores de alimentación así como contactos con elementos metálicos que puedan ocasionar descargas eléctricas a personas u objetos.

El acceso al cuadro eléctrico deberá mantenerse despejado y limpio de materiales, barro, etc, en previsión de facilitar cualquier maniobra en caso de emergencia.

Las tomas de corriente serán estancas y adecuadas para el uso a la intemperie. Su grado de protección corresponderá a IP.44.7. Se ubicarán preferentemente en los laterales del cuadro para facilitar que éste pueda permanecer cerrado.

La tensión estará siempre en la clavija "hembra", nunca en la "macho", para evitar contactos eléctricos directos.

Los interruptores, en general, de la instalación serán tipo intemperie.

Se comprobará diariamente el buen estado de los interruptores diferenciales accionando el pulsador de prueba.

Cuadros secundarios

Los diferentes cuadros secundarios que se puedan utilizar en la obra cumplirán los mismos requisitos que el cuadro general.

Deberán contener el interruptor general automático de corte omnipolar, los diferenciales de fuerza y alumbrado y los dispositivos de protección contra sobrecargas y cortocircuitos (magnetotérmicos).

Los cuadros secundarios de distribución serán de las mismas características que los cuadros generales, pero si se instalan en interiores o locales secos, su grado de protección será de IP.543.

Conductores

El grado de protección para los conductores será IP.44 para ambientes húmedos y polvorientos.

No se colocarán por el suelo en zonas de paso de vehículos y acopio de cargas; en caso de no poder evitar que discurran por esas zonas se dispondrán elevados y fuera del alcance de los vehículos que por allí deban circular o enterrados y protegidos por una canalización resistente y debidamente señalizada.

El tendido de los cables para cruzar viales de obra se efectuará enterrado. Se señalizará el "*paso del cable*" mediante una cubrición permanente de tablones. La profundidad mínima de la zanja será de 40 cm. y el cable irá además protegido en el interior de un tubo rígido.

Asimismo, deberán colocarse elevados si hay zonas encharcadas.

Sus extremos estarán dotados de sus correspondientes clavijas de conexión y se prohíbe conectar directamente los hilos desnudos en las bases de enchufe.

En caso de tener que realizar empalmes, éstos se realizarán por personas especializadas, y las condiciones de estanqueidad serán como mínimo las propias del conductor. Siempre se colocarán elevados prohibiéndose mantenerlos en el suelo.

Un cable deteriorado no debe forrarse con esparadrapo, cinta aislante ni plástica, sino con la autovulcanizante, cuyo poder de aislamiento es muy superior a las anteriores, y de cualquier modo, las condiciones de estanqueidad serán como mínimo las propias del conductor.

Los cables para conexión a las tomas de corriente de las diferentes máquinas, llevarán además de los hilos de alimentación eléctrica correspondientes, uno más para la conexión a tierra en el enchufe.

El trazado de las mangueras de suministro eléctrico a las plantas será colgado a una altura sobre el pavimento de unos 2 m. para evitar accidentes por agresión a las mangueras por uso a ras de suelo.

Las mangueras de alargadera, por ser provisionales y de corta estancia pueden llevarse tendidas por el suelo, pero arrimadas a los paramentos verticales.

Las clavijas para la toma de corriente del conjunto de las instalaciones provisionales interiores deben ser las mismas en el conjunto de la obra. La elección debe ser efectuada en el comienzo de la obra y puesta en conocimiento de todas las empresas a las cuales se les debe prohibir introducir en la obra clavijas de otro standard no compatibles.

Puesta a tierra

Consiste en unir a la masa terrestre un punto de una instalación eléctrica de baja resistencia.

La toma de tierra de la instalación estará constituida por:

Punto de puesta a tierra, constituido por un dispositivo de conexión (regleta, borne) que permite la unión entre los conductores de la línea de enlace y principal de tierra.

Línea de enlace con tierra formado por los conductores que unen el electrodo con el punto de puesta a tierra, con sección mínima de 35 mm².

Electrodo, masa metálica permanentemente en buen contacto con el terreno. Pueden ser:

- Placas enterradas de cobre con espesor mínimo de 2 mm. o de hierro de 2,5 mm., siendo la superficie útil mayor que 0,5 m².
- Picas verticales de tubo de acero recubierto de cobre o cromo de 25 mm. de diámetro o perfiles de acero dulce de 60 mm. de lado y barras de cobre de 15 mm. Las longitudes mínimas no serán menores de 2 m.
- Conductores enterrados horizontalmente, de cobre desnudo, de 35 mm² de sección, pletinas de cobre de 35 mm. y 2 mm. de espesor o cables de acero galvanizado de 95 mm².

Toda máquina utilizada en la obra con alimentación eléctrica que trabaje a tensiones superiores a 24V. y no posea doble aislamiento, deberá estar dotada de puesta a tierra, con resistencia adecuada; esta adecuación estará en función de la sensibilidad del interruptor diferencial, cuya relación será:

I.Diferencial de 30mA - Resistencia a tierra máxima 800Ω

I.Diferencial de 300mA - Resistencia a tierra máxima 80Ω

Las casetas metálicas de obra que dispongan de instalación eléctrica estarán conectadas a tierra.

Los conductores para puesta a tierra irán directamente de la máquina al electrodo, sin interposición de fusibles ni dispositivos de corte alguno.

Por la importancia que ofrece, desde el punto de vista de la seguridad, la puesta a tierra será medida y comprobada por Instalador Autorizado antes de la puesta en servicio del cuadro general de distribución a la obra.

Periódicamente, como mucho una vez al año, se comprobará la resistencia de tierra, reparando inmediatamente los defectos que se encuentren.

Alumbrado

La instalación de alumbrado que se emplea en la obra, una vez que se comienzan los cerramientos y en los sótanos, deberá conseguir un nivel mínimo de intensidad de iluminación comprendido entre 25 y 50 lux, dependiendo que sean vías de circulación de uso habitual o no.

Los puntos fijos de alumbrado se situarán en superficies firmes.

Las lámparas de incandescencia irán protegidas mediante pantallas de protección.

En general, los puntos de luz que estén a la intemperie estarán protegidos contra chorro de agua y su correspondiente grado de protección IP.55.

El *alumbrado portátil* estará alimentado mediante transformador de seguridad a la tensión de 24 voltios. No se emplearán casquillos metálicos y la lámpara estará protegida contra golpes con un grado de protección mínimo correspondiente a la cifra 3.

Tendrán mango aislante (caucho o plástico).

La conexión no será desmontable.

El casquillo será inaccesible y montado sobre soporte aislante.

El plafón será estanco y resistente a los choques térmicos.

Herramientas portátiles

Siempre que se trabaje en ambientes húmedos serán de clase II (doble aislamiento 1) o clase III (se alimentan a tensiones de seguridad). Como protección adicional estarán protegidas mediante interruptores diferenciales de alta sensibilidad (30 mA).

Resto de maquinaria de obra

Su grado de protección será el exigido para trabajos a la intemperie.

Teniendo en cuenta que la tensión de alimentación es mayor que 50 voltios y que son de clase 0 y I, deberán estar conectados a la red de puesta a tierra. Esta debe tener baja resistencia óhmica (≤80Ω), teniendo en cuenta que el diferencial al que están conectados es de media sensibilidad (300 mA)

Protección contra incendios

Las causas que propician la aparición de un incendio en una obra no son distintas de las que lo generan en otro lugar: existencia de una fuente de ignición (hogueras, braseros, energía solar, trabajos de soldadura, conexiones eléctricas, cigarrillos, etc.) junto a una sustancia combustible (encofrados de madera, carburante para la maquinaria, pinturas, etc.) puesto que el comburente (oxígeno), está presente en todos los casos.

Por todo ello, se realizará una revisión y comprobación periódica de la instalación eléctrica provisional así como el correcto acopio de sustancias combustibles a lo largo de la ejecución de la obra.

Almacenamiento y señalización de productos

Los productos, tales como disolventes, pinturas, barnices adhesivos, etc., y otros productos de riesgo se almacenarán en lugares ventilados con los envases cerrados debidamente en locales limpios, alejados de focos de ignición y debidamente señalizados. El carácter específico y la toxicidad de cada producto peligroso estará indicado por la señal de peligro característica.

2.7. NORMAS TECNICAS A CUMPLIR POR LOS ELEMENTOS DE PROTECCION COLECTIVA Y SU INSTALACION, MANTENIMIENTO CAMBIO Y RETIRADA

Vallado

Tendrá una altura mínima de 2 m., cerrará todo el perímetro de la obra y será resistente. En caso necesario estará dotado de balizamiento luminoso.

Las pasarelas provisionales que sobresalgan de la acera serán resistentes y con protecciones en ambos extremos y si es necesario, tendrán techado y estarán claramente señalizadas de día y de noche.

Pasarelas y plataformas de trabajo

De acuerdo con el Art. nº 221 de la O.L.C.V.C. las pasarelas y plataformas estarán construidas de forma resistente con ancho mínimo de tres tablones (60 cm.) perfectamente anclados y dotadas en su perímetro y zonas con riesgo de caída de personas y objetos a distinto nivel con las barandillas reglamentarias de acuerdo con el RD 1627/1997.

Vallas autónomas de limitación y protección

Tendrán como mínimo 90 cm. de altura, estando construidas a base de tubos metálicos.

Dispondrán de patas para mantener su verticalidad.

Señales de circulación

Cumplirán lo previsto en el artículo 701 del Pliego de Prescripciones Técnicas Generales para Obras de Carreteras y Puentes (PG-3/75, BOE 7-VII-1.976), y se atendrán a lo indicado en la Norma 8.3-I-C. Señalización de obras (Orden 31-VIII-1.987, BOE 18-XI-1.987).

Señales de seguridad

Se proveerán y colocarán de acuerdo con el Real Decreto 485/1.997, de 14 de Abril, por el que se aprueba la norma sobre señalización de seguridad y salud en el trabajo (BOE 23-IV-1.997).

Balizamientos

Cumplirán con la Norma UNE 81.501, Señalización de Seguridad en los lugares de trabajo.

Extintores

Serán adecuados en agente extintor y tamaño al tipo de incendio previsible y se revisarán conforme a lo establecido en el RD 1942/1993 Reglamento de instalaciones de protección contra incendios.

Interruptores diferenciales y tomas de tierra

La sensibilidad mínima de los interruptores diferenciales será para alumbrado de 30 mA y para fuerza de 300 mA.

La resistencia de las tomas de tierra no será superior a la que garantice, de acuerdo con la sensibilidad del interruptor diferencial, una tensión máxima de 24 V.

Se medirá su resistencia periódicamente y, al menos, en la época más seca del año.

2.8. NORMAS A CUMPLIR POR LOS EQUIPOS DE PROTECCION INDIVIDUAL

Todos los equipos de protección individual o elementos de protección colectiva tendrán fijado un período de vida útil, desechándose a su término.

Cuando por las circunstancias del trabajo se produzca un deterioro más rápido en una determinada prenda o equipo, se repondrá ésta, independientemente de la duración prevista o fecha de entrega.

Toda prenda o equipo de protección que haya sufrido un trato límite, es decir, el máximo para el que fue concebido (por ejemplo, por un accidente) será desechado y repuesto al momento.

Aquellas prendas que por su uso hayan adquirido más holguras o tolerancias de las admitidas por el fabricante, serán repuestas inmediatamente.

El uso de una prenda o equipo de protección nunca representará un riesgo en sí mismo.

Todo elemento de protección personal se ajustará a lo dictado en el R.D. 1407/1992, de 20 de noviembre, en cuanto a su homologación.

2.9. NORMAS DE SEGURIDAD APLICABLES A LA MAQUINARIA EN GENERAL Y SU MANTENIMIENTO

La maquinaria dispondrá de todos los accesorios de prevención establecidos, serán manejados por personal especializado, se mantendrán en buen uso, para lo cual se someterán a revisiones periódicas y en caso de averías o mal funcionamiento se paralizarán hasta su reparación.

Los elementos de protección, tanto personales como colectivos deberán ser revisados periódicamente para que puedan cumplir eficazmente su función.

Además de las prescripciones particulares de este pliego se cumplirá en cada caso lo especificado en la vigente O.L.C.V.C., Reglamento de Seguridad en las Máquinas, etc.

Para lo anteriormente expuesto, se insiste de forma general en los aspectos siguientes, referentes a características, forma de empleo y mantenimiento.

Máquinas en general

Las máquinas herramientas con trepidación estarán dotadas de mecanismos de absorción y amortiguación.

Los motores con transmisión a través de ejes y poleas, estarán dotados de carcasas protectoras antiatrapamientos (machacadoras, sierras, compresores, etc.).

Las carcasas protectoras de seguridad a utilizar, permitirán la visión del objeto protegido (tambores de enrollamiento, por ejemplo)

Los motores eléctricos estarán cubiertos de carcasas protectoras eliminadoras del contacto directo con la energía eléctrica. Se prohíbe su funcionamiento sin carcasa o con deterioros importantes de éstas.

Se prohíbe la manipulación de cualquier elemento componente de una máquina accionada mediante energía eléctrica, estando conectada a la red de suministro.

Los engranajes de cualquier tipo de accionamiento mecánico, eléctrico o manual estarán cubiertos por carcasas protectoras antiatrapamientos.

Los tornillos sin fin accionados mecánica o eléctricamente, estarán revestidos por carcasas protectoras antiatrapamientos.

Las máquinas de funcionamiento irregular o averiadas serán retiradas inmediatamente para su reparación.

Las máquinas averiadas que no se puedan retirar se señalizarán con carteles de aviso con la leyenda: "MAQUINA AVERIADA, NO CONECTAR".

La misma persona que instale el letrero de aviso de "máquina averiada, ..." será la encargada de retirarlo, en prevención de conexiones a puestas en servicios fuera de control.

Se prohíbe la manipulación y operaciones de ajuste y arreglo de máquinas al personal no especializado en la máquina objeto de reparación.

En las máquinas hidráulicas nunca se alterarán los valores de regulación de presión indicados, así como tampoco los precintos de control.

Como precaución adicional, para evitar la puesta en servicio de máquinas averiadas o de funcionamiento irregular, se bloquearán los arrancadores, o en su caso, se extraerán los fusibles eléctricos.

Para el caso de corte o suministro de energía, se recomienda la protección de las máquinas con un dispositivo automático de desconexión, de forma que al restituirse el suministro, el rearme de la máquina sea necesario, para su puesta en servicio.

Sólo el personal autorizado con documentación escrita específica, será el encargado de la utilización de una determinada máquina o máquina-herramienta.

Las máquinas que no sean de sustentación manual se apoyarán siempre sobre elementos nivelados y firmes.

Los peldaños y escaleras se habrán de conservar en buenas condiciones.

Usar una boquilla de conexión automática para inflar los neumáticos y colocarse detrás de éstos cuando los esté inflando.

Se prohíbe entrar en la cabina a otra persona que no sea el maquinista, mientras se esté trabajando.

No abandonar la máquina cargada, ni con el motor en marcha ni con la cuchara subida.

Cuando existan líneas eléctricas áreas en las proximidades de la zona de trabajo, el maquinista mantendrá constante atención para guardar en todo momento la distancia mínima de seguridad requerida.

Máquinas de elevación

La elevación o descenso a máquina de objetos, se efectuará lentamente, izándolos en sentido vertical. Se prohíben los tirones inclinados.

Los ganchos de cuelgue de los aparatos de izar quedarán libres de cargas durante las fases de descanso.

Las cargas en transporte suspendido estarán siempre a la vista de los gruístas con el fin de evitar los accidentes por falta de visibilidad de la trayectoria de la carga.

Los ángulos sin visión de la trayectoria de carga para los gruístas, se suplirán mediante operarios que utilizando señales preacordadas suplan la visión del citado trabajador.

Se prohíbe la permanencia (o el trabajo de operarios), en zonas bajo la trayectoria de cargas suspendidas.

Los aparatos de izar a emplear en esta obra estarán equipados con limitador de recorrido del carro y de los ganchos.

Los cables de izado y sustentación a emplear en los aparatos de elevación y transporte de cargas en esta obra, estarán calculados expresamente en función de los solicitados para los que se los instala.

La sustitución de cables deteriorados se efectuará mediante mano de obra especializada, siguiendo las instrucciones del fabricante.

Los lazos de los cables estarán siempre protegidos interiormente mediante forrillos guardacabos metálicos, para evitar deformaciones y cizalladuras.

Los cables empleados, directa o auxiliarmente, para el transporte de cargas suspendidas se inspeccionarán como mínimo una vez a la semana por el Trabajador Designado, que previa comunicación al Jefe de Obra, ordenará la sustitución de aquellos que tengan más del 10% de hilos rotos.

Los ganchos de sujeción (o sustentación) serán de acero (o de hierro forjado), provistos de "pestillos de seguridad".

Los ganchos pendientes de eslingas estarán dotados de pestillos de seguridad.

Se prohíbe la utilización de enganches artesanales construidos a base de redondos doblados.

Los contenedores (cubiletes, cangilones, jaulones, etc.) tendrán señalado visiblemente en nivel máximo de llenado y la carga máxima admisible.

Todos los aparatos de izado de cargas llevarán impresa la carga máxima que pueden soportar.

Todos los aparatos de izar estarán sólidamente fundamentados, apoyados según las normas del fabricante.

Se prohíbe el izado o transportes de personas en el interior de jaulones, bateas, cubilotes y asimilables.

Todas las máquinas con alimentación a base de energía eléctrica, estarán dotadas de toma de tierra en combinación con los disyuntores diferenciales.

Se verificará semanalmente la horizontalidad de los carriles de desplazamiento de la grúa.

Los carriles para desplazamiento de grúas estarán limitados, a una distancia de 1 m. de su término, mediante topes de seguridad de final de carrera.

Se mantendrá en buen estado la grasa de los cables de las grúas (montacargas, etc.).

Se prohíbe engrasar cables en movimiento.

Semanalmente, el/los Trabajadores Designados en tareas de Prevención de Riesgos revisará/n el buen estado del lastre y contrapeso de la grúa torre, dando cuenta de ello a la Jefatura de Obra y ésta a la Dirección Facultativa.

Los trabajos de izado, transporte y descenso de cargas suspendidas, quedarán interrumpidos bajo régimen de vientos superiores a los 72 km/h.

Se dotará a las máquinas de un dispositivo automático de señalización y aviso (para los operarios que trabajen en las inmediaciones) de funcionamiento en marcha atrás (siempre que el conductor de la máquina no tenga visibilidad perfecta de la zona a recorrer).

Los trabajos de izado, transporte y descenso de cargas suspendidas quedarán interrumpidas bajo régimen de vientos superiores a los señalados para ello, por el fabricante de la máquina.

2.10 NORMAS PARA EL MANEJO DE HERRAMIENTAS ELECTRICAS

Todas las máquinas y herramientas eléctricas que no posean doble aislamiento, deberán estar conectadas a tierra.

El circuito al cual se conecten, debe estar protegido por un interruptor diferencial de 0,03 amperios de sensibilidad.

Los cables eléctricos, conexiones, etc. deberán estar en perfecto estado, siendo conveniente revisarlos con frecuencia.

Cuando se cambien útiles, se hagan ajustes o se efectúen reparaciones, se deben desconectar del circuito eléctrico, para que no haya posibilidad de ponerlas en marcha involuntariamente.

Si se necesita usar cables de extensión se deben hacer las conexiones empezando en la herramienta y siguiendo hacia la toma de corriente.

Cuando se usen herramientas eléctricas en zonas mojadas, se deben utilizar con el grado de protección que se especifica en el Reglamento Electrotécnico para Baja Tensión.

Nunca se deben dejar funcionando las herramientas eléctricas portátiles, cuando no se están utilizando. Al apoyarlas sobre el suelo, andamios, etc., deben desconectarse.

Las herramientas eléctricas (taladro, rotaflex, etc.) no se deben llevar colgando agarradas del cable.

Cuando se pase una herramienta eléctrica portátil de un operario a otro, se debe hacer siempre a máquina parada y a ser posible dejarla en el suelo para que el otro la coja y no mano a mano, por el peligro de una posible puesta en marcha involuntaria.

2.11 NORMAS PARA EL MANEJO DE HERRAMIENTAS DE MANO

Mantener las herramientas en buen estado de conservación.

Cuando no se usan, tenerlas recogidas en cajas o cinturones porta-herramientas.

No dejarlas tiradas por el suelo, en escaleras, bordes de forjados o andamios, etc.

Usar cada herramienta únicamente para el tipo de trabajo para el cual está diseñada. No utilice la llave inglesa como martillo, el destornillador como cincel o la lima como palanca, pues hará el trabajo innecesariamente peligroso.

Las herramientas se transportarán de forma segura, en cinturón portaherramientas, bolsa o bandolera.

Los mangos de las herramientas deben ajustar perfectamente y no estar rajados.

Las herramientas de corte deben mantenerse perfectamente afiladas.

2.12 NORMAS PARA EL IZADO, DESPLAZAMIENTO Y COLOCACION DE CARGAS

Una vez enganchada la carga tensar los cables elevando ligeramente la misma y permitiendo que adquiera su posición de equilibrio.

Si la carga está mal amarrada o mal equilibrada se debe volver a depositar sobre el suelo y volverla a amarrar bien.

No hay que sujetar nunca los cables en el momento de ponerlos en tensión, con el fin de evitar que las manos queden cogidas entre la carga y los cables.

Durante el izado de la carga solamente se debe hacer esta operación sin pretender a la vez desplazarla. Hay que asegurarse de que no golpeará con ningún obstáculo.

El desplazamiento debe realizarse cuando la carga se encuentre lo bastante alta como para no encontrar obstáculos. Si el recorrido es bastante grande, debe realizarse el transporte a poca altura y a marcha moderada.

Durante el recorrido el gruísta debe tener constantemente ante la vista la carga, y si ésto no fuera posible, contará con la ayuda de un señalista.

Para colocar la carga en el punto necesario primero hay que bajarla a ras de suelo y, cuando ha quedado inmovilizada, depositarla. No se debe balancear la carga para depositarla más lejos.

La carga hay que depositarla sobre calzos en lugares sólidos evitándose tapas de arquetas.

Se debe tener cuidado de no aprisionar los cables al depositar la carga.

Antes de aflojar totalmente los cables hay que comprobar la estabilidad de la carga en el suelo, aflojando un poco los cables.

2.13 NORMAS TECNICAS A CUMPLIR POR LOS MEDIOS AUXILIARES Y SU MANTENIMIENTO

Previsiones en los medios auxiliares

Los medios auxiliares de obra corresponden a la ejecución y no a las medidas y equipos de seguridad, si bien deben cumplir adecuadamente las funciones de seguridad.

Andamios y plataformas en general

Todos los andamios deben estar aprobados por la Dirección Técnica de Obra.

Antes de su primera utilización, el Jefe o Encargado de las obras someterá el andamiaje a una prueba de plena carga, posterior a efectuar un riguroso reconocimiento de cada uno de los elementos que lo componen.

Diariamente y antes de comenzar los trabajos, el encargado de los tajos deberá realizar una inspección ocular de los distintos elementos que puedan dar origen a accidentes, tales como apoyos, plataformas de trabajo, barandillas y en general todos los elementos sometidos a esfuerzo.

En todo momento se mantendrá acotada la zona inferior a la que se realizan los trabajos, y si eso no fuera suficiente, para evitar daños a terceros, se mantendrá una persona como vigilante.

Las plataformas de trabajo tendrán un mínimo de 60 cm. de anchura y estarán firmemente ancladas a los apoyos de tal forma que se eviten los movimientos por deslizamiento o vuelco.

Las plataformas de trabajo ubicadas a 2 o más metros de altura, poseerán barandillas perimetrales completas de 90 cm. de altura, formadas por pasamanos, barra o listón intermedio y rodapié.

Andamios tubulares

Deberán cumplir lo indicado en las normas UNE-EN 12811-1 y UNE-EN 12811-2.

Los apoyos en el suelo se realizarán sobre zonas que no ofrezcan puntos débiles, por lo que es preferible usar durmientes de madera o bases de hormigón que repartan las cargas sobre una mayor superficie y ayuden a mantener la horizontalidad de la plataforma de trabajo.

Se dispondrán varios puntos de anclaje distribuidos por cada cuerpo de andamio y cada planta de la obra, para evitar vuelcos, a partir de los 5 m. de altura.

Todos los cuerpos del conjunto deberán disponer de arriostramientos del tipo de "Cruces de San Andrés". Este arriostramiento no se puede considerar una protección para la plataforma de trabajo.

Durante el montaje, se vigilará el grado de apriete de cada abrazadera para que sea el idóneo, evitando tanto que no sea suficiente y pueda soltarse, como que sea excesivo y pueda partirse.

Los trabajos de montaje y desmontaje, se realizarán con cinturones de seguridad y dispositivos anti-caída, y por los operarios especialistas de la casa suministradora de los andamios.

Plataformas de trabajo en andamios tubulares

El ancho mínimo será de 60 cm.

Los elementos que la compongan se fijarán, a la estructura portante, de modo que no puedan darse basculamientos u otros movimientos peligrosos.

Su perímetro se protegerá mediante barandillas resistentes de 90 cm. de altura. con rodapiés de 20 cm. de altura para evitar posibles caídas de materiales, así como con otra barra o listón intermedio que cubra el hueco que queda entre ambas.

Si la plataforma se realiza con madera, será sana, sin nudos ni grietas que puedan dar lugar a roturas, siendo el espesor mínimo de 5 cm.
Si son metálicas deberán tener una resistencia suficiente al esfuerzo a que van a ser sometidas.

Se cargarán, únicamente, los materiales necesarios para asegurar la continuidad del trabajo.

Los accesos a la plataforma de trabajo se realizarán mediante escalera adosada o integrada, no debiendo utilizarse para este fin los travesaños laterales de la estructura del andamiaje, los cuales sirven únicamente para montaje del andamio.

Andamios de borriquetas

Este tipo de andamios y plataformas deberán reunir las mejores condiciones de apoyo y estabilidad, e irán arriostrados de manera eficaz de forma que eviten basculamientos, el piso será resistente y sin desniveles peligrosos.

Hasta 3 m. de altura podrán emplearse sin arriostramiento.

Cuando se empleen en lugares con riesgo de caída desde más de 2 m. de altura o se utilicen para trabajos en techos, se dispondrán barandillas resistentes de 90 c. de altura (sobre el nivel de la citada plataforma de trabajo) y rodapiés de 20 cm.

Esta protección se fijará en todos los casos en que el andamio esté situado en la inmediata proximidad de un hueco abierto (ventanas, huecos de escalera, plataformas abiertas) o bien se colocarán en dichos huecos barandillas de protección

No se utilizarán ladrillos ni otro tipo de materiales quebradizos para calzar los andamios, debiendo hacerlo, cuando sea necesario, con tacos de madera convenientemente sujetos.

Plataformas de trabajo sobre las borriquetas

Se realizarán con madera sana, sin nudos y grietas que puedan ser origen de roturas.

El espesor mínimo de los tablones será de 5 cm.

El ancho mínimo del conjunto será de 60 cm.

Los tablones se colocarán y atarán de manera que no puedan darse basculamientos u otros movimientos peligrosos.

Los tablones, en su apoyo sobre las borriquetas, no presentarán más voladizo que el necesario para atarlos.

Se cargarán únicamente los materiales necesarios para asegurar la continuidad del trabajo.

Ganchos de suspensión de cargas

Los ganchos de suspensión de cargas serán de forma y naturaleza tales que se imposibilite la caída fortuita de las cargas suspendidas para lo que se les dotará de pestillo de seguridad y el factor de seguridad, referente a la carga máxima a izar cumplirá, como mínimo el Real Decreto 1513/1991, de 11 de octubre, que establece las exigencias sobre los certificados y las marcas de cables, cadenas y ganchos.

Escaleras portátiles

Los largueros serán de una sola pieza y estarán sin deformaciones o abolladuras que puedan mermar su seguridad.

Las escaleras metálicas estarán pintadas con pinturas antioxidación que las preserven de las agresiones de la intemperie.
Las escaleras metálicas a utilizar en esta obra, no estarán suplementadas con uniones soldadas.

El empalme de escaleras metálicas se realizará mediante la instalación de los dispositivos industriales fabricados para tal fin.

Escaleras de tijeras

Son de aplicación las condiciones enunciadas para las calidades "*madera*" o "*metal*".

Las escaleras de tijera a utilizar en esta obra, estarán dotadas en su articulación superior, de topes de seguridad de apertura.

Las escaleras de tijeras estarán dotadas hacia la mitad de su altura, de cadenilla (o cable de acero) de limitación de apertura máxima.

Las escaleras de tijera se utilizarán siempre como tales abriendo ambos largueros para no mermar su seguridad.

Las escaleras de tijera nunca se utilizarán a modo de borriquetas para sustentar las plataformas de trabajo.

Las escaleras de tijera en posición de uso, estarán montadas con los largueros en posición de máxima apertura para no mermar su seguridad.

Las escaleras de tijera no se utilizarán, si la posición necesaria para realizar un determinado trabajo, obliga a ubicar los pies en los 3 últimos peldaños.

Las escaleras de tijera se utilizarán montadas siempre sobre pavimentos horizontales (o sobre superficies provisionales horizontales).

Escaleras de mano

Se prohíbe la utilización de escaleras de mano para salvar alturas superiores a 5 m.

Está prohibido el acceso a lugares de altura igual o superior a 7 m. mediante el uso de escaleras de mano sin largueros reforzados en el centro, contra oscilamientos.

Las escaleras de mano, estarán dotadas en su extremo inferior de zapatas antideslizantes de seguridad.

Las escaleras de mano, estarán firmemente amarradas en su extremo superior al objeto o estructura al que dan acceso.

Las escaleras de mano sobrepasarán en 1 m. la altura a salvar. Esta cota se medirá en vertical desde el plano de desembarco, al extremo superior del larguero.

Las escaleras de mano se instalarán de tal forma, que su apoyo inferior diste de la proyección vertical del superior, 1/4 de la longitud del larguero entre apoyos.

2.14 PREVENCION DE RIESGOS HIGIENICOS

Ruido

Cuando los Niveles Diarios Equivalentes de ruido, o el Nivel de Pico, superen lo establecido en el R.D. 286/2006, de 10 de marzo (sobre la protección de la salud y la seguridad de los trabajadores contra los riesgos relacionados con la exposición al ruido) se dotará a los operarios de protectores auditivos debidamente homologados y acordes con la frecuencia del ruido a atenuar.

Cuando el nivel de ruido supere los valores inferiores de exposición que dan lugar a una acción, el empresario pondrá a disposición de los trabajadores protectores auditivos individuales:

- Valores inferiores: $L_{aeq,d} > 80$ dB (A) y $L_{pico} > 135$ dB (C)

Cuando el nivel de ruido se igual o supere los valores superiores de exposición que dan lugar a una acción, será obligatorio el uso de protectores auditivos individuales.

- Valores Superiores: $L_{aeq,d} \geq 85$ dB (A) y $L_{pico} \geq 137$ dB (C)

Polvo

Se establecen como valores de referencia los Valores Limites Umbrales (TLV) establecidos con criterio higiénico.

Cuando el TLV (como concentración media ponderada en el tiempo o como valor máximo de corta duración) supere la concentración máxima permitida se deberá dotar a los trabajadores expuestos de las correspondientes mascarillas.

Iluminación

Siempre que sea posible, los lugares de trabajo tendrán una iluminación natural, que deberá complementarse con una iluminación artificial cuando la primera, por sí sola, no garantice las condiciones de visibilidad adecuadas. En tales casos se utilizará preferentemente la iluminación artificial general, complementada a su vez con una localizada cuando en zonas concretas se requieran niveles de iluminación elevados.

Los niveles mínimos de iluminación de los lugares de trabajo serán los establecidos en la siguiente tabla:

Zona o parte del lugar de trabajo	**Nivel mínimo de iluminación (lux)**
Zonas donde se ejecuten tareas con:	
1º Bajas exigencias visuales.....	100
2º Exigencias visuales moderadas.....	200
3º Exigencias visuales altas.....	500
4º Exigencias visuales muy altas.....	1000
Áreas o locales de uso ocasional.....	50
Áreas o locales de uso habitual.....	100
Vías de circulación de uso ocasional.....	25
Vías de circulación de uso habitual.....	50

Así como lo especificado en el Anexo IV *"Iluminación de los lugares de trabajo"* del RD 486/1997, de 14 de abril, por el que se establecen las disposiciones mínimas de seguridad y salud en los lugares de trabajo y resto de la legislación vigente.

2.15 NORMAS PARA CERTIFICACION DE LOS ELEMENTOS DE SEGURIDAD Y SALUD

El pago de las partidas de seguridad y salud no se realizará como partida independiente sino que estará incluida en cada precio unitario como un porcentaje fijo. Por lo tanto, en cada certificación de las unidades de obra ya se está pagando la parte que corresponde a la seguridad y salud, sin necesidad de realizar una certificación de la misma.

Caso de aparecer alguna nueva partida no reflejada en el estado de mediciones, se creará un precio contradictorio aprobado por la Dirección Facultativa, que se certificará aparte.

Una vez al mes, la empresa constructora extenderá la valoración de las partidas que, en materia de seguridad y salud, se hubiesen realizado en la obra; la valoración se hará conforme al Plan de Seguridad y Salud de acuerdo con los precios contratados por la propiedad: esta valoración será visada y aprobada por la Dirección Facultativa y sin este requisito no podrá ser abonada por la Propiedad.

El abono de las certificaciones expuestas en el párrafo anterior se hará conforme se estipule en el contrato de obra.

Se tendrán en cuenta a la hora de redactar el presupuesto del Plan de Seguridad y Salud, sólo las partidas que intervienen como medidas de seguridad y salud, haciendo omisión de medios auxiliares, sin los cuales la obra no se podría realizar.

En caso de ejecutar en obra unidades no previstas en el presente presupuesto se definirán total y correctamente las mismas y se les adjudicará el precio correspondiente procediéndose para su abono, tal y como se indica en los aparatos anteriores.

En caso de plantearse una revisión de precios, el Contratista comunicará esta proposición a la propiedad por escrito, habiendo obtenido la aprobación previa de la Dirección Facultativa.

Las certificaciones estarán valoradas de acuerdo con la forma de medir expuesta en el proyecto, bien sea, ud., ml., m², o m³, de acuerdo con los precios descompuestos del Plan de Seguridad y Salud, aplicándose criterios coherentes de medición y valoración, en el caso de establecerse precios contradictorios.

Bilbao, Octubre de 2025

EL AUTOR DEL ESTUDIO DE SEGURIDAD Y SALUD



Fdo.: Raquel García Sedano
SERVASCO, S.L.

PLANOS




ESTUDIO DE SEGURIDAD Y SALUD
SUSTITUCION CARPINTERIAS EXTERIORES PATIO CEIP VIUDA DE ESPALZA HLHI (BILBAO)

SERVASCO
PREVENCION DE RIESGOS LABORALES

EMPLAZAMIENTO

ESCALA:	FECHA:	PLANO Nº:
S/E	OCTUBRE 2025	1

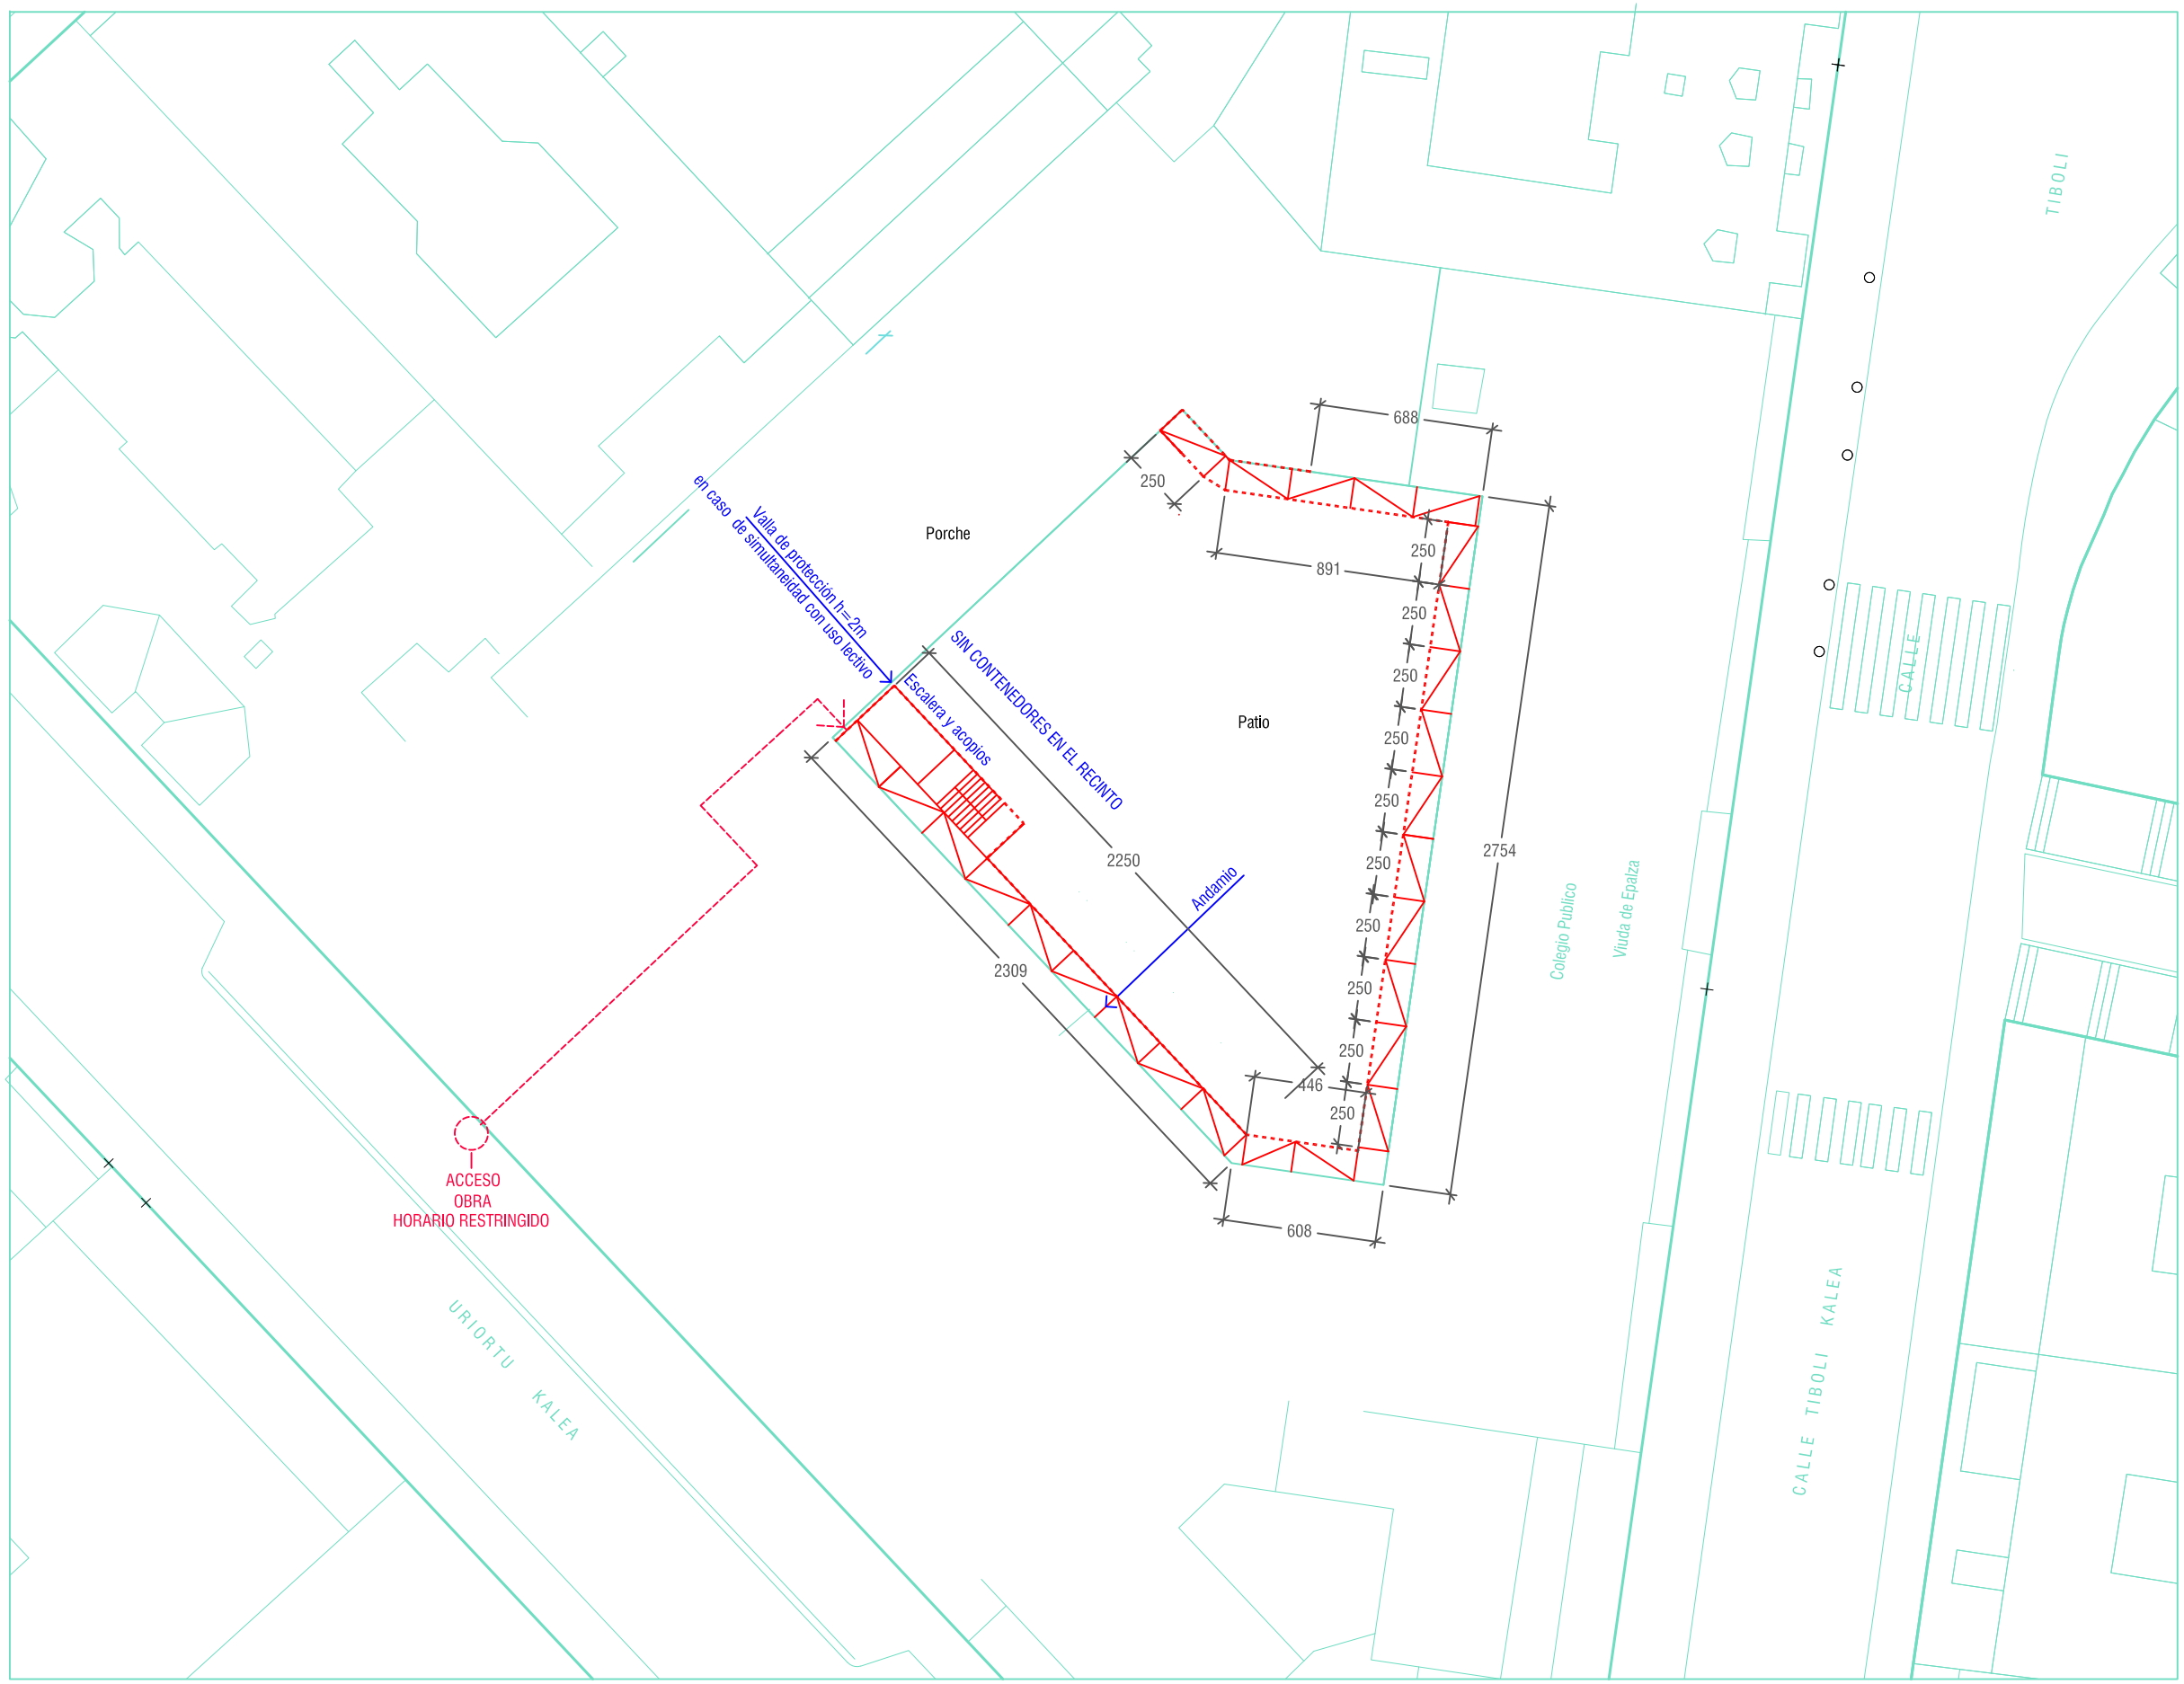

ESTUDIO DE SEGURIDAD Y SALUD
SUSTITUCION CARPINTERIAS EXTERIORES PATIO CEIP VIUDA DE ESPALZA HLHI (BILBAO)

SERVASCO
PREVENCION DE RIESGOS LABORALES

ORGANIZACIÓN DE OBRA

ESCALA:	FECHA:	PLANO Nº:
S/E	OCTUBRE 2025	2

MEDICIONES Y PRESUPUESTO

RENOVACION DE CARPINTERIAS EXTERIORES PATIO CEIP VIUDA DE ESPALZA HLHI (BILBAO)

Presupuesto : Costes Directos

Capítulo 1 : EQUIPOS DE PROTECCION INDIVIDUAL 665,53

Mediciones de Presupuesto Global

Nº	Ud	Resumen	Cantidad	Precio	Importe
1.1	u	**CASCO DE SEGURIDAD**			
		Casco de seguridad con ajuste a la cabeza, para un solo uso. Con marcado CE, según normativa vigente.			
		Total	**10,00**	**6,59**	**65,90**
1.2	u	**GAFAS ANTIPROYECCIONES**			
		Gafas protectoras contra impactos, incoloras, (amortizables en 3 usos). Con marcado CE, según normativa vigente			
		Total	**10,00**	**0,65**	**6,50**
1.3	u	**GAFAS OXICORTE**			
		Gafas protectoras con cristal incoloro o coloreado y ventanilla móvil (amortizables en 3 usos). Con marcado CE, según normativa vigente.			
		Total	**3,00**	**6,16**	**18,48**
1.4	u	**MASCARILLA FILTRANTE ANTIPARTÍCULAS**			
		Mascarilla antipolvo nocivo (4,5xTLV), para un solo uso. Con marcado CE, según normativa vigente.			
		Total	**20,00**	**0,65**	**13,00**
1.5	u	**TAPONES AUTOAJUSTABLES ANTIRUIDO**			
		Juego de tapones autoajustables antiruido de silicona, para un solo uso. Con marcado CE, según normativa vigente.			
		Total	**40,00**	**0,15**	**6,00**
1.6	u	**AURICULAR ANTIRUIDO**			
		Protector auditivo con arnés a cabeza anatómico y ajuste con almohadillado central (amortizable en 5 usos). Con marcado CE, según normativa vigente.			
		Total	**2,00**	**6,31**	**12,62**
1.7	u	**TRAJE DE AGUA**			
		Traje completo (chaqueta y pantalón) impermeable verde/amarillo de PVC/Poliester, para un solo uso. Con marcado CE, según normativa vigente			
		Total	**4,00**	**12,60**	**50,40**
1.8	u	**CHALECO REFLECTANTE**			
		Chaleco alta visibilidad, para un solo uso. Con marcado CE, según normativa vigente.			
		Total	**10,00**	**2,78**	**27,80**
1.9	u	**GUANTES SERRAJE USO GENERAL**			
		Juego de guantes mixtos de serraje vacuno, tipo americano, para trabajos con riesgos mecánicos y corte por impacto, para un solo uso. Con marcado CE, según normativa vigente.			
		Total	**20,00**	**1,39**	**27,80**
1,10	u	**GUANTES DE PVC**			
		Juego de guantes de PVC para trabajos con riesgos químicos, para un solo uso. Con marcado CE, según normativa vigente.			
		Total	**5,00**	**1,91**	**9,55**
1,11	u	**BOTAS DE SEGURIDAD**			
		Juego de botas de seguridad, con refuerzo metálico en puntera, para un solo uso. Con marcado CE, según normativa vigente.			
		Total	**10,00**	**20,27**	**202,70**

RENOVACION DE CARPINTERIAS EXTERIORES PATIO CEIP VIUDA DE ESPALZA HLHI (BILBAO)

Presupuesto : Costes Directos

Capítulo 1 : EQUIPOS DE PROTECCION INDIVIDUAL 665,53

Mediciones de Presupuesto Global

Nº	Ud	Resumen	Cantidad	Precio	Importe
1.12	u	**LÍNEA DE VIDA** Línea horizontal de seguridad sobre cable para anclaje y desplazamiento de arnés de seguridad formada por cable de acero inoxidable de 8 mm de espesor y de 25 m de longitud máxima (amortizable en 10 usos); incluso parte proporcional de soportes extremos, guías intermedias, tensores de cable, montaje y desmontaje. Con marcado CE, según normativa vigente.			
		Total	**2,00**	**62,04**	**124,08**
1.13	u	**ARNÉS DE AMARRE DORSAL Y TORSAL** Arnés de seguridad con amarre dorsal doble regulación, fabricado con cinta de nylon de 45 mm., elementos metálicos de acero inoxidable y eslinga de amarre y posicionamiento compuesta por cuerda de poliamida de 12 mm de diámetro y 1 m de longitud, incluyendo dos mosquetones con cierre de rosca. (amortizable en 5 usos). Con marcado CE, según normativa vigente.			
		Total	**5,00**	**20,14**	**100,70**

RENOVACION DE CARPINTERIAS EXTERIORES PATIO CEIP VIUDA DE ESPALZA HLHI (BILBAO)

Presupuesto : Costes Directos

Capítulo 2 : PROTECCIONES COLECTIVAS 427,12

Mediciones de Presupuesto Global

Nº	Ud	Resumen	Cantidad	Precio	Importe
2.1	ml	**CERRAMIENTO OBRA CON MALLA GALVANIZADA** Cerramiento provisional de obra de 2 m. de alto y 3,5 m. de largo formado por perfiles tubulares de 46 mm. de diámetro y malla de 76,2 x 304,8 mm., todo galvanizado, con bases de bloques especiales de hormigón prefabricado de 72 x 16 x 23 cm. (para 5 usos). Incluso colocación y desmontaje.			
		Total	76,00	5,62	427,12

RENOVACION DE CARPINTERIAS EXTERIORES PATIO CEIP VIUDA DE ESPALZA HLHI (BILBAO)

Presupuesto : Costes Directos

Capítulo 3 : EXTINCION DE INCENDIOS 71,09

Mediciones de Presupuesto Global

Nº	Ud	Resumen	Cantidad	Precio	Importe
3.1	u	**EXTINTOR MANUAL DE CO2 5 KG**			
		Extintor manual de CO2 de 5 kg. de capacidad. Incluso soporte, colocación, desmontaje y mantenimiento anual, según normativa vigente.			
		Total	**1,00**	**45,85**	**45,85**
3.2	u	**EXTINTOR MANUAL DE POLVO 6 KG**			
		Extintor manual de polvo polivalente de 6 kg. de capacidad. Incluso soporte, colocación, desmontaje y mantenimiento anual, según normativa vigente.			
		Total	**1,00**	**25,24**	**25,24**

RENOVACION DE CARPINTERIAS EXTERIORES PATIO CEIP VIUDA DE ESPALZA HLHI (BILBAO)

Presupuesto : Costes Directos

Capítulo 4 : SEÑALIZACION 173,30

Mediciones de Presupuesto Global

Nº	Ud	Resumen	Cantidad	Precio	Importe
4.1	ml	**CINTA BALIZAMIENTO S/SOPORTE**			
		Cinta de balizamiento plástica pintada a dos colores (rojo y blanco), para un solo uso. Incluso colocación y desmontaje.			
		Total	**200,00**	**0,44**	**88,00**
4,2	u	**SEÑAL DE PELIGRO (90 CM) C/SOPORTE**			
		Señal metálica de peligro triangular normalizada, de 900 mm. de lado, con soporte metálico de acero galvanizado de 80x40x2 mm y 2 m de altura, con base de hormigón, amortizable en 5 usos. Incluso colocación y desmontaje.			
		Total	**2,00**	**15,55**	**31,10**
4,3	u	**SEÑAL DE OBLIGACION Y PROHIBICIÓN (60 CM) C/SOPORTE**			
		Señal metálica de reglamentación y prioridad circular o cuadrada, de diámetro o lado 600 mm., normalizada, con soporte metálico de acero galvanizado de 80x40x2 mm y 2 m de altura, con base de hormigón, amortizable en 5 usos. Incluso colocación y desmontaje.			
		Total	**3,00**	**14,01**	**42,03**
4,4	u	**SEÑALIZACIÓN ENTRADAS A OBRAS**			
		Señal de plástico rígido con pictogramas básicos de obligación (azul), advertencia (amarillo) y prohibición (rojo), de dimensiones 990x670 mm. Incluso colocación y retirada.			
		Total	**1,00**	**12,17**	**12,17**

RENOVACION DE CARPINTERIAS EXTERIORES PATIO CEIP VIUDA DE ESPALZA HLHI (BILBAO)

Presupuesto : Costes Directos

Capítulo 5 : INSTALACIONES DE HIGIENE Y BIENESTAR 2.539,32

Mediciones de Presupuesto Global

Nº	Ud	Resumen	Cantidad	Precio	Importe
5,1	PA	**ALQUILER MES LONJA VEST, ASEOS Y COMEDOR**			
		PA a justificar de alquiler mensual de lonja para vestuarios, aseos y comedor para el personal; incluso limpieza y reposición a su estado original.			
		Total	**1,00**	**2.400,00**	**2.400,00**
5,2	u	**BANCO DE MADERA PARA 5 PERSONAS**			
		Banco de madera para cinco personas (para 5 usos). Incluso colocación y retirada.			
		Total	**2,00**	**11,19**	**22,38**
5,3	u	**HORNO MICROONDAS**			
		Horno microondas de 18 litros de capacidad, con plato giratorio incorporado (amortizable en 5 usos).			
		Total	**2,00**	**21,72**	**43,44**
5,4	u	**PERCHA DE MADERA CON GANCHO**			
		Percha de madera con gancho de hierro para colgar (para un solo uso).			
		Total	**20,00**	**2,36**	**47,20**
5,5	u	**RADIADOR DE INFRARROJOS 1000 W**			
		Radiador de infrarrojos con potencia de 1.000 w (para 5 usos). Incluso colocación y desmontaje.			
		Total	**2,00**	**13,15**	**26,30**

RENOVACION DE CARPINTERIAS EXTERIORES PATIO CEIP VIUDA DE ESPALZA HLHI (BILBAO)

Presupuesto : Costes Directos

Capítulo 6 : MEDICINA PREVENTIVA Y PRIMEROS AUXILIOS 725,21

Mediciones de Presupuesto Global

Nº	Ud	Resumen	Cantidad	Precio	Importe
6.1	u	**BOTIQUÍN DE URGENCIA** Botiquín de urgencia con contenidos mínimos obligatorios. Incluso colocación y desmontaje.			
		Total	**1,00**	**72,01**	**72,01**
6.2	u	**RECONOCIMIENTO MÉDICO** Reconocimiento médico obligatorio a trabajadores, compuesto por estudio de talla, peso, presión arterial, agudeza visual, audiometría, electro, espirometría y análisis de sangre y orina con 12 parámetros.			
		Total	**10,00**	**65,32**	**653,20**

RENOVACION DE CARPINTERIAS EXTERIORES PATIO CEIP VIUDA DE ESPALZA HLHI (BILBAO)

Presupuesto : Costes Directos

Capítulo 7 : FORMACION Y MANTENIMIENTO 2.265,63

Mediciones de Presupuesto Global

Nº	Ud	Resumen	Cantidad	Precio	Importe
7,1	h	**PEÓN DE SEGURIDAD**			
		Péón de seguridad empleado en mantenimiento y reposición de protecciones.			
		Total	**70,00**	**15,34**	**1.073,80**
7,2	h	**PEÓN DE LIMPIEZA Y CONSERVACIÓN**			
		Peón de limpieza y conservación de las instalaciones de personal.			
		Total	**50,00**	**15,34**	**767,00**
7.3	u	**CHARLA INFORM. SEGURIDAD Y SALUD**			
		Charla informativa a los trabajadores acerca de los riesgos específicos de la obra y medidas preventivas a adoptar en la misma, recogidas en el Plan de Seguridad y Salud aprobado, de una duración aproximada de una hora, impartida por técnico cualificado 1 POR TRABAJADOR			
		Total	**1,00**	**118,27**	**118,27**
7,4	u	**REUNIÓN COORDINACIÓN SEGURIDAD CONTRATISTAS Y SUB.**			
		Reunión de Coordinación de Seguridad y Salud de una duración aproximada de 2 horas con asistencia de los representantes en materia de seguridad y salud de las diferentes contratas y subcontratas (entre 5 y 10 empresas).			
		Total	**2,00**	**153,28**	**306,56**

RENOVACION DE CARPINTERIAS EXTERIORES PATIO CEIP VIUDA DE ESPALZA HLHI (BILBAO)

Presupuesto


Resumen de Presupuesto

Capítulo	1: EQUIPOS DE PROTECCION INDIVIDUAL	665,53
Capítulo	2: PROTECCIONES COLECTIVAS	427,12
Capítulo	3: EXTINCION DE INCENDIOS.....	71,09
Capítulo	4: SEÑALIZACION	173,30
Capítulo	5: INSTALACION HIGIENE Y BIENESTAR.....	2.539,32
Capítulo	6: MEDICINA PREVENTIV AY PRIMEROS AUXILIOS.....	725,21
Capítulo	7: FORMACION Y MANTENIMIENTO.....	2.265,63
	PRESUPUESTO DE EJECUCION MATERIAL:	6.867,20

Asciende este presupuesto a la cantidad de SEIS MIL OCHOCIENTOS SESENTA Y SIETE euros con VEINTE centimos

Octubre de 2025

AUTOR DEL ESTUDIO DE SEGURIDAD Y SALUD

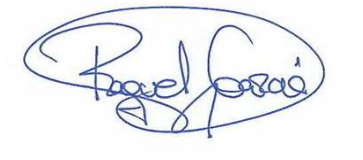

Fdo.: Raquel Garcia Sedano
ARQUITECTO TECNICO