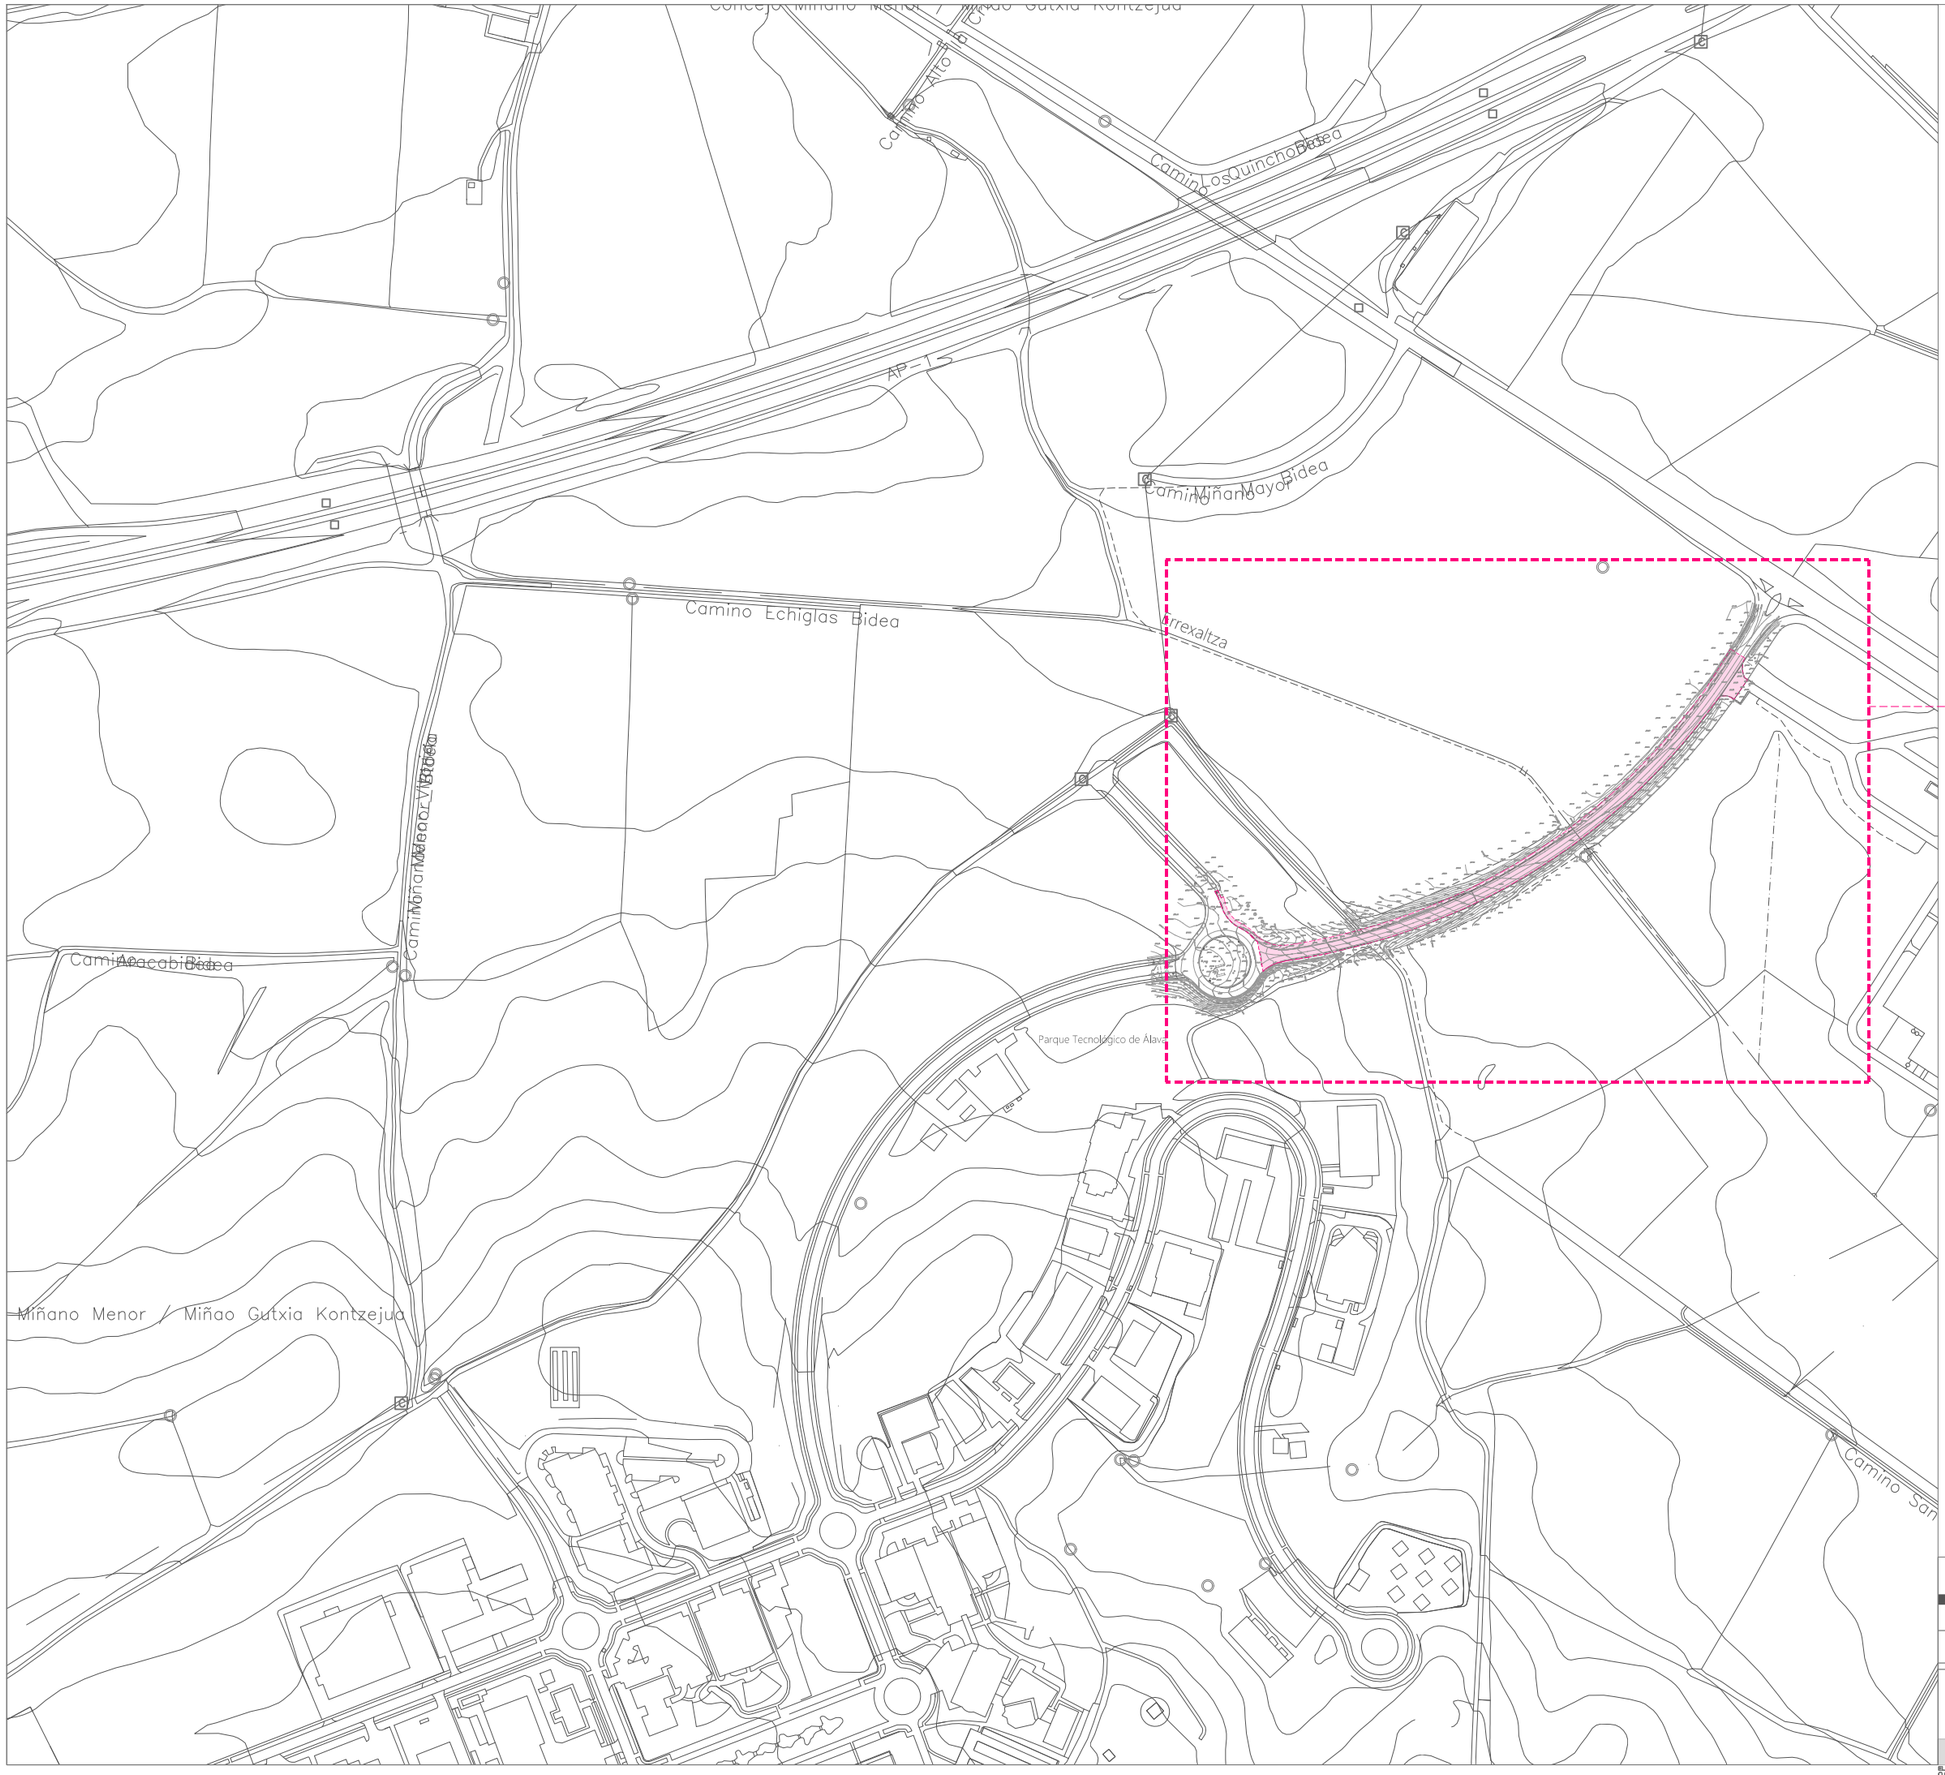


PARQUE TECNOLÓGICO DE ÁLAVA
ACCESO PARQUE TECNOLÓGICO DE ÁLAVA
POR A-3604(c/Hermanos Lumiere)

ÁMBITO DE ACTUACIÓN

TRION.slp
planes y servicios

Parke EUSKALDIKO PARKE TEKNOLOGIKOAK ARABA

URBANIZACIÓN ACCESO PARQUE TECNOLÓGICO DE ÁLAVA

SITUACIÓN

0 1.50 5.00 7.00

PLANO Nº:

S.01

CLIENTE: PARQUE TECNOLÓGICO DE ÁLAVA
AUTOR: DAVID JORGE CABALLERO
MARZO 2026
ESCALA A3 (A1): 1/5000 (1/2500)

PROYECTO EJECUCIÓN P25/14U

EL PRESENTE DOCUMENTO ES COPIA DEL ORIGINAL DEL QUE SON AUTORES LOS FIRMANTES DEL MISMO, SU UTILIZACIÓN TOTAL O PARCIAL, ASÍ COMO CUALQUIER REPRODUCCIÓN O CESIÓN A TERCEROS REQUIERA LA PREVIA AUTORIZACIÓN EXPRESA DE SUS AUTORES, QUEDANDO EN TODO CASO PROHIBIDA CUALQUIER MODIFICACIÓN UNILATERAL DEL MISMO.

ESPACIO RESERVADO PARA SELLO DE VISADO TELEMÁTICO A RELLENAR POR EL COLEGIO DE ARQUITECTOS
DAVID JORGE CABALLERO - ARQUITECTO

Camino Miñano Mayor Bidea

Errexaltza

rque Tecnológico de Álava

NOTA REFERENTE A LAS Z: La determinación de la coordenada "Z" han sido obtenidas por metodología GPS de puntos radiados. Dicha coordenada ha sido calibrada con las referenciadas en las coordenadas reseñas del Ayto. de Vitoria.Por tanto, se ha de tener en cuenta que puede haber diferencia con otras fuentes.

ÁMBITO DE ACTUACIÓN

TRION.slp
planes y servicios

Parke EUSKALDIKO PARKE TEKNOLOGIKOAK ARABA

URBANIZACIÓN ACCESO PARQUE TECNOLÓGICO DE ÁLAVA

TAQUIMÉTRICO. ESTADO ACTUAL

0 1.50 3.00 5.00 7.00

PLANO Nº:

A.01

CLIENTE: PARQUE TECNOLÓGICO DE ÁLAVA
AUTOR: DAVID JORGE CABALLERO
MARZO 2026
ESCALA A3 (A1): 1/2000 (1/1000)

PROYECTO EJECUCIÓN P25/14U

EL PRESENTE DOCUMENTO ES COPIA DEL ORIGINAL DEL QUE SON AUTORES LOS FIRMANTES DEL MISMO, SU UTILIZACIÓN TOTAL O PARCIAL, ASÍ COMO CUALQUIER REPRODUCCIÓN O CESIÓN A TERCEROS REQUIERA LA PREVIA AUTORIZACIÓN EXPRESA DE SUS AUTORES, QUEDANDO EN TODO CASO PROHIBIDA CUALQUIER MODIFICACIÓN UNILATERAL DEL MISMO.

DAVID JORGE CABALLERO - ARQUITECTO | ESPACIO RESERVADO PARA SELLO DE VISADO TELEMÁTICO A RELLENAR POR EL COLEGIO DE ARQUITECTOS

Camino Miñano Mayor

Errexaltza

o de Álava

NOTA REFERENTE A LAS Z: La determinación de la coordenada "Z" han sido obtenidas por metodología GPS de puntos radiados. Dicha coordenada ha sido calibrada con las referenciadas en las coordenadas reseñas del Ayto. de Vitoria.Por tanto, se ha de tener en cuenta que puede haber diferencia con otras fuentes.

LÍMITE ACTUACIÓN

BORDILLO REBAJADO BR

LEYENDA

ACABADOS

AGLOMERADO ASFÁLTICO

RÍGOLA ADOQUÍN CERÁMICO

ESPACIOS VERDES AJARDINADOS (HIDROSIEMBRA)

TRION.slp
planes y servicios

Parke EUSKADIKO PARKE TEKNOLOGIKOAK ARABA

URBANIZACIÓN ACCESO PARQUE TECNOLÓGICO DE ÁLAVA

PLANTA GENERAL PROPUESTA. ACABADOS

0 1.00 5.00 7.00

PLANO Nº:


A.02

CLIENTE: PARQUE TECNOLÓGICO DE ÁLAVA
AUTOR: DAVID JORGE CABALLERO
MARZO 2026
ESCALA A3 (A1): 1/2000 (1/1000)

PROYECTO EJECUCIÓN P25/14U

EL PRESENTE DOCUMENTO ES COPIA DEL ORIGINAL DEL QUE SON AUTORES LOS FIRMANTES DEL MISMO. SU UTILIZACIÓN TOTAL O PARCIAL, ASÍ COMO CUALQUIER REPRODUCCIÓN O CESIÓN A TERCEROS REQUIERA LA PREVIA AUTORIZACIÓN EXPRESA DE SUS AUTORES, CUIDANDO EN TODO CASO PROHIBIDA CUALQUIER MODIFICACION UNILATERAL DEL MISMO.

DAVID JORGE CABALLERO - ARQUITECTO | ESPACIO RESERVADO PARA SELLO DE VISADO TELEMÁTICO A RELLENAR POR EL COLEGIO DE ARQUITECTOS

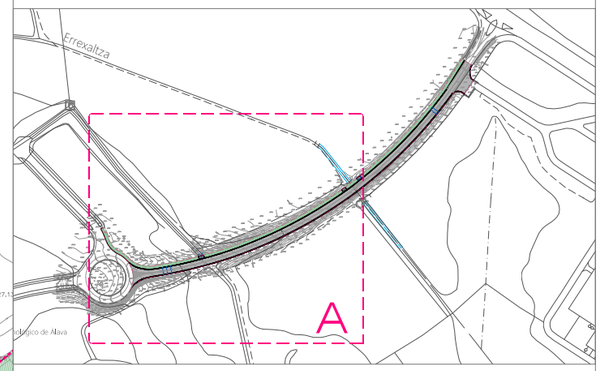

LÍMITE ACTUACIÓN

BORDILLO REBAJADO (BR)

LEYENDA

ACABADOS

- AGLOMERADO ASFÁLTICO
- RÍGOLA ADOQUÍN CERÁMICO
- ESPACIOS VERDES AJARDINADOS (HIDROSIEMBRA)

NOTA REFERENTE A LAS Z: La determinación de la coordenada "Z" han sido obtenidas por metodología GPS de puntos radiados. Dicha coordenada ha sido calibrada con las referenciadas en las coordenadas reseñas del Ayto. de Vitoria.Por tanto, se ha de tener en cuenta que puede haber diferencia con otras fuentes.

TRION.slp

Parke EUSKADIKO PARKE TEKNOLOGIKOAK ARABA

URBANIZACIÓN ACCESO PARQUE TECNOLÓGICO DE ÁLAVA

PLANTA PROPUESTA. ACABADOS HOJA A

0 5,00 9,00 7,00

PLANO Nº:


A.02.a

CLIENTE: PARQUE TECNOLÓGICO DE ÁLAVA
AUTOR: DAVID JORGE CABALLERO
MARZO 2026
ESCALA A3 (A1): 1/1000 (1/500)

PROYECTO EJECUCIÓN P25/14U

EL PRESENTE DOCUMENTO ES COPIA DEL ORIGINAL DEL QUE SON AUTORES LOS FIRMANTES DEL MISMO, SU UTILIZACIÓN TOTAL O PARCIAL, ASÍ COMO CUALQUIER REPRODUCCIÓN O CESIÓN A TERCEROS REQUERIRÁ LA PREVIA AUTORIZACIÓN EXPRESA DE SUS AUTORES, CUIDANDO EN TODO CASO PROHIBIDA CUALQUIER MODIFICACION UNILATERAL DEL MISMO.

DAVID JORGE CABALLERO - ARQUITECTO ESPACIO RESERVADO PARA SELLO DE VISADO TELEMÁTICO A RELLENAR POR EL COLEGIO DE ARQUITECTOS

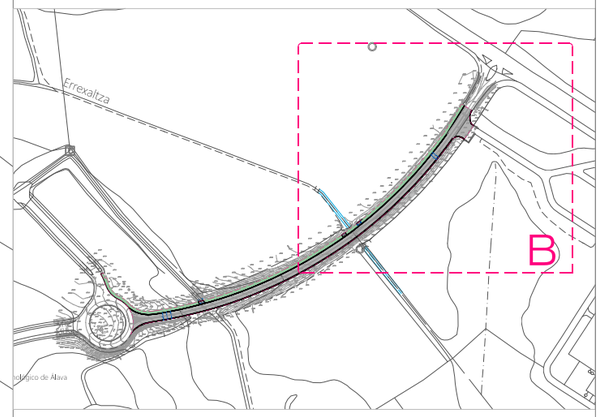

LÍMITE ACTUACIÓN

BR BORDILLO REBAJADO

LEYENDA

ACABADOS

- AGLOMERADO ASFÁLTICO
- RÍGOLA ADOQUÍN CERÁMICO
- ESPACIOS VERDES AJARDINADOS (HIDROSIEMBRA)

NOTA REFERENTE A LAS Z: La determinación de la coordenada "Z" han sido obtenidas por metodología GPS de puntos radiados. Dicha coordenada ha sido calibrada con las referenciadas en las coordenadas reseñas del Ayto. de Vitoria.Por tanto, se ha de tener en cuenta que puede haber diferencia con otras fuentes.

TRION.slp
planes y servicios

Parke EUSKADIKO PARKE TEKNOLOGIKOAK ARABA

URBANIZACIÓN ACCESO PARQUE TECNOLÓGICO DE ÁLAVA

PLANTA PROPUESTA. ACABADOS. HOJA B

0 1.50 5.00 7.00

PLANO Nº:

A.02.b


CLIENTE: PARQUE TECNOLÓGICO DE ÁLAVA
AUTOR: DAVID JORGE CABALLERO
MARZO 2026
ESCALA A3 (A1): 1/1000 (1/500)


PROYECTO EJECUCIÓN P25/14U

EL PRESENTE DOCUMENTO ES COPIA DEL ORIGINAL DEL QUE SON AUTORES LOS FIRMANTES DEL MISMO, SU UTILIZACIÓN TOTAL O PARCIAL, ASÍ COMO CUALQUIER REPRODUCCIÓN O CESIÓN A TERCEROS REQUIERA LA PREVIA AUTORIZACIÓN EXPRESA DE SUS AUTORES, QUEDANDO EN TODO CASO PROHIBIDA CUALQUIER MODIFICACIÓN UNILATERAL DEL MISMO.

ESPACIO RESERVADO PARA SELLO DE VISADO TELEMÁTICO A RELLENAR POR EL COLEGIO DE ARQUITECTOS


DAVID JORGE CABALLERO - ARQUITECTO

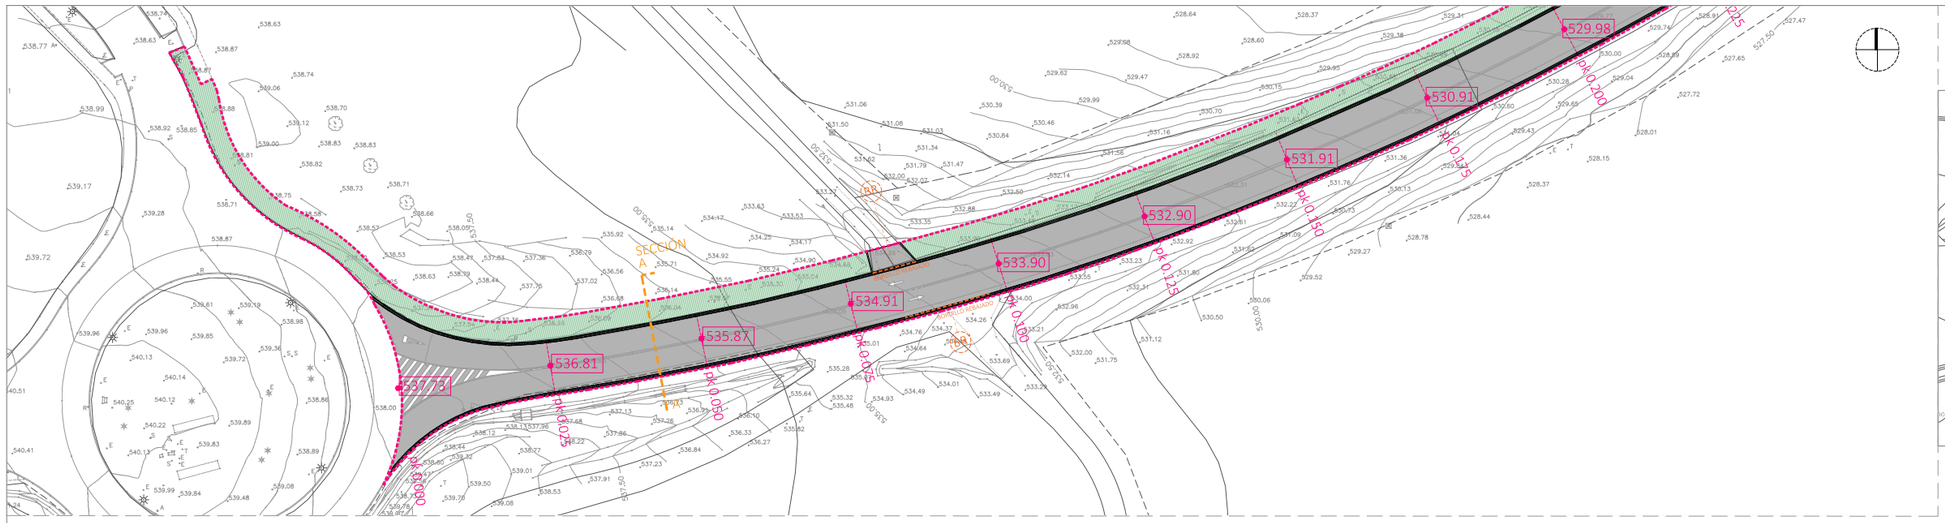

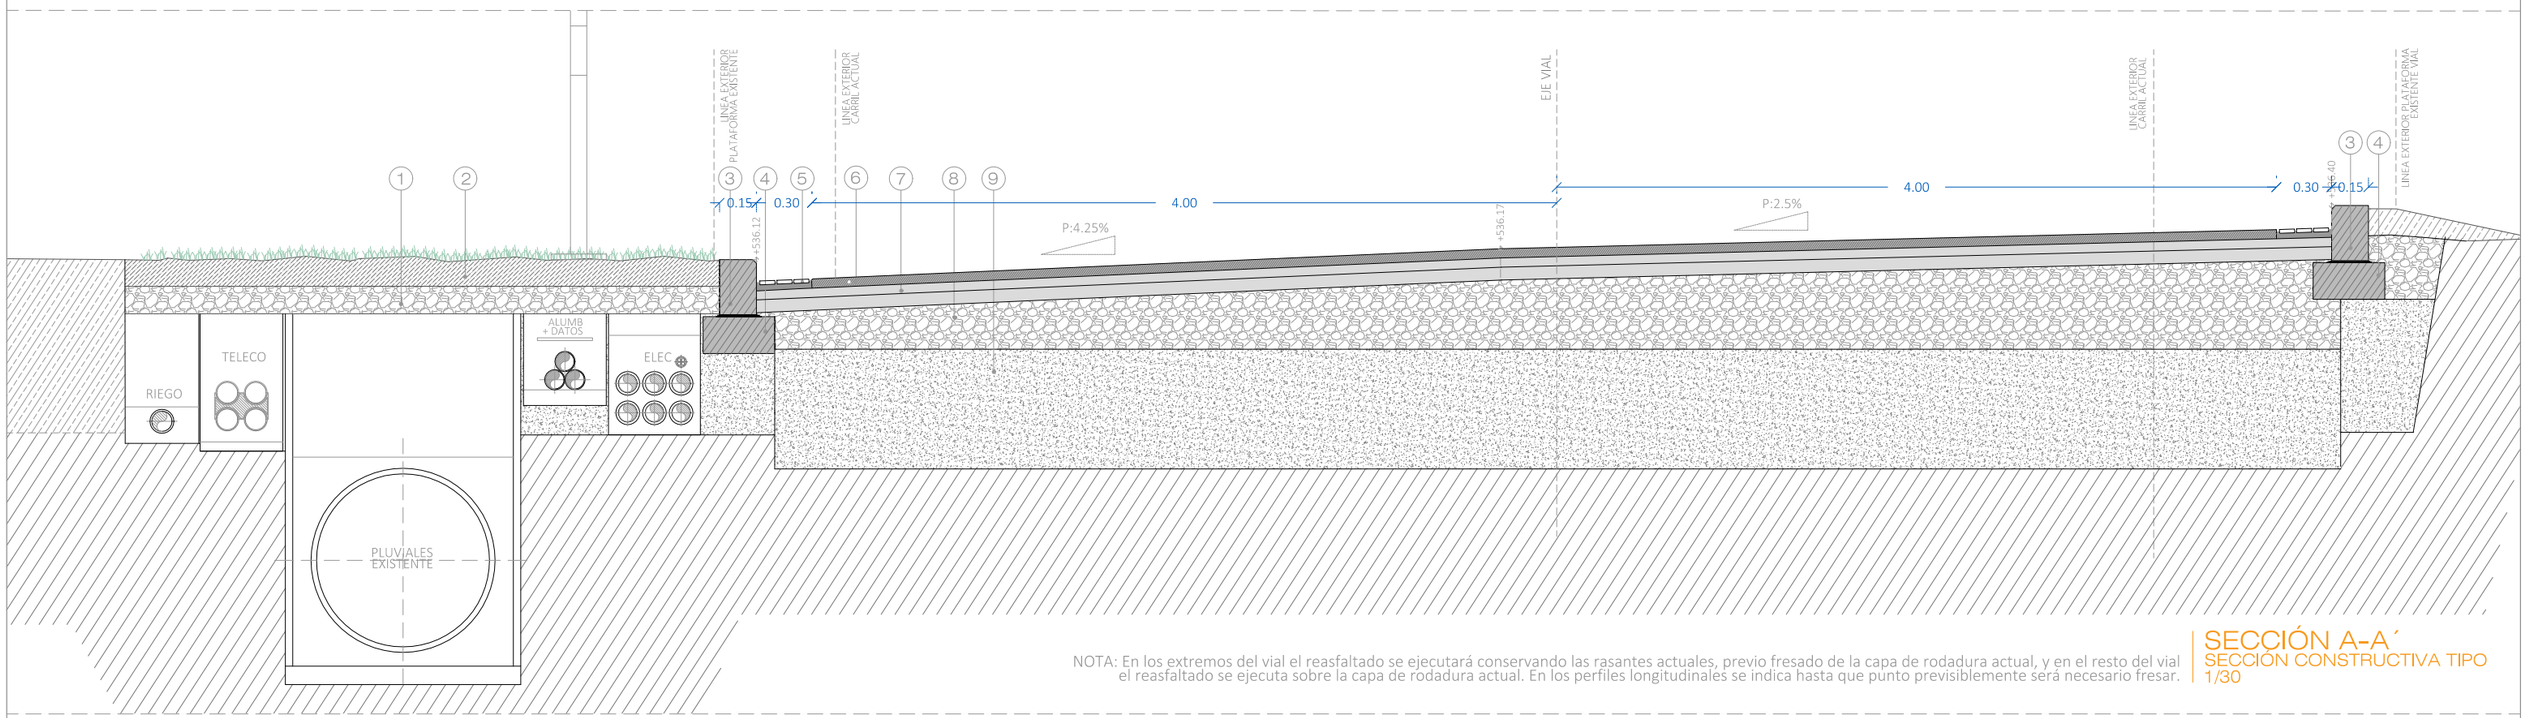

NOTA: En los extremos del vial el reasfaltado se ejecutará conservando las rasantes actuales, previo fresado de la capa de rodadura actual, y en el resto del vial el reasfaltado se ejecuta sobre la capa de rodadura actual. En los perfiles longitudinales se indica hasta que punto previsiblemente será necesario fresar.

SECCIÓN A-A´
SECCIÓN CONSTRUCTIVA TIPO
1/30

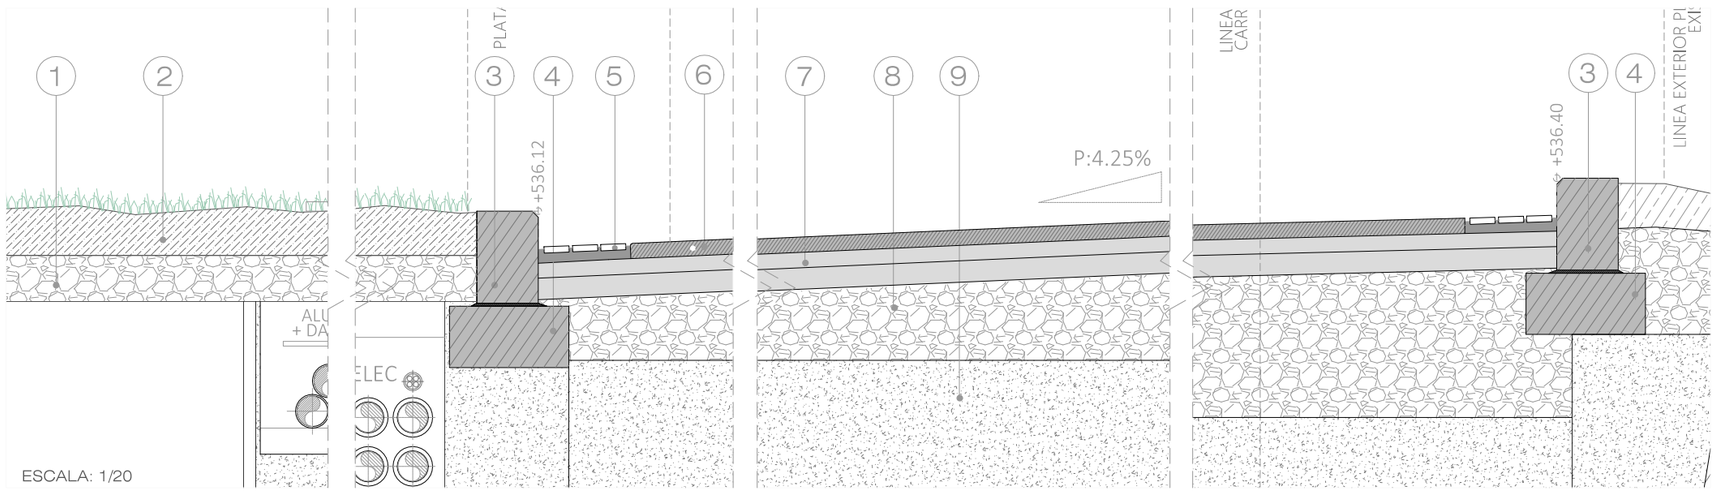

1. BASE GRANULAR COMPACTADA CON ZAHORRA.
2. TIERRA VEGETAL e:15cm
3. BORDILLO DE GRANITO ASERRADO. 15x30cm
4. SOLERA DE BORDILLO DE HORMIGÓN HM-20
5. RÍGOLA DE ADOQUÍN CERÁMICO
6. REASFALTADO: CAPA RODADURA AC16 SURF e:5cm

EXISTENTE

7. ASFALTO EXISTENTE
8. BASE GRANULAR COMPACTADA CON ZAHORRA EXISTENTE
9. EXPLANADA MEJORADA CON SUELO SELECCIONADO EXISTENTE

NOTA: Comprobar en obra los elementos existentes

TRION.slp
planes y servicios

Parke EUSKADIKO PARKE TEKNOLOGIKOAK ARABA

URBANIZACIÓN ACCESO PARQUE TECNOLÓGICO DE ÁLAVA

SECCIÓN CONSTRUCTIVA


PLANO Nº:
A.02.1

CLIENTE: PARQUE TECNOLÓGICO DE ÁLAVA
AUTOR: DAVID JORGE CABALLERO
MARZO 2026
ESCALA A3 : SEGÚN DIBUJO

PROYECTO EJECUCIÓN P25/14U

EL PRESENTE DOCUMENTO ES COPIA DEL ORIGINAL DEL QUE SON AUTORES LOS FIRMANTES DEL MISMO, SU UTILIZACIÓN TOTAL O PARCIAL, ASÍ COMO CUALQUIER REPRODUCCIÓN O CESIÓN A TERCEROS REQUIERA LA PREVIA AUTORIZACIÓN EXPRESA DE SUS AUTORES, QUEDANDO EN TODO CASO PROHIBIDA CUALQUIER MODIFICACIÓN UNILATERAL DEL MISMO.

DAVID JORGE CABALLERO - ARQUITECTO ESPACIO RESERVADO PARA SELLO DE VISADO TELEMÁTICO A RELLENAR POR EL COLEGIO DE ARQUITECTOS

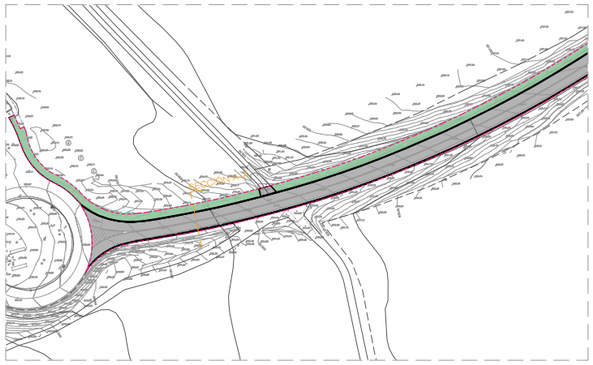


1 BASE GRANULAR COMPACTADA CON ZAHORRA.
2 TIERRA VEGETAL e:15cm
3 BORDILLO DE GRANITO ASERRADO. 15x30cm
4 SOLERA DE BORDILLO DE HORMIGÓN HM-20
5 RÍGOLA DE ADOQUÍN CERÁMICO
6 REASFALTADO: CAPA RODADURA AC16 SURF e:5cm

EXISTENTE
7 ASFALTO EXISTENTE
8 BASE GRANULAR COMPACTADA CON ZAHORRA EXISTENTE
9 EXPLANADA MEJORADA CON SUELO SELECCIONADO EXISTENTE

NOTA: Comprobar en obra los elementos existentes

ESTADO PROPUESTO | SECCIÓN A-A´
SECCIÓN CONSTRUCTIVA TIPO
1/50

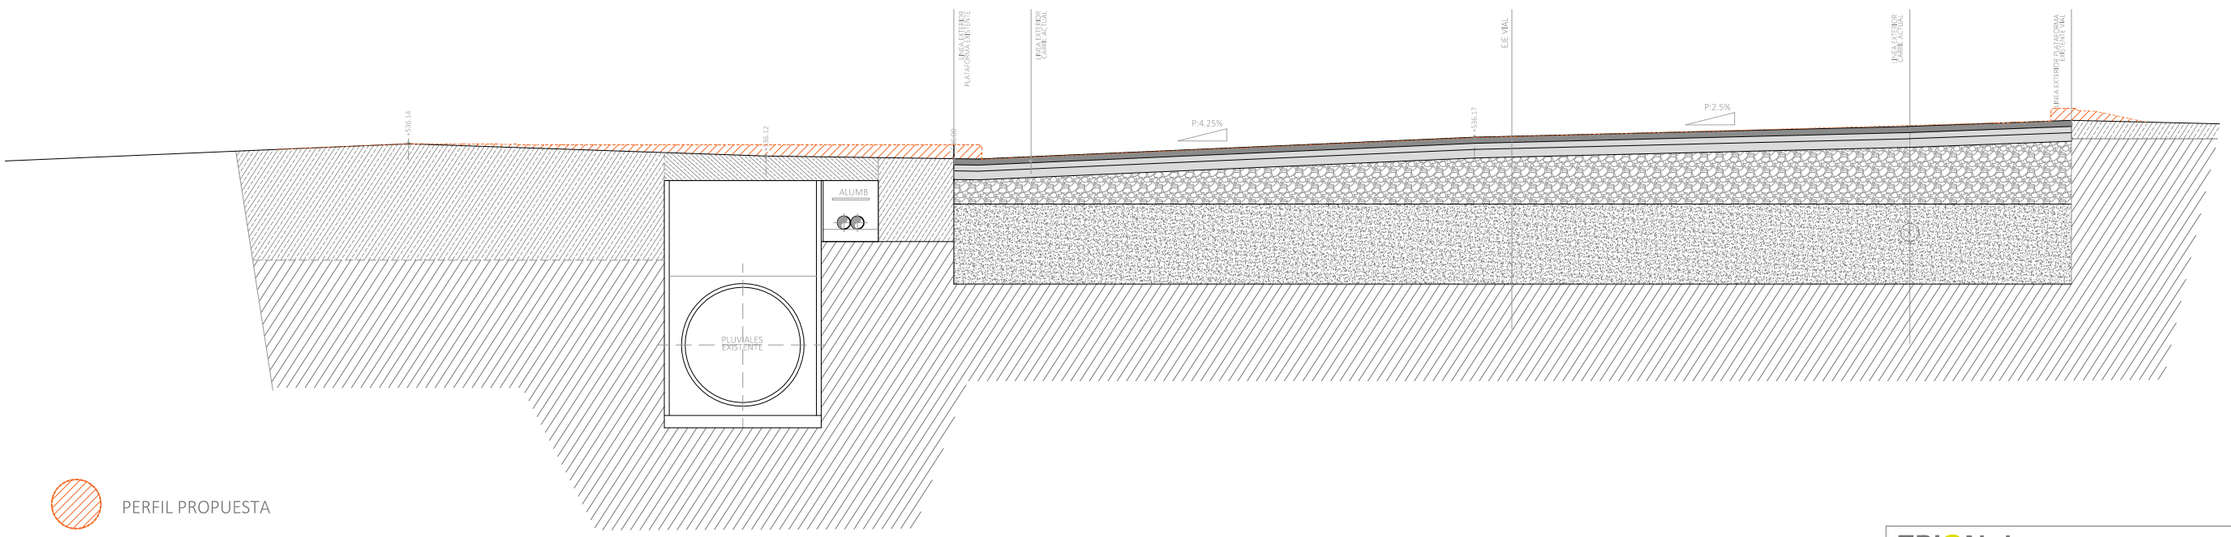

PERFIL PROPUESTA

SECCIÓN A-A´
SECCIÓN CONSTRUCTIVA TIPO
1/50 | ESTADO ACTUAL

TRION.slp
planet y servicios

Parke
EUSKADIKO PARKE TEKNOLOGIKOAK ARABA

URBANIZACIÓN ACCESO PARQUE TECNOLÓGICO DE ÁLAVA

SECCIÓN CONSTRUCTIVA

0 1.00 5.00 7.00


PLANO Nº:
A.02.2

CLIENTE: PARQUE TECNOLÓGICO DE ÁLAVA
AUTOR: DAVID JORGE CABALLERO
MARZO 2026
ESCALA A3 : SEGÚN DIBUJO

PROYECTO EJECUCIÓN P25/14U

EL PRESENTE DOCUMENTO ES COPIA DEL ORIGINAL DEL QUE SON AUTORES LOS FIRMANTES DEL MISMO. SU UTILIZACIÓN TOTAL O PARCIAL, ASÍ COMO CUALQUIER REPRODUCCIÓN O CESIÓN A TERCEROS REQUIERA LA PREVIA AUTORIZACIÓN EXPRESA DE SUS AUTORES, QUEDANDO EN TODO CASO PROHIBIDA CUALQUIER MODIFICACIÓN UNILATERAL DEL MISMO.

DAVID JORGE CABALLERO - ARQUITECTO ESPACIO RESERVADO PARA SELLO DE VISADO TELEMÁTICO A RELLENAR POR EL COLEGIO DE ARQUITECTOS

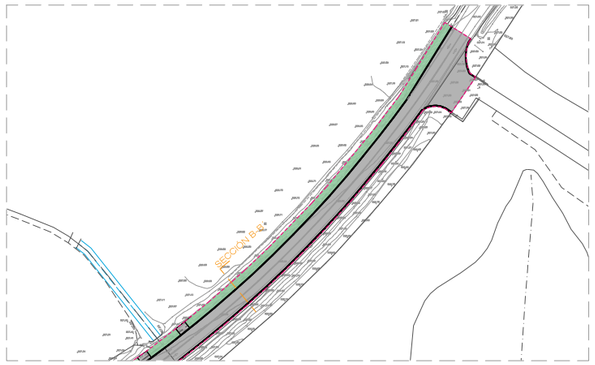


1. BASE GRANULAR COMPACTADA CON ZAHORRA.
2. TIERRA VEGETAL e:15cm
3. BORDILLO DE GRANITO ASERRADO. 15x30cm
4. SOLERA DE BORDILLO DE HORMIGÓN HM-20
5. RÍGOLA DE ADOQUÍN CERÁMICO
6. REASFALTADO: CAPA RODADURA AC16 SURF e:5cm

EXISTENTE

7. ASFALTO EXISTENTE
8. BASE GRANULAR COMPACTADA CON ZAHORRA EXISTENTE
9. EXPLANADA MEJORADA CON SUELO SELECCIONADO EXISTENTE

NOTA: Comprobar en obra los elementos existentes

ESTADO PROPUESTO | SECCIÓN B-B´
SECCIÓN CONSTRUCTIVA TIPO
1/50

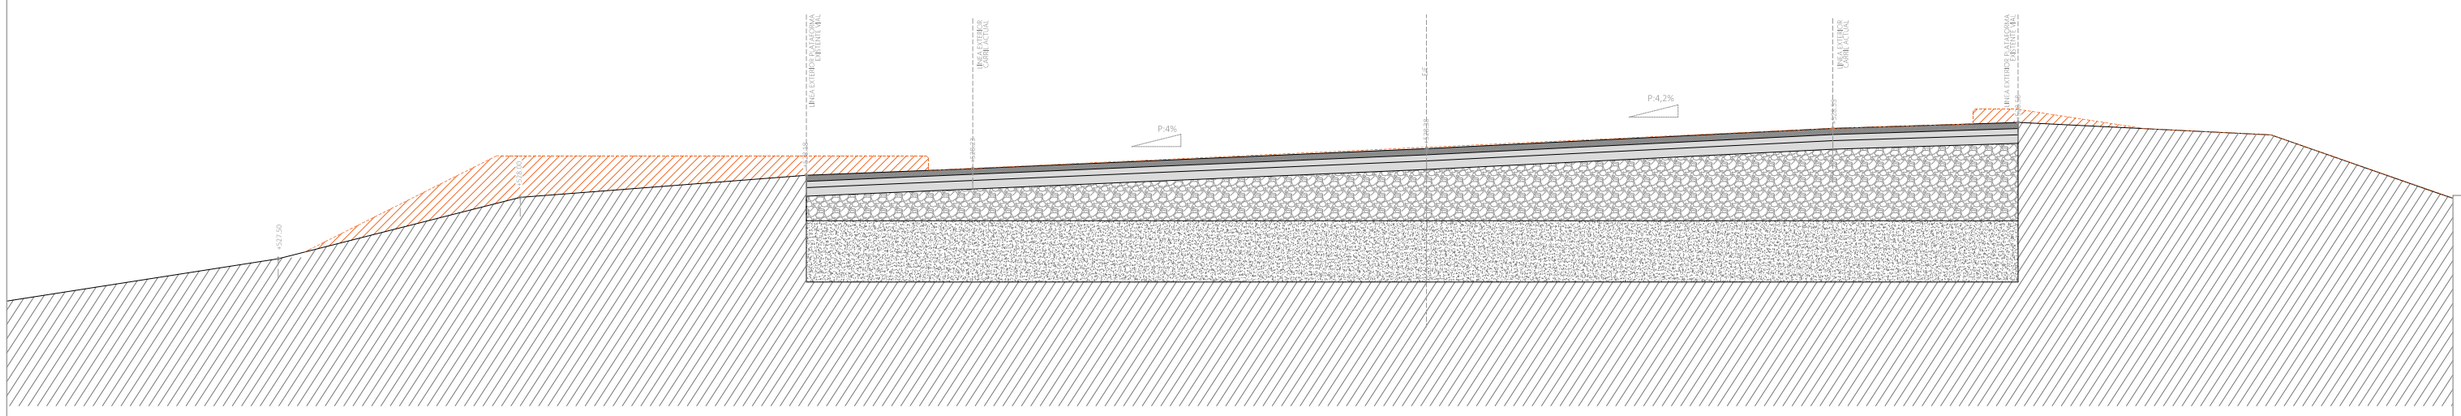

PERFIL PROPUESTA

ESTADO ACTUAL | SECCIÓN B-B´
SECCIÓN CONSTRUCTIVA TIPO
1/50

TRION.slp
planes y servicios

Parke
EUSKADIKO PARKE TEKNOLOGIKOA ARABA

URBANIZACIÓN ACCESO PARQUE TECNOLÓGICO DE ÁLAVA

SECCIÓN CONSTRUCTIVA

0 1,50 3,50 7,00


PLANO Nº:
A.02.3


CLIENTE: PARQUE TECNOLÓGICO DE ÁLAVA
AUTOR: DAVID JORGE CABALLERO
MARZO 2026
ESCALA A3 : SEGÚN DIBUJO


PROYECTO EJECUCIÓN P25/14U

EL PRESENTE DOCUMENTO ES COPIA DEL ORIGINAL DEL QUE SON AUTORES LOS FIRMANTES DEL MISMO, SU UTILIZACIÓN TOTAL O PARCIAL, ASÍ COMO CUALQUIER REPRODUCCIÓN O CESIÓN A TERCEROS REQUIERA LA PREVIA AUTORIZACIÓN EXPRESA DE SUS AUTORES, QUEDANDO EN TODO CASO PROHIBIDA CUALQUIER MODIFICACIÓN UNILATERAL DEL MISMO.


DAVID JORGE CABALLERO - ARQUITECTO ESPACIO RESERVADO PARA SELLO DE VISADO TELEMÁTICO. A RELLENAR POR EL COLEGIO DE ARQUITECTOS

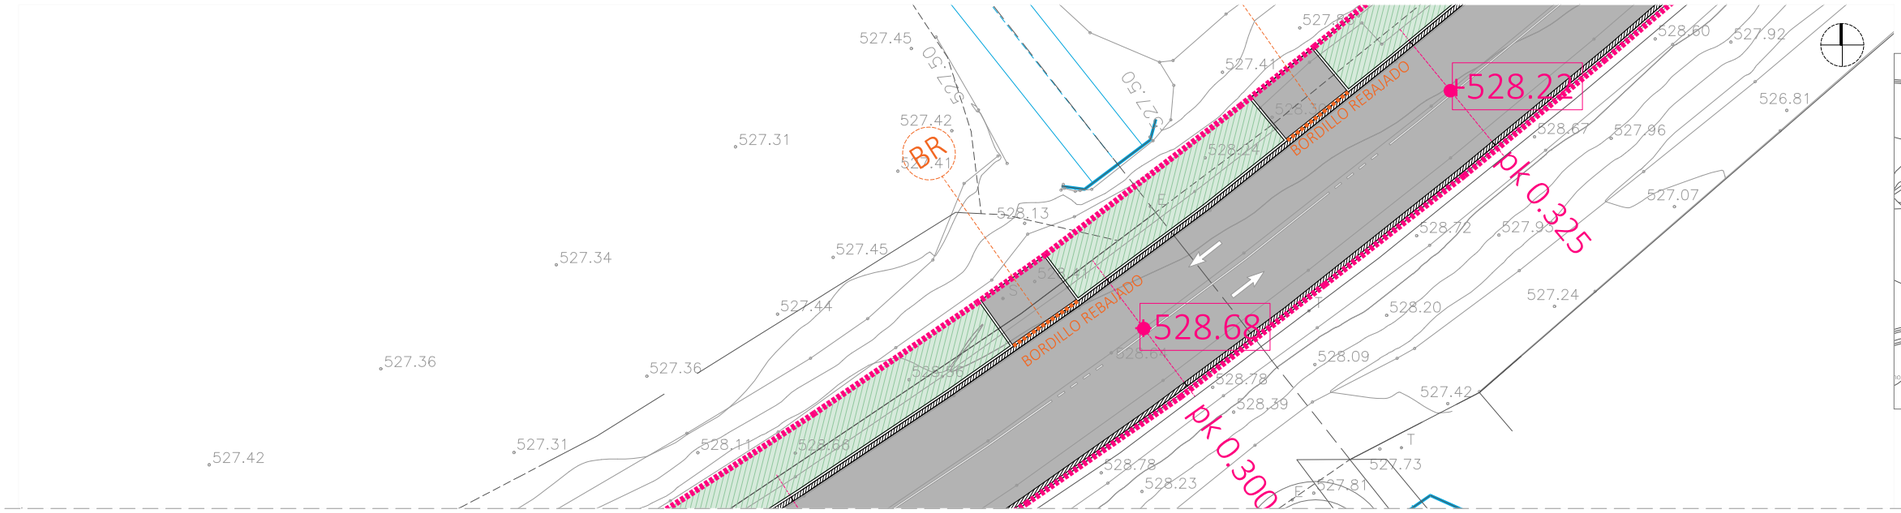

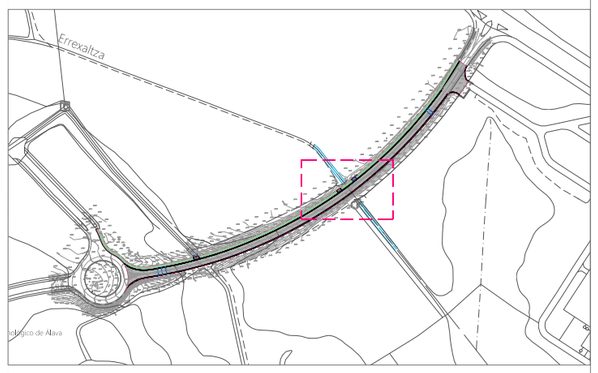

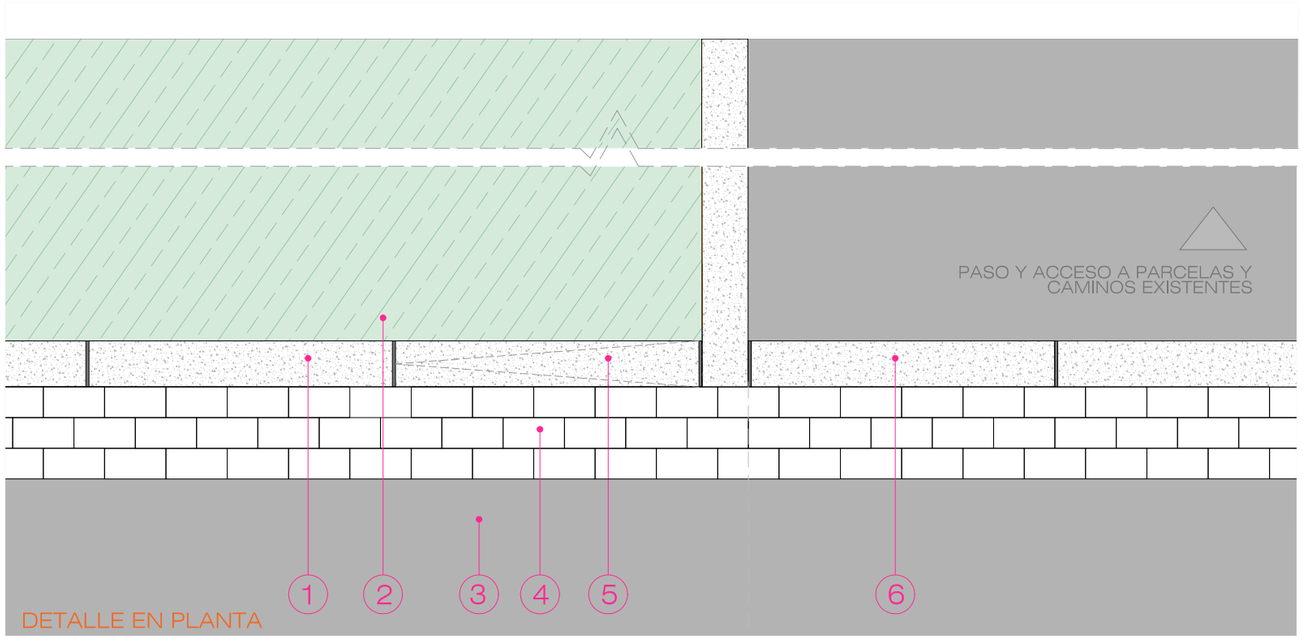


ESCALA 1/20

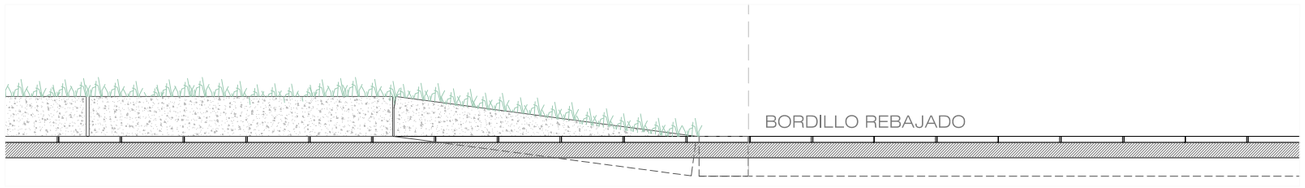

DETALLE EN ALZADO

ESCALA 1/20

PLANTA TIPO

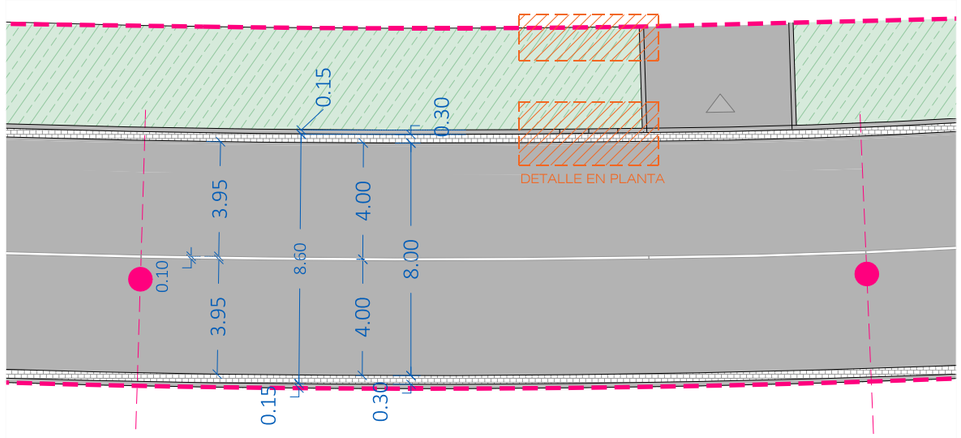

1. BORDILLO RECTO DE GRANITO 15x25cm
2. TIERRA VEGETAL con hidrosiembra
3. REASFALTADO: CAPA DE RODADURA AC16 SURF e:5cm
4. RÍGOLA DE ADOQUÍN CERÁMICO. e:30cm
5. BORDILLO RECTO DE GRANITO (EN CUÑA).
6. BORDILLO DE GRANITO REBAJADO.

TRION.slp
planes y servicios

Parke
EUSKADIKO PARKE TEKNOLOGIKOAK ARABA

URBANIZACIÓN ACCESO PARQUE TECNOLÓGICO DE ÁLAVA

DETALLES

0 1.50 6.00 7.00

PLANO Nº:

A.02.4

CLIENTE: PARQUE TECNOLÓGICO DE ÁLAVA
AUTOR: DAVID JORGE CABALLERO
MARZO 2026
ESCALA A3 (A1): 1/1000 (1/500)


PROYECTO EJECUCIÓN P25/14U


EL PRESENTE DOCUMENTO ES COPIA DEL ORIGINAL DEL QUE SON AUTORES LOS FIRMANTES DEL MISMO, SU UTILIZACIÓN TOTAL O PARCIAL, ASÍ COMO CUALQUIER REPRODUCCIÓN O CESIÓN A TERCEROS REQUIERA LA PREVIA AUTORIZACIÓN EXPRESA DE SUS AUTORES, QUEDANDO EN TODO CASO PROHIBIDA CUALQUIER MODIFICACIÓN UNILATERAL DEL MISMO.


DAVID JORGE CABALLERO - ARQUITECTO | ESPACIO RESERVADO PARA SELLO DE VISADO TELEMÁTICO A RELLENAR POR EL COLEGIO DE ARQUITECTOS

DETALLE ENTRONQUE CON CALZADA EXISTENTE


ESCALA 1/1000

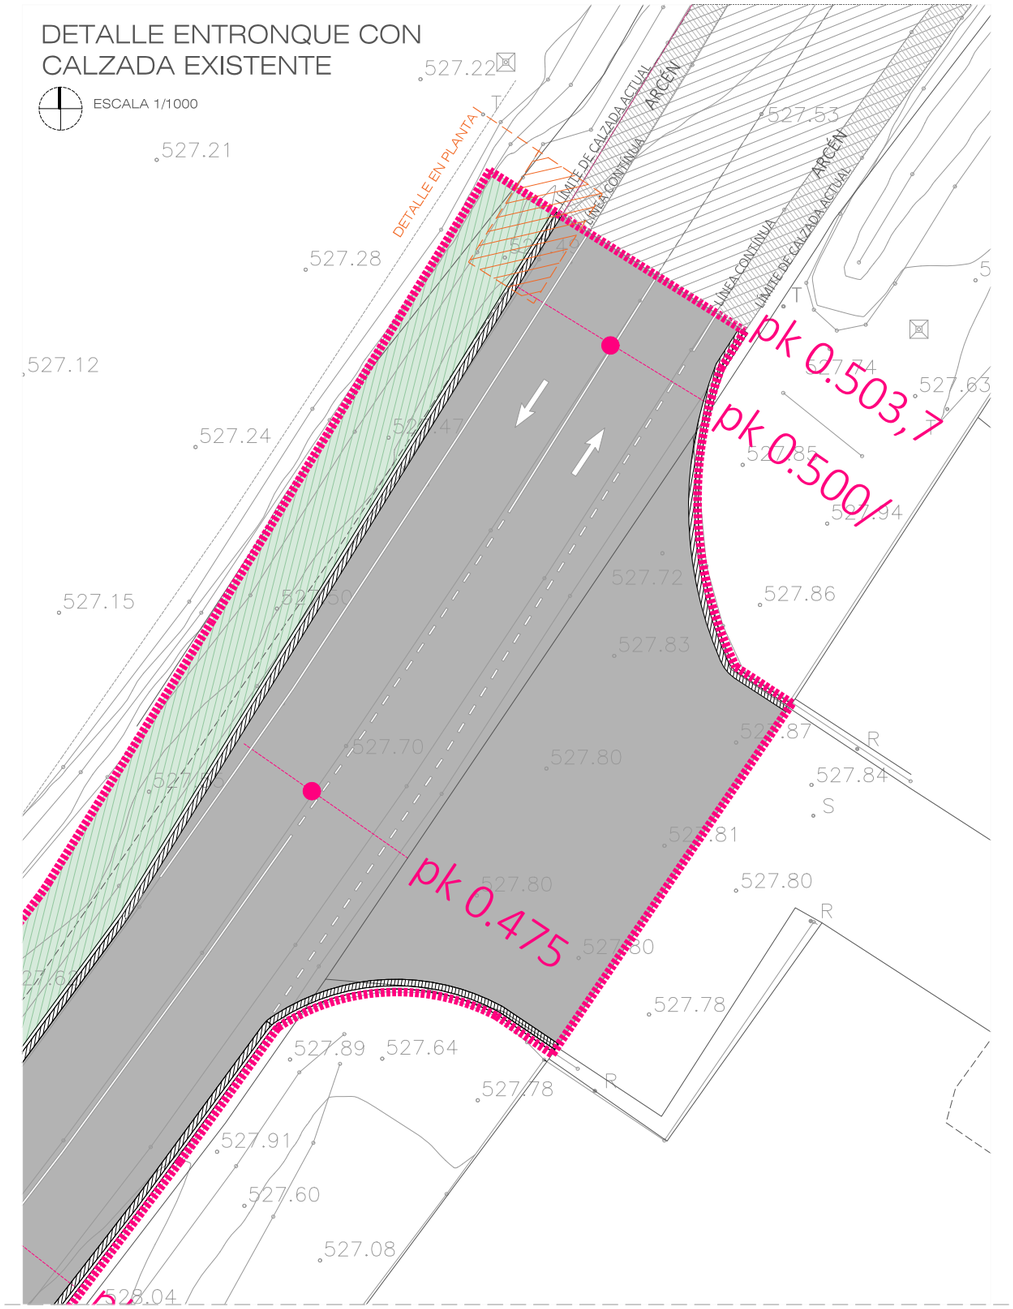

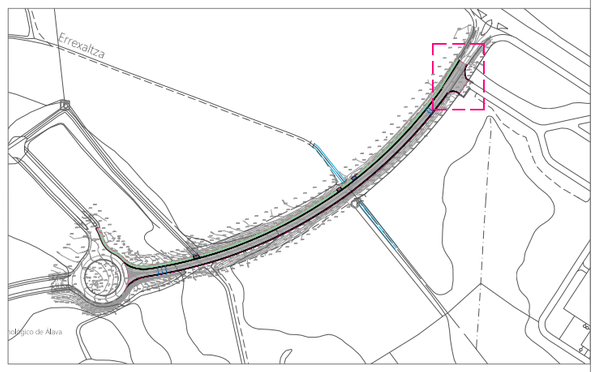

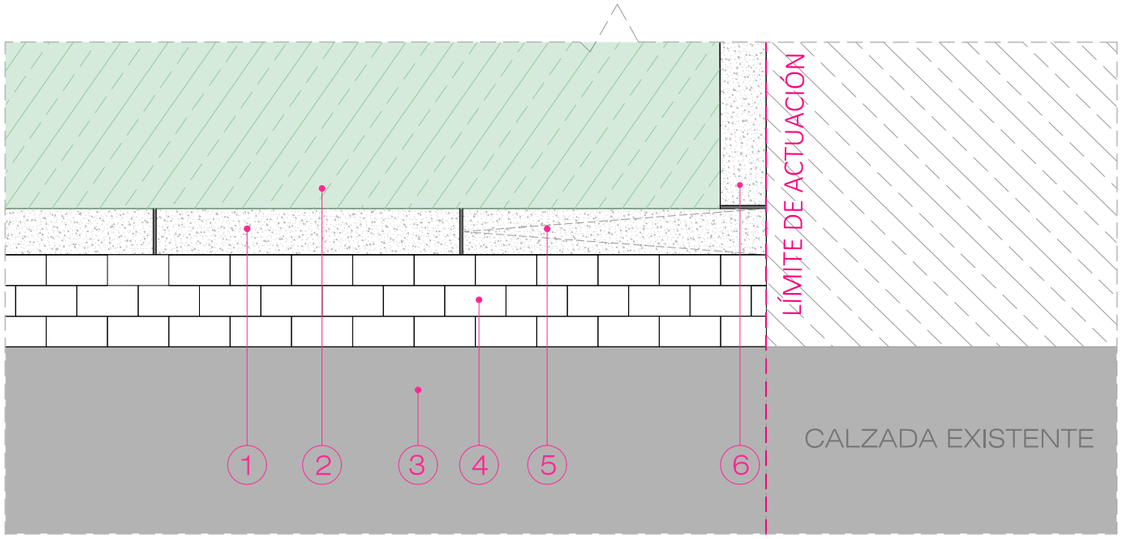

DETALLE EN PLANTA
ESCALA 1/20

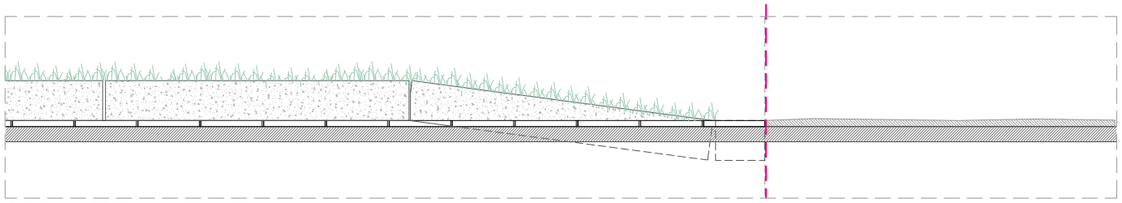

DETALLE EN ALZADO
ESCALA 1/20

1. BORDILLO RECTO DE GRANITO 15x25cm
2. TIERRA VEGETAL con hidrosiembra
3. REASFALTADO: CAPA DE RODADURA AC16 SURF e:5cm
4. RÍGOLA DE ADOQUÍN CERÁMICO. e:30cm
5. BORDILLO RECTO DE GRANITO (EN CUÑA).
6. BORDILLO DE GRANITO REBAJADO.

TRION.slp
planes y servicios

Parke EUSKADIKO PARKE TEKNOLOGIKOAK ARABA

URBANIZACIÓN ACCESO PARQUE TECNOLÓGICO DE ÁLAVA

DETALLES

PLANO Nº:
A.02.5

CLIENTE: PARQUE TECNOLÓGICO DE ÁLAVA
AUTOR: DAVID JORGE CABALLERO
MARZO 2026
ESCALA A3 (A1): 1/1000 (1/500)

PROYECTO EJECUCIÓN P25/14U

EL PRESENTE DOCUMENTO ES COPIA DEL ORIGINAL DEL QUE SON AUTORES LOS FIRMANTES DEL MISMO. SU UTILIZACIÓN TOTAL O PARCIAL, ASÍ COMO CUALQUIER REPRODUCCIÓN O CESIÓN A TERCEROS REQUERIRÁ LA PREVIA AUTORIZACIÓN EXPRESA DE SUS AUTORES, QUEDANDO EN TODO CASO PROHIBIDA CUALQUIER MODIFICACIÓN UNILATERAL DEL MISMO.

DAVID JORGE CABALLERO - ARQUITECTO | ESPACIO RESERVADO PARA SELLO DE VISADO TELEMÁTICO A RELLENAR POR EL COLEGIO DE ARQUITECTOS

Camino Miñano Mayor

Errexaltza

o de Álava

LÍMITE ACTUACIÓN

LEYENDA

DEMOLICIONES

- DEMOLICIÓN ASFALTO + FIRME
  Demolición arcén existente para ejecución de rigola y bordillo.
- EXCAVACIÓN CAJA ENSANCHE PLATAFORMA ACCESOS
- FRESADO ASFALTO
- DESBROCE TERRENO
- DESMONTAJE Y RECOLOCACIÓN SEÑAL
- DESMONTAJE Y RECOLOCACIÓN CARTEL ACCESO PARQUE

TRION.slp
planes y servicios

Parke EUSKADIKO PARKE TEKNOLOGIKOAK ARABA

URBANIZACIÓN ACCESO PARQUE TECNOLÓGICO DE ÁLAVA

DEMOLICIONES

0 1.00 5.00 7.00

PLANO Nº:


A.02.6

CLIENTE: PARQUE TECNOLÓGICO DE ÁLAVA
AUTOR: DAVID JORGE CABALLERO
MARZO 2026
ESCALA A3 (A1): 1/2000 (1/1000)

PROYECTO EJECUCIÓN P25/14U

EL PRESENTE DOCUMENTO ES COPIA DEL ORIGINAL DEL QUE SON AUTORES LOS FIRMANTES DEL MISMO, SU UTILIZACIÓN TOTAL O PARCIAL, ASÍ COMO CUALQUIER REPRODUCCIÓN O CESIÓN A TERCEROS REQUIERA LA PREVIA AUTORIZACIÓN EXPRESA DE SUS AUTORES, QUEDANDO EN TODO CASO PROHIBIDA CUALQUIER MODIFICACION UNILATERAL DEL MISMO.

DAVID JORGE CABALLERO - ARQUITECTO | ESPACIO RESERVADO PARA SELLO DE VISADO TELEMÁTICO A RELLENAR POR EL COLEGIO DE ARQUITECTOS

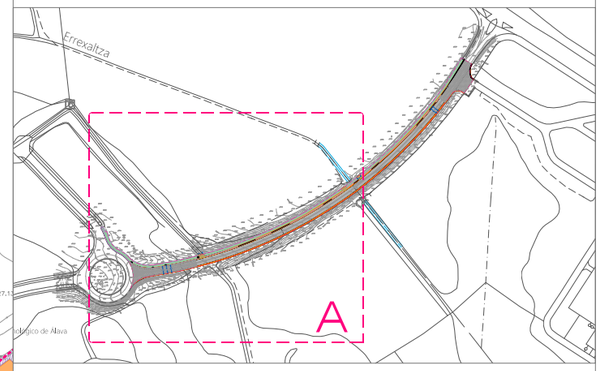

LÍMITE ACTUACIÓN

LEYENDA

DEMOLICIONES

- DEMOLICIÓN ASFALTO + FIRME
  Demolición arcén existente para ejecución de rigola y bordillo.
- EXCAVACIÓN CAJA ENSANCHE PLATAFORMA ACCESOS
- FRESADO ASFALTO
- DESBROCE TERRENO
- DESMONTAJE Y RECOLOCACIÓN SEÑAL
- DESMONTAJE Y RECOLOCACIÓN CARTEL ACCESO PARQUE

TRION.slp
planes y servicios

Parke EUSKADIKO PARKE TEKNOLOGIKOAK ARABA

URBANIZACIÓN ACCESO PARQUE TECNOLÓGICO DE ÁLAVA

DEMOLICIONES. Hoja a

0 1.50 5.00 7.00

PLANO Nº:


A.02.6a

CLIENTE: PARQUE TECNOLÓGICO DE ÁLAVA
AUTOR: DAVID JORGE CABALLERO
MARZO 2026
ESCALA A3 (A1): 1/1000 (1/500)

PROYECTO EJECUCIÓN P25/14U

EL PRESENTE DOCUMENTO ES COPIA DEL ORIGINAL DEL QUE SON AUTORES LOS FIRMANTES DEL MISMO. SU UTILIZACIÓN TOTAL O PARCIAL, ASÍ COMO CUALQUIER REPRODUCCIÓN O CESIÓN A TERCEROS REQUIERA LA PREVIA AUTORIZACIÓN EXPRESA DE SUS AUTORES, QUEDANDO EN TODO CASO PROHIBIDA CUALQUIER MODIFICACIÓN UNILATERAL DEL MISMO.

DAVID JORGE CABALLERO - ARQUITECTO | ESPACIO RESERVADO PARA SELLO DE VISADO TELEMÁTICO A RELLENAR POR EL COLEGIO DE ARQUITECTOS

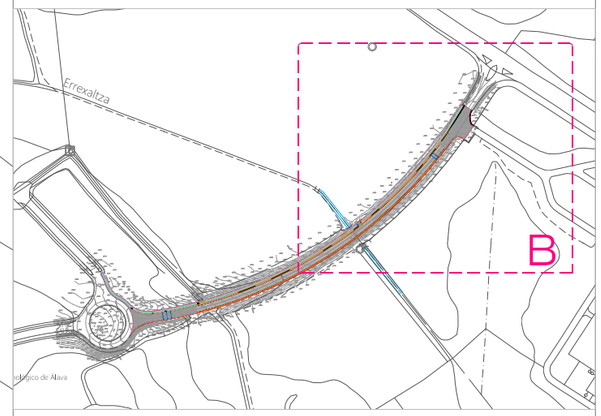

LÍMITE ACTUACIÓN

LEYENDA

DEMOLICIONES

- DEMOLICIÓN ASFALTO + FIRME
  Demolición arcén existente para ejecución de rigola y bordillo.
- EXCAVACIÓN CAJA ENSANCHE PLATAFORMA ACCESOS
- FRESADO ASFALTO
- DESBROCE TERRENO
- DESMONTAJE Y RECOLOCACIÓN SEÑAL
- DESMONTAJE Y RECOLOCACIÓN CARTEL ACCESO PARQUE

TRION.slp
planes y servicios

Parke EUSKADIKO PARKE TEKNOLOGIKOAK ARABA

URBANIZACIÓN ACCESO PARQUE TECNOLÓGICO DE ÁLAVA

DEMOLICIONES. Hoja b

0 1.50 5.00 7.00

PLANO Nº:


A.02.6b

CLIENTE: PARQUE TECNOLÓGICO DE ÁLAVA
AUTOR: DAVID JORGE CABALLERO
MARZO 2026
ESCALA A3 (A1): 1/1000 (1/500)

PROYECTO EJECUCIÓN P25/14U

EL PRESENTE DOCUMENTO ES COPIA DEL ORIGINAL DEL QUE SON AUTORES LOS FIRMANTES DEL MISMO, SU UTILIZACIÓN TOTAL O PARCIAL, ASÍ COMO CUALQUIER REPRODUCCIÓN O CESIÓN A TERCEROS REQUIERA LA PREVIA AUTORIZACIÓN EXPRESA DE SUS AUTORES, QUEDANDO EN TODO CASO PROHIBIDA CUALQUIER MODIFICACIÓN UNILATERAL DEL MISMO.


DAVID JORGE CABALLERO - ARQUITECTO ESPACIO RESERVADO PARA SELLO DE VISADO TELEMÁTICO A RELLENAR POR EL COLEGIO DE ARQUITECTOS

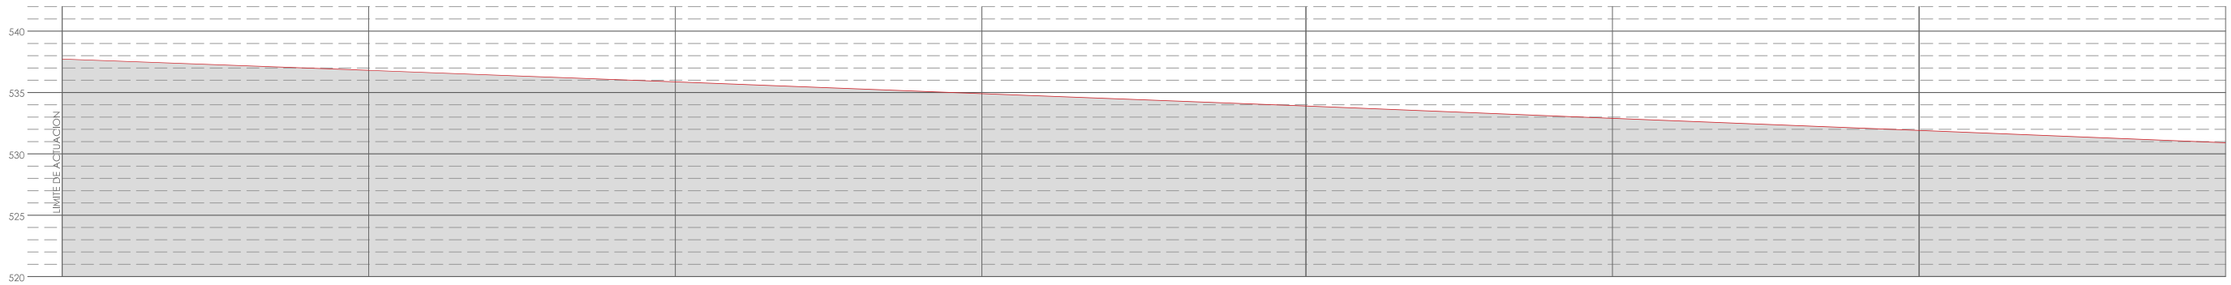

DISTANCIA AL ORIGEN (PK)		0.000	0.025	0.050	0.075	0.100	0.125	0.150	0.175
COTAS	RASANTE	537.73	536.81	535.87	534.91	533.90	532.90	531.91	530.91
	TERRENO	*537.73*	*536.81*	*535.87*	*534.86*	*533.85*	*532.85*	*531.86*	*530.86*
PENDIENTE %			3.68 %	3.76 %	3.84 %	4.04 %	4.00 %	3.96 %	4.00 %
PERALTE %			2.85 %	3.83 %	4.3 %	4.00 %	3.60 %	4.15 %	4.18 %
RADIO									R: 511m

PERFIL LONGITUDINAL / E1. (PK 0.000 - 0.175)


EJE VIAL

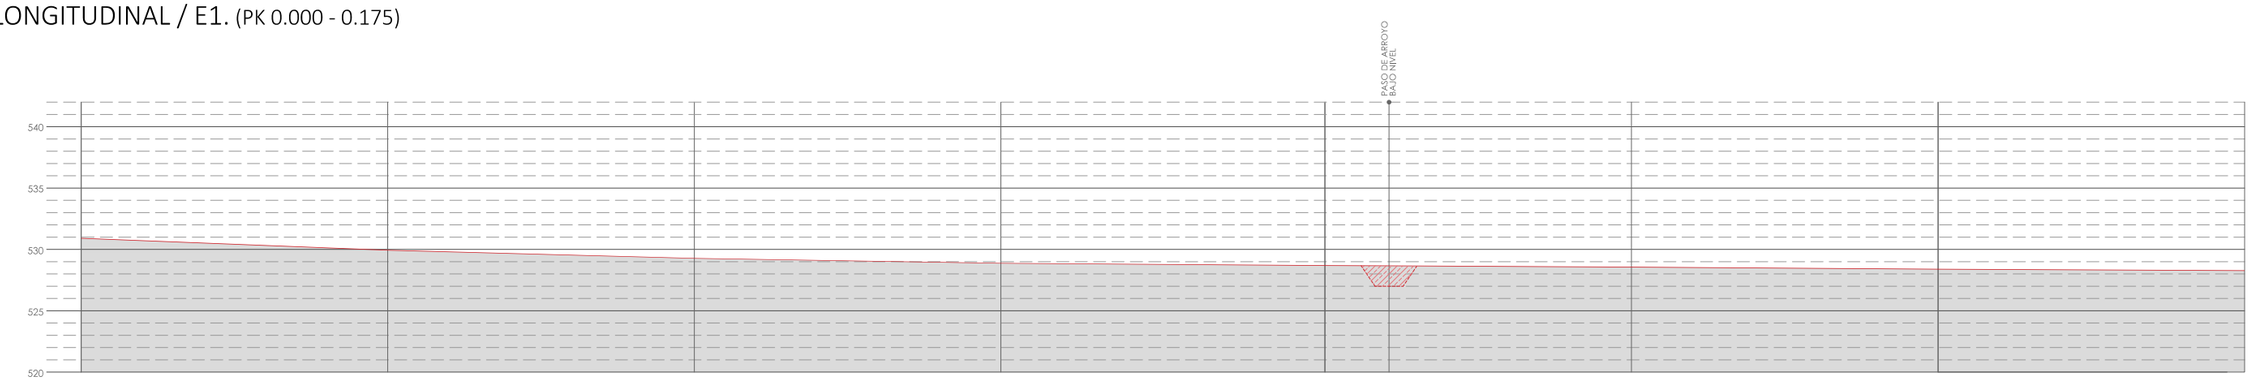

DISTANCIA AL ORIGEN (PK)		0.175	0.200	0.225	0.275	0.300	0.305	0.325	0.350	0.375	
COTAS	RASANTE	530.91	529.98	529.27	528.87	528.68	528.66	528.56	528.40	528.27	
	TERRENO	*530.86*	*529.93*	*529.22*	*528.82*	*528.63*	*528.61*	*528.51*	*528.35*	*528.22*	
PENDIENTE %			3.72 %	2.84 %	1.6 %	0.76 %	0.4 %	0.5 %	0.64 %	0.52 %	
PERALTE %			4.67 %	4.18 %	4.17 %	3.03 %		3.33 %	4.12 %	4.15 %	
RADIO											R: 511m

PERFIL LONGITUDINAL / E1 (PK 0.175 - 0.375)

EJE VIAL

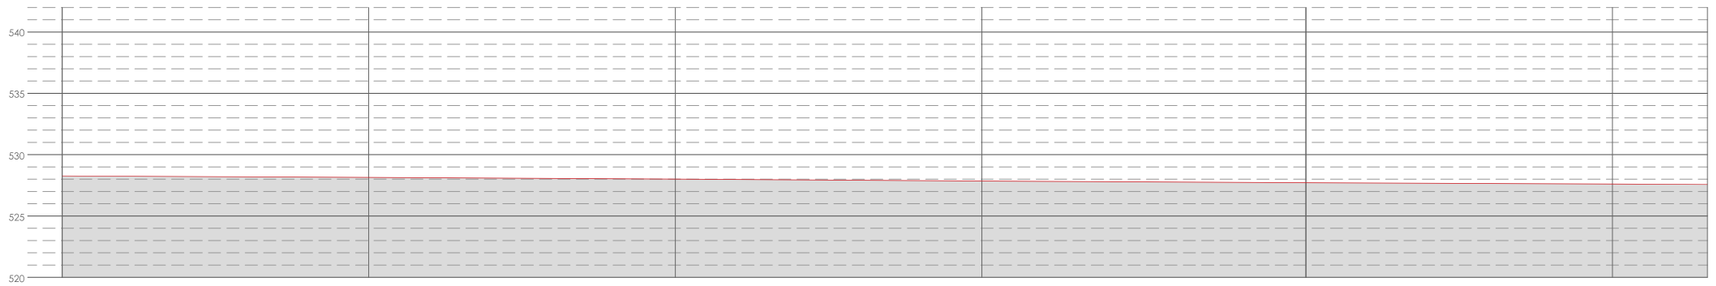

DISTANCIA AL ORIGEN (PK)		0.375	0.400	0.425	0.450	0.475	0.500	0.507
COTAS	RASANTE	528.27	528.15	528.01	527.85	527.71	527.61	527.57
	TERRENO	*528.22*	*528.10*	*527.96*	*527.85*	*527.71*	*527.61*	*527.57*
PENDIENTE %			0.48 %	0.56 %	0.64 %	0.56 %	0.4 %	
PERALTE %			4.6 %	4.20 %	4.20 %	4.20 %	2.23 %	1.8 %
RADIO								R: 511m

PERFIL LONGITUDINAL / E1 (PK 0.375 - 0.507)

EJE VIAL

NOTA REFERENTE A LAS Z: La determinación de la coordenada "Z" han sido obtenidas por metodología GPS de puntos radiados. Dicha coordenada ha sido calibrada con las referenciadas en las coordenadas reseñas del Ayto. de Vitoria. Por tanto, se ha de tener en cuenta que puede haber diferencia con otras fuentes.

LEYENDA

- PERFIL PROPUESTA
- PERFIL ACTUAL

TRION.slp
planes y servicios

Parke EUSKADIKO PARKE TEKNOLOGIKOAK ARABA

URBANIZACIÓN ACCESO PARQUE TECNOLÓGICO DE ÁLAVA

PERFILES LONGITUDINALES. ESTADO PROPUESTO

0 5 10 20 30 40

PLANO Nº:

A.03


CLIENTE: PARQUE TECNOLÓGICO DE ÁLAVA
AUTOR: DAVID JORGE CABALLERO
MARZO 2026
ESCALA A3 (A1): 1/1000 (1/500)

PROYECTO EJECUCIÓN P25/14U

EL PRESENTE DOCUMENTO ES COPIA DEL ORIGINAL DEL QUE SON AUTORES LOS FIRMANTES DEL MISMO, SU UTILIZACIÓN TOTAL O PARCIAL, ASÍ COMO CUALQUIER REPRODUCCIÓN O CESIÓN A TERCEROS REQUIERA LA PREVIA AUTORIZACIÓN EXPRESA DE SUS AUTORES, QUEDANDO EN TODO CASO PROHIBIDA CUALQUIER MODIFICACIÓN UNILATERAL DEL MISMO.

ESPACIO RESERVADO PARA SELLO DE VISADO TELEMÁTICO A RELLENAR POR EL COLEGIO DE ARQUITECTOS

DAVID JORGE CABALLERO - ARQUITECTO

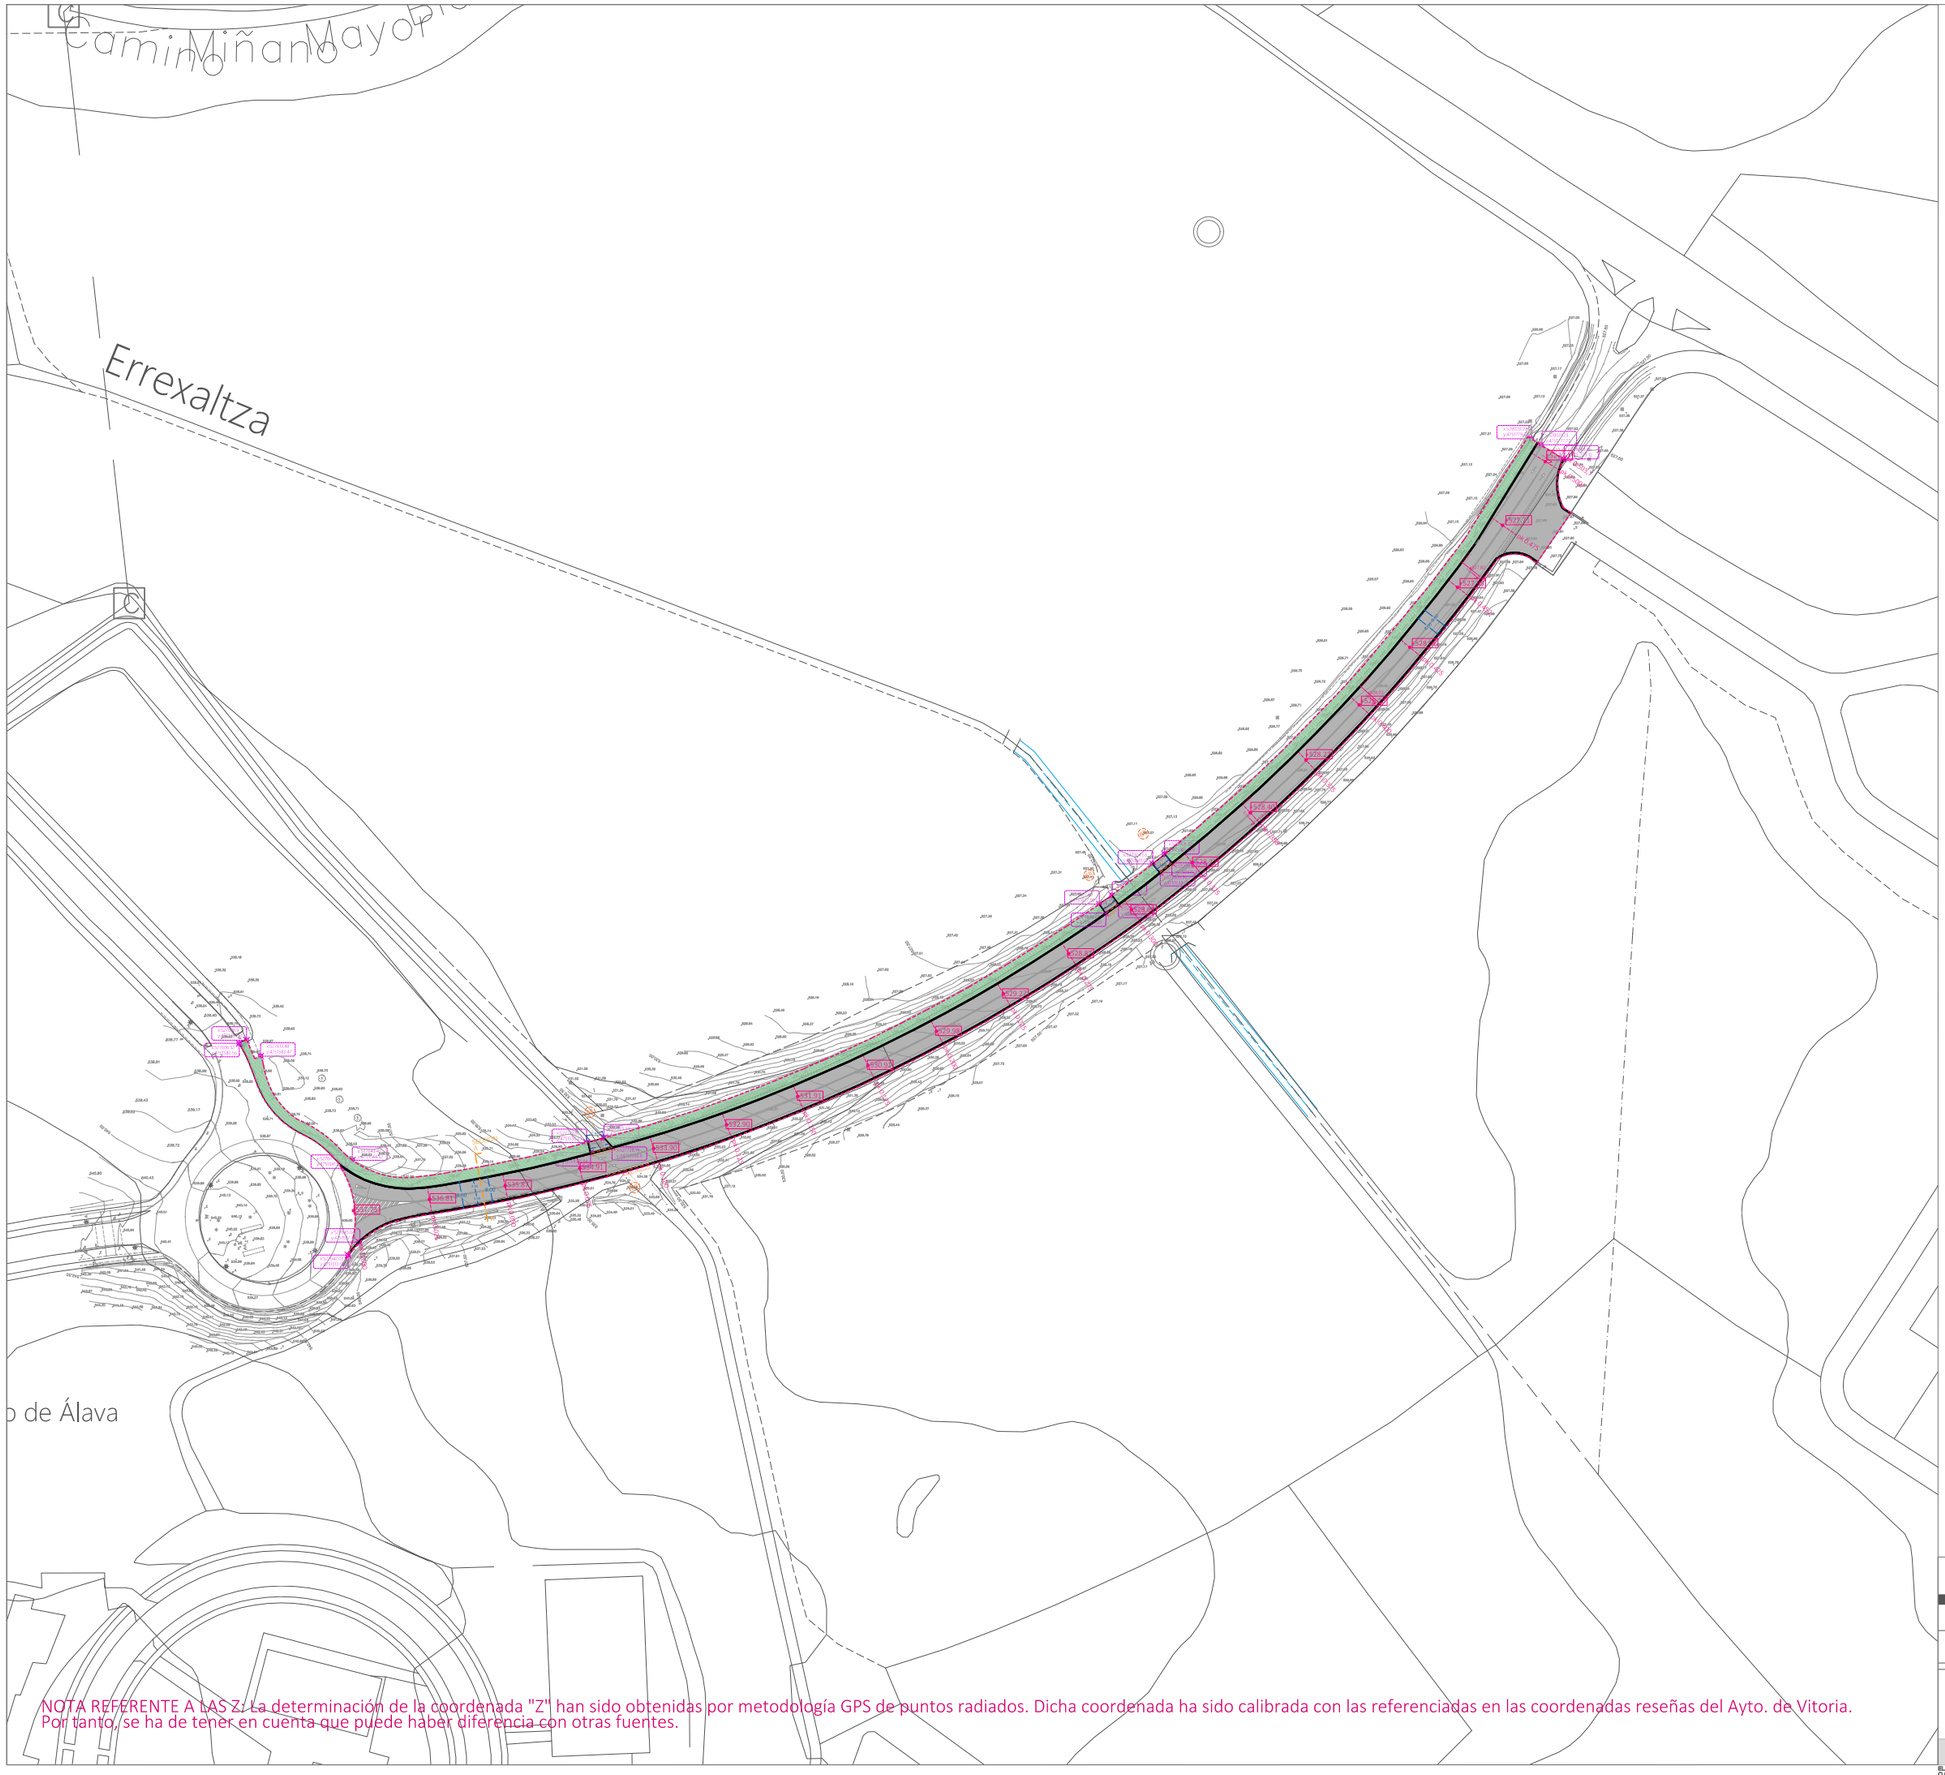

NOTA REFERENTE A LAS Z: La determinación de la coordenada "Z" han sido obtenidas por metodología GPS de puntos radiados. Dicha coordenada ha sido calibrada con las referenciadas en las coordenadas reseñas del Ayto. de Vitoria. Por tanto, se ha de tener en cuenta que puede haber diferencia con otras fuentes.

LEYENDA

x:528031.23 y:4751777.72 — COORDENADAS

+531.91 — RASANTES DE PROYECTO

TRION.slp
planes y servicios

Parke EUSKADIKO PARKE TEKNOLOGIKOAK ARABA

URBANIZACIÓN ACCESO PARQUE TECNOLÓGICO DE ÁLAVA

PLANTA GENERAL PROPUESTA. REPLANTEO.


PLANO Nº:
A.04

CLIENTE: PARQUE TECNOLÓGICO DE ÁLAVA
AUTOR: DAVID JORGE CABALLERO
MARZO 2026
ESCALA A3 (A1): 1/2000 (1/1000)

PROYECTO EJECUCIÓN P25/14U

EL PRESENTE DOCUMENTO ES COPIA DEL ORIGINAL DEL QUE SON AUTORES LOS FIRMANTES DEL MISMO. SU UTILIZACIÓN TOTAL O PARCIAL, ASÍ COMO CUALQUIER REPRODUCCIÓN O CESIÓN A TERCEROS REQUERIRÁ LA PREVIA AUTORIZACIÓN EXPRESA DE SUS AUTORES, QUEDANDO EN TODO CASO PROHIBIDA CUALQUIER MODIFICACION UNILATERAL DEL MISMO.

DAVID JORGE CABALLERO - ARQUITECTO ESPACIO RESERVADO PARA SELLO DE VISADO TELEMÁTICO A RELLENAR POR EL COLEGIO DE ARQUITECTOS

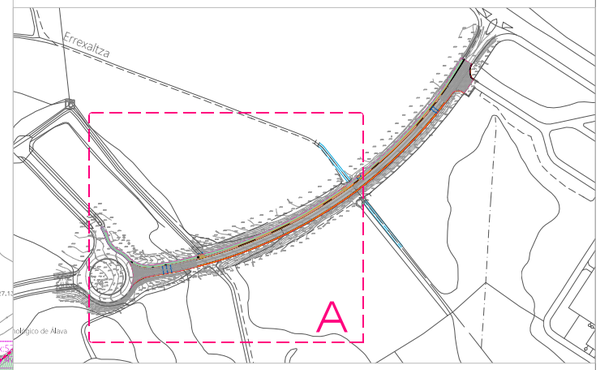

LEYENDA

x:528031.23
y:4751777.72 — COORDENADAS

+531.91 — RASANTES DE PROYECTO

NOTA REFERENTE A LAS Z: La determinación de la coordenada "Z" han sido obtenidas por metodología GPS de puntos radiados. Dicha coordenada ha sido calibrada con las referenciadas en las coordenadas reseñas del Ayto. de Vitoria. Por tanto, se ha de tener en cuenta que puede haber diferencia con otras fuentes.

TRION.slp
planes y servicios

Parke EUSKADIKO PARKE TEKNOLOGIKOAK ARABA

URBANIZACIÓN ACCESO PARQUE TECNOLÓGICO DE ÁLAVA

PLANTA PROPUESTA. REPLANTEO.COTAS. HOJA A

0 1:50 5:00 7:00

PLANO Nº:
A.04.a


CLIENTE: PARQUE TECNOLÓGICO DE ÁLAVA
AUTOR: DAVID JORGE CABALLERO
MARZO 2026
ESCALA A3 (A1): 1/1000 (1/500)


PROYECTO EJECUCIÓN P25/14U

EL PRESENTE DOCUMENTO ES COPIA DEL ORIGINAL DEL QUE SON AUTORES LOS FIRMANTES DEL MISMO, SU UTILIZACIÓN TOTAL O PARCIAL, ASÍ COMO CUALQUIER REPRODUCCIÓN O CESIÓN A TERCEROS REQUIERA LA PREVIA AUTORIZACIÓN EXPRESA DE SUS AUTORES, QUEDANDO EN TODO CASO PROHIBIDA CUALQUIER MODIFICACIÓN UNILATERAL DEL MISMO.

ESPACIO RESERVADO PARA SELLO DE VISADO TELEMÁTICO A RELLENAR POR EL COLEGIO DE ARQUITECTOS

DAVID JORGE CABALLERO - ARQUITECTO

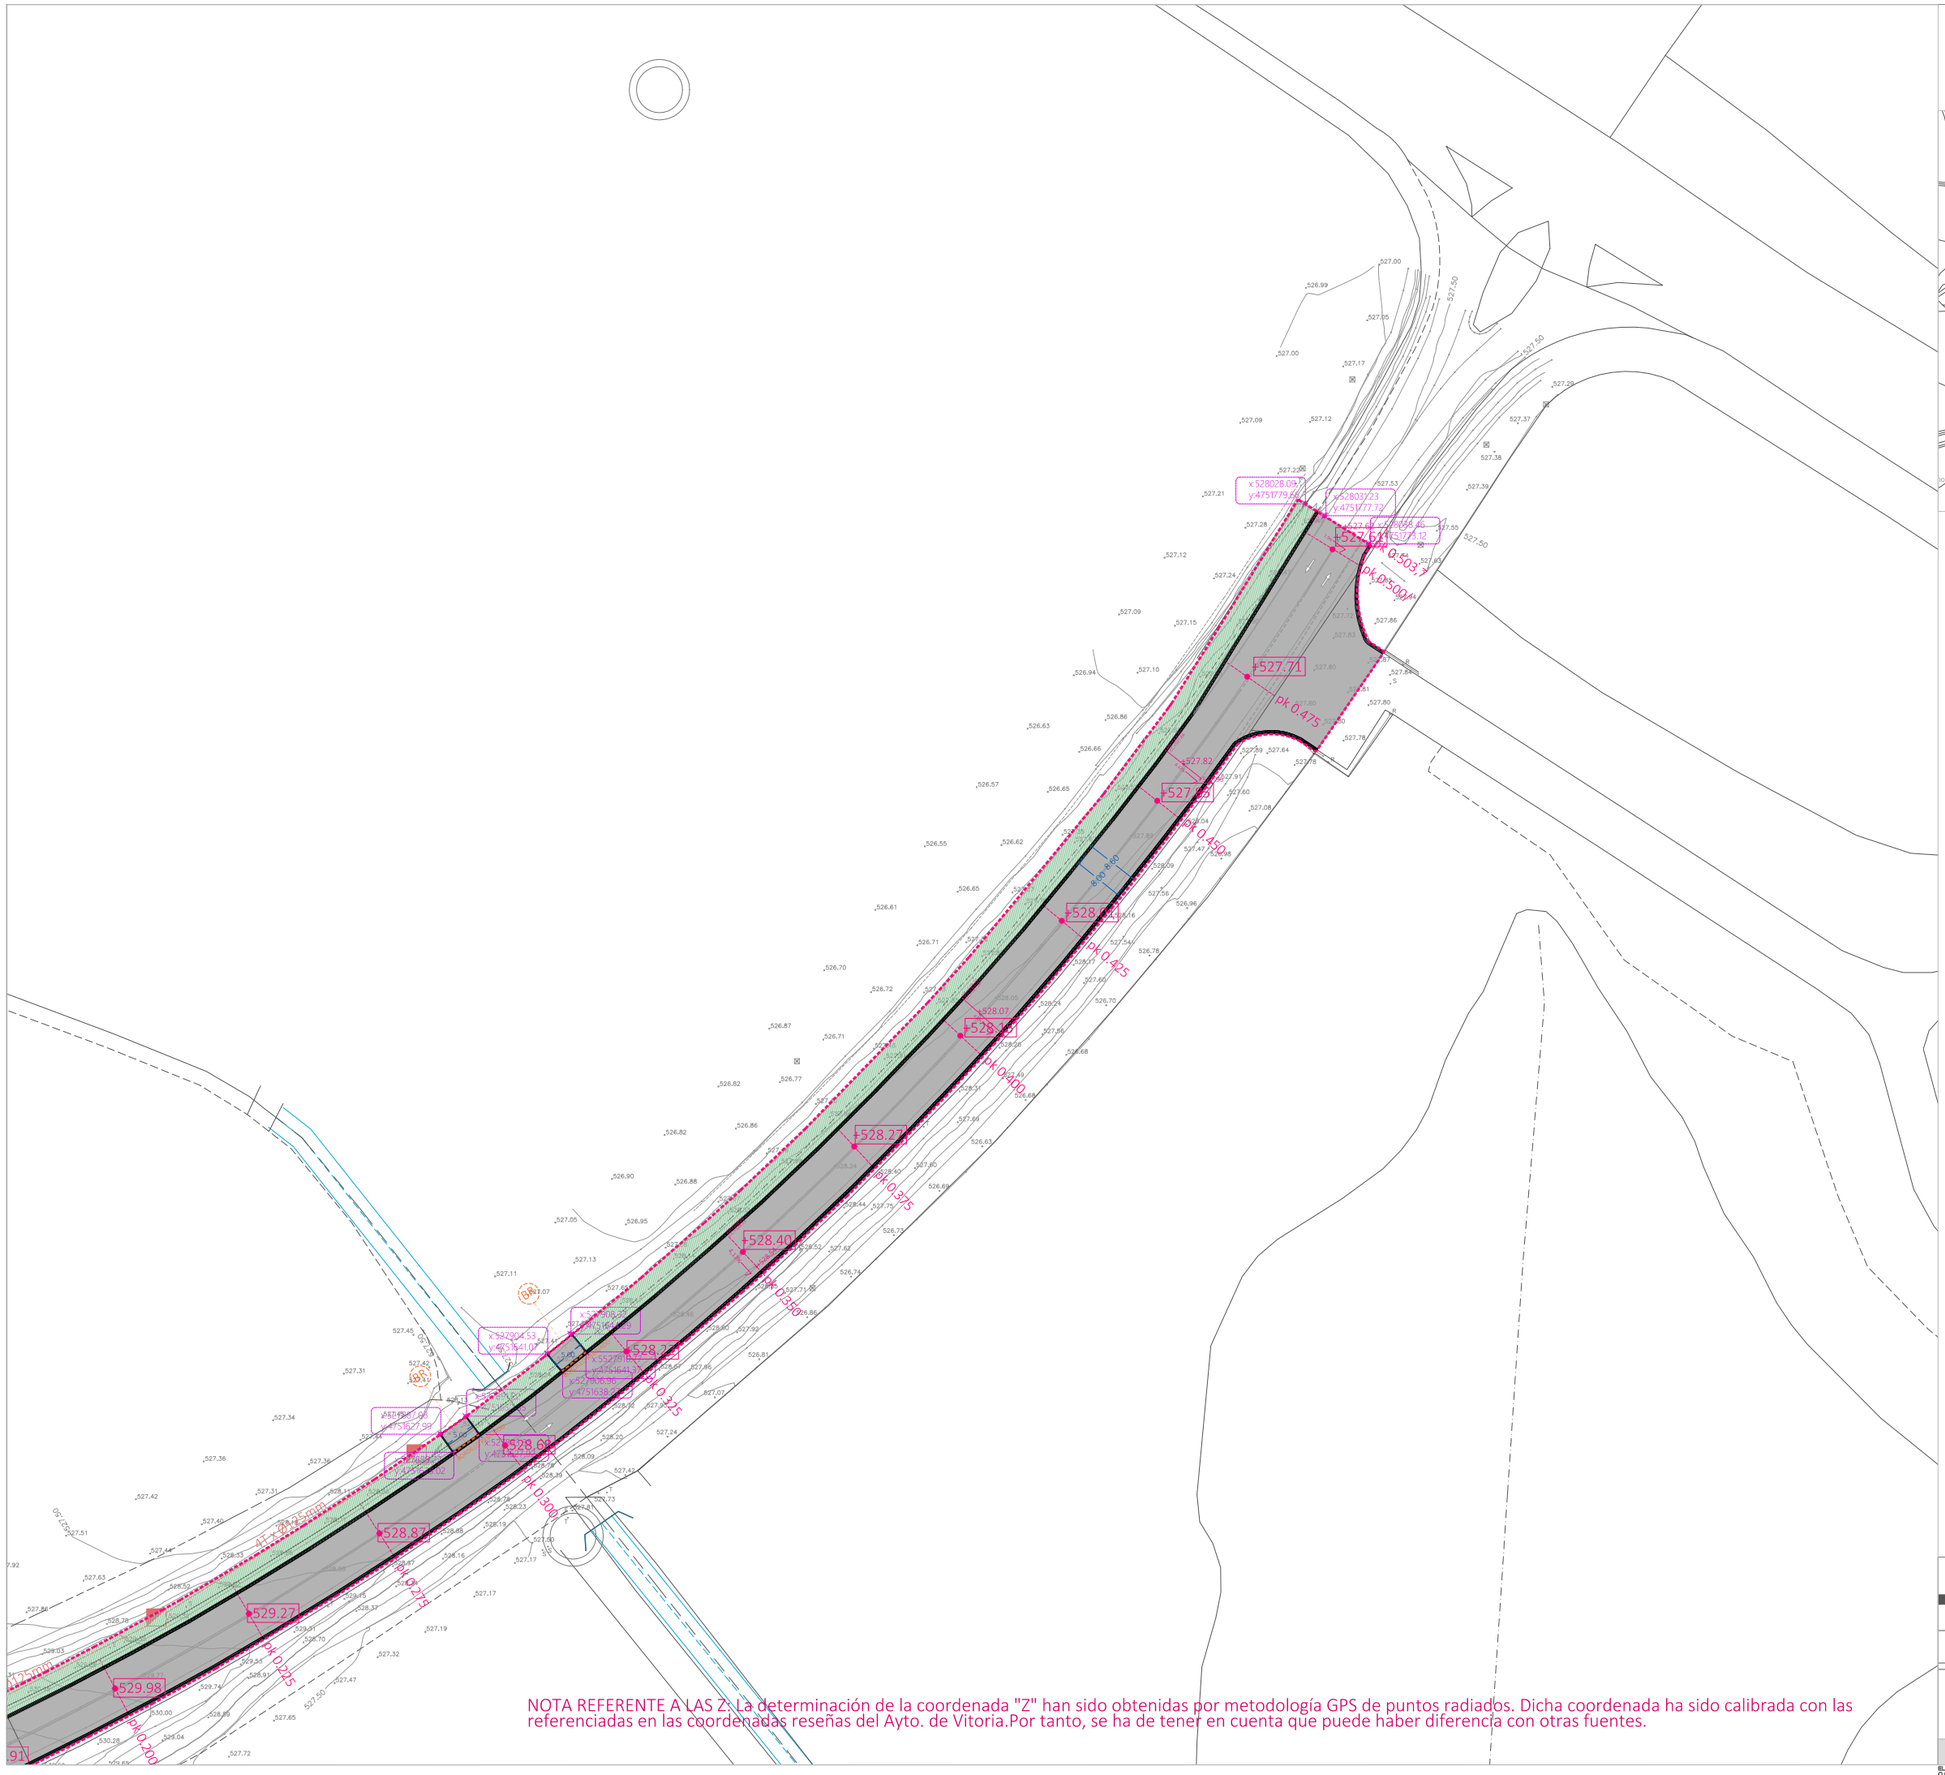

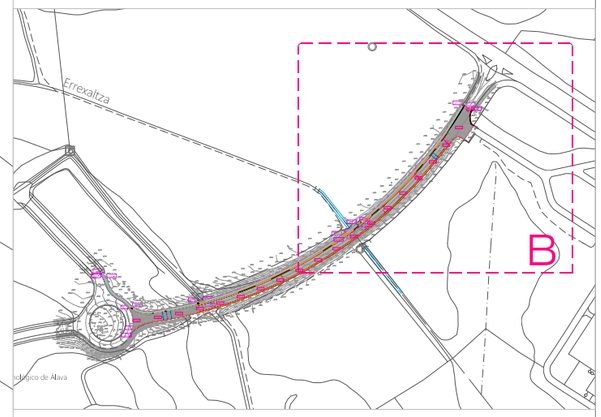

LEYENDA

x:528031.23 y:4751777.72 — COORDENADAS

+531.91 — RASANTES DE PROYECTO

NOTA REFERENTE A LAS Z: La determinación de la coordenada "Z" han sido obtenidas por metodología GPS de puntos radiados. Dicha coordenada ha sido calibrada con las referenciadas en las coordenadas reseñas del Ayto. de Vitoria.Por tanto, se ha de tener en cuenta que puede haber diferencia con otras fuentes.

TRION.slp
planes y servicios

Parke EUSKADIKO PARKE TEKNOLOGIKOAK ARABA

URBANIZACIÓN ACCESO PARQUE TECNOLÓGICO DE ÁLAVA

PLANTA PROPUESTA. REPLANTEO. COTAS. HOJA B

0 1.50 5.00 7.00

PLANO Nº:
A.04.b

CLIENTE: PARQUE TECNOLÓGICO DE ÁLAVA
AUTOR: DAVID JORGE CABALLERO
MARZO 2026
ESCALA A3 (A1): 1/1000 (1/500)

PROYECTO EJECUCIÓN P25/14U

EL PRESENTE DOCUMENTO ES COPIA DEL ORIGINAL DEL QUE SON AUTORES LOS FIRMANTES DEL MISMO, SU UTILIZACIÓN TOTAL O PARCIAL, ASÍ COMO CUALQUIER REPRODUCCIÓN O CESIÓN A TERCEROS REQUIERA LA PREVIA AUTORIZACIÓN EXPRESA DE SUS AUTORES, QUEDANDO EN TODO CASO PROHIBIDA CUALQUIER MODIFICACIÓN UNILATERAL DEL MISMO.

ESPACIO RESERVADO PARA SELLO DE VISADO TELEMÁTICO A RELLENAR POR EL COLEGIO DE ARQUITECTOS

DAVID JORGE CABALLERO - ARQUITECTO



LEYENDA

RED DE PLUVIALES **PROPUESTA**

- Colector PLUVIALES
- Pozo de saneamiento PLUVIALES
- Arqueta PLUVIALES
- Sumideros

RED DE PLUVIALES **EXISTENTE**

- Colector PLUVIALES
- Pozo de saneamiento PLUVIALES
- Arqueta PLUVIALES
- Sumideros

TRION.slp
planes y servicios

Parke EUSKADIKO PARKE TEKNOLOGIKOAK ARABA

URBANIZACIÓN ACCESO PARQUE TECNOLÓGICO DE ÁLAVA

RED DE SANEAMIENTO. PLUVIALES

0 5.00 7.00

PLANO Nº:

A.05


CLIENTE: PARQUE TECNOLÓGICO DE ÁLAVA
AUTOR: DAVID JORGE CABALLERO
MARZO 2026
ESCALA A3 (A1): 1/2000 (1/1000)

PROYECTO EJECUCIÓN P25/14U

EL PRESENTE DOCUMENTO ES COPIA DEL ORIGINAL DEL QUE SON AUTORES LOS FIRMANTES DEL MISMO. SU UTILIZACIÓN TOTAL O PARCIAL, AS COMO CUALQUIER REPRODUCCIÓN O CESIÓN A TERCEROS REQUIERA LA PREVIA AUTORIZACIÓN EXPRESA DE SUS AUTORES, QUEDANDO EN TODO CASO PROHIBIDA CUALQUIER MODIFICACION UNILATERAL DEL MISMO.

DAVID JORGE CABALLERO - ARQUITECTO ESPACIO RESERVADO PARA SELLO DE VISADO TELEMÁTICO A RELLENAR POR EL COLEGIO DE ARQUITECTOS



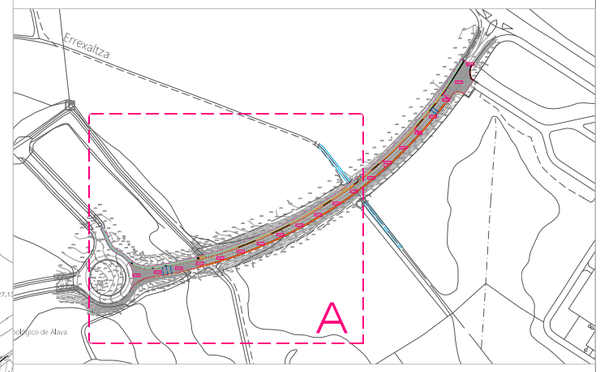

LEYENDA

RED DE PLUVIALES **PROPUESTA**

- Colector PLUVIALES
- Pozo de saneamiento PLUVIALES
- Arqueta PLUVIALES
- Sumideros

RED DE PLUVIALES **EXISTENTE**

- Colector PLUVIALES
- Pozo de saneamiento PLUVIALES
- Arqueta PLUVIALES
- Sumideros

TRION.slp
planes y servicios

Parke EUSKADIKO PARKE TEKNOLOGIKOAK ARABA

URBANIZACIÓN ACCESO PARQUE TECNOLÓGICO DE ÁLAVA

RED DE SANEAMIENTO. PLUVIALES. HOJA A

0 1.50 5.00 7.00


PLANO Nº:
A.05.a


CLIENTE: PARQUE TECNOLÓGICO DE ÁLAVA
AUTOR: DAVID JORGE CABALLERO
MARZO 2026
ESCALA A3 (A1): 1/1000 (1/500)

PROYECTO EJECUCIÓN P25/14U

EL PRESENTE DOCUMENTO ES COPIA DEL ORIGINAL DEL QUE SON AUTORES LOS FIRMANTES DEL MISMO, SU UTILIZACIÓN TOTAL O PARCIAL, ASÍ COMO CUALQUIER REPRODUCCIÓN O CESIÓN A TERCEROS REQUIERA LA PREVIA AUTORIZACIÓN EXPRESA DE SUS AUTORES, QUEDANDO EN TODO CASO PROHIBIDA CUALQUIER MODIFICACIÓN UNILATERAL DEL MISMO.

DAVID JORGE CABALLERO - ARQUITECTO | ESPACIO RESERVADO PARA SELLO DE VISADO TELEMÁTICO A RELLENAR POR EL COLEGIO DE ARQUITECTOS

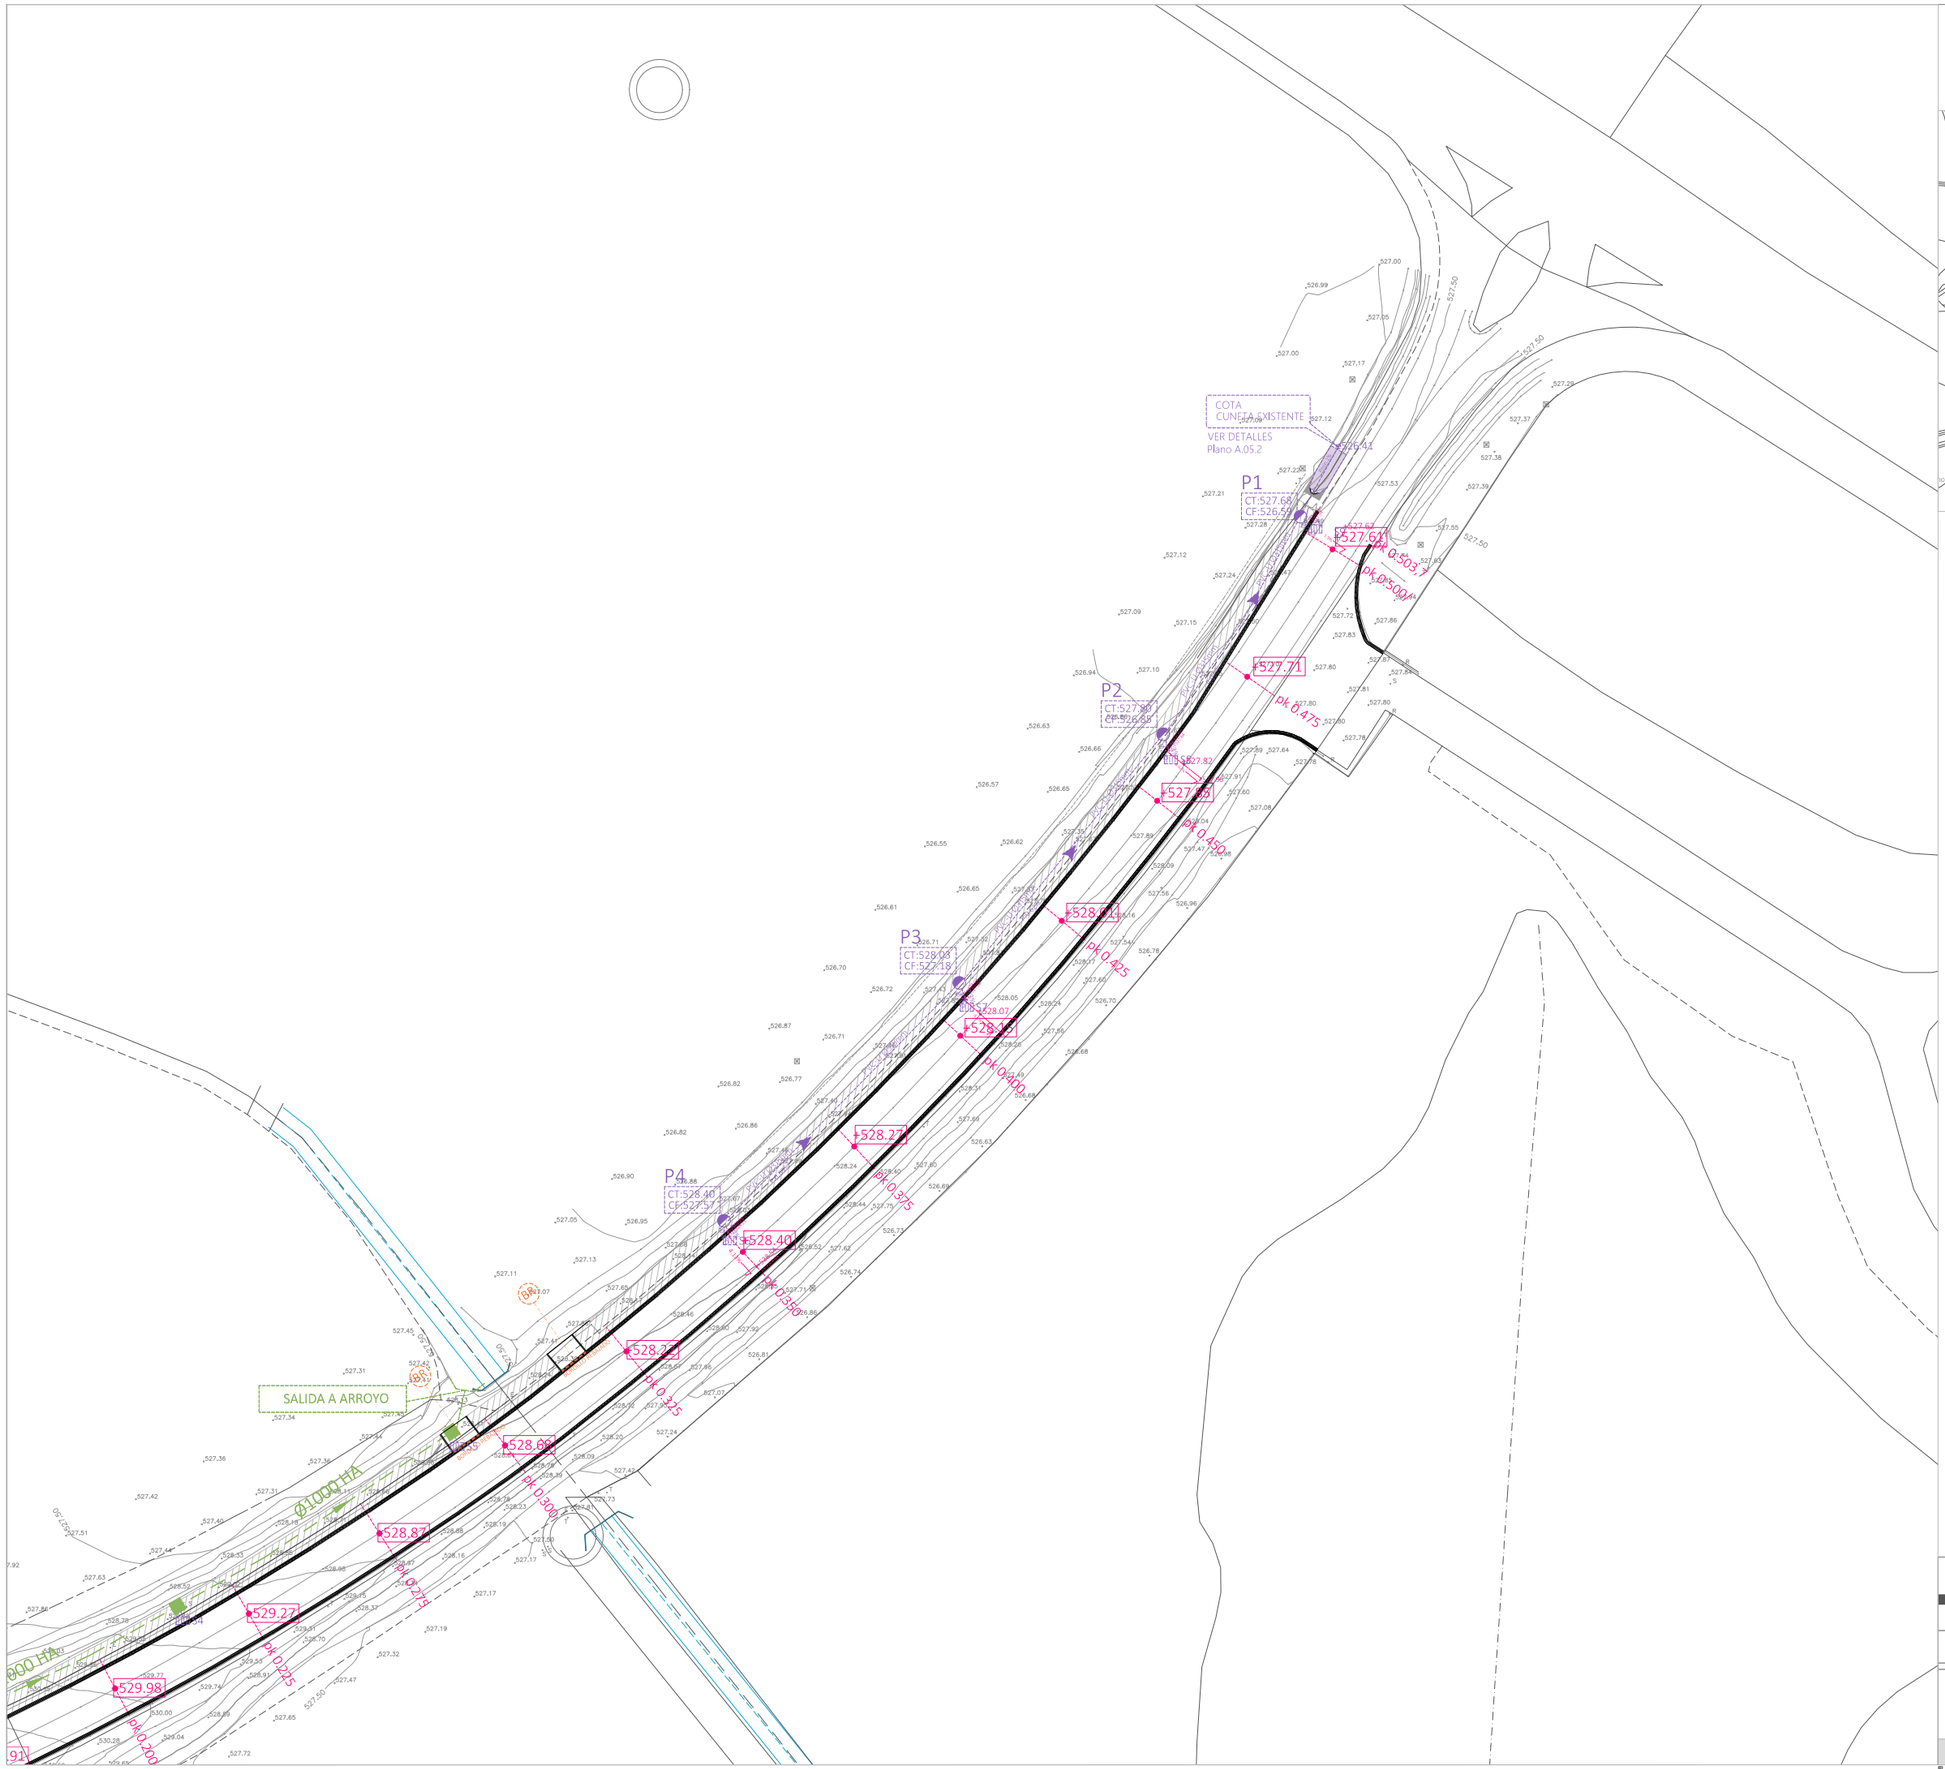

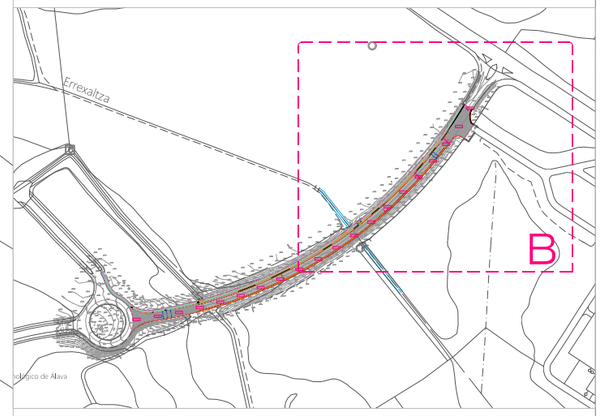

LEYENDA

RED DE PLUVIALES **PROPUESTA**

- Colector PLUVIALES
- Pozo de saneamiento PLUVIALES
- Arqueta PLUVIALES
- Sumideros

RED DE PLUVIALES **EXISTENTE**

- Colector PLUVIALES
- Pozo de saneamiento PLUVIALES
- Arqueta PLUVIALES
- Sumideros

TRION.slp
planet y servicios

Parke EUSKADIRO PARKE TEKNOLOGIKOAK ARABA

URBANIZACIÓN ACCESO PARQUE TECNOLÓGICO DE ÁLAVA

RED DE SANEAMIENTO. PLUVIALES. HOJA B

0 5.00 7.00

PLANO Nº:


A.05.b

CLIENTE: PARQUE TECNOLÓGICO DE ÁLAVA
AUTOR: DAVID JORGE CABALLERO
MARZO 2026
ESCALA A3 (A1): 1/1000 (1/500)

PROYECTO EJECUCIÓN P25/14U

EL PRESENTE DOCUMENTO ES COPIA DEL ORIGINAL DEL QUE SON AUTORES LOS FIRMANTES DEL MISMO. SU UTILIZACIÓN TOTAL O PARCIAL, AS COMO CUALQUIER REPRODUCCIÓN O CESIÓN A TERCEROS REQUIERA LA PREVIA AUTORIZACIÓN EXPRESA DE SUS AUTORES, QUEDANDO EN TODO CASO PROHIBIDA CUALQUIER MODIFICACION UNILATERAL DEL MISMO.

DAVID JORGE CABALLERO - ARQUITECTO ESPACIO RESERVADO PARA SELLO DE VISADO TELEMÁTICO A RELLENAR POR EL COLEGIO DE ARQUITECTOS

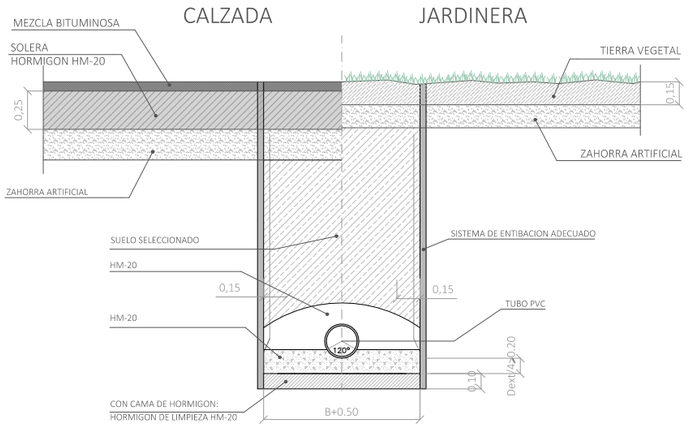


DIMENSIONES DE ZANJA (m.)	
Di.	B
300<Di.<350	0,40+De.
400<Di.<600	0,70+De.
650<Di.<900	0,80+De.
Di.>1000	0,90+De.

NOTA 1: Diámetros y materiales según planos en planta de Redes.

NOTA 2: Los detalles grafiados son detalles tipo de los elementos que componen las redes, por tanto, los elementos constructivos de firmes y pavimentos, así como sus dimensiones, serán los que se especifican en el presupuesto y quedan grafiados en el plano 2.01 Secciones y Detalles.

ZANJA TIPO BAJO JARDINERA / CALZADA H ≥1,50m

ESCALA A1 (A3):1/20 (1/40)

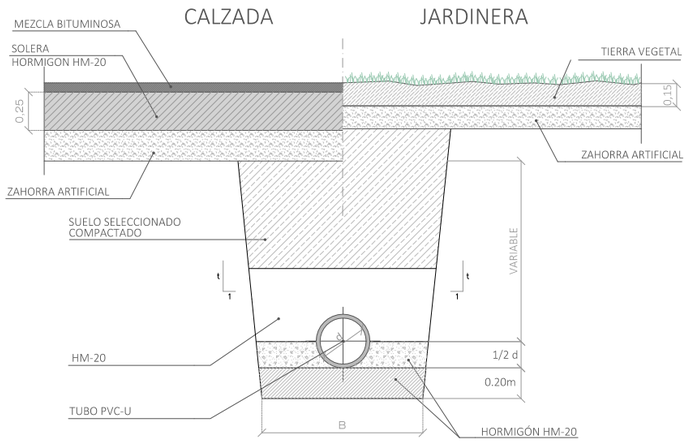


DIMENSIONES DE ZANJA (m.)	
Di.	B
300<Di.<350	0,40+De.
400<Di.<600	0,70+De.
650<Di.<900	0,80+De.
Di.>1000	0,90+De.


ZANJA TIPO BAJO JARDINERA / CALZADA H <1,50m

ESCALA A1 (A3):1/20 (1/40)

NOTA 1: Diámetros y materiales según planos en planta de Redes.


NOTA 2: Los detalles grafiados son detalles tipo de los elementos que componen las redes, por tanto, los elementos constructivos de firmes y pavimentos, así como sus dimensiones, serán los que se especifican en el presupuesto y quedan grafiados en el plano 2.01 Secciones y Detalles.

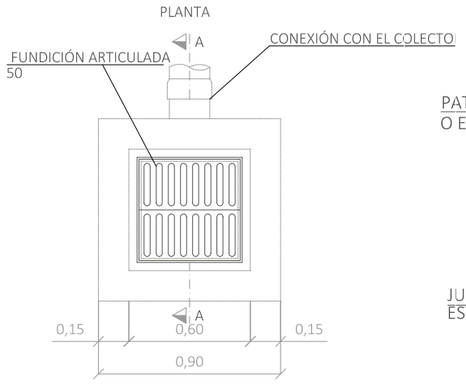

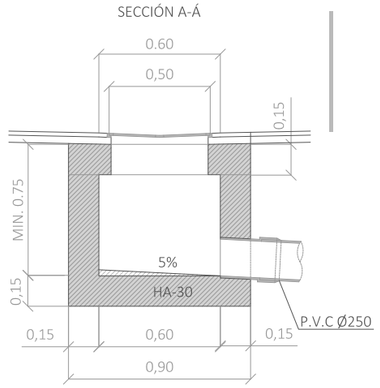

SUMIDERO

ESCALA A1 (A3):1/20 (1/40)

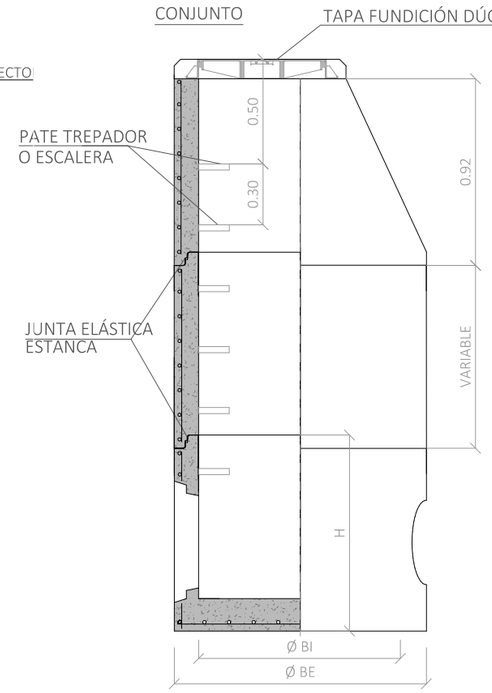


COTAS ORIENTATIVAS DE LOS POZOS				
TIPO	1	2		3
Ø BI	1.00	1.20		1.50
Ø BE	1.24	1.52	1.60	2.10
H	1.025	1.20	1.355	1.70
E	0.12	0.16	0.20	0.30

NOTA:
- LOS POZOS DE REGISTRO PREFABRICADOS DE HORMIGÓN ARMADO DEBERÁN CUMPLIR LO ESPECIFICADO EN LAS NORMAS UNE-EN 1917 Y UNE 127.917

POZO DE REGISTRO PREFABRICADO


ESCALA A1 (A3):1/15 (1/30)

CONO

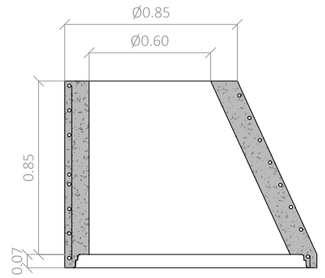


NOTA:
- NO SE PUEDE CONECTAR AL CONO DEL POZO

MÓDULOS DE ALTURA VARIABLE
ENTRE 0.25 -1.00m.

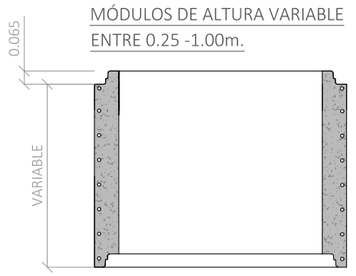

BASE POZO DE REGISTRO

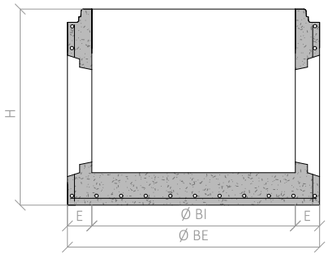

TRION.slp
planes y servicios

Parke
EUSKADIKO PARKE TEKNOLOGIKOAK ARABA

URBANIZACIÓN ACCESO PARQUE TECNOLÓGICO DE ÁLAVA

RED DE SANEAMIENTO. PLUVIALES. DETALLES


PLANO Nº:
A.05.1

CLIENTE: PARQUE TECNOLÓGICO DE ÁLAVA
AUTOR: DAVID JORGE CABALLERO
MARZO 2026
ESCALA A3 (A1): según dibujo

PROYECTO EJECUCIÓN P25/14U

EL PRESENTE DOCUMENTO ES COPIA DEL ORIGINAL DEL QUE SON AUTORES LOS FIRMANTES DEL MISMO. SU UTILIZACIÓN TOTAL O PARCIAL, ASÍ COMO CUALQUIER REPRODUCCIÓN O CESIÓN A TERCEROS REQUIERA LA PREVIA AUTORIZACIÓN EXPRESA DE SUS AUTORES, QUEDANDO EN TODO CASO PROHIBIDA CUALQUIER MODIFICACIÓN UNILATERAL DEL MISMO.

DAVID JORGE CABALLERO - ARQUITECTO ESPACIO RESERVADO PARA SELLO DE VISADO TELEMÁTICO A RELLENAR POR EL COLEGIO DE ARQUITECTOS

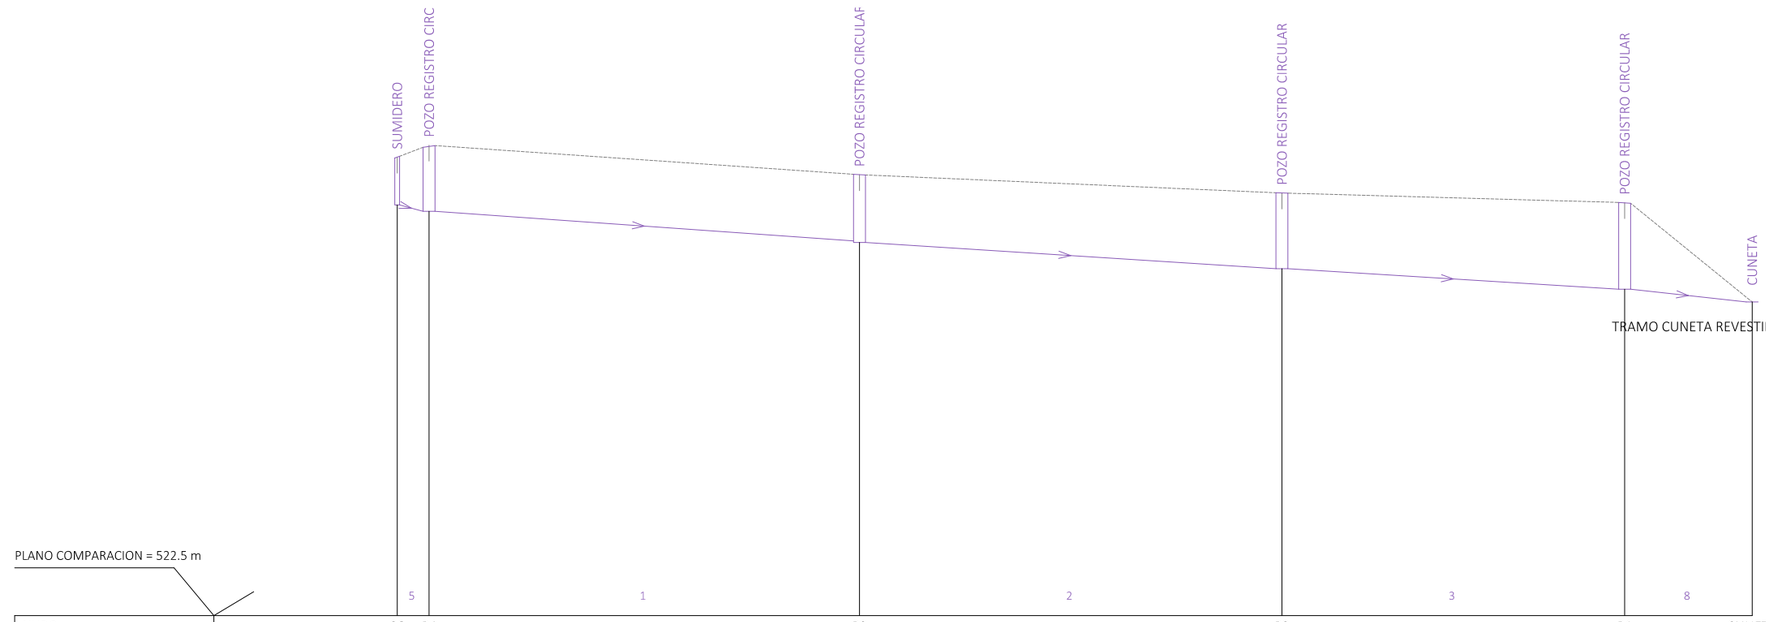


NUDO	S6	P4		P3		P2		P1	CUNETA
COTAS DEL TERRENO (m)	528.25	528.4		528.03		527.8		527.68	526.43*
PROFUNDIDAD DE LA RED (m)	0.6	0.83	0.83	0.83	0.85	0.95	0.95	1.09	1.09 -
DESNIVEL DE LA RED (m)		0.08	0.37		0.33		0.26		0.13
RECUBRIMIENTO MIN/MAX (m)	0	4/0.63	0.51/0.51		0.53/0.63		0.63/0.77		0.75/0.77
PROFUNDIDAD POZOS (m)	0.6	0.83		0.85		0.95		1.09	-
DISTANCIAS PARCIALES (m)		4	54		53		43		13
DISTANCIAS AL ORIGEN (m)	0	4		58		111		154	167
LONGITUD DE RAMA (m)		4	54		53		43		13
PENDIENTE DE LA RED (%)		2	0.69		0.62		0.6		1
DIAMETRO (mm)		200	315		315		315		-
PRESION (mca)	TRAMO CUNETA REVESTIDA								


PERFIL LONGITUDINAL S6-CUNETA

*COTA INFERIOR DE CUNETA= +526.43 (a comprobar en obra)

NOTA 1: Los ramales de S8-P2 y S9-P1 pueden interceptar los pozos en una cota intermedia y no en la cota de fondo (como ha establecido el programa de cálculo hidráulico), disminuyendo así la pendiente al 2-3%.

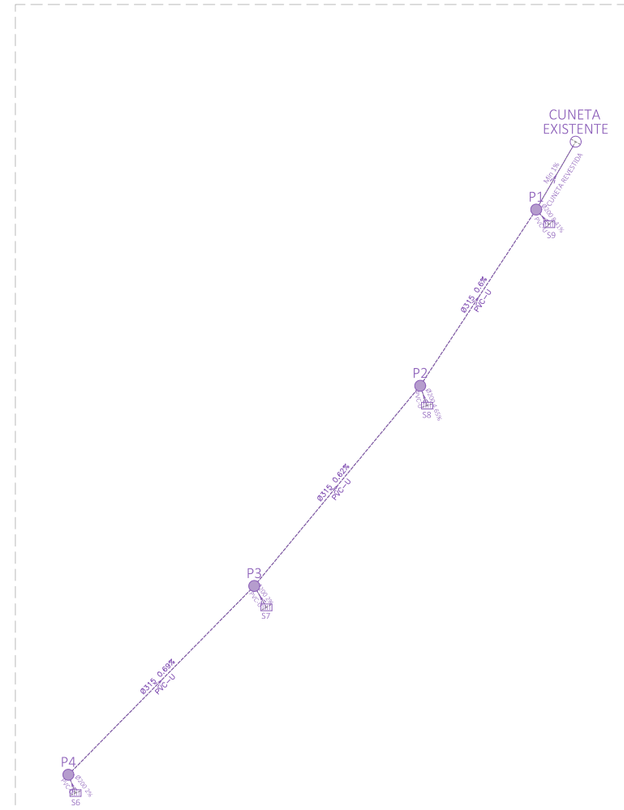


ESQUEMA DE RED EN PLANTA

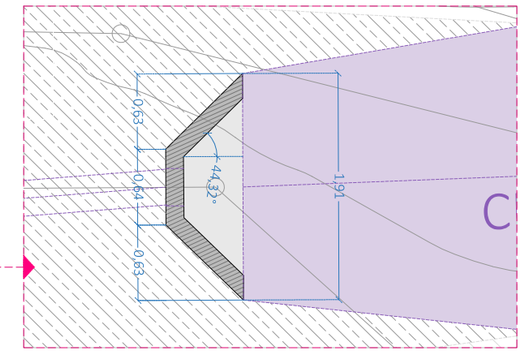

DETALLE EMBOCADURA


E:1/15

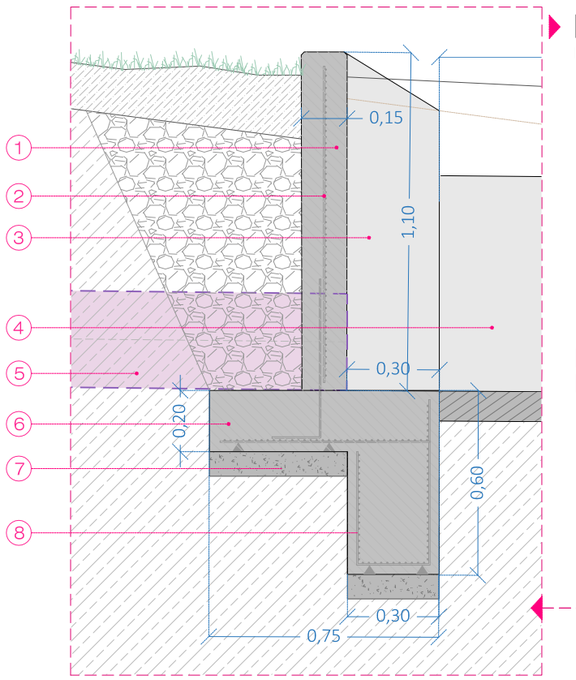


1. MURO DE HORMIGÓN ARMADO HA-25
2. MALLAZO ACERO CORRUGADO B-500 S. #20x5mm
3. COLECTOR PVC Ø315mm
4. CUNETA REVESTIDA DE HORMIGÓN HM-20 TRIANGULAR SIMÉTRICA. h=70cm
5. COLECTOR PVC Ø315mm
6. ZAPATA DE HORMIGÓN ARMADO HA-25 CON TACÓN
7. HORMIGÓN DE LIMPIEZA
6. MALLAZO ACERO CORRUGADO B-500 S #20X5mm

NOTA: LA ALTURA DEL MURO SE AJUSTARÁ A LAS RASANTES FINALES DE PROYECTO.

PLANTA EMBOCADURA A CUNETA

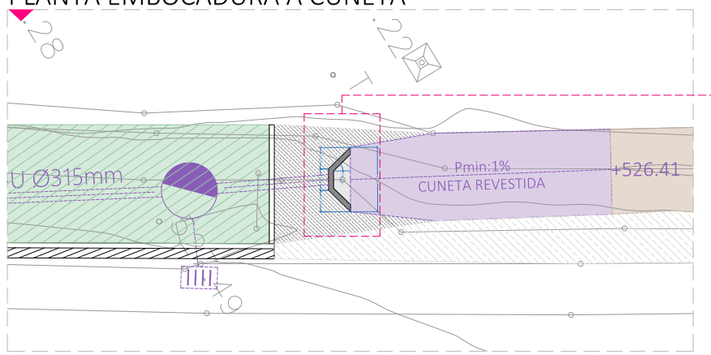

SECCIÓN LONGITUDINAL EMBOCADURA A CUNETA

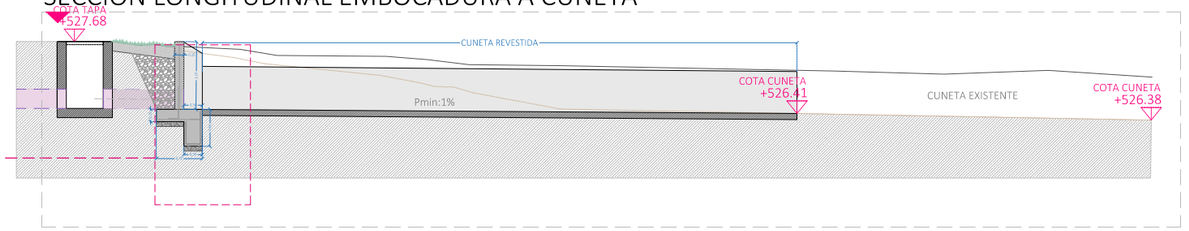

LEYENDA

RED DE PLUVIALES **PROPUESTA**

- Colector PLUVIALES
- Pozo de saneamiento PLUVIALES
- Arqueta PLUVIALES
- Sumideros

TRION.slp planes y servicios

Parke EUSKADIKO PARKE TEKNOLOGIKOAK ARABA

URBANIZACIÓN ACCESO PARQUE TECNOLÓGICO DE ÁLAVA

RED DE SANEAMIENTO. PERFILES RED.

PLANO Nº: A.05.2

CLIENTE: PARQUE TECNOLÓGICO DE ÁLAVA
AUTOR: DAVID JORGE CABALLERO
MARZO 2026
ESCALA A3 (A1): según dibujo


PROYECTO EJECUCIÓN P25/14U

EL PRESENTE DOCUMENTO ES COPIA DEL ORIGINAL DEL QUE SON AUTORES LOS FIRMANTES DEL MISMO, SU UTILIZACIÓN TOTAL O PARCIAL, ASÍ COMO CUALQUIER REPRODUCCIÓN O CESIÓN A TERCEROS REQUERIRÁ LA PREVIA AUTORIZACIÓN EXPRESA DE SUS AUTORES, QUEDANDO EN TODO CASO PROHIBIDA CUALQUIER MODIFICACIÓN UNILATERAL DEL MISMO.

ESPACIO RESERVADO PARA SELLO DE VISADO TELEMÁTICO A RELLENAR POR EL COLEGIO DE ARQUITECTOS

DAVID JORGE CABALLERO - ARQUITECTO



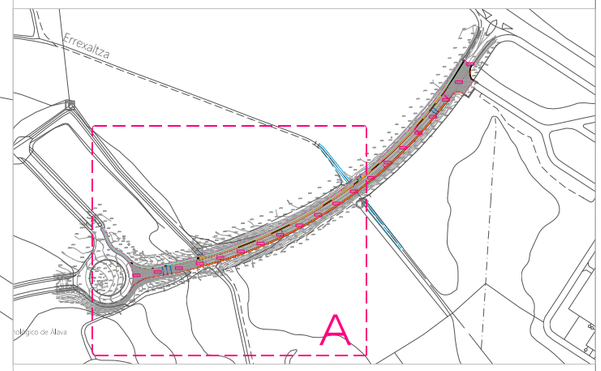

LEYENDA

RED DE ALUMBRADO **PROPUESTA**

- Luminaria LED PLANA + Columna h: 9m
- Proyector cartel de acceso
- Canalización DATOS (1x125mm) + ALUMBRADO (2x PVC 110mm)
- Canalización DATOS (1x125mm)
- Arqueta ALUMBRADO

RED DE ALUMBRADO **EXISTENTE**

- Canalización existente ALUMBRADO
- Farola existente
- Arqueta existente

NOTA *1:
La línea de alumbrado + cable de desnudo de toma de tierra discurrirá por la canalización existente por uno de los tubos de reserva, desde la rotonda hasta el punto final de la red propuesta, y la línea de datos discurrirá a través de la nueva canalización en todo el vial.

TRION.slp
planes y servicios

Parke EUSKADIKO PARKE TEKNOLOGIKOAK ARABA

URBANIZACIÓN ACCESO PARQUE TECNOLÓGICO DE ÁLAVA

RED DE ALUMBRADO PÚBLICO.

0 1.00 5.00 7.00

PLANO Nº:
A.06


CLIENTE: PARQUE TECNOLÓGICO DE ÁLAVA
AUTOR: DAVID JORGE CABALLERO
MARZO 2026
ESCALA A3 (A1): 1/2000 (1/1000)

PROYECTO EJECUCIÓN P25/14U

EL PRESENTE DOCUMENTO ES COPIA DEL ORIGINAL DEL QUE SON AUTORES LOS FIRMANTES DEL MISMO, SU UTILIZACIÓN TOTAL O PARCIAL, AS COMO CUALQUIER REPRODUCCIÓN O CESIÓN A TERCEROS REQUIERA LA PREVIA AUTORIZACIÓN EXPRESA DE SUS AUTORES, QUEDANDO EN TODO CASO PROHIBIDA CUALQUIER MODIFICACION UNILATERAL DEL MISMO.

DAVID JORGE CABALLERO - ARQUITECTO ESPACIO RESERVADO PARA SELLO DE VISADO TELEMÁTICO A RELLENAR POR EL COLEGIO DE ARQUITECTOS


CONEXIÓN ARQUETA RED ALUMBRADO EXISTENTE
3Ø110 TPC 4x6 mm²
2Ø110 TPC 4x6 mm²
2Ø110 TPC 4x6mm²+1Ø40mm
3Ø110 TPC 4x6mm²+1Ø40mm
3Ø110 TPC 4x6mm²+1Ø40mm Cu
2Ø110 TPC 4x6 mm²
3Ø110 TPC
2Ø110 TPC 4x6 mm²
3Ø110 TPC 4x6mm²+1Ø40mm
3Ø110 TPC 4x6mm²+1Ø40mm
3Ø110 TPC 4x6mm²+1Ø40mm

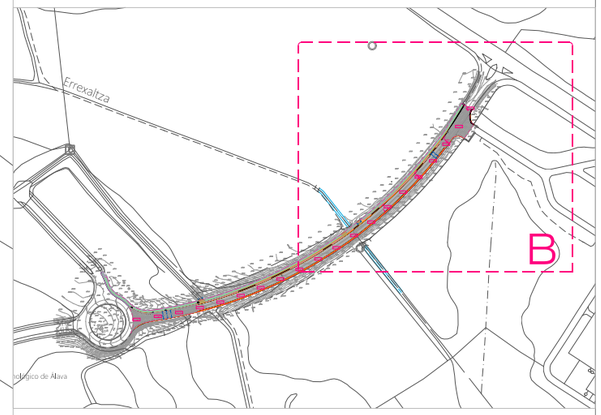

LEYENDA

RED DE ALUMBRADO **PROPUESTA**

- Luminaria LED PLANA + Columna h: 9m
- Proyector cartel de acceso
- Canalización DATOS (1x125mm) + ALUMBRADO (2x PVC 110mm)
- Canalización DATOS (1x125mm)
- Arqueta ALUMBRADO

RED DE ALUMBRADO **EXISTENTE**

- Canalización existente ALUMBRADO
- Farola existente
- Arqueta existente

NOTA *1:
La línea de alumbrado + cable de desnudo de toma de tierra discurrirá por la canalización existente por uno de los tubos de reserva, desde la rotonda hasta el punto final de la red propuesta, y la línea de datos discurrirá a través de la nueva canalización en todo el vial.

TRION.slp
planet y servicios

Parke EUSKADIKO PARKE TEKNOLOGIKOAK ARABA

URBANIZACIÓN ACCESO PARQUE TECNOLÓGICO DE ÁLAVA

RED DE ALUMBRADO. HOJA B


PLANO Nº:
A.06.b

CLIENTE: PARQUE TECNOLÓGICO DE ÁLAVA
AUTOR: DAVID JORGE CABALLERO
MARZO 2026
ESCALA A3 (A1): 1/1000 (1/500)

PROYECTO EJECUCIÓN P25/14U

EL PRESENTE DOCUMENTO ES COPIA DEL ORIGINAL DEL QUE SON AUTORES LOS FIRMANTES DEL MISMO. SU UTILIZACIÓN TOTAL O PARCIAL, ASÍ COMO CUALQUIER REPRODUCCIÓN O CESIÓN A TERCEROS REQUIERA LA PREVIA AUTORIZACIÓN EXPRESA DE SUS AUTORES, QUEDANDO EN TODO CASO PROHIBIDA CUALQUIER MODIFICACIÓN UNILATERAL DEL MISMO.


ESPACIO RESERVADO PARA SELLO DE VISADO TELEMÁTICO A RELLENAR POR EL COLEGIO DE ARQUITECTOS
DAVID JORGE CABALLERO - ARQUITECTO

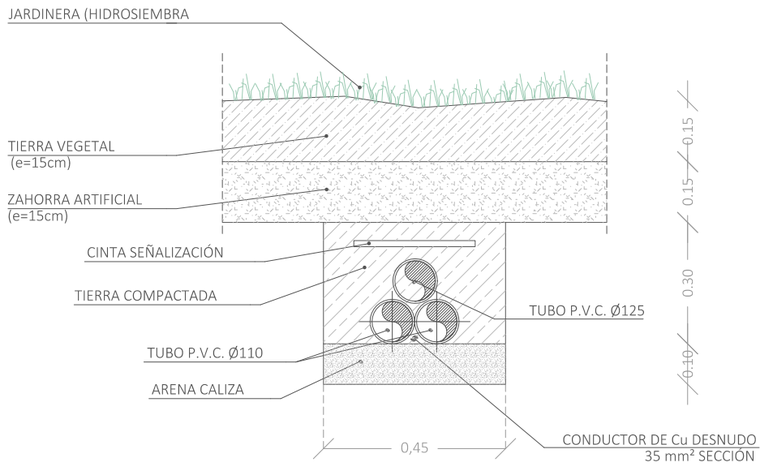


CANALIZACIÓN BAJO JARDINERA
2 TUBOS Ø110mm
ESCALA 1/15

NOTA 1: Diámetros y materiales según planos en planta de Redes.


NOTA 2: Los detalles grafiados son detalles tipo de los elementos que componen las redes, por tanto, los elementos constructivos de firmes y pavimentos, así como sus dimensiones, serán los que se especifican en el presupuesto y quedan grafiados en los planos de secciones y detalles.

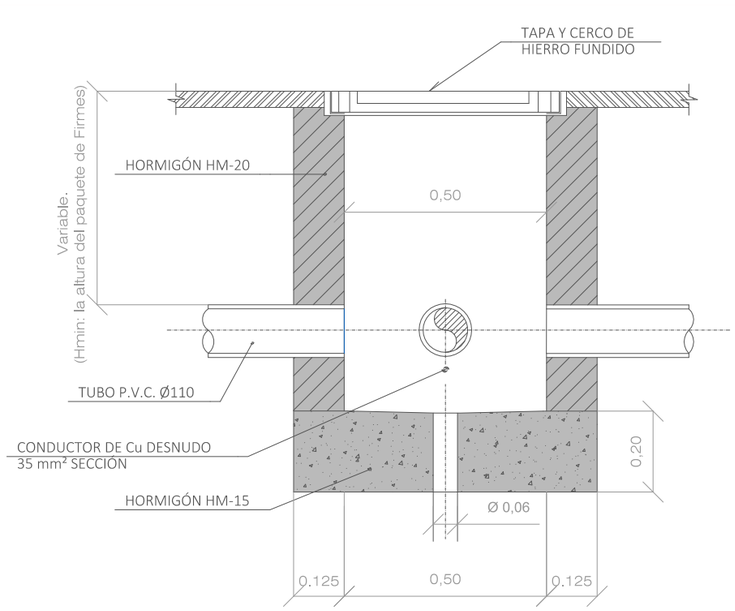

ARQUETA
ESCALA 1/15

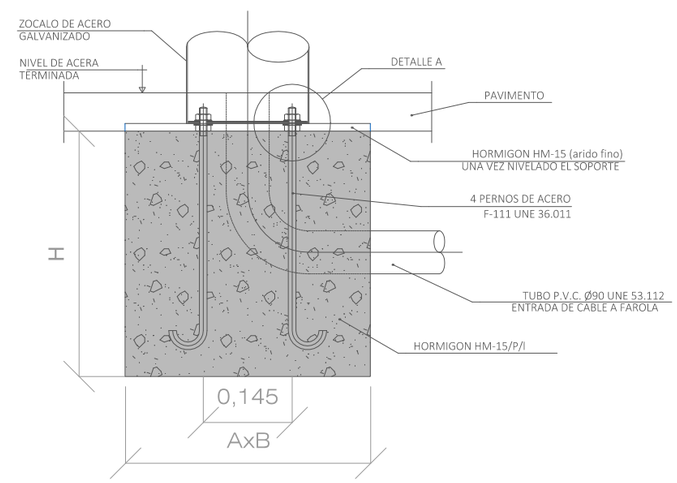

BASE DE FAROLA
ESCALA 1/15

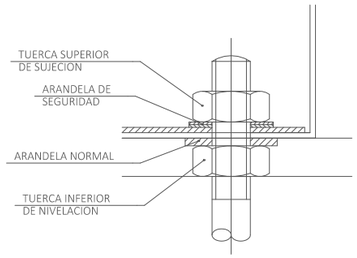

DETALLE A

COLUMNA	PERNOS	CIMENTACION	
H (m)	Ø LONGITUD	A x B	H
3-4-5	16-450	500	600
6	18-500	600	750
7-8-9	18-650	650	800
10	18-650	800	1.000
11-12	22-700	800	1.000

NOTA: las ubicación precisa de los báculos así como las características de la luminaria a instalar quedan detalladas en el anexo de la memoria: Estudio Lumínico

TRION.slp
planes y servicios

Parke
EUSKADIKO PARKE TEKNOLOGIKOAK ARABA

URBANIZACIÓN ACCESO PARQUE TECNOLÓGICO DE ÁLAVA

RED DE ALUMBRADO. DETALLES

PLANO Nº:
A.06.1

CLIENTE: PARQUE TECNOLÓGICO DE ÁLAVA
AUTOR: DAVID JORGE CABALLERO
MARZO 2026
ESCALA A3 (A1): 1/1000 (1/500)

PROYECTO EJECUCIÓN P25/14U

EL PRESENTE DOCUMENTO ES COPIA DEL ORIGINAL DEL QUE SON AUTORES LOS FIRMANTES DEL MISMO. SU UTILIZACIÓN TOTAL O PARCIAL, ASÍ COMO CUALQUIER REPRODUCCIÓN O CESIÓN A TERCEROS REQUIERA LA PREVIA AUTORIZACIÓN EXPRESA DE SUS AUTORES, QUEDANDO EN TODO CASO PROHIBIDA CUALQUIER MODIFICACION UNILATERAL DEL MISMO.

ESPACIO RESERVADO PARA SELLO DE VISADO TELEMÁTICO A RELLENAR POR EL COLEGIO DE ARQUITECTOS

DAVID JORGE CABALLERO - ARQUITECTO

Camino Miñano Mayor

Errexaltza

o de Álava

LEYENDA

RED DE ENERGÍA **PROPUESTA**

- Canalización MT
- Arqueta red eléctrica

RED DE ENERGÍA **EXISTENTE**

- Canalización existente eléctrica
- Arqueta eléctrica existente

TRION.slp
planes y servicios

Parke EUSKADIKO PARKE TEKNOLOGIKOAK ARABA

URBANIZACIÓN ACCESO PARQUE TECNOLÓGICO DE ÁLAVA

RED ELÉCTRICA.

0 1,00 5,00 7,00

PLANO Nº:

A.07


CLIENTE: PARQUE TECNOLÓGICO DE ÁLAVA
AUTOR: DAVID JORGE CABALLERO
MARZO 2026
ESCALA A3 (A1): 1/2000 (1/1000)

PROYECTO EJECUCIÓN P25/14U

EL PRESENTE DOCUMENTO ES COPIA DEL ORIGINAL DEL QUE SON AUTORES LOS FIRMANTES DEL MISMO. SU UTILIZACIÓN TOTAL O PARCIAL, ASÍ COMO CUALQUIER REPRODUCCIÓN O CESIÓN A TERCEROS REQUIERA LA PREVIA AUTORIZACIÓN EXPRESA DE SUS AUTORES, CUIDANDO EN TODO CASO PROHIBIDA CUALQUIER MODIFICACION UNILATERAL DEL MISMO.

DAVID JORGE CABALLERO - ARQUITECTO | ESPACIO RESERVADO PARA SELLO DE VISADO TELEMÁTICO A RELLENAR POR EL COLEGIO DE ARQUITECTOS


CONEXIÓN ARQUETA RED ELECTRICA EXISTENTE
2C Ø200 / 4x Ø160
1x4T / 2x Ø90 / 4x Ø160
1x4T / 2x Ø200 / 4x Ø160
1x4T / 2x Ø700 / 4x Ø160
1x4T / 2x Ø90 / 4x Ø160
1x4T / 2x Ø700 / 4x Ø160
1x4T / 2x Ø90 / 4x Ø160
1x4T / 2x Ø90 / 4x Ø160
1x4T / 2x Ø700

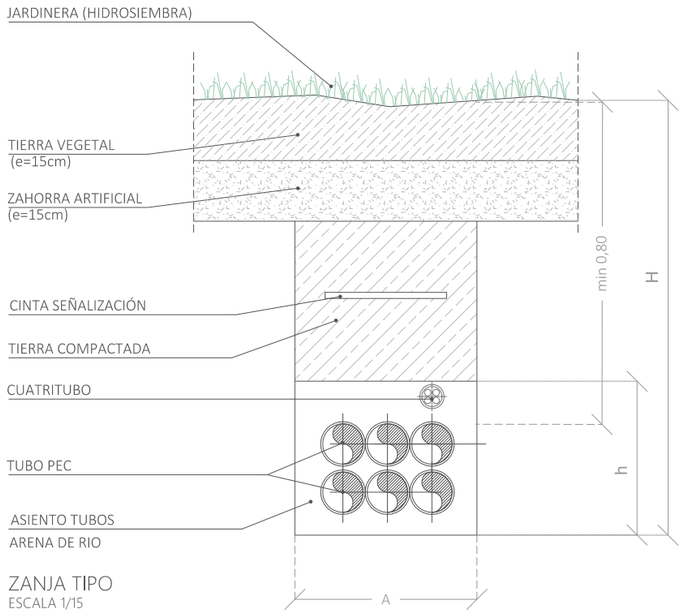


ZANJA TIPO
ESCALA 1/15


NOTA 1: Diámetros y materiales según planos en planta de Redes.

NOTA 2: Los detalles grafiados son detalles tipo de los elementos que componen las redes, por tanto, los elementos constructivos de firmes y pavimentos, así como sus dimensiones, serán los que se especifican en el presupuesto y quedan grafiados en el plano A.02.1.


Nº TUBOS	BASE	ANCHURA (A)	ALTURAS		Nº CINTAS SEÑALIZACIÓN CABLES
			(h)	(H)	
2	2	0,35	0,30	0,70	1
3		0,35	0,40	0,80	1
4		0,35	0,50	0,90	1
5	3	0,50	0,40	0,80	2
6		0,50	0,50	0,90	2
7		0,50	0,65	1,10	2

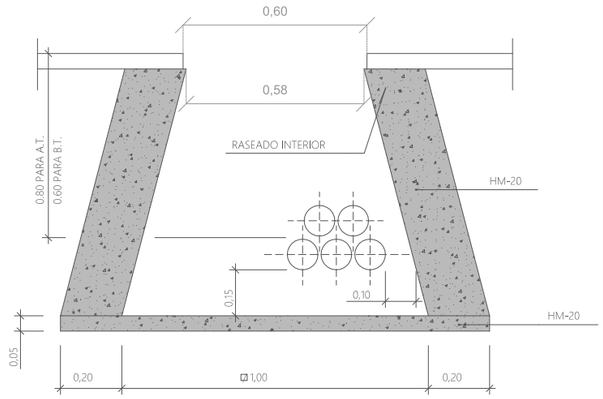


SECCION

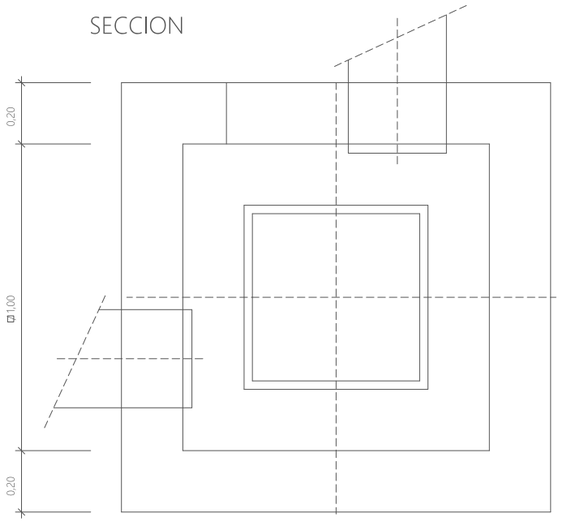


PLANTA
ARQUETA REGISTRABLE "IN SITU"
ESCALA 1/20

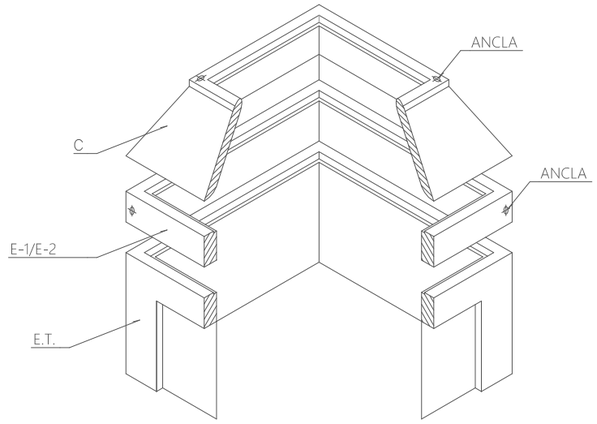


DETALLE DEL ANCLAJE

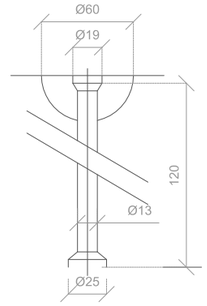

E 1:2

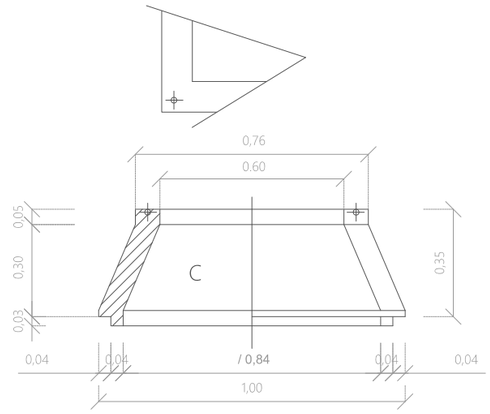

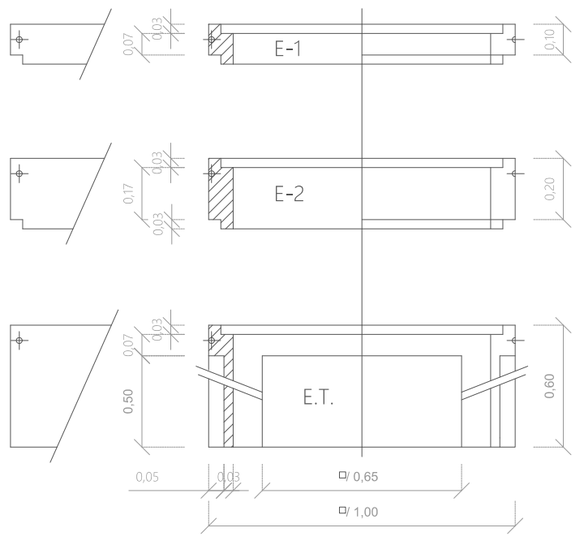

ARQUETA ELECTRICA B.T. Y A.T. MODULAR PREFABRICADA
ESCALA 1/20

TRION.slp
planes y servicios

Parke
EUSKADIKO PARKE TEKNOLOGIKOAK ARABA

URBANIZACIÓN ACCESO PARQUE TECNOLÓGICO DE ÁLAVA

RED ELÉCTRICA. DETALLES

PLANO Nº:
A.07.1

CLIENTE: PARQUE TECNOLÓGICO DE ÁLAVA
AUTOR: DAVID JORGE CABALLERO
MARZO 2026
ESCALA A3 (A1): 1/1000 (1/500)

PROYECTO EJECUCIÓN P25/14U

EL PRESENTE DOCUMENTO ES COPIA DEL ORIGINAL DEL QUE SON AUTORES LOS FIRMANTES DEL MISMO. SU UTILIZACIÓN TOTAL O PARCIAL, AS COMO CUALQUIER REPRODUCCIÓN O CESIÓN A TERCEROS REQUERIRÁ LA PREVIA AUTORIZACIÓN EXPRESA DE SUS AUTORES, QUEDANDO EN TODO CASO PROHIBIDA CUALQUIER MODIFICACION UNILATERAL DEL MISMO.

DAVID JORGE CABALLERO - ARQUITECTO ESPACIO RESERVADO PARA SELLO DE VISADO TELEMÁTICO A RELLENAR POR EL COLEGIO DE ARQUITECTOS

Camino Miñano Mayor

Errexaltza

o de Álava

6c Ø125 (1+0)

4c Ø125 (1+0)

CONEXIÓN RED EXISTENTE
RED CANALIZACIONES DE ENTRADA

LEYENDA

RED DE TELECOMUNICACIONES **PROPUESTA**

- Canalización telecomunicaciones
- Arqueta red telecomunicaciones

RED DE TELECOMUNICACIONES **EXISTENTE**

- Canalización telecomunicaciones eléctrica
- Arqueta telecomunicaciones existente

TRION.slp
planes y servicios

Parke EUSKADIKO PARKE TEKNOLOGIKOAK ARABA

URBANIZACIÓN ACCESO PARQUE TECNOLÓGICO DE ÁLAVA

RED TELECOMUNICACIONES

0 1.00 5.00 7.00

PLANO Nº:


A.08


CLIENTE: PARQUE TECNOLÓGICO DE ÁLAVA
AUTOR: DAVID JORGE CABALLERO
MARZO 2026
ESCALA A3 (A1): 1/2000 (1/1000)

PROYECTO EJECUCIÓN P25/14U

EL PRESENTE DOCUMENTO ES COPIA DEL ORIGINAL DEL QUE SON AUTORES LOS FIRMANTES DEL MISMO. SU UTILIZACIÓN TOTAL O PARCIAL, AS COMO CUALQUIER REPRODUCCIÓN O CESIÓN A TERCEROS REQUIERA LA PREVIA AUTORIZACIÓN EXPRESA DE SUS AUTORES, CUIDANDO EN TODO CASO PROHIBIDA CUALQUIER MODIFICACION UNILATERAL DEL MISMO.


DAVID JORGE CABALLERO - ARQUITECTO | ESPACIO RESERVADO PARA SELLO DE VISADO TELEMÁTICO A RELLENAR POR EL COLEGIO DE ARQUITECTOS

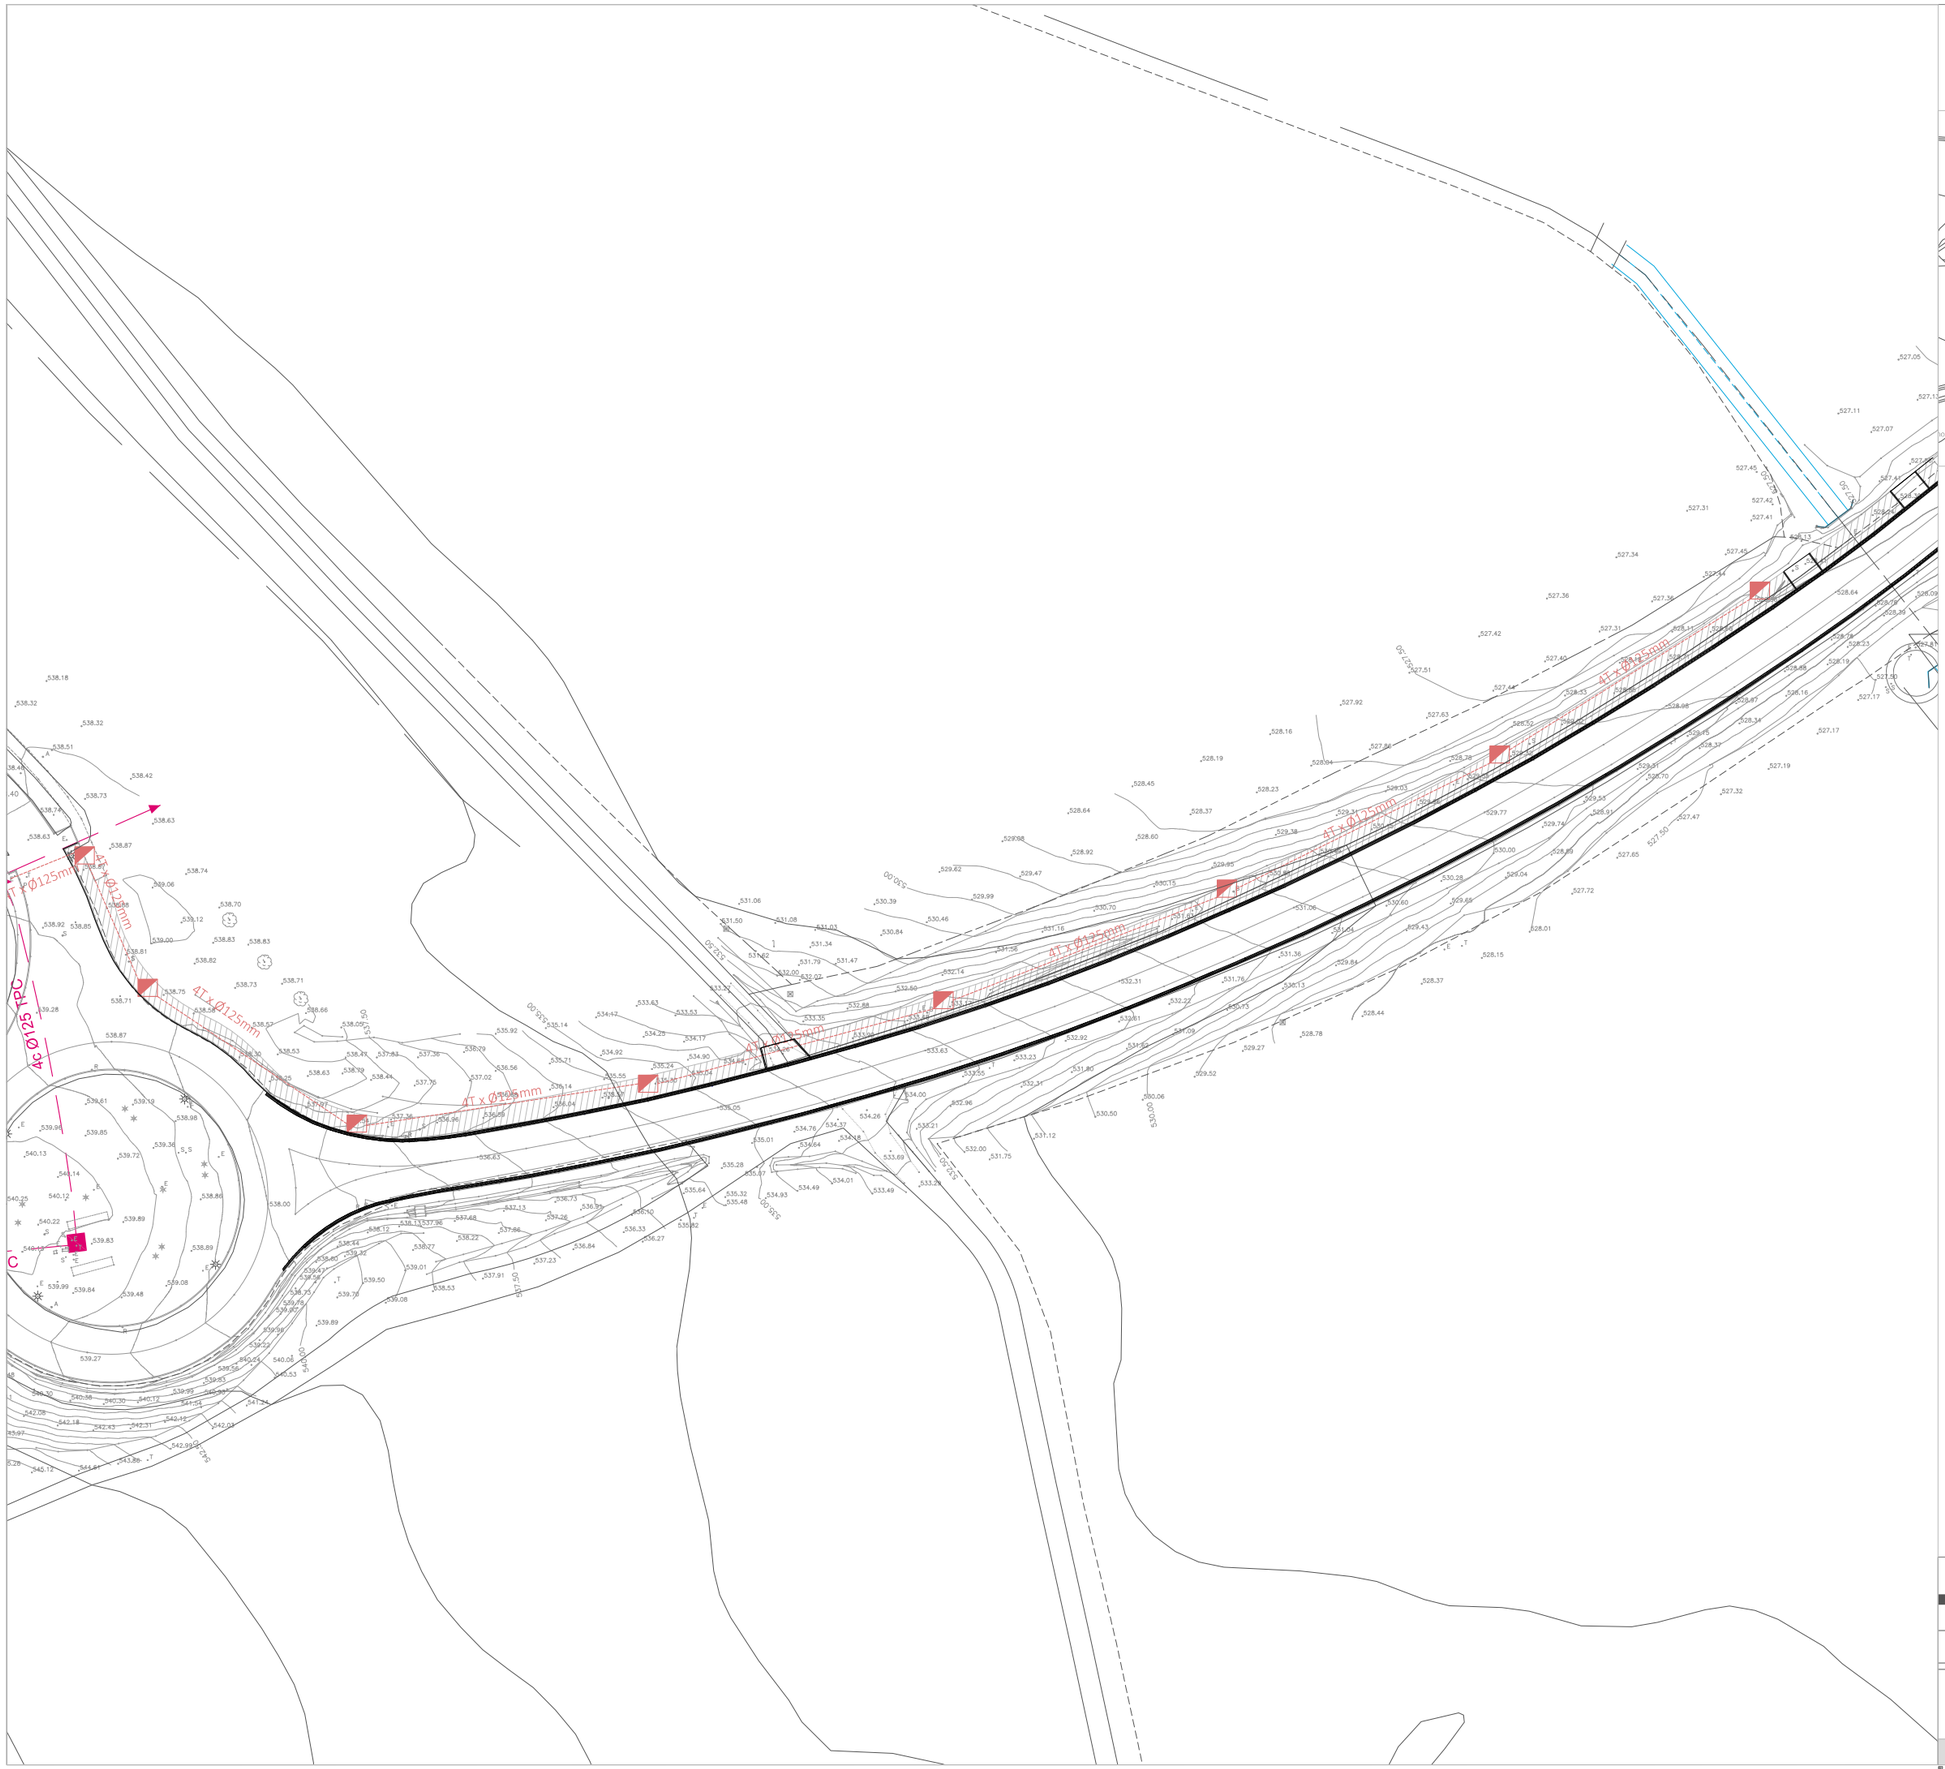
4c Ø125 PE
4T x Ø125mm
4T x Ø125mm
4T x Ø125mm
4T x Ø125mm
4T x Ø125mm
4T x Ø125mm

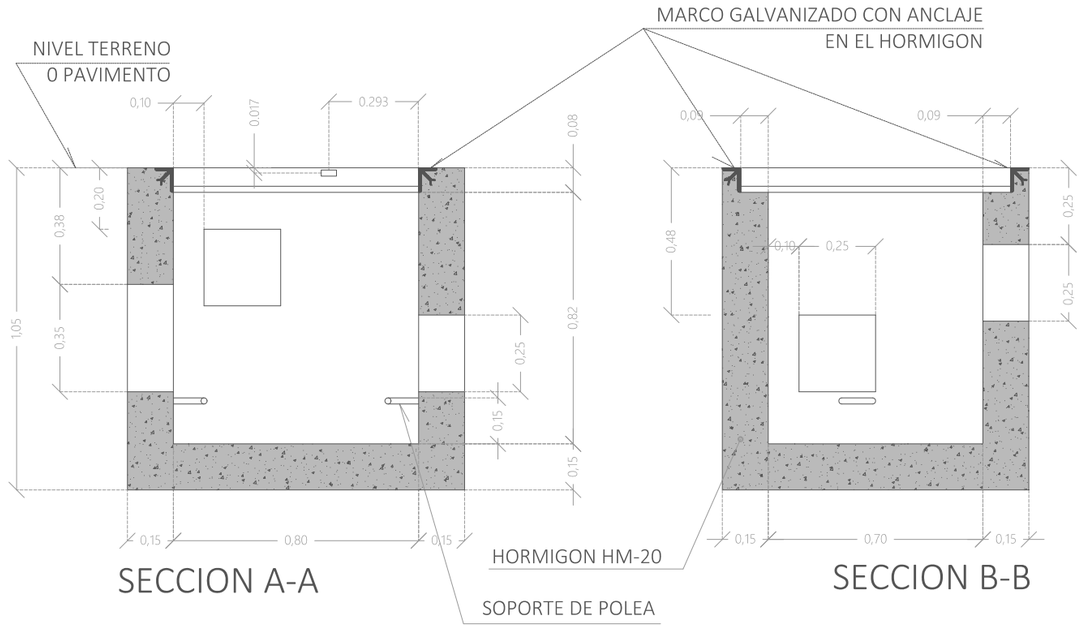

SECCION A-A


SECCION B-B

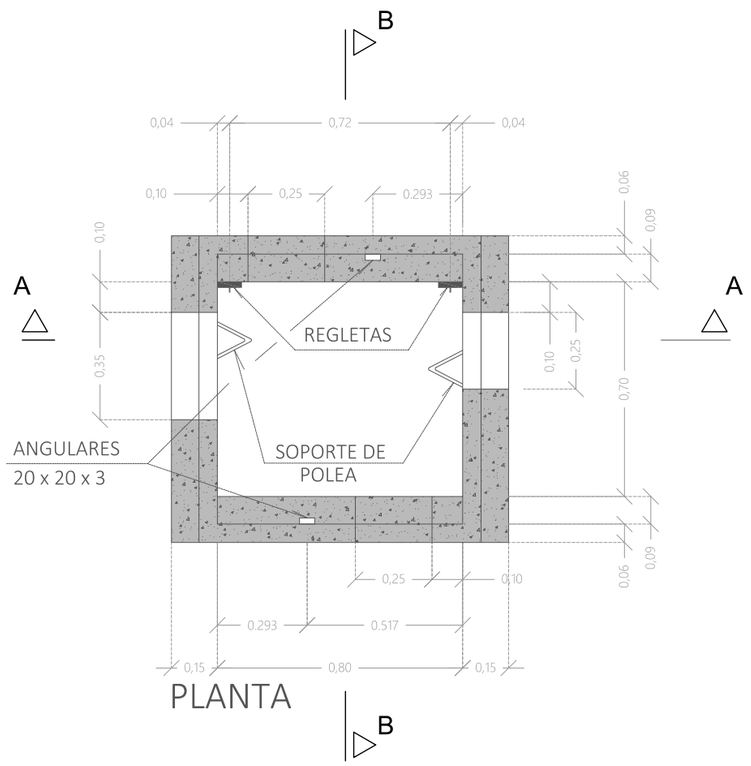

PLANTA

ARQUETA HF

ESCALA: 1/20

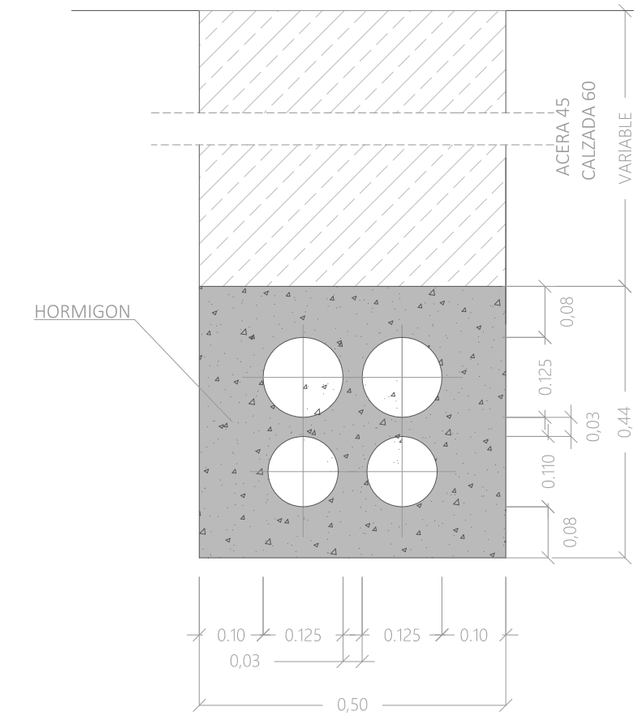

4 tubos TPCØ125

SECCION TIPO DE ZANJA

ESCALA: 1/10

TRION.slp
planes y servicios

URBANIZACIÓN ACCESO PARQUE TECNOLÓGICO DE ÁLAVA

Parke EUSKADIKO PARKE TEKNOLOGIKOAK ARABA

RED DE TELECOMUNICACIONES. DETALLES

PLANO Nº:

A.08.1

CLIENTE: PARQUE TECNOLÓGICO DE ÁLAVA
AUTOR: DAVID JORGE CABALLERO
MARZO 2026
ESCALA A3 (A1): 1/1000 (1/500)

PROYECTO EJECUCIÓN P25/14U

EL PRESENTE DOCUMENTO ES COPIA DEL ORIGINAL DEL QUE SON AUTORES LOS FIRMANTES DEL MISMO, SU UTILIZACIÓN TOTAL O PARCIAL, ASÍ COMO CUALQUIER REPRODUCCIÓN O CESIÓN A TERCEROS REQUIERA LA PREVIA AUTORIZACIÓN EXPRESA DE SUS AUTORES, QUEDANDO EN TODO CASO PROHIBIDA CUALQUIER MODIFICACION UNILATERAL DEL MISMO.

DAVID JORGE CABALLERO - ARQUITECTO | ESPACIO RESERVADO PARA SELLO DE VISADO TELEMÁTICO A RELLENAR POR EL COLEGIO DE ARQUITECTOS



LEYENDA

RED DE RIEGO **PROPUESTA**

- TUBERIA DE POLITILENO BAJA DENSIDAD D=90 mm.
- TUBERIA DE POLITILENO BAJA DENSIDAD D=32 mm.
- VÁLVULA DE SECCIONAMIENTO.
- LLAVE CONTADOR
- DIFUSOR

RED DE RIEGO **EXISTENTE**

- TUBERIA DE POLITILENO BAJA DENSIDAD D=90 mm.
- VALVULA DE SECCIONAMIENTO
- VENTOSA
- DESAGÜE DE FONDO

TRION.slp
planes y servicios

Parke EUSKADIKO PARKE TEKNOLOGIKOAK ARABA

URBANIZACIÓN ACCESO PARQUE TECNOLÓGICO DE ÁLAVA

RED DE RIEGO

0 5.00 7.00

PLANO Nº:


A.09

CLIENTE: PARQUE TECNOLÓGICO DE ÁLAVA
AUTOR: DAVID JORGE CABALLERO
MARZO 2026
ESCALA A3 (A1): 1/2000 (1/1000)

PROYECTO EJECUCIÓN P25/14U

EL PRESENTE DOCUMENTO ES COPIA DEL ORIGINAL DEL QUE SON AUTORES LOS FIRMANTES DEL MISMO. SU UTILIZACIÓN TOTAL O PARCIAL, AS COMO CUALQUIER REPRODUCCIÓN O CESIÓN A TERCEROS REQUIERA LA PREVIA AUTORIZACIÓN EXPRESA DE SUS AUTORES, QUEDANDO EN TODO CASO PROHIBIDA CUALQUIER MODIFICACION UNILATERAL DEL MISMO.

DAVID JORGE CABALLERO - ARQUITECTO | ESPACIO RESERVADO PARA SELLO DE VISADO TELEMÁTICO A RELLENAR POR EL COLEGIO DE ARQUITECTOS

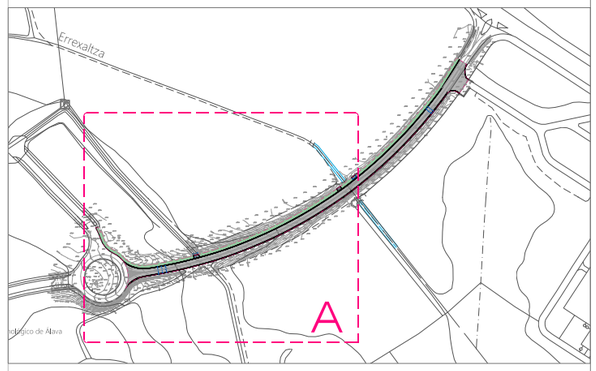

A SUMIDERO

LEYENDA

RED DE RIEGO **PROPUESTA**

- TUBERIA DE POLITILENO BAJA DENSIDAD D=90 mm.
- TUBERIA DE POLITILENO BAJA DENSIDAD D=32 mm.
- VÁLVULA DE SECCIONAMIENTO.
- LLAVE CONTADOR
- DIFUSOR

RED DE RIEGO **EXISTENTE**

- TUBERIA DE POLITILENO BAJA DENSIDAD D=90 mm.
- VALVULA DE SECCIONAMIENTO
- VENTOSA
- DESAGÜE DE FONDO

TRION.slp
planes y servicios

Parke EUSKADIKO PARKE TEKNOLOGIKOAK ARABA

URBANIZACIÓN ACCESO PARQUE TECNOLÓGICO DE ÁLAVA

RED DE RIEGO. HOJA A

0 1.50 5.00 7.00

PLANO Nº:


A.09.a


CLIENTE: PARQUE TECNOLÓGICO DE ÁLAVA
AUTOR: DAVID JORGE CABALLERO
MARZO 2026
ESCALA A3 (A1): 1/2000 (1/1000)

PROYECTO EJECUCIÓN P25/14U

EL PRESENTE DOCUMENTO ES COPIA DEL ORIGINAL DEL QUE SON AUTORES LOS FIRMANTES DEL MISMO, SU UTILIZACIÓN TOTAL O PARCIAL, ASÍ COMO CUALQUIER REPRODUCCIÓN O CESIÓN A TERCEROS REQUIERA LA PREVIA AUTORIZACIÓN EXPRESA DE SUS AUTORES, QUEDANDO EN TODO CASO PROHIBIDA CUALQUIER MODIFICACIÓN UNILATERAL DEL MISMO.

DAVID JORGE CABALLERO - ARQUITECTO | ESPACIO RESERVADO PARA SELLO DE VISADO TELEMÁTICO A RELLENAR POR EL COLEGIO DE ARQUITECTOS

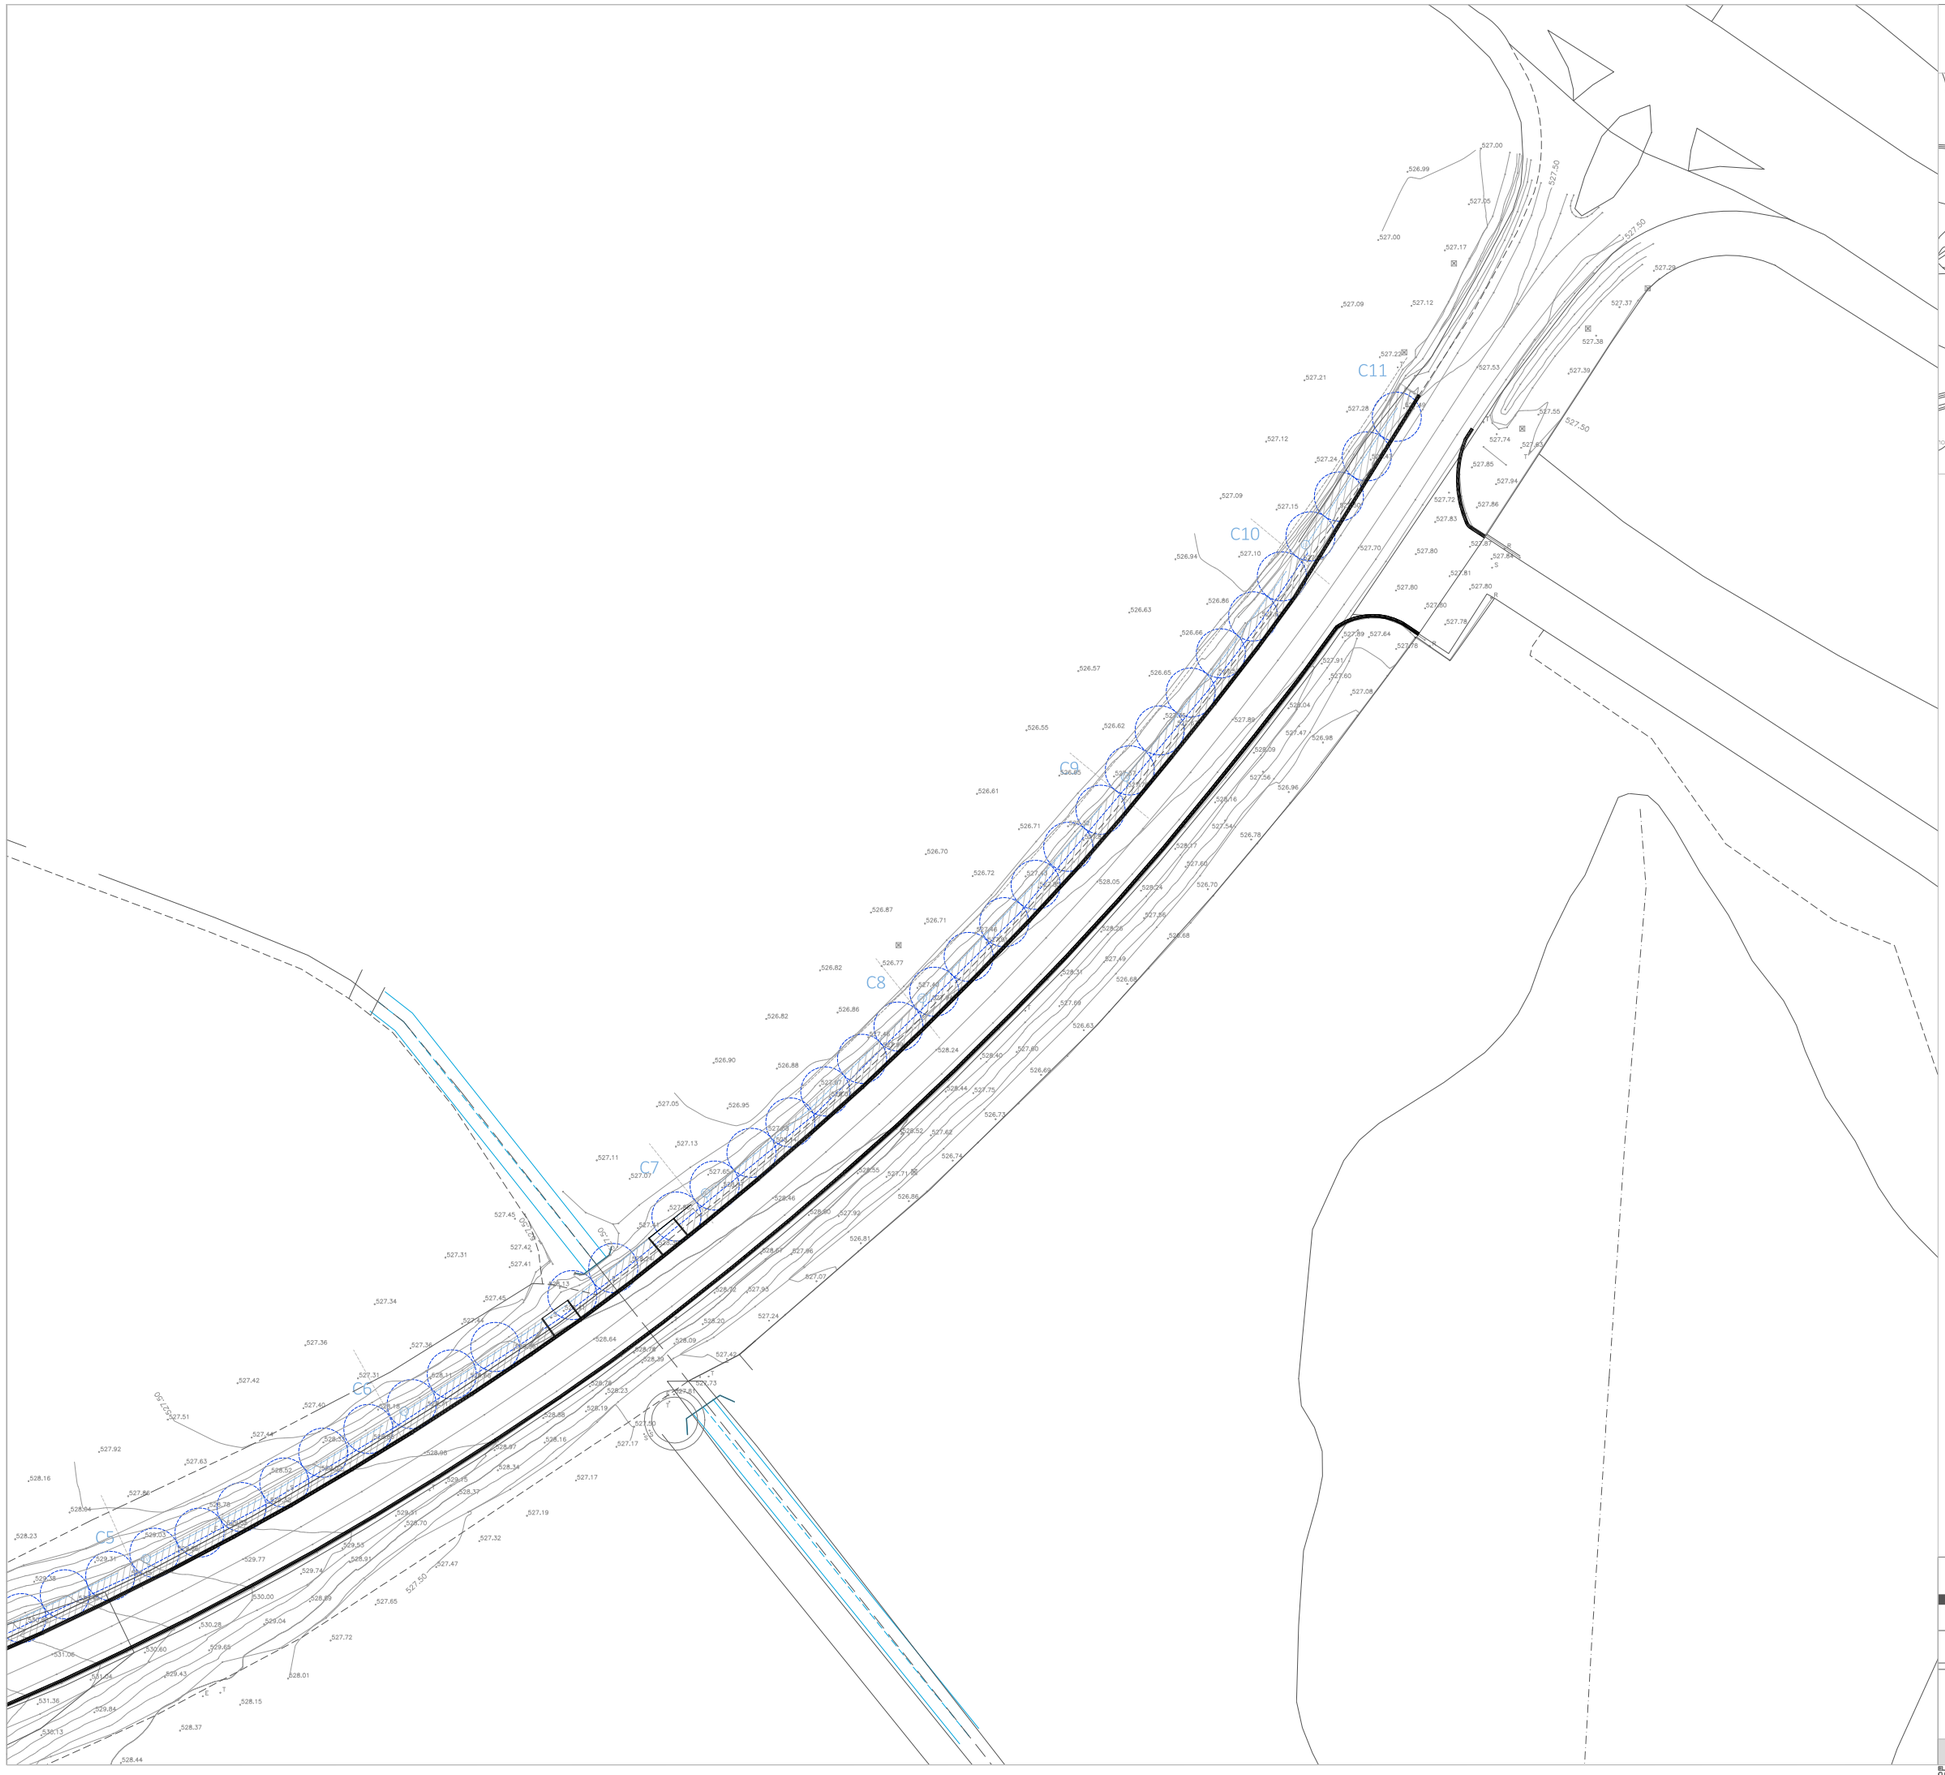

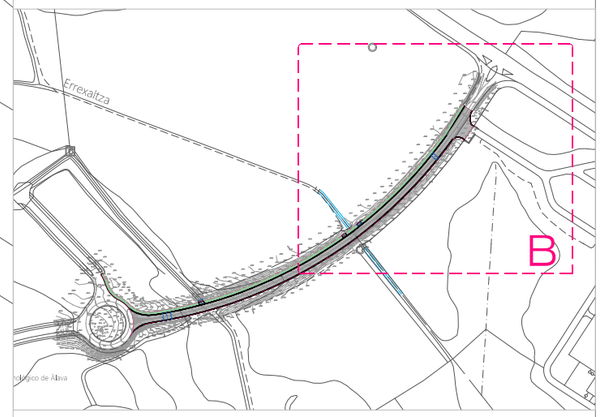

LEYENDA

RED DE RIEGO **PROPUESTA**

- TUBERIA DE POLITILENO BAJA DENSIDAD D=90 mm.
- TUBERIA DE POLITILENO BAJA DENSIDAD D=32 mm.
- VÁLVULA DE SECCIONAMIENTO.
- LLAVE CONTADOR
- DIFUSOR

RED DE RIEGO **EXISTENTE**

- TUBERIA DE POLITILENO BAJA DENSIDAD D=90 mm.
- VALVULA DE SECCIONAMIENTO
- VENTOSA
- DESAGÜE DE FONDO

TRION.slp
planet y servicios

Parke EUSKADIKO PARKE TEKNOLOGIKOAK ARABA

URBANIZACIÓN ACCESO PARQUE TECNOLÓGICO DE ÁLAVA

RED DE RIEGO. HOJA A

0 1,00 5,00 7,00

PLANO Nº:

A.09.b


CLIENTE: PARQUE TECNOLÓGICO DE ÁLAVA
AUTOR: DAVID JORGE CABALLERO
MARZO 2026
ESCALA A3 (A1): 1/2000 (1/1000)

PROYECTO EJECUCIÓN P25/14U

EL PRESENTE DOCUMENTO ES COPIA DEL ORIGINAL DEL QUE SON AUTORES LOS FIRMANTES DEL MISMO. SU UTILIZACIÓN TOTAL O PARCIAL, ASÍ COMO CUALQUIER REPRODUCCIÓN O CESIÓN A TERCEROS REQUIERA LA PREVIA AUTORIZACIÓN EXPRESA DE SUS AUTORES, QUEDANDO EN TODO CASO PROHIBIDA CUALQUIER MODIFICACION UNILATERAL DEL MISMO.

ESPACIO RESERVADO PARA SELLO DE VISADO TELEMÁTICO A RELLENAR POR EL COLEGIO DE ARQUITECTOS

DAVID JORGE CABALLERO - ARQUITECTO

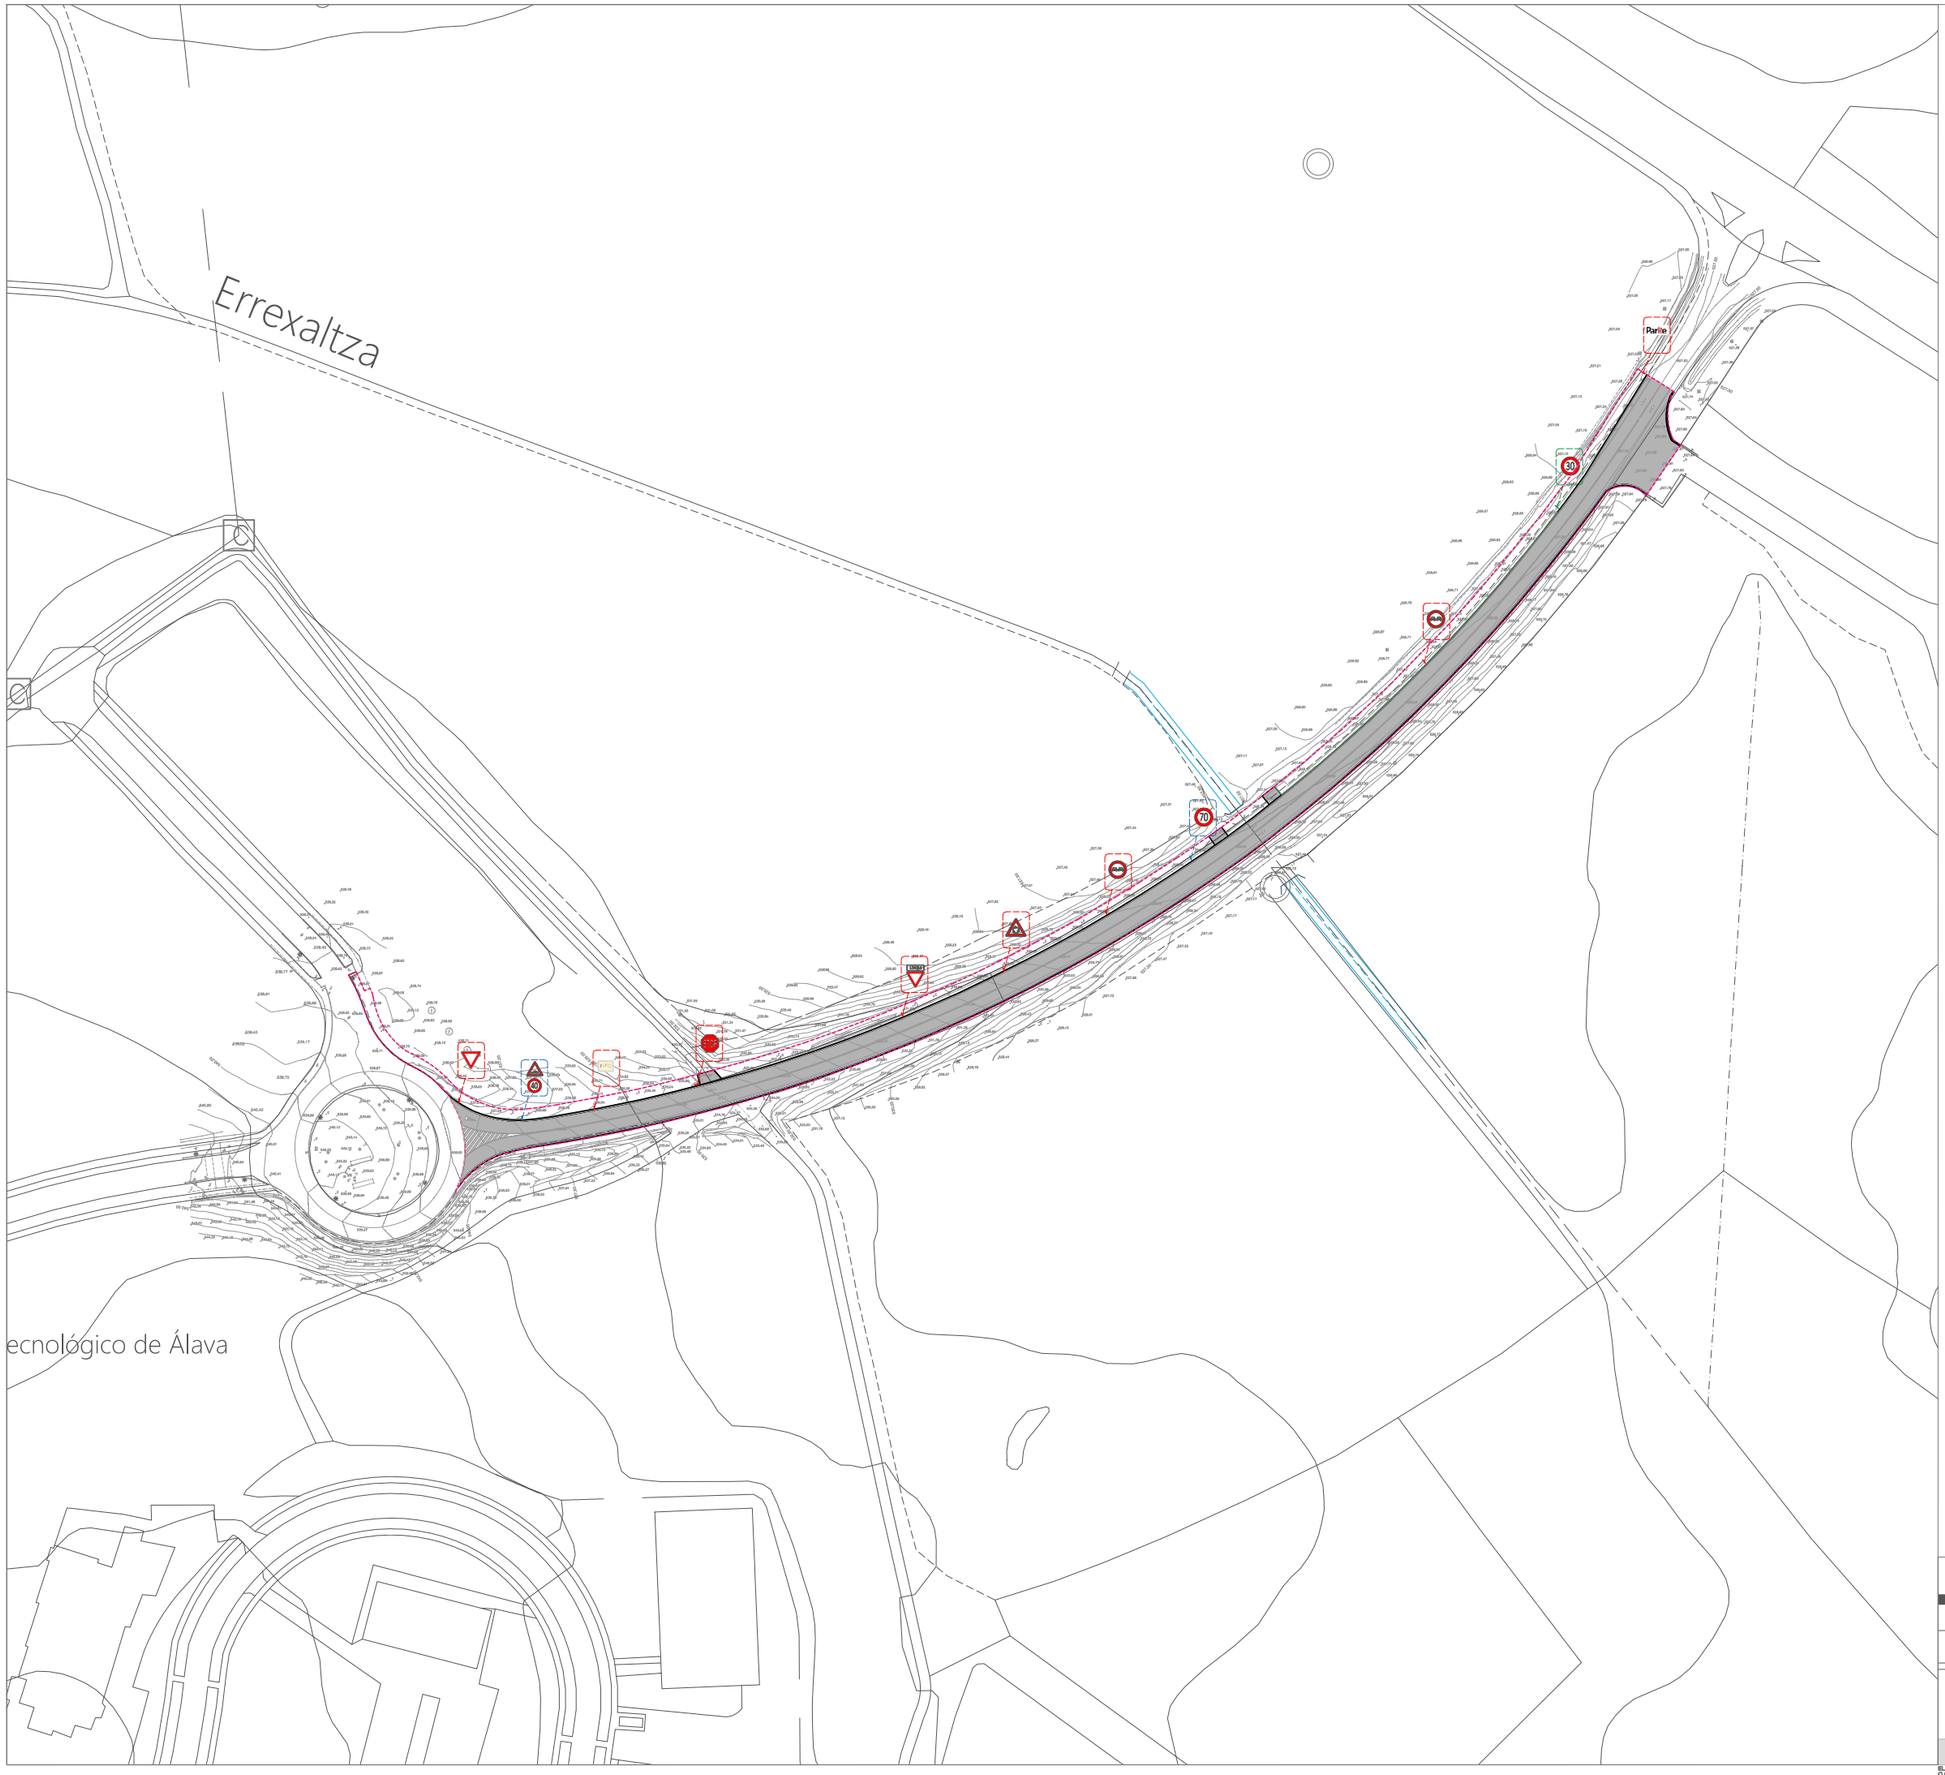

LÍMITE ACTUACIÓN

LEYENDA

SEÑALÉTICA

SEÑAL EXISTENTE A MENTENER
(Desmontaje y recolocación)

SEÑAL EXISTENTE A DESMONTAR

NUEVA SEÑAL A INCORPORAR

INFO SEÑAL DE"ZONA VIDEOVIGILADA"

TRION.slp
planes y servicios

Parke
EUSKADIKO PARKE TEKNOLOGIKOAK ARABA

URBANIZACIÓN ACCESO PARQUE TECNOLÓGICO DE ÁLAVA

SEÑALÉTICA

0 1.00 3.00 7.00

PLANO Nº:


A.10

CLIENTE: PARQUE TECNOLÓGICO DE ÁLAVA
AUTOR: DAVID JORGE CABALLERO
MARZO 2026
ESCALA A3 (A1): 1/2000 (1/1000)

PROYECTO EJECUCIÓN P25/14U

EL PRESENTE DOCUMENTO ES COPIA DEL ORIGINAL DEL QUE SON AUTORES LOS FIRMANTES DEL MISMO, SU UTILIZACIÓN TOTAL O PARCIAL, ASÍ COMO CUALQUIER REPRODUCCIÓN O CESIÓN A TERCEROS REQUIERA LA PREVIA AUTORIZACIÓN EXPRESA DE SUS AUTORES, QUEDANDO EN TODO CASO PROHIBIDA CUALQUIER MODIFICACIÓN UNILATERAL DEL MISMO.

DAVID JORGE CABALLERO - ARQUITECTO ESPACIO RESERVADO PARA SELLO DE VISADO TELEMÁTICO A RELLENAR POR EL COLEGIO DE ARQUITECTOS

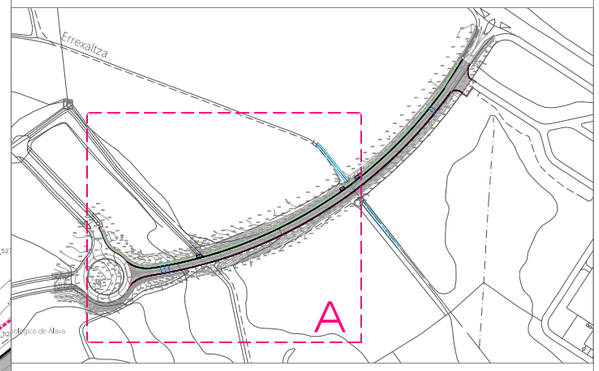

LÍMITE ACTUACIÓN

LEYENDA

SEÑALÉTICA

- SEÑAL EXISTENTE A MENTENER (Desmontaje y recolocación)
- SEÑAL EXISTENTE A DESMONTAR
- NUEVA SEÑAL A INCORPORAR
- INFO SEÑAL DE"ZONA VIDEOVIGILADA"

TRION.slp
planes y servicios

Parke EUSKADIKO PARKE TEKNOLOGIKOAK ARABA

URBANIZACIÓN ACCESO PARQUE TECNOLÓGICO DE ÁLAVA

SEÑALÉTICA. HOJA A

0 1.50 5.00 7.00

PLANO Nº:

A.10.a


CLIENTE: PARQUE TECNOLÓGICO DE ÁLAVA
AUTOR: DAVID JORGE CABALLERO
MARZO 2026
ESCALA A3 (A1): 1/1000 (1/500)

PROYECTO EJECUCIÓN P25/14U

EL PRESENTE DOCUMENTO ES COPIA DEL ORIGINAL DEL QUE SON AUTORES LOS FIRMANTES DEL MISMO, SU UTILIZACIÓN TOTAL O PARCIAL, ASÍ COMO CUALQUIER REPRODUCCIÓN O CESIÓN A TERCEROS REQUIEREN LA PREVIA AUTORIZACIÓN EXPRESA DE SUS AUTORES, OBLIGANDO EN TODO CASO PROHIBICIÓN CUALQUIER MODIFICACIÓN UNILATERAL DEL MISMO.

ESPACIO RESERVADO PARA SELLO DE VISADO TELEMÁTICO A RELLENAR POR EL COLEGIO DE ARQUITECTOS

DAVID JORGE CABALLERO - ARQUITECTO

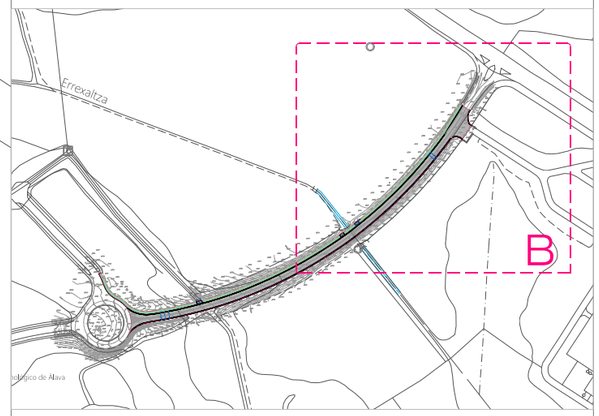

LÍMITE ACTUACIÓN

LEYENDA

SEÑALÉTICA

- SEÑAL EXISTENTE A MENTENER (Desmontaje y recolocación)
- SEÑAL EXISTENTE A DESMONTAR
- NUEVA SEÑAL A INCORPORAR
- INFO — SEÑAL DE"ZONA VIDEOVIGILADA"

TRION.slp
planes y servicios

Parke EUSKADIKO PARKE TEKNOLOGIKOAK ARABA

URBANIZACIÓN ACCESO PARQUE TECNOLÓGICO DE ÁLAVA

SEÑALÉTICA. HOJA B

0 1,00 5,00 7,00

PLANO Nº:


A.10.b

CLIENTE: PARQUE TECNOLÓGICO DE ÁLAVA
AUTOR: DAVID JORGE CABALLERO
MARZO 2026
ESCALA A3 (A1): 1/1000 (1/500)


PROYECTO EJECUCIÓN P25/14U

EL PRESENTE DOCUMENTO ES COPIA DEL ORIGINAL DEL QUE SON AUTORES LOS FIRMANTES DEL MISMO. SU UTILIZACIÓN TOTAL O PARCIAL, ASÍ COMO CUALQUIER REPRODUCCIÓN O CESIÓN A TERCEROS REQUIERA LA PREVIA AUTORIZACIÓN EXPRESA DE SUS AUTORES, QUEDANDO EN TODO CASO PROHIBIDA CUALQUIER MODIFICACION UNILATERAL DEL MISMO.


DAVID JORGE CABALLERO - ARQUITECTO | ESPACIO RESERVADO PARA SELLO DE VISADO TELEMÁTICO A RELLENAR POR EL COLEGIO DE ARQUITECTOS

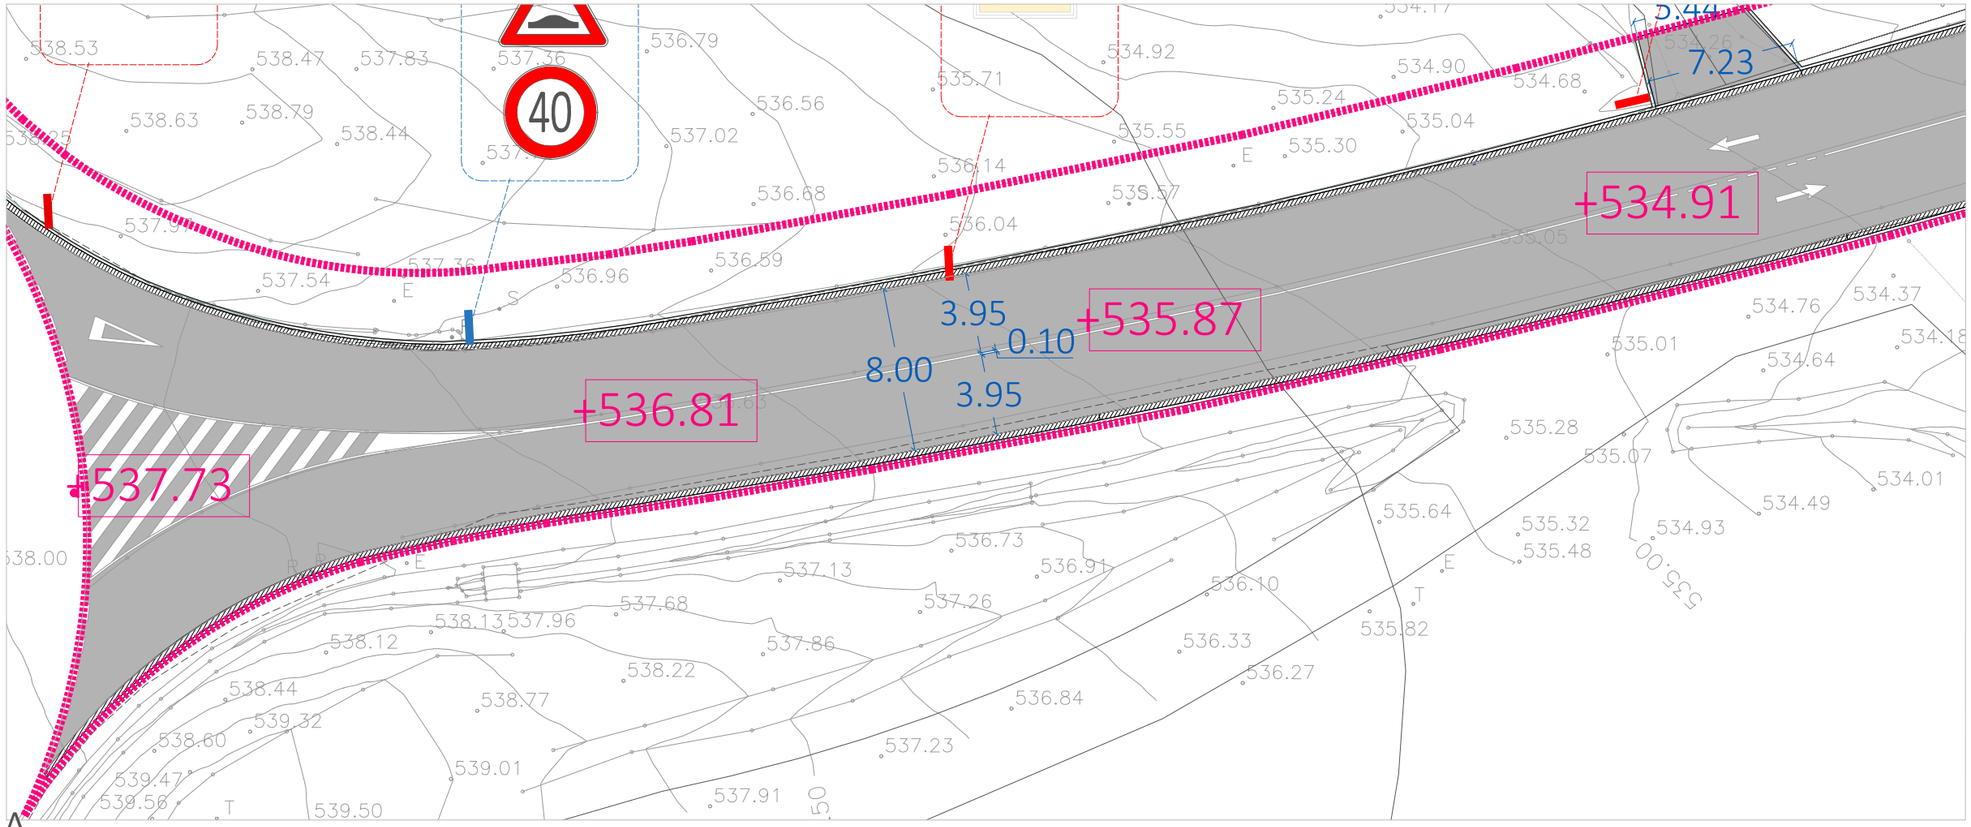


A ESCALA A3 1/350

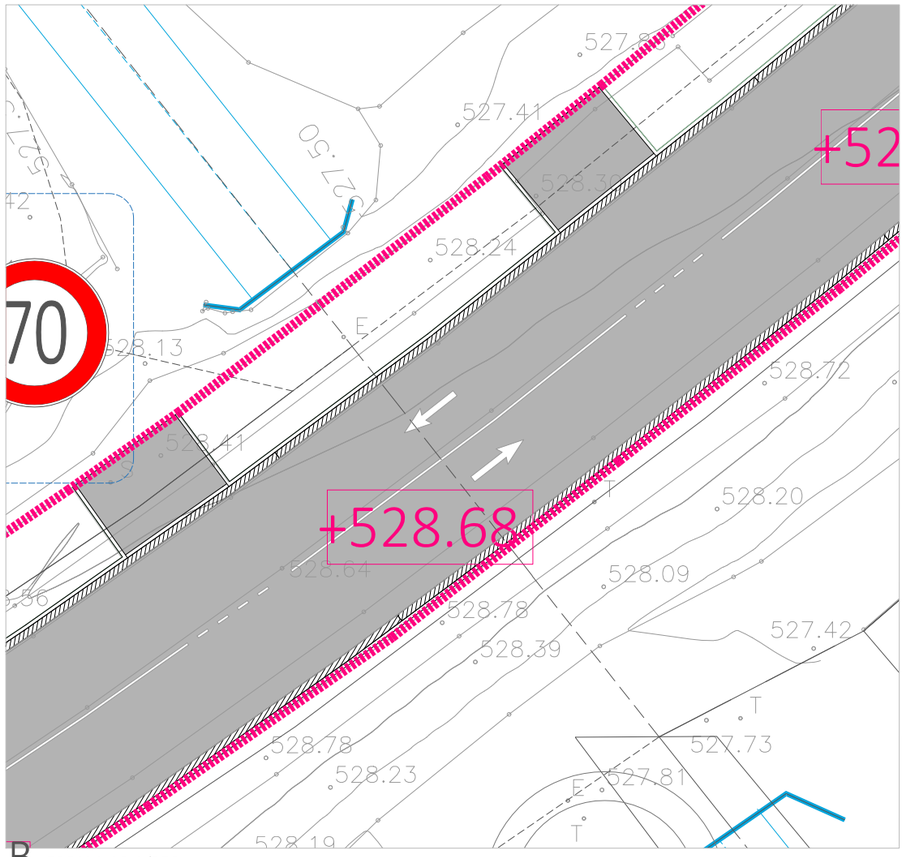

B ESCALA A3 1/250

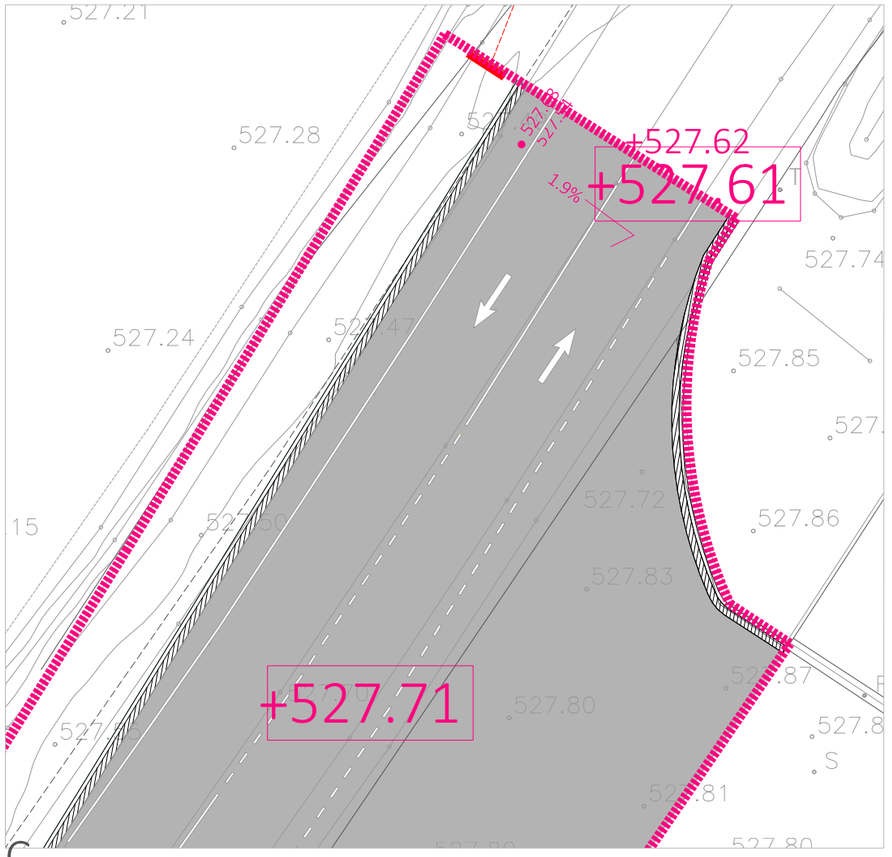

C ESCALA A3 1/250

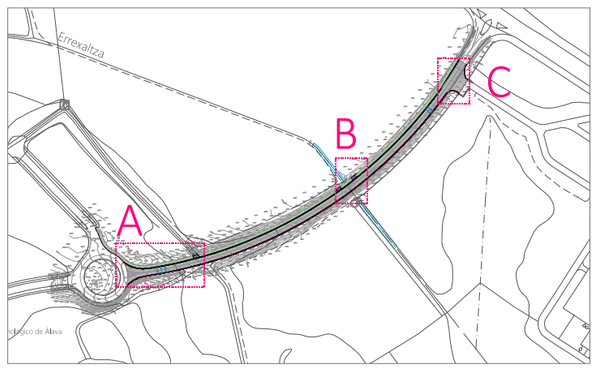

TRION.slp
planes y servicios

Parke EUSKADIKO PARKE TEKNOLOGIKOAK ARABA

URBANIZACIÓN ACCESO PARQUE TECNOLÓGICO DE ÁLAVA

SEÑALÉTICA. DETALLES

PLANO Nº:
A.10.1

CLIENTE: PARQUE TECNOLÓGICO DE ÁLAVA
AUTOR: DAVID JORGE CABALLERO
MARZO 2026
ESCALA A3 (A1): SEGÚN DIBUJO

PROYECTO EJECUCIÓN P25/14U

EL PRESENTE DOCUMENTO ES COPIA DEL ORIGINAL DEL QUE SON AUTORES LOS FIRMANTES DEL MISMO. SU UTILIZACIÓN TOTAL O PARCIAL, ASÍ COMO CUALQUIER REPRODUCCIÓN O CESIÓN A TERCEROS REQUIERA LA PREVIA AUTORIZACIÓN EXPRESA DE SUS AUTORES, QUEDANDO EN TODO CASO PROHIBIDA CUALQUIER MODIFICACIÓN UNILATERAL DEL MISMO.

DAVID JORGE CABALLERO - ARQUITECTO | ESPACIO RESERVADO PARA SELLO DE VISADO TELEMÁTICO. A RELLENAR POR EL COLEGIO DE ARQUITECTOS