PROYECTO DE MEJORA URBANA Y MOVILIDAD SOSTENIBLE EN AKARTEGI HARRESILANDIA KALEA / SOROETAGAIN KALEA

IV. PLANOS

KOKAPENA:	**HARRRESILANDA KALEA 6 – SOROETAGAIN KALEA – DONOSTIA KALEA 1 1, 20.280 HONDARRIBIA (GIPUZKOA)**
SUSTATZAILEA:	HONDARRIBIKO UDALA
IDAZLEA:	ZABALA ARKITEKTURA TEKNIKOA ANDONI ZABALA GARCÍA

ÍNDICE

01. Egoera eta kokapena / Situación y emplazamiento	E 1/5000
02. Egungo egoera oinplanoa / Estado actual planta	E 1/750
03. Lan bukaeraren oinplanoa / Planta de acabado	E 1/750
04. P1 lan bukaeren oinplanoa / Planta de acabados p1	E 1/100
05. P2 lan bukaeren oinplanoa / Planta de acabados p2	E 1/100
06. P3 lan bukaeren oinplanoa / Planta de acabados p3	E 1/100
07. P4 lan bukaeren oinplanoa / Planta de acabados p4	E 1/100
08. P5 lan bukaeren oinplanoa / Planta de acabados p5	E 1/100
09. Seinaleztapena / Señalética	E 1/20
10. Xehetasunak egungo egoera / Detalles estado actual	E 1/20
11. Xehetasunak geroko egoera / Detalles estado futuro	E 1/20
12. Perfilak. egungo egoera / Perfiles. estado actual	E 1/100
13. Perfilak. egungo egoera / Perfiles. estado actual	E 1/100
14. Perfilak. geroko egoera / Perfiles. estado futuro	E 1/100
15. Perfilak. geroko egoera / Perfiles. estado futuro	E 1/100
16. Luzerako perfila / Perfil longitudinal	E 1/100
17. Saneamendua egungo egoera / Saneamiento estado actual	E 1/750
18. Saneamendua geroko egoera / Saneamiento estado futuro	E 1/750
19. Saneamenduaren xehetasunak / Detalles de saneamiento	E 1/750
20. Ur hornidura egungo egoera / Abastec. agua estado actual	E 1/750
21. Telekomunikazioa egungo eg. / Telecomunicación actual	E 1/750
22. Gas sarea egungo egoera / Red de gas estado actual	E 1/750
23. Eliktrizitatea egungo egoera / Electricidad estado actual	E 1/750
24. Instalakuntzen xehetasunak / Detalles de instalaciones	E 1/20

Sustatzaile / Promotor

HONDARRIBIKO UDALA
AYUNTAMIENTO DE HONDARRIBIA

Izendapena / Designación

HARRESILANDATIK SOROETAGAIN KALEA ARTE BIDEGORRI LANEN PROIEKTUA

PROYECTO DE BIDEGORRI DE LA CALLE HARRESILANDA HASTA SOROETAGIAN

Izenburua / Denominación

EGOERA ETA KOKAPENA
SITUACIÓN Y EMPLAZAMIENTO

Kokalekua / Situación

HONDARRIBIA

Data / Fecha

EKAINA 2026
2026 JUNIO

Egilea / Autor:

Coleg. nº 1.552

Fdo:

ZABALA
ARKITEKTURA TEKNIKOA

Orri zenbakia
Hoja Nº

01

Neurmaila
Escala

1/5000











P5

P4

P3

P2

PS

P1

Sustatzaile / Promotor
HONDARRIBIKO UDALA
AYUNTAMIENTO DE HONDARRIBIA

Izendapena / Designación
HARRESILANDATIK SOROETAGAIN KALEA ARTE BIDEGORRI LANEN PROIEKTUA

PROYECTO DE BIDEGORRI DE LA CALLE HARRESILANDA HASTA SOROETAGIAN

Izenburua / Denominación
EGUNGO EGOERA OINPLANOA
ESTADO ACTUAL PLANTA

Kokalekua / Situación
HONDARRIBIA


Data / Fecha
EKAINA 2026
2026 JUNIO

Egilea / Autor:
Coleg. nº 1.552
Fdo:

ZABALA
ARKITEKTURA TEKNIKOA

Orri zenbakia
Hoja Nº
02

Neurmaila
Escala
1/750

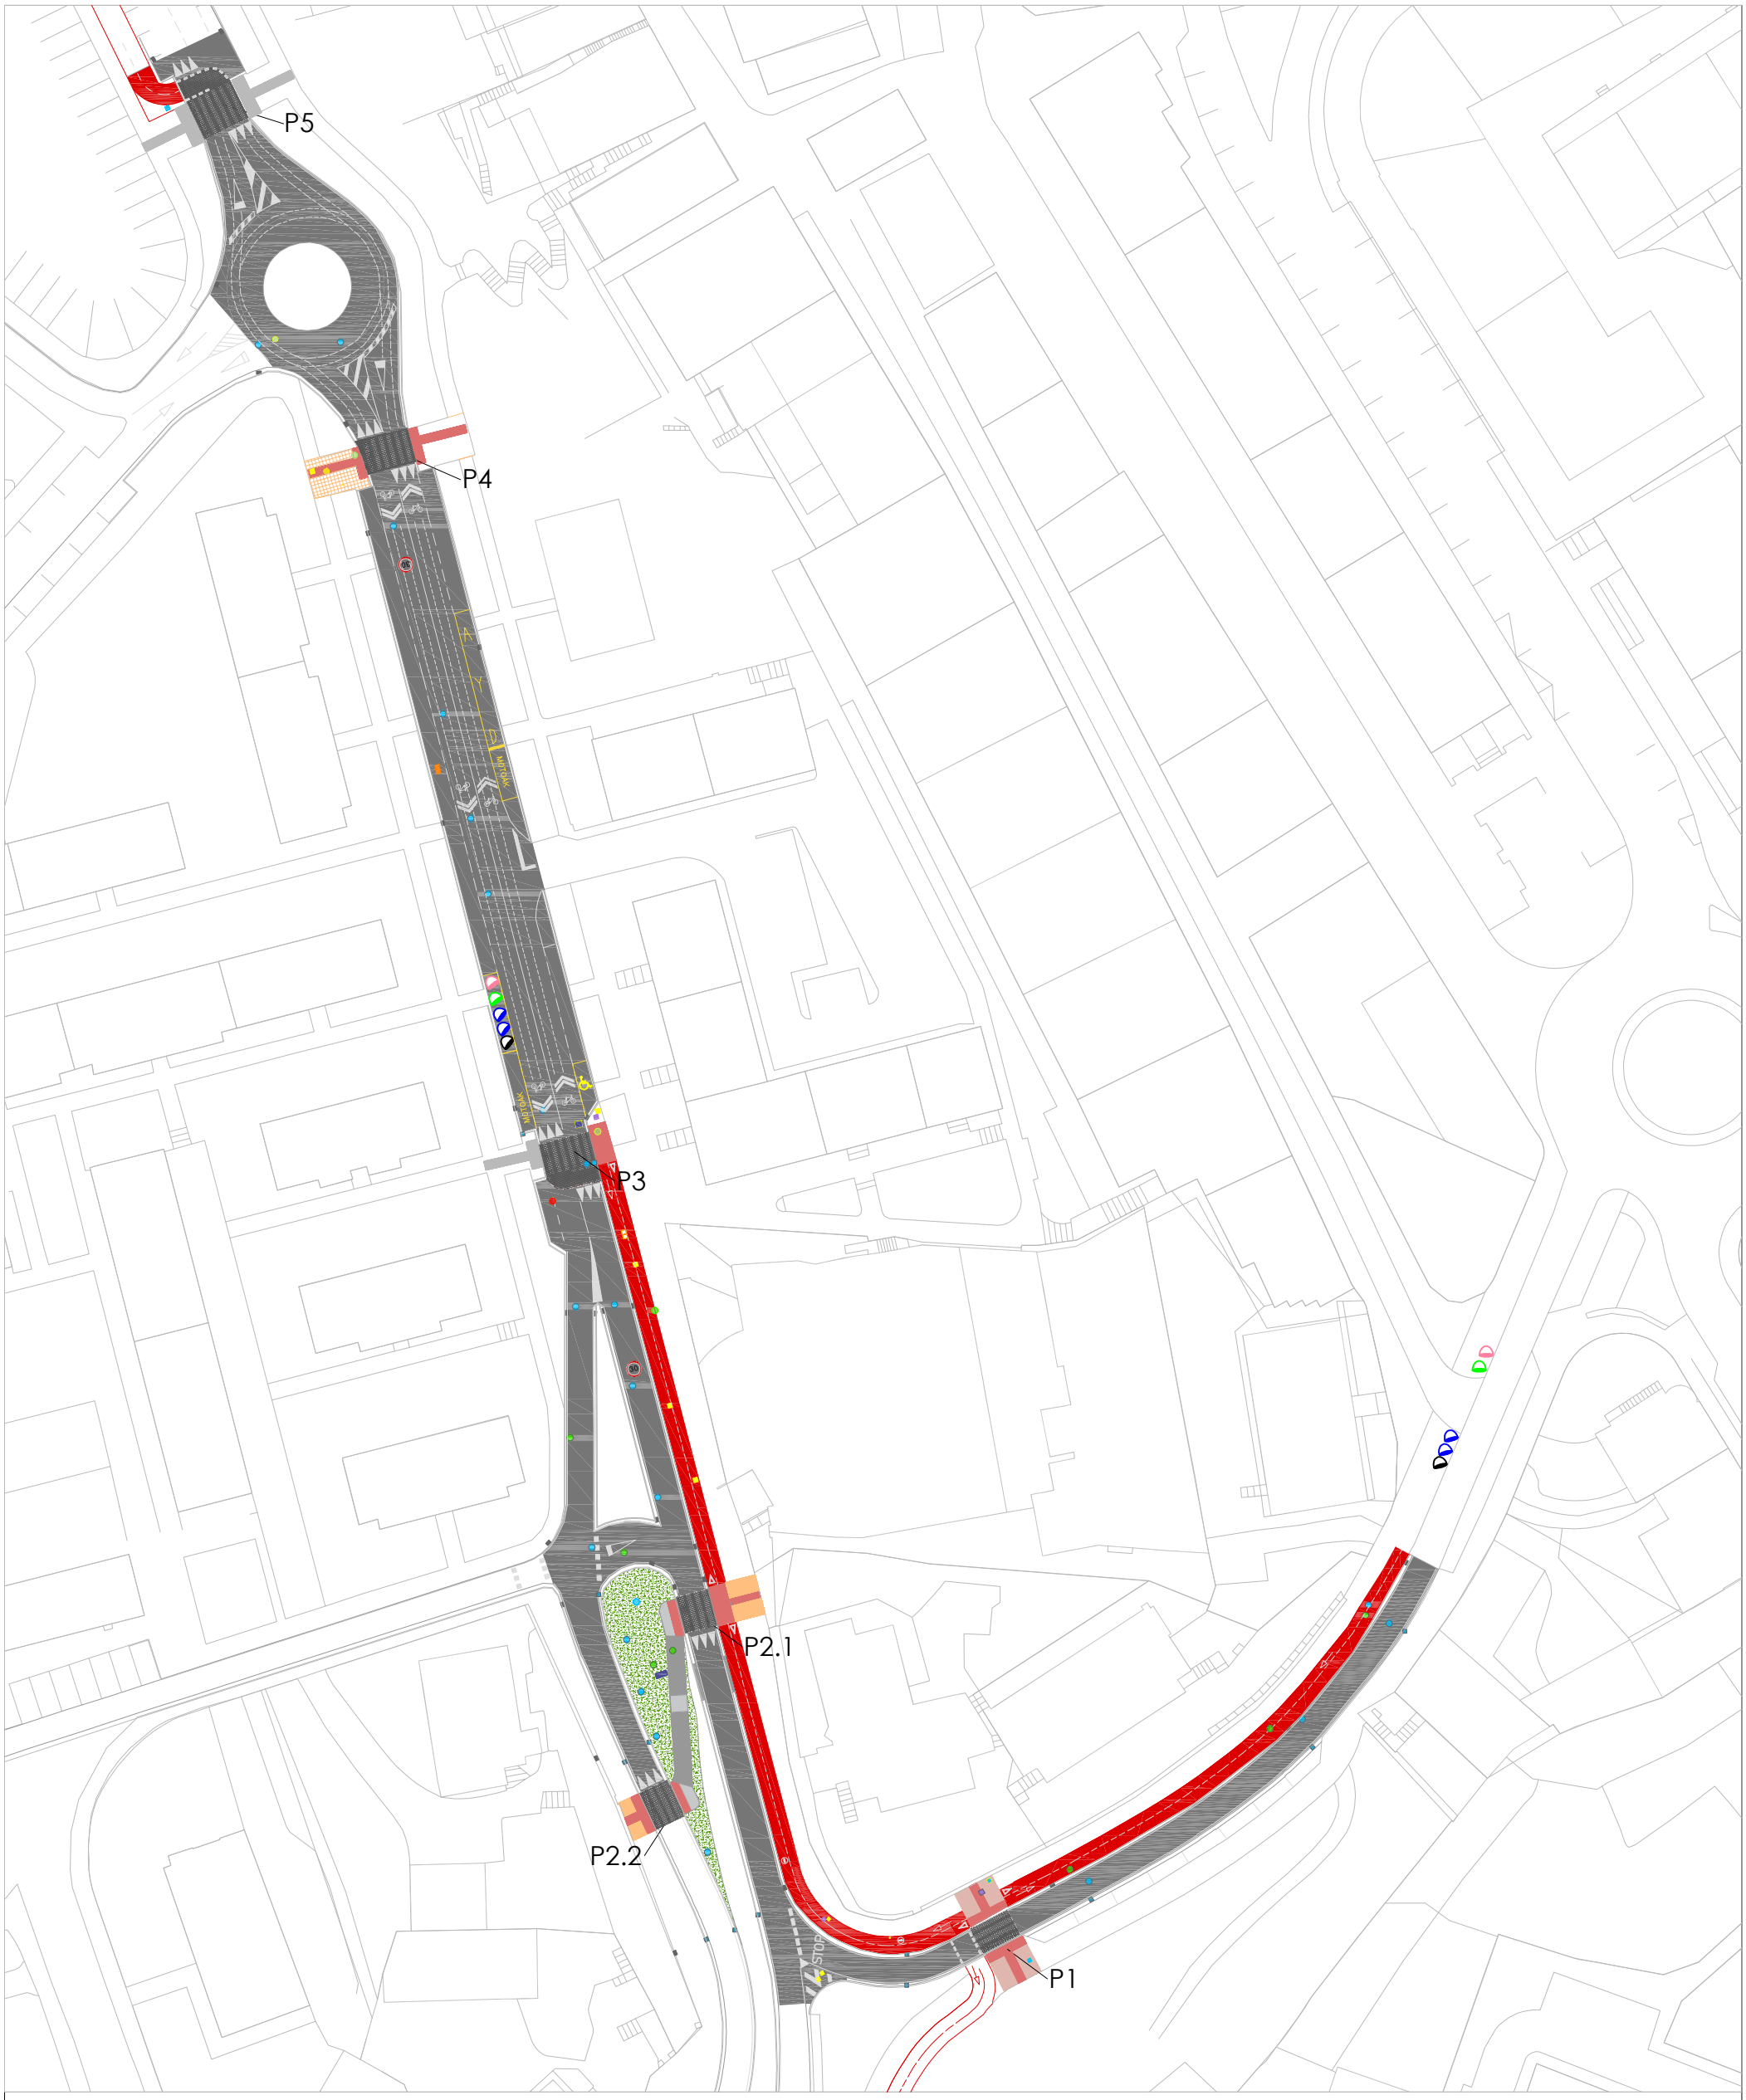

Sustatzaile / Promotor
HONDARRIBIKO UDALA
AYUNTAMIENTO DE HONDARRIBIA

Izendapena / Designación
HARRESILANDATIK SOROETAGAIN KALEA ARTE BIDEGORRI LANEN PROIEKTUA

PROYECTO DE BIDEGORRI DE LA CALLE HARRESILANDA HASTA SOROETAGIAN

Izenburua / Denominación
LAN BUKAERAREN OINPLANOA
PLANTA DE ACABADO

Kokalekua / Situación
HONDARRIBIA


Data / Fecha
EKAINA 2026
2026 JUNIO

Egilea / Autor:
Coleg. nº 1.552
Fdo:

ZABALA
ARKITEKTURA TEKNIKOA

Orri zenbakia
Hoja Nº
03

Neurmaila
Escala
1/750

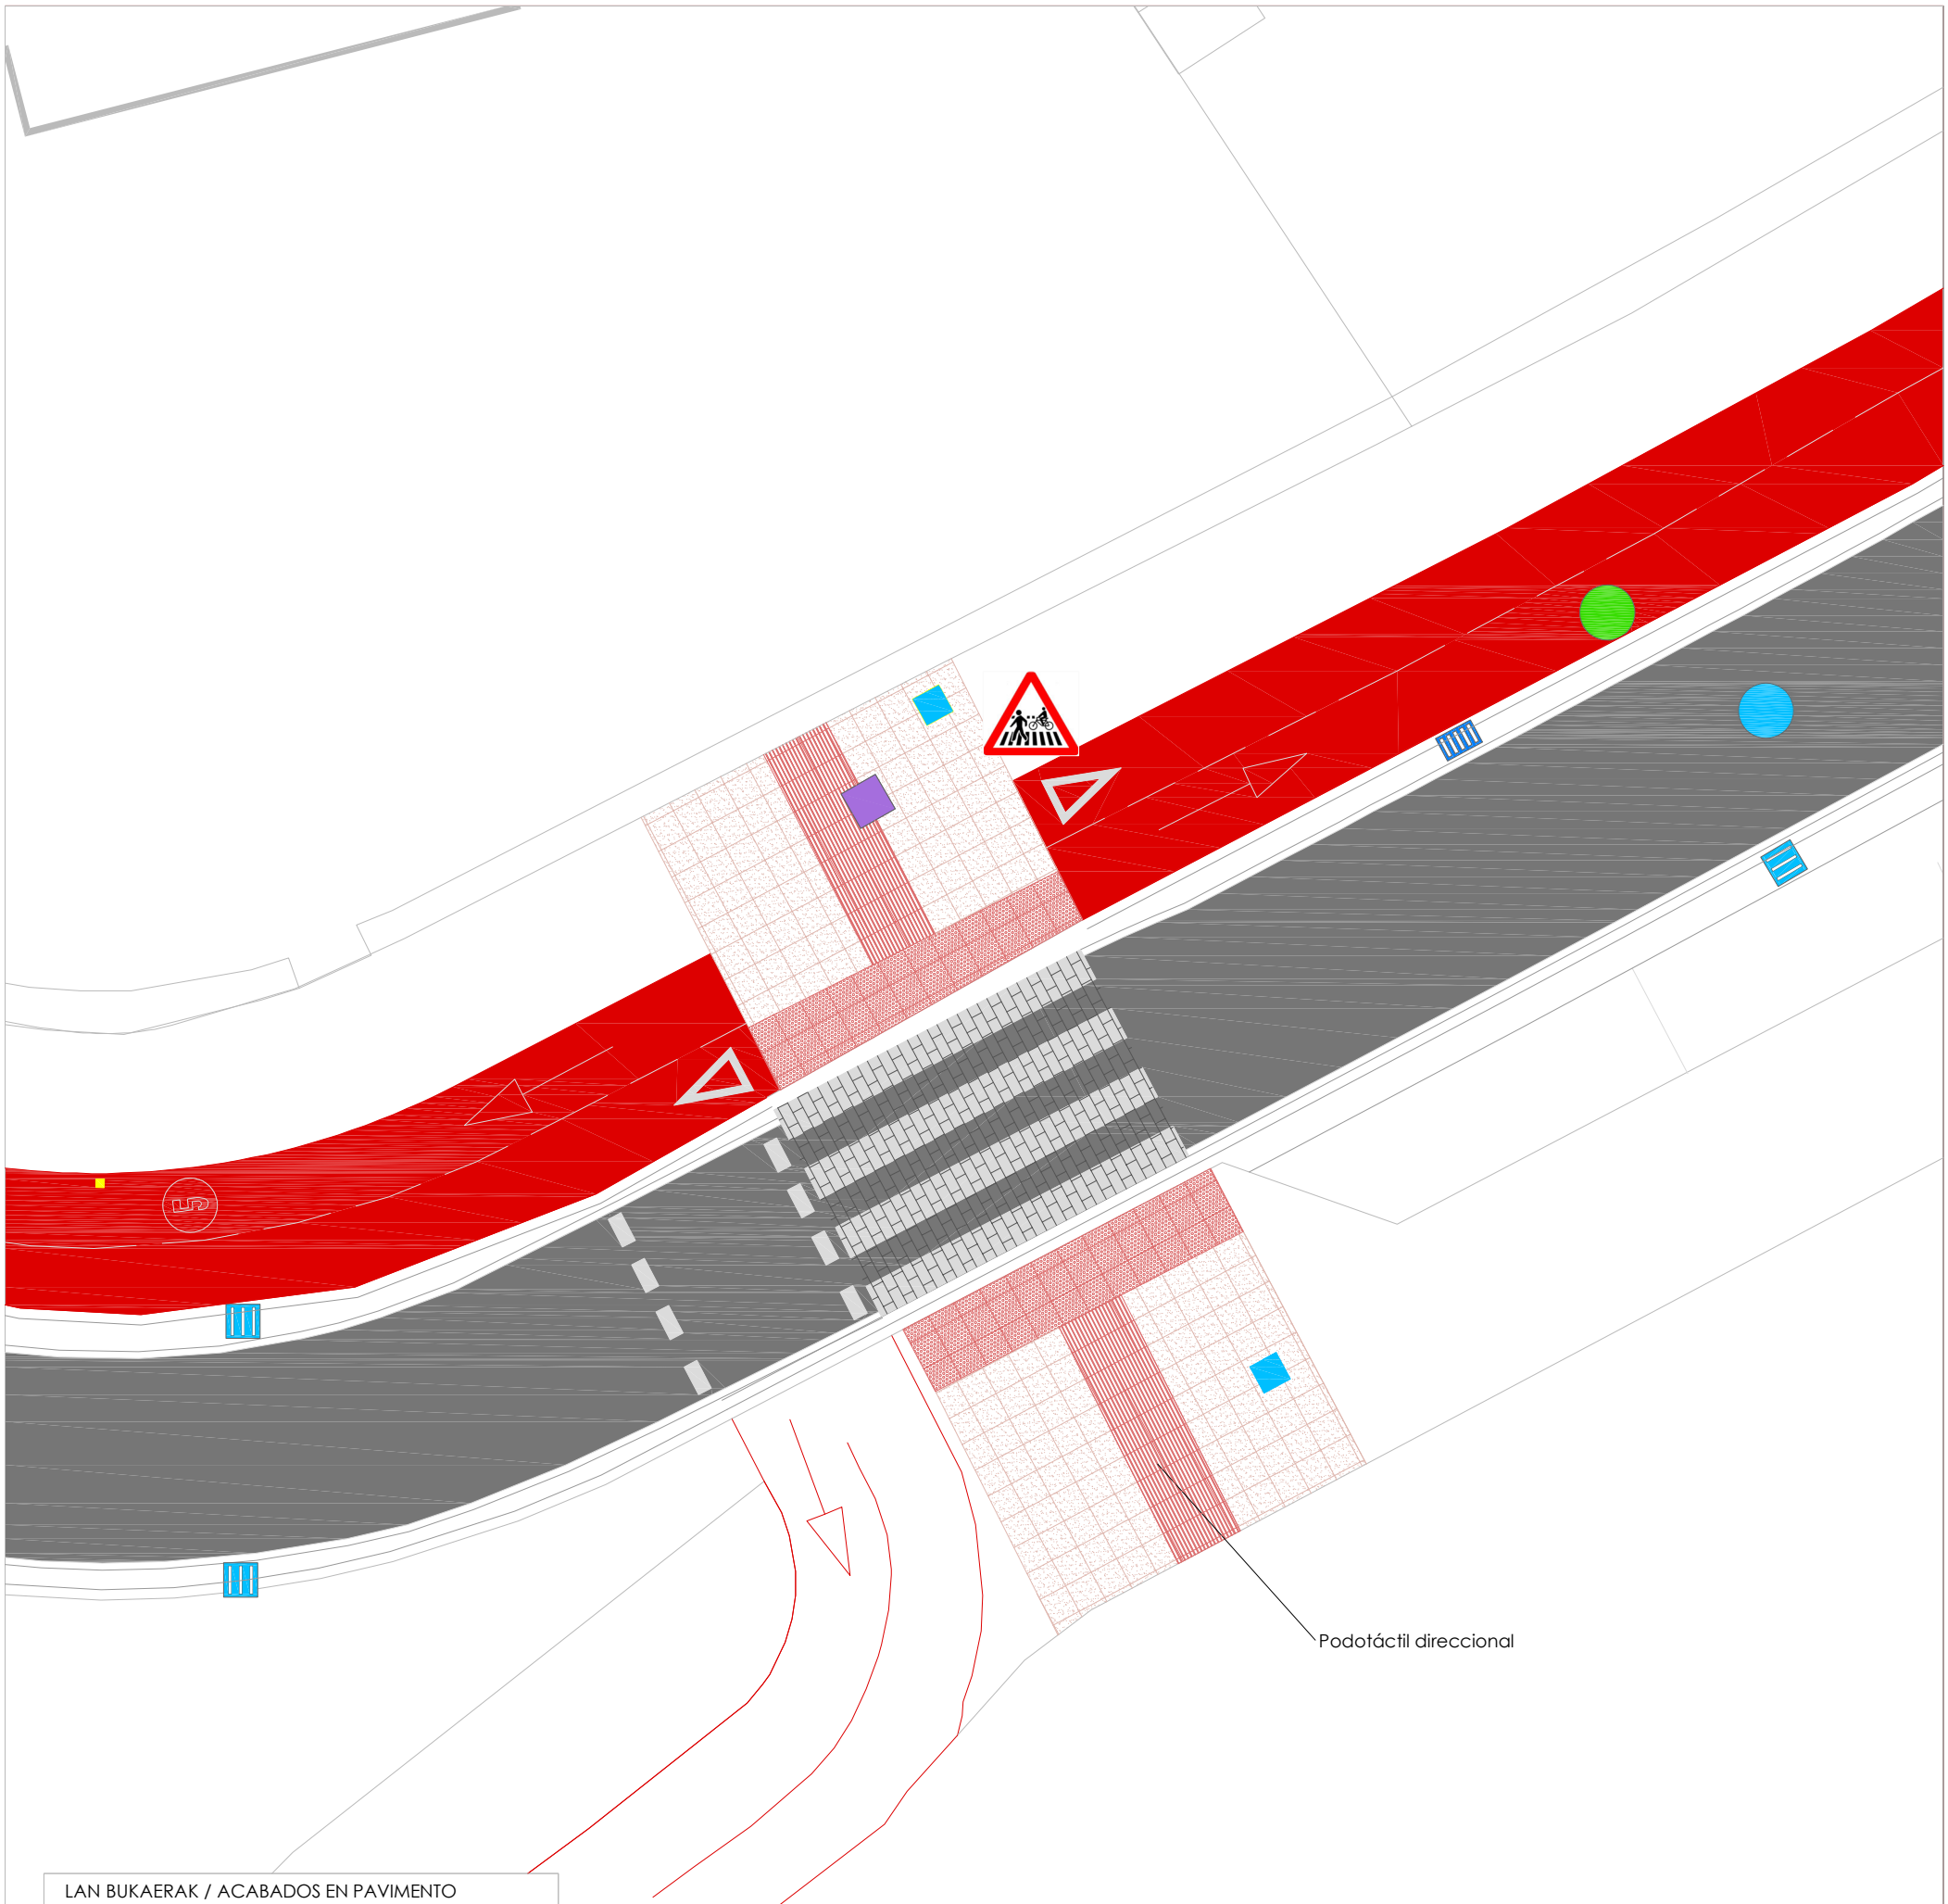

LAN BUKAERAK / ACABADOS EN PAVIMENTO

- Errekarrizko baldosa/Baldosa piedra de río
- Podotaktila/Podotáctil
- Podotaktila zuzentzailea/Podotáctil direccional
- Baldosa granailatua/Pavimento granallado
- Harri koskorren estanpatua asfaltoan
  Asfalto con impresión adoquín
- Asfaltoa gorriz margotuta/Asfalto pintado en rojo
- Asfalto beltza/Asfalto negro
- Pintura txuria/Pintura blanca

Sustatzaile / Promotor
HONDARRIBIKO UDALA
AYUNTAMIENTO DE HONDARRIBIA

Izendapena / Designación
HARRESILANDATIK SOROETAGAIN KALEA ARTE BIDEGORRI LANEN PROIEKTUA

PROYECTO DE BIDEGORRI DE LA CALLE HARRESILANDA HASTA SOROETAGIAN

Izenburua / Denominación
P1 LAN BUKAERAREN OINPLANOA
PLANTA DE ACABADO P1


Kokalekua / Situación
HONDARRIBIA

Data / Fecha
EKAINA 2026
2026 JUNIO

Egilea / Autor:
Coleg. nº 1.552
Fdo:
ZABALA
ARKITEKTURA TEKNIKOA

Orri zenbakia
Hoja Nº
04

Neurmaila
Escala
1/100

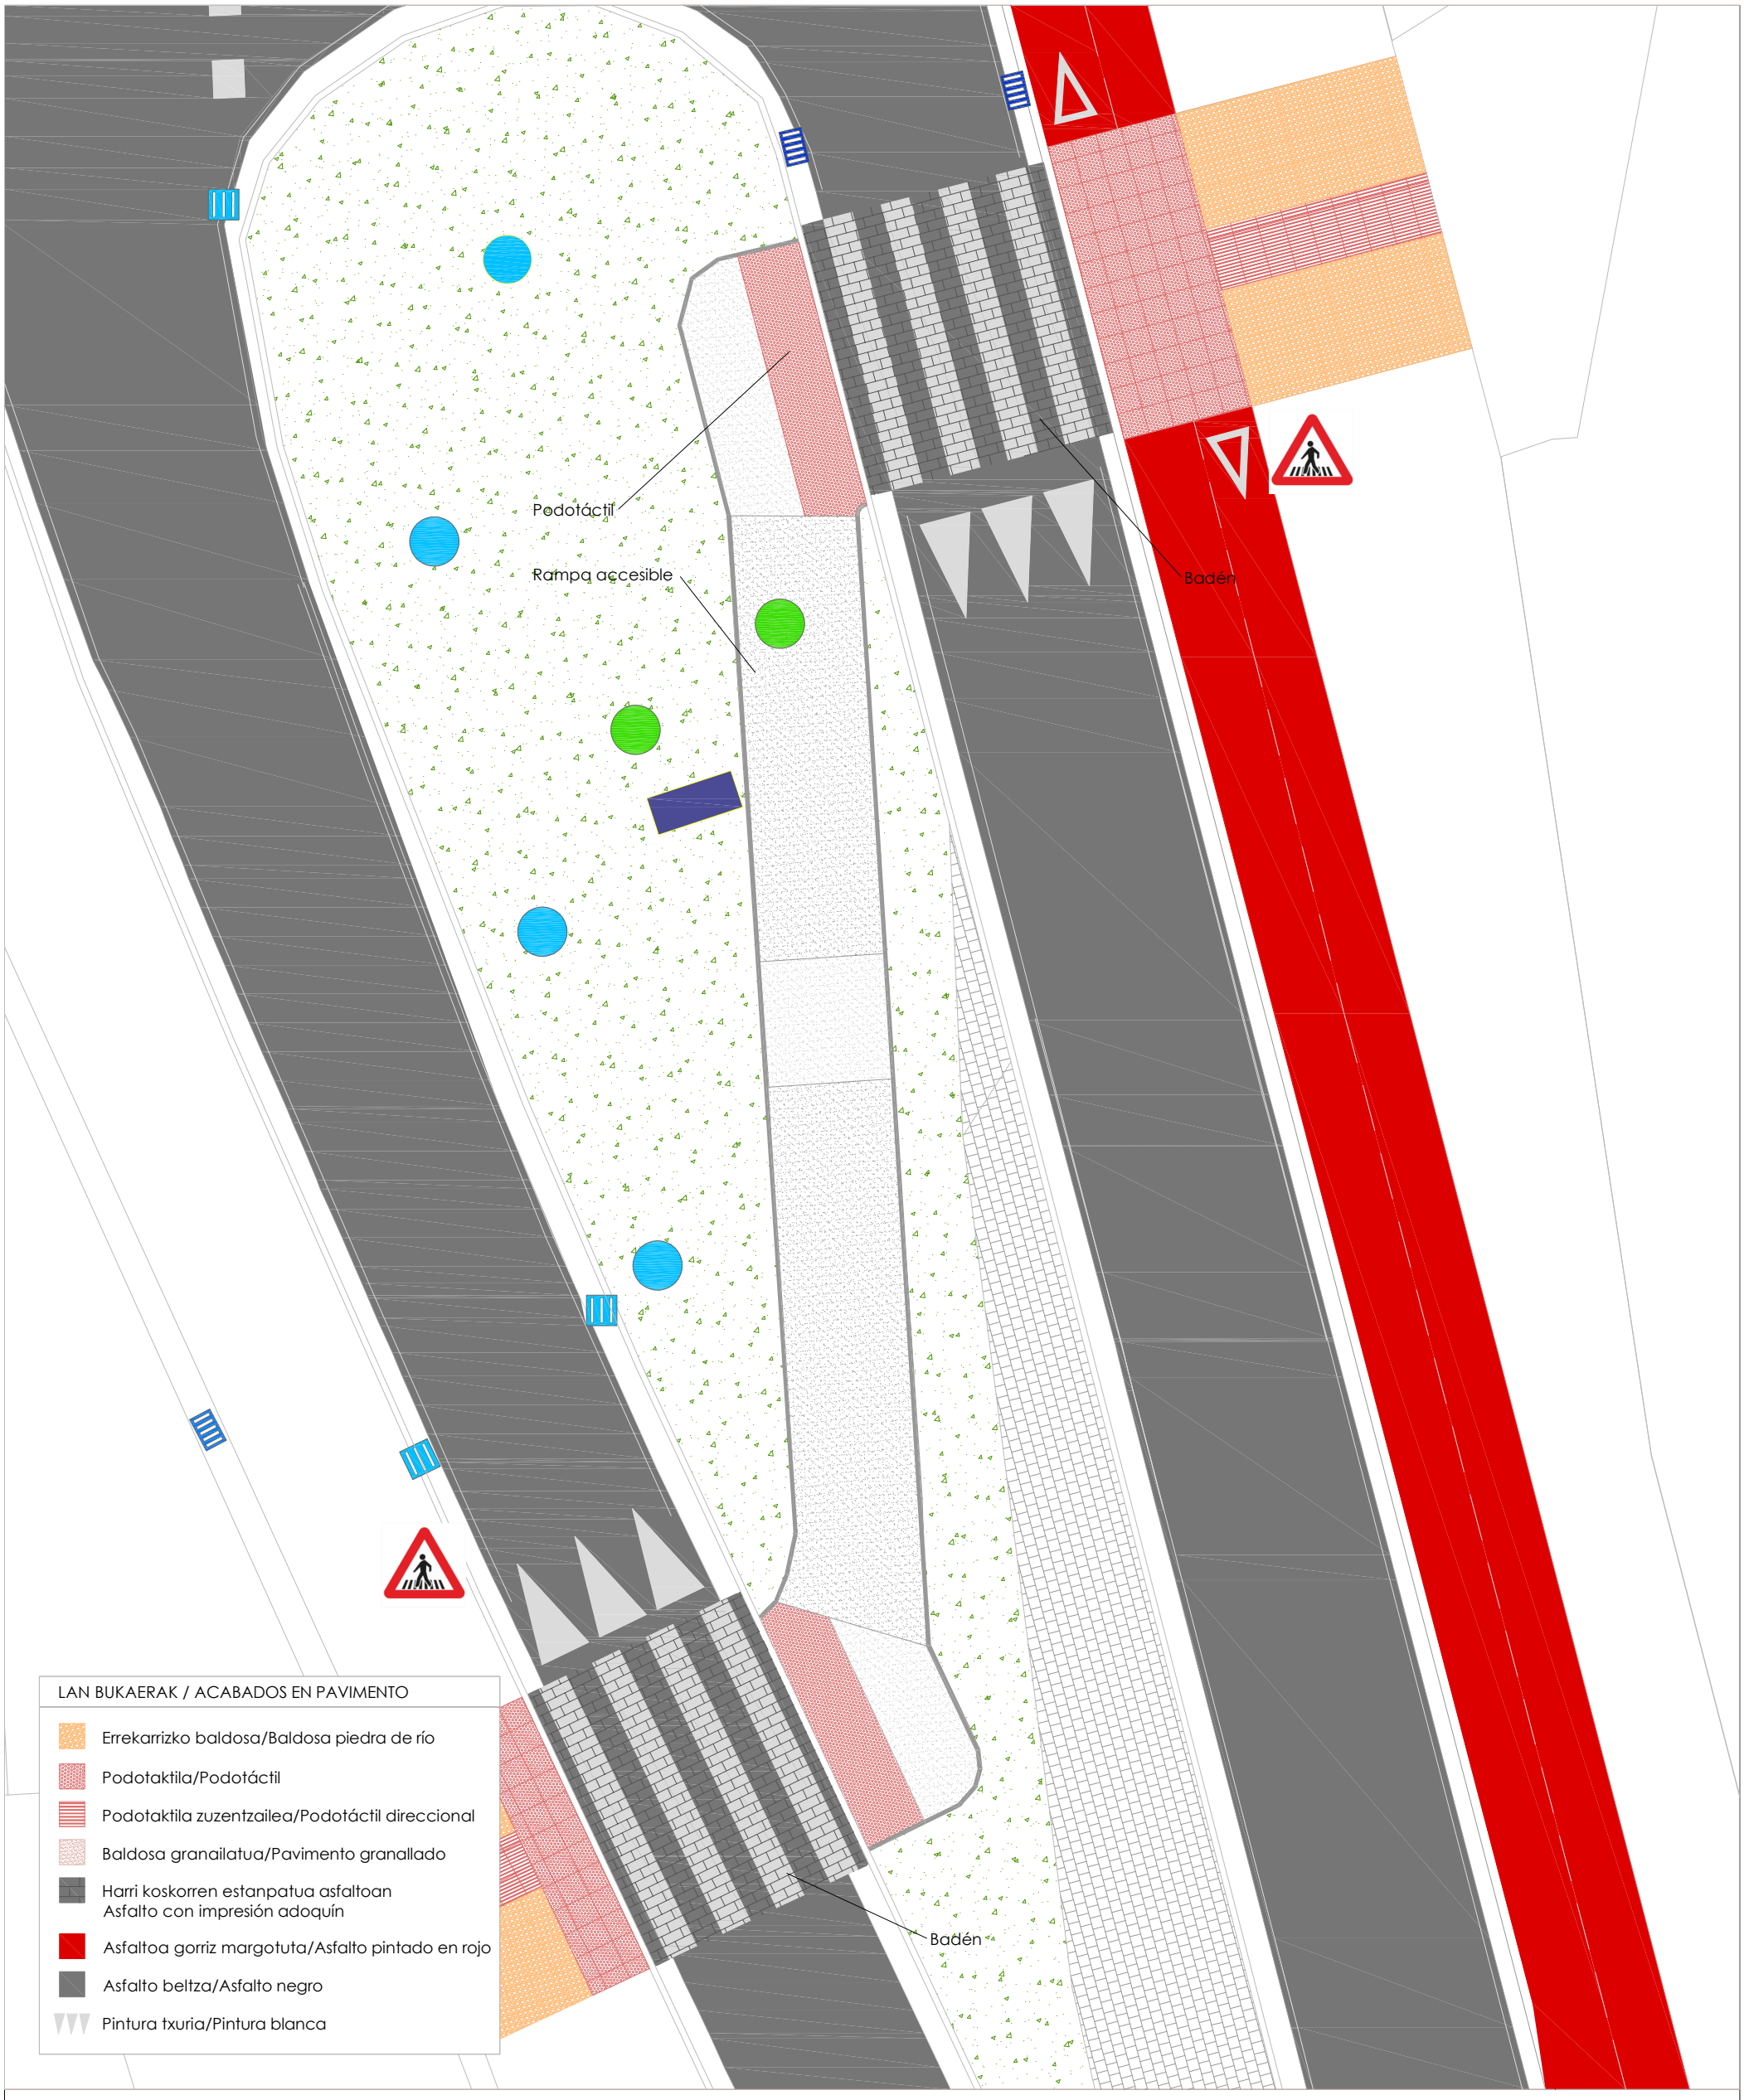

Sustatzaile / Promotor
HONDARRIBIKO UDALA
AYUNTAMIENTO DE HONDARRIBIA

Izendapena / Designación
HARRESILANDATIK SOROETAGAIN KALEA ARTE BIDEGORRI LANEN PROIEKTUA

PROYECTO DE BIDEGORRI DE LA CALLE HARRESILANDA HASTA SOROETAGIAN

Izenburua / Denominación
P2 LAN BUKAERAREN OINPLANOA
PLANTA DE ACABADO P2


Kokalekua / Situación
HONDARRIBIA

Data / Fecha
EKAINA 2026
2026 JUNIO

Egilea / Autor:
Coleg. nº 1.552
Fdo:
ZABALA
ARKITEKTURA TEKNIKOA

Orri zenbakia
Hoja Nº
05

Neurmaila
Escala
1/100

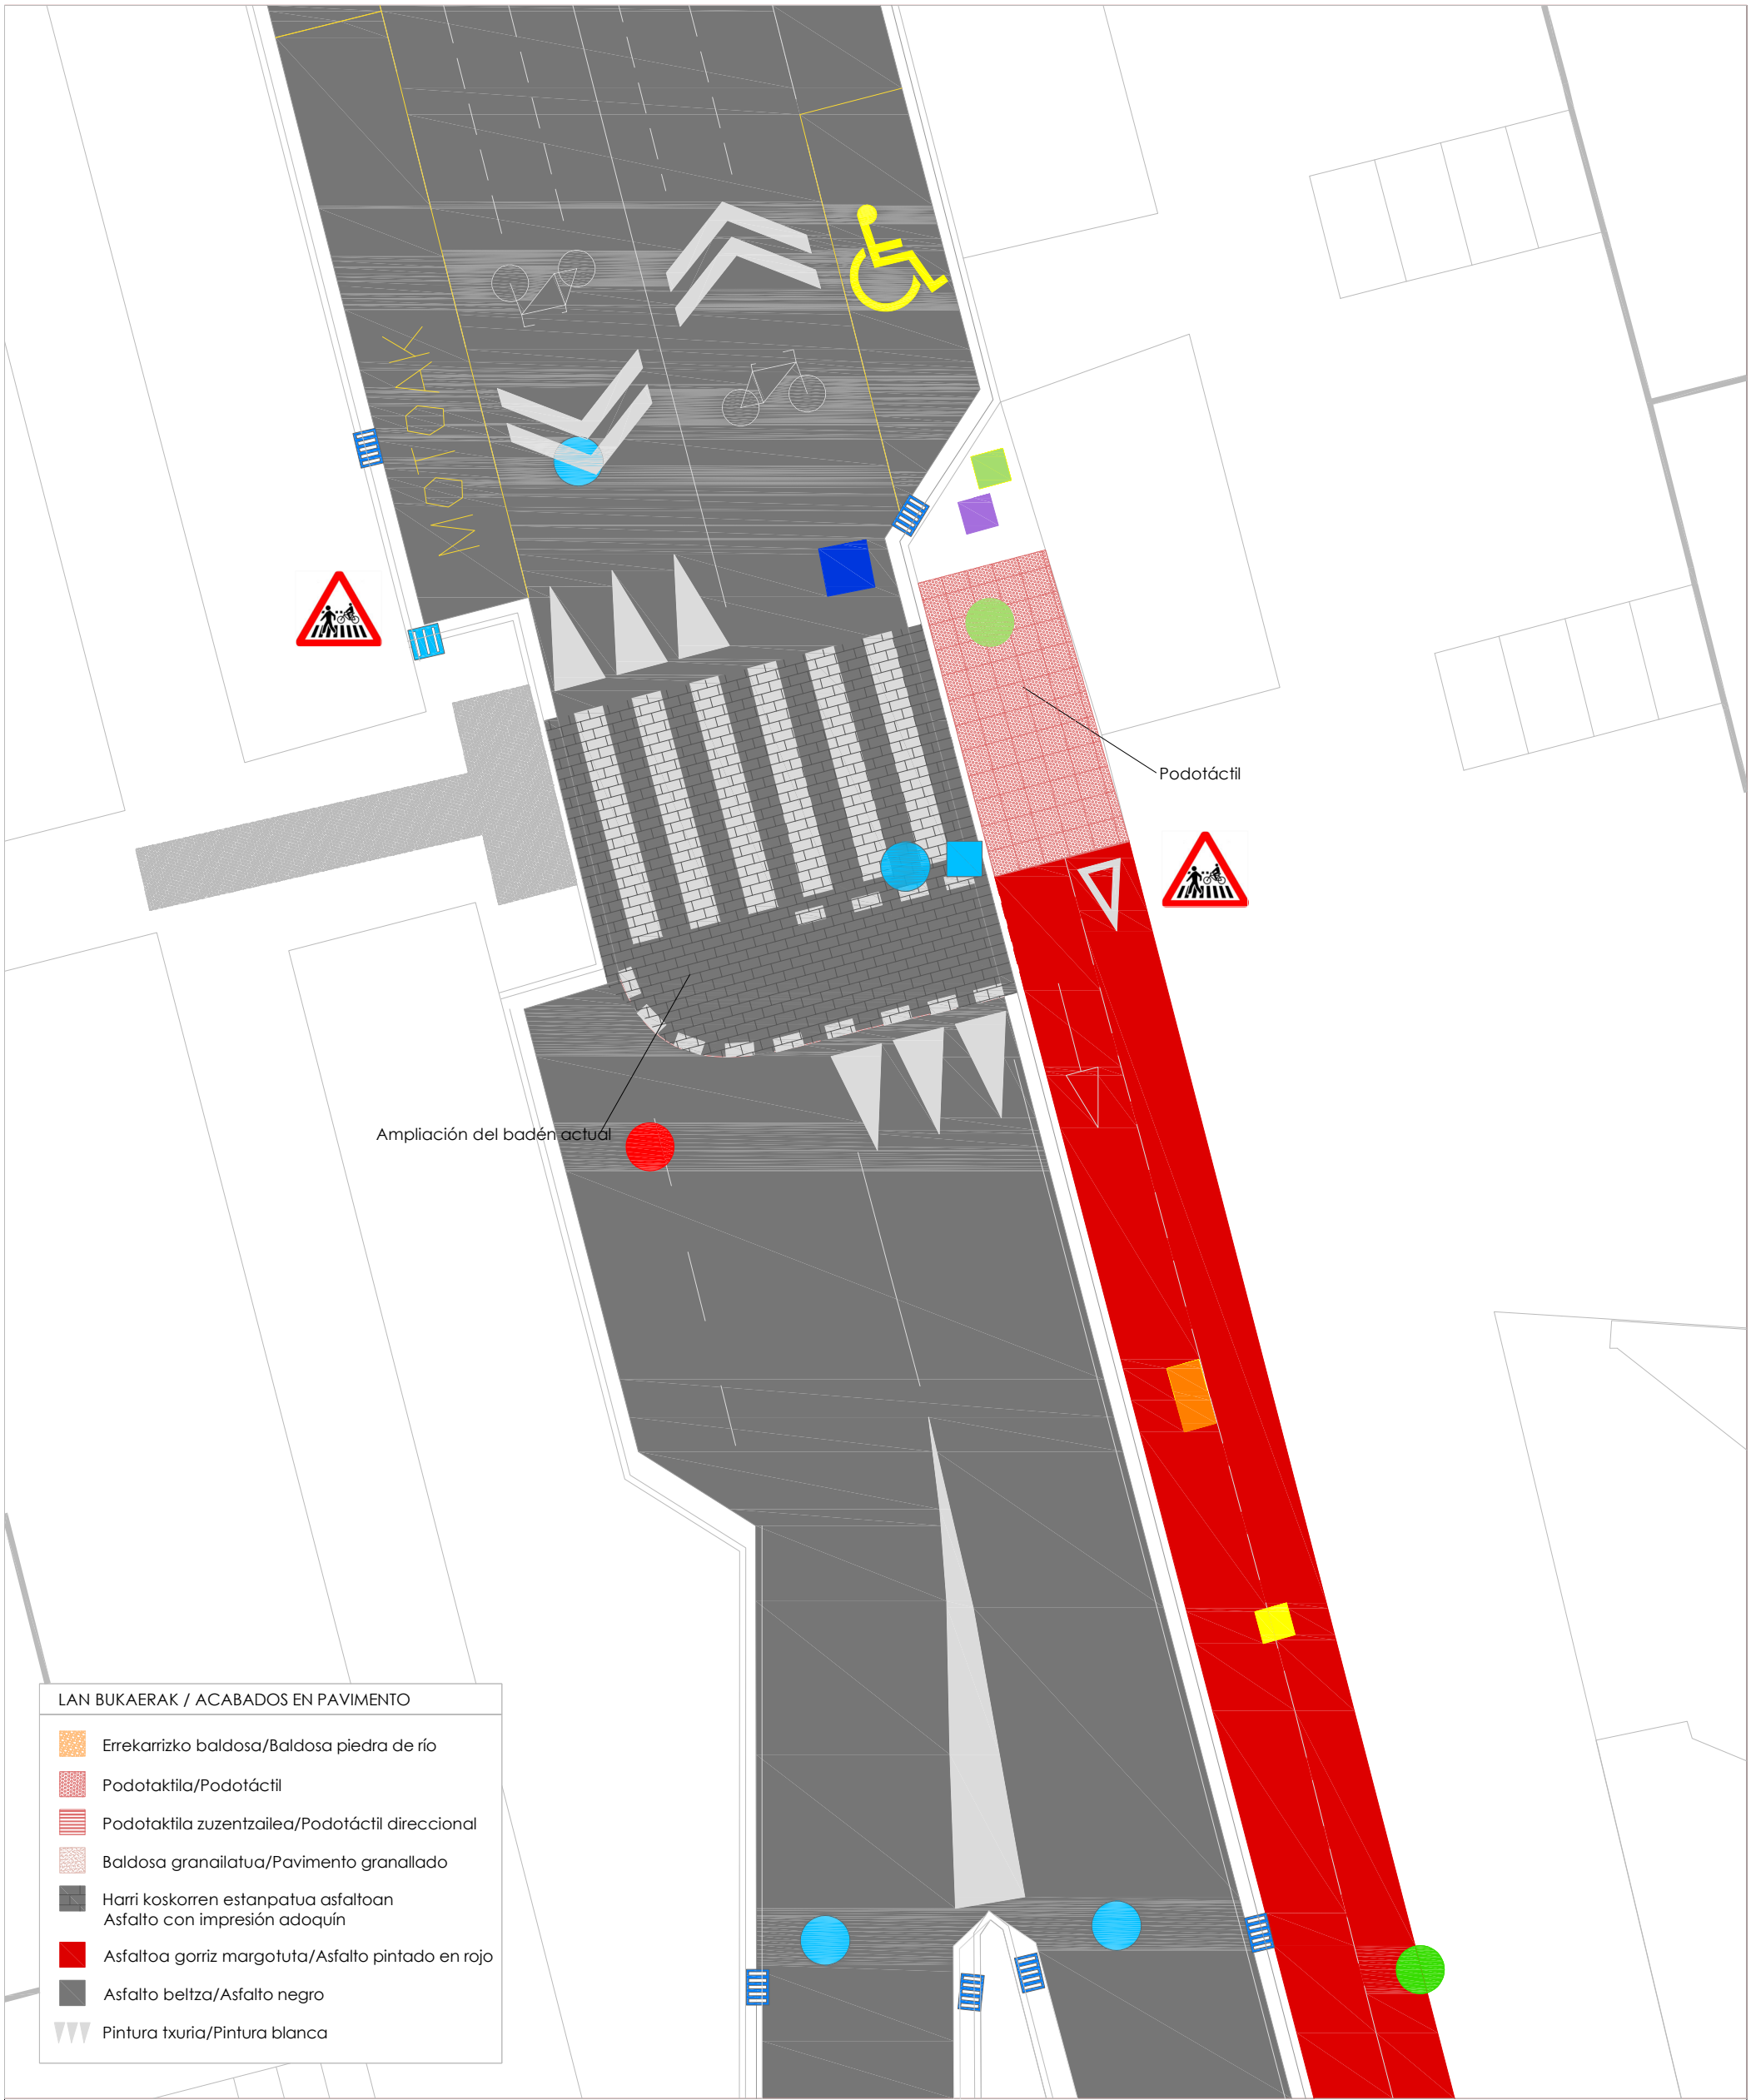

Sustatzaile / Promotor
HONDARRIBIKO UDALA
AYUNTAMIENTO DE HONDARRIBIA

Izendapena / Designación
HARRESILANDATIK SOROETAGAIN KALEA ARTE BIDEGORRI LANEN PROIEKTUA

PROYECTO DE BIDEGORRI DE LA CALLE HARRESILANDA HASTA SOROETAGIAN

Izenburua / Denominación
P3 LAN BUKAERAREN OINPLANOA
PLANTA DE ACABADO P3

Kokalekua / Situación
HONDARRIBIA

Data / Fecha
EKAINA 2026
2026 JUNIO

Egilea / Autor:
Coleg. nº 1.552
Fdo:
ZABALA
ARKITEKTURA TEKNIKOA

Orri zenbakia
Hoja Nº
06

Neurmaila
Escala
1/100

Podotáctil direccional

Badén

Reparación de bordillo y contracinta

30

LAN BUKAERAK / ACABADOS EN PAVIMENTO

- Errekarrizko baldosa/Baldosa piedra de río
- Podotaktila/Podotáctil
- Podotaktila zuzentzailea/Podotáctil direccional
- Baldosa granailatua/Pavimento granallado
- Harri koskorren estanpatua asfaltoan / Asfalto con impresión adoquín
- Asfaltoa gorriz margotuta/Asfalto pintado en rojo
- Asfalto beltza/Asfalto negro
- Pintura txuria/Pintura blanca

Sustatzaile / Promotor
HONDARRIBIKO UDALA
AYUNTAMIENTO DE HONDARRIBIA

Izendapena / Designación
HARRESILANDATIK SOROETAGAIN KALEA ARTE BIDEGORRI LANEN PROIEKTUA

PROYECTO DE BIDEGORRI DE LA CALLE HARRESILANDA HASTA SOROETAGIAN

Izenburua / Denominación
P4 LAN BUKAERAREN OINPLANOA
PLANTA DE ACABADO P4


Kokalekua / Situación
HONDARRIBIA

Data / Fecha
EKAINA 2026
2026 JUNIO

Egilea / Autor:
Coleg. nº 1.552
Fdo:
ZABALA
ARKITEKTURA TEKNIKOA

Orri zenbakia
Hoja Nº
07

Neurmaila
Escala
1/100

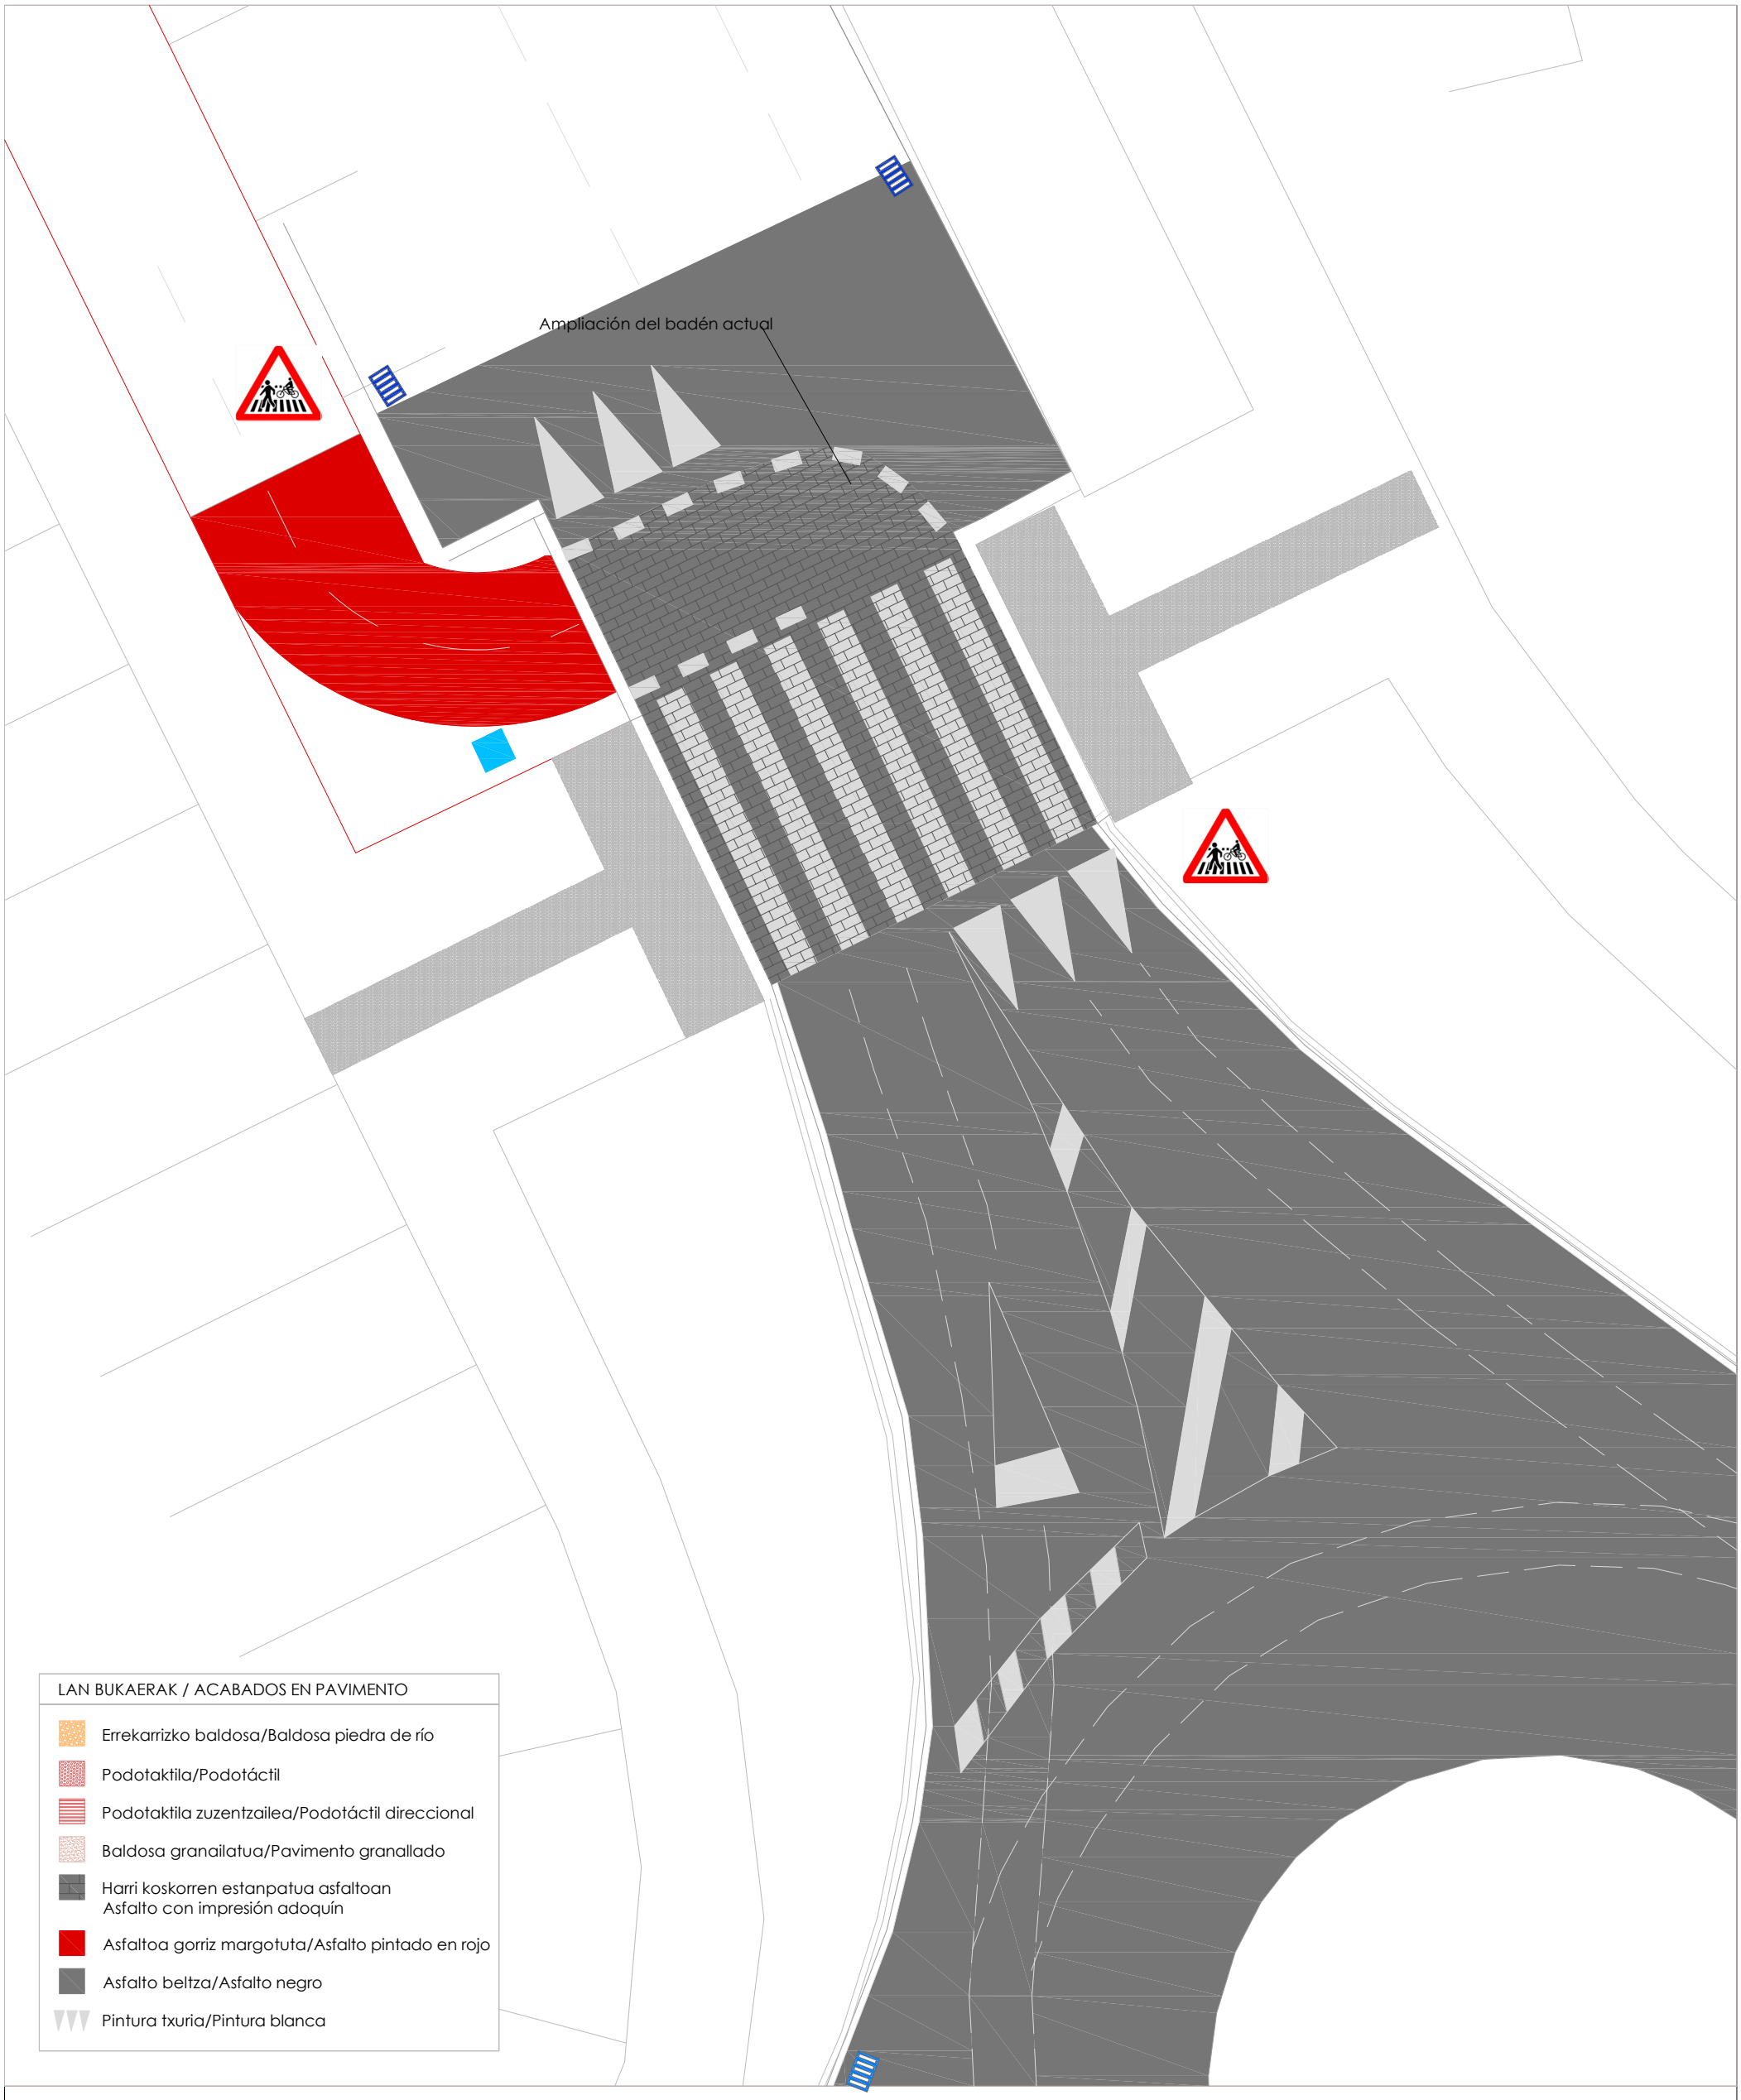

LAN BUKAERAK / ACABADOS EN PAVIMENTO

- Errekarrizko baldosa/Baldosa piedra de río
- Podotaktila/Podotáctil
- Podotaktila zuzentzailea/Podotáctil direccional
- Baldosa granailatua/Pavimento granallado
- Harri koskorren estanpatua asfaltoan / Asfalto con impresión adoquín
- Asfaltoa gorriz margotuta/Asfalto pintado en rojo
- Asfalto beltza/Asfalto negro
- Pintura txuria/Pintura blanca

Sustatzaile / Promotor
HONDARRIBIKO UDALA
AYUNTAMIENTO DE HONDARRIBIA

Izendapena / Designación
HARRESILANDATIK SOROETAGAIN KALEA ARTE BIDEGORRI LANEN PROIEKTUA

PROYECTO DE BIDEGORRI DE LA CALLE HARRESILANDA HASTA SOROETAGIAN

Izenburua / Denominación
P5 LAN BUKAERAREN OINPLANOA
PLANTA DE ACABADO P5

Kokalekua / Situación
HONDARRIBIA

Data / Fecha
EKAINA 2026
2026 JUNIO

Egilea / Autor:
Coleg. nº 1.552
Fdo:
ZABALA
ARKITEKTURA TEKNIKOA

Orri zenbakia
Hoja Nº
08


Neurmaila
Escala
1/100



P-20a PASO PARA PEATONES



P-20c PASO PARA PEATONES
Y CICLISTAS

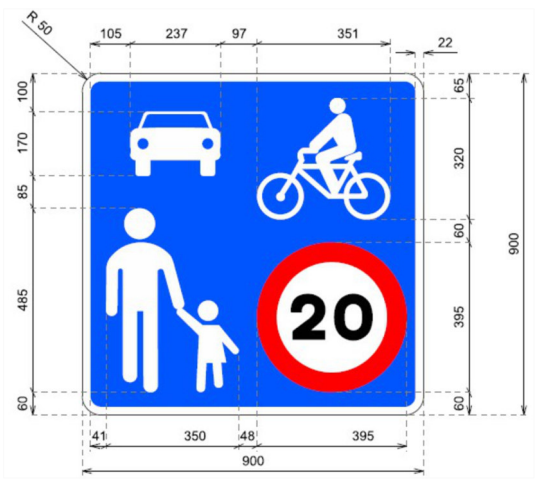

S-47 ZONA DE COEXISTENCIA



S-48 FIN DE ZONA DE COEXISTENCIA

Sustatzaile / Promotor
HONDARRIBIKO UDALA
AYUNTAMIENTO DE HONDARRIBIA

Izendapena / Designación
HARRESILANDATIK SOROETAGAIN KALEA ARTE BIDEGORRI LANEN PROIEKTUA

PROYECTO DE BIDEGORRI DE LA CALLE HARRESILANDA HASTA SOROETAGIAN

Izenburua / Denominación
SEINALEZTAPENA
SEÑALÉTICA

Kokalekua / Situación
HONDARRIBIA

Data / Fecha
EKAINA 2026
2026 JUNIO


Egilea / Autor:
Coleg. nº 1.552
Fdo:

ZABALA
ARKITEKTURA TEKNIKOA


Orri zenbakia
Hoja Nº
09

Neurmaila
Escala
1/20


DETALLE SECCION CALZADA Y ACERA
ESC. 1/20

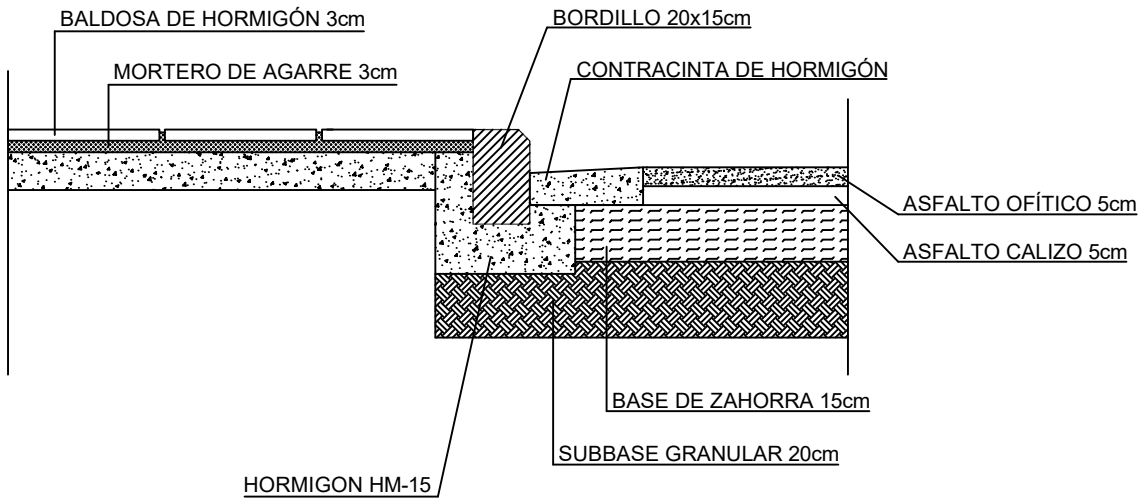

DETALLE SECCION CALZADA CON BADÉN Y ACERA
ESC. 1/20

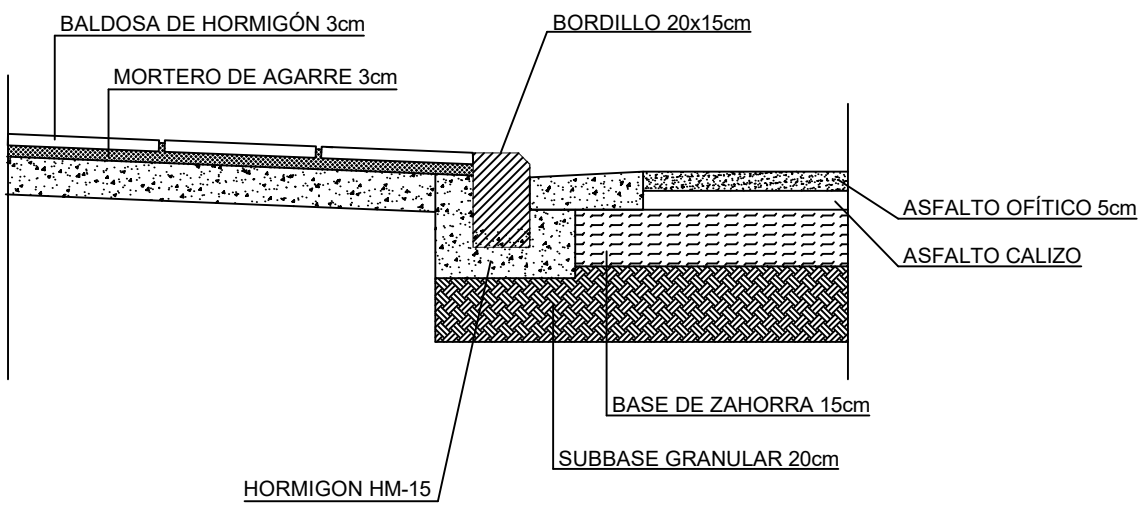

DETALLE SECCION CALZADA Y BIDEGORRI
ESC. 1/20

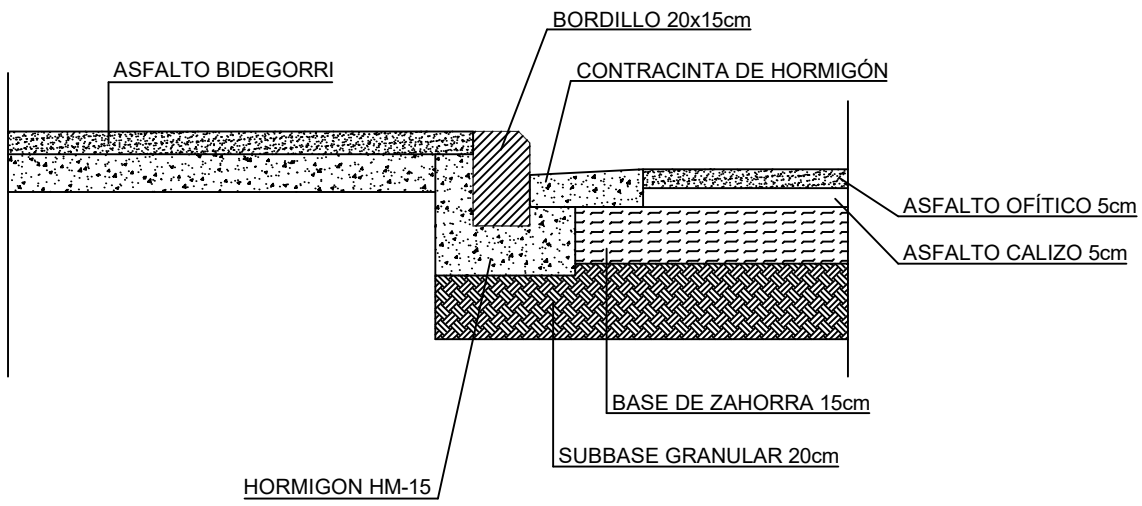

Sustatzaile / Promotor
HONDARRIBIKO UDALA
AYUNTAMIENTO DE HONDARRIBIA

Izendapena / Designación
HARRESILANDATIK SOROETAGAIN KALEA ARTE BIDEGORRI LANEN PROIEKTUA

PROYECTO DE BIDEGORRI DE LA CALLE HARRESILANDA HASTA SOROETAGIAN

Izenburua / Denominación
XEHETASUNAK EGUNGO EGOERA
DETALLES ESTADO ACTUAL

Kokalekua / Situación
HONDARRIBIA


Data / Fecha
EKAINA 2026
2026 JUNIO

Egilea / Autor:
Coleg. nº 1.552
Fdo:
ZABALA
ARKITEKTURA TEKNIKOA


Orri zenbakia
Hoja Nº
10

Neurmaila
Escala
1/20


DETALLE SECCION CALZADA Y ACERA
ESC. 1/20

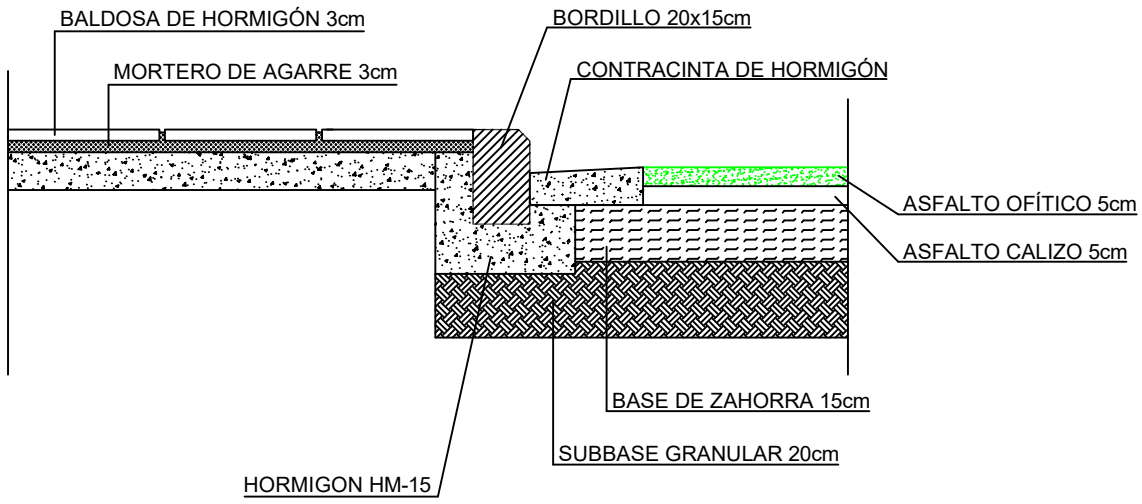

DETALLE SECCION CALZADA CON BADÉN Y ACERA
ESC. 1/20

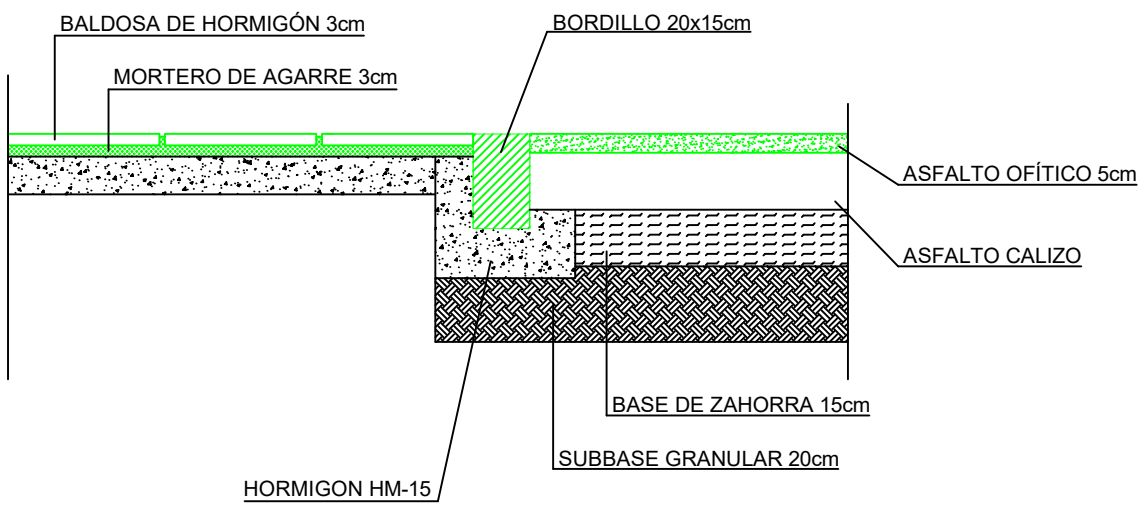

DETALLE SECCION CALZADA Y BIDEGORRI
ESC. 1/20

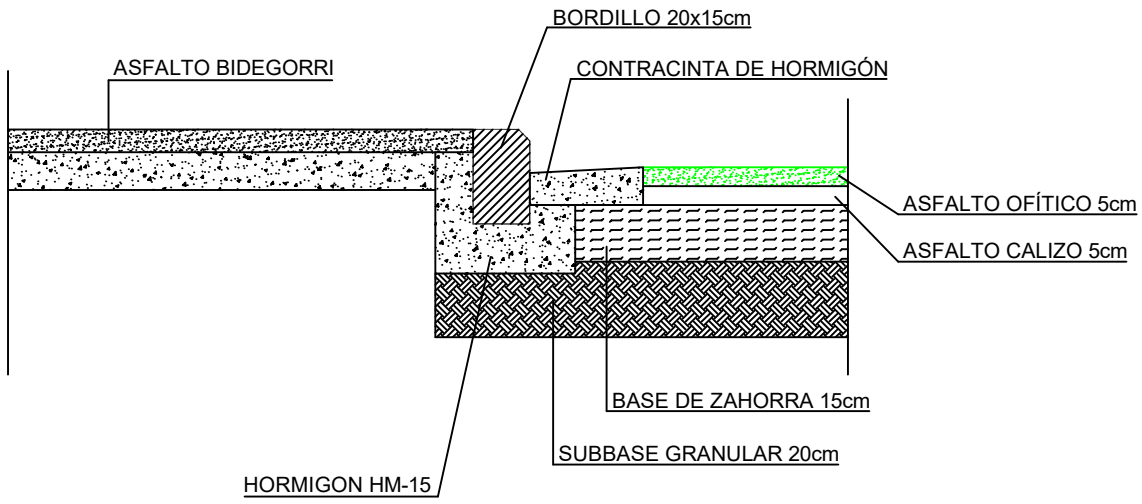

Sustatzaile / Promotor
HONDARRIBIKO UDALA
AYUNTAMIENTO DE HONDARRIBIA

Izendapena / Designación
HARRESILANDATIK SOROETAGAIN KALEA ARTE BIDEGORRI LANEN PROIEKTUA

PROYECTO DE BIDEGORRI DE LA CALLE HARRESILANDA HASTA SOROETAGIAN

Izenburua / Denominación
XEHETASUNAK GEROKO EGOERA
DETALLES ESTADO FUTURO


Kokalekua / Situación
HONDARRIBIA

Data / Fecha
EKAINA 2026
2026 JUNIO

Egilea / Autor:
Coleg. nº 1.552
Fdo:
ZABALA
ARKITEKTURA TEKNIKOA

Orri zenbakia
Hoja Nº
11

Neurmaila
Escala
1/20

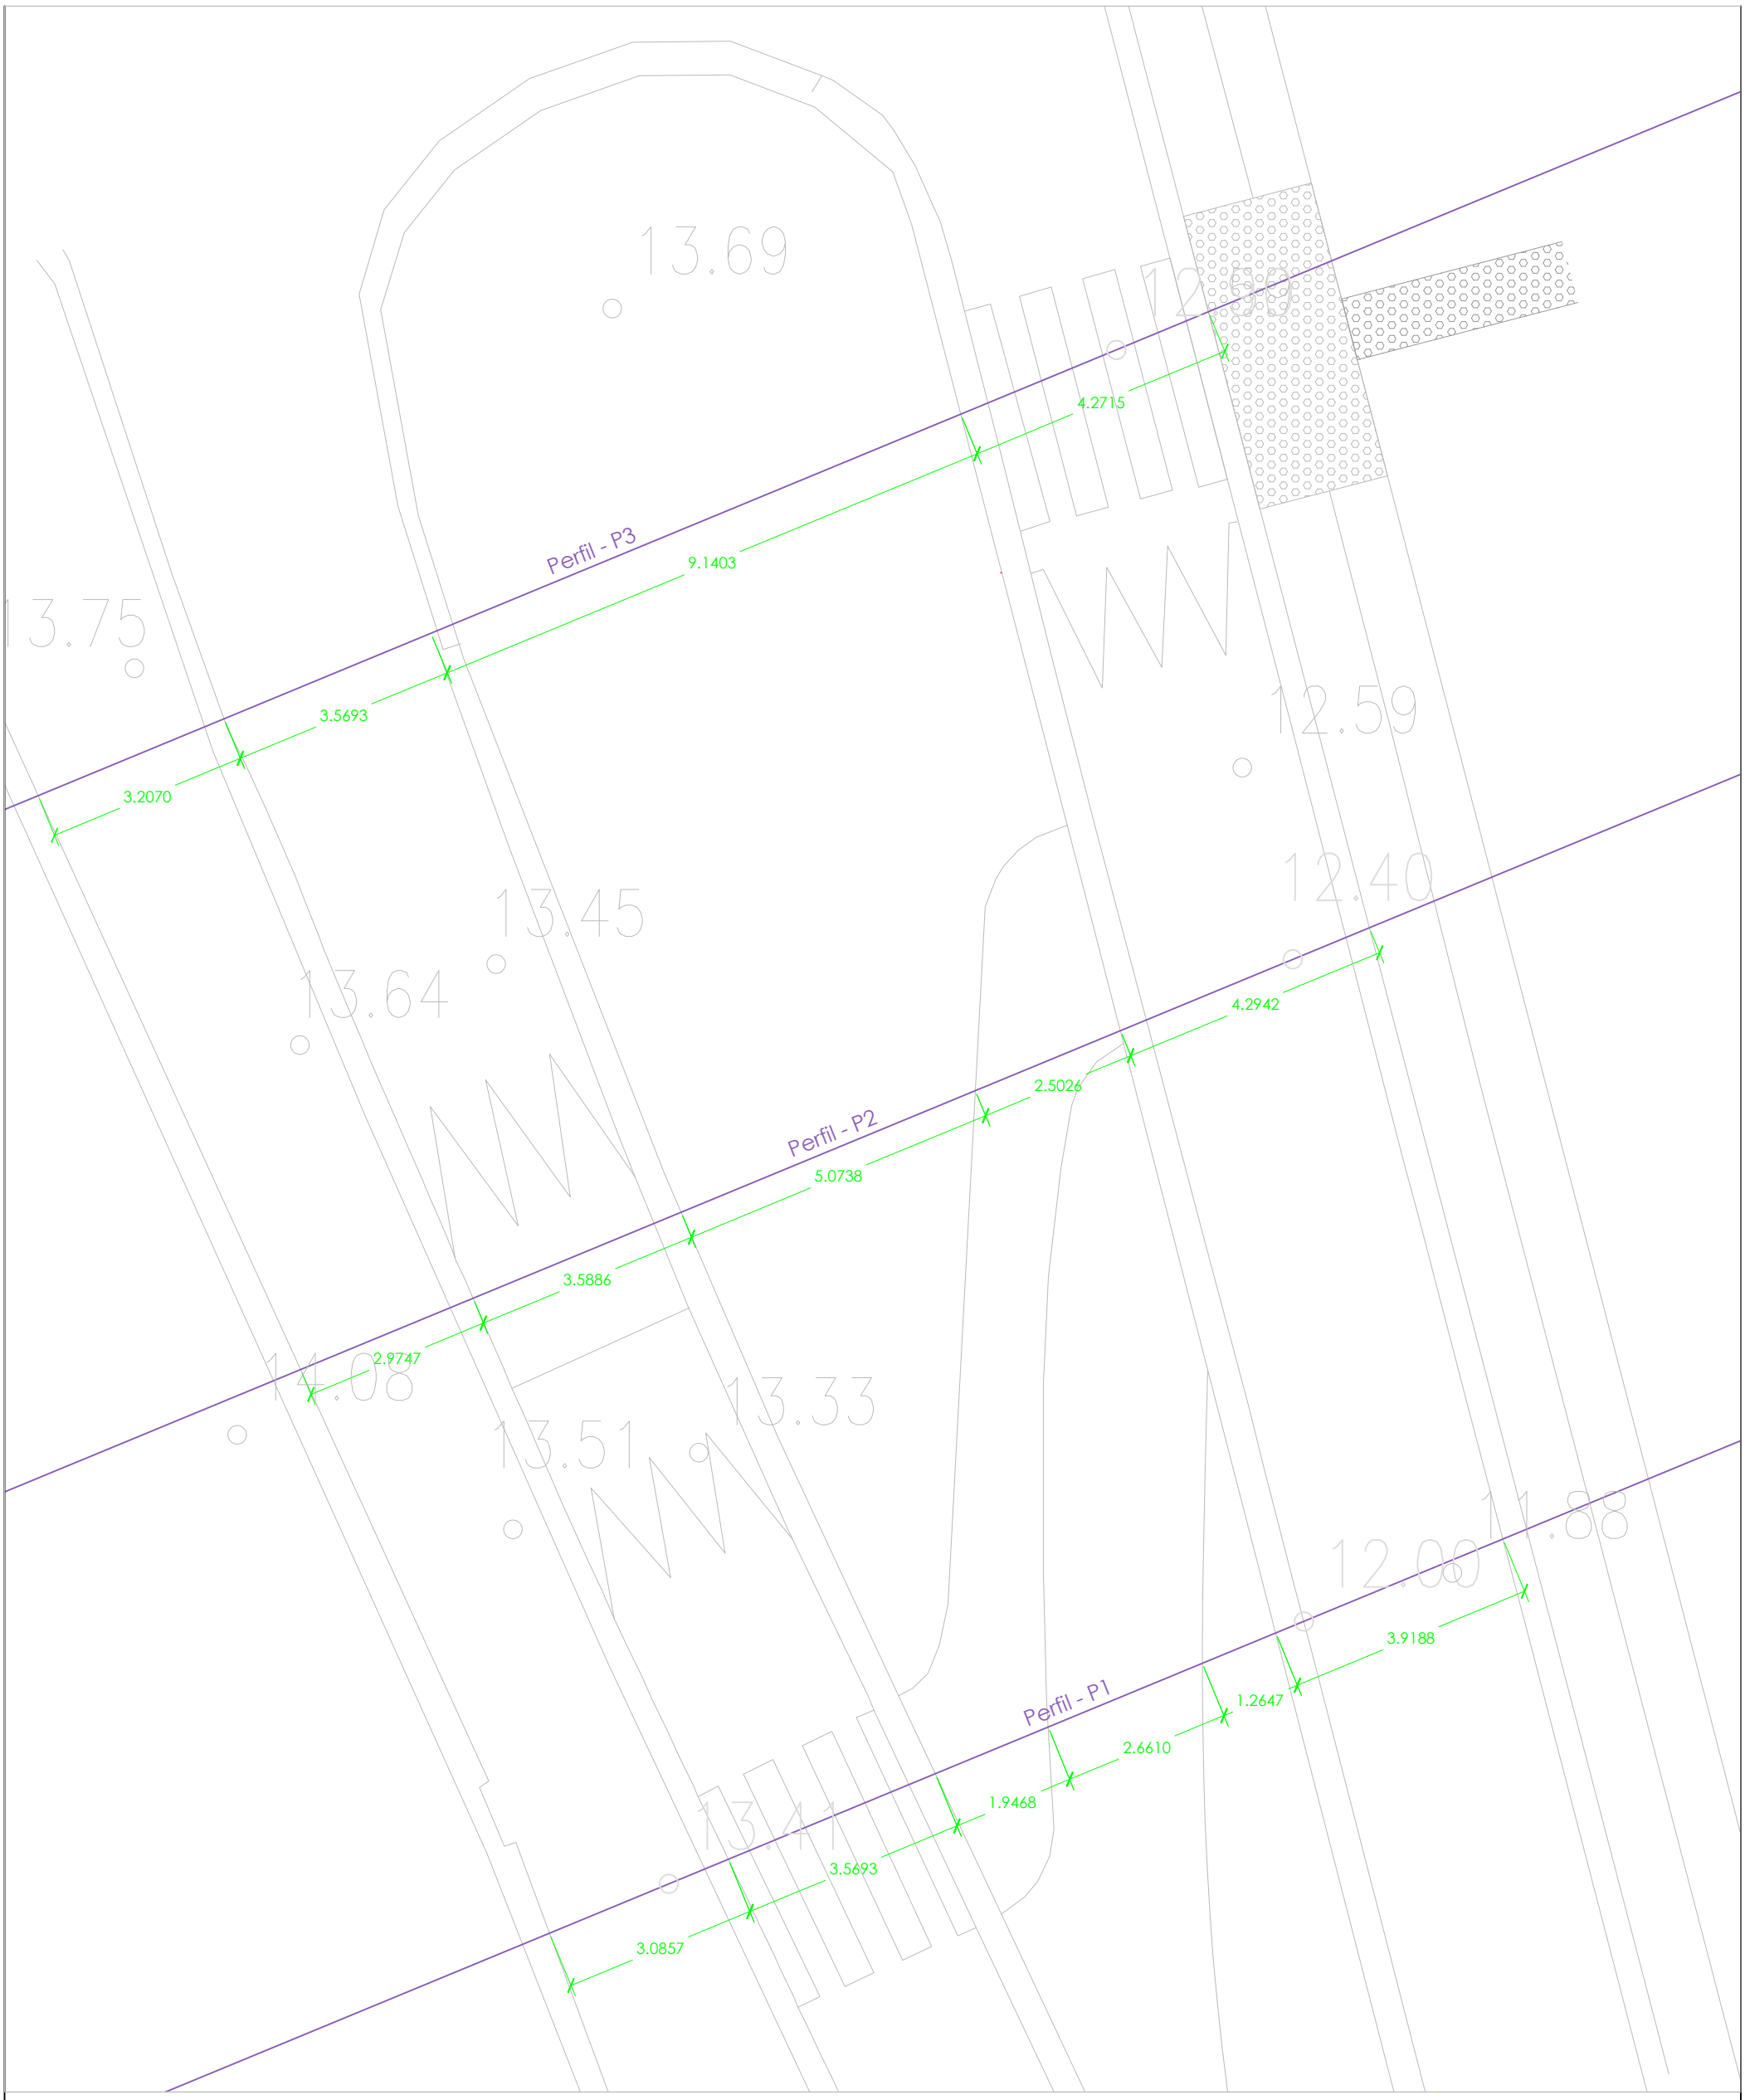

Sustatzaile / Promotor
HONDARRIBIKO UDALA
AYUNTAMIENTO DE HONDARRIBIA

Izendapena / Designación
HARRESILANDATIK SOROETAGAIN KALEA ARTE BIDEGORRI LANEN PROIEKTUA

PROYECTO DE BIDEGORRI DE LA CALLE HARRESILANDA HASTA SOROETAGIAN

Izenburua / Denominación
PERFILAK. EGUNGO EGOERA
PERFILES. ESTADO ACTUAL

Kokalekua / Situación
HONDARRIBIA


Data / Fecha
EKAINA 2026
2026 JUNIO

Egilea / Autor:
Coleg. nº 1.552
Fdo:
ZABALA
ARKITEKTURA TEKNIKOA


Orri zenbakia
Hoja Nº
12

Neurmaila
Escala
1/100


Perfil - P1

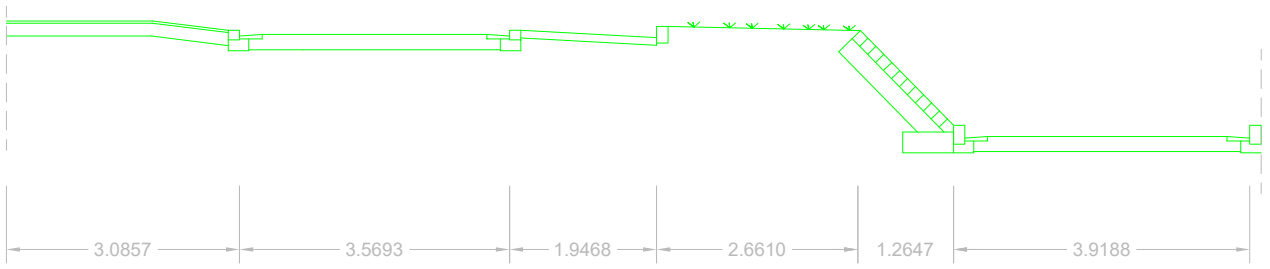

Perfil - P2

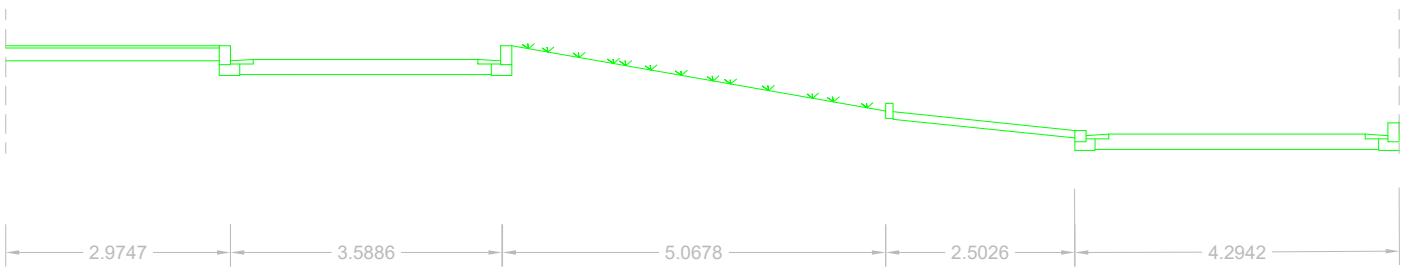

Perfil - P3

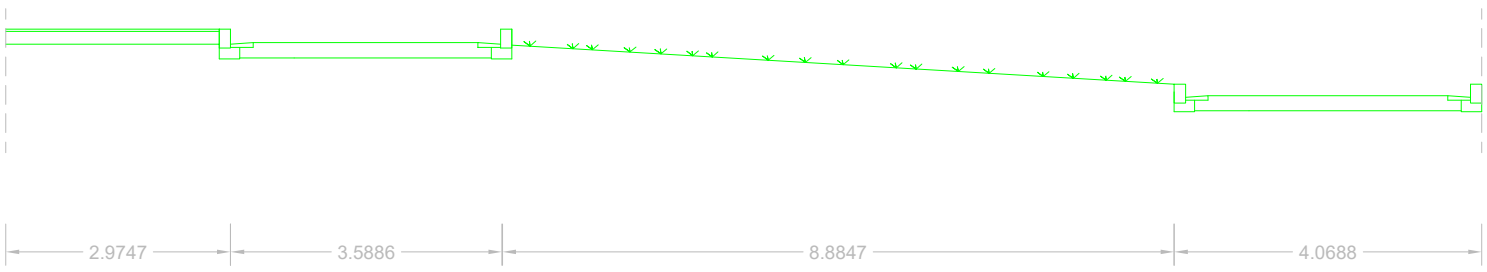

Sustatzaile / Promotor
HONDARRIBIKO UDALA
AYUNTAMIENTO DE HONDARRIBIA

Izendapena / Designación
HARRESILANDATIK SOROETAGAIN KALEA
ARTE BIDEGORRI LANEN PROIEKTUA

PROYECTO DE BIDEGORRI DE LA CALLE
HARRESILANDA HASTA SOROETAGIAN

Izenburua / Denominación
PERFILAK. EGUNGO EGOERA
PERFILES. ESTADO ACTUAL


Kokalekua / Situación
HONDARRIBIA

Data / Fecha
EKAINA 2026
2026 JUNIO

Egilea / Autor:
Coleg. nº 1.552
Fdo:
ZABALA
ARKITEKTURA TEKNIKOA

Orri zenbakia
Hoja Nº
13

Neurmaila
Escala
1/100

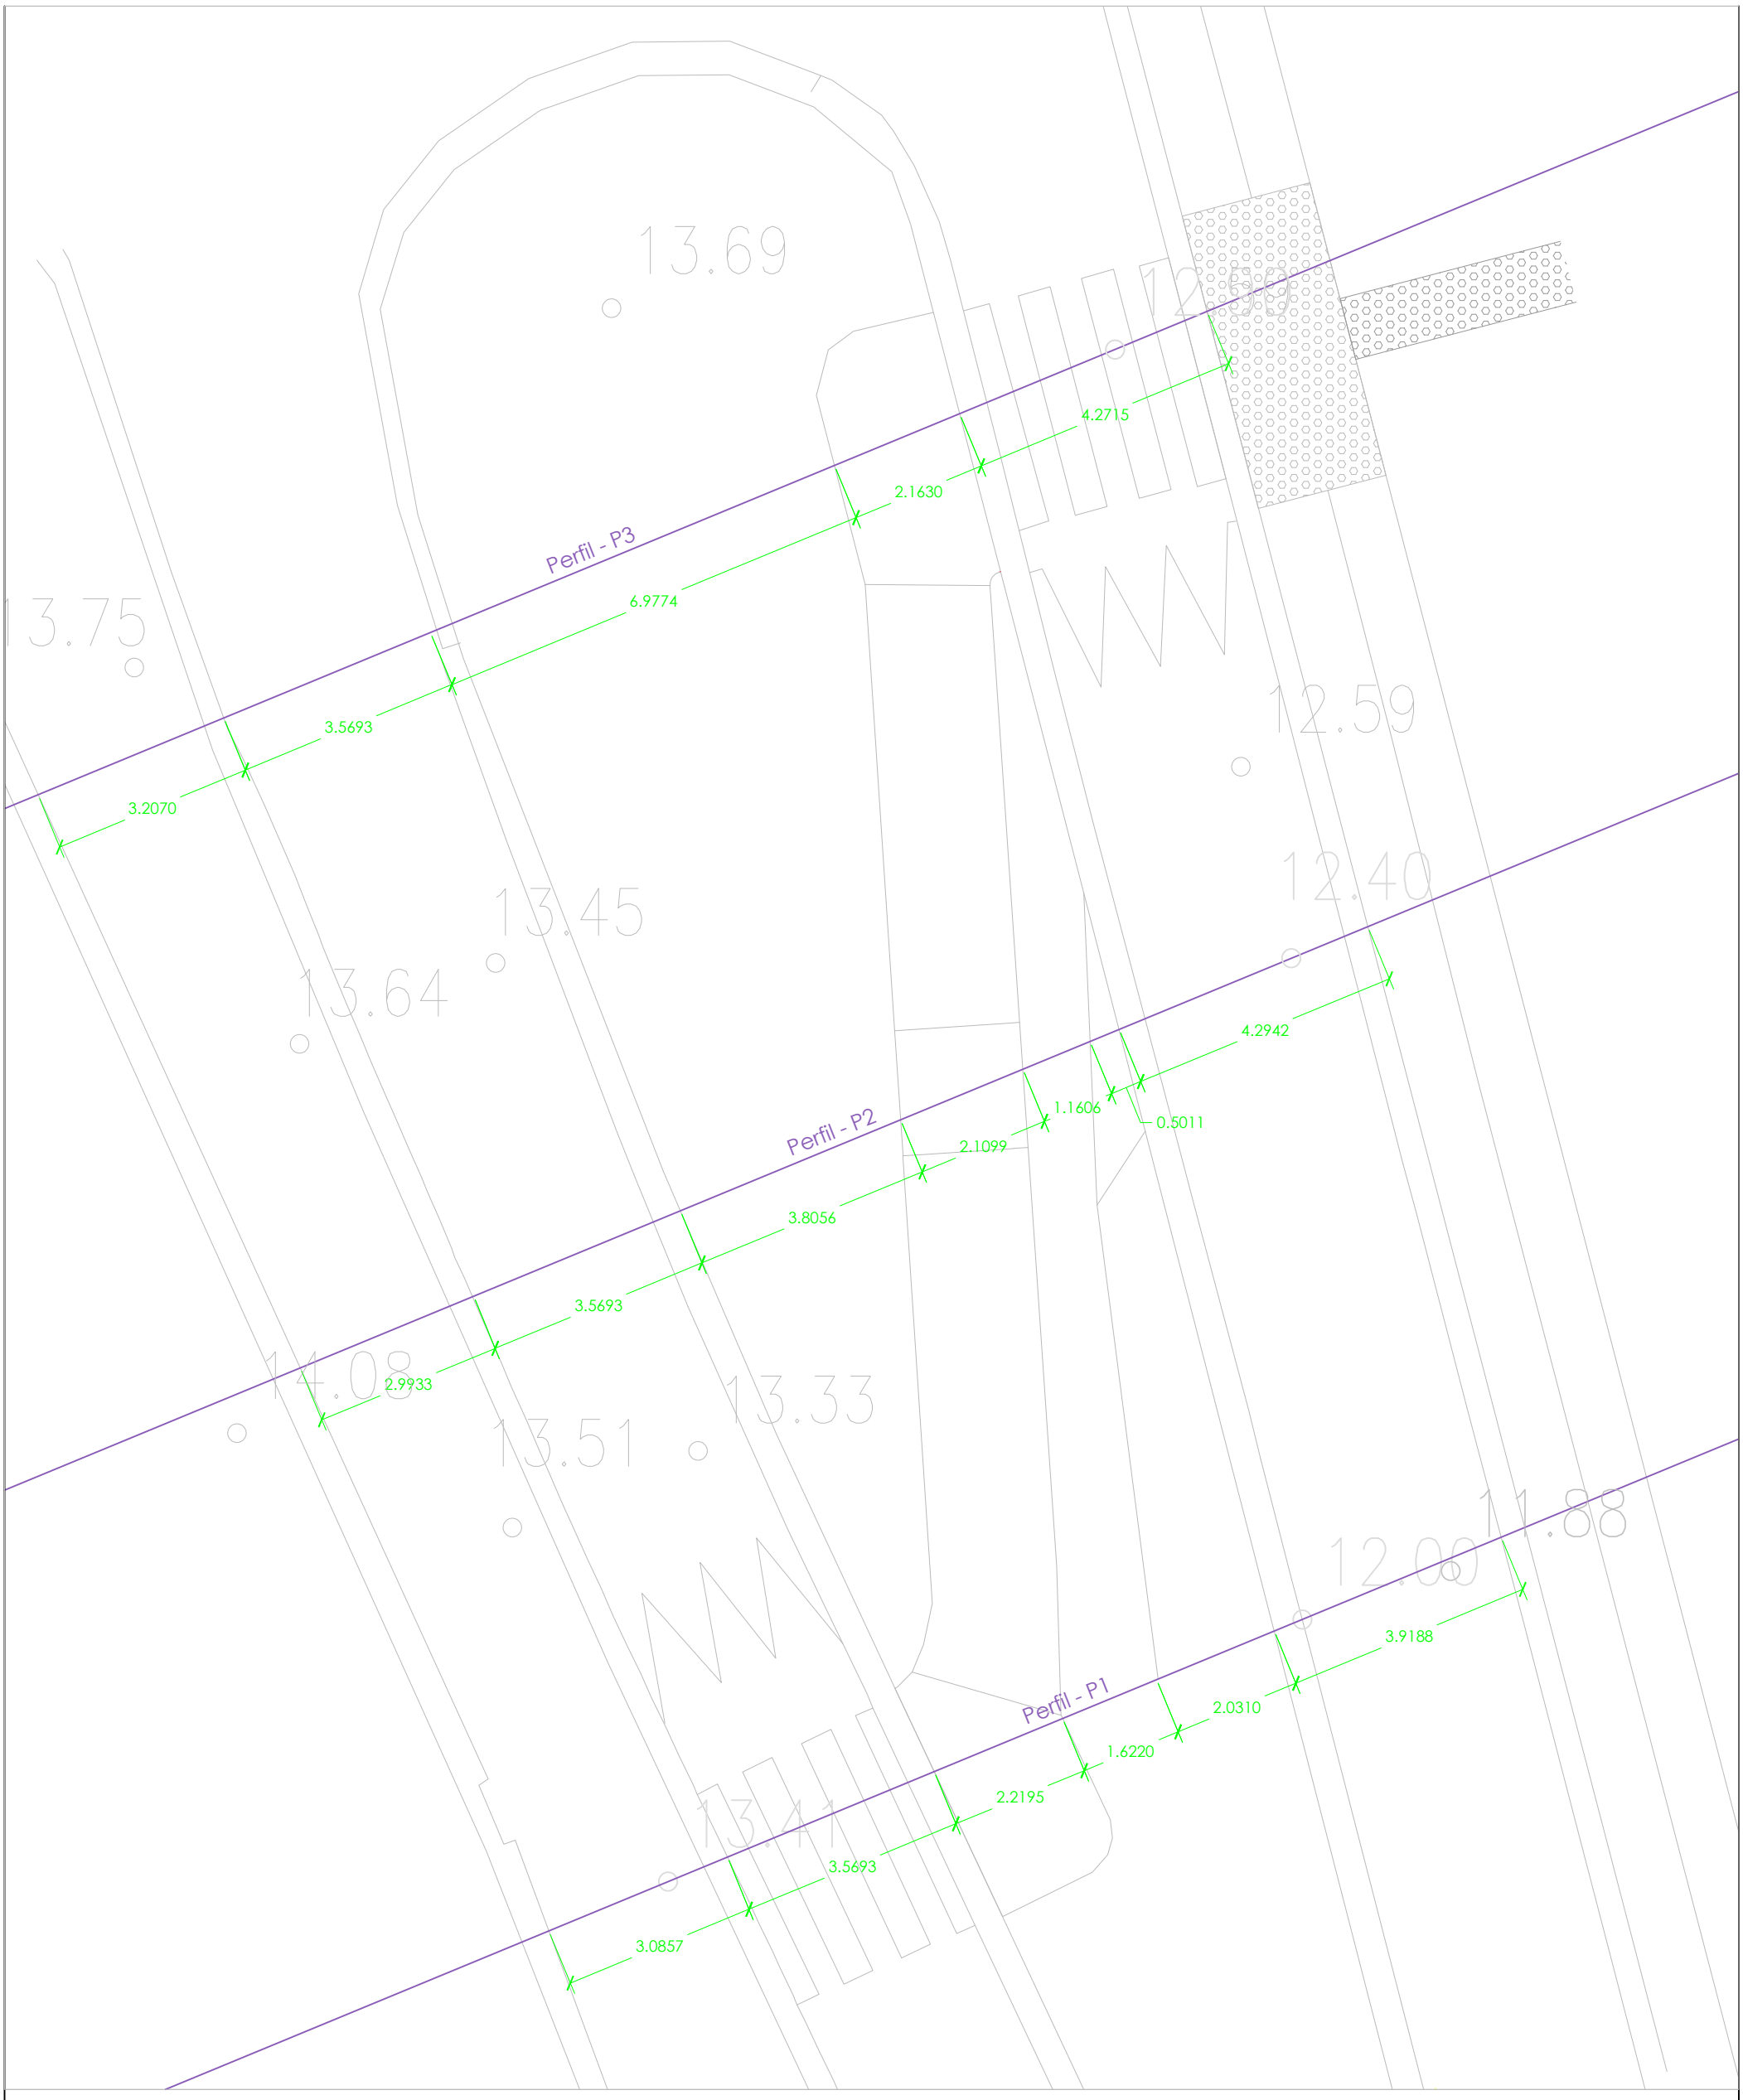

Sustatzaile / Promotor
HONDARRIBIKO UDALA
AYUNTAMIENTO DE HONDARRIBIA

Izendapena / Designación
HARRESILANDATIK SOROETAGAIN KALEA ARTE BIDEGORRI LANEN PROIEKTUA

PROYECTO DE BIDEGORRI DE LA CALLE HARRESILANDA HASTA SOROETAGIAN

Izenburua / Denominación
PERFILAK. GEROKO EGOERA
PERFILES. ESTADO FUTURO

Kokalekua / Situación
HONDARRIBIA


Data / Fecha
EKAINA 2026
2026 JUNIO

Egilea / Autor:
Coleg. nº 1.552
Fdo:
ZABALA
ARKITEKTURA TEKNIKOA


Orri zenbakia
Hoja Nº
14

Neurmaila
Escala
1/100


Perfil - P1

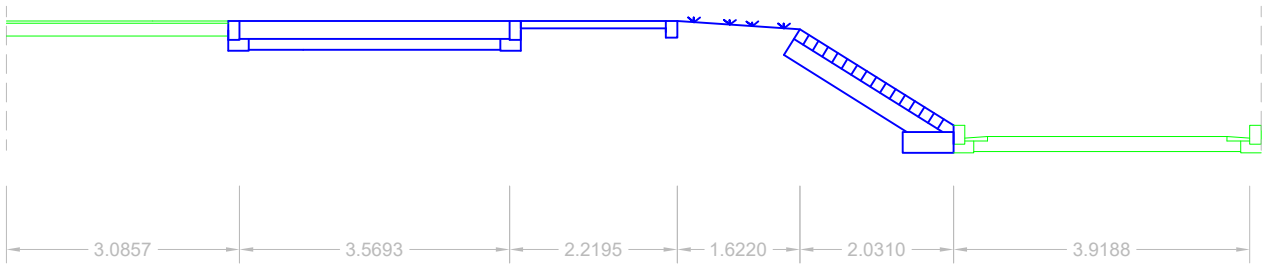

Perfil - P2

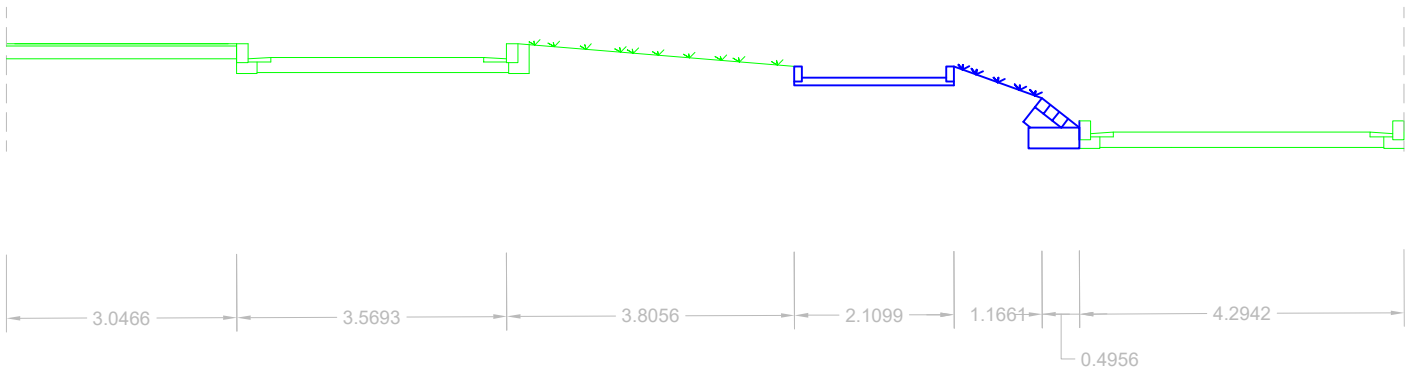

Perfil - P3

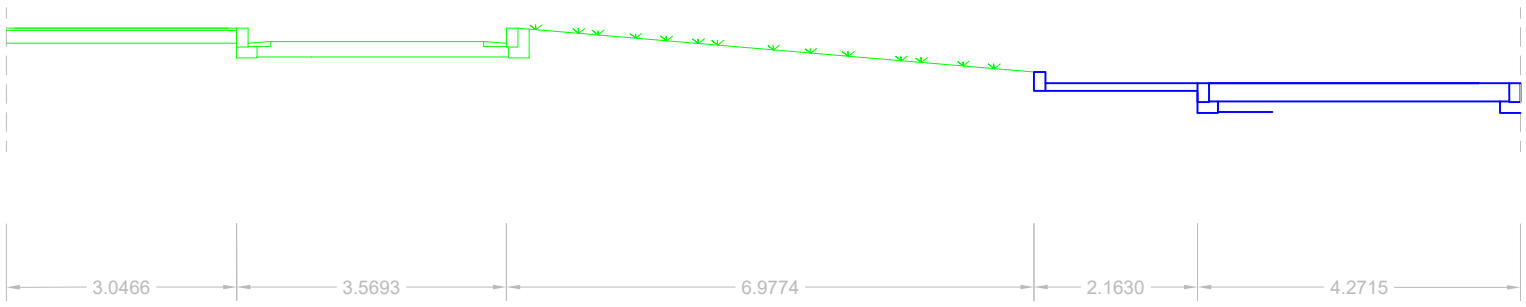

Sustatzaile / Promotor
HONDARRIBIKO UDALA
AYUNTAMIENTO DE HONDARRIBIA

Izendapena / Designación
HARRESILANDATIK SOROETAGAIN KALEA ARTE BIDEGORRI LANEN PROIEKTUA

PROYECTO DE BIDEGORRI DE LA CALLE HARRESILANDA HASTA SOROETAGIAN

Izenburua / Denominación
PERFILAK. GEROKO EGOERA
PERFILES. ESTADO FUTURO

Kokalekua / Situación
HONDARRIBIA


Data / Fecha
EKAINA 2026
2026 JUNIO

Egilea / Autor:
Coleg. nº 1.552
Fdo:
ZABALA
ARKITEKTURA TEKNIKOA


Orri zenbakia
Hoja Nº
15

Neurmaila
Escala
1/100

Rampa ESTADO ACTUAL

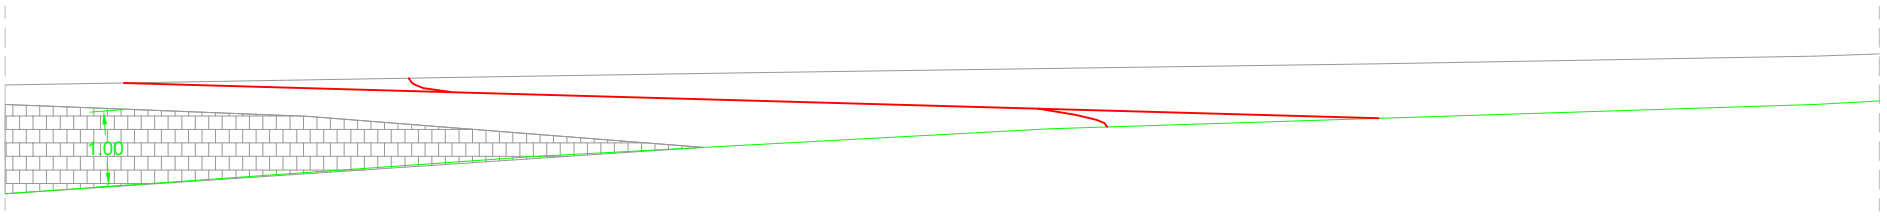

Rampa ESTADO FUTURO

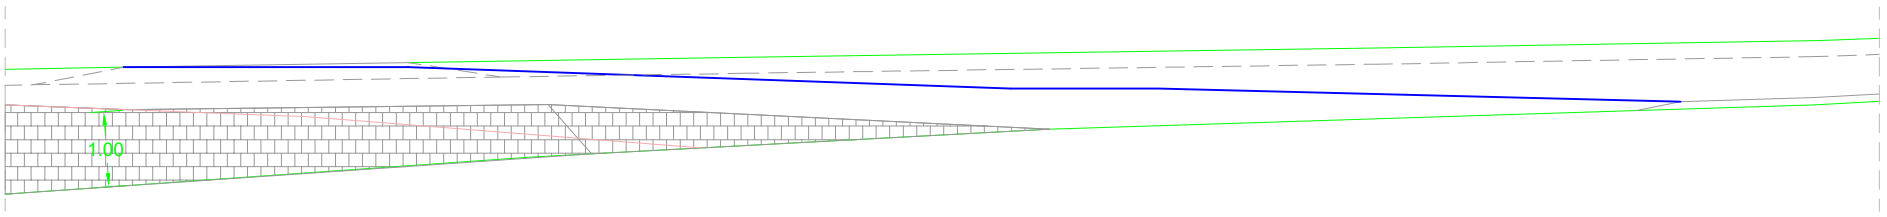

Sustatzaile / Promotor
HONDARRIBIKO UDALA
AYUNTAMIENTO DE HONDARRIBIA

Izendapena / Designación
HARRESILANDATIK SOROETAGAIN KALEA ARTE BIDEGORRI LANEN PROIEKTUA

PROYECTO DE BIDEGORRI DE LA CALLE HARRESILANDA HASTA SOROETAGIAN

Izenburua / Denominación
LUZERAKO PERFILA
PERFIL LONGITUDINAL


Kokalekua / Situación
HONDARRIBIA

Data / Fecha
EKAINA 2026
2026 JUNIO

Egilea / Autor:
Coleg. nº 1.552
Fdo:
ZABALA
ARKITEKTURA TEKNIKOA

Orri zenbakia
Hoja Nº
16

Neurmaila
Escala
1/100

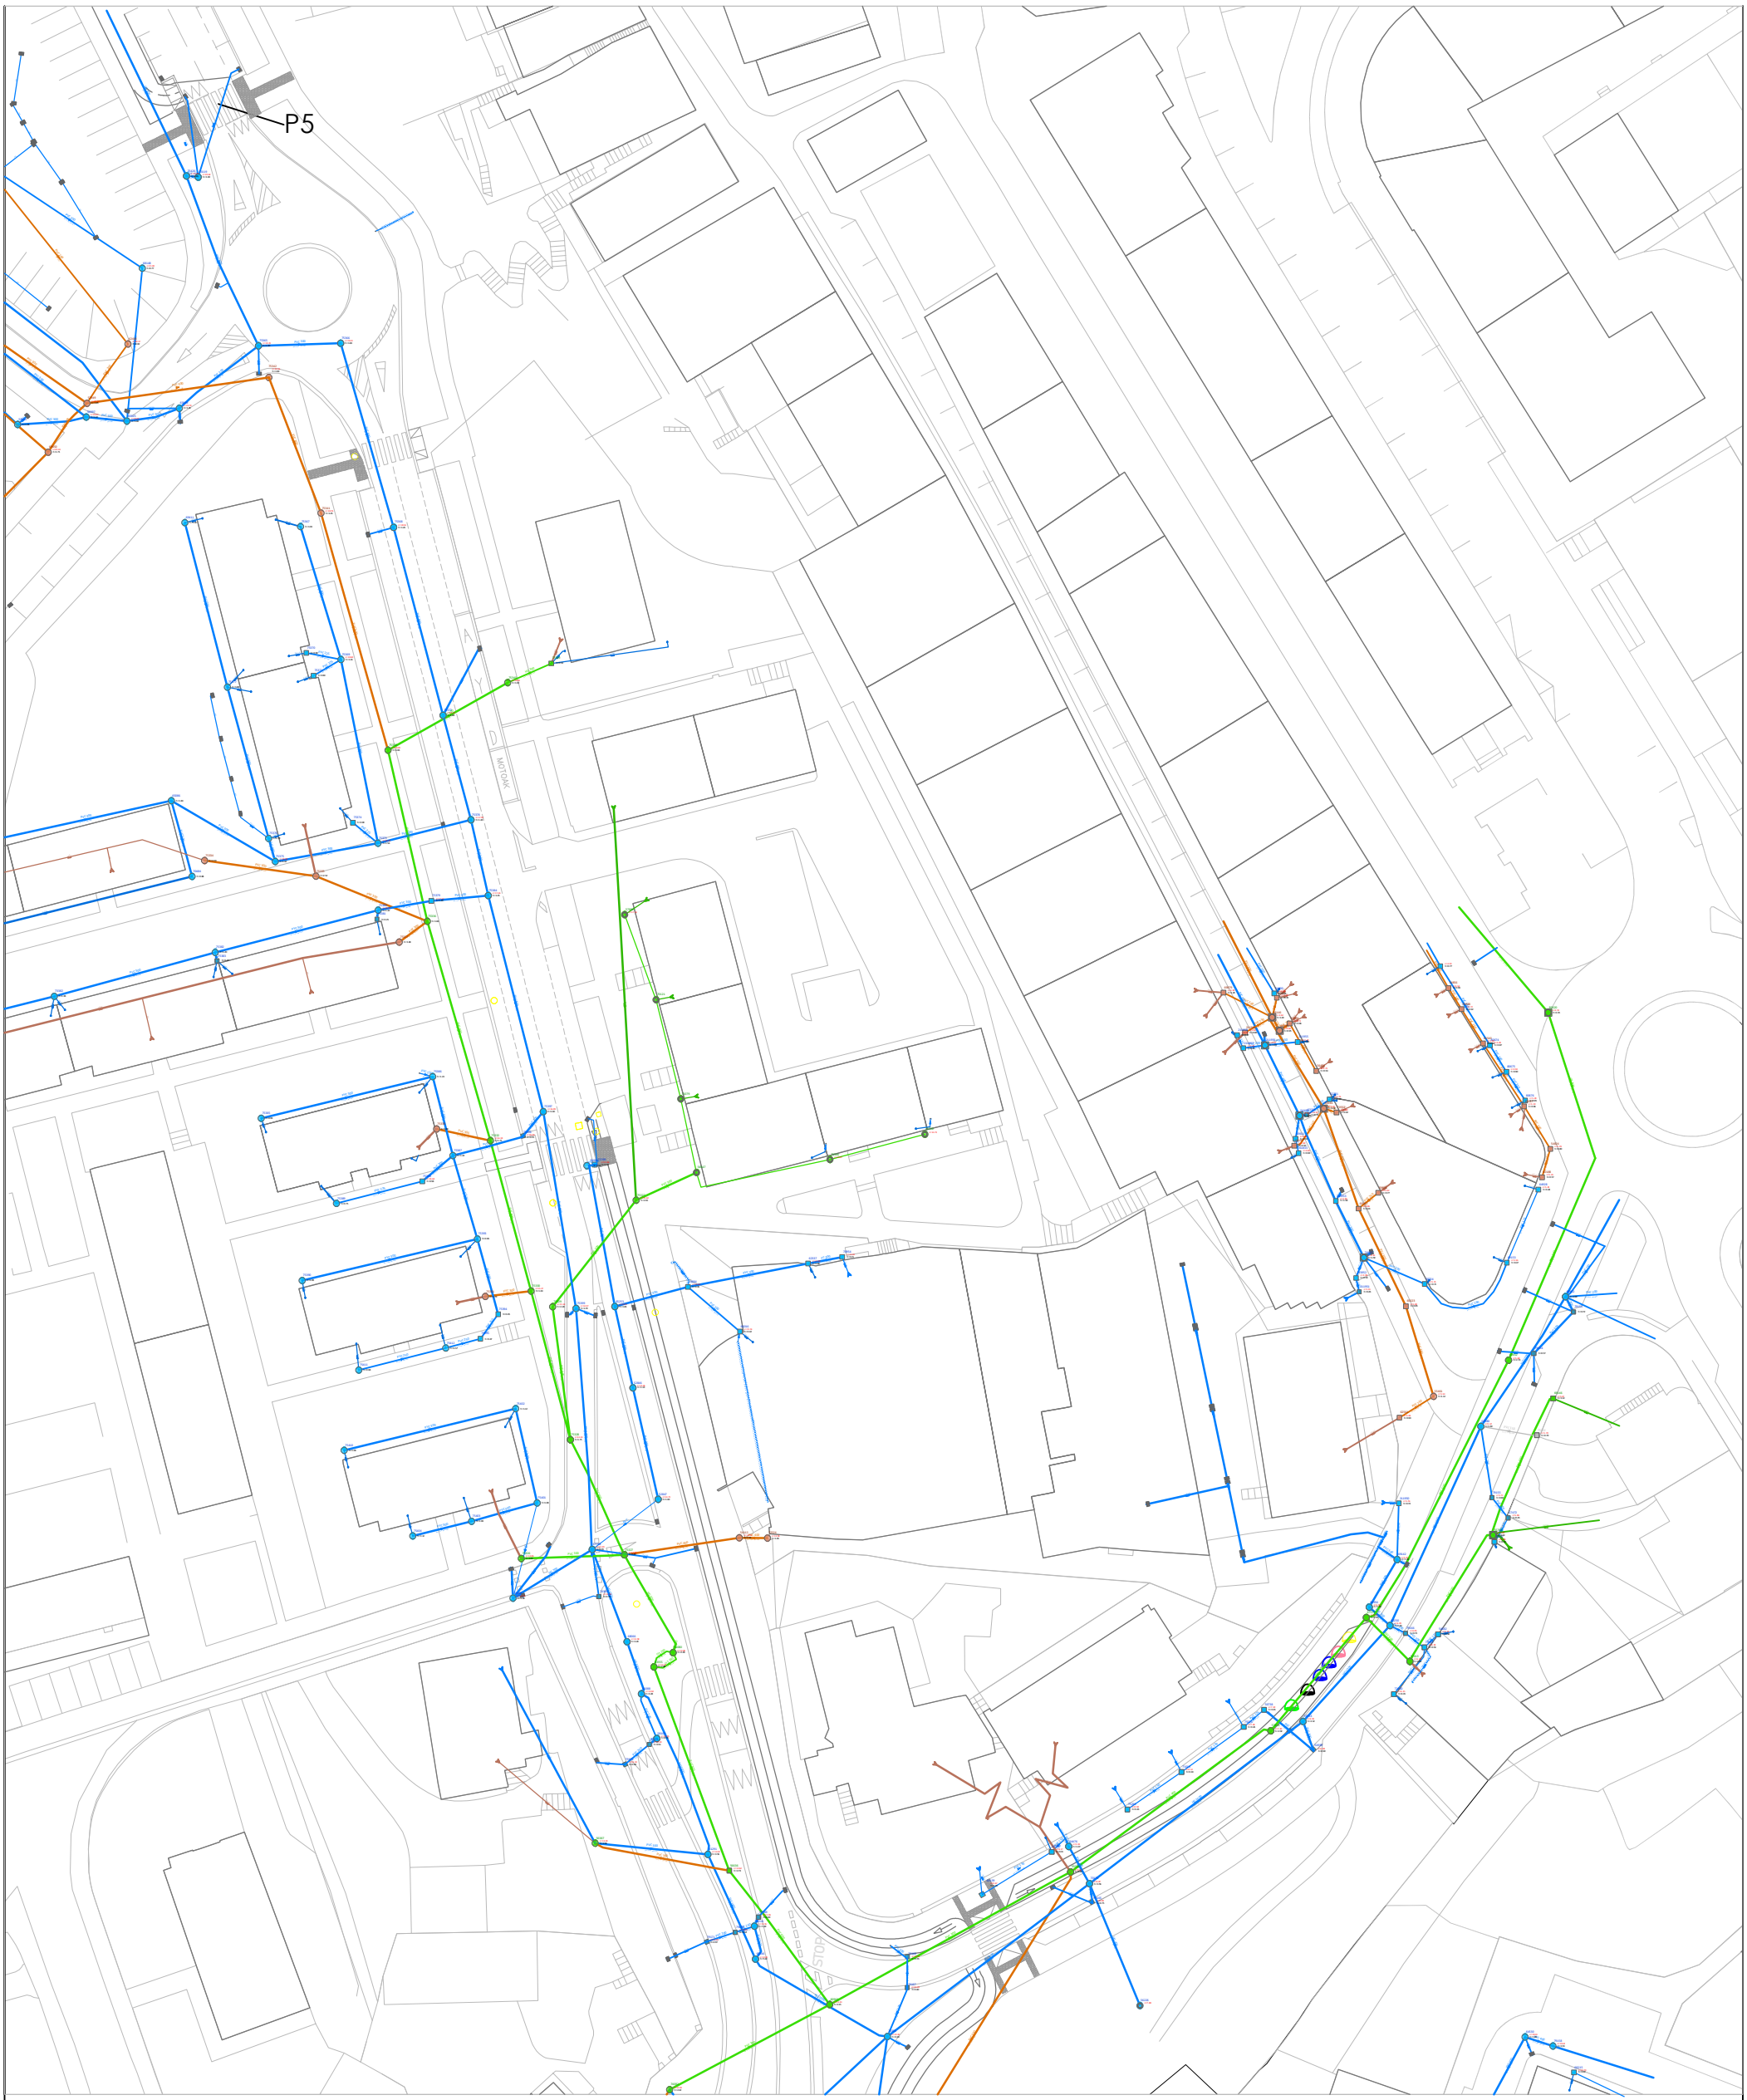

Sustatzaile / Promotor
HONDARRIBIKO UDALA
AYUNTAMIENTO DE HONDARRIBIA

HARRESILANDATIK SOROETAGAIN KALEA ARTE BIDEGORRI LANEN PROIEKTUA

PROYECTO DE BIDEGORRI DE LA CALLE HARRESILANDA HASTA SOROETAGIAN

Izenburua / Denominación
SANEAMENDUA EGUNGO EGOERA
SANEAMIENTO ESTADO ACTUAL

Kokalekua / Situación
HONDARRIBIA


Data / Fecha
EKAINA 2026
2026 JUNIO

Egilea / Autor:
Coleg. nº 1.552
Fdo:

ZABALA
ARKITEKTURA TEKNIKOA

Orri zenbakia
Hoja Nº
17

Neurmaila
Escala
1/750

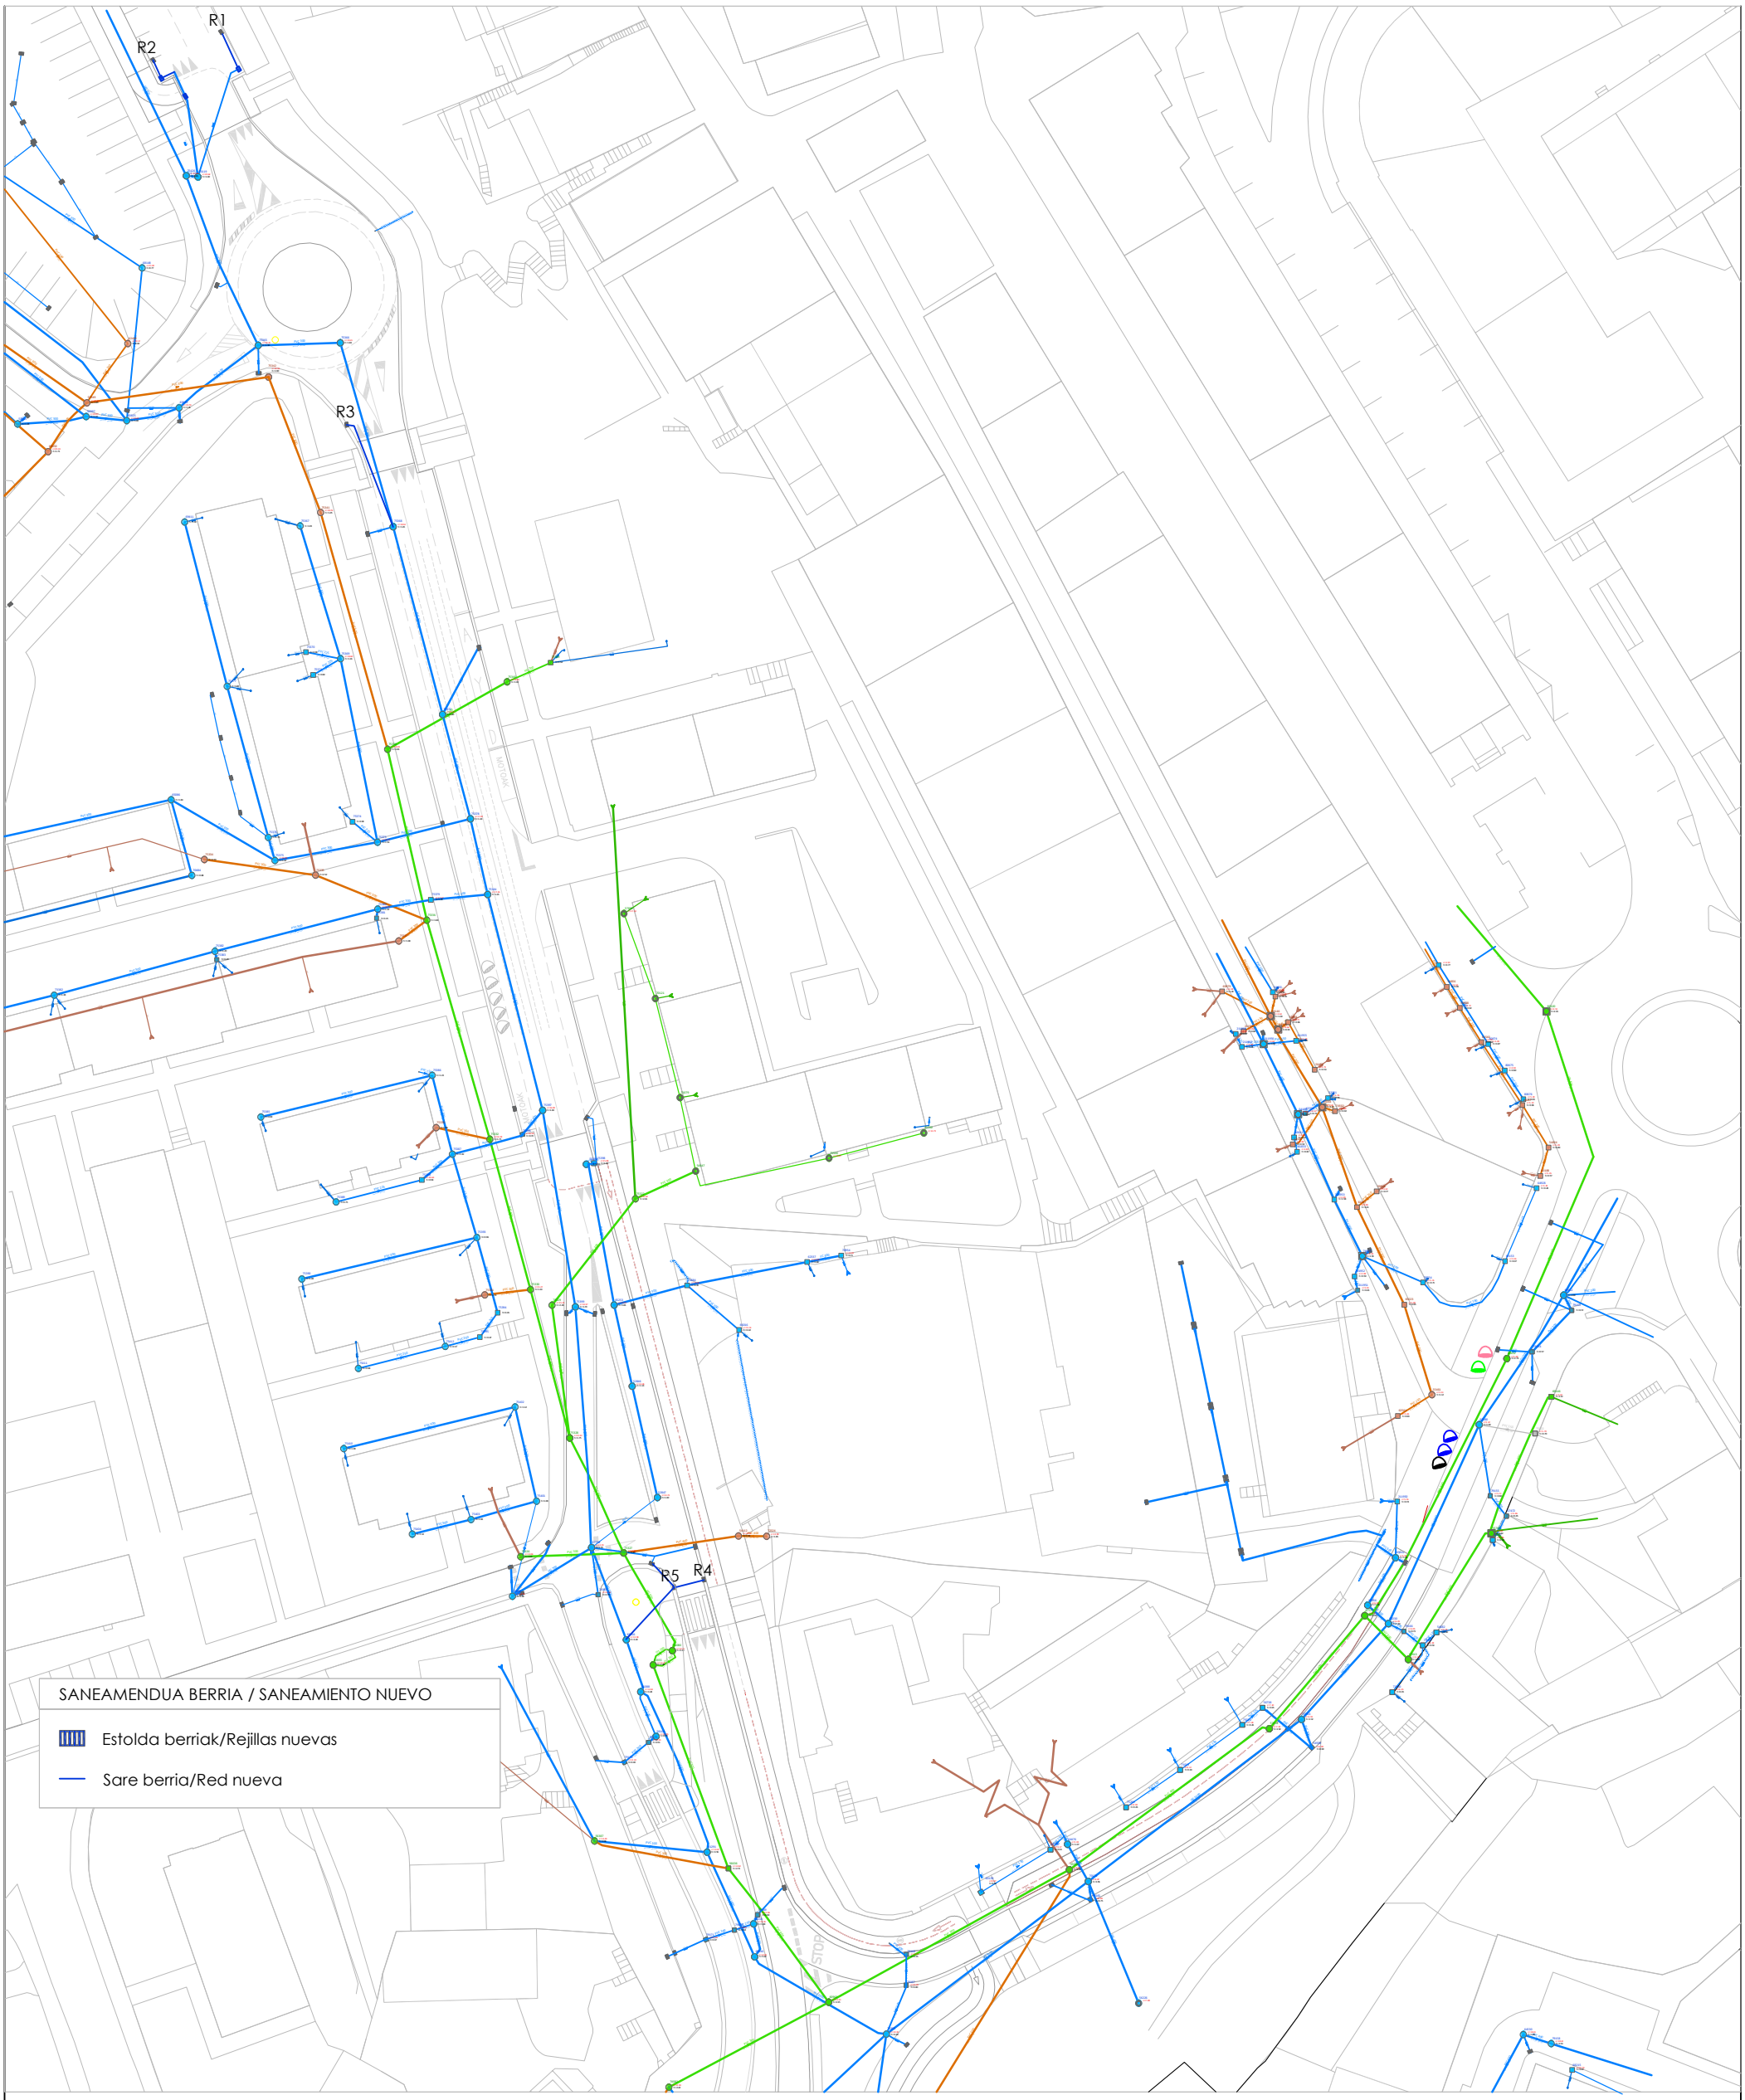

Sustatzaile / Promotor
HONDARRIBIKO UDALA
AYUNTAMIENTO DE HONDARRIBIA

Izendapena / Designación
HARRESILANDATIK SOROETAGAIN KALEA ARTE BIDEGORRI LANEN PROIEKTUA

PROYECTO DE BIDEGORRI DE LA CALLE HARRESILANDA HASTA SOROETAGIAN

Izenburua / Denominación
SANEAMENDUA GEROKO EGOERA
SANEAMIENTO ESTADO FUTURO

Kokalekua / Situación
HONDARRIBIA

Data / Fecha
EKAINA 2026
2026 JUNIO


Egilea / Autor:
Coleg. nº 1.552
Fdo:
ZABALA
ARKITEKTURA TEKNIKOA

Orri zenbakia
Hoja Nº
18


Neurmaila
Escala
1/750

ZANJAS DE SANEAMIENTO
TUBERIAS DE PVC


EN CALZADA

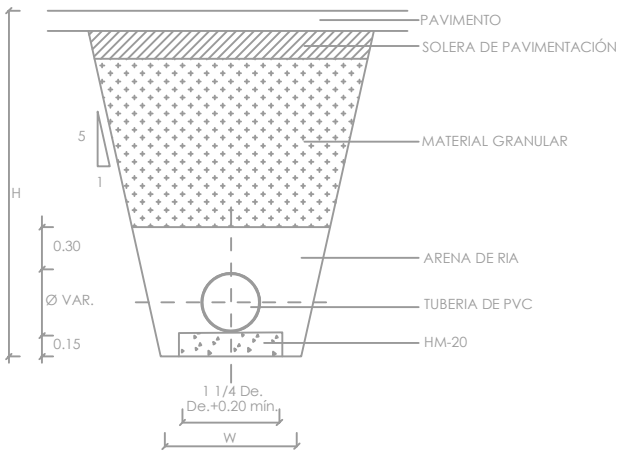


EN ACERA

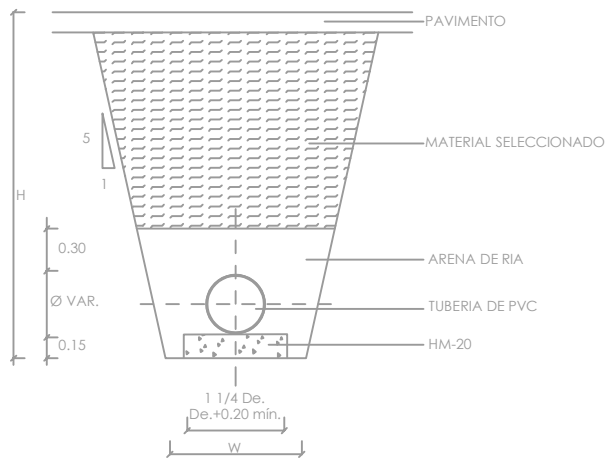

SUMIDERO 0.50 x 0.30

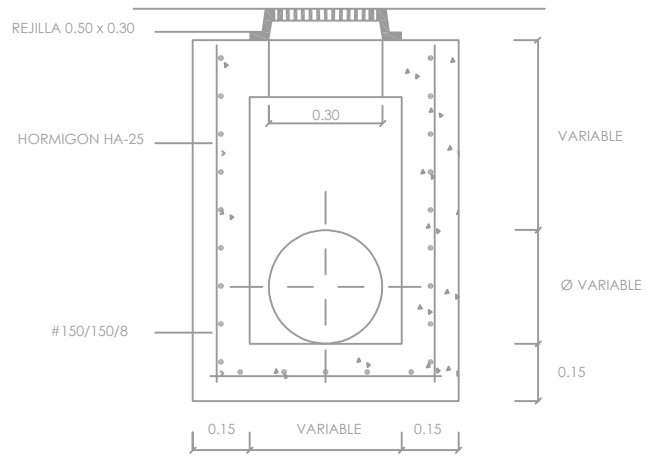


ALZADO - SECCION

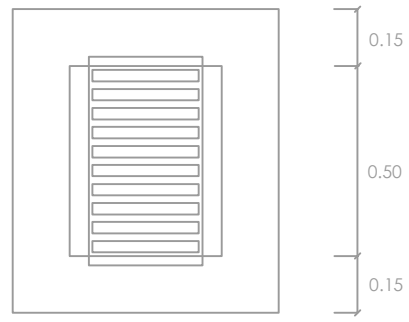


PLANTA

TAPA Y MARCO CUADRADO DE FUNDICION

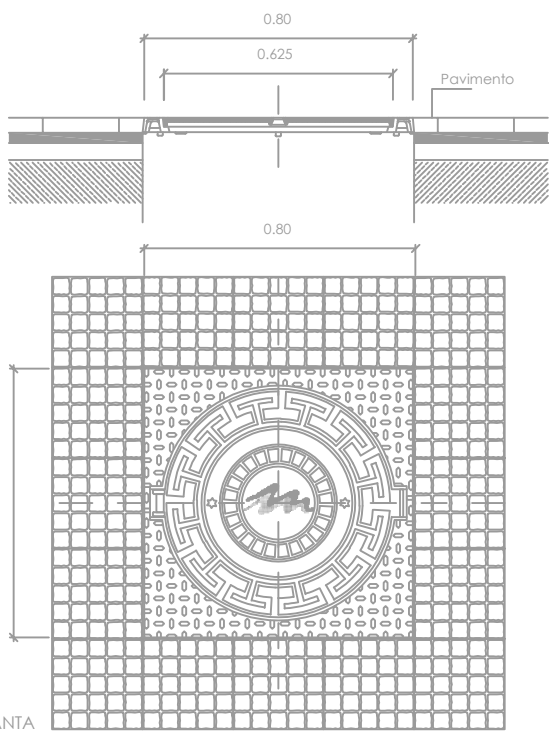


PLANTA

TAPA Y MARCO REDONDO DE FUNDICION

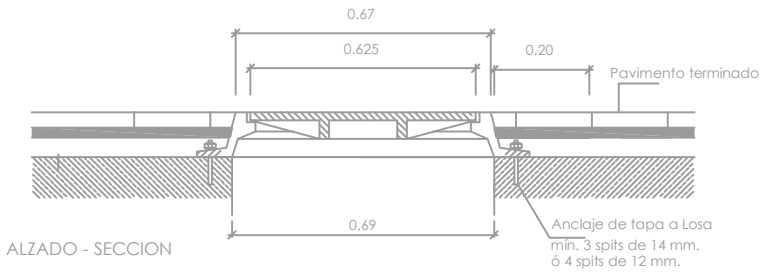

ALZADO - SECCION

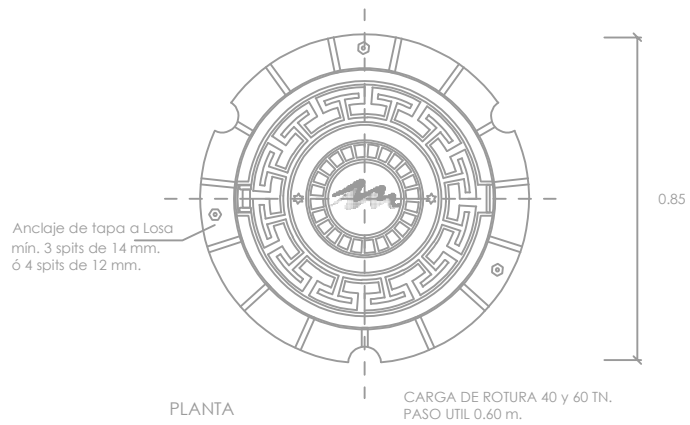

PLANTA

Sustatzaile / Promotor
HONDARRIBIKO UDALA
AYUNTAMIENTO DE HONDARRIBIA

Izendapena / Designación
HARRESILANDATIK SOROETAGAIN KALEA ARTE BIDEGORRI LANEN PROIEKTUA

PROYECTO DE BIDEGORRI DE LA CALLE HARRESILANDA HASTA SOROETAGIAN

Izenburua / Denominación
SANEAMENDUAREN XEHETASUNAK
DETALLES DE SANEAMIENTO

Kokalekua / Situación
HONDARRIBIA

Data / Fecha
EKAINA 2026
2026 JUNIO

Egilea / Autor:
Coleg. nº 1.552
Fdo:
ZABALA
ARKITEKTURA TEKNIKOA

Orri zenbakia
Hoja Nº
19

Neurmaila
Escala
1/20



Sustatzaile / Promotor
HONDARRIBIKO UDALA
AYUNTAMIENTO DE HONDARRIBIA

Izendapena / Designación
HARRESILANDATIK SOROETAGAIN KALEA ARTE BIDEGORRI LANEN PROIEKTUA

PROYECTO DE BIDEGORRI DE LA CALLE HARRESILANDA HASTA SOROETAGIAN

Izenburua / Denominación
UR HORNIDURA EGUNGO EGOERA
ABASTEC. AGUA ESTADO ACTUAL

Kokalekua / Situación
HONDARRIBIA

Data / Fecha
EKAINA 2026
2026 JUNIO

Egilea / Autor:
Coleg. nº 1.552
Fdo:

ZABALA
ARKITEKTURA TEKNIKOA

Orri zenbakia
Hoja Nº
20

Neurmaila
Escala
1/750



Sustatzaile / Promotor
HONDARRIBIKO UDALA
AYUNTAMIENTO DE HONDARRIBIA

Izendapena / Designación
HARRESILANDATIK SOROETAGAIN KALEA ARTE BIDEGORRI LANEN PROIEKTUA

PROYECTO DE BIDEGORRI DE LA CALLE HARRESILANDA HASTA SOROETAGIAN

Izenburua / Denominación
TELEKOMUNIKAZIOA EGUNGO EG.
TELECOMUNICACIÓN ACTUAL

Kokalekua / Situación
HONDARRIBIA


Data / Fecha
EKAINA 2026
2026 JUNIO

Egilea / Autor:
Coleg. nº 1.552
Fdo:

ZABALA
ARKITEKTURA TEKNIKOA

Orri zenbakia
Hoja Nº
21

Neurmaila
Escala
1/750

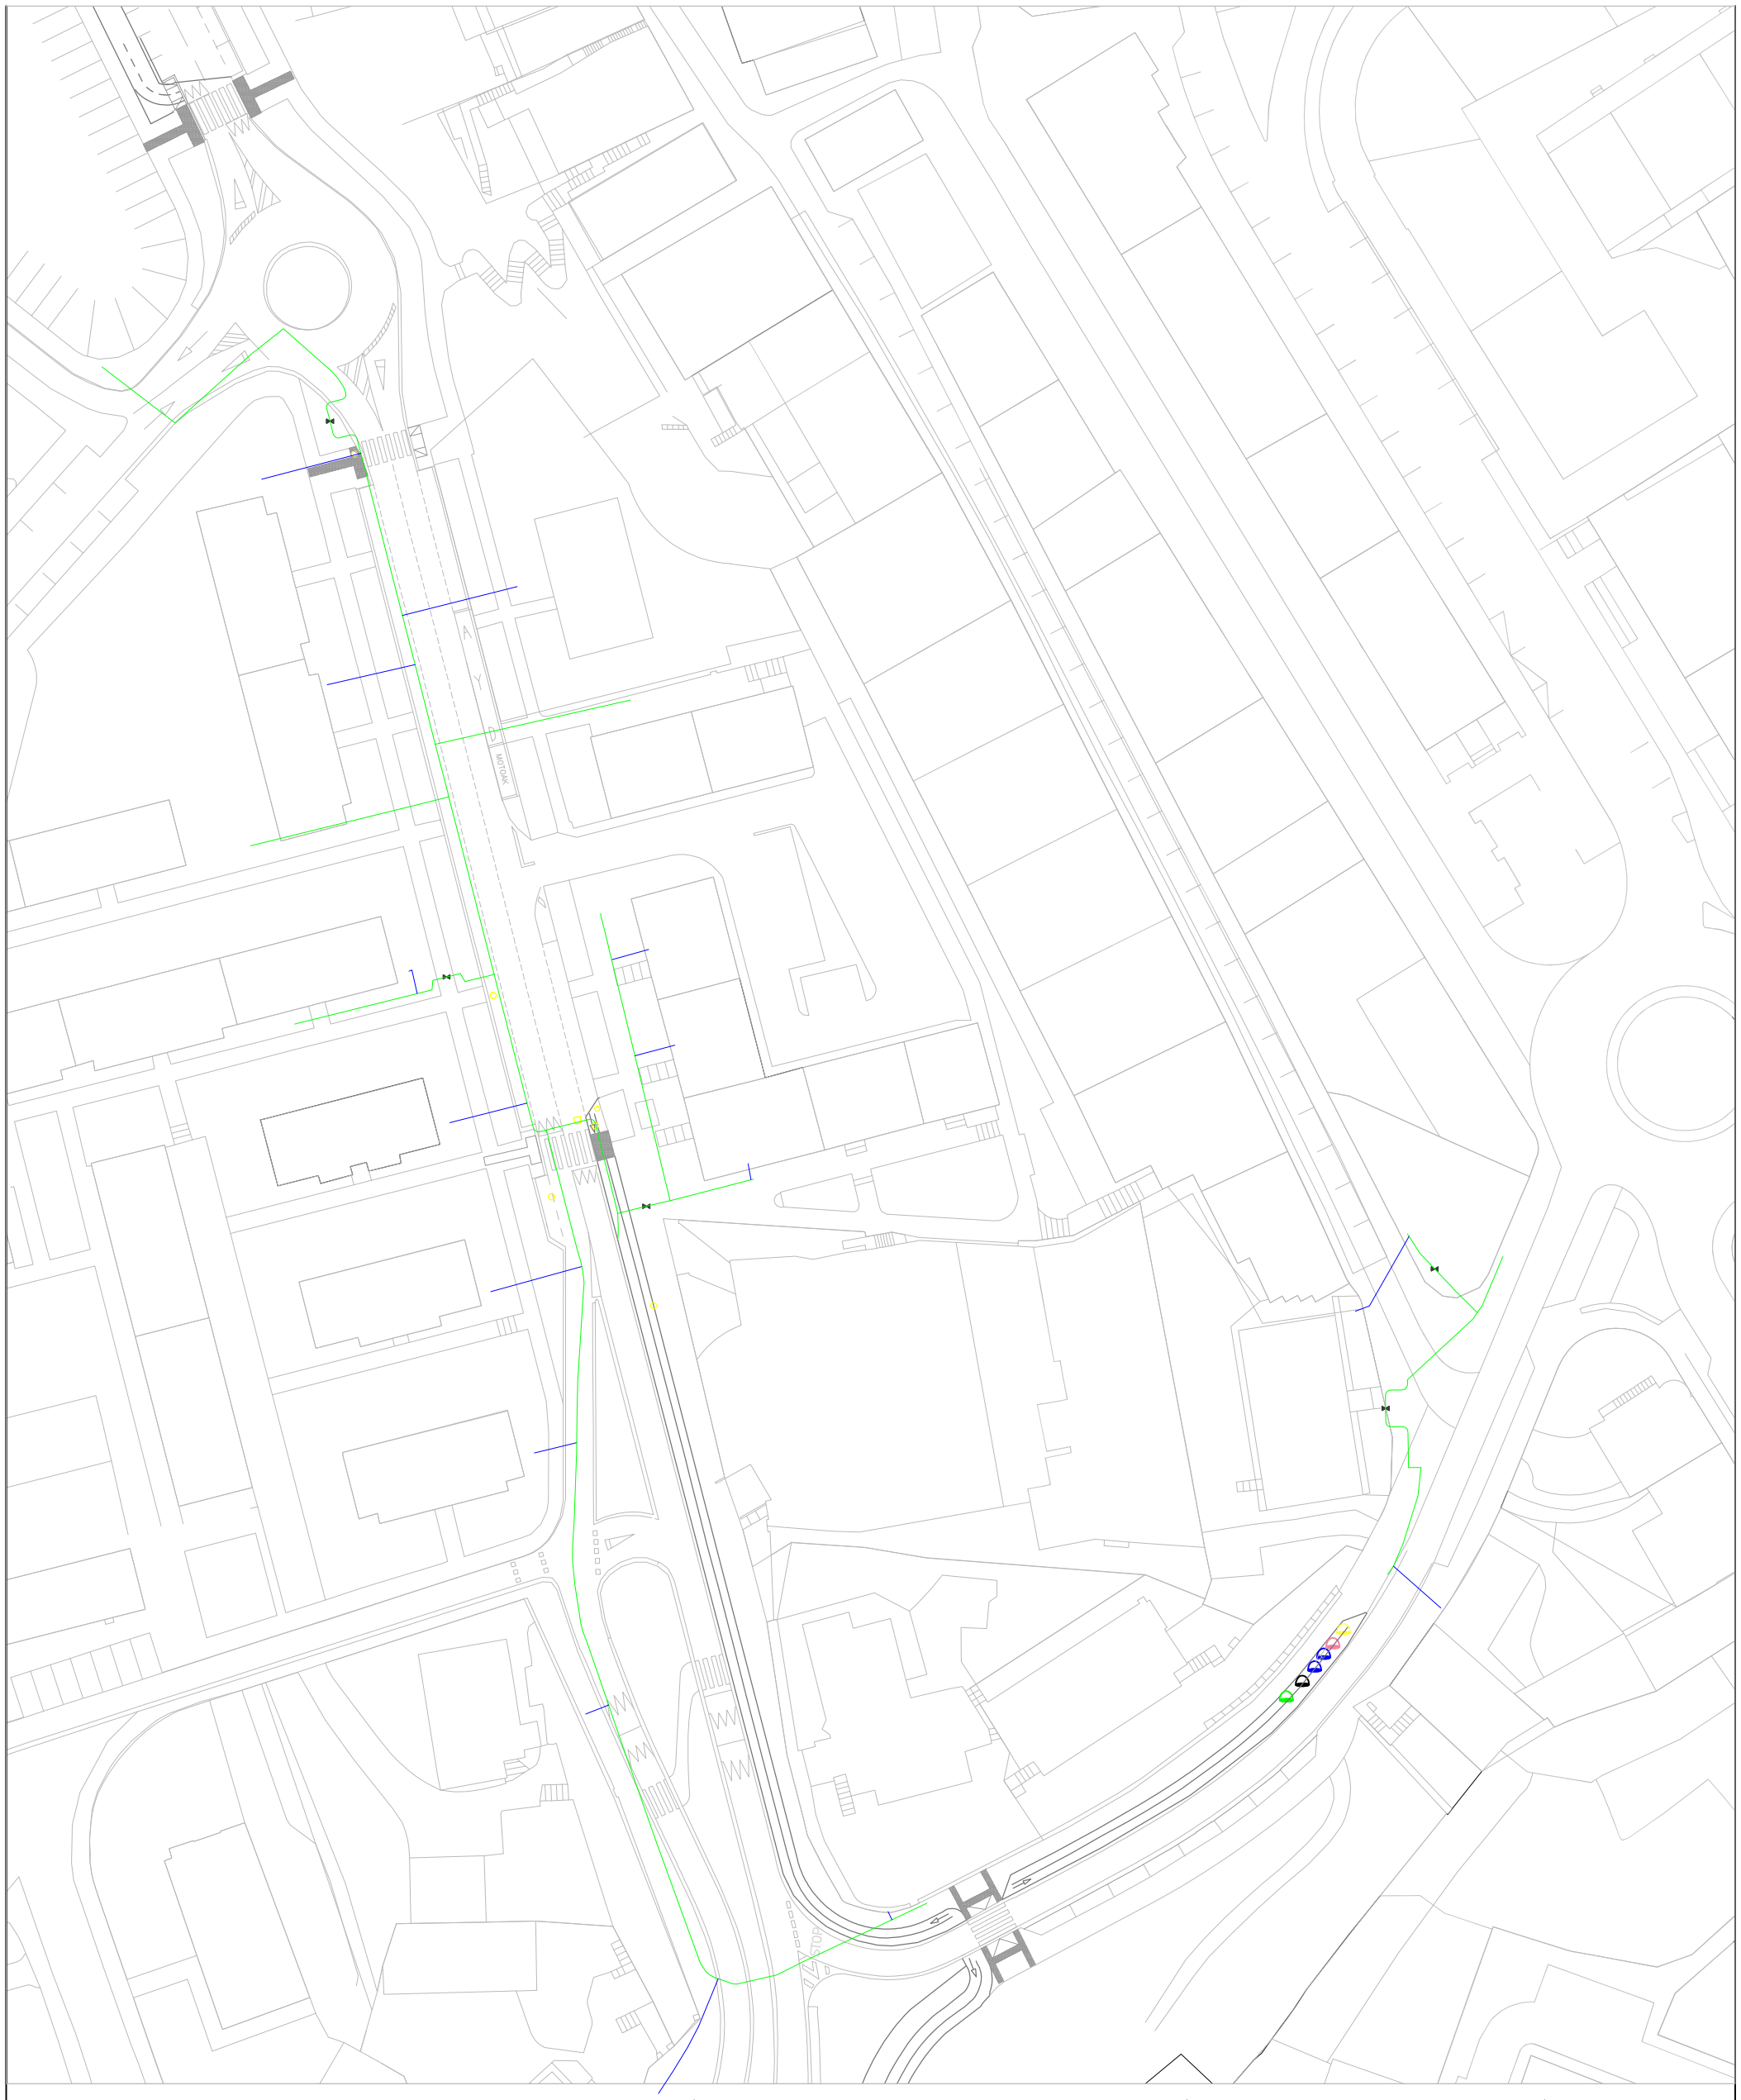

Sustatzaile / Promotor
HONDARRIBIKO UDALA
AYUNTAMIENTO DE HONDARRIBIA

Izendapena / Designación
HARRESILANDATIK SOROETAGAIN KALEA ARTE BIDEGORRI LANEN PROIEKTUA

PROYECTO DE BIDEGORRI DE LA CALLE HARRESILANDA HASTA SOROETAGIAN

Izenburua / Denominación
GAS SAREA EGUNGO EGOERA
RED DE GAS ESTADO ACTUAL

Kokalekua / Situación
HONDARRIBIA


Data / Fecha
EKAINA 2026
2026 JUNIO

Egilea / Autor:
Coleg. nº 1.552
Fdo:

ZABALA
ARKITEKTURA TEKNIKOA

Orri zenbakia
Hoja Nº
22

Neurmaila
Escala
1/750

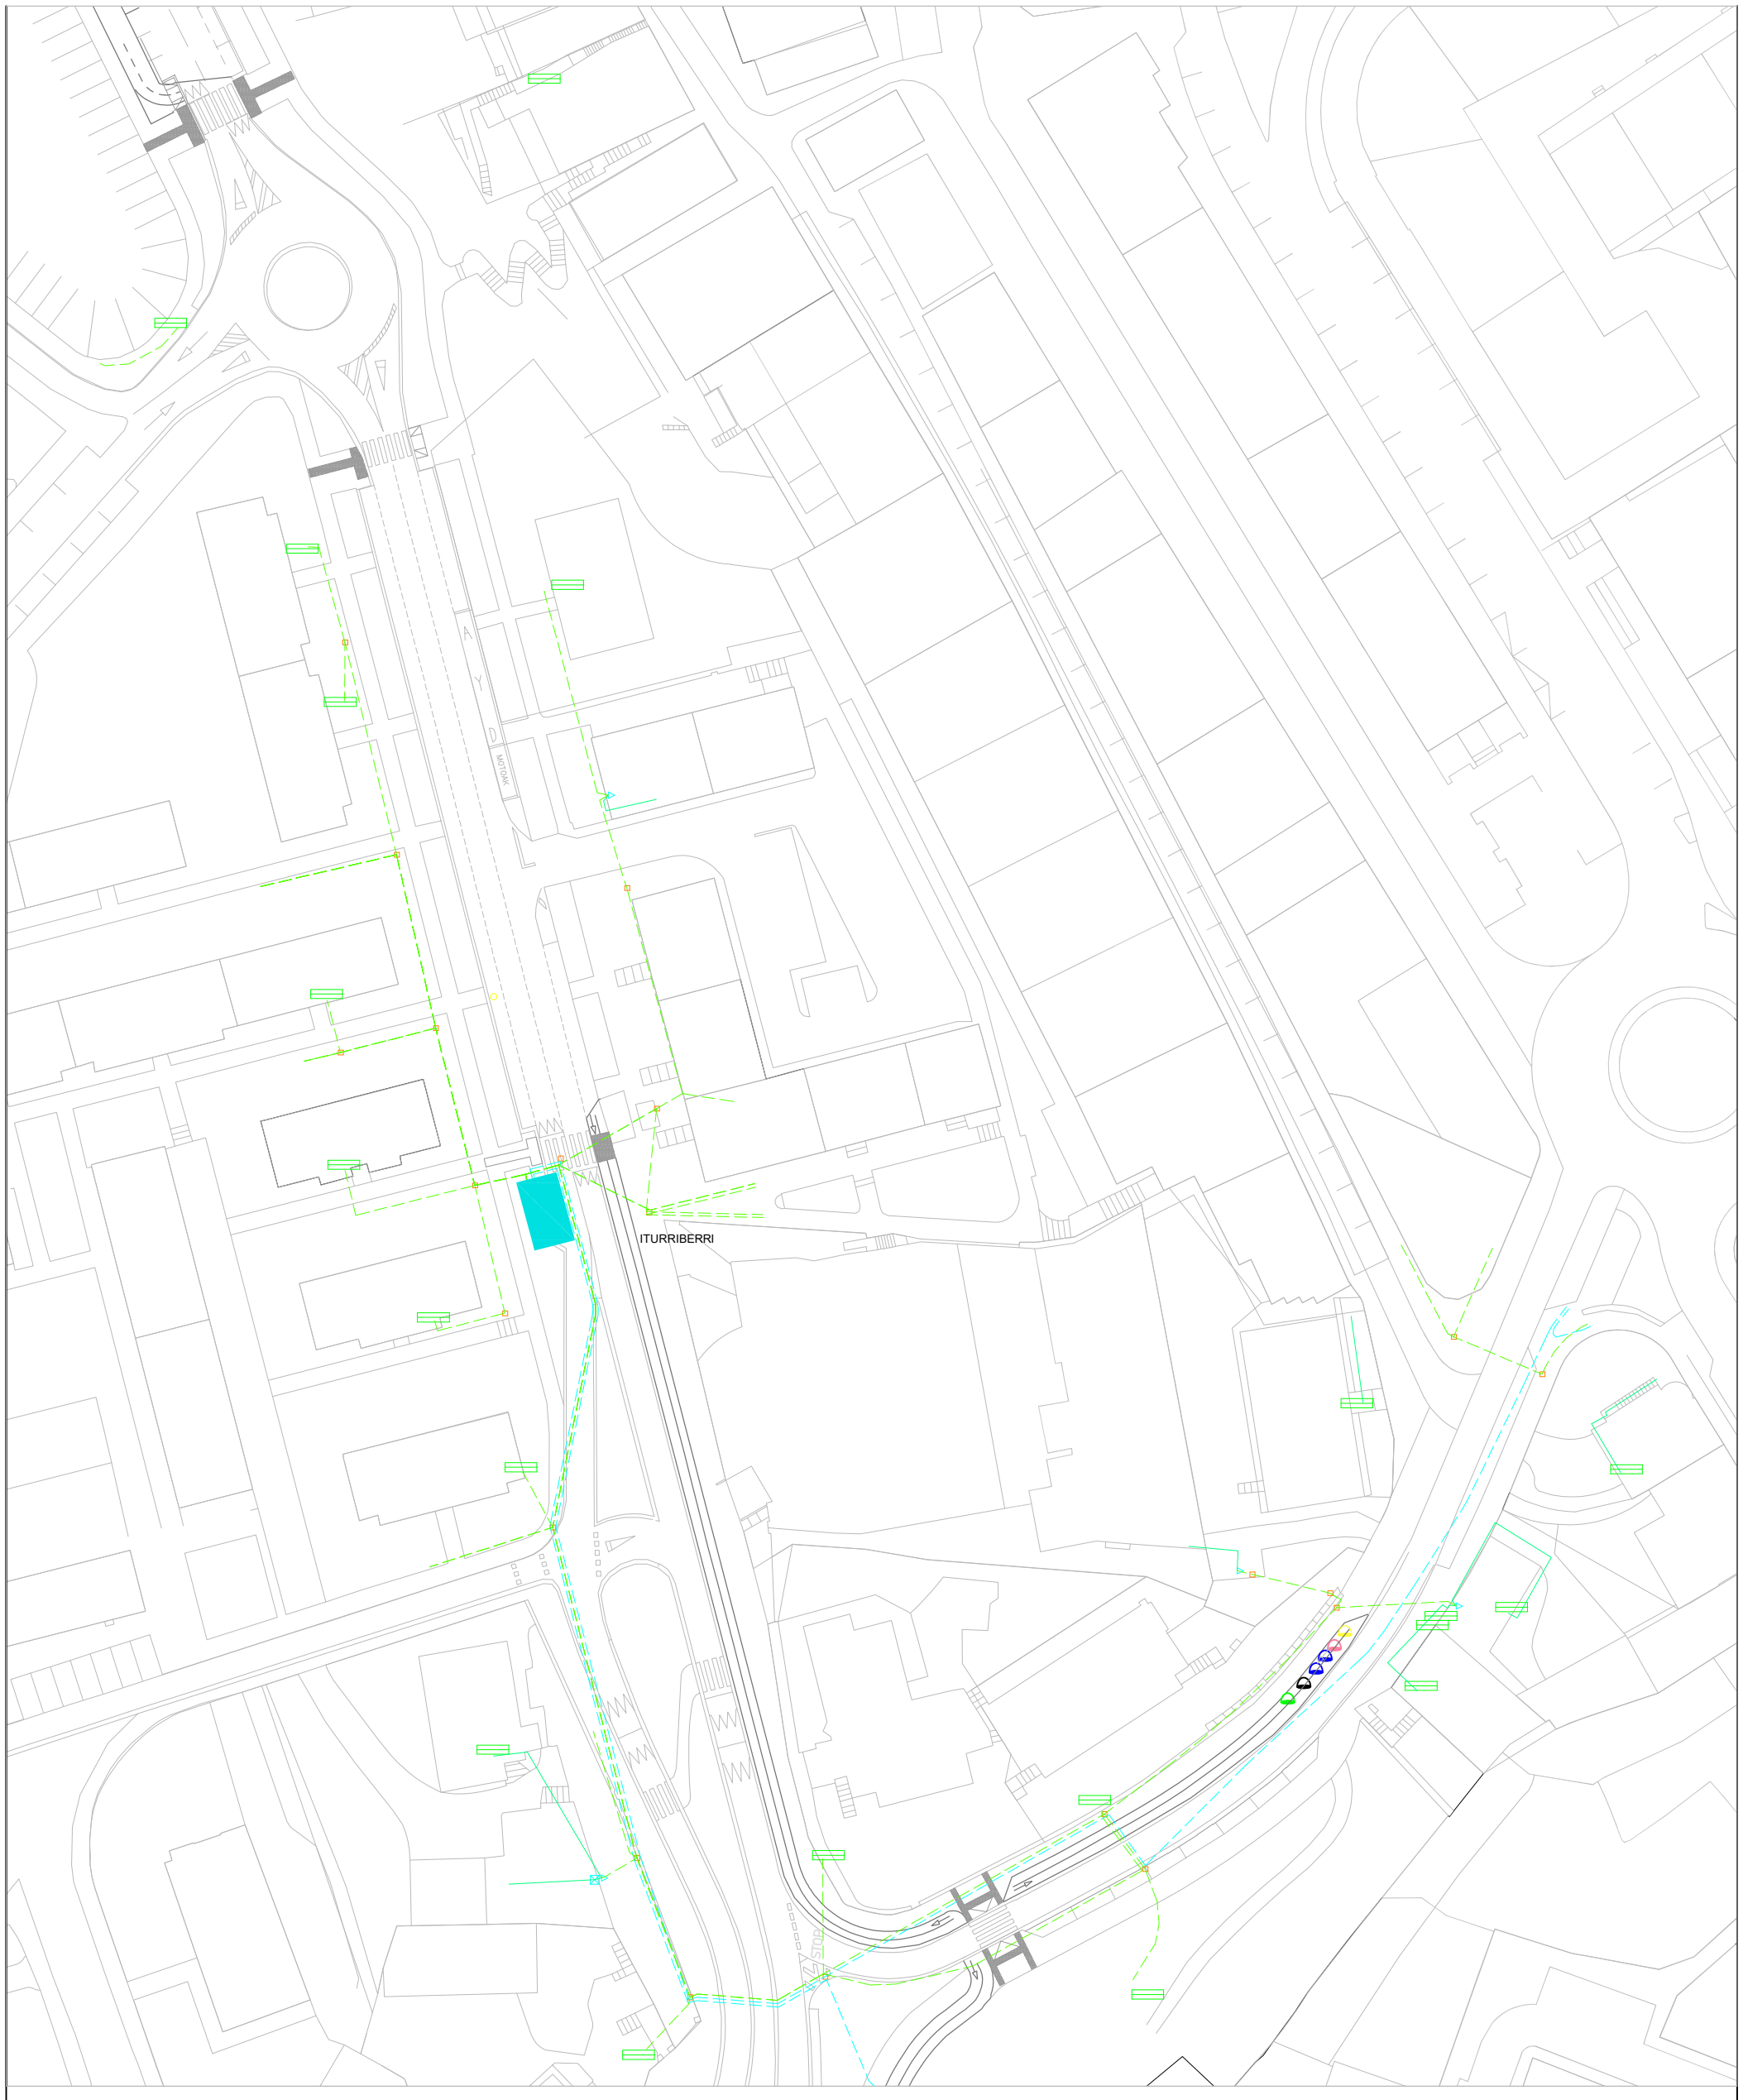

Sustatzaile / Promotor
HONDARRIBIKO UDALA
AYUNTAMIENTO DE HONDARRIBIA

Izendapena / Designación
HARRESILANDATIK SOROETAGAIN KALEA
ARTE BIDEGORRI LANEN PROIEKTUA

PROYECTO DE BIDEGORRI DE LA CALLE
HARRESILANDA HASTA SOROETAGIAN

Izenburua / Denominación
ELIKTRIZITATEA EGUNGO EGOERA
ELECTRICIDAD ESTADO ACTUAL

Kokalekua / Situación
HONDARRIBIA

Data / Fecha
EKAINA 2026
2026 JUNIO

Egilea / Autor:
Coleg. nº 1.552
Fdo:


ZABALA
ARKITEKTURA TEKNIKOA

Orri zenbakia
Hoja Nº
23


Neurmaila
Escala
1/750

ABASTECIMIENTO DE AGUA

TAPA Y MARCO CUADRADO DE FUNDICION

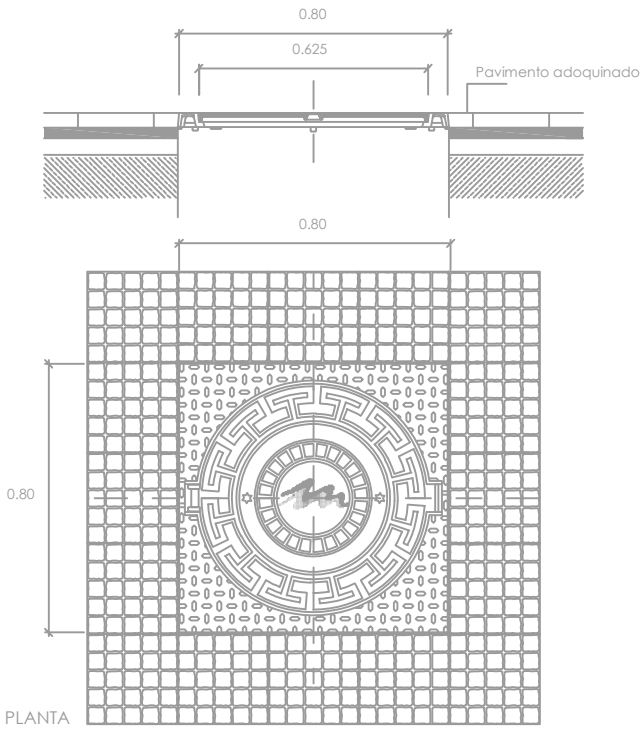


TAPA Y MARCO REDONDO DE FUNDICION

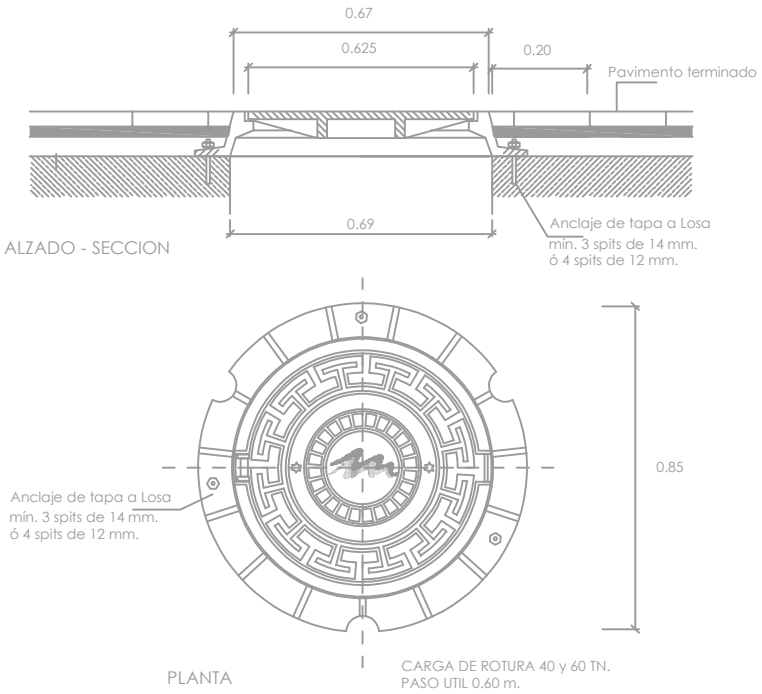


ALUMBRADO PÚBLICO

TAPA ALUMBRADO

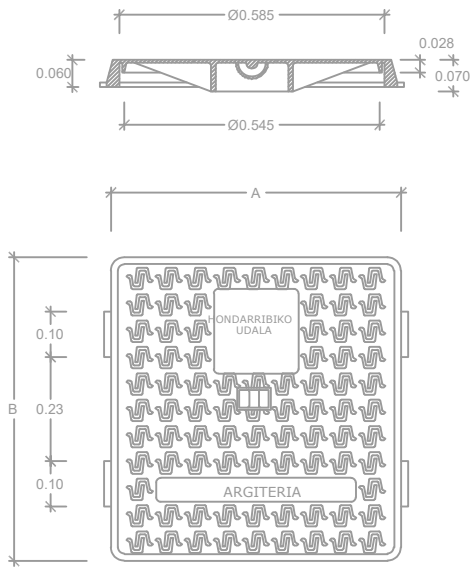


ENERGÍA ELÉCTRICA

MARCO Y TAPA TIPO M2-T2

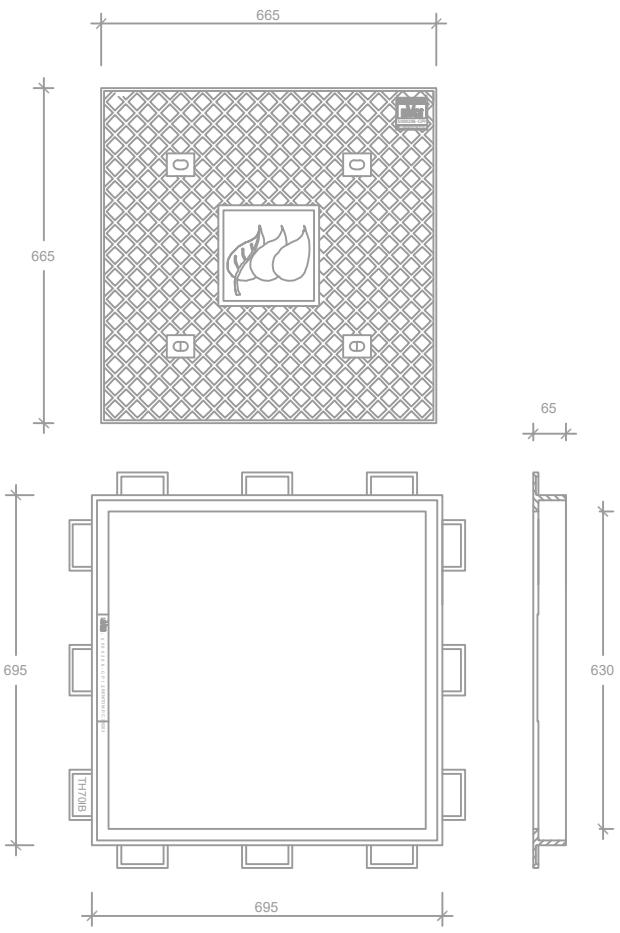


TELECOMUNICACIONES

TAPA TELECOMUNICACIONES MUNICIPALES

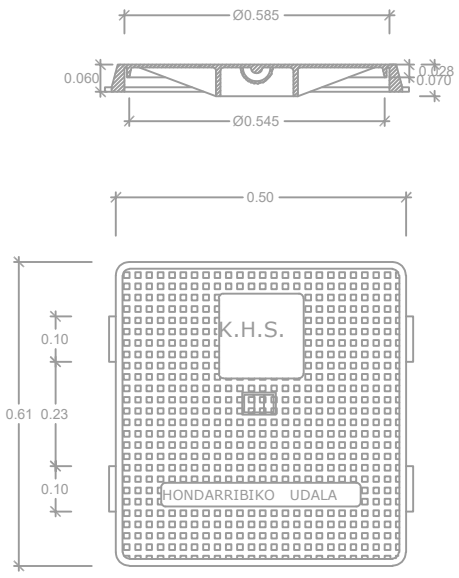


RED DE GAS

TAPA DE ARQUETA 500 x 500

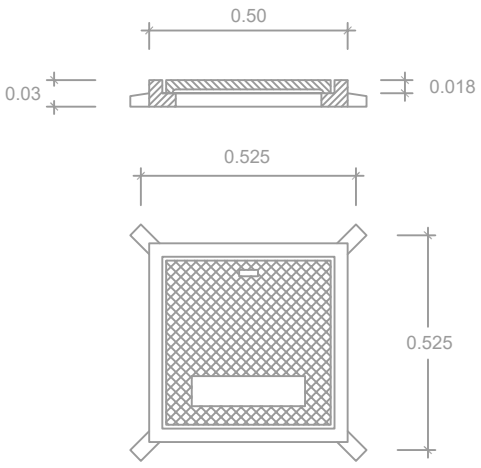

TAPA DE ARQUETA Ø 600

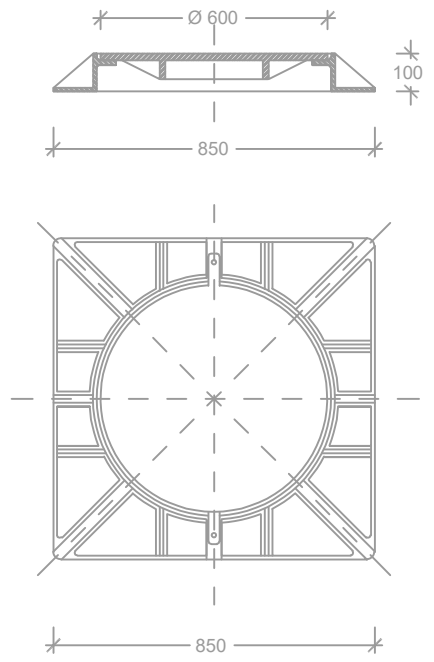

Sustatzaile / Promotor
HONDARRIBIKO UDALA
AYUNTAMIENTO DE HONDARRIBIA

Izendapena / Designación
HARRESILANDATIK SOROETAGAIN KALEA ARTE BIDEGORRI LANEN PROIEKTUA

PROYECTO DE BIDEGORRI DE LA CALLE HARRESILANDA HASTA SOROETAGIAN

Izenburua / Denominación
INSTALAKUNTZEN XEHETASUNAK
DETALLES DE INSTALACIONES

Kokalekua / Situación
HONDARRIBIA

Data / Fecha
EKAINA 2026
2026 JUNIO

Egilea / Autor:
Coleg. nº 1.552
Fdo:
ZABALA
ARKITEKTURA TEKNIKOA

Orri zenbakia
Hoja Nº
24

Neurmaila
Escala
1/20