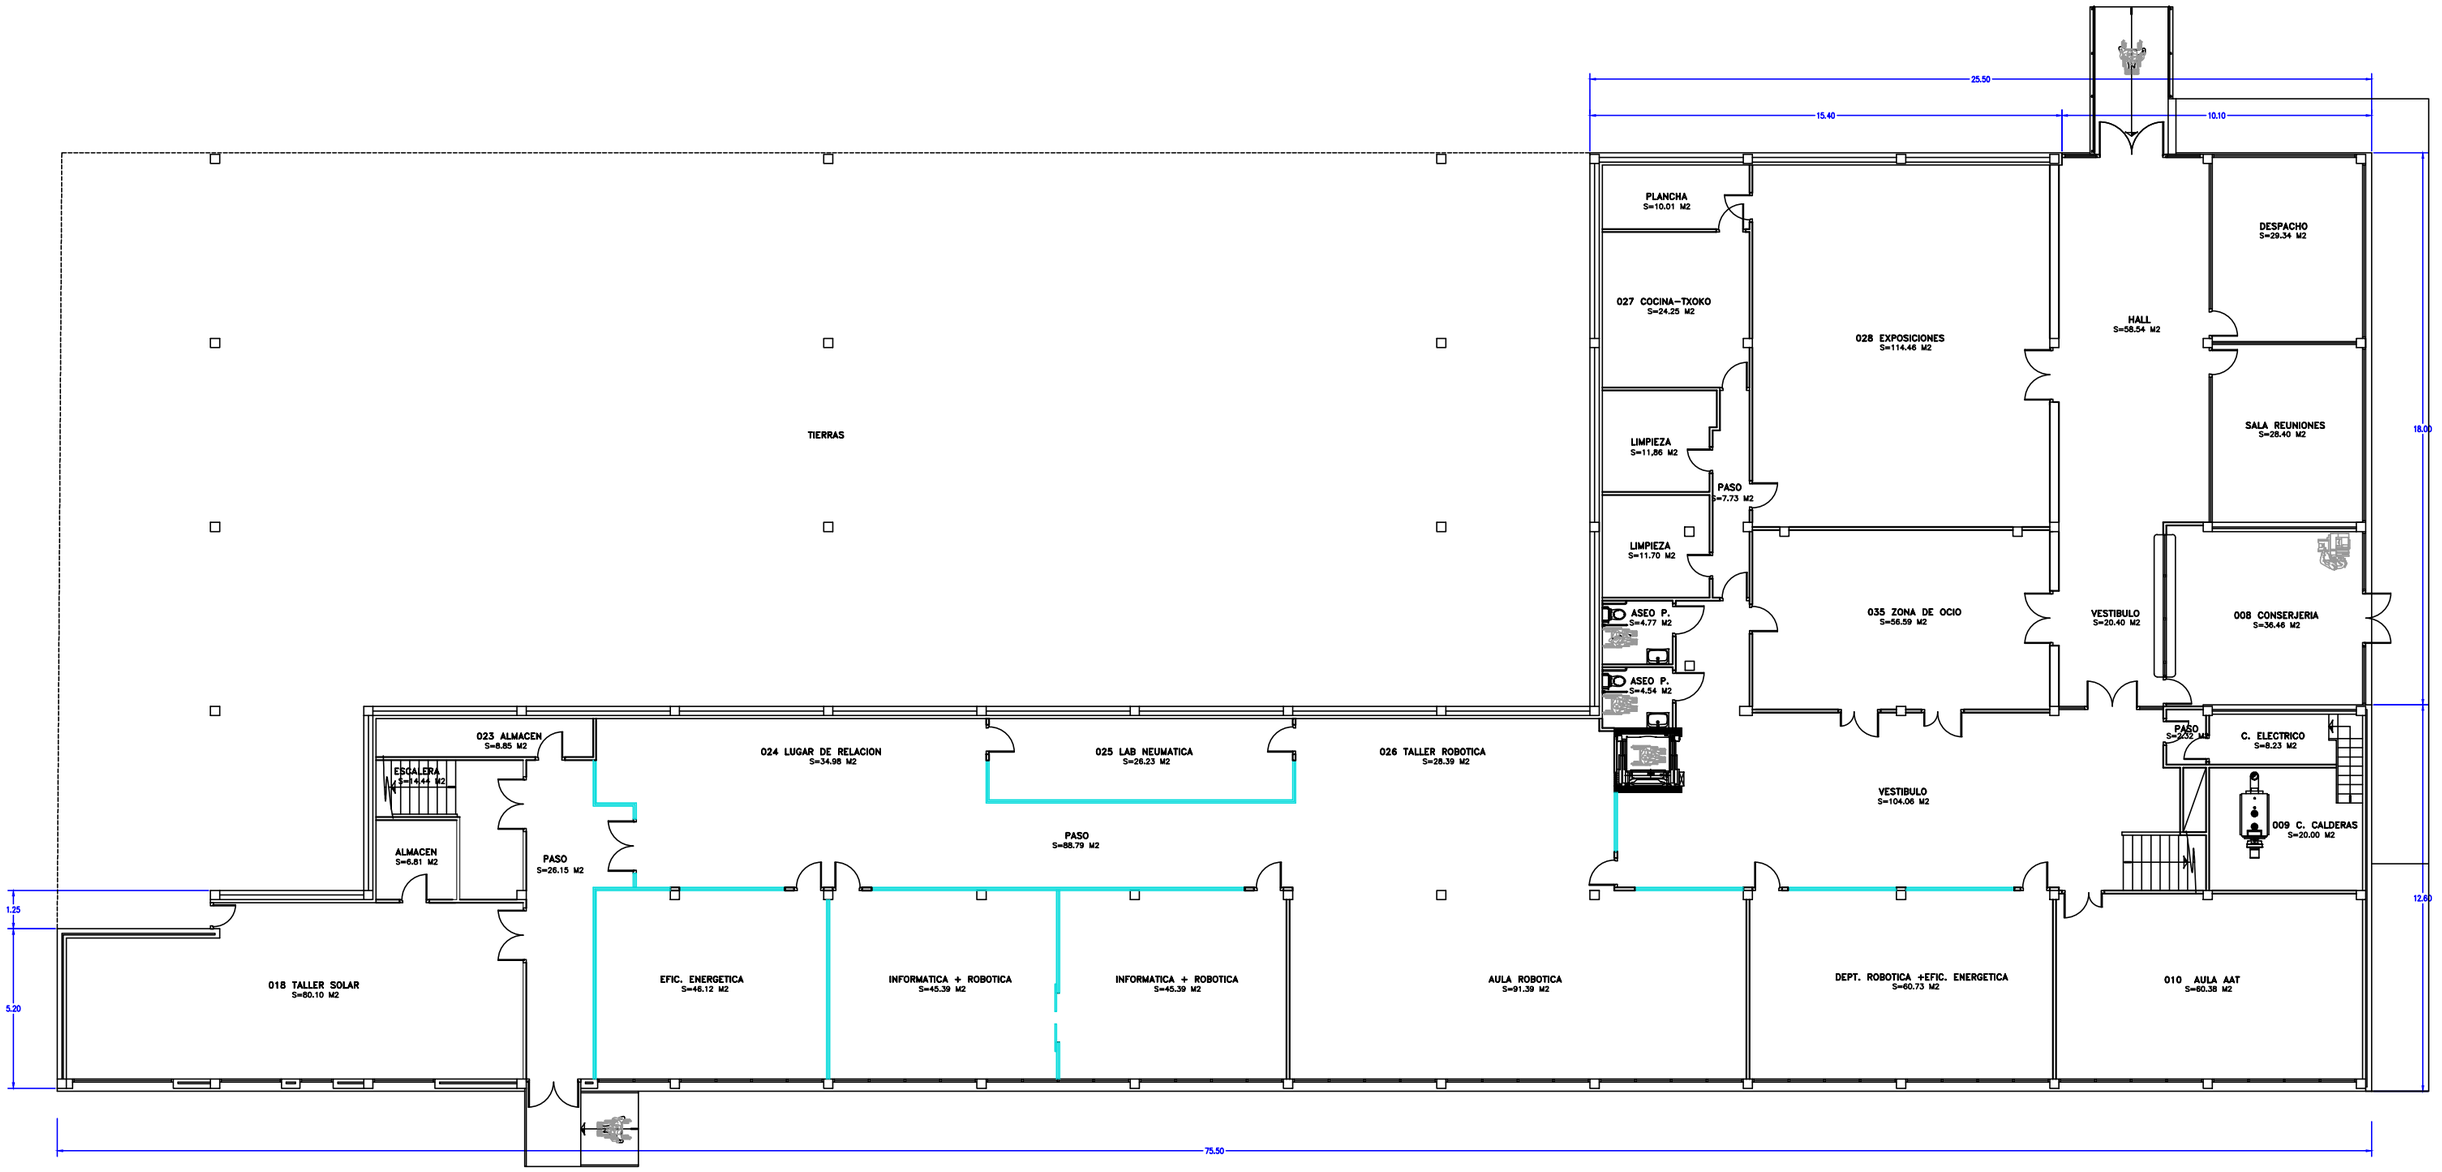


* Distribución aproximada. Medidas exactas a tomar en obra.

Centro:
CIFP REPELAGA -PORTUGALETE-

EUSKO JAURLARITZA
GOBIERNO VASCO
HEZKUNTZA SAILA
Bizkaiko Lurralde Ordezkaritza
DEPARTAMENTO DE EDUCACIÓN
Delegación Territorial de Bizkaia

Cod. Centro: 015666

Edif-Uso: **1** (de 2)- AULARIO

Ciclo Educativo: FP

Planta: BAJA

Proyecto:
ESTADO DE USOS

Fecha: ENERO 2019

Plano Nº: **1** (/4)

Escala: A3 1/200

Gran Vía 85-2º 48011 BILBAO_ Tlf:944031177 (huiscadb1@euskadi.eus) _ Tlf: 944031122 (huiscadb2@euskadi.eus)