
Anexo IV

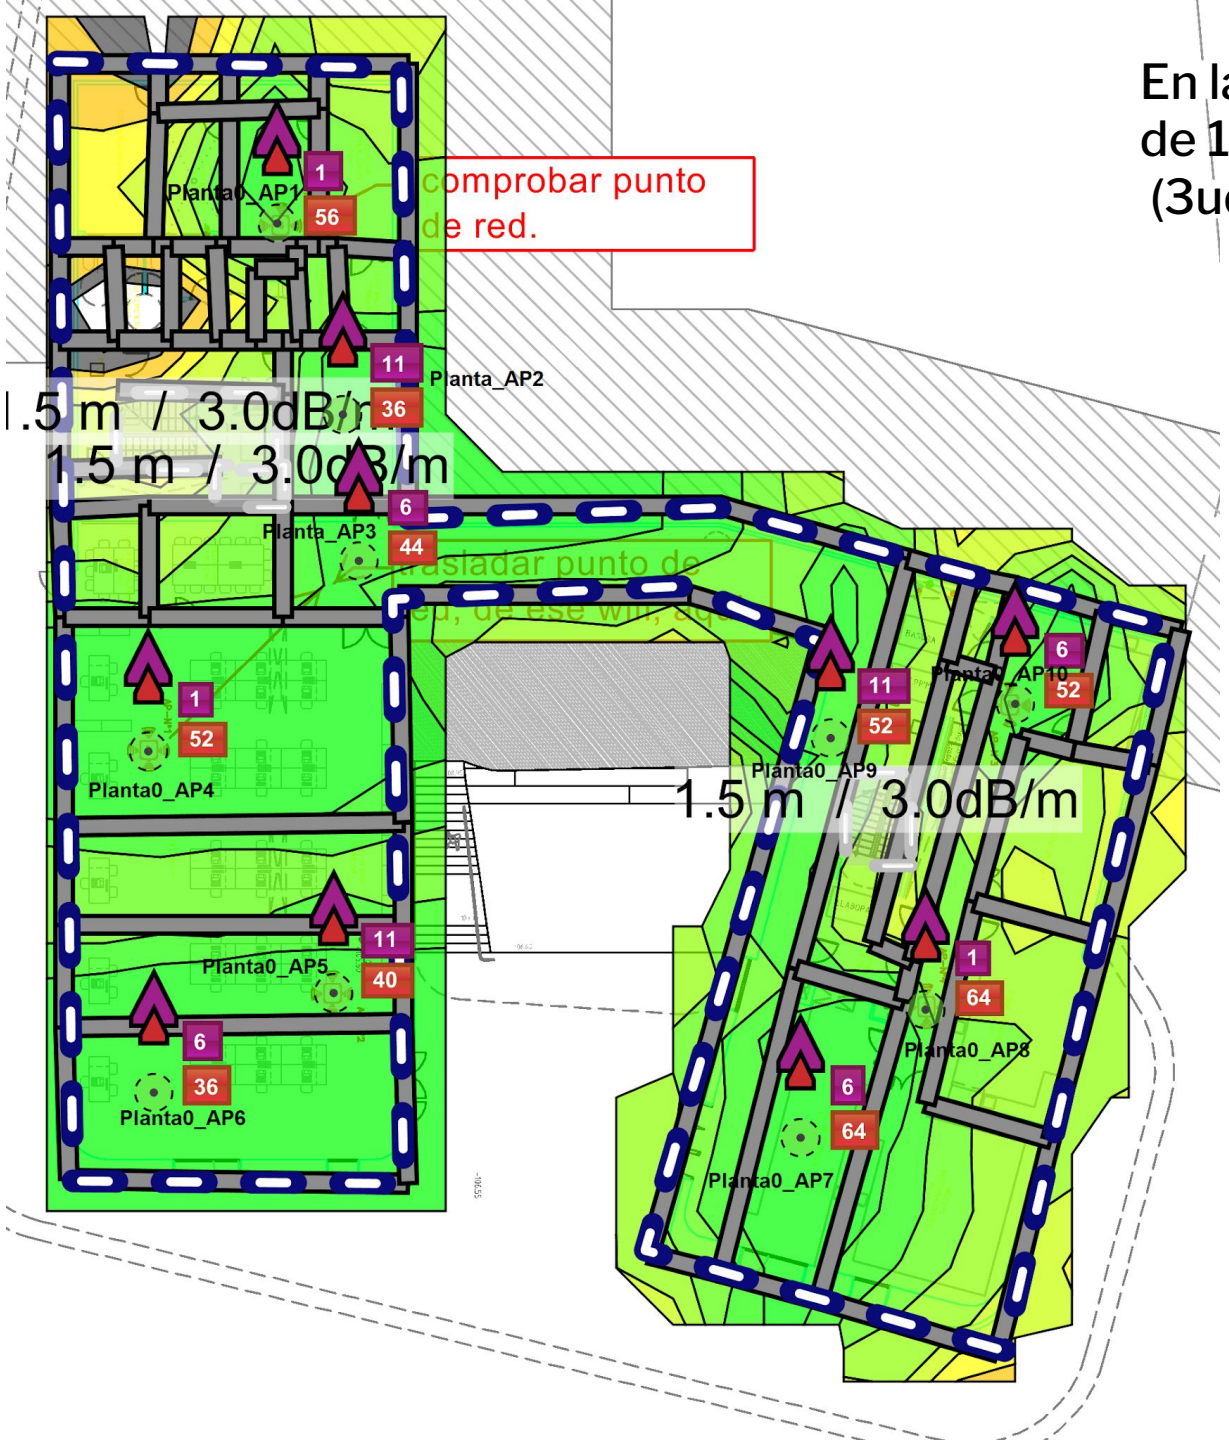

En la planta cero se propone la instalación de 10 Aps
(3ud modelo 315 y 7ud modelo 205)

Planta 0		modelo
AP	1	205
AP	2	205
AP	3	205
AP	4	315
AP	5	205
AP	6	315
AP	7	315
AP	8	205
AP	9	205
AP	10	205

En la planta primera se propone la instalación


lo 315 y 5ud modelo 205)



PLANTA 1


Planta 1		modelo
AP	1	205
AP	2	315
AP	3	315
AP	4	205
AP	5	315
AP	6	315
AP	7	315
AP	8	205
AP	9	315
AP	10	315
AP	11	205
AP	12	315
AP	13	205
AP	14	315

En la planta segunda se propone la instalación de 16 Aps
(1 º)

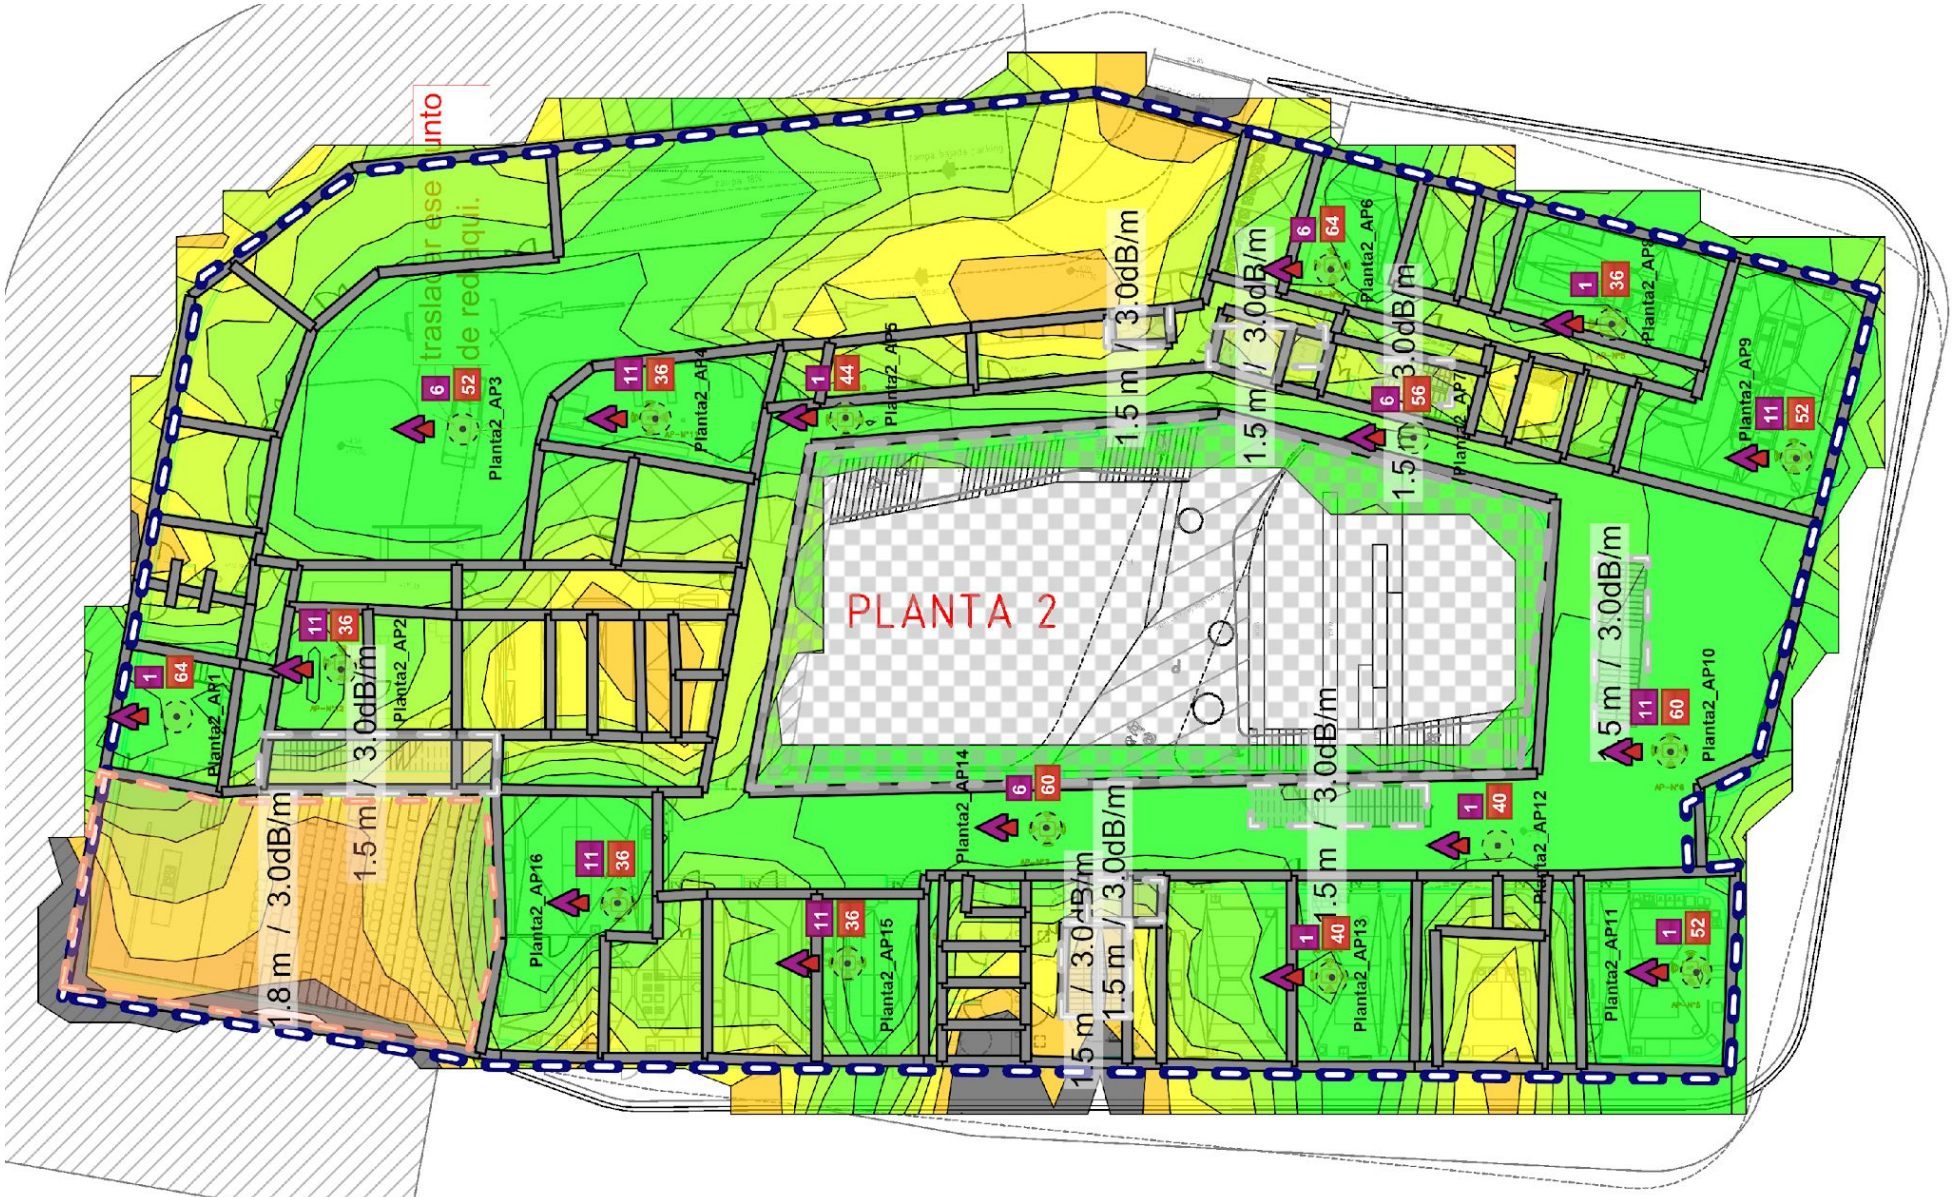

Planta 2		modelo
AP	1	205
AP	2	205
AP	3	315
AP	4	205
AP	5	205
AP	6	205
AP	7	205
AP	8	205
AP	9	205
AP	10	205
AP	11	205
AP	12	205
AP	13	205
AP	14	205
AP	15	205
AP	16	205

En la planta tercera se propone la instalación de 18 Aps
(13ud modelo 315 y 5 ud modelo 205)

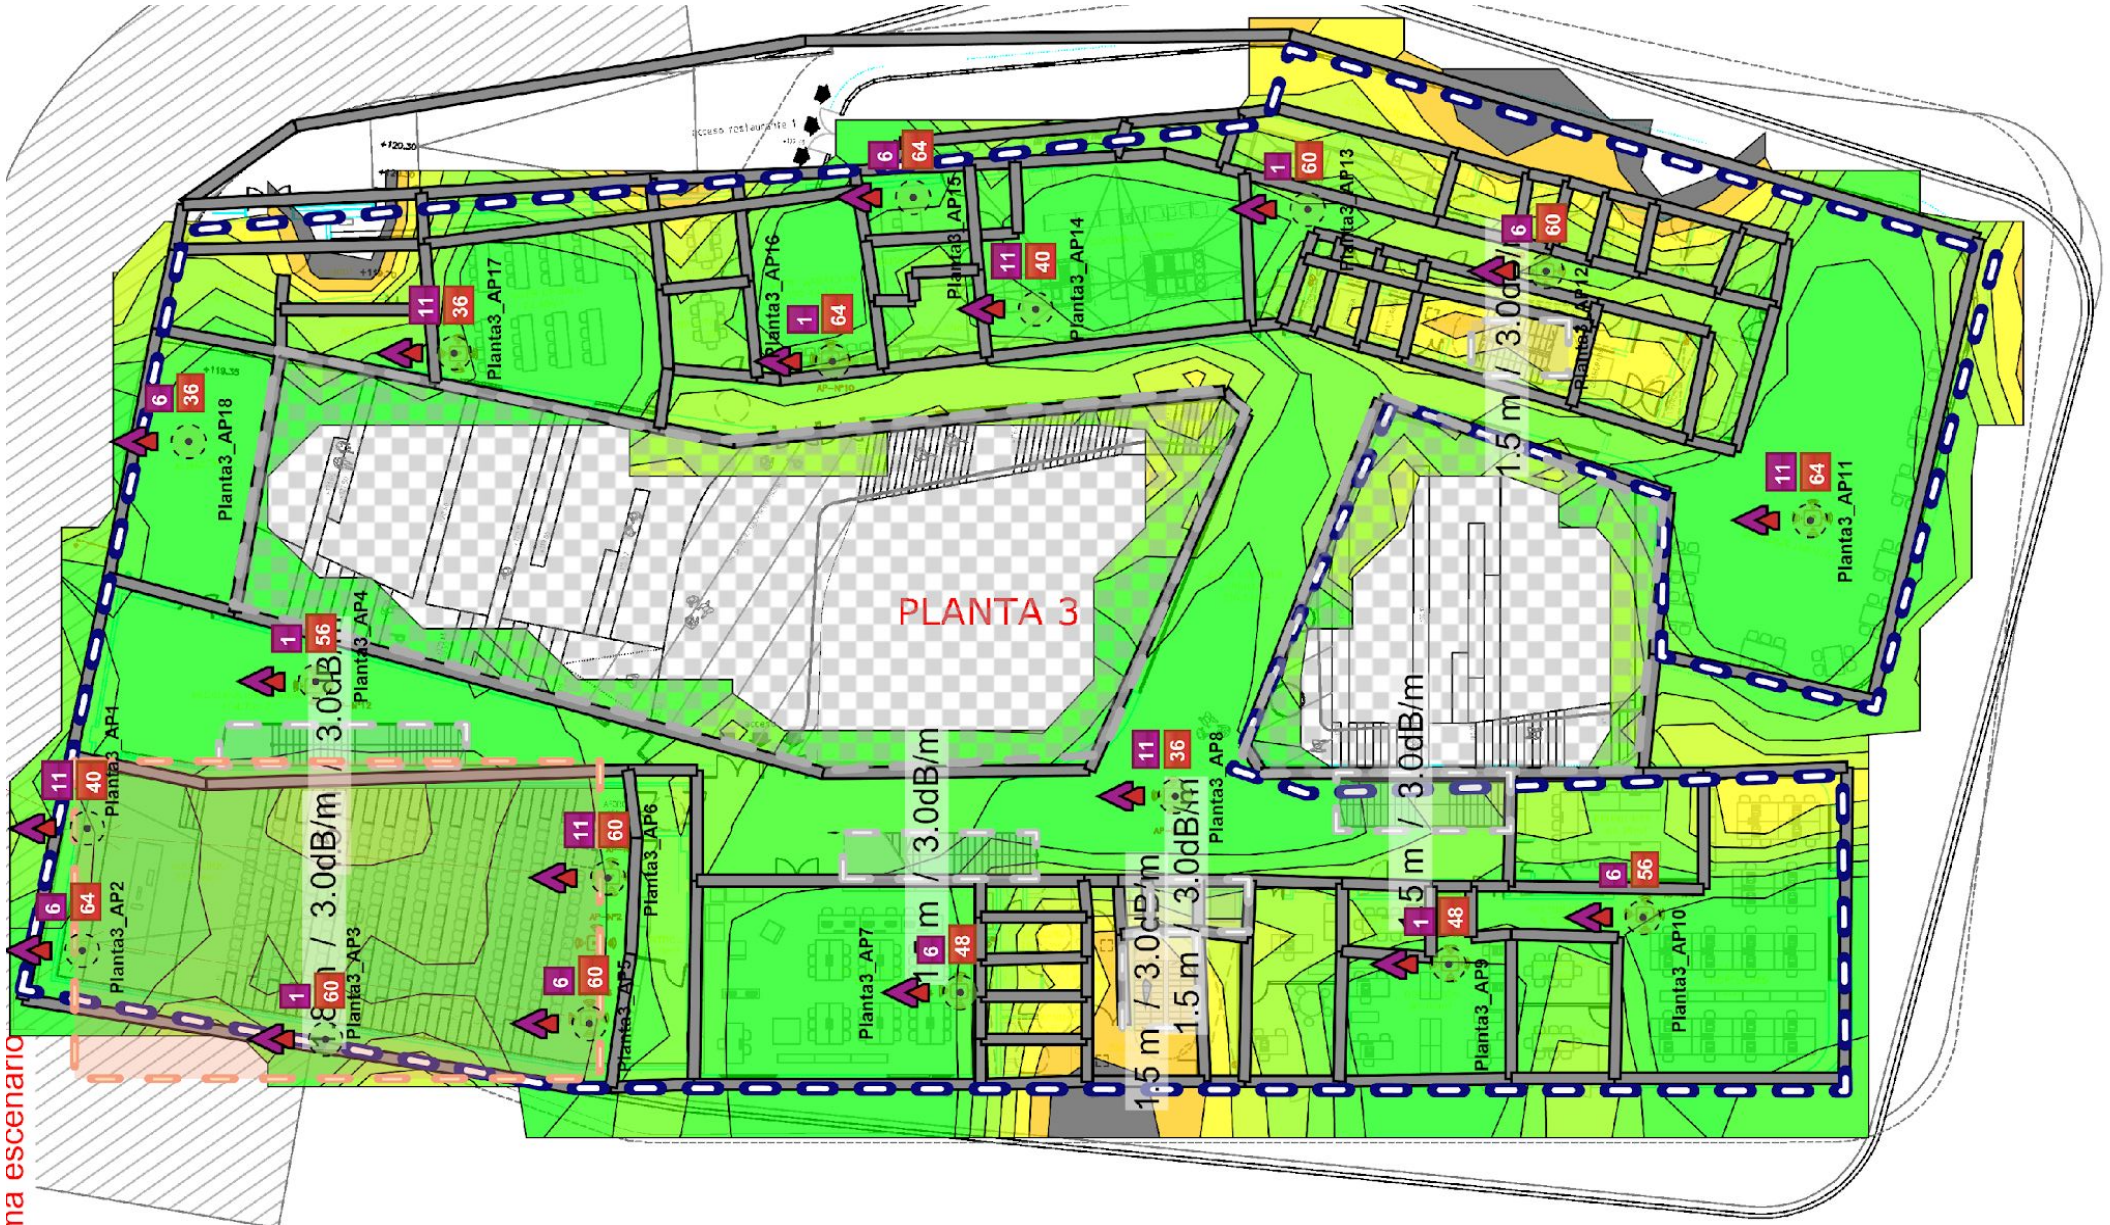

Planta 3		modelo
AP	1	315
AP	2	315
AP	3	315
AP	4	315
AP	5	315
AP	6	315
AP	7	315
AP	8	205
AP	9	315
AP	10	315
AP	11	315
AP	12	205
AP	13	205
AP	14	315
AP	15	205
AP	16	205
AP	17	205
AP	18	205

En la planta cuarta se propone la instalación de 12 Aps
(4 ud modelo 315 y 8ud modelo 205)



Planta 4		modelo
AP	1	205
AP	2	205
AP	3	205
AP	4	205
AP	5	315
AP	6	315
AP	7	315
AP	8	315
AP	9	205
AP	10	205
AP	11	205
AP	12	205