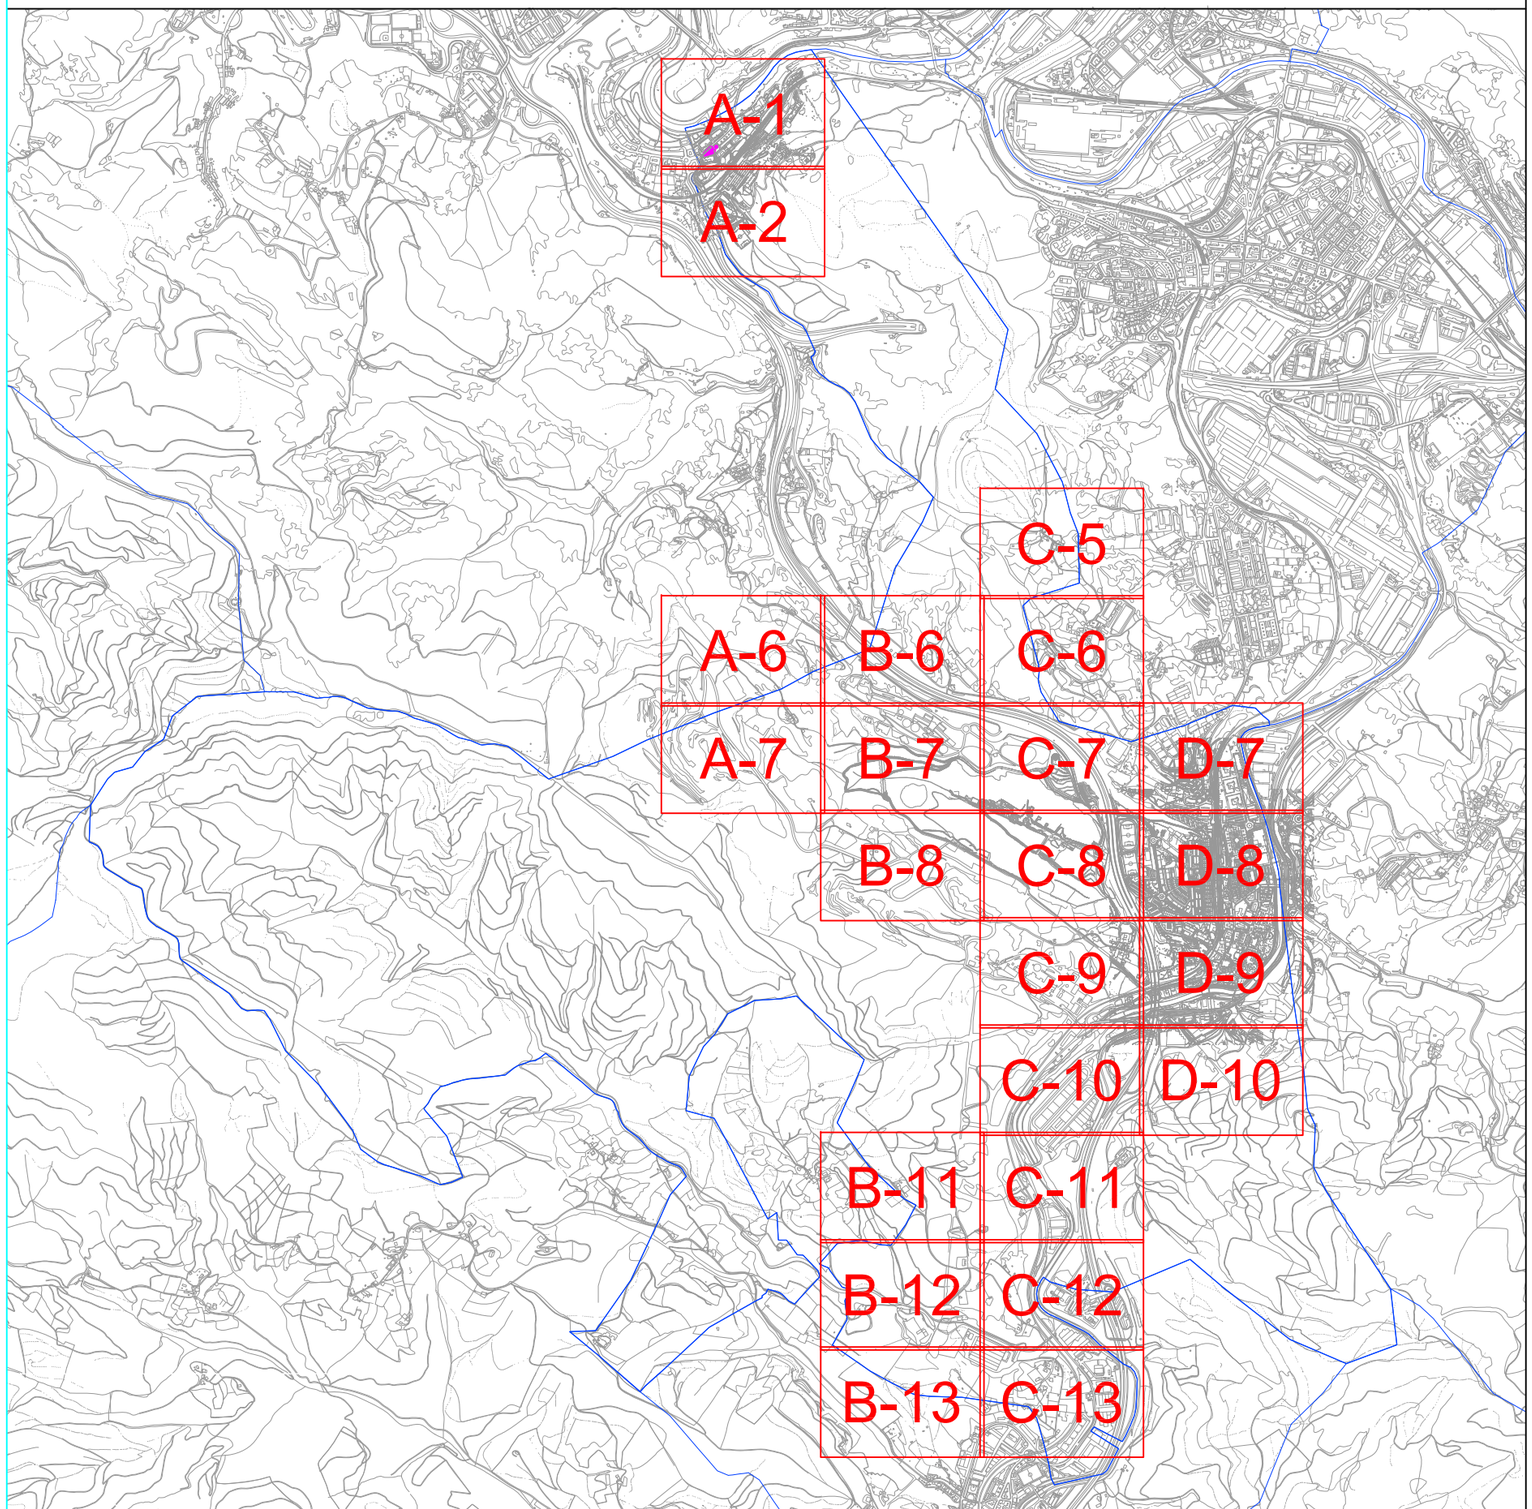


ZONAS AJARDINADAS

ÁREA DE ACTUACIÓN

DENOMINACIÓN A-12

ZONA DE PARTERRE a

ZONAS AJARDINADAS

ÁREA DE ACTUACIÓN

DENOMINACIÓN

ZONA DE PARTERRE

TALUDES O ZONAS A DESBROZAR

ÁREA DE ACTUACIÓN

DENOMINACIÓN B-10

ZONA DE PARTERRE a

TALUDES O ZONAS A DESBROZAR

ÁREA DE ACTUACIÓN

DENOMINACIÓN

ZONA DE PARTERRE

BOSQUES

ÁREA DE ACTUACIÓN

DENOMINACIÓN D-01

BOSQUES

ÁREA DE ACTUACIÓN

DENOMINACIÓN

CAMINOS: CUNETAS Y TALUDES LATERALES

ÁREA DE ACTUACIÓN

DENOMINACIÓN C-05

RAMAL a

CAMINOS: CUNETAS Y TALUDES LATERALES

ÁREA DE ACTUACIÓN

DENOMINACIÓN

RAMAL

Arrigorriaga
UDALA - AYUNTAMIENTO

BULEGO TEKNIKOA
OFICINA TÉCNICA

FASE (K) / FASE (S)
AURREPROIEKTUA
ANTEPROYECTO


PROIEKTUAREN IZENBURUA / PROYECTO
LOREZAINTZA-INBENTARIOA
INVENTARIO DE JARDINERÍA

ESKALA (K) / ESCALA (S)
1/3.000

DATA / FECHA
SEPTIEMBRE 2020 IRAILA

PLANOAREN IZENBURUA / PLANO DE
CUADRANTES Y LEYENDA
KOADRANTEAK ETA LEYENDA

PLANO ZK./PLANO Nº
1
plano.dwg

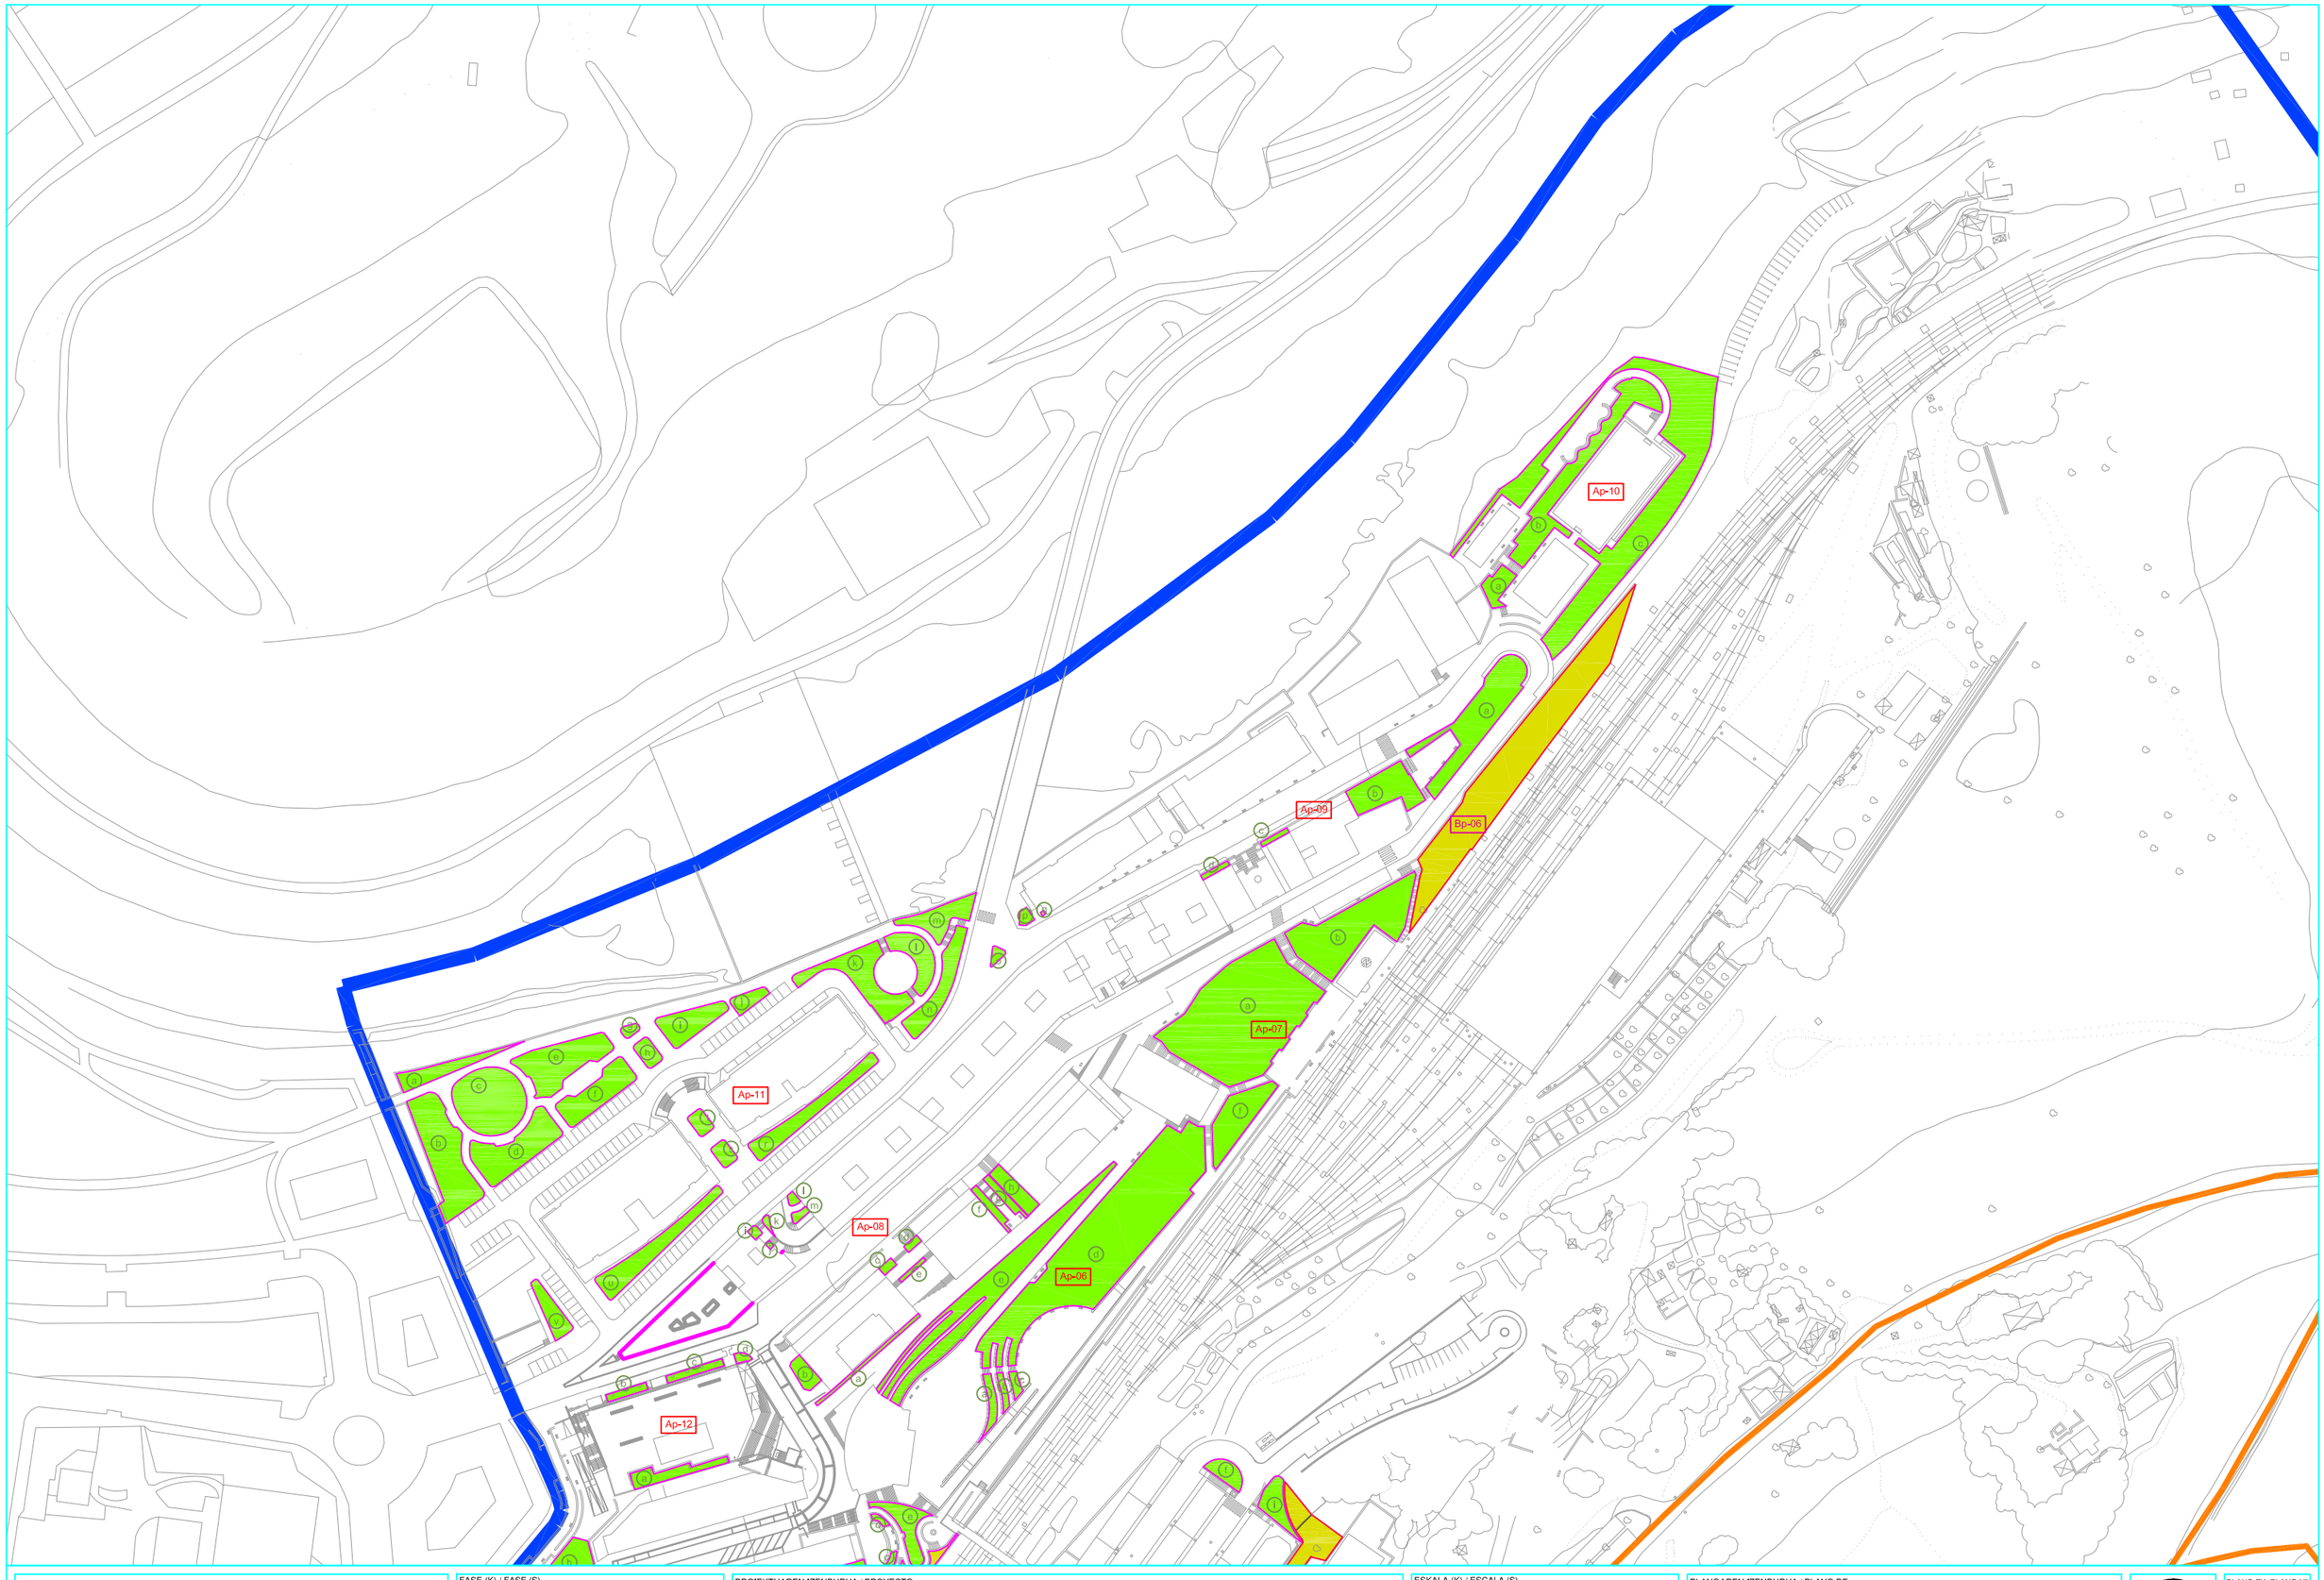

Arrigorriaga
UDALA · AYUNTAMIENTO

BULEGO TEKNIKOA
OFICINA TÉCNICA

FASE (K) / FASE (S)
AURREPROIEKTUA
ANTEPROYECTO


PROIEKTUAREN IZENBURUA / PROYECTO
LOREZAINTZA-INBENTARIOA
INVENTARIO DE JARDINERÍA

ESKALA (K) / ESCALA (S)
0 10 20 30 40 50m
A1 1/1000
A3 1/2000


DATA / FECHA
SEPTIEMBRE 2020 IRAILA

PLANOAREN IZENBURUA / PLANO DE
CUADRANTE
A-1
KOADRANTEA

PLANO ZK./PLANO Nº
2
plano.dwg

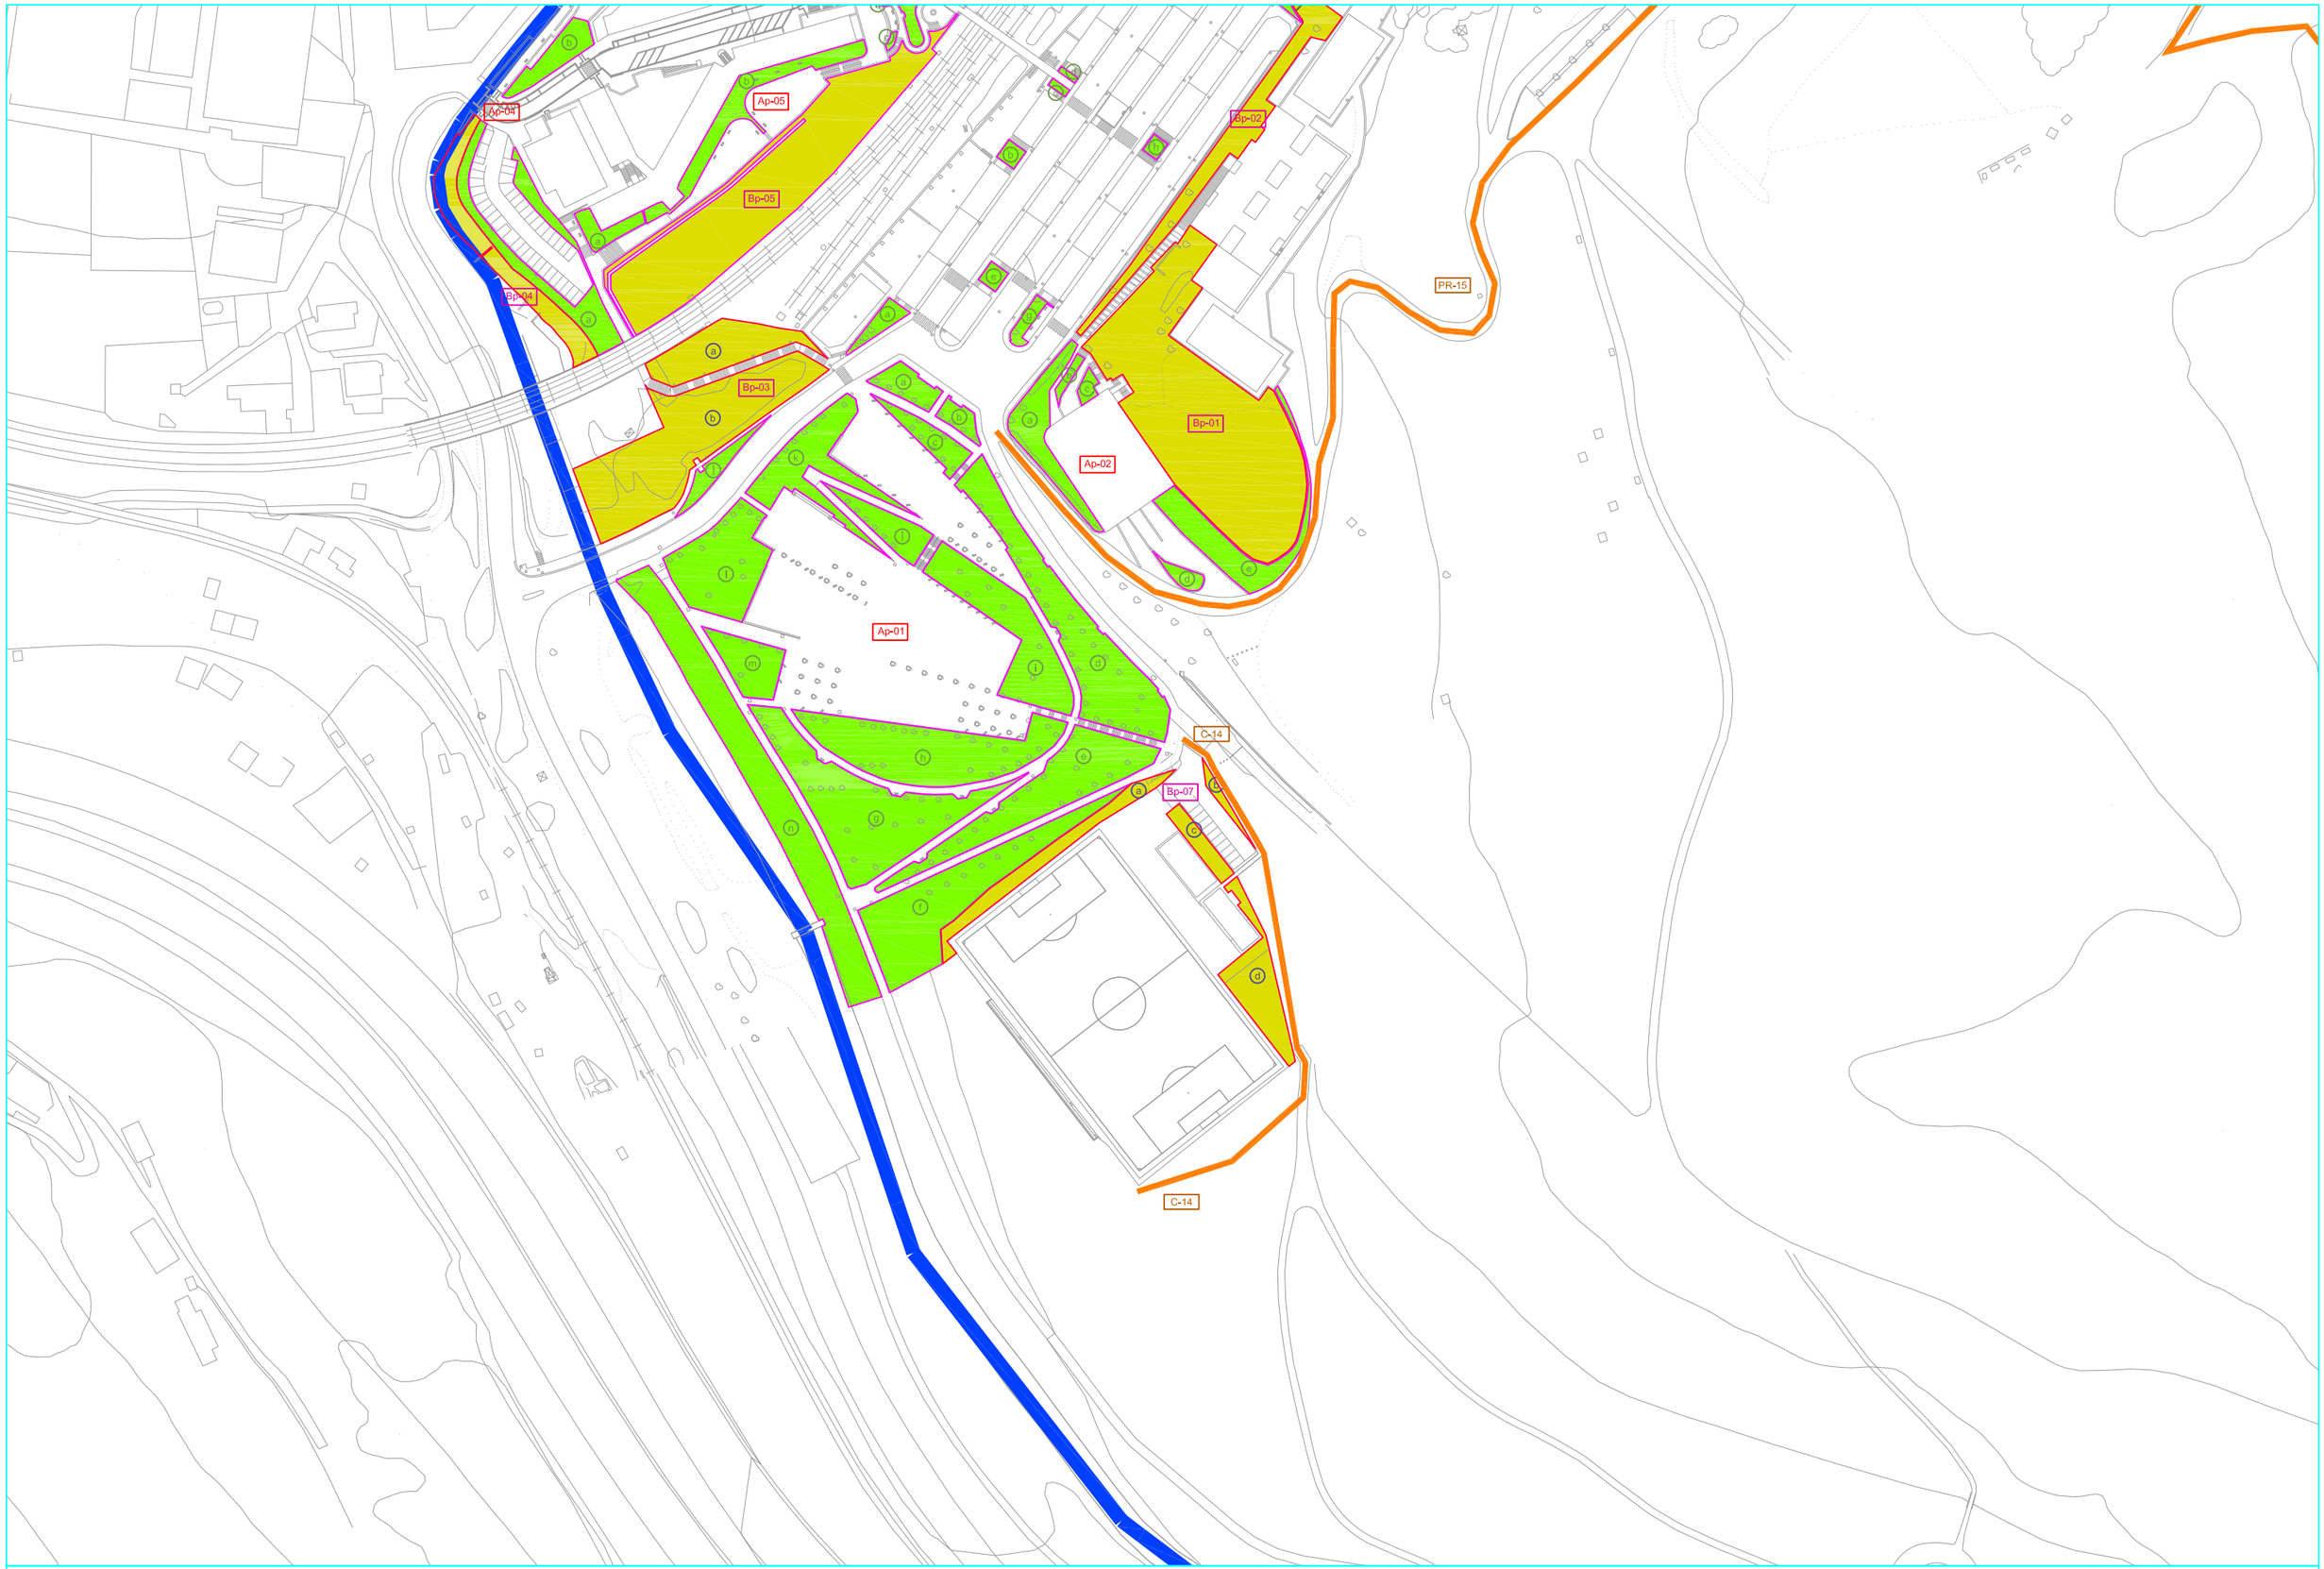

Arrigorriaga UDALA · AYUNTAMIENTO BULEGO TEKNIKOA OFICINA TÉCNICA	FASE (K) / FASE (S) AURREPROIEKTUA ANTEPROYECTO	PROIEKTUAREN IZENBURUA / PROYECTO LOREZAINTZA-INBENTARIOA INVENTARIO DE JARDINERÍA	ESKALA (K) / ESCALA (S) 0 10 20 30 40 50m A1 1/1000 A3 1/2000 DATA / FECHA SEPTIEMBRE 2020 IRAILA	PLANOAREN IZENBURUA / PLANO DE CUADRANTE A-2 KOADRANTEA	PLANO ZK./PLANO Nº 3 plano.dwg

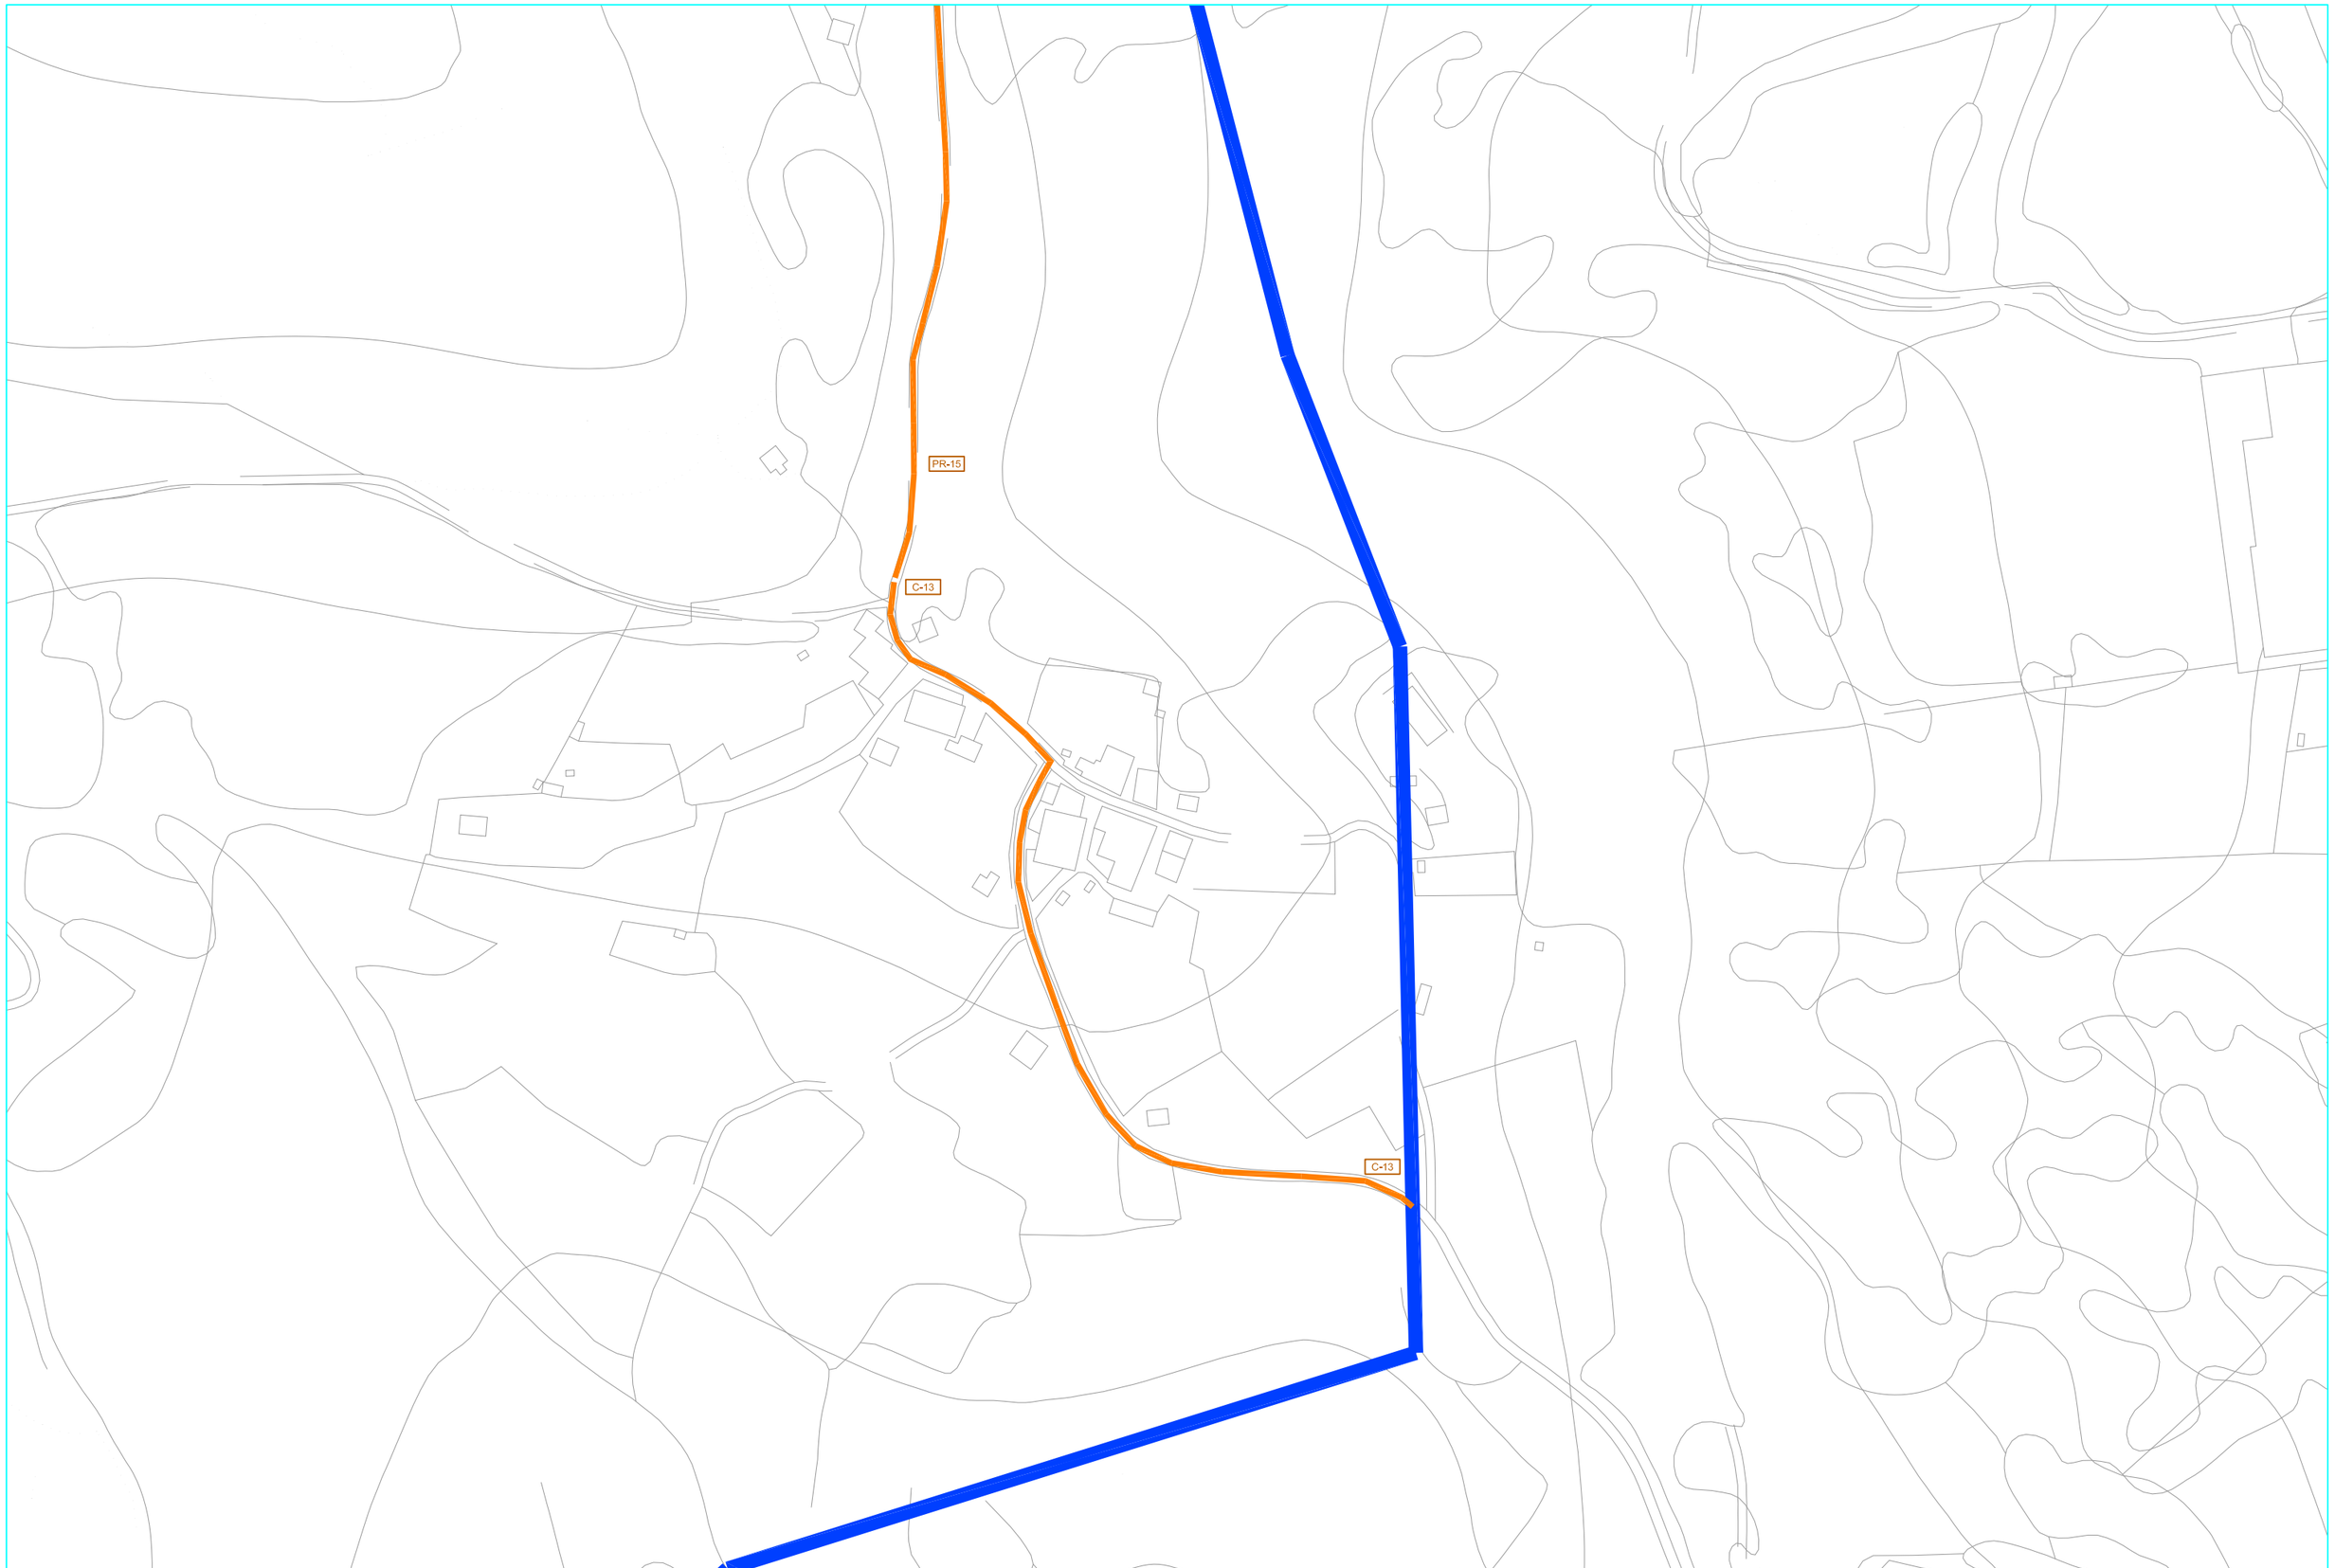

BULEGO TEKNIKOA
OFICINA TÉCNICA

FASE (K) / FASE (S)
AURREPROIEKTUA
ANTEPROYECTO


PROIEKTUAREN IZENBURUA / PROYECTO
LOREZAINTZA-INBENTARIOA
INVENTARIO DE JARDINERÍA

ESKALA (K) / ESCALA (S)
0 10 20 30 40 50m
A1 1/1000
A3 1/2000

DATA / FECHA
SEPTIEMBRE 2020 IRAILA

PLANOAREN IZENBURUA / PLANO DE
CUADRANTE
C-5
KOADRANTEA

PLANO ZK./PLANO Nº
4
plano.dwg

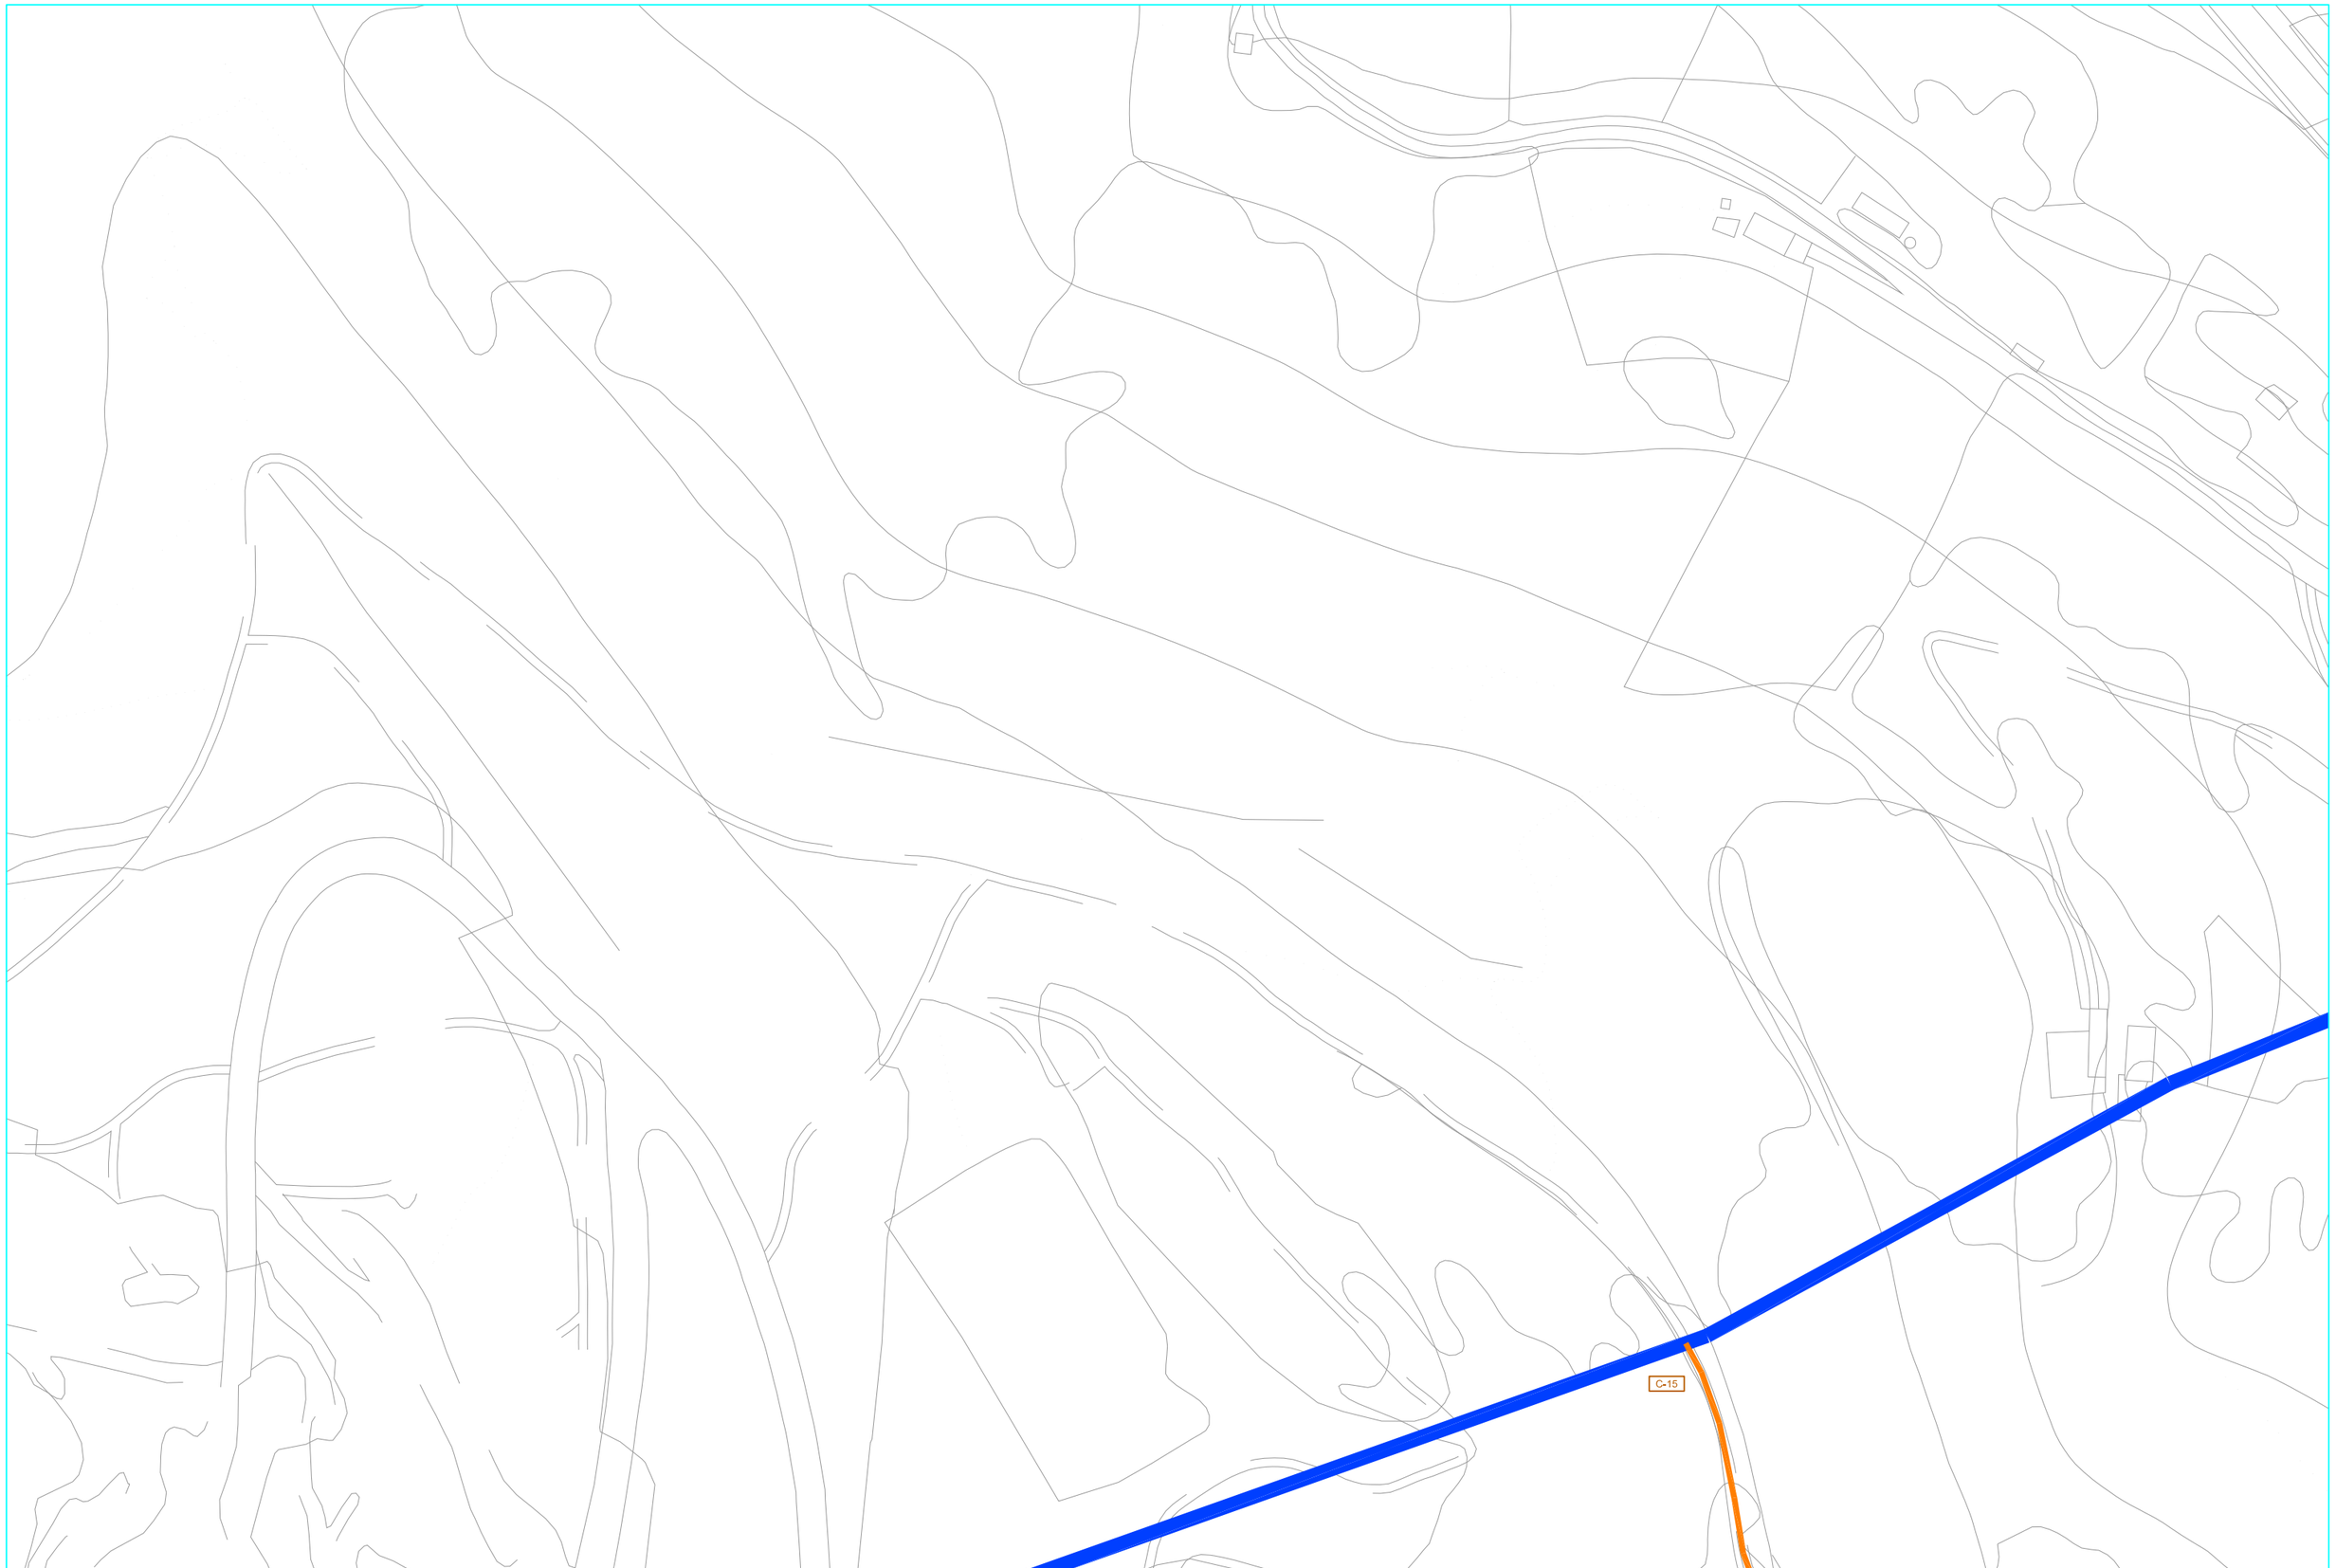

Arrigorriaga
UDALA - AYUNTAMIENTO

BULEGO TEKNIKOA
OFICINA TÉCNICA

FASE (K) / FASE (S)
AURREPROIEKTUA
ANTEPROYECTO


PROIEKTUAREN IZENBURUA / PROYECTO
LOREZAINTZA-INBENTARIOA
INVENTARIO DE JARDINERÍA

ESKALA (K) / ESCALA (S)
0 10 20 30 40 50m
A1 1/1000
A3 1/2000

DATA / FECHA
SEPTIEMBRE 2020 IRAILA

PLANOAREN IZENBURUA / PLANO DE
CUADRANTE
A-6
KOADRANTEA

PLANO ZK./PLANO Nº
5
plano.dwg

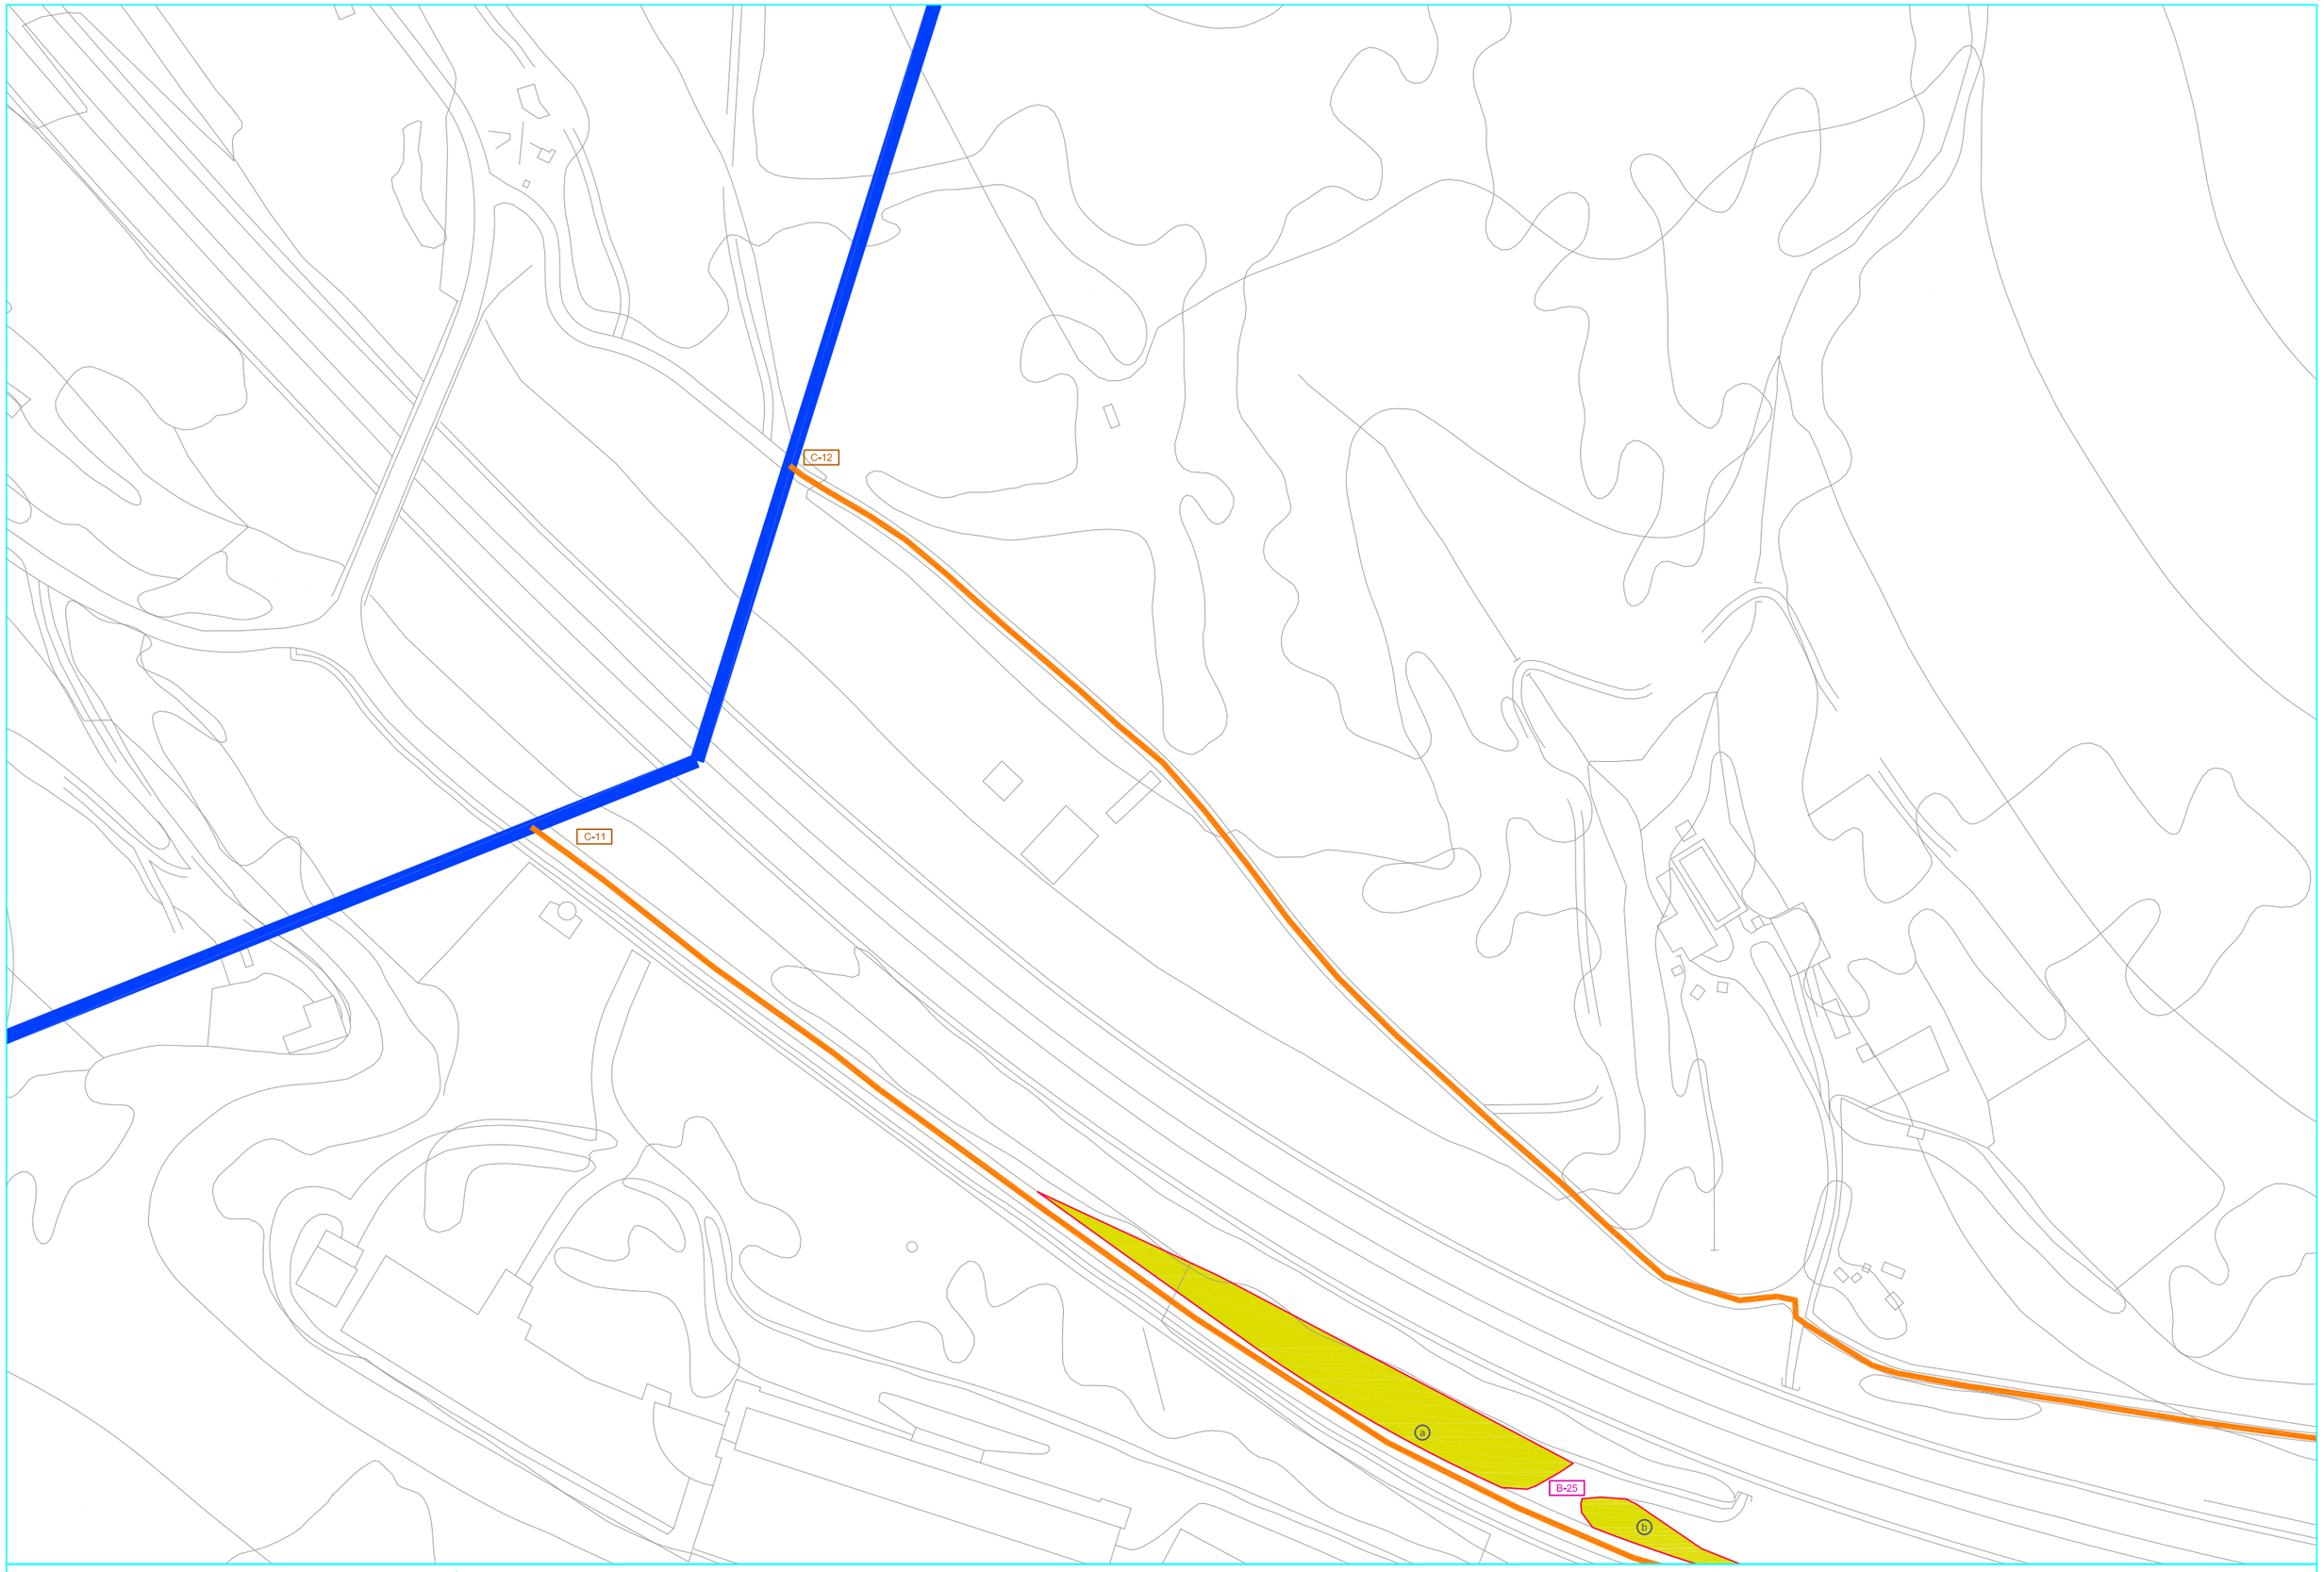

Arrigorriaga
UDALA · AYUNTAMIENTO

BULEGO TEKNIKOA
OFICINA TÉCNICA

FASE (K) / FASE (S)
AURREPROIEKTUA
ANTEPROYECTO


PROIEKTUAREN IZENBURUA / PROYECTO
LOREZAINTZA-INBENTARIOA
INVENTARIO DE JARDINERÍA

ESKALA (K) / ESCALA (S)
0 10 20 30 40 50m
A1 1/1000
A3 1/2000

DATA / FECHA
SEPTIEMBRE 2020 IRAILA

PLANOAREN IZENBURUA / PLANO DE
CUADRANTE
B-6
KOADRANTEA

PLANO ZK./PLANO Nº
6
plano.dwg

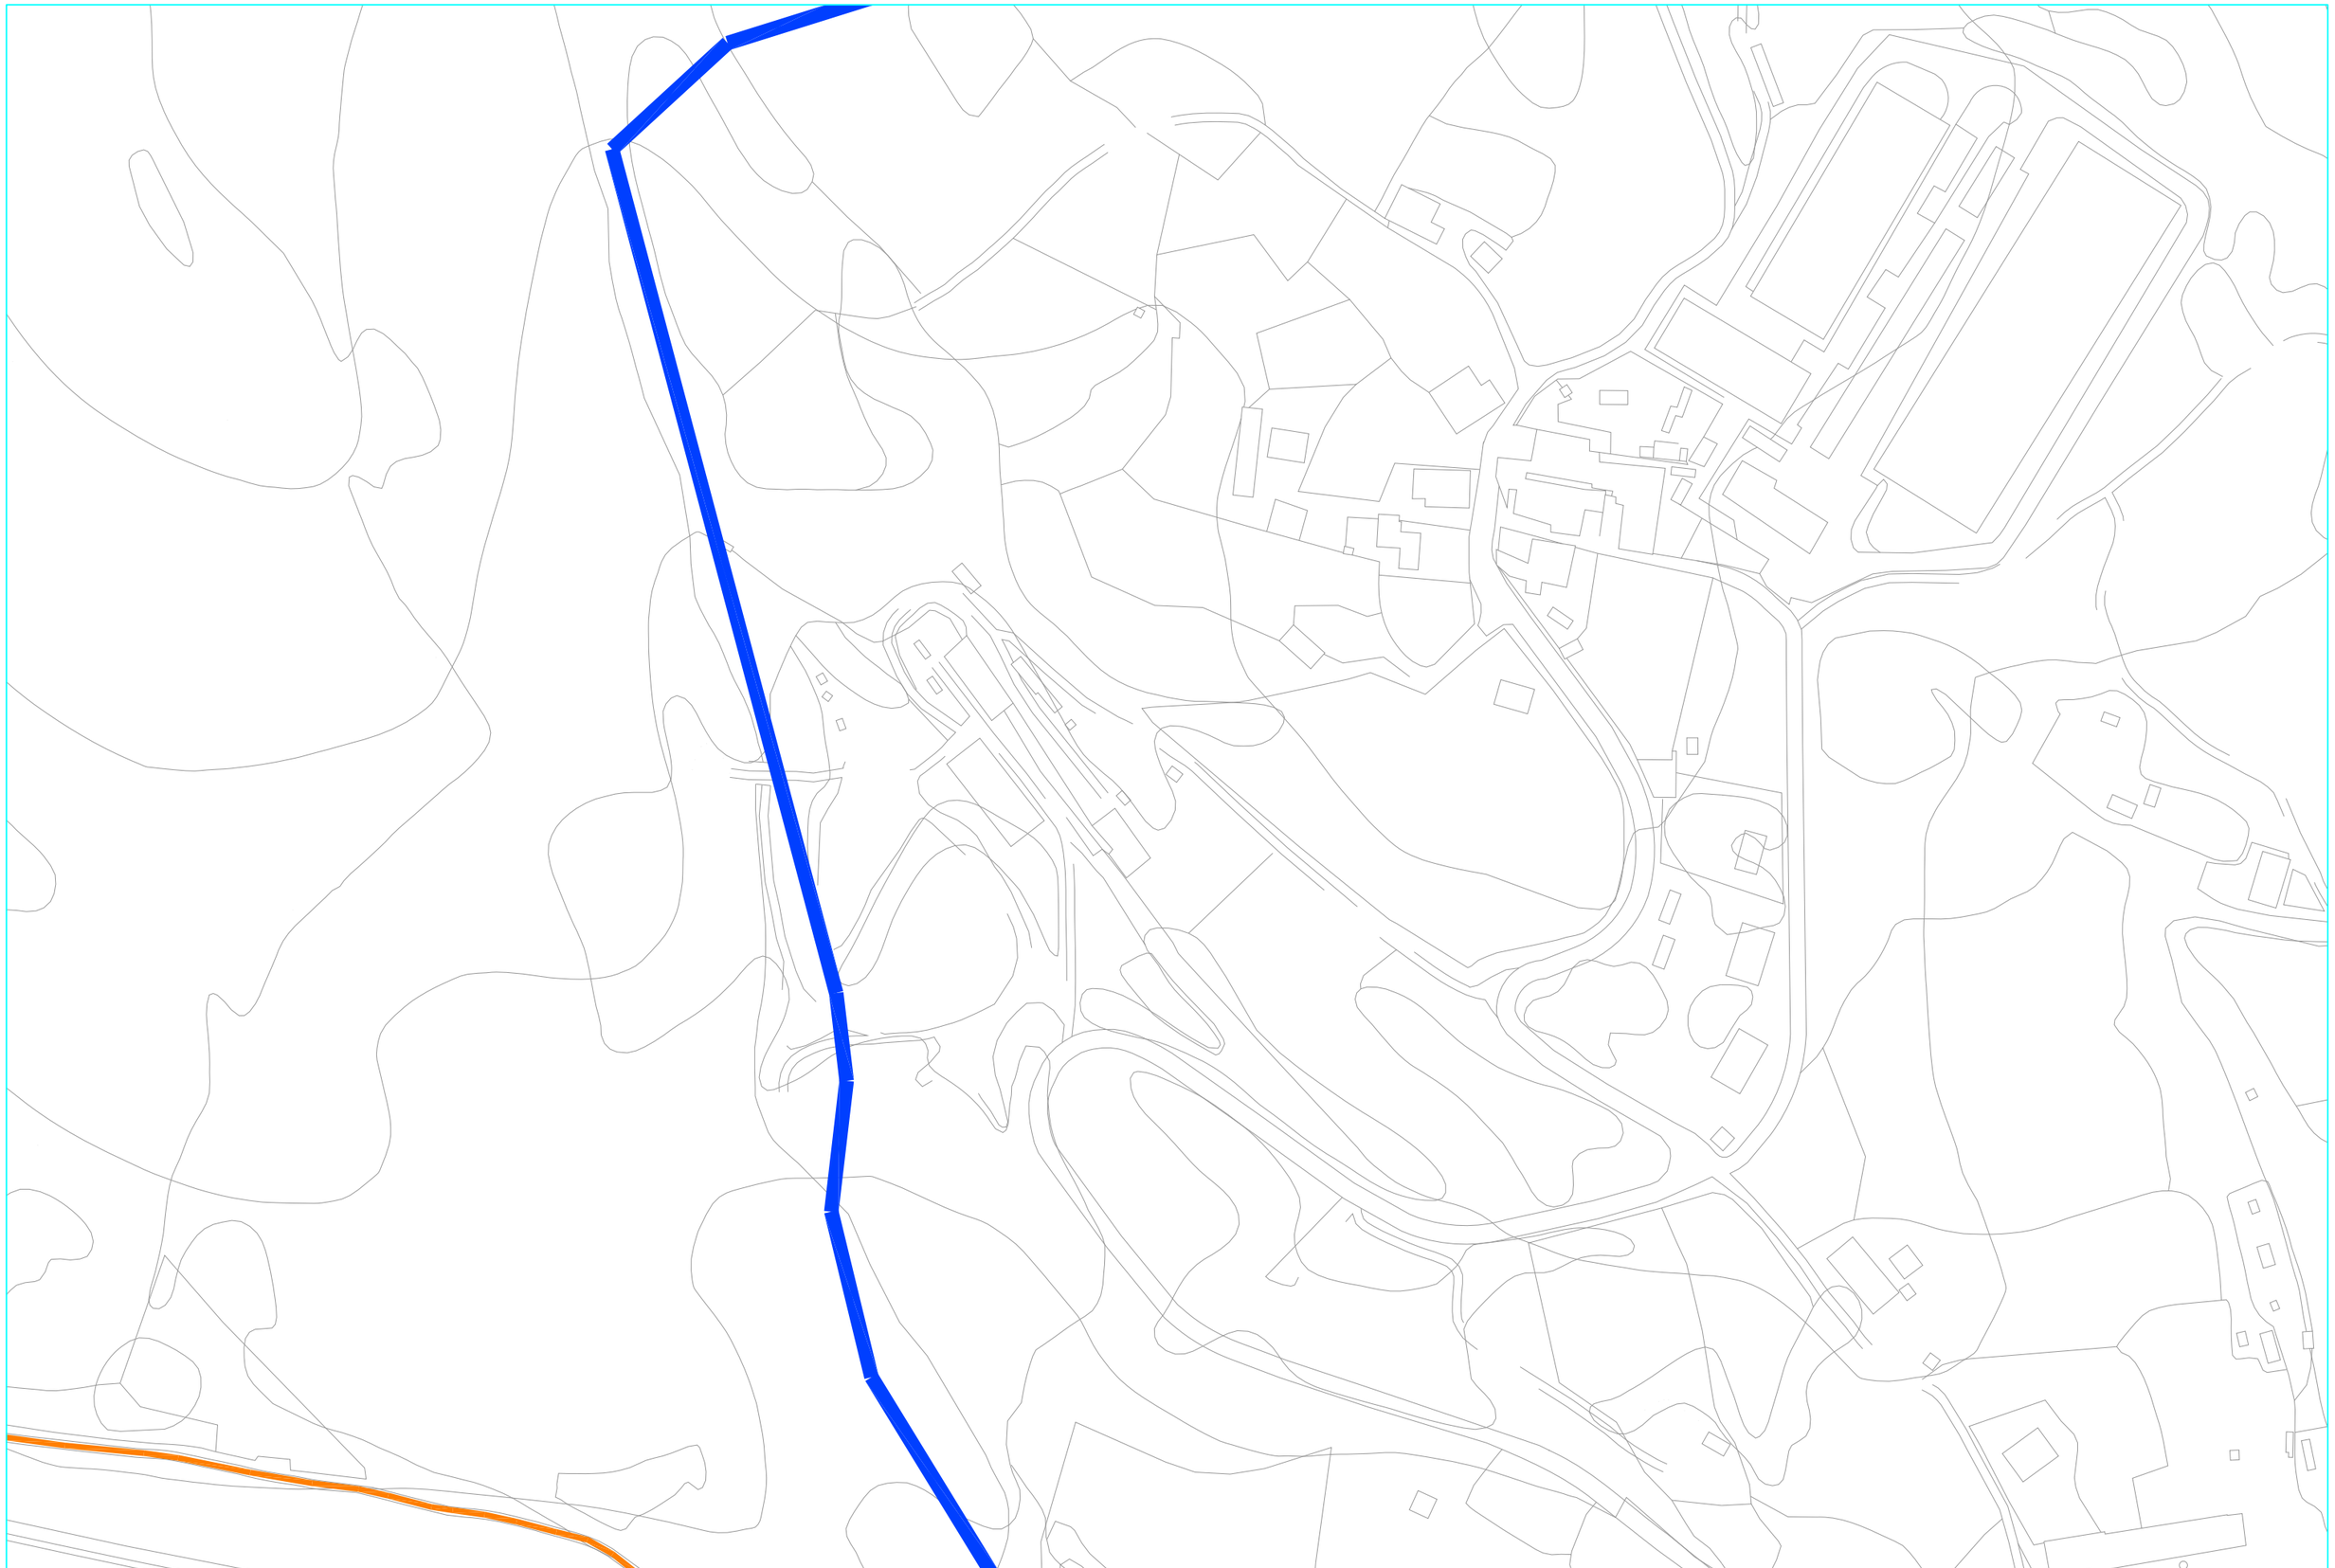

Arrigorriaga
UDALA - AYUNTAMIENTO

BULEGO TEKNIKOA
OFICINA TÉCNICA

FASE (K) / FASE (S)
AURREPROIEKTUA
ANTEPROYECTO


PROIEKTUAREN IZENBURUA / PROYECTO
LOREZAINTZA-INBENTARIOA
INVENTARIO DE JARDINERÍA

ESKALA (K) / ESCALA (S)
0 10 20 30 40 50m
A1 1/1000
A3 1/2000

DATA / FECHA
SEPTIEMBRE 2020 IRAILA

PLANOAREN IZENBURUA / PLANO DE
CUADRANTE
C-6
KOADRANTEA

PLANO ZK./PLANO Nº
7
plano.dwg

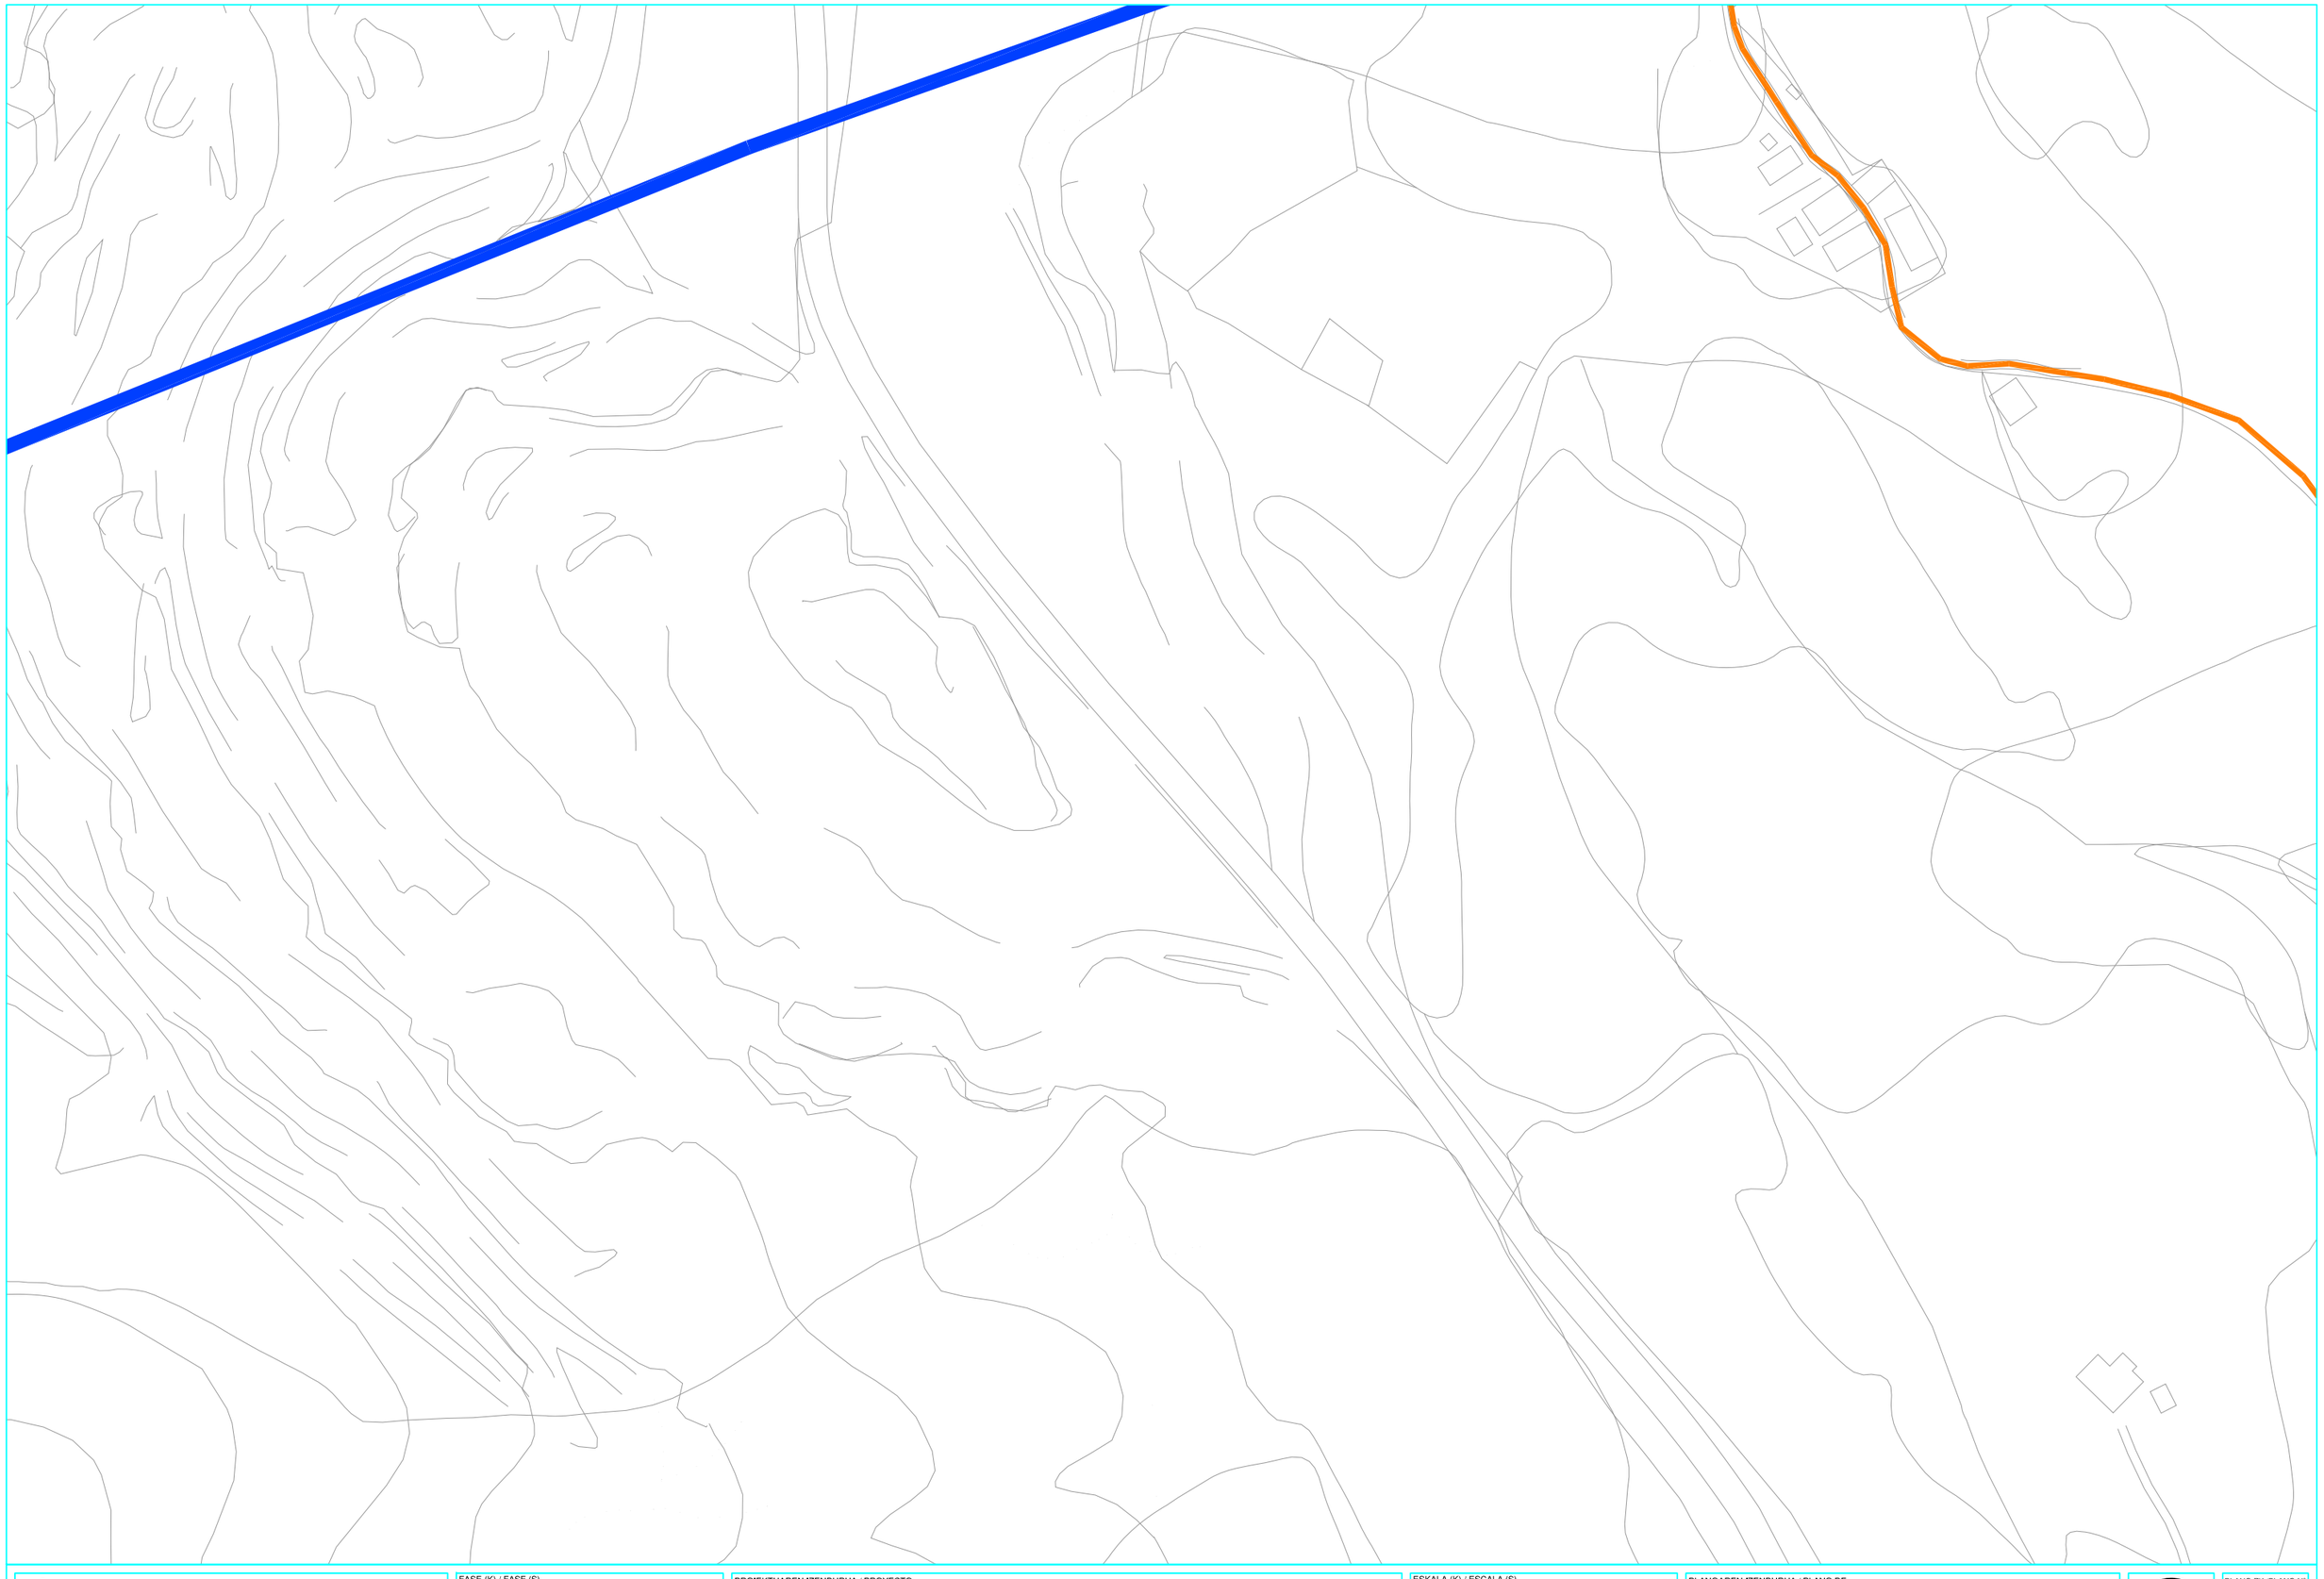

Arrigorriaga
UDALA · AYUNTAMIENTO

BULEGO TEKNIKOA
OFICINA TÉCNICA

FASE (K) / FASE (S)
AURREPROIEKTUA
ANTEPROYECTO

PROIEKTUAREN IZENBURUA / PROYECTO
LOREZAINTZA-INBENTARIOA
INVENTARIO DE JARDINERÍA

ESKALA (K) / ESCALA (S)
0 10 20 30 40 50m
A1 1/1000
A3 1/2000

DATA / FECHA
SEPTIEMBRE 2020 IRAILA

PLANOAREN IZENBURUA / PLANO DE
CUADRANTE
A-7
KOADRANTEA

PLANO ZK./PLANO Nº
8
plano.dwg



Arrigorriaga
UDALA - AYUNTAMIENTO

BULEGO TEKNIKOA
OFICINA TÉCNICA

FASE (K) / FASE (S)
AURREPROIEKTUA
ANTEPROYECTO

PROIEKTUAREN IZENBURUA / PROYECTO
LOREZAINTZA-INBENTARIOA
INVENTARIO DE JARDINERÍA

ESKALA (K) / ESCALA (S)
0 10 20 30 40 50m
A1 1/1000
A3 1/2000

DATA / FECHA
SEPTIEMBRE 2020 IRAILA

PLANOAREN IZENBURUA / PLANO DE
CUADRANTE
B-7
KOADRANTEA

PLANO ZK./PLANO Nº
9
plano.dwg

C-12

B-13

A-61

A-62

C-13

C-15

B-16

A-61

arrigorriaga
UDALA - AYUNTAMIENTO

BULEGO TEKNIKOA
OFICINA TÉCNICA

FASE (K) / FASE (S)
AURREPROIEKTUA
ANTEPROYECTO


PROIEKTUAREN IZENBURUA / PROYECTO
LOREZAINTZA-INBENTARIOA
INVENTARIO DE JARDINERÍA

ESKALA (K) / ESCALA (S)
0 10 20 30 40 50m
A1 1/1000
A3 1/2000


DATA / FECHA
SEPTIEMBRE 2020 IRAILA

PLANOAREN IZENBURUA / PLANO DE
CUADRANTE
C-7
KOADRANTEA

PLANO ZK./PLANO Nº
10
plano.dwg

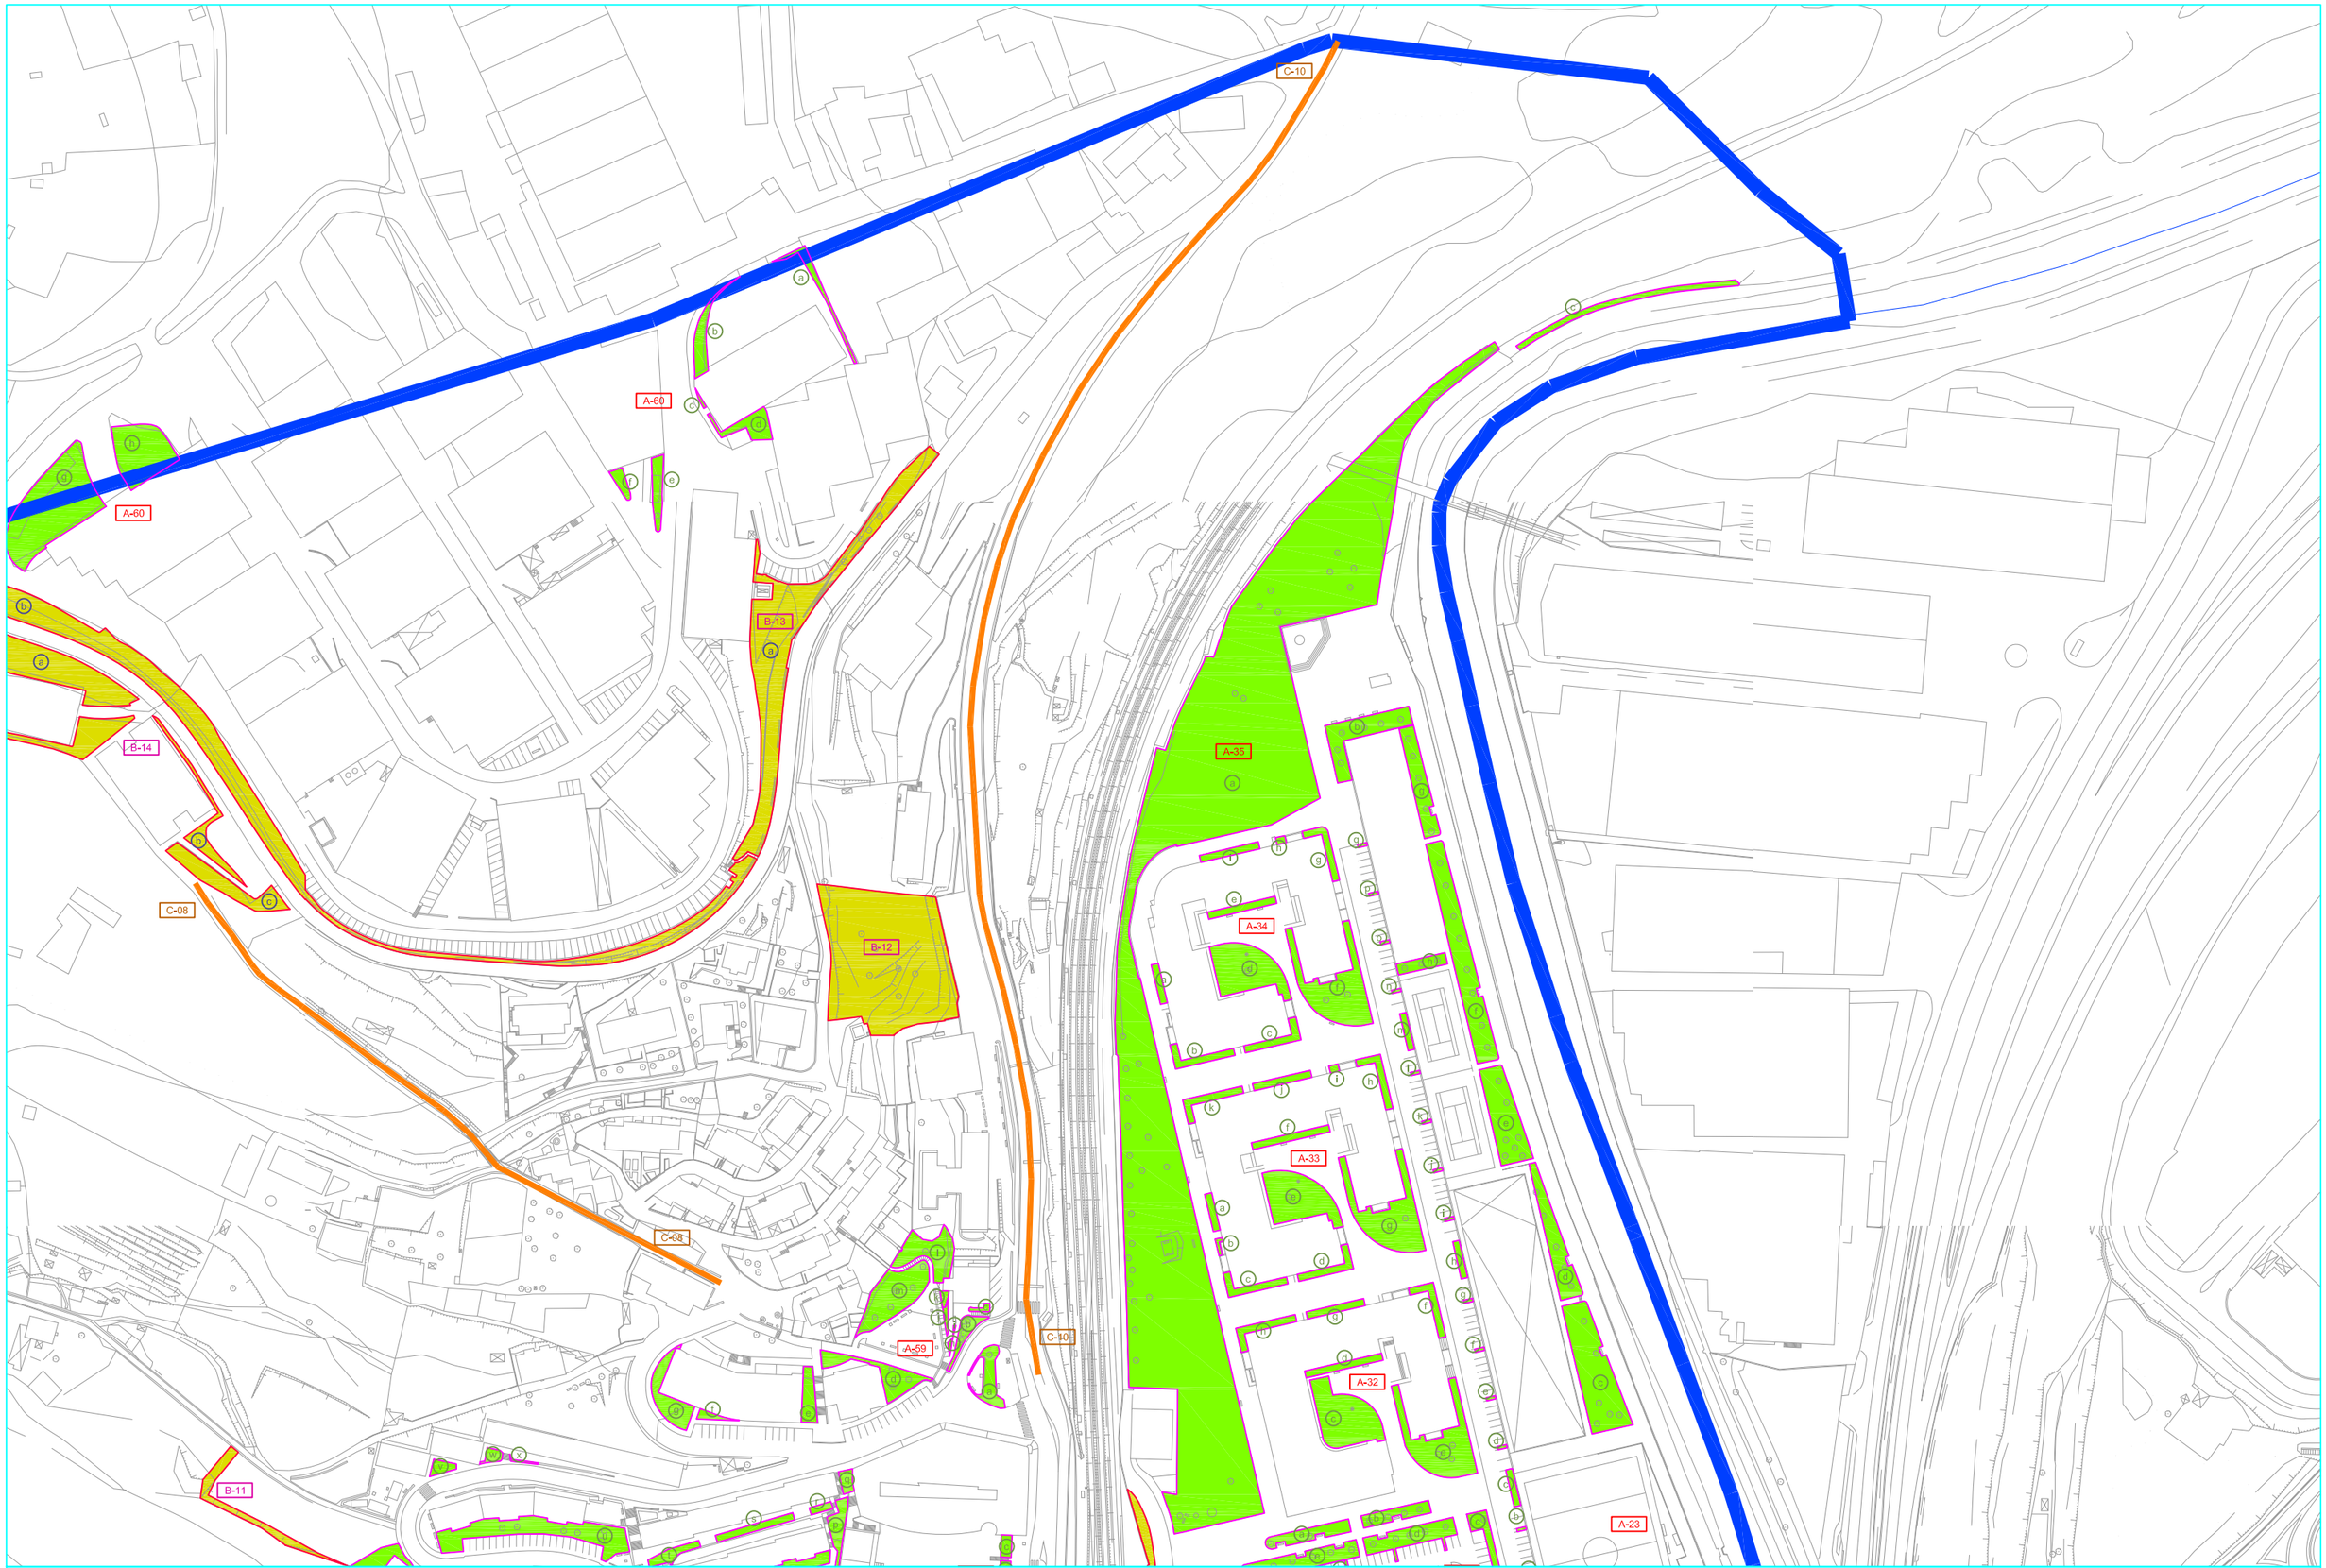

Arrigorriaga UDALA - AYUNTAMIENTO BULEGO TEKNIKOA OFICINA TÉCNICA	FASE (K) / FASE (S) AURREPROIEKTUA ANTEPROYECTO	PROIEKTUAREN IZENBURUA / PROYECTO LOREZAINTZA-INBENTARIOA INVENTARIO DE JARDINERÍA	ESKALA (K) / ESCALA (S) 0 10 20 30 40 50m A1 1/1000 A3 1/2000 DATA / FECHA SEPTIEMBRE 2020 IRAILA	PLANOAREN IZENBURUA / PLANO DE CUADRANTE D-7 KOADRANTEA	PLANO ZK./PLANO Nº 11 plano.dwg

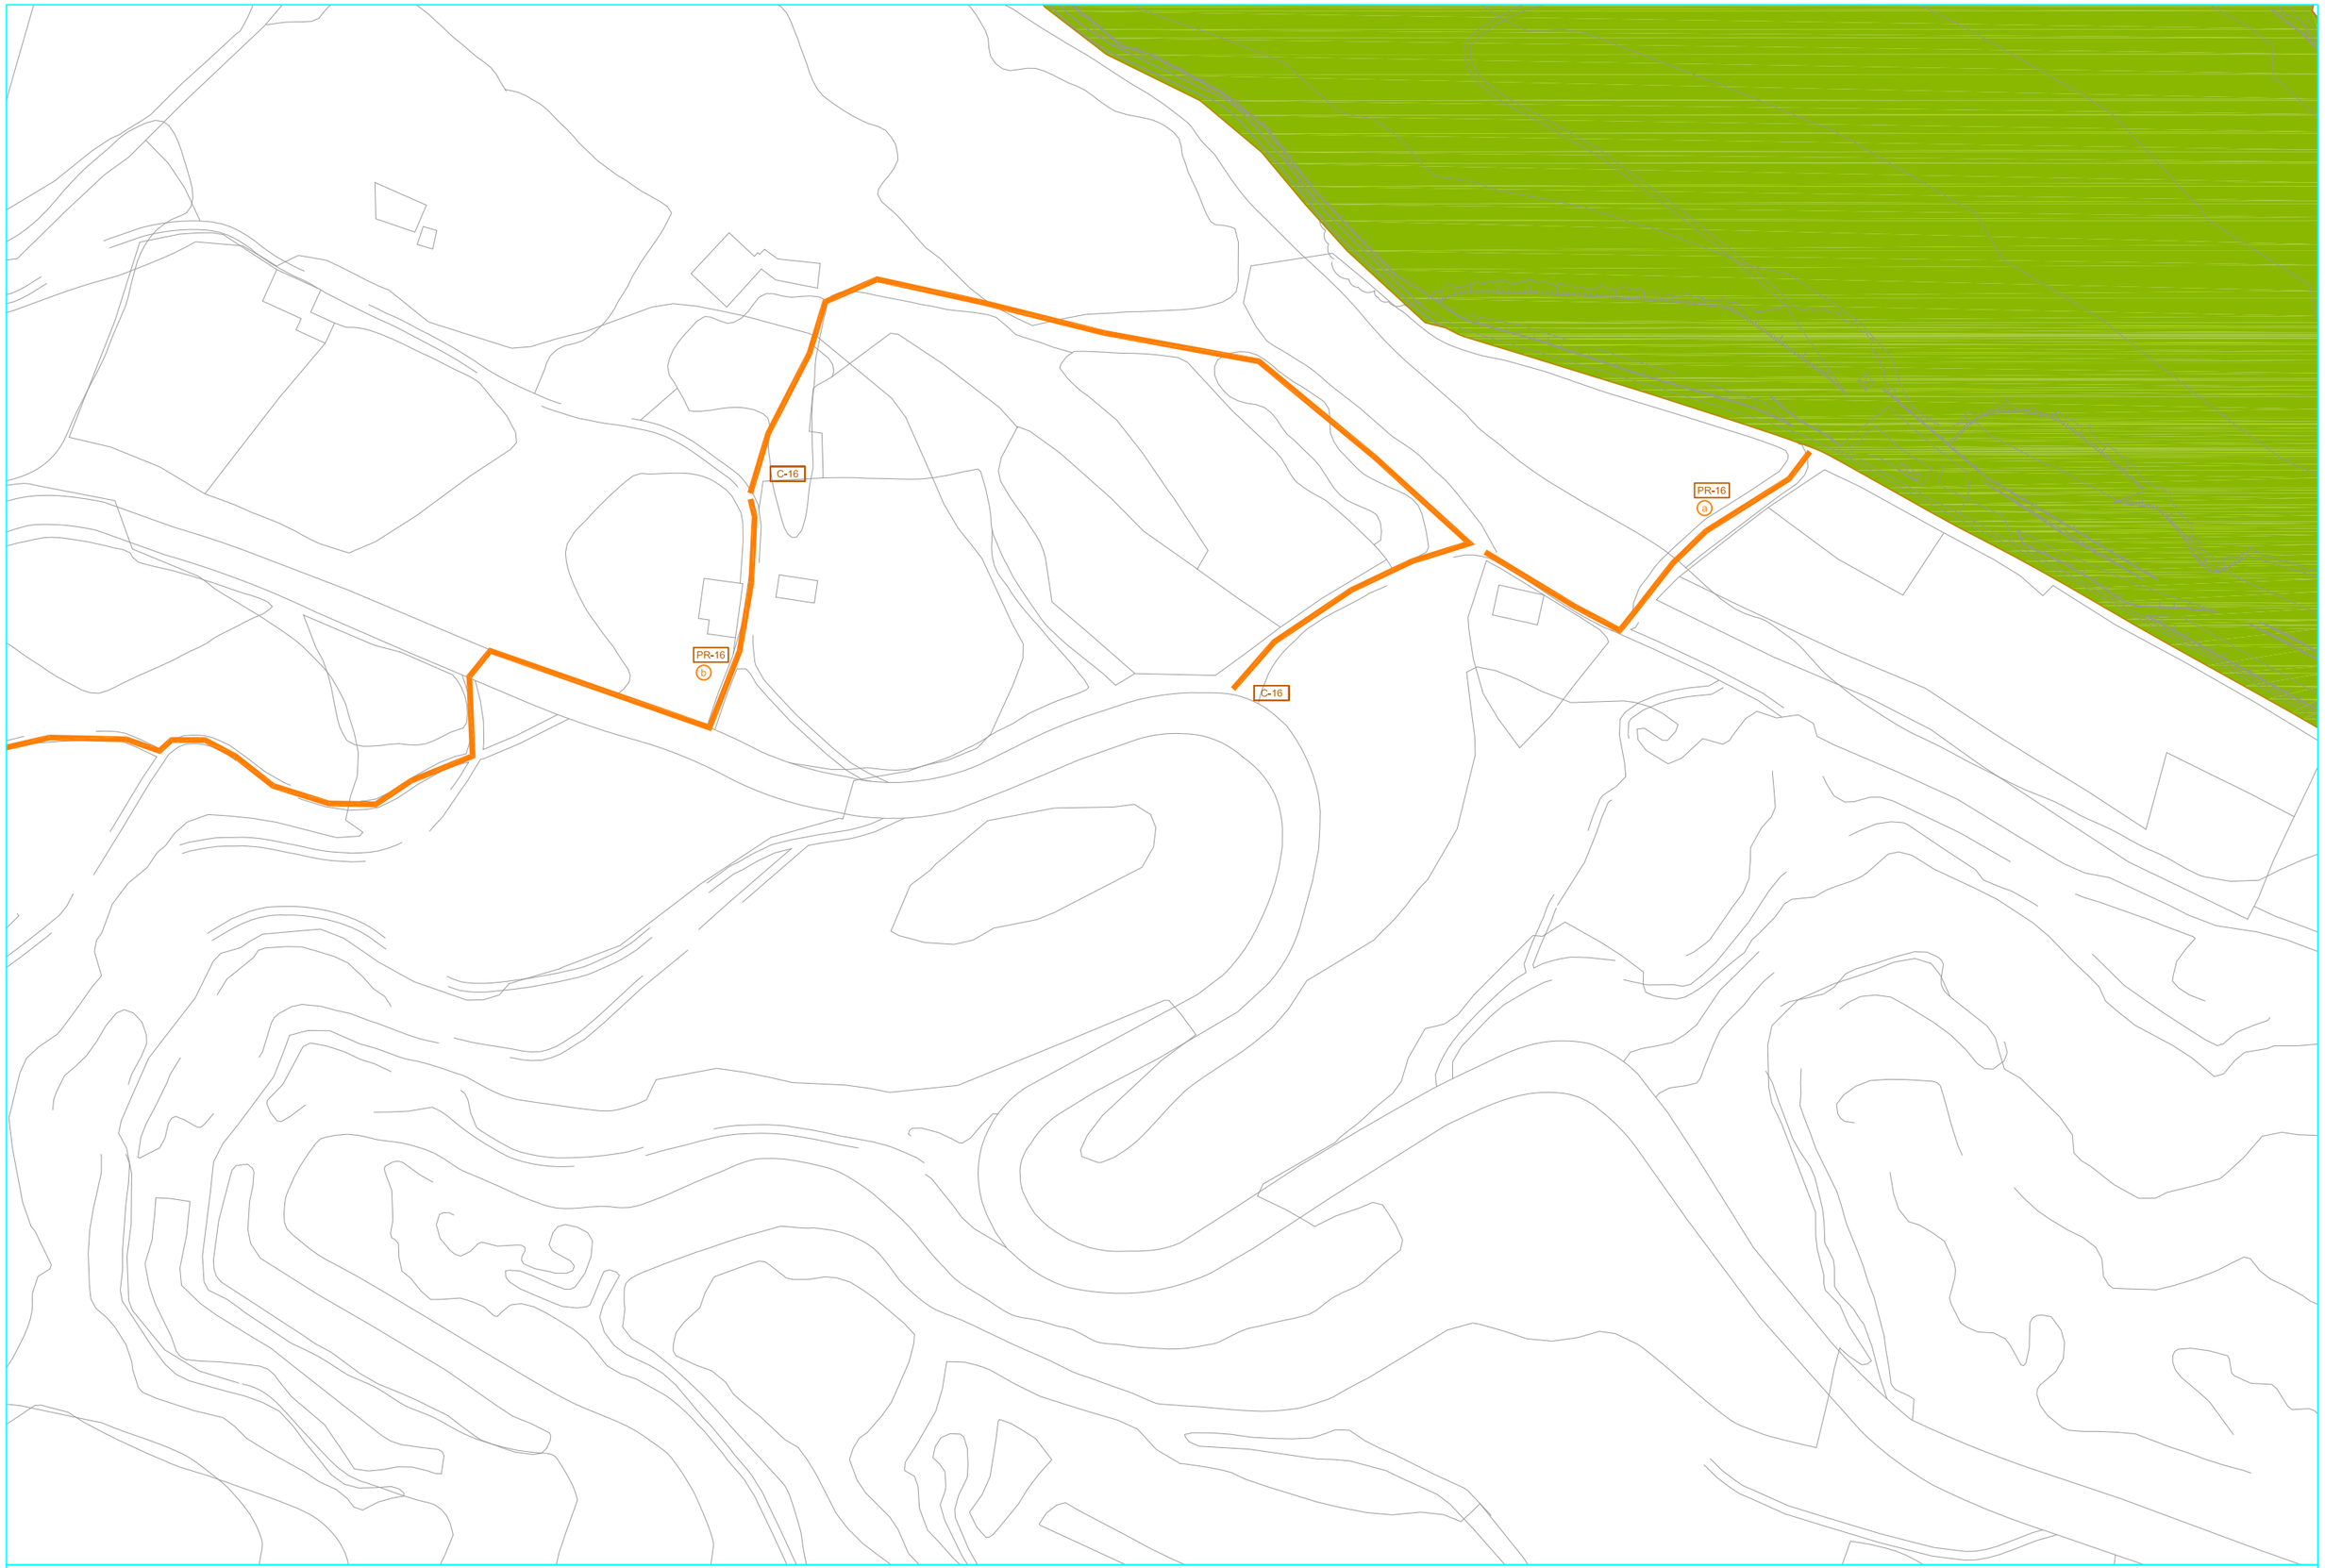

BULEGO TEKNIKOA
OFICINA TÉCNICA

FASE (K) / FASE (S)
AURREPROIEKTUA
ANTEPROYECTO

PROIEKTUAREN IZENBURUA / PROYECTO
LOREZAINTZA-INBENTARIOA
INVENTARIO DE JARDINERÍA

ESKALA (K) / ESCALA (S)
0 10 20 30 40 50m
A1 1/1000
A3 1/2000

DATA / FECHA
SEPTIEMBRE 2020 IRAILA

PLANOAREN IZENBURUA / PLANO DE
CUADRANTE
B-8
KOADRANTEA

PLANO ZK./PLANO Nº
12
plano.dwg



BULEGO TEKNIKOA
OFICINA TÉCNICA

FASE (K) / FASE (S)
AURREPROIEKTUA
ANTEPROYECTO

PROIEKTUAREN IZENBURUA / PROYECTO
LOREZAINTZA-INBENTARIOA
INVENTARIO DE JARDINERÍA

ESKALA (K) / ESCALA (S)
0 10 20 30 40 50m
A1 1/1000
A3 1/2000


DATA / FECHA
SEPTIEMBRE 2020 IRAILA

PLANOAREN IZENBURUA / PLANO DE
CUADRANTE
C-8
KOADRANTEA

PLANO ZK./PLANO Nº
13
plano.dwg



Arrigorriaga UDALA - AYUNTAMIENTO BULEGO TEKNIKOA OFICINA TÉCNICA	FASE (K) / FASE (S) AURREPROIEKTUA ANTEPROYECTO	PROIEKTUAREN IZENBURUA / PROYECTO LOREZAINTZA-INBENTARIOA INVENTARIO DE JARDINERÍA	ESKALA (K) / ESCALA (S) 0 10 20 30 40 50m A1 1/1000 A3 1/2000 DATA / FECHA SEPTIEMBRE 2020 IRAILA	PLANOAREN IZENBURUA / PLANO DE CUADRANTE D-8 KOADRANTEA	PLANO ZK./PLANO Nº 14 plano.dwg

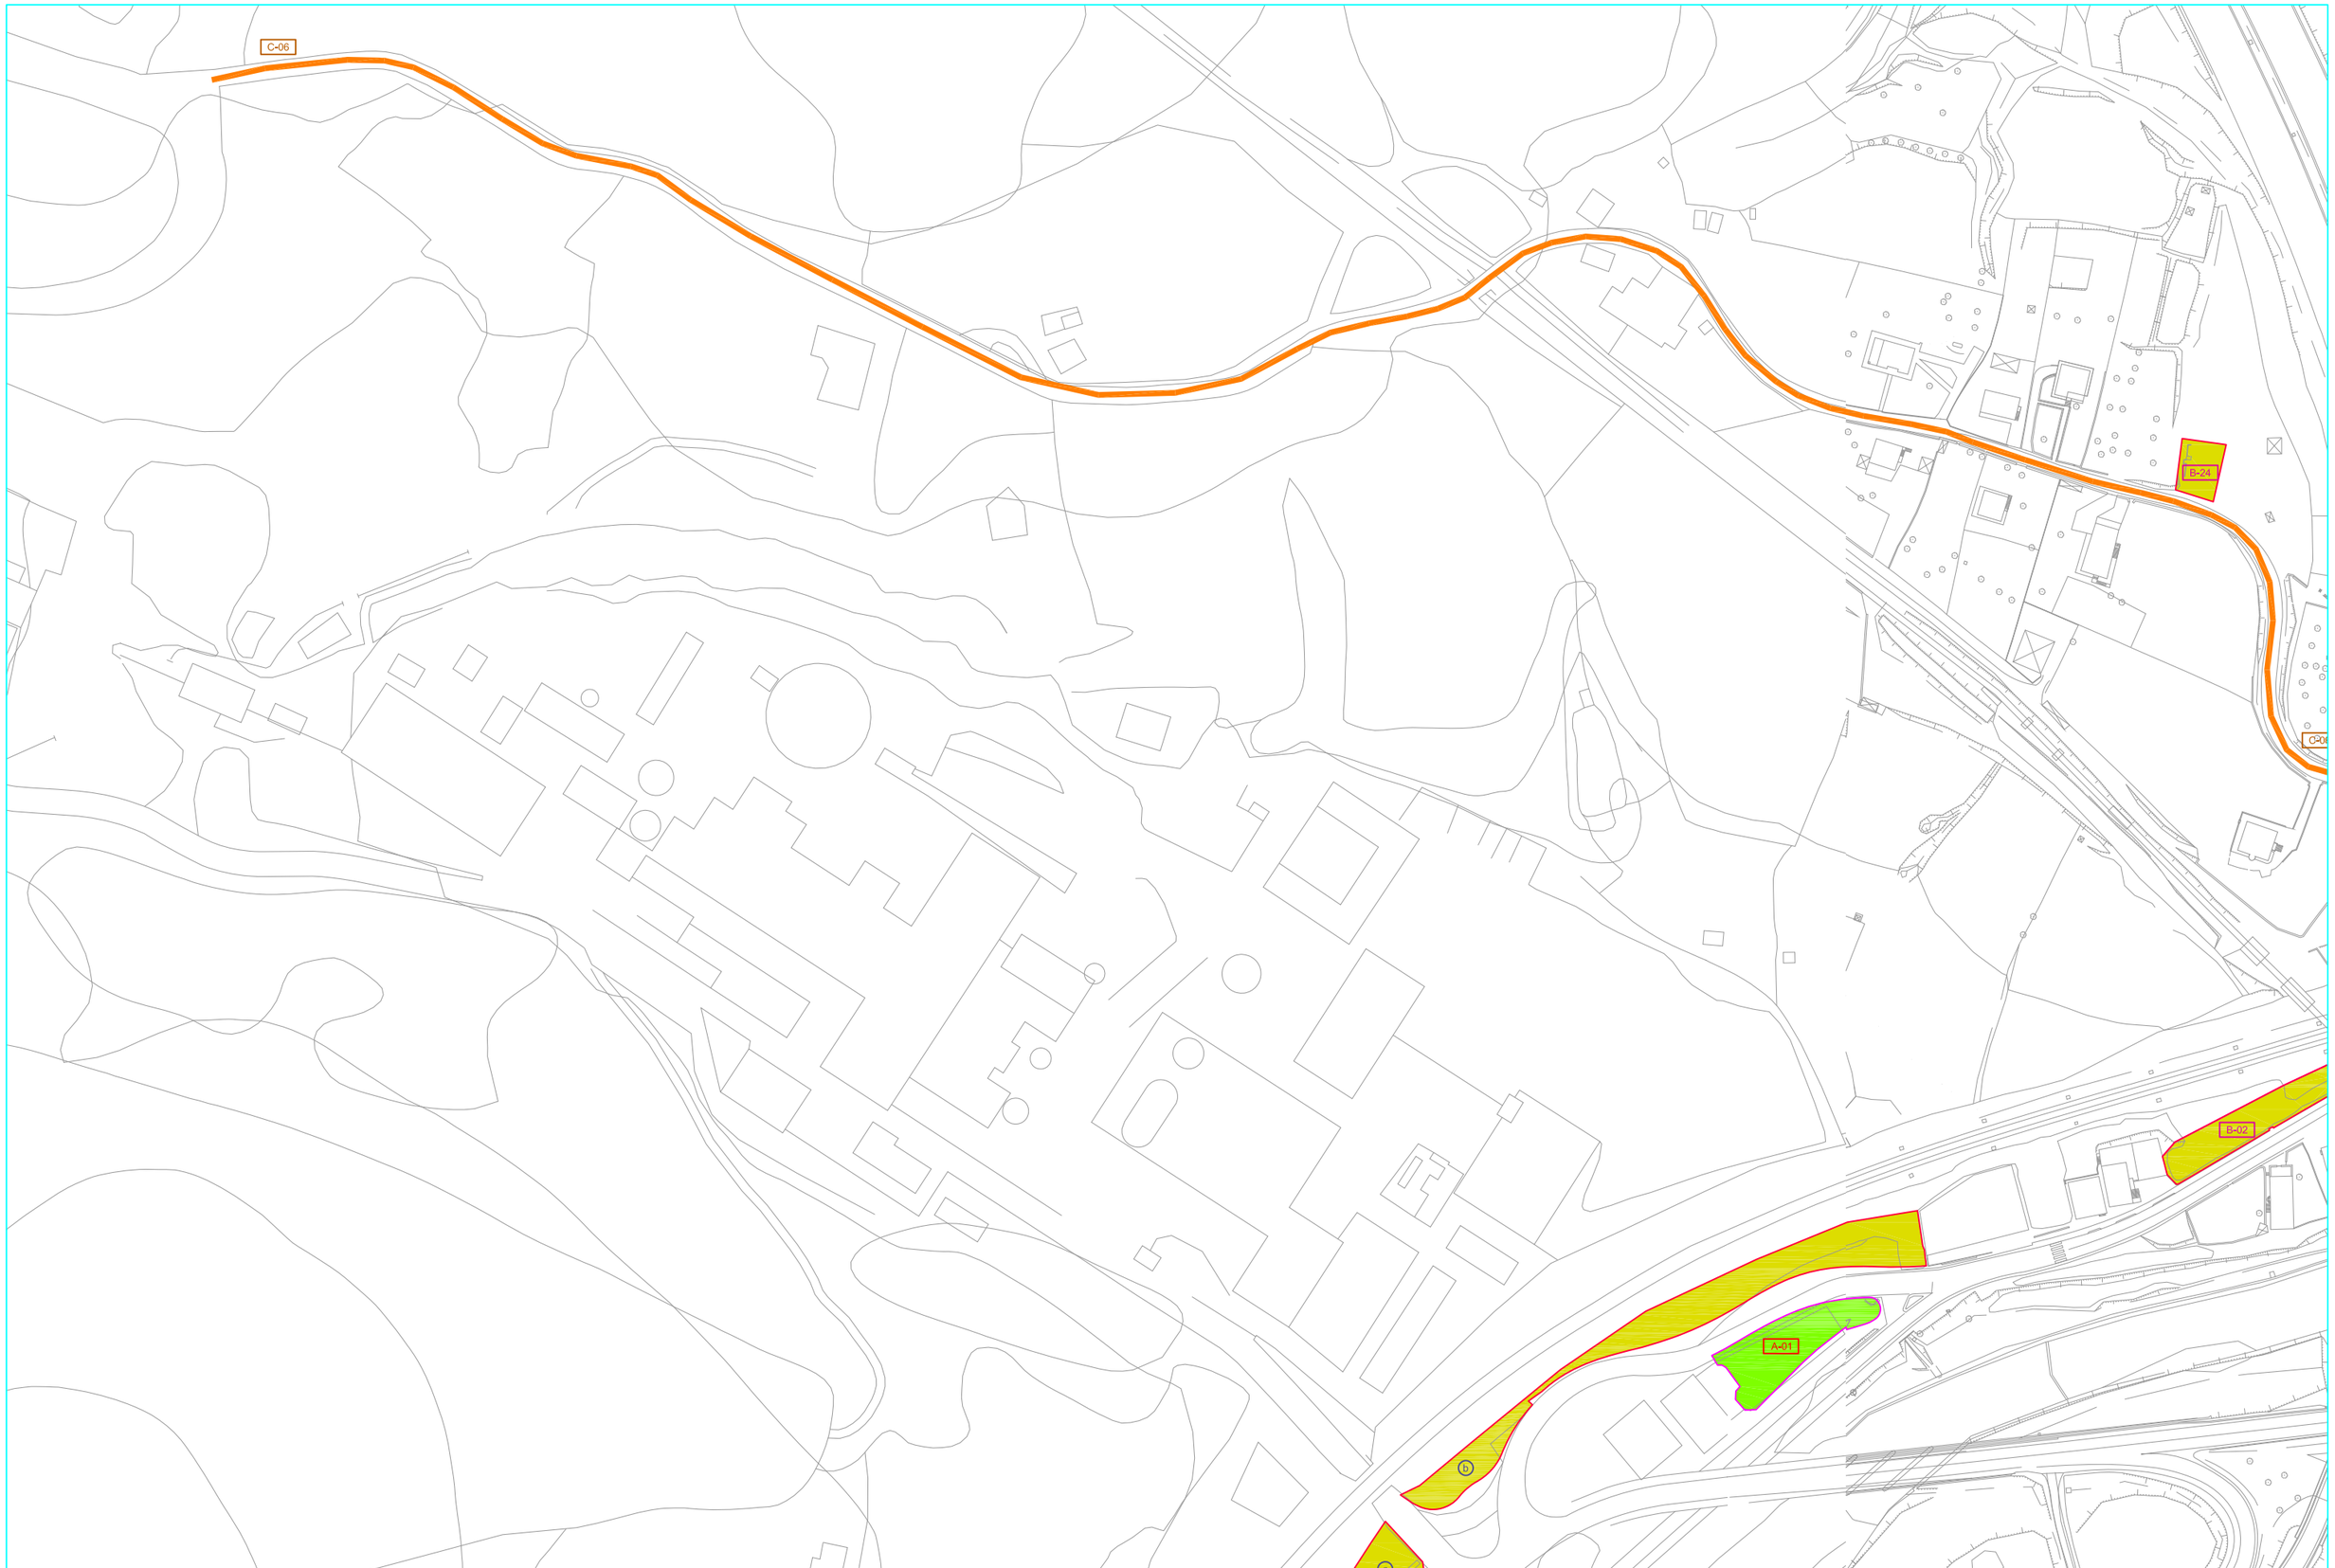

Arrigorriaga UDALA - AYUNTAMIENTO BULEGO TEKNIKOA OFICINA TÉCNICA	FASE (K) / FASE (S) AURREPROIEKTUA ANTEPROYECTO	PROIEKTUAREN IZENBURUA / PROYECTO LOREZAINTZA-INBENTARIOA INVENTARIO DE JARDINERÍA	ESKALA (K) / ESCALA (S) 0 10 20 30 40 50m A1 1/1000 A3 1/2000 DATA / FECHA SEPTIEMBRE 2020 IRAILA	PLANOAREN IZENBURUA / PLANO DE CUADRANTE C-9 KOADRANTEA	PLANO ZK./PLANO Nº 15 plano.dwg



Arrigorriaga
UDALA - AYUNTAMIENTO

BULEGO TEKNIKOA
OFICINA TÉCNICA

FASE (K) / FASE (S)
AURREPROIEKTUA
ANTEPROYECTO

PROIEKTUAREN IZENBURUA / PROYECTO
LOREZAINTZA-INBENTARIOA
INVENTARIO DE JARDINERÍA

ESKALA (K) / ESCALA (S)
0 10 20 30 40 50m
A1 1/1000
A3 1/2000

DATA / FECHA
SEPTIEMBRE 2020 IRAILA

PLANOAREN IZENBURUA / PLANO DE
CUADRANTE
D-9
KOADRANTEA

PLANO ZK./PLANO Nº
16
plano.dwg



Arrigorriaga
UDALA - AYUNTAMIENTO

BULEGO TEKNIKOA
OFICINA TÉCNICA

FASE (K) / FASE (S)
AURREPROIEKTUA
ANTEPROYECTO


PROIEKTUAREN IZENBURUA / PROYECTO
LOREZAINTZA-INBENTARIOA
INVENTARIO DE JARDINERÍA

ESKALA (K) / ESCALA (S)
0 10 20 30 40 50m
A1 1/1000
A3 1/2000

DATA / FECHA
SEPTIEMBRE 2020 IRAILA

PLANOAREN IZENBURUA / PLANO DE
CUADRANTE
C-10
KOADRANTEA

PLANO ZK./PLANO Nº
17
plano.dwg

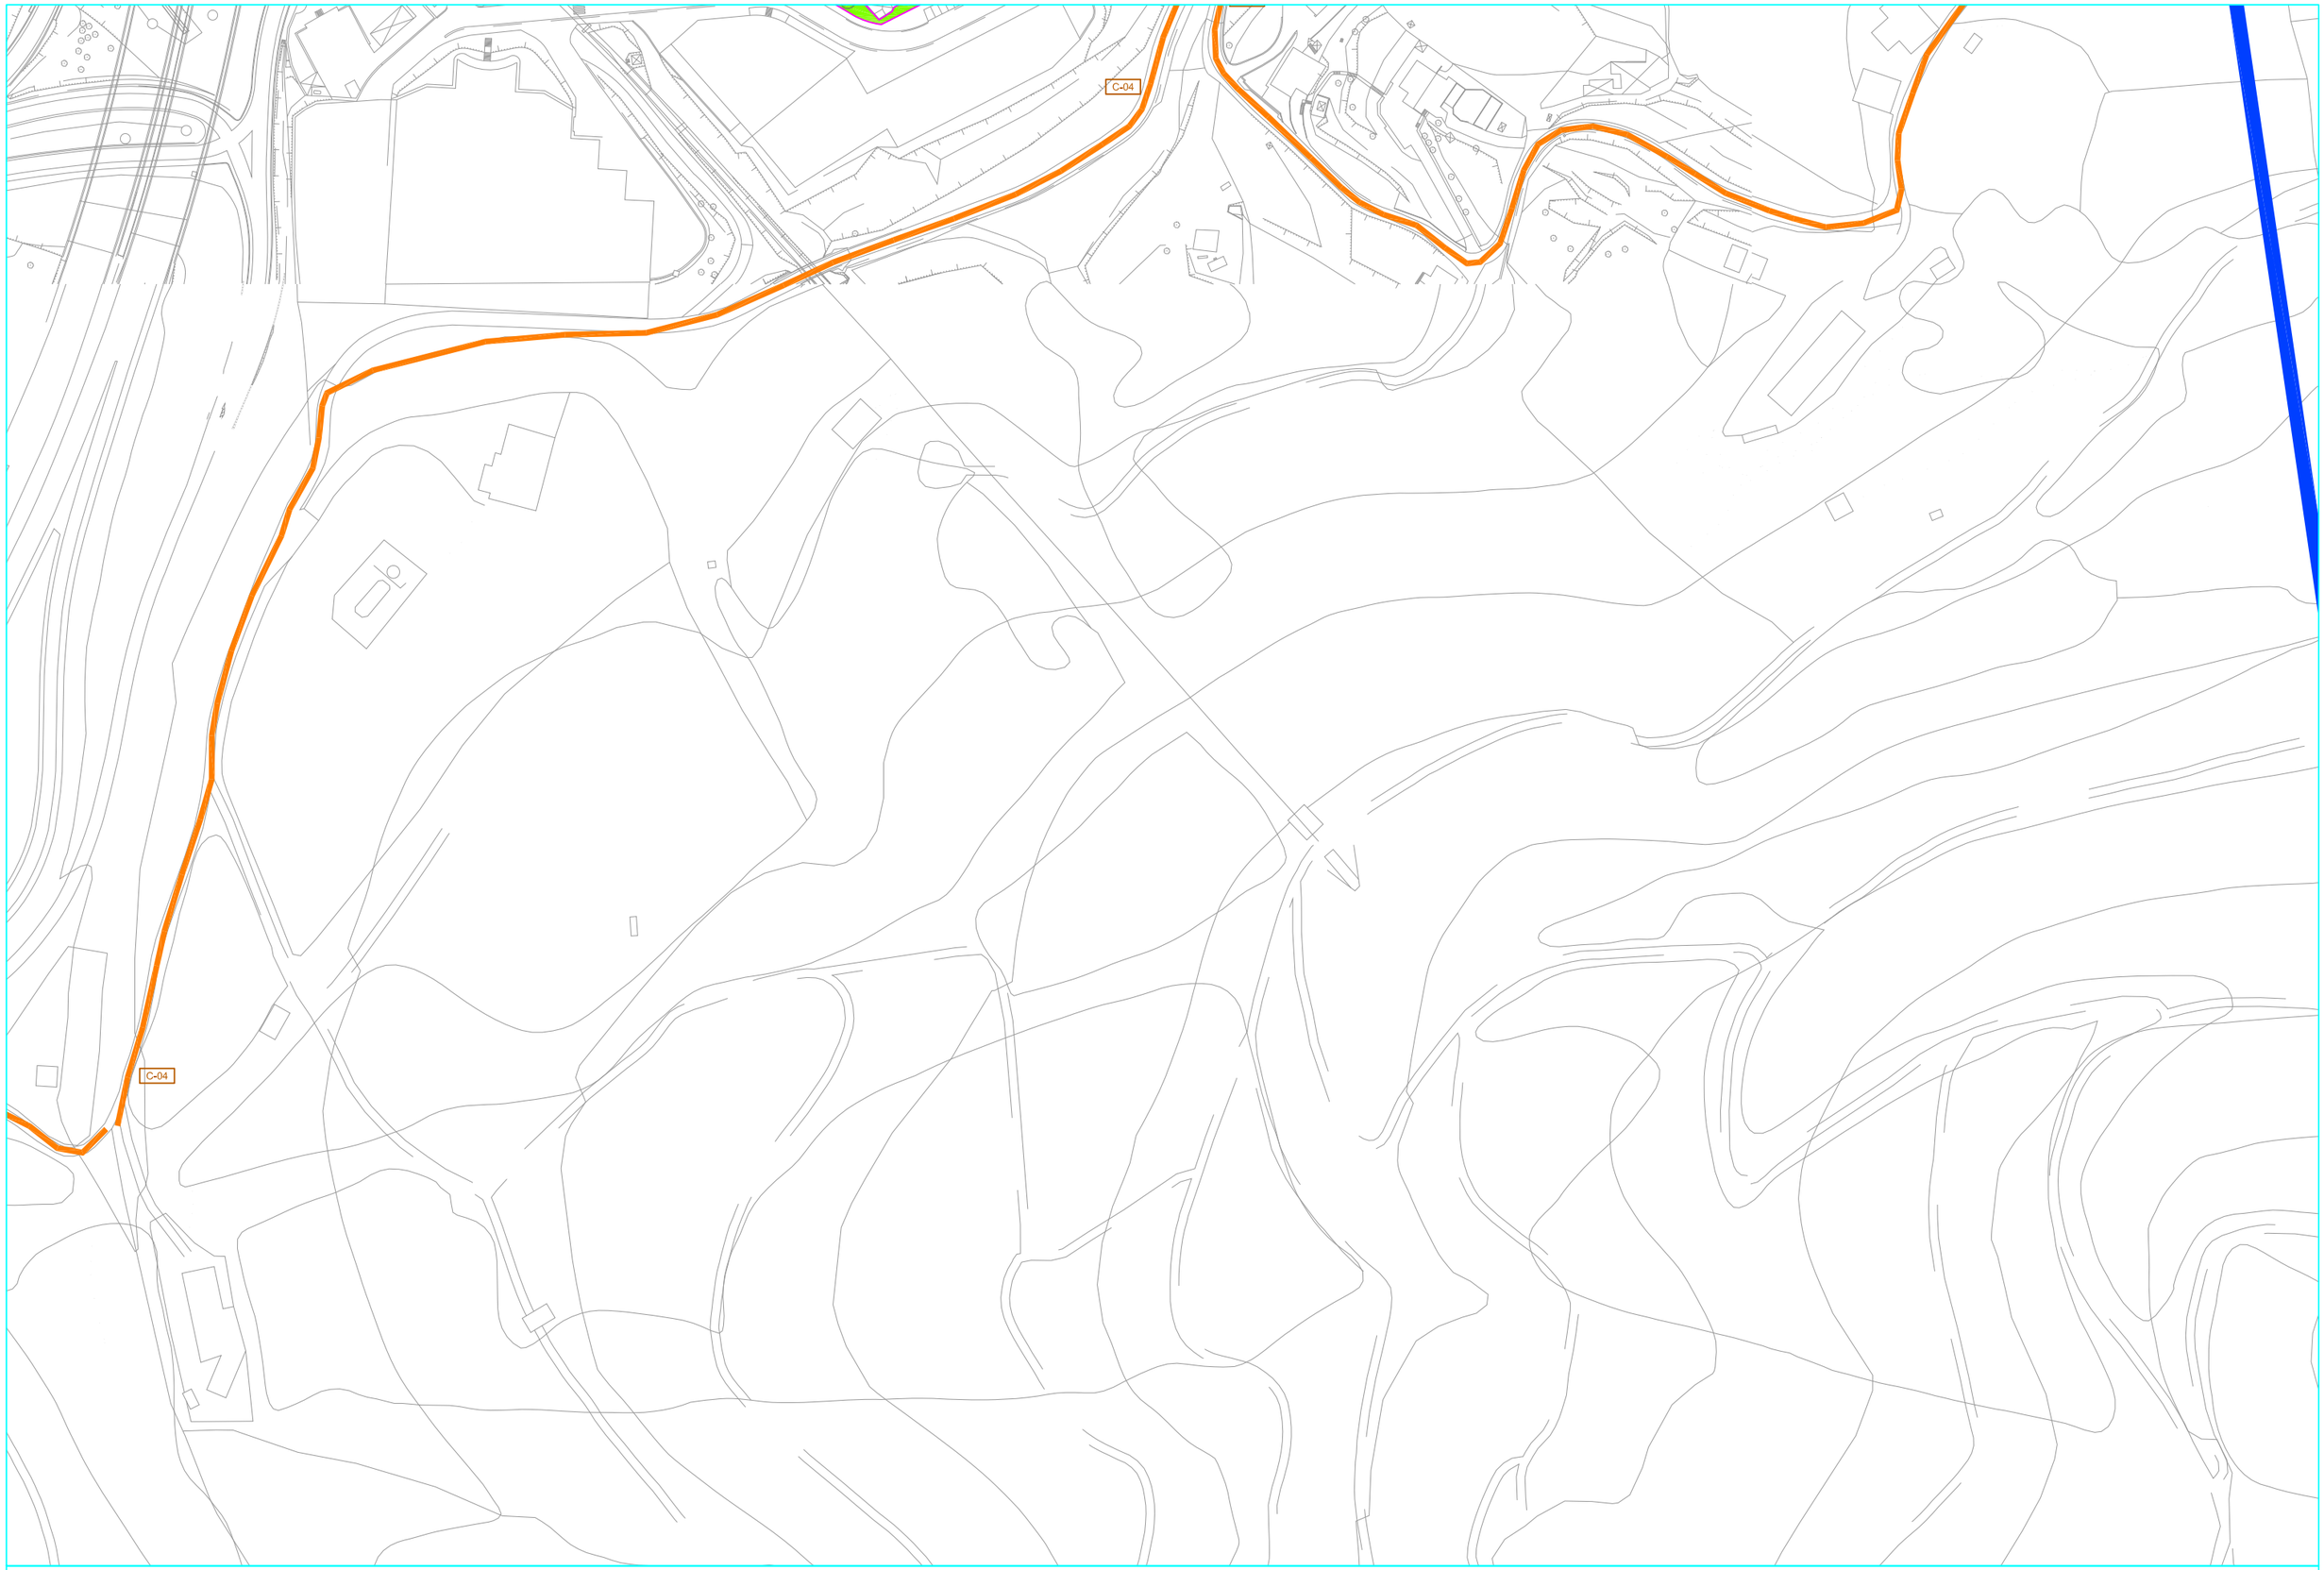

Arrigorriaga
UDALA - AYUNTAMIENTO

BULEGO TEKNIKOA
OFICINA TÉCNICA

FASE (K) / FASE (S)
AURREPROIEKTUA
ANTEPROYECTO


PROIEKTUAREN IZENBURUA / PROYECTO
LOREZAINTZA-INBENTARIOA
INVENTARIO DE JARDINERÍA

ESKALA (K) / ESCALA (S)
0 10 20 30 40 50m
A1 1/1000
A3 1/2000

DATA / FECHA
SEPTIEMBRE 2020 IRAILA

PLANOAREN IZENBURUA / PLANO DE
CUADRANTE
D-10
KOADRANTEA

PLANO ZK./PLANO Nº
18
plano.dwg

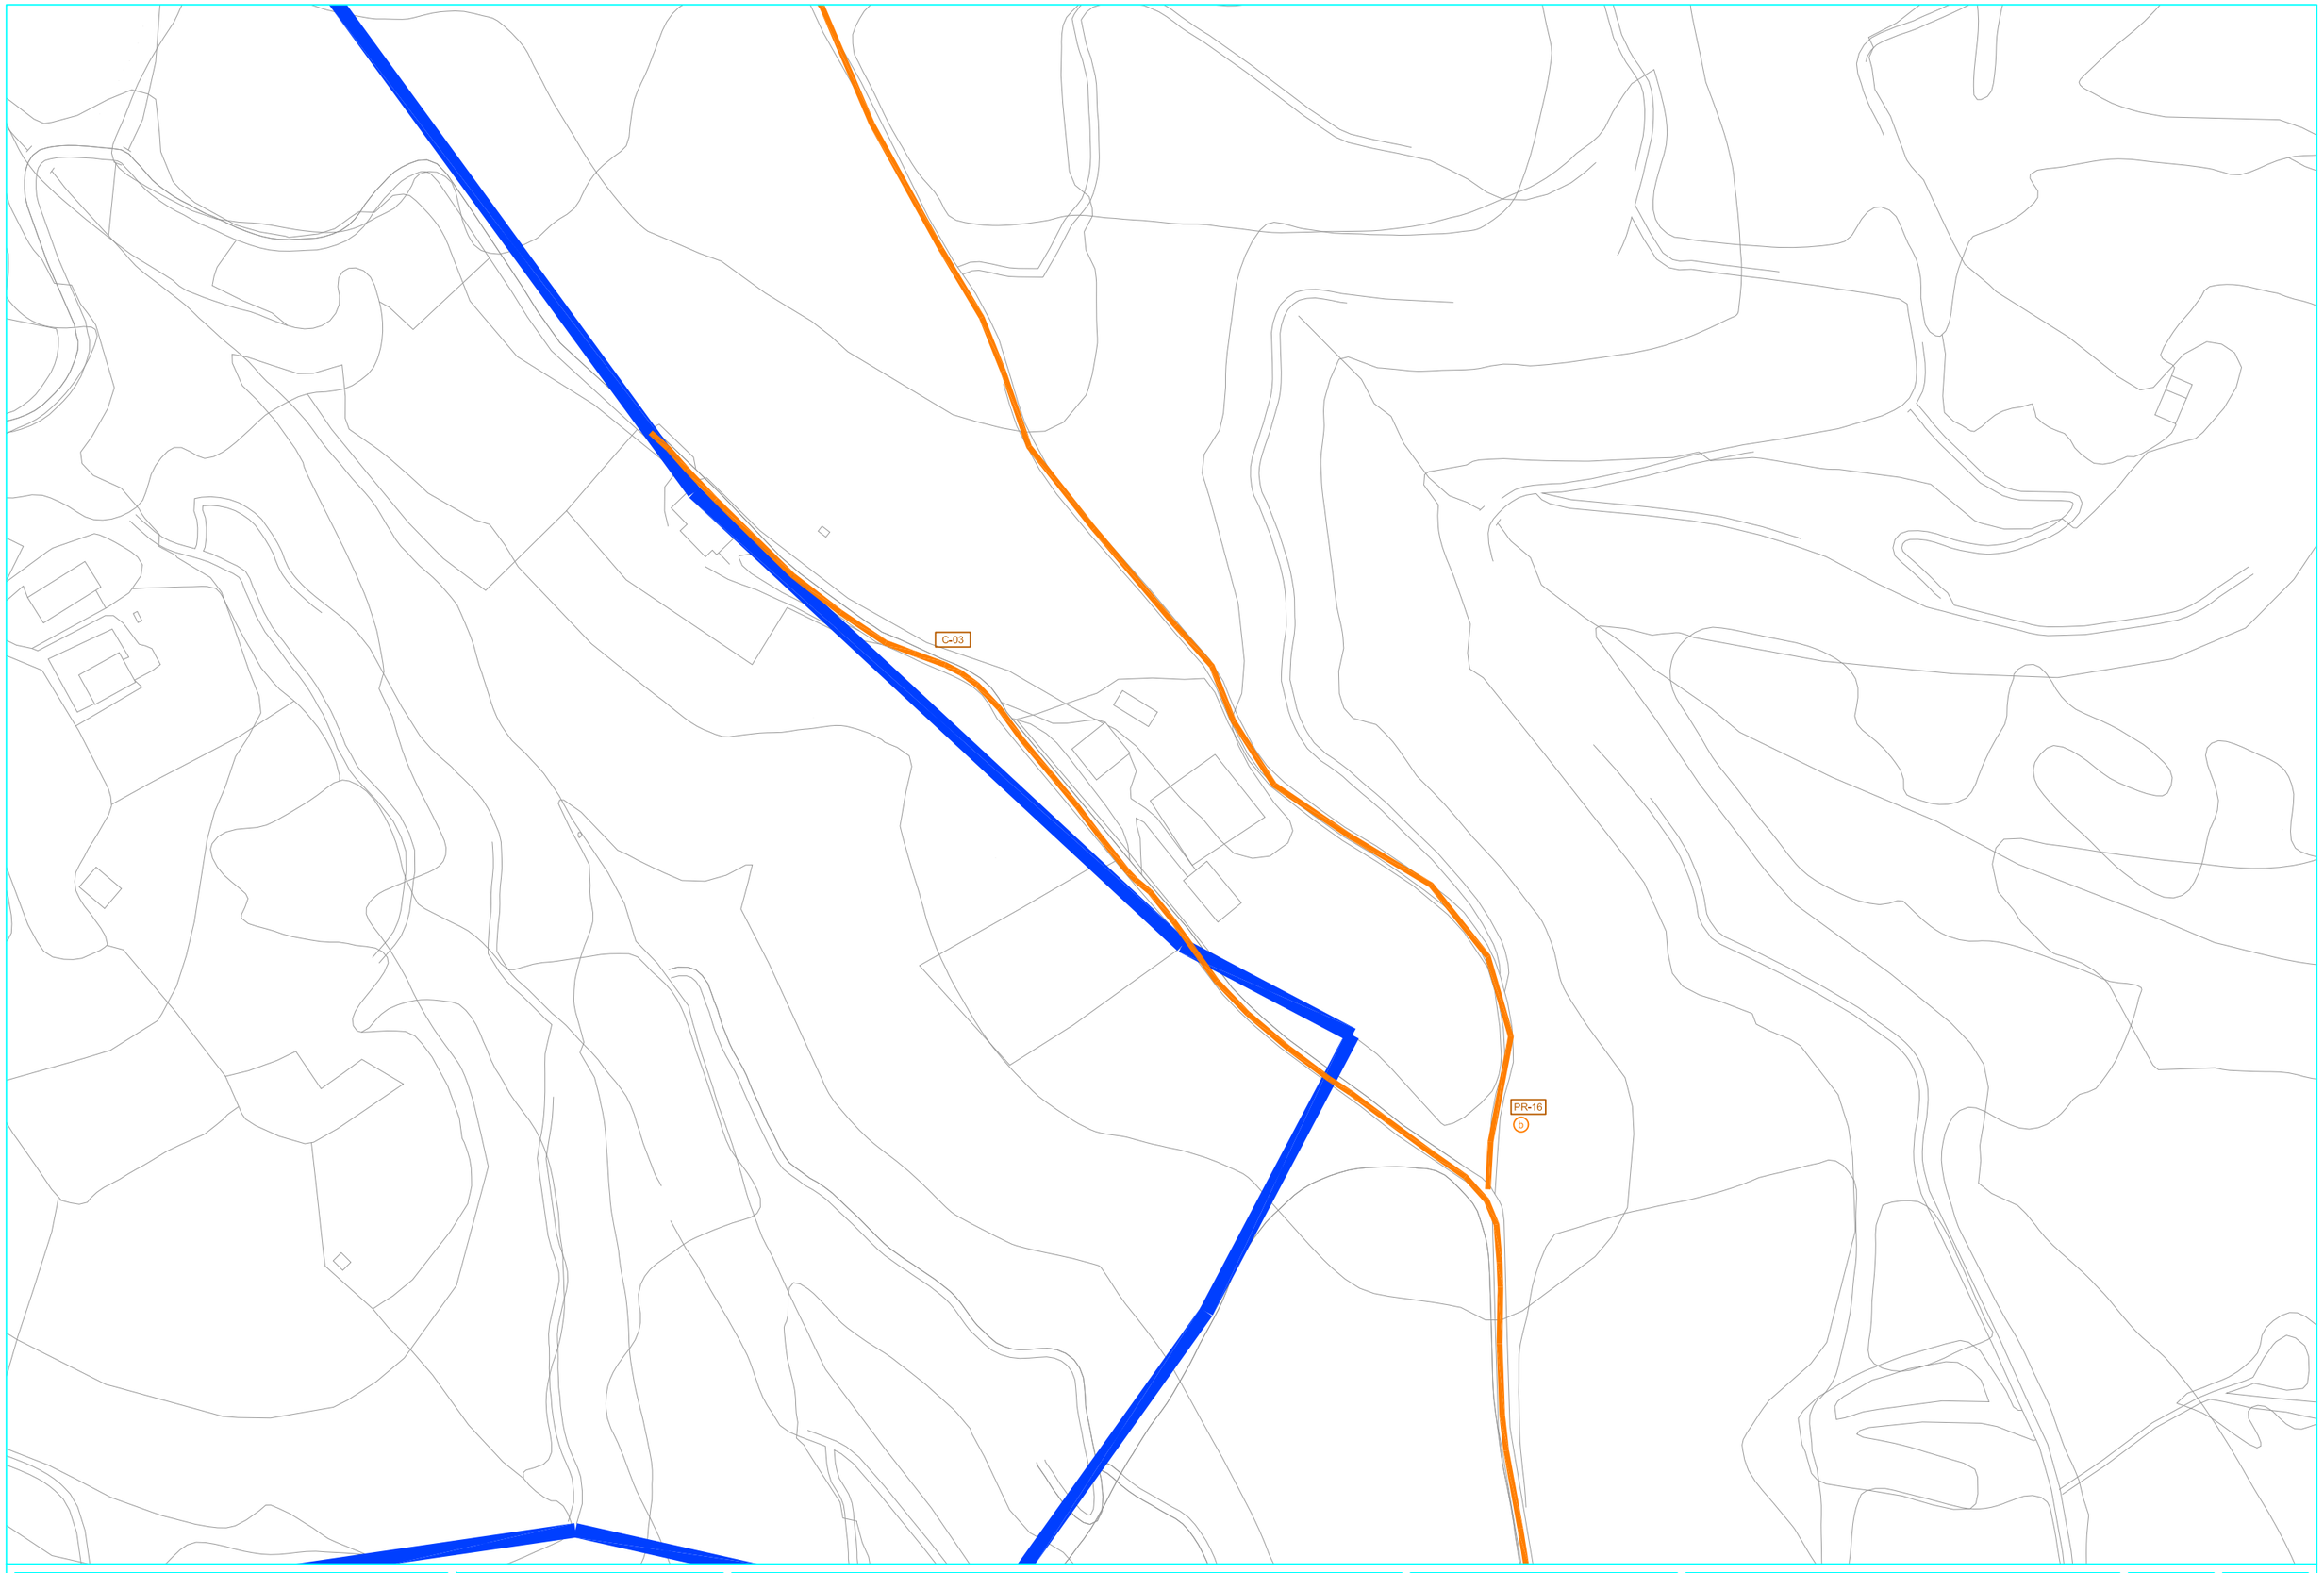

BULEGO TEKNIKOA
OFICINA TÉCNICA

FASE (K) / FASE (S)
AURREPROIEKTUA
ANTEPROYECTO


PROIEKTUAREN IZENBURUA / PROYECTO
LOREZAINTZA-INBENTARIOA
INVENTARIO DE JARDINERÍA

ESKALA (K) / ESCALA (S)
0 10 20 30 40 50m
A1 1/1000
A3 1/2000

DATA / FECHA
SEPTIEMBRE 2020 IRAILA

PLANOAREN IZENBURUA / PLANO DE
CUADRANTE
B-11
KOADRANTEA

PLANO ZK./PLANO Nº
19
plano.dwg

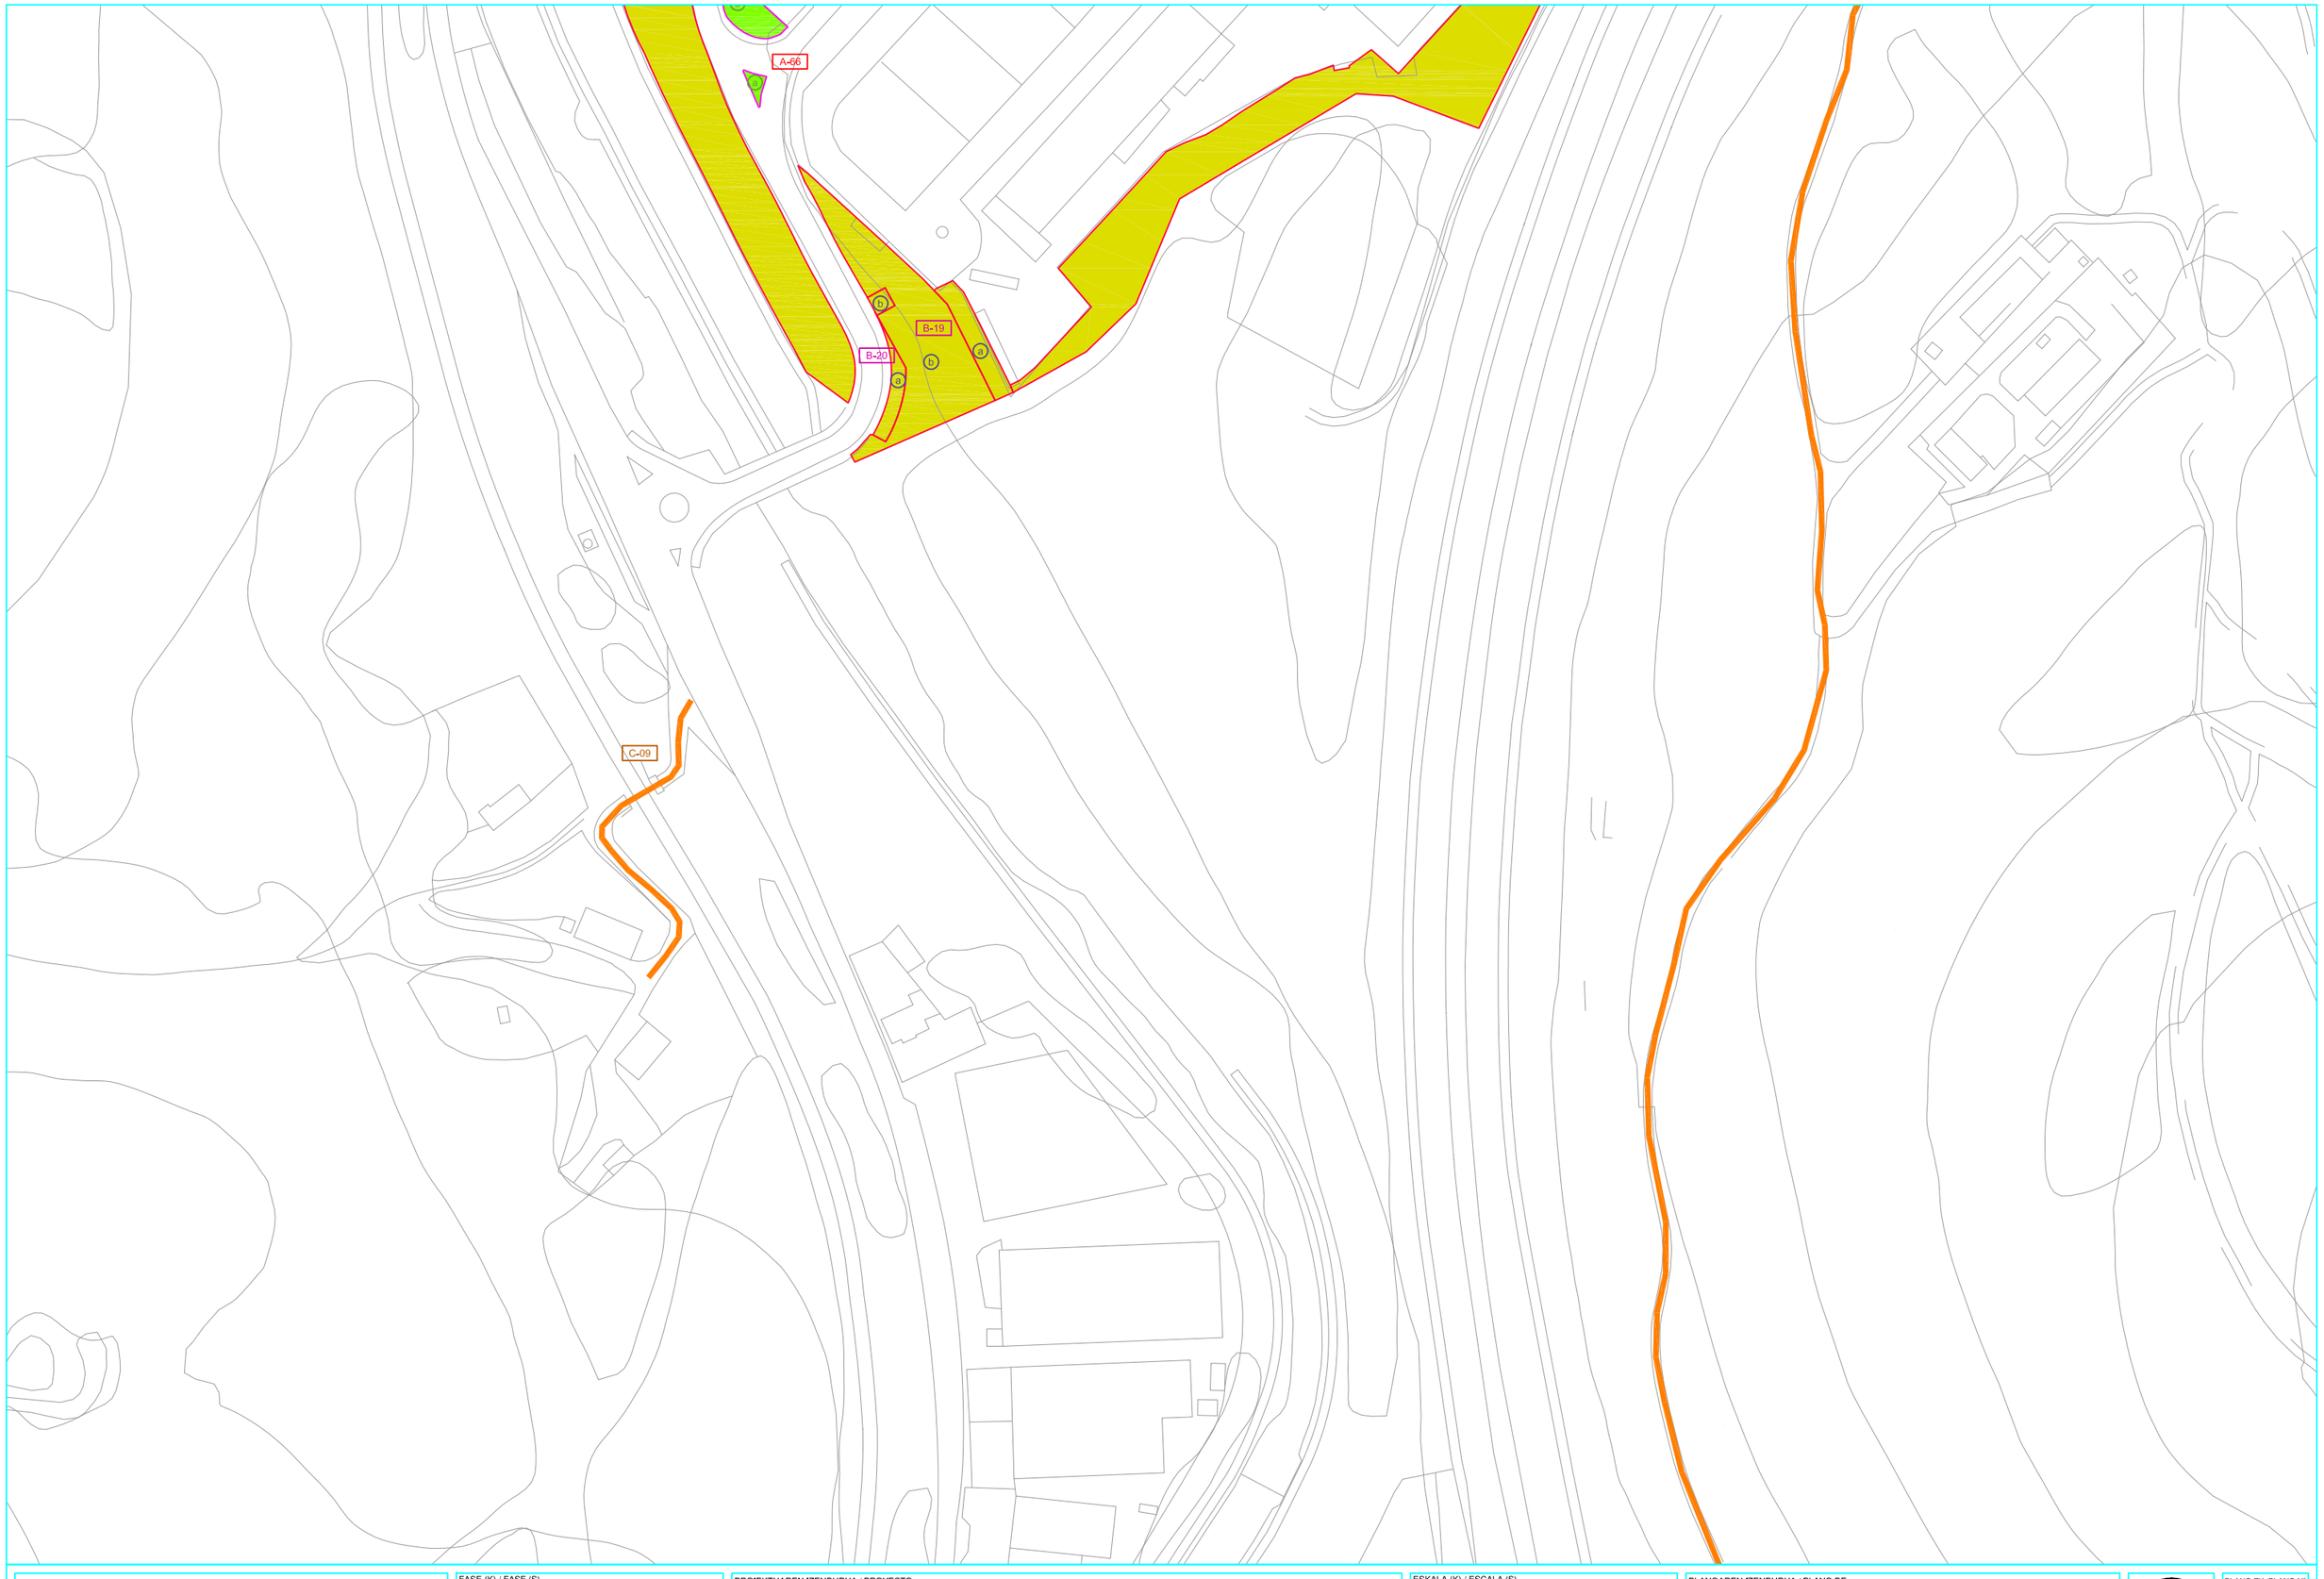

Arrigorriaga
UDALA - AYUNTAMIENTO

BULEGO TEKNIKOA
OFICINA TÉCNICA

FASE (K) / FASE (S)
AURREPROIEKTUA
ANTEPROYECTO


PROIEKTUAREN IZENBURUA / PROYECTO
LOREZAINTZA-INBENTARIOA
INVENTARIO DE JARDINERÍA

ESKALA (K) / ESCALA (S)
0 10 20 30 40 50m
A1 1/1000
A3 1/2000

DATA / FECHA
SEPTIEMBRE 2020 IRAILA

PLANOAREN IZENBURUA / PLANO DE
CUADRANTE
C-11
KOADRANTEA

PLANO ZK./PLANO Nº
20
plano.dwg

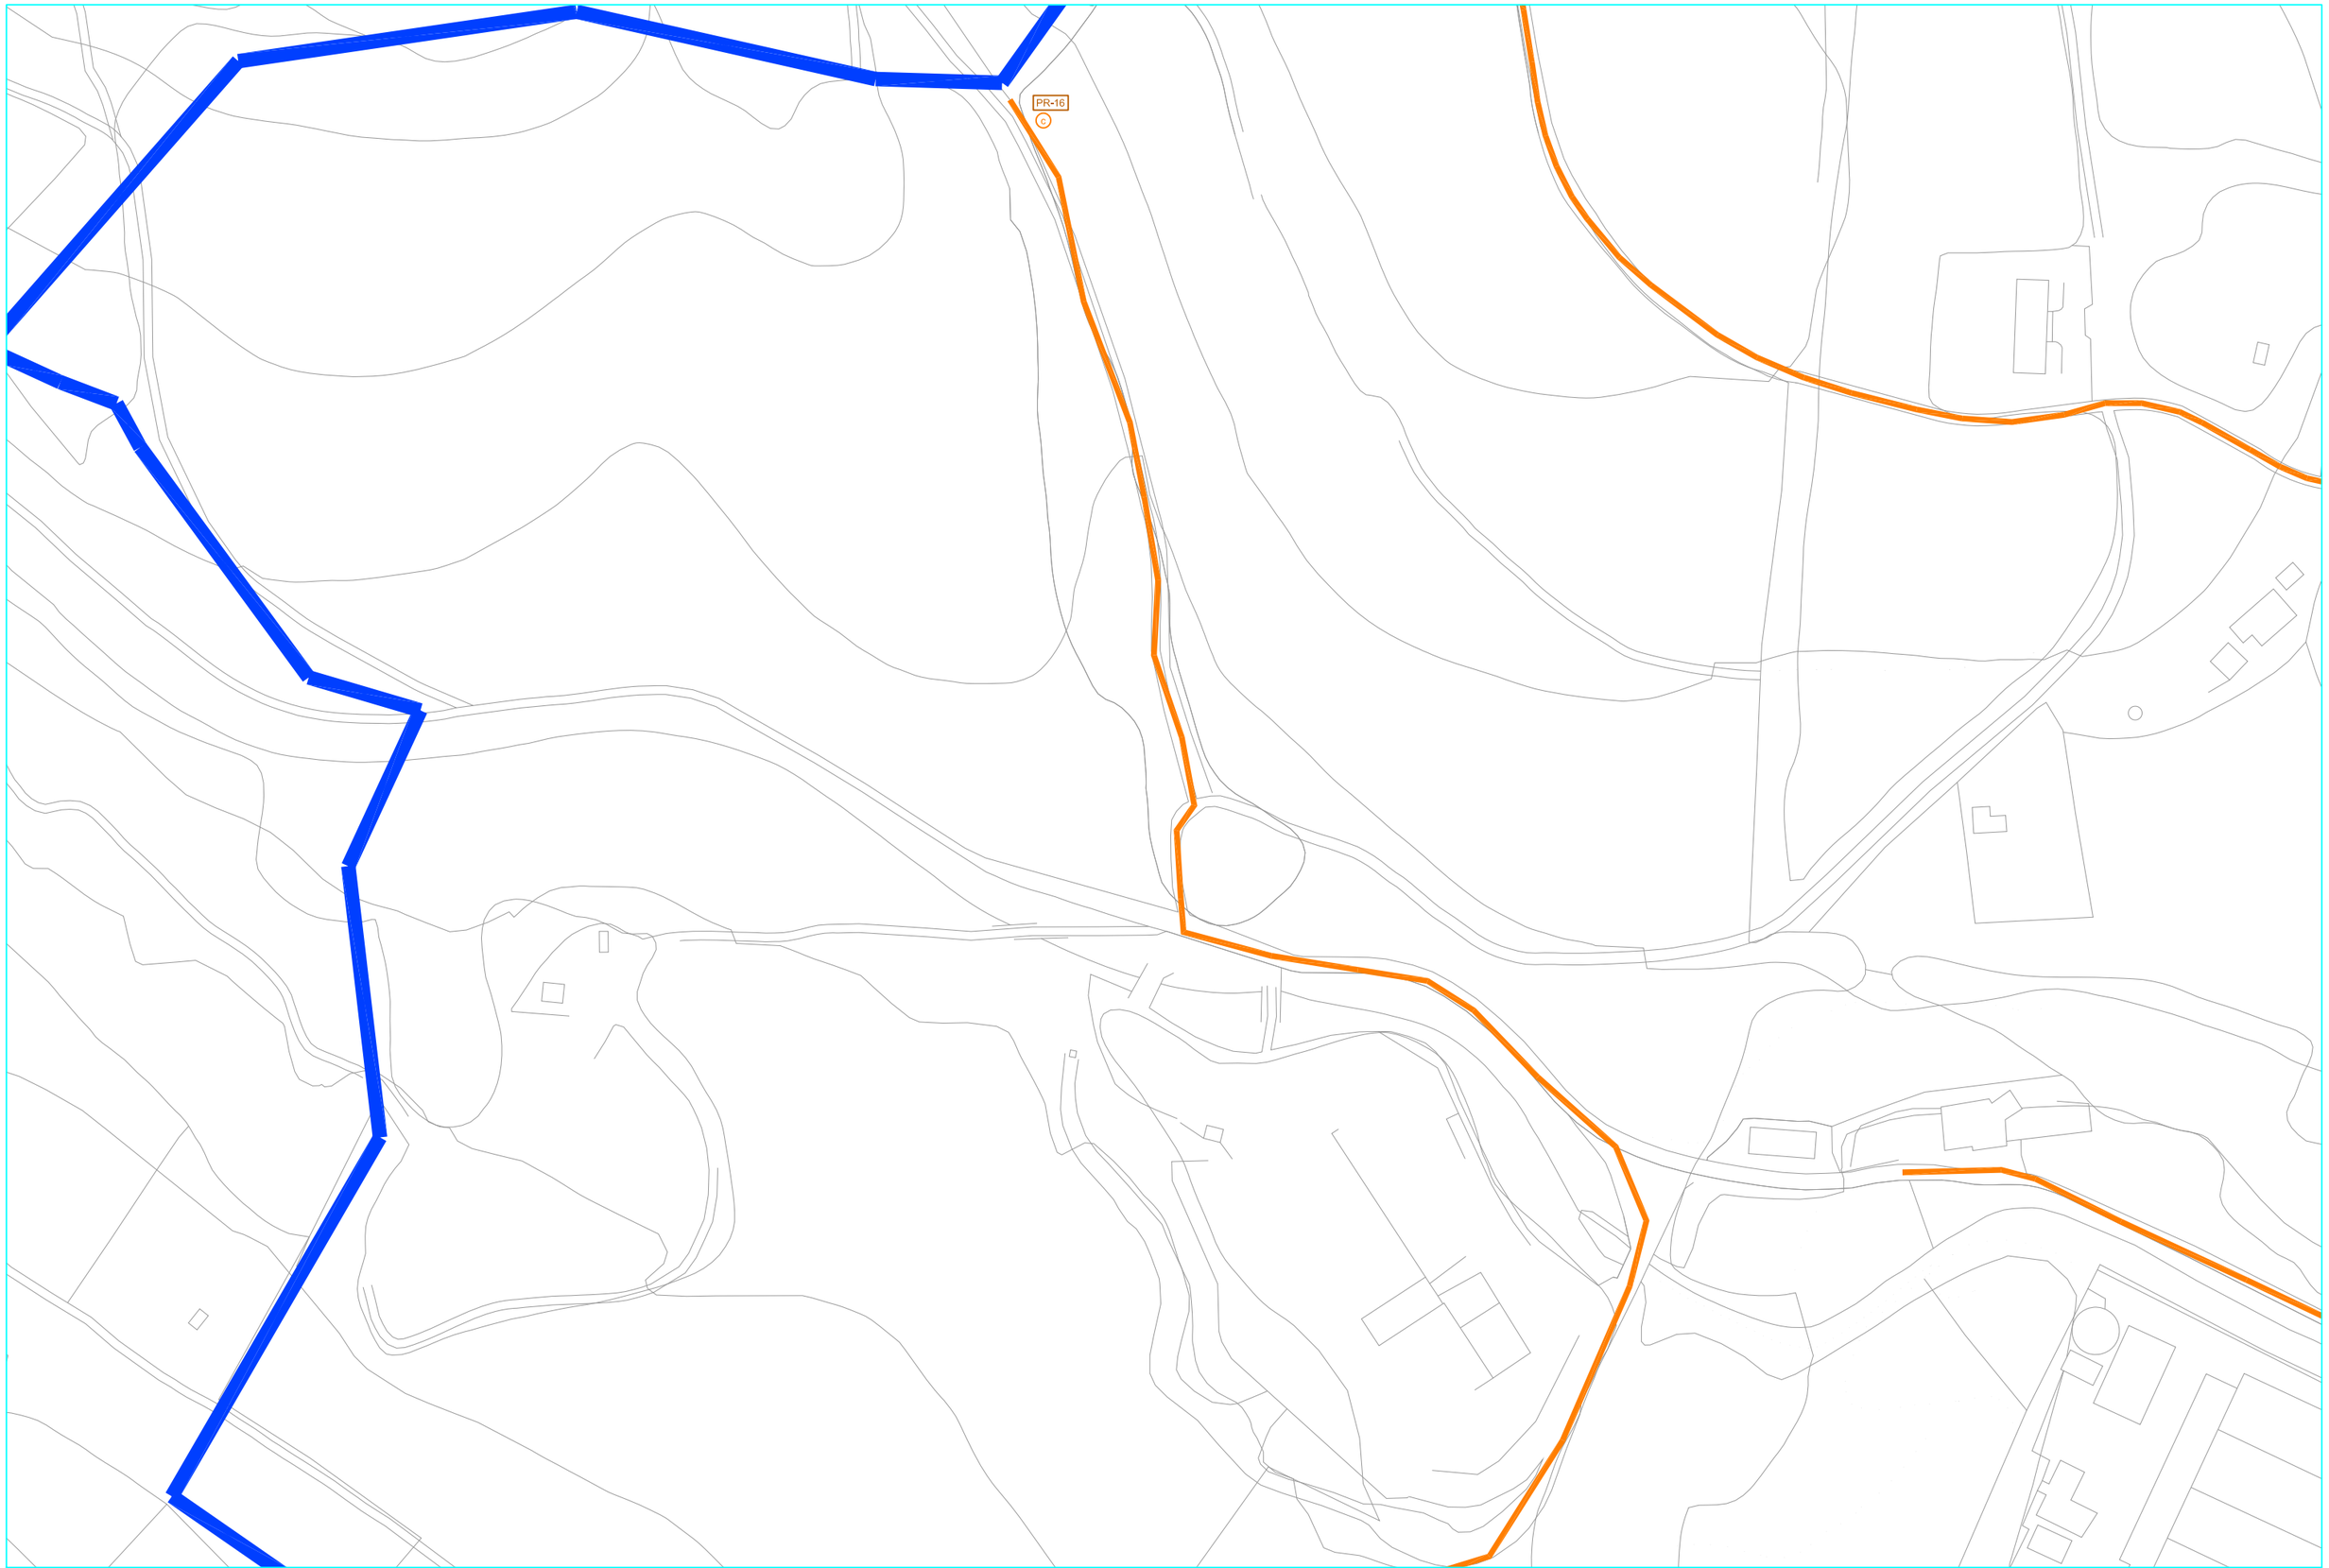

BULEGO TEKNIKOA
OFICINA TÉCNICA

FASE (K) / FASE (S)
AURREPROIEKTUA
ANTEPROYECTO


PROIEKTUAREN IZENBURUA / PROYECTO
LOREZAINTZA-INBENTARIOA
INVENTARIO DE JARDINERÍA

ESKALA (K) / ESCALA (S)
0 10 20 30 40 50m
A1 1/1000
A3 1/2000

DATA / FECHA
SEPTIEMBRE 2020 IRAILA

PLANOAREN IZENBURUA / PLANO DE
CUADRANTE
B-12
KOADRANTEA

PLANO ZK./PLANO Nº
21
plano.dwg

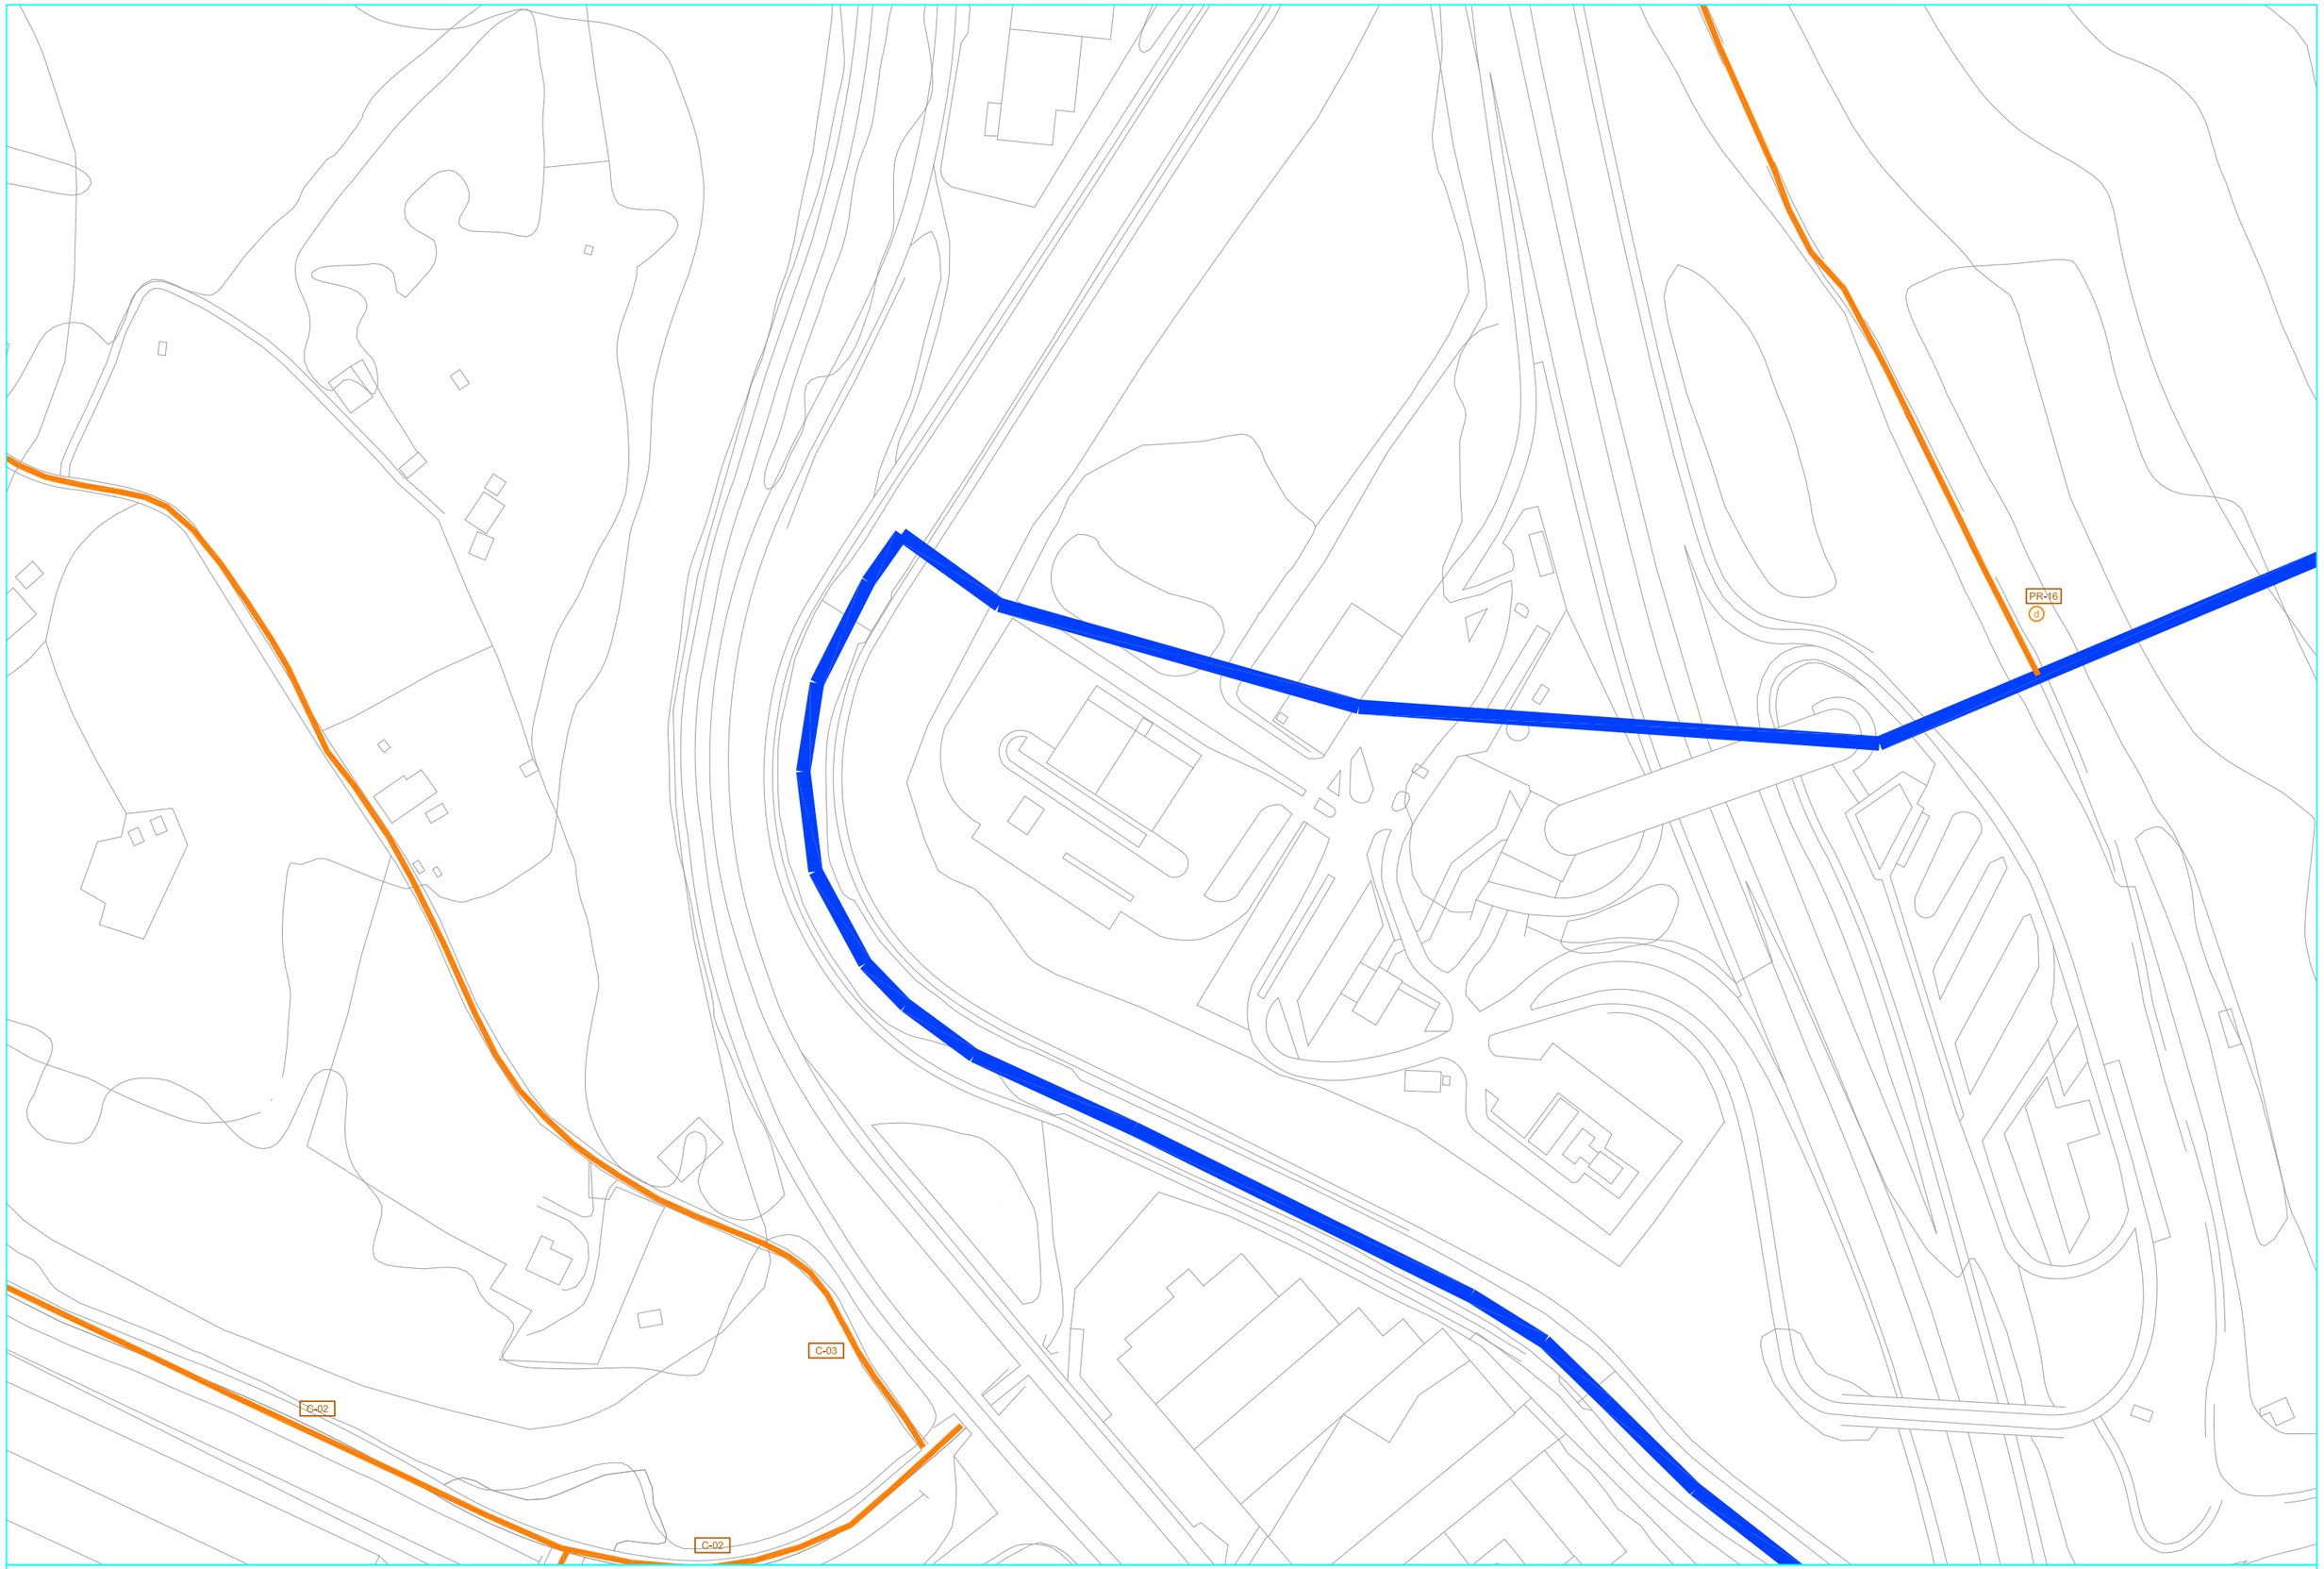

arrigorriaga
UDALA - AYUNTAMIENTO

BULEGO TEKNIKOA
OFICINA TÉCNICA

FASE (K) / FASE (S)
AURREPROIEKTUA
ANTEPROYECTO

PROIEKTUAREN IZENBURUA / PROYECTO
LOREZAINTZA-INBENTARIOA
INVENTARIO DE JARDINERÍA

ESKALA (K) / ESCALA (S)
0 10 20 30 40 50m
A1 1/1000
A3 1/2000

DATA / FECHA
SEPTIEMBRE 2020 IRAILA

PLANOAREN IZENBURUA / PLANO DE
CUADRANTE
C-12
KOADRANTEA

PLANO ZK./PLANO Nº
22
plano.dwg



Arrigorriaga
UDALA - AYUNTAMIENTO

BULEGO TEKNIKOA
OFICINA TÉCNICA

FASE (K) / FASE (S)
AURREPROIEKTUA
ANTEPROYECTO

PROIEKTUAREN IZENBURUA / PROYECTO
LOREZAINTZA-INBENTARIOA
INVENTARIO DE JARDINERÍA

ESKALA (K) / ESCALA (S)
0 10 20 30 40 50m
A1 1/1000
A3 1/2000

DATA / FECHA
SEPTIEMBRE 2020 IRAILA

PLANOAREN IZENBURUA / PLANO DE
CUADRANTE
B-13
KOADRANTEA

PLANO ZK./PLANO Nº
23
plano.dwg



Arrigorriaga
UDALA · AYUNTAMIENTO

BULEGO TEKNIKOA
OFICINA TÉCNICA

FASE (K) / FASE (S)
AURREPROIEKTUA
ANTEPROYECTO


PROIEKTUAREN IZENBURUA / PROYECTO
LOREZAINTZA-INBENTARIOA
INVENTARIO DE JARDINERÍA

ESKALA (K) / ESCALA (S)
0 10 20 30 40 50m
A1 1/1000
A3 1/2000

DATA / FECHA
SEPTIEMBRE 2020 IRAILA

PLANOAREN IZENBURUA / PLANO DE
CUADRANTE
C-13
KOADRANTEA

PLANO ZK./PLANO Nº
24
plano.dwg

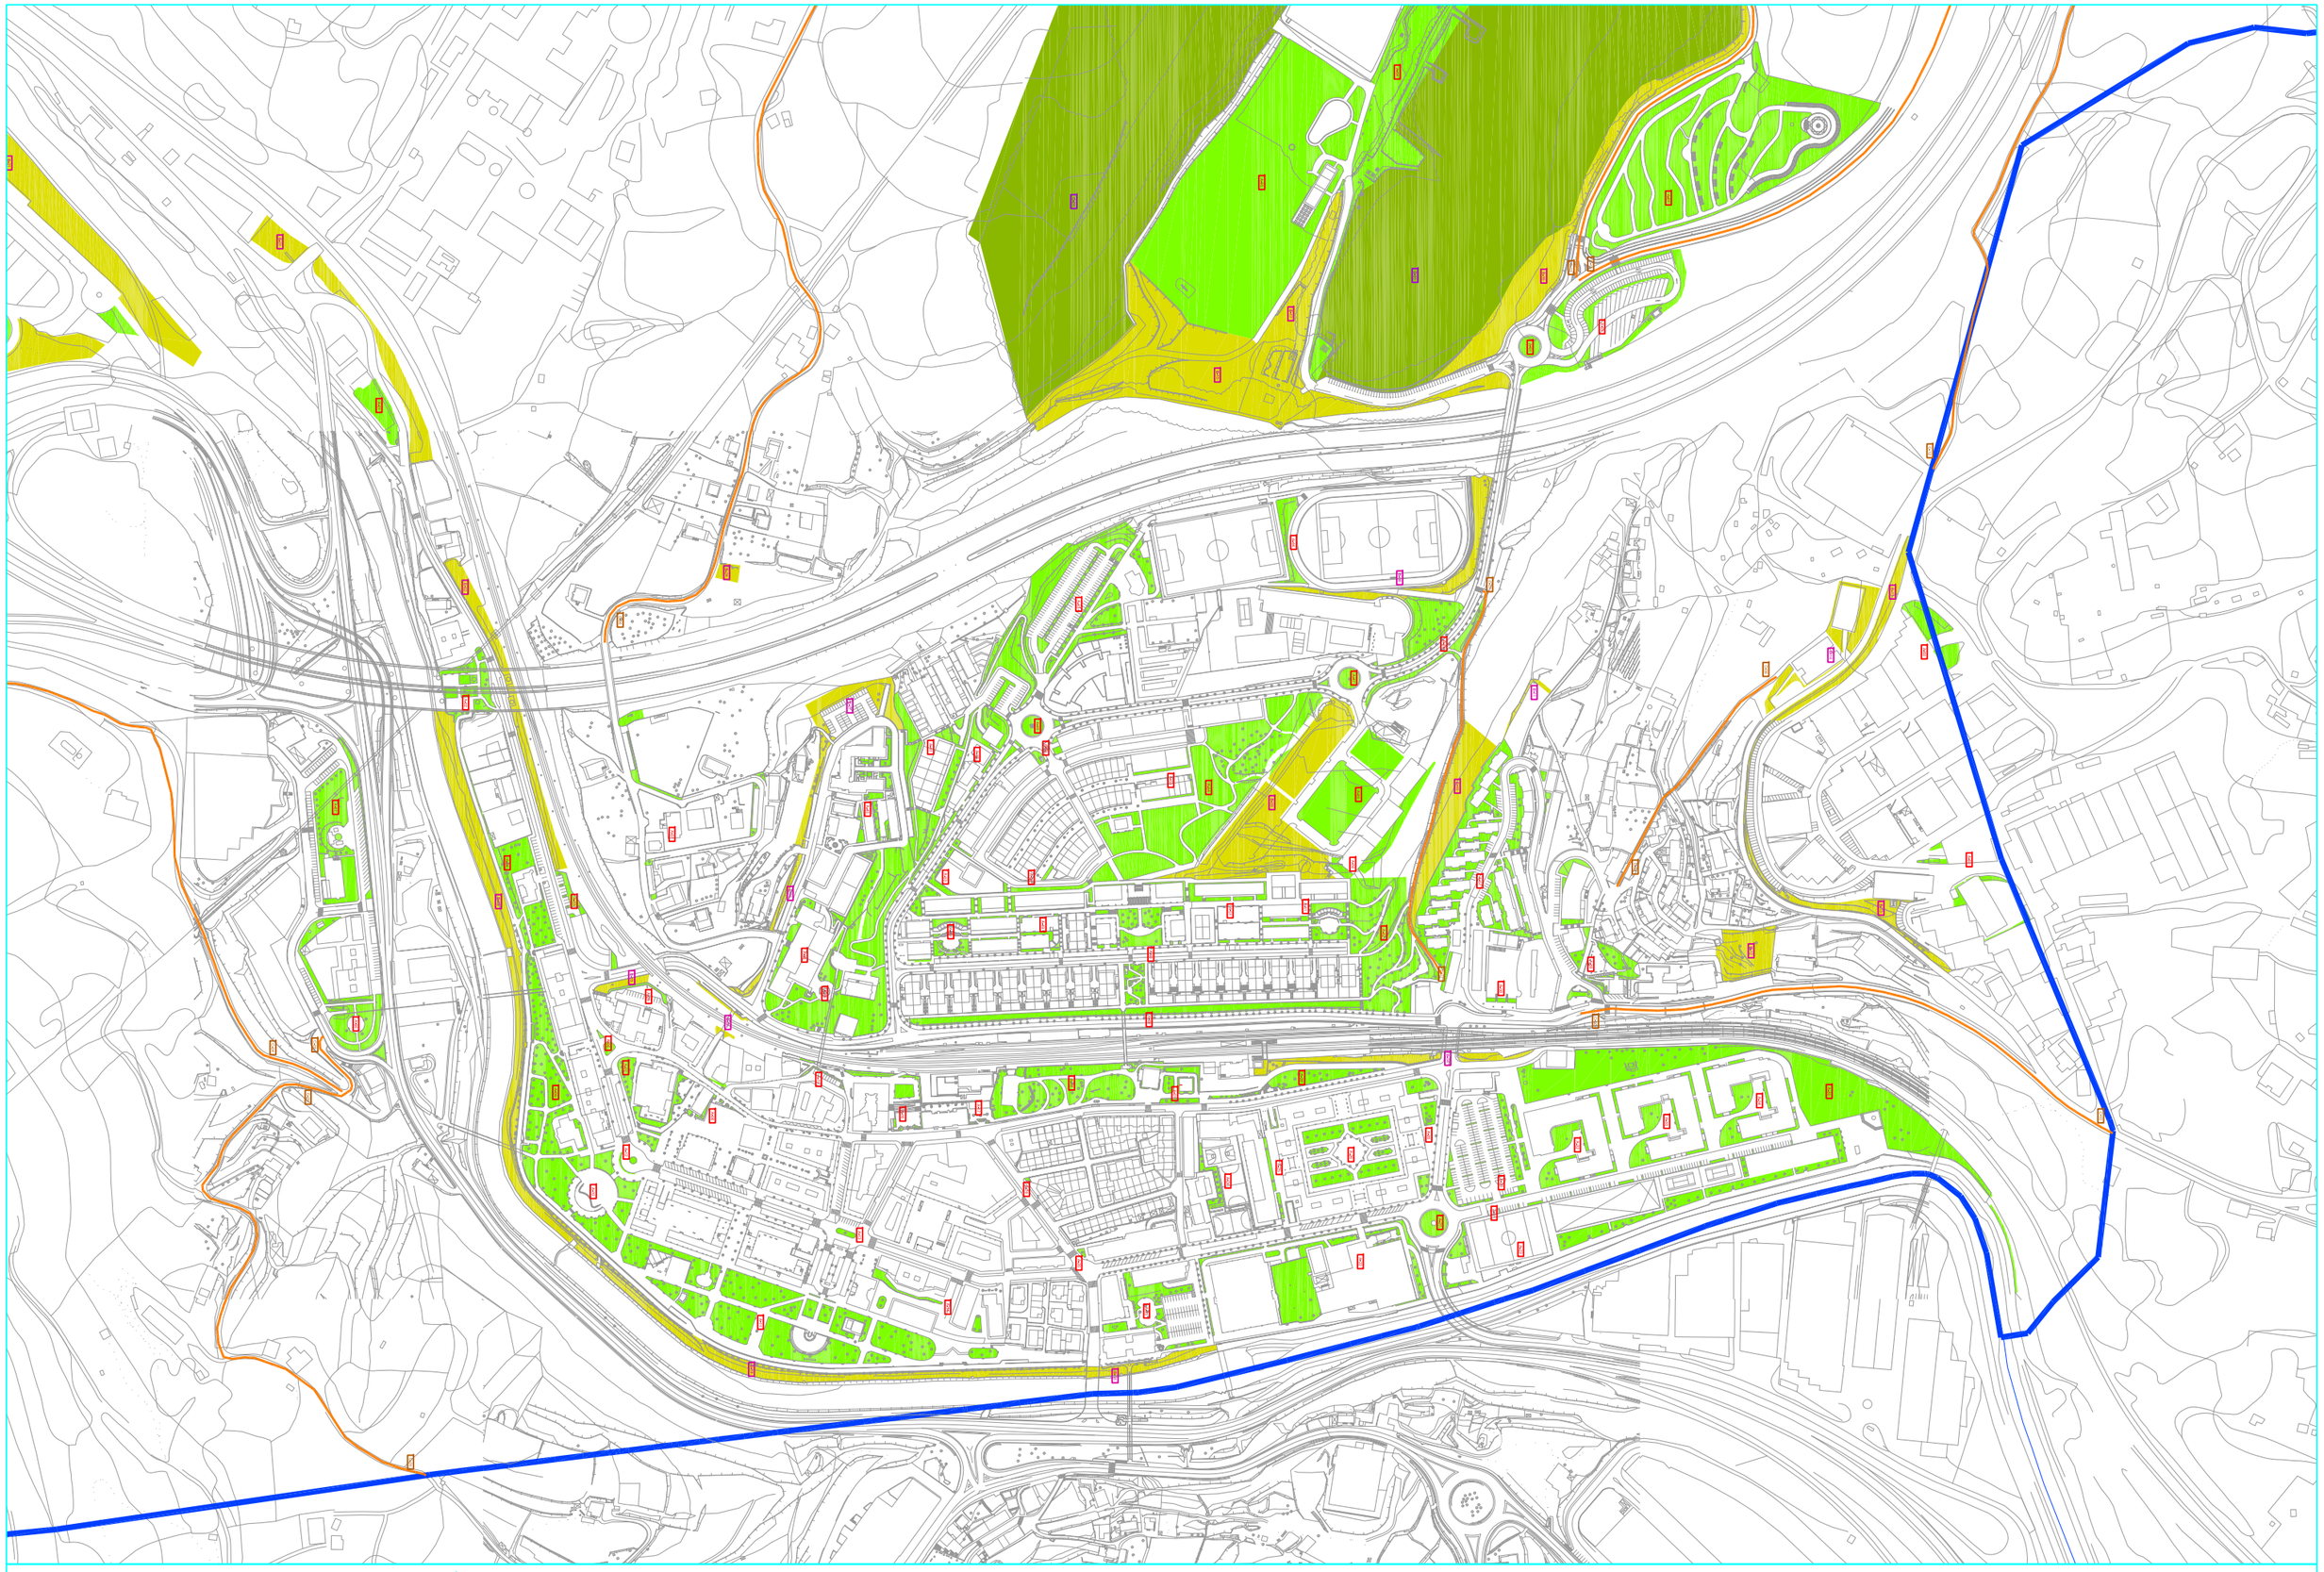

Arrigorriaga
UDALA - AYUNTAMIENTO

BULEGO TEKNIKOA
OFICINA TÉCNICA

FASE (K) / FASE (S)
AURREPROIEKTUA
ANTEPROYECTO


PROIEKTUAREN IZENBURUA / PROYECTO
LOREZAINTZA-INBENTARIOA
INVENTARIO DE JARDINERÍA


ESKALA (K) / ESCALA (S)
0 25 50 75 100 125m
A1 1/2500
A3 1/5000

DATA / FECHA
SEPTIEMBRE 2020 IRAILA

PLANOAREN IZENBURUA / PLANO DE
RESUMEN
ERDIALDEA
LABURPENA

PLANO ZK./PLANO Nº
R1
plano.dwg

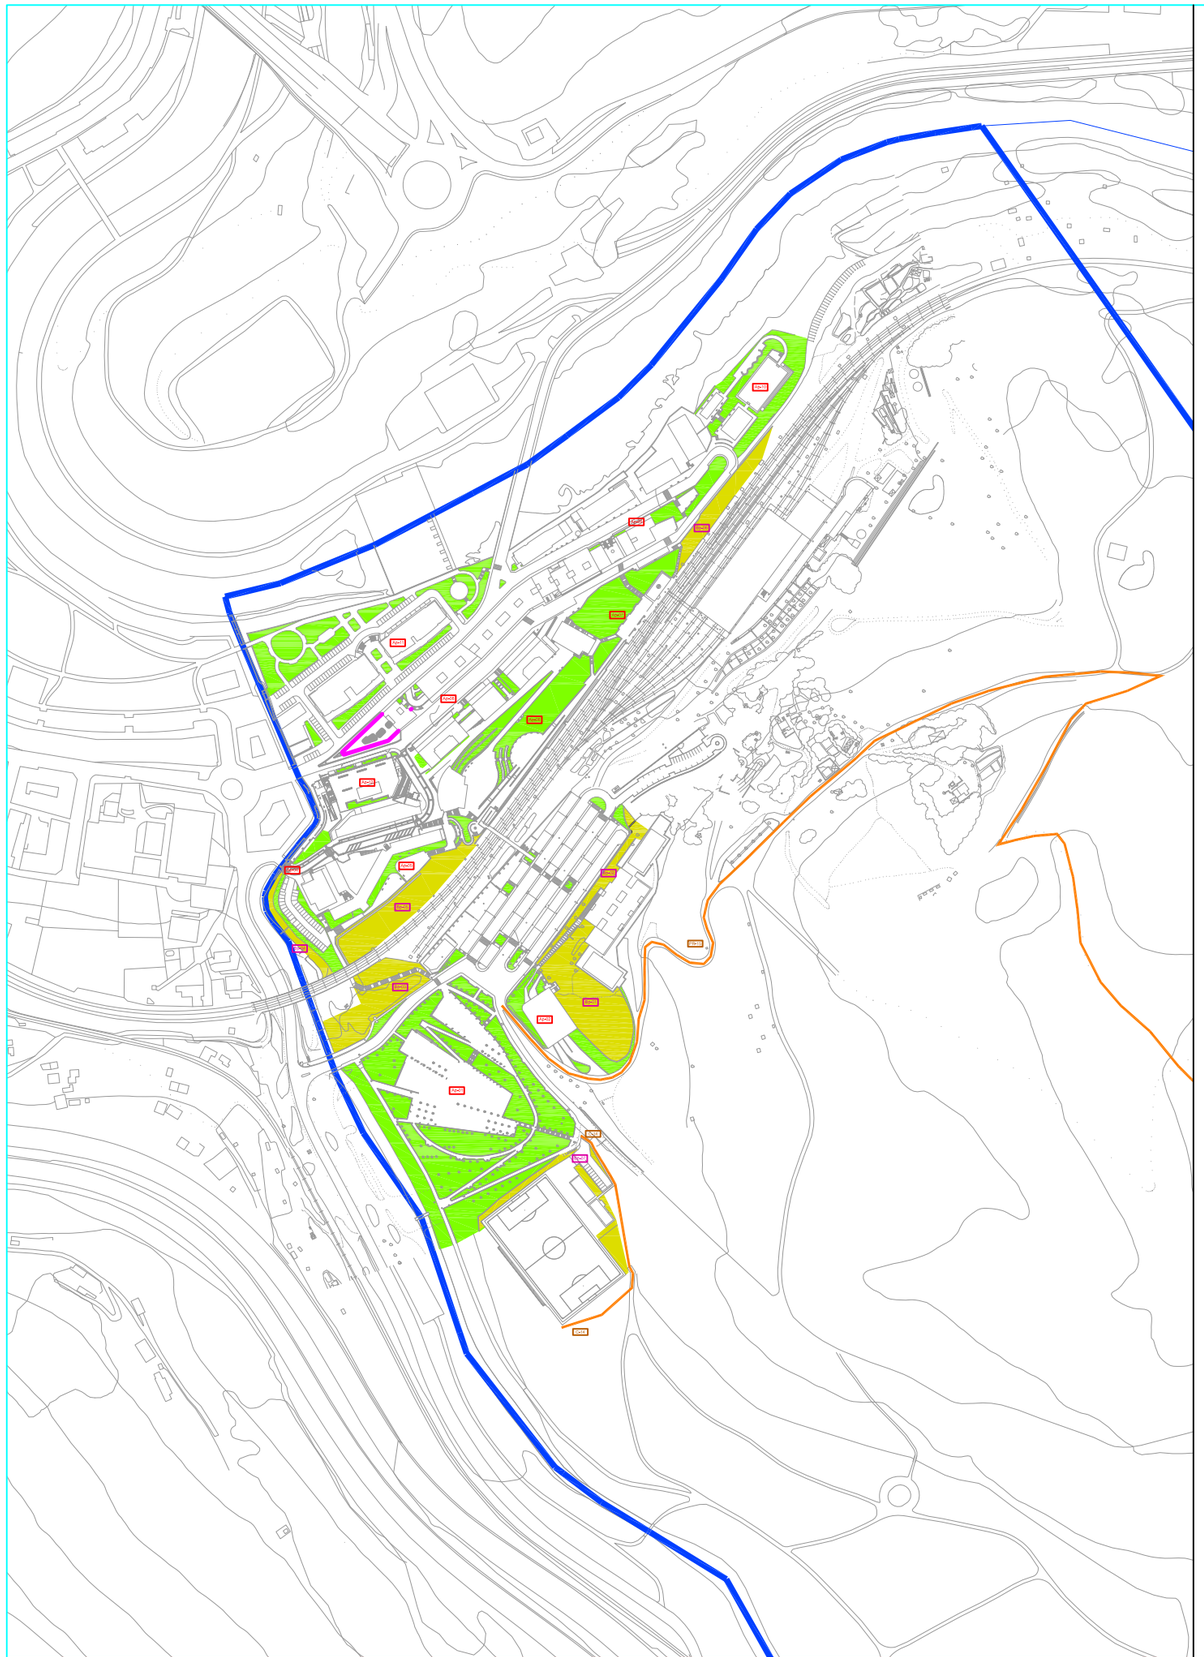

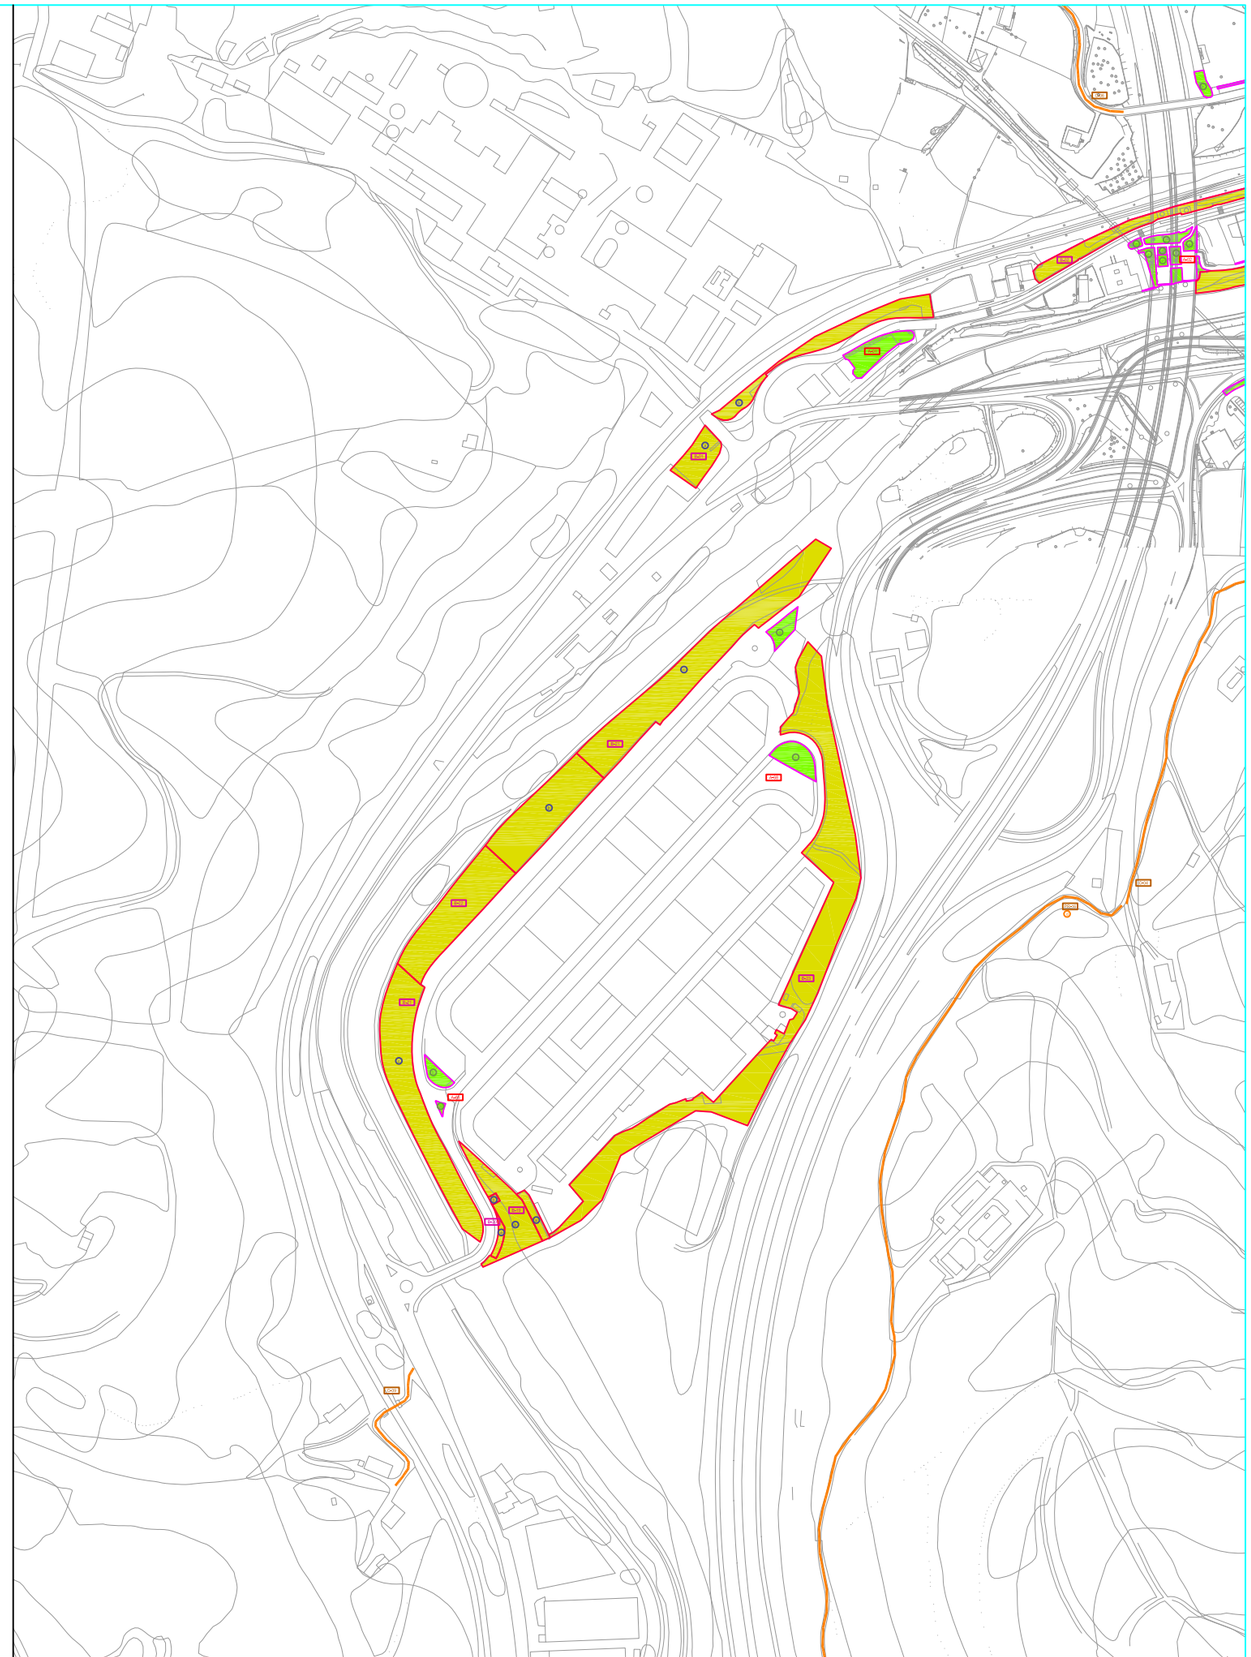

Arrigorriaga
UDALA · AYUNTAMIENTO

BULEGO TEKNIKOA
OFICINA TÉCNICA

FASE (K) / FASE (S)
AURREPROIEKTUA
ANTEPROYECTO


PROIEKTUAREN IZENBURUA / PROYECTO
LOREZAINTZA-INBENTARIOA
INVENTARIO DE JARDINERÍA

ESKALA (K) / ESCALA (S)
0 25 50 75 100 125m
A1 1/2500
A3 1/5000

DATA / FECHA
SEPTIEMBRE 2020 IRAILA

PLANOAREN IZENBURUA / PLANO DE
RESUMEN
ABUSU / MARTIARTU I
LABURPENA

PLANO ZK./PLANO Nº
R2
plano.dwg

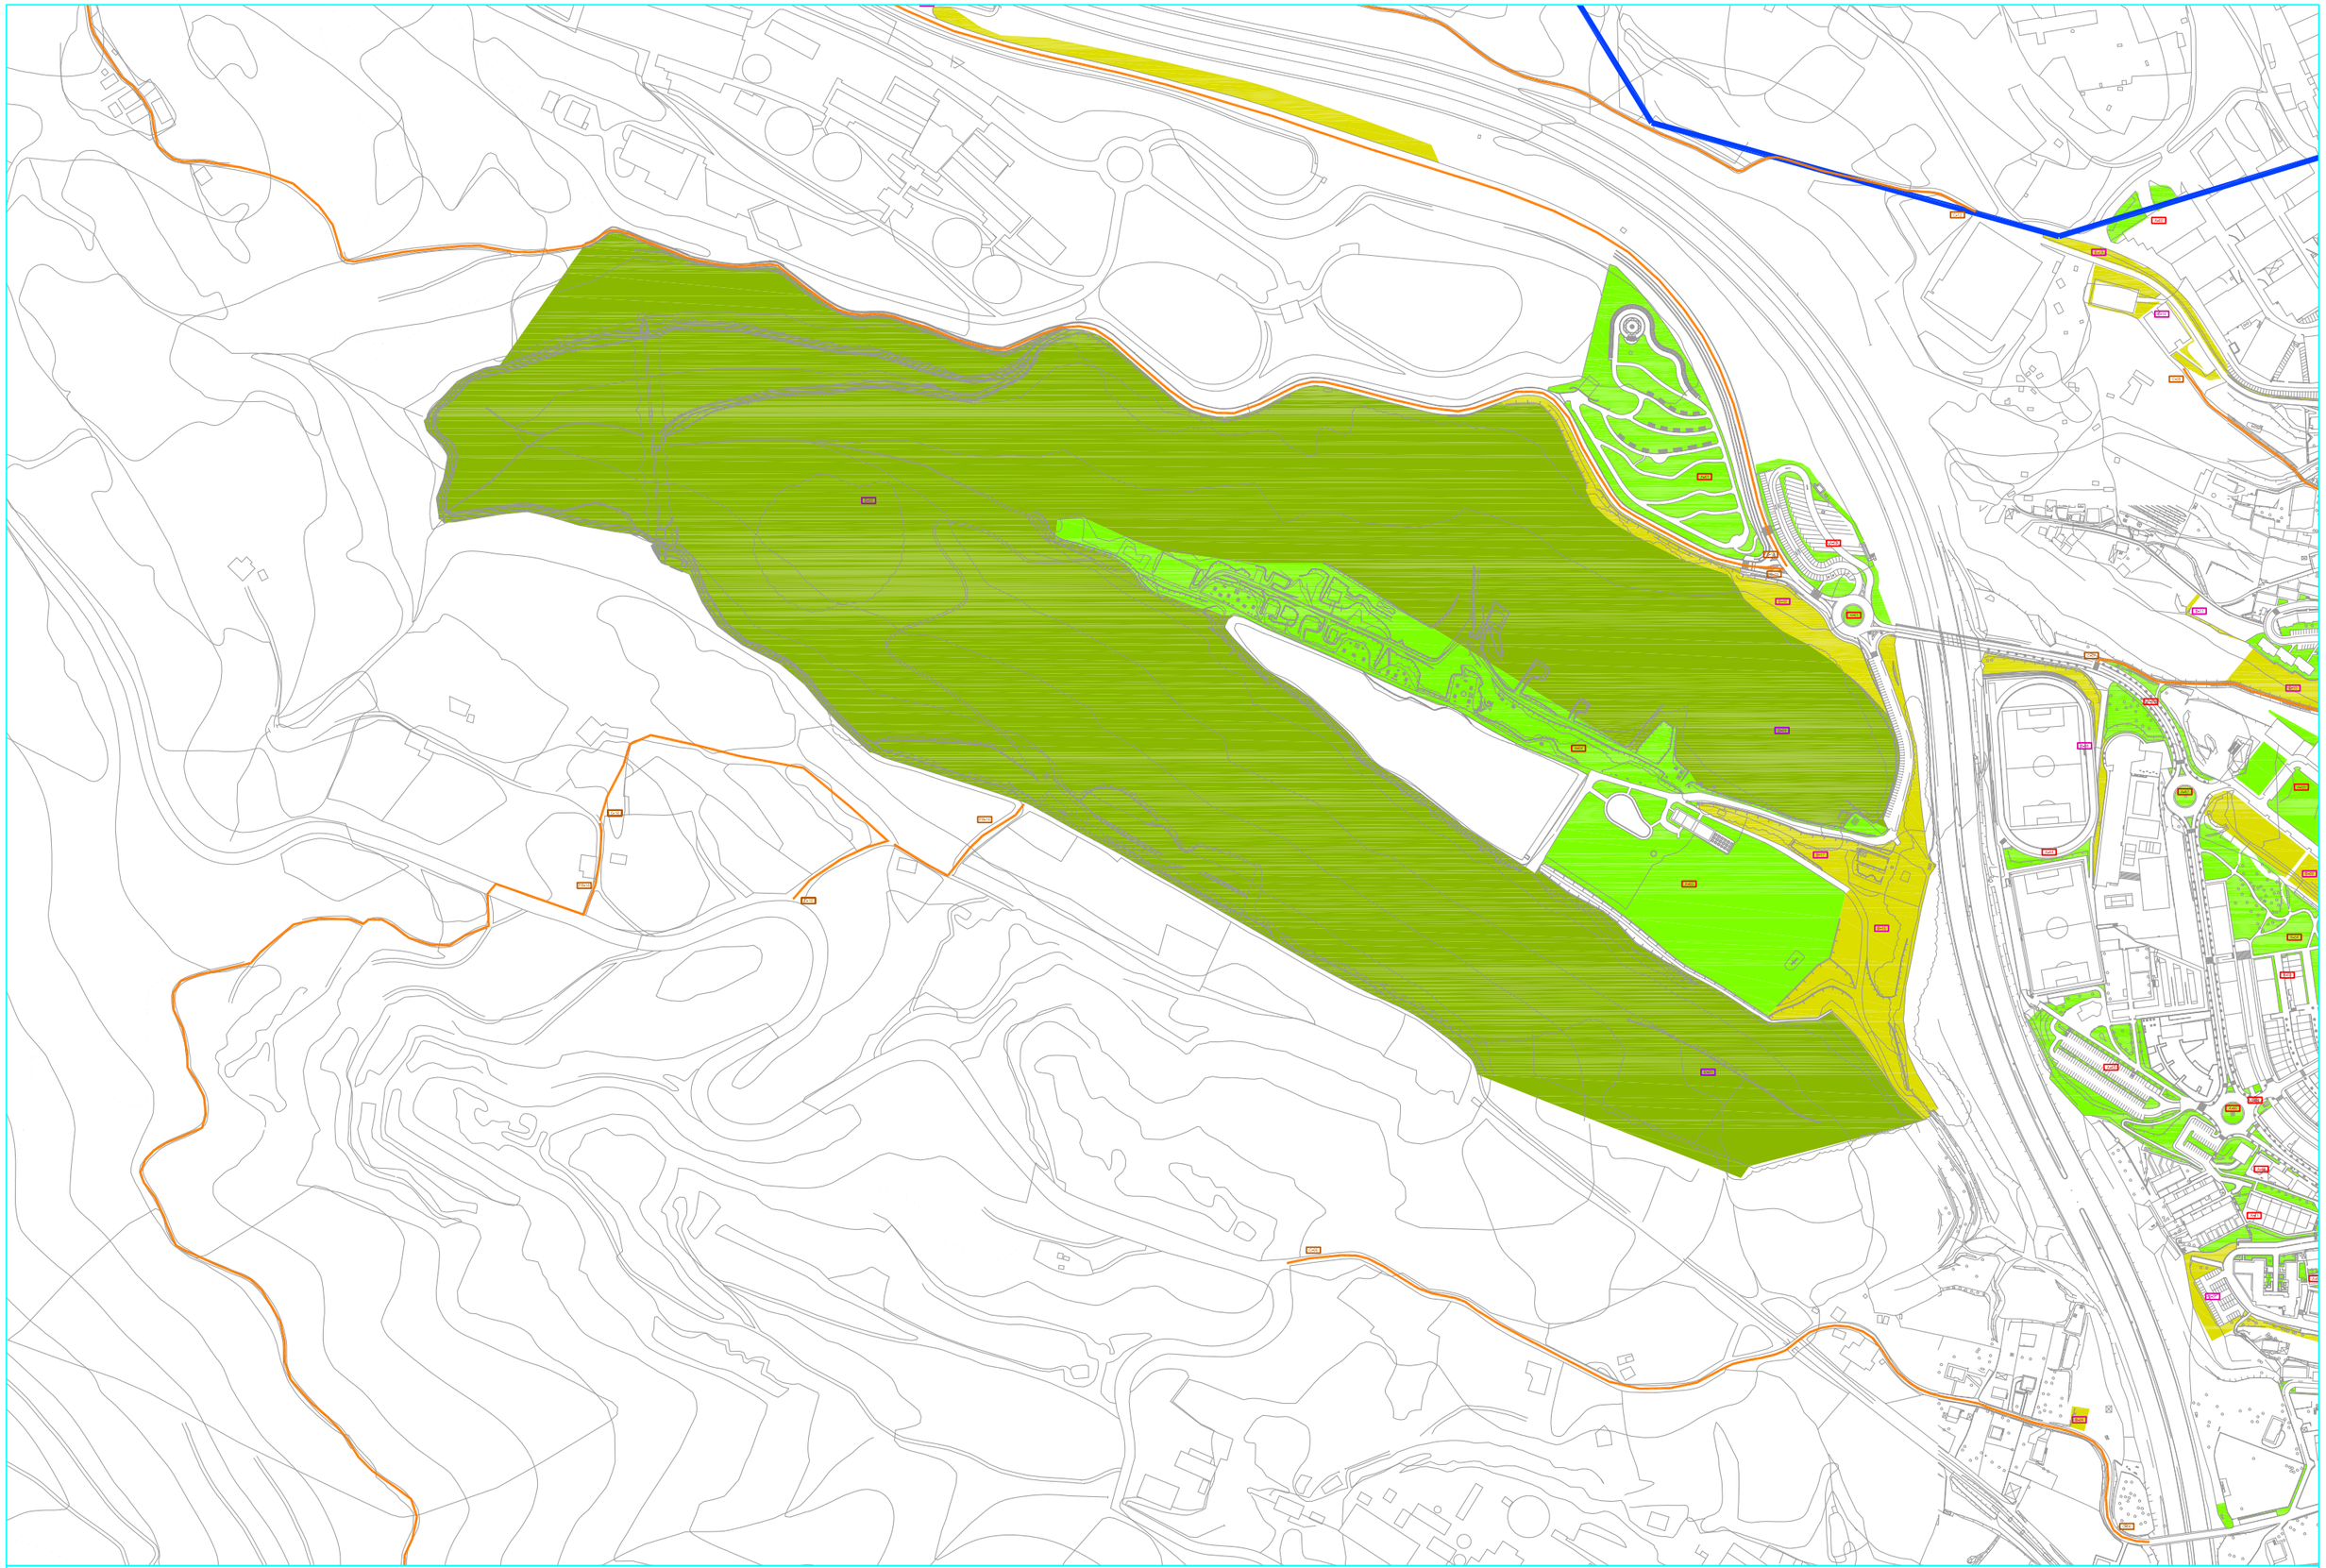

Arrigorriaga
UDALA • AYUNTAMIENTO

BULEGO TEKNIKOA
OFICINA TÉCNICA

FASE (K) / FASE (S)
AURREPROIEKTUA
ANTEPROYECTO


PROIEKTUAREN IZENBURUA / PROYECTO
LOREZAINTZA-INBENTARIOA
INVENTARIO DE JARDINERÍA

ESKALA (K) / ESCALA (S)
0 25 50 75 100 125m
A1 1/2500
A3 1/5000


DATA / FECHA
SEPTIEMBRE 2020 IRAILA

PLANOAREN IZENBURUA / PLANO DE
RESUMEN
MENDIKOSOLOBARRENA ETA MINTEGI
LABURPENA

PLANO ZK./PLANO Nº
R3
plano.dwg

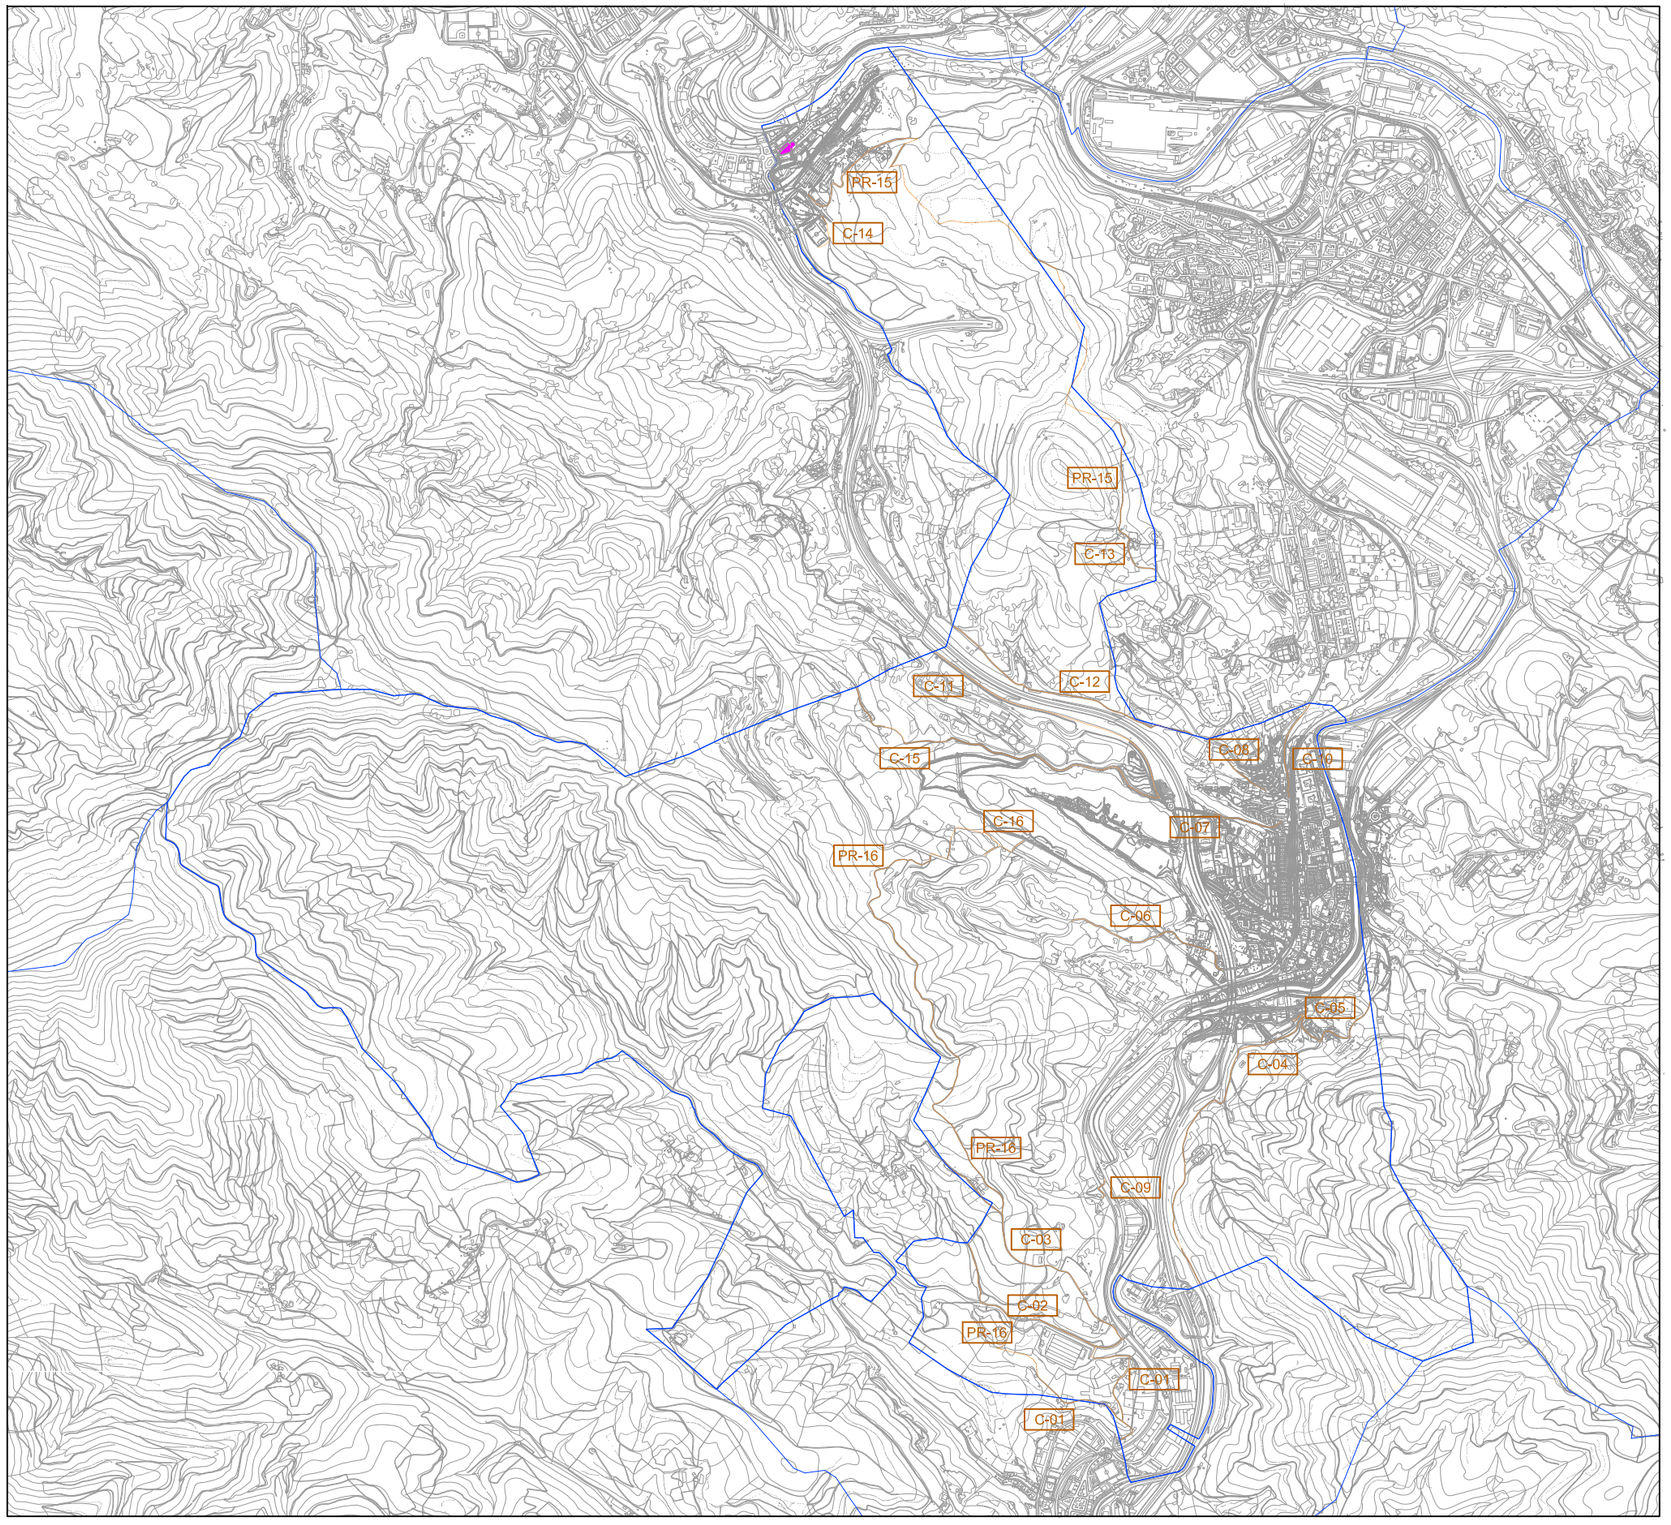

BULEGO TEKNIKOA OFICINA TÉCNICA	FASE (K) / FASE (S) AURREPROIEKTUA ANTEPROYECTO	PROIEKTUAREN IZENBURUA / PROYECTO LOREZAINTZA-INBENTARIOA INVENTARIO DE JARDINERÍA	ESKALA (K) / ESCALA (S) 1/3.000 DATA / FECHA SEPTIEMBRE 2020 IRAILA	PLANOAREN IZENBURUA / PLANO DE RESUMEN CAMINOS BIDE-LABURPENA	PLANO ZK./PLANO Nº **R4** plano.dwg

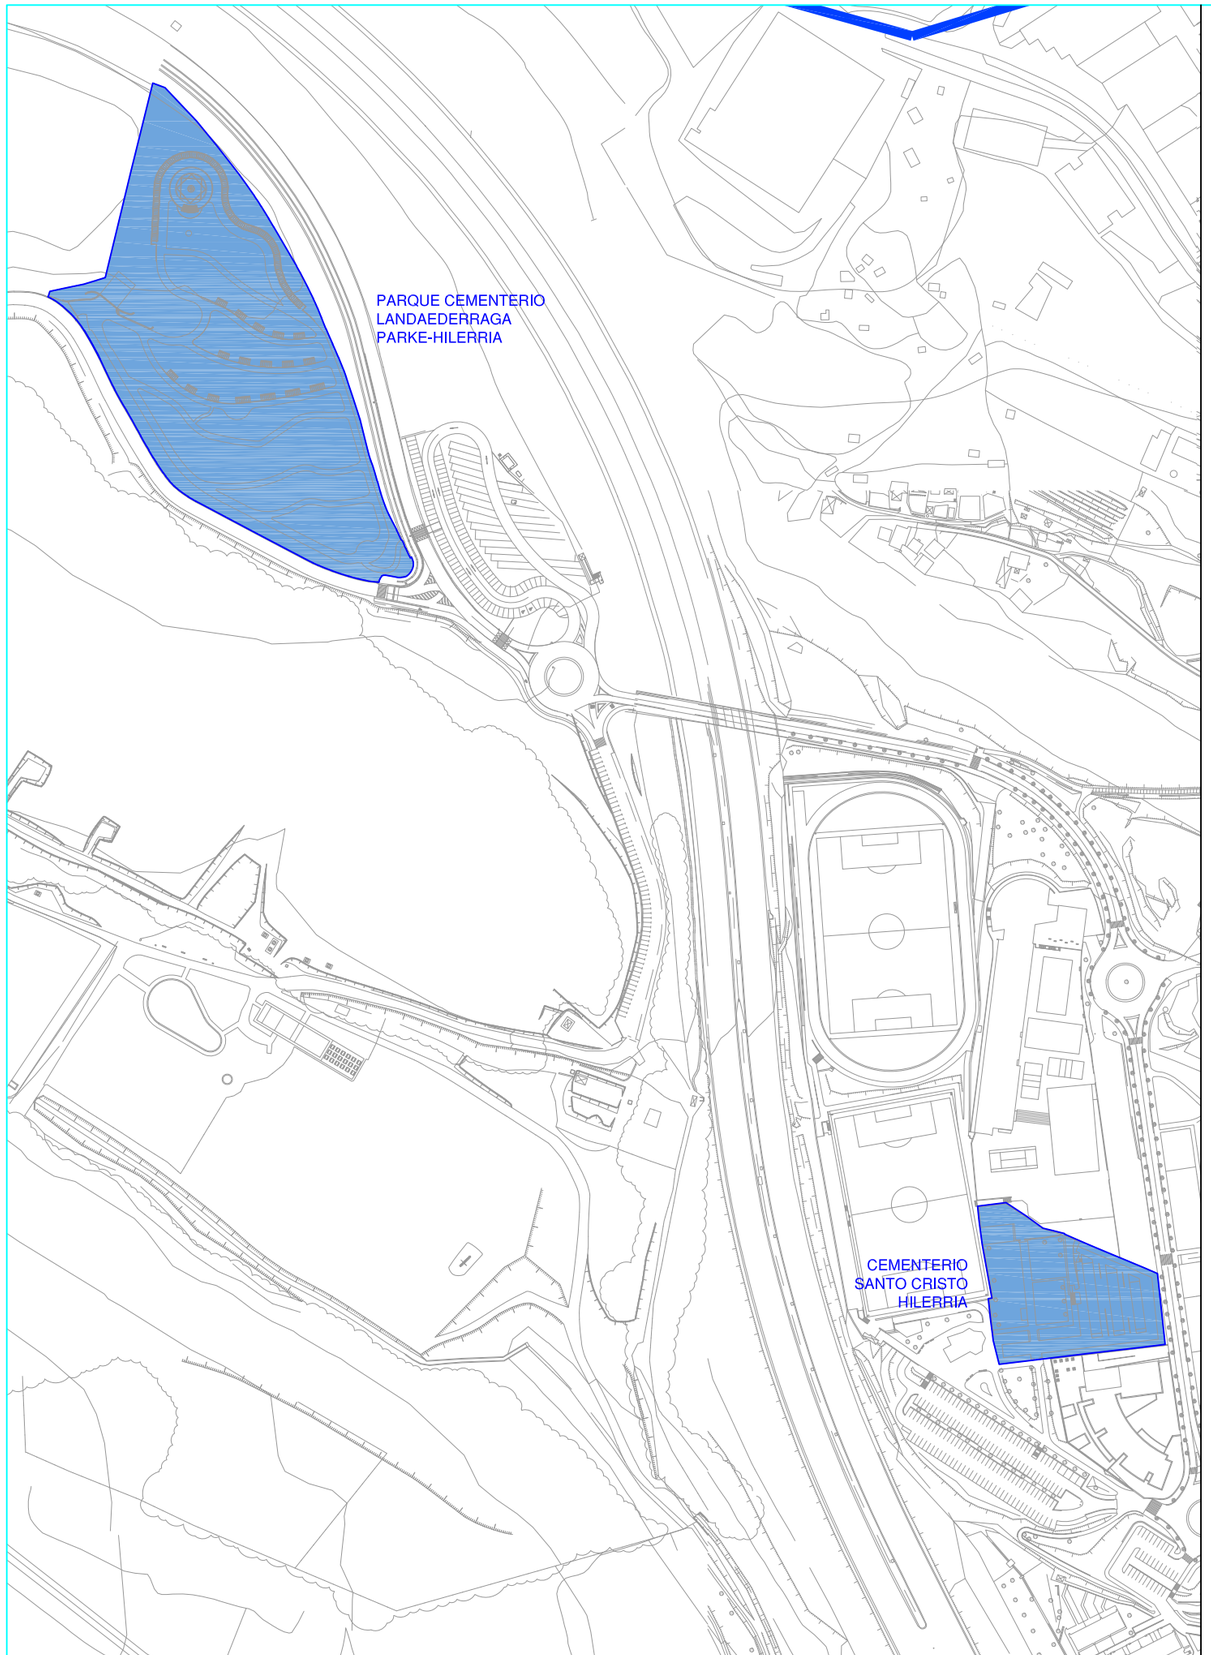



ESCALA 1/1.000

Arrigorriaga
UDALA - AYUNTAMIENTO

BULEGO TEKNIKOA
OFICINA TÉCNICA

FASE (K) / FASE (S)
AURREPROIEKTUA
ANTEPROYECTO

PROIEKTUAREN IZENBURUA / PROYECTO
LOREZAINTZA-INBENTARIOA
INVENTARIO DE JARDINERÍA

ESKALA (K) / ESCALA (S)
0 25 50 75 100 125m
A1 1/2500
A3 1/5000

DATA / FECHA
SEPTIEMBRE 2020 IRAILA

PLANOAREN IZENBURUA / PLANO DE
CEMENTERIOS
HILERRIAK

PLANO ZK./PLANO Nº
R5
plano.dwg