PLIEGO DE PRESCRIPCIONES TÉCNICAS PARA EL SUMINISTRO Y MONTAJE DEL MOBILIARIO DE LA BIBLIOTECA MUNICIPAL.

EXPEDIENTE: B086-2020-00011

TIPO DE CONTRATO: Suministros

PROCEDIMIENTO DE ADJUDICACIÓN: Abierto super simplificado

1.- OBJETO DEL CONTRATO

El presente contrato tiene por objeto el suministro y colocación del equipamiento necesario para el adecuado funcionamiento y uso de la biblioteca municipal, tras la finalización de las obras de rehabilitación de la planta baja del Centro Cívico Antonio Trueba para su destino a biblioteca.

El material ofertado deberá revestir calidad profesional, atendiendo al destino y uso intensivo que se dará a ese material.

2.- ENTREGA, INSTALACIÓN Y RECEPCIÓN DEL SUMINISTRO

El plazo máximo de entrega del suministro objeto del presente contrato será de 6 semanas, contadas a partir del día siguiente de la formalización del contrato.

El suministro deberá entregarse, montarse y poner a punto, en base a la propuesta realizada por la empresa adjudicataria en la biblioteca municipal sita en la Plaza Carmen Quintana nº 6 (Centro Cívico Antonio Trueba). En el plazo máximo de 10 días desde que se efectúe la entrega, montaje y puesta a punto del suministro, se producirá el acto formal y positivo de recepción del mismo.

La empresa adjudicataria se compromete a la instalación en el sitio de todo el mobiliario, incluyendo su sujeción, montaje, instalación y todos los elementos precisos para su funcionamiento y listos para su utilización.

La empresa adjudicataria asumirá el traslado hasta la biblioteca y colocación en el lugar de destino del mobiliario.

Cuando el suministro no se halle en condiciones de ser recibido, se hará constar expresamente y se darán instrucciones al contratista para que subsane los defectos o proceda a un nuevo suministro de acuerdo con lo pactado. Cuando no se realice la subsanación o sustitución, la Administración los dejará de cuenta del contratista, quedando exento de la obligación de pago o adquiriendo el derecho a recuperar lo pagado.

La empresa adjudicataria, durante el periodo de colocación o instalación, asumirá la reparación de los desperfectos que se produzcan en la instalación cuando sean originados por su propio personal, así como la limpieza de todos los residuos generados y desmontaje, retirada y traslado al vertedero de los embalajes y enseres que sea necesario retirar después de la instalación del mobiliario.

3.-PLAZO DE GARANTÍA

La Administración, durante el plazo de garantía de 3 años a partir de la fecha del acta de recepción del suministro, tendrá derecho a la reposición o reparación, si ello fuera suficiente, de los bienes suministrados que presenten vicios o defectos.

Si la Administración constatase durante el plazo de garantía, que los bienes suministrados no son aptos para el fin pretendido como consecuencia de los vicios o defectos imputables al contratista, y fuera presumible que su reposición o reparación no fueran suficientes para conseguir aquel fin podrá, dentro de aquel plazo, rechazarlos y dejarlos a cuenta del contratista.

Listado de mobiliario a suministrar:

CONCEPTO	UDD	PRECIO	IMPORTE
Mesa de 400x120x75 cms. altura, estructura metálica de tubo cuadrado 40x40, sobre de 25 mm. espesor recubierto en estratificado de alta presión, cantos en PVC.	2,00	620,00	1.240,00
Luminaria metálica de 200 cms	4,00	478,23	1.912,92
Canaleta para mesa anterior	4,00	60,00	240,00
Estantería "sencilla" de 471x31x150 cms. Altura, metálica, con zócalo, suelo y estantes (regulables en altura)	2,00	1.057,60	2.115,20
Esantería "sencilla", de 377x31x210 cms altura, idem anterior	2,00	1.105,03	2.210,06
Silla, sin brazos, pata "patín" lacada, respaldo (largo) y asiento en polipropileno "monocolor"	19,00	146,00	2.774,00
Bancada metálica (tres plazas), con pies rectos "abiertos" (color gris plata o gris oscuro), asiento y respaldo "monocasco" en chapa "perforada" color gris plata bicapa, con una repisa en el extreme (derecho o izquierdo9, en tablero fenólico de 12 mm de espesor, color gris	1,00	1.090,00	1.090,00


Mesa trabajo de 180x80x75,10 cms altura, con faldón frente delantero (150x30 cms, acabado bilaminado), bandeja de electrificación horizontal (rejilla, metálica pinada9, tapa "abatable" (metálica pintada) para acceso a la misma, túnel vertical de cableado, ala auxiliary de 100x56x75,10 cms y un buc móvil (43x53x59 cms, interior metálico, con bandeja portalápices, acabado bilaminado), patas metálicas pintadas, sobre en bilaminado de 30 mm.	1,00	977,77	977,77
Silla trabajo, respaldo en malla Meci (marco respaldo color blanco, con regulación lumbar asimétrica), Sistema sincro Motion, con brazos (color negro) regulables 1D (sopoerte poliamida color negro), base aluminio Pulido con ruedas "duras o blandas", asiento tapizado en tela categoría grupo 1	1,00	421,11	421,11
Suministro y colocación de mampara S1 con estructura de acero galvanizado M0 acabado plata mate, guía de anclaje a techo de 18x70 mm. recubierto con espuma de polietileno de 2 mm. de grosor. Guía superior de aluminio anodizado F-1, de 44x110 mm. y formas rectas. Guía inferior de aluminio anodizado F-1, de 25x19 mm. , compuesta por un solo vidirio STADIP 5+5 con canto Pulido, unidos entre ellos por una cinta adhesive transparente a doble cara y dos módulos de puerta doble ciega batiente con marcos de puerta de aluminio anodizado F-1 de 24x110 mm de formas rectas con herrajes de union en inglete, sujetos a la estructura metálica mediante tornillos de acero autoperforantes. Cierre de puerta con perfil de goma transparente en todo el perímetro, consiguientdo una perfecta amortiguación y	30,00	2017,11	6.213,30

aislamiento en el cierre. Hoja bilaminada acabado Grafito U961 ST2 con tres bisagras a la estructura metálica (soporte vertical), cerradura de bombillo y manila de aluminio a juego con las bisagras. Cumple los requisites de seguridad structural del Nuevo Código de Edificación. Medición según plano. Altura 270 cm.			
Suministro y colocación de vinilo esmerilado entre sí, cubriendo 150cm. de alto, desde el suelo hasta una altura 180 cm. Colocado por la cara interior del vidrio	17,00	69,23	1.176,91
	Base imponible		20.371,27 €
	IVA 21%		4.277,96 €
	Total		24.649,23 €


Sopuerta, 16 de octubre de 2020

Fdo.

DOCUMENTO FIRMADO ELECTRÓNICAMENTE

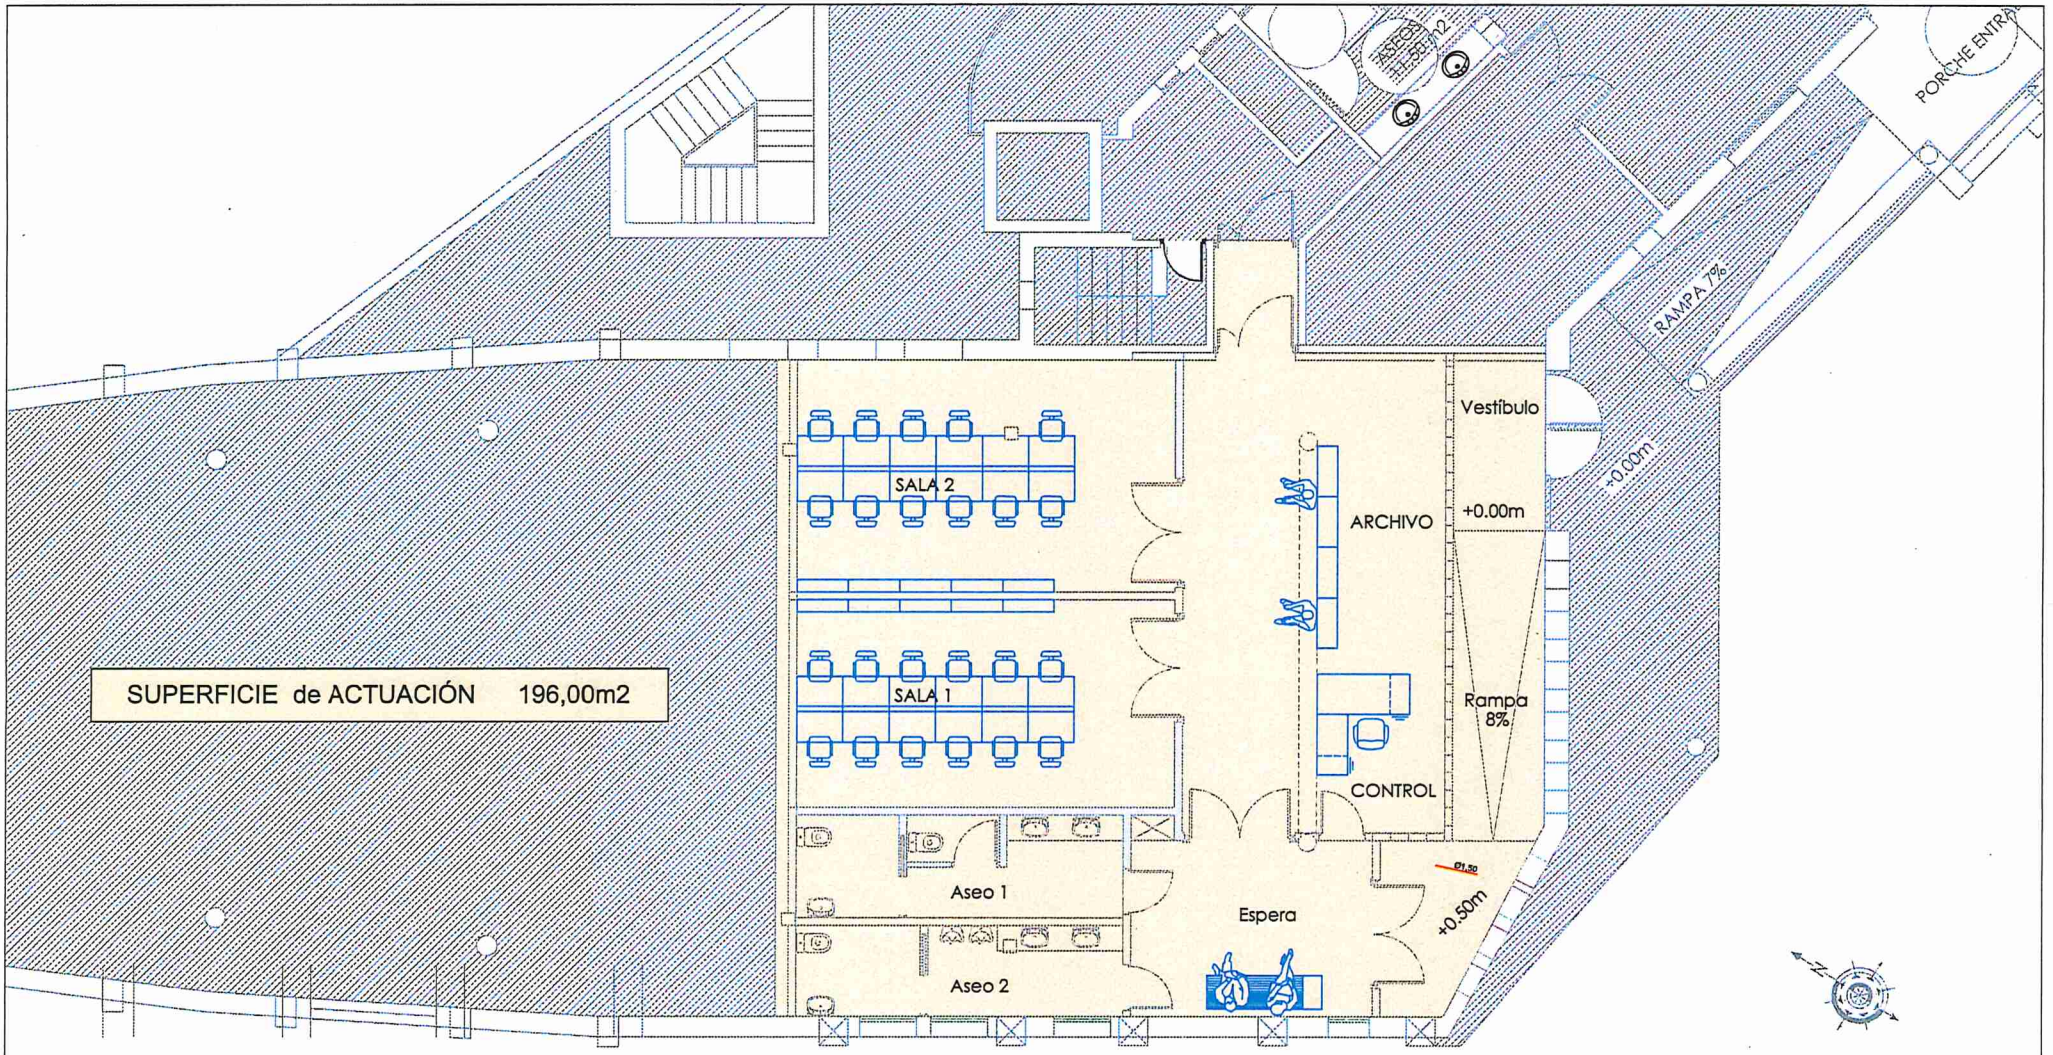

AYUNTAMIENTO del CONCEJO de SOPUERTA Sopuerta SOPUERTA KONTZEJUKO UDALA	REHABILITACION CENTRO CIVICO "ANTONIO de TRUEBA" FASE III : ACONDICIONAMIENTO INTERIOR (3) "BIBLIOTECA"	fase: PROYECTO EJECUCIÓN	fecha: AGO. 2.020
		plano: Ámbito Actuación Planta Reformada	nº: RA.01
			escala: 1/100
		arquitecto: ALBERTO SANTANDER ORCASITAS	

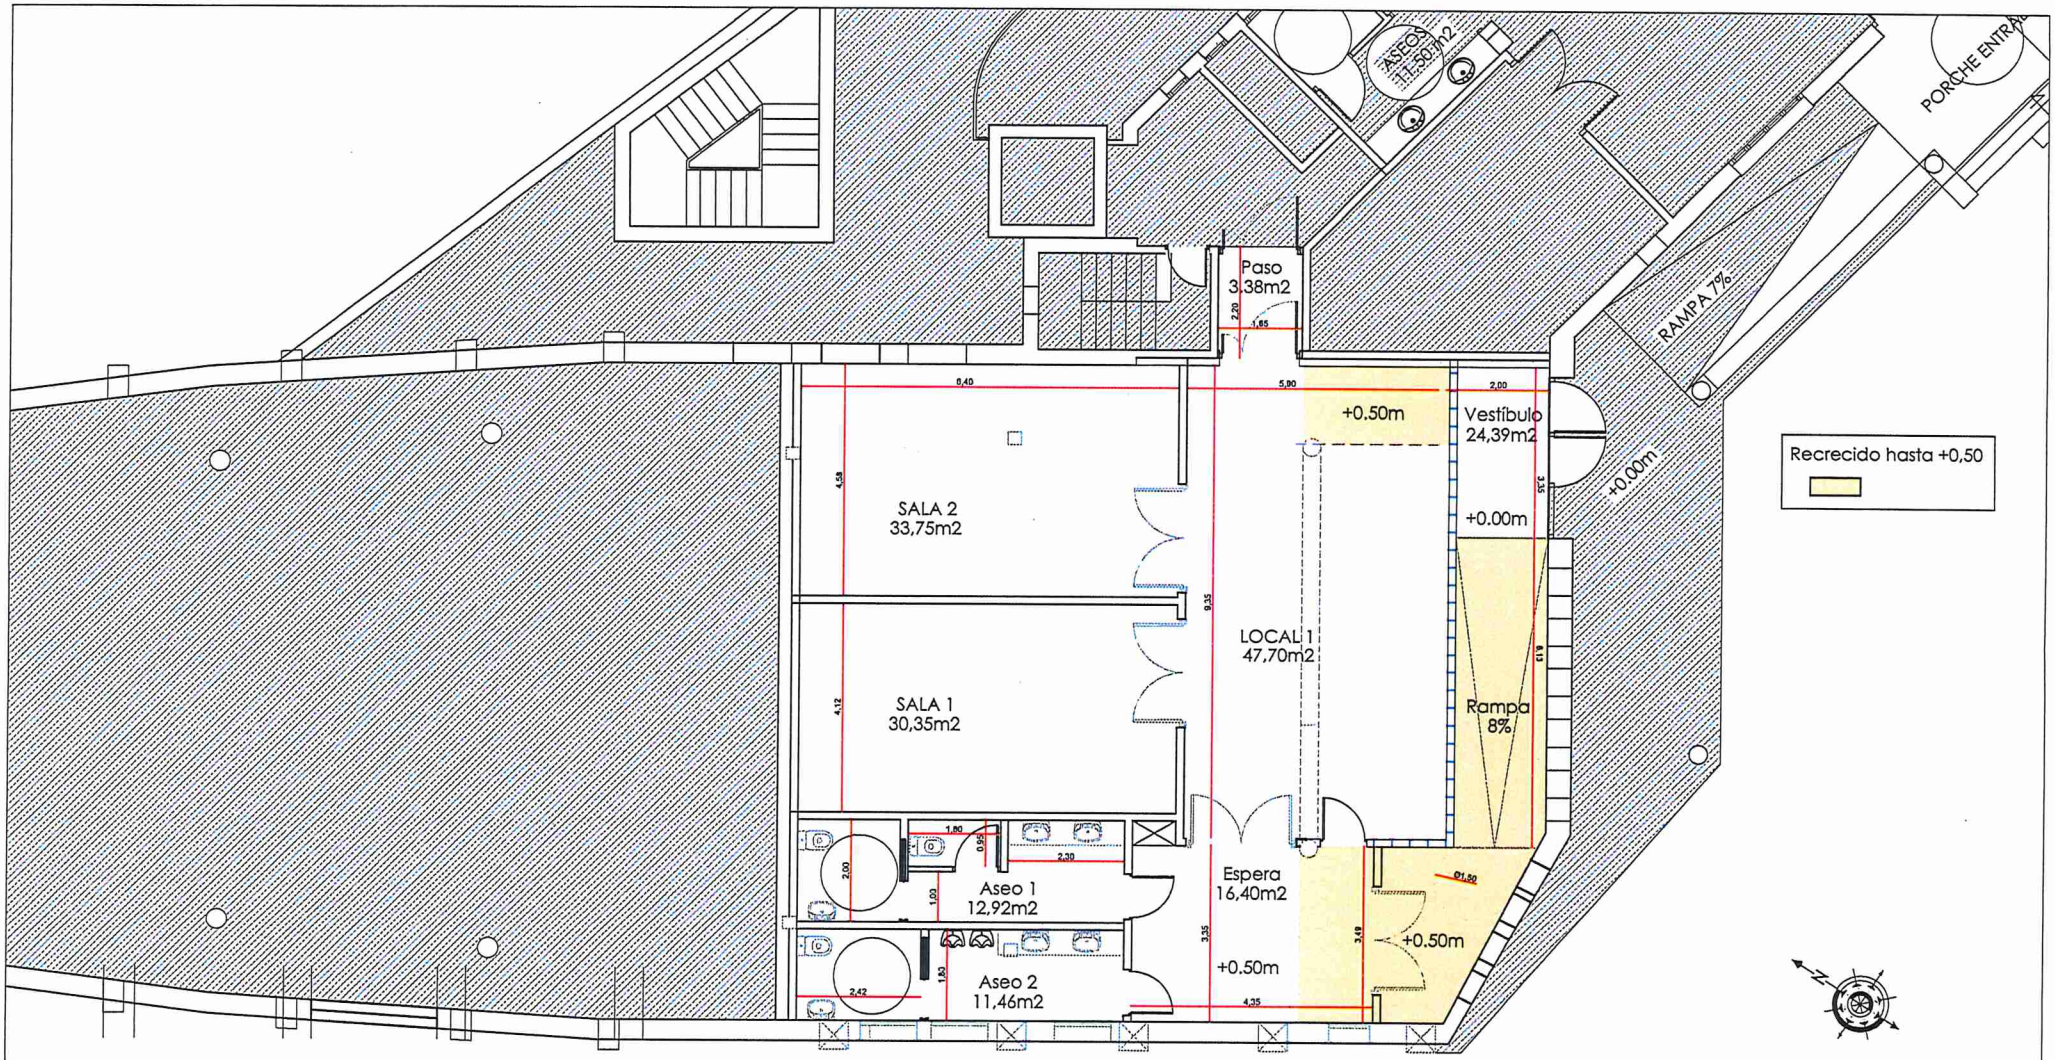

AYUNTAMIENTO del CONCEJO de SOPUERTA Sopuerta SOPUERTA KONTZEJUKO UDALA	REHABILITACION CENTRO CIVICO "ANTONIO de TRUEBA" FASE III : ACONDICIONAMIENTO INTERIOR (3) "BIBLIOTECA"	fase: PROYECTO EJECUCIÓN	fecha: AGO. 2.020
		plano: PLANTA Acotada y Superficiada	nº: RA.02
			escala: 1/100
		arquitecto: ALBERTO SANTANDER ORCASITAS	