
Alzado A

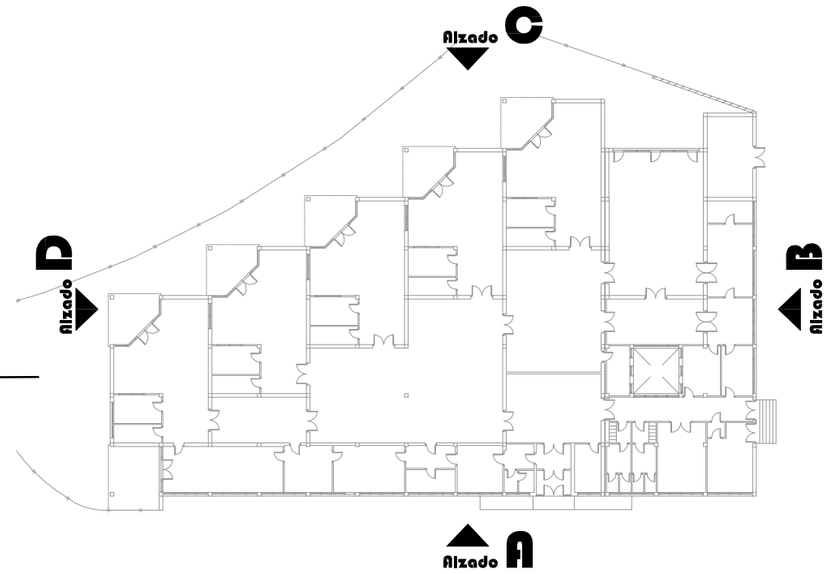


Alzado B





Alzado C

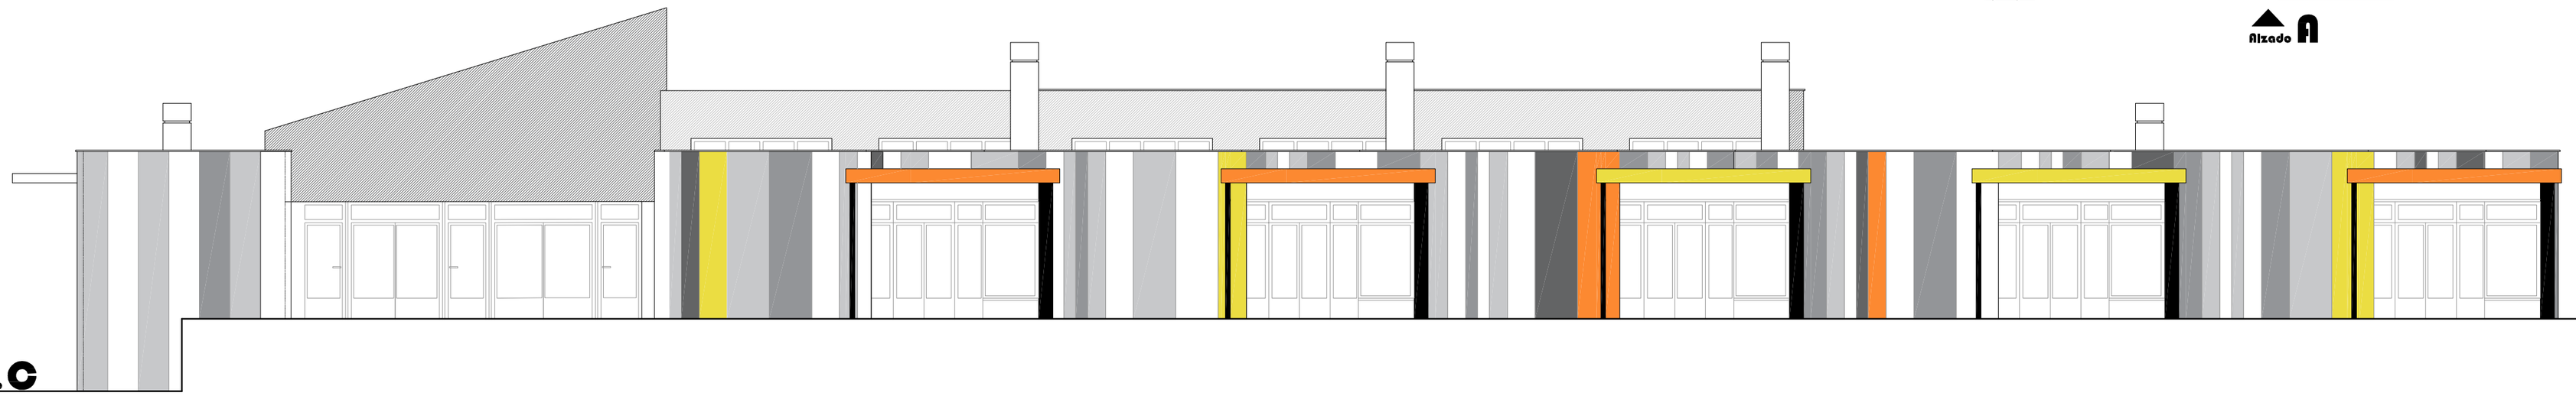

Alzado D



TÍTULO:
REHABILITACIÓN DE FACHADAS CEIP BERTSOLARI UZTAPIDE 1.

DIRECCIÓN: BERSOLARI UZTAPIDE 1.

LOCALIDAD: IRÚN.

FECHA: JULIO 2019

ESCALA: 1:100

PLANO: 03-ER/01 ESTADO REFORMADO

JAVIER RUIZ
ARQUITECTO – APAREJADOR – URBANISTA
javierruizglesias@gmail.com
636456511