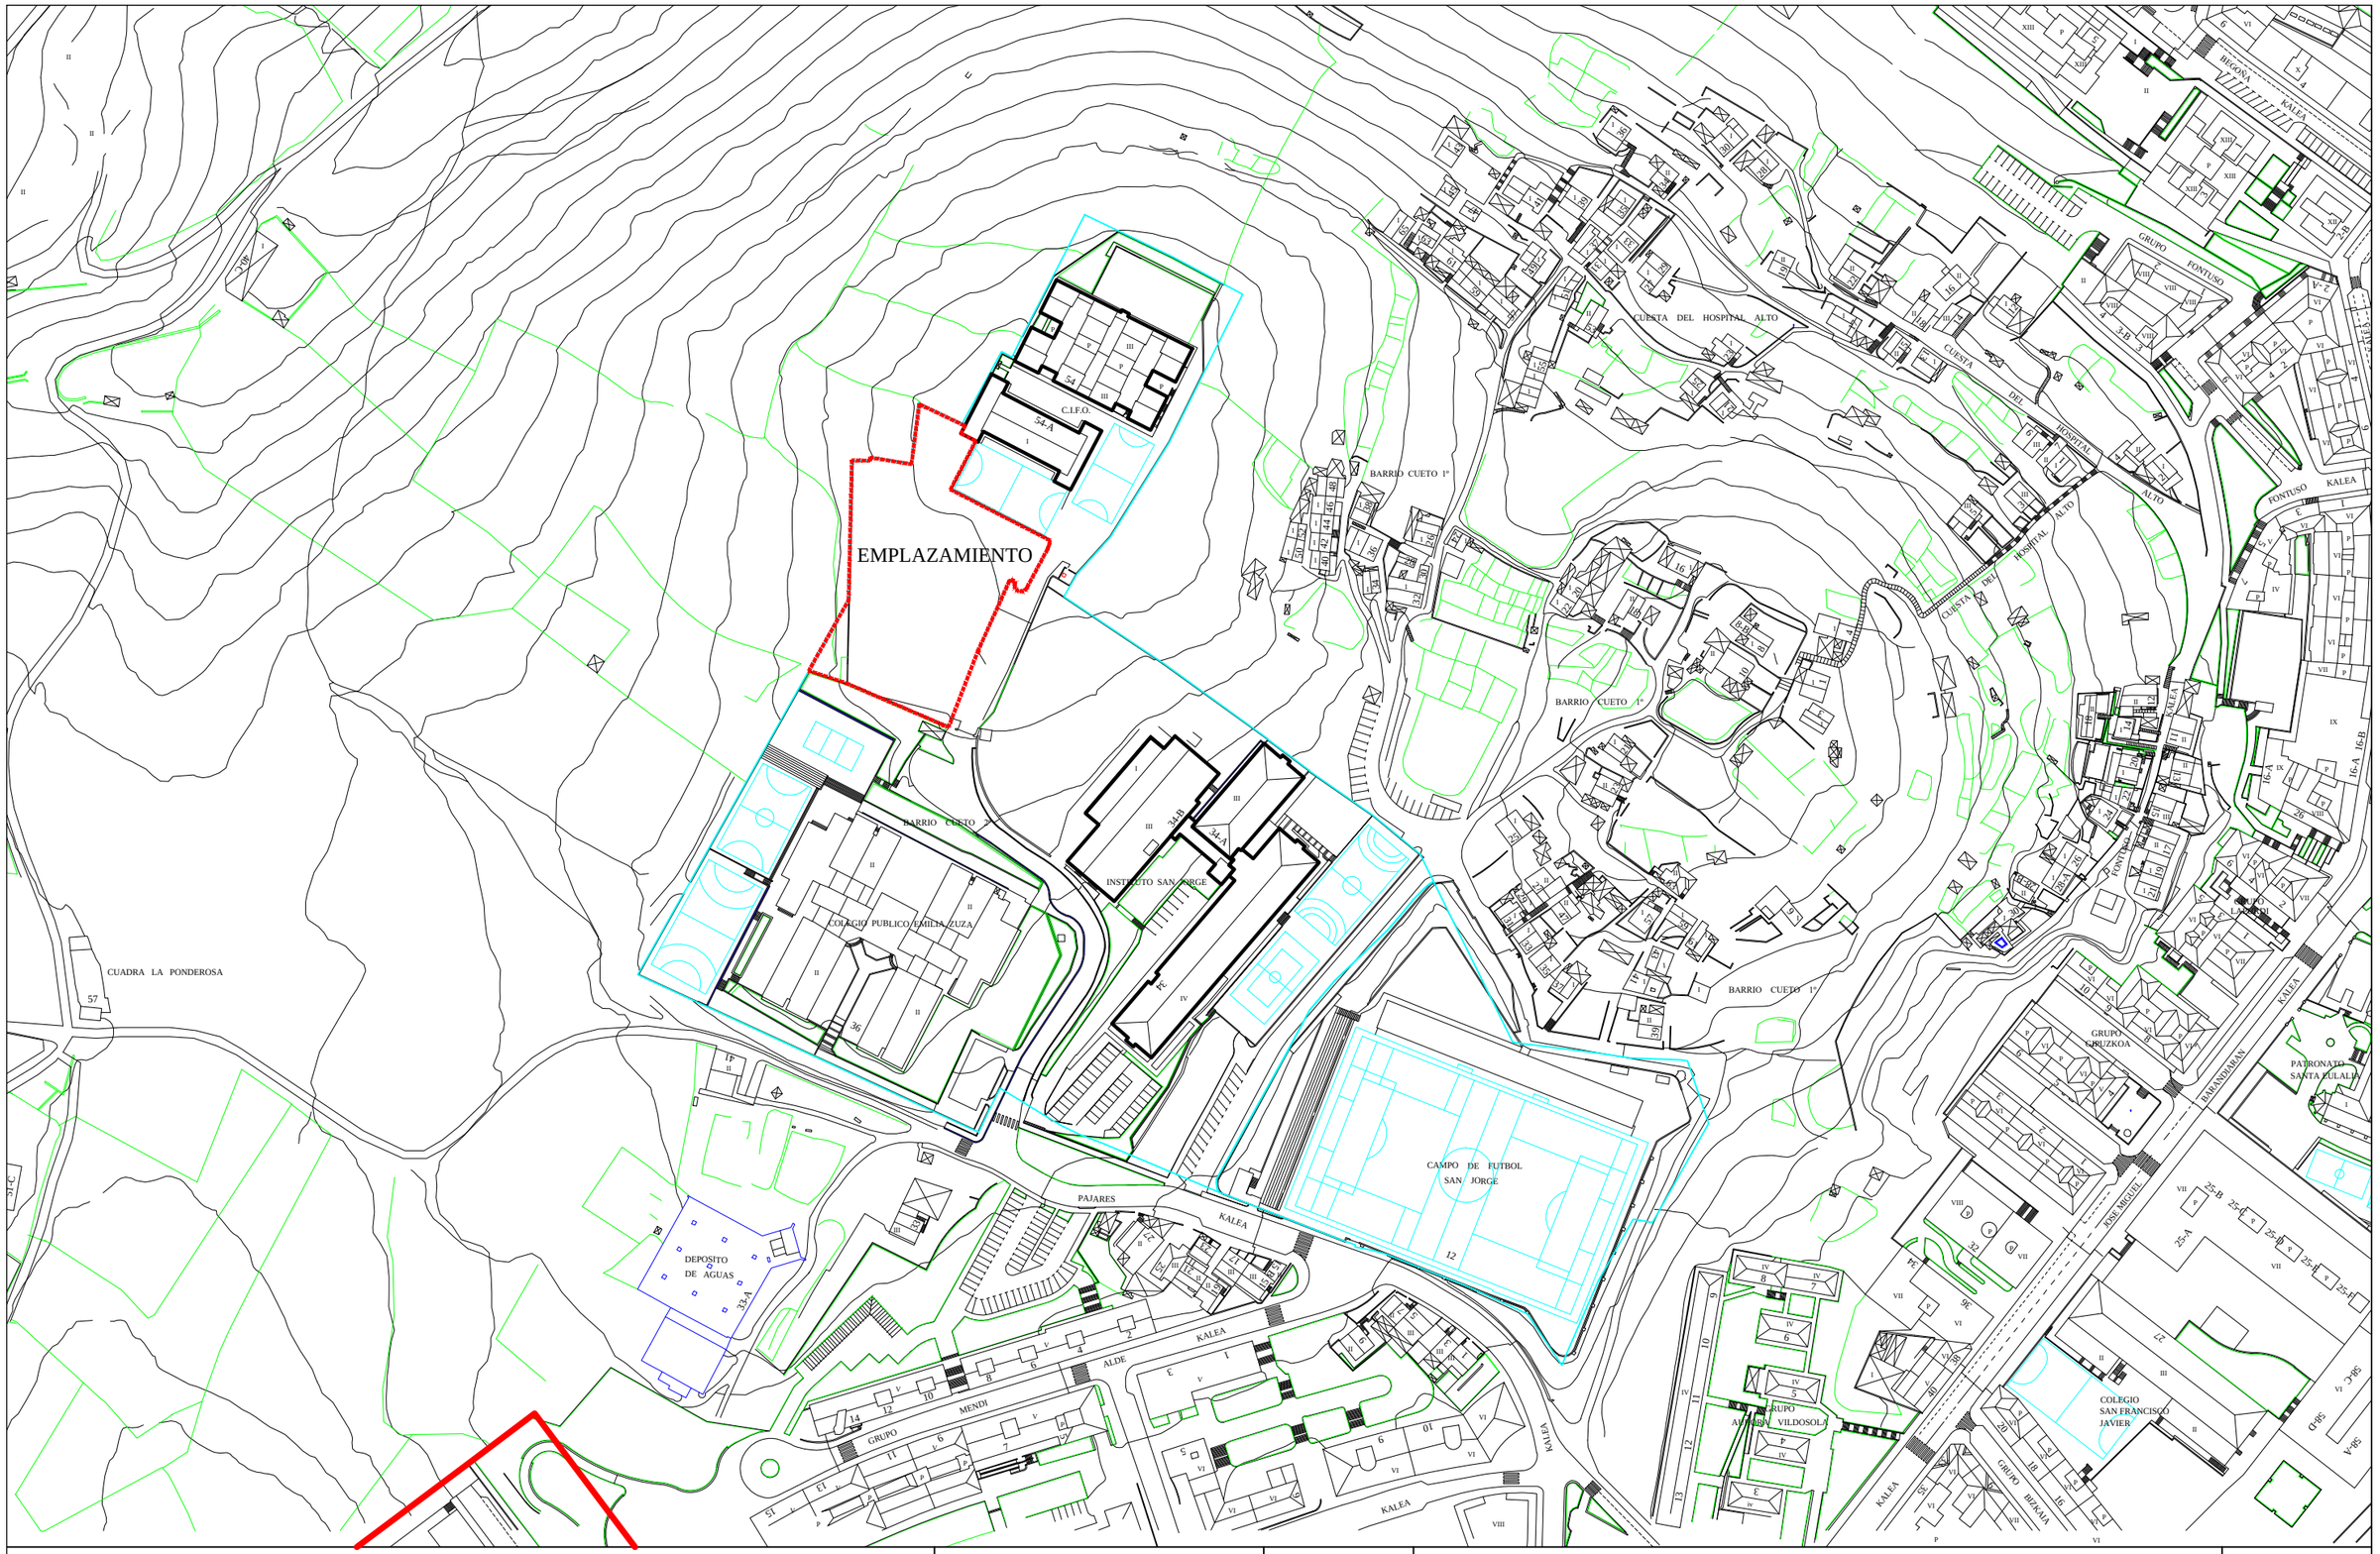


SANTURTZI AREA DE URBANISMO Y MEDIO AMBIENTE	La Directora de Urbanismo y Medio Ambiente Marta Tomé Nanclares	DIBUJADO I. Z.	PROYECTO Replanteo Edificaciones Equipamientos Escolares en Cueto	Nº 3
		FECHA Sept. 2019	PLANO Edificio Ampliación (Opción 2)	ESCALA 1 : 2.000

SANTURTZI

AREA DE URBANISMO Y MEDIO AMBIENTE

La Directora de Urbanismo y Medio Ambiente

Marta Tomé Nanclares

DIBUJADO: I. Z.

FECHA: Sept. 2019

PROYECTO: Replanteo Edificaciones Equipamientos Escolares en Cueto

PLANO: Edificio Ampliación (Opción 2)

Nº: 3

ESCALA: 1 : 2.000