
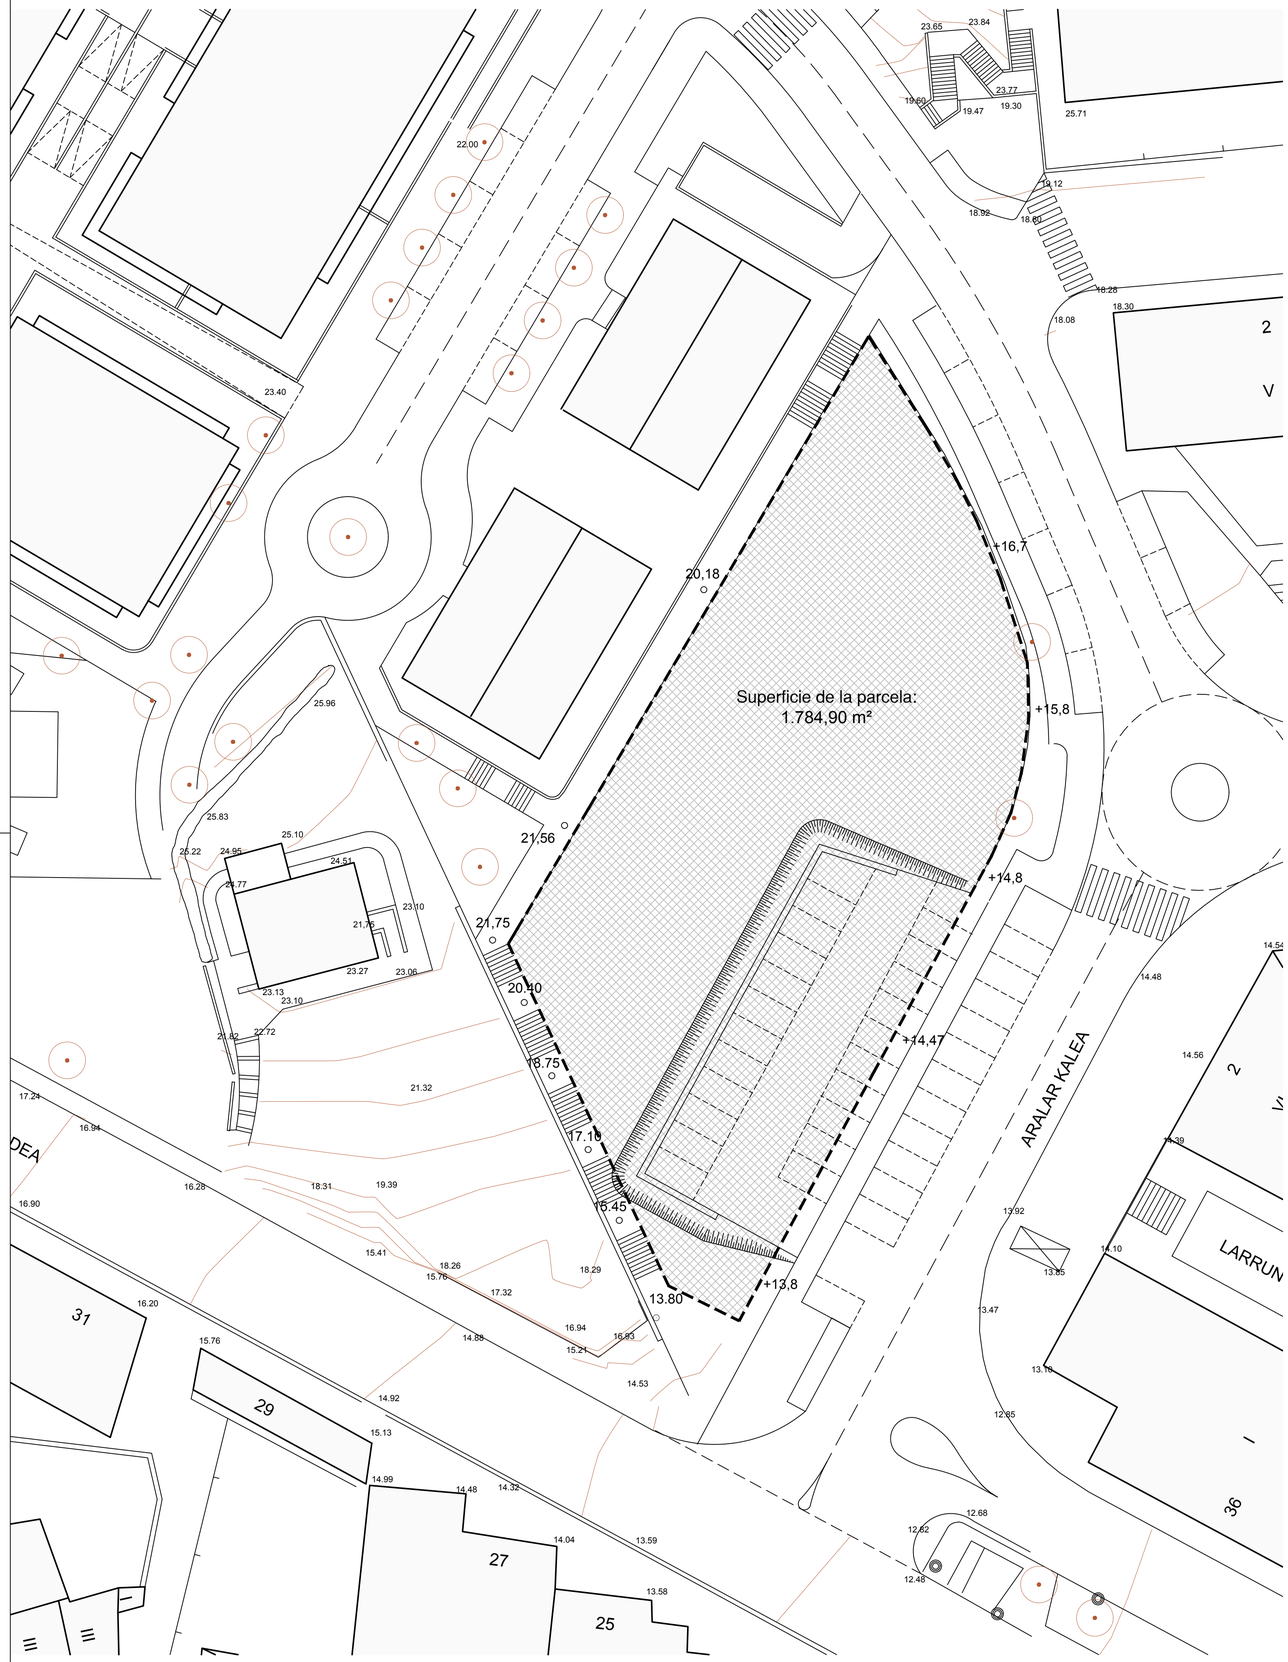


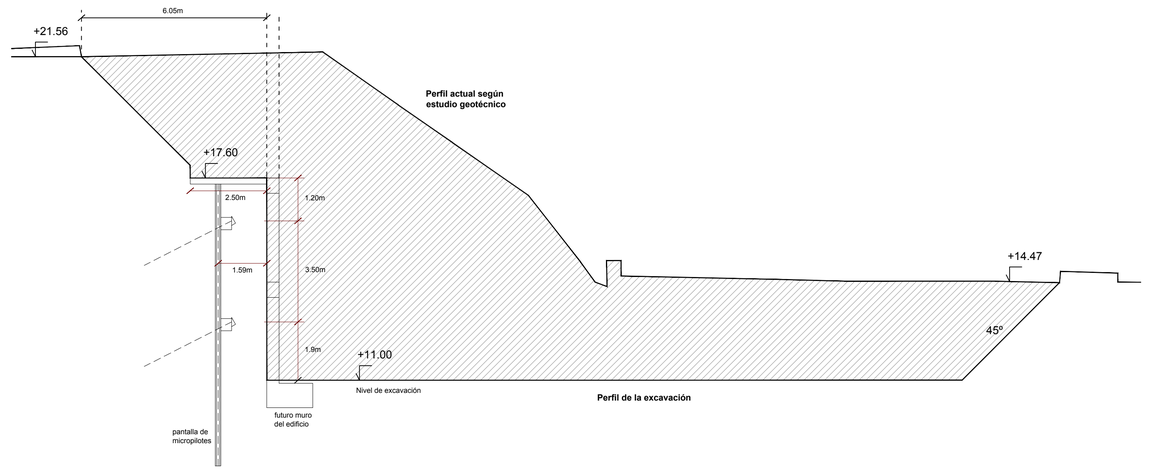

EUSKO JAURLARITZA
INGURUMEN, LURRALDE PLANGINTZA ETA ETXEBIZITZA SAILA
Ekonomia eta Ahalmena Zuzendaritza
DEPARTAMENTO DE MEDIO AMBIENTE, PLANIFICACIÓN TERRITORIAL Y VIVIENDA
Dirección de Vivienda y Arquitectura

2020 EZP. FEB. 26

PROIEKTUAK IKUSKATZEA
SUPERVISION DE PROYECTOS

PROYECTO :
EGITASMOA: PROYECTO EJECUCIÓN DE PANTALLAS DE MICROPILOTES Y EXCAVACIÓN PREVIA

SITUACION:
KOKAGUNEA: PARCELA D, SECTOR 01, LEZO (GIPUZKOA)

PLANO:
PLANJA: G02 ESTADO ACTUAL

ESCALA:
ESKALA: 1/250

EXPEDIENTE Nº
ESPEDIENTE ZKIA.: 272P/2019

SUSTITUYE / ORDEZKAZAILEA:
SUSTITUIDO / ORDEZKATUA:

FECHA / DATA: 2020 ENERO

LOS ARQUITECTOS:
ARKITEKTOAK:

Luis Sesé Madrazo

María Escalada M-G

María Escalada Marco - Gardoqui

GOBIERNO VASCO
Departamento de
Medio Ambiente, Planificación
Territorial y Vivienda

EUSKO JAURLARITZA
Ingurumen, Lurralde Plangintza
eta Etxebizitza Saila

DIRECCION DE VIVIENDA

ETXEBIZITZA ZUZENDARITZA