
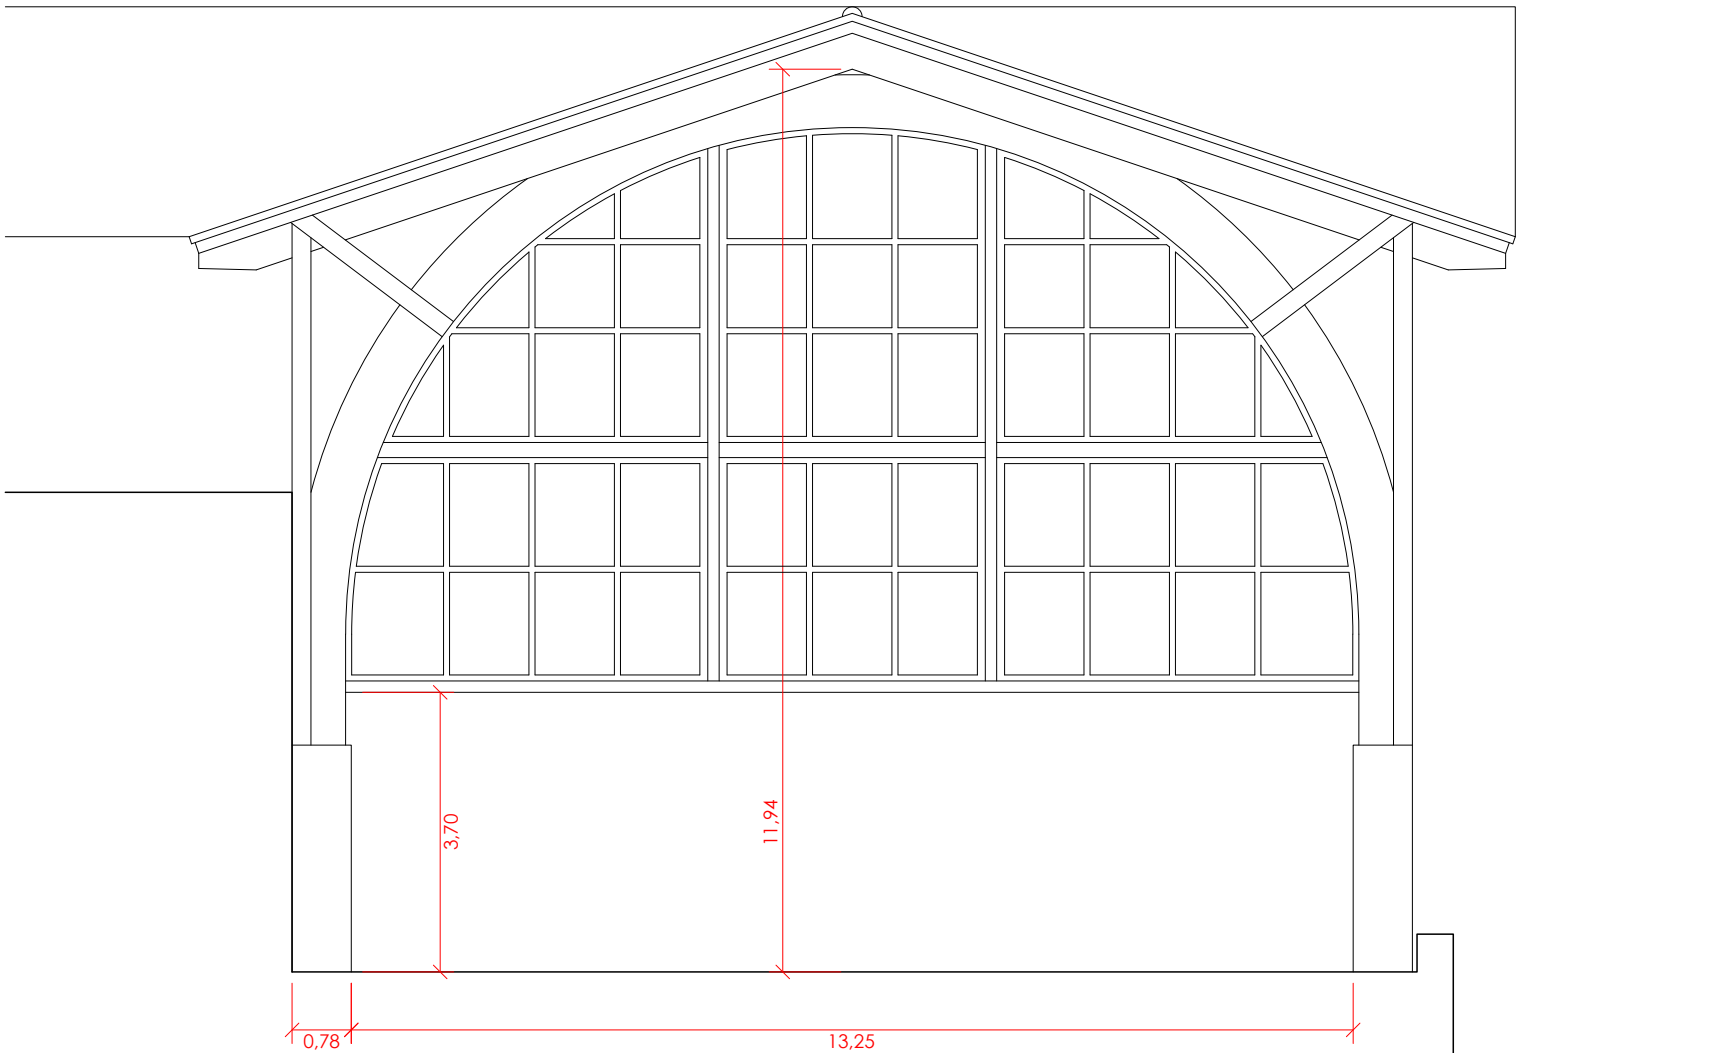


ALZADO OESTE - desde la plaza
MENDEBALDEKO ALTXAERA - plazatik

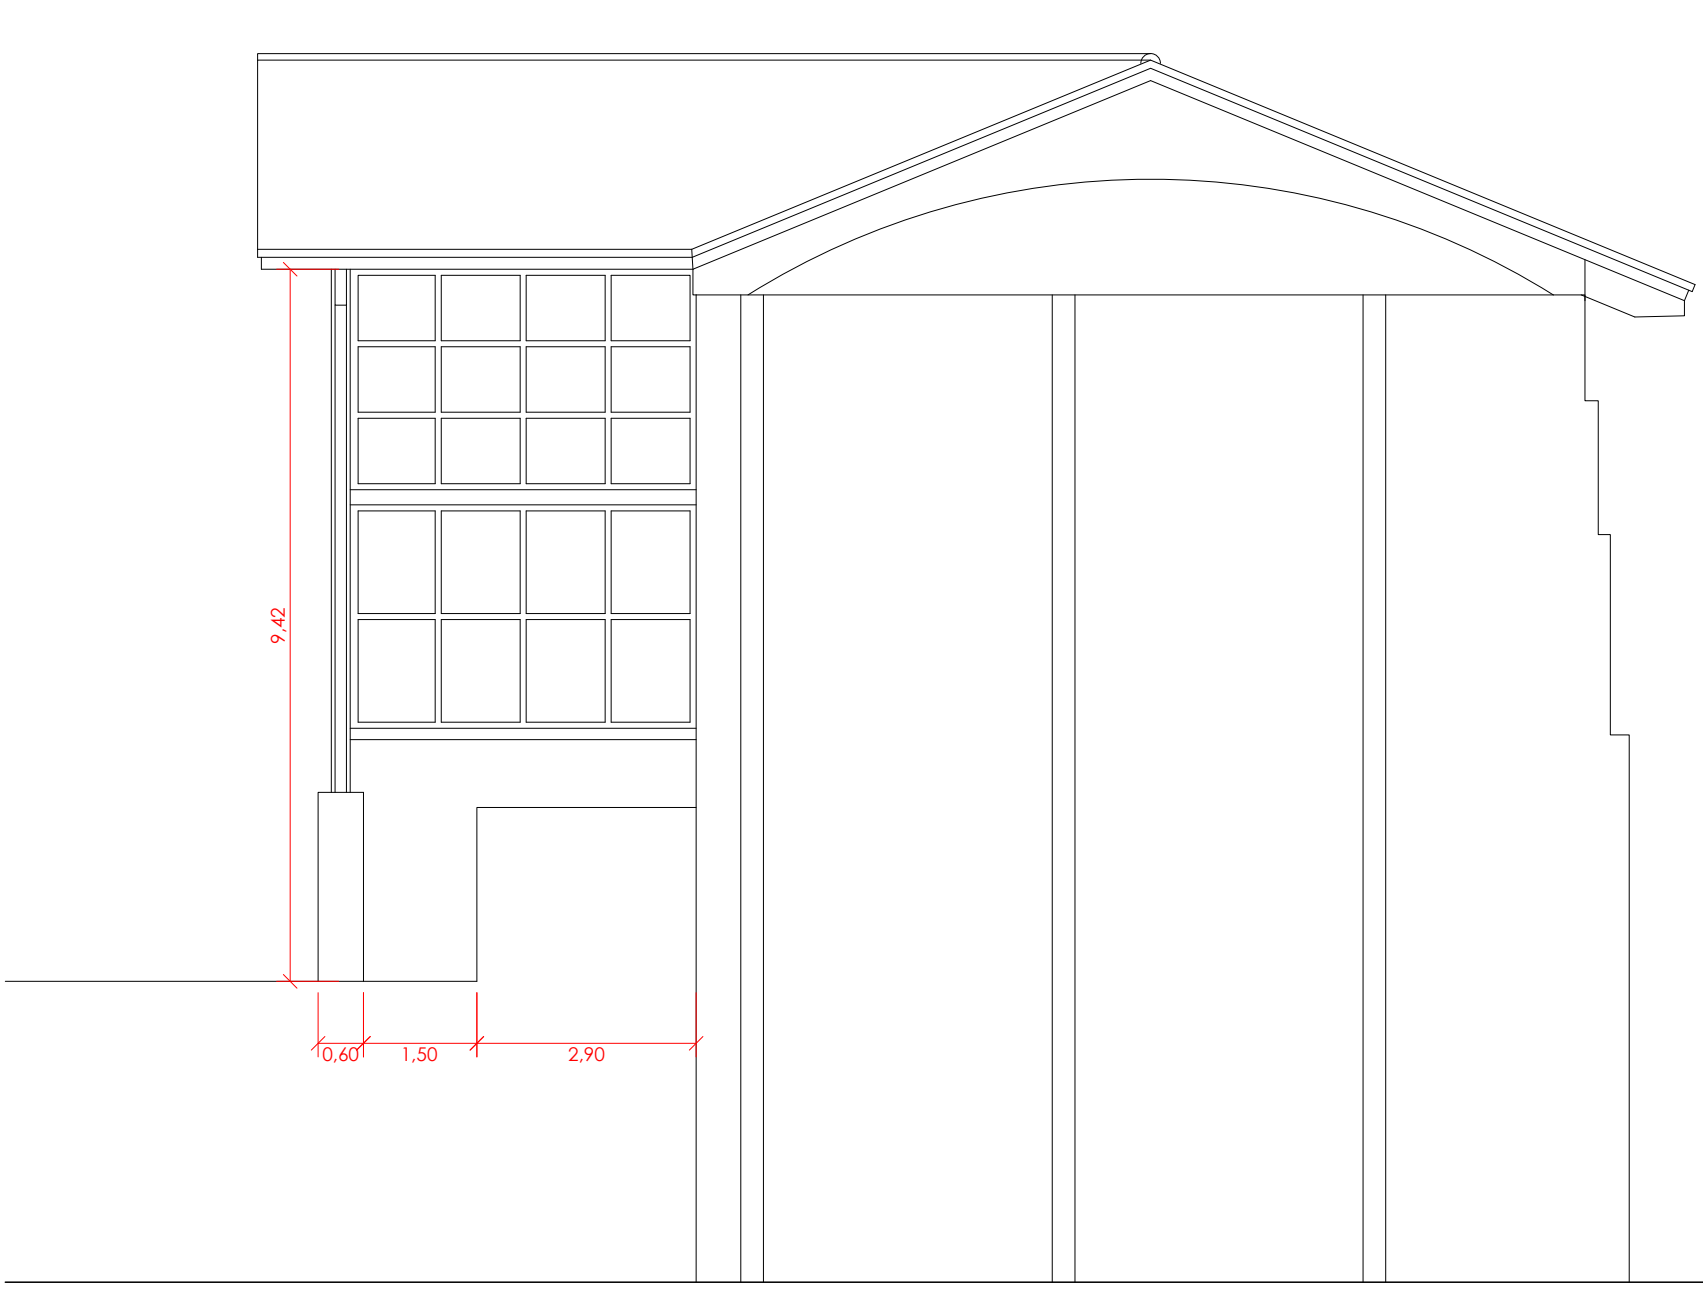

ALZADO SUR - desde la calle
HEGOALDEKO ALTXAERA - kaletik

Zebra Lab
Laboratorio de ideas arquitectura y diseño

TRABAJOS DE REFORMA EN EL FRONTÓN Y LA PLAZA DE ELDUAIN
ERREFORMA LANAK ELDUAINGO FRONTOIAN ETA PLAZAN

ESTADO ACTUAL - ALZADOS DEL FRONTÓN
EGUNGO EGOERA - FRONTOIKO ALTXAERAK

E: 1/100


ARQUITECTOS
Cristina Burgos Villanueva
Borja Izaskun Achútegui

BORJA IZASKUN ACHUTEGUI
Firmado digitalmente por BORJA IZASKUN ACHUTEGUI
Fecha: 2021.03.18 10:36:48 +01'00'

ELDUAIN | 03/2021

PROMOTOR
ELDUAINGO UDALA

01

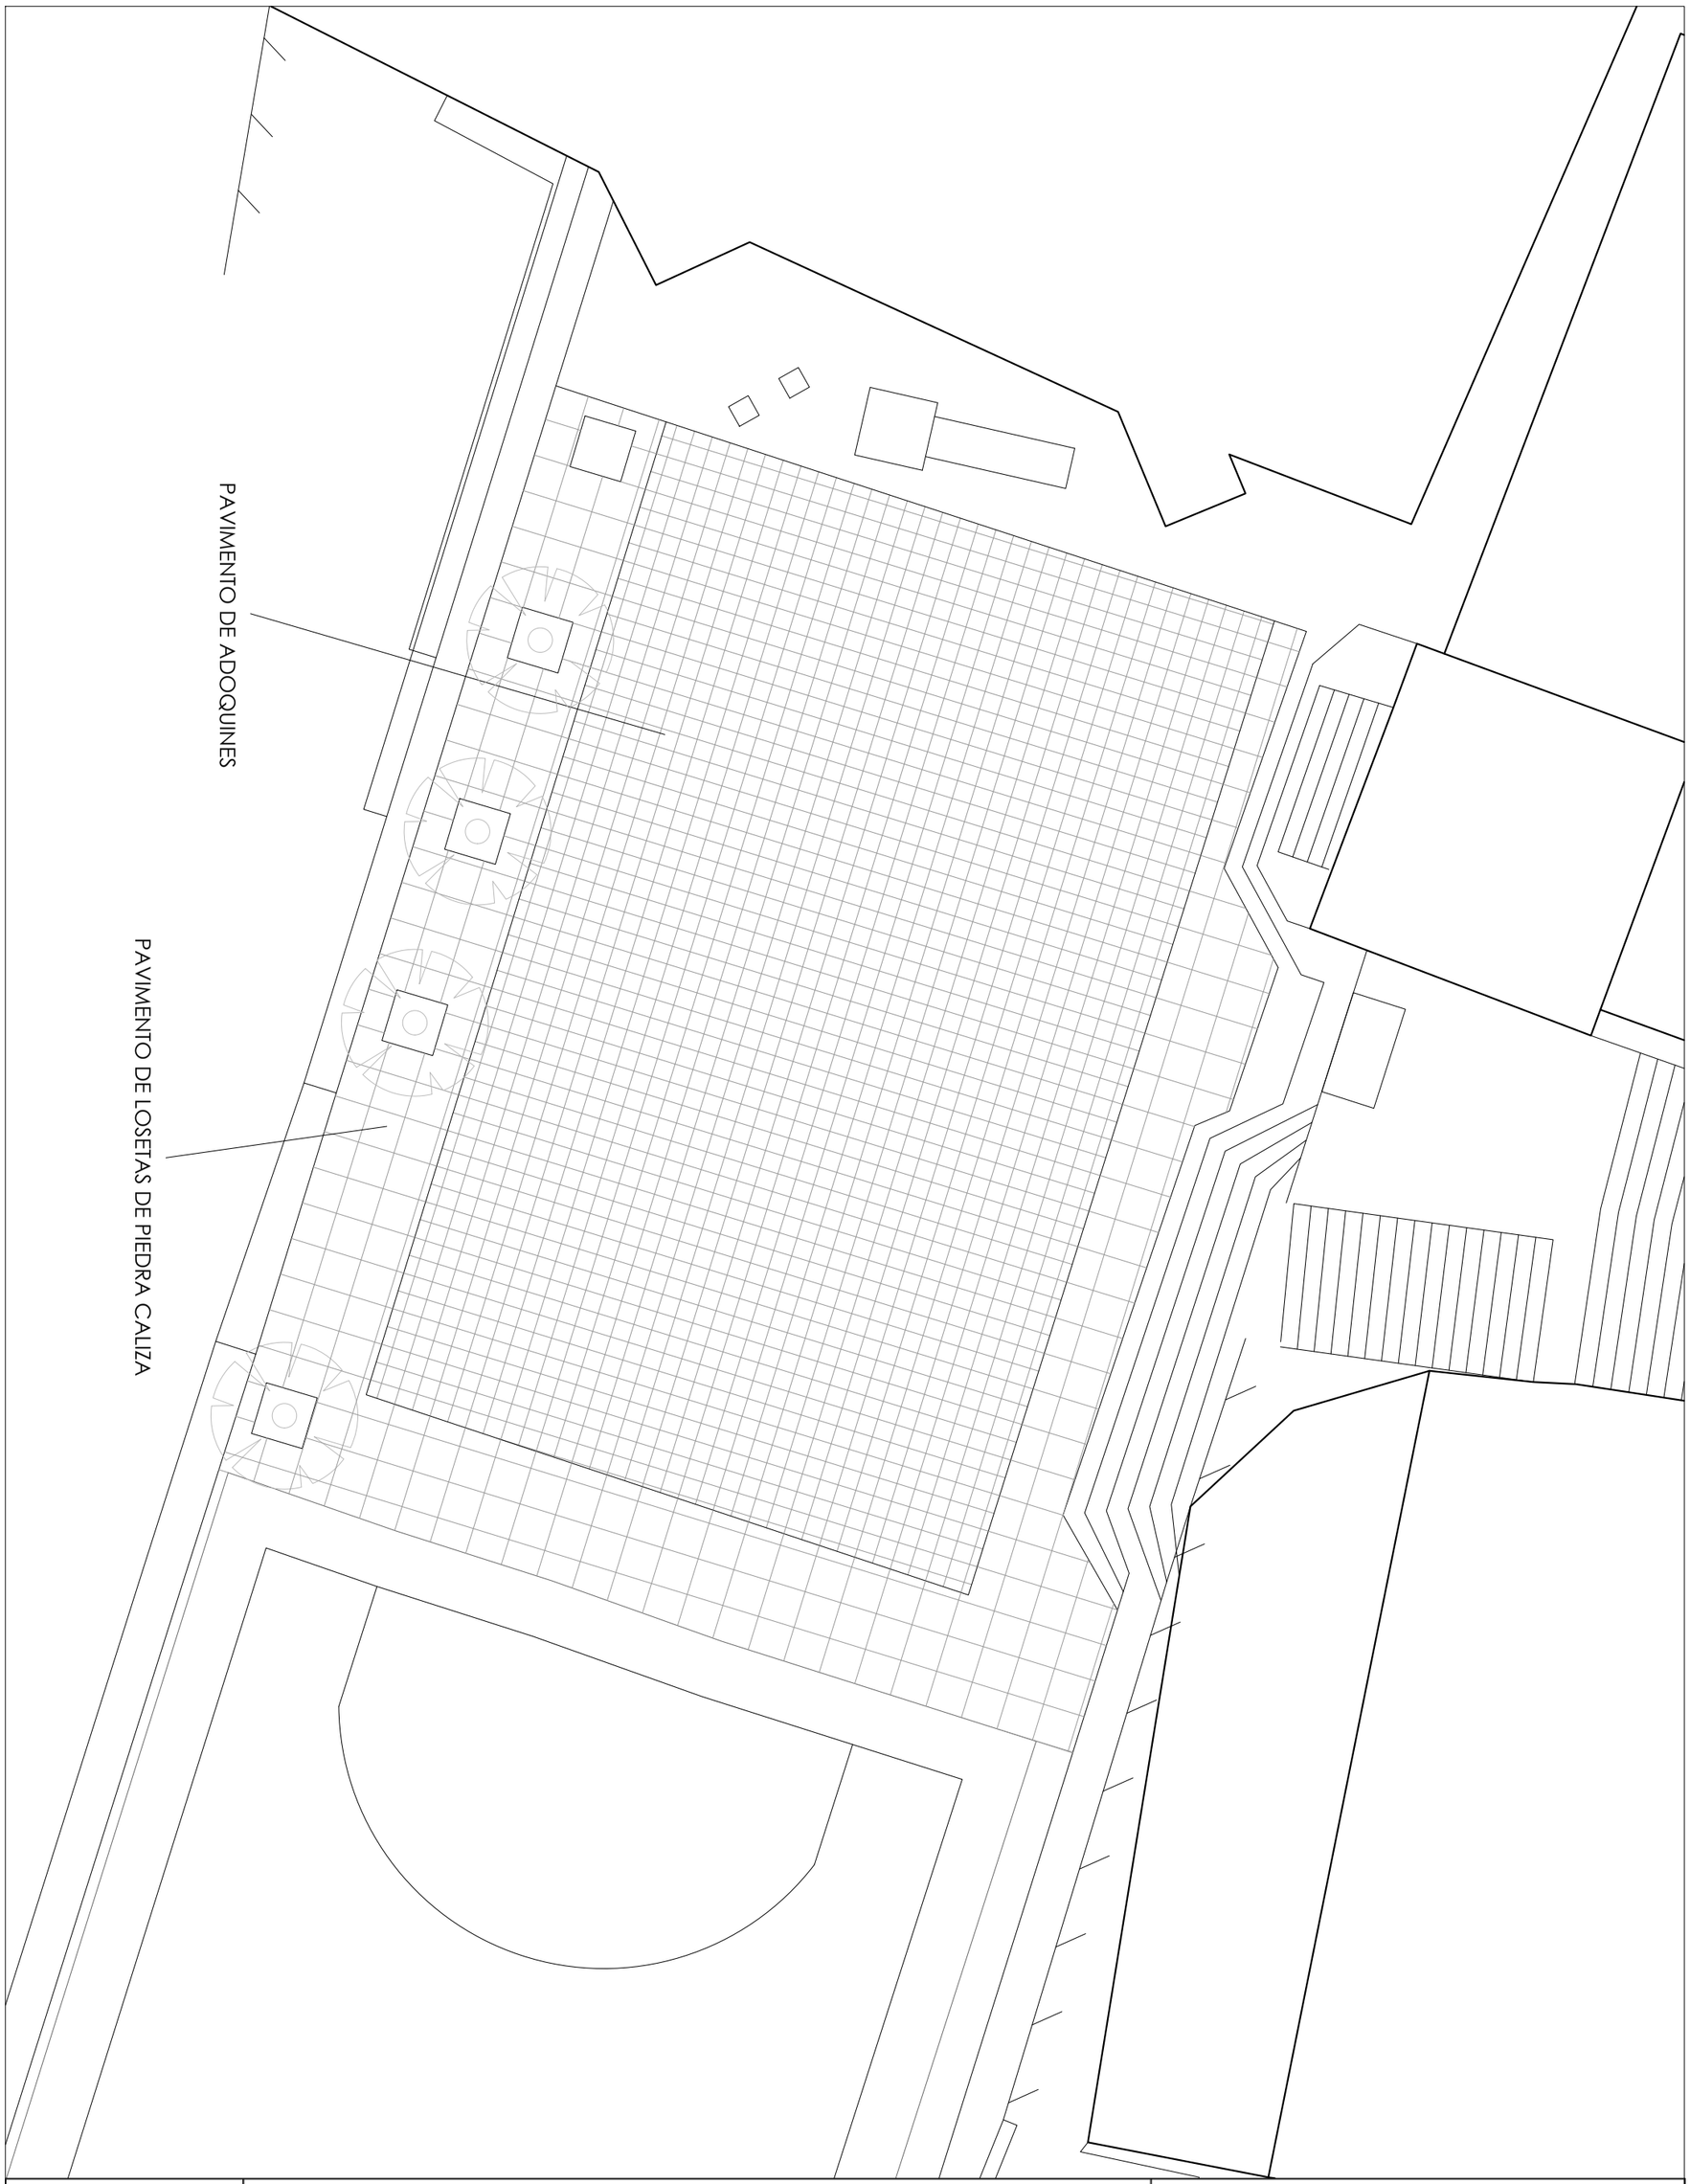

Zebra Lab
Laboratorio de ideas arquitectura y diseño

TRABAJOS DE REFORMA EN EL FRONTÓN Y LA PLAZA DE ELDUAIN
ERREFORMA LANAK ELDUAINGO FRONTOIAN ETA PLAZAN

ESTADO ACTUAL - PLANTA DE LA PLAZA
EGUNGO EGOERA - PLAZAKO OINA


E: 1/100

ARQUITECTOS
Cristina Burgos Villanueva
Borja Izaskun Achútegui


ELDUAIN | 03/2021

PROMOTOR
ELDUAINGO UDALA

02

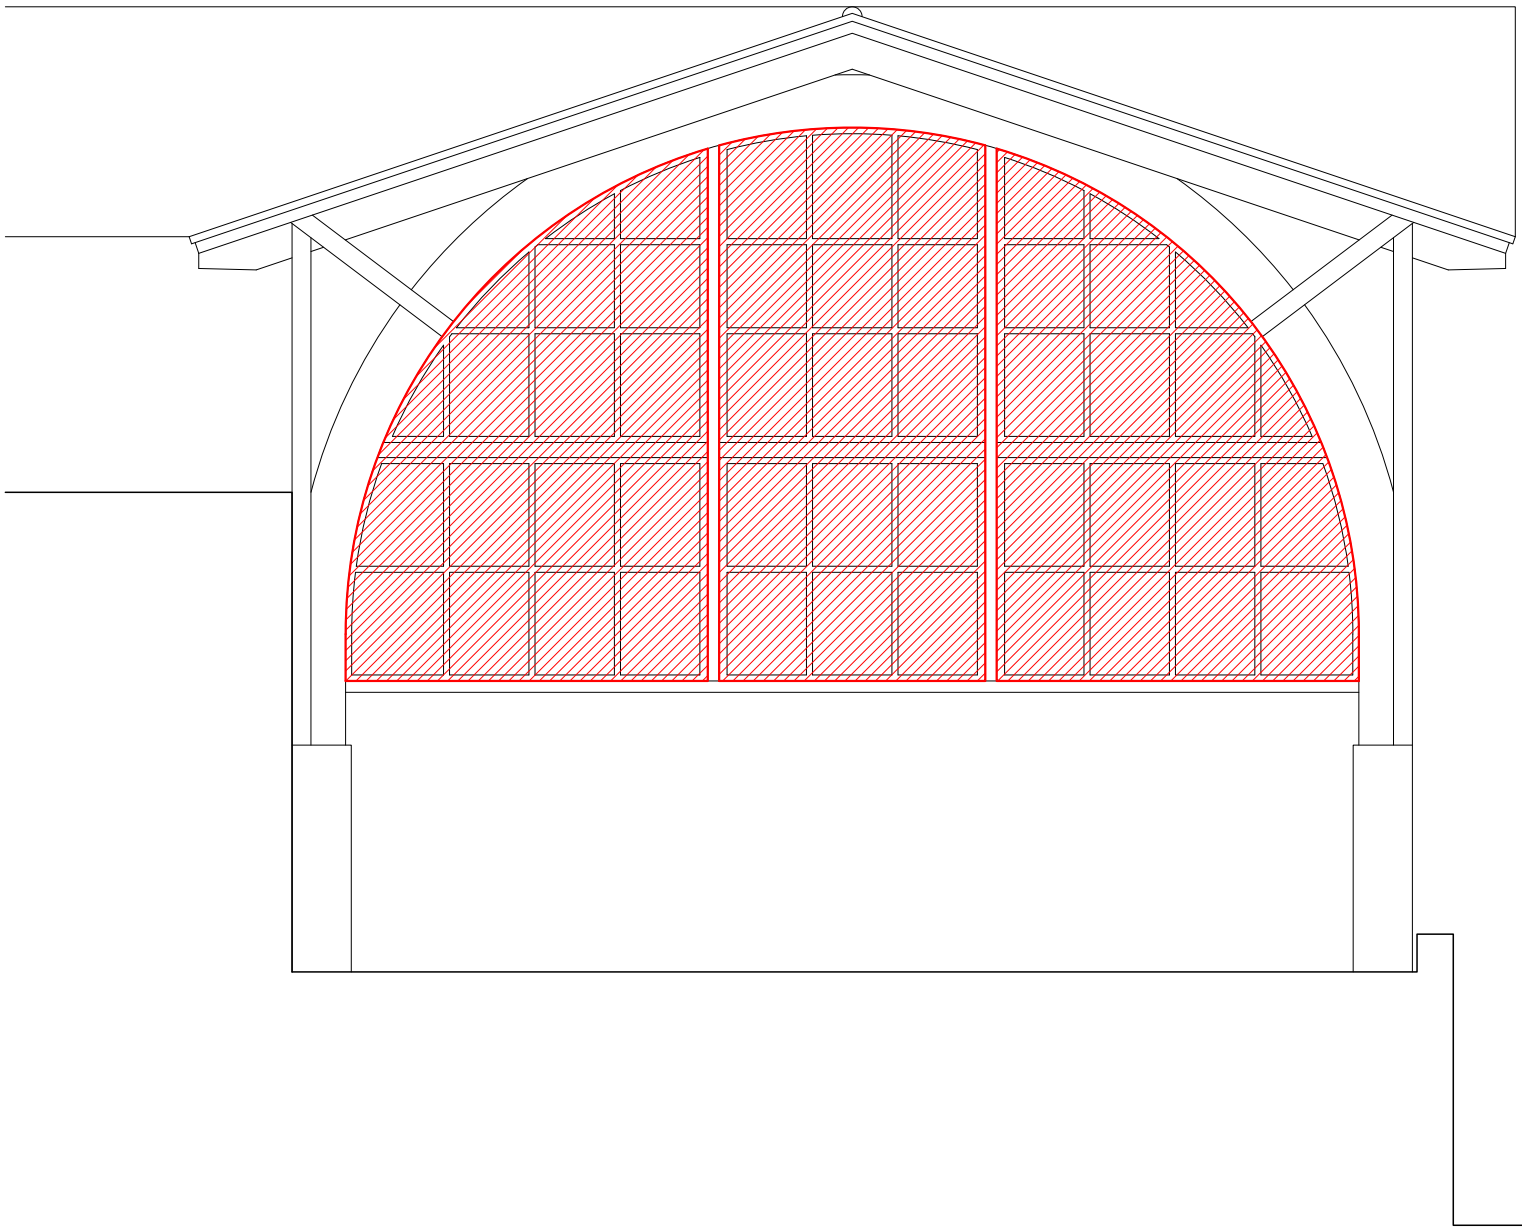

ALZADO OESTE - desde la plaza
MENDEBALDEKO ALTXAERA - plazatik

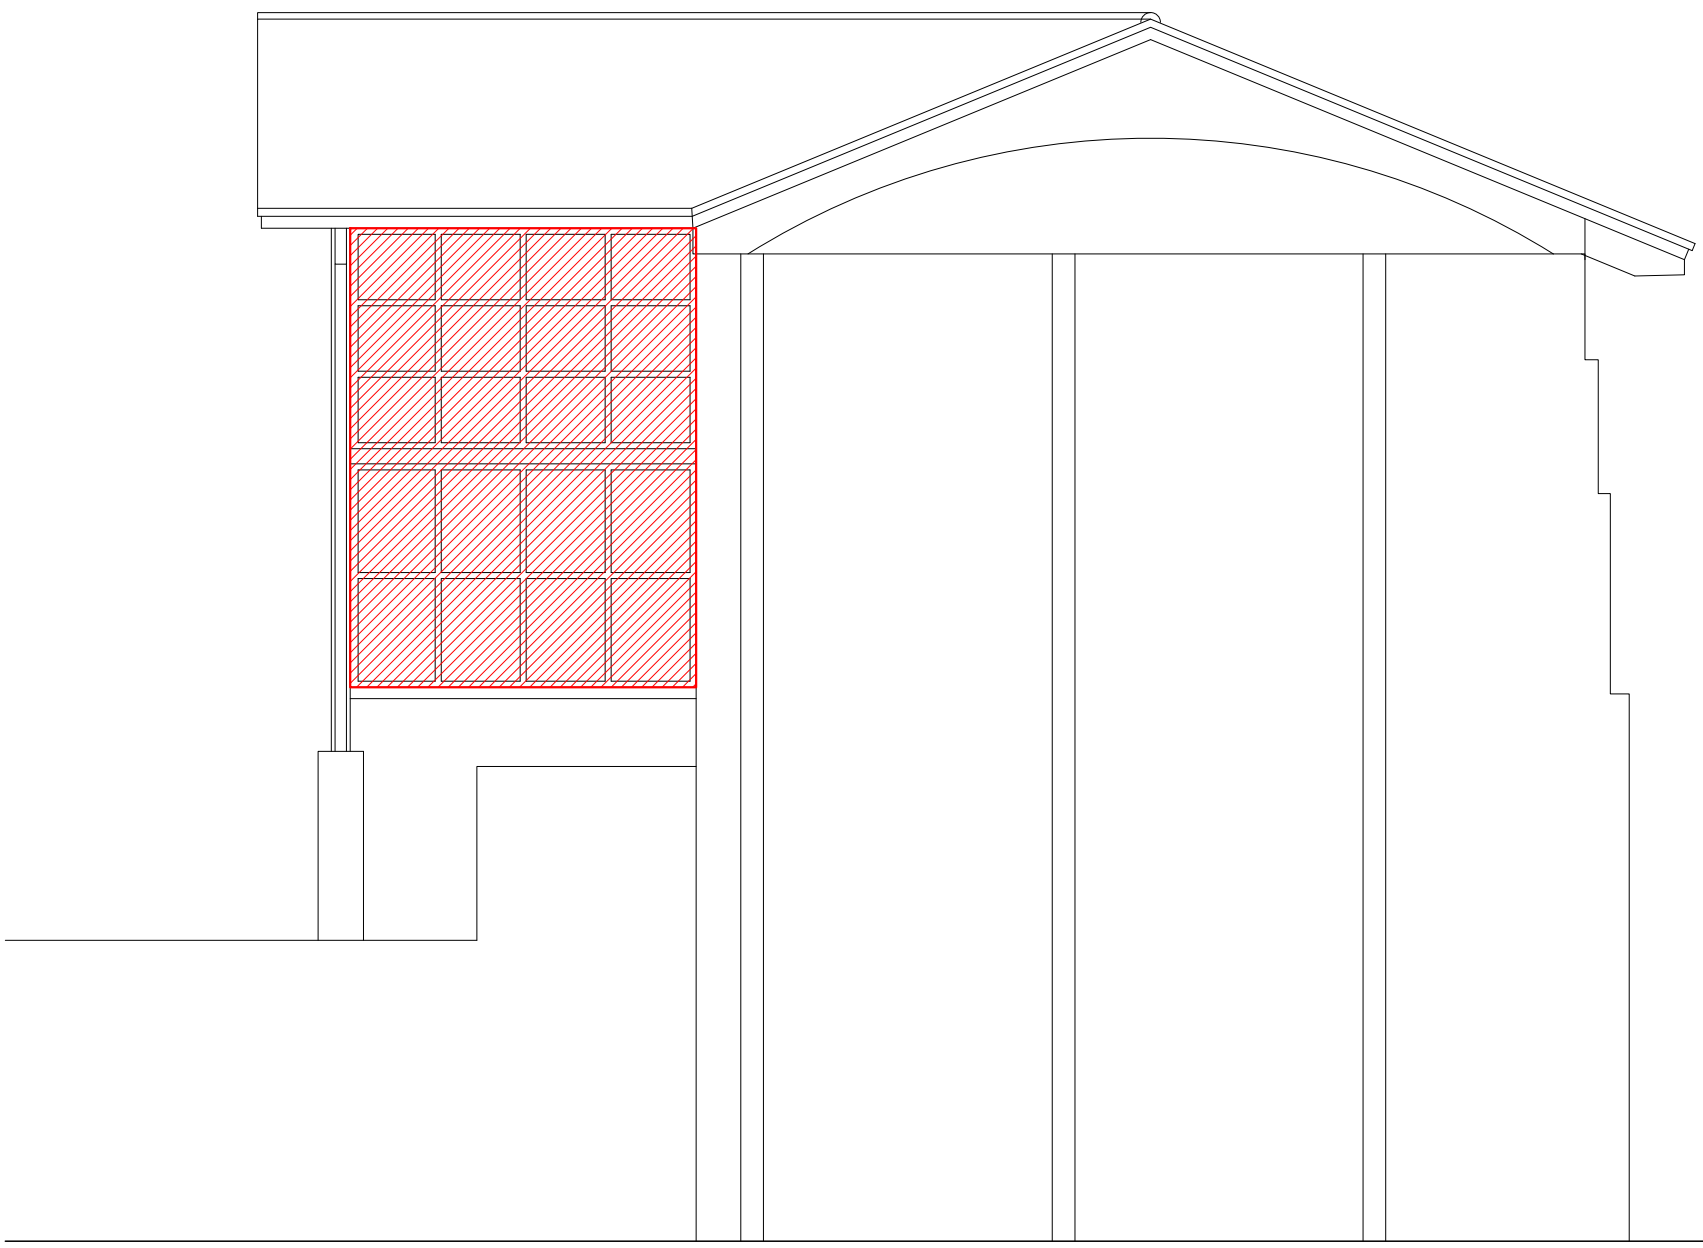

CERRAMIENTO DE FRONTÓN A DEMOLER

ALZADO SUR - desde la calle
HEGOALDEKO ALTXAERA - kaletik

Zebra Lab
Laboratorio de ideas arquitectura y diseño

TRABAJOS DE REFORMA EN EL FRONTÓN Y LA PLAZA DE ELDUAIN
ERREFORMA LANAK ELDUAINGO FRONTOIAN ETA PLAZAN

DEMOLICIONES - CERRAMIENTO DEL FRONTÓN
ERAISPENAK - FRONTOIKO ITXITURAK


E: 1/100

ARQUITECTOS
Cristina Burgos Villanueva
Borja Izaskun Achútegui


ELDUAIN
03/2021

PROMOTOR
ELDUAINGO UDALA

03

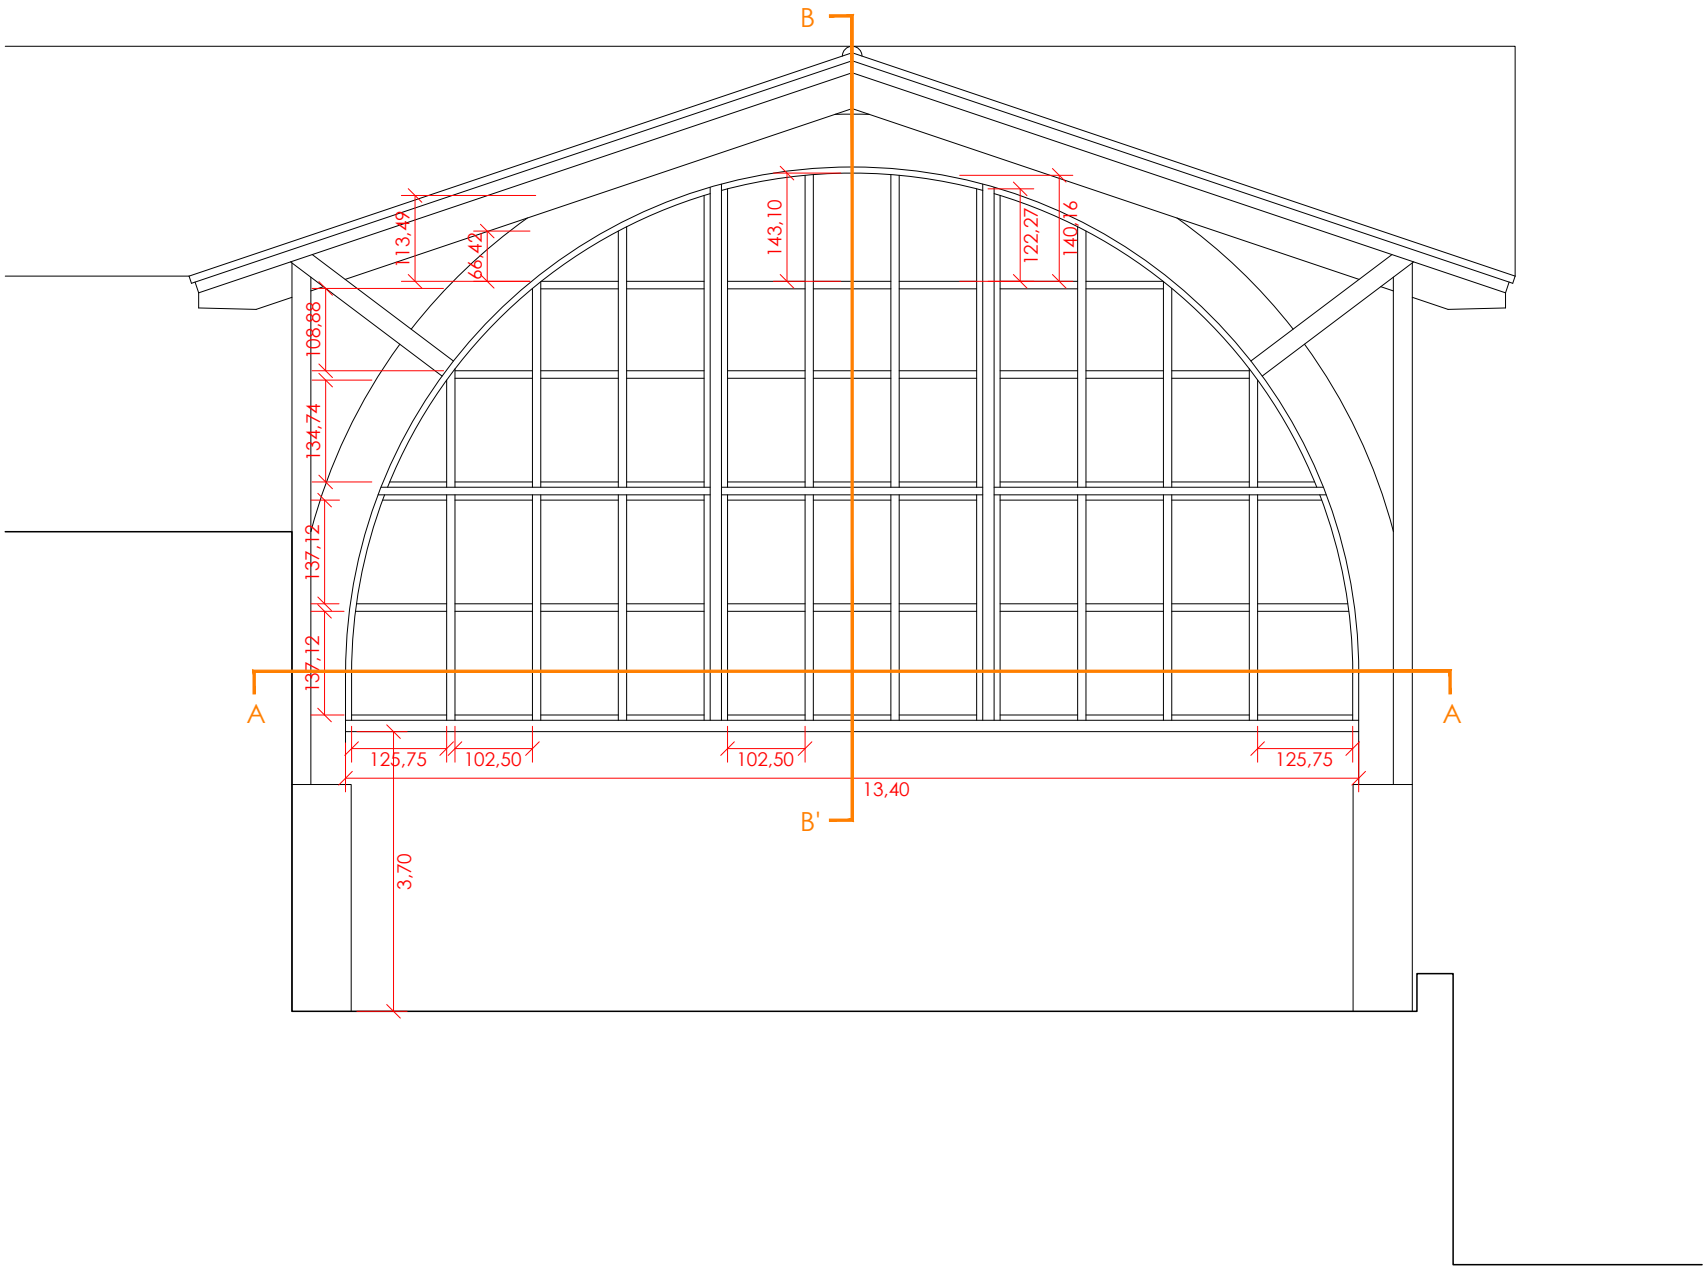

ALZADO OESTE - desde la plaza
MENDEBALDEKO ALTXAERA - plazatik

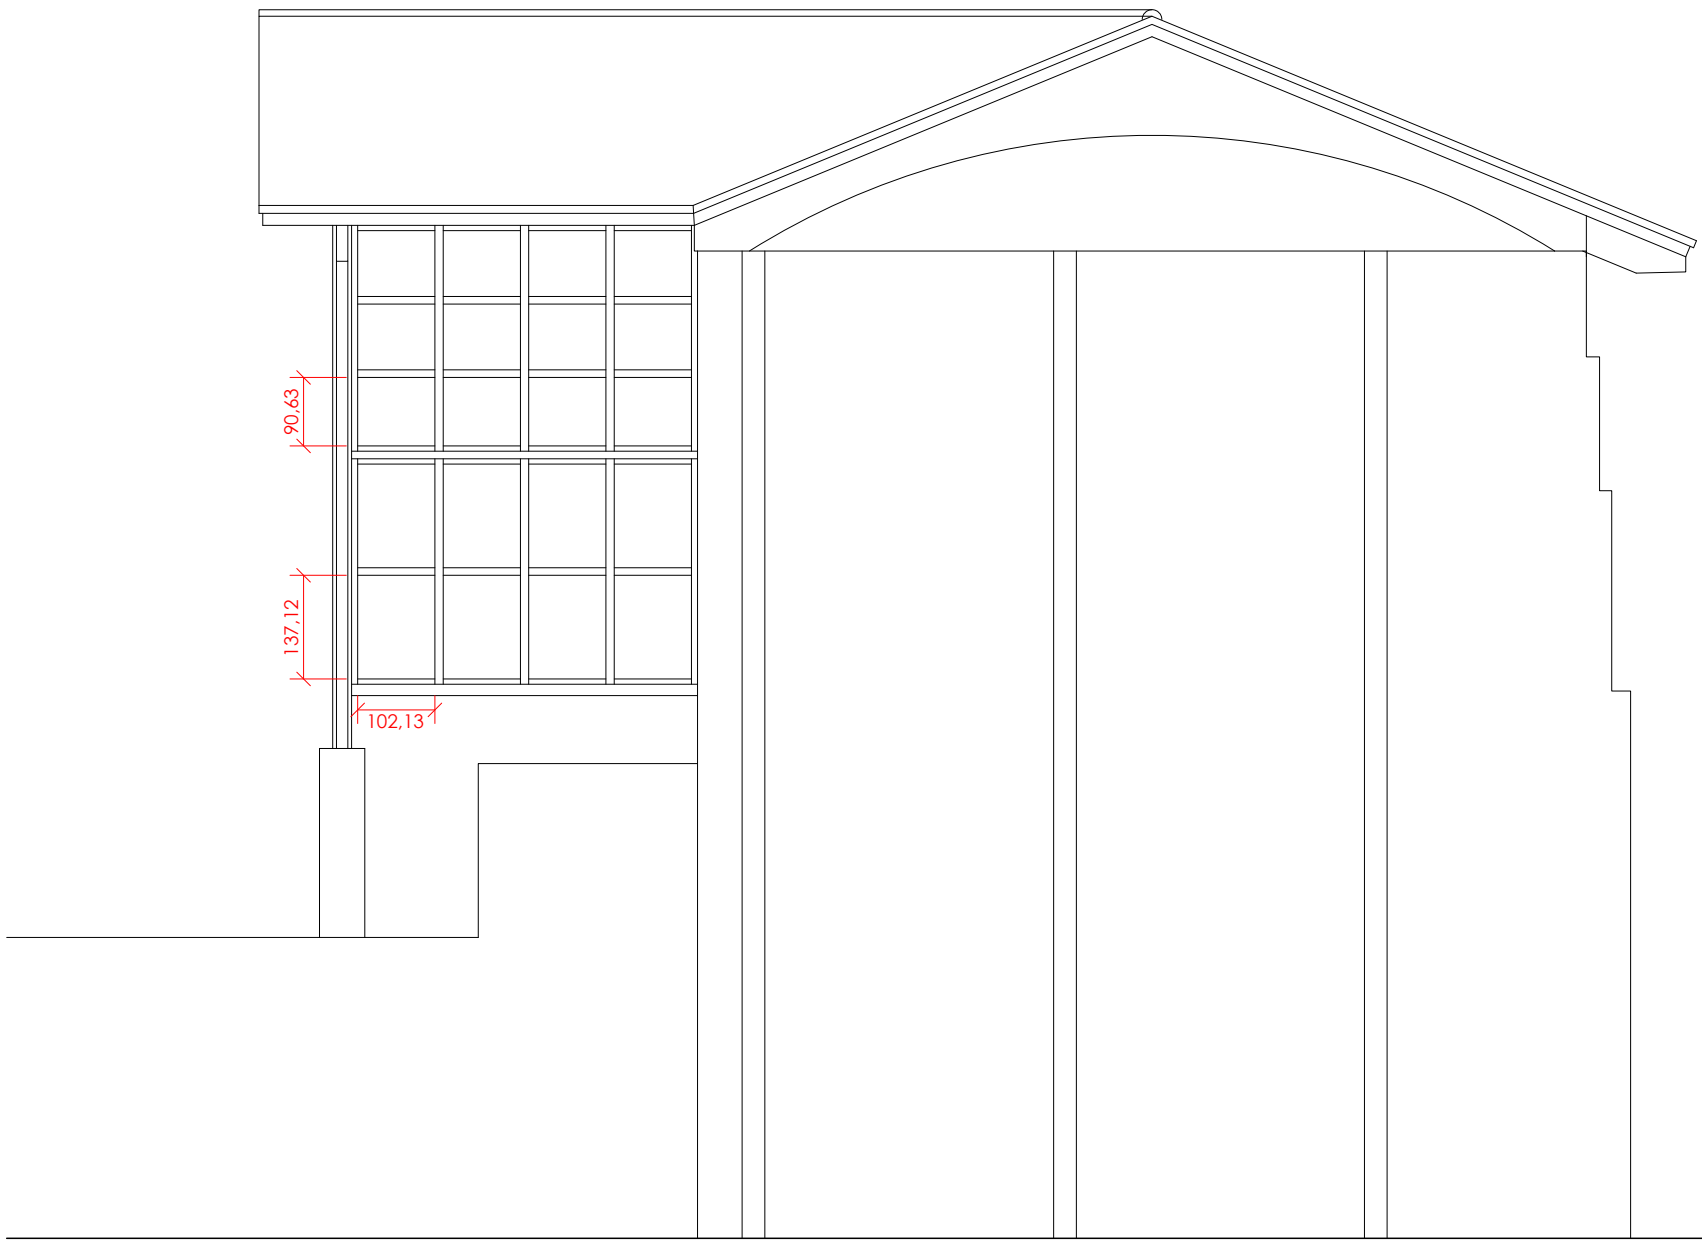

ALZADO SUR - desde la calle
HEGOALDEKO ALTXAERA - kaletik

Zebra Lab
Laboratorio de ideas arquitectura y diseño

TRABAJOS DE REFORMA EN EL FRONTÓN Y LA PLAZA DE ELDUAIN
ERREFORMA LANAK ELDUAINGO FRONTOIAN ETA PLAZAN

ESTADO MODIFICADO - ALZADOS DEL FRONTÓN
ALDATUTAKO EGOERA - FRONTOIKO ALTXAERAK


E: 1/100

ARQUITECTOS
Cristina Burgos Villanueva
Borja Izaskun Achútegui


ELDUAIN
03/2021


PROMOTOR
ELDUAINGO UDALA

04

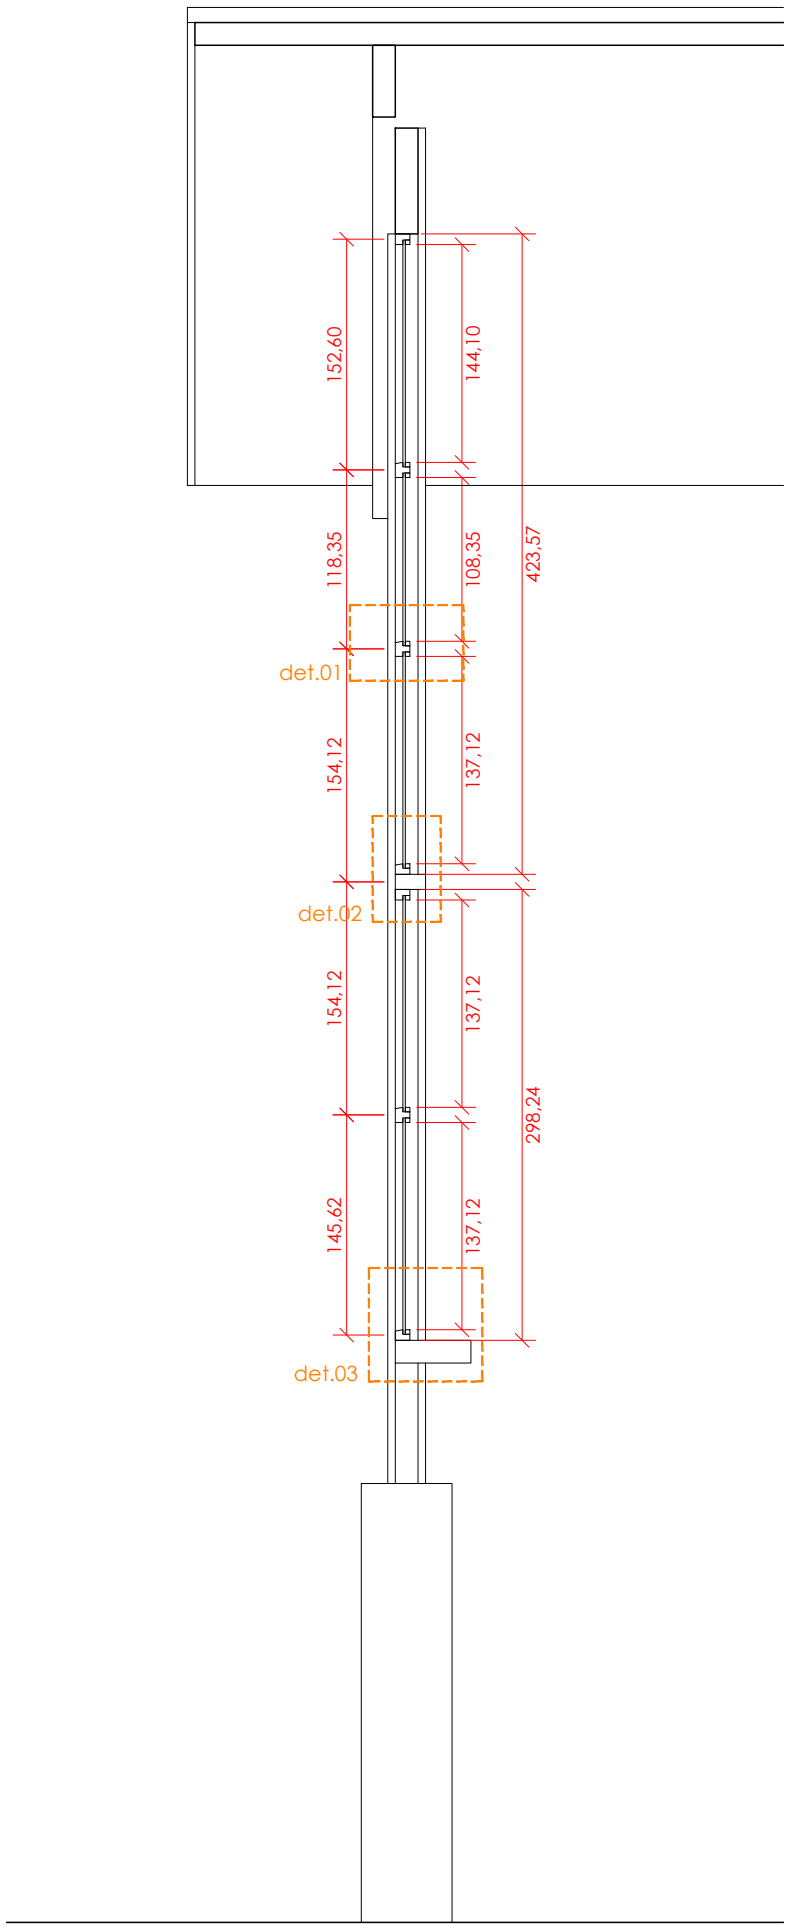


SECCIÓN B-B'
B-B' EBAKETA

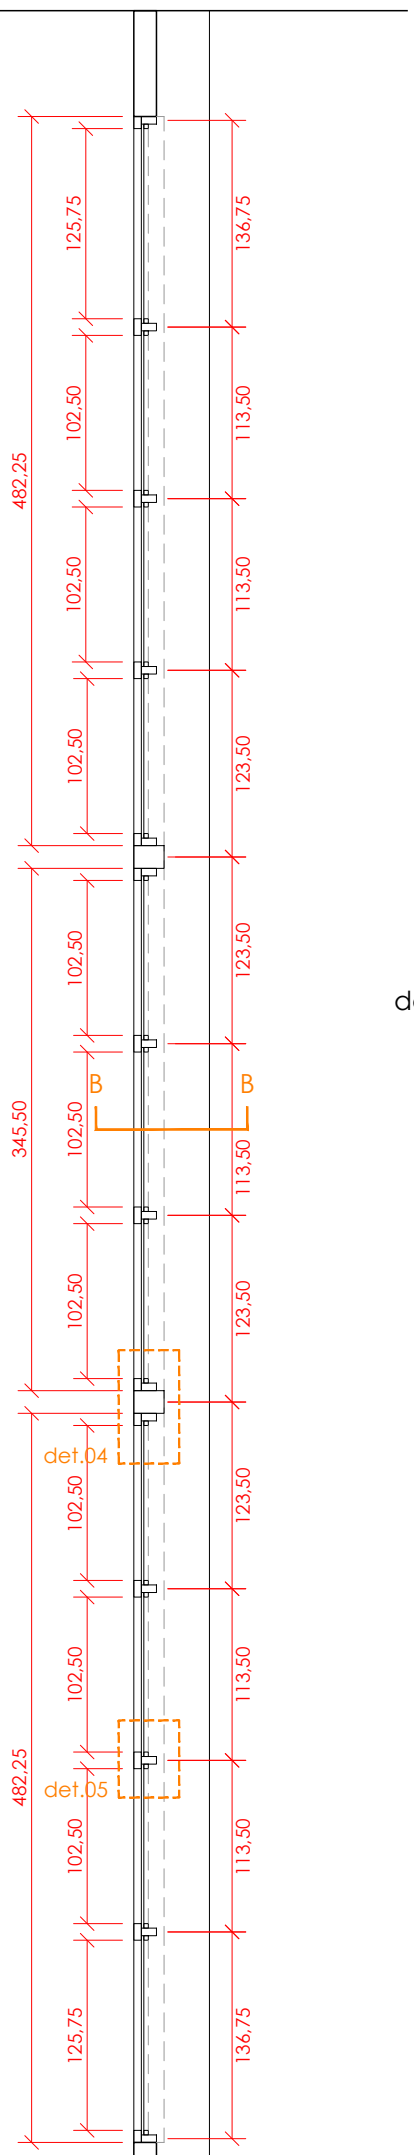


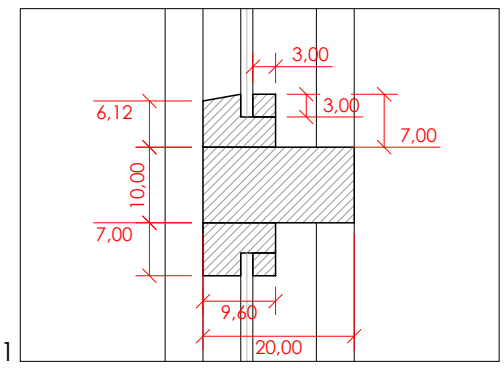


det.01

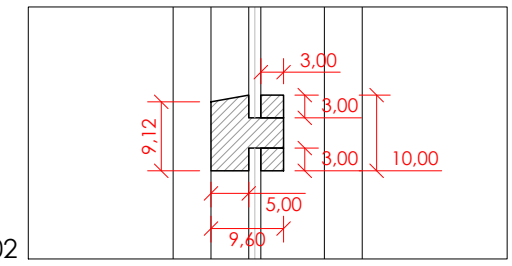


det.02

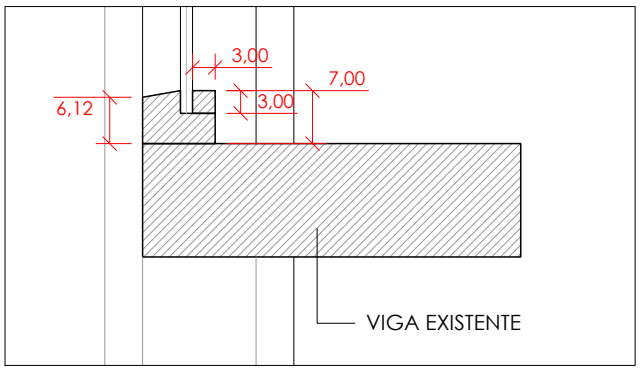

det.03

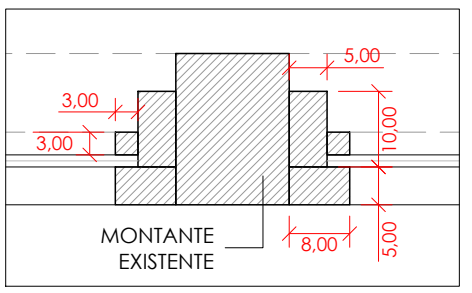


det.05

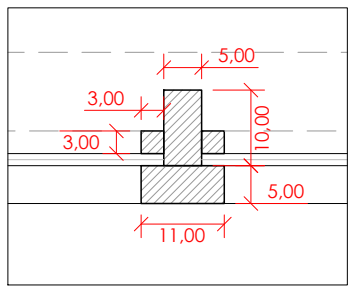

det.04

e: 1/10

Acristalamiento - Beira:
Placa de policarbonato celular de 16 mm
(2 celdas - 5 paredes)
16 mm-ko polikarbonato zelular plaka
(2 zelda - 5 horma)

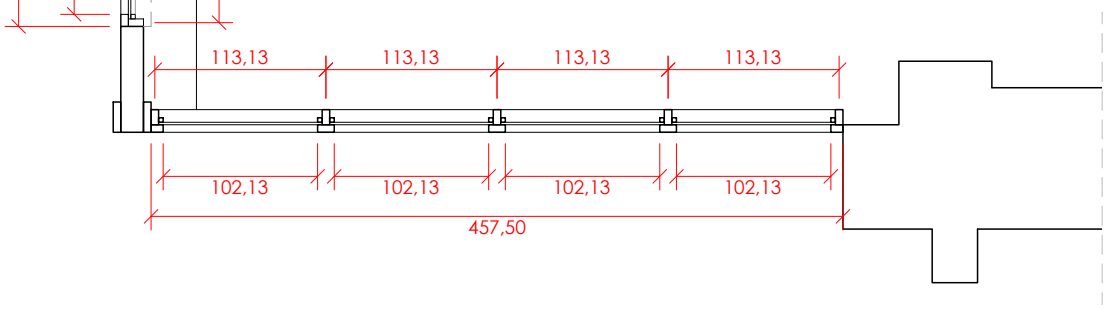

SECCIÓN A-A' - PLANTA DE CARPINTERÍA
A-A' EBATEKA - AROTZERIAREN OINA

Zebra Lab
Laboratorio de ideas arquitectura y diseño

TRABAJOS DE REFORMA EN EL FRONTÓN Y LA PLAZA DE ELDUAIN
ERREFORMA LANAK ELDUAINGO FRONTOIAN ETA PLAZAN

ESTADO MODIFICADO - PLANTA Y SECCIÓN DEL CERRAMIENTO DEL FRONTÓN
ALDATUTAKO EGOERA - FRONTOIKO ITXITURAKO OINA ETA EBAKETA


E: 1/ 50

ARQUITECTOS
Cristina Burgos Villanueva
Borja Izaskun Achútegui


ELDUAIN
03/2021

PROMOTOR
ELDUAINGO UDALA

05

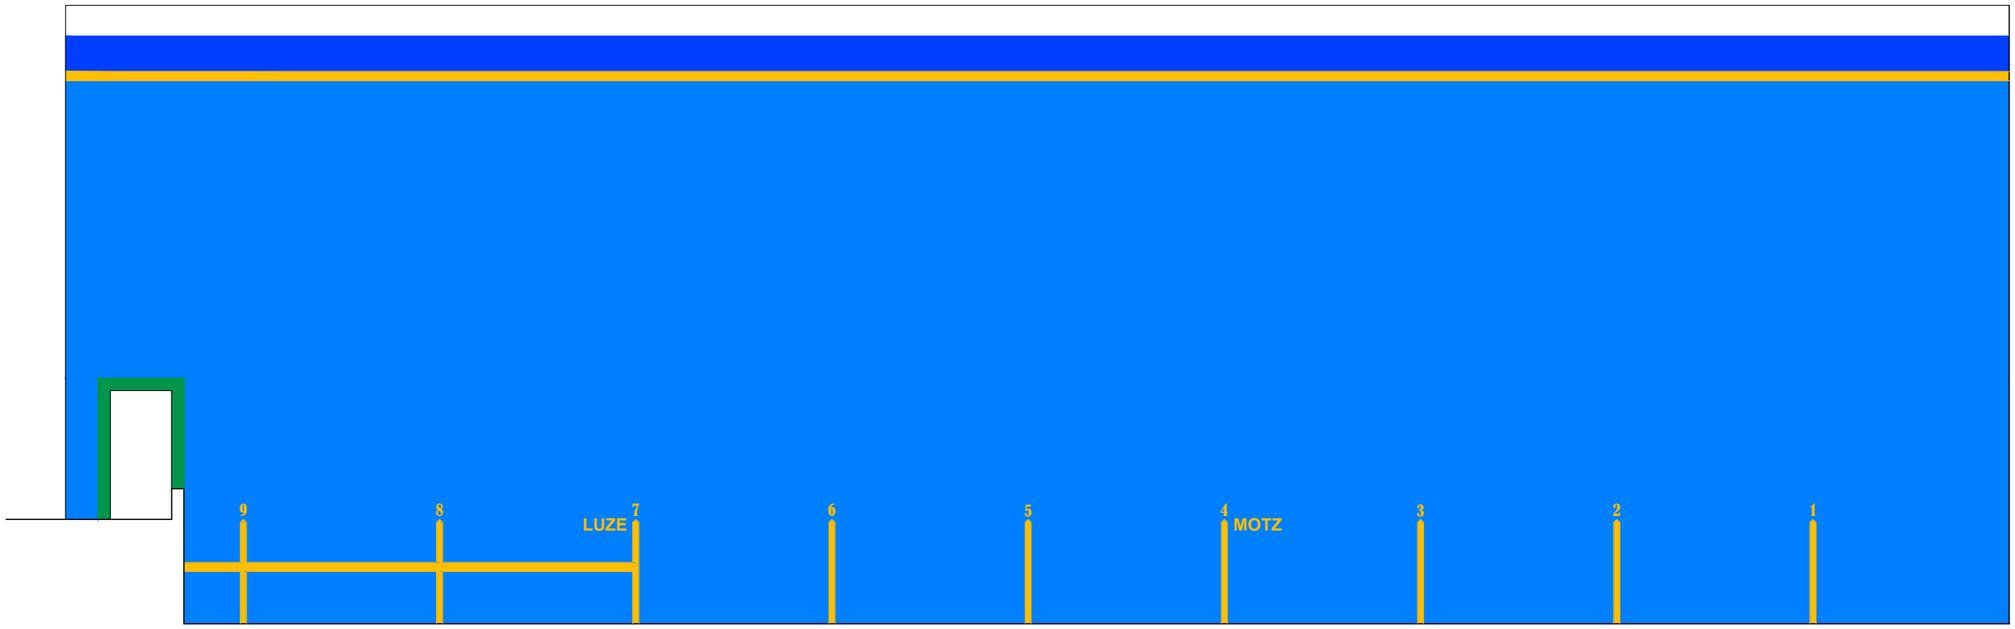

PARED LATERAL (IZQ)

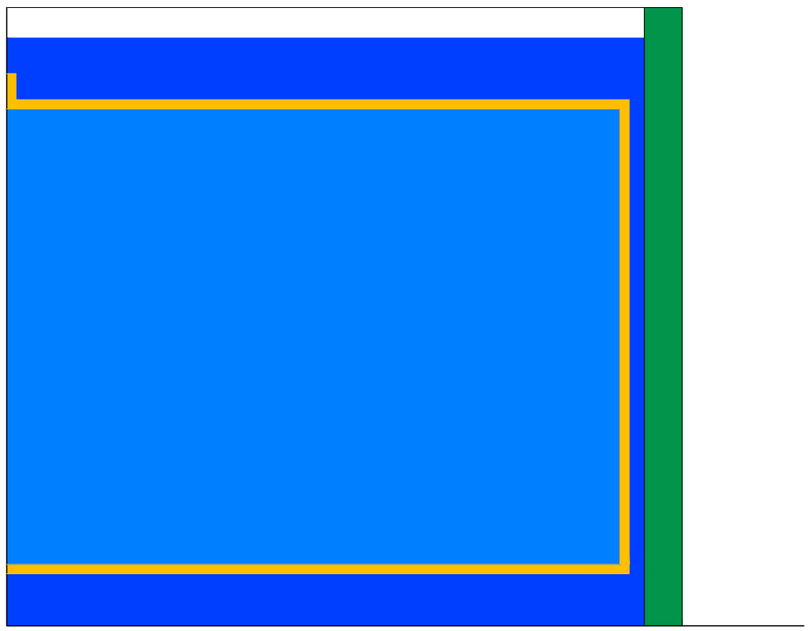

PARED DE FRONTIS

TRABAJOS DE REFORMA EN EL FRONTÓN Y LA PLAZA DE ELDUAIN
ERREFORMA LANAK ELDUAINGO FRONTOIAN ETA PLAZAN

ESTADO MODIFICADO - ALZADOS INTERIORES DEL FRONTÓN
ALDATUTAKO EGOERA - FRONTOIKO BARRUKO ALTXAERAK

E: 1/100

ARQUITECTOS
Cristina Burgos Villanueva
Borja Izaskun Achútegui

ELDUAIN | 03/2021

PROMOTOR
ELDUAINGO UDALA

06

Zebra Lab
Laboratorio de ideas
arquitectura y diseño


PAVIMENTO DE LOSETAS DE PIEDRA CALIZA EXISTENTE
EGUNGO KAREHARRIZKO LAUZEN ZOLADURA

PAVIMENTO DE ADOQUINES
GALTZADA-HARRIZKO ZOLADURA


PAVIMENTO DE HORMIGÓN IMPRESO
HORMIGOI INPRIMATUZKO ZOLADURA

NUEVO PAVIMENTO DE PIEDRA CALIZA
KAREHARRIZKO ZOLADURA BERRIA


PAVIMENTACIÓN EXISTENTE / EGUNGO ZOLADURA e: 1/15

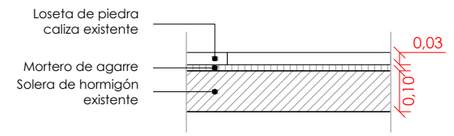

NUEVO PAVIMENTO DE PIEDRA / HARRIZKO ZOLADURA BERRIA e: 1/15

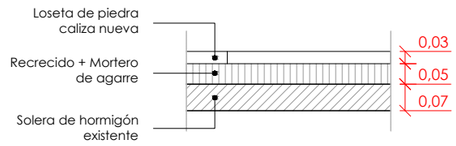

NUEVO PAVIMENTO DE HORMIGÓN IMPRESO / HORMIGOI INPRIMATUZKO ZOLADURA BERRIA e: 1/15

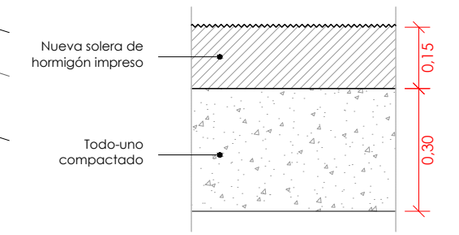

ARQUITECTOS
Cristina Burgos Villanueva
Borja Izaskun Achútegui

PROMOTOR
ELDUAINGO UDALA

ELDUAIN

03/2021

07

E: 1/100

TRABAJOS DE REFORMA EN EL FRONTÓN Y LA PLAZA DE ELDUAIN
ERREFORMA LANAK ELDUAINGO FRONTOIAN ETA PLAZAN

ESTADO MODIFICADO - PLANTA DE LA PLAZA
ALDATUTAKO EGOERA - PLAZAKO OINA

Zebra Lab
Laboratorio de ideas
arquitectura y diseño