

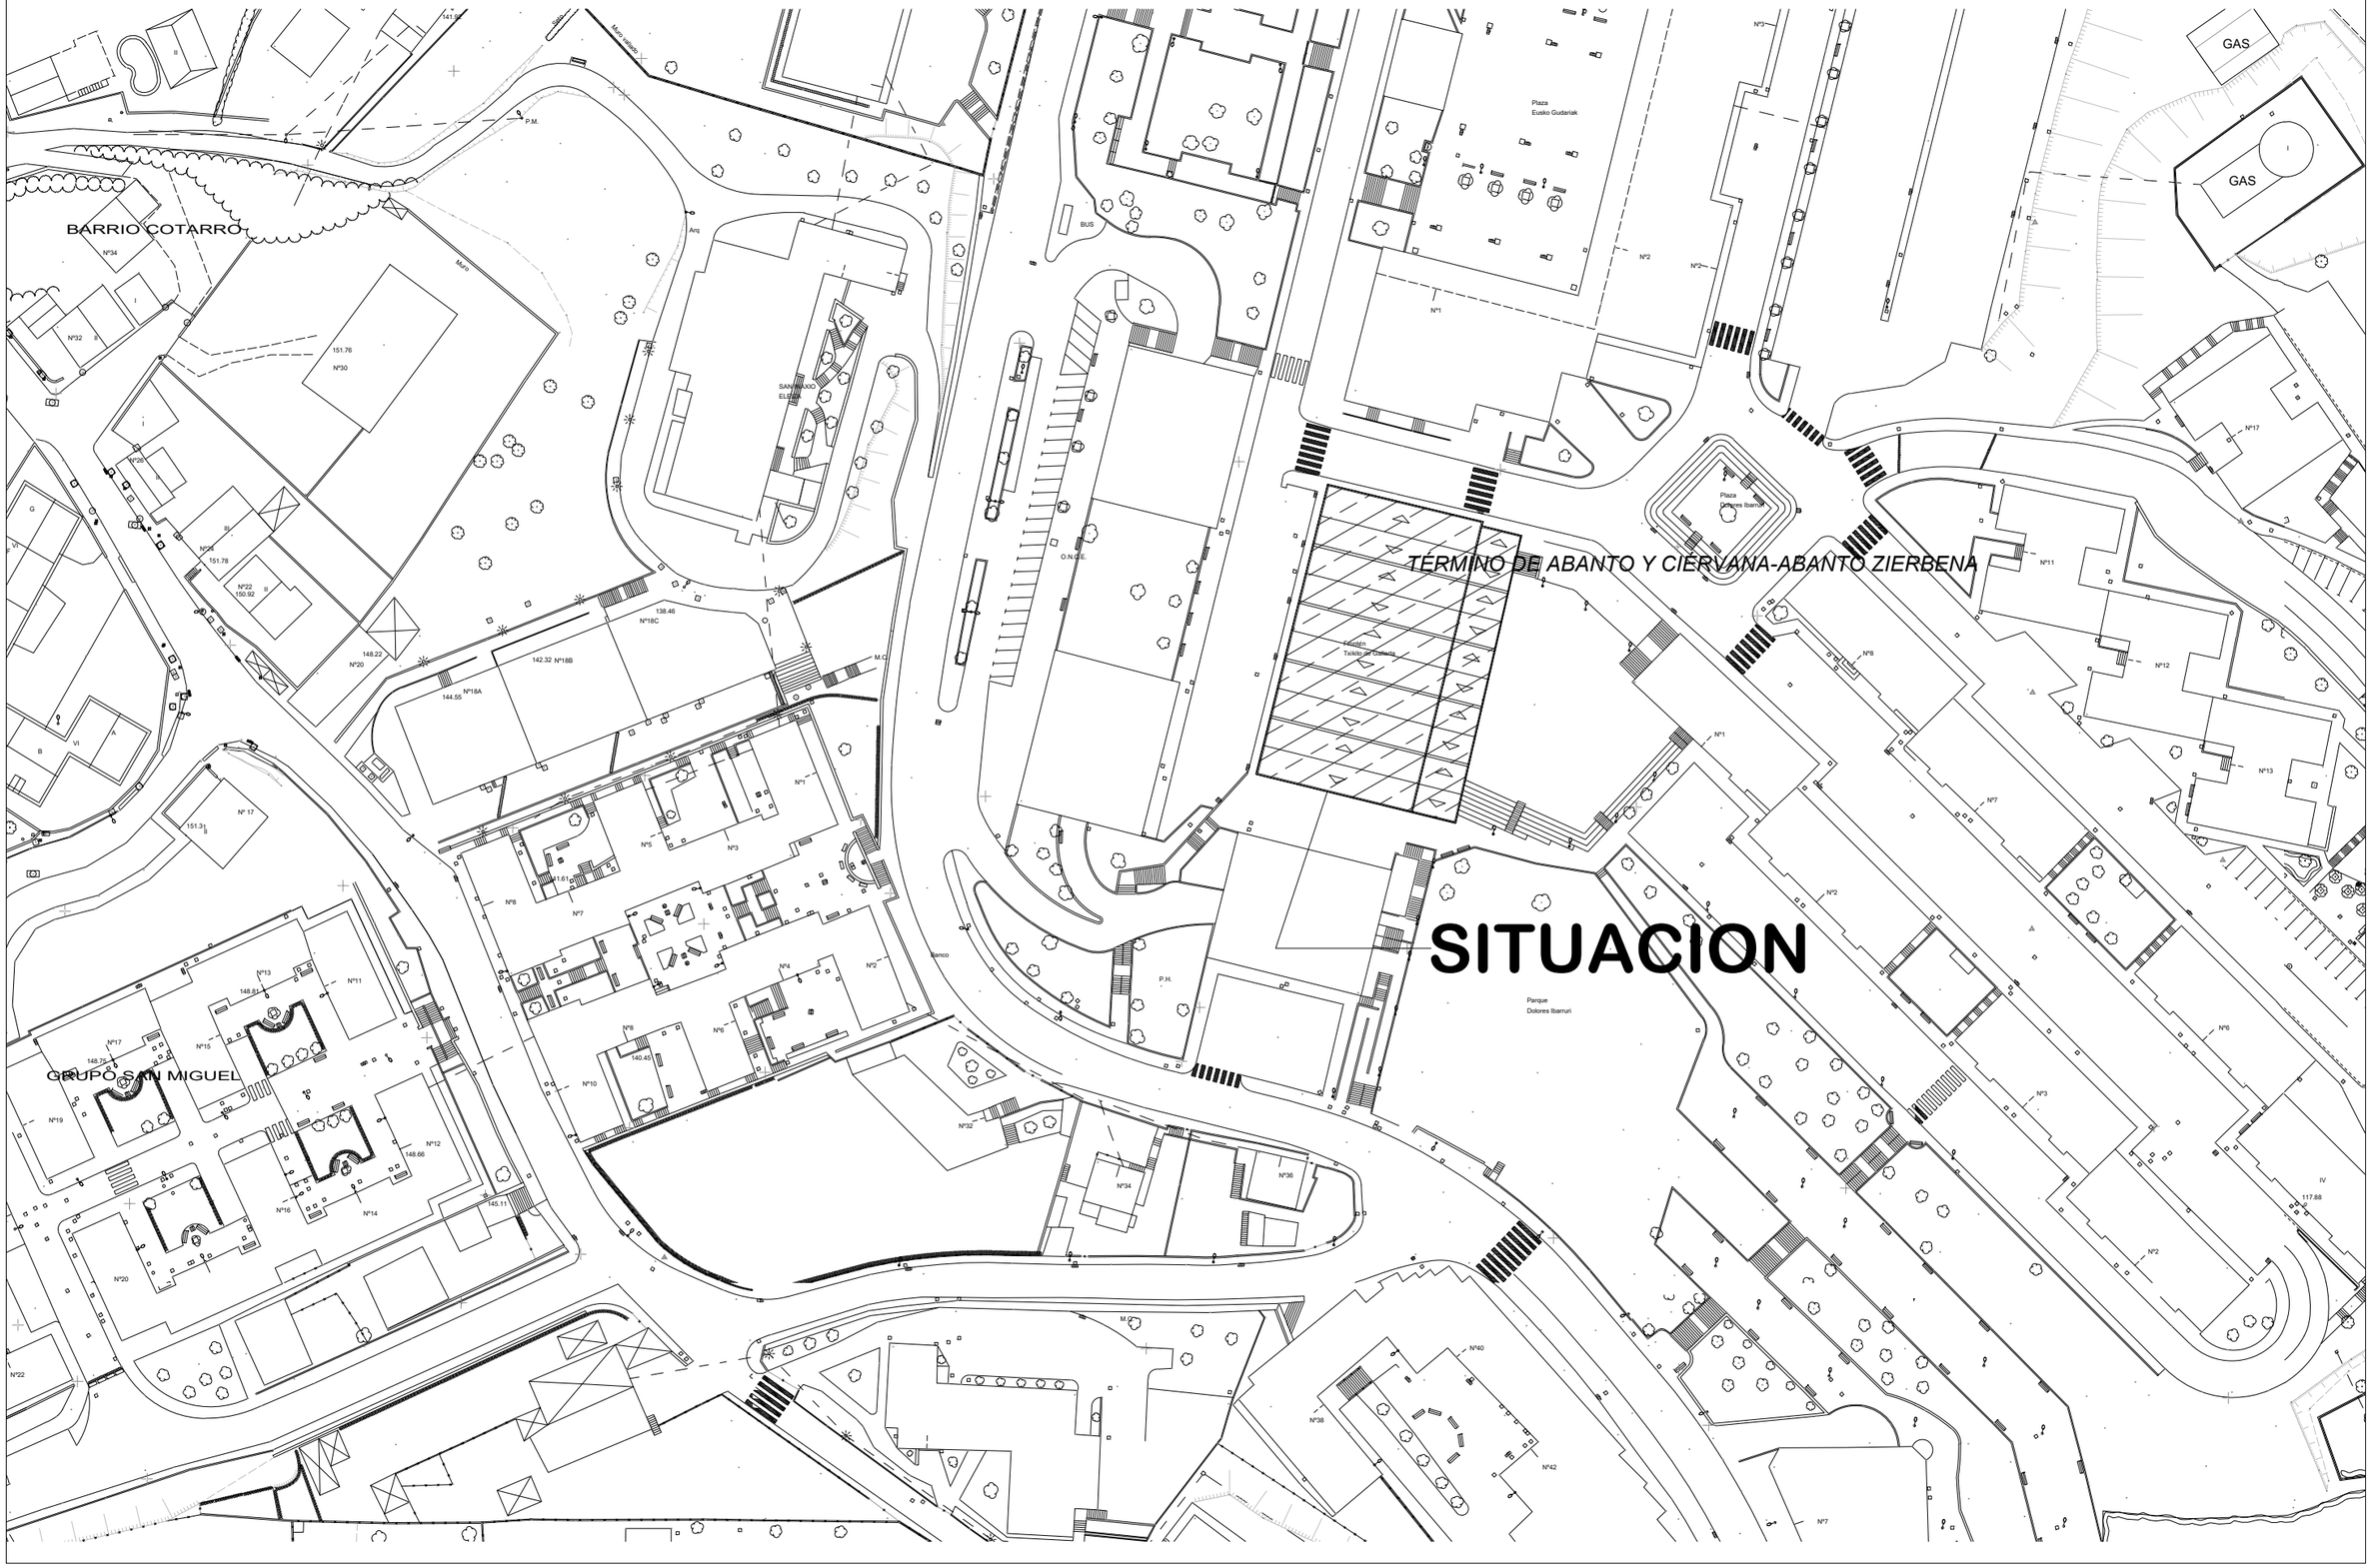



propiedad: Ayuntamiento de Abanto y Zierbena	arquitecto técnico: Jairo Serna Pinto colegiado BI-1.710	REPARACION DE CUBIERTA Fronton Municipal de Gallarta (Abanto y Zierbena) SITUACION Y EMPLAZAMIENTO	A3 1/1000 rev.00ene-2021 01

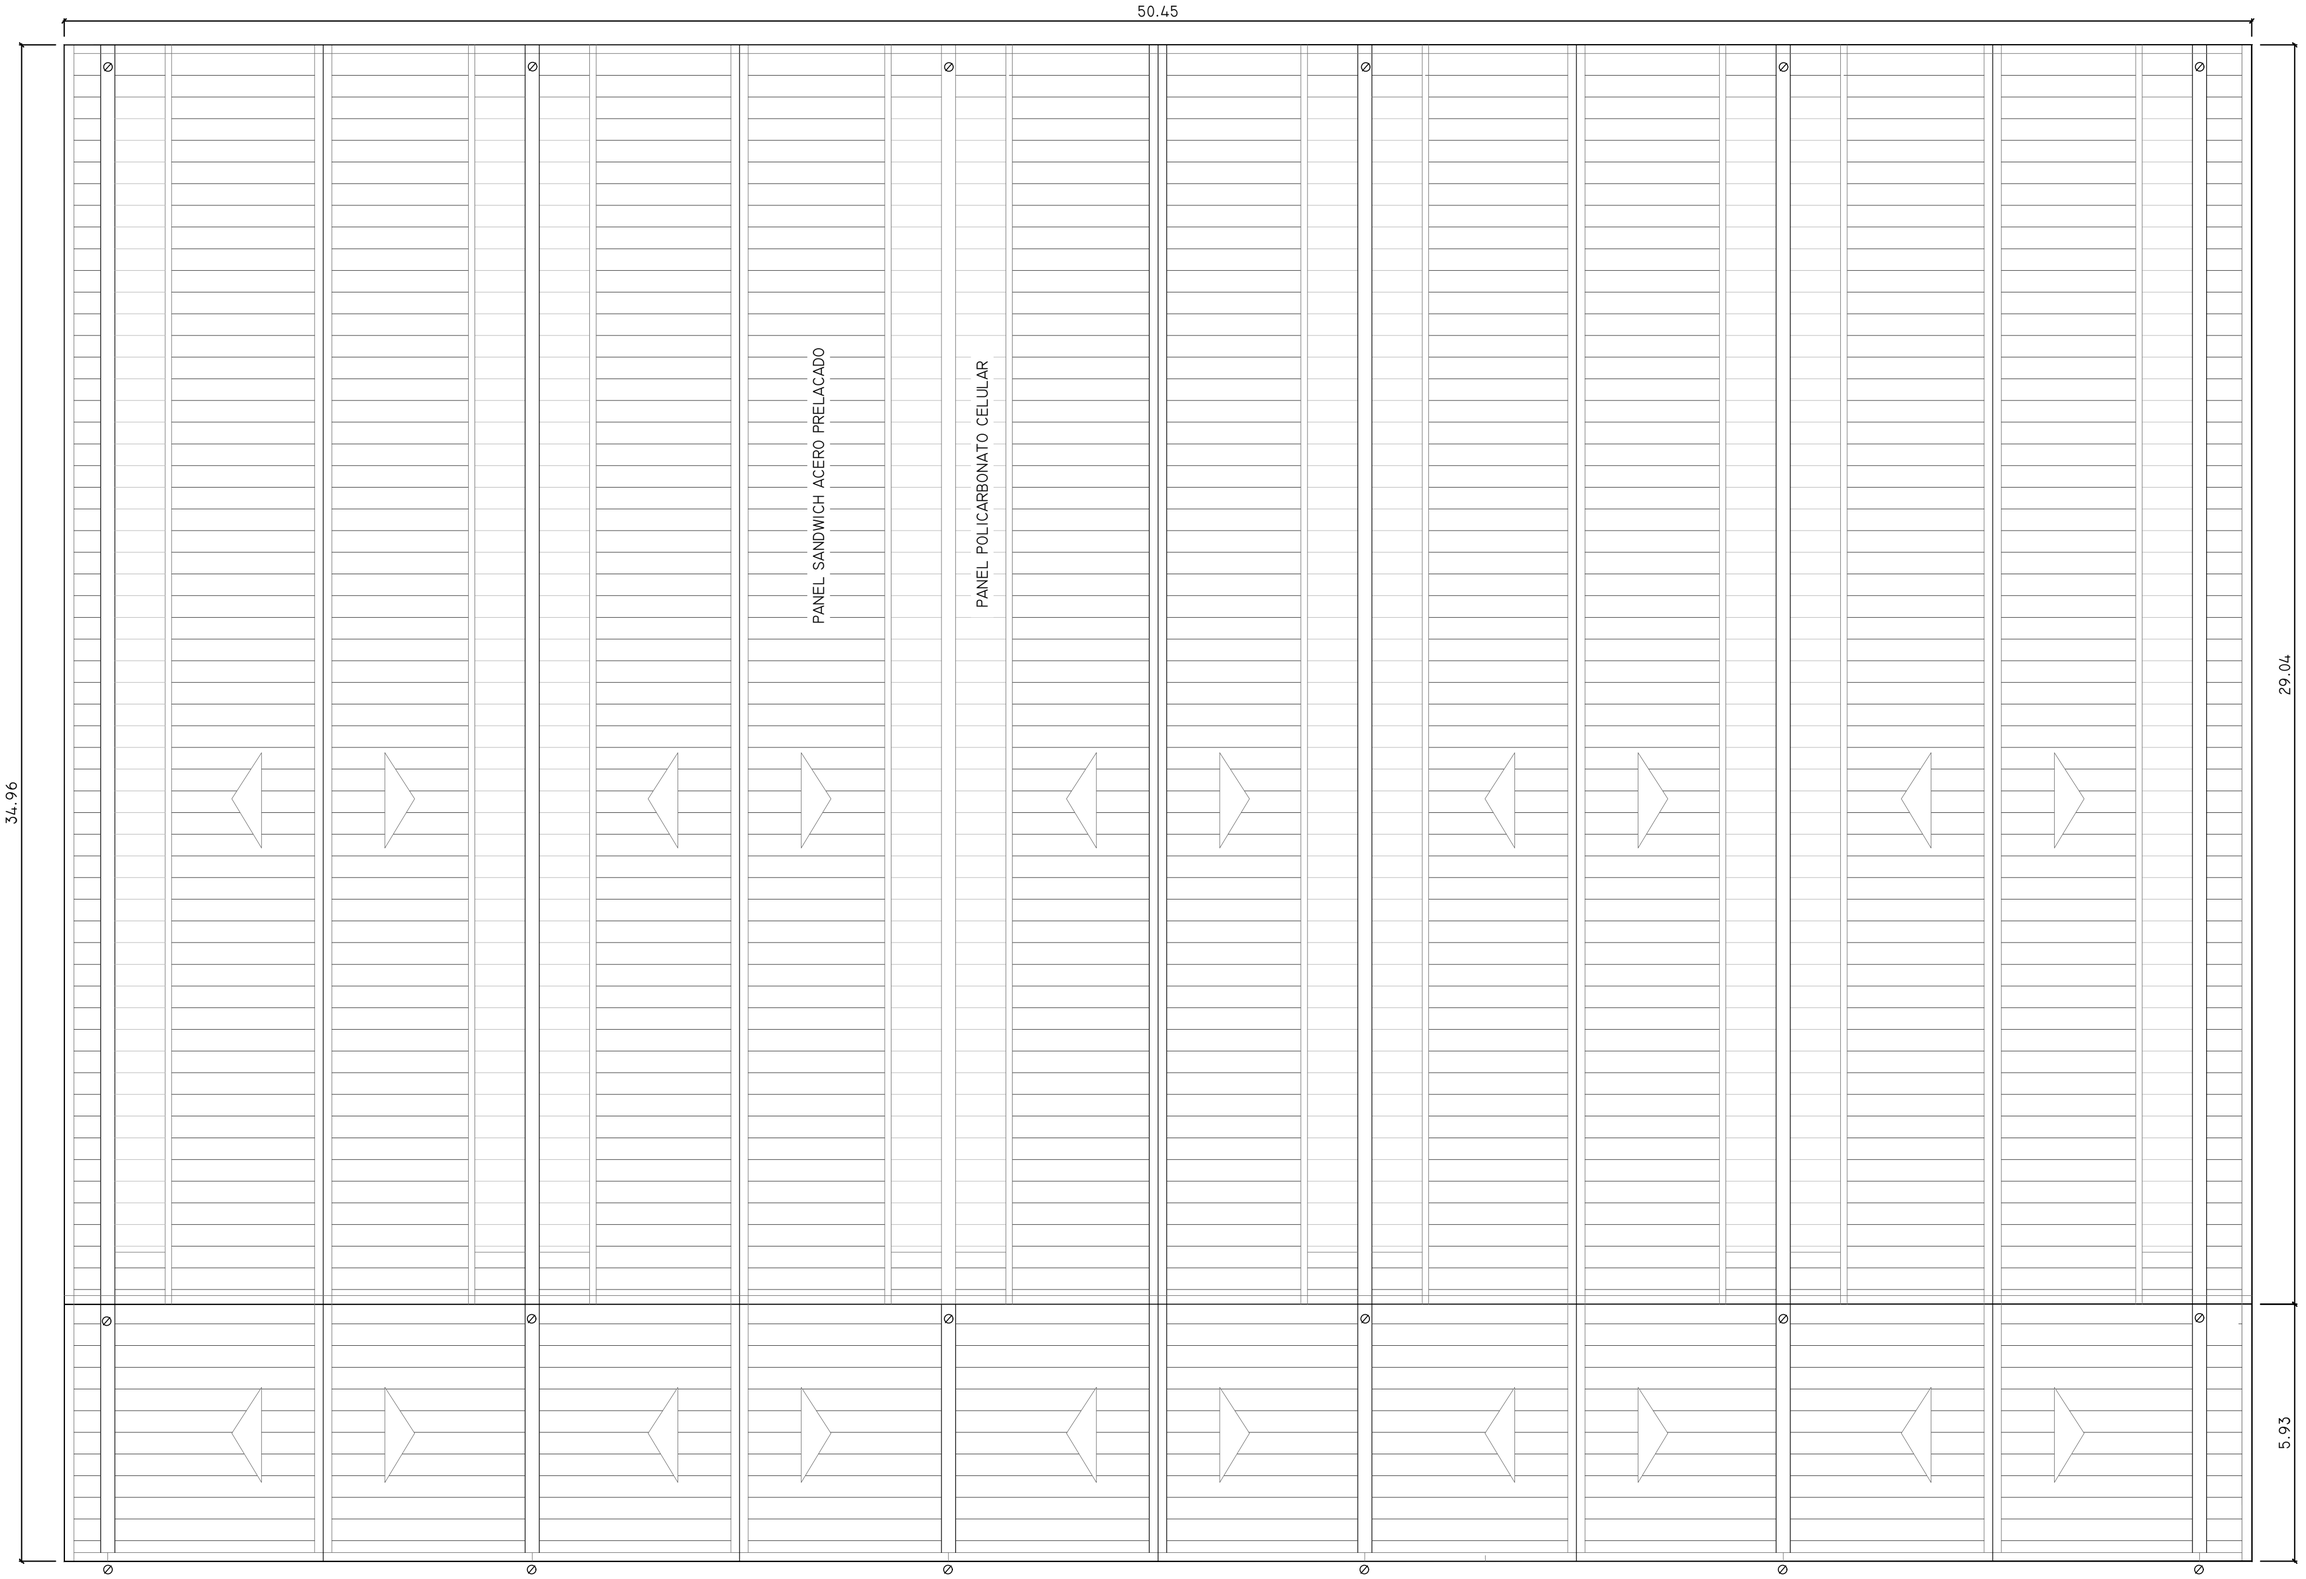


propiedad: Ayuntamiento de Abanto y Zierbena	arquitecto técnico: Jairo Serna Pinto colegiado BI-1.710	REPARACION DE CUBIERTA Fronton Municipal de Gallarta (Abanto y Zierbena) ESTADO ACTUAL CUBIERTA	A2 1/100 rev.00 ene-2021 02

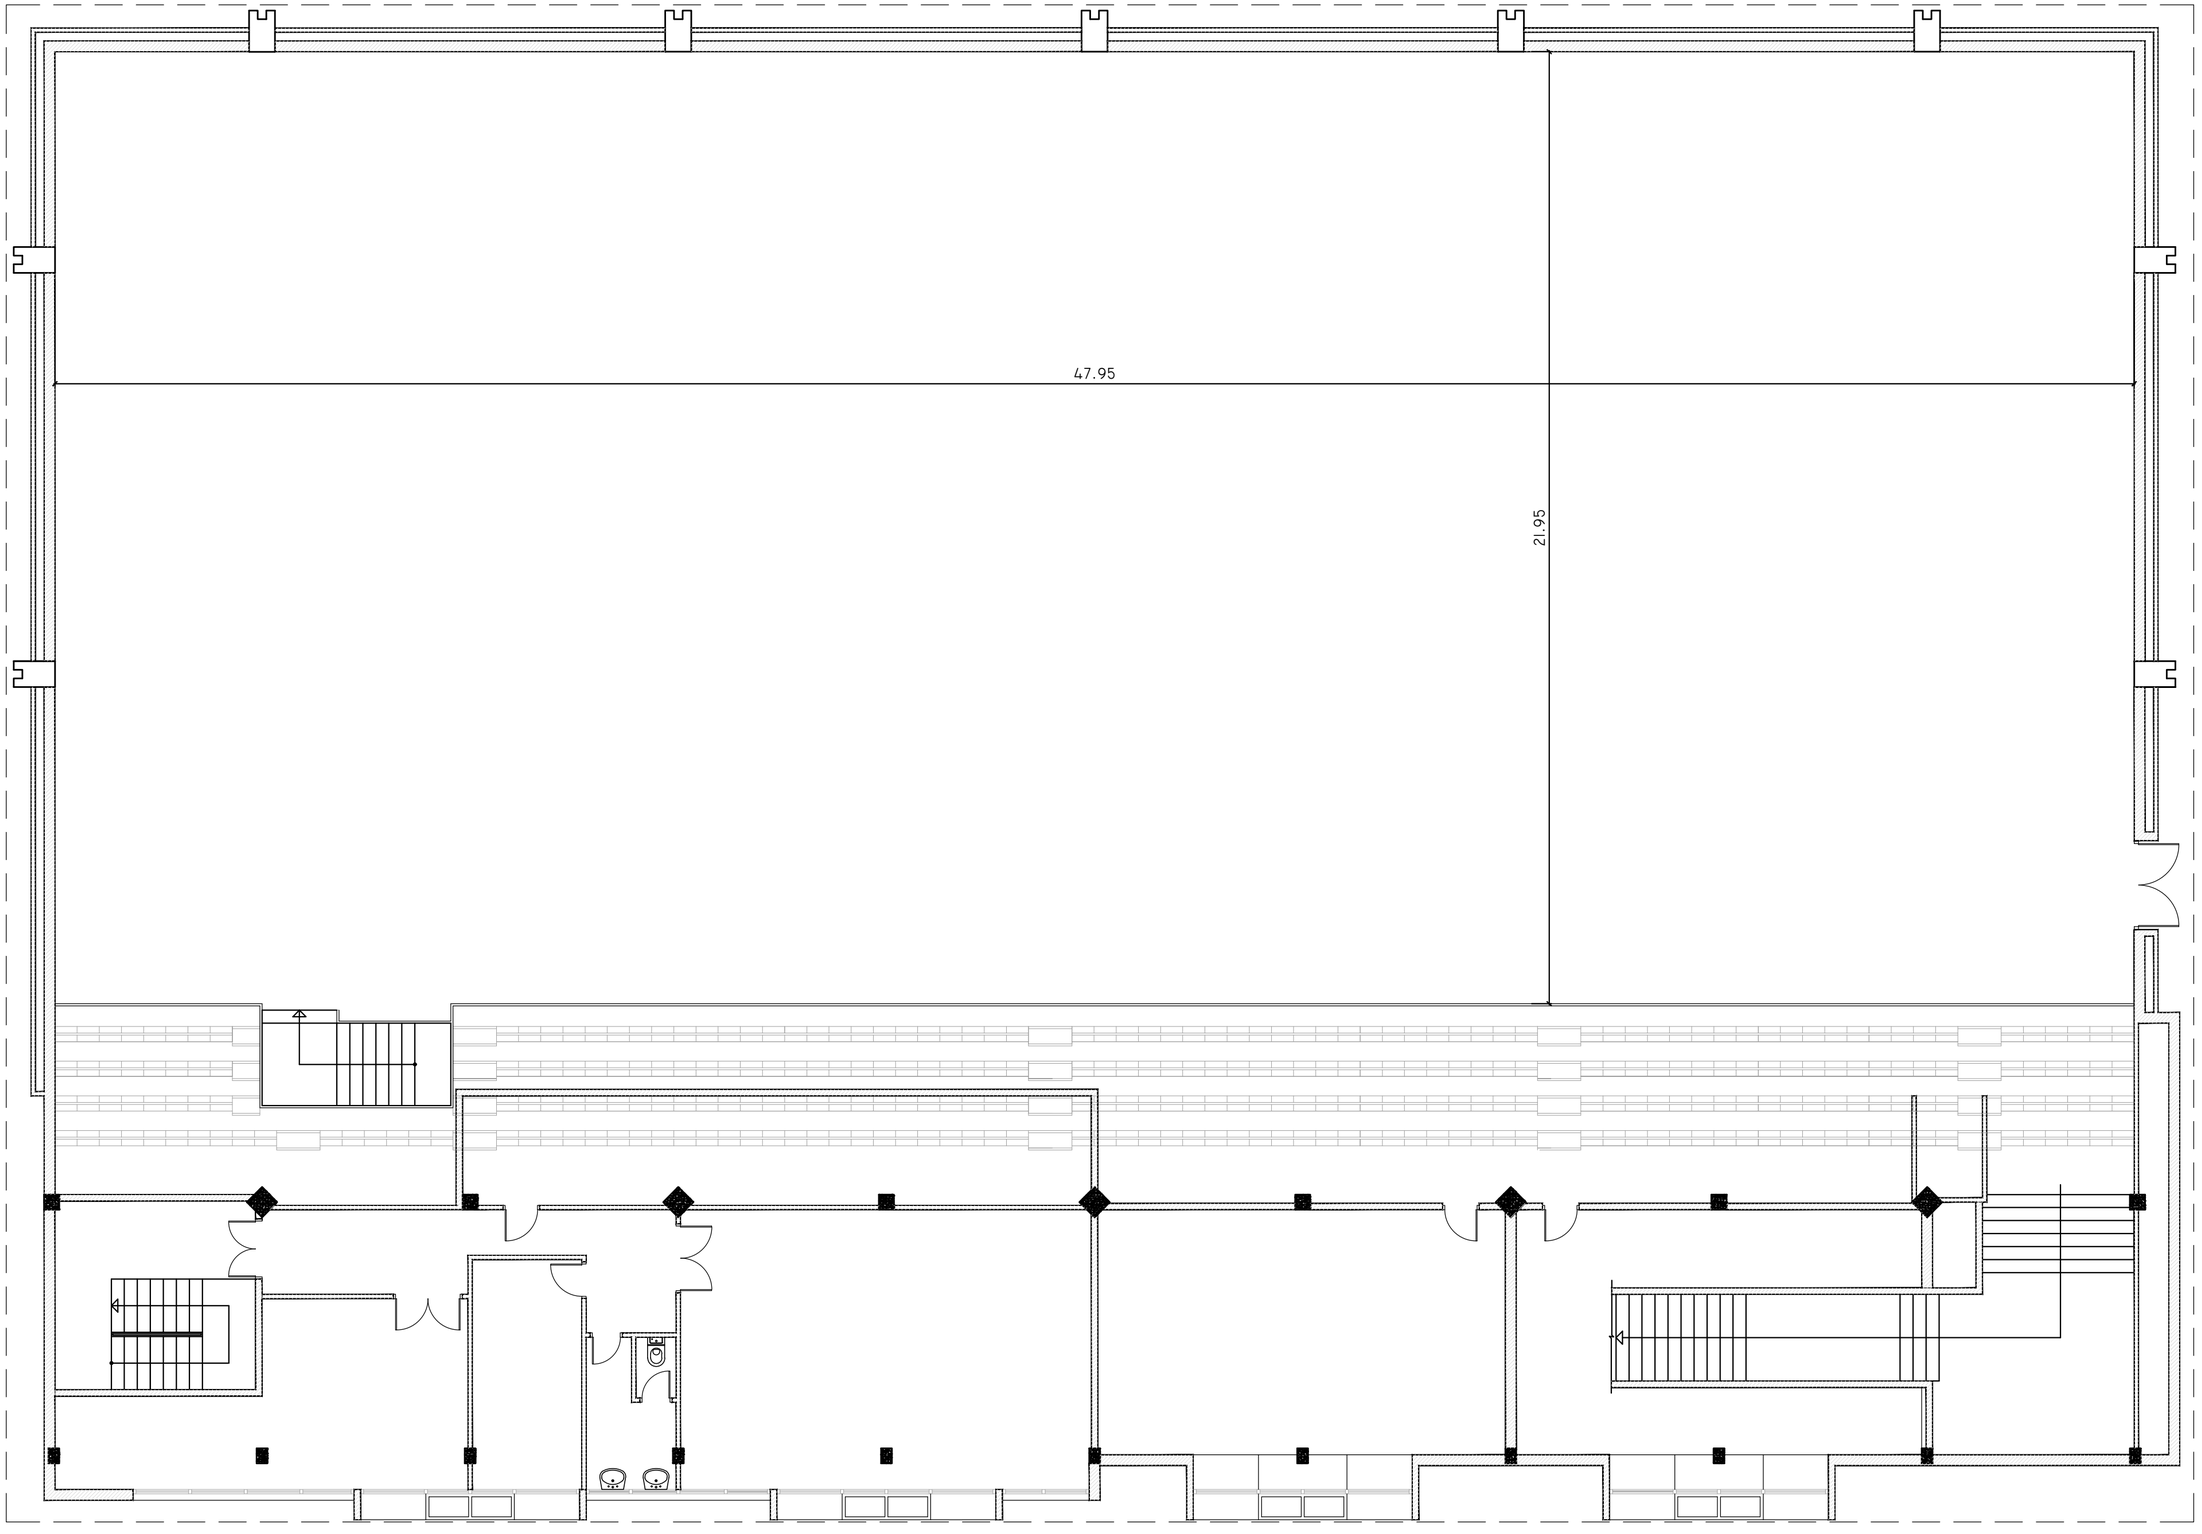

propiedad: Ayuntamiento de Abanto y Zierbena	arquitecto técnico: Jairo Serna Pinto colegiado BI-1.710	REPARACION DE CUBIERTA Fronton Municipal de Gallarta (Abanto y Zierbena) ESTADO ACTUAL PLANTA GENERAL (CANCHA Y GRADERIO)	A2 1/100 rev.00 ene-2021 03

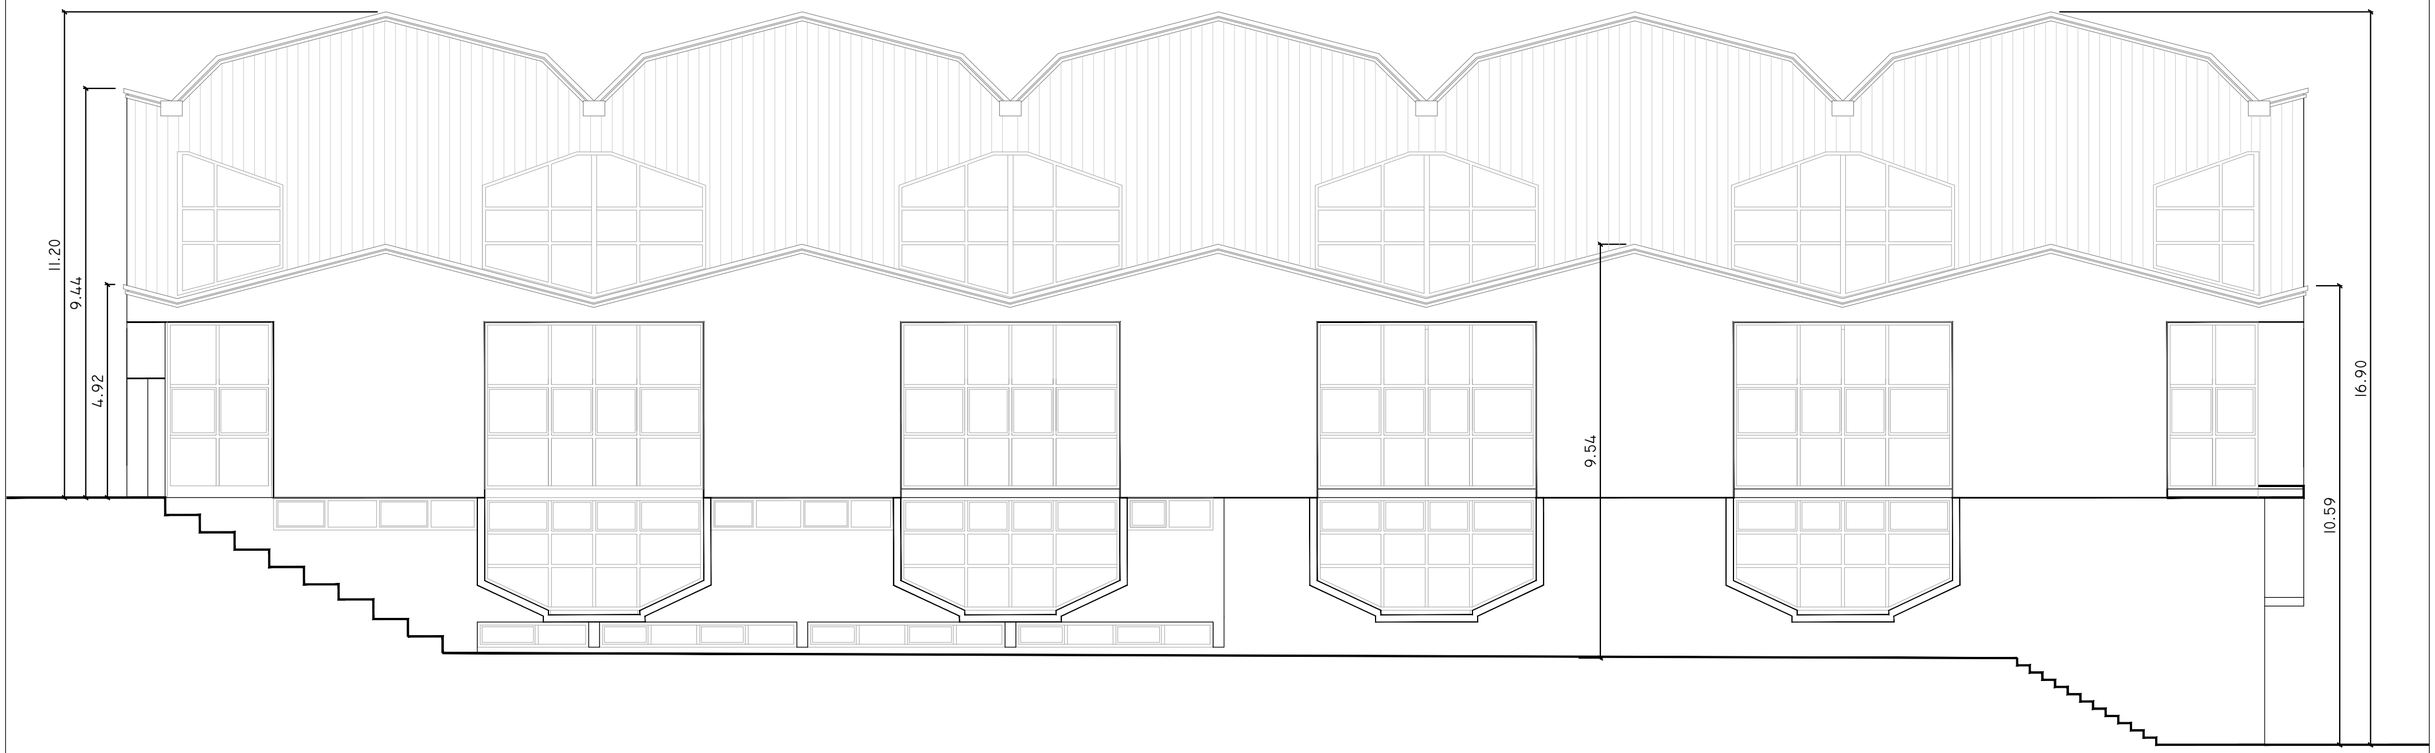


ALZADO ESTE

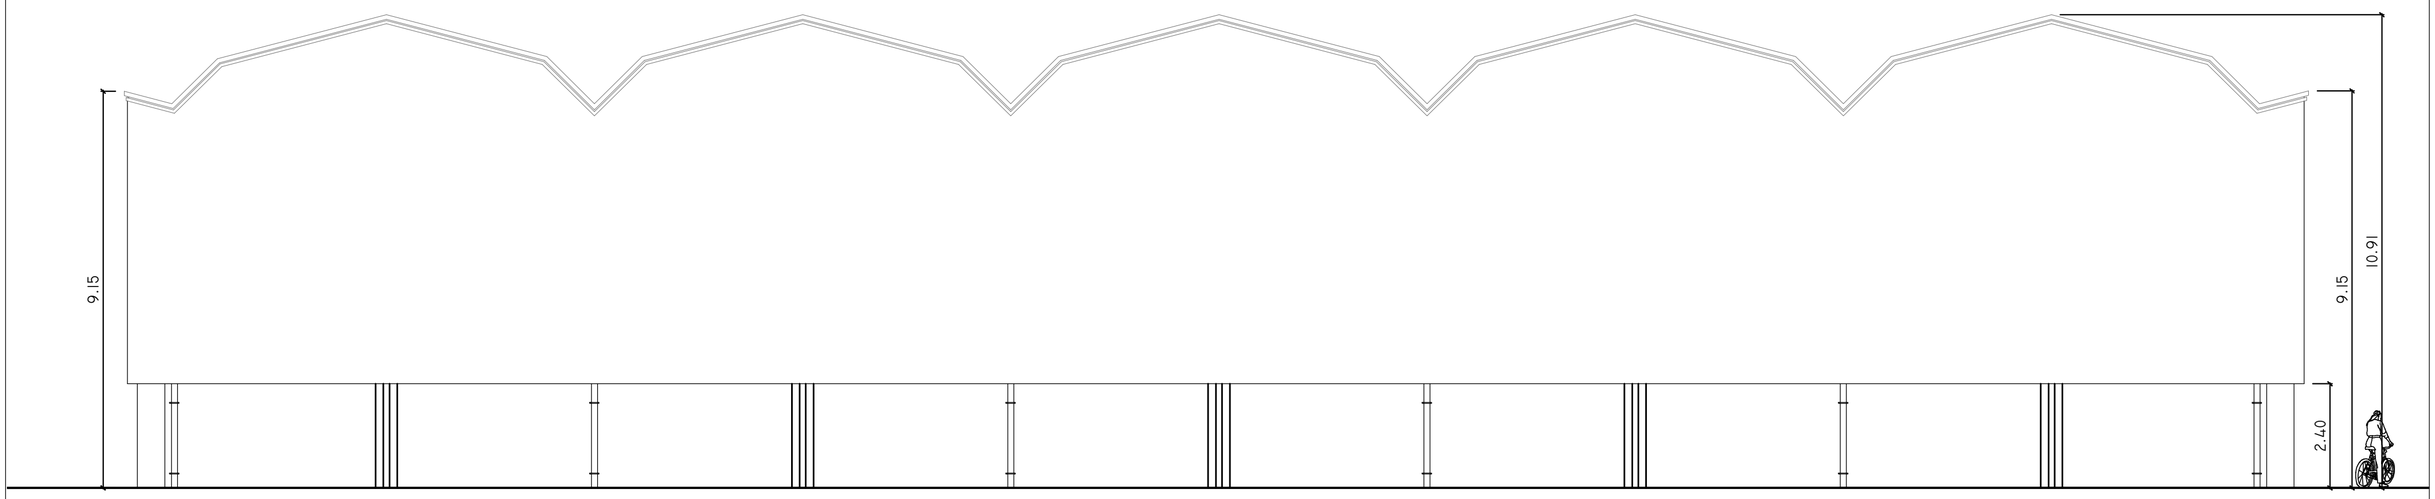


ALZADO OESTE

propiedad: Ayuntamiento de Abanto y Zierbena	arquitecto técnico: Jairo Serna Pinto colegiado BI-1.710	REPARACION DE CUBIERTA Fronton Municipal de Gallarta (Abanto y Zierbena) ALZADOS I	A2 1/100 rev.00ene-2021 04

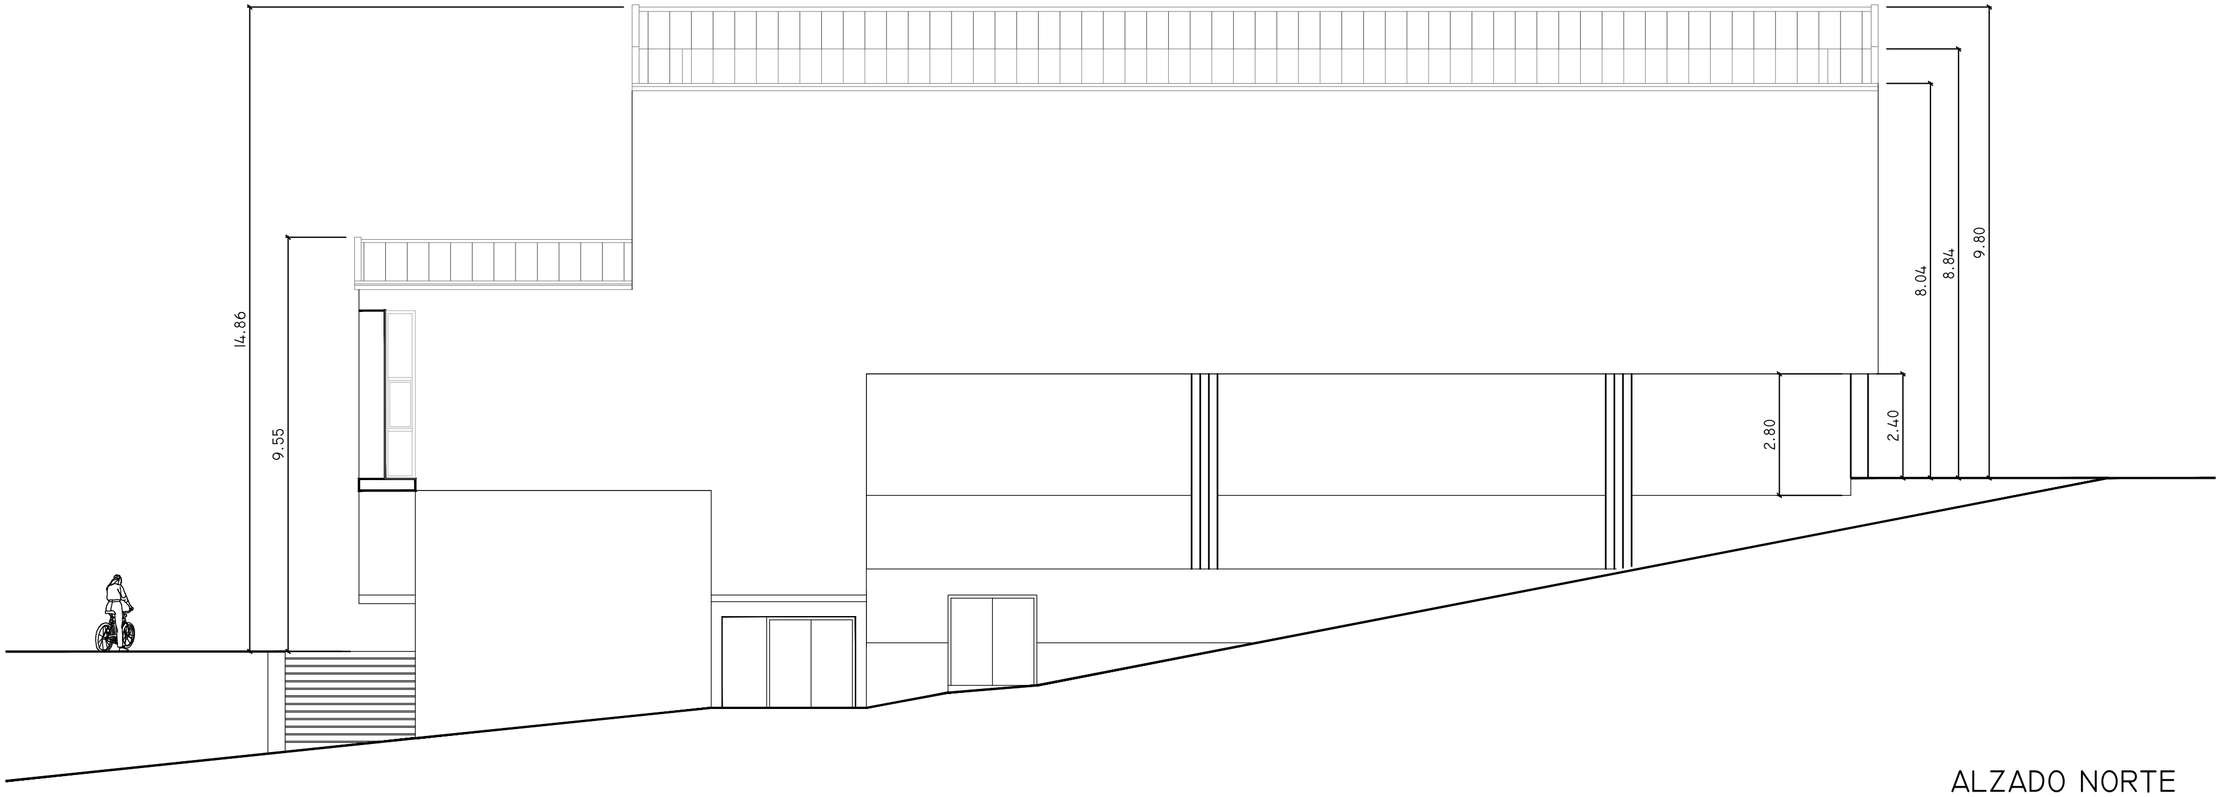


ALZADO NORTE

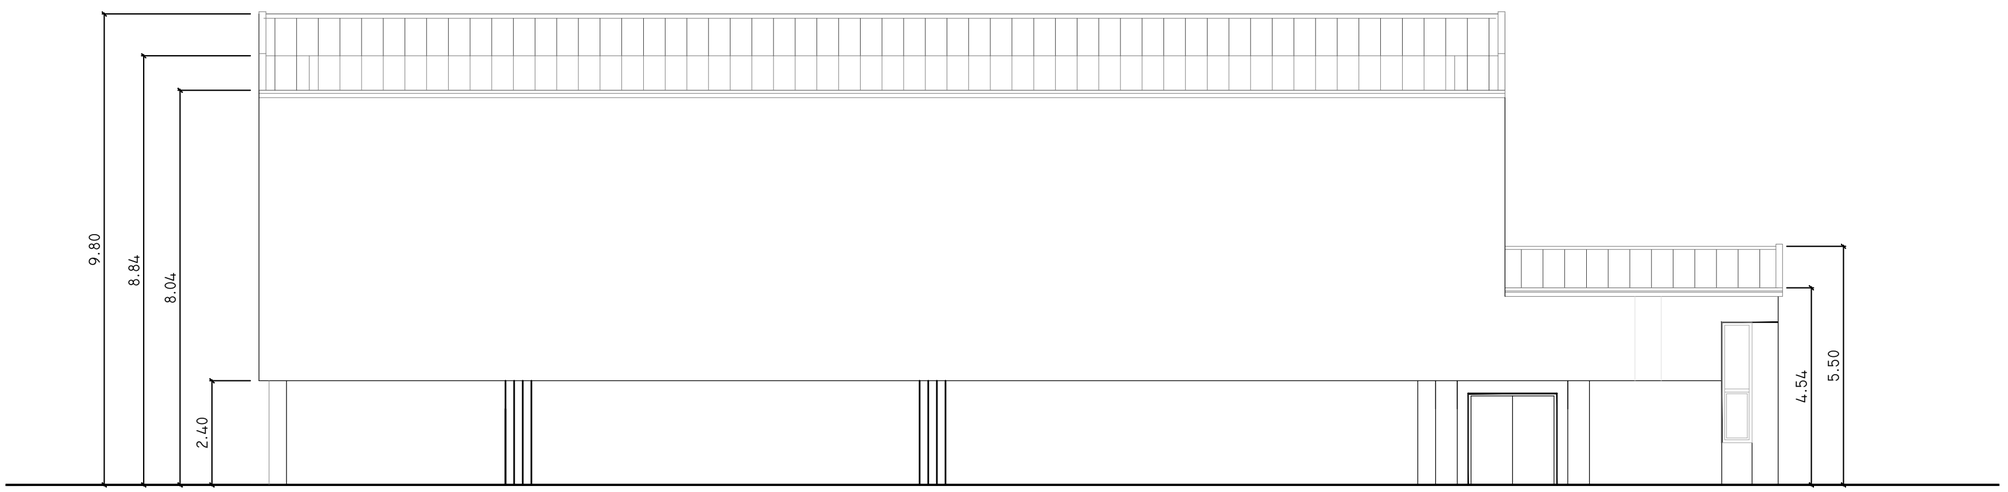


ALZADO SUR

propiedad: Ayuntamiento de Abanto y Zierbena	arquitecto técnico: Jairo Serna Pinto colegiado BI-1.710	REPARACION DE CUBIERTA Fronton Municipal de Gallarta (Abanto y Zierbena) ALZADOS II	A2 1/100 rev.00ene-2021 05

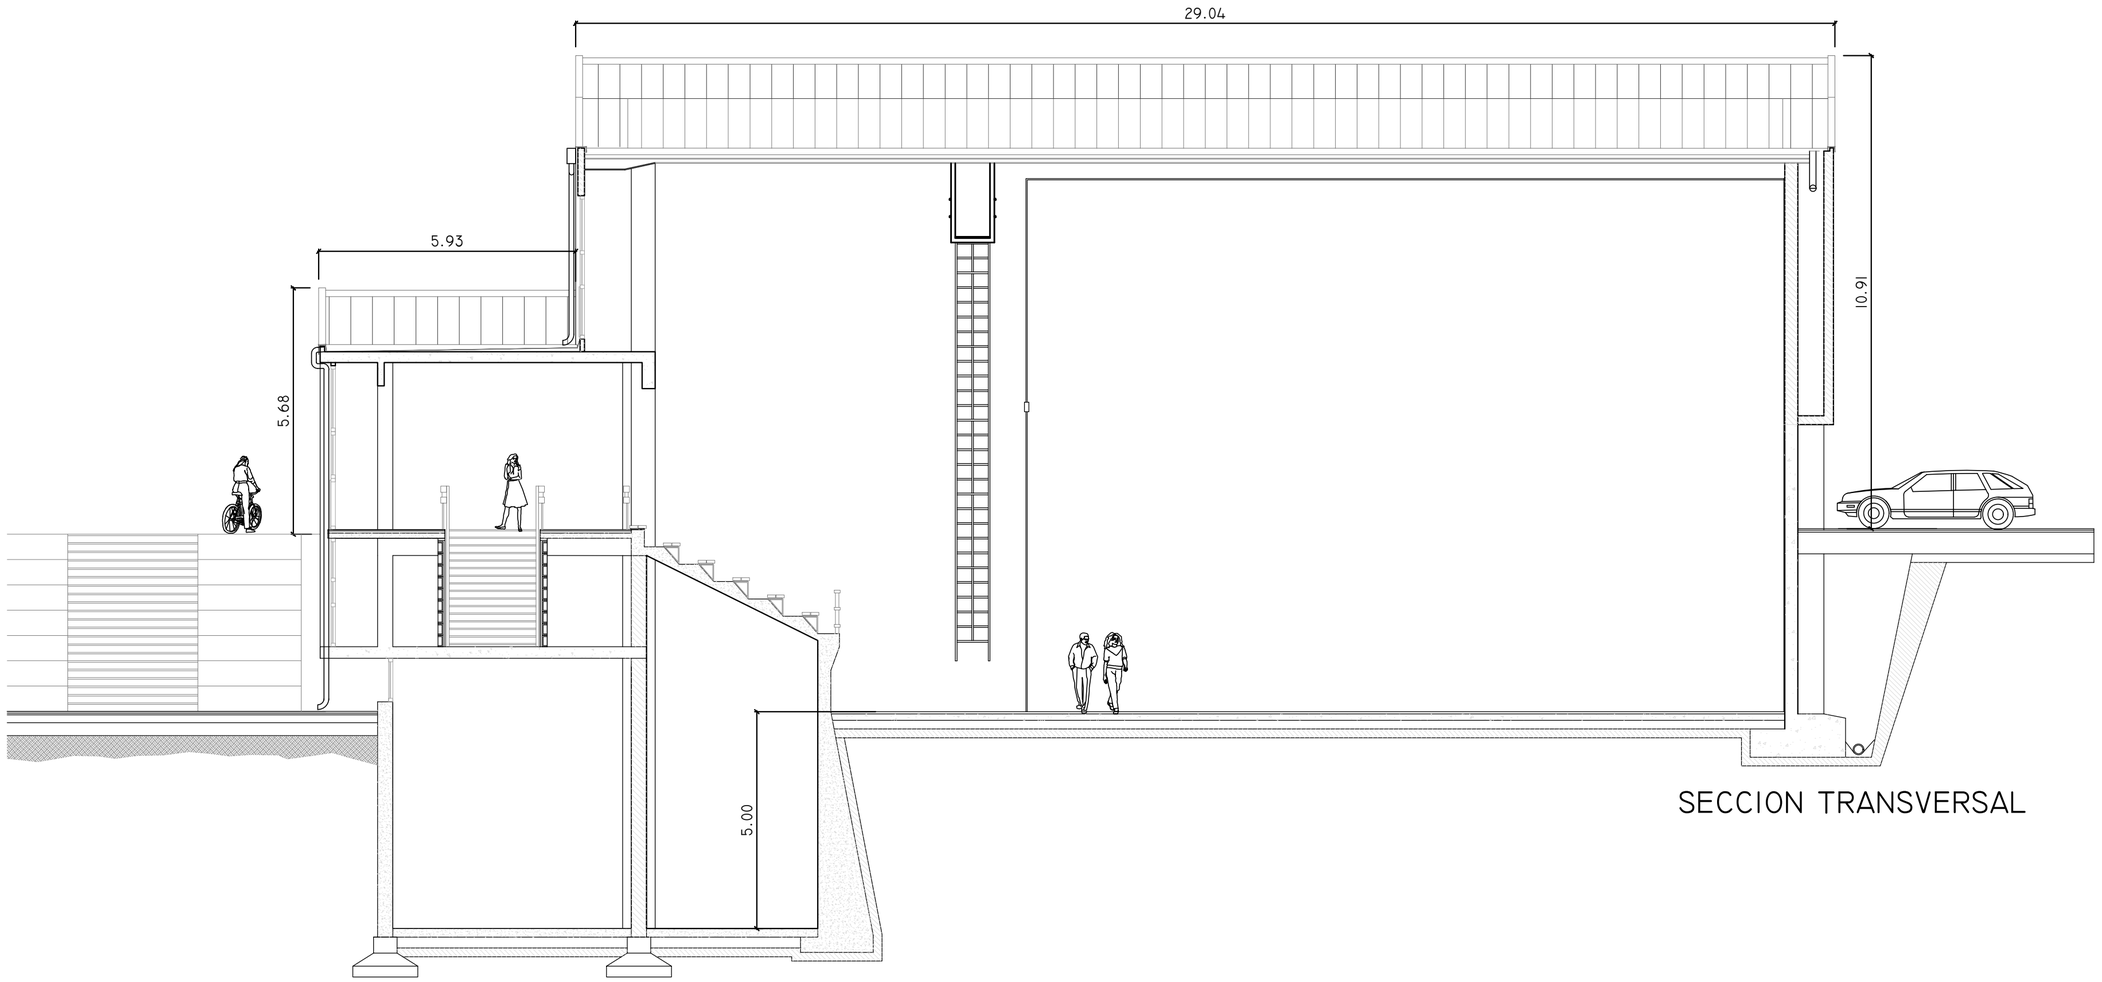

SECCION TRANSVERSAL

propiedad: Ayuntamiento de Abanto y Zierbena	arquitecto técnico: Jairo Serna Pinto colegiado BI-1.710	REPARACION DE CUBIERTA Fronton Municipal de Gallarta (Abanto y Zierbena) SECCION TRANSVERSAL	A2 1/100 rev.00ene-2021 06

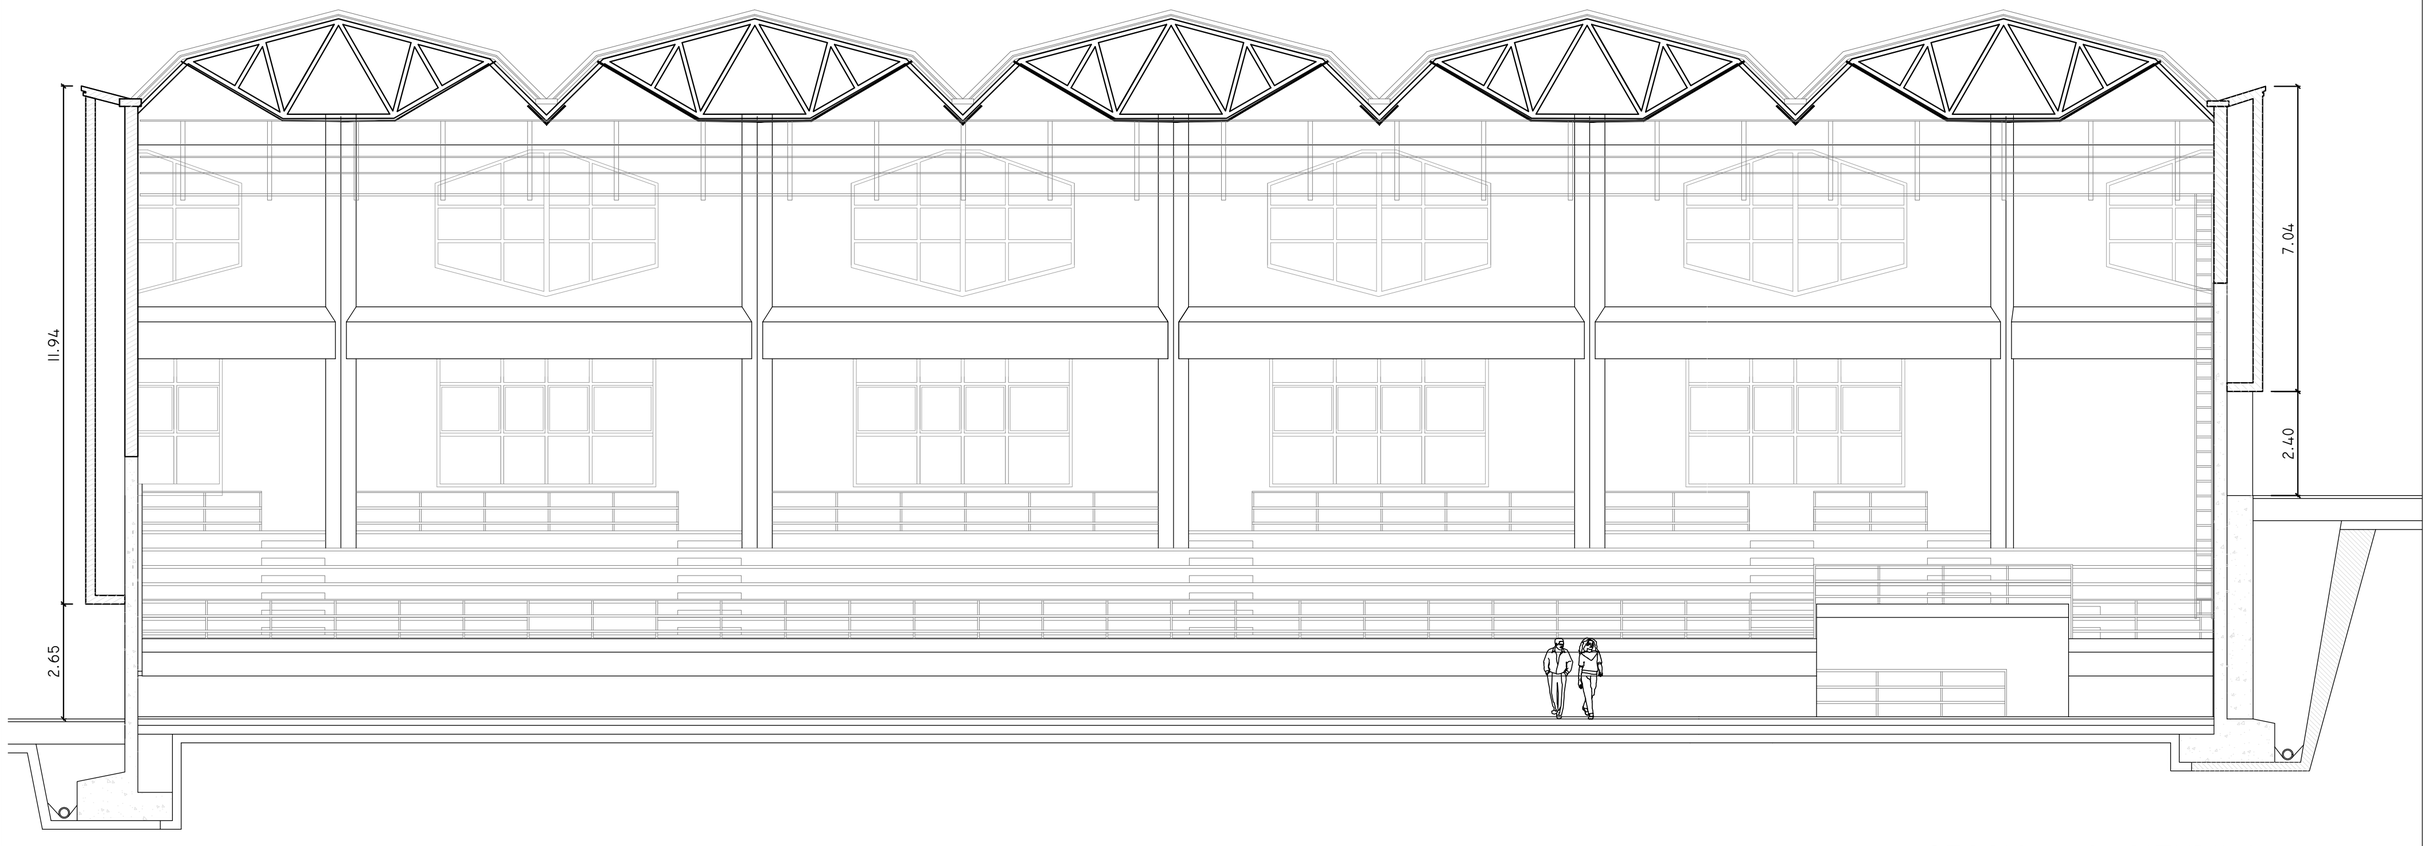


SECCION LONGITUDINAL


propiedad: Ayuntamiento de Abanto y Zierbena	arquitecto técnico: Jairo Serna Pinto colegiado BI-1.710	REPARACION DE CUBIERTA Fronton Municipal de Gallarta (Abanto y Zierbena) SECCION LONGITUDINAL	A2 1/100 rev.00 ene-2021 07




propiedad: Ayuntamiento de Abanto y Zierbena	arquitecto técnico: Jairo Serna Pinto colegiado BI-1.710	REPARACION DE CUBIERTA Fronton Municipal de Gallarta (Abanto y Zierbena) ESTADO REFORMADO CUBIERTA	A2 1/100 rev.00ene-2021 08

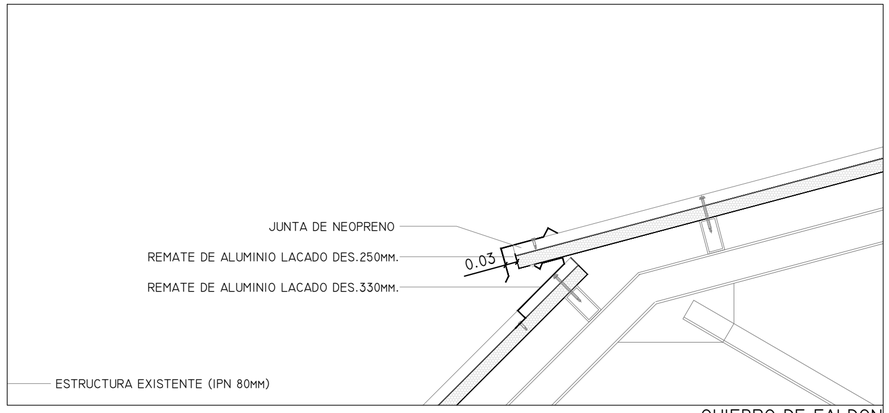

QUIEBRO DE FALDON

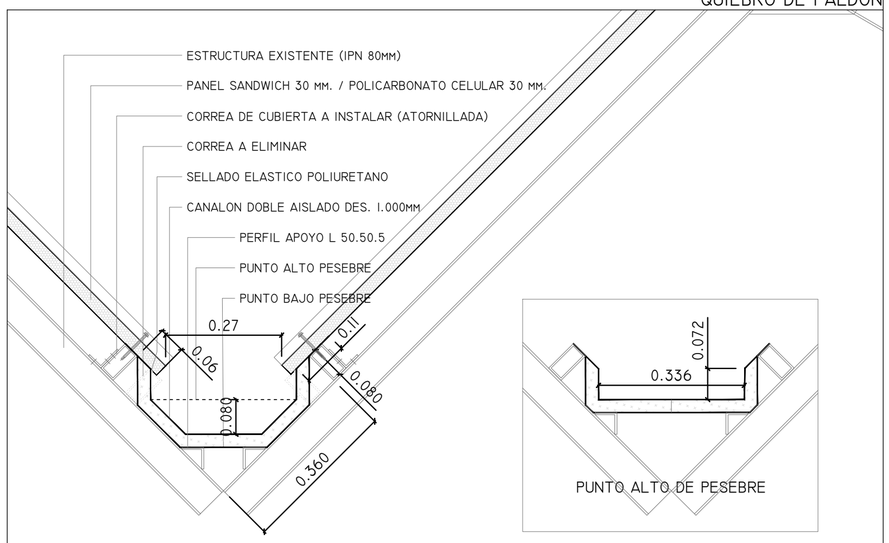


PESEBRE CUBIERTA SUPERIOR

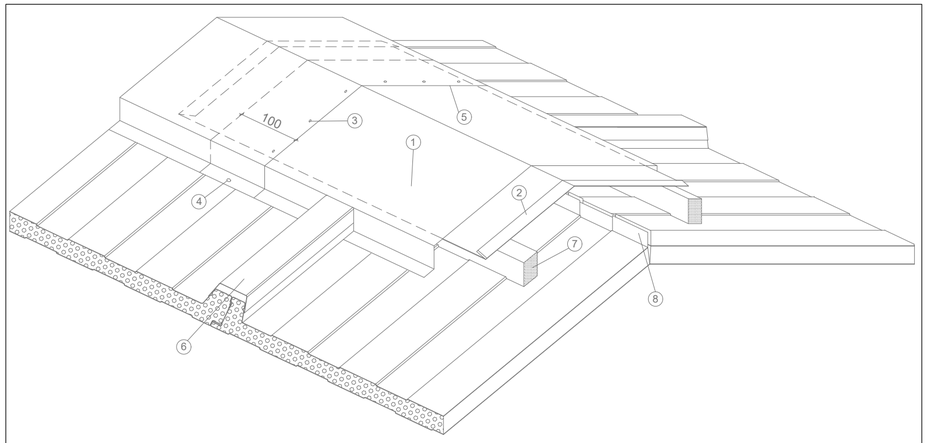


1-REMATE DE CUMBRERA (SOLAPE 100MM)
2-LAMINA IMPERMEABLE
3-REMACHES ALUMINIO
4-TORNILLO DE FIJACION
5-SELLADO CON MASILLA DE POLIMERO
6-TAPAJUNTAS
7-JUNTA DE NEOPRENO
8-PLIEGUE CHAPA SUPERIOR

DETALLE TIPO DE CUMBRERA

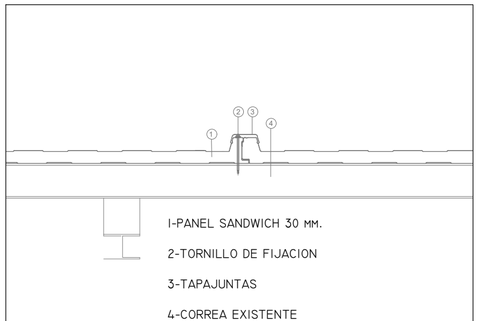


1-PANEL SANDWICH 30 MM.
2-TORNILLO DE FIJACION
3-TAPAJUNTAS
4-CORREA EXISTENTE

DETALLE TIPO SOLAPE DE PANEL

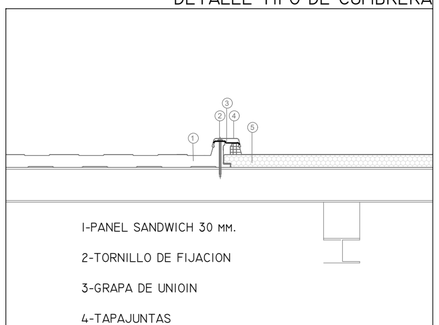


1-PANEL SANDWICH 30 MM.
2-TORNILLO DE FIJACION
3-GRAPA DE UNIOIN
4-TAPAJUNTAS
5-PANEL POLICARBONATO CELULAR 30 MM.


DETALLE TIPO UNION PANEL POLICARBONATO

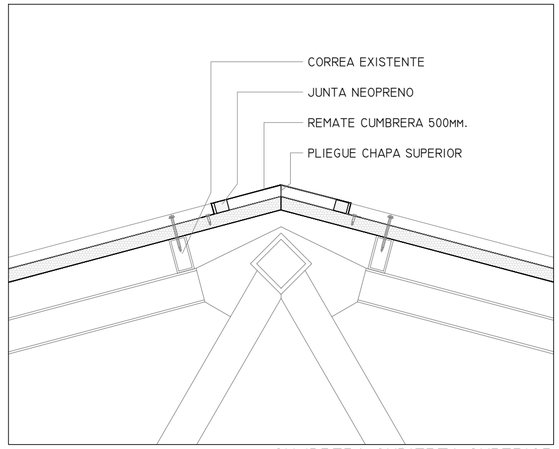


CUMBRERA CUBIERTA SUPERIOR

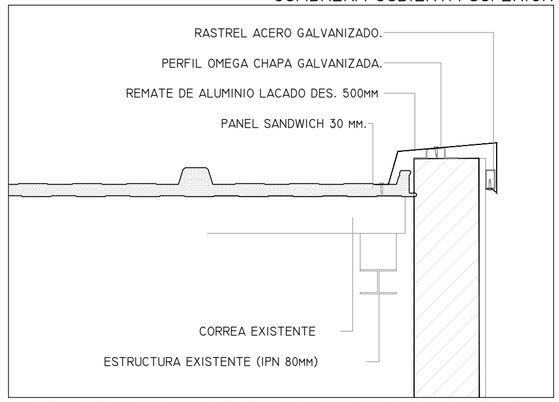


REMATE LATERAL CUBIERTA SUPERIOR FACHADA FABRICA

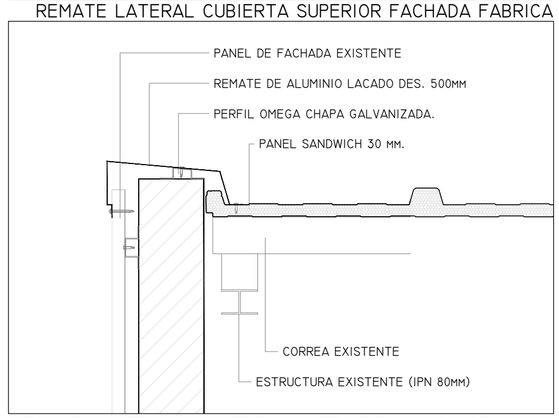


REMATE LATERAL CUBIERTA SUPERIOR FACHADA DE CHAPA

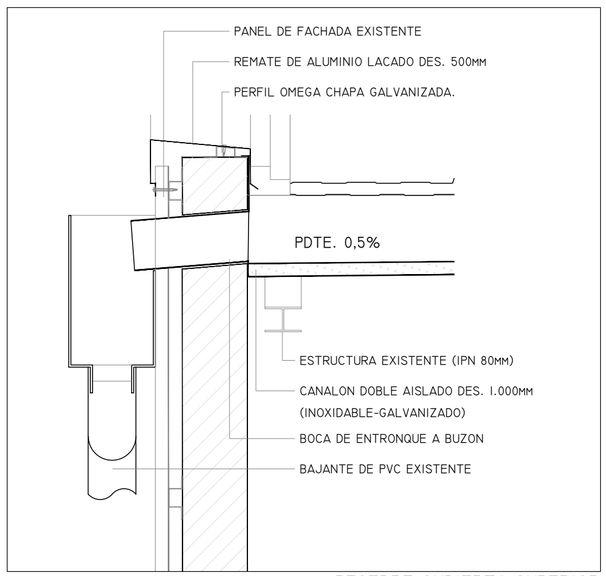


PESEBRE CUBIERTA SUPERIOR

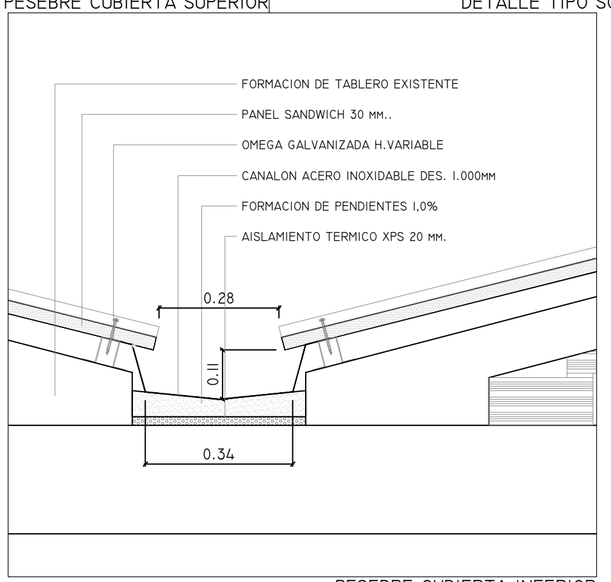

PESEBRE CUBIERTA INFERIOR

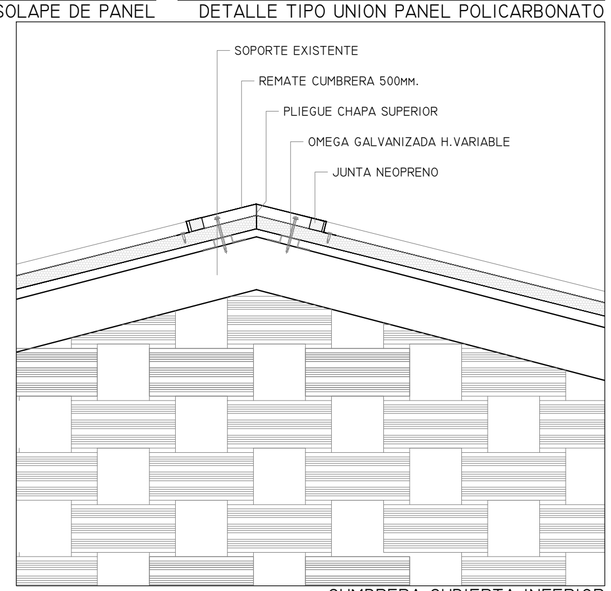


CUMBRERA CUBIERTA INFERIOR

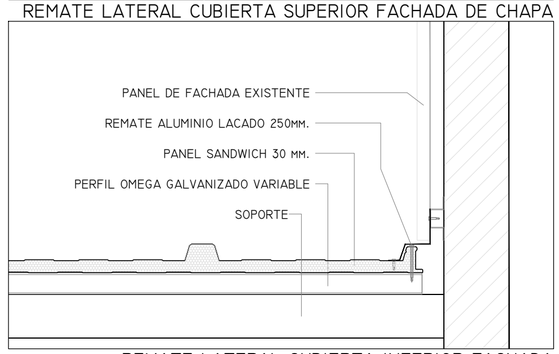



REMATE LATERAL CUBIERTA INFERIOR-FACHADA


propiedad: Ayuntamiento de Abanto y Zierbena	arquitecto técnico: Jairo Serna Pinto colegiado BI-1.710	REPARACION DE CUBIERTA Fronton Municipal de Gallarta (Abanto y Zierbena) ESTADO REFORMADO Detalles de cubierta	A2 1/10 rev.00ene-2021 09

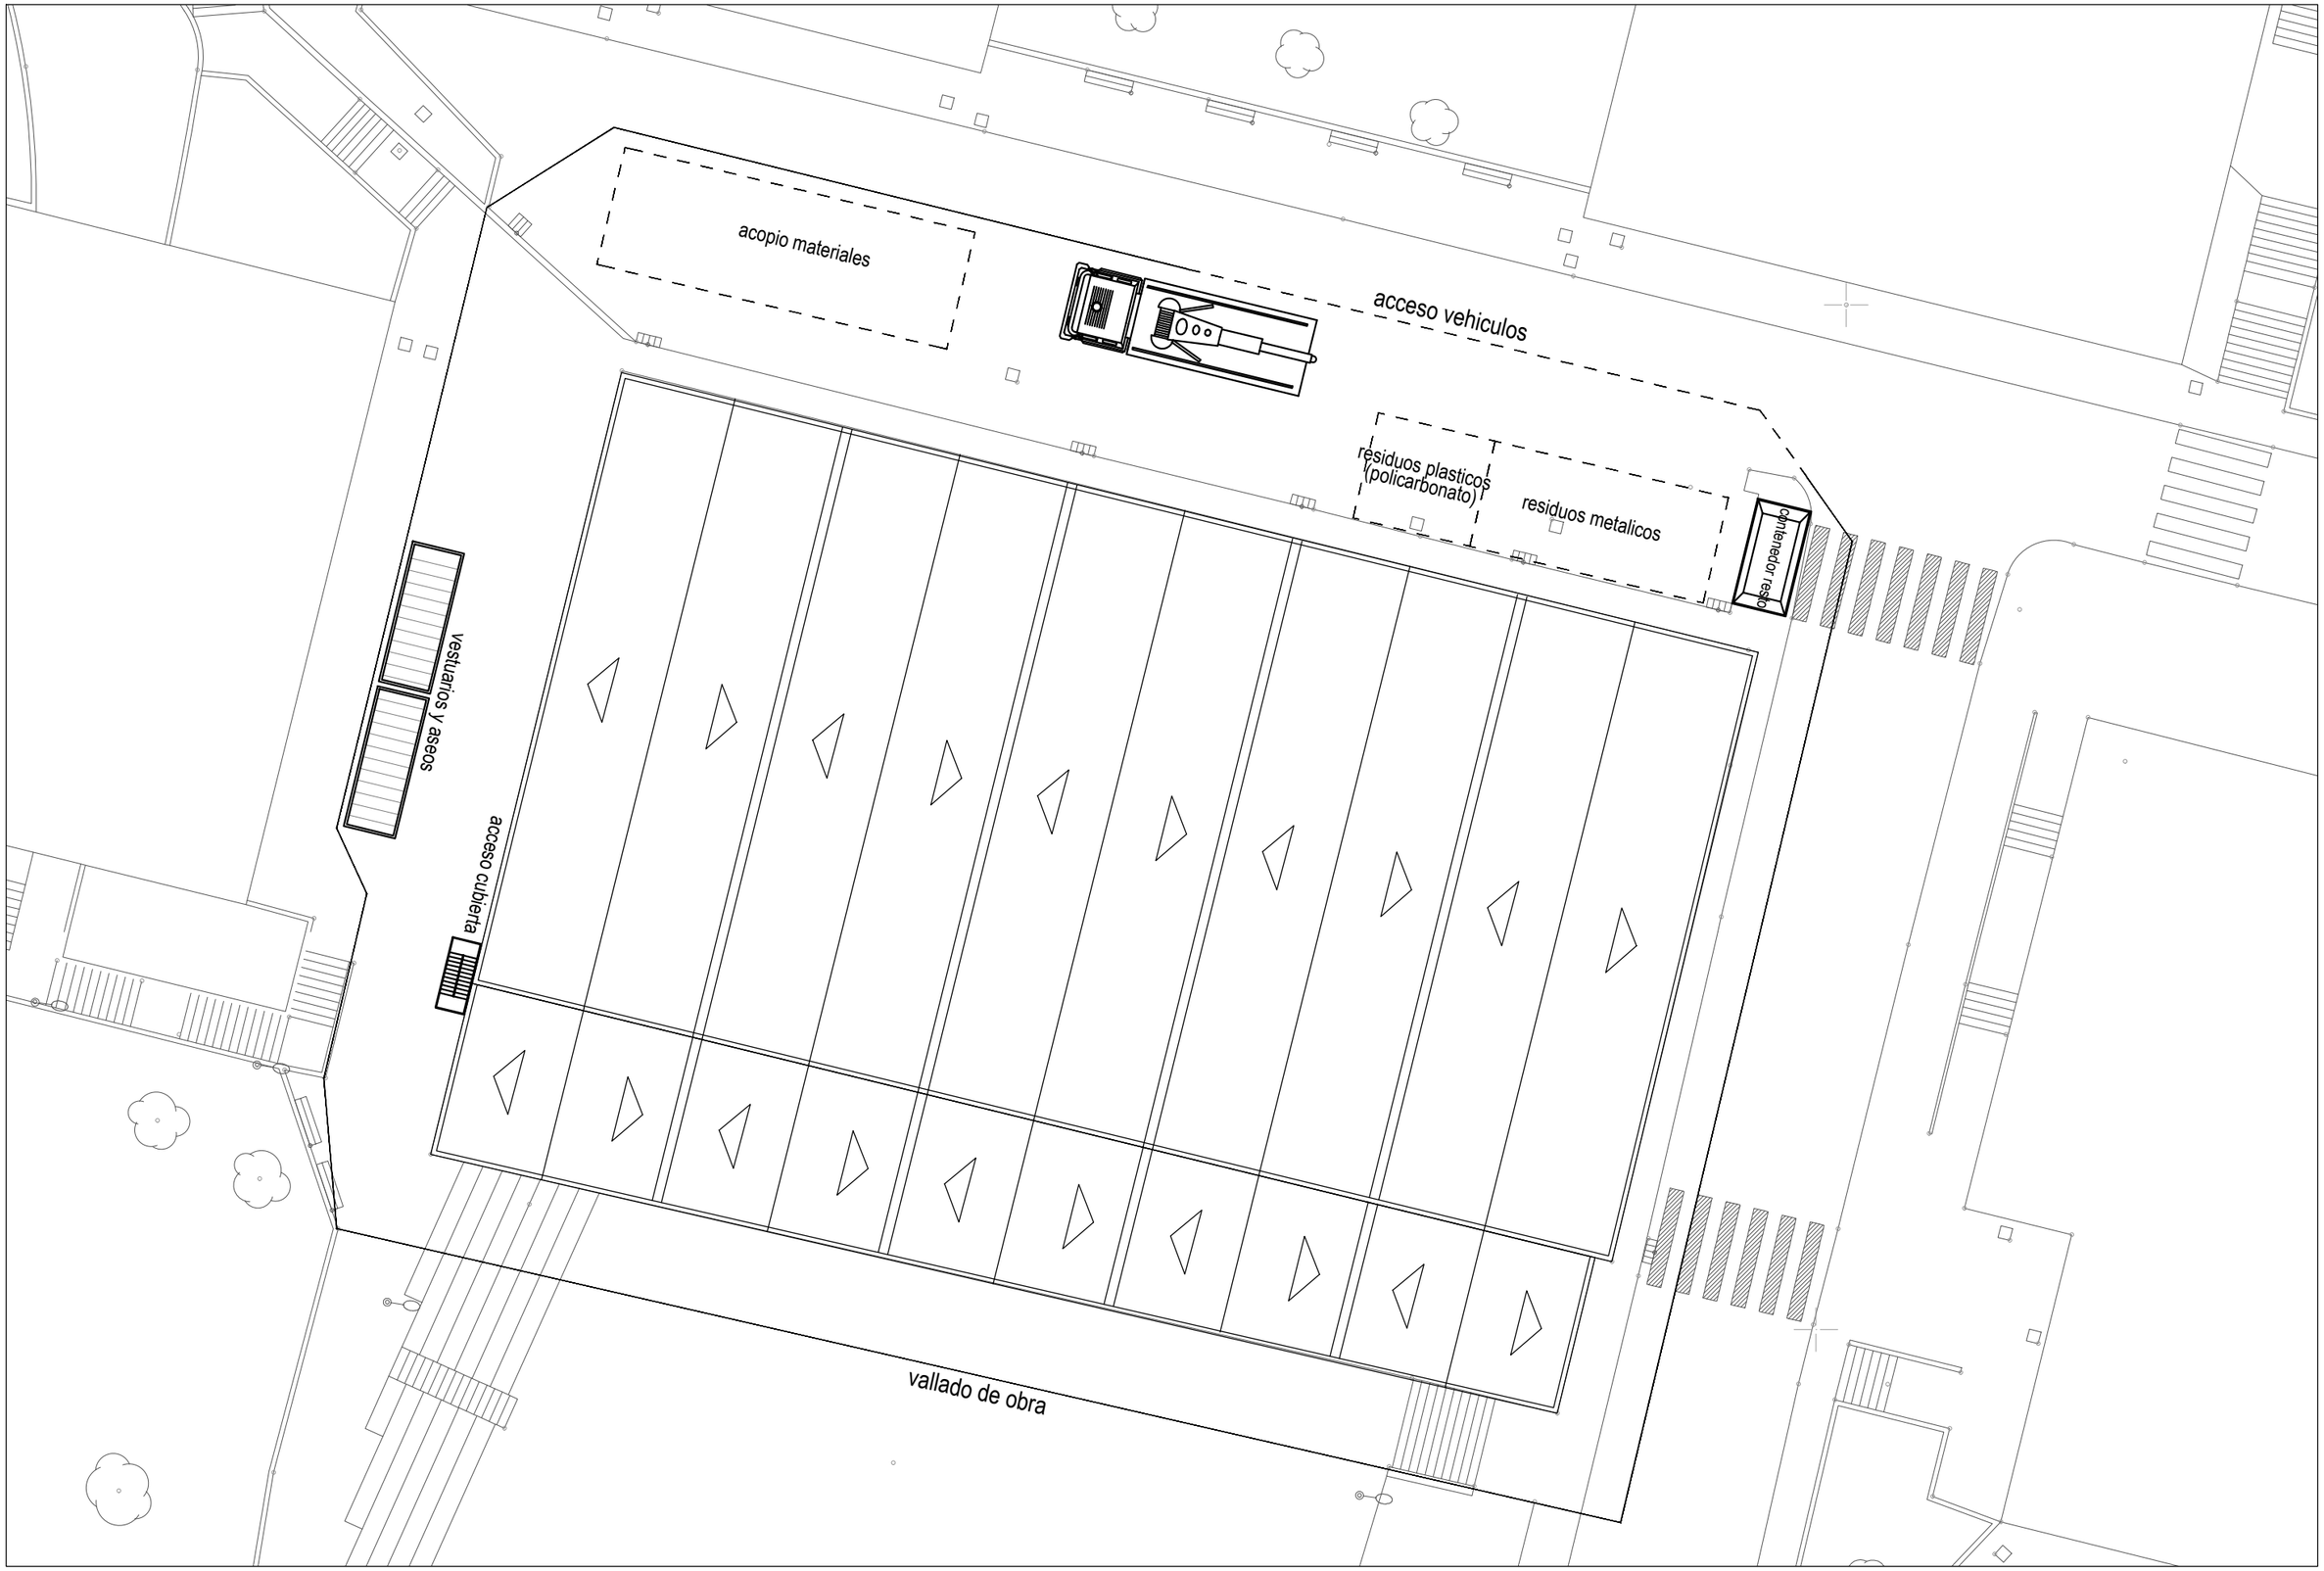


propiedad: Ayuntamiento de Abanto y Zierbena	arquitecto técnico: Jairo Serna Pinto colegiado BI-1.710	REPARACION DE CUBIERTA Fronton Municipal de Gallarta (Abanto y Zierbena) ESTUDIO BASICO DE SEGURIDAD Y SALUD ESTUDIO DE GESTION DE RESIDUOS Plano General	A3 1/250 rev.00ene-2021 10

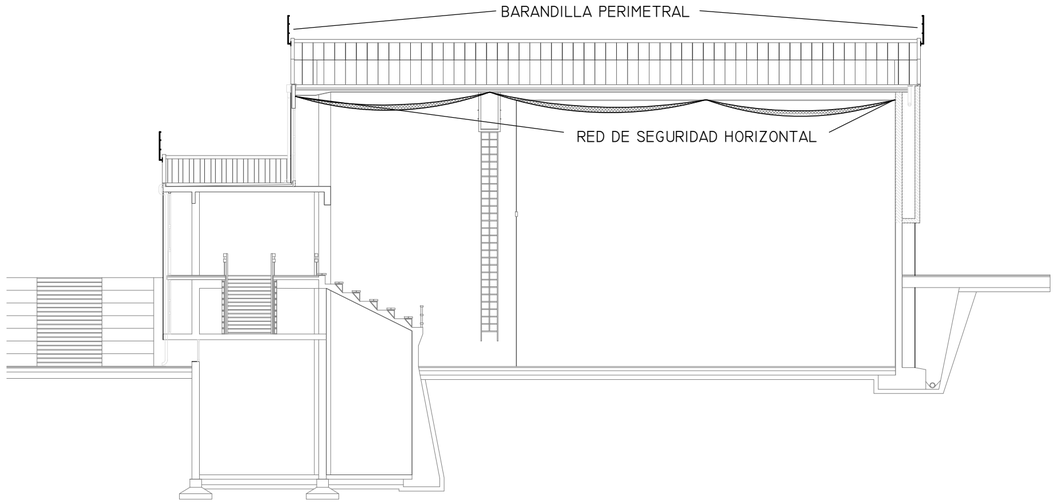

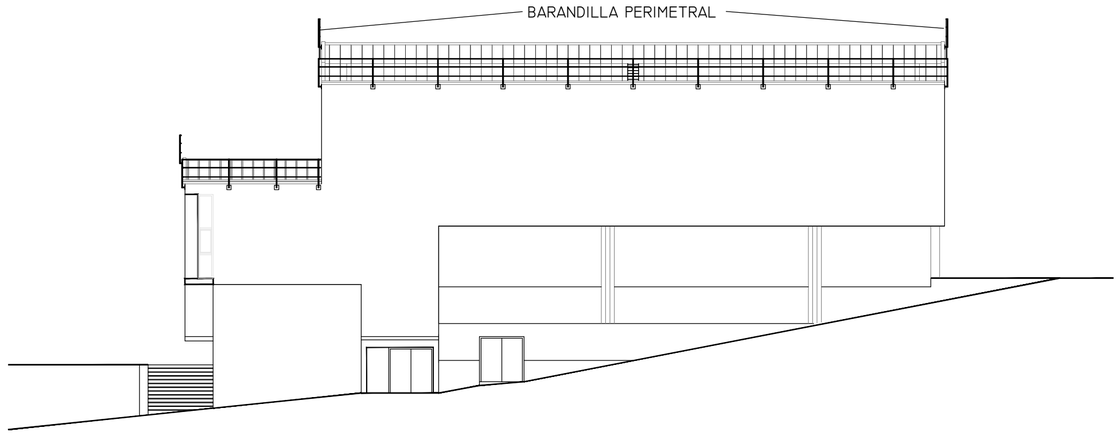

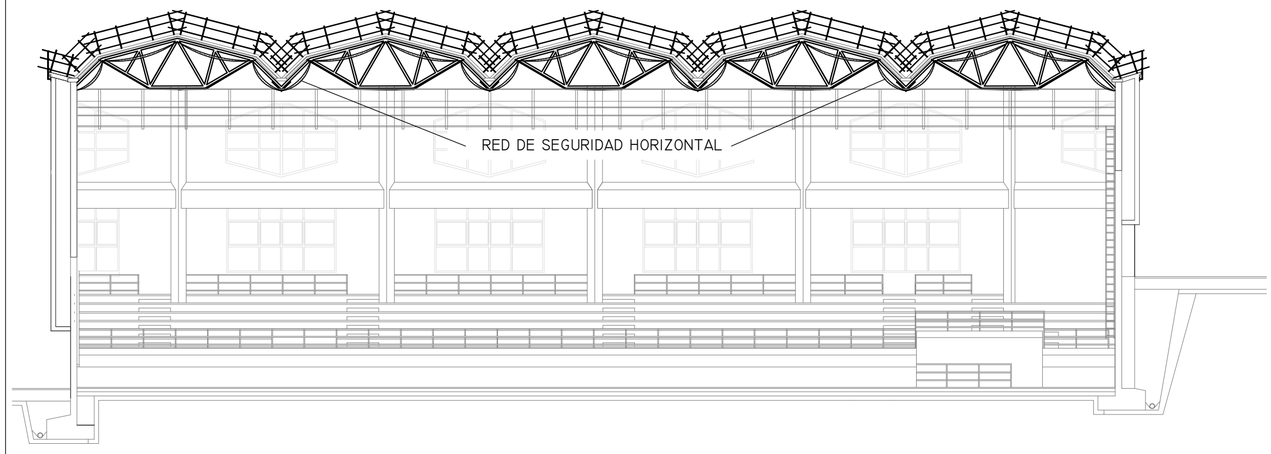

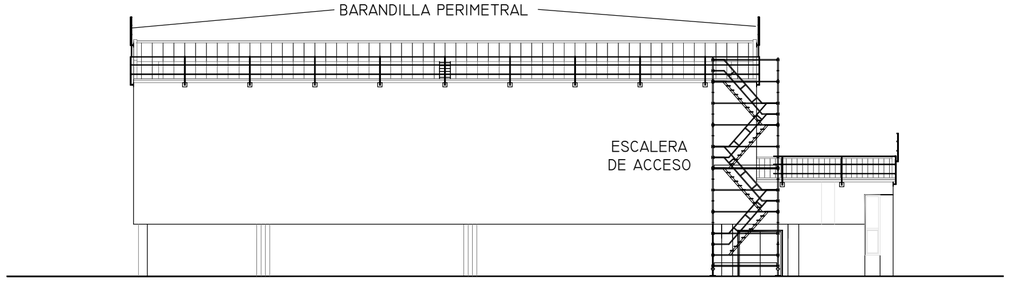

propiedad: Ayuntamiento de Abanto y Zierbena	arquitecto técnico: Jairo Serna Pinto colegiado BI-1.710	REPARACION DE CUBIERTA Fronton Municipal de Gallarta (Abanto y Zierbena) ESTUDIO BASICO DE SEGURIDAD Y SALUD Redes perimetrales y horizontales Escalera de acceso	A2 1/200 rev.00ene-2021 11