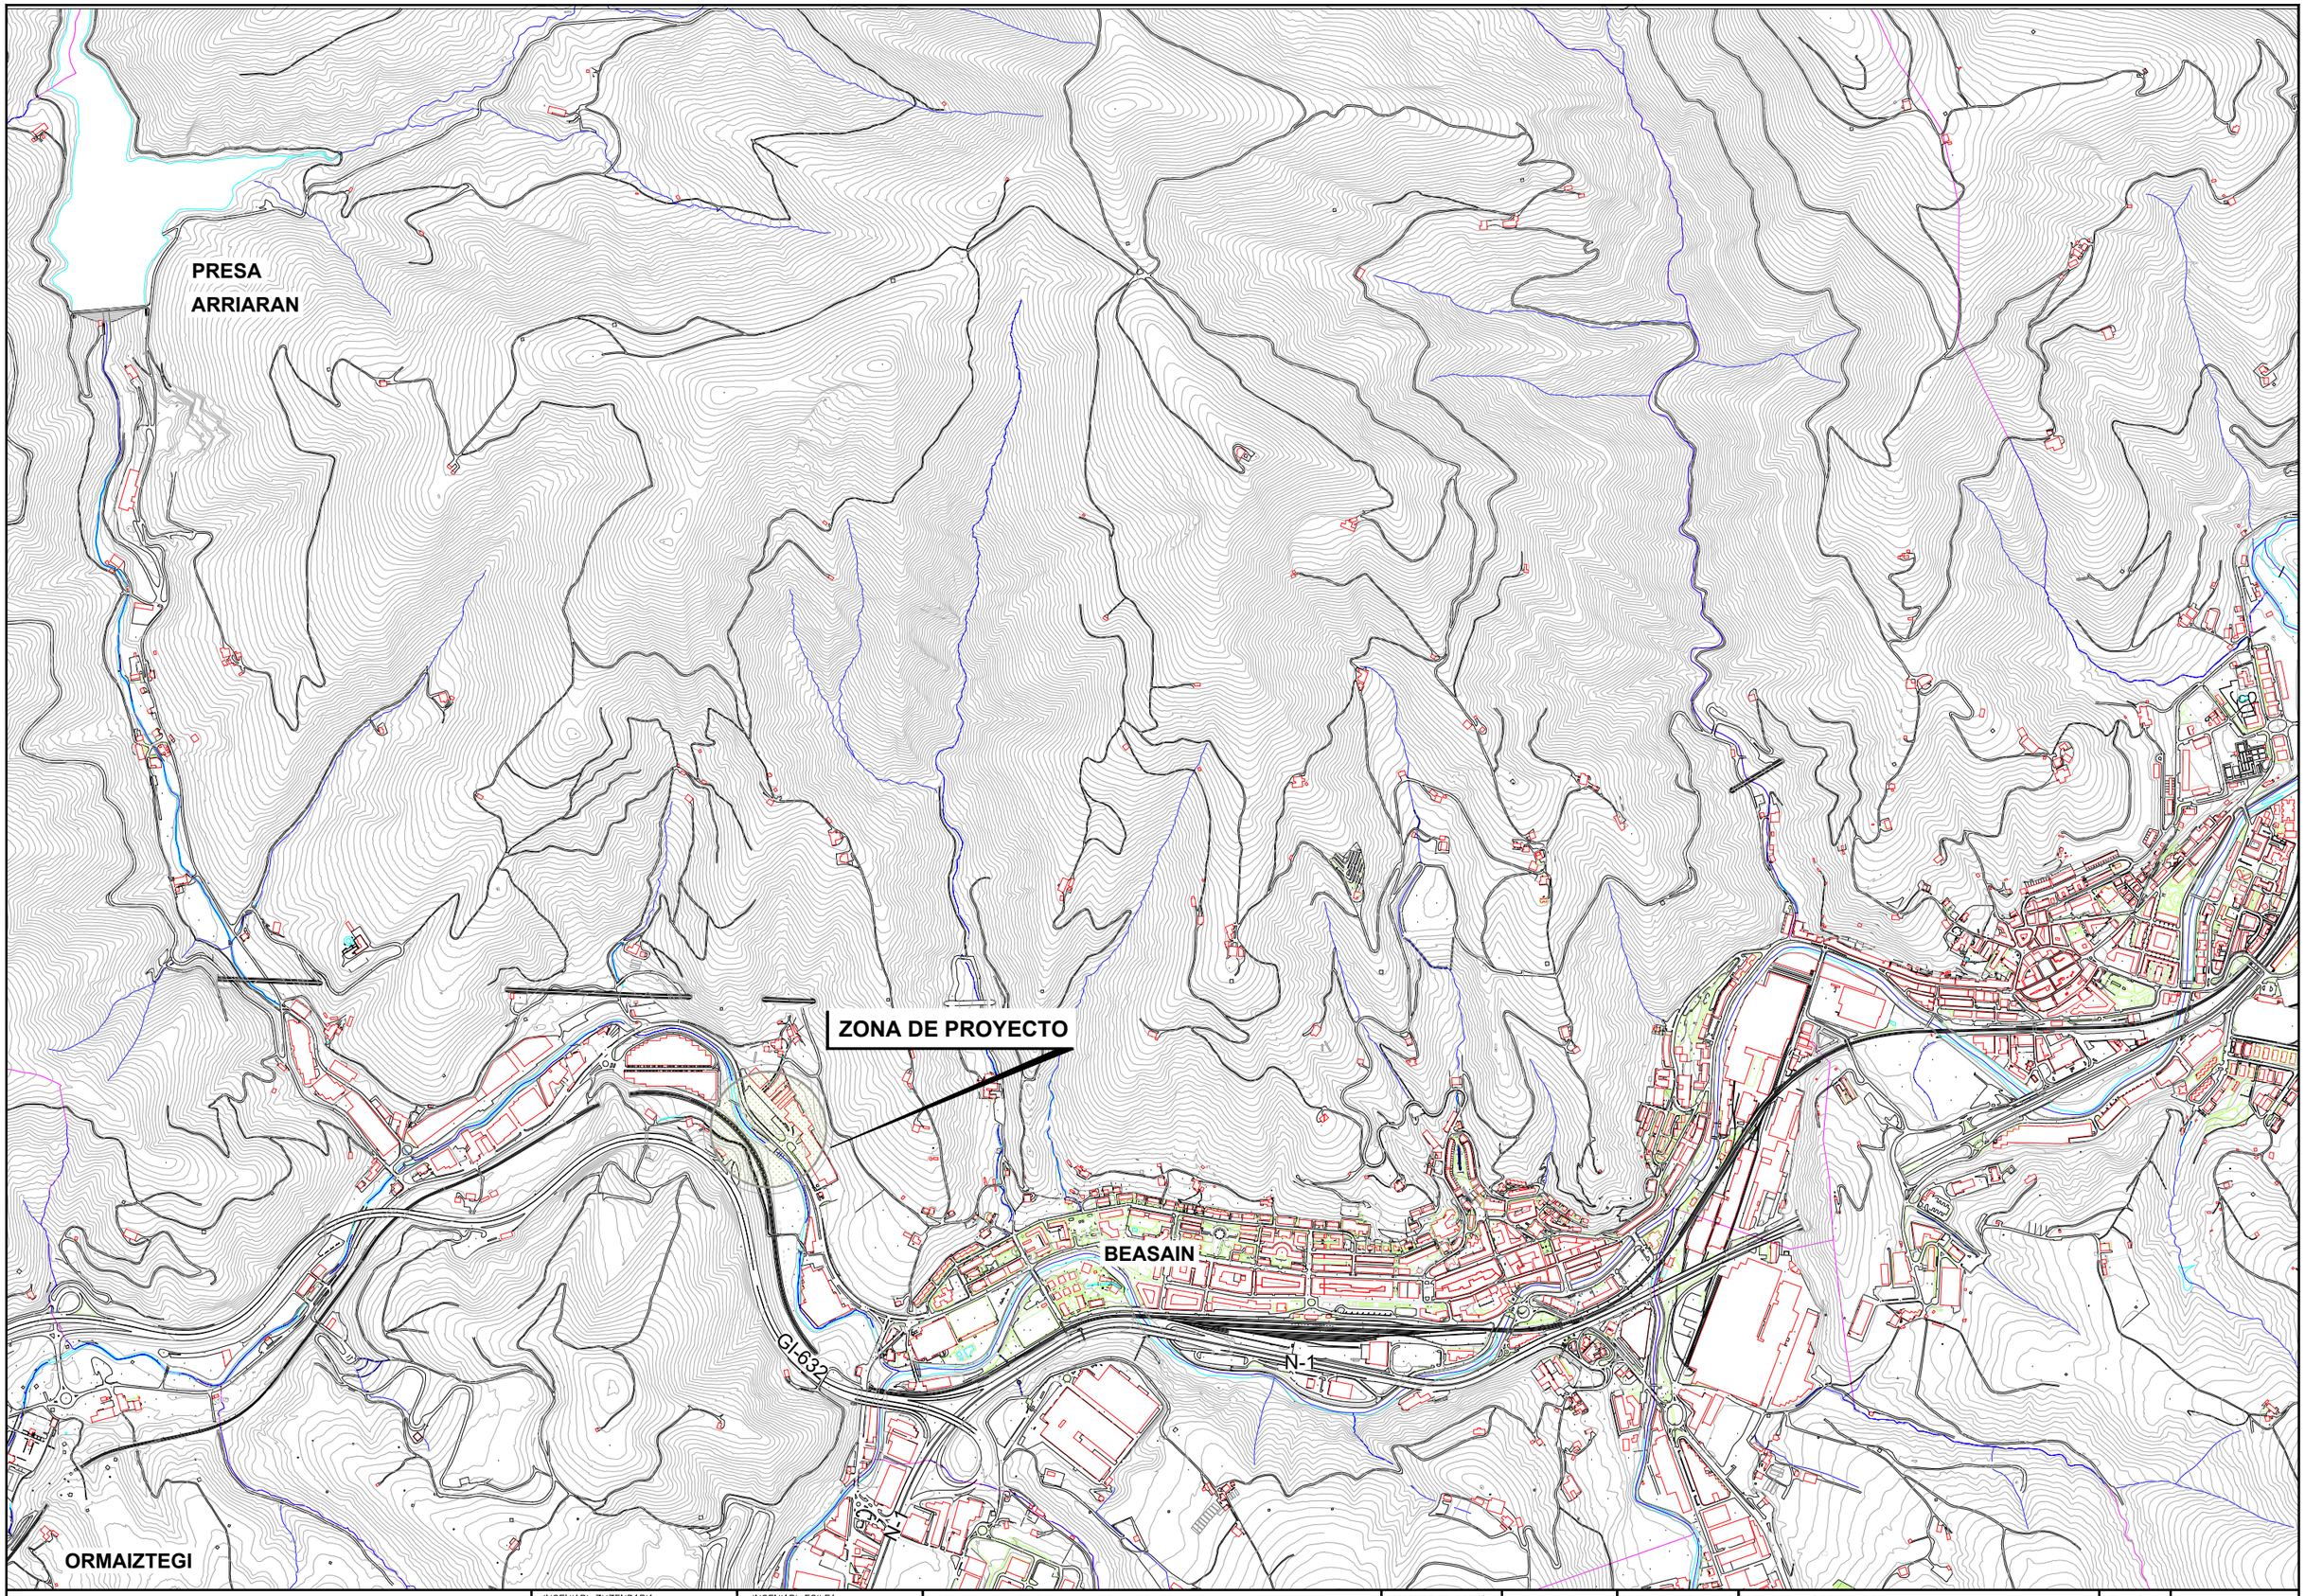


Gipuzkoako Foru Aldundia
Ingurumeneko eta Obra Hidraulikoetako Departamentua
Obra Hidraulikoetako Zuzendaritza Nagusia

Diputación Foral de Gipuzkoa
Departamento de Medio Ambiente y Obras Hidráulicas
Dirección General de Obras Hidráulicas

INGENIARI ZUZENDARIA / EL INGENIERO DIRECTOR
FELIPE ÁLVAREZ
Ingeniero de Caminos, Canales y Puertos

INGENIARI EGILEA / EL INGENIERO AUTOR
YUNE GARCÍA
Ingeniera Civil

PROIEKTUAREN IZENBURUA / TITULO DEL PROYECTO
EZTANDAKO AFORALEKUAREN BERRIKUNTZA (BEASAIN)
RENOVACIÓN DE LA ESTACIÓN DE AFOROS DE EZTANDA (BEASAIN)

ERREFERENTZI SISTEMA / SISTEMA DE REFERENCIA
ETRS89

DATA / FECHA
2021ko MARTXOA
MARZO 2021

ESKALA(K) / ESCALA(S)
1/10.000
JATORRIZKOAK/ORIGINALES DIN A-3

IZENBURUA / DESIGNACION
KOKALEKU PLANOA
PLANO DE EMPLAZAMIENTO

Z'bka / Nº
02

1 TIK 1 ORRIA
HOJA 1 DE 1