

ESTADO ACTUAL

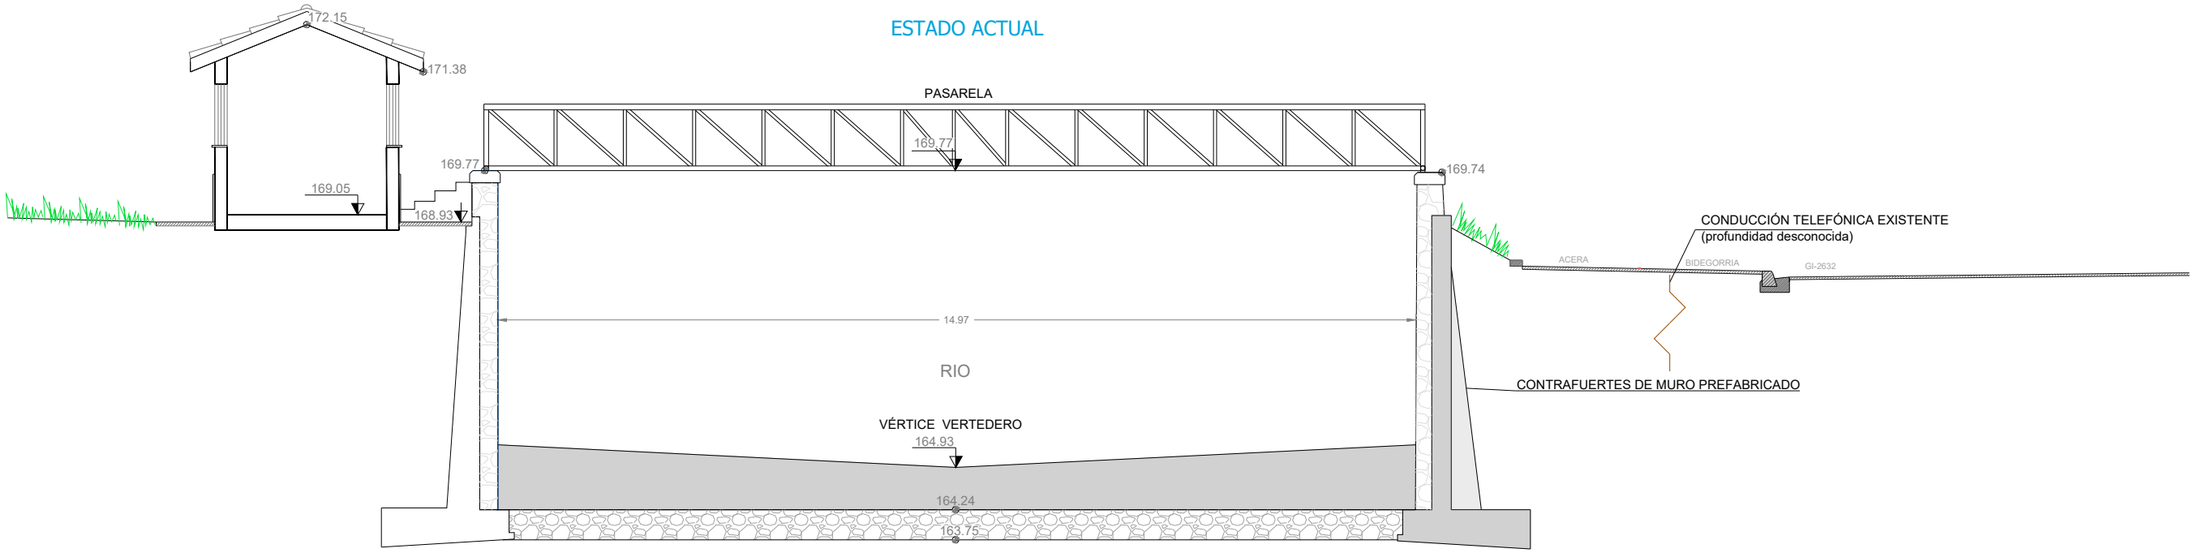

ESTADO FUTURO

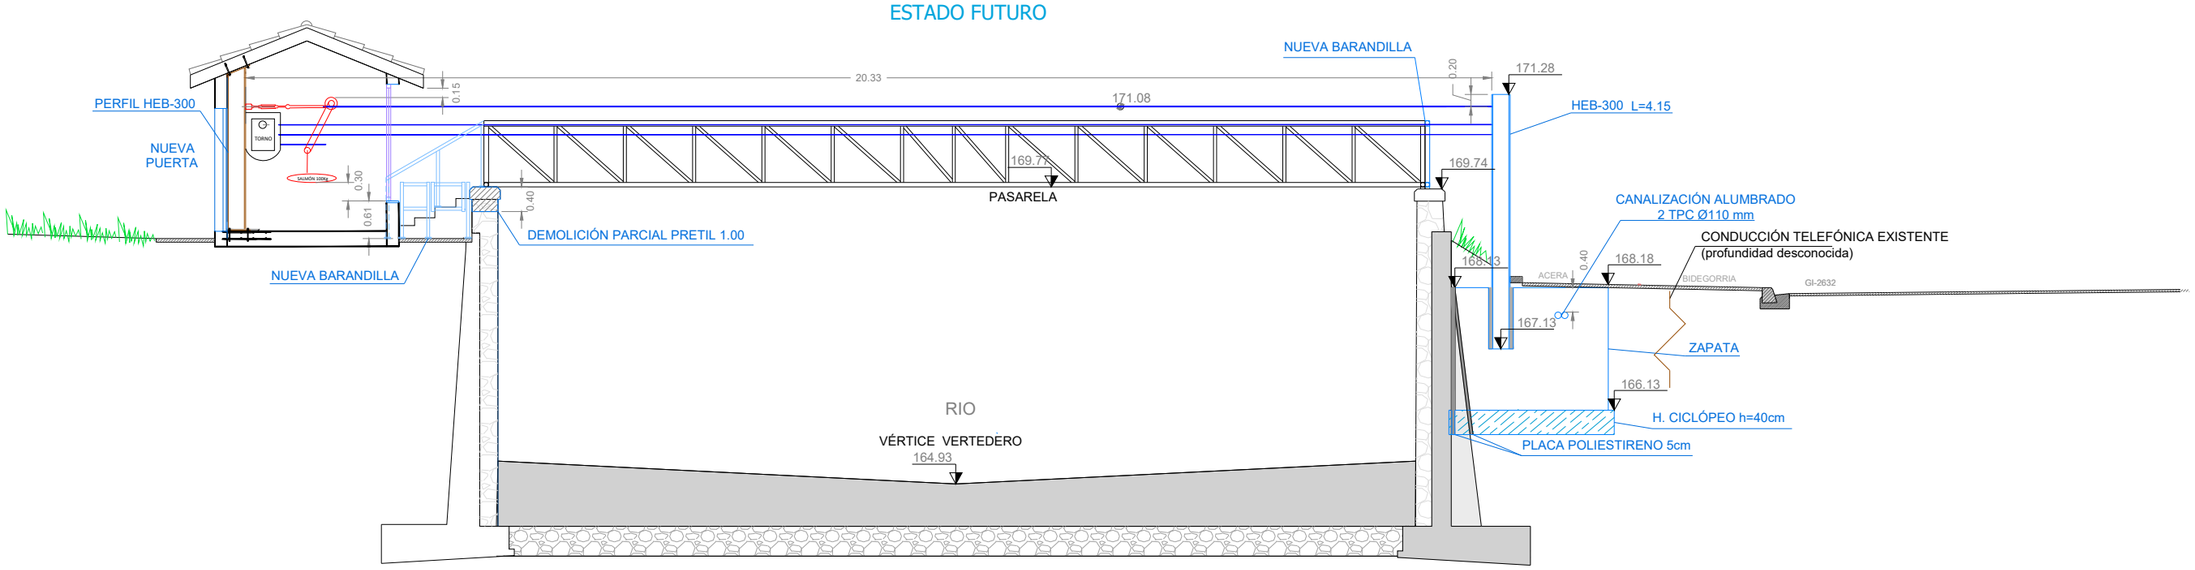

Gipuzkoako Foru Aldundia Ingurumeneko eta Obra Hidraulikoetako Departamentua *Obra Hidraulikoetako Zuzendaritza Nagusia* Diputación Foral de Gipuzkoa Departamento de Medio Ambiente y Obras Hidráulicas *Dirección General de Obras Hidráulicas*	*INGENIARI ZUZENDARIA* *EL INGENIERO DIRECTOR* FELIPE ÁLVAREZ Ingeniero de Caminos, Canales y Puertos	*INGENIARI EGILEA* *EL INGENIERO AUTOR* YUNE GARCÍA Ingeniera Civil	*PROIEKTUAREN IZENBURUA* / TITULO DEL PROYECTO EZTANDAKO AFORALEKUAREN BERRIKUNTZA (BEASAIN) RENOVACIÓN DE LA ESTACIÓN DE AFOROS DE EZTANDA (BEASAIN)	*ERREFERENTZI SISTEMA* *SISTEMA DE REFERENCIA* ETRS89	*DATA* / FECHA 2021ko MARTXOA MARZO 2021	*ESKALA(K)* / ESCALA(S) 1 / 100 JATORRIZKOAK/ORIGINALES DIN A-3	*IZENBURUA* / DESIGNACION *TORNUAREN PROFILA* PERFIL TORNO	*Z bka* / Nº 04	2 2 TIK ORRIA HOJA 2 DE 2