

ZAPATA PERFIL TORNO
SECCIÓN

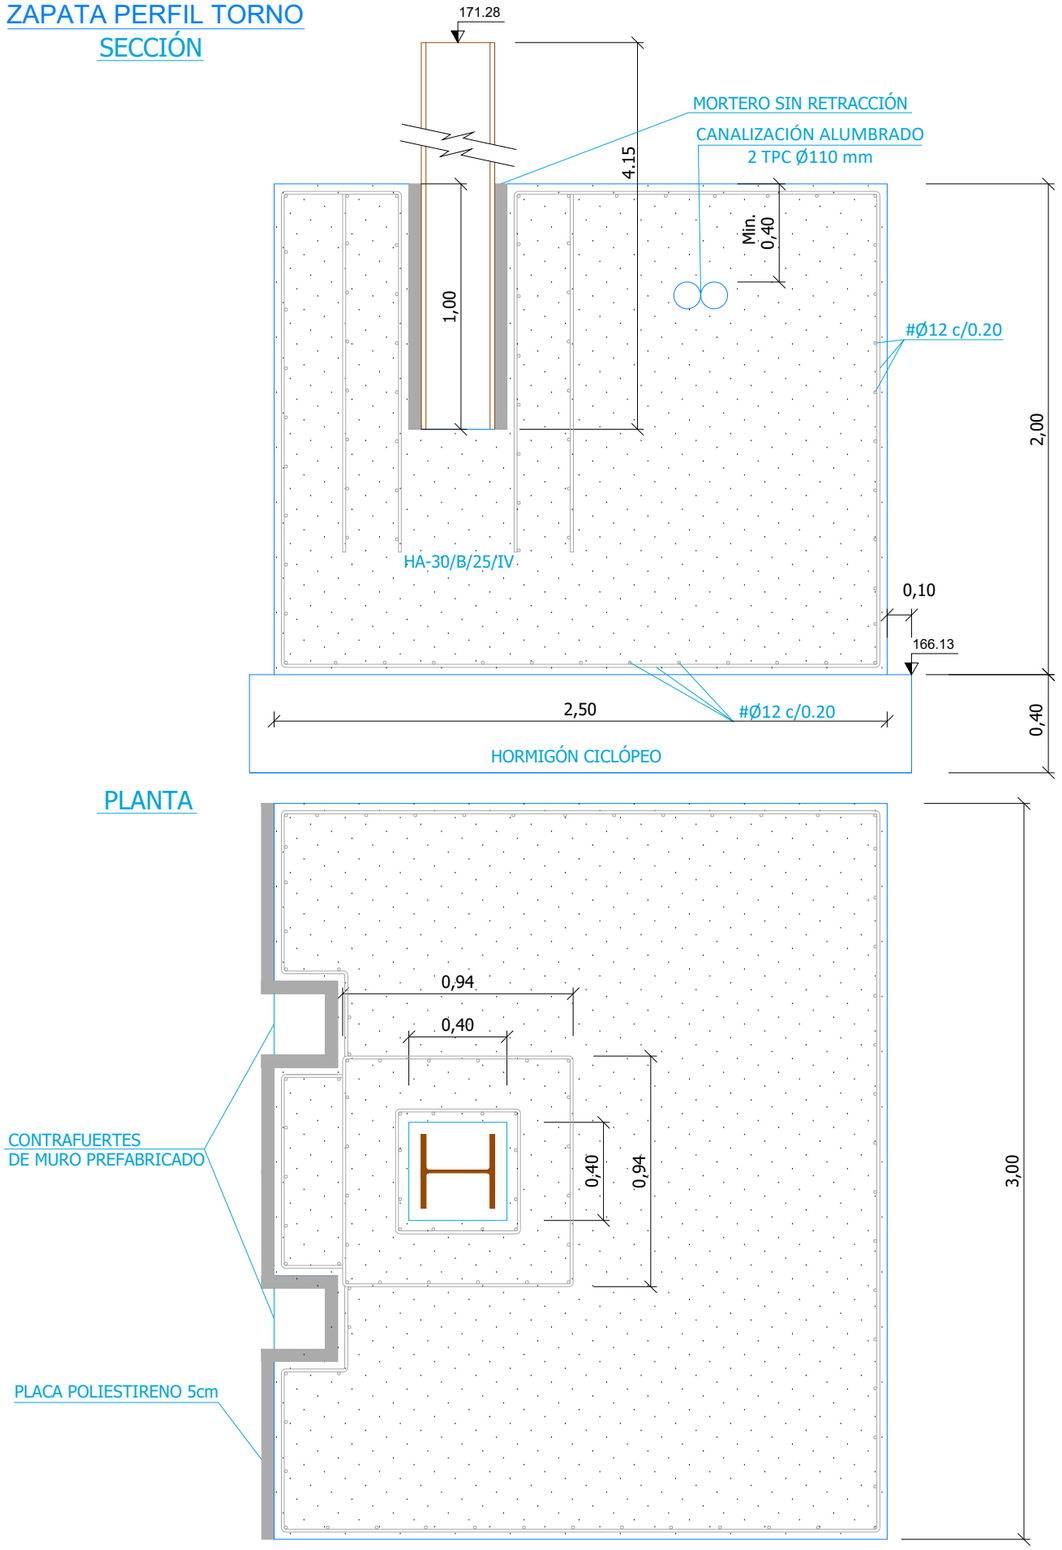

ARMADURA CASETA
SECCIÓN

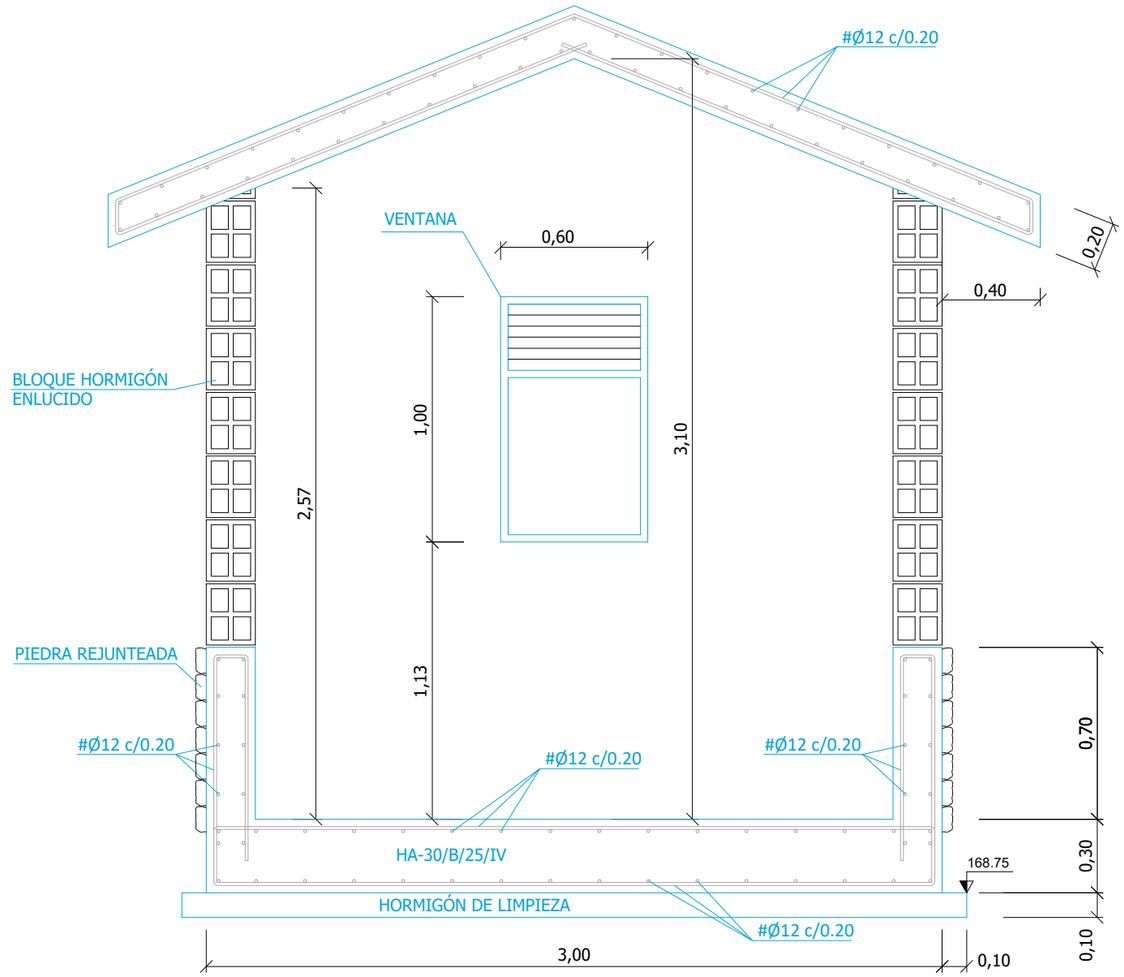

Gipuzkoako Foru Aldundia Ingurumeneko eta Obra Hidraulikoetako Departamentua *Obra Hidraulikoetako Zuzendaritza Nagusia* Diputación Foral de Gipuzkoa Departamento de Medio Ambiente y Obras Hidráulicas *Dirección General de Obras Hidráulicas*	*INGENIARI ZUZENDARIA* *EL INGENIERO DIRECTOR* FELIPE ÁLVAREZ Ingeniero de Caminos, Canales y Puertos	*INGENIARI EGILEA* *EL INGENIERO AUTOR* YUNE GARCÍA Ingeniero Civil	*PROIEKTUAREN IZENBURUA* / TITULO DEL PROYECTO EZTANDAKO AFORALEKUAREN BERRIKUNTZA (BEASAIN) RENOVACIÓN DE LA ESTACIÓN DE AFOROS DE EZTANDA (BEASAIN)	*ERREFERENTZI SISTEMA* *SISTEMA DE REFERENCIA* ETRS89	*DATA* / FECHA 2021ko MARTXOA MARZO 2021	*ESKALA(K)* / ESCALA(S) 1:25 JATORRIZKOAK/ORIGINALES DIN A-3	*IZENBURUA* / DESIGNACION *ZUTABEAREN ZIMENDUAK ETA ETXOLAREN ARMADURA* CIMENTACION POSTE Y ARMADURA CASETA	*Z'bka* / Nº 06	3 TIK 1 ORRIA HOJA 1 DE 3