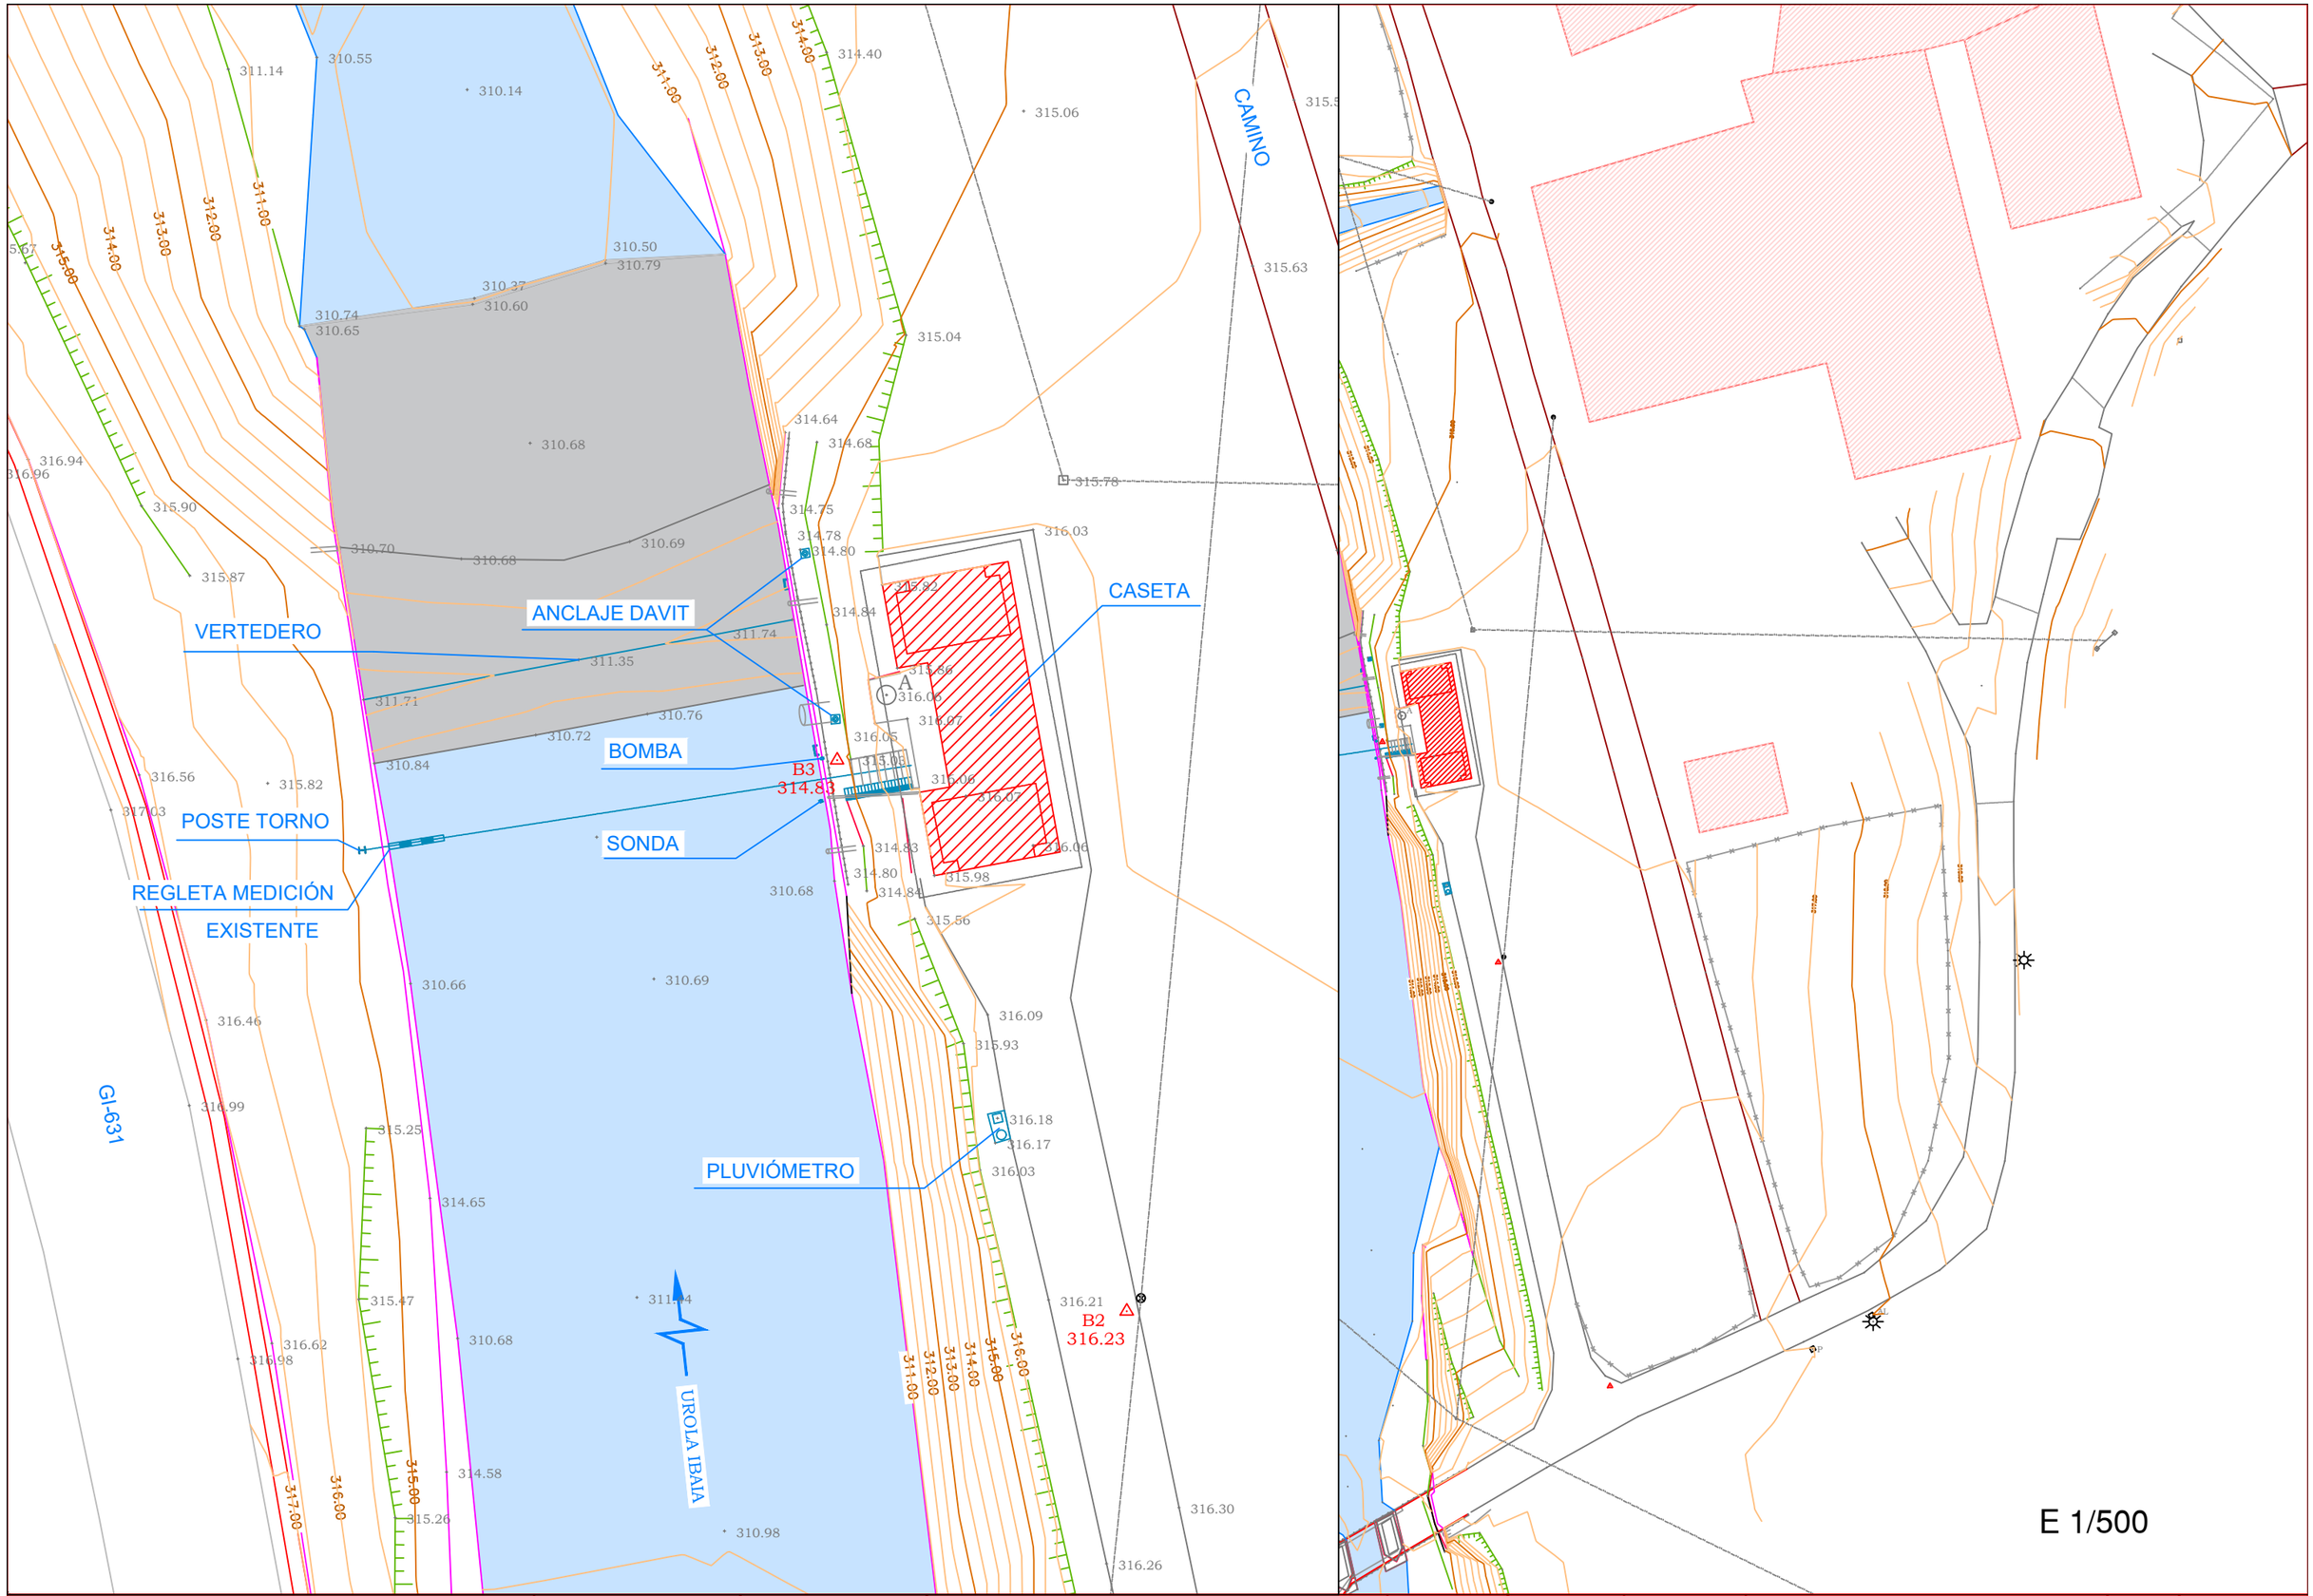


Gipuzkoako Foru Aldundia Ingurumeneko eta Obra Hidraulikoetako Departamentua *Obra Hidraulikoetako Zuzendaritza Nagusia* Diputación Foral de Gipuzkoa Departamento de Medio Ambiente y Obras Hidráulicas *Dirección General de Obras Hidráulicas*	*INGENIARI ZUZENDARIA* *EL INGENIERO DIRECTOR* FELIPE ÁLVAREZ Ingeniero de Caminos, Canales y Puertos	*INGENIARI EGILEA* *EL INGENIERO AUTOR* YUNE GARCÍA Ingeniera Civil	*PROIEKTUAREN IZENBURUA / TITULO DEL PROYECTO* AITZUKO AFORALEKUAREN BERRIKUNTZA (ZUMARRAGA) RENOVACIÓN DE LA ESTACIÓN DE AFOROS DE AITZU (ZUMARRAGA)	*ERREFERENTZI SISTEMA* *SISTEMA DE REFERENCIA* ETRS89	*DATA / FECHA* 2021ko URTARILA ENERO 2021	*ESKALA(K) / ESCALA(S)* 1 / 250 *JATORRIZKOAK/ORIGINALES DIN A-3*	*IZENBURUA / DESIGNACION* *EGUNGO EGOERAREN OINPLANOA* PLANTA DE ESTADO ACTUAL	*Z'kia / Nº* 03	1 TIK 1 ORRIRA HOJA 1 DE 1