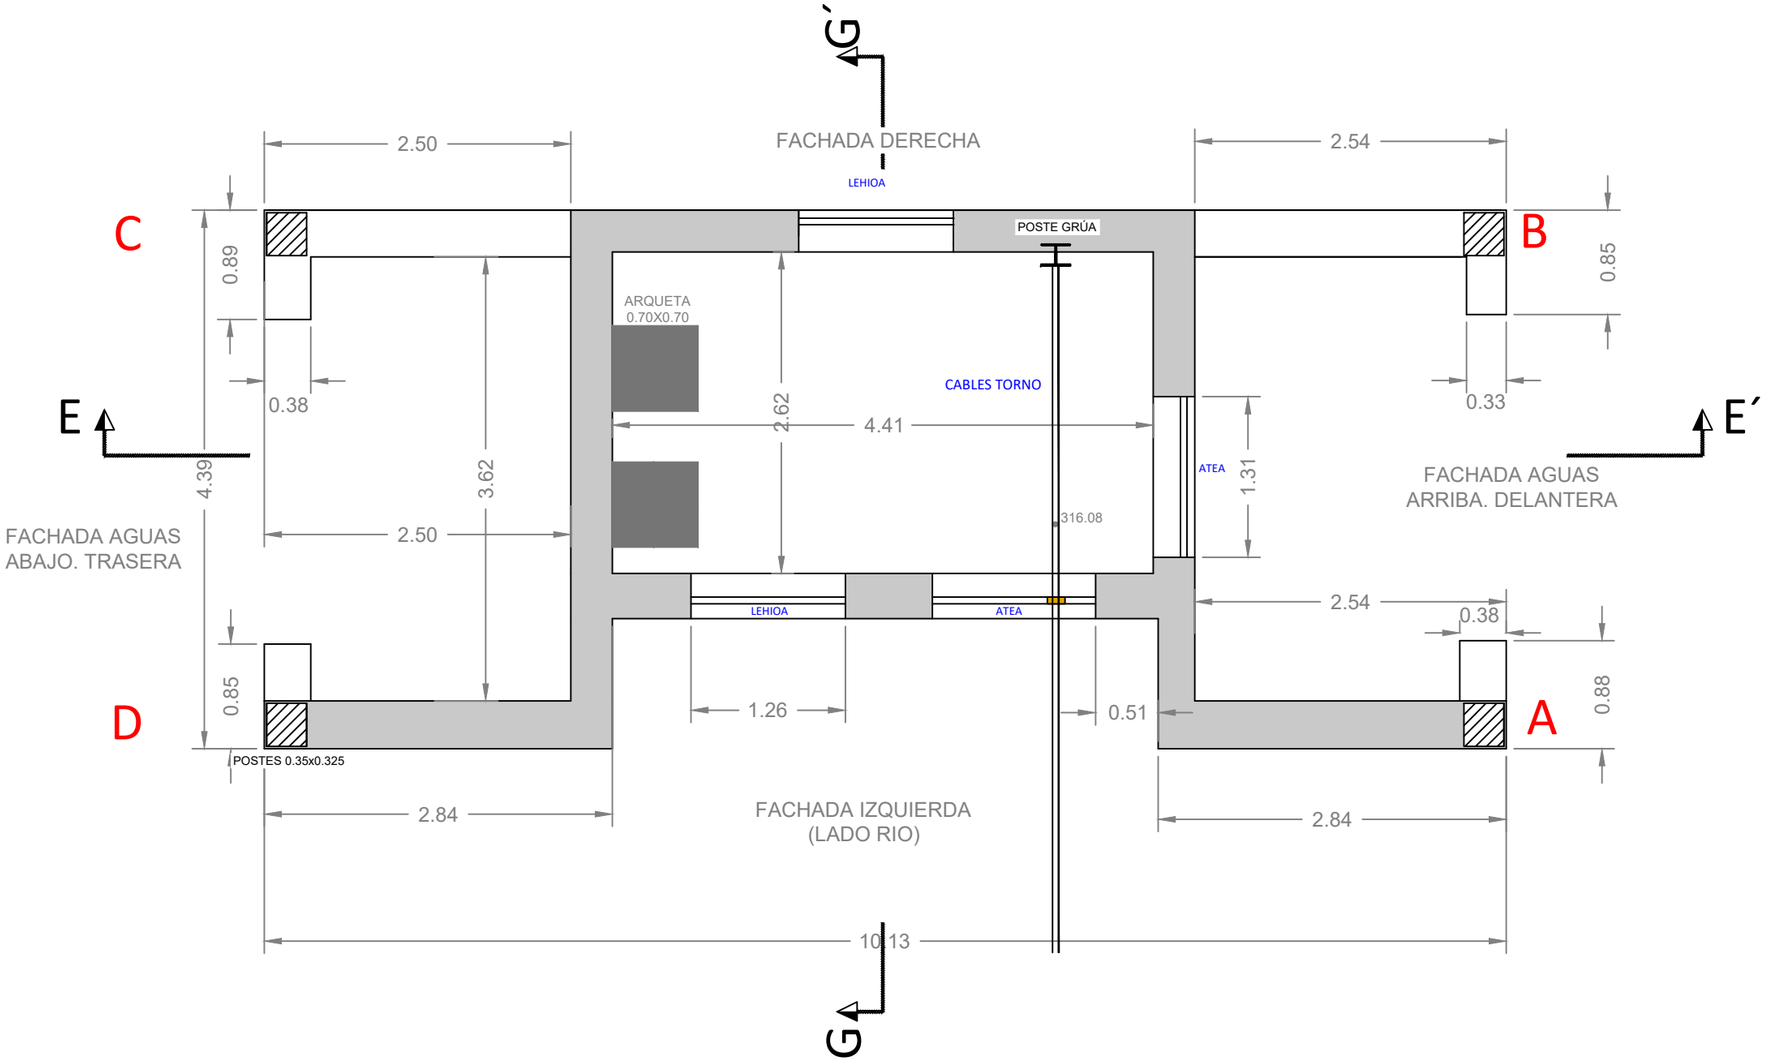


Gipuzkoako Foru Aldundia
Ingurumeneko eta Obra Hidraulikoetako Departamentua
Obra Hidraulikoetako Zuzendaritza Nagusia

Diputación Foral de Gipuzkoa
Departamento de Medio Ambiente y Obras Hidráulicas
Dirección General de Obras Hidráulicas

INGENIARI ZUZENDARIA / EL INGENIERO DIRECTOR: FELIPE ÁLVAREZ, Ingeniero de Caminos, Canales y Puertos

INGENIARI EGILEA / EL INGENIERO AUTOR: YUNE GARCÍA, Ingeniera Civil

PROIEKTUAREN IZENBURUA / TITULO DEL PROYECTO:
AITZUKO AFORALEKUAREN BERRIKUNTZA (ZUMARRAGA)
RENOVACIÓN DE LA ESTACIÓN DE AFOROS DE AITZU (ZUMARRAGA)

ERREFERENTZI SISTEMA / SISTEMA DE REFERENCIA: ETRS89

DATA / FECHA: 2021ko URTARILA ENERO 2021

ESKALA(K) / ESCALA(S): 1 / 50
JATORRIZKOAK/ORIGINALES DIN A-3

IZENBURUA / DESIGNACION:
ETXOLAREN EGUNGO OINPLANOA
PLANTA ACTUAL CASETA

Z'kia / Nº: 05

HOJA 2 DE 3
3 TIK 2 ORRIRA