
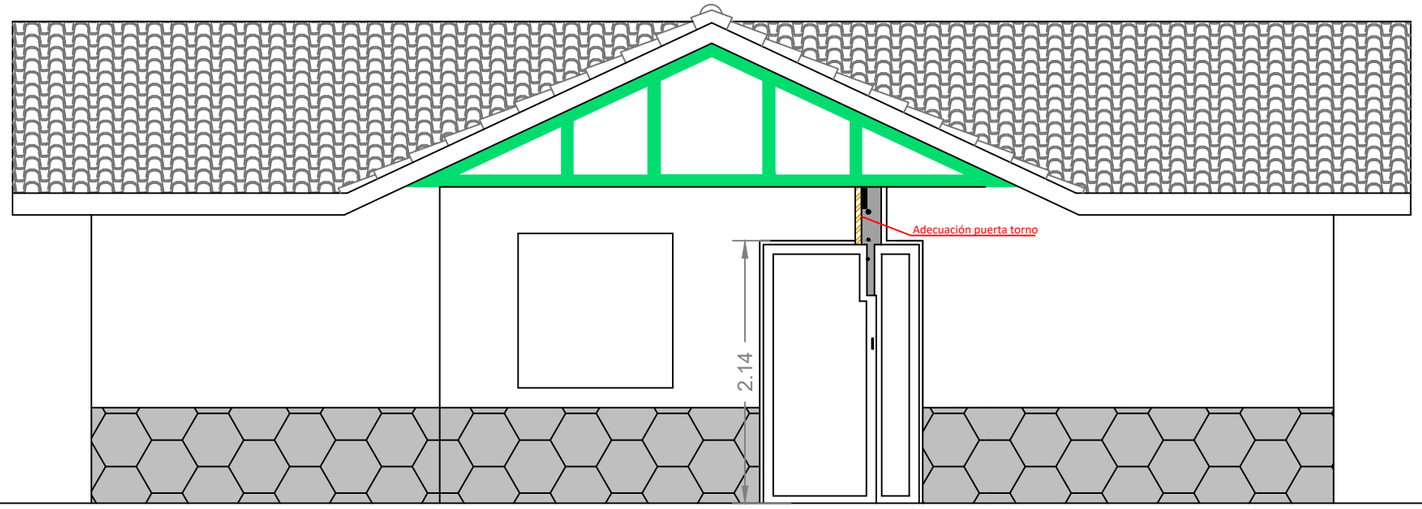


D

FACHADA IZQUIERDA
(LADO RIO)


A

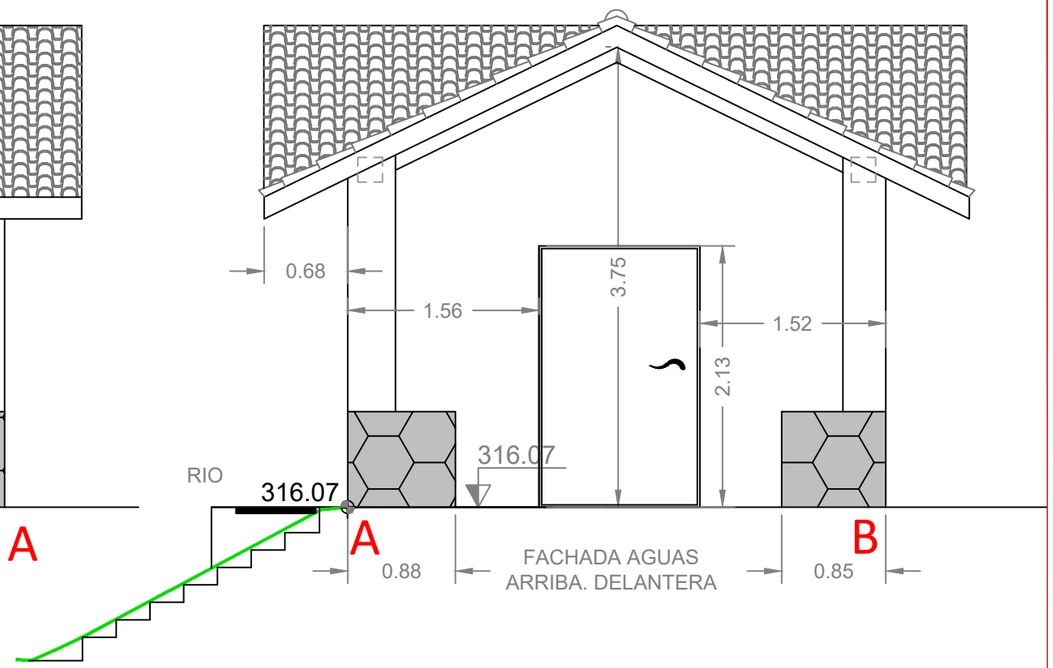

A

FACHADA AGUAS
ARRIBA. DELANTERA

B

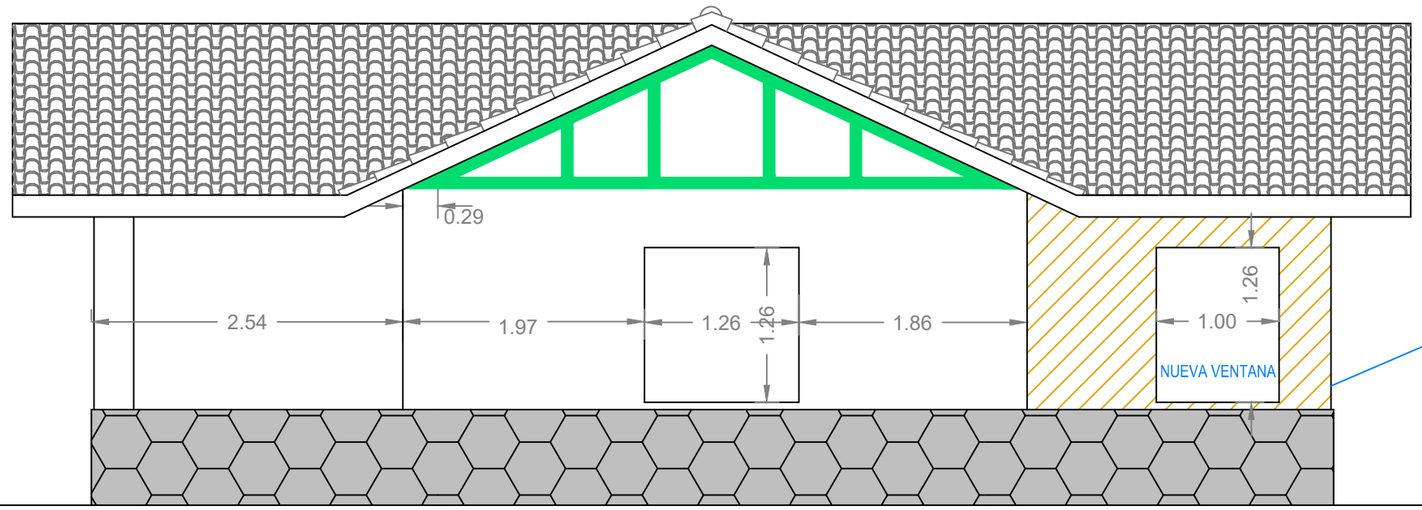


B

FACHADA DERECHA

C

AMPLIACIÓN

C

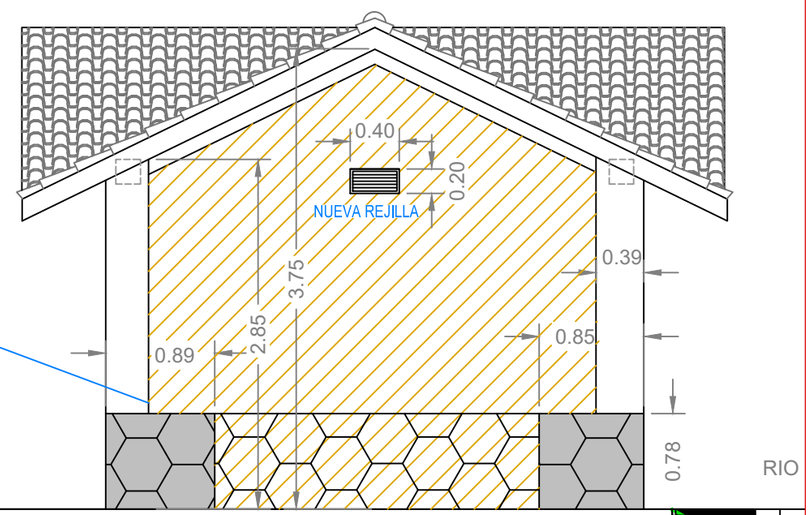

D

FACHADA AGUAS
ABAJO. TRASERA

Gipuzkoako Foru Aldundia
Ingurumeneko eta Obra Hidraulikoetako Departamentua
Obra Hidraulikoetako Zuzendaritza Nagusia

Diputación Foral de Gipuzkoa
Departamento de Medio Ambiente y Obras Hidráulicas
Dirección General de Obras Hidráulicas

INGENIARI ZUZENDARIA / EL INGENIERO DIRECTOR
FELIPE ÁLVAREZ
Ingeniero de Caminos, Canales y Puertos

INGENIARI EGILEA / EL INGENIERO AUTOR
YUNE GARCÍA
Ingeniera Civil

PROIEKTUAREN IZENBURUA / TITULO DEL PROYECTO
AITZUKO AFORALEKUAREN BERRIKUNTZA (ZUMARRAGA)
RENOVACIÓN DE LA ESTACIÓN DE AFOROS DE AITZU (ZUMARRAGA)

ERREFERENTZI SISTEMA / SISTEMA DE REFERENCIA
ETRS89

DATA / FECHA
2021ko URTARILA
ENERO 2021

ESKALA(K) / ESCALA(S)
1 / 50
JATORRIZKOAK/ORIGINALES DIN A-3

IZENBURUA / DESIGNACION
ETXOLA JARDUKETA
ACTUACIONES CASETA

Z'kia / Nº
06

3 TIK 1 ORRIRA
HOJA 1 DE 3