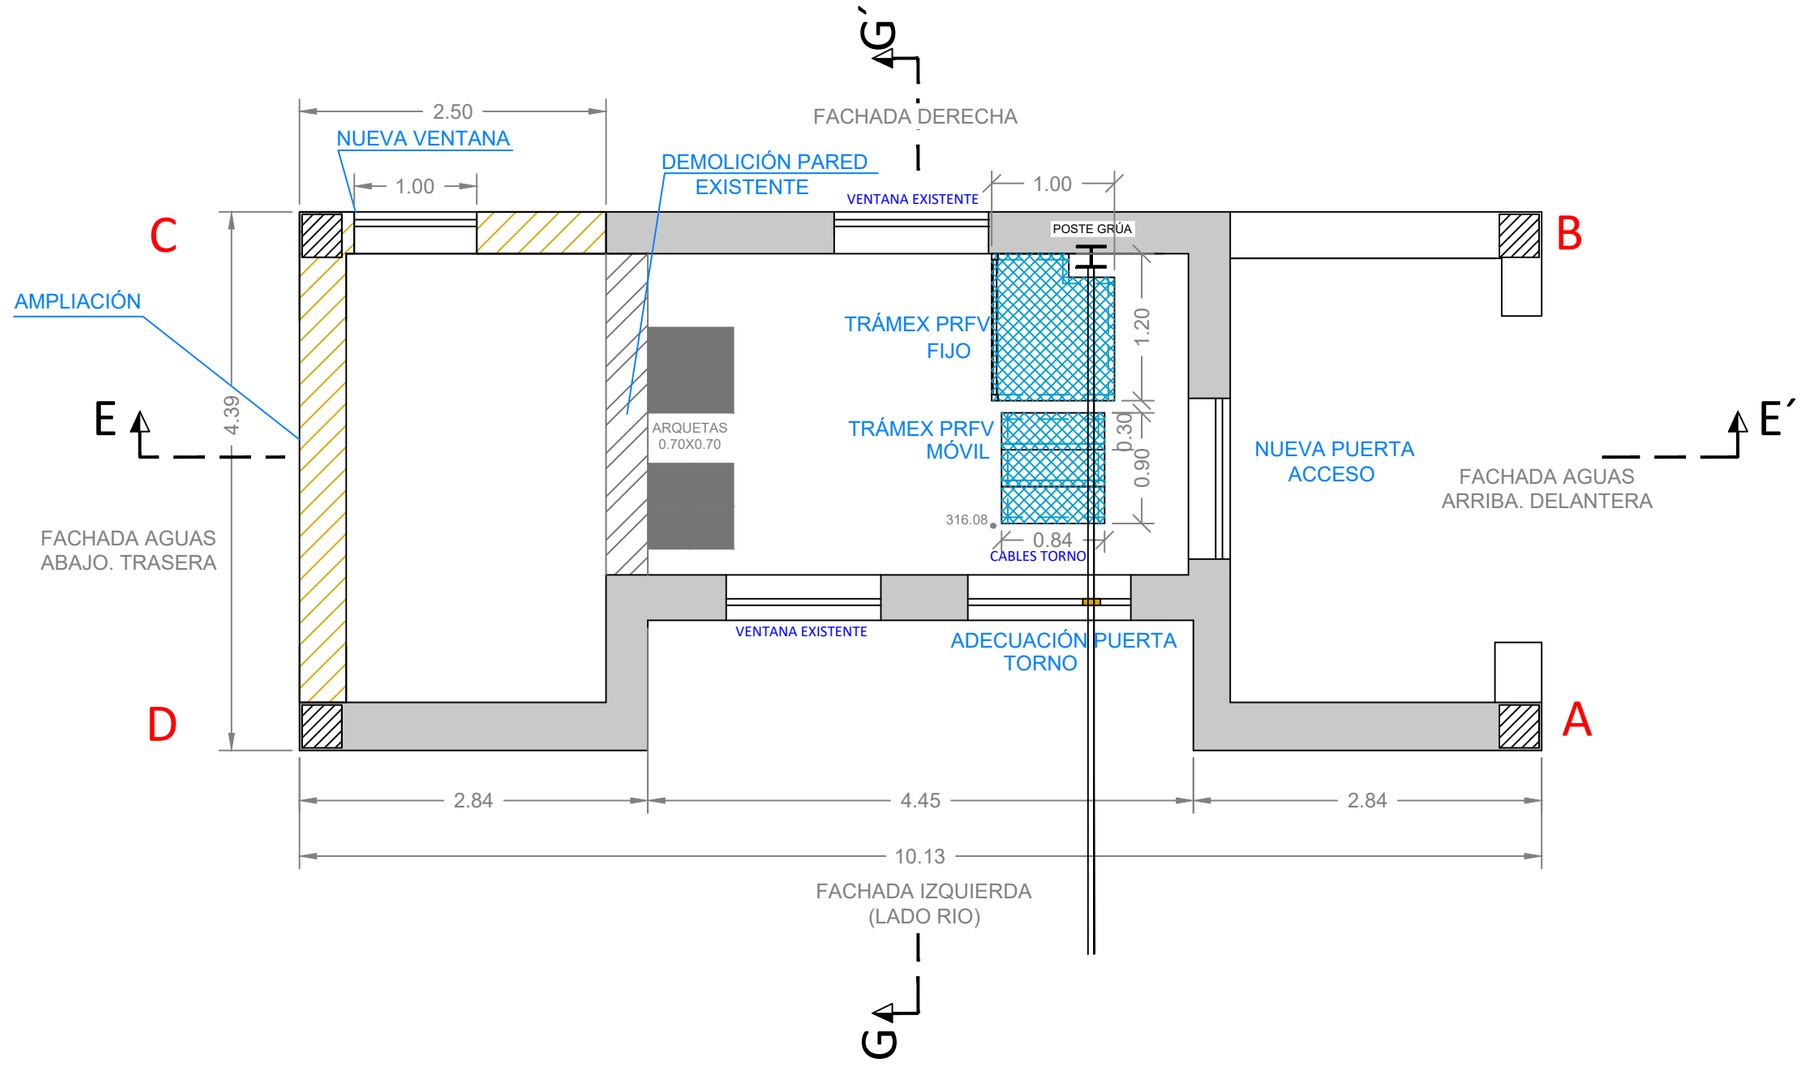

G`
FACHADA DERECHA
G
2.50
NUEVA VENTANA
1.00
DEMOLICIÓN PARED EXISTENTE
VENTANA EXISTENTE
1.00
C
B
POSTE GRÚA
AMPLIACIÓN
TRÁMEX PRFV FIJO
1.20
E
4.39
ARQUETAS 0.70X0.70
TRÁMEX PRFV MÓVIL
0.30
0.90
NUEVA PUERTA ACCESO
E´
FACHADA AGUAS ARRIBA. DELANTERA
316.08
0.84
CABLES TORNO
FACHADA AGUAS ABAJO. TRASERA
VENTANA EXISTENTE
ADECUACIÓN PUERTA TORNO
D
A
2.84
4.45
2.84
10.13
FACHADA IZQUIERDA
(LADO RIO)
G`