
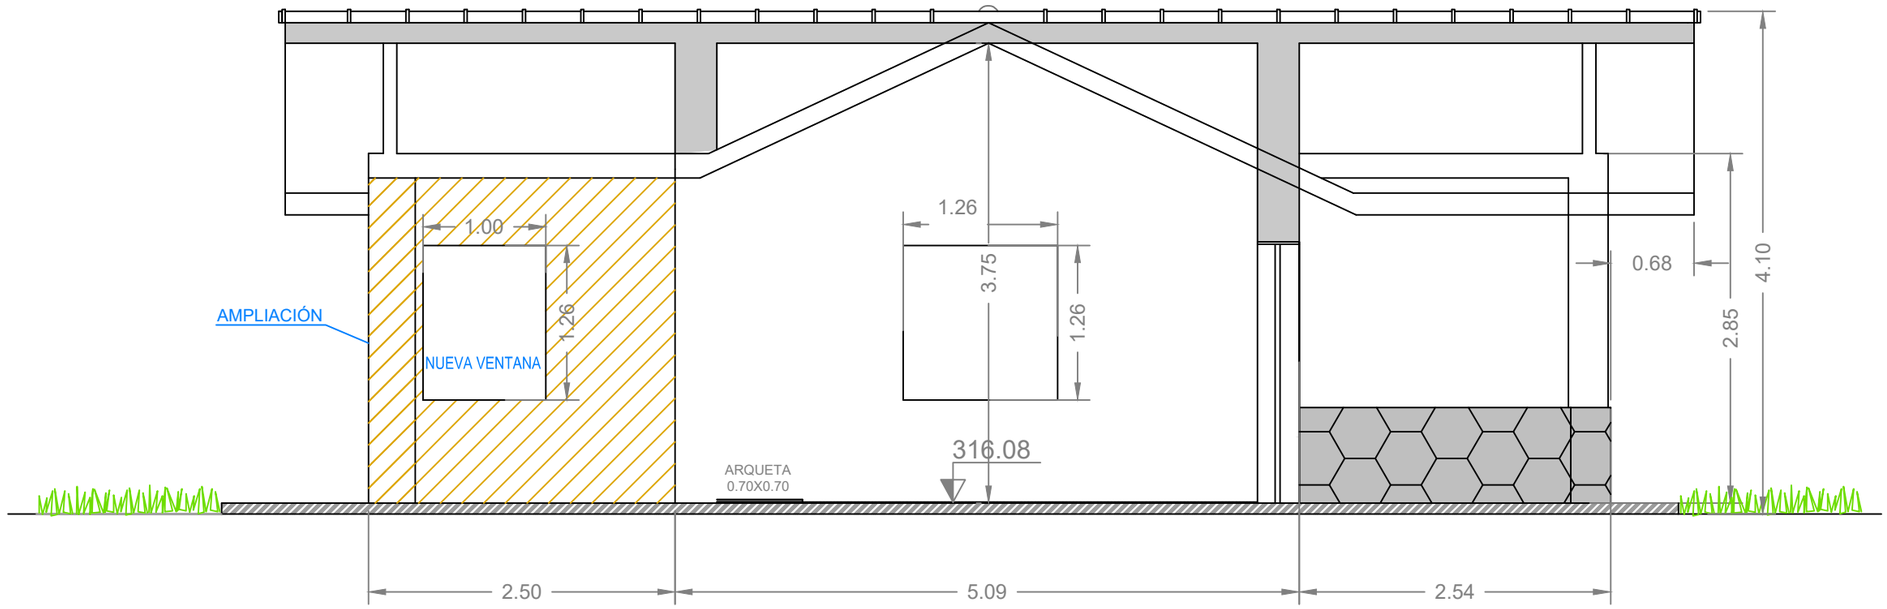


PERFIL E-E´

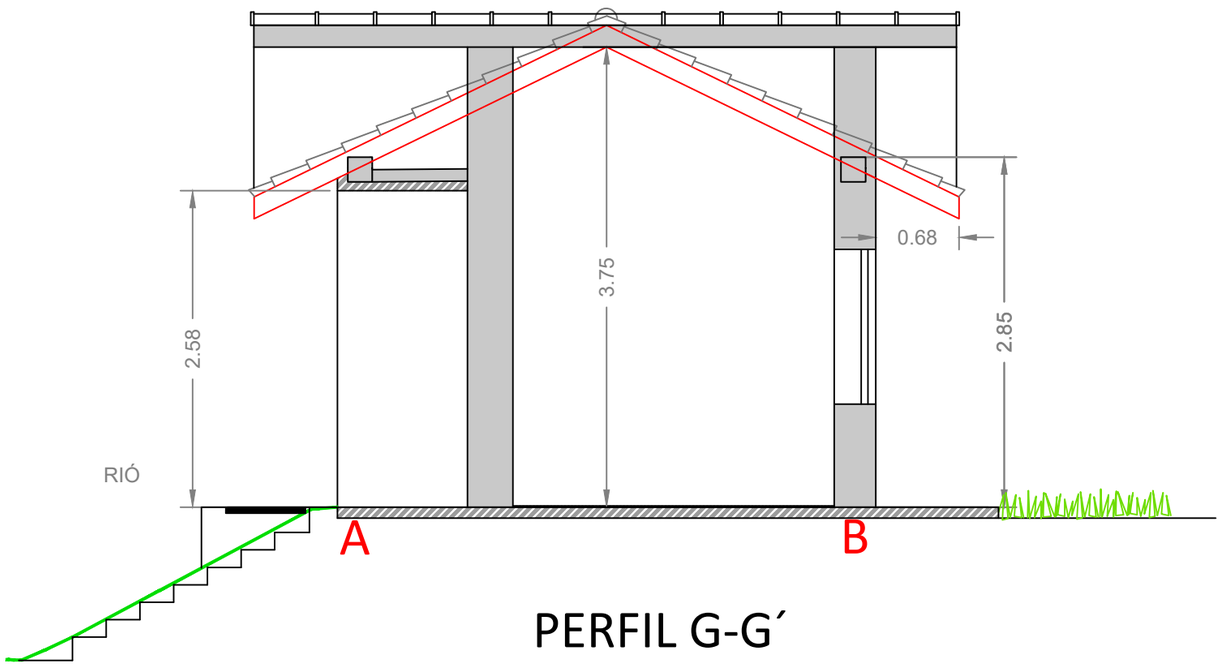

PERFIL G-G´

Gipuzkoako Foru Aldundia Ingurumeneko eta Obra Hidraulikoetako Departamentua Obra Hidraulikoetako Zuzendaritza Nagusia Diputación Foral de Gipuzkoa Departamento de Medio Ambiente y Obras Hidráulicas Dirección General de Obras Hidráulicas	INGENIARI ZUZENDARIA EL INGENIERO DIRECTOR FELIPE ÁLVAREZ Ingeniero de Caminos, Canales y Puertos	INGENIARI EGILEA EL INGENIERO AUTOR YUNE GARCÍA Ingeniera Civil	PROIEKTUAREN IZENBURUA / TITULO DEL PROYECTO AITZUKO AFORALEKUAREN BERRIKUNTZA (ZUMARRAGA) RENOVACIÓN DE LA ESTACIÓN DE AFOROS DE AITZU (ZUMARRAGA)	ERREFERENTZI SISTEMA SISTEMA DE REFERENCIA ETRS89	DATA / FECHA 2021ko URTARILA ENERO 2021	ESKALA(K) / ESCALA(S) 1 / 50 JATORRIZKOAK/ORIGINALES DIN A-3	IZENBURUA / DESIGNACION ETXOLAKO JARDUKETEN MOZKETAK SECCIONES ACTUACIÓN CASETA	Z.bka / Nº 06	3 TIK 3 ORRIRA HOJA 3 DE 3