Ayuntamiento Udala
IRUN
www.irun.org

Egun honetako Alkatetza Lehendakaritzaren 945 zk. ebazpenaren bidez Onartua

Aprobado por la Alcaldía Presidencia por resolución [illegible] de este día

IRUNGO UDALA LEHENDAKARITZA 2021/08/18 SECRETARIA DEL SECRETARIO

AYUNTAMIENTO DE IRUN SECRETARIA

2021-2022 IKASTURTERAKO KARPAK INSTALATZEA HAUR ETA LEHEN HEZKUNTZAKO IKASTETXEETAN

INSTALACIÓN DE CARPAS EN CENTROS EDUCATIVOS DE INFANTIL Y PRIMARIA CURSO 2021-2022

JUNIO 2021 EKAINA

IRUNGO UDALA IDAZKARITZA
SECRETARIA
AYUNTAMIENTO DE IRUN

Ayuntamiento
MUGIKORTASUN, BIDE PUBLIKO ETA OBRA ARLOA

Udala
ÁREA DE MOVILIDAD, VÍA PÚBLICA Y OBRAS

irun
www.irun.org

MEMORIA DESCRIPTIVA / DESKRIPZIO - MEMORIA

Kostorbe · 20304 IRUN · T. 943 50 55 85 · F. 943 50 56 49 · e-mail: obras@irun.org

IRUNGO UDALA
IDAZKARITZA
SECRETARIA
AYUNTAMIENTO DE IRUN

ÍNDICE

1.1. ANTECEDENTES

1.2. OBJETO DE LOS TRABAJOS

1.3. DESCRIPCIÓN DE LAS ACTUACIONES

1.4. CONDICIONES DE EJECUCIÓN

1.5. PRESUPUESTOS

1.6. DOCUMENTOS DE QUE CONSTA EL PROYECTO

1.7. EQUIPO REDACTOR

1.1.- ANTECEDENTES

La evolución de la pandemia que constituye la COVID-19 está motivando, como es conocido, el establecimiento de diversas restricciones en el ejercicio de los derechos de la ciudadanía, testimonio de lo cual son las diversas normas estatales y autonómicas.

Esta evolución, ha puesto de manifiesto la dificultad de adaptar las instalaciones de los centros educativos para que todas las actividades que en ellos se desarrollan puedan hacerse en entornos completamente seguros, en los que se mantengan las limitaciones de aforos y distancias de seguridad prescritas para evitar la propagación del virus. Más aún en los casos en que es preciso utilizar espacios abiertos, ubicados a la intemperie, en los que la meteorología puede llevar a los menores a agruparse en los espacios cubiertos en los momentos de lluvia, viento o simplemente de frío acusado.

Ante dicha situación, el Excelentísimo Ayuntamiento de Irun, llevó a cabo durante el comienzo del año 2.021, una campaña de instalación de carpas exteriores en los patios de los centros escolares del municipio. Debido a la escasez de áreas cubiertas ventiladas. Los centros escolares en los que se instalaron las carpas fueron los siguientes:

-El centro de Educación infantil de Belasko-Enea, que se encuentra en la calle Balleneros.
-El centro de Educación primaria de Dumboa, situado en la calle 8 de marzo.
-El centro CEIP Eguzkitza, situado en la calle Victoriano Juaristi.
-El centro de Educación infantil de Elatzeta, situado en el barrio de Ventas.
-El centro de Educación primaria de Toki-Alai Siutz, situado en el barrio de Meaka.
-El centro de Educación primaria de Txingudi ikastola, situado en el barrio de Jaitzubia.

Ante la buena acogida de las carpas montadas durante el final del curso escolar 2020-2021, y ante la persistencia de la pandemia entre nosotros pese a la evolución positiva de la misma, el Ayuntamiento de Irun, ha decidido ampliar la campaña de montaje de carpas en los centros escolares durante la totalidad del curso 2021-2022.

IRUNGO UDALA
IDAZKARITZA
SECRETARIA
AYUNTAMIENTO DE IRUN

1.2. OBJETO DE LOS TRABAJOS

De acuerdo con lo expuesto anteriormente, se pretende instalar las carpas en los patio exteriores del centros de educativos anteriormente mencionados, con el objetivo de ampliar el área exterior cubierta y ventilada de la que disponen los centros.

Es sabido, que en este contexto de COVID-19, se ha restringido mucho la libre movilidad de los alumnos en el centro escolar, generando "burbujas" dentro de las aulas para mitigar en la medida de lo posible la libre propagación del virus, "burbujas" que se mantienen en el área exterior del patio, obligando a zonificar el mismo, que deriva en un área menor para el libre movimiento de los alumnos. Es por ello, que en días de climatología adversa, se hace especialmente necesario disponer de áreas cubiertas correctamente ventiladas.

Como norma general, se instalarán las carpas de la misma tipología y tamaño a las montadas en la fase anterior, salvo en el casos de los patio de Eguzkitza, que debido a la reforma del patio previsto para el verano de 2.021, se ha redimensionado la carpa instalada, y el patio de Elatzeta a la que se le ha buscado una nueva ubicación, con el objetivo de adaptarse mejor a las necesidades del centro.

Por todo ello, las carpas a instalar en los diferentes centros serán las siguientes:

Belasko-Enea: Una carpa de 5m de anchura y 15m de longitud.
Dumboa: Una carpa de 15m de anchura y 30m de longitud.
Eguzkitza: Una carpa de 15m de anchura y 25m de longitud.
Elatzeta: Una carpa de 15m de anchura y 20m de longitud.
Toki-Alai: Una carpa de 15m de anchura y 30m de longitud.
Txingudi: Una carpa de 20m de anchura y 10m de longitud.

IRUNGO UDALA IDAZKARITZA SECRETARÍA AYUNTAMIENTO DE IRUN

1.3. DESCRIPCIÓN DE LAS ACTUACIONES

La forma de instalar las carpas será análoga en todos los centros. Como actuación inicial, se retirarán aquellos elementos de mobiliario que dificulten la instalación de la carpa o que deriven tras la colocación de la misma en un obstáculo.

Se replanteará la colocación de la carpa en el suelo, estudiando posibles inconvenientes tales como tapas de arquetas o desniveles fuertes.

Una vez replanteada la carpa y con la certeza de que no se encontrarán vicios ocultos en para su levantamiento, se anclarán los pilares al suelo mediante tacos químicos. Una vez, levantados y aplomados los pilares se montarán los bastidores, las vigas principales y las vigas secundarias. A continuación, con la estructura metálica levantada, se extenderá la lona superior.

Finalmente se protegerán aquellos elementos que puedan producir atrapamientos o cortes y se emitirá el certificado de correcto montaje para la propiedad.

1.4.- CONDICIONES DE EJECUCIÓN

Como norma general, las lonas deberán ser estancas a la lluvia y viento, y el conjunto de la carpa deberá resistir como mínimo vientos de 100km/h y una resistencia al fuego M2.

En el caso de Belaskoenea, el conjunto de la carpa se formalizará adosando entre si carpas en forma de gorro chino de 5m x 5m. Las lonas deberán ser estancas a la lluvia y viento, y el conjunto de la carpa deberá resistir como mínimo vientos de 80km/h y una resistencia al fuego M2.

Una vez terminado el montaje deberá emitirse un certificado de correcto montaje por técnico competente conforme a la Ley 10/2015.

IRUNGO UDALA
IDAZKARITZA
SECRETARIA
AYUNTAMIENTO DE IRUN

La empresa instaladora deberá acreditar un seguro de responsabilidad civil de 3.000.000 € como mínimo.

La empresa instaladora, deberá disponer de un servicio de incidencias, de actuación inmediata para resolver las deficiencias generadas durante el uso de las carpas, así como un plan de desmontaje de las lonas en caso de que por exigencias climáticas o por exigencias de la propiedad así se le exigiera.

1.5.- PRESUPUESTOS

A partir de los costes unitarios de las distintas unidades en que se ha descompuesto la obra, y mediante la medición de cada una de las mismas, se ha obtenido el Presupuesto de Ejecución por Contrata.

El Presupuesto General de la Obra, se obtiene añadiendo al Presupuesto de Ejecución por contrata, el Impuesto sobre el Valor Añadido IVA (21%).

Resultan los valores que se exponen a continuación:

El Presupuesto de Ejecución por Contrata de las obras comprendidas en la presente memoria, asciende a la cantidad de SEIS MIL TRESCIENTOS EUROS (78.284,66 €).

El Presupuesto General de la Obra, IVA incluido, de las obras comprendidas en la presente memoria asciende a la cantidad de SIETE MIL SEISCIENTOS VEINTITRES EUROS (94.724,44 €).

IRUNGO UDALA IDAZKARITZA SECRETARIA AYUNTAMIENTO DE IRUN

1.6.- DOCUMENTOS DE QUE CONSTA LA SOLICITUD

DOCUMENTO Nº 1: MEMORIA

- MEMORIA DESCRIPTIVA

DOCUMENTO Nº 2: PLANOS

- Plano nº 1: SITUACIÓN
- Plano nº 2.1: PLANTA DE ACABADO BELASKOENEA
- Plano nº 2.2: PLANTA DE ACABADO DUMBOA
- Plano nº 2.3: PLANTA DE ACABADO EGUZKITZA
- Plano nº 2.4: PLANTA DE ACABADO ELATZETA
- Plano nº 2.5: PLANTA DE ACABADO TOKI-ALAI
- Plano nº 2.6: PLANTA DE ACABADO TXINGUDI

DOCUMENTO Nº 3: PRESUPUESTO

- PRESUPUESTO
- RESUMEN DE PRESUPUESTO

1.7.- EQUIPO REDACTOR

El presente documento ha sido redactado por los técnicos del Área de Movilidad, Vía Pública y Obras del Ayuntamiento de Irun.

Irun, junio de 2021

Fdo.: Iokin Berridi Aguirre
Ingeniero Técnico de Obras Públicas

Ayuntamiento Udala
MUGIKORTASUN BIDE PUBLIKO ETA OBRA ARLOA
AREA DE MOVILIDAD, VIA PUBLICA Y OBRAS
irun
www.irun.org


IRUNGO UDALA IDAZKARITZA
AYUNTAMIENTO DE IRUN SECRETARIA

DOCUMENTO Nº2: / 2. DOKUMENTUA


PLANOS / PLANOAK

Kostorbe 20304 IRUN · T. 943 50 55 85 · F. 943 50 56 49 · e-mail: obras@irun.org


IRUNGO UDALA
IDAZKARITZA
SECRETARIA
AYUNTAMIENTO DE IRUN

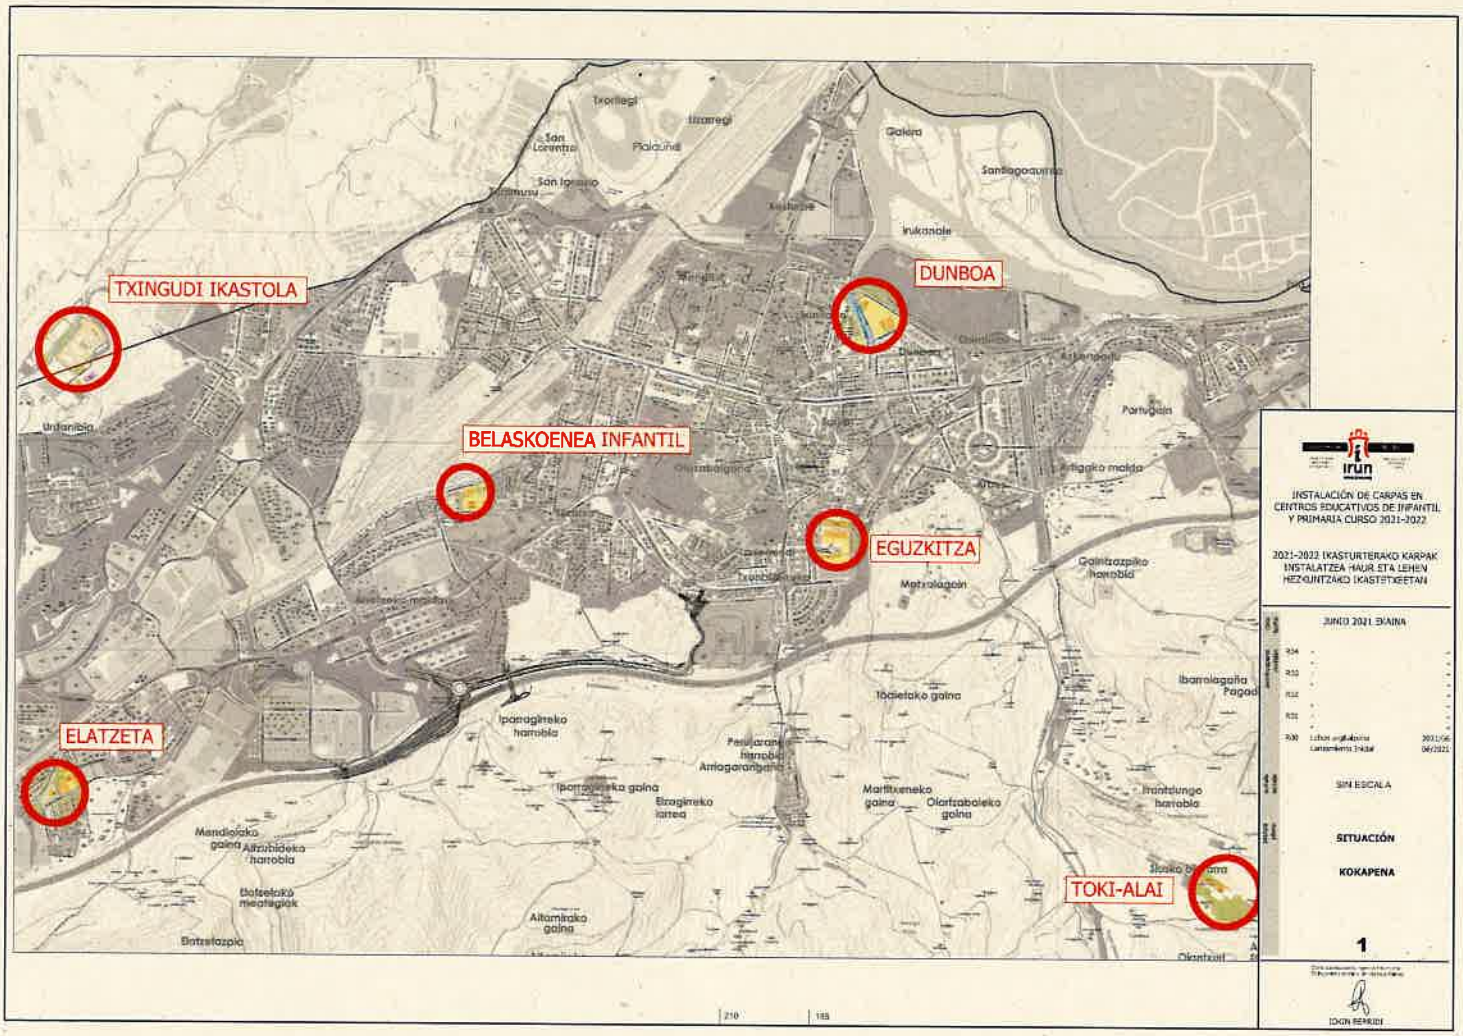


IRUNGO UDALA
IDAZKARITZA
SECRETARIA
AYUNTAMIENTO DE IRUN
17

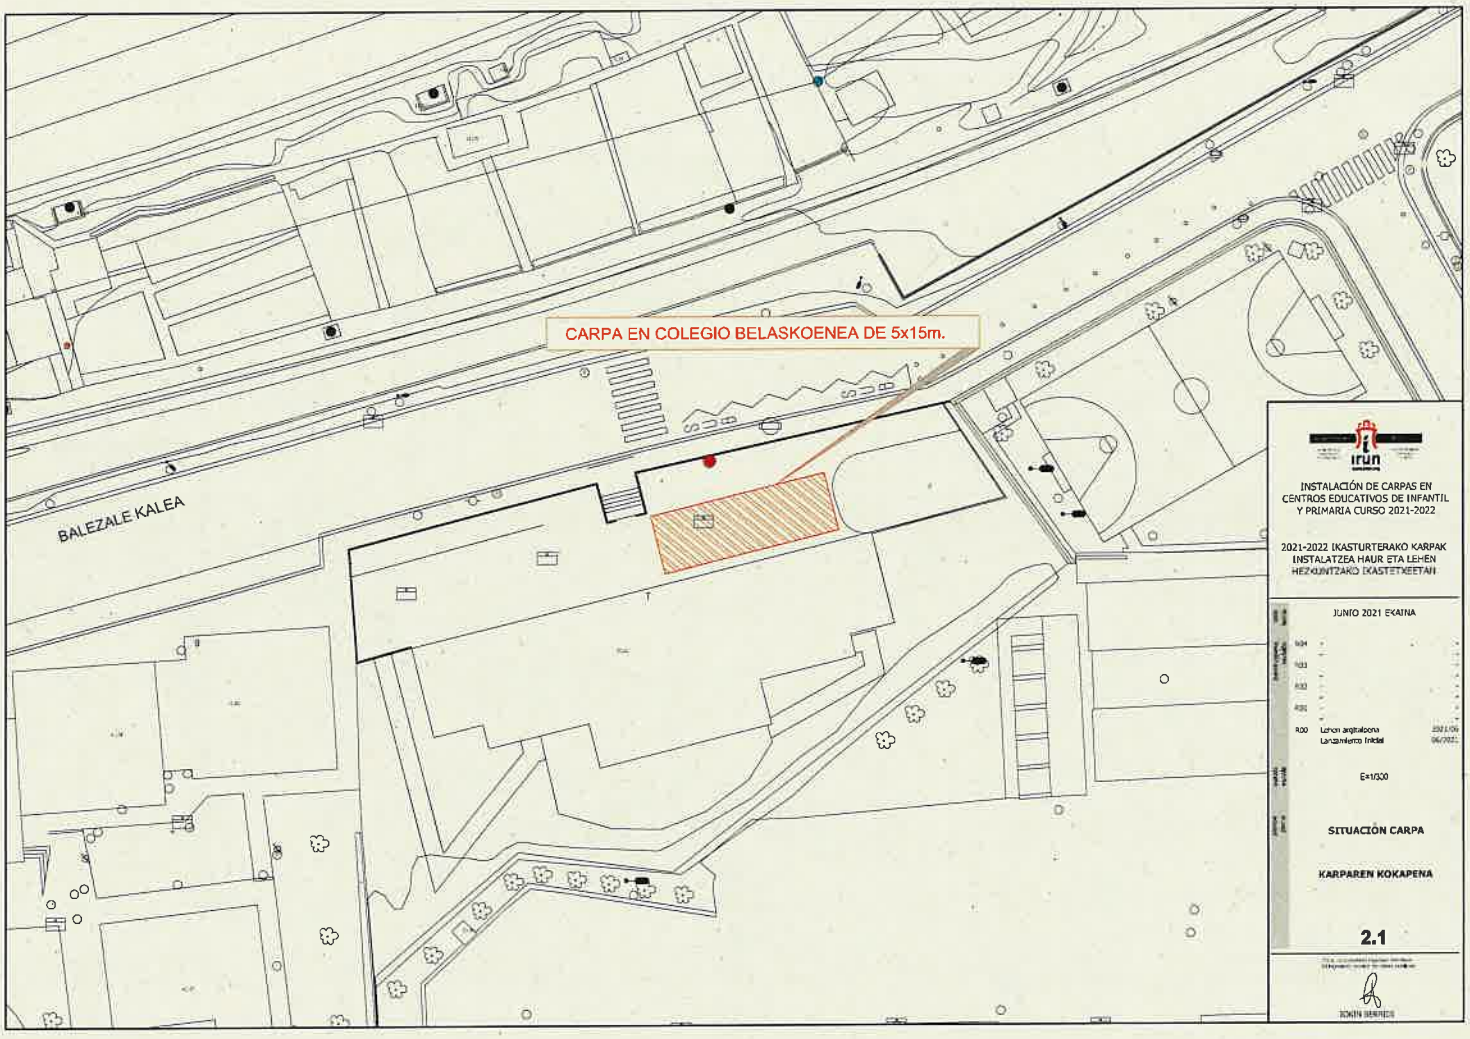


IRUNGO UDALA
IDAZKARITZA
SECRETARIA
AYUNTAMIENTO DE IRUN

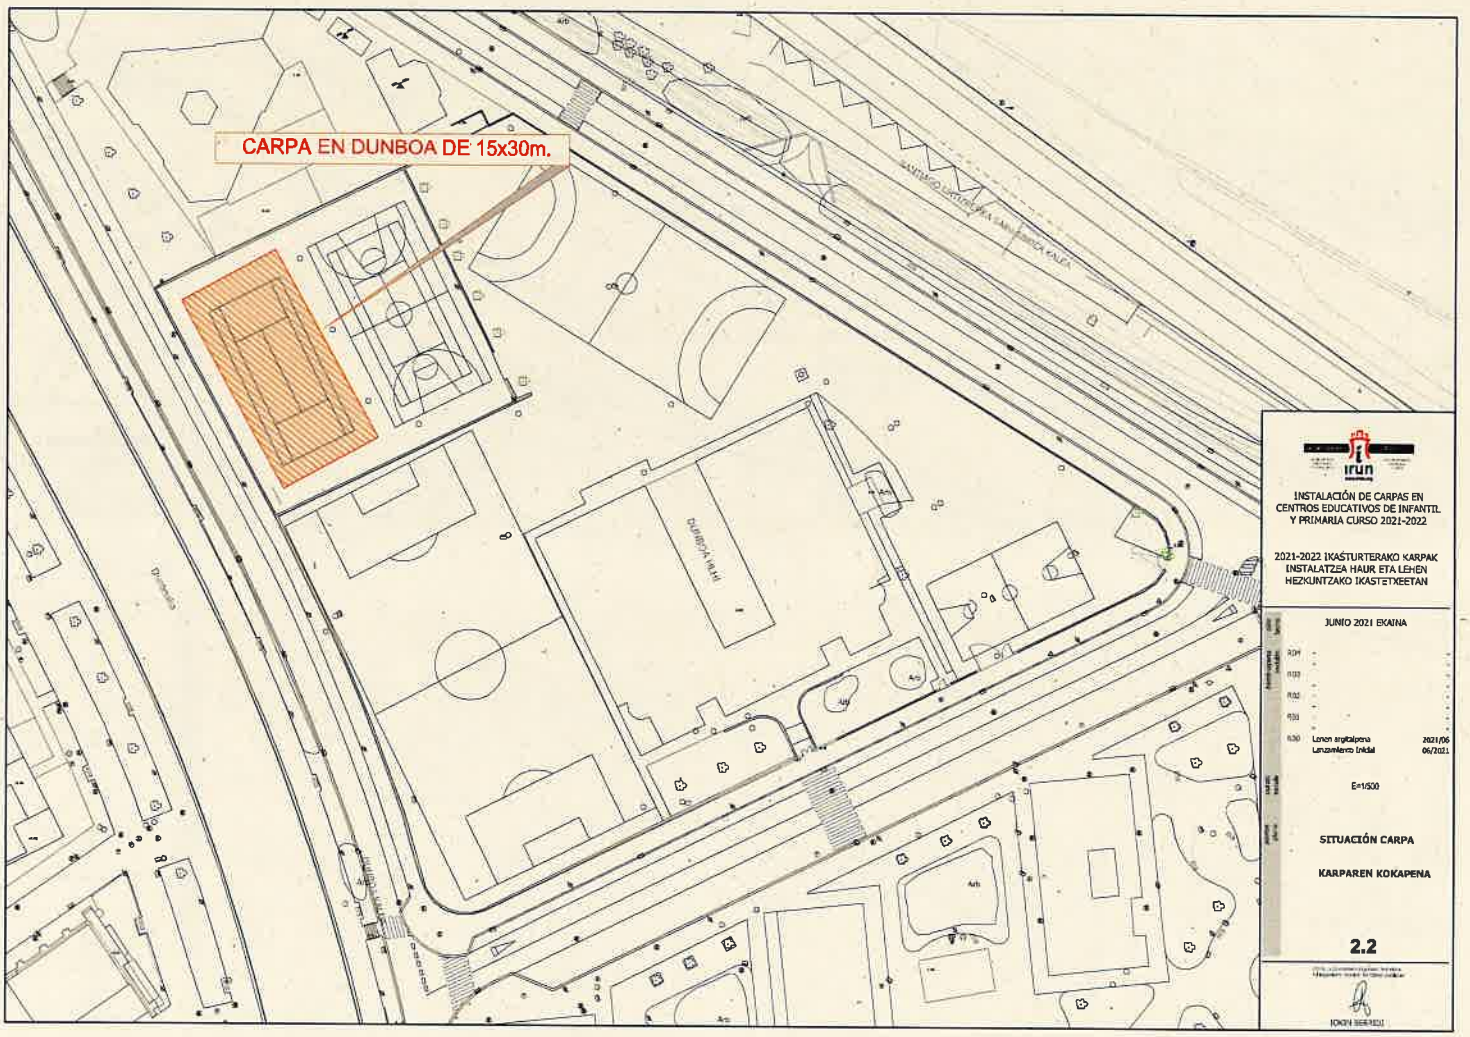


IRUNGO UDALA
IDAZKARITZA
SECRETARIA
AYUNTAMIENTO DE IRUN

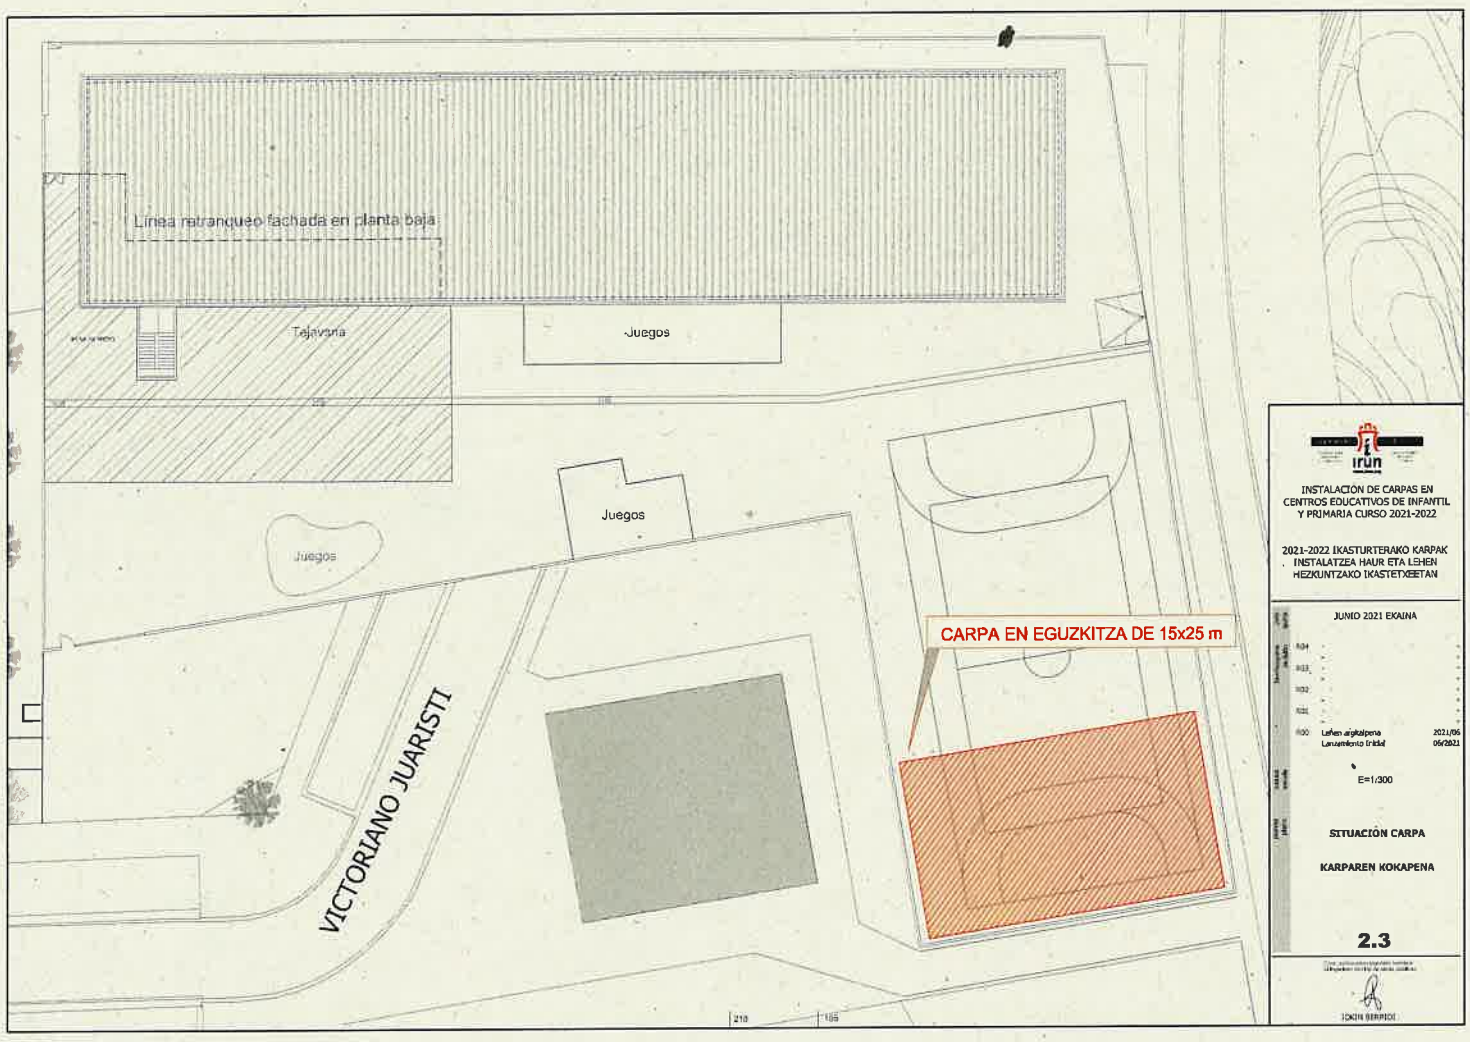

IRUNGO UDALA
IDAZKARITZA
SECRETARIA
AYUNTAMIENTO DE IRUN

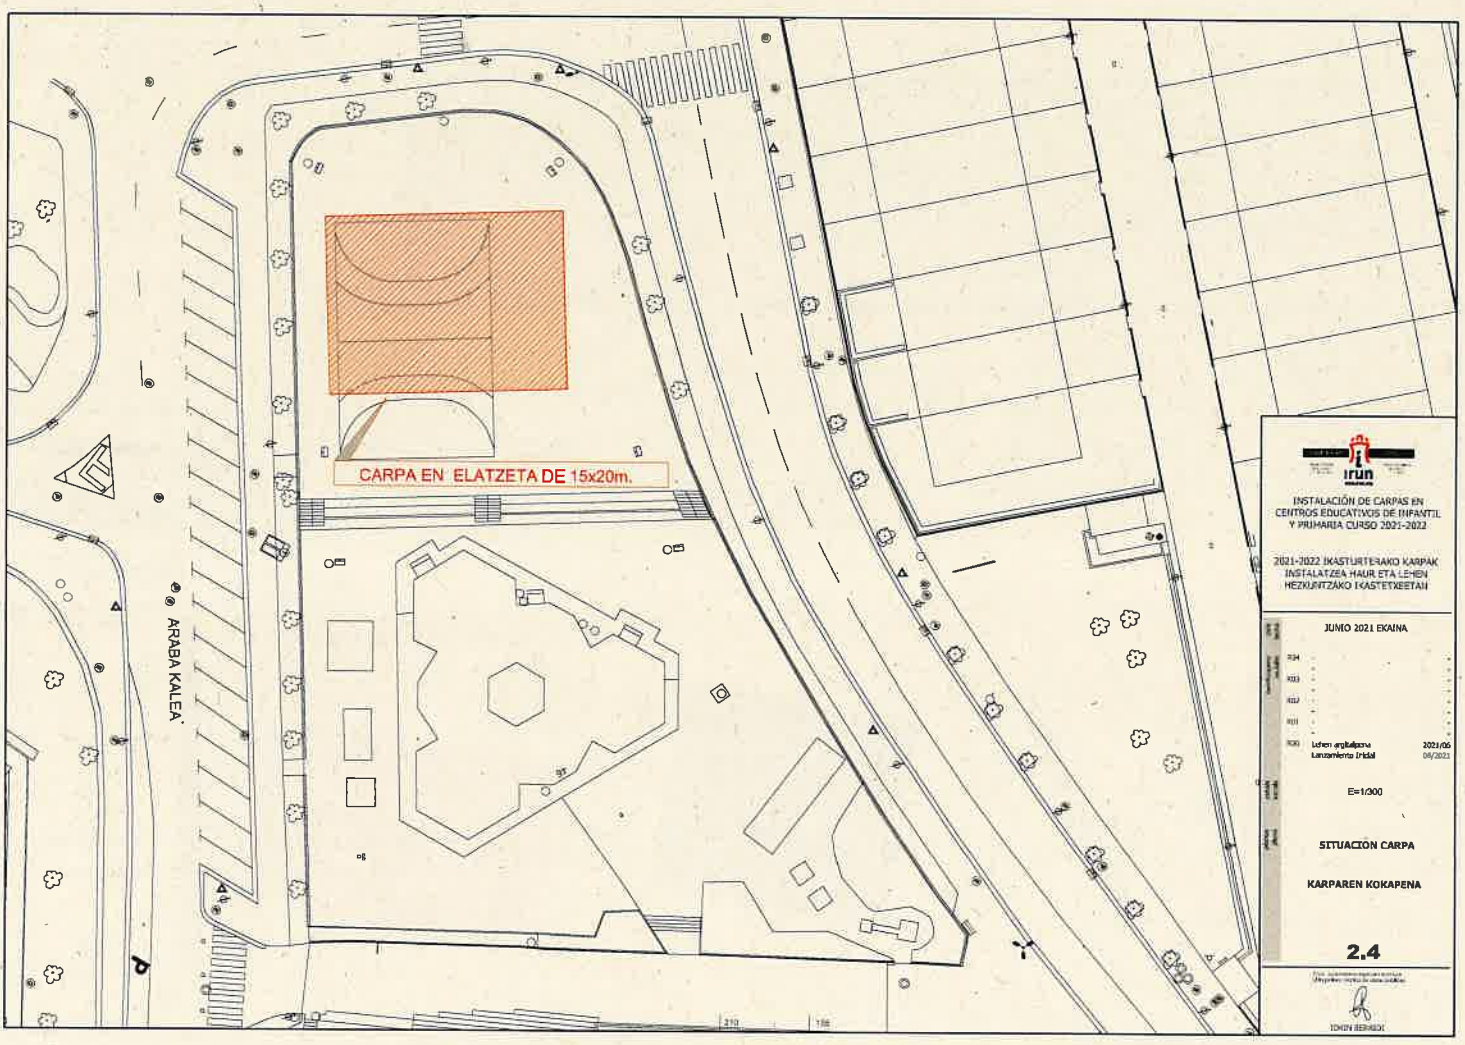

IRUNGO UDALA
IDAZKARITZA
SECRETARIA
AYUNTAMIENTO DE IRUN

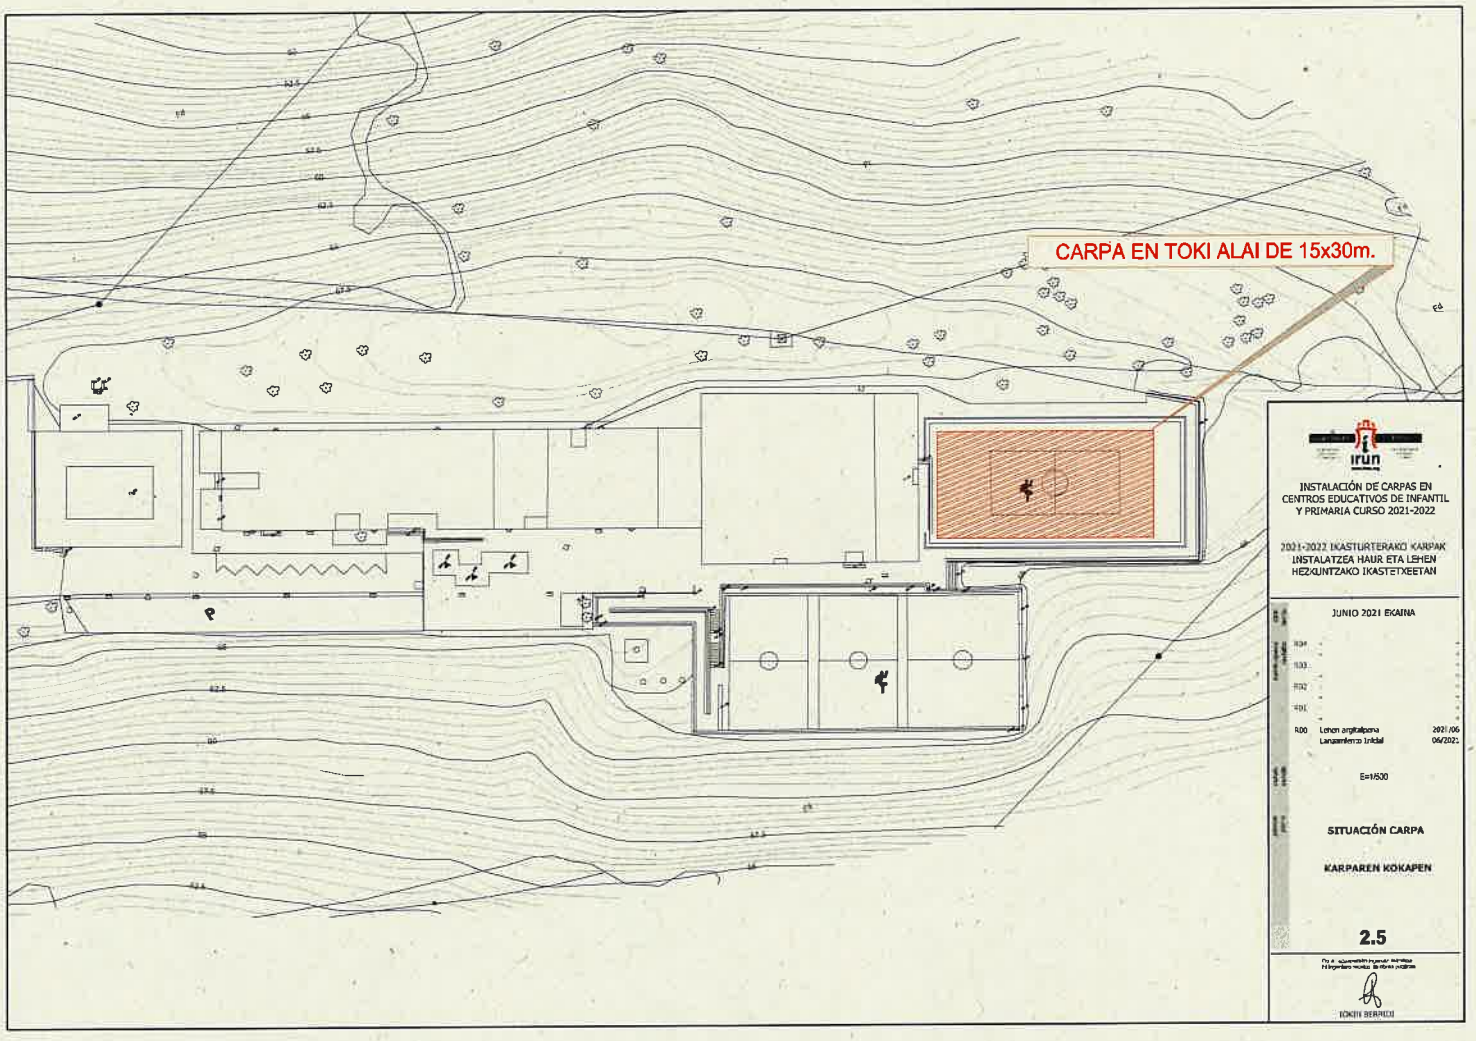

irun

INSTALACIÓN DE CARPAS EN CENTROS EDUCATIVOS DE INFANTIL Y PRIMARIA CURSO 2021-2022

2021-2022 IKASTURTERAKO KARPAK INSTALATZEA HAUR ETA LEHEN HEZKUNTZAKO IKASTETXEETAN

JUNIO 2021 EKAINA

R00 Lehen argitalpena 2021/06
Lanamiento inicial 06/2021


E=1/500

SITUACIÓN CARPA

KARPAREN KOKAPEN

2.5

IRUNGO UDALA
IDAZKARITZA
SECRETARIA
AYUNTAMIENTO DE IRUN

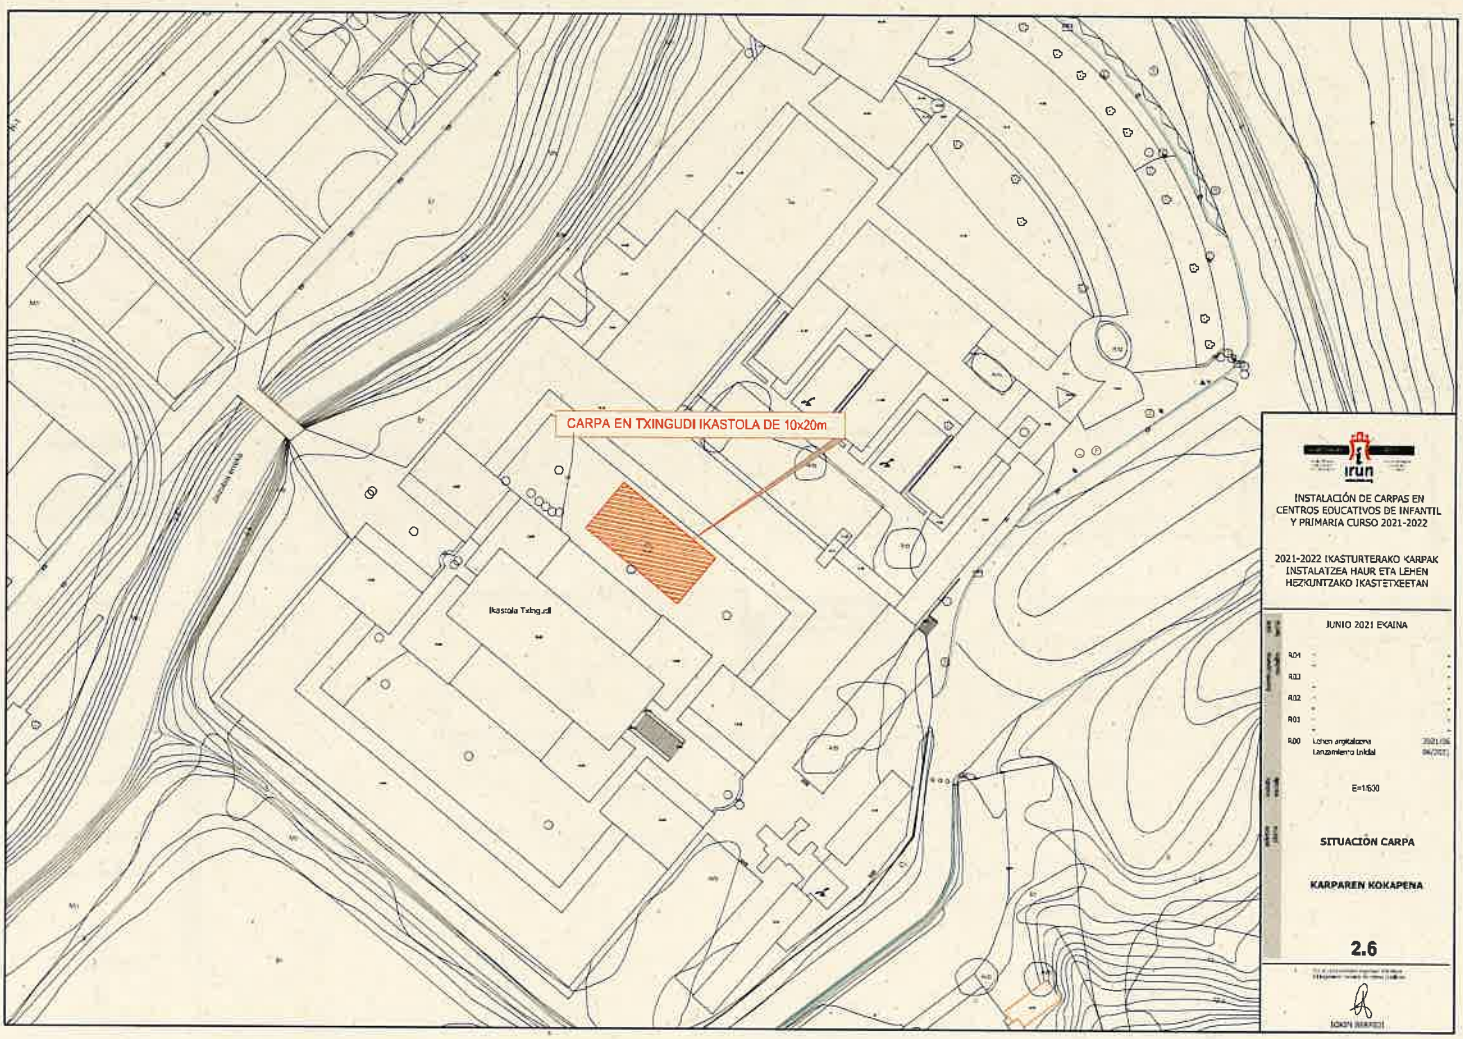

Ayuntamiento Udala

ÁREA DE MOVILIDAD, VIA PUBLICA Y OBRAS

irun
www.irun.org

IRUNGO UDALA IDAZKARITZA
SECRETARIA
AYUNTAMIENTO DE IRUN

MEDICIONES /NEURKETAK

Kostorbe 20304 IRUN T. 943 505585 F. 943 505649 e-mail: obras@irun.org

MEDICIONES

INSTALACIÓN DE CARPAS EN CENTRO EDUCATIVOS CURSO 2020-2021

IRUN HIRIA IDAZKARITZA SECRETARIA AYUNTAMIENTO DE IRUN

CODIGO	RESUMEN	UDS	LONGITUD	ANCHURA	ALTURA	CANTIDAD
CAP01	**INSTALACIÓN DE CARPAS**					
01.01	**Ud Porte, instalación, desmontaje y retirada de la carpa de 5,00 X 15,00m** Porte, instalación, desmontaje y retirada de conjunto de 3 carpas de 5,00x5,00m en forma de gorro chino y una altura útil de 2,44m bajo pilar y 3,36m bajo cumbbrera, alcanzando 5,55m exteriores unidas entre sí mediante un goterón. Incluye todos los medios de transporte y acarreo hasta el punto de instalación así como todos los medios auxiliares para su correcto anclaje al suelo y reparación de los tacos de expansión una vez retirada la carpa.					
	belaskoenea	1				1,00
						1,00
01.02	**Ud Porte instalación, desmontaje y retirada de carpa de 15,00 X 30,00m** Porte, instalación, desmontaje y retirada de carpa de 15m de pórtico, 30m de longitud y 3 m de altura de pilar, con cubierta a dos aguas. Las lonas pretensadas, fabricadas en poliester con un recubrimiento de PVC y una clasificación de resistencia al fuego M2. La estrucutra de la carpa de aluminio anodizado para resisitir simultaneamente vientos de 100km/h.Incluye todos los medios de transporte y acarreo hasta el punto de instalación así como todos los medios auxiliares para su correcto anclaje al suelo y reparación de los tacos de expansión una vez retirada la carpa.					
	dumboa	1				1,00
	toki alai	1				1,00
						2,00
01.03	**Ud Porte instalación, desmontaje y retirada de carpa de 10,00 X 20,00m** Porte, instalación, desmontaje y retirada de carpa de 10m de pórtico, 20m de longitud y 3 m de altura de pilar, con cubierta a dos aguas. Las lonas pretensadas, fabricadas en poliester con un recubrimiento de PVC y una clasificación de resistencia al fuego M2. La estrucutra de la carpa de aluminio anodizado para resisitir simultaneamente vientos de 100km/h.Incluye todos los medios de transporte y acarreo hasta el punto de instalación así como todos los medios auxiliares para su correcto anclaje al suelo y reparación de los tacos de expansión una vez retirada la carpa.					
	txingudi	1				1,00
						1,00
01.04	**Ud Porte instalación, desmontaje y retirada de carpa de 15,00 X 20,00m** Porte, instalación, desmontaje y retirada de carpa de 15m de pórtico, 20m de longitud y 3 m de altura de pilar, con cubierta a dos aguas. Las lonas pretensadas, fabricadas en poliester con un recubrimiento de PVC y una clasificación de resistencia al fuego M2. La estrucutra de la carpa de aluminio anodizado para resisitir simultaneamente vientos de 100km/h.Incluye todos los medios de transporte y acarreo hasta el punto de instalación así como todos los medios auxiliares para su correcto anclaje al suelo y reparación de los tacos de expansión una vez retirada la carpa.					
	elatzeta	1				1,00
						1,00
E08	**Ud Porte instalación, desmontaje y retirada de carpa de 15,00 X 25,00m** Porte, instalación, desmontaje y retirada de carpa de 15m de pórtico, 25m de longitud y 3 m de altura de pilar, con cubierta a dos aguas. Las lonas pretensadas, fabricadas en poliester con un recubrimiento de PVC y una clasificación de resistencia al fuego M2. La estrucutra de la carpa de aluminio anodizado para resisitir simultaneamente vientos de 100km/h.Incluye todos los medios de transporte y acarreo hasta el punto de instalación así como todos los medios auxiliares para su correcto anclaje al suelo y reparación de los tacos de expansión una vez retirada la carpa.					
	eguzkitza	1				1,00
						1,00
E07	**Ud Alquiler mensual de carpa de 15,00m x20,00m** Alquiler mensual de carpa de 15 m x 20m incluso pp de mantinimineto y desmontaje en caso de alerta climatológica a petición de la propiedad.					
	elatzeta SEPT-JUNIO	1	10,00			10,00
						10,00
01.05	**Ud Alquiler mensual de carpa de 15,00m x30,00m** Alquiler mensual de carpa de 15 m x 30m incluso pp de mantinimineto y desmontaje en caso de alerta climatológica a petición de la propiedad.					
	toki-alai SEPT-JUNIO	1	10,00			10,00
	dumboa SEPT-JUNIO	1	10,00			10,00
						20,00

MEDICIONES

INSTALACIÓN DE CARPAS EN CENTRO EDUCATIVOS CURSO 2020-2021

CÓDIGO	RESUMEN	UDS	LONGITUD	ANCHURA	ALTURA	CANTIDAD
01.07	**Ud Alquiler mensual de carpa de 10,00m x20,00m**					
	Alquiler mensual de carpa de 10 m x 20m incluso pp de mantinimineto y desmontaje en caso de alerta climatológica a petición de la propiedad.					
	txingudi SEPT-JUNIO	1	10,00			10,00
						10,00
01.09	**Ud Alquiler mensual de carpa de 15,00m x25,00m**					
	Alquiler mensual de carpa de 15 m x 25m incluso pp de mantinimineto y desmontaje en caso de alerta climatológica a petición de la propiedad.					
	txingudi SEPT-JUNIO	10				10,00
						10,00
002	**Ud Alquiler mensual del conjunto de 3 carpas de 5,00x5,00m**					
	Alquiler mensual del conjunto de 3 carpas de 5,00x5,00m en forma de gorro chino, incluso pp de mantinimineto y desmontaje en caso de alerta climatológica a petición de la propiedad.					
	Belaskoenea SEPT-JUNIO	1	10,00			10,00
						10,00

IRUNGO UDALA IDAZKARITZA SECRETARIA AYUNTAMIENTO DE IRUN

IRUNGO UDALA IDAZKARITZA
SECRETARIA AYUNTAMIENTO DE IRUN

Ayuntamiento Udala
MUGIKORTASUN ESPAZIO PUBLIKO ETA OBRA ARLOA
ÁREA DE MOVILIDAD, VÍA PÚBLICA Y OBRAS
irun
www.irun.org

PRESUPUESTO / AURREKONTUA

Kostorbe 20304 IRUN T. 943 505585 F. 943 505649 e-mail: obras@irun.org

PRESUPUESTO

INSTALACIÓN DE CARPAS EN CENTRO EDUCATIVOS CURSO 2020-2021

CÓDIGO	RESUMEN	CANTIDAD	PRECIO	IMPORTE
CAP01	**INSTALACIÓN DE CARPAS**			
001	**Ud Porte, instalación, desmontaje y retirada de la carpa de 5,00 X 15,00m** Porte, instalación, desmontaje y retirada de conjunto de 3 carpas de 5,00x5,00m en forma de gorro chino y una altura útil de 2,44m bajo pilar y 3,36m bajo cumbbrera, alcanzando 5,55m exteriores unidas entre sí mediante un goterón. Incluye todos los medios de transporte y acarreo hasta el punto de instalación así como todos los medios auxiliares para su correcto anclaje al suelo y reparación de los tacos de expansión una vez retirada la carpa.	1,00	1.353,00	1.353,00
01.02	**Ud Porte instalación, desmontaje y retirada de carpa de 15,00 X 30,00m** Porte, instalación, desmontaje y retirada de carpa de 15m de pórtico, 30m de longitud y 3 m de altura de pilar, con cubierta a dos aguas. Las lonas pretensadas, fabricadas en poliester con un recubrimiento de PVC y una clasificación de resistencia al fuego M2. La estrucutra de la carpa de aluminio anodizado para resisitir simultaneamente vientos de 100km/h.Incluye todos los medios de transporte y acarreo hasta el punto de instalación así como todos los medios auxiliares para su correcto anclaje al suelo y reparación de los tacos de expansión una vez retirada la carpa.	2,00	5.243,33	10.486,66
01.03	**Ud Porte instalación, desmontaje y retirada de carpa de 10,00 X 20,00m** Porte, instalación, desmontaje y retirada de carpa de 10m de pórtico, 20m de longitud y 3 m de altura de pilar, con cubierta a dos aguas. Las lonas pretensadas, fabricadas en poliester con un recubrimiento de PVC y una clasificación de resistencia al fuego M2. La estrucutra de la carpa de aluminio anodizado para resisitir simultaneamente vientos de 100km/h.Incluye todos los medios de transporte y acarreo hasta el punto de instalación así como todos los medios auxiliares para su correcto anclaje al suelo y reparación de los tacos de expansión una vez retirada la carpa.	1,00	3.355,00	3.355,00
01.04	**Ud Porte instalación, desmontaje y retirada de carpa de 15,00 X 20,00m** Porte, instalación, desmontaje y retirada de carpa de 15m de pórtico, 20m de longitud y 3 m de altura de pilar, con cubierta a dos aguas. Las lonas pretensadas, fabricadas en poliester con un recubrimiento de PVC y una clasificación de resistencia al fuego M2. La estrucutra de la carpa de aluminio anodizado para resisitir simultaneamente vientos de 100km/h.Incluye todos los medios de transporte y acarreo hasta el punto de instalación así como todos los medios auxiliares para su correcto anclaje al suelo y reparación de los tacos de expansión una vez retirada la carpa.	1,00	3.135,00	3.135,00
E08	**Ud Porte instalación, desmontaje y retirada de carpa de 15,00 X 25,00m** Porte, instalación, desmontaje y retirada de carpa de 15m de pórtico, 25m de longitud y 3 m de altura de pilar, con cubierta a dos aguas. Las lonas pretensadas, fabricadas en poliester con un recubrimiento de PVC y una clasificación de resistencia al fuego M2. La estrucutra de la carpa de aluminio anodizado para resisitir simultaneamente vientos de 100km/h.Incluye todos los medios de transporte y acarreo hasta el punto de instalación así como todos los medios auxiliares para su correcto anclaje al suelo y reparación de los tacos de expansión una vez retirada la carpa.	1,00	4.180,00	4.180,00
E07	**Ud Alquiler mensual de carpa de 15,00m x20,00m** Alquiler mensual de carpa de 15 m x 20m incluso pp de mantinimineto y desmontaje en caso de alerta climatológica a petición de la propiedad.	10,00	990,00	9.900,00
01.05	**Ud Alquiler mensual de carpa de 15,00m x30,00m** Alquiler mensual de carpa de 15 m x 30m incluso pp de mantinimineto y desmontaje en caso de alerta climatológica a petición de la propiedad.	20,00	1.237,50	24.750,00
01.07	**Ud Alquiler mensual de carpa de 10,00m x20,00m** Alquiler mensual de carpa de 10 m x 20m incluso pp de mantinimineto y desmontaje en caso de alerta climatológica a petición de la propiedad.	10,00	550,00	5.500,00
01.09	**Ud Alquiler mensual de carpa de 15,00m x25,00m** Alquiler mensual de carpa de 15 m x 25m incluso pp de mantinimineto y desmontaje en caso de alerta climatológica a petición de la propiedad.	10,00	1.150,00	11.500,00
002	**Ud Alquiler mensual del conjunto de 3 carpas de 5,00x5,00m** Alquiler mensual del conjunto de 3 carpas de 5,00x5,00m en forma de gorro chino, incluso pp de mantinimineto y desmontaje en caso de alerta climatológica a petición de la propiedad.	10,00	412,50	4.125,00
	TOTAL CAP01			**78.284,66**

IRUNGO UDALA AYUNTAMIENTO SECRETARIA

PRESUPUESTO

INSTALACIÓN DE CARPAS EN CENTRO EDUCATIVOS CURSO 2020-2021

CÓDIGO	RESUMEN	CANTIDAD	PRECIO	IMPORTE
	TOTAL.....			78.284,66

IRUNGO UDALA IRUNGO UDALA SECRETARIA AYUNTAMIENTO DE IRUN

RESUMEN DE PRESUPUESTO

INSTALACIÓN DE CARPAS EN CENTRO EDUCATIVOS CURSO 2020-2021

CAPÍTULO	RESUMEN	IMPORTE
01	INSTALACIÓN DE CARPAS	78.284,66
	PRESUPUESTO DE EJECUCIÓN MATERIAL	**78.284,66**
	PRESUPUESTO BASE DE LICITACIÓN SIN IVA	**78.284,66**
	21% IVA	16.439,78
	PRESUPUESTO BASE DE LICITACIÓN	**94.724,44**

Asciende el presupuesto a la expresada cantidad de NOVENTA Y CUATRO MIL SETECIENTOS VEINTI CUATRO EUROS con CUARENTA Y CUATRO CÉNTIMOS.

Irun, JUNIO DE 2021.

Fdo: Iokin Berridi Aguirre
El ITOP del área de Obras, Movilidad y Vía Pública