
2021 URTEKO ASFALTATZE LANAK.

PLANOS

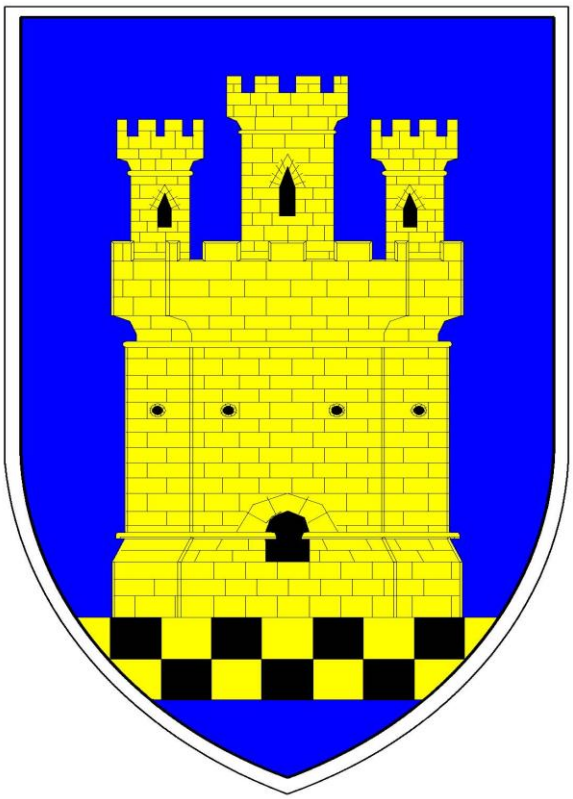

ORDIZIAKO UDALA

PLANOAK:

1-ASFALTATZE LANAN KAKAERA.

2-URDANETA KALEA.

3-JOSEBA REZOLA LEHEN ZATIA

4-JOSEBA REZOLA BIGARREN ZATIA


5-INDUSTRIALDEA N1-EKO SARRERA.

6-INDUSTRIALDEA ERDIKO ZATIA.

7-GIPUZKOA KALEA.

8-LAPURDI KALEA.

9-ZUMALAKARREGI ETORBIDEA.

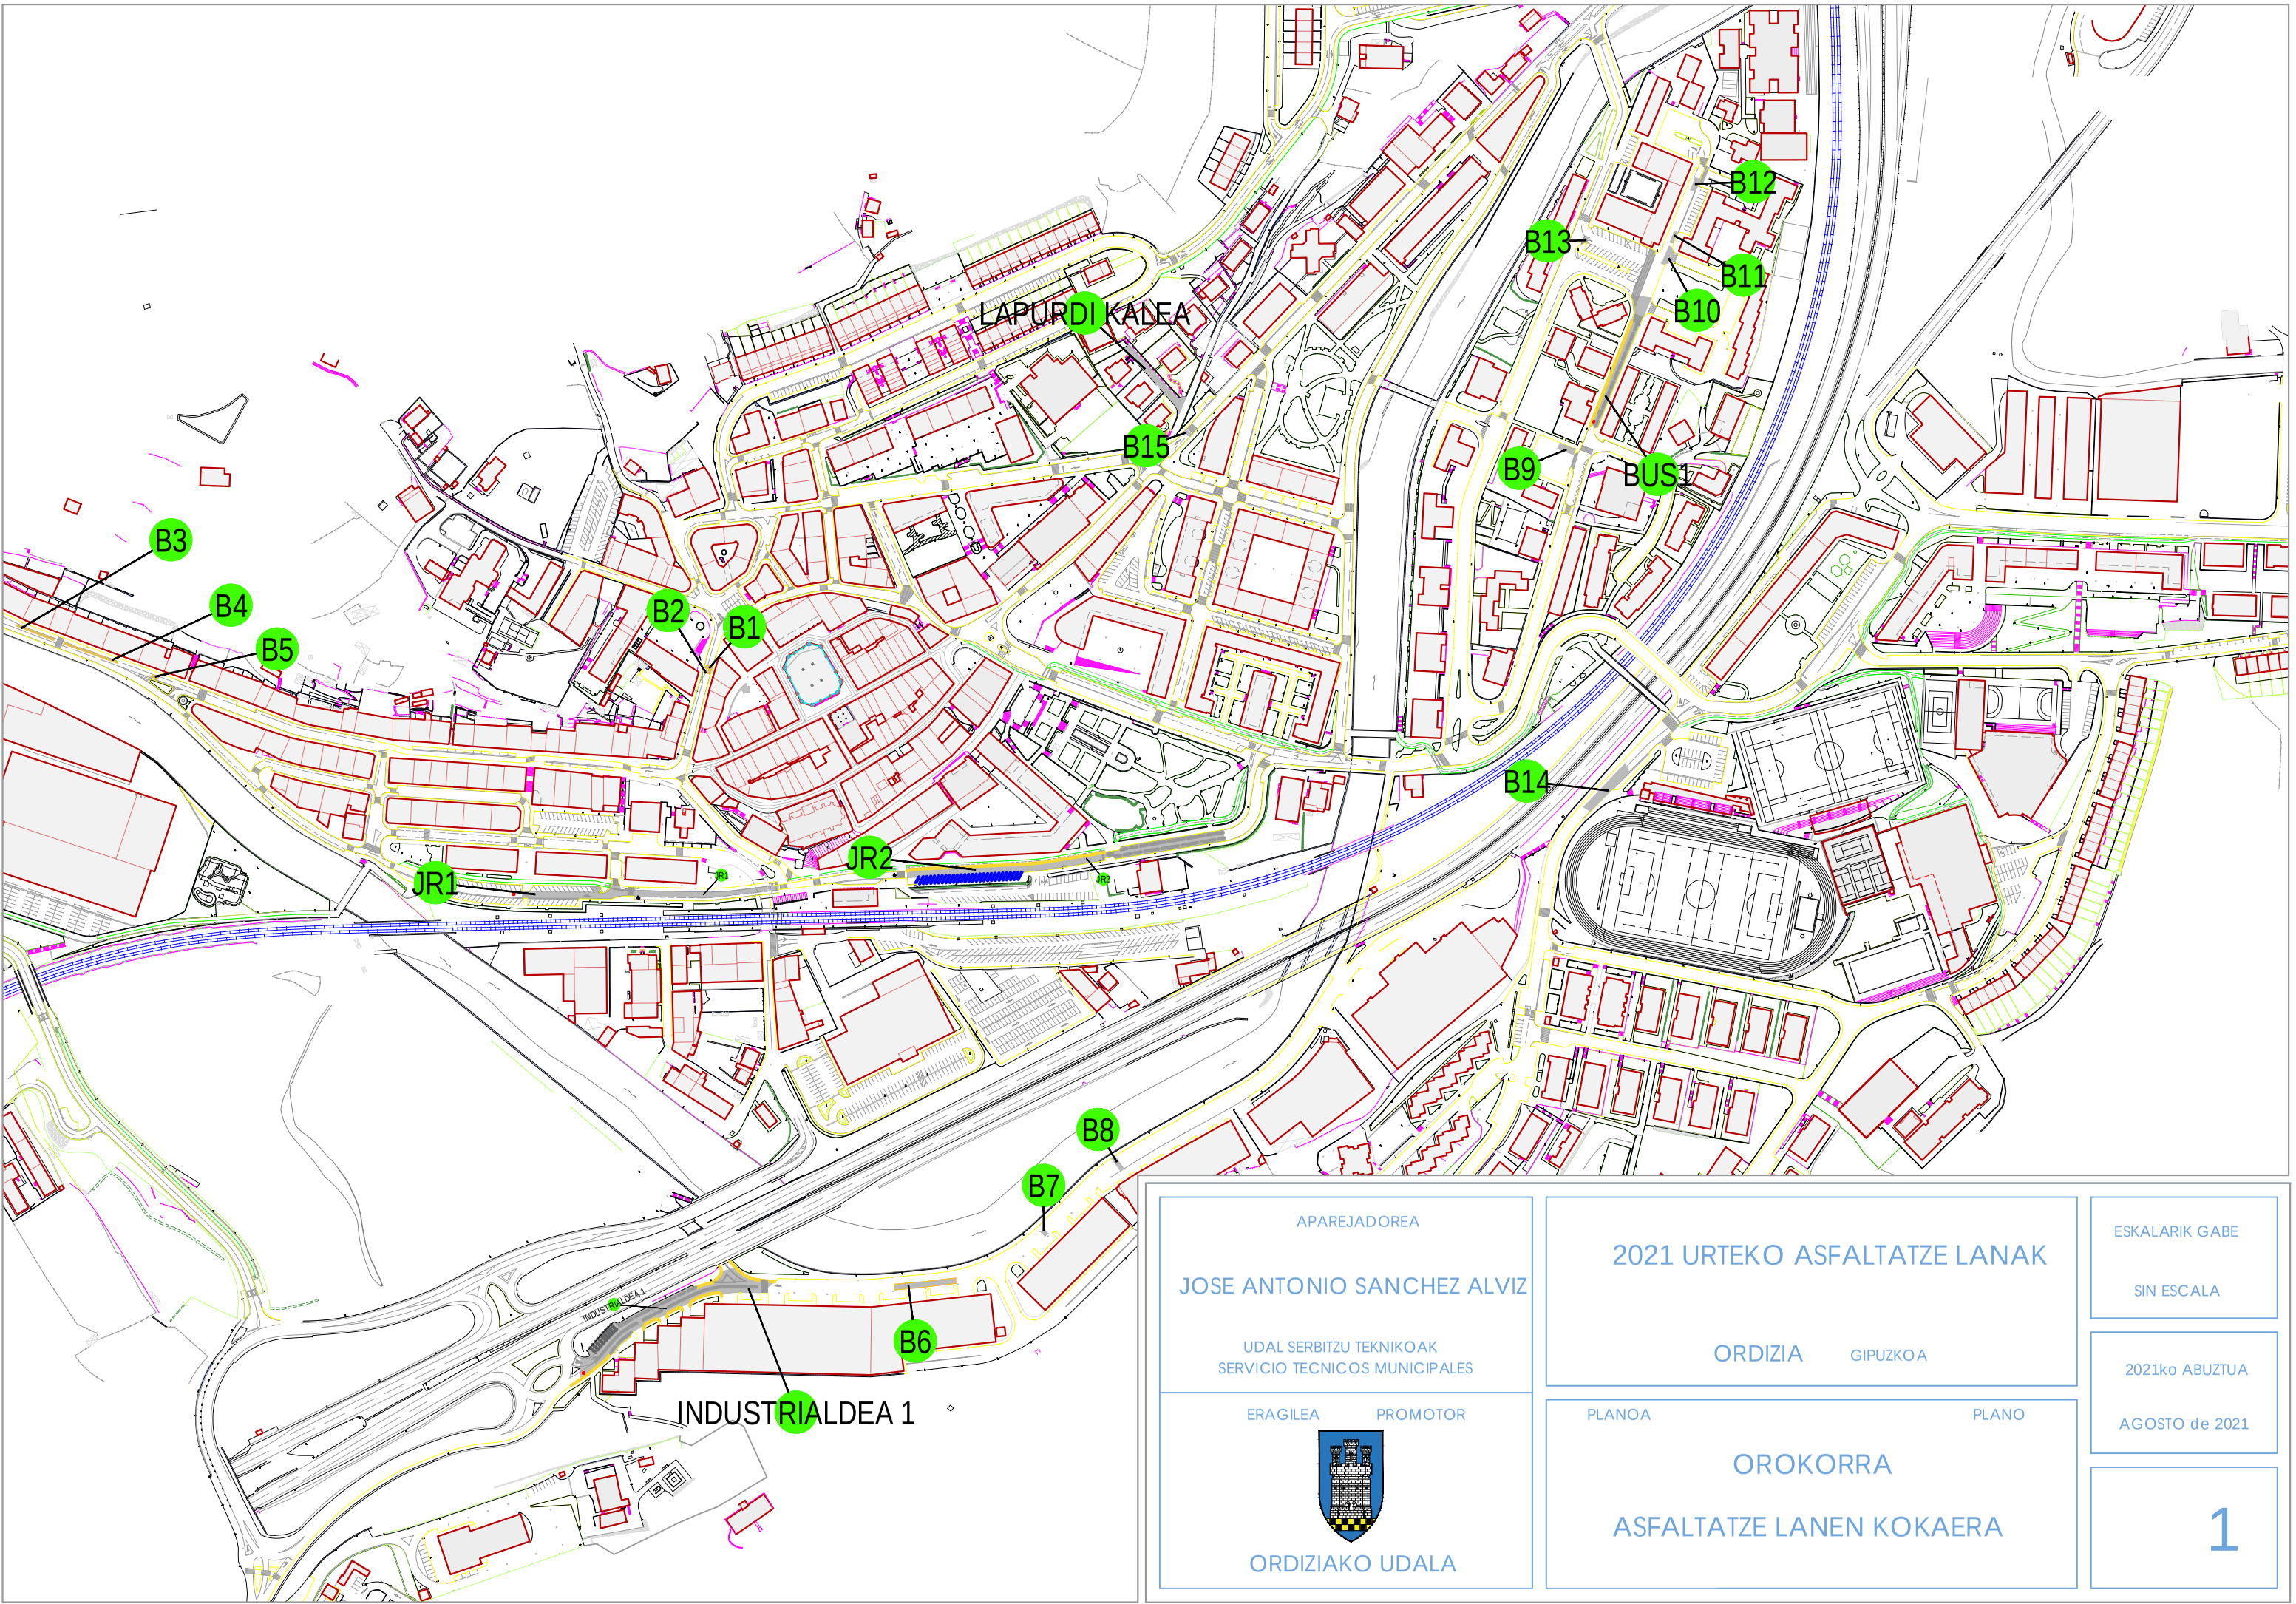

APAREJADOREA

JOSE ANTONIO SANCHEZ ALVIZ

UDAL SERBITZU TEKNIKOAK
SERVICIO TECNICOS MUNICIPALES

ERAGILEA PROMOTOR

ORDIZIAKO UDALA

2021 URTEKO ASFALTATZE LANAK

ORDIZIA GIPUZKOA

PLANOA PLANO

OROKORRA

ASFALTATZE LANEN KOKAERA


ESKALARIK GABE


SIN ESCALA


2021ko ABUZTUA

AGOSTO de 2021


1

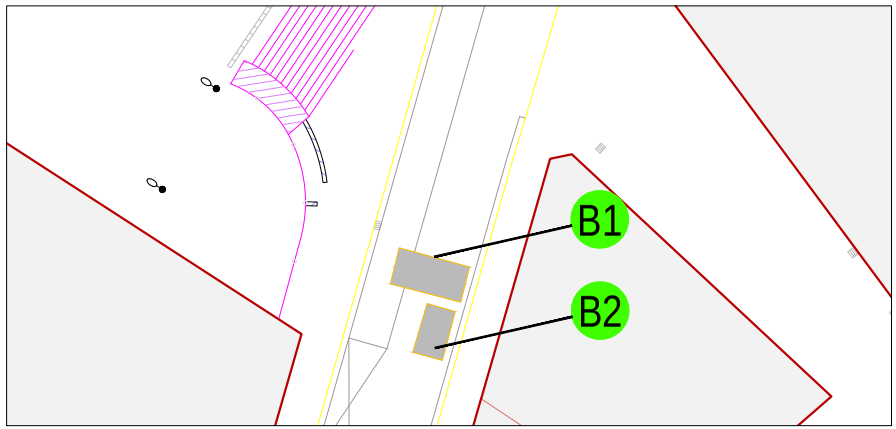

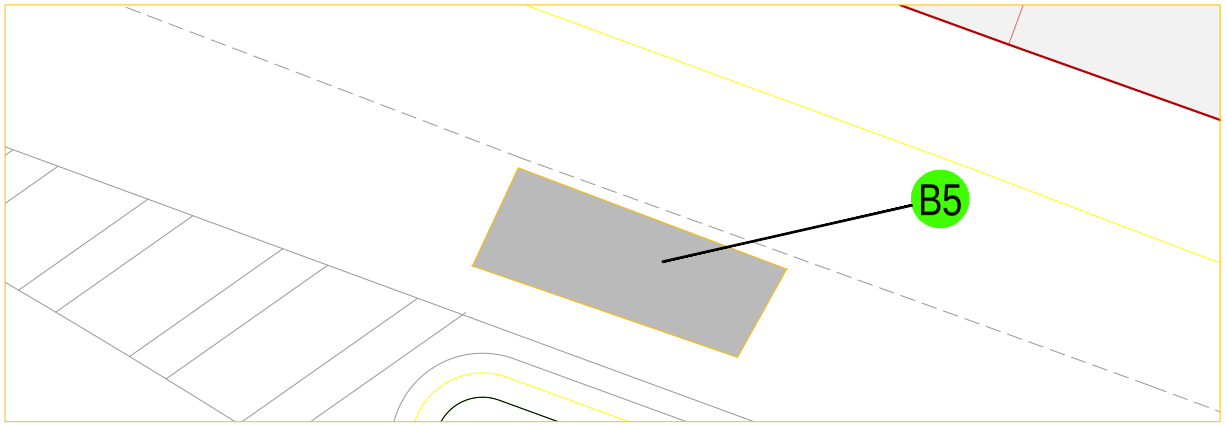


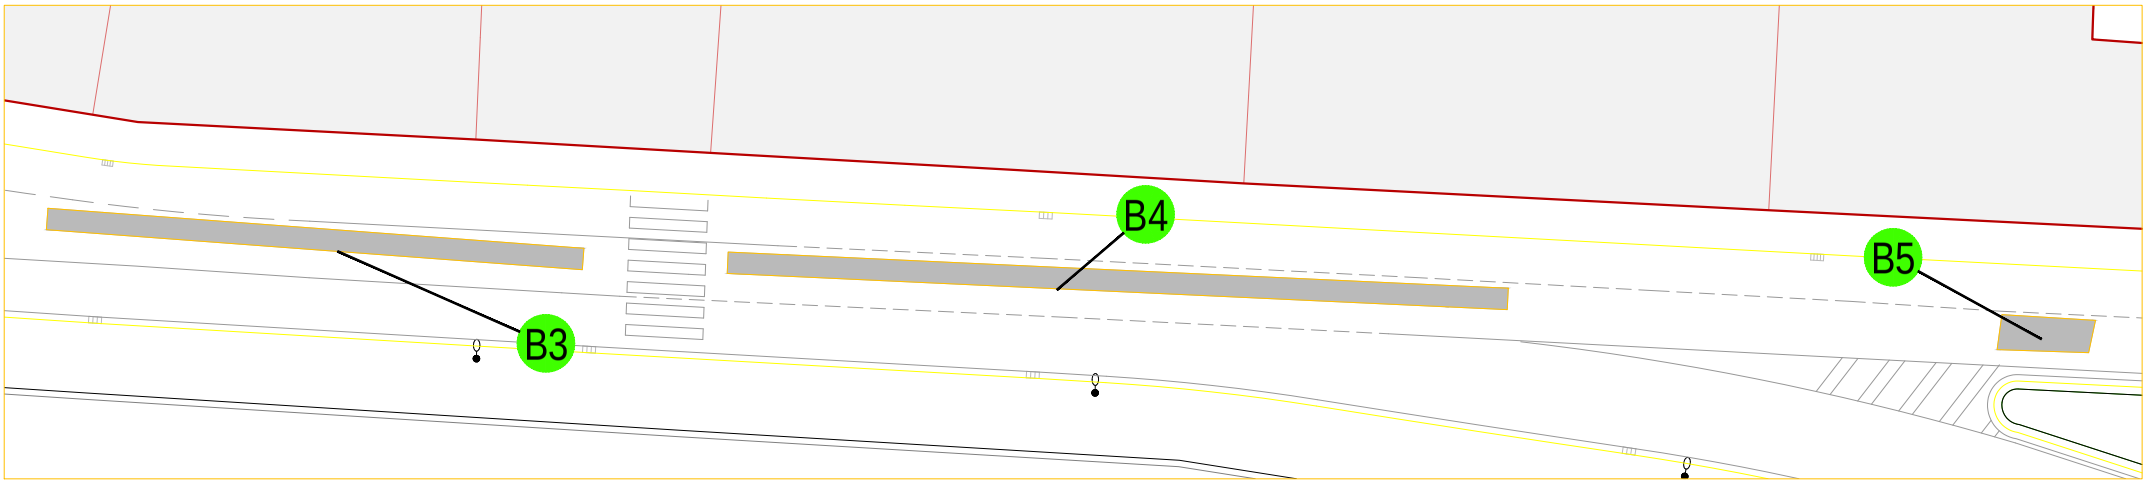

TRATAMIENTO DE REFUERZO CON AC16 Y AC22

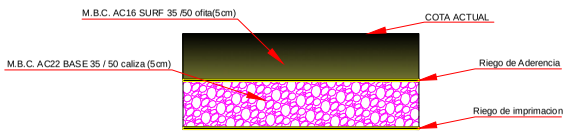

TRATAMIENTO DE REPOSICION CON AC16

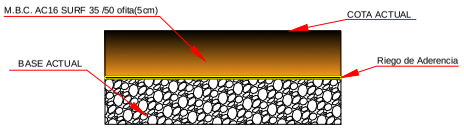

APAREJADOREA

JOSE ANTONIO SANCHEZ ALVIZ

UDAL SERBITZU TEKNIKOAK
SERVICIO TECNICOS MUNICIPALES

ERAGILEA PROMOTOR

ORDIZIAKO UDALA

2021 URTEKO ASFALTATZE LANAK

ORDIZIA GIPUZKOA

PLANOA PLANO

URDANETA KALEA


ESKALARIK GABE

SIN ESCALA


2021ko ABUZTUA

AGOSTO de 2021


2

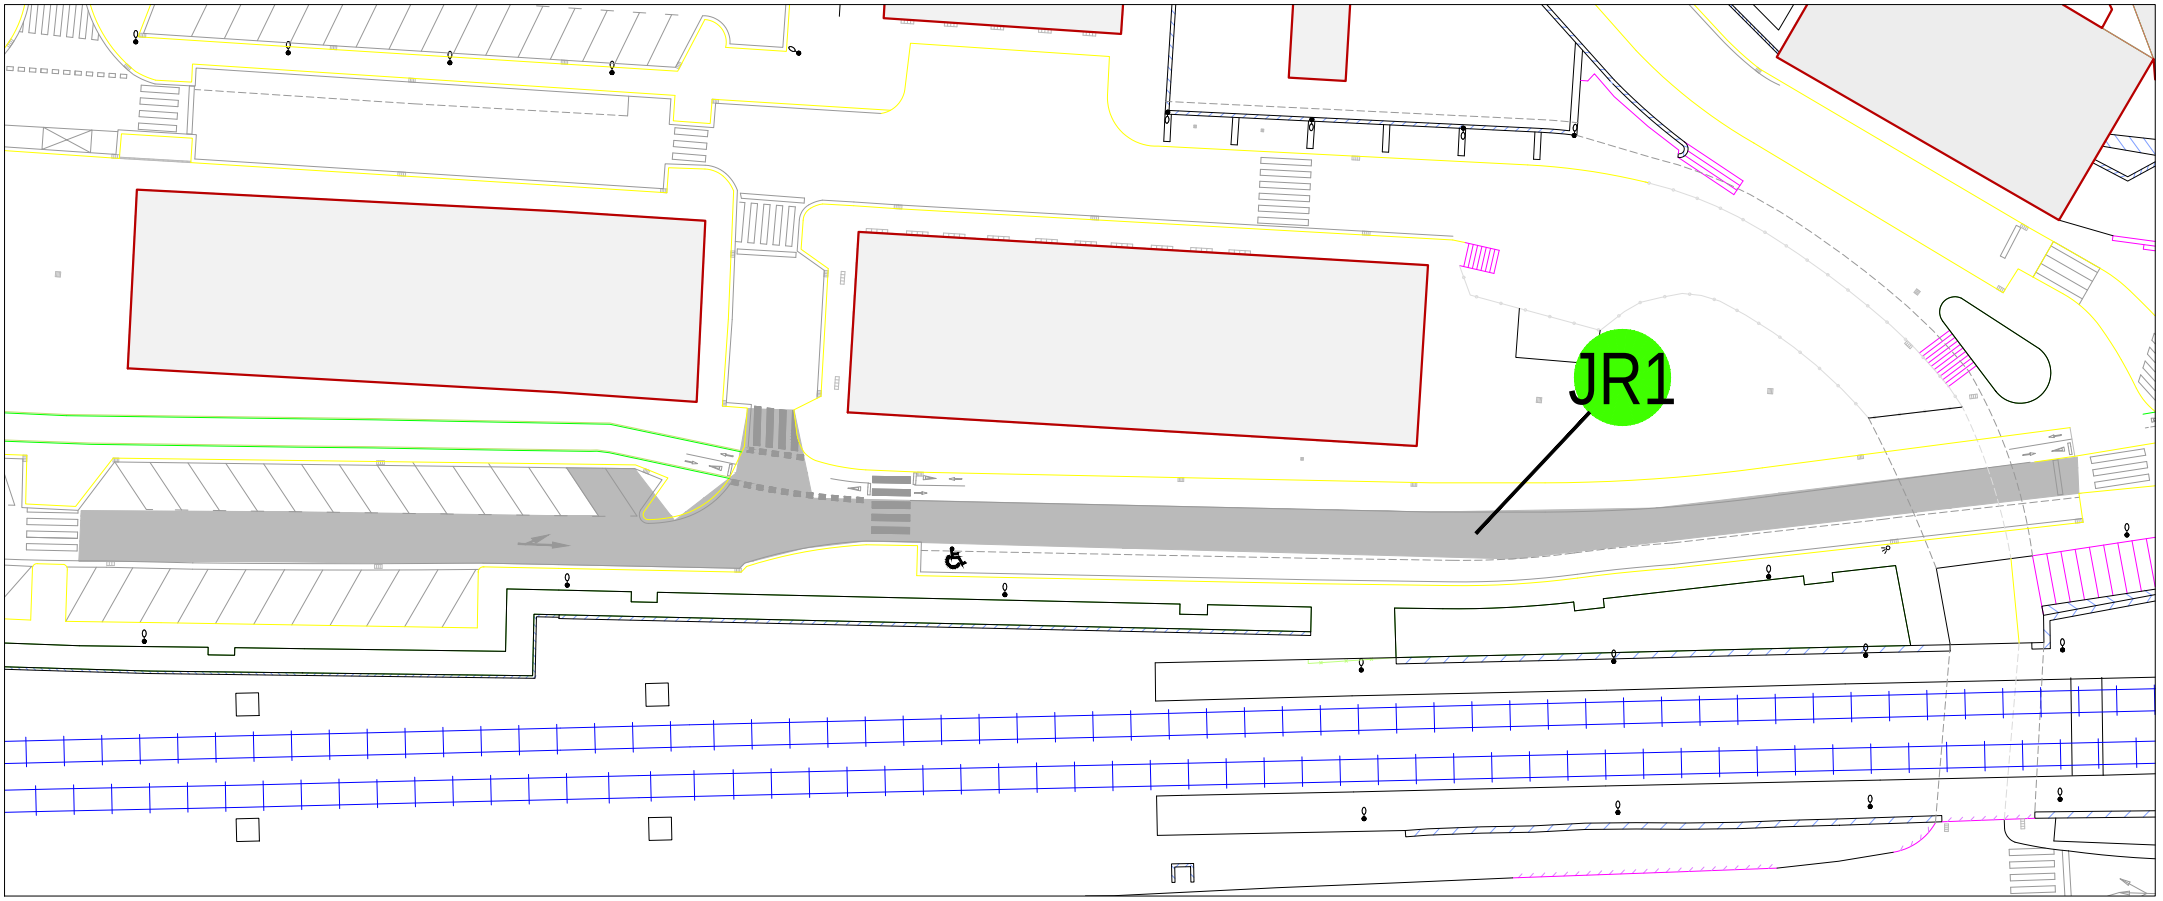

TRATAMIENTO DE REFUERZO CON AC16 Y AC22

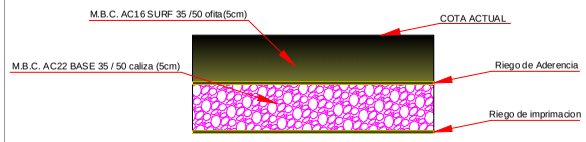

TRATAMIENTO DE REPOSICION CON AC16

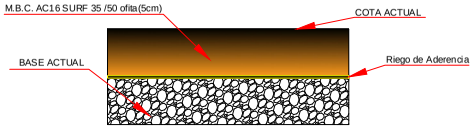

APAREJADOREA

JOSE ANTONIO SANCHEZ ALVIZ

UDAL SERBITZU TEKNIKOAK
SERVICIO TECNICOS MUNICIPALES

ERAGILEA PROMOTOR

ORDIZIAKO UDALA

2021 URTEKO ASFALTATZE LANAK

ORDIZIA GIPUZKOA

PLANOA PLANO

JOSEBA REZOLA LEHEN ZATIA


ESKALARIK GABE

SIN ESCALA


2021ko ABUZTUA

AGOSTO de 2021


3

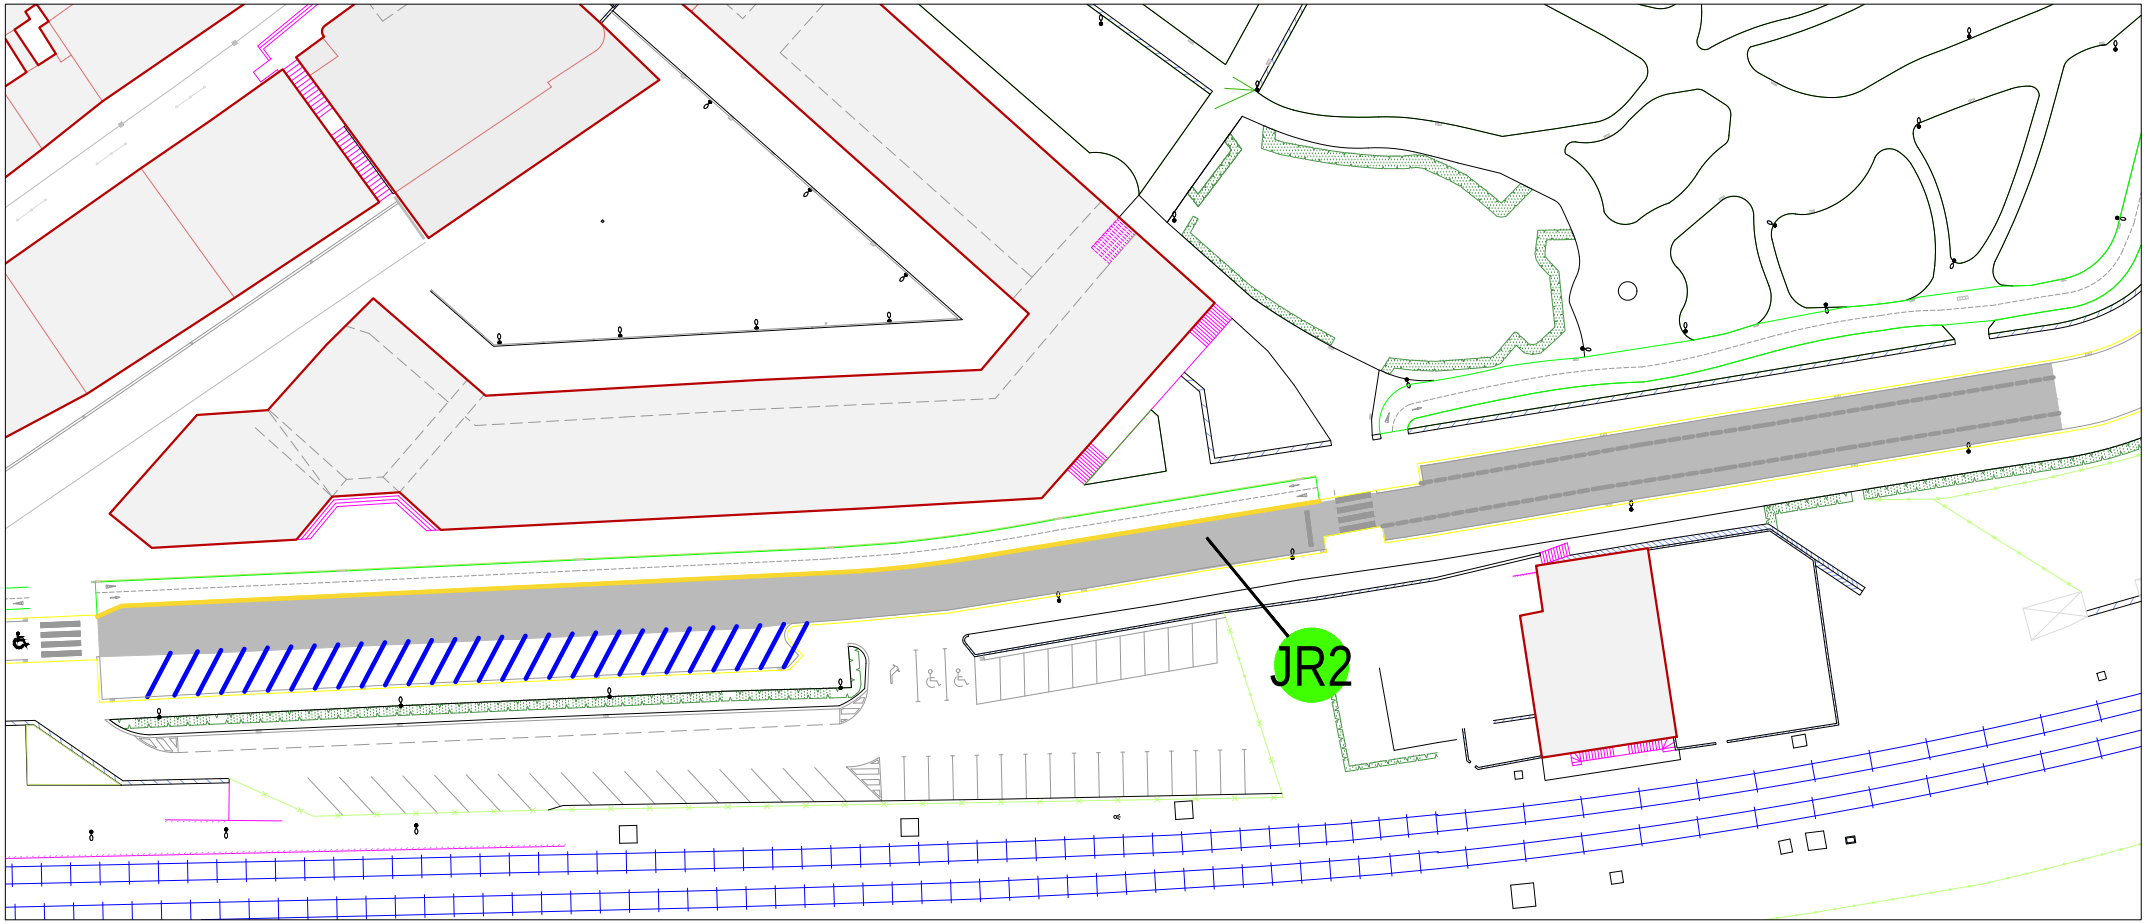

TRATAMIENTO DE REFUERZO CON AC16 Y AC22

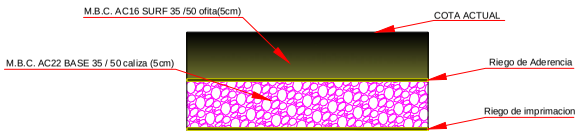

TRATAMIENTO DE REPOSICION CON AC16

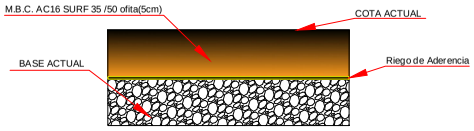

APAREJADOREA

JOSE ANTONIO SANCHEZ ALVIZ

UDAL SERBITZU TEKNIKOAK
SERVICIO TECNICOS MUNICIPALES

ERAGILEA PROMOTOR

ORDIZIAKO UDALA

2021 URTEKO ASFALTATZE LANAK

ORDIZIA GIPUZKOA

PLANOA PLANO

JOSEBA REZOLA BIGARREN ZATIA


ESKALARIK GABE

SIN ESCALA


2021ko ABUZTUA

AGOSTO de 2021


4

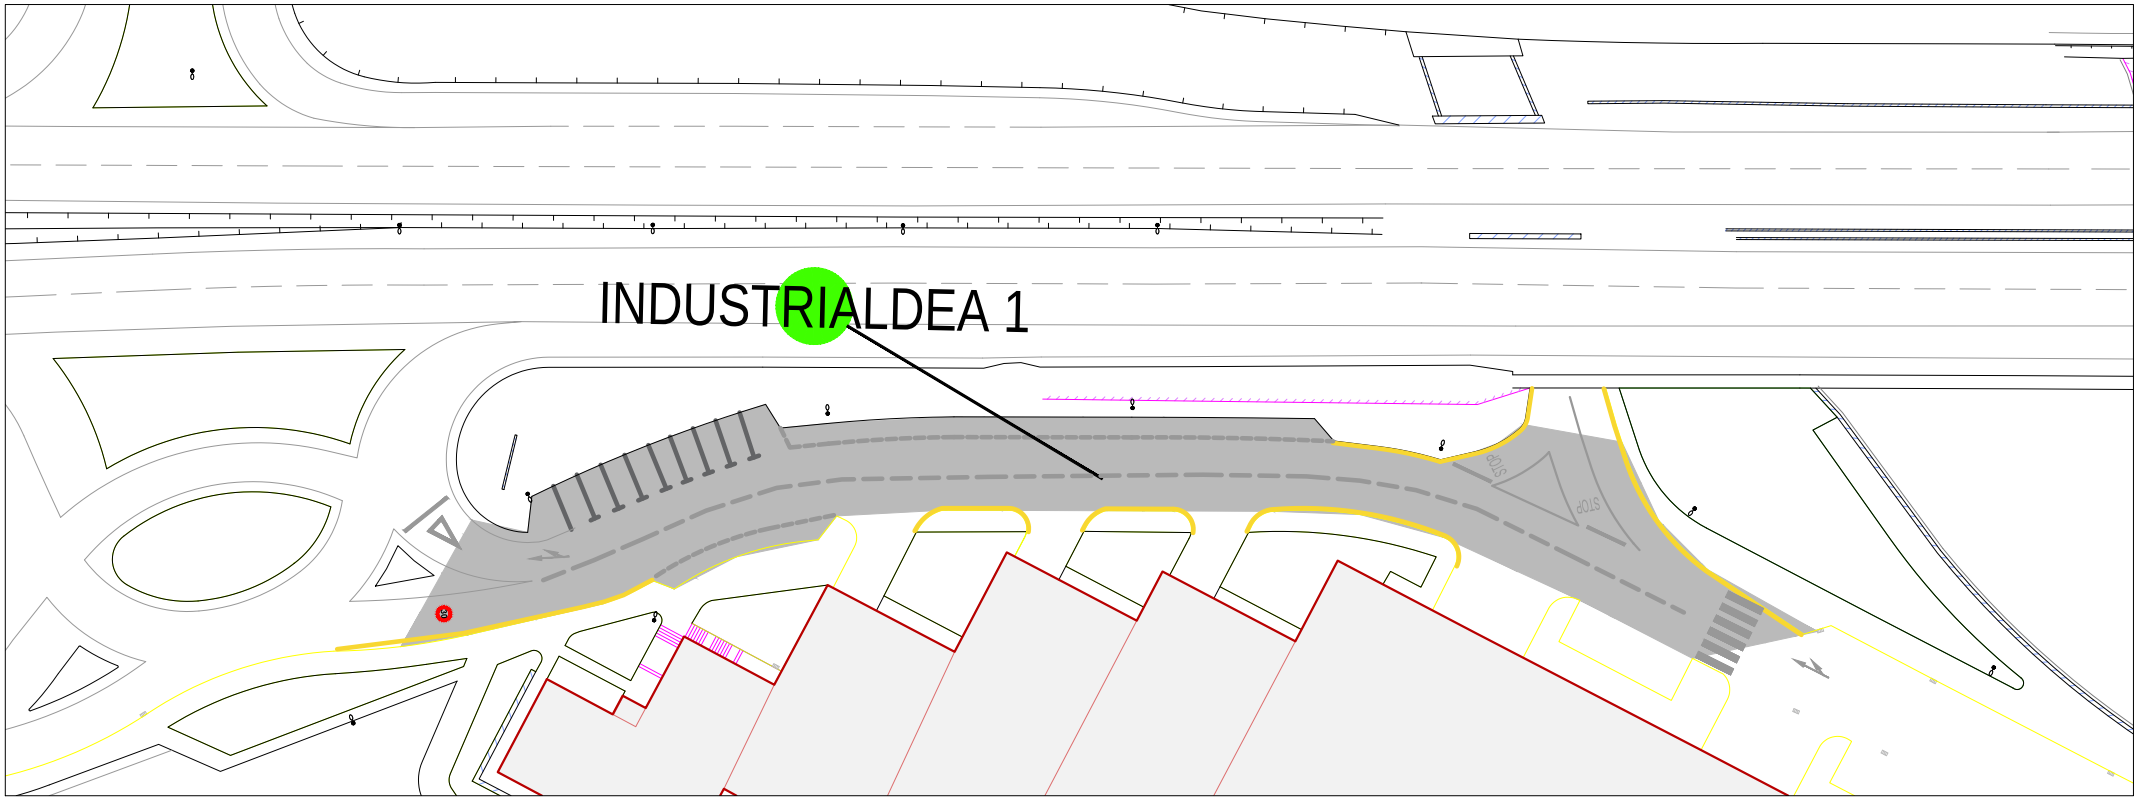

TRATAMIENTO DE REFUERZO CON AC16 Y AC22

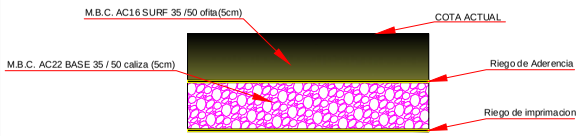

TRATAMIENTO DE REPOSICION CON AC16

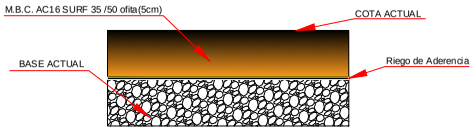

APAREJADOREA

JOSE ANTONIO SANCHEZ ALVIZ

UDAL SERBITZU TEKNIKOAK
SERVICIO TECNICOS MUNICIPALES

ERAGILEA PROMOTOR

ORDIZIAKO UDALA

2021 URTEKO ASFALTATZE LANAK

ORDIZIA GIPUZKOA

PLANOA PLANO

INDUSTRIALDEA N1eko SARRERA


ESKALARIK GABE

SIN ESCALA


2021ko ABUZTUA

AGOSTO de 2021


5

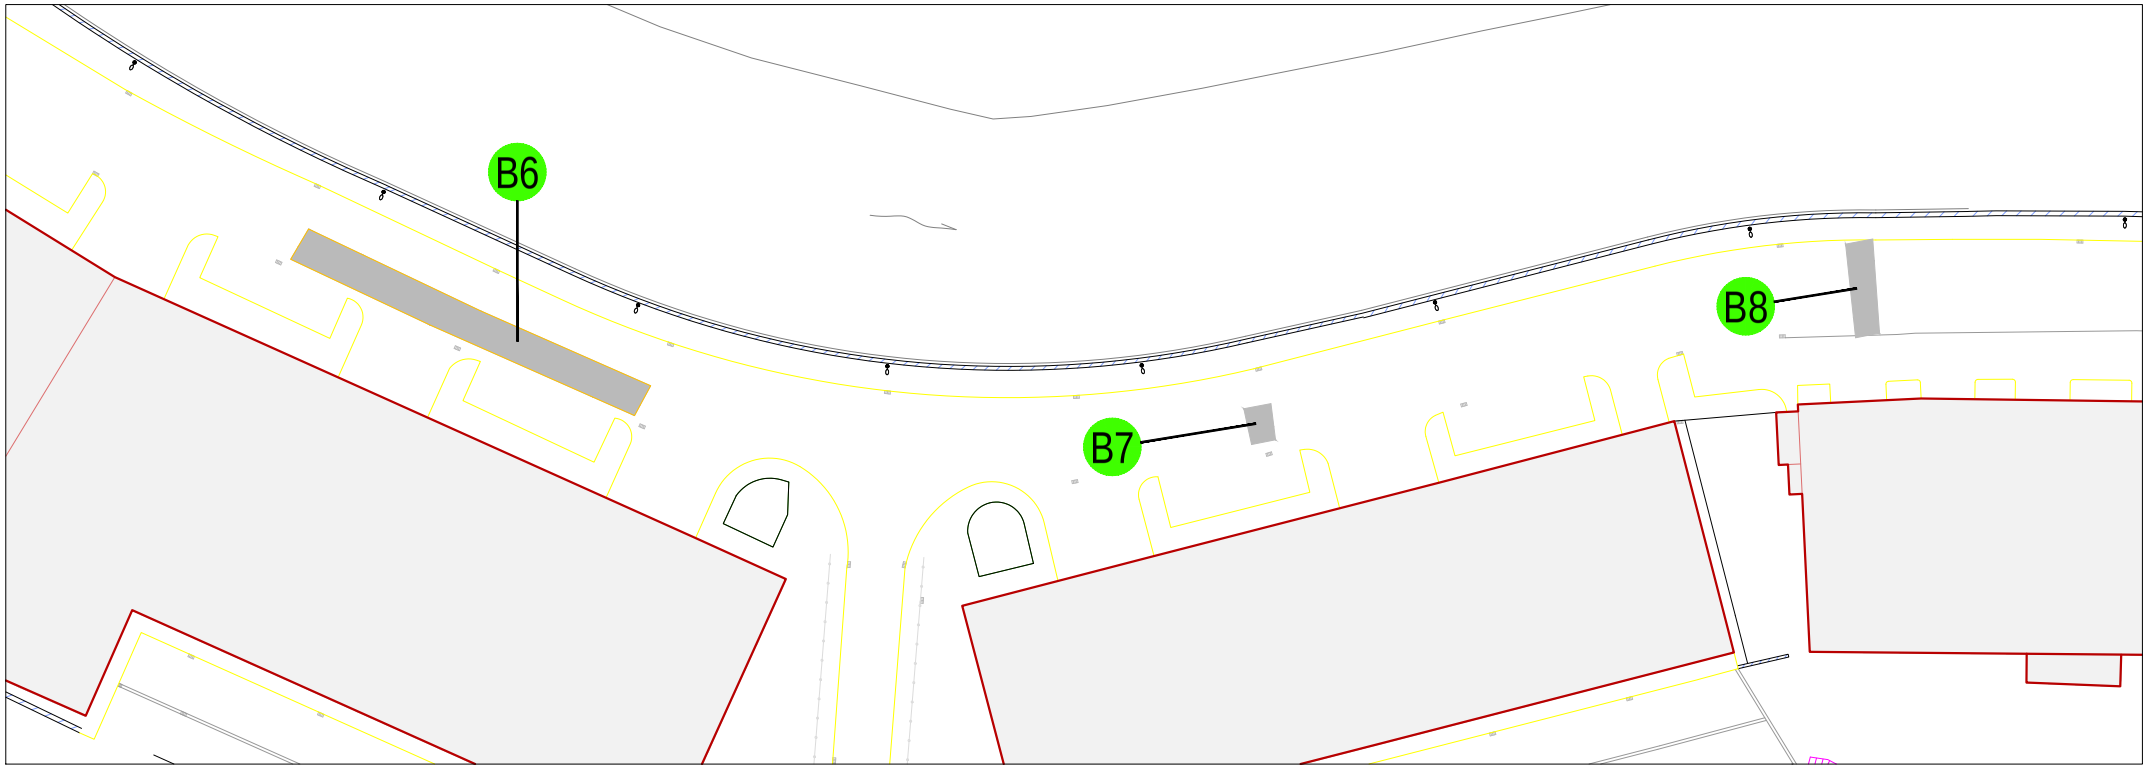

TRATAMIENTO DE REFUERZO CON AC16 Y AC22

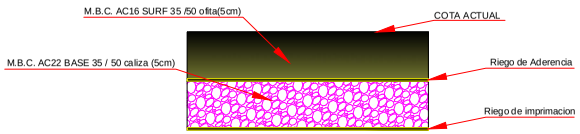

TRATAMIENTO DE REPOSICION CON AC16

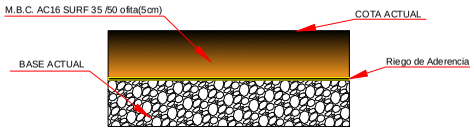

APAREJADOREA

JOSE ANTONIO SANCHEZ ALVIZ

UDAL SERBITZU TEKNIKOAK
SERVICIO TECNICOS MUNICIPALES

ERAGILEA PROMOTOR

ORDIZIAKO UDALA

2021 URTEKO ASFALTATZE LANAK

ORDIZIA GIPUZKOA

PLANOA PLANO

INDUSTRIALDEA ERDIKO ZATIA


ESKALARIK GABE

SIN ESCALA


2021ko ABUZTUA

AGOSTO de 2021


6

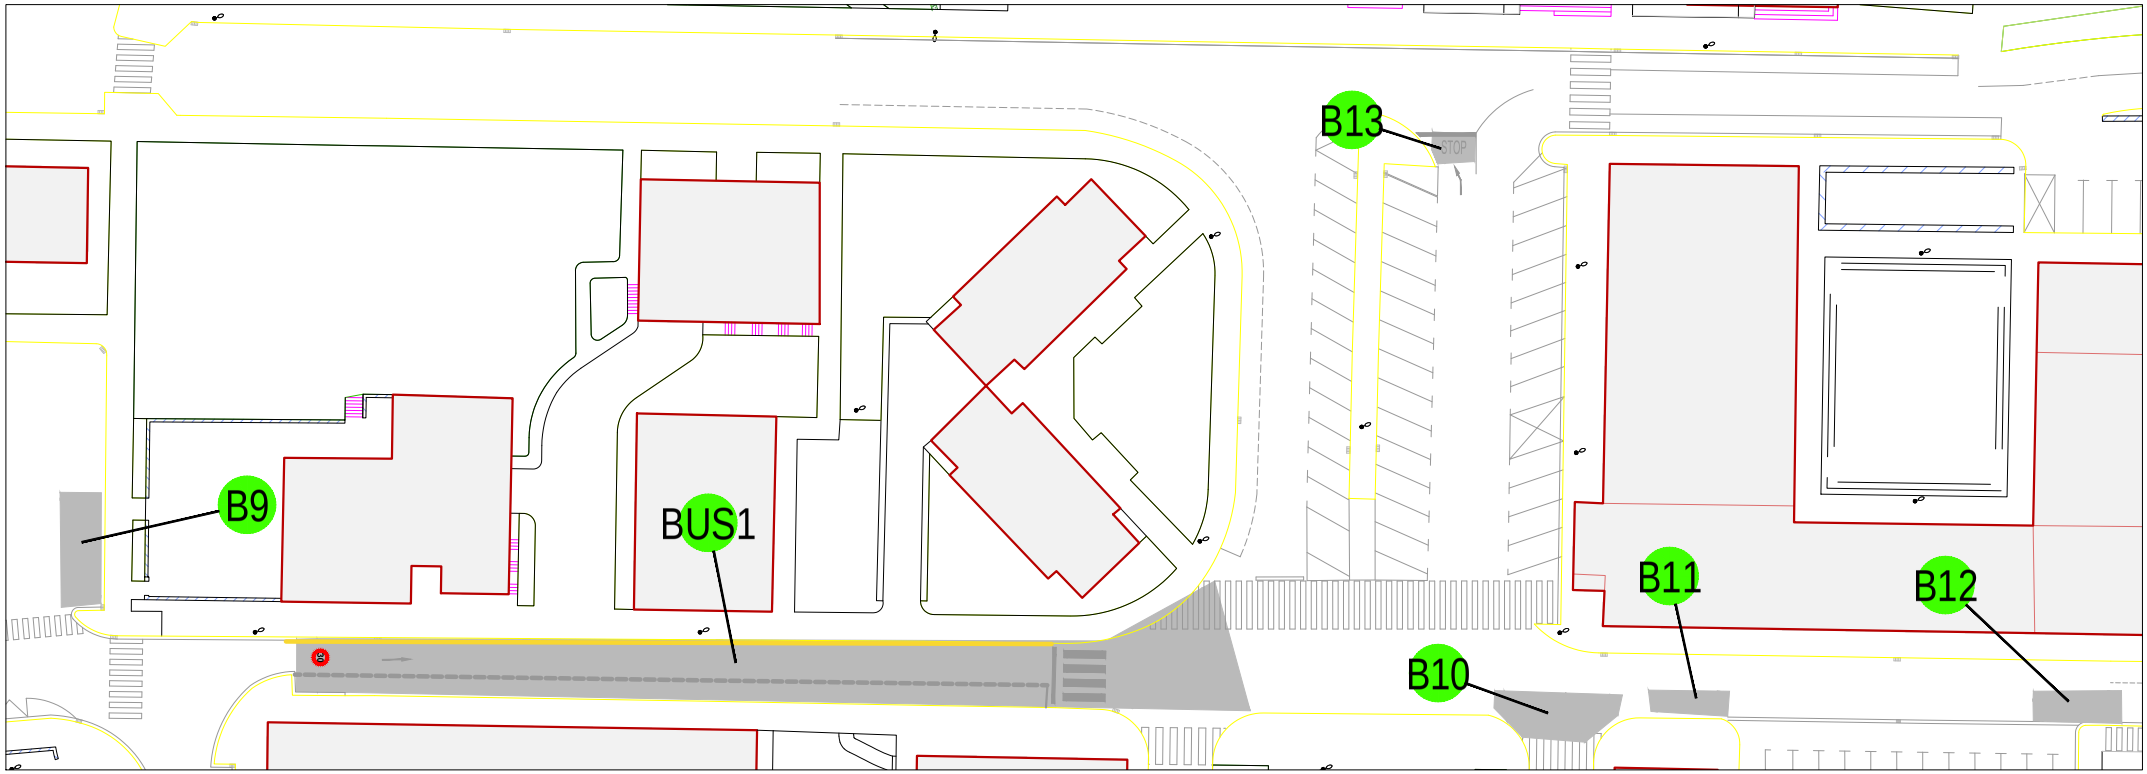

TRATAMIENTO DE REFUERZO CON AC16 Y AC22

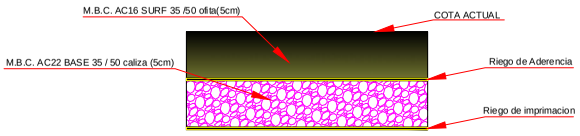

TRATAMIENTO DE REPOSICION CON AC16

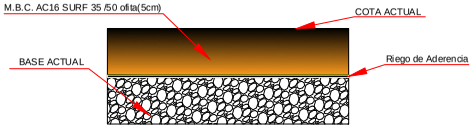

APAREJADOREA

JOSE ANTONIO SANCHEZ ALVIZ

UDAL SERBITZU TEKNIKOAK
SERVICIO TECNICOS MUNICIPALES

ERAGILEA PROMOTOR

ORDIZIAKO UDALA

2021 URTEKO ASFALTATZE LANAK

ORDIZIA GIPUZKOA

PLANOA PLANO

GIPUZKOA KALEA


ESKALARIK GABE


SIN ESCALA

2021ko ABUZTUA

AGOSTO de 2021

7

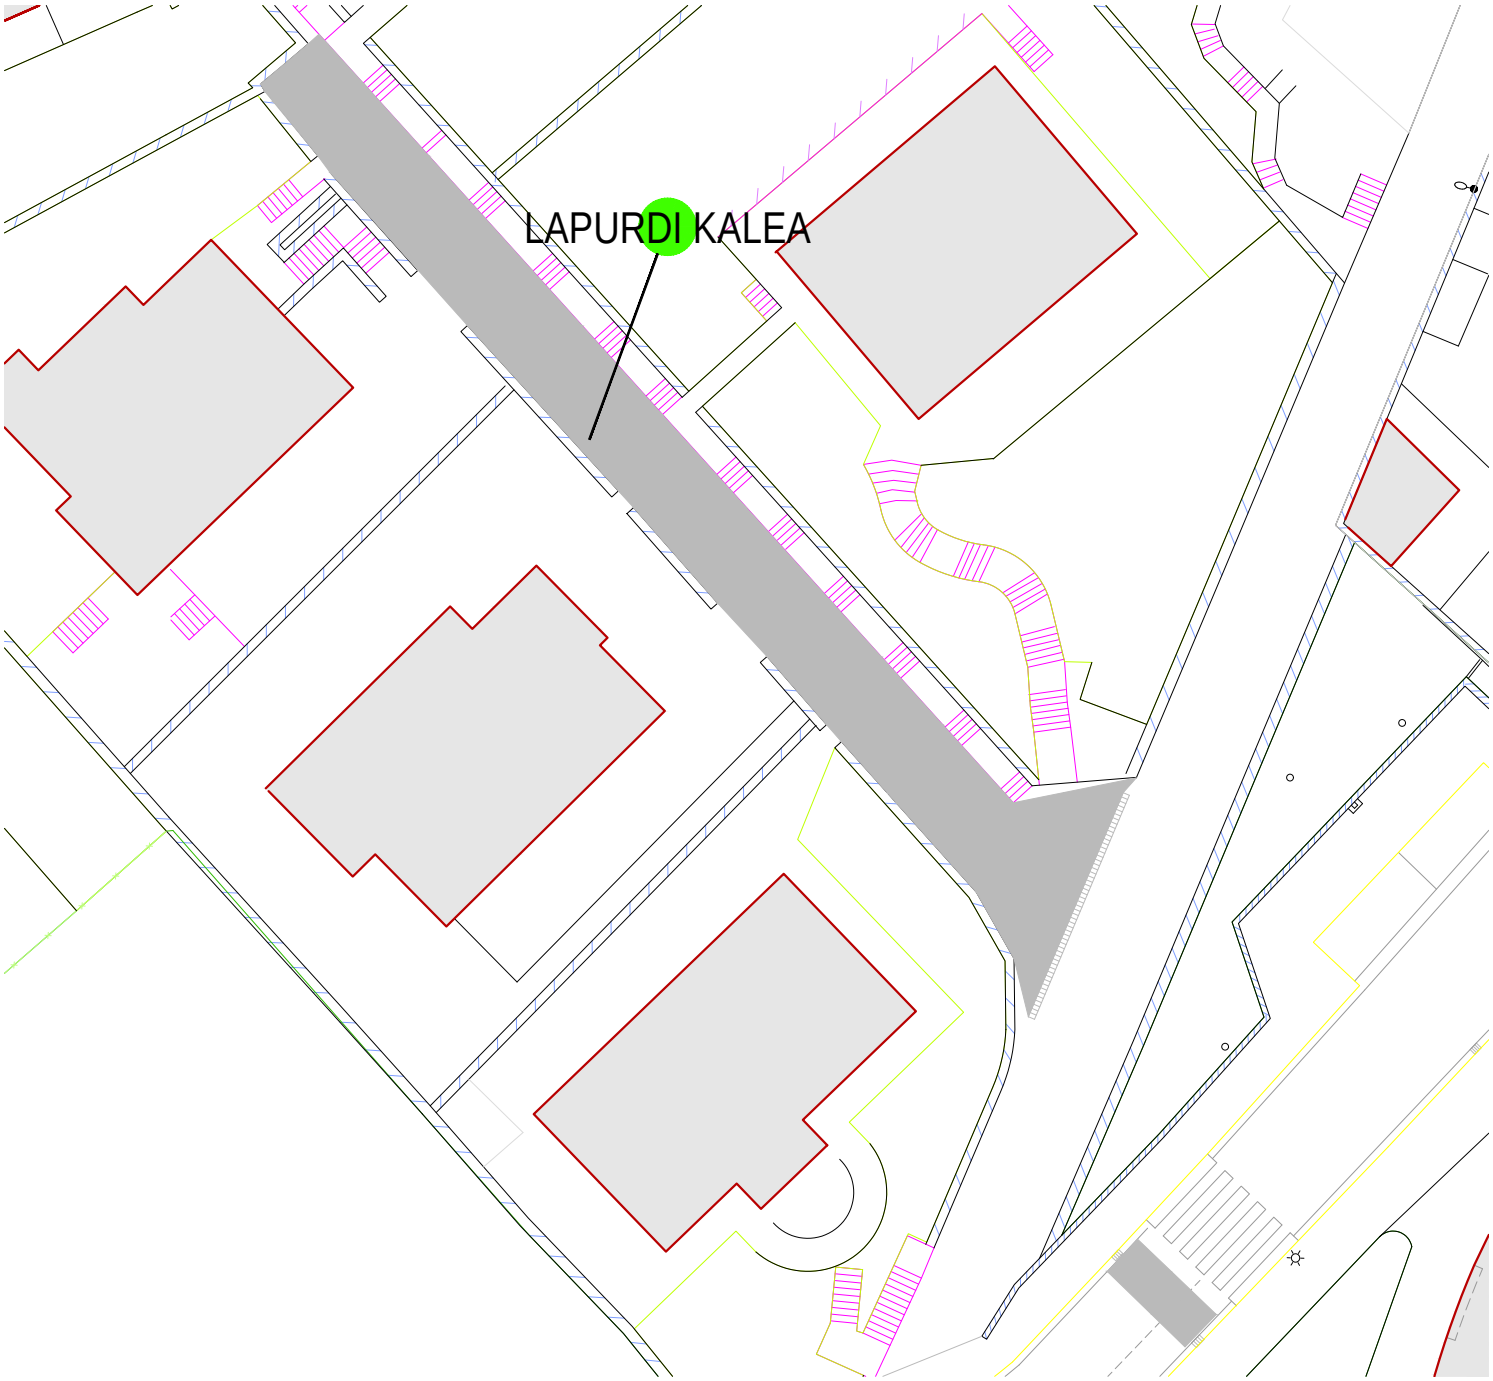

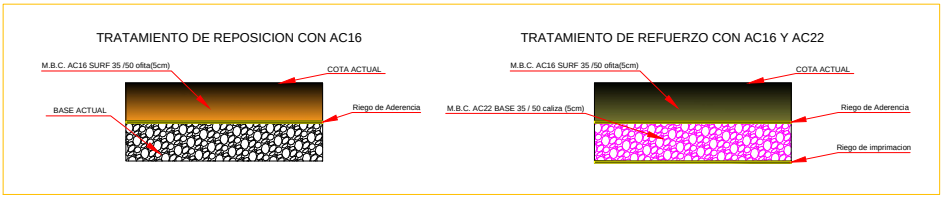

APAREJADOREA

JOSE ANTONIO SANCHEZ ALVIZ

UDAL SERBITZU TEKNIKOAK
SERVICIO TECNICOS MUNICIPALES

2021 URTEKO ASFALTATZE LANAK

ORDIZIA GIPUZKOA

ESKALARIK GABE

SIN ESCALA

2021ko ABUZTUA

AGOSTO de 2021


ERAGILEA PROMOTOR

ORDIZIAKO UDALA


PLANOA PLANO

LAPURDI KALEA


8

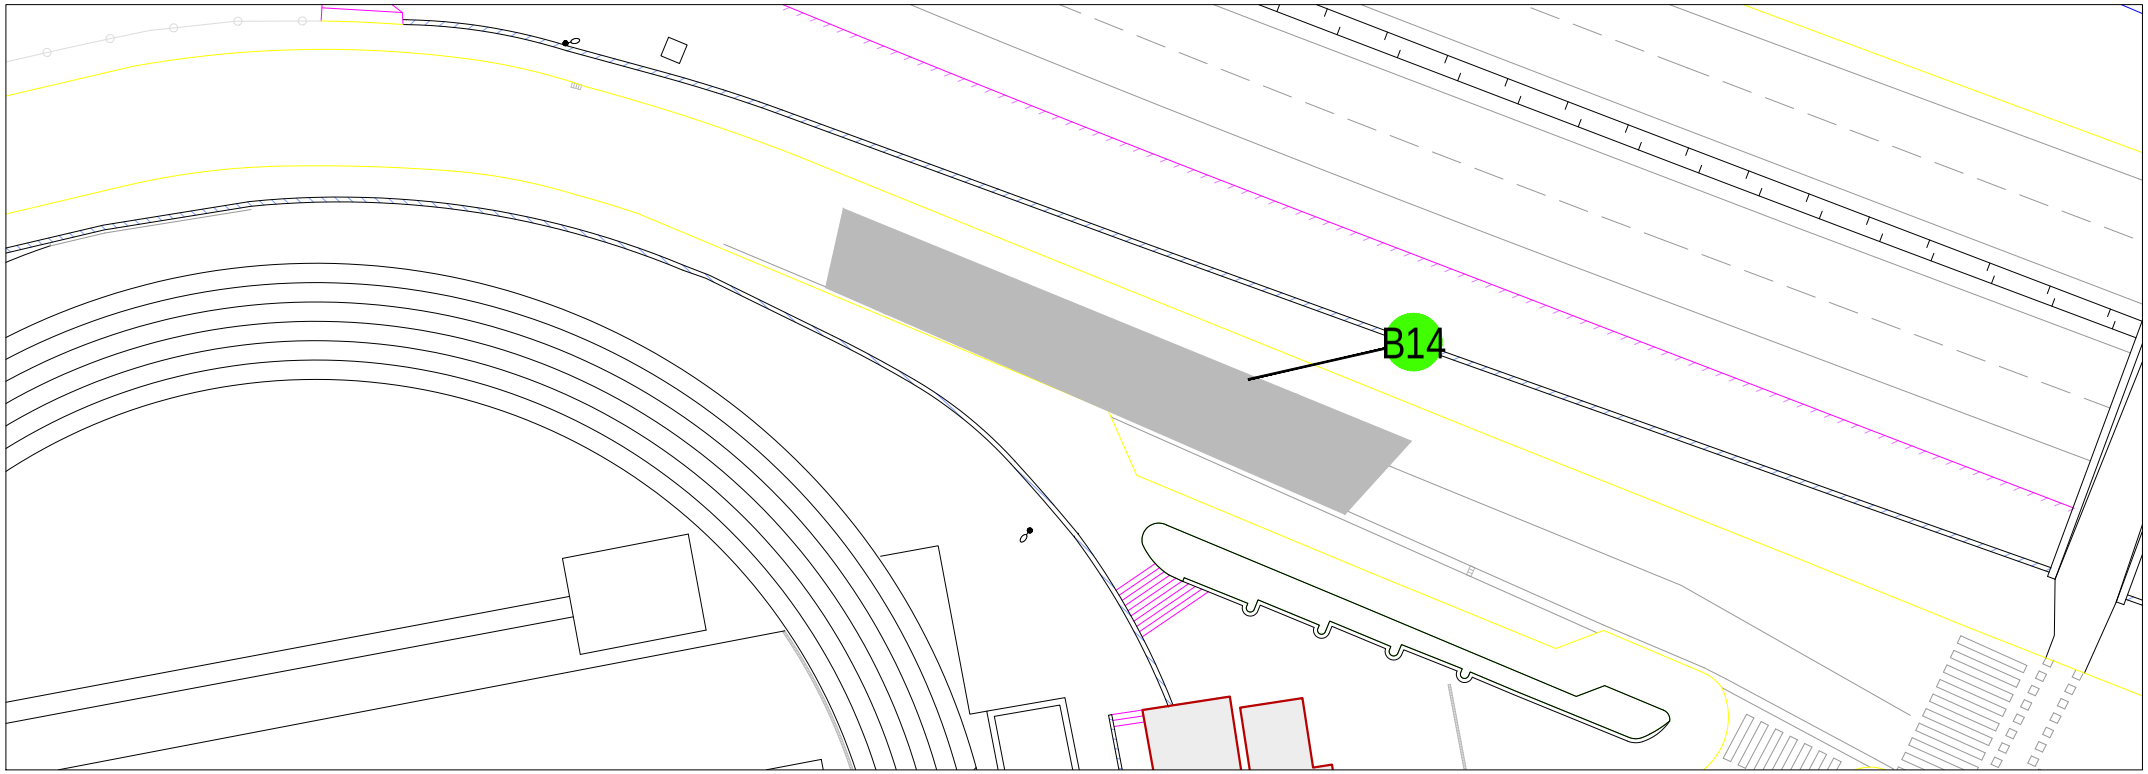

TRATAMIENTO DE REFUERZO CON AC16 Y AC22

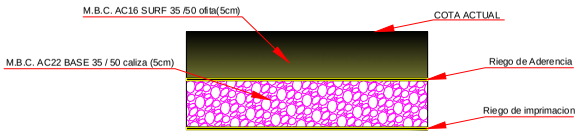

TRATAMIENTO DE REPOSICION CON AC16

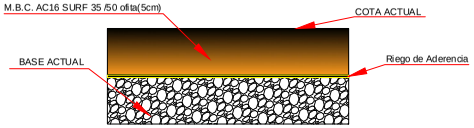

APAREJADOREA

JOSE ANTONIO SANCHEZ ALVIZ

UDAL SERBITZU TEKNIKOAK
SERVICIO TECNICOS MUNICIPALES

ERAGILEA PROMOTOR

ORDIZIAKO UDALA

2021 URTEKO ASFALTATZE LANAK

ORDIZIA GIPUZKOA

PLANOA PLANO

ZUMALAKARREGI ETORBIDEA

ESKALARIK GABE

SIN ESCALA

2021ko ABUZTUA

AGOSTO de 2021

9