
# ANEXO 1.

# PLANOS

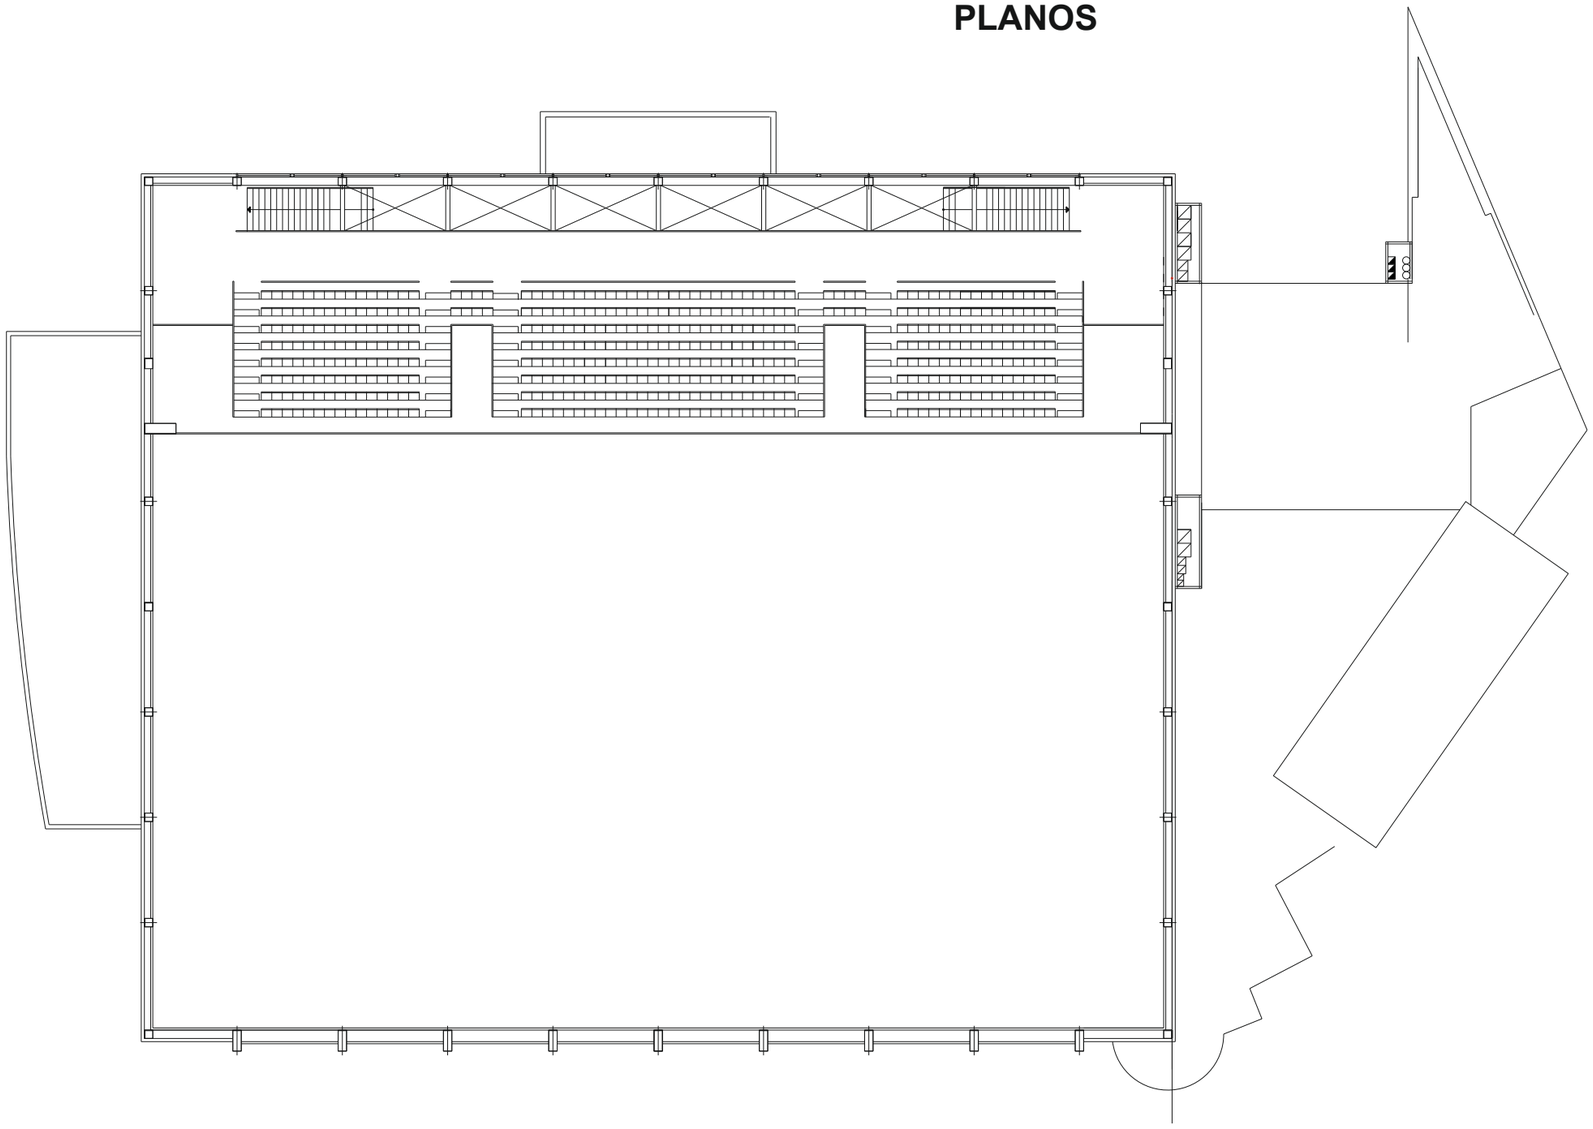


OIARTZUNGO
UDALA

## POLIDEPORTIVO ELORSORO

## DESCRIPCION
## PLANTA TERCERA

A3 1:300

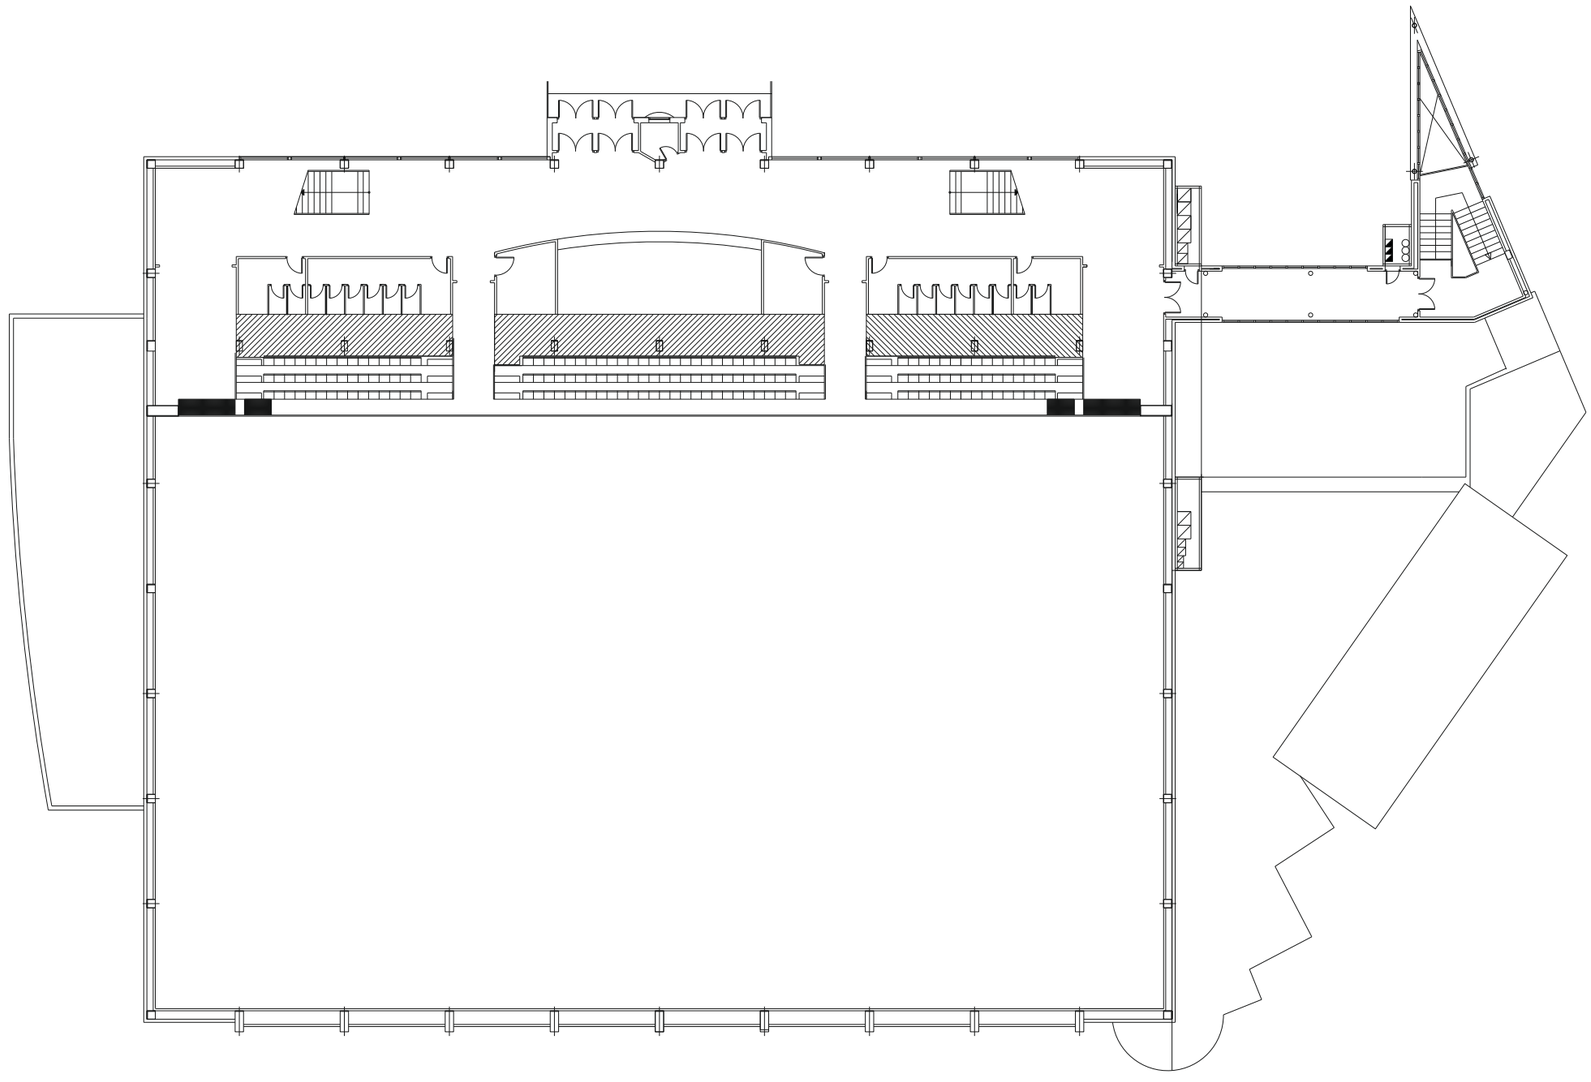


OIARTZUNGO
UDALA

# POLIDEPORTIVO ELORSORO

## DESCRIPCION
## PLANTA SEGUNDA

A3 1:300

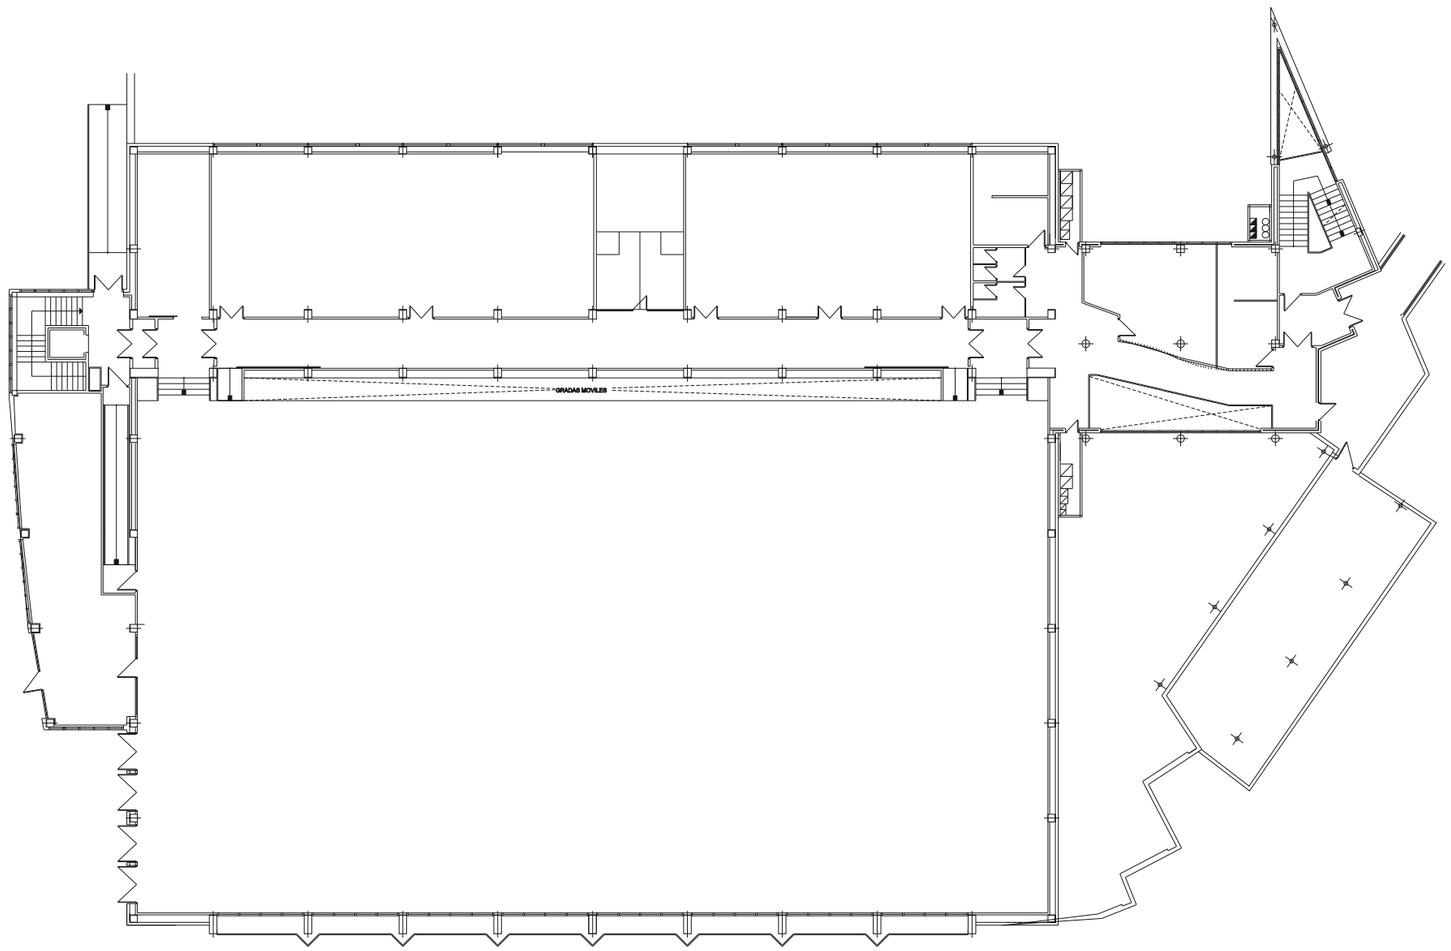



OIARTZUNGO
UDALA

# POLIDEPORTIVO ELORSORO

## DESCRIPCION
## PLANTA PRIMERA

A3 1:300

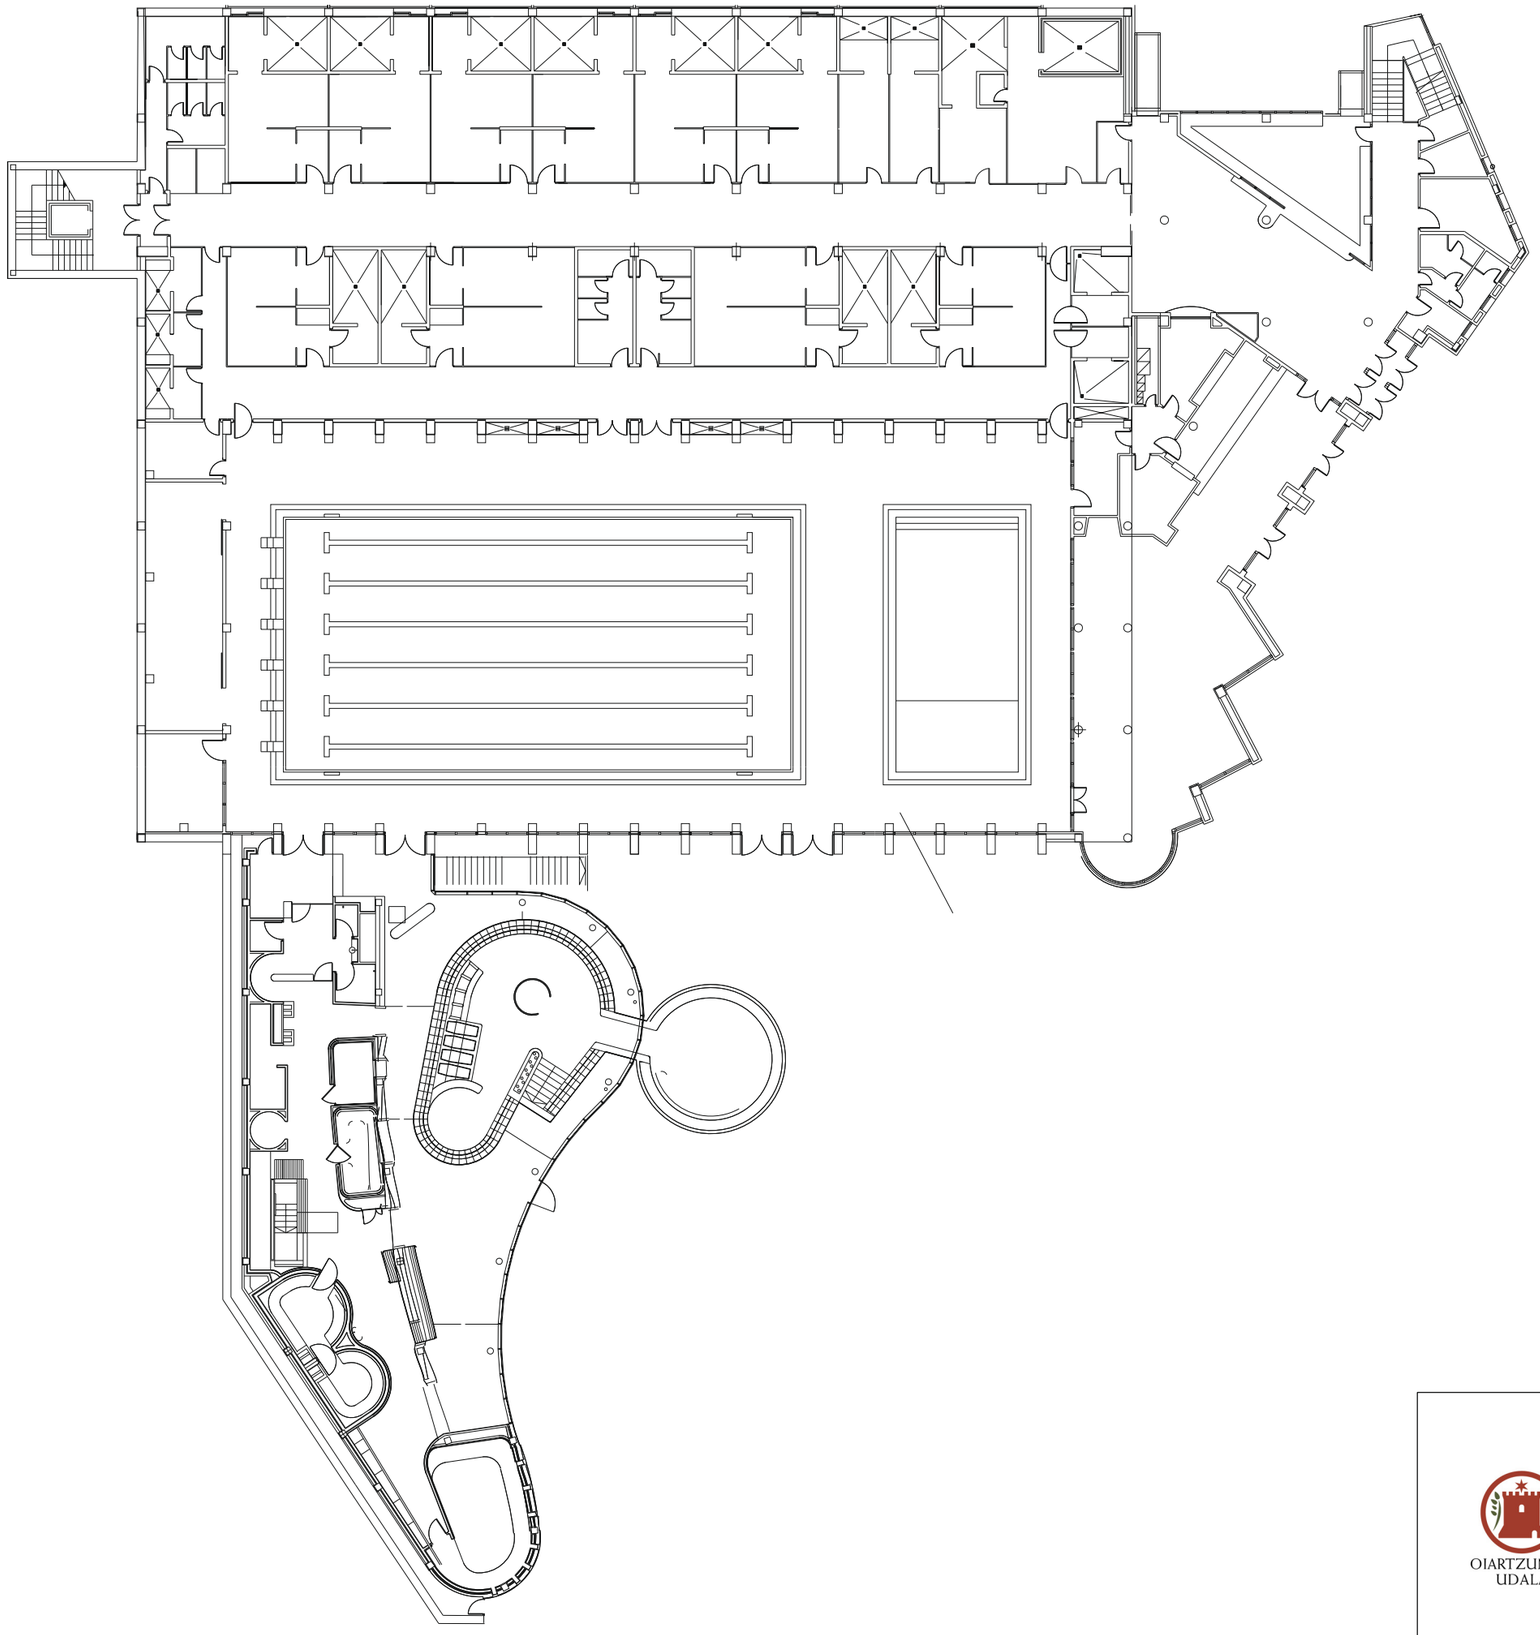


OIARTZUNGO
UDALA

# POLIDEPORTIVO ELORSORO

## DESCRIPCION
## PLANTA BAJA

A3 1:300

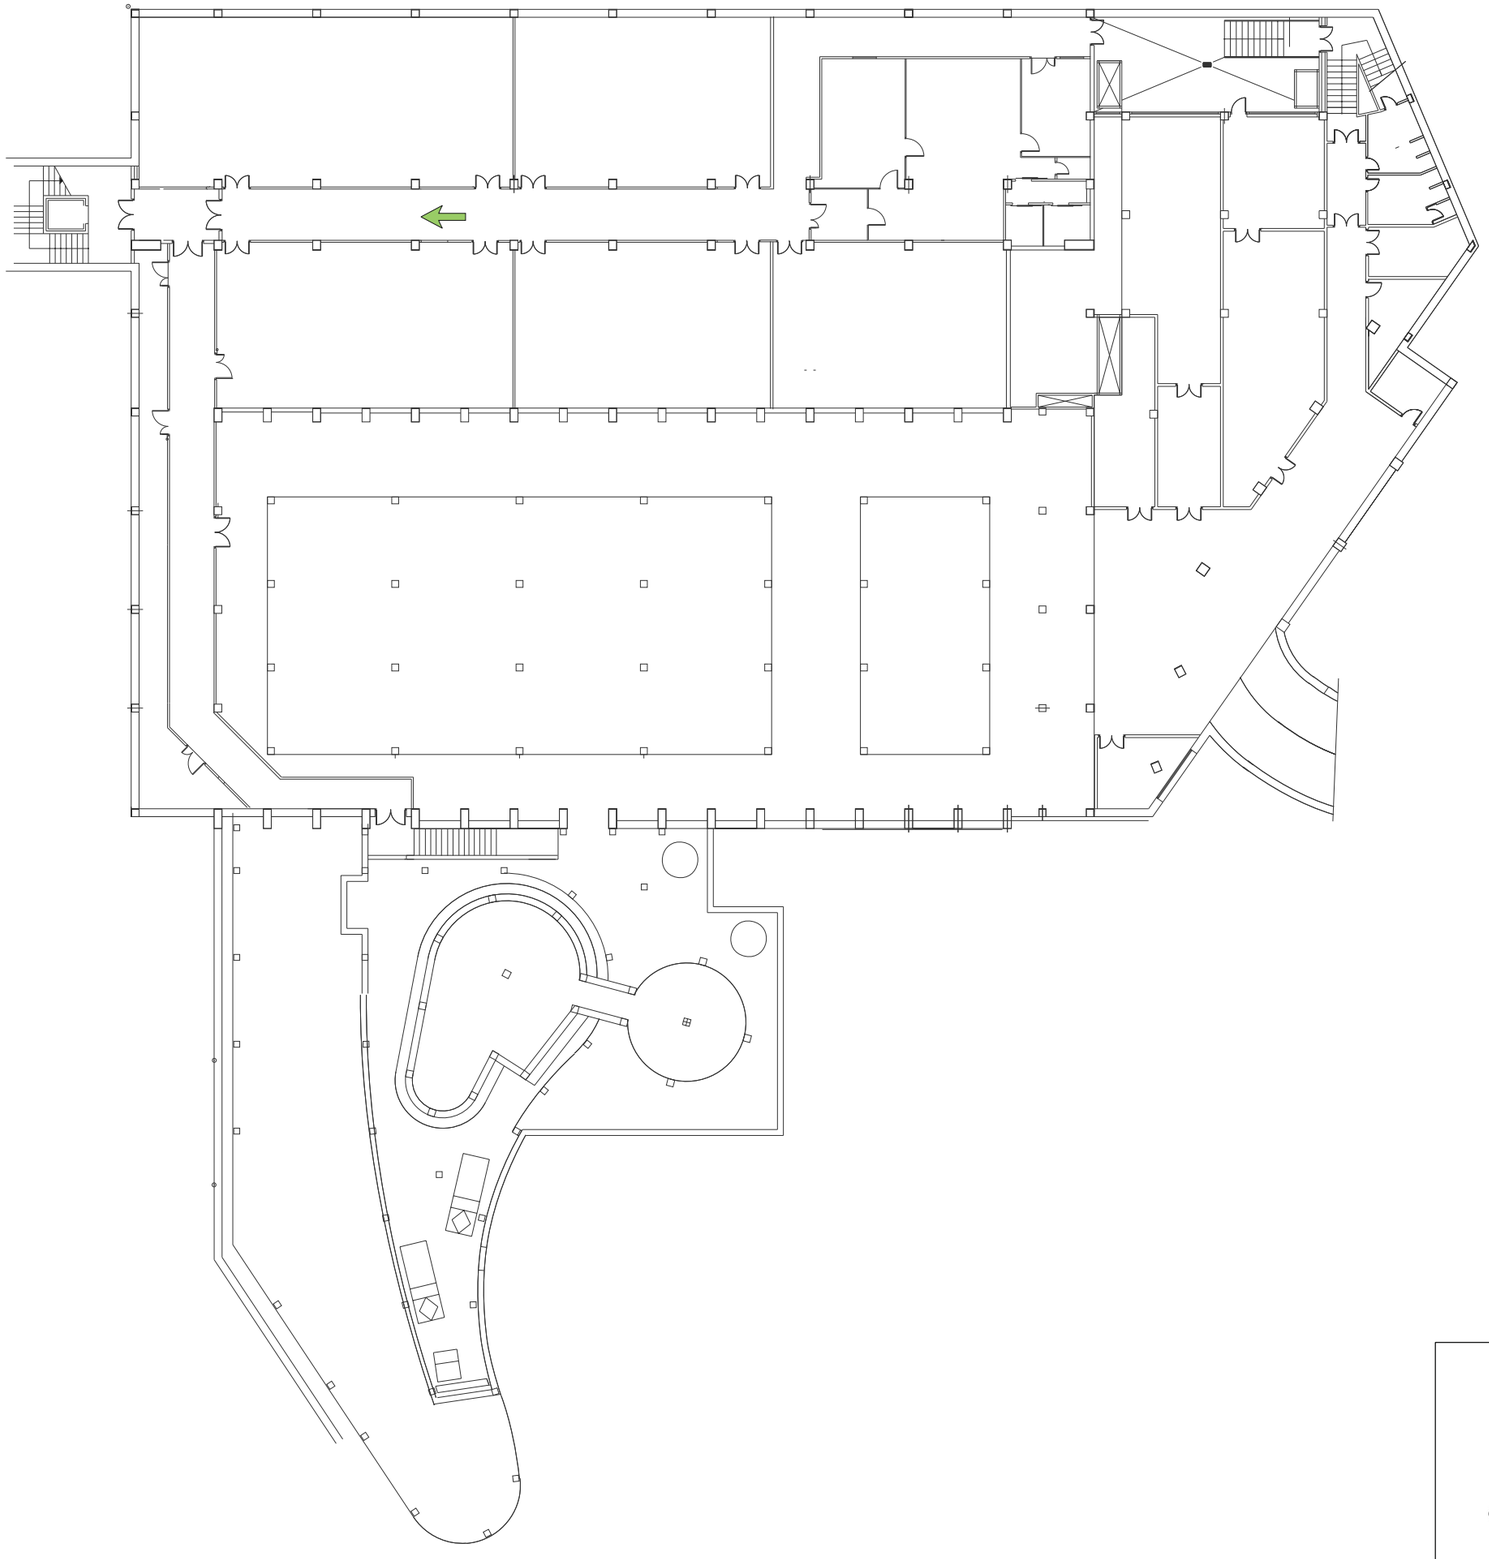


OIARTZUNGO
UDALA

# POLIDEPORTIVO ELORSORO

## DESCRIPCION
## PLANTA SOTANO

A3 1:300

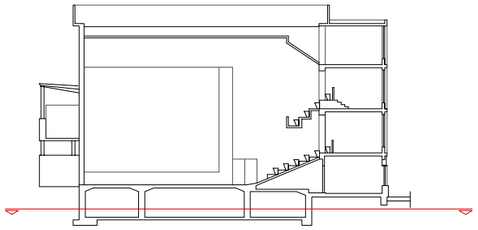





OIARTZUNGO UDALA

# OIARTZUNGO UDALA

| DATA: | ESKALA: | PROIEKTUA: | ORRIA ZK. |
|---|---|---|---|
| 2.021eko IRAILA | ORIGINALAK A-3AN: 1/250 | MADALENSORO PILOTALEKUA ESTALIA | 01 |
| PROIEKTUAREN EGILEA: | | IZENBURUA: | ORRIA 02 tik 01 |
| HIRIGINTZA BULEGO TEKNIKOA | | SOTO OINA (PARKINA -1). BANAKETA. | |

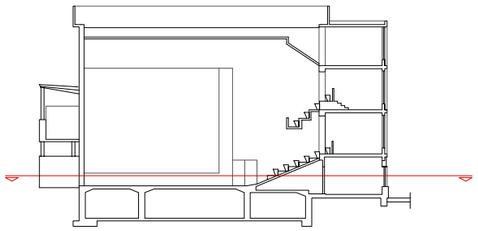

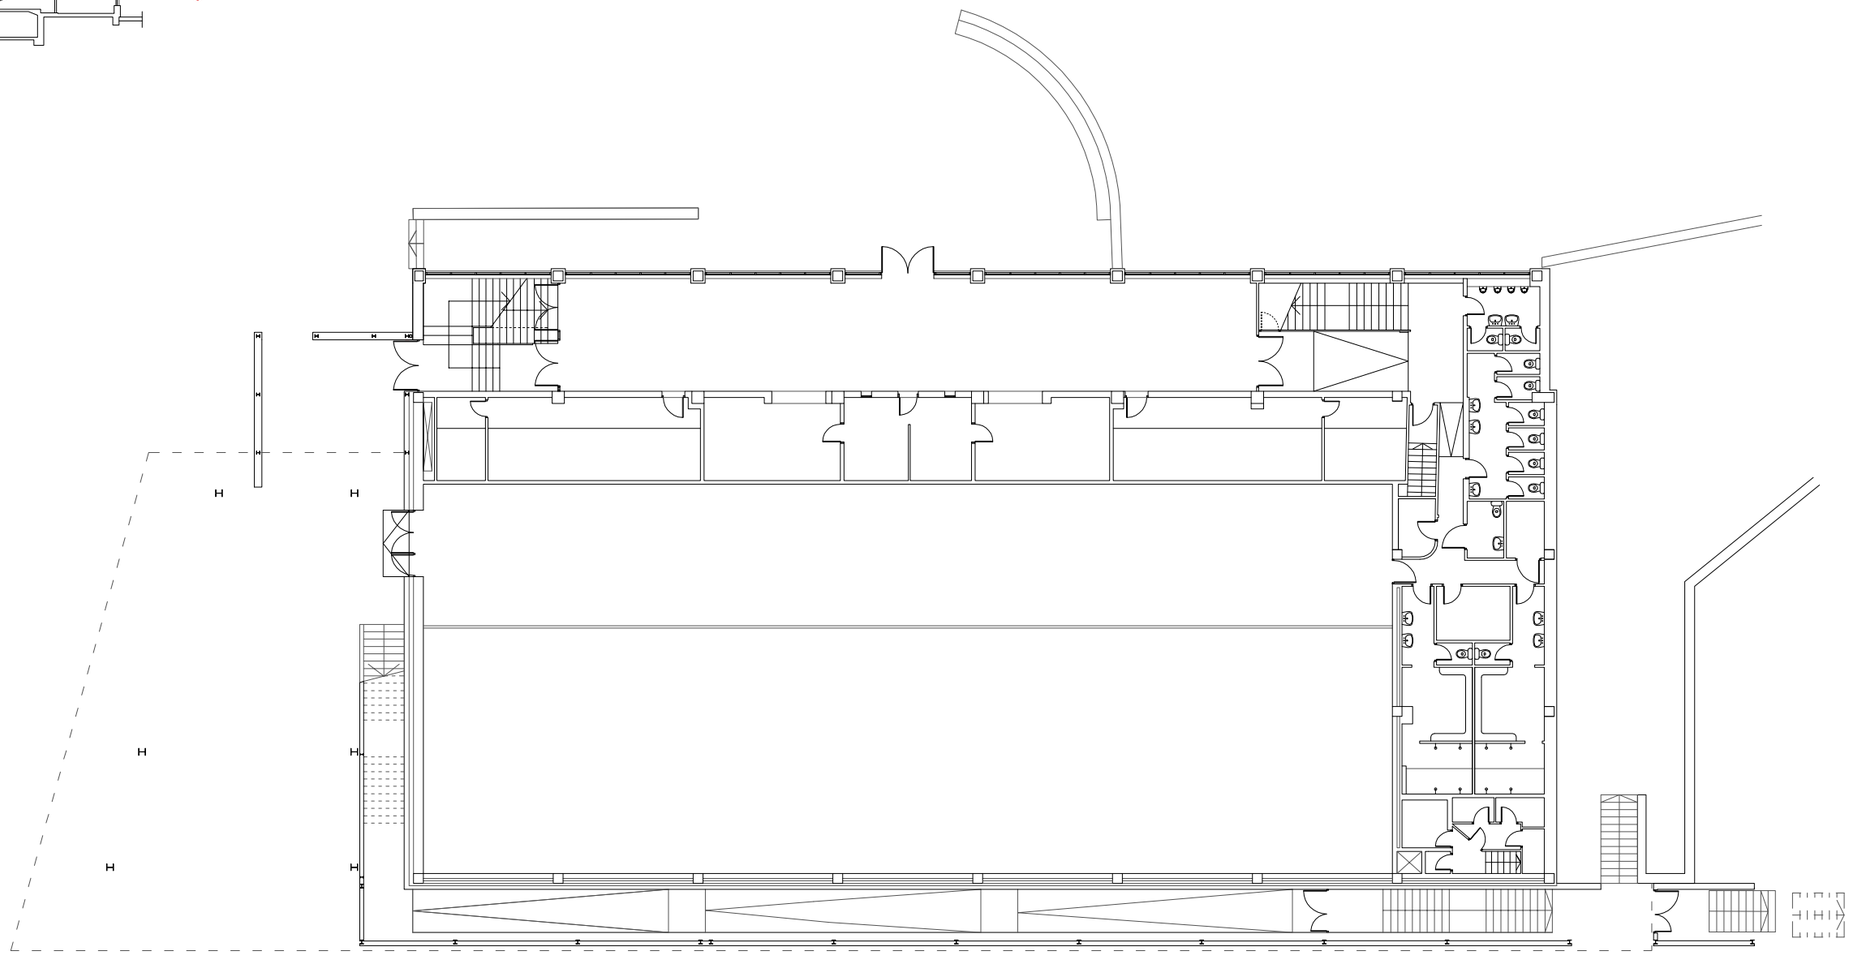



| | | | |
|---|---|---|---|
| OIARTZUNGO UDALA | DATA: 2.021eko IRAILA | ESKALA: ORIGINALAK A-3AN: 1/250 | PROIEKTUA: MADALENSORO PILOTALEKUA ESTALIA |
| | PROIEKTUAREN EGILEA: HIRIGINTZA BULEGO TEKNIKOA | | IZENBURUA: BEHE OINA. BANAKETA. |

# OIARTZUNGO UDALA

ORRIA ZK. 02

ORRIA 02 tik 01

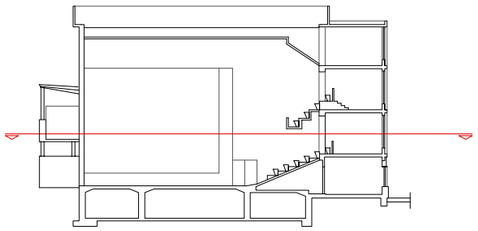


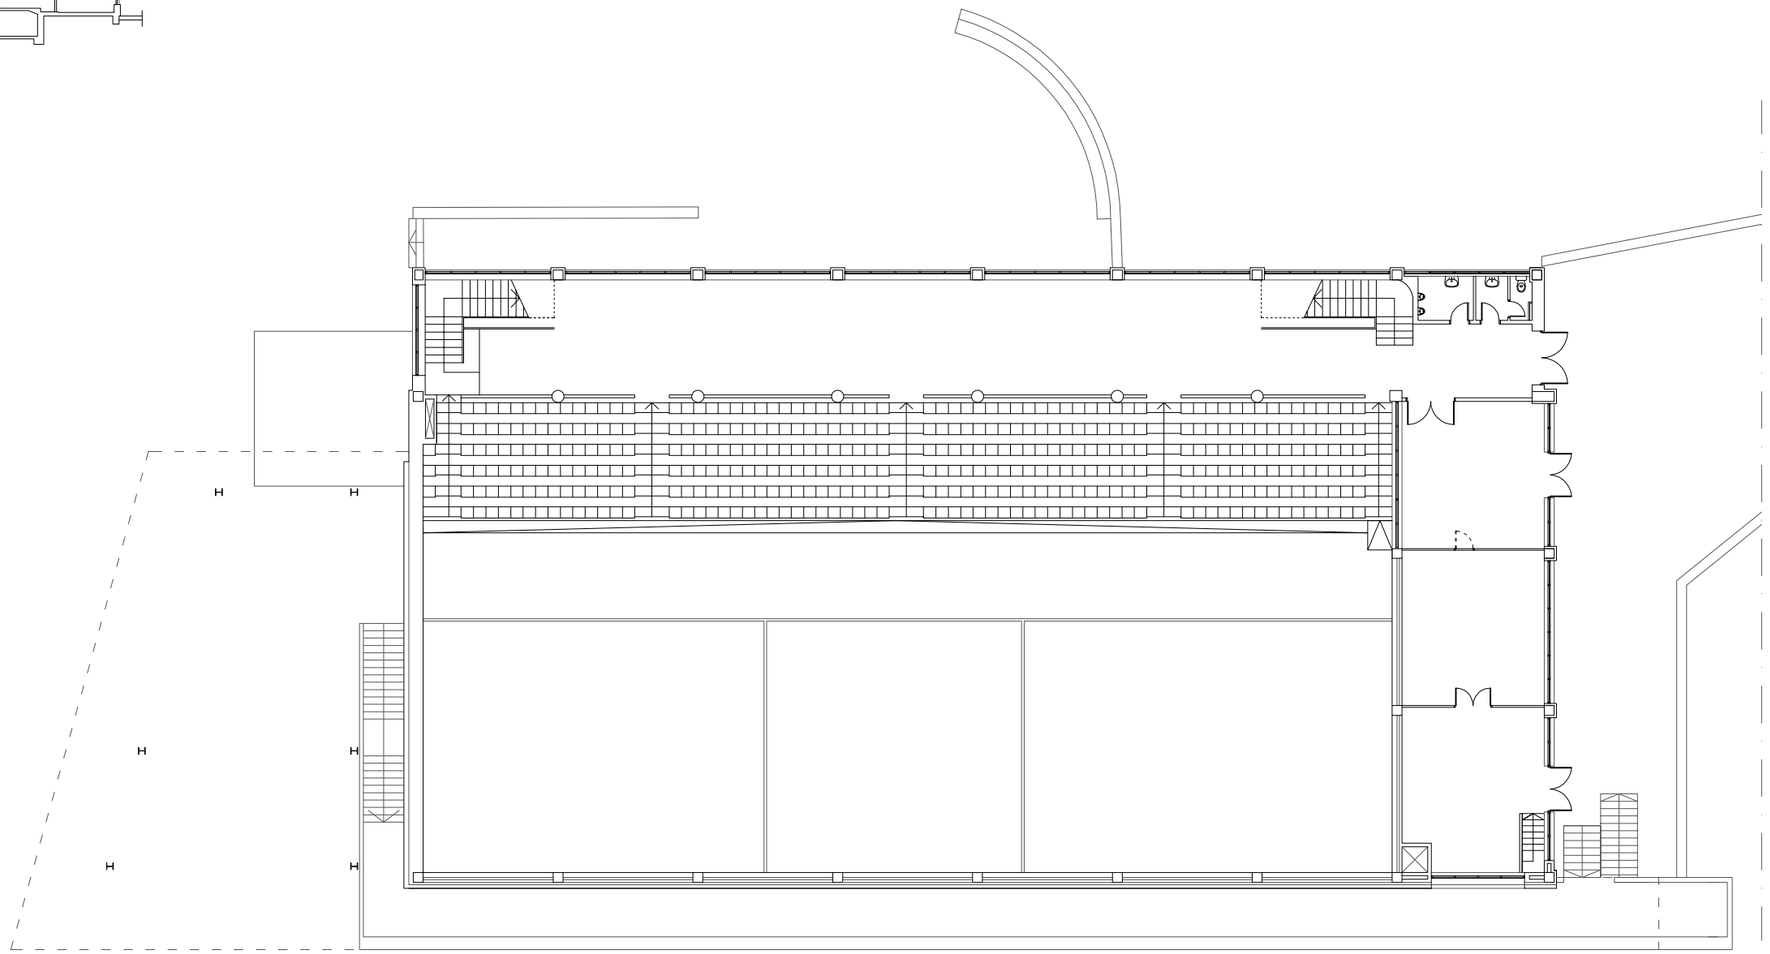


# OIARTZUNGO UDALA

OIARTZUNGO UDALA

| | | | |
|---|---|---|---|
| DATA: 2.021eko IRAILA | ESKALA: ORIGINALAK A-3AN: 1/250 | PROIEKTUA: MADALENSORO PILOTALEKUA ESTALIA | ORRIA ZK. 03 |
| PROIEKTUAREN EGILEA: HIRIGINTZA BULEGO TEKNIKOA | | IZENBURUA: LEHEN OINA. BANAKETA. | ORRIA 02 tik 01 |

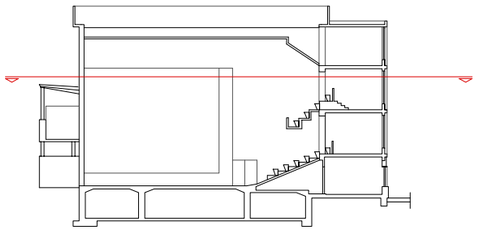

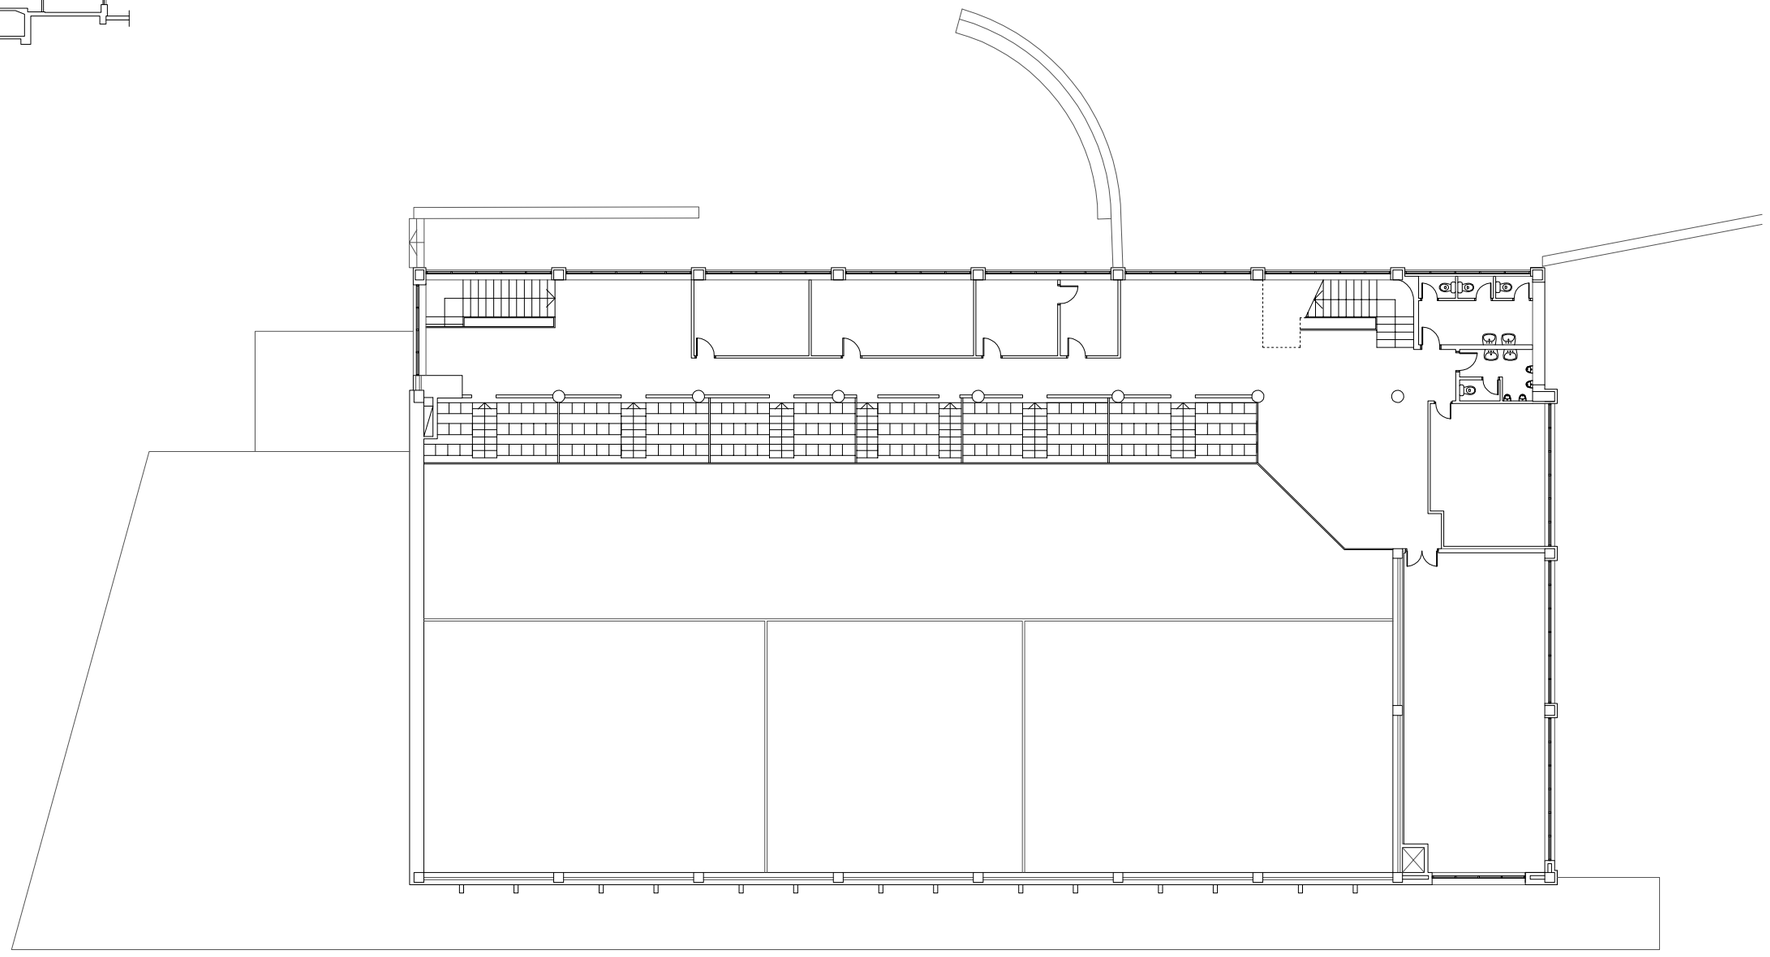

OIARTZUNGO UDALA


# OIARTZUNGO UDALA

| | | | |
|---|---|---|---|
| DATA: 2.021eko IRAILA | ESKALA: ORIGINALAK A-3AN: 1/250 | PROIEKTUA: MADALENSORO PILOTALEKUA ESTALIA | ORRIA ZK. 04 |
| PROIEKTUAREN EGILEA: HIRIGINTZA BULEGO TEKNIKOA | | IZENBURUA: BIGARREN OINA. BANAKETA. | ORRIA 02 tik 01 |

OIARTZUNGO UDALA

# OIARTZUNGO UDALA
# AYUNTAMIENTO DE OIARTZUN

| | | | |
|---|---|---|---|
| DATA/FECHA: 2.015ko URTARRILA ENERO 2.015 | ESKALA/ESCALA: ORIGINALAK A-3AN: ORIGINALES EN A-3: 1/300 | PROIEKTUA/PROYECTO: UDAL IGERILEKUAREN URBANIZAZIOA | OR. ZK./PLANO Nº 01 |
| PROIEKTUAREN EGILEA/AUTOR DEL PROYECTO: HIRIGINTZA BULEGOA | | IZENBURUA/TITULO: OINA | ORRIA 01 tik 01 HOJA 01 de 01 |

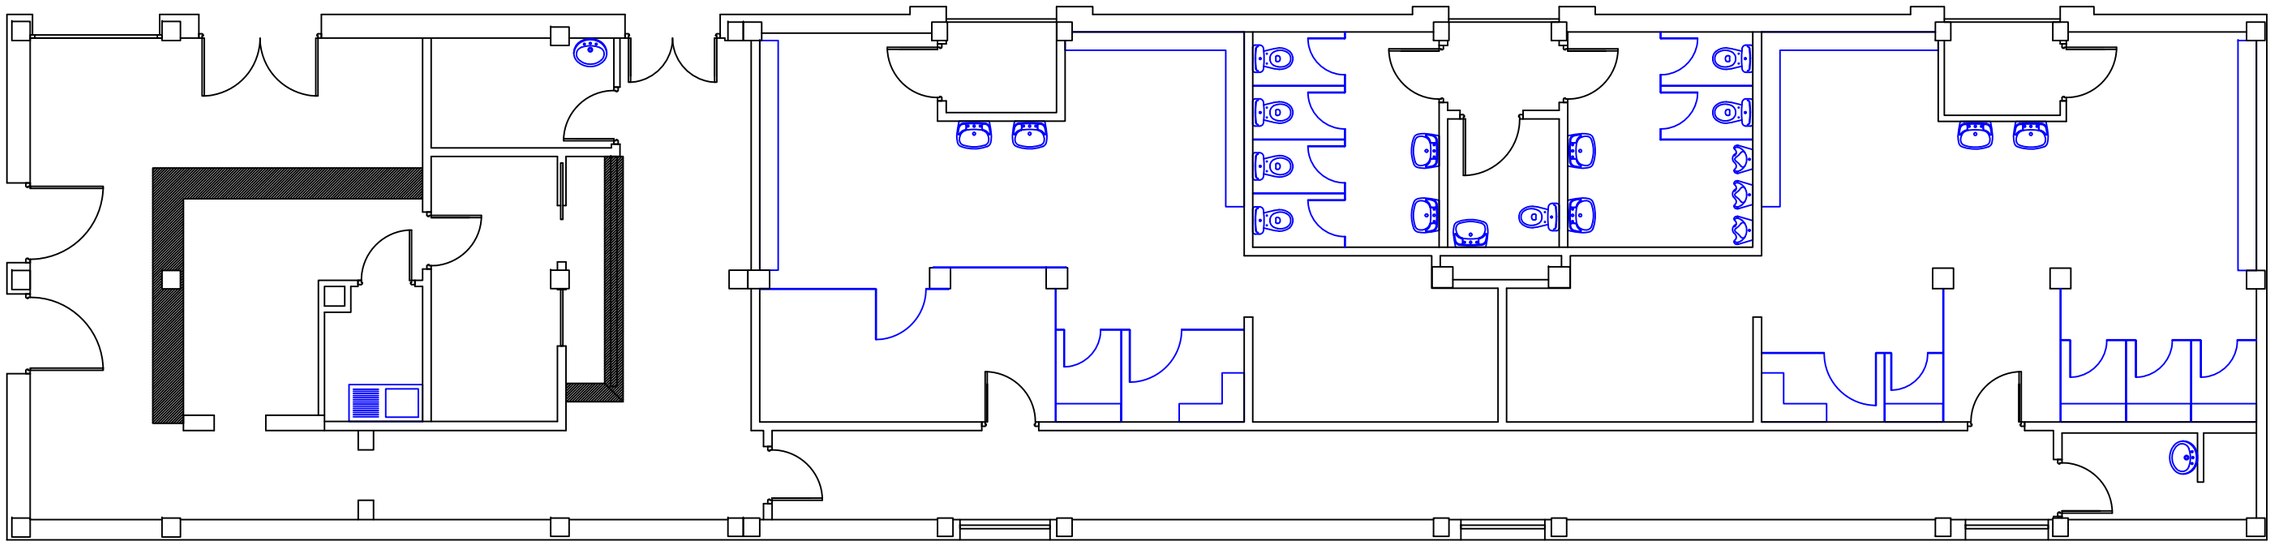

**OIARTZUNGO UDALA**
**AYUNTAMIENTO DE OIARTZUN**

| DATA/FECHA: | ESKALA/ESCALA: | PROIEKTUA/PROYECTO: | OR. ZK./PLANO Nº |
|---|---|---|---|
| 2.015ko URTARRILA<br>ENERO 2.015 | ORIGINALAK A-3AN:<br>ORIGINALES EN A-3: 1/100 | UDAL IGERILEKUA. KOMUNAK ETA ALDAGELAK | 01 |
| PROIEKTUAREN EGILEA/AUTOR DEL PROYECTO: | | IZENBURUA/TITULO: | ORRIA 03 tik 01<br>HOJA 01 de 03 |
| HIRIGINTZA BULEGOA | | BANAKETA OINA | |