
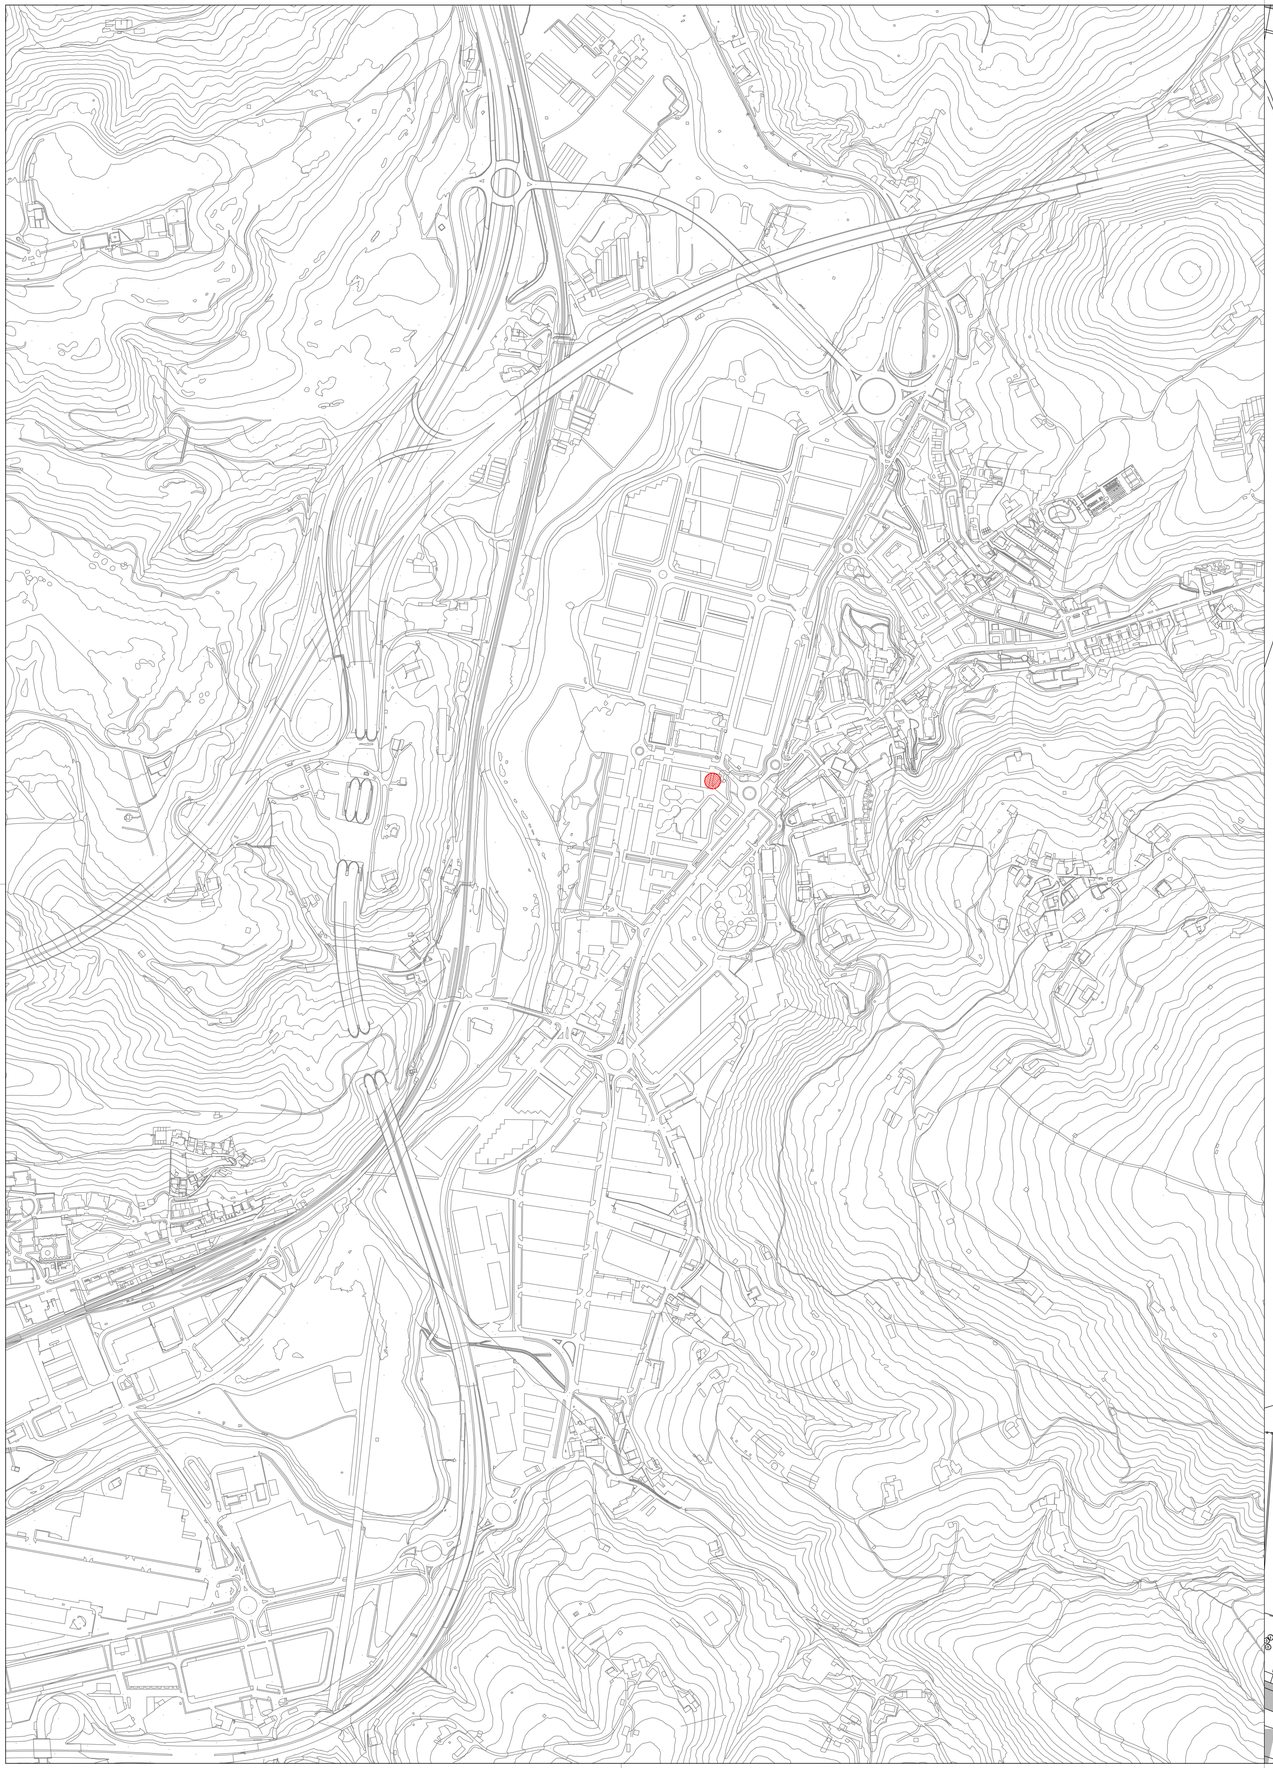


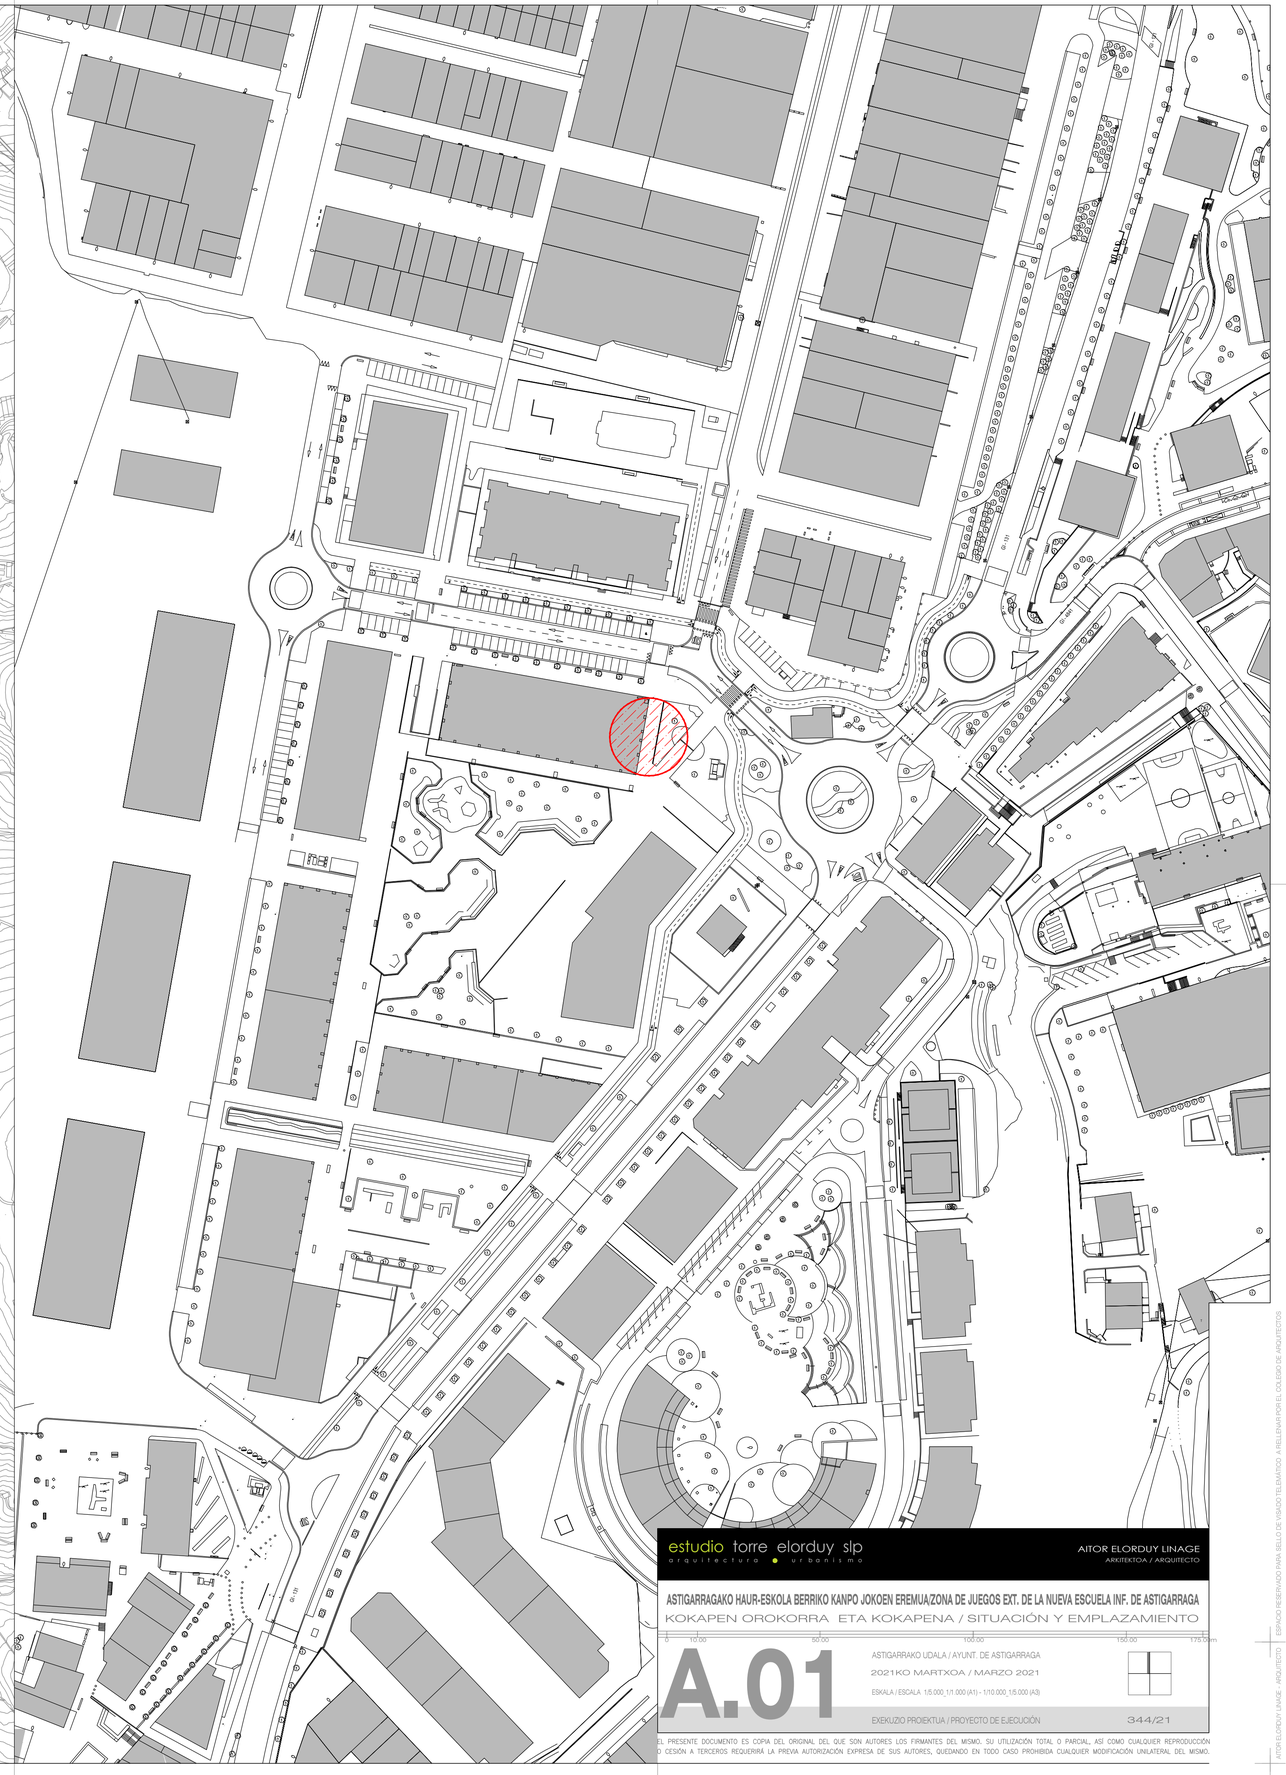

estudio torre elorduy slp
arquitectura · urbanismo

AITOR ELORDUY LINAGE
ARKITEKTOA / ARQUITECTO

ASTIGARRAGAKO HAUR-ESKOLA BERRIKO KANPO JOKOEN EREMUA/ZONA DE JUEGOS EXT. DE LA NUEVA ESCUELA INF. DE ASTIGARRAGA

KOKAPEN OROKORRA ETA KOKAPENA / SITUACIÓN Y EMPLAZAMIENTO

0 10.00 50.00 100.00 150.00 175.00m

A.01

ASTIGARRAKO UDALA / AYUNT. DE ASTIGARRAGA

2021KO MARTXOA / MARZO 2021

ESKALA / ESCALA 1/5.000; 1/1.000 (A1) - 1/10.000; 1/5.000 (A3)

EXEKUZIO PROIEKTUA / PROYECTO DE EJECUCIÓN

344/21

EL PRESENTE DOCUMENTO ES COPIA DEL ORIGINAL DEL QUE SON AUTORES LOS FIRMANTES DEL MISMO. SU UTILIZACIÓN TOTAL O PARCIAL, ASÍ COMO CUALQUIER REPRODUCCIÓN O CESIÓN A TERCEROS REQUERIRÁ LA PREVIA AUTORIZACIÓN EXPRESA DE SUS AUTORES, QUEDANDO EN TODO CASO PROHIBIDA CUALQUIER MODIFICACIÓN UNILATERAL DEL MISMO.

AITOR ELORDUY LINAGE - ARQUITECTO · ESPACIO RESERVADO PARA SELLO DE VISADO TELEMÁTICO A RELLENAR POR EL COLEGIO DE ARQUITECTOS

zien biltegia /
ntenedores
uos

Jantokia /
Comedor

Frig.

legoa /
Ficina

Sarrera /
Acceso

/
ra

Haur-eskola /
Escuela Infantil

Portxea / Porche

Espaloia / Acera

Lorategia / Jardín

Kale argia /
Farola

Haur-kotxetxoen gela/
Cuarto cochecitos

/

Instalazio gela /
Cuarto de instalaciones

Kale argia /
Farola

JARDUERA EREMUA /
ÁREA DE ACTUACIÓN
Sup. total 279.02 m²

estudio torre elorduy slp
arquitectura • urbanismo

AITOR ELORDUY LINAGE
ARKITEKTOA / ARQUITECTO

ASTIGARRAGAKO HAUR-ESKOLA BERRIKO KANPO JOKOEN EREMUA/ZONA DE JUEGOS EXT. DE LA NUEVA ESCUELA INF. DE ASTIGARRAGA

EGUNGO EGOERRA: OINA / ESTADO ACTUAL: PLANTA

0 2,5 5 7,5m

A.03

ASTIGARRAKO UDALA / AYUNT. DE ASTIGARRAGA

2021KO MARTXOA / MARZO 2021


ESKALA / ESCALA 1/50 (A1) - 1/100 (A3)

EXEKUZIO PROIEKTUA / P. EJECUCIÓN 344/21


EL PRESENTE DOCUMENTO ES COPIA DEL ORIGINAL DEL QUE SON AUTORES LOS FIRMANTES DEL MISMO. SU UTILIZACIÓN TOTAL O PARCIAL, ASÍ COMO CUALQUIER REPRODUCCIÓN O CESIÓN A TERCEROS REQUERIRÁ LA PREVIA AUTORIZACIÓN EXPRESA DE SUS AUTORES, QUEDANDO EN TODO CASO PROHIBIDA CUALQUIER MODIFICACIÓN UNILATERAL DEL MISMO.

ESPACIO RESERVADO PARA SELLO DE VISADO TELEMÁTICO. A RELLENAR POR EL COLEGIO DE ARQUITECTOS

AITOR ELORDUY LINAGE - ARQUITECTO

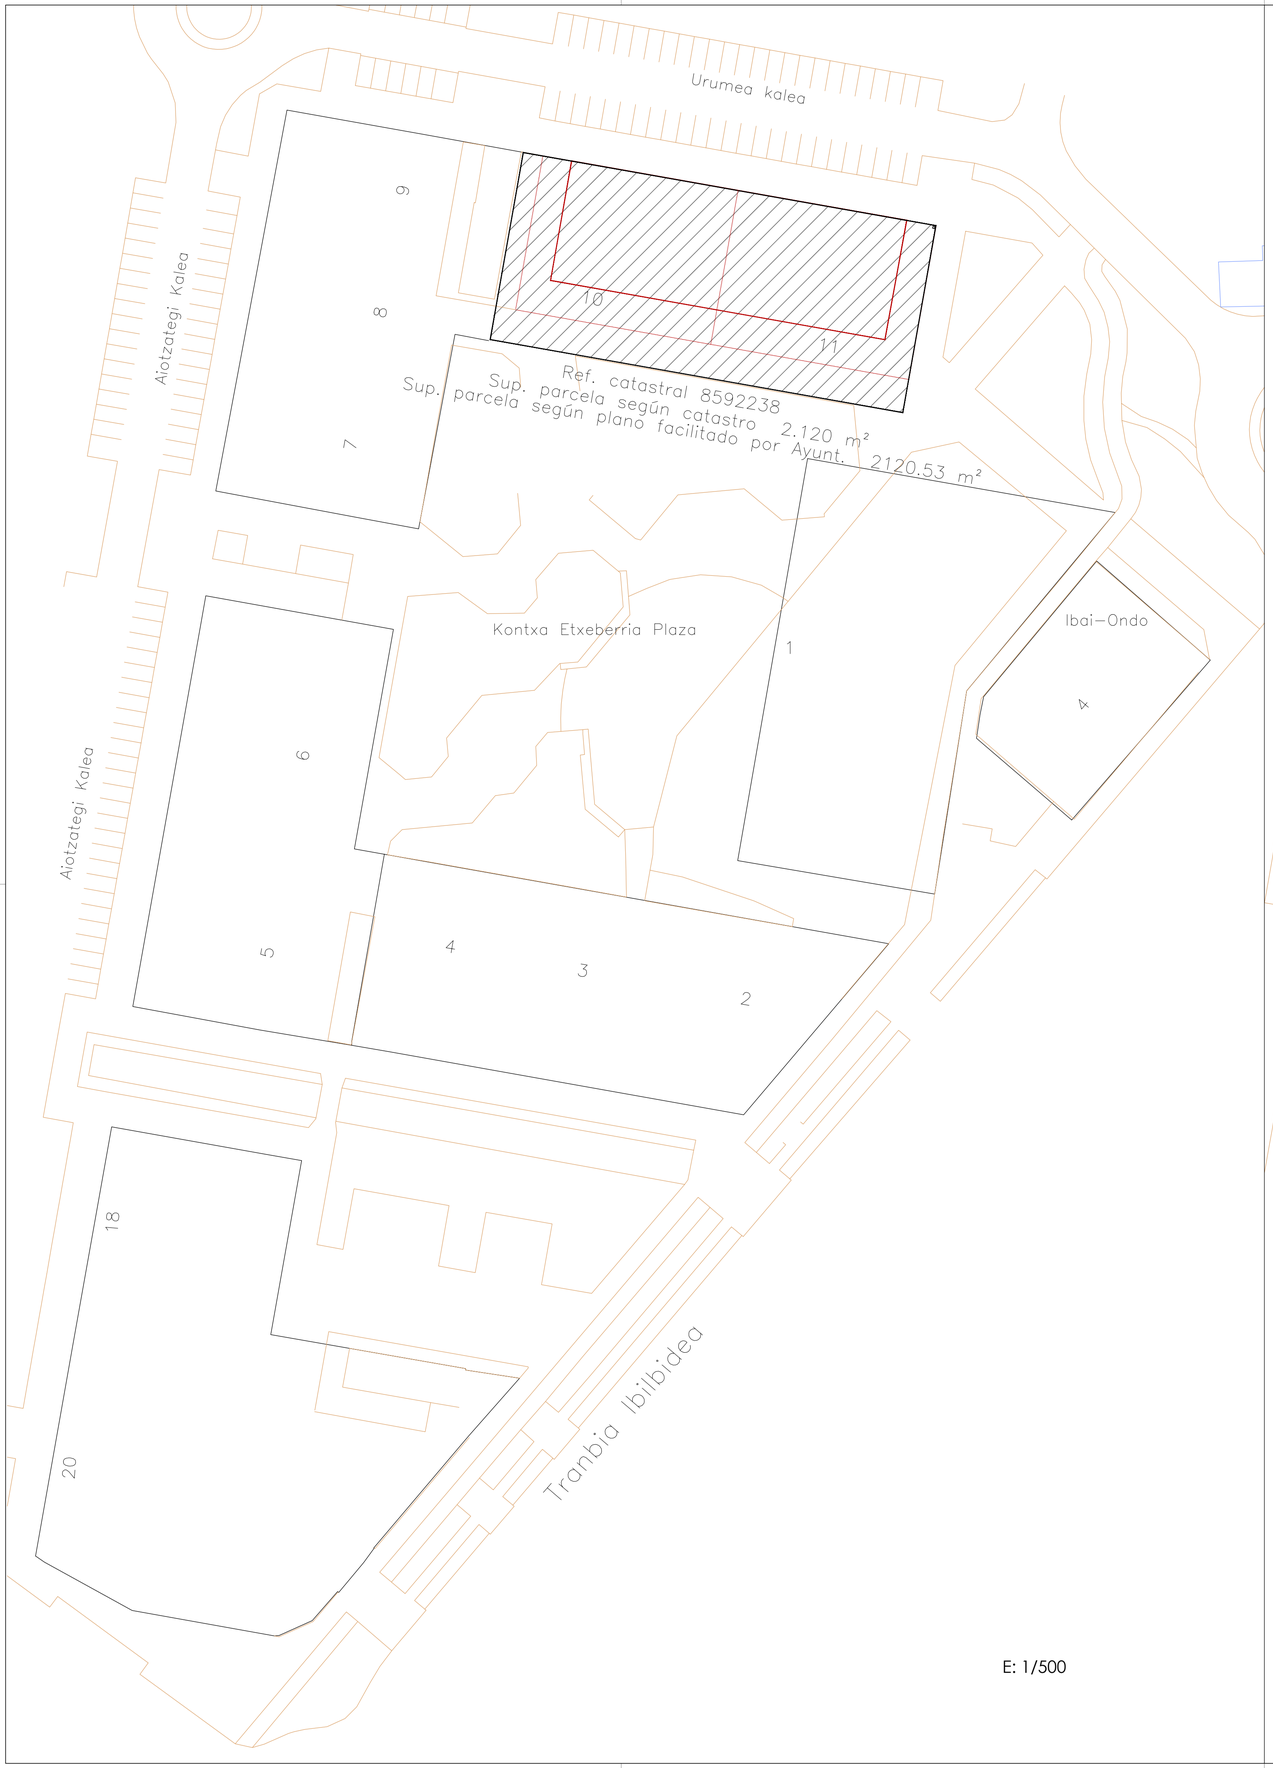

E: 1/500

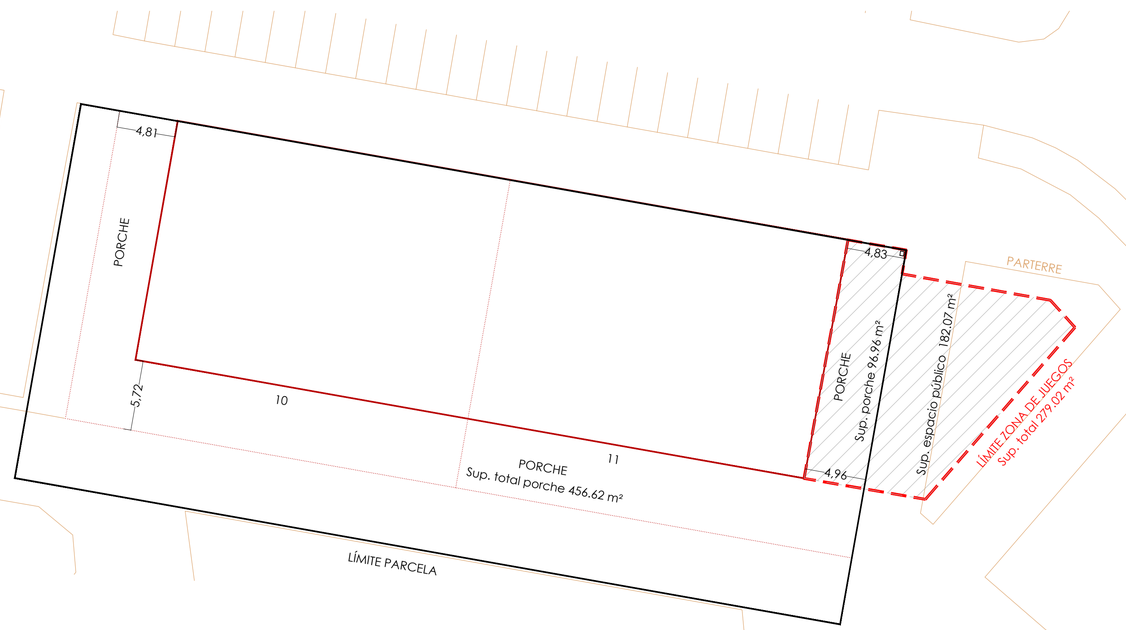

E: 1/250

estudio torre elorduy slp
arquitectura · urbanismo

AITOR ELORDUY LINAGE
ARKITEKTOA / ARQUITECTO

ASTIGARRAGAKO HAUR-ESKOLA BERRIKO KANPO JOKOEN EREMUA/ZONA DE JUEGOS EXT. DE LA NUEVA ESCUELA INF. DE ASTIGARRAGA

OINA: PARTZELARIOA KATASTROAREN ARABERA / PLANTA: PARCELARIO SEGÚN CATASTRO

0 5 10 25 75m

A.02

ASTIGARRAKO UDALA / AYUNT. DE ASTIGARRAGA

2021KO MARTXOA / MARZO 2021


ESKALA / ESCALA 1/500 Y 1/250 (A1) - 1/1.000 Y 1/500 (A3)

EXEKUZIO PROIEKTUA / P. EJECUCIÓN 344/21

EL PRESENTE DOCUMENTO ES COPIA DEL ORIGINAL DEL QUE SON AUTORES LOS FIRMANTES DEL MISMO. SU UTILIZACIÓN TOTAL O PARCIAL, ASÍ COMO CUALQUIER REPRODUCCIÓN O CESIÓN A TERCEROS REQUERIRÁ LA PREVIA AUTORIZACIÓN EXPRESA DE SUS AUTORES, QUEDANDO EN TODO CASO PROHIBIDA CUALQUIER MODIFICACIÓN UNILATERAL DEL MISMO.

ESPACIO RESERVADO PARA SELLO DE VISADO TELEMÁTICO A RELLENAR POR EL COLEGIO DE ARQUITECTOS

AITOR ELORDUY LINAGE - ARQUITECTO

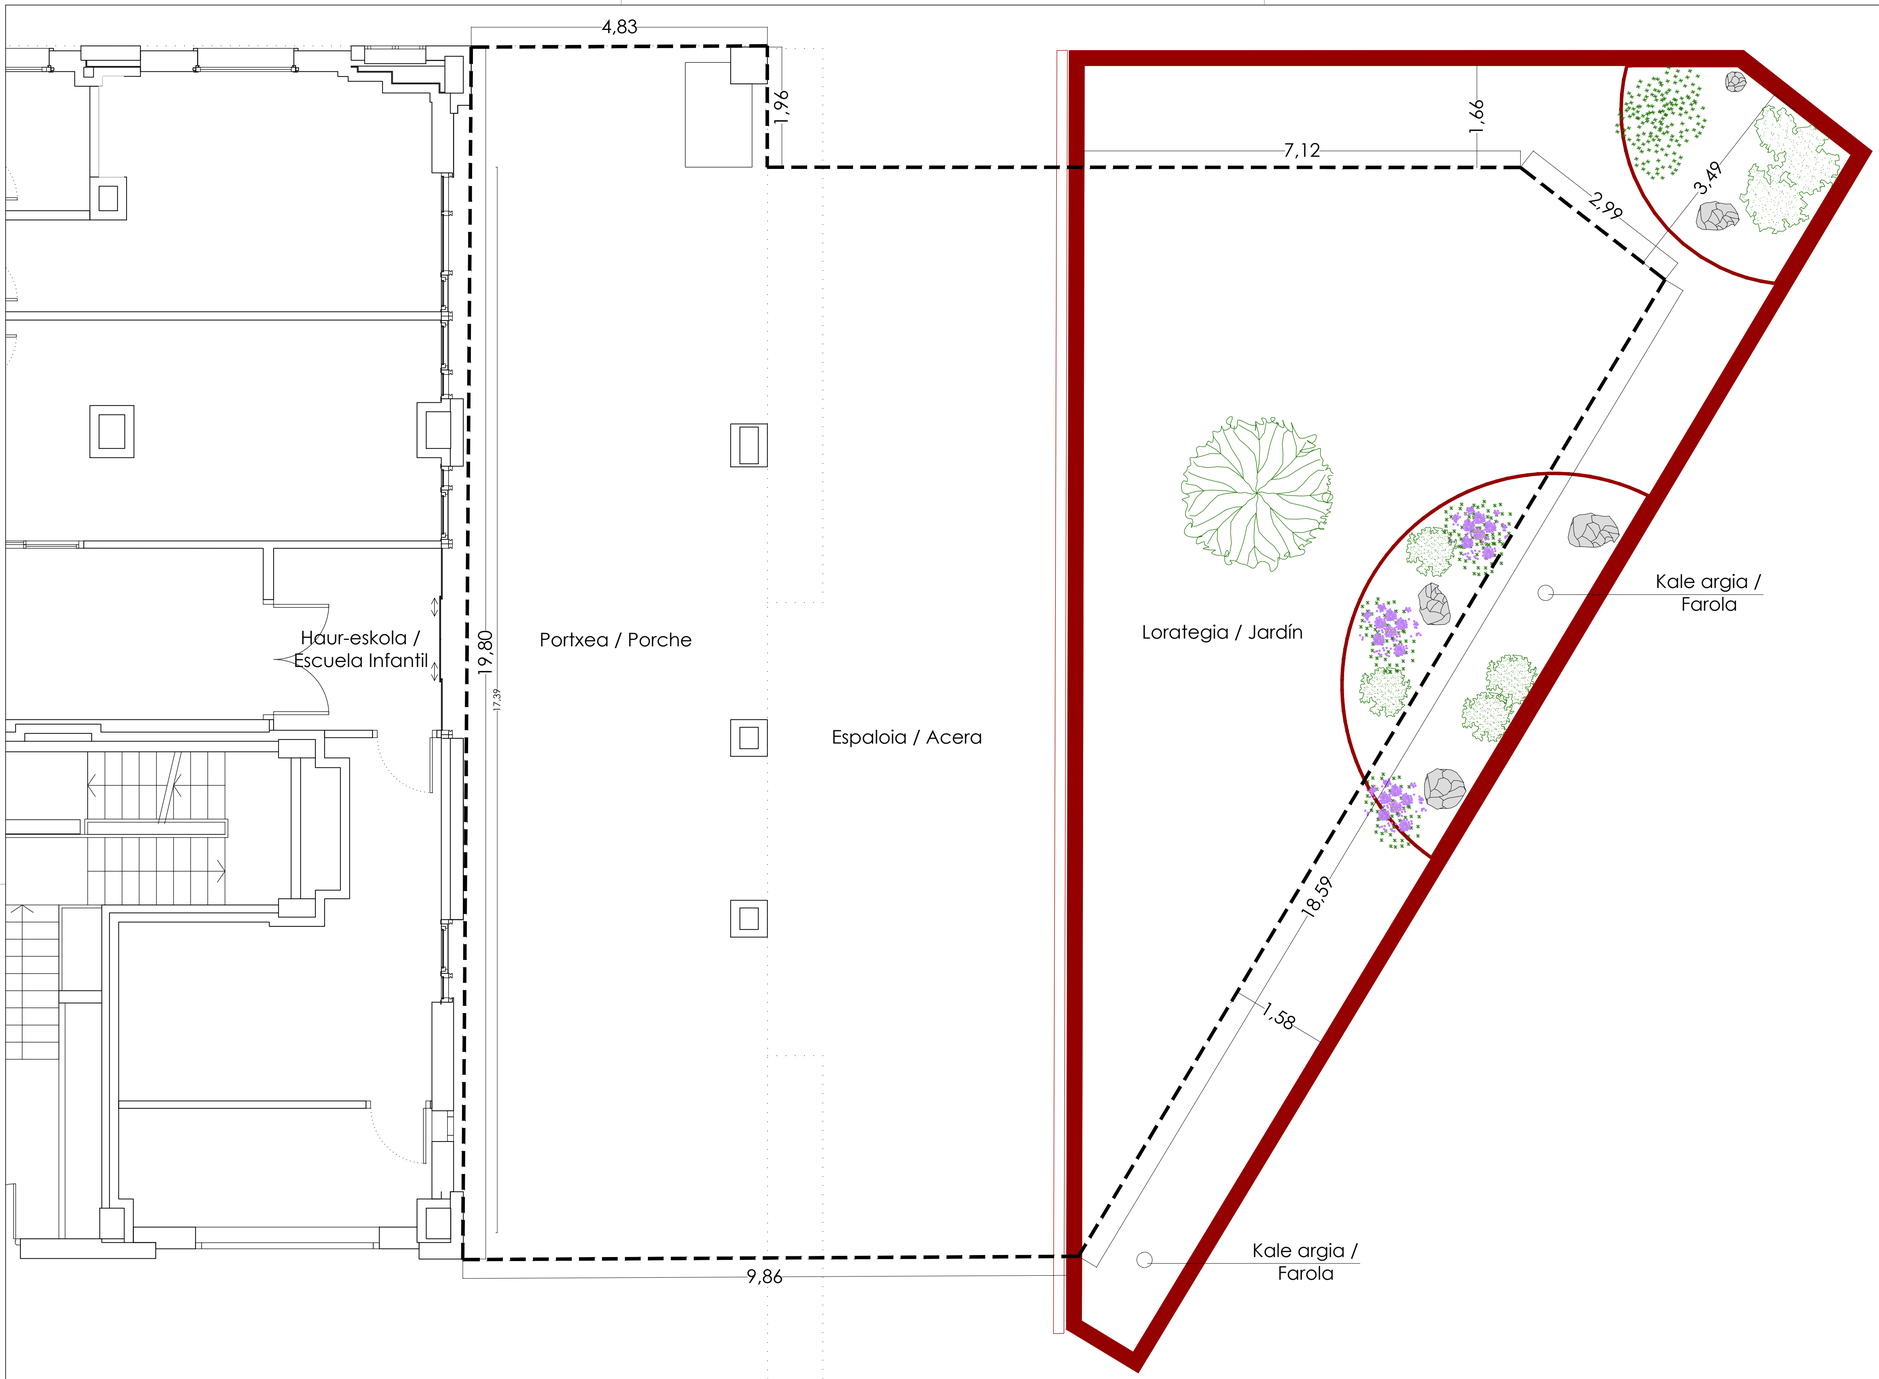

JARDUERA EREMUA /
ÁREA DE ACTUACIÓN
Sup. total 279.02 m²

estudio torre elorduy slp
arquitectura • urbanismo

AITOR ELORDUY LINAGE
AIKITEKTOA / ARQUITECTO

ASTIGARRAGAKO HAUR-ESKOLA BERRIKO KANPO JOKOEN EREMUA/ZONA DE JUEGOS EXT. DE LA NUEVA ESCUELA INF. DE ASTIGARRAGA

EGUNGO EGOERRA: JARDUERA EREMUA / ESTADO ACTUAL: ZONA DE ACTUACIÓN

0 2,5 5 7,5m

A.04


ASTIGARRAKO UDALA / AYUNT. DE ASTIGARRAGA
2021KO MARTXOA / MARZO 2021
ESKALA / ESCALA 1/50 (A1) - 1/100 (A3)

EXEKUZIO PROIEKTUA / P. EJECUCIÓN 344/21

EL PRESENTE DOCUMENTO ES COPIA DEL ORIGINAL DEL QUE SON AUTORES LOS FIRMANTES DEL MISMO. SU UTILIZACIÓN TOTAL O PARCIAL, ASÍ COMO CUALQUIER REPRODUCCIÓN O CESIÓN A TERCEROS REQUERIRÁ LA PREVIA AUTORIZACIÓN EXPRESA DE SUS AUTORES, QUEDANDO EN TODO CASO PROHIBIDA CUALQUIER MODIFICACIÓN UNILATERAL DEL MISMO.

ESPACIO RESERVADO PARA SELLO DE VISADO TELEMÁTICO A REALIZAR POR EL COLEGIO DE ARQUITECTOS

AITOR ELORDUY LINAGE - ARQUITECTO

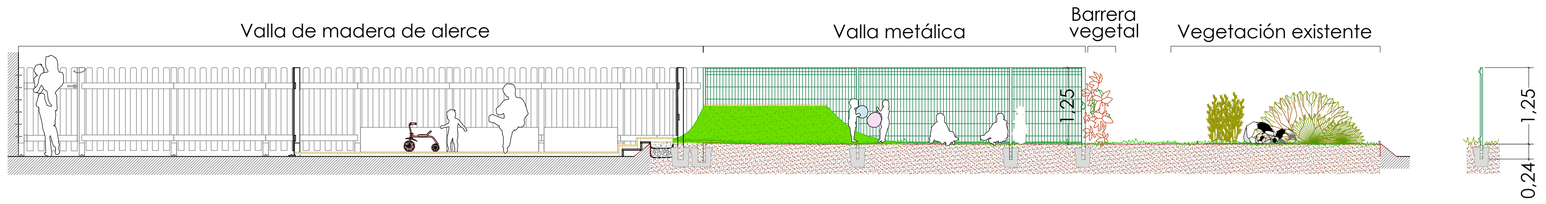

VALLA DE MADERA DE ALERCE:
Según detalles

VALLA METÁLICA BETAFENCE NYLOFOR 3D:
Postes de perfil hueco de 60x40x2 empotrados en el terreno. Panel de malla electrosoldada de 1,23 m de altura, acabado galvanizado y plastificado en color verde RAL 6005.

ALZADO DESDE EL INTERIOR DE LA ZONA DE JUEGOS

Zona de juegos cubierta: 85.33 m²

Zona de juegos con tarima tecnológica: 85.10 m²

Zona de juegos ajardinada: 94.67 m²

Rampa trepadora para desnivel

Puente móvil para desnivel

PAV. CORTEZA

CASETA GALLINERO

Phatinia

Árbol existente

Kale argia / Farola

Haur-eskola / Escuela Infantil

Jolasgunea / Zona de juegos 279.021

ARENERO

Kale argia / Farola

ÁREA DE ACTUACIÓN
Sup. total 279.02 m²

estudio torre elorduy slp
arquitectura · urbanismo

AITOR ELORDUY LINAGE
AIKITEKTOA / ARQUITECTO

ASTIGARRAGAKO HAUR-ESKOLA BERRIKO KANPO JOKOEN EREMUA/ZONA DE JUEGOS EXT. DE LA NUEVA ESCUELA INF. DE ASTIGARRAGA

EGOERA BERRITUA: OINA / ESTADO REFORMADO: PLANTA

0 2,5 5 7,5m

A.05


ASTIGARRAKO UDALA / AYUNT. DE ASTIGARRAGA
2021KO MARTXOA / MARZO 2021
ESKALA / ESCALA 1/50 (A1) - 1/100 (A3)

EXEKUZIO PROIEKTUA / P. EJECUCIÓN 344/21

EL PRESENTE DOCUMENTO ES COPIA DEL ORIGINAL DEL QUE SON AUTORES LOS FIRMANTES DEL MISMO. SU UTILIZACIÓN TOTAL O PARCIAL, ASÍ COMO CUALQUIER REPRODUCCIÓN O CESIÓN A TERCEROS REQUERIRÁ LA PREVIA AUTORIZACIÓN EXPRESA DE SUS AUTORES, QUEDANDO EN TODO CASO PROHIBIDA CUALQUIER MODIFICACIÓN UNILATERAL DEL MISMO.

ESTADO RESERVADO PARA SELLO DE VISADO TELEMÁTICO A REELLENAR POR EL COLEGIO DE ARQUITECTOS


AITOR ELORDUY LINAGE - ARQUITECTO

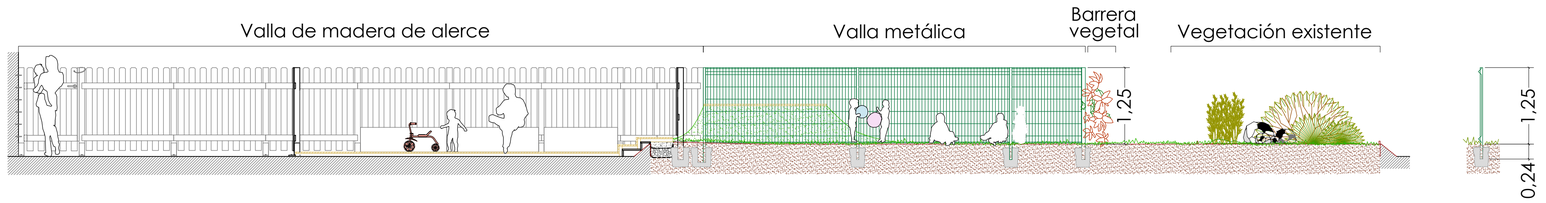

VALLA DE MADERA DE ALERCE:
Según detalles

VALLA METÁLICA BETAFENCE NYLOFOR 3D:
Postes de perfil hueco de 60x40x2 empotrados en el terreno. Panel de malla electrosoldada de 1,23 m de altura, acabado galvanizado y plastificado en color verde RAL 6005.

ALZADO DESDE EL INTERIOR DE LA ZONA DE JUEGOS

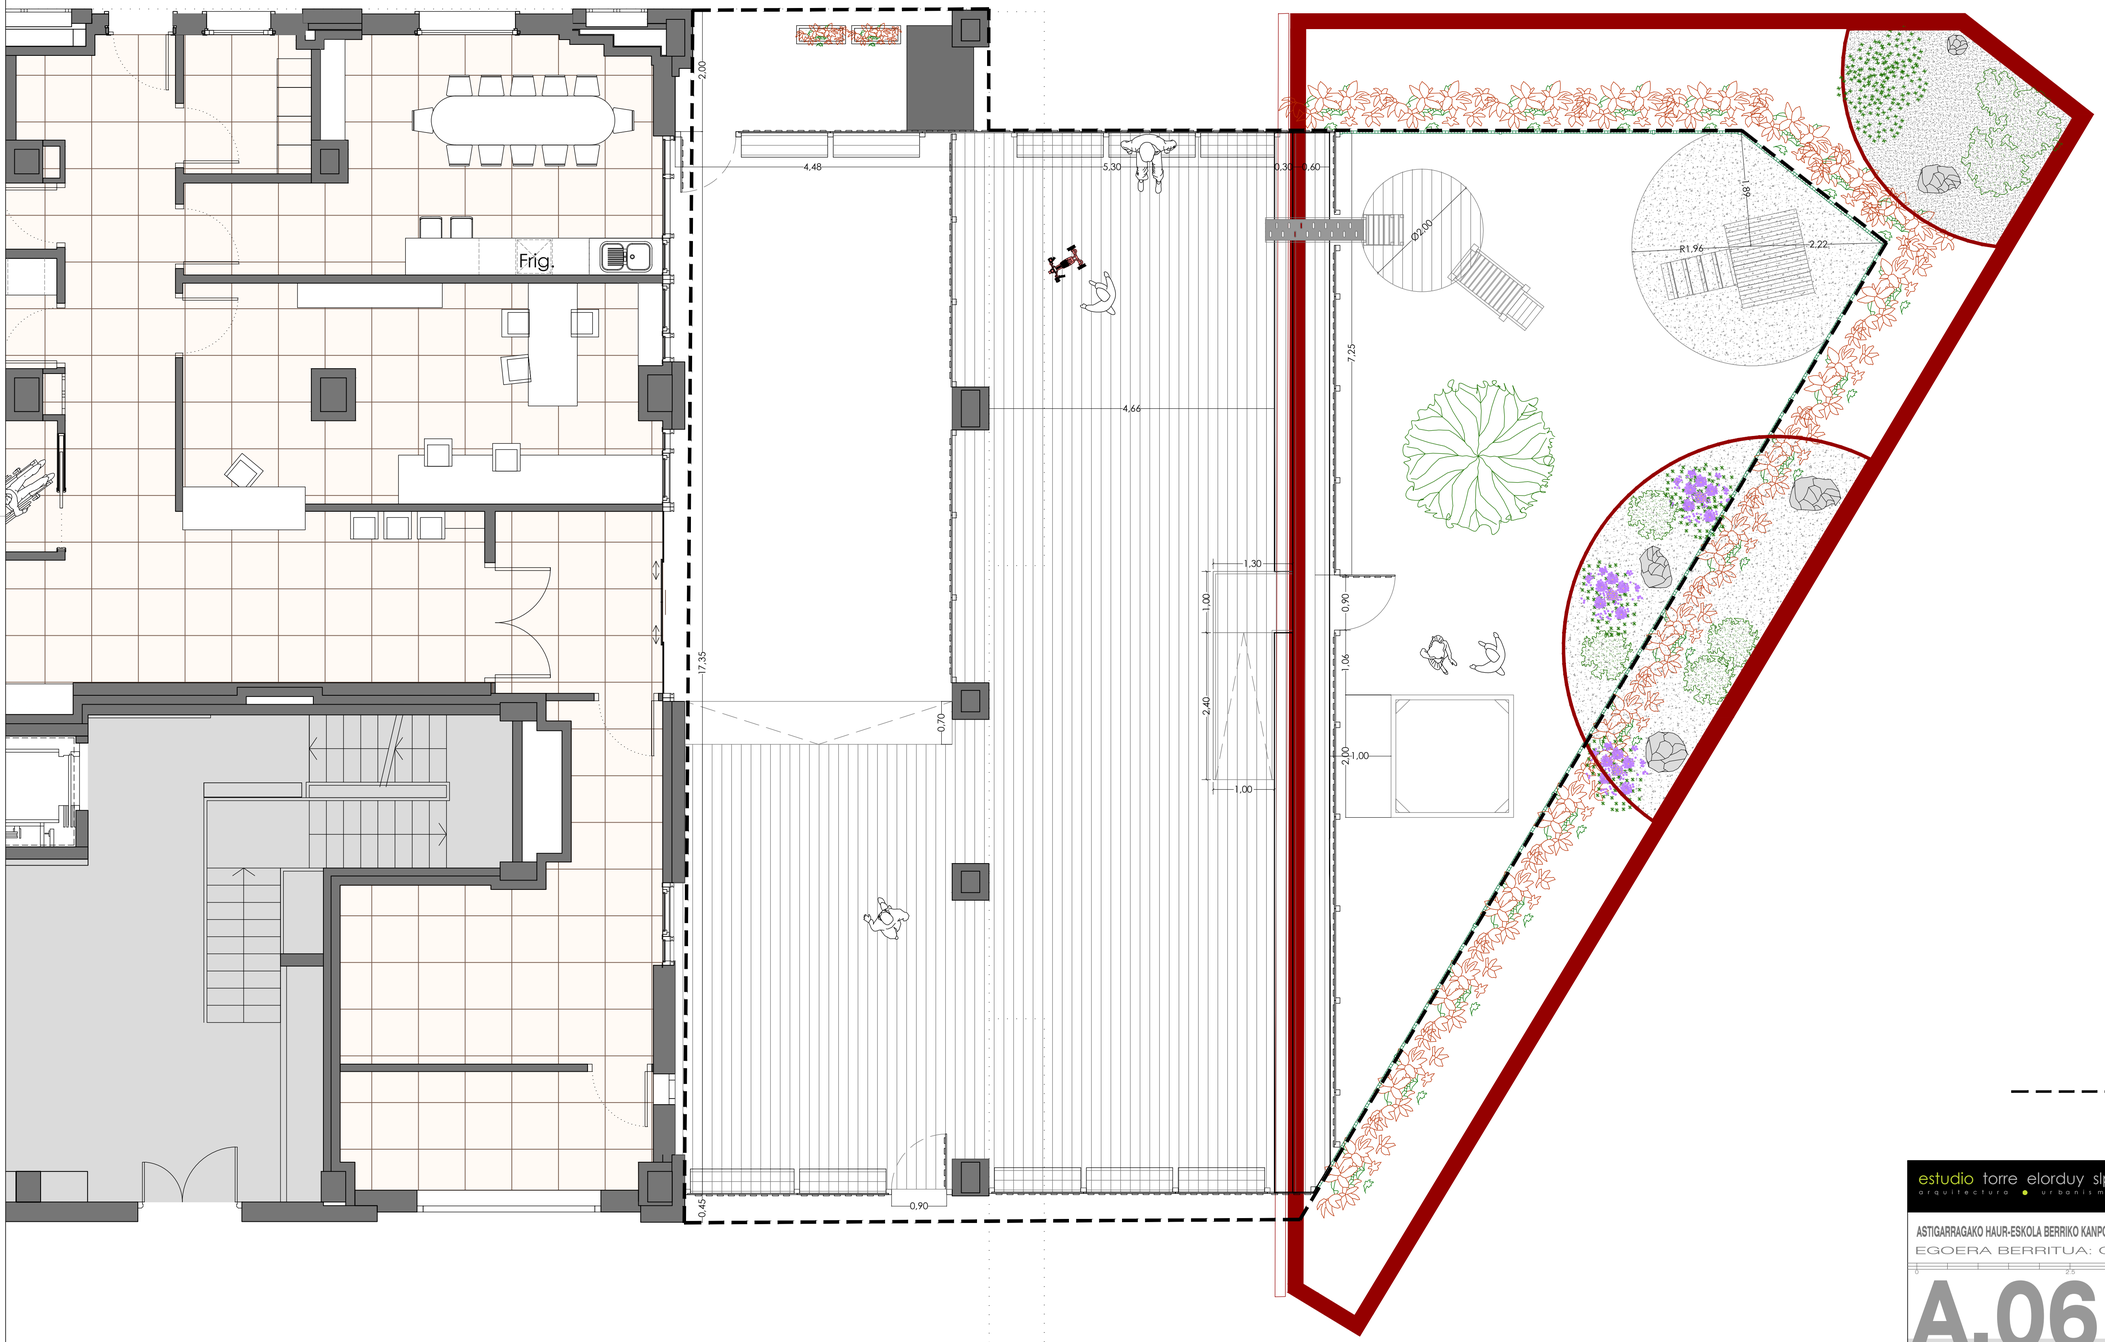

JARDUERA EREMUA /
ÁREA DE ACTUACIÓN
Sup. total 279.02 m²

estudio torre elorduy slp
arquitectura • urbanismo

AITOR ELORDUY LINAGE
ARKITEKTOA / ARQUITECTO

ASTIGARRAGAKO HAUR-ESKOLA BERRIKO KANPO JOKOEN EREMUA/ZONA DE JUEGOS EXT. DE LA NUEVA ESCUELA INF. DE ASTIGARRAGA

EGOERA BERRITUA: OINA / ESTADO REFORMADO: PLANTA

0 2,5 5 7,5m

A.06

ASTIGARRAKO UDALA / AYUNT. DE ASTIGARRAGA
2021KO MARTXOA / MARZO 2021
ESKALA / ESCALA 1/50 (A1) - 1/100 (A3)


EXEKUZIO PROIEKTUA / P. EJECUCIÓN 344/21

EL PRESENTE DOCUMENTO ES COPIA DEL ORIGINAL DEL QUE SON AUTORES LOS FIRMANTES DEL MISMO. SU UTILIZACIÓN TOTAL O PARCIAL, ASÍ COMO CUALQUIER REPRODUCCIÓN O CESIÓN A TERCEROS REQUERIRÁ LA PREVIA AUTORIZACIÓN EXPRESA DE SUS AUTORES, QUEDANDO EN TODO CASO PROHIBIDA CUALQUIER MODIFICACIÓN UNILATERAL DEL MISMO.


ESPACIO RESERVADO PARA SELLO DE VISADO TELEMÁTICO. A RELLENAR POR EL COLEGIO DE ARQUITECTOS

AITOR ELORDUY LINAGE - ARQUITECTO

MÓDULO VALLA SOBRE PAVIMENTO DURO SIN CUBRICIÓN_E:1/20

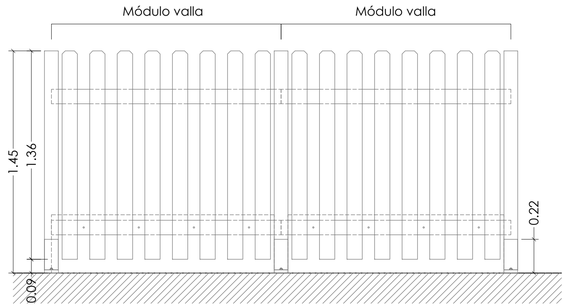

ALZADO

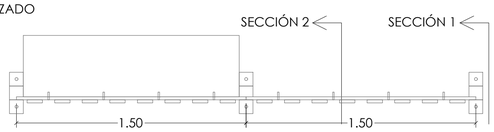

PLANTA



SECCIÓN 1




SECCIÓN 2


VALLA MADERA ALERCE:
Valla en módulos de madera de alerce vacsolizado de 1500 mm de longitud y 1450 mm de alto.
Postes de 90x90 mm, travesaños horizontales 1500x100x20 mm y travesaños verticales de 100x20 mm separados entre ellos 80 mm.
Los postes irán atornillados sobre el pavimento, sin atravesar la impermeabilización, mediante patas de acero inox con alas.
Tornillería de acero inox.

BANCO MADERA ALERCE:
Banco de 1500 mm de longitud, 400 mm de alto y 400 de ancho, formado por tablas de madera de alerce vacsolizado de 20 mm de espesor. Relleno de arena para ejercer de contrapeso.

MÓDULO VALLA EN PORCHES_E:1/20

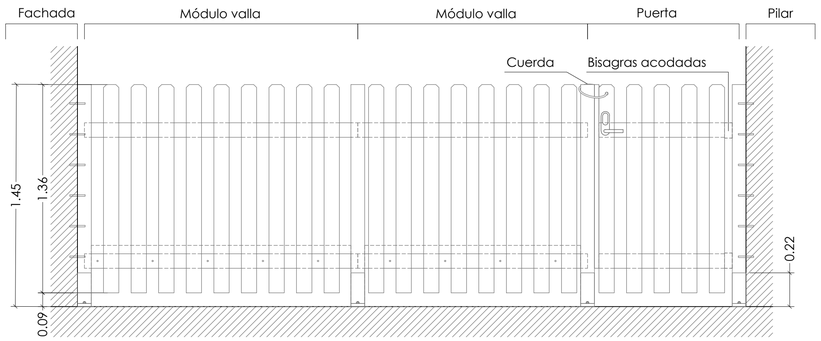

ALZADO

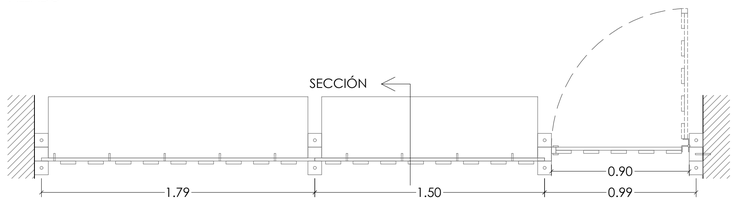

PLANTA




SECCIÓN

VALLA MADERA ALERCE:
Valla de madera de alerce vacsolizado de 1500 mm de longitud y 1450 mm de alto.
Postes de 90x90 mm, travesaños horizontales 1500x100x20 mm y travesaños verticales de 100x20 mm separados entre ellos 80 mm.
Los postes irán atornillados sobre el pavimento, sin atravesar la impermeabilización, mediante patas de acero inox con alas.
Tornillería de acero inox.
Los postes de los extremos irán anclados a elementos resistentes.


BANCO MADERA ALERCE:
Banco de 1500 mm de longitud, 400 mm de alto y 400 de ancho, formado por tablas de madera de alerce vacsolizado de 20 mm de espesor. Relleno de arena para ejercer de contrapeso.

HERRAJES PUERTA:
- SISTEMA ANTIPILLADEDOS
- BISAGRAS: 2 acodadas de acero inox.(sistema antipilladedos)
- CERRADURA SISTEMA SALTO


MÓDULO VALLA EN PARTERRE_E:1/20

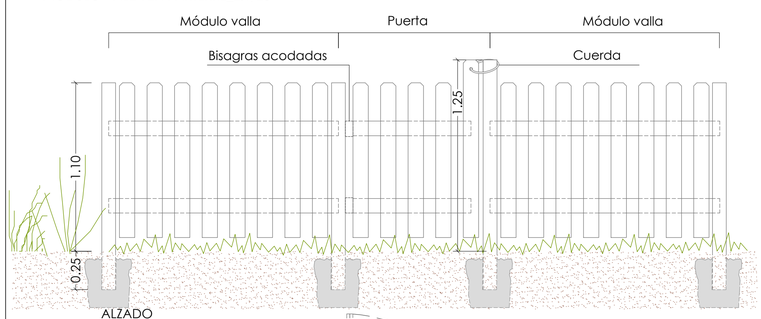

ALZADO

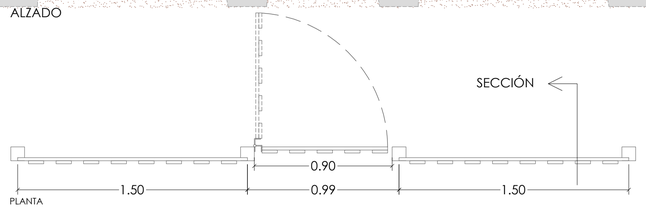

PLANTA

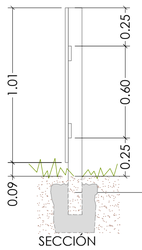


Empotramiento de 250 mm en el terreno con zapata


SECCIÓN

VALLA MADERA ALERCE:
Valla de madera de alerce de 1500 mm de longitud y 1000 mm de alto.
Postes de 90x90 mm, travesaños horizontales 1500x100x20 mm y travesaños verticales de 100x20 mm separados entre ellos 80 mm. (Altura de postes variable)
Los postes irán empotrados en el terreno con zapatas.
Tornillería de acero inox.
HERRRAJES
- SISTEMA ANTIPILLADEDOS
- BISAGRAS: 2 acodadas de acero inox.(sistema antipilladedos)


RAMPA_E:1/20

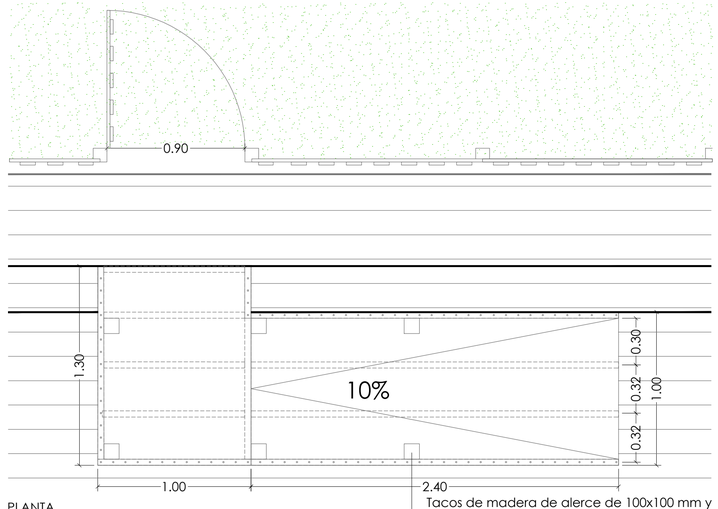

PLANTA

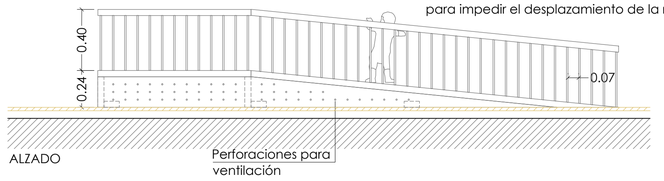


ALZADO

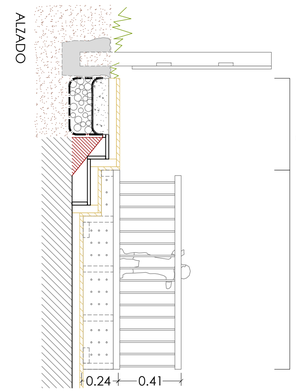


RAMPA MADERA:
Construída con tableros alistonados de madera de alerce vacsolizado de 40 mm bandas transversales antideslizantes cada 100 mm.
Tornillería de acero inox.
Pasamanos de madera de alerce vacsolizado de 40 x 40 mm.
Barrotera de madera de alerce vacsolizado de Ø30 mm separados 70 mm.
Irá apoyada sobre la tarima tecnológica.

DETALLE PELDAÑOS _E: 1/10

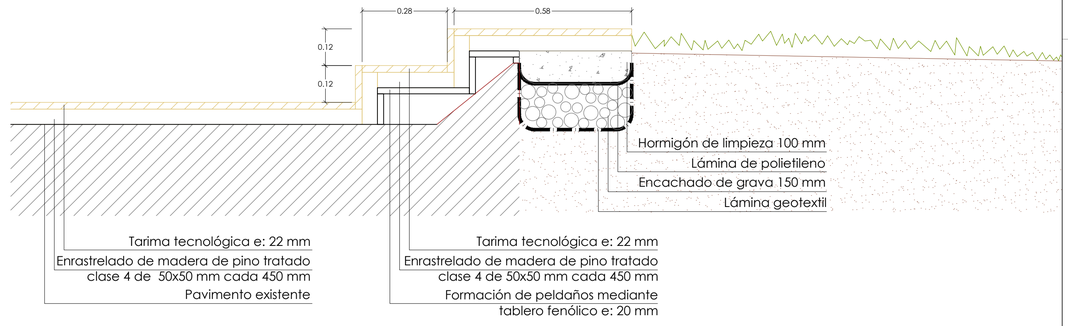

APOYOS PARA VALLA_E: 1/5

Apoyos de acero inoxidable de 10 mm de espesora

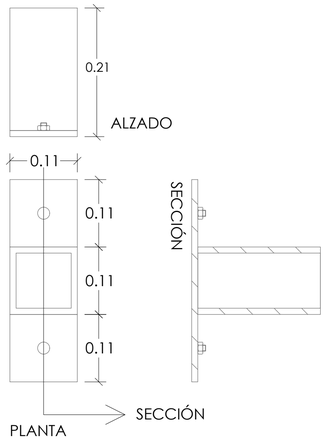

estudio torre elorduy slp
arquitectura • urbanismo
AITOR ELORDUY LINAGE
ARKITEKTOA / ARQUITECTO

ASTIGARRAGAKO HAUR-ESKOLA BERRIKO KANPO JOKOEN EREMUA/ZONA DE JUEGOS EXT. DE LA NUEVA ESCUELA INF. DE ASTIGARRAGA

ERAIKUNTZAKO XEHETASUNAK / DETALLES CONSTRUCTIVOS

0 0.5 1.00 2.00 3.00 3.50 m

A.07

ASTIGARRAKO UDALA / AYUNT. DE ASTIGARRAGA
2021KO MARTXOA / MARZO 2021
ESKALA / ESCALA 1/20_1/5 (A1) - 1/40_1/10 (A3)
EXEKUZIO PROIEKTUA / P. EJECUCIÓN 344/21

EL PRESENTE DOCUMENTO ES COPIA DEL ORIGINAL DEL QUE SON AUTORES LOS FIRMANTES DEL MISMO. SU UTILIZACIÓN TOTAL O PARCIAL, ASÍ COMO CUALQUIER REPRODUCCIÓN O CESIÓN A TERCEROS REQUERIRÁ LA PREVIA AUTORIZACIÓN EXPRESA DE SUS AUTORES, QUEDANDO EN TODO CASO PROHIBIDA CUALQUIER MODIFICACIÓN UNILATERAL DEL MISMO.

ESPACIO RESERVADO PARA SELLO DE VISADO TELEMÁTICO A RELLENAR POR EL COLEGIO DE ARQUITECTOS

AITOR ELORDUY LINAGE - ARQUITECTO