



N.

PROYECTO BASICO Y DE EJECUCION

ATERPE PROVISIONAL EN EL ESPACIO "PROISA" DE PASAI SAN PEDRO
BEHIN-BEINEKO ATERPE PASAI SAN PEDROKO "PROISA" GUNEAN

1:5.000— 1:500 2021-KO APIRILA/ ABRIL DE 2021	SITUACION Y EMPLAZAMIENTO KOKAPENA ETA LEKUA
ARKITEKTOA/ ARQUITECTO EBA ERKIZIA BRION	ERAGILEA/ PROMOTOR PASAIAKO UDALA

estudioa15@gmail.com

COAVN COLEGIO OFICIAL DE ARQUITECTOS VASCO-NAVARRO
EUSKAL HERRIKO ARKITEKTOEN ELKARGO OFIZIALA
ARABA/ALAVA GIPUZKOA BISKAIA/VIZCAYA
VISADO
E7FD2303EE
VERIFICABLE EN http://www.coavn.org/verificar
FECHA 20/07/2021
Nº G2821A1071

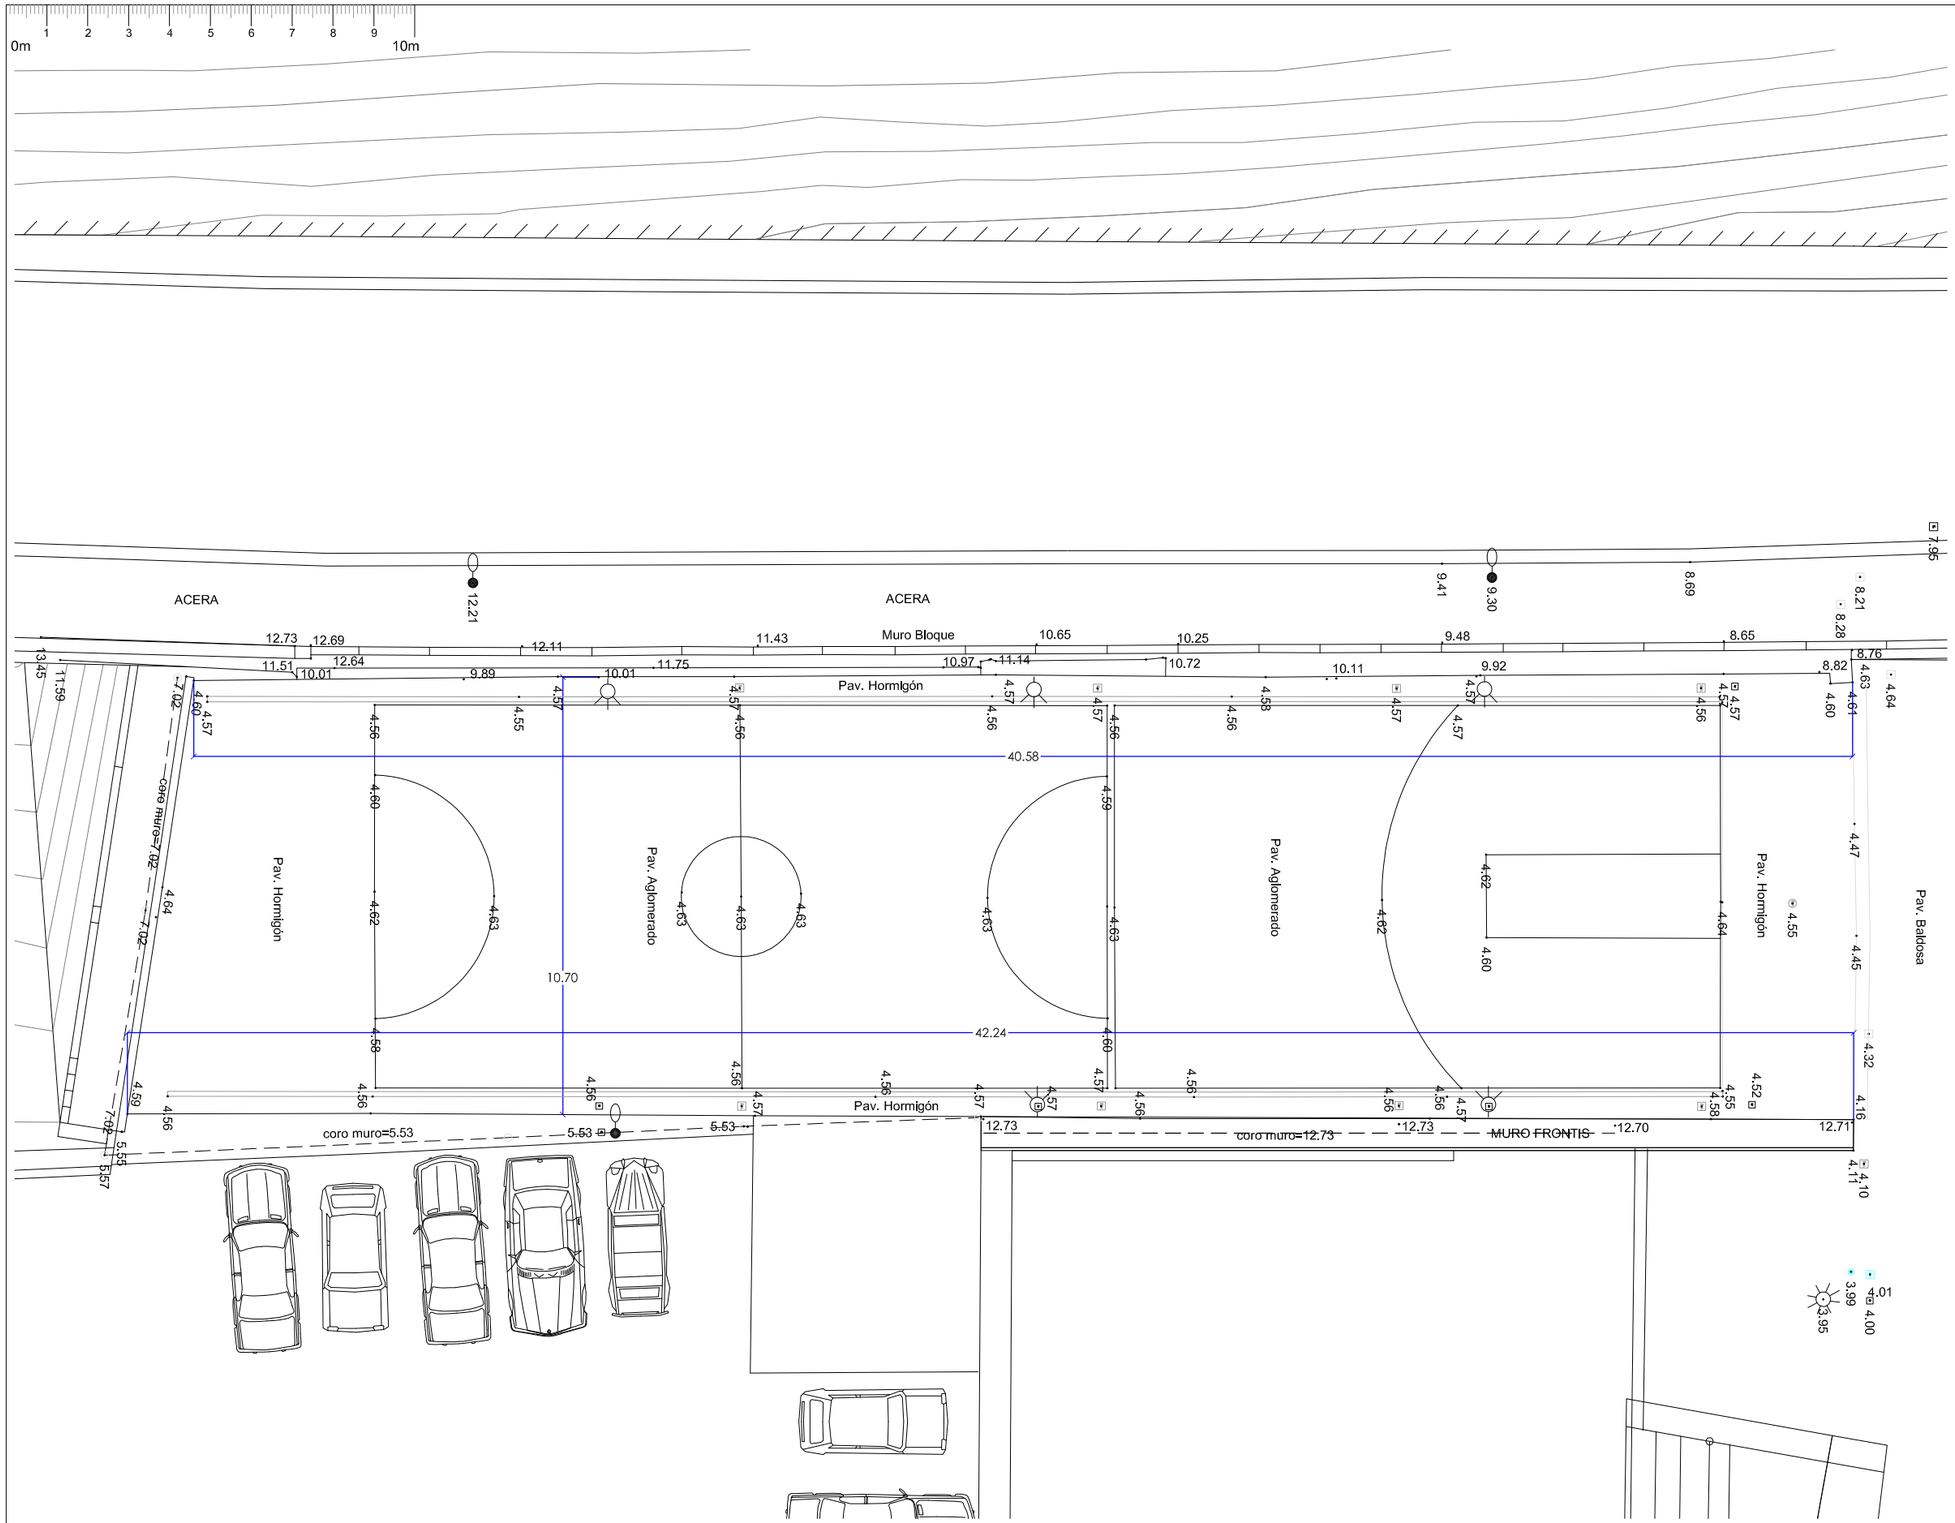

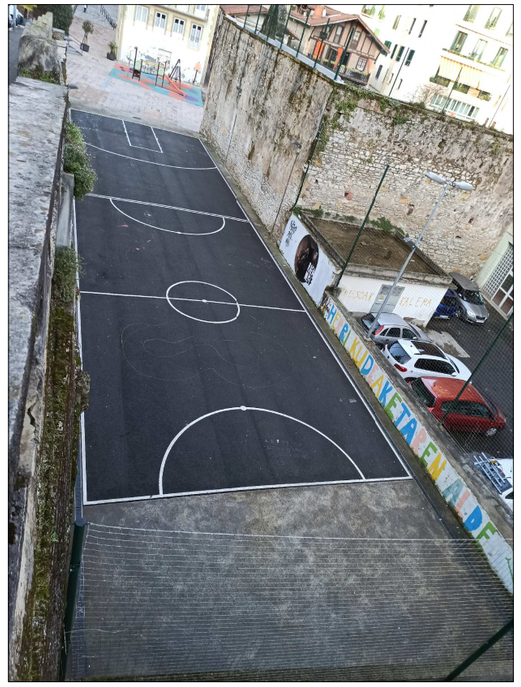





COAVN COLEGIO OFICIAL DE ARQUITECTOS VASCO-NAVARRO EUSKAL-NAFARROAKO ARKITEKTOEN ELKARGO OFIZIALA
G2021A1071 20/07/2021
E7FD2303EE
VISADO BISATUA
VERIFICABLE EN http://www.coavn.org/verificado

PROYECTO BASICO Y DE EJECUCION

ATERPE PROVISIONAL EN EL ESPACIO "PROISA" DE PASAI SAN PEDRO
BEHIN-BEINEKO ATERPE PASAI SAN PEDROKO "PROISA" GUNEAN

02

1:150
2021-KO APIRILA/ ABRIL DE 2021

ESTADO ACTUAL – PLANTA
EGUNGO EGOERA – OINPLANOA

ARKITEKTOA/ ARQUITECTO
EBA ERKIZIA BRION

ERAGILEA/ PROMOTOR
PASAIAKO UDALA

estudioa15@gmail.com

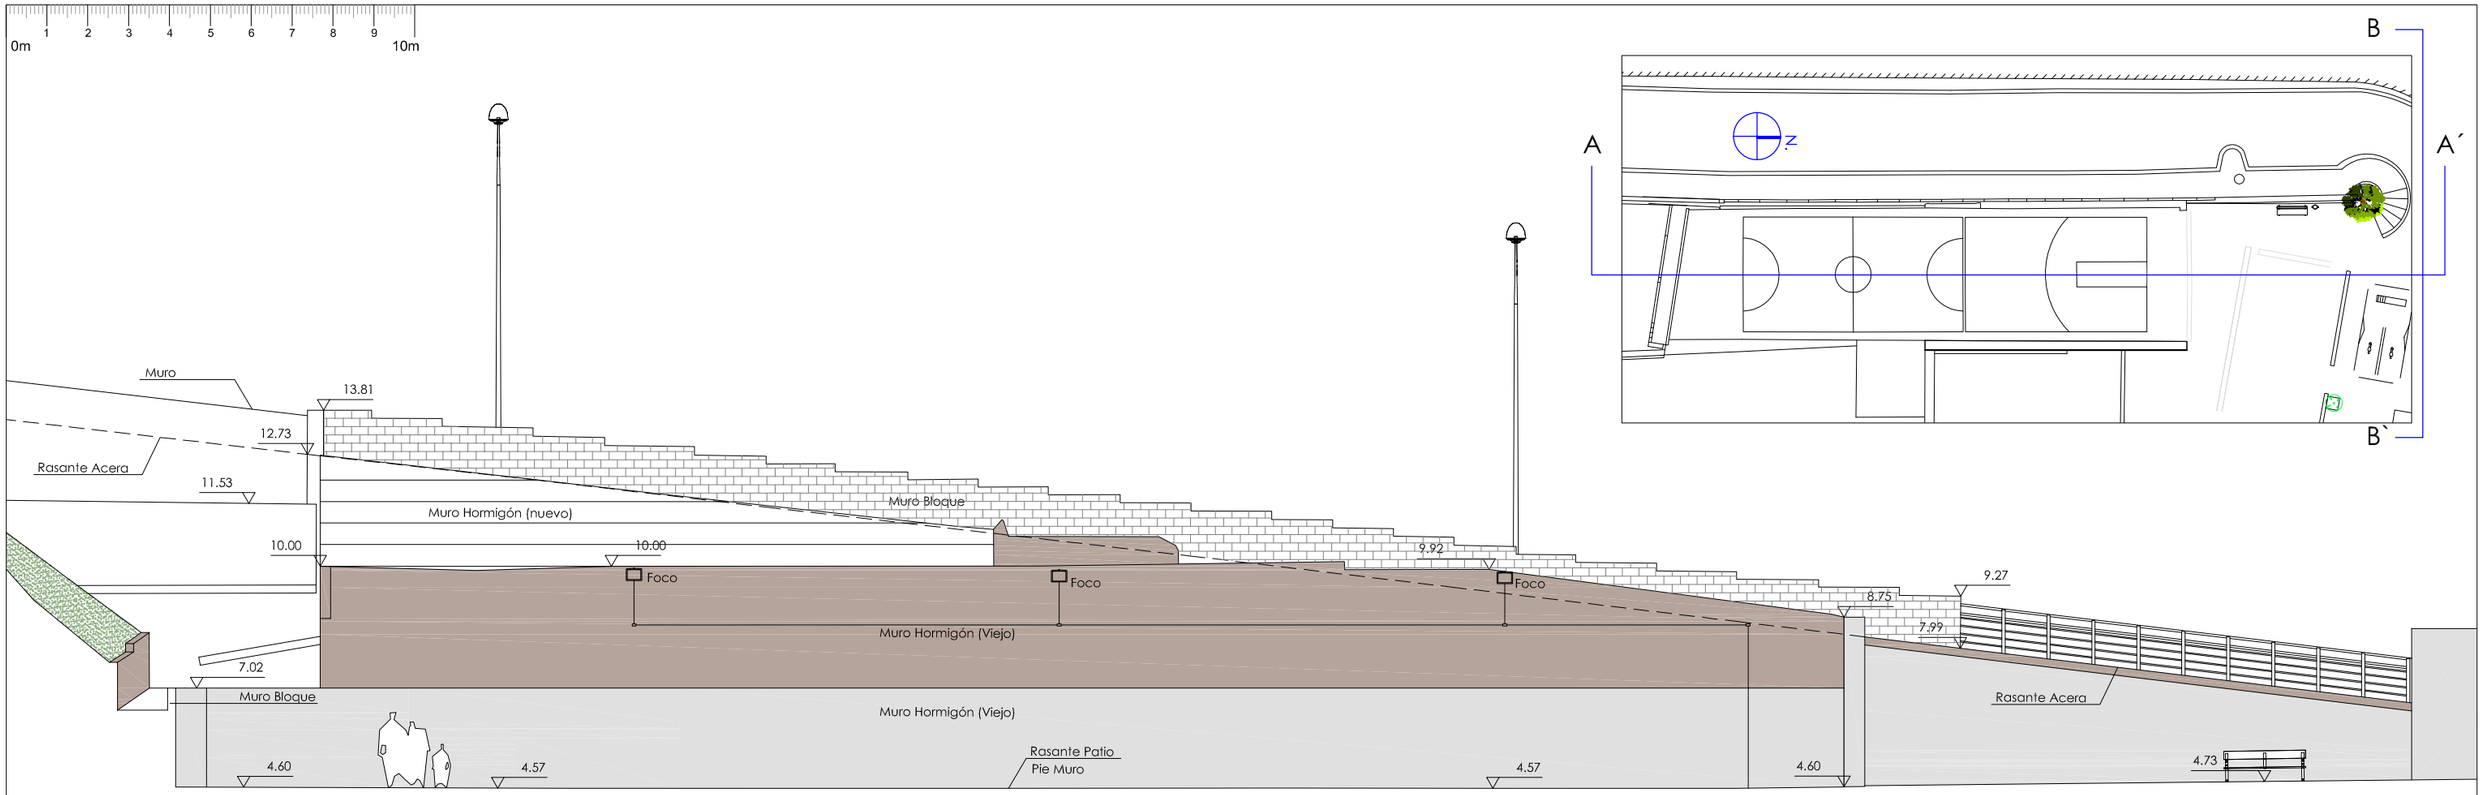



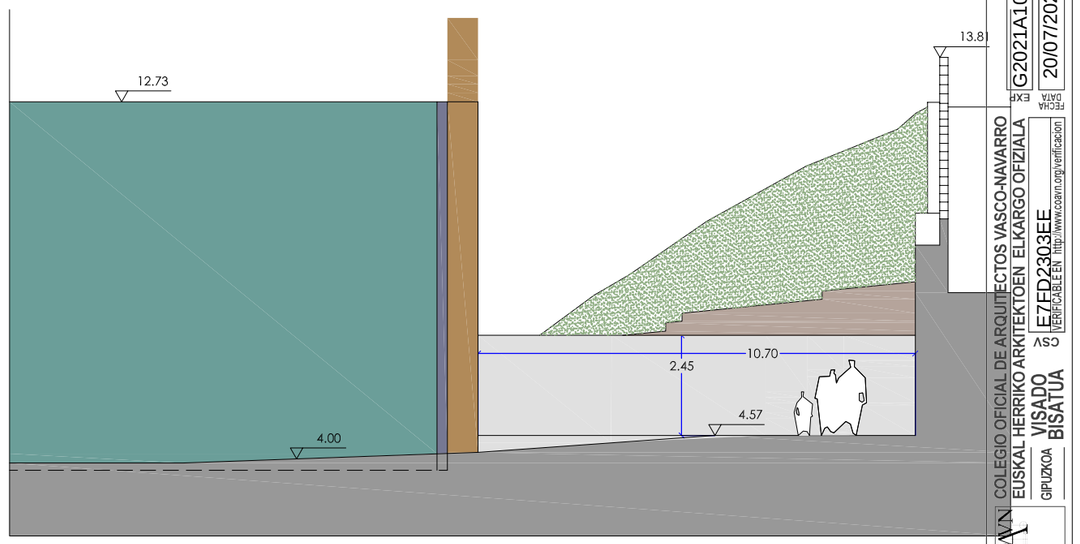

COAVN COLEGIO OFICIAL DE ARQUITECTOS VASCO-NAVARRO
EUSKAL HERRIKO ARKITEKTOEN ELKARGO OFIZIALA
GIPUZKOA
VISADO
BISATUA
E7FD2303EE
VERIFICABLE EN http://www.coavn.org/verificacion
ESS
FECHA DATA 20/07/2021
EXP G2021A1071

PROYECTO BASICO Y DE EJECUCION

ATERPE PROVISIONAL EN EL ESPACIO "PROISA" DE PASAI SAN PEDRO
BEHIN-BEINEKO ATERPE PASAI SAN PEDROKO "PROISA" GUNEAN

1:150
2021-KO APIRILA/ ABRIL DE 2021

ESTADO ACTUAL – SECCIONES AA' Y B'B'
EGUNGO EGOERA – AA' ETA BB'EBAKIDURAK

ARKITEKTOA/ ARQUITECTO
EIBA ERKIZIA BRION

ERAGILEA/ PROMOTOR
PASAIAKO UDALA

03

estudio15@gmail.com

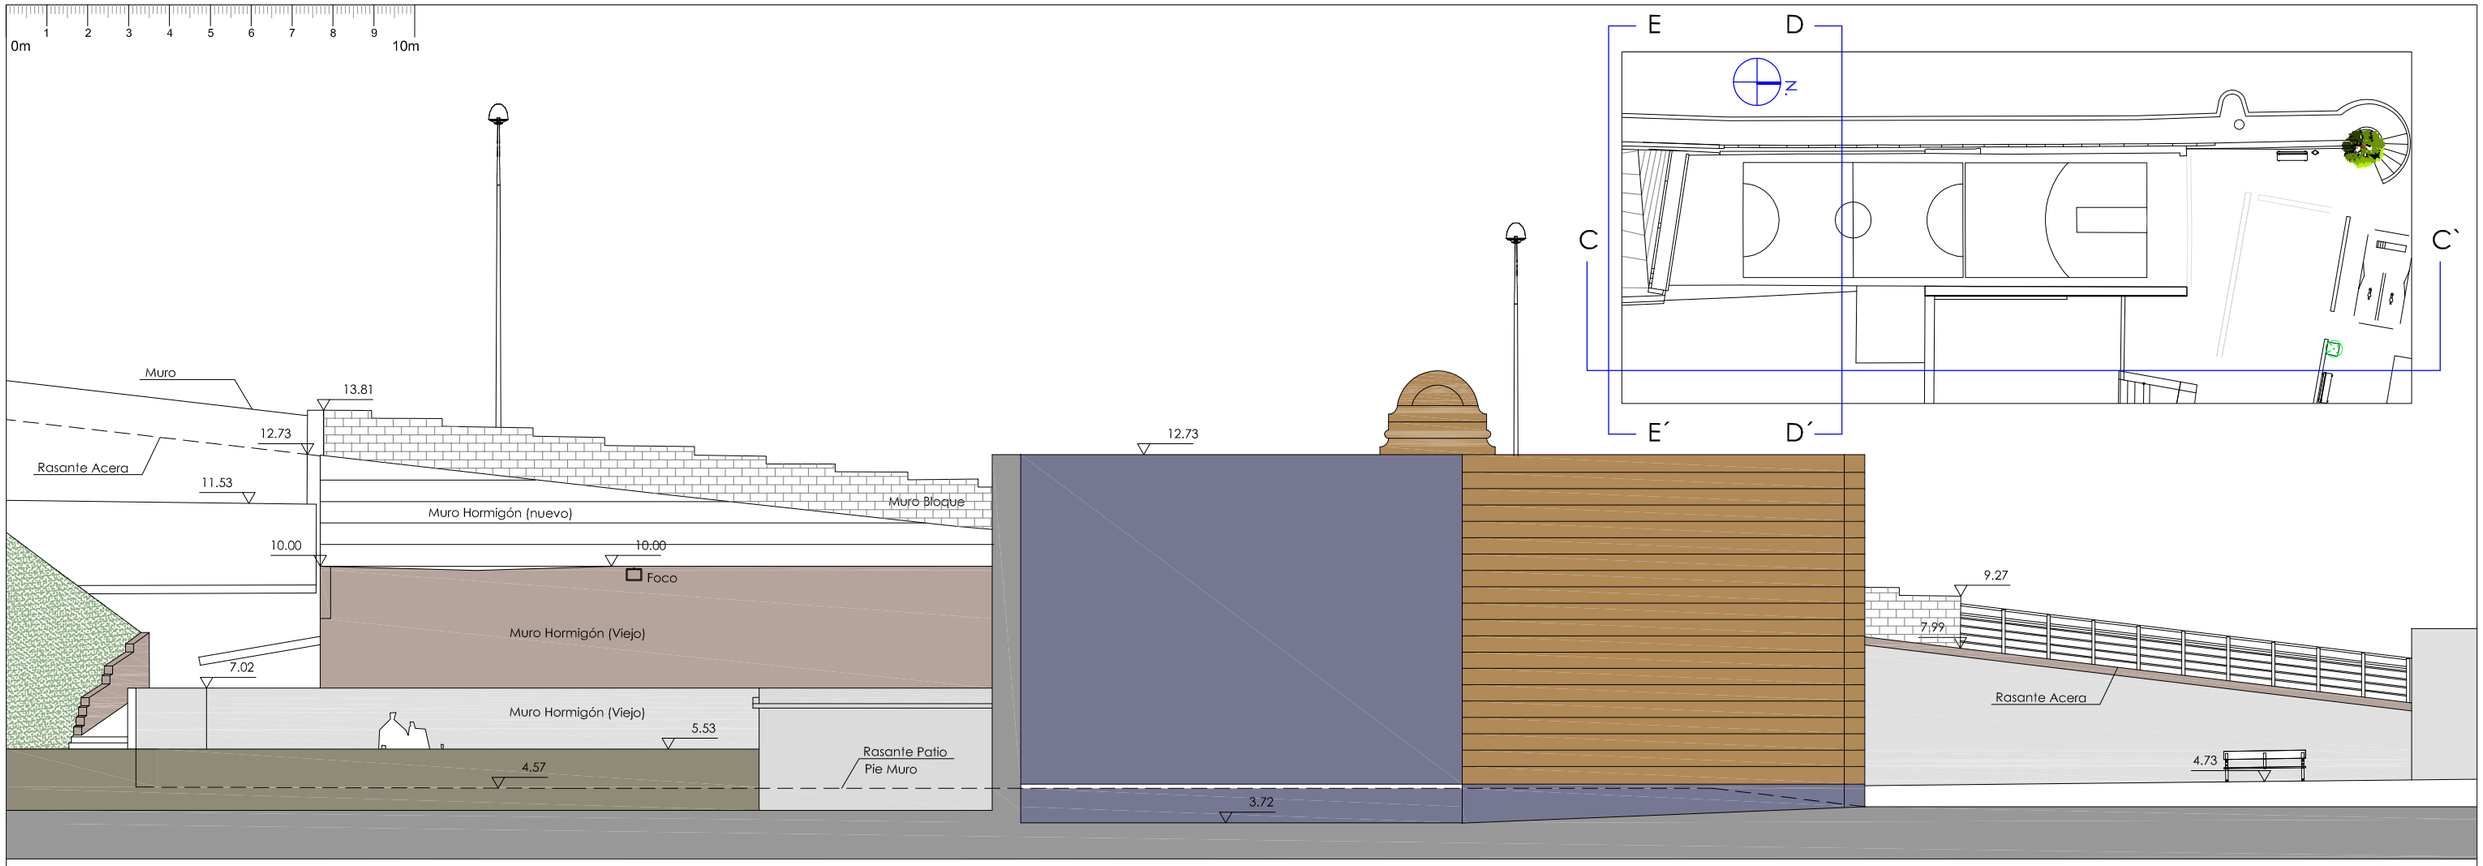



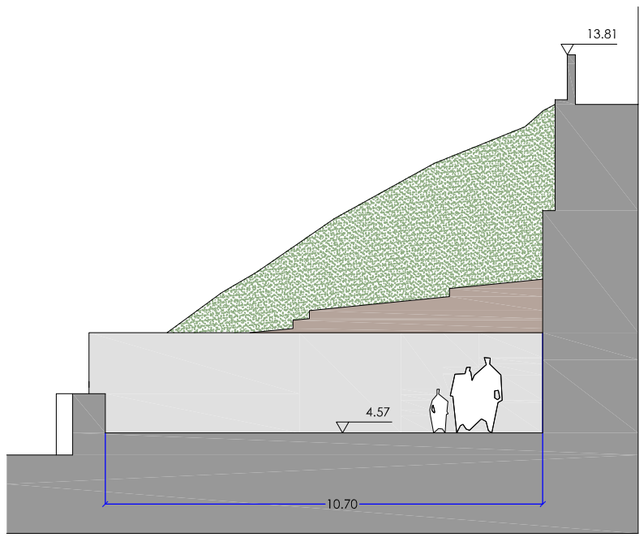

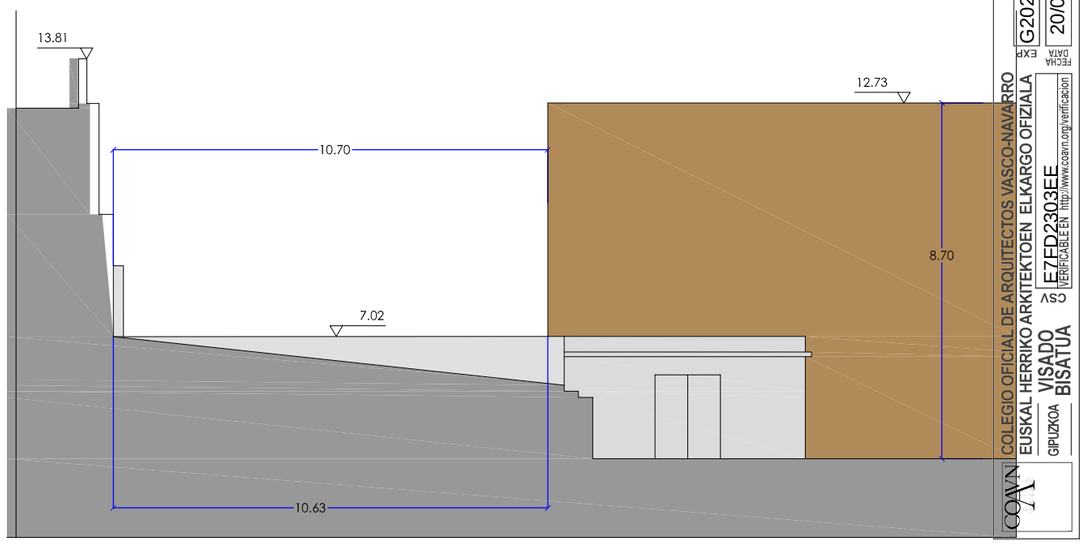

COAVN
COLEGIO OFICIAL DE ARQUITECTOS VASCO-NAVARRO
EUSKAL HERRIKO ARKITEKTOEN ELKARGO OFIZIALA
GIPUZKOA
VISADO
BISATUA
LE7FD2303EE
VERIFICABLE EN http://www.coavn.org/verificacion
FECHA 20/07/2021
EXP G2021A1071

PROYECTO BASICO Y DE EJECUCION

ATERPE PROVISIONAL EN EL ESPACIO "PROISA" DE PASAI SAN PEDRO
BEHIN-BEINEKO ATERPE PASAI SAN PEDROKO "PROISA" GUNEAN

1:150

2021-KO APIRILA/ ABRIL DE 2021

ESTADO ACTUAL. SECCIONES CC'-DD'-EE'
EGUNGO EGOERA. CC'-DD'-EE' EBAKIDURAK

ARKITEKTOA/ ARQUITECTO
EBA ERKIZIA BRION

ERAGILEA/ PROMOTOR
PASAIAKO UDALA

estudio15@gmail.com

04

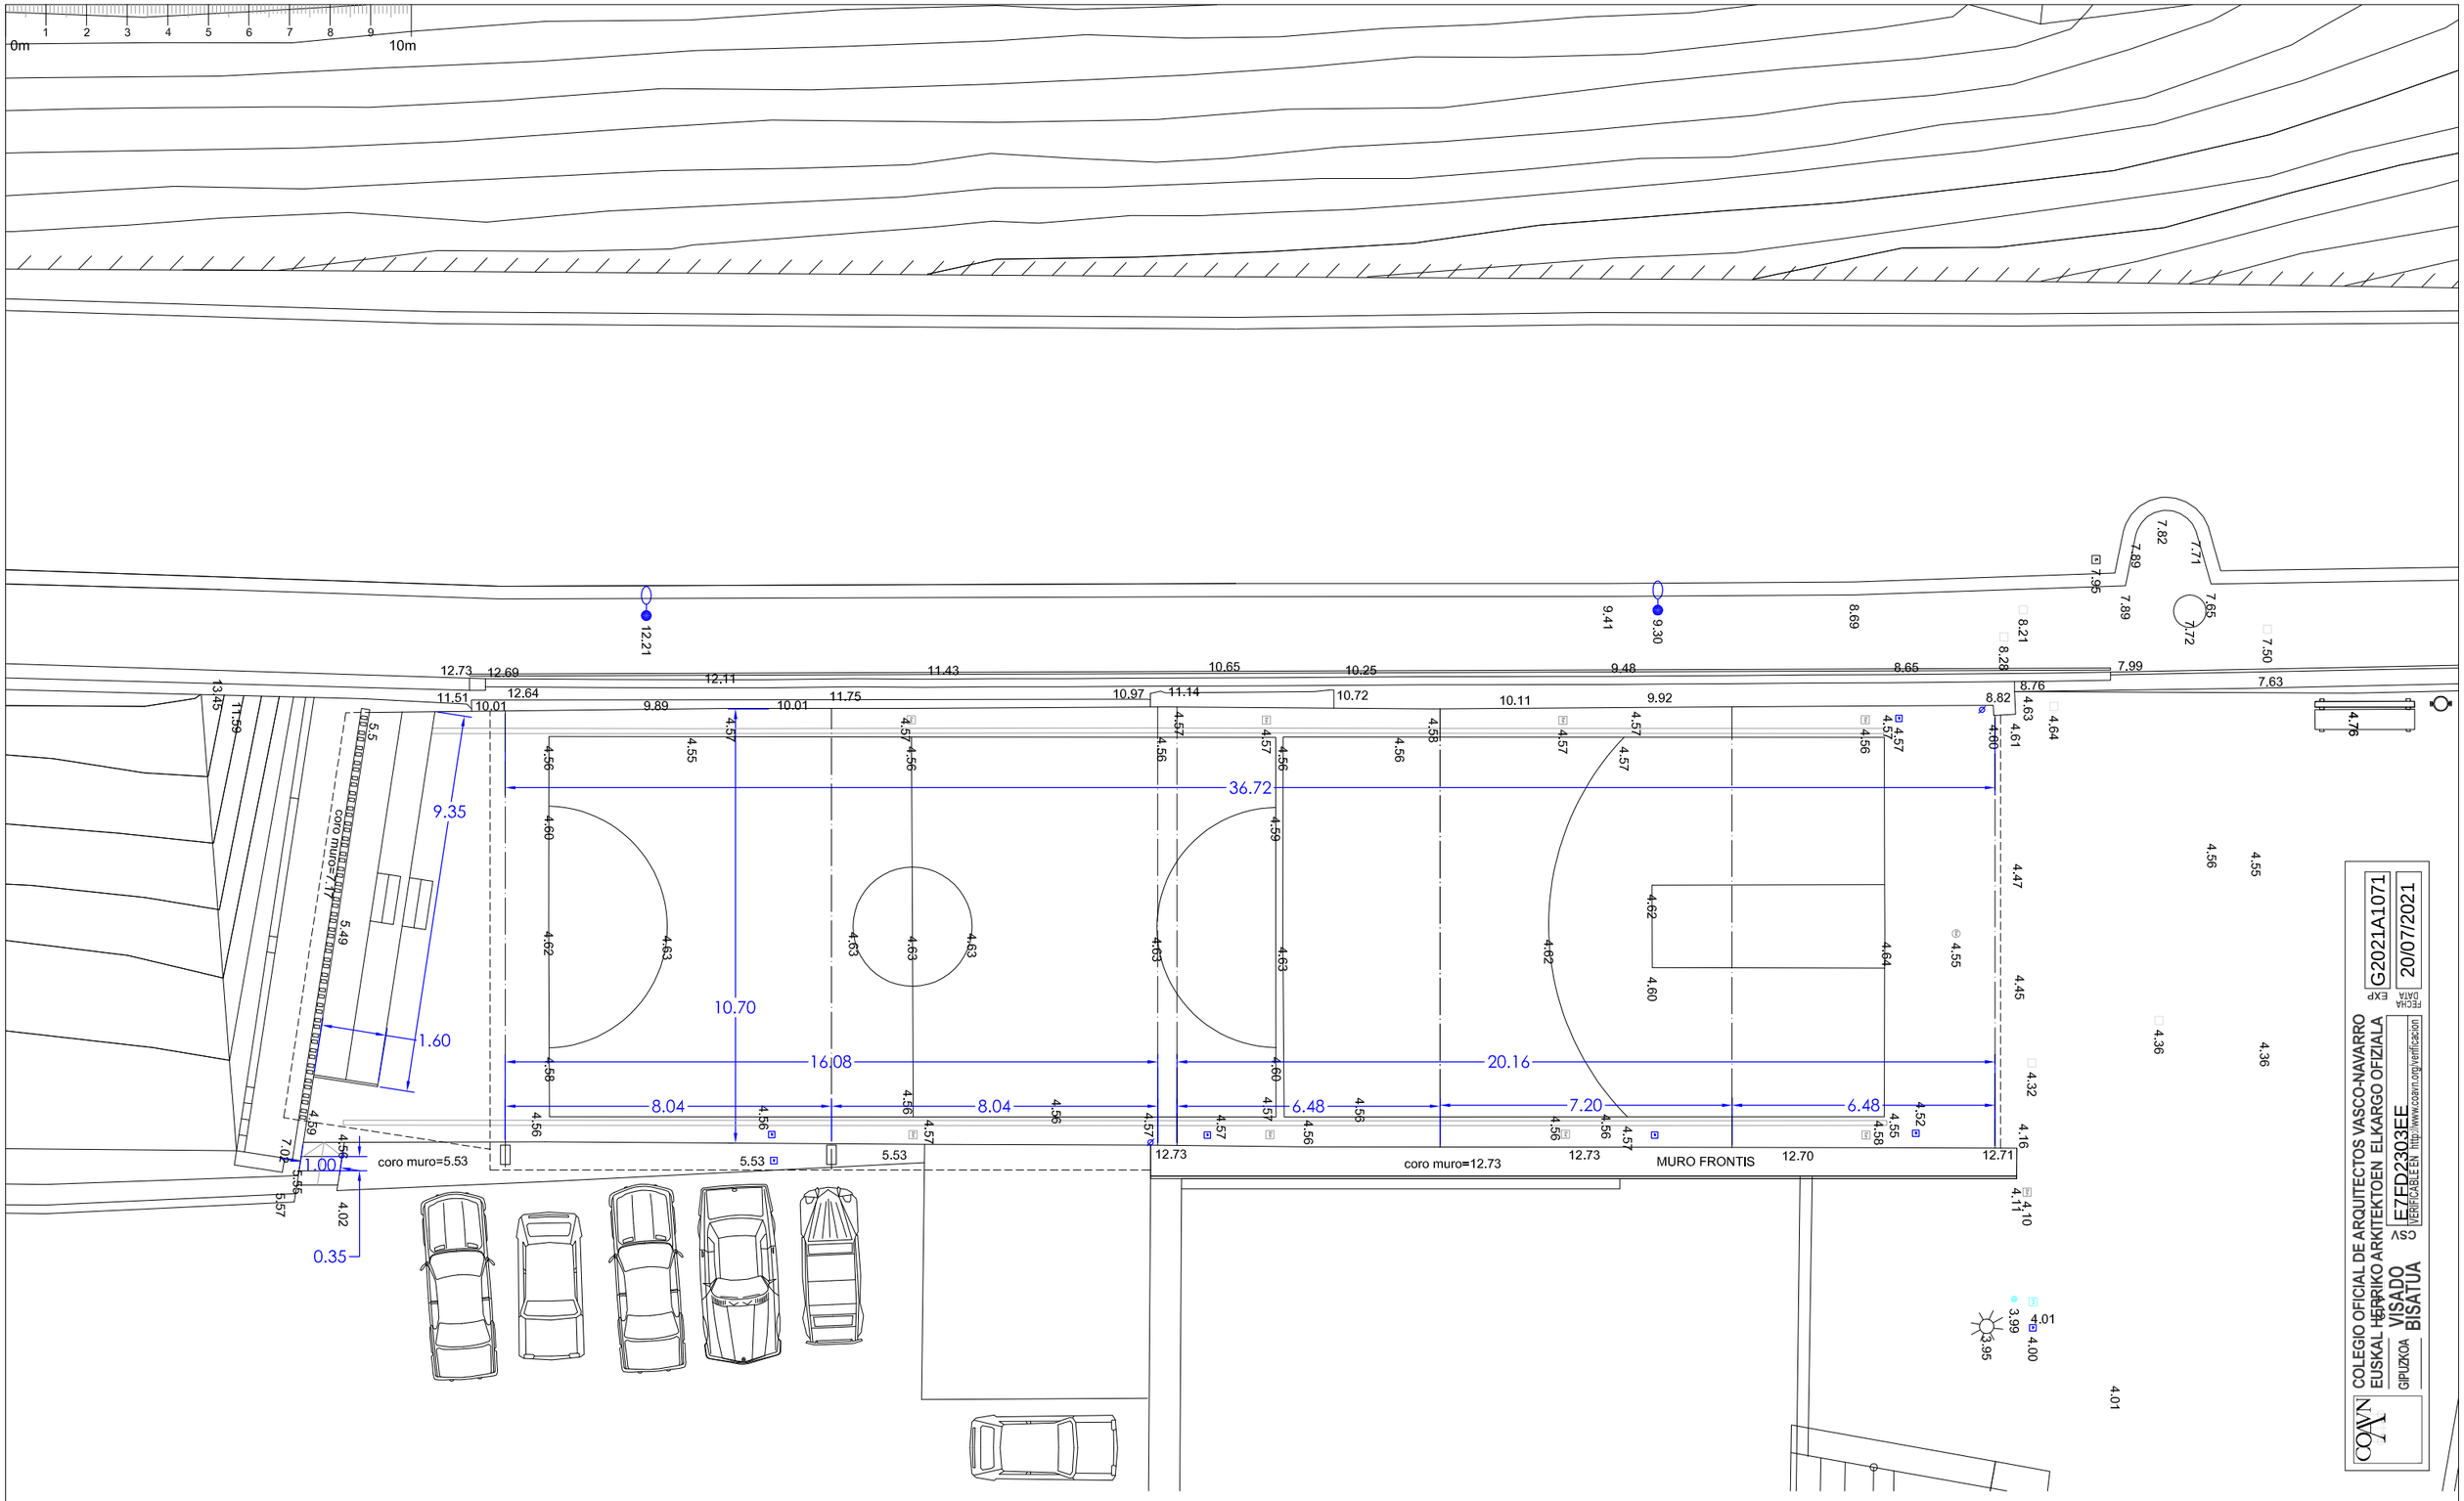

COLEGIO OFICIAL DE ARQUITECTOS VASCO-NAVARRO
EUSKAL HERRIKO ARKITEKTOEN ELKARGO OFIZIALA
GIPUZKOA
VISADO
BISATUA
E7FD2303EE
VERIFICABLE EN http://www.coavn.org/verificacion
EXP G2021A1071
FECHA DATA 20/07/2021

PROYECTO BASICO Y DE EJECUCION

ATERPE PROVISIONAL EN EL ESPACIO "PROISA" DE PASAI SAN PEDRO
BEHIN-BEINEKO ATERPE PASAI SAN PEDROKO "PROISA" GUNEAN

1:150
2021-KO APIRILA/ ABRIL DE 2021

PROPUESTA. PLANTA
PROPOSAMENA. OINA

ARKITEKTOA/ ARQUITECTO
EBA ERKIZIA BRION

ERAGILEA/ PROMOTOR
PASAIAKO UDALA

05

estudio@gmail.com

0m 1 2 3 4 5 6 7 8 9 10m

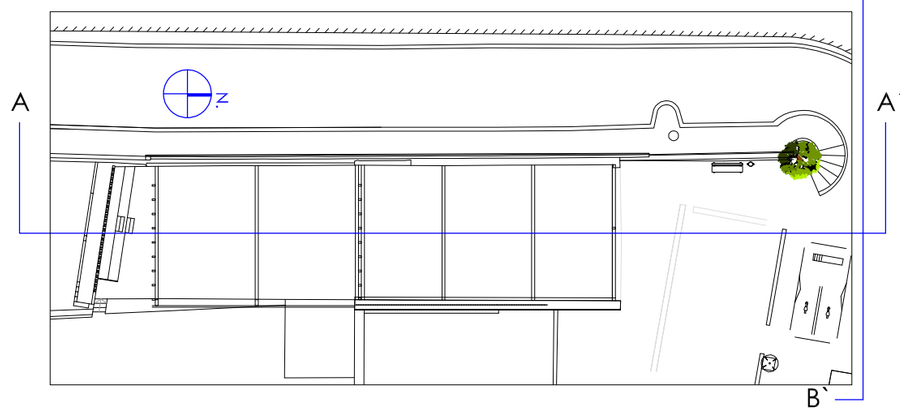

SECCION A-A`

pendiente 10 %

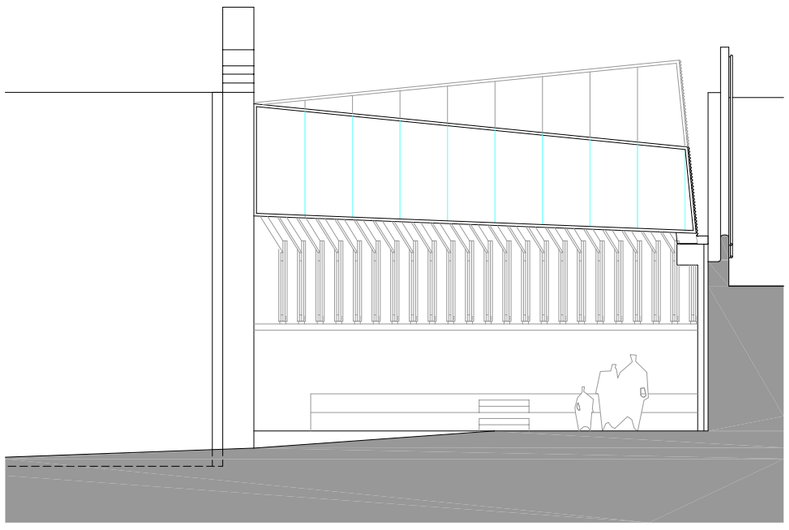

SECCION B-B´

COAVN
COLEGIO OFICIAL DE ARQUITECTOS VASCO-NAVARRO
EUSKAL HERRIKO ARKITEKTOEN ELKARGO OFIZIALA
GIPUZKOA
VISADO
BISATUA
CSV
E7FD2303EE
VERIFICABLE EN http://www.coavn.org/verificacion
EXP G2021A1071
FECHA 20/07/2021

PROYECTO BASICO Y DE EJECUCION

ATERPE PROVISIONAL EN EL ESPACIO "PROISA" DE PASAI SAN PEDRO
BEHIN-BEINEKO ATERPE PASAI SAN PEDROKO "PROISA" GUNEAN

1:150
2021-KO APIRILA/ ABRIL DE 2021

PROPUESTA. SECCIONES AA'–BB'
PROPOSAMENA. AA'–BB'EBAKIDURAK

ARKITEKTOA/ ARQUITECTO
EBA ERKIZIA BRION

ERAGILEA/ PROMOTOR
PASAIAKO UDALA

06

estudioai5@gmail.com

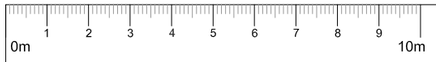

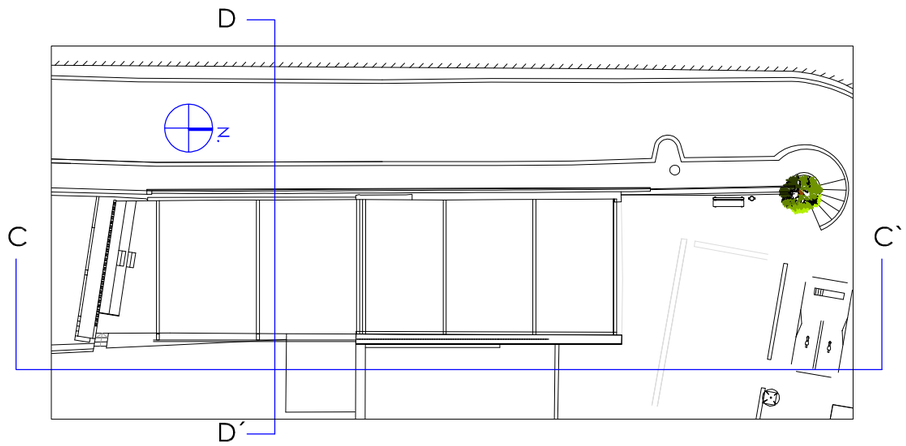

SECCION C-C`

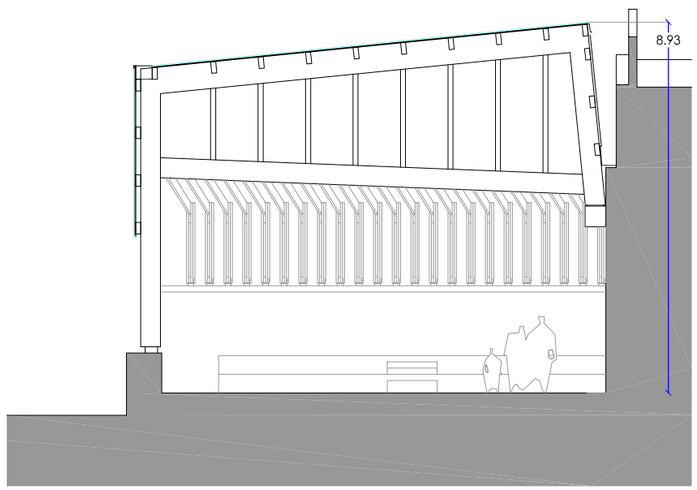

SECCION D-D´

COLEGIO OFICIAL DE ARQUITECTOS VASCO-NAVARRO
EUSKAL HERRIKO ARKITEKTOEN ELKARGO OFIZIALA
GIPUZKOA
VISADO
BISATUA
E7FD2303EE
VERIFICABLE EN http://www.coavn.org/verificacion
CSV
FECHA DATA 20/07/2021
EXP G2021A1071

PROYECTO BASICO Y DE EJECUCION

ATERPE PROVISIONAL EN EL ESPACIO "PROISA" DE PASAI SAN PEDRO
BEHIN-BEINEKO ATERPE PASAI SAN PEDROKO "PROISA" GUNEAN

1:150
2021-KO APIRILA/ ABRIL DE 2021

PROPUESTA. SECCIONES AA'–BB'
PROPOSAMENA. AA'–BB'EBAKIDURAK

ARKITEKTOA/ ARQUITECTO
EBA ERKIZIA BRION

ERAGILEA/ PROMOTOR
PASAIAKO UDALA

estudioal5@gmail.com

01

0m 1 2 3 4 5 6 7 8 9 10m

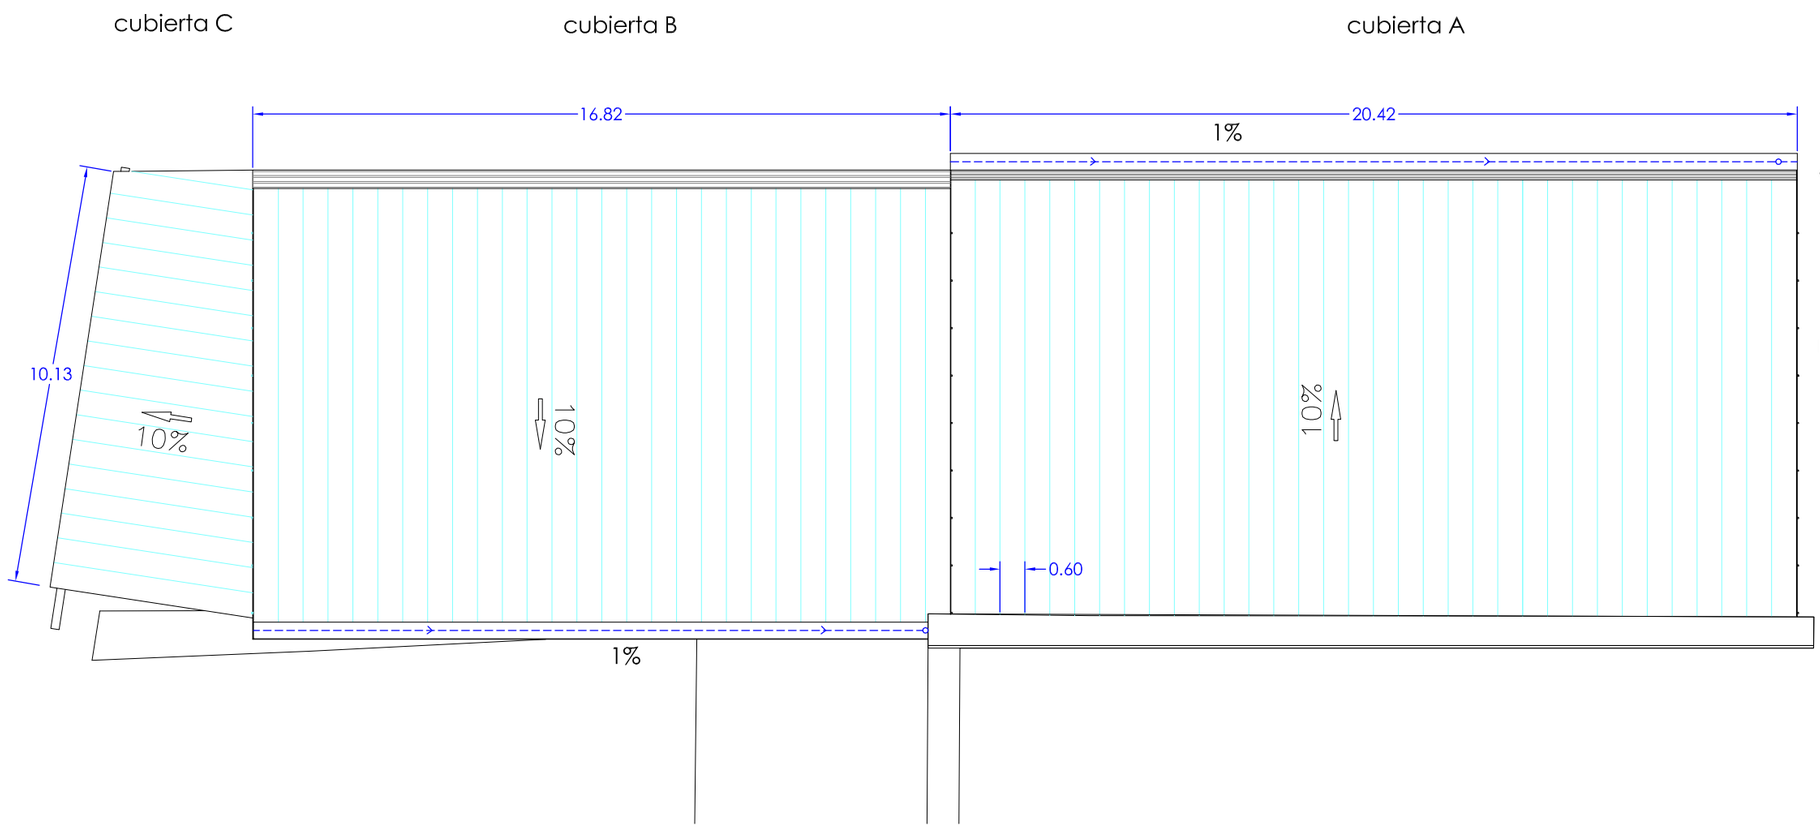

COLEGIO OFICIAL DE ARQUITECTOS VASCO-NAVARRO
EUSKAL HERRIKO ARKITEKTOEN ELKARGO OFIZIALA
GIPUZKOA
VISADO
BISATUA
CSV E7FD2303EE
VERIFICABLE EN http://www.coavn.org/verificacion
FECHA DATA 20/07/2021
EXP G2021A1071

PROYECTO BASICO Y DE EJECUCION

ATERPE PROVISIONAL EN EL ESPACIO "PROISA" DE PASAI SAN PEDRO
BEHIN-BEINEKO ATERPE PASAI SAN PEDROKO "PROISA" GUNEAN

1:150
2021-KO APIRILA/ ABRIL DE 2021

PROPUESTA. CUBIERTA
PROPOSAMENA. TEILATUA

08

ARKITEKTOA/ ARQUITECTO
EBA ERKIZIA BRION
estudioal2@gmail.com

ERAGILEA/ PROMOTOR
PASAIAKO UDALA

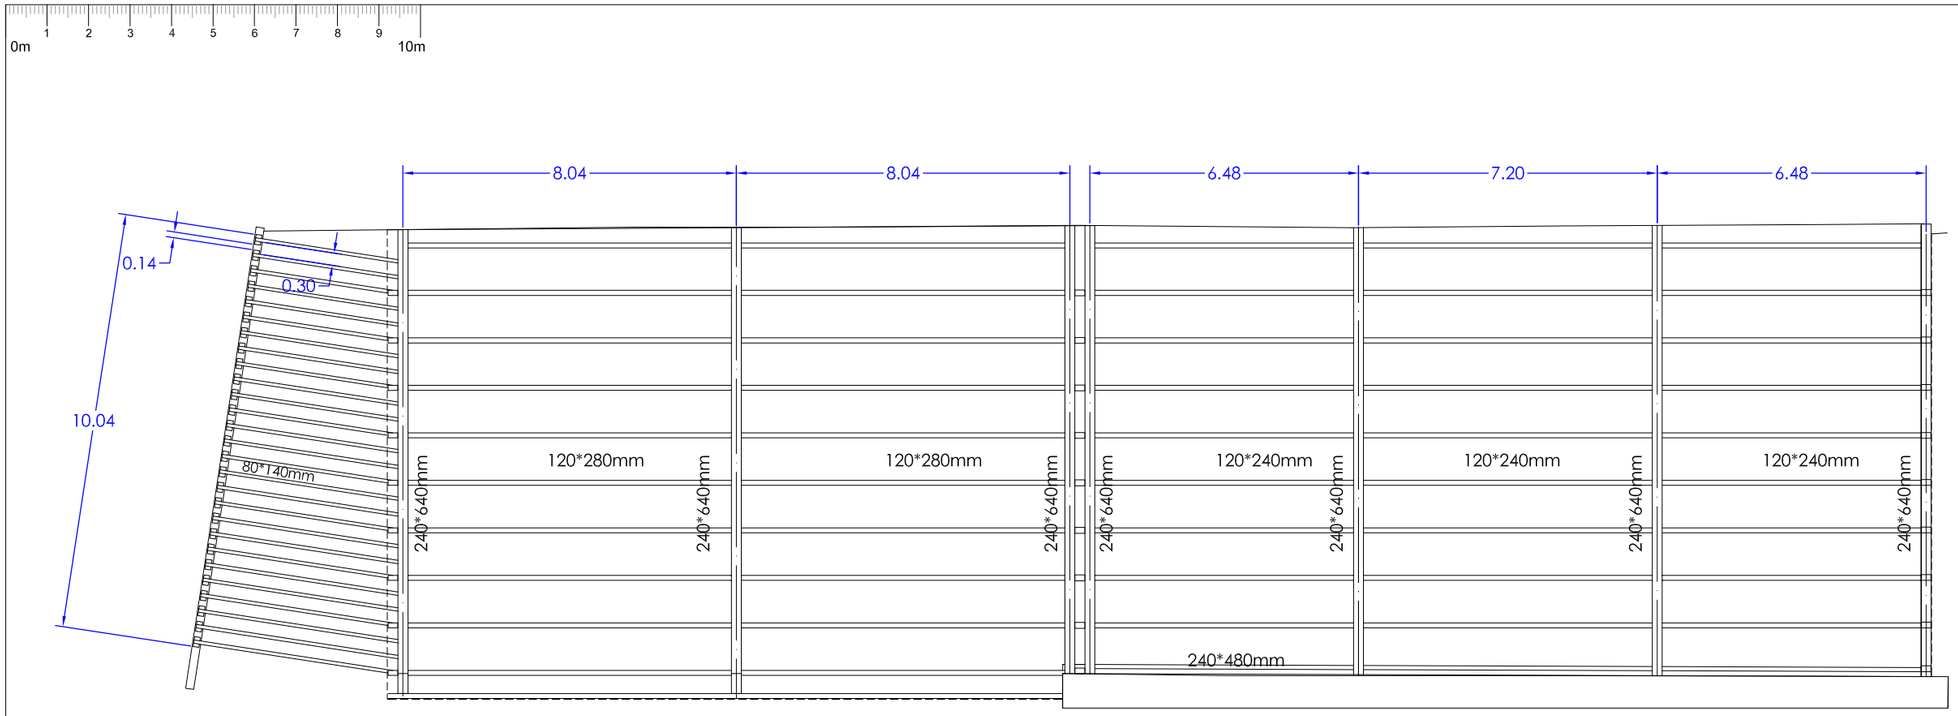

ESPECIFICACIONES DE MATERIALES

MADERA LAMINADA ENCOLADA

Especie ---------- LARIX DECIDUA (DIN 4074/UNE EN 14080)
Fabricación ---------- Según DIN-1052 / UNE EN 14080.
Calidad ---------- GL24h

PROPIEDADES GL24h

FLEXION ----------240 kg/cm2
TRACCION paralela ----------192 kg/cm2
TRACCION perpendicular--------50 kg/cm2
COMPRESION paralela----------240 kg/cm2
COMPRESION perpendicular-----25 Kg/cm2
CORTANTE---------- 35 kg/cm2
MODULO ELASTICIDAD----115000 Kg/cm2
DENSIDAD----------385 Kg/m3

SECCIONES

PILAR	240x480 mm
VIGA PRINCIPAL CUBIERTA A	240x640 mm
VIGA PRINCIPAL CUBIERTA B	240x640 mm
VIGA PRINCIPAL CUBIERTA C	240x480 mm
DURMIENTE CUBIERTA A	240x480 mm
CORREAS CUBIERTA A	120x240 mm
CORREAS CUBIERTA B	120x280 mm
CORREAS CUBIERTA C	80x140 mm
PILARES DOBLES CUBIERTA C	80x140 mm

SECCION CUBIERTA A
pendiente 10 %

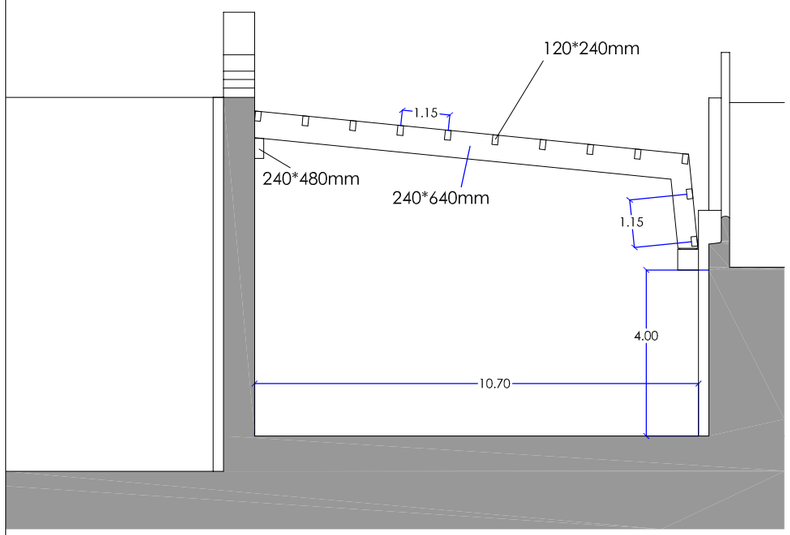

SECCION CUBIERTA B
pendiente 10 %

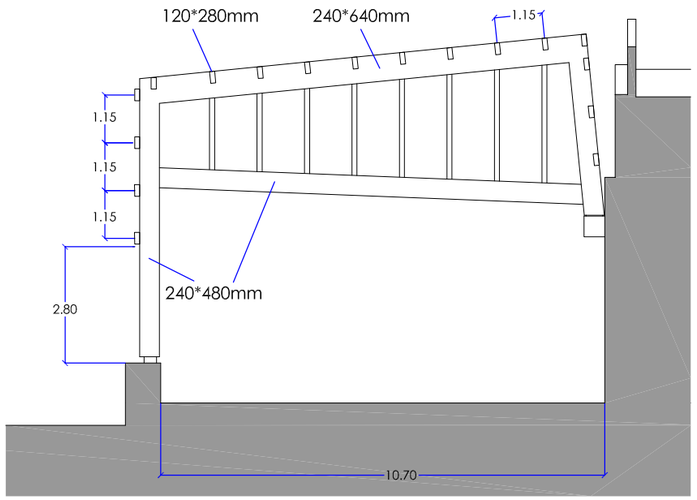

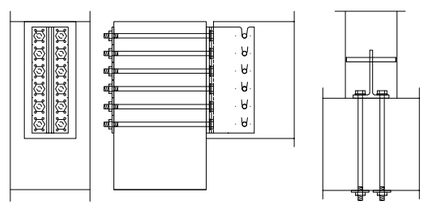

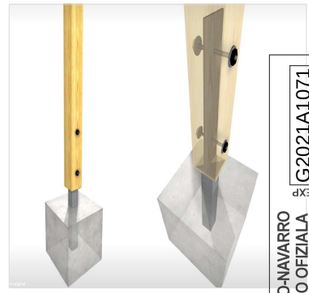



COAVN COLEGIO OFICIAL DE ARQUITECTOS VASCO-NAVARRO
EUSKAL HERRIKO ARKITEKTOEN ELKARGO OFIZIALA
GIPUZKOA VISADO BISATUA
CSV E7FD2303EE VERIFICABLE EN http://www.coavn.org/verificacion
FECHA 20/07/2021 EXP G2021A1071

PROYECTO BASICO Y DE EJECUCION

ATERPE PROVISIONAL EN EL ESPACIO "PROISA" DE PASAI SAN PEDRO
BEHIN-BEINEKO ATERPE PASAI SAN PEDROKO "PROISA" GUNEAN

1:150
2021-KO APIRILA/ ABRIL DE 2021

PROPUESTA. ESTRUCTURA DE MADERA
PROPOSAMENA. EGURREZKO EGITURA

ARKITEKTOA/ ARQUITECTO
EBA ERRIZIA BRION

ERAGILEA/ PROMOTOR
PASAIAKO UDALA

estudioal5@gmail.com

H O R M I G O N							
localización	tipificación	resistencia de cálculo	contenido mínimo de cemento	máxima relación agua/cemento	valor nominal de recubrimientos	nivel de control	coeficiente γ_c
cimentación	HA-25/B/20/IIa	25 N/mm2	300 kg	0.50	30+10 mm	normal	1.5

A C E R O E N B A R R A S C O R R U G A D A S					
localización	denominación	resistencia de cálculo	producto certificado	nivel de control	coeficiente γ_s
todos los componentes	B 500 S	348 N/mm2	marca n/aenor	normal	1.15

A C E R O E N P E R F I L E S					
localización	denominación	límite elástico t<16mm	producto certificado	nivel de control	coeficiente γ_s
todos los componentes	S275JR	275 N/mm2	marca n/aenor	normal	1.00

E J E C U C I O N		
tipo de acción	tipo de control	coeficientes
permanentes γ_G	normal	1.5
permanentes de nivel variable γ_G	normal	1.6
variables γ_Q	normal	1.6

LEGENDA — LEYENDA

- LURPEKO EROANDITIK BERRIA — NUEVA CONDUCCION ENTERRADA
- KUNETA — ARQUETA
- BAJANTE DE PLUVIALES — EURI UREN ZORROTENA

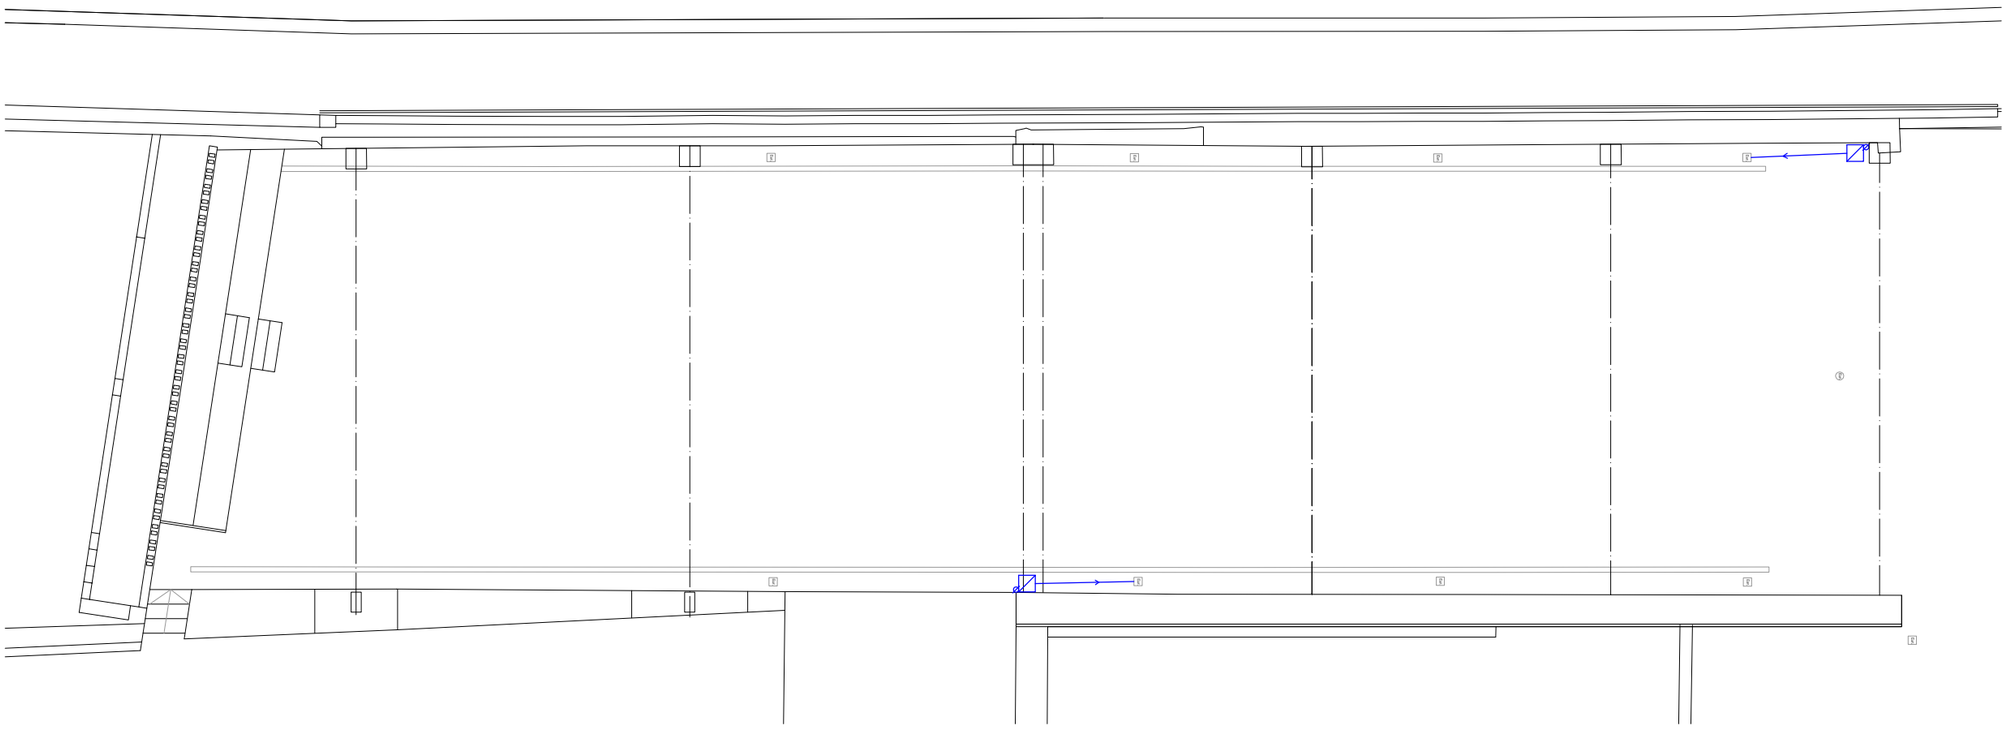

0m 1 2 3 4 5 6 7 8 9 10m

COAVN
COLEGIO OFICIAL DE ARQUITECTOS VASCO-NAVARRO
EUSKAL HERRIKO ARKITEKTOEN ELKARGO OFIZIALA
GIPUZKOA
VISADO
BISATUA
CSV EZFD2303EE
VERIFICABLE EN http://www.coavn.org/verificacion
EXP G2021A1071
FECHA 20/07/2021

PROYECTO BASICO Y DE EJECUCION

ATERPE PROVISIONAL EN EL ESPACIO "PROISA" DE PASAI SAN PEDRO
BEHIN-BEINEKO ATERPE PASAI SAN PEDROKO "PROISA" GUNEAN

1:150
2021-KO APIRILA/ ABRIL DE 2021

PROPUESTA. CIMENTACION Y SANEAMIENTO
PROPOSAMENA. ZIMENDUAK ETA SANEAMENDUA

ARKITEKTOA/ ARQUITECTO
EBA ERKIZIA BRION

ERAGILEA/ PROMOTOR
PASAIAKO UDALA

estudioal5@gmail.com

0m 1 2 3 4 5m

REFUERZO DE MURO DE HORMIGÓN ARMADO EXISTENTE PARA APOYO DE PILARES DE MADERA LAMINADA

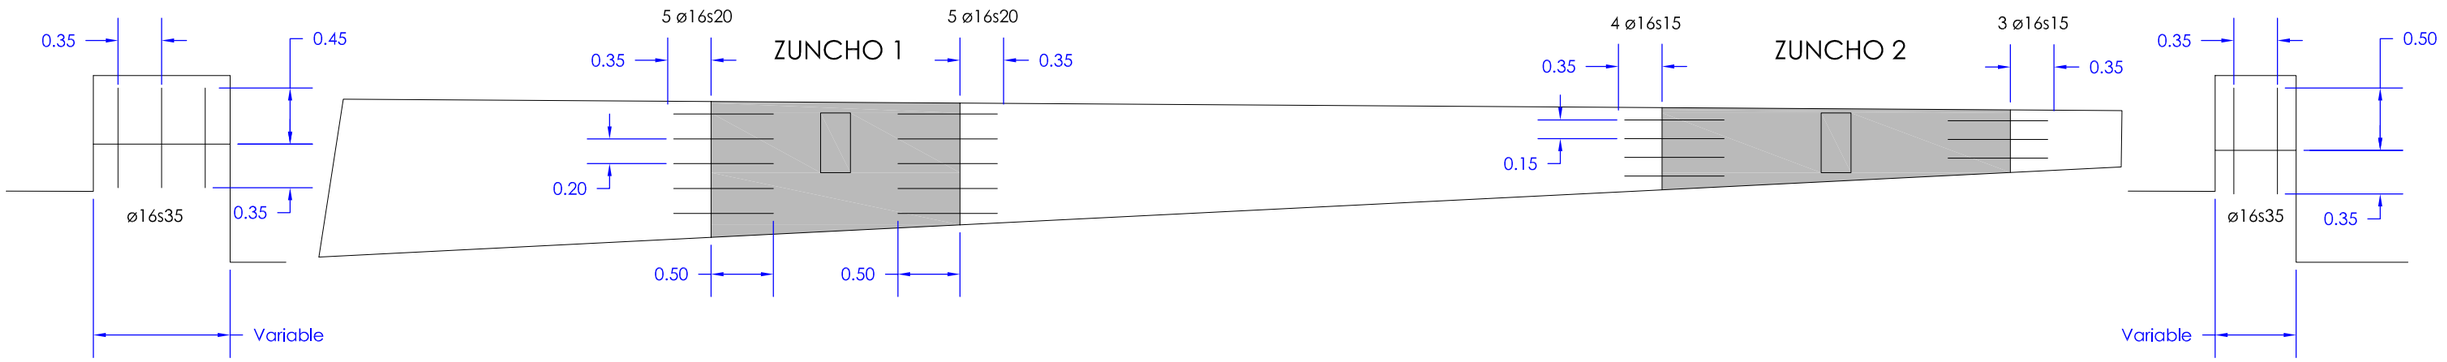

REFUERZO DE MURO DE BLOQUE DE HORMIGÓN EXISTENTE PARA APOYO DE PILARES DE MADERA LAMINADA

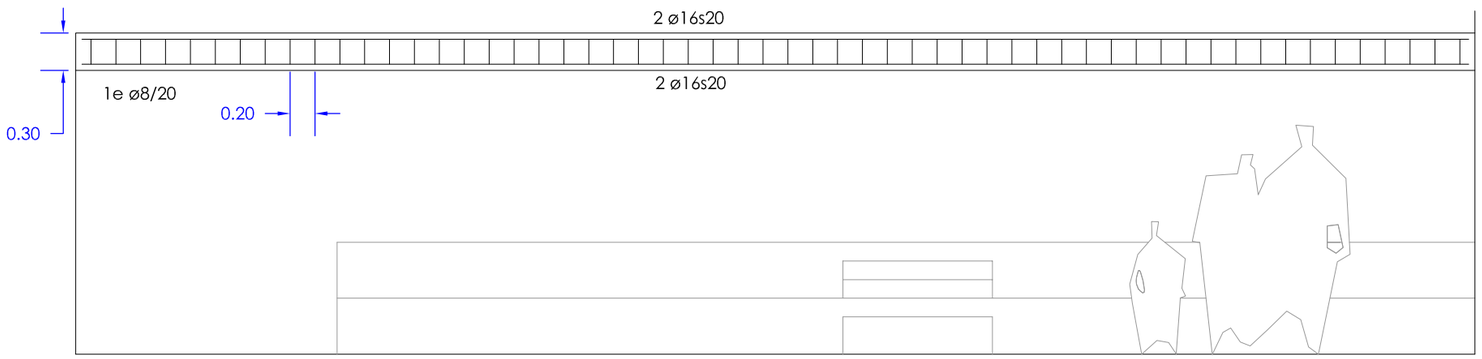

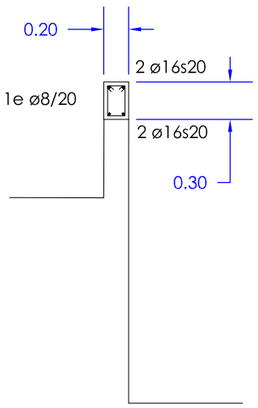

MENSULA DE HORMIGÓN ARMADO

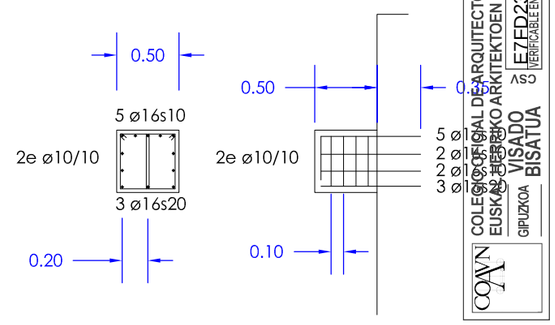

N

PROYECTO BASICO Y DE EJECUCION

ATERPE PROVISIONAL EN EL ESPACIO "PROISA" DE PASAI SAN PEDRO
BEHIN-BEINEKO ATERPE PASAI SAN PEDROKO "PROISA" GUNEAN

1:50
2021-KO APIRILA/ ABRIL DE 2021

PROPUESTA. DETALLES CIMENTACION
PROPOSAMENA. ZIMENDUEN XEHETASUNAK

ARKITEKTOA/ ARQUITECTO
EBA ERKIZIA BRION

ERAGILEA/ PROMOTOR
PASAIAKO UDALA

EXP G2021A1071
FECHA 20/07/2021
CSV
COLEGIO OFICIAL DE ARQUITECTOS VASCO-NAVARRO
EUSKAL HERRIKO ARKITEKTOEN ELKARGO OFIZIALA
E7FD2303EE
VERIFICABLE EN http://www.coavn.org/verificacion
VISADO
BISATUA
GIPUZKOA
COAVN
estudioal5@gmail.com

0m 1 2 3 4 5 6 7 8 9 10m

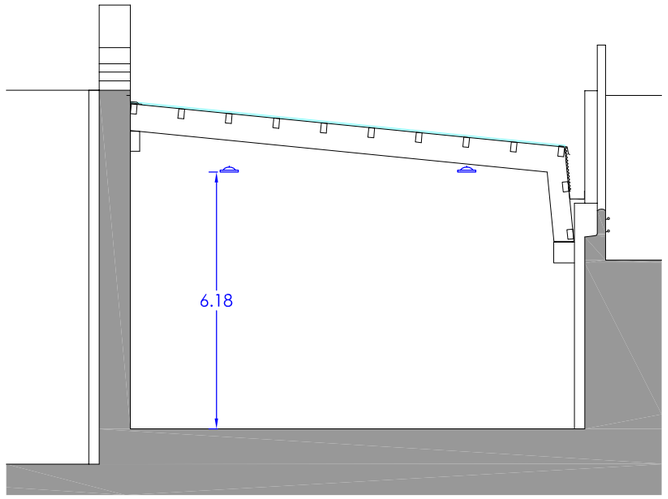

LEGENDA / LEYENDA

- ZUTKAKO HODIA
  MONTANTE
- KUTXETA
  ARQUETA
- LUMINARIA CORELINE BY121P G3 1xLED205S/840 WB PHILIPS
  LUMINARIA CORELINE BY121P G3 1xLED205S/840 WB PHILIPS
- LUMINARIA CORELINE BY121P G3 1xLED205S/840 WB PHILIPS
  LUMINARIA CORELINE BY121P G3 1xLED205S/840 WB PHILIPS
- FAROIEN FAROLA
  FAROLA EXISTENTE
- MUGITUTAKO FOKOA
  FOCO DESPLAZADO

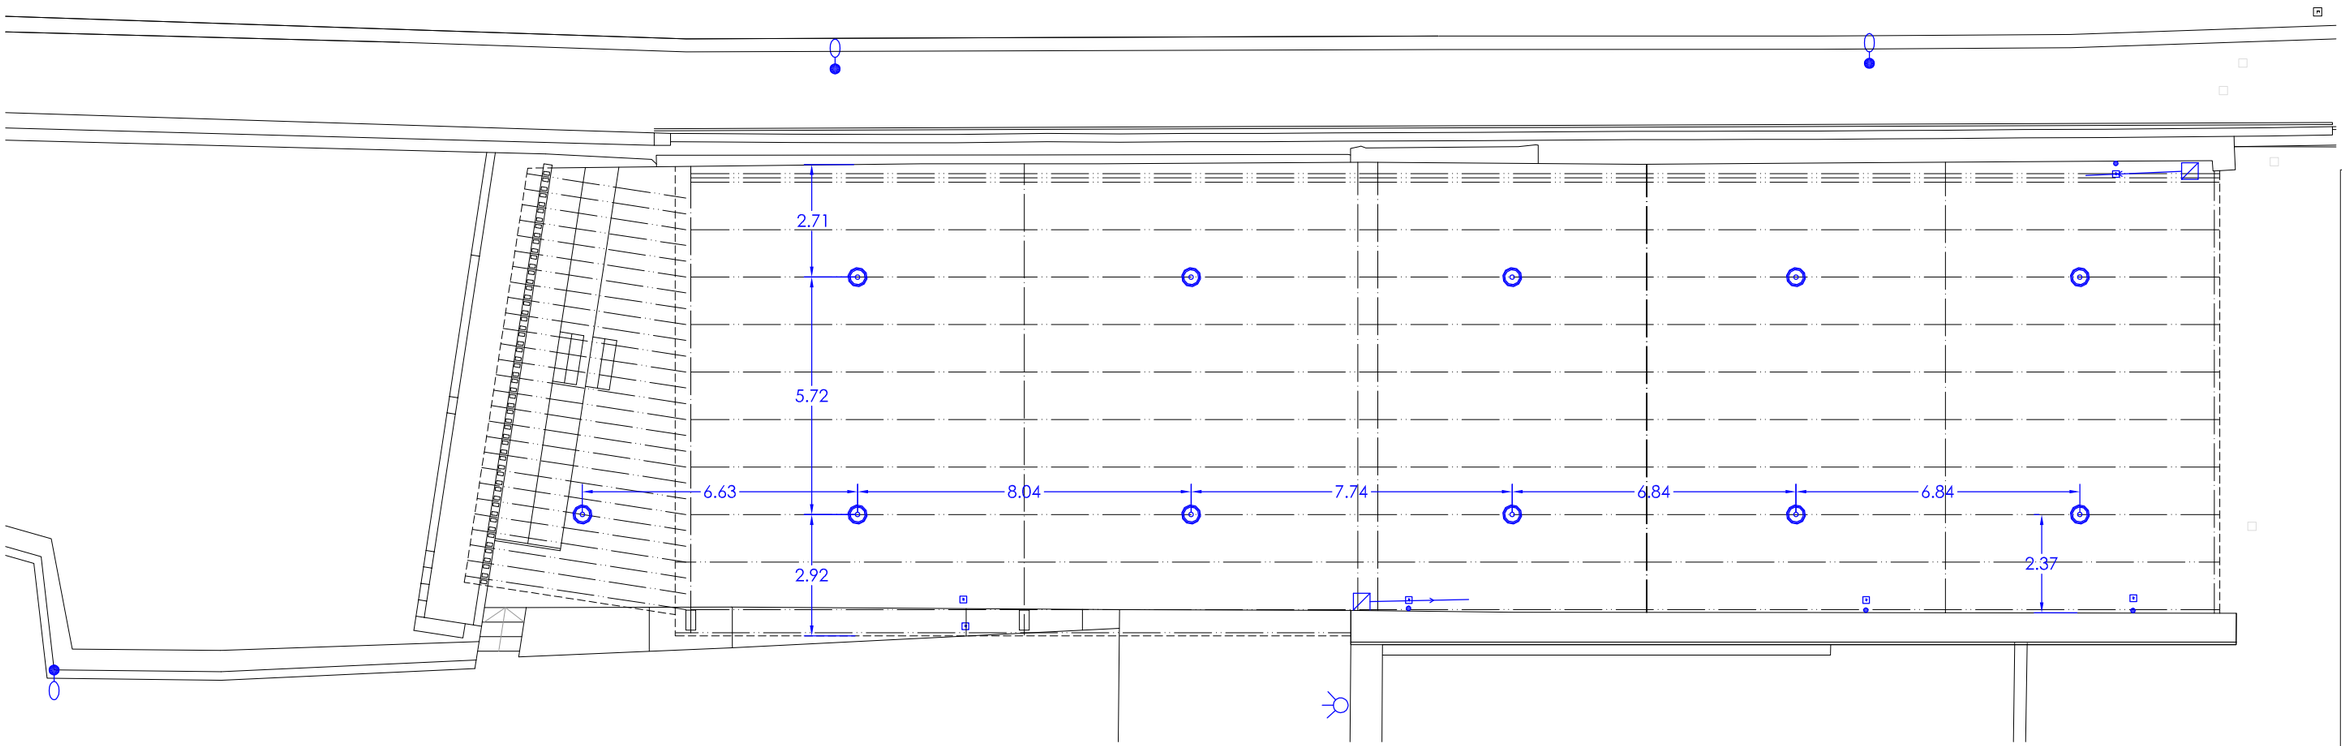

COLEGIO OFICIAL DE ARQUITECTOS VASCO-NAVARRO
EUSKAL HERRIKO ARKITEKTOEN ELKARGO OFIZIALA
GIPUZKOA
VISADO
BISATUA
E7FD2303EE
VERIFICABLE EN http://www.coavn.org/verificacion
FECHA DATA 20/07/2021
EXP G2021A1071

PROYECTO BASICO Y DE EJECUCION

ATERPE PROVISIONAL EN EL ESPACIO "PROISA" DE PASAI SAN PEDRO
BEHIN-BEINEKO ATERPE PASAI SAN PEDROKO "PROISA" GUNEAN

1:150
2021-KO APIRILA/ ABRIL DE 2021

PROPUESTA. ILUMINACION
PROPOSAMENA. ARGIZTATZEA

ARKITEKTOA/ ARQUITECTO
EBA ERKIZIA BRION

ERAGILEA/ PROMOTOR
PASAIAKO UDALA

12

estudio@gmail.com