Proyecto de urbanización aparcamientos calle Ixerango

Amorebieta-Etxanoko Udala, Bizkaia

Abril 2021
N.E: 2001
DE: AGG
CD: 30.10


Gurtubay Arquitectos y Asociados S.L.P

Plaza Venezuela 1 1º dcha-izq
48001 Bilbao , Bizkaia.
T 94 612 36 55
www.gurtubayarquitectos.com

RELACIÓN DE PLANOS.

PROY.			Nº	TITULO	ESCALA	FORMATO
				Planos Generales		
2001	U	1	G.01	Situación y emplazamiento	1/2000, 1/4000	A1/A3
2001	U	1	G.02	Servidumbres e Inundabilidad	1/500, 1/1000	A1/A3
2001	U	2	EA.01	Estado actual del area de intervencion . Taquimetrico	1/300, 1/600	A1/A3
2001	U	3	D.01	Demoliciones y desmontajes	1/300, 1/600	A1/A3
				Definicion urbanizacion		
2001	U	4	A.01	Planta general.	1/300, 1/600	A1/A3
2001	U	4	A.02	Implantación. Superposición Actual y Reform.Acot. y rasan	1/300, 1/600	A1/A3
2001	U	4	A.03	Acabados , Pavimentos y Bordillos	1/300, 1/600	A1/A3
2001	U	4	A.04	Seccion General	1/30, 1/60	A1/A3
				Instalaciones		
2001	U	5	I.01	Saneamiento.Superposición Actual-Reformado	1/300, 1/600	A1/A3
2001	U	5	I.02	Detalles de saneamiento	1/25, 1/50	A1/A3
2001	U	5	I.03	Alumbrado. Superposición Actual-Reformado	1/300, 1/600	A1/A3
2001	U	5	I.04	Detalles alumbrado	1/10, 1/20	A1/A3
2001	U	5	I.05	Coordinacion de instalaciones. Estado Reformado	1/300, 1/600	A1/A3


PLANO DE SITUACIÓN E: 1.4000 A3

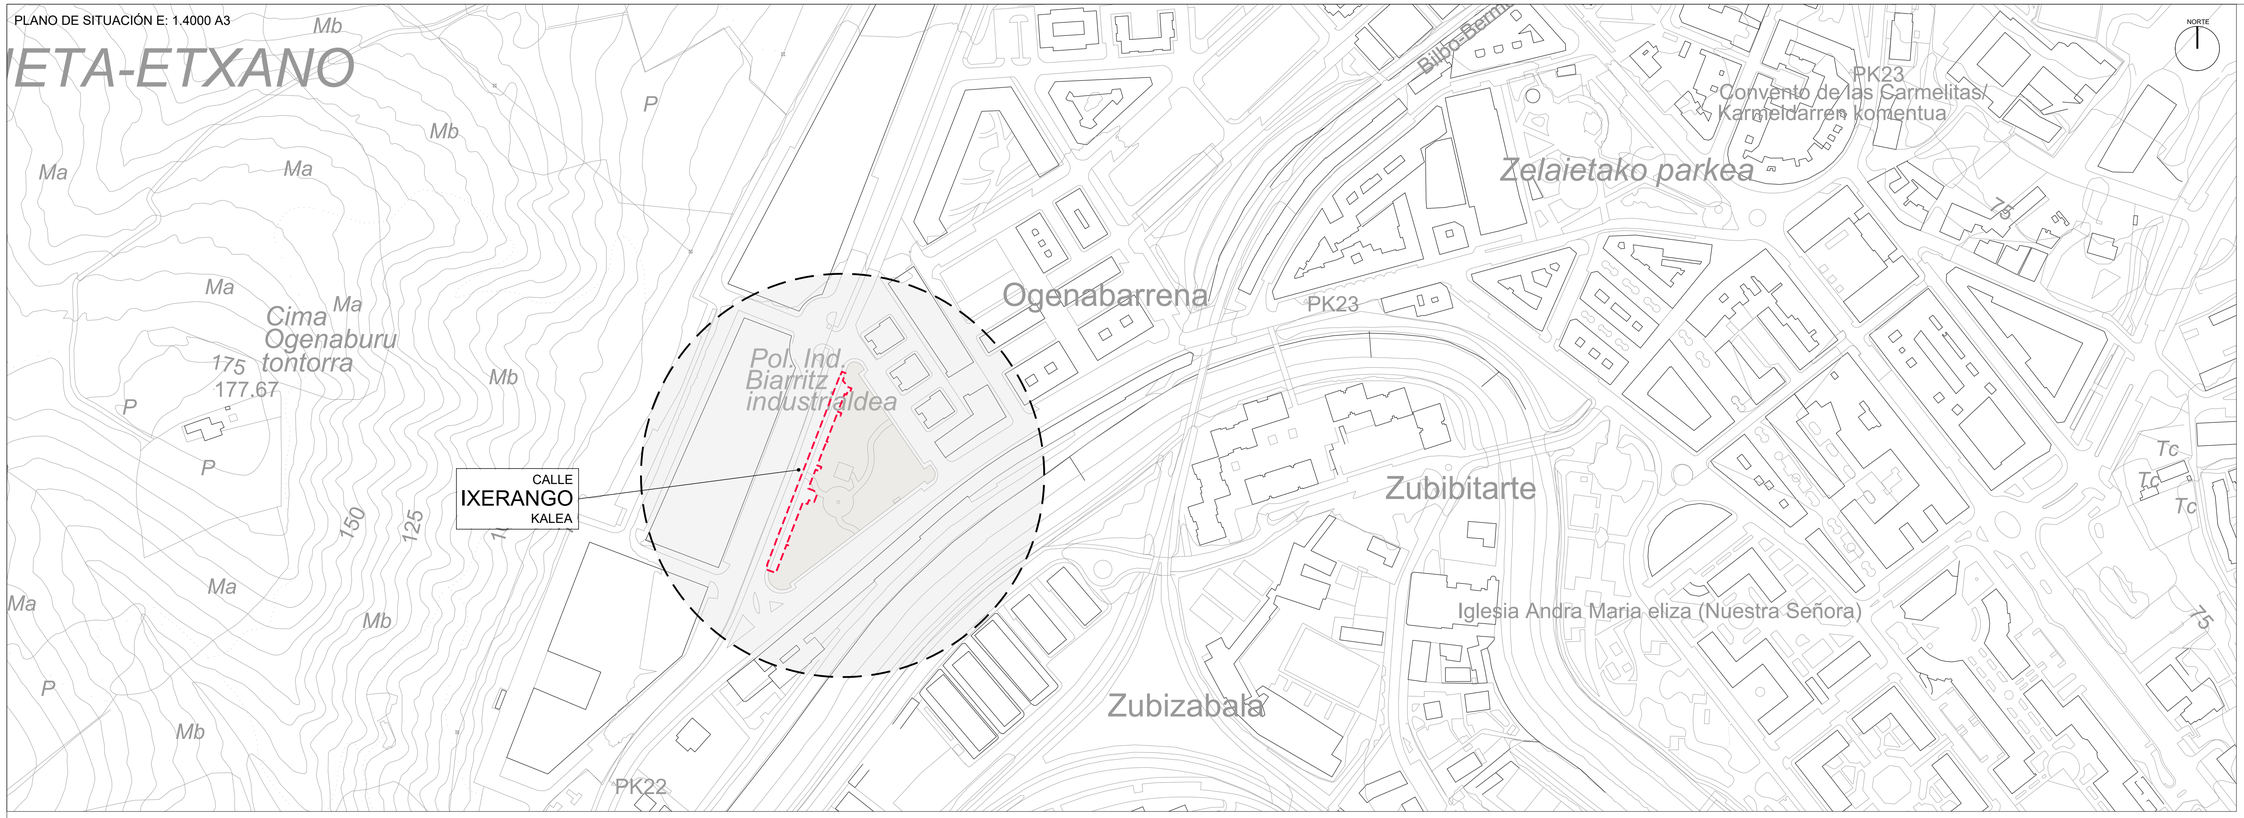

ÁREA DE ACTUACIÓN

ÁREA DE ACTUACIÓN
1053,95 m²

PLANO DE SITUACIÓN E: 1.1000 A3

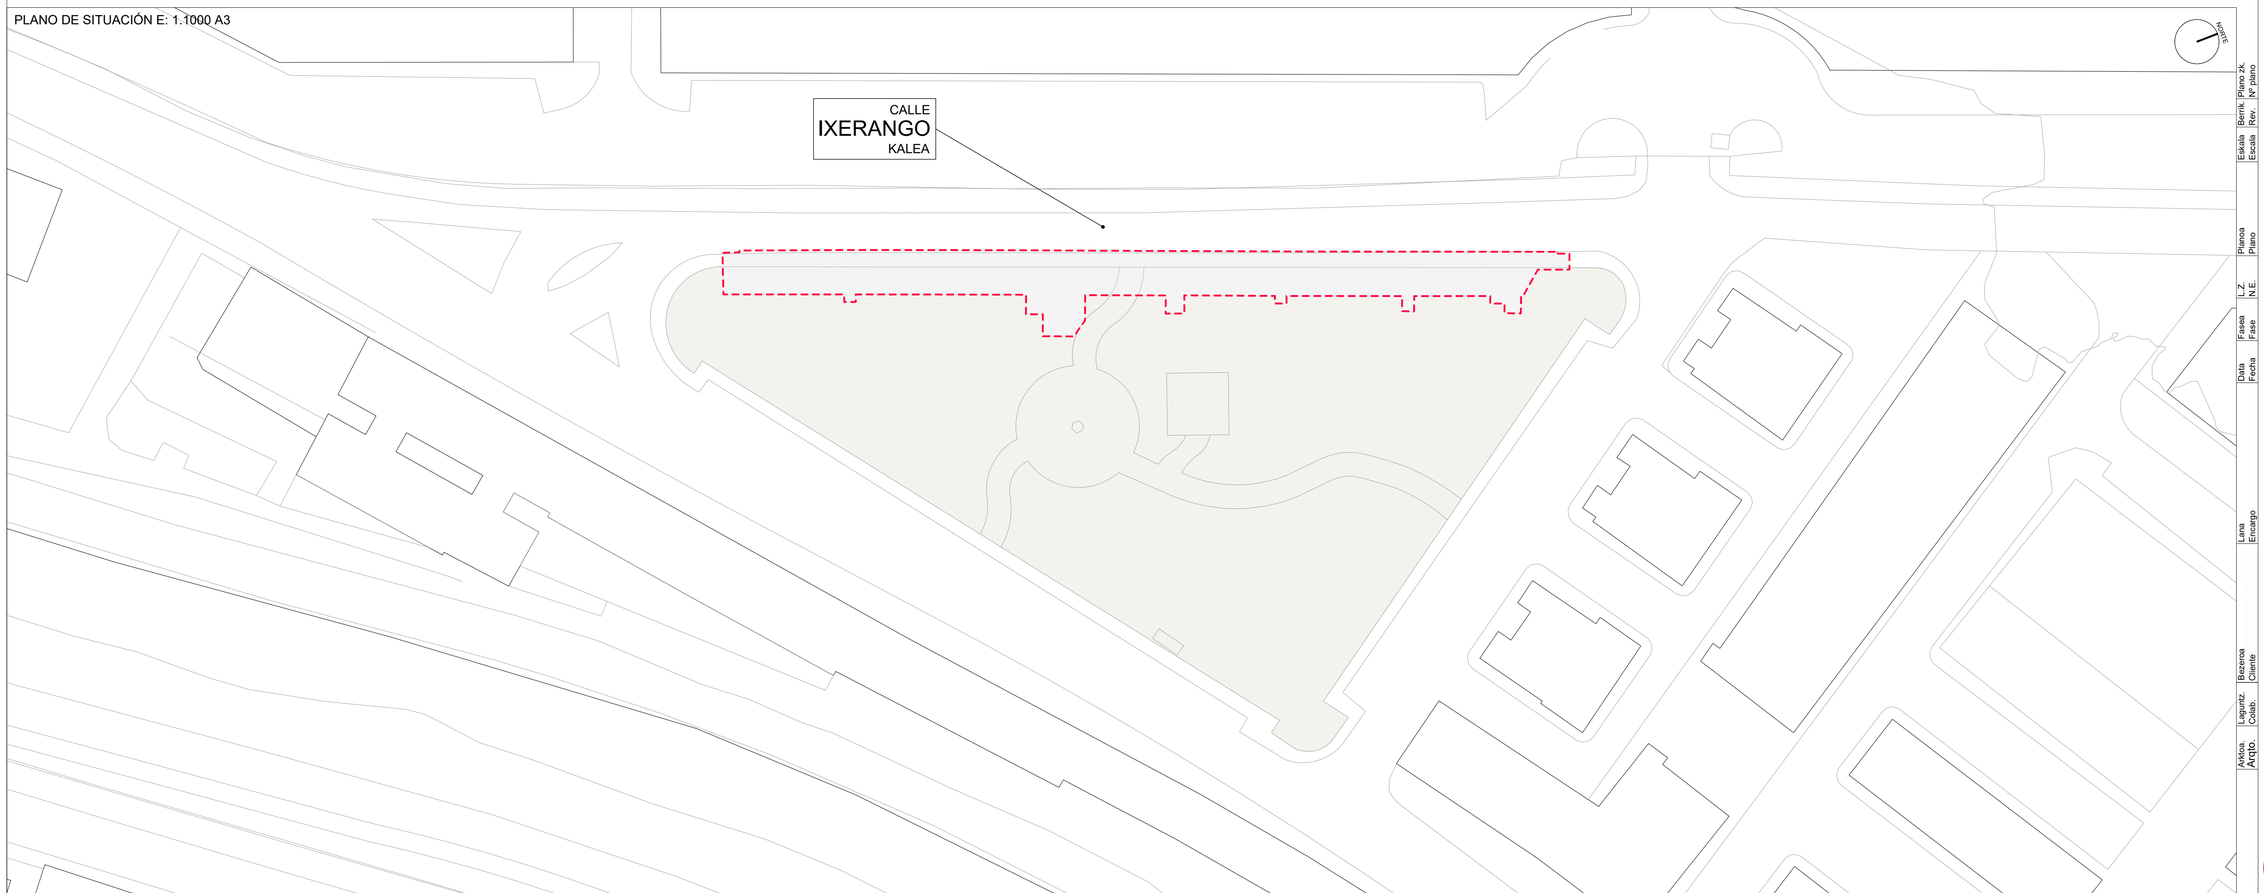

Plano nº. / Nº plano: G.01

Reimk. / Rev.

Escala / Escala: 1.2000 A1 1.500 A1
1.4000 A3 1.1000 A3

Plancha / Plano:
PLANOS GENERALES
SITUACIÓN
Y EMPLAZAMIENTO

U.Z. / N.E.: 2001 U

Fase / Fase:
P. URBANIZACIÓN

Data / Fecha:
ABRIL 2021 APIRILA

OBRAS DE
REURBANIZACIÓN
DE LA CALLE
IXERANGO

Lana Encargo:
AMOREBIETA-ETXANO

Bezeroa / Cliente:
Ayuntamiento de
AMOREBIETA-ETXANO

Lagunt. / Colab.:

Arkitekto. / Arqto.:
Gurtubay Gálligo, Aitor

GA+
Gurtubay Arquitectos y Asociados
www.gurtubayarquitectos.com

REVISION	FECHA	DIBUJADO	COMPROBADO
CORRECCION			

DE | ESP | PE



NORTE

LÍMITE DE ACTUACIÓN

ÁREA DE ACTUACIÓN
SUP: 1.018,92 m²

ÁREAS DE INUNDABILIDAD

PERIODO DE RETORNO
500 AÑOS

PERIODO DE RETORNO
100 AÑOS

PERIODO DE RETORNO
10 AÑOS

Plano zk. / Nº plano
G.02

Escala / Escala
1.500 A1
1.1000 A3

Planos / Plano
PLANOS GENERALES
SERVIDUMBRES E INUNDABILIDAD

U.Z. / N.E.
2001 U

Fase / Fase
P. URBANIZACIÓN

Data / Fecha
ABRIL 2021 APIRILA

OBRAS DE
REURBANIZACIÓN
DE LA CALLE
IXERANGO

Lana Encargo
AMOREBIETA-ETXANO


Ayuntamiento de
AMOREBIETA-ETXANO

Antetoa Arqto.
Gurtubay Gálligo, Aitor

Gurtubay Arquitectos y Asociados
www.gurtubayarquitectos.com

REVISION	FECHA	DIBUJADO	COMPROBADO
CORRECCION			

DE | ESP | PE

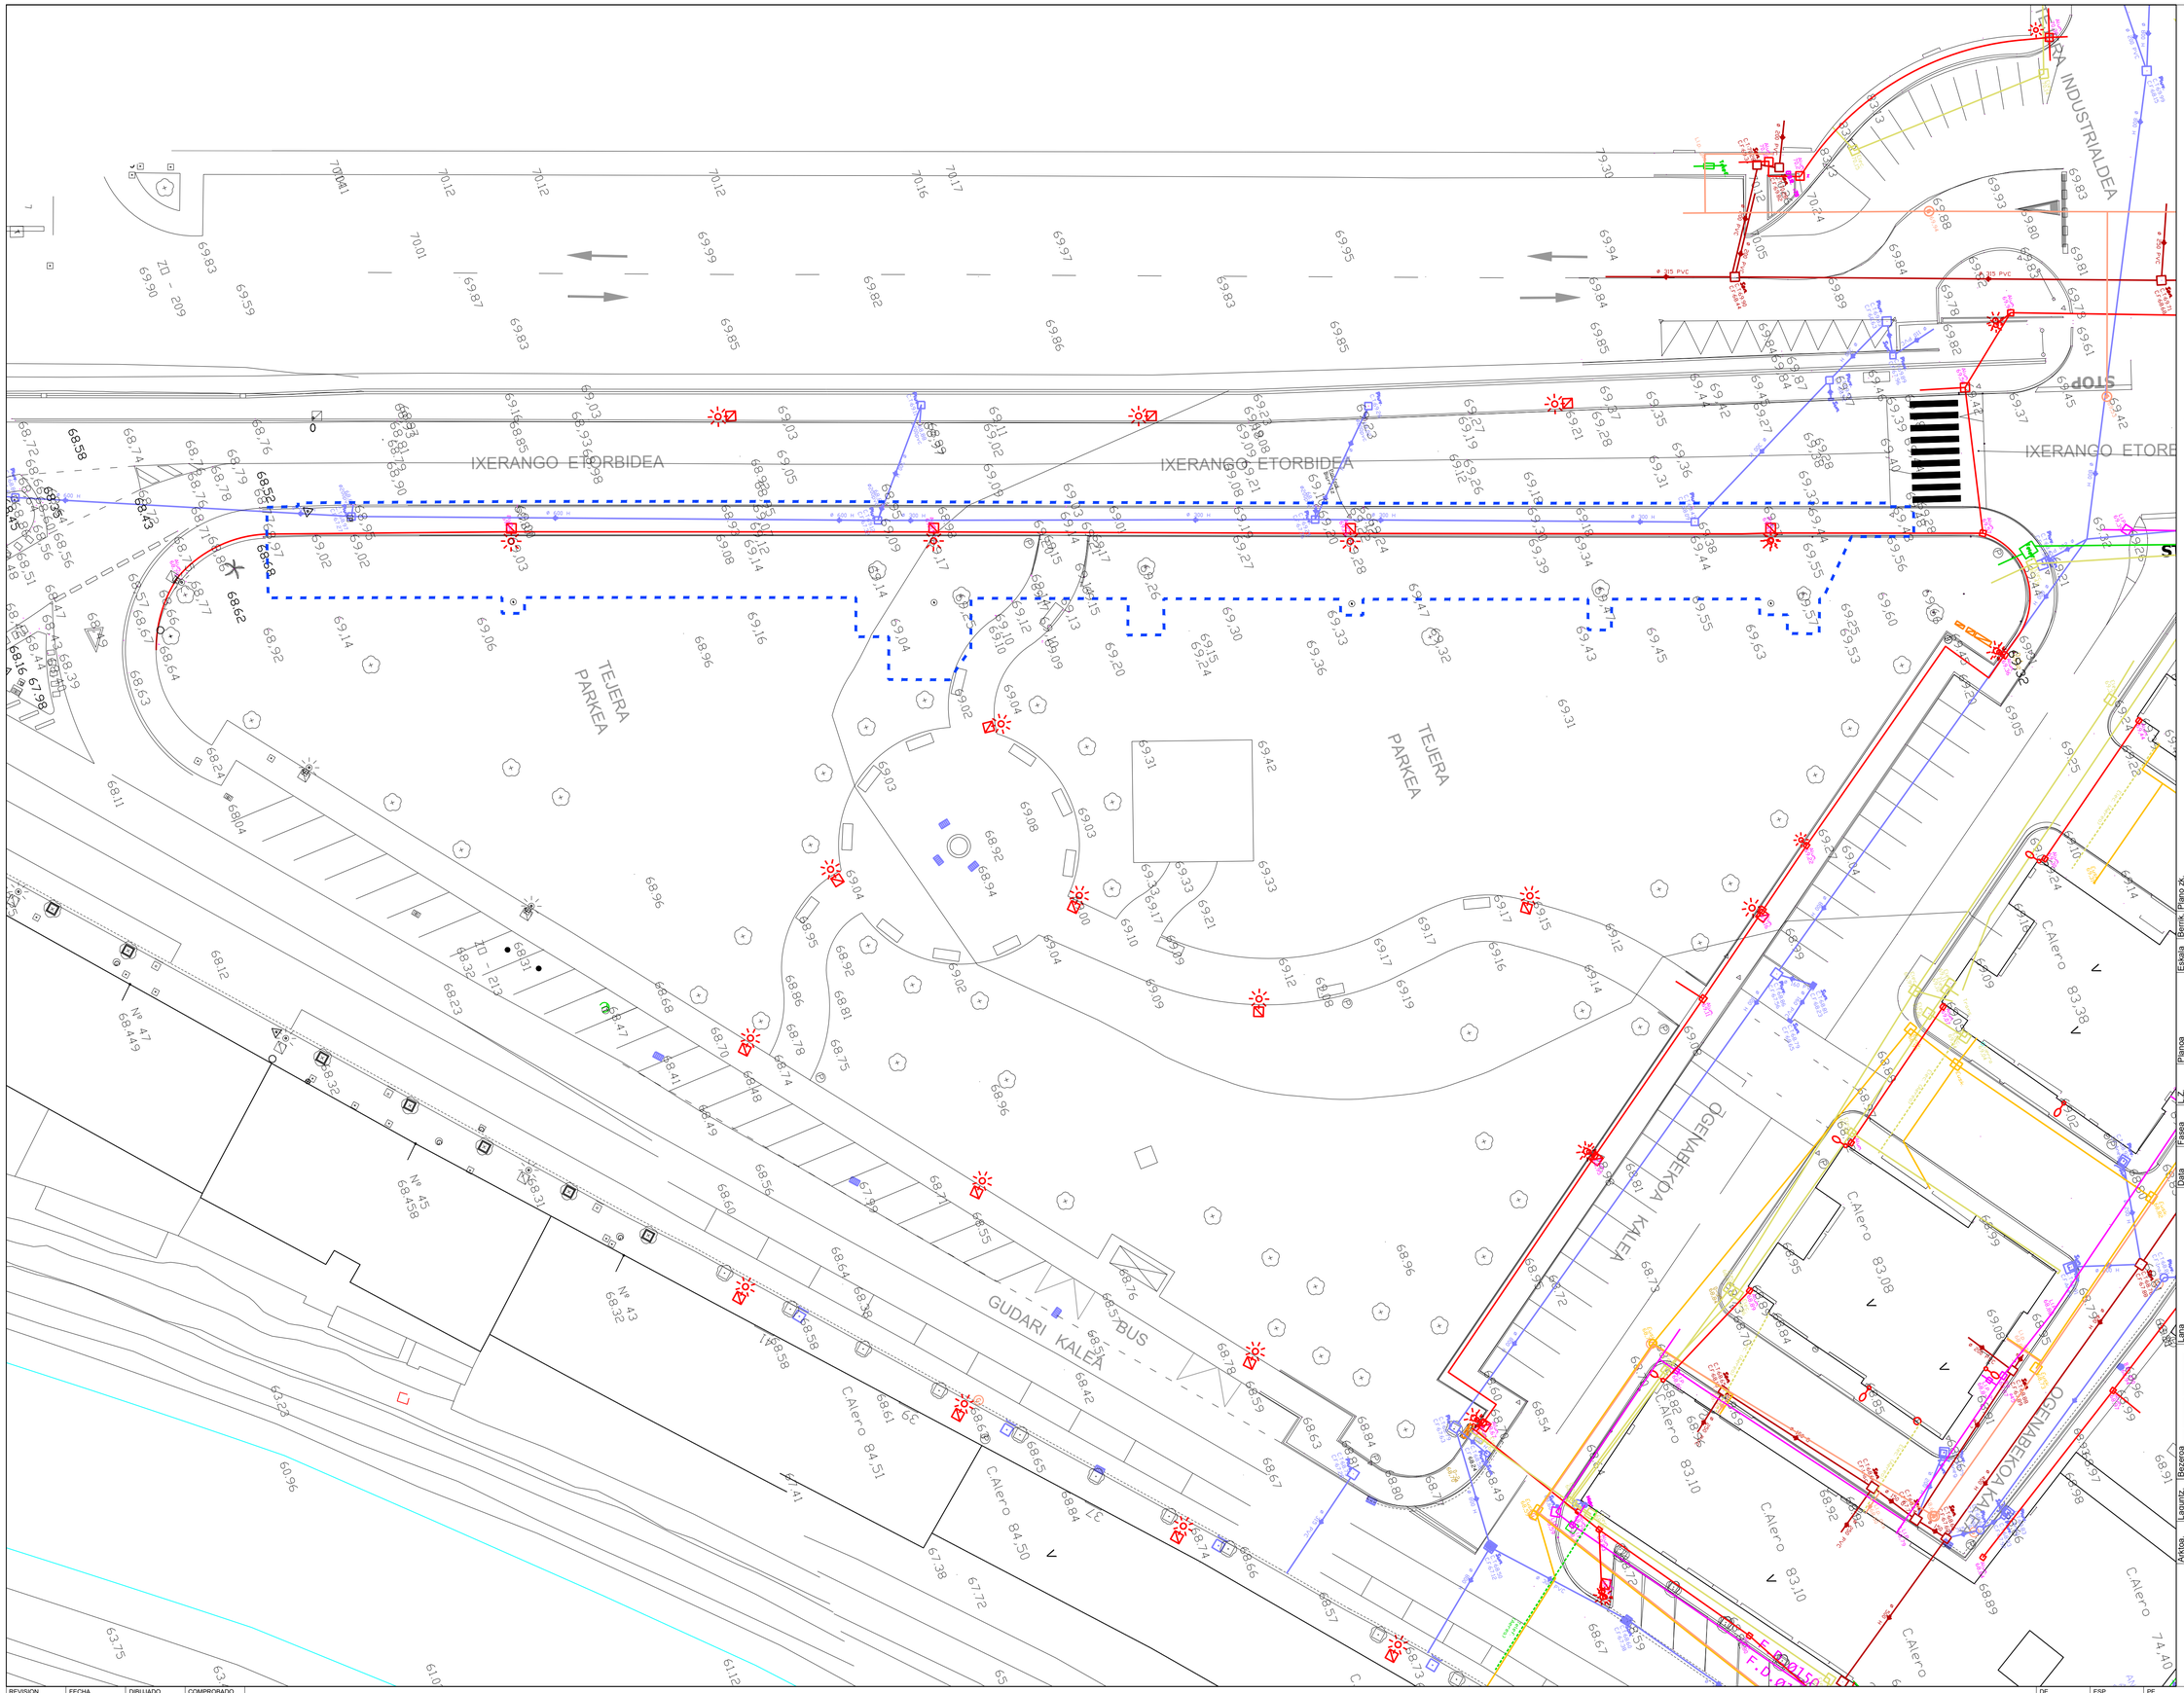

NORTE

LEYENDA

- RED DE SANEAMIENTO DE PLUVIALES
- RED DE SANEAMIENTO DE FECALES
- RED ABASTECIMIENTO DE AGUA
- RED ALUMBRADO PÚBLICO
- RED DE GAS
- RED ELÉCTRICA DE IBERDROLA
- RED DE TELEFONÍA EUSKALTEL
- RED DE TELEFONÍA TELEFÓNICA
- RED DE TELEFONÍA ORANGE
- ÁREA DE ACTUACIÓN

REVISION	FECHA	DIBUJADO	COMPROBADO
CORRECCION			

DE | ESP | PE

Plano nº. / Nº plano: **EA.01**

Escala / Escala: 1.250 A1
1.500 A3

Plano / Plano: PLANOS GENERALES
ESTADO ACTUAL DEL AREA
DE INTERVENCIÓN.
TAQUIMETRICO

Fecha / Fase: **2001 U**

P. URBANIZACIÓN

Fecha / Data: ABRIL 2021 APIRILA


Proyecto / Proiektua:
OBRAS DE
REURBANIZACIÓN
DE LA CALLE
IXERANGO

Encargo / Enkargua: AMOREBIETA-ETXANO

Cliente / Bezeroa: amorebieta etxano
Ayuntamiento de
AMOREBIETA-ETXANO

Colab. / Lagunt.: Gurtubay Gálligo, Aitor

Arqto. / Artista.:
GA+ Gurtubay Arquitectos y Asociados
www.gurtubayarquitectos.com

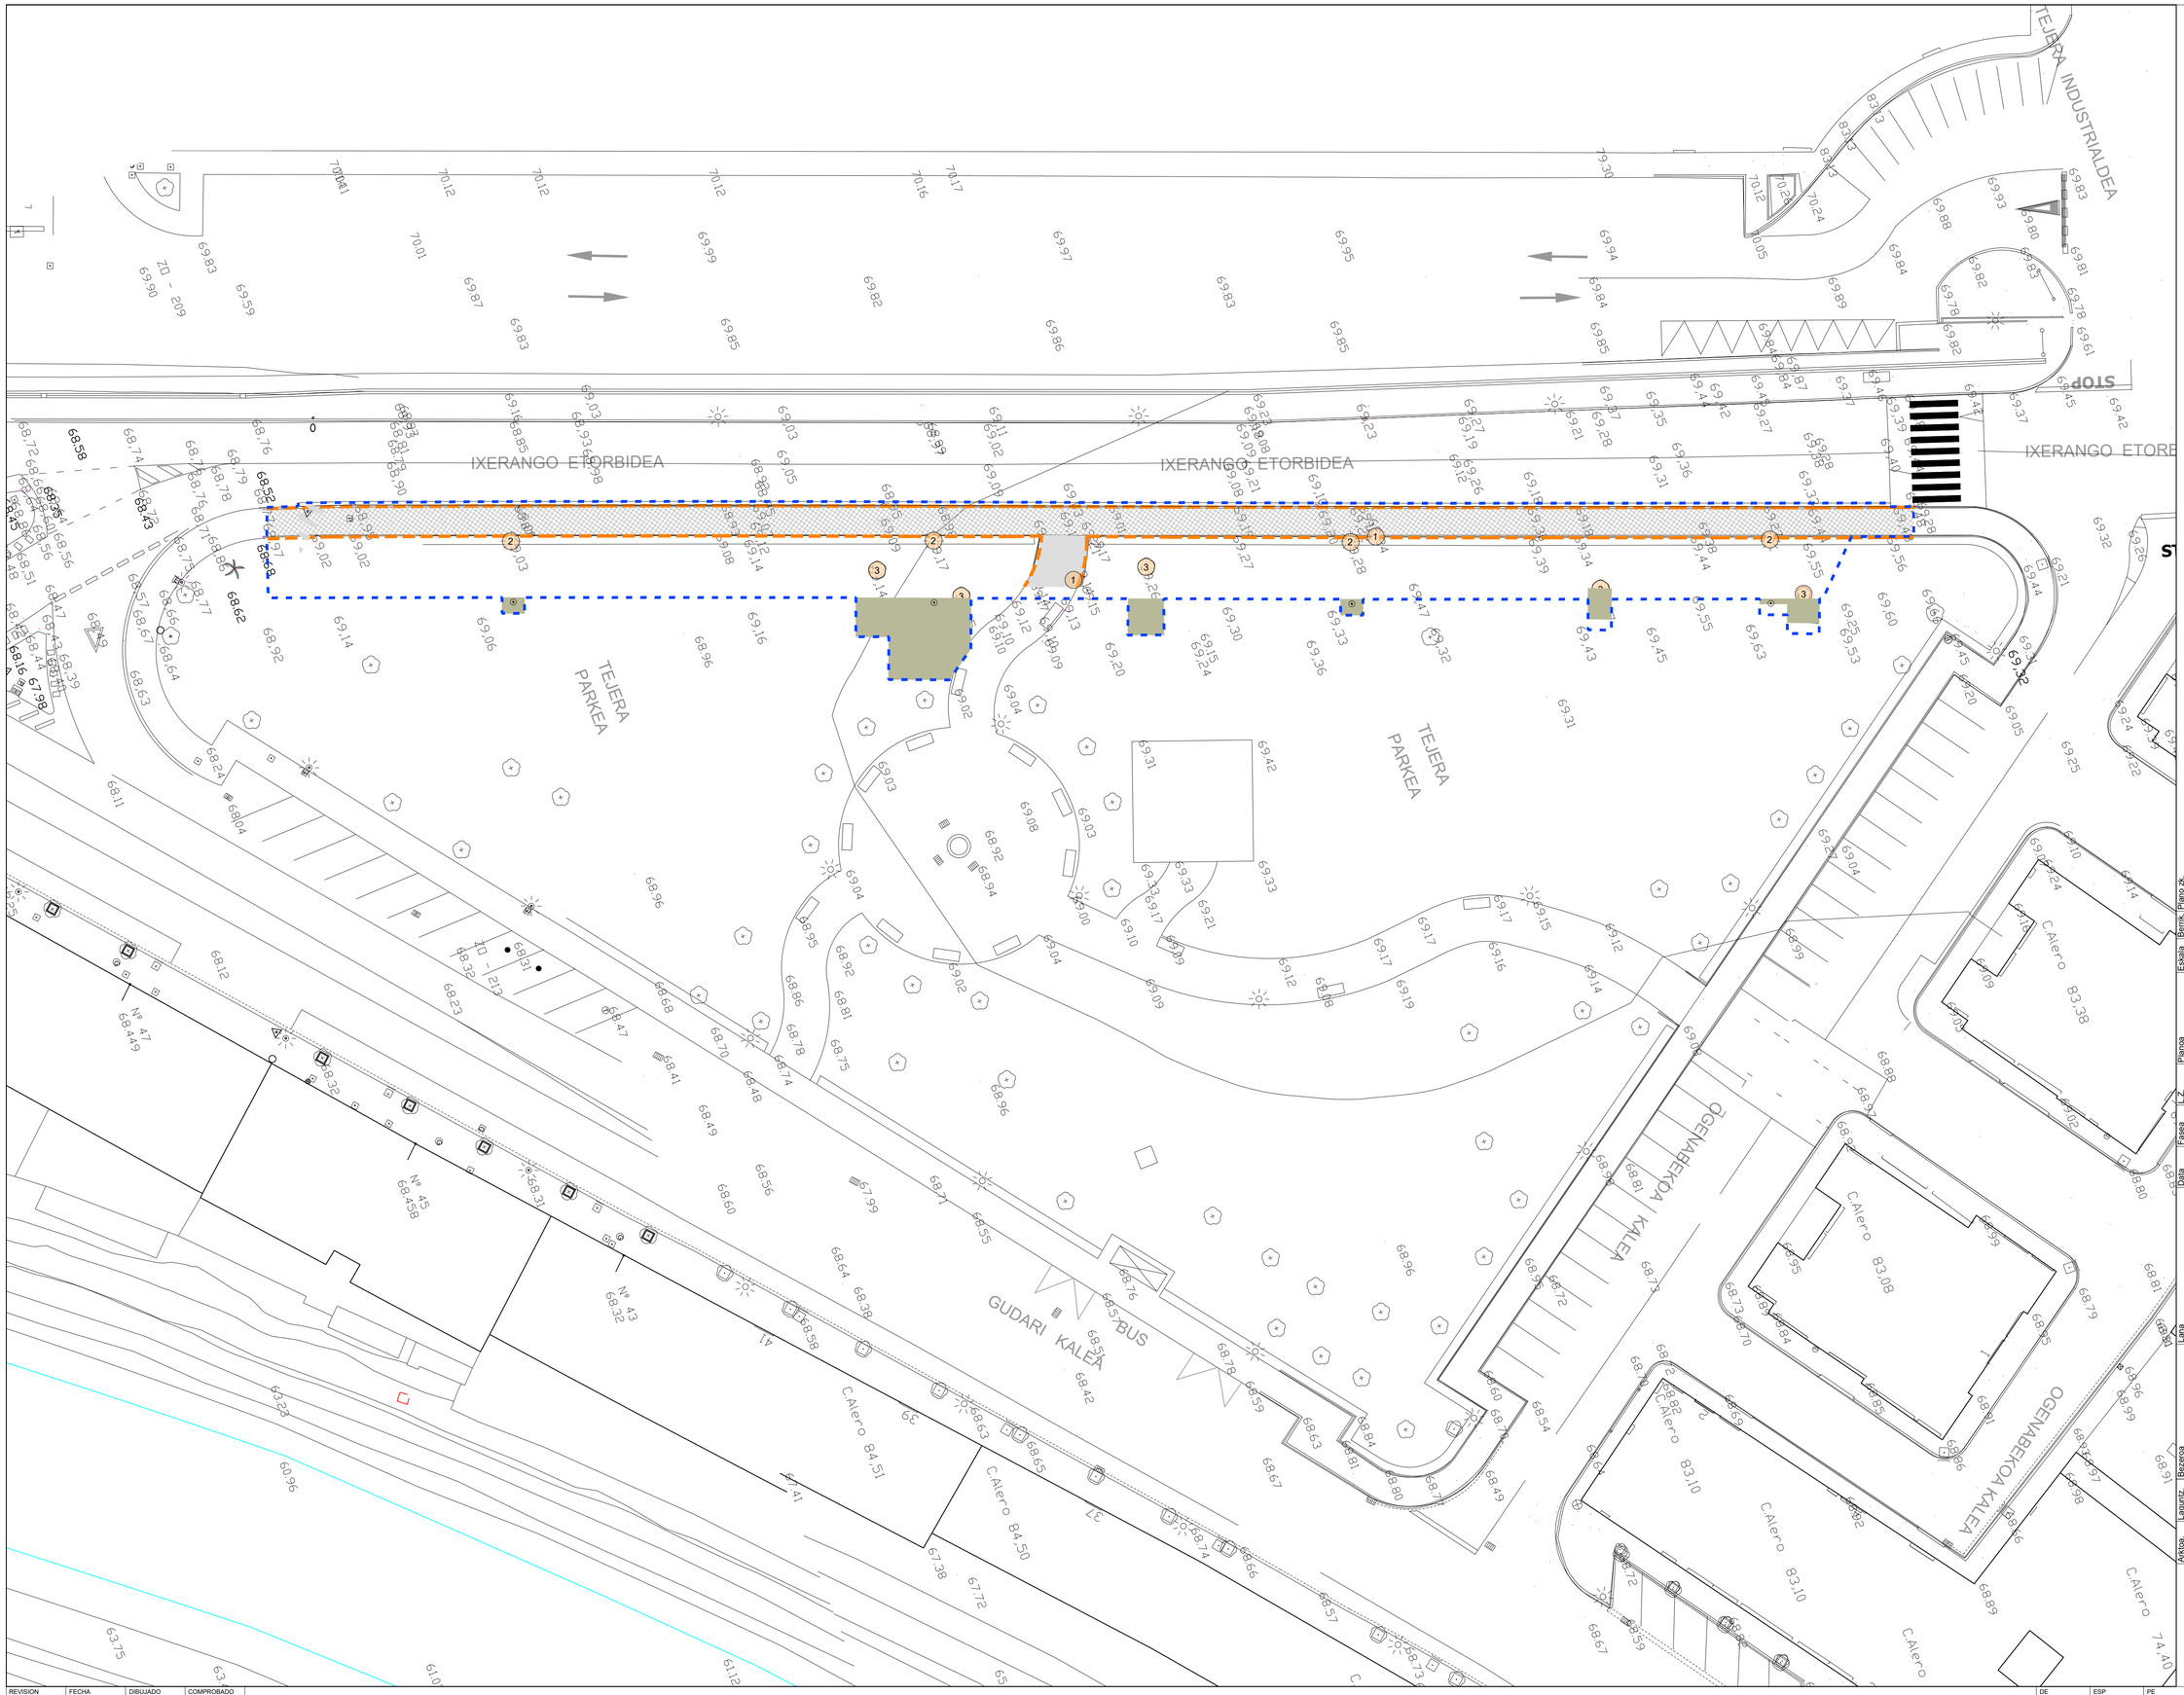

NORTE

LEYENDA

- DEMOLICIÓN DE BORDILLO
- LEVANTADO DE PAVIMENTO ASFALTO
- LEVANTADO DE PAVIMENTO BALDOSA HIDRÁULICA
- (1) DESMONTAJE PANEL INF. MUNICIPAL
- (2) DESMONTAJE DE FAROLA
- (3) TRASPLANTADO DE ÁRBOL

VER REDES A DESMONTAR EN PLANOS DE INSTALACIONES

I.01- SANEAMIENTO
I.03- ALUMBRADO PÚBLICO

VER VEGETACIÓN A SUSTITUIR EN PLANOS DE IMPLANTACIÓN A.02

D.01

1.250 A1
1.500 A3

PLANOS GENERALES DEMOLICIONES Y DESMONTAJES

2001 U

P. URBANIZACIÓN

ABRIL 2021 APIRILA

OBRAS DE REURBANIZACIÓN DE LA CALLE
IXERANGO

AMOREBIETA-ETXANO


amorebieta etxano
Ayuntamiento de
AMOREBIETA-ETXANO

Gurtubay Gálligo, Aitor
GA+ Gurtubay Arquitectos y Asociados
www.gurtubayarquitectos.com

Plano JK. / Nº plano
Escala / Escala
Rev.
Planos / Plano
L.Z. / N.E.
Fase / Fase
Fecha / Fecha
Encargo
Reunión / Cliente
Layuntz. / Colab.
Autora / Arqto.

REVISION | FECHA | DIBUJADO | COMPROBADO
CORRECCION

DE | ESP | PE

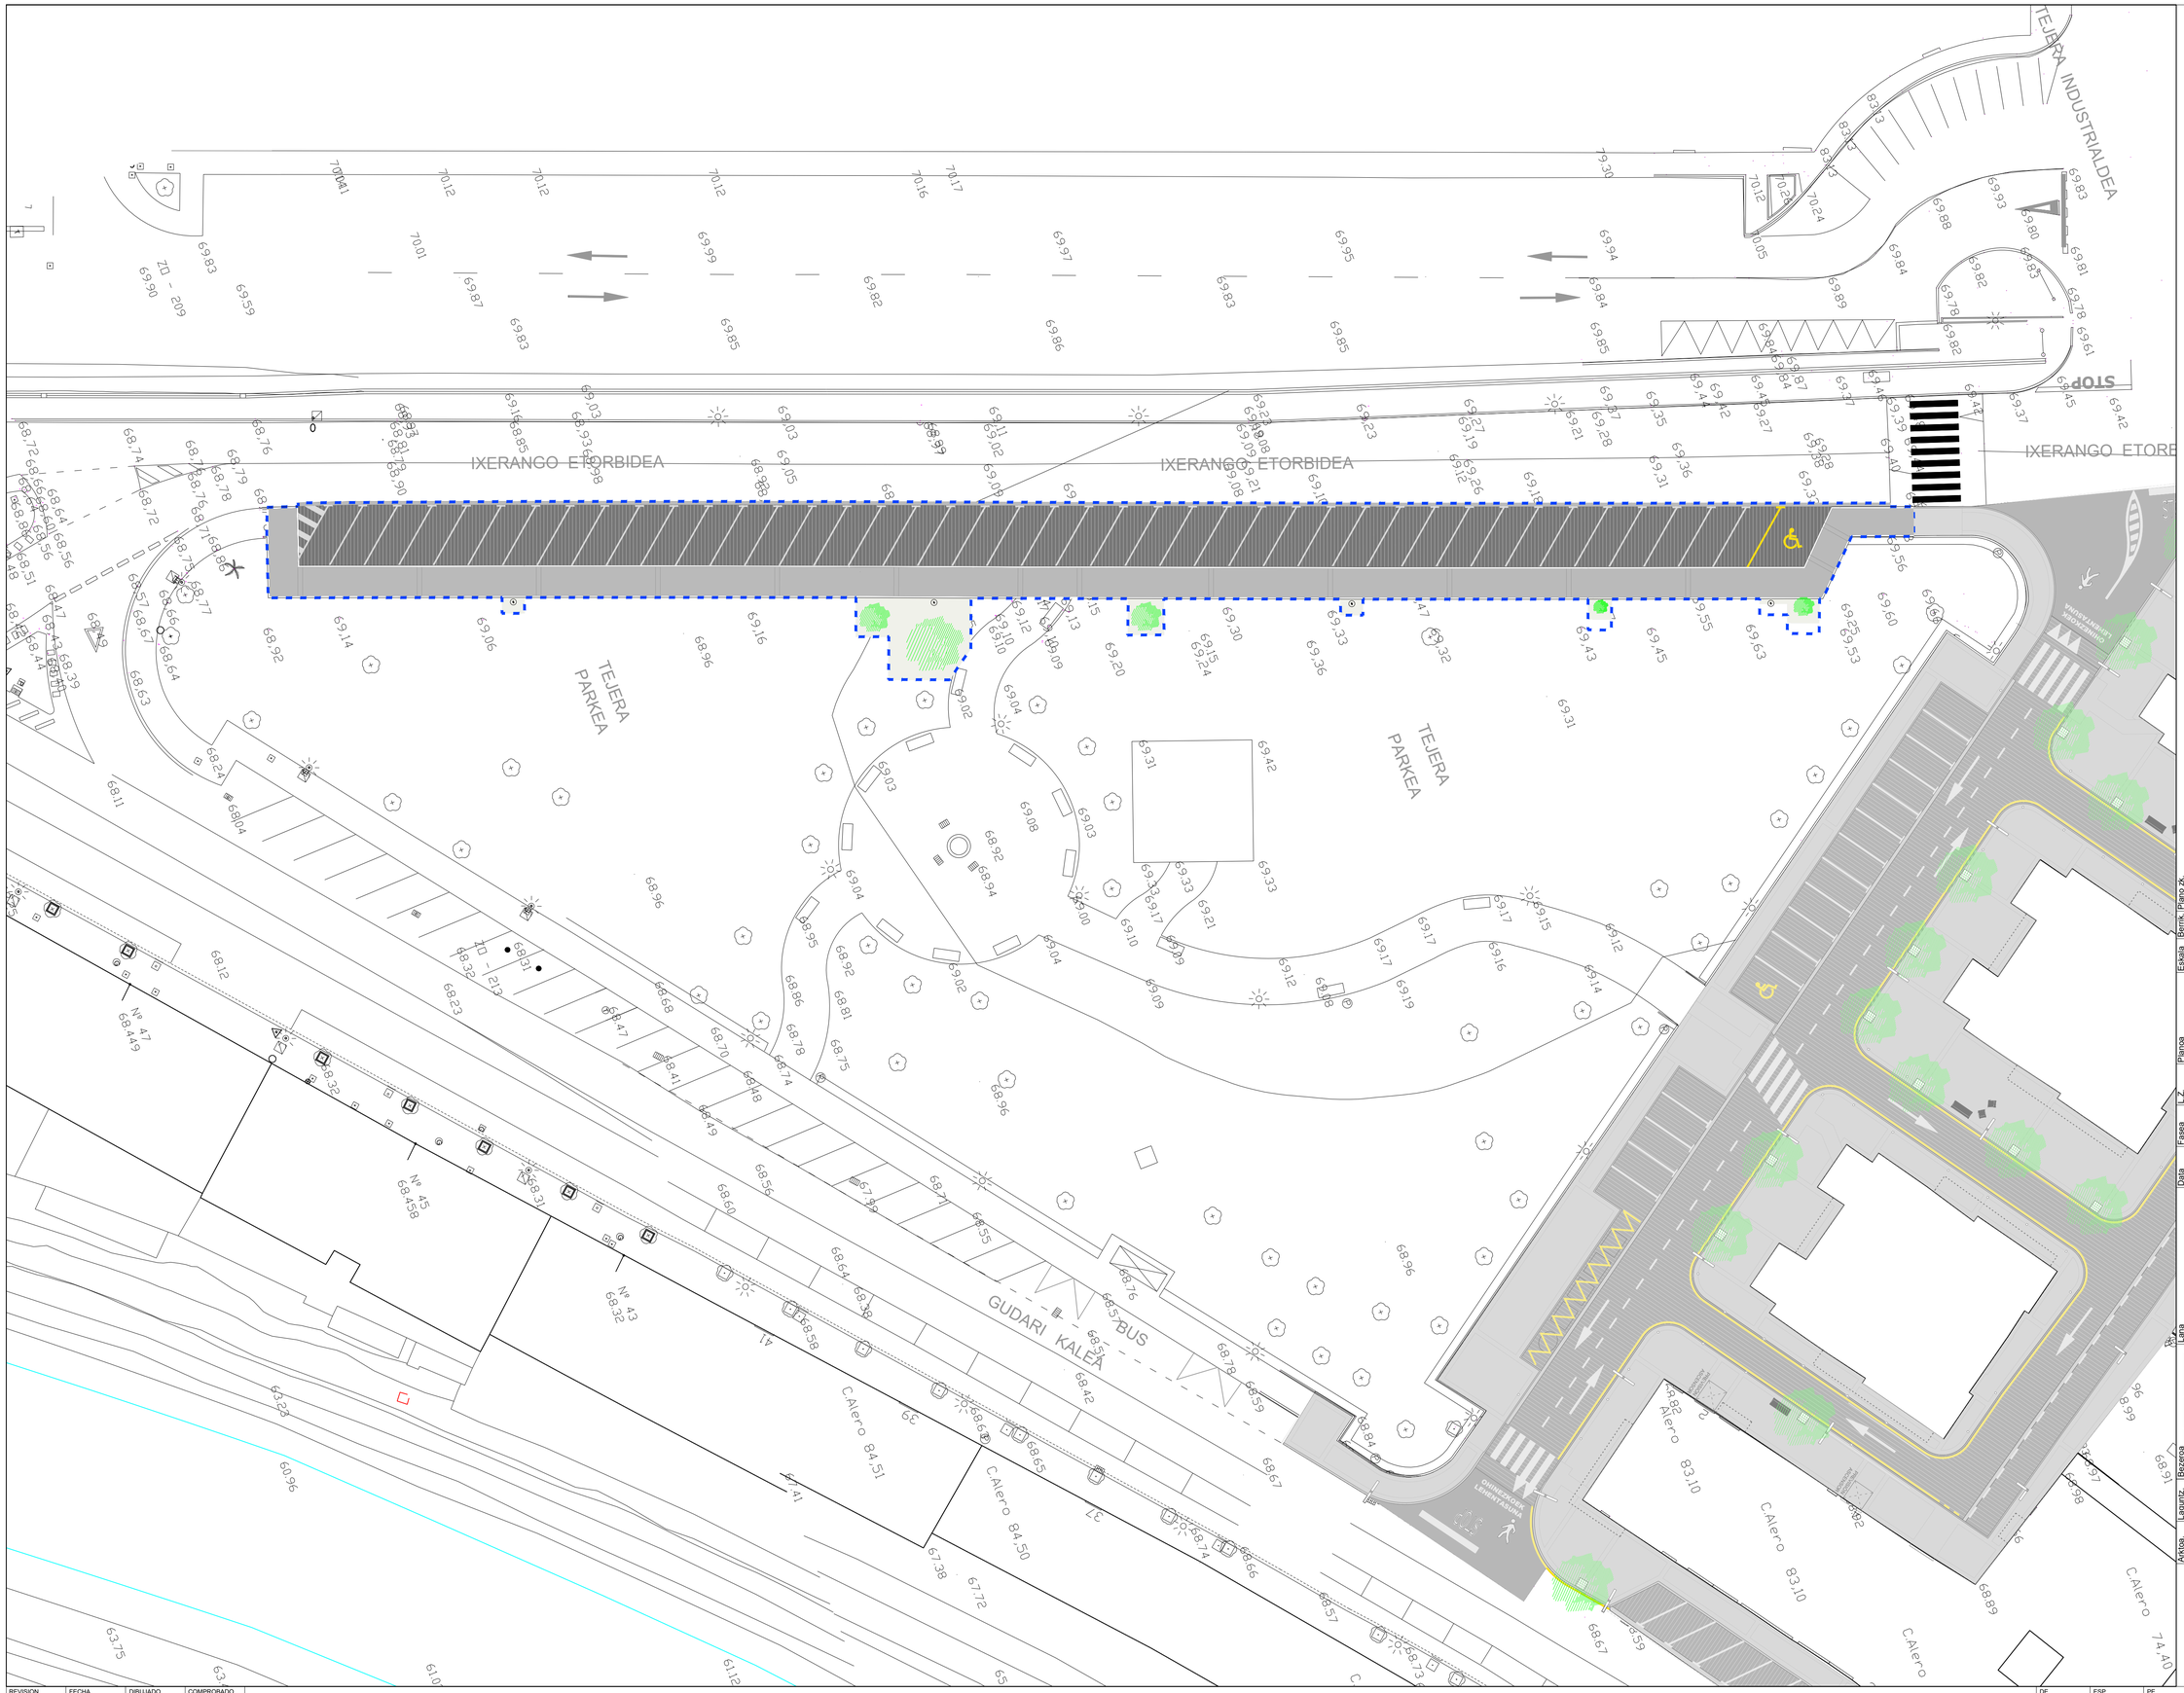

OGENA

PLAZAS DE APARCAMIENTO EN OGENA ANTES DE REALIZAR LA ACTUACIÓN=88

PLAZAS DE APARCAMIENTO EN OGENA DESPUÉS DE REALIZAR LA ACTUACIÓN= 54

PLAZAS DE PMR EN OGENA= 3

IXERANGO

PLAZAS DE APARCAMIENTO EN IXERANGO ANTES DE REALIZAR LA ACTUACIÓN= 0

PLAZAS DE APARCAMIENTO EN IXERANGO DESPUÉS DE LA ACTUACIÓN= 43

PLAZAS DE PMR EN IXERANGO= 1

TOTAL PLAZAS OGENA+IXERANGO= 97
TOTAL PLAZAS PMR OGENA+IXERANGO= 4

Nº Plano: A.01

Escala: 1.250 A1
1.500 A3

Plano: DEFINICIÓN URBANIZACIÓN
PLANTA GENERAL

N.E.: 2001 U

Fase: P. URBANIZACIÓN

Fecha: ABRIL 2021 APIRILA

Título: OBRAS DE REURBANIZACIÓN DE LA CALLE IXERANGO

Encargo: AMOREBIETA-ETXANO


Cliente: Ayuntamiento de AMOREBIETA-ETXANO

Arqto.: Gurtubay Gálligo, Aitor

Gurtubay Arquitectos y Asociados
www.gurtubayarquitectos.com


REVISION	FECHA	DIBUJADO	COMPROBADO
CORRECCION			

DE | ESP | PE

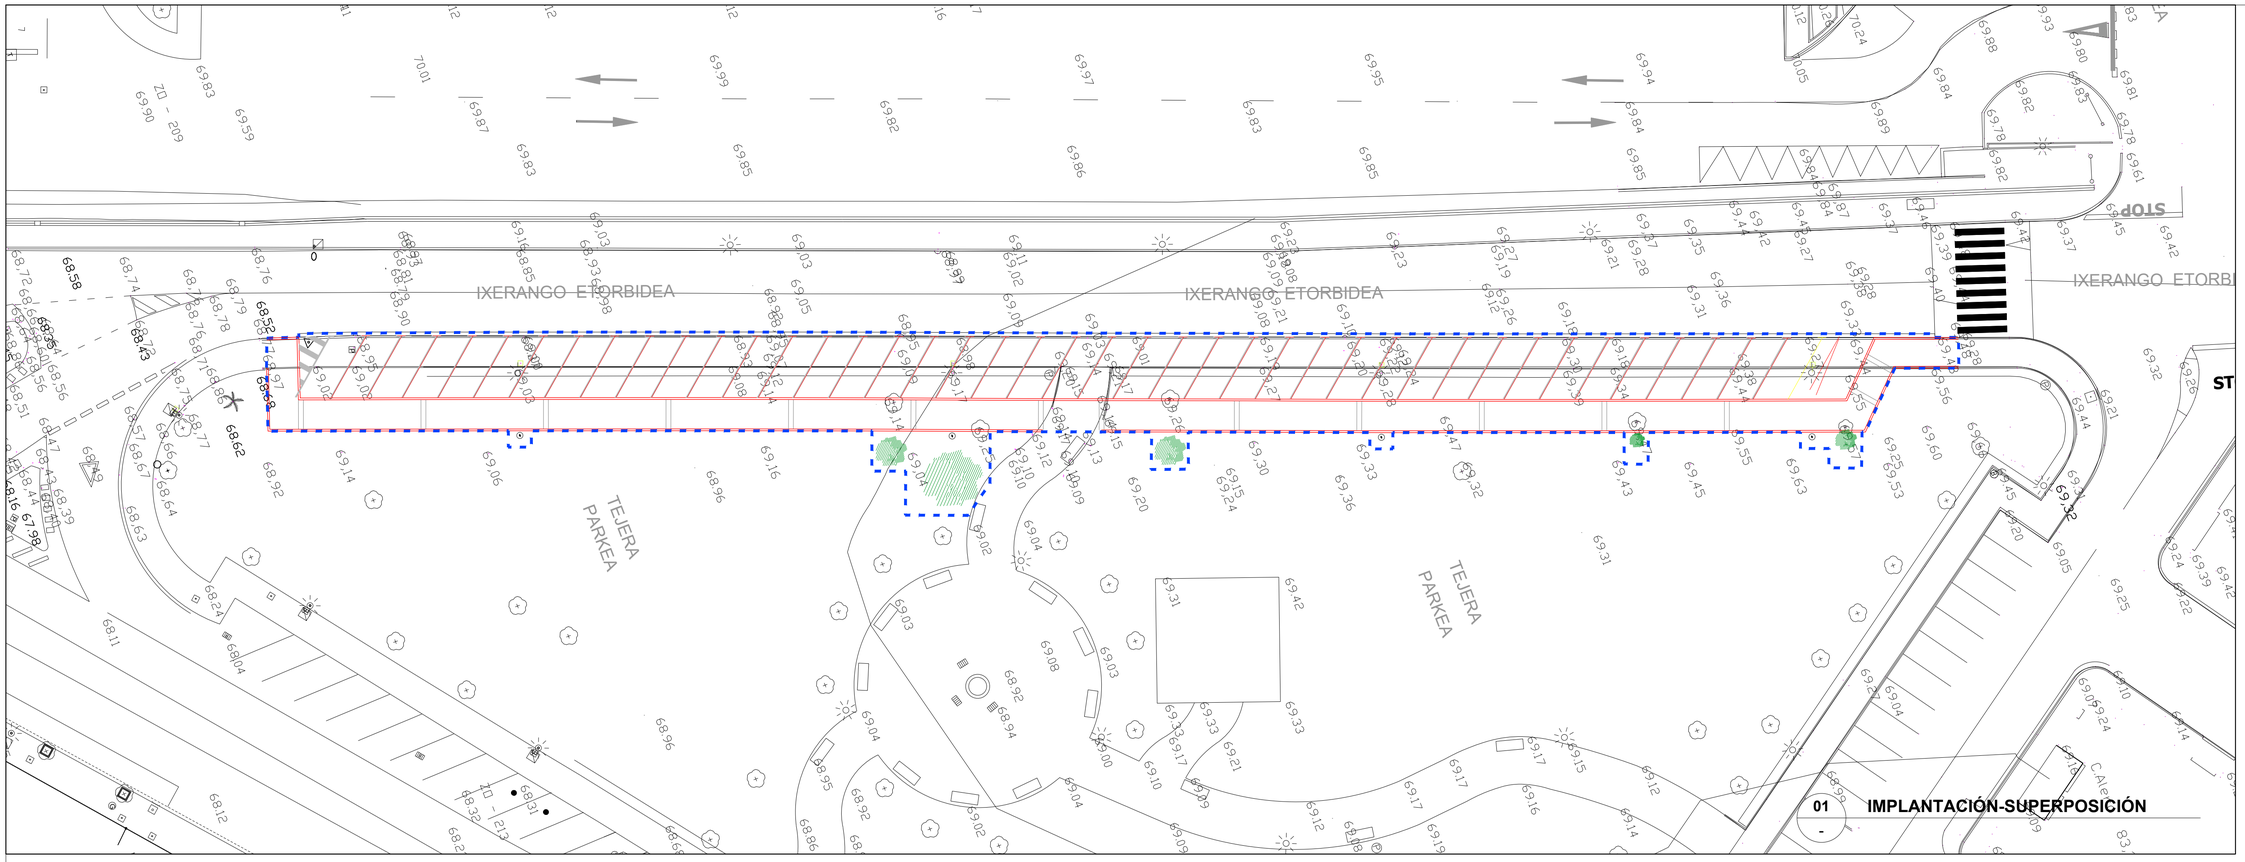

01 IMPLANTACIÓN-SUPERPOSICIÓN

-

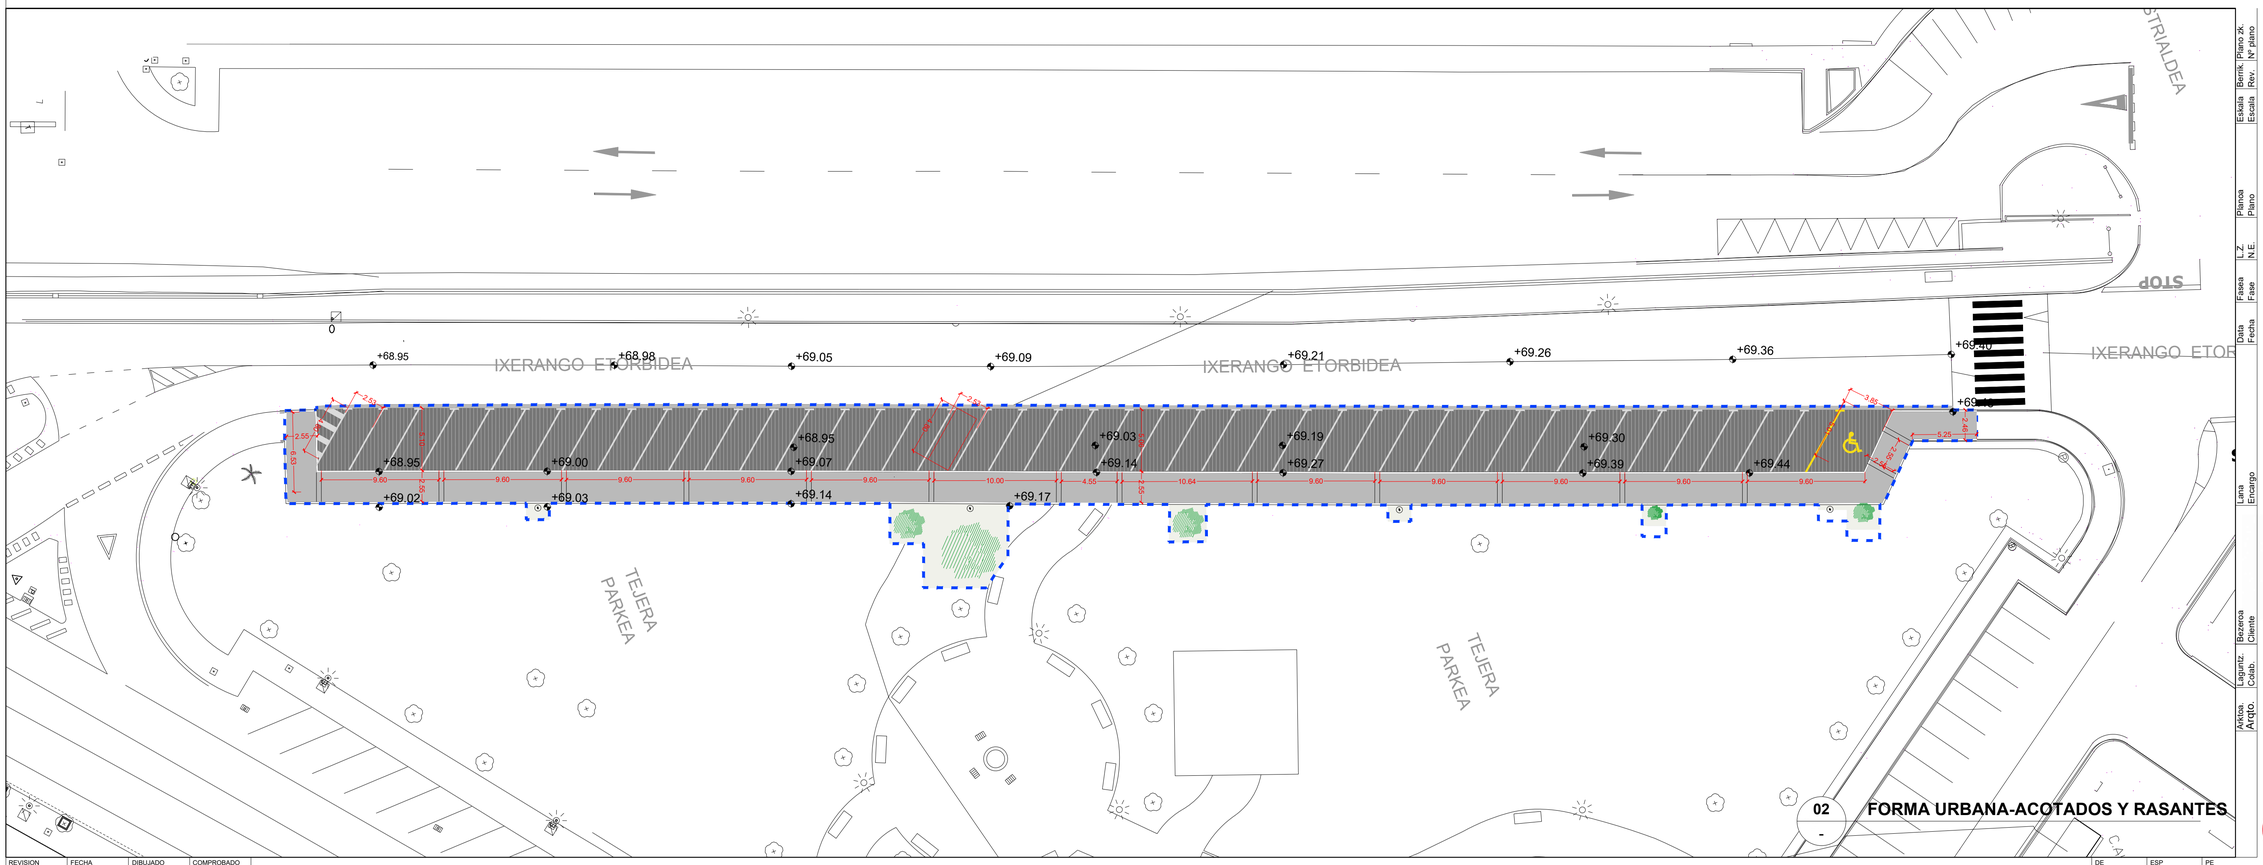

02 FORMA URBANA-ACOTADOS Y RASANTES

-

REVISION | FECHA | DIBUJADO | COMPROBADO
CORRECCION


DE | ESP | PE


Estala Escala: 1.250 A1, 1.500 A3
Planoa Plano: DEFINICIÓN URBANIZACIÓN IMPLANTACIÓN, SUPERPOSICIÓN ACTUAL Y REFORMADO ACOTADOS Y RASANTES
I.Z. N.E.: 2001 U
Fasea Fase: P. URBANIZACIÓN
Data Fecha: ABRIL 2021 APIRILA
Lana Encargo: OBRAS DE REURBANIZACIÓN DE LA CALLE IXERANGO
Bezeroa Cliente: AMOREBIETA-ETXANO
Egilea Arkitekto Arqtto.: Gurtubay Gálligo, Aitor

Berrik. Rev.: -
Plano zk. Nº plano: A.02

amorebieta etxano
Ayuntamiento de AMOREBIETA-ETXANO

GA+ Gurtubay Arquitectos y Asociados
www.gurtubayarquitectos.com

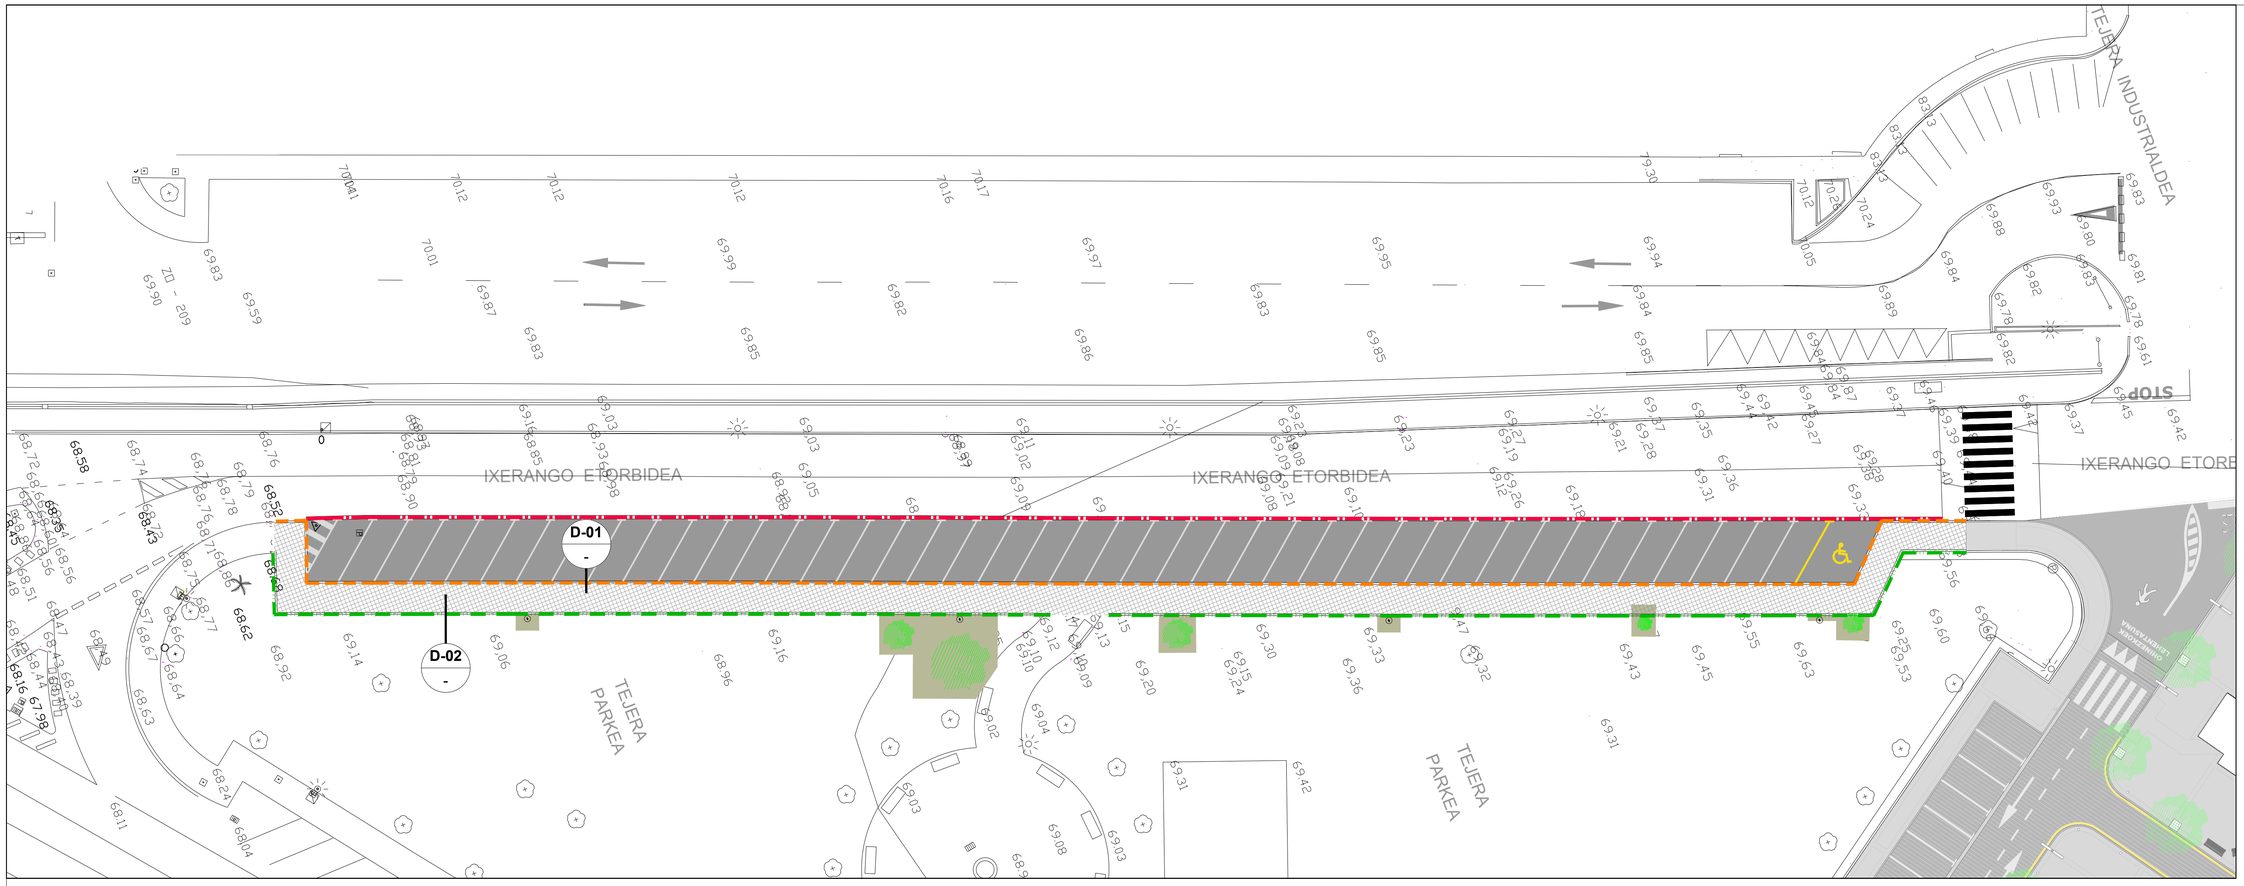


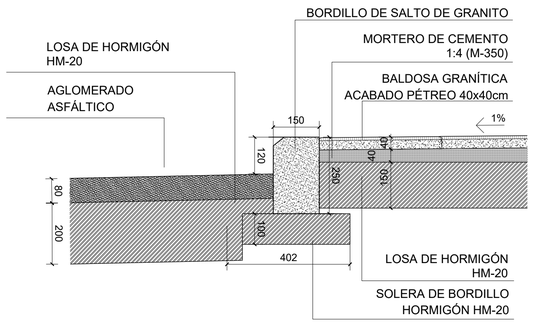

D-01 **ENCUENTRO ACERA-APARCAMIENTO**

-

ESCALA A3= 1/20

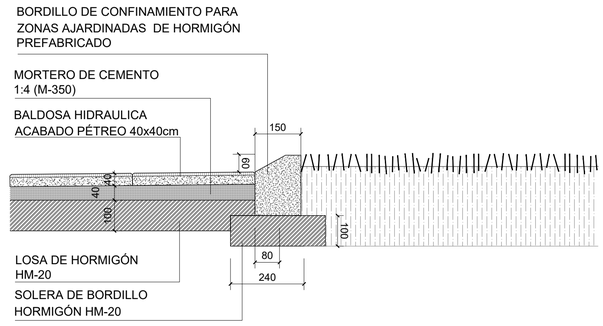

D-02 **ENCUENTRO ACERA-JARDÍN**

-

ESCALA A3= 1/20

NORTE

LEYENDA

- BORDILLO DE CALZADA DE GRANITO BISELADO
- BORDILLO DE JARDÍN DE GRANITO BISELADO
- RIGOLA DE HORMIGÓN PREFABRICADA
- PAVIMENTO DE BALDOSA HIDRAÚLICA
- NUEVO ASFALTADO
- PINTADO DE LINEA BLANCA
- PINTADO DE LINEA AMARILLA

Plano nr. Nº plano: A.03

Escala Escala: 1.250 A1
1.500 A3

Plano Plano: DEFINICIÓN URBANIZACIÓN ACABADOS, PAVIMENTOS Y BORDILLOS

I.Z. N.E.: 2001 U

Fase Fase: P. URBANIZACIÓN

Data Fecha: ABRIL 2021 APIRILA

OBRAS DE REURBANIZACIÓN DE LA CALLE
IXERANGO

Lana Encargo: AMOREBIETA-ETXANO

Bezero Cliente: Ayuntamiento de AMOREBIETA-ETXANO


Lagantz. Colab.:


Artista Arqto.: Gurtubay Gálligo, Aitor

Gurtubay Arquitectos y Asociados
www.gurtubayarquitectos.com


REVISION	FECHA	DIBUJADO	COMPROBADO
CORRECCION			

DE | ESP | PE

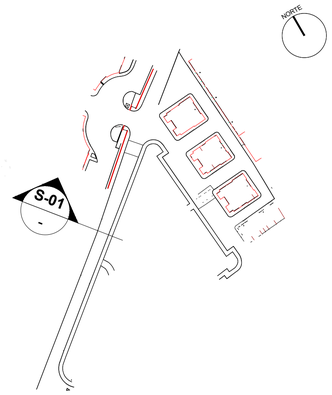

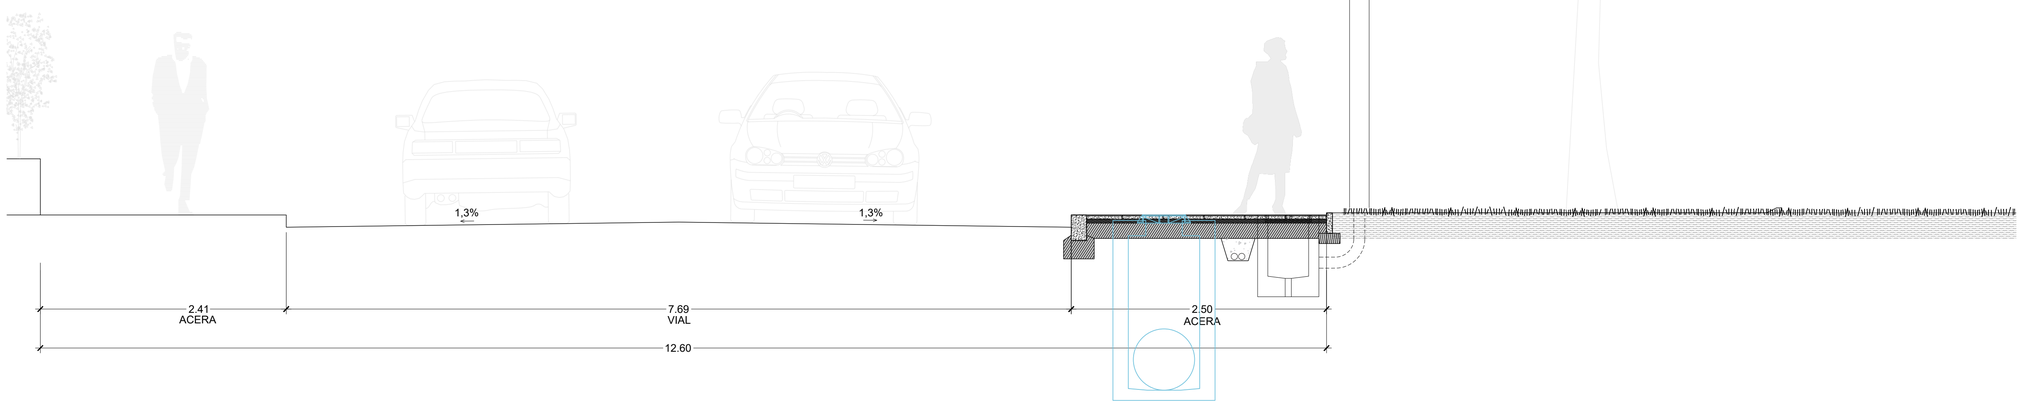

ESTADO ACTUAL

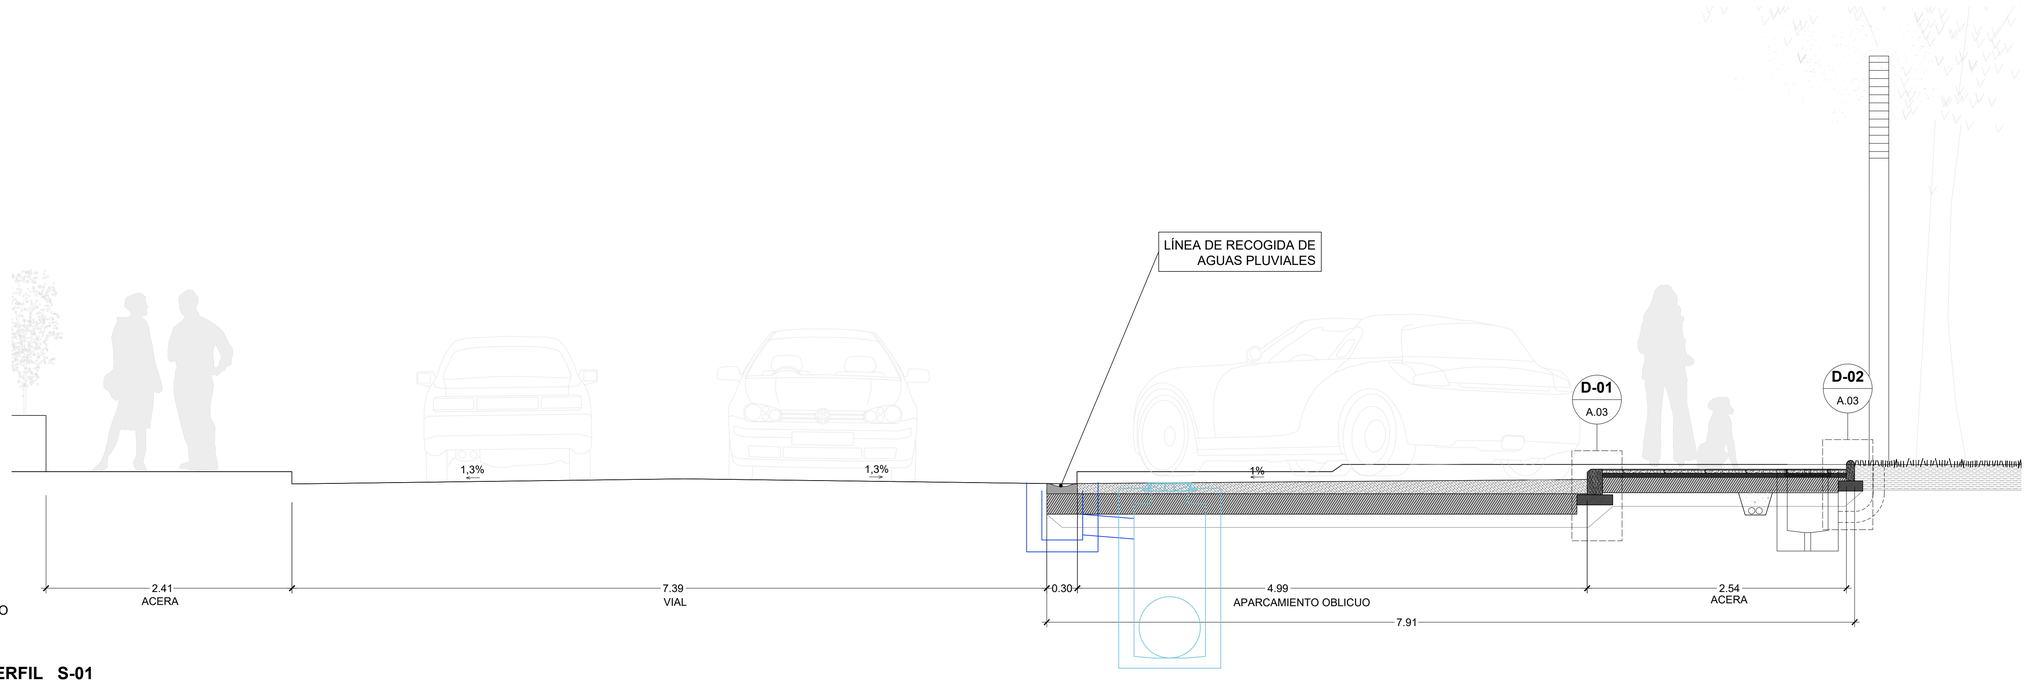

ESTADO REFORMADO

S-01 / - **PERFIL S-01**

ESCALA A1 = 1/30
ESCALA A3 = 1/60

Plano nº plano: A.04

Escala: 1.30 A1
1.60 A3

Plano: DEFINICIÓN URBANIZACIÓN
SECCIÓN GENERAL

I.Z. N.E.: 2001 U

Fase: P. URBANIZACIÓN

Fecha: ABRIL 2021 APIRILA

OBRAS DE REURBANIZACIÓN DE LA CALLE
IXERANGO

Lana Encargo: AMOREBIETA-ETXANO


Ayuntamiento de
AMOREBIETA-ETXANO

Arkitekta. Arqto.: Gurtubay Gálligo, Aitor

Gurtubay Arquitectos y Asociados
www.gurtubayarquitectos.com

REVISION	FECHA	DIBUJADO	COMPROBADO
CORRECCION			

DE | ESP | PE

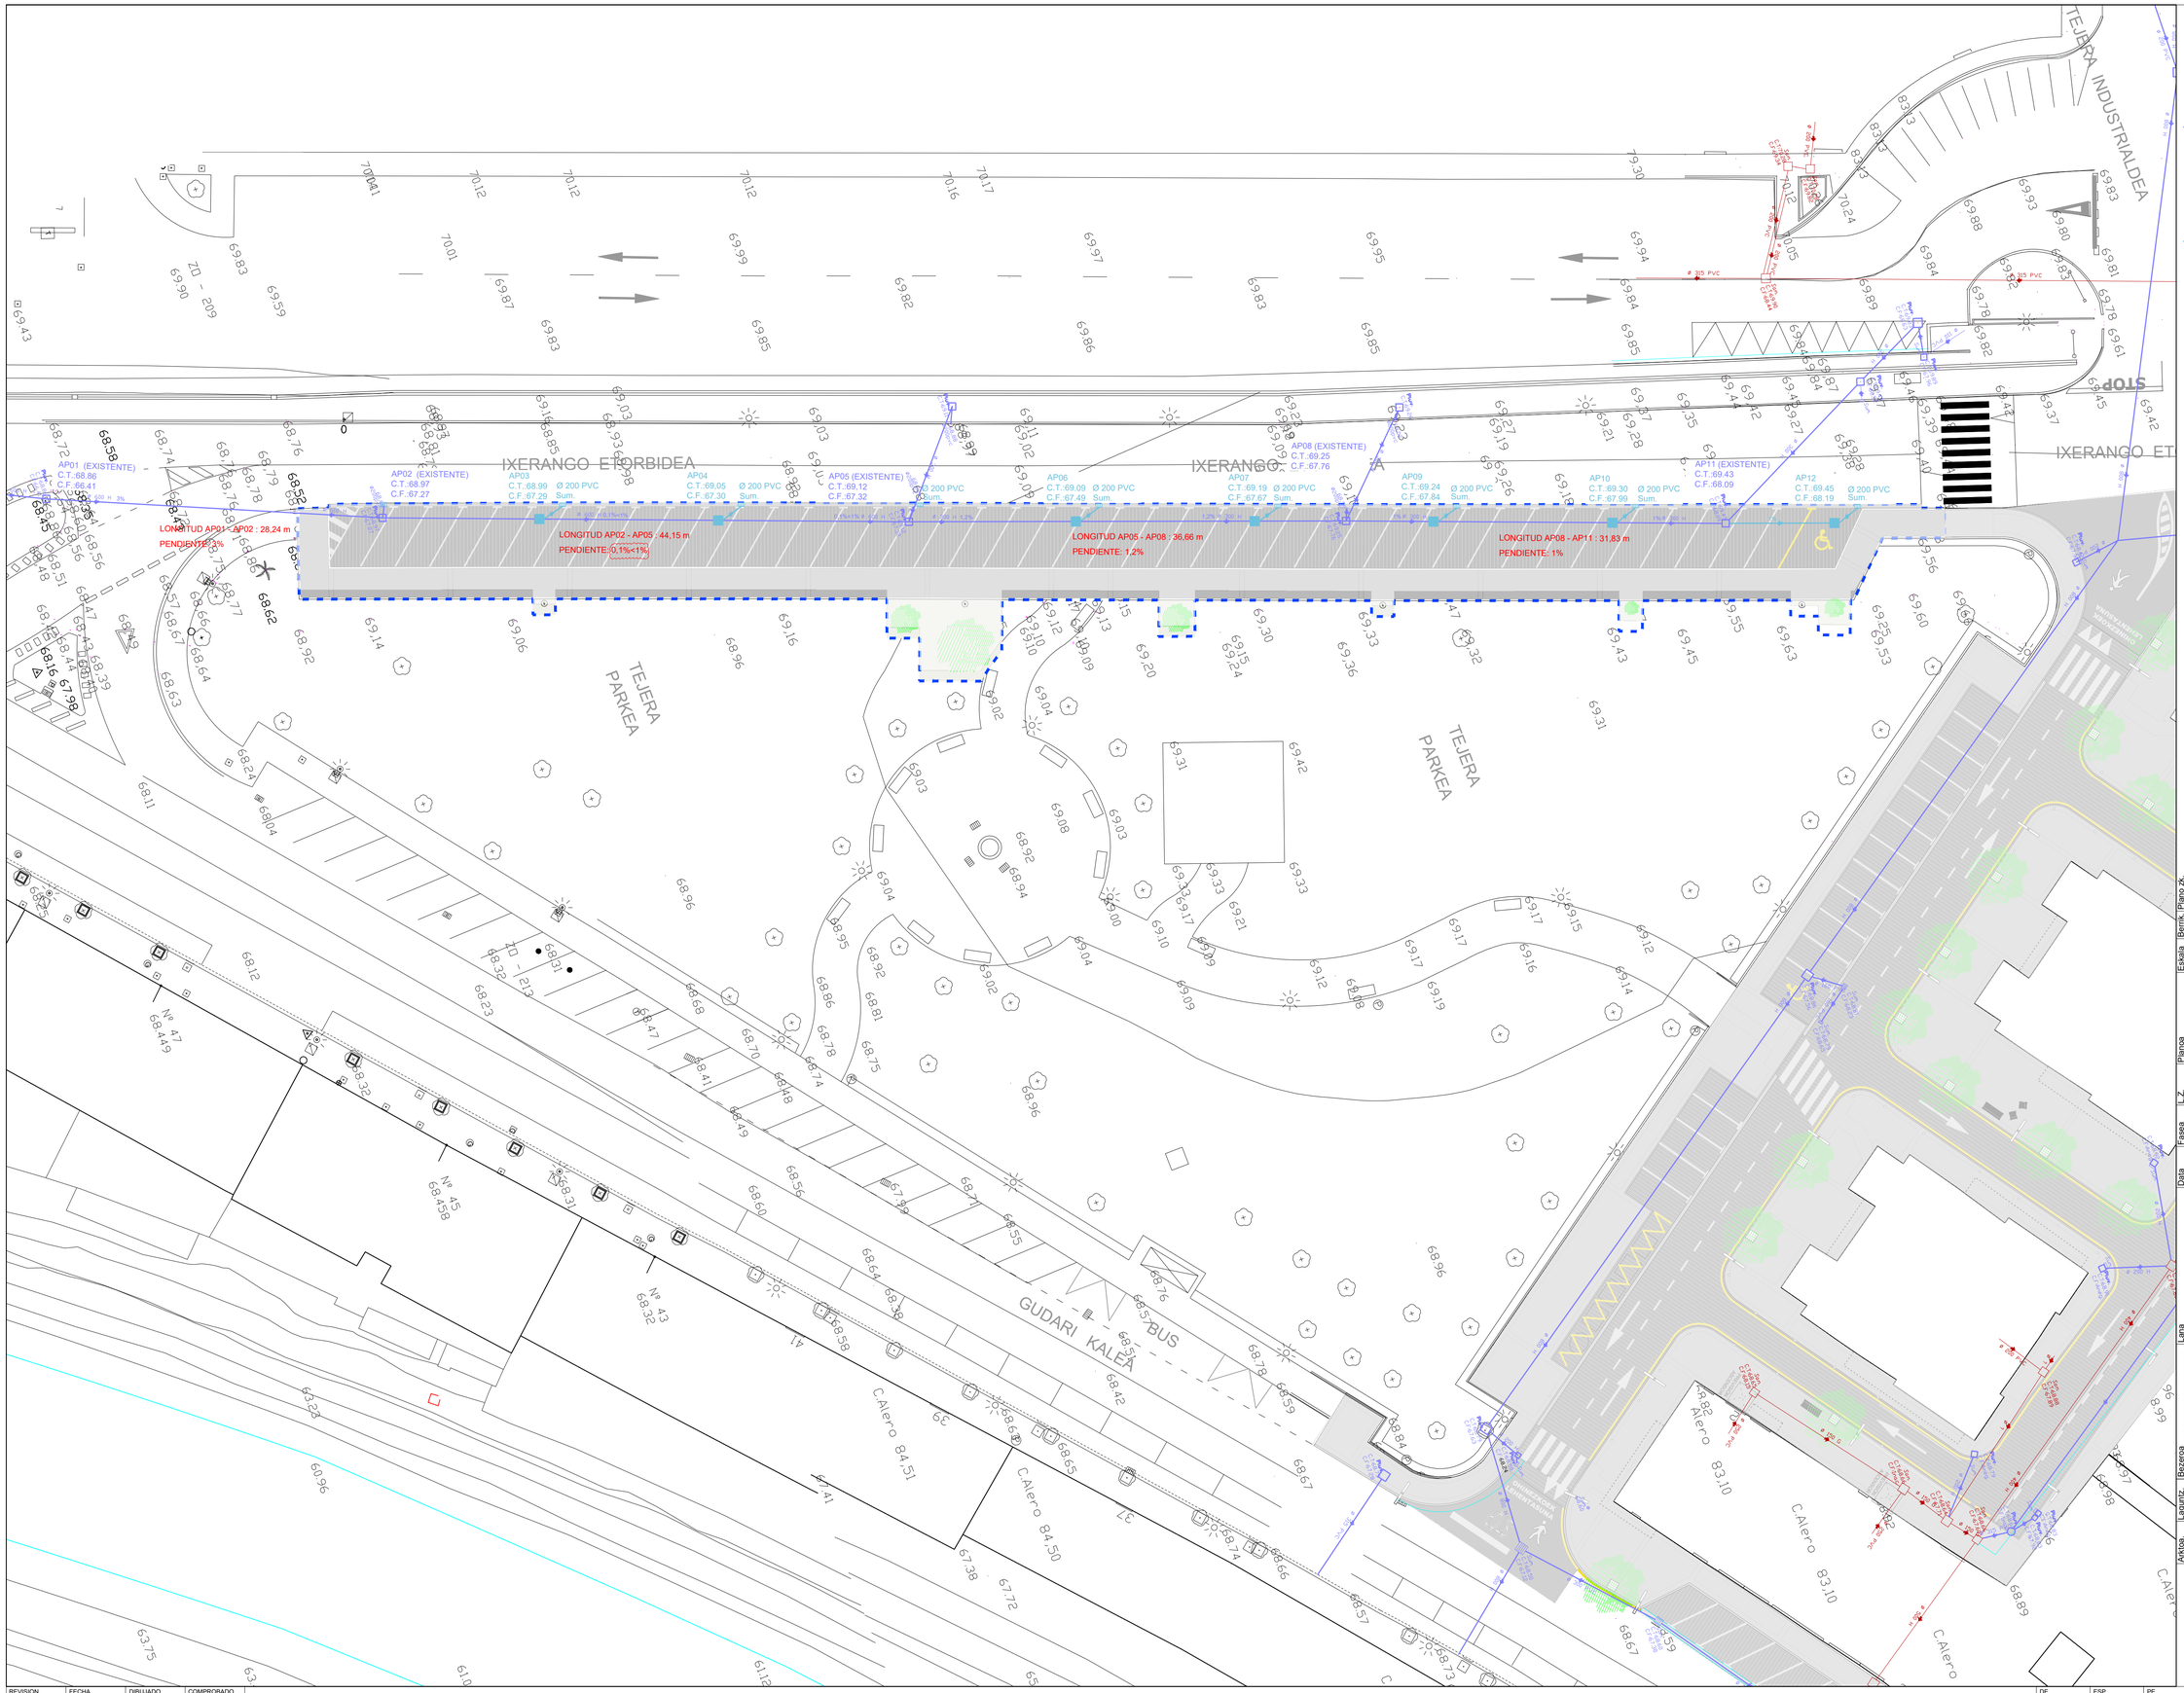

LEYENDA

- RED DE PLUVIALES EXISTENTE
- ARQUETA DE PLUVIALES EXISTENTE
- SUMIDEROS EXISTENTES
- RED DE PLUVIALES NUEVA
- ARQUETA DE PLUVIALES NUEVA
- SUMIDEROS EXISTENTES

Escala: 1.250 A1, 1.500 A3

Plano Nº: I.01

Plano: INSTALACIONES SANEAMIENTO SUPERPOSICIÓN ACTUAL-REFORMADO

N.E.: 2001 U

Fase: P. URBANIZACIÓN

Fecha: ABRIL 2021 APIRILA

OBRAS DE REURBANIZACIÓN DE LA CALLE
IXERANGO

Encargo: AMOREBIETA-ETXANO


Cliente: Ayuntamiento de AMOREBIETA-ETXANO

Autor. Arqto.: Gurtubay Gálligo, Aitor

GA+ Gurtubay Arquitectos y Asociados
www.gurtubayarquitectos.com

REVISION	FECHA	DIBUJADO	COMPROBADO
CORRECCION			


DE | ESP | PE

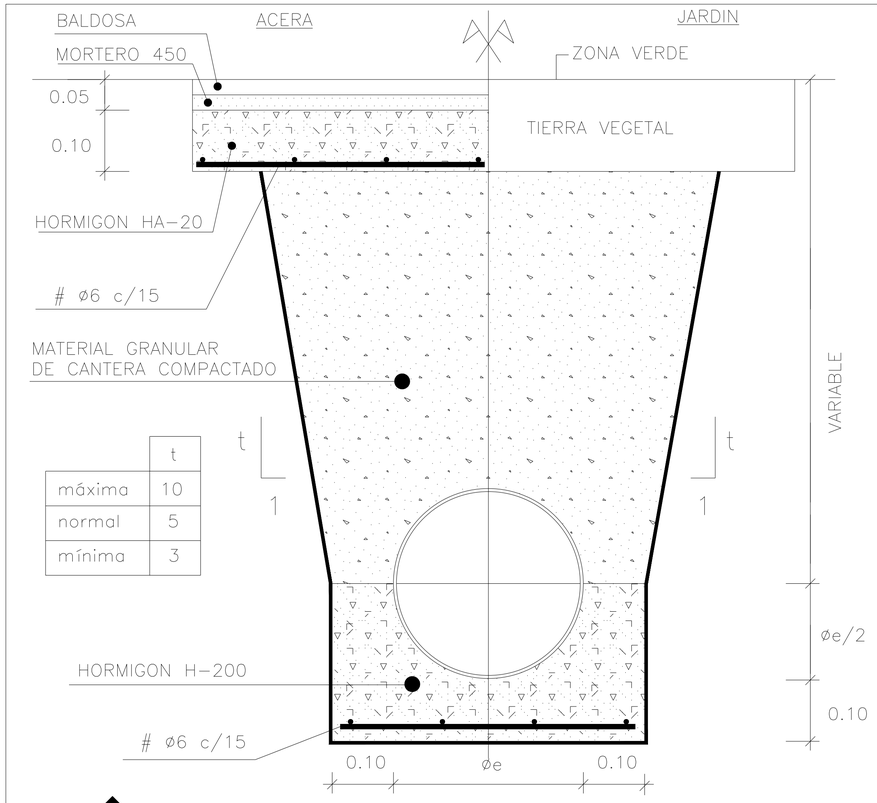


	t
máxima	10
normal	5
mínima	3

S-01 - **SECCIÓN TIPO DE ZANJA**

ESCALA A3= 1/10

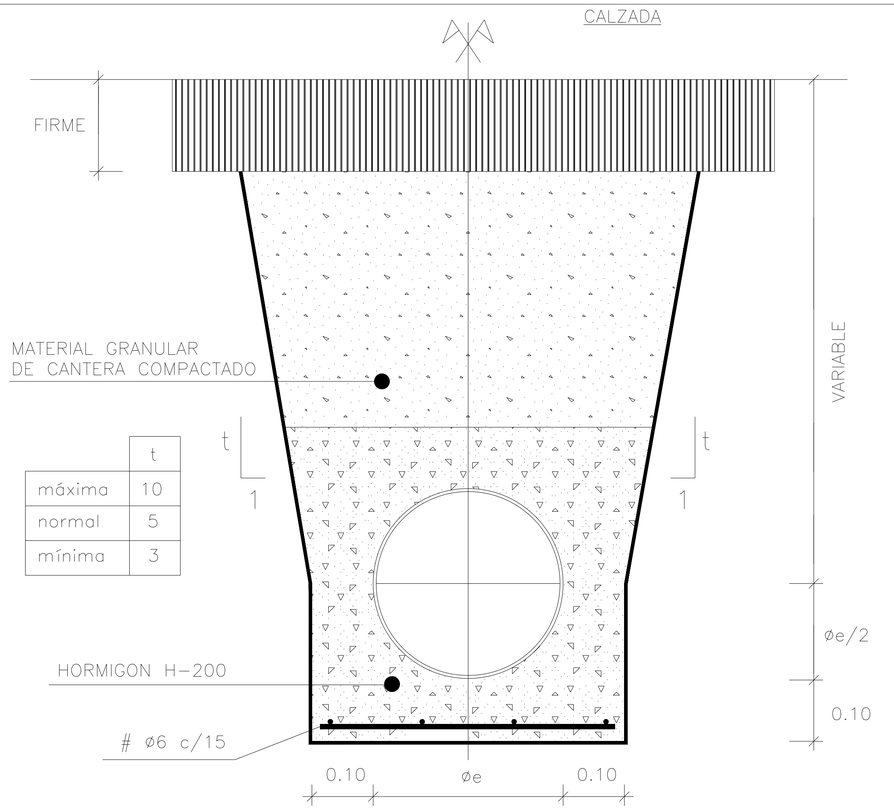


	t
máxima	10
normal	5
mínima	3

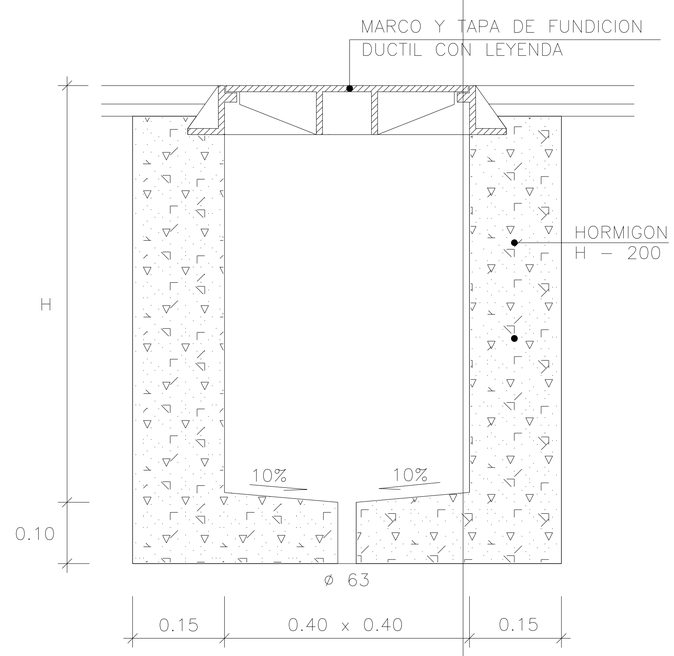

S-02 - **ARQUETA DE REGISTRO**

ESCALA A3= 1/10

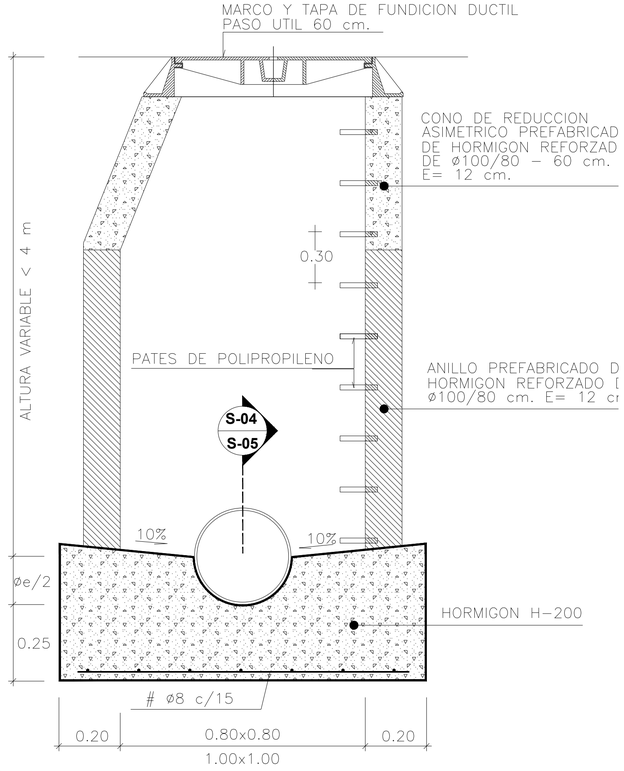


S-03 - **SECCIÓN POZO DE REGISTRO PREFABRICADO**

ESCALA A3= 1/20

S-04 - **POZO DE REGISTRO CON RESALTO PARA AGUAS FECALES**

ESCALA A3= 1/30

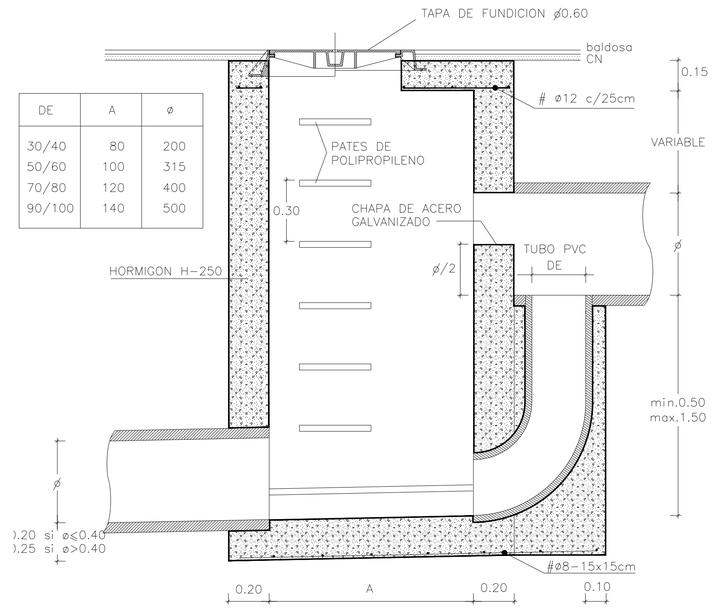

DE	A	ø
30/40	80	200
50/60	100	315
70/80	120	400
90/100	140	500

NOTA : Los paramentos verticales se armarán con mallazo ø 8 c/15cm. (Ambas caras)

S-05 - **POZO DE REGISTRO CON RESALTE PARA AGUAS PLUVIALES**

ESCALA A3= 1/30

REVISION	FECHA	DIBUJADO	COMPROBADO
		CORRECCION	

DE | ESP | PE

Bastk: Plano s/s. Nº plano: I.02

Escala: 1.5 A1
1.10 A3

Planos: INSTALACIONES
DETALLES DE SANEAMIENTO

I.Z. N.E.: 2001 U

Fase: P. URBANIZACIÓN

Fecha: ABRIL 2021 APIRILA

OBRAS DE
REURBANIZACIÓN
DE LA CALLE
IXERANGO


Lana Encargo: AMOREBIETA-ETXANO

Peticionario Cliente: Ayuntamiento de
AMOREBIETA-ETXANO

Laguntz. Colab.:

Autor/a Arqto.: Gurtubay Gálligo, Aitor

GA+ Gurtubay Arquitectos y Asociados
www.gurtubayarquitectos.com

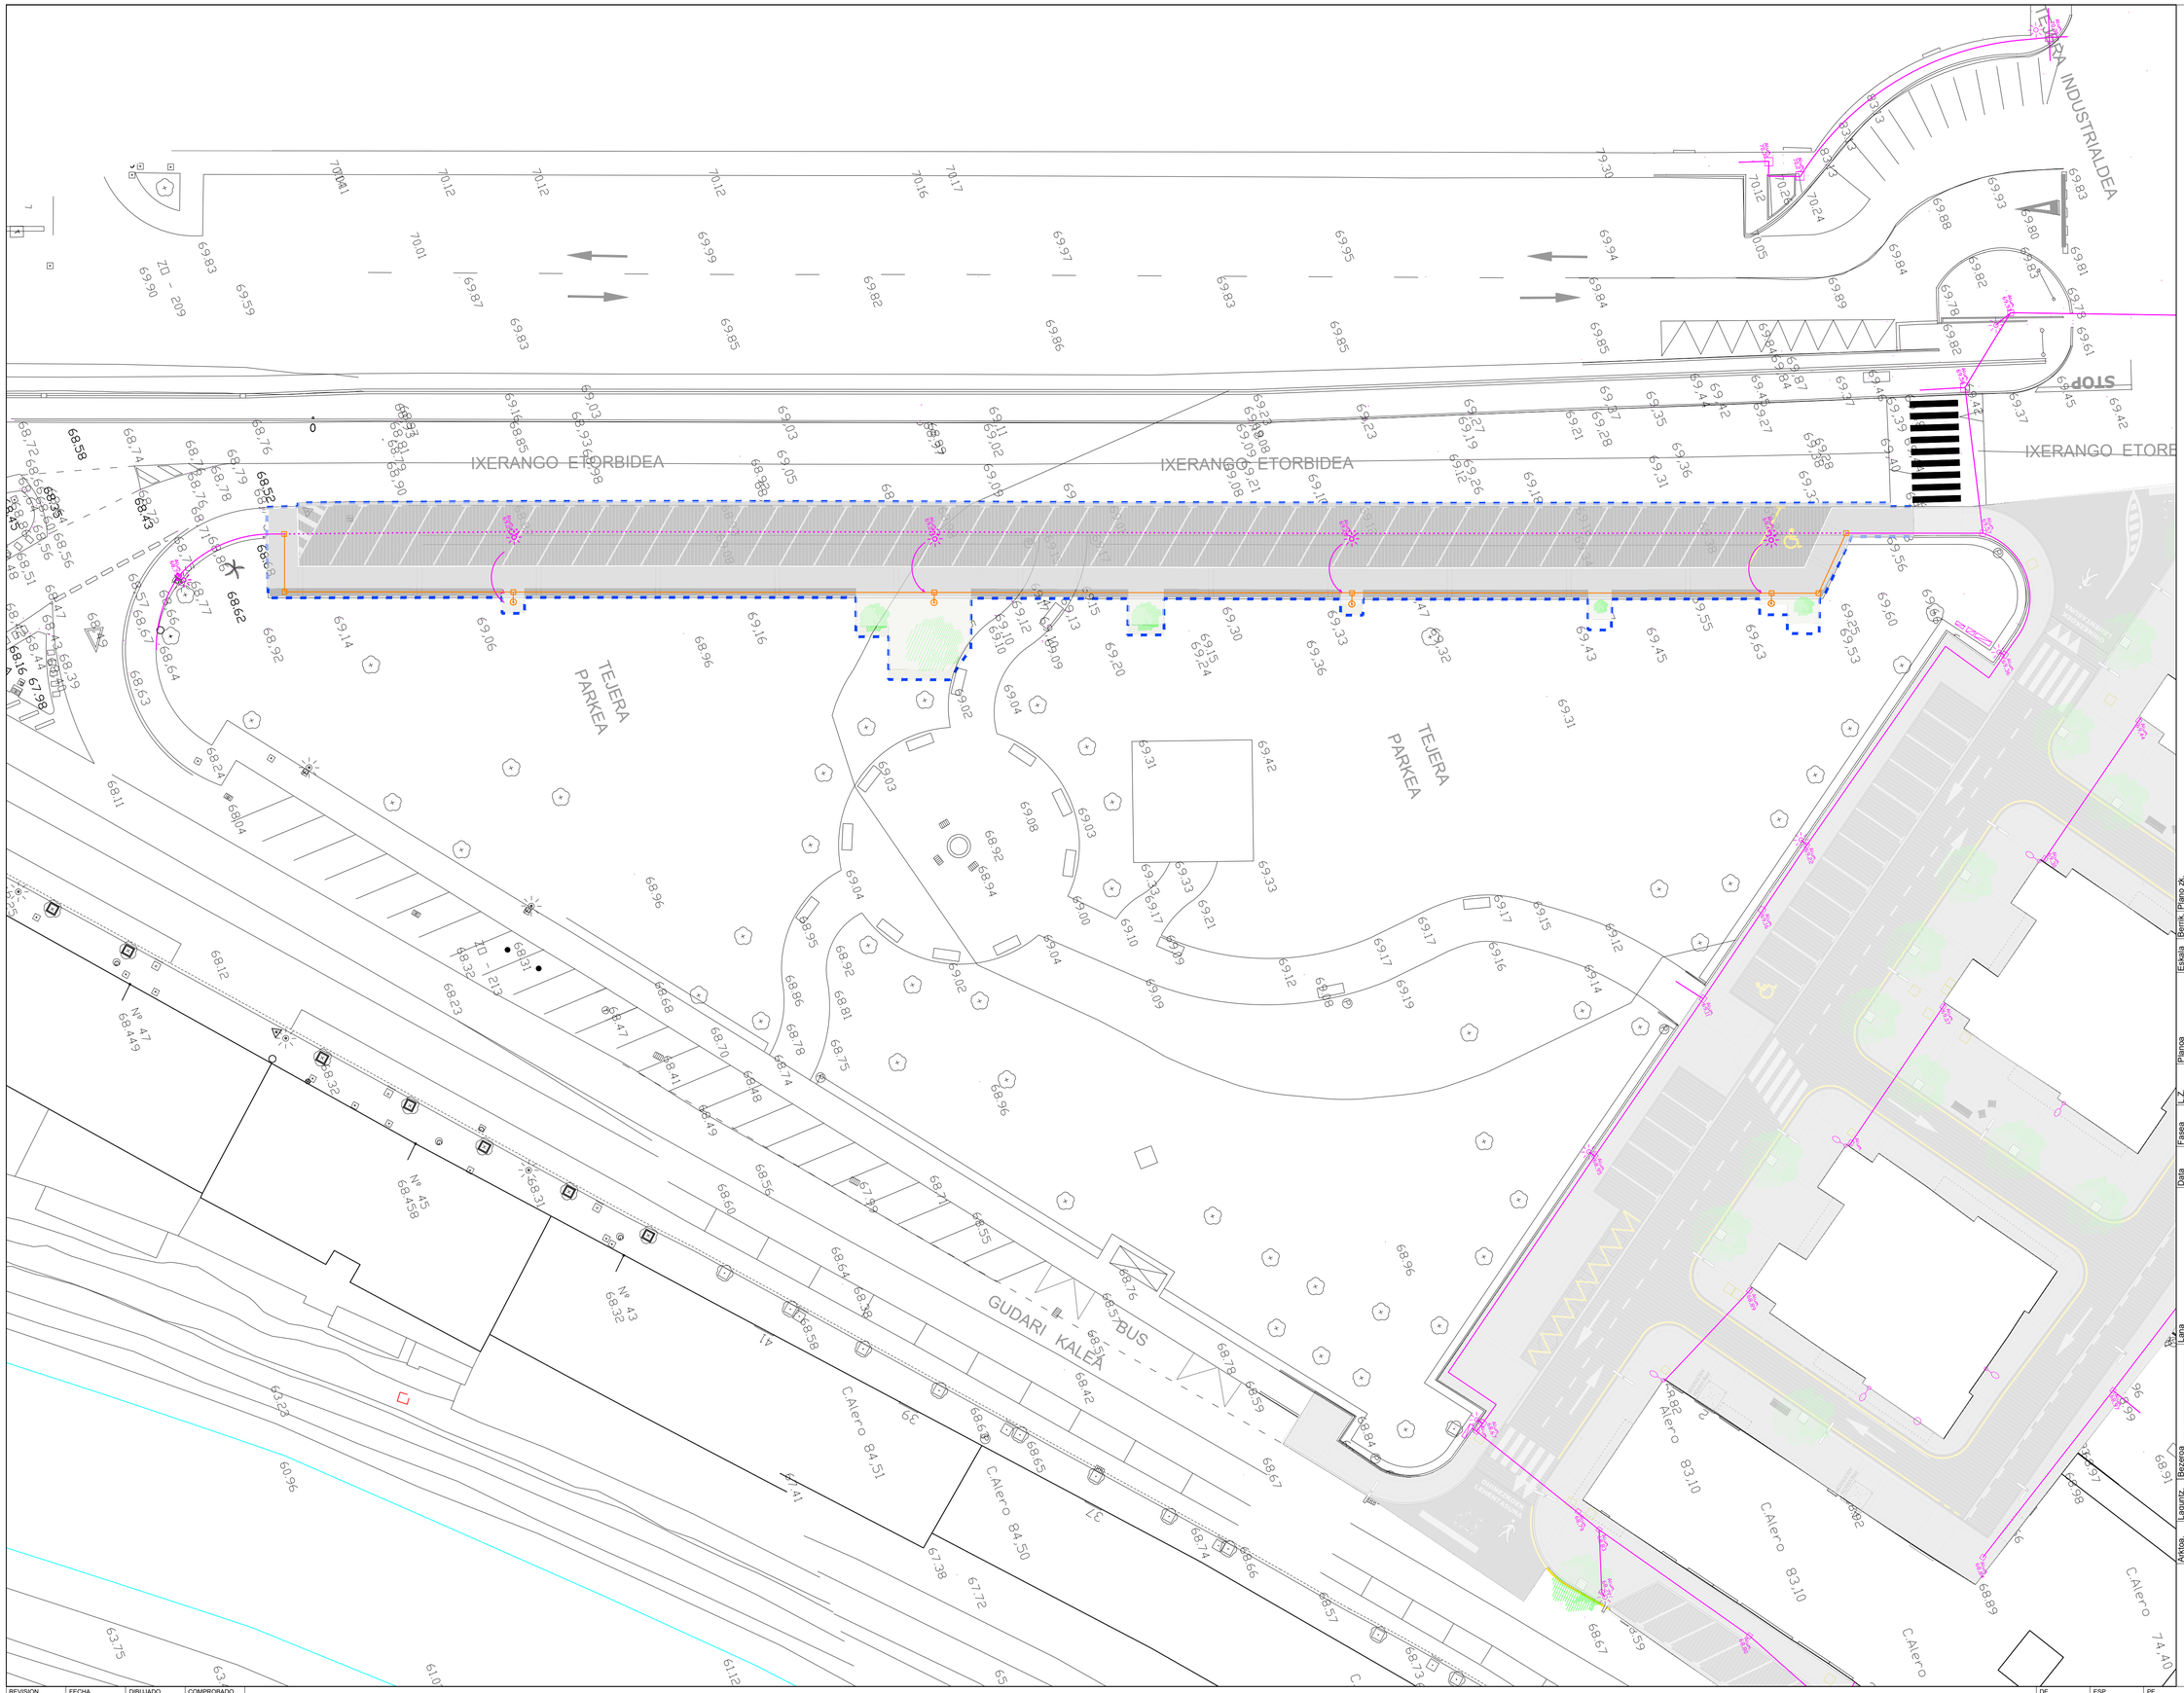

LEYENDA

- RED DE ALUMBRADO EXISTENTE A MANTENER
- ARQUETA DE ALUMBRADO EXISTENTE A MANTENER
- FAROLA DE PIE EXISTENTE A DESPLAZAR
- RED DE ALUMBRADO EXISTENTE A ELIMINAR
- ARQUETA DE ALUMBRADO EXISTENTE A ELIMINAR
- FAROLA DE PIE EXISTENTE A DESPLAZAR
- NUEVA RED DE ALUMBRADO
- NUEVA ARQUETA DE ALUMBRADO
- FAROLA DE PIE EXISTENTE EN NUEVA POSICIÓN

-SE INSTALARÁ UNA PICA CADA CINCO COLUMNAS

-TAMBIÉN UNA AL INICIO Y OTRA AL FINAL DEL CIRCUITO

Plano nº. / Nº plano: I.03

Escala / Escala: 1.250 A1
1.500 A3

Plano / Plano: INSTALACIONES ALUMBRADO SUPERPOSICIÓN ACTUAL - REFORMADO

L.Z. / N.E.: 2001 U

Fase / Fase: P. URBANIZACIÓN

Data / Fecha: ABRIL 2021 APIRILA

Obra / Obra: OBRAS DE REURBANIZACIÓN DE LA CALLE IXERANGO

Encargo: AMOREBIETA-ETXANO


Cliente / Bezeroa: Ayuntamiento de AMOREBIETA-ETXANO

Autor. / Arqto.: Gurtubay Gálligo, Aitor

Gurtubay Arquitectos y Asociados
www.gurtubayarquitectos.com


REVISION	FECHA	DIBUJADO	COMPROBADO
CORRECCION			

DE | ESP | PE

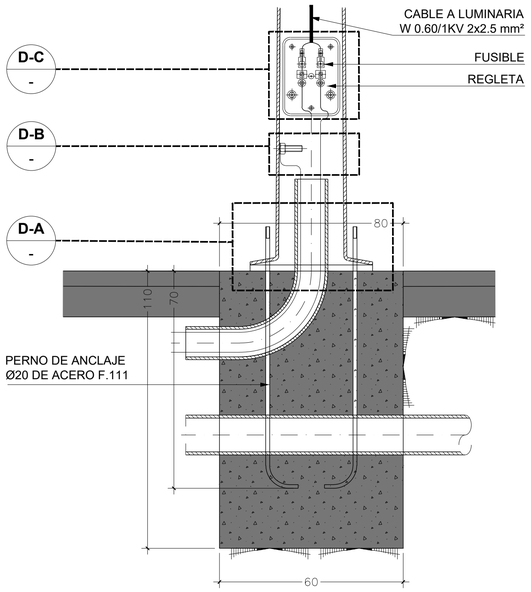

S-02 - **SECCIÓN TRANSVERSAL CONEXIONES Y ANCLAJES DE BÁCULO**


ESCALA A3= 1/20

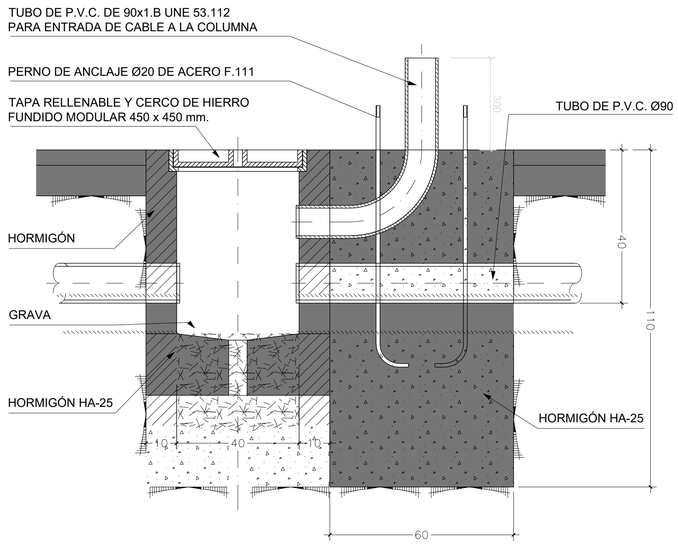

S-01 - **ARQUETA DE REGISTRO Y CIMENTACIÓN PARA BÁCULO DE LUMINARIA**


ESCALA A3= 1/20

SECCIÓN LONGITUDINAL

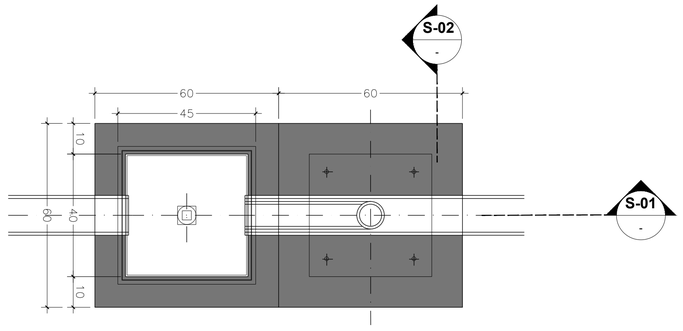


P-01 - **ARQUETA DE REGISTRO Y CIMENTACIÓN PARA BÁCULO DE LUMINARIA**

ESCALA A3= 1/20

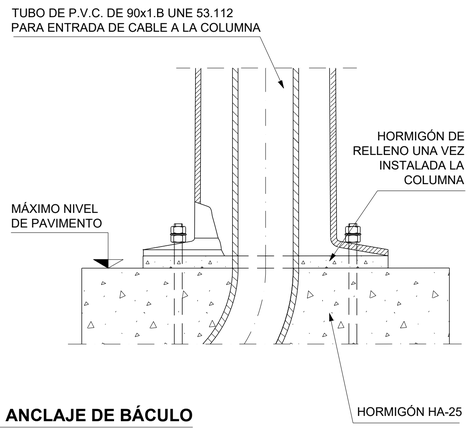


D-A - **ANCLAJE DE BÁCULO**

ESCALA A3= 1/20

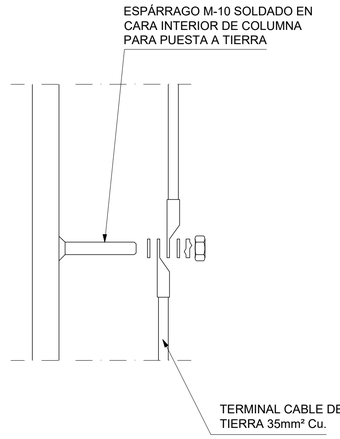

D-B - **DETALLE "B" CONEXIÓN PUESTA A TIERRA**

ESCALA A3= 1/20

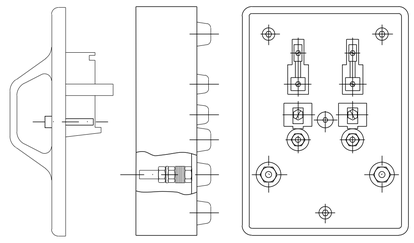

D-C - **DETALLE "C" CAJA DERIVACIÓN TIPO EN BASE DE BÁCULO**

ESCALA A3= 1/20

REVISION | FECHA | DIBUJADO | COMPROBADO
CORRECCION

DE | ESP | PE

Plano nº. / Nº plano: I.04

Escala / Escala: 1.10 A1
1.20 A3

Plano / Plano: INSTALACIONES
DETALLES ALUMBRADO

I.Z. / N.E.: 2001 U

Fase / Fase: P. URBANIZACIÓN

Data / Fecha: ABRIL 2021 APIRILA

Lana Encargo: OBRAS DE
REURBANIZACIÓN
DE LA CALLE
IXERANGO


Peticionario / Cliente: AMOREBIETA-ETXANO

Ayuntamiento de
AMOREBIETA-ETXANO

Autor/es. / Arqto.: Gurtubay Gálligo, Aitor

Gurtubay Arquitectos y Asociados
www.gurtubayarquitectos.com

ESTADO ACTUAL

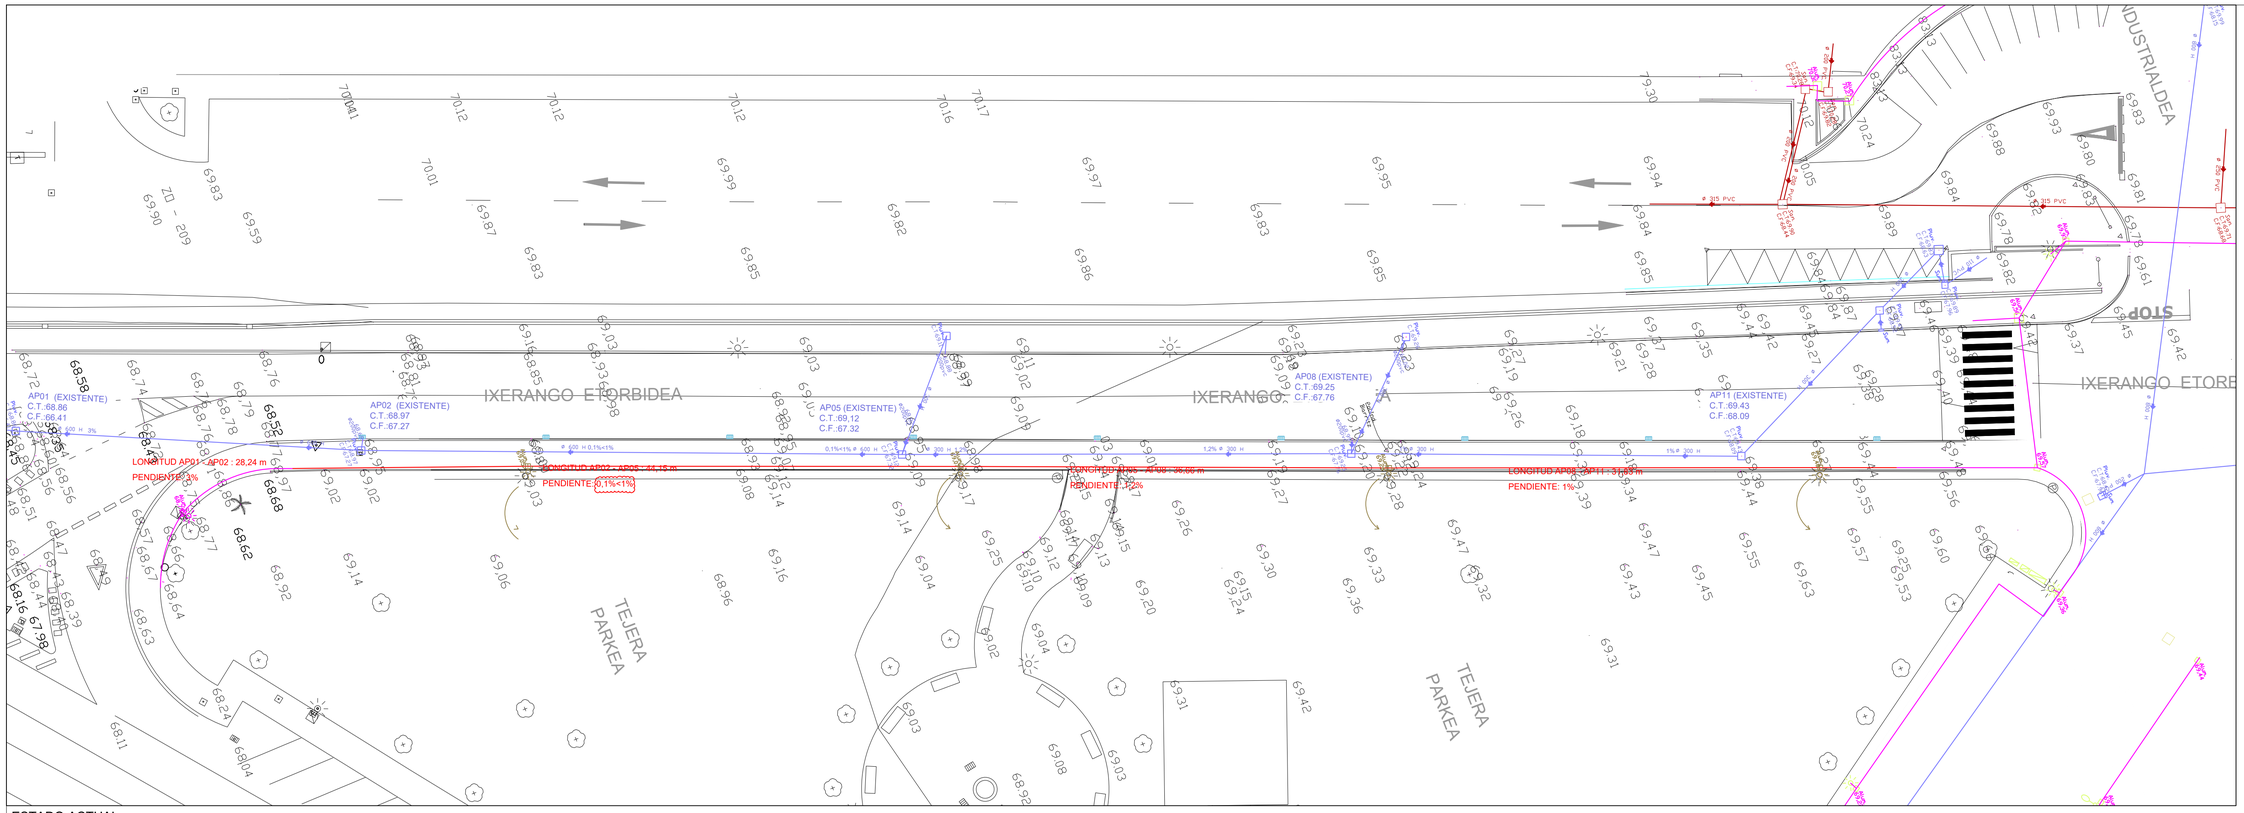


LEYENDA

- RED DE PLUVIALES EXISTENTE
- ARQUETA DE PLUVIALES EXISTENTE
- SUMIDEROS EXISTENTES
- RED DE PLUVIALES NUEVA
- ARQUETA DE PLUVIALES NUEVA
- SUMIDEROS EXISTENTES
- RED DE ALUMBRADO EXISTENTE A MANTENER
- RED DE ALUMBRADO EXISTENTE A ELIMINAR
- ARQUETA DE ALUMBRADO EXISTENTE A MANTENER
- FAROLA DE PIE EXISTENTE A DESPLAZAR
- NUEVA RED DE ALUMBRADO
- NUEVA ARQUETA DE ALUMBRADO
- FAROLA DE PIE EXISTENTE EN NUEVA POSICIÓN

-SE INSTALARÁ UNA PICA CADA CINCO COLUMNAS

-TAMBIÉN UNA AL INICIO Y OTRA AL FINAL DEL CIRCUITO

ESTADO REFORMADO

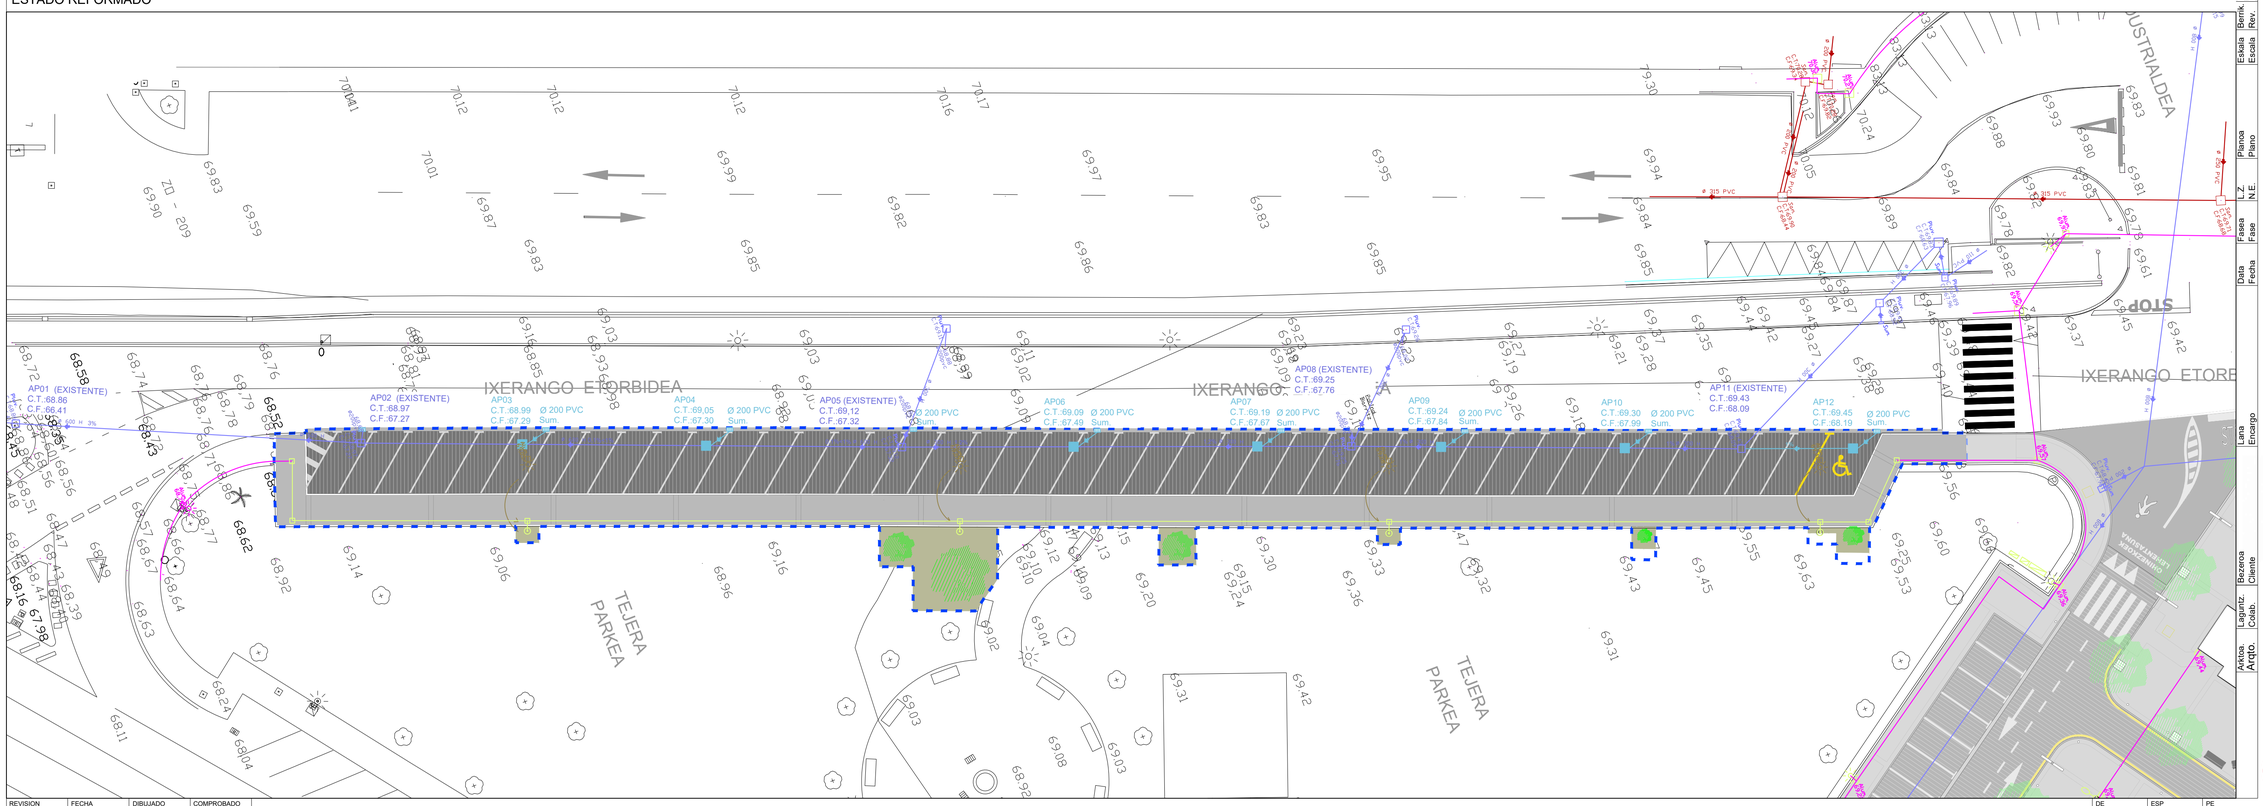

REVISION	FECHA	DIBUJADO	COMPROBADO
CORRECCION			

Plano nº. / Nº plano	I.05
Escala / Estala	1.250 A1 1.500 A3
Plano / Plano	INSTALACIONES COORDINACIÓN DE INSTALACIONES ESTADO REFORMADO
Fase / Fase	2001 U
	P. URBANIZACIÓN
Fecha / Data	ABRIL 2021 APIRILA
	OBRAS DE REURBANIZACIÓN DE LA CALLE IXERANGO
Lanza / Enargo	AMOREBIETA-ETXANO
Promotor / Cliente	Ayuntamiento de AMOREBIETA-ETXANO
Autor / Arqto.	Gurtubay Gálligo, Aitor

Gurtubay Arquitectos y Asociados
www.gurtubayarquitectos.com

DE | ESP | PE