
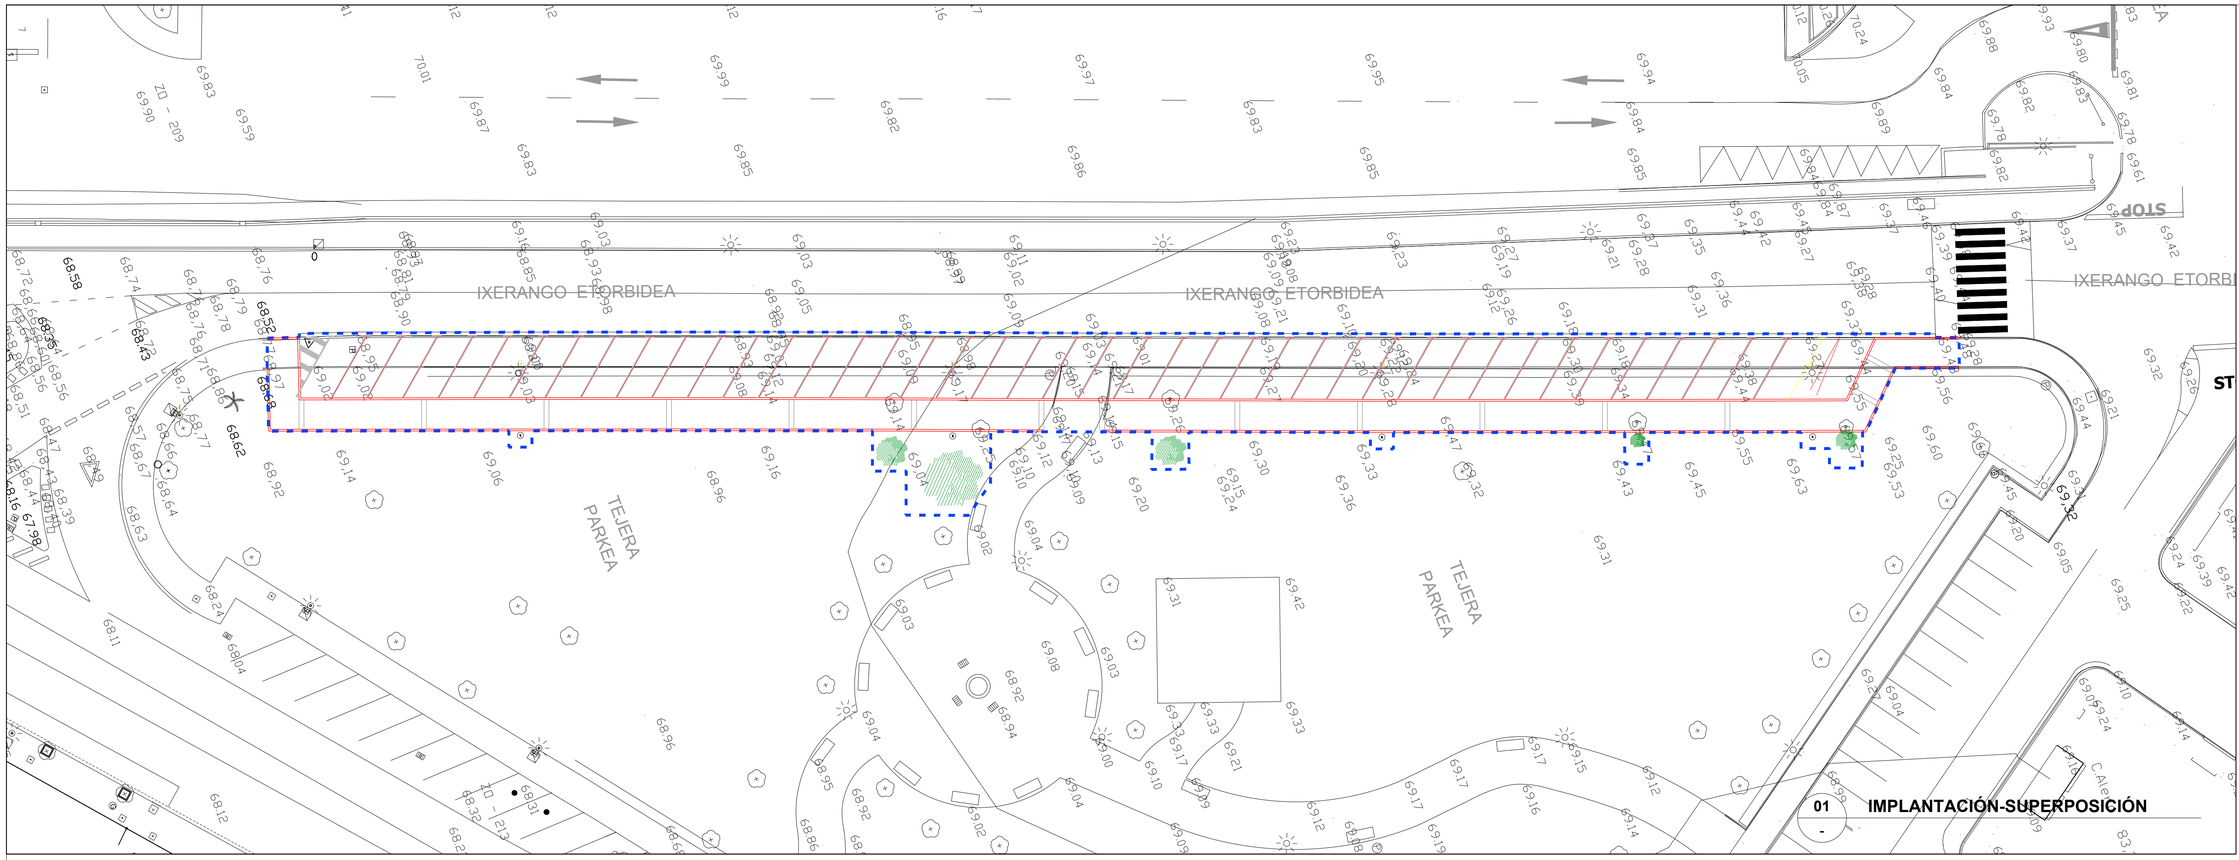


01 - IMPLANTACIÓN-SUPERPOSICIÓN

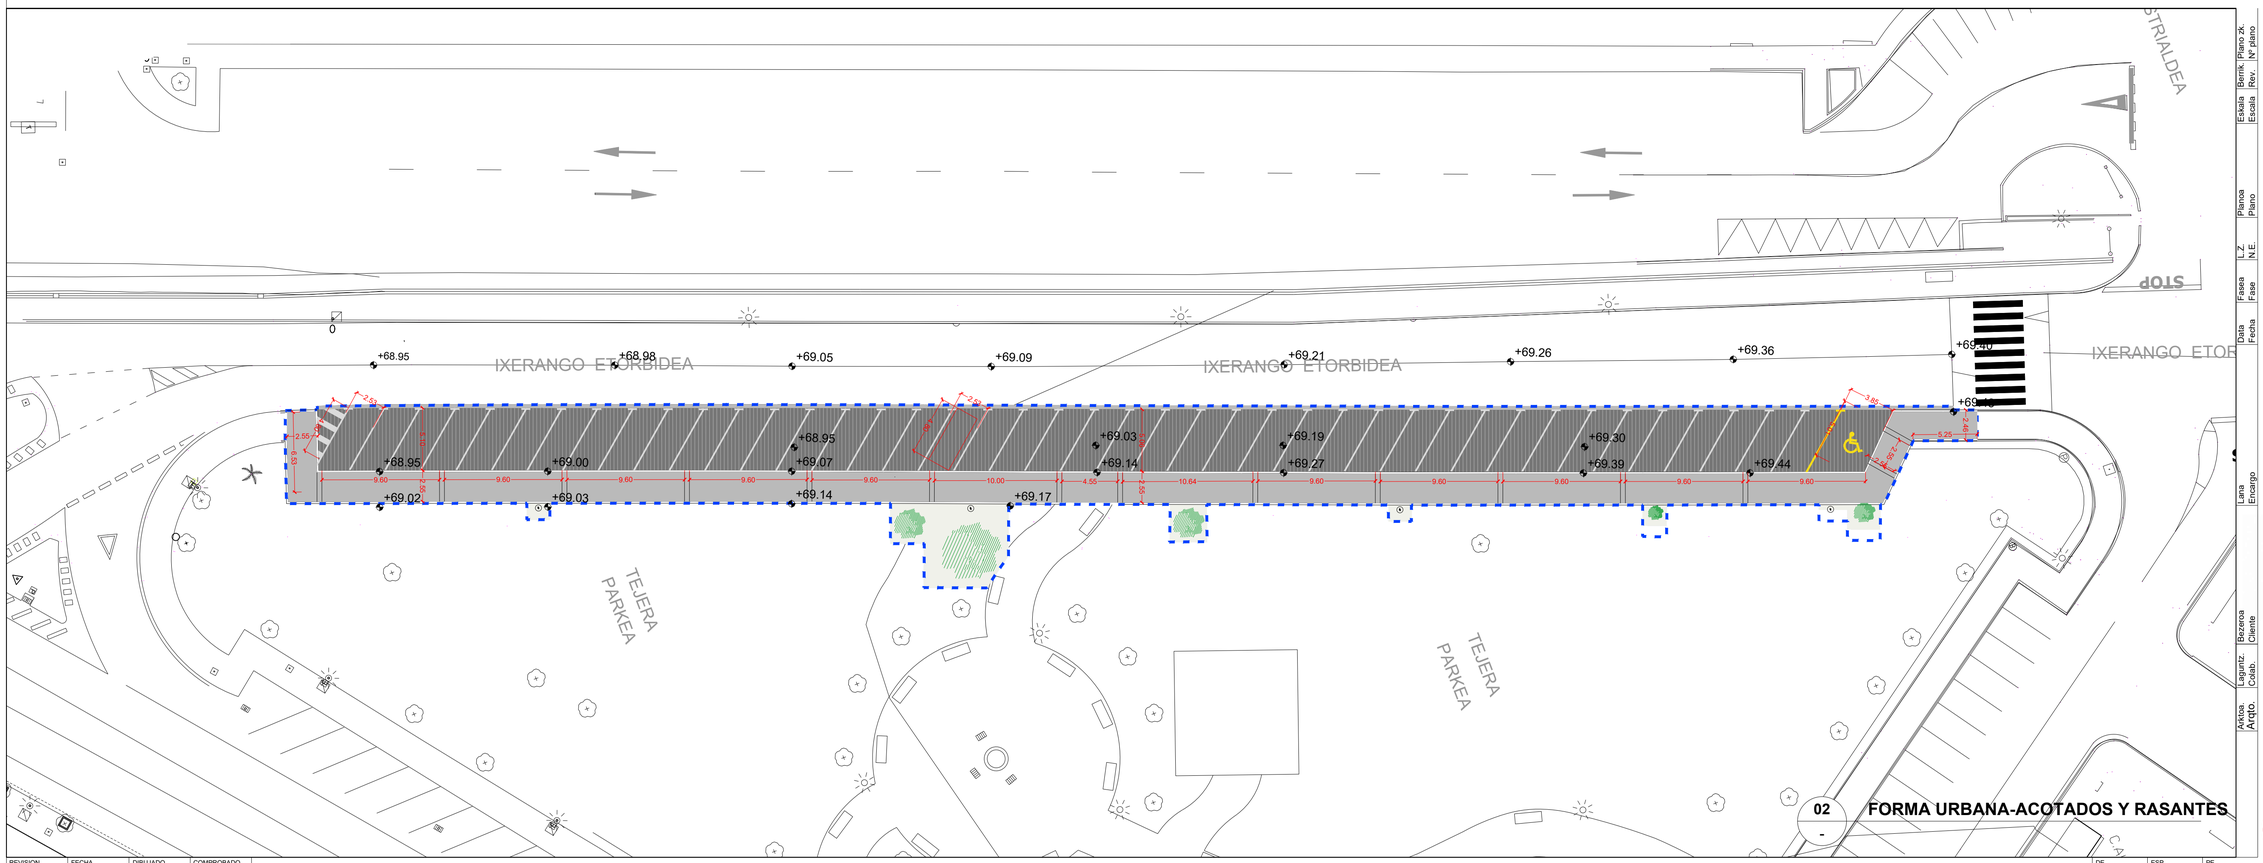

02 - FORMA URBANA-ACOTADOS Y RASANTES

REVISION | FECHA | DIBUJADO | COMPROBADO
CORRECCION

DE | ESP | PE

Escala 1.250 A1 / 1.500 A3 | Revis. Nº plano: A.02

Plano: DEFINICIÓN URBANIZACIÓN IMPLANTACIÓN, SUPERPOSICIÓN ACTUAL Y REFORMADO ACOTADOS Y RASANTES

L.Z. N.E.: 2001 U

Fase: P. URBANIZACIÓN

Fecha: ABRIL 2021 APIRILA

OBRAS DE REURBANIZACIÓN DE LA CALLE IXERANGO

Lana Encargo: AMOREBIETA-ETXANO

Rotulo Cliente: Ayuntamiento de AMOREBIETA-ETXANO

Arquitec. Arqto.: Gurtubay Gálligo, Aitor

GA+ Gurtubay Arquitectos y Asociados
www.gurtubayarquitectos.com