IRUNE PAGALDAI ARDANZA (1. gudira 1)
Obra, Proiektu eta Informazioko Arkitekto Tek. / Arquitecta Téc. Obras, Proyectos e Información
Sinaduraren data: 26/11/2021
HASH: 1934d9a4d3414341f9a2f8c22c03dfec9



Galdakao ko Udala

Arlo Teknikoa
Area Técnica
Hirigintza, Lanak eta Zerbitzuak
Urbanismo, Obras y Servicios

PROIEKTUAREN ZUZENDARIA
EL DIRECTOR DEL PROYECTO

ARKITEKTUA
EL ARQUITECTO

ESKALAK
ESCALAS
1:1000
A-3 ORIJINALAK ORIGINALES

10 0 20 m.


PLANOAREN IZENBURUA
TITULO DEL PLANO
PROCEDIMIENTO ABIERTO SIMPLIFICADO
Instalación de baños públicos en la vía pública

PROIEKTUAREN IZENBURUA
TITULO DEL PROYECTO
PLANO SITUACIÓN
ASEO AUTOLIMPIABLE

DATA
FECHA
ZARDA
2021

MARRAZKIA
DIBUJO

Balidazte Kod.: 33M2T2ZHYGNFLQEKJDEF3ESKF | Egiaztapena: https://galdakao.egoitzaelektronikoa.eus/es/inicio Gestiona plataformatik elektronikoki sinatutako dokumentua | 1. orrialdea, guztira 4

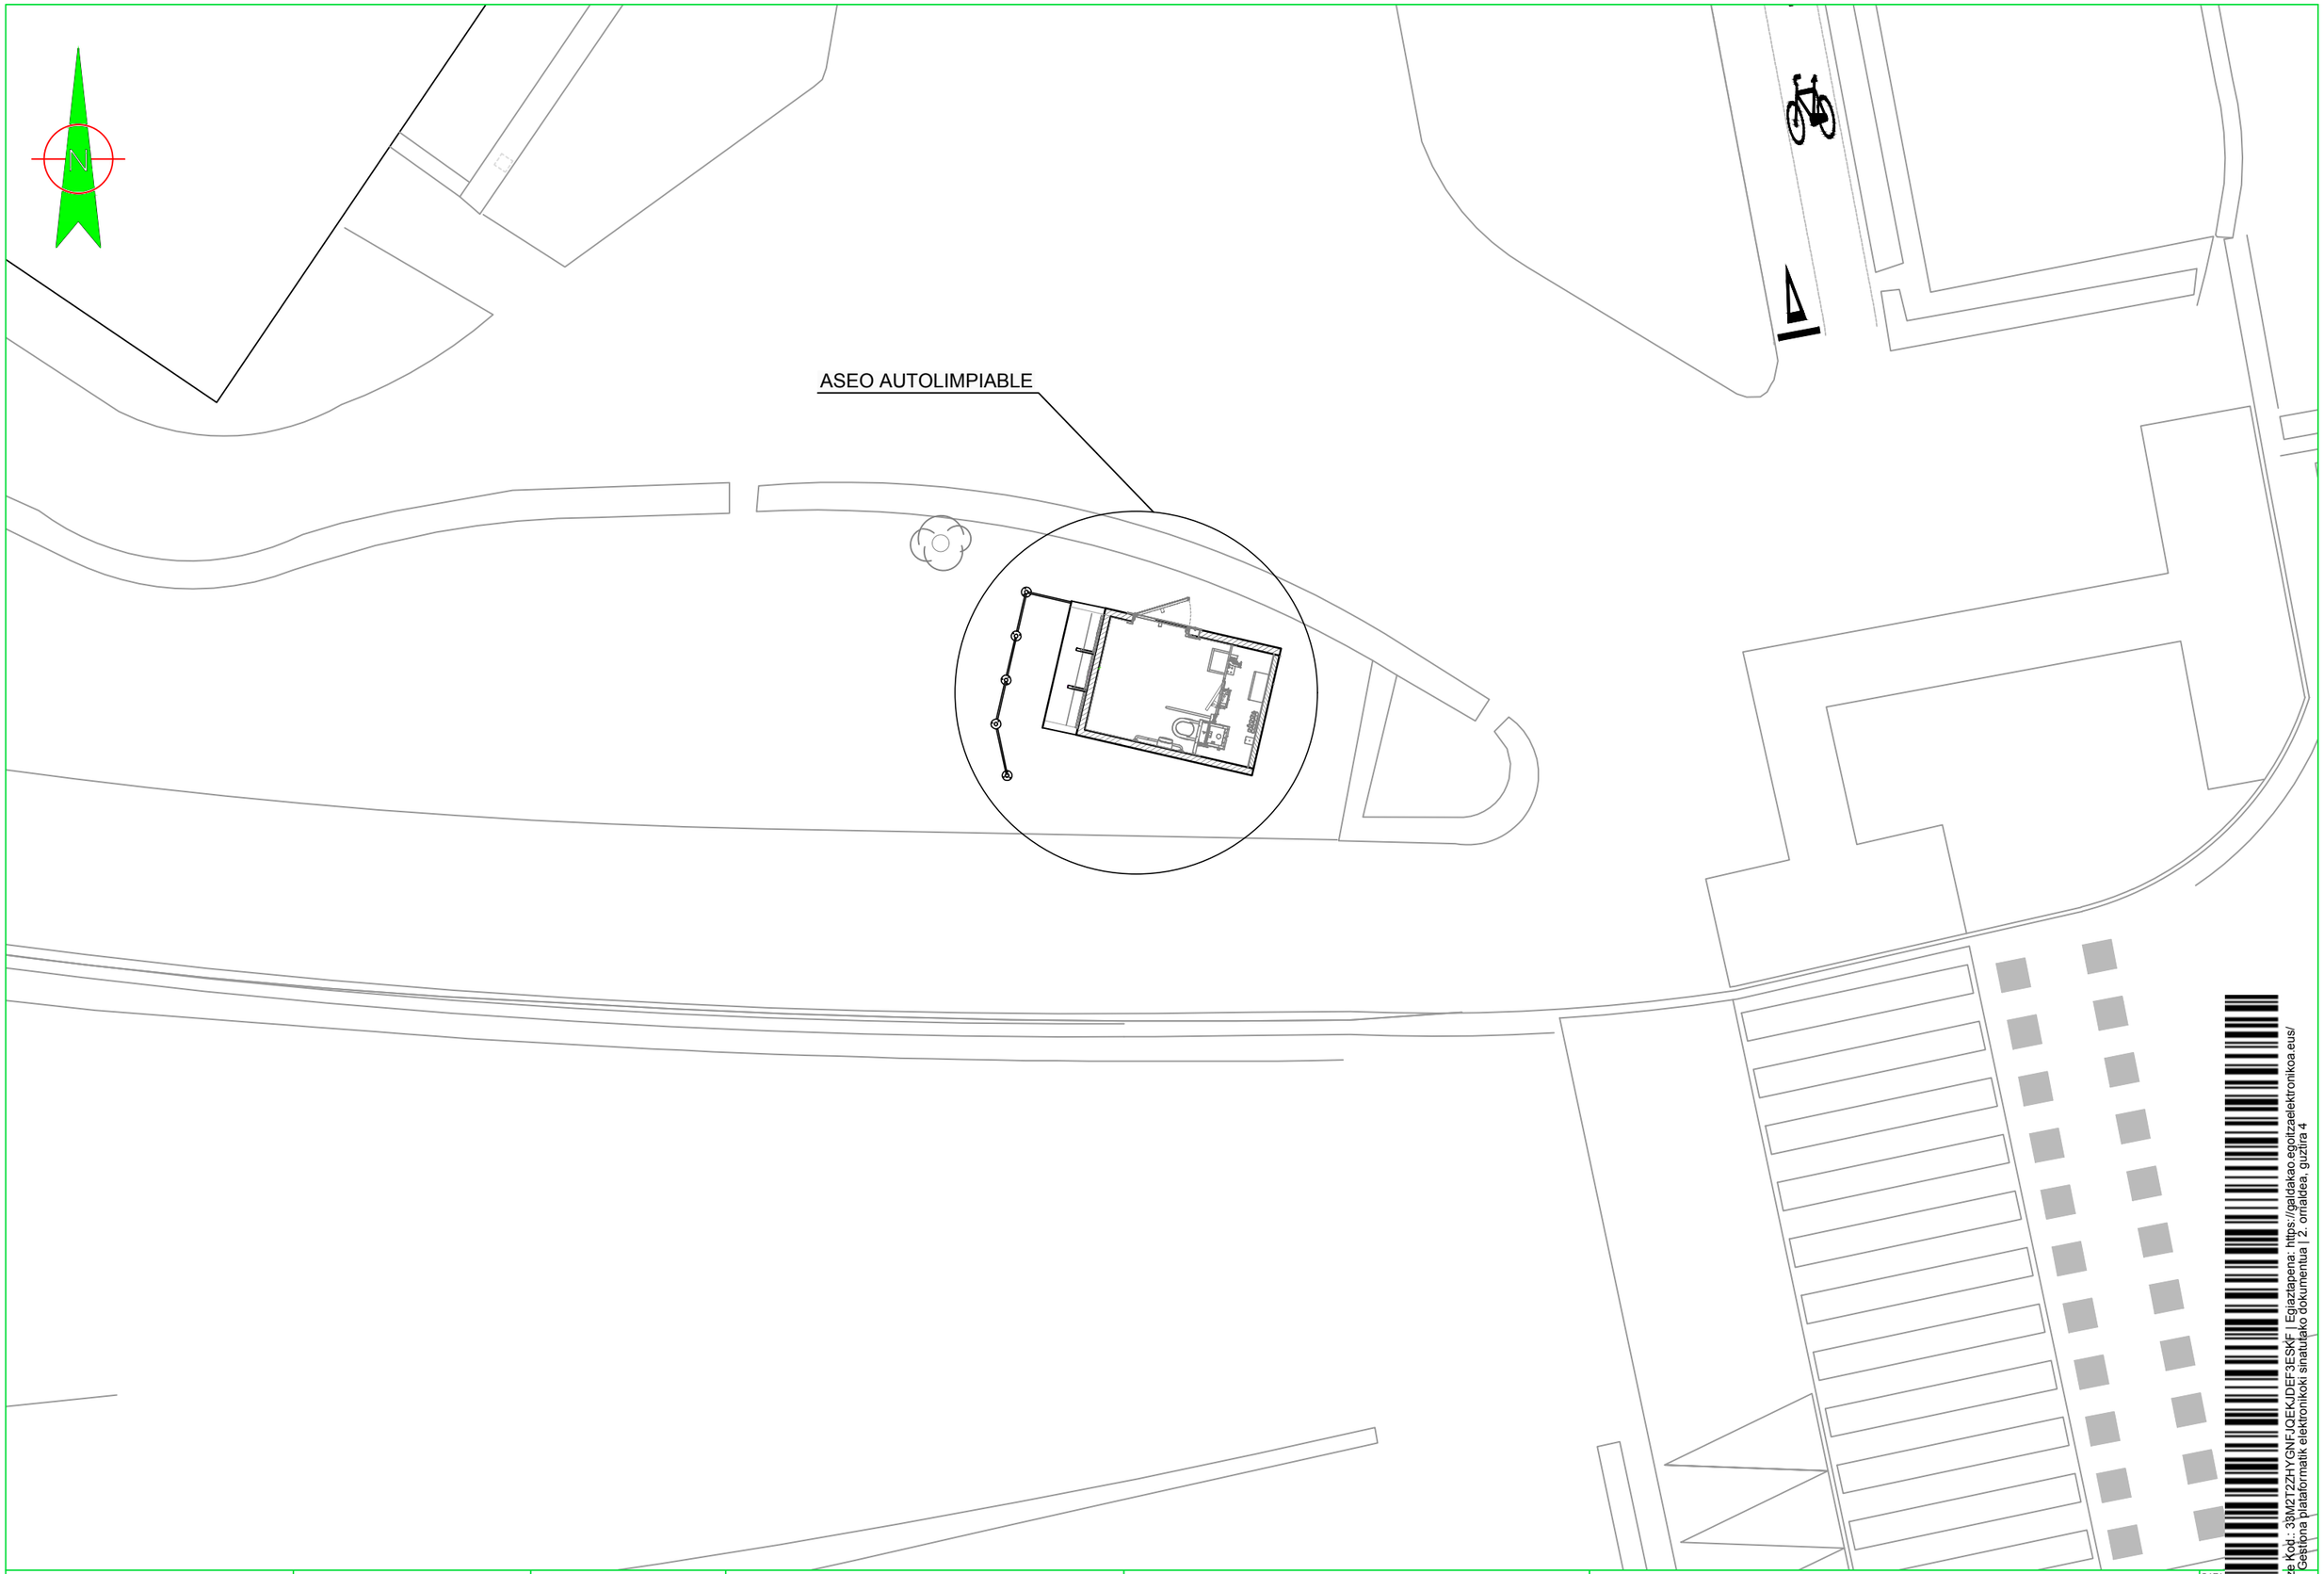

Galdakao Udala

Arlo Teknikoa
Area Técnica

Hirigintza, Lanak eta Zerbitzuak
Urbanismo, Obras y Servicios

PROIEKTUAREN ZUZENDARIA
EL DIRECTOR DEL PROYECTO

ARKITEKTUA
EL ARQUITECTO

ESKALAK
ESCALAS

1:100

1 0 2 m.

A-3 ORIJINALAK ORIGINALES

GRAFIKOA
GRAFICA

PLANOAREN IZENBURUA
TITULO DEL PLANO

PROCEDIMIENTO ABIERTO SIMPLIFICADO

Instalación de baños públicos en la vía pública

PROIEKTUAREN IZENBURUA
TITULO DEL PROYECTO


PLANO DETALLE
ASEO AUTOLIMPIABLE

DATA
FECHA

2021

MARRAZKIA
DIBUJO

Jatorrizko Kodea: 33M2T2ZHYGNFJQEKJDEF3ESKF | Egiaztapena: https://galdakao.egoitzaelektronikoa.eus/eu/egiaztatu-agiria
Balidezko Gestiona plataformatik elektronikoki sinatutako dokumentua | 2. orialdea, guztira 4

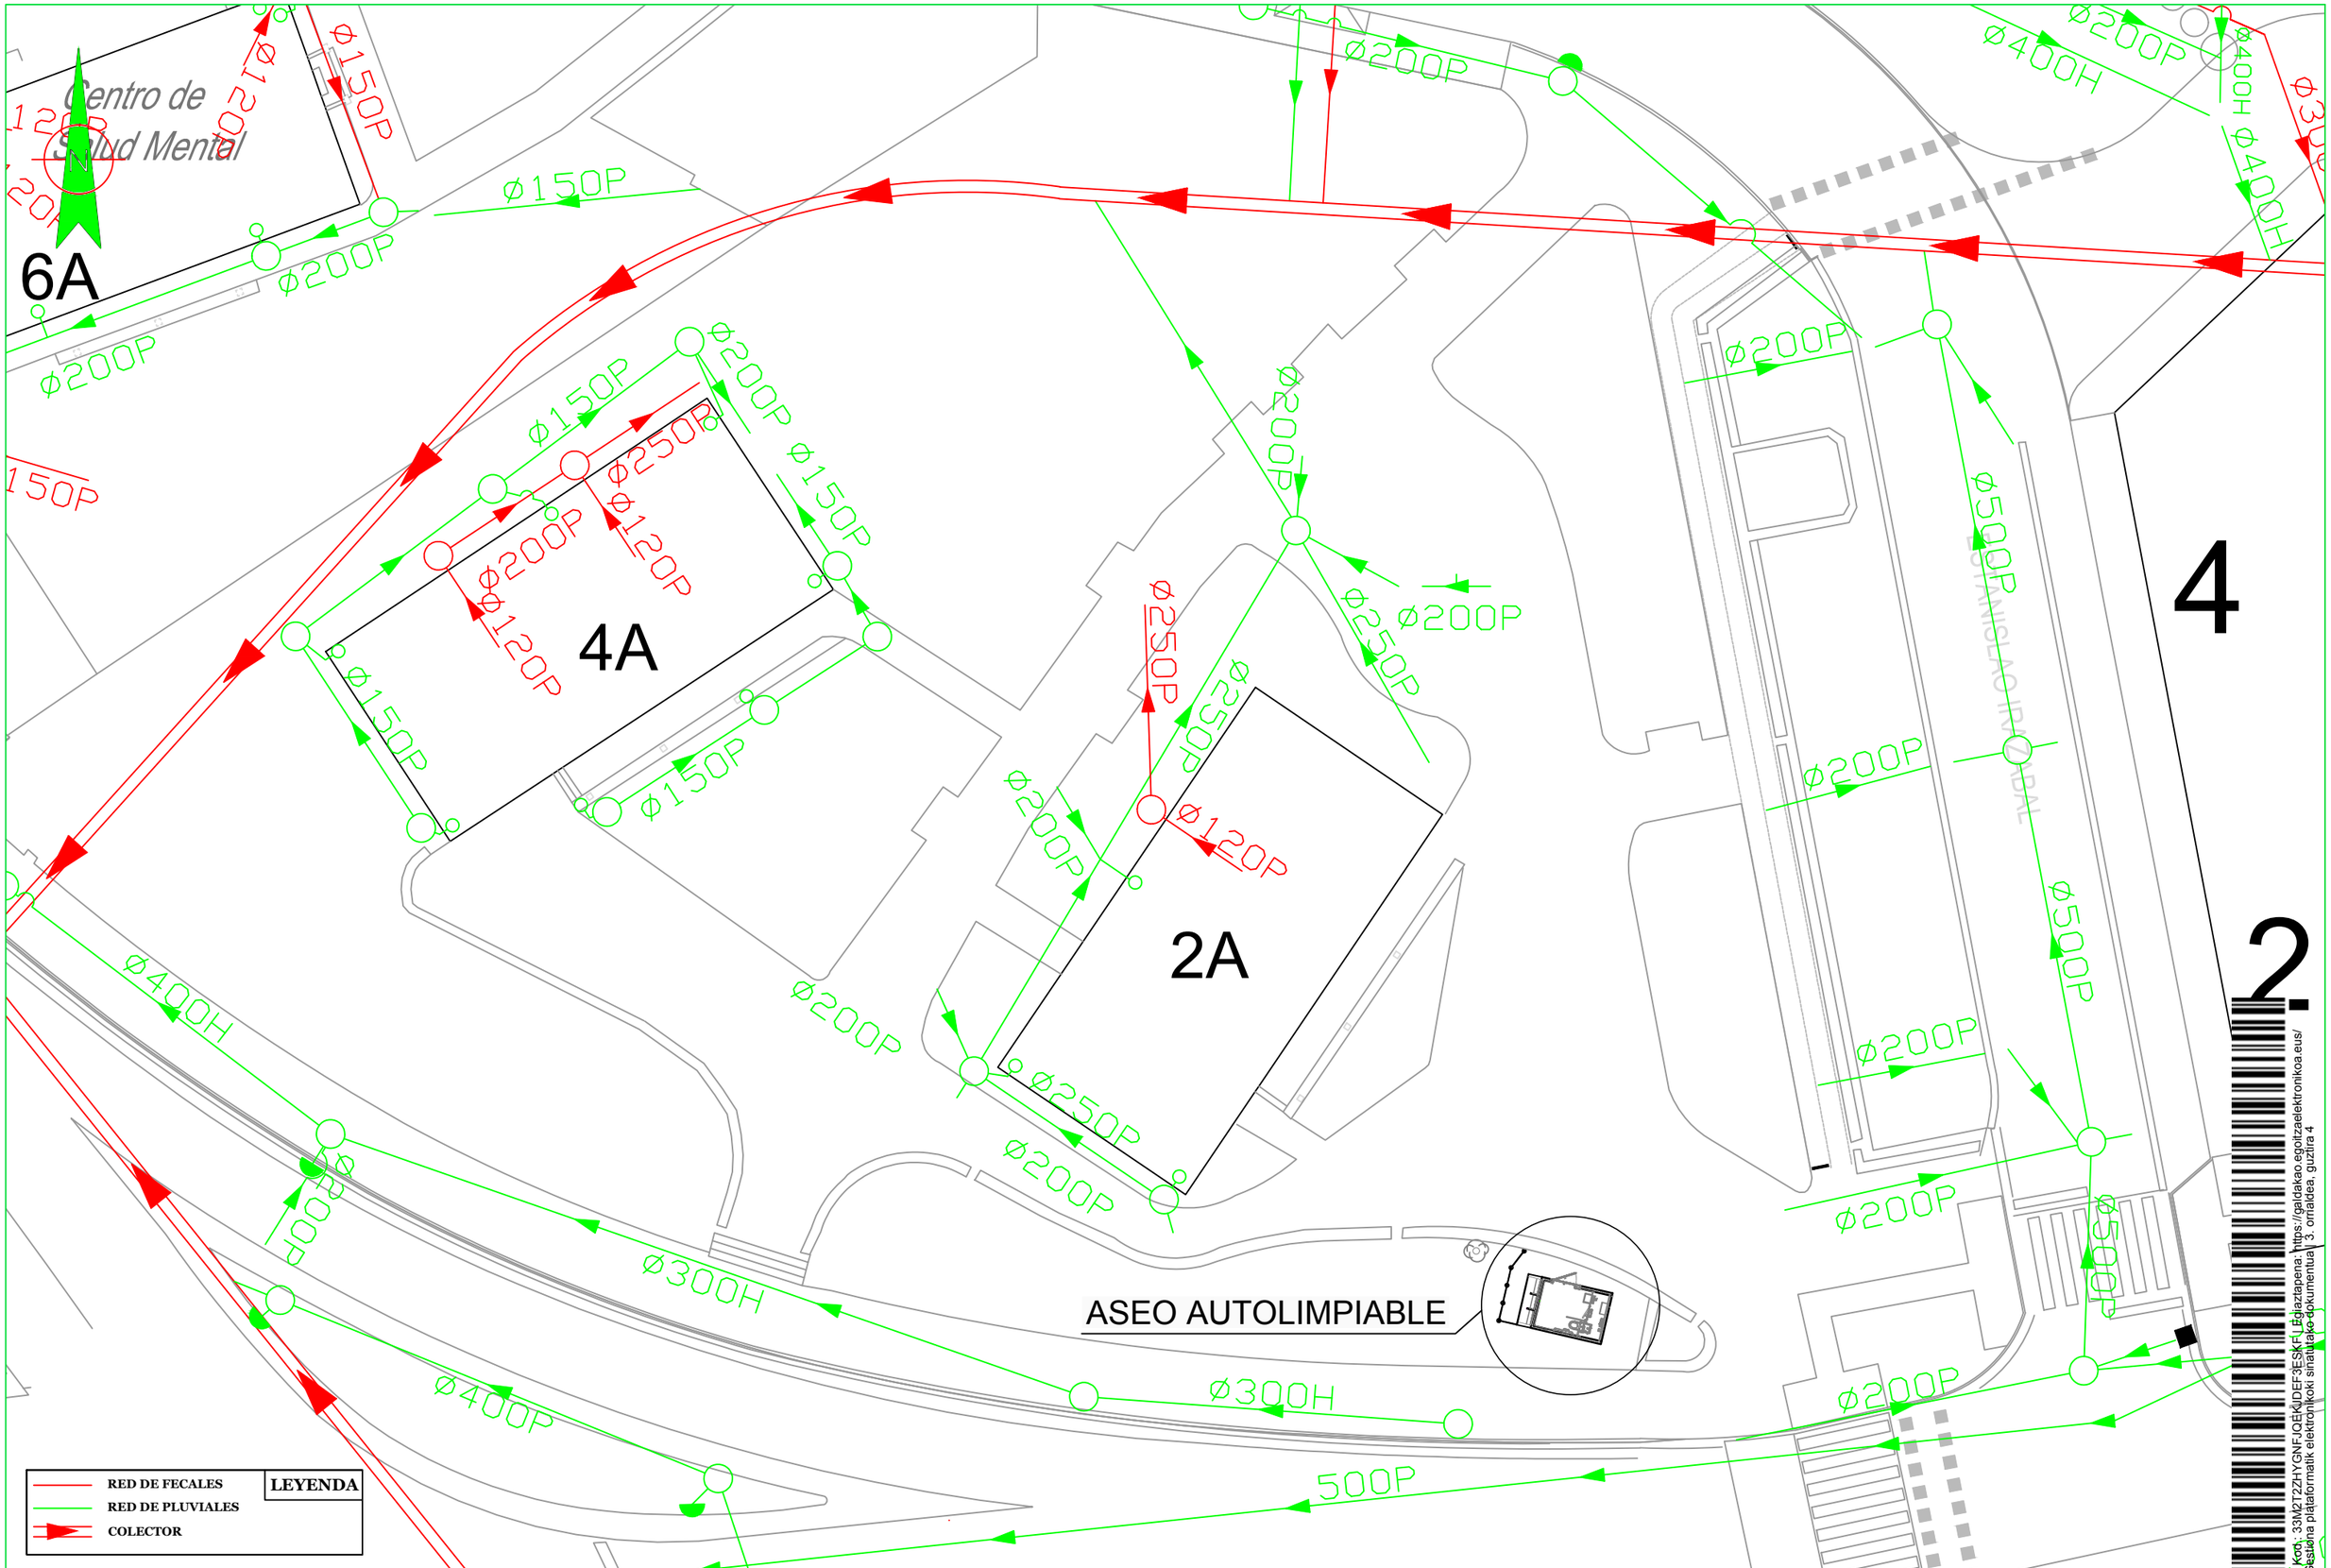

Galdakao Udala	Arlo Teknikoa Area Técnica Hirigintza, Lanak eta Zerbitzuak Urbanismo, Obras y Servicios	PROIEKTUAREN ZUZENDARIA EL DIRECTOR DEL PROYECTO ARKITEKTUA EL ARQUITECTO	ESKALAK ESCALAS 1:250 4 0 8 m. A-3 ORIJINALAK ORIGINALES GRAFIKOA GRAFICA	PLANOAREN IZENBURUA TITULO DEL PLANO PROCEDIMIENTO ABIERTO SIMPLIFICADO Instalación de baños públicos en la vía pública	PROIEKTUAREN IZENBURUA TITULO DEL PROYECTO PLANO DE REDES MUNICIPALES ASEO AUTOLIMPIABLE	DATA FECHA 2021 MARRAZKIA DIBUJO

Balioztatze Kodea: 33M2T2ZHYGNFJQEKJDEF3ESKFL | Egiaztapena: https://galdakao.egoitzaelektronikoa.eus/es/tramitacion-electronica/validacion-documentos | 3. orrialdea, guztira 4

Centro de Salud Mental CM21

6A

PEADØ32

FDØ100

VBØ???

VCØ100

VBØ32

VBØ80

PEADØ32

FDØ100

PEADØ32

4A

2A

ESTANISLAO IRAZABAL

81

PEADØ32

84

70 71 72 73 74 75 76 77 78 79 80 81 82 83 84 85 86 87 88 89 90 91 92 93 94

FGØ200

HIDØ70/70

VCØ200

VCØ200

VCØ200

ASEO AUTOLIMPIABLE

LEYENDA

- ARQUETA IBERDROLA
- RED DE ALUMBRADO
- RED DE ABASTECIMIENTO
- RED DE ALUMBRADO AÉREO

Galdakao Udala

Arlo Teknikoa
Area Técnica

Hirigintza, Lanak eta Zerbitzuak
Urbanismo, Obras y Servicios

PROIEKTUAREN ZUZENDARIA
EL DIRECTOR DEL PROYECTO

ARKITEKTUA
EL ARQUITECTO

ESKALAK
ESCALAS

1:250

4 0 8 m.

A-3 ORIJINALAK ORIGINALES

GRAFIKOA
GRAFICA

PLANOAREN IZENBURUA
TITULO DEL PLANO

PROCEDIMIENTO ABIERTO SIMPLIFICADO

Instalación de baños públicos en la vía pública

PROIEKTUAREN IZENBURUA
TITULO DEL PROYECTO

PLANO DE REDES ASEO AUTOLIMPIABLE ALUMBRADO, IBERDROLA, ABASTECIMIENTO

DATA
FECHA

MARRAZKIA
DIBUJO

2

Balioztatze Kod.: 33M2T22HYGNFJQFKJDE3MSX | Egiaztapena: https://galdakao.egoitzaelektronikoa.eus
Dokumento hau Gestiona plataformatik elektronikoki sinatu da. 14. orrialdea, guztira 4