
DOCUMENTO Nº2: PLANOS

INDICE

1. Situación
2. Emplazamiento
3. Esquema funcionamiento general EDAR Loiola
4. Planta y alzado edificio pretratamiento Estado actual
5. Planta y alzado edificio pretratamiento Estado proyectado
6. Detalle cierre muro
7. Planta rehabilitación hormigones



añarbe urak aguas	Proiektuaren Zuzendaria / Director del Proyecto Maider Arregi Intxausti	Izenburua / Título Proyecto de rehabilitación de la cámara de rotura del bombeo de obra de llegada en el edificio de pretratamiento de la EDAR Loiola	Herria / Municipio Donostia / San Sebastian	Eskala (k) / Escala (s) 1/15.000 Data / Fecha Urria 2021 Octubre	Izendapena / Designación Situación Planu znb. / Plano nº 1 Orri znb. / Hoja nº - de - Gakoa / Clave PS.347

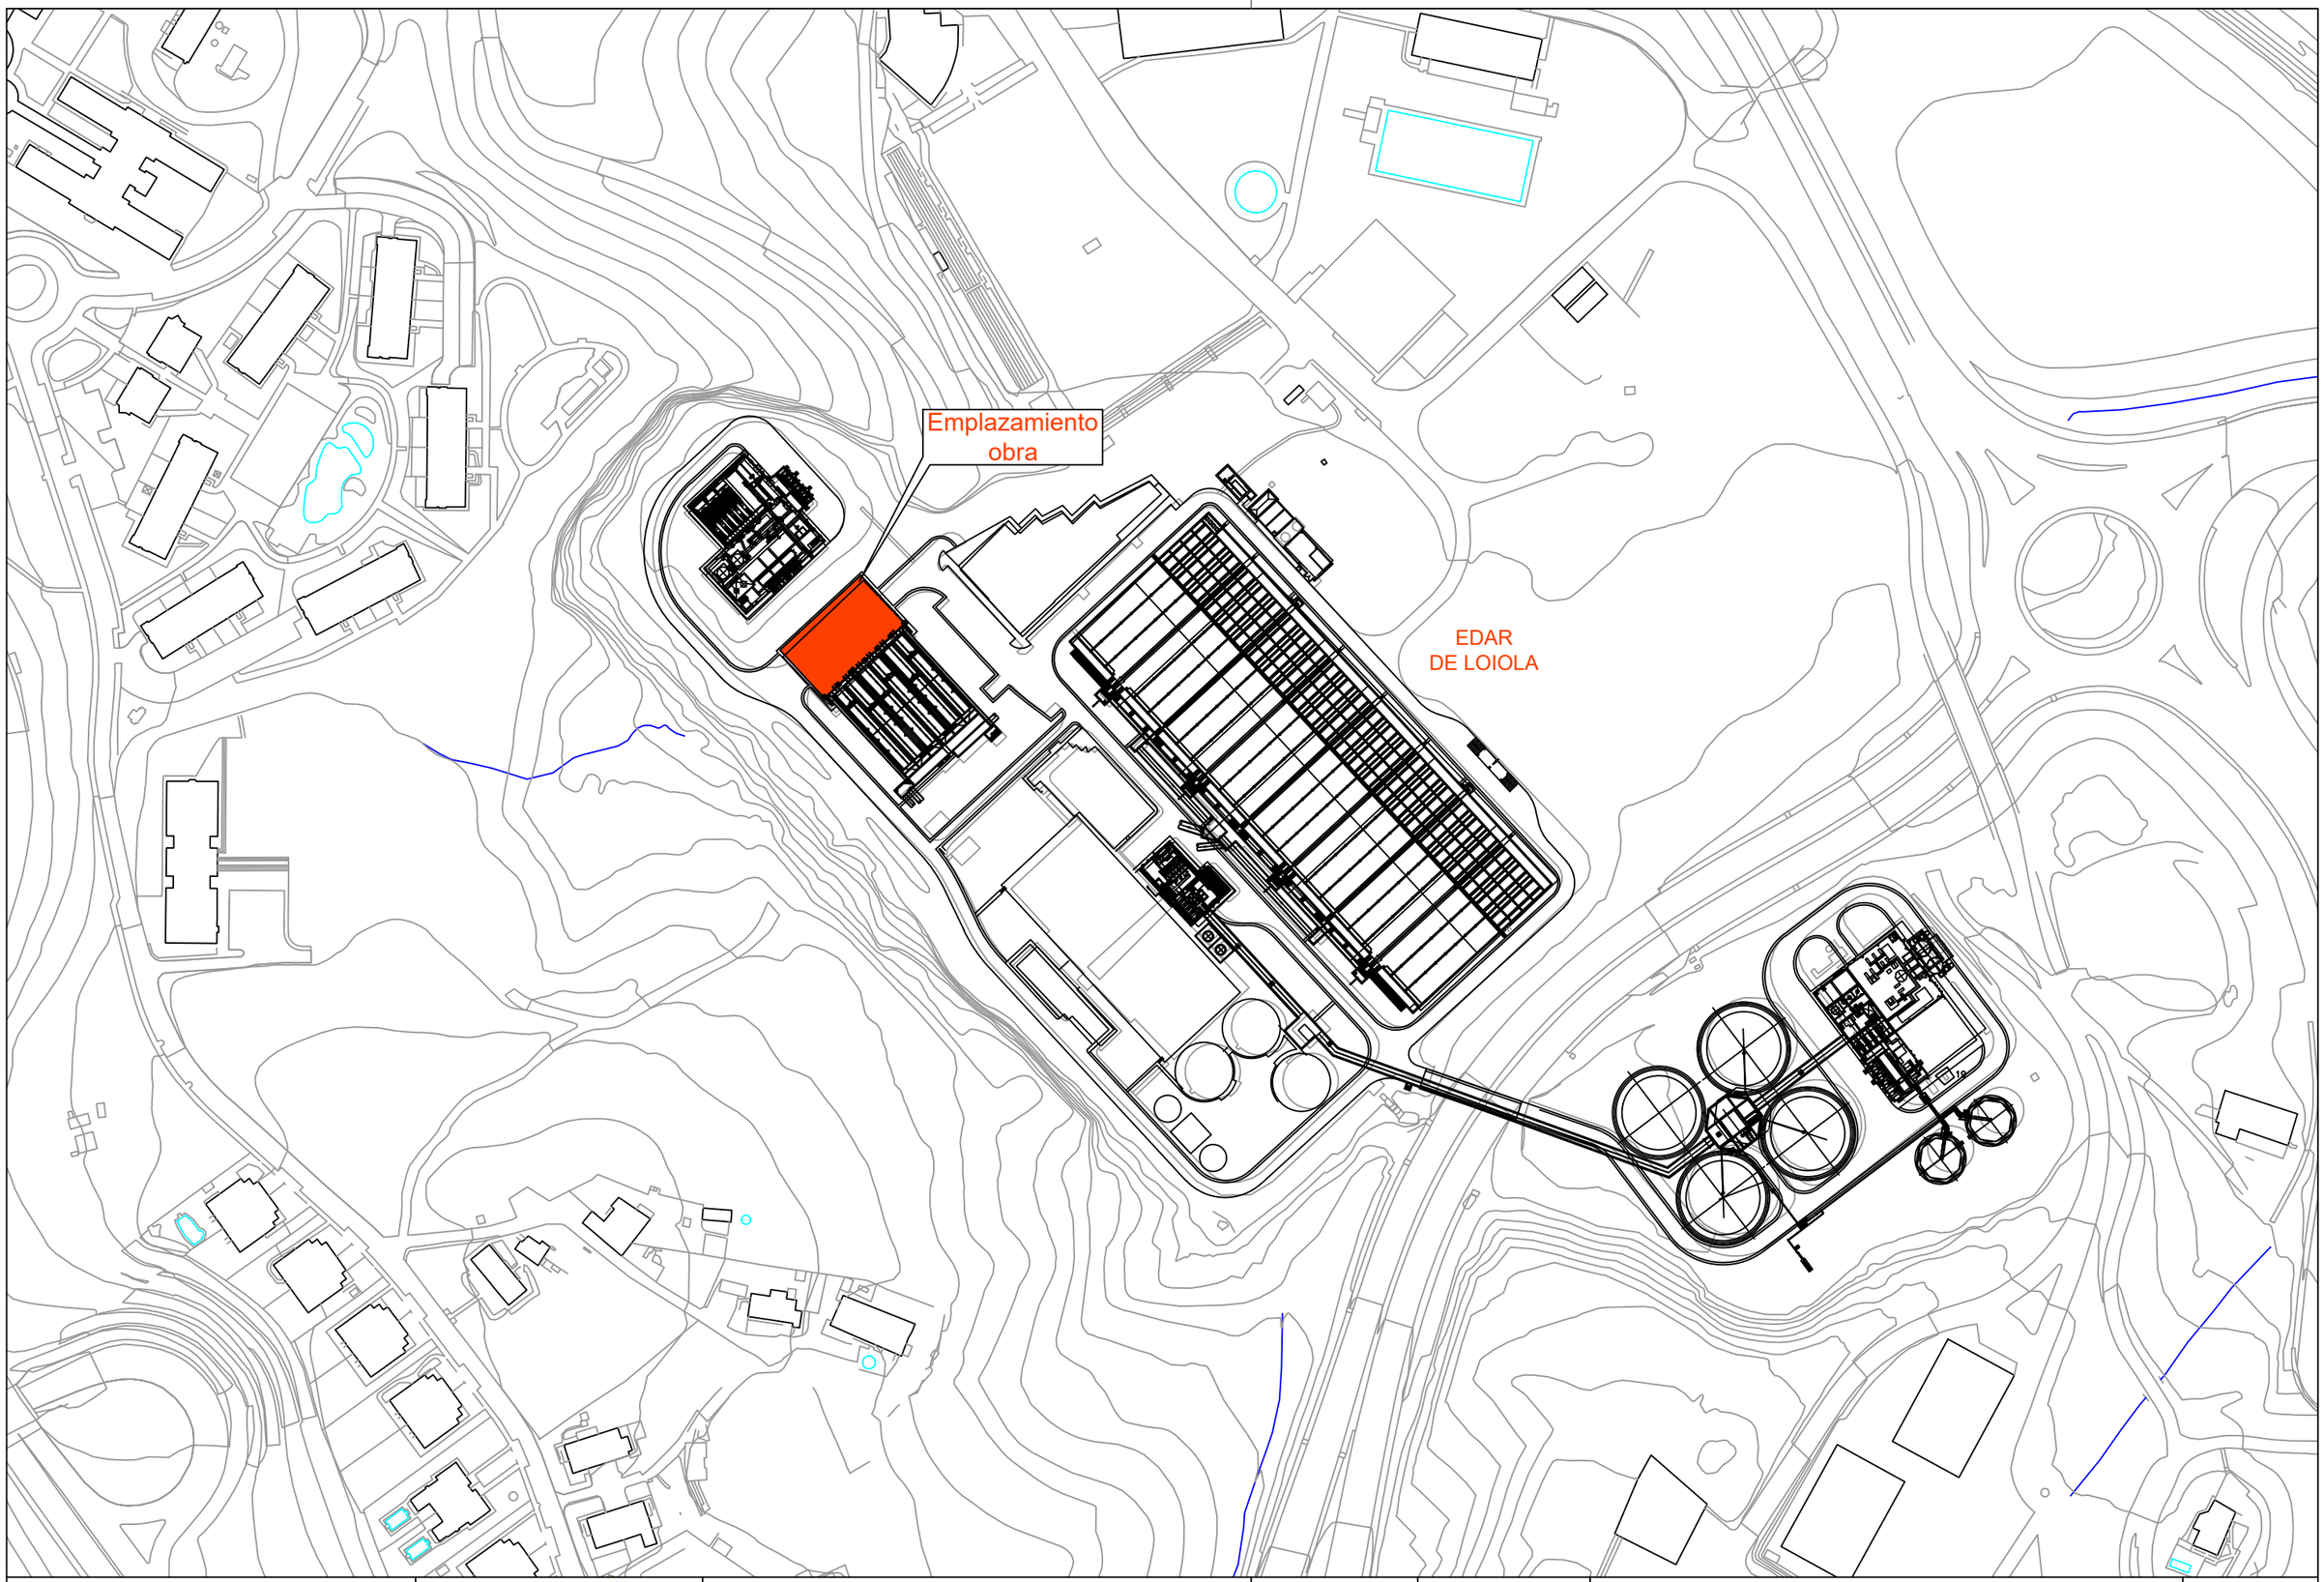

añarbe
urak aguas

Proiektuaren Zuzendaria / Director del Proyecto

Maider Arregi Intxausti

Izenburua / Título

Proyecto de rehabilitación de la cámara de rotura del bombeo de obra de llegada en el edificio de pretratamiento de la EDAR Loiola

Herria / Municipio

Donostia / San Sebastian

Eskala (k) / Escala (s)

1/2.000

Data / Fecha

Urria 2021 Octubre

Izendapena / Designación

Emplazamiento

Planu znb. / Plano nº


2

Orri znb. / Hoja nº

- de -

Gakoa / Clave

PS.347

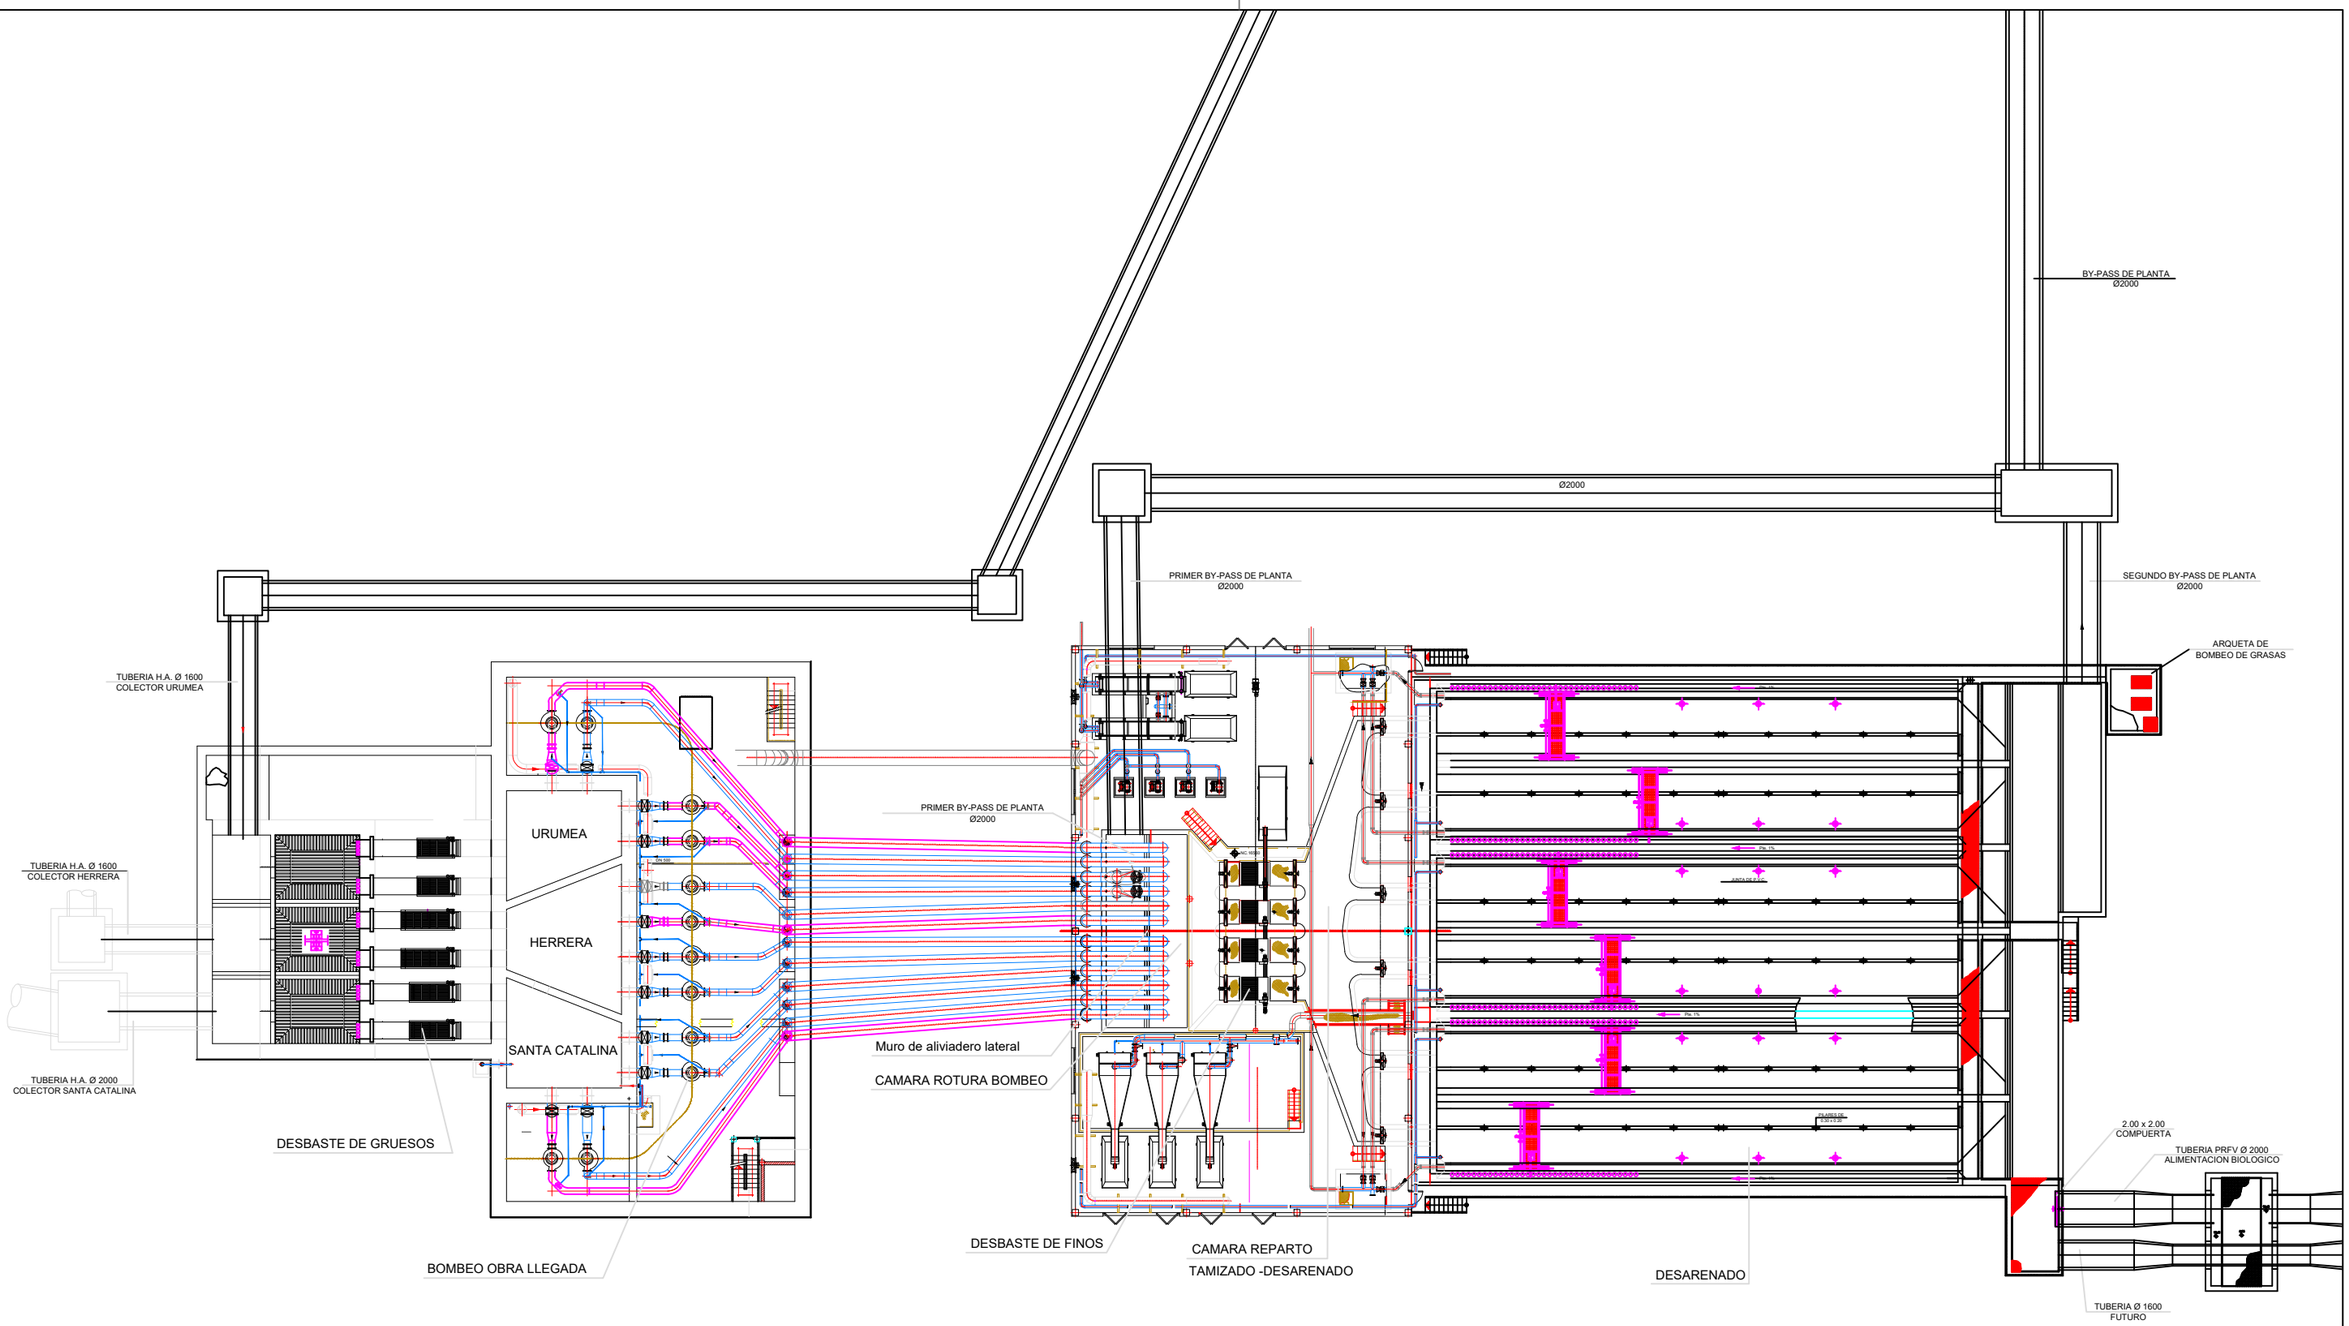

añarbe urak aguas

Proiektuaren Zuzendaria / Director del Proyecto

Maider Arregi Intxausti

Izenburua / Título

Proyecto de rehabilitación de la cámara de rotura del bombeo de obra de llegada en el edificio de pretratamiento de la EDAR Loiola

Herria / Municipio

Donostia / San Sebastian

Eskala (k) / Escala (s)

1/400

Data / Fecha

Urria 2021 Octubre

Izendapena / Designación

Esquema funcionamiento general EDAR Loiola

Planu znb. / Plano nº


3

Orri znb. / Hoja nº

- de -

Gakoa / Clave


PS.347

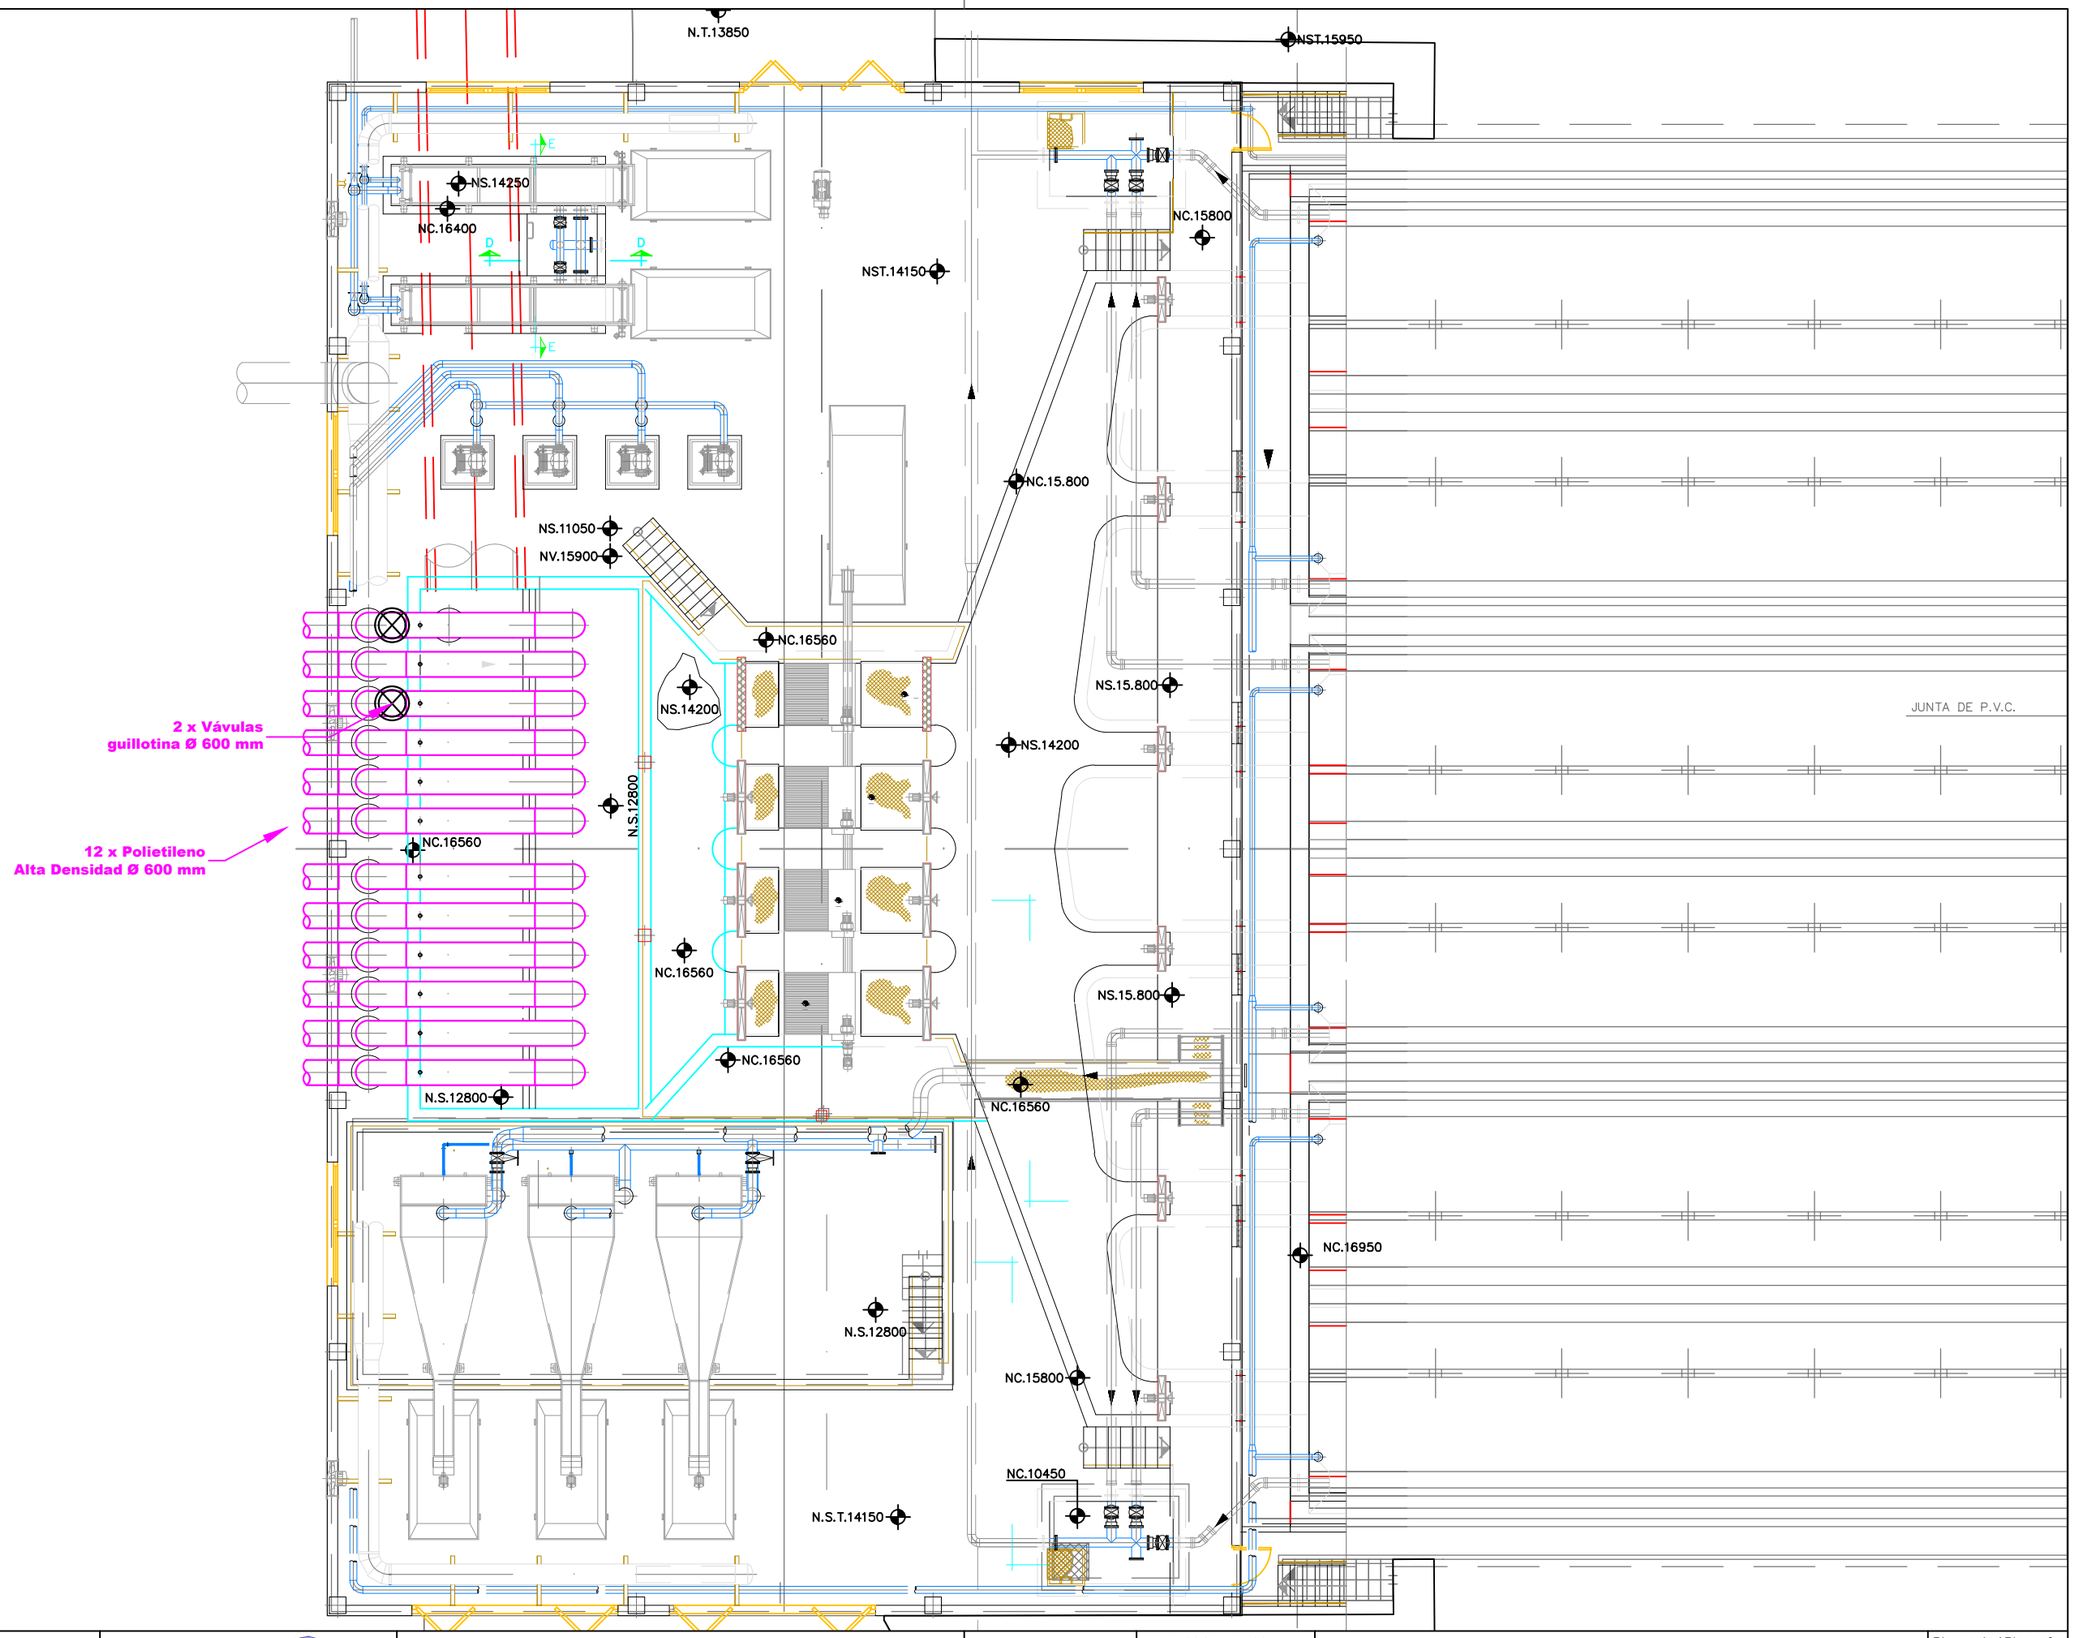


añarbe urak aguas	Proiektuaren Zuzendaria / Director del Proyecto Maider Arregi Intxausti	Izenburua / Título Proyecto de rehabilitación de la cámara de rotura del bombeo de obra de llegada en el edificio de pretratamiento de la EDAR Loiola	Herria / Municipio Donostia / San Sebastian	Eskala (k) / Escala (s) 1/150 Data / Fecha Urria 2021 Octubre	Izendapena / Designación Edificio pretratamiento estado actual Planta	Planu znb. / Plano nº 4.1 Orri znb. / Hoja nº - de - Gakoa / Clave PS.347

LEYENDA


1. COMPUERTA MOTORIZADA
2. TAMIZ AUTOLIMPIABLE
3. TORNILLO TRANSPORTADOR COMPACTADOR
4. CONTENEDOR DE RESIDUOS
5. CONCENTRADOR DE GRASAS
6. CLASIFICADOR DE ARENAS
7. POLIPASTO ELECTRICO
8. TOMAS DE AIRE
9. EXTRACTORES DE AIRE

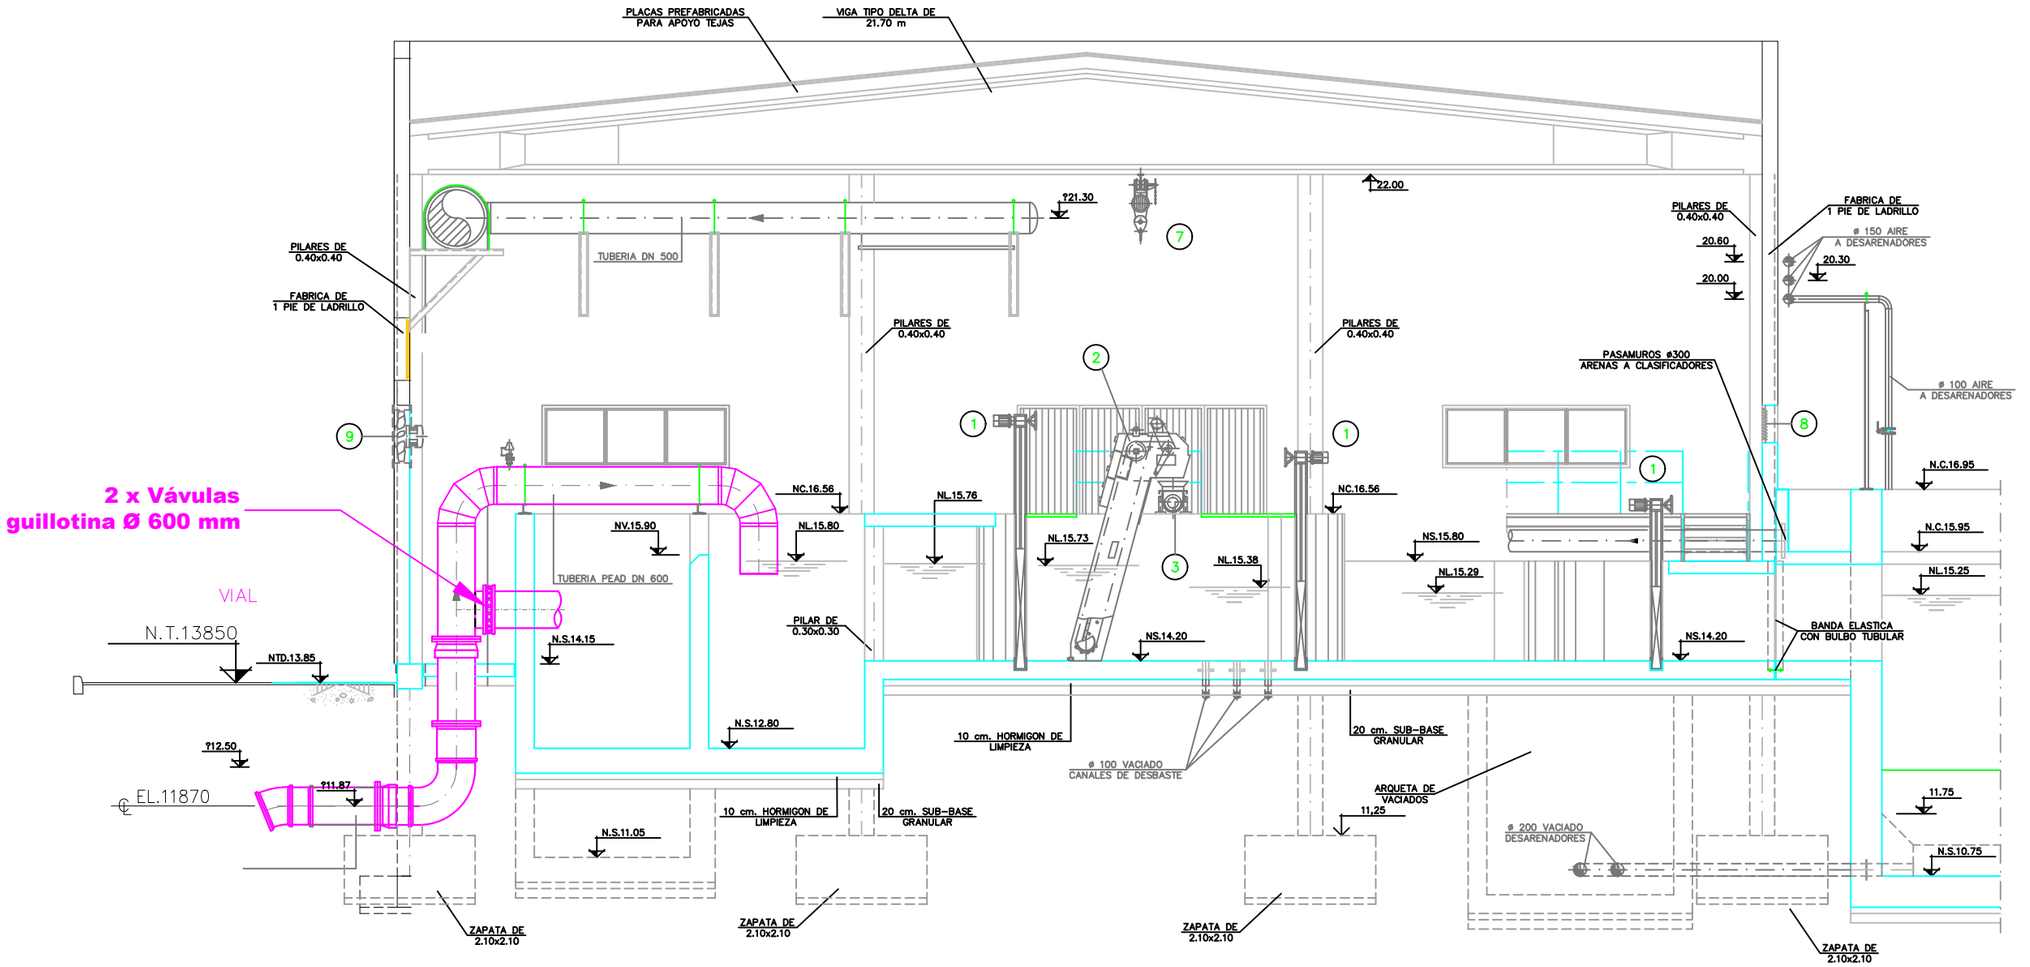


añarbe urak aguas	Proiektuaren Zuzendaria / Director del Proyecto Maider Arregi Intxausti	Izenburua / Título Proyecto de rehabilitación de la cámara de rotura del bombeo de obra de llegada en el edificio de pretratamiento de la EDAR Loiola	Herria / Municipio Donostia / San Sebastian	Eskala (k) / Escala (s) 1/100 Data / Fecha Urria 2021 Octubre	Izendapena / Designación Edificio pretratamiento estado actual Sección	Planu znb. / Plano nº 4.2 Orri znb. / Hoja nº - de - Gakoa / Clave PS.347

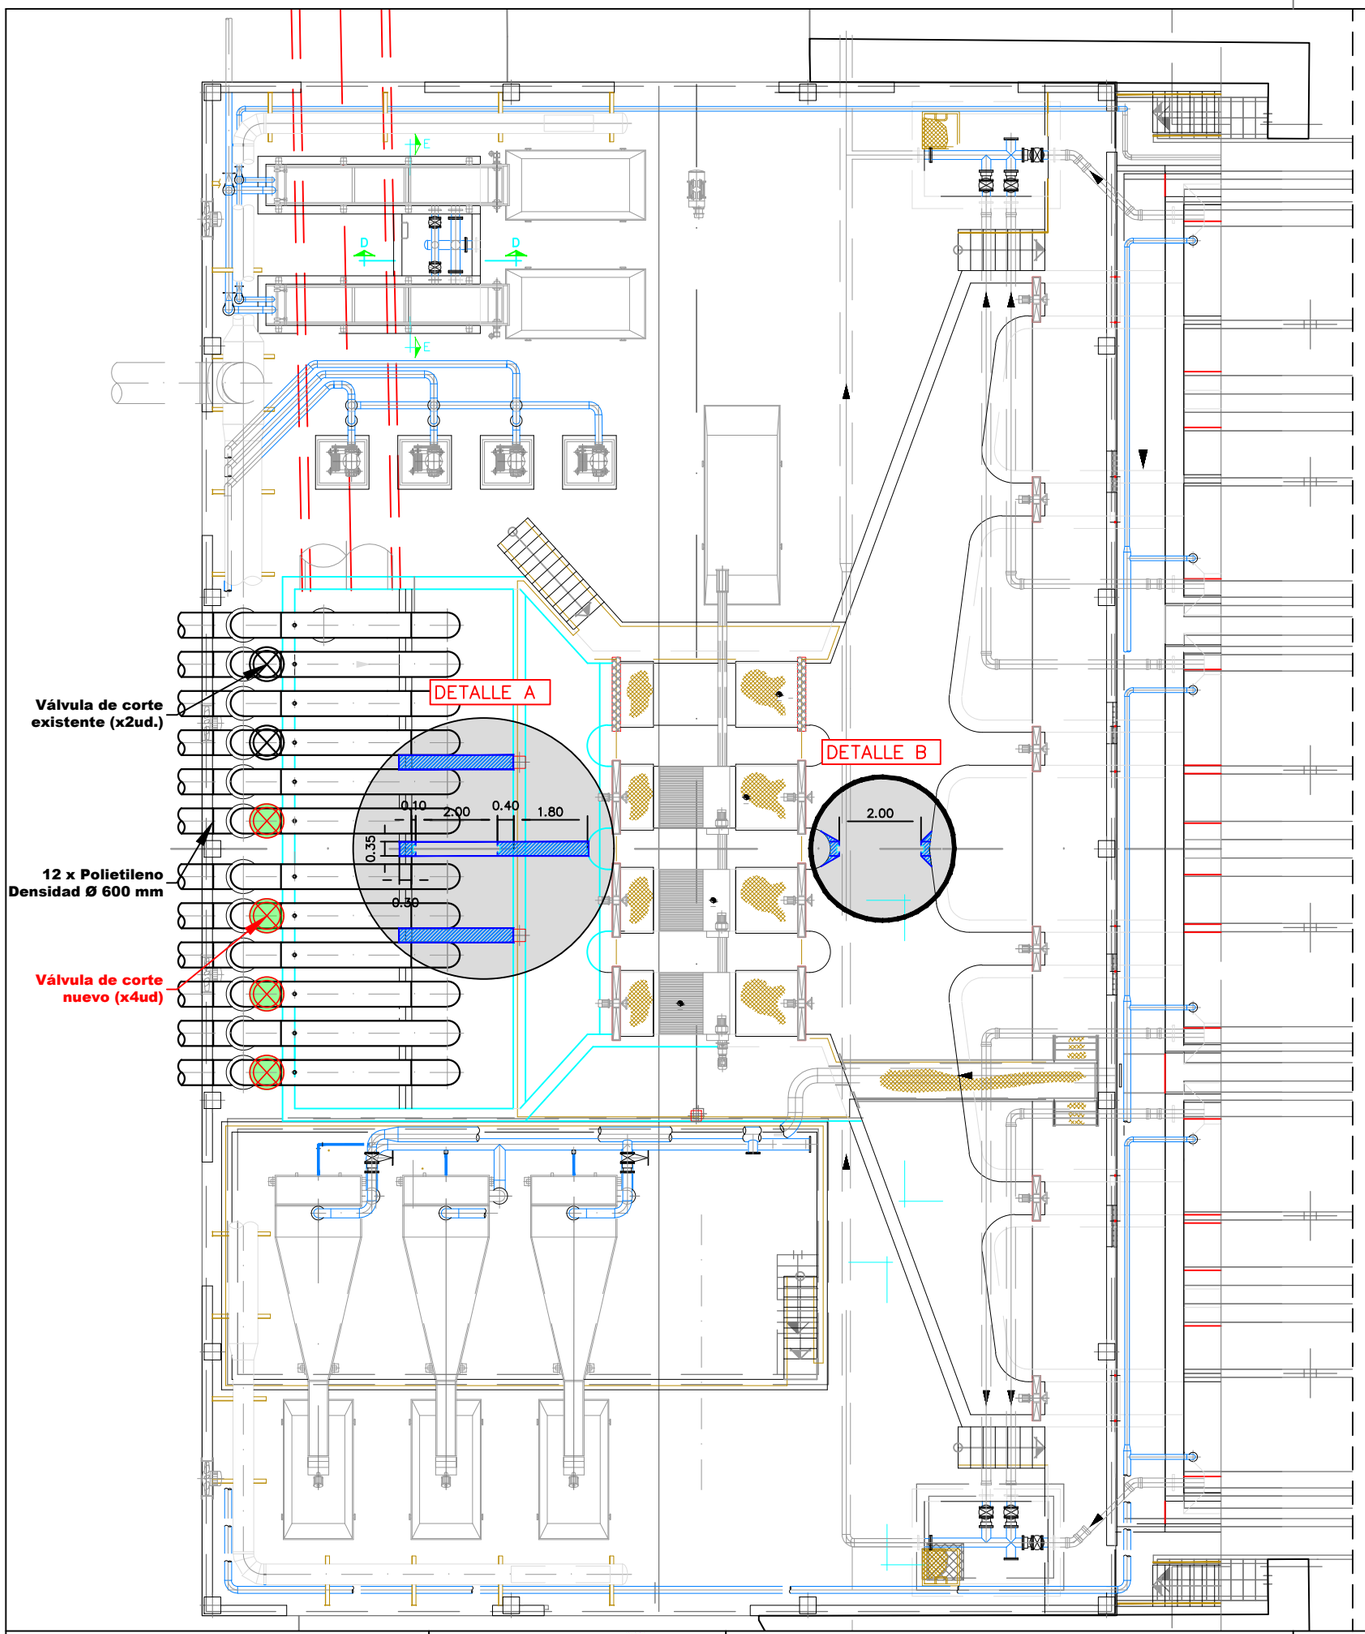

DETALLE A

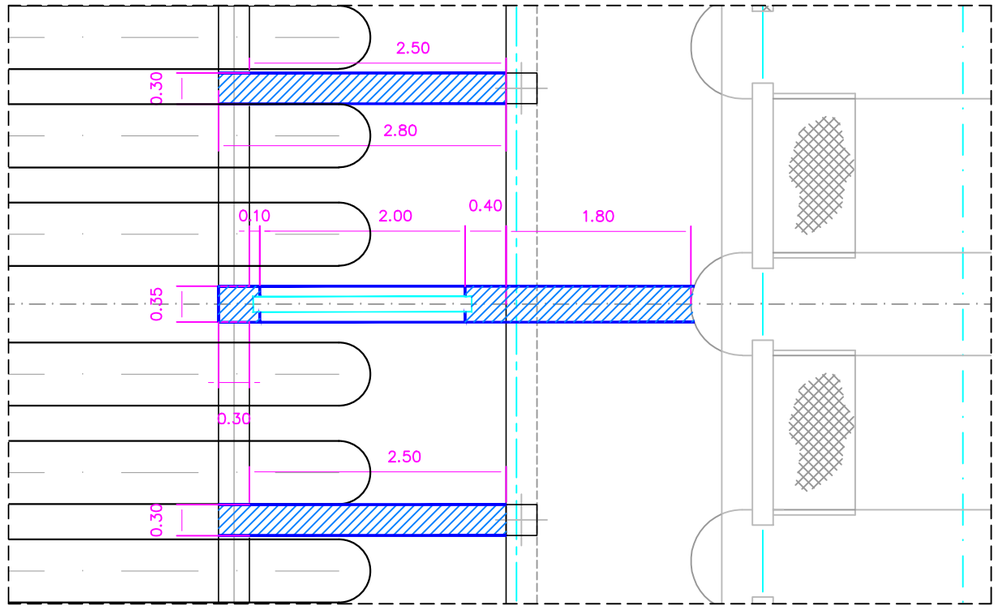

DETALLE B

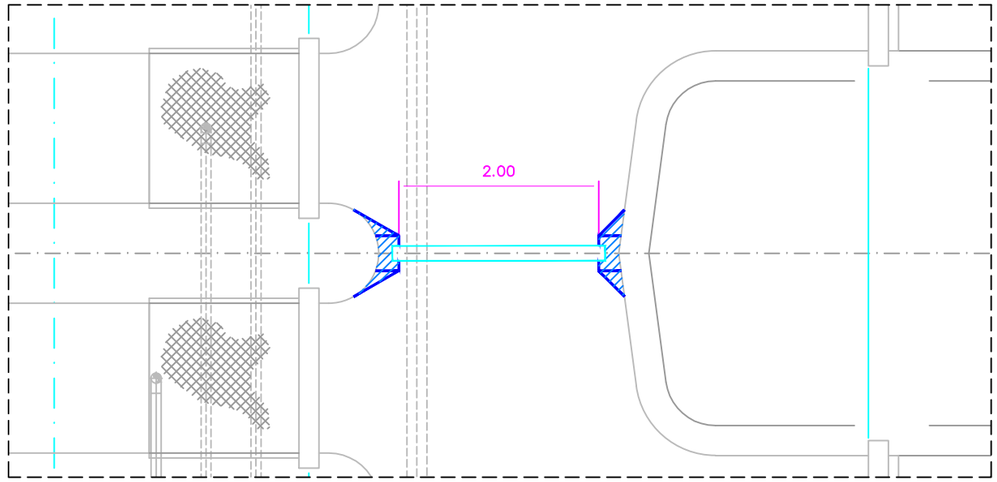

Muro de hormigon armado

Compuertas modulares de aluminio

añarbe urak aguas

Proiektuaren Zuzendaria / Director del Proyecto

Maider Arregi Intxausti

Izenburua / Título

Proyecto de rehabilitación de la cámara de rotura del bombeo de obra de llegada en el edificio de pretratamiento de la EDAR Loiola

Herria / Municipio

Donostia / San Sebastian

Eskala (k) / Escala (s)

1/150

Data / Fecha

Urria 2021 Octubre

Izendapena / Designación

Edificio pretratamiento estado proyectado
Planta obras de fábrica

Planu znb. / Plano nº

5.1


Orri znb. / Hoja nº

- de -


Gakoa / Clave

PS.347

SECCIÓN A–A'

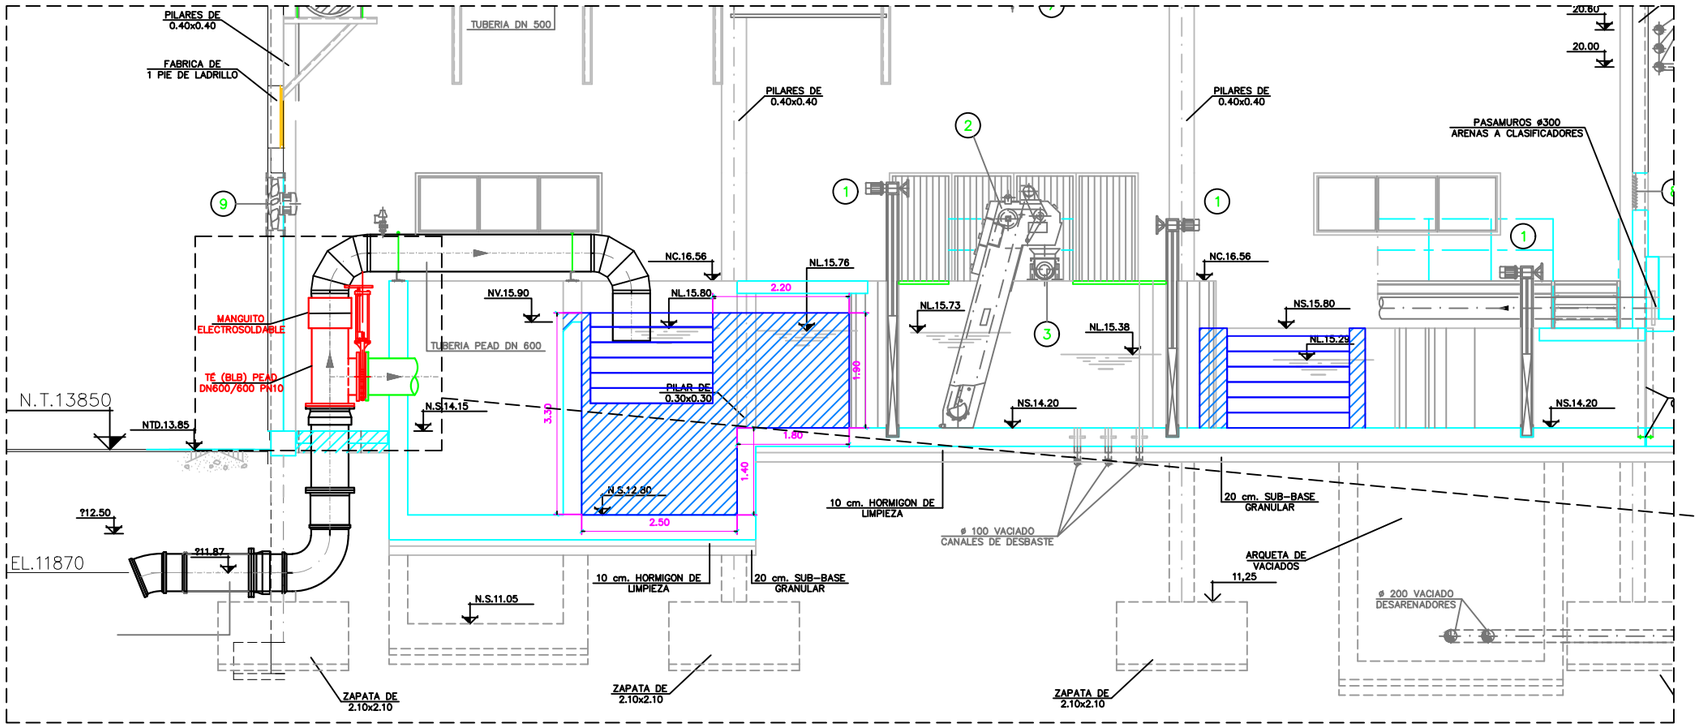


SECCIÓN B–B'

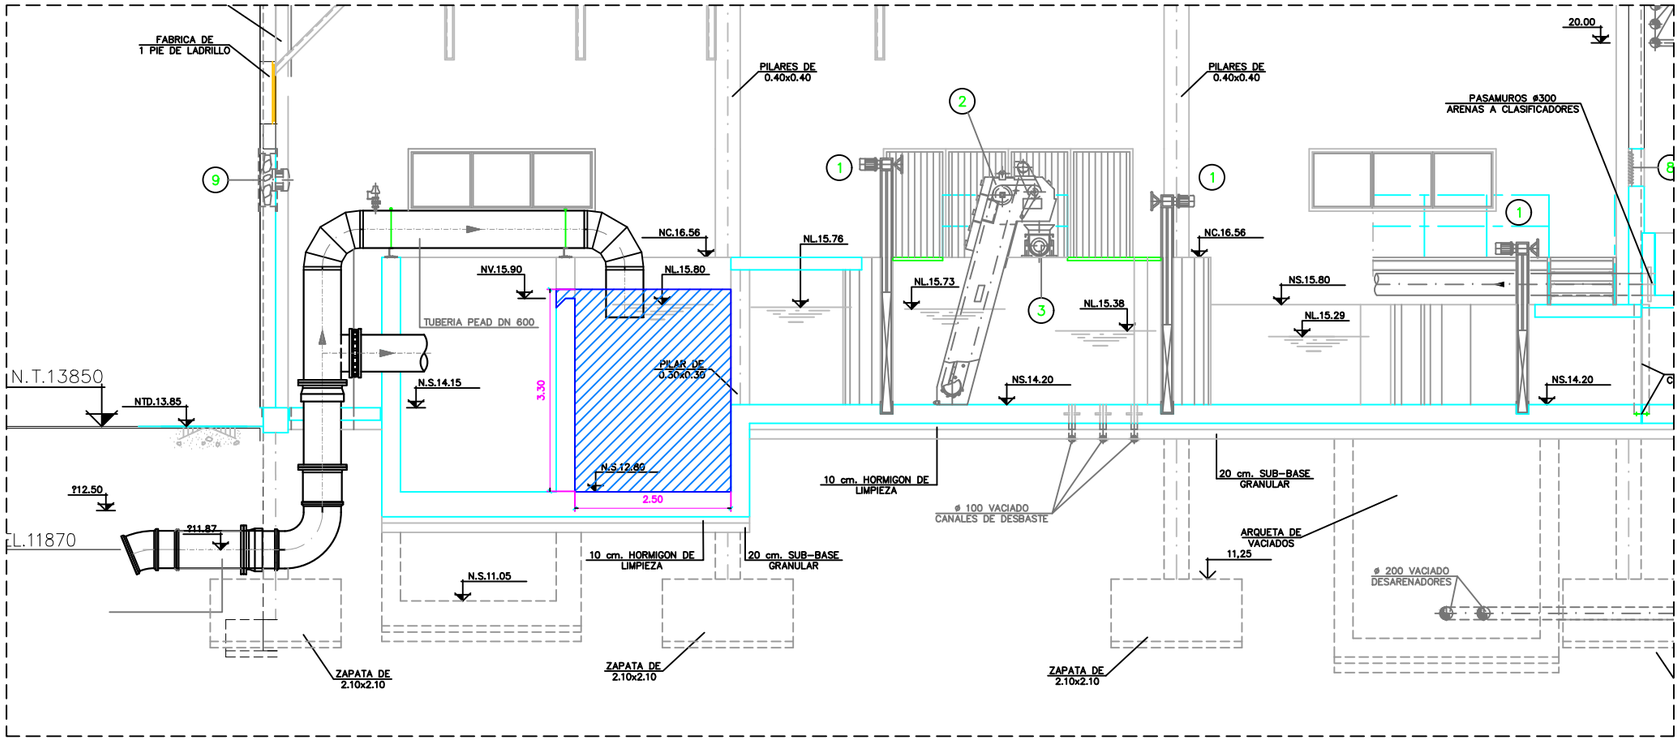


LEYENDA

1. COMPUERTA MOTORIZADA
2. TAMIZ AUTOLIMPIABLE
3. TORNILLO TRANSPORTADOR COMPACTADOR
4. CONTENEDOR DE RESIDUOS
5. CONCENTRADOR DE GRASAS
6. CLASIFICADOR DE ARENAS
7. POLIPASTO ELECTRICO
8. TOMAS DE AIRE
9. EXTRACTORES DE AIRE

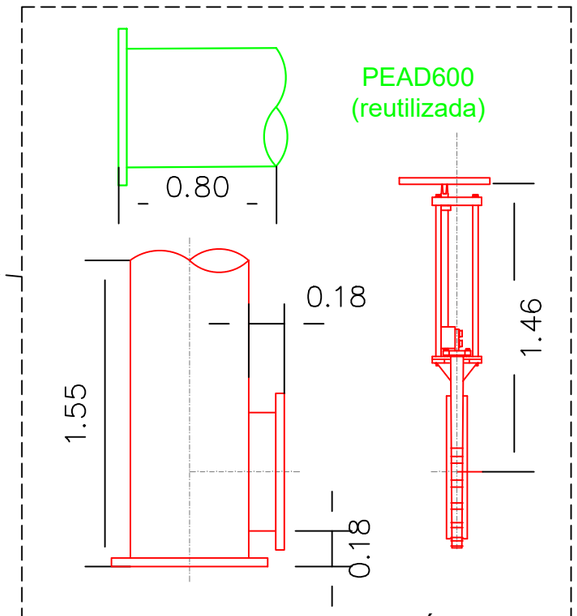


Nuevo piecerio derivación en "TÉ" y válvula Guillotina DN600 PN10

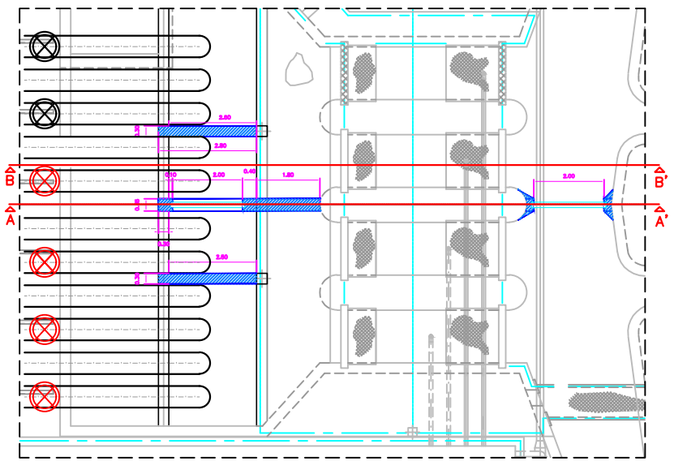



Muro de hormigon armado

Compuertas modulares de aluminio


añarbe urak aguas	Proiektuaren Zuzendaria / Director del Proyecto Maider Arregi Intxausti	Izenburua / Título Proyecto de rehabilitación de la cámara de rotura del bombeo de obra de llegada en el edificio de pretratamiento de la EDAR Loiola	Herria / Municipio Donostia / San Sebastian	Eskala (k) / Escala (s) 1/100 Data / Fecha Urria 2021 Octubre	Izendapena / Designación Edificio pretratamiento estado proyectado Sección obras de fábrica	Planu znb. / Plano nº 5.2 Orri znb. / Hoja nº - de - Gakoa / Clave PS.347

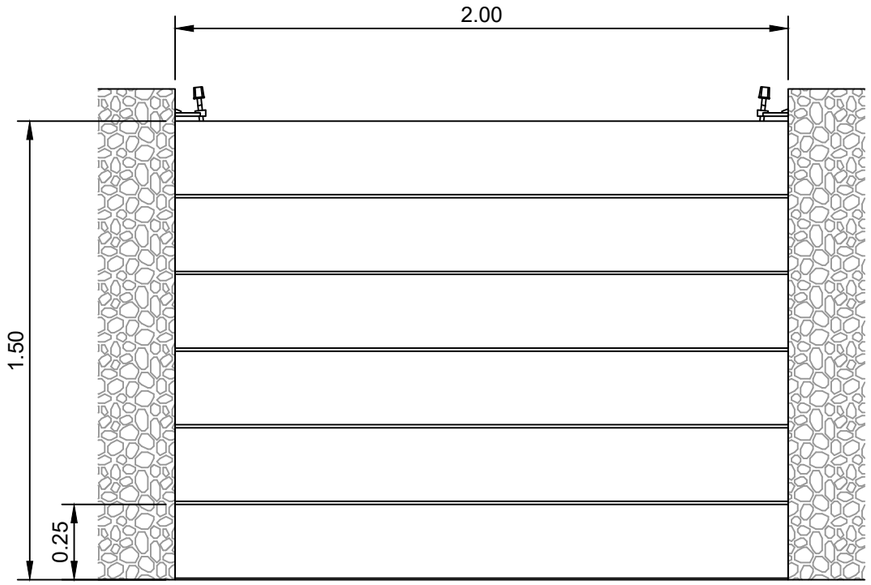

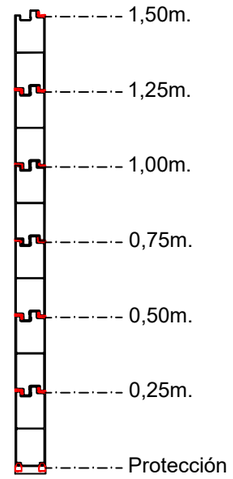

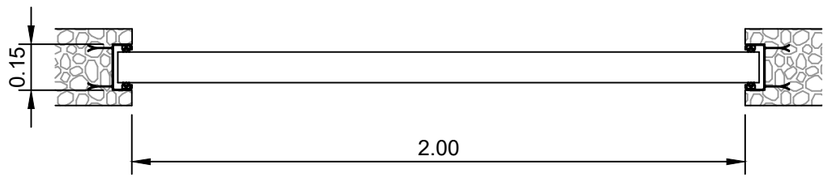

añarbe urak aguas	Proiektuaren Zuzendaria / Director del Proyecto Maider Arregi Intxausti	Izenburua / Título Proyecto de rehabilitación de la cámara de rotura del bombeo de obra de llegada en el edificio de pretratamiento de la EDAR Loiola	Herria / Municipio Donostia / San Sebastian	Eskala (k) / Escala (s) 1/20 Data / Fecha Urria 2021 Octubre	Izendapena / Designación Detalle cierre muro Compuertas modulares de aluminio	Planu znb. / Plano nº 6 Orri znb. / Hoja nº - de - Gakoa / Clave PS.347

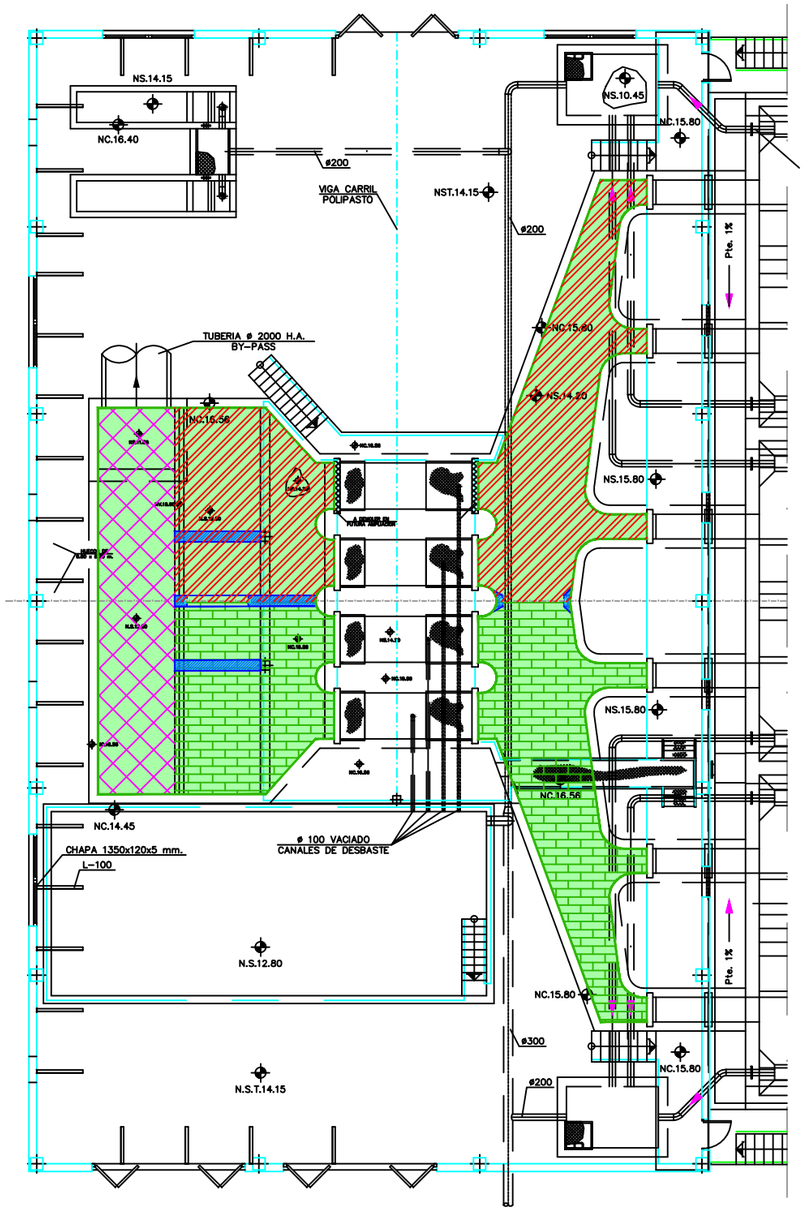

Muro de hormigon armado

REHABILITACIÓN HORMIGONES

FASE 1

FASE 2

FASE 3

añarbe urak aguas	Proiektuaren Zuzendaria / Director del Proyecto Maider Arregi Intxausti	Izenburua / Título Proyecto de rehabilitación de la cámara de rotura del bombeo de obra de llegada en el edificio de pretratamiento de la EDAR Loiola	Herria / Municipio Donostia / San Sebastian	Eskala (k) / Escala (s) 1/200 Data / Fecha Urria 2021 Octubre	Izendapena / Designación Estado proyectado Planta rehabilitación hormigones	Planu znb. / Plano nº 7 Orri znb. / Hoja nº - de - Gakoa / Clave PS.347