


TORREA ETXeko APARKALEKU PUBLIKOA

ITURRIOTZ. OIARTZUN

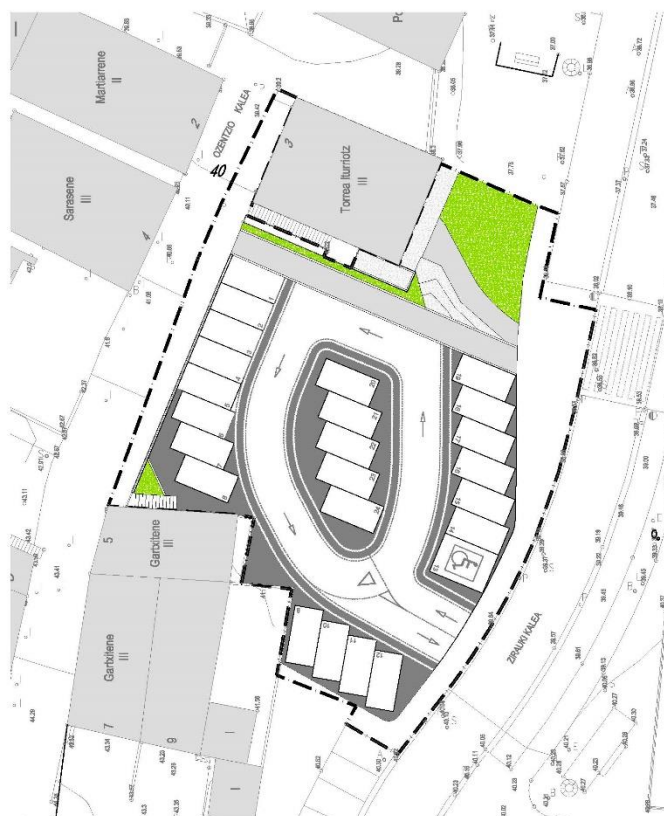

2021eko ekaina

URBANIZAZIO PROIEKTUA

C DOKUMENTUA



AURKIBIDE OROKORRA:

A DOKUMENTUA:

AI: MEMORIA

AII: MEDICIONES Y PRESUPUESTO

B DOKUMENTUA:

BI – PLIEGO DE CONDICIONES

BII – ESTUDIO DE SEGURIDAD Y SALUD


BIII– ESTUDIO DE GESTIÓN DE RESIDUOS DE CONSTRUCCIÓN

BIV – PLAN DE CONTROL DE CALIDAD

C DOKUMENTUA: PLANOAK

C DOKUMENTUA: AURKIBIDE XEHATUA

PLANOA	ESKALA
1. INFORMAZIOA	
1.01- EREMUAREN KOKAPENA	1/5000
1.02- EGUNGO EGOERA. AZPIEGITURAK. KATASTROKO PARTZELARIOA. HIRIGINTZA PLANGINTZA	1/500
1.03- AZPIEGITURAK	1/250
1.04- TOPOGRAFIA. OINPLANOA	1/250
1.05- TOPOGRAFIA. EBAKETA OROKORRAK	1/250
2. PROPOSAMENA	
2.01- ANTOLAKETA OROKORRA. OINPLANOA	1/200
2.02- EZARKETA. BEREIZMEN GEOMETRIKOA	1/200
2.03- EZARKETA. EBAKETA OROKORRAK	1/250
2.04- ZOLADUREN BEREIZMENA. OINPLANOA	1/200
2.05- FABRIKAZKO ELEMENTUAK. XEHETASUNAK	1/25
2.06- PROPOSATUTAKO AZPIEGITURAK. EURI UREN EBAKUAZIO SAREA. OINPLANOA	1/200
2.07- PROPOSATUTAKO AZPIEGITURAK. ARGITERIA PUBLIKOA. OINPLANOA	1/200
2.08- SEINALEZTAPENA. HIRI-ALTZARIAK ETA BABESAK. OINPLANOA	1/200
2.09.- AZPIEGITURAK. HIRI-ALTZARIAK ETA BABESAK. XEHETASUNAK	1/50; 1/25

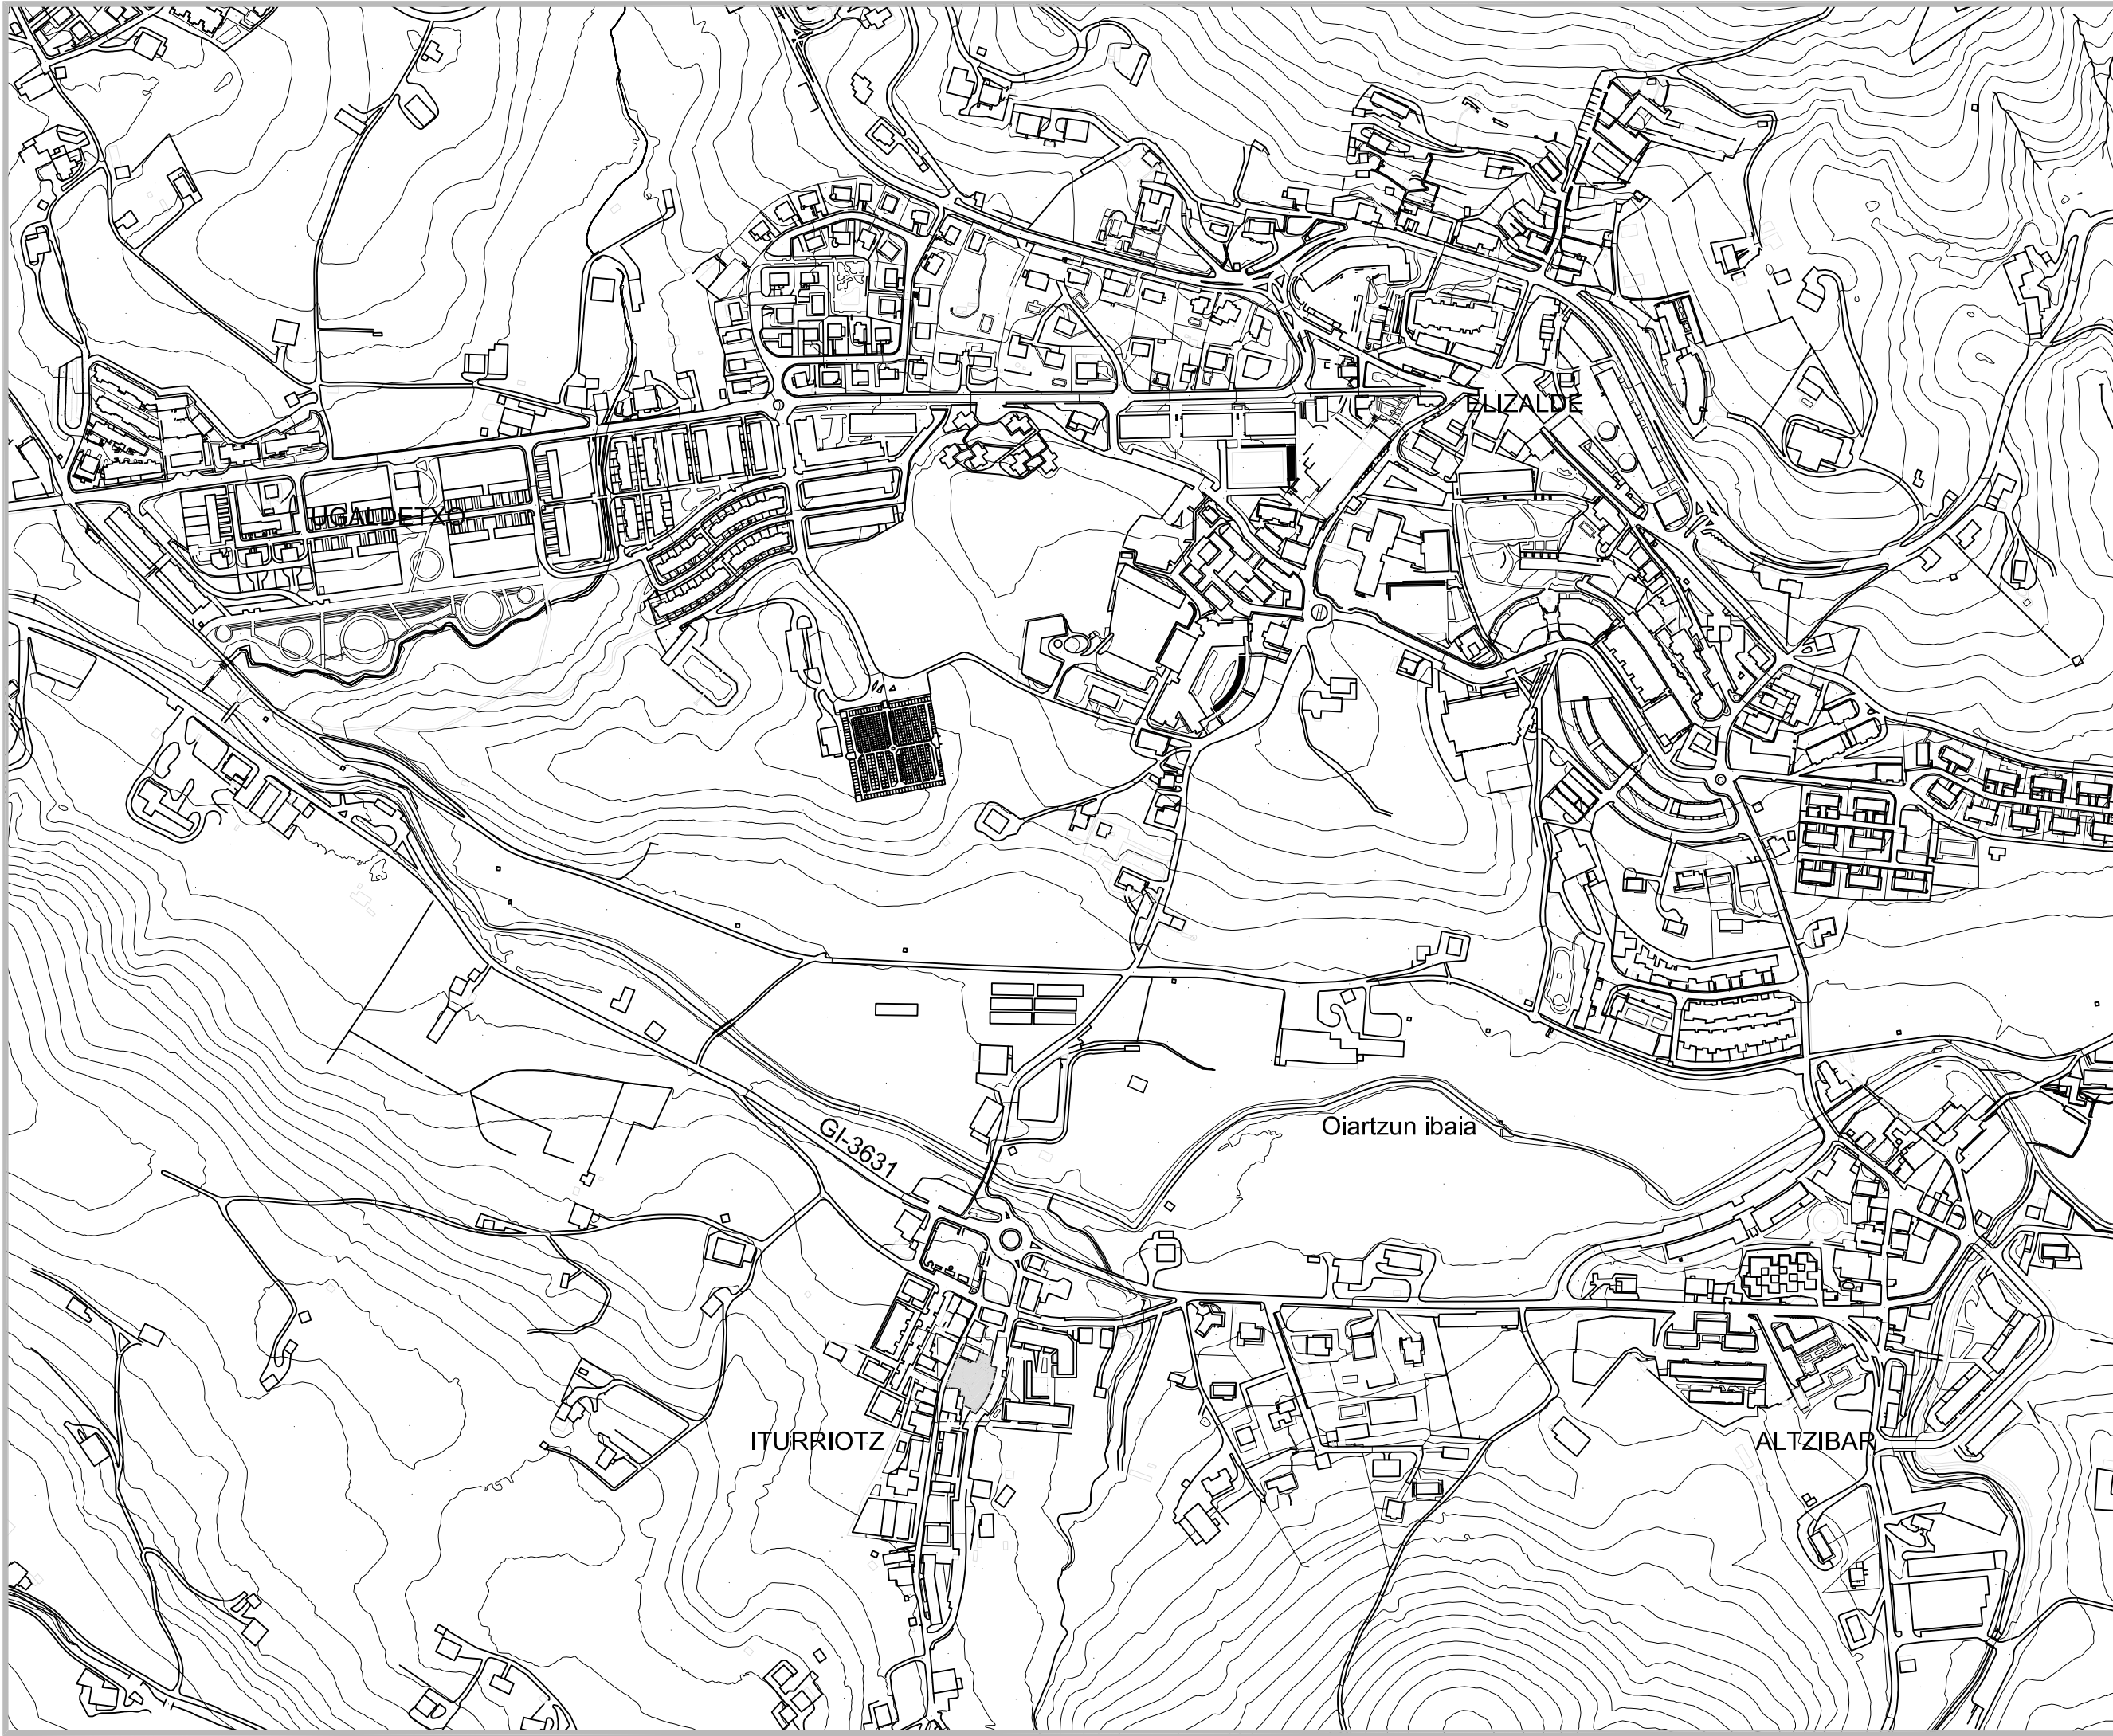

ESKUHARTZE EREMUA
ÁMBITO DE INTERVENCIÓN
AZALERA = 1.268 m2

AZALEKO APARKALEKU
PUBLIKOA OIARTZUNGO
TORREA ETXEAN
APARCAMIENTO PÚBLICO
EN SUPERFICIE EN LA CASA
TORREA DE OIARTZUN

1.01 INFORMAZIOA INFORMACIÓN

Eremuaren kokapena
Localización del Ambito


Eskala: 1/5000


Fasea/Fase
Urbanizazio Proiektua
Data/Fecha
2021eko maiatza
Sustatzaillea/Promotor
OIARTZUNGO UDALA
Egilea/Autor

ASTAZALDI
arkitekturaestudioa
Astigarragako bidea 2, 5. ezk. 3.
20180 Oiartzun Tlf: 943340751
Arkitekto Idazleak


Hektor Espin Larreta Eñaut Muñoa Artola

Eskala grafikoa

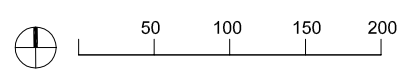

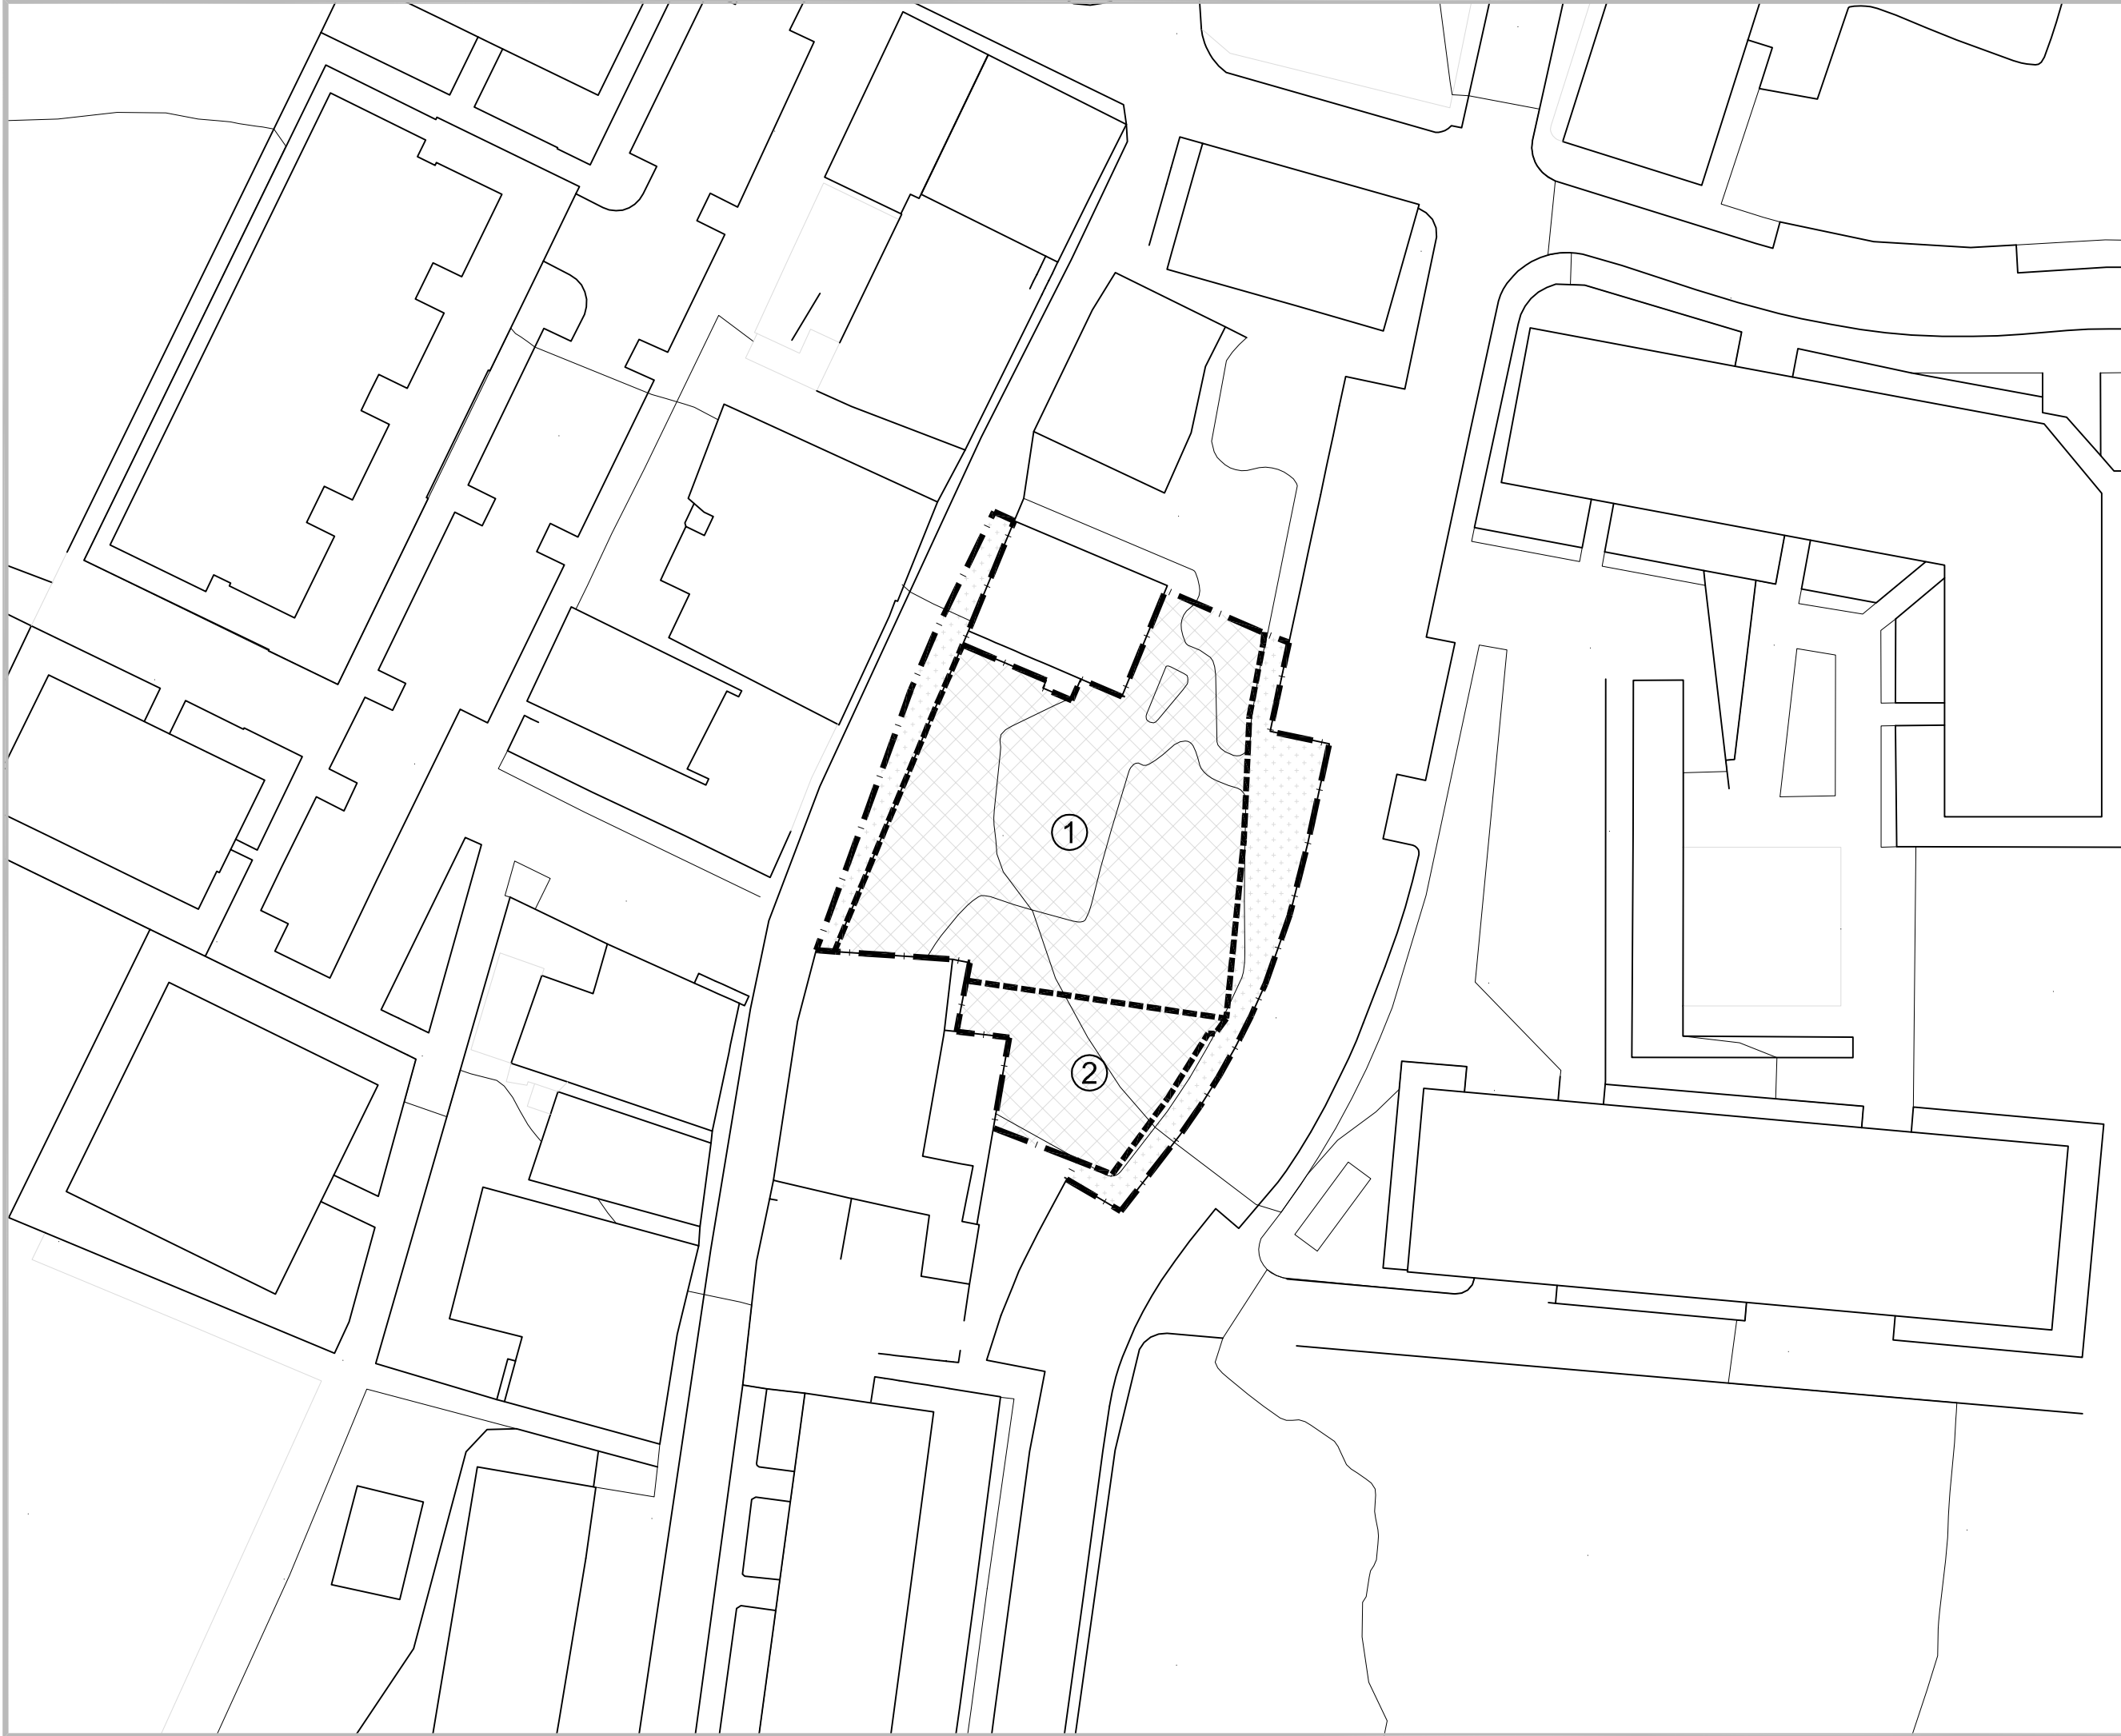

EGUNGO PARTZELARIOA
PARCELARIO ACTUAL

① Lursaila: 9294122
Azalera = 809 m2
Finkaturiko hiri lurzorua
Ekipamendu kolektiboa. Eraiki
gabeko lursaila

② Lursaila: 9294095
Azalera = 200 m2
Finkaturiko hiri lurzorua
Ekipamendu kolektiboa. Eraiki
gabeko lursaila

Finkaturiko hiri lurzorua
Plazak, espaloiak eta
oinezkoentzako leku publikoak

ESKUHARTZE EREMUA
ÁMBITO DE INTERVENCIÓN
AZALERA = 1.268 m2

AZALEKO APARKALEKU
PUBLIKOA OIARTZUNGO
TORREA ETXEAN
APARCAMIENTO PÚBLICO
EN SUPERFICIE EN LA CASA
TORREA DE OIARTZUN

1.02
INFORMAZIOA
INFORMACIÓN

Eguno egoera
Katastroko partzelarioa. Hirigintza plangintza
Estado actual
Parcelario catastral. Planeamiento urbanístico

Eskala: 1/500


Fasea/Fase
Urbanizazio Proiektua
Data/Fecha
2021eko martxoa
Sustatzailea/Promotor
OIARTZUNGO UDALA
Egilea/Autor


ASTAZALDI
arkitekтураestudioa

Astigarragako bidea 2, 5. ezk, 3.
20180 Oiartzun Tlf: 943340751
Arkitekto Idazleak

Hektor Espin Larreta Eñaut Muñoz Artola

Eskala grafikoa

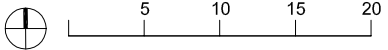

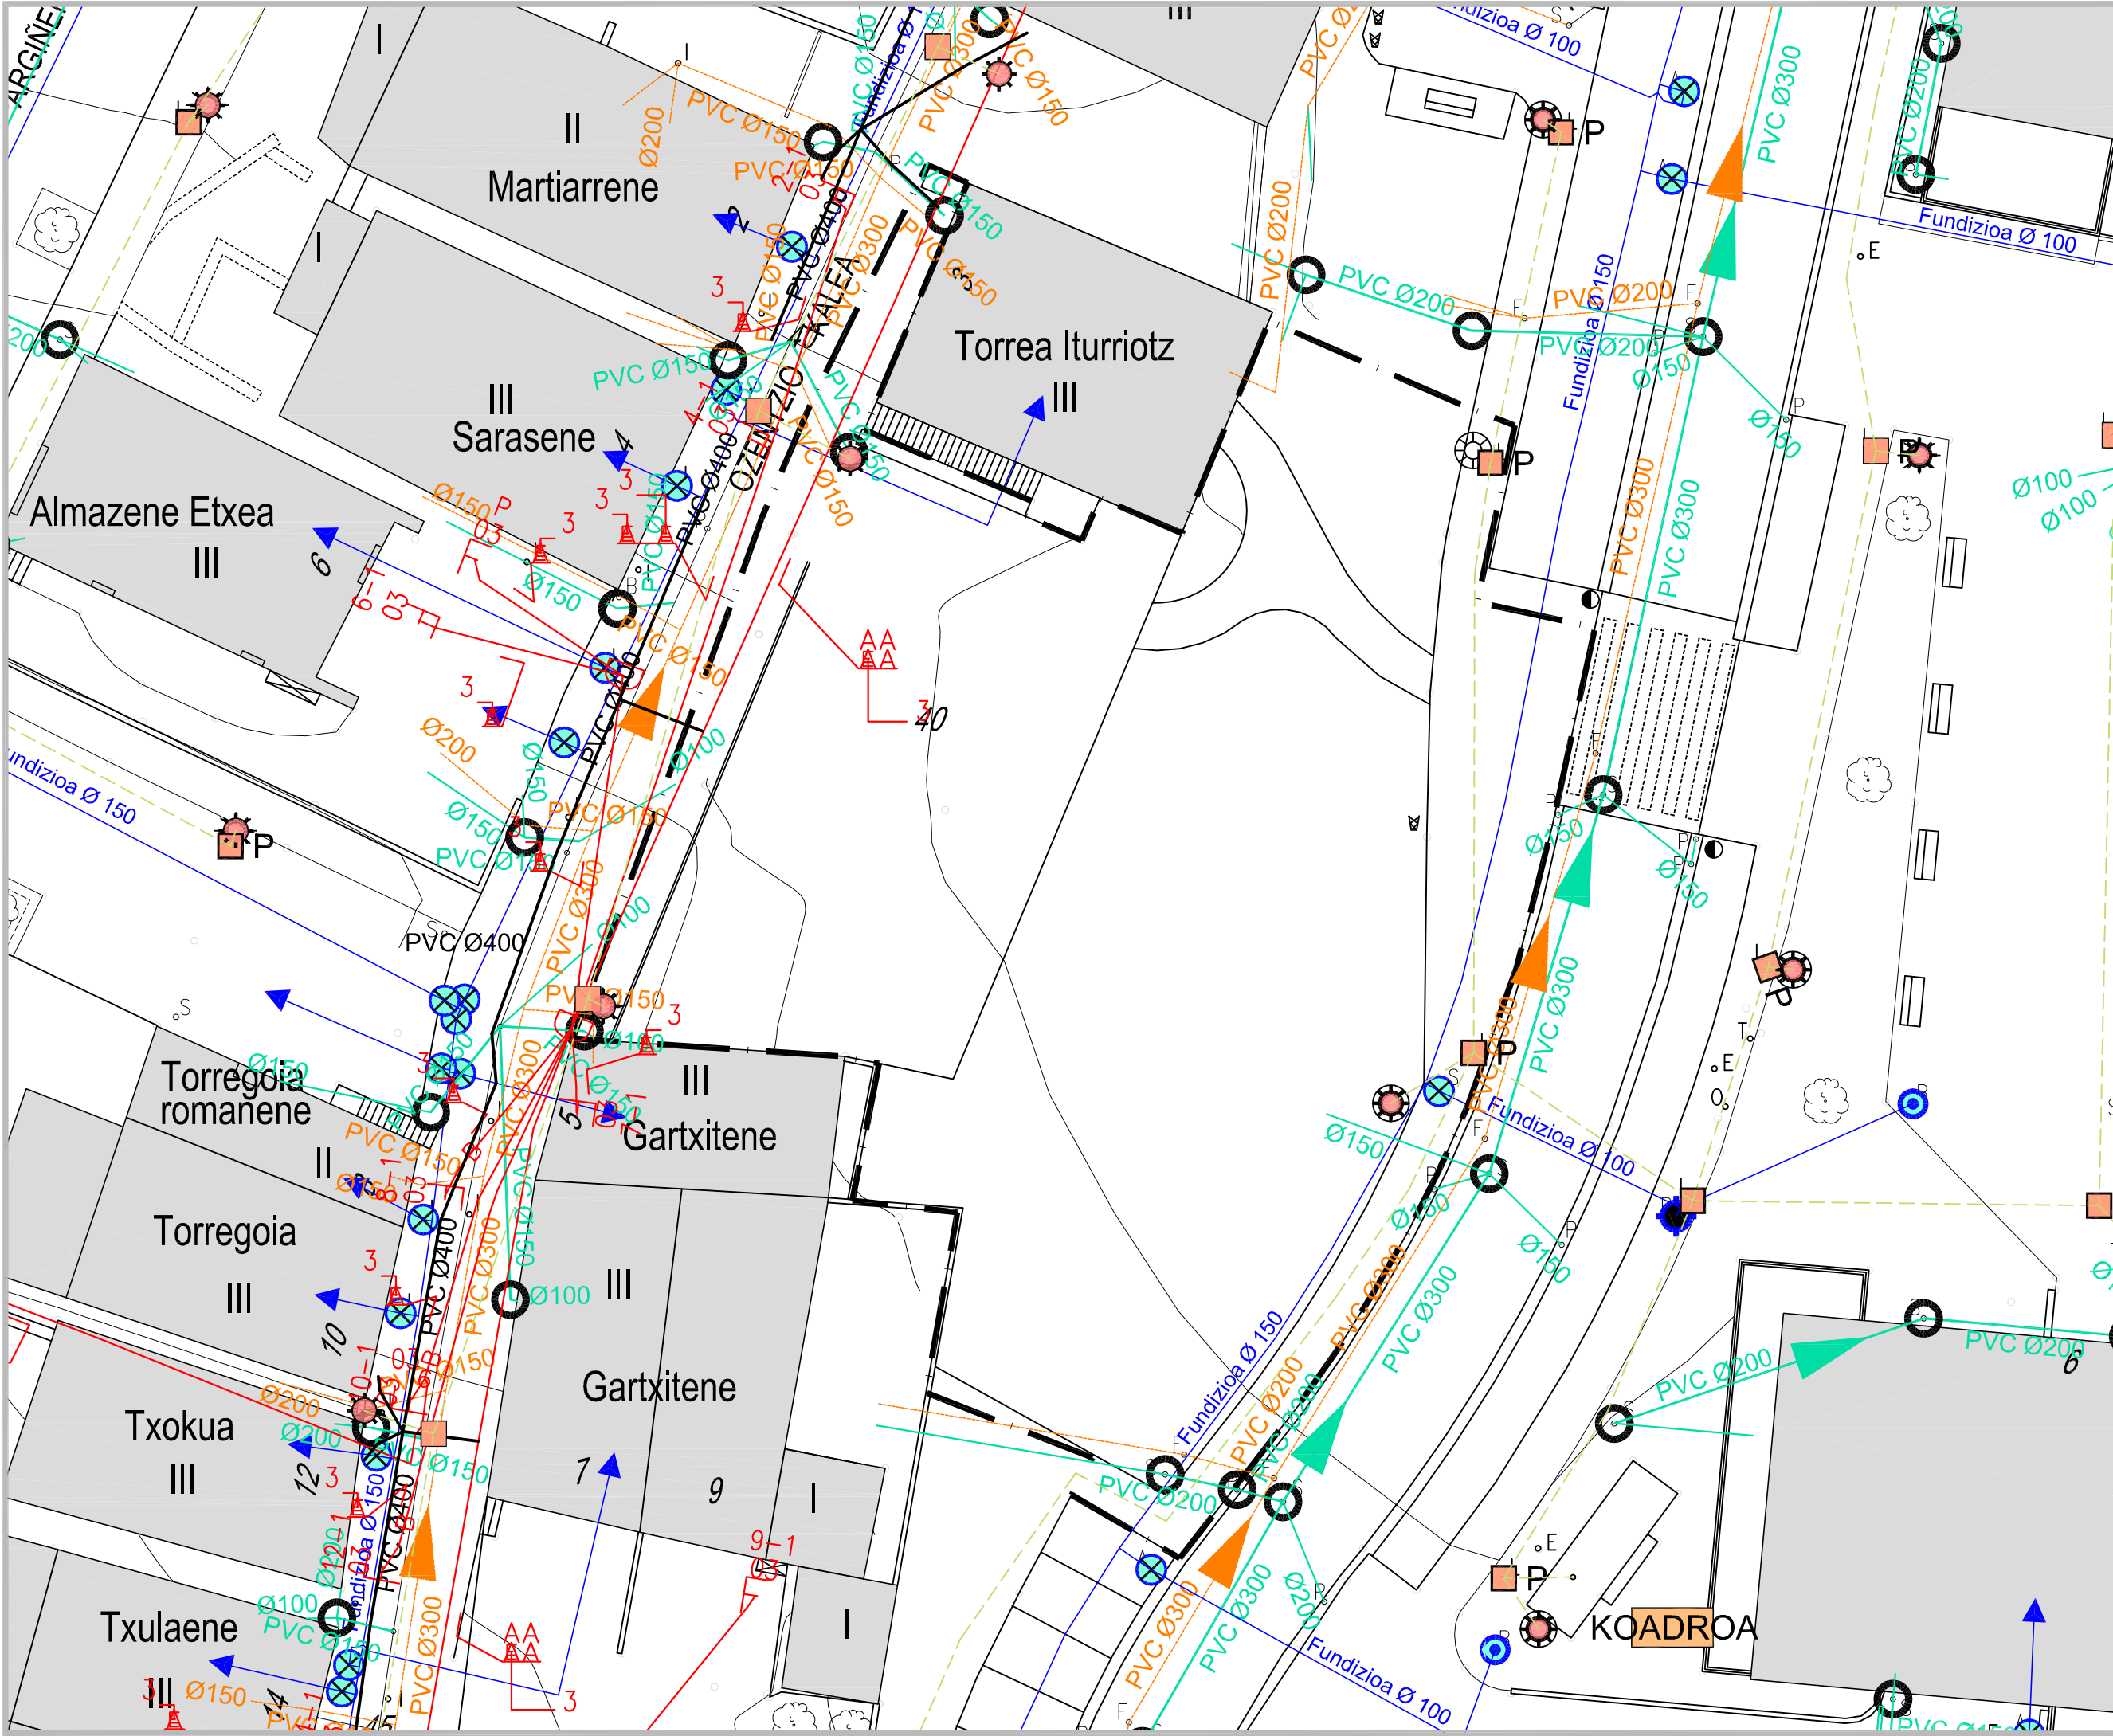

- EGUNGO AZPIEGITURAK:
INFRAESTRUCTURAS ACTUALES:
- UR HORNIKUNTZA
ABASTECIMIENTO DE AGUA
 - UR ZIKINEN ESTOLDERIA
SANEAMIENTO FECALES
 - EURI UREN ESTOLDERIA
SANEAMIENTO PLUVIALES
 - ESTOLDERIA BATERATUA
SANEAMIENTO UNITARIO
 - ESTOLDERIKO PUTZUA
POZO DE ALCANTARILLADO
 - ARGINDAR HORNIKETA
SUMINISTRO ELECTRICIDAD
 - ARGITERIA PUBLIKOA
ALUMBRADO PUBLICO
 - TELEFONIAKO AIREKO LINEA
LÍNEA AEREA DE TELEFONÍA

ESKUHARTZE EREMUA
ÁMBITO DE INTERVENCIÓN
AZALERA = 1.268 m²

AZALEKO APARKALEKU
PUBLIKOA OIARTZUNGO
TORREA ETXEAN
APARCAMIENTO PÚBLICO
EN SUPERFICIE EN LA CASA
TORREA DE OIARTZUN

1.03 INFORMAZIOA INFORMACIÓN

Egungo egoera
Azpiegiturak
Estado actual
Infraestructuras


Eskala: 1/250

Fasea/Fase
Urbanizazio Proiektua
Data/Fecha
2021eko martxoa
Sustatzaila/Promotor
OIARTZUNGO UDALA
Egilea/Autor

ASTAZALDI
arkitekтура estudioa
Astigarragako bidea 2, 5. ezk, 3.
20180 Oiartzun Tlf: 943340751
Arkitekto Idazleak

Hektor Espin Larreta Eñaut Muñoa Artola

Eskala grafikoa

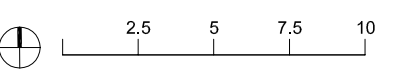



ESKUHARTZE EREMUA
ÁMBITO DE INTERVENCIÓN
AZALERA = 1.268 m2

AZALEKO APARKALEKU
PUBLIKOA OIARTZUNGO
TORREA ETXEAN
APARCAMIENTO PÚBLICO
EN SUPERFICIE EN LA CASA
TORREA DE OIARTZUN

1.04
INFORMAZIOA
INFORMACIÓN

Egungo egoera
Topografía. Oinplanoa
Estado actual
Topografía 2021. Planta

Eskala: 1/250


Fasea/Fase
Urbanizazio Proiektua
Data/Fecha
2021eko martxak
Sustatzaillea/Promotor
OIARTZUNGO UDALA
Egilea/Autor

ASTAZALDI
arkitekтура estudioa


Astigorragako bidea 2, 5. ezk. 3.
20180 Oiartzun Tlf: 943340751
Arkitekto Idazleak

Hektor Espin Larreta Eñaut Muñoa Artola


Eskala grafikoa

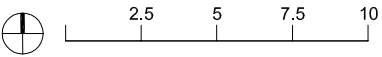


a-a' Ebaketa / Sección a-a'

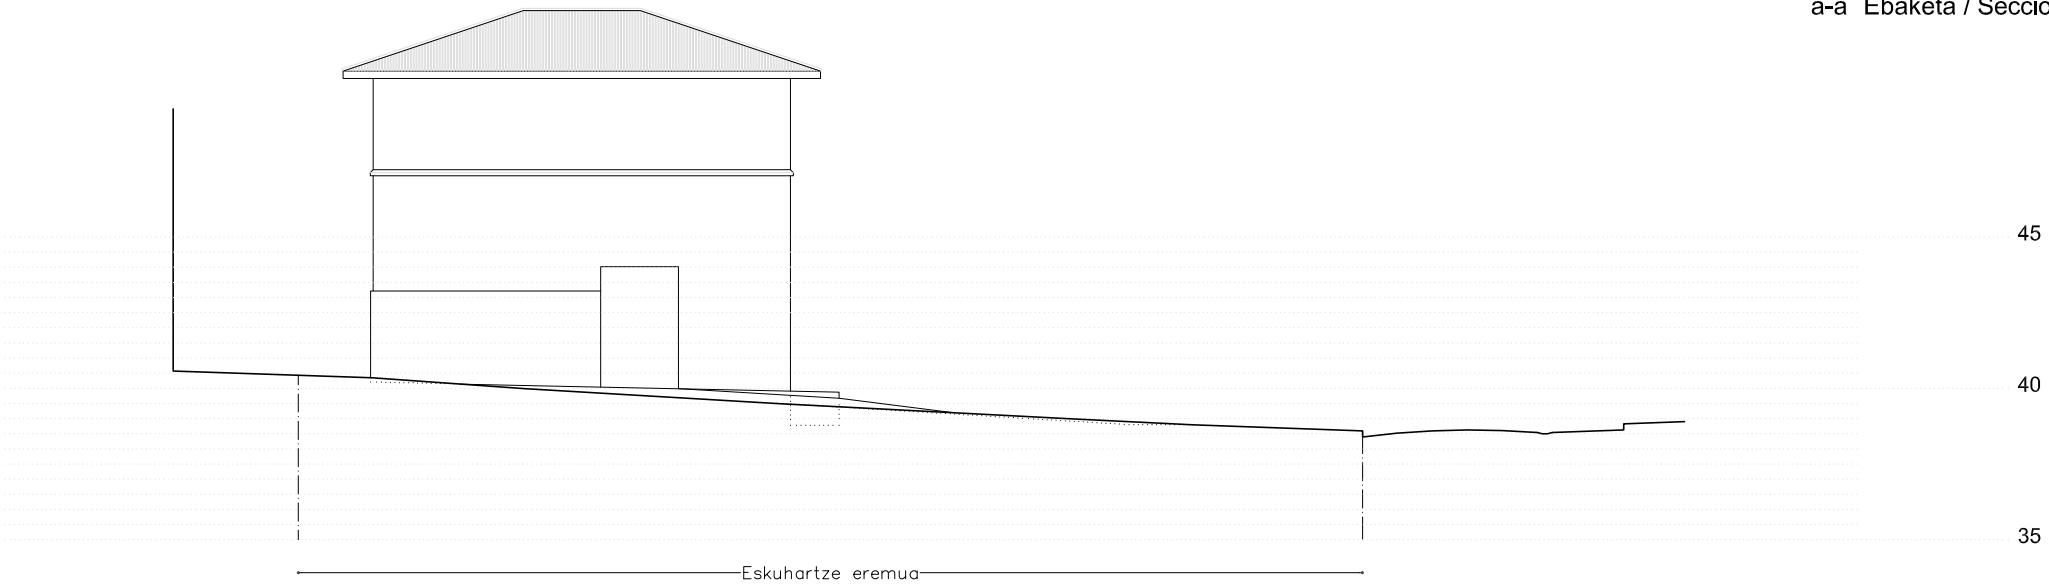

b-b' Ebaketa / Sección b-b'

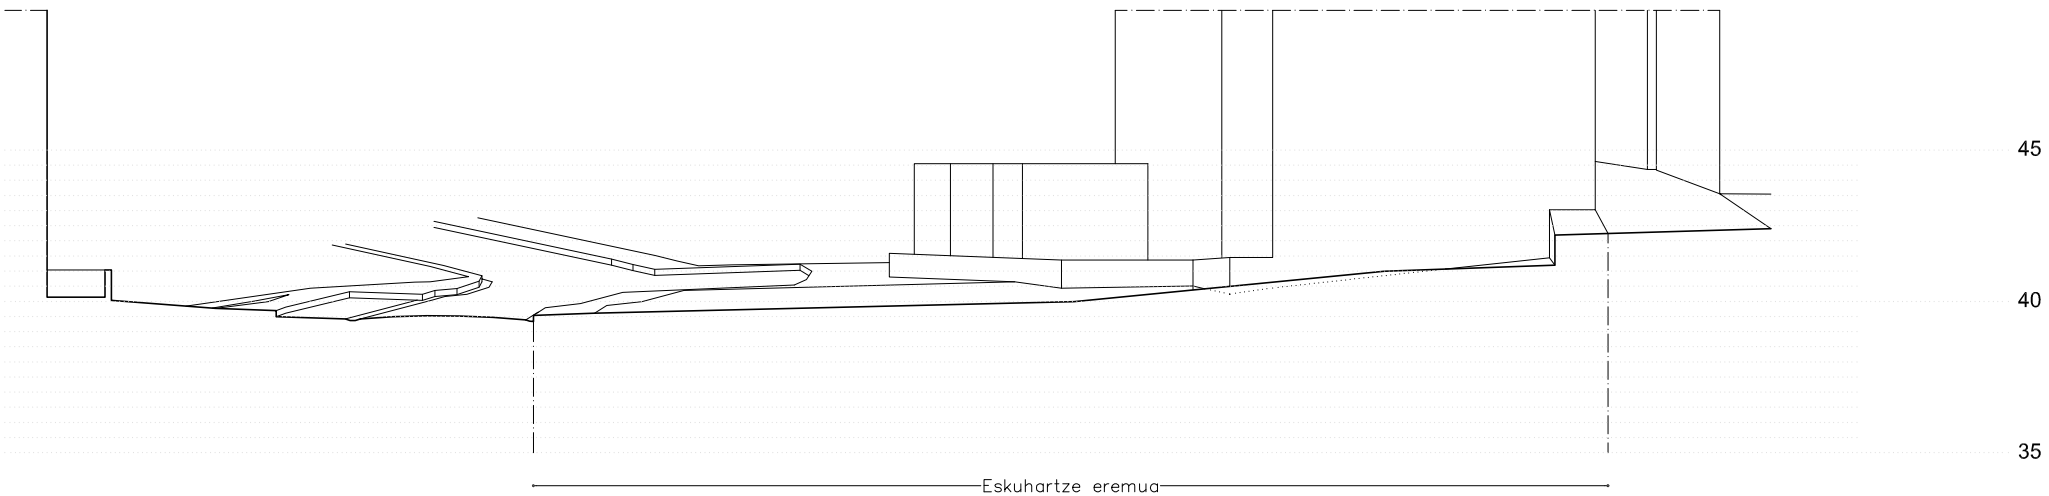

c-c' Ebaketa / Sección c-c'

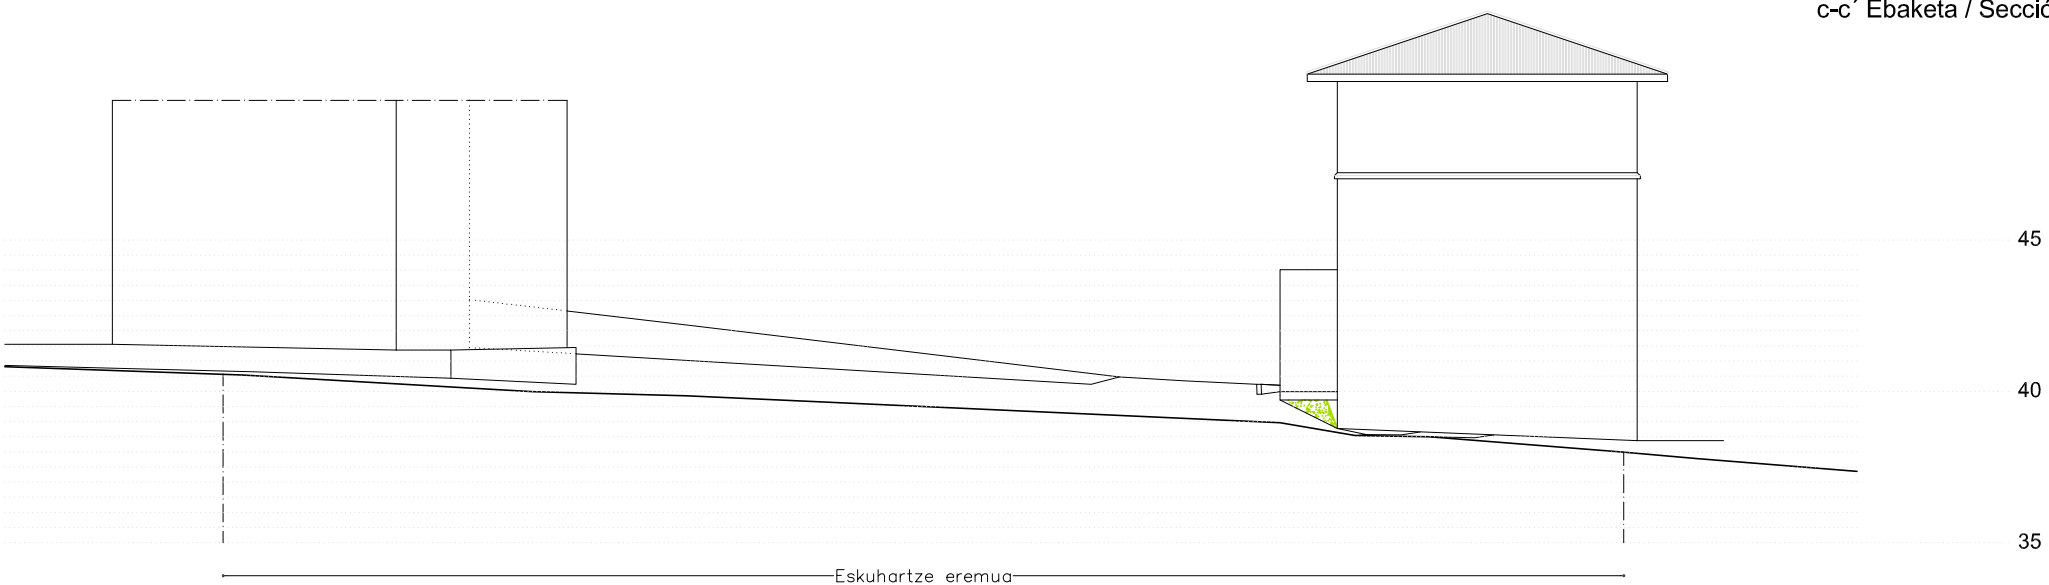

ESKUHARTZE EREMUA
ÁMBITO DE INTERVENCIÓN
AZALERA = 1.268 m2

AZALEKO APARKALEKU
PUBLIKOA OIARTZUNGO
TORREA ETXEAN
APARCAMIENTO PÚBLICO
EN SUPERFICIE EN LA CASA
TORREA DE OIARTZUN

1.05 INFORMAZIOA INFORMACIÓN

Egungo egoera
Topografia. Ebaketa orokorrak
Estado actual
Topografía 2021. Secciones generales

Eskala: 1/250

Fasea/Fase
Urbanizazio Proiektua
Data/Fecha
2021eko maiatzak
Sustatzailea/Promotor
OIARTZUNGO UDALA


Egilea/Autor


ASTAZALDI
arkitekтураestudioa

Astigarragako bidea 2, 5. ezk. 3.
20180 Oiartzun Tlf: 943340751
Arkitekto Idazleak

Hektor Espin Larreta Eñaut Muñoa Artola

Eskala grafikoa

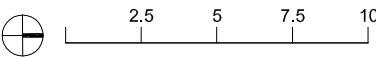

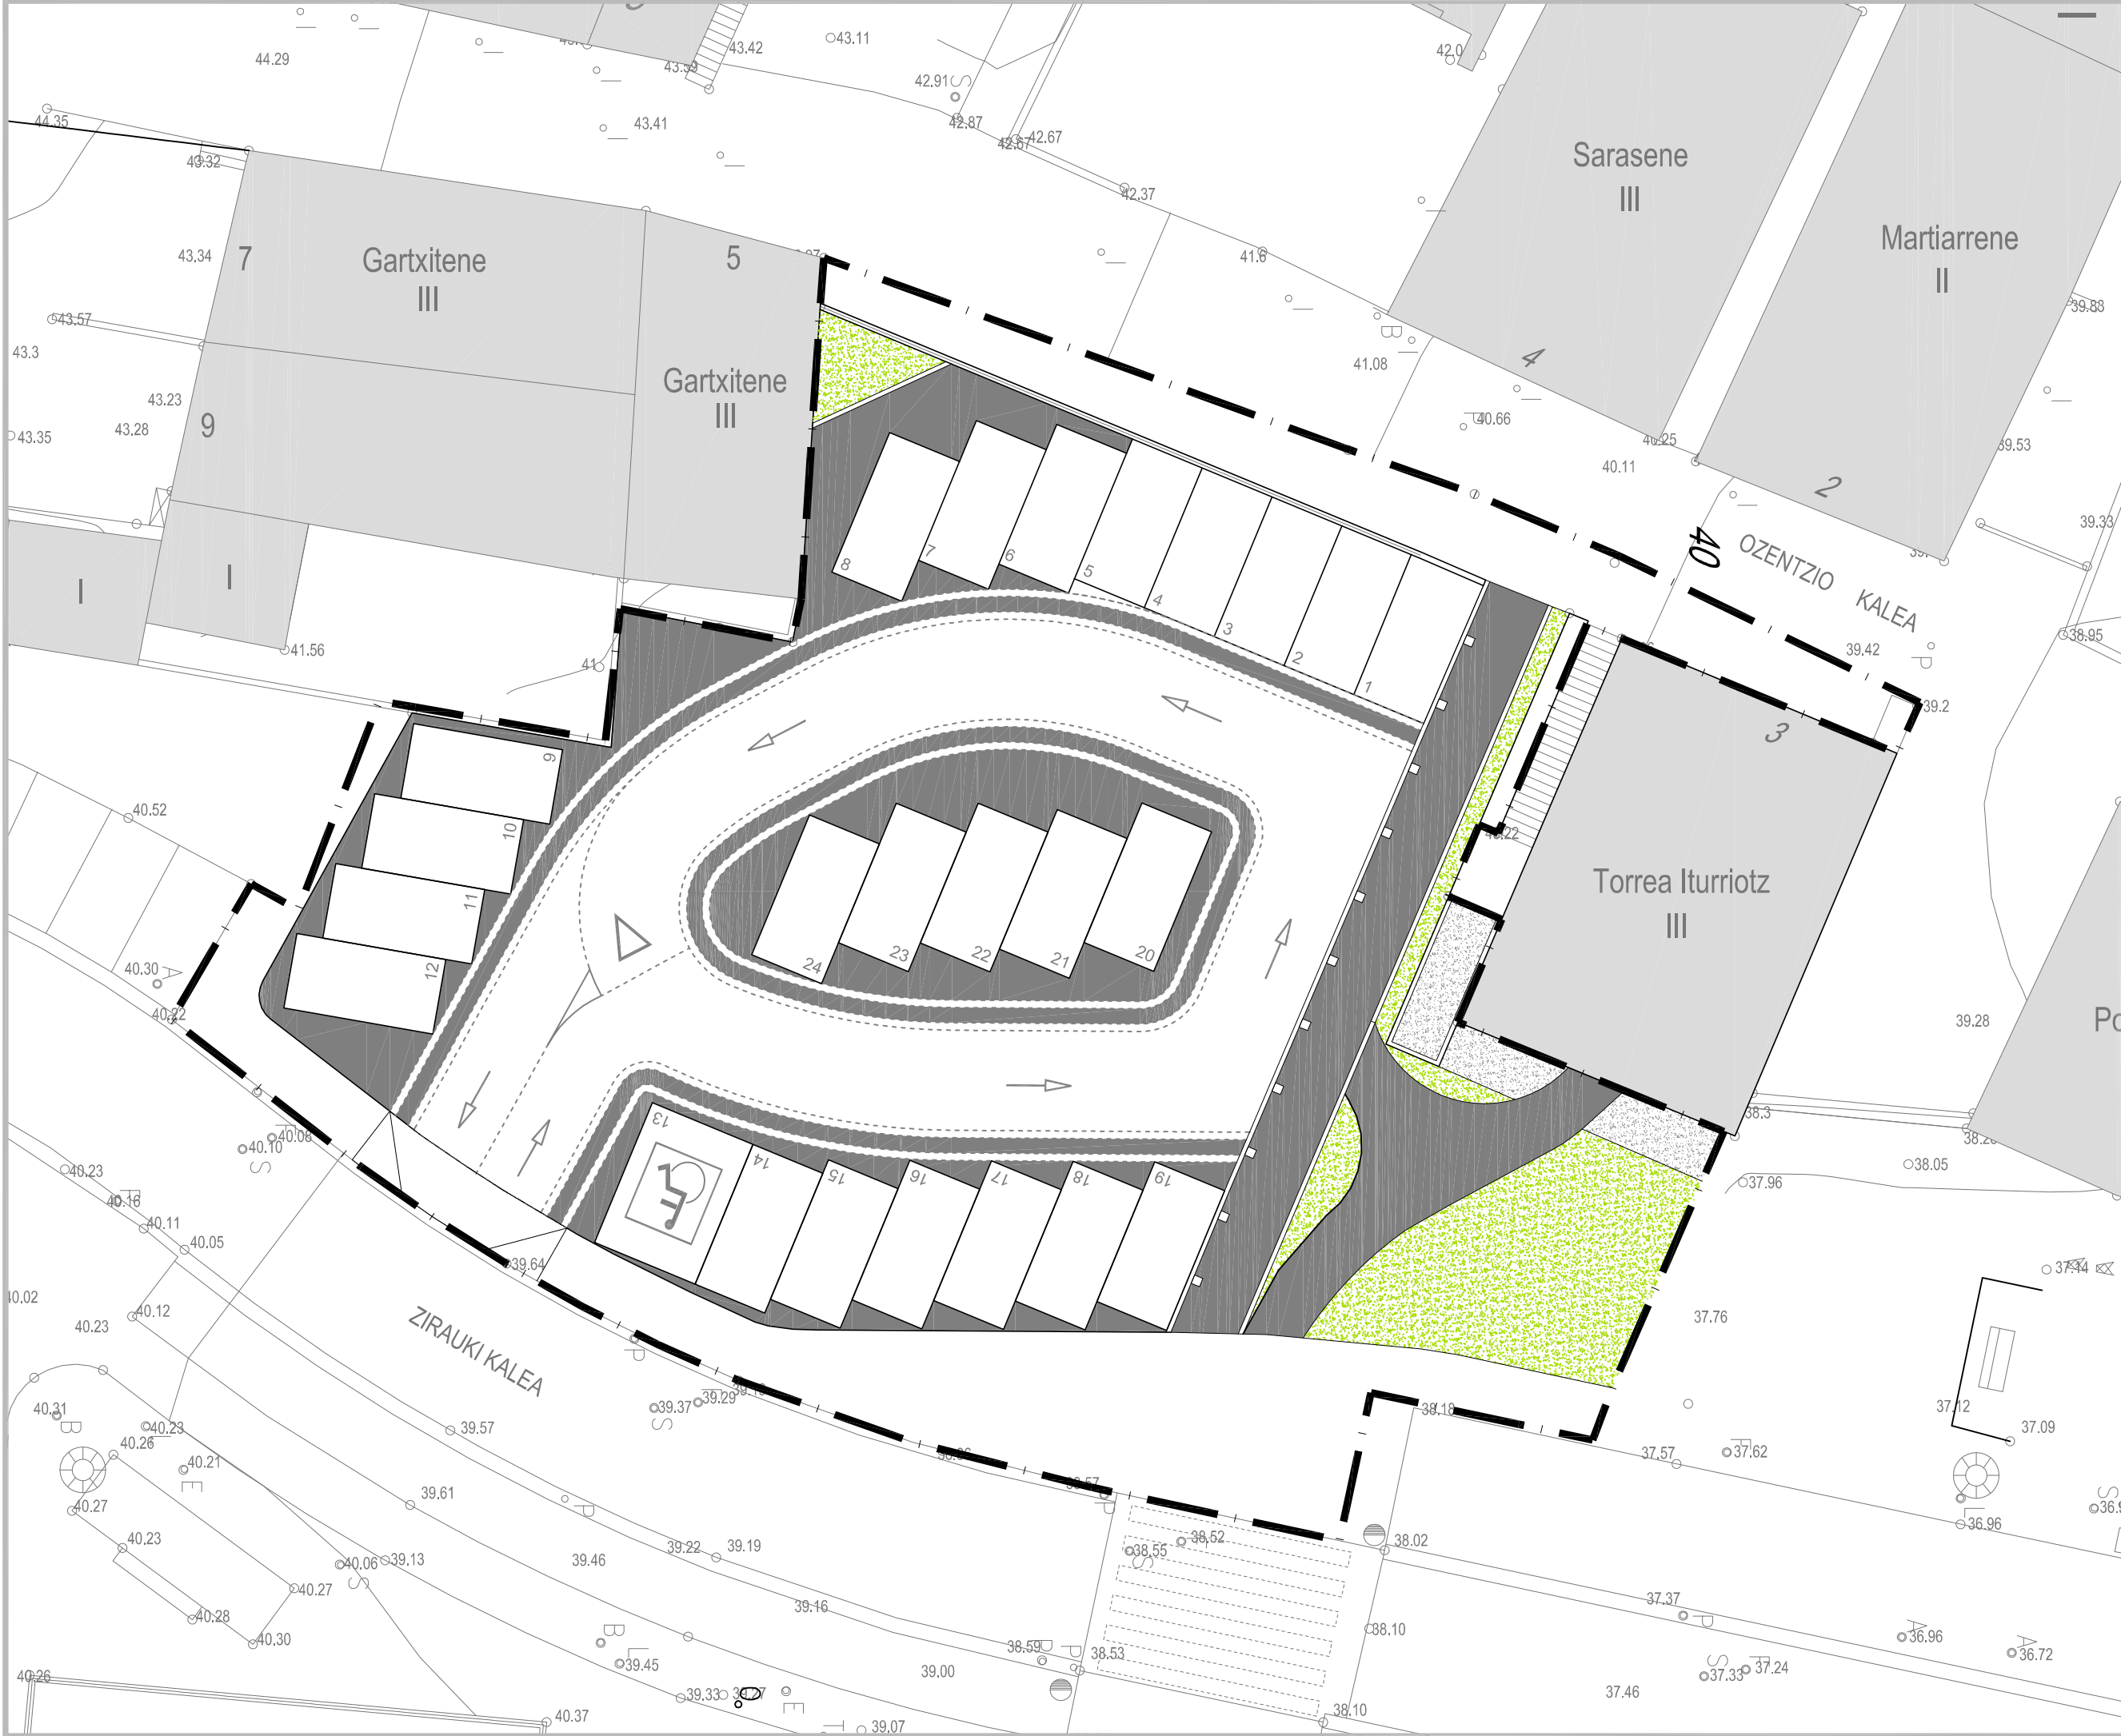

ESKUHARTZE EREMUA
ÁMBITO DE INTERVENCIÓN
AZALERA = 1.268 m2

AZALEKO APARKALEKU
PUBLIKOA OIARTZUNGO
TORREA ETXEAN
APARCAMIENTO PÚBLICO
EN SUPERFICIE EN LA CASA
TORREA DE OIARTZUN

2.01
PROPOSAMENA
PROPUESTA

Antolaketa orokorra
Oinplanoa
Ordenación general
Planta

Eskala: 1/200


Fasea/Fase
Urbanizazio Proiektua
Data/Fecha
2021eko maiatza
Sustatzaillea/Promotor
OIARTZUNGO UDALA
Egilea/Autor




Astigarragako bidea 2, 5. ezk, 3.
20180 Oñate Tlf: 943340751
Arkitekto Idazleak

Hektor Espin Larreta Eñaut Muñoa Artola

Eskala grafikoa

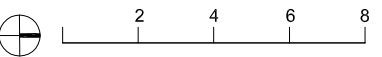

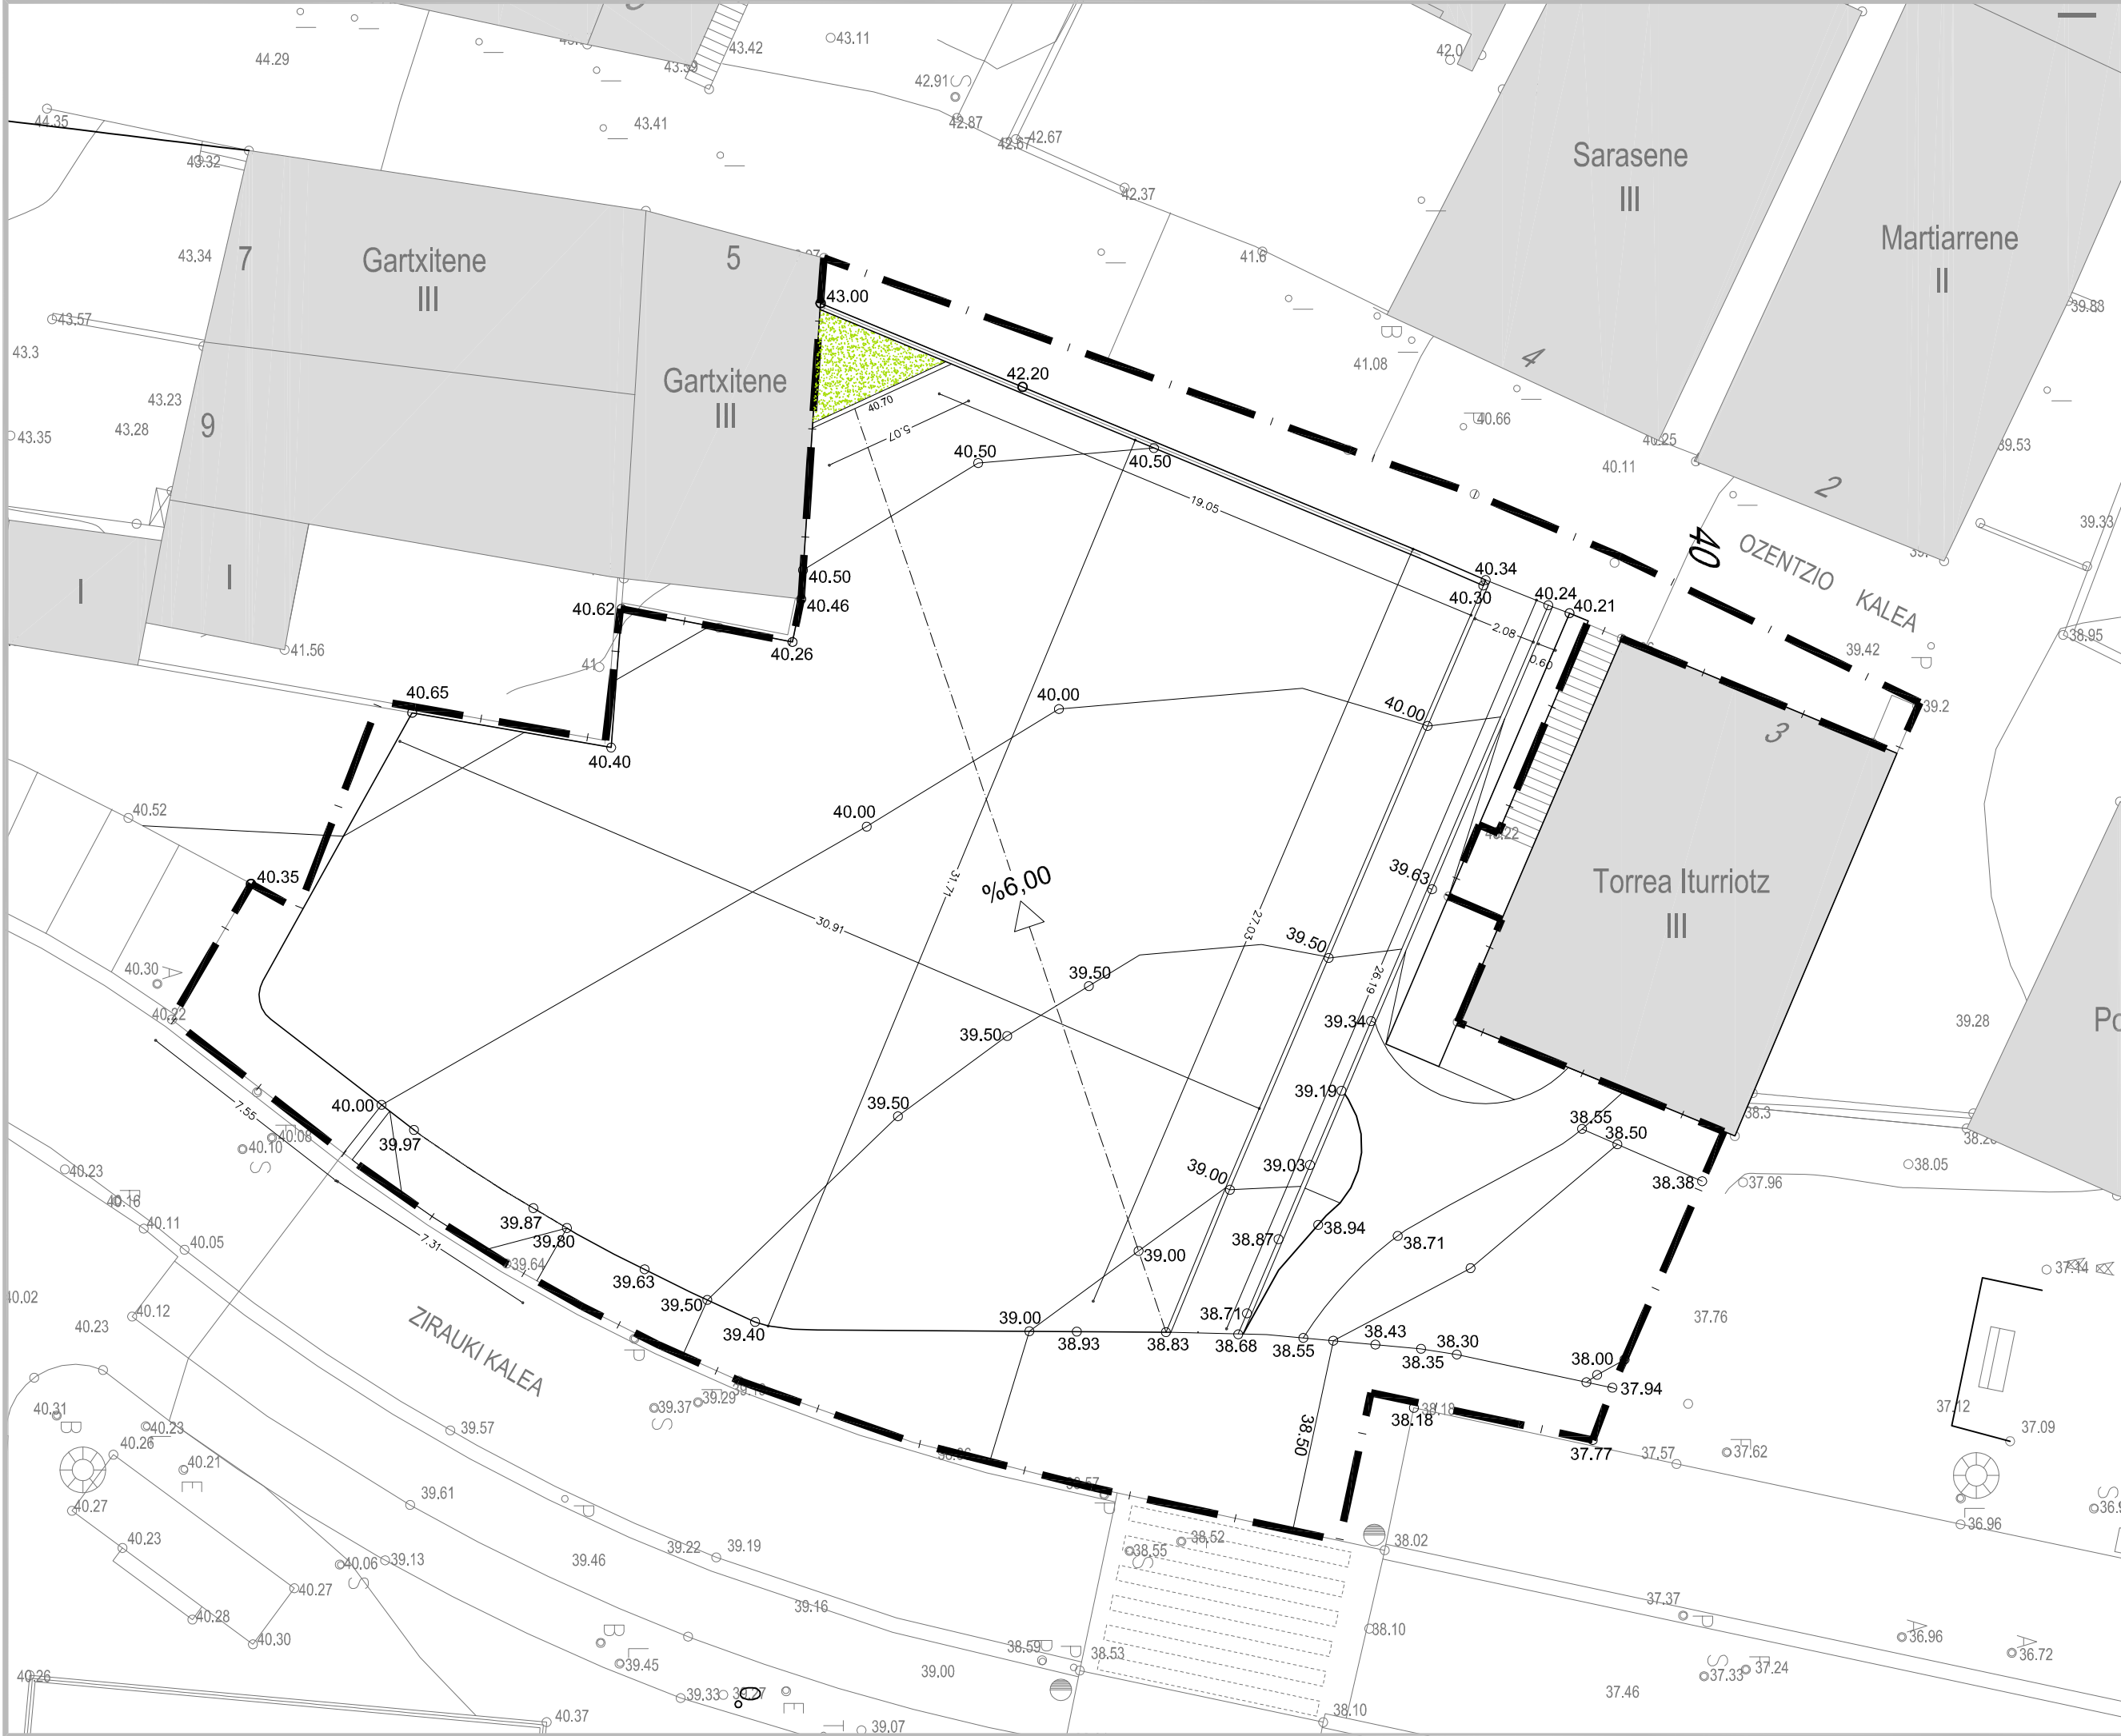

ESKUHARTZE EREMUA
ÁMBITO DE INTERVENCIÓN
AZALERA = 1.268 m²

AZALEKO APARKALEKU
PUBLIKOA OIARTZUNGO
TORREA ETXEAN
APARCAMIENTO PÚBLICO
EN SUPERFICIE EN LA CASA
TORREA DE OIARTZUN

2.02
PROPOSAMENA
PROPUESTA

Ezarketa
Bereizmen geometrikoa
Implantación
Definición geométrica

Eskala: 1/200


Fasea/Fase	Urbanizazio Proiektua
Data/Fecha	2021eko maiatza
Sustatzaillea/Promotor	OIARTZUNGO UDALA
Egilea/Autor	







Astigarragako bidea 2, 5. ezk, 3.
20180 Oiartzun Tlf: 943340751
Arkitekto Idazleak

Hektor Espin Larreta Eñaut Muñoa Artola

Eskala grafikoa

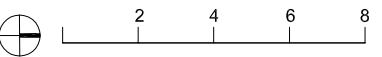

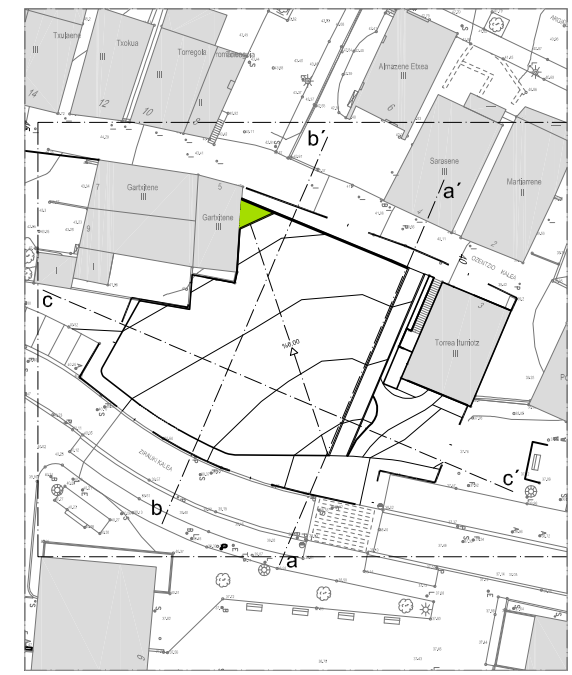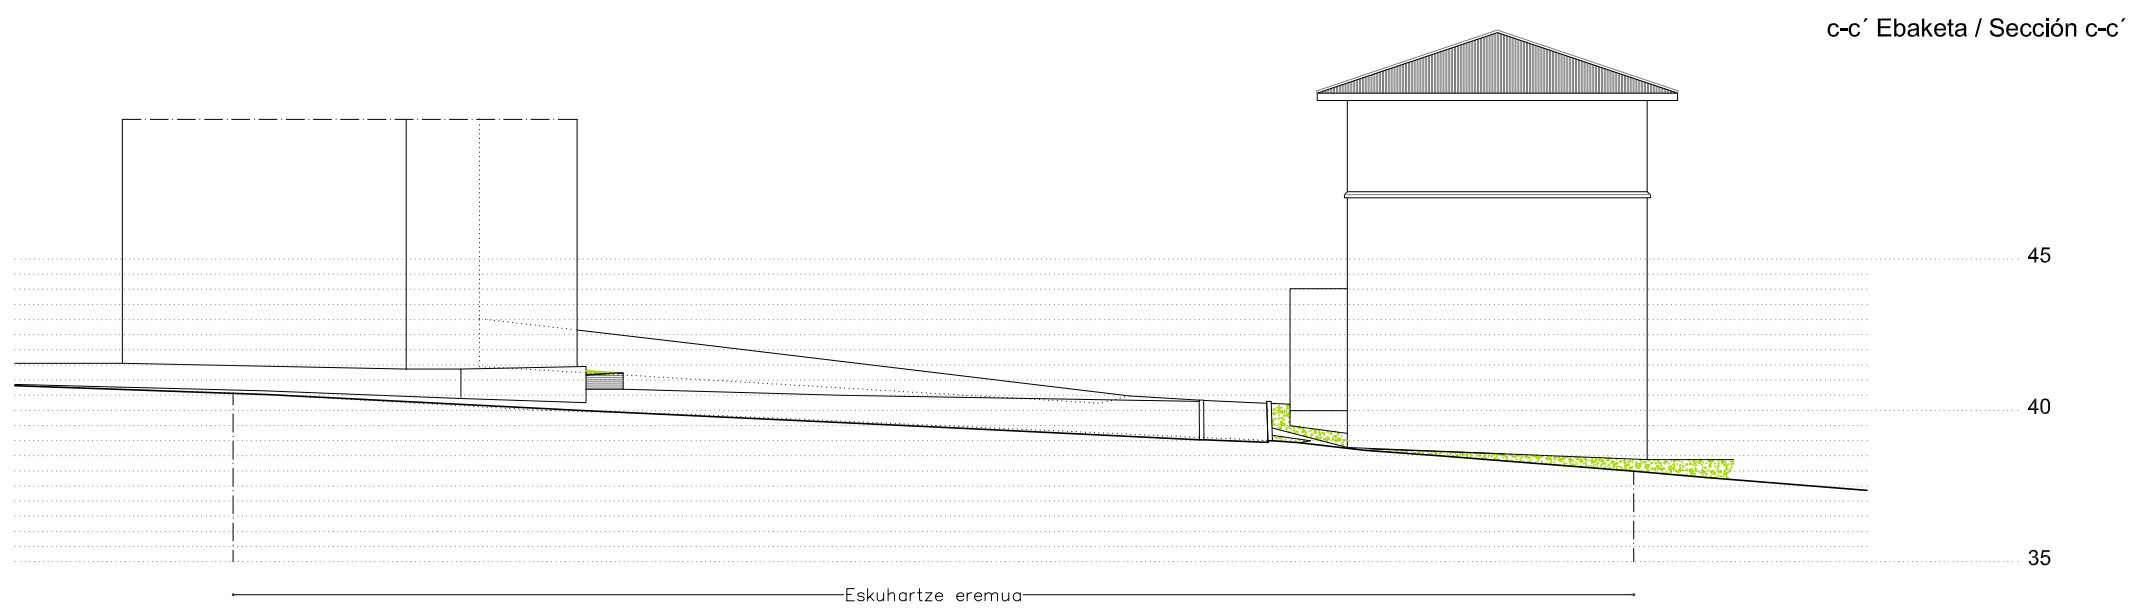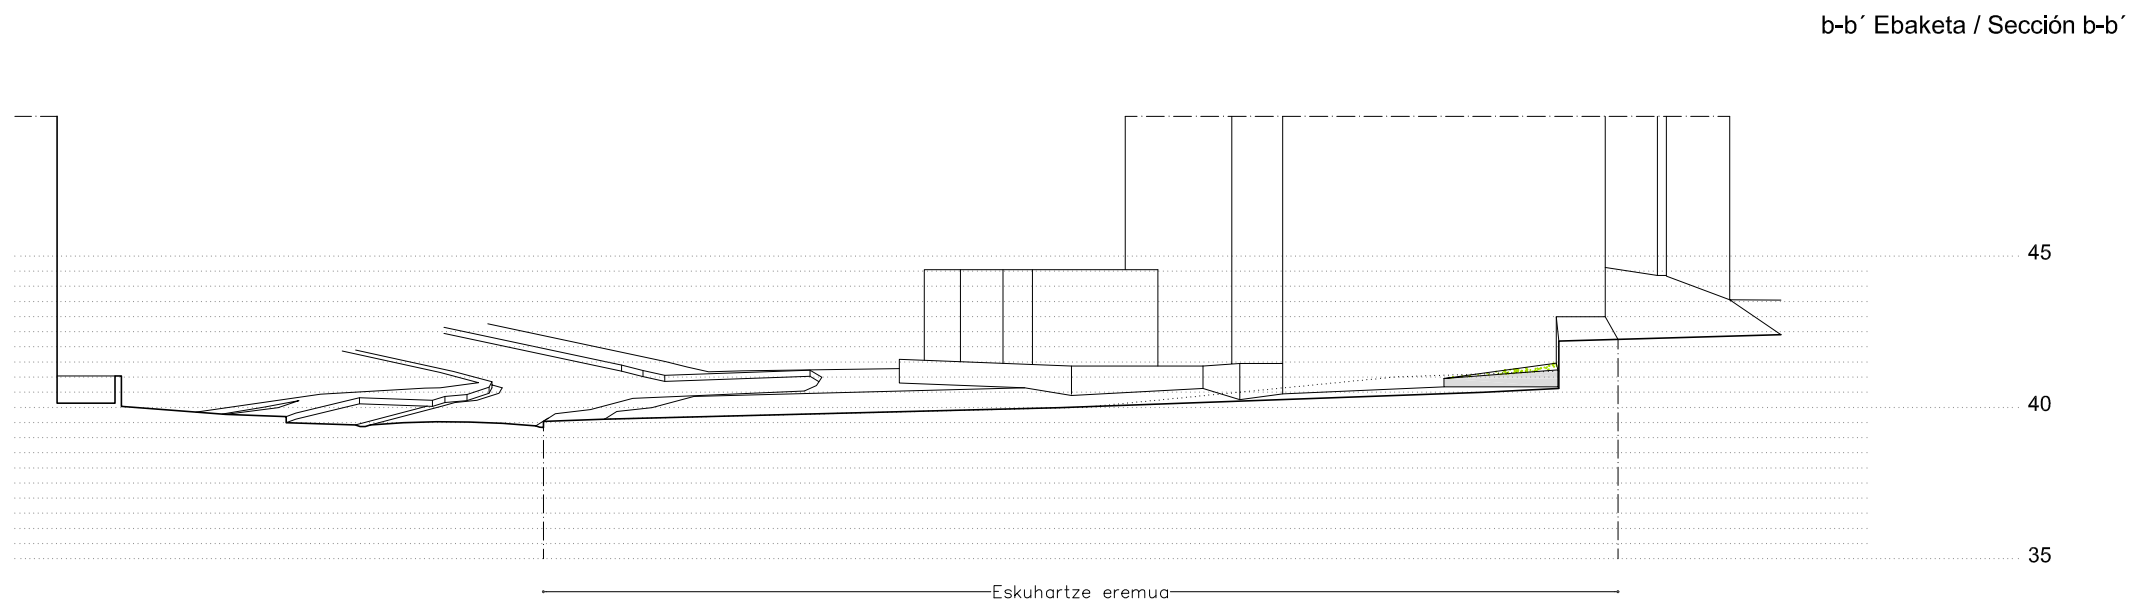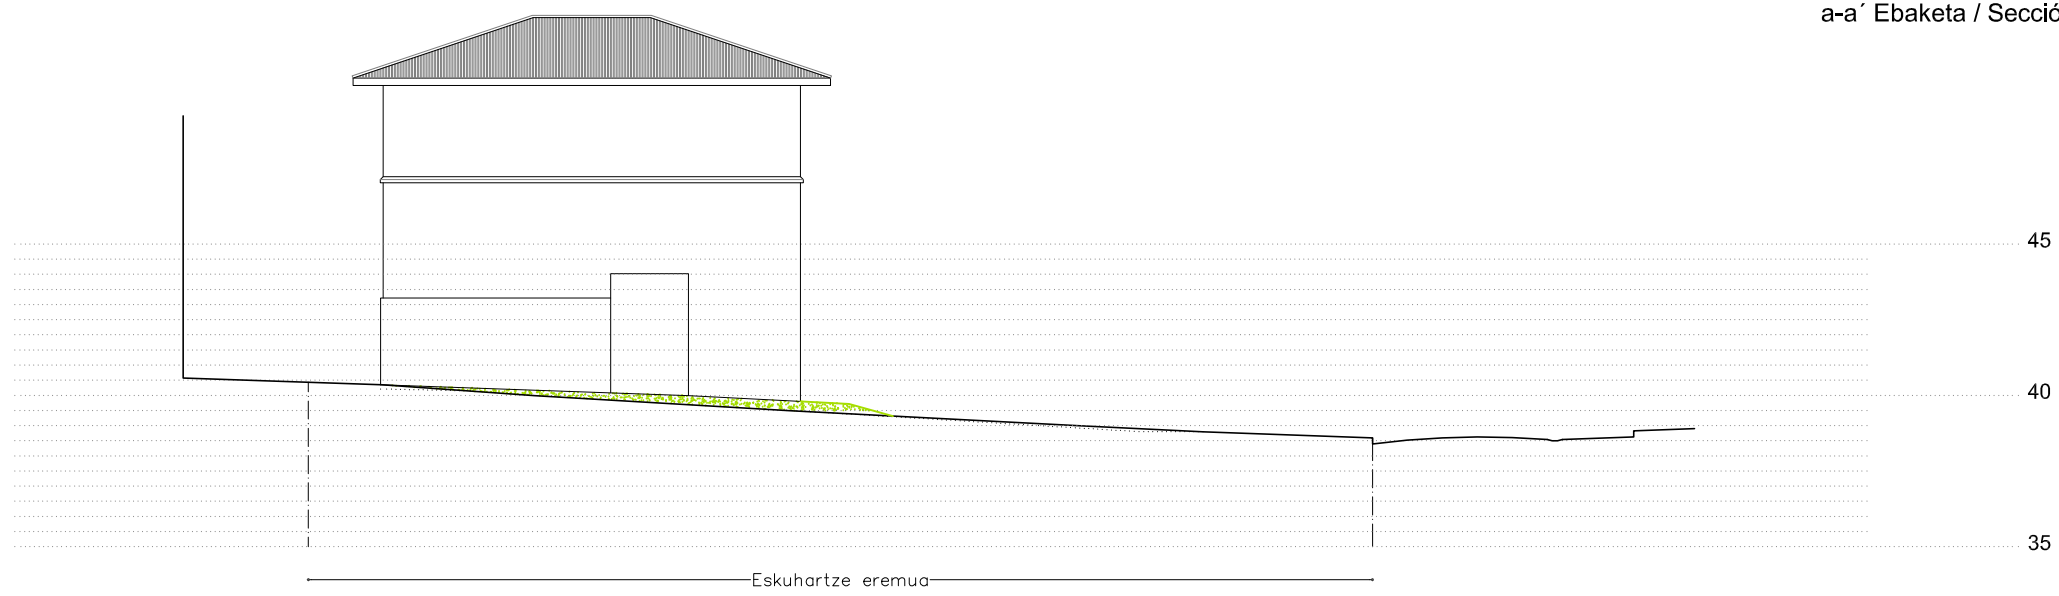

ESKUHARTZE EREMUA
ÁMBITO DE INTERVENCIÓN
AZALERA = 1.268 m²

AZALEKO APARKALEKU
PUBLIKOA OIARTZUNGO
TORREA ETXEAN
APARCAMIENTO PÚBLICO
EN SUPERFICIE EN LA CASA
TORREA DE OIARTZUN

2.03
PROPOSAMENA
PROPUESTA

Ezarketa
Ebaketa orokorrak
Implantación
Secciones generales

Eskala: 1/250


Fasea/Fase
Urbanizazio Proiektua
Data/Fecha
2021eko maiatza
Sustatzaila/Promotor
OIARTZUNGO UDALA
Egilea/Autor



Astigarragako bidea 2, 5. ezk. 3.
20180 Oiartzun Tlf: 943340751
Arkitekto Idazleak

Hektor Espin Larreta Eñaut Muñoa Artola

Eskala grafikoa

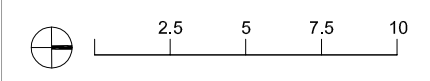



- Egurrezko zintzatzatzea
Encintado de madera
- Hormigoizko zintzatzatzea
Encintado de hormigón
- Hormigoizko zintarria
Bordillo de hormigón
- Hormigoizko ubidea
Caz de hormigón
- Hormigoi armatzuko hormatxoa
Murete de hormigón armado

Aparkalekua. Asfalto
Azalera: 790 m²

Oinezkoen ibilbidea. Zolarria
Azalera: 81 m²

Oinezkoen ibilbidea. Zagorra
Azalera: 15 m²

Ukipen-zoladura
Azalera: 6 m²

ESKUHARTZE EREMUA
ÁMBITO DE INTERVENCIÓN
AZALERA = 1.268 m²

AZALEKO APARKALEKU
PUBLIKOA OIARTZUNGO
TORREA ETXEAN
APARCAMIENTO PÚBLICO
EN SUPERFICIE EN LA CASA
TORREA DE OIARTZUN

2.04
PROPOSAMENA
PROPUESTA

Zoladuren bereizmena
Oinplanoa
Definición de pavimentos
Planta

Eskala: 1/200


Fasea/Fase
Urbanizazio Proiektua
Data/Fecha
2021eko maiatza
Sustatzaila/Promotor
OIARTZUNGO UDALA
Egilea/Autor




Astigarragako bidea 2, 5. ezk. 3.
20180 Oiartzun Tlf: 943340751
Arkitekto Idazleak

Hektor Espin Larreta Eñaut Muñoa Artola


Eskala grafikoa

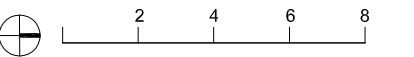



B-B´ ebaketa_E:1/25

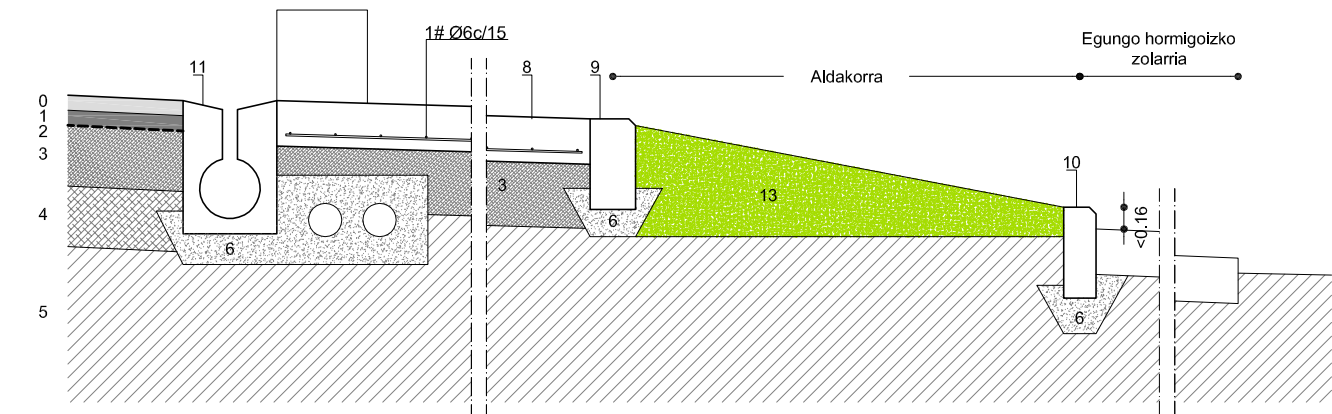

A-A´ ebaketa_E:1/25

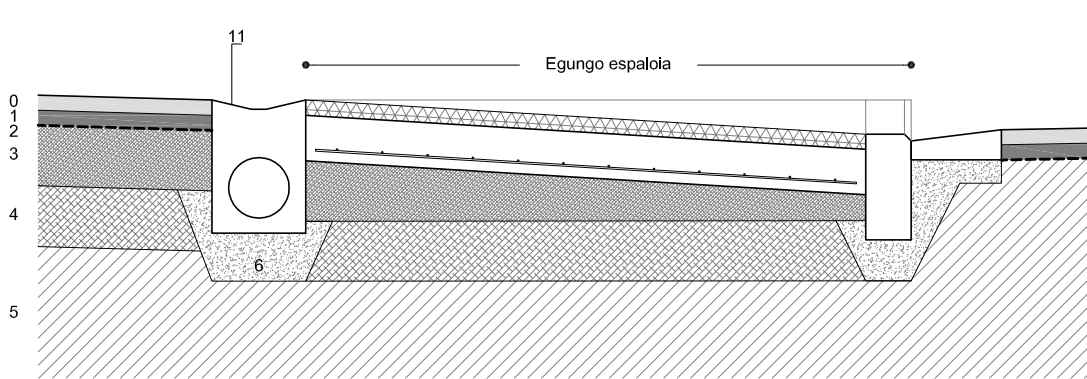

C-C´ ebaketa_E:1/25

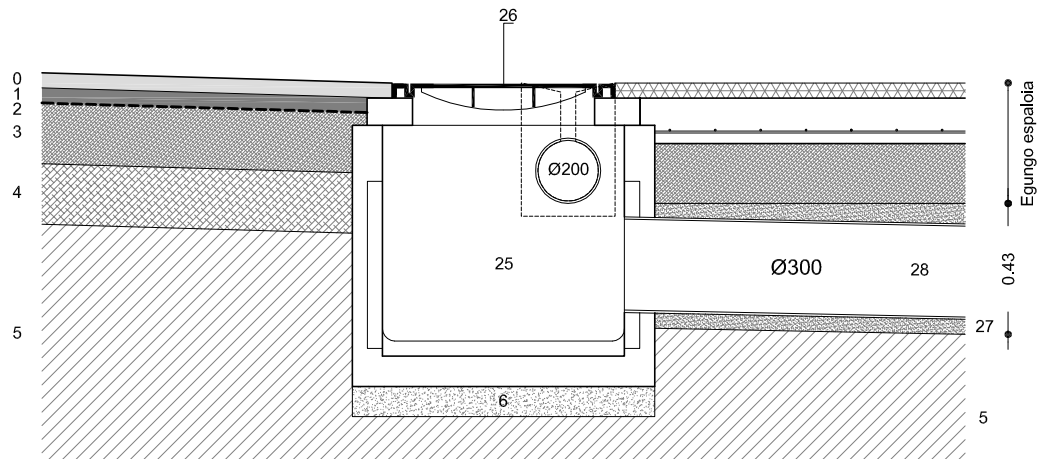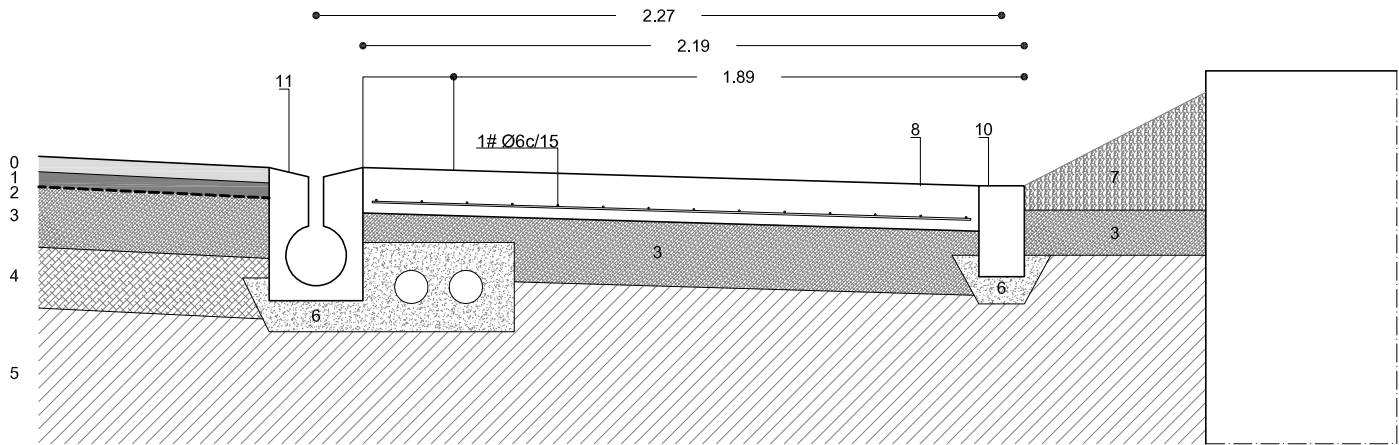

Estolda-kutxa nagusiaren xehetasuna_E:1/25

ESKUHARTZE EREMUA
ÁMBITO DE INTERVENCIÓN
AZALERA = 1.268 m2

AZALEKO APARKALEKU
PUBLIKOA OIARTZUNGO
TORREA ETXEAN
APARCAMIENTO PÚBLICO
EN SUPERFICIE EN LA CASA
TORREA DE OIARTZUN

2.05 PROPOSAMENA PROPUESTA

Fabrikazko elementuak
Eraikuntza xehetasunak
Elementos de fábrica
Detalles constructivos

Eskala: 1/25

Fasea/Fase
Urbanizazio Proiektua
Data/Fecha
2021eko maiatz
Sustatzaila/Promotor
OIARTZUNGO UDALA


Egilea/Autor

ASTAZALDI
arkitekturaestudioa

Astigarragako bidea 2, 5. ezk, 3.
20180 Oiartzun Tlf: 943340751
Arkitekto Idazleak


Hektor Espin Larreta Eñaut Muñoa Artola

Eskala grafikoa

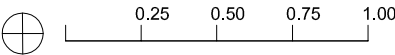

- AC 16 SURF 50/70 S OFITA TA Nahasketa bituminosoa 5 zm _
Mezcla bituminosa AC 16 SURF 50/70 S OFITA TA 5 cm
- AC 22 BASE 50/70 G CALIZA TA Nahasketa bituminosoa 5 zm _
Mezcla bituminosa AC 22 BASE 50/70 G CALIZA TA 5 cm
- Inprimazio garaztatzea _ Riego de imprimación
- Harrobiko zagorraz osatutako oinarria (*betelana) 20 zm _
Base (*relleno) mediante zahorra de cantera 20 cm
- Balasto birziklatuzko geruza sendogarria 20 zm _ Sub-base de balasto reciclado 20 cm
- Trinkotutako lurzorua _ Suelo compactado
- Garbiketa hormigoia 10 zm _ Hormigón de limpieza 10 cm
- Kareharritzko errekarria 15/25 mm _ Canto rodado piedra calcárea blanca 15/25 mm
- 15 zm-ko zolarria HA-25 _ Solera de 15 cm HA-25
- Hormigoizko zintarri aurrefabrikatua 15x30 zm _ Bordillo prefabricado de hormigón 15x30 cm
- Hormigoizko zintarri aurrefabrikatua 10x30 zm _ Bordillo prefabricado de hormigón 10x30 cm
- Hormigoizko ubide aurrefabrikatua Ø200 mm _ Caz prefabricado de hormigón Ø200 mm
- 15 zm-ko euste-horma HA-25 _ Muro de contención de 15 cm HA-25
- Lur begetala 8/10 zm _ Tierra vegetal 8/10 cm
- Eskaileren mailakatzea HA-25 _ Peldañeado de escalera HA-25
- 20 zm-ko lauza HA-25 _ Losa de 20 cm HA-25
- Tantakina _ Goterón
- Adreilu zulatua 24x11x7 zm _ Ladrillo perforado 24x11x7 cm
- Huts bikoitzeko adreilua 24x11x7 zm _ Ladrillo hueco doble 24x11x7 cm
- Zementu mortairuzko kaina-erdia _ Media caña de mortero de cemento

- Horma-zuloa 1c/2 metro _ Mechinal 1c/2 m
- 80x40 zm-ko zapata HA-25 _ Zapata de 80x40 cm HA-25
- Hormigoi masaz egindako eskailera maila _ Peldaño de hormigón en masa
- Egungo euste-horma _ Muro de contención existente
- Ukipen-zoladura _ Pavimento táctil (Orden VIV/561/2010)
- Estolda-kutxa arakagarria 80x80x75 zm _ Arqueta registrable 80x80x75 cm
- Altzairuzko tapa+galanda 60x60 zm _ Tapa+cerco de acero 60x60 cm
- Hondar ohea _ Cama de arena
- Hodi-biltzaila nagusia PVCØ300 _ Colector principal PVCØ300
- 30x30x30 zm-ko mutiloia HM-25 _ Bolardo 30x30x30 cm HM-25
- LED bide-luminaria _ luminaria vial LED
- Altzairuzko zutabea 7 m _ Báculo de acero 7 m
- Hormigoizko zapata aurrefabrikatua _ Zapata prefabricada de hormigón
- Ainguraketa bernoia 4xØ16 _ Perno de anclaje 4xØ16
- Berdinketa mortairua _ Mortero de nivelación
- Hormigoizko kutxeta aurrefabrikatua 40x40x50 zm _
Arqueta prefabricada de hormigón 40x40x50 cm
- Altzairuzko tapa+galanda 40x40 zm _ Tapa+cerco de acero 40x40 cm
- Uzkurtutako polietilonoizko hodiak 2xØ110 PEAD _
Tubería de polietileno reticulado 2xØ110 PEAD
- HM-20 hoditeriaren estaldura 50x30 zm _
Recubrimiento de tubería 50x30 cm HM-20

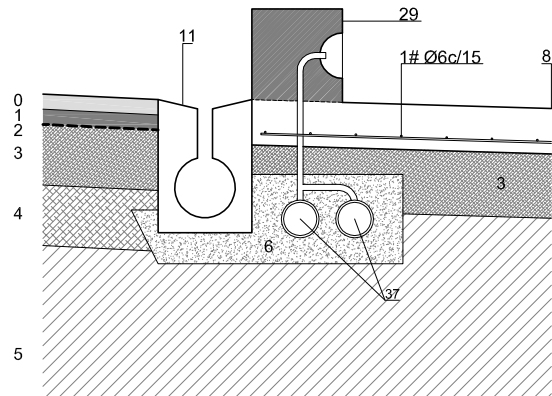

Mutiloiaren xehetasuna_E:1/25



PROPOSATUTAKO AZPIEGITURAK:
INFRAESTRUCTURAS PROPUESTAS:

- EGUNGO EURI UREN HODITERIA
CONDUCCIÓN PLUVIALES ACTUAL
- EGUNGO ESTOLDERIA-PUTZUA
POZO ALCANTARILLADO ACTUAL
- EURI UREN HODITERIA BERRIA
NUEVA CONDUCCIÓN PLUVIALES
- ESTOLDA-PUTZUA
POZO ALCANTARILLADO
- ESTOLDA-KUTXA ARAKAGARRIA
ARQUETA REGISTRABLE

ESKUHARTZE EREMUA
ÁMBITO DE INTERVENCIÓN
AZALERA = 1.268 m²

AZALEKO APARKALEKU
PUBLIKOA OIARTZUNGO
TORREA ETXEAN
APARCAMIENTO PÚBLICO
EN SUPERFICIE EN LA CASA
TORREA DE OIARTZUN

2.06 PROPOSAMENA PROPUESTA

Proposatutako azpiegiturak
Euri uren ebakuazio sarea
Infraestructuras propuestas
Red de evacuación de pluviales

Eskala: 1/200


Fasea/Fase
Urbanizazio Proiektua
Data/Fecha
2021eko maiatza
Sustatzaila/Promotor
OIARTZUNGO UDALA
Egilea/Autor


ASTAZALDI
arkitekturaestudioa

Astigarragako bidea 2, 5. ezk, 3.
20180 Oiartzun Tlf: 943340751
Arkitekto Idazleak

Hektor Espin Larreta Eñaut Muñoa Artola

Eskala grafikoa

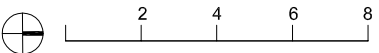

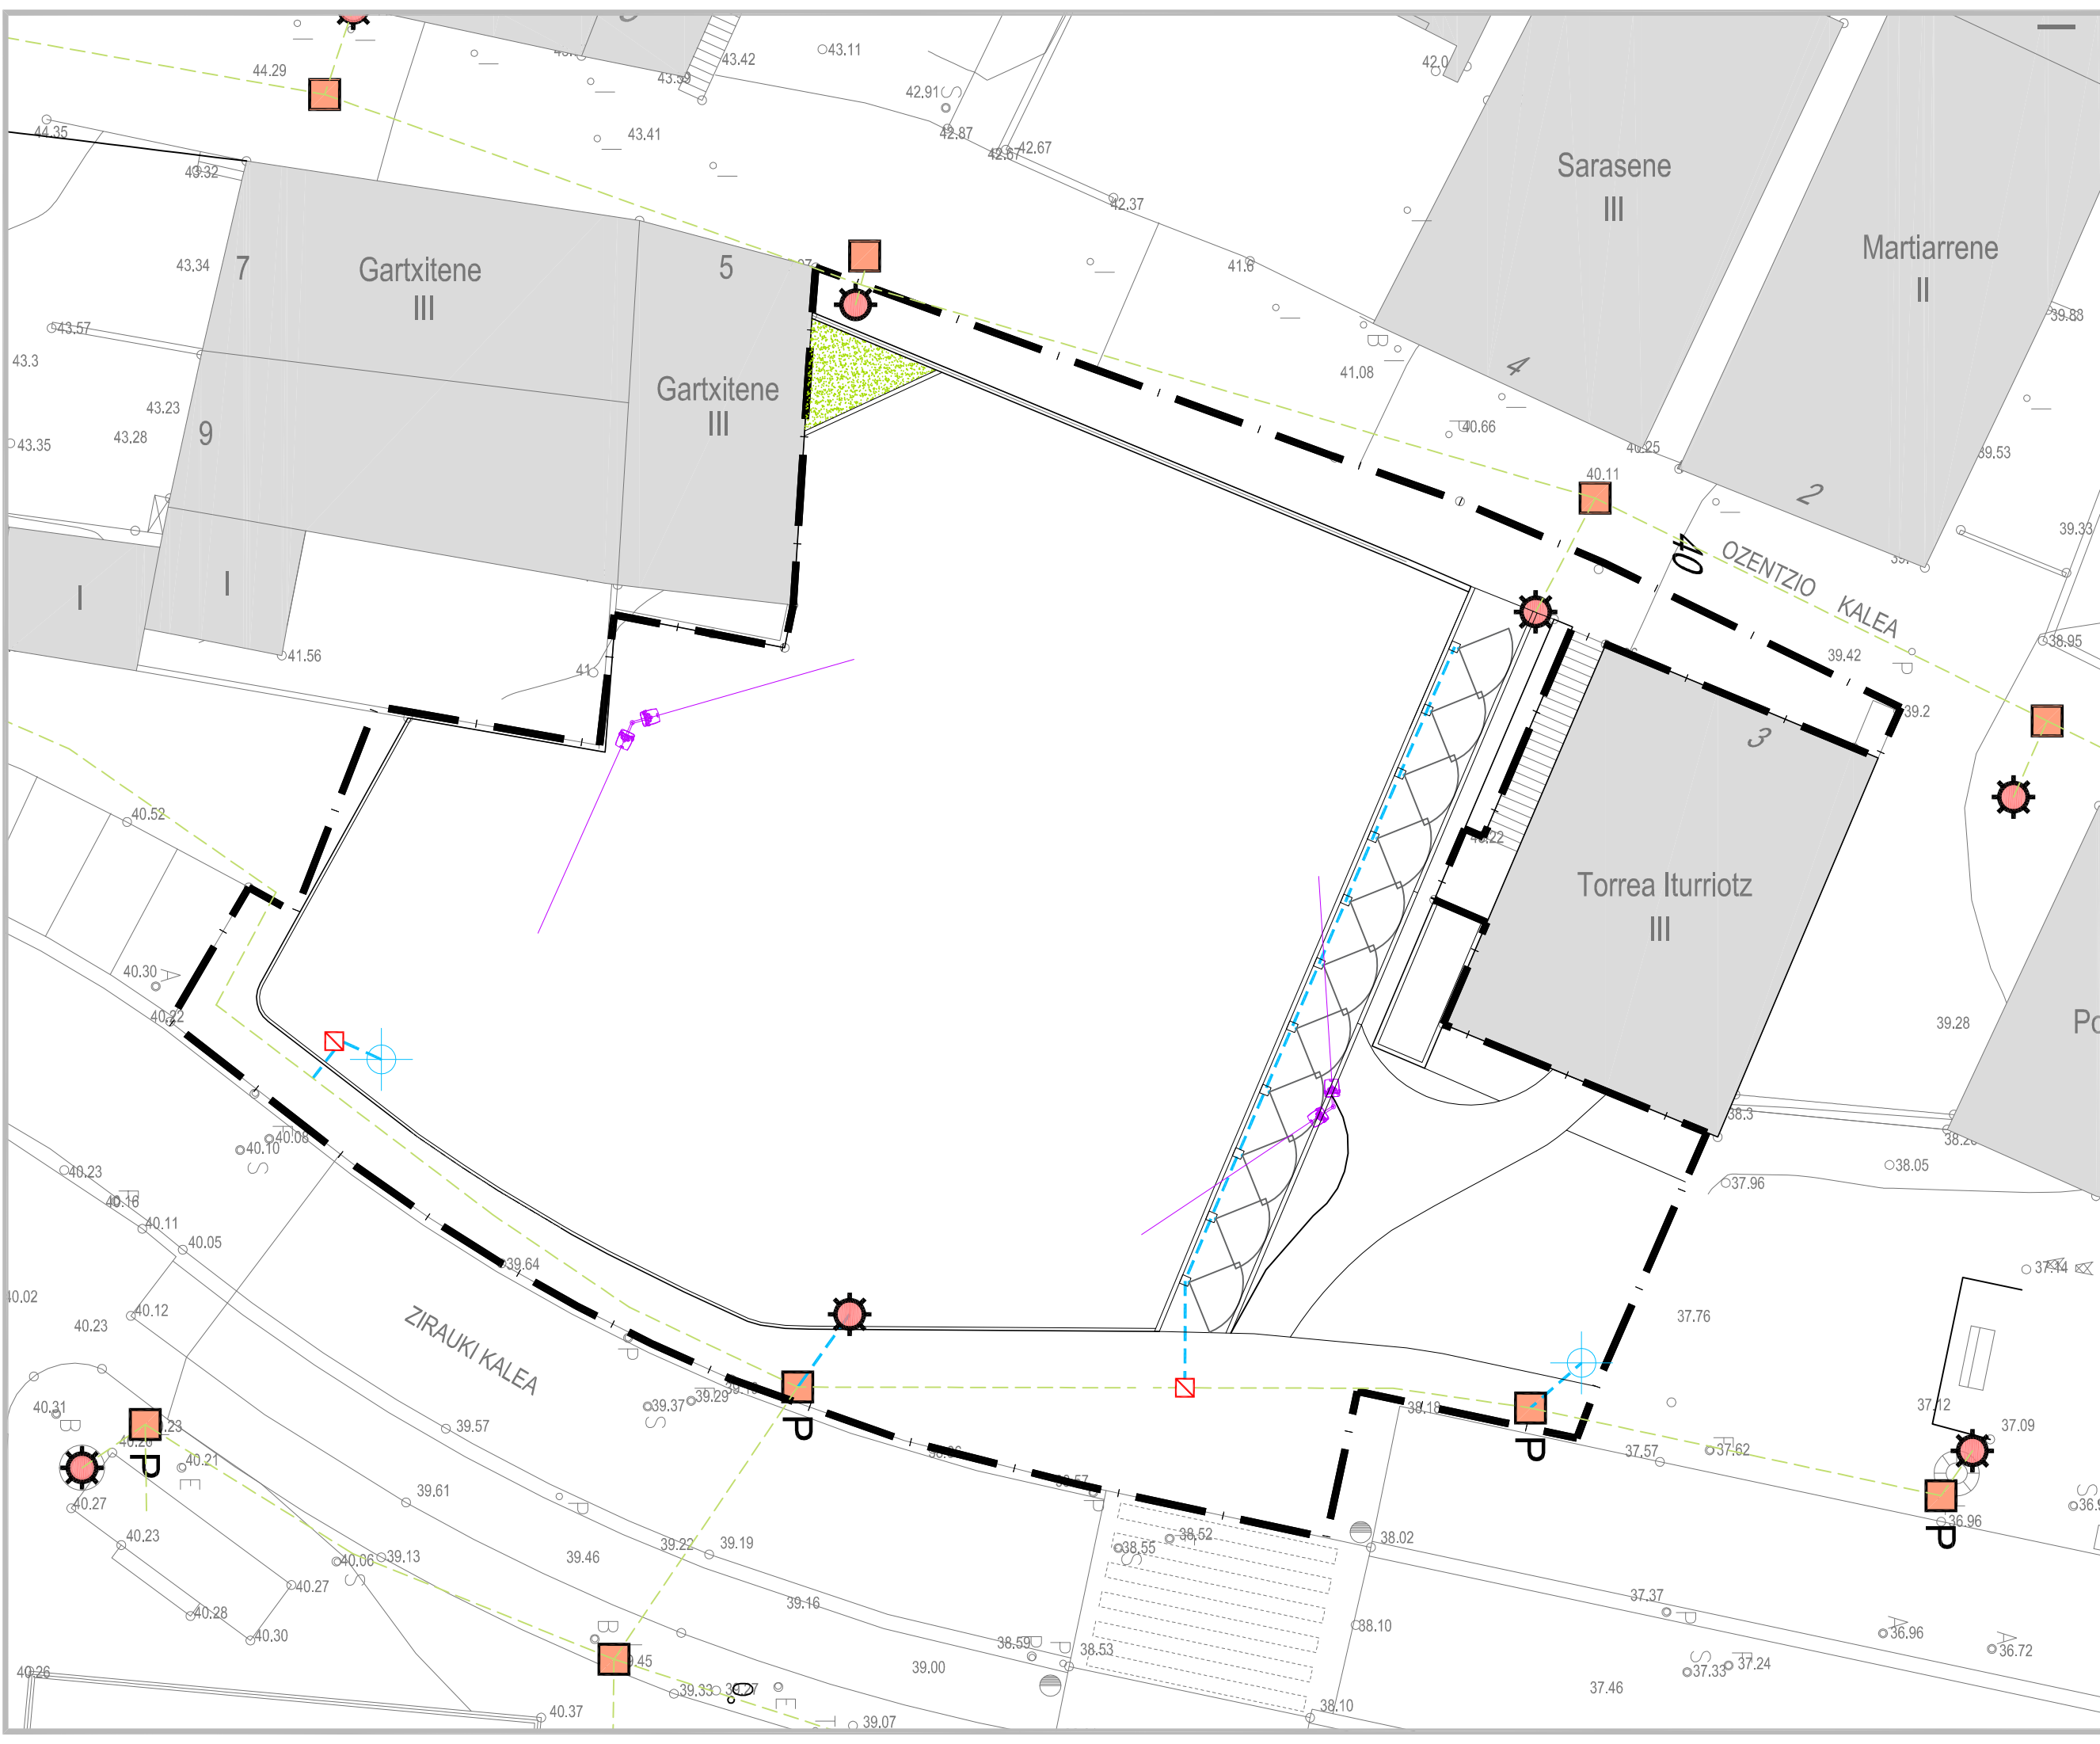

- PROPOSATUTAKO AZPIEGITURAK:
INFRAESTRUTURAS PROPUESTAS:
- EGUNGO ARGITERI SAREA
RED DE ALUMBRADO EXISTENTE
 - EGUNGO FAROLA
FAROLA EXISTENTE
 - EGUNGO KUTXATILA
ARQUETA EXISTENTE
 - ARGITERI SARE BERRIA
NUEVA RED DE ALUMBRADO
 - FAROLA BERRIA
NUEVA FAROLA
 - TXERTATUTAKO LUMINARIAK
LUMINARIAS EMPOTRADAS
 - KUTXATILA ARAKAGARRIA
ARQUETA REGISTRABLE
 - PROIEKTORE BERRIAK
NUEVOS PROYECTORES

ESKUHA RTZE EREMUA
ÁMBITO DE INTERVENCIÓN
AZALERA = 1.268 m²

AZALEKO APARKALEKU
PUBLIKOA OIARTZUNGO
TORREA ETXEAN
APARCAMIENTO PÚBLICO
EN SUPERFICIE EN LA CASA
TORREA DE OIARTZUN

2.07 PROPOSAMENA PROPUESTA

Proposatutako azpiegiturak
Argiteria publikoa
Infraestructuras propuestas
Alumbrado público

Eskala: 1/200


Fasea/Fase
Urbanizazio Proiektua
Data/Fecha
2021eko maiatza
Sustatzailea/Promotor
OIARTZUNGO UDALA
Egilea/Autor




Astigarragako bidea 2, 5. ezk, 3.
20180 Oiartzun Tlf: 943340751
Arkitekto Idazleak

Hektor Espin Larreta Eñaut Muñoa Artola

Eskala grafikoa

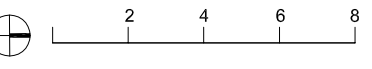

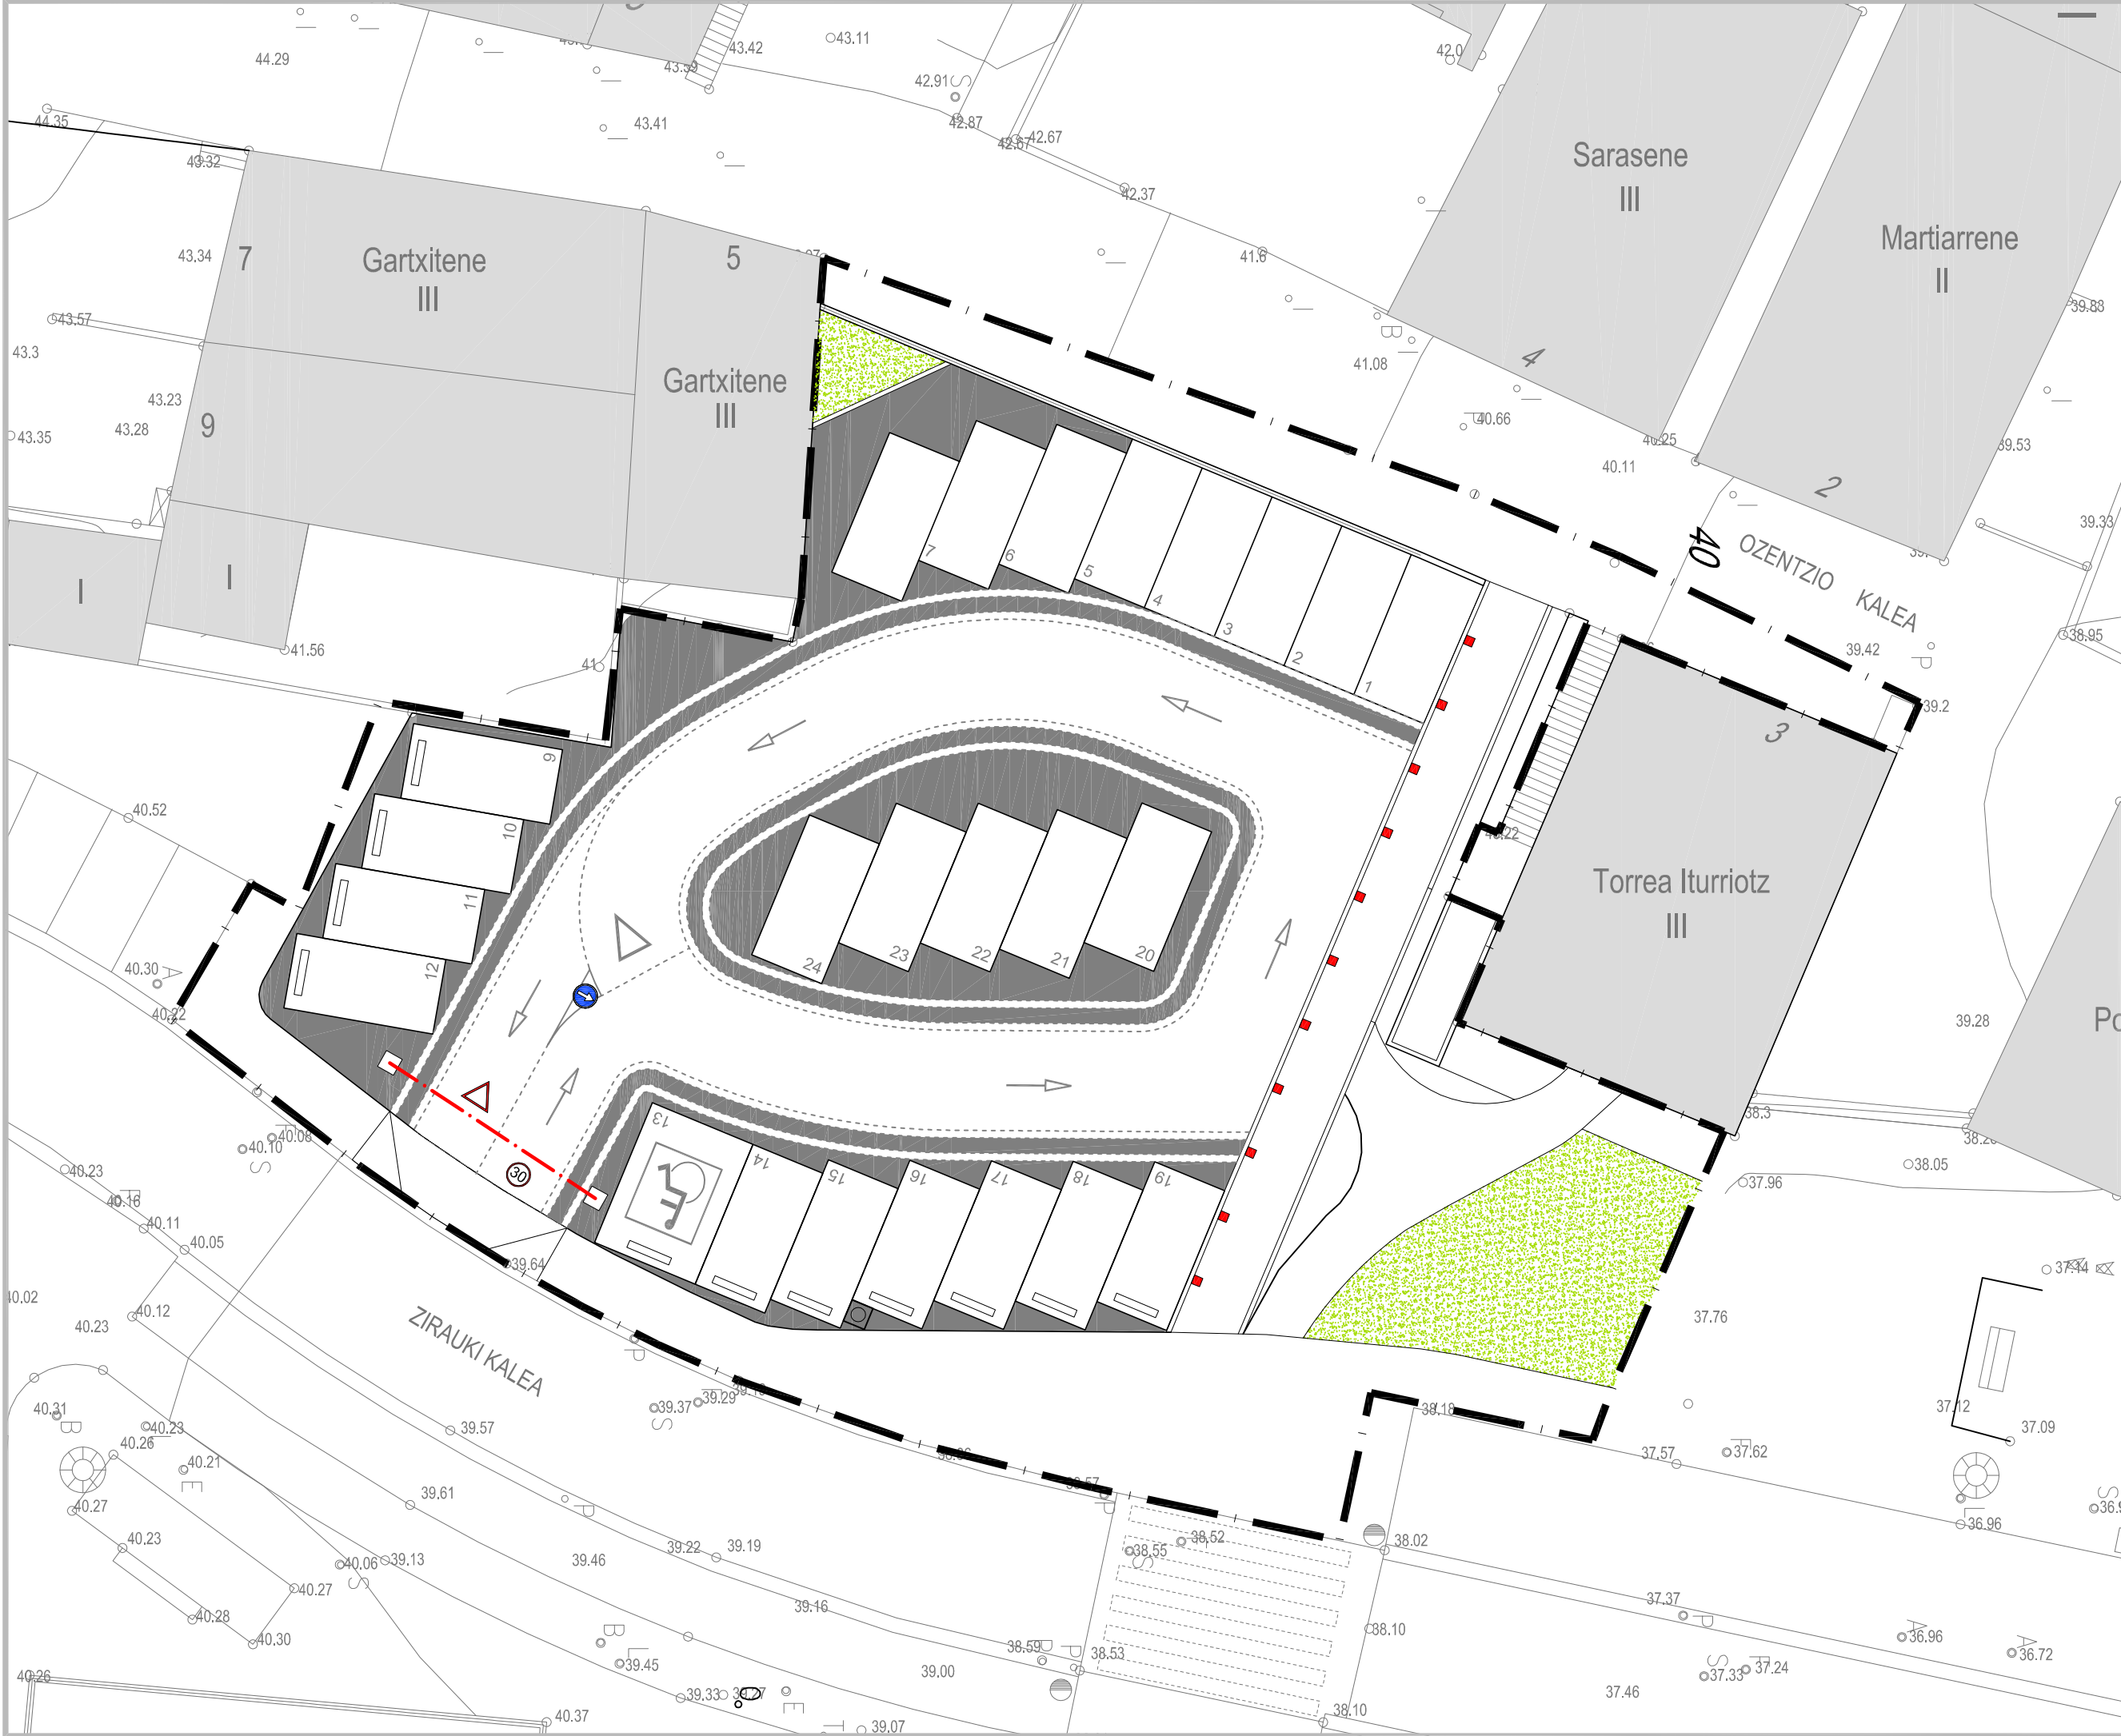

- SEINALEZTAPEN BERTIKALA:
SEÑALIZACIÓN VERTICAL:
- 2,10 METROKO GALIBOA
GÁLIBO 2,10 METROS
 - DERRIGORREZKO NORABIDEA
DIRECCIÓN OBLIGATORIA
 - ABIADURA MUGA
LÍMITE VELOCIDAD
 - PASATZEN UTZI
CEDA EL PASO
- HIRI-ALTZARIAK ETA BABESAK:
MOBILIARIO URBANO Y PROTECCIONES:
- HOMIGOIZKO MUTILOIAK
BOLARDOS DE HORMIGÓN
 - APARKALEKUKO TOPEA
TOPE DE APARCAMIENTO
 - FAROLA BABESLEA
PROTECTOR DE FAROLA

ESKUHA RTZE EREMUA
ÁMBITO DE INTERVENCIÓN
AZALERA = 1.268 m²

AZALEKO APARKALEKU
PUBLIKOA OIARTZUNGO
TORREA ETXEAN
APARCAMIENTO PÚBLICO
EN SUPERFICIE EN LA CASA
TORREA DE OIARTZUN

2.08 PROPOSAMENA PROPUESTA

Seinaleztapena. Hiri-altzariak eta babesak
Oinplanoa
Señalización. Mobiliario urbano y protecciones
Planta

Eskala: 1/200

Fasea/Fase
Urbanizazio Proiektua

Data/Fecha
2021eko maiatza

Sustatzaillea/Promotor
OIARTZUNGO UDALA


Egilea/Autor


ASTAZALDI
arkitektura estudioa

Astigorragako bidea 2, 5. ezk, 3.
20180 Oiartzun Tlf: 943340751
Arkitekto Idazleak



Hektor Espin Larreta Eñaut Muñoa Artola

Eskala grafikoa

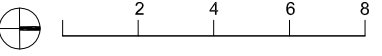

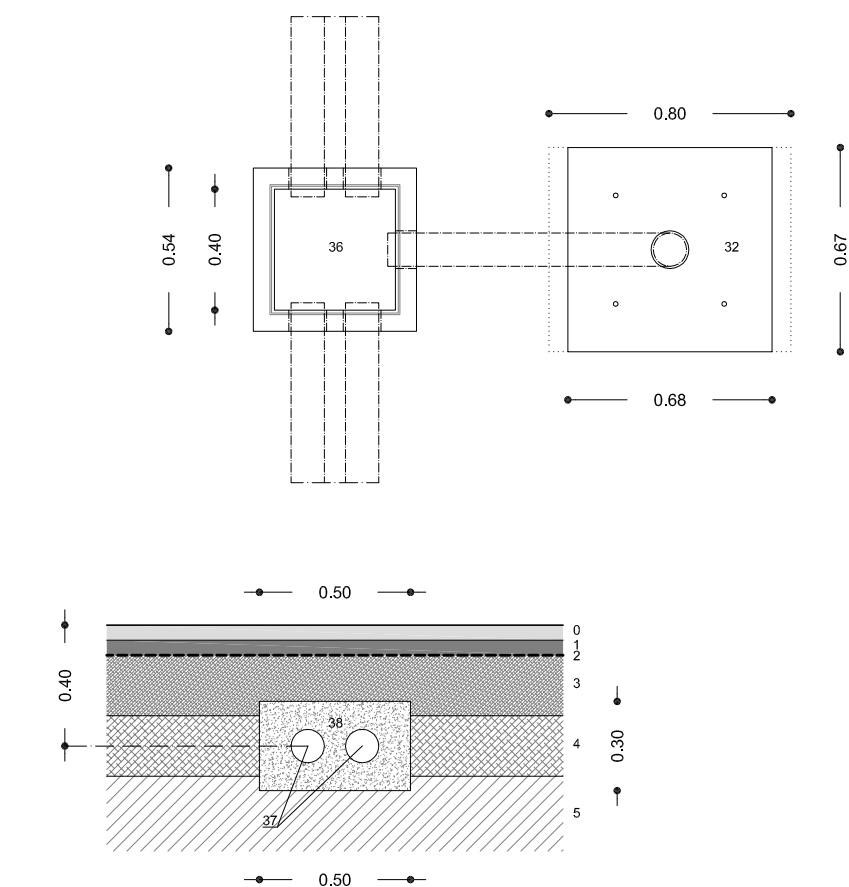

- 26 Altzairuzko tapa+galanda 60x60 zm _ Tapa+cerco de acero 60x60 cm
- 27 Hondar ohea _ Cama de arena
- 28 Hodi-biltzaile nagusia PVCØ300 _ Colector principal PVCØ300
- 29 30x30x30 zm-ko mutiloia HM-25 _ Bolardo 30x30x30 cm HM-25
- 30 LED bide-luminaria _ luminaria vial LED
- 31 Altzairuzko zutabea 7 m _ Báculo de acero 7 m
- 32 Hormigoizko zapata aurrefabrikatua _ Zapata prefabricada de hormigón
- 33 Anguraketa bernoia 4xØ16 _ Perno de anclaje 4xØ16
- 34 Berdinketa mortairua _ Mortero de nivelación
- 35 Hormigoizko kuxteta aurrefabrikatua 40x40x50 zm _
Arqueta prefabricada de hormigón 40x40x50 cm
- 36 Altzairuzko tapa+galanda 40x40 zm _ Tapa+cerco de acero 40x40 cm
- 37 Uzkurtutako polietilenoazko hodiak 2xØ110 PEAD _
Tubería de polietileno reticulado 2xØ110 PEAD
- 38 HM-20 hoditeriaren estaldura 50x30 zm _
Recubrimiento de tubería 50x30 cm HM-20

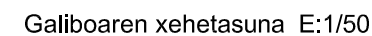

AZALEKO APARKALEKU
PUBLIKOA OIARTZUNGO
TORREA ETXEAN
*APARCAMIENTO PÚBLICO
EN SUPERFICIE EN LA CASA
TORREA DE OIARTZUN*