


This architectural elevation drawing shows a long, symmetrical building with a gabled roof. The facade is composed of several vertical sections separated by pilasters. The central section features a prominent entrance with a small portico. The building is characterized by a high density of rectangular windows, arranged in horizontal bands across the upper floors. The roof is gabled, with a central ridge and several chimneys or ventilation stacks. On the right side of the drawing, vertical dimension lines indicate the heights of different parts of the building: 0.00m at the base, 0.40m for the first floor height, 0.27m for the second floor height, 0.40m for the third floor height, and 0.33m for the roof height. The drawing is a technical line drawing with hatching used to indicate different materials or textures.

An architectural elevation drawing of a building facade. The building is a three-story structure with a gabled roof. The main facade is a light gray color. The roof is dark gray with a pattern of small squares representing tiles. There are several chimneys or vents on the roof. The central part of the facade has a small triangular pediment above two windows. Below this, there are two more windows. To the left of the central section, there are two small square windows. The building is set on a dark gray base representing the ground. A small set of stairs leads up to the entrance on the left. A curved line on the right side of the building suggests a driveway or a path.

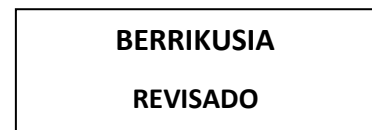

Co/arquitectura

Tomás Garbizu Kalea, 14, 20100. Lezo, Gipuzkoa.



EUSKO JAURLARITZA
GOBIERNO VASCO


irma:

Nº Plano: 1/1.

AA01

Logo: 

BERRIKUSIA
REVISADO

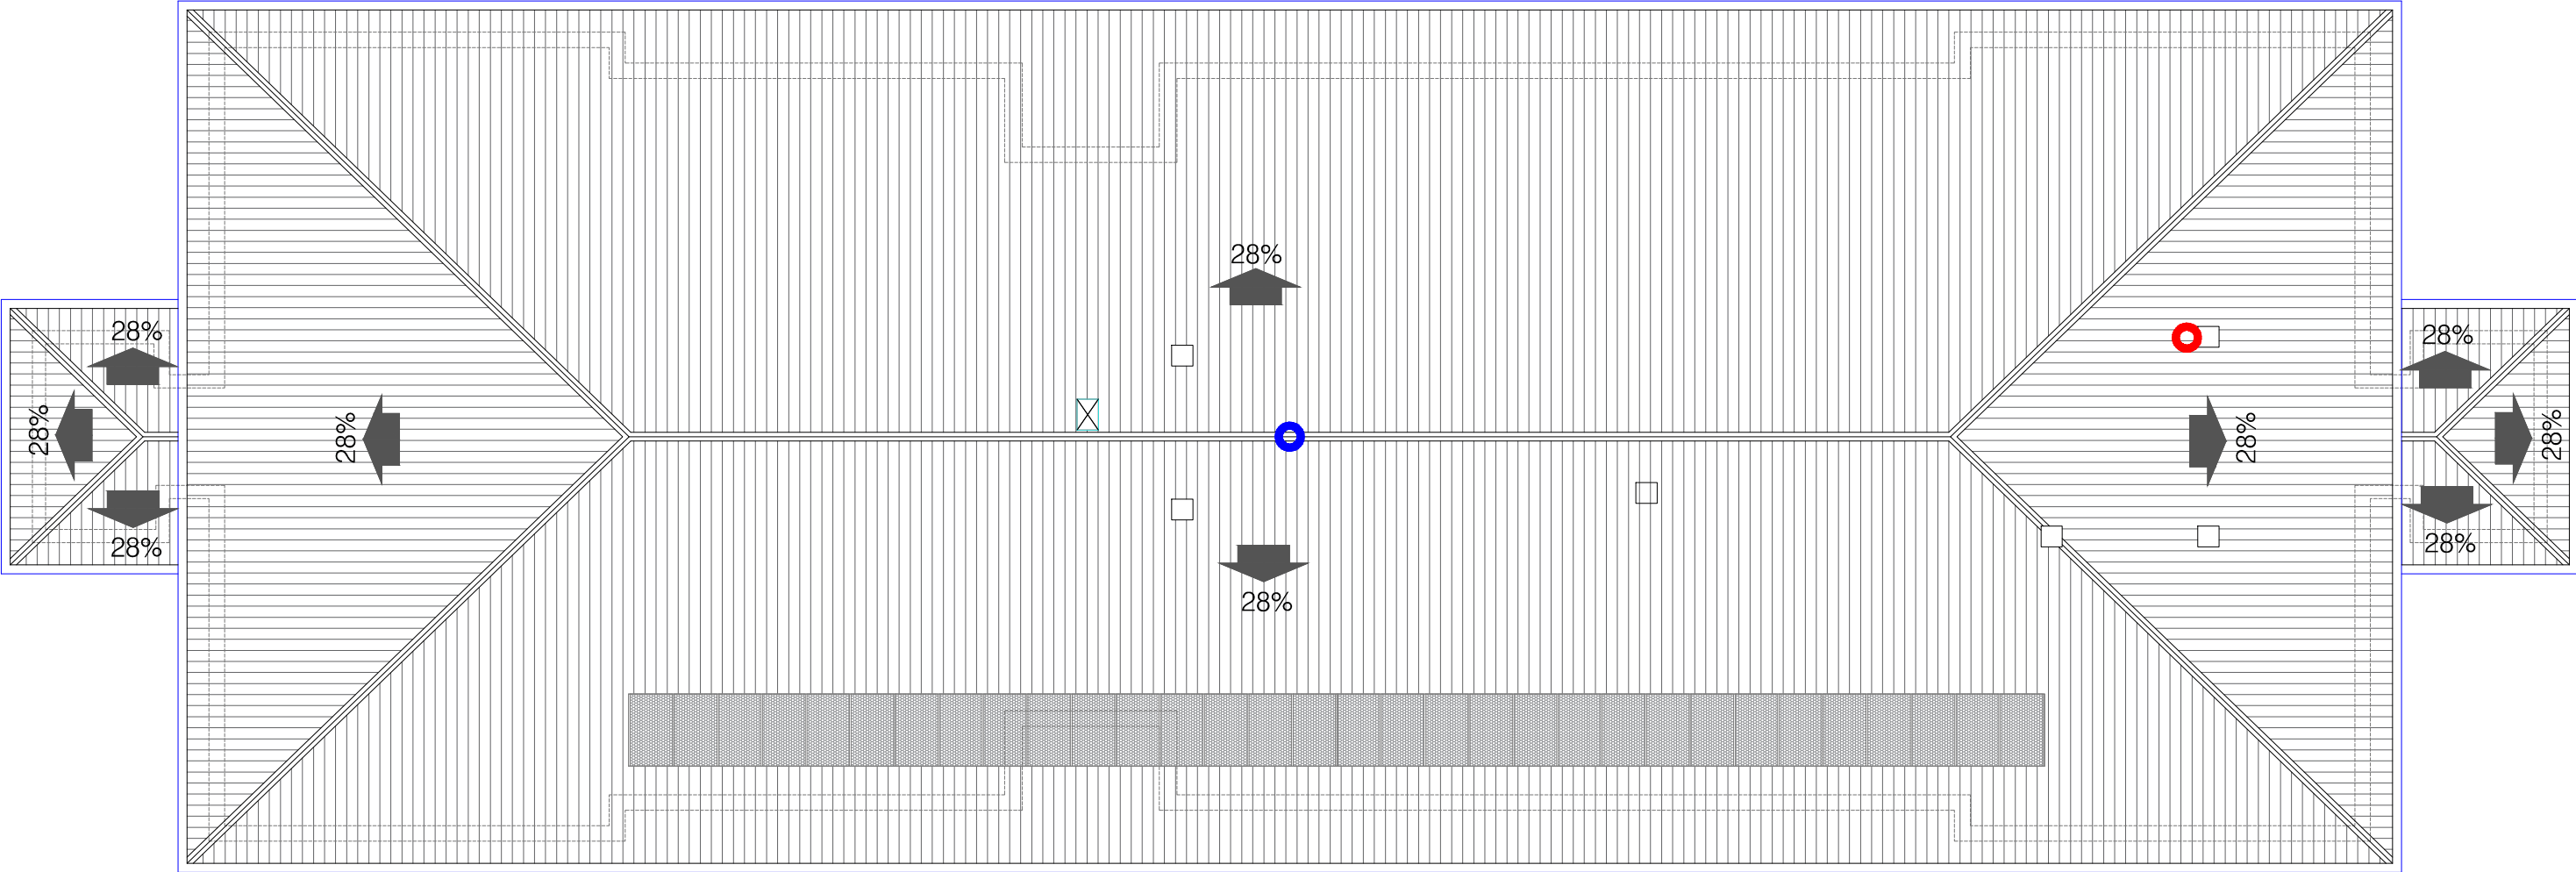

MoSe

Co/arquitectura

Proyecto de rehabilitación de cubierta de
IES LEZO BHI en Lezo, Gipuzkoa.
Tomás Garbizu Kalea, 14, 20100. Lezo, Gipuzkoa.

Promotor:
Departamento de Educación - EUSKO JAURLARITZA

Arquitecto técnico:
Francisco Javier
Serrano Morte.

Número de colegiado:
1.545

Firma:

Plano: EA/Plantas.

Nº Plano: 1/2.

PLANO PLANTA
ACTUAL CUBIERTA.

PA01


Escala: A3: 1/150
A2: 1/75

Fecha: Junio 2.021.

Norte:

BERRIKUSIA

REVISADO

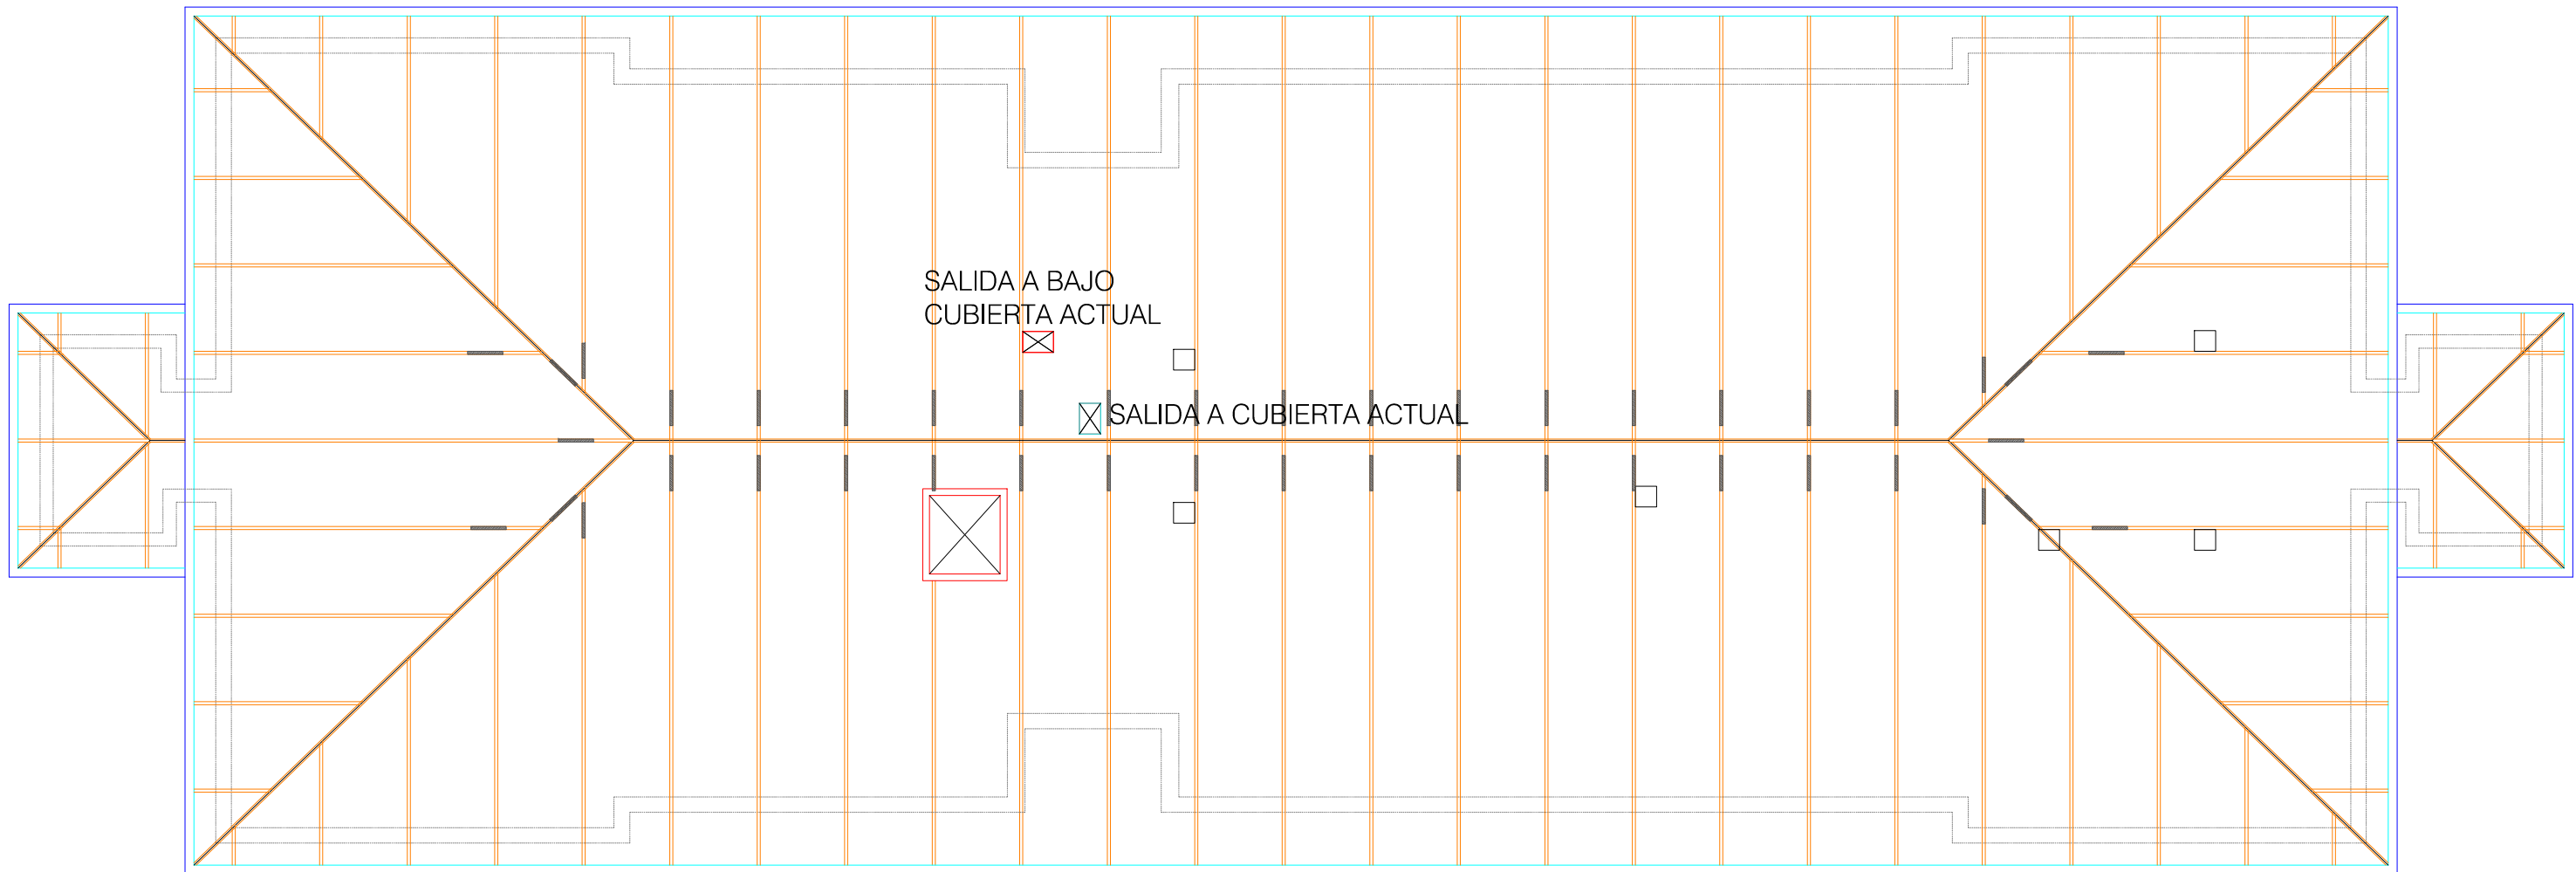

MoSe

Co/arquitectura

Proyecto de rehabilitación de cubierta de
IES LEZO BHI en Lezo, Gipuzkoa.
Tomás Garbizu Kalea, 14, 20100. Lezo, Gipuzkoa.

Promotor:
Departamento de Educación - EUSKO JAURLARITZA

Arquitecto técnico:
Francisco Javier
Serrano Morte.

Número de colegiado:
1.545

Firma:


Plano: EA/Plantas.

Nº Plano: 2/2.

PLANTA ACTUAL.
ALBAÑILERÍA CUBIERTA.


PA02

Escala: A3: 1/150
A2: 1/75

Fecha: Junio 2.021.



Norte:


BERRIKUSIA
REVISADO

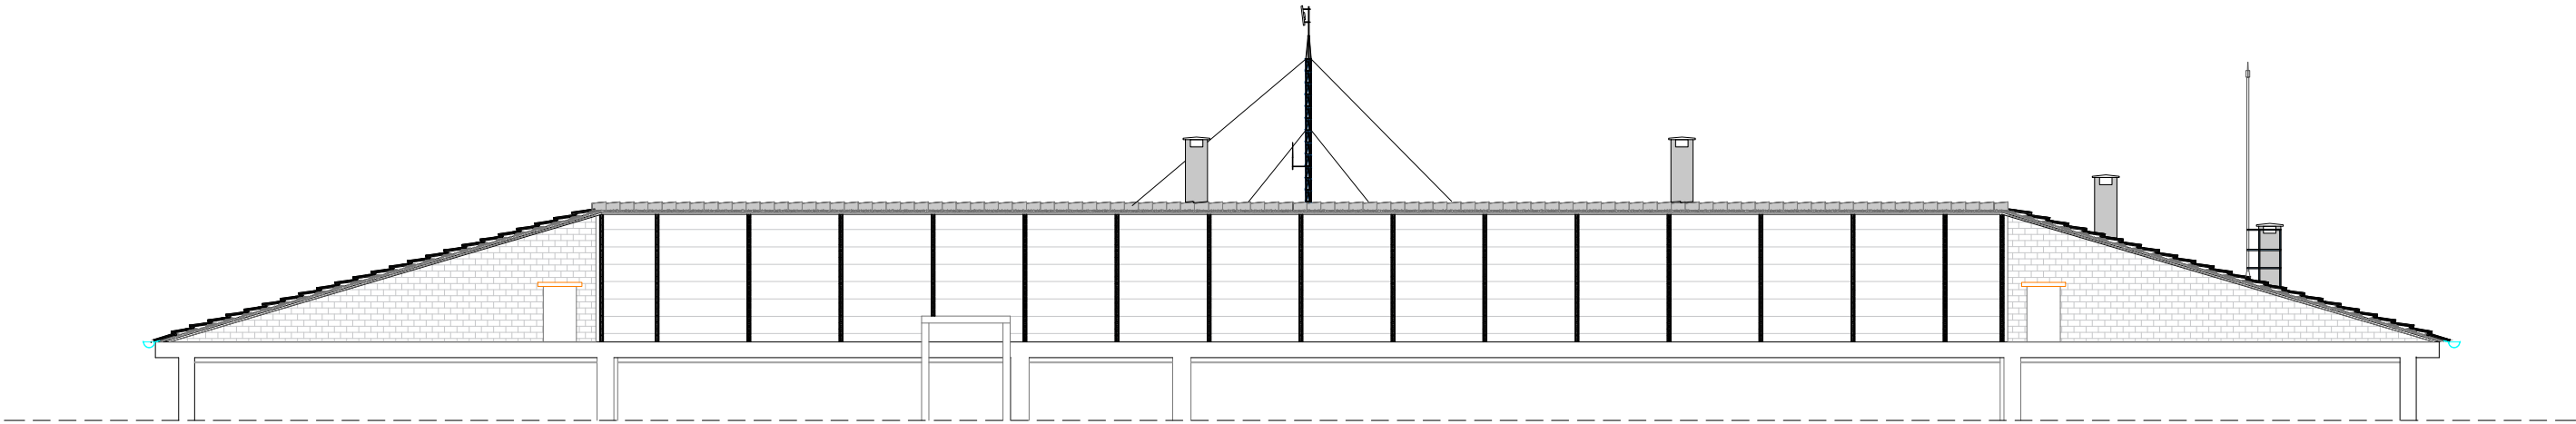

Sección actual a-a´.

e: 1/150.

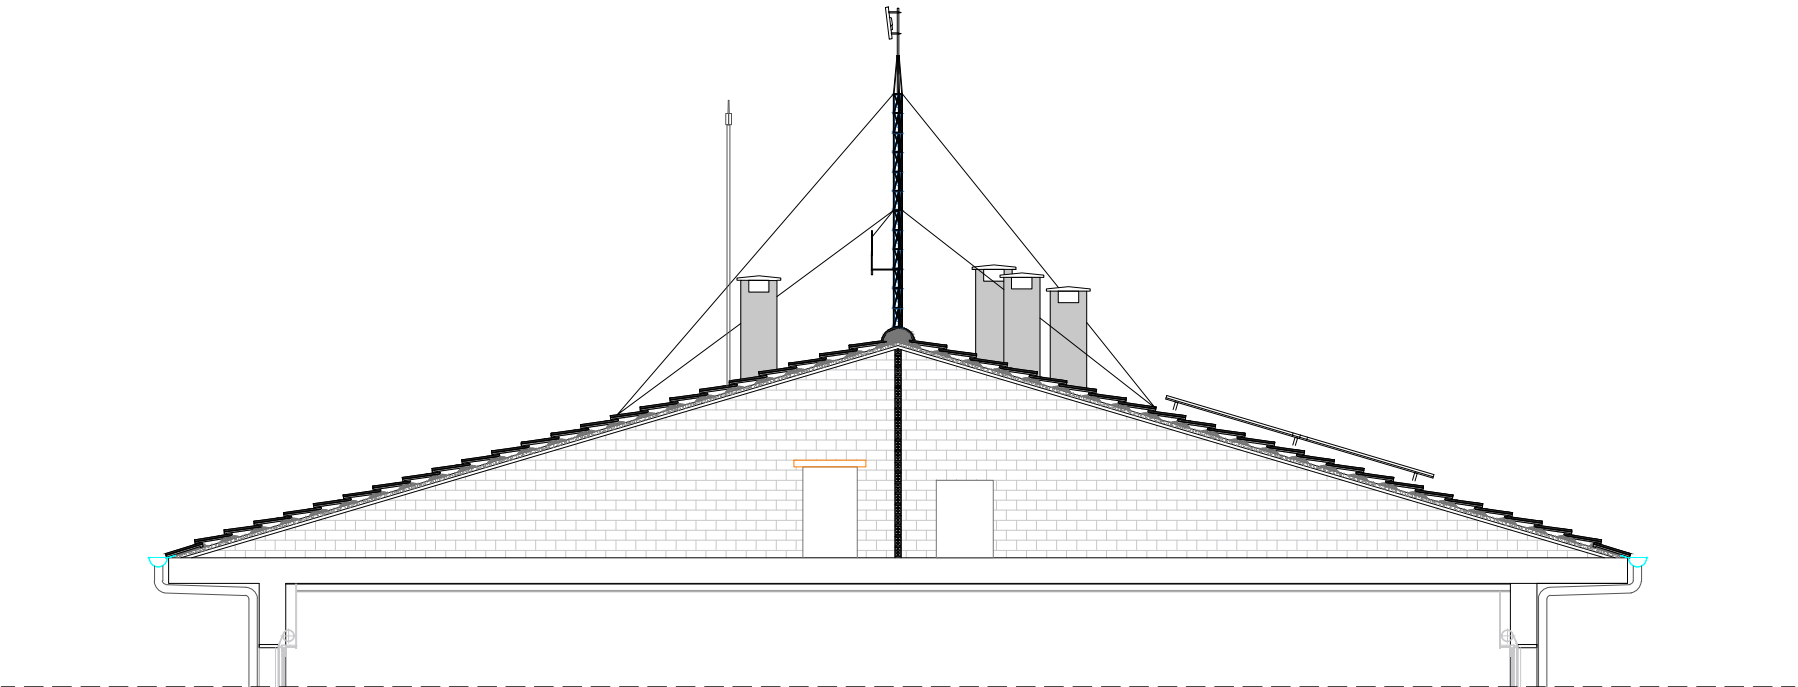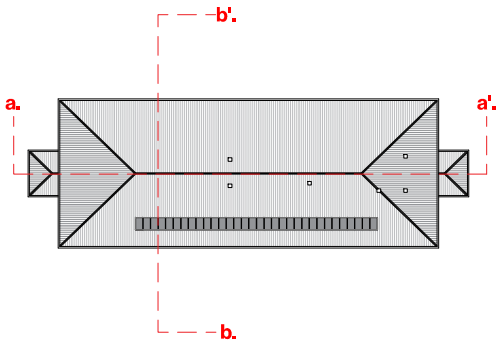

Sección actual b-b´.

e: 1/100.

MoSe

Co/arquitectura

Proyecto de rehabilitación de cubierta de IES LEZO BHI en Lezo, Gipuzkoa.
Tomás Garbizu Kalea, 14, 20100. Lezo, Gipuzkoa.

Promotor:
Departamento de Educación - EUSKO JAURLARITZA

Arquitecto técnico: Francisco Javier Serrano Morte.
Número de colegiado: 1.545
Firma: 


Plano: EA/Sección.
Nº Plano: 1/1.

PLANO SECCIONES ACT. CONSTRUCTIVAS a-a'Y b-b'


Escala: A3: 1/150 y 1/100
A2: 1/100 y 1/50
Fecha: Junio 2.021.
Norte: 

SA01

Alzado Reformado Sur.

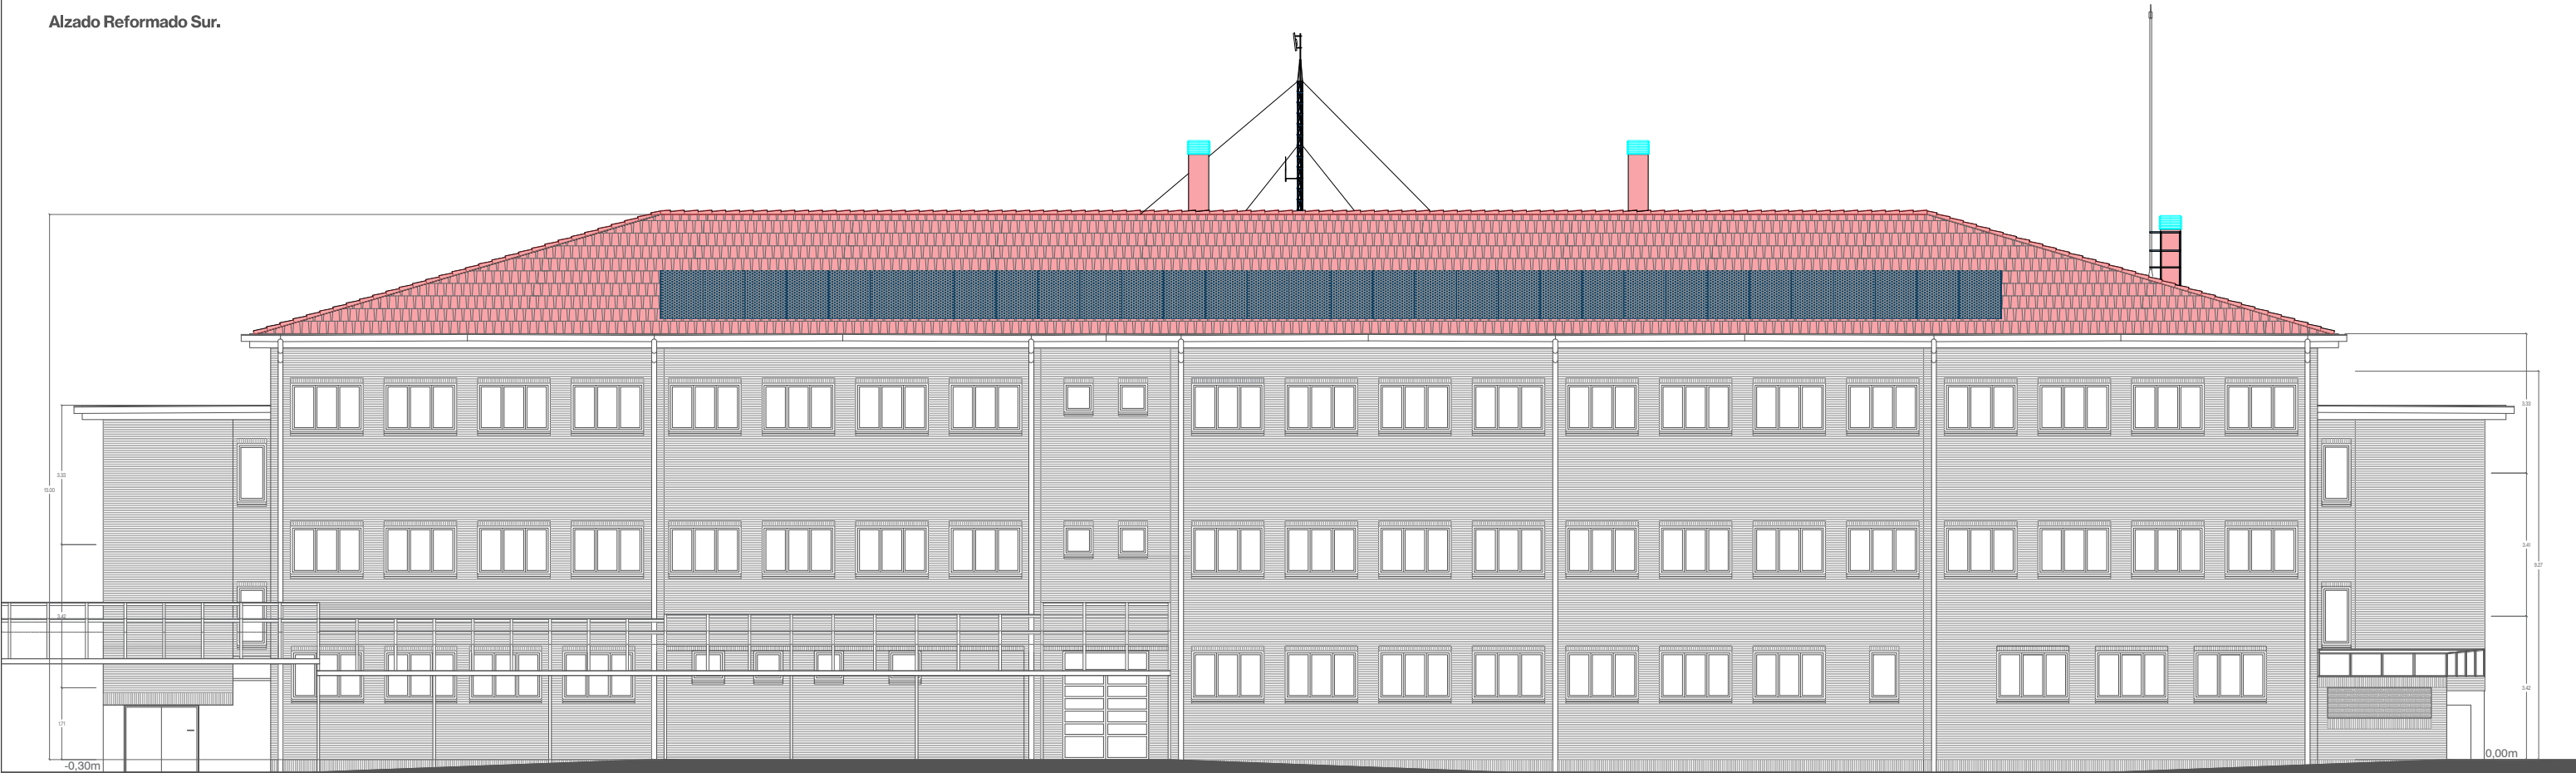

Alzado Reformado Oeste.

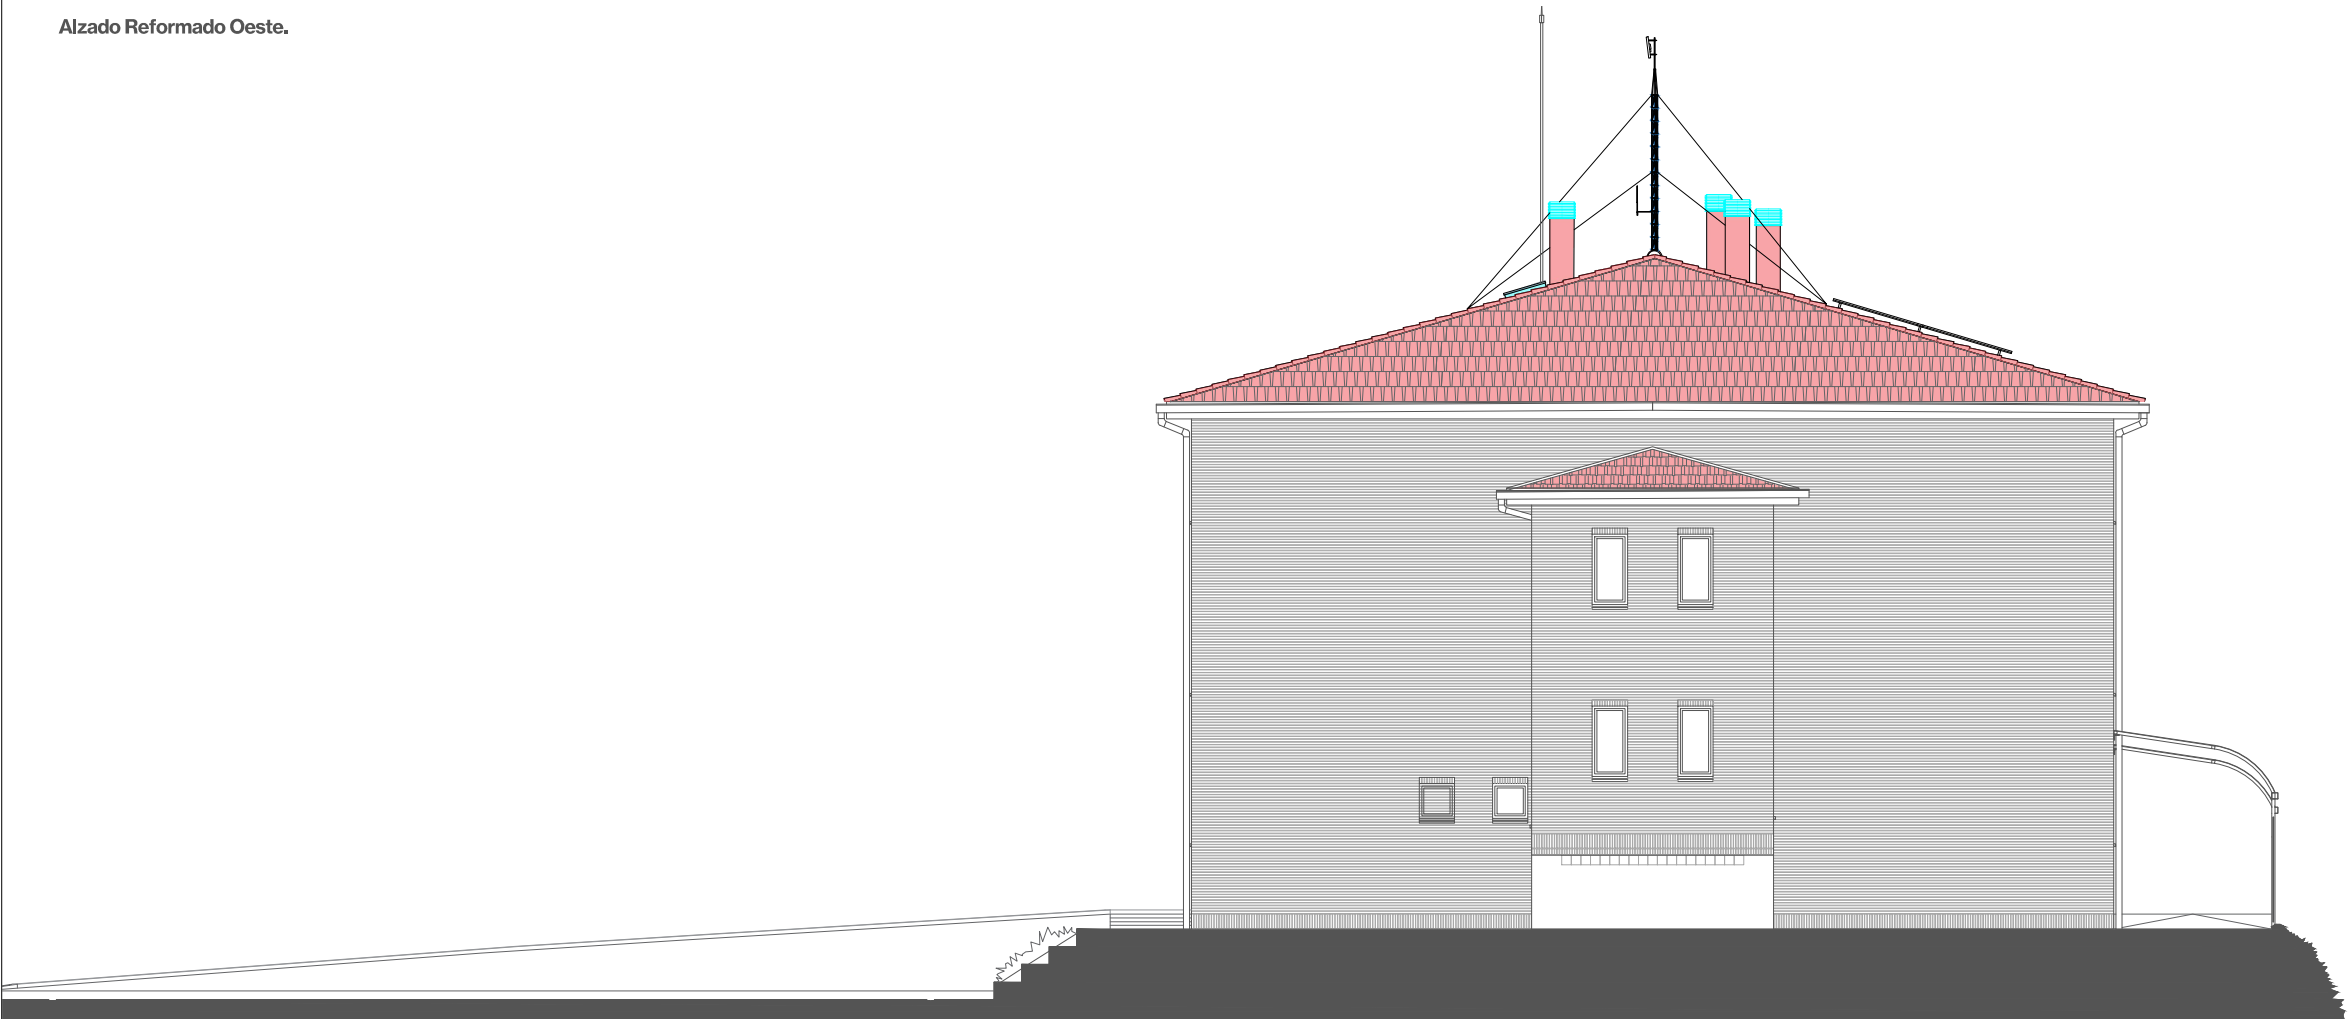

BERRIKUSIA
REVISADO

MoSe

Co/arquitectura

Proyecto de rehabilitación de cubierta de
IES LEZO BHI en Lezo, Gipuzkoa.
Tomás Garbizu Kalea, 14, 20100. Lezo, Gipuzkoa.

Promotor:
Departamento de Educación - EUSKO JAURLARITZA

Arquitecto técnico:
Francisco Javier
Serrano Morte.

Número de colegiado:
1.545



Firma:

Plano: ER/Alzado.

Nº Plano: 1/1.

ESTADO REFORMADO
ALZADOS SUR Y OESTE.


AR01

Escala: A3: 1/150
A2: 1/75

Fecha: Junio 2.021.

Norte:

BERRIKUSIA REVISADO

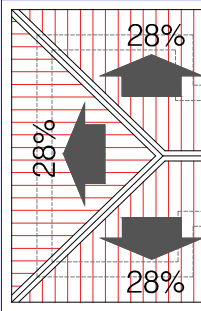


Co/arquitectura

EUSKO JAURLARITZA
GOBIERNO VASCO

Firma: 

PR01

Norte: 

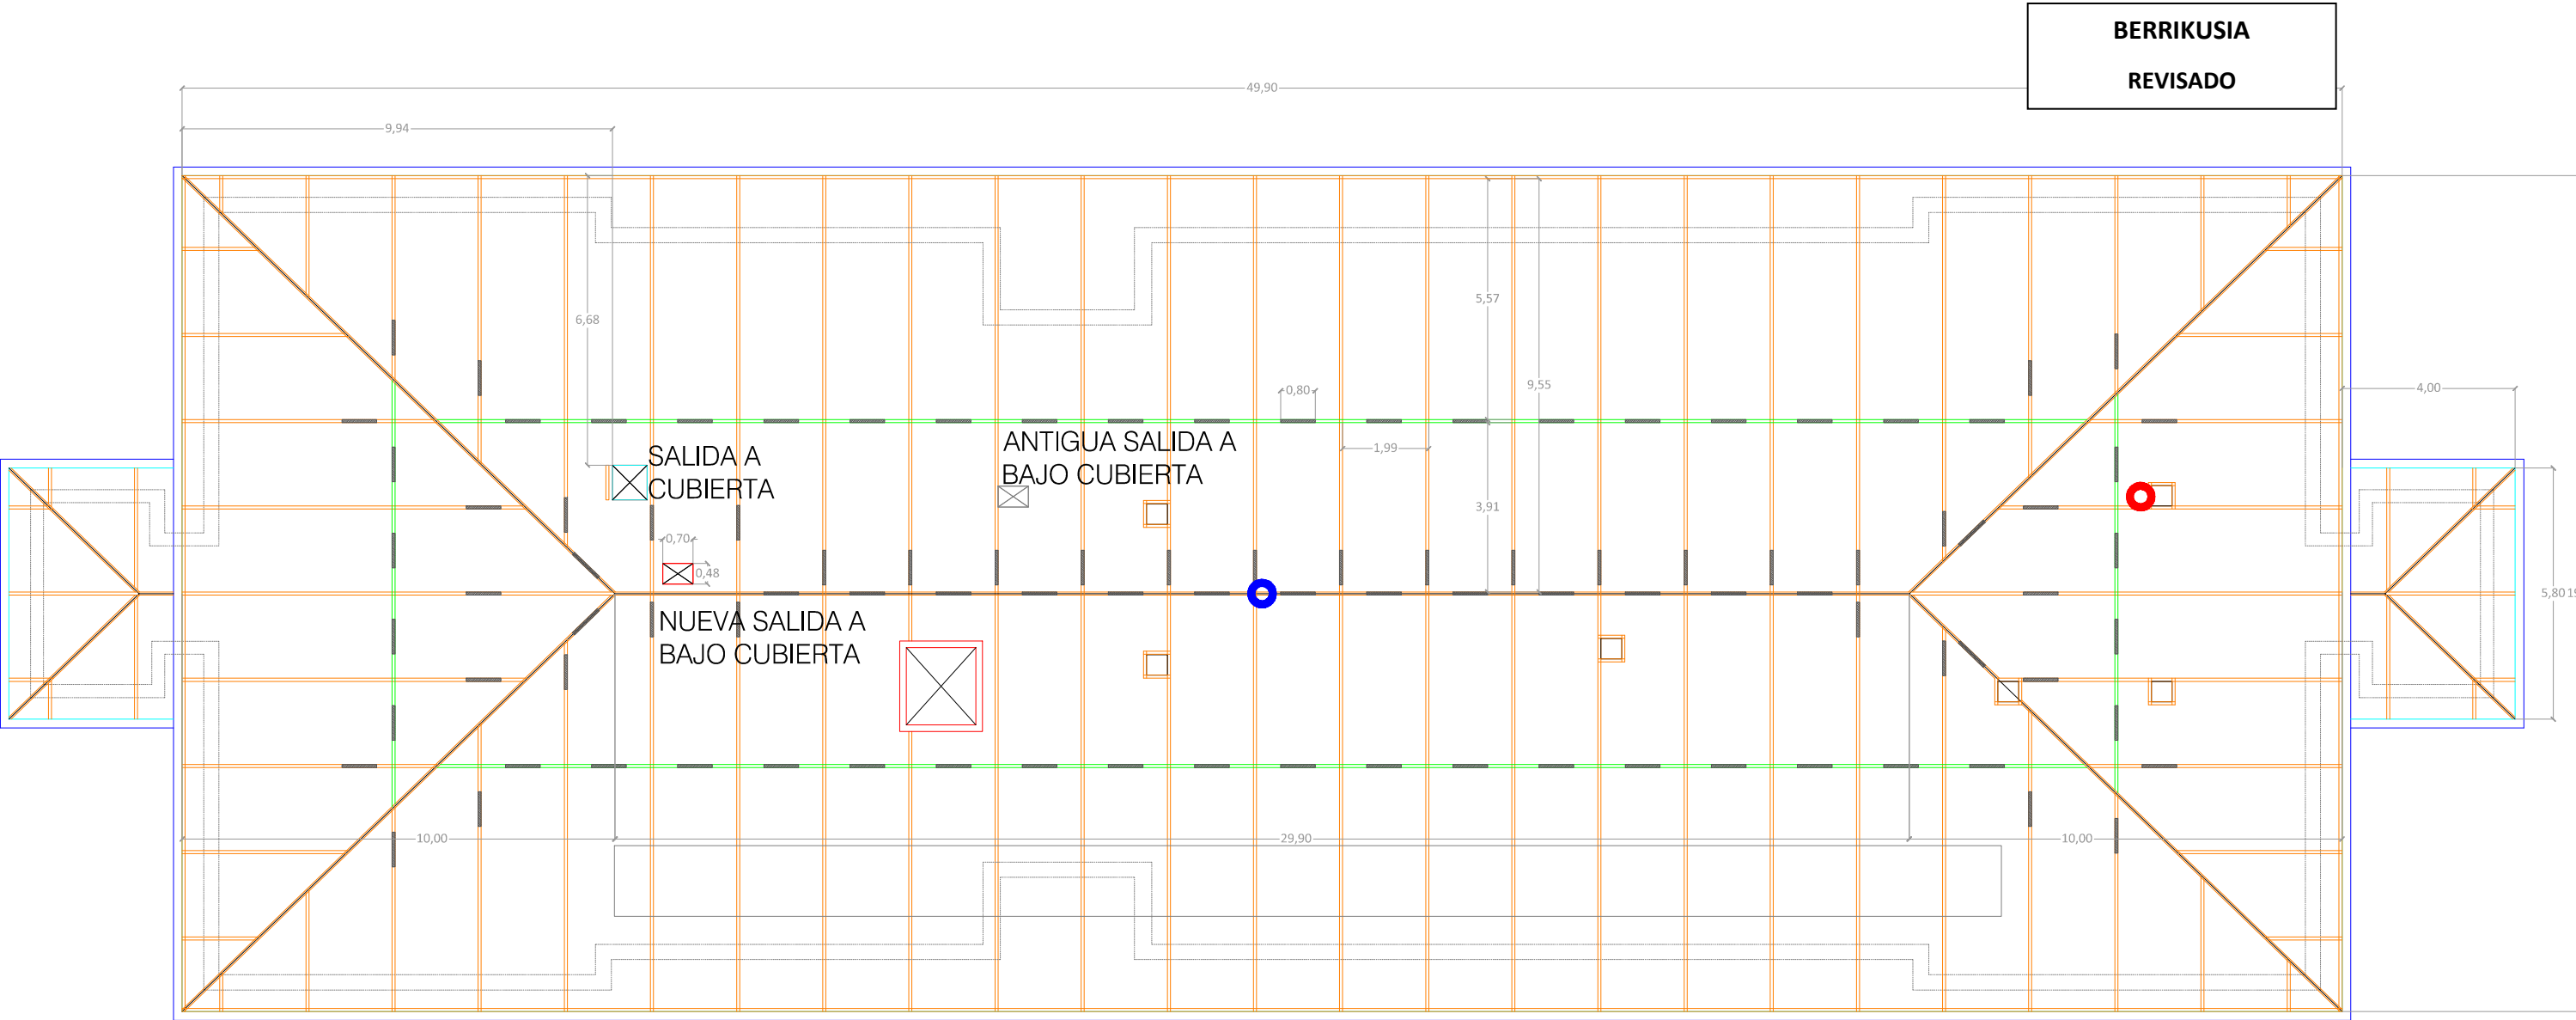

MoSe

Co/arquitectura

Proyecto de rehabilitación de cubierta de
IES LEZO BHI en Lezo, Gipuzkoa.
Tomás Garbizu Kalea, 14, 20100. Lezo, Gipuzkoa.

Promotor:
Departamento de Educación - EUSKO JAURLARITZA

Arquitecto técnico: Francisco Javier Serrano Morte.
Número de colegiado: 1.545
Firma:


Plano: ER/Plantas. Nº Plano: 2/3.

PLANTA REFORMADA
ALBAÑILERÍA CUBIERTA. PR02


Escala: A3: 1/150 A2: 1/75
Fecha: Junio 2.021.
Norte:

BERRIKUSIA

REVISADO

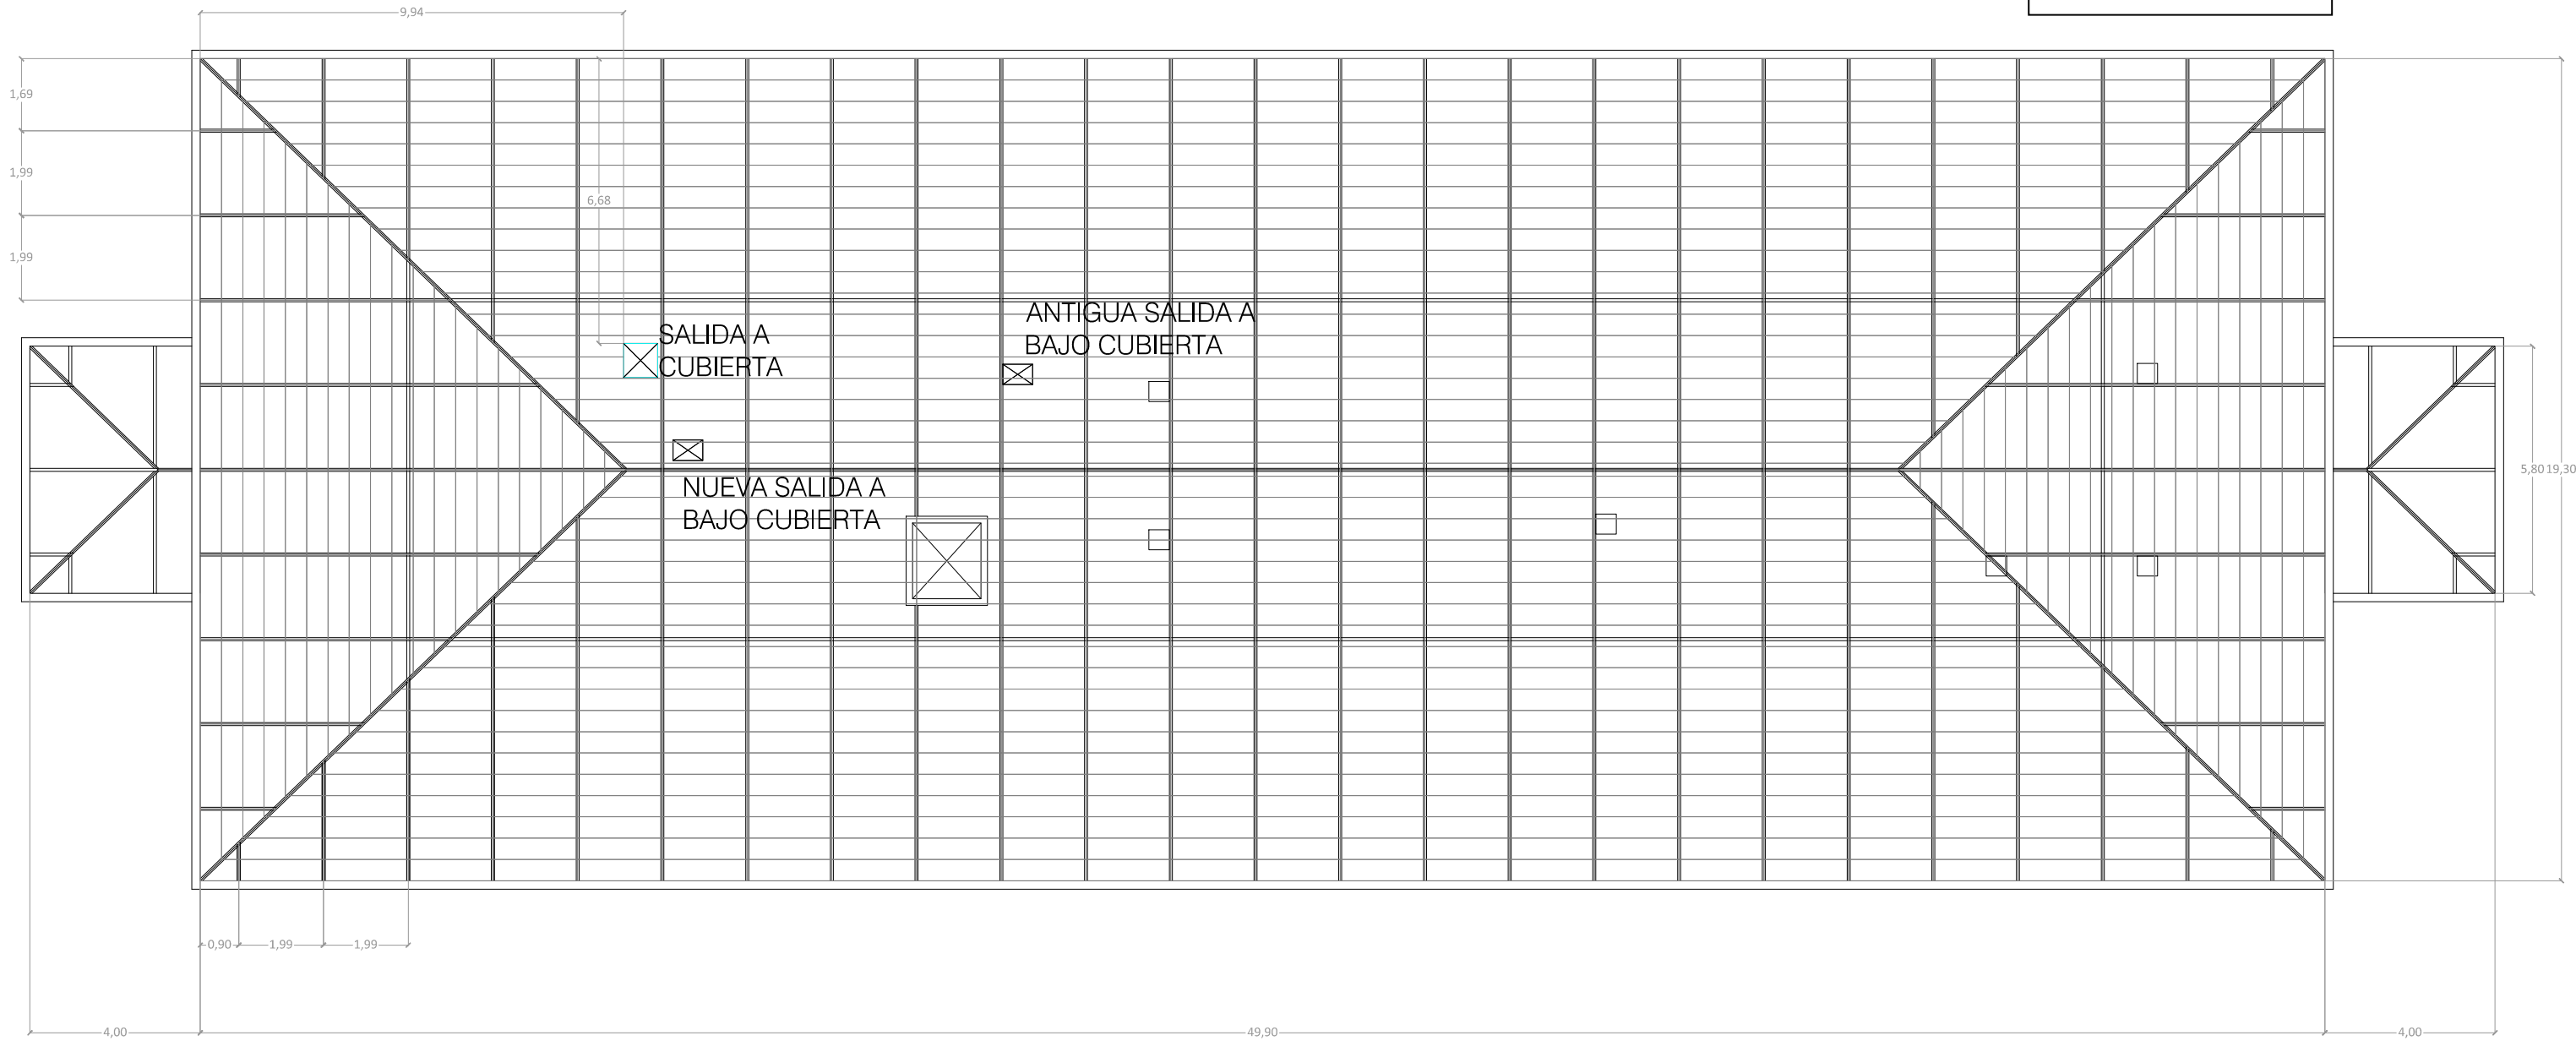

Detalle tablero CELETYP.

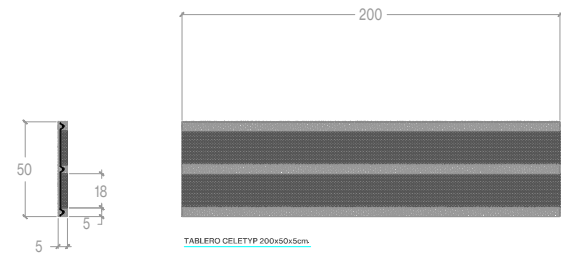

MoSe

Co/arquitectura

Proyecto de rehabilitación de cubierta de IES LEZO BHI en Lezo, Gipuzkoa.
Tomás Garbizu Kalea, 14, 20100. Lezo, Gipuzkoa.

Promotor:
Departamento de Educación - EUSKO JAURLARITZA

Arquitecto técnico:
Francisco Javier Serrano Morte.

Número de colegiado:
1.545

Firma:

Plano: ER/Plantas.

Nº Plano: 3/3.

P. REF. DESPIECE MONTAJE

PANELES PREF. HORMIGÓN.


PR03

Escala: A3: 1/150
A2: 1/75

Fecha: Junio 2.021.


Norte:

Sección reformada d-d'.

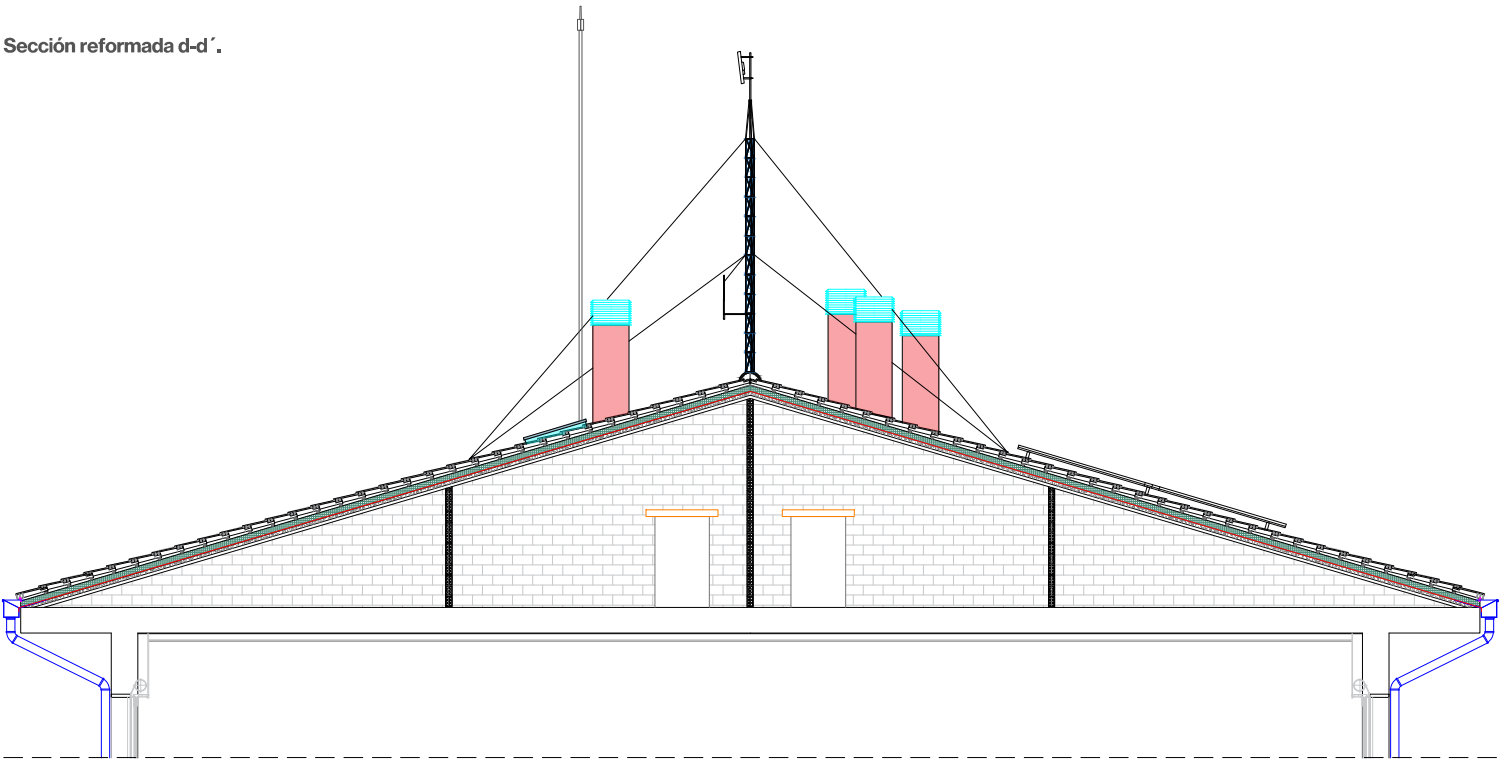


e: 1/100.

Vista axonométrica cubierta. Despiece y disposición elementos constructivos.

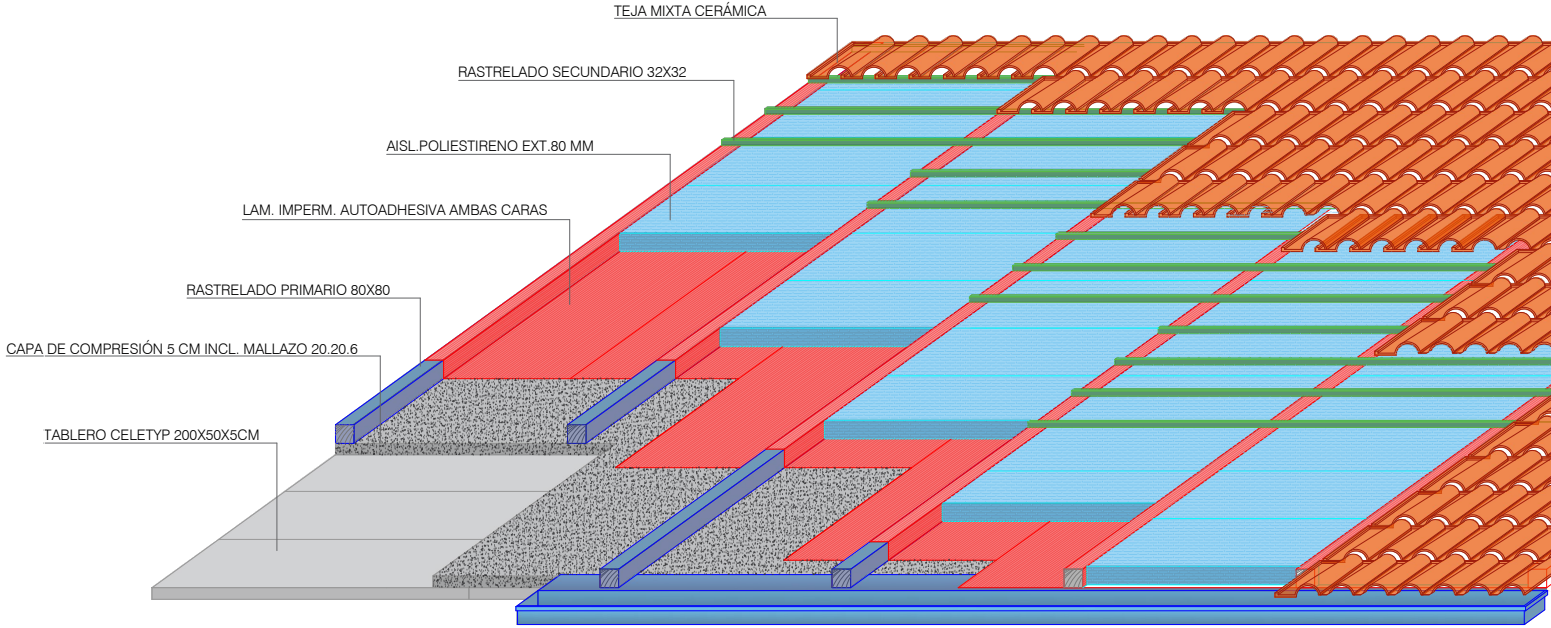


s/e.

Sección reformada c-c'.

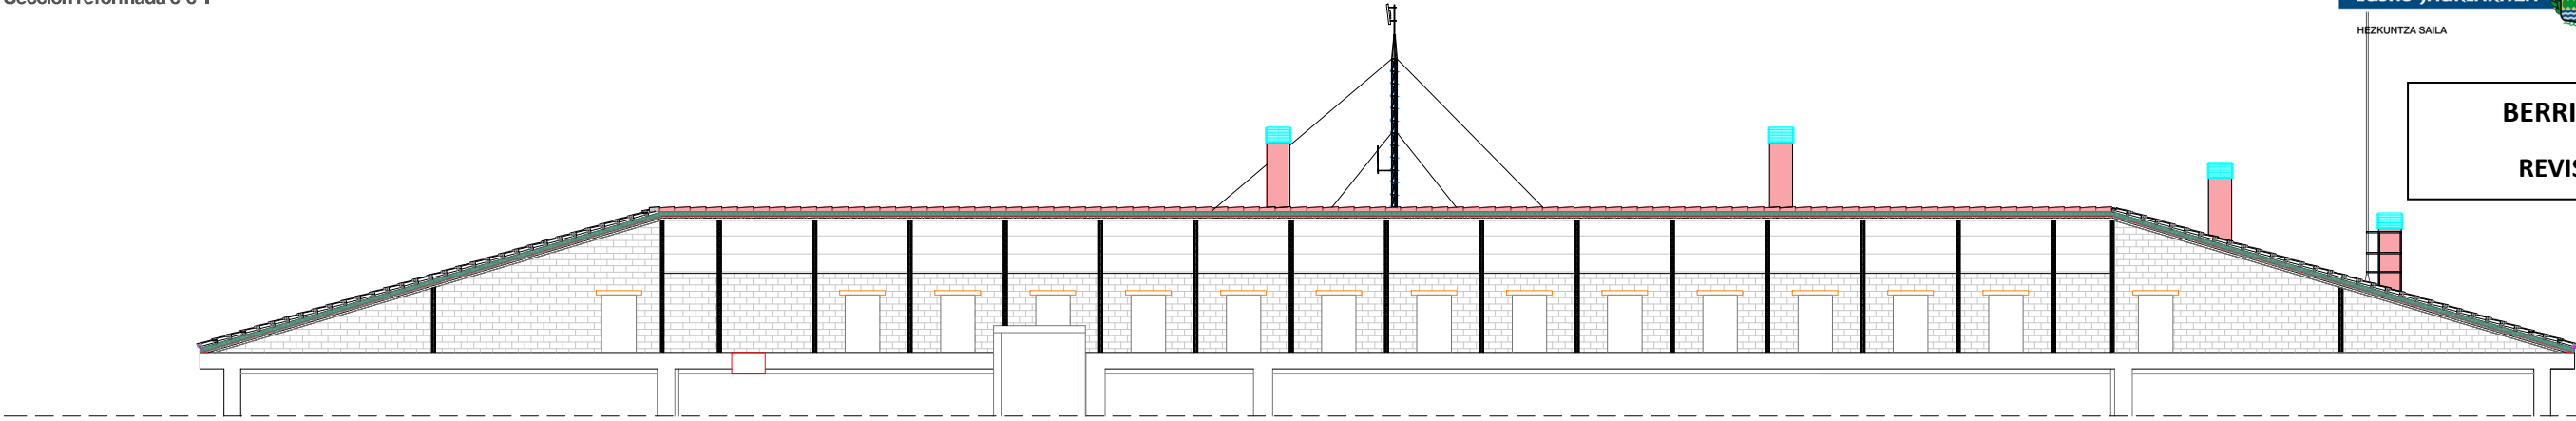


e: 1/150.

Detalle constructivo cubierta sección c-c'.

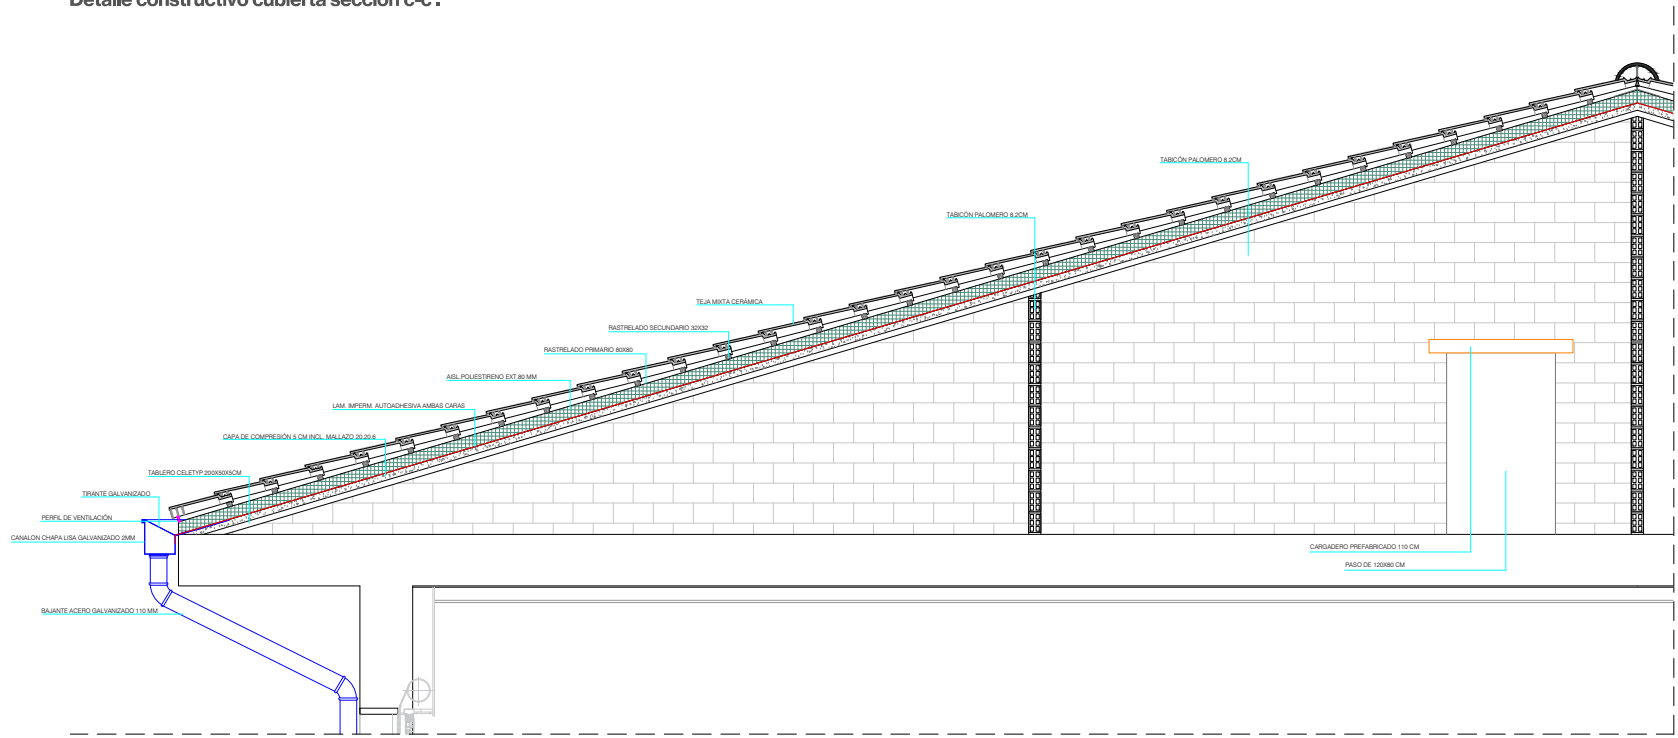

e: 1/40.

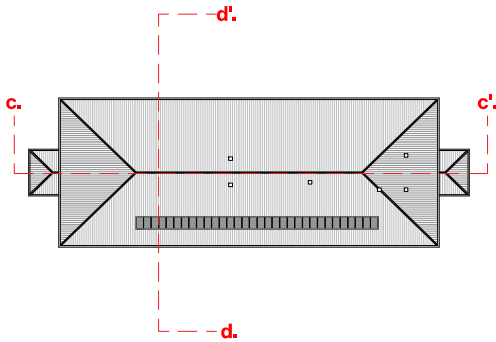

MoSe

Co/arquitectura

Proyecto de rehabilitación de cubierta de
IES LEZO BHI en Lezo, Gipuzkoa.

Tomás Garbizu Kalea, 14, 20100. Lezo, Gipuzkoa.

Promotor:
Departamento de Educación - EUSKO JAURLARITZA

Arquitecto técnico:
Francisco Javier
Serrano Morte.

Número de colegiado:
1.545



Plano: ER/Sección.

Nº Plano: 1/1.

PLANO SECCIONES REF.
CONSTRUCTIVAS c-c'Yd-d'

SR01


Escala: A3: 1/100 y 1/40
A2: 1/50 y 1/20

Fecha: Junio 2.021.

Norte:



BERRIKUSIA
REVISADO

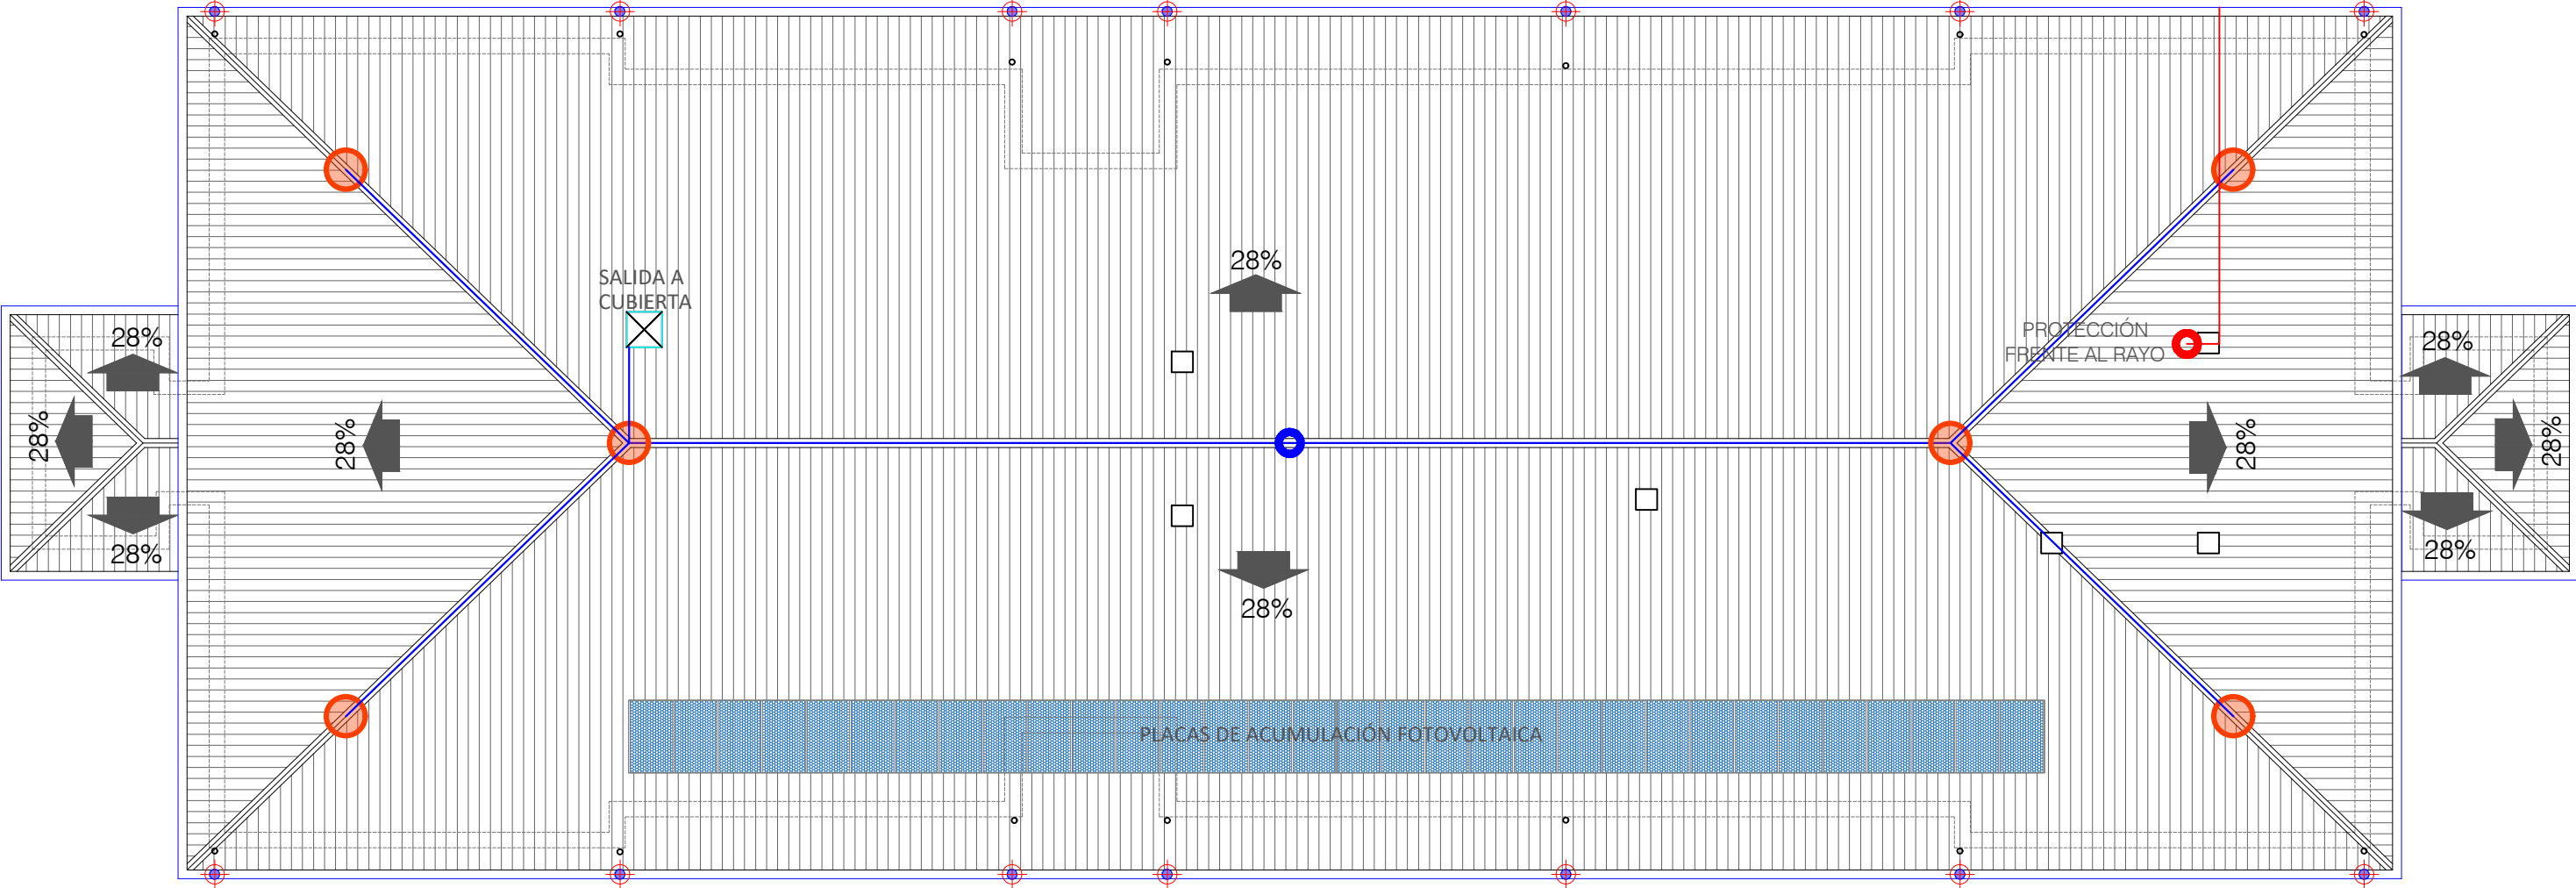

Leyenda:

- Cable horizontal de acero 8 mm
- Cable acceso a la línea
- Poste de acero
- Acceso a cubierta
- Bajante acero galvanizado 110 mm
- Placas de acumulación fotovoltaica
- Antena de comunicaciones Municipal
- Pararrayos

MoSe

Co/arquitectura

Proyecto de rehabilitación de cubierta de IES LEZO BHI en Lezo, Gipuzkoa.
Tomás Garbizu Kalea, 14, 20100. Lezo, Gipuzkoa.

Promotor:
Departamento de Educación - EUSKO JAURLARITZA

Arquitecto técnico: Francisco Javier Serrano Morte.
Número de colegiado: 1.545
Firma: 

Plano: ER/Instalaciones. **Nº Plano:** 1/1.

PLANO INSTALACIONES GENERALES CUBIERTA. IR01

Escala: A3: 1/150
A2: 1/75
Fecha: Junio 2.021.
Norte: 