


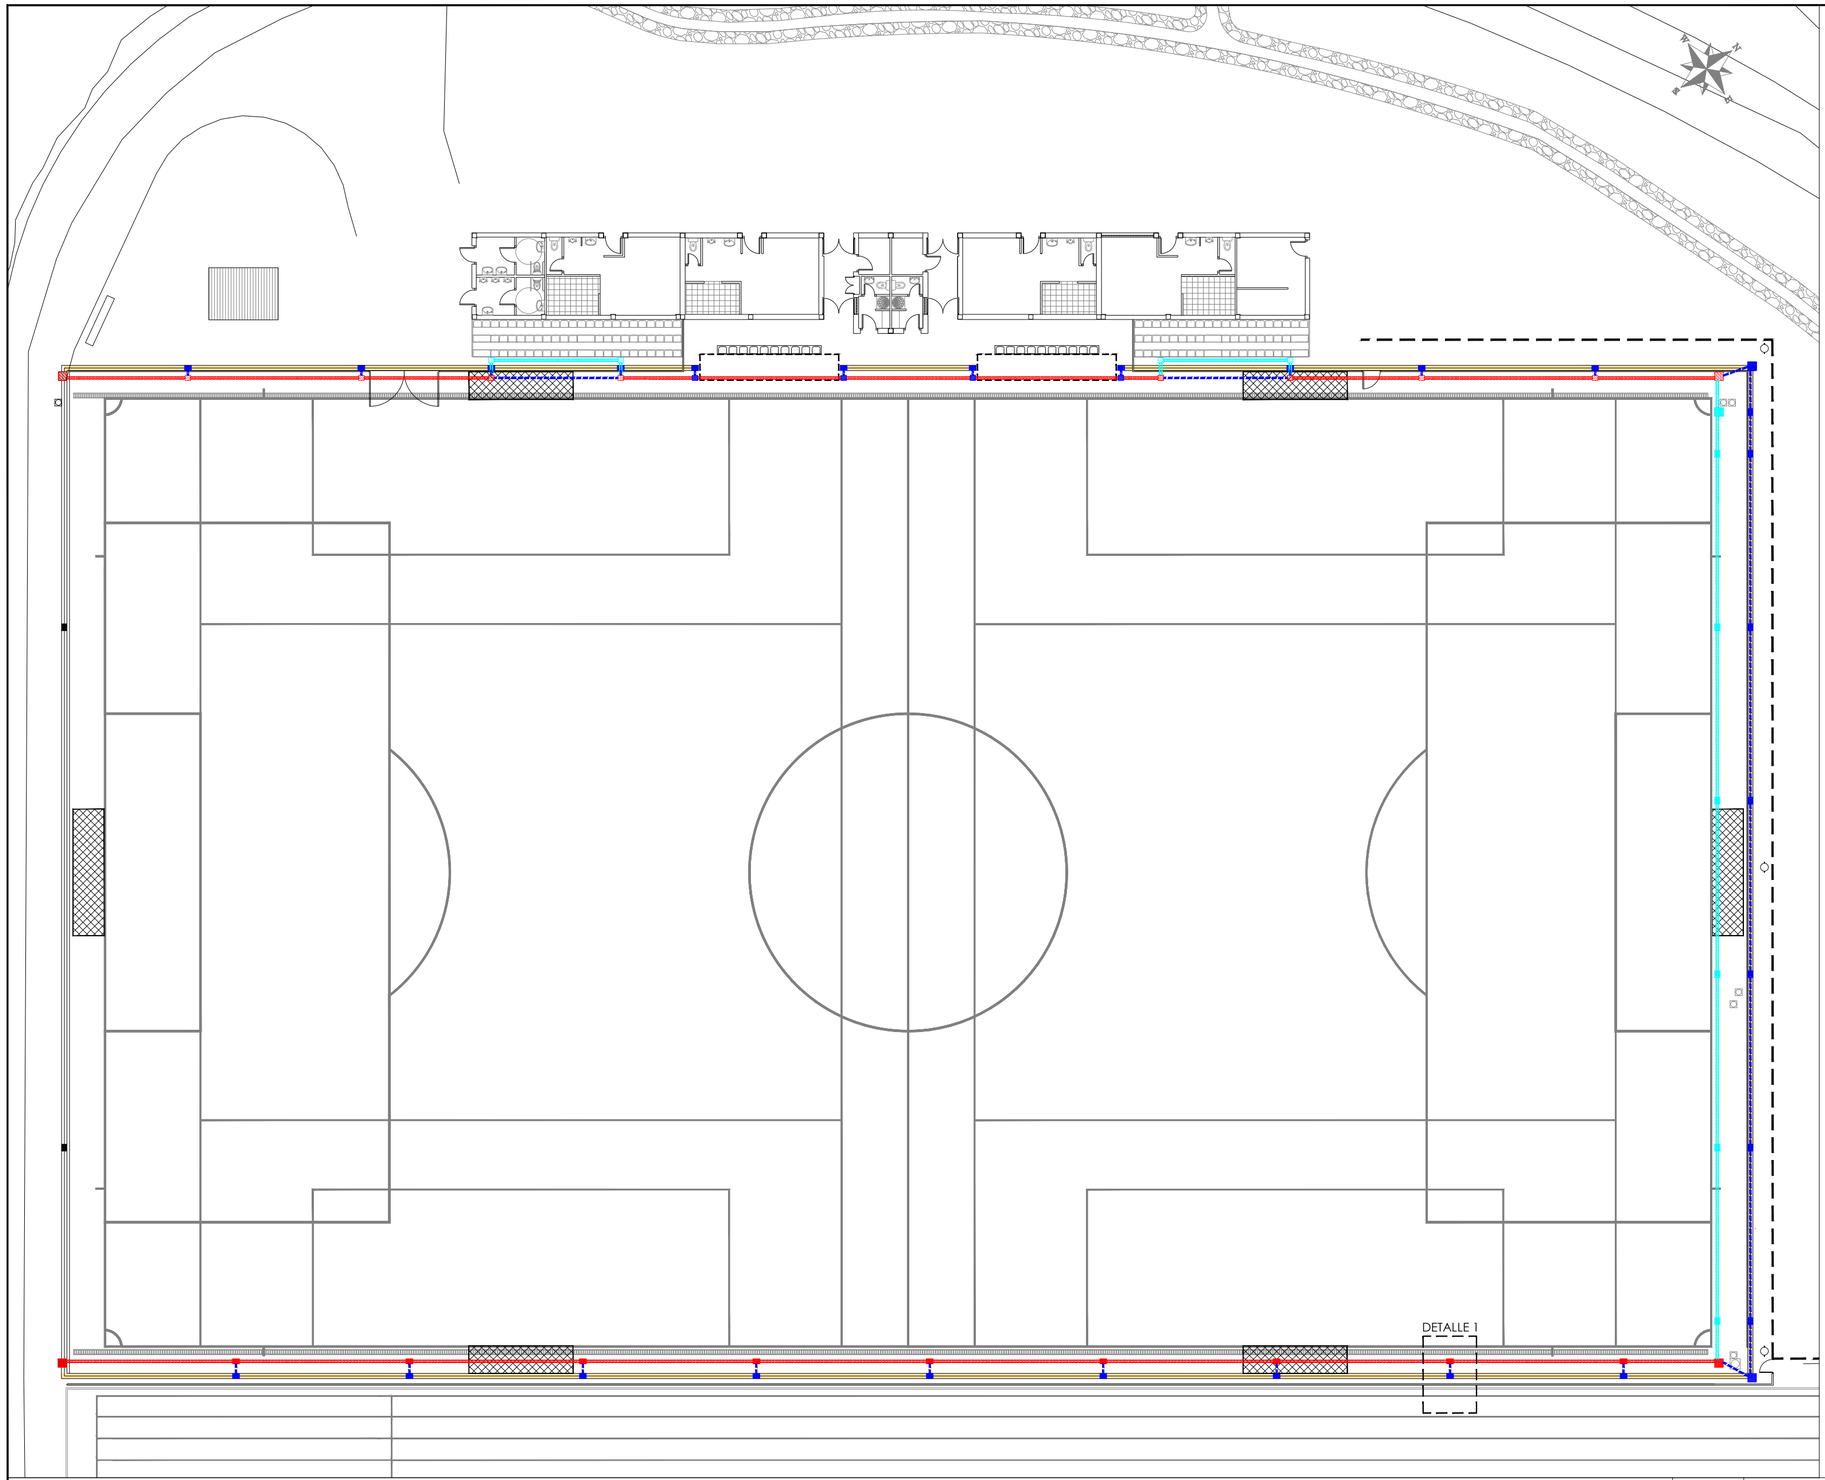


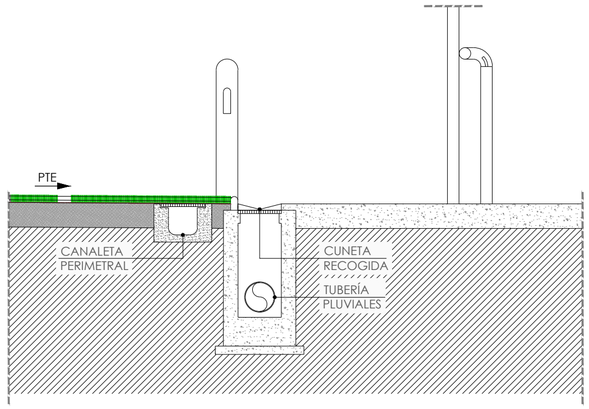


DETALLE 1
ESTADO ACTUAL
e=1/30

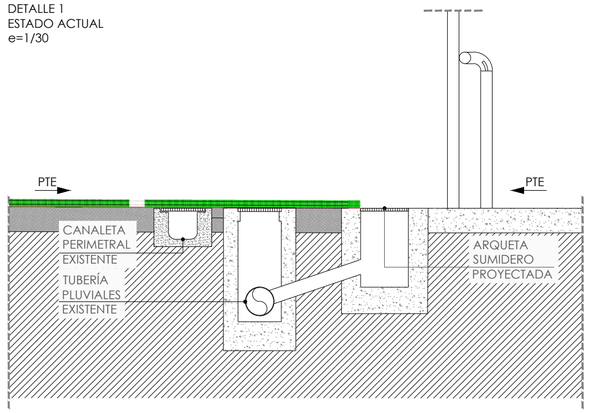

DETALLE 1
ESTADO PROPUESTO - SECCIÓN SUMIDERO
e=1/30

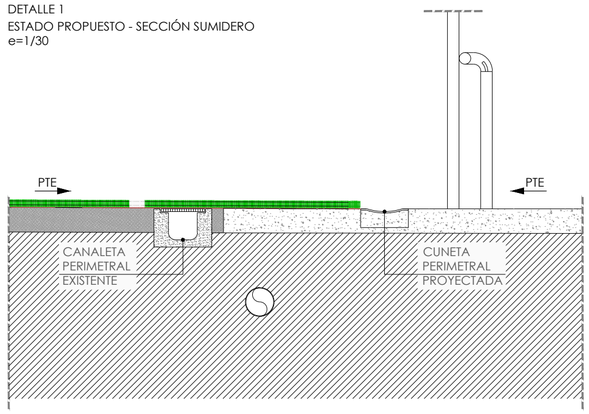

DETALLE 1
ESTADO PROPUESTO - SECCIÓN CUNETA
e=1/30

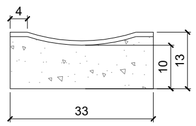

DETALLE CUNETA PERIMETRAL
PROYECTADA R33
e=1/10

RED DE PLUVIALES EXISTENTE

RED DE PLUVIALES A ANULAR

RED DE PLUVIALES PROYECTADA

CUNETA PERIMETRAL PROYECTADA

R-0	FEBRERO-2019	M.E.G-P.	A.G.J.	T.M.C.		INS-01.dwg
REV.	FECHA	DIBUJADO	COMPROBADO	J.P.	OBJETO DE REVISION	ARCHIVO

TITULO :

RED DE RECOGIDA AGUAS PLUVIALES

FIRMA :

PLANO Nº : INS-01

ESCALA : 1/250 | HOJA :1 de 1

lekeitioko udala

PROYECTO :

PROYECTO DE ACTUACIONES
DE MEJORA CAMPO FÚTBOL DE LARROTEGI

BOSLAN
INGENIERÍA Y CONSULTORÍA

FORMATO ORIGINAL A 2 (594 X 420)