

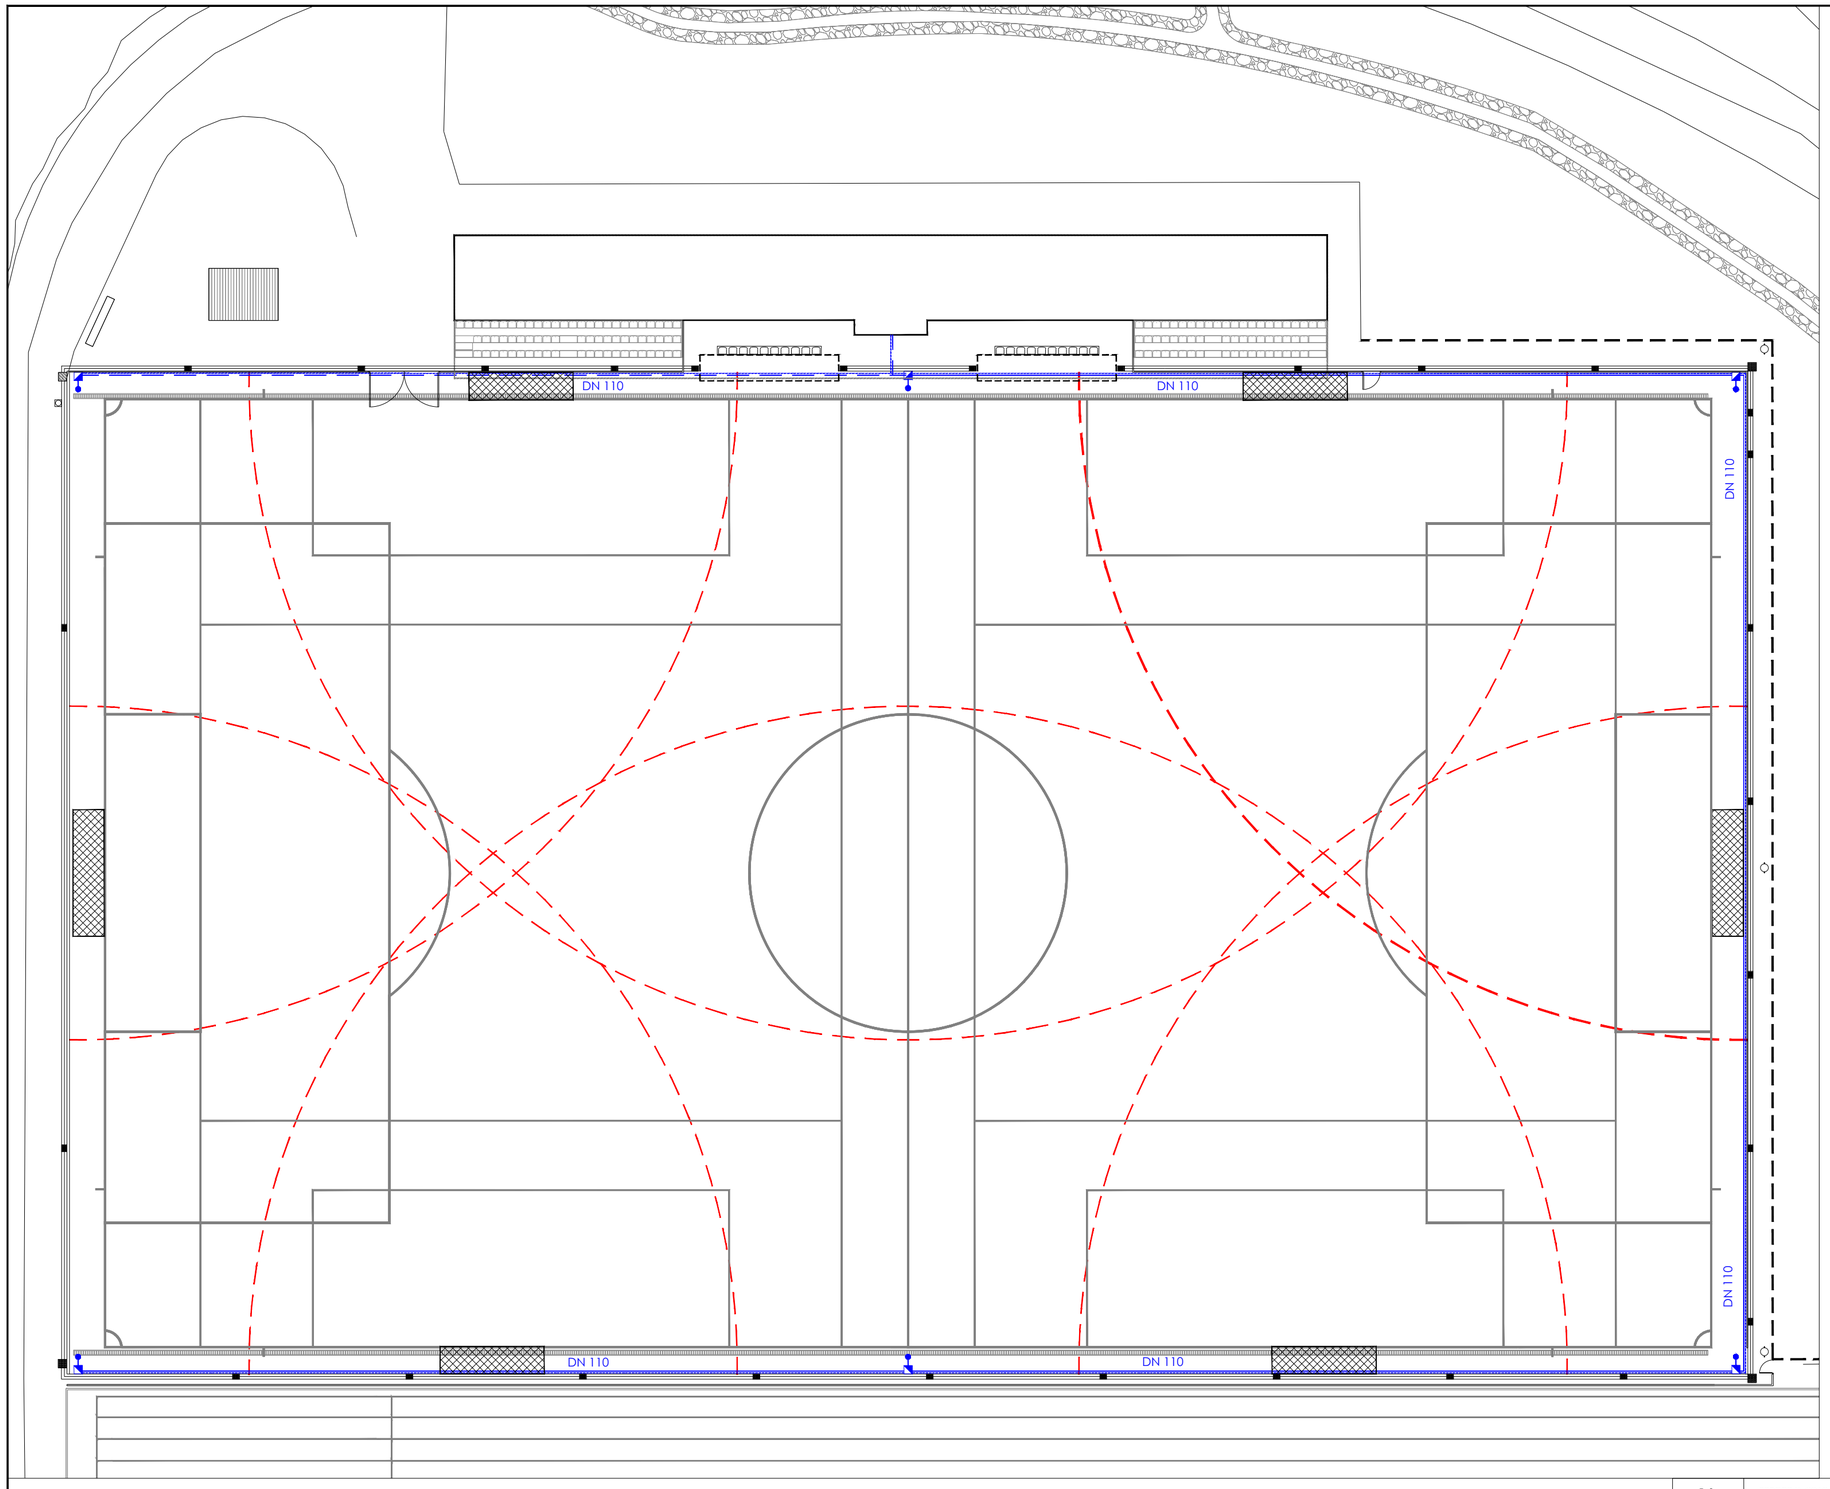


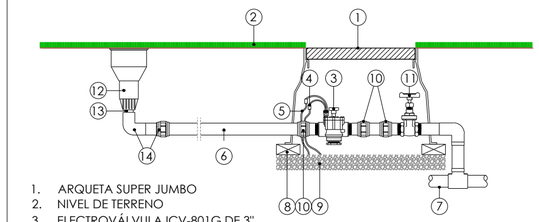

1. ARQUETA SUPER JUMBO
2. NIVEL DE TERRENO
3. ELECTROVÁLVULA ICV-801G DE 3"
4. CONECTORES ESTANCOS
5. CABLE DE CONTROL
6. RED SECUNDARIA Ø90mm (SEGÚN CAUDALES DE LA BOQUILLA
7. RED GENERAL
8. LADRILLOS DE SOPORTE
9. FONDO DE GRAVA
10. NUDOS UNIÓN TRES PIEZAS PVC
11. VÁLVULA DE CONTRAPUERTA DE 3"
12. ASPERSOR HUNTER ST-1600-HS-B
13. CONEXIÓN HEMBRA DEL ASPERSOR DE 2"
14. CODO Y FITTING DE CONEXIÓN CON RED SECUNDARIA

DETALLE ASPERSOR ST-1600-HS-B
e=1/40

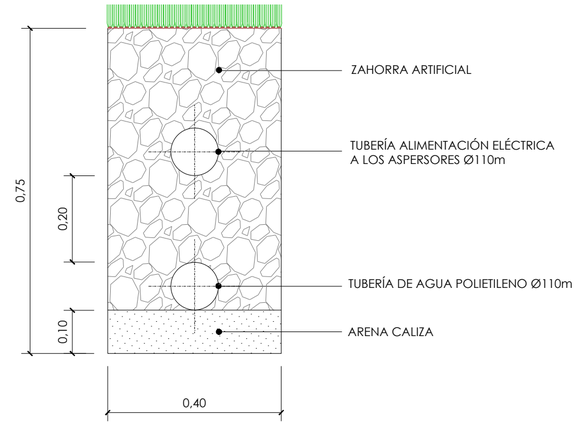

DETALLE TIPO ZANJA
e=1/10

TUBERÍA DE AGUA POLIETILENO DN 110

TUBO ALIMENTACIÓN ELÉCTRICA A LOS ASPERSORES DN 110

ASPERSOR HUNTER CON ARQUETA SUPER JUMBO

RADIO ASPERSOR=38m

REV.	FECHA	DIBUJADO	COMPROBADO	J.P.	OBJETO DE REVISION	ARCHIVO
R-0	FEBRERO-2019	M.E.G-P.	A.G.J.	T.M.C.		INS-02.dwg

TITULO :

RED DE RIEGO

FIRMA :

PLANO Nº : INS-02

ESCALA : 1/250

HOJA :1 de 1

lekeitioko udala

PROYECTO :

PROYECTO DE ACTUACIONES
DE MEJORA CAMPO FÚTBOL DE LARROTEGI

BOSLAN
INGENIERÍA Y CONSULTORÍA

FORMATO ORIGINAL A 2 (594 X 420)