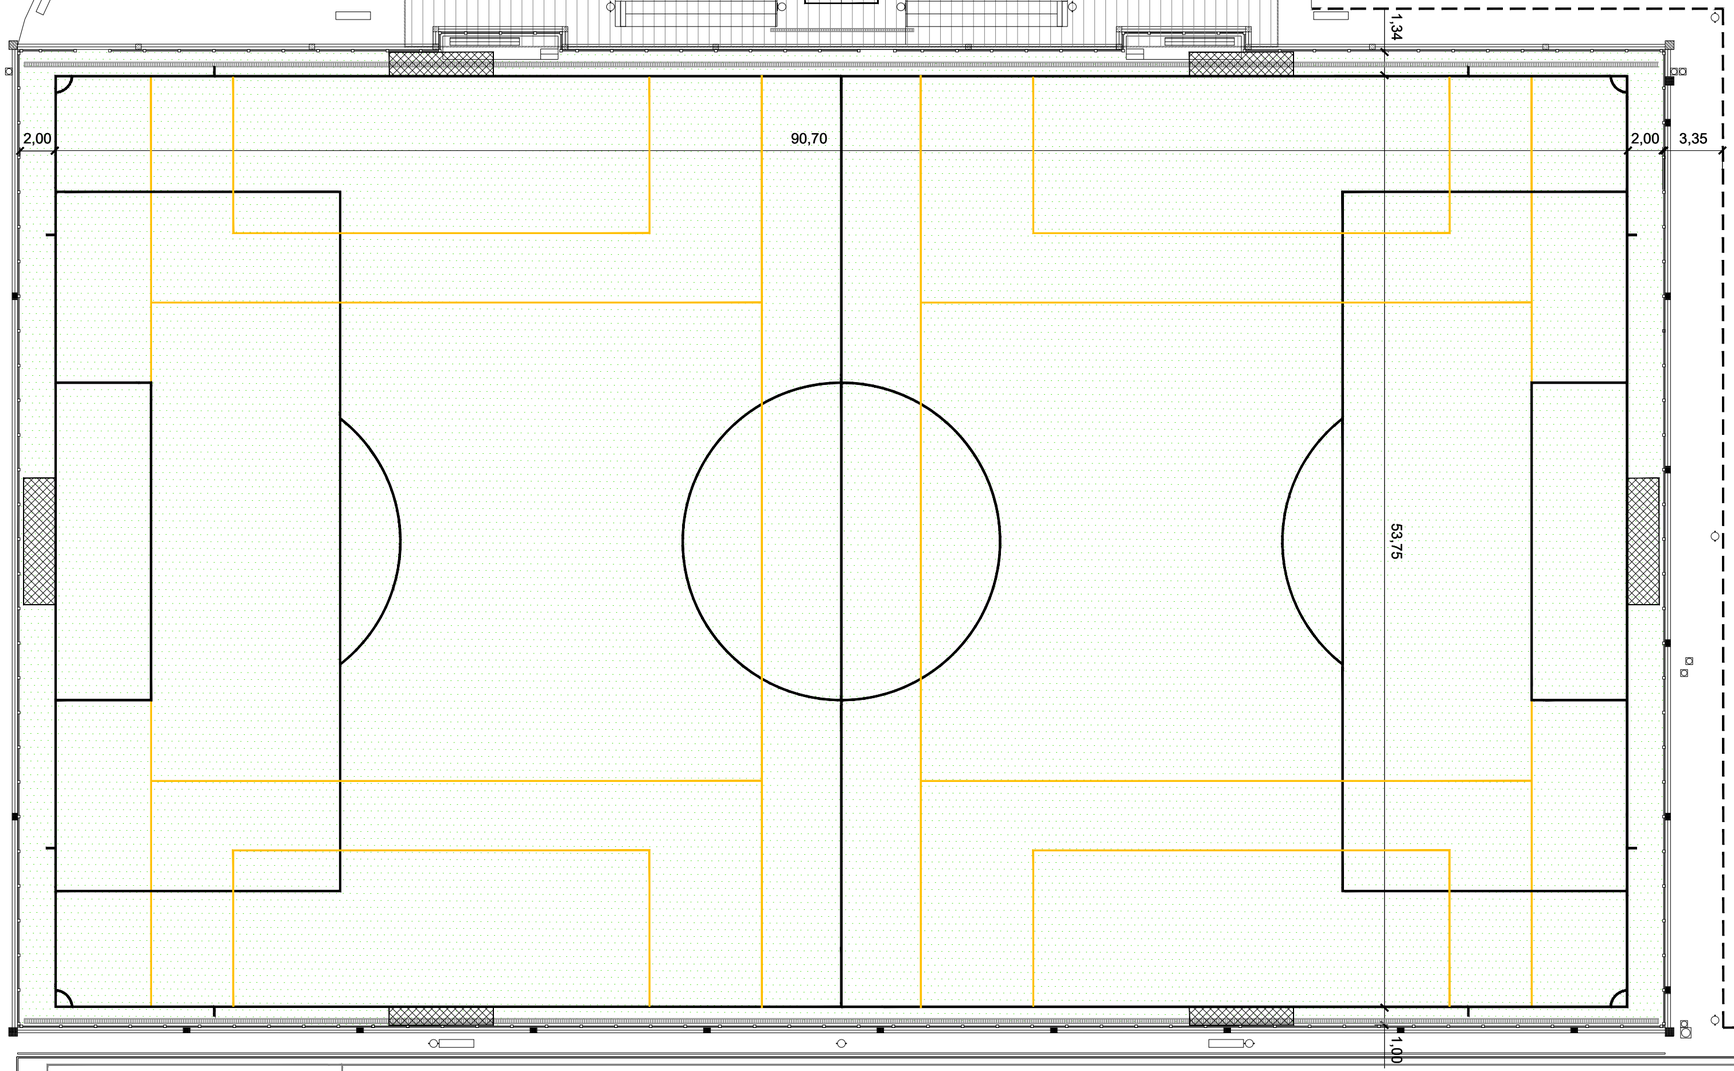


R-0	FEBRERO-2019	M.E.G-P.	A.G.J.	T.M.C.		URB-01.dwg
REV.	FECHA	DIBUJADO	COMPROBADO	J.P.	OBJETO DE REVISION	ARCHIVO

TITULO :

ESTADO ACTUAL

FIRMA :

PLANO Nº : URB-01

ESCALA : 1/250

HOJA :1 de 1

lekeitioko udala

PROYECTO :

PROYECTO DE ACTUACIONES
DE MEJORA CAMPO FÚTBOL DE LARROTEGI

BOSLAN
INGENIERÍA Y CONSULTORÍA

FORMATO ORIGINAL A 2 (594 X 420)