


ESTADO ACTUAL
e=1/30

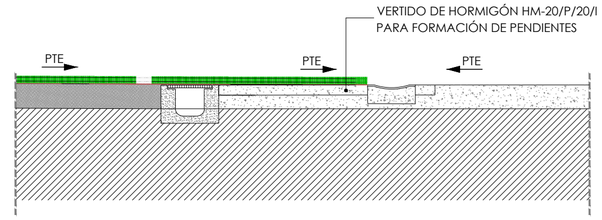

ESTADO PROPUESTO
e=1/30

DEMOLICIÓN DE BANQUILLOS

DEMOLICIÓN GRADAS DE HORMIGÓN

DESMONTAJE DE CÉSPED ARTIFICIAL

LEVANTE DE ARMARIO ELÉCTRICO

DEMOLICIÓN DE FIRME

LEVANTE Y RECOLOCACIÓN DEL MOBILIARIO URBANO

ADECUACIÓN DE FIRME

LEVANTE Y COLOCACIÓN DE REJILLA Y LIMPIEZA DE SUMIDERO

LEVANTE Y RECOLOCACIÓN DEL EQUIPAMIENTO DEPORTIVO

REV.	FECHA	DIBUJADO	COMPROBADO	J.P.	OBJETO DE REVISION	ARCHIVO
R-0	FEBRERO-2019	M.E.G-P.	A.G.J.	T.M.C.		URB-05.dwg

TITULO :

TRABAJOS PREVIOS Y DEMOLICIONES

FIRMA :

PLANO Nº : URB-05

ESCALA : 1/250

HOJA :1 de 1

lekeitioko udala

PROYECTO :

PROYECTO DE ACTUACIONES
DE MEJORA CAMPO FÚTBOL DE LARROTEGI

BOSLAN
INGENIERÍA Y CONSULTORÍA

FORMATO ORIGINAL A 2 (594 X 420)