

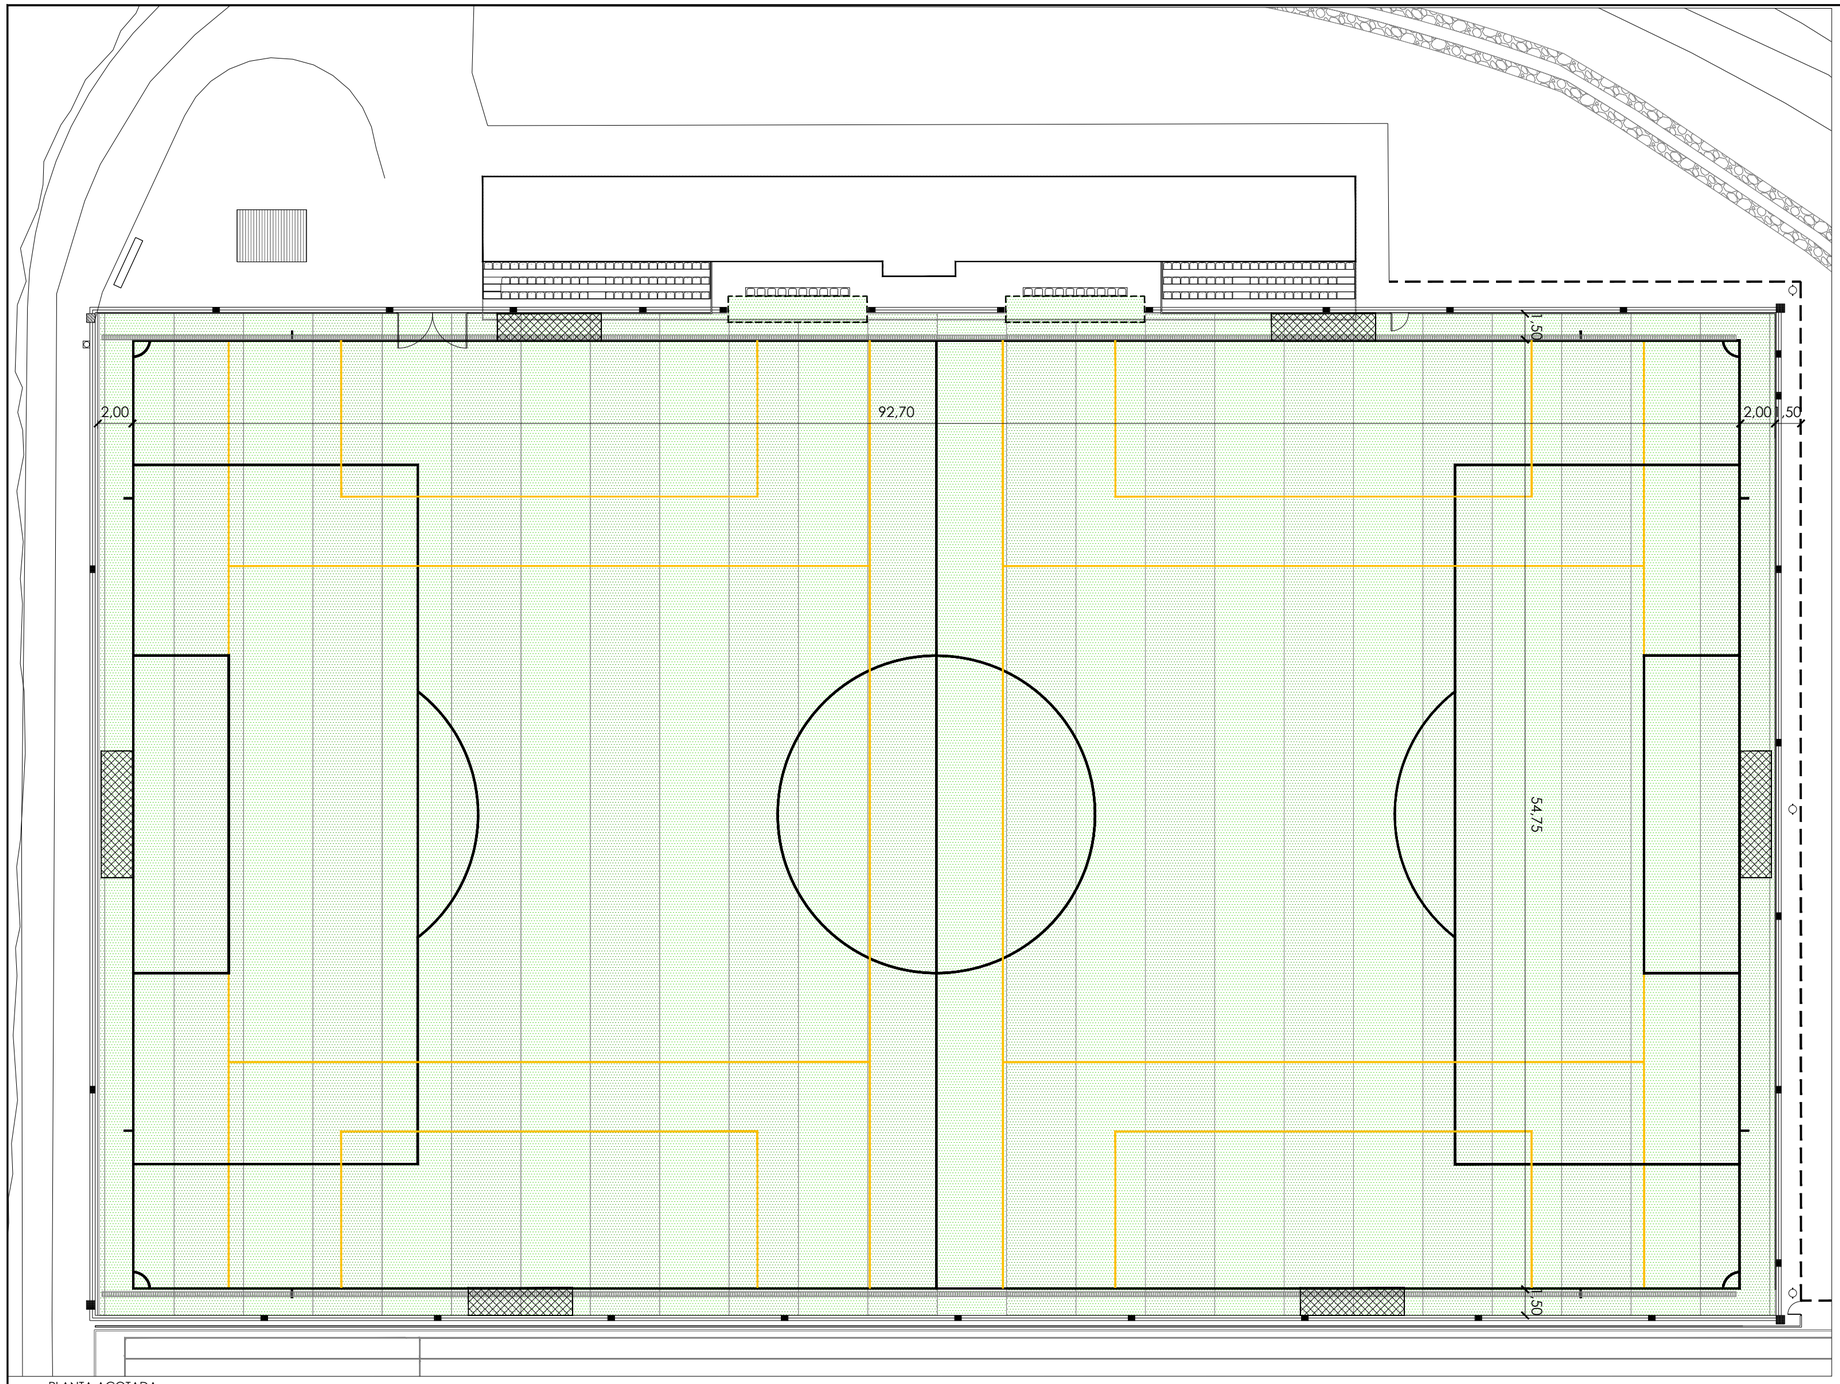


PLANTA ACOTADA
e=1/250

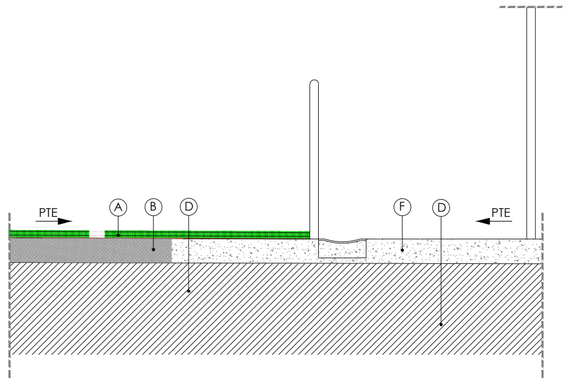

SECCIÓN TIPO
e=1/30

TIPO		MATERIAL
A		HIERBA ARTIFICIAL
B		FIRME EXISTENTE
C		HORMIGÓN HM-20/P/20/I
D		TERRENO EXISTENTE

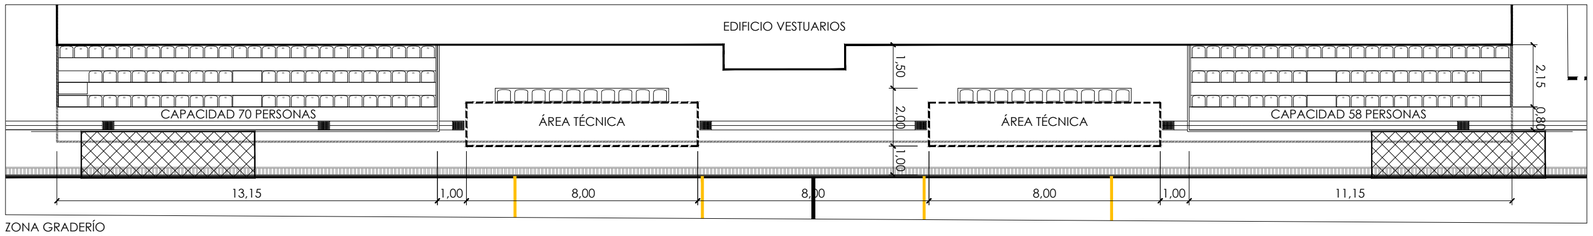

ZONA GRADERÍO
PLANTA ACOTADA
e=1/150

R-0	FEBRERO-2019	M.E.G-P.	A.G.J.	T.M.C.		URB-06.dwg
REV.	FECHA	DIBUJADO	COMPROBADO	J.P.	OBJETO DE REVISION	ARCHIVO

TITULO :

ESTADO PROYECTADO
PLANTA ACOTADA Y ACABADOS

FIRMA :

PLANO Nº : URB-06

ESCALA SNDICADAS | HOJA :1 de 1

PROYECTO :

PROYECTO DE ACTUACIONES
DE MEJORA CAMPO FÚTBOL DE LARROTEGI

lekeitioko udala

BOSLAN
INGENIERÍA Y CONSULTORÍA

FORMATO ORIGINAL A 2 (594 X 420)